Servei de Projectes

Codi Projecte: **0_F.21620.3_3_PJOB**

Tipus de Projecte

PROJECTE

Títol del Projecte

PROJECTE DE CONSTRUCCIÓ DE LA NOVA BASE D'OPERACIÓ DE TRINITAT NOVA DE LA L4 D'FMB

Xarxa	Línia	Àmbit	Ubicació
FMB	**4**	**OFICINES I VESTUARIS**	**ESTACIÓ TRINITAT NOVA**

Terme Municipal

BARCELONA

Documents	Exemplar	Tom	Data de redacció
MEMÒRIA I ANNEXES, PLÀNOLS, PLECS, PRESSUPOST, PLA DE CONTROL DE QUALITAT I ESTUDI DE SEGURETAT I SALUT	**1**	**1**	**SETEMBRE 2022**

ÍNDEX GENERAL DEL PROJECTE

DOCUMENT NÚM. I - MEMÒRIA I ANNEXES

MEMÒRIA DESCRIPTIVA

MEMÒRIA CONSTRUCTIVA

ANNEXOS

ANNEX NÚM. 1 CÀLCULS JUSTIFICATIUS

CÀLCULS ESTRUCTURALS

CÀLCULS ELÈCTRICS

CÀLCULS ENLLUMENAT

CÀLCULS VENTILACIÓ I CLIMA

ANNEX NÚM. 2 REPORTATGE FOTOGRÀFIC

ANNEX NÚM. 3 JUSTIFICACIÓ DE PREUS

ANNEX NÚM. 4 PROGRAMA DE TREBALLS

ANNEX NÚM. 5 GESTIÓ DE RESIDUS

DOCUMENT NÚM. II – PLÀNOLS

DOCUMENT NÚM. III - PLEC DE PRESCRIPCIONS TÈCNIQUES

PRESCRIPCIONS GENERALS

PLEC DE PRESCRIPCIONS TÈCNIQUES PARTICULARS

PLEC DE CONDICIONS FMB

DOCUMENT NÚM. IV - PRESSUPOST

AMIDAMENTS

PRESSUPOST

RESUM DEL PRESSUPOST

ÚLTIM FULL

DOCUMENT NÚM. V – PLA DE CONTROL DE QUALITAT

DOCUMENT NÚM. VI – ESTUDI DE SEGURETAT I SALUT

MEMÒRIA

PLÀNOLS

PLEC DE CONDICIONS

ANNEX FMB

PRESSUPOST

DOCUMENT I

MEMÒRIA I ANNEXOS

MEMÒRIA DESCRIPTIVA

DOCUMENT I – MEMÒRIA

MEMÒRIA DESCRIPTIVA

INDEX

1. ANTECEDENTS 2
2. OBJECTE 2
3. ABAST 2
4. NORMATIVA APLICABLE 3
5. BREU DESCRIPCIÓ DE LES ACTUACIONS 3
6. ORGANITZACIÓ I DESENVOLUPAMENT DE L'OBRA 4
7. CONTROL DE QUALITAT 4
8. SEGURETAT I SALUT 5
9. GESTIÓ DE RESIDUS 5
10. PLA D'OBRA 5
11. TERMINI D'EXECUCIÓ I GARANTIA 5
12. PRESSUPOST 5
13. DOCUMENTS QUE INTEGREN EL PROJECTE 5
14. REVISIÓ DE PREUS 6
15. CLASSIFICACIÓ DEL CONTRACTISTA 6
16. CONCLUSIONS 6
17. AUTORS DEL PROJECTE 6


1. ANTECEDENTS


FERROCARRIL METROPOLITÀ DE BARCELONA, S.A., en endavant FMB, per necessitats del seu servei i canvis organitzatius varis requereix de la construcció d'una nova base operativa a l'estació de Trinitat Nova de la L4 de l'FMB.


És per això que, el passat mes de març del 2022 encarrega a l'empresa Active Enginyeria SL la contractació dels serveis per a la "**REDACCIÓ DEL PROJECTE PER A LA CONSTRUCCIÓ DE LA NOVA BASE D'OPERACIÓ DE TRINITAT NOVA DE LA L4 DE L'FMB. Expedient 0_F.21620.3_3_PJOB".** En aquest sentit, es procedeix al desenvolupament de dit projecte segons les directrius indicades pels tècnics d'FMB, vetllant per assolir els seus requeriments sol·licitats.

Es contempla fer ús i aprofitar la superfície d'un conjunt de dependències ubicades al nivell del vestíbul secundari de l'estació de Trinitat Nova de la L3 (encara que serà una base d'operació per a la L4), el qual disposa d'un únic accés des de el C/Pedrosa. Aquest vestíbul és el que comunica, com a nivell inferior i a mode d'intercanviador amb l'estació de Trinitat Nova de la L4.

En concret, aquests espais es situen a la cantonada nord del vestíbul secundari, on a través del passadís públic es permet l'accés del passatge fins a l'ascensor i/o les escales (tant mecàniques com peatonals) per tal que comuniquin amb les andanes de L3:

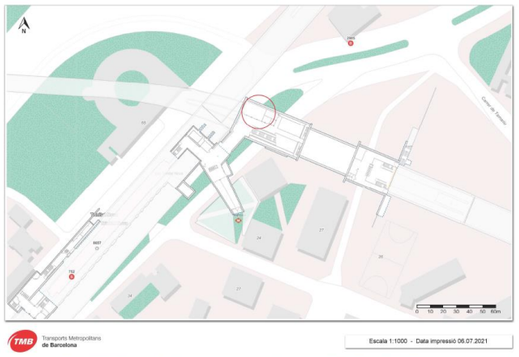

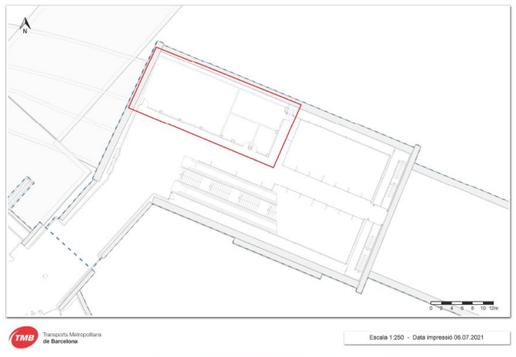

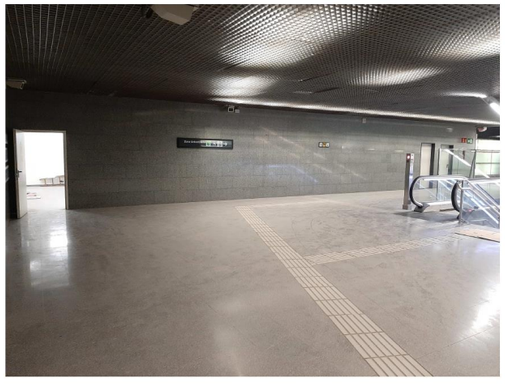

Vista de la zona d'actuació.



Accés al despatx del ROZ

Actualment, la zona afectada per la redacció d'aquest projecte correspon, per una banda, a una cambra buida i sense ús actual en el moment de la redacció d'aquest document, de superfície aproximada 91,5m2 i per altra banda, a tres cambres sí ocupades i destinades als següents usos de l'estació: despatx del ROZ de 21,5m2, sala de comunicacions auxiliar de 16,3m2 i sala ocupada per l'extern Acciona de 12,5m2.

Per tal de donar compliment a les noves necessitats de servei i canvis organitzatius d'FMB quan a Operacions, en primer lloc, s'haurà d'enderrocar el conjunt d'aquestes 4 dependències existents i, sobre aquesta mateixa superfície més ocupant una petita part del passadís de l'estació destinat a passatge, el qual és molt ample, generar una nova redistribució geomètrica dels espais de forma que aconseguirà per una banda, disposar d'uns vestuaris i zona de lavabos masculins i femenins per a una capacitat 33 i 35 pax respectivament, i per altra banda, culminar els requeriments associats a la nova base d'operacions, la qual estarà formada per les següents sales o espais: 1 espai comú on s'integrarà la pressa de servei i el despatx del cap de zona o REL conjuntament, la qual cosa fomentarà la interacció entre els treballadors (de forma similar a les darreres bases operatives ja construïdes a la xarxa d'FMB), 1 sala de descans / menjador i 1 espai obert directament al passadís que permetrà l'estacionament de patinets elèctrics.

Tanmateix, caldrà traslladar la sala de comunicacios auxiliar actual per poder mantenir els serveis actuals que passen per aquesta de l'estació així com per poder cobrir les exigències quan a serveis de comunicacions en aquesta nova base d'operacions. Així, s'acorda amb els tècnics de Comunicacions d'FMB la construcció d'una nova sala auxiliar per a les comunicacions a tal fi adapta a la nova distribució geomètrica i arquitectònica per satisfer tots els requeriments exigits al projecte.

2. OBJECTE

L'objecte del present document és el d'establir les bases, criteris de disseny i requeriments exigibles així com la documentació gràfica i valoració econòmica de les feines necessàries per a duur a terme la construcció d'una nova base operativa a l'estació de Trinitat Nova de la L4 de l'FMB, de manera que s'assoleixin les necessitats específiques per a cada àmbit.

S'ha tingut en compte que, en tot moment, l'estació i els seus accessos pel passatge, hauran de mantenir-se en funcionament i servei d'explotació normal pels seus usuaris.

3. ABAST

Les dependències que formen part d'aquest projecte es situen al nivell de planta vestíbul vestíbul secundari de l'estació de Trinitat Nova de la L3 de l'FMB, amb accés des de el C/Pedrosa, al terme municipal de Barcelona, a la mateixa província. Les coordenades són les següents: UTM E41.449206, N2.183093.



Formen part de l'abast d'aquest projecte les següents actuacions per tal de duur a terme la construcció de la nova base d'operacions a l'estació:

- Enderrocs i demolicions de les dependències actuals al nivell vestíbul secundari de l'estació de TN L3 amb accés des de el C/Pedrosa, formades per les següents estances i usos: 1 cambra buida, 1 despatx del ROZ, 1 cambra per l'extern Acciona i 1 sala de comunicacions auxiliar, per a convertir tot el conjunt en un espai diàfan disponible per a les obres. També formarà part de la nova superfície a construir una part del passadís del passatge que els condueix cal a l'ascensor que comunica amb les andanes.
- Creació d'una zona sanitària formada per vestuaris i lavabos masculins, amb capacitat fins a 33 persones, per a personal d'Operacions.
- Construcció d'una zona sanitària formada per vestuaris i lavabos femenins, amb capacitat fins a 35 persones, per a personal d'Operacions.
- Execució d'una zona conjunta on s'ubicaran la sala de pressa de servei i el despatx de cap de zona REL En aquest espai s'emplaçarà també un petit magatzem tancat pel REL.
- Creació d'una sala de descans/mejador, amb capacitat per a un mínim de 16 treballadors asseguts, que disposarà en un futur al seu interior de màquines de vending i mobiliari de cuina pels treballadors.
- Execució d'un espai obert, que comuniqui directament amb el passadís, per a estacionament de patinets elèctrics per part dels treballadors d'FMB.
- Reubicació i creació d'una nova sala de comunicacions auxiliar per mantenir els serveis existents a l'estació i poder donar els requeriments necessaris a aquesta nova base d'operacions.
- Ajustos i nous acabats exteriors vistos des de la zona de passatge (replicant els existents) sobre la zona afectada per l'obra que inclou la nova paret que limita el passadís de comunicació i les sales ó dependències objectes d'aquest projecte i el cel ras del vestíbul de l'estació, així com el desmuntatge, trasllat i posterior reinstal·lació de les instal·lacions associades. També, incloem en aquest apartat la modificació i ajust, d'acord amb la nova solució projectada, de la subestructura metàl·lica existent per a suport del cel ras i les instal·lacions del vestíbul secundari.

D'acord amb FMB no forma part de l'abast d'aquest projecte la previsió ni inclusió del subministrament del mobiliari necessari per a la nova base operativa (guixetes, bancs, taules i cadires dels llocs de treball i sales d'ús varis, etc...), el qual serà subministrat directament per FMB en un contracte o licitació específica independent.

Per assolir aquest fi, com a resum i a nivell genèric, les actuacions que formen part de l'abast d'aquest projecte inclouran:

OBRA CIVIL

- Enderrocs, demolicions i execució de nous tancaments d'obra
- Passos d'instal·lacions

ARQUITECTURA

- Cel ras i sostres
- Paviments
- Paraments i revestiments verticals
- Mampares mixtes i de vidre
- Serralleria i metallisteria
- Portes
- Lavabos

INSTAL·LACIONS

- Baixa Tensió
- Enllumenat
- Canalitzacions
- Preses de corrent i mecanismes
- Preses de veu i dades
- Infraestructura de comunicacions
- Protecció contra incendis
- Climatització i ventilació
- Fontaneria i sanejament

4. NORMATIVA APLICABLE

S'ha pres com a referència, per a tots els àmbits aplicables al present projecte, la següent legislació:

- Codi Tècnic de l'Edificació (CTE) i els seus Documents Bàsics (DB)
- Reial Decret 486/1997 Disposicions Mínimes de Seguretat i Salut als Llocs de Treball
- Reial Decret 513/2017 Reglament Industrial Protecció Contra Incendis (RIPCI) vigent
- Reial Decret 1027/2007 – "Reglamento de Instalaciones Térmicas en Edificios" (RITE)
- Reial Decret 842/2002 – "Reglament electrotècnic de Baixa Tensió" (REBT)
- Real Decreto 1942/1993, de 5 de noviembre, por el que se aprueba el Reglamento de instalaciones de protección contra incendios.
- Reglamento Electrotécnico de Baja Tensión y instrucciones técnicas complementarias, de ITC-BT-01 a ITC-BT-51, aprobado por el Decreto 842/2002, de 2 de agosto, B.O.E. de 12-09-02.
- Real Decreto 486/1997, de 14 de abril, por el que se establecen las disposicions mínimas de seguridad en los lugares de trabajo.
- INT 324/2012, de 11 de octubre, por la cual se aprueban las instrucciones técnicas complementarias genéricas de prevención y seguridad en materia de incendios en establecimientos, actividades, infraestructuras y edificios.
- UNE-23007-14-2014 Sistemas de detección de incendios. Parte 14: Planificación, diseño, instalación, puesta en servicio, uso y mantenimiento.
- Totes les ITC aplicables
- Totes les normes UNE aplicables.

Addicionalment a la legislació vigent, també es complirà amb tot el que exigeixen les normatives internes i plecs d'especificacions tècniques específics de cada subsistema d'FMB.

5. BREU DESCRIPCIÓ DE LES ACTUACIONS

De forma abreujada, per tal d'assolir i donar compliment als requeriments i necessitats del servei i canvis organitzatius d'FMB en aquesta estació – línia, formen part de l'abast d'aquest projecte les següents actuacions (i es procedeixen a descriure amb més deteniment a la memòria constructiva d'aquest document):

- Enderrocs i demolicions de les dependències actuals al nivell vestíbul secundari de l'estació de TN L3 amb accés des de el C/Pedrosa, formades per les següents estances i usos: 1 cambra buida, 1 despatx del ROZ, 1 cambra per l'extern Acciona i 1 sala de comunicacions auxiliar, per a convertir tot el conjunt en un espai diàfan disponible per a les obres. També formarà part de la nova superfície a construir una part del passadís del passatge que els condueix cal a l'ascensor que comunica amb les andanes.
- Creció d'una zona sanitària formada per vestuaris i lavabos masculins, amb capacitat fins a 33 persones.
- Construcció d'una zona sanitària formada per vestuaris i lavabos femenins, amb capacitat fins a 35 persones.
- Execució d'una zona conjunta on s'ubicaran la sala de pressa de servei i el despatx de cap de zona REL En aquest espai s'emplaçarà també un petit magatzem tancat pel REL.
- Creació d'una sala de descans/mejador, amb capacitat per a un mínim de 16 treballadors asseguts, que disposarà en un futur al seu interior de màquines de vending i mobiliari de cuina pels treballadors. Tanmateix, al final d'aquest espai, s'executarà la sala de lactància.
- Execució d'un espai obert, que comuniqui directament amb el passadís, per a estacionament de patinets elèctrics per part dels treballadors d'FMB.
- Reubicació i creació d'una nova sala de comunicacions auxiliar per mantenir els serveis existents a l'estació i poder donar els requeriments necessaris a aquesta nova base d'operacions.
- Ajustos i Nous acabats exteriors vistos des de la zona de passatge (replicant els existents) sobre la zona nafectada per l'obra que inclou la nova paret que limita el passadís de comunicació i les sales ó dependències objectes d'aquest projecte i el cel ras del vestíbul de l'estació, així com el desmuntatge, trasllat i posterior reinstal·lació de les instal·lacions associades. També, incloem en aquest apartat la

modificació i ajust, d'acord amb la nova solució projectada, de la subestructura metàl·lica existent per a suport del cel ras i les instal·lacions del vestíbul secundari.

Es tracta d'una distribució d'espais consenduada amb FMB, on les principals característiques generals dels espais dissenyats són les següents:

Zona sanitària de vestuaris i lavabos masculins:

- Creació d'una zona prèvia de lavabos, formada per 2 rentamans, 2 urinaris i 2 inodors.
- Construcció d'una zona de vestuaris amb accés desde la zona de lavabos, formada per 2 dutxes i capacitat per a 33 guixetes dobles i 6 bancs.

Zona sanitària de vestuaris i lavabos femenins:

- Creació d'una zona prèvia de lavabos, formada per 2 rentamans i 2 inodors.
- Construcció d'una zona de vestuaris amb accés desde la zona de lavabos, formada per 2 dutxes i capacitat per a 35 guixetes dobles i 3 bancs.

Zona conjunta Cap de Zona / Pressa de Servei:

- Creació d'una zona diàfana, que serà utilitzada com a sala de pressa de servei amb l'objectiu d'arribar aproximadament fins als 35m2 segons els estàndars d'FMB, que albergarà la següent previsió d'equipament i materials:
  - 1 lloc de treball format per taula i cadira amb el PC del repla
  - 5 llocs de treball formats per taula i cadira (1 d'ells amb PC)
  - 1 fotocopiadora multifunció
  - 1 armari baix de 72cm d'alçada (1,20x2m)
  - 1 armari alt de 2m d'alçada (1,20x2m)
  - 1 rellotge de marcatge dels AAC's
  - 120 bústies per a smartphones
  - 2 prestatgeries per a carregadors i bases portàtils
- Construcció d'un despatx pel Cap de Zona, que albergarà la següent previsió d'equipament i materials:
  - 1 lloc de treball format per taula i cadira amb el PC
  - 1 taula rodona i 4 cadires
  - 2 armaris alts de 2m d'alçada (1,20x2m)
- Execució d'un magatzem adossat al Cap de Zona.

Sala de Descans / Menjador:

- Creació d'una zona diàfana, que es contempla pugui disposar en un futur de la següent previsió d'equipament:
  - 4 taules rectangulars i 4 cadires a cadascuna d'elles
  - 3 màquines de vending amb servei de: aigua o begudes, cafè i snacks.
  - 1 font d'aigua, tipus Canaletes
  - 1 nevera
  - 1 microones
  - 1 moble tipus cuina amb 1 pica i aigüera
  - 1 pantalla

Espai per a patinets elèctrics:

- Creació d'una zona oberta que comuniqui directament amb el passadís de distribució de dependències, la qual serà destinada a l'estacionament de patinets elèctrics en bateria, d'acord amb l' actual demanda de treballadors que estan utilitzant aquest tipus de mitjà de transport a FMB.

Sala auxiliar de Comunicacions:

- Construcció d'una sala tècnica auxiliar pels serveis de comunicacions d'FMB, a petició dels tècnics d'FMB, amb superfície suficient per a poder ubicar al seu interior un rack o armari de peu de comunicacions tipus TMB800 d'FMB, per reforçar i poder donar serveis de comunicacions a aquesta nova base d'operacions.

Acabats exteriors de la zona afectada al passadís de passatge:

- Execució dels acabats vistos, a nivell de zona de passatge, sobre la zona afectada per les obres, que inclou: la nova paret que limita el passadís de comunicació i les sales ó dependències objectes d'aquest projecte i el cel ras del vestíbul de l'estació, així com el desmuntatge, trasllat i posterior reinstal·lació de les instal·lacions associades. També, incloem en aquest apartat la modificació i ajust, d'acord amb la nova solució projectada, de la subestructura metàl·lica existent per a suport del cel ras i les instal·lacions del vestíbul secundari.

6. ORGANITZACIÓ I DESENVOLUPAMENT DE L'OBRA

Quan a les condicions de treball previstes per aquesta obra, tenint en compte quina és la superfície afectada per a l'obra, des de un inici d'obra i sempre d'acord amb els tècnics coordinadors d'FMB en la fase d'obres, es podrà disposar de la superfície afectada per a poder treballar, garantint sempre que els accessos a l'estació estiguin permanentment en funcionament i servei d'explotació normal pels usuaris, d'acord amb tots els requeriments genèrics d'FMB i l'ESS.

L'entrada/sortida del material de l'obra sempre serà en horari nocturn.

Tot i que no es preveuen diferents fases constructives per la naturalesa de l'obra de l'encàrrec, com en canvi si ha succeït en altres projectes similars on ja existia una base d'operacions en servei i que calia renovar i/o actualitzar, si que s'haurà de seguir un ordre determinat en les actuacions d'obra.

En primer lloc, es contempla l'execució del nou tancament d'obra amb bloc de formigó que limitarà i permetrà tancar la zona de les futures dependències respecte del passadís o zona de passatge. En aquesta actuació també es contempla la còpia de la subestructura metàl·lica existent per a suport del cel ras i les instal·lacions del vestíbul secundari amb suport sobre la nova paret de bloc. A partir d'aquest moment, es podran enderrocar parets i desmuntar instal·lacions i mobiliari existent per a convertir-ho tot en un espai diàfan, preparat per a realitzar la nova distribució geomètrica i arquitectònica contemplada.

A continuació es preveu la construcció de la nova sala de comunicacions auxiliar i realitzar el trasllat dels serveis actuals d'estació que penjin des de l'armari rack de comunicacions TMB800 existent.

Per últim, es podran desenvolupar la resta d'accions consistents en donar compliment a lobkecte d'aquest projecte, sempre sense interactuar amb la zona pública i amb el serveis d'FMB existents en servei normal o habitual.

Com a comentari puntual, caldrà accedir a dependències de la planta -1 de l'estació per poder realitzar i completar la instal·lació de fontaneira i sanejament dels nous vestuaris i sala de descans o office.

En qualsevol cas, caldrà garantir sempre l'accés a les dependències i cambres tècniques de l'estació als treballadors d'FMB.

En tot cas, serà necessari disposar d'una bona i correcta senyalització d'obra, així com informar adequadament de la interferència de l'obra amb els accessos de l'estació, si és el cas.

Al document Annexos d'aquest projecte es detalla una planificació específica amb les diferents actuacions de l'obra.

7. CONTROL DE QUALITAT

D'acord amb la normativa vigent s'ha dotat al projecte d'una partida econòmica pel corresponent Control de Qualitat per a l'execució de les obres.

Pel tipus de control a realitzar i la normativa corresponent, els laboratoris competents pel desenvolupament del pla de control de qualitat hauran d'estar acreditats en els següents apartats:

Grups d'àmbit d'acreditació per l'acer per a les estructures de l'edificació (EA):

- Àmbit de control de perfils d'acer per a estructures (EAP).
- Àmbit de control de la soldadura de perfils estructurals d'acer (EAS).

Grups d'àmbit d'acreditació de materials d'obra (AM):

- Àmbit de control dels materials de fàbriques de peces ceràmiques (AFC).
- Àmbit de control dels materials de fàbriques de peces de formigó (AFH).
- Àmbit de control de morters d'obra (AMC).

Grups d'àmbit d'acreditació de les instal·lacions :

- Acreditació ENAC 06/EI007 com a Entitat d'Inspecció en el camp de inspecció industrial per a productes, processos, serveis i les instal·lacions.

El cost total d'execució per contracte del Pla de Control de Qualitat serà com a mínim d'un 1,5% del pressupost d'execució per contracte de la obra.

8. SEGURETAT I SALUT

D'acord amb el Reial Decret 1627/1997, de 24 d'octubre sobre "DISPOSICIONS MÍNIMES DE SEGURETAT I DE SALUT A LES OBRES DE CONSTRUCCIÓ", es realitza l'estuti de Seguretat i Salut, el contingut del qual figura com annex 5 d'aquest projecte i que serveix com a base per a la redacció del Pla de Seguretat i Salut per part del Contractista sota l'aprovació de la Coordinació de Seguretat i Salut.

9. GESTIÓ DE RESIDUS

En compliment del RD105/2008 d'1 de febrer, pel qual es regula la producció i gestió de residus de construcció i demolició i s'estableixen els requisits mínims de la seva producció i gestió amb l'objectiu de promoure la seva prevenció, reutilització, reciclatge, valorització i l'adequat tractament dels destinats a l'eliminació, es realitza, l'estudi de gestió de residus de la construcció i demolició quedant recollit en l'Annex A6 "Gestió de Residus" del present projecte.

10. PLA D'OBRA

A l'annex A4 Pla d'Obra d'aquest projecte es detalla una planificació de l'obra.

11. TERMINI D'EXECUCIÓ I GARANTIA

El termini de garantia es fixarà en 2 anys, des de la recepció de les obres provisionals i, durant aquest període, l'Adjudicatari serà responsable d'executar, en l'obra, tota classe de correccions i de reparacions que el Ferrocarril Metropolità de Barcelona consideri necessàries de tal manera que les obres compleixin totes les condicions del projecte en el moment de lliurament del certificat de final de garantia.

Aquesta garantia serà independent de la que pogués disposar cada material, aparell, equip o maquinària que sigui instal·lat. Si durant el període de garantia s'hagués de procedir a la reparació, substitució, o sanejament de defectes, imperfeccions o averies, tant en elements constructius de l'obra com als aparells o maquinàries, el termini de garantia abans establert o el que correspongui a cada aparell o màquina, quedarà en suspens fins que Ferrocarril Metropolità de Barcelona consideri correctament efectuada la reparació, substitució o sanejament, moment en què tornarà a córrer l'esmentat termini de garantia.

El termini per a l'execució d'aquesta obra s'ha previst en un total de 5,5 mesos, tenint en compte els condicionants exposats per aquesta obra, desglossant-se de forma estimada de la següent forma :

- Preparació obres (revisió documentació projecte, replanteig i elaboració documentació constructiva), 0,8 mesos.
- Comandes, 0,9 mesos.
- Execució actuació Base Operacions, 4,2 mesos.

12. PRESSUPOST

Partint dels amidaments i dels preus establerts s'han composat els pressupostos següents:

PRESSUPOST D'EXECUCIÓ MATERIAL ..... 479.549,67€

6% BENEFICI INDUSTRIAL..... 28.772,98€
13% DESPESES GENERALS..... 62.341,46€

PRESSUPOST D'EXECUCIÓ PER CONTRACTE..... 570.664,11€

21% IMPOST VALOR AFEGIT (IVA)..... 119.839,46€

PRESSUPOST GENERAL TOTAL..... 690.503,57€

Aquest Pressupost General Total puja a la quantitat expressada de: SIS-CENTS NORANTA MIL CINC-CENTS TRES EUROS AMB CINQUANTA-SET CÈNTIMS

13. DOCUMENTS QUE INTEGREN EL PROJECTE

Els documents que integren aquest Projecte són els següents:

DOCUMENT NÚM. 1: MEMÒRIA I ANNEXOS

MEMÒRIA DESCRIPTIVA
MEMÒRIA CONSTRUCTIVA

ANNEX 01: CÀLCULS JUSTIFICATIUS
- ESTRUCTURALS
- ELÈCTRICS
- LUMÍNICS
- CLIMATITZACIÓ I VENTILACIÓ

ANNEX 02: REPORTATGE FOTOGRÀFIC
ANNEX 03: JUSTIFICACIÓ DE PREUS
ANNEX 04: PROGRAMA DE TREBALLS
ANNEX 05: GESTIÓ DE RESIDUS

DOCUMENT NÚM. 2: PLÀNOLS

DOCUMENT NÚM. 3: PLECS DE PRESCRIPCIONS

DOCUMENT NÚM. 4: PRESSUPOST

AMIDAMENTS
PRESSUPOST
RESUM DEL PRESSUPOST
ULTIM FULL

DOCUMENT NÚM. 5: PLA DE CONTROL DE QUALITAT

DOCUMENT NÚM. 6: ESTUDI DE SEGURETAT I SALUT

14. REVISIÓ DE PREUS

En compliment del Reial Decret 1359/2011 del 7 d'Octubre, pel que s'aprova la relació de materials bàsics i les fórmules-tipus generals de revisió de preus dels contractes d'obra, com que el termini no arriba a 24 mesos no s'aplica la fórmula de revisió de preus.

15. CLASSIFICACIÓ DEL CONTRACTISTA

D'acord amb el que expressa el Reial Decret 1098/2001 del 12 d'octubre, s'estima que el Contractista Adjudicatari de les obres, objecte del present projecte, haurà de tenir la classificació següent:

GRUP	C
SUBGRUP	4
CATEGORIA	3

Per a establir la classificació del contractista s'han tingut en compte:

- Articles 25, 26, 27, 28, 29, 36 i 1 del Reial Decret 1098/2001 de 12 d'octubre pel que s'aprova el Reglament General de la Llei de Contractes de les Administracions Públiques.
- Real Decret 716/2019, de 5 de desembre, que modifica el Real Decret 773/2015, de 28 d'Agost, pel que es modifiquen determinats preceptes del Reglament General de la Llei de Contractes de les administracions públiques, aprovat pel Real Decret 1098/2001, de 12 d'Octubre, i el Real Decret 700/1988, de 1 de juliol, sobre expedients administratius de responsabilitat comptable derivats de les infraccions previstes en el títol VII de la Ley General Presupuestaria.

16. CONCLUSIONS

Aquest projecte inclou els documents necessaris: Memòria, Plànols, Plec de Prescripcions, Pressupost i Annexos, segons exposa l'article 124 del Reial Decret 2/2000 del 16 de juny de Contractes de les Administracions Públiques (COE 20/6/2000), per a la definició complerta de les obres "**REDACCIÓ DEL PROJECTE PER A LA CONSTRUCCIÓ DE LA NOVA BASE D'OPERACIÓ DE TRINITAT NOVA DE LA L4 DE L'FMB. Expedient 0_F.21620.3_3_PJOB".**

17. AUTORS DEL PROJECTE

La confecció d'aquest projecte s'ha fet d'acord amb els paràmetres de disseny fixats per Ferocarrils Metropolitans de Barcelona (FMB), essent l'equip redactor els tècnics d'ACTIVE ENGINYERIA S.L., amb domicili a Cornellà de Llobregat, carrer General Prim, 3 Local 3, CP 08940, Barcelona.

Barcelona, Setembre de 2022
ELS AUTORS DEL PROJECTE

David Jiménez Abelenda
Enginyer Industrial
Núm. Col·legiat 14.720

Enric Figueras Alvaro
Enginyer Tècnic Industrial
Núm. Associat EIC 19.254

MEMÒRIA CONSTRUCTIVA

DOCUMENT I – MEMÒRIA

MEMÒRIA CONSTRUCTIVA

1. ANTECEDENTS 2
2. INTRODUCCIÓ A LES OBRES 2
3. DESCRIPCIÓ DE L'ESTAT ACTUAL 2
3.1. FUNCIONALITAT 2
3.2. GEOMETRIA 3
3.3. ESTRUCTURA 3
3.4. ARQUITECTURA 3
3.5. PATOLOGIES 4
3.6. INSTAL·LACIONS 4
3.6.1. BAIXA TENSIÓ 4
3.6.2. CLIMATITZACIÓ I VENTILACIÓ 4
3.6.3. PROTECCIÓ CONTRA INCENDIS 4
3.6.4. COMUNICACIONS 4
3.6.5. FONTANERIA I SANEJAMENT 5
4. DESCRIPCIÓ DE LA PROPOSTA 5
4.1. FUNCIONALITAT 5
4.2. GEOMETRIA 5
4.3. DESMUNTATGES I TRASLLATS 6
4.4. ESTRUCTURA 6
4.4.1. CONSTRUCCIÓ DE MUR AMB BLOC DE FORMIGÓ QUE LIMITA AMB EL PASSADÍS 6
4.4.2. ESTUCTURA METÀL·LICA PELS FALS SOSTRES 6
4.4.3. PILARS I PÒRTIC PER FIXACIÓ DE CANONADES DE SANEJAMENT 7
4.5. ARQUITECTURA 7
4.6. PATOLOGIES 9
4.7. MOBILIARI I DECORACIÓ 9
4.8. INSTAL·LACIONS 9
4.8.1. DESMUNTATGES I TRASLLATS 9
4.8.2. INSTAL·LACIONS PROVISIONALS 9
4.8.3. BAIXA TENSIÓ 9
4.8.4. CANALITZACIONS 10
4.8.5. CABLEJATS ELÈCTRICS 10
4.8.6. ENLLUMENAT NORMAL 11
4.8.7. ENLLUMENAT D'EMERGÈNCIA 11
4.8.8. PRESES DE CORRENT, PRESES DE DADES I MECANISMES 11
4.8.9. XARXA DE TERRES 11
4.8.10. INFRAESTRUCTURA DE COMUNICACIONS 11
4.8.11. CLIMATITZACIÓ I VENTILACIÓ 11
4.8.12. PROTECCIÓ CONTRA INCENDIS 14
4.8.13. FONTANERIA I SANEJAMENT 14
4.8.14. LEGALITZACIONS 16


1. ANTECEDENTS


FERROCARRIL METROPOLITÀ DE BARCELONA, S.A., en endavant FMB, per necessitats del seu servei i canvis organitzatius varis requereix de la construcció d'una nova base operativa a l'estació de Trinitat Nova de la L4 de l'FMB.


És per això que, el passat mes de març del 2022 encarrega a l'empresa Active Enginyeria SL la contractació dels serveis per a la "**REDACCIÓ DEL PROJECTE PER A LA CONSTRUCCIÓ DE LA NOVA BASE D'OPERACIÓ DE TRINITAT NOVA DE LA L4 DE L'FMB. Expedient 0_F.21620.3_3_PJOB".** En aquest sentit, es procedeix al desenvolupament de dit projecte segons les directrius indicades pels tècnics d'FMB, vetllant per assolir els seus requeriments sol·licitats.

Es contempla fer ús i aprofitar la superfície d'un conjunt de dependències ubicades al nivell del vestíbul secundari de l'estació de Trinitat Nova de la L3 (encara que serà una base d'operació per a la L4), el qual disposa d'un únic accés des de el C/Pedrosa. Aquest vestíbul és el que comunica, com a nivell inferior i a mode d'intercanviador amb l'estació de Trinitat Nova de la L4.

En concret, aquests espais es situen a la cantonada nord del vestíbul secundari, on a través del passadís públic es permet l'accés del passatge fins a l'ascensor i/o les escales (tant mecàniques com peatonals) per tal que comuniquin amb les andanes de L3:

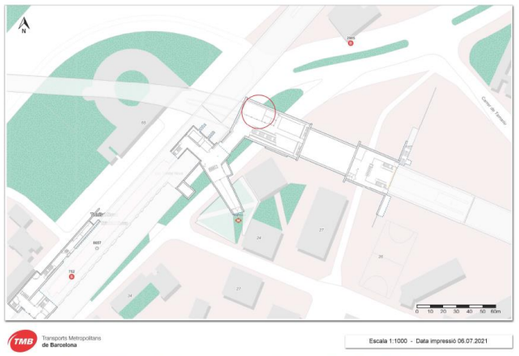

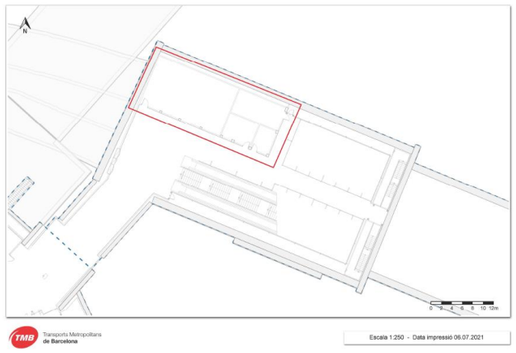

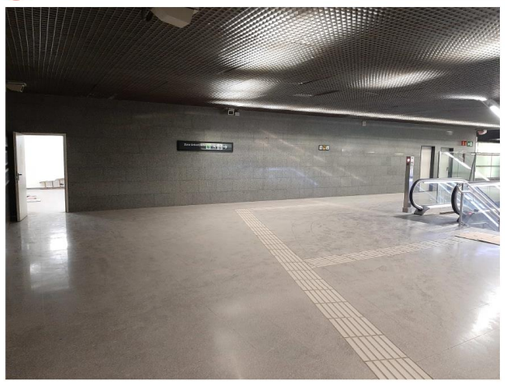

Vista de la zona d'actuació.



Accés al despatx del ROZ

Actualment, la zona afectada per la redacció d'aquest projecte correspon, per una banda, a una cambra buida i sense ús actual en el moment de la redacció d'aquest document, de superfície aproximada 91,5m2 i per altra banda, a tres cambres sí ocupades i destinades als següents usos de l'estació: despatx del ROZ de 21,5m2, sala de comunicacions auxiliar de 16,3m2 i sala ocupada per l'extern Acciona de 12,5m2.

Per tal de donar compliment a les noves necessitats de servei i canvis organitzatius d'FMB quan a Operacions, en primer lloc, s'haurà d'enderrocar el conjunt d'aquestes 4 dependències existents i, sobre aquesta mateixa superfície més ocupant una petita part del passadís de l'estació destinat a passatge, el qual és molt ample, generar una nova redistribució geomètrica dels espais de forma que aconseguirà per una banda, disposar d'uns vestuaris i zona de lavabos masculins i femenins per a una capacitat 33 i 35 pax respectivament, i per altra banda, culminar els requeriments associats a la nova base d'operacions, la qual estarà formada per les següents sales o espais: 1 espai comú on s'integrarà la pressa de servei i el despatx del cap de zona o REL conjuntament, la qual cosa fomentarà la interacció entre els treballadors (de forma similar a les darreres bases operatives ja construïdes a la xarxa d'FMB), 1 sala de descans / menjador i 1 espai obert directament al passadís que permetrà l'estacionament de patinets elèctrics.

Tanmateix, caldrà traslladar la sala de comunicacios auxiliar actual per poder mantenir els serveis actuals que passen per aquesta de l'estació així com per poder cobrir les exigències quan a serveis de comunicacions en aquesta nova base d'operacions. Així, s'acorda amb els tècnics de Comunicacions d'FMB la construcció d'una nova sala auxiliar per a les comunicacions a tal fi adapta a la nova distribució geomètrica i arquitectònica per satisfer tots els requeriments exigits al projecte.

2. INTRODUCCIÓ A LES OBRES

L'objecte del present document és el d'establir les bases, criteris de disseny i requeriments exigibles així com la documentació gràfica i valoració econòmica de les feines necessàries per a duur a terme la construcció d'una nova base operativa a l'estació de Trinitat Nova de la L4 de l'FMB, de manera que s'assoleixin les necessitats específiques per a cada àmbit.

S'ha tingut en compte que, en tot moment, l'estació i els seus accessos pel passatge, hauran de mantenir-se en funcionament i servei d'explotació normal pels seus usuaris.

3. DESCRIPCIÓ DE L'ESTAT ACTUAL

3.1. FUNCIONALITAT


L'estació de Trinitat Nova L3 disposa de 2 vestíbuls i 2 accessos en total, un a cada vestíbul. La zona objecte d'aquest projecte es situa al vestíbul secundari, costat nord-oest o muntanya de l'estació, amb accés peatonal a través del carrer Pedrosa, essent aquest vestíbul és el que comunica, com a nivell inferior i a mode d'intercanviador, amb l'estació de Trinitat Nova L4.

En detall, les dependències es situen a la cantonada nord-oest d'aquest vestíbul secundari i que llinda amb el passadís públic que permet comunicar l'usuari amb les andanes de L3, a través de les escales peatonals i mecàniques així com l'ascensor, situats a l'extrem del mateix. Aquesta planta de vestíbul secundari i passadís de l'estació de L3 està a la cota +68.23.

En aquest conjunt de dependències tancades s'ubiquen, de forma genèrica, una cambra buida i sense ús, amb una gran superfície disponible i un conjunt de 3 sales més reduïdes quan a espai, i destinades a alguns serveis específics habituals a les estacions d'FMB.

En aquest cas, serien: despatx ROZ, sala per l'extern Acciona (destinada com a sala de neteja) i una sala tècnica d'FMB, com és la cambra de comunicacions auxiliar de l'estació.

Aquesta zona descrita en qüestió s'identifica ressaltada en color vermell a la següent imatge:

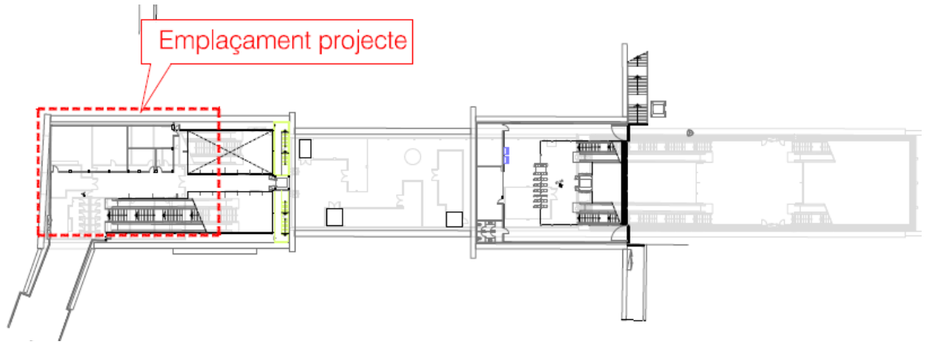

La superfície rectangular d'aquesta part del vestíbul secundari de l'estació està formada per les dependències afectades pel projecte i es complementa també amb un passadís pel públic que permet comunicar l'usuari amb les andanes de L3, a través de les escales peatonals i mecàniques així com l'ascensor, situats a l'extrem del mateix i dos forats verticals, a costat i costat del passadís referit, que permeten tenir la visual del pou de l'estació i els sistemes de transport vertical, protegits amb una mampara de vidre i acer inoxidable de 1,7m d'alçada.

Perimetralment a aquesta superficie rectangular, es presenta per la part interior una galería o pas de servei per a les instal·lacions que comuniquen els nuclis d'instal·lacions a nivells inferiors amb els diferents receptors finals de l'estació. Al costat sud-est, una escala provisional permet accedir a un nivell superior,des de on es poden manipular i registrar algunes instal·lacions situades sobre el cel ras i això sí, tenir una visual de totes elles junt amb la subestructura metàl·lica de suport.

Finalment, comentar que immediatament a la planta inferior d'aquesta planta referida de l'estació, a cota +59.93, abans d'arribar a la planta d'andanes L3, en superposició vertical a la superfície objecte d'aquest projecte, es troba precisament la base d'operacions d'estació de TN L3 on es situen entre d'altres: vestuaris masculins i femenins, sala de neteja, sala de lactància, sala de pressa de serveis, despatx ROZ, sala de formació i sala de descans/menjador, junt amb un seguit d'una àrea tècnica d'instal·lacions de l'estació.

3.2. GEOMETRIA

Per una banda, la superfície rectangular d'aquesta part del vestíbul secundari de l'estació on s'ubiquen les dependències objecte d'aquest projecte, té una amplada entre pantalles de l'edifici i d'ample útil entre dependències de 19,50m i 8m respectivament. El passadís públic que permet comunicar l'usuari amb les andanes de L3, a través de les escales peatonals i mecàniques així com l'ascensor, situats a l'extrem del mateix, té una amplada de 4,25m entre acabats. La resta d'ample del total, s'utilitza com a dos atris o forats verticals, a costat i costat del passadís referit, que permeten tenir la visual del pou de l'estació, protegits amb una mampara de vidre i acer inoxidable de 1,7m d'alçada.

Per altra banda, en el sentit longitudinal, la distància entre pantalles de l'edifici i la longitud entre dependències és de 38m i 19,85m respectivament. El passadís públic ocupa tota la longitud útil per arribar fins a l'ascensor.

Per arribar al nucli descrit anteriorment des de l'accés del c/Pedroda i un cop superada la barrera tarifària, es fa ús d'un passadís d'ample útil 4,75m aprox.

La galería o pas de servei per a les instal·lacions perimetral comentada anteriorment i que permet la comunicació entre els nuclis d'instal·lacions a nivells inferiors amb els diferents receptors finals de l'estació té 1m d'amplada aproximadament.

La coberta de l'estació és de formigó, plana i inclinada en sentit descencent cap a l'ascensor, i amb un gruix aproximat de 160cm sobre plànols. L'alçada des de cota paviment fins la coberta de l'estació és variable al ser inclinada, i es situa entre els 8,65m en el punt més elevat i els 5,15m en el punt més desfavorable.

L'alçada del cel ras a la zona pública o de passatge és de 3m aprox. L'alçada del cel ras de pladur continu fix a la zona de dependències pròpies d'FMB és de 2,91m.

El quadre resum de superfícies que es contempla siguin afectades per les obres, ordenat per dependències és el següent:

Dependències	**Superfície (m2)**
Cambra buida	91,56
Despatx ROZ	21,59
Cambra de comunicacions auxiliar	16,30
Cambra Acciona (neteja)	12,50
TOTAL	**141,95**

3.3. ESTRUCTURA

Per una banda, el tipus de tancament que separa les dependències del passadís de passatge és de bloc de formigó, foradat, llis, de 40x20x20cm, amb pilarets de reforç interdistanciats aprox cada 3m. A partir de la paret divisòria interior entre la cambra buida i la cambra de comunicacions auxiliar, en sentit ascensor, la paret de bloc de formigó esmentada anteriorment puja fins a la coberta de l'edifici.

Per contra, en l'altra sentit, una subestructura metàl·lica és l'encarregada de sustentar el cel ras del vestíbuls i les instal·lacions. Aquesta subestructura es conforma d'un perfil IPE160 ancorat a l'hastial i al cantell de la paret de bloc de formigó sobre el qual recolzen perfils IPE140 que permeten suportar cel ras i instal·lacions. Perfils metàl·lics en forma de "T" de 70mm, es situen entre la part superior de la paret de bloc de formigó i el perfil IPE 140 interdistanciats cada 1,1m.

3.4. ARQUITECTURA

Els tipus de tancament o divisòria entre les sales que formen part de l'abast d'aquest projecte són en general de paret d'obra de fàbrica de 10cm d'ample, mentre el que separa de la zona de passatge és paret de bloc de formigó, foradat, llis, de 40x20x20cm, amb pilarets de reforç interdistanciats aprox cada 3m.

A continuació s'exposa a mode de taula informativa i ordenada per cadascuna de les dependències afectades per l'obra, els tipus de paviments, revestiments verticals i cels rasos actuals que es disposen:

Dependències	**Tipus de paviment**
Cambra buida	Terratzo 40x40x3,3cm Color gris Sòcol de terratzo color gris de 7,5cm d'altura
Despatx ROZ	Terratzo 40x40x3,3cm Color gris Sòcol de terratzo color gris de 7,5cm d'altura
Cambra de comunicacions auxiliar	Terratzo 40x40x3,3cm Color gris Sòcol de terratzo color gris de 7,5cm d'altura
Cambra Acciona	Terratzo 40x40x3,3cm Color gris Sòcol de terratzo color gris de 7,5cm d'altura
Passadís passatge	Terratzo 40x40x3,3cm Color gris Costat 1: Sense sòcol Costat 2: Sòcol de terratzo color gris de 7,5cm d'altura

Dependències	**Tipus de revestiments verticals**
Cambra buida	Enguixat de color blanc
Despatx ROZ	Enguixat de color blanc
Cambra de comunicacions auxiliar	Enguixat de color blanc

Cambra Acciona	Enguixat de color blanc
Passadís passatge	Costat 1: Revestiment de granit, de 60x40cm, flamejat Costat 2: Revestiment de plafons d'acer vitrificat, modulats amb junta horitzontal Color vermell RAL 2002, gris RAL 9006

Dependències	**Tipus de cel ras**
Cambra buida	Continu, fix, de cartró guix amb acabat llis, amb instal·lacions vistes Color blanc
Despatx ROZ	Continu, fix, de cartró guix amb acabat llis, amb instal·lacions vistes Color blanc
Cambra de comunicacions auxiliar	Continu, fix, de cartró guix amb acabat llis, amb instal·lacions vistes Color blanc
Cambra Acciona	Continu, fix, de cartró guix amb acabat llis, amb instal·lacions vistes Color blanc
Passadís passatge	Relliga o malla quadriculada oberta d'alumini de 10x10cm, registrable, transparent, tipus Hunter Douglas Color gris RAL 9006

A nivell de fusteries metàl·liques, per una banda totes les portes d'accés a les dependències (totes són des de la zona de passadís de passatge) són metàl·liques, EI_2-60, d'1 fulla. Finalment, cal dir que al llarg del passadís de passatge, es protegeixen els forats de les escales amb mampares de vidre i acer inoxidable de 1,7m i reforçades amb una cartel·la lateral del mateix material.

3.5. PATOLOGIES

Durant les visites inicials de replanteig a la zona objecte d'aquest projecte no s'ha detectat ni reconegut per inspecció visual la presència de cap signe de patologia considerada com a important.

En qualsevol cas, a petició d'FMB, es preveurà en el pressupost a mode de reserva alguna partida per a la resolució de possibles deficiències relatives a la impermeabilització de la coberta que puguessin sortir o aparèixer un cop es desmunti el cel ras de les dependències actuals de la zona operativa, a fi de poder evitar qualsevol risc de deteriorament futur de les estructures existents.

3.6. INSTAL·LACIONS

3.6.1. BAIXA TENSIÓ

L'estació disposa d'una sala de baixa tensió a nivell d'andana on hi ha els quadres generals de baixa tensió (QGBT) de tipus armari sobre paviment.

Dels diferents mòduls que composen tot el conjunt del QGBT, en aquesta sala hi ha quadres d'alimentació de:

- Crítics
- Serè
- No Critics

L'estació distribueix en baixa tensió mitjançant els embarrats del QGBT a 230V i 400V trifàsic.

Les escomeses provenen, per una banda, del transformador d'estació de la sala d'alta tensió anexa a la sala BT a 3x400V i 3x230V i, per altra banda, de l'escomesa exterior de Companyia Elèctrica a 3x400V.

Actualment en la zona dintre de l'abast d'aquest projecte hi ha varis circuits elèctrics BT per donar diferents tipus de servei segons cada sala en particular a nivell de: enllumenat, enllumenat d'emergència, diferents presses de corrent, equips de climatització i de ventilació.

A nivell de subquadres BT hi ha:

- SQ Cambra Comunicacions

Les canalitzacions segons el tipus de sala queden amagades per un fals sostre o son instal·lacions vistes. A la zona d'oficines, la distribució secundària es realitza a través de canals superficials vistes de PVC, material aïllant, a parets.

El sistema d'enllumenat actual és en general de tipus fluorescent amb pantalla estanca, excepte a la zona d'oficines on ja existeix panell led encastat al cel ras de 600x600mm. Els sistemes d'encesa dels enllumenats són tots manuals, a través de mecanismes simples, situats al costat de la porta d'accés. Totes les sales disposen d'enllumenat d'emergència, on el model instal·lat és l'habitual a FMB, el Daisalux Nova 2N7S, de fluorescència de 8w i 255lm.

A nivell de presses de força, es disposen distribuïts per les diferentes sales, caixes que incorporen presses de corrent tipus schuko de 2P+T de 16A.

3.6.2.CLIMATITZACIÓ I VENTILACIÓ

Hi ha equipament de climatització tipus split a la cambra de comunicacions i al despatx del ROZ.

La sortida d'aigua d'aquest equip es drena per un baixant a un nivell inferior al vestíbul.

Hi ha dos trams de conductes de ventilació a dues de les quatre sales actuals: cambra buida 1 i despatx del ROZ.

3.6.3.PROTECCIÓ CONTRA INCENDIS

L'espai actual disposa de sistema de detecció en tres de les quatre sales actuals, incorporats al sistema de detecció d'incendis automàtic de l'estació. Com a referència, la central d'incendis s'ubica a la CGE de l'estació, emplaçada al vestíbul d'aquesta.

L'espai estudiat en aquest projecte només disposa d'extinció manual, mitjançant extintors tipus aigua escuma o CO_2, repartits d'acord amb la normativa vigent i la seva pertinent senyalització.

3.6.4.COMUNICACIONS

Existeix una cambra de comunicacions en la zona prevista de reformar. El seu accés és directe des del vestíbul.

En la nova distribució d'espais s'ha assignat una nova sala comunicacions.

A part de l'actual cambra de comunicacions també hi ha altres elements existents tals com:

- Presses Ethernet per punt de dades
- Equip de rellotge per fitxar
- Altaveus de megafonia
- Cameres de seguretat
- Interfon IP – videoporter

3.6.5.FONTANERIA I SANEJAMENT


Actualment en l'espai a reformar no hi ha cap instal·lació de fontaneria ni de sanejament.

4. DESCRIPCIÓ DE LA PROPOSTA

4.1. FUNCIONALITAT

Per tal de donar compliment a les noves necessitats de servei i canvis organitzatius d'FMB quan a Operacions, en primer lloc, s'haurà d'enderrocar el conjunt de dependències existents i, sobre aquesta mateixa superfície més agafant una petita part de l'ample del passadís de passatge, generar una nova redistribució geomètrica dels espais de forma que aconseguirà per una banda, disposar d'uns vestuaris i zona de lavabos masculins i femenins per a una capacitat 33 i 35 pax respectivament, i per altra banda, culminar els requeriments associats a la nova base d'operacions, la qual estarà formada per les següents sales o espais: 1 espai comú on s'integrarà la pressa de servei i el despatx del cap de zona o REL conjuntament, la qual cosa fomentarà la interacció entre els treballadors (de forma similar a les darreres bases operatives ja construïdes a la xarxa d'FMB), 1 sala de descans / menjador i 1 espai obert directament al passadís que permetrà l'estacionament de patinets elèctrics.

Per poder mantenir els serveis de comunicacions existents a l'estació i cobrir les exigències quan a serveis de comunicacions en aquesta nova base d'operacions, s'acorda amb els tècnics de Comunicacions d'FMB la construcció d'una nova sala auxiliar per a les comunicacions (adaptada a la nova distribució geomètrica i arquitectònica projectada per satisfer tots els requeriments) i el trasllat de tot l'equipament existent des de la cambra actual a la nova.

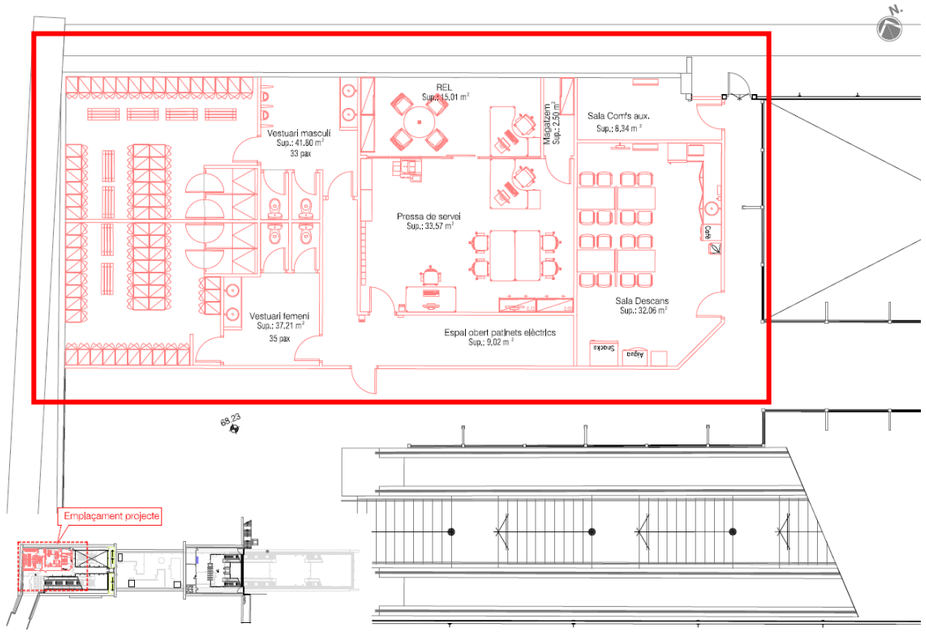

Proposta de dependències base Operacions estació Trinitat Nova L4

A nivell de funcionament al dia a dia, el personal d'Operacions d'FMB entrarà a la sala de pressa de servei on es trobarà amb el següent equipament previst:

- 1 lloc de treball format per taula i cadira amb el PC del repla
- 5 llocs de treball formats per taula i cadira (1 d'ells amb PC)
- 1 fotocopiadora multifunció
- 1 armari baix de 72cm d'alçada (1,20x2m)
- 1 armari alt de 2m d'alçada (1,20x2m)
- 1 rellotge de marcatge dels AAC's
- 120 bústies per a smartphones
- 2 prestatgeries per a carregadors i bases portàtils

Des de l'interior d'aquesta sala es podrà accedir també al depatx del Cap de Zona i a un magatzem adossat a aquest, on s'abassegarà material d'oficina del dia a dia. El depatx del Cap de Zona contempla que disposi de :

- 1 lloc de treball format per taula i cadira amb el PC
- 1 taula rodona i 4 cadires
- 2 armaris alts de 2m d'alçada (1,20x2m)

Tanmateix, el personal masculí d'Operacions d'FMB podrá fer ús dels nous vestuaris, que disposaran de dos zones diferenciades, fomentant la privacitat d'un espai respecte l'altra:

- Zona prèvia de lavabos, formada per 2 rentamans, 2 urinamaris i 2 inodors.
- Zona de vestuaris amb accés desde la zona de lavabos, formada per 2 dutxes i capacitat per a 33 guixetes dobles i 6 bancs.

I de la mateixa manera, pel personal femení d'Operacions d'FMB tindrem:

- Zona prèvia de lavabos, formada per 2 rentamans i 2 inodors.
- Zona de vestuaris amb accés desde la zona de lavabos, formada per 2 dutxes i capacitat per a 35 guixetes dobles i 2 bancs.

Continuant amb la operativa diària prevista, el personal d'Operacions d'FMB utilitzarà a les seves franges de descans o aturades per menjar, la sala descans o menjador, que es tracta d'una zona diàfana, a la qual es contempla pugui disposar en un futur de la següent previsió d'equipament:

- 4 taules rectangulars i 4 cadires a cadascuna d'elles
- 3 màquines de vending amb servei de: aigua o begudes, cafè i snacks.
- 1 font d'aigua, tipus Canaletes
- 1 nevera
- 1 microones
- 1 moble tipus cuina amb 1 pica i aigüera

Tanmateix, l'actual demanda de treballadors que estan utilitzant el patinet elèctric com a mitjà de transport per arribar a la feina, ha provocat que es contempli com a requeriment per a les noves bases d'operacions (si és possible geomètrica i arquitectònicament), la creació d'una zona oberta que comuniqui directament amb el passadís de distribució de les dependències d'Operacions, la qual serà destinada a l'estacionament d'aquests transports.

Per altra banda, per tal d'adaptar la distribució d'espais actuals als requeriments d'una base d'operacions, d'acord amb els tècnics d'FMB es preveu en aquest projecte el trasllat de la sala de comunicacions auxiliar existent. Així es contempla la construcció d'una nova sala de comunicacions auxiliar, amb superfície suficient per a poder ubicar al seu interior un rack o armari de peu de comunicacions tipus TMB800 d'FMB, per tal de reforçar els serveis existents del vestíbul que pengen d'aquest armari o sala i poder donar serveis de comunicacions a la nova base d'operacions.

4.2. GEOMETRIA

En primer lloc, referir que no s'actua sobre l'obra civil i estructura general de l'edifici i per tant, es manté l'amplada entre pantalles de 19,50m, així com en el sentit longitudinal, la distància entre pantalles de 38m.

En canvi, per una banda, referir que es veu modificada la geometria de les noves dependències. Així, l'ample útil entre dependències (sentit transversal) passarà a ser de 9,33m, incrementant doncs en 1,33m tota la longitud d'aquestes. Aquesta franja augmentada suposa una reducció de l'ample de la zona exterior a les sales, doncs es

pren part del passadís públic que condueix cap a les escales i l'ascensor. Tanmateix, en l'altre sentit longitudinal de les dependències, s'augmentarà en 1m la distància existent, passant a un total de 20,85m aprox.

I per altra banda, com s'ha introduït anteriorment, es redueix l'amplada de la zona del passadís públic que, tot i que continua ocupant tota la longitud útil per arribar fins a l'ascensor, s'escurça aproximadament en 1,5m quan a amplada a la zona de les afectada, resultant doncs una amplada total de 2,42m entre acabats i de 1,81m respecte el reforç acartelat metàl·lic de la mampara de vidre. Tanmateix, el tram de passadís que condueix cap a la nova sala de comunicacions auxiliar i la porta d'accés a la zona perimetral de manteniment de les instal·lacions es veurà reduït en 1m, passant a tenir un ample total de 1,20m entre acabats.

La resta del volum d'aquesta planta de l'edifici es mantindrà tal com està ara, com a dos atris o forats verticals, a costat i costat del passadís referit, que permeten tenir la visual del pou de l'estació, protegits amb una mampara de vidre i acer inoxidable de 1,7m d'alçada.

Comentar que, des de l'accés del c/Pedroda i un cop superada la barrera tarifària, es manté tal qual a nivell geomètric el passadís actual, d'ample 4,75m aprox. Tanmateix, passarà igual amb la galería o pas de servei per a les instal·lacions perimetral, amb 1m d'amplada aproximadament.

Tal com s'havia comentat anteriorment, la coberta inclinada de l'estació es manté. Per tant, les alçades variables des de cota paviment aquesta es mantenen tal qual.

L'alçada del cel ras a la zona pública o de passatge és de 3m aprox. L'alçada del cel ras vist, regitrable, de 60x60cm, a la zona de dependències pròpies d'FMB es fixa als 2,75m. Les dependències que es considerin sector d'incendis disposaran d'una "tapa superior" en forma de cel ras continu de pladur EI2-120 a la cota 3,75m respecte paviment. Per tant, en aquests casos es preveu una alçada lliure de cel ras de 1m aprox.

El quadre resum de superfícies que es contempla siguin afectades per les obres, ordenat per dependències és el següent:

Dependències actuació lavabos estació	Superfície (m2)
Vestuarí masculí	41,80
Vestuarí femení	37,21
Espai patinets elèctrics	9,02
Pressa de servei	33,57
REL	15,01
Magatzem REL	2,50
Sala descans / Menjador	32,06
Sala comunicacions auxiliar	8,34

TOTAL	**179,51**

4.3. DESMUNTATGES I TRASLLATS

Forma part dels treballs previs d'aquesta obra el desmuntatge i trasllat a magatzem, abocador (inclòs els cànons pertinents) o a emplaçament a reflexar en fase d'obres per part d'FMB i la DO, del mobiliari existent al conjunt de les diferents estances afectades. En previsió que aquest mobiliari calgués retornar-lo al seu lloc original perquè el contracte a banda gestionat per FMB no arribés en els terminis previstos, es contempla que el desmuntatge i tractament d'aquest mobiliari sigui amb molta cura.

Tanmateix, abans d'iniciar la fase d'enderrocs i demolicions d'obra, es contempla la desconnexió, desmuntatge i enretirada de les instal·lacions de qualsevol tipus al conjunt de les diferents estances afectades, com ara: llumeneres, emergències, reixetes, detectors d'incendis, etc... De forma anàloga al mobiliari, quan es consideri d'acord amb FMB i la DO que aquestes instal·lacions es poden reaprofitar a l'estat futur o així ho estableixi el projecte, es tindrà en compte un desmuntatge i tractament especialment cuidadòs d'aquests materials.

Finalment, aquest projecte preveu també el desmuntatge total i/o trasllat adaptat a la nova distribució arquitectònica contemplada, segons el cas, de les instal·lacions situades a sobre el cel ras de les dependències com ara: conductes de ventilació, safates, canals, tubs frigorífics, cablejats i caixes de derivació, etc... susceptibles de poder ser tractades. Aquelles instal·lacions que no es puguin o calgui tocar, com ara tubs de sanejament, es revisaran quan al seu estat de manteniment i repararan si fos el cas.

4.4. ESTRUCTURA

Aquest apartat es centra bàsicament en les següents grans actuacions:

- Construcció nova paret amb bloc de formigo foradat llis de 40x20x20cm armat amb 2 x2ø12mm i massissat cada 4 filades i cada 3m respectivament.
- Creació d'una subestructura metàl·lica tubular en forma de gelosia (primer nivell) ancorada a hastial, parets i coberta per a la instal·lació de cel ras i instal·lacions.
- Execució d'una subestructura metàl·lica tubular en forma de gelosia (segon nivell) ancorada a hastial, parets i coberta per a la instal·lació de cel ras continu fix EI2-120 per a poder fer sector d'incendis.
- Realització d'una subestructura en forma de pilars i pòritc a la planta inferior per a poder realitzar la connexió del tub de sanejament troncal de les noves dependències amb la xarxa de desguàs de la planta inferior.

4.4.1. CONSTRUCCIÓ DE MUR AMB BLOC DE FORMIGÓ QUE LIMITA AMB EL PASSADÍS


Per tal de recolzar les noves gelosies transversals a la zona o costta passatge de la nova base d'operacions, que són format metàl·lic, i que permetran la subjecció dels cels rasos d'ambient i les insatal·lacions associades així com els sostres EI_2-120 per poder realitzar la sectorització d'incendis de les dependències allà on calgui, el projecte preveu l'enderroc del tancament existent que limita dependències i passadís de passatge, i la construcció d'un nou tancament d'obra mitjançant una nova paret de bloc de formigó, foradat, llis, de 40x20x20cm, armat amb 2 x2ø12mm i massissat cada 4 filades i cada 3m respectivament, sobre el qual es recolzaran aquestes gelosies. A l'altra costat, la gelosia s'ancorarà directament sobre el mur o hastial de l'estació.

4.4.2. ESTUCTURA METÀL·LICA PELS FALS SOSTRES

En referència a la solució estructural per a la subjecció dels falsos sostres a nivell ambient de les sales (i les instal·lacions encastades o superiors a ell, com ara safates i conductes de ventilació), així com de la coberta EI_2-120 a determinades dependències de l'estació de Tarragona (com ara els vestuaris i la sala de comunicacions auxiliar), aquesta es basa en unes gelosies conformades per una successió d'encavallades metàl·liques formades per perfils SHS100.6 que alhora suporten una subestructura secundària, formada per perfils secundaris RHS80.40.4 que a la vegada es troben connectats als panells del fals sostre i pladur continu EI_2-120.

Aquestes encavallades es troben connectades a la pantalla lateral i com s'ha descrit al punt anterior, al mur de bloc de formigó de nova creació. No totes les encavallades queden cobertes pel sostre RF, però s'ofereix un disseny únic a fi i efecte d'optimitzar la fabricació de les mateixes i tenir una solució comuna que permeti en un futur qualsevol tipus d'ampliació o adaptació.

La captura de pantalla següent mostra la geometria de l'encavallada:

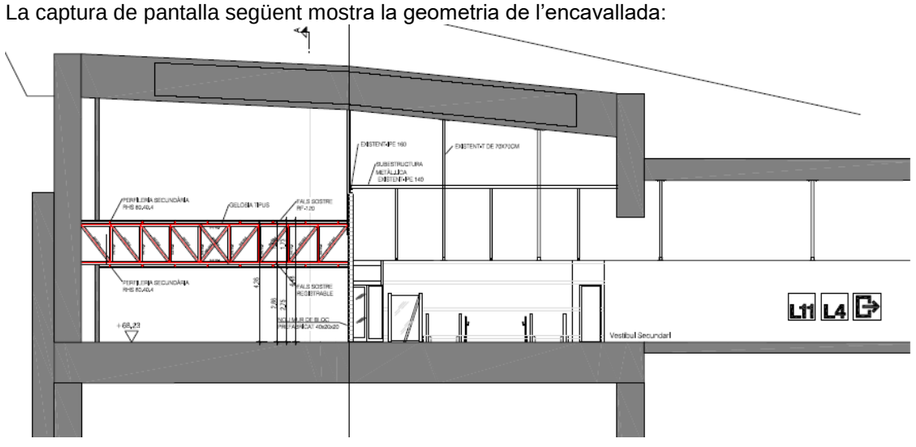

Geometria de l'encavallada

4.4.3. PILARS I PÒRTIC PER FIXACIÓ DE CANONADES DE SANEJAMENT

Per tal de fixar la nova canonada de sanejament provinent dels vestuaris de la nova base d'operacions, es preveu l'execució d'un petit "pipe track" per conduir la instal·lació desde el pas o forat practicat a cota paviment vestíbuls fins a la dutxa del vestuari femení de la planta -1 indicada a plànols.

A tal efecte es preveuen 4 pilars a partir de perfils HEB 120 ancorats a paviment i sostre sobre els quals es col·locarà horitzontalment el pòrtic d'instal·lacions horitzontal.

Els pilars quedaran amagats en falsos pillars a la planta inferior. Els suports s'han dimensionat amb especialistes i d'acord amb l'estructura dimensionada.

4.5. ARQUITECTURA

Les actuacions a dur a terme consisteixen en primer lloc en l'enderroc total dels tancaments o envans d'obra així com de totes les divisions interiors o mampares, tal que permeti poder eliminar la distribució arquitectònica actual, i obtenir d'aquesta manera un espai obert i diàfan per a la creació de la nova re-ordenació o distribució plantejada en aquest projecte, obtenint així els diferents llocs de treball, la generació dels nous vestuaris necessaris i la creació de les cambres i espais necessaris per l'èxit del projecte.

S'enderrocarà també tot el paviment existent així com tots els cels rasos existents de les zones afectades, amb el mateix objecte anterior. També es preveu la retirada de totes aquelles portes ínteriors o exteriors que s'hagin d'eliminar o bé substituir.

Tanmateix, està contemplat al projecte la retirada de tot el mobiliari i equipament així com material abassegat de l'antic ús al que es destinaven totes aquestes dependències afectades per l'obra.

A banda del mur de bloc de formigó que limitarà el passadís interior descrit anteriorment, la resta dels nous tancaments d'obra que limiten els espais o dependències d'aquest projecte seran envans d'obra de fàbrica ceràmica de gruixos variables segons els requeriments i necessitats, i seran utilitzats com a parets de regularització i com a separació entre la zona d'oficines i la zona dels vestuaris o lavabos.

Per una banda, els envans que no formin part d'una sectorització es preveu arribin fins als 4m d'alçada com a màxim, amb pilastres armades de reforç cada 2m aprox i murfor, sense arribar al forjat o coberta de l'estació i se segellaran les perforacions i els passos de conductes o instal·lacions per garantir el correcte aïllament acústic. Per altra banda, els envans que sí formin part d'una sectorització (límits vestuaris i sala com's auxiliar) també disposaran de pilastres armades de reforç cada 2m aprox i murfor, i arribaran fins al forjat o coberta de l'estació, sellejant també les perforacions i els passos de conductes o instal·lacions per garantir el correcte aïllament acústic.

El projecte preveu garantir unes bones condicions d'intimitat i qualitat acústica a l'entorn de la zona amb ús tipus oficines o administratiu similar. És per això que s'han previst barreres fòniques a situar sobre els tancaments o envans descrits anteriorment, que no arriben fins a la coberta de l'estació. Tanmateix, es contemplen panells acústics de 1200x1200m situats sobre el cel ras i en concret sobre les diferents fonts sonores a cobrir i protegir. Tots aquests elements acústics aniran fixats mecànicament amb acer sobre la subestructura secudària descrita anteriorment a l'apartat d'estructures.

A la divisió interior de la zona d'oficines, en concret entre el despatx REL i sala de pressa de servei, s'ha previst un sistema de partició desmuntable code Envatech de vidre, cec o mixt segons el cas o similar equivalent. Les característiques bàsiques d'aquestes mampares són les següents:

- Perfils estrucutrals decoratius d'alumini de 30x75mm
- Insonorització interior termico/acústica amb llana de roca 40 kg/m3
- Doble panell acabat melamínic de 16 mm egger standard, ampit h 1000 mm
- Classificació de reacció al foc de classe d-s2, d0
- Vidres laminals transparents i incolors de 5+5 / 6+6 mm
- Unió entre vidres ´´a testa´´, sense silicona, realitzat amb perfil tècnic de policarbonat
- Fabricat en alumini de colors estandard, color obscur, negre
- Mampara de 75 mm de gruix

En general, val a dir que totes les divisions garantiran les condicions d'intimitat i aïllament acústic necessaris així com la sectorització d'incendis quan calgui, tal com es mostra als plànols de projecte.

Els tancaments i revestiments verticals d'aquestes mampares i sales respectivament, s'han projectat amb particions cegues, amb tractament d'insonorització interior tèrmic/acústic de llana de roca de 40Kg/m3, formats per tauler de resines sintètiques termoenduribles reforçada amb fibres de cel.lulosa i cantells bisellats o rectes, HPL de 13 mm de gruix, resistència al foc bs1d0, tipus arpa industriale o equivalent, amb lamina de color a una de les dues cares. S'integrarà en aquestes particions un mòdul de porta de pas de vidre formada per: marc de porta de 30mm de grossor, fulla de porta de 825 x h.2055 x 45mm, equipada amb ferramentes en frontisses i maneta.

A continuació s'exposa a mode de taula informativa i ordenada per cadascuna de les dependències afectades per l'obra, els tipus de paviments, revestiments verticals i cels rasos actuals que es disposen:

Dependències	**Tipus de paviment**
Sala comunicacions auxiliar	Terratzo llis, gra petit, 40x40x3,3cm, Color gris clar, polit i abrillantat Sòcol terratzo, gra petit, gris clar 10 cm
Espai patinets elèctrics	Terratzo llis, gra petit, 40x40x3,3cm, Color gris clar, polit i abrillantat Sòcol terratzo, gra petit, gris clar 10 cm
REL	Terratzo llis, gra petit, 40x40x3,3cm, Color gris clar, polit i abrillantat Sòcol terratzo, gra petit, gris clar 10 cm
Magatzem REL	Terratzo llis, gra petit, 40x40x3,3cm, Color gris clar, polit i abrillantat Sòcol terratzo, gra petit, gris clar 10 cm
Pressa de servei	Terratzo llis, gra petit, 40x40x3,3cm, Color gris clar, polit i abrillantat Sòcol terratzo, gra petit, gris clar 10 cm
Sala descans / Menjador	Terratzo llis, gra petit, 40x40x3,3cm, Color gris clar, polit i abrillantat Sòcol terratzo, gra petit, gris clar 10 cm
Vestuarí masculí	Zona Seca (lavabos): Paviment de gres porcel·lànic, premsat, sense esmaltar, antilliscant, 20x20cm, baixa rugositat classe 2, grup BIa (UNE-EN 14411), model DOLPHIN A 5 (color gris salpimentat) de la casa TAU o similar Sòcol de 1/2 canya de rajola de gres porcellànic premsat sense esmaltar ni polir, de 9 cm d'alçària Zona Humida (dutxes i vestuaris): Paviment de gres porcel·lànic, premsat, sense esmaltar, antilliscant, 20x20cm, alta rugositat classe 3, grup BIa (UNE-EN 14411), model DOLPHIN A 5 (color gris salpimentat) de la casa TAU o similar Sòcol de 1/2 canya de rajola de gres porcellànic premsat sense esmaltar ni polir, de 9 cm d'alçària
Vestuarí femení	Zona Seca (lavabos): Paviment de gres porcel·lànic, premsat, sense esmaltar, antilliscant, 20x20cm, baixa rugositat classe 2, grup BIa (UNE-EN 14411), model DOLPHIN A 5 (color gris salpimentat) de la casa TAU o similar Sòcol de 1/2 canya de rajola de gres porcellànic premsat sense esmaltar ni polir, de 9 cm d'alçària Zona Humida (dutxes i vestuaris): Paviment de gres porcel·lànic, premsat, sense esmaltar,

	antilliscant, 20x20cm, alta rugositat classe 3, grup BIa (UNE-EN 14411), model DOLPHIN A 5 (color gris salpimentat) de la casa TAU o similar Sòcol de 1/2 canya de rajola de gres porcellànic premsat sense esmaltar ni polir, de 9 cm d'alçària
Passadís exterior públic	Paviment normal: Terratzo llis, gra petit, 40x40x3,3cm, Color gris clar, polit i abrillantat Paviment invidents: Terratzo 6 pastilles, gra petit, 40x40x3,3cm, Color blanc

Dependències	**Tipus de revestiments verticals**
Sala comunicacions auxiliar	Arrebossat i pintat color blanc
Espai patinets elèctrics	Enguixat de color blanc
REL	Arrebossat i pintat color blanc
Magatzem REL	Rajola ceràmica blanca mate 20x20cm
Pressa de servei	Tauler de resines sintètiques termoenduribles reforçada amb fibres de cel.lulosa i cantells bisellats o rectes, HPL de 13 mm de gruix, resistència al foc bs1d0, tipus arpa industriale o equivalent, amb lamina de color a una de les dues cares Enguixat de color blanc
Sala descans / Menjador	Zona Seca (espai taules-cadires): Enguixat de color blanc Zona Humida (espai moble cuina): Rajola ceràmica blanca mate 20x20cm
Vestuarí masculí	Rajola ceràmica blanca mate 20x20cm
Vestuarí femení	Rajola ceràmica blanca mate 20x20cm
Passadís exterior públic	Rajola de granit, 60x30cm, acabat flamejat polit

Dependències	**Tipus de cel ras**
Sala comunicacions auxiliar	Alçada inferior: 60x60cm, plaques de guix laminat llises amb acabat vinílic i alumini blanc vtr+al, 9,5mm d'espessor, registrable, sistema d143.es de knauf o similar, qu estructura d'acer galvanitzat formada per perfils principals vistos amb forma de t invertida de 24 mm de base, amb instal·lacions ocultes Color blanc Alçada superior: Cel ras continu EI2-120, per a sector d'incendis
Espai patinets elèctrics	60x60cm, plaques de guix laminat llises amb acabat vinílic i alumini blanc vtr+al, 9,5mm d'espessor, registrable, sistema d143.es de knauf o similar, qu estructura d'acer galvanitzat formada per perfils principals vistos amb forma de t invertida de 24 mm de base, amb instal·lacions ocultes Color blanc
REL	60x60cm, plaques de guix laminat llises amb acabat vinílic i alumini blanc vtr+al, 9,5mm d'espessor, registrable, sistema d143.es de knauf o similar, qu estructura d'acer galvanitzat formada per perfils principals vistos amb forma de t invertida de 24 mm de base, amb instal·lacions ocultes Color blanc
Magatzem REL	60x60cm, plaques de guix laminat llises amb acabat vinílic i alumini blanc vtr+al, 9,5mm d'espessor, registrable, sistema d143.es de knauf o similar, qu estructura d'acer galvanitzat formada per perfils principals vistos amb forma de t invertida de 24 mm de base, amb instal·lacions ocultes Color blanc
Pressa de servei	60x60cm, plaques de guix laminat llises amb acabat vinílic i alumini blanc vtr+al, 9,5mm d'espessor, registrable, sistema d143.es de knauf o similar, qu estructura d'acer galvanitzat formada per perfils principals vistos amb forma de t invertida de 24 mm de base, amb instal·lacions ocultes Color blanc
Sala descans / Menjador	60x60cm, plaques de guix laminat llises amb acabat vinílic i alumini blanc vtr+al, 9,5mm d'espessor, registrable, sistema d143.es de knauf o similar, qu estructura d'acer galvanitzat formada per perfils principals vistos amb forma de t invertida de 24 mm de base, amb instal·lacions ocultes Color blanc
Vestuarí masculí	Alçada inferior: General: 60x60cm, plaques de guix laminat llises amb acabat vinílic i alumini blanc vtr+al, 9,5mm d'espessor, registrable, sistema d143.es de knauf o similar, qu estructura d'acer galvanitzat formada per perfils principals vistos amb forma de t invertida de 24 mm de base, amb instal·lacions ocultes Color blanc Dutxes: Cel ras continu de plaques de ciment, tipus Aquapanel Interior de Knauf o equivalent, especial per a zones humides amb resistència 100% a l'aigua i pintat de color blanc, amb instal·lacions ocultes Alçada superior: Cel ras continu EI2-120, per a sector d'incendis
Vestuarí femení	Alçada inferior: General: 60x60cm, plaques de guix laminat llises amb acabat vinílic i alumini blanc vtr+al, 9,5mm d'espessor, registrable, sistema d143.es de knauf o similar, qu estructura d'acer galvanitzat formada per perfils principals vistos amb forma de t invertida de 24 mm de base, amb instal·lacions ocultes Color blanc Dutxes: Cel ras continu de plaques de ciment, tipus Aquapanel Interior de Knauf o equivalent, especial per a zones humides amb resistència 100% a l'aigua i pintat de color blanc, amb instal·lacions ocultes Alçada superior: Cel ras continu EI2-120, per a sector d'incendis
Passadís exterior públic	Cel ras registrable, malles quadriculades de 10x10cm d'alumini, amb peces de 1x1m aprox, recolzat sobre subestructura metàl·lica penjada, amb instal·lacions ocultes pel seu damunt

A nivell de fusteries metàl·liques, les portes d'accés a la zona de la base operativa així com a les dependències tant interiors des el passadís interior com des de la zona de vestíbul o passatge exterior seran totes portes metàl·liques, de tipus tallafoc, d'1 fulla batent, EI_2-60 C5, i amb les dimensions indicades a plànols. Les portes EI incloran un tancaportes C5 i barra antipànic o maneta per lliure amb funció antipànic per la part interior, que permet obrir sempre la porta en el sentit d'evacuació. Els panys d'aquestes portes seran tipus Lince, d'acord amb els requeriments habituals d'FMB per accés a dependències. Aquelles portes que estiguin lligades al sistema CAT-0, preveuran un passatubs interior per a connectar el pany Salto del tirador amb la paret més propera.

Les portes de les zones sanitàries, tant de lavabos com de dutxes, estaran fabricades en alumini lacat de color blanc i amb les dimensions indicades a plànols. Disposaran de maneta per lliure amb funció antipànic per la part interior, que permet obrir sempre la porta en el sentit d'evacuació. Els panys d'aquestes portes seran tipus Lince, d'acord amb els requeriments habituals d'FMB per accés a dependències.

Com a particularitat, indicar que es contempla la modificació del suport acartelat (1u) de la mampara de vidre i acer inox de 1,70m d'alçada al tram de passadís que conduirà a la nova sala de comunicacions auxilar i a la porta

d'accés a la galería perimetral d'instal·lacions de l'estació, per tal de mantenir l'ampada de lliure total de 1,20m en tot el tram.

4.6. PATOLOGIES

A petició d'FMB, es preveu en el pressupost a mode de reserva alguna partida per a la resolució de possibles deficiències relatives a la impermeabilització de la coberta que puguessin sortir o aparèixer un cop es desmunti el cel ras de les dependències actuals de la zona operativa, a fi de poder evitar qualsevol risc de deteriorament futur de les estructures existents.

4.7. MOBILIARI I DECORACIÓ

Tot i que s'ha tingut en compte als plànols de proposta la definició de mobiliari en el plantejament d'aquest projecte, NO es troba dins l'abast d'aquest contracte el subministrament del mobiliari d'aquests nous espais, a excepció del moble de cuina.

Per tal de millorar l'intimitat dels treballadors i la seguretat dels béns es projecta la utilització de vinils glassejats, amb imatge i forma definitiva a concretar amb els tècnics d'FMB i la DO, sobre les mampares separadores entre boxes i despatxos i sales de reunions. La intenció serà mantenir una franja inferior força tupida i una part superior molt més oberta i visible des de l'exterior.

4.8. INSTAL·LACIONS

En primer lloc, cal indicar que forma part de l'abast del present projecte la retirada de totes aquelles instal·lacions elèctriques, mecàniques, de contraincendis i de comunicacions existents (plantejant si és el cas el seu desmuntatge i/o trasllat provisional per després tornar-les al seu lloc), per tal de fer possible la solució geomètrica i arquitectònica prevista.

Donada la particularitat d'executar una remodelació a un emplaçament que promou FMB, que ha de mantenir-se en tot moment en servei, s'han de contemplar els treballs necessaris provisionals per garantir la normal explotació i correcte funcionament dels espais d'FMB pels treballadors i els seus usuaris respectivament, mentre s'executen les diferents actuacions previstes a l'obra.

En el document núm. 2 Plànols del projecte es mostren els detalls de totes les actuacions a realitzar.

4.8.1. DESMUNTATGES I TRASLLATS

Es contempla per una banda el desmuntatge d'aquelles instal·lacions i equipaments afectats per l'abast de l'obra, que caldrà recol·locar a posteriori de forma definitiva, ja sigui a la mateixa posició o en un altre punt, amb l'objecte d'integrar-les a la nova solució arquitectònica prevista. Entre els equipaments està principalment el relacionat amb les telecomunicacions i equips electrònics.

Per altra banda, està previst també desmuntar de forma definitiva i portar a l'abocador totes aquelles instal·lacions i equipaments afectats per l'abast de l'obra, amb objecte de poder duur a terme l'obra i que seran substituïdes per unes de noves, adaptades a la nova solució arquitectònica prevista.

S'han de preveure totes les mesures necessàries per assegurar el correcte funcionament de les instal·lacions afectades, tant a la seva ubicació definitiva com provisional, durant la fase d'execució d'obra, o en la seva ubicació definitiva.

Tots els elements que en fase d'execució es desmuntin i no s'hagin de tornar a muntar fins al final de l'obra o bé aquells que ja no es tornin a muntar, es preguntarà a FMB, i o bé s'els hi lliuraran o seran emmagatzemats pel contractista sota la seva responsabilitat o bé es portaran a l'abocador directament.

De forma genèrica, prèviament a tocar res de qualsevol subsistema d'instal·lacions caldrà fer una comprovació del correcte funcionament d'aquest. En cas que no funcioni algun element caldrà comunicar-ho immediatament a FMB i la DO. Al final de l'execució, s'entregarà el protocol de proves que caldrà passar i completar conjuntament amb FMB i la DO.

4.8.2. INSTAL·LACIONS PROVISIONALS

Durant l'execució de les obres nonés es preveuen realitzar provisionalitats per mantenir serveis de telecomunicacions entre l'actual sala i la nova sala prevista.

S'hauran de realitzar els treballs necessaris per mantenir en servei els sistemes de telecomunicacions durant l'execució de les obres ja sigui mitjançant reubicació provisional dels elements o definitiva.

Un altra actuació temporal prevista serà la senyalització provisional durant el transcurs de les obres amb objecte de garantir en tot moment la informació als usuaris i al personal que hagi d'accedir a aquesta zona a rehabilitar.

4.8.3.BAIXA TENSIÓ

Les instal·lacions elèctriques projectades compliran amb les especificacions Reglament Electrotècnic per a Baixa Tensió i les seves Instruccions Tècniques Complementaries ITC-BT, segons Reial Decret 842/2002. En termes generals, d'acord amb els criteris habituals d'FMB, s'han considerat les premisses d'una instal·lació com a local de pública concurrència. Les instal·lacions realitzades a les dependències es consideraran instal·lacions interiors o receptores, s'aplicaran les ITC-BT-19 a ITC-BT-24.

A efectes de la determinació de les mides de protecció contra contactes indirectes i sobreintensitats, així com per les especificacions de l'aparamenta emprada, es projecten les instal·lacions elèctriques objecte del present projecte segons un esquema de distribució de neutre tipus TN-S, sense distribució del neutre i amb distribució del conductor de protecció (cable "P"), tot segons ITC-BT-08 i ITC-BT-24.

S'acorda amb FMB que l'alimentació elèctrica per cobrir les necessitats d'aquest projecte vinguin única i directament des del Quadre General de Baixa Tensió de l'estació de Trinitat Nova L3. En el nou passadís de la zona a reformar s'instal·laran dos nous subquadres. Un subquadre serà per l'alimentació de circuits No Crítics a 230V trifàsic i l'altre subquadre serà per l'alimentació de circuits Crítics a 230V trifàsic.
Es retiraran les antigues escomeses i els circuits associats als elements actuals. Per alimentar els nous subquadres es realitzarà nova escomesa des de la sala del QGBT.

Per altra banda, la nova sala auxiliar de comunicacions rebrà escomesa des del quadre general de SAI de l'estació. Dintre d'aquesta pròpia sala s'instal·larà un nou subquadre per alimentar el equips propis de telecomunicacions.

Totes les proteccions de capçalera hauran de disposar de contactes auxiliars cablejats al PLC de la sala.

D'acord amb la previsió de càrregues elèctriques d'aquest projecte es contempla una potència nominal de:

- SQ-No Crítics: 22,56 kW
- SQ-Crítics: 4,71 kW
- SQ-SAI: 2 kW

S'ha considerat per l'alimentació des de No Crítics a 230V els següents elements:
- 75% Enllumenat normal
- Enllumenat Emergència
- Endolls de la part d'oficines i de vestuaris
- Equips de climatització
- Ventilació i recuperador
- Termos elèctics per l'aigua calenta sanitària

S'ha considerat per l'alimentació des de Crítics a 230V els següents elements:
- 25% Enllumenat normal
- Endolls d'oficina
- PCI

Els nous subquadres elèctrics seran de tipus mural amb envolvent polimèrica, modular amb porta i de classe II. Tindran un mínim d'espai de reserva del 20%, tot segons també esquemes unifilars i plec. Tots els seus circuits, encara que sigui de reserva, haurà de quedar degudament identificat i rotulat.

Els interruptors magnetotèrmics hauran de portar indicada marca, tipus, tensió nominal en V, intensitat nominal en A i poder de curtcircuit en A.

Els interruptors diferencials hauran de portar indicada la marca, tipus, tensió nominal en V, intensitat nominal en A, sensibilitat en mA i tipus (A Super-immunitzat).

Tots els magnetotèrmics amb bloc diferencial associat, magnetotèrmics, interruptors i relés diferencials tindran un bloc de contactes auxiliars 1NC+1NO.

Es tindrà en compte la selectivitat de les proteccions noves amb les existents en l'actualitat discriminant, si és necessari, la protecció per corba o retard de temps de dispar.

4.8.4.CANALITZACIONS

Per a la distribució de cablejat elèctric i de comunicacions, s'ha previst a projecte emprar els següents tipus de canalitzacions:

- Safates metàl·liques de reixa, d'acer galvanitzat en calent, de dimensions segons les necessitats indicades als plànols de projecte, per sobre del fals sostre, separant baixa tensió i comunicacions.

- Safates metàl·liques tipus canal tancat de planxa d'acer galvanitzat per muntatge sota el paviment i amb separador de baixa tensió i comunicacions, segons les necessitats indicades als planos per les presses en les taules de lloc de treball.

- Tubs corrugats flexibles amb ànima metàl·lica d'acer, ocults per darrera els revestiments, per passar-hi el cablejat d'alimentació i dades necessari desde el sostre fins a les caixes encastades d'instal·lacions així com per a les derivacions individuals, alimentacions d'enllumenat, etc.

- Tubs rígids de plàstic amb grau 7 de resistència al xoc, per la distribució del cablejat fora del fals sostre.

Tots els tubs, canals i safates seran lliures d'halogenurs. Pel dimensionament de les safates s'ha considerat un factor d'ocupació K de 1,4 quan s'ha tractat de cables de potència i ha previst almenys, genèricament, una reserva futura del 40%.

Per a la posada a terra de les noves safates s'instal·larà un cable de coure nu de 35 mm² de secció que connectarà els diferents trams i elements metàl·lics del recorregut per tal de garantir la continuïtat del sistema de connexió de posada a terra.

Per a les fixacions de les esmentades safates s'utilitzaran tirants o escaires que hauran de ser del mateix acabat que les safates, és a dir, galvanitzades en calent i lacades. La separació màxima entre suports serà d'un metre però en fase d'obra es tindrà en consideració l'estudi de càrregues del fabricant, el material de fixació així com la construcció de la pantalla, mur o paviment.

Aquestes fixacions dels suports a paret o sostre es realitzaran mitjançant tacs metàl·lics o químics i seran resistents a l'exposició al foc durant 120 minuts. També garantiran unes bones condicions de treballs amb les vibracions existents al metro.

4.8.5.CABLEJATS ELÈCTRICS

Les instal·lacions elèctriques projectades acompliran amb les especificacions del vigent Reglament Electrotècnic de Baixa Tensió i les seves Instruccions Tècniques Complementaries ITC-BT. Tots els cables elèctrics a emprar seran del tipus multi-conductor aïllat, del tipus Afumex o similar, RZ1-K (AS) amb aïllament 0,6/1 kV, segons la norma UNE 21123, les característiques principals del mateix es detallen a continuació:

- El gruix de la capa aïllant serà uniforme i col·locada concèntricament respecte el conductor.
- La rigidesa dielèctrica del cable és de 30 a 40X10³ V/mm i la secció serà la indicada en l'annex de càlculs. Es tindrà en compte, però, els valors d'intensitat màxima admissible durant un temps de 0,25s que es pot presentar en cas de curtcircuit. Els valors suportats sense deteriorament de cap aïllant durant 0,25s, seran els indicats al plec de condicions d'FMB vigent.
- Els materials que composen la formació d'aquests cables, corresponen als cables de coure de classe II, amb separadors adequats, aïllament especial i coberta exterior de propietats ignífugues, baixa corrosivitat, toxicitat i baixa densitat i opacitat de fums. La coberta serà de color verd.
- Aquest conductor permetrà una temperatura màxima de curtcircuit de 250ºC i la temperatura de servei serà de 90ºC.
- El comportament dels conductors i cables respecte el foc complirà amb el que es detalla a continuació:
- No propagació de la flama (segons UNE EN 50265-2-1).
- No propagació del foc (segons UNE EN 50266-2-4 Categoria C).
- Baixa emissió de fums (segons UNE EN 50268).
- Baixa emissió de gasos tòxics (segons UNE EN 50267-2-1)
- Baix índex de corrosió (segons UNE 21147).
- La instal·lació d'aquests cables s'efectuarà a temperatures no inferiors als 0ºC.
- Característiques dels cables elèctrics sotmesos al foc segons UNE 20431.

Tots els cables a instal·lar s'ajustaran a les especificacions indicades en el Plec d'Especificacions tècniques de Baixa Tensió del FMB.

El connexionat dels conductors elèctrics haurà de seguir les següents indicacions:

- Els finals de tots els cables i conductors, tant en caixes com en armaris, tindran terminals adients de connexió. Seran del tipus de pressió o similar i portaran, a més identificador de cables, número de fil, etc.
- No seran admeses connexions sense terminal, puntera ni tampoc sense identificació de cable o fil.
- En la seva connexió a l'armari i abans de la connexió als borns, tindran una subjecció mitjançant grapes.
- Tots els borns aniran fixats a la coberta que els protegeixi així com les caixes de derivació, quadres generals, quadres individuals de protecció, etc.
- Per a facilitar la mesura de la intensitat mitjançant amb aparells amb transformadors d'intensitat tipus pinça, la connexió als borns es deixarà suficientment llarga.
- Les empiuladures de conductors tipus "Torpedo" seran expressament autoritzats per FMB, considerant-se situació excepcional.
- Tota canalització elèctrica nova o ampliació s'efectuarà amb conductor de coure amb trams sencers i sense empiuladures en el seu recorregut, a excepció de la distribució que es realitzarà mitjançant caixes de derivació i borns cep adequades.

Quan per raons de longitud de línia no fos possible instal·lar una línia sense empiuladures, es tindran en compte les següents consideracions:

- S'efectuarà per mitjà de maneguets normalitzats a pressió de primera qualitat utilitzant en tot cas greix de contacte (indispensable) o per mitjà de caixes de derivació i borns CEP Wago o similar adequades.
- S'identificarà la unió mitjançant cinta aïllant (amb forma d'anell) o pintura de color groc.
- Es fixarà una etiqueta UNEX o similar de poliamida de 25 x 60 mm amb les següents dades retolades amb tinta indeleble:
- Data de realització
- Nom de l'empresa que realitza la empiuladura.
- Els conductors d'alumini existents es connectaran als quadres de distribució per mitjà de maneguets bimetàl·lics i el cable portarà en l'entrada al quadre una senyalització per mitjà d'una etiqueta retolada amb indeleble amb la designació "Al".

No es realitzaran sota cap circumstància, unions de coure i alumini excepte els casos excepcionals justificats i autoritzats per FMB.

Cal indicar que, d'acord amb el Reglament de Productes de la Construcció (CPR) nº 305/2011 del 9 de març del 2011, on s'estableixen els requeriments bàsics essencials i característiques essencials harmonitzades pels productes de la construcció a la UE, i en concret, vers a la reacció al foc i la emissió de substàncies perilloses en funcionament normal dels cablejats la nova nomenclatura i desginació d'aquests serà de plena vigència a partir del juliol del 2017 (actualment en fase transitòria desde juliol 2016). Per tant, tots els cablejats inclosos en aquest

projecte satisfaran i inclouran la nova designació dels cables en aquest sentit. En concret, tots els cablejats emprats hauran de tenir una classe CPR mínima Cca-s1b,d1,a1 (s'indiqui o no a la partida del pressupost del projecte).

4.8.6. ENLLUMENAT NORMAL

Es renovarà tot l'enllumenat en totes les àrees a reformar.

Les lluminàries seran de tecnologia tipus LED amb una UGR<19.

El precablejat interior serà, amb conductor de coure lliure d'halògens tipus 0,6/1 kV de secció 1,5 mm2.

Per tal de poder cobrir les necessitats de cada zona i el tipus d'activitat que s'hi desenvoluparà s'han projectat diferents tipus de lluminàries, podent-se dividir segons les zones de treball en: oficines/despatx, vestuaris, lavabos i passadís.

A la zona de les oficines, despatx, sala de descans i sala auxiliar de comunicacions s'utilitzaran lluminàries de 600x600 mm encastades al fals sostre. Seran del tipus lluminària LED, de 36 W 230 V-II, temperatura de color blanc 4.000 ºK i 3.770 lm, de model i marca Snow Lledó o similar equivalent.

A la zona de vestuaris, lavabos i passadís hi aniran distribuïts focus tipus downlight estancs encastats al fals sostre, tipus LED, de 8,5 W o 11,5 W a 230 V monofàsic segons el cas indicats als plànols i en l'annex de l'estudi lumínic. Tindran una temperatura de color blanc 3.000 ºK i 940 lm, de model i marca Kino 2 S o Kino 2 M de Lledó o similar equivalent.

L'encesa de l'enllumenat, de forma genèrica, serà manual mitjançant polsadors. S'han previst varies enceses a cada sala, ubicades al cantó de les portes d'entrada de cada recinte. Aquest tipus d'encesa es centra sobretot a oficines, despatxos, lavabos, vestuaris i passadís.

En cap dels casos es preveu la instal·lació d'un sistema de control Dali o de cap altre tipologia.

4.8.7.ENLLUMENAT D'EMERGÈNCIA

Respecte l'enllumenat d'emergència, d'acord amb els criteris d'FMB que vetllen per afavorir el manteniment d'aquesta instal·lació fent ús sempre que es pugui de models homologats, es preveu la instal·lació d'equips autònoms d'emergència i senyalització amb una autonomia de 2 hores, tipus LED, de 8 W, 230 lm, que s'il·luminen si falla el subministrament de xarxa, de la marca Daisalux, model NOVA LD 2N5 o similar equivalent.

L'alçada tipus de muntatge de les llumeneres en aquest projecte és 2,75m aproximadament. Aquesta tipologia de lluminària garanteix la uniformitat exigida per normativa, amb relació entre nivell màxim i mínim de 40:1.

El REBT i el document "Condicions mínimes de seguretat i salut a instal·lacions de FMB edificacions corporatives" estableixen els nivells lumínics mínims a assolir, que són els següents:

- En general, el nivell mínim d'enllumenat d'emergència serà de 5 lux a l'eix dels recorreguts d'evacuació.
- Tota la superfície dels centres de treball, de les estacions i les seves dependències disposaran d'un sistema d'il·luminació d'emergència dimensionat per donar un nivell de luminància de 5 lux.
- Tots els equips de seguretat, els equips d'extinció incendis manual i quadres de distribució de les instal·lacions contra incendis disposaran d'un sistema d'il·luminació d'emergència dimensionat per donar un nivell de luminància de 5 lux.

Els circuits d'enllumenat, tant normal com d'emergència de la sala, s'alimentaran a 230V amb el seu circuit de no crítics corresponent, des del subquadre propi en el passadís.

4.8.8.PRESES DE CORRENT, PRESES DE DADES I MECANISMES

El projecte preveu instal·lar a nivell genèric presses de força, monofàsiques a 230V, del tipus shucko (2P+T) de 16A, les quals es distribuiran regularment en les diferents sales segons plànols.

A les taules de treball o al costat de cert equipament s'instal·laran també caixes d'endoll tipus schuko amb presses de dades i amb diferents configuracions segons el cas:

- 1 Endoll Schuko 16A + 1 Punt de Dades
- 2 Endolls Schuko 16A + 2 Punts de Dades
- 4 Endolls Schuko 16A + 2 Punts de Dades

Com norma general els mecanismes s'instal·laran encastats. Els interruptors sempre seran de tall bipolar.

4.8.9.XARXA DE TERRES

La Posada a Terra (PAT) s'estableix amb l'objectiu principal de limitar la tensió que, respecte a terra, poden presentar en un moment donat les masses metàl·liques, així com també assegurar l'actuació de les proteccions i eliminar o disminuir el risc que suposa una avaria en el material utilitzat.

En el cas de FMB el sistema de PAT serà aquell que garantirà les condicions de seguretat tant dels equips com de les persones en les estacions i tots els recintes que la composen a nivell de túnel, andanes i preandanes, sales tècniques, escales, vestíbuls i accessos des del carrer davant de possibles descàrregues elèctriques produïdes per una falta d'aïllament o bé per un funcionament defectuós d'algun equip connectat al sistema elèctric degut a una avaria.

En el disseny i pressupost del present projecte s'ha contemplat la connexió del nou equipament a la xarxa existent PAT que hi ha actualment en servei en l'estació. També tots els elements metàl·lics a instal·lar portaran la seva corresponent connexió a terra. Les instal·lacions tipus com les safates tipus reixeta portaran un cable nu de coure de 35 mm2 en tot el seu recorregut.

4.8.10. INFRAESTRUCTURA DE COMUNICACIONS

A nivell de cablejat estructurat horitzontal, el projecte preveu la instal·lació d'una xarxa dimensionada per a les necessitats de l'oficina. El tipus de cablejat previst serà de 4 parells, S/FTP cat.6A. Tots els cables a emprar en la xarxa horitzontal seran cables amb cobertes tipus LSZH i haurà de complir amb els protocols d'instal·lacions indicats al plec d'FMB de Comunicacions vigent.

Per donar servei als diferents dispositius de comunicacions s'instal·larà cablejat estructurant tant per connexions de dades com connexions de veu, si és el cas. De forma genèrica, a nivell individual cada lloc de treball estarà dotat de presses de dades RJ-45 i de telefonia RJ-45.

Un cop finalitzades totes les feines d'estesa de cablejat fins al punt d'usuari, el projecte contempla la certificació de la totalitat dels punts de dades/veu executats, documentant a nivell gràfic tota la instal·lació, d'acord amb el Plec de documentació a entregar pels instal·ladors, redactat per l'FMB (ver.1.1).

A part dels punts de dades/veu a considerar, també s'ha de reubicar i mantenir el servei dels següents elements existents:

- Equip rellotge per fitxar
- Altaveu en el fals sostre del despatx del Cap de Zona.

4.8.11. CLIMATITZACIÓ I VENTILACIÓ

<u>Premises inicials</u>

Per les instal·lacions de ventilació es pot dividir en dues tipologies implementades per separat:

- Ventilació zona conjunta oficines i vestuaris.
- Ventilació zona lavabos, dutxes, urinaris i rentamans.

Tal i com s'ha indicat en l'apartat de protecció contra-incendis (PCI), els trams de conducte de ventilació entre oficines i vestuaris aniran degudament sectoritzats mitjançant comportes tallafocs.

Per tal d'acondicionar climàticament les sales que ho requereixin i de manera independent, en el conjunt de dependències de Sala REL, Sala Pressa de Servei i Sala Descans s'instal·larà un equip multi-split de sistema VRF (Volum de Refrigerant Variable).

Es preveuen equips tipus unitat de conductes interiors en cada dependència, excepte en els vestuaris i en la sala auxiliar de comunicacions on hi haurà un equip tipus Split 1x1.
Totes les dependencies a acondicionar estan indicades en plànols i en els annexos de ventilació i climatització d'aquesta estació.

Els equips de climatització previstos seran de tecnologia tipus Inverter que adequarà el regim de funcionament del compressor a la demanda interna en cada moment. El gas refrigerant utilitzat serà d'alta seguretat tipus R410 pel sistema VRF i tipus R32 pels equips Split.

Bases de disseny

Els criteris generals seran:

- Qualitat d'aire IDA3.
- 1 Recuperador comú per zona vestuaris i oficines.
- Funcionament mitjançant programació i rellotge horari. Previsió: sempre en marxa la ventilació, excepte de 0h a 6h, franja on s'apagarà.
- Mateix funcionament en els 2 tipus d'espais: vestuaris i oficines.

Ocupacions previstes en les noves sales projectades:

- 10 persones per cada vestuari.
- Sala "Pressa de servei" 5 persones.
- Sala "REL" 3 persones.
- Sala "Descans" 14 persones.

La nova instal·lació de climatització i ventilació de l'espai de les noves dependències s'ha dimensionat per satisfer les necessitats tèrmiques de calefacció i refrigeració de l'espai, així com les necessitats de renovació d'aire associades a l'activitat a desenvolupar.

Pel disseny i dimensionat de les instal·lacions, s'ha tingut en compte les prescripcions tècniques de la normativa vigent, especialment el Reglament d'Instal·lacions Tèrmiques en Edificis (RITE) i el Codi Tècnic de l'Edificació (CTE), així com les exigències internes de l'FMB.

A l'annex d'aquest projecte, s'adjunten els càlculs pertinents d'exigències tèrmiques i necessitats de ventilació al conjunt de les sales.

L'edifici disposarà, segons s'estipula en la normativa de qualitat d'aire interior vigent, d'un sistema de renovació d'aire capaç de mantenir unes condicions acceptables d'higiene i benestar de l'edifici. Complint amb l'indicat a la IT 1.2.4.5.2 del RITE, com que el cabal de renovació d'aire per mitjans mecànics és superior a 1800 m³/h, s'ha de preveure una recuperació de l'energia de l'aire expulsat. El percentatge de l'eficiència d'aquesta recuperació serà la més restrictiva entre l'exigida en el RITE (dels cabals expulsats i del número d'hores de funcionament del sistema, segons l'indicat a la taula 2.4.5.1) i l'exigit pel Reglament (UE) nº 1253/2014. L'aire exterior de renovació es filtrarà segons l'exigència de la IT1.1.4.2.4 del RITE, amb una filtració mínima F6+F9 (ODA2).

En funció de l'ús de l'edifici o local, la categoria de qualitat d'aire interior (IDA) que caldrà assolir serà, com a mínim, la següent:

- IDA 1 (aire d'òptima qualitat): hospitals, clíniques, laboratoris i guarderies.
- IDA2 (aire de bona qualitat): oficines, residències (locals comunes d'hotels i similars residències de gent gran i estudiants), sales de lectura, museus, aules d'ensenyament i assimilables i piscines.
- IDA3 (aire de qualitat mitjana): edificis comercials, cinemes, teatres, salons d'actes, habitacions d'hotels, restaurants, cafeteries, bars, sales de festes, gimnasos, locals per a l'esport (tret de piscines) i sales d'ordinadors.
- IDA4 (aire de baixa qualitat)

Atès la tipologia d'espai a ventilar, consistent en un local d'oficines i despatxos, es considera una exigència de ventilació IDA 3 segons el RITE, equivalent a una renovació d'aire de 28,8 m3/h per persona. Així doncs, aquesta exigència compleix amb els requisits interns de l'FMB de dotar qualsevol espai de les deves dependències amb una renovació d'aire mínima equivalent a IDA 3.

Pel conjunt de sales d'oficina, sala descans, i vestuaris masculí i femení el criteri de determinació de cabal és IDA-3 (8 l/s). Segons el dimensionament previst l'ocupació total serà de 42 persones. El cabal previst serà:

Q = 42 x 8 l/s = 336 l/s * 3,6 = 1210 m3/h

La pressió disponible prevista serà aproximadament de 200 Pa, en base a una velocitat de pas per conductes de uns 5 m/s per evitar soroll de pas d'aire.

Per altra banda, els lavabos, dutxes, zona de rentamans i zona d'urinaris disposaran de sistemes d'extracció d'aire independent cap a l'exterior segons les exigències determinades en la IT1.1.4.2.5 del RITE. Així doncs, es disposarà d'un cabal d'extracció per ús mínim en aquests espais de 80 m3/h per cada dutxa, cada lavabo, cada urinari i per cada 2 rentamans. La seva pressió disponible prevista serà de 150 Pa.

El cabal previst serà en el conjunt dels vestuaris:

Q = 12 x 80 m3/h = 960 m3/h

Màquines interiors

Les diferents sales disposaran de 4 sistemes de climatització per donar servei als diferents espais d'ocupació previstos. La distribució dels espais per sistemes de climatització són els següents:

- Sistema 1:
  - Sala REL
  - Sala Pressa de Servei
  - Sala Descans
- Sistema 2: Vestuari Femení
- Sistema 3: Vestuari Masculí
- Sistema 4: Sala Auxiliar de Comunicacions

Les unitats interiors de climatització seran tant en les oficines com en les altres sales de tipus unitat de conductes interiors instal·lats en els fals sostre. Seran de tipus cassette, excepte en els vestuaris i la sala auxiliar de comunicacions que seran de tipus split muntat en paret.

Totes les màquines de climatització seran monofàsiques a 230V 50Hz.

El mètode de càlcul de la potencia d'un aire condicionat es realitza segons les càrregues tèrmiques.
Les característiques de les sales que es consideren són:

- Locals interiors
- Ubicació: Barcelona
- Ocupació: segons la sala de 3 a 19 persones
- Alçada de la sala: 3 metres
- Sense Finestres
- Sense parets que donin a l'exterior

Per el càlcul de la potència de l'aire condicionat es consideren les condiciones interiors i exteriors de disseny segons el document de la guia tècnica "Condiciones climaticas exteriores de proyecto" del Instituto para la Diversificación y Ahorro de la Energía (IDAE). En el nostre cas es considera la ciutat de Barcelona i, per tant, els valors següents:

Temperatura exterior: 30 ºC

El Reglament d'instal·lacions tèrmiques en edificis (RITE), en la seva instrucció IT 1.1.4.1.2 fixa que les condicions interiors de disseny per instal·lacions de climatització seran:

Estació	Temperatura Operativa (ºC)	Humitat relativa (%)
Estiu	23 a 25	45 a 60

Hivern	21 a 23	40 a 50

Temperatura interior: 24 ºC

Segons el tipus de instal·lació considerarem els factors de càlcul de potència de:

1- Transmissió: transmissió de calor a través de parets, sostre i terra.
2- Ventilació: aportació de calor a través de l'aire de renovació del local.
3- Ocupació: aportació de calor que generen les persones.
4- Altres càrregues tèrmiques: altres fonts de calor com en aquest cas l'aparellatge de baixa tensió i equips de telecomunicacions.

La taula següent mostra la relació d'unitats interiors de l'edifici per cada espai, amb les característiques de capacitat tèrmica i frigorífica i la unitat exterior associada:

ID sala	U.I. REFERÈNCIA	TIPUS	Capacitat FRED [kW]	Capacitat CALOR [kW]
Sala REL	PLFY-M20VEM-E	Cassette	2,2	2,5
Sala Pressa de Servei	PLFY-M40VEM-E	Cassette	4,5	5,0
Sala Descans	PLFY-M40VEM-E	Cassette	4,5	5,0
Vestuari Femení	MPKZ-50VHAL	Mural	4,6	5,0
Vestuari Masculí	MPKZ-50VHAL	Mural	4,6	5,0
Sala Auxiliar de Comunicacions	MSZ-BT20VGK	Mural	2,0	2,5

Tots aquets equips de climatització disposaran de fred i calor, funcionant amb refrigerant ecològic R410 o R32.

Les unitats de conducte que es situïn en el cel ras impulsaran l'aire en conducte de fibra tipus ClimaverNeto, i realitzaran el retorn mitjançant reixes situades en el cel ras.

Cadascuna de les unitats interiors tindrà associat un comandament a distancia per al seu control independent.

Màquines exteriors

Els 4 sistemes consistiran en equips de climatització d'expansió directa tipus partit, amb unitats exteriors de producció ubicades en un passadís tècnic en el lateral del vestíbul. Cada unitat exterior quedarà ubicada segons disponibilitat d'espai.

Per el sistema 1, tal i com s'ha indicat anteriorment, es tracta d'un sistema VRF multi-split amb una única màquina exterior per tot el conjunt d'espais a climatitzar i amb kit distribuïdors de 1 entrada i 2 sortides per fer tot el repartiment entubat entre les màquines interiors. L'alimentació elèctrica d'un equip d'aquestes característiques és de 230V monofàsic. L'equip exterior escollit és un PUMY-SP125VKM per el següent conjunt de sales:

- Sala REL
- Sala Pressa de Servei
- Sala Descans

En el cas dels sistemes 2, 3 i 4 son models Split mural de tipus 1x1 cadascú amb la seva corresponent màquina exterior. La taula següent resumeix els metres màxims de tuberia frigorífica previst per cada un d'aquests sistemes:

ID sala	U.I. REFERÈNCIA	Distància (m)
Vestuari Femení	MPKZ-50VHAL	37
Vestuari Masculí	MPKZ-50VHAL	27
Sala Auxiliar de Comunicacions	MSZ-BT20VGK	10

Per el cas dels equips VRF multi-split la distància total pot arribar fins a 300 m.

Recuperadors entàlpics

L'edifici disposarà de sistema de recuperació de calor per donar servei als diferents espais previstos.

El recuperador de calor previst en l'edifici amb especificació del cabal nominal a pressió disponible de 200Pa i el cabal real de ventilació exigit per la zona d'actuació serà un CADB-HE D 16 LH ECOWATT de Soler & Palau o similar equivalent. Inclourà també un prefiltre i silenciadors en cada un dels circuits d'extracció i d'impulsió. També inclou per reduir possibles vibracions la instal·lació d'elàstics tipus ACOPEL F400-400/160 N de Soler & Palau o similar equivalent. L'alimentació elèctrica d'un equip d'aquestes característiques és de 230V monofàsic.

El sistema de ventilació per extracció és independent per la zona de lavabos, urinaris, dutxes i rentamans dels vestuaris femení i masculí. En aquesta zona la ventilació es realitzarà amb un ventilador extractor helicoidal de baix nivell sonor integrat, amb comporta antiretorn i de cabal nominal en descàrrega lliure a sobre del fals sostre i conduïts amb tub circular helicoidal. S'inclou en la seva instal·lació un silenciador SIL-200 de la marca Soler & Palau o similar equivalent. L'extractor de referència pel dimensionsat de la instal·lació és de la marca Soler & Palau model TD-1300/250N 3V o similar equivalent.

La ubicació i característiques dels equips de ventilació es poden observar en els plànols adjunts.

Canonades i conductes

La distribució d'aire de climatització i ventilació es realitzarà mitjançant conductes rectangulars o circulars metàl·lics de planxa d'acer galvanitzat de gruix 0,5 mm, amb doble capa i aïllament interior a base de llana de vidre amb gruix de 25mm, amb unió baioneta, muntat adossat amb suports al sostre o paviment i connectat a les unitats de distribució d'aire mitjançant junt elàstic antivibratori i accessoris.

La connexió frigorífica entre les unitats exteriors i les unitats interiors de climatització es realitzarà mitjançant canonada de coure doble amb aïllament de cèl·lula tancada autoextingnible i revestiment de pel·lícula de polietilè compacte amb protecció, per a temperatures de treball de -45ºC a 100ºC. La secció del tub i gruix de l'aïllament serà d'acord a la potència tèrmica a transportar segons la normativa vigent. En tot el seu recorregut, la canonada frigorífica transcorrerà per l'interior de safata de protecció de material PVC lliure d'halògens amb tapa i grapes de subjecció del tub.

Tant els tubs/canonades de refrigeració com els conductes dels intercanviadors de calor, es conduiran per l'interior dels cels rasos i els passos transversals protegits amb aïllament. Els conductes d'aire seran de fibra de vidre tipus ClimaverNeto i es revestiran amb xapa d'acer galvanitzat allà on circulin per zones vistes.

Totes les canonades disposaran de l'aïllament corresponent, tant per al gruix i tipus de fluidcaloportador, com d'acord amb la seva ubicació, així per als trams exteriors, els aïllaments i proteccions tant dels conductes com de les canonades, seran adients per aquest tipus d'instal·lació.

Tant mateix, per a la sectorització dels passos verticals de canonades frigorifiques allà on sigui necessari s'emprarà l'aïllament Armaflex Protect i es segellarà mitjançant Armaprotect 1000.

Difusors i reixetes

Els elements terminals de difusió permetran la correcta distribució de l'aire climatitzat i de ventilació per l'interior dels espais a climatitzar. En termes generals, s'utilitzaran els següents elements de difusió per cada espai:

- Boques de impulsió/extracció regulables tipus BORJ-100 Soler & Palau o equivalent.
- Boques de impulsió/extracció regulables tipus BDOP-125 Soler & Palau o equivalent.
- Boca d'extracció autoregulable totalment encastada.

Control

El sistema de ventilació disposarà d'un sistema de control tipus Control CAD-REG de Soler & Palau o equivalent per el control del recuperador. Aquest tipus de controlador permet, entre altres funcionalitats, treballar a caudal constant prefixat, tenir un control horari i un control de filtre brut.

El funcionament previst serà mitjançant programació i rellotge horari, de manera que sempre estigui en marxa la ventilació excepte de 0h a 6h, franja en la qual s'apagarà.

En la part de ventilació independent dels vestuaris en els lavabos i dutxes l'encesa de l'extractor estarà vinculada a l'encesa de l'enllumenat dels lavabos i disposarà d'un apagat amb temporitzador regulable fins a 30 minuts amb regulador de velocitat.

4.8.12. PROTECCIÓ CONTRA INCENDIS

Detecció d'incendis

Les instal·lacions fixes de detecció d'incendis permeten la detecció i localització automàtica de l'incendi, així com la posada en marxa automàtica d'aquelles seqüències del pla d'alarma incorporades a la central de detecció, amb la finalitat de facilitar l'evacuació, disminuir danys i facilitar el seu control. Les instal·lacions fixes de detecció d'incendis permeten la detecció i localització automàtica de l'incendi, així com la posada en marxa automàtica d'aquelles seqüències del pla d'alarma incorporades a la central de detecció, amb la finalitat de facilitar l'evacuació, disminuir danys i facilitar el seu control.

Tota la instal·lació de detecció d'incendis que es generi en l'abast d'aquest projecte es penjarà mitjançant un nou llaç a la central d'incendis de l'estació ubicada en la sala del Cap d'Estació.

S'inclourà la implementació de totes les maniobres relacionades amb el PCI amb els seus esquemes mitjançant contactors/telerruptors, principalment amb el sistema de ventilació/clima o d'enllumenat, tot segons esquemes tipus i plecs de TMB.

Es donarà cobertura a totes les dependències del vestíbul principal que formen part de l'abast d'aquest projecte mitjançant detectors puntuals òptics de fums situats al cel ras, suplementada amb polsadors d'incendis, mòduls d'entrada/sortida i sirenes tipus flash. La seva ubicació concreta es detalla als plànols adjunts al present projecte.

Tanmateix s'han previst d'acord amb el CTE DB-SI, considerant un ús administratiu o d'oficines, la distribució de conjunts de polsadors d'incendi i sirenes òptico acústiques per tal de no superar recorreguts superiors als 25m fins a arribar-ne a un d'aquests, que s'integraran a nivell arquitectònic amb les caixes d'extintors.

Finalment, la instal·lació disposarà de mòduls de sortida que atacaran el contactor dels subquadres de ventilació i climatització de les oficines per a poder aturar la climatització i ventilació d'aportació d'aire a la sala.

Tota la instal·lació de detecció d'incendis anirà cablejada mitjançant cable mànega de 2x1,5 mm² amb pantalla d'alumini i coberta de PVC, format per dos conductors de coure polit flexible d'1,5 mm², amb pantalla de protecció al conjunt en alumini / polièster i amb coberta exterior de PVC no propagador del foc (UNIX-20432-3). Diàmetre exterior de Ø6,7 mm.

Totes les fonts d'alimentació que s'instal·laran seran de 5A i amb mòdul d'entrada connectat a llaç per indicar que hi ha una avaria a la font d'alimentació.

Els nous elements d'incendis s'hauran de donar d'alta en la central d'incendis, en el sinòptic local, en el CCIF de l'estació i en el telecomandament. A tal efecte, caldrà contactar amb Casmar i Desico per a poder realitzar totes aquestes feines. Una vegada realitzat el muntatge, l'Instal·lador que executi les feines haurà de provar al 100% els elements localment i remotament contra el Sinòptic-CCIF-Telecomandament.

Aquest projecte donarà compliment en tot moment al Plec de Condicions específic d'FMB i la normativa vigent aplicable.

Extinció d'incendis

D'acord amb el CTE DB-SI, considerant un ús administratiu o d'oficines, es dissenya la instal·lació amb la presència d'extintor portàtil per tal de no superar recorreguts superiors als 15m fins a arribar-ne a un d'aquests, que s'integraran a nivell arquitectònic amb els polsadors d'incendi i sirenes.

D'acord amb el CTE DB-SI i la superfície generada, no cal realitzar la instal·lació de BIEs ni ruixadors en aquestes dependències.

L'extintor previst a emprar a tot el recinte serà tipus portàtil i s'ubicarà al passadís. Serà d'aigua escuma de 6 litres de capacitat i eficàcia 27A-233B, aptes per a l'ús en tensions fins 35 kV a més d'un metre de distància.

La ubicació de l'extintor es pot trobar detallada a la documentació gràfics d'aquest projecte.

D'acord amb el RIPCI vigent (RD 513 / 2017), l'alçada de la maneta dels extintors es situarà entre 0,80 i 1,20m i per tant caldrà posicionar els armaris d'incendis encastats i els extintors per tal de satisfer aquest requeriment.

Aquests equips disposaran de contracte de manteniment i passaran les revisions anuals, en compliment del R.D. 513/2017. i del art 5.2 e) d' OMCPEI/96.

Aquest projecte donarà compliment en tot moment al Plec de Condicions específic d'FMB i la normativa vigent aplicable.

Senyalització i recorreguts d'evacuació

Es col·locarà senyalització per la Sortida i el seu recorregut, així com pels elements d'extinció.

Per a identificar els recorreguts en cas d'evacuació es preveu dotar de senyals indicatitives la direcció. En general, les senyals es situaran visibles des de tot origen d'evacuació, des de el que no siguin visibles directament les sortides o les senyals indicatives.

Tota senyal complirà la norma UNE 23034:1988. Seran visibles en cas de fallida del suministrament elèctric. Quan siguin fotoluminiscents, les seves característicques d'emissió lluminosa complirà allò establert a la norma UNE 23035-4:2003.

Tots els mitjans de protecció contra incendis d'ús manual es senyalitzaran amb senyals tipus definides a la norma UNE 23033-1. Així mateix, seran visibles en cas de fallida del suministrament elèctric. Quan siguin fotoluminiscents, les seves característicques d'emissió lluminosa complirà allò establert a la norma UNE 23035-4:2003.

Totes les senyals seran de classe A i es fixaran de forma mecànica a través del seu marc incorporat.

Sectorització

S'ha previst sectorització entre la zona dels vestuaris i la zona d'oficines, per tal d'assolir una EI-120. A tal efecte, es preveuen materials d'obra adequats a tal fi i comportes tallafocs per a dotar-les en els corresponents conductes de ventilació entre els dos sectors.

Tanmateix, als passos de instal·lacions a les sales tècniques s'utilitzarà segellat amb morters i materials ignífugs adequats fins aconseguir una EI-120.

4.8.13. FONTANERIA I SANEJAMENT

Les instal·lacions de fontaneria projectades compliran amb Reial Decret 314/2006 de 17 març, Codi Tècnic de l'Edificació, i en particular el seu document bàsic HS 4: Subministrament d'aigua i les corresponents normes UNE associades.

Aprofitant la redistribució d'espais a la zona humida dels lavabos i vestuaris es preveu sanejar tota la instal·lació existent i realitzar una de nova d'aigua freda sanitària (AFS) i aigua calenta sanitària (ACS). Els punts de subministrment son els següents:

Vestuari Masculí:

- 2 ud Rentamans.
- 2 ud Urinaris.
- 2 ud WCs.
- 2 ud Dutxes.

Vestuari Femení:
- 2 ud Rentamans.
- 2 ud WCs.
- 2 ud Dutxes.

Sala Descans:
- 1 ud Aigüera.
- 1 ud Font.
- 1 ud Màquina cafè.

S'inclou també una aixeta addicional en paret per neteja i altres usos en el vestuari femení i en el vestuari masculí.

Els cabals unitaris son els indicats en el Codi Tècnic de l'Edificació, Secció HS 4, en el seu apartat 2.1.3 en el qual s'indica les condicions mínimes de subministrament :

- Aigüera: 0,20 dm3/s AFS i 0,10 dm3/s ACS
- Font i màquina café: 0,05 dm3/s AFS
- Rentamans vestuari: 0,05 dm3/s AFS i 0,03 dm3/s ACS
- Rentamans lavabo: 0,05 dm3/s AFS
- Urinari: 0,15 dm3/s AFS
- WC: 0,10 dm3/s AFS
- Dutxa: 0,20 dm3/s AFS i 0,10 dm3/s ACS

Tabla 2.1 Caudal instantáneo mínimo para cada tipo de aparato

Tipo de aparato	Caudal instantáneo mínimo de agua fría [dm^3/s]	Caudal instantáneo mínimo de ACS [dm^3/s]
Lavamanos	0,05	0,03
Lavabo	0,10	0,065
Ducha	0,20	0,10
Bañera de 1,40 m o más	0,30	0,20
Bañera de menos de 1,40 m	0,20	0,15
Bidé	0,10	0,065
Inodoro con cisterna	0,10	-
Inodoro con fluxor	1,25	-
Urinarios con grifo temporizado	0,15	-
Urinarios con cisterna (c/u)	0,04	-
Fregadero doméstico	0,20	0,10
Fregadero no doméstico	0,30	0,20
Lavavajillas doméstico	0,15	0,10
Lavavajillas industrial (20 servicios)	0,25	0,20
Lavadero	0,20	0,10
Lavadora doméstica	0,20	0,15
Lavadora industrial (8 kg)	0,60	0,40
Grifo aislado	0,15	0,10
Grifo garaje	0,20	-
Vertedero	0,20	-

Per al subministrament d'ACS s'instal·laran 2 escalfadors horitzontals elèctrics instantanis de 80 litres alimentats en monofàsic a 230V, i que es situaran sobre el cel ras de cada vestuari.

La instal·lació de fontaneria es realitzarà amb tubs de polipropilè reticulat PP-R de niró – color blau, de la marca comercial ABN o similar equivalent.

Cada sala descrita disposarà de clau de tall per aigua freda i calenta. Cada equip o element instal·lat disposarà d'una clau de tall individual.

Pel sanejament, s'ha aplicat el mateix criteri que per a la fontaneria quan a disseny seguint el Codi Tècnic de l'Edificació fent ús de tub de PVC. Tota la instal·lació de sanejament s'acabarà connectant al tub de sanejament principal del nivell inferior mitjançant baixant de 125 mm en la zona de vestuaris. En la zona de la sala descans el baixant serà de 90 mm. A sota d'aquestes noves sales hi ha a cota inferior un passadís tècnic amb sales i vestuaris de TMB. Aquests dos baixants aniran a connectar mitjançant un nou muntat al sistema de sanejament que hi ha en aquest nivell inferior.

Per altra banda, les recollides plantejades a nivell de sostre seran les corresponents a tots els equips de climatització previstos.

El dimensionament de la xarxa es farà a partir del dimensionat de cada tram, per fer-ho es partirà del circuit més desfavorable que serà aquell que tingui les majors pèrdues de càrrega.

La inclinació mínima considerada per a les canonades horitzontals serà d'un 1%, intentant en la mesura del possible que la inclinació no sigui inferior al 2%.

El dimensionat es resumeix en el CTE DB HS-5 i més concretament en la secció 4.1. La connexió dels elements es realitzarà d'acord amb la següent taula, en aquest cas per a un ús públic.

Tabla 4.1 UDs correspondientes a los distintos aparatos sanitarios

Tipo de aparato sanitario		Unidades de desagüe UD		Diámetro mínimo sifón y derivación individual (mm)	
		Uso privado	Uso público	Uso privado	Uso público
Lavabo		1	2	32	40
Bidé		2	3	32	40
Ducha		2	3	40	50
Bañera (con o sin ducha)		3	4	40	50
Inodoro	Con cisterna	4	5	100	100
	Con fluxómetro	8	10	100	100
Urinario	Pedestal	-	4	-	50
	Suspendido	-	2	-	40
	En batería	-	3.5	-	-
Fregadero	De cocina	3	6	40	50
	De laboratorio, restaurante, etc.	-	2	-	40
Lavadero		3	-	40	-
Vertedero		-	8	-	100
Fuente para beber		-	0.5	-	25
Sumidero sifónico		1	3	40	50
Lavavajillas		3	6	40	50
Lavadora		3	6	40	50
Cuarto de baño (lavabo, inodoro, bañera y bidé)	Inodoro con cisterna	7	-	100	-
	Inodoro con fluxómetro	8	-	100	-
Cuarto de aseo (lavabo, inodoro y ducha)	Inodoro con cisterna	6	-	100	-
	Inodoro con fluxómetro	8	-	100	-

El dimensionat es resumeix en el CTE DB HS-5 i més concretament a la secció 4.2.

Per realitzar els càlculs de subministrament d'aigua es procedirà de la següent forma:

1. S'obtindrà el cabal màxim de cada tram. El cabal total serà igual a la suma dels cabals de tots els punts de consum que alimenti aquest determinat tram.

2. S' aplicarà un coeficient de simultaneïtat K, menor que la unitat, per corregir els cabals totals possibles que circularien per un determinat ramal. Aquest factor depèn exclusivament del nombre d'aparells que alimenta aquest ramal.

$$K = \frac{1}{\sqrt{n-1}}$$

Essent;

n = número d´ aparells que alimenta el ramal.

El cabal de disseny del tram de la instal·lació es definirà com Q' = Q * K

La velocitat de circulació de l'aigua per l'interior de la canonada es mantindrà entre 0,5 i 1,5 m/s per evitar sedimentacions i sorolls respectivament. En cas de canonades de distribució exteriors s'admeten velocitats de fins a 3,5 m/s si son canonades plàstiques.

S'inclouen el càlculs justificatius en el seu annex corresponent.

4.8.14. LEGALITZACIONS


S'hauran de legalitzar totes les noves instal·lacions elèctriques de baixa tensió, modificades o de nova execució, complimentant l'actual expedient BT. D'acord amb els procediments d'FMB, s'ha d'obtenir acta d'inspecció prèvia sense defectes per un OCA, així com les tramitacions de visat col·legial i la declaració responsable, incloent també totes les corresponents tramitacions que es considerin necessàries. L'instal·lador haurà de presentar també el seu corresponent certificat BT de la nova instal·lació.

En la part de contra-incendis i ventilació i climatització, d'acord amb FMB, es demana que tota la instal·lació nova corresponent a aquests subsistemes es donin d'alta a la OGE (Departament d'Indústria de la Generalitat), a partir de la documentació legal requerida per aquest subsistema a l'instal·lador.

Barcelona, Setembre de 2022
ELS AUTORS DEL PROJECTE



David Jiménez Abelenda
Enginyer Industrial
Núm. Col·legiat 14.720

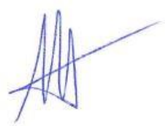

Enric Figueras Alvaro
Enginyer Tècnic Industrial
Núm. Associat EIC 19.254

ANNEX 1: CÀLCULS JUSTIFICATIUS

CÀLCULS ESTRUCTURALS

DOCUMENT I – MEMÒRIA I ANNEXOS

CÀLCULS JUSTIFICATIUS - ESTRUCTURES

ÍNDEX

1. ANTECEDENTS 2
2. OBJECTE 2
3. ABAST 2
4. INTRODUCCIÓ 2
5. BASES DE CÀLCUL 2
5.1. Instruccions aplicades 2
5.2. Característiques dels materials 2
5.3. Valors representatius de les accions 2
5.4. Combinació d'accions 3
5.4.1. ULS 3
5.4.2. ELS 3
6. DESCRIPCIÓ DEL CÀLCUL 3
6.1. Acer laminat y conformat 3
6.2. Càlculs amb ordinador 3
7. CRITERIS DE DIMENSIONAMENT 3
7.1. Límits de deformació 3
7.2. Límits de resistència 3
8. HIPÒTESIS DE CÀLCUL 4
8.1. Accions permanents 4
8.2. Pes propi 4
8.3. Càrregues permanents 4
8.4. Accions variables 4
9. RESULTATS DEL MODEL DE CÀLCUL 4
9.1. Perfils secundaris 4
9.2. Encavallada 5
9.2.1. Model de càlcul 5
9.2.2. Accions introduïdes 5
9.2.3. Lleis d'esforços 6
9.2.4. Verificació estructural dels perfils 7
9.2.5. Anàlisi de deformacions 8
9.2.6. Unions 8
9.2.7. Plaques d'ancoratge 8
10. Suport baixant instal·lacions 8
11. CONCLUSIONS 9

1. ANTECEDENTS

FERROCARRIL METROPOLITÀ DE BARCELONA, S.A., en endavant FMB, per necessitats del seu servei i canvis organitzatius varis requereix de la construcció d'una nova base operativa a l'estació de Trinitat Nova de l'FMB.

2. OBJECTE

L'objecte del present document és el d'establir les bases, criteris de disseny i requeriments exigibles així com la documentació gràfica i valoració econòmica de les feines necessàries per a dur a terme la construcció d'una nova base operativa a l'estació de Trinitat Nova de l'FMB, de manera que s'assoleixin les necessitats específiques per a cada àmbit.

3. ABAST

Les dependències que formen part d'aquest projecte es situen al nivell de planta vestíbul vestíbul secundari de l'estació de Trinitat Nova de la L3 de l'FMB, amb accés des de el C/Pedrosa, al terme municipal de Barcelona, a la mateixa província. Les coordenades són les següents: UTM E41.449206, N2.183093.

4. INTRODUCCIÓ

En el present document es procedeix al disseny de la solució estructural per a la subjecció dels falsos sostres i coberta RF a l'estació de Trinitat Nova.

La solució proposada per a la subjecció dels falsos sostres i coberta RF comprèn una successió d'encavallades metàl·liques formades per perfils SHS100.6 que suporten uns perfils secundaris RHS80.40.4 que a la vegada es troben connectats als panells del fals sostre i RF. Aquestes encavallades es troben connectades a la pantalla lateral i a un mur de bloc existent. No totes les encavallades queden cobertes pel sostre RF, però s'ofereix un disseny únic a fi i efecte d'optimitzar la fabricació de les mateixes. La captura de pantalla següent mostra la geometria de l'encavallada.

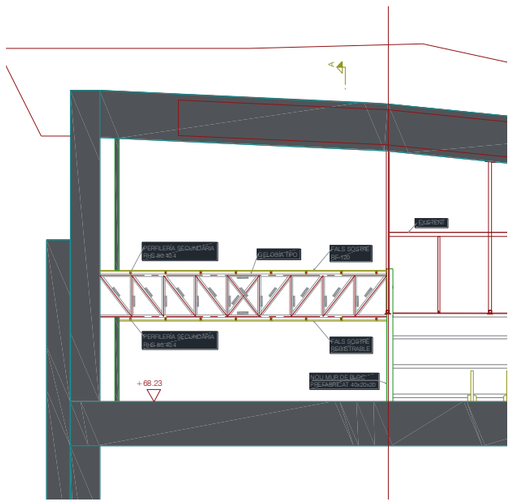


Imagen 4-1: Geometria de l'encavallada

A les pàgines següents es presenten les justificacions que porten a la validació estructural de l'estructura proposada.

5. BASES DE CÀLCUL

5.1. Instruccions aplicades

DB-SE, "Documento Básico SE Seguridad estructural"
DB-SE-AE, "Documento Básico SE Seguridad estructural Acciones en la edificación"
EHE, "Instrucción de hormigón estructural".
EAE, "Instrucción de acero estructural".
Códigos Estructurales

5.2. Característiques dels materials

	Execució				
	Tota l'obra	Fonamentació	Comprimits	Flectats	Altres
A. Nivell de control previst	Intens				
B. Coeficient de majoració de les accions desfavorables Permanents/Variables	1,35/1,50				

		Acer laminat				
		Tota l'obra	Fonamentació	Comprimits	Flectats	Plaques ancoratge
Acer en Perfil	Classe y Nom	S275				
	Límit Elástic (MPa)	275				
Acer en Xapa	Classe y Nom	S275				
	Límit Elástic (MPa)	275				

5.3. Valors representatius de les accions

Com a coeficients parcials de seguretat de les accions per a les comprobacions dels Estats Límit de Servei s'adopten els valors de la taula següent (Article 12.2 de la EHE).

Tipo de acción		Efecto favorable	Efecto desfavorable
Permanente		$\gamma_G = 1,00$	$\gamma_G = 1,00$
Pretensado	Armadura pretesa	$\gamma_P = 0,95$	$\gamma_P = 1,05$
	Armadura postesa	$\gamma_P = 0,90$	$\gamma_P = 1,10$
Permanente de valor no constante		$\gamma_{G^*} = 1,00$	$\gamma_{G^*} = 1,00$
Variable		$\gamma_Q = 0,00$	$\gamma_Q = 1,00$

Com a coeficients parcials de seguretat de les accions per a les comprobacions dels Estats Límit Últims s'adopten els valors de la taula següent (Article 12.1 de la EHE)

Tipo de acción	Situación persistente o transitoria		Situación accidental	
	Efecto favorable	Efecto desfavorable	Efecto favorable	Efecto desfavorable
Permanente	$\gamma_G = 1,00$	$\gamma_G = 1,35$	$\gamma_G = 1,00$	$\gamma_G = 1,00$
Presentado	$\gamma_P = 1,00$	$\gamma_P = 1,00$	$\gamma_P = 1,00$	$\gamma_P = 1,00$
Permanente de valor no constante	$\gamma_{G^*} = 1,00$	$\gamma_{G^*} = 1,50$	$\gamma_{G^*} = 1,00$	$\gamma_{G^*} = 1,00$
Variable	$\gamma_Q = 0,00$	$\gamma_Q = 1,50$	$\gamma_Q = 0,00$	$\gamma_Q = 1,00$
Permanente	$\gamma_G = 1,00$	$\gamma_G = 1,35$	$\gamma_G = 1,00$	$\gamma_G = 1,00$

5.4. Combinació d'accions

5.4.1.ULS

Situacions permanents o transitòries:

$$\sum_{J\geq 1}\gamma_{G,j}G_{k,j}+\sum_{j\geq 1}\gamma_{G^*,j}G^*{}_{k,j}+\gamma_P P_k+\gamma_{Q,1}Q_{k,1}+\sum_{i>1}\gamma_{Q,i}\psi_{0,i}Q_{k,i}$$

Situacions accidentals

$$\sum_{J\geq 1}\gamma_{G,j}G_{k,j}+\sum_{j\geq 1}\gamma_{G^*,j}G^*{}_{k,j}+\gamma_P P_k+\gamma_A A_k+\gamma_{Q,1}\psi_{1,1}Q_{k,1}+\sum_{i>1}\gamma_{Q,i}\psi_{2,i}Q_{k,i}$$

Situacions sísmiques

$$\sum_{J\geq 1}\gamma_{G,j}G_{k,j}+\sum_{j\geq 1}\gamma_{G^*,j}G^*{}_{k,j}+\gamma_P P_k+\gamma_A A_{E,k}+\sum_{i>1}\gamma_{Q,i}\psi_{2,i}Q_{k,i}$$

On:

$G_{k,j}$	Valor característic de les accions permanents
$G'_{k,j}$	Valor característic de les accions permanents de valor no constant
Pk	Valor característic de l'acció del pretesat
$Q_{k,1}$	Valor característic de l'acció variable determinant
$\Psi_{0,i}Q_{k,i}$	Valor representatiu de combinació de les accions variables concomitants
$\Psi_{1,1}Q_{k,1}$	Valor representatiu freqüent de l'acció variable determinant
$\Psi_{2,i}Q_{k,i}$	Valors representatius quasi permanents de les accions variables amb l'acció determinant o amb l'acció accidental
A_k	Valor característic de l'acció accidental
$A_{E,k}$	Valor característic de l'acció sísmica

5.4.2.ELS

Combinació poc probable o característica:

$$\sum_{J\geq 1}\gamma_{G,j}G_{k,j}+\sum_{j\geq 1}\gamma_{G^*,j}G^*{}_{k,j}+\gamma_P P_k+\gamma_{Q,1}Q_{k,1}+\sum_{i>1}\gamma_{Q,i}\psi_{0,i}Q_{k,i}$$

Combinació freqüent

$$\sum_{J\geq 1}\gamma_{G,j}G_{k,j}+\sum_{j\geq 1}\gamma_{G^*,j}G^*{}_{k,j}+\gamma_P P_k+\gamma_{Q,1}\psi_{1,1}Q_{k,1}+\sum_{i>1}\gamma_{Q,i}\psi_{2,i}Q_{k,i}$$

Combinació quasi permanent

$$\sum_{J\geq 1}\gamma_{G,j}G_{k,j}+\sum_{j\geq 1}\gamma_{G^*,j}G^*{}_{k,j}+\gamma_P P_k+\sum_{i>1}\gamma_{Q,i}\psi_{2,i}Q_{k,i}$$

Essent el significat de les variables el mateix que el del punt anterior

6. DESCRIPCIÓ DEL CÀLCUL

Per a la determinació dels esforços als diferents elements estructurals s'han utilitzat els axiomes bàsics de l'elasticitat i la resistència de materials, aplicats de forma diversa i a través de diferents metodologies en funció de l'element o conjunt a analitzar, tal i com es detalla més endavant.

Per a la comprovació de les seccions d'acer en general s'han utilitzat les bases de càlcul en Estat Límit Últim (ELU) i en Estat Límit de Servei (ELS), tenint en compte el diagrama elasto-plàstic del material. L'estructura ve condicionada pel comportament a Estat Límit Últim, sense alternança de càrrega ni efectes tèrmics o reològics.

6.1. Acer laminat y conformat

Es procedeix al dimensionament dels elements metàl·lics d'acord amb la normativa CTE SE-A (Seguridad Estructural Acero), determinant-se els coeficients d'aprofitament i deformacions, així com d'estabilitat, segons els principis de la Mecànica Racional i la Resistència de Materials.
Es realitza un càlcul lineal de primer ordre, admetin-se localment plastificacions segons el que indica la normativa.
L'estructura se suposa sotmesa a les accions exteriors, ponderant adequadament les accions per a la obtenció dels coeficients d'aprofitament i sense majorar per a les deformacions d'acord amb els límits d'esgotament de les tensions disponibles i els límits de fletxa establerts.

Per al càlcul dels elements comprimits es realitza una verificació de vinclament per compressió, i per als flectats una verificació al vinclament lateral, segons s'indica a la normativa.

6.2. Càlculs amb ordinador

Per a l'obtenció de les sol·licitacions i dimensions dels diferents elements que composen la solució estructural s'ha utilitzat el suport informàtic SAP2000.

En una segona fase, les dimensions i armadures així obtingudes s'han modificat manualment considerant criteris constructius, com pot ser la facilitat de muntatge, l'adaptació al procés executiu, etc.

7. CRITERIS DE DIMENSIONAMENT

7.1. Límits de deformació

Límits de deformació de l'estructura: Segons s'exposa a l'article 4.3.3 de la normativa CTE SE, s'han verificat les fletxes dels diferents elements. S'han verificat tant la fletxa total com local d'acord amb el punt 4.3.3.2 de la citada normativa.
S'estableixen els límits següents:

Fletxes relatives per als següents elements				
Tipus de fletxa	Combinació	Tabics fràgils	Tabics ordinaris	Resta de casos
1.-Integritat dels elements constructius (ACTIVA)	Característica G+Q	1/500	1/400	1/300
2.-Comfort dels usuaris (INSTANTÀNIA)	Característica de sobrecàrrega Q	1/350	1/350	1/350
3.-Aparença de l'obra (TOTAL)	Quasipermanent G+□2Q	1/300	1/300	1/300

7.2. Límits de resistència

Límits de resistència de l'estructura. S'ha comprovat la resistència de l'estructura segons l'establert en els Codis Estructurals.

8. HIPÒTESIS DE CÀLCUL

8.1. Accions permanents

S'inclouen dins d'aquesta categoria totes les accions que tinguin una variació temporal menyspreable en el temps, o que tinguin una variació monòtona fins a un llindar límit. Es consideren tres tipus d'accions permanents que es detallen a continuació.

8.2. Pes propi

S'inclou en aquest grup el pes propi dels elements estructurals, tancaments i elements separadors, tabics, tancaments, revestiments, reblerts com les terres i equip fix.
El valor característic del pes propi dels elements constructius s'ha determinat amb el seu valor mig obtingut a partir de les dimensions nominals i dels pesos específics mitjos.
Per al pes dels materials de construcció, el document contempla un pes específic de 78,50 kN/m^3 en el cas d'estructures d'acer.

8.3. Càrregues permanents

S'inclouen en aquest grup les càrregues derivades generalment del pes propi dels elements no estructurals.
En aquest cas es considera el pes del fals sostre, de q_{ft} = 0,50 kN/m^2 i, el pes del sostre RF, de q_{RF} = 0,70 kN/m^2, per a les encavallades y el pes de la reixeta de terra de l'altell, de q_a = 0,50 kN/m^2.

8.4. Accions variables

Són les accions amb una variació no menyspreable respecte un valor mig. S'inclou en aquest grup les sobrecàrregues d'ús, les accions en baranes i elements divisoris, el vent, l'acció tèrmica i la neu.

En el càlcul que es mostra en aquest document es considera una sobrecàrrega de manteniment sobre el terra RF de les encavallades de S_{RF} = 0,40 kN/m^2.

9. RESULTATS DEL MODEL DE CÀLCUL

9.1. Perfils secundaris

Els perfils secundaris són els perfils metàl·lics que subjecten directament els panells del fals sostre i del fals sostre RF. Es tracta de perfils tubulars de secció rectangular RHS80.40.4 en acer S275 disposats entre les encavallades, amb un espaiat de 1.2m i una llum de càlcul de 4m, que coincideix amb l'espaiat entre encavallades. Per al dimensionament dels perfils secundaris es realitza un càlcul manual, considerant-los birrecolzats entre les encavallades.

Perfiles inferiores		
Sección =	RHS 80.40.4	
Área =	879	mm2
Inercia =	6,82E+05	mm4
Peso propio =	0,069	kN/ml
Intereje entre perfiles =	1,2	m
Luz de cálculo =	4	m
Peso del falso techo inferior =	0,5	kPa
Acción peso falso techo inferior =	0,6	kN/ml
Coef. mayoración peso propio =	1,35	
Coef. mayoración carga permanente =	1,35	
Carga de diseño =	0,90	kN/ml
Momento de diseño =	1,81	kNm
Cortante de diseño =	1,81	kN
Momento de servicio =	1,34	kNm
Cortante de servicio =	1,34	kN

Perfiles superiores		
Sección =	RHS 80.40.4	
Área =	879	mm2
Inercia =	6,82E+05	mm4
Peso propio =	0,069	kN/ml
Intereje entre perfiles =	1,20	m
Luz de cálculo =	4,00	m
Peso del falso techo superior RF =	0,70	kPa
Acción peso falso techo superior RF =	0,84	kN/ml
Sobrecarga de uso techo superior RF =	0,40	kPa
Acción sobrec. uso techo superior RF =	0,48	kN/ml
Coef. mayoración peso propio =	1,35	
Coef. mayoración carga permanente =	1,35	
Coef. mayoración sobrecarga =	1,50	
Carga de diseño =	1,95	kN/ml
Momento de diseño =	3,89	kNm
Cortante de diseño =	3,89	kN
Momento de servicio =	2,78	kNm
Cortante de servicio =	2,78	kN

Com era d'esperar, resulten crítics els perfils disposats en els cordons superiors de les encavallades, ja que reben la càrrega dels panells RF, més pesats, i la sobrecàrrega de manteniment. La taula següent mostra la verificació estructural dels mateixos. Es pot observar que no se supera el 50% de la capacitat a tallant dels perfils, de manera que no hi ha interacció tallant-flector i la totalitat de la secció està disponible per a resistir esforços en de flexió. Els perfils romanen en rang elàstic en Estat Límit Últim.

Módulo resistente elástico =	1,71E+04	mm3
Módulo resistente plástico =	2,18E+04	mm3
Área a cortante =	640,00	mm2
Límite elástico acero =	275,00	MPa
γs =	1,05	
Momento último resistente elástico =	4,48	kNm
Momento último resistente plástico =	5,71	kNm
Cortante último =	96,77	kN
50% cortante último =	48,39	kN

9.2. Encavallada

9.2.1.Model de càlcul

Per a l'encavallada es realitza un model de càlcul mitjançant elements barra en el software SAP2000. Es disposa de la geometria idealitzada als centres dels perfils i seguint les indicacions dels plànols.

Es considera un recolzament simple a la unió dels perfils a la pantalla. Per a la zona del mur de bloc es disposa una unió lliscant en el pla de l'encavallada, ja que el mur de bloc es presuposa menys rígid que la pantalla i no es considera capaç de retenir l'estructura. Posteriorment s'analitzarà la bondat d'aquesta hipòtesi estudiant el desplaçament dels nodes per a corroborar-la. La captura següent mostra el model de càlcul.

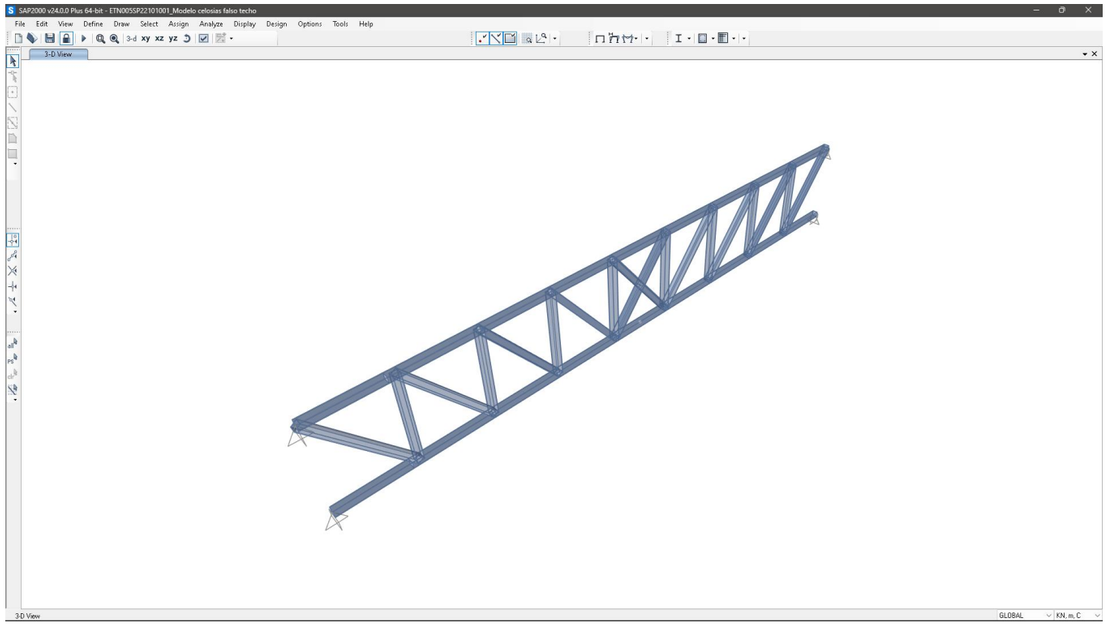


Imagen 9-1: Model de càlcul

9.2.2.Accions introduïdes

S'han introduït les càrregues en els nodes que representen la intersecció dels perfils secundaris RHS80.40.4 amb els cordons de l'encavallada. S'ha introduït la càrrega ja combinada per a la situació de servei i per a la situació de disseny. Es corresponen amb el tallant en servei i en disseny de l'apartat de verificació dels perfils secundaris.

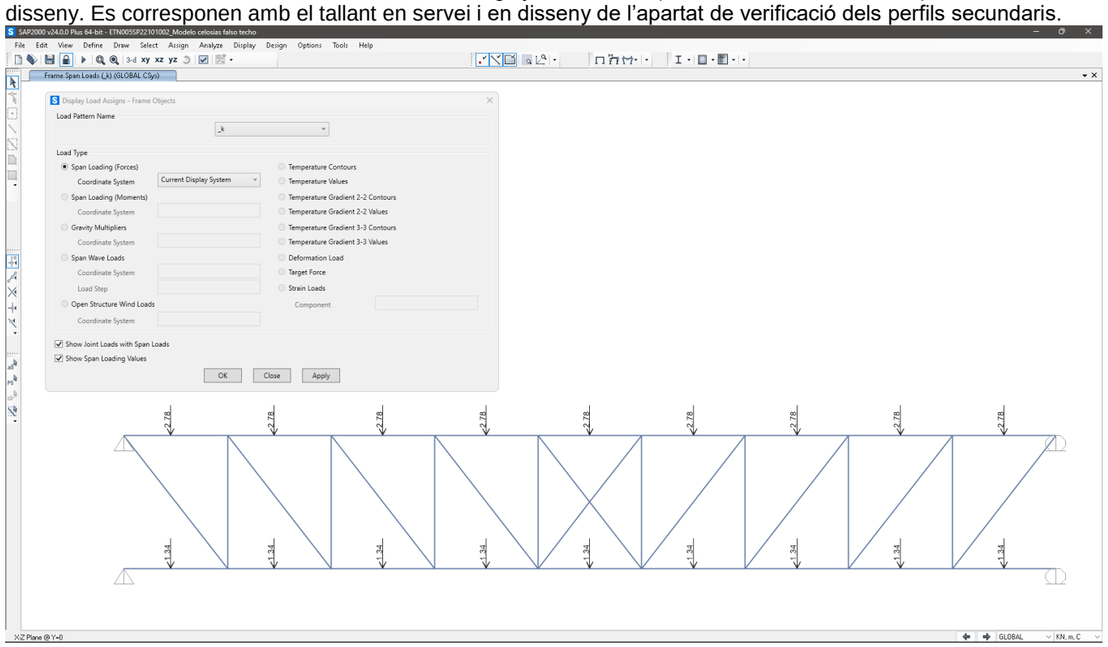


Imagen 9-2: Càrregues en situació de servei

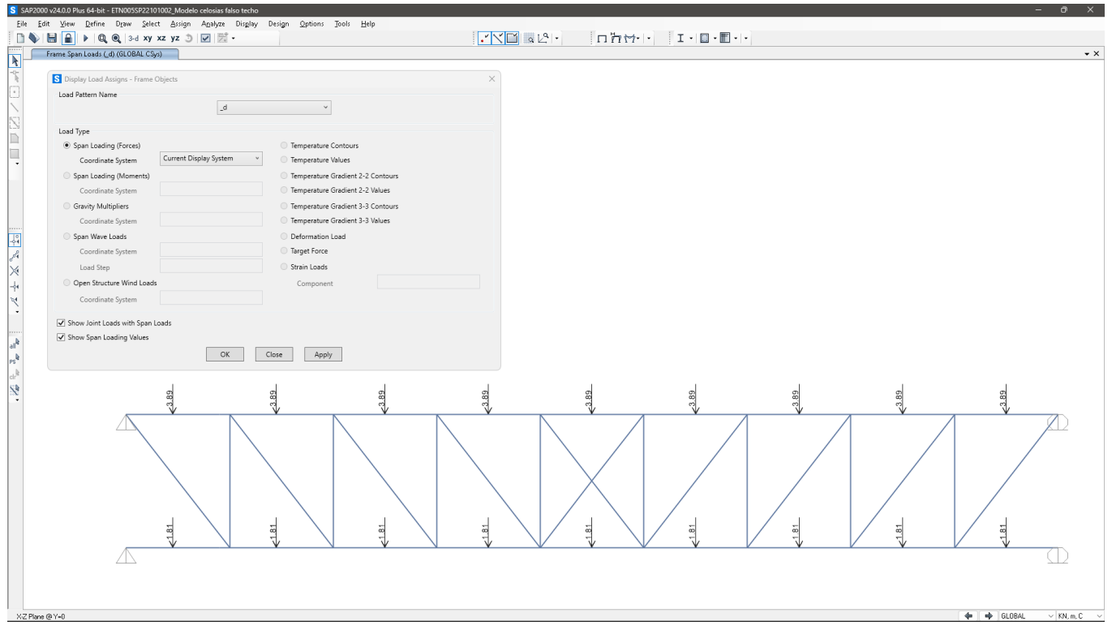


Imagen 9-3: Càrregues en situació de disseny

9.2.3.Lleis d'esforços

Es mostren a continuació les lleis d'esforços en situació de disseny. L'encavalla es troba recolzada – encastada, per tant part del cordó superior està traccionat i part comprimit, així com el cordó inferior.

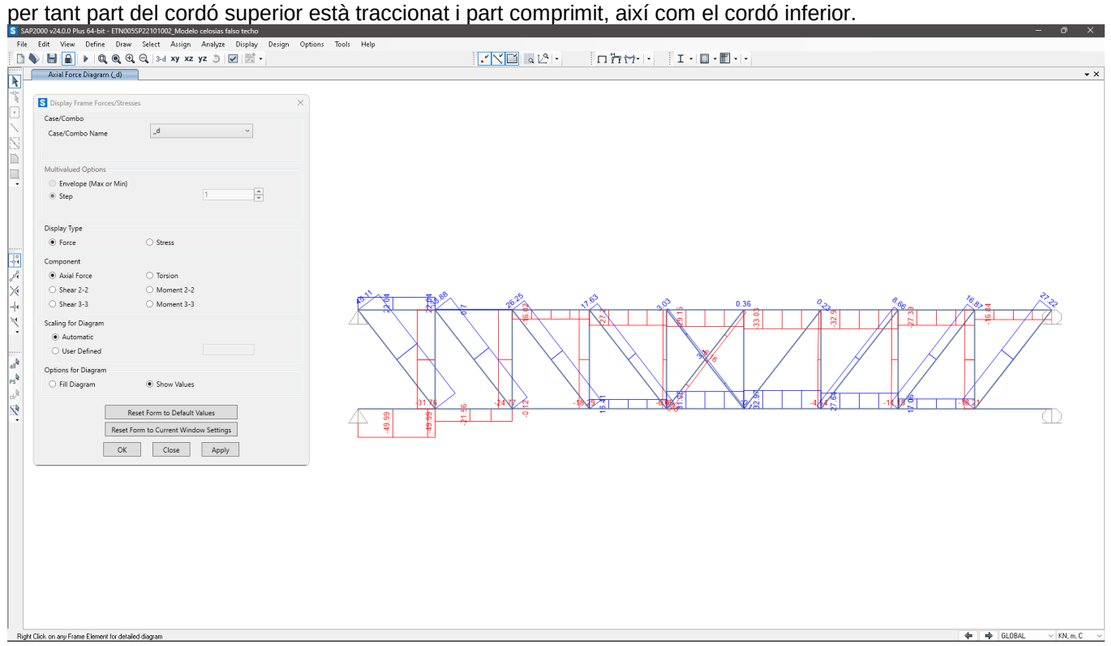


Imagen 9-4: Llei d'axials. Màxima tracció de 45kN. Màxima compressió de 50kN.

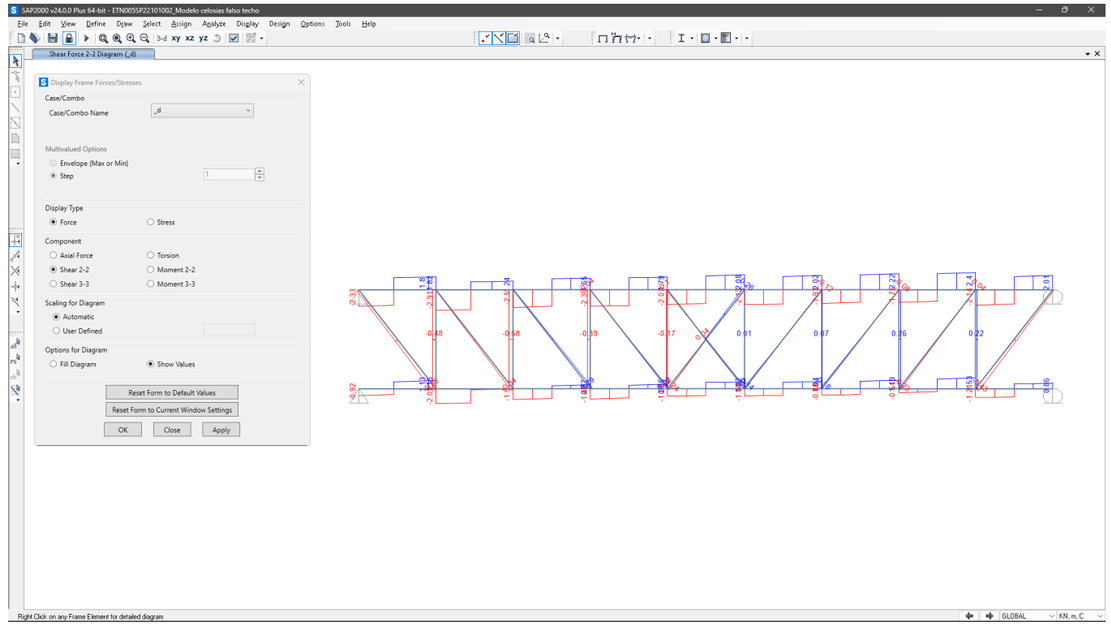


Imagen 9-5: Llei de tallants. Màxim tallant de 2.35kN.

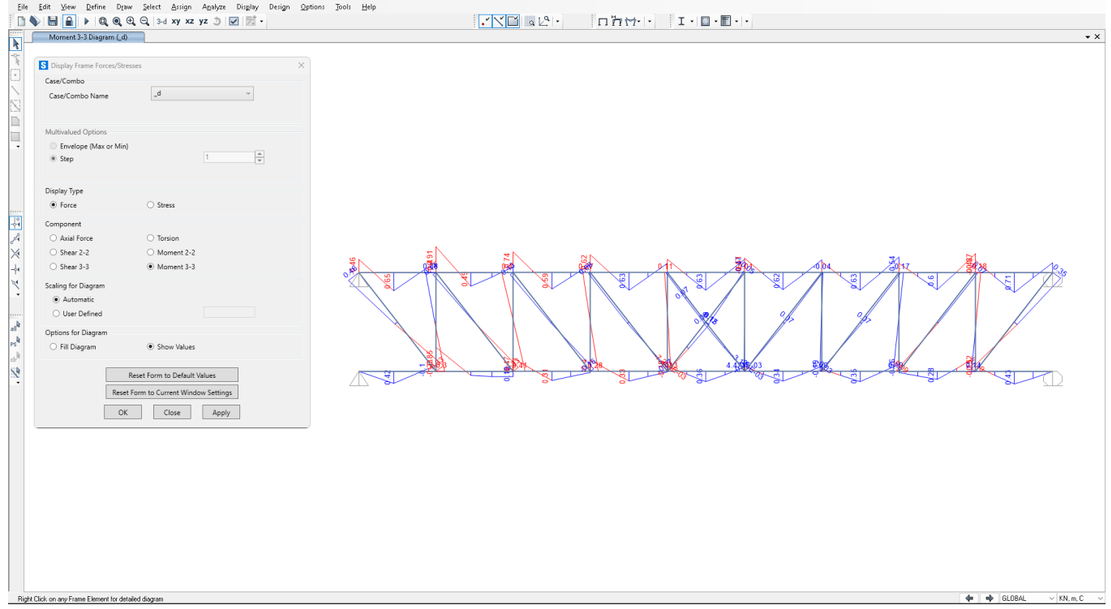


Imagen 9-6: Llei de flexió. Màxim flector de 1kNm.

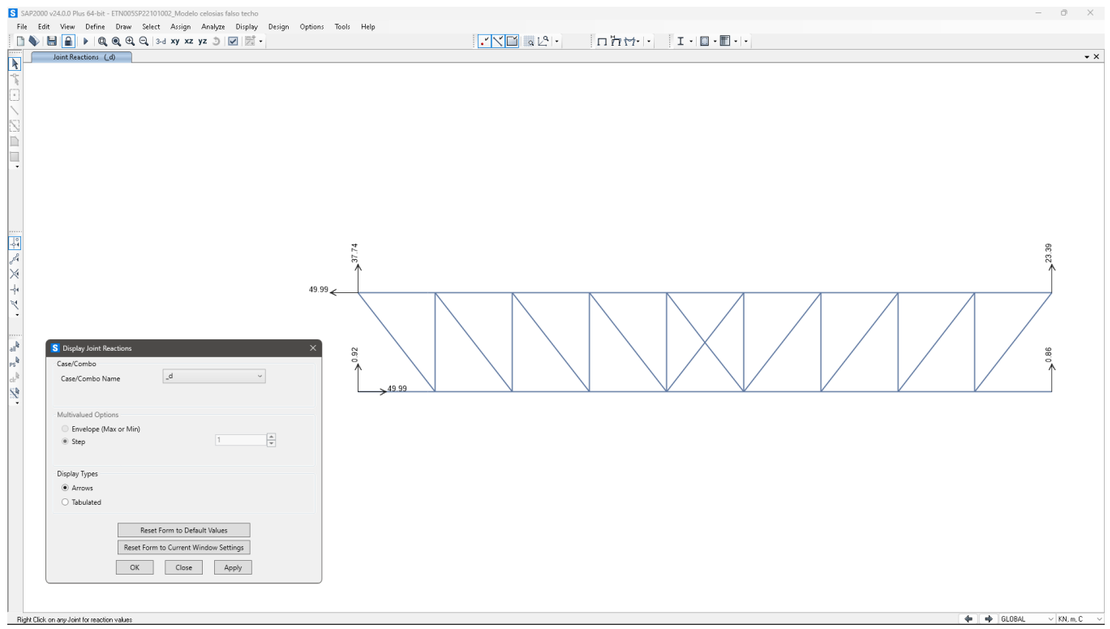


Imagen 9-7: Reaccions

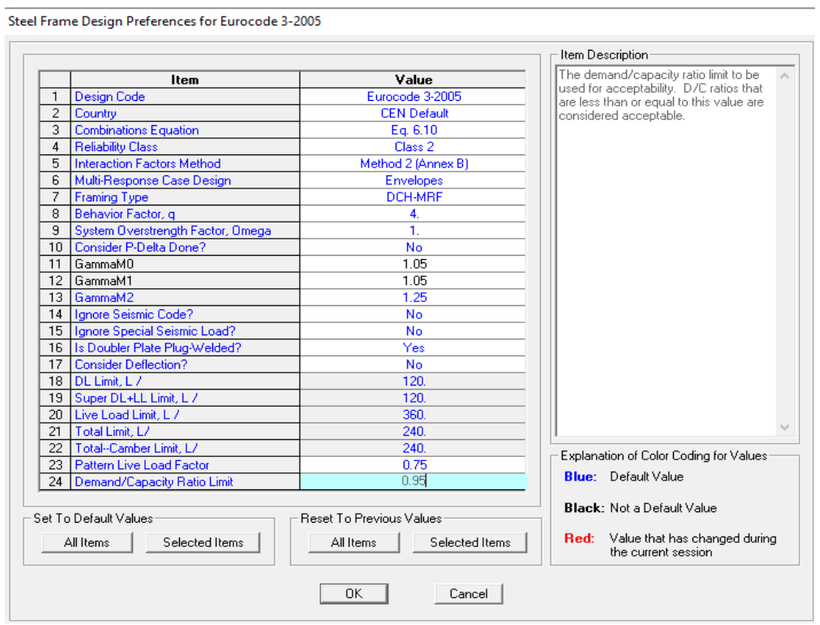


Imagen 9-8: Condicions de verificació estructural

9.2.4. Verificació estructural dels perfils

S'ha dut a terme una verificació estructural a nivell de perfils i a nivell global de l'estructura. La verificació a nivell local s'ha realitzat amb el mòdul intern del software. S'ha considerat l'Eurocodi 3 amb les següents condicions:

A continuació es mostren els percentatges d'utilització dels perfils.


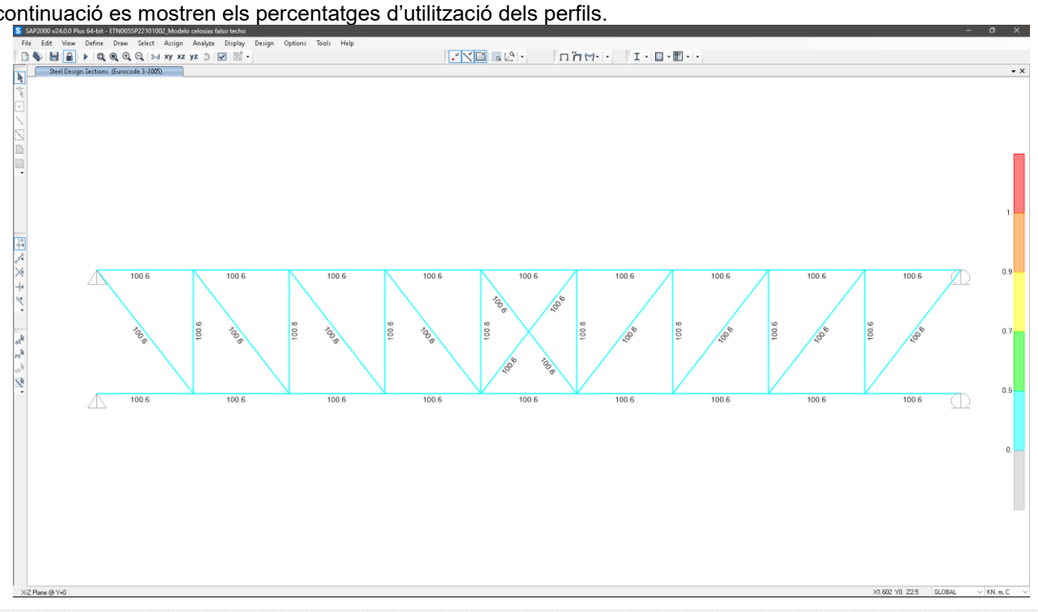


Imagen 9-9: Percentatge d'utilització dels perfils

A continuació s'analitza el pandeig de l'estructura:

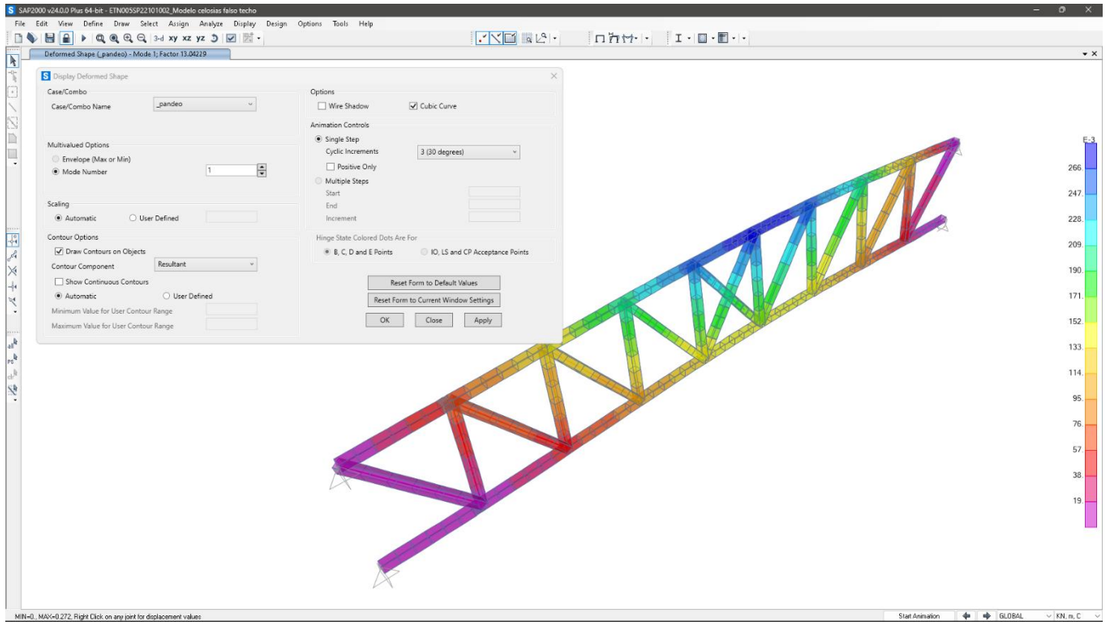

Per tant l'encavallada no vincla, amb un factor de seguretat de l'ordre de 13.

9.2.5. Anàlisi de deformacions

Es mostra a continuació la fletxa de l'encavallada al centre i el moviment horitzontal de recolzament superior a la zona del mur de bloc.

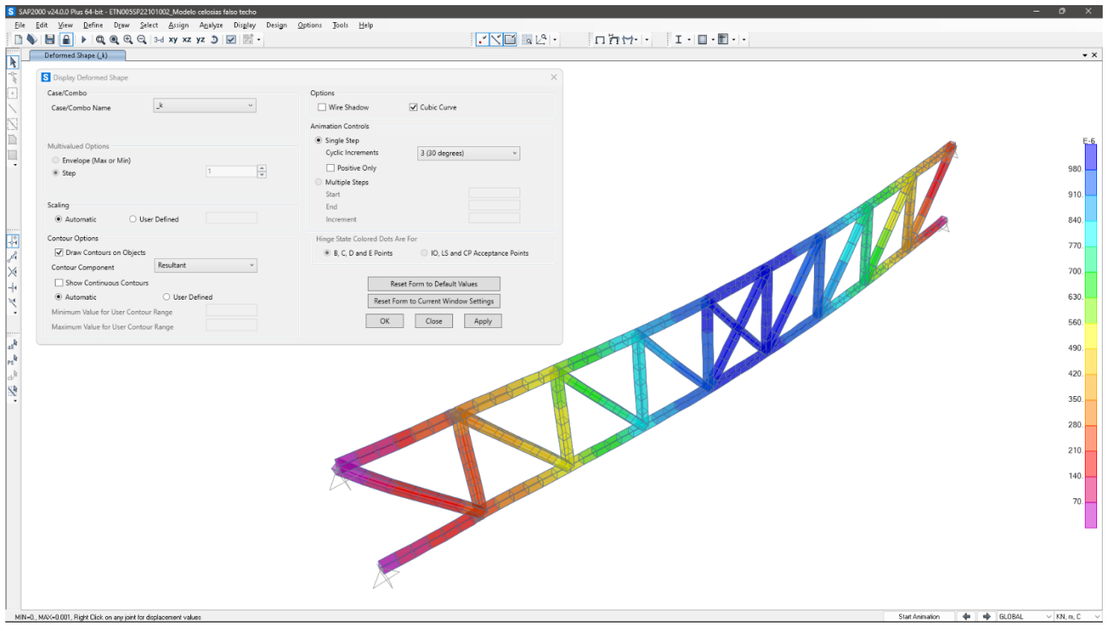


Imagen 9-10: Deformada en condicions de servei. Fletxa al centre.

La fletxa al centre de la peça té un valor de f = 0.98 mm, cosa que per a una llum de 9.80 m implica una ratio de L/10000, superior als límits establerts anteriorment. El moviment horitzontal del recolzament és de 0,30 mm, cosa que implica que amb una mínima flexió del mur de bloc l'encavallada es comportarà precisament de la forma simulada, reforçant la hipòtesi que s'ha pres al principi de no restringir el moviment horitzontal d'aquesta zona.


Es considera que l'estructura verifica a efectes de deformacions.

9.2.6. Unions

Les unions entre els tubs que formen l'encavallada es consideren soldades amb penetració completa, per tant no es requereix verificació a efectes de la nota de càlcul.

9.2.7. Plaques d'ancoratge

Es mostra a continuació la verificació de l'ancoratge a la pantalla existent:

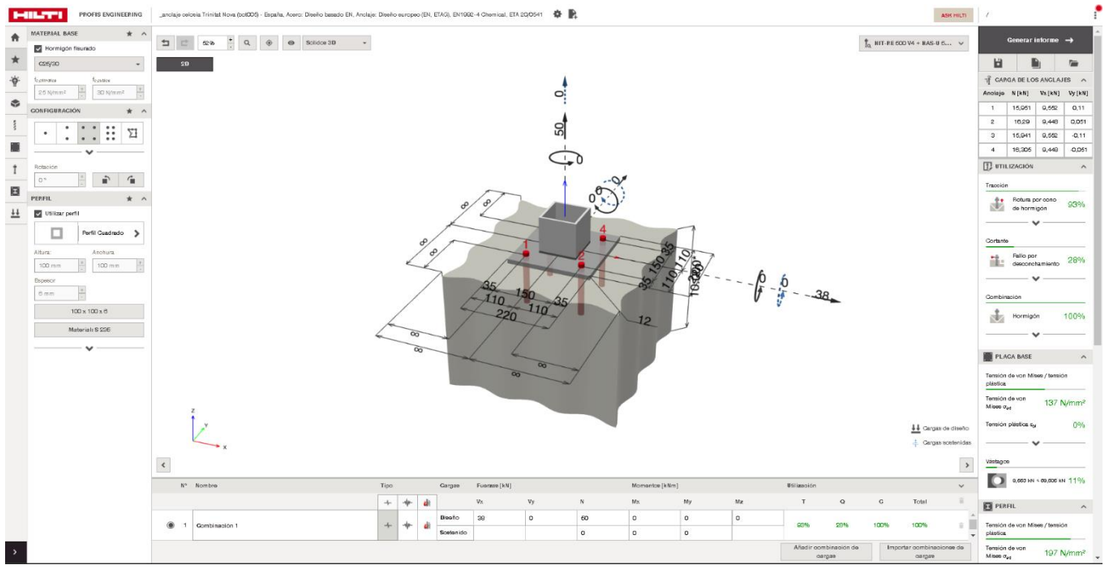

10. Suport baixant instal·lacions

A continuació es comprova una segona acció consistent en una estructura secundària per al suport d'un baixant d'instal·lacions entre plantes de l'estació.

Per a la comprovació del perfil, de manera simplificada, es prenen els valors següents:


Tipus d'estructura:	Birecolzada
Llum de càlcul:	L = 6,00 m
Pes de la canonada plena d'aigua (diàmetre 160 mm):	q_k = 0,21 kN/ml


Amb aquests valors tenim els següents esforços:

Flector màxim majorat:	M_d = 3.20 mkN

Tallant màxim majorat: V_d = 2,13 kN

Procedim a la verificació del perfil (HEB120):

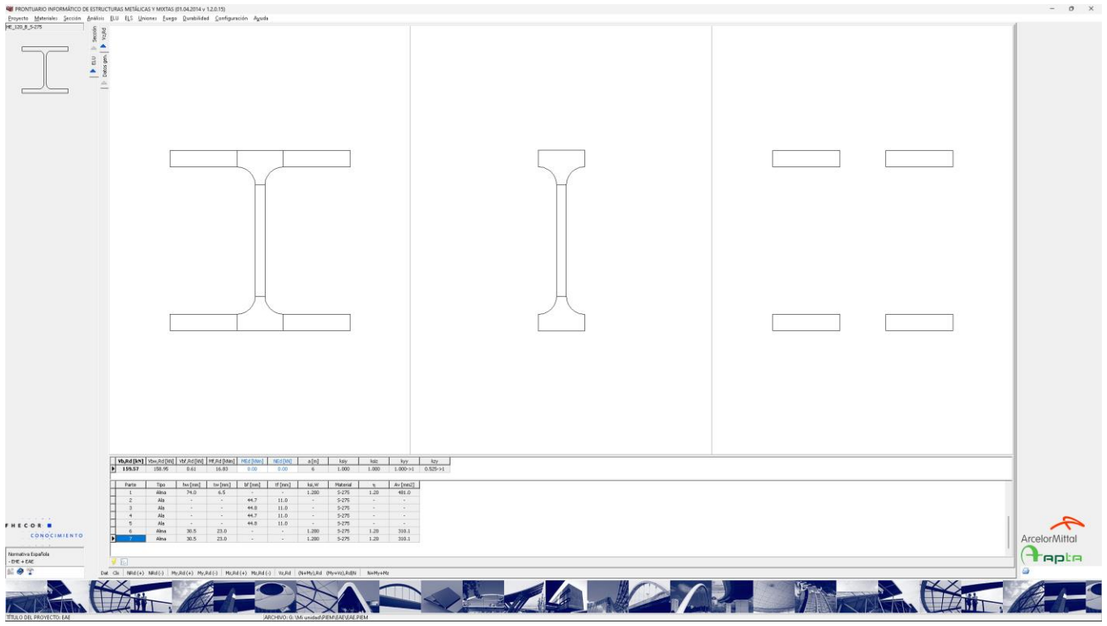

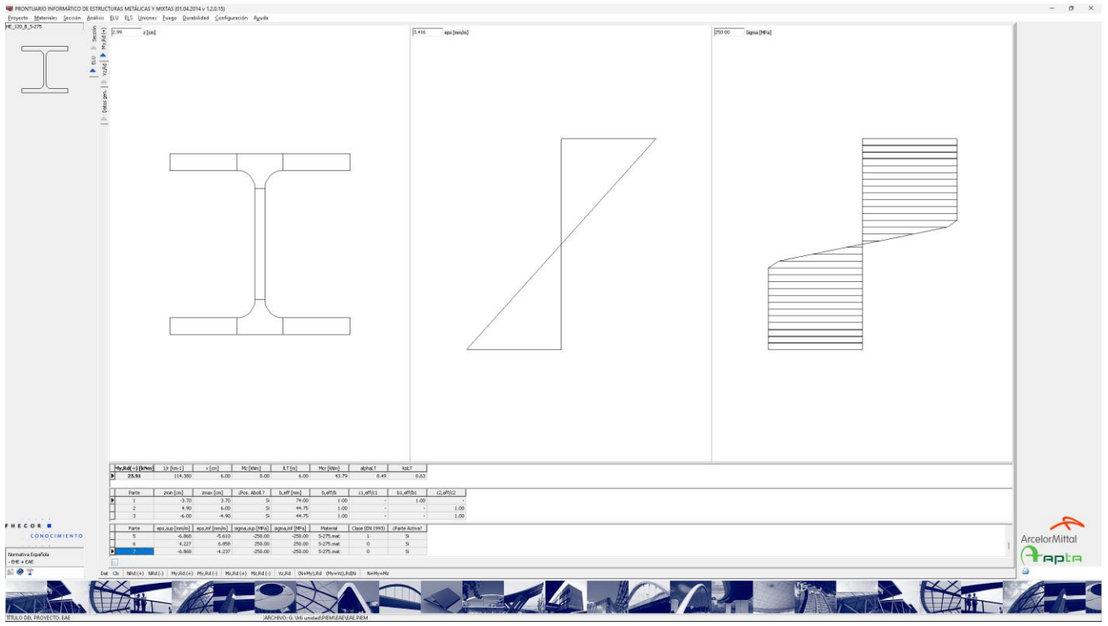

Queda verificat el perfil.

11. CONCLUSIONS

A la nota de càlcul que es presenta s'han dimensionat les estructures de suport del fals sostre i del baixant d'instal·lacions.

L'estructura de suport del fals sostre consisteix en una successió d'encavallades formades per tubs SHS100.6 amb una llum de 9.80 m i 1,40 m de cantell, disposades cada 4m. Entre les encavallades es disposen uns perfils secundaris RHS80.40.4 connectats al cordó superior i al cordó inferior, on s'uneixen als panells RF i el fals sostre respectivament. Les encavallades es troben encastades a les pantalles i al mur de bloc interior.

Respecte al baixant, s'ha disposat una perfilaria de suport a base de perfils HEB120 on es recolzarà la suportació dels conductes.

S'han considerat les càrregues mortes i sobrecàrregues habituals en aquest tipus d'estructura. No s'han considerat càrregues sísmiques ni càrregues de vent o tèrmiques, per tractar-se d'una estructura interior de poca massa.

JACOBO **COTELO FERREIRO**
Ingeniero de caminos, canales y puertos
Núm. Colegiado: 26725
AQPE Member
Jacobo Cotelo Ferreiro

CÀLCULS ELÈCTRICS

ESTACIÓ: TRINITAT NOVA L4

QUADRES ESTACIÓ 400/230 V

Norma de càlcul aplicat per el dimensionat de cables: **UNE-HD 60364-5-52:2011**

(23 a 26) Factors de correcció per cables instal·lats a l'aire:
K1: Temperatura ambient diferent de 30º (UNE-HD 60364-5-52: Taula B.52.14)
K2: Factor de reducció per agrupament de varis circuits o cables (UNE-HD 60364-5-52: Taula B.52.17)

Cables instal·lats a l'aire


		1	2	4	5			6	7	8	9	10	Grup	11	Interruptor		Diferencial			Cont	13	14	15	16		17	18	19	20	21	22	23	24	25	26	27	28	29	30	31	32
Sortida Quadre	Nº Circuit	IDENTIFICACIÓ DE L'EQUIP	Potencia Nominal (kW)	C.Calc. REBT	Coef. Simult.	Coef. Utiliz.	Potencia Absorbida (kW)	Potencia Càlcul (kW)	Cosφ	Sistema Alimentació	Tensió nominal Un (V)	Int (A) (Ib)	Int (A)	Intensitat nominal o regulació In (A)	Icc (kA) ≥	Corba	In (A)	Δi (mA)	Tipo	In	(A)	Mat. conductor	Construc. del cable	Tipus aïllament	Nº de cond. en paral·lel fase	Nº de cond. en paral·lel neutre	Nº de conductors i secció	Secció conductor Fase mm2	Secció conductor Neutre mm2	Secció conductor PE mm2	Mètode de ref. 52-B1	Intensitat admisible a 30º taules	Factors de correcció cables instal·lats a l'aire: Temp. Amb. ºC	Factor de correcció K1	Nº de circuits totals	Factor de reducció K2	Intensitat Admisible Iz (A)	Factor de càrrega del cable (Ib/Iz)%	Longitut del cable (m)	Longitut màxima protegida (m)	Au % parcial	Au % total
TRAFO		QGBT ESTACIÓ 400V NO CRÍTICS						75,000	0,90	3	400	120,28		250	50				ΔI+Δt reg			Cu	UNI	RZ1-K (AS)	3			185,0			F	506,0	40	0,91	3	0,80	1105,10	10,88	10	2206	0,04	0,04
TRAFO		QGBT ESTACIÓ 230V NO CRÍTICS						220,000	0,90	3	230	613,61		630	50				ΔI+Δt reg			Cu	UNI	RZ1-K (AS)	2			240,0			F	599,0	40	0,91	3	0,80	872,14	70,36	10	435	0,34	0,34
TRAFO		QGBT ESTACIÓ 230V CRÍTICS						85,000	0,90	3	230	237,08		250	50				ΔI+Δt reg			Cu	UNI	RZ1-K (AS)	1			240,0			F	599,0	40	0,91	3	0,80	436,07	54,37	10	549	0,20	0,20
QGD		**QGBT-DISTRIBUCIÓ ESTACIÓ 230V**																																							
		ESCOMESA NO CRÍTICS	22,56	1,00	1,00	1,00	22,56	22,557	0,90	3	230	62,91		125	25	C	125	300	A SI	Selectiu		Cu	UNI	RZ1-K (AS)	1		3x(1x70)+1x16	70,0		16,0	B2	196,0	40	0,91	4	0,75	133,77	47,03	138	224	1,77	2,11
		ESCOMESA CRÍTICS	4,71	1,00	1,00	1,00	4,71	4,714	0,90	3	230	13,15		25	25	C	25	300	A SI	Selectiu		Cu	MULTI	RZ1-K (AS)	1		4x16	16,0		16,0	B2	80,0	40	0,91	4	0,75	54,60	24,08	138	256	1,61	1,82
QGD		**QGBT-SAI 230V**																																							
		ESCOMESA QBT-SALA AUXILIAR COMS	2,00	1,00	1,00	1,00	2,00	2,000	0,90	3	230	5,58		16	25	C	63	300	A SI	Selectiu		Cu	MULTI	RZ1-K (AS)	1		4x6	6,0		6,0	B2	43,0	40	0,91	4	0,75	29,35	19,01	138	**150**	1,83	2,03
QGBT-NC		**QBT ESTACIÓ - NO CRÍTICS 230V**	22,56		0,80		17,99	22,485	0,90	3	230	62,71	125		15	C																										
		SECCIONADOR GRUP 1											40		15																										
	2NC-10	ENLLUMENAT PASSADÍS	0,07	1,00	1,00	1,00	0,07	0,072	0,90	2	230	0,35		10	15	C	25	30	A SI			Cu	MULTI	RZ1-K (AS)	1		3x2,5	2,5		2,5	B2	27,0	40	0,91	9	0,70	17,20	2,02	20	100	0,05	2,15
	2NC-11	ENLLUMENAT OFICINES	0,43	1,00	1,00	1,00	0,43	0,432	0,90	2	230	2,09		10	15	C	25	30	A SI			Cu	MULTI	RZ1-K (AS)	1		3x2,5	2,5		2,5	B2	27,0	40	0,91	9	0,70	17,20	12,13	19	100	0,26	2,37
	2NC-12	ENLLUMENAT SALA DESCANS	0,14	1,00	1,00	1,00	0,14	0,144	0,90	2	230	0,70		10	15	C	25	30	A SI			Cu	MULTI	RZ1-K (AS)	1		3x2,5	2,5		2,5	B2	27,0	40	0,91	9	0,70	17,20	4,04	23	100	0,11	2,21
	2NC-13	ENLLUMENAT VESTUARI FEMENÍ	0,18	1,00	1,00	1,00	0,18	0,177	0,90	2	230	0,86		10	15	C	25	30	A SI			Cu	MULTI	RZ1-K (AS)	1		3x2,5	2,5		2,5	B2	27,0	40	0,91	9	0,70	17,20	4,97	32	100	0,18	2,29
	2NC-14	ENLLUMENAT VESTUARI MASCULÍ	0,21	1,00	1,00	1,00	0,21	0,210	0,90	2	230	1,01		10	15	C	25	30	A SI			Cu	MULTI	RZ1-K (AS)	1		3x2,5	2,5		2,5	B2	27,0	40	0,91	9	0,70	17,20	5,90	28	100	0,19	2,30
	2NC-15	ENLLUMENAT EMERGÈNCIA EE1	0,07	1,00	1,00	1,00	0,07	0,072	0,90	2	230	0,35		10	15	C	25	30	A SI			Cu	MULTI	RZ1-K (AS)	1		3x2,5	2,5		2,5	B2	27,0	40	0,91	9	0,70	17,20	2,02	33	100	0,08	2,18
	2NC-16	ENLLUMENAT EMERGÈNCIA EE2	0,07	1,00	1,00	1,00	0,07	0,072	0,90	2	230	0,35		10	15	C	25	30	A SI			Cu	MULTI	RZ1-K (AS)	1		3x2,5	2,5		2,5	B2	27,0	40	0,91	9	0,70	17,20	2,02	30	100	0,07	2,18
		SECCIONADOR GRUP 2											63		15																										
	2NC-20	ENDOLLS OFICINES	2,50	1,00	1,00	1,00	2,50	2,500	0,90	2	230	12,08		16	15	C	25	30	A SI			Cu	MULTI	RZ1-K (AS)	1		3x4	4,0		4,0	B2	36,0	40	0,91	9	0,70	22,93	52,67	16	100	0,79	2,90
	2NC-21	ENDOLLS CARREGADORS	2,50	1,00	1,00	1,00	2,50	2,500	0,90	2	230	12,08		16	15	C	25	30	A SI			Cu	MULTI	RZ1-K (AS)	1		3x4	4,0		4,0	B2	36,0	40	0,91	9	0,70	22,93	52,67	10	100	0,50	2,60
	2NC-22	ENDOLLS BUSTIES	2,50	1,00	1,00	1,00	2,50	2,500	0,90	2	230	12,08		16	15	C	25	30	A SI			Cu	MULTI	RZ1-K (AS)	1		3x4	4,0		4,0	B2	36,0	40	0,91	9	0,70	22,93	52,67	10	100	0,50	2,60
	2NC-23	ENDOLLS SALA DESCANS	2,50	1,00	1,00	1,00	2,50	2,500	0,90	2	230	12,08		16	15	C	25	30	A SI			Cu	MULTI	RZ1-K (AS)	1		3x4	4,0		4,0	B2	36,0	40	0,91	9	0,70	22,93	52,67	23	100	1,14	3,25
	2NC-24	ENDOLLS VESTUARIS	1,00	1,00	1,00	1,00	1,00	1,000	0,90	2	230	4,83		16	15	C	25	30	A SI			Cu	MULTI	RZ1-K (AS)	1		3x4	4,0		4,0	B2	36,0	40	0,91	9	0,70	22,93	21,07	24	100	0,48	2,58
		SECCIONADOR GRUP 3											40		15																										
	2NC-30	CLIMATITZADOR MULTI-SPLIT SALES	3,10	1,25	1,00	1,00	3,10	3,875	0,90	2	230	18,72		20	15	C	25	30	A SI			Cu	MULTI	RZ1-K (AS)	1		3x10	10,0		10,0	B2	63,0	40	0,91	9	0,70	40,13	46,65	100	200	3,08	5,18
	2NC-31	CLIMA SALA REL	0,10	1,25	1,00	1,00	0,10	0,120	0,90	2	230	0,58		10	15	C	25	30	A SI			Cu	MULTI	RZ1-K (AS)	1		3x2,5	2,5		2,5	B2	27,0	40	0,91	9	0,70	17,20	3,37	19	100	0,07	2,18
	2NC-32	CLIMA SALA PRESSA DE SERVEI	0,12	1,25	1,00	1,00	0,12	0,151	0,90	2	230	0,73		10	15	C	25	30	A SI			Cu	MULTI	RZ1-K (AS)	1		3x2,5	2,5		2,5	B2	27,0	40	0,91	9	0,70	17,20	4,25	10	100	0,05	2,16
	2NC-33	CLIMA SALA DESCANS	0,12	1,25	1,00	1,00	0,12	0,151	0,90	2	230	0,73		10	15	C	25	30	A SI			Cu	MULTI	RZ1-K (AS)	1		3x2,5	2,5		2,5	B2	27,0	40	0,91	9	0,70	17,20	4,25	18	100	0,09	2,19
	2NC-34	CLIMA SALA AUXILIAR. COMS	0,55	1,25	1,00	1,00	0,55	0,688	0,90	2	230	3,32		10	15	C	25	30	A SI			Cu	MULTI	RZ1-K (AS)	1		3x2,5	2,5		2,5	B2	27,0	40	0,91	9	0,70	17,20	19,31	16	100	0,35	2,46
	2NC-35	CLIMA VESTUARI FEMENÍ	1,34	1,25	1,00	1,00	1,34	1,675	0,90	2	230	8,09		16	15	C	25	30	A SI			Cu	MULTI	RZ1-K (AS)	1		3x2,5	2,5		2,5	B2	27,0	40	0,91	9	0,70	17,20	47,05	15	63	0,80	2,91
	2NC-36	CLIMA VESTUARI MASCULÍ	1,34	1,25	1,00	1,00	1,34	1,675	0,90	2	230	8,09		16	15	C	25	30	A SI			Cu	MULTI	RZ1-K (AS)	1		3x2,5	2,5		2,5	B2	27,0	40	0,91	9	0,70	17,20	47,05	22	63	1,17	3,28
		SECCIONADOR GRUP 4											40		15																										
	2NC-40	RECUPERADOR	0,94	1,25	1,00	1,00	0,94	1,175	0,90	2	230	5,68		10	15	C	25	30	A SI			Cu	MULTI	RZ1-K (AS)	1		3x2,5	2,5		2,5	B2	27,0	40	0,91	9	0,70	17,20	33,00	15	100	0,56	2,67
	2NC-41	VENTILACIÓ VESTUARI FEMENÍ I MASCULÍ	0,12	1,25	1,00	1,00	0,12	0,150	0,90	2	230	0,72		10	15	C	25	30	A SI			Cu	MULTI	RZ1-K (AS)	1		3x2,5	2,5		2,5	B2	27,0	40	0,91	9	0,70	17,20	4,21	12	100	0,06	2,17
		SECCIONADOR GRUP 5											40		15																										
	2NC-50	TERMO ELÈCTRIC VESTUARI FEMENÍ	1,20	1,00	1,00	1,00	1,20	1,200	0,90	2	230	5,80		10	15	C	25	30	A SI			Cu	MULTI	RZ1-K (AS)	1		3x2,5	2,5		2,5	B2	27,0	40	0,91	9	0,70	17,20	33,71	18	100	0,69	2,79
	2NC-51	TERMO ELÈCTRIC VESTUARI MASCULÍ	1,20	1,00	1,00	1,00	1,20	1,200	0,90	2	230	5,80		10	15	C	25	30	A SI			Cu	MULTI	RZ1-K (AS)	1		3x2,5	2,5		2,5	B2	27,0	40	0,91	9	0,70	17,20	33,71	24	100	0,91	3,02
	2NC-52	VIDEOPORTER	0,25	1,00	1,00	1,00	0,25	0,250	0,90	2	230	1,21		10	15	C	25	30	A SI			Cu	MULTI	RZ1-K (AS)	1		3x2,5	2,5		2,5	B2	27,0	40	0,91	9	0,70	17,20	7,02	10	100	0,08	2,19
	2NC-53	RESERVA	0,00	1,00	1,00	1,00	0,00	0,000	0,90	2	230	0,00		10	15	C	25	30	A SI																							
	2NC-54	RESERVA	0,00	1,00	1,00	1,00	0,00	0,000	0,90	2	230	0,00		10	15	C	25	30	A SI																							
QGBT-C		**QBT ESTACIÓ - CRÍTICS 230V**	4,71		0,80		3,77	4,714	0,90	3	230	13,15	25		15	C																										
	2C-10	ENLLUMENAT PASSADÍS	0,14	1,00	1,00	1,00	0,14	0,140	1,00	2	230	0,61		10	15	C	25	30	A SI			Cu	MULTI	RZ1-K (AS)	1		3x2,5	2,5		2,5	B2	27,0	40	0,91	9	0,70	17,20	3,54	10	100	0,04	1,86
	2C-11	ENLLUMENAT OFICINES	0,18	1,00	1,00	1,00	0,18	0,180	1,00	2	230	0,78		10	15	C	25	30	A SI			Cu	MULTI	RZ1-K (AS)	1		3x2,5	2,5		2,5	B2	27,0	40	0,91	9	0,70	17,20	4,55	16	100	0,09	1,91
	2C-12	ENLLUMENAT SALA DESCANS	0,18	1,00	1,00	1,00	0,18	0,176	1,00	2	230	0,77		10	15	C	25	30	A SI			Cu	MULTI	RZ1-K (AS)	1		3x2,5	2,5		2,5	B2	27,0	40	0,91	9	0,70	17,20	4,45	16	100	0,09	1,91
	2C-13	ENLLUMENAT VESTUARI FEMENÍ	0,06	1,00	1,00	1,00	0,06	0,063	1,00	2	230	0,27		10	15	C	25	30	A SI			Cu	MULTI	RZ1-K (AS)	1		3x2,5	2,5		2,5	B2	27,0	40	0,91	9	0,70	17,20	1,59	18	100	0,04	1,85
	2C-14	ENLLUMENAT VESTUARI MASCULÍ	0,06	1,00	1,00	1,00	0,06	0,063	1,00	2	230	0,27		10	15	C	25	30	A SI			Cu	MULTI	RZ1-K (AS)	1		3x2,5	2,5		2,5	B2	27,0	40	0,91	9	0,70	17,20	1,59	22	100	0,04	1,86
	2C-15	ENLLUMENAT SALA AUXILIAR COMUNICACIONS	0,07	1,00	1,00	1,00	0,07	0,072	1,00	2	230	0,31		10	15	C	25	30	A SI			Cu	MULTI	RZ1-K (AS)	1		3x2,5	2,5		2,5	B2	27,0	40	0,91	9	0,70	17,20	1,82	23	100	0,05	1,87
	2C-16	ENDOLLS OFICINES	1,50	1,00	1,00	1,00	1,50	1,500	1,00	2	230	6,52		16	15	C	25	30	A SI			Cu	MULTI	RZ1-K (AS)	1		3x4	4,0		4,0	B2	36,0	40	0,91	9	0,70	22,93	28,44	20	100	0,60	2,41
	2C-17	ENDOLLS SALA AUXILIAR COMUNICACIONS	1,50	1,00	1,00	1,00	1,50	1,500	1,00	2	230	6,52		16	15	C	25	30	A SI			Cu	MULTI	RZ1-K (AS)	1		3x4	4,0		4,0	B2	36,0	40	0,91	9	0,70	22,93	28,44	23	100	0,68	2,50
	2C-18	PCI	1,00	1,00	1,00	1,00	1,00	1,000	1,00	2	230	4,35		10	15	C	25	30	A SI			Cu	MULTI	RZ1-K (AS)	1		3x2,5	2,5		2,5	B2	27,0	40	0,91	9	0,70	17,20	25,28	58	100	1,84	3,66
	2C-19	COMPORTES TALLAFOCS	0,02	1,00	1,00	1,00	0,02	0,020	1,00	2	230	0,09		6	15	C	25	30	A SI			Cu	MULTI	RZ1-K (AS)	1		3x2,5	2,5		2,5	B2	27,0	40	0,91	9	0,70	17,20	0,51	48	167	0,03	1,85
	2C-20	RESERVA	0,00	1,00	1,00	1,00	0,00	0,000	0,90	2	230	0,00		10	15	C	25	30	A SI																							
QBT-SAI-CS		**QBT SALA AUXILIAR COMUNICACIONS - SAI 230V**	2,00		0,90		1,80	2,250	0,90	3	230	6,28	40		15																										
	SAI-CS-01	RACK COMS	1,50	1,00	1,00	1,00	1,50	1,500	1,00	2	230	6,52		10	15	C	25	30	A SI			Cu	MULTI	RZ1-K (AS)	1		3x2,5	2,5		2,5	B2	27,0	40	0,91	9	0,70	17,20	37,92	4	100	0,19	2,22
	SAI-CS-02	ANTENES WIFI	0,50	1,00	1,00	1,00	0,50	0,500	1,00	2	230	2,17		10	15	C	25	30	A SI			Cu	MULTI	RZ1-K (AS)	1		3x2,5	2,5		2,5	B2	27,0	40	0,91	9	0,70	17,20	12,64	6	100	0,10	2,12
	SAI-CS-03	RESERVA	0,00	1,00	1,00	1,00	0,00	0,000	0,90	2	230	0,00		10	15	C	25	30	A SI																							
	SAI-CS-04	RESERVA	0,00	1,00	1,00	1,00	0,00	0,000	0,90	2	230	0,00		10	15	C	25	30	A SI																							

ESTUDIS LUMÍNICS

Lledo iluminación

Proyecto elaborado por Jennifer Moreno
Teléfono
Fax
e-Mail

VESTUARIO / Resumen

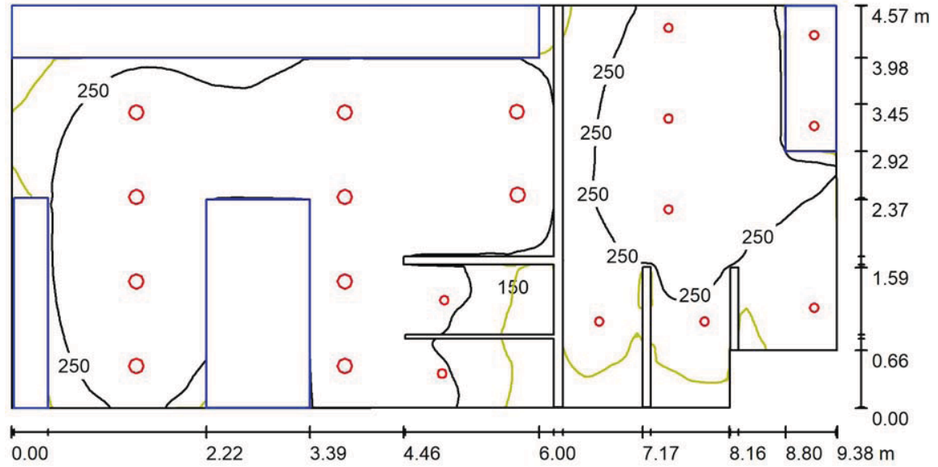

Altura del local: 2.800 m, Altura de montaje: 2.800 m, Factor mantenimiento: 0.80

Valores en Lux, Escala 1:68

Superficie	ρ [%]	E_m [lx]	E_{min} [lx]	E_{max} [lx]	E_{min} / E_m
Plano útil	/	300	25	530	0.083
Pisos (2)	20	180	7.97	364	/
Techos (2)	70	54	24	130	/
Paredes (10)	50	83	2.14	1122	/

Plano útil:
Altura: 0.850 m
Trama: 128 x 128 Puntos
Zona marginal: 0.000 m
Proporción de intensidad lumínica (según LG7): Paredes / Plano útil: - , Techo / Plano útil: - .

Lista de piezas - Luminarias


N°	Pieza	Designación (Factor de corrección)	Φ (Luminaria) [lm]	Φ (Lámparas) [lm]	P [W]
1	10	LLEDO LLEDS00000E05V2 KINO 2 S 8,5W 3.000K (1.000)	936	936	8.5
2	10	LLEDO LLEDS00000E06V2 KINO 2 M 11,5W 3.000K (1.000)	1282	1282	11.5
			Total: 22180	Total: 22180	200.0

Valor de eficiencia energética: 4.77 W/m² = 1.59 W/m²/100 lx (Base: 41.96 m²)

Lledo iluminación

Proyecto elaborado por Jennifer Moreno
Teléfono
Fax
e-Mail

VESTUARIO / Rendering (procesado) en 3D

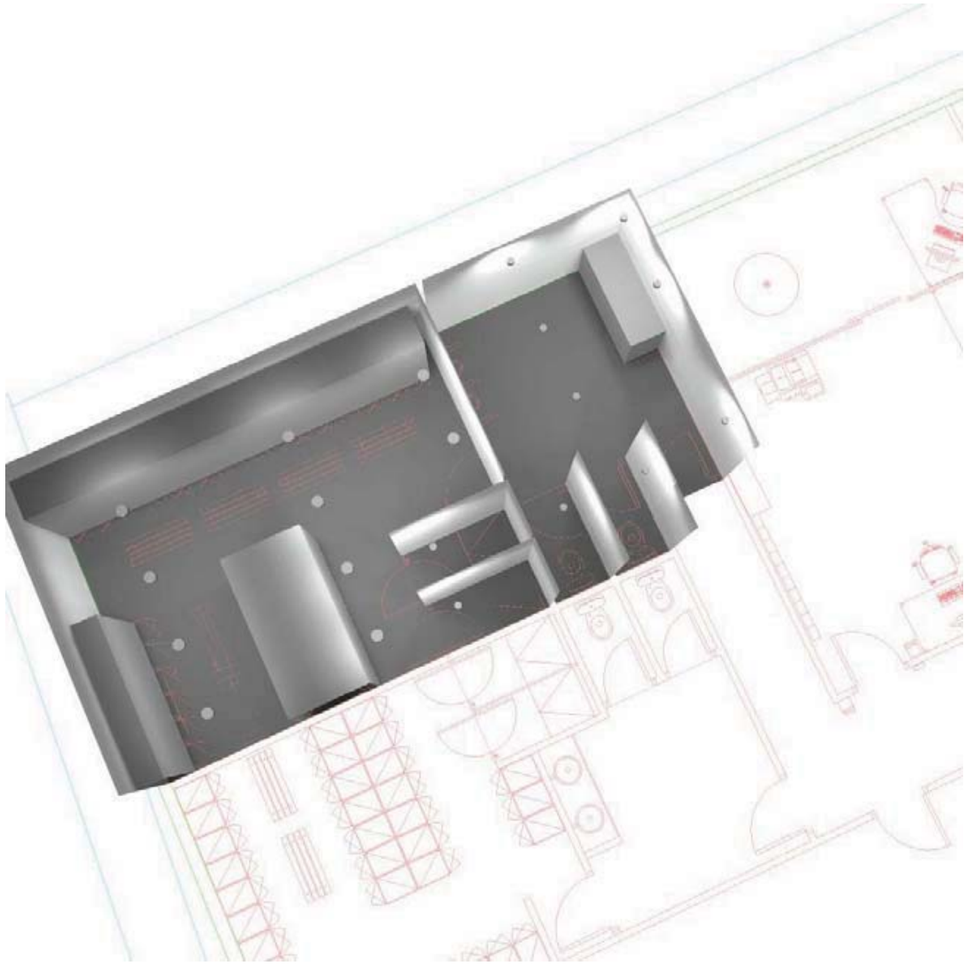


OFICINA TRINITAT NOVA L4

DIALux
09.09.2022

Lledo iluminación

Proyecto elaborado por Jennifer Moreno
Teléfono
Fax
e-Mail


VESTUARIO / Rendering (procesado) de colores falsos

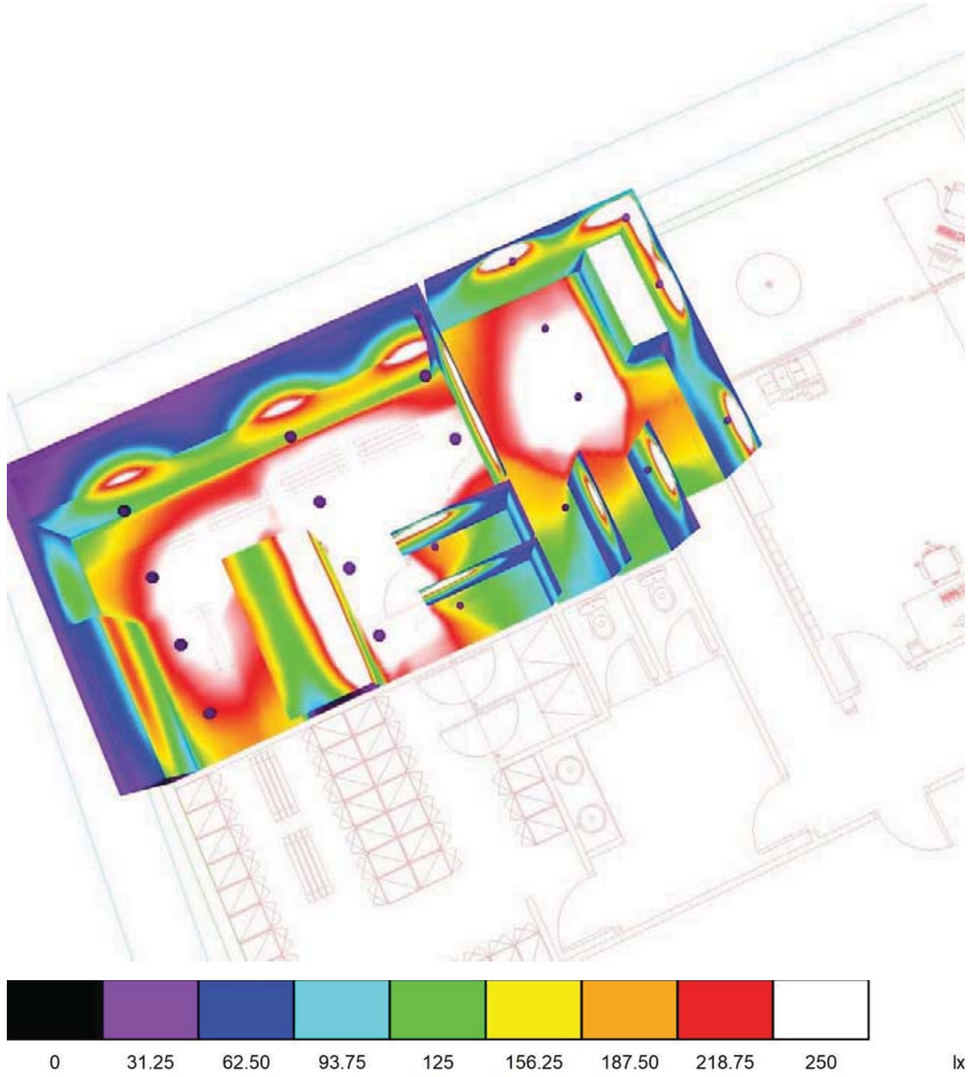

Lledo iluminación

Proyecto elaborado por Jennifer Moreno
Teléfono
Fax
e-Mail

PRESSA DE SERVEI/REL / Resumen

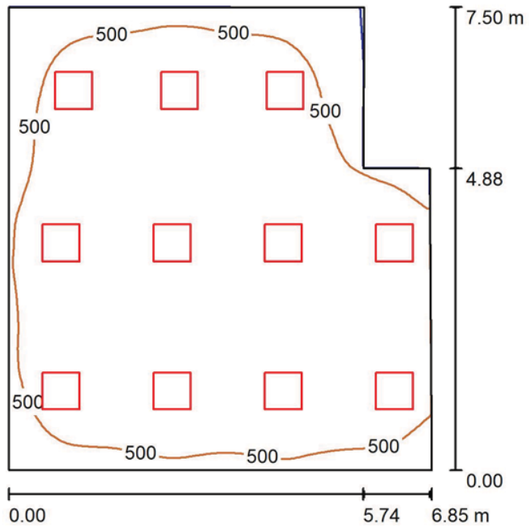

Altura del local: 2.800 m, Altura de montaje: 2.800 m, Factor mantenimiento: 0.80

Valores en Lux, Escala 1:97

Superficie	ρ [%]	E_m [lx]	E_{min} [lx]	E_{max} [lx]	E_{min} / E_m
Plano útil	/	610	216	754	0.354
Suelo	20	539	265	695	0.491
Techo	70	119	85	165	0.713
Paredes (6)	50	263	107	822	/

Plano útil:
Altura: 0.850 m
Trama: 64 x 64 Puntos
Zona marginal: 0.000 m

Proporción de intensidad lumínica (según LG7): Paredes / Plano útil: 0.434, Techo / Plano útil: 0.195.

Lista de piezas - Luminarias


N°	Pieza	Designación (Factor de corrección)	Φ (Luminaria) [lm]	Φ (Lámparas) [lm]	P [W]
1	11	GRUPO LLEDÓ CATALOGO SNOW g3 600x600 LED840 (1.000)	3770	3770	36.0
			Total: 41472	Total: 41470	396.0

Valor de eficiencia energética: 8.19 W/m² = 1.34 W/m²/100 lx (Base: 48.38 m²)

Lledo iluminación

Proyecto elaborado por Jennifer Moreno
Teléfono
Fax
e-Mail


PRESSA DE SERVEI/REL / Rendering (procesado) en 3D

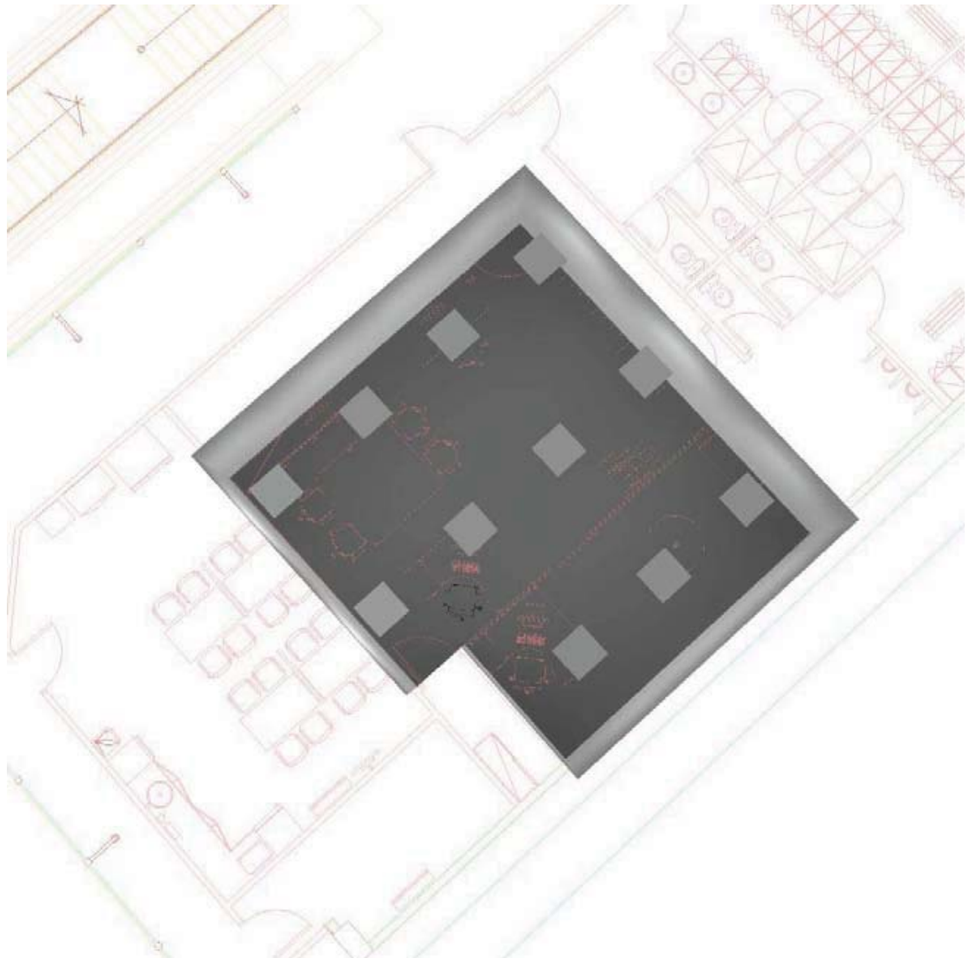

Lledo iluminación

Proyecto elaborado por Jennifer Moreno
Teléfono
Fax
e-Mail


PRESSA DE SERVEI/REL / Rendering (procesado) de colores falsos

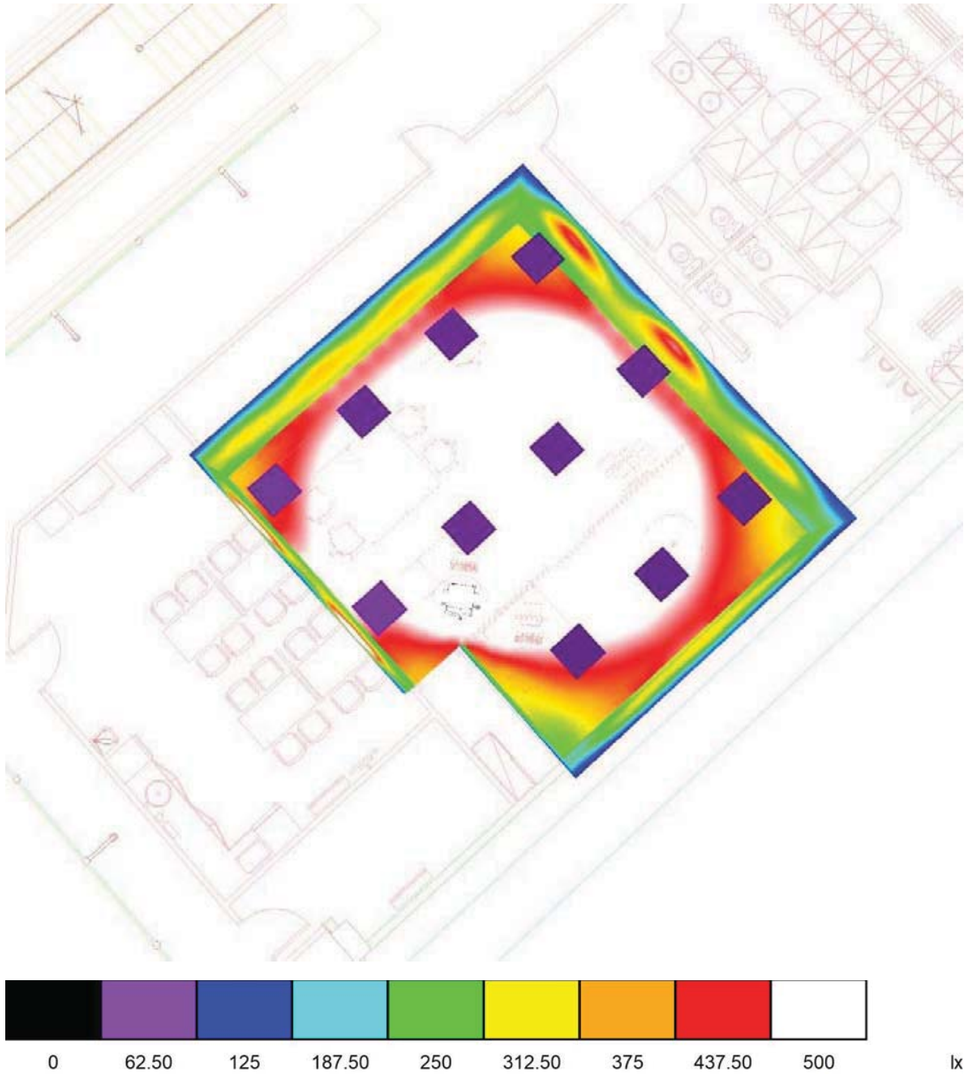

Lledo iluminación

Proyecto elaborado por Jennifer Moreno
Teléfono
Fax
e-Mail

SALA DESCANS / Resumen

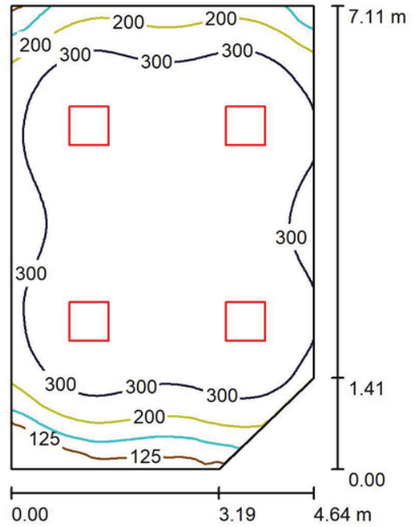

Altura del local: 2.800 m, Altura de montaje: 2.800 m, Factor mantenimiento: 0.80

Valores en Lux, Escala 1:92

Superficie	ρ [%]	E_m [lx]	E_{min} [lx]	E_{max} [lx]	E_{min} / E_m
Plano útil	/	332	90	473	0.273
Suelo	20	284	124	379	0.438
Techo	70	61	39	74	0.644
Paredes (5)	50	131	49	283	/

Plano útil:
Altura: 0.850 m
Trama: 64 x 64 Puntos
Zona marginal: 0.000 m
Proporción de intensidad lumínica (según LG7): Paredes / Plano útil: 0.385, Techo / Plano útil: 0.184.

Lista de piezas - Luminarias


N°	Pieza	Designación (Factor de corrección)	Φ (Luminaria) [lm]	Φ (Lámparas) [lm]	P [W]
1	4	GRUPO LLEDÓ CATALOGO SNOW g3 600x600 LED840 (1.000)	3770	3770	36.0
			Total: 15081	Total: 15080	144.0

Valor de eficiencia energética: 4.51 W/m² = 1.36 W/m²/100 lx (Base: 31.96 m²)

Lledo iluminación

Proyecto elaborado por Jennifer Moreno
Teléfono
Fax
e-Mail


SALA DESCANS / Rendering (procesado) en 3D

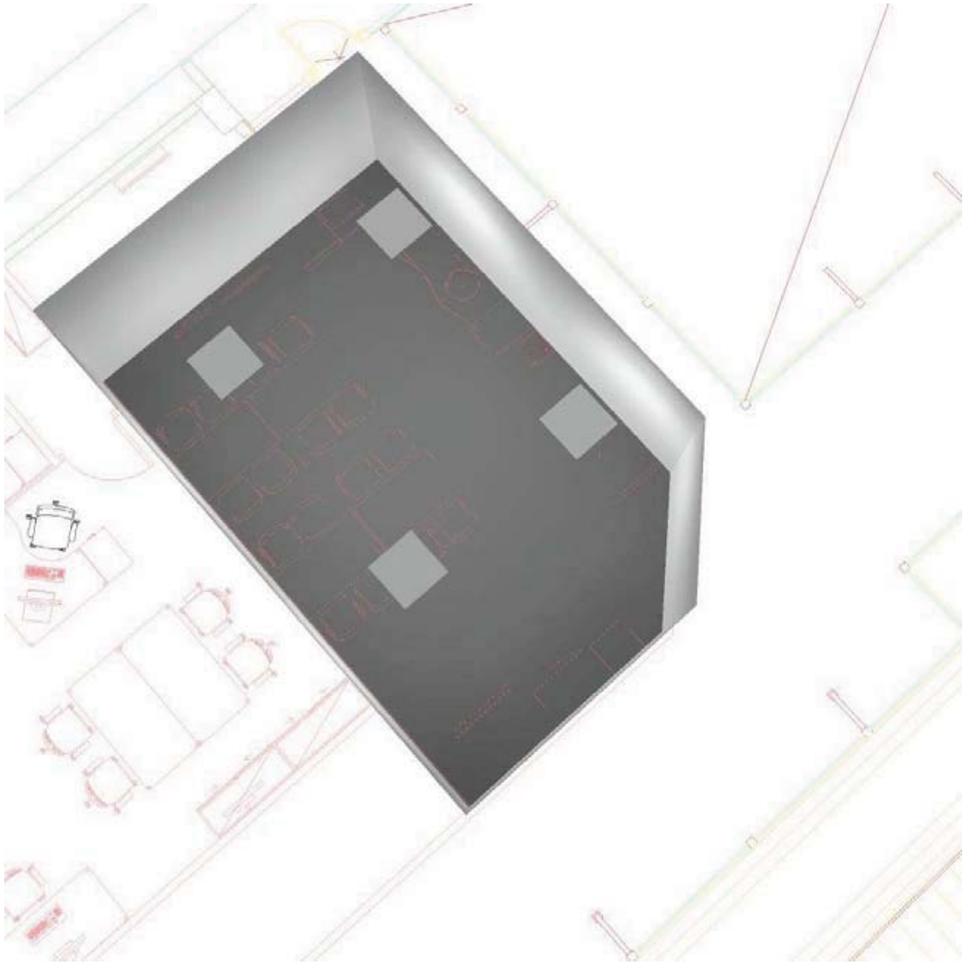

Lledo iluminación

Proyecto elaborado por Jennifer Moreno
Teléfono
Fax
e-Mail


SALA DESCANS / Rendering (procesado) de colores falsos

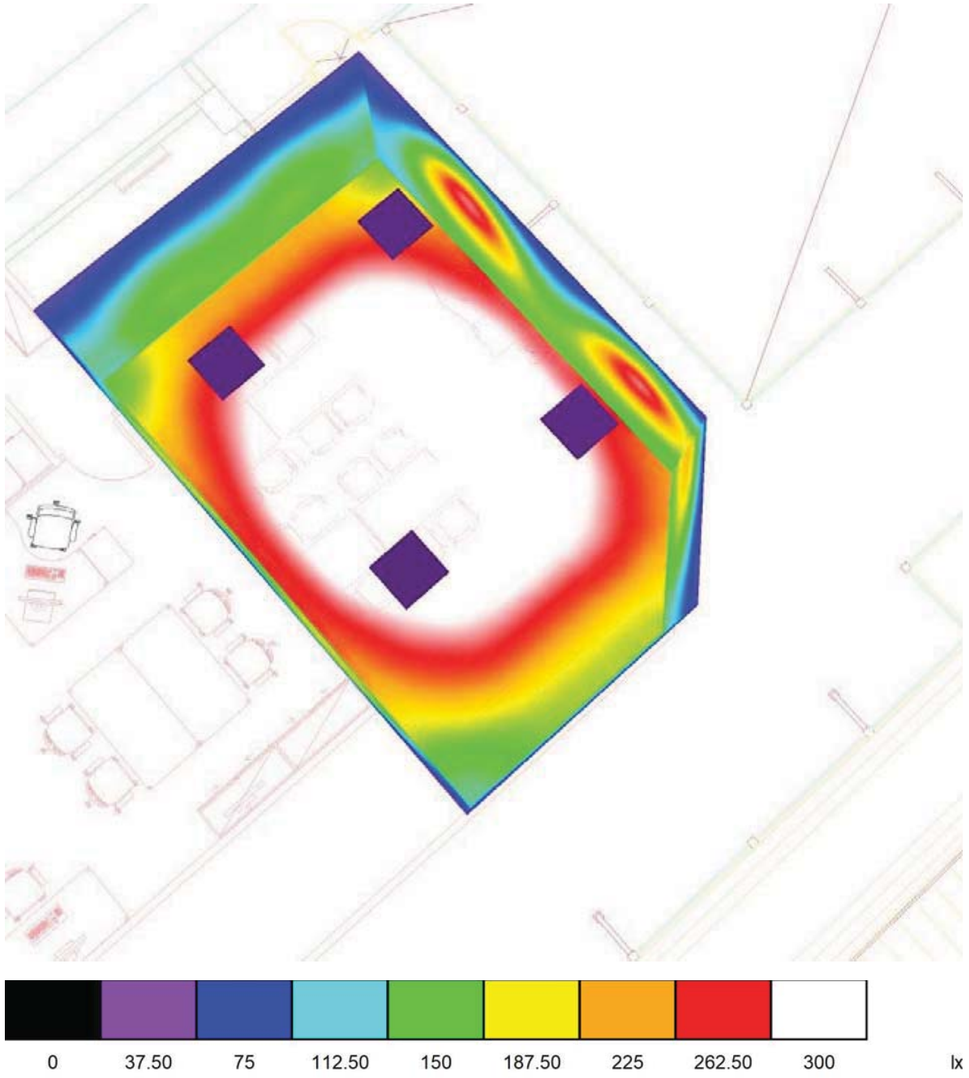

Lledo iluminación

Proyecto elaborado por Jennifer Moreno
Teléfono
Fax
e-Mail

PASSADÍS / Resumen

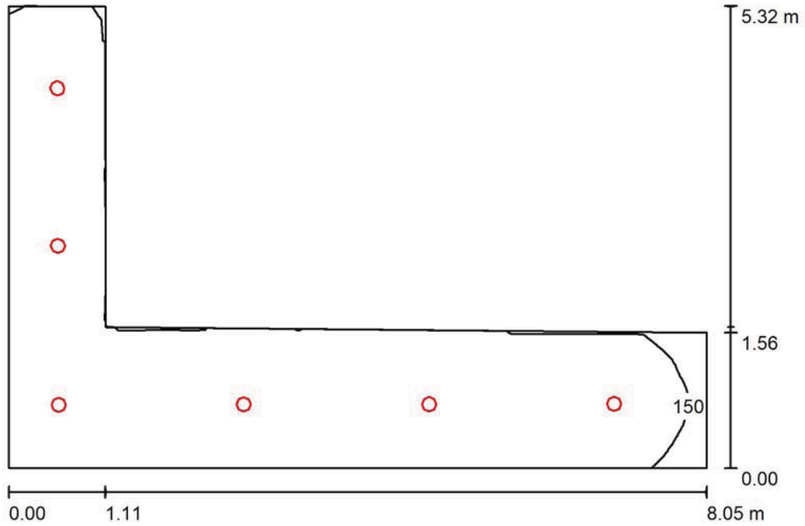

Altura del local: 2.800 m, Altura de montaje: 2.800 m, Factor mantenimiento: 0.80

Valores en Lux, Escala 1:69

Superficie	ρ [%]	E_m [lx]	E_{min} [lx]	E_{max} [lx]	E_{min} / E_m
Plano útil	/	213	108	280	0.507
Suelo	20	156	95	202	0.605
Techo	70	45	28	95	0.616
Paredes (6)	50	103	29	352	/

Plano útil:
Altura: 0.850 m
Trama: 128 x 128 Puntos
Zona marginal: 0.000 m

Proporción de intensidad lumínica (según LG7): Paredes / Plano útil: 0.535, Techo / Plano útil: 0.212.

Lista de piezas - Luminarias

N°	Pieza	Designación (Factor de corrección)	Φ (Luminaria) [lm]	Φ (Lámparas) [lm]	P [W]
1	6	LLEDO LLEDS00000E06V2 KINO 2 M 11,5W 3.000K (1.000)	1282	1282	11.5
			Total: 7692	Total: 7692	69.0

Valor de eficiencia energética: 4.07 W/m² = 1.91 W/m²/100 lx (Base: 16.96 m²)


OFICINA TRINITAT NOVA L4

DIALux
09.09.2022

Lledo iluminación

Proyecto elaborado por Jennifer Moreno
Teléfono
Fax
e-Mail


PASSADÍS / Rendering (procesado) en 3D

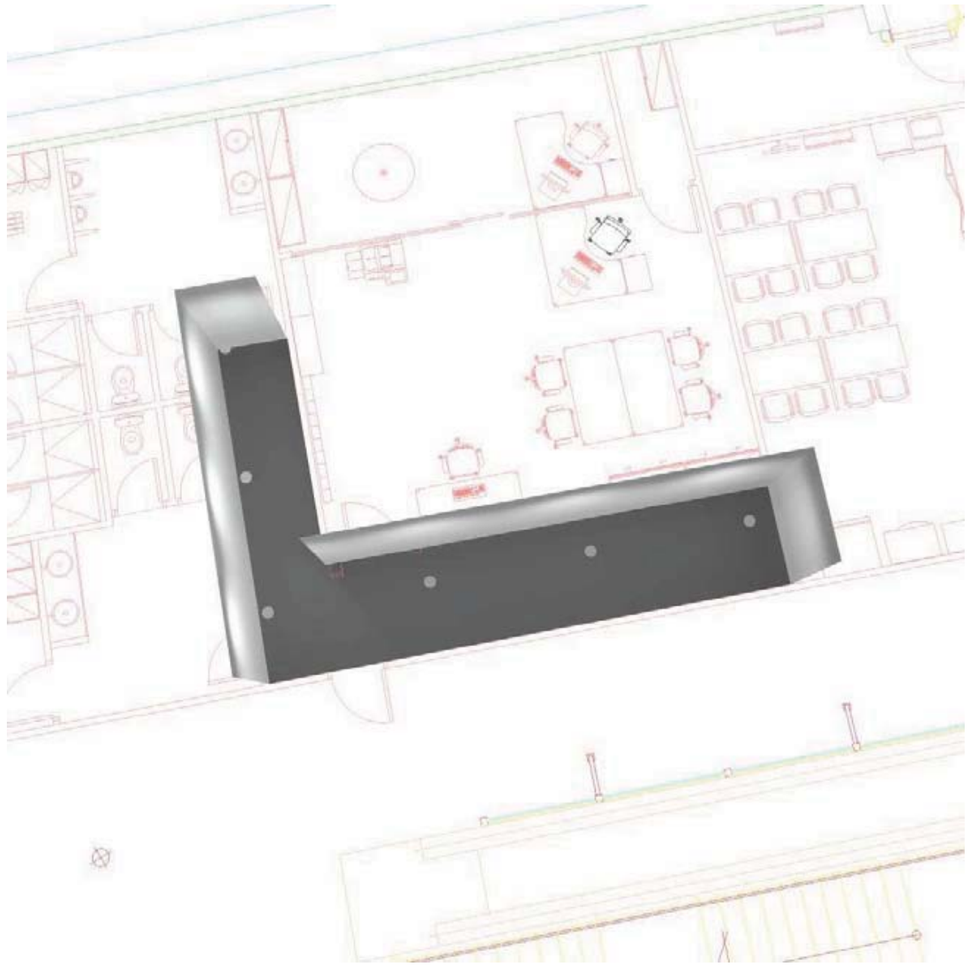

Lledo iluminación

Proyecto elaborado por Jennifer Moreno
Teléfono
Fax
e-Mail

PASSADÍS / Rendering (procesado) de colores falsos

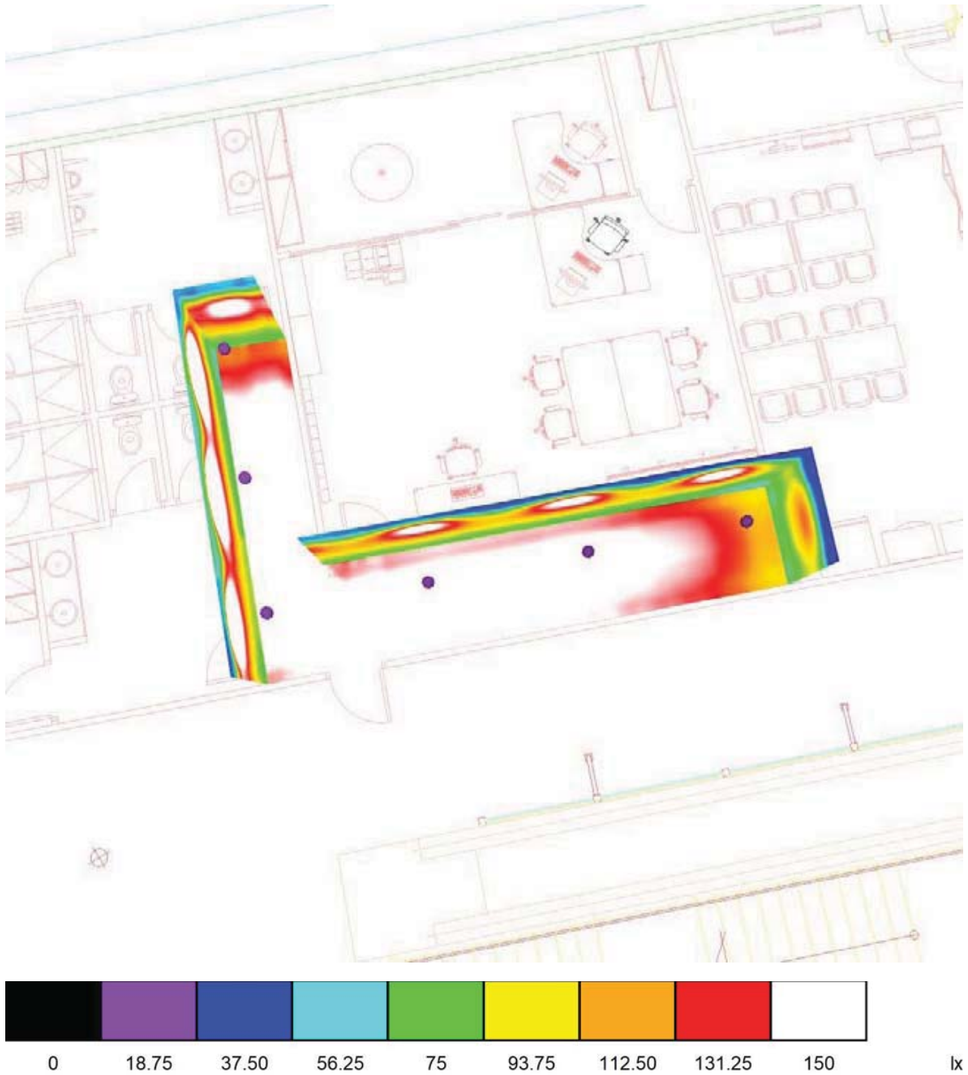

Catálogo DAISALUX

No es correcto utilizar este programa para efectuar informes con referencias que no estén introducidas en los catálogos Daisalux. En ningún caso se pueden extrapolar resultados a otras referencias de otros fabricantes por similitud en lúmenes declarados. Los mismos lúmenes emitidos por luminarias de distinto tipo pueden producir resultados de iluminación absolutamente distintos. La validez de los datos se basa de forma fundamental en los datos técnicos asociados a cada referencia: los lúmenes emitidos y la distribución de la emisión de cada tipo de aparato.

Catálogo Daisalux utilizado: Catálogo España (uso privado) - 2022-07-20

Objetivos lumínicos

Siguiendo las normativas referentes a la instalación de emergencia (entre ellas el Código Técnico de la Edificación), no se tiene en cuenta la reflexión de paredes y techos. De esta forma, el programa DAISA efectúa un cálculo de mínimos. Asegura que el nivel de iluminación recibido sobre el suelo es siempre, igual o superior al calculado.


Cálculos realizados según norma *: CTE DB-SUA4 / REBT ITC-BT-28/RSCIEI / BOPB nº83 05/04/2008

Puntos de seguridad: Cálculo realizado en el Punto de Seguridad o Cuadro Eléctrico a su altura de utilización (h). La iluminancia puede ser horizontal o vertical según exija norma. En el caso vertical, se necesita especificar el ángulo gamma de orientación de la superficie en el plano.

Nota: DAISALUX no se responsabiliza ni de los proyectos ni de las posibles modificaciones de los mismos realizadas por personal ajeno a la empresa

(*) Es posible que algún plano tenga sus objetivos lumínicos diferentes a los del proyecto.

Definición de ejes y ángulos

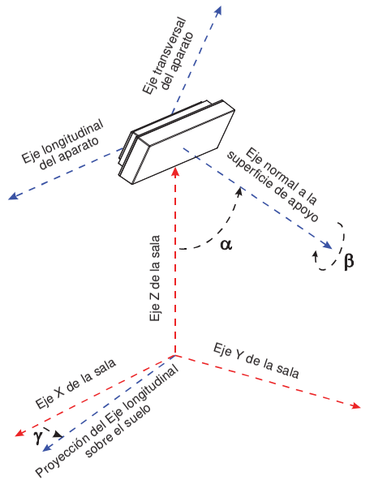

γ : Ángulo que forman la proyección del eje longitudinal del aparato sobre el plano del suelo y el eje X del plano (Positivo en sentido contrario a las agujas del reloj cuando miramos desde el techo). El valor 0 del ángulo es cuando el eje longitudinal de la luminaria es paralelo al eje X de la sala.

α : Ángulo que forma el eje normal a la superficie de fijación del aparato con el eje Z de la sala. (Un valor 90 es colocación en pared y 0 colocación en techo).

β : Autogiro del aparato sobre el eje normal a su superficie de amarre.

PLANTA

Plano de situación de luminarias 1

Situación de luminarias 2

Iluminación antipánico 3

Recorridos de evacuación 4

Puntos de seguridad y cuadros eléctricos 5


Lista de productos 6

Factor de mantenimiento: 1.000

Resolución del cálculo: 0.20 m.

Proyecto : DEPENDENCIAS ESTACION L4 TRINITAT NOVA

Plano : PLANTA

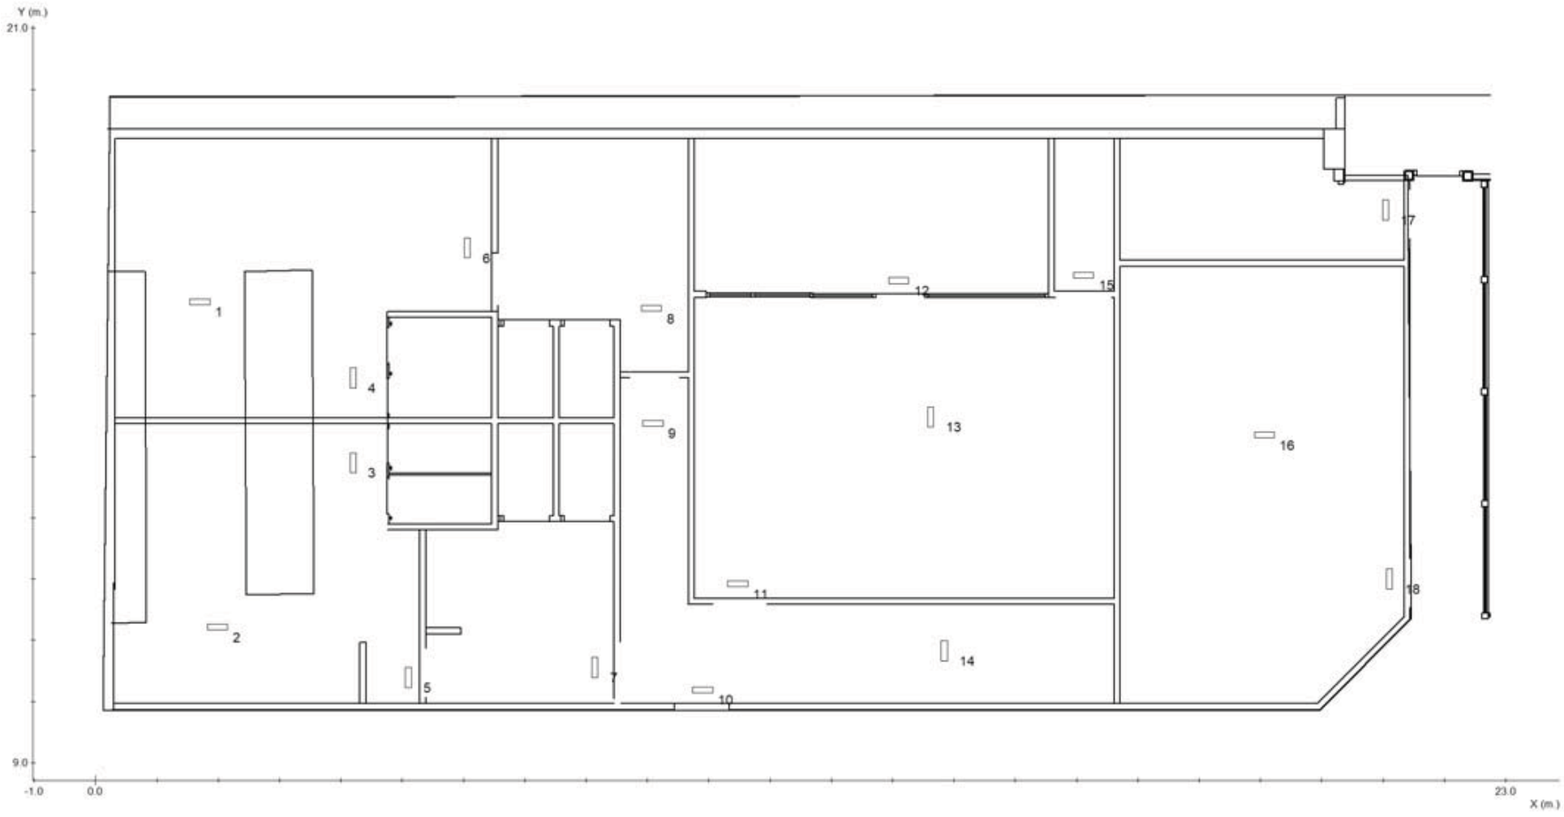

Proyecto : DEPENDENCIAS ESTACION L4 TRINITAT NOVA


Plano : PLANTA

Nº	Referencia	Coordenadas					
		m.			º		
		x	y	h	γ	α	β
1	NOVA LD 2N5 + KES NOVA	1.70	16.53	2.75	0	0	0
2	NOVA LD 2N5 + KES NOVA	1.99	11.22	2.75	0	0	0
3	NOVA LD 2N5 + KES NOVA	4.20	13.90	2.75	-90	0	0
4	NOVA LD 2N5 + KES NOVA	4.20	15.29	2.75	-90	0	0
5	NOVA LD 2N5 + KES NOVA	5.10	10.39	2.75	-90	0	0
6	NOVA LD 2N5 + KES NOVA	6.06	17.41	2.75	-90	0	0
7	NOVA LD 2N5 + KEB NOVA	8.14	10.56	2.75	-90	0	0
8	NOVA LD 2N5 + KEB NOVA	9.07	16.42	2.75	-180	0	0
9	NOVA LD 2N5 + KEB NOVA	9.09	14.55	2.75	-180	0	0
10	NOVA LD 2N5 + KEB NOVA	9.90	10.19	2.75	0	0	0
11	NOVA LD 2N5 + KEB NOVA	10.47	11.92	2.75	0	0	0
12	NOVA LD 2N5 + KEB NOVA	13.10	16.88	2.75	0	0	0
13	NOVA LD 2N5 + KEB NOVA	13.62	14.65	2.75	-90	0	0
14	NOVA LD 2N5 + KEB NOVA	13.84	10.82	2.75	-90	0	0
15	NOVA LD 2N5 + KES NOVA	16.11	16.97	2.75	0	0	0
16	NOVA LD 2N5 + KEB NOVA	19.06	14.36	2.75	0	0	0
17	NOVA LD 2N5 + KEB NOVA	21.04	18.03	2.75	-90	0	0
18	NOVA LD 2N5 + KEB NOVA	21.11	12.00	2.75	-90	0	0


Proyecto : DEPENDENCIAS ESTACION L4 TRINITAT NOVA

Plano : PLANTA

Tramas e isolux a 0.00 m.

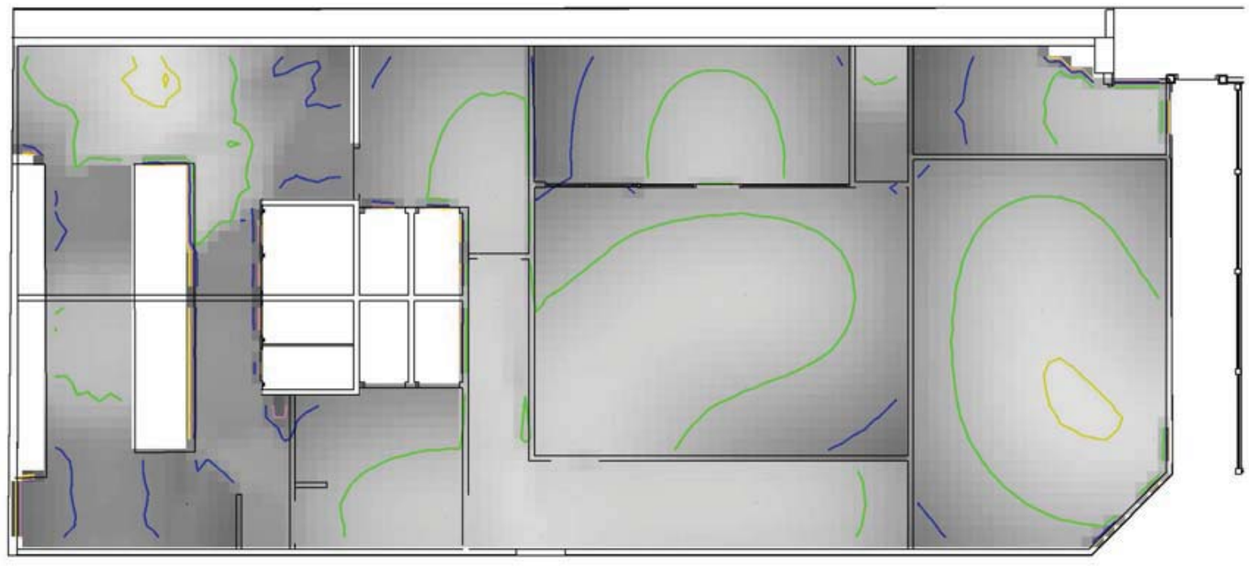

Leyenda:

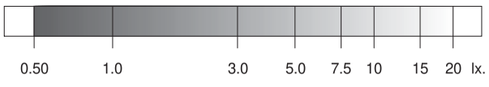


0.5 2.0 5.0 10.0 20.0 otros lx.

	Objetivos	Resultados
Uniformidad:	40.00 mx/mn.	22.08 mx/mn
Superficie cubierta:	con 0.50 lx. o más	86.3 % de 182.8 m²
Iluminación media:	----	4.37 lx


Proyecto : DEPENDENCIAS ESTACION L4 TRINITAT NOVA

Plano : PLANTA

Tramas e isolux a 1.00 m.

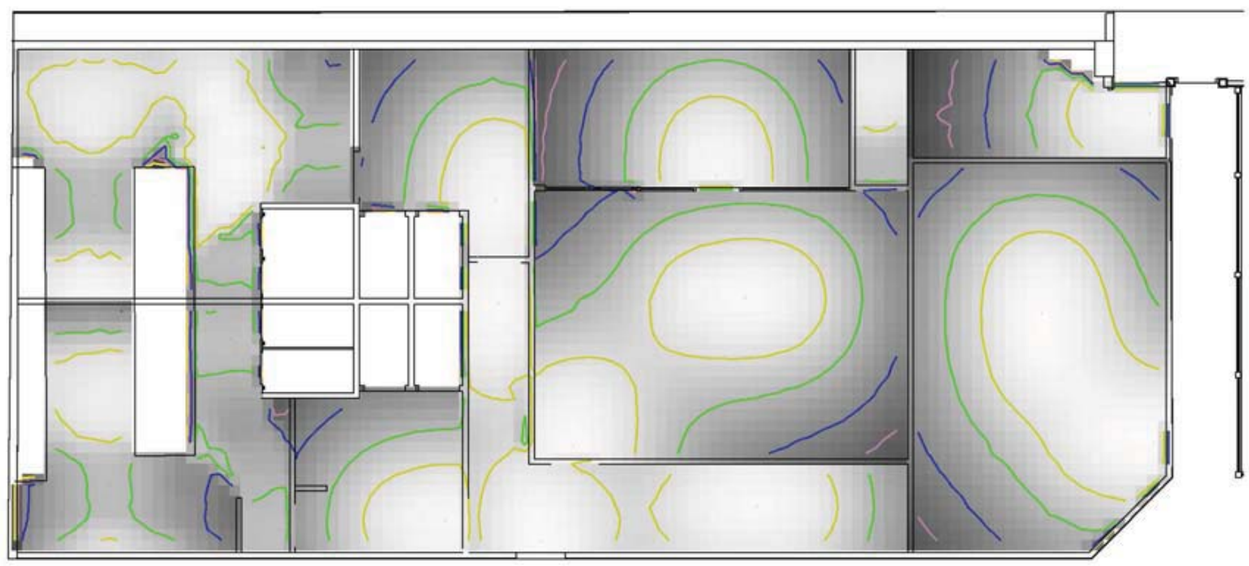

Leyenda:

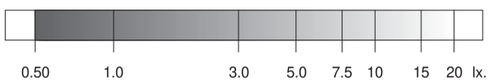


0.5 2.0 5.0 10.0 20.0 otros lx.

	Objetivos	Resultados
Uniformidad:	40.00 mx/mn.	39.40 mx/mn
Superficie cubierta:	con 0.50 lx. o más	86.3 % de 182.8 m²
Iluminación media:	----	6.85 lx

Iluminación antipánico en el volumen de 0.00 m. a 1.00 m. 3

	Objetivos	Resultados
Superficie cubierta:	con 0.50 lx. o más	86.3 % de 182.8 m²
Uniformidad:	40.00 mx/mn.	39.40 mx/mn


Recorridos de evacuación 4

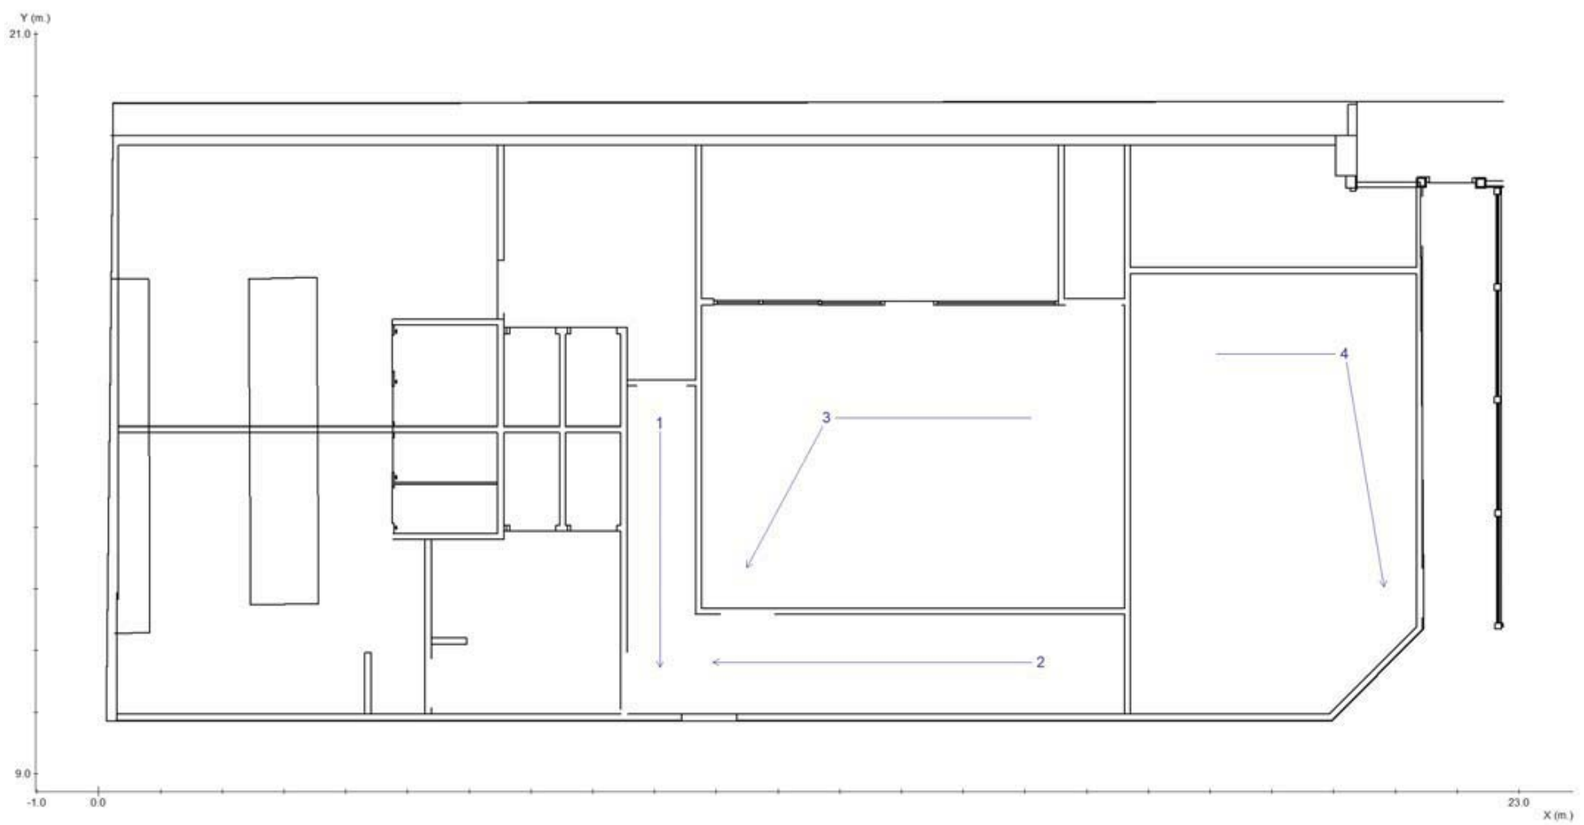

Proyecto : DEPENDENCIAS ESTACION L4 TRINITAT NOVA

Plano : PLANTA


Recorrido 1

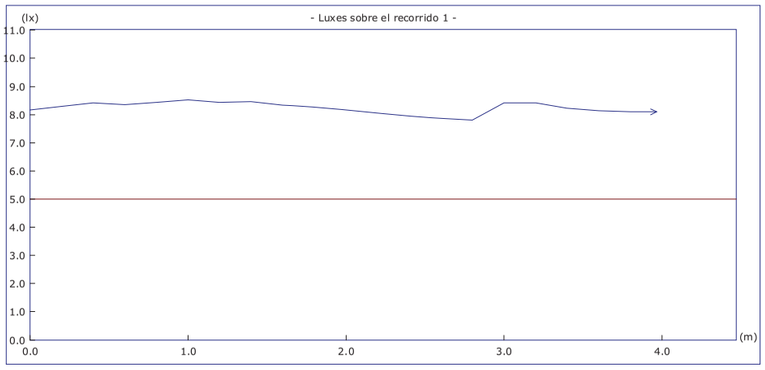

	Objetivos	Resultados
Uniform. en recorrido:	40.00 mx/mn	1.09 mx/mn
lx. mínimos:	5.00 lx.	7.80 lx.
lx. máximos:	----	8.52 lx.
Longitud cubierta:	con 5.00 lx. o más	100.0 %

Altura del plano de medida: 0.00 m.

Recorrido 2

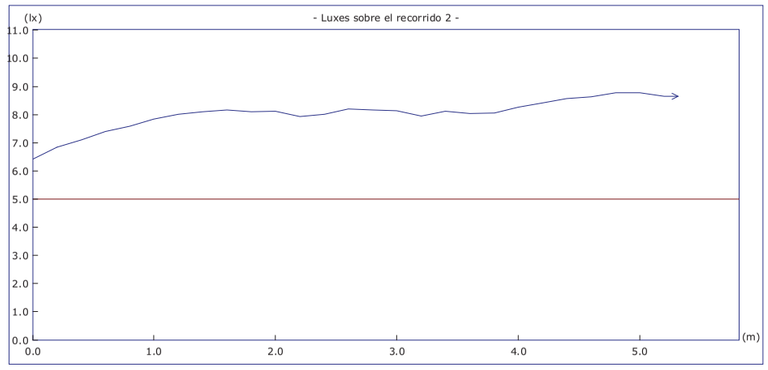


	Objetivos	Resultados
Uniform. en recorrido:	40.00 mx/mn	1.36 mx/mn
lx. mínimos:	5.00 lx.	6.43 lx.
lx. máximos:	----	8.77 lx.
Longitud cubierta:	con 5.00 lx. o más	100.0 %

Altura del plano de medida: 0.00 m.

Proyecto : DEPENDENCIAS ESTACION L4 TRINITAT NOVA

Plano : PLANTA


Recorrido 3

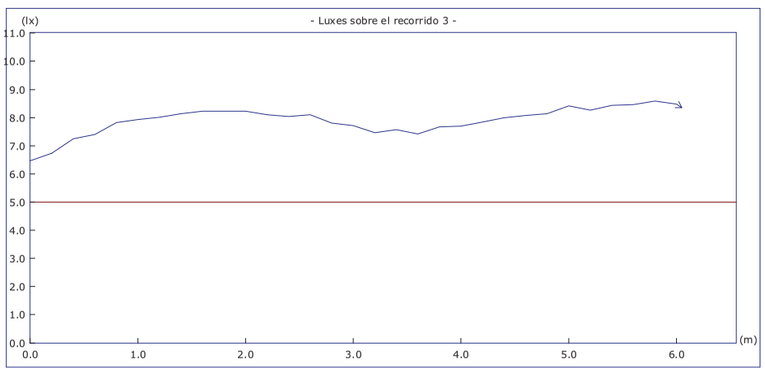

	Objetivos	Resultados
Uniform. en recorrido:	40.00 mx/mn	1.33 mx/mn
lx. mínimos:	5.00 lx.	6.47 lx.
lx. máximos:	----	8.58 lx.
Longitud cubierta:	con 5.00 lx. o más	100.0 %

Altura del plano de medida: 0.00 m.

Recorrido 4

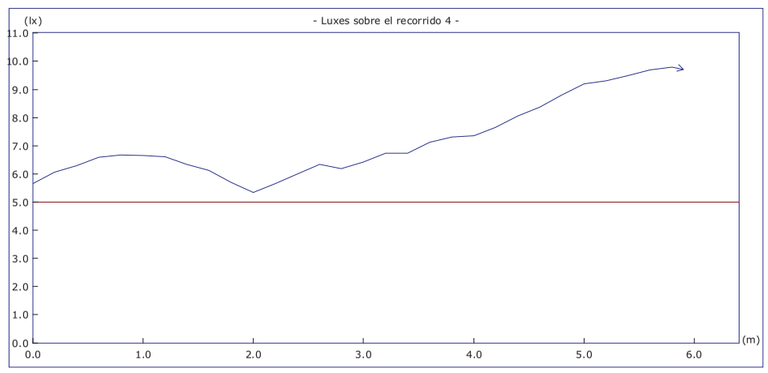


	Objetivos	Resultados
Uniform. en recorrido:	40.00 mx/mn	1.84 mx/mn
lx. mínimos:	5.00 lx.	5.33 lx.
lx. máximos:	----	9.80 lx.
Longitud cubierta:	con 5.00 lx. o más	100.0 %

Altura del plano de medida: 0.00 m.

Proyecto : DEPENDENCIAS ESTACION L4 TRINITAT NOVA

Plano : PLANTA

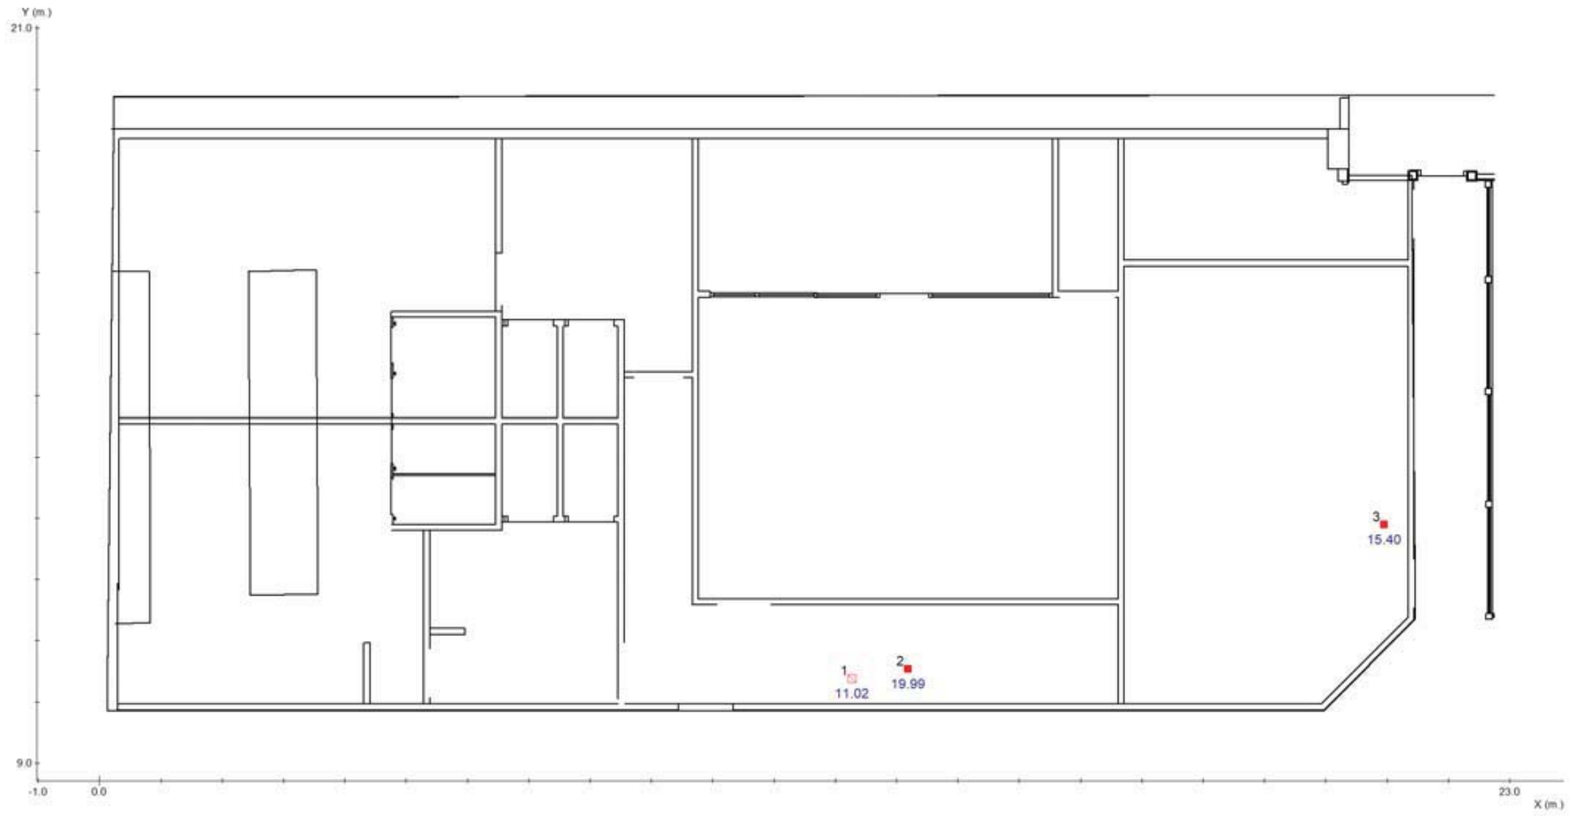

■ Punto de Seguridad ▧ Cuadro Eléctrico

Proyecto : DEPENDENCIAS ESTACION L4 TRINITAT NOVA

Plano : PLANTA

Nº	Coordenadas				Objetivo	Resultado
		m.		º	lx	lx
	x	y	h	γ		
1	12.27	10.38	1.20	-	5.00	11.02 (H)
2	13.19	10.54	1.20	-	5.00	19.99 (H)
3	20.95	12.90	1.20	-	5.00	15.40 (H)

Plano : PLANTA	**Objetivos**	**Resultados**
Antipánico		
Iluminación mínima	0.50 lx	86.3 % de 182.8 m²
Uniformidad a h = 0.00 m. (mx/mn)	40.00	22.08 (cumplido)
Uniformidad a h = 1.00 m. (mx/mn)	40.00	39.40 (cumplido)
Recorridos de evacuación		
Iluminación mínima	5.00 lx	4 de 4 (100 %) cumplido
Uniformidad (mx/mn)	40.00	4 de 4 (100 %) cumplido
Puntos de seguridad y cuadros eléctricos		
Iluminación mínima	5.00 lx	3 de 3 (100 %) cumplido

	página nº
Catálogo DAISALUX	1
Objetivos lumínicos	1
Definición de ejes y ángulos	2
Plano PLANTA	
Plano de situación de luminarias	4
Situación de luminarias	5
Iluminación antipánico	6
Iluminación en recorridos de evacuación	9
Iluminación en puntos de seguridad y cuadros eléctricos	12
Lista de productos usados en el plano	14
Resumen	
Resultados lumínicos	15
Lista de productos usados en el proyecto	16
ANEXO	
Fichas Técnicas	

daisalux

www.daisalux.com

CÀLCULS VENTILACIÓ I CLIMA

Proyecto:	ESTACION TRINITAT NOVA	Fecha:	16/09/2022 9:18:18
		Actualizado:	21/12/2022 18:26:14
Rdo:	1 (7)		
Impreso por:	()		

ACTIVE ENERGIA

Teléfono:	Teléfono:
Móvil:	Móvil:
Fax:	Fax:
Email:	Email:

Petición de presupuesto

Pos.	Ref. Producto	Cód. Producto	Desc.	Cantidad	Cantidad total	Volume	Pressure
1	RECUPERADOR	5153787700	CADB-HE D 16 LH ECOWATT	1	1	1.212 / 1.213 m³/h	201 / 201 Pa
1,1		5138920900	ACOPEL F400-315/160 N(x4)	4	4		
1,2		5211813000	SIL-315(x2)	2	2		
1,3		5402078500	AFR-HE-315/16 M5 600X350X48 MARCO METALICO(x1)	1	1		
2	ASEOS M/F DE LOS VESTUARIOS	5211304500	TD-800/200 N 3V (220-240V 50/60) N8	1	1	648 m³/h	154 Pa
2,1		5401270300	REB-1 N (230V 50)(x1)	1	1		
2,2		5211811400	SIL-200(x1)	1	1		
3	COM's AUX	5211306500	TD-350/125 (220-240V 50) RE	1	1	159 m³/h	79 Pa
3,1		5401270300	REB-1 N (230V 50)(x1)	1	1		
3,2		5211809800	SIL-125(x1)	1	1		

CADB/T-HE ECOWATT

5153787700 - CADB-HE-D 16 LH ECOWATT N8



Proyecto: ESTACION TRINITAT NOVA (rev. 1 (7)) - Referencia producto: RECUPERADOR

Recuperador de calor, con intercambiador de placas tipo counterflow de alta eficiencia (certificado EUROVENT), montado en caja de acero galvanizado plastificado de color blanco, de doble pared con aislamiento interior termoacústico no inflamable (M0) de fibra de vidrio de 25mm de espesor.
Configuración con bocas en posición Horizontal, con entradas y salidas de aire configurables por el instalador, permitiendo múltiples combinaciones. Embocaduras con forma circular. Ventiladores con rodetes de álabes hacia atrás, equipados con motor EC con protección térmica y placa electrónica de control integrada. Filtros sintéticos de muy baja pérdida de carga tanto en impulsión como en extracción. By-pass del intercambiador de calor, ubicado en la impulsión de aire con servomotor integrado.

.
Temperatura mínima de aire exterior -10ºC. Para temperaturas inferiores es necesario utilizar baterías de precalefacción ubicadas en la aspiración del aire exterior.

Punto requerido

	Impulsión	Retorno
Caudal de aire	1.210 m³/h	1.210 m³/h
Presión estática	200 Pa	200 Pa
Frequency	50 Hz	
Densidad	1,2 Kg / m³	

Punto de trabajo

	Impulsión	Retorno
Caudal de aire	1.212 m³/h	1.213 m³/h
Presión estática	201 Pa	201 Pa
Temperatura impulsión	15,5 °C	

Ventilador

	Impulsión	Retorno
Tipo de motor	EC	EC
Tensión	230 V	230 V
Velocidad Rotación	2542 rpm	2574 rpm
Tensión control aporte	8,4 V	8,6 V
Potencia absorbida	0,330 kW	0,350 kW
Intensidad absorbida	1,91 A	1,91 A
SFP	0,98 W/l/s	1,04 W/l/s
Índice de protección eléctrica	IP44	IP44
Clase motor	B	B

Intercambiador de calor

	Impulsión	Retorno
General		
Tipo de intercambiador de calor	Intercambiador contraflujo	
Invierno - Entrada de aire		
Temperatura del aire	0 °C	20 °C
Humedad relativa del aire	80 %	45 %
Invierno - Salida de aire		
Temperatura del aire	15,5 °C	5,7 °C
Humedad relativa del aire	28 %	99 %
Pérdida de carga del aire	140 Pa	127 Pa
Potencia transferida	7 kW	
Condensación	1 l/h	
Eficiencia húmeda	78 %	
Eficiencia seca	78 %	
Verano - Entrada de aire		
Temperatura del aire	32 °C	24 °C
Humedad relativa del aire	68 %	55 %
Verano - Salida de aire		
Temperatura del aire	25,8 °C	30,3 °C
Humedad relativa del aire	97 %	38 %
Pérdida de carga del aire	118 Pa	124 Pa
Condensación	0,1 l/h	
Potencia transferida	2,53 kW	
Eficiencia húmeda	77 %	
Eficiencia seca	77 %	

Pre-Filtro

	Impulsión	Retorno
Grado de filtración EN 779	M5	
Alto	350 mm	
Ancho	600 mm	
Profundidad	48 mm	
Cantidad	1	
Pérdida de carga inicial	**32 Pa**	
Pérdida de carga a media vida	64 Pa	
Max. para Sustitucion	96 Pa	
Vel. Frontal	1,6 m/s	

Filtro

	Impulsión	Retorno
Grado de filtración EN 779	F7	M5
Alto	350 mm	350 mm
Ancho	600 mm	600 mm
Espesor	48 mm	48 mm
Cantidad	1	
Pérdida de carga inicial	**41 Pa**	**32 Pa**
Pérdida de carga a media vida	82 Pa	64 Pa
Max. para Sustitucion	123 Pa	96 Pa
Vel. Frontal	1,6 m/s	1,6 m/s

CADB/T-HE ECOWATT

5153787700 - CADB-HE-D 16 LH ECOWATT N8

Proyecto: ESTACION TRINITAT NOVA (rev. 1 (7)) - Referencia producto: RECUPERADOR

Resumen unidad

Tensión	1-230V-50Hz V
Frecuencia	50 Hz
Intensidad Máx. Absorbida	3,8 A
Pot. Máx.	0,680 kW
SFP EN 13779	2,02 W/l/s
Peso	225 kg

Datos acústicos

Impulsión - Lw

63Hz	125Hz	250Hz	500Hz	1000Hz	2000Hz	4000Hz	8000Hz	dB(A)	
34	51	54	59	58	65	59	49	**68**	Aire exterior
41	62	65	71	73	72	69	57	**78**	Impulsión

Impulsión - LpA @ 1,5m

63Hz	125Hz	250Hz	500Hz	1000Hz	2000Hz	4000Hz	8000Hz	dB(A)	
-	20	31	41	44	51	46	33	**53**	Aire exterior
-	31	42	53	58	59	55	41	**63**	Impulsión

Extracción - Lw

63Hz	125Hz	250Hz	500Hz	1000Hz	2000Hz	4000Hz	8000Hz	dB(A)	
35	52	55	60	59	66	60	50	**69**	Extracción
40	61	65	70	72	72	68	56	**77**	Descarga

Extracción - LpA @ 1,5m

63Hz	125Hz	250Hz	500Hz	1000Hz	2000Hz	4000Hz	8000Hz	dB(A)	
-	21	32	42	45	52	47	34	**54**	Extracción
-	30	42	52	57	59	54	40	**62**	Descarga

Radiado - Lw

63Hz	125Hz	250Hz	500Hz	1000Hz	2000Hz	4000Hz	8000Hz	dB(A)	
40	55	58	56	62	60	57	46	**66**	Radiado

Radiado - LpA @ 1,5m

63Hz	125Hz	250Hz	500Hz	1000Hz	2000Hz	4000Hz	8000Hz	dB(A)	
-	24	35	38	47	47	43	30	**51**	Radiado

Presión sonora a 1,5m. 51 dB(A) en campo hemisférico (Q=1)

CADB/T-HE ECOWATT

5153787700 - CADB-HE-D 16 LH ECOWATT N8

Proyecto: ESTACION TRINITAT NOVA (rev. 1 (7)) - Referencia producto: RECUPERADOR

Acoustic data corrections

Impulsión - Lw

63Hz	125Hz	250Hz	500Hz	1000Hz	2000Hz	4000Hz	8000Hz	dB(A)	
34	50	50	49	46	58	55	45	**61**	Aire exterior
41	61	61	61	61	65	65	53	**70**	Impulsión

Impulsión - LpA @ 1,5m

63Hz	125Hz	250Hz	500Hz	1000Hz	2000Hz	4000Hz	8000Hz	dB(A)	
-	19	27	31	32	44	42	29	**47**	Aire exterior
-	30	38	43	46	52	51	37	**56**	Impulsión

Extracción - Lw

63Hz	125Hz	250Hz	500Hz	1000Hz	2000Hz	4000Hz	8000Hz	dB(A)	
35	51	51	50	47	59	56	46	**62**	Extracción
40	60	61	60	60	65	64	52	**69**	Descarga


Extracción - LpA @ 1,5m

63Hz	125Hz	250Hz	500Hz	1000Hz	2000Hz	4000Hz	8000Hz	dB(A)	
-	20	28	32	33	45	43	30	**48**	Extracción
-	29	38	42	45	52	50	36	**55**	Descarga


Presión sonora a 1,5m. 51 dB(A) en campo hemisférico (Q=1)

Curva

Impulsión

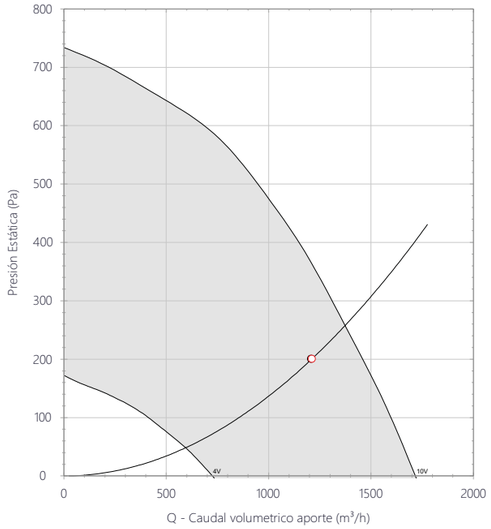

Extracción

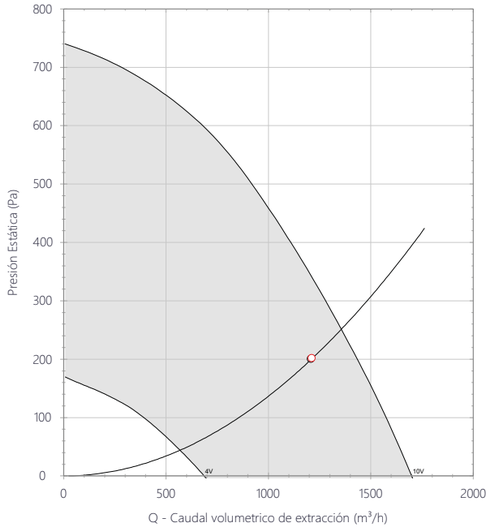



CADB/T-HE ECOWATT


5153787700 - CADB-HE-D 16 LH ECOWATT N8

Proyecto: ESTACION TRINITAT NOVA (rev. 1 (7)) - Referencia producto: RECUPERADOR

Dimensiones y pesos

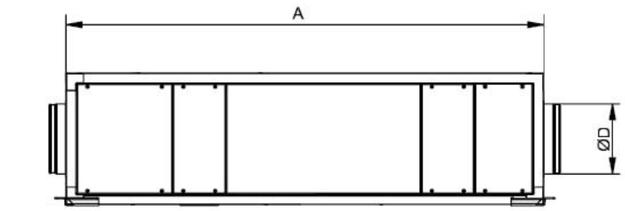

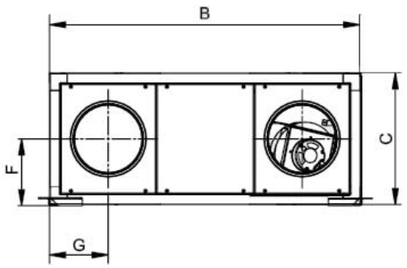

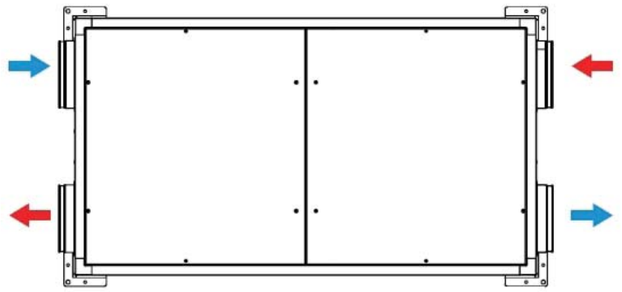


A	B	C	D	F	G
1950	1240	450	315	225	245

Accesorios

5138920900 - ACOPEL F400-315/160 N

Acoplamiento elástico



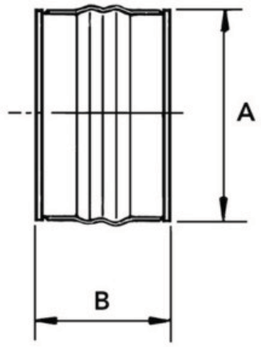


Dimensiones

A	B
323	160

5211813000 - SIL-315

Atenuador acústico de aspiración o descarga. Puede trabajar en posición horizontal o vertical.



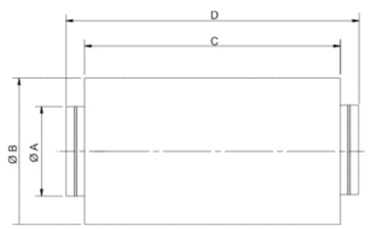

Correcciones

63	125	250	500	1k	2k	4k	8k
-0	-1	-4	-10	-12	-7	-4	-4

Dimensiones

A	B	C	D
315	415	600	700

CADB/T-HE ECOWATT

5153787700 - CADB-HE-D 16 LH ECOWATT N8

Proyecto: ESTACION TRINITAT NOVA (rev. 1 (7)) - Referencia producto: RECUPERADOR

5402078500 - AFR-HE-315/16 M5 600X350X48 MARCO METALICO



Filtros de recambio para las gamas de recuperadores CADB/T-HE.

CADB/T-HE ECOWATT

5153787700 - CADB-HE-D 16 LH ECOWATT N8

Proyecto: ESTACION TRINITAT NOVA (rev. 1 (7)) - Referencia producto: RECUPERADOR

Datos ErP

Ecodiseño

Comisión de regulación (EU) No. 1253/2014 de Julio 2014

CADB/T-HE ECOWATT

Requerimientos de información (Anexo V)

Diseño ecológico	
Reglamento (UE) N°1253/2014 de la comisión de 7 de julio de 2014	
Requisitos de información (anexo V)	
Descripcion del producto	CADB-HE-D 16 LH ECOWATT N8
Información del Fabricante	S&P
Identificador	-
Tipo declarado	UVNR bidireccional
Accionamiento	Velocidad variable
Tipo SRC	Recuperativo
Eficiencia térmica (%)	78,4
Qnom (m3/s)	0,44
Pelec (kW)	0,9
PVEint (W/m3/s)	1185
Velocidad frontal (m/s)	2,4
Δps,ext (Pa)	143
Δps,int (Pa)	247
Δps,add (Pa)	No aplica
Eficiencia estática ventiladores (%)	41,7
Indice de fuga externa (%)	4,3
Indice de fuga interna (%)	5,8
Rendimiento filtro	No aplica
Señal de aviso del filtro	Presostato
LWA dB(A)	65
https://www.solerpalau.com/	

TD-MIXVENT

5211304500 - TD-800/200 N 3V (220-240V 50/60) N8 - EXTRACTORES EN LÍNEA



Proyecto: ESTACION TRINITAT NOVA (rev. 1 (7)) - Referencia producto: ASEOS M/F DE LOS VESTUARIOS

Ventilador helicocentrífugo en línea, marca S&P, modelo TD-800/200 N 3V (220-240V 50/60) N8. Para un caudal 648 m³/h y presión estática 154 Pa. Ofrece grandes prestaciones caudal-presión, con bajo nivel sonoro y de dimensiones reducidas para aplicaciones en ductos de ventilación. El cuerpo-motor es desmontable sin necesidad de tocar los conductos.

Características constructivas:

Carcasa de polipropileno en los tamaños 160 a 800.
Carcasa de acero al carbón con aplicación de pintura epóxica para los tamaños 1300, 2000, 4000 y 6000.
Motor de inducción asíncrono monofásico.
Hélice fabricadas en ABS para los tamaños 160 a 800.
Hélices de acero galvanizado para los tamaños 1300, 2000, 4000 y 6000.
Tensión de alimentación 127V/60Hz.

5211304500 - TD-800/200 N 3V (220-240V 50/60) N8

Punto requerido

Caudal	640 m³/h
Presión Estática	150 Pa
Temperatura	20 °C
Altitud	0 m
Densidad	1,2 Kg / m³
Frecuencia	50 Hz

Punto de trabajo

Caudal	648 m³/h
Presión estática	154 Pa
Presión dinámica	19,8 Pa
Presión total	174 Pa
Pot Elect absorbida	0,099 kW
Velocidad descarga	5,7 m/s
Velocidad ventilador	2258 rpm
Potencia específica	0,55 W/l/s
Potencia específica reg	0,54 W/l/s

Construcción


Diámetro impulsión	200 mm
Tamaño ventilador	200
Peso	4,90 kg

Características del motor

Número de Polos	2
Tensión	1-230V-50Hz
Intensidad máxima absorbida	0,5 A
Índice de protección	IP44
Clase motor	B


Warning

Dimensiones

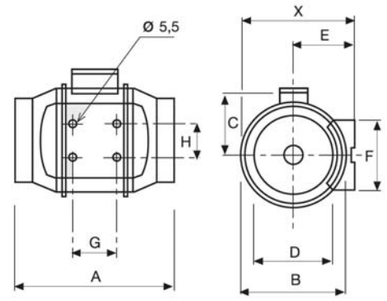

X	A	B	C	D	E	F	G	H
2325	302	217	141	198	124	140	100	94

Curva

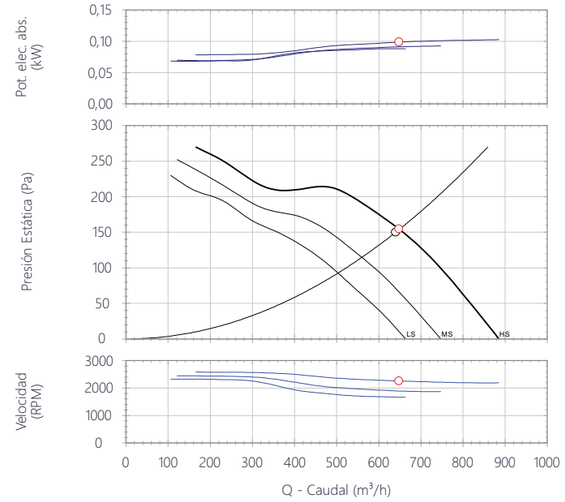

Características acústicas

	63	125	250	500	1k	2k	4k	8k	Total
Aspiración (LwA)	25	39	50	57	61	63	57	49	67
Aspiración LpA @ 1,5m	11	25	36	43	47	49	43	34	52
Descarga (LwA)	34	38	51	60	65	63	57	49	68
Descarga LpA @ 1,5m	20	24	36	45	50	49	43	34	54
Radiado (LwA)	18	35	42	43	49	51	40	29	54
Radiado LpA @ 1,5m	4	21	28	28	34	36	26	14	39

Características acústicas

	63	125	250	500	1k	2k	4k	8k	Total
Aspiración (LwA)	25	39	50	57	61	63	57	49	67
Aspiración LpA @ 1,5m	11	25	36	43	47	49	43	34	52
Descarga (LwA)	34	38	51	60	65	63	57	49	68
Descarga LpA @ 1,5m	20	24	36	45	50	49	43	34	54
Radiado (LwA)	18	35	42	43	49	51	40	29	54
Radiado LpA @ 1,5m	4	21	28	28	34	36	26	14	39

Con silenciador

Aspiración (LwA)	25	36	43	41	39	43	44	39	50
Aspiración LpA @ 1,5m	11	22	29	27	25	29	30	24	36



TD-MIXVENT

5211304500 - TD-800/200 N 3V (220-240V 50/60) N8 - EXTRACTORES EN LÍNEA


Proyecto: ESTACION TRINITAT NOVA (rev. 1 (7)) - Referencia producto: ASEOS M/F DE LOS VESTUARIOS

Accesorios

5401270300 - REB-1 N (230V 50)



Regulador de tensión electrónico monofásico: aplicación en superficie, protegido por fusible más fusible de recambio. Protegido contra interferencias de radio. Ajuste de mínima. Puesta en marcha, regulación y paro con el mismo botón. Interruptor auxiliar.

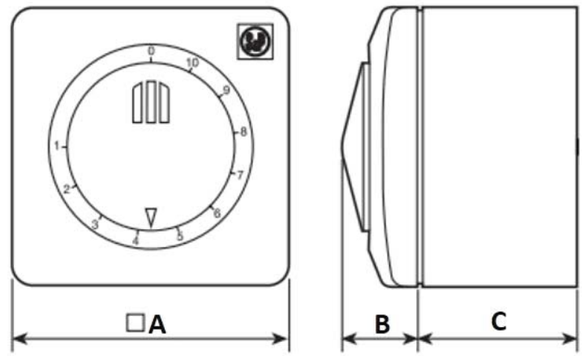


Dimensiones

A	B	C
80	22	46

5211811400 - SIL-200



Atenuador acústico de aspiración o descarga. Puede trabajar en posición horizontal o vertical.

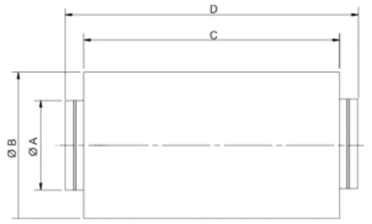

Correcciones

63	125	250	500	1k	2k	4k	8k
-0	-3	-7	-16	-22	-20	-13	-10

Dimensiones

A	B	C	D
200	300	600	700

TD-MIXVENT

5211304500 - TD-800/200 N 3V (220-240V 50/60) N8 - EXTRACTORES EN LÍNEA

Proyecto: ESTACION TRINITAT NOVA (rev. 1 (7)) - Referencia producto: ASEOS M/F DE LOS VESTUARIOS

Datos ErP

Diseño ecológico	
Reglamento (UE) N°1253/2014 de la comisión de 7 de julio de 2014	
Requisitos de información (anexo V)	
Descripcion del producto	TD-800/200 N 3V (220-240V 50/60) N8
Información del Fabricante	S&P
Identificador	-
Tipo declarado	UVNR unidireccional
Accionamiento	3 velocidades
Tipo SRC	Ninguno
Eficiencia térmica (%)	No aplica
Qnom (m3/s)	0,15
Pelec (kW)	0,09
PVEint (W/m3/s)	No aplica
Velocidad frontal (m/s)	4,5
Δps,ext (Pa)	204,2
Δps,int (Pa)	No aplica
Δps,add (Pa)	No aplica
Eficiencia estática ventiladores (%)	31,5
Indice de fuga externa (%)	5
Indice de fuga interna (%)	No aplica
Rendimiento filtro	No aplica
Señal de aviso del filtro	No aplica
LWA dB(A)	57
https://www.solerpalau.com/	

Alertas

La corriente absorbida puede variar ligeramente dependiendo del motor instalado

Este esquema de dimensiones puede no coincidir con el aparato seleccionado, especialmente en la orientación de la descarga

TD-MIXVENT

5211306500 - TD-350/125 (220-240V 50) RE - EXTRACTORES EN LÍNEA

Proyecto: ESTACION TRINITAT NOVA (rev. 1 (7)) - Referencia producto: COM's AUX



Ventilador helicocentrífugo en línea, marca S&P, modelo TD-350/125 (220-240V 50) RE. Para un caudal 159 m³/h y presión estática 79 Pa. Ofrece grandes prestaciones caudal-presión, con bajo nivel sonoro y de dimensiones reducidas para aplicaciones en ductos de ventilación. El cuerpo-motor es desmontable sin necesidad de tocar los conductos.

Características constructivas:

Carcasa de polipropileno en los tamaños 160 a 800.
Carcasa de acero al carbón con aplicación de pintura epóxica para los tamaños 1300, 2000, 4000 y 6000.
Motor de inducción asíncrono monofásico.
Hélice fabricadas en ABS para los tamaños 160 a 800.
Hélices de acero galvanizado para los tamaños 1300, 2000, 4000 y 6000.
Tensión de alimentación 127V/60Hz.

5211306500 - TD-350/125 (220-240V 50) RE

Punto requerido

Caudal	150 m³/h
Presión Estática	70 Pa
Temperatura	20 °C
Altitud	0 m
Densidad	1,2 Kg / m³
Frecuencia	50 Hz

Punto de trabajo

Caudal	159 m³/h
Presión estática	79 Pa
Presión dinámica	7,82 Pa
Presión total	87 Pa
Pot Elect absorbida	0,025 kW
Velocidad descarga	3,6 m/s
Velocidad ventilador	2307 rpm
Potencia específica	0,56 W/l/s
Potencia específica reg	0,52 W/l/s

Construcción


Diámetro impulsión	125 mm
Tamaño ventilador	125
Peso	2,00 kg

Características del motor

Número de Polos	2
Tensión	1-230V-50Hz
Intensidad máxima absorbida	0,1 A
Índice de protección	IP44
Clase motor	B


Warning

Dimensiones

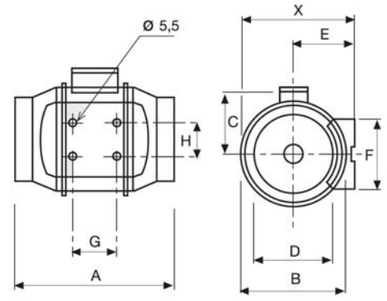

X	A	B	C	D	E	F	G	H
188	258	176	115	123	100	90	80	60

Curva

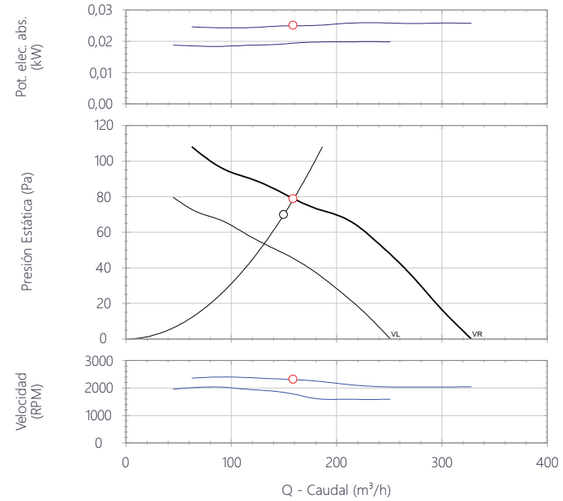

Características acústicas

	63	125	250	500	1k	2k	4k	8k	Total
Aspiración (LwA)	26	34	48	54	56	53	45	36	60
Aspiración LpA @ 1,5m	11	19	33	39	41	39	31	22	45
Descarga (LwA)	27	33	49	56	54	52	43	34	60
Descarga LpA @ 1,5m	12	19	35	41	40	38	29	19	45
Radiado (LwA)	18	26	46	45	49	48	36	25	54
Radiado LpA @ 1,5m	3	11	32	30	35	34	21	11	39

Características acústicas

	63	125	250	500	1k	2k	4k	8k	Total
Aspiración (LwA)	26	34	48	54	56	53	45	36	60
Aspiración LpA @ 1,5m	11	19	33	39	41	39	31	22	45
Descarga (LwA)	27	33	49	56	54	52	43	34	60
Descarga LpA @ 1,5m	12	19	35	41	40	38	29	19	45
Radiado (LwA)	18	26	46	45	49	48	36	25	54
Radiado LpA @ 1,5m	3	11	32	30	35	34	21	11	39

Con silenciador

Aspiración (LwA)	22	28	38	35	28	20	20	18	40
Aspiración LpA @ 1,5m	7	13	23	20	13	6	6	4	26



TD-MIXVENT

5211306500 - TD-350/125 (220-240V 50) RE - EXTRACTORES EN LÍNEA


Proyecto: ESTACION TRINITAT NOVA (rev. 1 (7)) - Referencia producto: COM's AUX

Accesorios

5401270300 - REB-1 N (230V 50)



Regulador de tensión electrónico monofásico: aplicación en superficie, protegido por fusible más fusible de recambio. Protegido contra interferencias de radio. Ajuste de mínima. Puesta en marcha, regulación y paro con el mismo botón. Interruptor auxiliar.

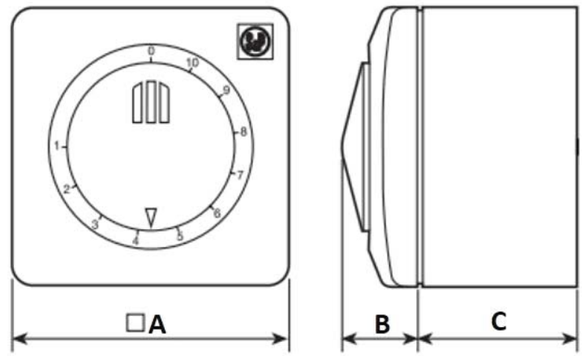


Dimensiones

A	B	C
80	22	46

5211809800 - SIL-125



Atenuador acústico de aspiración o descarga. Puede trabajar en posición horizontal o vertical.

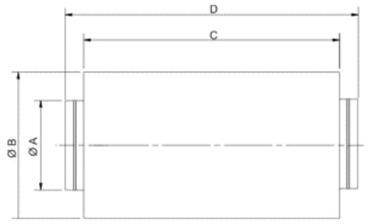

Correcciones

63	125	250	500	1k	2k	4k	8k
-4	-6	-10	-19	-28	-33	-25	-18

Dimensiones

A	B	C	D
125	225	600	700

TD-MIXVENT

5211306500 - TD-350/125 (220-240V 50) RE - EXTRACTORES EN LÍNEA

Proyecto: ESTACION TRINITAT NOVA (rev. 1 (7)) - Referencia producto: COM's AUX

Datos ErP

Diseño ecológico	
Reglamento (UE) N°1253/2014 de la comisión de 7 de julio de 2014	
Requisitos de información (anexo V)	
ProductoComercial	TD-350/125 (220-240V 50) RE
Identificador	5211306500
CEE clima templado (kWh/(m2.an))	-13,39
Clase CEE	NA
CEE clima frio (kWh/(m2.an))	-30
CEE clima calido (kWh/(m2.an))	-4
Tipo declarado	UVR unidireccional
Tipo de accionamiento	2 velocidades
Tipo SRC	Ninguno
Eficiencia térmica (%)	0
Caudal máximo (m3/h)	230
Potencia electrica de entrada a caudal máximo (W)	25,61
Nivel de potencia acústica (LWA)	49
Caudal de referencia (m3/s)	0,0451
Diferencia de presión de referencia (Pa)	44,19
Potencia de entrada especifica (W/m3/h)	0,12
Factor de regulación	1
Tipo de mando	Manual
Índice máximo de fuga interna para UVB (%)	No aplica
Índice máximo de fuga externa para UVU y UVB (%)	5
Índice de mezcla de UVB sin conductos (%)	No aplica
Ubicación de la señal de aviso del filtro	No aplica
Descripción de la señal de aviso del filtro	No aplica
Instrucciones para instalación de rejillas de impulsión	F&W Leaflet
Instrucciones para instalación de rejillas de extracción	F&W Leaflet
https://www.solerpalau.com/	
Sensibilidad del flujo de aire a variaciones de presión	No aplica
Estanqueidad al aire interior/exterior (m3/h)	No aplica
Consumo de electricidad anual - clima templado (kWh/a)	150,37
Consumo de electricidad anual - clima calido (kWh/a)	150,37
Consumo de electricidad anual - clima frio (kWh/a)	150,37
Ahorro anual en calefacción - clima templado (kWh/a)	1715,15
Ahorro anual en calefacción - clima cálido (kWh/a)	775,57
Ahorro anual en calefacción - clima frío (kWh/a)	3355,29

Alertas

La corriente absorbida puede variar ligeramente dependiendo del motor instalado

Este esquema de dimensiones puede no coincidir con el aparato seleccionado, especialmente en la orientación de la descarga

El parámetro Clase CEE no es de aplicación al tratarse de un equipo con potencia máxima por debajo de 30W.

DIAGRAM SYMBOL LEGEND	
DISPLAY	DESCRIPTION
-#- -###-	POWER WIRE
———	CONTROL WIRE
---- - ----	REF. PIPE / WATER PIPE
——//——	POWER SIGNAL WIRE

CONT.No | PAGE 1 / 1


CITY MULTI
SYSTEM SCHEMATIC DWG.

Appropriate Circuit Protection Device in accordance with legal government regulations are mandatory required such as GFI(Inverter type) and WB etc.
Please refer the amount of pre-charge and the formula of calculation which is mentioned on the data book.
1.25mm² (16 AWG) : 1.25mm² (16 AWG) or more. 1.25mm² (16 AWG) : 1.25mm² (16 AWG) or more.
Grounding required between Outdoor Unit and Indoor Unit(s).
Warning: HVRF pipe size is dependent on pipe length, please confirm before implementation.

The symbol of replace judgment	
Symbol	Definition
#1	Standard
#2	Usable. (Unit performance will be affected.)
#3	Usable. (Refrigerant charge will be limited.)
#4	Usable. (Piping length will be limited.)
#5	Piping length and vertical separation will be limited.

PIPING LIST	
SYMBOL	BRANCH PIPE MODEL NAME
J1	CMY-Y62-G-F
SYMBOL	LIQUID PIPE/GAS PIPE SIZE
P1	9.52 / 15.88
P2	6.35 / 12.7
P3	6.35 / 9.52

[Address] Additional Refrigerant

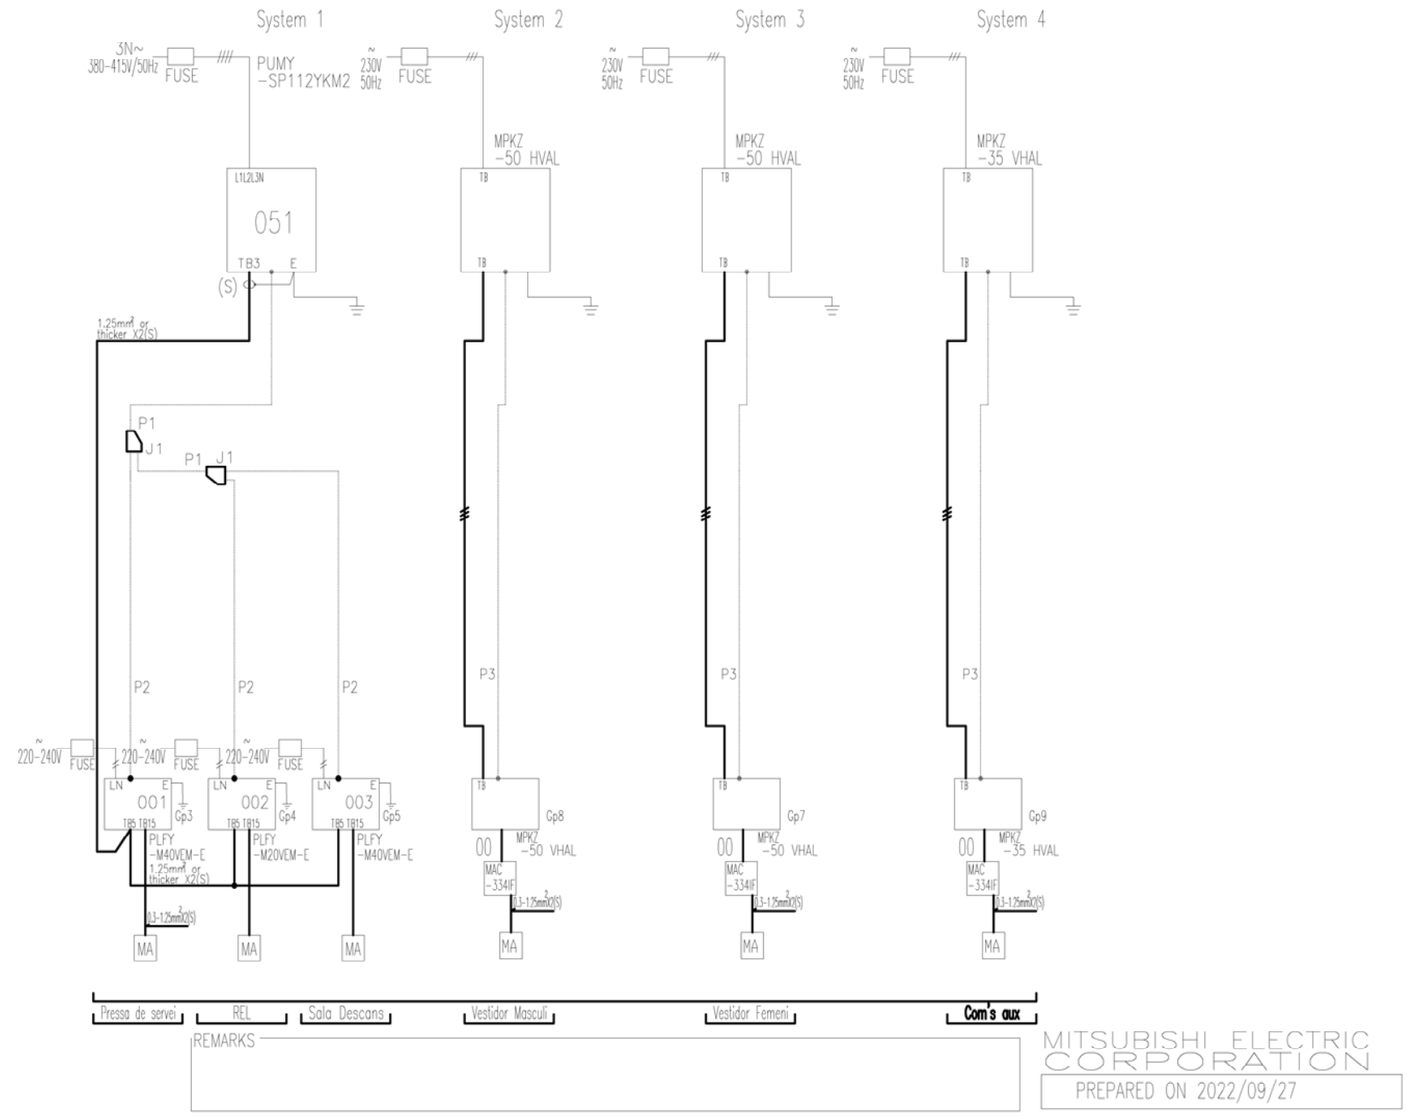

REMARKS

MITSUBISHI ELECTRIC CORPORATION

PREPARED ON 2022/09/27

ESQUEMA DE PRINCIPI DE CLIMA
S/E

Transports Metropolitans de Barcelona	ACTIVE ENGINYERIA	AUTOR DEL PROJECTE: ENRIC FIGUERAS, DAVID JIMÉNEZ	TÍTOL DEL PROJECTE: PROJECTE DE CONSTRUCCIÓ DE LA NOVA BASE D'OPERACIÓ DE TRINITAT NOVA DE LA L4 D'FMB	L4	CLAU: 0_F.21620.3_3_PJOB	ESCALES A3: S/E; GRÀFIQUES	NOM DEL PLÀNOL: PROPOSTA CLIMATITZACIÓ I VENTILACIÓ ESQUEMA DE PRINCIPI DE CLIMA

DATA	NÚM.	
SETEMBRE 2022	3.H.1	FULL 1 DE 1
FITXER: 3H1F01.dwg		

CÀLCULS FONTANERIA

Càlculs Fontaneria Trinitat Nova L4

Cabals unitaris segons CTE HS4		
	AFS (l/s)	ACS (l/s)
Aigüera	0,2	N/A
Font	0,05	---
Màquina Cafè	0,05	---
Rentamans	0,05	0,03
Dutxa	0,2	0,1
WC	0,1	---
Urinari	0,15	---
Aixeta aïllada	0,15	---
Abocador Neteja	0,2	---

Càlculs dels cabals

Sala Descans

Tipus aparell	Nº Aparells AFS	Cabal unitari AFS (l/s)	Cabal total AFS (l/s)	Nº Aparells ACS	Cabal unitari ACS (l/s)	Cabal total ACS (l/s)
Aigüera	1	0,2	0,2	0	0	0
Font	1	0,05	0,05	0	0	0
Màquina Cafè	1	0,05	0,05	0	0	0
Total	3		0,3	0		0

Vestuari Masculí

Tipus aparell	Nº Aparells AFS	Cabal unitari AFS (l/s)	Cabal total AFS (l/s)	Nº Aparells ACS	Cabal unitari ACS (l/s)	Cabal total ACS (l/s)
Dutxa	2	0,2	0,4	2	0,1	0,2
WC amb cisterna	2	0,1	0,2	0	0	0
Rentamans	2	0,05	0,1	2	0,03	0,06
Urinari	2	0,15	0,3	0	0	0
Aixeta aïllada	1	0,15	0,15	0	0	0
Total	9		1,15	4		0,26

Vestuari Femení

Tipus aparell	Nº Aparells AFS	Cabal unitari AFS (l/s)	Cabal total AFS (l/s)	Nº Aparells ACS	Cabal unitari ACS (l/s)	Cabal total ACS (l/s)
Dutxa	2	0,2	0,4	2	0,1	0,2
WC amb cisterna	2	0,1	0,2	0	0	0
Rentamans	2	0,05	0,1	2	0,03	0,06
Aixeta aïllada	1	0,15	0,15	0	0	0
Total	7		0,85	4		0,26

Càlculs totals:

Tram	Cabal total AFS (l/s)	Cabal total ACS (l/s)
Sala Descans	0,3	0
Vestuari Masculí	1,15	0,26
Vestuari Femení	0,85	0,26

Coeficient simultaneïtat K

Tram	AFS Nº aparells (n)	AFS Coeficient K	ACS Nº aparells (n)	ACS Coeficient K
Sala Descans	3	0,707107	---	---
Vestuari Masculí	9	0,353553	4	0,577350
Vestuari Femení	7	0,408248	4	0,577350

Cabal de disseny: Q' = Q x K

Tram	AFS (m3/s)	ACS (m3/s)
Sala Descans	0,000212132	---
Vestuari Masculí	0,000406586	0,000150
Vestuari Femení	0,000347011	0,000150
Vestuari Masc.+Fem.	0,000753597	---

Càlculs velocitats:

Velocitats	m/s		Seccions	Dint (m)	S (m2)
Mínima	0,5		Tub 16 mm	0,0133	0,000139
Màxima	2		Tub 20 mm	0,0162	0,000206
			Tub 25 mm	0,0204	0,000327
			Tub 32 mm	0,0266	0,000556

Velocitats per trams:

Tram	Secció Tub (m2)	AFS (m/s)	ACS
Sala Descans	0,00020612	1,03	---
Vestuari Masculí	0,000327	1,24	0,73
Vestuari Femení	0,000327	1,06	0,73
Vestuari Masc.+Fem.	0,000556	1,36	---

ANNEX 2: REPORTATGE FOTOGRÀFIC


INDEX

INDEX 1
1. INTRODUCCIÓ 2
2. DESPATX REL 2
3. SALA COMUNICACIONS 2
4. SALA BUIDA (MAGATZEM) 3
5. AUTORS DEL PROJECTE 3


1. INTRODUCCIÓ

A continuació es mostra el reportatge fotogràfic de l'estat actual dels diferents àmbits a on es centren les feines a realizar i que es descriuen al projecte. En elles es pot apreciar l'estat actual de tots els espais que son objecte d'aquest projecte:

2. DESPATX REL

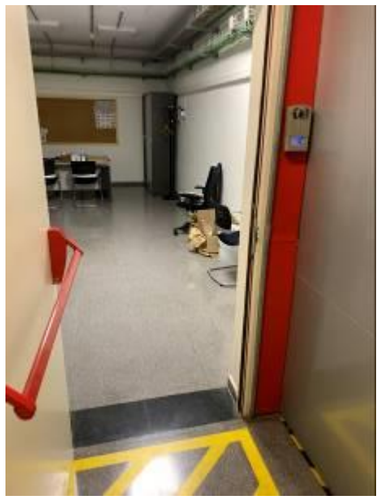



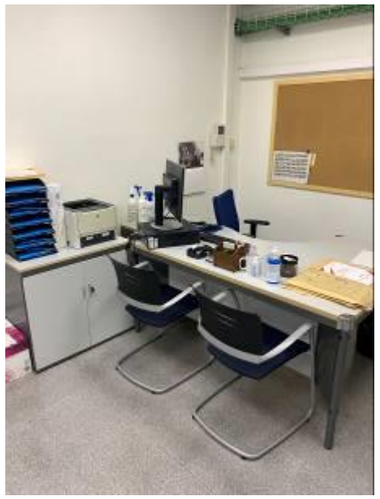



3. SALA COMUNICACIONS













4. SALA BUIDA (MAGATZEM)

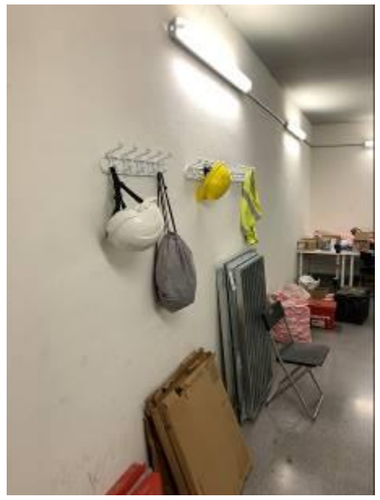


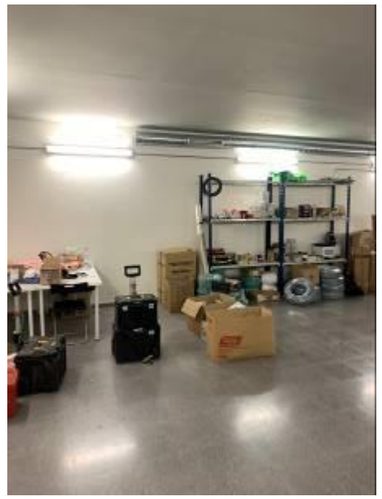

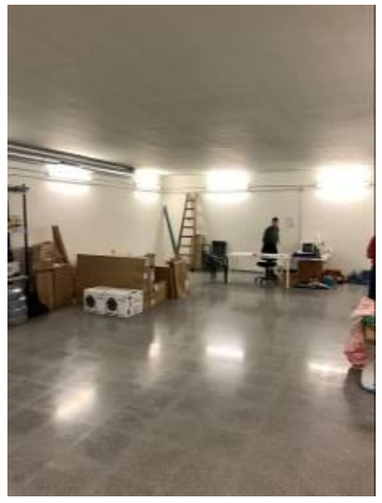

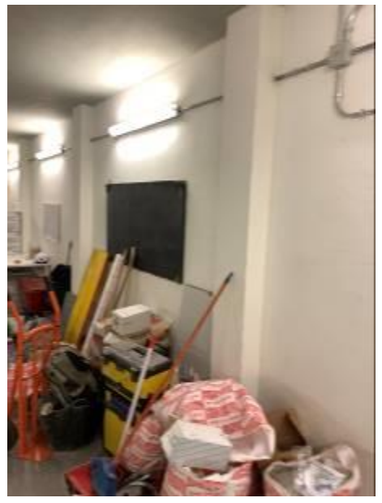



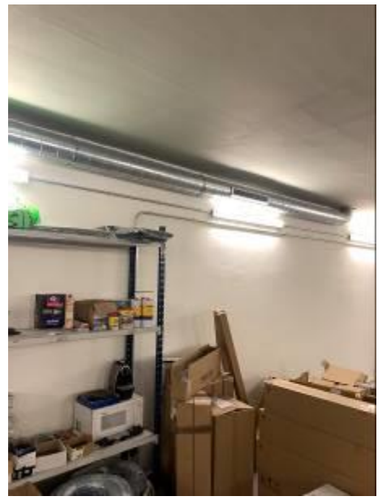

5. AUTORS DEL PROJECTE

La confecció d'aquest projecte s'ha fet d'acord amb els paràmetres de disseny fixats per Ferrocarrils Metropolitans de Barcelona (FMB), essent l'equip redactor els tècnics d'ACTIVE ENGINYERIA S.L., amb domicili a Cornellà de Llobregat, carrer General Prim, 3 Local 3, CP 08940, Barcelona.

Barcelona, Setembre de 2022
ELS AUTORS DEL PROJECTE

David Jiménez Abelenda
Enginyer Industrial
Núm. Col·legiat 14.720

Enric Figueras Alvaro
Enginyer Tècnic Industrial
Núm. Associat EIC 19.254

ANNEX 3: JUSTIFICACIÓ DE PREUS

JUSTIFICACIÓ DE PREUS

MA D'OBRA

CODI	UA	DESCRIPCIÓ	PREU	
A0112000	H	Cap de colla	23,01000	€
A0121000	H	Oficial 1a	21,73000	€
A0122000	H	Oficial 1a paleta	21,73000	€
A0127000	H	Oficial 1a col.locador	21,73000	€
A0128000	H	Oficial 1a polidor	22,79000	€
A0129000	H	Oficial 1a guixaire	21,73000	€
A012D000	H	Oficial 1a pintor	21,73000	€
A012E000	H	Oficial 1a vidrier	20,17000	€
A012F000	H	Oficial 1a manyà	21,08000	€
A012G000	H	Oficial 1a calefactor	28,12000	€
A012H000	H	Oficial 1a electricista	21,73000	€
A012J000	H	Oficial 1a lampista	22,49000	€
A012M000	H	Oficial 1a muntador	28,12000	€
A0137000	H	Ajudant col.locador	19,30000	€
A013D000	H	Ajudant pintor	19,30000	€
A013F000	H	Ajudant manyà	17,74000	€
A013G000	H	Ajudant calefactor	24,12000	€
A013H000	H	Ajudant electricista	19,30000	€
A013J000	H	Ajudant lampista	19,29000	€
A013M000	H	Ajudant muntador	24,16000	€
A013U001	H	Ajudant	19,30000	€
A0140000	H	Manobre	18,17000	€
A0149000	H	Manobre guixaire	18,17000	€
A0150000	H	Manobre especialista	18,80000	€
A0D-0007	H	Manobre	17,04000	€
A0F-000B	H	Oficial 1a	19,28000	€

PROJECTE REMODELACIÓ BASE OPERACIONS DE TRINITAT NOVA DE LA L4 DE L´FMB

JUSTIFICACIÓ DE PREUS

MAQUINÀRIA

CODI	UA	DESCRIPCIÓ	PREU	
C110U040	H	Compressor portàtil, amb dos martells pneumàtics de 20 kg a 30 kg	18,63000	€
C110U060	H	Equip complet de perforació per ancoratge de perns	17,89000	€
C1501700	H	Camió per a transport de 7 t	31,05000	€
C15018U0	H	Camió de 150 hp, de 12 t (5,8 m3)	38,77000	€
C1502U10	H	Camió cisterna de 6000 l	39,54000	€
C1503U10	H	Camió grua de 5 t	41,22000	€
C150M331	H	Carretó elevador elèctric de 500 kg de càrrega i 250x100 cm de plataforma	29,35000	€
C150N332	U	Transport de carretó elevador elèctric de 500 kg de càrrega i 250x100 cm de plataforma	43,63000	€
C150U004	H	Furgoneta de 3500 kg	7,72000	€
C1705600	H	Formigonera de 165 l	1,66000	€
C181U010	H	Equip d'ancoratge i injecció per a perns	13,21000	€
C2007000	H	Polidora	2,27000	€
C2009000	H	Abrillantadora	1,90000	€
C200H000	H	Màquina taladradora amb broca de diamant refrigerada amb aigua per a forats de 5 a 20 cm com a màxim	3,96000	€
C200SU00	H	Equip i elements auxiliars per a tall oxiacetilenic	3,71000	€
C200U101	H	Bombí per a proves de canonades	3,52000	€
C200X000	H	Barrejadora-bombejadora per a morters i guixos projectats	3,60000	€

JUSTIFICACIÓ DE PREUS

MATERIALS

CODI	UA	DESCRIPCIÓ	PREU	
B0111000	M3	Aigua	1,00000	€
B0212A3	M2	Perfil de planxa d´alumini 0,5 mm de gruix, lacat al forn ral 9006 amb dues capes de poliester de 20 micres de gruix, de 800 mm de desenvolupament maxim amb vuit plecs	21,76000	€
B021U001	U	Material auxiliar de perforació	0,21000	€
B0310020	T	Sorra de pedrera per a morters	16,84000	€
B0311010	T	Sorra de pedrera de pedra calcària per a formigons	15,69000	€
B0312020	T	Sorra de pedrera de pedra granítica per a morters	19,45000	€
B0312400	T	Sorra de pedrera de pedra granítica, de 0 a 5 mm	18,16000	€
B0313000	T	Sorra de marbre blanc	100,21000	€
B0331Q10	T	Grava de pedrera de pedra calcària, de grandària màxima 20 mm, per a formigons	15,76000	€
B0512401	T	Ciment pòrtland amb filler calcari cem ii/b-l 32,5 r segons une-en 197-1, en sacs	93,32000	€
B051E201	T	Ciment blanc de ram de paleta bl 22,5 x segons une 80305, en sacs	141,15000	€
B0521100	Kg	Guix yg	0,10000	€
B0521200	Kg	Guix yf	0,13000	€
B0527030	Kg	Guix amb additius per agafar perfils i plaques	0,42000	€
B0532310	Kg	Calç aèria cl 90	0,09000	€
B05A2103	Kg	Material per a rejuntat de rajoles ceràmiques cg1 segons norma une-en 13888, de color	0,28000	€
B05A2203	Kg	Material per a rejuntat de rajoles ceràmiques cg2 segons norma une-en 13888, de color	0,81000	€
B0710150	T	Morter per a ram de paleta, classe m 5 (5 n/mm2), en sacs, de designació (g) segons norma une-en 998-2	32,69000	€
B0711012	Kg	Adhesiu cimentós tipus c1 t segons norma une-en 12004	0,32000	€
B0711020	Kg	Adhesiu cimentós tipus c2 segons norma une-en 12004	0,60000	€
B0718110	Kg	Morter sec de ciment 1:4, amb additius, de granulometria 0 a 1, per a projectar	0,15000	€
B071U102	Dm3	Morter sense retracció de consistència fluida, per a rebliments i ancoratges	1,71000	€
B079-06TD	Kg	Morter polimèric de ciment amb resines epoxi per a imprimació anticorrosiva i pont d'unió	5,68000	€
B079-06TE	Kg	Morter polimèric de ciment amb resines sintètiques i fibres, tixotròpic i de retracció controlada per a reparació	0,85000	€
B0A44000	Cu	Visos per a plaques de guix laminat	7,56000	€
B0A4A400	Cu	Visos, galvanitzats	1,65000	€
B0A5AA00	U	Cargol autoroscant amb volandera	0,15000	€
B0A6000	U	Varilla d'acer galvanitzat has-e m27x240/6 de hilti o equivalent de idèntiques característiques.	6,80000	€
B0A61600	U	Tac de niló de 6 a 8 mm de diàmetre, amb vis	0,17000	€
B0A62E00	U	Tac d'acer de d 8 mm, amb cargol, volandera i femella	0,67000	€
B0A62H00	U	Tac d'acer de d 12 mm, amb cargol, volandera i femella	1,08000	€
B0A71N00	U	Abraçadora metàl.lica, de 75mm de diàmetre interior	2,28000	€
B0AAU101	U	Cartutx de resina per a empernatges	1,26000	€
B0B2AU01	Kg	Acer corrugat b 500 s elaborat a mida	0,74000	€
B0B50000	M2	Entramat d'acer galvanitzat, de 30x30 mm de pas de malla, amb platines portants de 30x3 mm i platines secundàries de 15x3 mm, en peces de dimensió a determinar a obra.	56,93000	€
B0BNN905	M2	Xapa d'acer laminat en calent amb resalts ovalats/llàgrimes de 5mm de gruix	31,67000	€
B0CC0005	M2	Placa de guix laminat de 15 mm de gruix	3,48000	€
B0CHT23A	M	Remat de planxa d'acer plegada amb acabat galvanitzat, de 0,8 mm de gruix, 30 cm de desenvolupament, com a màxim, amb 3 plecs, per a minvell	3,97000	€
B0CH9-0E3X	M2	Planxa plana de textura amb relleu, d'acer galvanitzat de 5 mm de gruix,	50,50000	€
B0CV0000	M2	Placa de resines sintètiques termoenduribles reforçada amb fibres de cel.lulosa i cantells bisellats, de 8 mm, resistència al foc bs1d0, tipus trespa virtuon uni colours o equivalent, color gris, referència k.03.4.0, blau referència k.22.6.2, vermell referència k.13.3.1, amb lamina de color a una	58,41000	€

PROJECTE REMODELACIÓ BASE OPERACIONS DE TRINITAT NOVA DE LA L4 DE L´FMB

JUSTIFICACIÓ DE PREUS

MATERIALS

CODI	UA	DESCRIPCIÓ	PREU	
		de les dues cares, tallada a mida i amb part proporcional d'elements de suspensió o fixació de la placa.		
B0E244L7	U	Bloc de morter de ciment, foradat, llis, de 40x20x20 cm per a revestir, gris	0,78000	€
B0FA12A0	U	Totxana de 290x140x100 mm, categoria i, ld, segons la norma une-en 771-1	0,21000	€
B0FH3173	M2	Rajola de ceràmica premsada esmaltada mat, rajola de València, de forma rectangular o quadrada, de 16 a 25 peces/m2, preu mitjà, grup biii (une-en 14411)	8,83000	€
B0FHAV72	M2	Rajola de gres porcellànic premsat sense esmaltar antilliscant classe 2 de forma rectangular o quadrada, de 16 a 25 peces/m2, preu alt, grup bia (une-en 14411)	24,70000	€
B0FHAV73	M2	Rajola de gres porcellànic premsat sense esmaltar antilliscant classe 3 de forma rectangular o quadrada, de 16 a 25 peces/m2, preu alt, grup bia (une-en 14411)	26,68000	€
B0G10003	M2	Pedra granítica nacional per aplacats, amb una cara polida i abrillantada , preu alt, de 30 mm de gruix amb 3 forats per peça per a fixacions i aresta viva a les quatre vores.	49,41000	€
B2RA3400	M3	Disposició controlada a monodipòsit sense bàscula, de residus inerts	6,88000	€
B2RA6500	M3	Deposició controlada a centre de reciclatge, de residus barrejats no especials, procedents de demolició, amb codi 170904 segons el catàleg europeu de residus (orden mam/304/2002)	7,25000	€
B2RA8E00	Kg	Deposició controlada a centre de selecció i transferència, de residus barrejats especials, procedents de construcció o demolició, amb codi 170903* segons el catàleg europeu de residus (orden mam/304/2002)	0,02000	€
B44Z5022	Kg	Acer s275jr segons une-en 10025-2, format per peça simple, en perfils laminats en calent sèrie l, ld, t, rodó, quadrat, rectangular i planxa, tallat a mida i galvanitzat	3,18000	€
B44Z6011	Kg	Acer a/42b en perfils laminats o planxa, tallat a mida i treballat a taller i galvanitzat en calent	0,93000	€
B44Z9001	U	Elements de fixació, cargols i femelles per a perfils laminats	0,31000	€
B44ZU001	Kg	Acer s235jr en perfils laminats o planxa, tallat a mida i treballat a taller i una capa d'emprimació antioxidant	1,10000	€
B4R10001	Kg	Acer inoxidable austenític amb molibdè de designació aisi 316, acabat granallat, en perfils conformats tipus rodó, quadrat, rectangular, planxa, treballat a taller	2,29000	€
B61Z008	M2	- perfileria metàl·lica serie janisol economy 60 inox d'acer inoxidable de jansen, qualitat 1.4307 (aisi 304l) laminats en fred, de 1,5 mm d'espessor i 60 mm de profunditat amb junquillos clipats sobre cargols ocults autoroscants. valor de acotat uw,bw: 1,3 w/(m²k). fabricació i instal·lació segons mètode jansteel. classificacions: - resistència a la pluja batent (en 12208): clase 0-5a - resistècia a la càrrega de vent (en 12210): clase c1-c5 - permeabilidad al aire (en 12207): clase 1-4 - coeficient de transmissió tèrmica (en 1077-1): >4.3 w/m2k - aïllament acústic (en 140-3): hasta rw 45 db - resistència mecànica (en 1192): clase 4 - força de maniobra (en 12217): clase 2 - resistència antibales (en 12208): hasta fb 4 s/ns	177,87000	€
B61Z009	M2	- tancament de vidre amb composició de vidres col·locats a testa (superior i inferior, laterals lliures): valores espectrofotométricos y térmicos según en-410 y en-673 respectivamente lamiglass 10+10 sr sunguard superneutral sn 62/34 // 16 aire // lamiglass 10+10 sr 5+5 sr sn 62/34, 16 aire, 4+4 sr. - vidre exterior: lamiglass 10+10 // c // lamiglass 10+10 - vidre interior: lamiglass 10+10 // c // lamiglass 10+10 - configuración con mejor atenuación acústica (pvb acústico) lamiglass 10+10 sr // c // lamiglass 10+10 sr	247,04000	€
B61ZZ01	M2	Partició desmuntable code envatech, o similar equivlent, de vidre ecdh11 format per: perfils estrucutrals decoratius d'alumini de 30x75mm. doble cristall format per dos vidres laminats transparents i incolors de 5+5 6+6 mm de terra a sostre. unió entre cirstalls sense silicona realitzat amb perfil tècnic de policarbonat. al·lumini de colors estandard. s'inclouen tots els elements necessàris per a la seva instal·lació. mampara de 75 mm de gruix.	118,58000	€
B61ZZ03	U	Porta de pas de cristall ecped907 composta per: marc de porta d'alumini, fulla de porta de 1025 x h.total x 43 mm, amb enmarcat perimetral d'alumini semiocult, doble vidre templat de 4 mm transparent amb serigrafiat perimetral. frontisses de superfície i maneta subular corva. alumini i accesoris de colors estàndard. s'inclouen tots els elements necessaris per a la seva instal·lació. mampara de 75 mm de gruix. partició desmuntable de la marca code envatech o similar equivalent.	1.630,93000	€

JUSTIFICACIÓ DE PREUS

MATERIALS

CODI	UA	DESCRIPCIÓ	PREU	
B61ZZAA	M2	Barrera acústica per a divisòria, instal·lada entre el forjat i la divisòria, formada per panell rígid de llana mineral aglomerada amb resines, barrera fònica dp8 2alur ´´knauf insulation´´, formada per mòdul de 1000x600x80 mm, revestida per les dues cares amb alumini reforçat, resistència tèrmica 2,35 m²k/w, conductivitat tèrmica 0,034 w/(mk), euroclase a1 de reacció al foc, fixada mecànicament sobre l' estructura suport.	29,59000	€
B66AA00A	M2	Placa fenólica hpl de 13 mm de gruix, amb acabat de color a les dues cares, treballada a taller per a formar mòdul frontal amb porta i elements fixos de cabines sanitaries	105,25000	€
B66AB00A	M2	Placa fenólica hpl de 13 mm de gruix, amb acabat de color a les dues cares, treballada a taller per a formar divisòria entre cabines sanitàries	80,65000	€
B66ZA000	U	Ferramenta per a mampares sintètiques per a mòdul frontal amb porta i elements fixos, composta de 3 frontisses, 1 tirador, 1 tanca amb indicació exterior, 2 peus regulables i perfil superior i suports, d'acer inoxidable	36,94000	€
B66ZB000	U	Ferramenta per a mampares sintètiques per a divisòria entre cabines, composta de perfils u o l per fixació a paret o mampara i peu regulable de 15 cm alçada, d'acer inoxidable	16,08000	€
B6B11200	M	Muntant de planxa d'acer galvanitzat, en paraments verticals amb perfils entre 46 i 55 mm d'amplària	1,11000	€
B6B12200	M	Canal de planxa d'acer galvanitzat, en paraments horitzontals amb perfils entre 46 i 55 mm d'amplària	0,97000	€
B6BZ1A10	M	Banda acústica autoadhesiva fins a 50 mm d'amplària per a junts de plaques de guix laminat	0,34000	€
B75Z1200	M2	Sistema dry50 ´´revestech´´, formada per, kit dry50 sumi luxe 025, format por làmina impermeabilizant flexible tipus evac de 500x500 mm formada d'una doble fulla de poliolefina termoplàstica con acetat de vinil etilè, amb les dues cares revestides de fibres de polièster no teixides, de 0,52 mm d'espessor i 335 g/m², segons une-en 13956, amb unió termosellada al sumidero sifònic de pvc, sortida horitzontal de 40 mm de diàmetre, amb reixeta per a encastar d'acer inoxidable de 110x110 mm, i làmina impermeabilizant flexible tipus evac, dry50 30, formada per una doble fulla de poliolefina termoplàstica amb acetate de vinil etilè, amb les dues cares revestides de fibres de polièster no teixides, de 0,52 mm d'espessor i 335 g/m², fixada al suport amb adhesiu cementòs millorat, deformable i tixotròpic, c2 te s1. inclòs complements de reforç en tractament de punts singulars mitjançant l'ús de peces especials ´´revestech´´ per a la resolució d'angles interns (dry50 cornerin), resolució d'unions i sellejat de juntes elàstiques (punts de penetració de canonades en el revestiment, trobades entre el parament i la zona de dutxes, etc.).	177,87000	€
B7C2P100	M2	Planxa de poliestirè expandit (eps) elastificat de 10 mm de gruix	1,00000	€
B7C90000	M2	Feltre de llana de roca de 20 a 25 kg/m3 de 60 mm de gruix amb paper hidrofugada, classe a2s1d0 de resistència al foc.	1,42000	€
B7D62E41	M2	Placa de silicat càlcic amb additius, de protecció contra el foc, de 25 mm de gruix, amb una conductivitat tèrmica de 0,175 w/mk i una densitat de 870 kg/m3, incombustible i d'aplicació en edificació i indústria	24,04000	€
B7D62E42	M2	Làmina de policarbonat crorrugat ignifuga per a recollida de possibles filtracions a coberta, ref. marlon cs longlife o similar equivalent. material lleuger, resistent, transparent per tal de permetre veure les patologies al sostre, amb un alt rendiment de protecció contra uv extruïda als dos costat de la làmina. espessor: 1 mm, classificació contra el foc b-s1,d0,	9,88000	€
B7J50010	Dm3	Massilla per a segellats, d'aplicació amb pistola, de base silicona neutra monocomponent	12,17000	€
B7J50090	Dm3	Massilla per a segellats, d'aplicació amb pistola, de base poliuretà monocomponent	11,29000	€
B7J500ZZ	Kg	Massilla per a junt de plaques de cartró-guix	0,94000	€
B7JZ00E1	M	Cinta de paper resistent per a junts de plaques de guix laminat	0,06000	€
B7JZ00F6	M	Perfil d'estanquitat per a remats de planxa d'acer plegada	2,33000	€
B81ZA7C0	M2	Subministrament i col·locació de malla de fibre de vidre per a reforç del morter aplicat, amb recobriment i resistència antialcalna, ref. mallatex ar 10a / 150, marcat ce, amb gramatge de 150gr i llumsde malla segons recomanacions del fabricant.	1,89000	€
B83Z0000	U	Grapa per aplacat directe, regulable i autoportant, d'acer inoxidable i tac d'ancoratge, amb varilla de 4 mm de diametre i funda de material plàstic, sistema gr-clm de sistema masa o equivalent	1,98000	€
B8442200	M2	Cel ras registrable situat a una altura menor de 4m, decoratiu, sistema d143.es de knauf o similar, format plaques de guix laminat, llises, acabat vinílic blanc vtr, de dimensions 1200x600mm, i 9,5mm d'espessor, per sostres tipus bc. sistema desmuntable amb estructura d'acer galvanitzat formada per perfils principals vistos amb forma de t invertida de 24 mm de base col·locats cada 1,2	46,44000	€

PROJECTE REMODELACIÓ BASE OPERACIONS DE TRINITAT NOVA DE LA L4 DE L´FMB

JUSTIFICACIÓ DE PREUS

MATERIALS

CODI	UA	DESCRIPCIÓ	PREU	
		m i fixats al sostre mitjançant vareta de suspensió cada 1,2 m , amb perfils secundaris vistos col·locats formant retícula de 1200x 600 mm , per a una alçària de cel ras de 4 m com a màxim. inclou part proporcional d'estructura i cargoleria, pasta de juntes knauf, fixacions, banda acústica sota perfils perimentrals, i una llana mineral de 80mm. d'espessor al seu interior, retalls i ajustos, així com les feines d'executar forats per encaixar llumeneres, difusors i qualsevol tipus d'instal·lació. totalment acabat, segons criteri d'fmb i la do.		
B84A0000	M2	Cel ras de quadricula d'alumini de forat 5x5cm aprox, color ral 9006, sistema desmuntable amb entramat ocult de suspensió de varilla roscada d'acer galvanitzat i suport d'acer galvanitzat amb cremallera (clip in) referència luxalon de hunter douglass o equivalent de idèntiques característiques, incloent-hi part proporcional de resolució de l'acord del cel ras amb paraments verticals amb perfils conformats d'alumini lacat i col.locació de caixes per a llumenres i instal.lacions diverses i mitjans auxiliars per facilitar el muntatge del cel ras.	74,77000	€
B84Q2202	M2	Subministrament de cel ras continu de plaques de ciment, tipus aquapanel interior de knauf o equivalent, especial per a zones humides amb resistència 100% a l'aigua i acabat pintat de color blanc, amb instal·lacions ocultes. situat a una altura menor de 4m, decoratiu. inclou part proporcional d'estructura i cargoleria, inclou encintat i formacio de faixes aixi com p.p. de registres i subestructura associada, pasta de juntes knauf, fixacions, banda acústica sota perfils perimentrals, i una llana mineral de 80mm. d'espessor al seu interior, retalls i ajustos, així com les feines d'executar forats per encaixar llumeneres, difusors i qualsevol tipus d'instal·lació. totalment acabat, segons criteri d'fmb i la do, incloent-hi plusos per l'execució dels treballs en horari nocturn i reduït.	78,36000	€
B84Z0000	M2	Entramat metàl.lic ocult de perfils metàl.lics galvanitzats format per perfils primaris 60/27/0,6 mm, separats 1000 mm i suspesoss de sostre cada 900 mm i perfils secundàris fixats als primàris cada 500 mm, per a cel ras	5,19000	€
B84ZE510	M2	Estructura d'acer galvanitzat vista per a cel ras de plaques de 600x600 mm formada per perfils principals en forma de t invertida de 24 mm de base col·locats cada 1,2 m per a fixar al sostre mitjançant vareta de suspensió cada 1,2 m, i perfils secundaris formant retícula, inclòs part proporcional de perfils de remat, suspensors i fixacions, per a suportar una càrrega de fins a 14 kg	3,90000	€
B84ZE525	M2	Subministrament i muntatge de panell acústic foam fonoabsorbente de dimensions 1200x1200mm, per a col·locar sobre un cel ras, d'espessor 20mm (segons une-en 29073-2).	29,64000	€
B86Z0002	M2	Morter de reparació i anivellament superficial, modificat amb polímers, format per components lligants hidràulics, resines polimèriques, àrids, sílices i additius orgànics i inorgànics, color gris, amb resistència a compressió a 28 dies major de 24n/mm2, classe r2, tipus pcc, segons une en 1504-3, euroclasse a1 de reacció al foc segons une en 13501-1, en capa de 3mm d'espessor mig, amb acabat superficial fratasat amb esponja o fratas, incloent-hi materials d'unió i fixació, i formació de junts, protecció d'arestes amb cantonera i perfils metàl.lics si 'escau per a la seva correcta instal·lació.	19,76000	€
B89Z1600	M2	Vidre lluna incolora de gruix 6 mm	21,61000	€
B89ZN000	Kg	Esmalt martele	16,22000	€
B89ZPD00	Kg	Pintura plàstica per a interiors	2,81000	€
B8AZ0010	M2	Entramat metàl.lic ocult, per a cel ras sistema soporte' luxalon, de hunter douglass o equivalent de idèntiques característiques format per suspensions de varilla roscada d'acer galvanitzat i suportes d'acer galvanitzat en cremallera clip in.	4,17000	€
B8ZA1000	Kg	Segelladora	5,15000	€
B8ZAA000	Kg	Imprimació antioxidant	7,80000	€
B9C11422	M2	Terratzo llis de gra petit, de 40x40 cm, preu alt, per a ús interior intens	26,68000	€
B9C21424	M2	Terratzo de gra petit amb relleu, de 40x40 cm, preu alt, per a ús exterior	24,70000	€
B9CZ2000	Kg	Beurada de color	0,91000	€
B9U20001	M	Sòcol de mitja canya de ceràmica blanca, igual al revestiment vertical, de radi 5 cm	8,40000	€
B9U21AA0	M	Sòcol de terratzo llis de gra petit, preu alt, de 10 cm d'alçària	3,33000	€
BABGFM09	U	Conjunt d'armari frontal per a pas i registre de safates d'instal·lacions de dimensions totals 0,5m d'amplada x 0,25m de profunditat i 3,0m d'alçada, format per una fulla batent, fabricat en acer inoxidable austenístic aleació aisi 316 acabat granellat, construit amb bastiment i bastidors de tubulars del material material formada per tubs de 40x40x2. aplacats per cares i cantells amb lames horitzontals de 3mm inclinades 45 graus i amb separació entre elles de 50mm per tal que deixin entreveure un forat de 12mm, incloent-hi pany de cop i clau mestrejada d'fmb tipus lince, tiradors i llàmina antiratlladures a les parts cegues. tot segons plànol de detall de projecte.	889,33000	€

JUSTIFICACIÓ DE PREUS

MATERIALS

CODI	UA	DESCRIPCIÓ	PREU	
BAF4847C	M2	Finestra d'alumini anoditzat natural, amb trencament de pont tèrmic, per a col·locar sobre bastiment de base, amb porta oscil·lobatent, per a un buit d'obra d'1 a 1,99 m2 de superfície, elaborada amb perfils de preu alt, classificació mínima 3 de permeabilitat a l'aire segons une-en 12207, classificació mínima 7a d'estanquitat a l'aigua segons une-en 12208 i classificació mínima c3 de resistència al vent segons une-en 12210, sense persiana	484,19000	€
BAFA210C	M2	Porta d'alumini lacat blanc, per a col·locar sobre bastiment de base, amb una fulla batent, per a un buit d'obra d'1,5 a 1,99 m2, elaborada amb perfils de preu alt	292,24000	€
BASA71P1	U	Porta tallafocs metàl.lica, ei2-c 60 d'una fulla batent per a una llum de 90x205 cm, preu superior	251,23000	€
BASA71P2	U	Porta tallafocs metàl.lica, ei2-c 60 d'una fulla batent per a una llum de 80x205 cm, preu superior	231,47000	€
BASA72R1	U	Porta tallafocs metàl.lica, ei2-c 60 de dues fulles batents per a una llum de 160x205 cm, preu superior	447,20000	€
BB920000	M2	Làmina de poliester amb tractament antiratllades de 100 micres de gruix.	6,38000	€
BD51Z001	U	Bonera sifònica d'acer inoxidable aisi 304, tipus select d'aco o equivalent, de mesures 100x100 mm, amb marc per a impermeabilització líquida, sortida vertical de dn40, cos arrodonit per facilitar la neteja, amb sifó integrat amb un cabal de 0,35 l / s i una retenció de 15 mm d'altura de l'aigua. incorpora reixa ranurada en forma circular apta per a una càrrega de vianants, presa de terra i potes d'ancoratge al formigó. acabat decapat i passivat. pes: 1,5 kg	165,64000	€
BD5EZ001	M	Canal de dutxa tipus aco new delta k3 i reixa wave o equivalent, de material plàstic ABS, de 70 mm d'ample exterior, 64 mm d'ample de reixa i longitud de 889 mm. amb alçada total mínima de canal de 69 mm i màxima de 106 mm, forma en v per augmentar la velocitat d'evacuació, amb ales de 122 mm d'ample total, 1045 mm de longitud, rematada de 12 mm per a rajoles i marc vertical a la part posterior per rematada contra la paret d'altura 30 mm. inclou tela perimetral fixada a les ales de canal amb solapament de 60mm. amb cassoleta horitzontal dn50 i sifó extraïble, amb un cabal aproximat de 0,62 l / s, segons en-1253-1. canal amb reixa model wave, de plàstic ABS, apta per a classe de càrrega k3. inclou potes d'ancoratge a el formigó.	163,59000	€
BEKP4200	U	Comporta tallafocs per a conductes d'aire de planxa d'acer galvanitzat de 300 mm d'amplària i 300 mm d'alçària	177,87000	€
BEV41210	Ml	Cable de comunicacions per a bus de dades, 2x1,5 mm2 trenat i apantallat	6,46000	€
BF5A4200	M	Tub de coure r250 (semidur) 3/8 ´´ de diàmetre nominal i de gruix 0,8 mm, segons norma une-en 12735-1	0,69000	€
BF5A4201	M	Tub de coure r250 (semidur) 1/4´´ de diàmetre nominal i de gruix 0,8 mm, segons norma une-en 12735-1	0,59000	€
BF5A5200	M	Tub de coure r250 (semidur) 1/2 ´´ de diàmetre nominal i de gruix 0,8 mm, segons norma une-en 12735-1	1,49000	€
BF5A6200	M	Tub de coure r250 (semidur) 5/8 ´´ de diàmetre nominal i de gruix 0,8 mm, segons norma une-en 12735-1	1,85000	€
BFA1EZ01	M	Tub de pvc de 125 mm de diàmetre nominal exterior, de 6 bar de pressió nominal.	6,78000	€
BFA1U110	M	Tub de pvc, dn 110 mm, pn 6 bar, amb unions de junt elàstica, inclòs p.p. de peces especials i accessoris	5,86000	€
BFA1Z020	Ml	Tub de pvc, dn 20 mm, pn 6 bar, amb unions de junt elàstica, inclòs p.p. de peces especials i accessoris	0,83000	€
BFA1Z025	Ml	Tub de pvc, dn 25 mm, pn 6 bar, amb unions de junt elàstica, inclòs p.p. de peces especials i accessoris	1,07000	€
BFA1Z040	Ml	Tub de pvc, dn 40 mm, pn 6 bar, amb unions de junt elàstica, inclòs p.p. de peces especials i accessoris	1,58000	€
BFA1Z050	Ml	Tub de pvc, dn 50 mm, pn 6 bar, amb unions de junt elàstica, inclòs p.p. de peces especials i accessoris	2,42000	€
BFA1Z090	Ml	Tub de pvc, dn 90 mm, pn 6 bar, amb unions de junt elàstica, inclòs p.p. de peces especials i accessoris	4,47000	€

PROJECTE REMODELACIÓ BASE OPERACIONS DE TRINITAT NOVA DE LA L4 DE L´FMB

JUSTIFICACIÓ DE PREUS

MATERIALS

CODI	UA	DESCRIPCIÓ	PREU	
BFC10A00	Ml	Tub de polipropilè-copolímer pp-r a pressió de diàmetre 32x3,4 mm, sèrie s 2,5 segons une-en iso 15874-2	0,82000	€
BFC11A00	M	Tub de polipropilè-copolímer pp-r a pressió de diàmetre 25x3,4 mm, sèrie s 2,5 segons une-en iso 15874-2	0,69000	€
BFC12A00	M	Tub de polipropilè-copolímer pp-r a pressió de diàmetre 20x3,4 mm, sèrie s 2,5 segons une-en iso 15874-2	0,64000	€
BFC13A00	M	Tub de polipropilè-copolímer pp-r a pressió de diàmetre 16x2,7 mm, sèrie s 2,5 segons une-en iso 15874-2	0,57000	€
BFQ25ZB3	U	Material auxiliar per a la instal·lació i muntatge del tub, incloent elements de suportació i altres	1,95000	€
BFQ33E9A	M	Aïllament tèrmic d'escuma elastomèrica per a canonades que transporten fluids a temperatura entre -50°c i 105°c, per a tub de diàmetre exterior 28 mm, de 40 mm de gruix, amb un factor de resistència a la difusió del vapor d'aigua >= 7000	7,13000	€
BFWA1Z01	U	Accessori per a tub de pvc a pressió, de 125 mm de diàmetre nominal exterior, per a encolar	16,53000	€
BFWC1320	U	Accessori per a tubs de polipropilè a pressió, de 16 mm de diàmetre, per a soldar	0,84000	€
BFWC1420	U	Accessori per a tubs de polipropilè a pressió, de 20 mm de diàmetre, per a soldar	0,93000	€
BFYA1Z01	U	Part proporcional d'elements de muntatge per a tub de pvc a pressió, de 110 mm de diàmetre nominal exterior, encolat	0,43000	€
BFYC1320	U	Part proporcional d'elements de muntatge per a tubs de polipropilè a pressió, de 16 mm de diàmetre, soldat	0,05000	€
BFYC1420	U	Part proporcional d'elements de muntatge per a tubs de polipropilè a pressió, de 20 mm de diàmetre, soldat	0,07000	€
BFYQ3090	U	Part proporcional d'elements de muntatge per a aïllament tèrmic d'escuma elastomèrica, de 40 mm de gruix	0,27000	€
BG150025	U	Caixa de derivació quadrada en xapa d'acer embutida amb tractament superficial de pintura epoxi de 125x125x50 mm i borns tipus clema-cep de wago o equivalent, incloent premsaestopes i material auxiliar de fixació i ancoratge	12,89000	€
BG150027	U	Caixa de derivació quadrada en xapa d'acer embutida amb tractament superficial de pintura epoxi de 150x150x68mm i borns tipus clema-cep de wago o equivalent, incloent premsaestopes i material auxiliar de fixació i ancoratge	18,84000	€
BG21042U	M	Tub rígid plàstic de diàmetre nominal exterior 25 mm, lliure d'halògens amb grau 7 de resistència al xoc, tipus fpku-h0 de rehau o equivalent	0,60000	€
BG220010	M	Tub flexible corrugat plàstic de diàmetre nominal exterior 16 mm, lliure d'halògens amb grau 7 de resistència al xoc, tipus ffkum-h0 de rehau o equivalent	0,49000	€
BG230750	M	Tub d'acer galvanitzat per a pas de cables, de 25 mm de diàmetre interior nominal, roscat, per a instal·lació de superfície	3,33000	€
BG2414U0	M	Tub flexible d´acer galvanitzat, de diàmetre nominal referència 16	2,01000	€
BG2415U0	M	Tub flexible d´acer galvanitzat, de diàmetre nominal referència 21	2,87000	€
BG2DFFG0	Ml	Safata metàl·lica reixa d'acer galvanitzat en calent, d'alçària 100 mm i amplària 200 mm	29,41000	€
BG2DFGG0	Ml	Safata metàl·lica reixa d'acer galvanitzat en calent, d'alçària 100 mm i amplària 300 mm	34,18000	€
BG31220U	M	Cable amb conductor de coure (classe 2 o classe 5), designació r z1 0,6/1 kv 2x1,5 segons une 21123, tipus exzhellent de grupo general cable o equivalent, inclòs marcatge indeleble i material auxiliar necessari	0,49000	€
BG312230	Ml	Cable amb conductor de coure de 0,6/1 kv de tensió assignada, amb designació rz1-k (as), tripolar, de secció 3g2,5 mm2, amb coberta del cable de poliolefines amb baixa emissió fums	2,93000	€
BG312240	Ml	Cable amb conductor de coure de 0,6/1 kv de tensió assignada, amb designació rz1-k (as), tetrapolar, de secció 4g2,5 mm2, amb coberta del cable de poliolefines amb baixa emissió fums	4,93000	€
BG312339	M	Cable amb conductor de coure de 0,6/1 kv de tensió assignada, amb designació rz1-k (as), tripolar, de secció 3 x 1,5 mm2, amb coberta del cable de poliolefines amb baixa emissió fums, amb una classe de reacció al foc cca-s1b,d1,a1 segons une-en 50575, col·locat superficialment	0,84000	€
BG312340	Ml	Cable amb conductor de coure de 0,6/1 kv de tensió assignada, amb designació rz1-k (as), tripolar, de secció 3g4 mm2, amb coberta del cable de poliolefines amb baixa emissió fums	5,81000	€
BG312549	Ml	Cable amb conductor de coure de 0,6/1 kv de tensió assignada, amb designació rz1-k (as), tetrapolar, de secció 3g6 mm2, amb coberta del cable de poliolefines amb baixa emissió fums	6,86000	€

JUSTIFICACIÓ DE PREUS

MATERIALS

CODI	UA	DESCRIPCIÓ	PREU	
BG312550	Ml	Cable amb conductor de coure de 0,6/1 kv de tensió assignada, amb designació rz1-k (as), tetrapolar, de secció 4g6 mm2, amb coberta del cable de poliolefines amb baixa emissió fums	7,44000	€
BG312560	Ml	Cable amb conductor de coure de 0,6/1 kv de tensió assignada, amb designació rz1-k (as), tetrapolar, de secció 4g10 mm2, amb coberta del cable de poliolefines amb baixa emissió fums	9,79000	€
BG312620	Ml	Cable amb conductor de coure de 0,6/1 kv de tensió assignada, amb designació rz1-k (as), tetrapolar, de secció 4g16 mm2, amb coberta del cable de poliolefines amb baixa emissió fums	15,22000	€
BG31330U	M	Cable amb conductor de coure (classe 2 o classe 5), designació r z1 0,6/1 kv 3x2,5 segons une 21123, tipus exzhellent de grupo general cable o equivalent, inclòs marcatge indeleble i material auxiliar necessari	0,89000	€
BG315016	Ml	Cable amb conductor de coure de 0,6/1 kv de tensió assignada, amb designació rz1-k (as), unipolar, de secció 1x16 mm2, amb coberta del cable de poliolefines amb baixa emissió fums	6,07000	€
BG315070	Ml	Cable amb conductor de coure de 0,6/1 kv de tensió assignada, amb designació rz1-k (as), unipolar, de secció 1x70 mm2, amb coberta del cable de poliolefines amb baixa emissió fums	28,74000	€
BG380900	Ml	Conductor de coure nu, unipolar de secció 1x35 mm2	4,98000	€
BG40Z001	Ut	Quadre bt serveis no crítics	16.916,99000	€
BG40Z002	Ut	Quadre bt serveis crítics	7.913,44000	€
BG40Z010	Ut	Subquadre bt sala auxiliar de comunicacions	2.680,01000	€
BG40Z100	Ut	Proteccions capcelera qgbt de: 3p-125a 25ka corba c amb diferencial 300ma ac selectiu 3p-25a 10ka corba c amb diferencial 300ma ac selectiui	2.790,43000	€
BG40Z102	Ut	Proteccions capcelera qgbt de: 3p-16a 10ka corba c amb diferencial 30ma ac	657,81000	€
BG40Z103	Ut	Proteccions capcelera qgbt de: 3p-16a 10ka corba c amb diferencial 30ma a si	810,45000	€
BG6211E7	U	Interruptor, de tipus universal, bipolar (2p), 16 ax/250 v, amb tecla i làmpada pilot, preu alt, per a encastar	9,69000	€
BG621G93	U	Base hdmi tipus a, gama mosaic de legrand o similar equivalent, per a transmissió d'audio i video digital en alta definició entre una font i un receptor, color blanc, de 2 mòduls, connexió per cargols. segons indicacions de la propietat fmb i la do	37,55000	€
BG63DX5S	U	Base d'endoll amb presa de terra lateral schuko 16 a 250 v, monoblock, de superfície, amb dispositiu de seguretat i embornament ràpid, simon 44 aqua, de color gris, ref. 4490432-035 de la serie mecanismes simon 44 aqua de simon	20,93000	€
BGDDPAT1	U	Derivacio linia principal de terres mitjançant peça de connexio i cable de coure d'1 x 16 mm2 de seccio.	6,64000	€
BGW21000	U	Part proporcional d'accessoris per a tubs rígids de pvc	0,14000	€
BGW23000	U	Part proporcional d'accessoris per a tubs rígids d'acer	0,23000	€
BGW24000	U	Part proporcional d'accessoris per a tubs flexibles d'acer	0,22000	€
BGW38000	U	Part proporcional d'accessoris per a conductors de coure nus	0,33000	€
BGW63000	U	Part proporcional d'accessoris per a endolls	1,38000	€
BGY2ABF3	U	Part proporcional d'elements de suport per a safates metàl·liques d'acer galvanitzat en calent de 200 mm d'amplària, per a instal·lació en terra tècnic	6,29000	€
BJ13B81Q	U	Lavabo amb suport de peu de porcellana esmaltada, senzill, d'amplària 75 a 100 cm, de color blanc i preu mitjà	117,59000	€
BJ14BB21	U	Inodor de porcellana sanitària de roca, de tanc alt	84,39000	€
BJ16B21B	U	Urinari de porcellana sanitària model mural de roca	218,02000	€
BJ1ZS000	Kg	Pasta per a segellar l'enllaç d'inodors, abocadors i plaques turques	7,23000	€
BJ22711T	U	Polsador de llautó cromat presto xt-75 o similar, amb sortida , mascle 3/4´´ i entrada 1/2´´, cabal 8 l/min, tancament automàtic als 30s (-s+s), amb junta i embellidor, regulador de cabal incorporat i buidat automàtic. inclou sistema de buidat per a legionella. totalment instal·lat i provat.	302,22000	€
BJ23612G	U	Aixeta monocomandament temporitzada per a lavabo, per a muntar superficialment sobre taulell o aparell sanitari, de llautó cromat, preu alt, amb dues entrades de maniguets	196,02000	€

PROJECTE REMODELACIÓ BASE OPERACIONS DE TRINITAT NOVA DE LA L4 DE L´FMB

JUSTIFICACIÓ DE PREUS

MATERIALS

CODI	UA	DESCRIPCIÓ	PREU	
BJ23Z004	U	Ruixador orientable de llautó cromat, ref. 29206 de presto o similar, amb entrada 3/4, tub i brida de fixació en llautó cromat inclosos.	177,07000	€
BJ248125	U	Fluxor per a inodor, per a muntar superficialment, amb aixeta de regulació i tub de descàrrega incorporats, de llautó cromat, preu alt, amb entrada 1´´	97,71000	€
BJ24A121	U	Aixeta de regulació per a inodor amb cisterna incorporada, mural, per a muntar superficialment, amb tub d'enllaç incorporat, de llautó cromat, preu alt, amb entrada de 1/2´´	19,76000	€
BJ261113	U	Aixeta de pas temporitzada per a urinari, mural, per a muntar superficialment amb tub d'enllaç, llautó cromat, preu superior, amb entrada de 3/4´´	84,54000	€
BJ2ZU005	U	Aixeta de pas mural, encastada, de llautó cromat, amb entrada d'1 3/4" i sortida d'1 1/2"	37,07000	€
BJ3317N7	U	Desguàs recte per a lavabo, amb tap i cadeneta incorporats, de pvc de diàmetre 32 mm, per a connectar al sifó o al ramal de pvc	4,22000	€
BJ33B1PF	U	Sifó de botella registrable amb vàlvula de ventilació per a lavabo, d'abs, cromat, de 40 mm de diàmetre, flux d'aire 1,5 l/s, de designació aii segons norma une-en 12380, per a connectar al ramal	30,27000	€
BJ3617NG	U	Desguàs recte per a urinari mural, amb reixeta incorporada, de pvc de diàmetre 32 mm, per a connectar al ramal de pvc	1,11000	€
BJ3617NW	U	Desguàs recte per a váter amb reixeta incorporada, de pvc de diàmetre 32 mm, per a connectar al ramal de pvc	1,24000	€
BJ36B7NG	U	Sifó de botella per a urinari mural, de pvc de diàmetre 32 mm, per a connectar al ramal de pvc	2,76000	€
BJ36B7NH	U	Sifó de botella per a urinari mural, de pvc de diàmetre 32 mm, per a connectar al ramal de pvc	2,87000	€
BJ42U010	U	Dosificador de sabó vertical, de dimensions 118x206x68 mm, capacitat d'1,1 kg, d'acer inoxidable amb acabat satinat de superfícies exposades, antivandàlic i amb visor de nivell de sabó i clau de seguretat.	60,24000	€
BJ4ZZ002	U	Porta rotlles de llautó cromat serie siena, model 16361.b de nofer o similar aprovat per tmb.	44,47000	€
BJA24321	U	Escalfador acumulador elèctric de 80 l de capacitat, amb cubeta d'acer esmaltat, de 750 a 1500 w de potència, preu alt	347,37000	€
BJA24322	u	Escalfador acumulador elèctric de 30 l de capacitat, amb cubeta d'acer esmaltat, de 750 a 1500 w de potència, preu alt	118,57000	€
BM000018	U	Contacte magnètic industrial per a obertura de porta, de superfície, model 2505 de sentrol o similar equivalent. carcassa robusta d'alumini. cable protegit amb tub corrugat d'acer inoxidable. longitud cable 90 cm. alta . 7,62 x 2,54 x 1,27 cm. distància màxima 7,62 cm. contacte nc.	69,50000	€
BM11D007	U	Sensor de temperatura analògic, inclòs sócol de fixació	59,24000	€
BM3001PS	U	Extintor tipus co2 homologat aenor, amb pressio incorporada i pintat	44,47000	€
BMY31000	U	Part proporcional d'elements especials per a extintors	0,21000	€
BN3144F0	U	Vàlvula d'esfera manual amb rosca, de diàmetre nominal 1/2", de 16 bar de pressió nominal, amb cos de fosa, bola de llautó i anells de tancament de tefló, preu alt	111,30000	€
BN3154F0	U	Vàlvula d'esfera manual amb rosca, de diàmetre nominal 3/4", de 16 bar de pressió nominal, amb cos de fosa, bola de llautó i anells de tancament de tefló, preu alt	129,96000	€
BN3164F0	U	Vàlvula d'esfera manual amb rosca, de diàmetre nominal 1", de 16 bar de pressió nominal, amb cos de fosa, bola de llautó i anells de tancament de tefló, preu alt	149,88000	€
BOCDVITR	M2	Panels tipus vitrex model autoportant.	133,40000	€
BP350004	U	Altaveu de sostre optimus model a-266mac o equivalent	104,55000	€
BP35C202	U	Torreta antivandàlica cima o similar per fixar al terra (segons els plànols d'instal·lació), formada per 3 mòduls amb 2 bases elèctriques dobles tipus schuko amb pilot + 1 placa plana de 2 connectors rj45, amb guardapols de tancament automàtic. tot de color blanc, incloent premsaestopes, cables d'interconnexió amb caixa de derivació, muntat superficialment, inclòs fixacions i ancoratges, connexionat i provat.	192,27000	€
BP35C205	U	Subministrament i instal·lació caixa cima o similar de superfície 3 mòduls amb 2 bases elèctriques dobles amb pilot + 1 placa plana de 2 connectors rj45 amb guardapolvo de tancament automàtic). tot de color blanc	106,72000	€
BP35C206	U	Caixa cima o similar de superfície o encastada de 3 mòduls amb 1 base elèctrica doble. tot de color blanc	74,11000	€
BP35C207	M	Canaleta de pvc de 60x110 mm, tipus canales 73 u23x blanc d'unex o equivalent, en instal·lació superficial amb part proporcional d'accessoris i suports (separadors, corbes, envans, t), inclòs	10,77000	€

JUSTIFICACIÓ DE PREUS

MATERIALS

CODI	UA	DESCRIPCIÓ	PREU	
		transports a obra i muntatge		
BP35C208	M	Subministrament i instal·lació de cable de coure per àudio trenat i apantallat, tipus afumex de 2x2,5 mm, instal·lat i col·locat	1,02000	€
BP35C211	U	Subministrament i instal·lació de caixa de derivació quadrada de xapa d'acer embotida amb tractament superficial de pintura epoxi, de 130x130x50 mm, i borns tipus clema-cep de wago o equivalent, incloses premsaestopes i material auxiliar de fixació i ancoratge (per a instal·lació de megafonia)	18,68000	€
BP35C212	U	Programació nova zona de dependències en pdm existent de cotxera. instal·lació de cablejat de perifèric a amplificador i bornes existents. provar la zona en els tres pupitres. deixar tot etiquetat. partida a contractar a empresa dominion	2.470,35000	€
BP35C299	U	Caixa cima o similar de superfície o per encastar (segons els plànols d'instal·lació), formada per 1 mòdul de 1 placa plana de 2 connectors rj45, amb guardapols de tancament automàtic. tot de color blanc, incloent premsaestopes, cables d'interconnexió amb caixa de derivació, muntat superficialment, inclòs fixacions i ancoratges, connexionat i provat, incloent-hi plusos per l'execució dels treballs en horari nocturn i reduït.	39,53000	€
BP35Z001	U	Altaveu de columna de dimensions 94x222x95mm, potència 10w, spl 85 db (1w) i 95 db (10w), filtre de paraula de 400 hz, resposta de freqüència entre 170 i 20.000 hz, en cabat metàl·lic blanc ral 9003. de la marca optimus c-710va o similar equivalent.	177,61000	€
BP4229K0	M	Cable de parells per a instal·lacions telefòniques, de 25 parells, per a instal·lació interior, aïllament de polietilè i coberta de poliolefina termoplàstica lliure d'halògens, conductor de coure rígid de 0,51 mm de diàmetre, amb presa de terra, amb una classe de reacció al foc dca segons une-en 50575	3,95000	€
BP434004	M	Cable de comunicació de 4 parells, categoria 5 amb malles individuals tipus datajamak de 4x(2+1)x0,24 mm2, amb coberta de material termoestable, lliure d'halogens, baixa emissió de fums i gasos tòxics i corrosius, incloent material auxiliar necessari per a connexió a càmeres	2,55000	€
BP434008	M	Cable de comunicació de 8 parells, categoria 5 amb malles individuals tipus datajamak-hf de 8x(2+1)x0,24 mm2, amb coberta de material termoestable, lliure d'halogens, baixa emissió de fums i gasos tòxics i corrosius, incloent material auxiliar necessari per a connexió a càmeres	3,78000	€
BP434620	M	Cable de comunicacions de 4 parells, categoria 6, amb pantalla stp	3,46000	€
BP43D450	U	Cable de xarxa de 4 parells, amb 2 connectors rj45 categoria 6a s/ftp, d'1,6 a 3,2 m de llargària	4,94000	€
BP447A12	M	Cable de parells ignífug, de 2 parells apantallats individualment, conductor de coure recuit de 1,4 mm de diàmetre, aïllament de polietilè sòlid, nucli format en capes, envoltant del nucli amb cinta dielèctrica longitudinal solapada, pantalla del cable amb cinta d'alumini recoberta de copolímer de polietilè, solapada i adherida a la coberta interna, coberta interna de material termoplàstic ignífug lliure d'halògens (lszh), armadura longitudinal solapada de cinta d'acer corrugat recoberta de copolímer (resistent a rosegadors), coberta externa de material termoplàstic ignífug lliure d'halògens i baixa emissió de fums tòxics (lszh) i resistent a la radiació uv	4,00000	€
BP4AZ001	M	Cable de fibra òptica per a instal·lacions interiors/exteriors, amb 12 fibres òptiques multimode 50um om3 en estructura lliure (unitub) amb gel hidròfug resistent a la humitat, reforç mecànic de fibra de vidre resistent als rosegadors, coberta de material lliure d'halògens i baixa emissió de fums (lszh) característiques i codi de colors de les fibres segons indicacions de tmb.	3,90000	€
BPD10201	U	Mòdul direccionable d'una sortida per relé pel control d'equips externs de la marca ziton o equivalent.	80,65000	€
BPD10202	U	Mòdul direccionable d'una sortida per relé pel control d'equips externs de la marca ziton o equivalent.	79,05000	€
BPD10501	U	Pulsador manual d'alarma direccionable per a sistemes analògics de la marca ziton o equivalent, referència zp785-st. equipat amb tapa protectora, led d'alarma, mòdul direccionable per la seva identificació individual i vidre intercanviable, color vermell. dimensions 87 x 87 x 20 mm. inclou base. (z-cpsb-t4).	62,85000	€
BPD10701	U	Sirena interior alimentada des de llaç zp755ha-r de la marca ziton o equivalent.	114,22000	€
BPD10702	U	Base suplement per a instal·lacions de superfície zp755fp-r de la marca ziton o equivalent.	7,96000	€
BPD10801	M	Cable referència pyrofren 2 x 1,5 format per cable manguera de 2 x 1,5 mm2 amb pantalla d'alumini i coberta de poliolefina fr ls fh de la marca casmar o equivalent. format per dos conductors (vermell/negre) de coure polit rígid de 1,5 mm2, apantallat al conjunt en alumini copolimer i amb coberta exterior de poliolefrina resistent al foc (une 20.431) no propagador de la flama (une 50.265-1-2) i no propagador de l'incendi (une 50.266), amb baixa emisió de fums (>60%) i lliure d'halogens (<0,5%) de color vermell. diàmetre exterior de 8,5 mm.	2,12000	€

PROJECTE REMODELACIÓ BASE OPERACIONS DE TRINITAT NOVA DE LA L4 DE L´FMB

JUSTIFICACIÓ DE PREUS

MATERIALS

CODI	UA	DESCRIPCIÓ	PREU	
BPED0001	U	Patch panel de tipus modular, per a bastidors de 19´´, metàl·lic, previst per a 24 connectors keystone rj45 cat 7. inclou suports de cable i presa de terra, per a la transmissió tot tipus de serveis basats en cablejat estructurat. subministrament de proveïdor homologat per tmb. instal·lació i certificació segons plecs vigents d'especificacions tècniques de tmb.	335,97000	€
BPT0STP1	M	Cable de 4 parells de coure trenats 23awg amb apantallament global, i coberta lliure d'halògens resistent al foc i baixa emissió de fums, tipus s/ftp, categoria 7 fins a 450 mhz eia/tia 568, marca kerpen ref. megaline o similar. totalment instal·lat i connexionat.	1,88000	€
BPT0STP9	M	Suministrament i instal·laciò en safata, tub o canal de cable hdmi, per a connexió estàndar tipus a.totalment instal·lat i connexionat.	3,85000	€
BPTD0006	U	Panell passafils de 5 estrebs i 1 u d'alçada	34,24000	€
BQ810002	M2	Subministrament i instal·lació de gráfica realitzada en vinil glassejat o translúcid per a col·locació sobre vidre en tancament vertical interior al centre per a operacions, amb p.p. de impressió digital sobre vínil transparent i en negatius, segons disseny gràfic a pactar amb la do i fmb.	34,58000	€
BQ810011	U	SUBMINISTRAMENT I MUNTATGE DE MOBLE DE CUINA DE 3M DE LLARGÀRIA I 0,9M D'ALTURA AMB PROFUNDITAT DE 0,6M, FABRICAT AMB MATERIAL BÀSIC DE TAULER DM DE DENSITAT MITJA, LACATS, RESISTENT A LA RATLLADA, ELS COPS I L'AIGUA, COLOR A ESCOLLIR PER LA DO I FMB, FORMAT PER: - SOBRETAULA DE MATERIAL SILESTONE O SIMILAR DE 2CM DE GROSSOR I AIGÜERA DE CUINA INCORPORADA, FABRICADA EN ACER INOXIDABLE, D'UN COS, AMB AIXETA DE CUINA MONOMANDO CROMADA AMB FILTRE. - CALAIXERES D'AMPLADA 1M I ALÇADA 0,20M (3U) - PORTES D'AMPLADA 1M I ALÇADA 0,5M (3U)	592,88000	€
BQ8AU010	U	Eixugamans per aire calent amb sensor electronic de presencia, fabricat en material vitrificat, de potència 1800 w, cabal 3,6 m3/minut i temperatura 61ºc	113,85000	€

ELEMENTS COMPOSTOS

CODI	UA	DESCRIPCIÓ					PREU
D060M021	M3	Formigó de 150 kg/m3, amb una proporció en volum 1:4:8, amb ciment pòrtland amb filler calcari cem ii/b-l 32,5 r i granulat de pedra calcària de grandària màxima 20 mm, elaborat a l'obra amb formigonera de 165 l	Rend.: 1,000			70,69000	€
			Unitats	Preu	Parcial		Import
Ma d'obra							
A0150000	H	Manobre especialista	1,100	/R x 18,80000 =	20,68000		
				Subtotal:	20,68000		20,68000
Maquinària							
C1705600	H	Formigonera de 165 l	0,600	/R x 1,66000 =	0,99600		
				Subtotal:	0,99600		0,99600
Materials							
B0331Q10	T	Grava de pedrera de pedra calcària, de grandària màxima 20 mm, per a formigons	1,550	x 15,76000 =	24,42800		
B0311010	T	Sorra de pedrera de pedra calcària per a formigons	0,650	x 15,69000 =	10,19850		
B0512401	T	Ciment pòrtland amb filler calcari cem ii/b-l 32,5 r segons une-en 197-1, en sacs	0,150	x 93,32000 =	13,99800		
B0111000	M3	Aigua	0,180	x 1,00000 =	0,18000		
				Subtotal:	48,80450		48,80450
		DESPESES AUXILIARS		1,00 %			0,20680
		COST DIRECTE					70,68730
		COST EXECUCIÓ MATERIAL					70,68730
D0701641	M3	Morter de ciment pòrtland amb filler calcari cem ii/b-l i sorra, amb 250 kg/m3 de ciment, amb una proporció en volum 1:6 i 5 n/mm2 de resistència a compressió, elaborat a l'obra	Rend.: 1,000			70,94000	€
			Unitats	Preu	Parcial		Import
Ma d'obra							
A0150000	H	Manobre especialista	1,000	/R x 18,80000 =	18,80000		
				Subtotal:	18,80000		18,80000
Maquinària							
C1705600	H	Formigonera de 165 l	0,700	/R x 1,66000 =	1,16200		
				Subtotal:	1,16200		1,16200
Materials							
B0512401	T	Ciment pòrtland amb filler calcari cem ii/b-l 32,5 r segons une-en 197-1, en sacs	0,250	x 93,32000 =	23,33000		
B0111000	M3	Aigua	0,200	x 1,00000 =	0,20000		
B0310020	T	Sorra de pedrera per a morters	1,630	x 16,84000 =	27,44920		
				Subtotal:	50,97920		50,97920
		COST DIRECTE					70,94120
		COST EXECUCIÓ MATERIAL					70,94120

PROJECTE REMODELACIÓ BASE OPERACIONS DE TRINITAT NOVA DE LA L4 DE L´FMB

ELEMENTS COMPOSTOS

CODI	UA	DESCRIPCIÓ					PREU
D0703821	M3	Morter de ciment blanc de ram de paleta bl i sorra de marbre blanc amb 380 kg/m3 de ciment, amb una proporció en volum 1:4, elaborat a l'obra amb formigonera de 165 l	Rend.: 1,000			231,15000	€
			Unitats	Preu	Parcial		Import
Ma d'obra							
A0150000	H	Manobre especialista	1,250	/R x 18,80000 =	23,50000		
				Subtotal:	23,50000		23,50000
Maquinària							
C1705600	H	Formigonera de 165 l	0,900	/R x 1,66000 =	1,49400		
				Subtotal:	1,49400		1,49400
Materials							
B0111000	M3	Aigua	0,200	x 1,00000 =	0,20000		
B051E201	T	Ciment blanc de ram de paleta bl 22,5 x segons une 80305, en sacs	0,380	x 141,15000 =	53,63700		
B0313000	T	Sorra de marbre blanc	1,520	x 100,21000 =	152,31920		
				Subtotal:	206,15620		206,15620
		COST DIRECTE					231,15020
		COST EXECUCIÓ MATERIAL					231,15020
D070A4D1	M3	Morter mixt de ciment pòrtland amb filler calcari cem ii/b-l, calç i sorra de pedra granítica amb 200 kg/m3 de ciment, amb una proporció en volum 1:2:10 i 2 n/mm2 de resistència a compressió, elaborat a l'obra amb formigonera de 165 l	Rend.: 1,000			105,57000	€
			Unitats	Preu	Parcial		Import
Ma d'obra							
A0150000	H	Manobre especialista	1,050	/R x 18,80000 =	19,74000		
				Subtotal:	19,74000		19,74000
Maquinària							
C1705600	H	Formigonera de 165 l	0,725	/R x 1,66000 =	1,20350		
				Subtotal:	1,20350		1,20350
Materials							
B0312020	T	Sorra de pedrera de pedra granítica per a morters	1,530	x 19,45000 =	29,75850		
B0532310	Kg	Calç aèria cl 90	400,000	x 0,09000 =	36,00000		
B0512401	T	Ciment pòrtland amb filler calcari cem ii/b-l 32,5 r segons une-en 197-1, en sacs	0,200	x 93,32000 =	18,66400		
B0111000	M3	Aigua	0,200	x 1,00000 =	0,20000		
				Subtotal:	84,62250		84,62250
		COST DIRECTE					105,56600
		COST EXECUCIÓ MATERIAL					105,56600

JUSTIFICACIÓ DE PREUS

ELEMENTS COMPOSTOS

CODI	UA	DESCRIPCIÓ					PREU
D07J1100	M3	Pasta de guix yg	Rend.: 1,000			98,77000	€
			Unitats	Preu	Parcial	Import	
Ma d'obra							
A0149000	H	Manobre guixaire	1,000	/R x 18,17000 =	18,17000		
				Subtotal:	18,17000	18,17000	
Materials							
B0111000	M3	Aigua	0,600	x 1,00000 =	0,60000		
B0521100	Kg	Guix yg	800,000	x 0,10000 =	80,00000		
				Subtotal:	80,60000	80,60000	
				COST DIRECTE		98,77000	
				COST EXECUCIÓ MATERIAL		98,77000	

PROJECTE REMODELACIÓ BASE OPERACIONS DE TRINITAT NOVA DE LA L4 DE L´FMB

JUSTIFICACIÓ DE PREUS

PARTIDES D'OBRA

NÚM	CODI	UA	DESCRIPCIÓ					PREU
P-3	E2R64035	M3	Càrrega i transport de residus a centre de reciclatge, a monodipòsit, a abocador específic o a centre de recollida i transferència, amb un recorregut de fins a 6 km, amb camió de 7 t, carregat amb mitjans manuals	Rend.: 1,000			57,34	€
				Unitats	Preu	Parcial	Import	
Ma d'obra								
	A0140000	H	Manobre	0,900	/R x 18,17000 =	16,35300		
					Subtotal:	16,35300	16,35300	
Maquinària								
	C1501700	H	Camió per a transport de 7 t	1,320	/R x 31,05000 =	40,98600		
					Subtotal:	40,98600	40,98600	
					COST DIRECTE		57,33900	
					DESPESES INDIRECTES 0,00 %		0,00000	
					COST EXECUCIÓ MATERIAL		57,33900	
P-4	E2RA3400	M3	Disposició controlada a monodipòsit sense bàscula, de residus inerts	Rend.: 1,000			6,88	€
				Unitats	Preu	Parcial	Import	
Materials								
	B2RA3400	M3	Disposició controlada a monodipòsit sense bàscula, de residus inerts	1,000	x 6,88000 =	6,88000		
					Subtotal:	6,88000	6,88000	
					COST DIRECTE		6,88000	
					DESPESES INDIRECTES 0,00 %		0,00000	
					COST EXECUCIÓ MATERIAL		6,88000	
P-5	E4420015	Kg	Acer s275jr segons une-en 10025-2, per a subestructures, en perfils laminats en calent foradats i planxa, treballat a taller i galvanitzat, col.locat a l'obra amb cargols d'acer galvanitzat, incloent-hi part proporcional de mitjans auxiliars de transport interior i elevació.	Rend.: 1,000			4,36	€
				Unitats	Preu	Parcial	Import	
Ma d'obra								
	A012M000	H	Oficial 1a muntador	0,012	/R x 28,12000 =	0,33744		
	A013M000	H	Ajudant muntador	0,012	/R x 24,16000 =	0,28992		
					Subtotal:	0,62736	0,62736	
Maquinària								
	C150N332	U	Transport de carretó elevador elèctric de 500 kg de càrrega i 250x100 cm de plataforma	0,0005	/R x 43,63000 =	0,02182		
	C150M331	H	Carretó elevador elèctric de 500 kg de càrrega i 250x100 cm de plataforma	0,012	/R x 29,35000 =	0,35220		
					Subtotal:	0,37402	0,37402	
Materials								
	B0A62E00	U	Tac d'acer de d 8 mm, amb cargol, volandera i femella	0,100	x 0,67000 =	0,06700		
	B0A62H00	U	Tac d'acer de d 12 mm, amb cargol, volandera i femella	0,100	x 1,08000 =	0,10800		
	B44Z5022	Kg	Acer s275jr segons une-en 10025-2, format per peça simple, en perfils laminats en calent sèrie I, Id, t, rodó,	1,000	x 3,18000 =	3,18000		

PARTIDES D'OBRA

NÚM	CODI	UA	DESCRIPCIÓ			PREU
			quadrat, rectangular i planxa, tallat a mida i galvanitzat			
				Subtotal:	3,35500	3,35500
				COST DIRECTE		4,35638
				DESPESES INDIRECTES	0,00 %	0,00000
				COST EXECUCIÓ MATERIAL		4,35638
P-6	E4E2563T	M2	Paret estructural de dues cares vistes, de 20 cm de gruix, de bloc de morter armat de ciment foradat, r-10, de 400x200x200 mm, de cara vista, llis, gris, amb components hidrofugants, categoria i segons norma une-en 771-3, col·locat amb morter de ciment pòrtland amb filler calcari, de dosificació 1:0,5:4 (10 n/mm2) i amb una resistència a compressió de la paret de 3 n/mm2 amb traves i brancals massissats amb formigó per a fàbrica de blocs de morter de ciment, de 225 kg/m3, amb una proporció en volum 1:3:6, amb ciment pòrtland amb filler calcari cem ii/b-l/32,5 r i granulat de pedra calcària de grandària màxima 20 mm, col·locat manualment i armat amb acer en barres corrugades elaborat a l'obra b500s de límit elàstic >= 500 n/mm2 per a l'armadura de parets de blocs de morter de ciment, m2 de superfície realment executada sense incloure cèrcols ni llindes, incloent-hi plusos per l'execució dels treballs en horari nocturn i reduït.	Rend.: 0,750	40,40	€
				Unitats	Preu	Parcial / Import
Ma d'obra						
	A0122000	H	Oficial 1a paleta	0,520	/R x 21,73000 =	15,06613
	A0140000	H	Manobre	0,380	/R x 18,17000 =	9,20613
					Subtotal:	24,27226 / 24,27226
Maquinària						
	C150M331	H	Carretó elevador elèctric de 500 kg de càrrega i 250x100 cm de plataforma	0,050	/R x 29,35000 =	1,95667
	C150U004	H	Furgoneta de 3500 kg	0,005	/R x 7,72000 =	0,05147
					Subtotal:	2,00814 / 2,00814
Materials						
	B0E244L7	U	Bloc de morter de ciment, foradat, llis, de 40x20x20 cm per a revestir, gris	13,125	x 0,78000 =	10,23750
	D0703821	M3	Morter de ciment blanc de ram de paleta bl i sorra de marbre blanc amb 380 kg/m3 de ciment, amb una proporció en volum 1:4, elaborat a l'obra amb formigonera de 165 l	0,0168	x 231,15020 =	3,88332
					Subtotal:	14,12082 / 14,12082
				COST DIRECTE		40,40122
				DESPESES INDIRECTES	0,00 %	0,00000
				COST EXECUCIÓ MATERIAL		40,40122
P-7	E5Z15A2B	M2	Formació de pendents amb formigó de dosificació 150 kg/m3 de ciment pòrtland amb filler calcari cem ii/b-l 32,5 r, de 10 cm de gruix mitjà, amb acabat remolinat	Rend.: 1,000	12,20	€

PARTIDES D'OBRA

NÚM	CODI	UA	DESCRIPCIÓ			PREU
				Unitats	Preu	Parcial / Import
Ma d'obra						
	A0140000	H	Manobre	0,125	/R x 18,17000 =	2,27125
	A0122000	H	Oficial 1a paleta	0,125	/R x 21,73000 =	2,71625
					Subtotal:	4,98750 / 4,98750
Materials						
	D060M021	M3	Formigó de 150 kg/m3, amb una proporció en volum 1:4:8, amb ciment pòrtland amb filler calcari cem ii/b-l 32,5 r i granulat de pedra calcària de grandària màxima 20 mm, elaborat a l'obra amb formigonera de 165 l	0,101	x 70,68730 =	7,13942
					Subtotal:	7,13942 / 7,13942
				DESPESES AUXILIARS	1,50 %	0,07481
				COST DIRECTE		12,20173
				DESPESES INDIRECTES	0,00 %	0,00000
				COST EXECUCIÓ MATERIAL		12,20173
P-8	E5Z15A2C	M2	Subministrament i muntatge de làmina de policarbonat crorrugat ignifuga per a recollida de possibles filtracions a coberta, ref. marlon cs longlife o similar equivalent. material lleuger, resistent, transparent per tal de permetre veure les patologies al sostre, amb un alt rendiment de protecció contra uv extruïda als dos costat de la làmina. espessor: 1 mm, classificació contra el foc b-s1,d0, d'acord amb la une en11925-2.	Rend.: 0,850	17,62	€
				Unitats	Preu	Parcial / Import
Ma d'obra						
	A0112000	H	Cap de colla	0,050	/R x 23,01000 =	1,35353
	A013M000	H	Ajudant muntador	0,100	/R x 24,16000 =	2,84235
	A0127000	H	Oficial 1a col.locador	0,100	/R x 21,73000 =	2,55647
					Subtotal:	6,75235 / 6,75235
Materials						
	B7D62E42	M2	Làmina de policarbonat crorrugat ignifuga per a recollida de possibles filtracions a coberta, ref. marlon cs longlife o similar equivalent. material lleuger, resistent, transparent per tal de permetre veure les patologies al sostre, amb un alt rendiment de protecció contra uv extruïda als dos costat de la làmina. espessor: 1 mm, classificació contra el foc b-s1,d0,	1,100	x 9,88000 =	10,86800
					Subtotal:	10,86800 / 10,86800
				COST DIRECTE		17,62035
				DESPESES INDIRECTES	0,00 %	0,00000
				COST EXECUCIÓ MATERIAL		17,62035

JUSTIFICACIÓ DE PREUS

PARTIDES D'OBRA

NÚM	CODI	UA	DESCRIPCIÓ					PREU
P-9	E5ZDW23A	M	Remat de planxa d'acer plegada amb acabat galvanitzat, de 0,8 mm de gruix, 30 cm de desenvolupament, com a màxim, amb 3 plecs, per a minvell, col·locat amb fixacions mecàniques, amb perfils conformats d' estanquitat, i segellat	Rend.: 1,000			15,94	€
				Unitats		Preu	Parcial	Import
Ma d'obra								
	A0127000	H	Oficial 1a col.locador	0,250	/R x	21,73000 =	5,43250	
	A0137000	H	Ajudant col.locador	0,125	/R x	19,30000 =	2,41250	
					Subtotal:		7,84500	7,84500
Materials								
	B7J50010	Dm3	Massilla per a segellats, d'aplicació amb pistola, de base silicona neutra monocomponent	0,050	x	12,17000 =	0,60850	
	B0A5AA00	U	Cargol autoroscant amb volandera	6,000	x	0,15000 =	0,90000	
	B0CHT23A	M	Remat de planxa d'acer plegada amb acabat galvanitzat, de 0,8 mm de gruix, 30 cm de desenvolupament, com a màxim, amb 3 plecs, per a minvell	1,071	x	3,97000 =	4,25187	
	B7JZ00F6	M	Perfil d'estanquitat per a remats de planxa d'acer plegada	1,000	x	2,33000 =	2,33000	
					Subtotal:		8,09037	8,09037
						COST DIRECTE		15,93537
						DESPESES INDIRECTES	0,00 %	0,00000
						COST EXECUCIÓ MATERIAL		15,93537
P-10	E6140000	M2	Paredó recolzat divisori de 10 cm de gruix, de totxana de 290x140x100 mm, ld, categoria i, segons la norma une-en 771-1 , per a revestir, col.locat amb morter de ciment 1:6, incloent-hi ataconat del paredó a sostres amb pasta de guix, mitjans auxilars per facilitar l'execució del paredó i plusos per l'execució dels treballs en horari nocturn i reduït.	Rend.: 1,000			24,10	€
				Unitats		Preu	Parcial	Import
Ma d'obra								
	A0140000	H	Manobre	0,230	/R x	18,17000 =	4,17910	
	A0122000	H	Oficial 1a paleta	0,460	/R x	21,73000 =	9,99580	
					Subtotal:		14,17490	14,17490
Maquinària								
	C150M331	H	Carretó elevador elèctric de 500 kg de càrrega i 250x100 cm de plataforma	0,100	/R x	29,35000 =	2,93500	
	C150N332	U	Transport de carretó elevador elèctric de 500 kg de càrrega i 250x100 cm de plataforma	0,0005	/R x	43,63000 =	0,02182	
					Subtotal:		2,95682	2,95682
Materials								
	B0FA12A0	U	Totxana de 290x140x100 mm, categoria i, ld, segons la norma une-en 771-1	22,5012	x	0,21000 =	4,72525	
	D07J1100	M3	Pasta de guix yg	0,009	x	98,77000 =	0,88893	
	D070A4D1	M3	Morter mixt de ciment pòrtland amb filler calcari cem ii/b-l, calç i sorra de pedra granítica amb 200 kg/m3 de ciment, amb una proporció en volum 1:2:10 i 2 n/mm2 de resistència a compressió, elaborat a l'obra amb formigonera de 165 l	0,0128	x	105,56600 =	1,35124	

JUSTIFICACIÓ DE PREUS

PARTIDES D'OBRA

NÚM	CODI	UA	DESCRIPCIÓ					PREU
						Subtotal:	6,96542	6,96542
						COST DIRECTE		24,09714
						DESPESES INDIRECTES	0,00 %	0,00000
						COST EXECUCIÓ MATERIAL		24,09714
P-11	E61Y0000	M2	Subministrament i muntatge de sistema de partició desmuntable code envatech de vidre, ref. ecdh11 2v testa 5+5 / 6+6, o similar equivlent, format per: perfils estrucutrals decoratius d'alumini de 30x75mm. doble vidre format per dos vidres laminats transparents i incolors de 5+5 / 6+6 mm de terra fins a sostre. unió entre vidres ´´a testa´´, sense silicona, realitzat amb perfil tècnic de policarbonat. fabricat en alumini de colors estandard, color blanc. s'inclouen tots els elements necessàris per a la seva correcta instal·lació. mampara de 75 mm de gruix.	Rend.: 0,940			164,17	€
				Unitats		Preu	Parcial	Import
Ma d'obra								
	A0140000	H	Manobre	1,000	/R x	18,17000 =	19,32979	
	A0122000	H	Oficial 1a paleta	1,000	/R x	21,73000 =	23,11702	
					Subtotal:		42,44681	42,44681
Maquinària								
	C150N332	U	Transport de carretó elevador elèctric de 500 kg de càrrega i 250x100 cm de plataforma	0,0005	/R x	43,63000 =	0,02321	
	C150M331	H	Carretó elevador elèctric de 500 kg de càrrega i 250x100 cm de plataforma	0,100	/R x	29,35000 =	3,12234	
					Subtotal:		3,14555	3,14555
Materials								
	B61ZZ01	M2	Partició desmuntable code envatech, o similar equivlent, de vidre ecdh11 format per: perfils estrucutrals decoratius d'alumini de 30x75mm. doble cristall format per dos vidres laminats transparents i incolors de 5+5 6+6 mm de terra a sostre. unió entre cirstalls sense silicona realitzat amb perfil tècnic de policarbonat. al·lumini de colors estandard. s'inclouen tots els elements necessàris per a la seva instal·lació. mampara de 75 mm de gruix.	1,000	x	118,58000 =	118,58000	
					Subtotal:		118,58000	118,58000
						COST DIRECTE		164,17236
						DESPESES INDIRECTES	0,00 %	0,00000
						COST EXECUCIÓ MATERIAL		164,17236
P-12	E61Y0002	U	Subministrament i muntatge de porta de pas de vidre del sistema de partició desmuntable code envatech, ref. ecped907 porta 2v 1025 x 2100 | 2600mm, formada per: marc de porta d'alumini, fulla de porta de 1025 x h.total x 43 mm, amb enmarcat perimetral d'alumini semiocult, doble vidre templat de 4 mm transparent amb serigrafia perimetral. frontisses de superfície i maneta tubular corva. alumini i accesoris de colors estàndard, color blanc. s'inclouen tots els elements necessaris per a la seva correcta	Rend.: 0,940			1.676,52	€

PARTIDES D'OBRA

NÚM	CODI	UA	DESCRIPCIÓ					PREU
			instal·lació. s'inclouen tots els elements necessàris per a la seva correcta instal·lació. mampara de 75 mm de gruix.					
				Unitats		Preu	Parcial	Import
Ma d'obra								
	A0140000	H	Manobre	1,000	/R x	18,17000 =	19,32979	
	A0122000	H	Oficial 1a paleta	1,000	/R x	21,73000 =	23,11702	
					Subtotal:		42,44681	42,44681
Maquinària								
	C150N332	U	Transport de carretó elevador elèctric de 500 kg de càrrega i 250x100 cm de plataforma	0,0005	/R x	43,63000 =	0,02321	
	C150M331	H	Carretó elevador elèctric de 500 kg de càrrega i 250x100 cm de plataforma	0,100	/R x	29,35000 =	3,12234	
					Subtotal:		3,14555	3,14555
Materials								
	B61ZZ03	U	Porta de pas de cristall ecped907 composta per: marc de porta d'alumini, fulla de porta de 1025 x h.total x 43 mm, amb enmarcat perimetral d'alumini semiocult, doble vidre templat de 4 mm transparent amb serigrafiat perimetral. frontisses de superfície i maneta subular corva. alumini i accesoris de colors estàndard. s'inclouen tots els elements necessaris per a la seva instal·lació. mampara de 75 mm de gruix. partició desmuntable de la marca code envatech o similar equivalent.	1,000	x	1.630,93000 =	1.630,93000	
					Subtotal:		1.630,93000	1.630,93000
						COST DIRECTE		1.676,52236
						DESPESES INDIRECTES	0,00 %	0,00000
						COST EXECUCIÓ MATERIAL		1.676,52236
P-13	E61Y00AA	M2	Barrera acústica per a divisòria, instal·lada entre el forjat i la divisòria, formada per panell rígid de llana mineral aglomerada amb resines, barrera fònica dp8 2alur ´´knauf insulation´´, formada per mòdul de 1000x600x80 mm, revestida per les dues cares amb alumini reforçat, resistència tèrmica 2,35 m²k/w, conductivitat tèrmica 0,034 w/(mk), euroclase a1 de reacció al foc, fixada mecànicament sobre l' estructura suport.	Rend.: 0,940				50,17 €
				Unitats		Preu	Parcial	Import
Ma d'obra								
	A0122000	H	Oficial 1a paleta	0,450	/R x	21,73000 =	10,40266	
	A0140000	H	Manobre	0,450	/R x	18,17000 =	8,69840	
					Subtotal:		19,10106	19,10106
Materials								
	B61ZZAA	M2	Barrera acústica per a divisòria, instal·lada entre el forjat i la divisòria, formada per panell rígid de llana mineral aglomerada amb resines, barrera fònica dp8 2alur ´´knauf insulation´´, formada per mòdul de 1000x600x80 mm, revestida per les dues cares amb	1,050	x	29,59000 =	31,06950	

PARTIDES D'OBRA

NÚM	CODI	UA	DESCRIPCIÓ					PREU
			alumini reforçat, resistència tèrmica 2,35 m²k/w, conductivitat tèrmica 0,034 w/(mk), euroclase a1 de reacció al foc, fixada mecànicament sobre l' estructura suport.					
						Subtotal:	31,06950	31,06950
						COST DIRECTE		50,17056
						DESPESES INDIRECTES	0,00 %	0,00000
						COST EXECUCIÓ MATERIAL		50,17056
	E65A4445	M2	Perfileria de planxa d'acer galvanitzat amb perfils de muntant d'amplària entre 46 i 55 mm, col.locats cada 40 cm, i canal d'amplària entre 46 i 55 mm amb banda acústica autoadhesiva, fixats mecànicament.	Rend.: 1,000				11,86 €
				Unitats		Preu	Parcial	Import
Ma d'obra								
	A012M000	H	Oficial 1a muntador	0,150	/R x	28,12000 =	4,21800	
	A013M000	H	Ajudant muntador	0,050	/R x	24,16000 =	1,20800	
					Subtotal:		5,42600	5,42600
Materials								
	B0A4A400	Cu	Visos, galvanitzats	0,120	x	1,65000 =	0,19800	
	B6B11200	M	Muntant de planxa d'acer galvanitzat, en paraments verticals amb perfils entre 46 i 55 mm d'amplària	3,499	x	1,11000 =	3,88389	
	B6B12200	M	Canal de planxa d'acer galvanitzat, en paraments horitzontals amb perfils entre 46 i 55 mm d'amplària	1,020	x	0,97000 =	0,98940	
	B6BZ1A10	M	Banda acústica autoadhesiva fins a 50 mm d'amplària per a junts de plaques de guix laminat	1,020	x	0,34000 =	0,34680	
	B0A61600	U	Tac de niló de 6 a 8 mm de diàmetre, amb vis	6,000	x	0,17000 =	1,02000	
					Subtotal:		6,43809	6,43809
						COST DIRECTE		11,86409
						DESPESES INDIRECTES	0,00 %	0,00000
						COST EXECUCIÓ MATERIAL		11,86409
P-14	E66AA300	U	Mòdul frontal de cabina sanitària format per una porta practicable i lateral fix, de entre 95-120 cm d'amplària i 200 cm d'alçada total, de tauler de resines fenòliques hpl de 13 mm de gruix amb acabat de color blanc a les dues cares amb ferramenta d'acer inoxidable, composta de 3 frontisses, 1 tirador, 1 tanca amb indicació exterior, peus regulables i perfil superior de suport amb elements de fixació.	Rend.: 1,804				256,54 €
				Unitats		Preu	Parcial	Import
Ma d'obra								
	A0137000	H	Ajudant col.locador	0,400	/R x	19,30000 =	4,27938	
	A0127000	H	Oficial 1a col.locador	0,400	/R x	21,73000 =	4,81818	
					Subtotal:		9,09756	9,09756
Materials								
	B66AA00A	M2	Placa fenólica hpl de 13 mm de gruix, amb acabat de color a les dues cares, treballada a taller per a formar mòdul frontal amb porta i elements fixos de cabines	2,000	x	105,25000 =	210,50000	

PARTIDES D'OBRA

NÚM	CODI	UA	DESCRIPCIÓ					PREU
			sanitaries					
	B66ZA000	U	Ferramenta per a mampares sintètiques per a mòdul frontal amb porta i elements fixos, composta de 3 frontisses, 1 tirador, 1 tanca amb indicació exterior, 2 peus regulables i perfil superior i suports, d'acer inoxidable	1,000	x 36,94000 =	36,94000		
					Subtotal:	247,44000	247,44000	
					COST DIRECTE		256,53756	
					DESPESES INDIRECTES	0,00 %	0,00000	
					COST EXECUCIÓ MATERIAL		256,53756	
P-15	E66AB070	U	Mampara divisòria entre cabines sanitàries o dutxes de entre 120-170cm de llargària i 200 cm d'alçada total, de tauler de resines fenòliques hpl de 13 mm de gruix amb acabat de color blanc a les dues cares, amb perfils de fixació i peus regulables d'acer inoxidable		Rend.: 1,154		246,17	€
				Unitats	Preu	Parcial	Import	
Ma d'obra								
	A0137000	H	Ajudant col.locador	0,120	/R x 19,30000 =	2,00693		
	A0127000	H	Oficial 1a col.locador	0,120	/R x 21,73000 =	2,25962		
					Subtotal:	4,26655	4,26655	
Materials								
	B66ZB000	U	Ferramenta per a mampares sintètiques per a divisòria entre cabines, composta de perfils u o l per fixació a paret o mampara i peu regulable de 15 cm alçada, d'acer inoxidable	1,000	x 16,08000 =	16,08000		
	B66AB00A	M2	Placa fenólica hpl de 13 mm de gruix, amb acabat de color a les dues cares, treballada a taller per a formar divisòria entre cabines sanitàries	2,800	x 80,65000 =	225,82000		
					Subtotal:	241,90000	241,90000	
					COST DIRECTE		246,16655	
					DESPESES INDIRECTES	0,00 %	0,00000	
					COST EXECUCIÓ MATERIAL		246,16655	
P-16	E7850001	M2	Impermeabilització de paraments verticals i horitzontals a zona húmida de dutxes amb sumidero, sistema dry50 ´´revestech´´, formada per, kit dry50 sumi luxe 025, format por làmina impermeabilizant flexible tipus evac de 500x500 mm formada d'una doble fulla de poliolefina termoplàstica con acetat de vinil etilè, amb les dues cares revestides de fibres de polièster no teixides, de 0,52 mm d'espessor i 335 g/m², segons une-en 13956, amb unió termosellada al sumidero sifònic de pvc, sortida horitzontal de 40 mm de diàmetre, amb reixeta per a encastar d'acer inoxidable de 110x110 mm, i làmina impermeabilizant flexible tipus evac, dry50 30, formada per una doble fulla de poliolefina termoplàstica amb acetate de vinil etilè, amb les dues cares revestides de fibres de polièster no teixides, de 0,52 mm d'espessor i 335 g/m², fixada al suport amb adhesiu cementòs millorat, deformable i tixotròpic, c2 te s1. inclòs complements de reforç en tractament de punts singulars mitjançant l'ús de peces especials ´´revestech´´ per a la		Rend.: 0,900		192,02	€

PARTIDES D'OBRA

NÚM	CODI	UA	DESCRIPCIÓ					PREU
			resolució d'angles interns (dry50 cornerin), resolució d'unions i sellejat de juntes elàstiques (punts de penetració de canonades en el revestiment, trobades entre el parament i la zona de dutxes, etc.).					
				Unitats	Preu	Parcial	Import	
Ma d'obra								
	A012D000	H	Oficial 1a pintor	0,200	/R x 21,73000 =	4,82889		
	A013D000	H	Ajudant pintor	0,020	/R x 19,30000 =	0,42889		
					Subtotal:	5,25778	5,25778	
Materials								
	B75Z1200	M2	Sistema dry50 ´´revestech´´, formada per, kit dry50 sumi luxe 025, format por làmina impermeabilizant flexible tipus evac de 500x500 mm formada d'una doble fulla de poliolefina termoplàstica con acetat de vinil etilè, amb les dues cares revestides de fibres de polièster no teixides, de 0,52 mm d'espessor i 335 g/m², segons une-en 13956, amb unió termosellada al sumidero sifònic de pvc, sortida horitzontal de 40 mm de diàmetre, amb reixeta per a encastar d'acer inoxidable de 110x110 mm, i làmina impermeabilizant flexible tipus evac, dry50 30, formada per una doble fulla de poliolefina termoplàstica amb acetate de vinil etilè, amb les dues cares revestides de fibres de polièster no teixides, de 0,52 mm d'espessor i 335 g/m², fixada al suport amb adhesiu cementòs millorat, deformable i tixotròpic, c2 te s1. inclòs complements de reforç en tractament de punts singulars mitjançant l'ús de peces especials ´´revestech´´ per a la resolució d'angles interns (dry50 cornerin), resolució d'unions i sellejat de juntes elàstiques (punts de penetració de canonades en el revestiment, trobades entre el parament i la zona de dutxes, etc.).	1,050	x 177,87000 =	186,76350		
					Subtotal:	186,76350	186,76350	
					COST DIRECTE		192,02128	
					DESPESES INDIRECTES	0,00 %	0,00000	
					COST EXECUCIÓ MATERIAL		192,02128	
	E7C90000	M2	Aïllament amb feltres de llana de roca de densitat 20 a 25 kg/m3 de 60 mm de gruix, hidrofugada, classe a2s1d0 de resistència al foc, col.locat sense adherir.		Rend.: 1,000		3,34	€
				Unitats	Preu	Parcial	Import	
Ma d'obra								
	A0140000	H	Manobre	0,030	/R x 18,17000 =	0,54510		
	A0122000	H	Oficial 1a paleta	0,060	/R x 21,73000 =	1,30380		
					Subtotal:	1,84890	1,84890	
Materials								
	B7C90000	M2	Feltre de llana de roca de 20 a 25 kg/m3 de 60 mm de gruix amb paper hidrofugada, classe a2s1d0 de resistència al foc.	1,050	x 1,42000 =	1,49100		
					Subtotal:	1,49100	1,49100	

PARTIDES D'OBRA

NÚM	CODI	UA	DESCRIPCIÓ		PREU
			COST DIRECTE		3,33990
			DESPESES INDIRECTES	0,00 %	0,00000
			COST EXECUCIÓ MATERIAL		3,33990

P-17 E7D90001 M2 Cel ras continu llis amb una resistència al foc ei-120 format per dos plaques de silicat càlcic de 25 mm de gruix amb una conductivitat tèrmica de 0,175 w/mk i una densitat de 870 kg/m3 i placa per a revestir, placa standard fireboard m-0 ´´knauf´´, sistema fix knauff k224 o equivalent, amb entramat metàl.lic ocult de perfils metàl.lics galvanitzats 25+25+27) format per perfils primaris 60/27/0,6 mm, separats 1000 mm i suspesos de sostre cada 900 mm i perfils secundàris fixats als primàris cada 500 mm, incloent-hi empastat i encintat de caps de cargols i junts, deixant el cel ras a punt de pintar i mitjans auxiliars per facilitar el muntatge del cel ras. Rend.: 0,900 83,37 €

				Unitats		Preu		Parcial	Import
Ma d'obra									
	A0127000	H	Oficial 1a col.locador	0,855	/R x	21,73000	=	20,64350	
	A0137000	H	Ajudant col.locador	0,285	/R x	19,30000	=	6,11167	
					Subtotal:			26,75517	26,75517
Materials									
	B84Z0000	M2	Entramat metàl.lic ocult de perfils metàl.lics galvanitzats format per perfils primaris 60/27/0,6 mm, separats 1000 mm i suspesoss de sostre cada 900 mm i perfils secundàris fixats als primàris cada 500 mm, per a cel ras	1,000	x	5,19000	=	5,19000	
	B0527030	Kg	Guix amb additius per agafar perfils i plaques	0,525	x	0,42000	=	0,22050	
	B0A44000	Cu	Visos per a plaques de guix laminat	0,180	x	7,56000	=	1,36080	
	B7JZ00E1	M	Cinta de paper resistent per a junts de plaques de guix laminat	1,890	x	0,06000	=	0,11340	
	B7D62E41	M2	Placa de silicat càlcic amb additius, de protecció contra el foc, de 25 mm de gruix, amb una conductivitat tèrmica de 0,175 w/mk i una densitat de 870 kg/m3, incombustible i d'aplicació en edificació i indústria	2,050	x	24,04000	=	49,28200	
	B7J500ZZ	Kg	Massilla per a junt de plaques de cartró-guix	0,473	x	0,94000	=	0,44462	
					Subtotal:			56,61132	56,61132
			COST DIRECTE						83,36649
			DESPESES INDIRECTES	0,00 %					0,00000
			COST EXECUCIÓ MATERIAL						83,36649

P-18 E8110000 M2 Arrebossat projectat reglejat sobre parament vertical interior, a més de 3,00 m d'alçària, amb morter sec de ciment 1:4, deixat de regle, per a posterior enrajolat, incloent-hi part proporcional de formació d'arestes i racons i mitjans auxiliars per facilitar l'execució de l'arrebossat. Rend.: 1,000 18,29 €

				Unitats		Preu		Parcial	Import
Ma d'obra									

PARTIDES D'OBRA

NÚM	CODI	UA	DESCRIPCIÓ					PREU
	A0122000	H	Oficial 1a paleta	0,440	/R x	21,73000	=	9,56120	
	A0140000	H	Manobre	0,220	/R x	18,17000	=	3,99740	
					Subtotal:			13,55860	13,55860
Maquinària									
	C200X000	H	Barrejadora-bombejadora per a morters i guixos projectats	0,440	/R x	3,60000	=	1,58400	
					Subtotal:			1,58400	1,58400
Materials									
	B0718110	Kg	Morter sec de ciment 1:4, amb additius, de granulometria 0 a 1, per a projectar	21,000	x	0,15000	=	3,15000	
	B0111000	M3	Aigua	0,002	x	1,00000	=	0,00200	
					Subtotal:			3,15200	3,15200
			COST DIRECTE						18,29460
			DESPESES INDIRECTES	0,00 %					0,00000
			COST EXECUCIÓ MATERIAL						18,29460

E8110001 M2 Arrebossat projectat reglejat sobre parament vertical interior, a més de 3,00 m d'alçària, amb morter sec de ciment 1:4, remolinat, incloent-hi ppart proporcional de formació d'arestes i racons i protecció d'restes amb cantonera d'acer galvanitzat , mitjans auxiliars per facilitar l'execució de l'arrebossat i plusos per l'execució dels treballs en horari nocturn i reduït. Rend.: 0,926 24,50 €

				Unitats		Preu		Parcial	Import
Ma d'obra									
	A0140000	H	Manobre	0,240	/R x	18,17000	=	4,70929	
	A0122000	H	Oficial 1a paleta	0,470	/R x	21,73000	=	11,02927	
					Subtotal:			15,73856	15,73856
Maquinària									
	C200X000	H	Barrejadora-bombejadora per a morters i guixos projectats	0,470	/R x	3,60000	=	1,82721	
	C150N332	U	Transport de carretó elevador elèctric de 500 kg de càrrega i 250x100 cm de plataforma	0,001	/R x	43,63000	=	0,04712	
	C150M331	H	Carretó elevador elèctric de 500 kg de càrrega i 250x100 cm de plataforma	0,100	/R x	29,35000	=	3,16955	
					Subtotal:			5,04388	5,04388
Materials									
	B0111000	M3	Aigua	0,002	x	1,00000	=	0,00200	
	B81ZA7C0	M2	Subministrament i col·locació de malla de fibre de vidre per a reforç del morter aplicat, amb recobriment i resistència antialcalna, ref. mallatex ar 10a / 150, marcat ce, amb gramatge de 150gr i llumsde malla segons recomanacions del fabricant.	0,300	x	1,89000	=	0,56700	
	B0718110	Kg	Morter sec de ciment 1:4, amb additius, de granulometria 0 a 1, per a projectar	21,000	x	0,15000	=	3,15000	
					Subtotal:			3,71900	3,71900

PARTIDES D'OBRA

NÚM	CODI	UA	DESCRIPCIÓ			PREU
			COST DIRECTE			24,50144
			DESPESES INDIRECTES	0,00	%	0,00000
			COST EXECUCIÓ MATERIAL			24,50144

P-19 E81133L8 M2 Enguixat reglejat sobre parament vertical interior, a 3,00 m d'alçària, com a màxim, amb gruix ygm, acabat lliscat amb guix yf, inclosa la part proporcional d'arestes, racons i reglada de sòcol (p - 12), incloent-hi plusos per l'execució dels treballs en horari nocturn i reduït. Rend.: 0,977 20,55 €

				Unitats		Preu		Parcial	Import
Ma d'obra									
	A0149000	H	Manobre guixaire	0,500	/R x	18,17000	=	9,29887	
	A0129000	H	Oficial 1a guixaire	0,500	/R x	21,73000	=	11,12078	
						Subtotal:		20,41965	20,41965
Materials									
	B0521200	Kg	Guix yf	1,000	x	0,13000	=	0,13000	
						Subtotal:		0,13000	0,13000
			COST DIRECTE						20,54965
			DESPESES INDIRECTES		0,00	%			0,00000
			COST EXECUCIÓ MATERIAL						20,54965

P-20 E81ZA7C0 M2 Subministrament i col·locació de malla de fibre de vidre per a reforç del morter aplicat, amb recobriment i resistència antialcalna, ref. mallatex ar 10a / 150, marcat ce, amb gramatge de 150gr i llumsde malla segons recomanacions del fabricant. Rend.: 0,850 6,62 €

				Unitats		Preu		Parcial	Import
Ma d'obra									
	A0122000	H	Oficial 1a paleta	0,100	/R x	21,73000	=	2,55647	
	A0140000	H	Manobre	0,100	/R x	18,17000	=	2,13765	
						Subtotal:		4,69412	4,69412
Materials									
	B81ZA7C0	M2	Subministrament i col·locació de malla de fibre de vidre per a reforç del morter aplicat, amb recobriment i resistència antialcalna, ref. mallatex ar 10a / 150, marcat ce, amb gramatge de 150gr i llumsde malla segons recomanacions del fabricant.	1,020	x	1,89000	=	1,92780	
						Subtotal:		1,92780	1,92780
			COST DIRECTE						6,62192
			DESPESES INDIRECTES		0,00	%			0,00000
			COST EXECUCIÓ MATERIAL						6,62192

P-21 E8251333 M2 Enrajolat de parament vertical interior a una alçària <= 3 m amb rajola de ceràmica esmaltada mat, rajola de València, grup biii (une-en 14411), preu mitjà, de 16 a 25 peces/m2 col·locades amb adhesiu per a rajola ceràmica c1 t (une-en 12004) i rejuntat amb

PARTIDES D'OBRA

NÚM	CODI	UA	DESCRIPCIÓ	PREU

beurada cg1 (une-en 13888), incloent-hi plusos per l'execució dels treballs en horari nocturn i reduït.

				Unitats		Preu		Parcial	Import
Ma d'obra									
	A0127000	H	Oficial 1a col.locador	0,300	/R x	21,73000	=	6,51900	
	A0140000	H	Manobre	0,100	/R x	18,17000	=	1,81700	
						Subtotal:		8,33600	8,33600
Materials									
	B0FH3173	M2	Rajola de ceràmica premsada esmaltada mat, rajola de València, de forma rectangular o quadrada, de 16 a 25 peces/m2, preu mitjà, grup biii (une-en 14411)	1,100	x	8,83000	=	9,71300	
	B05A2103	Kg	Material per a rejuntat de rajoles ceràmiques cg1 segons norma une-en 13888, de color	0,510	x	0,28000	=	0,14280	
	B0711012	Kg	Adhesiu cimentós tipus c1 t segons norma une-en 12004	4,9028	x	0,32000	=	1,56890	
						Subtotal:		11,42470	11,42470
			DESPESES AUXILIARS		2,50	%			0,20840
			COST DIRECTE						19,96910
			DESPESES INDIRECTES		0,00	%			0,00000
			COST EXECUCIÓ MATERIAL						19,96910

P-22 E83C0000 M2 Aplacat de parament vertical interior, tipus rg, amb pedra granítica nacional, amb una cara polida i abrillantada, preu alt, amb forats per a fixacions i aresta viva a les quatre vores, de 30 mm de gruix i 70x30 cm, junt obert i sistema de fixació directa amb tres grapes d'acer inoxidable autoportants i regulables, per peça, amb varilla de suspensió de 4 mm de diametre amb funda de material plàstic, sistema fixació gr-clm de sistemamasa o equivalent, incloent-hi part proporcional d'execució de l'acord de l'aplacat amb altres revestiments i cel rasos , mitjans auxiliars per facilitar l'execució de l'aplacat i plusos per l'execució dels treballs en horari nocturn i reduït. Rend.: 1,000 120,89 €

				Unitats		Preu		Parcial	Import
Ma d'obra									
	A0140000	H	Manobre	0,7807	/R x	18,17000	=	14,18532	
	A0127000	H	Oficial 1a col.locador	1,000	/R x	21,73000	=	21,73000	
						Subtotal:		35,91532	35,91532
Maquinària									
	C150M331	H	Carretó elevador elèctric de 500 kg de càrrega i 250x100 cm de plataforma	0,350	/R x	29,35000	=	10,27250	
	C150N332	U	Transport de carretó elevador elèctric de 500 kg de càrrega i 250x100 cm de plataforma	0,001	/R x	43,63000	=	0,04363	
						Subtotal:		10,31613	10,31613
Materials									
	B83Z0000	U	Grapa per aplacat directe, regulable i autoportant, d'acer inoxidable i tac d'ancoratge, amb varilla de 4 mm de diametre i funda de material plàstic, sistema gr-clm de sistema masa o equivalent	12,500	x	1,98000	=	24,75000	

PARTIDES D'OBRA

NÚM	CODI	UA	DESCRIPCIÓ					PREU
	B0G10003	M2	Pedra granítica nacional per aplacats, amb una cara polida i abrillantada , preu alt, de 30 mm de gruix amb 3 forats per peça per a fixacions i aresta viva a les quatre vores.	1,010	x 49,41000	=	49,90410	
					Subtotal:		74,65410	74,65410
							COST DIRECTE	120,88555
							DESPESES INDIRECTES 0,00 %	0,00000
							COST EXECUCIÓ MATERIAL	120,88555
	E83F0008	M2	Aplacat vertical amb placa de guix laminat de 15 mm de gruix, col.locada sobre perfileria d'acer galvanitzat amb fixacions mecàniques, incloent-hi empastat i encintat de caps de cargols i junts, protecció d'arestes amb cantonera de gasa i perfil metàl.lic i col.locació de caixes per a mecanismes, deixant l'envà a punt de pintar.	Rend.: 1,000				11,55 €
				Unitats	Preu		Parcial	Import
Ma d'obra								
	A0137000	H	Ajudant col.locador	0,060	/R x 19,30000	=	1,15800	
	A0127000	H	Oficial 1a col.locador	0,190	/R x 21,73000	=	4,12870	
					Subtotal:		5,28670	5,28670
Materials								
	B7JZ00E1	M	Cinta de paper resistent per a junts de plaques de guix laminat	1,995	x 0,06000	=	0,11970	
	B0CC0005	M2	Placa de guix laminat de 15 mm de gruix	1,050	x 3,48000	=	3,65400	
	B0A44000	Cu	Visos per a plaques de guix laminat	0,250	x 7,56000	=	1,89000	
	B7J500ZZ	Kg	Massilla per a junt de plaques de cartró-guix	0,399	x 0,94000	=	0,37506	
	B0527030	Kg	Guix amb additius per agafar perfils i plaques	0,525	x 0,42000	=	0,22050	
					Subtotal:		6,25926	6,25926
							COST DIRECTE	11,54596
							DESPESES INDIRECTES 0,00 %	0,00000
							COST EXECUCIÓ MATERIAL	11,54596
P-23	E8442103	M2	Subministrament i muntatge de cel ras registrable situat a una altura menor de 4m, decoratiu, sistema d143.es de knauf o similar, format plaques de guix laminat, llises, acabat vinílic més alumini blanc vtr+al, de dimensions 600x600mm, i 9,5mm d'espessor, per sostres tipus bc. sistema desmuntable amb estructura d'acer galvanitzat formada per perfils principals vistos amb forma de t invertida de 24 mm de base col·locats cada 1,2 m i fixats al sostre mitjançant vareta de suspensió cada 1,2 m , amb perfils secundaris vistos col·locats formant retícula de 600x 600 mm , per a una alçària de cel ras de 4 m com a màxim. inclou part proporcional d'estructura i cargoleria, pasta de juntes knauf, fixacions, banda acústica sota perfils perimentrals, i una llana mineral de 80mm. d'espessor al seu interior, retalls i ajustos. inclou formació de faixa perimetral fixa de pladur així com les feines d'executar forats per encaixar llumeneres, difusors i qualsevol tipus d'instal·lació. totalment acabat, segons criteri d'fmb i la do, incloent-hi plusos per l'execució dels treballs en horari nocturn i reduït.	Rend.: 2,000				57,16 €

PARTIDES D'OBRA

NÚM	CODI	UA	DESCRIPCIÓ					PREU
				Unitats	Preu		Parcial	Import
Ma d'obra								
	A012M000	H	Oficial 1a muntador	0,200	/R x 28,12000	=	2,81200	
	A013M000	H	Ajudant muntador	0,200	/R x 24,16000	=	2,41600	
					Subtotal:		5,22800	5,22800
Materials								
	B84ZE510	M2	Estructura d'acer galvanitzat vista per a cel ras de plaques de 600x600 mm formada per perfils principals en forma de t invertida de 24 mm de base col·locats cada 1,2 m per a fixar al sostre mitjançant vareta de suspensió cada 1,2 m, i perfils secundaris formant retícula, inclòs part proporcional de perfils de remat, suspensors i fixacions, per a suportar una càrrega de fins a 14 kg	1,030	x 3,90000	=	4,01700	
	B8442200	M2	Cel ras registrable situat a una altura menor de 4m, decoratiu, sistema d143.es de knauf o similar, format plaques de guix laminat, llises, acabat vinílic blanc vtr, de dimensions 1200x600mm, i 9,5mm d'espessor, per sostres tipus bc. sistema desmuntable amb estructura d'acer galvanitzat formada per perfils principals vistos amb forma de t invertida de 24 mm de base col·locats cada 1,2 m i fixats al sostre mitjançant vareta de suspensió cada 1,2 m , amb perfils secundaris vistos col·locats formant retícula de 1200x 600 mm , per a una alçària de cel ras de 4 m com a màxim. inclou part proporcional d'estructura i cargoleria, pasta de juntes knauf, fixacions, banda acústica sota perfils perimentrals, i una llana mineral de 80mm. d'espessor al seu interior, retalls i ajustos, així com les feines d'executar forats per encaixar llumeneres, difusors i qualsevol tipus d'instal·lació. totalment acabat, segons criteri d'fmb i la do.	1,030	x 46,44000	=	47,83320	
					Subtotal:		51,85020	51,85020
							DESPESES AUXILIARS 1,50 %	0,07842
							COST DIRECTE	57,15662
							DESPESES INDIRECTES 0,00 %	0,00000
							COST EXECUCIÓ MATERIAL	57,15662
P-24	E84A0000	M2	Cel ras de quadricula d'alumini de forat 5x5cm aprox, color ral 9006, sistema desmuntable amb entramat ocult de suspensió de varilla roscada d'acer galvanitzat i suport d'acer galvanitzat amb cremallera (clip in) referència luxalon de hunter douglass o equivalent de idèntiques característiques, incloent-hi part proporcional de resolució de l'acord del cel ras amb paraments verticals amb perfils conformats d'alumini lacat i col.locació de caixes per a llumenres i instal.lacions diverses i mitjans auxiliars per facilitar el muntatge del cel ras.	Rend.: 1,000				89,86 €
				Unitats	Preu		Parcial	Import
Ma d'obra								
	A0140000	H	Manobre	0,055	/R x 18,17000	=	0,99935	
	A012M000	H	Oficial 1a muntador	0,220	/R x 28,12000	=	6,18640	
					Subtotal:		7,18575	7,18575
Materials								

PARTIDES D'OBRA

NÚM	CODI	UA	DESCRIPCIÓ					PREU
	B8AZ0010	M2	Entramat metàl.lic ocult, per a cel ras sistema soporte' luxalon, de hunter douglass o equivalent de idèntiques característiques format per suspensions de varilla roscada d'acer galvanitzat i suportes d'acer galvanitzat en cremallera clip in.	1,000	x 4,17000 =	4,17000		
	B84A0000	M2	Cel ras de quadricula d'alumini de forat 5x5cm aprox, color ral 9006, sistema desmuntable amb entramat ocult de suspensió de varilla roscada d'acer galvanitzat i suport d'acer galvanitzat amb cremallera (clip in) referència luxalon de hunter douglass o equivalent de idèntiques característiques, incloent-hi part proporcional de resolució de l'acord del cel ras amb paraments verticals amb perfils conformats d'alumini lacat i col.locació de caixes per a llumenres i instal.lacions diverses i mitjans auxiliars per facilitar el muntatge del cel ras.	1,050	x 74,77000 =	78,50850		
					Subtotal:	82,67850	82,67850	
						COST DIRECTE		89,86425
						DESPESES INDIRECTES	0,00 %	0,00000
						COST EXECUCIÓ MATERIAL		89,86425

P-25	E84B0009	M	Subministrament i col·locació de perfil fabricat en alumini de 5mm d´espessor, lacat en ral 9006, fabricat en 2 parts amb un desenvolupament de 500mm. inclosa subestructura de suportació, segons detalls a plànols d´arquitectura.	Rend.: 1,000			75,05	€
				Unitats	Preu	Parcial	Import	
Ma d'obra								
	A012M000	H	Oficial 1a muntador	1,100	/R x 28,12000 =	30,93200		
	A0140000	H	Manobre	1,081	/R x 18,17000 =	19,64177		
					Subtotal:	50,57377	50,57377	
Materials								
	B0A6000	U	Varilla d'acer galvanitzat has-e m27x240/6 de hilti o equivalent de idèntiques característiques.	2,000	x 6,80000 =	13,60000		
	B0212A3	M2	Perfil de planxa d´alumini 0,5 mm de gruix, lacat al forn ral 9006 amb dues capes de poliester de 20 micres de gruix, de 800 mm de desenvolupament maxim amb vuit plecs	0,500	x 21,76000 =	10,88000		
					Subtotal:	24,48000	24,48000	
						COST DIRECTE		75,05377
						DESPESES INDIRECTES	0,00 %	0,00000
						COST EXECUCIÓ MATERIAL		75,05377

P-26	E84B0011	U	Subministrament i muntatge de panell acústic foam fonoabsorbente de ecocero, de dimensions 1200x1200mm, per a col·locar sobre un cel ras, d'espessor 20mm (segons une-en 29073-2).	Rend.: 0,850			75,36	€
				Unitats	Preu	Parcial	Import	
Ma d'obra								

PARTIDES D'OBRA

NÚM	CODI	UA	DESCRIPCIÓ					PREU
	A0140000	H	Manobre	0,600	/R x 18,17000 =	12,82588		
	A012M000	H	Oficial 1a muntador	0,600	/R x 28,12000 =	19,84941		
					Subtotal:	32,67529	32,67529	
Materials								
	B84ZE525	M2	Subministrament i muntatge de panell acústic foam fonoabsorbente de dimensions 1200x1200mm, per a col·locar sobre un cel ras, d'espessor 20mm (segons une-en 29073-2).	1,440	x 29,64000 =	42,68160		
					Subtotal:	42,68160	42,68160	
						COST DIRECTE		75,35689
						DESPESES INDIRECTES	0,00 %	0,00000
						COST EXECUCIÓ MATERIAL		75,35689

P-27	E84Q2180	M2	Subministrament i muntatge de cel ras continu de plaques de ciment, tipus aquapanel interior de knauf o equivalent, especial per a zones humides amb resistència 100% a l'aigua i acabat pintat de color blanc, amb instal·lacions ocultes. situat a una altura menor de 4m, decoratiu. inclou part proporcional d'estructura i cargoleria, inclou encintat i formacio de faixes aixi com p.p. de registres i subestructura associada, pasta de juntes knauf, fixacions, banda acústica sota perfils perimentrals, i una llana mineral de 80mm. d'espessor al seu interior, retalls i ajustos, així com les feines d'executar forats per encaixar llumeneres, difusors i qualsevol tipus d'instal·lació. totalment acabat, segons criteri d'fmb i la do, incloent-hi plusos per l'execució dels treballs en horari nocturn i reduït.	Rend.: 2,000			86,02	€
				Unitats	Preu	Parcial	Import	
Ma d'obra								
	A012M000	H	Oficial 1a muntador	0,200	/R x 28,12000 =	2,81200		
	A013M000	H	Ajudant muntador	0,200	/R x 24,16000 =	2,41600		
					Subtotal:	5,22800	5,22800	
Materials								
	B84Q2202	M2	Subministrament de cel ras continu de plaques de ciment, tipus aquapanel interior de knauf o equivalent, especial per a zones humides amb resistència 100% a l'aigua i acabat pintat de color blanc, amb instal·lacions ocultes. situat a una altura menor de 4m, decoratiu. inclou part proporcional d'estructura i cargoleria, inclou encintat i formacio de faixes aixi com p.p. de registres i subestructura associada, pasta de juntes knauf, fixacions, banda acústica sota perfils perimentrals, i una llana mineral de 80mm. d'espessor al seu interior, retalls i ajustos, així com les feines d'executar forats per encaixar llumeneres, difusors i qualsevol tipus d'instal·lació. totalment acabat, segons criteri d'fmb i la do, incloent-hi plusos per l'execució dels treballs en horari nocturn i reduït.	1,030	x 78,36000 =	80,71080		
					Subtotal:	80,71080	80,71080	

JUSTIFICACIÓ DE PREUS

PARTIDES D'OBRA

NÚM	CODI	UA	DESCRIPCIÓ			PREU
			DESPESES AUXILIARS	1,50 %		0,07842
			COST DIRECTE			86,01722
			DESPESES INDIRECTES	0,00 %		0,00000
			COST EXECUCIÓ MATERIAL			86,01722

P-28 E865L004 M2 Revestiment de parament vertical interior, amb placa de resines sintètiques termoenduribles reforçada amb fibres de cel.lulosa i cantells bisellats o rectes, de 8 mm de gruix, resistència al foc bs1d0, tipus trespa virtuon uni colours o equivalent, color color gama de grisos a decidir per fmb i la do, amb lamina de color a una de les dues cares, especejament horitzontal o vertical, segons plànols de projecte, col.locada fixada mecànicament amb fixació oculta sobre estructura metàl.lica previa, ststema ts 2000 de trespa o equivalent, incloent-hi part proporcional de mitjans auxiliars per facilitar l'execució de l'aplacat i plusos per l'execució dels treballs en horari nocturn i reduït. (estructura metàl.lica prèvia en altres partides.) Rend.: 0,800 — 138,34 €

				Unitats		Preu		Parcial	Import
Ma d'obra									
	A0127000	H	Oficial 1a col.locador	0,600	/R x	21,73000	=	16,29750	
	A0137000	H	Ajudant col.locador	0,600	/R x	19,30000	=	14,47500	
					Subtotal:			30,77250	30,77250
Materials									
	B7J50010	Dm3	Massilla per a segellats, d'aplicació amb pistola, de base silicona neutra monocomponent	0,200	x	12,17000	=	2,43400	
	B0CV0000	M2	Placa de resines sintètiques termoenduribles reforçada amb fibres de cel.lulosa i cantells bisellats, de 8 mm, resistència al foc bs1d0, tipus trespa virtuon uni colours o equivalent, color gris, referència k.03.4.0, blau referència k.22.6.2, vermell referència k.13.3.1, amb lamina de color a una de les dues cares, tallada a mida i amb part proporcional d'elements de suspensió o fixació de la placa.	1,800	x	58,41000	=	105,13800	
					Subtotal:			107,57200	107,57200
			COST DIRECTE						138,34450
			DESPESES INDIRECTES	0,00 %					0,00000
			COST EXECUCIÓ MATERIAL						138,34450

E86A0001 M2 Folrat, revestiment vertical amb planxa d'acer inoxidable , aisi 316, de 2 mm de gruix, conformada a taller, acabada granallada, fixada mecanicament amb fixacions mecàniques ocultes sobre estructura metàl·lica d'acer, incloent-hi part proporcional de remats perimetrals i resolució de l'acord del folrat amb paraments i revestiments. Rend.: 0,850 — 195,80 €

				Unitats		Preu		Parcial	Import
Ma d'obra									
	A013F000	H	Ajudant manyà	3,500	/R x	17,74000	=	73,04706	
	A012F000	H	Oficial 1a manyà	3,500	/R x	21,08000	=	86,80000	
					Subtotal:			159,84706	159,84706
Materials									

JUSTIFICACIÓ DE PREUS

PARTIDES D'OBRA

NÚM	CODI	UA	DESCRIPCIÓ						PREU
	B4R10001	Kg	Acer inoxidable austenític amb molibdè de designació aisi 316, acabat granallat, en perfils conformats tipus rodó, quadrat, rectangular, planxa, treballat a taller	15,700	x	2,29000	=	35,95300	
					Subtotal:			35,95300	35,95300
			COST DIRECTE						195,80006
			DESPESES INDIRECTES	0,00 %					0,00000
			COST EXECUCIÓ MATERIAL						195,80006

P-29 E86BVITR M2 Subministrament i folrat de paraments verticals mitjançant plafons d'acer vitrificat tipus vitrex model autoportant, de 930mm d'amplada. color a definir per la direcció d'obra i fmb. inclou estructura de recolzament formada per 2 perfils t 100x60mm i 2 perfils l transversals de50x50mm. inclou plaques d'ancoratges al parament i part proporcional d'elements de fixació. tot segons plànols de projecte. Rend.: 10,000 — 180,42 €

				Unitats		Preu		Parcial	Import
Ma d'obra									
	A0121000	H	Oficial 1a	3,000	/R x	21,73000	=	6,51900	
	A013U001	H	Ajudant	1,000	/R x	19,30000	=	1,93000	
					Subtotal:			8,44900	8,44900
Materials									
	B0AAU101	U	Cartutx de resina per a empernatges	0,100	x	1,26000	=	0,12600	
	B44Z6011	Kg	Acer a/42b en perfils laminats o planxa, tallat a mida i treballat a taller i galvanitzat en calent	40,000	x	0,93000	=	37,20000	
	B44Z9001	U	Elements de fixació, cargols i femelles per a perfils laminats	4,000	x	0,31000	=	1,24000	
	BOCDVITR	M2	Panels tipus vitrex model autoportant.	1,000	x	133,40000	=	133,40000	
					Subtotal:			171,96600	171,96600
			COST DIRECTE						180,41500
			DESPESES INDIRECTES	0,00 %					0,00000
			COST EXECUCIÓ MATERIAL						180,41500

P-30 E8989240 M2 Pintat de parament vertical interior de ciment, guix o qualsevol altre material de la construcció, amb pintura plàstica amb acabat llis, amb una capa de fons diluïda, i dues d'acabat, incloent-hi plusos per l'execució dels treballs en horari nocturn i reduït. Rend.: 1,000 — 4,25 €

				Unitats		Preu		Parcial	Import
Ma d'obra									
	A013D000	H	Ajudant pintor	0,012	/R x	19,30000	=	0,23160	
	A012D000	H	Oficial 1a pintor	0,1202	/R x	21,73000	=	2,61195	
					Subtotal:			2,84355	2,84355
Materials									
	B89ZPD00	Kg	Pintura plàstica per a interiors	0,4998	x	2,81000	=	1,40444	
					Subtotal:			1,40444	1,40444

PARTIDES D'OBRA

NÚM	CODI	UA	DESCRIPCIÓ				PREU
			COST DIRECTE				4,24799
			DESPESES INDIRECTES	0,00	%		0,00000
			COST EXECUCIÓ MATERIAL				4,24799

	E898K2A0	M2	Pintat de parament horitzontal de guix, amb pintura plàstica amb acabat llis, amb una capa segelladora i dues d'acabat, incloent-hi mitjans auxiliars per facilitar el pintat i plusos per l'execució dels treballs en horari nocturn i reduït.	Rend.: 1,000			5,55	€
				Unitats		Preu	Parcial	Import
Ma d'obra								
	A012D000	H	Oficial 1a pintor	0,1543	/R x	21,73000 =	3,35294	
	A013D000	H	Ajudant pintor	0,015	/R x	19,30000 =	0,28950	
					Subtotal:		3,64244	3,64244
Materials								
	B8ZA1000	Kg	Segelladora	0,153	x	5,15000 =	0,78795	
	B89ZPD00	Kg	Pintura plàstica per a interiors	0,3978	x	2,81000 =	1,11782	
					Subtotal:		1,90577	1,90577
			COST DIRECTE					5,54821
			DESPESES INDIRECTES	0,00	%			0,00000
			COST EXECUCIÓ MATERIAL					5,54821

P-31	E89A0000	M2	Pintat de portes cegues d'acer, a l'esmalt martelé, amb dues capes d'imprimació antioxidant i dues d'acabat	Rend.: 1,000			22,18	€
				Unitats		Preu	Parcial	Import
Ma d'obra								
	A012D000	H	Oficial 1a pintor	0,700	/R x	21,73000 =	15,21100	
	A013D000	H	Ajudant pintor	0,070	/R x	19,30000 =	1,35100	
					Subtotal:		16,56200	16,56200
Materials								
	B89ZN000	Kg	Esmalt martele	0,250	x	16,22000 =	4,05500	
	B8ZAA000	Kg	Imprimació antioxidant	0,200	x	7,80000 =	1,56000	
					Subtotal:		5,61500	5,61500
			COST DIRECTE					22,17700
			DESPESES INDIRECTES	0,00	%			0,00000
			COST EXECUCIÓ MATERIAL					22,17700

P-32	E93A13D0	M2	Recrescuda del suport de paviments, de 3 cm de gruix, amb morter de ciment 1:6	Rend.: 2,140			4,59	€
				Unitats		Preu	Parcial	Import
Ma d'obra								
	A0140000	H	Manobre	0,180	/R x	18,17000 =	1,52832	
	A0122000	H	Oficial 1a paleta	0,080	/R x	21,73000 =	0,81234	
					Subtotal:		2,34066	2,34066
Materials								

PARTIDES D'OBRA

NÚM	CODI	UA	DESCRIPCIÓ					PREU
	B7C2P100	M2	Planxa de poliestirè expandit (eps) elastificat de 10 mm de gruix	0,0105	x	1,00000 =	0,01050	
	D0701641	M3	Morter de ciment pòrtland amb filler calcari cem ii/b-l i sorra, amb 250 kg/m3 de ciment, amb una proporció en volum 1:6 i 5 n/mm2 de resistència a compressió, elaborat a l'obra	0,0315	x	70,94120 =	2,23465	
					Subtotal:		2,24515	2,24515
			COST DIRECTE					4,58581
			DESPESES INDIRECTES	0,00	%			0,00000
			COST EXECUCIÓ MATERIAL					4,58581

P-33	E93A13D9	M	Subministrament i col·locació de peça de cantell de graó perfil d'acer inoxidable per a graons, trep-s/b, color cg, antilliscant, segons din 51 130, de la sèrie trep-s/b de schlüter systems sl o similar equivalent	Rend.: 0,089			58,53	€
				Unitats		Preu	Parcial	Import
Ma d'obra								
	A0140000	H	Manobre	0,180	/R x	18,17000 =	36,74831	
	A0122000	H	Oficial 1a paleta	0,080	/R x	21,73000 =	19,53258	
					Subtotal:		56,28089	56,28089
Materials								
	B7C2P100	M2	Planxa de poliestirè expandit (eps) elastificat de 10 mm de gruix	0,0105	x	1,00000 =	0,01050	
	D0701641	M3	Morter de ciment pòrtland amb filler calcari cem ii/b-l i sorra, amb 250 kg/m3 de ciment, amb una proporció en volum 1:6 i 5 n/mm2 de resistència a compressió, elaborat a l'obra	0,0315	x	70,94120 =	2,23465	
					Subtotal:		2,24515	2,24515
			COST DIRECTE					58,52604
			DESPESES INDIRECTES	0,00	%			0,00000
			COST EXECUCIÓ MATERIAL					58,52604

P-34	E9C1N42B	M2	Paviment de terratzo llis de gra petit, de 40x40 cm, col·locat a truc de maceta amb morter de ciment 1:6, per a ús interior intens	Rend.: 1,000			38,20	€
				Unitats		Preu	Parcial	Import
Ma d'obra								
	A0140000	H	Manobre	0,050	/R x	18,17000 =	0,90850	
	A0137000	H	Ajudant col.locador	0,105	/R x	19,30000 =	2,02650	
	A0127000	H	Oficial 1a col.locador	0,210	/R x	21,73000 =	4,56330	
					Subtotal:		7,49830	7,49830
Materials								
	B9CZ2000	Kg	Beurada de color	1,605	x	0,91000 =	1,46055	
	B9C11422	M2	Terratzo llis de gra petit, de 40x40 cm, preu alt, per a ús interior intens	1,040	x	26,68000 =	27,74720	
	D0701641	M3	Morter de ciment pòrtland amb filler calcari cem ii/b-l i sorra, amb 250 kg/m3 de ciment, amb una proporció en volum 1:6 i 5 n/mm2 de resistència a compressió, elaborat a l'obra	0,021	x	70,94120 =	1,48977	

PARTIDES D'OBRA

NÚM	CODI	UA	DESCRIPCIÓ					PREU
						Subtotal:	30,69752	30,69752
					COST DIRECTE			38,19582
					DESPESES INDIRECTES	0,00 %		0,00000
					COST EXECUCIÓ MATERIAL			38,19582
P-35	E9C20000	M2	Franges de paviment de terratzo amb relleu de gra petit, de 40x40 cm, tipus ptr, polit i abrillantat, serie 2000 de mosaics planaso equivalent, color gris clar, per a us interior intens, col·locat a truc de maceta amb capa de 2 cm de morter d'assecat ràpid, elaborat a l'obra amb formigonera de 165 l, sobre capa de sorra de 2 cm de gruix , incloent-hi plusos per l'execució dels treballs en horari nocturn i reduït.	Rend.: 1,000			41,48	€
				Unitats		Preu	Parcial	Import
Ma d'obra								
	A0137000	H	Ajudant col.locador	0,150	/R x	19,30000 =	2,89500	
	A0140000	H	Manobre	0,040	/R x	18,17000 =	0,72680	
	A0127000	H	Oficial 1a col.locador	0,450	/R x	21,73000 =	9,77850	
						Subtotal:	13,40030	13,40030
Materials								
	B9CZ2000	Kg	Beurada de color	0,300	x	0,91000 =	0,27300	
	B0312400	T	Sorra de pedrera de pedra granítica, de 0 a 5 mm	0,0347	x	18,16000 =	0,63015	
	B9C21424	M2	Terratzo de gra petit amb relleu, de 40x40 cm, preu alt, per a ús exterior	1,040	x	24,70000 =	25,68800	
	D0701641	M3	Morter de ciment pòrtland amb filler calcari cem ii/b-l i sorra, amb 250 kg/m3 de ciment, amb una proporció en volum 1:6 i 5 n/mm2 de resistència a compressió, elaborat a l'obra	0,021	x	70,94120 =	1,48977	
						Subtotal:	28,08092	28,08092
					COST DIRECTE			41,48122
					DESPESES INDIRECTES	0,00 %		0,00000
					COST EXECUCIÓ MATERIAL			41,48122
P-36	E9DC1M3B	M2	Paviment interior, de rajola de gres porcellànic premsat sense esmaltar antilliscant, baixa rugositat classe 2, grup bia (une-en 14411), de forma rectangular o quadrada, preu alt, de 16 a 25 peces/m2, col·locades amb adhesiu per a rajola ceràmica c2 (une-en 12004) i rejuntat amb beurada cg2 (une-en 13888)	Rend.: 1,000			47,56	€
				Unitats		Preu	Parcial	Import
Ma d'obra								
	A0127000	H	Oficial 1a col.locador	0,580	/R x	21,73000 =	12,60340	
	A0140000	H	Manobre	0,030	/R x	18,17000 =	0,54510	
	A0137000	H	Ajudant col.locador	0,200	/R x	19,30000 =	3,86000	
						Subtotal:	17,00850	17,00850
Materials								
	B05A2203	Kg	Material per a rejuntat de rajoles ceràmiques cg2 segons norma une-en 13888, de color	1,425	x	0,81000 =	1,15425	

PARTIDES D'OBRA

NÚM	CODI	UA	DESCRIPCIÓ					PREU
	B0FHAV72	M2	Rajola de gres porcellànic premsat sense esmaltar antilliscant classe 2 de forma rectangular o quadrada, de 16 a 25 peces/m2, preu alt, grup bia (une-en 14411)	1,020	x	24,70000 =	25,19400	
	B0711020	Kg	Adhesiu cimentós tipus c2 segons norma une-en 12004	7,0035	x	0,60000 =	4,20210	
						Subtotal:	30,55035	30,55035
					COST DIRECTE			47,55885
					DESPESES INDIRECTES	0,00 %		0,00000
					COST EXECUCIÓ MATERIAL			47,55885
P-37	E9DC1M3V	M2	Paviment interior, de rajola de gres porcellànic premsat sense esmaltar antilliscant, alta rugositat classe 3, grup bia (une-en 14411), de forma rectangular o quadrada, preu alt, de 16 a 25 peces/m2, col·locades amb adhesiu per a rajola ceràmica c2 (une-en 12004) i rejuntat amb beurada cg2 (une-en 13888)	Rend.: 1,000			49,58	€
				Unitats		Preu	Parcial	Import
Ma d'obra								
	A0140000	H	Manobre	0,030	/R x	18,17000 =	0,54510	
	A0137000	H	Ajudant col.locador	0,200	/R x	19,30000 =	3,86000	
	A0127000	H	Oficial 1a col.locador	0,580	/R x	21,73000 =	12,60340	
						Subtotal:	17,00850	17,00850
Materials								
	B0FHAV73	M2	Rajola de gres porcellànic premsat sense esmaltar antilliscant classe 3 de forma rectangular o quadrada, de 16 a 25 peces/m2, preu alt, grup bia (une-en 14411)	1,020	x	26,68000 =	27,21360	
	B0711020	Kg	Adhesiu cimentós tipus c2 segons norma une-en 12004	7,0035	x	0,60000 =	4,20210	
	B05A2203	Kg	Material per a rejuntat de rajoles ceràmiques cg2 segons norma une-en 13888, de color	1,425	x	0,81000 =	1,15425	
						Subtotal:	32,56995	32,56995
					COST DIRECTE			49,57845
					DESPESES INDIRECTES	0,00 %		0,00000
					COST EXECUCIÓ MATERIAL			49,57845
	E9S10000	M2	Paviment d'entramat d'acer galvanitzat, tipus rm01 a rm05, de 30x30 mm de pas de malla, amb platines portants de 30x3 mm i platines secundàries de 15x3 mm, en peces de dimensió a determinar a obra, col.locat amb fixacións mecàniques.	Rend.: 1,000			76,61	€
				Unitats		Preu	Parcial	Import
Ma d'obra								
	A012F000	H	Oficial 1a manyà	0,600	/R x	21,08000 =	12,64800	
	A013F000	H	Ajudant manyà	0,300	/R x	17,74000 =	5,32200	
						Subtotal:	17,97000	17,97000
Materials								
	B0B50000	M2	Entramat d'acer galvanitzat, de 30x30 mm de pas de malla, amb platines portants de 30x3 mm i platines	1,030	x	56,93000 =	58,63790	

PARTIDES D'OBRA

NÚM	CODI	UA	DESCRIPCIÓ				PREU
			secundàries de 15x3 mm, en peces de dimensió a determinar a obra.				
				Subtotal:		58,63790	58,63790
				COST DIRECTE			76,60790
				DESPESES INDIRECTES	0,00 %		0,00000
				COST EXECUCIÓ MATERIAL			76,60790
	E9SXN905	M2	Xapa d'acer laminat en calent amb resalts ovalats/llàgrimes per esglaons antilliscants de 5mm de gruix	Rend.: 96,359			33,44 €
				Unitats	Preu	Parcial	Import
Ma d'obra							
	A012F000	H	Oficial 1a manyà	0,600	/R x 21,08000 =	0,13126	
	A013F000	H	Ajudant manyà	0,300	/R x 17,74000 =	0,05523	
				Subtotal:		0,18649	0,18649
Materials							
	B0BNN905	M2	Xapa d'acer laminat en calent amb resalts ovalats/llàgrimes de 5mm de gruix	1,050	x 31,67000 =	33,25350	
				Subtotal:		33,25350	33,25350
				COST DIRECTE			33,43999
				DESPESES INDIRECTES	0,00 %		0,00000
				COST EXECUCIÓ MATERIAL			33,43999
P-38	E9U20001	M	Sòcol de mitja canya de ceràmica blanca, igual al revestiment vertical, de radi 5 cm, col.locat amb morter de ciment 1:6 elaborat a obra, amb formigonera de 165 l, incloent-hi plusos per l'execució dels treballs en horari nocturn i reduït.	Rend.: 1,000			13,44 €
				Unitats	Preu	Parcial	Import
Ma d'obra							
	A0137000	H	Ajudant col.locador	0,075	/R x 19,30000 =	1,44750	
	A0127000	H	Oficial 1a col.locador	0,150	/R x 21,73000 =	3,25950	
				Subtotal:		4,70700	4,70700
Materials							
	B9U20001	M	Sòcol de mitja canya de ceràmica blanca, igual al revestiment vertical, de radi 5 cm	1,020	x 8,40000 =	8,56800	
	B9CZ2000	Kg	Beurada de color	0,100	x 0,91000 =	0,09100	
	D0701641	M3	Morter de ciment pòrtland amb filler calcari cem ii/b-l i sorra, amb 250 kg/m3 de ciment, amb una proporció en volum 1:6 i 5 n/mm2 de resistència a compressió, elaborat a l'obra	0,001	x 70,94120 =	0,07094	
				Subtotal:		8,72994	8,72994
				COST DIRECTE			13,43694
				DESPESES INDIRECTES	0,00 %		0,00000
				COST EXECUCIÓ MATERIAL			13,43694

PARTIDES D'OBRA

NÚM	CODI	UA	DESCRIPCIÓ				PREU
P-39	E9U21AAD	M	Sòcol de terratzo llis de gra petit, preu alt, de 10 cm d'alçària, col·locat a truc de maceta amb morter de ciment 1:6	Rend.: 1,000			7,79 €
				Unitats	Preu	Parcial	Import
Ma d'obra							
	A0137000	H	Ajudant col.locador	0,050	/R x 19,30000 =	0,96500	
	A0127000	H	Oficial 1a col.locador	0,150	/R x 21,73000 =	3,25950	
				Subtotal:		4,22450	4,22450
Materials							
	B9CZ2000	Kg	Beurada de color	0,1005	x 0,91000 =	0,09146	
	B9U21AA0	M	Sòcol de terratzo llis de gra petit, preu alt, de 10 cm d'alçària	1,020	x 3,33000 =	3,39660	
	D0701641	M3	Morter de ciment pòrtland amb filler calcari cem ii/b-l i sorra, amb 250 kg/m3 de ciment, amb una proporció en volum 1:6 i 5 n/mm2 de resistència a compressió, elaborat a l'obra	0,0011	x 70,94120 =	0,07804	
				Subtotal:		3,56610	3,56610
				COST DIRECTE			7,79060
				DESPESES INDIRECTES	0,00 %		0,00000
				COST EXECUCIÓ MATERIAL			7,79060
P-40	E9Z2A100	M2	Rebaixat, polit i abrillantat del paviment de terratzo o pedra	Rend.: 1,000			8,88 €
				Unitats	Preu	Parcial	Import
Ma d'obra							
	A0140000	H	Manobre	0,050	/R x 18,17000 =	0,90850	
	A0128000	H	Oficial 1a polidor	0,320	/R x 22,79000 =	7,29280	
				Subtotal:		8,20130	8,20130
Maquinària							
	C2009000	H	Abrillantadora	0,120	/R x 1,90000 =	0,22800	
	C2007000	H	Polidora	0,200	/R x 2,27000 =	0,45400	
				Subtotal:		0,68200	0,68200
				COST DIRECTE			8,88330
				DESPESES INDIRECTES	0,00 %		0,00000
				COST EXECUCIÓ MATERIAL			8,88330
	EABGFM18	U	Conjunt d'armari metàl·lic, de xapa cega, per a instal·lacions, tipus am.01, d'acer inoxidable austenístic aleació aisi 316 acabat granellat, de dimensions aproximades: 40x20cm de frontal i lateral i 300cm d'alçada. estructura fabricada en acer inoxidable formada per tubs de 40x40x2mm i estructura principal de portes i moduls fixes amb tubs de 40x40x2mm. incloent-hi pany de cop i clau mestrejada d'fmb tipus lince a la porta, tiradors i llàmina antiratlladures a les parts cegues. tot segons plànol de detall de projecte. incloent-hi plusos per l'execució dels treballs en horari nocturn i reduït.	Rend.: 0,850			1.254,69 €
				Unitats	Preu	Parcial	Import

PARTIDES D'OBRA

NÚM	CODI	UA	DESCRIPCIÓ					PREU
Ma d'obra								
	A012F000	H	Oficial 1a manyà	8,000	/R x 21,08000	=	198,40000	
	A013F000	H	Ajudant manyà	8,000	/R x 17,74000	=	166,96471	
					Subtotal:		365,36471	365,36471
Materials								
	BABGFM09	U	Conjunt d'armari frontal per a pas i registre de safates d'instal·lacions de dimensions totals 0,5m d'amplada x 0,25m de profunditat i 3,0m d'alçada, format per una fulla batent, fabricat en acer inoxidable austenístic aleació aisi 316 acabat granellat, construit amb bastiment i bastidors de tubulars del material material formada per tubs de 40x40x2. aplacats per cares i cantells amb lames horitzontals de 3mm inclinades 45 graus i amb separació entre elles de 50mm per tal que deixin entreveure un forat de 12mm, incloent-hi pany de cop i clau mestrejada d'fmb tipus lince, tiradors i llàmina antiratlladures a les parts cegues. tot segons plànol de detall de projecte.	1,000	x 889,33000	=	889,33000	
					Subtotal:		889,33000	889,33000
					COST DIRECTE			1.254,69471
					DESPESES INDIRECTES	0,00 %		0,00000
					COST EXECUCIÓ MATERIAL			1.254,69471

EAF4837C U Finestra d'alumini anoditzat natural amb trencament de pont tèrmic, col·locada sobre bastiment de base, amb amb porta oscil·lobatent, per a un buit d'obra aproximat de 65x80 cm, elaborada amb perfils de preu alt, classificació mínima 3 de permeabilitat a l'aire segons une-en 12207, classificació mínima 7a d'estanquitat a l'aigua segons une-en 12208 i classificació mínima c3 de resistència al vent segons une-en 12210, sense persiana. la partida inclou bastiment de base per a finestra, de tub d'acer galvanitzat de secció 40x20 mm2, per a un buit d'obra aproximat de 130x80 cm. s'inclou segellat del junt vidre-conducte o altres elements amb massilla de silicona neutra, aplicat amb pistola manual. partida totalment executada i rematada amb l'obra civil. incloent-hi plusos per l'execució dels treballs en horari nocturn i reduït. Rend.: 1,000 — 417,42 €

				Unitats		Preu		Parcial	Import
Ma d'obra									
	A012M000	H	Oficial 1a muntador	5,000	/R x	28,12000	=	140,60000	
	A013M000	H	Ajudant muntador	5,000	/R x	24,16000	=	120,80000	
					Subtotal:			261,40000	261,40000
Materials									
	B7J50090	Dm3	Massilla per a segellats, d'aplicació amb pistola, de base poliuretà monocomponent	0,320	x	11,29000	=	3,61280	
	B7J50010	Dm3	Massilla per a segellats, d'aplicació amb pistola, de base silicona neutra monocomponent	0,110	x	12,17000	=	1,33870	
	BAF4847C	M2	Finestra d'alumini anoditzat natural, amb trencament de pont tèrmic, per a col·locar sobre bastiment de base, amb porta oscil·lobatent, per a un buit d'obra d'1 a 1,99 m2 de superfície, elaborada amb perfils de preu alt, classificació mínima 3 de permeabilitat a l'aire segons une-en 12207, classificació mínima 7a	0,312	x	484,19000	=	151,06728	

PARTIDES D'OBRA

NÚM	CODI	UA	DESCRIPCIÓ					PREU
			d'estanquitat a l'aigua segons une-en 12208 i classificació mínima c3 de resistència al vent segons une-en 12210, sense persiana					
					Subtotal:		156,01878	156,01878
					COST DIRECTE			417,41878
					DESPESES INDIRECTES	0,00 %		0,00000
					COST EXECUCIÓ MATERIAL			417,41878

P-41 EAFAZ001 U Porta d'alumini lacat color a definir per la df, col·locada sobre bastiment de base, amb una fulla batent, per a un buit d'obra aproximat de 80x205 cm, elaborada amb perfils de preu alt. inclou elements de fixació i totalment acabada. Rend.: 1,000 — 504,26 €

				Unitats		Preu		Parcial	Import
Ma d'obra									
	A012M000	H	Oficial 1a muntador	0,600	/R x	28,12000	=	16,87200	
	A013M000	H	Ajudant muntador	0,120	/R x	24,16000	=	2,89920	
					Subtotal:			19,77120	19,77120
Materials									
	B7J50010	Dm3	Massilla per a segellats, d'aplicació amb pistola, de base silicona neutra monocomponent	0,100	x	12,17000	=	1,21700	
	B7J50090	Dm3	Massilla per a segellats, d'aplicació amb pistola, de base poliuretà monocomponent	0,310	x	11,29000	=	3,49990	
	BAFA210C	M2	Porta d'alumini lacat blanc, per a col·locar sobre bastiment de base, amb una fulla batent, per a un buit d'obra d'1,5 a 1,99 m2, elaborada amb perfils de preu alt	1,640	x	292,24000	=	479,27360	
					Subtotal:			483,99050	483,99050
					DESPESES AUXILIARS	2,50 %			0,49428
					COST DIRECTE				504,25598
					DESPESES INDIRECTES	0,00 %			0,00000
					COST EXECUCIÓ MATERIAL				504,25598

P-42 EASA71P1 U Porta tallafocs metàl.lica, fm.01, ei2-c 60, d'una fulla batent, per a una llum de 90x210 cm, preu superior, col.locada, galvanitzada i lacada, acabada a obra amb pintura o bé amb revestiment addicional no inclòs en aquesta partida,, amb pom d'acer inox tipus jnf model in.oo.091.g i clau mestrejada i mecanisme hidràulic de tancament tipus telesco fixat a fulla i bastiment, barra antipànic tipus ´´push´´, totalment col·locada, incloent-hi plusos per l'execució dels treballs en horari nocturn i reduït. Rend.: 1,000 — 261,77 €

				Unitats		Preu		Parcial	Import
Ma d'obra									
	A012F000	H	Oficial 1a manyà	0,500	/R x	21,08000	=	10,54000	
					Subtotal:			10,54000	10,54000
Materials									
	BASA71P1	U	Porta tallafocs metàl.lica, ei2-c 60 d'una fulla batent per a una llum de 90x205 cm, preu superior	1,000	x	251,23000	=	251,23000	

PARTIDES D'OBRA

NÚM	CODI	UA	DESCRIPCIÓ				PREU
					Subtotal:	251,23000	251,23000
				COST DIRECTE			261,77000
				DESPESES INDIRECTES	0,00 %		0,00000
				COST EXECUCIÓ MATERIAL			261,77000
P-43	EASA71P2	U	Porta tallafocs metàl.lica, fm.02, ei2-c 60, d'una fulla batent, per a una llum de 80x210 cm, preu superior, col.locada, galvanitzada i lacada, acabada a obra amb pintura o bé amb revestiment addicional no inclòs en aquesta partida,, amb pom d'acer inox tipus jnf model in.oo.091.g i clau mestrejada i mecanisme hidràulic de tancament tipus telesco fixat a fulla i bastiment, barra antipànic tipus ´´push´´, totalment col·locada, incloent-hi plusos per l'execució dels treballs en horari nocturn i reduït.	Rend.: 1,000		242,01	€
				Unitats	Preu	Parcial	Import
Ma d'obra							
	A012F000	H	Oficial 1a manyà	0,500	/R x 21,08000 =	10,54000	
					Subtotal:	10,54000	10,54000
Materials							
	BASA71P2	U	Porta tallafocs metàl.lica, ei2-c 60 d'una fulla batent per a una llum de 80x205 cm, preu superior	1,000	x 231,47000 =	231,47000	
					Subtotal:	231,47000	231,47000
				COST DIRECTE			242,01000
				DESPESES INDIRECTES	0,00 %		0,00000
				COST EXECUCIÓ MATERIAL			242,01000
	EASA72R1	U	Porta tallafocs metàl.lica, fm.02, ei2-c 60, de dues fulles batents, per a una llum de 160x210 cm, preu superior, col.locada, galvanitzada i lacada, acabada a obra amb pintura o bé amb revestiment addicional no inclòs en aquesta partida, per a una llum especial de 140x210 cm, amb pom d'acer inox tipus jnf model in.oo.091.g i clau mestrejada i mecanisme hidràulic de tancament tipus telesco fixat a fulla i bastiment, barra antipànic tipus ´´push´´, totalment col·locada, incloent-hi plusos per l'execució dels treballs en horari nocturn i reduït.	Rend.: 1,000		457,74	€
				Unitats	Preu	Parcial	Import
Ma d'obra							
	A012F000	H	Oficial 1a manyà	0,500	/R x 21,08000 =	10,54000	
					Subtotal:	10,54000	10,54000
Materials							
	BASA72R1	U	Porta tallafocs metàl.lica, ei2-c 60 de dues fulles batents per a una llum de 160x205 cm, preu superior	1,000	x 447,20000 =	447,20000	
					Subtotal:	447,20000	447,20000

PARTIDES D'OBRA

NÚM	CODI	UA	DESCRIPCIÓ				PREU
				COST DIRECTE			457,74000
				DESPESES INDIRECTES	0,00 %		0,00000
				COST EXECUCIÓ MATERIAL			457,74000
	EB920000	M2	Làmina de pòliester de 100 micres de gruix, amb tractament antiratllades, de bcn window films o equivalent, col.locada adherida sobre vidre.	Rend.: 1,000		39,37	€
				Unitats	Preu	Parcial	Import
Ma d'obra							
	A013M000	H	Ajudant muntador	0,900	/R x 24,16000 =	21,74400	
	A012M000	H	Oficial 1a muntador	0,400	/R x 28,12000 =	11,24800	
					Subtotal:	32,99200	32,99200
Materials							
	BB920000	M2	Làmina de poliester amb tractament antiratllades de 100 micres de gruix.	1,000	x 6,38000 =	6,38000	
					Subtotal:	6,38000	6,38000
				COST DIRECTE			39,37200
				DESPESES INDIRECTES	0,00 %		0,00000
				COST EXECUCIÓ MATERIAL			39,37200
P-44	ED51Z001	U	Subministrament i instal·lació de bonera sifònica d'acer inoxidable aisi 304, tipus select d'aco o equivalent, de mesures 100x100 mm, amb marc per a impermeabilització líquida, sortida vertical de dn40, cos arrodonit per facilitar la neteja, amb sifó integrat amb un cabal de 0,35 l / s i una retenció de 15 mm d'altura de l'aigua. incorpora reixa ranurada en forma circular apta per a una càrrega de vianants, presa de terra i potes d'ancoratge al formigó. acabat decapat i passivat. pes: 1,5 kg	Rend.: 1,000		206,61	€
				Unitats	Preu	Parcial	Import
Ma d'obra							
	A0140000	H	Manobre	1,000	/R x 18,17000 =	18,17000	
	A0122000	H	Oficial 1a paleta	1,000	/R x 21,73000 =	21,73000	
					Subtotal:	39,90000	39,90000
Materials							
	BD51Z001	U	Bonera sifònica d'acer inoxidable aisi 304, tipus select d'aco o equivalent, de mesures 100x100 mm, amb marc per a impermeabilització líquida, sortida vertical de dn40, cos arrodonit per facilitar la neteja, amb sifó integrat amb un cabal de 0,35 l / s i una retenció de 15 mm d'altura de l'aigua. incorpora reixa ranurada en forma circular apta per a una càrrega de vianants, presa de terra i potes d'ancoratge al formigó. acabat decapat i passivat. pes: 1,5 kg	1,000	x 165,64000 =	165,64000	
	B0710150	T	Morter per a ram de paleta, classe m 5 (5 n/mm2), en sacs, de designació (g) segons norma une-en 998-2	0,0143	x 32,69000 =	0,46747	

PARTIDES D'OBRA

NÚM	CODI	UA	DESCRIPCIÓ		PREU
			Subtotal:	166,10747	166,10747
			DESPESES AUXILIARS 1,50 %		0,59850
			COST DIRECTE		206,60597
			DESPESES INDIRECTES 0,00 %		0,00000
			COST EXECUCIÓ MATERIAL		206,60597
P-45	ED5EZ001	M	Subministrament i instal·lació de canal de dutxa tipus aco new delta k3 i reixa wave o equivalent, de material plàstic ABS, de 70 mm d'ample exterior, 64 mm d'ample de reixa i longitud de 889 mm. amb alçada total mínima de canal de 69 mm i màxima de 106 mm, forma en v per augmentar la velocitat d'evacuació, amb ales de 122 mm d'ample total, 1045 mm de longitud, rematada de 12 mm per a rajoles i marc vertical a la part posterior per rematada contra la paret d'altura 30 mm. inclou tela perimetral fixada a les ales de canal amb solapament de 60mm. amb cassoleta horitzontal dn50 i sifó extraïble, amb un cabal aproximat de 0,62 l / s, segons en-1253-1. canal amb reixa model wave, de plàstic ABS, apta per a classe de càrrega k3. inclou potes d'ancoratge a el formigó.	Rend.: 1,000	204,09 €

				Unitats		Preu		Parcial	Import
Ma d'obra									
	A0122000	H	Oficial 1a paleta	1,000	/R x	21,73000	=	21,73000	
	A0140000	H	Manobre	1,000	/R x	18,17000	=	18,17000	
						Subtotal:		39,90000	39,90000
Materials									
	BD5EZ001	M	Canal de dutxa tipus aco new delta k3 i reixa wave o equivalent, de material plàstic ABS, de 70 mm d'ample exterior, 64 mm d'ample de reixa i longitud de 889 mm. amb alçada total mínima de canal de 69 mm i màxima de 106 mm, forma en v per augmentar la velocitat d'evacuació, amb ales de 122 mm d'ample total, 1045 mm de longitud, rematada de 12 mm per a rajoles i marc vertical a la part posterior per rematada contra la paret d'altura 30 mm. inclou tela perimetral fixada a les ales de canal amb solapament de 60mm. amb cassoleta horitzontal dn50 i sifó extraïble, amb un cabal aproximat de 0,62 l / s, segons en-1253-1. canal amb reixa model wave, de plàstic ABS, apta per a classe de càrrega k3. inclou potes d'ancoratge a el formigó.	1,000	x	163,59000	=	163,59000	
						Subtotal:		163,59000	163,59000
						DESPESES AUXILIARS 1,50 %			0,59850
						COST DIRECTE			204,08850
						DESPESES INDIRECTES 0,00 %			0,00000
						COST EXECUCIÓ MATERIAL			204,08850

PARTIDES D'OBRA

NÚM	CODI	UA	DESCRIPCIÓ		PREU
	EE42QD40	Ml	Conducte helicoidal circular de planxa d'acer galvanitzat, d=400mm, g=0,8mm, part proporcional d'accessoris d'acoblament mitjançant maniguets amb junta, abraçadores i varetes roscades per a fixació a sostre i petit material, muntat superficialment. inclou aïllament amb manta de lana mineral amb alumini reforçat incombustible tipus ursa air per crear una barrera de vapor i evitar condensacions, amb espessor 25mm. inclou p.p. de formació de registres per a manteniment i neteja segons estàndars d'fmb.	Rend.: 1,000	82,73 €
P-46	EE42QD42	Ml	Conducte helicoidal circular de planxa d'acer galvanitzat, d=315mm, g=0,8mm, amb aïllament exterior, part proporcional d'accessoris d'acoblament mitjançant maniguets amb junta, abraçadores i varetes roscades per a fixació a sostre i petit material, muntat superficialment. unió baioneta, muntat adossat amb suports a gran alçada >5m. Amb aïllament interior. Inclos formació de calaixos de connexió a reixes i a conducte circular. s'inclou mà d'obra, maquinària, accessoris i petit material necessari per la correcta execució. inclòs plusos per execució de treballs en caps de setmana, festius i horari nocturn, en jornades reduïdes. inclou p.p. de formació de registres (forat, marc i portilló de mides adaptades al conducte) per a manteniment i neteja segons rite i estàndars d'fmb.	Rend.: 1,000	48,26 €
P-47	EE42QD44	Ml	Conducte helicoidal circular de planxa d'acer galvanitzat, d=250mm, g=0,8mm, amb aïllament exterior, part proporcional d'accessoris d'acoblament mitjançant maniguets amb junta, abraçadores i varetes roscades per a fixació a sostre i petit material, muntat superficialment. unió baioneta, muntat adossat amb suports a gran alçada >5m. Amb aïllament interior. Inclos formació de calaixos de connexió a reixes i a conducte circular. s'inclou mà d'obra, maquinària, accessoris i petit material necessari per la correcta execució. inclòs plusos per execució de treballs en caps de setmana, festius i horari nocturn, en jornades reduïdes. inclou p.p. de formació de registres (forat, marc i portilló de mides adaptades al conducte) per a manteniment i neteja segons rite i estàndars d'fmb.	Rend.: 1,000	41,44 €
P-48	EE42QD45	Ml	Conducte helicoidal circular de planxa d'acer galvanitzat, d=200mm, g=0,8mm, amb aïllament exterior, part proporcional d'accessoris d'acoblament mitjançant maniguets amb junta, abraçadores i varetes roscades per a fixació a sostre i petit material, muntat superficialment. unió baioneta, muntat adossat amb suports a gran alçada >5m. Amb aïllament interior. Inclos formació de calaixos de connexió a reixes i a conducte circular. s'inclou mà d'obra, maquinària, accessoris i petit material necessari per la correcta execució. inclòs plusos per execució de treballs en caps de setmana, festius i horari nocturn, en jornades reduïdes. inclou p.p. de formació de registres (forat, marc i portilló de mides adaptades al conducte) per a manteniment i neteja segons rite i estàndars d'fmb.	Rend.: 1,000	37,67 €

PARTIDES D'OBRA

NÚM	CODI	UA	DESCRIPCIÓ		PREU	
P-49	EE42QD46	Ml	Conducte helicoidal circular de planxa d'acer galvanitzat, d=150mm, g=0,8mm, amb aïllament exterior, part proporcional d'accessoris d'acoblament mitjançant maniguets amb junta, abraçadores i varetes roscades per a fixació a sostre i petit material, muntat superficialment. unió baioneta, muntat adossat amb suports a gran alçada >5m. Amb aïllament interior. Inclos formació de calaixos de connexió a reixes i a conducte circular. s'inclou mà d'obra, maquinària, accessoris i petit material necessari per la correcta execució. inclòs plusos per execució de treballs en caps de setmana, festius i horari nocturn, en jornades reduïdes. inclou p.p. de formació de registres (forat, marc i portilló de mides adaptades al conducte) per a manteniment i neteja segons rite i estàndars d'fmb.	Rend.: 1,000	30,10	€
P-50	EE42QD47	Ml	Conducte helicoidal circular de planxa d'acer galvanitzat, d=125mm, g=0,8mm, amb aïllament exterior, part proporcional d'accessoris d'acoblament mitjançant maniguets amb junta, abraçadores i varetes roscades per a fixació a sostre i petit material, muntat superficialment. unió baioneta, muntat adossat amb suports a gran alçada >5m. Amb aïllament interior. Inclos formació de calaixos de connexió a reixes i a conducte circular. s'inclou mà d'obra, maquinària, accessoris i petit material necessari per la correcta execució. inclòs plusos per execució de treballs en caps de setmana, festius i horari nocturn, en jornades reduïdes. inclou p.p. de formació de registres (forat, marc i portilló de mides adaptades al conducte) per a manteniment i neteja segons rite i estàndars d'fmb.	Rend.: 1,000	25,47	€
P-51	EE42QD50	Ml	Conducte helicoidal circular de planxa d'acer galvanitzat, d=100mm, g=0,5mm, part proporcional d'accessoris d'acoblament mitjançant maniguets amb junta, abraçadores i varetes roscades per a fixació a sostre i petit material, muntat superficialment. inclou p.p. d'accessoris, p.p. de tapa registre segons RITE i suports. inclòs plusos per execució de treballs en caps de setmana, festius i horari nocturn, en jornades reduïdes	Rend.: 1,000	23,20	€
P-52	EE42QD51	Ut	Derivació de conducte flexible de 125mm gpx-125 6m soler & palau o equivalent, de pvc gris reforçats amb malla de polièster, amb carcassa helicoïdal de fil d'acer i temperatura dus de -10ºc a +80ºc. s'inclou mà d'obra, maquinària, accessoris i petit material necessari per la correcta execució. inclòs plusos per execució de treballs en caps de setmana, festius i horari nocturn, en jornades reduïdes.	Rend.: 1,000	48,71	€
P-53	EE42QD60	Ml	Conducte helicoidal circular de planxa d'acer galvanitzat, d=200mm, g=0,5mm, part proporcional d'accessoris d'acoblament mitjançant maniguets amb junta, abraçadores i varetes roscades per a fixació a sostre i petit material, muntat superficialment. inclou p.p. d'accessoris, p.p. de tapa registre segons RITE i suports. inclòs plusos per execució de treballs en	Rend.: 1,000	27,43	€

PARTIDES D'OBRA

NÚM	CODI	UA	DESCRIPCIÓ		PREU	
			caps de setmana, festius i horari nocturn, en jornades reduïdes			
P-54	EE42QD61	Ut	Boques de impulsió/extracció ajustables tipus bdop-125 soler & palau o equivalent. s'inclou mà d'obra, maquinària, accessoris i petit material necessari per la correcta execució. inclòs plusos per execució de treballs en caps de setmana, festius i horari nocturn, en jornades reduïdes.	Rend.: 1,000	32,70	€
P-55	EE42QD81	Ut	Boques de plàstic regulables amb obturador central mòvil per instal·lació en conducte model borj-100 soler & palau o equivalent	Rend.: 1,000	21,94	€
P-56	EE42QD82	Ut	Boca d'extracció autoregulable totalment encastada.	Rend.: 1,000	144,98	€
P-57	EE42QD98	Ut	Regulació, proves de funcionament i elaboració d'informe de l'estat de les instal.lacions de ventilació i clima, després de la manipulació, de totes les unitats interiors, exteriors i sistema d'aire primari. Entrega a FMB i DO.	Rend.: 1,000	889,33	€
P-58	EED4201	Ut	Equip de climatització interior tipus conductos presión estándar, gama city multi (r410a) plfy-m40vem-e de mitsubishi electric o similar equivalent, tensió monofàsica 2x230v, intensitat 0,37a, de 4,5 kw (refrigeració) i 5 kw (calefacció). inclou panell de comandament inalàmbric plfy-mhvem--e-i. inclou el subministrament i muntatge d'una bomba de desguàs independent si és el cas per garantir el seu correcte drenatge. totalment instal·lat i funcionant.	Rend.: 1,000	2.124,50	€
P-59	EED4202	Ut	Equip de climatització interior tipus conductos baja silueta, gama city multi (r410a) plfy-m20vem-e de mitsubishi electric o similar equivalent, tensió monofàsica 2x230v, intensitat 0,42a, de 2,2 kw (refrigeració) i 2,5 kw (calefacció). inclou panell de comandament inalàmbric plfy-mhvem--e-i. inclou el subministrament i muntatge d'una bomba de desguàs independent si és el cas per garantir el seu correcte drenatge. totalment instal·lat i funcionant.	Rend.: 1,000	1.947,62	€
P-60	EED60BA2	Ut	Equip intercanviador de calor tipus horitzontal d'alta eficiència CADB-HE-D 16 LH ECOWATT N8 Soler & Palau o equivalent, amb intercanviador de plaques tipus counterflow d'alta eficiència (fins al 93%), certificat per EUROVENT, muntats en caixes d'acer galvanitzat plastificat de color blanc, de doble paret amb aïllament interior termoacústic ininflamable (A1/M0) de fibra de llana mineral de 25 mm de gruix, boques d´entrada i sortida configurables , temperatura mínima d´aire exterior -10ºC. Impulsió caudal 1.894 m3/h i pressió estàtica 201 Pa, retorn caudal 1.890 m3/h i pressió estàtica 200 Pa, motors monofàsics 230V amb protecció electrònica, IP44,	Rend.: 1,000	8.301,02	€

PARTIDES D'OBRA

NÚM	CODI	UA	DESCRIPCIÓ		PREU	
			clase B. Totalment instal·lat i funcionant.			
P-61	EED60BB2	Ut	Conjunt de filtres i prefiltres de l'equip intercanviador de calor tipus AFR-HE-315/21-27 F9 Soler & Palau o equivalent, amb marc metàl·lic 800x450x48 mm per a incorporar al conducte d'entrada del recuperador, per sol·licitut de manteniment. segons indicacions d'fmb i do.	Rend.: 1,000	199,06	€
P-62	EED60BB3	Ut	Acoplament elàstic antivibracions 400ºc/2h.	Rend.: 1,000	71,25	€
P-63	EEDD4200	Ut	Conjunt d'equip de climatització exterior inverter (serie multi-s), gama city multi (r410a) pumy-sp125vkm de mitsubishi electric o similar equivalent, tensió monofàsica 2x230v, intensitat màxima 29,5a, de 14 kw (refrigeració) i 16 kw (calefacció). inclou el subministrament i muntatge d'una bomba de desguàs independent si és el cas per garantir el seu correcte drenatge.totalment instal·lat i funcionant.	Rend.: 1,000	8.042,22	€
P-64	EEDD4210	Ut	Conjunt màquina interior-exterior split-paret 1x1, inverter (b/c), mpkz-50vhal mitsubishi electric o similar equivalent, capacitat 4,6 kw fred i 5 kw calor. inclou part proporcional de tub de coure recruit i aïllament tèrmic d'escuma elastomèrica anticondensació. tensió monofàsica 2x230v; intensitat máxima: 13,4a; refrigerant: r-32. sistema plasma quad connect. inclou redacció i entrega a la do i fmb document de càlcul justificatiu dels kg de gas r-32 a la instal·lació sota criteris de inflamabilitat i volatilitat, d'acord amb la normativa vigent. inclou el subministrament i muntatge d'una bomba de desguàs independent si és el cas per garantir el seu correcte drenatge. totalment instal·lat i funcionant.	Rend.: 1,000	3.094,85	€
P-65	EEDD4212	Ut	Conjunt màquina interior-exterior split-paret 1x1, inverter (b/c), msz-bt20vgk mitsubishi electric o similar equivalent, capacitat 1720 frig/h fred i 1892 kcal/h calor. inclou part proporcional de tub de coure recruit i aïllament tèrmic d'escuma elastomèrica anticondensació. tensió monofàsica 2x230v; intensitat máxima: 5,6a; refrigerant: r-32. inclou redacció i entrega a la do i fmb document de càlcul justificatiu dels kg de gas r-32 a la instal·lació sota criteris de inflamabilitat i volatilitat, d'acord amb la normativa vigent. inclou el subministrament i muntatge d'una bomba de desguàs independent si és el cas per garantir el seu correcte drenatge. totalment instal·lat i funcionant.	Rend.: 1,000	1.004,35	€
P-66	EEDD4250	Ut	Kit distribuidor, serie multi-s, gama city multi cmy-y62-g-e de mitsubishi electric o similar equivalent, de 2 sortides. totalment instal·lat i funcionant.	Rend.: 1,000	140,32	€

PARTIDES D'OBRA

NÚM	CODI	UA	DESCRIPCIÓ		PREU	
P-67	EEDD4251	Ut	Interfície per a control-a (doméstico i mr. slim serie s) per a m-net i comandaments ma mac-334if-e de mitsubishi electric o similar equivalent i senyals dido, per a cada unitat interior. totalment instal·lat i funcionant.	Rend.: 1,000	202,57	€
P-68	EEDD4252	Ut	Control remot deluxe par-40maa de mitsubishi electric o similar equivalent amb programador setmanal, pantalla retro il·luminada, sonda de temperatura integrada, mode vigília, tornada automàtica de consigna, dual set point i configuració de l'horari d'estiu. permet controlar 1 g./16 uds. totalment instal·lat i funcionant.	Rend.: 1,000	165,02	€
P-69	EEKP0200	Ut	Silenciador tipus sil-200 soler & palau o equivalent d'acer galvanitzat.	Rend.: 1,000	330,48	€
P-70	EEKP0210	Ut	Comporta antirretorn pels conductes dels lavabos. totalment instal·lat.	Rend.: 1,000	188,04	€
P-71	EEKP0400	Ut	Silenciador tipus sil-315 soler & palau o equivalent d'acer galvanitzat.	Rend.: 1,000	495,56	€
P-72	EEKP1001	Ut	Regulador de velocitat monofàsic 230v model reb-1n soler & palau o equivalent. totalment instal·lat i funcionant.	Rend.: 1,000	129,79	€
P-73	EEKP2001	Ut	Adequació d'embocadura de tub de ventilació en paret amb reixa per extracció o impulsió.	Rend.: 1,000	355,73	€
P-74	EEKP4210	U	Subministrament i muntatge de comporta tallafocs per a conductes d'aire de planxa d'acer galvanitzat de diàmetre 200mm, col·locada entre els conductes, ref. fka2-eu amb actuador amb molla de retorn i mecanisme de dispar termoelèctric amb sonda de temperatura, carcassa d'acer galvanitzat, acces per a inspeccio i comporta de regulació, segons estàndars d'fmb. totalment connectada, provada i en funcionament.	Rend.: 1,000	199,08	€

				Unitats	Preu	Parcial	Import
Ma d'obra							
	A013G000	H	Ajudant calefactor	0,400	/R x 24,12000 =	9,64800	
	A012G000	H	Oficial 1a calefactor	0,400	/R x 28,12000 =	11,24800	
					Subtotal:	20,89600	20,89600
Materials							
	BEKP4200	U	Comporta tallafocs per a conductes d'aire de planxa d'acer galvanitzat de 300 mm d'amplària i 300 mm d'alçària	1,000	x 177,87000 =	177,87000	
					Subtotal:	177,87000	177,87000

PARTIDES D'OBRA

NÚM	CODI	UA	DESCRIPCIÓ			PREU
			DESPESES AUXILIARS	1,50 %		0,31344
			COST DIRECTE			199,07944
			DESPESES INDIRECTES	0,00 %		0,00000
			COST EXECUCIÓ MATERIAL			199,07944
P-75	EEM3Z100	Ut	Ventilador d'extracció helicocentrífug per conductes circulars model td-1300/250n 3v soler & palau o equivalent, amb elements acústics fonoabsorvents, alimentació 230v monofàsic, ip44, caudal de càrrega 1100 m3/h, 197 pa. inclou silent-blocks, totalment instal·lat i funcionant.	Rend.: 1,000		636,44 €
P-76	EEV27100	Ut	Control sistema ventilació control cad-reg soler & palau o equivalent per el control del recuperador.	Rend.: 1,000		708,15 €
P-77	EEV27150	Ut	Proves d'estanqueitat de la instal·lació frigorífica, del correcte funcionament de la instal·lació i posada en marxa de la mateixa. s'inclou petit material, càrrega necessaria i les ajudes addients.	Rend.: 1,000		370,55 €
	EEV27200	Ut	Sonda co2 ambient airsens co2 soler & palau o equivalent.	Rend.: 1,000		325,21 €
P-78	EEV27201	Ut	Control sistema ventilació dels vestuaris/despatxos format per rellotge o interruptor horari, funcionant de 6h a 0h de forma ininterrompuda. insal·lació sobre el subquadre de no crítics de les dependències muntat al passadís. configurat, connexionat i provat segons indicacions de la do i fmb.	Rend.: 1,000		424,02 €
P-79	EEV41210	Ml	Cable de comunicacions per a bus de dades, 2x1,5 mm2 trenat i apantallat, totalment instal·lat.	Rend.: 1,000		7,31 €

				Unitats		Preu		Parcial	Import
Ma d'obra									
	A012M000	H	Oficial 1a muntador	0,010	/R x	28,12000	=	0,28120	
	A013M000	H	Ajudant muntador	0,010	/R x	24,16000	=	0,24160	
			Subtotal:					0,52280	0,52280
Materials									
	BEV41210	Ml	Cable de comunicacions per a bus de dades, 2x1,5 mm2 trenat i apantallat	1,050	x	6,46000	=	6,78300	
			Subtotal:					6,78300	6,78300

COST DIRECTE			7,30580
DESPESES INDIRECTES	0,00 %		0,00000
COST EXECUCIÓ MATERIAL			7,30580

P-80	EFQ33E9M	M	Aïllament tèrmic d'escuma elastomèrica per a canonades que transporten fluids a temperatura entre -50°c i 105°c, per a tub de diàmetre exterior 28 mm, de 40 mm de gruix, amb un factor de resistència a la difusió del vapor d'aigua >= 7000, col·locat superficialment amb grau de dificultat alt	Rend.: 1,000	15,11	€

PARTIDES D'OBRA

NÚM	CODI	UA	DESCRIPCIÓ	PREU

				Unitats		Preu		Parcial	Import
Ma d'obra									
	A012M000	H	Oficial 1a muntador	0,140	/R x	28,12000	=	3,93680	
	A013M000	H	Ajudant muntador	0,140	/R x	24,16000	=	3,38240	
			Subtotal:					7,31920	7,31920
Materials									
	BFYQ3090	U	Part proporcional d'elements de muntatge per a aïllament tèrmic d'escuma elastomèrica, de 40 mm de gruix	1,500	x	0,27000	=	0,40500	
	BFQ33E9A	M	Aïllament tèrmic d'escuma elastomèrica per a canonades que transporten fluids a temperatura entre -50°c i 105°c, per a tub de diàmetre exterior 28 mm, de 40 mm de gruix, amb un factor de resistència a la difusió del vapor d'aigua >= 7000	1,020	x	7,13000	=	7,27260	
			Subtotal:					7,67760	7,67760

DESPESES AUXILIARS	1,50 %	0,10979
COST DIRECTE		15,10659
DESPESES INDIRECTES	0,00 %	0,00000
COST EXECUCIÓ MATERIAL		15,10659

	EG32334	Ml	Cable amb conductor de coure de 0,6/1 kv de tensió assignada, amb designació rz1-k (as), de secció 4g2,5 mm2, amb coberta del cable de poliolefines amb baixa emissió fums, amb una classe de reacció al foc cca-s1b,d1,a1 segons une-en 50575, col·locat en tub o safata. inclou petit material, transport, totalment instal·lat, etiquetat i funcionant.	Rend.: 1,004	5,55 €

				Unitats		Preu		Parcial	Import
Ma d'obra									
	A013H000	H	Ajudant electricista	0,015	/R x	19,30000	=	0,28835	
	A012H000	H	Oficial 1a electricista	0,015	/R x	21,73000	=	0,32465	
			Subtotal:					0,61300	0,61300
Materials									
	BG312240	Ml	Cable amb conductor de coure de 0,6/1 kv de tensió assignada, amb designació rz1-k (as), tetrapolar, de secció 4g2,5 mm2, amb coberta del cable de poliolefines amb baixa emissió fums	1,000	x	4,93000	=	4,93000	
			Subtotal:					4,93000	4,93000

DESPESES AUXILIARS	1,50 %	0,00920
COST DIRECTE		5,55220
DESPESES INDIRECTES	0,00 %	0,00000
COST EXECUCIÓ MATERIAL		5,55220

P-81	EG32340	Ml	Cable amb conductor de coure de 0,6/1 kv de tensió assignada, amb designació rz1-k (as), de secció 3g4 mm2, amb coberta del cable de poliolefines amb baixa emissió fums, amb una classe de reacció al foc cca-s1b,d1,a1 segons une-en 50575, col·locat en tub o safata. inclou petit material, transport, totalment instal·lat, etiquetat i funcionant.	Rend.: 1,004	7,47 €

PARTIDES D'OBRA

NÚM	CODI	UA	DESCRIPCIÓ	PREU

				Unitats		Preu		Parcial	Import
Ma d'obra									
	A012H000	H	Oficial 1a electricista	0,040	/R x	21,73000	=	0,86574	
	A013H000	H	Ajudant electricista	0,040	/R x	19,30000	=	0,76892	
					Subtotal:			1,63466	1,63466
Materials									
	BG312340	Ml	Cable amb conductor de coure de 0,6/1 kv de tensió assignada, amb designació rz1-k (as), tripolar, de secció 3g4 mm2, amb coberta del cable de poliolefines amb baixa emissió fums	1,000	x	5,81000	=	5,81000	
					Subtotal:			5,81000	5,81000
			DESPESES AUXILIARS			1,50	%		0,02452
			COST DIRECTE						7,46918
			DESPESES INDIRECTES			0,00	%		0,00000
			COST EXECUCIÓ MATERIAL						7,46918

	EG32350	Ml	Cable amb conductor de coure de 0,6/1 kv de tensió assignada, amb designació rz1-k (as), de secció 3g6 mm2, amb coberta del cable de poliolefines amb baixa emissió fums, amb una classe de reacció al foc cca-s1b,d1,a1 segons une-en 50575, col·locat en tub o safata. inclou petit material, transport, totalment instal·lat, etiquetat i funcionant.	Rend.: 1,004	8,52 €

				Unitats		Preu		Parcial	Import
Ma d'obra									
	A012H000	H	Oficial 1a electricista	0,040	/R x	21,73000	=	0,86574	
	A013H000	H	Ajudant electricista	0,040	/R x	19,30000	=	0,76892	
					Subtotal:			1,63466	1,63466
Materials									
	BG312549	Ml	Cable amb conductor de coure de 0,6/1 kv de tensió assignada, amb designació rz1-k (as), tetrapolar, de secció 3g6 mm2, amb coberta del cable de poliolefines amb baixa emissió fums	1,000	x	6,86000	=	6,86000	
					Subtotal:			6,86000	6,86000
			DESPESES AUXILIARS			1,50	%		0,02452
			COST DIRECTE						8,51918
			DESPESES INDIRECTES			0,00	%		0,00000
			COST EXECUCIÓ MATERIAL						8,51918

P-82	EG32554	Ml	Cable amb conductor de coure de 0,6/1 kv de tensió assignada, amb designació rz1-k (as), de secció 4g6 mm2, amb coberta del cable de poliolefines amb baixa emissió fums, amb una classe de reacció al foc cca-s1b,d1,a1 segons une-en 50575, col·locat en tub o safata. inclou petit material, transport, totalment	Rend.: 1,020	9,07 €

PARTIDES D'OBRA

NÚM	CODI	UA	DESCRIPCIÓ	PREU

instal·lat, etiquetat i funcionant.

				Unitats		Preu		Parcial	Import
Ma d'obra									
	A012H000	H	Oficial 1a electricista	0,040	/R x	21,73000	=	0,85216	
	A013H000	H	Ajudant electricista	0,040	/R x	19,30000	=	0,75686	
					Subtotal:			1,60902	1,60902
Materials									
	BG312550	Ml	Cable amb conductor de coure de 0,6/1 kv de tensió assignada, amb designació rz1-k (as), tetrapolar, de secció 4g6 mm2, amb coberta del cable de poliolefines amb baixa emissió fums	1,000	x	7,44000	=	7,44000	
					Subtotal:			7,44000	7,44000
			DESPESES AUXILIARS			1,50	%		0,02414
			COST DIRECTE						9,07316
			DESPESES INDIRECTES			0,00	%		0,00000
			COST EXECUCIÓ MATERIAL						9,07316

P-83	EG32560	Ml	Cable amb conductor de coure de 0,6/1 kv de tensió assignada, amb designació rz1-k (as), de secció 4g10 mm2, amb coberta del cable de poliolefines amb baixa emissió fums, amb una classe de reacció al foc cca-s1b,d1,a1 segons une-en 50575, col·locat en tub o safata. inclou petit material, transport, totalment instal·lat, etiquetat i funcionant.	Rend.: 1,020	11,42 €

				Unitats		Preu		Parcial	Import
Ma d'obra									
	A013H000	H	Ajudant electricista	0,040	/R x	19,30000	=	0,75686	
	A012H000	H	Oficial 1a electricista	0,040	/R x	21,73000	=	0,85216	
					Subtotal:			1,60902	1,60902
Materials									
	BG312560	Ml	Cable amb conductor de coure de 0,6/1 kv de tensió assignada, amb designació rz1-k (as), tetrapolar, de secció 4g10 mm2, amb coberta del cable de poliolefines amb baixa emissió fums	1,000	x	9,79000	=	9,79000	
					Subtotal:			9,79000	9,79000
			DESPESES AUXILIARS			1,50	%		0,02414
			COST DIRECTE						11,42316
			DESPESES INDIRECTES			0,00	%		0,00000
			COST EXECUCIÓ MATERIAL						11,42316

P-84	EG32570	Ml	Cable amb conductor de coure de 0,6/1 kv de tensió assignada, amb designació rz1-k (as), de secció 4g16 mm2, amb coberta del cable de poliolefines amb baixa emissió fums, amb una classe de reacció al foc cca-s1b,d1,a1 segons une-en 50575, col·locat en tub o safata. inclou petit material, transport, totalment instal·lat, etiquetat i funcionant.	Rend.: 1,020	16,85 €

				Unitats	Preu	Parcial	Import

JUSTIFICACIÓ DE PREUS

PARTIDES D'OBRA

NÚM	CODI	UA	DESCRIPCIÓ					PREU
Ma d'obra								
	A012H000	H	Oficial 1a electricista	0,040	/R x 21,73000	=	0,85216	
	A013H000	H	Ajudant electricista	0,040	/R x 19,30000	=	0,75686	
					Subtotal:		1,60902	1,60902
Materials								
	BG312620	Ml	Cable amb conductor de coure de 0,6/1 kv de tensió assignada, amb designació rz1-k (as), tetrapolar, de secció 4g16 mm2, amb coberta del cable de poliolefines amb baixa emissió fums	1,000	x 15,22000	=	15,22000	
					Subtotal:		15,22000	15,22000
					DESPESES AUXILIARS	1,50 %		0,02414
					COST DIRECTE			16,85316
					DESPESES INDIRECTES	0,00 %		0,00000
					COST EXECUCIÓ MATERIAL			16,85316

P-85	EG310016	Ml	Cable amb conductor de coure de 0,6/1 kv de tensió assignada, amb designació rz1-k (as), de secció 1x16 mm2 unipolar, amb coberta del cable de poliolefines amb baixa emissió fums, amb una classe de reacció al foc cca-s1b,d1,a1 segons une-en 50575, col·locat en tub o safata. inclou petit material, transport, totalment instal·lat, etiquetat i funcionant.	Rend.: 1,000	7,71	€

				Unitats		Preu		Parcial	Import
Ma d'obra									
	A013H000	H	Ajudant electricista	0,040	/R x	19,30000	=	0,77200	
	A012H000	H	Oficial 1a electricista	0,040	/R x	21,73000	=	0,86920	
					Subtotal:			1,64120	1,64120
Materials									
	BG315016	Ml	Cable amb conductor de coure de 0,6/1 kv de tensió assignada, amb designació rz1-k (as), unipolar, de secció 1x16 mm2, amb coberta del cable de poliolefines amb baixa emissió fums	1,000	x	6,07000	=	6,07000	
					Subtotal:			6,07000	6,07000
					COST DIRECTE				7,71120
					DESPESES INDIRECTES		0,00 %		0,00000
					COST EXECUCIÓ MATERIAL				7,71120

P-86	EG310070	Ml	Cable amb conductor de coure de 0,6/1 kv de tensió assignada, amb designació rz1-k (as), de secció 1x70 mm2 unipolar, amb coberta del cable de poliolefines amb baixa emissió fums, amb una classe de reacció al foc cca-s1b,d1,a1 segons une-en 50575, col·locat en tub o safata. inclou petit material, transport, totalment instal·lat, etiquetat i funcionant.	Rend.: 1,000	30,38	€

				Unitats		Preu		Parcial	Import
Ma d'obra									
	A012H000	H	Oficial 1a electricista	0,040	/R x	21,73000	=	0,86920	
	A013H000	H	Ajudant electricista	0,040	/R x	19,30000	=	0,77200	
					Subtotal:			1,64120	1,64120

PROJECTE REMODELACIÓ BASE OPERACIONS DE TRINITAT NOVA DE LA L4 DE L´FMB

JUSTIFICACIÓ DE PREUS

PARTIDES D'OBRA

NÚM	CODI	UA	DESCRIPCIÓ					PREU
Materials								
	BG315070	Ml	Cable amb conductor de coure de 0,6/1 kv de tensió assignada, amb designació rz1-k (as), unipolar, de secció 1x70 mm2, amb coberta del cable de poliolefines amb baixa emissió fums	1,000	x 28,74000	=	28,74000	
					Subtotal:		28,74000	28,74000
					COST DIRECTE			30,38120
					DESPESES INDIRECTES	0,00 %		0,00000
					COST EXECUCIÓ MATERIAL			30,38120

P-87	EG312322	M	Cable amb conductor de coure de 0,6/1 kv de tensió assignada, amb designació rz1-k (as), tripolar, de secció 3 x 1,5 mm2, amb coberta del cable de poliolefines amb baixa emissió fums, amb una classe de reacció al foc cca-s1b,d1,a1 segons une-en 50575, col·locat superficialment	Rend.: 1,000	1,47	€

				Unitats		Preu		Parcial	Import
Ma d'obra									
	A012H000	H	Oficial 1a electricista	0,015	/R x	21,73000	=	0,32595	
	A013H000	H	Ajudant electricista	0,015	/R x	19,30000	=	0,28950	
					Subtotal:			0,61545	0,61545
Materials									
	BG312339	M	Cable amb conductor de coure de 0,6/1 kv de tensió assignada, amb designació rz1-k (as), tripolar, de secció 3 x 1,5 mm2, amb coberta del cable de poliolefines amb baixa emissió fums, amb una classe de reacció al foc cca-s1b,d1,a1 segons une-en 50575, col·locat superficialment	1,020	x	0,84000	=	0,85680	
					Subtotal:			0,85680	0,85680
					COST DIRECTE				1,47225
					DESPESES INDIRECTES		0,00 %		0,00000
					COST EXECUCIÓ MATERIAL				1,47225

P-88	EG312333	Ml	Cable amb conductor de coure de 0,6/1 kv de tensió assignada, amb designació rz1-k (as), de secció 3g2,5 mm2, amb coberta del cable de poliolefines amb baixa emissió fums, col·locat en tub o safata. inclou petit material, transport, totalment instal·lat, etiquetat i funcionant.	Rend.: 1,004	3,55	€

				Unitats		Preu		Parcial	Import
Ma d'obra									
	A012H000	H	Oficial 1a electricista	0,015	/R x	21,73000	=	0,32465	
	A013H000	H	Ajudant electricista	0,015	/R x	19,30000	=	0,28835	
					Subtotal:			0,61300	0,61300
Materials									
	BG312230	Ml	Cable amb conductor de coure de 0,6/1 kv de tensió assignada, amb designació rz1-k (as), tripolar, de secció 3g2,5 mm2, amb coberta del cable de poliolefines amb baixa emissió fums	1,000	x	2,93000	=	2,93000	
					Subtotal:			2,93000	2,93000

PARTIDES D'OBRA

NÚM	CODI	UA	DESCRIPCIÓ				PREU
			DESPESES AUXILIARS	1,50	%		0,00920
			COST DIRECTE				3,55220
			DESPESES INDIRECTES	0,00	%		0,00000
			COST EXECUCIÓ MATERIAL				3,55220

P-89 EG380902 Ml Conductor de coure nu, unipolar de secció 1x35 mm2, muntat superficialment Rend.: 1,000 10,38 €

				Unitats		Preu		Parcial	Import
Ma d'obra									
	A013H000	H	Ajudant electricista	0,150	/R x	19,30000	=	2,89500	
	A012H000	H	Oficial 1a electricista	0,100	/R x	21,73000	=	2,17300	
			Subtotal:					5,06800	5,06800
Materials									
	BGW38000	U	Part proporcional d'accessoris per a conductors de coure nus	1,000	x	0,33000	=	0,33000	
	BG380900	Ml	Conductor de coure nu, unipolar de secció 1x35 mm2	1,000	x	4,98000	=	4,98000	
			Subtotal:					5,31000	5,31000
			COST DIRECTE						10,37800
			DESPESES INDIRECTES	0,00	%				0,00000
			COST EXECUCIÓ MATERIAL						10,37800

P-90 EG63D15S Ut Presa de corrent de superfície, bipolar amb presa de terra lateral, (2p+t), 16 a 250 v, amb tapa i caixa estanca, amb grau de protecció ip-55, muntada superficialment. Rend.: 1,000 29,14 €

				Unitats		Preu		Parcial	Import
Ma d'obra									
	A012H000	H	Oficial 1a electricista	0,150	/R x	21,73000	=	3,25950	
	A013H000	H	Ajudant electricista	0,180	/R x	19,30000	=	3,47400	
			Subtotal:					6,73350	6,73350
Materials									
	BG63DX5S	U	Base d'endoll amb presa de terra lateral schuko 16 a 250 v, monoblock, de superfície, amb dispositiu de seguretat i embornament ràpid, simon 44 aqua, de color gris, ref. 4490432-035 de la serie mecanismes simon 44 aqua de simon	1,000	x	20,93000	=	20,93000	
	BGW63000	U	Part proporcional d'accessoris per a endolls	1,000	x	1,38000	=	1,38000	
			Subtotal:					22,31000	22,31000
			DESPESES AUXILIARS	1,50	%				0,10100
			COST DIRECTE						29,14450
			DESPESES INDIRECTES	0,00	%				0,00000
			COST EXECUCIÓ MATERIAL						29,14450

P-91 EJ13B81Q Ut Lavabo amb suport de peu de porcellana esmaltada, senzill, d'amplària 75 a 100 cm, de color blanc i preu mitjà, col·locat sobre peu Rend.: 1,000 132,01 €

				Unitats		Preu		Parcial	Import

PARTIDES D'OBRA

NÚM	CODI	UA	DESCRIPCIÓ						PREU
Ma d'obra									
	A012J000	H	Oficial 1a lampista	0,500	/R x	22,49000	=	11,24500	
	A013J000	H	Ajudant lampista	0,125	/R x	19,29000	=	2,41125	
			Subtotal:					13,65625	13,65625
Materials									
	B7J50010	Dm3	Massilla per a segellats, d'aplicació amb pistola, de base silicona neutra monocomponent	0,035	x	12,17000	=	0,42595	
	BJ13B81Q	U	Lavabo amb suport de peu de porcellana esmaltada, senzill, d'amplària 75 a 100 cm, de color blanc i preu mitjà	1,000	x	117,59000	=	117,59000	
			Subtotal:					118,01595	118,01595
			DESPESES AUXILIARS	2,50	%				0,34141
			COST DIRECTE						132,01361
			DESPESES INDIRECTES	0,00	%				0,00000
			COST EXECUCIÓ MATERIAL						132,01361

P-92 EJ22711T U Polsador de llautó cromat presto xt-75 o similar, amb sortida , mascle 3/4´´ i entrada 1/2´´, cabal 8 l/min, tancament automàtic als 30s (-s+s), amb junta i embellidor, regulador de cabal incorporat i buidat automàtic. inclou sistema de buidat per a legionella. totalment instal·lat i provat. Rend.: 1,000 313,31 €

				Unitats		Preu		Parcial	Import
Ma d'obra									
	A013J000	H	Ajudant lampista	0,100	/R x	19,29000	=	1,92900	
	A012J000	H	Oficial 1a lampista	0,400	/R x	22,49000	=	8,99600	
			Subtotal:					10,92500	10,92500
Materials									
	BJ22711T	U	Polsador de llautó cromat presto xt-75 o similar, amb sortida , mascle 3/4´´ i entrada 1/2´´, cabal 8 l/min, tancament automàtic als 30s (-s+s), amb junta i embellidor, regulador de cabal incorporat i buidat automàtic. inclou sistema de buidat per a legionella. totalment instal·lat i provat.	1,000	x	302,22000	=	302,22000	
			Subtotal:					302,22000	302,22000
			DESPESES AUXILIARS	1,50	%				0,16388
			COST DIRECTE						313,30888
			DESPESES INDIRECTES	0,00	%				0,00000
			COST EXECUCIÓ MATERIAL						313,30888

P-93 EJ23612G Ut Aixeta monocomandament temporitzada per a lavabo, muntada superficialment sobre taulell o aparell sanitari, de llautó cromat, preu alt, amb dues entrades de maniguets. Rend.: 1,000 212,41 €

				Unitats		Preu		Parcial	Import
Ma d'obra									
	A013J000	H	Ajudant lampista	0,150	/R x	19,29000	=	2,89350	
	A012J000	H	Oficial 1a lampista	0,600	/R x	22,49000	=	13,49400	
			Subtotal:					16,38750	16,38750

JUSTIFICACIÓ DE PREUS

PARTIDES D'OBRA

NÚM	CODI	UA	DESCRIPCIÓ					PREU
Materials								
	BJ23612G	U	Aixeta monocomandament temporitzada per a lavabo, per a muntar superficialment sobre taulell o aparell sanitari, de llautó cromat, preu alt, amb dues entrades de maniguets	1,000	x 196,02000	=	196,02000	
					Subtotal:		196,02000	196,02000
					COST DIRECTE			212,40750
					DESPESES INDIRECTES	0,00 %		0,00000
					COST EXECUCIÓ MATERIAL			212,40750
P-94	EJ23Z004	U	Ruixador orientable de llautó cromat amb entrada 3/4, tub i brida de fixació en llautó cromat inclosos. totalment montat i provat.	Rend.: 1,000				183,34 €
				Unitats	Preu		Parcial	Import
Ma d'obra								
	A012J000	H	Oficial 1a lampista	0,150	/R x 22,49000	=	3,37350	
	A013J000	H	Ajudant lampista	0,150	/R x 19,29000	=	2,89350	
					Subtotal:		6,26700	6,26700
Materials								
	BJ23Z004	U	Ruixador orientable de llautó cromat, ref. 29206 de presto o similar, amb entrada 3/4, tub i brida de fixació en llautó cromat inclosos.	1,000	x 177,07000	=	177,07000	
					Subtotal:		177,07000	177,07000
					COST DIRECTE			183,33700
					DESPESES INDIRECTES	0,00 %		0,00000
					COST EXECUCIÓ MATERIAL			183,33700
P-95	EJ248125	Ut	Fluxor per a inodor, muntat superficialment, amb aixeta de regulació i tub de descàrrega incorporats, de llautó cromat, preu alt, amb entrada d'1´´	Rend.: 1,000				125,02 €
				Unitats	Preu		Parcial	Import
Ma d'obra								
	A012J000	H	Oficial 1a lampista	1,000	/R x 22,49000	=	22,49000	
	A013J000	H	Ajudant lampista	0,250	/R x 19,29000	=	4,82250	
					Subtotal:		27,31250	27,31250
Materials								
	BJ248125	U	Fluxor per a inodor, per a muntar superficialment, amb aixeta de regulació i tub de descàrrega incorporats, de llautó cromat, preu alt, amb entrada 1´´	1,000	x 97,71000	=	97,71000	
					Subtotal:		97,71000	97,71000
					COST DIRECTE			125,02250
					DESPESES INDIRECTES	0,00 %		0,00000
					COST EXECUCIÓ MATERIAL			125,02250

JUSTIFICACIÓ DE PREUS

PARTIDES D'OBRA

NÚM	CODI	UA	DESCRIPCIÓ					PREU
P-96	EJ261113	Ut	Aixeta de pas temporitzada per a urinari, mural, muntada superficialment amb tub d'enllaç, de llautó cromat, preu superior, de la serie presto 12 a eco, model ps eco 10638 ´´presto ibérica´´ , o similar, i elements de connexió.	Rend.: 1,000				101,17 €
				Unitats	Preu		Parcial	Import
Ma d'obra								
	A012J000	H	Oficial 1a lampista	0,600	/R x 22,49000	=	13,49400	
	A013J000	H	Ajudant lampista	0,150	/R x 19,29000	=	2,89350	
					Subtotal:		16,38750	16,38750
Materials								
	BJ261113	U	Aixeta de pas temporitzada per a urinari, mural, per a muntar superficialment amb tub d'enllaç, llautó cromat, preu superior, amb entrada de 3/4´´	1,000	x 84,54000	=	84,54000	
					Subtotal:		84,54000	84,54000
					DESPESES AUXILIARS	1,50 %		0,24581
					COST DIRECTE			101,17331
					DESPESES INDIRECTES	0,00 %		0,00000
					COST EXECUCIÓ MATERIAL			101,17331
P-97	EJ33B1PF	Ut	Sifó de botella registrable amb vàlvula de ventilació per a lavabo, d'abs, cromat, de 40 mm de diàmetre, flux d'aire 1,5 l/s, de designació aii segons norma une-en 12380, connectat a la xarxa de petita evacuació	Rend.: 1,000				35,73 €
				Unitats	Preu		Parcial	Import
Ma d'obra								
	A012J000	H	Oficial 1a lampista	0,200	/R x 22,49000	=	4,49800	
	A013J000	H	Ajudant lampista	0,050	/R x 19,29000	=	0,96450	
					Subtotal:		5,46250	5,46250
Materials								
	BJ33B1PF	U	Sifó de botella registrable amb vàlvula de ventilació per a lavabo, d'abs, cromat, de 40 mm de diàmetre, flux d'aire 1,5 l/s, de designació aii segons norma une-en 12380, per a connectar al ramal	1,000	x 30,27000	=	30,27000	
					Subtotal:		30,27000	30,27000
					COST DIRECTE			35,73250
					DESPESES INDIRECTES	0,00 %		0,00000
					COST EXECUCIÓ MATERIAL			35,73250
P-98	EJ42U010	U	Dosificador de sabó vertical, de dimensions 118x206x68 mm, capacitat d'1,1 kg, d'acer inoxidable amb acabat satinat en superfícies exposades, antivandàlic i amb visor de nivell de sabó i clau de seguretat , col·locat amb fixacions mecàniques	Rend.: 1,000				65,67 €
				Unitats	Preu		Parcial	Import
Ma d'obra								
	A0127000	H	Oficial 1a col.locador	0,250	/R x 21,73000	=	5,43250	
					Subtotal:		5,43250	5,43250

PARTIDES D'OBRA

NÚM	CODI	UA	DESCRIPCIÓ					PREU
Materials								
	BJ42U010	U	Dosificador de sabó vertical, de dimensions 118x206x68 mm, capacitat d'1,1 kg, d'acer inoxidable amb acabat satinat de superfícies exposades, antivandàlic i amb visor de nivell de sabó i clau de seguretat.	1,000	x 60,24000 =	60,24000		
					Subtotal:	60,24000	60,24000	
					COST DIRECTE		65,67250	
					DESPESES INDIRECTES	0,00 %	0,00000	
					COST EXECUCIÓ MATERIAL		65,67250	

P-99	EJ4ZZ002	U	Porta rotlles de llautó cromat serie siena, model 16361.b de nofer o similar aprovat per tmb, col·locat amb fixacions mecàniques.	Rend.: 1,000			50,48 €
				Unitats	Preu	Parcial	Import
Ma d'obra							
	A0112000	H	Cap de colla	0,025	/R x 23,01000 =	0,57525	
	A0121000	H	Oficial 1a	0,250	/R x 21,73000 =	5,43250	
					Subtotal:	6,00775	6,00775
Materials							
	BJ4ZZ002	U	Porta rotlles de llautó cromat serie siena, model 16361.b de nofer o similar aprovat per tmb.	1,000	x 44,47000 =	44,47000	
					Subtotal:	44,47000	44,47000
					COST DIRECTE		50,47775
					DESPESES INDIRECTES	0,00 %	0,00000
					COST EXECUCIÓ MATERIAL		50,47775

P-100	EJA24321	Ut	Escalfador acumulador elèctric de 80 l de capacitat, amb cubeta d'acer esmaltat, de 750 a 1500 w de potència, preu alt, col.locat en posició horitzonal amb fixacions a sostre i mural i connectat	Rend.: 1,000			377,41 €
				Unitats	Preu	Parcial	Import
Ma d'obra							
	A012J000	H	Oficial 1a lampista	1,100	/R x 22,49000 =	24,73900	
	A013J000	H	Ajudant lampista	0,275	/R x 19,29000 =	5,30475	
					Subtotal:	30,04375	30,04375
Materials							
	BJA24321	U	Escalfador acumulador elèctric de 80 l de capacitat, amb cubeta d'acer esmaltat, de 750 a 1500 w de potència, preu alt	1,000	x 347,37000 =	347,37000	
					Subtotal:	347,37000	347,37000
					COST DIRECTE		377,41375
					DESPESES INDIRECTES	0,00 %	0,00000
					COST EXECUCIÓ MATERIAL		377,41375

PARTIDES D'OBRA

NÚM	CODI	UA	DESCRIPCIÓ					PREU
P-101	EJA24325	Ut	Escalfador acumulador elèctric de 30 l de capacitat, amb cubeta d'acer esmaltat, de 750 a 1500 w de potència, preu alt, col.locat en posició horitzonal amb fixacions a sostre i mural i connectat	Rend.: 0,380			197,63 €	
				Unitats	Preu	Parcial	Import	
Ma d'obra								
	A013J000	H	Ajudant lampista	0,275	/R x 19,29000 =	13,95987		
	A012J000	H	Oficial 1a lampista	1,100	/R x 22,49000 =	65,10263		
					Subtotal:	79,06250	79,06250	
Materials								
	BJA24322	u	Escalfador acumulador elèctric de 30 l de capacitat, amb cubeta d'acer esmaltat, de 750 a 1500 w de potència, preu alt	1,000	x 118,57000 =	118,57000		
					Subtotal:	118,57000	118,57000	
					COST DIRECTE		197,63250	
					DESPESES INDIRECTES	0,00 %	0,00000	
					COST EXECUCIÓ MATERIAL		197,63250	

P-102	EN3144F7	Ut	Vàlvula d'esfera manual amb rosca, de diàmetre nominal 1/2", de 16 bar de pressió nominal, amb cos de fosa, bola de llautó i anells de tancament de tefló, preu alt i muntada superficialment	Rend.: 1,000			119,93 €
				Unitats	Preu	Parcial	Import
Ma d'obra							
	A013M000	H	Ajudant muntador	0,165	/R x 24,16000 =	3,98640	
	A012M000	H	Oficial 1a muntador	0,165	/R x 28,12000 =	4,63980	
					Subtotal:	8,62620	8,62620
Materials							
	BN3144F0	U	Vàlvula d'esfera manual amb rosca, de diàmetre nominal 1/2", de 16 bar de pressió nominal, amb cos de fosa, bola de llautó i anells de tancament de tefló, preu alt	1,000	x 111,30000 =	111,30000	
					Subtotal:	111,30000	111,30000
					COST DIRECTE		119,92620
					DESPESES INDIRECTES	0,00 %	0,00000
					COST EXECUCIÓ MATERIAL		119,92620

P-103	EN3154F7	Ut	Vàlvula d'esfera manual amb rosca, de diàmetre nominal 3/4", de 16 bar de pressió nominal, amb cos de fosa, bola de llautó i anells de tancament de tefló, preu alt i muntada superficialment	Rend.: 1,000			138,59 €
				Unitats	Preu	Parcial	Import
Ma d'obra							
	A013M000	H	Ajudant muntador	0,165	/R x 24,16000 =	3,98640	
	A012M000	H	Oficial 1a muntador	0,165	/R x 28,12000 =	4,63980	
					Subtotal:	8,62620	8,62620
Materials							
	BN3154F0	U	Vàlvula d'esfera manual amb rosca, de diàmetre nominal 3/4", de 16 bar de pressió nominal, amb cos de fosa, bola de llautó i anells de tancament de tefló,	1,000	x 129,96000 =	129,96000	

PARTIDES D'OBRA

NÚM	CODI	UA	DESCRIPCIÓ			PREU
			preu alt			
				Subtotal:	129,96000	129,96000
				COST DIRECTE		138,58620
				DESPESES INDIRECTES	0,00 %	0,00000
				COST EXECUCIÓ MATERIAL		138,58620
P-104	EN3164F7	Ut	Vàlvula d'esfera manual amb rosca, de diàmetre nominal 1", de 16 bar de pressió nominal, amb cos de fosa, bola de llautó i anells de tancament de tefló, preu alt i muntada superficialment	Rend.: 1,000		160,34 €

				Unitats		Preu		Parcial	Import
Ma d'obra									
	A013M000	H	Ajudant muntador	0,200	/R x	24,16000	=	4,83200	
	A012M000	H	Oficial 1a muntador	0,200	/R x	28,12000	=	5,62400	
					Subtotal:			10,45600	10,45600
Materials									
	BN3164F0	U	Vàlvula d'esfera manual amb rosca, de diàmetre nominal 1", de 16 bar de pressió nominal, amb cos de fosa, bola de llautó i anells de tancament de tefló, preu alt	1,000	x	149,88000	=	149,88000	
					Subtotal:			149,88000	149,88000
					COST DIRECTE				160,33600
					DESPESES INDIRECTES	0,00 %			0,00000
					COST EXECUCIÓ MATERIAL				160,33600

P-105	EP52ZA01	U	Subministrament, instal·lació de telèfon terminal analògic model temporis 380 o similar equivalent.	Rend.: 1,000	30,88 €
P-106	EP52ZC01	U	Subministrament, instal·lació i configuració de targeta d'extensions analògiques per a central telefónica de 16 ports, referència alcatel sli2 16 (targeta d'abonats analògics), incloent el subministrament del hardware i la configuració de la targeta en el sistema.	Rend.: 1,000	889,33 €
P-107	EP52ZPES	U	Instal·lació, configuració i posada en marxa de tots els equipaments de telefonia.	Rend.: 1,000	355,73 €
P-108	EP52ZS02	U	Subministrament de 9 llicències analògiques asociades: 9 de cadascun dels tipus següents: -csta 500 bypass software license -abc network service software license (including ars, h323, abc cdr) -analog premium license - 1 user	Rend.: 1,000	592,88 €
P-109	EP9S1010	M	Subministrament i instal·lació en safata, tub o canal de cable de 4 parells de coure trenats 23awg amb apantallament global, i coberta lliure d'halògens resistent al foc i baixa emissió de fums, tipus s/ftp, categoria 7 fins a 450 mhz eia/tia 568, marca kerpen ref. megaline o similar. totalment instal·lat i connexionat.	Rend.: 0,900	4,16 €

PARTIDES D'OBRA

NÚM	CODI	UA	DESCRIPCIÓ	PREU

				Unitats		Preu		Parcial	Import
Ma d'obra									
	A013U001	H	Ajudant	0,050	/R x	19,30000	=	1,07222	
	A0121000	H	Oficial 1a	0,050	/R x	21,73000	=	1,20722	
					Subtotal:			2,27944	2,27944
Materials									
	BPT0STP1	M	Cable de 4 parells de coure trenats 23awg amb apantallament global, i coberta lliure d'halògens resistent al foc i baixa emissió de fums, tipus s/ftp, categoria 7 fins a 450 mhz eia/tia 568, marca kerpen ref. megaline o similar. totalment instal·lat i connexionat.	1,000	x	1,88000	=	1,88000	
					Subtotal:			1,88000	1,88000
					COST DIRECTE				4,15944
					DESPESES INDIRECTES	0,00 %			0,00000
					COST EXECUCIÓ MATERIAL				4,15944
P-110	EP9S29K6	M	Subministrament i instal·lació de cable de parells per a instal·lacions telefòniques, de 25 parells, apantallat, per a instal·lació interior, aïllament de polietilè i coberta de poliolefina termoplàstica lliure d'halògens, conductor de coure rígid de 0,51 mm de diàmetre, amb presa de terra. connectors inclosos. subministrat , instal·lat i connectat segons plecs de condicions tècniques de tmb. comprovat i documentació per a validació per tmb.	Rend.: 0,500				6,24 €	
Ma d'obra									
	A013M000	H	Ajudant muntador	0,020	/R x	24,16000	=	0,96640	
	A012M000	H	Oficial 1a muntador	0,020	/R x	28,12000	=	1,12480	
					Subtotal:			2,09120	2,09120
Materials									
	BP4229K0	M	Cable de parells per a instal·lacions telefòniques, de 25 parells, per a instal·lació interior, aïllament de polietilè i coberta de poliolefina termoplàstica lliure d'halògens, conductor de coure rígid de 0,51 mm de diàmetre, amb presa de terra, amb una classe de reacció al foc dca segons une-en 50575	1,050	x	3,95000	=	4,14750	
					Subtotal:			4,14750	4,14750
					COST DIRECTE				6,23870
					DESPESES INDIRECTES	0,00 %			0,00000
					COST EXECUCIÓ MATERIAL				6,23870

PARTIDES D'OBRA

NÚM	CODI	UA	DESCRIPCIÓ		PREU	
P-111	EP9SD451	U	Subministrament, instal·lació i parxeig de tirantet de longitud de 1 i 2 metros amb 2 connectors rj45, s/ftp categoria 7 inclosos segons plec de prescripcions tècniques. per parxeig a la cambra auxiliar de comunicacions per dotar de servei de dades als nous punts. inclou etiquetatge segons normativa de tmb i l'entrega del fitxer excel de tmb amb la línia corresponent al nou parxeig.	Rend.: 1,000	6,51	€

				Unitats		Preu		Parcial	Import
Ma d'obra									
	A013M000	H	Ajudant muntador	0,030	/R x	24,16000	=	0,72480	
	A012M000	H	Oficial 1a muntador	0,030	/R x	28,12000	=	0,84360	
					Subtotal:			1,56840	1,56840
Materials									
	BP43D450	U	Cable de xarxa de 4 parells, amb 2 connectors rj45 categoria 6a s/ftp, d'1,6 a 3,2 m de llargària	1,000	x	4,94000	=	4,94000	
					Subtotal:			4,94000	4,94000

COST DIRECTE		6,50840
DESPESES INDIRECTES	0,00 %	0,00000
COST EXECUCIÓ MATERIAL		6,50840

P-112	EP9SPA13	M	Cable de parells ignífug, de 2 parells apantallats individualment, conductor de coure recuit de 0,9 mm de diàmetre, aïllament de polietilè sòlid, nucli format en capes, envoltant del nucli amb cinta dielèctrica longitudinal solapada, pantalla del cable amb cinta d'alumini recoberta de copolímer de polietilè, solapada i adherida a la coberta interna, coberta interna de material termoplàstic ignífug lliure d'halògens (lszh), armadura longitudinal solapada de cinta d'acer corrugat recoberta de copolímer (resistent a rosegadors), coberta externa de material termoplàstic ignífug lliure d'halògens i baixa emissió de fums tòxics (lszh) i resistent a la radiació uv, col·locat en safata, tub o perxa	Rend.: 80,000	4,80	€

				Unitats		Preu		Parcial	Import
Ma d'obra									
	A013U001	H	Ajudant	1,000	/R x	19,30000	=	0,24125	
	A0121000	H	Oficial 1a	1,000	/R x	21,73000	=	0,27163	
	A0112000	H	Cap de colla	1,000	/R x	23,01000	=	0,28763	
					Subtotal:			0,80051	0,80051
Materials									
	BP447A12	M	Cable de parells ignífug, de 2 parells apantallats individualment, conductor de coure recuit de 1,4 mm de diàmetre, aïllament de polietilè sòlid, nucli format en capes, envoltant del nucli amb cinta dielèctrica longitudinal solapada, pantalla del cable amb cinta d'alumini recoberta de copolímer de polietilè, solapada i adherida a la coberta interna, coberta interna de material termoplàstic ignífug lliure d'halògens (lszh), armadura longitudinal solapada de cinta d'acer corrugat recoberta de copolímer (resistent a rosegadors), coberta externa de material	1,000	x	4,00000	=	4,00000	

PARTIDES D'OBRA

NÚM	CODI	UA	DESCRIPCIÓ		PREU	
			termoplàstic ignífug lliure d'halògens i baixa emissió de fums tòxics (lszh) i resistent a la radiació uv			
				Subtotal:	4,00000	4,00000

COST DIRECTE		4,80051
DESPESES INDIRECTES	0,00 %	0,00000
COST EXECUCIÓ MATERIAL		4,80051

P-113	EP9XU002	U	Subministrament i instal·lació de tot el conjunt de tirantets de fibra òptica monomode de longitud necessària i amb connectors a ambdós extrems a instal·lar per a enllaçar l'equipament de xarxa als repartidors de fibra òptica, i entre equips de xarxa per formar un anell, tipus de connectors segons necessitats. inclou tots els tirantets necessaris.	Rend.: 1,000	830,04	€
P-114	EP9XZ103	U	Subministrament i instal·lació de switch amb les següents característiques tècniques: - xassís cisco Catalyst 9200L 48-port PoE+, 4 x 1G, Network Essentials, model C9200L-48P-4G-E - suport Cisco Smartnet SNTC-24X7X4 Catalyst 9200L 48-port PoE+, 4 x 1G, Net, model CON-SNTP-C92004GE - llicència C9200L Cisco DNA Essentials, 48-port, 3 Year Term license, model C9200L-DNA-E-48-3Y - kit de stack Cisco Catalyst 9200L Stack Module. C9200L-STACK-KIT, per si en alguna ubicació cal fer stacks amb C9200 existents, model C9200L-STACK-KIT= - transceiver Transceiver òptic pels equips L3, model GLC-SX-MMD (4u) - tirantents de fibra: cablejat de FO pel C9200L i pels equips de L3 amb connectors st una punta i connectors lc en l'altra punta (4u) - configuració, posada en marxa i proves complertes segons els requeriments de TMB - integració de tot l'equipament en les eines de gestió i monitorització de TMB (Cisco Prime o DNA Center, DNS, NNM, CMDB, Monitorització, Enviament Logs, etc.) - documentació per cada una de les ubicacions segons requisits de plec tècnic (fitxa d'instal·lació , documentació de proves i test dels equips segons format TMB, Excel format CMDB) - manteniment 24x7x365x4 de tot el material instal·lat Els ponts òptics i de coure compliran normativa indicada als plec d'especificacions tècniques de tmb. tot instal·lat i configurat segons plecs d'especificacions tècniques de tmb. s'haurà d'aportar tota la documentació i fitxers de configuració necessaris a tmb per a la seva validació.	Rend.: 1,000	9.876,46	€
P-115	EP9XZ104	U	Subministrament i instal·lació de repartidor de fibra òptica de 24 ports st, per a fibra multimode, format tipus rack de 19", de 1 unitat d'alçària, amb 12 connectors st, etiquetes i brides. format per un mòdul d'empiulament i un mòdul de connexió. subministrament de proveïdor homologat per tmb. instal·lació i reflectometries segons plecs d'especificacions tècniques de tmb.	Rend.: 1,000	451,58	€

JUSTIFICACIÓ DE PREUS

PARTIDES D'OBRA

NÚM	CODI	UA	DESCRIPCIÓ		PREU
P-116	EP9XZ105	U	Modul per connexió apil·lat per a switch cisco ws-c2960x-48ps-l de cisco o similar equivalent inclou cable de connexió de 0,50 metres, posada en servei totalment instal.lat i provat.	Rend.: 1,000 451,58	€
P-117	EP9XZ201	U	Subministrament i instal·lació de tirantet (patch cord) de doble fibra òptica multimode om3, amb connectors st-lc de 2m mínim de llargària amb corresponent mòdul transceptor sfp de 1gb compatible cisco.entubat en funda de plàstic envolvent en espiral o similar. tot subministrat, instal·lat i comprovat segons especificacions tècniques de tmb.	Rend.: 1,000 222,33	€
P-118	EP9XZ202	U	Subministrament i instal·lació de regleter amb bornes tipus wago sobre carril din, muntat en suport metàl·lic per a bastidor de 19", bornes numerades del 1 al 50, amb separadors intercalats, etc... subministrament i instal·lació segons indicacions dels plecs d'especificacions tècniques de tmb.	Rend.: 1,000 229,25	€
P-119	EP9XZ203	U	Subminitrament, instal·lació i posada en funcionament de nou amplificador com els utilitzats i controlats dins de la xarxa de tmb, del model amplificador crown dci2|300n.	Rend.: 1,000 1.729,25	€
P-120	EP9XZ900	U	Enginyeria i configuració de xarxa de dades de les oficines i integració en xarxa de tmb i en sistema de monitorització. proves, posada en marxa i documentació de la instal·lació.	Rend.: 1,000 691,70	€
	EQ8A21	U	SUBMINISTRAMENT I MUNTATGE DE MOBLE DE CUINA DE 3M DE LLARGÀRIA I 0,9M D'ALTURA AMB PROFUNDITAT DE 0,6M, FABRICAT AMB MATERIAL BÀSIC DE TAULER DM DE DENSITAT MITJA, LACAT, RESISTENT A LA RATLLADA, ELS COPS I L'AIGUA, COLOR A ESCOLLIR PER LA DO I FMB, FORMAT PER: - SOBRETAULA DE MATERIAL SILESTONE O SIMILAR DE 2CM DE GROSSOR I AIGÜERA DE CUINA INCORPORADA, FABRICADA EN ACER INOXIDABLE, D'UN COS, AMB AIXETA DE CUINA MONOMANDO CROMADA AMB FILTRE. - CALAIXERES D'AMPLADA 1M I ALÇADA 0,20M (3U) - PORTES D'AMPLADA 1M I ALÇADA 0,5M (3U) - SÒCOL DE REMAT D'ACER INOXIDABLE DE 7CM D'ALÇADA - DISTRIBUCIÓ SEGONS PLÀNOLS DE PROJECTE SEGONS INDICACIONS D'FMB I LA DO, INCLOENT-HI PLUSOS PER L'EXECUCIÓ DELS TREBALLS EN HORARI NOCTURN I REDUÏT.	Rend.: 0,144 789,90	€

				Unitats		Preu		Parcial	Import
Ma d'obra									
	A0121000	H	Oficial 1a	0,700	/R x	21,73000	=	105,63194	
	A0150000	H	Manobre especialista	0,700	/R x	18,80000	=	91,38889	
						Subtotal:		197,02083	197,02083

PROJECTE REMODELACIÓ BASE OPERACIONS DE TRINITAT NOVA DE LA L4 DE L´FMB

JUSTIFICACIÓ DE PREUS

PARTIDES D'OBRA

NÚM	CODI	UA	DESCRIPCIÓ		PREU
P-121	EQ8AU010	Ut	Eixugamans per aire calent amb sensor electrònic de presència, fabricat en material vitrificat, de potència 1800 w, cabal 3,6 m3/minut i temperatura 61°c, instal.lat	Rend.: 1,000 134,76	€

				Unitats		Preu		Parcial	Import
Ma d'obra									
	A012M000	H	Oficial 1a muntador	0,400	/R x	28,12000	=	11,24800	
	A013M000	H	Ajudant muntador	0,400	/R x	24,16000	=	9,66400	
						Subtotal:		20,91200	20,91200
Materials									
	BQ8AU010	U	Eixugamans per aire calent amb sensor electronic de presencia, fabricat en material vitrificat, de potència 1800 w, cabal 3,6 m3/minut i temperatura 61ºc	1,000	x	113,85000	=	113,85000	
						Subtotal:		113,85000	113,85000
						COST DIRECTE			134,76200
						DESPESES INDIRECTES	0,00 %		0,00000
						COST EXECUCIÓ MATERIAL			134,76200

P-122	EZ0001	U	Confecció de la legalització administrativa i tècnica de la instal·lació elèctrica de baixa tensió executada d'acord amb el rebt, incloent elaboració de projecte classe c, alta davant la oge, inspecció eca, acompanyaments, visats i taxes corresponents. tot segons instruccions de la direcció facultativa, fmb i la normativa vigent aplicable i fins a la posada en marxa. s'inclou el lliurament a fmb i la do de tota la documentació generada que serà com a mínim: - copia visada del projecte elèctric. - document acreditatiu alta de la instal·lació. - declaració responsable. - certificat de instal·lació elèctrica - certificat de direcció i final d'obra. - acta de inspecció inicial amb qualificació favorable per part de l'organisme de control.	Rend.: 1,000	1.482,21	€

PARTIDES D'OBRA

NÚM	CODI	UA	DESCRIPCIÓ		PREU
P-123	EZ0004	U	Confecció de la legalització administrativa i tècnica de la instal·lació tèrmica executada d'acord amb el rite, incloent elaboració de projecte, inspecció voluntària oca per a emissió d'acta favorable, alta davant la oge, acompanyaments, visats i taxes corresponents. tot segons instruccions de la direcció facultativa, fmb i la normativa vigent aplicable i fins a la posada en marxa. s'inclou el lliurament a fmb i la do de tota la documentació generada que serà com a mínim: - copia visada del projecte tèrmic. - inspecció oca - document acreditatiu alta de la instal·lació. - declaració responsable. - certificat de instal·lació - certificat de direcció i final d'obra. - acta de inspecció inicial amb qualificació favorable per part de l'organisme de control.	Rend.: 1,000	1.778,65 €
	EZ1022	U	SUBMINISTRAMENT I COL·LOCACIÓ DE MICROONES PEL NOU MENJADOR OFFICE, INSTAL·LACIÓ SUPERFICIAL, SOBRE TAULELL DE MOBLE DE CUINA.	Rend.: 1,000	147,23 €
	EZ1023	U	SUBMINISTRAMENT I COL·LOCACIÓ DE NEVERA NO FROST PEL NOU MENJADOR OFFICE.	Rend.: 1,000	493,08 €
P-124	G214U025	M3	Enderroc d'estructures de paredat, tancaments o mampares de qualsevol tipus, amb mitjans manuals o mecànics, inclou selecció del residu, càrrega manual o mecànica de runa sobre camió o contenidor , transport a abocador i deposició controlada a centre de reciclatge, de residus no especials o especials i plusos per l'execució dels treballs en horari nocturn i reduït.	Rend.: 0,900	47,66 €

				Unitats		Preu		Parcial	Import
Ma d'obra									
	A0121000	H	Oficial 1a	0,200	/R x	21,73000	=	4,82889	
	A0112000	H	Cap de colla	0,200	/R x	23,01000	=	5,11333	
	A0140000	H	Manobre	0,400	/R x	18,17000	=	8,07556	
	A0150000	H	Manobre especialista	0,400	/R x	18,80000	=	8,35556	
					Subtotal:			26,37334	26,37334
Maquinària									
	C110U040	H	Compressor portàtil, amb dos martells pneumàtics de 20 kg a 30 kg	0,400	/R x	18,63000	=	8,28000	
	C15018U0	H	Camió de 150 hp, de 12 t (5,8 m3)	0,100	/R x	38,77000	=	4,30778	
					Subtotal:			12,58778	12,58778
Materials									
	B2RA6500	M3	Deposició controlada a centre de reciclatge, de residus barrejats no especials, procedents de demolició, amb codi 170904 segons el catàleg europeu de residus (orden mam/304/2002)	1,200	x	7,25000	=	8,70000	
					Subtotal:			8,70000	8,70000

PARTIDES D'OBRA

NÚM	CODI	UA	DESCRIPCIÓ	PREU

COST DIRECTE		47,66112
DESPESES INDIRECTES	0,00 %	0,00000
COST EXECUCIÓ MATERIAL		47,66112

	G219U0BB	M2	Enderroc d'aplacat en paraments verticals de rajola ceràmica, pedra natural o artificial , planxa d'acer inoxidable o de tauler tipus "trespa", estructures de suport i plaques d'ancoratge i part proporcional de sòcols, amb mitjans manuals o mecànics, inclou selecció del residu, càrrega manual o mecànica de runa sobre camió o contenidor , transport a abocador i deposició controlada a centre de reciclatge, de residus no especials o especials, regularització del parament per a permetre la col.locació de nous revestiments i plusos per l'execució dels treballs en horari nocturn i reduït.	Rend.: 0,900	23,23 €

				Unitats		Preu		Parcial	Import
Ma d'obra									
	A0140000	H	Manobre	0,200	/R x	18,17000	=	4,03778	
	A0150000	H	Manobre especialista	0,200	/R x	18,80000	=	4,17778	
	A0112000	H	Cap de colla	0,200	/R x	23,01000	=	5,11333	
					Subtotal:			13,32889	13,32889
Maquinària									
	C110U040	H	Compressor portàtil, amb dos martells pneumàtics de 20 kg a 30 kg	0,200	/R x	18,63000	=	4,14000	
	C15018U0	H	Camió de 150 hp, de 12 t (5,8 m3)	0,100	/R x	38,77000	=	4,30778	
					Subtotal:			8,44778	8,44778
Materials									
	B2RA6500	M3	Deposició controlada a centre de reciclatge, de residus barrejats no especials, procedents de demolició, amb codi 170904 segons el catàleg europeu de residus (orden mam/304/2002)	0,200	x	7,25000	=	1,45000	
					Subtotal:			1,45000	1,45000

COST DIRECTE		23,22667
DESPESES INDIRECTES	0,00 %	0,00000
COST EXECUCIÓ MATERIAL		23,22667

P-125	G219U0CC	M2	Enderroc de peces de paviment de qualsevol tipus, amb un gruix màxim de 20 cm, amb mitjans manuals o mecànics, inclou selecció del residu, càrrega manual o mecànica de runa sobre camió o contenidor , transport a abocador i deposició controlada a centre de reciclatge, de residus no especials o especials, regularització del parament per a permetre el nou aplacat i plusos per l'execució dels treballs en horari nocturn i reduït.	Rend.: 0,900	13,21 €

				Unitats		Preu		Parcial	Import
Ma d'obra									
	A0150000	H	Manobre especialista	0,100	/R x	18,80000	=	2,08889	
	A0140000	H	Manobre	0,100	/R x	18,17000	=	2,01889	
	A0112000	H	Cap de colla	0,050	/R x	23,01000	=	1,27833	

PARTIDES D'OBRA

NÚM	CODI	UA	DESCRIPCIÓ					PREU
					Subtotal:		5,38611	5,38611
Maquinària								
	C15018U0	H	Camió de 150 hp, de 12 t (5,8 m3)	0,100	/R x 38,77000	=	4,30778	
	C110U040	H	Compressor portàtil, amb dos martells pneumàtics de 20 kg a 30 kg	0,100	/R x 18,63000	=	2,07000	
					Subtotal:		6,37778	6,37778
Materials								
	B2RA6500	M3	Deposició controlada a centre de reciclatge, de residus barrejats no especials, procedents de demolició, amb codi 170904 segons el catàleg europeu de residus (orden mam/304/2002)	0,200	x 7,25000	=	1,45000	
					Subtotal:		1,45000	1,45000
					COST DIRECTE			13,21389
					DESPESES INDIRECTES	0,00 %		0,00000
					COST EXECUCIÓ MATERIAL			13,21389

P-126 G219U0DD M2 Enderroc d'enguixats en paraments verticals, amb mitjans manuals o mecànics, inclou selecció del residu, càrrega manual o mecànica de runa sobre camió o contenidor , transport a abocador i deposició controlada a centre de reciclatge, de residus no especials o especials, regularització del parament per a permetre el nou aplacat i plusos per l'execució dels treballs en horari nocturn i reduït. Rend.: 0,900 7,02 €

				Unitats	Preu		Parcial	Import
Ma d'obra								
	A0150000	H	Manobre especialista	0,050	/R x 18,80000	=	1,04444	
	A0140000	H	Manobre	0,050	/R x 18,17000	=	1,00944	
	A0112000	H	Cap de colla	0,020	/R x 23,01000	=	0,51133	
					Subtotal:		2,56521	2,56521
Maquinària								
	C15018U0	H	Camió de 150 hp, de 12 t (5,8 m3)	0,100	/R x 38,77000	=	4,30778	
					Subtotal:		4,30778	4,30778
Materials								
	B2RA6500	M3	Deposició controlada a centre de reciclatge, de residus barrejats no especials, procedents de demolició, amb codi 170904 segons el catàleg europeu de residus (orden mam/304/2002)	0,020	x 7,25000	=	0,14500	
					Subtotal:		0,14500	0,14500
					COST DIRECTE			7,01799
					DESPESES INDIRECTES	0,00 %		0,00000
					COST EXECUCIÓ MATERIAL			7,01799

G219U0EE M2 Enderroc d'arrebossats en paraments verticals, amb mitjans manuals o mecànics, inclou selecció del residu, càrrega manual o mecànica de runa sobre camió o contenidor , transport a abocador i deposició controlada a centre de reciclatge, de residus no especials o especials, regularització del parament per a permetre el nou aplacat i plusos per l'execució dels Rend.: 0,900 9,07 €

PARTIDES D'OBRA

NÚM	CODI	UA	DESCRIPCIÓ					PREU
			treballs en horari nocturn i reduït.					
				Unitats	Preu		Parcial	Import
Ma d'obra								
	A0112000	H	Cap de colla	0,020	/R x 23,01000	=	0,51133	
	A0140000	H	Manobre	0,100	/R x 18,17000	=	2,01889	
	A0150000	H	Manobre especialista	0,100	/R x 18,80000	=	2,08889	
					Subtotal:		4,61911	4,61911
Maquinària								
	C15018U0	H	Camió de 150 hp, de 12 t (5,8 m3)	0,100	/R x 38,77000	=	4,30778	
					Subtotal:		4,30778	4,30778
Materials								
	B2RA6500	M3	Deposició controlada a centre de reciclatge, de residus barrejats no especials, procedents de demolició, amb codi 170904 segons el catàleg europeu de residus (orden mam/304/2002)	0,020	x 7,25000	=	0,14500	
					Subtotal:		0,14500	0,14500
					COST DIRECTE			9,07189
					DESPESES INDIRECTES	0,00 %		0,00000
					COST EXECUCIÓ MATERIAL			9,07189

P-127 G219U0FF M2 Enderroc de cel ras de qualsevol tipus i p.p. d'instal·lacions existents associades al seu interior i/o exterior que estan fòra de servei (pantalles quadrades, llums emergència, detectors incendi, reixetes, altaveus, etc....) , així com la xarxa de conductes i safates superiors amb objecte de poder visualitzar i analitzar les patologies i l'estat actual de la insfraestrcutura d'obra, amb un gruix màxim de 50 cm, amb mitjans manuals o mecànics, inclou selecció del residu, càrrega manual o mecànica de runa sobre camió o contenidor , transport a abocador i deposició controlada a centre de reciclatge, de residus no especials o especials, regularització del parament per a permetre el nou cel ras i plusos per l'execució dels treballs en horari nocturn i reduït. Rend.: 0,900 19,49 €

				Unitats	Preu		Parcial	Import
Ma d'obra								
	A0150000	H	Manobre especialista	0,200	/R x 18,80000	=	4,17778	
	A0140000	H	Manobre	0,200	/R x 18,17000	=	4,03778	
	A0112000	H	Cap de colla	0,135	/R x 23,01000	=	3,45150	
					Subtotal:		11,66706	11,66706
Maquinària								
	C110U040	H	Compressor portàtil, amb dos martells pneumàtics de 20 kg a 30 kg	0,100	/R x 18,63000	=	2,07000	
	C15018U0	H	Camió de 150 hp, de 12 t (5,8 m3)	0,100	/R x 38,77000	=	4,30778	
					Subtotal:		6,37778	6,37778
Materials								
	B2RA6500	M3	Deposició controlada a centre de reciclatge, de residus barrejats no especials, procedents de	0,200	x 7,25000	=	1,45000	

PARTIDES D'OBRA

NÚM	CODI	UA	DESCRIPCIÓ					PREU
			demolició, amb codi 170904 segons el catàleg europeu de residus (orden mam/304/2002)					
					Subtotal:		1,45000	1,45000
					COST DIRECTE			19,49484
					DESPESES INDIRECTES	0,00 %		0,00000
					COST EXECUCIÓ MATERIAL			19,49484
	G219U0II	M2	Enderroc de paraments verticals de vidrera de fins a 3,5m d'alçada i serralleria associada d'acer, amb mitjans manuals o mecànics, inclou selecció del residu, càrrega manual o mecànica de runa sobre camió o contenidor , transport a abocador i deposició controlada a centre de reciclatge, de residus no especials o especials, regularització del parament per a permetre el nou parament i plusos per l'execució dels treballs en horari nocturn i reduït.	Rend.: 1,000				21,05 €
				Unitats		Preu	Parcial	Import
Ma d'obra								
	A0150000	H	Manobre especialista	0,200	/R x	18,80000 =	3,76000	
	A0140000	H	Manobre	0,200	/R x	18,17000 =	3,63400	
	A0112000	H	Cap de colla	0,200	/R x	23,01000 =	4,60200	
					Subtotal:		11,99600	11,99600
Maquinària								
	C15018U0	H	Camió de 150 hp, de 12 t (5,8 m3)	0,100	/R x	38,77000 =	3,87700	
	C110U040	H	Compressor portàtil, amb dos martells pneumàtics de 20 kg a 30 kg	0,200	/R x	18,63000 =	3,72600	
					Subtotal:		7,60300	7,60300
Materials								
	B2RA6500	M3	Deposició controlada a centre de reciclatge, de residus barrejats no especials, procedents de demolició, amb codi 170904 segons el catàleg europeu de residus (orden mam/304/2002)	0,200	x	7,25000 =	1,45000	
					Subtotal:		1,45000	1,45000
					COST DIRECTE			21,04900
					DESPESES INDIRECTES	0,00 %		0,00000
					COST EXECUCIÓ MATERIAL			21,04900
P-128	G4BPPN25	U	Ancoratge amb barra d'acer corrugat de 16 mm de diàmetre i 22 cm de longitud, incloent perforació, col·locació amb injectat continu amb morter de ciment o resina, en estructura de formigó, segons plànols	Rend.: 13,701				8,59 €
				Unitats		Preu	Parcial	Import
Ma d'obra								
	A0150000	H	Manobre especialista	2,000	/R x	18,80000 =	2,74433	
	A0121000	H	Oficial 1a	1,000	/R x	21,73000 =	1,58602	
	A0112000	H	Cap de colla	0,200	/R x	23,01000 =	0,33589	
					Subtotal:		4,66624	4,66624
Maquinària								
	C181U010	H	Equip d'ancoratge i injecció per a perns	1,000	/R x	13,21000 =	0,96416	

PARTIDES D'OBRA

NÚM	CODI	UA	DESCRIPCIÓ					PREU
	C110U060	H	Equip complet de perforació per ancoratge de perns	1,000	/R x	17,89000 =	1,30574	
					Subtotal:		2,26990	2,26990
Materials								
	B0B2AU01	Kg	Acer corrugat b 500 s elaborat a mida	0,250	x	0,74000 =	0,18500	
	B021U001	U	Material auxiliar de perforació	1,000	x	0,21000 =	0,21000	
	B0AAU101	U	Cartutx de resina per a empernatges	1,000	x	1,26000 =	1,26000	
					Subtotal:		1,65500	1,65500
					COST DIRECTE			8,59114
					DESPESES INDIRECTES	0,00 %		0,00000
					COST EXECUCIÓ MATERIAL			8,59114
P-129	G4ZXN010	Dm3	Morter d'anivellament per a plaques ancoratge d'estructura metal·lica	Rend.: 30,797				1,63 €
				Unitats		Preu	Parcial	Import
Ma d'obra								
	A0112000	H	Cap de colla	0,250	/R x	23,01000 =	0,18679	
	A0140000	H	Manobre	1,000	/R x	18,17000 =	0,58999	
					Subtotal:		0,77678	0,77678
Materials								
	B071U102	Dm3	Morter sense retracció de consistència fluida, per a rebliments i ancoratges	0,500	x	1,71000 =	0,85500	
					Subtotal:		0,85500	0,85500
					COST DIRECTE			1,63178
					DESPESES INDIRECTES	0,00 %		0,00000
					COST EXECUCIÓ MATERIAL			1,63178
	G820001	M2	Subministrament i muntatge de carpinteria metàl·lica i vidre per a l'entrada a l'edifici, de 3,25m d'alçada i tot l'ample de l'accés, formada per les següents parts segons plànols de projecte: - 1 mòdul fix lateral de 1,82x3,25m (axh). - 1 mòdul central que inclou doble porta batent de dues fulles de 0,70x2,25m (axh) i 1 tarja superior fixa de 2,05x0,94m (axh). - 1 mòdul fix lateral de 1,82x3,25m (axh). inclou els següents materials bàsics: - perfileria metàl·lica serie janisol economy 60 inox d'acer inoxidable de jansen, qualitat 1.4307 (aisi 304l) laminats en fred, de 1,5 mm d'espessor i 60 mm de profunditat amb junquillos clipats sobre cargols ocults autoroscants. valor de acotat uw,bw: 1,3 w/(m²k). fabricació i instal·lació segons mètode jansteel. classificacions: resistència a la pluja batent (en 12208): clase 0-5a, resistècia a la càrrega de vent (en 12210): classe c1-c5, permeabilitat a l'aire (en 12207): classe 1-4, coeficient de transmissió tèrmica (en 1077-1): >4.3 w/m2k, aïllament acústic (en 140-3): fins a rw 45 db, resistència mecànica (en 1192): classe 4, força de maniobra (en 12217): classe 2 i resistència antibales (en 12208): fins a fb 4 s/ns. - vidre amb disposició de ´´vidres col·locats a testa´´ (superior i inferior, laterals lliures), amb valors espectrofotomètrics i tèrmics segons en-410 i en-673,	Rend.: 0,750				566,46 €

PARTIDES D'OBRA

NÚM	CODI	UA	DESCRIPCIÓ	PREU

doble acristalament, amb la següent composició guardian sun:
5+5 sr sn 62/34, 16 aire, 10+10 sr. inclou tall, polit de vidres. totalment conformat, muntat i col·locat. inclou perfil ocult de marc ´´vierteaguas´´ incorporat a la part inferior, perfil muntant/travesser reforçat per suportar grans càrregues. tots els perfils aniran fixats al seu perímetre al formigó amb tacs expansius. inclou p.p. de preparació de superfície de l'obra per poder rebre aquesta carpinteria definida. inclou també els plusos per l'execució dels treballs en horari nocturn i reduït.

				Unitats		Preu		Parcial	Import
Ma d'obra									
	A012F000	H	Oficial 1a manyà	1,000	/R x	21,08000	=	28,10667	
	A013F000	H	Ajudant manyà	1,000	/R x	17,74000	=	23,65333	
	A0112000	H	Cap de colla	1,000	/R x	23,01000	=	30,68000	
	A013M000	H	Ajudant muntador	1,000	/R x	24,16000	=	32,21333	
	A012E000	H	Oficial 1a vidrier	1,000	/R x	20,17000	=	26,89333	
						Subtotal:		141,54666	141,54666
Materials									
	B61Z008	M2	- perfileria metàl·lica serie janisol economy 60 inox d'acer inoxidable de jansen, qualitat 1.4307 (aisi 304l) laminats en fred, de 1,5 mm d'espessor i 60 mm de profunditat amb junquillos clipats sobre cargols ocults autoroscants. valor de acotat uw,bw: 1,3 w/(m²k). fabricació i instal·lació segons mètode jansteel. classificacions: - resistència a la pluja batent (en 12208): clase 0-5a - resistècia a la càrrega de vent (en 12210): clase c1-c5 - permeabilidad al aire (en 12207): clase 1-4 - coeficient de transmissió tèrmica (en 1077-1): >4.3 w/m2k - aïllament acústic (en 140-3): hasta rw 45 db - resistència mecànica (en 1192): clase 4 - força de maniobra (en 12217): clase 2 - resistència antibales (en 12208): hasta fb 4 s/ns	1,000	x	177,87000	=	177,87000	
	B61Z009	M2	- tancament de vidre amb composició de vidres col·locats a testa (superior i inferior, laterals lliures): valores espectrofotométricos y térmicos según en-410 y en-673 respectivamente lamiglass 10+10 sr sunguard superneutral sn 62/34 // 16 aire // lamiglass 10+10 sr 5+5 sr sn 62/34, 16 aire, 4+4 sr. - vidre exterior: lamiglass 10+10 // c // lamiglass 10+10 - vidre interior: lamiglass 10+10 // c // lamiglass 10+10 - configuración con mejor atenuación acústica (pvb acústico) lamiglass 10+10 sr // c // lamiglass 10+10 sr	1,000	x	247,04000	=	247,04000	
						Subtotal:		424,91000	424,91000

PARTIDES D'OBRA

NÚM	CODI	UA	DESCRIPCIÓ	PREU

COST DIRECTE		566,45666
DESPESES INDIRECTES	0,00 %	0,00000
COST EXECUCIÓ MATERIAL		566,45666

	G9GB0033	U	Formació de graó a escala definida amb planxa plana de textura amb relleu, d'acer galvanitzat de 5 mm de gruix, col·locat soldat, idèntica al paviment de la passera intermitja, segons plànols de projecte i tabica vertical cega d'acer galvanitzat. inclòs en horari nocturn i reduït. tot segons indicacions de fmb i do.	Rend.: 0,750				46,09	€
				Unitats		Preu		Parcial	Import
Ma d'obra									
	A0121000	H	Oficial 1a	0,100	/R x	21,73000	=	2,89733	
	A0150000	H	Manobre especialista	0,500	/R x	18,80000	=	12,53333	
	A0112000	H	Cap de colla	0,100	/R x	23,01000	=	3,06800	
	A0140000	H	Manobre	0,500	/R x	18,17000	=	12,11333	
						Subtotal:		30,61199	30,61199
Materials									
	B0CH9-0E3	M2	Planxa plana de textura amb relleu, d'acer galvanitzat de 5 mm de gruix,	0,300	x	50,50000	=	15,15000	
	B44ZU001	Kg	Acer s235jr en perfils laminats o planxa, tallat a mida i treballat a taller i una capa d'emprimació antioxidant	0,300	x	1,10000	=	0,33000	
						Subtotal:		15,48000	15,48000

COST DIRECTE		46,09199
DESPESES INDIRECTES	0,00 %	0,00000
COST EXECUCIÓ MATERIAL		46,09199

P-130	GA010001	U	Desmuntatge, trasllat a magatzem a determinar per fmb i posterior recol·locació de papereres, extintors, rellotges o accessoris de bany/vestuaris, com saboneres, portarotllos i dispensadors de paper i eixugamans i elements de suport, miralls, en el conjunt de l'estació i les seves dependències, amb mitjans manuals o mecànics. inclou plusos per l'execució dels treballs en horari nocturn i reduït.	Rend.: 0,900				16,84	€
				Unitats		Preu		Parcial	Import
Ma d'obra									
	A0121000	H	Oficial 1a	0,250	/R x	21,73000	=	6,03611	
	A0140000	H	Manobre	0,250	/R x	18,17000	=	5,04722	
						Subtotal:		11,08333	11,08333
Maquinària									
	C15018U0	H	Camió de 150 hp, de 12 t (5,8 m3)	0,100	/R x	38,77000	=	4,30778	
	C200SU00	H	Equip i elements auxiliars per a tall oxiacetilenic	0,100	/R x	3,71000	=	0,41222	
						Subtotal:		4,72000	4,72000
Materials									
	B44Z9001	U	Elements de fixació, cargols i femelles per a perfils laminats	1,000	x	0,31000	=	0,31000	
	B2RA6500	M3	Deposició controlada a centre de reciclatge, de residus barrejats no especials, procedents de demolició, amb codi 170904 segons el catàleg europeu de residus (orden mam/304/2002)	0,100	x	7,25000	=	0,72500	

JUSTIFICACIÓ DE PREUS

PARTIDES D'OBRA

NÚM	CODI	UA	DESCRIPCIÓ				PREU
				Subtotal:		1,03500	1,03500
				COST DIRECTE			16,83833
				DESPESES INDIRECTES	0,00 %		0,00000
				COST EXECUCIÓ MATERIAL			16,83833
P-131	GA010002	U	Desmuntatge d'altaveu, inlcoent la seva desconnexió de la línia elèctrica, i retirada dels cablejats afectats que resten fora de servei i trasllat a magatzem o bé a ubicació a determinar amb fmb i la do i posterior reinstal·lació si s'escau. s'inclou la continuitat de la instal·lació d'alimentació elèctrica del sistema per a la resta d'altaveus i elements. s'inclou la reinstal·lació en el lloc a determinar per la do i fmb i l'estesa de nou cablejat o connexió a l'existent. materials i elements auxiliars necessaris. transport de l'element a magatzem o dependència habilitada a determinar per fmb i do, incloent-hi plusos per l'execució dels treballs en horari nocturn i reduït.	Rend.: 1,000		21,36	€
				Unitats	Preu	Parcial	Import
Ma d'obra							
	A013H000	H	Ajudant electricista	0,300	/R x 19,30000 =	5,79000	
	A012H000	H	Oficial 1a electricista	0,300	/R x 21,73000 =	6,51900	
	A0112000	H	Cap de colla	0,200	/R x 23,01000 =	4,60200	
				Subtotal:		16,91100	16,91100
Materials							
	BG31330U	M	Cable amb conductor de coure (classe 2 o classe 5), designació r z1 0,6/1 kv 3x2,5 segons une 21123, tipus exzhellent de grupo general cable o equivalent, inclòs marcatge indeleble i material auxiliar necessari	5,000	x 0,89000 =	4,45000	
				Subtotal:		4,45000	4,45000
				COST DIRECTE			21,36100
				DESPESES INDIRECTES	0,00 %		0,00000
				COST EXECUCIÓ MATERIAL			21,36100
P-133	GA010005	U	Desmuntatge de carril de llum o llumenera de qualsevol tipus existent en l'estació, incloent la seva desconnexió de la línia elèctrica, i retirada dels cablejats afectats que resten fora de servei. s'inclou la continuitat de la instal·lació d'alimentació elèctrica del sistema, per a la resta de llumeneres. materials i elements auxiliars necessaris. transport de l'element a magatzem, abocador o dependència habilitada a determinar per fmb i do, incloent-hi plusos per l'execució dels treballs en horari nocturn i reduït.	Rend.: 5,000		10,36	€
				Unitats	Preu	Parcial	Import
Ma d'obra							
	A013H000	H	Ajudant electricista	0,500	/R x 19,30000 =	1,93000	
	A0112000	H	Cap de colla	0,100	/R x 23,01000 =	0,46020	
	A012H000	H	Oficial 1a electricista	0,500	/R x 21,73000 =	2,17300	
				Subtotal:		4,56320	4,56320
Materials							

JUSTIFICACIÓ DE PREUS

PARTIDES D'OBRA

NÚM	CODI	UA	DESCRIPCIÓ				PREU
	BG2414U0	M	Tub flexible d´acer galvanitzat, de diàmetre nominal referència 16	2,000	x 2,01000 =	4,02000	
	BG31330U	M	Cable amb conductor de coure (classe 2 o classe 5), designació r z1 0,6/1 kv 3x2,5 segons une 21123, tipus exzhellent de grupo general cable o equivalent, inclòs marcatge indeleble i material auxiliar necessari	2,000	x 0,89000 =	1,78000	
				Subtotal:		5,80000	5,80000
				COST DIRECTE			10,36320
				DESPESES INDIRECTES	0,00 %		0,00000
				COST EXECUCIÓ MATERIAL			10,36320
P-135	GA010007	M	Desmuntatge i modificació de recorregut de conjunt de canalitzacions i cablejats d'instal·lacions elèctriques i de comunicacions existents a sostre, de qualsevol tipus i tamany i incloent la seva suportació associada, afectats per la nova distribució geomètrica i/o instal·lació de la subestructura del revestiment vertical i horitzontal. inclou selecció del residu, càrrega manual o mecànica de runa sobre camió o contenidor , transport a abocador i deposició controlada a centre de reciclatge, de residus barrejats no especials o especials i plusos per l'execució dels treballs en horari nocturn i reduït.	Rend.: 0,500		56,40	€
				Unitats	Preu	Parcial	Import
Ma d'obra							
	A013H000	H	Ajudant electricista	0,600	/R x 19,30000 =	23,16000	
	A012H000	H	Oficial 1a electricista	0,500	/R x 21,73000 =	21,73000	
	A0112000	H	Cap de colla	0,250	/R x 23,01000 =	11,50500	
				Subtotal:		56,39500	56,39500
				COST DIRECTE			56,39500
				DESPESES INDIRECTES	0,00 %		0,00000
				COST EXECUCIÓ MATERIAL			56,39500
	GA010008	U	Desmuntatge, trasllat a magatzem a determinar per la do i fmb o abocador de sanitaris, urinaris, lavabos, rentamans, plats de dutxa, i tots els elements o accessoris necessaris pel seu funcionament, en el conjunt de l'estació i les seves dependències, amb mitjans manuals o mecànics. inclou plusos per l'execució dels treballs en horari nocturn i reduït.	Rend.: 0,750		20,00	€
				Unitats	Preu	Parcial	Import
Ma d'obra							
	A0121000	H	Oficial 1a	0,250	/R x 21,73000 =	7,24333	
	A0140000	H	Manobre	0,250	/R x 18,17000 =	6,05667	
				Subtotal:		13,30000	13,30000
Maquinària							
	C200SU00	H	Equip i elements auxiliars per a tall oxiacetilenic	0,100	/R x 3,71000 =	0,49467	
	C15018U0	H	Camió de 150 hp, de 12 t (5,8 m3)	0,100	/R x 38,77000 =	5,16933	
				Subtotal:		5,66400	5,66400
Materials							

PARTIDES D'OBRA

NÚM	CODI	UA	DESCRIPCIÓ					PREU
	B44Z9001	U	Elements de fixació, cargols i femelles per a perfils laminats	1,000	x 0,31000	=	0,31000	
	B2RA6500	M3	Deposició controlada a centre de reciclatge, de residus barrejats no especials, procedents de demolició, amb codi 170904 segons el catàleg europeu de residus (orden mam/304/2002)	0,100	x 7,25000	=	0,72500	
					Subtotal:		1,03500	1,03500
					COST DIRECTE			19,99900
					DESPESES INDIRECTES	0,00 %		0,00000
					COST EXECUCIÓ MATERIAL			19,99900
P-137	GA010011	M	Desconnexió i desmuntatge de conjunt de canalitzacions i cablejats d'instal·lacions elèctriques i de comunicacions existents a sostre i/o paret, de qualsevol tipus i tamany i incloent la seva suportació associada, afectats per la nova distribució geomètrica i/o instal·lació de la subestructura del revestiment vertical i horitzontal. inclou selecció del residu, càrrega manual o mecànica de runa sobre camió o contenidor , transport a abocador i deposició controlada a centre de reciclatge, de residus barrejats no especials o especials i plusos per l'execució dels treballs en horari nocturn i reduït.	Rend.: 0,800				35,25 €
				Unitats	Preu		Parcial	Import
Ma d'obra								
	A0112000	H	Cap de colla	0,250	/R x 23,01000	=	7,19063	
	A013H000	H	Ajudant electricista	0,600	/R x 19,30000	=	14,47500	
	A012H000	H	Oficial 1a electricista	0,500	/R x 21,73000	=	13,58125	
					Subtotal:		35,24688	35,24688
					COST DIRECTE			35,24688
					DESPESES INDIRECTES	0,00 %		0,00000
					COST EXECUCIÓ MATERIAL			35,24688
P-138	GA010012	U	Desmuntatge, trasllat i posterior reinstal·lació, si s'escau, de senyal pci de qualsevol tipus. inclòu el material auxiliar per a la seva subjecció. horari nocturn i reduït.	Rend.: 0,800				11,33 €
				Unitats	Preu		Parcial	Import
Ma d'obra								
	A0121000	H	Oficial 1a	0,100	/R x 21,73000	=	2,71625	
	A0140000	H	Manobre	0,100	/R x 18,17000	=	2,27125	
					Subtotal:		4,98750	4,98750
Maquinària								
	C15018U0	H	Camió de 150 hp, de 12 t (5,8 m3)	0,100	/R x 38,77000	=	4,84625	
	C200SU00	H	Equip i elements auxiliars per a tall oxiacetilenic	0,100	/R x 3,71000	=	0,46375	
					Subtotal:		5,31000	5,31000
Materials								
	B44Z9001	U	Elements de fixació, cargols i femelles per a perfils laminats	1,000	x 0,31000	=	0,31000	
	B2RA6500	M3	Deposició controlada a centre de reciclatge, de residus barrejats no especials, procedents de	0,100	x 7,25000	=	0,72500	

PARTIDES D'OBRA

NÚM	CODI	UA	DESCRIPCIÓ					PREU
			demolició, amb codi 170904 segons el catàleg europeu de residus (orden mam/304/2002)					
					Subtotal:		1,03500	1,03500
					COST DIRECTE			11,33250
					DESPESES INDIRECTES	0,00 %		0,00000
					COST EXECUCIÓ MATERIAL			11,33250
P-139	GA010013	U	Desmuntatge i trasllat o enretirada d'elements, mecanismes, interruptors, presses de corrent, conjunts elèctrics o de comunicacions, existents a cada dependència, afectats per la nova distribució geomètrica i arquitectònica del projecte. trasllat del material que es pugui aprofitar a ubicació de determinar per fmb i do. s'inclouen els elements i materials auxiliars necessaris per a la continuitat del servei al que estan destinats, i per a la seva correcta reubicació i instal·lació, si és el cas. inclou a cada sala fins a: 5 interruptors mecanismes, 2 caixes de superfície de fins 10 presses de corrent, 6 caixes de superfície de fins a 6 presses de corrent, 6 presses de corrent inviduals, 10 conjunts de presses dobles rj45, 2 caixes de control, 3 telèfons o cabina, 2 pantalles i les seves connexions respectives d'audio i video, o equivalents combinacions en quan a nombre, incloent-hi plusos per l'execució dels treballs en horari nocturn i reduït.	Rend.: 1,000				264,33 €
				Unitats	Preu		Parcial	Import
Ma d'obra								
	A0112000	H	Cap de colla	1,000	/R x 23,01000	=	23,01000	
	A012H000	H	Oficial 1a electricista	4,000	/R x 21,73000	=	86,92000	
	A013H000	H	Ajudant electricista	8,000	/R x 19,30000	=	154,40000	
					Subtotal:		264,33000	264,33000
					COST DIRECTE			264,33000
					DESPESES INDIRECTES	0,00 %		0,00000
					COST EXECUCIÓ MATERIAL			264,33000
P-140	GA010014	U	Desmuntatge d'element del sistema de detecció d'incendis del conjunt d'estació i dependències com: pulsadors d'incendi, sirenes i detectors puntuals, situat a menys de 5m d'altura, inlcoent la seva desconnexió del llaç d'incendi i retirada dels cablejats, tubs i caixes afectades que restin fòra de servei per tal d'adaptar-se a la nova solució geomètrica i d'instal·lacions prevista. s'inclou la continuitat de la instal·lació del llaç d'incendis i d'alimentació elèctrica del sistema per a la resta d'elements. materials i elements auxiliars necessaris. transport de l'element a magatzem, abocador o dependència habilitada a determinar per fmb i do. inclou p.p. de reprogramació de l'element a la centraleta d'incendis per donar de baixa aquest element. inclou plusos per horari nocturn i reduït.	Rend.: 1,000				43,33 €
				Unitats	Preu		Parcial	Import
Ma d'obra								
	A0112000	H	Cap de colla	0,100	/R x 23,01000	=	2,30100	

JUSTIFICACIÓ DE PREUS

PARTIDES D'OBRA

NÚM	CODI	UA	DESCRIPCIÓ					PREU
	A012H000	H	Oficial 1a electricista	1,000	/R x 21,73000	=	21,73000	
	A013H000	H	Ajudant electricista	1,000	/R x 19,30000	=	19,30000	
					Subtotal:		43,33100	43,33100
					COST DIRECTE			43,33100
					DESPESES INDIRECTES	0,00 %		0,00000
					COST EXECUCIÓ MATERIAL			43,33100
P-141	GA010015	U	Desmuntatge cuidadòs, trasllat i posterior reposició de carril de llum o llumenera de qualsevol tipus existent en l'estació a nova ubicació segons plànols de projecte, incloent la seva desconnexió/connexió de la línia elèctrica, retirada dels cablejats afectats que resten fora de servei i estesa de cablejats nous i caixes de derivació noves si és necesari. s'inclou la continuitat de la instal·lació d'alimentació elèctrica del sistema, per a la resta de llumeneres. materials i elements auxiliars necessaris. transport de l'element a magatzem si és necessari, incloent-hi plusos per l'execució dels treballs en horari nocturn i reduït.	Rend.: 1,000				17,79 €
P-142	GA010016	U	Desmuntatge, trasllat a magatzem a determinar per fmb i posterior reinstal·lació amb cablejat associat de camara i carcassa de cttv, inlcoent la seva desconnexió de la línia elèctrica i de dades, i retirada dels cablejats associats que restin fora de servei. s'inclou la continuitat de la instal·lació de dades i alimentació elèctrica del sistema per a la resta de cameres. s'inclou la reinstal·lació en el lloc a determinar per la do i fmb. inclou p.p. d'estesa de nou cablejat o connexió a l'existent. materials i elements auxiliars necessaris. transport de l'element a magatzem o dependència habilitada a determinar per fmb i do, incloent-hi plusos per l'execució dels treballs en horari nocturn i reduït.	Rend.: 0,900				274,97 €
				Unitats	Preu		Parcial	Import
Ma d'obra								
	A0112000	H	Cap de colla	0,500	/R x 23,01000	=	12,78333	
	A012H000	H	Oficial 1a electricista	1,000	/R x 21,73000	=	24,14444	
	A013H000	H	Ajudant electricista	1,000	/R x 19,30000	=	21,44444	
					Subtotal:		58,37221	58,37221
Materials								
	BP434004	M	Cable de comunicació de 4 parells, categoria 5 amb malles individuals tipus datajamak de 4x(2+1)x0,24 mm2, amb coberta de material termoestable, lliure d'halogens, baixa emissió de fums i gasos tòxics i corrosius, incloent material auxiliar necessari per a connexió a càmeres	30,000	x 2,55000	=	76,50000	
	BG31330U	M	Cable amb conductor de coure (classe 2 o classe 5), designació r z1 0,6/1 kv 3x2,5 segons une 21123, tipus exzhellent de grupo general cable o equivalent, inclòs marcatge indeleble i material auxiliar necessari	30,000	x 0,89000	=	26,70000	
	BP434008	M	Cable de comunicació de 8 parells, categoria 5 amb malles individuals tipus datajamak-hf de 8x(2+1)x0,24 mm2, amb coberta de material termoestable, lliure d'halogens, baixa emissió de fums i gasos tòxics i corrosius, incloent material auxiliar necessari per a connexió a càmeres	30,000	x 3,78000	=	113,40000	

JUSTIFICACIÓ DE PREUS

PARTIDES D'OBRA

NÚM	CODI	UA	DESCRIPCIÓ					PREU
					Subtotal:		216,60000	216,60000
					COST DIRECTE			274,97221
					DESPESES INDIRECTES	0,00 %		0,00000
					COST EXECUCIÓ MATERIAL			274,97221
P-143	GA010017	M	Desmuntatge i trasllat o bé enretirada de qualsevol tipus de conducte de ventilació o clima existents en accessos, passadissos, dependències i andandes afectats per la nova distribució geomètrica i/o instal·lació de la subestructura del revestiment vertical i horitzontal, incloent el moviment de la suportació del conductes i/o el trasllat a ubicació de determinar per fmb i do o abocador. s'inclouen els elements necessaris per a la seva correcta reubicació i subjecció posterior, incloent-hi plusos per l'execució dels treballs en horari nocturn i reduït.	Rend.: 1,000				6,40 €
				Unitats	Preu		Parcial	Import
Ma d'obra								
	A012H000	H	Oficial 1a electricista	0,100	/R x 21,73000	=	2,17300	
	A013H000	H	Ajudant electricista	0,100	/R x 19,30000	=	1,93000	
	A0112000	H	Cap de colla	0,100	/R x 23,01000	=	2,30100	
					Subtotal:		6,40400	6,40400
					COST DIRECTE			6,40400
					DESPESES INDIRECTES	0,00 %		0,00000
					COST EXECUCIÓ MATERIAL			6,40400
P-144	GA010023	U	Desmuntatge per a substitució d'armari rack de peu de 2200x800x800 mm, com a màxim, amb mitjans manuals i càrrega manual de runa sobre camió o contenidor. inclou la retirada dels cablejats i canalitzacions que restin fora de servei i la continuitat de la instal·lació d'alimentació elèctrica i de dades per a la resta d'elements del sistema. transport de l'element a magatzem o dependència habilitada a determinar per fmb i do, incloent-hi plusos per l'execució dels treballs en horari nocturn i reduït.	Rend.: 1,000				836,48 €
				Unitats	Preu		Parcial	Import
Ma d'obra								
	A013M000	H	Ajudant muntador	16,000	/R x 24,16000	=	386,56000	
	A012M000	H	Oficial 1a muntador	16,000	/R x 28,12000	=	449,92000	
					Subtotal:		836,48000	836,48000
					COST DIRECTE			836,48000
					DESPESES INDIRECTES	0,00 %		0,00000
					COST EXECUCIÓ MATERIAL			836,48000
P-145	GA010024	U	Desconnexió i desmuntatge de subquadre elèctric i/o caixes elèctriques de paramenta de baixa tensió ubicat en el conjunt de l'estació i les seves dependències, afectada/es per l'obra i trasllat a magatzem a determinar per fmb. inclou la retirada de tot el cablejat elèctric associat que resta fora de servei. inclou plusos per l'execució dels treballs en horari nocturn i reduït.	Rend.: 1,000				264,33 €

PARTIDES D'OBRA

NÚM	CODI	UA	DESCRIPCIÓ	PREU

				Unitats		Preu		Parcial	Import
Ma d'obra									
	A012H000	H	Oficial 1a electricista	4,000	/R x	21,73000	=	86,92000	
	A0112000	H	Cap de colla	1,000	/R x	23,01000	=	23,01000	
	A013H000	H	Ajudant electricista	8,000	/R x	19,30000	=	154,40000	
						Subtotal:		264,33000	264,33000

COST DIRECTE			264,33000
DESPESES INDIRECTES	0,00	%	0,00000
COST EXECUCIÓ MATERIAL			264,33000

GA010025 U Desconnexió i desmuntatge de caixa de pica de terres encastada a paviment ubicada en el conjunt de l'estació i les seves dependències, afectada/es per l'obra i trasllat a magatzem a determinar per fmb. inclou la retirada de tot el cablejat elèctric associat que resta fora de servei. inclou plusos per l'execució dels treballs en horari nocturn i reduït. Rend.: 1,000 45,63 €

				Unitats		Preu		Parcial	Import
Ma d'obra									
	A012H000	H	Oficial 1a electricista	1,000	/R x	21,73000	=	21,73000	
	A013H000	H	Ajudant electricista	1,000	/R x	19,30000	=	19,30000	
	A0112000	H	Cap de colla	0,200	/R x	23,01000	=	4,60200	
						Subtotal:		45,63200	45,63200

COST DIRECTE			45,63200
DESPESES INDIRECTES	0,00	%	0,00000
COST EXECUCIÓ MATERIAL			45,63200

GA010032 U Desmuntatge de termo elèctric acumulador de qualsevol tipus existent en l'estació, inlcoent la seva desconnexió de la línia elèctrica i fontaneria associada, i retirada de tots els cablejats i canonades d'aigua freda i calenta afectats que resten fora de servei. materials i elements auxiliars necessaris. transport de l'element a magatzem, abocador o dependència habilitada a determinar per fmb i do, incloent-hi plusos per l'execució dels treballs en horari nocturn i reduït. Rend.: 1,000 84,36 €

				Unitats		Preu		Parcial	Import
Ma d'obra									
	A0112000	H	Cap de colla	0,100	/R x	23,01000	=	2,30100	
	A013H000	H	Ajudant electricista	2,000	/R x	19,30000	=	38,60000	
	A012H000	H	Oficial 1a electricista	2,000	/R x	21,73000	=	43,46000	
						Subtotal:		84,36100	84,36100

COST DIRECTE			84,36100
DESPESES INDIRECTES	0,00	%	0,00000
COST EXECUCIÓ MATERIAL			84,36100

PARTIDES D'OBRA

NÚM	CODI	UA	DESCRIPCIÓ	PREU

COST DIRECTE			84,36100
DESPESES INDIRECTES	0,00	%	0,00000
COST EXECUCIÓ MATERIAL			84,36100

P-146 GA010033 U Desmuntatge de conjunt de canonades d'aigua de qualsevol tipus i tamany, vistes o instal·lada sota canalització superficial, (tant de fontaneria, sanejament com desguàs de clima) així com la desconnexió i enretirada de tots els accessoris associats com ara: claus de tall, fuetons, vàlvules, bombes, canalitzacions, etc... existents a cada dependència, afectats per la nova distribució geomètrica i arquitectònica del projecte. trasllat del material que es pugui aprofitar a ubicació de determinar per fmb i do. s'inclouen els elements i materials auxiliars necessaris per a la continuitat del servei al que estan destinats, i per a la seva correcta reubicació i instal·lació, si és el cas. transport de l'element a magatzem, abocador o dependència habilitada a determinar per fmb i do, incloent-hi plusos per l'execució dels treballs en horari nocturn i reduït. Rend.: 1,000 351,25 €

				Unitats		Preu		Parcial	Import
Ma d'obra									
	A012H000	H	Oficial 1a electricista	8,000	/R x	21,73000	=	173,84000	
	A0112000	H	Cap de colla	1,000	/R x	23,01000	=	23,01000	
	A013H000	H	Ajudant electricista	8,000	/R x	19,30000	=	154,40000	
						Subtotal:		351,25000	351,25000

COST DIRECTE			351,25000
DESPESES INDIRECTES	0,00	%	0,00000
COST EXECUCIÓ MATERIAL			351,25000

P-147 GA010050 M Desmuntatge i trasllat de cable radiant afectat per la instal·lació de la subestructura del revestiment vertical i horitzontal. trasllat a ubicació de determinar per fmb i do. inclòs proves de cobertura. en correcte funcionament i servei. Rend.: 0,542 38,77 €

				Unitats		Preu		Parcial	Import
Ma d'obra									
	A0112000	H	Cap de colla	0,200	/R x	23,01000	=	8,49077	
	A0121000	H	Oficial 1a	0,400	/R x	21,73000	=	16,03690	
	A013U001	H	Ajudant	0,400	/R x	19,30000	=	14,24354	
						Subtotal:		38,77121	38,77121

COST DIRECTE			38,77121
DESPESES INDIRECTES	0,00	%	0,00000
COST EXECUCIÓ MATERIAL			38,77121

P-148 GA010054 U Desmuntatge de ventilador i posterior reinstal·lació, si s'escau, de qualsevol tipus o tamany, incloent la seva desinstal·lació de la xarxa elèctrica associada i enretirada la instal·lació elèctrica i de conductes afectada que resti fòra de servei. inclou també el desmuntatge de l'estructura de suport associada i Rend.: 2,000 85,60 €

PARTIDES D'OBRA

NÚM	CODI	UA	DESCRIPCIÓ	PREU

accessoris. s'inclou també la continuitat de la instal·lació de ventilació i elèctrica del sistema per a la resta si no es troben afectats per la obra, amb els materials i elements auxiliars necessaris. transport de l'element a magatzem, abocador o dependència habilitada a determinar per fmb i do, incloent-hi plusos per l'execució dels treballs en horari nocturn i reduït.

				Unitats		Preu		Parcial	Import
Ma d'obra									
	A012H000	H	Oficial 1a electricista	3,000	/R x	21,73000	=	32,59500	
	A013H000	H	Ajudant electricista	3,500	/R x	19,30000	=	33,77500	
	A0112000	H	Cap de colla	1,000	/R x	23,01000	=	11,50500	
			Subtotal:					77,87500	77,87500
Maquinària									
	C150U004	H	Furgoneta de 3500 kg	2,000	/R x	7,72000	=	7,72000	
			Subtotal:					7,72000	7,72000
			COST DIRECTE						85,59500
			DESPESES INDIRECTES		0,00	%			0,00000
			COST EXECUCIÓ MATERIAL						85,59500

P-149 GA010062 U Desmuntatge de reixa de ventilació o difusor d'aire, de qualsevol tipus o tamany, incloent la seva desinstal·lació de la xarxa de conductes associada i enretirada del tram de conducte afectat que resti fòra de servei. s'inclou el taponat de l'obertura generada i la continuitat de la instal·lació de ventilació i clima del sistema per a la resta si no es troben afectats per la obra, amb els materials i elements auxiliars necessaris. transport de l'element a magatzem, abocador o dependència habilitada a determinar per fmb i do, incloent-hi plusos per l'execució dels treballs en horari nocturn i reduït. Rend.: 1,000 6,05 €

				Unitats		Preu		Parcial	Import
Ma d'obra									
	A0140000	H	Manobre	0,100	/R x	18,17000	=	1,81700	
	A0112000	H	Cap de colla	0,100	/R x	23,01000	=	2,30100	
	A013U001	H	Ajudant	0,100	/R x	19,30000	=	1,93000	
			Subtotal:					6,04800	6,04800
			COST DIRECTE						6,04800
			DESPESES INDIRECTES		0,00	%			0,00000
			COST EXECUCIÓ MATERIAL						6,04800

P-150 GA010082 U Desconnexió i desmuntatge de la instal·lació del sistema de megafonia actual i posterior acondicionament a la nova tipologia d'instal·lació del sistema, segons criteris fmb i do en la cambra de comunicacions principal. Rend.: 0,692 46,27 €

				Unitats		Preu		Parcial	Import

PARTIDES D'OBRA

NÚM	CODI	UA	DESCRIPCIÓ	PREU

Ma d'obra									
	A0112000	H	Cap de colla	0,500	/R x	23,01000	=	16,62572	
	A012H000	H	Oficial 1a electricista	0,500	/R x	21,73000	=	15,70087	
	A013H000	H	Ajudant electricista	0,500	/R x	19,30000	=	13,94509	
			Subtotal:					46,27168	46,27168
			COST DIRECTE						46,27168
			DESPESES INDIRECTES		0,00	%			0,00000
			COST EXECUCIÓ MATERIAL						46,27168

P-151 GA01V051 U Desmuntatge, trasllat a abocador d'unitat de màquina d'aire acondicionat i condensadora de qualsevol tipus i instal·lació associada, tant elèctrica com de climatització i canalitzacions associades, seguint indicacions d'fmb i la do. inclou també els comandaments de control dels equips, canonada, bomba de condensats i retirada de gas a abocador especialitzat (entrega a fmb i do del justificant de residus pertinent de gas i màquina). inclou plusos per l'execució dels treballs en horari nocturn i reduït. el material i equipament que no sigui reinstal·lat es lliurarà a fmb a ubicació a determinar per la do i fmb. totalment connexionat, provat i en servei segons indicacions del fabricant, incloent-hi plusos per l'execució dels treballs en horari nocturn i reduït. inclou entrega a fmb i do del tota la documentació i certificats de gestió de residus pertinents. Rend.: 0,375 314,71 €

				Unitats		Preu		Parcial	Import
Ma d'obra									
	A012H000	H	Oficial 1a electricista	2,500	/R x	21,73000	=	144,86667	
	A013H000	H	Ajudant electricista	2,500	/R x	19,30000	=	128,66667	
			Subtotal:					273,53334	273,53334
Maquinària									
	C150U004	H	Furgoneta de 3500 kg	2,000	/R x	7,72000	=	41,17333	
			Subtotal:					41,17333	41,17333
			COST DIRECTE						314,70667
			DESPESES INDIRECTES		0,00	%			0,00000
			COST EXECUCIÓ MATERIAL						314,70667

P-152 GE100000 U Posada en servei de tot el sistema de climatització tant a nivell mecànic com de control, incloent els recuperadors, incloent-hi plusos per l'execució dels treballs en horari nocturn i reduït. Rend.: 0,800 627,60 €

				Unitats		Preu		Parcial	Import
Ma d'obra									
	A012H000	H	Oficial 1a electricista	8,000	/R x	21,73000	=	217,30000	
	A0121000	H	Oficial 1a	8,000	/R x	21,73000	=	217,30000	
	A013H000	H	Ajudant electricista	8,000	/R x	19,30000	=	193,00000	
			Subtotal:					627,60000	627,60000

PARTIDES D'OBRA

NÚM	CODI	UA	DESCRIPCIÓ	PREU
			COST DIRECTE	627,60000
			DESPESES INDIRECTES 0,00 %	0,00000
			COST EXECUCIÓ MATERIAL	627,60000

P-153 GE110000 U Connexió frigorífica i elèctrica, regulació del sistema, regulació de reixes d'impulsió i retorn, proves de pressió i velocitats en conductes, i velocitats en reixes de tot el sistema de climatització i ventilació. generació de la informació gràfica corresponent, incloent-hi plusos per l'execució dels treballs en horari nocturn i reduït. Rend.: 1,000 502,08 €

				Unitats		Preu		Parcial	Import
Ma d'obra									
	A013H000	H	Ajudant electricista	8,000	/R x	19,30000	=	154,40000	
	A012H000	H	Oficial 1a electricista	8,000	/R x	21,73000	=	173,84000	
	A0121000	H	Oficial 1a	8,000	/R x	21,73000	=	173,84000	
			Subtotal:					502,08000	502,08000
			COST DIRECTE						502,08000
			DESPESES INDIRECTES 0,00 %						0,00000
			COST EXECUCIÓ MATERIAL						502,08000

P-154 GE110009 M Subministre i muntatge de tub de coure r250 (semidur) 1/4 ´´ de diàmetre nominal i de gruix 0,8 mm, segons norma une-en 12735-1 egons esquema de principi de fabricant. (inclou tots els tubs del circuit) sistema vrv. inclou el gas refrigerant, soldadures, i totes les unions i suports necessaris per a la seva correcta instal·lació, incloent-hi plusos per l'execució dels treballs en horari nocturn i reduït. Rend.: 4,000 3,51 €

				Unitats		Preu		Parcial	Import
Ma d'obra									
	A0121000	H	Oficial 1a	0,080	/R x	21,73000	=	0,43460	
	A0112000	H	Cap de colla	0,010	/R x	23,01000	=	0,05753	
	A013U001	H	Ajudant	0,100	/R x	19,30000	=	0,48250	
			Subtotal:					0,97463	0,97463
Materials									
	BF5A4201	M	Tub de coure r250 (semidur) 1/4´´ de diàmetre nominal i de gruix 0,8 mm, segons norma une-en 12735-1	1,000	x	0,59000	=	0,59000	
	BFQ25ZB3	U	Material auxiliar per a la instal·lació i muntatge del tub, incloent elements de suportació i altres	1,000	x	1,95000	=	1,95000	
			Subtotal:					2,54000	2,54000
			COST DIRECTE						3,51463
			DESPESES INDIRECTES 0,00 %						0,00000
			COST EXECUCIÓ MATERIAL						3,51463

P-155 GE110010 M Subministre i muntatge de tub de coure r250 (semidur) 3/8 ´´ de diàmetre nominal i de gruix 0,8 mm, segons norma une-en 12735-1 egons esquema de principi de fabricant. (inclou tots els tubs del circuit) sistema vrv. inclou el gas refrigerant, Rend.: 4,000 3,61 €

PARTIDES D'OBRA

NÚM	CODI	UA	DESCRIPCIÓ	PREU

soldadures, i totes les unions i suports necessaris per a la seva correcta instal·lació, incloent-hi plusos per l'execució dels treballs en horari nocturn i reduït.

				Unitats		Preu		Parcial	Import
Ma d'obra									
	A0121000	H	Oficial 1a	0,080	/R x	21,73000	=	0,43460	
	A0112000	H	Cap de colla	0,010	/R x	23,01000	=	0,05753	
	A013U001	H	Ajudant	0,100	/R x	19,30000	=	0,48250	
			Subtotal:					0,97463	0,97463
Materials									
	BFQ25ZB3	U	Material auxiliar per a la instal·lació i muntatge del tub, incloent elements de suportació i altres	1,000	x	1,95000	=	1,95000	
	BF5A4200	M	Tub de coure r250 (semidur) 3/8 ´´ de diàmetre nominal i de gruix 0,8 mm, segons norma une-en 12735-1	1,000	x	0,69000	=	0,69000	
			Subtotal:					2,64000	2,64000
			COST DIRECTE						3,61463
			DESPESES INDIRECTES 0,00 %						0,00000
			COST EXECUCIÓ MATERIAL						3,61463

P-156 GE110011 M Subministre i muntatge de tub de coure r250 (semidur) 1/2 ´´ de diàmetre nominal i de gruix 0,8 mm, segons norma une-en 12735-1 segons esquema de principi de fabricant. (inclou tots els tubs del circuit) sistema vrv. inclou el gas refrigerant, soldadures, i totes les unions i suports necessaris per a la seva correcta instal·lació, incloent-hi plusos per l'execució dels treballs en horari nocturn i reduït. Rend.: 4,000 4,41 €

				Unitats		Preu		Parcial	Import
Ma d'obra									
	A013U001	H	Ajudant	0,100	/R x	19,30000	=	0,48250	
	A0121000	H	Oficial 1a	0,080	/R x	21,73000	=	0,43460	
	A0112000	H	Cap de colla	0,010	/R x	23,01000	=	0,05753	
			Subtotal:					0,97463	0,97463
Materials									
	BFQ25ZB3	U	Material auxiliar per a la instal·lació i muntatge del tub, incloent elements de suportació i altres	1,000	x	1,95000	=	1,95000	
	BF5A5200	M	Tub de coure r250 (semidur) 1/2 ´´ de diàmetre nominal i de gruix 0,8 mm, segons norma une-en 12735-1	1,000	x	1,49000	=	1,49000	
			Subtotal:					3,44000	3,44000
			COST DIRECTE						4,41463
			DESPESES INDIRECTES 0,00 %						0,00000
			COST EXECUCIÓ MATERIAL						4,41463

JUSTIFICACIÓ DE PREUS

PARTIDES D'OBRA

NÚM	CODI	UA	DESCRIPCIÓ		PREU
P-157	GE110012	M	Subministre i muntatge de tub de coure r250 (semidur) 5/8 ´´ de diàmetre nominal i de gruix 0,8 mm, segons norma une-en 12735-1 segons esquema de principi de fabricant. (inclou tots els tubs del circuit) sistema vrv. inclou el gas refrigerant, soldadures, i totes les unions i suports necessaris per a la seva correcta instal·lació, incloent-hi plusos per l'execució dels treballs en horari nocturn i reduït.	Rend.: 4,000	4,77 €

				Unitats		Preu		Parcial	Import
Ma d'obra									
	A0112000	H	Cap de colla	0,010	/R x	23,01000	=	0,05753	
	A0121000	H	Oficial 1a	0,080	/R x	21,73000	=	0,43460	
	A013U001	H	Ajudant	0,100	/R x	19,30000	=	0,48250	
					Subtotal:			0,97463	0,97463
Materials									
	BFQ25ZB3	U	Material auxiliar per a la instal·lació i muntatge del tub, incloent elements de suportació i altres	1,000	x	1,95000	=	1,95000	
	BF5A6200	M	Tub de coure r250 (semidur) 5/8 ´´ de diàmetre nominal i de gruix 0,8 mm, segons norma une-en 12735-1	1,000	x	1,85000	=	1,85000	
					Subtotal:			3,80000	3,80000

COST DIRECTE		4,77463
DESPESES INDIRECTES	0,00 %	0,00000
COST EXECUCIÓ MATERIAL		4,77463

	GEKZ0002	U	Subministrament i muntatge d'escala tipus pates per acces a altell provisional, normalitzada per l'fmb. inclou remats d'obra i arquitectura necessaris pel correcte acoblement de l'escala.	Rend.: 1,000	988,14 €

P-158	GG150027	U	Caixa de derivació quadrada de xapa d'acer embutida amb tractament superficial de pintura epoxi, de 150x150x68 mm, i borns tipus clema-cep de wago o equivalent, incloses premsaestopes i material auxiliar de fixació i ancoratge, incloent-hi plusos per l'execució dels treballs en horari nocturn i reduït.	Rend.: 5,000	27,51 €

				Unitats		Preu		Parcial	Import
Ma d'obra									
	A0121000	H	Oficial 1a	1,000	/R x	21,73000	=	4,34600	
	A0112000	H	Cap de colla	0,100	/R x	23,01000	=	0,46020	
	A013U001	H	Ajudant	1,000	/R x	19,30000	=	3,86000	
					Subtotal:			8,66620	8,66620
Materials									
	BG150027	U	Caixa de derivació quadrada en xapa d'acer embutida amb tractament superficial de pintura epoxi de 150x150x68mm i borns tipus clema-cep de wago o equivalent, incloent premsaestopes i material auxiliar de fixació i ancoratge	1,000	x	18,84000	=	18,84000	
					Subtotal:			18,84000	18,84000

PROJECTE REMODELACIÓ BASE OPERACIONS DE TRINITAT NOVA DE LA L4 DE L´FMB

JUSTIFICACIÓ DE PREUS

PARTIDES D'OBRA

NÚM	CODI	UA	DESCRIPCIÓ		PREU

COST DIRECTE		27,50620
DESPESES INDIRECTES	0,00 %	0,00000
COST EXECUCIÓ MATERIAL		27,50620

P-159	GG151026	Ut	Caixa de derivació quadrada de xapa d'acer embutida amb tractament superficial de pintura epoxi, de 110x110x68 mm, i borns tipus clema-cep de wago o equivalent, incloses premsaestopes i material auxiliar de fixació i ancoratge.	Rend.: 4,000	23,72 €

				Unitats		Preu		Parcial	Import
Ma d'obra									
	A013U001	H	Ajudant	1,000	/R x	19,30000	=	4,82500	
	A0121000	H	Oficial 1a	1,000	/R x	21,73000	=	5,43250	
	A0112000	H	Cap de colla	0,100	/R x	23,01000	=	0,57525	
					Subtotal:			10,83275	10,83275
Materials									
	BG150025	U	Caixa de derivació quadrada en xapa d'acer embutida amb tractament superficial de pintura epoxi de 125x125x50 mm i borns tipus clema-cep de wago o equivalent, incloent premsaestopes i material auxiliar de fixació i ancoratge	1,000	x	12,89000	=	12,89000	
					Subtotal:			12,89000	12,89000

COST DIRECTE		23,72275
DESPESES INDIRECTES	0,00 %	0,00000
COST EXECUCIÓ MATERIAL		23,72275

P-160	GG1A0010	U	Adaptació, desmuntatge i desconnexió de proteccions elèctriques segons projecte plec de condicions d'fmb, generació d'etiquetes i identificació final al qgbt dels circuits modificats i afecats per l'obra, per tal de deixar-ho en la situació definitva, incloent-hi plusos per l'execució dels treballs en horari nocturn i reduït.	Rend.: 1,000	175,63 €

				Unitats		Preu		Parcial	Import
Ma d'obra									
	A012H000	H	Oficial 1a electricista	4,000	/R x	21,73000	=	86,92000	
	A013H000	H	Ajudant electricista	4,000	/R x	19,30000	=	77,20000	
	A0112000	H	Cap de colla	0,500	/R x	23,01000	=	11,50500	
					Subtotal:			175,62500	175,62500

COST DIRECTE		175,62500
DESPESES INDIRECTES	0,00 %	0,00000
COST EXECUCIÓ MATERIAL		175,62500

P-161	GG1AZ100	Ut	Quadre de baixa tensió per el servei de No Crítics Estació Base segons esquemes unifilars del projecte i plec de condicions, de tipus superfície modular, IP40 amb porta, clase II, material aïllant autoexinguible, segons normes IEC 60695-2-1 i UNE-EN 61439-3, amb un 20% mínim d'espai de reserva. Totalment instal·lat i funcionant.	Rend.: 0,834	18.145,58 €

PARTIDES D'OBRA

NÚM	CODI	UA	DESCRIPCIÓ					PREU
				Unitats		Preu	Parcial	Import
Ma d'obra								
	A0112000	H	Cap de colla	16,000	/R x	23,01000 =	441,43885	
	A013H000	H	Ajudant electricista	16,000	/R x	19,30000 =	370,26379	
	A012H000	H	Oficial 1a electricista	16,000	/R x	21,73000 =	416,88249	
						Subtotal:	1.228,58513	1.228,58513
Materials								
	BG40Z001	Ut	Quadre bt serveis no crítics	1,000	x	16.916,9900 =	16.916,99000	
						Subtotal:	16.916,99000	16.916,99000
						COST DIRECTE		18.145,57513
						DESPESES INDIRECTES	0,00 %	0,00000
						COST EXECUCIÓ MATERIAL		18.145,57513

P-162 GG1AZ101 Ut Quadre de baixa tensió per el servei de Crítics Estació Base segons esquemes unifilars del projecte i plec de condicions, de tipus superfície modular, IP40 amb porta, clase II, material aïllant autoexinguible, segons normes IEC 60695-2-1 i UNE-EN 61439-3, amb un 20% mínim d'espai de reserva. Totalment instal·lat i funcionant. Rend.: 1,000 7.957,04 €

P-163 GG1AZ103 Ut Quadre de baixa tensió per la cambra auxiliar de comunicacions segons esquemes unifilars del projecte i plec de condicions, de tipus superfície modular, IP40 amb porta, clase II, material aïllant autoexinguible, segons normes IEC 60695-2-1 i UNE-EN 61439-3, amb un 20% mínim d'espai de reserva. Totalment instal·lat i funcionant. Rend.: 0,585 3.665,24 €

				Unitats		Preu	Parcial	Import
Ma d'obra								
	A012H000	H	Oficial 1a electricista	9,000	/R x	21,73000 =	334,30769	
	A0112000	H	Cap de colla	9,000	/R x	23,01000 =	354,00000	
	A013H000	H	Ajudant electricista	9,000	/R x	19,30000 =	296,92308	
						Subtotal:	985,23077	985,23077
Materials								
	BG40Z010	Ut	Subquadre bt sala auxiliar de comunicacions	1,000	x	2.680,01000 =	2.680,01000	
						Subtotal:	2.680,01000	2.680,01000
						COST DIRECTE		3.665,24077
						DESPESES INDIRECTES	0,00 %	0,00000
						COST EXECUCIÓ MATERIAL		3.665,24077

GG1AZ200 Ut Proteccions de capcelera en el quadre general de baixa tensió (qgbt) de l'estació per les escomeses dels nous quadres bt de no crítics i de crítics. noves sortides qgbt de 3p-125a 25ka corba c amb diferencial 300ma ac selectiu, i de 3p-25a 10ka corba c amb diferencial 300ma ac selectiu. totalment instal·lat i funcionant. Rend.: 0,645 3.187,58 €

				Unitats		Preu	Parcial	Import

PARTIDES D'OBRA

NÚM	CODI	UA	DESCRIPCIÓ					PREU
Ma d'obra								
	A012H000	H	Oficial 1a electricista	4,000	/R x	21,73000 =	134,75969	
	A013H000	H	Ajudant electricista	4,000	/R x	19,30000 =	119,68992	
	A0112000	H	Cap de colla	4,000	/R x	23,01000 =	142,69767	
						Subtotal:	397,14728	397,14728
Materials								
	BG40Z100	Ut	Proteccions capcelera qgbt de: 3p-125a 25ka corba c amb diferencial 300ma ac selectiu 3p-25a 10ka corba c amb diferencial 300ma ac selectiui	1,000	x	2.790,43000 =	2.790,43000	
						Subtotal:	2.790,43000	2.790,43000
						COST DIRECTE		3.187,57728
						DESPESES INDIRECTES	0,00 %	0,00000
						COST EXECUCIÓ MATERIAL		3.187,57728

P-164 GG1AZ201 Ut Protecció de capcelera en el quadre general de SAI de l'estació per l'escomesa del nou quadre BT de la cambra auxiliar de comunicacions. Nova sortida QGBT SAI de 3P-16A 25kA corba C amb diferencial 300mA tipus A SI Selectiu. Inclou contactes auxiliars i cablejat fins el PLC del QGBT. Totalment instal·lat i funcionant amb el seu corresponent cable d'escomesa connectat. Rend.: 0,645 1.406,17 €

				Unitats		Preu	Parcial	Import
Ma d'obra								
	A013H000	H	Ajudant electricista	6,000	/R x	19,30000 =	179,53488	
	A0112000	H	Cap de colla	6,000	/R x	23,01000 =	214,04651	
	A012H000	H	Oficial 1a electricista	6,000	/R x	21,73000 =	202,13953	
						Subtotal:	595,72092	595,72092
Materials								
	BG40Z103	Ut	Proteccions capcelera qgbt de: 3p-16a 10ka corba c amb diferencial 30ma a si	1,000	x	810,45000 =	810,45000	
						Subtotal:	810,45000	810,45000
						COST DIRECTE		1.406,17092
						DESPESES INDIRECTES	0,00 %	0,00000
						COST EXECUCIÓ MATERIAL		1.406,17092

P-165 GG1AZ202 Ut Connexió en la protecció de capcelera del quadre general de baixa tensió (QGBT) de l'estació de l'escomesa per un nou subquadre BT. Inclou contactes auxiliars i cablejat fins el PLC del QGBT. Totalment instal·lat, provat i funcionant. Rend.: 0,645 297,86 €

				Unitats		Preu	Parcial	Import
Ma d'obra								
	A0112000	H	Cap de colla	3,000	/R x	23,01000 =	107,02326	
	A012H000	H	Oficial 1a electricista	3,000	/R x	21,73000 =	101,06977	
	A013H000	H	Ajudant electricista	3,000	/R x	19,30000 =	89,76744	
						Subtotal:	297,86047	297,86047

PARTIDES D'OBRA

NÚM	CODI	UA	DESCRIPCIÓ				PREU
				COST DIRECTE			297,86047
				DESPESES INDIRECTES	0,00	%	0,00000
				COST EXECUCIÓ MATERIAL			297,86047
	GG1AZ203	Ut	Protecció de capcelera en el quadre general de baixa tensió de 400v de l'estació per el nou equip de climatització multi-split. nova sortida qgbt de 3p-16a 10ka corba c amb diferencial 30ma ac. totalment instal·lat i funcionant.	Rend.: 0,645			1.054,96 €
				Unitats	Preu	Parcial	Import
Ma d'obra							
	A012H000	H	Oficial 1a electricista	4,000	/R x 21,73000 =	134,75969	
	A0112000	H	Cap de colla	4,000	/R x 23,01000 =	142,69767	
	A013H000	H	Ajudant electricista	4,000	/R x 19,30000 =	119,68992	
					Subtotal:	397,14728	397,14728
Materials							
	BG40Z102	Ut	Proteccions capcelera qgbt de: 3p-16a 10ka corba c amb diferencial 30ma ac	1,000	x 657,81000 =	657,81000	
					Subtotal:	657,81000	657,81000
				COST DIRECTE			1.054,95728
				DESPESES INDIRECTES	0,00	%	0,00000
				COST EXECUCIÓ MATERIAL			1.054,95728
P-166	GG1RV0X4	U	Subministrament i instal·lació d'interruptor automàtic magnetotèrmic + diferencial ii-10a/c classe a 30ma col·locat en sqe coms sai, 230v, tripolar, de 25 ka de poder de tall, tipus icc, seguint les especificacions de l'fmb contactes interruptor i auxiliars, per a sortida de quadre general a pannells 2a/2c/2nc, incloent part proporcinal de cables de potència i senyal, connectats a circuit intern de l'autòmatic del quadre, en colors normalitzats, borns tipus clema-cep marca wago o equivalent, retolació de frontis, cables i borns, segons les especificacions del plec de prescripcions tècniques, connexionat, provat i verificat, inclòs treball nocturn i reduït.	Rend.: 1,000			405,15 €
P-167	GG21042H	Ml	Tub rígid plàstic de diàmetre nominal exterior 25 mm, lliure d'halògens amb grau 7 de resistència al xoc, inclòs transport a obra, muntatge superficial i material auxiliar i de fixació necessari.	Rend.: 13,330			3,83 €
				Unitats	Preu	Parcial	Import
Ma d'obra							
	A013U001	H	Ajudant	1,000	/R x 19,30000 =	1,44786	
	A0121000	H	Oficial 1a	1,000	/R x 21,73000 =	1,63016	
	A0112000	H	Cap de colla	0,067	/R x 23,01000 =	0,11565	
					Subtotal:	3,19367	3,19367
Materials							
	BGW21000	U	Part proporcional d'accessoris per a tubs rígids de pvc	0,283	x 0,14000 =	0,03962	
	BG21042U	M	Tub rígid plàstic de diàmetre nominal exterior 25 mm, lliure d'halògens amb grau 7 de resistència al xoc, tipus fpku-h0 de rehau o equivalent	1,000	x 0,60000 =	0,60000	

PARTIDES D'OBRA

NÚM	CODI	UA	DESCRIPCIÓ				PREU
				Subtotal:		0,63962	0,63962
				COST DIRECTE			3,83329
				DESPESES INDIRECTES	0,00	%	0,00000
				COST EXECUCIÓ MATERIAL			3,83329
P-168	GG22U010	Ml	Tub flexible corrugat de plàstic de diàmetre nominal exterior 25 mm, lliure d'halògens amb grau 7 de resistència al xoc, inclòs transport a obra, muntatge superficial i material auxiliar i de fixació necessari.	Rend.: 14,290			3,52 €
				Unitats	Preu	Parcial	Import
Ma d'obra							
	A013U001	H	Ajudant	1,000	/R x 19,30000 =	1,35059	
	A0112000	H	Cap de colla	0,071	/R x 23,01000 =	0,11433	
	A0121000	H	Oficial 1a	1,000	/R x 21,73000 =	1,52064	
					Subtotal:	2,98556	2,98556
Materials							
	BG220010	M	Tub flexible corrugat plàstic de diàmetre nominal exterior 16 mm, lliure d'halògens amb grau 7 de resistència al xoc, tipus ffkum-h0 de rehau o equivalent	1,000	x 0,49000 =	0,49000	
	BGW21000	U	Part proporcional d'accessoris per a tubs rígids de pvc	0,283	x 0,14000 =	0,03962	
					Subtotal:	0,52962	0,52962
				COST DIRECTE			3,51518
				DESPESES INDIRECTES	0,00	%	0,00000
				COST EXECUCIÓ MATERIAL			3,51518
P-169	GG230750	Ml	Tub d'acer galvanitzat per a pas de cables, de 25 mm de diàmetre exterior, roscat, per a instal·lació de superfície, amb part proporcional de suports i accessoris inclòs transport a obra, incloent-hi plusos per l'execució dels treballs en horari nocturn i reduït.	Rend.: 13,000			6,69 €
				Unitats	Preu	Parcial	Import
Ma d'obra							
	A0121000	H	Oficial 1a	1,000	/R x 21,73000 =	1,67154	
	A013U001	H	Ajudant	1,000	/R x 19,30000 =	1,48462	
	A0112000	H	Cap de colla	0,072	/R x 23,01000 =	0,12744	
					Subtotal:	3,28360	3,28360
Materials							
	BGW23000	U	Part proporcional d'accessoris per a tubs rígids d'acer	0,311	x 0,23000 =	0,07153	
	BG230750	M	Tub d'acer galvanitzat per a pas de cables, de 25 mm de diàmetre interior nominal, roscat, per a instal·lació de superfície	1,000	x 3,33000 =	3,33000	
					Subtotal:	3,40153	3,40153

JUSTIFICACIÓ DE PREUS

PARTIDES D'OBRA

NÚM	CODI	UA	DESCRIPCIÓ	PREU

						COST DIRECTE		6,68513
						DESPESES INDIRECTES	0,00 %	0,00000
						COST EXECUCIÓ MATERIAL		6,68513
P-170	GG241502	M	Tub flexible corrugat d´acer galvanitzat tipus anillat, de diàmetre nominal referència 21 i muntat superficialment, inclòs transport a obra, material auxiliar i de fixació necessari, incloent-hi plusos per l'execució dels treballs en horari nocturn i reduït.	Rend.: 11,360				6,58 €
				Unitats		Preu		Parcial / Import
Ma d'obra								
	A013U001	H	Ajudant	1,000	/R x	19,30000	=	1,69894
	A0121000	H	Oficial 1a	1,000	/R x	21,73000	=	1,91285
						Subtotal:		3,61179 / 3,61179
Materials								
	BGW24000	U	Part proporcional d'accessoris per a tubs flexibles d'acer	0,452	x	0,22000	=	0,09944
	BG2415U0	M	Tub flexible d´acer galvanitzat, de diàmetre nominal referència 21	1,000	x	2,87000	=	2,87000
						Subtotal:		2,96944 / 2,96944
						COST DIRECTE		6,58123
						DESPESES INDIRECTES	0,00 %	0,00000
						COST EXECUCIÓ MATERIAL		6,58123
P-171	GG241505	M	Tub flexible corrugat d´acer galvanitzat tipus anillat, de diàmetre nominal referència 21 i muntat superficialment, inclòs transport a obra, material auxiliar i de fixació necessari	Rend.: 11,360				6,58 €
				Unitats		Preu		Parcial / Import
Ma d'obra								
	A013U001	H	Ajudant	1,000	/R x	19,30000	=	1,69894
	A0121000	H	Oficial 1a	1,000	/R x	21,73000	=	1,91285
						Subtotal:		3,61179 / 3,61179
Materials								
	BGW24000	U	Part proporcional d'accessoris per a tubs flexibles d'acer	0,452	x	0,22000	=	0,09944
	BG2415U0	M	Tub flexible d´acer galvanitzat, de diàmetre nominal referència 21	1,000	x	2,87000	=	2,87000
						Subtotal:		2,96944 / 2,96944
						COST DIRECTE		6,58123
						DESPESES INDIRECTES	0,00 %	0,00000
						COST EXECUCIÓ MATERIAL		6,58123
P-172	GG2DRJG2	Ml	Subministrament i instal·lació de safata metàl·lica de reixeta amb baretes d'acer arrodonides d'acer galvanitzat en calent, d'alçària 100 mm i amplària 200 mm, tipus rejiband marca pemsa o equivalent, inclosos accessoris, fixacions i ancoratges, transport a obra i muntatge superficial. inclosos fins a 2 separadors com a màxim i peces de fixació del cable	Rend.: 1,000				39,07 €

PROJECTE REMODELACIÓ BASE OPERACIONS DE TRINITAT NOVA DE LA L4 DE L´FMB

PARTIDES D'OBRA

NÚM	CODI	UA	DESCRIPCIÓ	PREU

de posada a terra de la safata.

				Unitats		Preu		Parcial / Import
Ma d'obra								
	A0112000	H	Cap de colla	0,010	/R x	23,01000	=	0,23010
	A0121000	H	Oficial 1a	0,100	/R x	21,73000	=	2,17300
	A013U001	H	Ajudant	0,050	/R x	19,30000	=	0,96500
						Subtotal:		3,36810 / 3,36810
Materials								
	BG2DFFG0	Ml	Safata metàl·lica reixa d'acer galvanitzat en calent, d'alçària 100 mm i amplària 200 mm	1,000	x	29,41000	=	29,41000
	BGY2ABF3	U	Part proporcional d'elements de suport per a safates metàl·liques d'acer galvanitzat en calent de 200 mm d'amplària, per a instal·lació en terra tècnic	1,000	x	6,29000	=	6,29000
						Subtotal:		35,70000 / 35,70000
						COST DIRECTE		39,06810
						DESPESES INDIRECTES	0,00 %	0,00000
						COST EXECUCIÓ MATERIAL		39,06810
P-173	GG2DRJG3	Ml	Subministrament i instal·lació de safata metàl·lica de reixeta amb baretes d'acer arrodonides d'acer galvanitzat en calent, d'alçària 100 mm i amplària 400 mm, tipus rejiband marca pemsa o equivalent, inclosos accessoris, fixacions i ancoratges, transport a obra i muntatge superficial. inclosos fins a 2 separadors com a màxim i peces de fixació del cable de posada a terra de la safata.	Rend.: 1,000				43,84 €
				Unitats		Preu		Parcial / Import
Ma d'obra								
	A0121000	H	Oficial 1a	0,100	/R x	21,73000	=	2,17300
	A013U001	H	Ajudant	0,050	/R x	19,30000	=	0,96500
	A0112000	H	Cap de colla	0,010	/R x	23,01000	=	0,23010
						Subtotal:		3,36810 / 3,36810
Materials								
	BGY2ABF3	U	Part proporcional d'elements de suport per a safates metàl·liques d'acer galvanitzat en calent de 200 mm d'amplària, per a instal·lació en terra tècnic	1,000	x	6,29000	=	6,29000
	BG2DFGG0	Ml	Safata metàl·lica reixa d'acer galvanitzat en calent, d'alçària 100 mm i amplària 300 mm	1,000	x	34,18000	=	34,18000
						Subtotal:		40,47000 / 40,47000
						COST DIRECTE		43,83810
						DESPESES INDIRECTES	0,00 %	0,00000
						COST EXECUCIÓ MATERIAL		43,83810
P-174	GG31220V	M	Cable amb conductor de coure (classe 2 o classe 5), designació r z1 0,6/1 kv 2x1,5 segons une 21123, tipus exzhellent de grupo general cable o equivalent, classe cpr mínima cca-s1b,d1,a1. inclòs transport a obra, estesa en qualsevol tipus de canalització,	Rend.: 33,330				1,79 €

PARTIDES D'OBRA

NÚM	CODI	UA	DESCRIPCIÓ					PREU
			marcatge indeleble i material auxiliar necessari, incloent-hi plusos per l'execució dels treballs en horari nocturn i reduït.					
				Unitats		Preu	Parcial	Import
Ma d'obra								
	A013U001	H	Ajudant	1,000	/R x	19,30000 =	0,57906	
	A0121000	H	Oficial 1a	1,000	/R x	21,73000 =	0,65197	
	A0112000	H	Cap de colla	0,100	/R x	23,01000 =	0,06904	
					Subtotal:		1,30007	1,30007
Materials								
	BG31220U	M	Cable amb conductor de coure (classe 2 o classe 5), designació r z1 0,6/1 kv 2x1,5 segons une 21123, tipus exzhellent de grupo general cable o equivalent, inclòs marcatge indeleble i material auxiliar necessari	1,000	x	0,49000 =	0,49000	
					Subtotal:		0,49000	0,49000
					COST DIRECTE			1,79007
					DESPESES INDIRECTES	0,00 %		0,00000
					COST EXECUCIÓ MATERIAL			1,79007
	GG31330V	M	Cable amb conductor de coure (classe 2 o classe 5), designació r z1 0,6/1 kv 3x2,5 segons une 21123, tipus exzhellent de grupo general cable o equivalent, classe cpr mínima cca-s1b,d1,a1. inclòs transport a obra, estesa en qualsevol tipus de canalització, marcatge indeleble i material auxiliar necessari, incloent-hi plusos per l'execució dels treballs en horari nocturn i reduït.	Rend.: 33,330				2,19 €
				Unitats		Preu	Parcial	Import
Ma d'obra								
	A0112000	H	Cap de colla	0,100	/R x	23,01000 =	0,06904	
	A0121000	H	Oficial 1a	1,000	/R x	21,73000 =	0,65197	
	A013U001	H	Ajudant	1,000	/R x	19,30000 =	0,57906	
					Subtotal:		1,30007	1,30007
Materials								
	BG31330U	M	Cable amb conductor de coure (classe 2 o classe 5), designació r z1 0,6/1 kv 3x2,5 segons une 21123, tipus exzhellent de grupo general cable o equivalent, inclòs marcatge indeleble i material auxiliar necessari	1,000	x	0,89000 =	0,89000	
					Subtotal:		0,89000	0,89000
					COST DIRECTE			2,19007
					DESPESES INDIRECTES	0,00 %		0,00000
					COST EXECUCIÓ MATERIAL			2,19007
P-175	GG41Z001	Ut	Subministrament i muntatge de llumenera led 600x600mm encastada a sostre tipus snow lledó o equivalent de 36w 230vac, ip40, ik02 format per un marc-bastidor d'alumini d'extrusió de secció plana en color blanc, clase ii, 3770 lm, color blanc 4000k, precablejat interiorment, amb conductor de coure	Rend.: 1,000				95,66 €

PARTIDES D'OBRA

NÚM	CODI	UA	DESCRIPCIÓ		PREU
			lliure d'halògens tipus 0,6/1kv de secció 1,5 mm2 .- inclou bornes de cep internes tipus wago o equivalent, tub flexible i cablejat d'interconnexió fins caixa de derivació, elements de fixació i material auxiliar, totalment instal·lada i connexionada.		
P-176	GG41Z002	Ut	Subministrament i muntatge de llumenera led downlight encastada a sostre tipus kino 2 s lledó o equivalent de 8,5w 230vac, ip20, ik02, clase ii, 940 lm, color blanc 3000k, precablejat interiorment, amb conductor de coure lliure d'halògens tipus 0,6/1kv de secció 1,5 mm2 .- inclou bornes de cep internes tipus wago o equivalent, tub flexible i cablejat d'interconnexió fins caixa de derivació, elements de fixació i material auxiliar, totalment instal·lada i connexionada.	Rend.: 1,000	49,53 €
P-177	GG41Z003	Ut	Subministrament i muntatge de llumenera led downlight encastada a sostre tipus kino 2 m lledó o equivalent de 11,5w 230vac, ip20, ik02, clase ii, 940 lm, color blanc 3000k, precablejat interiorment, amb conductor de coure lliure d'halògens tipus 0,6/1kv de secció 1,5 mm2 .- inclou bornes de cep internes tipus wago o equivalent, tub flexible i cablejat d'interconnexió fins caixa de derivació, elements de fixació i material auxiliar, totalment instal·lada i connexionada.	Rend.: 1,000	50,18 €
P-178	GG42Z002	Ut	Subministrament i muntatge de bloc autònom d'emergència i senyalització tipus led de 8 w, 230v monofàsica, 230 lúmens, ip44, ik04, autonomia de dues hores, tipus daisalux nova ld 2n5 + keb nova o equivalent. està format per un cos rectangular amb aristes redondejades amb carcassa i difusor fabricats en policarbonat, amb caixa blanca per encastar en sostre o paret. inclou connexió entre llumenera i caixa de derivació, tipus interflex o similar i els corresponents racords tipus judodix o similar, cable d'interconnexió amb caixa de derivació, fixacions, ancoratges i mecanitzat de placa existent carril continu o instal·lació en caixa estaca de superfície.	Rend.: 1,000	111,77 €
P-179	GG42Z003	Ut	Subministrament i muntatge de bloc autònom d'emergència i senyalització tipus led de 8 w, 230v monofàsica, 230 lúmens, ip44, ik04, autonomia de dues hores, tipus daisalux nova ld 2n5 + kes nova o equivalent. està format per un cos rectangular amb aristes redondejades amb carcassa i difusor fabricats en policarbonat, amb caixa blanca per col·locar en superfície. inclou connexió entre llumenera i caixa de derivació, tipus interflex o similar i els corresponents racords tipus judodix o similar, cable d'interconnexió amb caixa de derivació, fixacions, ancoratges i mecanitzat de placa existent carril continu o instal·lació en caixa estaca de superfície.	Rend.: 1,000	89,14 €

PARTIDES D'OBRA

NÚM	CODI	UA	DESCRIPCIÓ		PREU
P-180	GG51Z001	U	Subministrament i instal·lació d'equip de control d'enllumenat mitjançant detector de presència model merlin guerin cdm 16975 connectat a mecanisme commutador d'enllumenat, amb suport a paret, incloent-hi plusos per l'execució dels treballs en horari nocturn i reduït.	Rend.: 1,000	180,09 €
P-181	GG621G96	U	Base hdmi tipus a, per a encastar sobre parament vertical, gama mosaic de legrand o similar equivalent, per a transmissió d'audio i video digital en alta definició entre una font i un receptor, color blanc, de 2 mòduls, connexió per cargols. segons indicacions de la propietat fmb i la do	Rend.: 1,250	42,21 €

				Unitats		Preu		Parcial	Import
Ma d'obra									
	A013H000	H	Ajudant electricista	0,133	/R x	19,30000	=	2,05352	
	A012H000	H	Oficial 1a electricista	0,150	/R x	21,73000	=	2,60760	
					Subtotal:			4,66112	4,66112
Materials									
	BG621G93	U	Base hdmi tipus a, gama mosaic de legrand o similar equivalent, per a transmissió d'audio i video digital en alta definició entre una font i un receptor, color blanc, de 2 mòduls, connexió per cargols. segons indicacions de la propietat fmb i la do	1,000	x	37,55000	=	37,55000	
					Subtotal:			37,55000	37,55000
					COST DIRECTE				42,21112
					DESPESES INDIRECTES	0,00 %			0,00000
					COST EXECUCIÓ MATERIAL				42,21112

					PREU
P-182	GG6221E7	Ut	Subministrament i instal·lació d'interruptor, de tipus universal, bipolar (2p), 16 a/250 v, amb tecla i làmpada pilot, encastat i marc embellidor per a un màxim de 3 elements o similar equivalent, incloent premsaestopes, cable d'interconnexió amb caixa de derivació, muntat encastat, inclòs fixacions i ancoratges, connexionat i provat. segons indicacions de la propietat fmb i la do.	Rend.: 0,479	21,85 €

				Unitats		Preu		Parcial	Import
Ma d'obra									
	A013H000	H	Ajudant electricista	0,133	/R x	19,30000	=	5,35887	
	A012H000	H	Oficial 1a electricista	0,150	/R x	21,73000	=	6,80480	
					Subtotal:			12,16367	12,16367
Materials									
	BG6211E7	U	Interruptor, de tipus universal, bipolar (2p), 16 ax/250 v, amb tecla i làmpada pilot, preu alt, per a encastar	1,000	x	9,69000	=	9,69000	
					Subtotal:			9,69000	9,69000
					COST DIRECTE				21,85367
					DESPESES INDIRECTES	0,00 %			0,00000
					COST EXECUCIÓ MATERIAL				21,85367

PARTIDES D'OBRA

NÚM	CODI	UA	DESCRIPCIÓ		PREU
P-183	GGDDPAT2	U	Derivacio linia principal de terres per a posta a terra de canalitzacions i elements metàl.lics de l'estació, mitjançant peça de connexio i cable de coure d'1 x 16 mm2 de seccio.	Rend.: 1,000	10,74 €

				Unitats		Preu		Parcial	Import
Ma d'obra									
	A013U001	H	Ajudant	0,100	/R x	19,30000	=	1,93000	
	A0121000	H	Oficial 1a	0,100	/R x	21,73000	=	2,17300	
					Subtotal:			4,10300	4,10300
Materials									
	BGDDPAT1	U	Derivacio linia principal de terres mitjançant peça de connexio i cable de coure d'1 x 16 mm2 de seccio.	1,000	x	6,64000	=	6,64000	
					Subtotal:			6,64000	6,64000
					COST DIRECTE				10,74300
					DESPESES INDIRECTES	0,00 %			0,00000
					COST EXECUCIÓ MATERIAL				10,74300

					PREU
P-184	GI000017	U	Subministrament i muntatge de contacte magnètic industrial per a obertura de porta, de superfície, model 2505 de sentrol o similar equivalent. carcassa robusta d'alumini. cable protegit per instal·lació encastada o bé amb angles d'acer de 3mm de gruix fixats amb tac quimic, per complir característica antivandàlica. longitud cable 90 cm. alta . 7,62 x 2,54 x 1,27 cm. distància màxima 7,62 cm. contacte nc.	Rend.: 5,000	97,08 €

				Unitats		Preu		Parcial	Import
Ma d'obra									
	A0112000	H	Cap de colla	0,750	/R x	23,01000	=	3,45150	
	A013U001	H	Ajudant	4,000	/R x	19,30000	=	15,44000	
	A0121000	H	Oficial 1a	2,000	/R x	21,73000	=	8,69200	
					Subtotal:			27,58350	27,58350
Materials									
	BM000018	U	Contacte magnètic industrial per a obertura de porta, de superfície, model 2505 de sentrol o similar equivalent. carcassa robusta d'alumini. cable protegit amb tub corrugat d'acer inoxidable. longitud cable 90 cm. alta . 7,62 x 2,54 x 1,27 cm. distància màxima 7,62 cm. contacte nc.	1,000	x	69,50000	=	69,50000	
					Subtotal:			69,50000	69,50000
					COST DIRECTE				97,08350
					DESPESES INDIRECTES	0,00 %			0,00000
					COST EXECUCIÓ MATERIAL				97,08350

					PREU
P-185	GI000018	U	Subministrament i muntatge de targeta aio168 i una font d'alimentació 12v / 3a, a la cambra de comunicacions o dependència tècnica indicada per fmb, incloent subministrament de la bateria de 12v / 12ah. es muntarà el aio168 dins d'una caixa mural de 500x400 metàl·lica amb mecànica addicional per col·locar tancament per candado, i connectarà a el bus rs485 del ann32 o ann100 de la ubicació, la connexió als detectors de les portes seriades i	Rend.: 1,000	1.148,59 €

PARTIDES D'OBRA

NÚM	CODI	UA	DESCRIPCIÓ		PREU
			s'usarà el mode supervisió curtcircuit o tall del cablejat, la configuració de la placa al local i en el lloc central. configuració de les sortides del aio168 incloent la part proporcional d'alta de tots els elements al aplicatiu vg + del cspc.		
P-186	GI000019	U	Subministrament i instal·lació i posada en servei d'una pany jis twin lock 1360 i 1302 a porta existent amb els mecanitzats necessaris i connexió a el aio168.	Rend.: 1,000	839,92 €
P-187	GI000021	U	Subministrament i instal·lació d'unitat gateway gw3 més un node rf2 per escuts xs4 salt systems wireless per tmb amb la seva configuració. instal·lació a menys de 15 metres de les portes que ha controlar si la visió és directa i a 8 si no ho és, a validar per la do. inclou el cablejat estructurat fins la cambra de comunicacions més propera amb categoria 7 sftp per safata existent o tub d'acer, incloent material necessari per a completa instal·lació i 2 latiguillos de connexió a el switch poe designat pel tmb amb l'etiquetatge cablejat circuit en zona sala comunicacions especificat per la direcció d'obra.	Rend.: 1,000	424,90 €
P-188	GI000022	U	Subministrament i instal·lació d'un control d'accés format per un mig cilindre electrònic salto xs4 proxi mifare / desfire geo 9000 vds sense fil de perfil europeu, amb pom exterior i muletilla interior i sistema addicional cat1 apollo amb lector exterior mifare / desfire i falca interior, micro, sensors i certificació ip66, longitud de 60 a 105 mm, leva din r15 mm, acabat f1, amb forrellat fac 311-l o pany tipus bmh 1003 de forrellat i rodet de pressió segons porta; ajustos i acabats inox necessaris per a un adequat funcionament i acabat i protecció exterior 115. ref: g9e1xxxx	Rend.: 1,000	611,71 €
P-189	GI000023	U	Subministrament i instal·lació d'un control d'accés fromat per pany actualitzador a porta entrada. Lector Mural serie Modular Proximity BLE DESfire/Mifare Salto XS4 2.0, montaje sobre cajetín estándar. Color plata. Ajustos i acabats inox necessaris per a un adequat funcionament i acabat i protecció exterior. Totalment acabat i en servei.	Rend.: 1,000	4.562,29 €
P-190	GI000028	U	Subministrament i muntatge de targeta aan32 i una font d'alimentació 12v / 3a, a la cambra de comunicacions o dependència tècnica indicada per fmb, incloent subministrament de la bateria de 12v / 12ah. es muntarà el aan32 dins d'una caixa mural de 500x400 metàl·lica amb mecànica addicional per col·locar tancament per candado, i connectarà alservidor del lloc central (incloent totes les feines necessaries i proves de funcionament).	Rend.: 1,000	1.148,59 €

PARTIDES D'OBRA

NÚM	CODI	UA	DESCRIPCIÓ		PREU
P-191	GI5317N7	Ut	Desguàs recte per a lavabo, amb tap i cadeneta incorporats, de pvc, de diàmetre 32 mm, connectat a un ramal o a un sifó de pvc, incloent-hi plusos per l'execució dels treballs en horari nocturn i reduït.	Rend.: 1,000	9,76 €

				Unitats		Preu		Parcial	Import
Ma d'obra									
	A012J000	H	Oficial 1a lampista	0,200	/R x	22,49000	=	4,49800	
	A013J000	H	Ajudant lampista	0,050	/R x	19,29000	=	0,96450	
			Subtotal:					5,46250	5,46250
Materials									
	BJ3317N7	U	Desguàs recte per a lavabo, amb tap i cadeneta incorporats, de pvc de diàmetre 32 mm, per a connectar al sifó o al ramal de pvc	1,000	x	4,22000	=	4,22000	
			Subtotal:					4,22000	4,22000
			DESPESES AUXILIARS		1,50	%			0,08194
			COST DIRECTE						9,76444
			DESPESES INDIRECTES		0,00	%			0,00000
			COST EXECUCIÓ MATERIAL						9,76444

P-192	GI5317NG	Ut	Desguàs recte per a urinari mural, amb reixeta incorporada, de pvc de diàmetre 32 mm, connectat a un ramal de pvc, incloent-hi plusos per l'execució dels treballs en horari nocturn i reduït.	Rend.: 1,000	6,65 €

				Unitats		Preu		Parcial	Import
Ma d'obra									
	A012J000	H	Oficial 1a lampista	0,200	/R x	22,49000	=	4,49800	
	A013J000	H	Ajudant lampista	0,050	/R x	19,29000	=	0,96450	
			Subtotal:					5,46250	5,46250
Materials									
	BJ3617NG	U	Desguàs recte per a urinari mural, amb reixeta incorporada, de pvc de diàmetre 32 mm, per a connectar al ramal de pvc	1,000	x	1,11000	=	1,11000	
			Subtotal:					1,11000	1,11000
			DESPESES AUXILIARS		1,50	%			0,08194
			COST DIRECTE						6,65444
			DESPESES INDIRECTES		0,00	%			0,00000
			COST EXECUCIÓ MATERIAL						6,65444

P-193	GI5317NW	Ut	Desguàs recte per a váter, amb reixeta incorporada, de pvc de diàmetre 32 mm, connectat a un ramal de pvc, incloent-hi plusos per l'execució dels treballs en horari nocturn i reduït.	Rend.: 1,000	6,78 €

				Unitats		Preu		Parcial	Import
Ma d'obra									
	A013J000	H	Ajudant lampista	0,050	/R x	19,29000	=	0,96450	
	A012J000	H	Oficial 1a lampista	0,200	/R x	22,49000	=	4,49800	
			Subtotal:					5,46250	5,46250
Materials									

PARTIDES D'OBRA

NÚM	CODI	UA	DESCRIPCIÓ					PREU
	BJ3617NW	U	Desguàs recte per a váter amb reixeta incorporada, de pvc de diàmetre 32 mm, per a connectar al ramal de pvc	1,000	x 1,24000	=	1,24000	
					Subtotal:		1,24000	1,24000
				DESPESES AUXILIARS	1,50 %			0,08194
				COST DIRECTE				6,78444
				DESPESES INDIRECTES	0,00 %			0,00000
				COST EXECUCIÓ MATERIAL				6,78444
P-194	GI5327XG	U	Desguàs sifònic per a plat de dutxa, amb reixeta incorporada, de pvc de d 40 mm, connectat a un ramal de pvc, incloent-hi plusos per l'execució dels treballs en horari nocturn i reduït.	Rend.: 1,000				21,33 €
					Unitats	Preu	Parcial	Import
Ma d'obra								
	A012J000	H	Oficial 1a lampista	0,200	/R x 22,49000	=	4,49800	
	A013J000	H	Ajudant lampista	0,050	/R x 19,29000	=	0,96450	
					Subtotal:		5,46250	5,46250
Materials								
	BJ36B7NG	U	Sifó de botella per a urinari mural, de pvc de diàmetre 32 mm, per a connectar al ramal de pvc	1,000	x 2,76000	=	2,76000	
					Subtotal:		2,76000	2,76000
				DESPESES AUXILIARS	1,50 %			0,08194
				COST DIRECTE				8,30444
				DESPESES INDIRECTES	0,00 %			0,00000
				COST EXECUCIÓ MATERIAL				8,30444
P-195	GI53B7NG	Ut	Sifó de botella per a urinari mural, de pvc de diàmetre 32 mm, connectat a un ramal de pvc, incloent-hi plusos per l'execució dels treballs en horari nocturn i reduït.	Rend.: 1,000				8,30 €
					Unitats	Preu	Parcial	Import
Ma d'obra								
	A012J000	H	Oficial 1a lampista	0,200	/R x 22,49000	=	4,49800	
	A013J000	H	Ajudant lampista	0,050	/R x 19,29000	=	0,96450	
					Subtotal:		5,46250	5,46250
Materials								
	BJ36B7NH	U	Sifó de botella per a urinari mural, de pvc de diàmetre 32 mm, per a connectar al ramal de pvc	1,000	x 2,87000	=	2,87000	
					Subtotal:		2,87000	2,87000
P-196	GI53B7NH	Ut	Sifó de botella per a váter, de pvc de diàmetre 32 mm, connectat a un ramal de pvc, incloent-hi plusos per l'execució dels treballs en horari nocturn i reduït.	Rend.: 1,000				8,41 €

PROJECTE REMODELACIÓ BASE OPERACIONS DE TRINITAT NOVA DE LA L4 DE L´FMB

PARTIDES D'OBRA

NÚM	CODI	UA	DESCRIPCIÓ					PREU
				DESPESES AUXILIARS	1,50 %			0,08194
				COST DIRECTE				8,41444
				DESPESES INDIRECTES	0,00 %			0,00000
				COST EXECUCIÓ MATERIAL				8,41444
P-197	GI53B7XG	U	Sifó de botella per a safareig, de pvc, de d 40 mm, connectat a un ramal de pvc, incloent-hi plusos per l'execució dels treballs en horari nocturn i reduït.	Rend.: 1,000				8,26 €
P-198	GIAB7XZ	Ut	Ajudes per al connexionat a la xarxa general d'evaqüació de desgüàs de qualsevol tipus d'aparell sanitari, incloent construcció d'arqueta de registre, reblerts de rases, repicats, etc. s'inclouen tots els materials, derivacions, unions, fixacions i treballs necessaris, totalment acabada segons indicacions de la do i provada, incloent-hi plusos per l'execució dels treballs en horari nocturn i reduït.	Rend.: 1,000				43,36 €
P-199	GIAZ001	U	Ajudes per al connexionat amb la xarxa de sanejament existent dels diferents desguassos de les noves dependències incloent construcció d'arqueta de registre, reblerts de rases, repicats, generació de passos o forats a llosa, etc. s'inclouen tots els materials, derivacions, unions, fixacions i treballs necessaris, totalment acabada segons indicacions de la do i provada. incloent-hi p.p. de pilotatge i plusos per l'execució dels treballs en horari nocturn i reduït.	Rend.: 1,000				933,79 €
P-200	GIAZ002	U	Subministrament i muntatge d'una suportació específica pel nou tub de sanejament de la base d'operacions que recorre el sostre de les andanes, marca “sikla” o simila, definits 3 tipus de suport segons plànols, inclòs el punt fix, format pe carril ms 41/41/2.0 doble (ref.193892) i conjunts de muntatge ms 5p m12 per a fixació a la estructura. caldrà presentar a la do i fmb els càlculs de la suportació associada que asseguri el compliment de l'eurocódigo 3 (din en 1993-1-3 : 2010). les descripcions del material necessari, detalls de muntatge i mesures es reflexen a la documentació gràfica de projecte. inclosos tots els mitjans auxiliars i d'elevació necessaris pel seu correcte muntatge. incloso horaris nocturns i reduïts d'acord amb fmb. totalment connexionat i provat, garantint que no existeixen fuites.	Rend.: 1,000				3.557,30 €
P-201	GIA1U020	Ml	Tub de pvc de dn 20 mm, per a pn 6 bar, amb unions de junt elàstica, inclòs part proporcional d'accessoris i peces especials d'acer amb protecció contra la corrosió, col·locat al fons de la rasa i provat, incloent-hi plusos per l'execució dels treballs en horari nocturn i reduït.	Rend.: 57,670				2,29 €
					Unitats	Preu	Parcial	Import
Ma d'obra								
	A0150000	H	Manobre especialista	2,000	/R x 18,80000	=	0,65199	

PARTIDES D'OBRA

NÚM	CODI	UA	DESCRIPCIÓ					PREU
	A0112000	H	Cap de colla	0,500	/R x 23,01000	=	0,19950	
	A0121000	H	Oficial 1a	1,000	/R x 21,73000	=	0,37680	
					Subtotal:		1,22829	1,22829
Maquinària								
	C1503U10	H	Camió grua de 5 t	0,161	/R x 41,22000	=	0,11508	
	C1502U10	H	Camió cisterna de 6000 l	0,110	/R x 39,54000	=	0,07542	
	C200U101	H	Bombí per a proves de canonades	0,110	/R x 3,52000	=	0,00671	
					Subtotal:		0,19721	0,19721
Materials								
	BFA1Z020	Ml	Tub de pvc, dn 20 mm, pn 6 bar, amb unions de junt elàstica, inclòs p.p. de peces especials i accessoris	1,030	x 0,83000	=	0,85490	
	B0111000	M3	Aigua	0,008	x 1,00000	=	0,00800	
					Subtotal:		0,86290	0,86290
							COST DIRECTE	2,28840
							DESPESES INDIRECTES 0,00 %	0,00000
							COST EXECUCIÓ MATERIAL	2,28840

P-202 GIA1U025 Ml Tub de pvc de dn 25 mm, per a pn 6 bar, amb unions de junt elàstica, inclòs part proporcional d'accessoris i peces especials d'acer amb protecció contra la corrosió, col·locat al fons de la rasa i provat, incloent-hi plusos per l'execució dels treballs en horari nocturn i reduït. Rend.: 57,670 2,54 €

				Unitats	Preu		Parcial	Import
Ma d'obra								
	A0121000	H	Oficial 1a	1,000	/R x 21,73000	=	0,37680	
	A0112000	H	Cap de colla	0,500	/R x 23,01000	=	0,19950	
	A0150000	H	Manobre especialista	2,000	/R x 18,80000	=	0,65199	
					Subtotal:		1,22829	1,22829
Maquinària								
	C200U101	H	Bombí per a proves de canonades	0,110	/R x 3,52000	=	0,00671	
	C1502U10	H	Camió cisterna de 6000 l	0,110	/R x 39,54000	=	0,07542	
	C1503U10	H	Camió grua de 5 t	0,161	/R x 41,22000	=	0,11508	
					Subtotal:		0,19721	0,19721
Materials								
	BFA1Z025	Ml	Tub de pvc, dn 25 mm, pn 6 bar, amb unions de junt elàstica, inclòs p.p. de peces especials i accessoris	1,030	x 1,07000	=	1,10210	
	B0111000	M3	Aigua	0,008	x 1,00000	=	0,00800	
					Subtotal:		1,11010	1,11010
							COST DIRECTE	2,53560
							DESPESES INDIRECTES 0,00 %	0,00000
							COST EXECUCIÓ MATERIAL	2,53560

P-203 GIA1U040 Ml Tub de pvc de dn 40 mm, per a pn 6 bar, amb unions de junt elàstica, inclòs part proporcional d'accessoris i peces especials d'acer amb protecció contra la corrosió, col·locat al fons de la rasa i provat, incloent-hi plusos per l'execució dels treballs en horari Rend.: 57,670 3,06 €

PARTIDES D'OBRA

NÚM	CODI	UA	DESCRIPCIÓ	PREU

nocturn i reduït.

				Unitats	Preu		Parcial	Import
Ma d'obra								
	A0150000	H	Manobre especialista	2,000	/R x 18,80000	=	0,65199	
	A0121000	H	Oficial 1a	1,000	/R x 21,73000	=	0,37680	
	A0112000	H	Cap de colla	0,500	/R x 23,01000	=	0,19950	
					Subtotal:		1,22829	1,22829
Maquinària								
	C200U101	H	Bombí per a proves de canonades	0,110	/R x 3,52000	=	0,00671	
	C1502U10	H	Camió cisterna de 6000 l	0,110	/R x 39,54000	=	0,07542	
	C1503U10	H	Camió grua de 5 t	0,161	/R x 41,22000	=	0,11508	
					Subtotal:		0,19721	0,19721
Materials								
	B0111000	M3	Aigua	0,008	x 1,00000	=	0,00800	
	BFA1Z040	Ml	Tub de pvc, dn 40 mm, pn 6 bar, amb unions de junt elàstica, inclòs p.p. de peces especials i accessoris	1,030	x 1,58000	=	1,62740	
					Subtotal:		1,63540	1,63540
							COST DIRECTE	3,06090
							DESPESES INDIRECTES 0,00 %	0,00000
							COST EXECUCIÓ MATERIAL	3,06090

P-204 GIA1U050 Ml Tub de pvc de dn 50 mm, per a pn 6 bar, amb unions de junt elàstica, inclòs part proporcional d'accessoris i peces especials d'acer amb protecció contra la corrosió, col·locat al fons de la rasa i provat, incloent-hi plusos per l'execució dels treballs en horari nocturn i reduït. Rend.: 57,670 3,93 €

				Unitats	Preu		Parcial	Import
Ma d'obra								
	A0112000	H	Cap de colla	0,500	/R x 23,01000	=	0,19950	
	A0121000	H	Oficial 1a	1,000	/R x 21,73000	=	0,37680	
	A0150000	H	Manobre especialista	2,000	/R x 18,80000	=	0,65199	
					Subtotal:		1,22829	1,22829
Maquinària								
	C200U101	H	Bombí per a proves de canonades	0,110	/R x 3,52000	=	0,00671	
	C1503U10	H	Camió grua de 5 t	0,161	/R x 41,22000	=	0,11508	
	C1502U10	H	Camió cisterna de 6000 l	0,110	/R x 39,54000	=	0,07542	
					Subtotal:		0,19721	0,19721
Materials								
	BFA1Z050	Ml	Tub de pvc, dn 50 mm, pn 6 bar, amb unions de junt elàstica, inclòs p.p. de peces especials i accessoris	1,030	x 2,42000	=	2,49260	
	B0111000	M3	Aigua	0,008	x 1,00000	=	0,00800	
					Subtotal:		2,50060	2,50060

PARTIDES D'OBRA

NÚM	CODI	UA	DESCRIPCIÓ				PREU	
				COST DIRECTE			3,92610	
				DESPESES INDIRECTES	0,00	%	0,00000	
				COST EXECUCIÓ MATERIAL			3,92610	
P-205	GIA1U090	Ml	Tub de pvc de dn 90 mm, per a pn 6 bar, amb unions de junt elàstica, inclòs part proporcional d'accessoris i peces especials d'acer amb protecció contra la corrosió, col·locat al fons de la rasa i provat, incloent-hi plusos per l'execució dels treballs en horari nocturn i reduït.	Rend.: 57,670			6,04	€
				Unitats		Preu	Parcial	Import
Ma d'obra								
	A0121000	H	Oficial 1a	1,000	/R x	21,73000 =	0,37680	
	A0150000	H	Manobre especialista	2,000	/R x	18,80000 =	0,65199	
	A0112000	H	Cap de colla	0,500	/R x	23,01000 =	0,19950	
					Subtotal:		1,22829	1,22829
Maquinària								
	C1503U10	H	Camió grua de 5 t	0,161	/R x	41,22000 =	0,11508	
	C1502U10	H	Camió cisterna de 6000 l	0,110	/R x	39,54000 =	0,07542	
	C200U101	H	Bombí per a proves de canonades	0,110	/R x	3,52000 =	0,00671	
					Subtotal:		0,19721	0,19721
Materials								
	BFA1Z090	Ml	Tub de pvc, dn 90 mm, pn 6 bar, amb unions de junt elàstica, inclòs p.p. de peces especials i accessoris	1,030	x	4,47000 =	4,60410	
	B0111000	M3	Aigua	0,008	x	1,00000 =	0,00800	
					Subtotal:		4,61210	4,61210
				COST DIRECTE			6,03760	
				DESPESES INDIRECTES	0,00	%	0,00000	
				COST EXECUCIÓ MATERIAL			6,03760	
P-206	GIA1U110	Ml	Tub de pvc de dn 110 mm, per a pn 6 bar, amb unions de junt elàstica, inclòs part proporcional d'accessoris i peces especials d'acer amb protecció contra la corrosió, col·locat al fons de la rasa i provat, incloent-hi plusos per l'execució dels treballs en horari nocturn i reduït.	Rend.: 49,500			7,69	€
				Unitats		Preu	Parcial	Import
Ma d'obra								
	A0112000	H	Cap de colla	0,500	/R x	23,01000 =	0,23242	
	A0121000	H	Oficial 1a	1,000	/R x	21,73000 =	0,43899	
	A0150000	H	Manobre especialista	2,000	/R x	18,80000 =	0,75960	
					Subtotal:		1,43101	1,43101
Maquinària								
	C1503U10	H	Camió grua de 5 t	0,157	/R x	41,22000 =	0,13074	
	C1502U10	H	Camió cisterna de 6000 l	0,099	/R x	39,54000 =	0,07908	
	C200U101	H	Bombí per a proves de canonades	0,099	/R x	3,52000 =	0,00704	
					Subtotal:		0,21686	0,21686

PROJECTE REMODELACIÓ BASE OPERACIONS DE TRINITAT NOVA DE LA L4 DE L´FMB

PARTIDES D'OBRA

NÚM	CODI	UA	DESCRIPCIÓ				PREU	
Materials								
	BFA1U110	M	Tub de pvc, dn 110 mm, pn 6 bar, amb unions de junt elàstica, inclòs p.p. de peces especials i accessoris	1,030	x	5,86000 =	6,03580	
	B0111000	M3	Aigua	0,011	x	1,00000 =	0,01100	
					Subtotal:		6,04680	6,04680
				COST DIRECTE			7,69467	
				DESPESES INDIRECTES	0,00	%	0,00000	
				COST EXECUCIÓ MATERIAL			7,69467	
P-207	GIA1U125	Ml	Tub de pvc de 125 mm, per a pn 6 bar, amb unions de junt elàstica, inclòs part proporcional d'accessoris i peces especials d'acer amb protecció contra la corrosió, col·locat al fons de la rasa i provat, incloent-hi plusos per l'execució dels treballs en horari nocturn i reduït.	Rend.: 1,000			25,63	€
				Unitats		Preu	Parcial	Import
Ma d'obra								
	A013M000	H	Ajudant muntador	0,210	/R x	24,16000 =	5,07360	
	A012M000	H	Oficial 1a muntador	0,210	/R x	28,12000 =	5,90520	
					Subtotal:		10,97880	10,97880
Materials								
	BFWA1Z01	U	Accessori per a tub de pvc a pressió, de 125 mm de diàmetre nominal exterior, per a encolar	0,300	x	16,53000 =	4,95900	
	BFA1EZ01	M	Tub de pvc de 125 mm de diàmetre nominal exterior, de 6 bar de pressió nominal.	1,030	x	6,78000 =	6,98340	
	BFYA1Z01	U	Part proporcional d'elements de muntatge per a tub de pvc a pressió, de 110 mm de diàmetre nominal exterior, encolat	1,000	x	0,43000 =	0,43000	
	B0A71N00	U	Abraçadora metàl.lica, de 75mm de diàmetre interior	1,000	x	2,28000 =	2,28000	
					Subtotal:		14,65240	14,65240
				COST DIRECTE			25,63120	
				DESPESES INDIRECTES	0,00	%	0,00000	
				COST EXECUCIÓ MATERIAL			25,63120	
P-208	GIC2A25	Ml	Tub de polipropilè-copolímer pp-r a pressió de diàmetre 16x2,7 mm, sèrie s 2,5 segons une-en iso 15874-2, soldat, amb grau de dificultat mitjà i col·locat superficialment, incloent-hi plusos per l'execució dels treballs en horari nocturn i reduït.	Rend.: 1,000			4,54	€
				Unitats		Preu	Parcial	Import
Ma d'obra								
	A012M000	H	Oficial 1a muntador	0,070	/R x	28,12000 =	1,96840	
	A013M000	H	Ajudant muntador	0,070	/R x	24,16000 =	1,69120	
					Subtotal:		3,65960	3,65960
Materials								
	BFYC1320	U	Part proporcional d'elements de muntatge per a tubs de polipropilè a pressió, de 16 mm de diàmetre, soldat	1,000	x	0,05000 =	0,05000	
	BFWC1320	U	Accessori per a tubs de polipropilè a pressió, de 16 mm de diàmetre, per a soldar	0,300	x	0,84000 =	0,25200	

PARTIDES D'OBRA

NÚM	CODI	UA	DESCRIPCIÓ					PREU
	BFC13A00	M	Tub de polipropilè-copolímer pp-r a pressió de diàmetre 16x2,7 mm, sèrie s 2,5 segons une-en iso 15874-2	1,020	x 0,57000	=	0,58140	
					Subtotal:		0,88340	0,88340
					COST DIRECTE			4,54300
					DESPESES INDIRECTES	0,00 %		0,00000
					COST EXECUCIÓ MATERIAL			4,54300

P-209	GIC3A25	Ml	Tub de polipropilè-copolímer pp-r a pressió de diàmetre 20x2,7 mm, sèrie s 2,5 segons une-en iso 15874-2, soldat, amb grau de dificultat mitjà i col·locat superficialment, incloent-hi plusos per l'execució dels treballs en horari nocturn i reduït.	Rend.: 1,000				5,30 €
				Unitats	Preu		Parcial	Import
Ma d'obra								
	A013M000	H	Ajudant muntador	0,070	/R x 24,16000	=	1,69120	
	A012M000	H	Oficial 1a muntador	0,070	/R x 28,12000	=	1,96840	
					Subtotal:		3,65960	3,65960
Materials								
	BFYC1420	U	Part proporcional d'elements de muntatge per a tubs de polipropilè a pressió, de 20 mm de diàmetre, soldat	1,000	x 0,07000	=	0,07000	
	BFC12A00	M	Tub de polipropilè-copolímer pp-r a pressió de diàmetre 20x3,4 mm, sèrie s 2,5 segons une-en iso 15874-2	1,000	x 0,64000	=	0,64000	
	BFWC1420	U	Accessori per a tubs de polipropilè a pressió, de 20 mm de diàmetre, per a soldar	1,000	x 0,93000	=	0,93000	
					Subtotal:		1,64000	1,64000
					COST DIRECTE			5,29960
					DESPESES INDIRECTES	0,00 %		0,00000
					COST EXECUCIÓ MATERIAL			5,29960

P-210	GIC4A25	Ml	Tub de polipropilè-copolímer pp-r a pressió de diàmetre 25x3,4 mm, sèrie s 2,5 segons une-en iso 15874-2, soldat, amb grau de dificultat mitjà i col·locat al fons de la rasa, incloent-hi plusos per l'execució dels treballs en horari nocturn i reduït.	Rend.: 1,000				5,95 €
				Unitats	Preu		Parcial	Import
Ma d'obra								
	A012M000	H	Oficial 1a muntador	0,080	/R x 28,12000	=	2,24960	
	A013M000	H	Ajudant muntador	0,080	/R x 24,16000	=	1,93280	
					Subtotal:		4,18240	4,18240
Materials								
	BFYC1420	U	Part proporcional d'elements de muntatge per a tubs de polipropilè a pressió, de 20 mm de diàmetre, soldat	1,000	x 0,07000	=	0,07000	
	BFC11A00	M	Tub de polipropilè-copolímer pp-r a pressió de diàmetre 25x3,4 mm, sèrie s 2,5 segons une-en iso 15874-2	1,020	x 0,69000	=	0,70380	
	BFWC1420	U	Accessori per a tubs de polipropilè a pressió, de 20 mm de diàmetre, per a soldar	1,000	x 0,93000	=	0,93000	

PARTIDES D'OBRA

NÚM	CODI	UA	DESCRIPCIÓ					PREU
					Subtotal:		1,70380	1,70380
					DESPESES AUXILIARS	1,50 %		0,06274
					COST DIRECTE			5,94894
					DESPESES INDIRECTES	0,00 %		0,00000
					COST EXECUCIÓ MATERIAL			5,94894

P-211	GIC5A25	Ml	Tub de polipropilè-copolímer pp-r a pressió de diàmetre 32x3,4 mm, sèrie s 2,5 segons une-en iso 15874-2, soldat, amb grau de dificultat mitjà i col·locat al fons de la rasa, incloent-hi plusos per l'execució dels treballs en horari nocturn i reduït.	Rend.: 1,000				7,14 €
				Unitats	Preu		Parcial	Import
Ma d'obra								
	A012M000	H	Oficial 1a muntador	0,100	/R x 28,12000	=	2,81200	
	A013M000	H	Ajudant muntador	0,100	/R x 24,16000	=	2,41600	
					Subtotal:		5,22800	5,22800
Materials								
	BFWC1420	U	Accessori per a tubs de polipropilè a pressió, de 20 mm de diàmetre, per a soldar	1,000	x 0,93000	=	0,93000	
	BFC10A00	Ml	Tub de polipropilè-copolímer pp-r a pressió de diàmetre 32x3,4 mm, sèrie s 2,5 segons une-en iso 15874-2	1,020	x 0,82000	=	0,83640	
	BFYC1420	U	Part proporcional d'elements de muntatge per a tubs de polipropilè a pressió, de 20 mm de diàmetre, soldat	1,000	x 0,07000	=	0,07000	
					Subtotal:		1,83640	1,83640
					DESPESES AUXILIARS	1,50 %		0,07842
					COST DIRECTE			7,14282
					DESPESES INDIRECTES	0,00 %		0,00000
					COST EXECUCIÓ MATERIAL			7,14282

P-212	GIWA121	Ut	Aixeta de regulació per a inodor amb cisterna incorporada, mural, amb instal.lació muntada superficialment, amb tub d'enllaç incorporat, de llautó cromat, tipus 2, amb entrada de 1/2', incloent-hi plusos per l'execució dels treballs en horari nocturn i reduït.	Rend.: 0,750				28,60 €
				Unitats	Preu		Parcial	Import
Ma d'obra								
	A0121000	H	Oficial 1a	0,250	/R x 21,73000	=	7,24333	
	A013U001	H	Ajudant	0,062	/R x 19,30000	=	1,59547	
					Subtotal:		8,83880	8,83880
Materials								
	BJ24A121	U	Aixeta de regulació per a inodor amb cisterna incorporada, mural, per a muntar superficialment, amb tub d'enllaç incorporat, de llautó cromat, preu alt, amb entrada de 1/2´´	1,000	x 19,76000	=	19,76000	
					Subtotal:		19,76000	19,76000

PARTIDES D'OBRA

NÚM	CODI	UA	DESCRIPCIÓ		PREU
			COST DIRECTE		28,59880
			DESPESES INDIRECTES	0,00 %	0,00000
			COST EXECUCIÓ MATERIAL		28,59880

P-213 GIWB7XY U Ajudes per al connexionat a la xarxa d'acs existent més propera. s'inclouen tots els materials, derivacions, unions, fixacions i treballs necessaris, totalment acabada segons indicacions de la do i provada, incloent-hi plusos per l'execució dels treballs en horari nocturn i reduït. Rend.: 1,000 — 444,66 €

P-214 GIWU005 Ut Aixeta de pas mural, encastada, de llautó cromat, amb entrada i sortida d'1 1/4'', incloent-hi plusos per l'execució dels treballs en horari nocturn i reduït. Rend.: 1,000 — 46,48 €

				Unitats		Preu		Parcial	Import
Ma d'obra									
	A012J000	H	Oficial 1a lampista	0,350	/R x	22,49000	=	7,87150	
	A013J000	H	Ajudant lampista	0,080	/R x	19,29000	=	1,54320	
			Subtotal:					9,41470	9,41470
Materials									
	BJ2ZU005	U	Aixeta de pas mural, encastada, de llautó cromat, amb entrada d'1 3/4'' i sortida d'1 1/2''	1,000	x	37,07000	=	37,07000	
			Subtotal:					37,07000	37,07000
			COST DIRECTE						46,48470
			DESPESES INDIRECTES			0,00 %			0,00000
			COST EXECUCIÓ MATERIAL						46,48470

P-215 GIX1515 M2 Subministrament i muntatge de mirall de lluna incolora, de 5 mm de gruix, d'una sola peça, sense marc empotrat, encolat o col·locat fixat mecànicament sobre el parament segons planols de detall i indicacions de la do, incloent-hi plusos per l'execució dels treballs en horari nocturn i reduït. Rend.: 1,000 — 65,14 €

				Unitats		Preu		Parcial	Import
Ma d'obra									
	A0121000	H	Oficial 1a	0,250	/R x	21,73000	=	5,43250	
	A013U001	H	Ajudant	1,000	/R x	19,30000	=	19,30000	
	A0150000	H	Manobre especialista	1,000	/R x	18,80000	=	18,80000	
			Subtotal:					43,53250	43,53250
Materials									
	B89Z1600	M2	Vidre lluna incolora de gruix 6 mm	1,000	x	21,61000	=	21,61000	
			Subtotal:					21,61000	21,61000
			COST DIRECTE						65,14250
			DESPESES INDIRECTES			0,00 %			0,00000
			COST EXECUCIÓ MATERIAL						65,14250

PARTIDES D'OBRA

P-216 GIXBB21 Ut Subministrament i muntatge de inodor de porcellana sanitària, de la casa roca, de sortida horitzontal, amb seient i tapa lacats, visagres d'acer inox., cisterna i mecanismes de descàrrega i alimentació incorporats, segons indicacions de la do, col.locat amb fixacions murals i connectat a la xarxa d'evacuació, incloent-hi plusos per l'execució dels treballs en horari nocturn i reduït. Rend.: 1,891 — 131,68 €

				Unitats		Preu		Parcial	Import
Ma d'obra									
	A013J000	H	Ajudant lampista	1,250	/R x	19,29000	=	12,75119	
	A012J000	H	Oficial 1a lampista	1,250	/R x	22,49000	=	14,86647	
	A0140000	H	Manobre	1,250	/R x	18,17000	=	12,01084	
	A0122000	H	Oficial 1a paleta	0,500	/R x	21,73000	=	5,74564	
			Subtotal:					45,37414	45,37414
Materials									
	BJ14BB21	U	Inodor de porcellana sanitària de roca, de tanc alt	1,000	x	84,39000	=	84,39000	
	BJ1ZS000	Kg	Pasta per a segellar l'enllaç d'inodors, abocadors i plaques turques	0,245	x	7,23000	=	1,77135	
	D0701641	M3	Morter de ciment pòrtland amb filler calcari cem ii/b-l i sorra, amb 250 kg/m3 de ciment, amb una proporció en volum 1:6 i 5 n/mm2 de resistència a compressió, elaborat a l'obra	0,0021	x	70,94120	=	0,14898	
			Subtotal:					86,31033	86,31033
			COST DIRECTE						131,68447
			DESPESES INDIRECTES			0,00 %			0,00000
			COST EXECUCIÓ MATERIAL						131,68447

P-217 GIXU015 M2 Subministre i muntatge de taulell rectangular de granet o similar (a definir a obra) a escollir per la propietat i la do, per a encastar rentamans. inclou faldó inferior de fins a 15cm i sòcol superior de 7cm del mateix material i color per a la junta amb el mirall, incloent-hi plusos per l'execució dels treballs en horari nocturn i reduït. Rend.: 1,000 — 182,50 €

P-218 GIZ0004 U Connexió a la xarxa existent d'aigua per a les noves dependències generades. inclou valvuleria. Rend.: 1,000 — 444,66 €

P-219 GP1ZS04 U Subministrament, instal·lació, connexionat i posta en servei de caixa de dades mod.dbn-15/10-ref. himel, amb grau de protecció ip55, amb ´´roseta´´ rj 45 de dades aèria model eline keystone cat 6a tool less de kerpen , inclosos ràcords d'entrada i petit material d'ancoratge, per proveïdor homologat d'fmb del sistema de vídeo. Rend.: 1,000 — 66,21 €

P-220 GP14S04 U Subministrament, instal·lació, connexionat i posta en servei de caixa de dades mod.dbn-15/10-ref. himel, amb grau de protecció ip55, amb ´´roseta´´ rj 45 de dades aèria model eline keystone cat 6a tool less de kerpen , inclosos ràcords d'entrada i petit material d'ancoratge, per proveïdor homologat d'fmb del sistema de vídeo. Rend.: 1,000 — 66,21 €

PARTIDES D'OBRA

NÚM	CODI	UA	DESCRIPCIÓ				PREU
P-221	GP250001	M	Canaleta de pvc de 60x200 mm, tipus canales 73 u23x blanc d'unex o equivalent, amb 1 separador, en instal·lació superficial amb part proporcional d'accessoris i suports (separadors, corbes, envans, t), inclòs transports a obra i muntatge	Rend.: 1,000		32,50	€
				Unitats	Preu	Parcial	Import
Ma d'obra							
	A012H000	H	Oficial 1a electricista	1,000	/R x 21,73000 =	21,73000	
					Subtotal:	21,73000	21,73000
Materials							
	BP35C207	M	Canaleta de pvc de 60x110 mm, tipus canales 73 u23x blanc d'unex o equivalent, en instal·lació superficial amb part proporcional d'accessoris i suports (separadors, corbes, envans, t), inclòs transports a obra i muntatge	1,000	x 10,77000 =	10,77000	
					Subtotal:	10,77000	10,77000
					COST DIRECTE		32,50000
					DESPESES INDIRECTES	0,00 %	0,00000
					COST EXECUCIÓ MATERIAL		32,50000
P-222	GP250002	Ut	Subministrament i instal·lació de torreta metàl·lica antivandàlica cima o similar de 3 altures, dimensions 298,5x221x68mmm, acabat acer inox, per fixar al terra (segons els plànols d'instal·lació), formada per 3 mòduls amb 2 bases elèctriques dobles tipus schuko amb pilot + 1 placa plana de 2 connectors rj45, amb guardapols de tancament automàtic, tot segons estàndars d'fmb. tot de color blanc, incloent premsaestopes, cables d'interconnexió amb caixa de derivació, muntat superficialment, inclòs fixacions i ancoratges, connexionat i provat.	Rend.: 1,000		214,00	€
				Unitats	Preu	Parcial	Import
Ma d'obra							
	A012H000	H	Oficial 1a electricista	1,000	/R x 21,73000 =	21,73000	
					Subtotal:	21,73000	21,73000
Materials							
	BP35C202	U	Torreta antivandàlica cima o similar per fixar al terra (segons els plànols d'instal·lació), formada per 3 mòduls amb 2 bases elèctriques dobles tipus schuko amb pilot + 1 placa plana de 2 connectors rj45, amb guardapols de tancament automàtic. tot de color blanc, incloent premsaestopes, cables d'interconnexió amb caixa de derivació, muntat superficialment, inclòs fixacions i ancoratges, connexionat i provat.	1,000	x 192,27000 =	192,27000	
					Subtotal:	192,27000	192,27000
					COST DIRECTE		214,00000
					DESPESES INDIRECTES	0,00 %	0,00000
					COST EXECUCIÓ MATERIAL		214,00000

PARTIDES D'OBRA

NÚM	CODI	UA	DESCRIPCIÓ				PREU
P-223	GP250003	U	Subministrament i instal·lació de altaveu de sostre 30w, marca optimus model a-266mac o equivalent, incloent instal·lació, connexionat i proves, segons plànols i plec de prescripcions tècniques, inclòs treball nocturn i reduït	Rend.: 1,598		133,11	€
				Unitats	Preu	Parcial	Import
Ma d'obra							
	A013H000	H	Ajudant electricista	1,000	/R x 19,30000 =	12,07760	
	A012H000	H	Oficial 1a electricista	1,000	/R x 21,73000 =	13,59825	
	A0112000	H	Cap de colla	0,200	/R x 23,01000 =	2,87985	
					Subtotal:	28,55570	28,55570
Materials							
	BP350004	U	Altaveu de sostre optimus model a-266mac o equivalent	1,000	x 104,55000 =	104,55000	
					Subtotal:	104,55000	104,55000
					COST DIRECTE		133,10570
					DESPESES INDIRECTES	0,00 %	0,00000
					COST EXECUCIÓ MATERIAL		133,10570
P-224	GP250004	Ut	Subministrament i instal·lació de caixa cima o similar per encastar al terra i/o paret (segons els plànols d'instal·lació), formada per 3 mòduls amb 2 bases elèctriques dobles tipus schuko amb pilot + 1 placa plana de 2 connectors rj45, amb guardapols de tancament automàtic tot segons estàndars d'fmb. tot de color blanc, incloent premsaestopes, cables d'interconnexió amb caixa de derivació, muntat superficialment, inclòs fixacions i ancoratges, connexionat i provat.	Rend.: 1,000		128,45	€
				Unitats	Preu	Parcial	Import
Ma d'obra							
	A012H000	H	Oficial 1a electricista	1,000	/R x 21,73000 =	21,73000	
					Subtotal:	21,73000	21,73000
Materials							
	BP35C205	U	Subministrament i instal·lació caixa cima o similar de superfície 3 mòduls amb 2 bases elèctriques dobles amb pilot + 1 placa plana de 2 connectors rj45 amb guardapolvo de tancament automàtic). tot de color blanc	1,000	x 106,72000 =	106,72000	
					Subtotal:	106,72000	106,72000
					COST DIRECTE		128,45000
					DESPESES INDIRECTES	0,00 %	0,00000
					COST EXECUCIÓ MATERIAL		128,45000
P-225	GP250005	Ut	Subministrament i instal·lació de caixa cima o similar per encastar al terra i/o paret (segons els plànols d'instal·lació), formada per 2 mòduls amb 1 base elèctrica doble tipus schuko amb pilot + 1 placa plana de 2 connectors rj45, amb guardapols de tancament automàtic tot segons estàndars d'fmb. tot de color blanc, incloent premsaestopes, cables d'interconnexió amb caixa de derivació, muntat superficialment, inclòs fixacions i ancoratges, connexionat i provat.	Rend.: 1,000		95,84	€

PARTIDES D'OBRA

NÚM	CODI	UA	DESCRIPCIÓ					PREU
				Unitats	Preu		Parcial	Import
Ma d'obra								
	A012H000	H	Oficial 1a electricista	1,000	/R x 21,73000	=	21,73000	
					Subtotal:		21,73000	21,73000
Materials								
	BP35C206	U	Caixa cima o similar de superfície o encastada de 3 mòduls amb 1 base elèctrica doble. tot de color blanc	1,000	x 74,11000	=	74,11000	
					Subtotal:		74,11000	74,11000
					COST DIRECTE			95,84000
					DESPESES INDIRECTES	0,00 %		0,00000
					COST EXECUCIÓ MATERIAL			95,84000
P-226	GP250006	Ut	Subministrament i instal·lació de caixa cima o similar per encastar al terra i/o paret (segons els plànols d'instal·lació), formada per 1 mòdul amb 1 base elèctrica tipus schuko amb pilot + 1 connector rj45, amb guardapols de tancament automàtic tot segons estàndars d'fmb, tot de color blanc, incloent premsaestopes, cables d'interconnexió amb caixa de derivació, muntat superficialment, inclòs fixacions i ancoratges, connexionat i provat.	Rend.: 1,000				61,26 €
				Unitats	Preu		Parcial	Import
Ma d'obra								
	A012H000	H	Oficial 1a electricista	1,000	/R x 21,73000	=	21,73000	
					Subtotal:		21,73000	21,73000
Materials								
	BP35C299	U	Caixa cima o similar de superfície o per encastar (segons els plànols d'instal·lació), formada per 1 mòdul de 1 placa plana de 2 connectors rj45, amb guardapols de tancament automàtic. tot de color blanc, incloent premsaestopes, cables d'interconnexió amb caixa de derivació, muntat superficialment, inclòs fixacions i ancoratges, connexionat i provat, incloent-hi plusos per l'execució dels treballs en horari nocturn i reduït.	1,000	x 39,53000	=	39,53000	
					Subtotal:		39,53000	39,53000
					COST DIRECTE			61,26000
					DESPESES INDIRECTES	0,00 %		0,00000
					COST EXECUCIÓ MATERIAL			61,26000
P-227	GP250007	M	Subministrament i instal·lació de cable de coure per àudio trenat i apantallat, tipus afumex de 2x2,5 mm, instal·lat i col·locat	Rend.: 1,598				2,38 €
				Unitats	Preu		Parcial	Import
Ma d'obra								
	A012H000	H	Oficial 1a electricista	0,100	/R x 21,73000	=	1,35982	
					Subtotal:		1,35982	1,35982
Materials								
	BP35C208	M	Subministrament i instal·lació de cable de coure per àudio trenat i apantallat, tipus afumex de 2x2,5 mm, instal·lat i col·locat	1,000	x 1,02000	=	1,02000	

PARTIDES D'OBRA

NÚM	CODI	UA	DESCRIPCIÓ					PREU
						Subtotal:	1,02000	1,02000
					COST DIRECTE			2,37982
					DESPESES INDIRECTES	0,00 %		0,00000
					COST EXECUCIÓ MATERIAL			2,37982
P-228	GP250010	U	Subministrament i instal·lació de caixa de derivació quadrada de xapa d'acer embotida amb tractament superficial de pintura epoxi, de 130x130x50 mm, i borns tipus clema-cep de wago o equivalent, incloses premsaestopes i material auxiliar de fixació i ancoratge (per a instal·lació de megafonia)	Rend.: 1,598				32,28 €
				Unitats	Preu		Parcial	Import
Ma d'obra								
	A012H000	H	Oficial 1a electricista	1,000	/R x 21,73000	=	13,59825	
					Subtotal:		13,59825	13,59825
Materials								
	BP35C211	U	Subministrament i instal·lació de caixa de derivació quadrada de xapa d'acer embotida amb tractament superficial de pintura epoxi, de 130x130x50 mm, i borns tipus clema-cep de wago o equivalent, incloses premsaestopes i material auxiliar de fixació i ancoratge (per a instal·lació de megafonia)	1,000	x 18,68000	=	18,68000	
					Subtotal:		18,68000	18,68000
					COST DIRECTE			32,27825
					DESPESES INDIRECTES	0,00 %		0,00000
					COST EXECUCIÓ MATERIAL			32,27825
P-229	GP250011	U	Programació nova zona de dependències en pdm existent a megafonia estacio. instal·lació de cablejat de perifèric a amplificador i bornes existents. provar la zona en els tres pupitres. deixar tot etiquetat. partida a contractar a empresa dominion	Rend.: 1,400				2.470,35 €
				Unitats	Preu		Parcial	Import
Materials								
	BP35C212	U	Programació nova zona de dependències en pdm existent de cotxera. instal·lació de cablejat de perifèric a amplificador i bornes existents. provar la zona en els tres pupitres. deixar tot etiquetat. partida a contractar a empresa dominion	1,000	x 2.470,35000	=	2.470,35000	
					Subtotal:		2.470,35000	2.470,35000
					COST DIRECTE			2.470,35000
					DESPESES INDIRECTES	0,00 %		0,00000
					COST EXECUCIÓ MATERIAL			2.470,35000
P-230	GP251001	Ut	Subministrament i muntatge de rellotge de control de presència sense instal·lació primion digitek, s.l. cod. art.: hd000007. mod: ml20 mp/net. n/s: 8018-08. - ´´para personal de oficina´´ - mod: ml20 mp/net n/s: 8018-08. inclou font d'alimentació del rellotge i tots els elements necessaris per a la seva correcta subjecció. inclou configuració del rellotge de control mod: ml20 mp/net n/s: 8018-08.	Rend.: 1,000				2.075,09 €

JUSTIFICACIÓ DE PREUS

PARTIDES D'OBRA

NÚM	CODI	UA	DESCRIPCIÓ		PREU	
P-231	GP251002	Ut	Subministrament i muntatge de rellotge de control de presència reloj digitek micrologic 20, cod.: hd000162 micrologic20pp/net.mifare esp, terminal control presencia y/o accesos. display lcd 2x16. conexión ethernet (tcp/ip) 10/100. teclado membrana 16t. 2 e y 2 s digitales. incorpora lector de proximidad mifare - ´´para personal de la línea´´ . inclou font d'alimentació del rellotge i tots els elements necessaris per a la seva correcta subjecció.inclou configuració del rellotge de control.	Rend.: 1,000	2.075,09	€

P-232	GP25Z001	U	Subministrament i instal·lació d'altaveu de columna de dimensions 94x222x95mm, potència 10w, spl 85 db (1w) i 95 db (10w), filtre de paraula de 400 hz, resposta de freqüència entre 170 i 20.000 hz, en cabat metàl·lic blanc ral 9003. de la marca optimus c-710va o similar equivalent. amb tots els accessoris necessaris. totalment instal·lat i en funcionament. inclòs en horari nocturn i reduït.	Rend.: 1,598	191,21	€

				Unitats		Preu		Parcial	Import
Ma d'obra									
	A012H000	H	Oficial 1a electricista	1,000	/R x	21,73000	=	13,59825	
			Subtotal:					13,59825	13,59825
Materials									
	BP35Z001	U	Altaveu de columna de dimensions 94x222x95mm, potència 10w, spl 85 db (1w) i 95 db (10w), filtre de paraula de 400 hz, resposta de freqüència entre 170 i 20.000 hz, en cabat metàl·lic blanc ral 9003. de la marca optimus c-710va o similar equivalent.	1,000	x	177,61000	=	177,61000	
			Subtotal:					177,61000	177,61000
			COST DIRECTE						191,20825
			DESPESES INDIRECTES		0,00	%			0,00000
			COST EXECUCIÓ MATERIAL						191,20825

P-233	GP260050	U	Subministrament, instal·lació i connexionat de sistema de videoporter full-digital, amb un accés, 2 monitors de sobretaula i 2 telèfons de sobretaula, model fermax o similar equivalent, format per la següent llista de materials: - 2u de filtre duox - 1u de adaptador de línia duox - 2u de telèfon loft duox extra - 2u de suports de sobretaula telèfon loft - 2u d'alimentador din6 100-240vac/18vdc-3 - 1u de marc exterior tipus skyline 3v s4, 1 accés - 1u de polsador, 101v duox/bus2/vds skyline - 1u de caixa d'encastar tipus skyline city s4 - 2u de monitors veo duox color de 4,3´´ - 2u de connectors de monitors veo duox - 2u de suport de sobretaula per a monitor veo duox inclou tot el cablejat necessari pel seu correcte funcionament. totalment, connexionat, provat i en funcionament.	Rend.: 1,000	1.877,47	€

JUSTIFICACIÓ DE PREUS

PARTIDES D'OBRA

NÚM	CODI	UA	DESCRIPCIÓ		PREU	
P-234	GP31011	M	Suministrament i instal·lació en safata, tub o canal de cable hdmi, per a connexió estàndar tipus a.totalment instal·lat i connexionat.	Rend.: 1,000	5,90	€

				Unitats		Preu		Parcial	Import
Ma d'obra									
	A013U001	H	Ajudant	0,050	/R x	19,30000	=	0,96500	
	A0121000	H	Oficial 1a	0,050	/R x	21,73000	=	1,08650	
			Subtotal:					2,05150	2,05150
Materials									
	BPT0STP9	M	Suministrament i instal·lació en safata, tub o canal de cable hdmi, per a connexió estàndar tipus a.totalment instal·lat i connexionat.	1,000	x	3,85000	=	3,85000	
			Subtotal:					3,85000	3,85000
			COST DIRECTE						5,90150
			DESPESES INDIRECTES		0,00	%			0,00000
			COST EXECUCIÓ MATERIAL						5,90150

P-235	GP3DP05	M	Subministrament i muntatge de canal tipus akermann de pas per a cables sota paviment, 2000x190x38, model s2 19038 d'obo bettermann o similar, acer galvanitzat en banda. inlcoent tots els elements de ancoratge, cargoleria i gomes, i unió de canal euk 50x250x38 acer galvanitzat en banda . segons indicacions de fmb i la do.	Rend.: 1,000	106,62	€

P-236	GP3DP06	U	Subministrament i muntatge de caixa per conjunt portamecanismes per ges9/55uv 367x367x55 acer galvanitzat en banda d'obo bettermann o similar. inlcoent tots els elements de ancoratge, cargoleria i gomes. segons indicacions de fmb i la do.	Rend.: 1,000	16,15	€

P-237	GP4AZ001	M	Subministrament, instal·lació i fusionat de cable de fibra òptica per a instal·lacions interiors/exteriors, amb 12 fibres òptiques multimode 50um om3 en estructura lliure (unitub) amb gel hidròfug resistent a la humitat, reforç mecànic de fibra de vidre resistent als rosegadors, coberta de material lliure d'halògens i baixa emissió de fums (lszh) característiques i codi de colors de les fibres segons indicacions de tmb. subministrat, instal·lat i fusionat segons plec de condicions tècniques de tmb reflectometries de cada fibra una vegada instal·lat completament (incloent amb les connexions completes i tirantets instal·lats) segons plecs de tmb. documentació dels resultats per a validació de tmb. tot subministrat i realitzat segons especificacions tècniques vigents de tmb i en horari nocturn reduït. 10€/m	Rend.: 1,000	9,13	€

		Unitats	Preu	Parcial	Import
Ma d'obra					

PARTIDES D'OBRA

NÚM	CODI	UA	DESCRIPCIÓ					PREU
	A012M000	H	Oficial 1a muntador	0,100	/R x 28,12000	=	2,81200	
	A013M000	H	Ajudant muntador	0,100	/R x 24,16000	=	2,41600	
					Subtotal:		5,22800	5,22800
Materials								
	BP4AZ001	M	Cable de fibra òptica per a instal·lacions interiors/exteriors, amb 12 fibres òptiques multimode 50um om3 en estructura lliure (unitub) amb gel hidròfug resistent a la humitat, reforç mecànic de fibra de vidre resistent als rosegadors, coberta de material lliure d'halògens i baixa emissió de fums (lszh) característiques i codi de colors de les fibres segons indicacions de tmb.	1,000	x 3,90000	=	3,90000	
					Subtotal:		3,90000	3,90000
					COST DIRECTE			9,12800
					DESPESES INDIRECTES	0,00 %		0,00000
					COST EXECUCIÓ MATERIAL			9,12800

P-238 GP9SZC15 U Subministrament, instal·lació i connexionat de connector rj-45 apantallat categoria 6a mascle o femella. segons plec de condicions tècniques. Rend.: 1,000 13,62 €

P-239 GPE0020 U Parametrització de sistema vigiplus local (si escau) i de lloc central de tots els nous sensors col·locats i ordres incorporades, que ja han estat activats en camp a la fase d'instal·lació. Rend.: 1,000 2.470,35 €

P-240 GPE0023 U Parametrització en camp d'un dispositiu salto segons característiques comandament cat de tmb, comunicacions i posada en marxa en space i en graphical mapping. amb etiquetes en part superior marc i a interior del cant de la porta, fotos prèvies i finals de la instal·lació. Rend.: 1,000 247,04 €

P-241 GPED0001 U Subministrament i instal·lació de patch panel de tipus modular, per a bastidors de 19´´, metàl·lic, previst per a 24 connectors keystone rj45 cat 7. inclou suports de cable i presa de terra, per a la transmissió tot tipus de serveis basats en cablejat estructurat. subministrament de proveïdor homologat per tmb. instal·lació i certificació segons plecs vigents d'especificacions tècniques de tmb. Rend.: 1,000 356,49 €

				Unitats	Preu		Parcial	Import
Ma d'obra								
	A013U001	H	Ajudant	0,500	/R x 19,30000	=	9,65000	
	A0121000	H	Oficial 1a	0,500	/R x 21,73000	=	10,86500	
					Subtotal:		20,51500	20,51500
Materials								
	BPED0001	U	Patch panel de tipus modular, per a bastidors de 19´´, metàl·lic, previst per a 24 connectors keystone rj45 cat 7. inclou suports de cable i presa de terra, per a la transmissió tot tipus de serveis basats en cablejat	1,000	x 335,97000	=	335,97000	

PARTIDES D'OBRA

NÚM	CODI	UA	DESCRIPCIÓ					PREU
			estructurat. subministrament de proveïdor homologat per tmb. instal·lació i certificació segons plecs vigents d'especificacions tècniques de tmb.					
					Subtotal:		335,97000	335,97000
					COST DIRECTE			356,48500
					DESPESES INDIRECTES	0,00 %		0,00000
					COST EXECUCIÓ MATERIAL			356,48500

P-242 GPEDZV20 U Certificació del cablejat de la xarxa estructurada segons normativa iso 11801 classe ea i etiquetat Rend.: 1,000 395,26 €

P-243 GPEDZZ15 U Subministrament i instal·lació de panel passacables per a la instal·lació i organització de cablejat estructurat en armaris rack de 19´´. fabricat en acer, pintat en color indicat en plecs de tmb, de 1 unitat d'alçària. fixat en frontal del bastidor de l'armari corresponent. subministrat i instal·lat seguint especificacions indicats als plecs de prescripcions tècniques de tmb. Rend.: 1,000 45,11 €

				Unitats	Preu		Parcial	Import
Ma d'obra								
	A0121000	H	Oficial 1a	0,500	/R x 21,73000	=	10,86500	
					Subtotal:		10,86500	10,86500
Materials								
	BPTD0006	U	Panell passafils de 5 estrebs i 1 u d'alçada	1,000	x 34,24000	=	34,24000	
					Subtotal:		34,24000	34,24000
					COST DIRECTE			45,10500
					DESPESES INDIRECTES	0,00 %		0,00000
					COST EXECUCIÓ MATERIAL			45,10500

GPEDZZ20 U Desplaçament d'equips existents dins d'armaris de la cambra de comunicacions unes unitats amunt o a baix dins del mateix armari de comunicacions per a alliberar espai per altres instal·lacions. Rend.: 1,000 173,84 €

				Unitats	Preu		Parcial	Import
Ma d'obra								
	A0121000	H	Oficial 1a	8,000	/R x 21,73000	=	173,84000	
					Subtotal:		173,84000	173,84000
					COST DIRECTE			173,84000
					DESPESES INDIRECTES	0,00 %		0,00000
					COST EXECUCIÓ MATERIAL			173,84000

P-244 GX10003 U Extintor tipus co2, homologat aenor, amb pressio adossadai pintat amb suport a la paret, tipus pai-6 de minimax o similar equivalent, incloent-hi plusos per l'execució dels treballs en horari nocturn i reduït. Rend.: 0,888 53,92 €

		Unitats	Preu	Parcial	Import
Ma d'obra					

PARTIDES D'OBRA

NÚM	CODI	UA	DESCRIPCIÓ					PREU
	A013U001	H	Ajudant	0,200	/R x 19,30000	=	4,34685	
	A0121000	H	Oficial 1a	0,200	/R x 21,73000	=	4,89414	
					Subtotal:		9,24099	9,24099
Materials								
	BMY31000	U	Part proporcional d'elements especials per a extintors	1,000	x 0,21000	=	0,21000	
	BM3001PS	U	Extintor tipus co2 homologat aenor, amb pressio incorporada i pintat	1,000	x 44,47000	=	44,47000	
					Subtotal:		44,68000	44,68000
					COST DIRECTE			53,92099
					DESPESES INDIRECTES	0,00 %		0,00000
					COST EXECUCIÓ MATERIAL			53,92099

P-245 GX10004 U Extintor tipus aigua escuma de 6kg, d'eficàcia 27a-233b-c-75f , homologat aenor, amb pressio adossada i pintat amb suport a la paret, tipus pai-6 de minimax o similar equivalent, incloent-hi plusos per l'execució dels treballs en horari nocturn i reduït. apte per a usos en tensions fins a 35kv a más de 1m de distància. Rend.: 0,402 65,09 €

				Unitats	Preu		Parcial	Import
Ma d'obra								
	A013U001	H	Ajudant	0,200	/R x 19,30000	=	9,60199	
	A0121000	H	Oficial 1a	0,200	/R x 21,73000	=	10,81095	
					Subtotal:		20,41294	20,41294
Materials								
	BMY31000	U	Part proporcional d'elements especials per a extintors	1,000	x 0,21000	=	0,21000	
	BM3001PS	U	Extintor tipus co2 homologat aenor, amb pressio incorporada i pintat	1,000	x 44,47000	=	44,47000	
					Subtotal:		44,68000	44,68000
					COST DIRECTE			65,09294
					DESPESES INDIRECTES	0,00 %		0,00000
					COST EXECUCIÓ MATERIAL			65,09294

P-246 GX10022 U Proteccio contra el foc en passos de instal·lacions pels recintes i sectors, mitjançant segellat amb morters i materials ignífugs adequats fins aconsseguir una rf-120, incloent-hi plusos per l'execució dels treballs en horari nocturn i reduït. Rend.: 1,000 177,87 €

P-247 GX16B21B Ut Subministre i muntatge d'urinari de la casa roca, o similar, model mural, amb alimentació empotrada, joc de fixació, sifó, flexible, colze i connector, instal·lat segons indicacions de la do, i amb connexió a la xarxa. Rend.: 1,000 251,44 €

				Unitats	Preu		Parcial	Import
Ma d'obra								
	A012J000	H	Oficial 1a lampista	0,800	/R x 22,49000	=	17,99200	
	A013J000	H	Ajudant lampista	0,800	/R x 19,29000	=	15,43200	

PARTIDES D'OBRA

NÚM	CODI	UA	DESCRIPCIÓ					PREU
					Subtotal:		33,42400	33,42400
Materials								
	BJ16B21B	U	Urinari de porcellana sanitària model mural de roca	1,000	x 218,02000	=	218,02000	
					Subtotal:		218,02000	218,02000
					COST DIRECTE			251,44400
					DESPESES INDIRECTES	0,00 %		0,00000
					COST EXECUCIÓ MATERIAL			251,44400

P-248 GX2C007 Ut Subministrament, instal·lació i connexionat de sensor de temperatura analògic per a connexió directa a llaç analògic, segons plec d'especificacions. inclou base i suplement per a instal·lació de superfície i material auxiliar de fixació i connexionat serie zp700 de siton o similar equivalent, incloent-hi plusos per l'execució dels treballs en horari nocturn i reduït. Rend.: 1,000 81,61 €

				Unitats	Preu		Parcial	Import
Ma d'obra								
	A0112000	H	Cap de colla	0,500	/R x 23,01000	=	11,50500	
	A0121000	H	Oficial 1a	0,500	/R x 21,73000	=	10,86500	
					Subtotal:		22,37000	22,37000
Materials								
	BM11D007	U	Sensor de temperatura analògic, inclòs sócol de fixació	1,000	x 59,24000	=	59,24000	
					Subtotal:		59,24000	59,24000
					COST DIRECTE			81,61000
					DESPESES INDIRECTES	0,00 %		0,00000
					COST EXECUCIÓ MATERIAL			81,61000

P-249 GX2C008 Ml Cable referència pyrofren 2 x 1,5 format per cable manguera de 2 x 1,5 mm2 amb pantalla d'alumini i coberta de poliolefina fr ls fh de la marca casmar o equivalent. format per dos conductors (vermell/negre) de coure polit rígid de 1,5 mm2, apantallat al conjunt en alumini copolimer i amb coberta exterior de poliolefrina resistent al foc (une 20.431) no propagador de la flama (une 50.265-1-2) i no propagador de l'incendi (une 50.266), amb baixa emisió de fums (>60%) i lliure d'halogens (<0,5%) de color vermell. diàmetre exterior de 8,5 mm, per tub d'acer, subministrat i instal·lat, incloent-hi plusos per l'execució dels treballs en horari nocturn i reduït. Rend.: 35,000 2,87 €

				Unitats	Preu		Parcial	Import
Ma d'obra								
	A0112000	H	Cap de colla	0,200	/R x 23,01000	=	0,13149	
	A0121000	H	Oficial 1a	1,000	/R x 21,73000	=	0,62086	
					Subtotal:		0,75235	0,75235
Materials								
	BPD10801	M	Cable referència pyrofren 2 x 1,5 format per cable manguera de 2 x 1,5 mm2 amb pantalla d'alumini i coberta de poliolefina fr ls fh de la marca casmar o equivalent. format per dos conductors (vermell/negre)	1,000	x 2,12000	=	2,12000	

PARTIDES D'OBRA

NÚM	CODI	UA	DESCRIPCIÓ				PREU
			de coure polit rígid de 1,5 mm2, apantallat al conjunt en alumini copolimer i amb coberta exterior de poliolefrina resistent al foc (une 20.431) no propagador de la flama (une 50.265-1-2) i no propagador de l'incendi (une 50.266), amb baixa emissió de fums (>60%) i lliure d'halogens (<0,5%) de color vermell. diàmetre exterior de 8,5 mm.				
					Subtotal:	2,12000	2,12000
					COST DIRECTE		2,87235
					DESPESES INDIRECTES	0,00 %	0,00000
					COST EXECUCIÓ MATERIAL		2,87235
P-250	GX2C009	Ut	Sirena interior per a sensors analògics de la sèrie zp7000 alimentada des de llaç amb ref. zp755ha-r de la marca ziton o equivalent, subministrat i instal·lat, incloent-hi plusos per l'execució dels treballs en horari nocturn i reduït.	Rend.: 1,000			146,34 €
				Unitats	Preu	Parcial	Import
Ma d'obra							
	A0121000	H	Oficial 1a	0,900	/R x 21,73000 =	19,55700	
	A0112000	H	Cap de colla	0,200	/R x 23,01000 =	4,60200	
					Subtotal:	24,15900	24,15900
Materials							
	BPD10701	U	Sirena interior alimentada des de llaç zp755ha-r de la marca ziton o equivalent.	1,000	x 114,22000 =	114,22000	
	BPD10702	U	Base suplement per a instal·lacions de superfície zp755fp-r de la marca ziton o equivalent.	1,000	x 7,96000 =	7,96000	
					Subtotal:	122,18000	122,18000
					COST DIRECTE		146,33900
					DESPESES INDIRECTES	0,00 %	0,00000
					COST EXECUCIÓ MATERIAL		146,33900
P-251	GX2C012	Ut	Mòdul direccionable d'una entrada per monitorització d'equips externs de la marca ziton, referencia zp 750. dissenyat per monitoritzar equips externs, tals com fonts d'alimentacio, centrals d'aspiració, etc. pot enllaçar-se amb qualsevol punt del sistema. contacte relé na/nc. equipat amb led d'actuació i caixa endollable. dimensions 120 x 120 42 mm, subministrat i instal·lat, incloent-hi plusos per l'execució dels treballs en horari nocturn i reduït.	Rend.: 1,000			103,08 €
				Unitats	Preu	Parcial	Import
Ma d'obra							
	A0121000	H	Oficial 1a	1,000	/R x 21,73000 =	21,73000	
	A0112000	H	Cap de colla	0,100	/R x 23,01000 =	2,30100	
					Subtotal:	24,03100	24,03100
Materials							
	BPD10202	U	Mòdul direccionable d'una sortida per relé pel control d'equips externs de la marca ziton o equivalent.	1,000	x 79,05000 =	79,05000	
					Subtotal:	79,05000	79,05000

PROJECTE REMODELACIÓ BASE OPERACIONS DE TRINITAT NOVA DE LA L4 DE L´FMB

PARTIDES D'OBRA

NÚM	CODI	UA	DESCRIPCIÓ				PREU
					COST DIRECTE		103,08100
					DESPESES INDIRECTES	0,00 %	0,00000
					COST EXECUCIÓ MATERIAL		103,08100
P-252	GX2C013	Ut	Pulsador manual d'alarma direccionable per a sistemes analògics de la marca ziton o equivalent, referència zp785-st. equipat amb tapa protectora, led d'alarma, mòdul direccionable per la seva identificació individual i vidre intercanviable, color vermell. dimensions 87 x 87 x 20 mm. inclou base. (z-cpsb-t4), subministrat i instal·lat, incloent-hi plusos per l'execució dels treballs en horari nocturn i reduït.	Rend.: 1,000			101,07 €
				Unitats	Preu	Parcial	Import
Ma d'obra							
	A0112000	H	Cap de colla	1,000	/R x 23,01000 =	23,01000	
	A0121000	H	Oficial 1a	0,700	/R x 21,73000 =	15,21100	
					Subtotal:	38,22100	38,22100
Materials							
	BPD10501	U	Pulsador manual d'alarma direccionable per a sistemes analògics de la marca ziton o equivalent, referència zp785-st. equipat amb tapa protectora, led d'alarma, mòdul direccionable per la seva identificació individual i vidre intercanviable, color vermell. dimensions 87 x 87 x 20 mm. inclou base. (z-cpsb-t4).	1,000	x 62,85000 =	62,85000	
					Subtotal:	62,85000	62,85000
					COST DIRECTE		101,07100
					DESPESES INDIRECTES	0,00 %	0,00000
					COST EXECUCIÓ MATERIAL		101,07100
P-253	GX2C014	Ut	Mòdul direccionable d'una sortida per relé pel control d'equips externs de la marca ziton, referencia zp 750. dissenyat per controlar equips externs que necessitin esser activats, tals com portes tallafocs, comportes, tall d'ascensors, etc. pot enllaçar-se amb qualsevol punt del sistema. contacte relé na/nc. equipat amb led d'actuació i caixa endollable. dimensions 120 x 120 42 mm, subministrat i instal·lat, incloent-hi plusos per l'execució dels treballs en horari nocturn i reduït.	Rend.: 1,000			104,68 €
				Unitats	Preu	Parcial	Import
Ma d'obra							
	A0121000	H	Oficial 1a	1,000	/R x 21,73000 =	21,73000	
	A0112000	H	Cap de colla	0,100	/R x 23,01000 =	2,30100	
					Subtotal:	24,03100	24,03100
Materials							
	BPD10201	U	Mòdul direccionable d'una sortida per relé pel control d'equips externs de la marca ziton o equivalent.	1,000	x 80,65000 =	80,65000	
					Subtotal:	80,65000	80,65000

JUSTIFICACIÓ DE PREUS

PARTIDES D'OBRA

NÚM	CODI	UA	DESCRIPCIÓ			PREU
			COST DIRECTE			104,68100
			DESPESES INDIRECTES	0,00	%	0,00000
			COST EXECUCIÓ MATERIAL			104,68100
P-254	GX2C024	Ut	Verificació, proves i modificació del software corresponent a la central d'incendis a nivell local, incloent llicencies, programació, sinóptics, parametrització i proves, incloent-hi plusos per l'execució dels treballs en horari nocturn i reduït. inclosa verificació mitjançant eina de revisió de programari pròpia d'fmb.	Rend.: 1,000		1.235,18 €
P-255	GX2C025	Ut	Verificació, proves i modificació del software corresponent a la central d'incendis per tal d'integrar-la amb els seus elements al telemando d'fmb o lloc central del sistema d'incendis (vigiplus), incloent llicencies, programació, sinóptics, parametrització i proves, incloent-hi plusos per l'execució dels treballs en horari nocturn i reduït. inclosa verificació mitjançant eina de revisió de programari pròpia d'fmb.	Rend.: 1,000		1.482,21 €
P-256	GX2C026	Ut	Conjunt de contactors, contactes auxiliars i telerruptors segons esquemes de maniobres tipus de TMB per implementar les maniobres dels elements de PCI (comportes i ventiladors) com per l'encesa simultània de l'enllumenat i ventiladors associats. Execució dels treballs en horari nocturn i reduït, inclosa verificació i proves. Totalment instal·lat i funcionant.	Rend.: 1,000		494,07 €
P-257	GX2Z001	Ut	Subministrament, instal·lació i connexionat de sensor òptic analògic per a connexió directa a llaç analògic, segons plec d'especificacions. inclou base i suplement per a instal·lació de superfície i material auxiliar de fixació i connexionat serie z600 de ziton o similar equivalent, incloent-hi plusos per l'execució dels treballs en horari nocturn i reduït.	Rend.: 1,000		81,61 €

				Unitats		Preu		Parcial	Import
Ma d'obra									
	A0121000	H	Oficial 1a	0,500	/R x	21,73000	=	10,86500	
	A0112000	H	Cap de colla	0,500	/R x	23,01000	=	11,50500	
					Subtotal:			22,37000	22,37000
Materials									
	BM11D007	U	Sensor de temperatura analògic, inclòs sócol de fixació	1,000	x	59,24000	=	59,24000	
					Subtotal:			59,24000	59,24000

COST DIRECTE			81,61000
DESPESES INDIRECTES	0,00	%	0,00000
COST EXECUCIÓ MATERIAL			81,61000

JUSTIFICACIÓ DE PREUS

PARTIDES D'OBRA

NÚM	CODI	UA	DESCRIPCIÓ		PREU
P-258	GY0020	M2	Subministrament i instal·lació de gráfica realitzada en vinil adhesiu glassejat o translúcid per a col·locació sobre vidre en tancament vertical interior , amb p.p. de impressió digital sobre vínil transparent i en negatius, segons disseny gràfic a pactar amb la do i fmb, incloent-hi plusos per l'execució dels treballs en horari nocturn i reduït.	Rend.: 0,820	59,29 €

				Unitats		Preu		Parcial	Import
Ma d'obra									
	A0150000	H	Manobre especialista	0,500	/R x	18,80000	=	11,46341	
	A0121000	H	Oficial 1a	0,500	/R x	21,73000	=	13,25000	
					Subtotal:			24,71341	24,71341
Materials									
	BQ810002	M2	Subministrament i instal·lació de gráfica realitzada en vinil glassejat o translúcid per a col·locació sobre vidre en tancament vertical interior al centre per a operacions, amb p.p. de impressió digital sobre vínil transparent i en negatius, segons disseny gràfic a pactar amb la do i fmb.	1,000	x	34,58000	=	34,58000	
					Subtotal:			34,58000	34,58000

COST DIRECTE			59,29341
DESPESES INDIRECTES	0,00	%	0,00000
COST EXECUCIÓ MATERIAL			59,29341

P-259	GYWJ94	U	Subministrament i instal·lació de senyal classe a fotoluminiscent de senyal indicativa de sortida habitual, fabricada en alumini, de dimensions 100x297mm, segons normativa vigent:une 1115:1985 - sobre colores y formas une 23033:1981 - sobre pictogramas une 23035/1:2003 - sobre medida de luminiscencia y que cumple los reales decretos: 485:1997 (sobre señalización de seguridad) 2177:1996 - norma básica de edificación (nbe-cpi:96) 2267:2004 - reglamento de seguridad contra incendios en establecimientos industriales. (rsciei). inclou fixació mecànica a parament, tot segons plec d'especificacions tècniques, incloent-hi plusos per l'execució dels treballs en horari nocturn i reduït.	Rend.: 1,000	19,66 €
P-260	GYWJ95	Ut	Subministrament i instal·lació de senyal classe a fotoluminiscent de sirena, fabricada en alumini, de dimensions 210x297mm, segons normativa vigent: une 1115:1985 - sobre colores y formas une 23033:1981 - sobre pictogramas une 23035/1:2003 - sobre medida de luminiscencia y que cumple los reales decretos: 485:1997 (sobre señalización de seguridad) 2177:1996 - norma básica de edificación (nbe-cpi:96) 2267:2004 - reglamento de seguridad contra incendios en establecimientos industriales. (rsciei). inclou fixació mecànica a parament, tot segons plec d'especificacions tècniques, incloent-hi plusos per l'execució dels treballs en horari nocturn i reduït.	Rend.: 1,000	18,77 €

JUSTIFICACIÓ DE PREUS

PARTIDES D'OBRA

NÚM	CODI	UA	DESCRIPCIÓ		PREU
P-261	GYWJ96	Ut	Subministrament i instal·lació de senyal classe a fotoluminiscent de polsador d'incendis fabricada en alumini, de dimensions 210x297mm, segons normativa vigent: une 1115:1985 - sobre colores y formas une 23033:1981 - sobre pictogramas une 23035/1:2003 - sobre medida de luminiscencia y que cumple los reales decretos: 485:1997 (sobre señalización de seguridad) 2177:1996 - norma básica de edificación (nbe-cpi:96) 2267:2004 - reglamento de seguridad contra incendios en establecimientos industriales. (rsciei). inclou fixació mecànica a parament, tot segons plec d'especificacions tècniques, incloent-hi plusos per l'execució dels treballs en horari nocturn i reduït.	Rend.: 1,000	18,77 €
P-262	GYWJ97	Ut	Subministrament i instal·lació de senyal classe a fotoluminiscent d'extintor, fabricada en alumini, de dimensions 210x297mm, segons normativa vigent: une 1115:1985 - sobre colores y formas une 23033:1981 - sobre pictogramas une 23035/1:2003 - sobre medida de luminiscencia y que cumple los reales decretos: 485:1997 (sobre señalización de seguridad) 2177:1996 - norma básica de edificación (nbe-cpi:96) 2267:2004 - reglamento de seguridad contra incendios en establecimientos industriales. (rsciei). inclou fixació mecànica a parament, tot segons plec d'especificacions tècniques, incloent-hi plusos per l'execució dels treballs en horari nocturn i reduït.	Rend.: 1,000	18,77 €
P-263	GYWJ98	U	Subministrament i instal·lació de senyal classe a fotoluminiscent de direcció de sortida / recorregut d'emergència, amb fletxa indicativa del sentit, tipus banderola penjada del sostre, fabricada en alumini, de dimensions 200x400mm, segons normativa vigent:une 1115:1985 - sobre colores y formas une 23033:1981 - sobre pictogramas une 23035/1:2003 - sobre medida de luminiscencia y que cumple los reales decretos: 485:1997 (sobre señalización de seguridad) 2177:1996 - norma básica de edificación (nbe-cpi:96) 2267:2004 - reglamento de seguridad contra incendios en establecimientos industriales. (rsciei). inclou fixació mecànica a parament i/o sostre segons el cas, tot segons plec d'especificacions tècniques, incloent-hi plusos per l'execució dels treballs en horari nocturn i reduït.	Rend.: 1,000	25,69 €
P-264	GYWJ99	Ut	Subministrament i instal·lació de senyal classe a fotoluminiscent de senyal indicativa de sortida d'emergència o sortida habitual, fabricada en alumini, de dimensions 210x297mm, segons normativa vigent: une 1115:1985 - sobre colores y formas une 23033:1981 - sobre pictogramas une 23035/1:2003 - sobre medida de luminiscencia y que cumple los reales decretos: 485:1997 (sobre señalización de seguridad) 2177:1996 - norma básica de edificación (nbe-cpi:96) 2267:2004 - reglamento de seguridad contra incendios en establecimientos industriales. (rsciei). inclou fixació mecànica a parament, tot segons plec d'especificacions tècniques, incloent-hi plusos per l'execució dels treballs en horari nocturn i reduït.	Rend.: 1,000	24,70 €

PROJECTE REMODELACIÓ BASE OPERACIONS DE TRINITAT NOVA DE LA L4 DE L´FMB

JUSTIFICACIÓ DE PREUS

PARTIDES D'OBRA

NÚM	CODI	UA	DESCRIPCIÓ		PREU
P-265	GZ00Z100	M	Execució de taladro amb mitjans manuals de diàmetre entre 150 - 200 mm en llosa de formigó armat.	Rend.: 1,000	194,94 €

				Unitats		Preu		Parcial	Import
Ma d'obra									
	A0112000	H	Cap de colla	0,400	/R x	23,01000	=	9,20400	
	A0140000	H	Manobre	8,000	/R x	18,17000	=	145,36000	
	A0121000	H	Oficial 1a	0,400	/R x	21,73000	=	8,69200	
			Subtotal:					163,25600	163,25600
Maquinària									
	C200H000	H	Màquina taladradora amb broca de diamant refrigerada amb aigua per a forats de 5 a 20 cm com a màxim	8,000	/R x	3,96000	=	31,68000	
			Subtotal:					31,68000	31,68000
			COST DIRECTE						194,93600
			DESPESES INDIRECTES	0,00	%				0,00000
			COST EXECUCIÓ MATERIAL						194,93600

P-266	GZ1A0008	U	Desmuntatge i trasllat, a magatzem a indicar per fmb, de vitrina informativa tipus termometre fmb de qualsevol tipus de material, de xapa metàl·lica o de vidre i de qualsevol mida. inclou la posterior reposició de la mateixa, alla on indiqui direcció d'obra.	Rend.: 0,500	65,49 €

				Unitats		Preu		Parcial	Import
Ma d'obra									
	A0140000	H	Manobre	1,000	/R x	18,17000	=	36,34000	
	A0121000	H	Oficial 1a	0,500	/R x	21,73000	=	21,73000	
			Subtotal:					58,07000	58,07000
Maquinària									
	C200SU00	H	Equip i elements auxiliars per a tall oxiacetilenic	1,000	/R x	3,71000	=	7,42000	
			Subtotal:					7,42000	7,42000
			COST DIRECTE						65,49000
			DESPESES INDIRECTES	0,00	%				0,00000
			COST EXECUCIÓ MATERIAL						65,49000

	GZ1A0010	M2	Desmuntatge i retirada de tancaments lleugers tipus pladur, mampares simples o combinades amb part cega de tauler tipus trespa i vidre, etc...amb mitjans manuals o mecànics, inclou selecció del residu, càrrega manual o mecànica de runa sobre camió o contenidor , transport a abocador i deposició controlada a centre de reciclatge, de residus barrejats no especials o especials o transport a magatzem indicat per fmb i plusos per l'execució dels treballs en horari nocturn i reduït.	Rend.: 0,700	30,28 €

				Unitats		Preu		Parcial	Import
Ma d'obra									
	A0140000	H	Manobre	0,250	/R x	18,17000	=	6,48929	
	A0121000	H	Oficial 1a	0,250	/R x	21,73000	=	7,76071	

PARTIDES D'OBRA

NÚM	CODI	UA	DESCRIPCIÓ					PREU
					Subtotal:		14,25000	14,25000
Maquinària								
	C200SU00	H	Equip i elements auxiliars per a tall oxiacetilenic	0,100	/R x 3,71000	=	0,53000	
	C15018U0	H	Camió de 150 hp, de 12 t (5,8 m3)	0,250	/R x 38,77000	=	13,84643	
					Subtotal:		14,37643	14,37643
Materials								
	B2RA8E00	Kg	Deposició controlada a centre de selecció i transferència, de residus barrejats especials, procedents de construcció o demolició, amb codi 170903* segons el catàleg europeu de residus (orden mam/304/2002)	10,000	x 0,02000	=	0,20000	
	B2RA6500	M3	Deposició controlada a centre de reciclatge, de residus barrejats no especials, procedents de demolició, amb codi 170904 segons el catàleg europeu de residus (orden mam/304/2002)	0,200	x 7,25000	=	1,45000	
					Subtotal:		1,65000	1,65000
						COST DIRECTE		30,27643
						DESPESES INDIRECTES	0,00 %	0,00000
						COST EXECUCIÓ MATERIAL		30,27643

P-267 GZ1A00AA U Desmuntatge i retirada a dependències a determinar per fmb i do de tot el mobiliari i instal·lacions abassegades existents a les dependències següents : cambra buida, despatx roz, cambra com's auxiliar i cambra accions amb mitjans manuals o mecànics: mostradors, vitrines, mobles baixos i alts, mobles de cuina, aigüeres, nevera, microones, penjadors, prestatgeries metàl·liques, taules, ales, bucs, cadires d'operació i/o confidents, caixes d'emmagatzematge, material d'obra abassegat, impressores, ordinadors etc... de qualsevol tipus i tamany d'acord amb els plànols 2d de projecte. inclou desguàs de material si és necessari per a poder ser enretirat de l'estació. inclou selecció del residu, càrrega manual o mecànica de runa sobre camió o contenidor , transport a abocador i deposició controlada a centre de reciclatge, de residus barrejats no especials o especials i plusos per l'execució dels treballs en horari nocturn i reduït. Rend.: 0,900 1.339,24 €

				Unitats	Preu		Parcial	Import
Ma d'obra								
	A0140000	H	Manobre	16,000	/R x 18,17000	=	323,02222	
	A0112000	H	Cap de colla	1,000	/R x 23,01000	=	25,56667	
	A0121000	H	Oficial 1a	16,000	/R x 21,73000	=	386,31111	
	A012H000	H	Oficial 1a electricista	4,000	/R x 21,73000	=	96,57778	
	A013H000	H	Ajudant electricista	4,000	/R x 19,30000	=	85,77778	
	A012G000	H	Oficial 1a calefactor	4,000	/R x 28,12000	=	124,97778	
	A013G000	H	Ajudant calefactor	4,000	/R x 24,12000	=	107,20000	
					Subtotal:		1.149,43334	1.149,43334
Maquinària								
	C15018U0	H	Camió de 150 hp, de 12 t (5,8 m3)	4,000	/R x 38,77000	=	172,31111	
	C200SU00	H	Equip i elements auxiliars per a tall oxiacetilenic	2,000	/R x 3,71000	=	8,24444	

PROJECTE REMODELACIÓ BASE OPERACIONS DE TRINITAT NOVA DE LA L4 DE L´FMB

PARTIDES D'OBRA

NÚM	CODI	UA	DESCRIPCIÓ					PREU
					Subtotal:		180,55555	180,55555
Materials								
	B2RA8E00	Kg	Deposició controlada a centre de selecció i transferència, de residus barrejats especials, procedents de construcció o demolició, amb codi 170903* segons el catàleg europeu de residus (orden mam/304/2002)	100,000	x 0,02000	=	2,00000	
	B2RA6500	M3	Deposició controlada a centre de reciclatge, de residus barrejats no especials, procedents de demolició, amb codi 170904 segons el catàleg europeu de residus (orden mam/304/2002)	1,000	x 7,25000	=	7,25000	
					Subtotal:		9,25000	9,25000
						COST DIRECTE		1.339,23889
						DESPESES INDIRECTES	0,00 %	0,00000
						COST EXECUCIÓ MATERIAL		1.339,23889

GZ1A00CZ U Trasllat a nova posició a determinar per fmb d'elements del despatx del cap de zona, com ordinador, taula, cadires, bucs, armaris, pissarra, penjadors, impressora i resta d'equips i elements auxiliars existents al despatx, d'acord amb el plànol 2d de projecte. la partida inclou el desplaçament per fases, si calgués, així com l'execució en horaris de menor afectació al normal funcionament de la base d'operacions. inclou plusos per l'execució dels treballs en horari nocturn i reduït. Rend.: 0,900 590,67 €

				Unitats	Preu		Parcial	Import
Ma d'obra								
	A0112000	H	Cap de colla	2,000	/R x 23,01000	=	51,13333	
	A0140000	H	Manobre	6,000	/R x 18,17000	=	121,13333	
	A013H000	H	Ajudant electricista	6,000	/R x 19,30000	=	128,66667	
	A012H000	H	Oficial 1a electricista	6,000	/R x 21,73000	=	144,86667	
	A0121000	H	Oficial 1a	6,000	/R x 21,73000	=	144,86667	
					Subtotal:		590,66667	590,66667
						COST DIRECTE		590,66667
						DESPESES INDIRECTES	0,00 %	0,00000
						COST EXECUCIÓ MATERIAL		590,66667

P-268 GZ1A00GG U Modificació i adaptació de cartel·la suport de la mampara de vidre del vestíbul fabricada en acer inoxidable per adaptar-se a la nova distribució geomètrica del passadís de passatge, ancorada a parament horitzontal i mampara amb mitjans manuals in situ, inclou plusos per l'execució dels treballs en horari nocturn i reduït. inclou document justificatiu amb la solució a aplicar signat per tècnic qualificat per a ser validat per fmb i la do. Rend.: 0,750 1.327,44 €

				Unitats	Preu		Parcial	Import
Ma d'obra								
	A0121000	H	Oficial 1a	30,000	/R x 21,73000	=	869,20000	
	A012F000	H	Oficial 1a manyà	8,000	/R x 21,08000	=	224,85333	
	A0140000	H	Manobre	8,000	/R x 18,17000	=	193,81333	

JUSTIFICACIÓ DE PREUS

PARTIDES D'OBRA

NÚM	CODI	UA	DESCRIPCIÓ					PREU
					Subtotal:		1.287,86666	1.287,86666
Maquinària								
	C200SU00	H	Equip i elements auxiliars per a tall oxiacetilenic	8,000	/R x 3,71000	=	39,57333	
					Subtotal:		39,57333	39,57333
						COST DIRECTE		1.327,43999
						DESPESES INDIRECTES 0,00 %		0,00000
						COST EXECUCIÓ MATERIAL		1.327,43999
P-269	GZ1A00HH	U	Desmuntatge i retirada de portes interiors d'alumini i vidre, fusta o acer, ancorades a paraments verticals, amb mitjans manuals o mecànics, inclou selecció del residu, càrrega manual o mecànica de runa sobre camió o contenidor , transport a abocador i deposició controlada a centre de reciclatge, de residus barrejats no especials o especials i plusos per l'execució dels treballs en horari nocturn i reduït.		Rend.: 0,550			38,08 €
							Unitats	Preu	Parcial	Import
Ma d'obra										
	A0140000	H	Manobre	0,250	/R x 18,17000	=	8,25909			
	A0121000	H	Oficial 1a	0,250	/R x 21,73000	=	9,87727			
					Subtotal:		18,13636			18,13636
Maquinària										
	C15018U0	H	Camió de 150 hp, de 12 t (5,8 m3)	0,250	/R x 38,77000	=	17,62273			
	C200SU00	H	Equip i elements auxiliars per a tall oxiacetilenic	0,100	/R x 3,71000	=	0,67455			
					Subtotal:		18,29728			18,29728
Materials										
	B2RA6500	M3	Deposició controlada a centre de reciclatge, de residus barrejats no especials, procedents de demolició, amb codi 170904 segons el catàleg europeu de residus (orden mam/304/2002)	0,200	x 7,25000	=	1,45000			
	B2RA8E00	Kg	Deposició controlada a centre de selecció i transferència, de residus barrejats especials, procedents de construcció o demolició, amb codi 170903* segons el catàleg europeu de residus (orden mam/304/2002)	10,000	x 0,02000	=	0,20000			
					Subtotal:		1,65000			1,65000
						COST DIRECTE				38,08364
						DESPESES INDIRECTES 0,00 %				0,00000
						COST EXECUCIÓ MATERIAL				38,08364
	GZ1A00TO	U	Trasllat a nova posició d'elements del despatx del roz com ordinador, impressora, taula, cadires, bucs, cafetera, microones, bústia, dispensador de gel, armaris baixos, armaris alts, caixes, material d'oficina, teclat de fitxatge i resta d'equips i elements auxiliars, d'acord amb el plànol 2d de projecte. la partida inclou el desplaçament per fases, si calgués, així com l'execució en horaris de menor afectació al normal funcionament de la base d'operacions. inclou plusos per l'execució dels treballs en horari nocturn i reduït.		Rend.: 0,900			385,26 €

PROJECTE REMODELACIÓ BASE OPERACIONS DE TRINITAT NOVA DE LA L4 DE L´FMB

JUSTIFICACIÓ DE PREUS

PARTIDES D'OBRA

NÚM	CODI	UA	DESCRIPCIÓ					PREU
							Unitats	Preu	Parcial	Import
Ma d'obra										
	A0121000	H	Oficial 1a				4,000	/R x 21,73000 =	96,57778	
	A012H000	H	Oficial 1a electricista				4,000	/R x 21,73000 =	96,57778	
	A013H000	H	Ajudant electricista				4,000	/R x 19,30000 =	85,77778	
	A0140000	H	Manobre				4,000	/R x 18,17000 =	80,75556	
	A0112000	H	Cap de colla				1,000	/R x 23,01000 =	25,56667	
							Subtotal:		385,25557	385,25557
								COST DIRECTE		385,25557
								DESPESES INDIRECTES 0,00 %		0,00000
								COST EXECUCIÓ MATERIAL		385,25557
	GZ1A00TT	U	Trasllat a nova posició d'elements dels vestuaris masculí i femení, com guixetes, bancs, penjadors, ventiladors, i altres lements auxiliars existents als vestuaris, d'acord amb el plànol 2d de projecte. la partida inclou el desplaçament per fases, si calgués, així com l'execució en horaris de menor afectació al normal funcionament de la base d'operacions. inclou plusos per l'execució dels treballs en horari nocturn i reduït.		Rend.: 0,900			906,46 €
							Unitats	Preu	Parcial	Import
Ma d'obra										
	A0140000	H	Manobre				16,000	/R x 18,17000 =	323,02222	
	A0121000	H	Oficial 1a				16,000	/R x 21,73000 =	386,31111	
	A013H000	H	Ajudant electricista				8,000	/R x 19,30000 =	171,55556	
	A0112000	H	Cap de colla				1,000	/R x 23,01000 =	25,56667	
							Subtotal:		906,45556	906,45556
								COST DIRECTE		906,45556
								DESPESES INDIRECTES 0,00 %		0,00000
								COST EXECUCIÓ MATERIAL		906,45556
P-270	K8741123	M2	Neteja, sanejament, reparacio i preparació de la superfície del sostre existent per a posterior revestiment decoratiu no inclòs en aquesta partida, fins a 5m d'alçada, mantenint i respectant les formes, estil i característques existents al centre i remats perimetrals, fent ús de mitjans manuals i mecànics i la càrrega manual de runa sobre contenidor. inclou aplicació manual de morter de reparació i anivellament superficial, modificat amb polímers, format per components lligants hidràulics, resines polimèriques, àrids, sílices i additius orgànics i inorgànics, color gris, amb resistència a compressió a 28 dies major de 24n/mm2, classe r2, tipus pcc, segons une en 1504-3, euroclasse a1 de reacció al foc segons une en 13501-1, en capa de 3mm d'espessor mig, amb acabat superficial fratasat amb esponja o fratas, incloent-hi materials d'unió i fixació, i formació de junts, protecció d'arestes amb cantonera i perfils metàl.lics si 'escau per a la seva correcta instal·lació.		Rend.: 0,850			26,67 €
							Unitats	Preu	Parcial	Import

PARTIDES D'OBRA

NÚM	CODI	UA	DESCRIPCIÓ					PREU
Ma d'obra								
	A0121000	H	Oficial 1a	0,050	/R x 21,73000	=	1,27824	
	A0140000	H	Manobre	0,050	/R x 18,17000	=	1,06882	
	A0112000	H	Cap de colla	0,010	/R x 23,01000	=	0,27071	
					Subtotal:		2,61777	2,61777
Maquinària								
	C150M331	H	Carretó elevador elèctric de 500 kg de càrrega i 250x100 cm de plataforma	0,050	/R x 29,35000	=	1,72647	
	C150N332	U	Transport de carretó elevador elèctric de 500 kg de càrrega i 250x100 cm de plataforma	0,050	/R x 43,63000	=	2,56647	
					Subtotal:		4,29294	4,29294
Materials								
	B86Z0002	M2	Morter de reparació i anivellament superficial, modificat amb polímers, format per components lligants hidràulics, resines polimèriques, àrids, sílices i additius orgànics i inorgànics, color gris, amb resistència a compressió a 28 dies major de 24n/mm2, classe r2, tipus pcc, segons une en 1504-3, euroclasse a1 de reacció al foc segons une en 13501-1, en capa de 3mm d'espessor mig, amb acabat superficial fratasat amb esponja o fratas, incloent-hi materials d'unió i fixació, i formació de juntsprotecció d'arestes amb cantonera i perfils metàl.lics si 'escau per a la seva correcta instal·lació.	1,000	x 19,76000	=	19,76000	
					Subtotal:		19,76000	19,76000
					COST DIRECTE			26,67071
					DESPESES INDIRECTES	0,00 %		0,00000
					COST EXECUCIÓ MATERIAL			26,67071

P-271	KP74Z001	U	Subministrament i instal·lació de armari de comunicacions model 8428-p. estructura del fabricant rittal de 19" de 800x800x2200 mm, equipat amb portes perforades de 400mm, guies passacables, il·luminació interior, powerbox amb proteccions i endolls, escomesa des de quadre de sai de la sala, embarrat de terra, bombin kaba d'armari de comunicacions, etc... fixacions a terra. subministrat i instal·lat seguint especificacions indicats als plecs de prescripcions tècniques de tmb.	Rend.: 1,000	3.901,31	€

P-272	P879-H8G2	M2	Reparació de superfícies escorstonades, amb segregacions, escantellades, erosions o zones amb desprendiments en paraments de formigó, amb morter tixotròpic de dos components de ciment, resines sintètiques, fum de sílice i reforçat amb fibres, inclòs sanejat manual, repicat fins a 2 cm darrera l'armadura principal i amb un repicat màxim de 6 cm, amb aplicació de pont d'unió i passivat d'armadures	Rend.: 0,750	227,83	€

				Unitats		Preu		Parcial	Import
Ma d'obra									
	A0D-0007	H	Manobre	2,300	/R x	17,04000	=	52,25600	
	A0F-000B	H	Oficial 1a	2,000	/R x	19,28000	=	51,41333	
					Subtotal:			103,66933	103,66933

PARTIDES D'OBRA

NÚM	CODI	UA	DESCRIPCIÓ					PREU
Materials								
	B079-06TE	Kg	Morter polimèric de ciment amb resines sintètiques i fibres, tixotròpic i de retracció controlada per a reparació	135,000	x 0,85000	=	114,75000	
	B079-06TD	Kg	Morter polimèric de ciment amb resines epoxi per a imprimació anticorrosiva i pont d'unió	1,200	x 5,68000	=	6,81600	
					Subtotal:		121,56600	121,56600
					DESPESES AUXILIARS	2,50 %		2,59173
					COST DIRECTE			227,82706
					DESPESES INDIRECTES	0,00 %		0,00000
					COST EXECUCIÓ MATERIAL			227,82706

JUSTIFICACIÓ DE PREUS

PARTIDES ALÇADES

NÚM	CODI	UA	DESCRIPCIÓ		PREU
	EZX007	U	Elaboració de document as-built de totes les actuacions incloses a l'obra, que inclourà memòria, recull de proveïdors, referència i contacte de materials i fabricants, documentació de qualitat i plànols. tot segons llibre d'estils d'fmb, i les indicacions de la do i tmb.	Rend.: 1,000 2.800,00	€
	XPA000SS	Pa	Partida alçada a justificar per la seguretat i salut a l'obra, en base a l'estudi i el pla de seguretat i salut	Rend.: 1,000 9.205,90	€
	XPA10102	Pa	P.a. a justificar per execució d'assaigs de qualsevol tipus i sobre qualsevol material d'obra de nova execució. a definir per la do i fmb.	Rend.: 1,000 6.987,26	€
	XPA10103	Pa	P.a. a justificar per execució d'obres imprevistes, a definir per do i fmb. preu fixe no modificable. per a resoldre incidències sobrevingudes en el decurs de l'obra, no previsibles ni detectables durant la fase de redacció del projecte.	Rend.: 1,000 5.000,00	€
	XPA10107	Pa	P.a. a justificar d'identificació de les línies existents d'fmb, tant a nivell de cablejat de baixa tensió com de senyals febles (megafonia, telefonia, cablejat estructurat, etc..) a les zones de l'estació i dependències d'fmb i d'adif. caldrà identificar-les, numerar-les i etiquetar-les. preu fixe no modificable.	Rend.: 1,000 1.500,00	€
	XPA10109	Pa	P.a. a justificar pel sanejament d'instal·lacions, elèctriques i de comunicacions, que es trobin fóra de servei. preu fixe no modificable.	Rend.: 1,000 750,00	€
	XPA10113	Pa	P.a. a justificar per les ajudes de oc i paleteria per l'execució de les instal·lacions.	Rend.: 1,000 750,00	€

JUSTIFICACIÓ DE PREUS

PARTIDES D'OBRA

NÚM	CODI	UA	DESCRIPCIÓ		PREU
P-1	16520013	M2	Aplacat autoportant de plaques de guix laminat 63/400 (48) 15+48 placa standard, sistema knauf w625 o equivalent, format per: 1) perfileria de planxa d'acer galvanitzat amb perfils de muntant d'amplària 48 mm, col.locats cada 40 cm, i canal d'amplària 48 mm amb banda acústica autoadhesiva, fixats mecànicament. 2) aïllament amb feltres de llana de roca de densitat 20 a 25 kg/m3 de 60 mm de gruix, hidrofugada, classe a2s1d0 de resistència al foc, col.locat sense adherir. 3) aplacat vertical amb placa de guix laminat de 15 mm de gruix, col.locada sobre perfileria d'acer galvanitzat amb fixacions mecàniques, incloent-hi empastat i encintat de caps de cargols i junts, protecció d'arestes amb cantonera de gasa i perfil metàl.lic i col.locació de caixes per a mecanismes, deixant l'envà a punt de pintar.	Rend.: 1,000 26,75	€

				Unitats		Preu		Parcial	Import
Partides d'obra									
	E83F0008	M2	Aplacat vertical amb placa de guix laminat de 15 mm de gruix, col.locada sobre perfileria d'acer galvanitzat amb fixacions mecàniques, incloent-hi empastat i encintat de caps de cargols i junts, protecció d'arestes amb cantonera de gasa i perfil metàl.lic i col.locació de caixes per a mecanismes, deixant l'envà a punt de pintar.	1,000	x	11,54596	=	11,54596	
	E65A4445	M2	Perfileria de planxa d'acer galvanitzat amb perfils de muntant d'amplària entre 46 i 55 mm, col.locats cada 40 cm, i canal d'amplària entre 46 i 55 mm amb banda acústica autoadhesiva, fixats mecànicament.	1,000	x	11,86409	=	11,86409	
	E7C90000	M2	Aïllament amb feltres de llana de roca de densitat 20 a 25 kg/m3 de 60 mm de gruix, hidrofugada, classe a2s1d0 de resistència al foc, col.locat sense adherir.	1,000	x	3,33990	=	3,33990	
						Subtotal:		26,74995	26,74995
								COST DIRECTE	26,74995
								DESPESES INDIRECTES 0,00 %	0,00000
								COST EXECUCIÓ MATERIAL	26,74995

P-2	18110000	M2	Arrebossat projectat reglejat sobre parament vertical interior de directriu recta o corba, a més de 3,00 m d'alçària, amb morter sec de ciment 1:4, remolinat, per a posterior pintat, incloent-hi part proporcional de formació d'arestes i racons, reglada de sòcol, protecció d'arestes amb cantonera d'acer galvanitzat i mitjans auxiliars per facilitar l'execució de l'arrebossat.	Rend.: 1,000 30,25	€

				Unitats		Preu		Parcial	Import
Maquinària									
	C150M331	H	Carretó elevador elèctric de 500 kg de càrrega i 250x100 cm de plataforma	0,150	/R x	29,35000	=	4,40250	
	C150N332	U	Transport de carretó elevador elèctric de 500 kg de càrrega i 250x100 cm de plataforma	0,0005	/R x	43,63000	=	0,02182	
						Subtotal:		4,42432	4,42432
Partides d'obra									
	E8110001	M2	Arrebossat projectat reglejat sobre parament vertical interior, a més de 3,00 m d'alçària, amb morter sec de ciment 1:4, remolinat, incloent-hi ppart proporcional de formació d'arestes i racons i protecció d'restes amb cantonera d'acer galvanitzat , mitjans auxiliars	1,000	x	24,50144	=	24,50144	

PARTIDES D'OBRA

NÚM	CODI	UA	DESCRIPCIÓ					PREU
			per facilitar l'execució de l'arrebossat i plusos per l'execució dels treballs en horari nocturn i reduït.					
	E81ZA7C0	M2	Subministrament i col·locació de malla de fibre de vidre per a reforç del morter aplicat, amb recobriment i resistència antialcalna, ref. mallatex ar 10a / 150, marcat ce, amb gramatge de 150gr i llumsde malla segons recomanacions del fabricant.	0,200	x 6,62192 =	1,32438		
					Subtotal:	25,82582	25,82582	
					COST DIRECTE		30,25014	
					DESPESES INDIRECTES	0,00 %	0,00000	
					COST EXECUCIÓ MATERIAL		30,25014	
P-132	GA010003	U	Desmuntatge, trasllat i posterior reinstal·lació de telèfon de sobretaula i punt de connexió, inlcoent la seva desconnexió de la línia telefònica i/o xarxa ip, i retirada dels cablejats afectats que resten fora de servei i trasllat a magatzem o bé a ubicació a determinar amb fmb i la do. s'inclou la reinstal·lació segons plànols de projecte i/o en el lloc a determinar per la do i fmb, aixi com l'estesa del nou cablejat elèctric o de comunicacions si s'escau o la reconnexió a l'existent si és el cas. materials i elements auxiliars necessaris. transport de l'element a magatzem o dependència habilitada a determinar per fmb i do, incloent-hi plusos per l'execució dels treballs en horari nocturn i reduït.	Rend.: 1,000			118,19	€
				Unitats	Preu	Parcial	Import	
Ma d'obra								
	A012H000	H	Oficial 1a electricista	0,300	/R x 21,73000 =	6,51900		
	A013H000	H	Ajudant electricista	0,500	/R x 19,30000 =	9,65000		
	A0112000	H	Cap de colla	0,800	/R x 23,01000 =	18,40800		
					Subtotal:	34,57700	34,57700	
Materials								
	BG31330U	M	Cable amb conductor de coure (classe 2 o classe 5), designació r z1 0,6/1 kv 3x2,5 segons une 21123, tipus exzhellent de grupo general cable o equivalent, inclòs marcatge indeleble i material auxiliar necessari	20,000	x 0,89000 =	17,80000		
					Subtotal:	17,80000	17,80000	
Partides d'obra								
	GG241502	M	Tub flexible corrugat d´acer galvanitzat tipus anillat, de diàmetre nominal referència 21 i muntat superficialment, inclòs transport a obra, material auxiliar i de fixació necessari, incloent-hi plusos per l'execució dels treballs en horari nocturn i reduït.	10,000	x 6,58123 =	65,81230		
					Subtotal:	65,81230	65,81230	
					COST DIRECTE		118,18930	
					DESPESES INDIRECTES	0,00 %	0,00000	
					COST EXECUCIÓ MATERIAL		118,18930	

PARTIDES D'OBRA

NÚM	CODI	UA	DESCRIPCIÓ					PREU
	GA010004	U	Desmuntatge, trasllat i posterior reinstal·lació i configuració de rellotge de marcatge digitek micrologic 20• cod.: hd000162 micrologic20pp/net.mifare esp• terminal control presencia y/o accesos. display lcd 2x16. conexión ethernet (tcp/ip) 10/100. teclado membrana 16t. 2 e y 2 s digitales. incorpora lector de proximidad mifare, per a personal de la línia, inlcoent la seva desconnexió i retirada dels cablejats i canalitzacions que restin fora de servei i la continuitat de la instal·lació d'alimentació elèctrica i de dades per a la resta d'elements del sistema. s'inclou la reinstal·lació segons plànols de projecte i/o en el lloc a determinar per la do i fmb, aixi com l'estesa del nou cablejat elèctric o de comunicacions si s'escau o la reconnexió a l'existent si és el cas. materials i elements auxiliars necessaris. transport de l'element a magatzem o dependència habilitada a determinar per fmb i do, incloent-hi plusos per l'execució dels treballs en horari nocturn i reduït.	Rend.: 1,000			534,88	€
				Unitats	Preu	Parcial	Import	
Ma d'obra								
	A013H000	H	Ajudant electricista	7,000	/R x 19,30000 =	135,10000		
	A0112000	H	Cap de colla	6,000	/R x 23,01000 =	138,06000		
	A012H000	H	Oficial 1a electricista	7,000	/R x 21,73000 =	152,11000		
					Subtotal:	425,27000	425,27000	
Partides d'obra								
	GG31330V	M	Cable amb conductor de coure (classe 2 o classe 5), designació r z1 0,6/1 kv 3x2,5 segons une 21123, tipus exzhellent de grupo general cable o equivalent, classe cpr mínima cca-s1b,d1,a1. inclòs transport a obra, estesa en qualsevol tipus de canalització, marcatge indeleble i material auxiliar necessari, incloent-hi plusos per l'execució dels treballs en horari nocturn i reduït.	20,000	x 2,19007 =	43,80140		
	GG241502	M	Tub flexible corrugat d´acer galvanitzat tipus anillat, de diàmetre nominal referència 21 i muntat superficialment, inclòs transport a obra, material auxiliar i de fixació necessari, incloent-hi plusos per l'execució dels treballs en horari nocturn i reduït.	10,000	x 6,58123 =	65,81230		
					Subtotal:	109,61370	109,61370	
					COST DIRECTE		534,88370	
					DESPESES INDIRECTES	0,00 %	0,00000	
					COST EXECUCIÓ MATERIAL		534,88370	
P-134	GA010006	U	Desmuntatge, trasllat i posterior reinstal·lació d'antena wifi, antena gsm o punt de telefonia dect amb el seu punt de dades rj-45 corresponent si s'escau i tot el cablejat i canalització general asscociat. inclou la retirada dels cablejats i canalitzacions que restin fora de servei i la continuitat de la instal·lació d'alimentació elèctrica i de dades per a la resta d'elements del sistema. s'inclou la reinstal·lació segons plànols de projecte i/o en el lloc a determinar per la do i fmb, aixi com l'estesa del nou cablejat elèctric o de comunicacions si s'escau o la reconnexió a l'existent si és el cas. materials i elements auxiliars necessaris. transport de l'element a magatzem o dependència habilitada a determinar	Rend.: 1,000			197,81	€

PARTIDES D'OBRA

NÚM	CODI	UA	DESCRIPCIÓ					PREU
			per fmb i do, incloent-hi plusos per l'execució dels treballs en horari nocturn i reduït.					
				Unitats	Preu		Parcial	Import
Ma d'obra								
	A012H000	H	Oficial 1a electricista	0,500	/R x 21,73000	=	10,86500	
	A0112000	H	Cap de colla	0,250	/R x 23,01000	=	5,75250	
	A013H000	H	Ajudant electricista	0,600	/R x 19,30000	=	11,58000	
					Subtotal:		28,19750	28,19750
Materials								
	BP434620	M	Cable de comunicacions de 4 parells, categoria 6, amb pantalla stp	30,000	x 3,46000	=	103,80000	
					Subtotal:		103,80000	103,80000
Partides d'obra								
	GG241502	M	Tub flexible corrugat d´acer galvanitzat tipus anillat, de diàmetre nominal referència 21 i muntat superficialment, inclòs transport a obra, material auxiliar i de fixació necessari, incloent-hi plusos per l'execució dels treballs en horari nocturn i reduït.	10,000	x 6,58123	=	65,81230	
					Subtotal:		65,81230	65,81230
					COST DIRECTE			197,80980
					DESPESES INDIRECTES	0,00 %		0,00000
					COST EXECUCIÓ MATERIAL			197,80980
P-136	GA010010	U	Desmuntatge, trasllat i posterior reinstal·lació punt beacon amb balissa per sistemes inteligents amb els seus accessoris d'instal·lació corresponents. inclou la retirada dels cablejats i canalitzacions que restin fora de servei i la continuitat de la instal·lació d'alimentació elèctrica i de dades per a la resta d'elements del sistema. s'inclou la reinstal·lació segons plànols de projecte i/o en el lloc a determinar per la do i fmb, aixi com l'estesa del nou cablejat elèctric o de comunicacions si s'escau o la reconnexió a l'existent si és el cas. materials i elements auxiliars necessaris. transport de l'element a magatzem o dependència habilitada a determinar per fmb i do, incloent-hi plusos per l'execució dels treballs en horari nocturn i reduït.	Rend.: 1,000				78,40	€
				Unitats	Preu		Parcial	Import
Ma d'obra								
	A0112000	H	Cap de colla	0,250	/R x 23,01000	=	5,75250	
	A013H000	H	Ajudant electricista	0,600	/R x 19,30000	=	11,58000	
	A012H000	H	Oficial 1a electricista	0,500	/R x 21,73000	=	10,86500	
					Subtotal:		28,19750	28,19750
Materials								
	BP434620	M	Cable de comunicacions de 4 parells, categoria 6, amb pantalla stp	5,000	x 3,46000	=	17,30000	
					Subtotal:		17,30000	17,30000


PROJECTE REMODELACIÓ BASE OPERACIONS DE TRINITAT NOVA DE LA L4 DE L´FMB

PARTIDES D'OBRA

NÚM	CODI	UA	DESCRIPCIÓ					PREU
Partides d'obra								
	GG241502	M	Tub flexible corrugat d´acer galvanitzat tipus anillat, de diàmetre nominal referència 21 i muntat superficialment, inclòs transport a obra, material auxiliar i de fixació necessari, incloent-hi plusos per l'execució dels treballs en horari nocturn i reduït.	5,000	x 6,58123	=	32,90615	
					Subtotal:		32,90615	32,90615
					COST DIRECTE			78,40365
					DESPESES INDIRECTES	0,00 %		0,00000
					COST EXECUCIÓ MATERIAL			78,40365

ANNEX 4: PROGRAMA DE TREBALLS

Id	Nombre de tarea	Duración	Predecesoras
0	**REDACCIÓ DEL PROJECTE CONSTRUCTIU DE REMODELACIÓ DE LA BASE OPERATIVA DE TRINITAT NOVA**	**118 días?**	
1	**INICI D'OBRA**	**0 días**	
2	REPLANTEIG INICIAL	2 días	
3	PROPOSTA I VALIDACIÓ MATERIALS	15 días	2
4	COMANDA MATERIALS	20 días	3
5	**REMODELACIÓ BASE OPERACIONS**	**101 días**	2
6	**TREBALLS PREVIS**	**40 días**	
7	DESMUNTATGES	15 días	3
8	ENDERROCS I DEMOLICIONS	10 días	7
9	CONSTRUCCIÓ DE PAREDATS	15 días	8
10	**ESTRUCTURA I OBRA CIVIL**	**10 días**	
11	SUBESTRUCTURA METÀ·LICA SOSTRE I INSTAL·LACIONS	10 días	9
12	**ARQUITECTURA**	**44 días**	6
13	MOBILIARI	4 días	10
14	REVESTIMENTS VERTICALS	15 días	13
15	PAVIMENTS I SOSTRES	15 días	14
16	REMATS I ACABATS	10 días	15
17	**INSTAL·LACIONS**	**32 días**	14
18	CANALITZACIONS	12 días	
19	CABLEJATS	15 días	18
20	XARXA DE TERRES	1 día	18
21	ENLLUMENAT I FORÇA	10 días	18
22	QUADRES ELÈCTRICS	2 días	21;19;20
23	INSTAL·LACIONS DE COM'S	5 días	18
24	PROTECCIO CONTRA INCENDIS	5 días	18
25	LEGALITZACIONS	3 días	22
26	**FI REMODELACIÓ BASE OPERACIONS**	**0 días**	6;12;17;10
27	**FI OBRA**	**0 días**	26

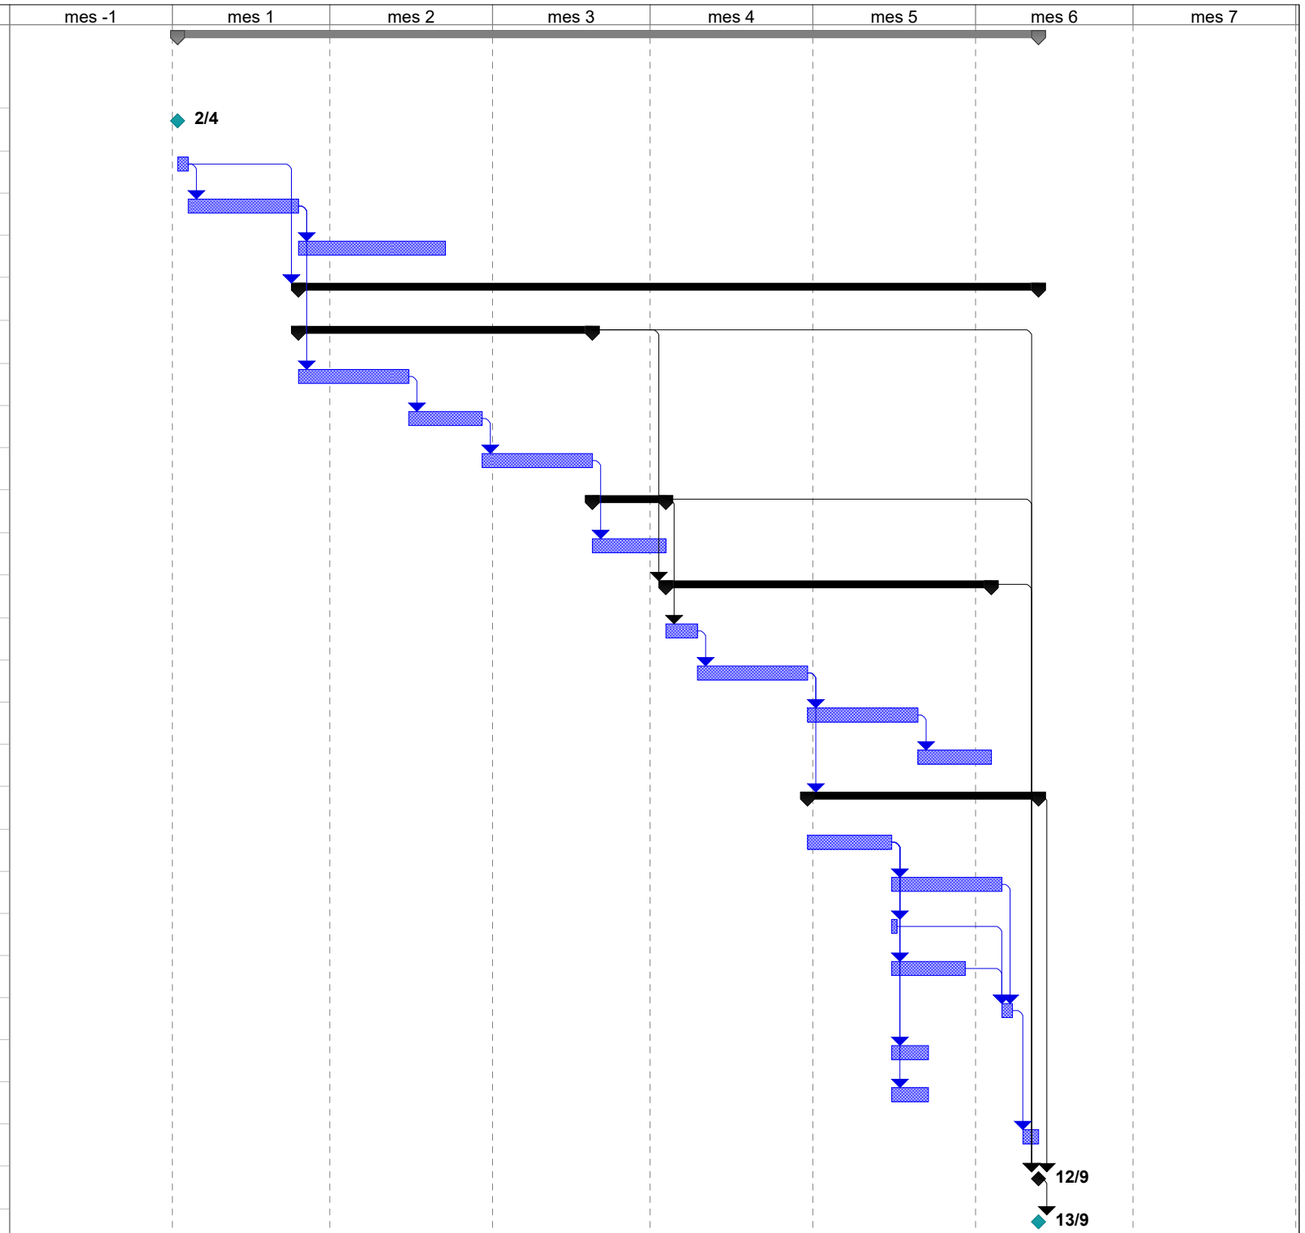

Projecte: Remodelació Trinitat Nova

Tarea	Hito externo	Sólo duración	Hito de línea base		
División	Tarea inactiva	Informe de resumen manual	Resumen de línea base		
Hito	Tarea inactiva	Resumen manual	Progreso		
Resumen	Hito inactivo	Sólo el comienzo	Fecha límite		
Resumen del proyecto	Resumen inactivo	Sólo fin			
Tareas externas	Tarea manual	Línea base			

ANNEX 5: GESTIÓ DE RESIDUS

INDEX

1 INTRODUCCIÓ 2

2 OBJECTIU I METODOLOGIA 2

3 MARC LEGAL 2

3.1 LEGISLACIÓ ESTATAL 2
3.2 LEGISLACIÓ AUTONÒMICA 3
3.3 LEGISLACIÓ LOCAL 3

4 DEFINICIÓ I CONCEPTES 3

5 IDENTIFICACIÓ I ESTIMACIÓ DE RESIDUS 3

5.1 INTRODUCCIÓ 3
5.2 IDENTIFICACIÓ I ESTIMACIÓ DE RESIDUS 4

6 MESURES DE PREVENCIÓ I MINIMITZACIÓ DELS RESIDUS A L'OBRA 4

6.1 ASPECTES GENERALS PER A LA MINIMITZACIÓ I PREVENCIÓ DE RESIDUS 4
6.2 MESURES GENÈRIQUES DE MINIMITZACIÓ DE RESIDUS 4
6.2.1 Fase de redacció del projecte i programació de l'obra 4
6.2.2 Fase d'execució de l'obra 5
6.2.3 Formació de personal 5
6.3 MESURES ESPECÍFIQUES DE MINIMITZACIÓ DE RESIDUS 5

7 MESURES PER A LA SEPARACIÓ DE RESIDUS A L'OBRA 5

7.1 CONSIDERACIONS GENERALS 5
7.2 RESIDUS NO ESPECIALS 6
7.3 RESIDUS ESPECIALS 7
7.4 DOCUMENTACIÓ GRÀFICA 8

8 OPERACIONS DE REUTILITZACIÓ, VALORITZACIÓ O ELIMINACIÓ DE RESIDUS 8

8.1 CONSIDERACIONS GENERALS 8
8.2 REUTILITZACIÓ DELS RESIDUS 9
8.3 TRACTAMENT EXTERN DELS RESIDUS 9

9 PRESCRIPCIONS TÈCNIQUES PER A LA GESTIÓ DELS RESIDUS A L'OBRA 12

10 PRESSUPOST DEL COST DE LA GESTIÓ DE RESIDUS 12

1 INTRODUCCIÓ

El sector de la construcció engloba un conjunt d'activitats que generen una elevada quantitat de residus procedents tant de la construcció de noves infraestructures i edificacions com de la demolició d'immobles i infraestructures antigues.

Davant d'aquesta situació, sorgeix la necessitat de disposar d'una normativa bàsica i específica per als residus de la construcció i demolició, que estableixi els requisits mínims per a la seva producció i gestió, amb l'objecte de promoure la seva prevenció, reutilització, reciclatge, valorització i adequat tractament dels materials destinats a l'eliminació.

Així, entre els antecedents normatius que recullen la necessitat de regular aquest aspecte a nivell estatal destaca el *Plan Nacional de Residuos de Construcción y Demolición (PNRCD) 2001-2006,* com a primer document en el que s'establia la necessitat d'elaborar una normativa específica per aquests residus (posteriorment es va elaborar el II PNRCD 2008-2015). Tanmateix cal esmentar també la Llei 22/2011, de 28 de juliol, de Residus i sòls contaminats, permet al Govern fixar disposicions específiques i relatives a la producció i gestió de diferents tipus de residus.

A nivell català, destaca el *Programa de Gestió de Residus de la Construcció a Catalunya (PROGROC*), aprovat mitjançant el *Decret 89/2010 de 29 de juny* i que es configura com l'instrument de planificació, ordenació territorial, econòmica i mediambiental de les infraestructures i activitats dedicades a la gestió de residus de la construcció fins al període 2007-2012. Actualment, la planificació en matèria de residus s'encara fins l'any 2020 arran de l'entrada en vigor de normes europees que condicionen de manera important tant les fites que cal assolir, com els mecanismes i instruments que cal aplicar (especialment la Directiva 2008/98/CE). En aquest marc, l'Agència de Residus de Catalunya ha elaborat com a instrument bàsic per a l'any horitzó 2020, el *Programa general de prevenció i gestió de residus i recursos de Catalunya* (PRECAT20).

Atesa la necessitat d'actualitzar la regulació dels residus de la construcció, va sorgir el *Real Decret 105/2008, de 1 de febrer, pel que es regula la producció i gestió dels residus de construcció i demolició*, que com a legislació bàsica, estableix les bases per a l'elaboració d'altres normatives més específiques i proporciona un marc comú quant a la gestió de residus en el conjunt de l'estat.

Una de les principals novetats aportades per aquest Real Decret és la inclusió en els projectes d'obres d'un estudi de gestió dels residus de construcció i demolició on es desenvolupin els següents continguts:

- L'estimació de la quantitat de residus de construcció i demolició que s'han de generar en l'obra, expressada en tones i en metres cúbics, codificats d'acord amb la llista europea de residus.
- Les mesures per a la prevenció de residus en l'obra objecte del projecte.
- Les operacions de reutilització, valorització o eliminació a què s'han de destinar els residus que es generen en l'obra.
- Les mesures per a la separació dels residus en l'obra.
- Els plànols de les instal·lacions previstes per a l'emmagatzematge, el maneig, la separació i, si s'escau, altres operacions de gestió dels residus de construcció i demolició dins de l'obra.
- Les prescripcions del plec de prescripcions tècniques particulars del projecte, en relació amb l'emmagatzematge, el maneig, la separació i, si s'escau, altres operacions de gestió dels residus de construcció i demolició dins de l'obra.
- Una valoració del cost previst de la gestió dels residus de construcció i demolició que ha de formar part del pressupost del projecte en un capítol independent.

2 OBJECTIU I METODOLOGIA

Segons el que s'ha exposat, l'objecte del present Annex és la redacció de l'Estudi de Gestió de Residus per al "**REDACCIÓ DEL PROJECTE CONSTRUCTIU DE REMODELACIÓ DE LA BASE OPERATIVA DE TARRAGONA**".

L'objectiu principal d'un Estudi de Gestió de Residus és "fomentar la prevenció, reutilització i el reciclatge o altres formes de valorització de residus, així com l'adequat tractament dels residus destinats a eliminació per aconseguir un desenvolupament sostenible de l'activitat constructiva".

De forma específica, l'Estudi de Gestió de Residus preveu:

- Planificar i minimitzar el possible impacte ambiental dels residus de l'obra. En aquest cas, els objectius se centraran en la classificació en origen i la correcta gestió externa dels residus.
- Establir mecanismes de gestió, tractament o valorització dels residus en funció de la seva tipologia i classificació al Catàleg Europeu de Residus.
- Incidir en la cultura del personal de l'obra amb l'objectiu de millorar en la gestió dels residus.

D'aquesta manera, en primer lloc s'identifiquen els residus que es generaran en l'obra projectada. Seguidament, es realitza una estimació de la quantitat dels mateixos. Per tal d'obtenir aquesta estimació s'han tingut en compte els criteris indicats a la "Guia per a la redacció de l'estudi de Gestió de residus de construcció i enderroc", publicada per l'ITEC i l'Agència de Residus de Catalunya, així com el full de càlcul del Col·legi d'Arquitectes de Catalunya (COAC) relatiu a l'estimació de residus per obres de rehabilitació. A continuació, es desenvolupen les mesures de prevenció i minimització de residus a l'obra, així com les operacions de reutilització, valorització o eliminació de residus. Finalment, s'ha estimat el pressupost de la gestió de residus a partir de la quantificació obtinguda en l'estimació.

Per a l'execució de la present obra es divideix en dues fases, separant els treballs estructurals necessaris de les instal·lacions.

3 MARC LEGAL

Durant les obres, tal com s'ha descrit anteriorment, es generen una sèrie de residus que hauran de ser gestionats correctament amb la finalitat de minimitzar qualsevol impacte sobre l'entorn. A continuació es relacionen les principals normatives i referències en matèria de gestió de residus.

3.1 LEGISLACIÓ ESTATAL

- Reial Decret 110/2015, de 20 de febrer, sobre residus d'aparells elèctrics i electrònics.
- Ordre AAA/1783/2013, de 1 de octubre, per la que es modifica l'Annex 1 del reglament per al desenvolupament i execució de la Llei 11/1997, de 24 d'abril, d'envasos i residus d'envasos, aprovat pel Real Decreto 782/1998, de 30 de abril.
- Llei 5/2013, de 11 de juny, per la qual es modifiquen la Llei 16/2002, de 1 de juliol, de prevenció i control integrats de la contaminació i la Llei 22/2011, de 28 de juliol, de residus i sòls contaminats.
- Reial Decret 777/2012, de 4 de maig, pel qual es modifica el Reial Decret 975/2009, de 12 de juny, sobre gestió dels residus de les indústries extractives i de protecció i rehabilitació de l'espai afectat per les activitats mineres.
- Llei 22/2011, de 28 de juliol, de residus i sòls contaminats.
- Reial Decret 943/2010, de 23 de juliol, pel que es modifica el Reial Decret 106/2008, de 1 de febrer, sobre piles i acumuladors i la gestió ambiental dels seus residus.
- Reial Decret 1304/2009, de 31 de juliol, pel que es modifica el Reial Decret 1481/2001, de 27 de desembre, pel que es regula l'eliminació de residus mitjançant el dipòsit a abocador.
- Reial Decret 975/2009, de 12 de juny de 2009, sobre gestió dels residus de les indústries extractives i de protecció i rehabilitació de l'espai afectat per activitats mineres.
- Reial Decret 105/2008, de 1 de febrer, pel que es regula la producció i gestió de residus de construcció i demolició.
- Reial Decret 106/2008, de 1 de febrer, sobre piles i acumuladors i la gestió ambiental dels seus residus.
- Reial Decret 679/2006, de 2 de juny, pel que es regula la gestió dels olis industrials usats.
- Reial Decret 252/2006, de 3 de març, pel que es revisen els objectius de reciclat i valorització establerts a la Llei 11/1997, de 24 de abril, d'Envasos i Residus d'Envasos, i pel qual es modifica el Reglament per al seu desenvolupament i execució, aprovat pel Reial Decret 782/1998, de 30 d'abril.
- Reial Decret 1619/2005, de 30 de desembre, sobre la gestió de pneumàtics fora d'ús.
- Reial Decret 208/2005, de 25 de febrer, sobre aparells elèctrics i electrònics i la gestió dels seus residus.
- Reial Decret 1416/2001, de 14 de desembre, sobre envasos de productes fitosanitaris.
- Reial Decret 1481/2001, de 27 de desembre, pel que es regula l'eliminació de residus mitjançant dipòsit controlat.

- Ordre MAM/304/2002, de 8 de febrer, per la qual es publiquen les operacions de valorització i eliminació de residus i la llista europea de residus.
- Reial Decret 952/1997, de 20 de juny, de modificació del Reglament per a l'execució de la Llei 20/1986, de 14 de maig, bàsica de residus tòxics i perillosos, aprovat mitjançant El Reial Decret 833/1988, de 20 de juliol.
- Llei 11/1997, de 24 de abril, d'Envasos i Residus d'Envasos.
- Reial Decret 108/1991, de 1 de febrer, sobre la prevenció i reducció de la contaminació del medi ambient produïda per l'amiant.
- Reial Decret 1378/1999, de 27 d'agost, pel que s'estableixen mesures per a l'eliminació i gestió dels poloclorobifenils, policloroterfenils i aparells que el contenguin i Reial Decret 228/2006, de 24 de febrer, que el modifica.
- Reial Decret 833/1988 de 20 de juliol, pel que s'aprova el Reglament per a l'execució de la Llei 20/1986, bàsica de residus tòxics i perillosos.
- Reial Decret 782/1998, de 30 d'abril pel que s'aprova el Reglament per al desenvolupament i execució de la Llei 11/1997, de 24 d'abril, d'Envasos i Residus d'Envasos.
- Reial Decret 45/1997, de 19 de gener, pel que es regulen diversos aspectes relacionats amb les piles i els acumuladors que contenguin determinades substàncies perilloses.

3.2 LEGISLACIÓ AUTONÒMICA

- Decret 152/2017 sobre la classificació, la codificació i les vies de gestió dels residus a Catalunya.
- Decret 197/2016m de 23 de febrer, sobre la comunicació prèvia en matèria de residus i sobre els registres generals de persones productores i gestores de residus de Catalunya.
- Decret Legislatiu 1/2009, de 21 de juliol, pel qual s'aprova el Text refòs de la Llei reguladora dels residus.
- Decret 89/2010, de 29 de juny, pel qual s'aprova el Programa de gestió de residus de la construcció de Catalunya (PROGROC), es regula la producció i gestió dels residus de la construcció i demolició, i el cànon sobre la deposició controlada dels residus de la construcció.
- Decret 88/2010, de 29 de juny, pel qual s'aprova el Programa de gestió de residus industrials de Catalunya (PROGRIC) i es modifica el Decret 93/1999, de 6 d'abril, sobre procediments de gestió de residus.
- Decret 87/2010, de 29 de juny, pel qual s'aprova el Programa de gestió de residus municipals de Catalunya (PROGREMIC) i es regula el procediment de distribució de la recaptació dels cànons sobre la disposició del rebuig dels residus municipals.
- Decret 69/2009, de 28 d'abril, pel qual s'estableixen els criteris i els procediments d'admissió de residus en els dipòsits controlats.
- Decret 1/1997, de 7 de gener, sobre la disposició del rebuig dels residus en dipòsits controlats.
- Decret 115/1994, de 6 d'abril, regulador del Registre general de gestors de residus a Catalunya.
- Decret 396/2006, de 17 d'octubre, pel que es regula la intervenció ambiental amb el procediment de llicència urbanística per a la millora de finques rústiques que s' efectuen amb l'aportació de terres procedents d'obres de la construcció.
- Ordre de 6 de setembre de 1988 sobre prescripcions en el tractament i l'eliminació dels olis usats.

3.3 LEGISLACIÓ LOCAL

Ajuntament de Barcelona:

- Ordenança de medi ambient urbà de Barcelona, aprovada el 25 de febrer de 2011.
- Ordenança sobre Procediments d'intervenció municipal en les obres, aprovada el 25 de febrer de 2011.
- Ordenança d'Obres i instal·lacions de serveis en el domini públic municipal, aprovada el 22 de març de 1991.
- Ordenança sobre l'ús de les vies i els espais públics, aprovada el 27 de novembre de 1998.
- Ordenança de circulació de vianants i de vehicles, aprovada el 27 de novembre de 1998.

En aquells aspectes que no hi hagi una reglamentació, o quan hi hagi conflicte, el Contractista presentarà una proposta a FMB, que serà el responsable de donar el vistiplau.

4 DEFINICIÓ I CONCEPTES

Classificació de residus. Procés de separació de barreges de residus diferents en fraccions segons criteris preestablerts.

Codi de residu. Codi format per sis xifres que identifica un residu d'acord amb la catalogació establerta per la Decisió 2000/532/CE.

Codificació de residus. Procediment reglat per assignar un codi a un residu, segons el procediment indicat a la Decisió 2000/532/CE.

Eliminació. Qualsevol de les operacions previstes a l'Annex I de la Directiva 2008/98/CE.

Gestió de residus. La recollida, el transport, la valorització i l'eliminació dels residus, inclosa la vigilància d'aquestes operacions, així com el manteniment posterior al tancament dels dipòsits controlats, incloses les actuacions realitzades en qualitat de negociant o agent.

Posseïdor de residus. El productor de residus o la persona física o jurídica que estigui en possessió de residus.

Productor de residus. Qualsevol persona l'activitat de la qual produeixi residus (productor inicial de residus) o qualsevol persona que efectuï operacions de tractament previ, de barreja o d'altre tipus que ocasionin un canvi de naturalesa o de composició d'aquests residus.

Reciclatge. Tota operació de valorització mitjançant la qual els materials de residus són transformats de nou en productes, materials o substàncies, tant si es amb la finalitat original com amb qualsevol altra finalitat. Inclou la transformació del material orgànic, però no la valorització energètica ni la transformació en materials que es vagin a fer servir com a combustibles o per a operacions de rebliment.

Recollida. Operació consistent a ajuntar residus, inclosa la seva classificació i emmagatzematge inicials, amb l'objecte de transportar-los a una instal·lació de tractament de residus.

Residu. Qualsevol substància o objecte de que el seu posseïdor es desprengui o tingui la intenció o l'obligació de desprendre-se'n.

Residu perillós. Residu que presenta una o diverses de les característiques de perillositat enumerades a l'annex III de la Directiva 2008/98/CE.

Residu no perillós. Residu que no presenta les característiques de perillositat enumerades a l'annex III de la Directiva 2008/98/CE.

Llista europea de residus (LER). Llista que codifica els residus en codis de sis xifres, agrupada per capítols i subcapítols, d'acord amb la Decisió 2014/955/UE, de 18 de desembre de 2014, sobre la llista de residus i que modifica la Decisió 2000/532/CE, sobre la llista de residus, de conformitat amb la Directiva 2008/98/CE del Parlament Europeu i del Consell.

5 IDENTIFICACIÓ I ESTIMACIÓ DE RESIDUS

5.1 INTRODUCCIÓ

En aquest apartat s'identifiquen les tipologies que es preveu que es generin, en funció de les característiques de l'obra i les fases d'actuació. Posteriorment, es classifiquen els residus previstos mitjançant la Llista europea de residus (LER), identificant-se la seva naturalesa (perillós o no perillós).

Una vegada determinats els residus que es preveu que es generin, es realitza una estimació de les quantitats que es produiran a partir de les recomanacions indicades a la Guia per a la redacció de l'Estudi de Gestió de Residus de construcció i enderroc elaborada per l'agència de Residus de Catalunya i l'ITEC.

D'altra banda, cal indicar que també s'ha utilitzat com a referència, el full de càlcul elaborat pel Col·legi d'Arquitectes de Catalunya (COAC) on, a partir de les estimacions de diferents partides d'obra dels amidaments del Projecte i de la superfície d'actuació, s'obté l'estimació de residus tant d'enderroc com de nova construcció.

5.2 IDENTIFICACIÓ I ESTIMACIÓ DE RESIDUS

Les actuacions que s'engloben en el present Projecte constructiu consisteixen, bàsicament, en la reforma i acondicionament de l'estació de Tarragona per la construcció d'una nova base d'operacions.

En aquest sentit, d'acord amb l'estimació realitzada, a la taula següent s'identifiquen els residus que s'ha previst que es generin segons la Llista europea de residus (LER), especificant la quantitat estimada per a cadascuna de les fraccions de residus previstes.

Cal indicar que per a l'estimació de residus s'han fet servir tant amidaments de projecte, com estimacions de residus generats a partir dels índex establerts a les eines de referència anteriorment esmentades.

Respecte els residus d'enderroc, en el present Annex s'han contemplat, només, el corresponent a les partides d'obra utilitzades en el Projecte que no tenen inclosa la gestió de residus.

Codi LER		Tipologia NP, P	Volum (m³) m³ res	Pes (Tn) Tn
Total per tipologies				
170101	(formigó)	NP	5,447	11,820
170102	(maons)	NP	5,648	22,587
170107	(mescles de formigó, maons, teules i materials ceràmic)	NP	10,996	2,613
170103	(material ceràmic)	NP	6,852	6,125
170201	(fusta)	NP	0,845	0,213
170202	(vidre)	NP	0,013	0,323
170203	(plàstic)	NP	1,002	0,145
150101	(envasos de paper i cartró)	NP	0,971	0,051

Residu no perillós (NP); Residu Perillós (P)

Taula 1. Quantitat estimada de residus produïts durant el transcurs de l'obra

6 MESURES DE PREVENCIÓ I MINIMITZACIÓ DELS RESIDUS A L'OBRA

En aquest capítol es relacionen les mesures que s'aplicaran a l'obra amb la finalitat de preveure i minimitzar la producció de residus.

6.1 ASPECTES GENERALS PER A LA MINIMITZACIÓ I PREVENCIÓ DE RESIDUS

En termes generals, es preveu que les obres compleixin una sèrie de requisits que asseguraran una bona gestió dels residus on, a més de tenir en compte la finalitat dels mateixos, també s'establiran vies per a prevenir i minimitzar la seva producció i per a reduir el volum de residu destinat a tractament extern mitjançant la reutilització de restes i materials dins la mateixa obra.

D'aquesta manera es preveu que durant l'execució de l'obra es tinguin en compte les mesures que a continuació s'enumeren, ja que afecten de manera genèrica al conjunt de l'obra o bé a algun dels seus aspectes particulars.

La identificació de les accions principals en relació a la minimització i prevenció dels residus es realitza a través del següent qüestionari, a mode de control de bones pràctiques:

Fitxa per a senyalar les accions de minimització i prevenció en fase d'execució de les obres		Sí	No
1	Es preservaran els productes o materials que siguin reutilitzables o reciclables durant els treballs ?	□	□
2	S'impartiran jornades de formació als treballadors i subcontractes per a incentivar la col·locació dels residus al contenidor o espai habilitat corresponent (segons el tipus de residu)?	□	□
3	S'intentarà comprar la quantitat de materials per ajustar-los al seu ús i s'intentarà optimitzar la quantitat de materials utilitzats, ajustant-los als estrictament necessaris per a l'execució de la obra?	□	□
4	Sempre que sigui viable, es procurarà la compra de materials a l'engròs o amb envasos d'una certa magnitud que permetin reduir la producció de residus d'embalatges?	□	□
5	Es donarà preferència a aquells proveïdors que envasen els seus productes amb sistemes d'embalatge que tendeixin a minimitzar residus o en recipients fabricats amb materials reciclats, biodegradables i que puguin ser retornats o, com a mínim, reutilitzats?	□	□
6	S'intentarà escollir materials i productes, d'acord amb les prescripcions establertes en el Projecte, subministrats pels fabricants que ofereixin garanties de fer-se responsables de la gestió dels residus que generen en l'obra els seus propis productes (pactant prèviament el percentatge i característiques dels residus que s'acceptaran com retorn) o, si això no es viable, que informin sobre les recomanacions per a la gestió més adequada dels residus produïts?	□	□
7	Es planificarà l'obra per a minimitzar els sobrants de terra i s'aplicaran les mesures adequades d'emmagatzematge per a garantir la qualitat de les terres destinades a reutilització?	□	□
8	S'aprofitaran els talls de material i s'intentarà realitzar aquests talls amb precisió, de materials com peces ceràmiques i paviments, aïllaments, tubs i altres materials d'instal·lacions (cables elèctrics,...), de forma que les dues parts es puguin aprofitar?	□	□
9	Es protegiran els materials d'acabar susceptibles de desaprofitar-se amb elements de protecció (a ser possible, que es puguin reutilitzar o reciclar)?	□	□
10	Es controlarà la preparació de les dosificacions per a la generació de materials in situ amb objecte d'evitar errors i, conseqüentment, residus?	□	□

Taula 2. Qüestionari de prevenció de residus en fase d'obra

6.2 MESURES GENÈRIQUES DE MINIMITZACIÓ DE RESIDUS

En tots els casos es realitzarà una separació i classificació dels residus en origen, segons la seva tipologia, per tal de permetre la seva reutilització en la pròpia obra o bé el seu reciclatge. Es tindrà en compte especialment la separació dels residus perillosos segons la seva naturalesa.

Les actuacions que poden tenir repercussió sobre la minimització dels residus durant les obres són diverses i afecten pràcticament totes les fases de l'obra. En aquest cas, un dels aspectes més rellevants a considerar és la planificació de les activitats constructives, ja que facilita la identificació de la producció de residus en cada fase d'obra i permet preveure el reciclatge del rebuig en altres fases.

En aquest sentit, a continuació s'esmenten un seguit de consideracions a tenir en compte en cada etapa de l'obra, per tal de minimitzar la producció de residus.

6.2.1 Fase de redacció del projecte i programació de l'obra

Per tal de reduir la generació de residus, a continuació es relacionen les mesures que s'han tingut en compte durant la fase de redacció del Projecte Constructiu i que s'hauran de tenir en compte també durant la fase de programació de l'obra. Aquestes mesures són les següents:

- Preveure, en el mateix projecte, la quantitat i naturalesa dels residus que es generaran en l'obra. En aquest cas, cal recordar que l'objectiu del present Annex és preveure i quantificar les fraccions de residu que es generaran amb la finalitat d'augmentar l'eficàcia de la seva gestió.
- Optimitzar la quantitat de materials, ajustant-los als estrictament necessaris per a l'execució de l'obra, ja que un excés de materials, a més de ser car, és origen de més residus sobrants d'execució.

- Preveure l'aplec dels materials fora de les zones de tràfec de l'obra, de forma que romanguin ben embalats i protegits fins al moment de la seva utilització, amb la finalitat d'evitar que el trencament de peces doni lloc a residus.
- Preveure les zones d'aplec i emmagatzematge de residus al llard de l'obra, especialment dels classificats com a perillosos o especials evitant que es barregin amb els no perillosos. Una barreja entre les diferents tipologies de residus contaminaria els no perillosos i eliminaria el seu potencial de reutilització o reciclatge.
- Gestionar els residus originats de la manera més eficaç possible per reduir la quantitat i millorar-ne la valorització. En aquest sentit, el Projecte inclou per una banda, el present Annex sobre la gestió dels residus generals durant l'obra, en el qual es proposen mesures per a la seva minimització, reciclatge i/o gestió externa i, d'altra banda, durant la planificació de l'obra es recomana l'elaboració d'un Pla de gestió de residus propi que optimitzi la seva gestió.
- Finalment, durant la planificació de l'obra s'haurà de preveure la realització de reunions amb el personal de l'obra per a donar a conèixer la problemàtica de la generació i gestió dels residus i els aspectes relacionats amb la seva minimització.

6.2.2 Fase d'execució de l'obra

Les mesures de caràcter general a aplicar en la fase d'execució de l'obra són les següents:

- Fomentar, mitjançant reunions informatives periòdiques amb el personal de l'obra, l'interès per reduir els recursos utilitzats i el volum de residus originats.
- Comprovar que tots aquells que intervenen a l'obra (incloses les subcontractes) coneguin les seves obligacions en relació amb els residus i que acompleixin les directrius del Pla de residus.
- Aplicar a la pròpia obra les operacions de reutilització de residus establertes en les fases de projecte i de programació.
- Incrementar, d'una manera prudent i sempre que sigui tècnicament viable, el nombre de vegades que els mitjans auxiliars, com els encofrats i motlles, es posin a l'obra, ja que un cop usats es convertiran en residus.
- Establir una zona especial per a l'aplec de materials, protegida d'accions que puguin inutilitzar-los.
- Disposar dels contenidors més adequats per a cada tipus de material sobrant. A més, la separació selectiva s'ha d'efectuar en el moment en que s'originen els residus.
- El control dels residus des del moment en que es produeixen és la manera més eficaç de reduir-ne la quantitat. Això vol dir que han de romandre sota control des del primer moment, en recipients preparats per al seu emmagatzematge, perquè si es mesclen amb altres de diferents, la posterior separació incrementa els costos de gestió i disminueix el seu potencial de reciclatge.
- Supervisar el moviment dels residus, de forma que no en quedin restes descontrolades.
- Mantenir el seguiment previst sobre els materials potencialment perillosos, separant-los en el moment en que es generin i dipositant-los, degudament classificats i protegits, en emplaçaments específics de l'obra fins que un gestor autoritzat en completi la valorització.
- Transportar els recipients que continguin residus en vehicles de caixa coberta. Els recipients, ja siguin contenidors, sacs, barrils, o la pròpia caixa del camió que transporta els residus, han d'estar coberts, de manera que els moviments i les accions a que es troben sotmesos no siguin caus d'un abocament descontrolat o una caiguda de material.
- Impedir les males pràctiques que, de forma indirecta, originen residus imprevistos i el malbaratament de materials durant l'execució de l'obra.

6.2.3 Formació de personal

Es realitzarà un programa de formació del personal en matèria de residus, de realització obligatòria per part del Contractista i d'assistència preceptiva per tots els treballadors abans de la seva incorporació, que inclogui proves de comprensió.

El contingut bàsic d'aquesta formació haurà de ser, com a mínim, el següent:

- Normativa d'aplicació.
- Tipologia de residus: no especials i especials.
- Identificació de les activitats generadores de residus.
- Organització de l'obra: punts de recollida en obra.
- Mesures d'actuació davant abocaments accidentals.
- Mesures de gestió:
  - Separació i emmagatzematge de residus
  - Eliminació dels residus

6.3 MESURES ESPECÍFIQUES DE MINIMITZACIÓ DE RESIDUS

<u>Emmagatzematge i adquisició de materials d'obra</u>

Les operacions d'adquisició de material per a l'obra i el seu posterior emmagatzematge fins a la utilització final poden comportar increments en la producció de residus, ja que en el cas que es realitzi una incorrecta manipulació o aplec de materials recentment adquirits, aquests es convertiran en residus. Per aquest motiu, també caldrà aplicar les següents mesures:

- Adquirir només la quantitat de material necessari d'acord amb el ritme d'execució de l'obra, evitant l'acumulació de material en la mateix, ja que comportaria una disminució de la superfície disponible per altres tasques i un augment del risc que part del material es faci malbé i esdevingui residu.
- Emmagatzemar ordenadament els materials per tal de no generar residus innecessaris en espais allunyats de les zones de tràfec de l'obra.
- Protegir del sol, la pluja i la humitat els materials susceptibles i les eines mitjançant lones i/o elements separadors del sòl.
- Es recomana que els contractes de subministrament de materials incloguin un apartat en que es defineixi clarament que el subministrador dels materials i productes de l'obra es faci càrrec dels embalatges en que es transporten fins l'obra.
- Manipular amb cura els materials susceptibles d'originar residus potencialment perillosos.
- Prioritzar l'ús de productes procedents del reciclatge de residus de la construcció davant l'adquisició de materials nous.
- Emmagatzemar els materials segons les indicacions del fabricant, consultant les fitxes de seguretat per tal de respectar el volum d'apilament màxim, les condicions atmosfèriques, etc.
- Disposar d'un directori de compradors/venedors potencials de materials usats o reciclats propers a la ubicació de l'obra.

7 MESURES PER A LA SEPARACIÓ DE RESIDUS A L'OBRA

7.1 CONSIDERACIONS GENERALS

En aquest apartat es defineixen les mesures necessàries per a permetre la separació dels residus en origen, en base a les tipologies de residus identificades anteriorment. Una bona separació en origen serà bàsica tant per permetre la reutilització de residus en l'obra, com per valoritzar els residus externament.

A continuació s'adjunten una sèrie de consideracions genèriques a tenir en compte per assegurar una correcta gestió i segregació dels residus a l'obra:

- Donar-se d'alta com a productor de residus industrials davant l'Agència de Residus de Catalunya i donar-se de baixa un cop finalitzi l'obra.
- Realitzar sessions informatives al personal de l'obra en les que es donin a conèixer les obligacions en relació amb els residus i que permetin donar compliment al Pla de Residus.
- Establir una zona protegida i delimitada per a l'aplec de residus, amb els contenidors adequats per a cada residu.
- Realitzar una separació selectiva dels residus en origen i supervisar el moviment dels residus per evitar que quedin restes descontrolades.
- Supervisar el moviment dels residus, per evitar que quedin restes descontrolades.
- Vigilar que els residus líquids i orgànics no es barregin amb altres per tal d'evitar contaminacions.
- Realitzar el seguiment dels materials potencialment perillosos, separant-los en el moment en el que es generin i dipositant-los, degudament classificats i protegits, en emplaçaments específics dins l'obra.
- El gestor autoritzat proporcionarà còpia del full de seguiment quan retiri els residus.

- En funció de la tipologia de residu, es contactarà amb el gestor autoritzat perquè complimenti la fitxa d'acceptació i la presenti a l'Agència de residus degudament segellada.
- Els registres derivats de la gestió de residus s'emmagatzemaran per un període de cinc anys.

7.2 RESIDUS NO ESPECIALS

Segons el què s'ha indicat fins ara, la primera de les opcions possibles per a la gestió de residus ha de ser la reutilització dins la mateixa obra, ja que no només aporta avantatges des del punt de vista ambiental, sinó també des del punt de vista econòmic. D'aquesta manera es minimitzen els residus originats d'una forma menys complexa i costosa que el reciclatge.

Els residus especials queden exclosos de les operacions de reutilització interna, ja que hauran de ser aïllats per a ser sotmesos a un tractament especial o bé dipositar-los en un abocador específic.

Tenint en compte les característiques de l'obra i donat que es preveu una quantitat de residus molt petita, no s'identifiquen residus o materials reutilitzables dins la mateixa obra.

Tenint en compte la previsió de residus generals durant la fase d'execució de les obres, la seva tipologia i quantitat, i segons els requisits del Reial Decret 150/2008, a continuació s'especifiquen les fraccions que es troben sotmeses a la necessitat de separació selectiva en obra segons les quantitats estimades.

Residu / Fracció	Límit RD 150/2008	Quantitat total estimada	Necessitat de separació en obra
Formigó	80 T	5,447	NO (no obligatòria)
Maons, teules, materials ceràmics	40 T	16,644	NO (no obligatòria)
Fusta	1 T	0,845	NO (no obligatòria)
Vidre	1T	0,013	NO (no obligatòria)
Plàstics	0,5 T	1,002	NO (no obligatòria)
Paper i cartró	0,5 T	0,971	NO (no obligatòria)

Taula 3. Necessitat de separació de residus en l'obra

Tot i que segons les quantitats de residus estimades i tenint en compte les indicacions del RD 105/2008, no se superen les quantitats indicades per a l'obligació de separació de residus, es recomana la separació de les diferents fraccions de residus generades en l'obra en la mesura del possible, a mode de bones pràctiques. Així doncs, els contenidors que es proposen per a la gestió dels residus generades en l'obra en la mesura del possible, a mode de bones pràctiques. Així doncs, els contenidors que es proposen per a la gestió dels residus inerts i no perillosos seran els següents:

- Contenidor de 9 m³ per a la recollida e formigó.
- Contenidor de 5 m³ per a la recollida de maons, teules, materials ceràmics i materials amb guix.
- Contenidor de 2 m³ per a la resta de materials.

<u>Condicions generals d'emmagatzematge:</u>

- Les zones d'aplec o els contenidors hauran d'estar correctament identificats, per tal d'evitar una mala segregació de residus.
- Les etiquetes identificadores hauran de ser de gran format i resistents a l'aigua preferiblement.
- Per a la ubicació de les zones d'aplec o contenidors s'evitarà utilitzar zones properes a la xarxa de sanejament de la zona.
- Es procurarà no sobrecarregar els contenidors destinats al transport dels residus donat que un contenidor excessivament ple és més difícil de maniobrar i transportar i pot donar lloc a la caiguda de residus.
- Es podran emmagatzemar com a màxim durant un període de dos anys.
- La zona d'oficines i serveis disposarà de bidons o recipients similars per a la recollida de residus assimilables a domèstics (vidre, plàstic, llaunes, etc) que hauran de buidar-se i traslladar el seu contingut als punts nets generals de l'obra.

En les següents fitxes es presenta un model per a la gestió dels residus dins de l'obra, especificant els contenidors proposats per a realitzar la gestió interna dels residus a l'obra.

MODEL DE FITA RESUM DE LA GESTIÓ DELS RESIDUS DINS DE L'OBRA	
Separació segons tipologia de residu	Especificar el tipus de separació selectiva prevista per tal de preveure un espai a l'obra. Cal recordar que, segons el RD 105/2008, d'1 de febrer, s'ha de preveure una separació en obra de les següents fraccions, quan de forma individualitzada per cadascuna d'elles, la quantitat prevista de generació per al total de l'obra superi les següents quantitats indicades a continuació: ☐ Formigó: 80 T ☐ Maons, teules, ceràmics: 40 T ☐ Metall: 2 T ☐ Fusta: 1 T ☐ Vidre: 1 T ☐ Plàstic: 0,5T ☐ Paper i cartró: 0,5T
Especials	☑ zona habilitada pels Residus Especials (amb tants bidons com calgui) La legislació de Residus Especials obliga a tenir una zona adequada per a l'emmagatzematge d'aquest tipus de residu. Entre d'altres recomanacions, es destaquen les següents: – No tenir-los emmagatzemats a l'obra més de 6 mesos. – El contenidor de residus especials haurà de situar-se en un lloc pla i fora del trànsit habitual de la maquinària d'obra, per tal d'evitar vessaments accidentals – Senyalitzar correctament els diferents contenidors on s'hagin de situar els envasos dels productes Especials, tenint en compte les incompatibilitats segons els símbols de perillositat representats en les etiquetes. – Tapar els contenidors i protegir-los de la pluja, la radiació, etc. – Emmagatzemar els bidons que contenen líquids perillosos (olis, desencofrants, etc.) en posició vertical i sobre cubetes de retenció de líquids per tal d'evitar fuites
Inerts	☑ Contenidor per inerts barrejats ☐ Contenidor per inerts formigó ☐ Contenidor per inerts ceràmica ☐ Contenidor per altres inerts ☐ Contenidor o zona d'aplec per terres que van a abocador
No Especials	☑ Contenidor per metalls ☐ Contenidor per fustes ☑ Contenidor per plàstic ☑ Contenidor per paper i cartró ☐ Contenidor per residus ☐ Contenidor per vidre ☐ Contenidor per la resta de residus No Especials barrejats ☐ Contenidor per TOTS els residus No Especials barrejats
Inerts+No Especials	Inerts + No Especials: ☑ Contenidor amb Inerts i No Especials barrejats Només quan sigui tècnicament inviable. En aquest cas, derivar-ho cap a un gestor que li faci un tractament previ.

Taula 4. Fitxa resum de la gestió de residus dins l'obra.

MODEL DE FITXA RESUM DE LA GESTIÓ DELS RESIDUS DINS DE L'OBRA	
Reciclatge de residus petris inerts en la mateixa obra	Indicar, si s'escau, la quantitat de residus petris que es preveu matxucar a l'obra per reutilitzar, posteriorment, en el mateix emplaçament. Quantitat de residus que es preveu reciclar i que s'evita portar a abocador: (kg): (m3): Quantitat d'àrid matxucat resultant: (cal tenir en compte que l'àrid resultant, una vegada matxucat serà, aproximadament, un 30% menor al volum inicial de residus petris) (kg): (m3):
Senyalització dels contenidors	Els contenidors s'hauran de senyalitzar en funció del tipus de residu que continguin, d'acord amb la separació selectiva prevista.
	Residus admesos: ceràmica, formigó, pedres, etc. CODIS CER: 170107, 170504, ... (codis admesos en els dipòsits de terres i runes)
No especials barrejats 	Residus admesos: fusta, metall, plàstic, paper i cartró, cartró-guix, etc. CODIS CER: 170201, 170407, 150101, 170203, 170401, ... (codis admesos en dipòsits de residus No Especials). Aquest símbol identifica als residus No Especials barrejats, no obstant, en cas d'optar per una separació selectiva més exigent, caldria un cartell específic per a cada tipus de residu: Fusta  Ferralla  Paper i cartró  Plàstic  Cables 
Especials 	CODIS CER: (els codis dependran dels tipus de residus). Aquest símbol identifica als residus Especials de manera genèrica i pot servir per senyalitzar la zona d'aplec habilitada pels residus Especials, no obstant, a l'hora d'emmagatzemar-los cal tenir en compte els símbols de perillositat que identifiquen a cadascun i senyalitzar els bidons o contenidors d'acord amb la legislació de residus Especials.

Taula 5. Fitxa resum de la gestió de residus dins l'obra.

7.3 RESIDUS ESPECIALS

La generació de residus especials o perillosos (envasos contaminats, aerosols, olis minerals, terres contaminades, tòner d'impressora productes químics de laboratori, piles, fluorescents, etc.) es preveu que serà baixa tenint en compte la resta de residus generats. Aquests residus s'hauran de recollir i emmagatzemar en recipients estancs i coberts, tenint en compte les següents consideracions:

Condicions generals d'emmagatzematge:

- El punt de recollida de residus especials ha d'estar condicionat per tal d'evitar que els residus entrin en contacte directe amb el sòl (impermeabilització de la zona, recipients estancs, etc) i a resguard de les inclemències meteorològiques.
- El punt de recollida de residus perillosos haurà de disposar de sistemes de prevenció i contenció per a possibles vessaments accidentals de residus líquids (muret de seguretat, material absorbent, etc).
- La identificació del residu a recollir en cada contenidor ha de seguir les normes d'etiquetatge de residus perillosos descrites en el Real Decret 833/1988 comprovant específicament que en l'etiqueta s'inclogui la data d'inici d'emmagatzematge del residu i que aquesta no sobrepassi els 6 mesos.
- Tots els residus hauran de dipositar-se en el contenidor corresponent de manera que no s'ajuntin productes que puguin reaccionar al barrejar-se.
- Els residus perillosos no s'emmagatzemaran a l'obra per un període superior a sis mesos. En cas necessari, si hi ha raons justificades en base a l'estimació de producció de residus especials i la durada de l'obra, se sol·licitarà a l'Agència de Residus de Catalunya el permís corresponent d'emmagatzematge de residus especials a l'obra per un període superior a sis mesos.

Els mitjans previstos en obra per a la recollida i separació dels residus especials són els següents:

- 1 bidó estanc de 200 litres per la recollida d'envasos contaminants

A la següent fitxa s'identifiquen els possibles residus perillosos que poden sorgir directament de les activitats de l'obra:

TIPUS DE RESIDU	Codi CER	S'ha detectat?		Quantitat		
		SI	NO	n	m 3	u t
RESIDUS D'ENVASOS, ABSORVENTS, DRAPS DE NETEJA, MATERIAL DE FILTRACIÓ I ROBA DE PROTECCIÓ						
Envasos que contenen substàncies perilloses o estan contaminats per aquestes (pintures, vernissos, adhesius, silicones, aerosols, etc)	150110	□	□			
RESIDUS DE LA FABRICACIÓ, FORMULACIÓ, DISTRIBUCIÓ I UTILITZACIÓ FFDU I DEL DECAPAT O ELIMINACIÓ DE PINTURES I BARNISSOS						
Residus del decapat o eliminació de pintura que contenen dissolvents orgànics o altres substàncies perilloses	080117	□	□			
Residus de decapat o desvernitzants	080121	□	□			
Residus de pintura i vernís que contenen dissolvents orgànics o altres substàncies perilloses	080111	□	□			
RESIDUS DE LA FFDU DE PRODUCTES QUÍMICS ORGÀNICS DE BASE						
Dissolvent (inclòs el tricloroetilè)	070103 070403 070404	□	□			
RESIDUS DE LA FFDU D'ADHESIUS I SEGELLATS (INCLOSOS ELS PRODUCTES D'IMPERMEABILITZACIÓ)						
Residus d'adhesius i segellats que contenen dissolvents orgànics o altres substàncies perilloses	040409	□	□			
RESIDUS DE LA FFDU DE PLÀSTICS, CAUTXÚ SINTÈTIC I FIBRES ARTIFICIALS						
Residus que contenen substàncies perilloses	070216	□	□			
ALTRES RESIDUS DE LA CONSTRUCCIÓ						
Restes de desencofrants	170903	□	□			
Altres residus de construcció i demolició (inclosos els residus mesclats) que contenen substàncies perilloses	170903	□	□			
RESIDUS RECOLLITS DE MANERA SELECTIVA						
Tubs fluorescents i bombetes de vapor de mercuri defectuoses	170903	□	□			
.....						


Taula 6. Model d'inventari de residus perillosos per a les activitats de nova construcció

7.4 DOCUMENTACIÓ GRÀFICA


Respecte la ubicació de la zona de gestió de residus, tenint en compte que s'estimen quantitats reduïdes de la majoria de fraccions contemplades i tenint en compte la localització de les obres, la ubicació dels contenidors es decidirà en fase d'obra, abans de l'inici de les mateixes. El Contractista proposarà la ubicació de la zona de gestió de residus, que haurà de ser aprovada per TMB i per la DO.

Com a documentació gràfica, a continuació es presenta un esquema de les instal·lacions previstes per a la gestió de residus en el present Projecte, amb el tipus i les dimensions dels contenidors de residus proposats.


Contenidor de 9 m^3 apte per a formigó

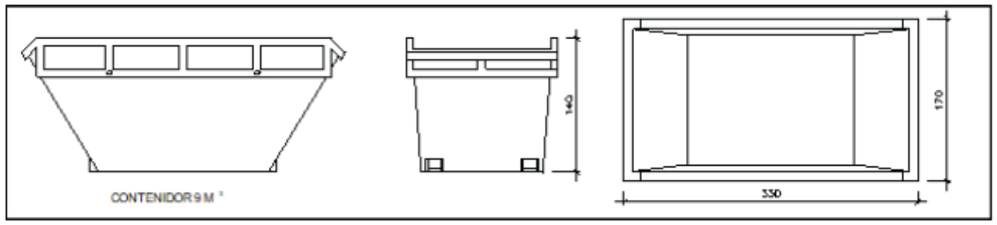


Contenidor de 5 m^3 apte per a ceràmics, petris, etc

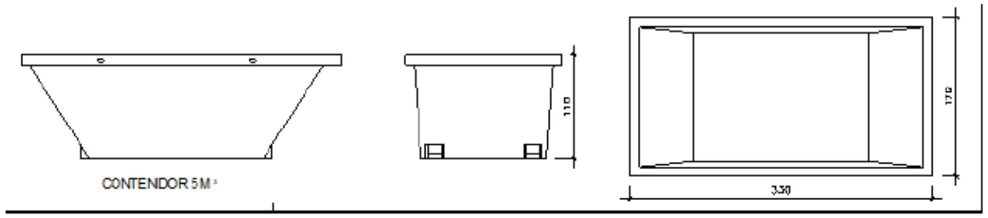

Contenidor de 2 m^3 apte per a paper-cartró, plàstics, etc

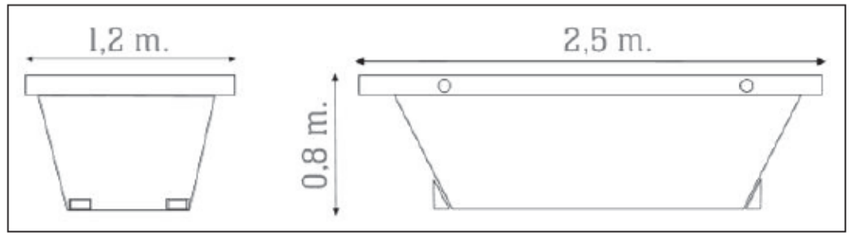

Bidó 200 L apte per a residus especials

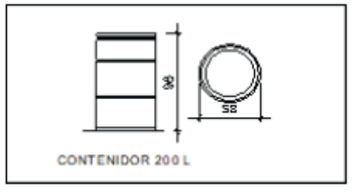

8 OPERACIONS DE REUTILITZACIÓ, VALORITZACIÓ O ELIMINACIÓ DE RESIDUS

8.1 CONSIDERACIONS GENERALS

Segons la tipologia de residus generada i la planificació de la seva generació realitzada, en primer lloc s'identificaran aquelles fraccions i aquelles quantitats de residus que poden ser reutilitzats dins de la mateixa obra.

Per als residus que no puguin ser reutilitzats, es prioritzaran les operacions de valorització o reciclatge extern a centres que permetin allargar la via útil del material mitjançant la seva transformació o trituració (fomentant per exemple l'obtenció d'àrids reciclats, reciclatge de fusta, reciclatge d'acer o ferro, etc).

L'ultima opció a considerar en cas que les alternatives anteriors no siguin possibles és l'abocament controlat dels residus en abocadors autoritzats.

Durant la fase d'obres es generaran un seguit de tipologies de residus la gestió dels quals s'emmarca legalment tant a nivell autonòmic com estatal-

A continuació, i en base a la identificació de les tipologies de residus produïdes en cada fase de l'obra, es concreten els tractaments previstos per a cadascuna d'elles.

8.2 REUTILITZACIÓ DELS RESIDUS

La primera de les opcions possibles per a la gestió de residus ha de ser la utilització dins de la mateixa obra, ja que no només aporta avantatges des del punt de vista ambiental, sinó que també des del punt de vista econòmic. Es tracta d'una manera de minimitzar els residus originals d'una forma menys complexa i costosa que el reciclatge.

Els residus especials queden exclosos de les operacions de reutilització de residus per la seva perillositat. Aquests hauran de ser aïllats per ser sotmesos a un tractament especial o bé dipositar-los en un abocador específic.

8.3 TRACTAMENT EXTERN DELS RESIDUS

Existeixen dos tipus de tractament extern a realitzar sobre els residus a través d'un gestor autoritzat, essent els següents: valorització i eliminació.

Es defineix la valorització de residus com tot procediment que permet l'aprofitament dels recursos continguts en els residus. En aquest concepte s'inclouen dos processos: el reciclatge i la valorització. Energètica.

El reciclatge engloba les gestions realitzades amb els residus amb la finalitat d'extreure'n algun recurs material, mentre que la valorització energètica fa referència a les gestions d'aprofitament energètic dels residus com a combustibles.

Els residus que o bé no poden esser valoritzats o reutilitzats, de forma general, seran dipositats en abocadors. Si la naturalesa del residu és inert, els residus es dipositaran en un abocador controlat autoritzat que evitarà l'afectació sobre el paisatge.

Però si els residus són perillosos, hauran de dipositar-se en un abocador específic per aquest tipus de productes i, en alguns casos, hauran de ser sotmesos a un tractament especial perquè deixin de representar una amenaça per al medi.

A continuació es presenta una taula en la qual s'identifica la destinació preferent i el tipus de gestió o tractament recomanat per a cadascun dels residus previsiblement generats en obra, agrupats segons la codificació de la Llista europea de residus (LER) i el Decret 152/2017 sobre la classificació, codificació i vies de gestió dels residus a Catalunya:

Codi	Residu	Tractament / Gestió	Destí
170101	Formigó	Reciclatge de residus per a la fabricació de nous productes (R05)	Gestor autoritzat RNPs
170102	Maons	Reciclatge de residus per a la fabricació de nous productes (R05)	Gestor autoritzat RNPs
170103	Material Ceràmic	Reciclatge de residus per a la fabricació de nous productes (R05)	Gestor autoritzat RNPs
170107	Mescles de formigó, maons, teules i materials ceràmics, diferents de les especificades en el codi 170106	Reciclatge de residus per a la fabricació de nous productes (R05)	Gestor autoritzat RNPs
170802	Materials de construcció a base de guix diferents dels especificats en el codi 17081	Reciclatge de residus per a la fabricació de nous productes (R05)	Gestor autoritzat RNPs
170904	Residus mesclats de construcció i demolició diferents de 170901, 170902 i 170903	Dipòsit controlat de residus inerts (D05)	Dipòsit controlat de residus inerts
150101	Envasos de paper i cartró	Reciclatge de paper / cartró (R03)	Gestor autoritzat RNPs
170202	Vidre	Reciclatge de residus per a la fabricació de nous productes (R05)	Gestor autoritzat RNPs
170201	Fustes	Reciclatge de fustes (R03)	Gestor autoritzat RNPs
170203	Plàstic	Reciclatge de plàstics (R03)	Gestor autoritzat RNPs
170407	Metalls mesclats	Reciclatge i recuperació de metalls o compostos metàl·lics (R04)	Gestor autoritzat RNPs
150110*	Envasos que contenen substàncies perilloses o estan contaminats per aquestes	Dipòsit controlat de residus perillosos (D0503)	Gestor autoritzat RNPs

RNPs: Residus no perillosos; RPs: Residus (D: Eliminació; R: Valorització)
Codificació segons el Decret 152/2017 sobre la classificació, la codificació i les vies de gestió de residus a Catalunya

Taula 7. Gestió externa de residus

Les instal·lacions per a la gestió d'enderrocs i altres residus de la construcció a Catalunya es divideixen en els següents tipus:

- Plantes de selecció de residus
- Plantes de transvasament o transferència
- Plantes de compostatges
- Plantes de metanització
- Plantes d'incineració i altres tractaments tèrmics
- Plantes per a tractaments específics
- Dipòsits controlats

Les instal·lacions per a la gestió d'enderrocs i altres residus de la construcció a Catalunya corresponen als que indica l'Agència de Residus de Catalunya a la seva pàgina web.

A continuació es presenten les instal·lacions disponibles a l'Àrea Metropolitana de Barcelona (AMB) i a la comarca del Baix Llobregat més properes a les zones d'actuació:

1. Dipòsit controlar d'El Papiol

INSTAL·LACIÓ				
Estat en Servei	**Codi Gestor** E-921.06	**Tipus de residu gestionat** Runes	**Adreça física** CTRA. C-1413 DE MOLINS DE REI A RUBÍ, KM.4,3 08754 **EL PAPIOL**	
Telèfon 936731800		**Fax**	**a/e**	**Web**

DADES DEL TITULAR DE LA INSTAL·LACIÓ	
Nom del titular CESPA-GTR UTE LLEI 18/82	
Adreça CTRA. C-1413, KM.4,3 EL PAPIOL (08754)	**Telèfon** 936730427

2. Dipòsit controlat de residus no perillosos

PUIGFEL, SA			
Codi de gestor E-1012.07	**Adreça física** CTRA. SANT CUGAT, KM 3 (08290) **CERDANYOLA DEL VALLÈS**		**Adreça de correspondència** CTRA. SANT CUGAT, KM 3 (08290) **CERDANYOLA DEL VALLÈS**
Telèfon 935864644	**Fax**	**a/e**	**web**

LOCALITZACIÓ	Coordenades UTM
	X:426324 // **Y:**4592863

DADES DE L'ACTIVITAT
Activitat DIPÒSIT CONTROLAT DE RESIDUS NO PERILLOSOS (CLASSE II), SEGONS AUTORITZACIÓ.
Operacions autoritzades T12 Deposició de residus no especials

3. Planta de reciclatge de Barcelona

INSTAL·LACIÓ				
Estat en Servei	**Codi Gestor** E-790.02	**Tipus de residu gestionat** Runes	**Adreça física** POL. IND. ZONA FRANCA C/ SECTOR B, C/ D, 60 08040 **BARCELONA**	
Telèfon 902100635		**Fax**	**a/e**	**Web**

DADES DEL TITULAR DE LA INSTAL·LACIÓ	
Nom del titular CENTRE DE TRIATGE BARCELONA, SA	
Adreça	**Telèfon**

4. Planta de Transvasament de l'Hospitalet de Llobregat

INSTAL·LACIÓ				
Estat en Servei	**Codi Gestor** E-806.03	**Tipus de residu gestionat** Runes	**Adreça física** CTRA. ANTIGA DEL PRAT, 1 08908 **L'HOSPITALET DE LLOBREGAT**	
Telèfon 933350896		**Fax** 932632546	**a/e** gelabert@jazzfree.com	**Web** www.gelabert.net

DADES DEL TITULAR DE LA INSTAL·LACIÓ	
Nom del titular GELABERT SERVICIOS Y MANTENIMIENTOS, SA	
Adreça CTRA. ANTIGA DEL PRAT, 1 L'HOSPITALET DE LLOBREGAT (08908)	**Telèfon** 933350896

Altres possibles instal·lacions receptores de residus que es troben properes a l'àmbit d'actuació de les obres a executar són:

5. Planta de reciclatge al Port de Barcelona

INSTAL·LACIÓ				
Estat en Servei	**Codi Gestor** E-609.99	**Tipus de residu gestionat** Runes	**Adreça física** AV. DE L'ESTANY DEL PORT, 62 08820 **EL PRAT DE LLOBREGAT**	
Telèfon 934147488		**Fax**	**a/e**	**Web**

DADES DEL TITULAR DE LA INSTAL·LACIÓ	
Nom del titular GESTIO DE TERRES I RUNES, SA	
Adreça C/ NAPOLS, 222,BX BARCELONA (08013)	**Telèfon** 934147488

6. Planta de reciclatge al Prat de Llobregat

INSTAL·LACIÓ				
Estat en Servei	**Codi Gestor** E-1166.10	**Tipus de residu gestionat** Runes	**Adreça física** POL. IND. PRATENSE C/ 110, 31 08820 **EL PRAT DE LLOBREGAT**	
Telèfon 932647572		**Fax**	**a/e**	**Web**

DADES DEL TITULAR DE LA INSTAL·LACIÓ	
Nom del titular GESTORA DE RUNES DEL LLOBREGAT	
Adreça POL. IND. POL.IND.PRATENC C/ 110, 31,BX,BX, Escala BX EL PRAT DE LLOBREGAT (08820)	**Telèfon** 690190675

7. Planta de transvasament de Barcelona (III)

INSTAL·LACIÓ

Estat	Codi Gestor	Tipus de residu gestionat	Adreça física	
en Servei	E-959.06	Runes	C/ VIA TRAJANA, 42 08026 **BARCELONA**	
Telèfon		**Fax**	**a/e**	**Web**
934342280		932114619		

DADES DEL TITULAR DE LA INSTAL·LACIÓ

Nom del titular
TRANSPORTES J. CUATRECASAS, SL

Adreça	Telèfon
C/ VIA TRAJANA, 42,BX BARCELONA (08020)	933592433

8. Planta de transvasament de Viladecans

INSTAL·LACIÓ

Estat	Codi Gestor	Tipus de residu gestionat	Adreça física	
en Servei	E-1017.07	Runes	C/ NOU, 1, LOCAL 5 08840 **VILADECANS**	
Telèfon		**Fax**	**a/e**	**Web**
936588793				

DADES DEL TITULAR DE LA INSTAL·LACIÓ

Nom del titular
CONTENIDORS I RECICLATGES BERMUDEZ, SL

Adreça	Telèfon
C/ NOU, 1, BIS, L 5 VILADECANS (08840)	936588793

9. Dipòsit controlar d'Esparraguera

INSTAL·LACIÓ

Estat	Codi Gestor	Tipus de residu gestionat	Adreça física	
en Servei	E-676.99	Runes	PEDRERA MONTSERRAT 08292 **ESPARREGUERA**	
Telèfon		**Fax**	**a/e**	**Web**
935864644				www.puigfelsa.es

DADES DEL TITULAR DE LA INSTAL·LACIÓ

Nom del titular
PUIGFEL, SA

Adreça	Telèfon
CTRA. CERDAYOLA-SANT CUGAT, KM. 3 CERDANYOLA DEL VALLÈS (08290)	935864644

Les principals instal·lacions públiques per la gestió dels residus son les següents:

Dipòsit controlat. Un dipòsit controlat és una instal·lació a on es dipositen els residus que no s'han pogut reciclar ni valoritzar. Aquestes deixalles es dipositen en superfície de forma controlada per mirar de no contaminar el sòl ni l'atmosfera.

Transvasament. Les plantes de transvasament són instal·lacions on es separen els residus de la recollida, que posteriorment es duran a les plantes de gestió específiques.

Reciclatge. Les plantes de reciclatge són instal·lacions on es netegen i es preparen els residus procedents de la construcció (terres i runes) deixant-los aptes per a la utilització en d'altres obres.

Els gestors de residus que intervinguin en l'obra hauran de disposar tots ells de la corresponent autorització de gestió per part d'aquest organisme. A la pàgina web existent de l'Agència de Residus de Catalunya http://residus.gencat/consultes_i_tramits_-_nou/consultes es poden consultar altres instal·lacions properes a les zones d'obres (instal·lacions de residus industrials municipals, deixalleries).

Finalment, es presenta una fitxa model per a la gestió externa dels residus generats durant l'obra.

FITXA RESUM DE GESTIÓ DELS RESIDUS FORA DE L'OBRA					
Destí dels residus segons tipologia	Identificar les empreses recicladores, plantes de transferència o dipòsits propers a l'entorn de l'obra on es proposa gestionar els residus de la construcció:				
Inerts	Quantitat estimada		Gestor		Observacions
	m³	Tones	Codi	Nom	
□ Reciclatge					
□ Planta de transferència					
□ Dipòsit					
□ Planta de selecció					
Residus No Especials	Quantitat estimada		Gestor		Observacions
	m³	Tones	Codi	Nom	
Reciclatge:					
□ Reciclatge de metall					
□ Reciclatge de fusta					
□ Reciclatge de plàstic					
□ Reciclatge de paper-cartró					
□ Reciclatge de vidre					
□ Planta de transferència					
□ Reciclatge de selecció					
□ Dipòsit					
□ Planta de compostatge					
Residus Especials	Quantitat estimada		Gestor		Observacions
	m³	Tones	Codi	Nom	
□ Instal·lació de gestió de residus especials					
□ Dipòsit controlat per a residus perillosos					
□ Instal·lació de gestió de residus especials					

Taula 8. Gestió externa dels residus

9 PRESCRIPCIONS TÈCNIQUES PER A LA GESTIÓ DELS RESIDUS A L'OBRA

Els residus hauran de segregar-se a la mateixa obra a través de contenidors, abassegaments separatius o altres mitjans de manera que s'identifiqui clarament el tipus de residu. Per tal d'aconseguir la separació dels residus es duran a terme les següents accions:

- Adequació de diferents superfícies o recipients per a la segregació correcta dels residus: restes de formigó, ferralla, fustes, runa, banals etc.
- En cada zona d'obra es disposarà de bidons o recipients similars per a residus orgànics, llaunes i plàstics, vidres i aerosols si la naturalesa del treball exigeix el seu ús. El altres residus com restes de ferralla, fusta i altres es podran aplegar separadament.
- Aquests recipients hauran de buidar-se i traslladar el seu contingut als punts nets generals de l'obra, almenys, un cop per setmana.
- Identificació mitjançant cartells de la ubicació dels diferents residus: Identificació del residu; Codi d'identificació segons el Catàleg Europeu de Residus; Nom, direcció i telèfon del titular dels residus.

Abans de l'inici de les obres s'haurà de planificar la contractació d'un gestor autoritzat i el condicionament de l'acopi dels residus generats per tal que aquests es puguin segregar correctament des del començament de la fase constructiva. Durant la construcció de l'obra s'anirà realitzant un control dels volums de residus generats i de la correcta gestió de cadascun d'ells.

<u>Gestió de residus no especials:</u>

S'aconsella que la gestió dels residus no especials en obra sigui la següent:

- Establir zones o contenidors clarament identificats d'emmagatzematge i abassegament de material, segons les necessitats i l'evolució dels treballs d'obra.
- Al definir les diferents àrees s'aconsella prendre les mesures necessàries per tal d'aconseguir:
  - La mínima afecció visual de les zones d'abassegament i emmagatzematge.
  - Les mínimes emissions de pols en les zones d'accés i de moviment de terres.
  - La situació de les zones d'abassegament i emmagatzematge dins dels límits físics de l'obra, sense afectar a vies públiques, xarxes de sanejament, a excepció que es disposi d'un permís exprés de l'autoritat competent.
- Identificar tots els contenidors de recollida de residus no especials mitjançant etiquetes de gran format i resistents a l'aigua.
- Es procurarà no sobrecarregar els contenidors destinats al transport dels residus ja que un contenidor excessivament ple és més difícil de maniobrar i transportar i pot donar lloc a la caiguda de residus.
- Es podran emmagatzemar com a màxim durant dos anys.
- S'aconsella que els residus procedents de la neteja de canaletes de les formigoneres i els sobrants de formigó segueixin un procediment concret, basat en la localització de punts específics de recollida definits prèviament. Les zones de recollida i neteja de les formigoneres hauran de complir les següents condicions:
  - Ubicar-les en indrets propers als talls d'obra oberts.
  - Localitzar-les en indrets visibles i de fàcil accés.
  - Senyalitzar-les convenientment.
  - Incorporar sistemes d'impermeabilització per tal d'evitar la contaminació del sòl (làmines plàstiques o revestiment de formigó pobre en el cas de basses realitzades directament al terreny), o bé col·locar contenidors estancs.
- Les restes menors de conglomerat es recolliran i es traslladaran a un lloc d'aplec d'aquests materials almenys, dos cops per setmana.

<u>Gestió de residus especials:</u>
S'aconsella que la gestió dels residus especials tingui en compte les recomanacions següents:

- Cada residu haurà de dipositar-se al llarg de la jornada laboral, en els contenidors o zones habilitades per a la seva deposició. Aquests punts de deposició estaran situats en una zona delimitada i clarament senyalitzada.
- Els contenidors per a residus perillosos s'hauran de col·locar en una zona on no estiguin en contacte directe amb el terra o condicionar-la com a tal (impermeabilització de la zona, recipients estancs, etc).
- Es prendran les mesures necessàries per evitar vessaments accidentals (muret de seguretat, material absorbent, etc).
- L'emmagatzematge de residus especials haurà d'estar protegit de les inclemències meteorològiques.
- Tots els residus hauran de dipositar-se en el contenidor corresponent de manera que no s'ajuntin productes que puguin reaccionar al barrejar-se.
- La identificació del residu en cada contenidor ha de seguir les normes d'etiquetatge de residus perillosos descrites en el Real Decret 833/1988, comprovant específicament que en l'etiqueta s'inclogui la data d'inici d'emmagatzematge del residu i que aquesta no sobrepassi els 6 mesos.
- El temps màxim per l'emmagatzematge de residus especials és de 6 mesos.

10 PRESSUPOST DEL COST DE LA GESTIÓ DE RESIDUS

En referència als costos derivats de la gestió de residus, s'ha contemplat un partida econòmica en cada un dels capítols a on es preveu desmuntatges o enderrocs, i així està contemplat en el pressupost general del projecte.

Barcelona, Setembre de 2022
ELS AUTORS DEL PROJECTE

David Jiménez Abelenda
Enginyer Industrial
Núm. Col·legiat 14.720

Enric Figueras Alvaro
Enginyer Tècnic Industrial
Núm. Associat EIC 19.254

DOCUMENT II

PLÀNOLS

INDEX DE PLÀNOLS

1 SITUACIÓ I EMPLAÇAMENT

1.A SITUACIÓ
1.B EMPLAÇAMENT

2 ESTAT ACTUAL

2.A DEFINICIÓ GEOMÈTRICA

2.A.1 PLANTA
2.A.2 SECCIONS

2.B DEFINICIÓ ARQUITECTÒNICA

2.B.1 TANCAMENTS I REVESTIMENTS VERTICALS
2.B.2 PAVIMENTS
2.B.3 CELS RASOS
2.B.4 FUSTERIES

2.C DEFINICIÓ INSTAL·LACIONS

2.C.1 ESQUEMA DE PRINCIPI BAIXA TENSIÓ
2.C.2 CAMBRA DE BAIXA TENSIÓ
2.C.3 ESQUEMES UNIFILARS BAIXA TENSIÓ
2.C.4 ENLLUMENAT I FORÇA
2.C.5 CANALITZACIONS
2.C.6 COMUNICACIONS
2.C.7 VENTILACIÓ I CLIMATITZACIÓ
2.C.8 PROTECCIÓ CONTRA INCENDIS
2.C.9 FONTANERIA I SANEJAMENT

2.D DESMUNTATGES I TRASLLATS

2.D DESMUNTATGES I TRASLLATS

3 PROPOSTA

3.A DEFINICIÓ GEOMÈTRICA

3.A.1 PLANTA
3.A.2 SECCIONS
3.A.3 IMATGES VIRTUALS 3D

3.B DEFINICIÓ ARQUITECTÒNICA

3.B.1 ENDERROCS I OBRA NOVA
3.B.2 TANCAMENTS
3.B.3 PAVIMENTS
3.B.4 CELS RASOS
3.B.5 REVESTIMENTS I ACABATS
3.B.6 FUSTERIES
3.B.7 DETALLS

3.C DEFINICIÓ ESTRUCTURAL

3.C.1 SUBESTRUCTURA METÀL·LICA SOSTRE
3.C.2 SUBESTRUCTURA CANONADA SANEJAMENT
3.C.3 PASSOS D'INSTAL·LACIONS

3.D BAIXA TENSIÓ

3.D.1 ESQUEMA DE PRINCIPI
3.D.2 UBICACIÓ QUADRES ELÈCTRICS PLANTA
3.D.3 ESQUEMES UNIFILARS
3.D.4 ENLLUMENAT NORMAL
3.D.5 ENLLUMENAT EMERGÈNCIA
3.D.6 PRESSES DE CORRENT
3.D.7 DETALLS CONNEXIONATS

3.E XARXA DE TERRES

3.E.1 XARXA DE TERRES

3.F CANALITZACIONS

3.F.1 PLANTA
3.F.2 SECCIONS

3.G INSTAL·LACIONS COMUNICACIONS

3.G.1 ESQUEMA XARXA ESTRUCTURADA VEU I DADES
3.G.2 XARXA ESTRUCTURADA VEU I DADES
3.G.3 CONTROL D'ACCESSOS
3.G.4 MEGAFONIA

3.H CLIMATITZACIÓ I VENTILACIÓ

3.H.1 ESQUEMA DE PRINCIPI CLIMA
3.H.2 DISTRIBUCIÓ D'EQUIPS INTERIORS I CONDUCTES CLIMA
3.H.3 RECUPERADORS ENTÀLPICS I CONDUCTES
3.H.4 VENTILACIÓ EXTRACCIÓ ZONA SANITÀRIA

3.I PROTECCIÓ CONTRA INCENDIS

3.I.1 DETECCIÓ D'INCENDIS
3.I.2 EXTINCIÓ D'INCENDIS
3.I.3 SENYALITZACIÓ

3.I.4 SECTORITZACIÓ

3.J FONTANERIA I SANEJAMENT


3.J.1 ESQUEMA DE PRINCIPI
3.J.2 FONTANERIA
3.J.3 SANEJAMENT



ESCALA 1/5000



MAPA COMARQUES

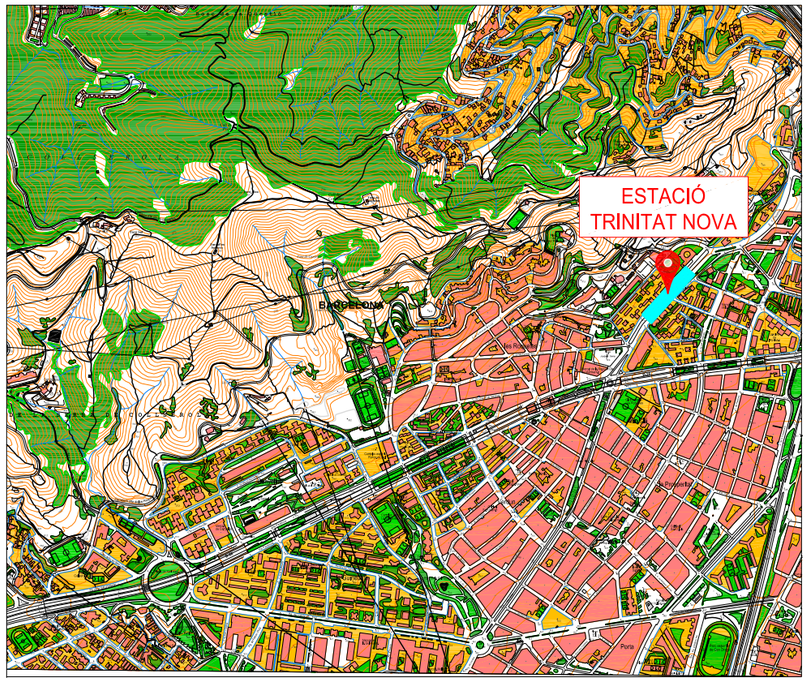

ESCALA 1/20000

Transports Metropolitans de Barcelona	ACTIVE ENGINYERIA	AUTOR DEL PROJECTE: ENRIC FIGUERAS, DAVID JIMÉNEZ	TÍTOL DEL PROJECTE: PROJECTE DE CONSTRUCCIÓ DE LA NOVA BASE D'OPERACIÓ DE TRINITAT NOVA DE LA L4 D'FMB	L4	CLAU: 0_F.21620.3_3_PJOB	ESCALES A3: 1/5000 — 0 100.00 200.00m. GRÀFIQUES	NOM DEL PLÀNOL: UBICACIÓ SITUACIÓ


DATA: SETEMBRE 2022	NÚM.: 1.A	FULL ...1... DE ...1...
FITXER: 1AF01.dwg		

ESTACIÓ
TRINITAT NOVA

Carrer de Portligat
Carrer de Maria Zambrano
Carrer d'Aiguablava
Carrer de la Pedrosa
Carrer de la Fosca
Carrer de la Vila d'Aro
Carrer de Pals
Carrer de Begur
Carrer d'Alhucemas
Carrer de les Illes Medes
Carrer de les Illes Formigues
Carrer de les Illes Hormigues
Carrer de les Illes Medes
Trinitat Nova
Mercat de la Trinitat
Escola bressol Trinitat Nova
Comissaria Mossos d'Esquadra
aparcament
cobert
porxo
ruïnes

Transports Metropolitans de Barcelona	ACTIVE ENGINYERIA	AUTOR DEL PROJECTE: ENRIC FIGUERAS, DAVID JIMÉNEZ	TÍTOL DEL PROJECTE: PROJECTE DE CONSTRUCCIÓ DE LA NOVA BASE D'OPERACIÓ DE TRINITAT NOVA DE LA L4 D'FMB	L4	CLAU: 0_F.21620.3_3_PJOB	ESCALES A3 1/1000; 0 20.00 40.00m.; GRÀFIQUES	NOM DEL PLÀNOL: UBICACIÓ EMPLAÇAMENT

DATA	NÚM.	FULL ... DE ...
SETEMBRE 2022	1.B	
FITXER: 1BF01.dwg		

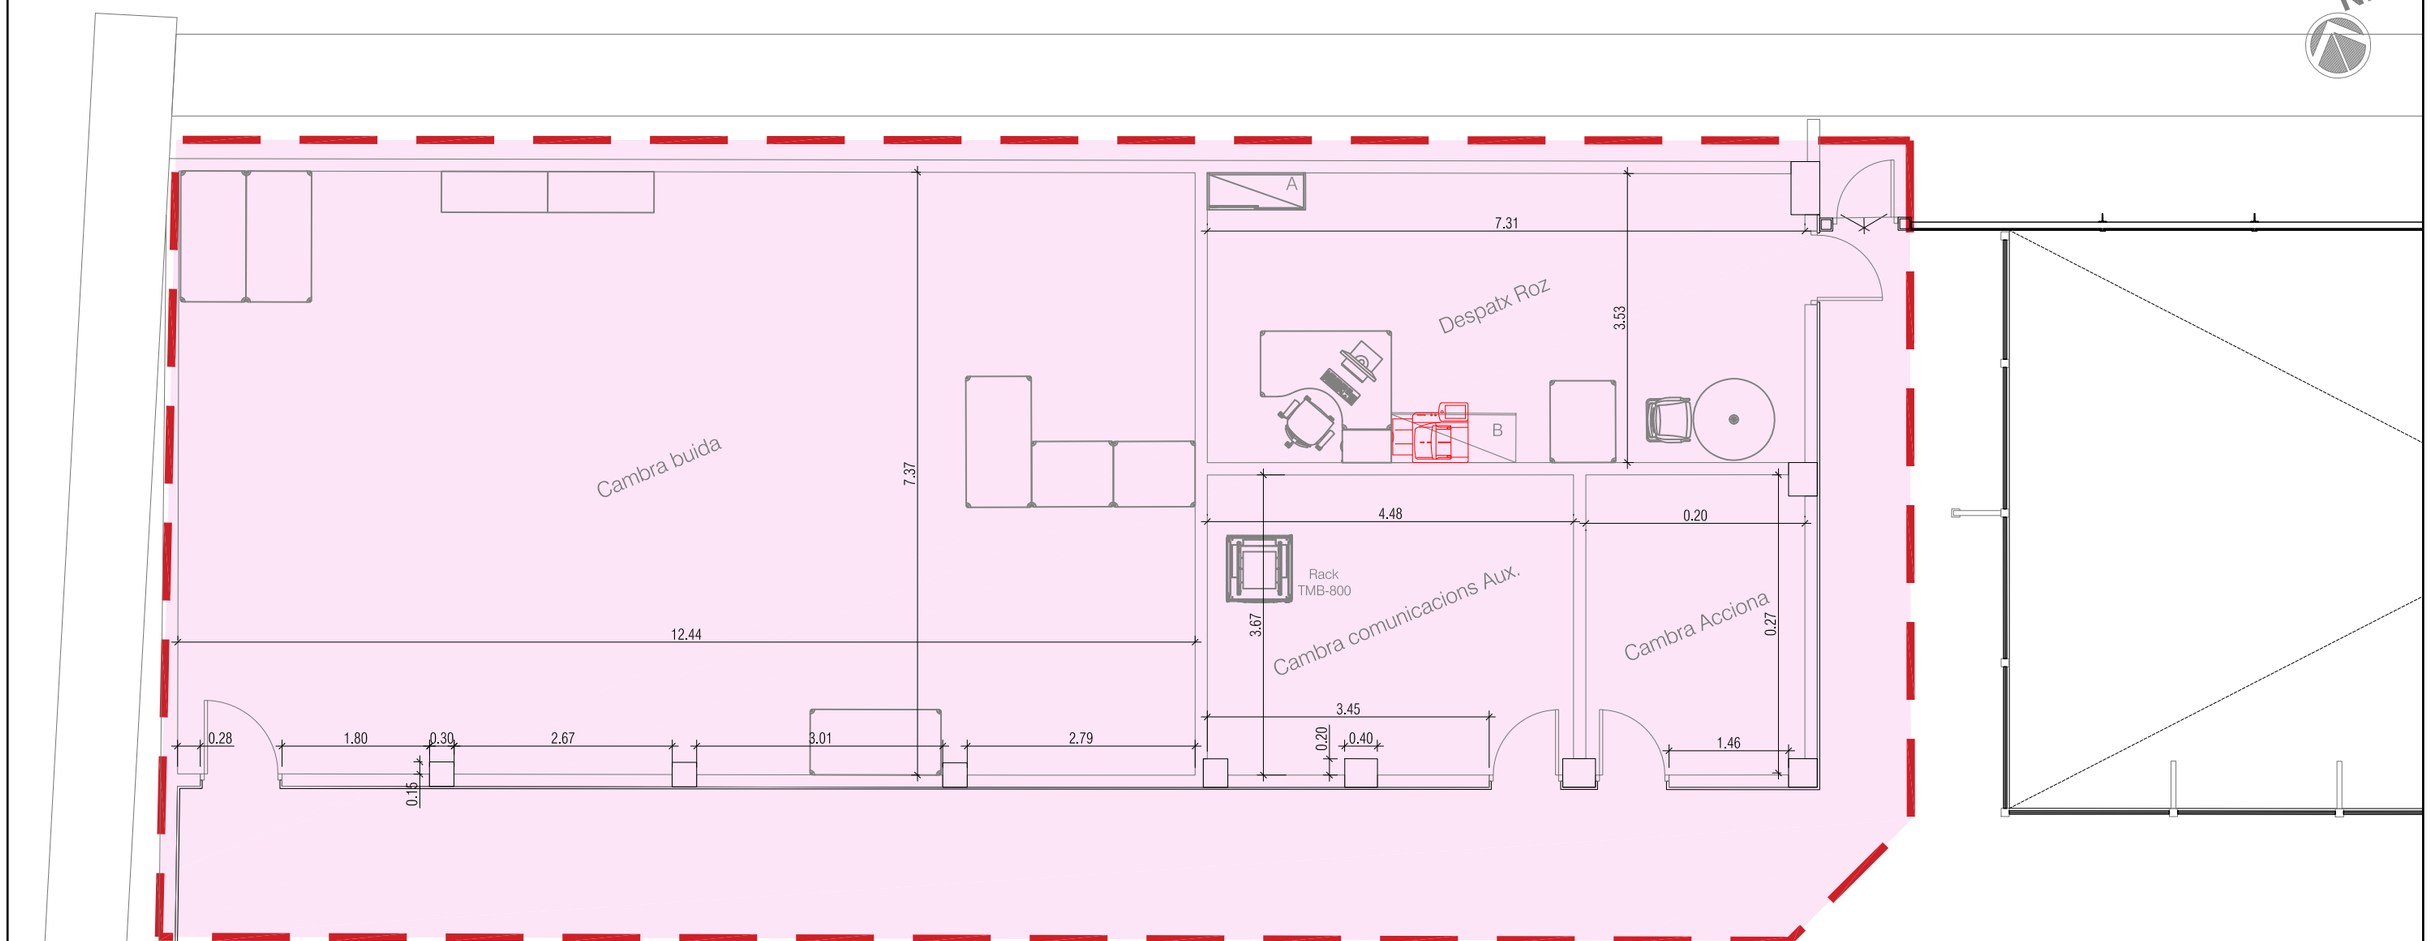



68.23

QUADRE DE SUPERFÍCIES	
SALA	ÁREA m2
CAMBRA BUIDA	91,53
DESPATX ROZ	25,75
CAMBRA COMUNICACIONS AUX.	16,28
CAMBRA ACCIONA	9,72

LLEGENDA

LÍMIT OBRA

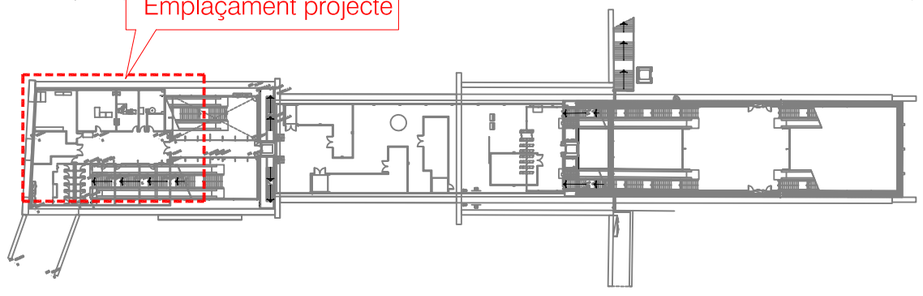

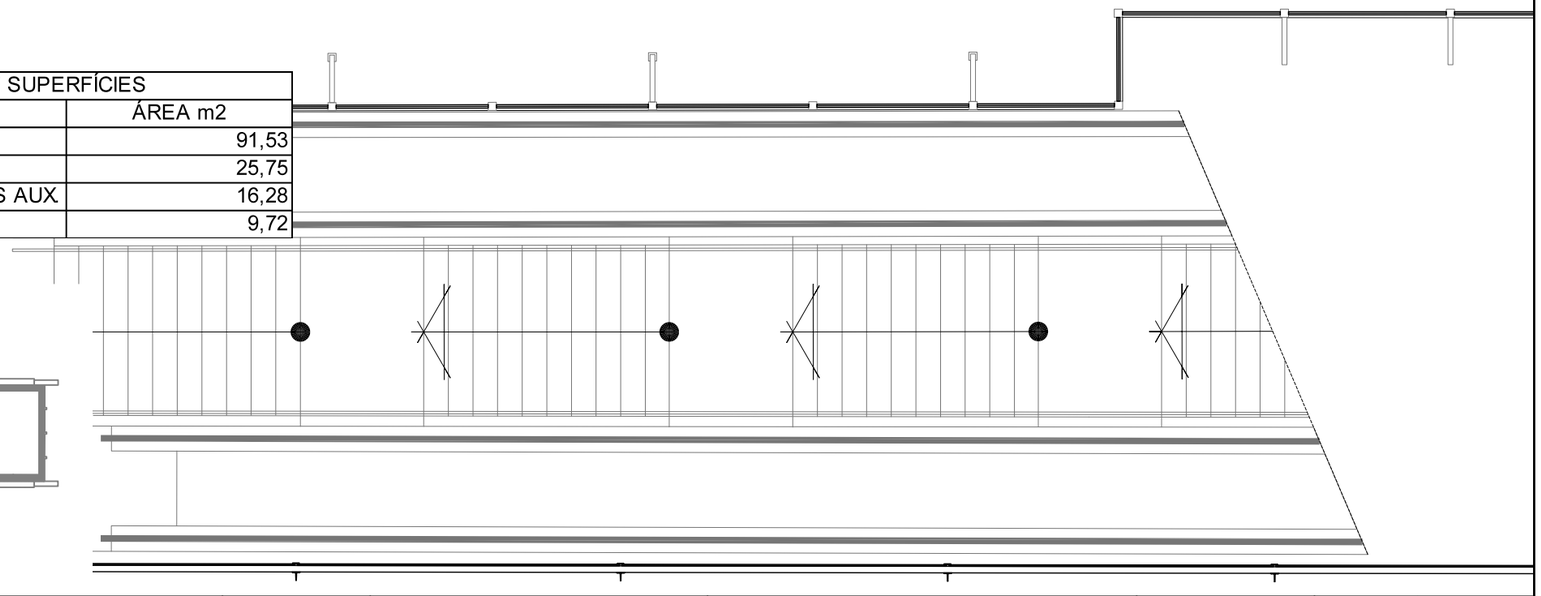

Transports Metropolitans de Barcelona

ACTIVE ENGINYERIA

AUTOR DEL PROJECTE: ENRIC FIGUERAS, DAVID JIMÉNEZ

TÍTOL DEL PROJECTE: PROJECTE DE CONSTRUCCIÓ DE LA NOVA BASE D'OPERACIÓ DE TRINITAT NOVA DE LA L4 D'FMB

L4

CLAU: 0_F.21620.3_3_PJOB

ESCALES A3 1/75 — 0 1.50 3.00m. GRÀFIQUES

NOM DEL PLÀNOL: ESTAT ACTUAL DEFINICIÓ GEOMÈTRICA PLANTA VESTÍBUL SECUNDARI. Cta +68.23

DATA: SETEMBRE 2022

FITXER: 2A1F01.dwg

NÚM. 2.A.1

FULL 1 DE 2

N.

Menjador
Sala de descans

Sala formació

ROZ

Sala presa de serveis

Neteja

6.27
6.60
8.57
6.75
2.09
5.17
1.97
4.09
1.08
1.34
6.27
1.45
0.95
1.61
1.28
1.29
1.14
44.75
6.58
2.91

Menjador
Sala de descans

Vestuari masculí

Vestuari femení

Neteja


Sala Lactància

59.93


LLEGENDA

LÍMIT OBRA


Transports Metropolitans de Barcelona	ACTIVE ENGINYERIA AUTOR DEL PROJECTE ENRIC FIGUERAS DAVID JIMÉNEZ	TÍTOL DEL PROJECTE PROJECTE DE CONSTRUCCIÓ DE LA NOVA BASE D'OPERACIÓ DE TRINITAT NOVA DE LA L4 D'FMB	L4	CLAU 0_F.21620.3_3_PJOB	ESCALES A3 1/75 0 1.50 3.00m. GRÀFIQUES	NOM DEL PLÀNOL ESTAT ACTUAL DEFINICIÓ GEOMÈTRICA PLANTA NIVELL INFERIOR. Cta +59.93	DATA SETEMBRE 2022 FITXER 2A1F02.dwg	NÚM. 2.A.1	FULL 2 DE 2

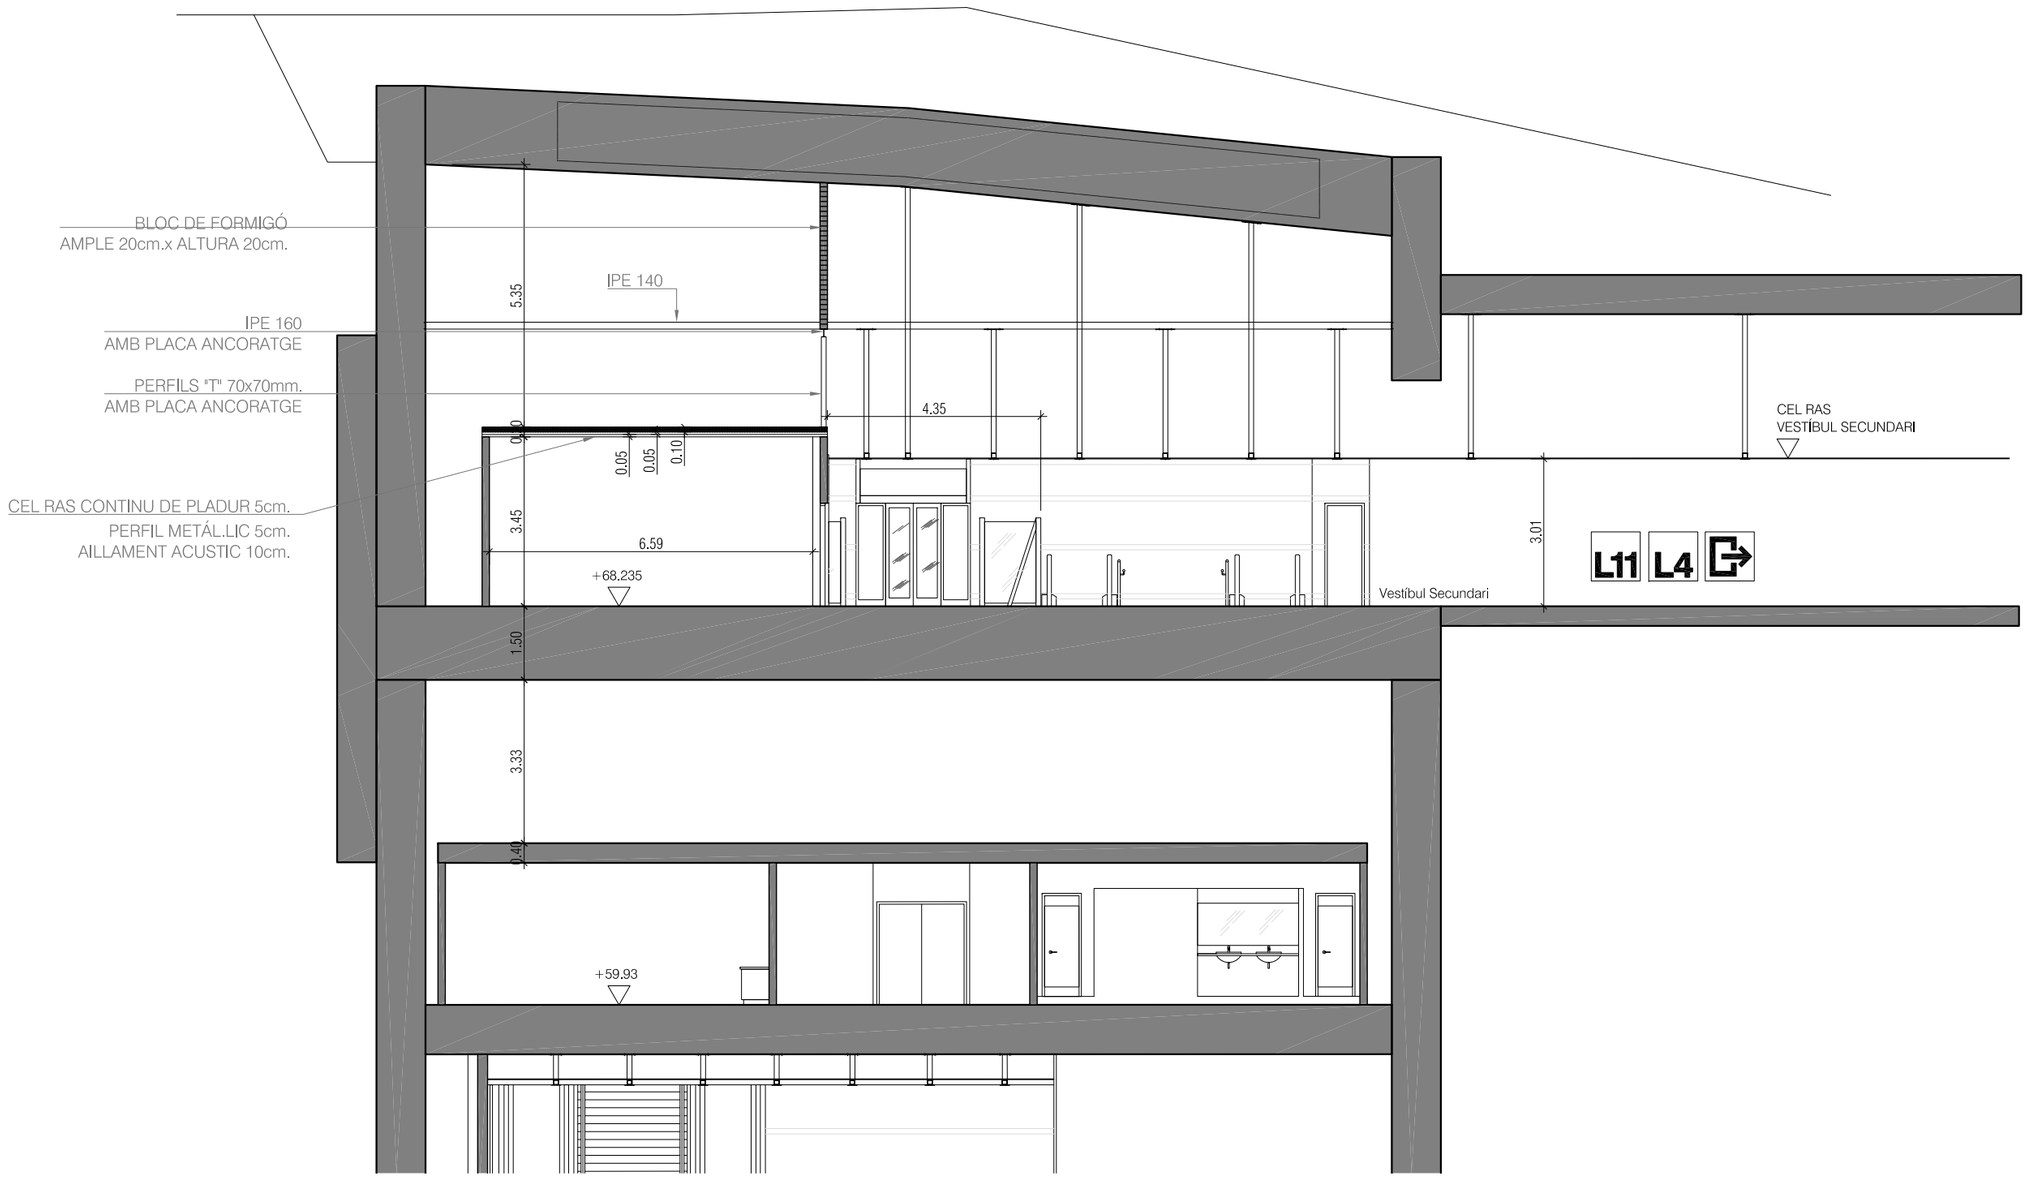


SECCIÓ TRANSVERSAL B-B'

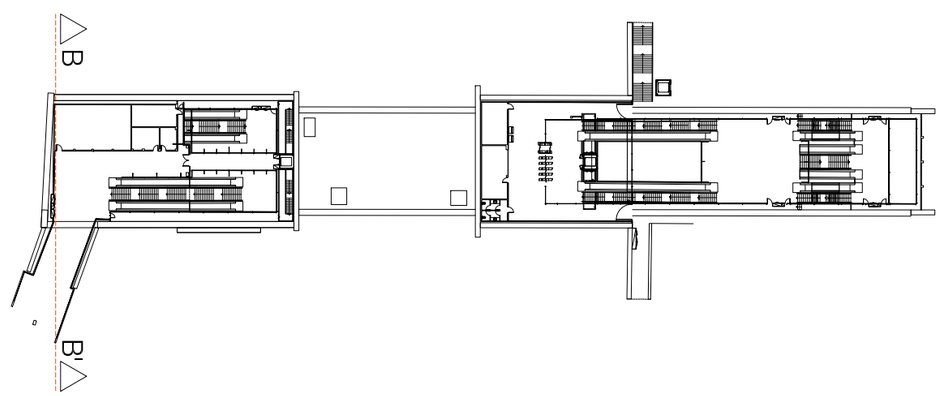

Transports Metropolitans de Barcelona	ACTIVE ENGINYERIA — AUTOR DEL PROJECTE: ENRIC FIGUERAS, DAVID JIMÉNEZ	TÍTOL DEL PROJECTE: PROJECTE DE CONSTRUCCIÓ DE LA NOVA BASE D'OPERACIÓ DE TRINITAT NOVA DE LA L4 D'FMB	L4	CLAU: 0_F.21620.3_3_PJOB	ESCALES A3: 1/125 — 0 2.50 5.00m. GRÀFIQUES	NOM DEL PLÀNOL: ESTAT ACTUAL DEFINICIÓ GEOMÈTRICA SECCIONS	DATA: SETEMBRE 2022 — FITXER: 2A2F01.dwg	NÚM.: 2.A.2	FULL 1 DE 2

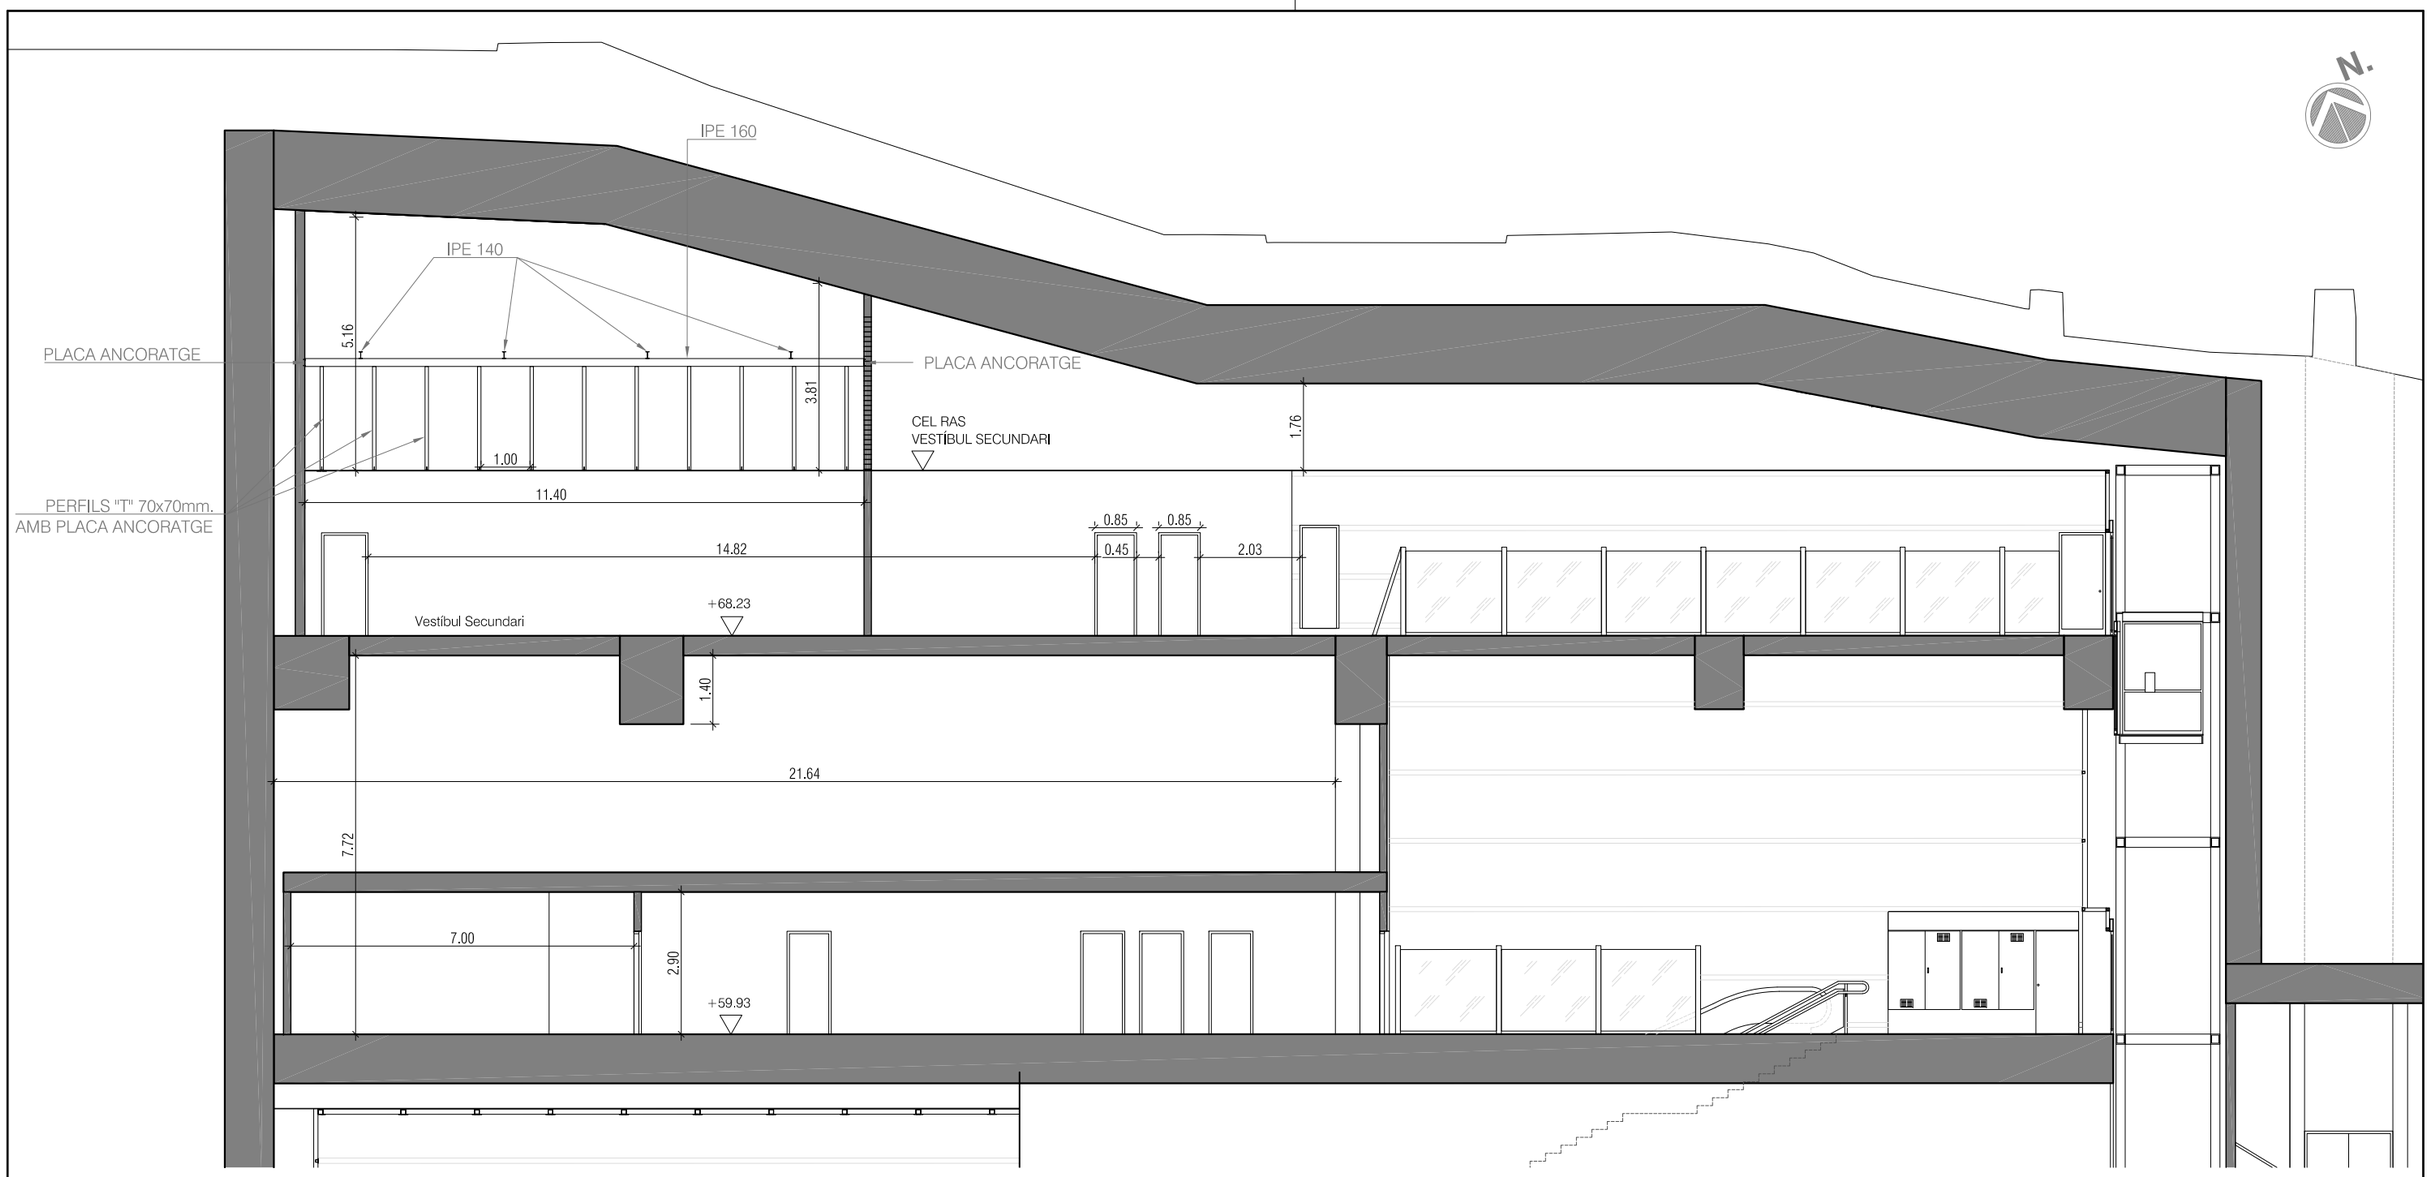

SECCIÓ TRANSVERSAL A-A'

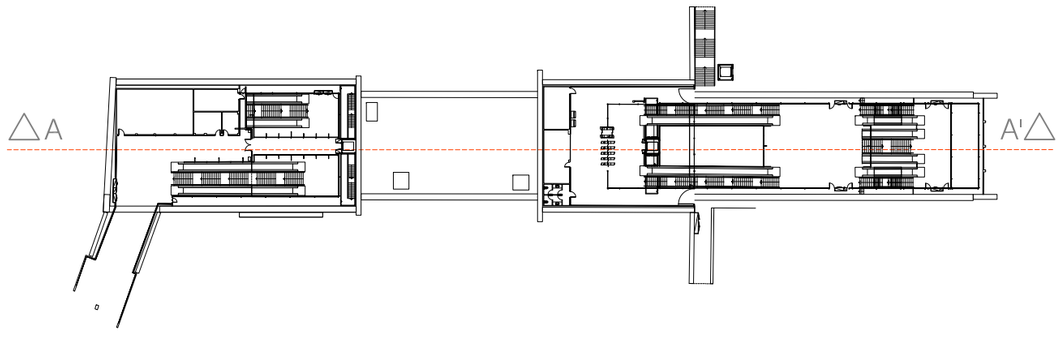

Transports Metropolitans de Barcelona	ACTIVE ENGINYERIA	AUTOR DEL PROJECTE: ENRIC FIGUERAS, DAVID JIMÉNEZ	TÍTOL DEL PROJECTE: PROJECTE DE CONSTRUCCIÓ DE LA NOVA BASE D'OPERACIÓ DE TRINITAT NOVA DE LA L4 D'FMB	L4	CLAU: 0_F.21620.3_3_PJOB	ESCALES A3 1/125; 0 2.50 5.00m; GRÀFIQUES	NOM DEL PLÀNOL: ESTAT ACTUAL. DEFINICIÓ GEOMÈTRICA SECCIONS	DATA: SETEMBRE 2022; FITXER: 2A2F02.dwg	NÚM.: 2.A.2	FULL 2 DE 2

N.

A

Despatx Roz

R4

B

R3

Cambra buida

R4

Rack
TMB-800

Cambra comunicacions Aux.

R4

Cambra Acciona

R4

R2

R2

R1

LLEGENDA REVESTIMENTS VERTICALS

R1 REVESTIMENT PECES DE GRANIT, 60x30cm TIPUS FLAMEJAT

R2 REVESTIMENT DE PLAFONS O PANELLS D'ACER VITRIFICAT MODULAT HORIZONTALMENT, COLOR VERMELL RAL 2002 TIPUS METRO.

R3 COLOR GRIS

R4 ENGUIXAT, COLOR BLANC


LLEGENDA TANCAMENTS

PARET DE BLOC DE FORMIGO, AMB PILARS DE REFORÇ DE 40X20X20 cm, FINS A LA COBERTA DE L'EDIFICI


PARET D'OBRA DE FABRICA DE 10.5 cm DE GRUX

PARET DE BLOC DE FORMIGO, AMB PILARS DE REFORÇ DE 40X20X20 cm.

Emplaçament projecte

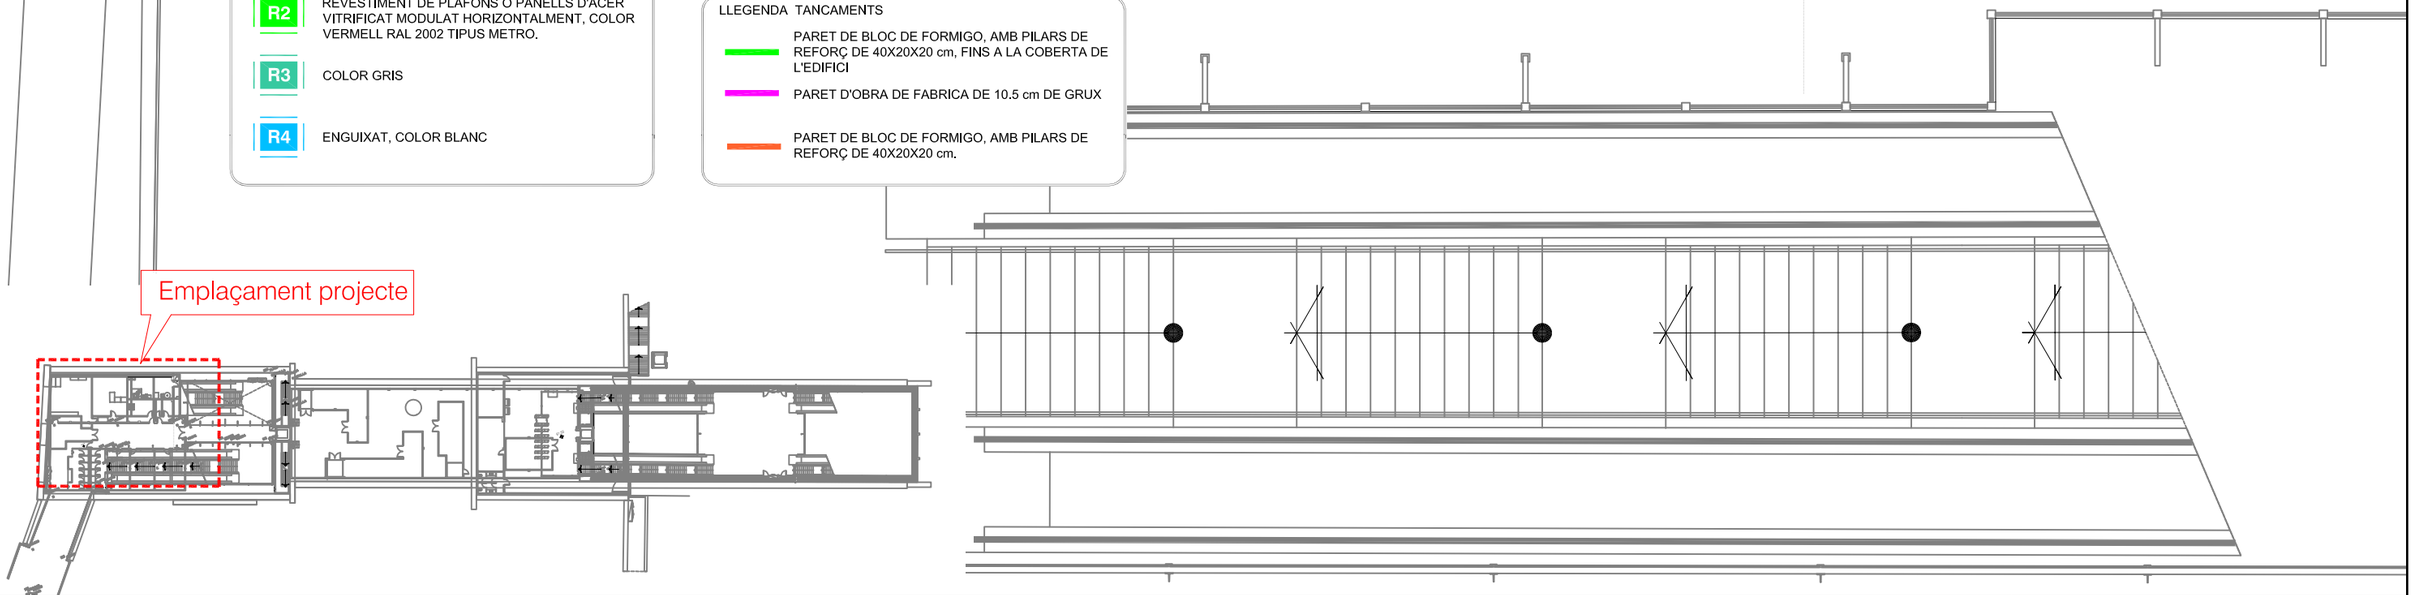

Transports Metropolitans de Barcelona	ACTIVE ENGINYERIA	AUTOR DEL PROJECTE ENRIC FIGUERAS DAVID JIMÉNEZ	TÍTOL DEL PROJECTE PROJECTE DE CONSTRUCCIÓ DE LA NOVA BASE D'OPERACIÓ DE TRINITAT NOVA DE LA L4 D'FMB L4	CLAU 0_F.21620.3_3_PJOB	ESCALES A3 1/75 0 1.50 3.00m. GRÀFIQUES	NOM DEL PLÀNOL ESTAT ACTUAL DEFINICIÓ ARQUITECTÒNICA TANCAMENTS I REVESTIMENTS VERTICALS	DATA SETEMBRE 2022 FITXER 2B1F01.dwg	NÚM. 2.B.1	FULL ...1... DE ...1...

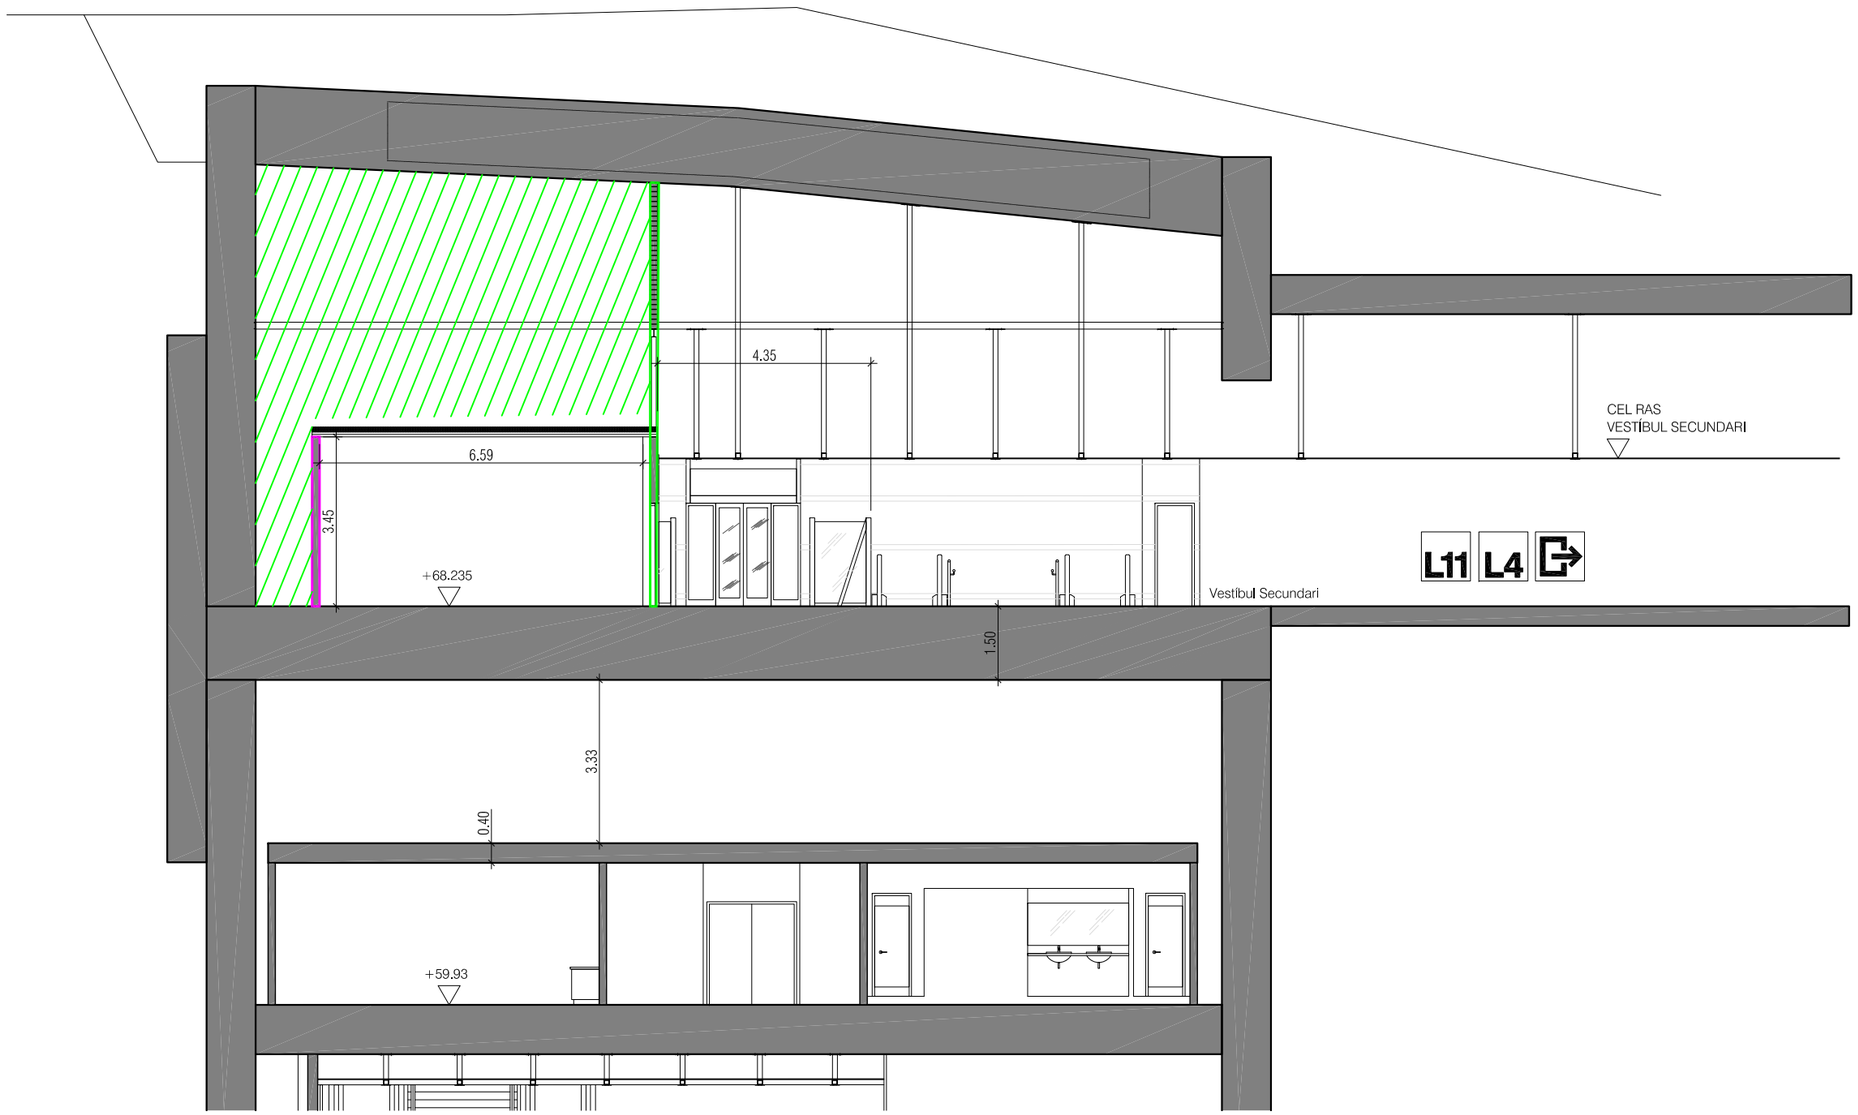


SECCIÓ TRANSVERSAL B-B'

LLEGENDA REVESTIMENTS VERTICALS

- R1 — REVESTIMENT PECES DE GRANIT, 60x30cm TIPUS FLAMEJAT
- R2 — REVESTIMENT DE PLAFONS O PANELLS D'ACER VITRIFICAT MODULAT HORIZONTALMENT, COLOR VERMELL RAL 2002 TIPUS METRO.
- R3 — COLOR GRIS
- R4 — ENGUIXAT, COLOR BLANC

LLEGENDA TANCAMENTS

- PARET DE BLOC DE FORMIGO, AMB PILARS DE REFORÇ DE 40X20X20 cm, FINS A LA COBERTA DE L'EDIFICI
- PARET D'OBRA DE FABRICA DE 10.5 cm DE GRUX
- PARET DE BLOC DE FORMIGO, AMB PILARS DE REFORÇ DE 40X20X20 cm.

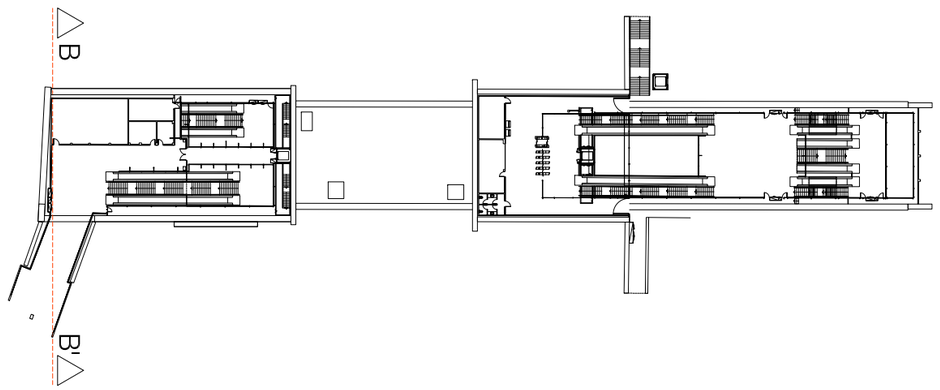

Transports Metropolitans de Barcelona

ACTIVE ENGINYERIA

AUTOR DEL PROJECTE: ENRIC FIGUERAS, DAVID JIMÉNEZ

TÍTOL DEL PROJECTE: PROJECTE DE CONSTRUCCIÓ DE LA NOVA BASE D'OPERACIÓ DE TRINITAT NOVA DE LA L4 D'FMB

L4

CLAU: 0_F.21620.3_3_PJOB

ESCALES A3 1/125 — 0 2.50 5.00m. GRÀFIQUES


NOM DEL PLÀNOL: ESTAT ACTUAL — DEFINICIÓ ARQUITECTÒNICA — SECCIONS TANCAMENTS I REVESTIMENTS VERTICALS

DATA: SETEMBRE 2022

FITXER: 2B1F02.dwg

NÚM.: 2.B.1

FULL 2 DE 3

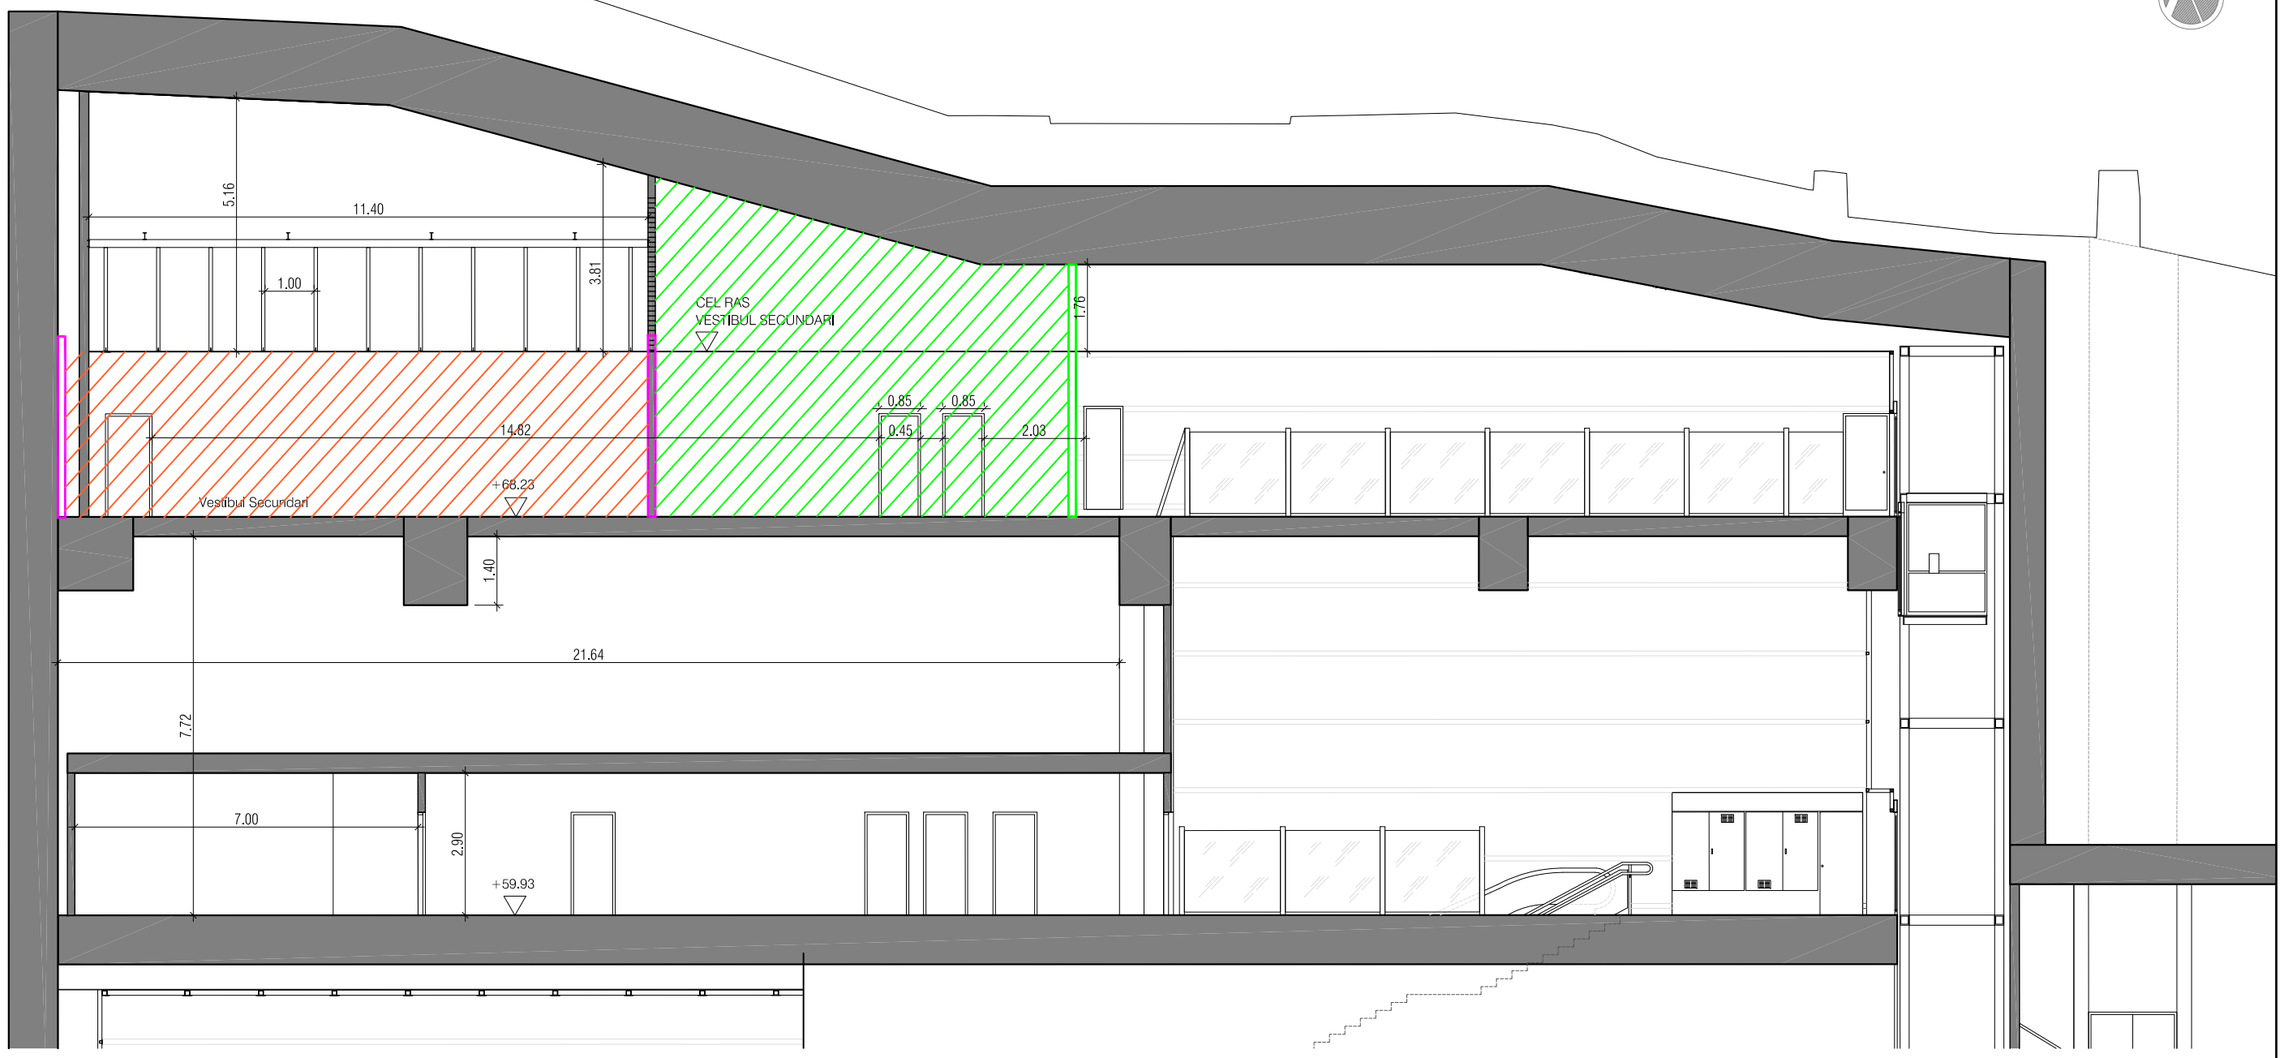


SECCIÓ TRANSVERSAL A-A'

LLEGENDA REVESTIMENTS VERTICALS

- R1 — REVESTIMENT PECES DE GRANIT, 60x30cm TIPUS FLAMEJAT
- R2 — REVESTIMENT DE PLAFONS O PANELLS D'ACER VITRIFICAT MODULAT HORIZONTALMENT, COLOR VERMELL RAL 2002 TIPUS METRO.
- R3 — COLOR GRIS
- R4 — ENGUIXAT, COLOR BLANC

LLEGENDA TANCAMENTS

- PARET DE BLOC DE FORMIGO, AMB PILARS DE REFORÇ DE 40X20X20 cm, FINS A LA COBERTA DE L'EDIFICI
- PARET D'OBRA DE FABRICA DE 10.5 cm DE GRUX
- PARET DE BLOC DE FORMIGO, AMB PILARS DE REFORÇ DE 40X20X20 cm.

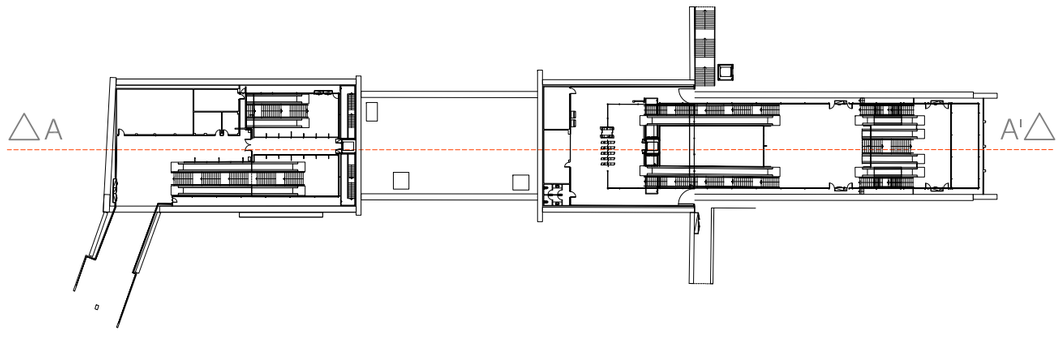

Transports Metropolitans de Barcelona

ACTIVE ENGINYERIA

AUTOR DEL PROJECTE: ENRIC FIGUERAS, DAVID JIMÉNEZ

TÍTOL DEL PROJECTE: PROJECTE DE CONSTRUCCIÓ DE LA NOVA BASE D'OPERACIÓ DE TRINITAT NOVA DE LA L4 D'FMB

L4

CLAU: 0_F.21620.3_3_PJOB

ESCALES A3 1/125 — 0 2.50 5.00m — GRÀFIQUES

NOM DEL PLÀNOL: ESTAT ACTUAL DEFINICIÓ ARQUITECTÒNICA SECCIONS TANCAMENTS I REVESTIMENTS VERTICALS

DATA: SETEMBRE 2022

FITXER: 2B1F03.dwg

NÚM.: 2.B.1

FULL 3 DE 3

N.

A

Despatx Roz

P1

B

X6

Cambra buida

Rack
TMB-800

Cambra comunicacions Aux.

Cambra Acciona

P2

LLEGENDA PAVIMENTS

P1 PAVIMENT TERRAZO COLOR GRIS, 40x40x3,3 cm LLIS, GRA PETIT

P2 PAVIMENT INVIDENTS, TERRATZO 40X40X3,3 cm DE 6 PASTILLES, PER A INVIDENTS, COLOR GRIS CLAR

LLEGENDA TANCAMENTS

SÒCOL TERRAZO GRIS ALTURA 7,5cm

Emplaçament projecte

Transports Metropolitans de Barcelona	ACTIVE ENGINYERIA	AUTOR DEL PROJECTE: ENRIC FIGUERAS, DAVID JIMÉNEZ	TÍTOL DEL PROJECTE: PROJECTE DE CONSTRUCCIÓ DE LA NOVA BASE D'OPERACIÓ DE TRINITAT NOVA DE LA L4 D'FMB	L4	CLAU: 0_F.21620.3_3_PJOB	ESCALES A3 1/75; 0 1.50 3.00m.; GRÀFIQUES	NOM DEL PLÀNOL: ESTAT ACTUAL DEFINICIÓ ARQUITECTÒNICA PAVIMENTS; DATA: SETEMBRE 2022; FITXER: 2B2F01.dwg; NÚM.: 2.B.2; FULL ...1... DE ...1...

N.

A

B

X6

Despatx Roz

Cambra buida

Rack
TMB-800

Cambra comunicacions Aux.

Cambra Acciona

S1

S2

S3


LLEGENDA SOSTRES


S1 CEL RAS CONTINU DE PLADUR, COLOR BLANC, AMB INSTAL.LACIONS EN SUPERFÍCIE, AMB AILLAMENT ACÚSTIC SUPERIOR SOBRE CEL RAS

S2 CEL RAS DE MALLA QUADRICULADA D'ALUMINI DE 5X5cm DE MUNTER DOUGLAS O SIMILAR, TIPOS TRANSPARENT, REGISTRABLE. INSTAL·LACIONS CLIENTE PER LA SEVA PART

S3 COBERTA EDIFICI PINTADA COLOR NEGRE

Emplaçament projecte

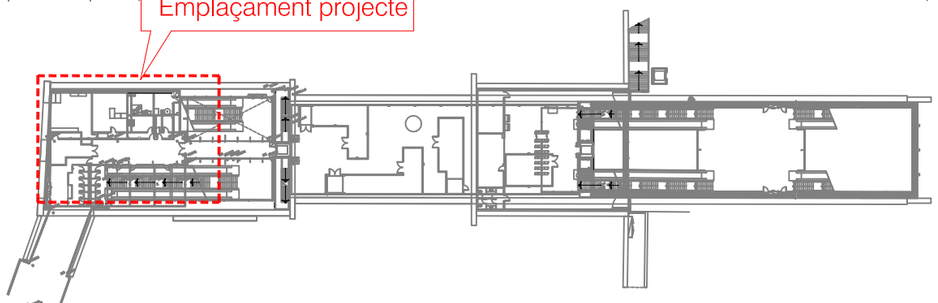

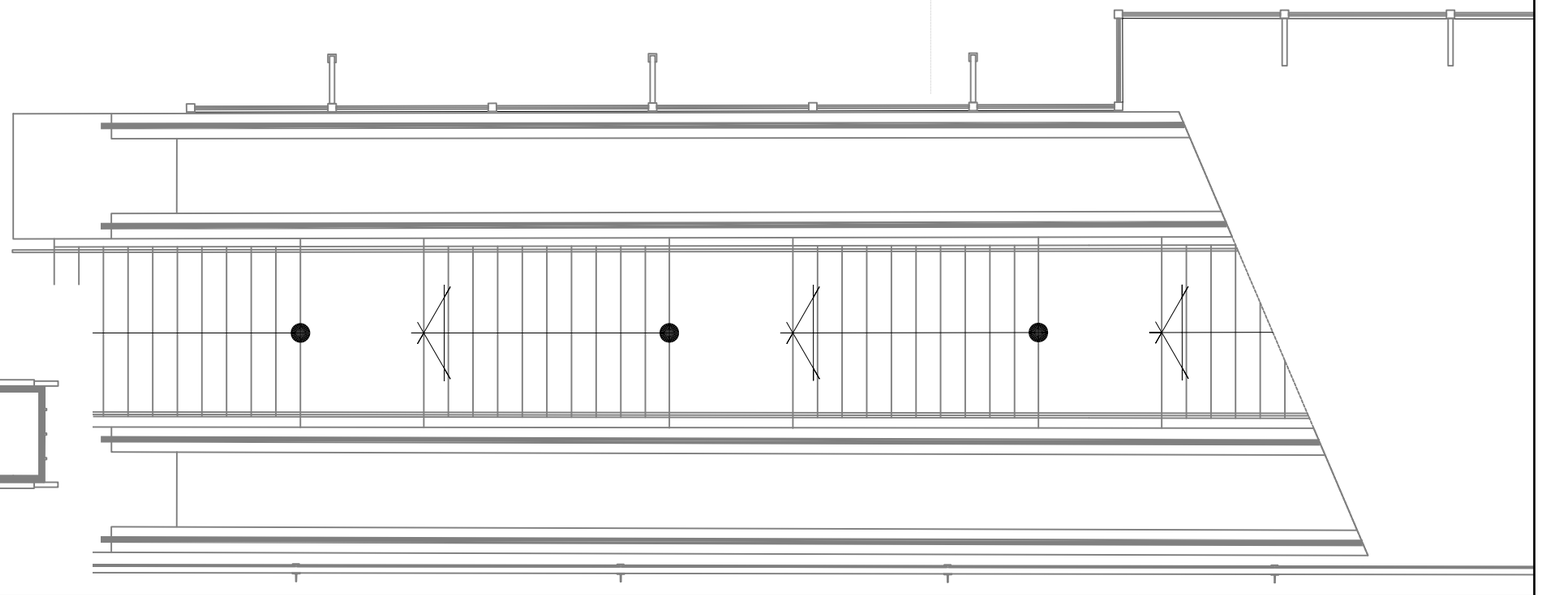

Transports Metropolitans de Barcelona

ACTIVE ENGINYERIA

AUTOR DEL PROJECTE
ENRIC FIGUERAS DAVID JIMÉNEZ

TÍTOL DEL PROJECTE
PROJECTE DE CONSTRUCCIÓ DE LA NOVA BASE D'OPERACIÓ DE TRINITAT NOVA DE LA L4 D'FMB

L4

CLAU
0_F.21620.3_3_PJOB

ESCALES A3
1/75

0 1.50 3.00m.

GRÀFIQUES

NOM DEL PLÀNOL
ESTAT ACTUAL
DEFINICIÓ ARQUITECTÒNICA
CEL RASOS

DATA
SETEMBRE 2022

FITXER
2B3F01.dwg

NÚM.
2.B.3

FULL ...1... DE ...1...

N.

Cambra buida

A

Despatx Roz

B

X6

Rack
TMB-800

Cambra comunicacions Aux.

Cambra Acciona

FM01
90x205

MM01
717x170

MM01
1387x170

MM01
1138x170

MM01
115x170

LLEGENDA


FUSTERIES


FM.01 PORTA TALLAFOCS METÀL·LICA 90x205, EI-2-C 60, D'UNA FULLA BATENT,AMB MANETA ANTIPÀNIC.LLIURE INTERIOR i POM EXTERIOR

MAMPARES

MM.01 MAMPARA DE VIDRE I ESTRUCTURA D'ACER INOX

Emplaçament projecte

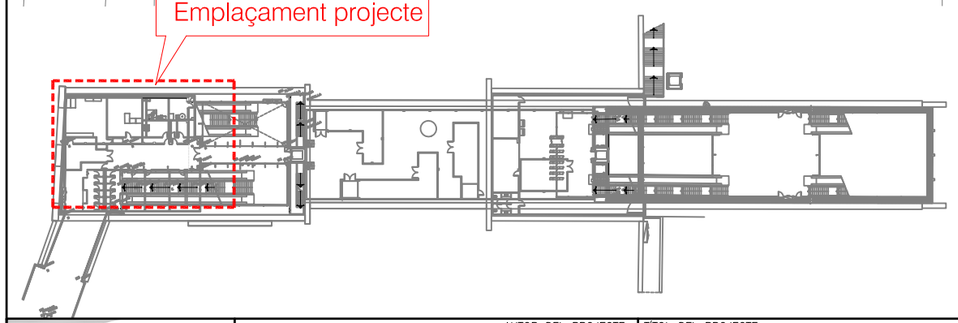

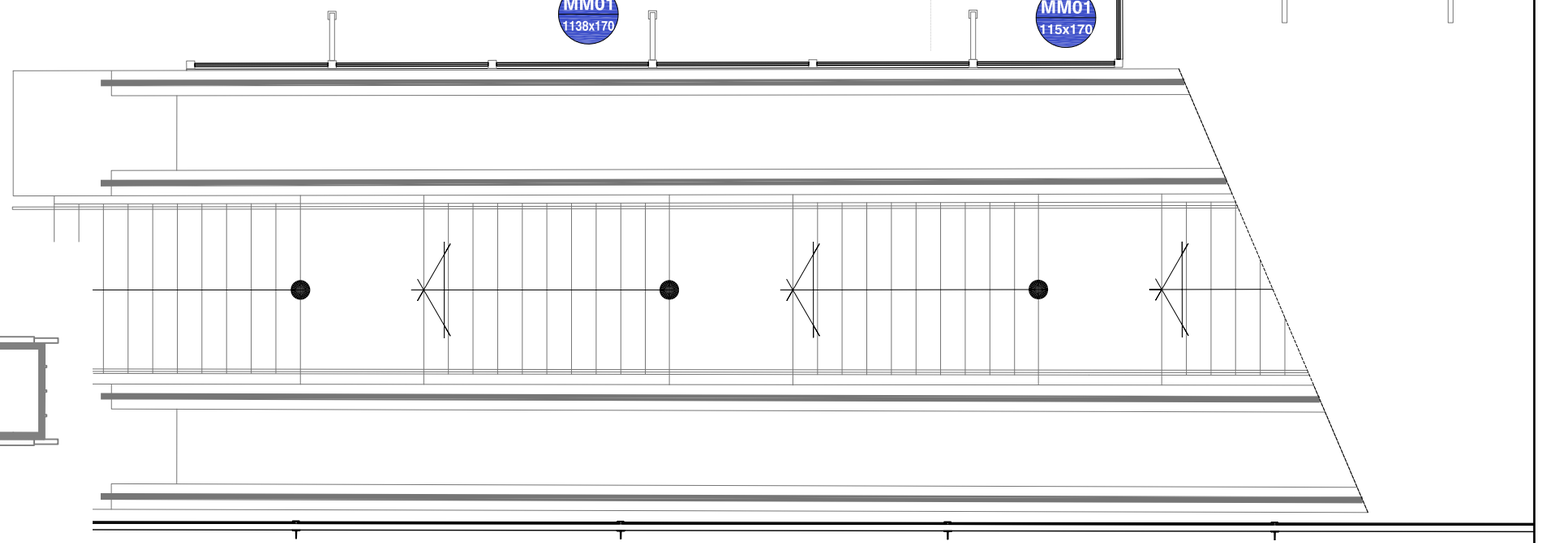

Transports Metropolitans de Barcelona

ACTIVE ENGINYERIA

AUTOR DEL PROJECTE
ENRIC FIGUERAS DAVID JIMÉNEZ

TÍTOL DEL PROJECTE
PROJECTE DE CONSTRUCCIÓ DE LA NOVA BASE D'OPERACIÓ DE TRINITAT NOVA DE LA L4 D'FMB

L4

CLAU
0_F.21620.3_3_PJOB

ESCALES A3
1/75
0 1.50 3.00m
GRÀFIQUES


NOM DEL PLÀNOL
ESTAT ACTUAL
DEFINICIÓ ARQUITECTÒNICA
FUSTERIES

DATA
SETEMBRE 2022

FITXER
2B4F01.dwg

NÚM.
2.B.4

FULL 1 DE 1

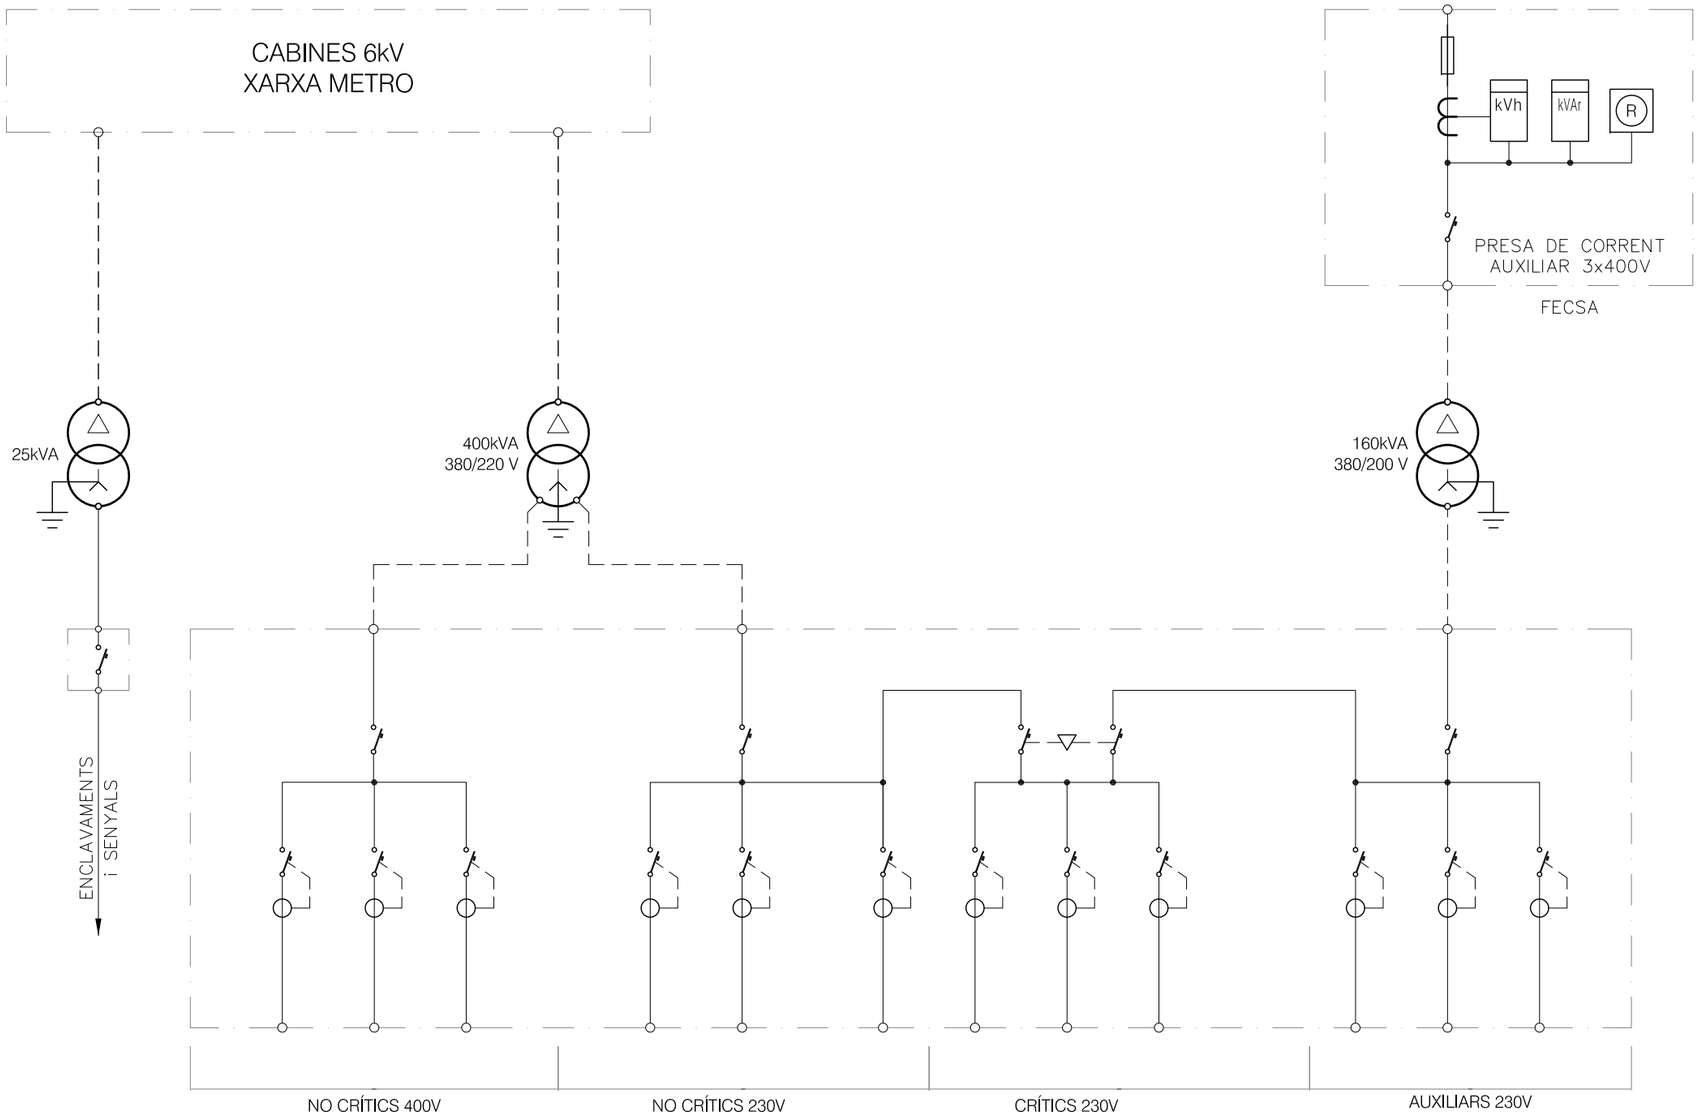

- ESCOMESA ARMARI 3C
- ESCALES MECÀNIQUES


- RESERVA
- CONCESSIONARIS
- ENLLUMENAT NORMAL (C2-C4)
- ENDOLLS ANDANES
- ENDOLLS VESTÍBULS
- ENDOLLS DEPENDENCIES
- LLUMS EXTERIORS
- BANDEROLA CARTELL I CORTINA

- SERVEIS AUXILIARS CAMBRA COMUNICACIONS
- SERVEIS AUXILIARS EQUIPS COMUNICACIONS (II)
- ALIMENTACIÓ SAI PEATGE VESTÍBULS
- AIRE CONDICIONAT CAMBRA COMUNICACIONS
- ENLLUMENAT ESCALES MECÀNIQUES
- CENTRALETA CONTRAINCENDIS
- ENLLUMENAT NORMAL (C3)
- ENLLUMENATS D'EMERGENCIA (C1-C2)
- ENLLUMENAT DEPENDENCIES
- SERVEIS AUXILIARS CAP D'ESTACIO (II)
- VALIDADORES
- EXPENEDORES BITLLETS (II)
- SERVEIS AUXILIARS E.T./B.T.
- COMANDAMENT ASCENSORS

- ENLLUMENAT DE SERÈ (C1)

Transports Metropolitans de Barcelona	ACTIVE ENGINYERIA	AUTOR DEL PROJECTE: ENRIC FIGUERAS, DAVID JIMÉNEZ	TÍTOL DEL PROJECTE: PROJECTE DE CONSTRUCCIÓ DE LA NOVA BASE D'OPERACIÓ DE TRINITAT NOVA DE LA L4 D'FMB	L4	CLAU: 0_F.21620.3_3_PJOB	ESCALES A3 1/1000; 0 20.00 40.00m; GRÀFIQUES	NOM DEL PLÀNOL: ESTAT ACTUAL DEFINICIÓ INSTAL·LACIONS ESQUEMA DE PRINCIPI BAIXA TENSIÓ

DATA: SETEMBRE 2022	FITXER: 2C1F01.dwg	NÚM.: 2.C.1	FULL 1 DE 1

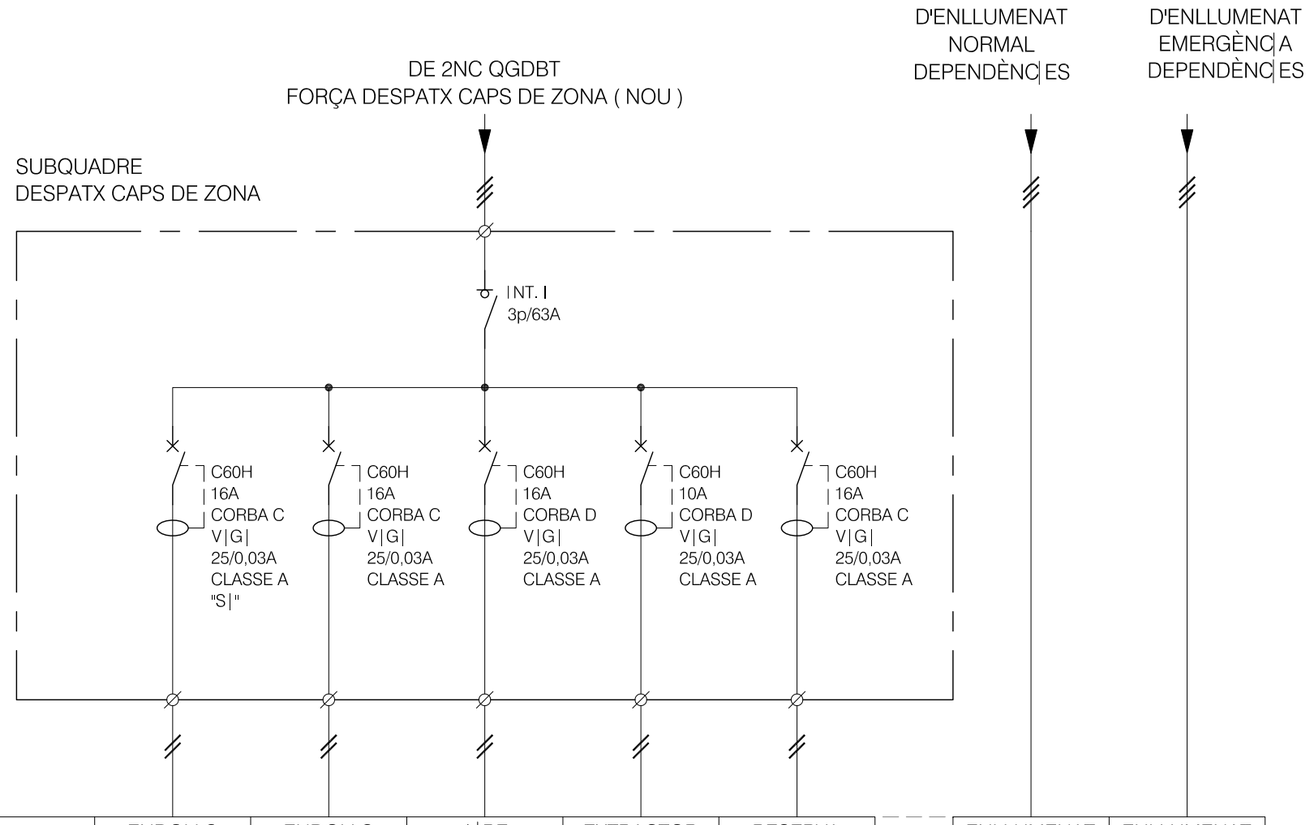

DENOMINACIÓ	ENDOLLS PC'S	ENDOLLS VARIS	AIRE CONDICIONAT	EXTRACTOR	RESERVA --	ENLLUMENAT NORMAL DESPATX C.Z.	ENLLUMENAT EMERGÈNCIA DESPATX C.Z.
CIRCUIT	DCZ-1	DCZ-2	DCZ-3	DCZ-4	DCZ-5	CONNECTAR A CIRCUIT EXISTENT MÉS PROPER	CONNECTAR A CIRCUIT EXISTENT MÉS PROPER
POTÈNCIA (kW)	2	2,5	1,5	0,32	--		
INTENSITAT (A)	9	11,4	10,6	0,022	--		
SECCIÓ (mm^2)	3G2,5	3G2,5	3G2,5	3G1,5	--		

Transports Metropolitans de Barcelona

ACTIVE ENGINYERIA

AUTOR DEL PROJECTE
ENRIC FIGUERAS DAVID JIMÉNEZ

TÍTOL DEL PROJECTE
PROJECTE DE CONSTRUCCIÓ DE LA NOVA BASE D'OPERACIÓ DE TRINITAT NOVA DE LA L4 D'FMB

L4

CLAU
0_F.21620.3_3_PJOB

ESCALES A3
1/1000
0 20.00 40.00m.
GRÀFIQUES


NOM DEL PLÀNOL
ESTAT ACTUAL
DEFINICIÓ INSTAL·LACIONS
SUBQUADRE DE FORÇA.

DATA
SETEMBRE 2022

FITXER
2C3F01.dwg

NÚM.
2.C.3

FULL 1 DE 6

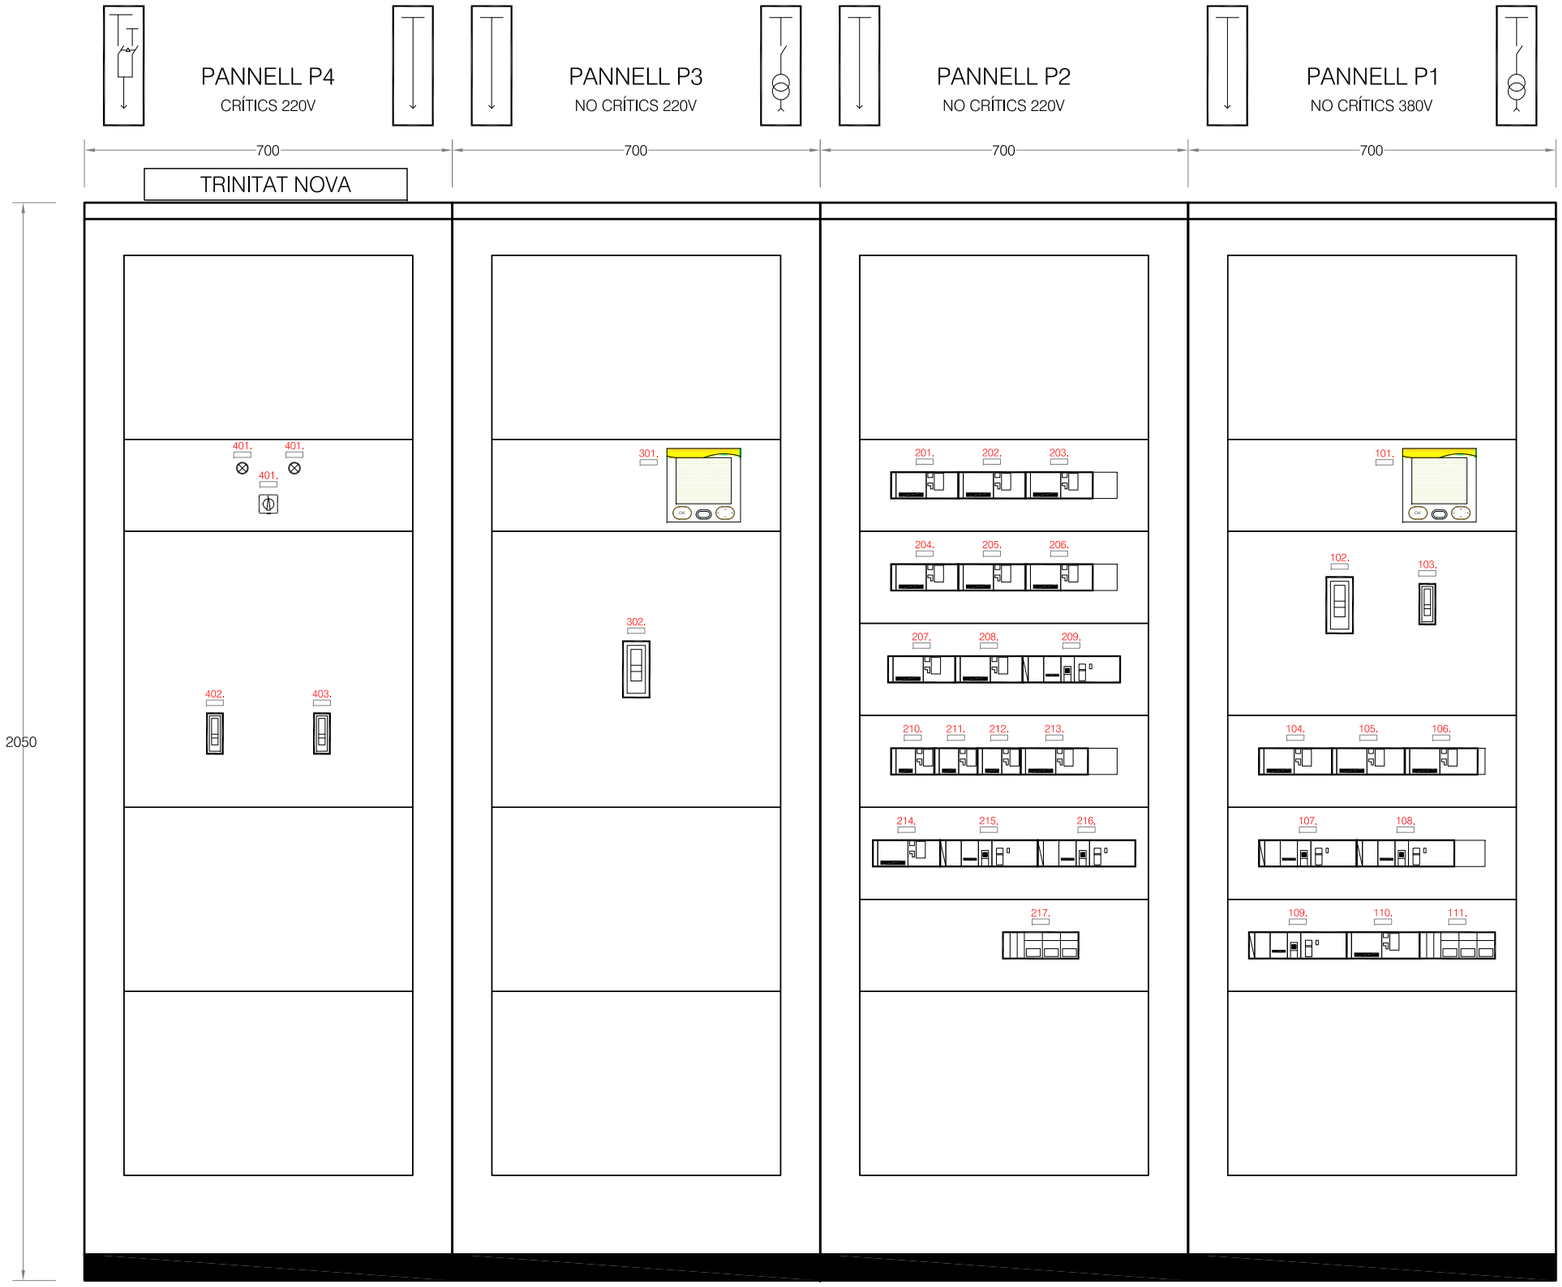

PANNELL P1

101.		ANALITZADOR DE XARXES ENERIUM 150 380V
102.	3NC-1	B.T. 380V TRAFO 6kV.
103.	3NC-2	ALIMENTACIÓ TALLERS ROQUETES.
104.	3NC-3	ESCALA MECÀNICA 2.
105.	3NC-4	ESCALA MECÀNICA 1 VESTÍBUL MUNTANYA.
106.	3NC-5	ESCALA MECÀNICA 3 VESTÍBUL MUNTANYA.
107.	3NC-6	ASCENSOR VESTÍBUL MAR.
108.	3NC-7	VENTILADOR ESTACIÓ.
109.	3NC-8	VENTILADOR CUA MANIOBRES.
110.	3NC-9	POU DE BOMBES.
111.		DESCARREGADOR DE SOBRETENSIÓ.

PANNELL P2


201.	2NC-2	RESERVA.
202.	2NC-3	RESERVA.
203.	2NC-4	ENLLUMENAT NORMAL CIRCUIT 1 CUA MANIOBRES.
204.	2NC-5	ENLLUMENAT NORMAL CIRCUIT 2 CUA MANIOBRES.
205.	2NC-6	ENDOLLS VESTÍBUL MAR.
206.	2NC-7	ENDOLLS VESTÍBUL MUNTANYA.
207.	2NC-8	ENDOLLS ANDANA CENTRAL.
208.	2NC-9	ENDOLLS DEPENDÈNCIES FORÇA VESTUARIS.
209.	2NC-10	SUBQUADRE CONCESSIONARIS.
210.	2NC-11	AIRE CONDICIONAT CAP D'ESTACIÓ VESTÍBUL MAR.
211.	2NC-12	AIRE CONDICIONAT CAP D'ESTACIÓ VESTÍBUL MUNTANYA.
212.	2NC-13	AIRE CONDICIONAT CABINA ANDANA.
213.	2NC-14	BOMBA FOSSAT VESTÍBUL MAR.
214.	2NC-15	RESERVA.
215.	2NC-16	DESPATX CAP DE ZONA.
216.	2NC-17	FOSSAT SÈPTIC SOTA ANDANA 4-34-1.
217.		DESCARREGADOR DE SOBRETENSIÓ.

PANNELL P3

301.		ANALITZADOR DE XARXES ENERIUM 150 220V
302.	2NC-1	B.T. 220V TRAFO 6kV.

PANNELL P4

401.	AUXILIAR.
402.	METRO.
403.	COMMUTACIÓ XARXA AUXILIAR / XARXA METRO.
404.	XARXA AUXILIAR.
405.	XARXA METRO.

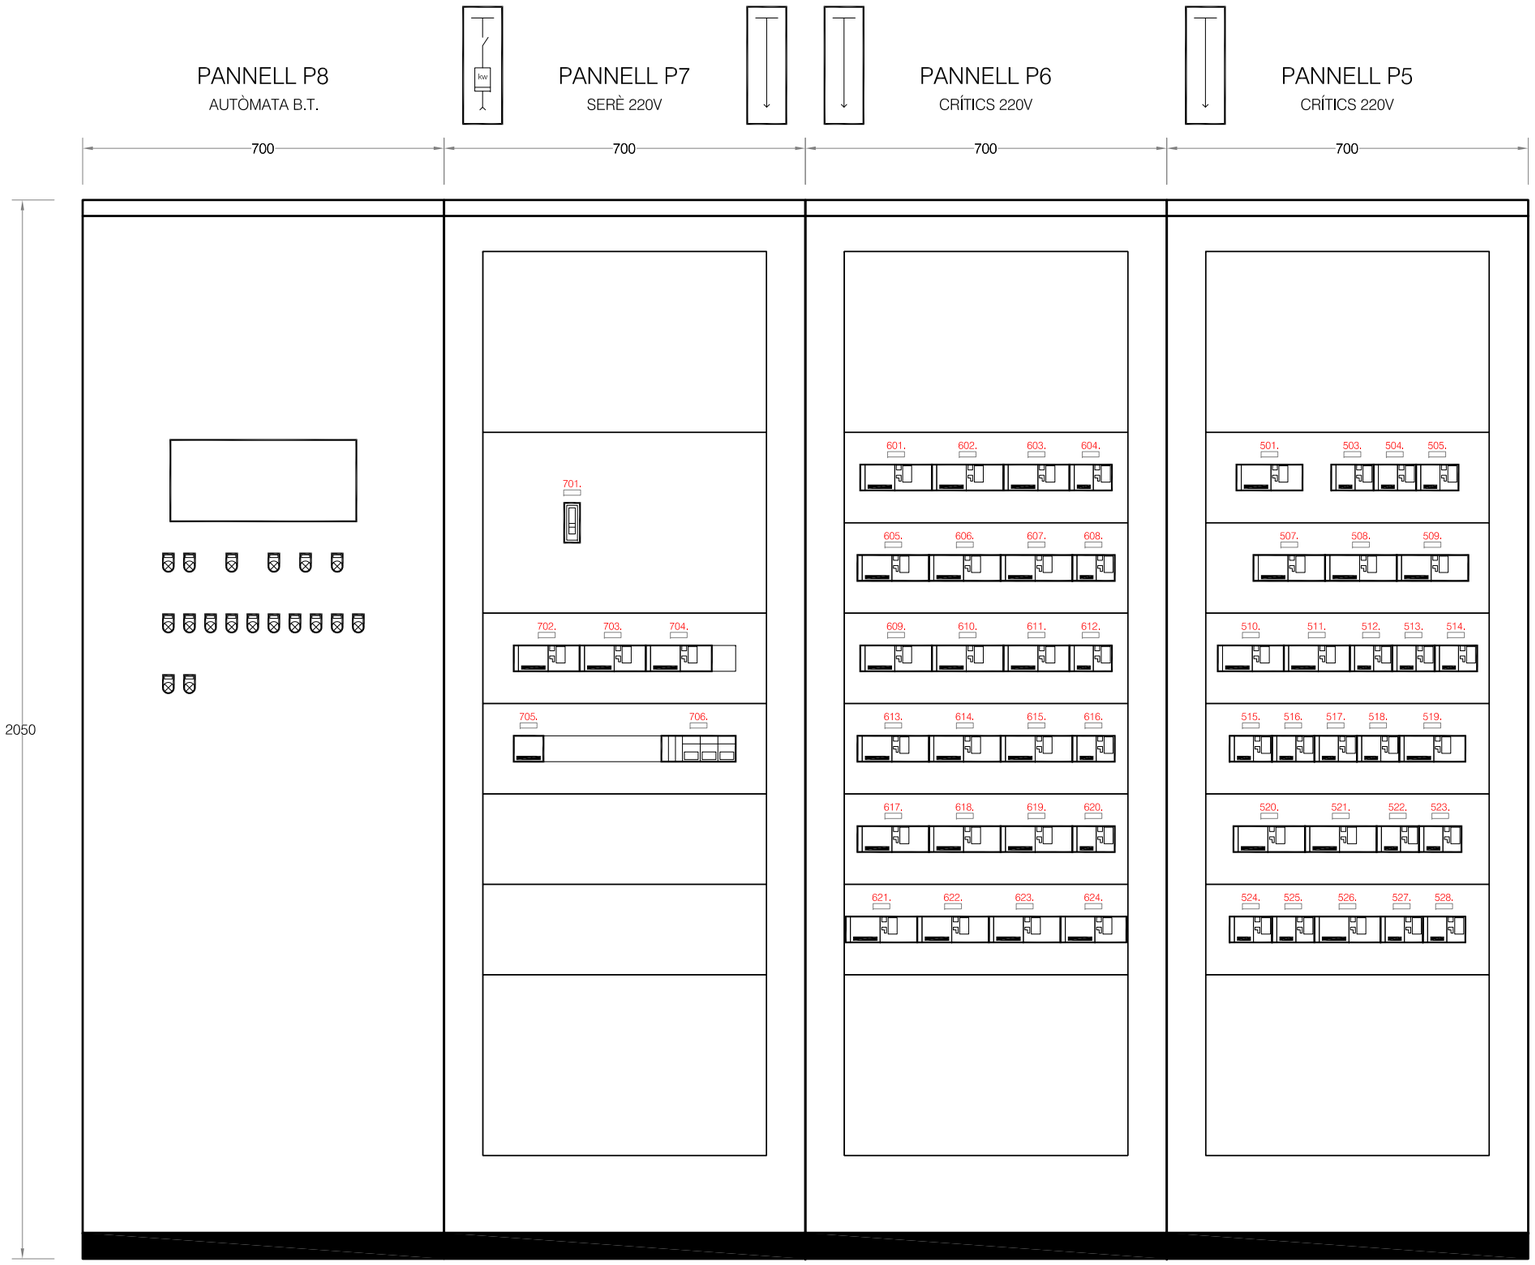

PANNELL P5

501.	2C-16	ENLLUMENAT NORMAL CIRCUIT 4 CUA MANIOBRES.
502.		
503.	2C-20	ENLLUMENAT EMERGÈNCIA CIRCUIT 2 VESTÍBUL MUNTANYA.
504.	2C-22	ENLLUMENAT EMERGÈNCIA CIRCUIT 2 ANDANA CENTRAL.
505.	2C-24	ENLLUMENAT EMERGÈNCIA DEPENDÈNCIES TÈCNIQUES.
506.		
507.	2C-27	ENDOLLS TÚNEL VIA 2 DIRECCIÓ ROQUETES.
508.	2C-28	ENDOLLS TÚNEL VIA 1 CUA MANIOBRES.
509.	2C-29	ENDOLLS TÚNEL VIA 2 CUA MANIOBRES.
510.	2C-30	SERVEIS AUXILIARS E.T. / B.T.
511.	2C-31	SERVEIS AUXILIARS CAMBRA COMUNICACIONS.
512.	2C-32	AIRE CONDICIONAT 1 ENCLAVAMENTS.
513.	2C-33	SERVEIS AUXILIARS CAP D'ESTACIÓ.
514.	2C-34	SERVEIS AUXILIARS FOCUS D'AGULLES.
515.	2C-35	SERVEIS AUXILIARS TAQUILLA.
516.	2C-36	CONTRAINCENDIS.
517.	2C-37	SERVEIS AUXILIARS PORTES MOTORITZADES.
518.	2C-38	SERVEIS AUXILIARS SENYALITZACIÓ TENSIÓ CATENÀRIA.
519.	2C-39	SERVEIS AUXILIARS CAMBRA SECCIONADORS.
520.	2C-40	VALIDADORES VESTÍBUL MAR.
521.	2C-41	VALIDADORES VESTÍBUL MUNTANYA.
522.	2C-42	EXPENEDORES BITLLETS CIRCUIT 1 VESTÍBUL MAR.
523.	2C-43	EXPENEDORES.
524.	2C-44	EXPENEDORES BITLLETS CIRCUIT 1 VESTÍBUL MUNTANYA.
525.	2C-45	EXPENEDORES BITLLETS CIRCUIT 2 VESTÍBUL MUNTANYA.
526.	2C-46	SERVEIS AUXILIARS ASCENSOR.
527.	2C-47	RESERVA.
528.	2C-52	AIRE CONDICIONAT 2 ENCLAVAMENTS.


PANNELL P6

601.	2C-1	ENLLUMENAT NORMAL CIRCUIT 2 VESTÍBUL MAR.
602.	2C-2	ENLLUMENAT NORMAL CIRCUIT 3 VESTÍBUL MAR.
603.	2C-3	ENLLUMENAT NORMAL CIRCUIT 4 VESTÍBUL MAR.
604.	2C-17	ENLLUMENAT EMERGÈNCIA CIRCUIT 1 VESTÍBUL MAR.
605.	2C-4	ENLLUMENAT NORMAL CIRCUIT 2 VESTÍBUL MUNTANYA.
606.	2C-5	ENLLUMENAT NORMAL CIRCUIT 3 VESTÍBUL MUNTANYA.
607.	2C-6	ENLLUMENAT NORMAL CIRCUIT 4 VESTÍBUL MUNTANYA.
608.	2C-19	ENLLUMENAT EMERGÈNCIA CIRCUIT 1 VESTÍBUL MUNTANYA.
609.	2C-7	ENLLUMENAT NORMAL CIRCUIT 2 ANDANA CENTRAL.
610.	2C-8	ENLLUMENAT NORMAL CIRCUIT 3 ANDANA CENTRAL.
611.	2C-9	ENLLUMENAT NORMAL CIRCUIT 4 ANDANA CENTRAL.
612.	2C-21	ENLLUMENAT EMERGÈNCIA CIRCUIT 1 ANDANA CENTRAL.
613.	2C-10	ENLLUMENAT NORMAL DEPENDÈNCIES.
614.	2C-11	ENLLUMENAT NORMAL DEPENDÈNCIES TÈCNIQUES.
615.	2C-12	ENLLUMENAT TÚNEL VIA 2 DIRECCIÓ ROQUETES.
616.	2C-23	ENLLUMENAT EMERGÈNCIA DEPENDÈNCIES.
617.	2C-13	ENLLUMENAT NORMAL VIA 1 CUA MANIOBRES.
618.	2C-14	ENLLUMENAT NORMAL TÚNEL VIA 2 CUA MANIOBRES.
619.	2C-15	ENLLUMENAT NORMAL CIRCUIT 3 CUA MANIOBRES.
620.	2C-25	ENLLUMENAT EMERGÈNCIA CUA MANIOBRES.
621.	2C-48	ENLLUMENAT NORMAL CUA MANIOBRES VIA 2 L-11.
622.	2C-49	ENLLUMENAT NETEJA CUA MANIOBRES VIA 5 CIRCUIT 1.
623.	2C-50	ENLLUMENAT NETEJA CUA MANIOBRES VIA 5 CIRCUIT 2.
624.	2C-51	ENLLUMENAT NETEJA CUA MANIOBRES VIA 1.

PANNELL P7

701.	2A-9	SECUNDARI TRAFO AUXILIAR 3x380/220V.
702.	2A-10	ENLLUMENAT SERÈ CIRCUIT 1 VESTÍBUL MAR.
703.	2A-11	ENLLUMENAT SERÈ CIRCUIT 1 VESTÍBUL MUNTANYA.
704.	2A-12	ENLLUMENAT SERÈ CIRCUIT 1 ANDANA CENTRAL.
705.	2A-13	ENCLAVAMENTS I SENYALS.
706.		DESCARREGADOR DE SOBRETENSIÓ.

PANNELL P8
AUTÒMATA B.T.

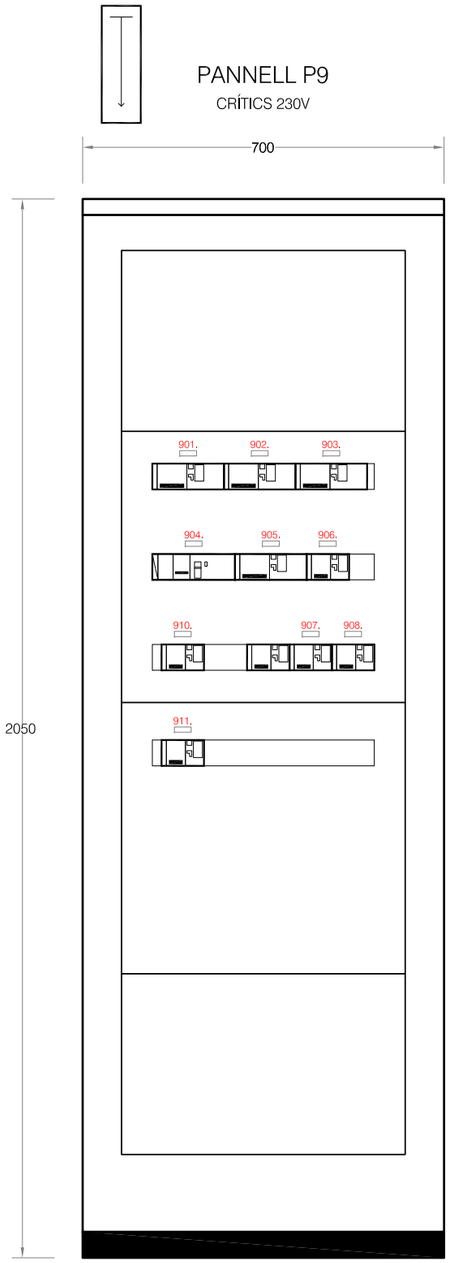

PANNELL P9

901.	2C-54	ENLLUMENAT NETEJA VIA 1 DIRECCIÓ VIA JÚLIA.
902.	2C-55	ENLLUMENAT NETEJA VIA 2 DIRECCIÓ VIA JÚLIA.
903.	2C-56	ENLLUMENAT NETEJA VIA RENTADOR.
904.	2C-53	SISTEMA DETECCIÓ D'OBJECTES EN VIA.
905.	2C-57	ENDOLLS ANDANA.
906.	2C-58	ENCLAVAMENTS.
907.	2C-26	ENDOLLS DEPENDÈNCIES TÈCNIQUES.
908.	2C-18	ENLLUMENAT EMERGÈNCIA VESTÍBUL MAR.
910.	2C-62	QPAE ACCÉS PEDROSA EPAM0456
911.	2C-63	QPAE ACCÉS AIGUA BLAVA EPAM0490

Transports Metropolitans de Barcelona

ACTIVE ENGINYERIA

AUTOR DEL PROJECTE
ENRIC FIGUERAS DAVID JIMÉNEZ

TÍTOL DEL PROJECTE
PROJECTE DE CONSTRUCCIÓ DE LA NOVA BASE D'OPERACIÓ DE TRINITAT NOVA DE LA L4 D'FMB

L4

CLAU
0_F.21620.3_3_PJOB

ESCALES A3
1/1000

0 20.00 40.00m.

GRÀFIQUES


NOM DEL PLÀNOL
ESTAT ACTUAL
DEFINICIÓ INSTAL·LACIONS
QUADRE GENERAL B.T.- FRONTIS PANNELL P9.

DATA
SETEMBRE 2022


FITXER
2C3F04.dwg

NÚM.
2.C.3

FULL 4 DE 6

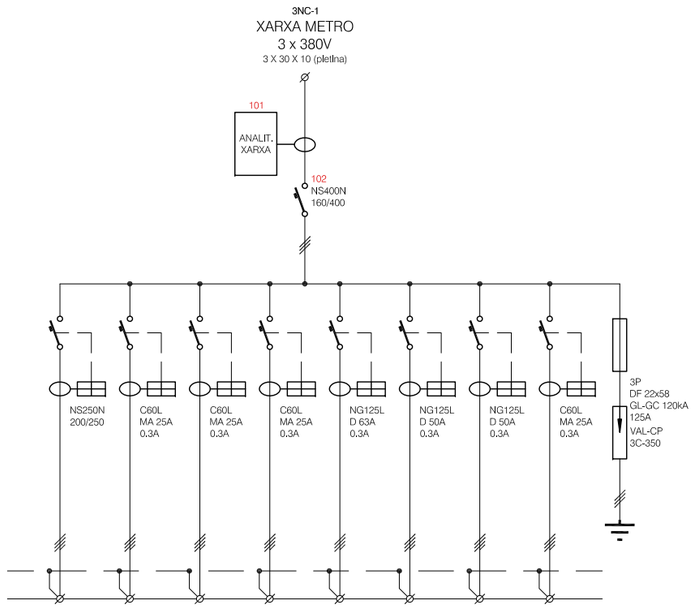


Posició armari	103	104	105	106	107	108	109	110	111
CIRCUIT Nom.	3NC-2	3NC-3	3NC-4	3NC-5	3NC-6	3NC-7	3NC-8	3NC-9	
SECCIÓ LÍNIA (mm²)	3x3x25x1 (plet)	3 x 6 + T	3 x 6 + T	3 x 6 + T	3 x 6 + T	3 x 10 + T	3 x 10 + T	3 x 6 + T	3 x 25
SECCIÓ PROTECCIÓ	–	–	--	–	--	--	--	–	--
LONGITUD	–	–	--	–	--	--	--	–	--
DESIGNACIÓ	ALIMENTACIÓ TALLERS ROQUETES	ESCALA MECÀNICA 2	ESCALA MECÀNICA 1	ESCALA MECÀNICA 3	ASCENSOR VESTÍBUL MAR	VENTILADOR ESTACIÓ	VENTILADOR CUA MANIOBRES	POU BOMBES	DESCARREG. SOBRETENSIÓ
POTÈNCIA CÀLCUL (W)	–	–	--	–	--	--	--	–	--

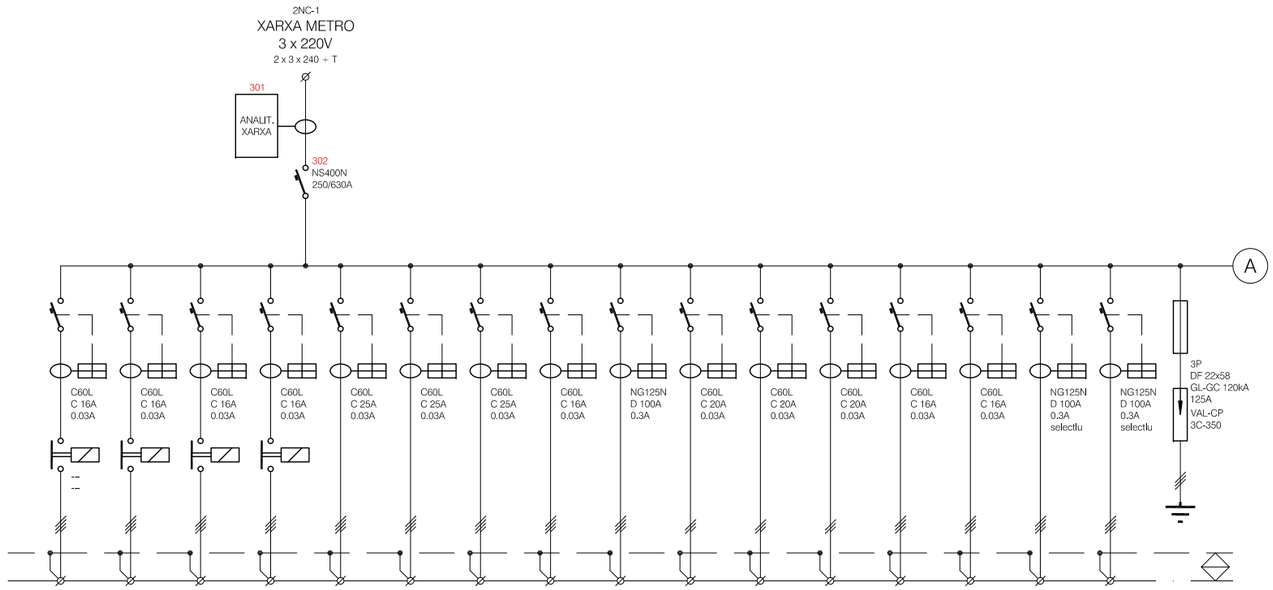

Posició armari	201	202	203	204	205	206	207	208	209	210	211	212	213	214	215	216	217
CIRCUIT Nom.	2NC-2	2NC-3	2NC-4	2NC-5	2NC-6	2NC-7	2NC-8	2NC-9	2NC-10	2NC-11	2NC-12	2NC-13	2NC-14	2NC-15	2NC-16	2NC-17	
SECCIÓ LÍNIA (mm²)	--	--	3 x 6 + T	3 x 6 + T	3 x 4 + T	3 x 4 + T	--	3 x 4 + T	3 x 25 + T	3 x 4 + T	3 x 4 + T	3 x 4 + T	3 x 2,5 + T	--	3 x 10 + T	3 x 4 + T	3 x 25
SECCIÓ PROTECCIÓ	--	--	--	--	--	--	--	--	--	--	--	--	--	--	--	--	--
LONGITUD	--	--	--	--	--	--	--	--	--	--	--	--	--	--	--	--	--
DESIGNACIÓ	RESERVA	RESERVA	LLUM 1 CUA MANIOBRES	LLUM 2 CUA MANIOBRES	ENDOLLS VESTÍBUL MAR	ENDOLLS VESTÍBUL MUNTANYA	ENDOLLS ANDANA CENTRAL	ENDOLLS DEPENDÈNCIES VESTUARIS	SUBQUADRE CONCES-SIONARIS	A. C. CAP D'ESTACIÓ VESTIB. MAR	A. C. TAQUILLA VESTÍBUL MUNTANYA	A. C. CABINA ANDANA	BOMBA FOSSAT VESTÍBUL MAR	RESERVA	CAP DE ZONA	FOSSA SEPT. SOTA ANDANA 4-34-1	DESCARREG. SOBRETENSIÓ
POTÈNCIA CÀLCUL (W)	--	--	--	--	--	--	--	--	--	--	--	--	--	--	--	--	--

LLEGENDA

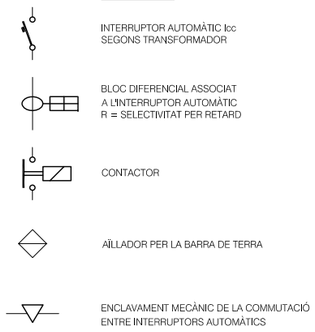

INTERRUPTOR AUTOMÀTIC Icc SEGONS TRANSFORMADOR

BLOC DIFERENCIAL ASSOCIAT A L'INTERRUPTOR AUTOMÀTIC R = SELECTIVITAT PER RETARD

CONTACTOR

AÏLLADOR PER LA BARRA DE TERRA

ENCLAVAMENT MECÀNIC DE LA COMMUTACIÓ ENTRE INTERRUPTORS AUTOMÀTICS

Transports Metropolitans de Barcelona

ACTIVE ENGINYERIA

AUTOR DEL PROJECTE: ENRIC FIGUERAS, DAVID JIMÉNEZ

TÍTOL DEL PROJECTE: PROJECTE DE CONSTRUCCIÓ DE LA NOVA BASE D'OPERACIÓ DE TRINITAT NOVA DE LA L4 D'FMB

L4

CLAU: 0_F.21620.3_3_PJOB

ESCALES A3 PERSONAL: 0 ##### #####m. GRÀFIQUES


NOM DEL PLÀNOL: ESTAT ACTUAL DEFINICIÓ INSTAL·LACIONS QUADRE GENERAL D'ENLLUMENAT i FORÇA. ESQUEMA UNIFILAR

DATA: SETEMBRE 2022

FITXER: 2C3F05.dwg

NÚM.: 2.C.3

FULL 5 DE 6

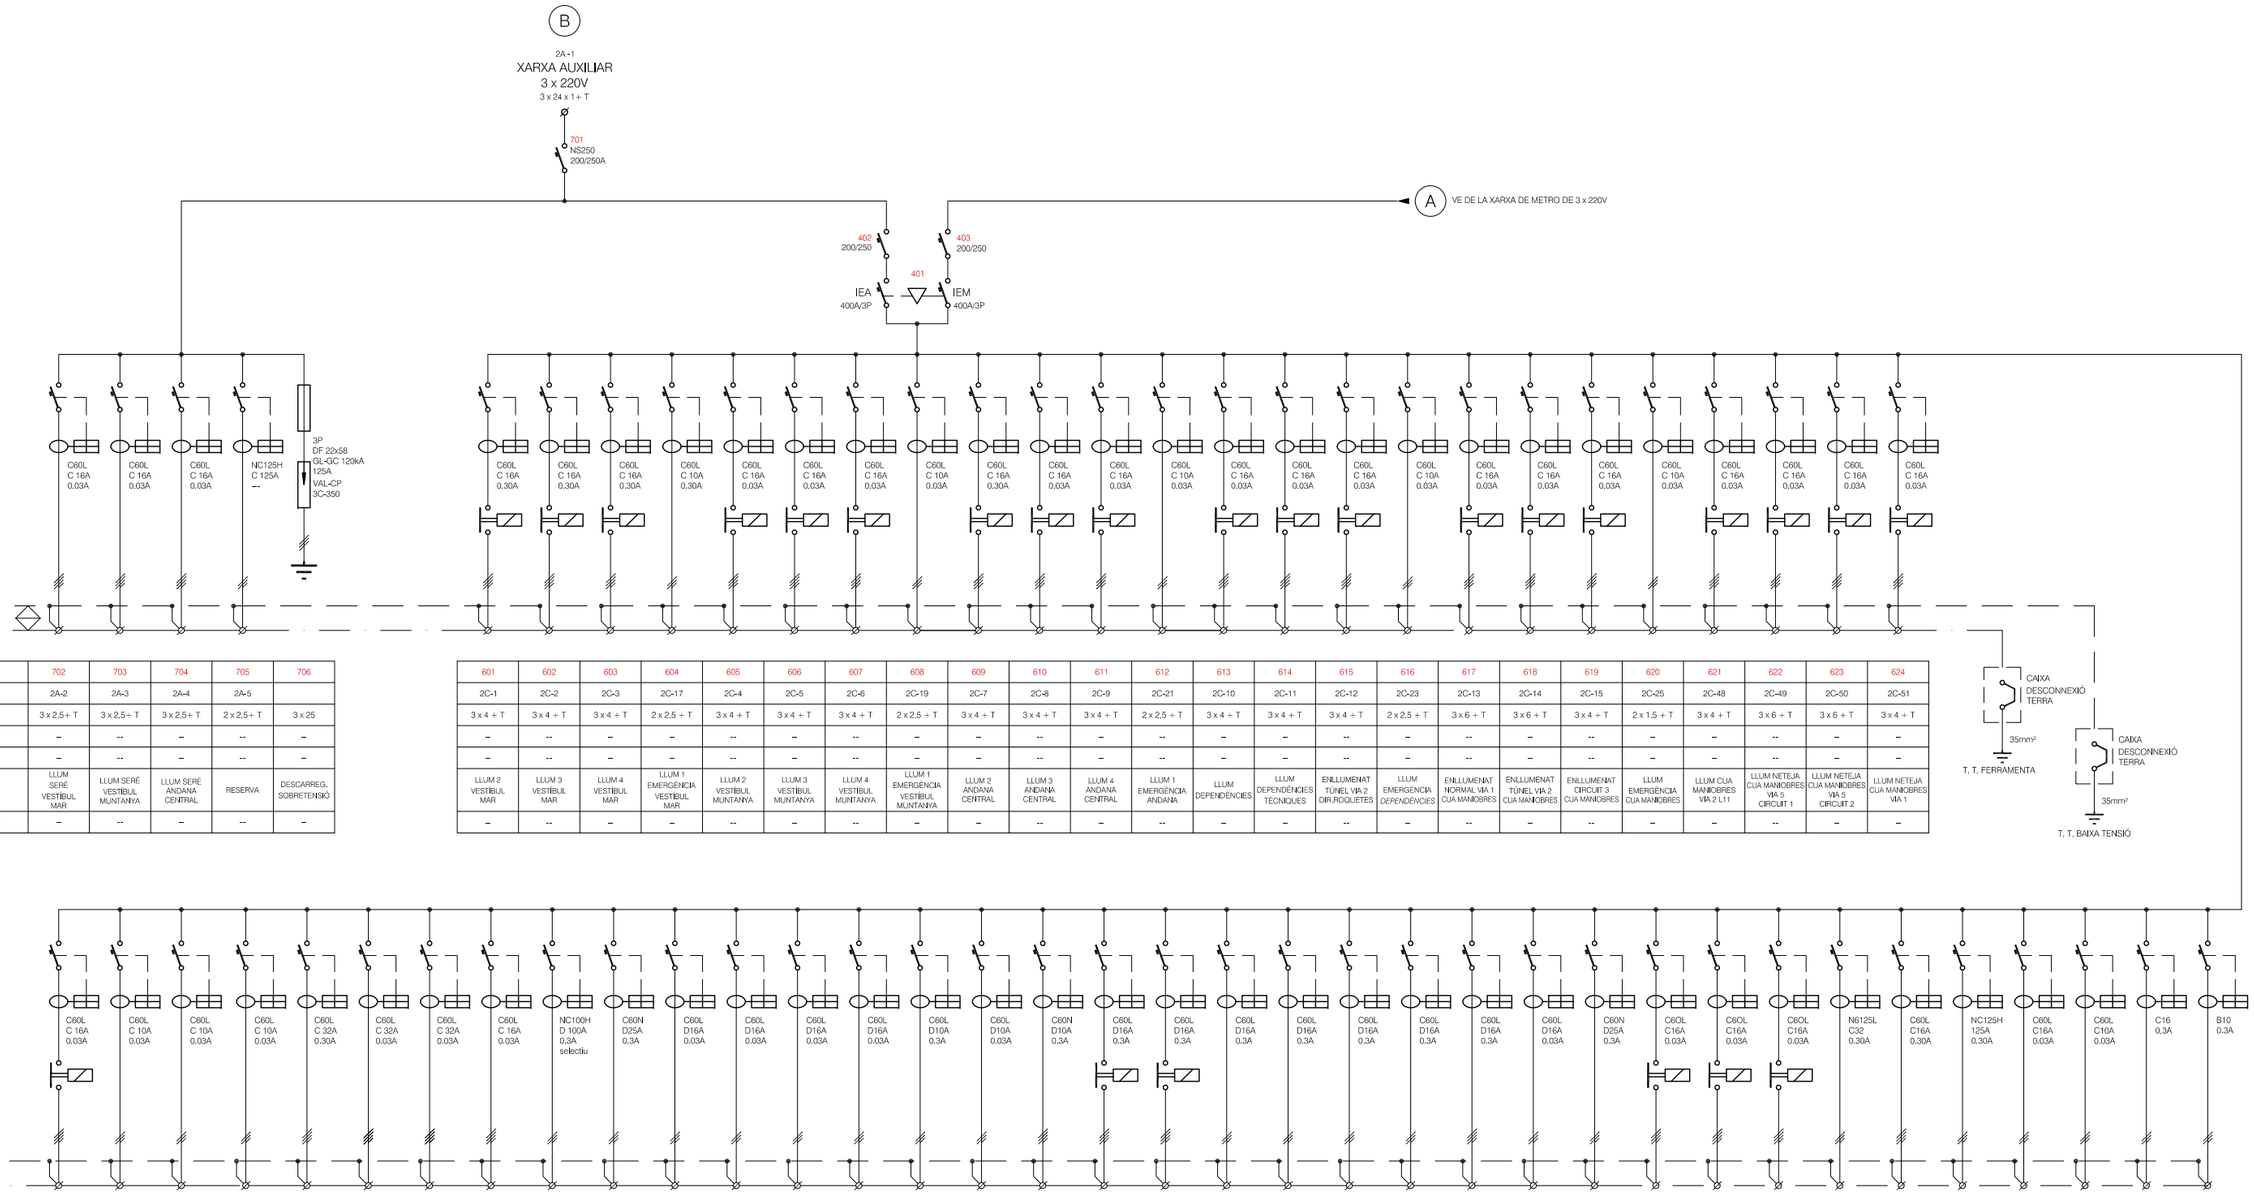

Posició armari	702	703	704	705	706
CIRCUIT Nom.	2A-2	2A-3	2A-4	2A-5	
SECCIÓ LÍNIA (mm²)	3 x 2,5 + T	3 x 2,5 + T	3 x 2,5 + T	2 x 2,5 + T	3 x 25
SECCIÓ PROTECCIÓ	–	--	–	--	–
LONGITUD	–	--	–	--	–
DESIGNACIÓ	LLUM SERÈ VESTÍBUL MAR	LLUM SERÈ VESTÍBUL MUNTANYA	LLUM SERÈ ANDANA CENTRAL	RESERVA	DESCARREG. SOBRETENSIÓ
POTÈNCIA CÀLCUL (W)	–	--	–	--	–

601	602	603	604	605	606	607	608	609	610	611	612	613	614	615	616	617	618	619	620	621	622	623	624
2C-1	2C-2	2C-3	2C-17	2C-4	2C-5	2C-6	2C-19	2C-7	2C-8	2C-9	2C-21	2C-10	2C-11	2C-12	2C-23	2C-13	2C-14	2C-15	2C-25	2C-48	2C-49	2C-50	2C-51
3 x 4 + T	3 x 4 + T	3 x 4 + T	2 x 2,5 + T	3 x 4 + T	3 x 4 + T	3 x 4 + T	2 x 2,5 + T	3 x 4 + T	3 x 4 + T	3 x 4 + T	2 x 2,5 + T	3 x 4 + T	3 x 4 + T	3 x 4 + T	2 x 2,5 + T	3 x 6 + T	3 x 6 + T	3 x 4 + T	2 x 1,5 + T	3 x 4 + T	3 x 6 + T	3 x 6 + T	3 x 4 + T
–	--	–	--	--	–	--	–	–	--	–	--	–	–	--	–	--	–	--	–	–	--	–	–
–	--	–	--	--	–	--	–	–	--	–	--	–	–	--	–	--	–	--	–	–	--	–	–
LLUM 2 VESTÍBUL MAR	LLUM 3 VESTÍBUL MAR	LLUM 4 VESTÍBUL MAR	LLUM 1 EMERGÈNCIA VESTÍBUL MAR	LLUM 2 VESTÍBUL MUNTANYA	LLUM 3 VESTÍBUL MUNTANYA	LLUM 4 VESTÍBUL MUNTANYA	LLUM 1 EMERGÈNCIA VESTÍBUL MUNTANYA	LLUM 2 ANDANA CENTRAL	LLUM 3 ANDANA CENTRAL	LLUM 4 ANDANA CENTRAL	LLUM 1 EMERGÈNCIA ANDANA	LLUM DEPENDÈNCIES	LLUM DEPENDÈNCIES TÈCNIQUES	ENLLUMENAT TÚNEL VIA 2 DIR.ROQUETES	LLUM EMERGÈNCIA DEPENDÈNCIES	ENLLUMENAT NORMAL VIA 1 CUA MANIOBRES	ENLLUMENAT TÚNEL VIA 2 CUA MANIOBRES	ENLLUMENAT CIRCUIT 3 CUA MANIOBRES	LLUM EMERGÈNCIA CUA MANIOBRES	LLUM CUA MANIOBRES VIA 2 L11	LLUM NETEJA CUA MANIOBRES VIA 5 CIRCUIT 1	LLUM NETEJA CUA MANIOBRES VIA 5 CIRCUIT 2	LLUM NETEJA CUA MANIOBRES VIA 1
–	--	–	--	--	–	--	–	–	--	–	--	–	–	--	–	--	–	--	–	–	--	–	–

Posició armari	501	503	504	505	507	508	509	510	511	512	513	514	515	516	517	518	519	520	521	522	523	524	525	526	527	528	901	902	903	904	905	906	907	908	910	911
CIRCUIT Nom.	2C-16	2C-20	2C-22	2C-24	2C-27	2C-28	2C-29	2C-30	2C-31	2C-32	2C-33	2C-34	2C-35	2C-36	2C-37	2C-38	2C-39	2C-40	2C-41	2C-42	2C-43	2C-44	2C-45	2C-46	2C-47	2C-52	2C-54	2C-55	2C-56	2C-53	2C-57	2C-58	2C-26	2C-18	2C-62	2C-63
INTENSITAT CÀLCUL (A)	-	-	-	-	-	-	-	-	-	-	-	-	-	-	-	-	-	-	-	-	-	-	-	-	-	-	-	-	-	-	-	-	-	-	-	-
SECCIÓ LÍNIA (mm²)	3 x 4 + T	2 x 1,5 + T	2 x 1,5 + T	2 x 1,5 + T	3 x 10 + T	3 x 10 + T	3 x 10 + T	3 x 4 + T	2 x 2 x 16 + T	2 x 6 + T	2 x 4 + T	2 x 4 + T	2 x 4 + T	2 x 2,5 + T	2 x 2,5 + T	2 x 2,5 + T	3 x 4 + T	3 x 4 + T	3 x 4 + T	2 x 4 + T	2 x 4 + T	2 x 6 + T	2 x 6 + T	3 x 2,5 + T	2 x 4 + T	2 x 4 + T	3 x 10 + T	3 x 10 + T	3 x 10 + T	2 x 6 + T	—	--	--	--	4X4	4X6
SECCIÓ PROTECCIÓ	-	-	-	-	-	-	-	-	-	-	-	-	-	-	-	-	-	-	-	-	-	-	-	-	-	-	-	-	-	-	-	-	-	-	-	-
DESIGNACIÓ	LLUM NETEJA CIRCUIT 4 CUA MANIOBRES	LLUM 2 EMERGÈNCIA V. MUNTANYA	LLUM 2 EMERGÈNCIA ANDANA	LLUM EMERGÈNCIA DEP. TÈCNI.	ENDOLLS TÚNEL VIA 2 ROQUETES	ENDOLLS TÚNEL VIA 1 CUA	ENDOLLS TÚNEL VIA 2 CUA	SERV. AUX. E.T. - B.T.	SERV. AUX. COMUNICAC.	AIRE CONDICIONAT 1 ENCLAVAMENTS	SERV. AUX. CAP ESTACIÓ	SERV. AUX. FOCUS AGULLES	SERV. AUX. TAQUILLA	CONTRA-INCENDIS	SERV. AUX. PORTES MOTORITZADES	SERV. AUX. SENYAL. TENSIÓ CATENÀRIA	SERV. AUX. CAMBRA SECCIONADORS	VALIDADORES VESTÍBUL MAR	VALIDADORES VESTÍBUL MUNTANYA	EXPENEDORES C1 VEST. MAR	EXPENEDORES	EXPENEDORES C1 VEST. MUNTANYA	EXPENEDORES C2 VEST. MUNTANYA	SERV. AUX. ASCENSOR	RESERVA	AIRE CONDICIONAT 2 ENCLAVAMENTS	ENLLUMENAT NETEJA V1 DIR VIA JULIA	ENLLUMENAT NETEJA V2 DIR VIA JULIA	ENLLUMENAT NETEJA VIA RENTADOR	SISTEMA DETECCION OBJETOS VIA	ENDOLLS ANDANA	ENCLAVAMENTS	ENDOLLS DEPENDÈNCIES TÈCNIQUES	ENLLUMENAT EMERGÈNCIA VESTÍBUL MAR	OPAE ACCÉS PEDROSA EPAM0456	OPAE ACCÉS AIGUA BLAVA EPAM0490
POTÈNCIA CÀLCUL (W)	-	-	-	-	-	-	-	-	-	-	-	-	-	-	-	-	-	-	-	-	-	-	-	-	-	-	-	-	-	-	-	-	-	-	1	1

Transports Metropolitans de Barcelona	ACTIVE ENGINYERIA	AUTOR DEL PROJECTE: ENRIC FIGUERAS, DAVID JIMÉNEZ	TÍTOL DEL PROJECTE: PROJECTE DE CONSTRUCCIÓ DE LA NOVA BASE D'OPERACIÓ DE TRINITAT NOVA DE LA L4 D'FMB	CLAU: 0_F.21620.3_3_PJOB	ESCALES A3 1/1000; 0 20.00 40.00m.; GRÀFIQUES	NOM DEL PLÀNOL: ESTAT ACTUAL DEFINICIÓ INSTAL·LACIONS QUADRE GENERAL D'ENLLUMENAT i FORÇA. ESQUEMA UNIFILAR

DATA	NÚM.	
SETEMBRE 2022	2.C.3	FULL 6 DE 6
FITXER: 2C3F06.dwg		

QUADRE COMS AUXILIAR, VESTIBUL SQCCAUX

QUADRE AIRE ACONDICIONADO

SQ FORÇA DESPATX C2

N.

A

Despatx Roz

B

X6

X6

Cambra buida

Rack
TMB-800

Cambra comunicacions Aux.

Cambra Acciona


X4


CAIXES SOBRE CEL RAS VESTIBUL
FIXADES A ESTRUCTURA

LLEGENDA

- CARIL CONTINU ELECTRIFICAT LLEDO TERMIC 2+2x36W
- TIRA CONTÍNUA 1x36W SOBRE CEL RAS AMB DIFUSOR
- LLUMINARIA FLUORESCENT LAMP 1x36W+1x36W
- PLAFÓ LED 600 x 600 ENCASTAT A CEL RÀS
- LLUMINARIA AUTONOMA D'EMERGENCIA 8W
- ARMARI / CAIXA / COFRET ELÈCTRIC
- INTERRUPTOR SIMPLE/DOBLE
- BASE SCHUKO 2P+T16A

Emplaçament projecte

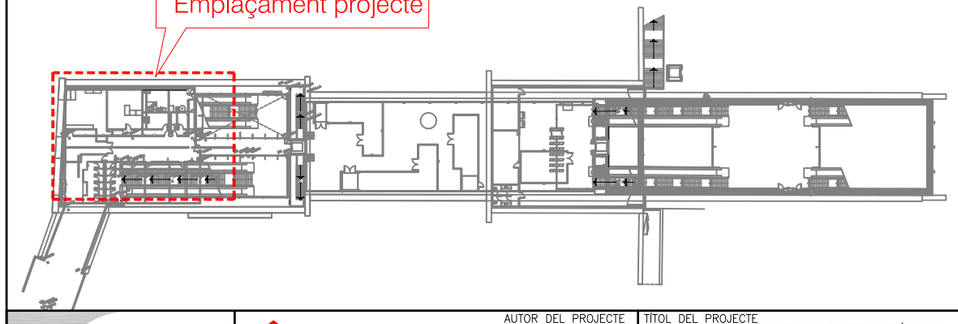

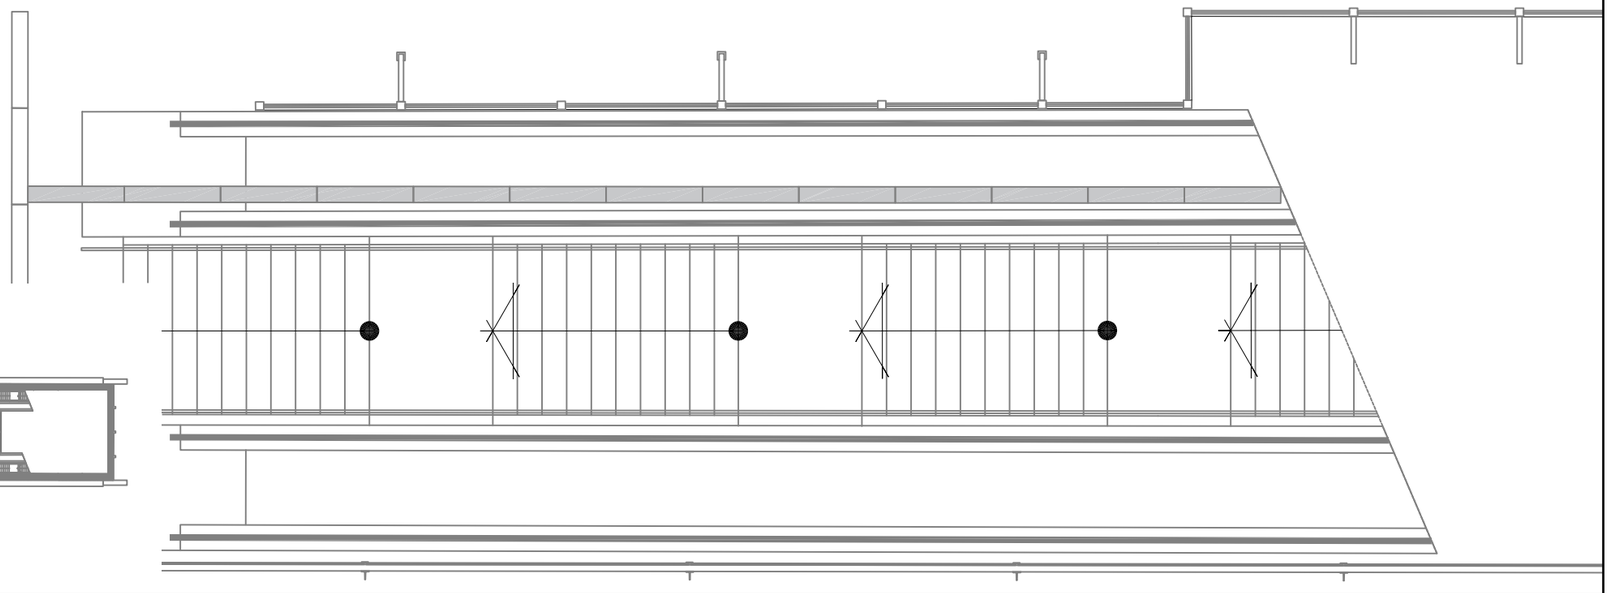

Transports Metropolitans de Barcelona

ACTIVE ENGINYERIA

AUTOR DEL PROJECTE
ENRIC FIGUERAS DAVID JIMÉNEZ

TÍTOL DEL PROJECTE
PROJECTE DE CONSTRUCCIÓ DE LA NOVA BASE D'OPERACIÓ DE TRINITAT NOVA DE LA L4 D'FMB

L4

CLAU
0_F.21620.3_3_PJOB

ESCALES A3
1/75

0 1.50 3.00m.

GRÀFIQUES

NOM DEL PLÀNOL
ESTAT ACTUAL.
DEFINICIÓ INSTAL·LACIONS.
ENLLUMENAT I FORÇA

DATA
SETEMBRE 2022

FITXER
2C4F01.dwg

NÚM.
2.C.4

FULL 1 DE 5

N.

Cambra buida

Despatx Roz

A

B


Rack
TMB-800


Cambra comunicacions Aux.

Cambra Acciona

68.23

Emplaçament projecte

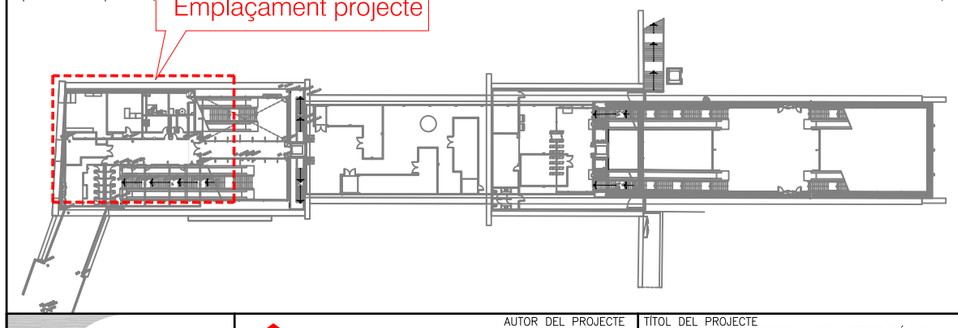

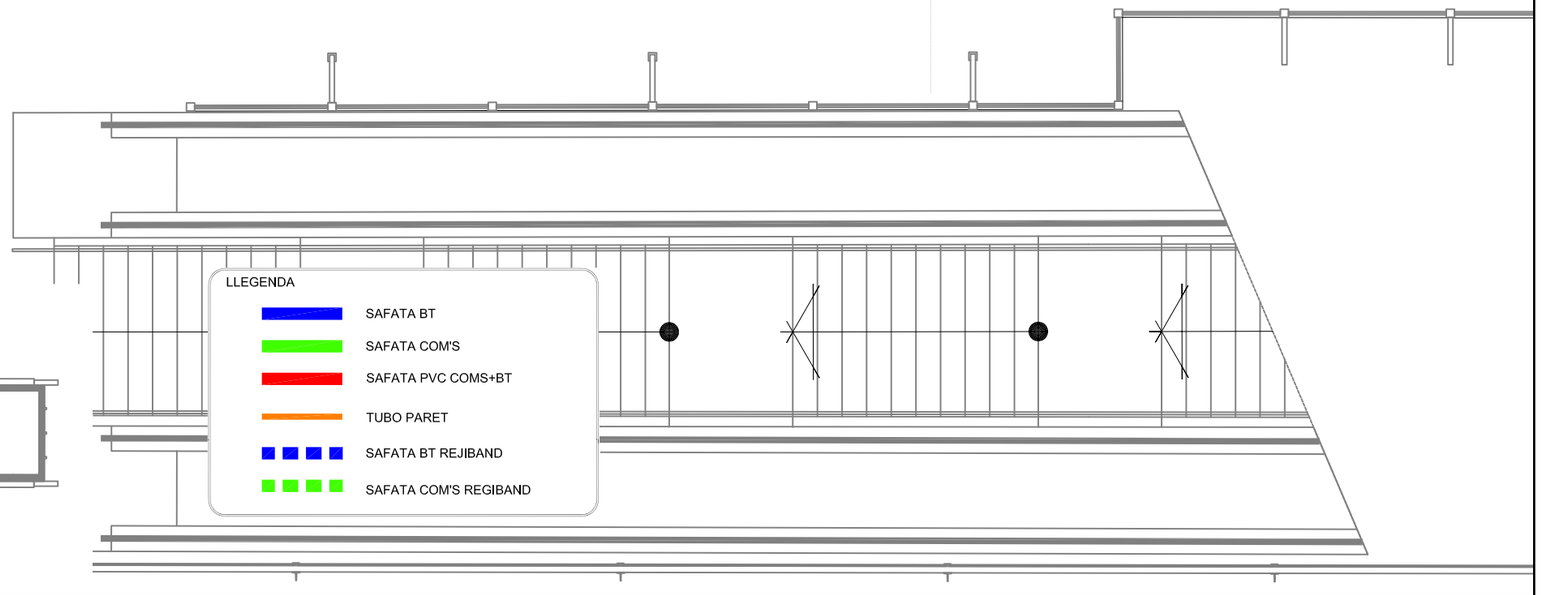

LLEGENDA

- SAFATA BT
- SAFATA COM'S
- SAFATA PVC COMS+BT
- TUBO PARET
- SAFATA BT REJIBAND
- SAFATA COM'S REGIBAND

Transports Metropolitans de Barcelona

ACTIVE ENGINYERIA

AUTOR DEL PROJECTE
ENRIC FIGUERAS DAVID JIMÉNEZ

TÍTOL DEL PROJECTE
PROJECTE DE CONSTRUCCIÓ DE LA NOVA BASE D'OPERACIÓ DE TRINITAT NOVA DE LA L4 D'FMB

L4

CLAU
0_F.21620.3_3_PJOB

ESCALES A3
1/75

0 1.50 3.00m.

GRÀFIQUES


NOM DEL PLÀNOL
ESTAT ACTUAL.
DEFINICIÓ INSTAL·LACIONS.
CANALITZACIONS

DATA
SETEMBRE 2022


FITXER
2C5F01.dwg

NÚM.
2.C.5

FULL ...1... DE ...1...

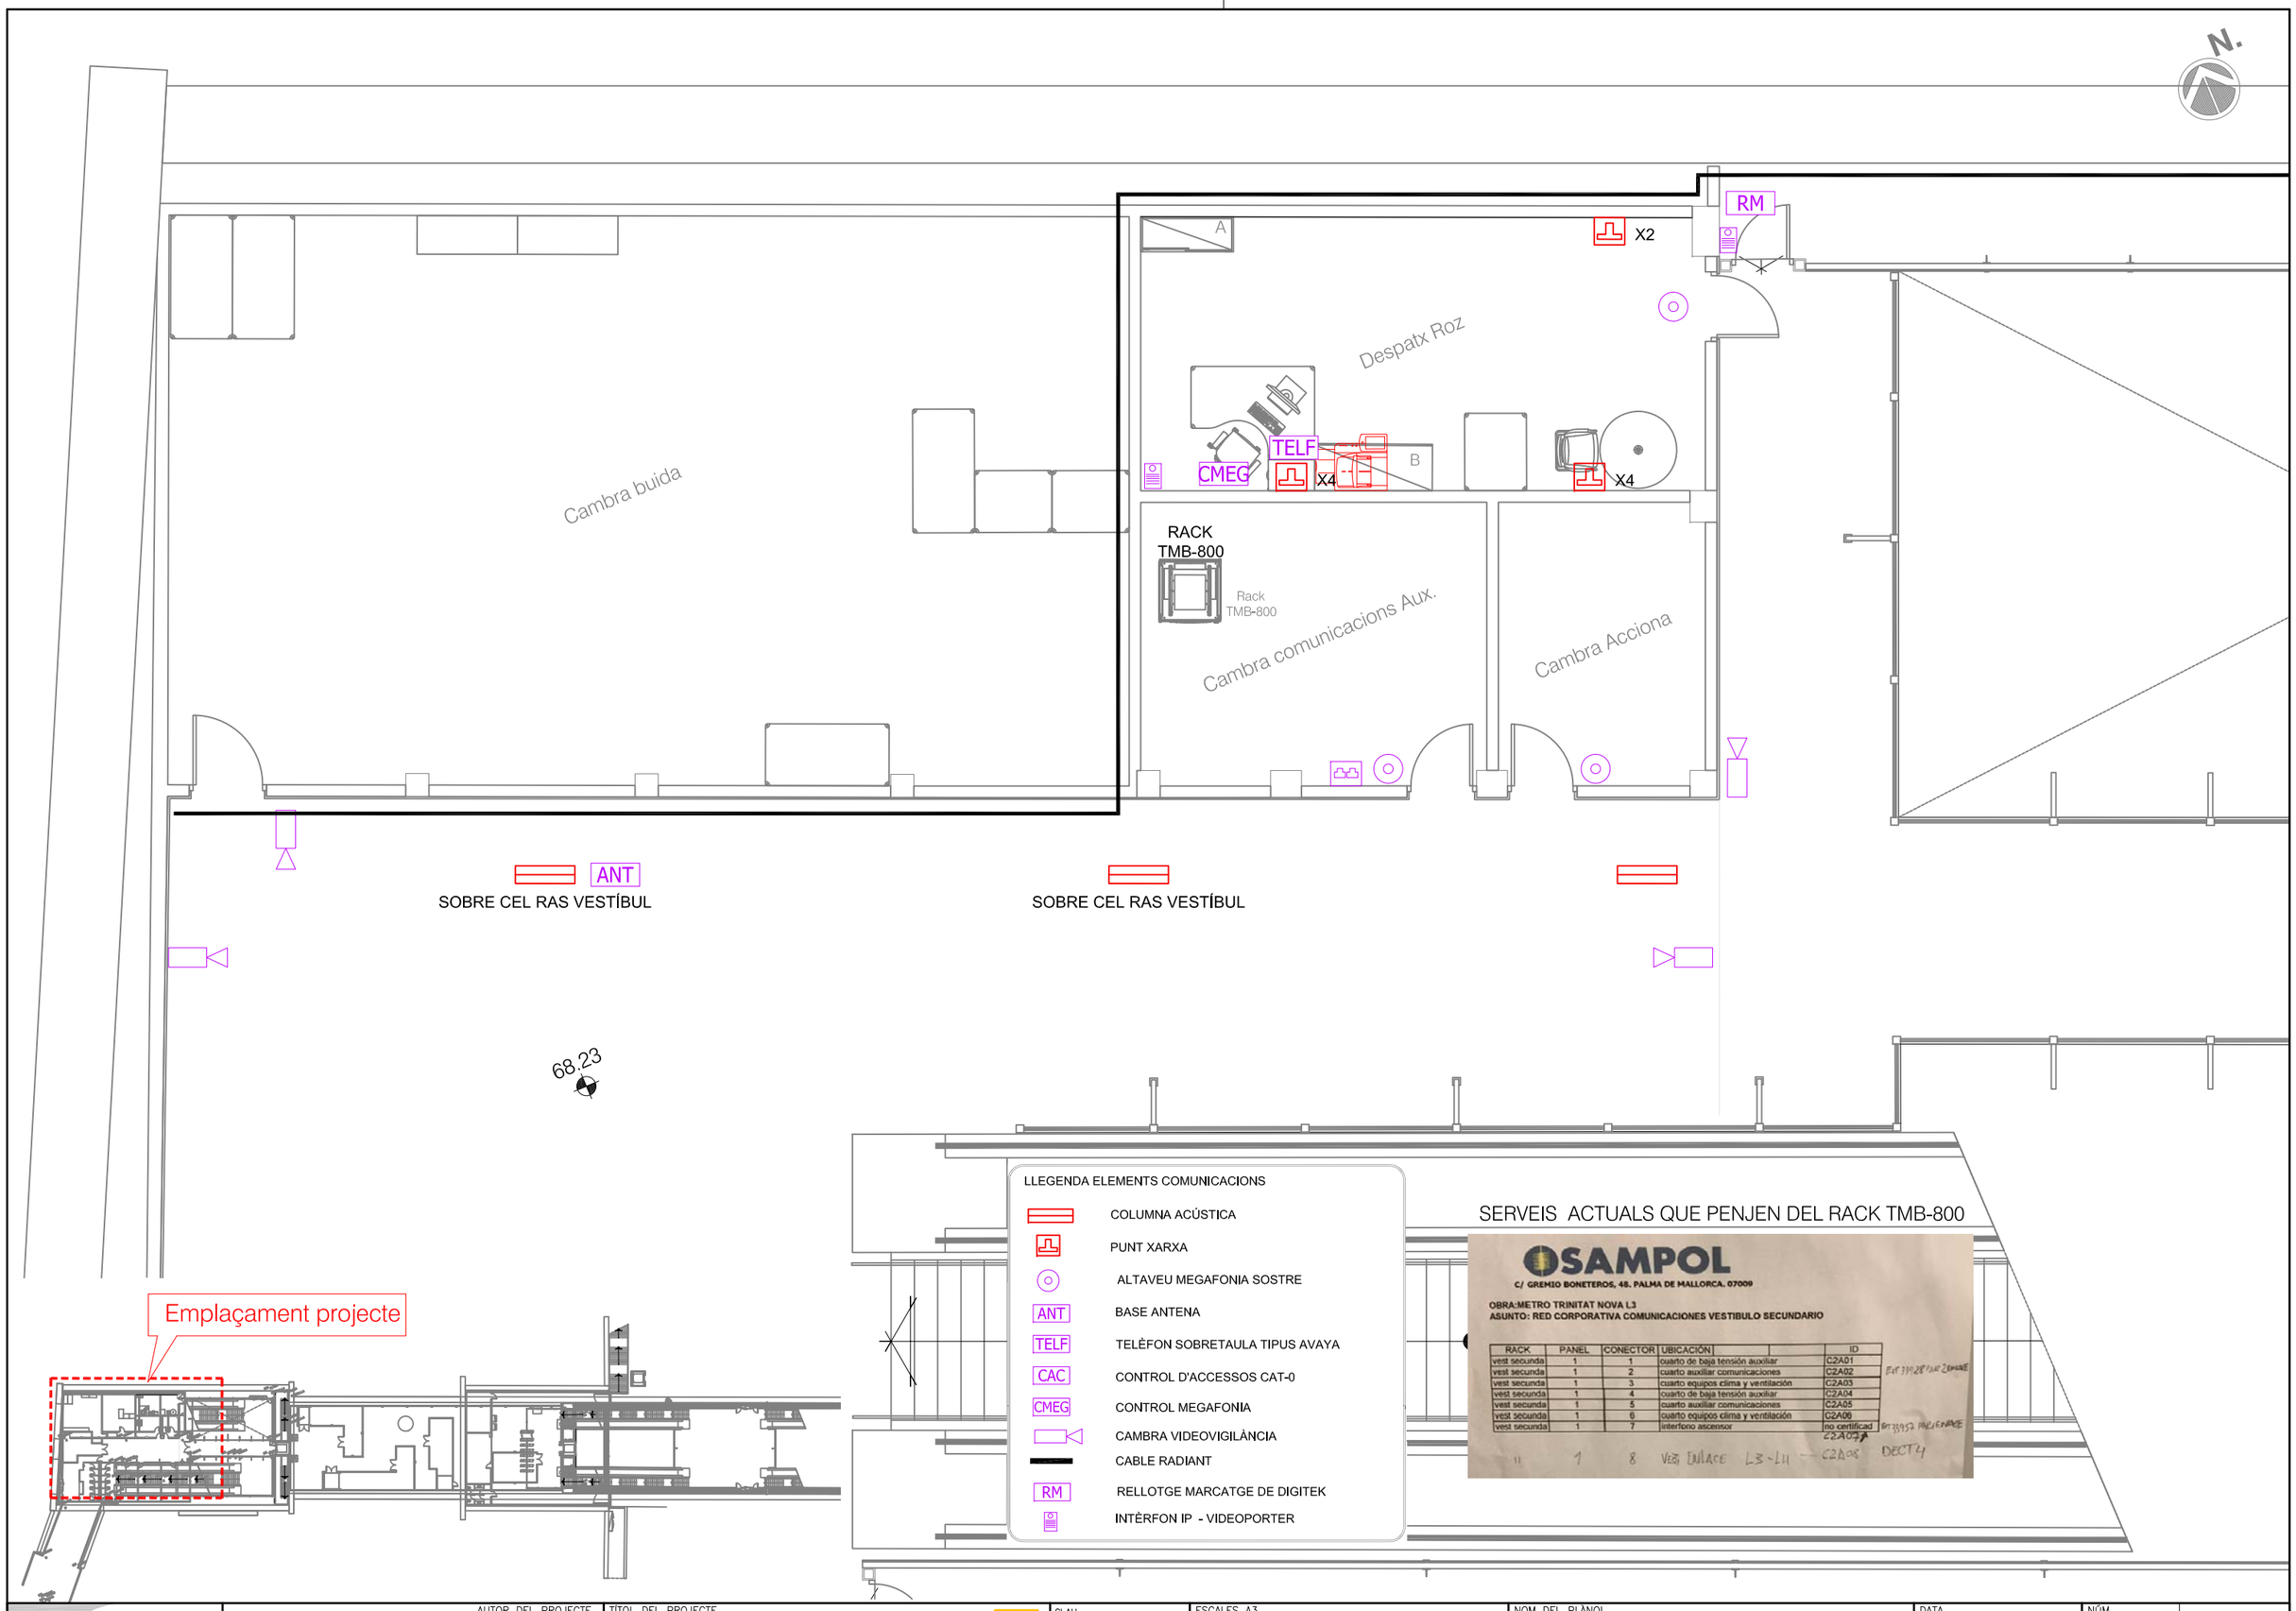

Transports Metropolitans de Barcelona	AUTOR DEL PROJECTE: ACTIVE ENGINYERIA — ENRIC FIGUERAS, DAVID JIMÉNEZ	TÍTOL DEL PROJECTE: PROJECTE DE CONSTRUCCIÓ DE LA NOVA BASE D'OPERACIÓ DE TRINITAT NOVA DE LA L4 D'FMB	L4	CLAU: 0_F.21620.3_3_PJOB	ESCALES A3 1/75; 0 1.50 3.00m.; GRÀFIQUES	NOM DEL PLÀNOL: ESTAT ACTUAL DEFINICIÓ INSTAL·LACIONS. COMUNICACIONS	DATA: SETEMBRE 2022; FITXER: 2C6F01.dwg	NÚM. 2.C.6	FULL 1 DE 1

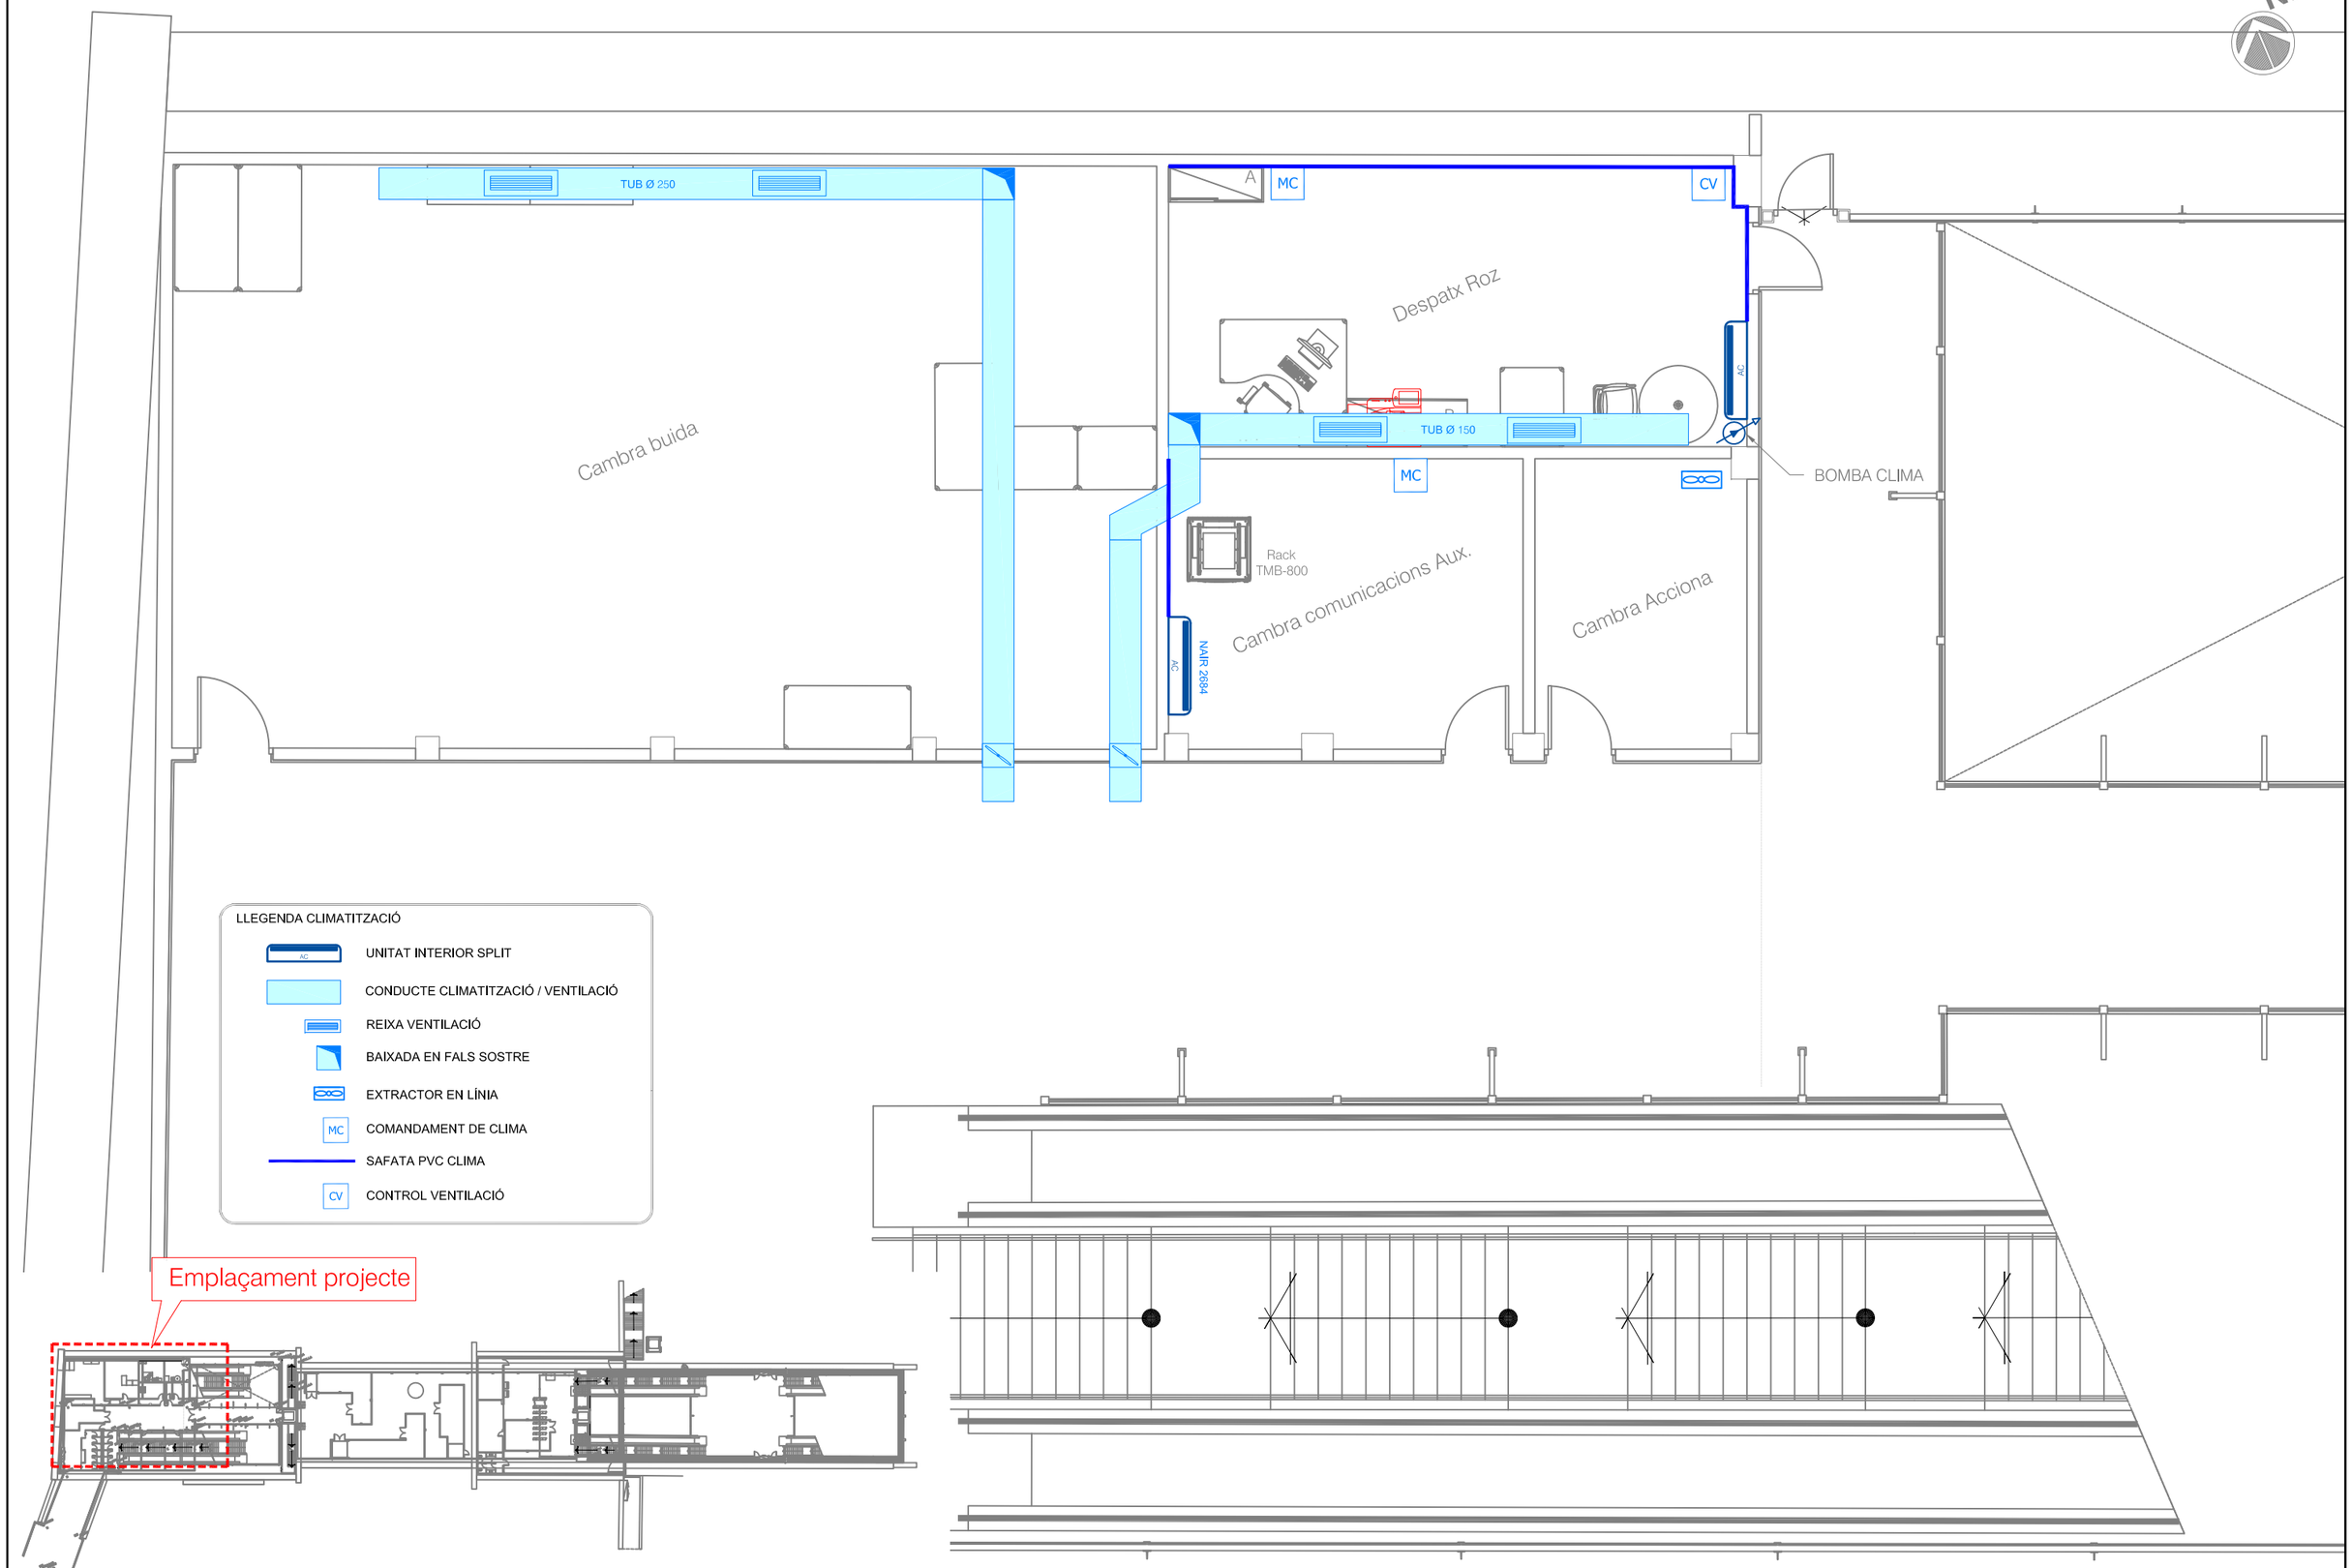

Transports Metropolitans de Barcelona

ACTIVE ENGINYERIA

AUTOR DEL PROJECTE
ENRIC FIGUERAS
DAVID JIMÉNEZ

TÍTOL DEL PROJECTE
PROJECTE DE CONSTRUCCIÓ DE LA NOVA BASE D'OPERACIÓ DE TRINITAT NOVA DE LA L4 D'FMB

L4

CLAU
0_F.21620.3_3_PJOB

ESCALES A3
1/75
0 1.50 3.00m.
GRÀFIQUES

NOM DEL PLÀNOL
ESTAT ACTUAL
DEFINICIÓ INSTAL·LACIONS.
VENTILACIÓ I CLIMATITZACIÓ

DATA
SETEMBRE 2022

FITXER
2C7F01.dwg

NÚM.
2.C.7

FULL 1 DE 5

N.

A

B

Despatx Roz

Cambra buida

Rack
TMB-800

Cambra comunicacions Aux.

Cambra Acciona

SORTIDA

SORTIDA

EXTINTOR

EXTINTOR

EXTINTOR

EXTINTOR


LLEGENDA PROTECCIÓ CONTRA INCENDIS


- DETECTOR ÒPTIC DE FUM
- POLSADOR MANUAL
- EXTINTOR POLS ABC 6kg 21A-113B
- CAIXA EXTINTOR

LLEGENDA CARTELLERIA


- SENYAL EXTINTOR.
- SENYAL DE RECORREGUT DE EVACUACIÓ CAP A LA SORTIDA
- SENYAL SORTIDA DE PORTA.
- SENYAL SORTIDA DE EMERGÈNCIA.

Emplaçament projecte

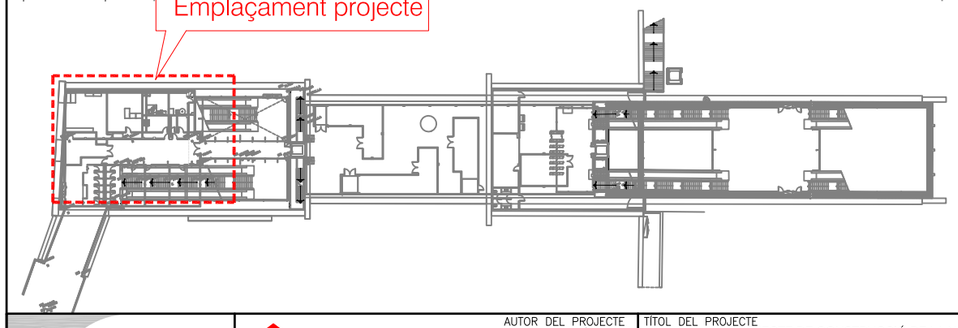

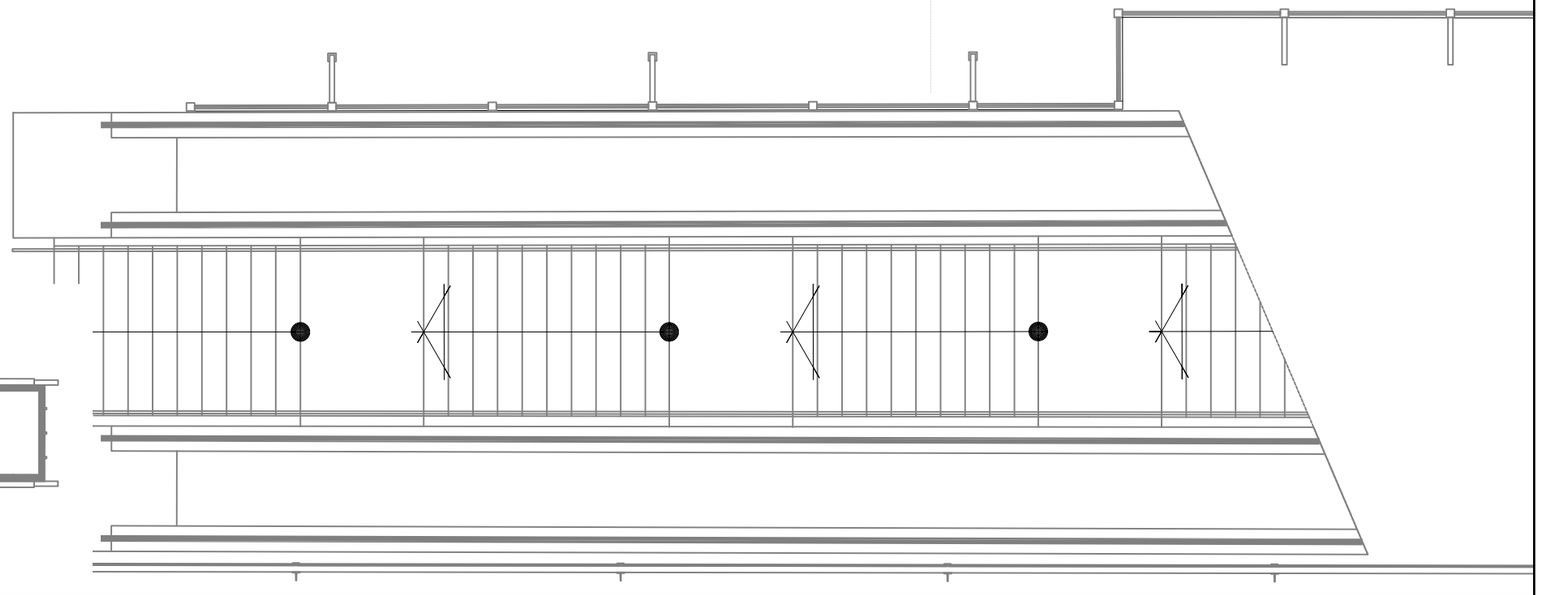


Transports Metropolitans de Barcelona	ACTIVE ENGINYERIA	AUTOR DEL PROJECTE: ENRIC FIGUERAS, DAVID JIMÉNEZ	TÍTOL DEL PROJECTE: PROJECTE DE CONSTRUCCIÓ DE LA NOVA BASE D'OPERACIÓ DE TRINITAT NOVA DE LA L4 D'FMB — L4	CLAU: 0_F.21620.3_3_PJOB	ESCALES A3 1/75; 0 1.50 3.00m.; GRÀFIQUES	NOM DEL PLÀNOL: ESTAT ACTUAL DEFINICIÓ INSTAL·LACIONS PROTECCIÓ CONTRAINCENDIS	DATA: SETEMBRE 2022; FITXER: 2C8F01.dwg	NÚM.: 2.C.8	FULL 1 DE 1

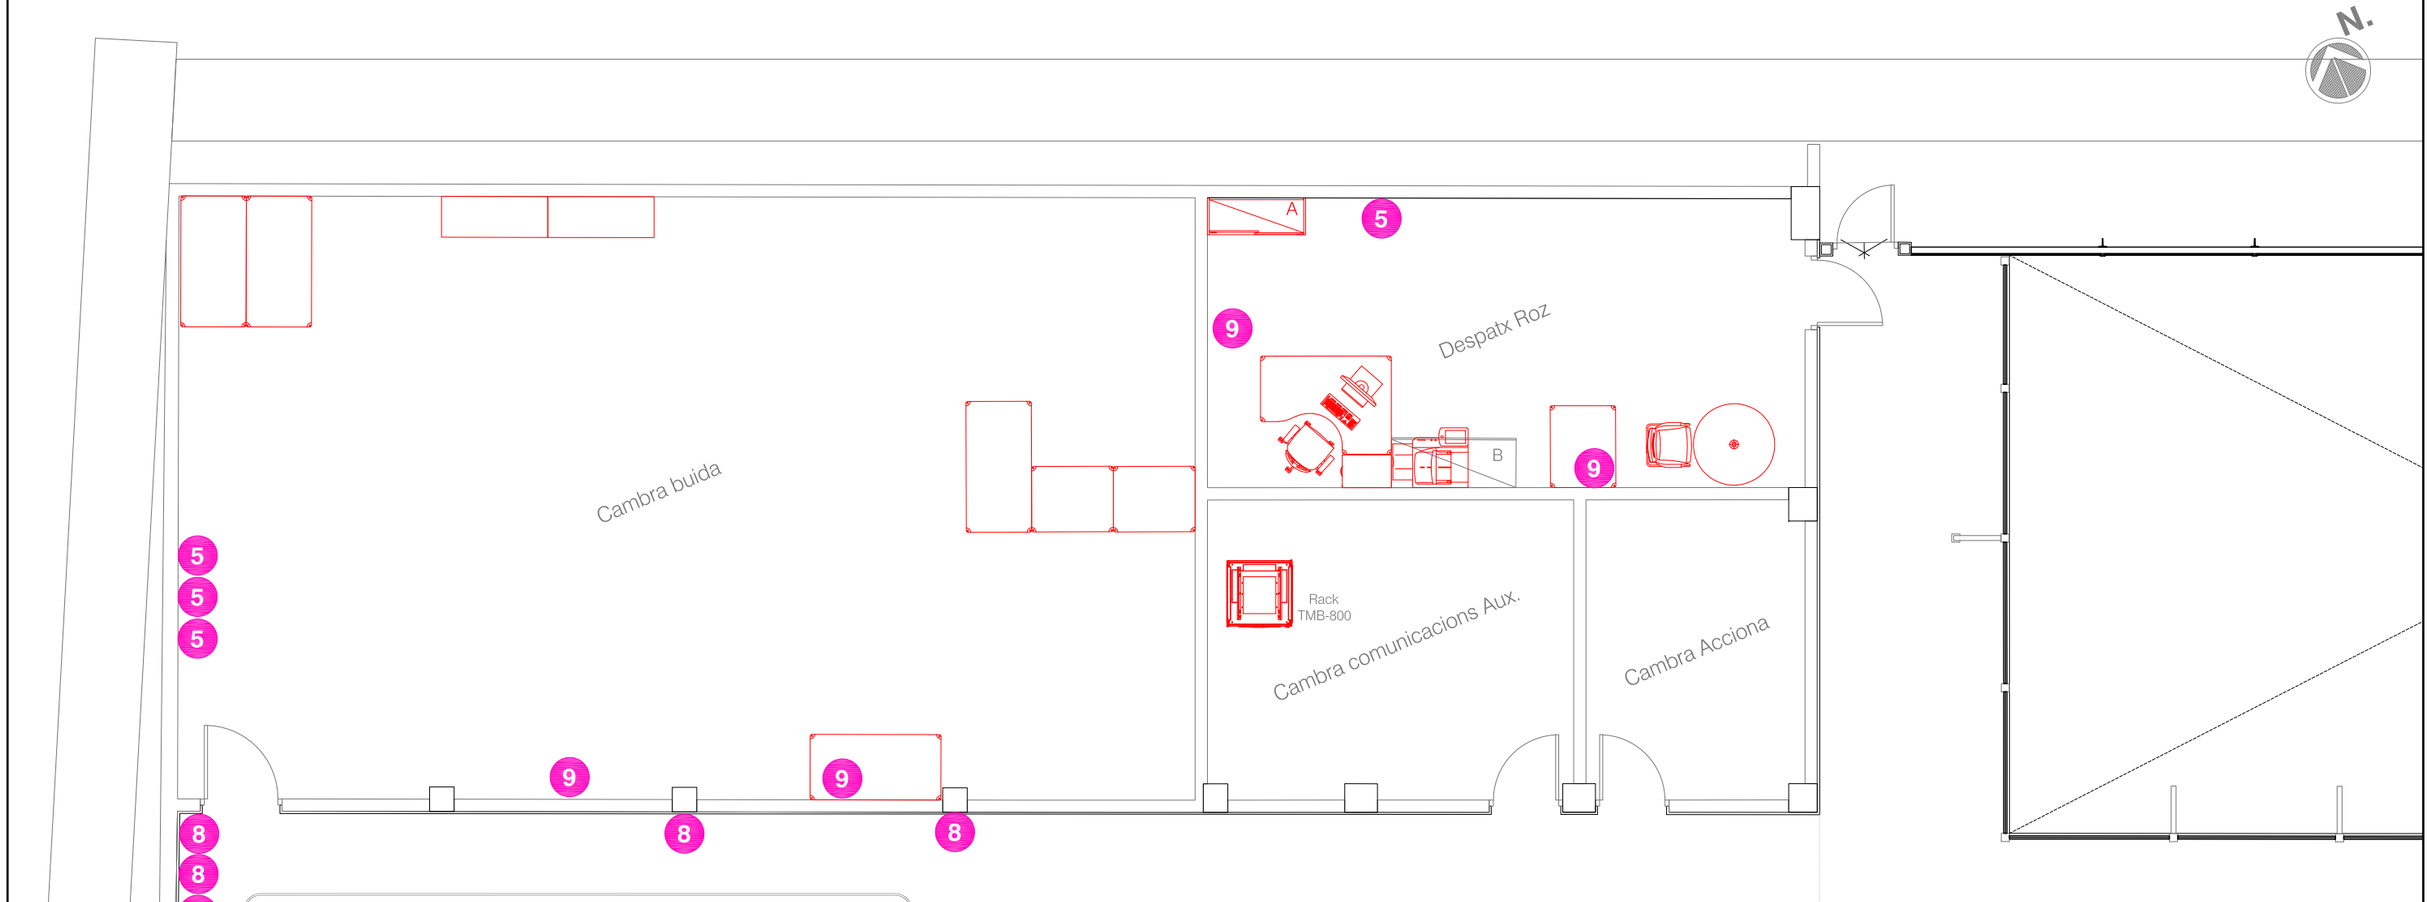


Transports Metropolitans de Barcelona	ACTIVE ENGINYERIA AUTOR DEL PROJECTE ENRIC FIGUERAS DAVID JIMÉNEZ	TÍTOL DEL PROJECTE PROJECTE DE CONSTRUCCIÓ DE LA NOVA BASE D'OPERACIÓ DE TRINITAT NOVA DE LA L4 D'FMB	L4	CLAU 0_F.21620.3_3_PJOB	ESCALES A3 1/75 0 1.50 3.00m GRÀFIQUES	NOM DEL PLÀNOL ESTAT ACTUAL DESMUNTATGES I TRASLLATS DESMUNTATGES I TRASLLATS


DATA SETEMBRE 2022	NÚM. 2.D.1	FULL 1 DE 3
FITXER 2D1F01.dwg		

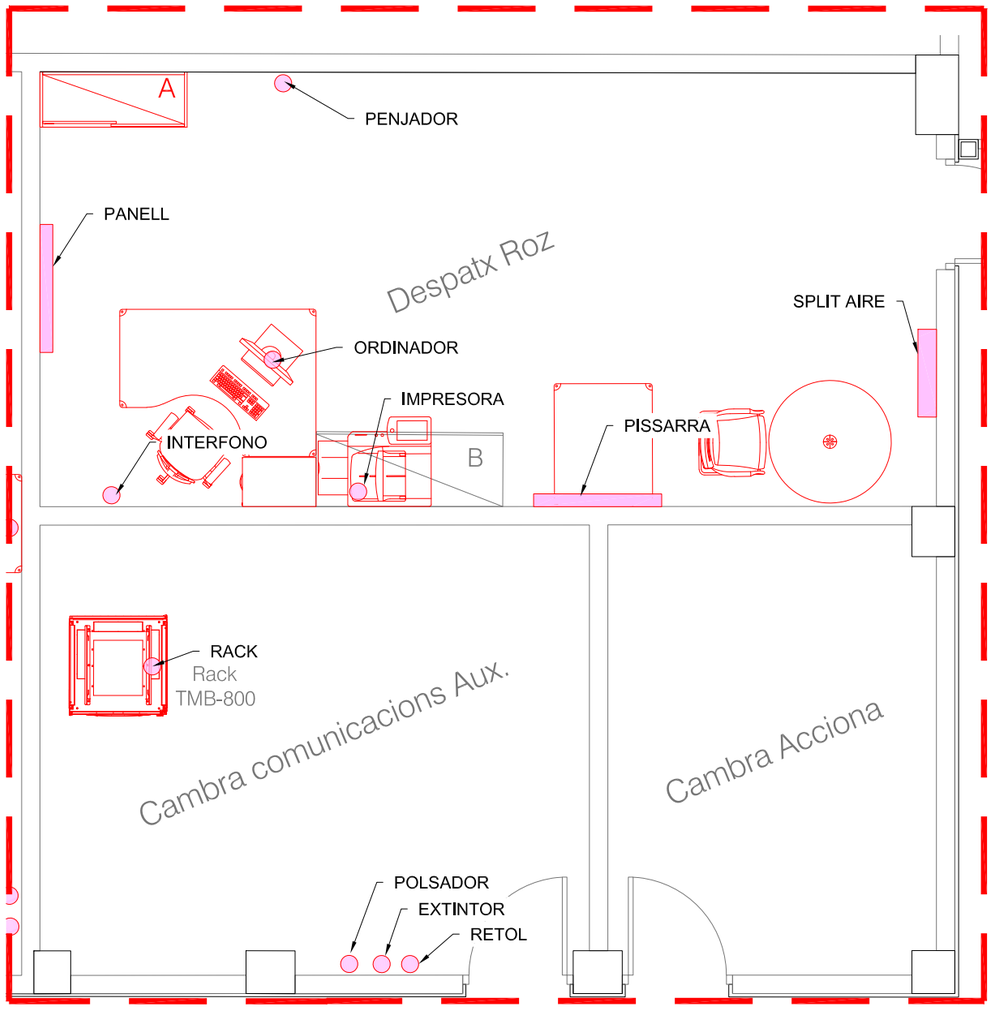



LLEGENDA DESMUNTATGES

1	DISPENSADOR PAPER / TOVALLOLETES / PORTA ROTLLOS	8	CARTELLERIA / VITRINA
2	SABONERES	9	PISARRA/CARTELL SURO PENJA DOCUMENTS
3	MIRALL	10	BOTIQUÍN PRIMERS AUXILIS
4	PAPERERES	11	CUBELL PORTÁTIL BASURA GRAN
5	PENJADORS	12	SENYALÈTICA FMB. VITRINA
6	BÚSTIA	12	GUIXETES
7	CLAUER PARET		DESMUNTATGES
			DESMUNTATGES SERRALLERIA

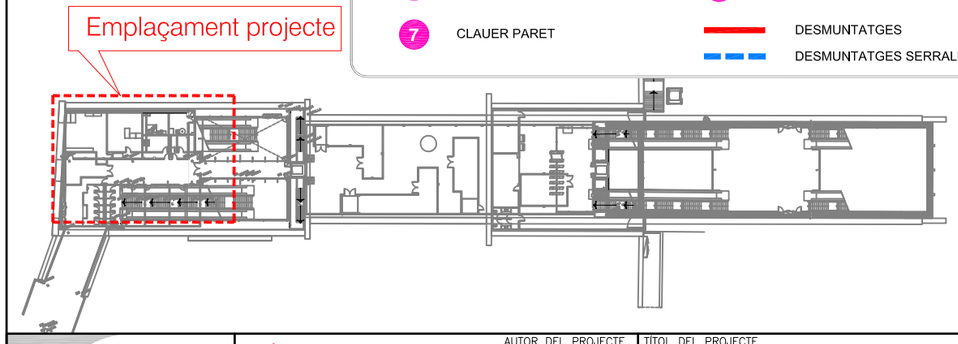

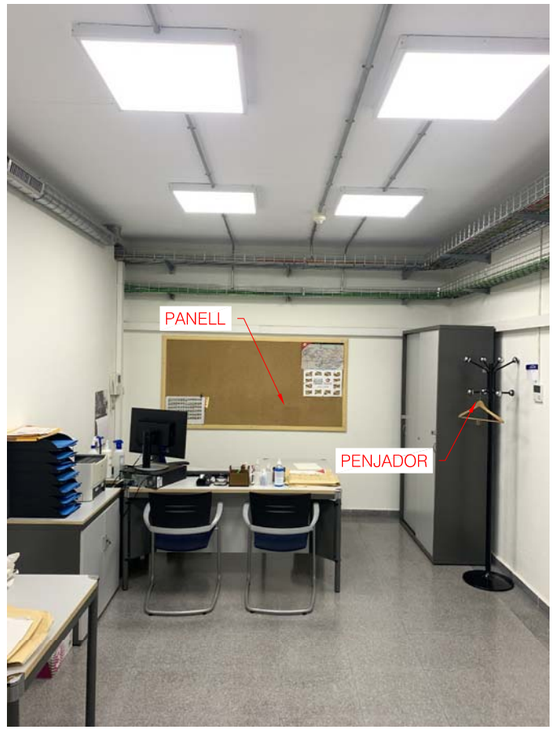

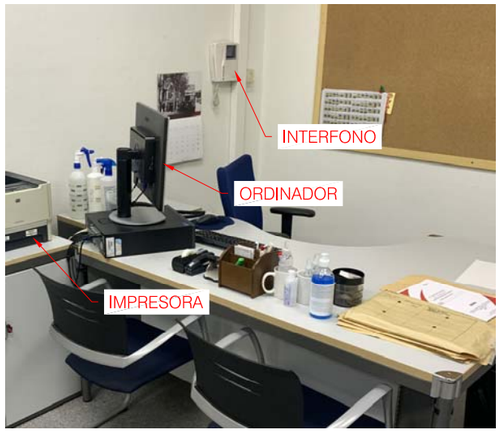

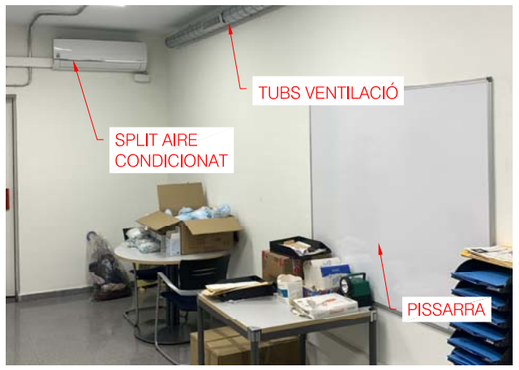





Transports Metropolitans de Barcelona

ACTIVE ENGINYERIA

AUTOR DEL PROJECTE
ENRIC FIGUERAS
DAVID JIMÉNEZ

TÍTOL DEL PROJECTE
PROJECTE DE CONSTRUCCIÓ DE LA NOVA BASE D'OPERACIÓ DE TRINITAT NOVA DE LA L4 D'FMB

L4

CLAU
0_F.21620.3_3_PJOB

ESCALES A3
1/50
0 1.00 2.00m
GRÀFIQUES


NOM DEL PLÀNOL
ESTAT ACTUAL
DESMUNTATGES I TRASLLATS
DESMUNTATGES I TRASLLATS


DATA
SETEMBRE 2022

FITXER
2D1F02.dwg

NÚM.
2.D.1

FULL 2 DE 3

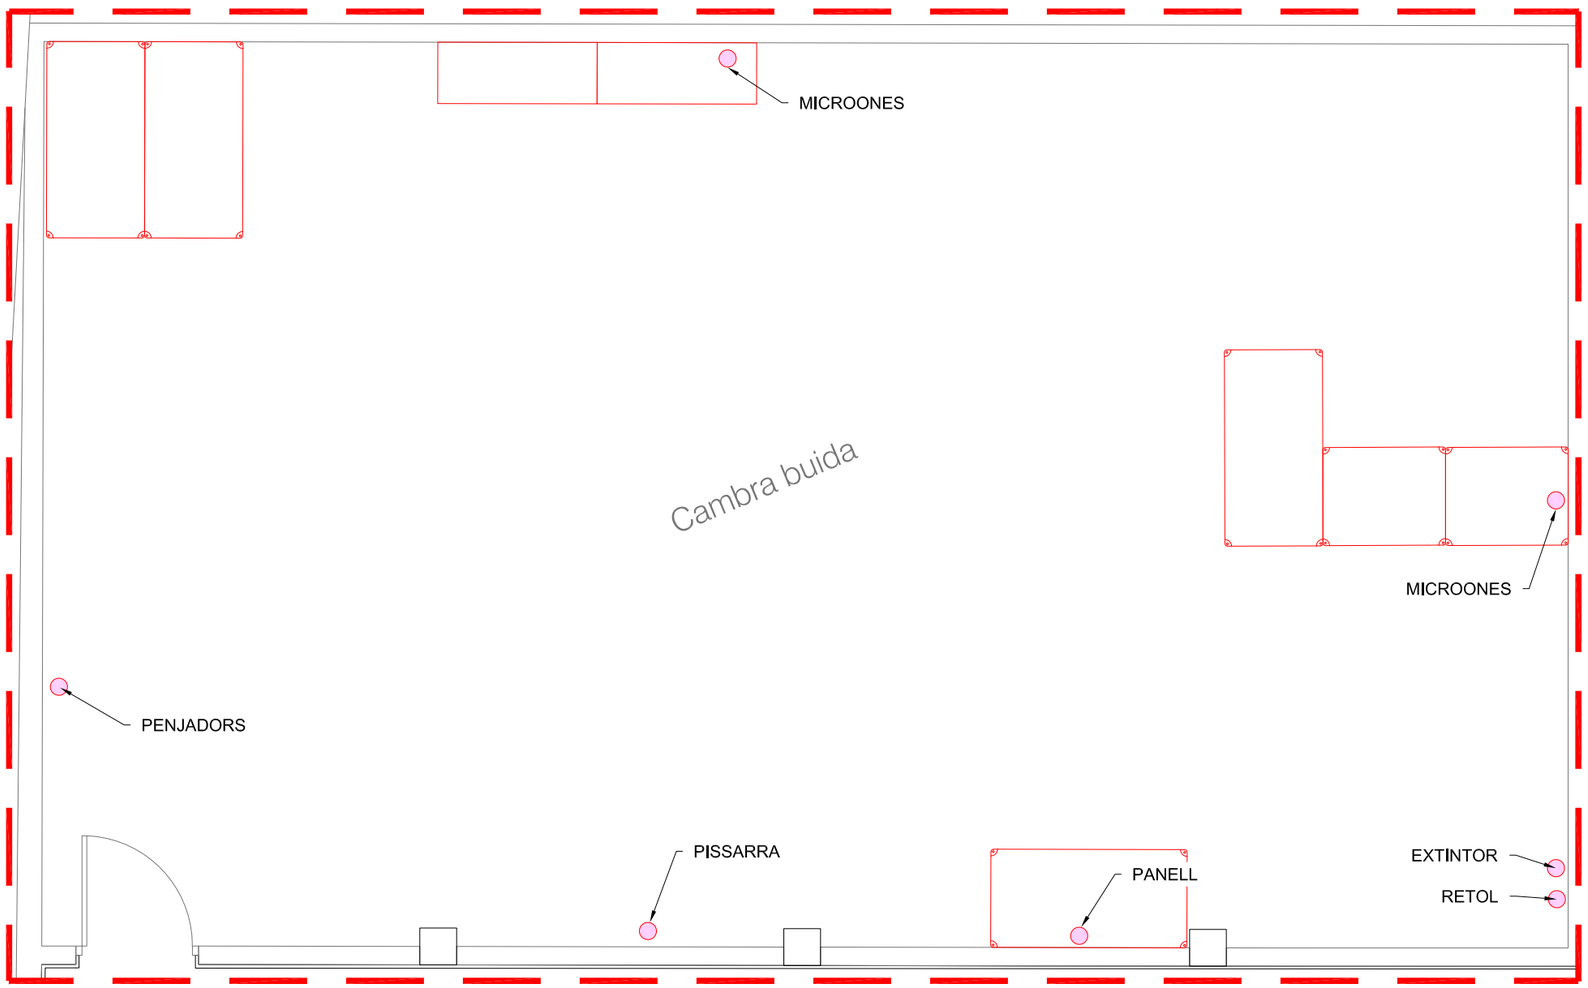

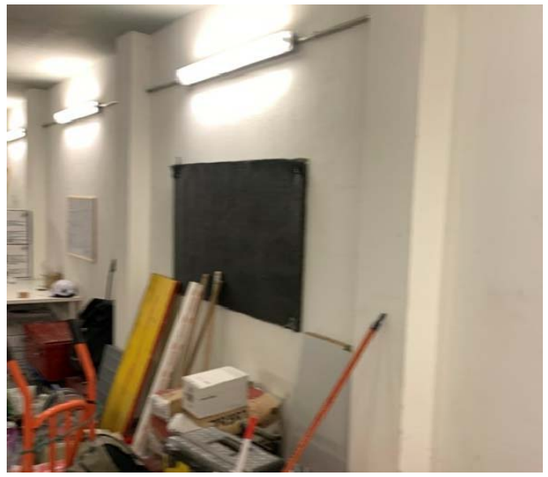





LLEGENDA DESMUNTATGES


1. DISPENSADOR PAPER / TOVALLOLETES / PORTA ROTLLOS
2. SABONERES
3. MIRALL
4. PAPERERES
5. PENJADORS
6. BÚSTIA
7. CLAUER PARET
8. CARTELLERIA / VITRINA
9. PISSARRA/CARTELL SURO PENJA DOCUMENTS
10. BOTIQUÍN PRIMERS AUXILIS
11. CUBELL PORTÁTIL BASURA GRAN
12. SENYALÈTICA FMB. VITRINA
12. GUIXETES

DESMUNTATGES

DESMUNTATGES SERRALLERIA

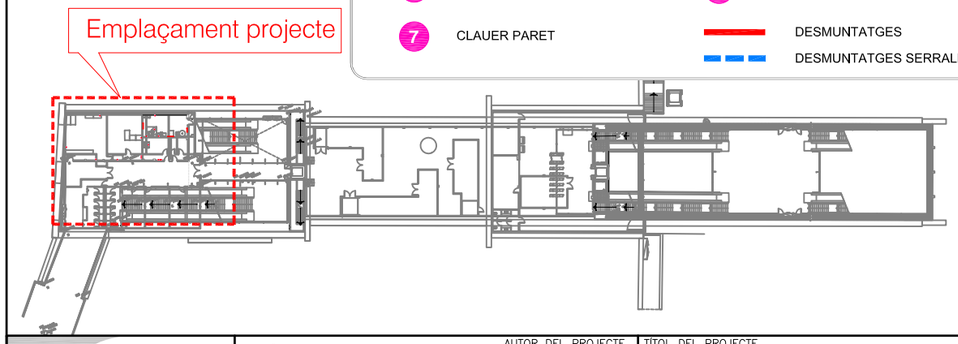

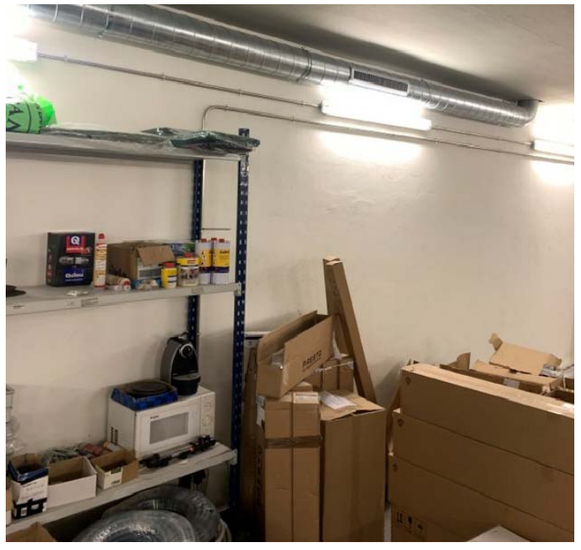

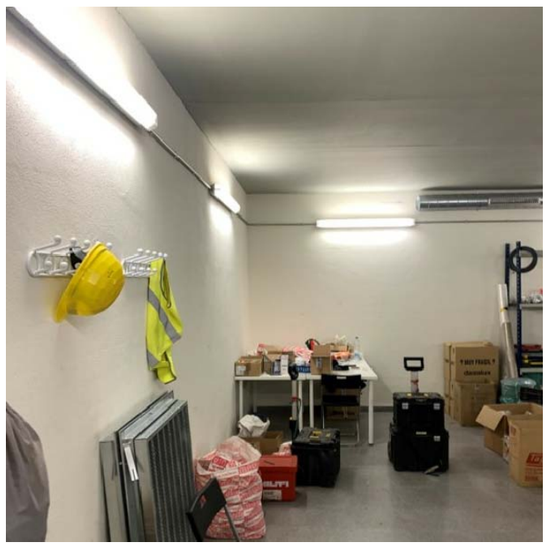

Transports Metropolitans de Barcelona	ACTIVE ENGINYERIA	AUTOR DEL PROJECTE: ENRIC FIGUERAS, DAVID JIMÉNEZ	TÍTOL DEL PROJECTE: PROJECTE DE CONSTRUCCIÓ DE LA NOVA BASE D'OPERACIÓ DE TRINITAT NOVA DE LA L4 D'FMB	L4	CLAU: 0_F.21620.3_3_PJOB	ESCALES A3 1/50; 0 1.00 2.00m.; GRÀFIQUES	NOM DEL PLÀNOL: ESTAT ACTUAL DESMUNTATGES I TRASLLATS DESMUNTATGES I TRASLLATS

DATA: SETEMBRE 2022	NÚM.: 2.D.1	FULL 3 DE 3
FITXER: 2D1F03.dwg		

N.

Vestuari masculí
Sup.: 41.80 m²
33 pax

REL
Sup.: 15.01 m²

Magatzem
Sup.: 2.50 m²

Sala Com's aux.
Sup.: 8.34 m²

Presa de servei
Sup.: 33.57 m²

Sala Descans
Sup.: 32.06 m²

Vestuari femení
Sup.: 37.21 m²
35 pax

Espai obert patinets elèctrics
Sup.: 9.02 m²

Cafè

Snacks


Aigua


QUADRE DE SUPERFÍCIES	
SALA	ÁREA
VESTUARI MASCULÍ	41,80
VESTUARI FEMENÍ	37,21
ESPAI OBERT PATINETS ELÈCTRICS	9,02
PRESA DE SERVEI	33,57
REL	15,01
MAGATZEM REL	2,50
SALA DESCANS	32,06
SALA COMIS AUX	8,34

LLEGENDA

LÍMIT OBRA

Emplaçament projecte

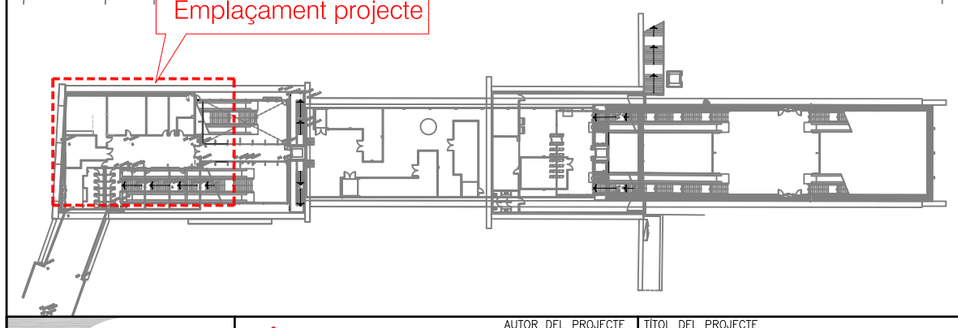

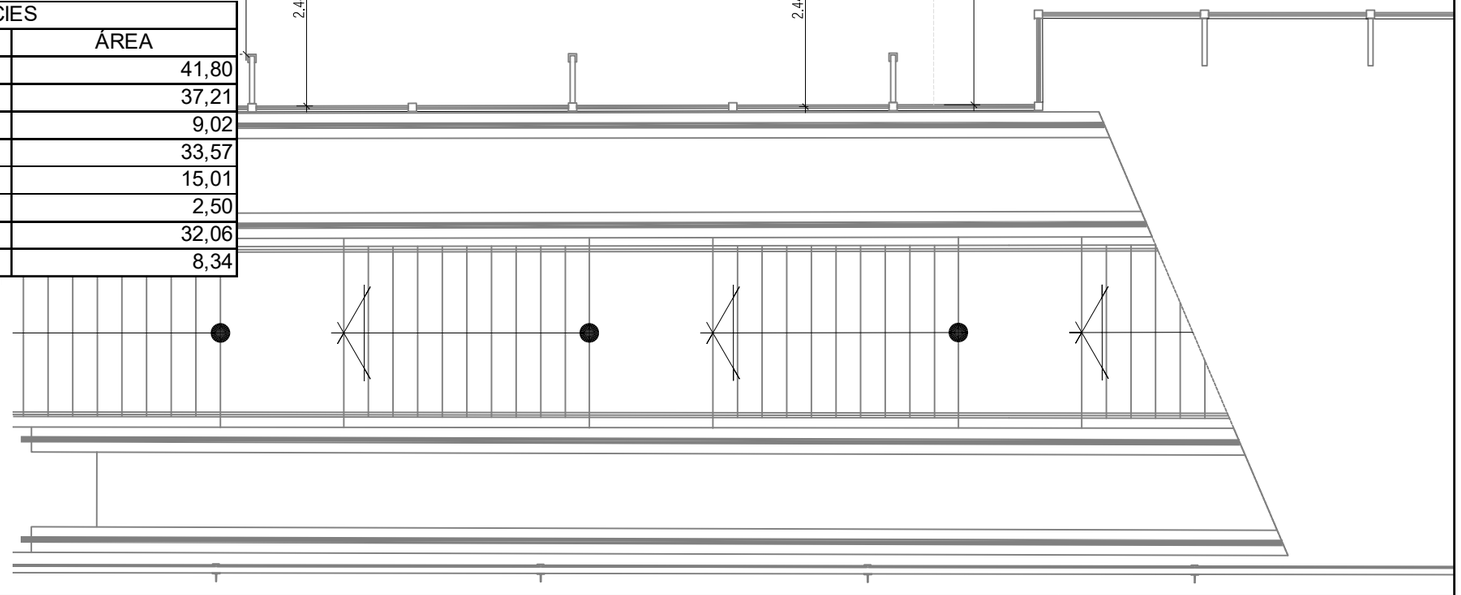

Transports Metropolitans de Barcelona

ACTIVE ENGINYERIA

AUTOR DEL PROJECTE
ENRIC FIGUERAS DAVID JIMÉNEZ

TÍTOL DEL PROJECTE
PROJECTE DE CONSTRUCCIÓ DE LA NOVA BASE D'OPERACIÓ DE TRINITAT NOVA DE LA L4 D'FMB

L4

CLAU
0_F.21620.3_3_PJOB

ESCALES A3
1/75
0 1.50 3.00m.
GRÀFIQUES

NOM DEL PLÀNOL
PROPOSTA
DEFINICIÓ ARQUITECTÒNICA
PLANTA

DATA
SETEMBRE 2022

FITXER
3A1F01.dwg

NÚM.
3.A.1

FULL 1 DE 2

N.

Menjador
Sala de descans

Sala formació

ROZ

Sala presa de serveis

Neteja

Menjador
Sala de descans

Vestuari masculí

Vestuari femení

Neteja

Sala Lactància


6.27
6.60
8.57
6.75
2.09
5.17
1.97
4.09
6.27
1.08
1.34
1.45
0.95
1.61
1.28
1.29
1.14
44.75
6.58
6.58
2.91

59.93


LLEGENDA

LÍMIT OBRA


Transports Metropolitans de Barcelona	ACTIVE ENGINYERIA	AUTOR DEL PROJECTE: ENRIC FIGUERAS, DAVID JIMÉNEZ	TÍTOL DEL PROJECTE: PROJECTE DE CONSTRUCCIÓ DE LA NOVA BASE D'OPERACIÓ DE TRINITAT NOVA DE LA L4 D'FMB	L4	CLAU: 0_F.21620.3_3_PJOB	ESCALES A3 1/75; 0 1.50 3.00m.; GRÀFIQUES	NOM DEL PLÀNOL: PROPOSTA DEFINICIÓ GEOMÈTRICA PLANTA NIVELL INFERIOR. Cta +59.93	DATA: SETEMBRE 2022; FITXER: 3A1F02.dwg	NÚM.: 3.A.1	FULL ...2... DE ...2...

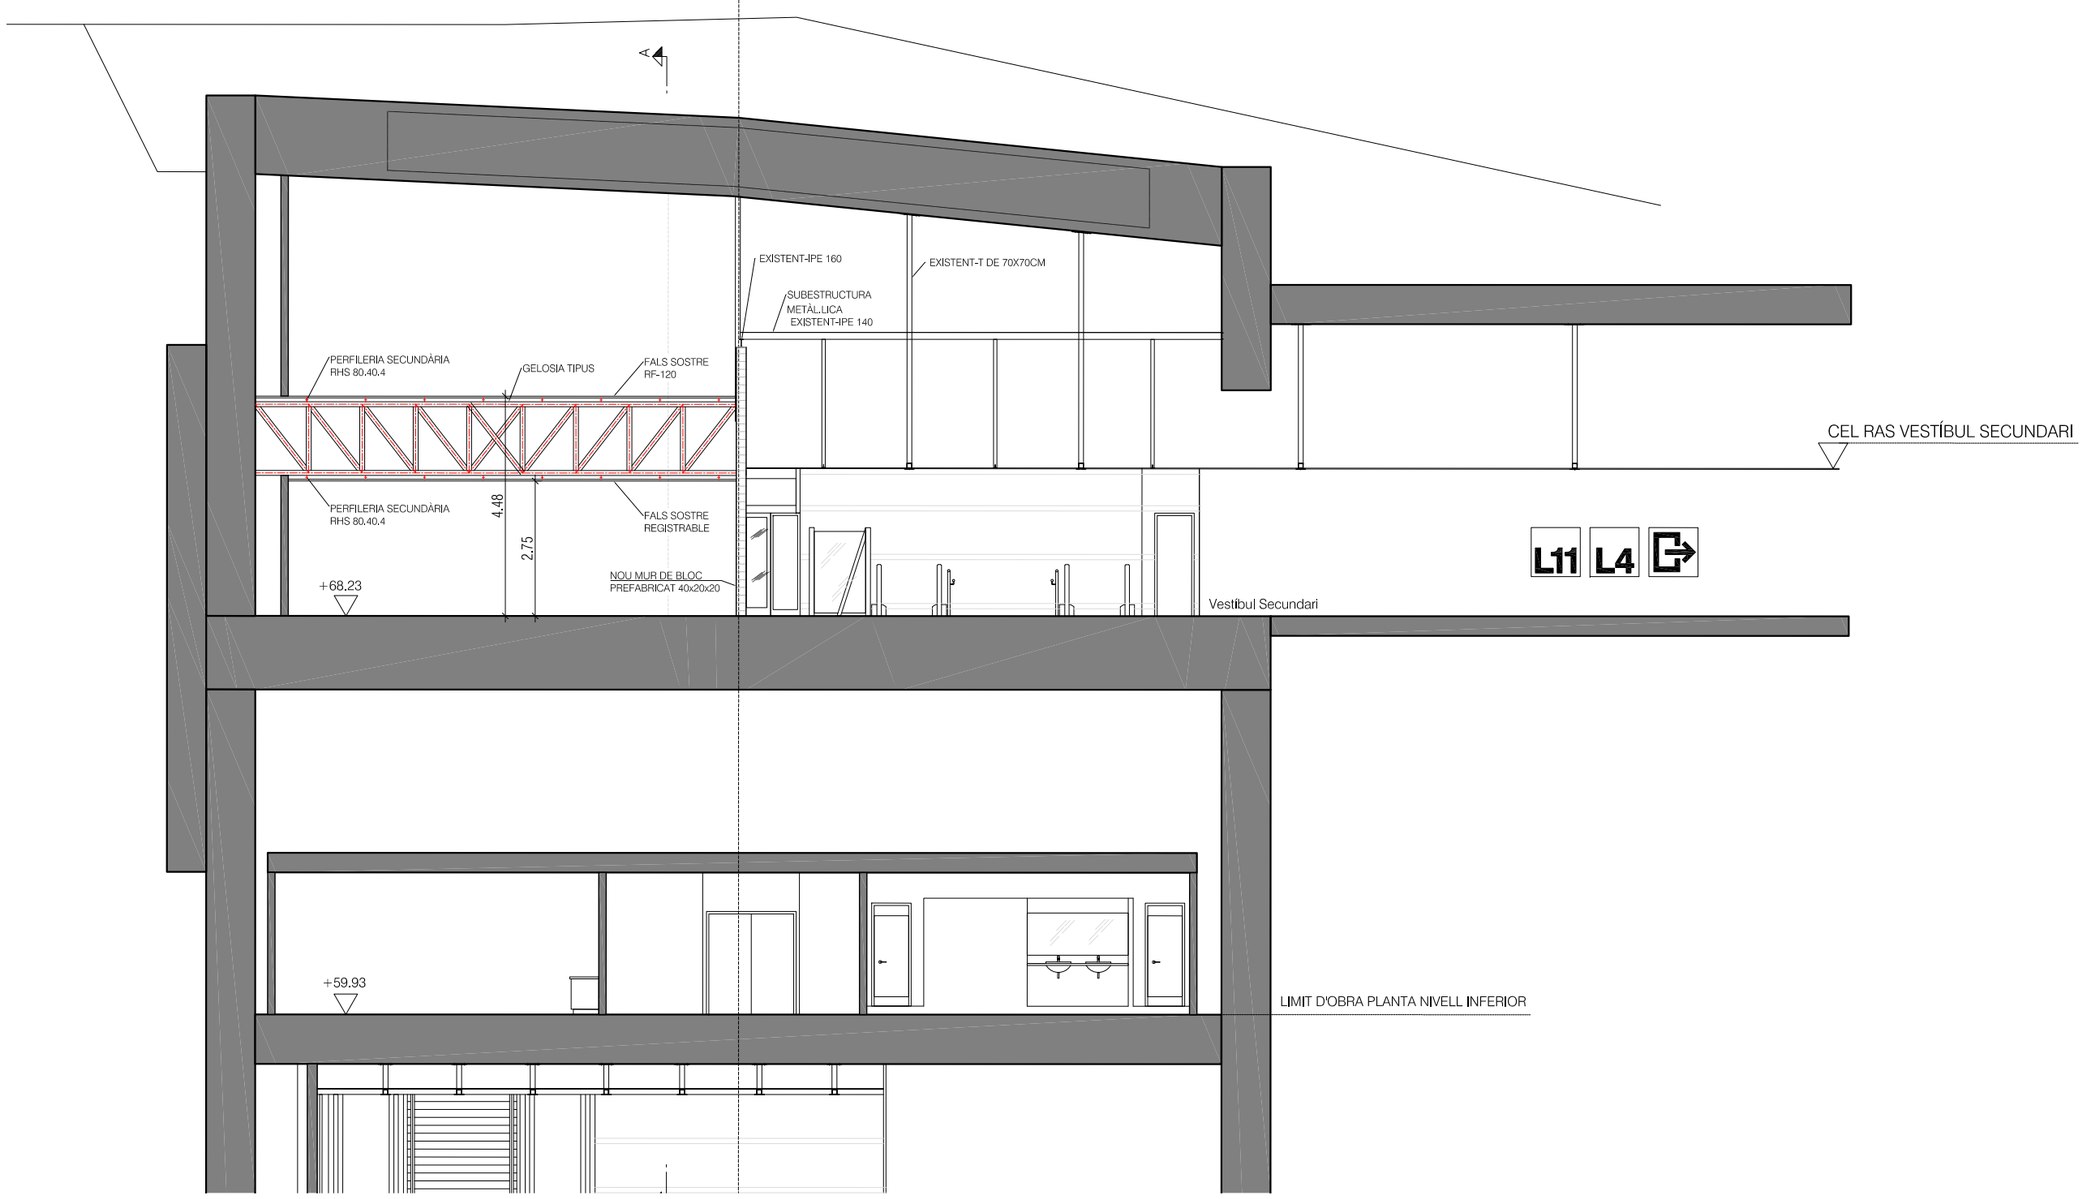


SECCIÓ TRANSVERSAL B-B'

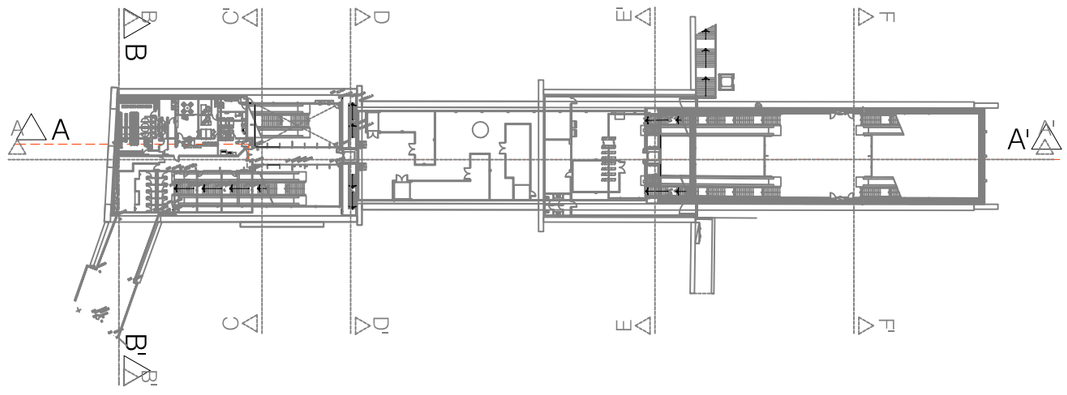

Transports Metropolitans de Barcelona	ACTIVE ENGINYERIA — AUTOR DEL PROJECTE: ENRIC FIGUERAS, DAVID JIMÉNEZ	TÍTOL DEL PROJECTE: PROJECTE DE CONSTRUCCIÓ DE LA NOVA BASE D'OPERACIÓ DE TRINITAT NOVA DE LA L4 D'FMB — L4	CLAU: 0_F.21620.3_3_PJOB	ESCALES A3: 1/125 — 0 2.50 5.00m. — GRÀFIQUES	NOM DEL PLÀNOL: PROPOSTA DEFINICIÓ GEOMÈTRICA SECCIONS	DATA: SETEMBRE 2022 — FITXER: 3A2F01.dwg	NÚM.: 3.A.2	FULL ...1... DE ...2...

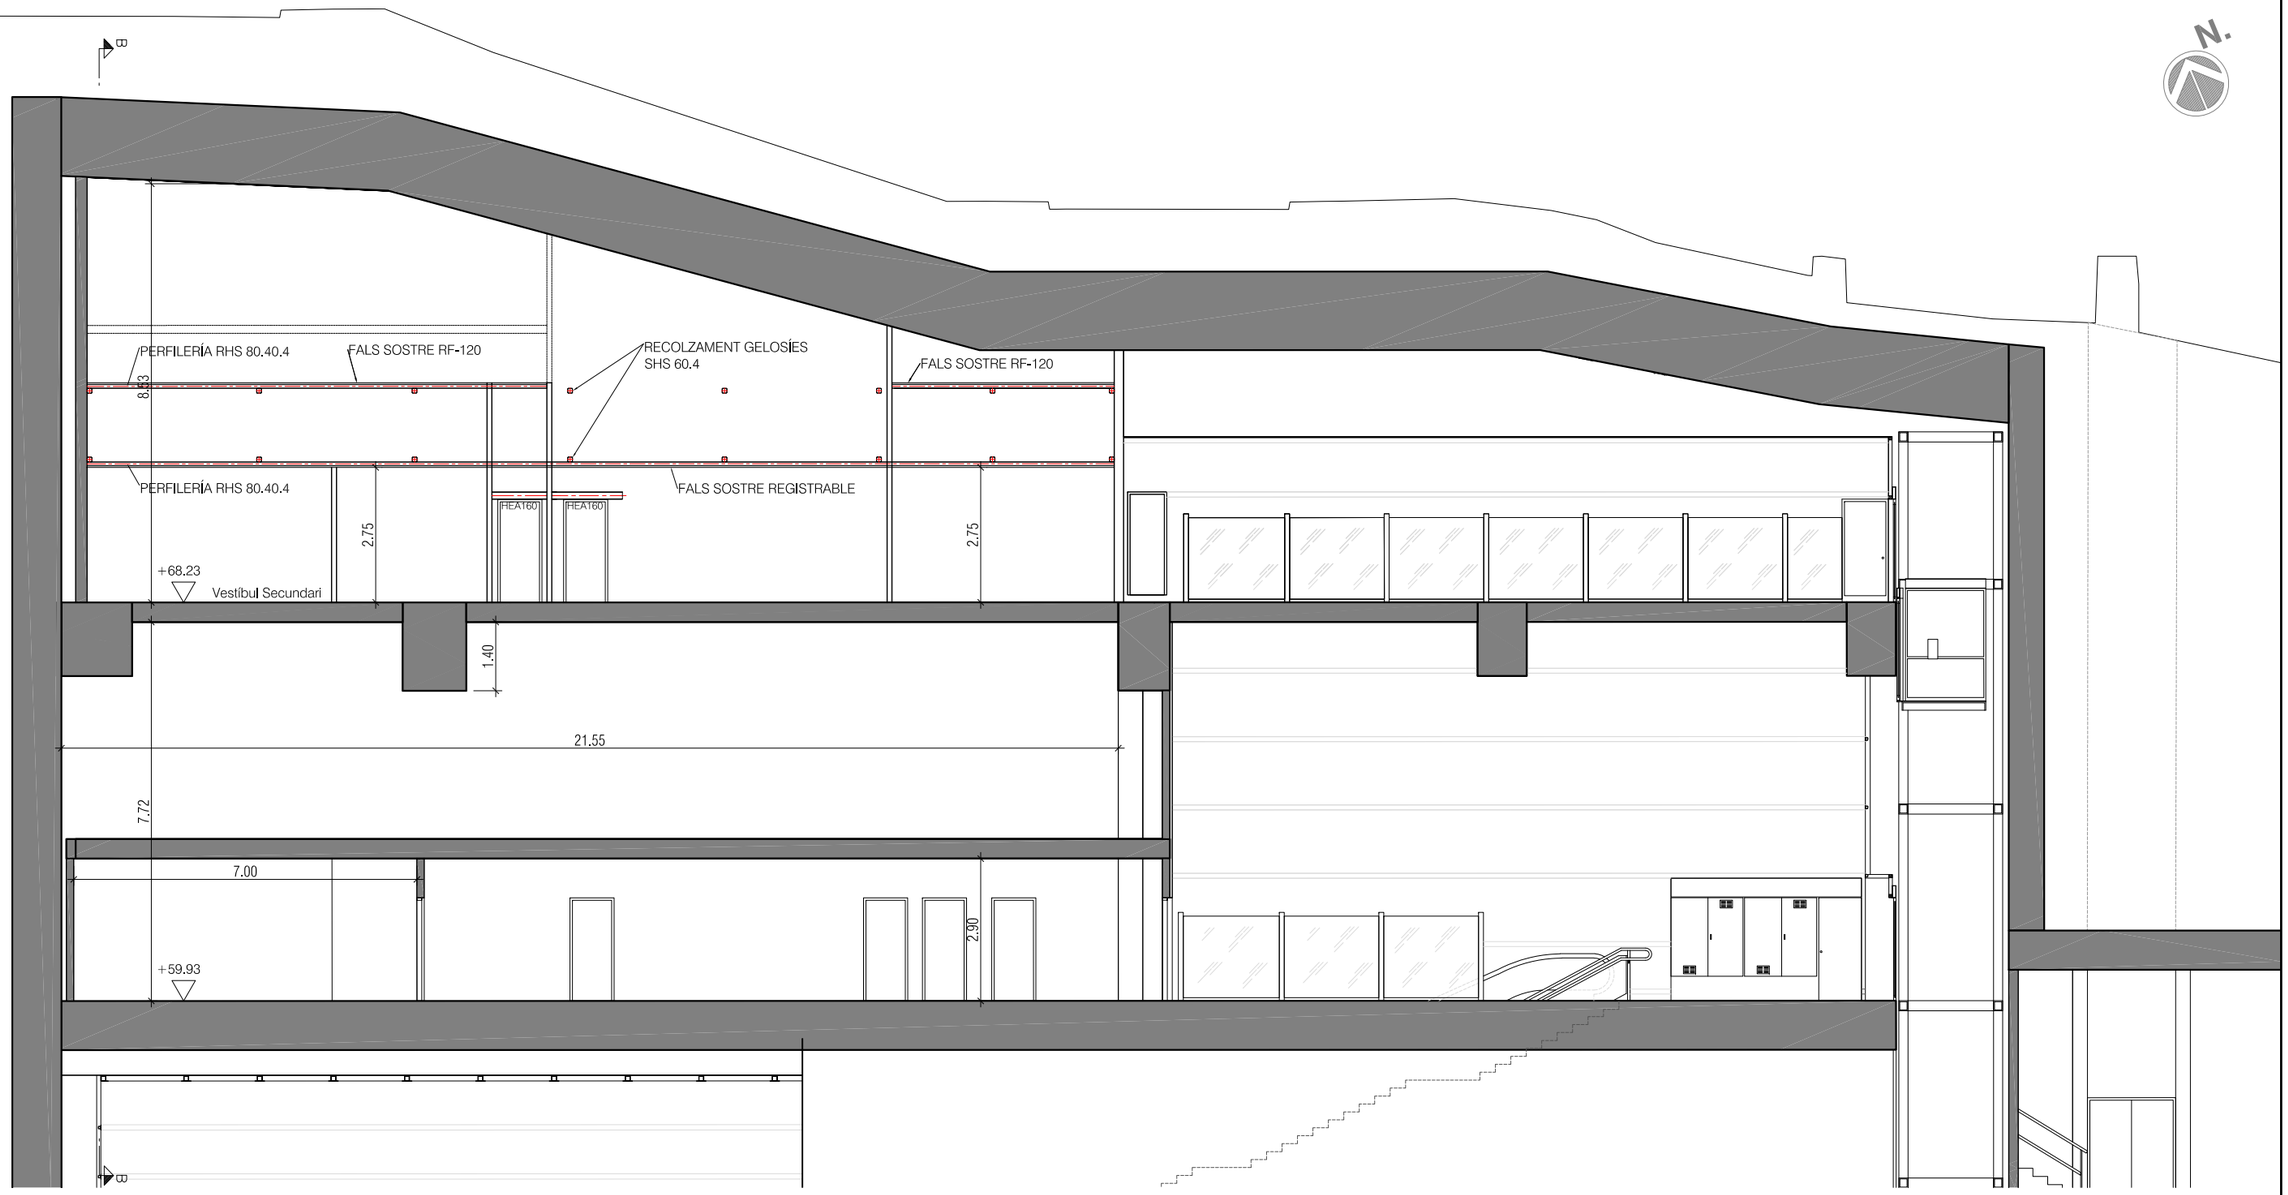

SECCIÓ TRANSVERSAL A-A'

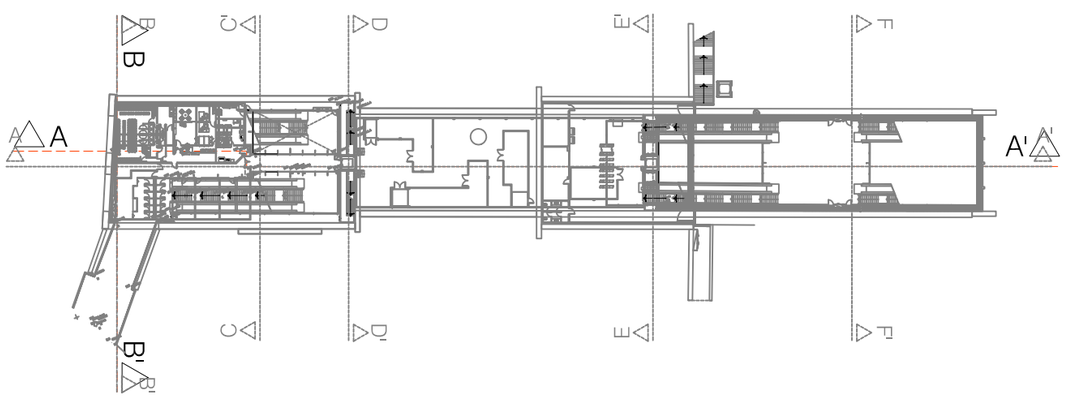

Transports Metropolitans de Barcelona	ACTIVE ENGINYERIA	AUTOR DEL PROJECTE: ENRIC FIGUERAS, DAVID JIMÉNEZ	TÍTOL DEL PROJECTE: PROJECTE DE CONSTRUCCIÓ DE LA NOVA BASE D'OPERACIÓ DE TRINITAT NOVA DE LA L4 D'FMB	CLAU: 0_F.21620.3_3_PJOB	ESCALES A3: 1/125 — 0 — 2.50 — 5.00m — GRÀFIQUES	NOM DEL PLÀNOL: PROPOSTA DEFINICIÓ GEOMÈTRICA SECCIONS	DATA: SETEMBRE 2022 — FITXER: 3A2F02.dwg	NÚM.: 3.A.2	FULL 2 DE 2



VISTA 01



VISTA 02




VISTA 03



VISTA 04



VISTA 05

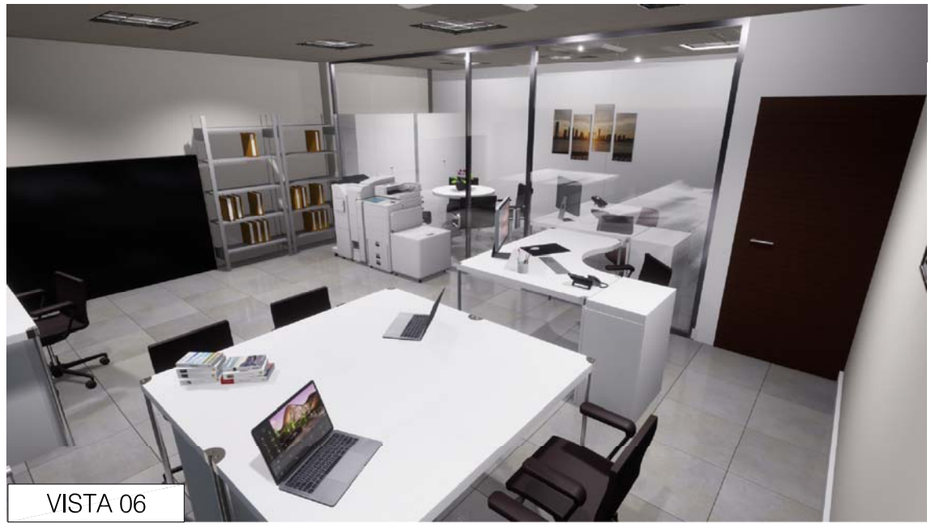

VISTA 06

Transports Metropolitans de Barcelona	ACTIVE ENGINYERIA	AUTOR DEL PROJECTE: ENRIC FIGUERAS, DAVID JIMÉNEZ	TÍTOL DEL PROJECTE: PROJECTE DE CONSTRUCCIÓ DE LA NOVA BASE D'OPERACIÓ DE TRINITAT NOVA DE LA L4 D'FMB	L4	CLAU: 0_F.21620.3_3_PJOB	ESCALES A3 S/E: 0 m; GRÀFIQUES	NOM DEL PLÀNOL: PROPOSTA DEFINICIÓ GEOMÈTRICA IMATGES VIRTUALS 3D

DATA: SETEMBRE 2022	NÚM.: 3.A.3	FULL 1 DE 1
FITXER: 3A3F01.dwg		

N.

Vestuari masculí
Sup.: 41.80 m²
33 pax

REL
Sup.: 15.01 m²

Magatzem
Sup.: 2.50 m²

Sala Com's aux.
Sup.: 8.34 m²

Presa de servei
Sup.: 33.57 m²

Cafè

Sala Descans
Sup.: 32.06 m²

Vestuari femení
Sup.: 37.21 m²
35 pax

Espai obert patinets elèctrics
Sup.: 9.02 m²

Snacks

Aigua


LLEGENDA ENDERROCS I OBRA NOVA


ENDERROCS.

OBRA NOVA.


ELEMENTS A MANTENIR.


Emplaçament projecte

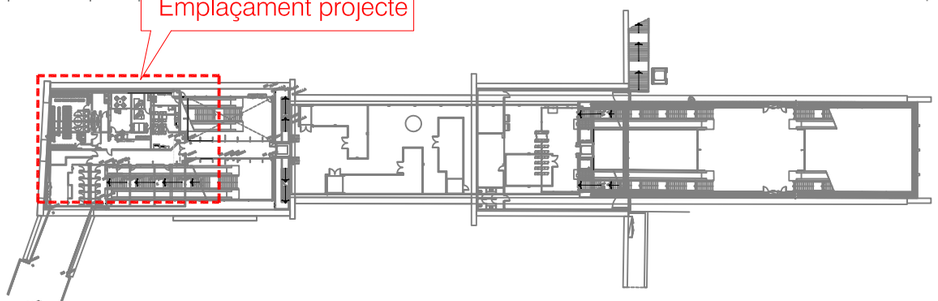

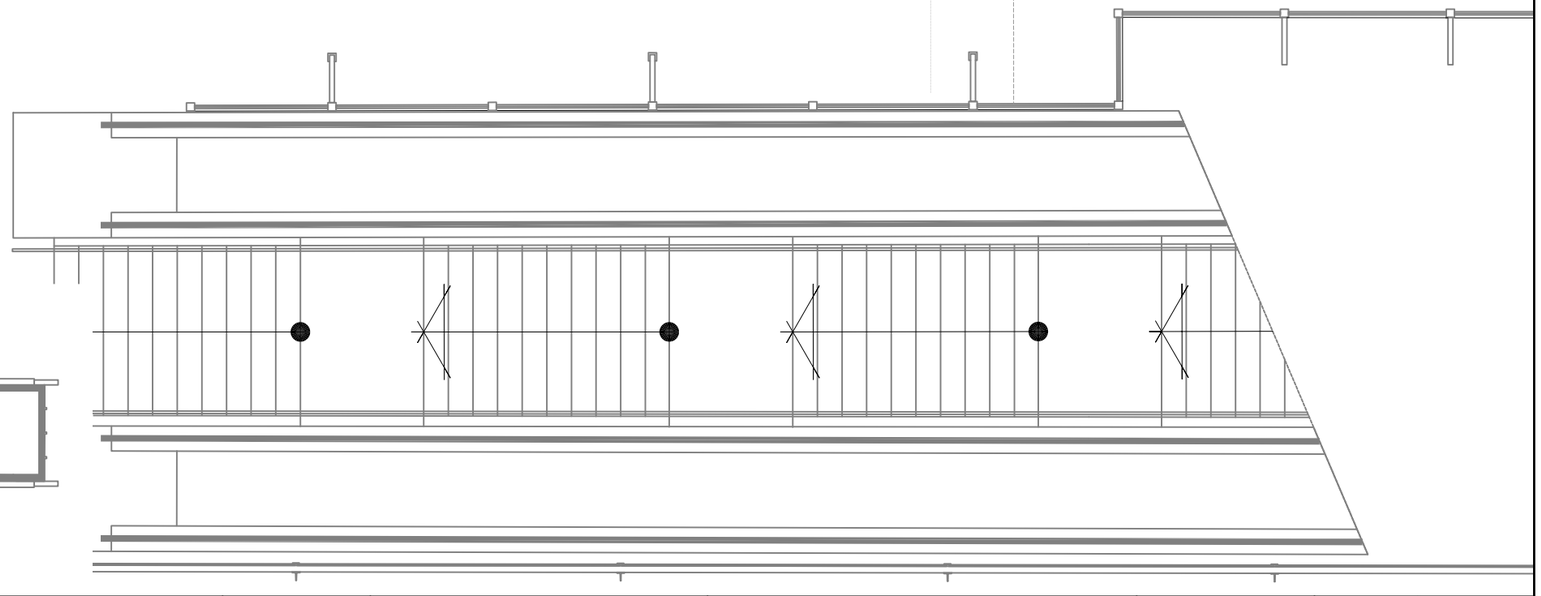

Transports Metropolitans de Barcelona	ACTIVE ENGINYERIA — AUTOR DEL PROJECTE: ENRIC FIGUERAS, DAVID JIMÉNEZ	TÍTOL DEL PROJECTE: PROJECTE DE CONSTRUCCIÓ DE LA NOVA BASE D'OPERACIÓ DE TRINITAT NOVA DE LA L4 D'FMB — L4	CLAU: 0_F.21620.3_3_PJOB	ESCALES A3 1/75; 0 1.50 3.00m.; GRÀFIQUES	NOM DEL PLÀNOL: PROPOSTA DEFINICIÓ ARQUITECTÒNICA ENDERROCS I OBRA NOVA	DATA: SETEMBRE 2022; FITXER: 3B1F01.dwg	NÚM.: 3.B.1	FULL 1 DE 1

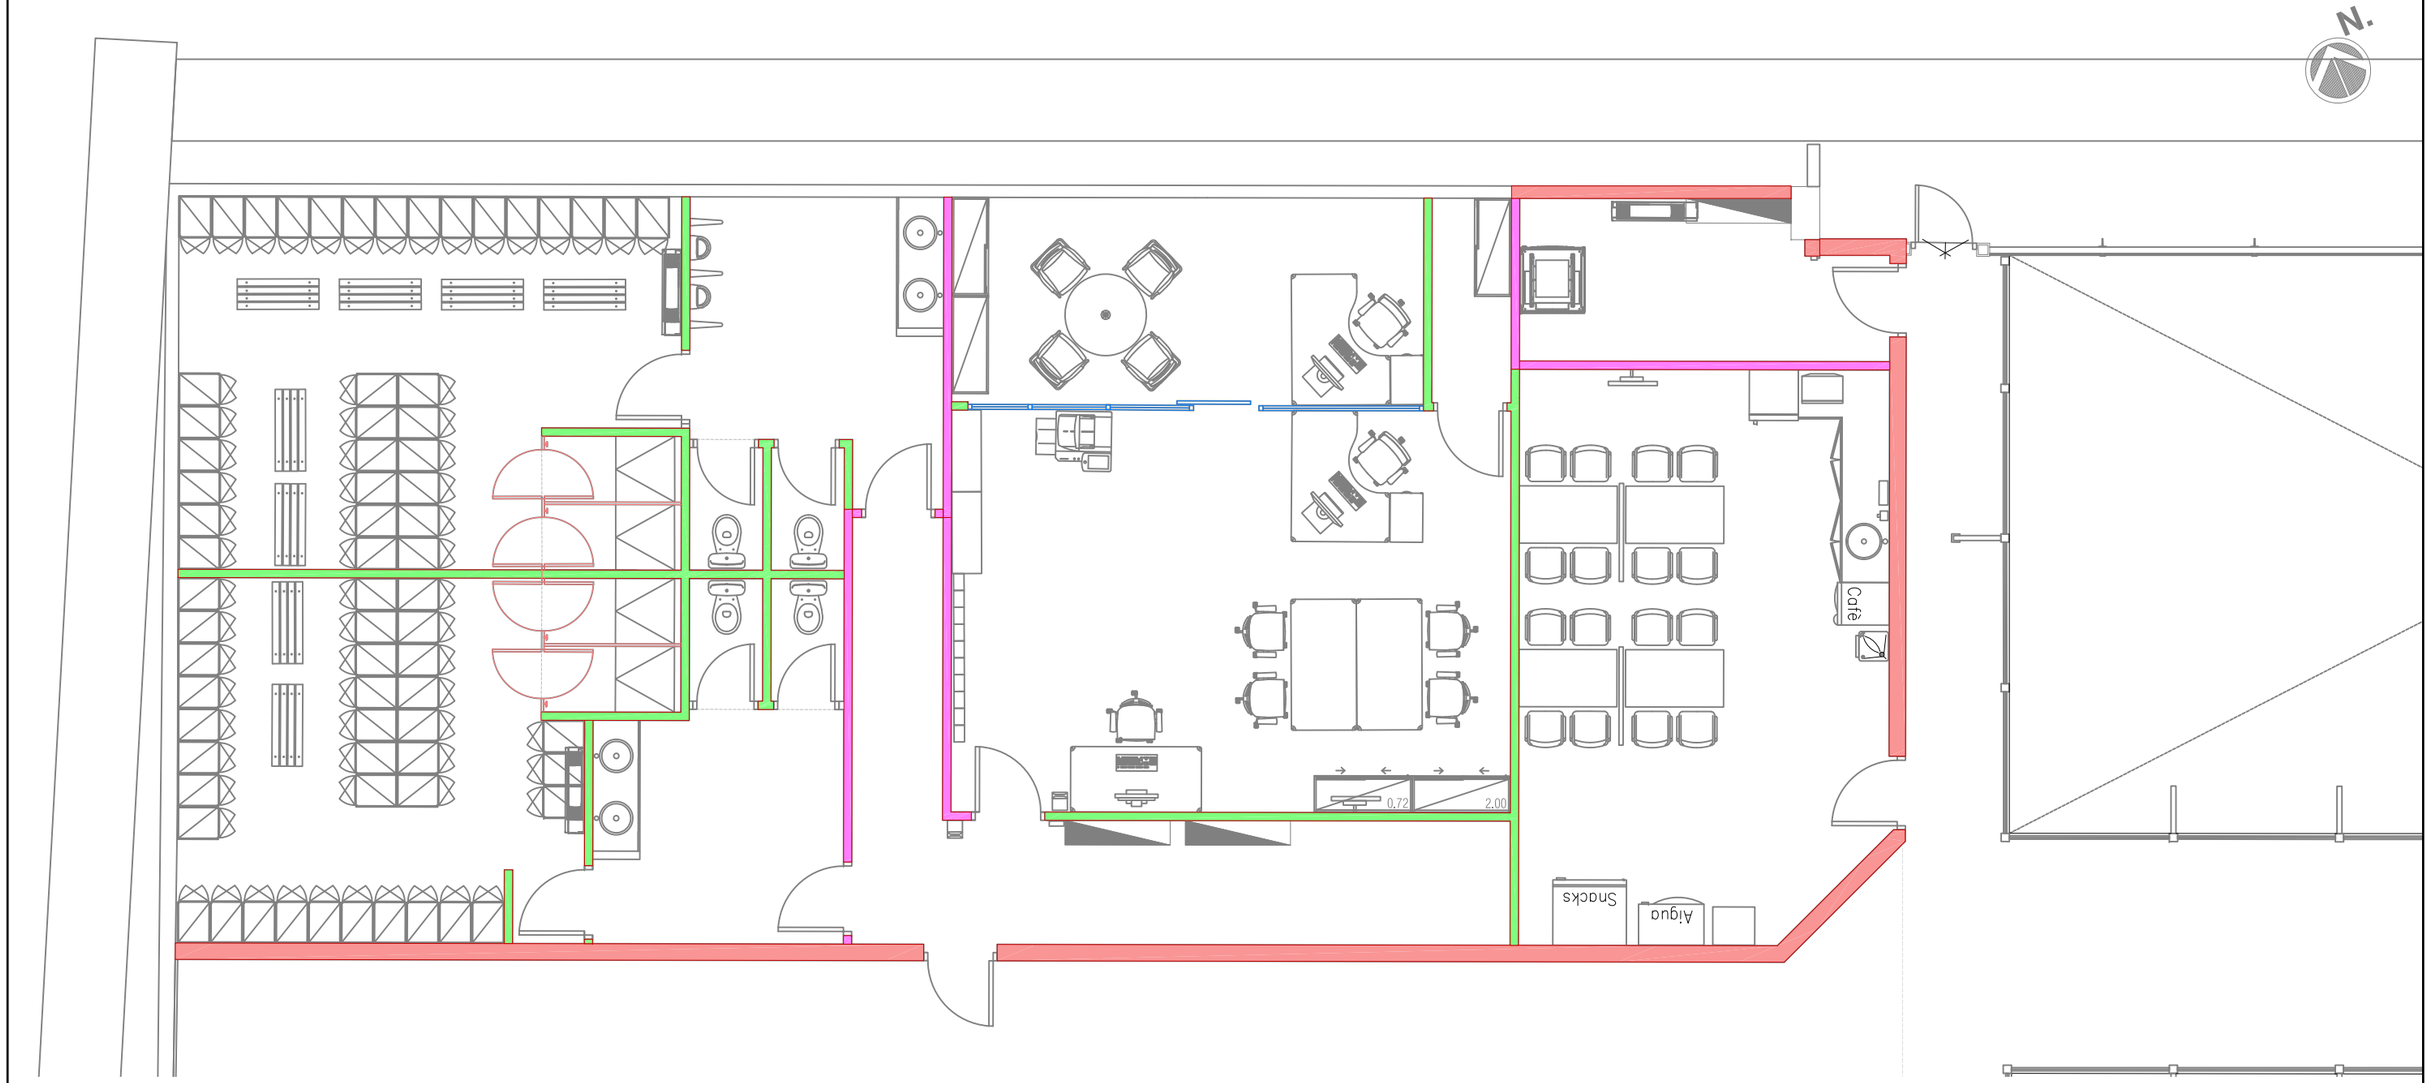

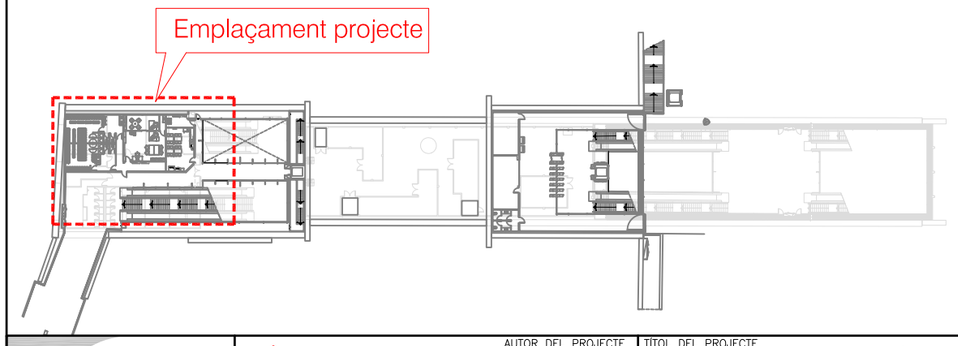

LLEGENDA TANCAMENTS

PAREDÓ DE MAÓ PERFORAT 24x11x10 CM, REBUT AMB MORTER DE CIMENT M7.5. PREPARAT PER REVESTIR. FINS A COBERTA (SECTOR INCENDIS)

PAREDÓ DE MAÓ PERFORAT 24x11x10 CM, REBUT AMB MORTER DE CIMENT M7.5. PREPARAT PER REVESTIR.

PARET ESTRUCTURAL DE BLOC DE FORMIGÓ FORADAT LLIS ARMAT 40x20x20 CM, REBUT AMB MORTER DE CIMENT M7.5. PREPARAT PER REVESTIR, SEGON DETALLS. FINS COBERTA Ó SUBESTRUCTURA D'ACER EXISTENT.


LLEGENDA MAMPARES


MAMPARA DIVISÒRIA PER A CABINES SANITÀRIES EN TAULER DE RESINES FENÒLIQUES HPL DE 13mm DE GRUIX AMB COLOR D'ACABAT A ESCOLLIR PER FMB

MÒDUL VIDRE, e=75mm: 2 VIDRES LAMINARS TRANSPARENTS I INCOLORS DE 5+5mm / 6+6mm, UNIÓ A TESTA AMB PERFIL SEMIRÍGID DE POLIMETACRILAT.

MÒDUL PAS DE PORTA CORREDRA VIDRE: PERFILERIA ESTRUCTURAL DECORATIVA DE 30mm , FULLA DE PORTA DE 10mm , VIDRE LAMINAR DE SEGURETAT 5+5mm TRANSPARENT INCOLOR AMB SISTEMA CORREDER AERI I TOPALL MECÀNIC, AMB FERRAMENTES EN FRONTISSES I POMO TIPUS MERONI. MAMPARA DE 75mm.

Transports Metropolitans de Barcelona	ACTIVE ENGINYERIA AUTOR DEL PROJECTE ENRIC FIGUERAS DAVID JIMÉNEZ	TÍTOL DEL PROJECTE PROJECTE DE CONSTRUCCIÓ DE LA NOVA BASE D'OPERACIÓ DE TRINITAT NOVA DE LA L4 D'FMB	L4	CLAU 0_F.21620.3_3_PJOB	ESCALES A3 1/75 0 1.50 3.00m GRÀFIQUES	NOM DEL PLÀNOL PROPOSTA DEFINICIÓ ARQUITECTÒNICA TANCAMENTS	DATA SETEMBRE 2022 FITXER 3B2F01.dwg	NÚM. 3.B.2	FULL 1 DE 3

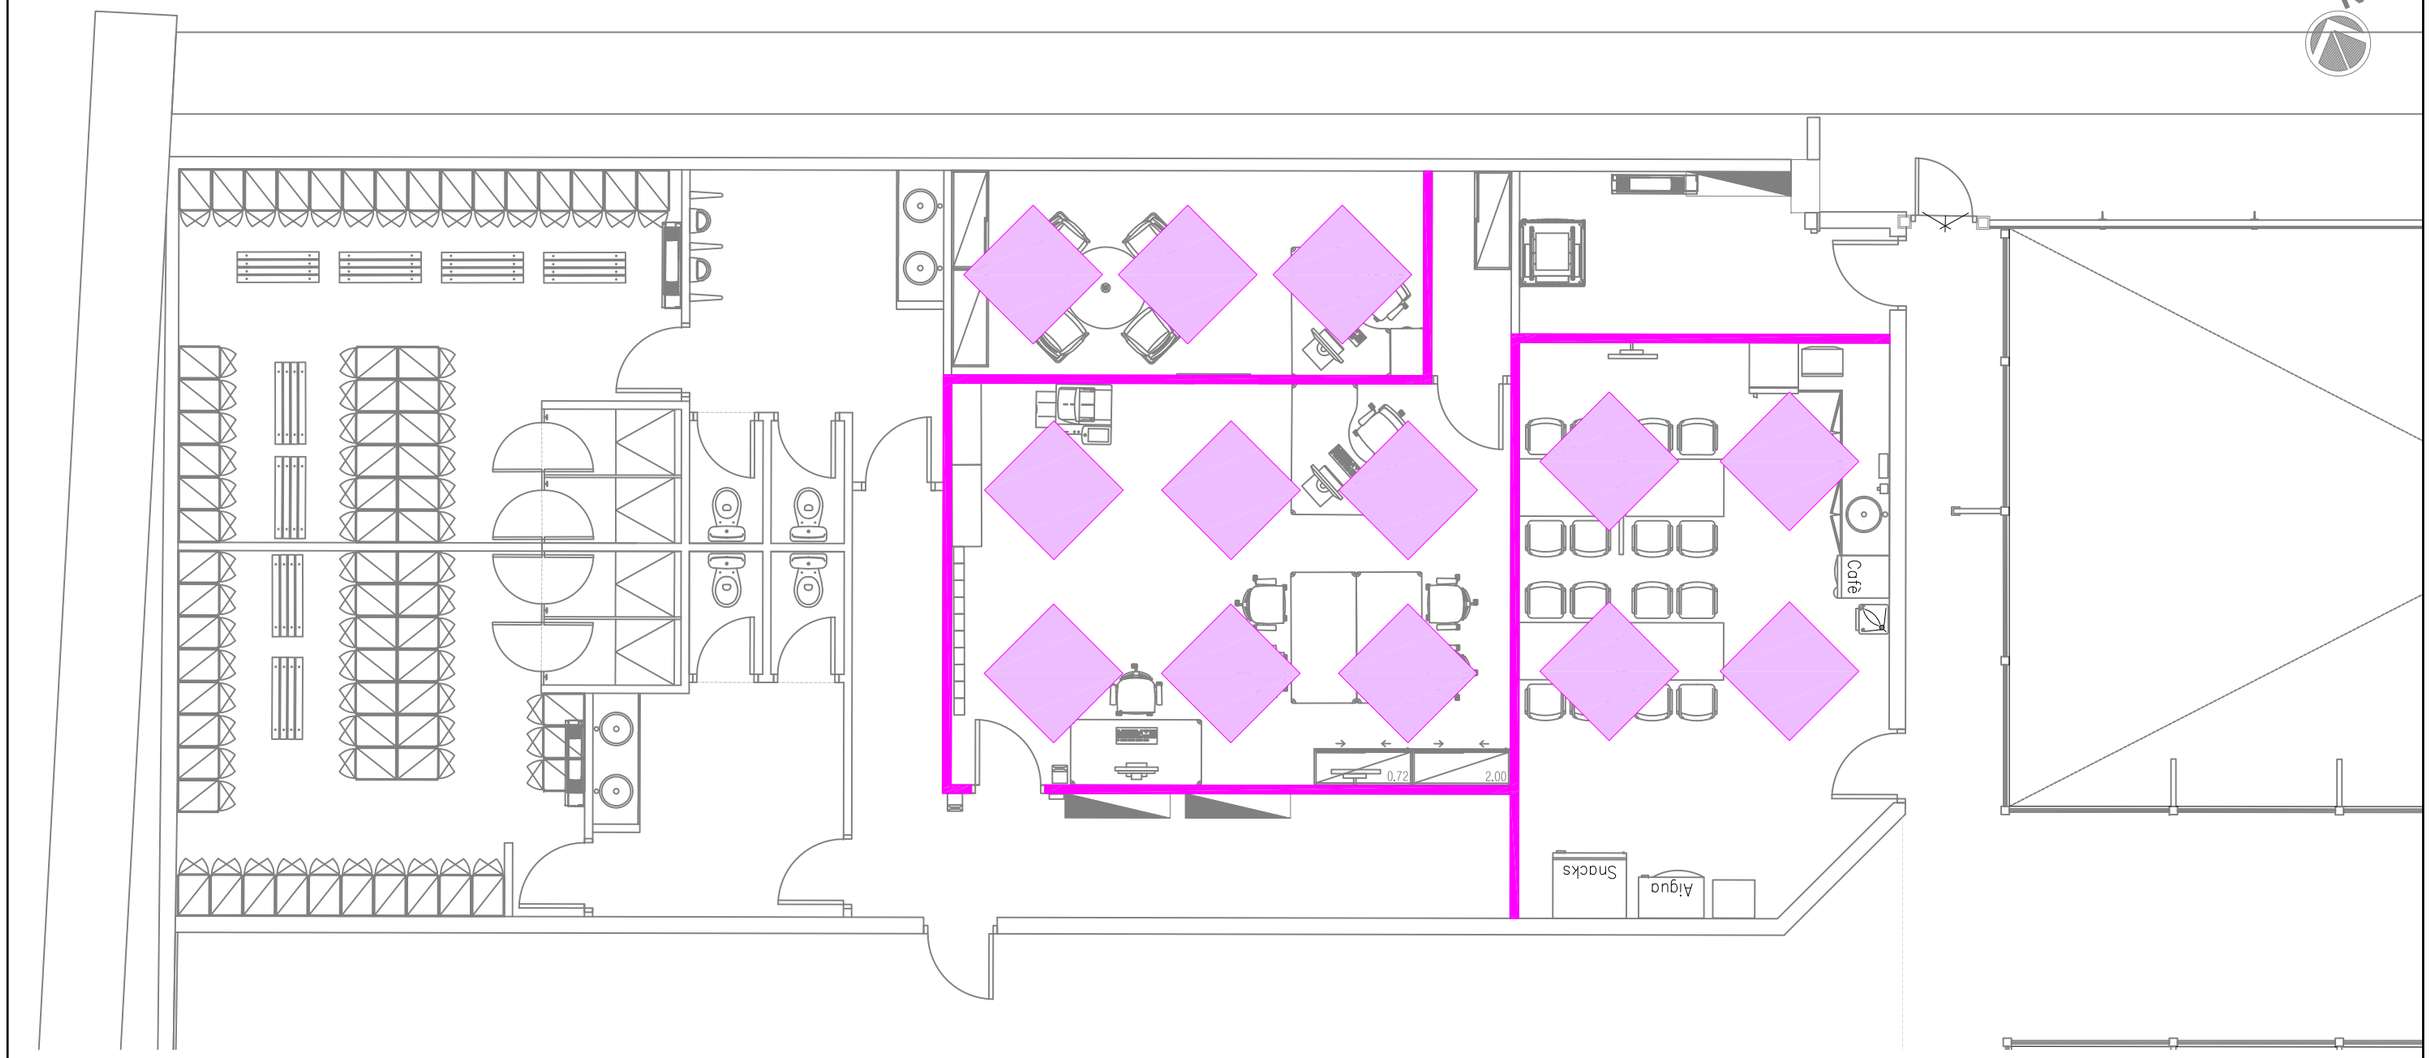

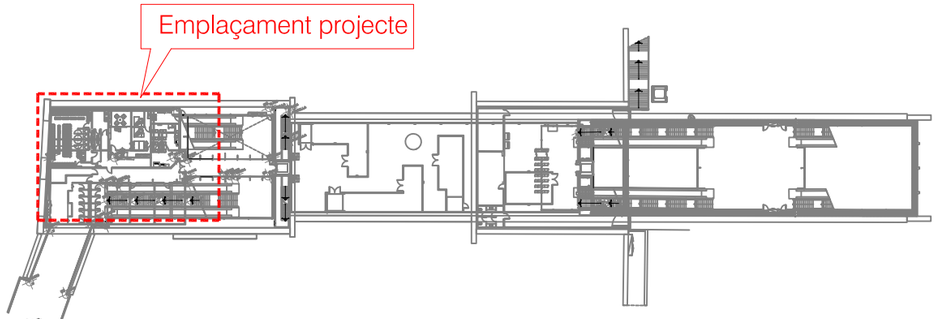

LLEGENDA TANCAMENTS

BARRERA ACÚSTICA PER A DIVISÒRIA

PANELL ACÚSTIC FOAM, DIMENSIONS 1200x1200mm SOBRE CEL RAS


Transports Metropolitans de Barcelona	ACTIVE ENGINYERIA AUTOR DEL PROJECTE ENRIC FIGUERAS DAVID JIMÉNEZ	TÍTOL DEL PROJECTE PROJECTE DE CONSTRUCCIÓ DE LA NOVA BASE D'OPERACIÓ DE TRINITAT NOVA DE LA L4 D'FMB	L4	CLAU 0_F.21620.3_3_PJOB	ESCALES A3 1/75 0 1.50 3.00m. GRÀFIQUES	NOM DEL PLÀNOL PROPOSTA DEFINICIÓ ARQUITECTÒNICA TANCAMENTS	DATA SETEMBRE 2022 FITXER 3B2F02.dwg	NÚM. 3.B.2	FULL 2 DE 3

Dintell i perfilería d'acer galvanitzat
Detalls 1/5


Secció part fixa



Secció porta

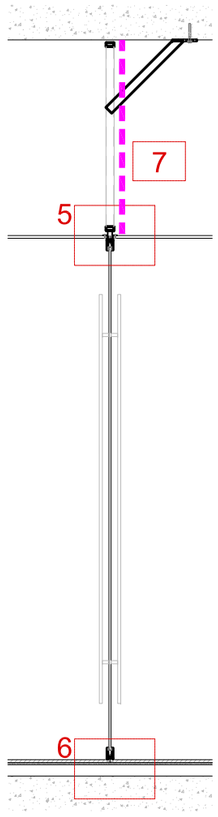

7 BARRERA ACÚSTICA PER A DIVISÒRIA

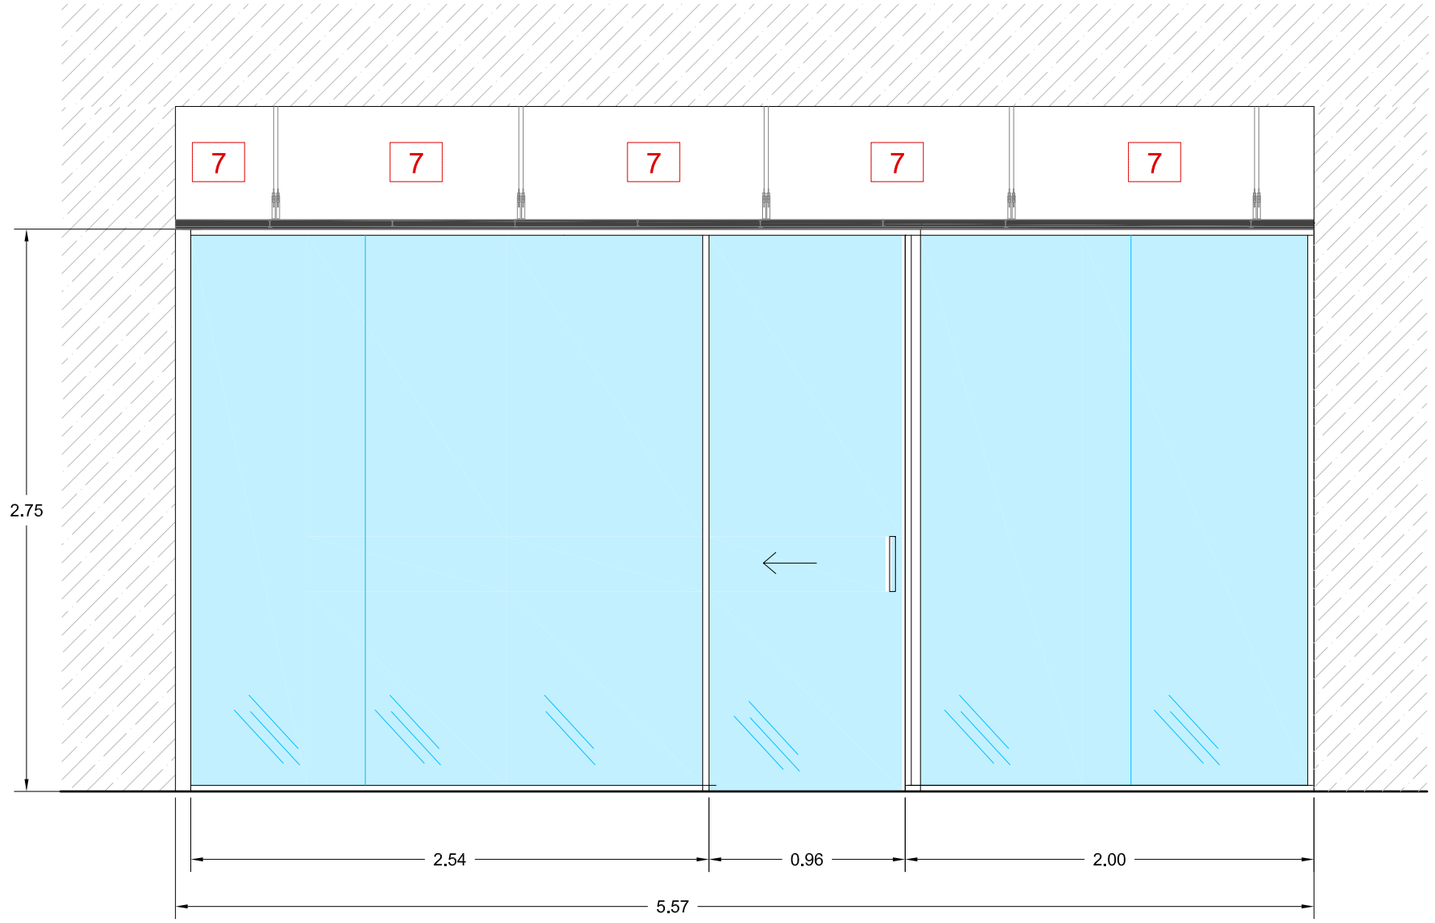


Dintell i perfilería d'acer galvanitzat
Detalls 1/5

Secció part fixa





Secció porta



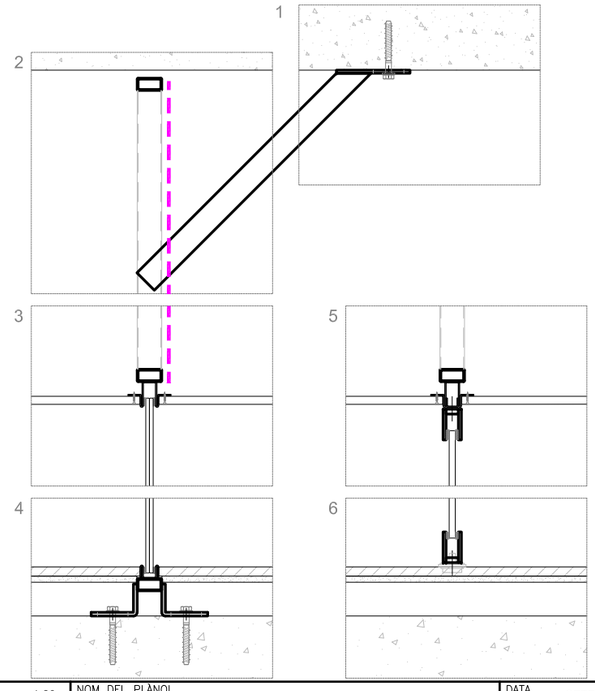

Transports Metropolitans de Barcelona	ACTIVE ENGINYERIA	AUTOR DEL PROJECTE: ENRIC FIGUERAS, DAVID JIMÉNEZ	TÍTOL DEL PROJECTE: PROJECTE DE CONSTRUCCIÓ DE LA NOVA BASE D'OPERACIÓ DE TRINITAT NOVA DE LA L4 D'FMB	L4	CLAU: 0_F.21620.3_3_PJOB	ESCALES A3: 1/30; 0 0.60 1.20m.; GRÀFIQUES	NOM DEL PLÀNOL: PROPOSTA DEFINICIÓ ARQUITECTÒNICA TANCAMENTS	DATA: SETEMBRE 2022; FITXER: 3B2F03.dwg	NÚM.: 3.B.2	FULL 3 DE 3

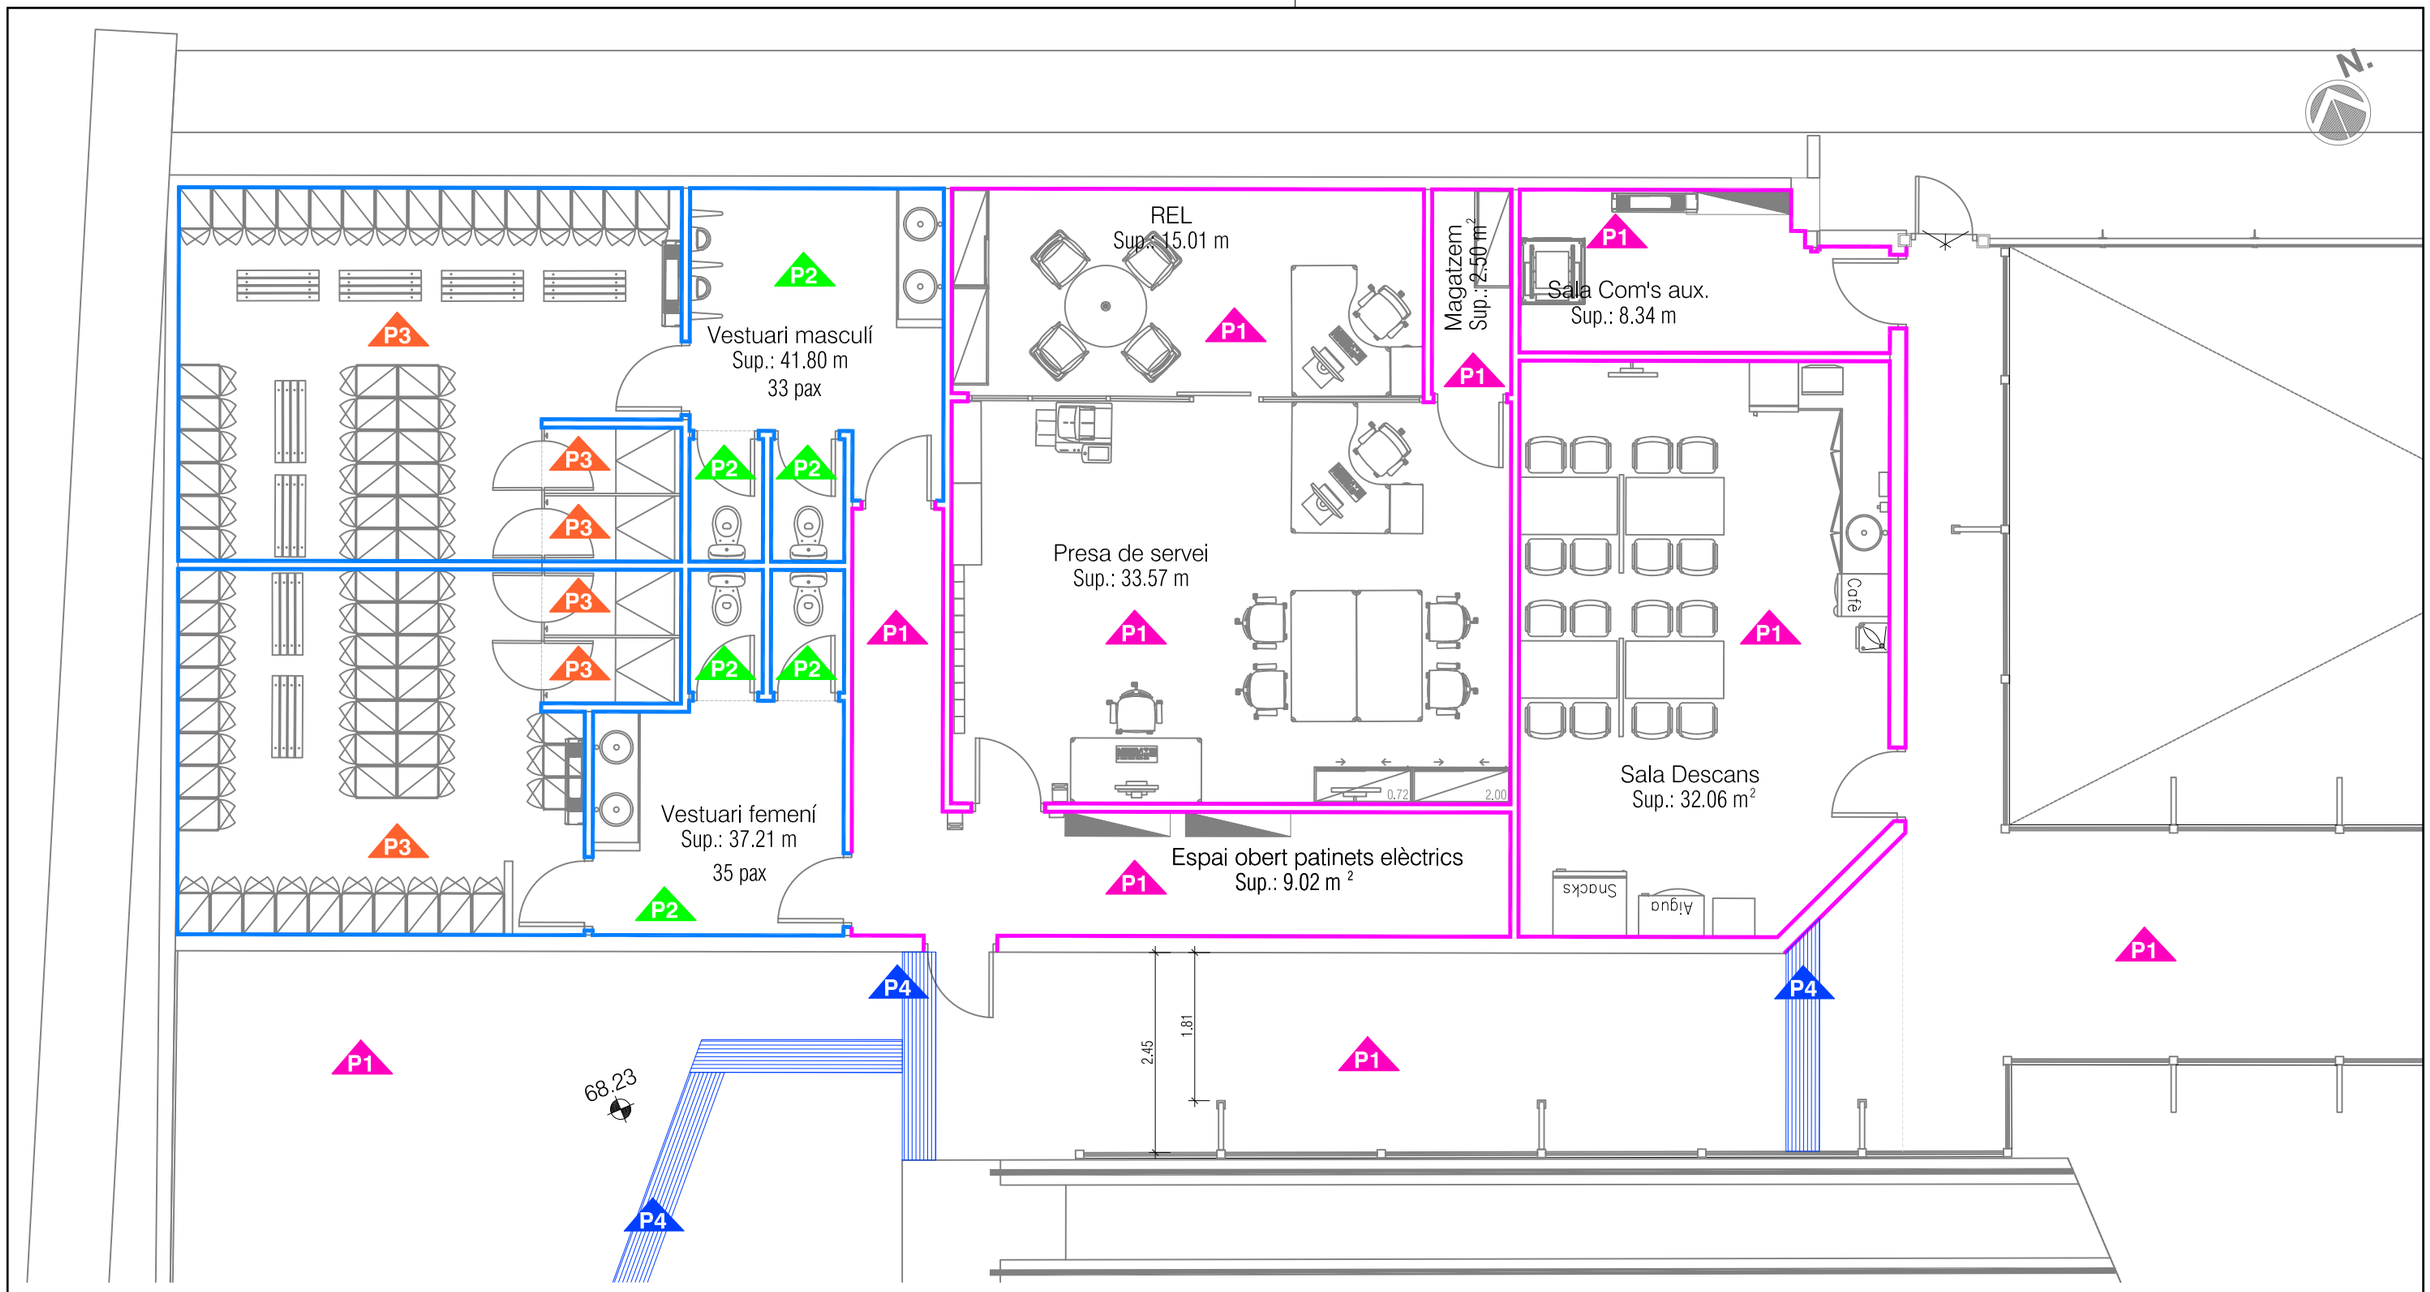

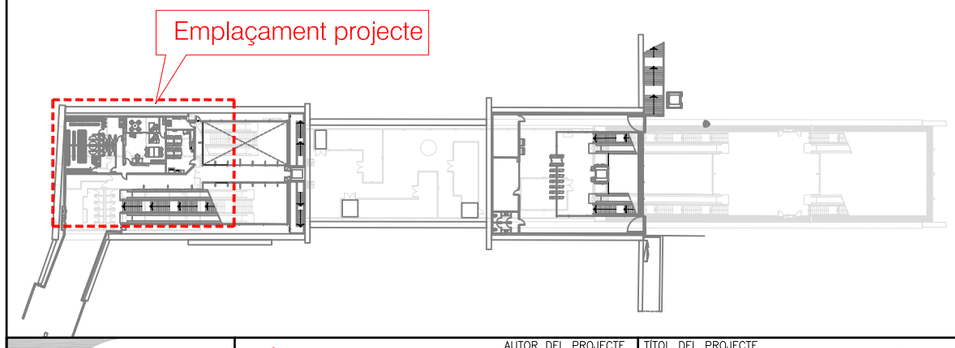

LLEGENDA PAVIMENTS

- SÒCOL DE TERRAZO DE 10cm D'ALÇADA SIMILAR AL PAVIMENT
- SÒCOL CERÀMIC TIPUS MITJA CANYA SIMILAR AL REVESTIMENT VERTICAL DE RAJOLA BLANCA
- P1 PAVIMENT TERRAZO 40x40x3,3cm
- P2 PAVIMENT RAJOLA GRES PORCELÀNIC, SENSE ESMALTAR, TIPUS DOLPHIN DE TAU, ANTILLISCANT, ALTA RUGOSITAT, CLASSE 2
- P3 PAVIMENT RAJOLA GRES PORCELÀNIC, SENSE ESMALTAR, TIPUS DOLPHIN DE TAU, ANTILLISCANT, ALTA RUGOSITAT, CLASSE 3
- P4 PAVIMENT INVIDENTS, TERRATZO 40X40X3,3 cm DE 6 PASTILLES, PER A INVIDENTS, COLOR GRIS CLAR

Transports Metropolitans de Barcelona	ACTIVE ENGINYERIA	AUTOR DEL PROJECTE: ENRIC FIGUERAS, DAVID JIMÉNEZ	TÍTOL DEL PROJECTE: PROJECTE DE CONSTRUCCIÓ DE LA NOVA BASE D'OPERACIÓ DE TRINITAT NOVA DE LA L4 D'FMB	L4	CLAU: 0_F.21620.3_3_PJOB	ESCALES A3 1/75; 0 1.50 3.00m.; GRÀFIQUES	NOM DEL PLÀNOL: PROPOSTA DEFINICIÓ ARQUITECTÒNICA PAVIMENTS

DATA	NÚM.	
SETEMBRE 2022	3.B.3	FULL ...1... DE ...1...
FITXER: 3B3F01.dwg		

N.

REL
Sup.: 15.01 m

Magatzem
Sup.: 2.50 m²

Sala Com's aux.
Sup.: 8.34 m

Vestuari masculí
Sup.: 41.80 m
33 pax

Presa de servei
Sup.: 33.57 m

Sala Descans
Sup.: 32.06 m²

Vestuari femení
Sup.: 37.21 m
35 pax

Espai obert patinets elèctrics
Sup.: 9.02 m²

h: 2.75 m

Cafè

Snacks

Aigua

LIMIT CEL RAS VESTÍBUL
TABICA VERTICAL SOSTRE

68.23

* NOTA: ES PREVEU PER REPARACIÓ DE PATOLOGIES A LA ZONA D'OBRA QUE ES DETECTIN

Emplaçament projecte

ZONA AMPLIADA DEPENDENCIES AGAFANT ESPAI DEL VESTIBUL/PASSADIS DE PEATGE, INCLOU DESMUNTATGE DE CEL RAS EXISTENTA. LA ZONA REQUADRADA, MONTAGE DE NOU CEL RAS A DEPENDÈNCIES I ADAPTACÍO AMB REMAT I AJUST DE PECES DEL CEL RAS EXISTENT PER A LA ZONA PASSATGE

LLEGENDA CEL RAS NIVELL SUPERIOR

CEL RÀS CONTINU DE PLADUR EI-120 CREANT SECTOR D'INCENDIS

LLEGENDA SOSTRES

S1 CEL RÀS REGISTRABLE DE PANELLS DE GUIX DE 60x60cm AMB ACABAT VINÍLIC DE KNAUF O SIMILAR (FAIXA PERIMETRAL DE PLADUR FIXA)


S2 CEL RÀS FIX TIPUS AQUAPANEL PER A ÚS INTERIOR DE KNAUF O SIMILAR FORMAT PER PLACAS DE CIMENT

S3 CEL RÀS VESTÍBUL EXISTENT FORMAT PER QUADRICULA 10x10cm, D'ALUMINI COLOR GRIS.

S4 COBERTA PINTADA COLOR NEGRE

Transports Metropolitans de Barcelona	ACTIVE ENGINYERIA	AUTOR DEL PROJECTE: ENRIC FIGUERAS, DAVID JIMÉNEZ	TÍTOL DEL PROJECTE: PROJECTE DE CONSTRUCCIÓ DE LA NOVA BASE D'OPERACIÓ DE TRINITAT NOVA DE LA L4 D'FMB	CLAU: 0_F.21620.3_3_PJOB	ESCALES A3 1/75 — 0 1.50 3.00m. GRÀFIQUES	NOM DEL PLÀNOL: PROPOSTA DEFINICIÓ ARQUITECTÒNICA CELS RASOS	DATA: SETEMBRE 2022 — FITXER: 3B4F01.dwg — NÚM.: 3.B.4 — FULL ...1... DE ...1...

MODEL DETALL SISTEMA VINÍLIC
ZONA LAVABOS
MÒDUL 600x600

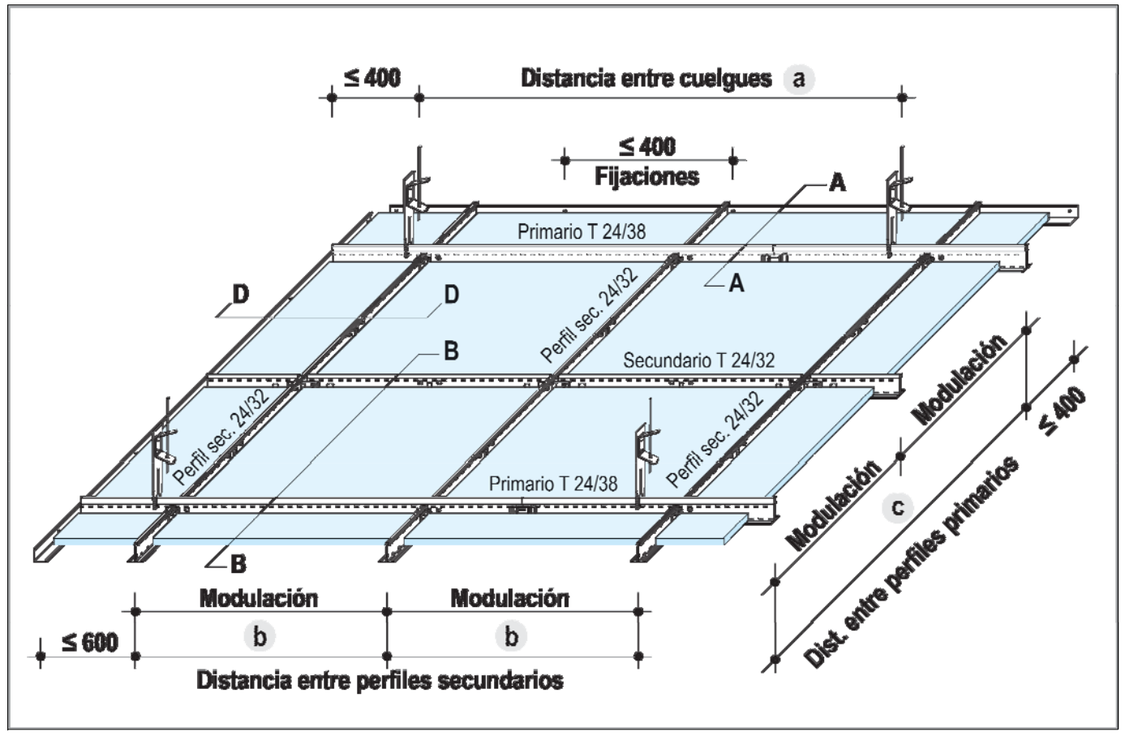


DIMENSIÓ TIPOLOGIA
DE PLACA

Módulo: 600x600 mm


Espesores: 9,5 - 12,5 mm

Tipología: Vinilo (VTR)
Vinilo + alum. (VTR+AL)
Sin vinilo (A)

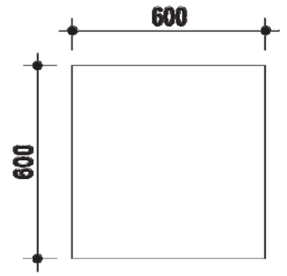


Nota: Medida real de la placa 595x595 mm


Unión entre perfiles Easy

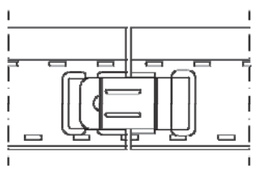

Perfil primario T 24/38 (15/34) long. 3700 mm
Perfil primario T 24/38 (15/34) long. 3700 mm

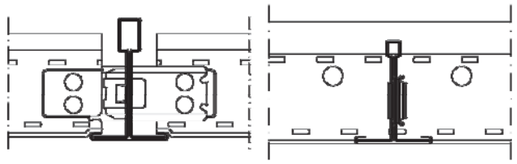


Perfil secundario T 24/32 (15/34) long. 1200 mm
Perfil primario T 24/38 (15/34) long. 3700 mm

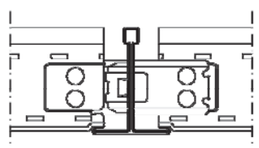

Perfil secundario T 24/32 (15/34) long. 600 mm
Perfil secundario T 24/32 (15/34) long. 1200 mm



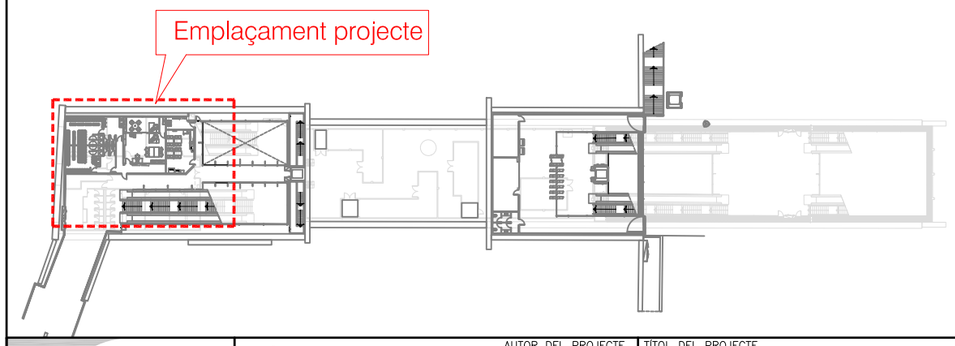

LLEGENDA REVESTIMENTS VERTICALS

R1	RAJOLA CERÀMICA DE VALÈNCIA, MATE 20x20cm BISELLADA, ESPESSOR 8.2mm
R2	APLACAT AMB TAULER DE RESINES FENÒLIQUES HPL DE 8mm DE GRUIX I COLOR A DECIDIR PER FMB BS1-60, SOBRE ESTRUCTURA METÀL.LICA GALVANITZADA, AMB FIXACIÓ OCULTA.
R3	ENGUIXAT I PINTAT COLOR GRIS CLAR FINS A 1.5m DEL TERRA I COLOR BLANC FINS AL SOSTRE
R4	ARREBOSSAT I PINTAT COLOR GRIS CLAR FINS A 1.5m DEL TERRA I COLOR BLANC FINS AL SOSTRE
R5	RAJOLA DE PECES DE GRANIT DE 60x30cm FLAMEJAT
R6	REVESTIMENT D'ACER VITRIFICAT, MODULACIÓ HORIZONTAL, COLOR VERMELL RAL 2002, TIPUS FMB

Transports Metropolitans de Barcelona

ACTIVE ENGINYERIA

AUTOR DEL PROJECTE
ENRIC FIGUERAS DAVID JIMÉNEZ

TÍTOL DEL PROJECTE
PROJECTE DE CONSTRUCCIÓ DE LA NOVA BASE D'OPERACIÓ DE TRINITAT NOVA DE LA L4 D'FMB

L4

CLAU
0_F.21620.3_3_PJOB

ESCALES A3
1/75
0 1.50 3.00m.
GRÀFIQUES


NOM DEL PLÀNOL
PROPOSTA
DEFINICIÓ ARQUITECTÒNICA
REVESTIMENTS I ACABATS


DATA
SETEMBRE 2022

FITXER
3B5F01.dwg

NÚM.
3.B.5

FULL ...1... DE ...1...

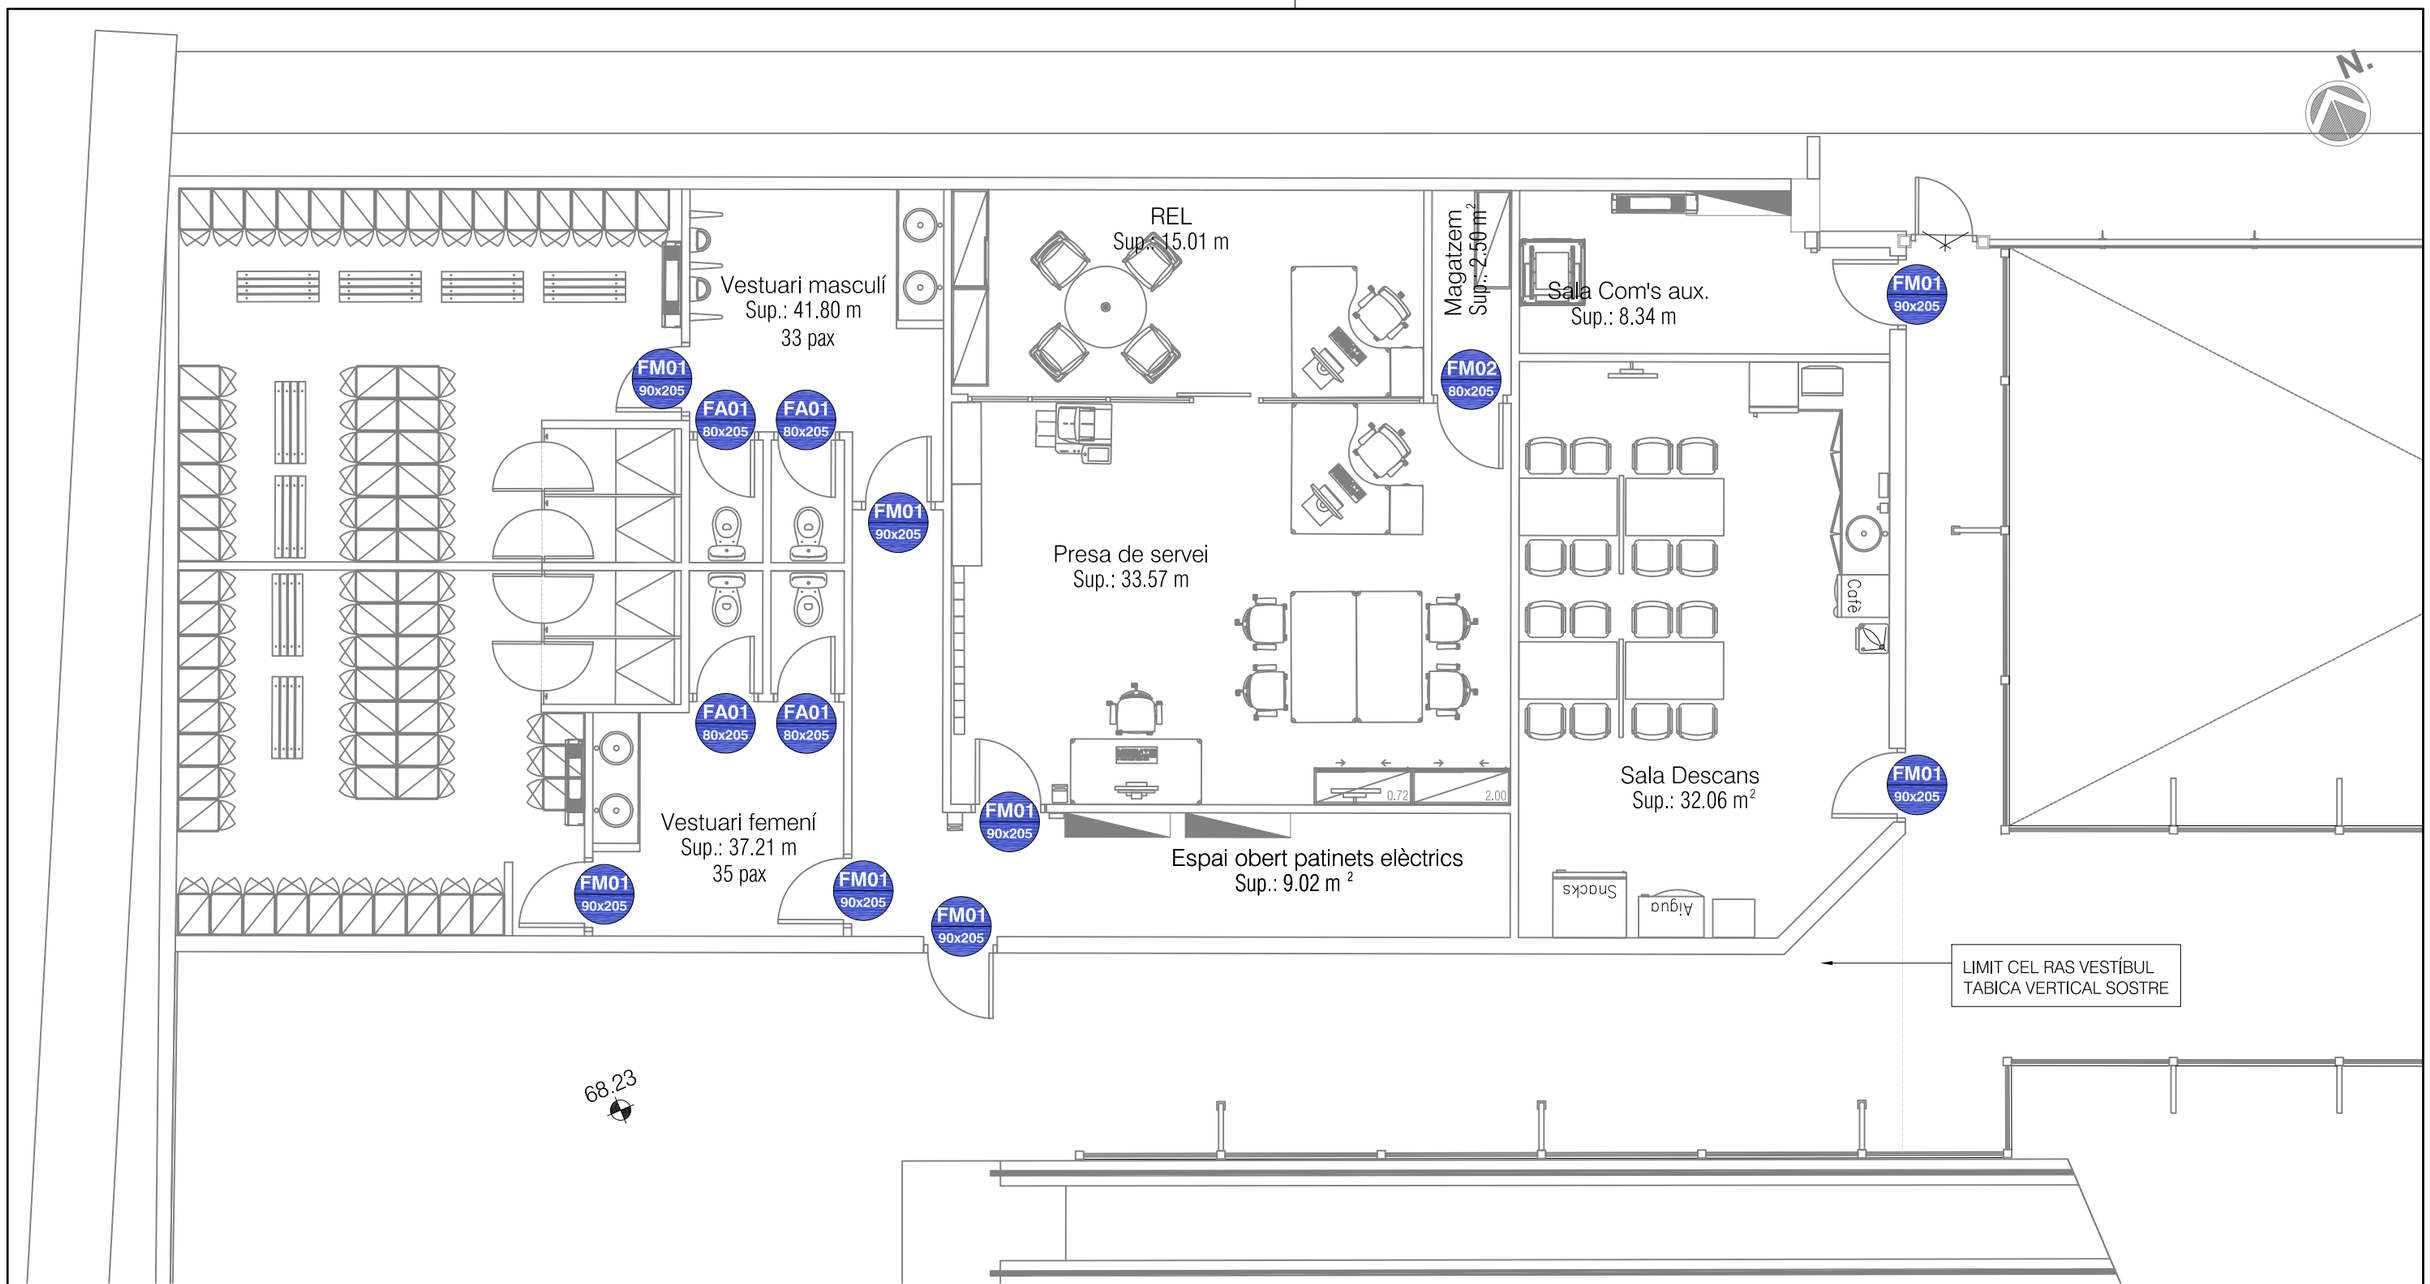

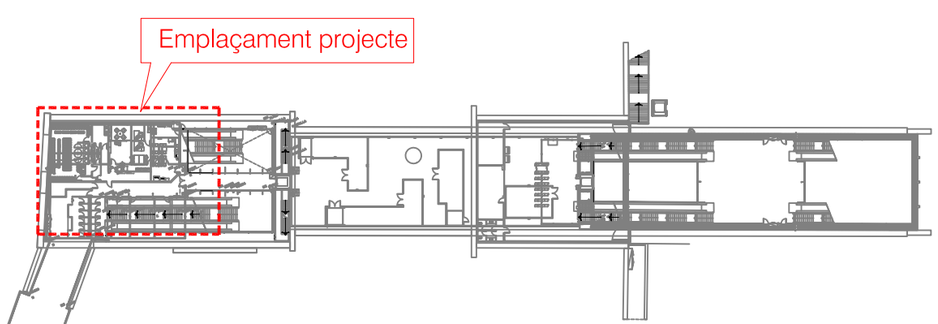

LLEGENDA FUSTERIES

FM.01	PORTA TALLAFOCS METÀL·LICA 90x205, EI-2-C 60, D'UNA FULLA BATENT, GALVANITZADA I LACADA, ACABADA A OBRA AMB REVESTIMENT A DEFINIR. POM DE INOX, BARRA ANTIPÀNIC Ó MANETA ANTIPÀNIC LLIURE.
FM.02	PORTA TALLAFOCS METÀL·LICA 80x205, EI-2-C 60, D'UNA FULLA BATENT, GALVANITZADA I LACADA, ACABADA A OBRA AMB REVESTIMENT A DEFINIR. POM DE INOX, BARRA ANTIPÀNIC Ó MANETA ANTIPÀNIC LLIURE.
FA.01	PORTA D'ALUMINI D'UNA FULLA BATENT 80x205
CV.01	CONJUNT VERTICAL DE PLAFONS DE MÒDULS DE REIXA

Transports Metropolitans de Barcelona

ACTIVE ENGINYERIA

AUTOR DEL PROJECTE
ENRIC FIGUERAS DAVID JIMÉNEZ

TÍTOL DEL PROJECTE
PROJECTE DE CONSTRUCCIÓ DE LA NOVA BASE D'OPERACIÓ DE TRINITAT NOVA DE LA L4 D'FMB

L4

CLAU
0_F.21620.3_3_PJOB

ESCALES A3
1/75
0 1.50 3.00m.
GRÀFIQUES

NOM DEL PLÀNOL
PROPOSTA
DEFINICIÓ ARQUITECTÒNICA
FUSTERIES


DATA
SETEMBRE 2022

FITXER
3B6F01.dwg


NÚM.
3.B.6

FULL 1 DE 3

FM01
90x205

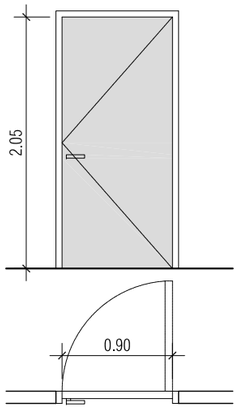


FM01
90x205

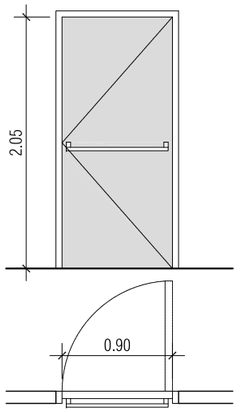


FM.01 PORTA TALLAFOCS METÀL·LICA 90x205, EI-2-C 60, D'UNA FULLA BATENT, GALVANITZADA I LACADA, ACABADA A OBRA AMB REVESTIMENT A DEFINIR. POM DE INOX, BARRA ANTIPÀNIC O MANETA LLIURE.

FM02
80x205

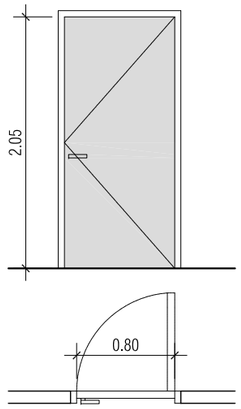


FM02
80x205

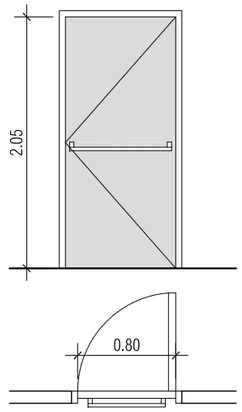

FM.02 PORTA TALLAFOCS METÀL·LICA 90x205, EI-2-C 60, D'UNA FULLA BATENT, GALVANITZADA I LACADA, ACABADA A OBRA AMB REVESTIMENT A DEFINIR. POM DE INOX, BARRA ANTIPÀNIC O MANETA LLIURE.


FA01
80x205

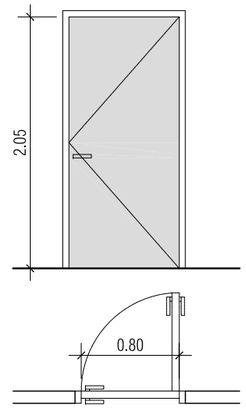


FA.01 PORTA DE ALUMINI DM D'UNA FULLA BATENT 80x205. COLOR BLANC. MANETA PER LES DUES BANDES. PESTELL PER L'INTERIOR

NOTA: Totes les portes amb barra antipànic o maneta lliure han d'obrir cap a l'exterior

Detalls Portes
Escala 1:50

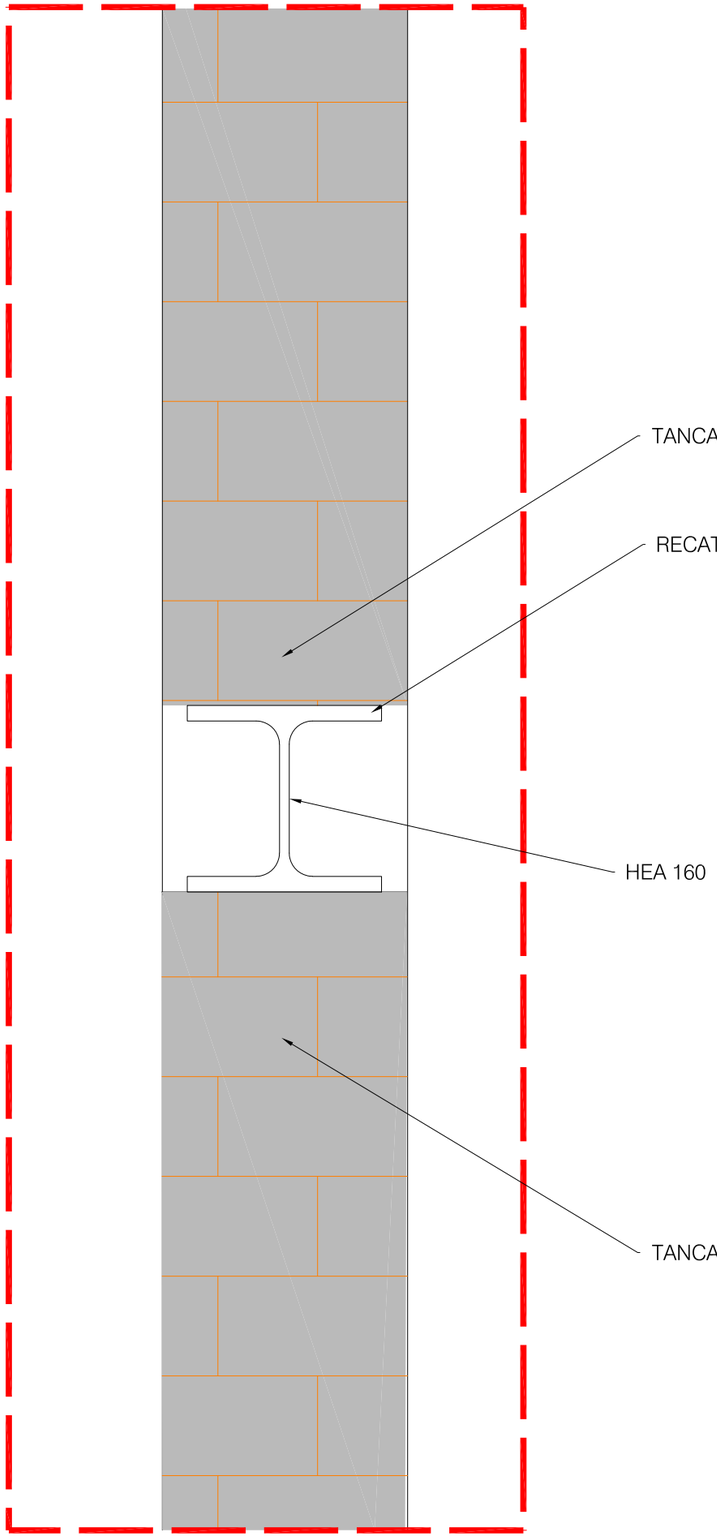


ESCALA:1/5
DETALL SECCIÓ VERTICAL OBERTURA PAS DE PORTA

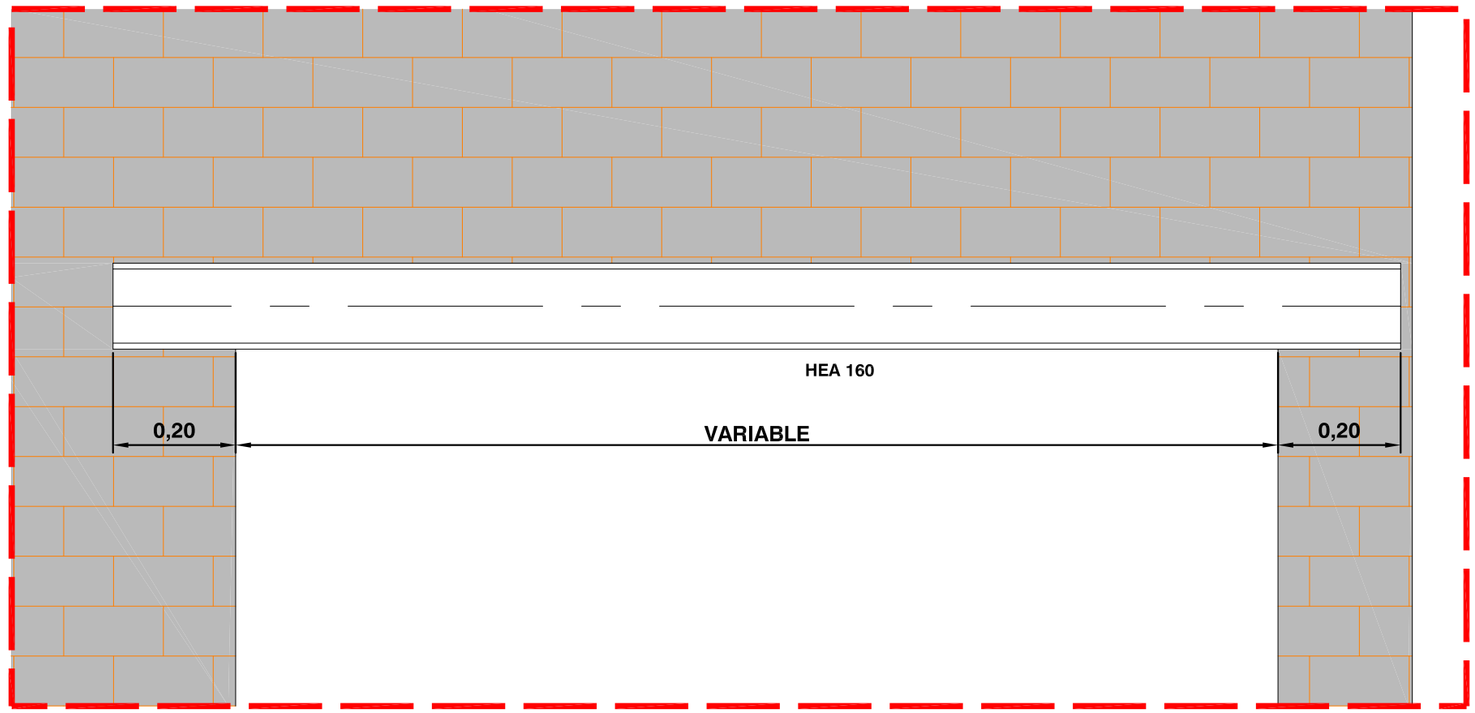


ESCALA: 1/10
DETALL ALÇAT OBERTURA PAS DE PORTA TIPUS

ALÇAT I SECCIÓ D'OBERTURA DE FORATS EN MURS
ESCALA: 1/20


Transports Metropolitans de Barcelona	ACTIVE ENGINYERIA AUTOR DEL PROJECTE ENRIC FIGUERAS DAVID JIMÉNEZ	TÍTOL DEL PROJECTE PROJECTE DE CONSTRUCCIÓ DE LA NOVA BASE D'OPERACIÓ DE TRINITAT NOVA DE LA L4 D'FMB	CLAU 0_F.21620.3_3_PJOB	ESCALES A3 1/10 0 0.20 0.40m. GRÀFIQUES	NOM DEL PLÀNOL PROPOSTA DEFINICIÓ ARQUITECTÒNICA FUSTERIES	DATA SETEMBRE 2022 FITXER 3B6F03.dwg	NÚM. 3.B.6	FULL 3 DE 3

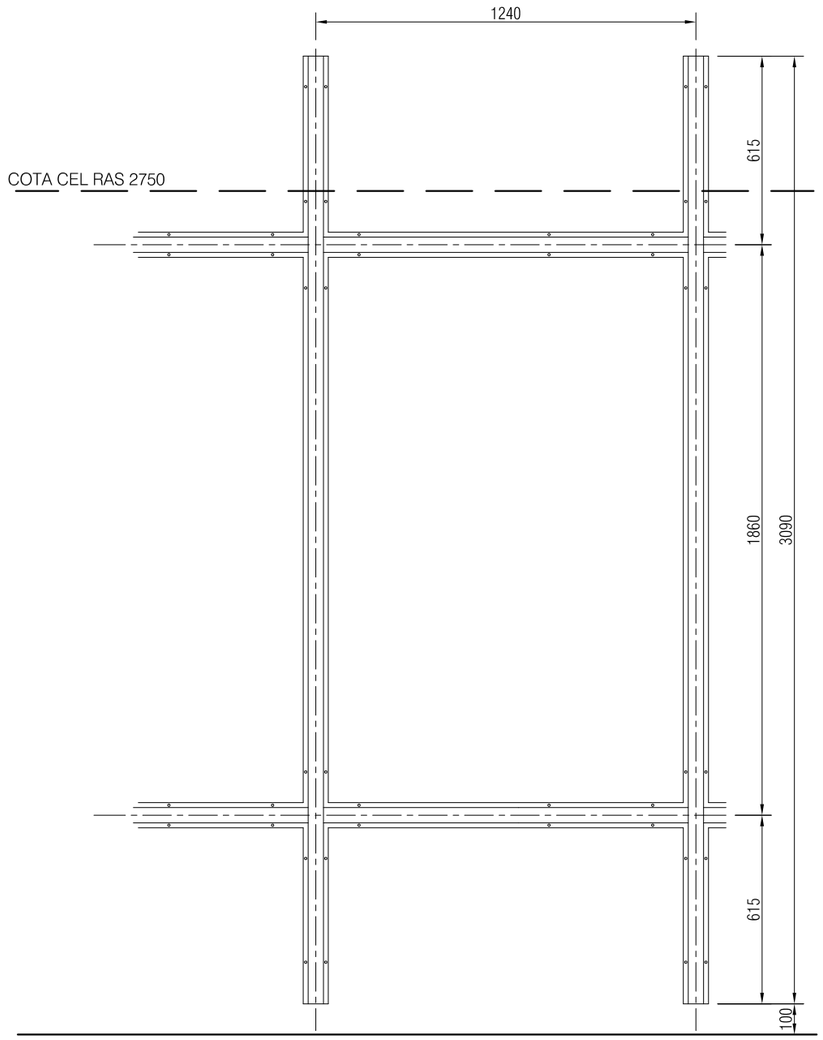

Alçat estructura plaques
Escala 1:20
Cotes en mm.

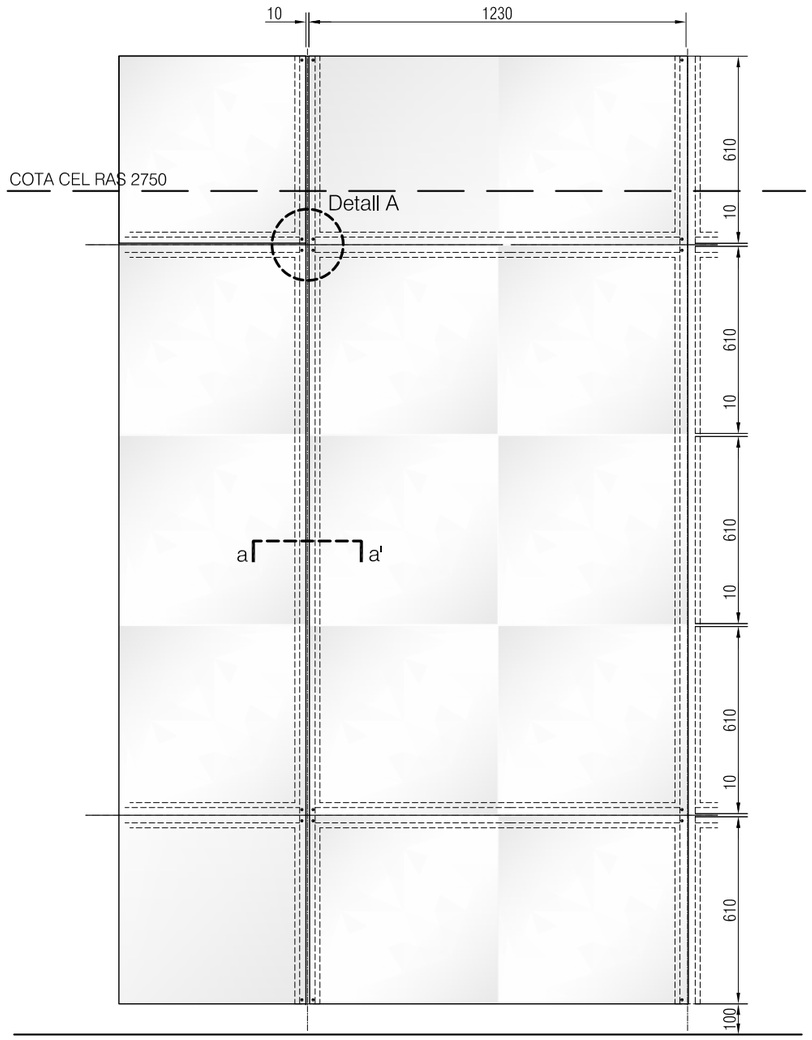


Alçat plaques
Escala 1:20
Cotes en mm.

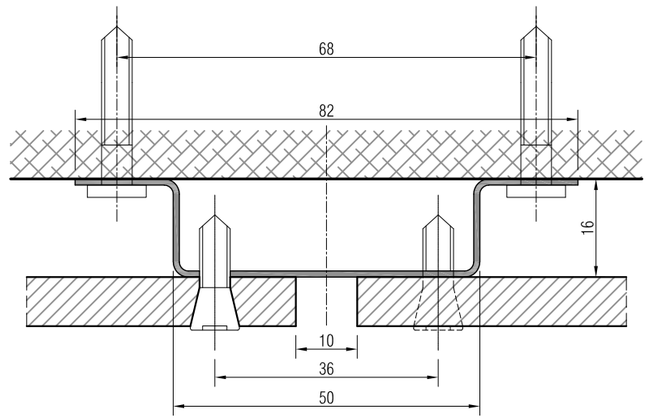


Secció a-a'
Escala 1:1
Cotes en mm.

Transports Metropolitans de Barcelona	ACTIVE ENGINYERIA	AUTOR DEL PROJECTE: ENRIC FIGUERAS, DAVID JIMÉNEZ	TÍTOL DEL PROJECTE: PROJECTE DE CONSTRUCCIÓ DE LA NOVA BASE D'OPERACIÓ DE TRINITAT NOVA DE LA L4 D'FMB	CLAU: 0_F.21620.3_3_PJOB	ESCALES A3 1/20; 0 0.40 0.80m.; GRÀFIQUES	NOM DEL PLÀNOL: PROPOSTA DETALLS D'ARQUITECTURA DETALLS	DATA: SETEMBRE 2022; FITXER: 3B7F01.dwg	NÚM.: 3.B.7	FULL 1 DE 2

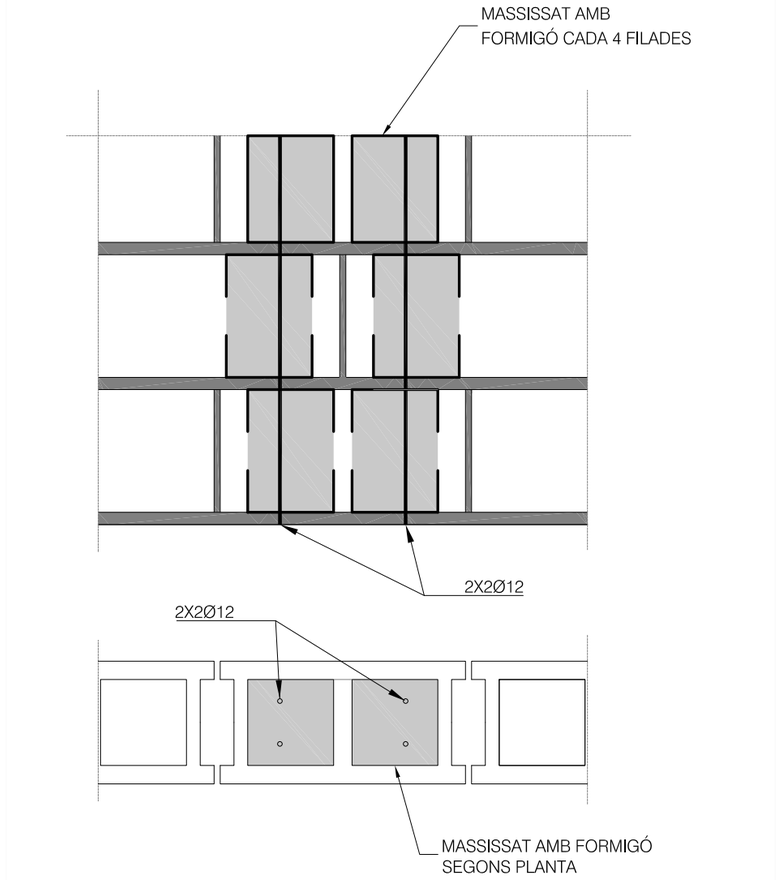


Detall Tipus Armats Murs
Escala 1:10

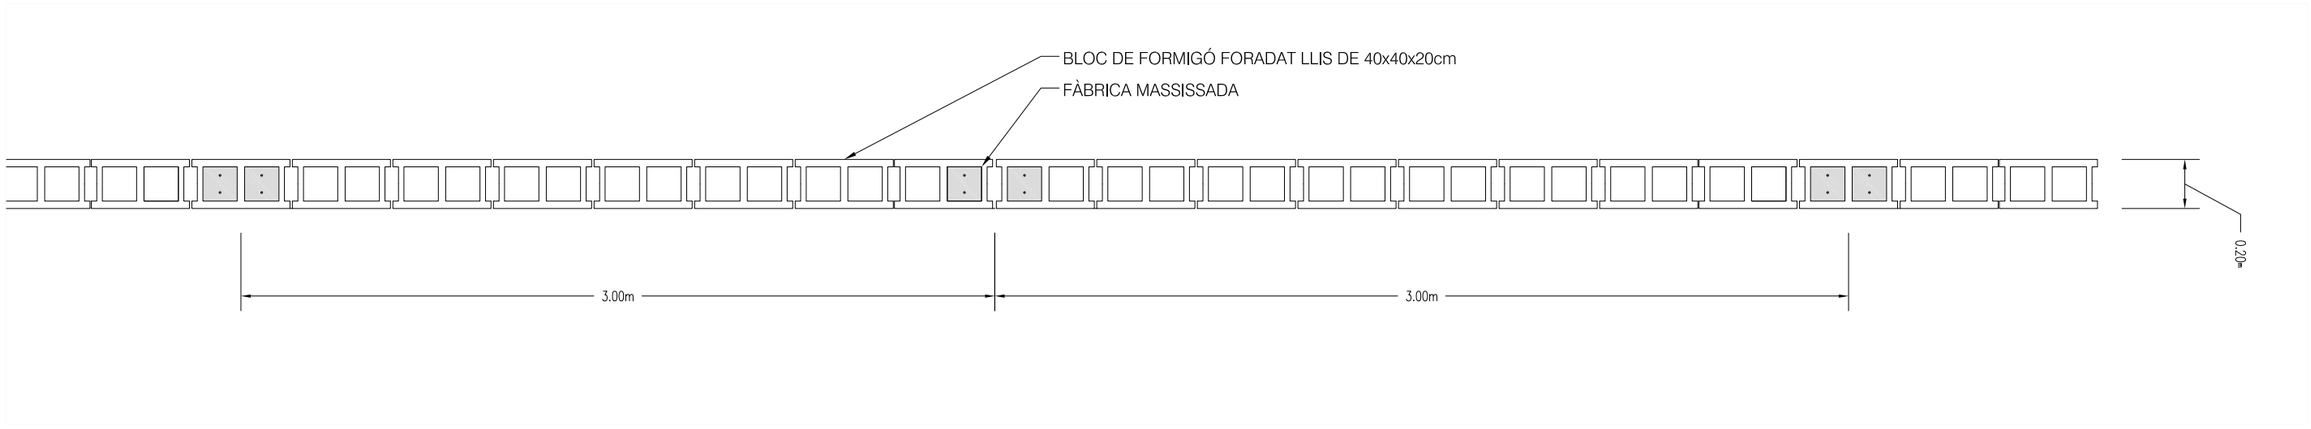


Planta Detall Tipus Armats Murs
Escala 1:20


Transports Metropolitans de Barcelona	ACTIVE ENGINYERIA	AUTOR DEL PROJECTE: ENRIC FIGUERAS, DAVID JIMÉNEZ	TÍTOL DEL PROJECTE: PROJECTE DE CONSTRUCCIÓ DE LA NOVA BASE D'OPERACIÓ DE TRINITAT NOVA DE LA L4 D'FMB	CLAU: 0_F.21620.3_3_PJOB	ESCALES A3: 1/10 — 0 0.20 0.40m — GRÀFIQUES	NOM DEL PLÀNOL: PROPOSTA DETALLS D'ARQUITECTURA DETALLS	DATA: SETEMBRE 2022 — FITXER: 3B7F02.dwg	NÚM.: 3.B.7	FULL 2 DE 2

PLANTA DE PERFILS SECUNDARIS INFERIORS

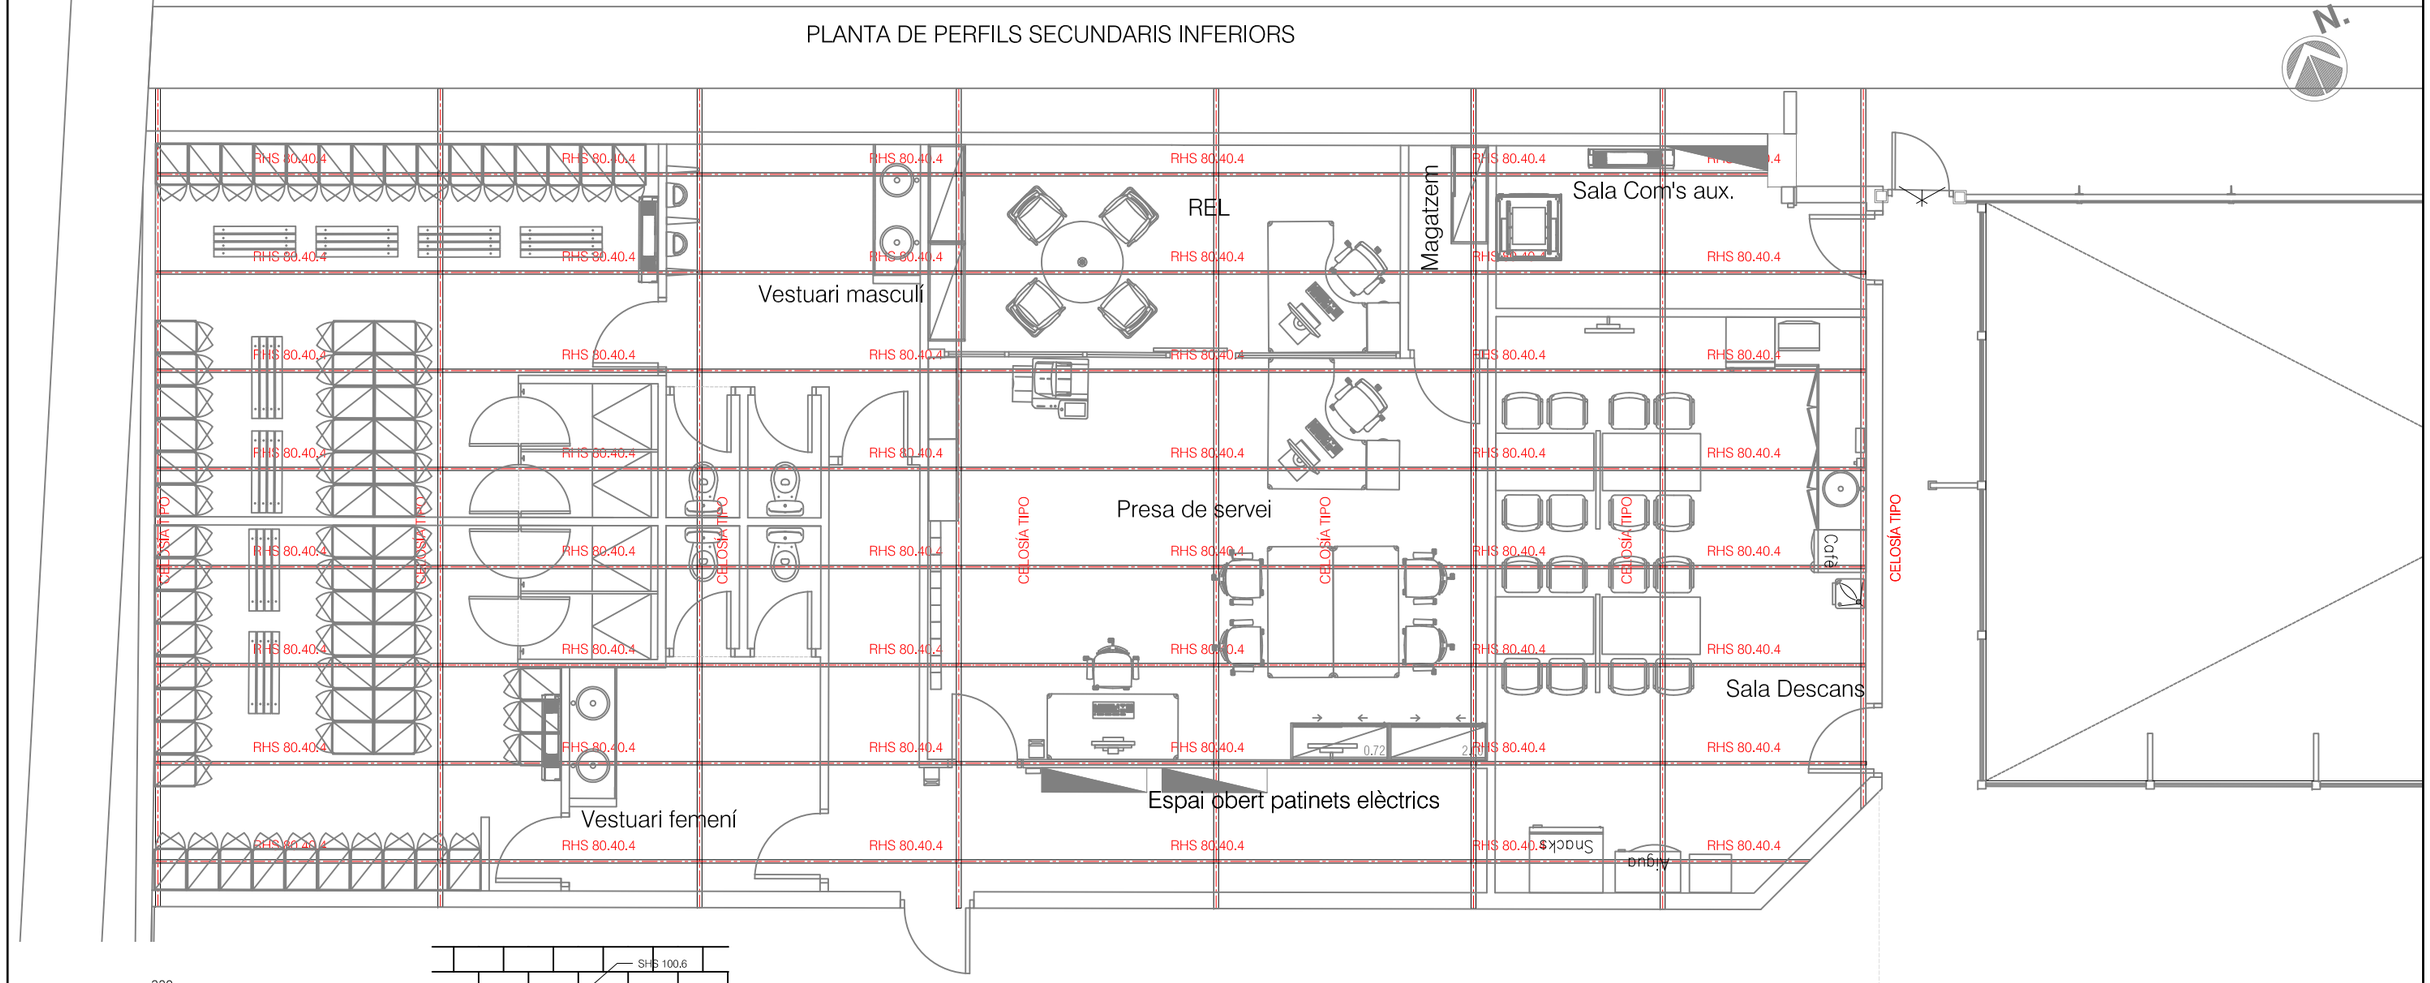


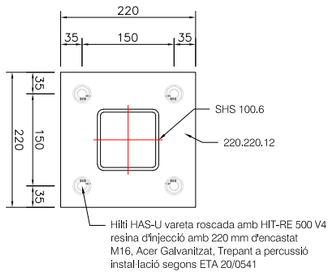


ANCORATGE DE GELOSÍA A PANTALLES
ESCALA 1:10

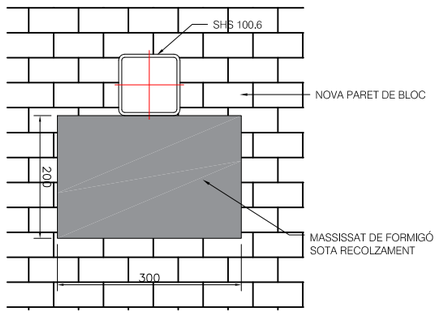


RECOLZAMENT DE GELOSÍA A PARET DE BLOC DE FORMIGÓ
ESCALA1:10

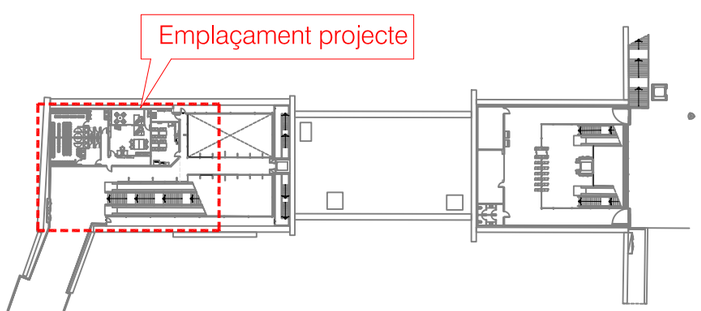


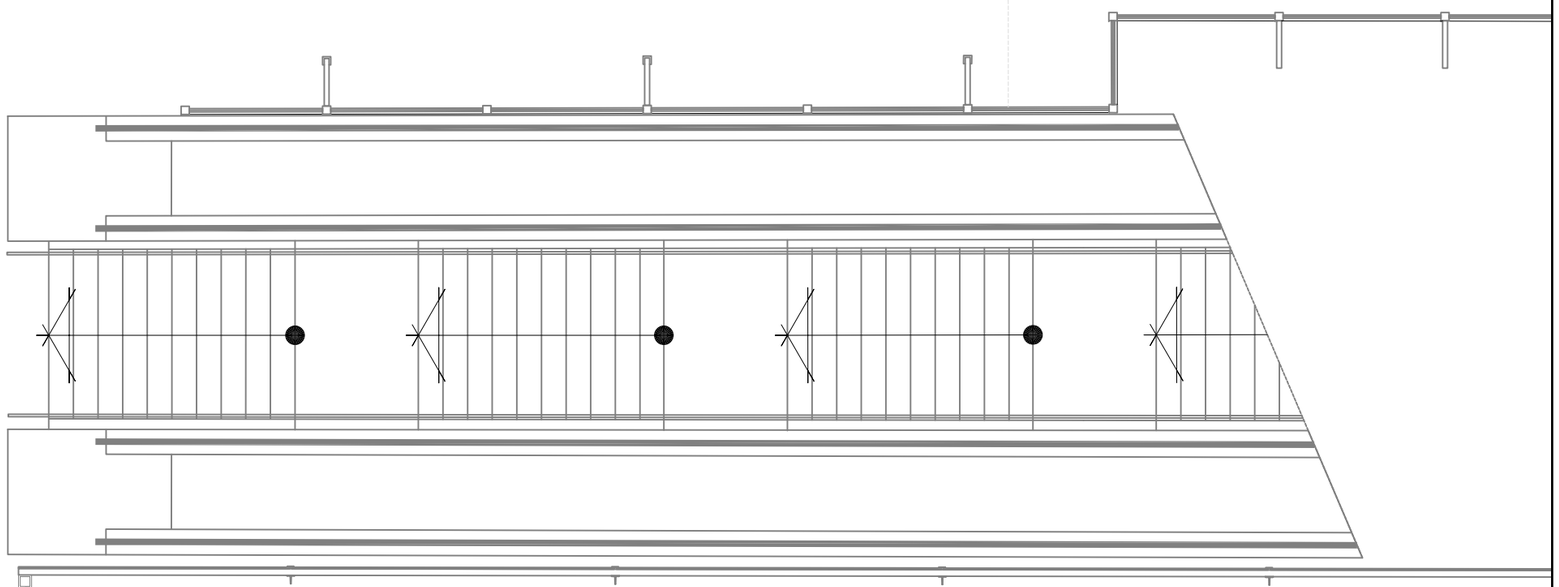


Transports Metropolitans de Barcelona	ACTIVE ENGINYERIA	AUTOR DEL PROJECTE: ENRIC FIGUERAS, DAVID JIMÉNEZ	TÍTOL DEL PROJECTE: PROJECTE DE CONSTRUCCIÓ DE LA NOVA BASE D'OPERACIÓ DE TRINITAT NOVA DE LA L4 D'FMB	L4	CLAU: 0_F.21620.3_3_PJOB	ESCALES A3 1/75; 0 1.50 3.00m.; GRÀFIQUES	NOM DEL PLÀNOL: PROPOSTA DEFINICIÓ ESTRUCTURAL SUBESTRUCTURA METÀL·LICA SOSTRE	DATA: SETEMBRE 2022; FITXER: 3C1F01.dwg	NÚM.: 3.C.1	FULL 1 DE 4

PLANTA DE PERFILS SECUNDARIS SUPERIORS

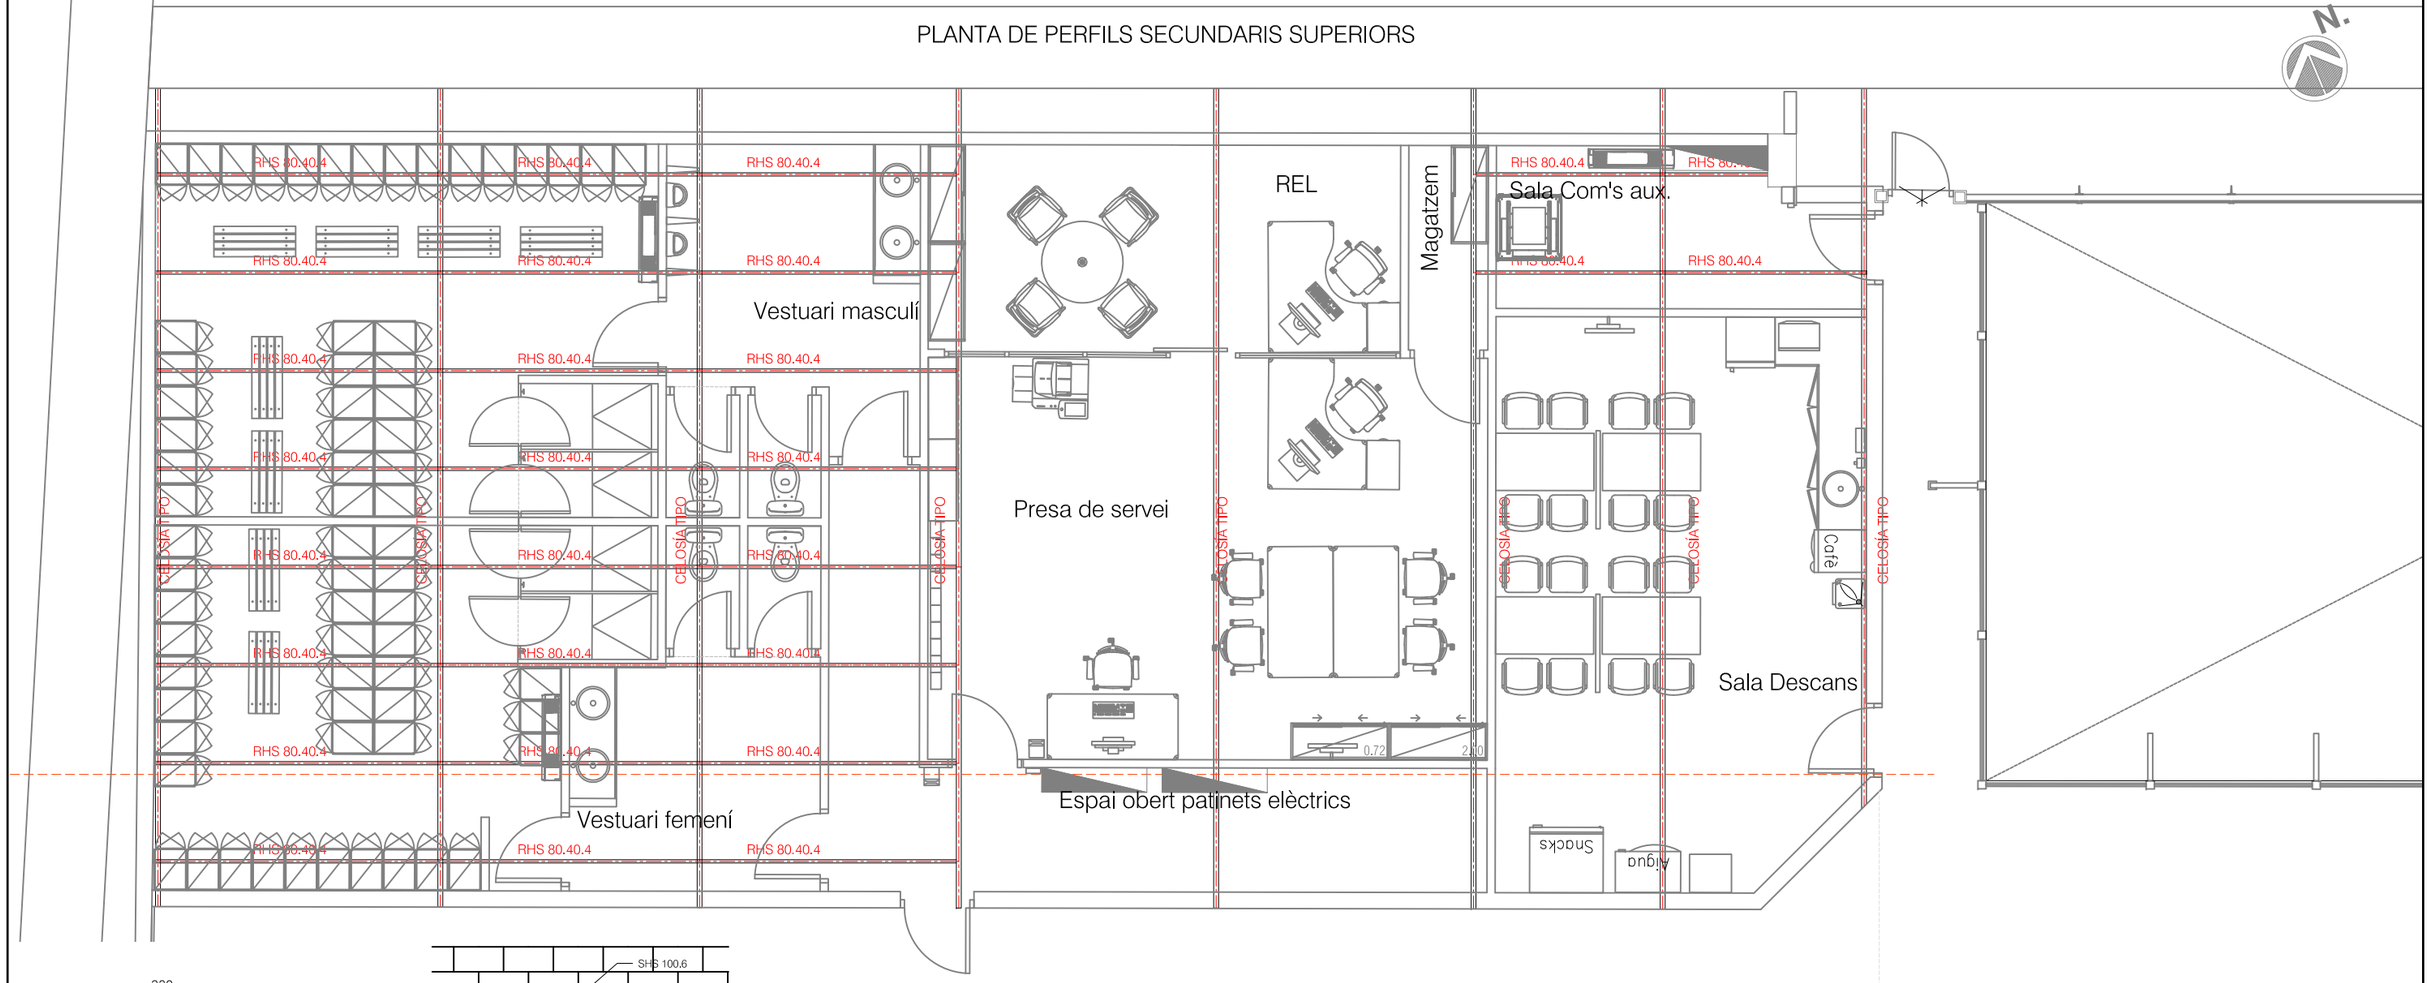


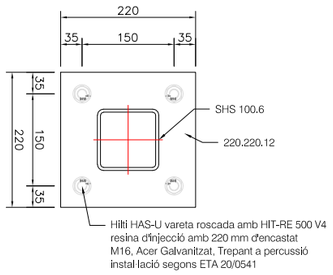


ANCORATGE DE GELOSÍA A PANTALLES
ESCALA 1:10

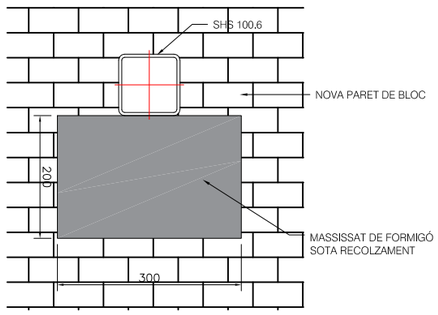


RECOLZAMENT DE GELOSÍA A PARET DE BLOC DE FORMIGÓ
ESCALA1:10

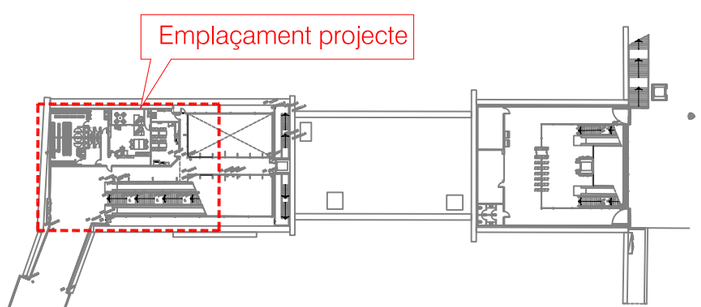


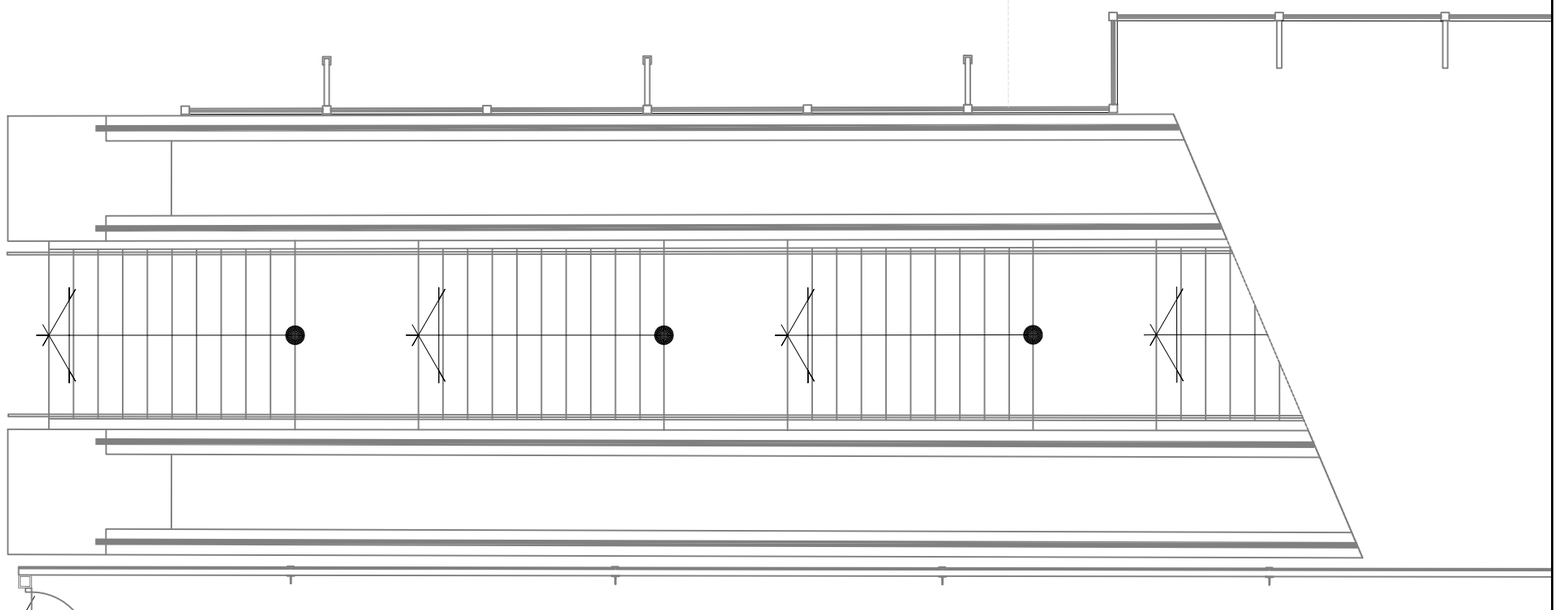

Transports Metropolitans de Barcelona	ACTIVE ENGINYERIA AUTOR DEL PROJECTE ENRIC FIGUERAS DAVID JIMÉNEZ	TÍTOL DEL PROJECTE PROJECTE DE CONSTRUCCIÓ DE LA NOVA BASE D'OPERACIÓ DE TRINITAT NOVA DE LA L4 D'FMB	L4	CLAU 0_F.21620.3_3_PJOB	ESCALES A3 1/75 0 1.50 3.00m. GRÀFIQUES	NOM DEL PLÀNOL PROPOSTA DEFINICIÓ ESTRUCTURAL SUBESTRUCTURA METÀL·LICA SOSTRE	DATA SETEMBRE 2022 FITXER 3C1F02.dwg	NÚM. 3.C.1	FULL 2 DE 4

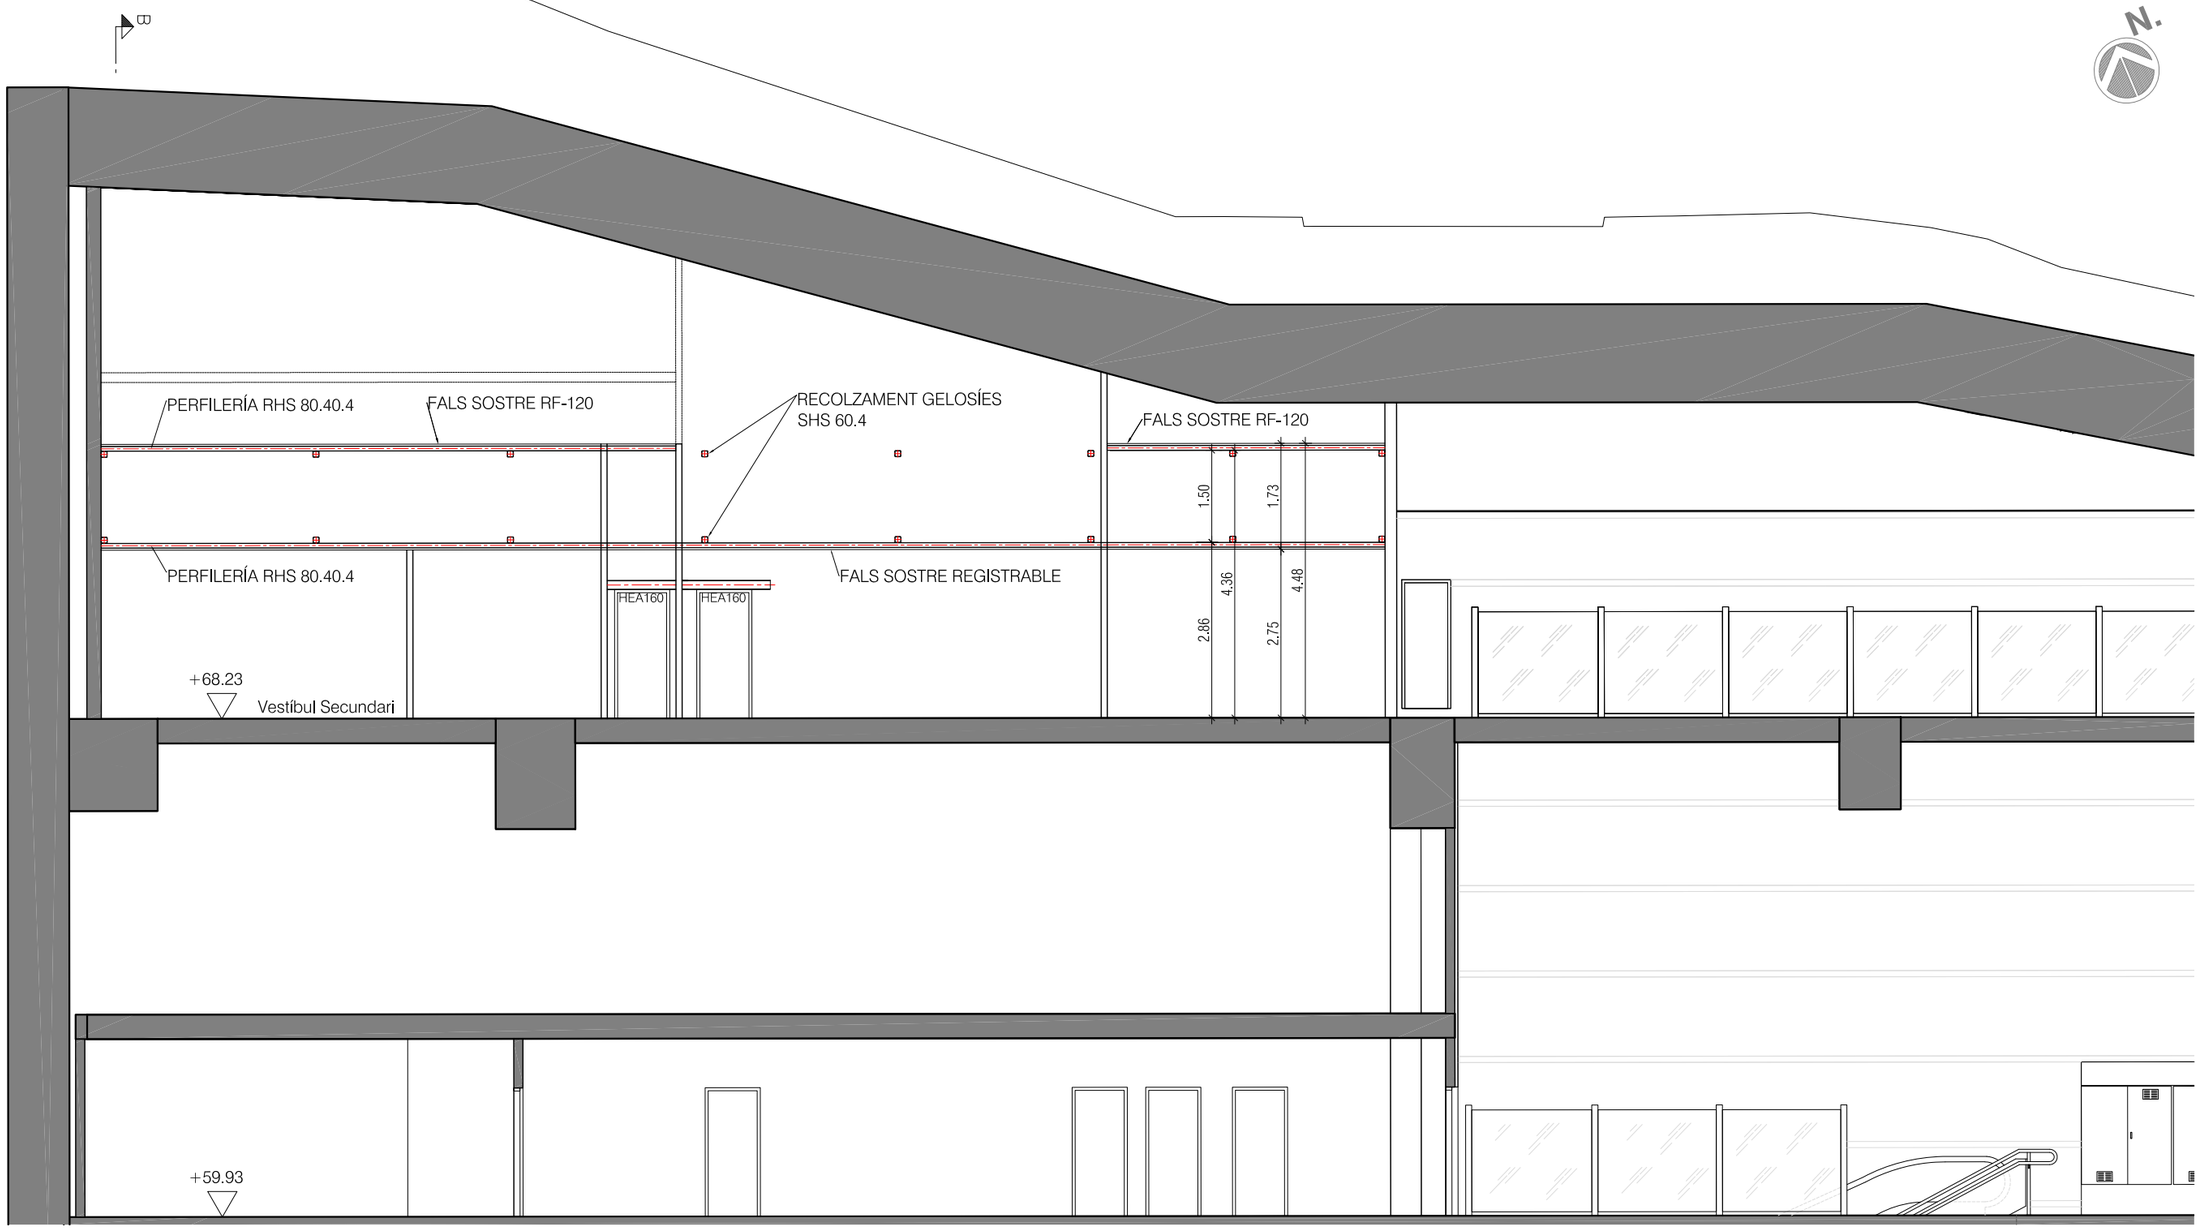


SECCIÓ LONGITUDINAL A-A'

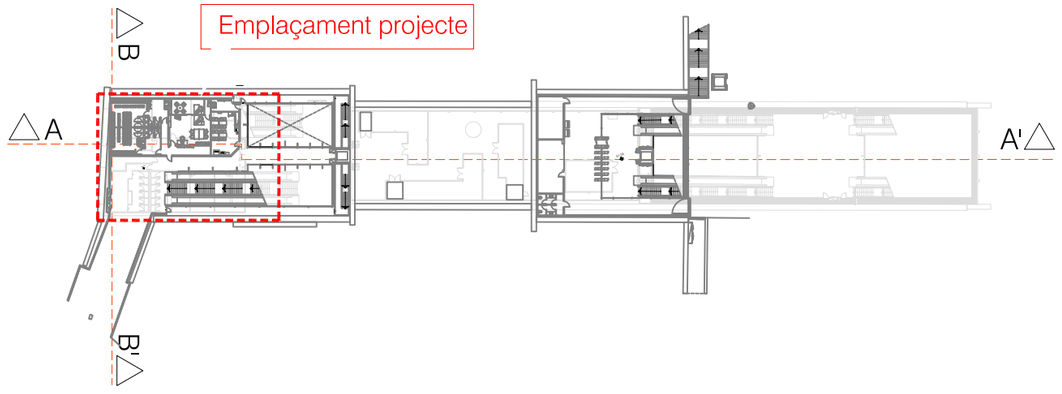


Transports Metropolitans de Barcelona	ACTIVE ENGINYERIA	AUTOR DEL PROJECTE: ENRIC FIGUERAS, DAVID JIMÉNEZ	TÍTOL DEL PROJECTE: PROJECTE DE CONSTRUCCIÓ DE LA NOVA BASE D'OPERACIÓ DE TRINITAT NOVA DE LA L4 D'FMB	L4	CLAU: 0_F.21620.3_3_PJOB	ESCALES A3 ####: 0 #### ####m. GRÀFIQUES	NOM DEL PLÀNOL: PROPOSTA DEFINICIÓ ESTRUCTURAL PLANTA DE PERFILS SECUNDARIS INFERIORS

DATA: SETEMBRE 2022	NÚM.: 3.C.1	FULL 3 DE 4
FITXER: 3C1F03.dwg		

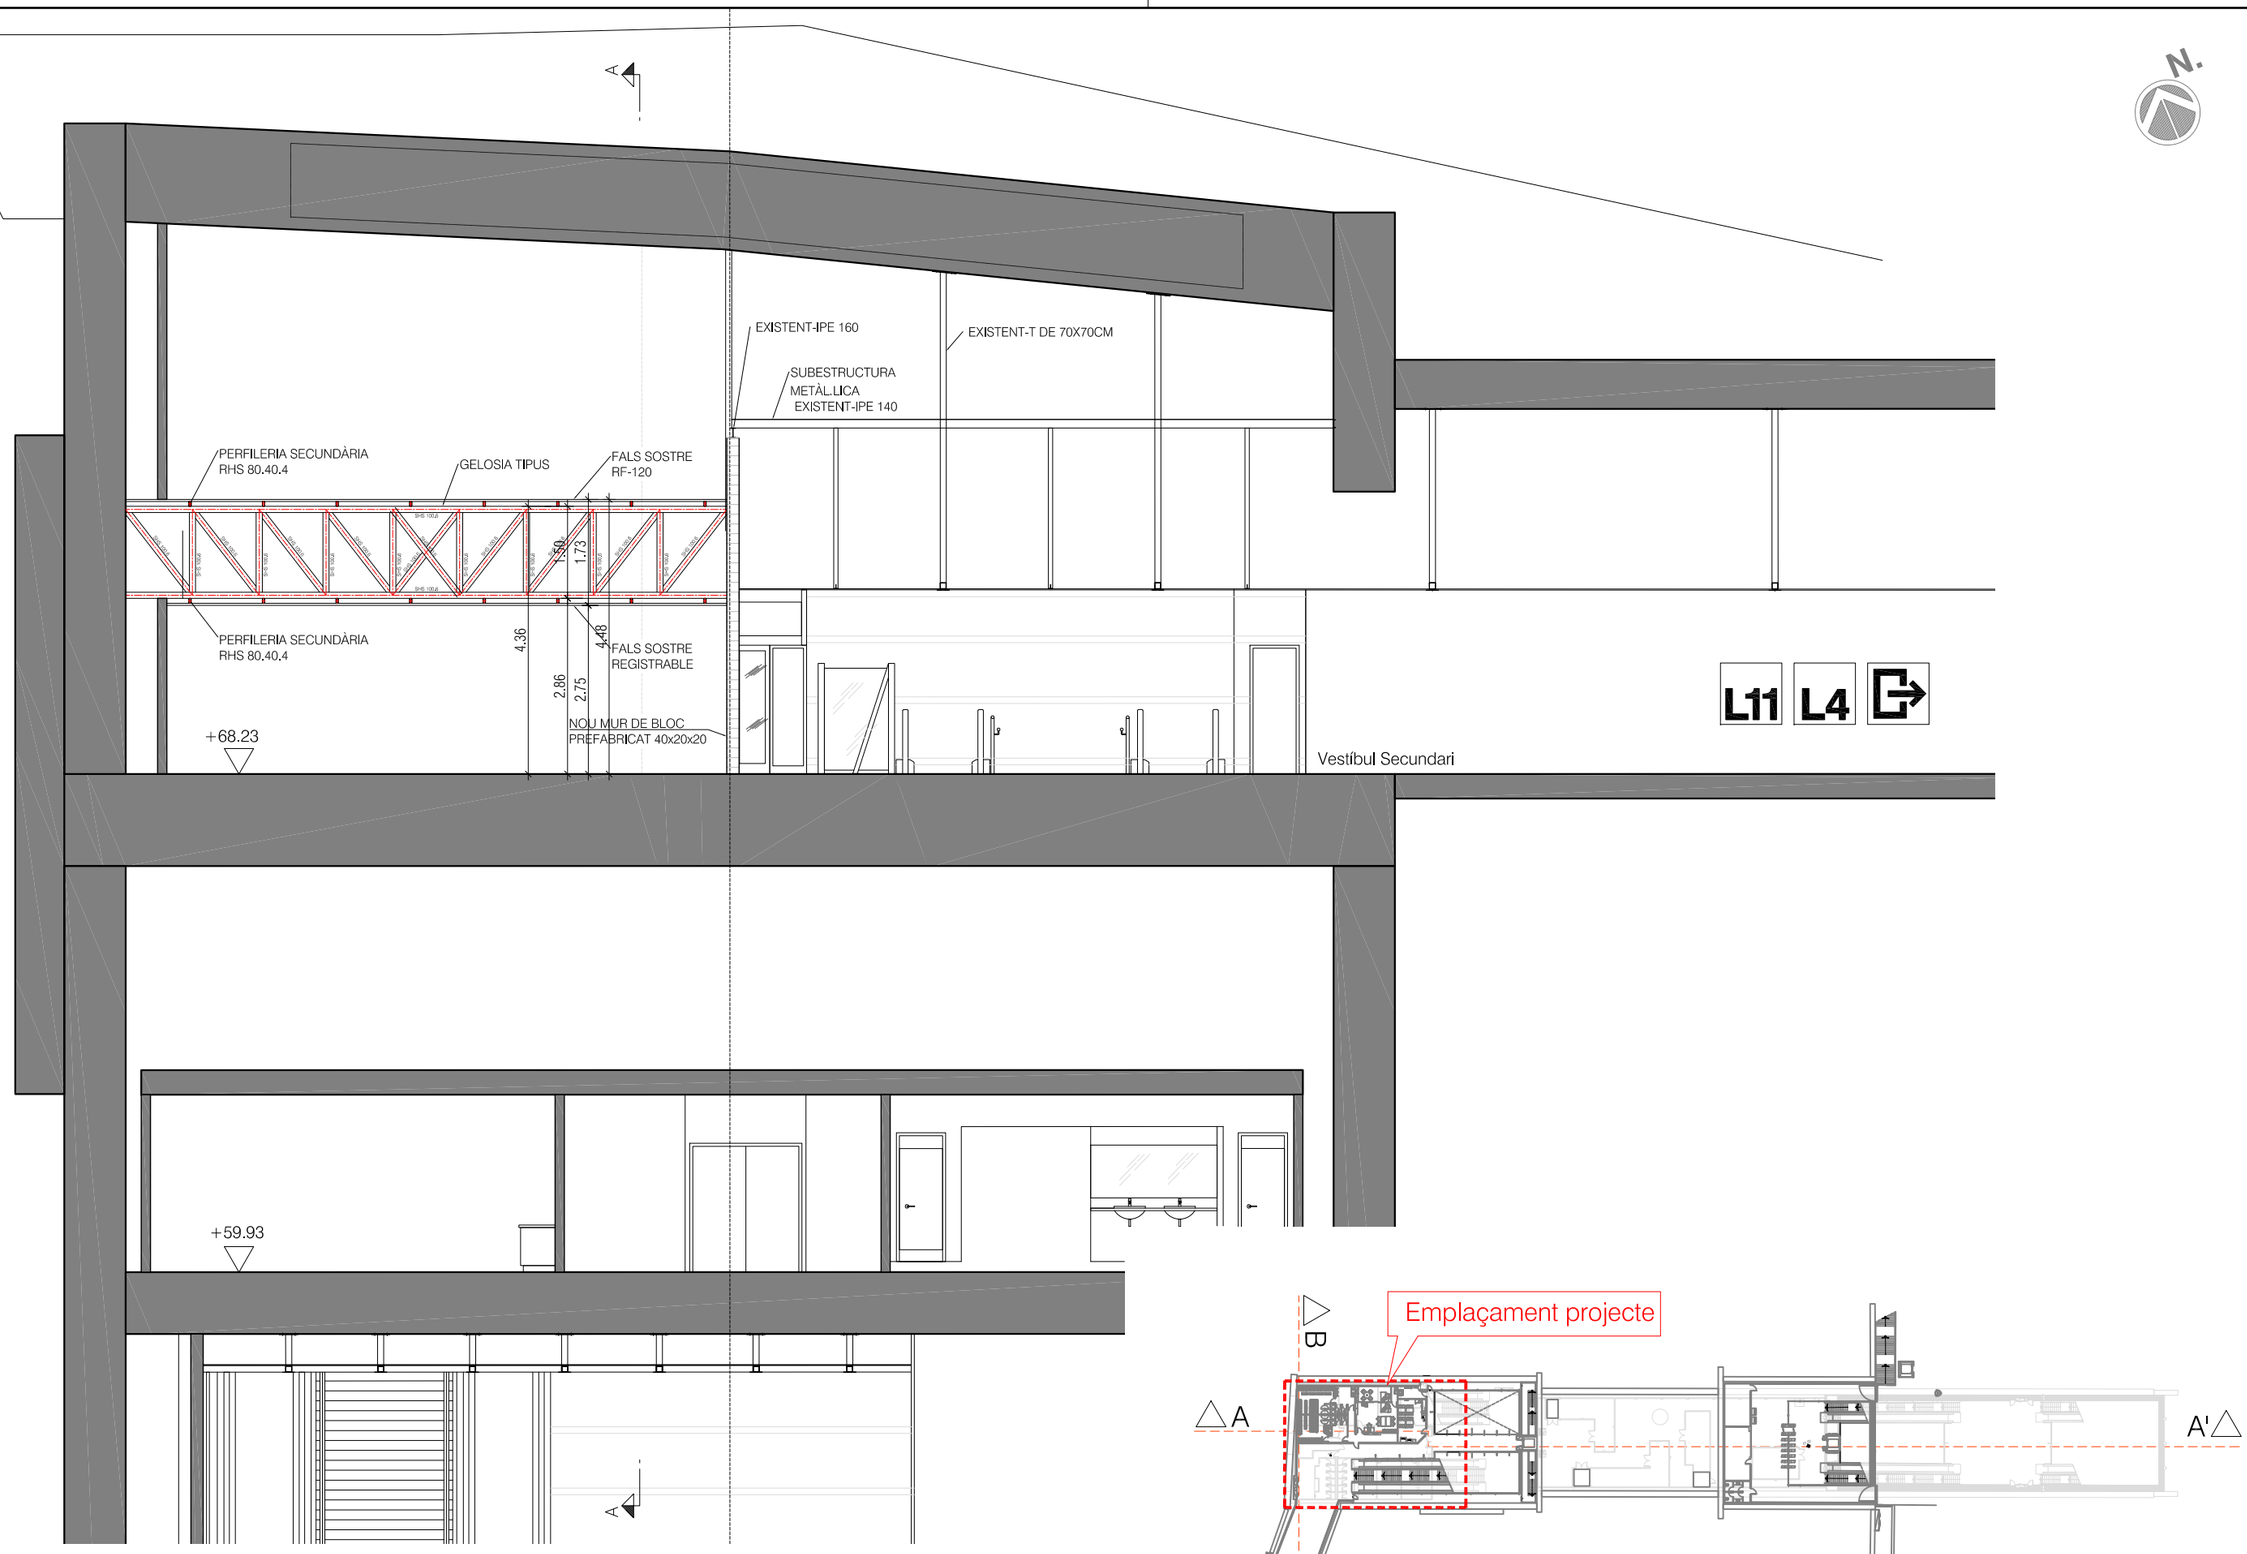

SECCIÓ TRANSVERSAL B-B'

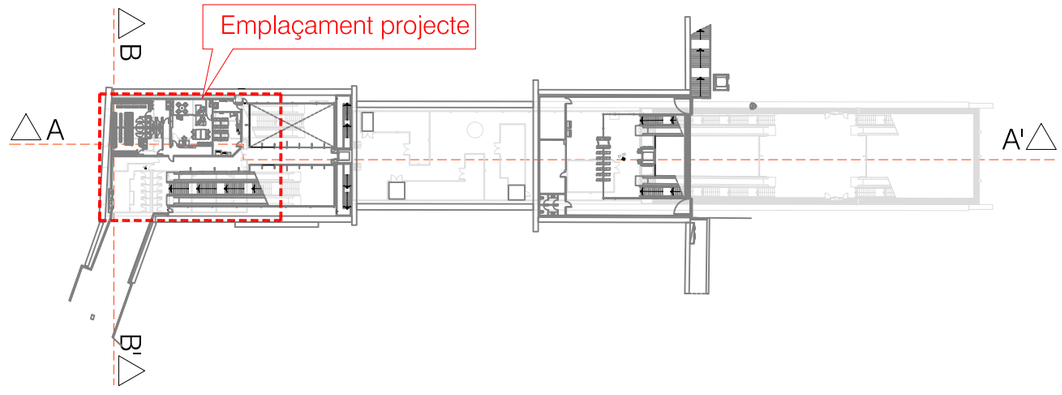

Transports Metropolitans de Barcelona	ACTIVE ENGINYERIA	AUTOR DEL PROJECTE: ENRIC FIGUERAS, DAVID JIMÉNEZ	TÍTOL DEL PROJECTE: PROJECTE DE CONSTRUCCIÓ DE LA NOVA BASE D'OPERACIÓ DE TRINITAT NOVA DE LA L4 D'FMB	L4	CLAU: 0_F.21620.3_3_PJOB	ESCALES A3 1/75; 0 1.50 3.00m.; GRÀFIQUES	NOM DEL PLÀNOL: PROPOSTA DEFINICIÓ ESTRUCTURAL PLANTA DE PERFILS SECUNDARIS INFERIORS

DATA: SETEMBRE 2022	NÚM.: 3.C.1	FULL 4 DE 4
FITXER: 3C1F04.dwg		

Menjador
Sala de descans

Sala formació

ROZ

Sala presa de serveis

Neteja

Ø90mm

BAIXANT TUB Ø90mm A SALA
NETEJA DE PLANTA -1

Menjador
Sala de descans

ESTRUCTURA PER TUB Ø125mm A
SALA VESTIDORS DE PLANTA -1

Vestuari masculí

Vestuari femení


Neteja

Sala Lactància


Emplaçament projecte

59.93


Transports Metropolitans de Barcelona	ACTIVE ENGINYERIA	AUTOR DEL PROJECTE: ENRIC FIGUERAS, DAVID JIMÉNEZ	TÍTOL DEL PROJECTE: PROJECTE DE CONSTRUCCIÓ DE LA NOVA BASE D'OPERACIÓ DE TRINITAT NOVA DE LA L4 D'FMB	L4	CLAU: 0_F.21620.3_3_PJOB	ESCALES A3 1/75 — 0 1.50 3.00m — GRÀFIQUES	NOM DEL PLÀNOL: PROPOSTA DEFINICIÓ ESTRUCTURAL SUBESTRUCTURA CANONADA SANEJAMENT	DATA: SETEMBRE 2022 — FITXER: 3C2F01.dwg	NÚM.: 3.C.2	FULL 1 DE 4

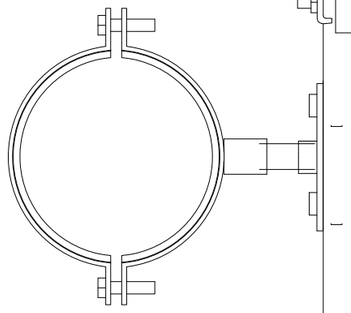


1 Planta
1 : 5

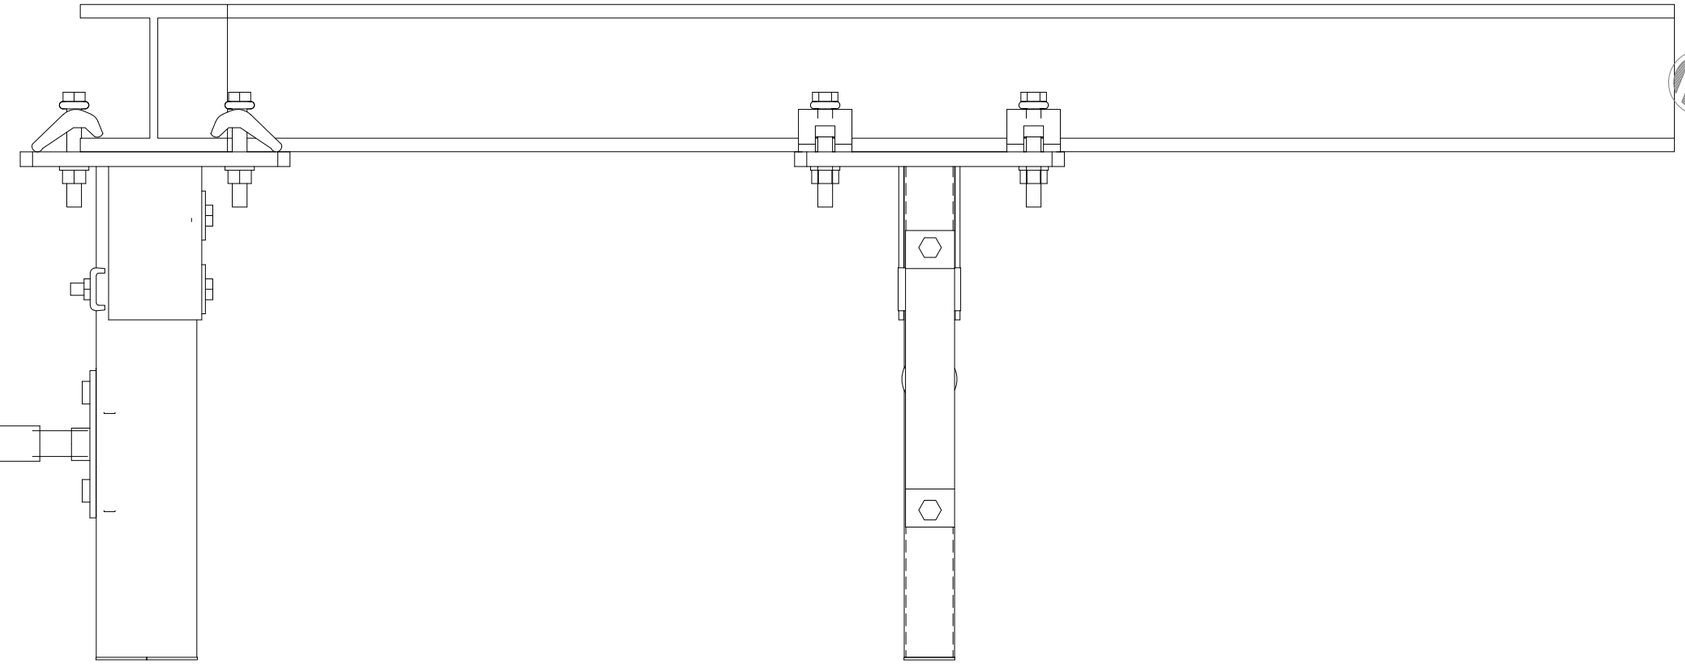


SUPORT DE BAIXANT PLUVIAL
cotes en mm

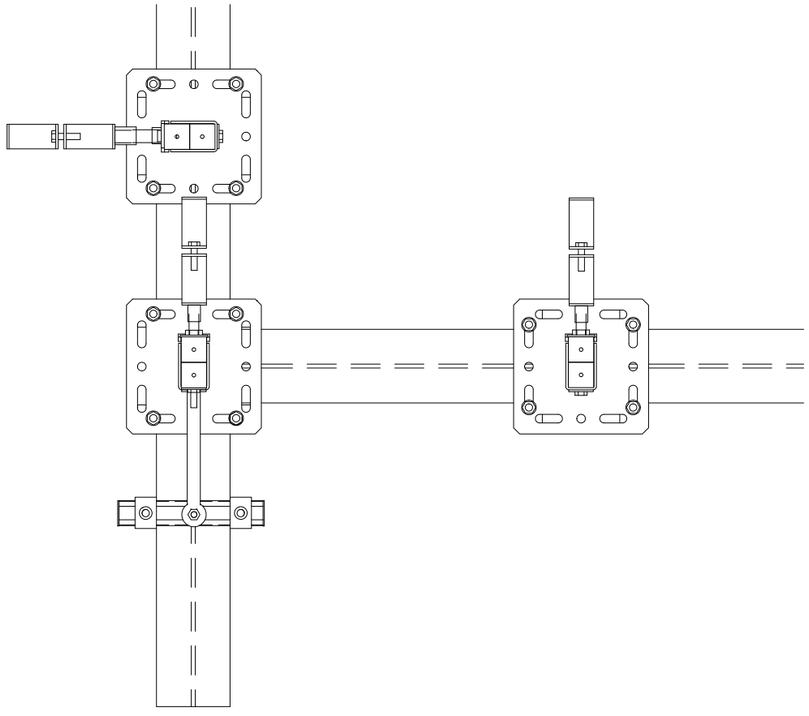

2 Alçat
1 : 10

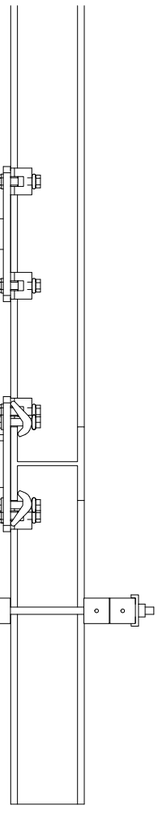

3 Secció
1 : 10

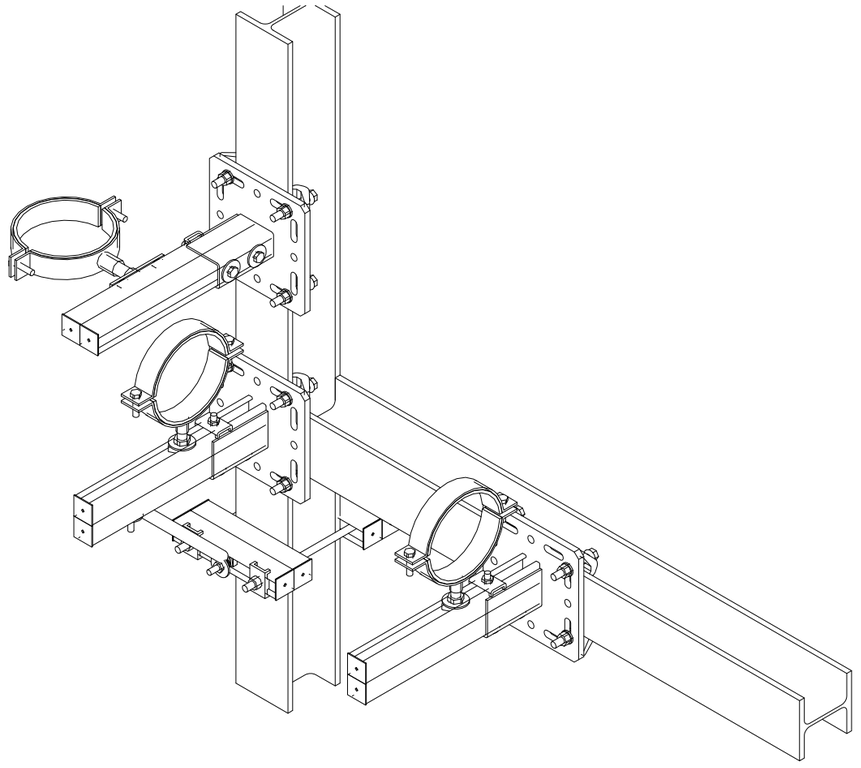


4 Isomètric


Transports Metropolitans de Barcelona	ACTIVE ENGINYERIA AUTOR DEL PROJECTE ENRIC FIGUERAS DAVID JIMÉNEZ	TÍTOL DEL PROJECTE PROJECTE DE CONSTRUCCIÓ DE LA NOVA BASE D'OPERACIÓ DE TRINITAT NOVA DE LA L4 D'FMB	L4	CLAU 0_F.21620.3_3_PJOB	ESCALES A3 1/10 0 0.20 0.40m GRÀFIQUES	NOM DEL PLÀNOL PROPOSTA FONTANERIA I SANEJAMENT SUBESTRUCTURA CANONADA SANEJAMENT	DATA SETEMBRE 2022 FITXER 3C2F02.dwg	NÚM. 3.C.2	FULL 2 DE 4

LISTADO DE MATERIALES -1-

Pos	Type	Ctd	No de pieza	Longitud	Peso	Peso Total
1	Carril de montaje MS 41 41 2.0 D 6m	1	193822	400 mm	1.47 kg	1.47 kg
2	Apoyo de carril WBD C 41 41 45 D C0 hcp	1	179561		5.16 kg	5.16 kg
3	Conjunto de montaje MS 5P M12 S HCP	1	115843		1.20 kg	1.20 kg
4	Tapa de carril ADK 41 41	2	177689		0.01 kg	0.02 kg
5	Tuerca NT CC41 M10 con muelle plano	2	180218		0.03 kg	0.06 kg
6	Tornillo hexagonal M10 25	2	138468		0.02 kg	0.04 kg
7	Placa base GPL Stabil 1 2	1	138529		0.20 kg	0.20 kg
8	Tubo roscado GR 2m 1 2	1	151102	45 mm	0.05 kg	0.05 kg
9	Adaptador AD IG IG 1 2 1 2	1	146380		0.11 kg	0.11 kg
10	Stabil D 3G con insonorización 156 162	1	107422		1.05 kg	1.05 kg

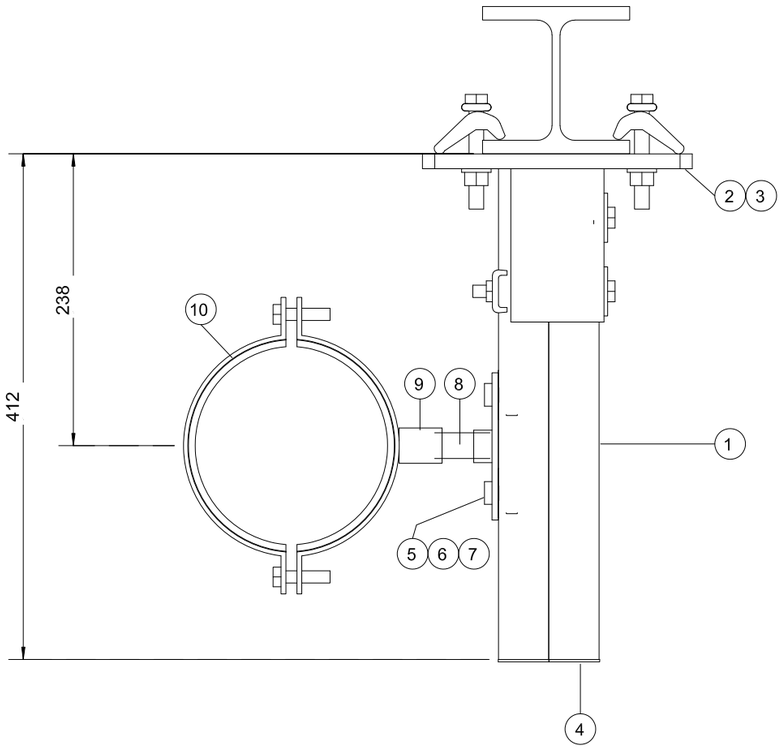

1 Planta

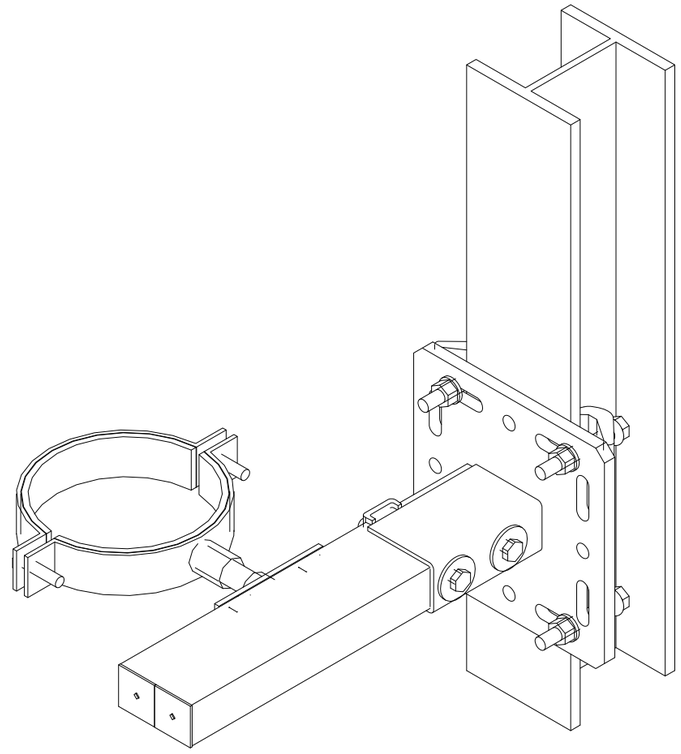


2 Isomètric

SUPORT DE BAIXANT PLUVIAL
cotes en mm


Transports Metropolitans de Barcelona	ACTIVE ENGINYERIA	AUTOR DEL PROJECTE: ENRIC FIGUERAS, DAVID JIMÉNEZ	TÍTOL DEL PROJECTE: PROJECTE DE CONSTRUCCIÓ DE LA NOVA BASE D'OPERACIÓ DE TRINITAT NOVA DE LA L4 D'FMB	L4	CLAU: 0_F.21620.3_3_PJOB	ESCALES A3 varies; 0 m; GRÀFIQUES	NOM DEL PLÀNOL: PROPOSTA. FONTANERIA I SANEJAMENT. SUBESTRUCTURA CANONADA SANEJAMENT	DATA: SETEMBRE 2022; FITXER: 3C2F03.dwg	NÚM.: 3.C.2	FULL 3 DE 4

LISTADO DE MATERIALES -3-


Pos	Type	Ctd	No de pieza	Longitud	Peso	Peso Total
1	Conjunto de montaje MS 5P M12 S HCP	1	115843		1.20 kg	1.20 kg
2	Apoyo de carril WBD C 41 41 45 D C0 hcp	1	179561		5.16 kg	5.16 kg
3	Carril de montaje MS 41 41 2.0 D 6m	1	193822	400 mm	1.47 kg	1.47 kg
4	Tapa de carril ADK 41 41	2	177689		0.01 kg	0.02 kg
5	Tornillo soporte TBO HZ41 M16x35	1	152237		0.17 kg	0.17 kg
6	Stabil D 3G con insonorización 156 162	1	107422		1.05 kg	1.05 kg

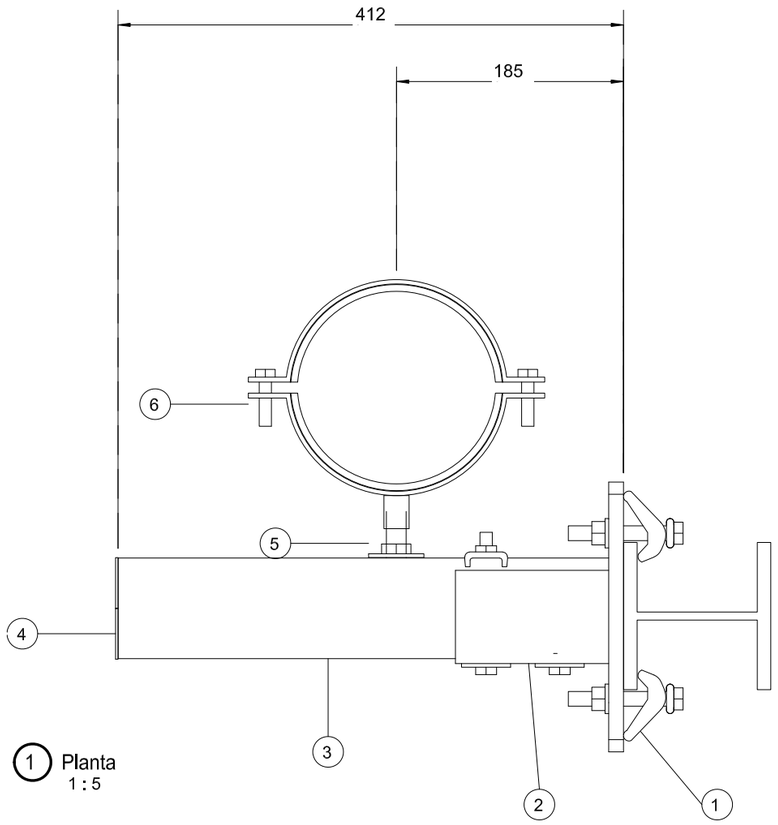

1 Planta
1 : 5

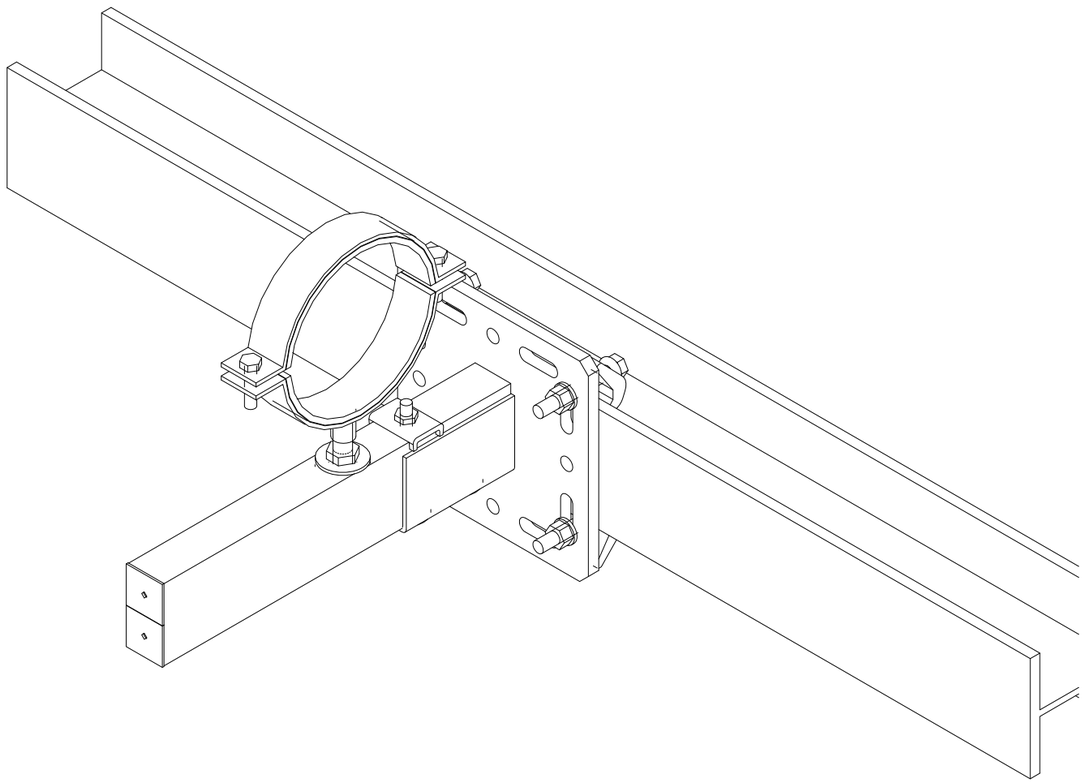

2 Isomètric

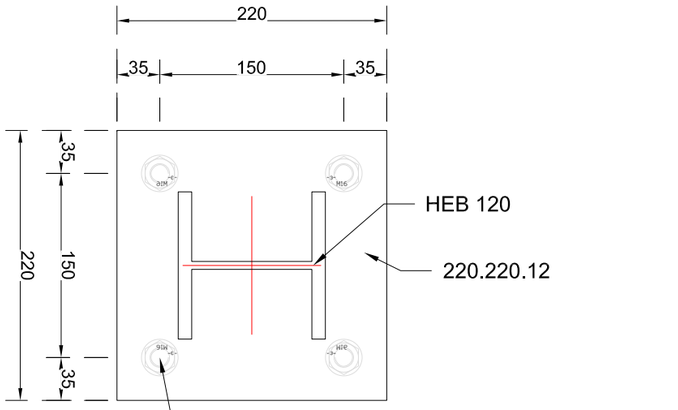

Hilti HAS-U vareta roscada amb HIT-RE 500 V4
resina d'injecció amb 220 mm d'encastat
M16, Acer Galvanitzat, Trepant a percussió
instal·lació segons ETA 20/0541

3 Ancoratge de pilar metàl.lic
1 : 5

SUPORT DE BAIXANT PLUVIAL
cotes en mm

Transports Metropolitans de Barcelona	ACTIVE ENGINYERIA	AUTOR DEL PROJECTE: ENRIC FIGUERAS, DAVID JIMÉNEZ	TÍTOL DEL PROJECTE: PROJECTE DE CONSTRUCCIÓ DE LA NOVA BASE D'OPERACIÓ DE TRINITAT NOVA DE LA L4 D'FMB	L4	CLAU: 0_F.21620.3_3_PJOB	ESCALES A3: varies; 0 m; GRÀFIQUES	NOM DEL PLÀNOL: PROPOSTA. FONTANERIA I SANEJAMENT. SUBESTRUCTURA CANONADA SANEJAMENT

DATA: SETEMBRE 2022	NÚM.: 3.C.2	FULL 4 DE 4
FITXER: 3C2F04.dwg		

PAS D'INSTAL.LACIONS

CONNEXIÓ TUB ESCOMESA AIGUA A SALA VESTIDORS DE PLANTA -1

CONNEXIÓ TUB ESCOMESA AIGUA A SALA NETEJA DE PLANTA -1

PAS D'INSTAL.LACIONS


PAS D'INSTAL.LACIONS

68.23

Emplaçament projecte

Transports Metropolitans de Barcelona	ACTIVE ENGINYERIA	AUTOR DEL PROJECTE: ENRIC FIGUERAS, DAVID JIMÉNEZ	TÍTOL DEL PROJECTE: PROJECTE DE CONSTRUCCIÓ DE LA NOVA BASE D'OPERACIÓ DE TRINITAT NOVA DE LA L4 D'FMB	L4	CLAU: 0_F.21620.3_3_PJOB	ESCALES A3 1/75; 0 1.50 3.00m; GRÀFIQUES	NOM DEL PLÀNOL: PROPOSTA DEFINICIÓ ESTRUCTURAL PASSOS D'INSTAL·LACIONS

DATA: SETEMBRE 2022	NÚM.: 3.C.3	FULL ...1... DE ...1...
FITXER: 3C3F01.dwg		

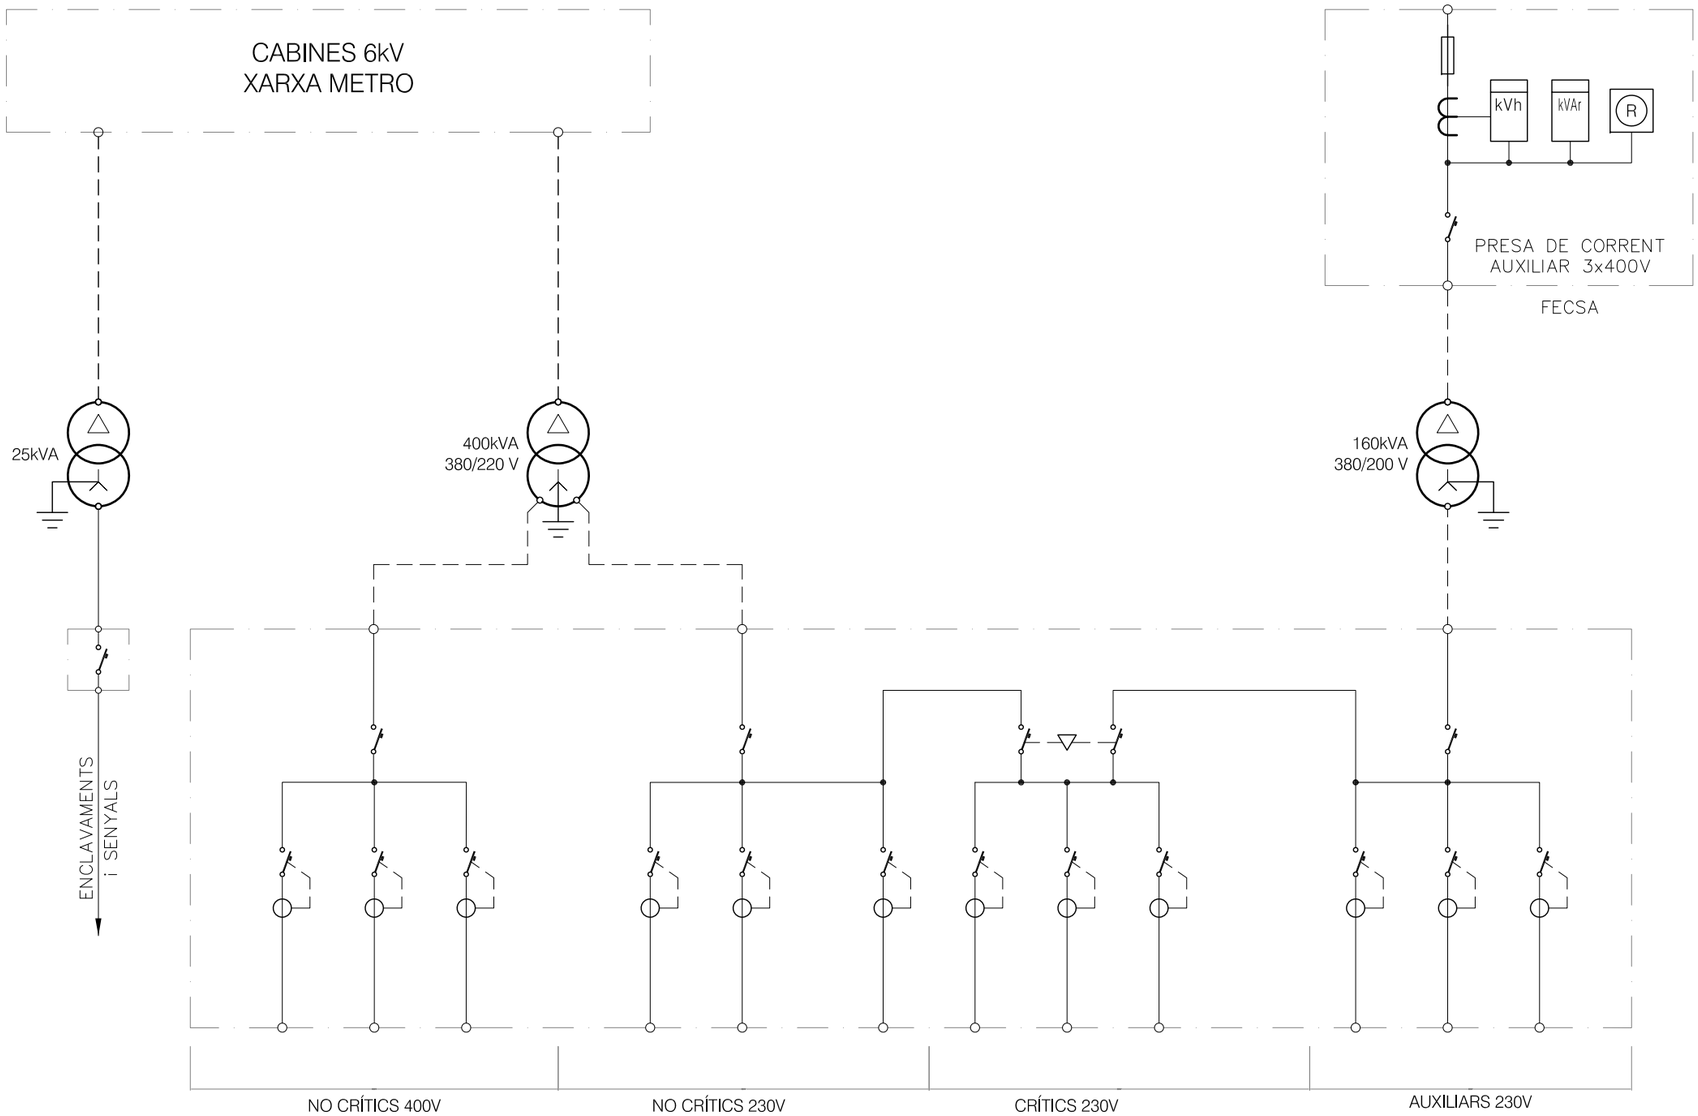

- ESCOMESA ARMARI 3C
- ESCALES MECÀNIQUES
- RECUPERADOR ENTÀLPIC BASE OPERACIONS
- CLIMATITZADORA BASE OPERACIONS

- RESERVA
- CONCESSIONARIS
- ENLLUMENAT NORMAL (C2-C4)
- ENDOLLS ANDANES
- ENDOLLS VESTÍBULS
- ENDOLLS DEPENDENCIES
- LLUMS EXTERIORS
- BANDEROLA CARTELL I CORTINA
- SQ BASE OPERACIONS 2NC


- SERVEIS AUXILIARS CAMBRA COMUNICACIONS
- SERVEIS AUXILIARS EQUIPS COMUNICACIONS (II)
- ALIMENTACIÓ SAI PEATGE VESTÍBULS
- AIRE CONDICIONAT CAMBRA COMUNICACIONS
- ENLLUMENAT ESCALES MECÀNIQUES
- CENTRALETA CONTRAINCENDIS
- ENLLUMENAT NORMAL (C3)
- ENLLUMENATS D'EMERGÈNCIA (C1-C2)
- ENLLUMENAT DEPENDENCIES
- SERVEIS AUXILIARS CAP D'ESTACIO (II)
- VALIDADORES
- EXPENEDORES BITLLETS (II)
- SERVEIS AUXILIARS E.T./B.T.
- COMANDAMENT ASCENSORS
- SQ BASE OPERACIONS 2C

- ENLLUMENAT DE SERÈ (C1)

ABAST D'AQUEST PROJECTE
(MODIFICAT O NOU)

Transports Metropolitans de Barcelona	ACTIVE ENGINYERIA	AUTOR DEL PROJECTE: ENRIC FIGUERAS, DAVID JIMÉNEZ	TÍTOL DEL PROJECTE: PROJECTE DE CONSTRUCCIÓ DE LA NOVA BASE D'OPERACIÓ DE TRINITAT NOVA DE LA L4 D'FMB	L4	CLAU: 0_F.21620.3_3_PJOB	ESCALES A3 1/1000 — 0 20.00 40.00m — GRÀFIQUES	NOM DEL PLÀNOL: PROPOSTA DEFINICIÓ INSTAL·LACIONS ESQUEMA DE PRINCIPI BAIXA TENSIÓ

DATA	NÚM.	FULL 1 DE 2
SETEMBRE 2022	3.D.1	
FITXER: 3D1F01.dwg		

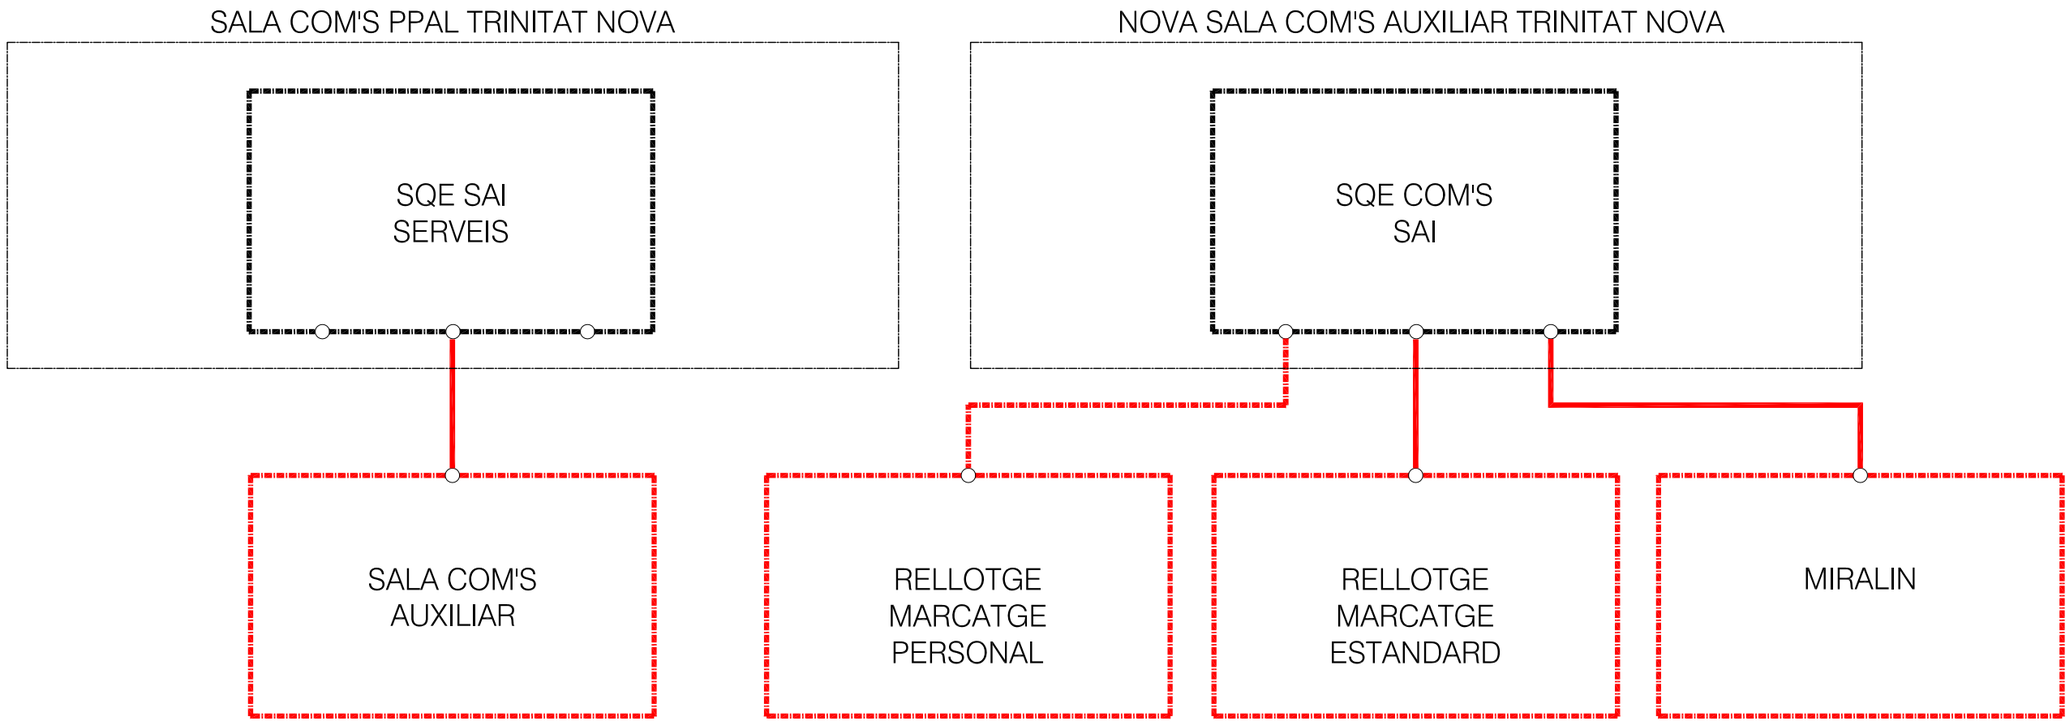

ABAST D'AQUEST PROJECTE
(MODIFICAT O NOU)

Transports Metropolitans de Barcelona

ACTIVE ENGINYERIA

AUTOR DEL PROJECTE
ENRIC FIGUERAS DAVID JIMÉNEZ

TÍTOL DEL PROJECTE
PROJECTE DE CONSTRUCCIÓ DE LA NOVA BASE D'OPERACIÓ DE TRINITAT NOVA DE LA L4 D'FMB

L4

CLAU
0_F.21620.3_3_PJOB

ESCALES A3 S/E
0 m
GRÀFIQUES

NOM DEL PLÀNOL
PROPOSTA
DEFINICIÓ INSTAL·LACIONS
ESQUEMA DE PRINCIPI BAIXA TENSIÓ

DATA
SETEMBRE 2022

FITXER
3D1F02.dwg

NÚM.
3.D.1

FULL 2 DE 2

N.

SQ-COM'S

UBICACIÓ QUADRE ELÈCTRIC
SALA COM'S AUXILIAR

Café

0,72

2,00

SQ-NO
CRÍTICS
230V

SQ-CRÍTICS
230V

Snacks

Aigua


UBICACIÓ QUADRES ELÈCTRICS

68.23

Emplaçament projecte


Transports Metropolitans de Barcelona	ACTIVE ENGINYERIA	AUTOR DEL PROJECTE: ENRIC FIGUERAS, DAVID JIMÉNEZ	TÍTOL DEL PROJECTE: PROJECTE DE CONSTRUCCIÓ DE LA NOVA BASE D'OPERACIÓ DE TRINITAT NOVA DE LA L4 D'FMB	L4	CLAU: 0_F.21620.3_3_PJOB	ESCALES A3 1/75 — 0 1.50 3.00m. — GRÀFIQUES	NOM DEL PLÀNOL: PROPOSTA BAIXA TENSIÓ CAMBRA DE BAIXA TENSIÓ	DATA: SETEMBRE 2022 — FITXER: 3D2F01.dwg	NÚM.: 3.D.2	FULL ..1.. DE ..1..

SUB QUADRE BT BASE OPERACIONS TRINITAT NOVA L4 - CRÍTICS 230V

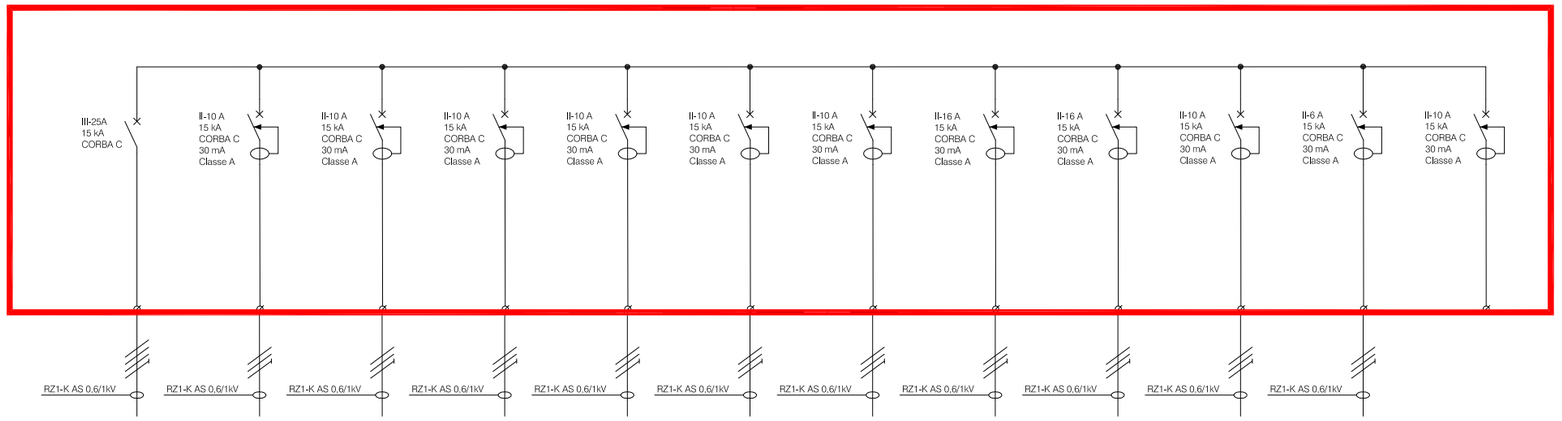

Nº		2C-10	2C-11	2C-12	2C-13	2C-14	2C-15	2C-16	2C-17	2C-18	2C-19	2C-20
RECEPTOR	DE QGBT ESTACIÓ CRÍTICS 230V	ENLLUMENAT PASSADÍS	ENLLUMENAT OFICINES	ENLLUMENAT SALA DESCANS	ENLLUMENAT VESTUARI FEMENÍ	ENLLUMENAT VESTUARI MASCULÍ	ENLLUMENAT SALA AUXILIAR COMUNICACIONS	ENDOLLS OFICINES	ENDOLLS SALA AUXILIAR COMUNICACIONS	PCI	COMPORTES TALLAFOCS	RESERVA
TENSIÓ (V)	3x230	2x230	2x230	2x230	2x230	2x230	2x230	2x230	2x230	2x230	2x230	2x230
POTÈNCIA (kW)	3,69	0,14	0,18	0,18	0,06	0,06	0,07	1,50	1,50	1,50	0,02	---
CABLE (mm2)	4G16 Cu	3G2,5 Cu	3G2,5 Cu	3G2,5 Cu	3G2,5 Cu	3G2,5 Cu	3G2,5 Cu	3G4 Cu	3G4 Cu	3G2,5 Cu	3G2,5 Cu	---

SUB QUADRE BT SAI - SALA AUXILIAR COMUNICACIONS TRINITAT NOVA L4 230V

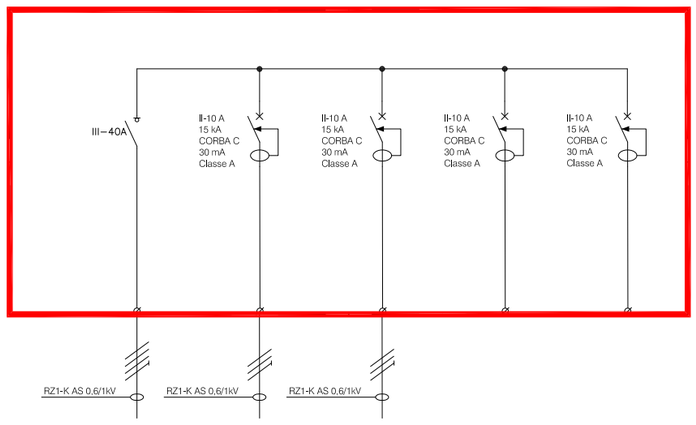

Nº		SAI-CS-01	SAI-CS-02	SAI-CS-03	SAI-CS-04
RECEPTOR	DE QGBT SAI ESTACIÓ	RACK COMUNICACIONS	ANTENES WIFI	RESERVA	RESERVA
TENSIÓ (V)	3x230	2x230	2x230	2x230	2x230
POTÈNCIA (kW)	2,00	1,50	0,50	—	---
CABLE (mm2)	4G6 Cu	3G2,5 Cu	3G2,5 Cu	—	---

NOTA: TOTS ELS INTERRUPTORS DE CAPÇALERA i SECCIONADORS, TINDRAN UN BLOC DE CONTACTES AUXILIAR 1NC + 1NO.

ABAST D'AQUEST PROJECTE
(MODIFICAT O NOU)

SERIE H

Transports Metropolitans de Barcelona

ACTIVE ENGINYERIA

AUTOR DEL PROJECTE
ENRIC FIGUERAS DAVID JIMÉNEZ

TÍTOL DEL PROJECTE
PROJECTE DE CONSTRUCCIÓ DE LA NOVA BASE D'OPERACIÓ DE TRINITAT NOVA DE LA L4 D'FMB

L4

CLAU
0_F.21620.3_3_PJOB

ESCALES A3
S/E

GRÀFIQUES

NOM DEL PLÀNOL
PROPOSTA
BAIXA TENSIÓ
ESQUEMA UNIFILAR CIRCUITS NO CRÍTICS.


DATA
SETEMBRE 2022

FITXER
3D3F01.dwg


NÚM.
3.D.3

FULL 1 DE 4

QUADRE BT NO CRÍTICS 230V

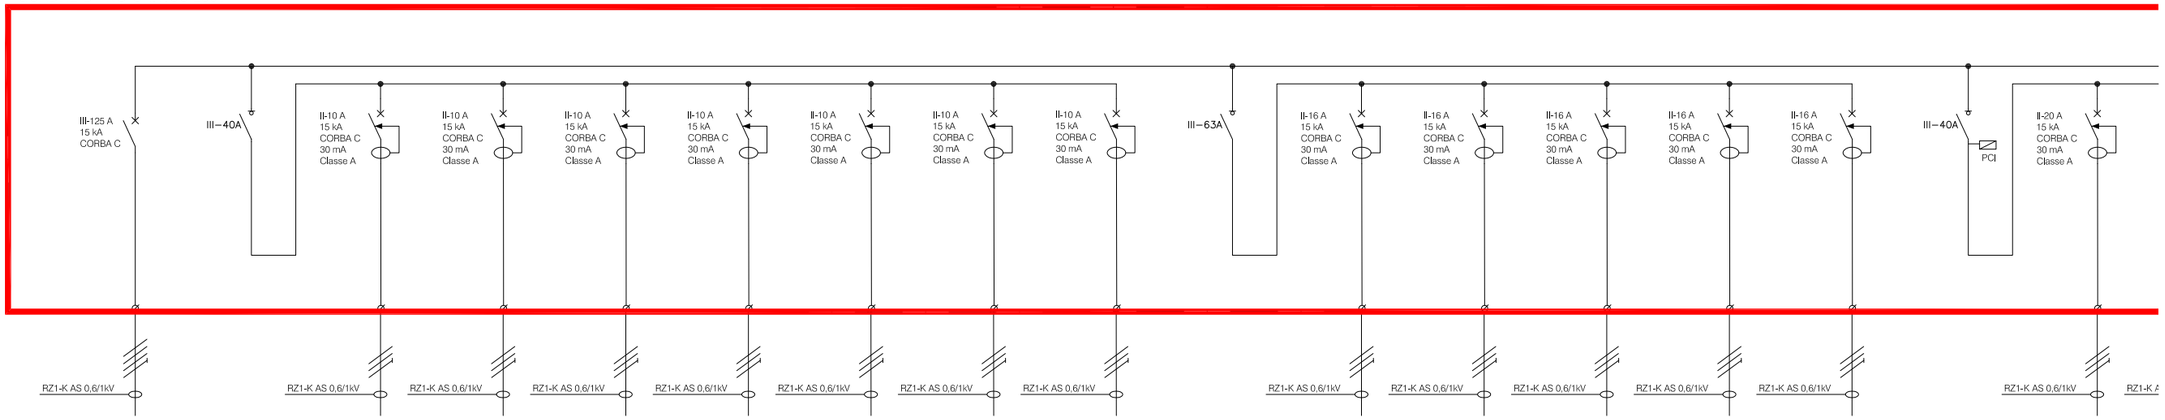

Nº			2NC-10	2NC-11	2NC-12	2NC-13	2NC-14	2NC-15	2NC-16		2NC-20	2NC-21	2NC-22	2NC-23	2NC-24		2NC-30
RECEPTOR	DE QGBT ESTACIÓ NO CRÍTICS 230V	SECCIONADOR DE CAPÇALERA GRUP 1	ENLLUMENAT PASSADÍS	ENLLUMENAT OFICINES	ENLLUMENAT SALA DESCANS	ENLLUMENAT VESTUARI FEMENÍ	ENLLUMENAT VESTUARI MASCULÍ	ENLLUMENAT EMERGÈNCIA EE1	ENLLUMENAT EMERGÈNCIA EE2	SECCIONADOR DE CAPÇALERA GRUP 2	ENDOLLS OFICINES	ENDOLLS CARREGADORS	ENDOLLS BUSTIES	ENDOLLS SALA DESCANS	ENDOLLS VESTUARIS	SECCIONADOR DE CAPÇALERA GRUP 3	CLIMATITZADOR MULTI-SPLIT SALES
TENSIÓ (V)	3x230	3x230	2x230	2x230	2x230	2x230	2x230	2x230	2x230	3x230	2x230	2x230	2x230	2x230	2x230	3x230	2x230
POTÈNCIA (kW)	22,56	—	0,07	0,43	0,14	0,18	0,21	0,07	0,07	—	2,50	2,50	2,50	2,50	1,00	—	3,10
CABLE (mm2)	3X70+16 Cu	—	3G2,5 Cu	3G2,5 Cu	3G2,5 Cu	3G2,5 Cu	3G2,5 Cu	3G2,5 Cu	3G2,5 Cu	—	3G4 Cu	3G4 Cu	3G4 Cu	3G4 Cu	3G4 Cu	—	3G10 Cu

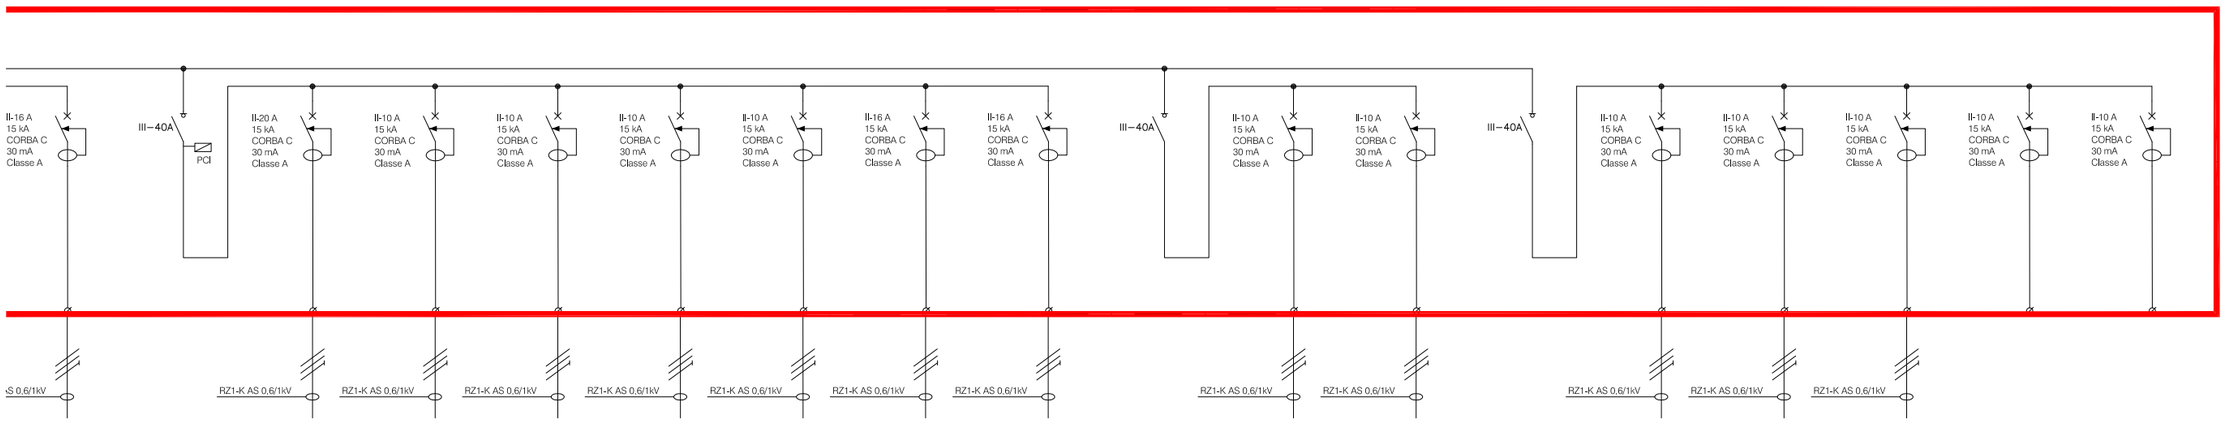

Nº	2NC-24		2NC-30	2NC-31	2NC-32	2NC-33	2NC-34	2NC-35	2NC-36		2NC-40	2NC-41		2NC-50	2NC-51	2NC-52	2NC-53	2NC-54
RECEPTOR	ENDOLLS VESTUARIS	SECCIONADOR DE CAPÇALERA GRUP 3	CLIMATITZADOR MULTI-SPLIT SALES	CLIMA SALA REL	CLIMA SALA PRESSA DE SERVEI	CLIMA SALA DESCANS	CLIMA SALA AUXILIAR COMUNICACIONS	CLIMA VESTUARI FEMENÍ	CLIMA VESTUARI MASCULÍ	SECCIONADOR DE CAPÇALERA GRUP 4	RECUPERADOR	VENTILACIÓ VESTUARI FEMENÍ I MASCULÍ	SECCIONADOR DE CAPÇALERA GRUP 5	TERMO ELÈCTRIC VESTUARI FEMENÍ	TERMO ELÈCTRIC VESTUARI MASCULÍ	VIDEOPORTER	RESERVA	RESERVA
TENSIÓ (V)	2x230	3x230	2x230	2x230	2x230	2x230	2x230	2x230	2x230	3x230	2x230	2x230	3x230	2x230	2x230	2x230	2x230	2x230
POTÈNCIA (kW)	1,00	—	3,10	0,10	0,12	0,12	0,55	1,34	1,34	—	0,94	0,12	—	1,20	1,20	0,25	—	—
CABLE (mm2)	3G4 Cu	—	3G10 Cu	3G2,5 Cu	3G2,5 Cu	3G2,5 Cu	3G2,5 Cu	3G2,5 Cu	3G2,5 Cu	—	3G2,5 Cu	3G2,5 Cu	—	3G2,5 Cu	3G2,5 Cu	3G2,5 Cu	—	—

NOTA: TOTS ELS INTERRUPTORS DE CAPÇALERA i SECCIONADORS, TINDRAN UN BLOC DE CONTACTES AUXILIAR 1NC + 1NO.

ABAST D'AQUEST PROJECTE (MODIFICAT O NOU)

SERIE H

Transports Metropolitans de Barcelona

ACTIVE ENGINYERIA

AUTOR DEL PROJECTE
ENRIC FIGUERAS
DAVID JIMÉNEZ

TÍTOL DEL PROJECTE
PROJECTE DE CONSTRUCCIÓ DE LA NOVA BASE D'OPERACIÓ DE TRINITAT NOVA DE LA L4 D'FMB

L4

CLAU
0_F.21620.3_3_PJOB

ESCALES A3 S/E
0 m.
GRÀFIQUES


NOM DEL PLÀNOL
PROPOSTA
BAIXA TENSIÓ
ESQUEMA UNIFILAR CIRCUITS NO CRÍTICS.

DATA
SETEMBRE 2022

FITXER
3D3F02.dwg

NÚM.
3.D.3

FULL 2 DE 4

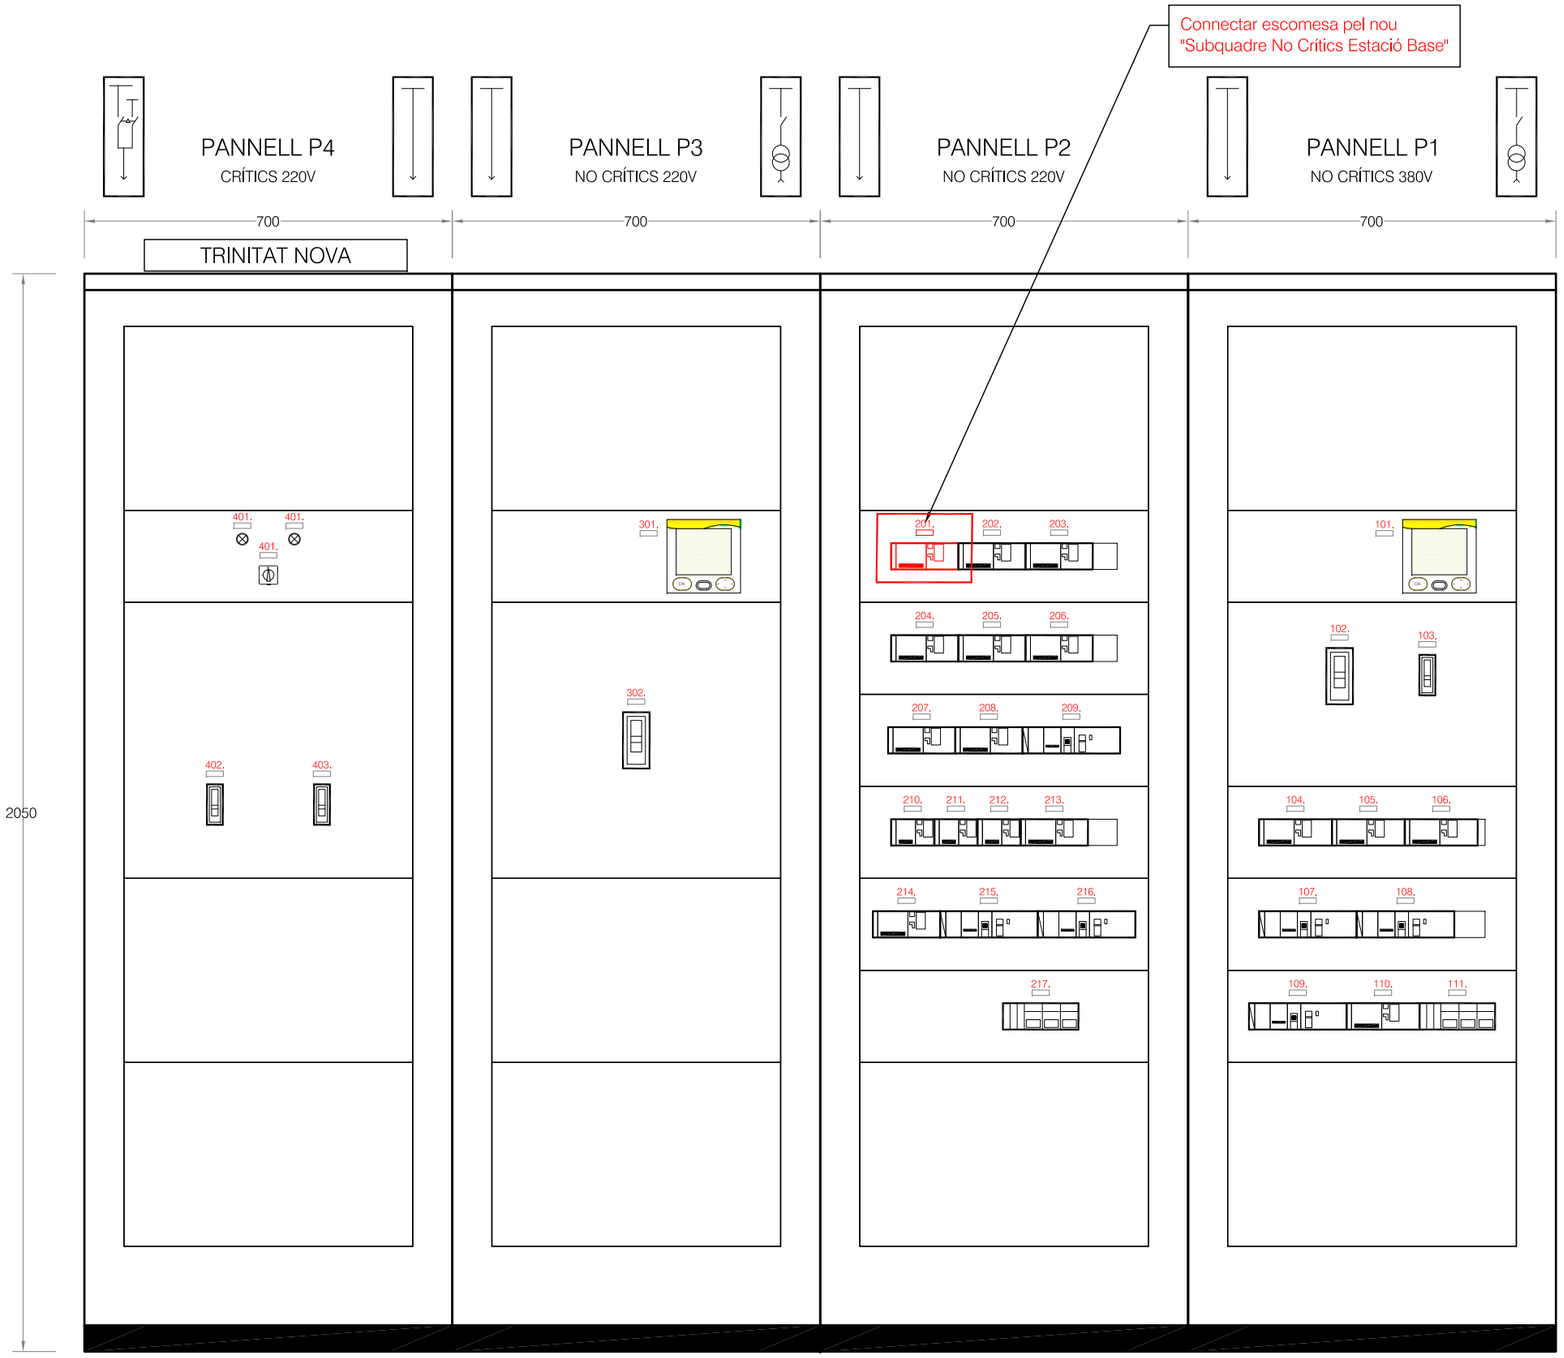

PANNELL P1

101.		ANALITZADOR DE XARXES ENERIUM 150 380V
102.	3NC-1	B.T. 380V TRAFO 6kV.
103.	3NC-2	ALIMENTACIÓ TALLERS ROQUETES.
104.	3NC-3	ESCALA MECÀNICA 2.
105.	3NC-4	ESCALA MECÀNICA 1 VESTÍBUL MUNTANYA.
106.	3NC-5	ESCALA MECÀNICA 3 VESTÍBUL MUNTANYA.
107.	3NC-6	ASCENSOR VESTÍBUL MAR.
108.	3NC-7	VENTILADOR ESTACIÓ.
109.	3NC-8	VENTILADOR CUA MANIOBRES.
110.	3NC-9	POU DE BOMBES.
111.		DESCARREGADOR DE SOBRETENSIÓ.

PANNELL P2

201.	2NC-2	RESERVA.
202.	2NC-3	RESERVA.
203.	2NC-4	ENLLUMENAT NORMAL CIRCUIT 1 CUA MANIOBRES.
204.	2NC-5	ENLLUMENAT NORMAL CIRCUIT 2 CUA MANIOBRES.
205.	2NC-6	ENDOLLS VESTÍBUL MAR.
206.	2NC-7	ENDOLLS VESTÍBUL MUNTANYA.
207.	2NC-8	ENDOLLS ANDANA CENTRAL.
208.	2NC-9	ENDOLLS DEPENDÈNCIES FORÇA VESTUARIS.
209.	2NC-10	SUBQUADRE CONCESSIONARIS.
210.	2NC-11	AIRE CONDICIONAT CAP D'ESTACIÓ VESTÍBUL MAR.
211.	2NC-12	AIRE CONDICIONAT CAP D'ESTACIÓ VESTÍBUL MUNTANYA.
212.	2NC-13	AIRE CONDICIONAT CABINA ANDANA.
213.	2NC-14	BOMBA FOSSAT VESTÍBUL MAR.
214.	2NC-15	RESERVA.
215.	2NC-16	DESPATX CAP DE ZONA.
216.	2NC-17	FOSSAT SÈPTIC SOTA ANDANA 4-34-1.
217.		DESCARREGADOR DE SOBRETENSIÓ.


PANNELL P3

301.		ANALITZADOR DE XARXES ENERIUM 150 220V
302.	2NC-1	B.T. 220V TRAFO 6kV.

PANNELL P4

401.	AUXILIAR.
402.	METRO.
403.	COMMUTACIÓ XARXA AUXILIAR / XARXA METRO.
404.	XARXA AUXILIAR.
405.	XARXA METRO.

ABAST D'AQUEST PROJECTE
(MODIFICAT O NOU)

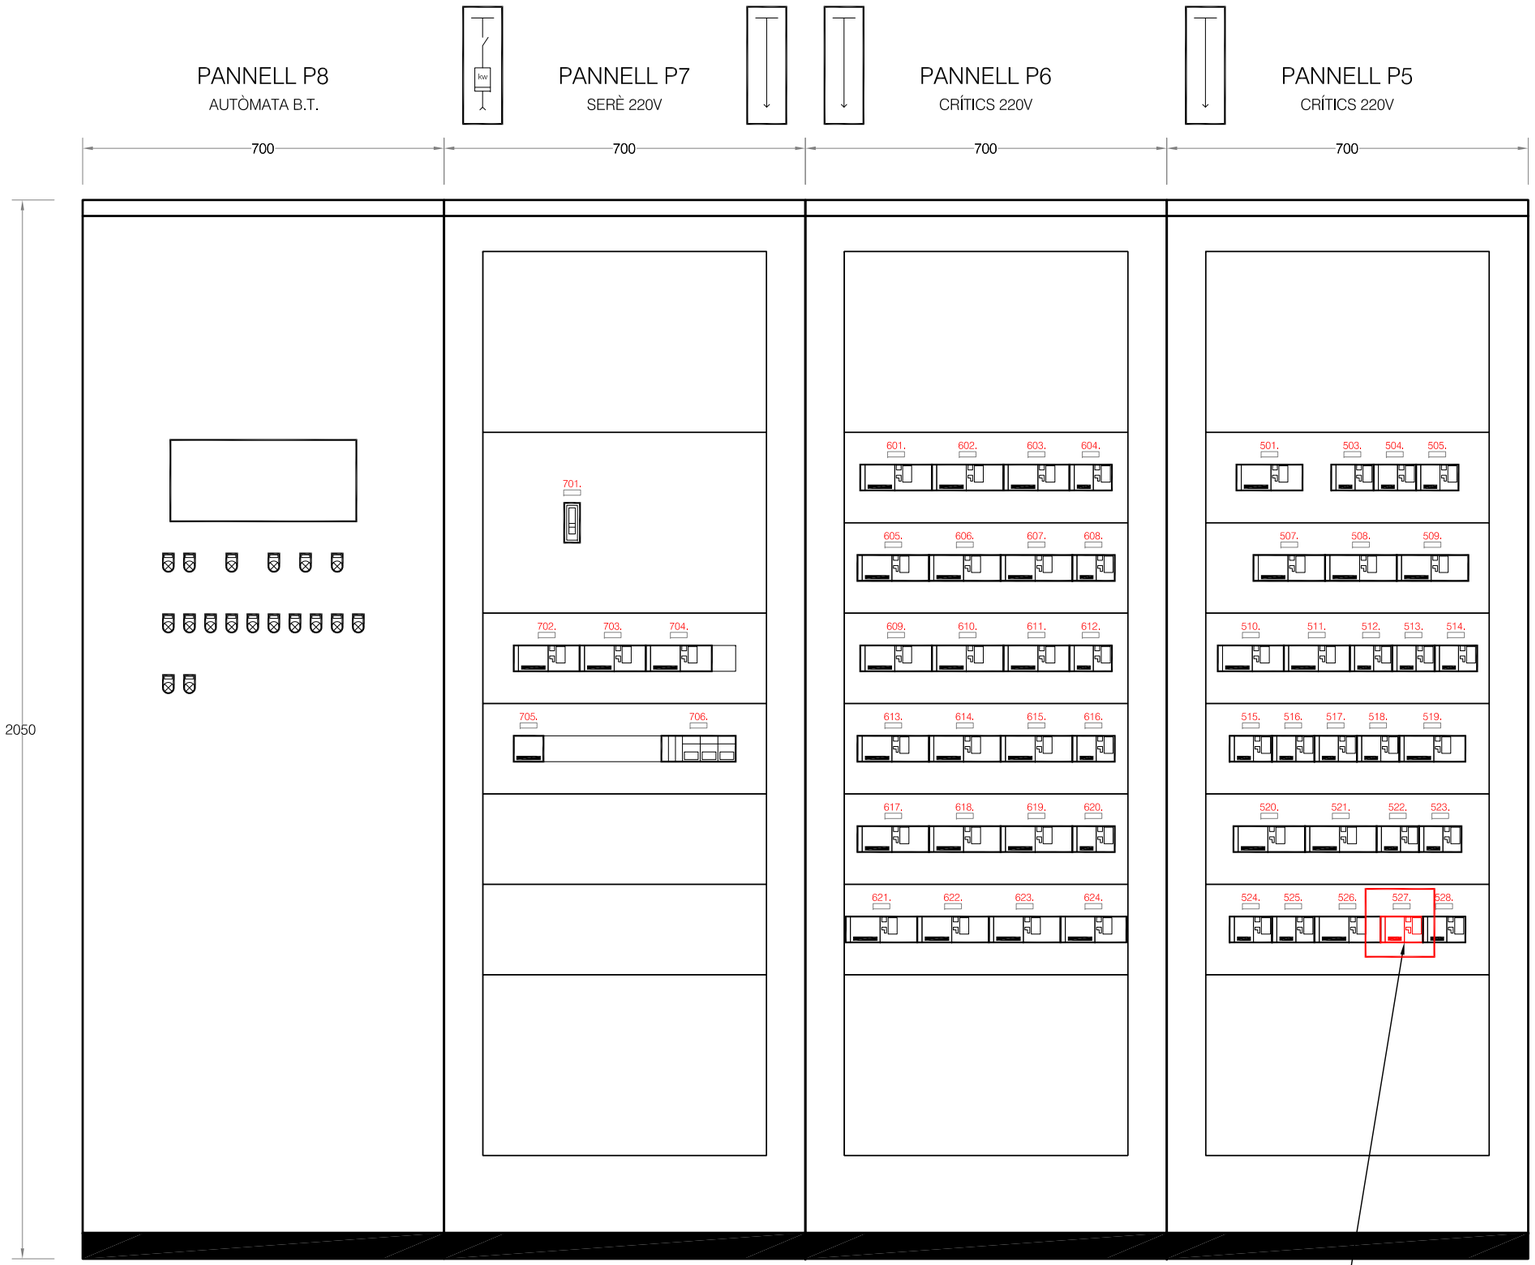

PANNELL P5

501.	2C-16	ENLLUMENAT NORMAL CIRCUIT 4 CUA MANIOBRES.
502.		
503.	2C-20	ENLLUMENAT EMERGÈNCIA CIRCUIT 2 VESTÍBUL MUNTANYA.
504.	2C-22	ENLLUMENAT EMERGÈNCIA CIRCUIT 2 ANDANA CENTRAL.
505.	2C-24	ENLLUMENAT EMERGÈNCIA DEPENDÈNCIES TÈCNIQUES.
506.		
507.	2C-27	ENDOLLS TÚNEL VIA 2 DIRECCIÓ ROQUETES.
508.	2C-28	ENDOLLS TÚNEL VIA 1 CUA MANIOBRES.
509.	2C-29	ENDOLLS TÚNEL VIA 2 CUA MANIOBRES.
510.	2C-30	SERVEIS AUXILIARS E.T. / B.T.
511.	2C-31	SERVEIS AUXILIARS CAMBRA COMUNICACIONS.
512.	2C-32	AIRE CONDICIONAT 1 ENCLAVAMENTS.
513.	2C-33	SERVEIS AUXILIARS CAP D'ESTACIÓ.
514.	2C-34	SERVEIS AUXILIARS FOCUS D'AGULLES.
515.	2C-35	SERVEIS AUXILIARS TAQUILLA.
516.	2C-36	CONTRAINCENDIS.
517.	2C-37	SERVEIS AUXILIARS PORTES MOTORITZADES.
518.	2C-38	SERVEIS AUXILIARS SENYALITZACIÓ TENSIÓ CATENÀRIA.
519.	2C-39	SERVEIS AUXILIARS CAMBRA SECCIONADORS.
520.	2C-40	VALIDADORES VESTÍBUL MAR.
521.	2C-41	VALIDADORES VESTÍBUL MUNTANYA.
522.	2C-42	EXPENEDORES BITLLETS CIRCUIT 1 VESTÍBUL MAR.
523.	2C-43	EXPENEDORES.
524.	2C-44	EXPENEDORES BITLLETS CIRCUIT 1 VESTÍBUL MUNTANYA.
525.	2C-45	EXPENEDORES BITLLETS CIRCUIT 2 VESTÍBUL MUNTANYA.
526.	2C-46	SERVEIS AUXILIARS ASCENSOR.
527.	2C-47	RESERVA.
528.	2C-52	AIRE CONDICIONAT 2 ENCLAVAMENTS.

PANNELL P6

601.	2C-1	ENLLUMENAT NORMAL CIRCUIT 2 VESTÍBUL MAR.
602.	2C-2	ENLLUMENAT NORMAL CIRCUIT 3 VESTÍBUL MAR.
603.	2C-3	ENLLUMENAT NORMAL CIRCUIT 4 VESTÍBUL MAR.
604.	2C-17	ENLLUMENAT EMERGÈNCIA CIRCUIT 1 VESTÍBUL MAR.
605.	2C-4	ENLLUMENAT NORMAL CIRCUIT 2 VESTÍBUL MUNTANYA.
606.	2C-5	ENLLUMENAT NORMAL CIRCUIT 3 VESTÍBUL MUNTANYA.
607.	2C-6	ENLLUMENAT NORMAL CIRCUIT 4 VESTÍBUL MUNTANYA.
608.	2C-19	ENLLUMENAT EMERGÈNCIA CIRCUIT 1 VESTÍBUL MUNTANYA.
609.	2C-7	ENLLUMENAT NORMAL CIRCUIT 2 ANDANA CENTRAL.
610.	2C-8	ENLLUMENAT NORMAL CIRCUIT 3 ANDANA CENTRAL.
611.	2C-9	ENLLUMENAT NORMAL CIRCUIT 4 ANDANA CENTRAL.
612.	2C-21	ENLLUMENAT EMERGÈNCIA CIRCUIT 1 ANDANA CENTRAL.
613.	2C-10	ENLLUMENAT NORMAL DEPENDÈNCIES.
614.	2C-11	ENLLUMENAT NORMAL DEPENDÈNCIES TÈCNIQUES.
615.	2C-12	ENLLUMENAT TÚNEL VIA 2 DIRECCIÓ ROQUETES.
616.	2C-23	ENLLUMENAT EMERGÈNCIA DEPENDÈNCIES.
617.	2C-13	ENLLUMENAT NORMAL VIA 1 CUA MANIOBRES.
618.	2C-14	ENLLUMENAT NORMAL TÚNEL VIA 2 CUA MANIOBRES.
619.	2C-15	ENLLUMENAT NORMAL CIRCUIT 3 CUA MANIOBRES.
620.	2C-25	ENLLUMENAT EMERGÈNCIA CUA MANIOBRES.
621.	2C-48	ENLLUMENAT NORMAL CUA MANIOBRES VIA 2 L-11.
622.	2C-49	ENLLUMENAT NETEJA CUA MANIOBRES VIA 5 CIRCUIT 1.
623.	2C-50	ENLLUMENAT NETEJA CUA MANIOBRES VIA 5 CIRCUIT 2.
624.	2C-51	ENLLUMENAT NETEJA CUA MANIOBRES VIA 1.


PANNELL P7


701.	2A-9	SECUNDARI TRAFO AUXILIAR 3x380/220V.
702.	2A-10	ENLLUMENAT SERÈ CIRCUIT 1 VESTÍBUL MAR.
703.	2A-11	ENLLUMENAT SERÈ CIRCUIT 1 VESTÍBUL MUNTANYA.
704.	2A-12	ENLLUMENAT SERÈ CIRCUIT 1 ANDANA CENTRAL.
705.	2A-13	ENCLAVAMENTS I SENYALS.
706.		DESCARREGADOR DE SOBRETENSIÓ.

PANNELL P8
AUTÒMATA B.T.

ABAST D'AQUEST PROJECTE
(MODIFICAT O NOU)

Transports Metropolitans de Barcelona	ACTIVE ENGINYERIA	AUTOR DEL PROJECTE: ENRIC FIGUERAS, DAVID JIMÉNEZ	TÍTOL DEL PROJECTE: PROJECTE DE CONSTRUCCIÓ DE LA NOVA BASE D'OPERACIÓ DE TRINITAT NOVA DE LA L4 D'FMB — L4	CLAU: 0_F.21620.3_3_PJOB	ESCALES A3 1/1000; 0 20.00 40.00m; GRÀFIQUES	NOM DEL PLÀNOL: PROPOSTA BAIXA TENSIÓ — QUADRE GENERAL B.T.- FRONTIS PANNELLS DEL P5 AL P8.	DATA: SETEMBRE 2022; FITXER: 3D3F04.dwg; NÚM.: 3.D.3; FULL 4 DE 4

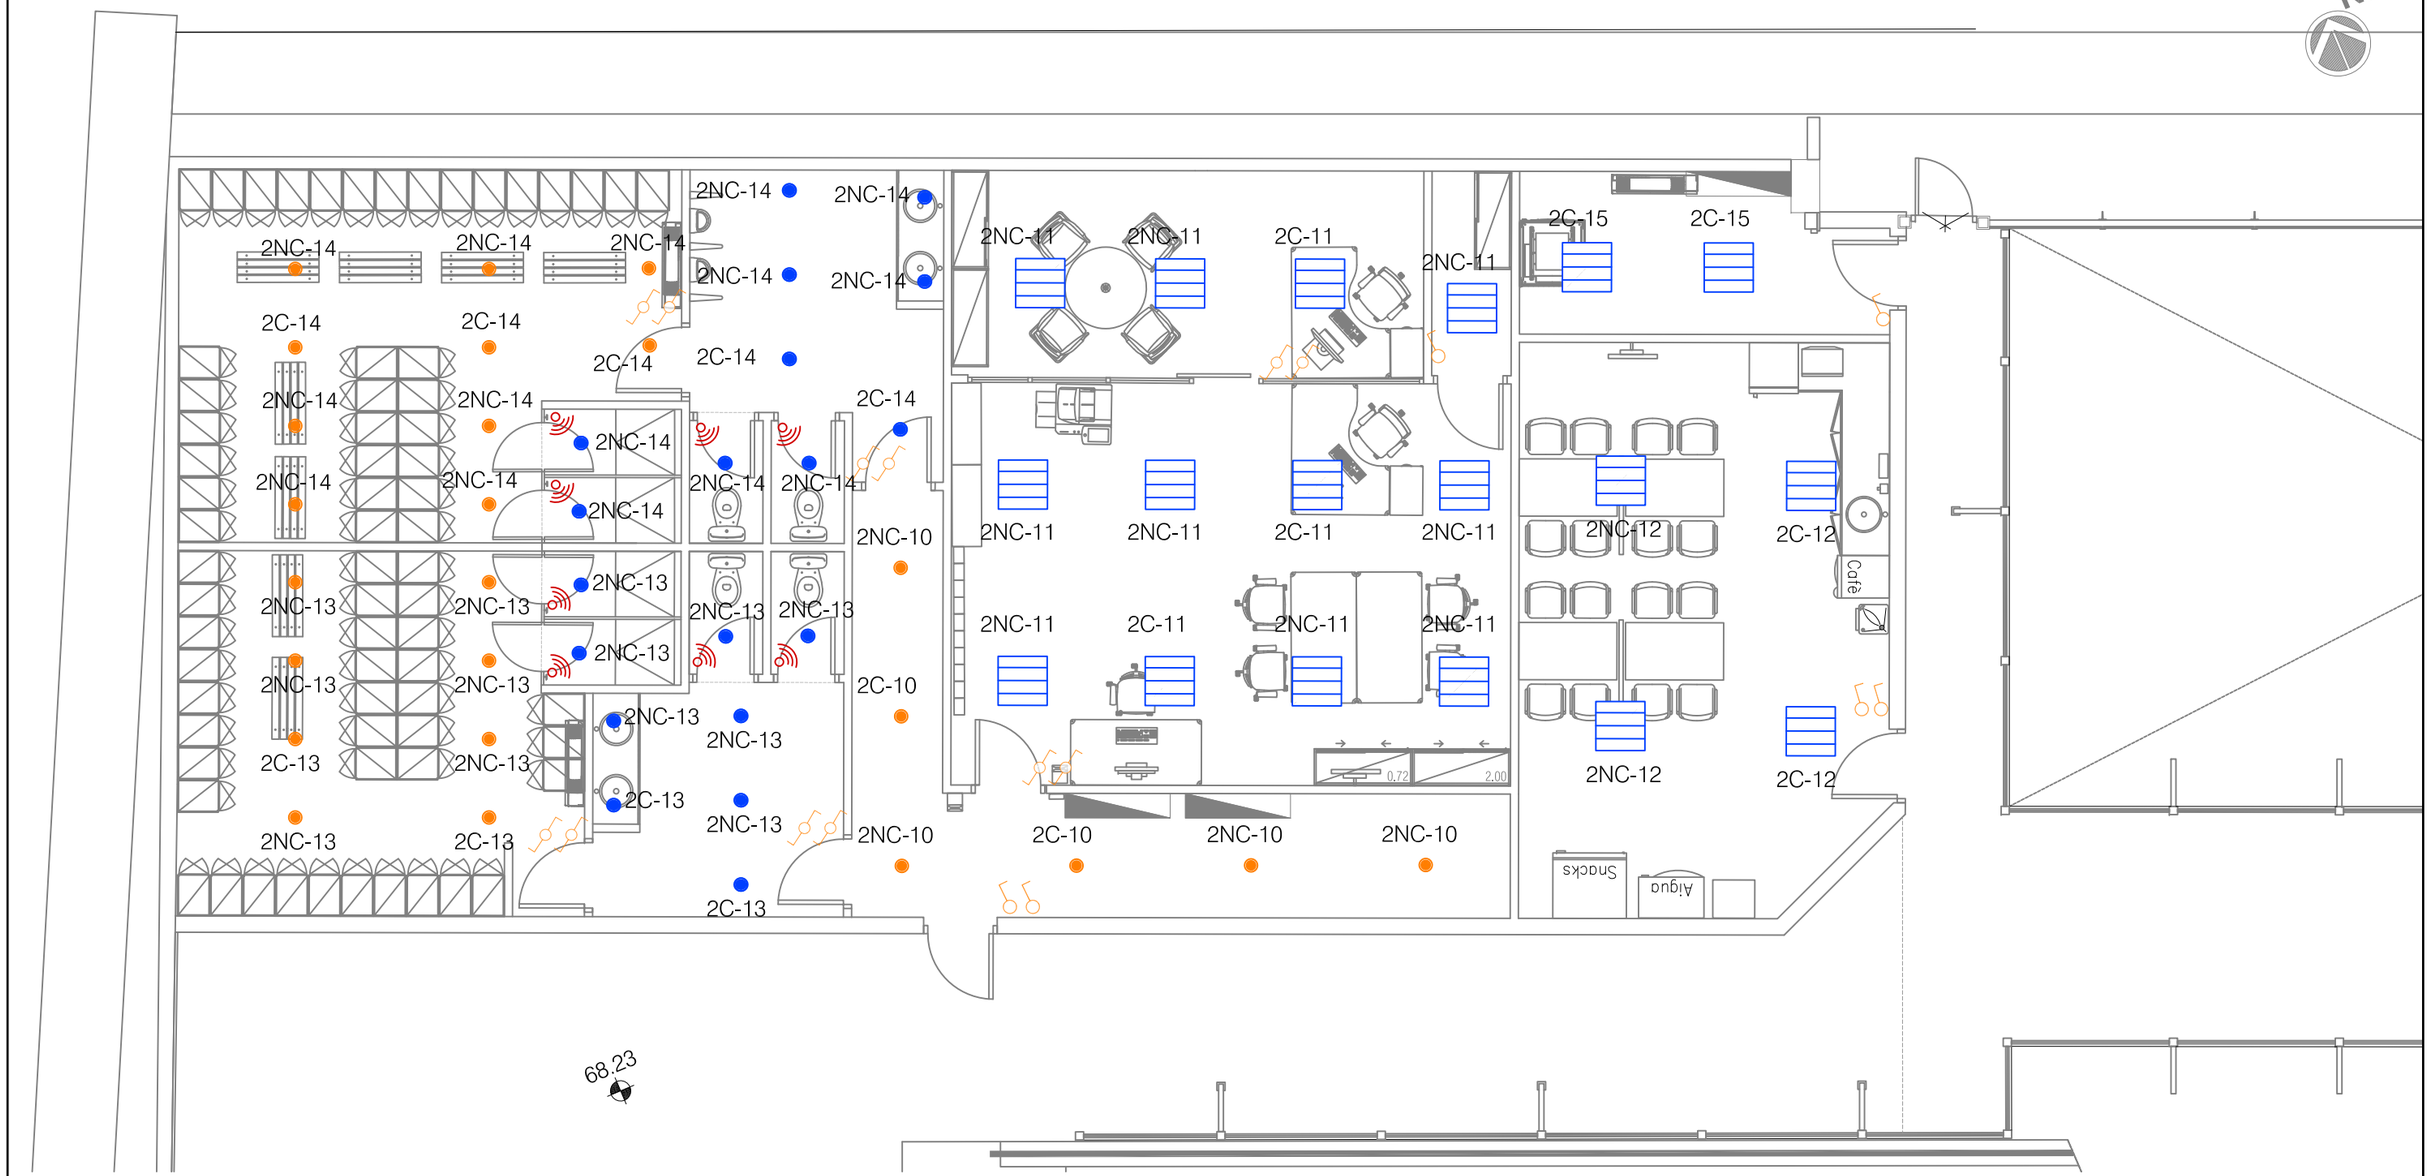

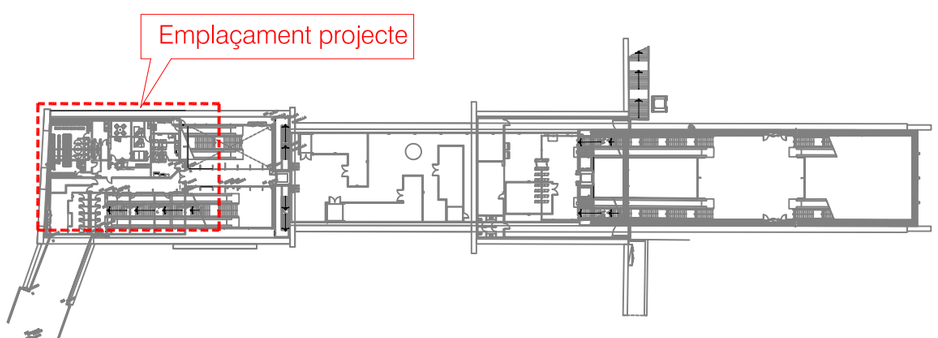

LLEGENDA

- SENSOR DE PRESÈNCIA
- LLUMINÀRIA TIPUS LLEDÓ LLEDS7J1S8405G4 SNOW g3 600x600 LED840 O SIMILAR.
- LLUMINÀRIA TIPUS LLEDO 855A0328400LV ATLANTICS IP66 32W 4.000K O SIMILAR.
- LLUMINÀRIA TIPUS LLEDO LLEDS00000E05V2 KINO 2 S 8,5W 3.000K O SIMILAR.
- LLUMINÀRIA TIPUS LLEDO LLEDS00000E06V2 KINO 2 M 11,5W 3.000K O SIMILAR.
- MECANISME ENCESA ENLLUMENAT (INTERRUPTOR, COMMUTADOR)
- SUBQUADRE ELÈCTRIC DEPENDÈNCIES

Transports Metropolitans de Barcelona

ACTIVE ENGINYERIA

AUTOR DEL PROJECTE: ENRIC FIGUERAS, DAVID JIMÉNEZ

TÍTOL DEL PROJECTE: PROJECTE DE CONSTRUCCIÓ DE LA NOVA BASE D'OPERACIÓ DE TRINITAT NOVA DE LA L4 D'FMB

L4

CLAU: 0_F.21620.3_3_PJOB

ESCALES A3 1/75 — 0 1.50 3.00m. GRÀFIQUES


NOM DEL PLÀNOL: PROPOSTA BAIXA TENSIÓ ENLLUMENAT NORMAL


DATA: SETEMBRE 2022

FITXER: 3D4F01.dwg

NÚM.: 3.D.4

FULL 1 DE 1

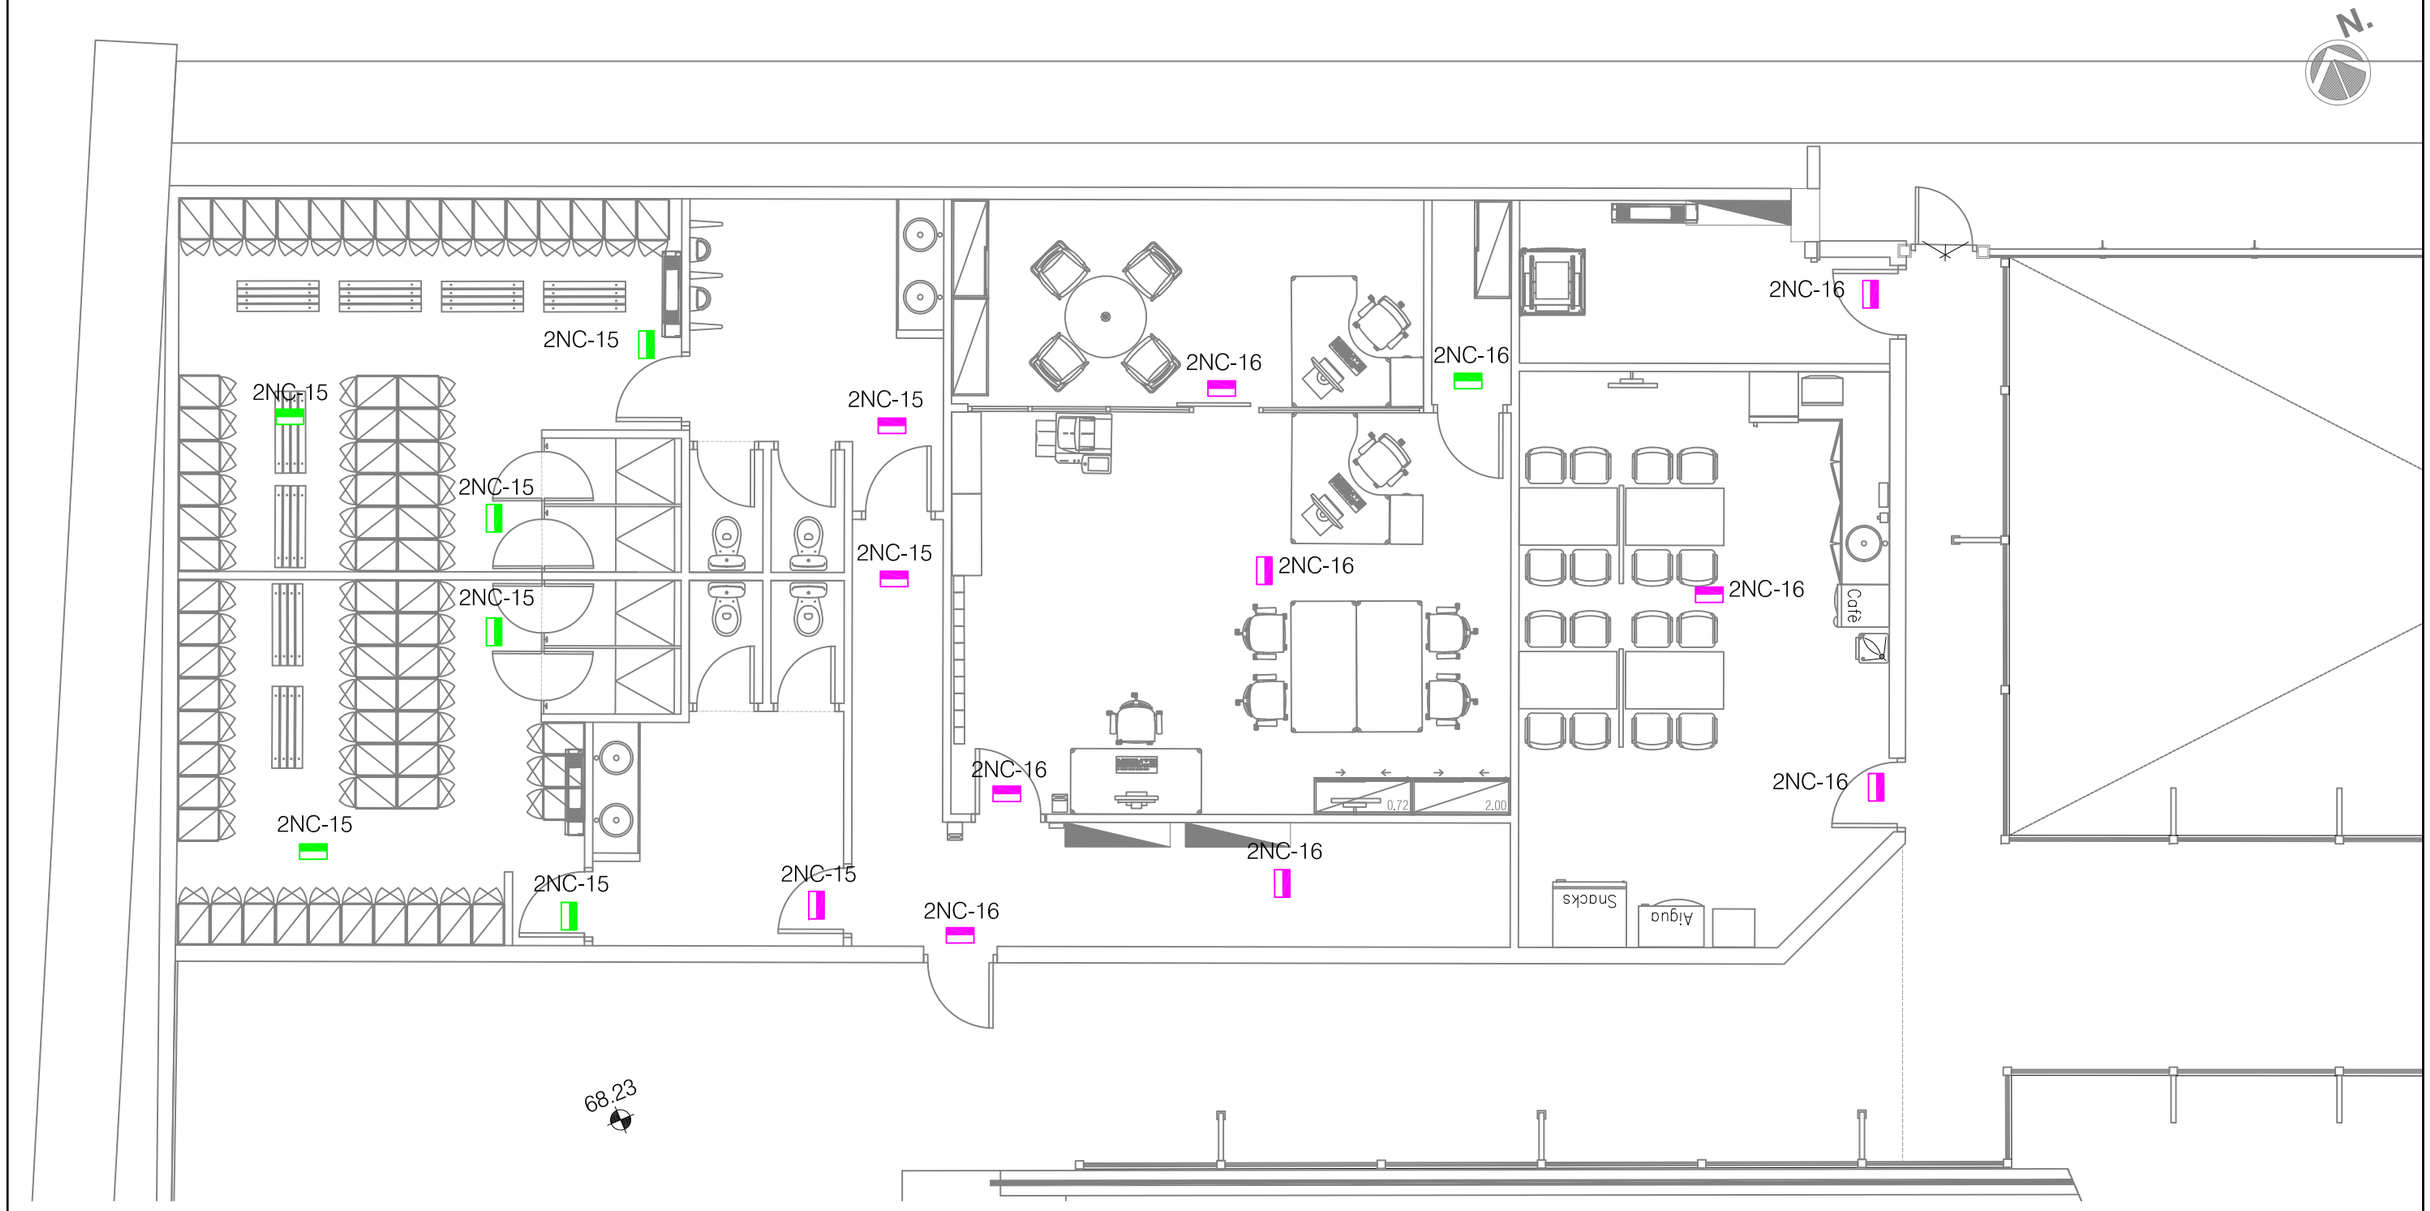

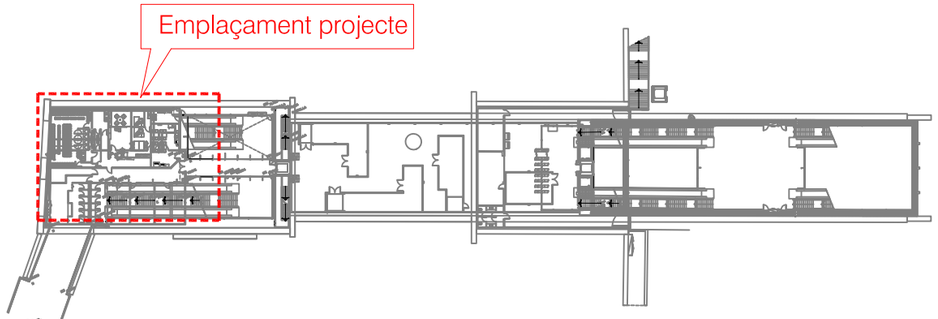



LLEGENDA

- LLUMINÀRIA EMERGÈNCIA TIPUS NOVA LD 2N5 + KES NOVA
- LLUMINÀRIA EMERGÈNCIA TIPUS NOVA LD 2N5 + KEB NOVA
- SUBQUADRE ELÈCTRIC DEPENDÈNCIES

Transports Metropolitans de Barcelona	ACTIVE ENGINYERIA	AUTOR DEL PROJECTE: ENRIC FIGUERAS, DAVID JIMÉNEZ	TÍTOL DEL PROJECTE: PROJECTE DE CONSTRUCCIÓ DE LA NOVA BASE D'OPERACIÓ DE TRINITAT NOVA DE LA L4 D'FMB	L4	CLAU: 0_F.21620.3_3_PJOB	ESCALES A3 1/75; 0 1.50 3.00m.; GRÀFIQUES	NOM DEL PLÀNOL: PROPOSTA BAIXA TENSIÓ ENLLUMENAT EMERGÈNCIA

DATA: SETEMBRE 2022	NÚM.: 3.D.5	FULL 1 DE 1
FITXER: 3D5F01.dwg		

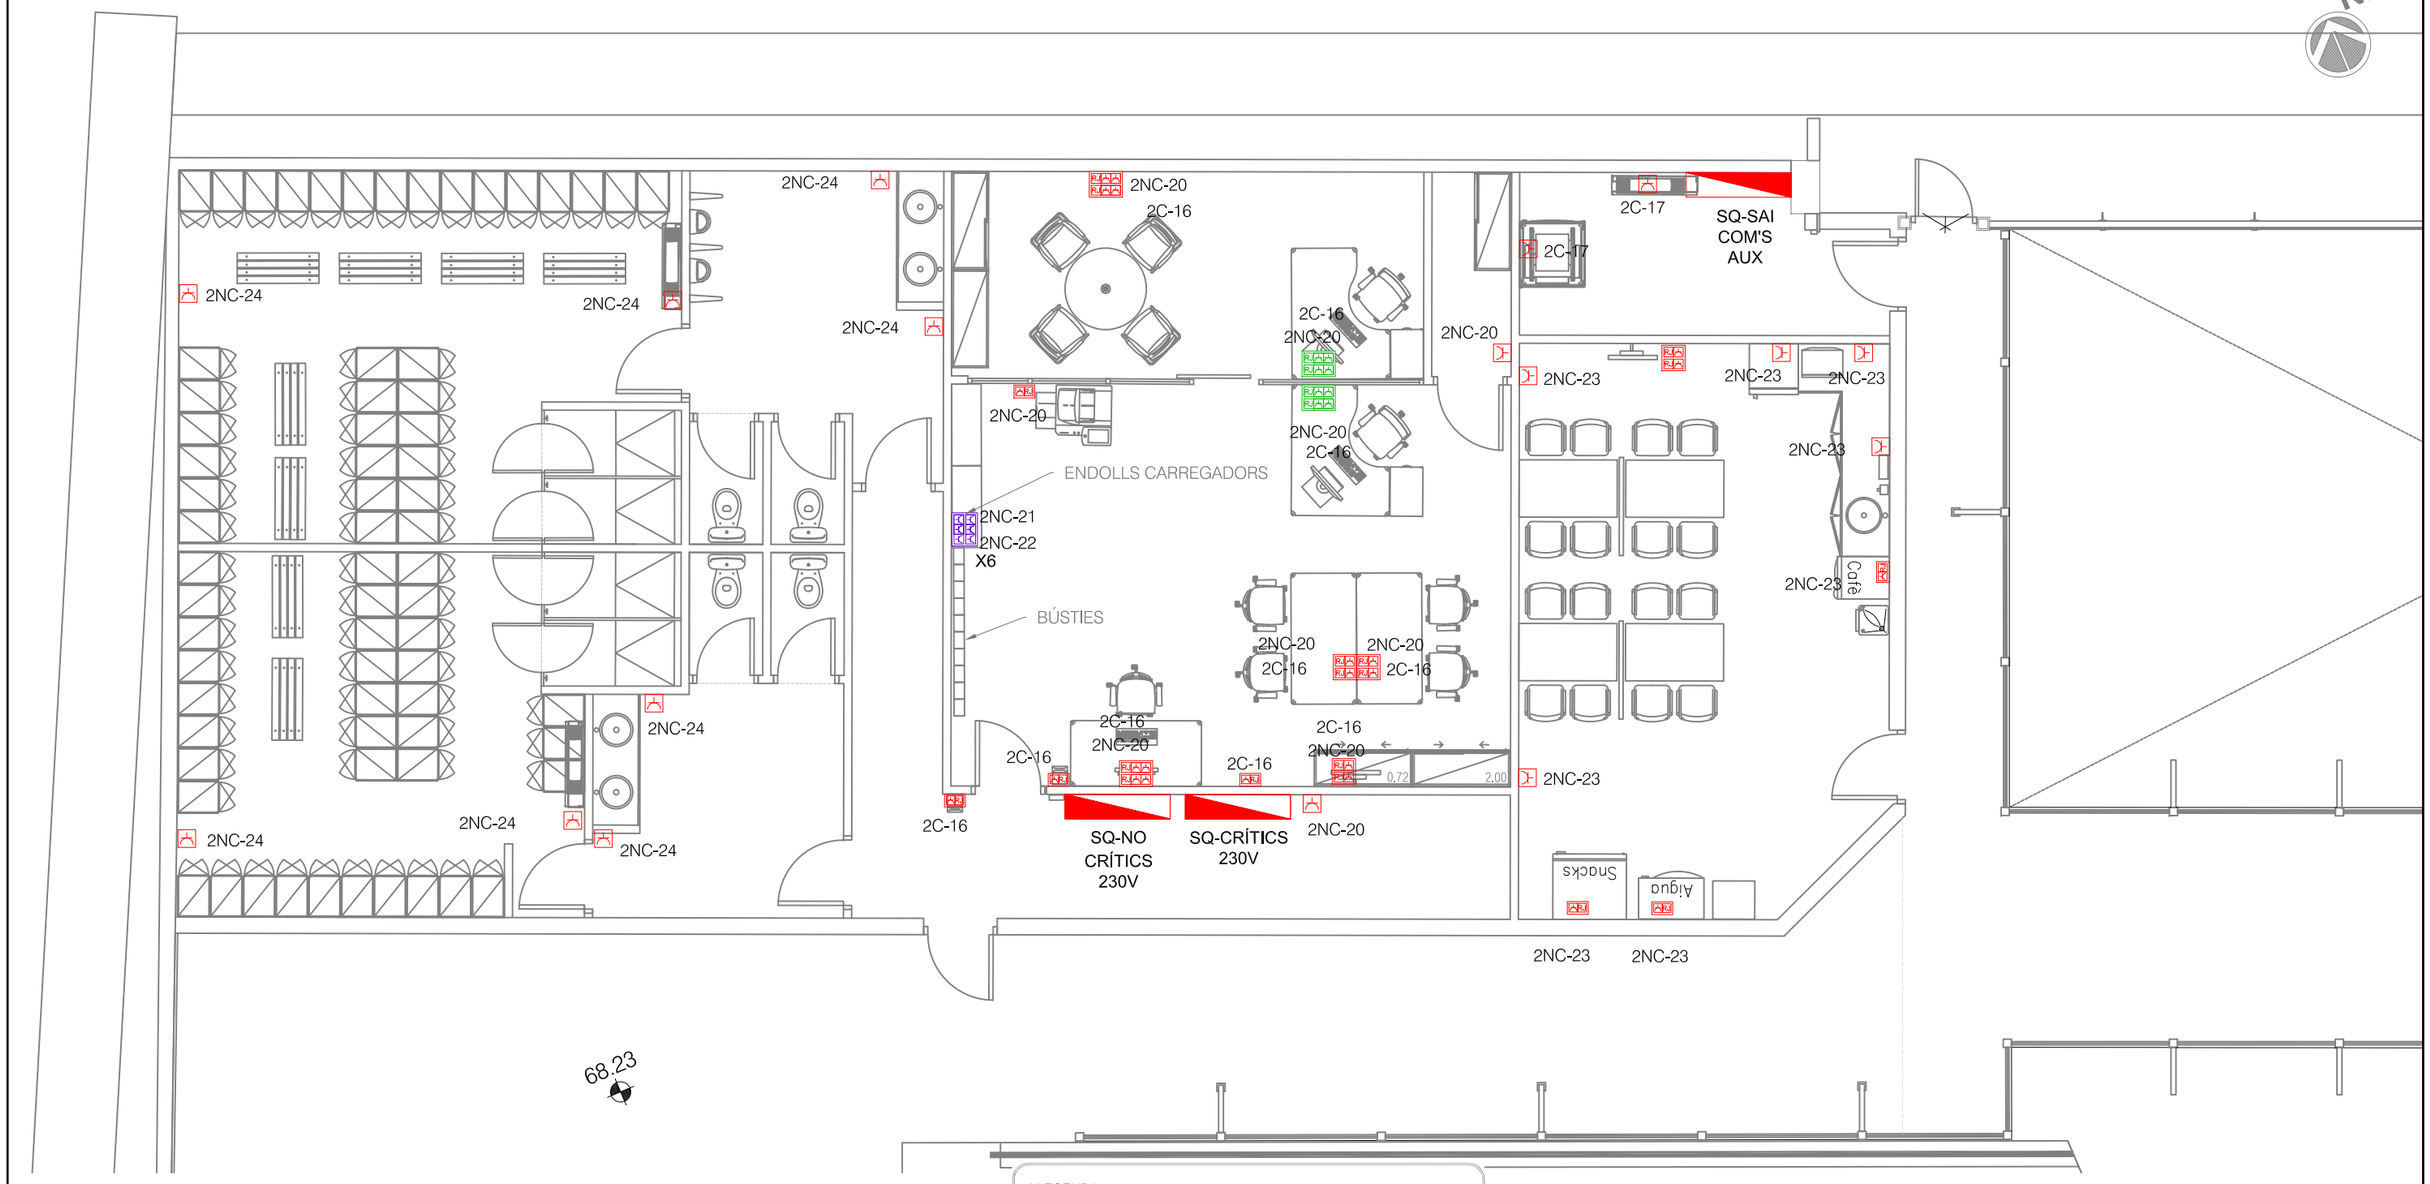

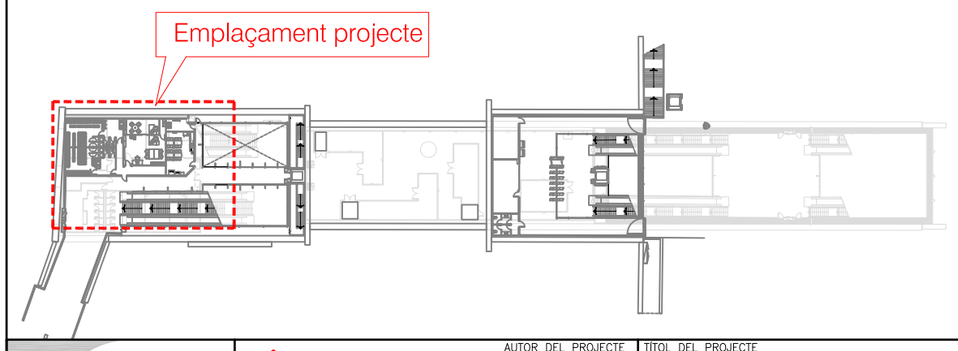

LLEGENDA

- ENDOLL TIPUS SCHUKO 2P+T 16A, ENCASTADA
- CAIXA 1 ENDOLL SCHUKO 16A + 1 PUNT DE DADES, ENCASTADA
- CAIXA 2 ENDOLLS SCHUKO 16A + 2 PUNTS DE DADES/TELEFONIA ENCASTADA
- CAIXA 4 ENDOLLS SCHUKO 16A + 2 PUNTS DE DADES/TELEFONIA
- CAIXA 6 ENDOLLS SCHUKO 16A, PER CARREGADORS A PRESTATGERIA, DE SUPERFÍCIE
- TORRETA SOBRE PAVIMENT 4 ENDOLS SCHUKO 16A + 2 PUNTS DE DADES/VEU
- SUBQUADRE ELÈCTRIC DEPENDÈNCIES

Transports Metropolitans de Barcelona

ACTIVE ENGINYERIA

AUTOR DEL PROJECTE: ENRIC FIGUERAS, DAVID JIMÉNEZ

TÍTOL DEL PROJECTE: PROJECTE DE CONSTRUCCIÓ DE LA NOVA BASE D'OPERACIÓ DE TRINITAT NOVA DE LA L4 D'FMB

L4

CLAU: 0_F.21620.3_3_PJOB

ESCALES A3 1/75 — 0 1.50 3.00m. GRÀFIQUES


NOM DEL PLÀNOL: PROPOSTA BAIXA TENSIÓ PRESSES DE CORRENT


DATA: SETEMBRE 2022

FITXER: 3D6F01.dwg

NÚM.: 3.D.6

FULL 1 DE 1

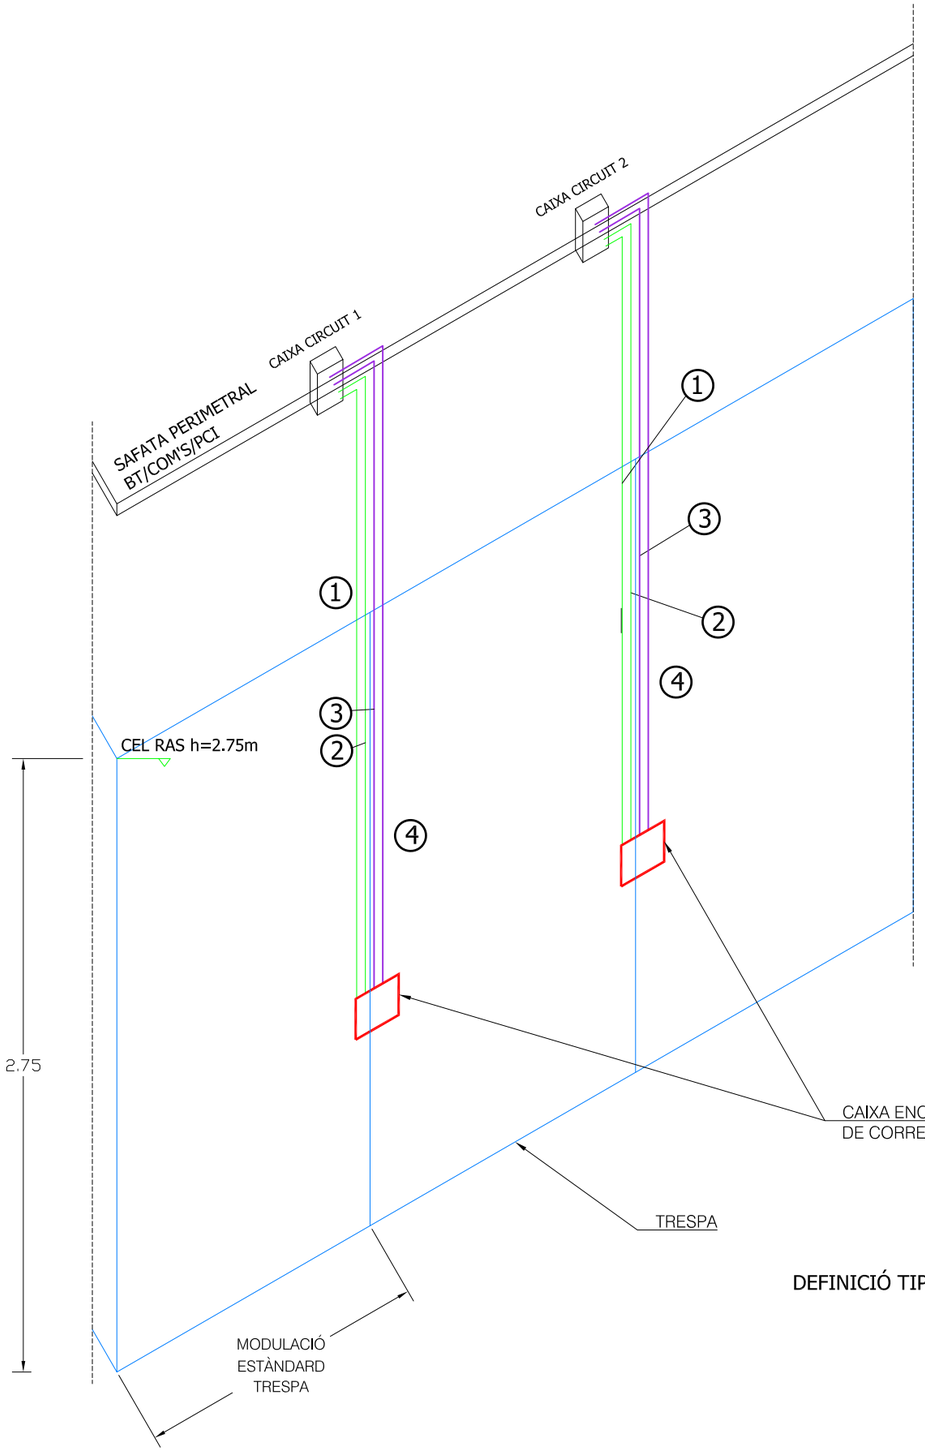


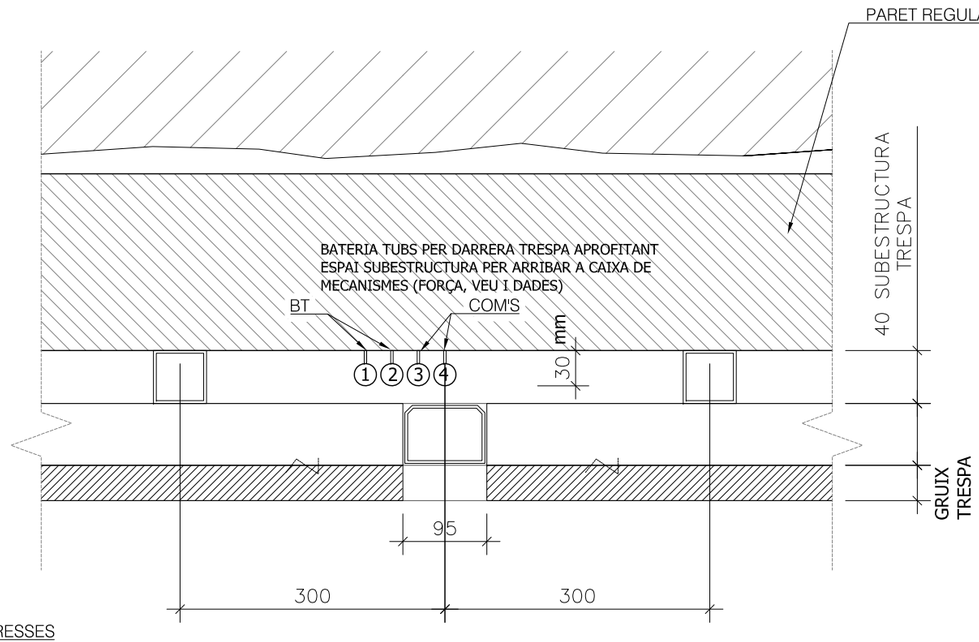


DEFINICIÓ TIPUS PAS INSTAL.LACIONS (h=2.75m)

Transports Metropolitans de Barcelona	ACTIVE ENGINYERIA	AUTOR DEL PROJECTE: ENRIC FIGUERAS, DAVID JIMÉNEZ	TÍTOL DEL PROJECTE: PROJECTE DE CONSTRUCCIÓ DE LA NOVA BASE D'OPERACIÓ DE TRINITAT NOVA DE LA L4 D'FMB	L4	CLAU: 0_F.21620.3_3_PJOB	ESCALES A3 1/50; 0 1.00 2.00m.; GRÀFIQUES	NOM DEL PLÀNOL: PROPOSTA BAIXA TENSÓ DETALLS CONNEXIONS

DATA: SETEMBRE 2022	NÚM.: 3.D.7	FULL 1 DE 1
FITXER: 3D7F01.dwg		

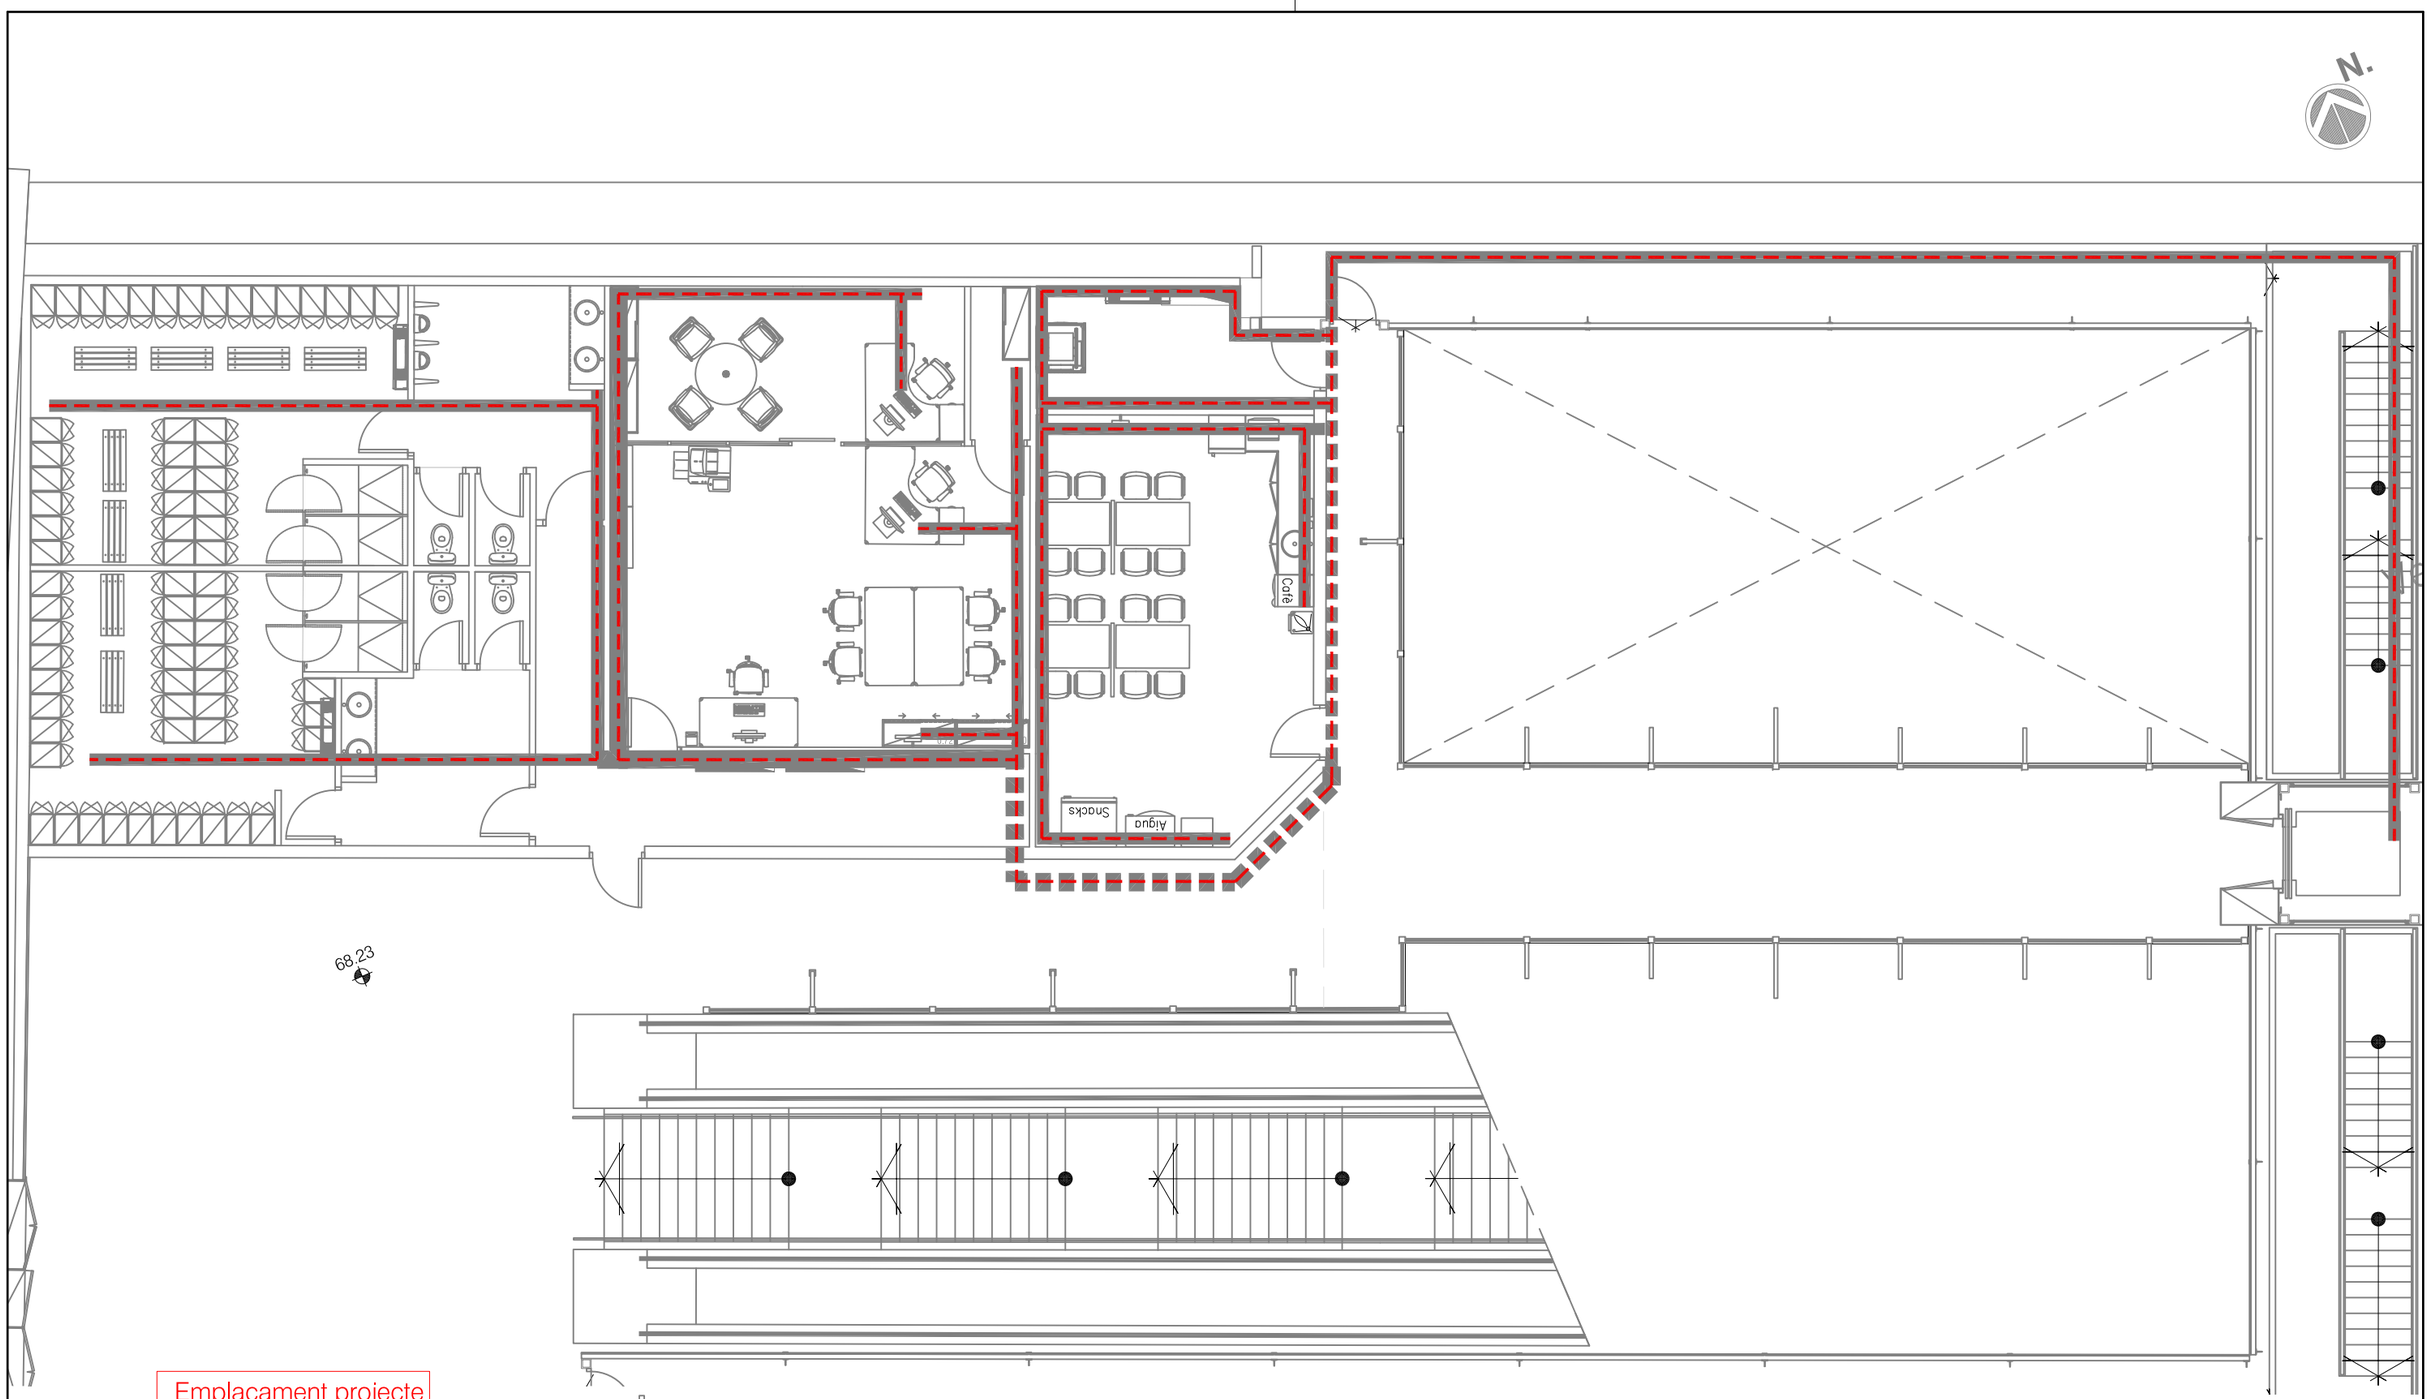

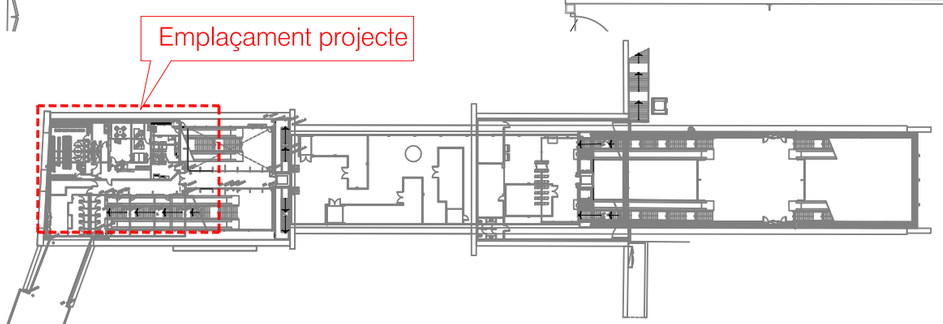

NOTA:
DERIVACIONS INDIVIDUALS A PORTES, P.P. CONDUCTES VENTILACIÓ, I QUALSEVOL ELEMENT METÀL.LIC EN GENERAL SEGONS REBT
PREVISIÓ DE TERRA INDEPENT AL MOBILIARI (FORMA PART D'UN ALTRE CONTRACTE)

LLEGENDA

POSADA A TERRA AMB CABLE COURE Nu 1x35mm²

Transports Metropolitans de Barcelona

ACTIVE ENGINYERIA

AUTOR DEL PROJECTE: ENRIC FIGUERAS, DAVID JIMÉNEZ

TÍTOL DEL PROJECTE: PROJECTE DE CONSTRUCCIÓ DE LA NOVA BASE D'OPERACIÓ DE TRINITAT NOVA DE LA L4 D'FMB

L4

CLAU: 0_F.21620.3_3_PJOB

ESCALES A3 1/100 — 0 2.00 4.00m. GRÀFIQUES


NOM DEL PLÀNOL: PROPOSTA XARXA DE TERRES
XARXA DE TERRES

DATA: SETEMBRE 2022

FITXER: 3E1F01.dwg

NÚM.: 3.E.1

FULL 1 DE 1

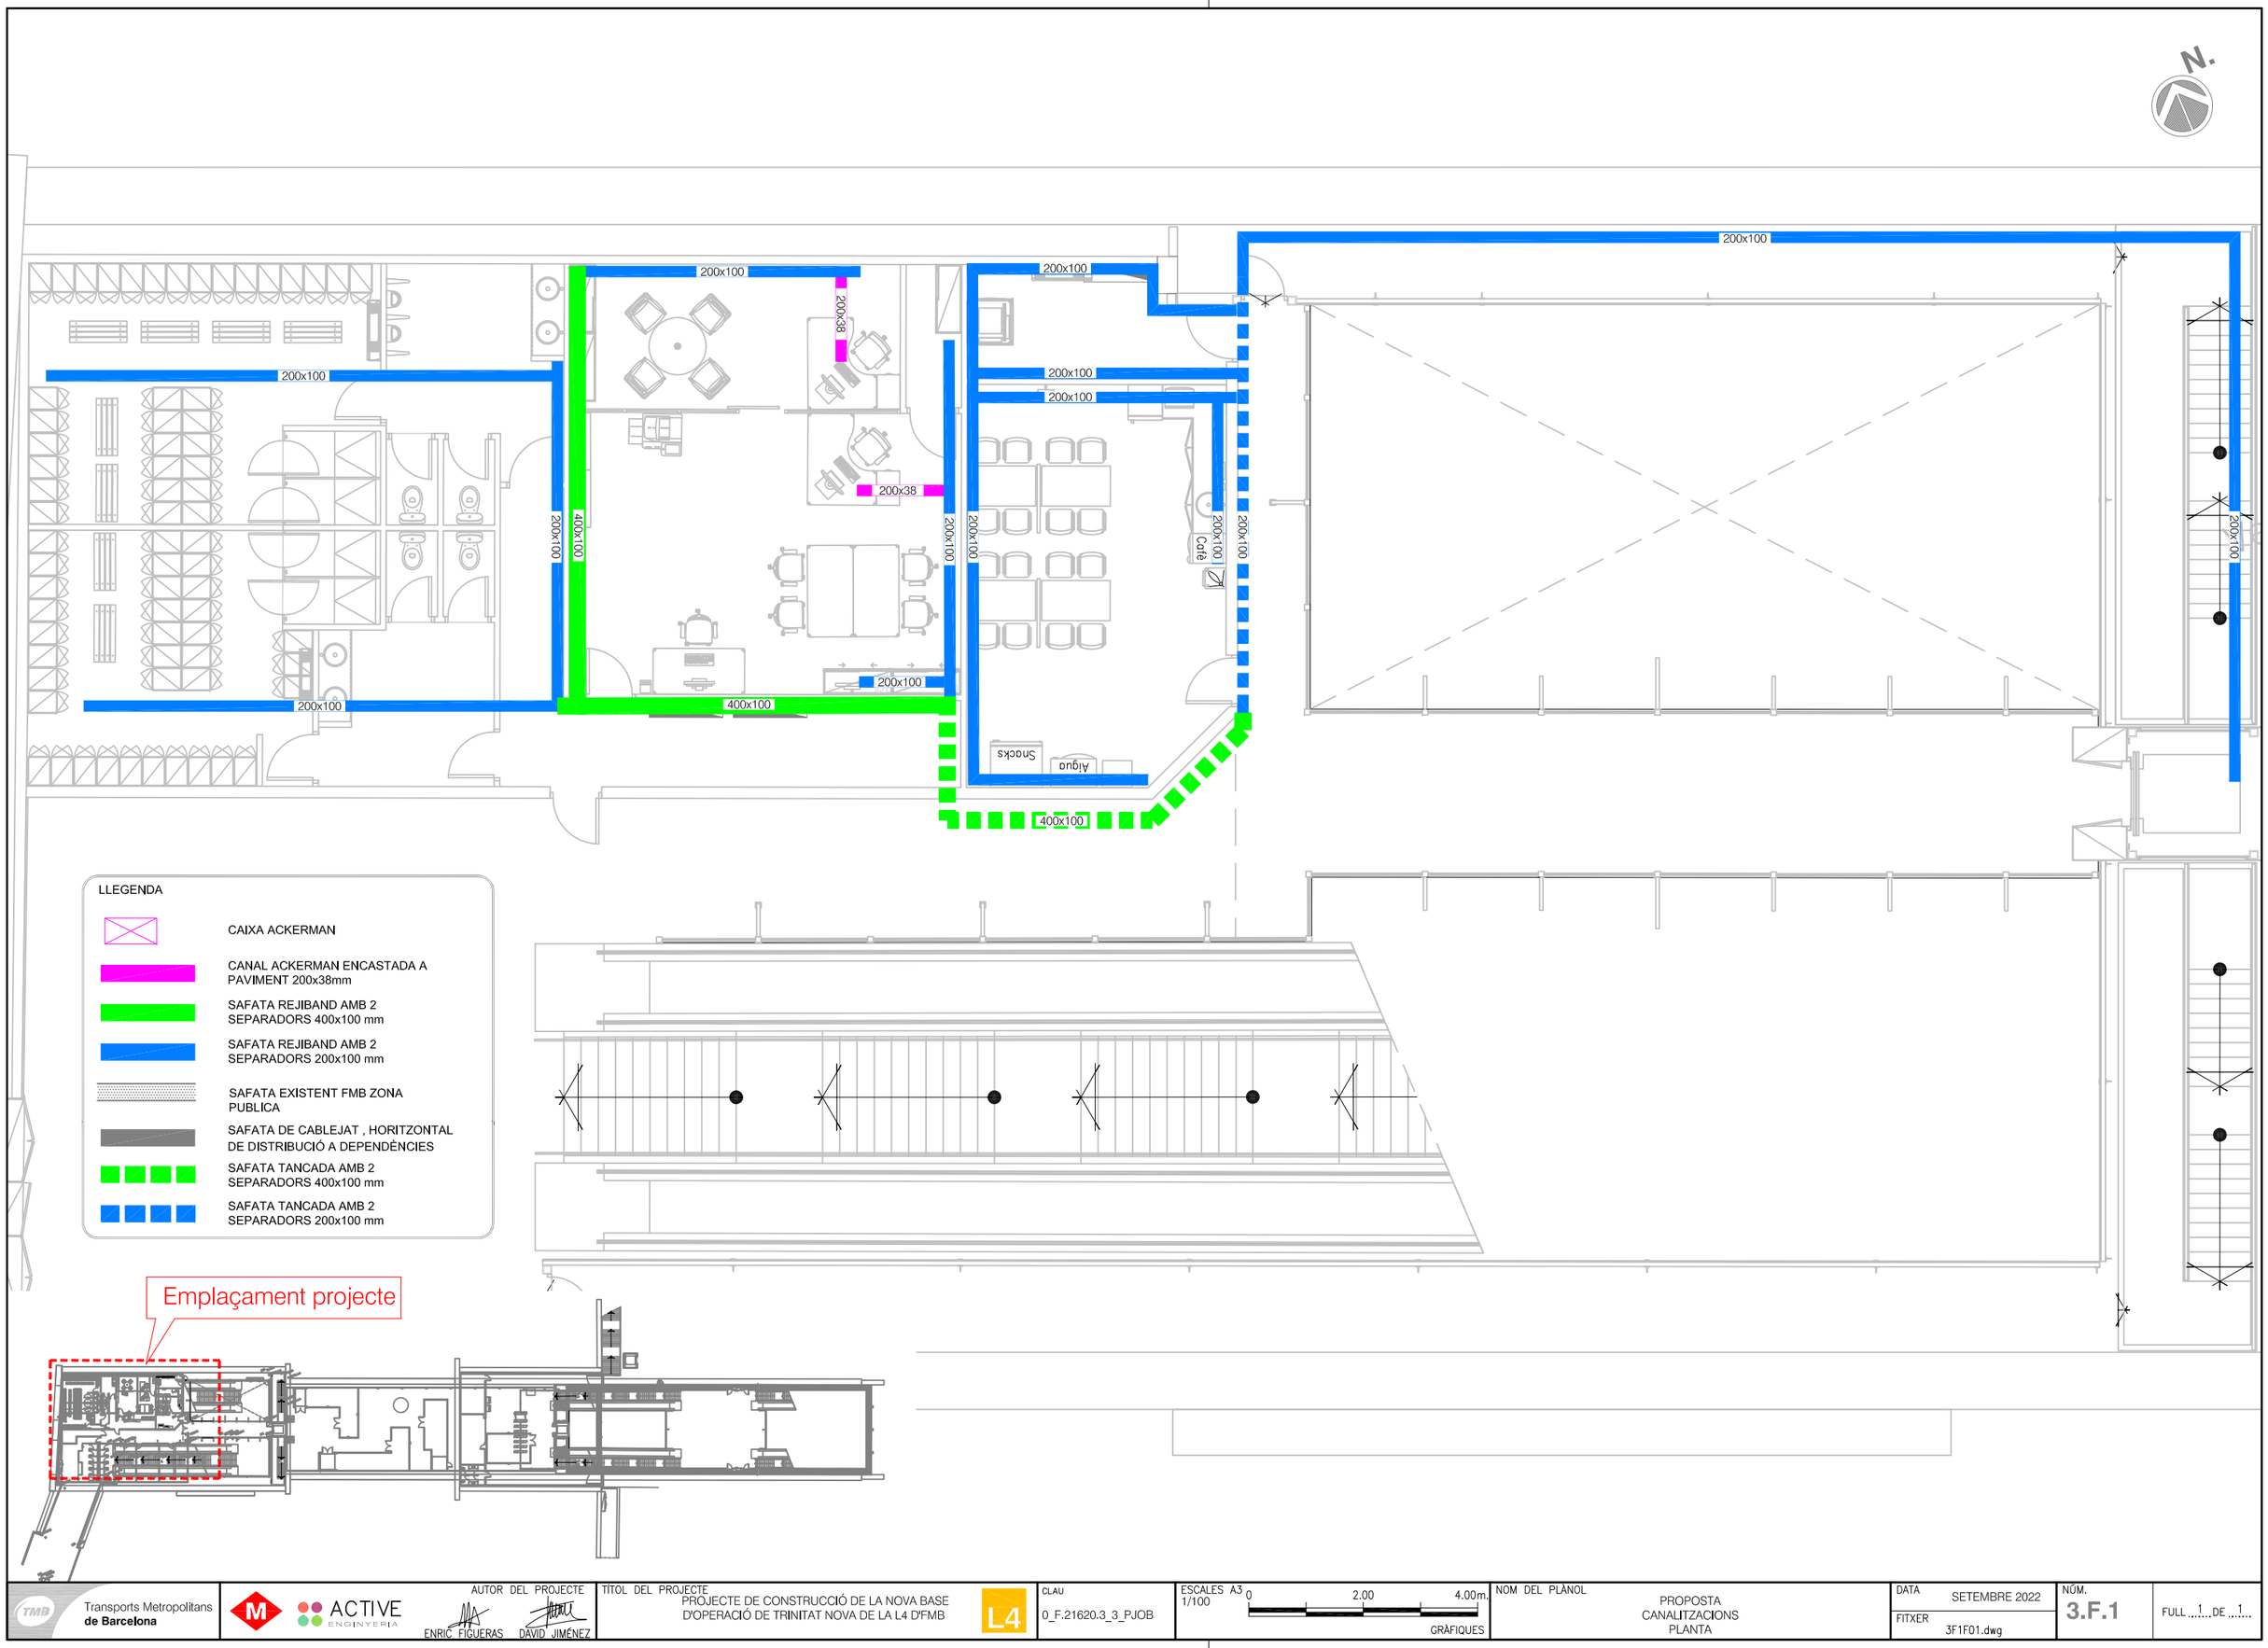

Transports Metropolitans de Barcelona

ACTIVE ENGINYERIA

AUTOR DEL PROJECTE: ENRIC FIGUERAS, DAVID JIMÉNEZ

TÍTOL DEL PROJECTE: PROJECTE DE CONSTRUCCIÓ DE LA NOVA BASE D'OPERACIÓ DE TRINITAT NOVA DE LA L4 D'FMB

L4

CLAU: 0_F.21620.3_3_PJOB

ESCALES A3 1/100 — 0 — 2.00 — 4.00m. GRÀFIQUES


NOM DEL PLÀNOL: PROPOSTA CANALITZACIONS PLANTA

DATA: SETEMBRE 2022


FITXER: 3F1F01.dwg

NÚM.: 3.F.1

FULL 1 DE 1

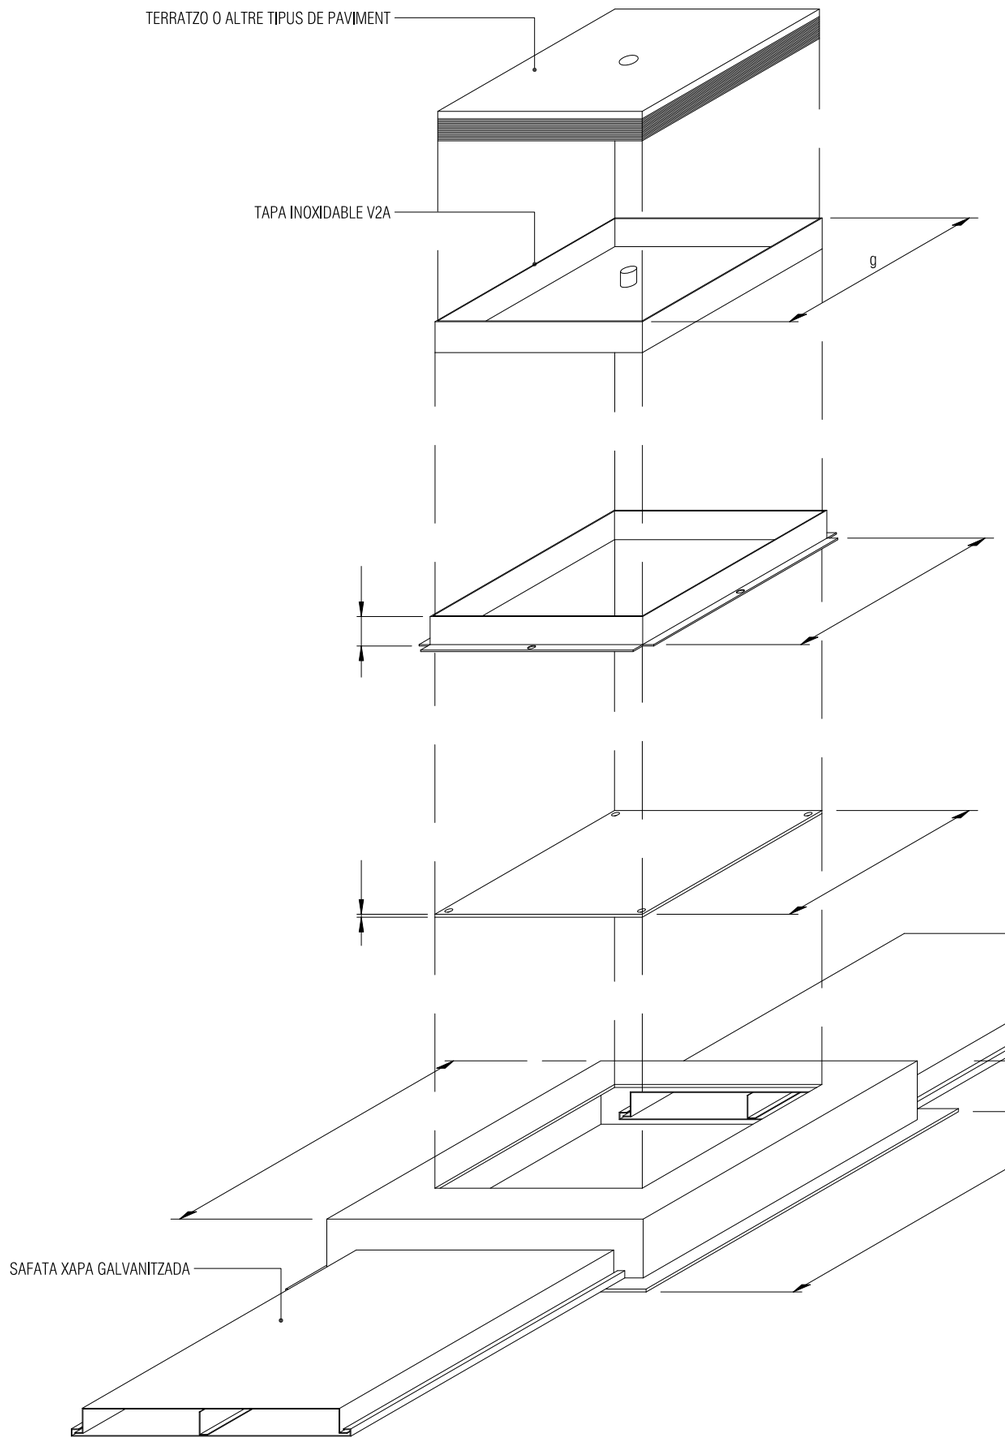



Pericó tipus
S / E

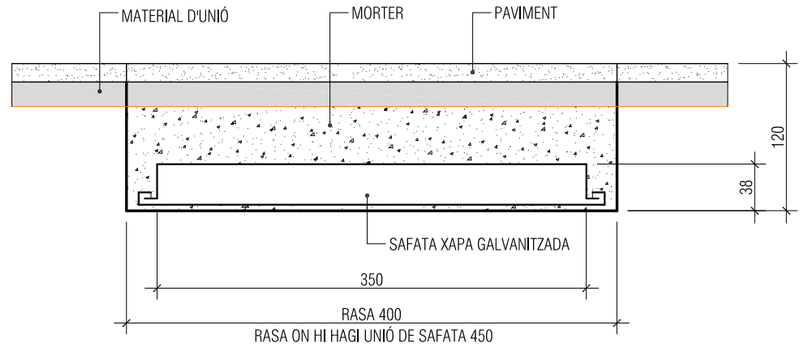

Secció safata soterrada sota paviement
Escala. 1:5

PERICÓ	SAFATA	a	b	q	f	h	g
TIPUS (A)	350x38	□490	□430	□282	□289	10 a 40	□282

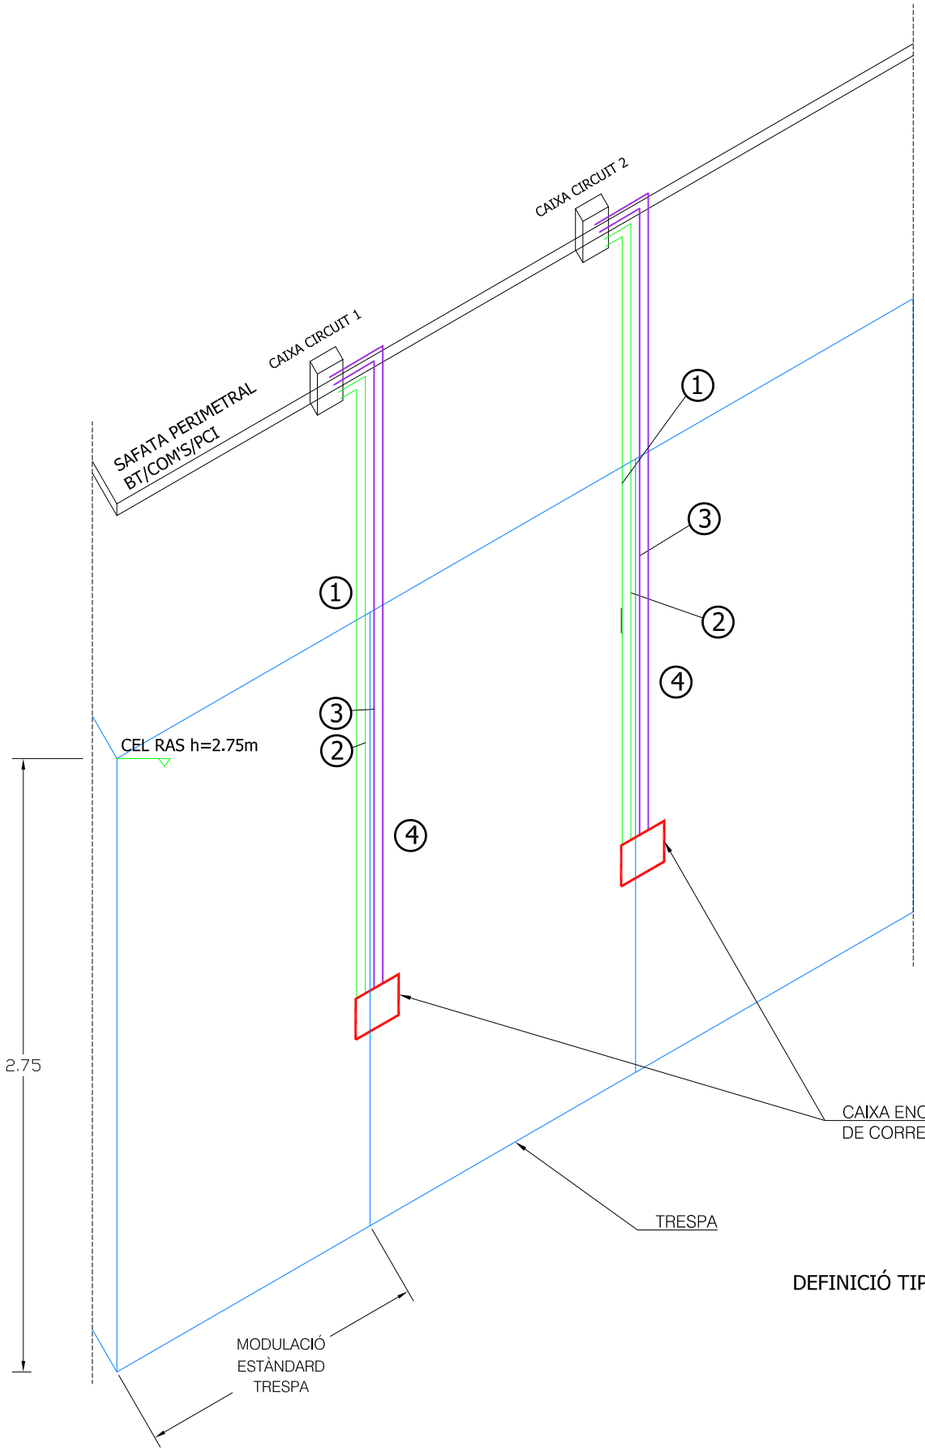


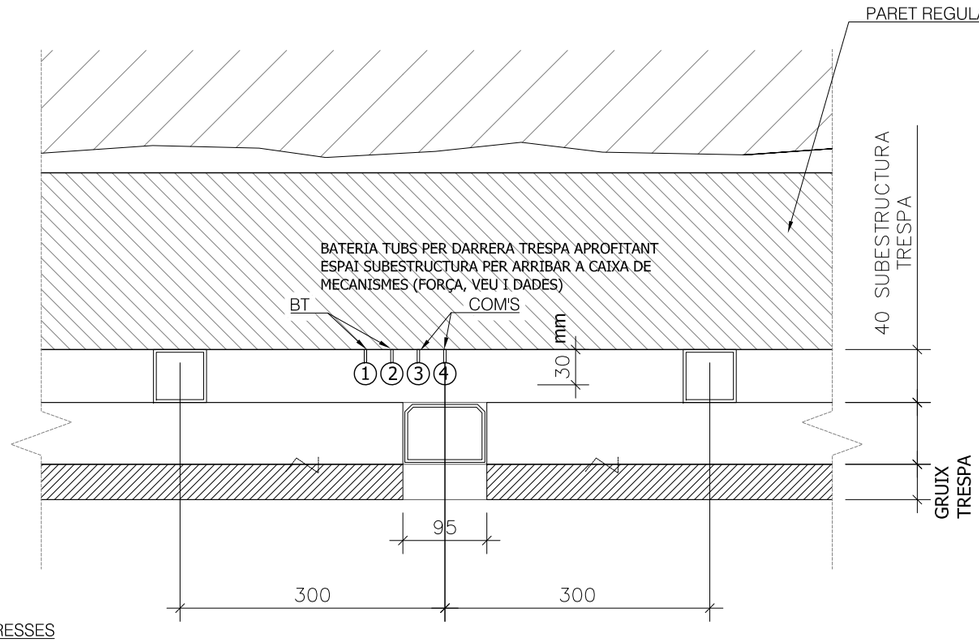

DEFINICIÓ TIPUS PAS INSTAL.LACIONS (h=2.75m)

Transports Metropolitans de Barcelona	ACTIVE ENGINYERIA	AUTOR DEL PROJECTE: ENRIC FIGUERAS, DAVID JIMÉNEZ	TÍTOL DEL PROJECTE: PROJECTE DE CONSTRUCCIÓ DE LA NOVA BASE D'OPERACIÓ DE TRINITAT NOVA DE LA L4 D'FMB	L4	CLAU: 0_F.21620.3_3_PJOB	ESCALES A3 1/50 — 0 1.00 2.00m. — GRÀFIQUES	NOM DEL PLÀNOL: PROPOSTA CANALITZACIONS DETALLS I SECCIONS


DATA: SETEMBRE 2022	NÚM.: 3.F.2	FULL 2 DE 2
FITXER: 3F2F02.dwg		

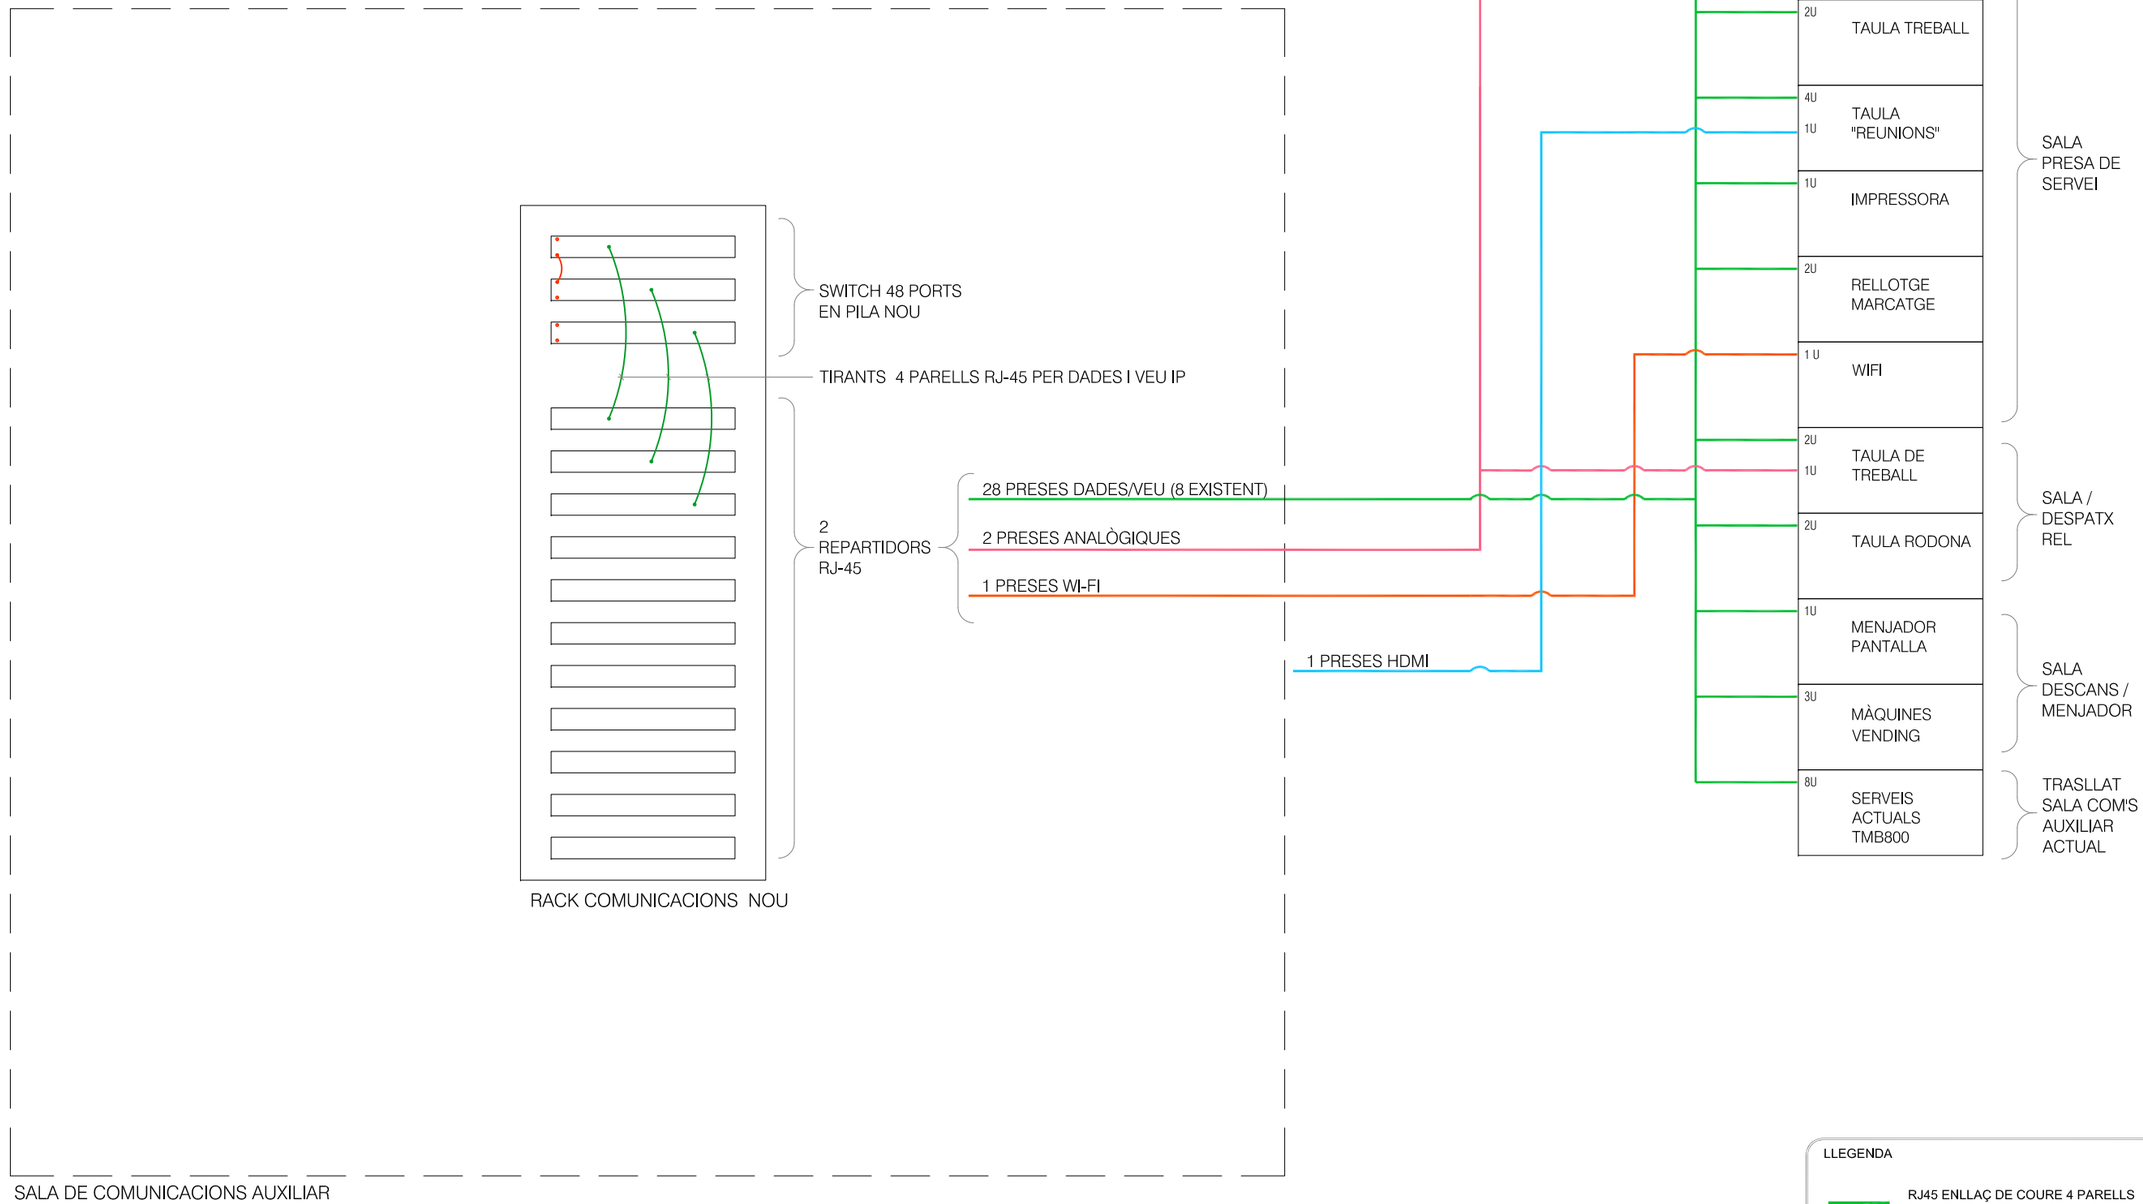

ESQUEMA DE XARXA ESTRUCTURADA VEU I DADES

S/E


Transports Metropolitans de Barcelona	ACTIVE ENGINYERIA	AUTOR DEL PROJECTE: ENRIC FIGUERAS, DAVID JIMÉNEZ	TÍTOL DEL PROJECTE: PROJECTE DE CONSTRUCCIÓ DE LA NOVA BASE D'OPERACIÓ DE TRINITAT NOVA DE LA L4 D'FMB	L4	CLAU: 0_F.21620.3_3_PJOB	ESCALES A3 S/E; 0 m; GRÀFIQUES	NOM DEL PLÀNOL: PROPOSTA INSTAL·LACIONS COMUNICACIONS ESQUEMA XARXA ESTRUCTURADA VEU I DADES	DATA: SETEMBRE 2022; FITXER: 3G1F01.dwg	NÚM.: 3.G.1	FULL ..1.. DE ..2..

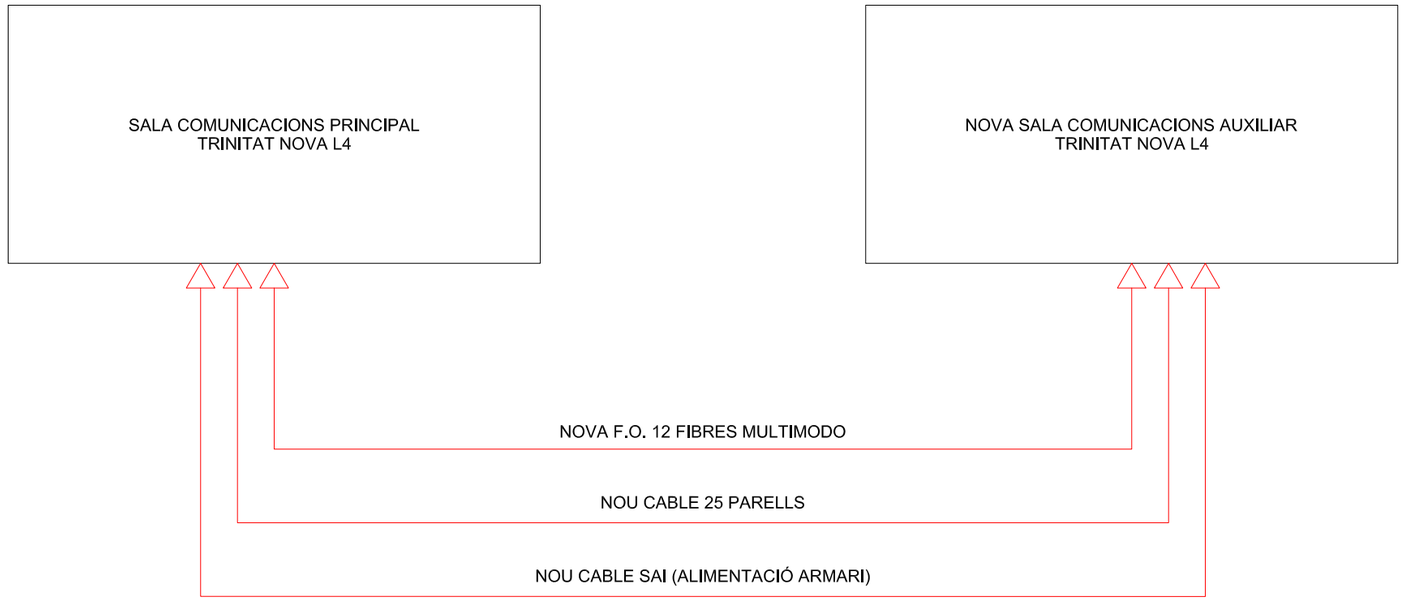

RECEPTORS A Ax2 A TRASLLADAR

Origen								Cablejat Estructurat				Destí				
Dependència	#Armari	Switch	Port Switch	Link	Estat enllaç (Mbps)	VLAN	Id. Tirantet	Port Patch	Etiqueta Port Patch	Tipus cable	#Armari	Etiqueta Punt usuari	Servei	Adreça IP Equip	Dependència	Armari
AX2	RK-339-AX2-01	NGSW-339-AX2-01	1	UP	100/Full (auto)	160	NGSW11-1	9	AX2-9	S/FTP Cat6A	RK-339-AX2-01	AX2-9	RM (REL)	10.160.139.229	Passadís dependències estació	----
AX2	RK-339-AX2-01	NGSW-339-AX2-01	2	DOWN	auto	160							Moviment ROZ TN L4 (R. Castañon)			
AX2	RK-339-AX2-01	NGSW-339-AX2-01	3	DOWN	auto	160							Moviment ROZ TN L4 (R. Castañon)			
AX2	RK-339-AX2-01	NGSW-339-AX2-01	4	DOWN	auto	160										
AX2	RK-339-AX2-01	NGSW-339-AX2-01	5	DOWN	auto	160										
AX2	RK-339-AX2-01	NGSW-339-AX2-01	6	DOWN	auto	160										
AX2	RK-339-AX2-01	NGSW-339-AX2-01	7	DOWN	auto	160										
AX2	RK-339-AX2-01	NGSW-339-AX2-01	8	DOWN	auto	160										
AX2	RK-339-AX2-01	NGSW-339-AX2-01	9	DOWN	auto	160										
AX2	RK-339-AX2-01	NGSW-339-AX2-01	10	UP	1000/Full (auto)	trunk	NGSW11-10	AX2-55	AX2-55	Cat6	RK-339-AX2-01	AX2-55	AP-339-SPS-01	10.150.139.61	SPS	NA
AX2	RK-339-AX2-01	NGSW-339-AX2-01	11	DOWN	auto	165										
AX2	RK-339-AX2-01	NGSW-339-AX2-01	12	DOWN	auto	165										
AX2	RK-339-AX2-01	NGSW-339-AX2-01	13	DOWN	auto	165										
AX2	RK-339-AX2-01	NGSW-339-AX2-01	14	DOWN	auto	161										
AX2	RK-339-AX2-01	NGSW-339-AX2-01	15	DOWN	auto	161										
AX2	RK-339-AX2-01	NGSW-339-AX2-01	16	DOWN	auto	161										
AX2	RK-339-AX2-01	NGSW-339-AX2-01	17	DOWN	auto	161										
AX2	RK-339-AX2-01	NGSW-339-AX2-01	18	DOWN	auto	161										
AX2	RK-339-AX2-01	NGSW-339-AX2-01	19	DOWN	auto	161										
AX2	RK-339-AX2-01	NGSW-339-AX2-01	20	DOWN	auto	161										
AX2	RK-339-AX2-01	NGSW-339-AX2-01	21	UP	auto	161	NGSW11-21	10	AX2-10	S/FTP Cat6A	RK-339-AX2-01	AX2-10	C38 (20)	10.161.139.61	Estació Trinitat Nova	----
AX2	RK-339-AX2-01	NGSW-339-AX2-01	22	UP	auto	161	NGSW11-22	11	AX2-11	S/FTP Cat6A	RK-339-AX2-01	AX2-11	C39 (21)	10.161.139.62	Estació Trinitat Nova	----
AX2	RK-339-AX2-01	NGSW-339-AX2-01	23	UP	auto	161	NGSW11-23	12	AX2-12	S/FTP Cat6A	RK-339-AX2-01	AX2-12	C41 (30)	10161139126	Estació Trinitat Nova	----
AX2	RK-339-AX2-01	NGSW-339-AX2-01	24	DOWN	auto	159										
AX2	RK-339-AX2-01	NGSW-339-AX2-01	25	DOWN	auto	159										
AX2	RK-339-AX2-01	NGSW-339-AX2-01	26	DOWN	auto	159										
AX2	RK-339-AX2-01	NGSW-339-AX2-01	27	DOWN	auto	159										
AX2	RK-339-AX2-01	NGSW-339-AX2-01	28	DOWN	auto	159										
AX2	RK-339-AX2-01	NGSW-339-AX2-01	29	DOWN	auto	159										
AX2	RK-339-AX2-01	NGSW-339-AX2-01	30	DOWN	auto	159										
AX2	RK-339-AX2-01	NGSW-339-AX2-01	31	DOWN	auto	159										
AX2	RK-339-AX2-01	NGSW-339-AX2-01	32	DOWN	auto	159										
AX2	RK-339-AX2-01	NGSW-339-AX2-01	33	DOWN	auto	159										
AX2	RK-339-AX2-01	NGSW-339-AX2-01	34	DOWN	auto	159										
AX2	RK-339-AX2-01	NGSW-339-AX2-01	35	DOWN	auto	159										
AX2	RK-339-AX2-01	NGSW-339-AX2-01	36	DOWN	auto	159										
AX2	RK-339-AX2-01	NGSW-339-AX2-01	37	DOWN	auto	159										
AX2	RK-339-AX2-01	NGSW-339-AX2-01	38	DOWN	auto	159										
AX2	RK-339-AX2-01	NGSW-339-AX2-01	39	DOWN	auto	159										
AX2	RK-339-AX2-01	NGSW-339-AX2-01	40	DOWN	auto	159										
AX2	RK-339-AX2-01	NGSW-339-AX2-01	41	DOWN	auto	159										
AX2	RK-339-AX2-01	NGSW-339-AX2-01	42	DOWN	auto	159										
AX2	RK-339-AX2-01	NGSW-339-AX2-01	43	DOWN	auto	159										
AX2	RK-339-AX2-01	NGSW-339-AX2-01	44	DOWN	auto	159										
AX2	RK-339-AX2-01	NGSW-339-AX2-01	45	DOWN	auto	159										
AX2	RK-339-AX2-01	NGSW-339-AX2-01	46	DOWN	auto	159										
AX2	RK-339-AX2-01	NGSW-339-AX2-01	47	DOWN	auto	159										
AX2	RK-339-AX2-01	NGSW-339-AX2-01	48	DOWN	auto	159										
AX2	RK-339-AX2-01	NGSW-339-AX2-01	49	UP	1000/Full (auto)	trunk	NA	NA	NA	Fibra	NA	NA	BLUE NGA-339-CCP-01:0/4	10.0.4.139	CCP	6
AX2	RK-339-AX2-01	NGSW-339-AX2-01	50	UP	1000/Full (auto)	trunk	NA	NA	NA	Fibra	NA	NA	RED NGA-339-CCP-02:0/4	10.0.5.139	CCP	3
AX2	RK-339-AX2-01	NGSW-339-AX2-01	51	DOWN	auto											
AX2	RK-339-AX2-01	NGSW-339-AX2-01	52	DOWN	auto											

ARMARI SALA COMUNICACIONS AUXILIAR

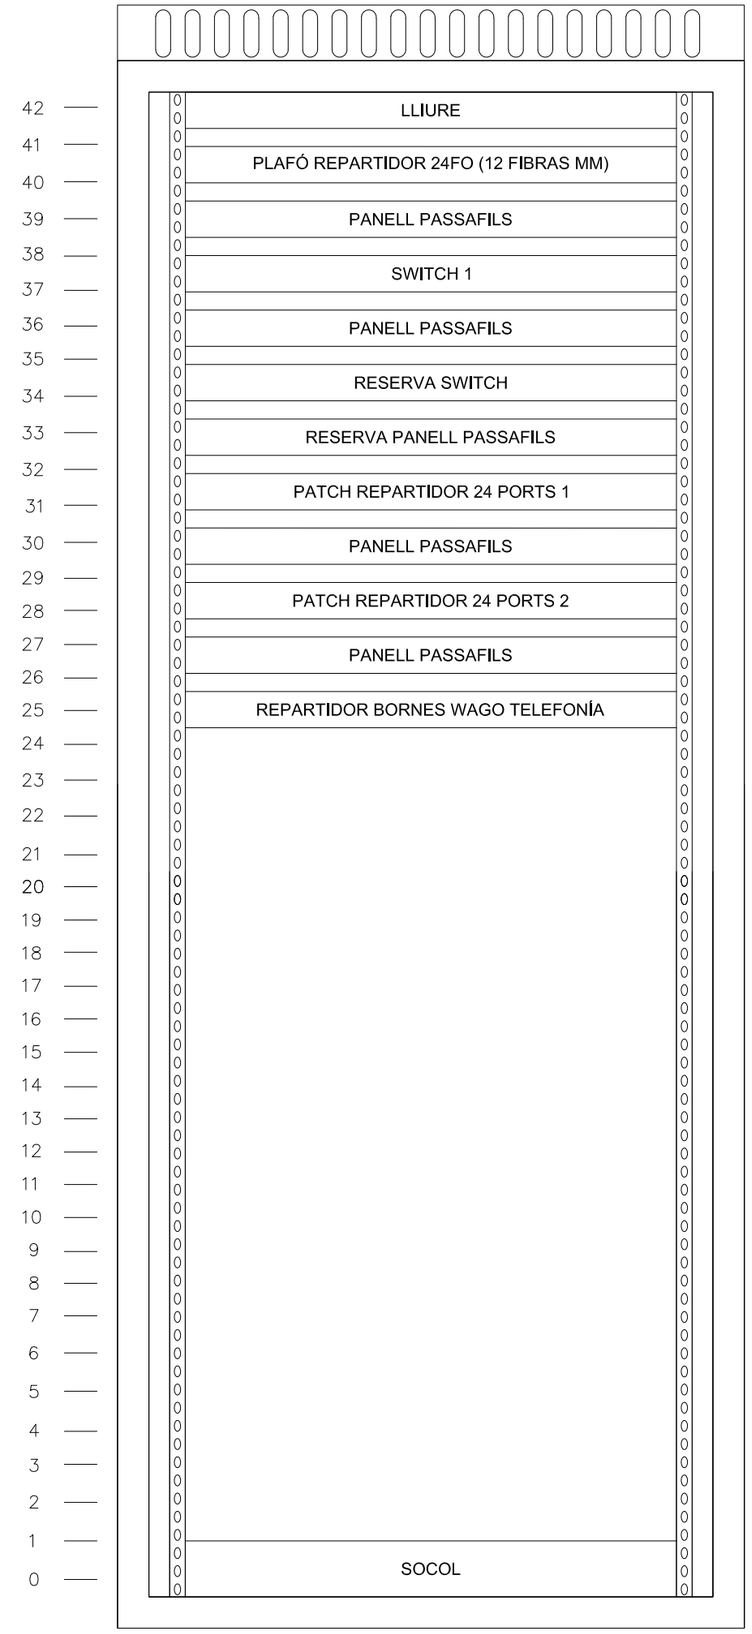

Transports Metropolitans de Barcelona

ACTIVE ENGINYERIA

AUTOR DEL PROJECTE
ENRIC FIGUERAS DAVID JIMÉNEZ

TÍTOL DEL PROJECTE
PROJECTE DE CONSTRUCCIÓ DE LA NOVA BASE D'OPERACIÓ DE TRINITAT NOVA DE LA L4 D'FMB

L4

CLAU
0_F.21620.3_3_PJOB

ESCALES A3 S/E
0 m
GRÀFIQUES

NOM DEL PLÀNOL
PROPOSTA
INSTAL·LACIONS COMUNICACIONS
ESQUEMA XARXA ESTRUCTURADA VEU I DADES

DATA SETEMBRE 2022
FITXER 3G1F02.dwg

NÚM. 3.G.1

FULL 2 DE 2

N.

TEL

ENDOLLS CARREGADORS

X6

BÚSTIES

TEL

Café

Snacks

Aigua


PUNT WiFi MURAL

RELLOTGE MARCATGE ESTÀNDARD

RELLOTGE MARCATGE DE PERSONAL DE LÍNIA

68.23

Emplaçament projecte

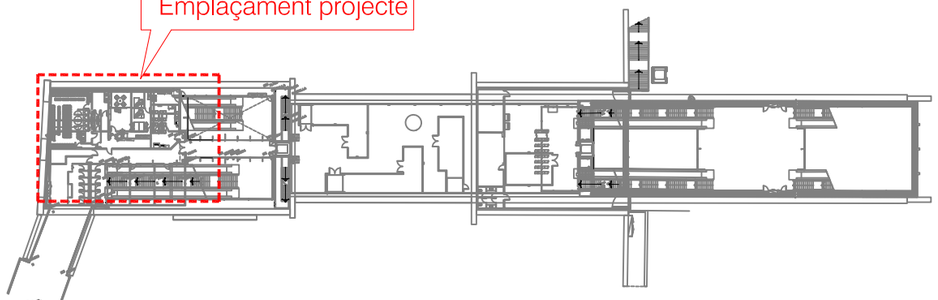

LLEGENDA

TEL	TELÈFON TERMINAL ANALÒGIC
HDMI	PRESSA HDMI PANTALLA MURAL-PC
RJ	CAIXA 1 ENDOLL SCHUKO 16A + 1 PUNT DE DADES, ENCASTADA
	CAIXA 6 ENDOLLS SCHUKO 16A, PER CARREGADORS A PRESTATGERIA, DE SUPERFÍCIE
RJ RJ	4 ENDOLLS SCHUKO 16A + 2 PUNTS DE DADES/VEU, ENCASTADA
RJ RJ	TORRETA SOBRE PAVIMENT 4 ENDOLLS SCHUKO 16A + 2 PUNTS DE DADES/VEU, ENCASTADA

Transports Metropolitans de Barcelona

ACTIVE ENGINYERIA

AUTOR DEL PROJECTE: ENRIC FIGUERAS, DAVID JIMÉNEZ

TÍTOL DEL PROJECTE: PROJECTE DE CONSTRUCCIÓ DE LA NOVA BASE D'OPERACIÓ DE TRINITAT NOVA DE LA L4 D'FMB

L4

CLAU: 0_F.21620.3_3_PJOB

ESCALES A3 1/75 — 0 — 1.50 — 3.00m. — GRÀFIQUES


NOM DEL PLÀNOL: PROPOSTA INSTAL.LACIONS COMUNICACIONS XARXA ESTRUCTURADA VEU I DADES


DATA: SETEMBRE 2022

FITXER: 3G2F01.dwg

NÚM.: 3.G.2

FULL 1 DE 1

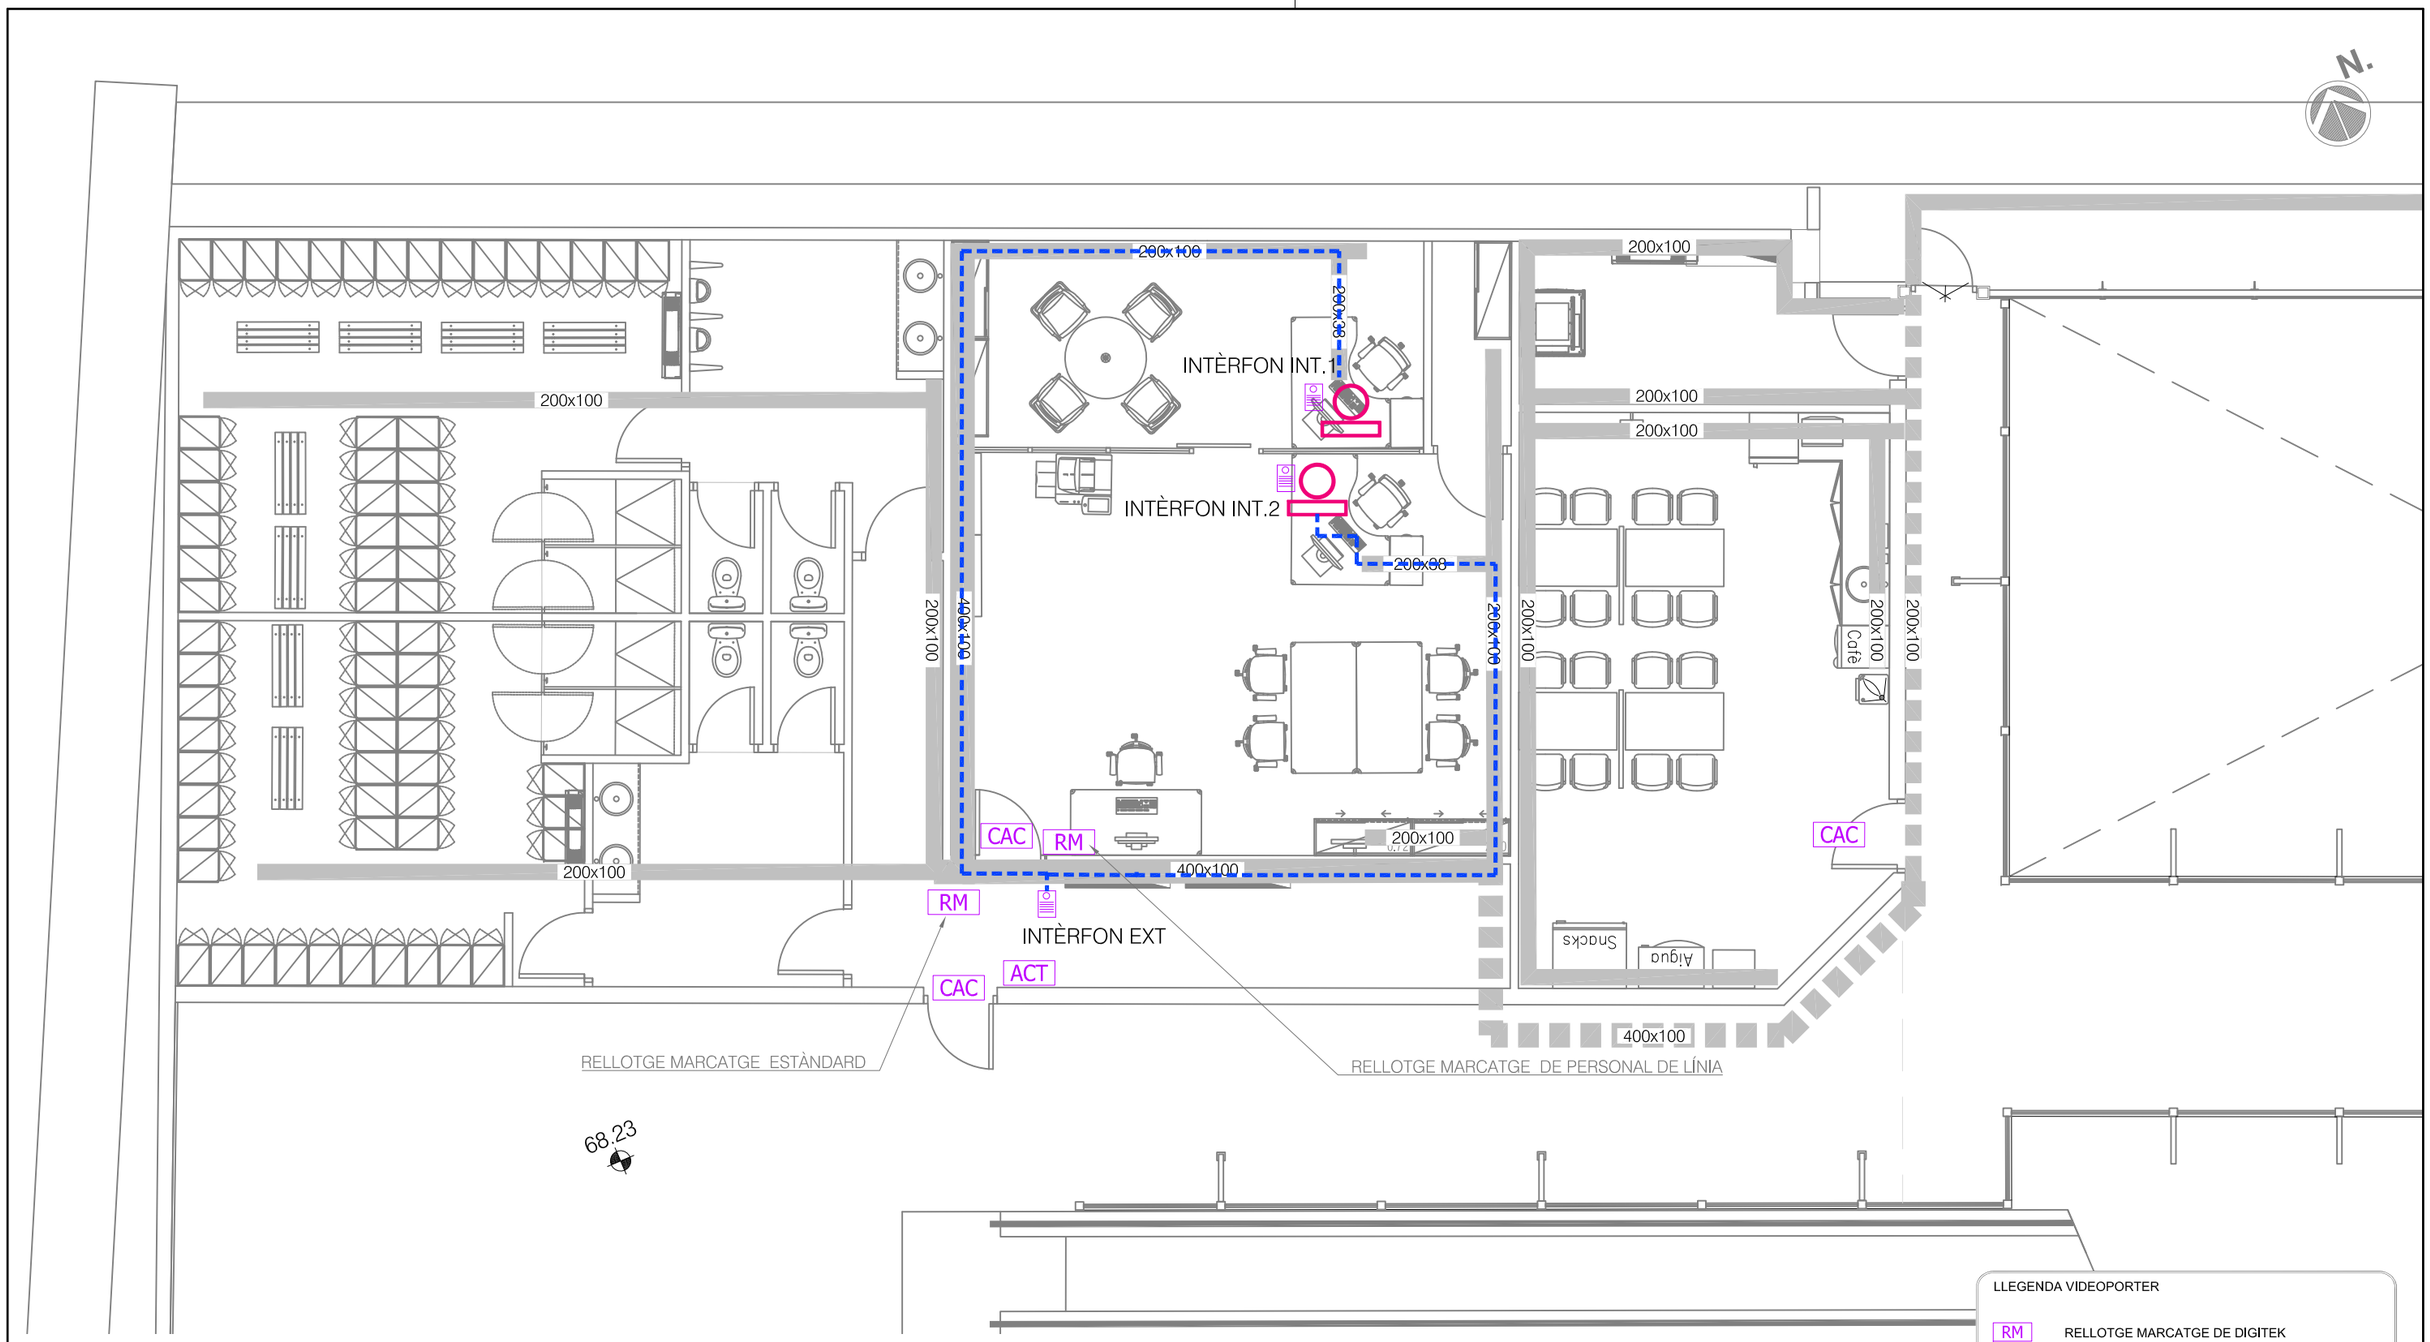

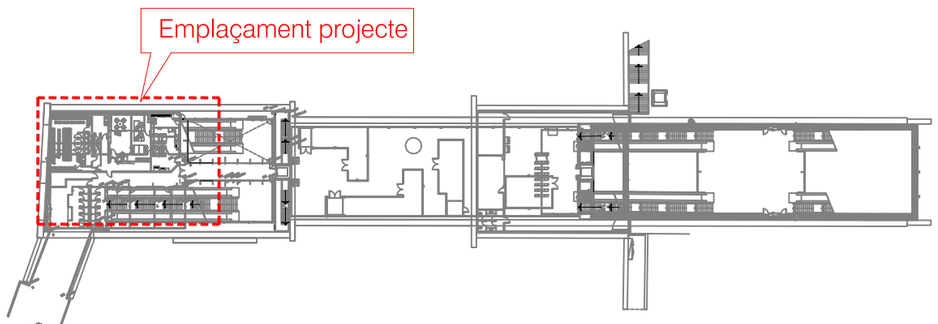

LLEGENDA VIDEOPORTER

RM	RELLOTGE MARCATGE DE DIGITEK
CAC	CONTROL D'ACCESSOS CAT-0
ACT	ACTUALITZADORA CAT-0
	INTÈRFON IP - VIDEOPORTER
■	CAIXA ENCASTADA PER A VIDEOPORTER EXTERIOR, 1 POLSADOR, (1 ACCÉS), SISTEMA FULL-DIGITAL TIPUS SKYLINE DE FERMAX O SIMILAR AMB MÒDUL DE VÍDEO DUOX COLOR SKYLINE.
○	MONITOR INTERIOR DE 4,3" TIPUS VEO DUOX, COLOR DE FERMAX O SIMILAR.
▭	SUPORT SOBRETAULA PER A MONITOR VEO DUOX O SIMILAR.
- - -	CABLE 2x1,5mm^2 COMS SAFATA A TERRA TÈCNIC.

Transports Metropolitans de Barcelona

ACTIVE ENGINYERIA

AUTOR DEL PROJECTE: ENRIC FIGUERAS, DAVID JIMÉNEZ

TÍTOL DEL PROJECTE: PROJECTE DE CONSTRUCCIÓ DE LA NOVA BASE D'OPERACIÓ DE TRINITAT NOVA DE LA L4 D'FMB

L4

CLAU: 0_F.21620.3_3_PJOB

ESCALES A3 1/75 — 0 1.50 3.00m. — GRÀFIQUES


NOM DEL PLÀNOL: PROPOSTA INSTAL·LACIONS COMUNICACIONS CONTROL D'ACCESSOS


DATA: SETEMBRE 2022

FITXER: 3G3F01.dwg

NÚM.: 3.G.3

FULL ...1... DE ...1...

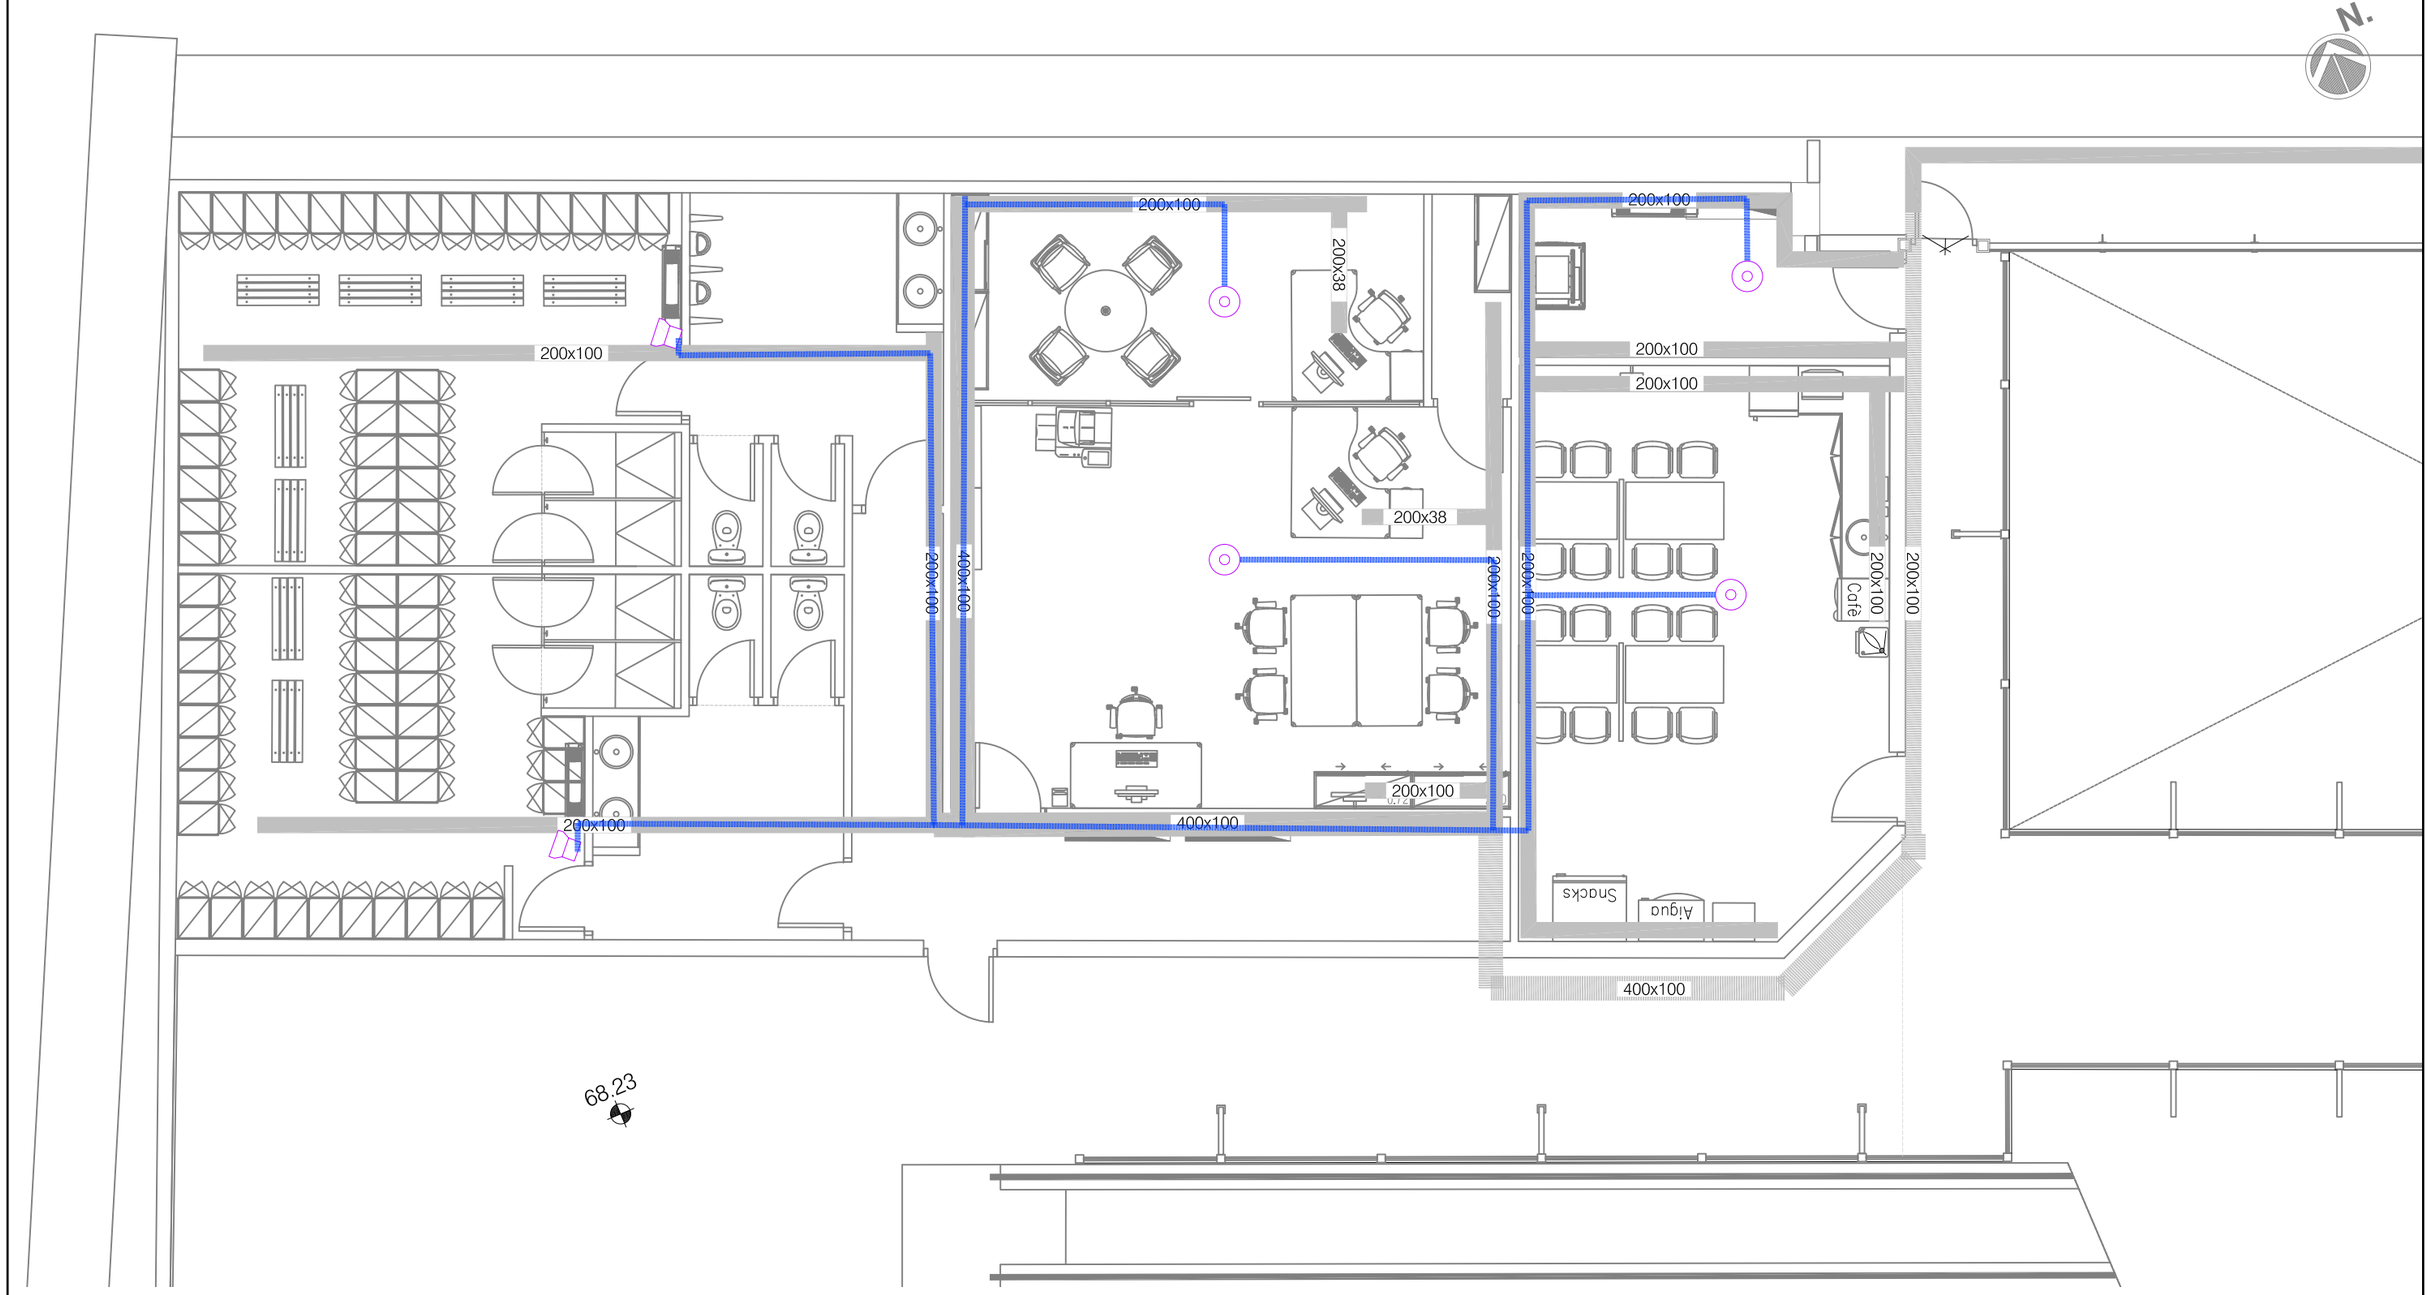

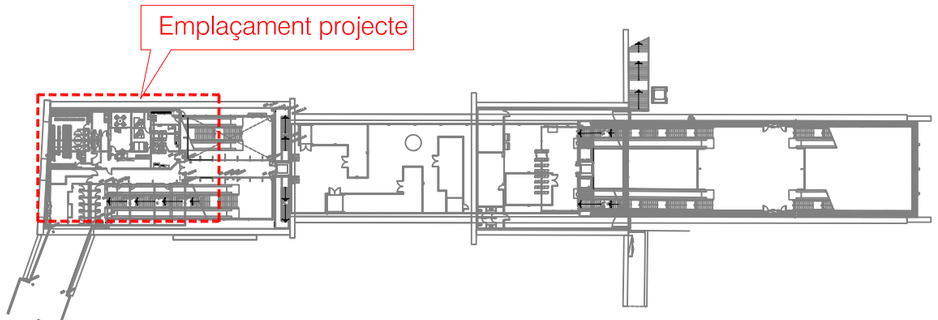

LLEGENDA

- ALTAVEU MEGAFONIA SOSTRE A-266 OPTIMUS O EQUIVALENT
- ALTAVEU MEGAFONIA TIPUS COLUMNA ACÚSTICA C-710 VA OPTIMUS O EQUIVALENT
- RECORREGUT CABLEJAT MEGAFONIA PER NOVA SAFATA REJIBAND DEPENDÈNCIES

Transports Metropolitans de Barcelona	ACTIVE ENGINYERIA	AUTOR DEL PROJECTE: ENRIC FIGUERAS, DAVID JIMÉNEZ	TÍTOL DEL PROJECTE: PROJECTE DE CONSTRUCCIÓ DE LA NOVA BASE D'OPERACIÓ DE TRINITAT NOVA DE LA L4 D'FMB	L4	CLAU: 0_F.21620.3_3_PJOB	ESCALES A3 1/75; GRÀFIQUES	NOM DEL PLÀNOL: PROPOSTA INSTAL·LACIONS COMUNICACIONS MEGAFONIA	DATA: SETEMBRE 2022; FITXER: 3G4F01.dwg	NÚM. 3.G.4	FULL ...1... DE ...1...

DIAGRAM SYMBOL LEGEND	
DISPLAY	DESCRIPTION
-#- -###-	POWER WIRE
————	CONTROL WIRE
- - - - - -	REF. PIPE / WATER PIPE
——///	POWER SIGNAL WIRE

CONT.No		PAGE	1 / 1


CITY MULTI
SYSTEM SCHEMATIC DWG.

Appropriate Circuit Protection Device in accordance with legal government regulations are mandatory required such as GFI(Inverter type) and WB etc.
Please refer the amount of pre-charge and the formula of calculation which is mentioned on the data book.
1.25mm² (16 AWG) : 1.25mm² (16 AWG) or more. 1.25mm² (16 AWG) : 1.25mm² (16 AWG) or more.
Grounding required between Outdoor Unit and Indoor Unit(s).
Warning: HVRF pipe size is dependent on pipe length, please confirm before implementation.

The symbol of replace judgment	
Symbol	Definition
#1	Standard
#2	Usable (Unit performance will be affected.)
#3	Usable (Refrigerant charge will be limited.)
#4	Usable (Piping length will be limited.)
#5	Piping length and vertical separation will be limited.

PIPING LIST	
SYMBOL	BRANCH PIPE MODEL NAME
J1	CMY-Y62-G-E
SYMBOL	LIQUID PIPE/GAS PIPE SIZE
P1	9.52 / 15.88
P2	6.35 / 12.7
P3	6.35 / 9.52

Address	Additional Refrigerant

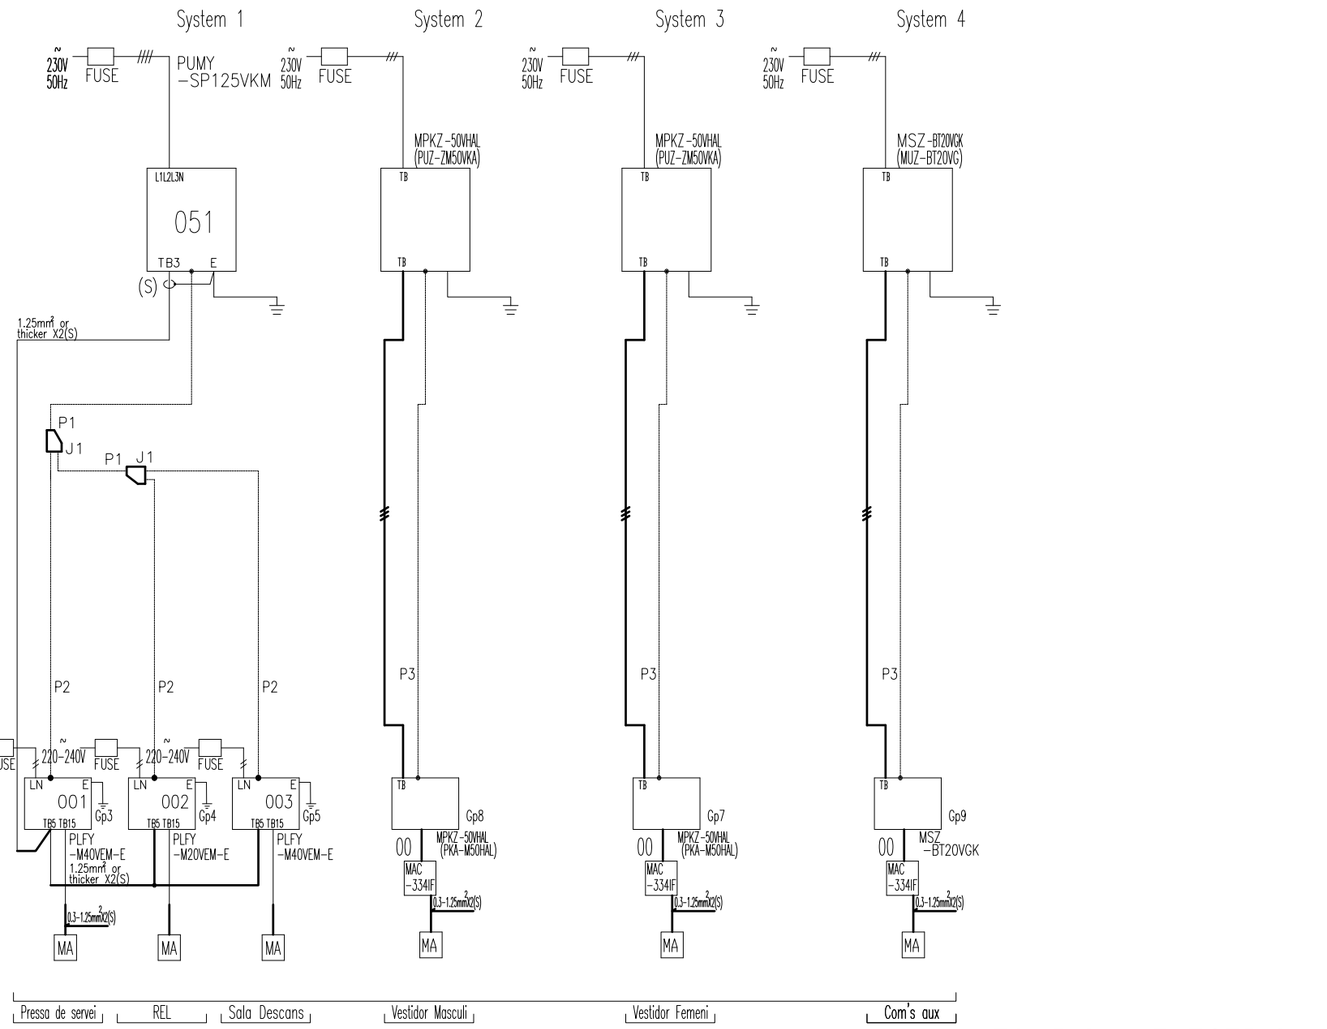

REMARKS


MITSUBISHI ELECTRIC CORPORATION


PREPARED ON 2022/09/27

ESQUEMA DE PRINCIPI DE CLIMA
S/E

Transports Metropolitans de Barcelona	ACTIVE ENGINYERIA	AUTOR DEL PROJECTE: ENRIC FIGUERAS, DAVID JIMÉNEZ	TÍTOL DEL PROJECTE: PROJECTE DE CONSTRUCCIÓ DE LA NOVA BASE D'OPERACIÓ DE TRINITAT NOVA DE LA L4 D'FMB	L4	CLAU: 0_F.21620.3_3_PJOB	ESCALES A3 S/E: 0 m. GRÀFIQUES	NOM DEL PLÀNOL: PROPOSTA CLIMATITZACIÓ I VENTILACIÓ ESQUEMA DE PRINCIPI DE CLIMA


DATA	NÚM.	
SETEMBRE 2022	3.H.1	FULL ...1... DE ...1...
FITXER: 3H1F01.dwg		

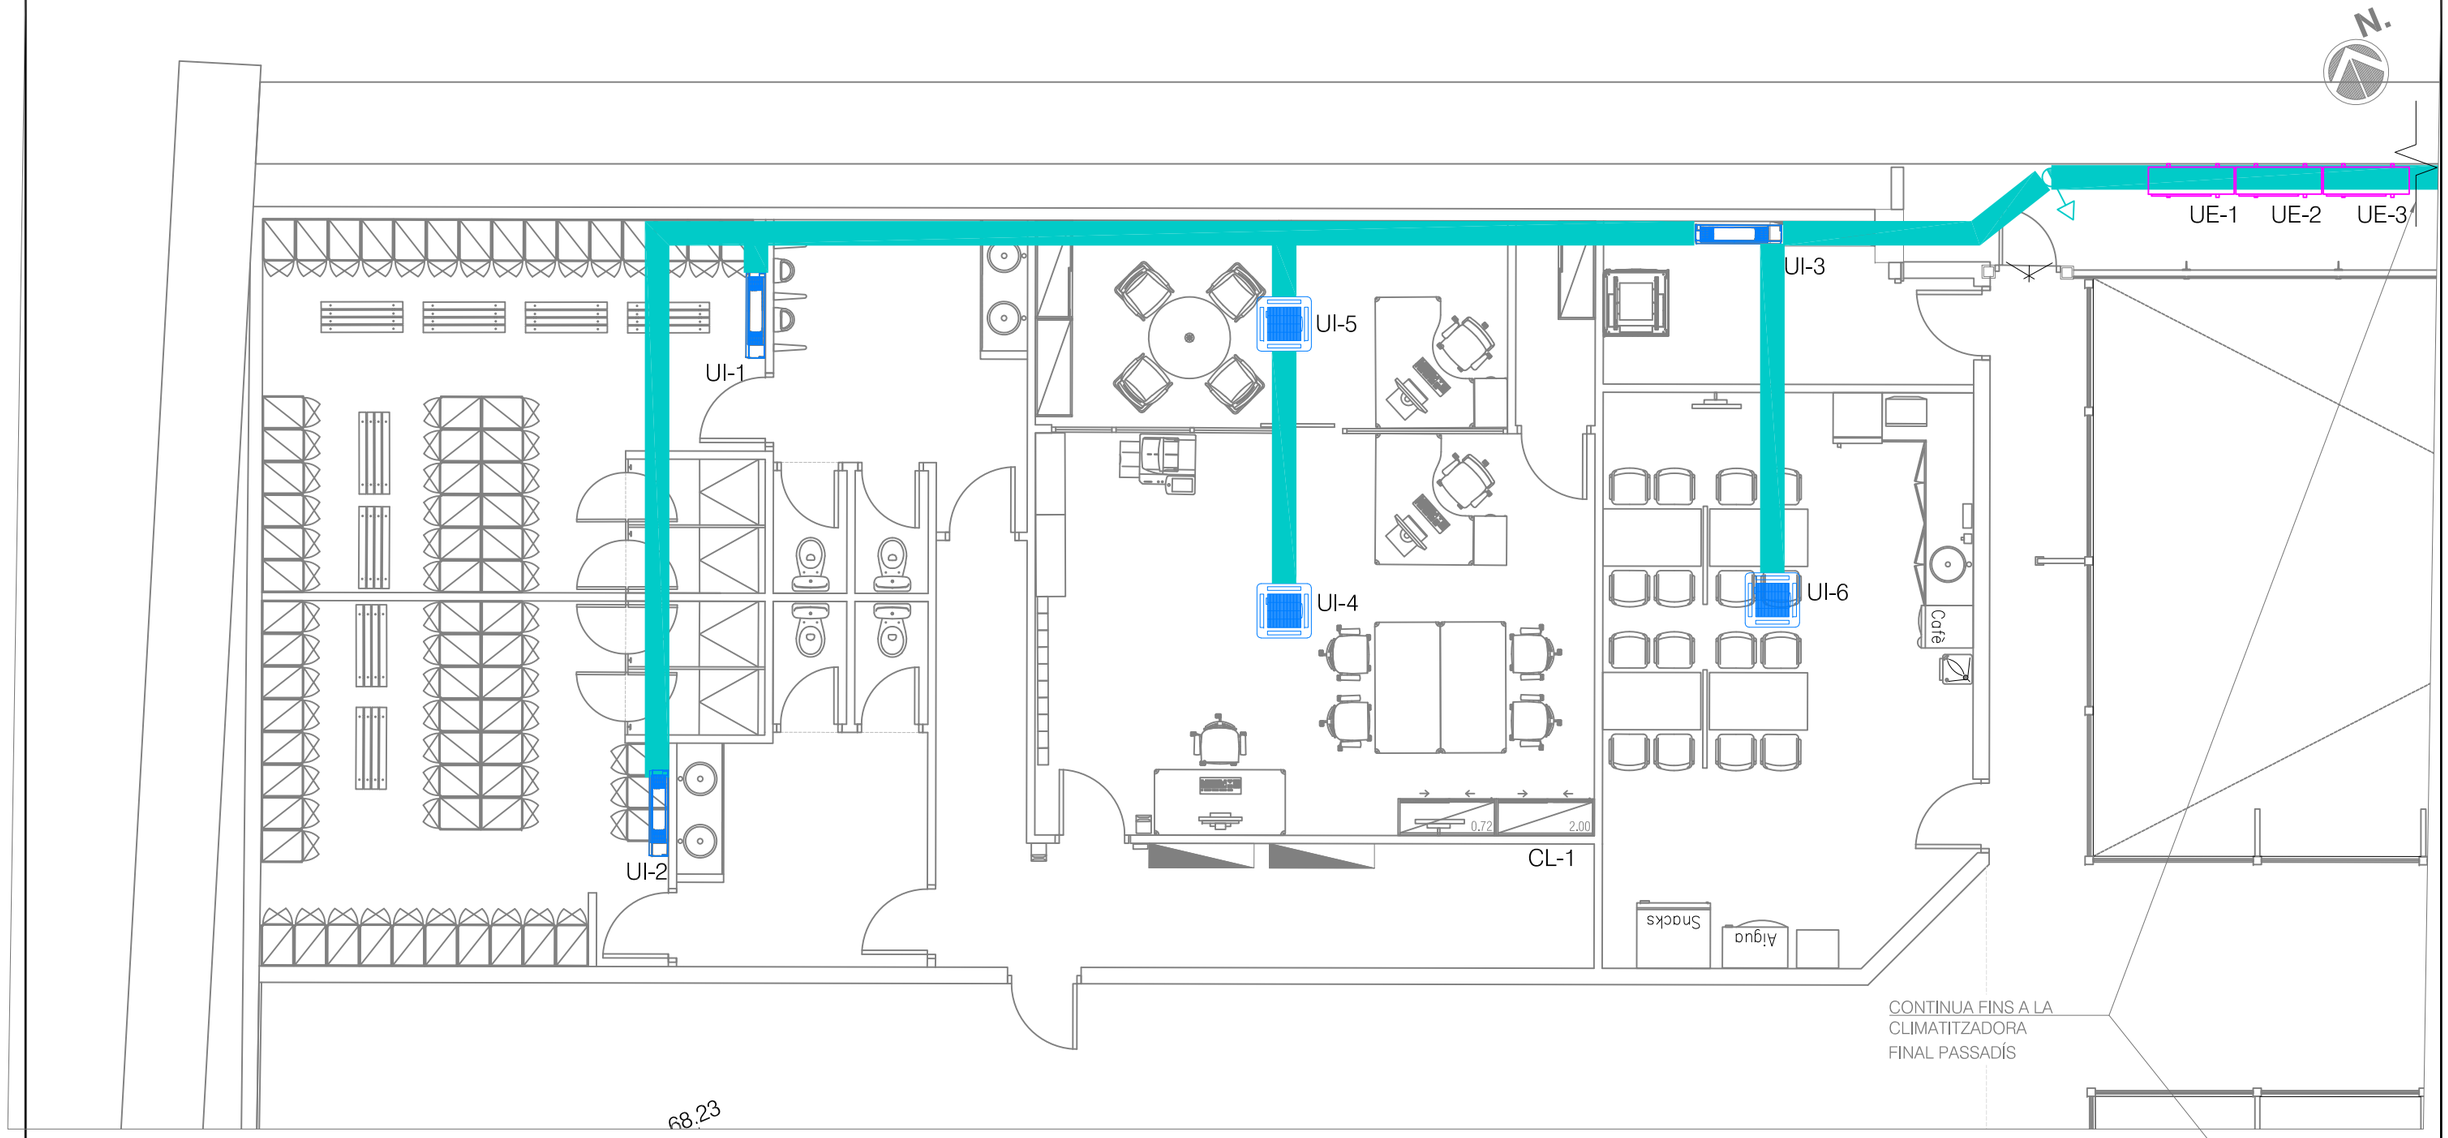

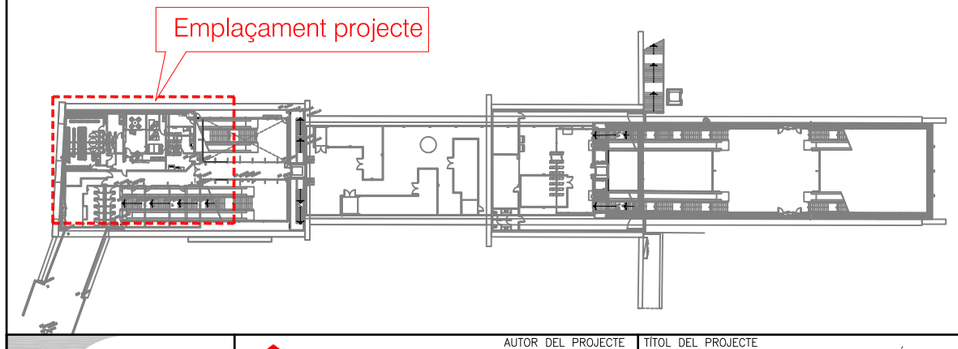

LLEGENDA CLIMATITZACIÓ

- EQUIP CLIMA TIPUS SPLIT
- EQUIP CLIMA TIPUS CASSETTE
- MÀQUINES CONDENSADORES EXTERIORS EN ZONA PASSADÍS
- CANALITZACIÓ AÏLLANT TIPUS UNEX DE PVC DE 200x60mm AMB 2 SEPARADORS (BT/INST. FRIGORÍFICA / DESGUÁS)

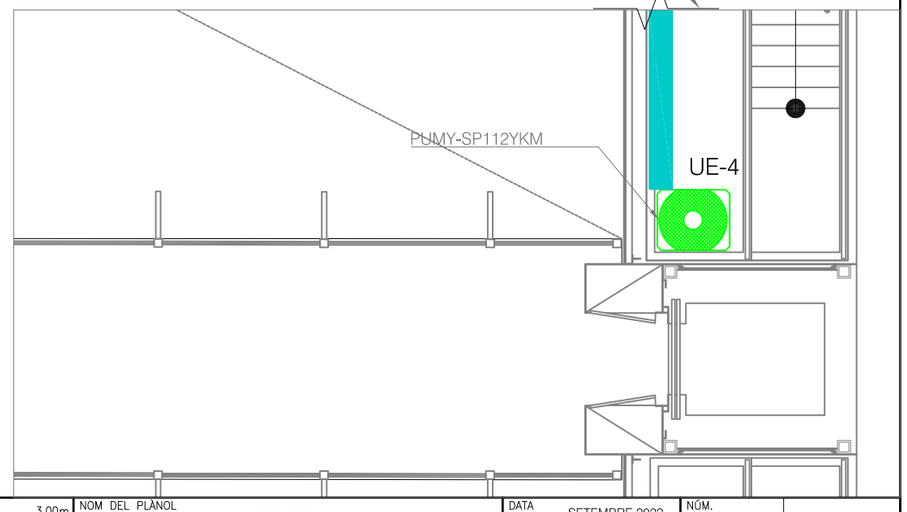

Transports Metropolitans de Barcelona

ACTIVE ENGINYERIA

AUTOR DEL PROJECTE
ENRIC FIGUERAS
DAVID JIMÉNEZ

TÍTOL DEL PROJECTE
PROJECTE DE CONSTRUCCIÓ DE LA NOVA BASE D'OPERACIÓ DE TRINITAT NOVA DE LA L4 D'FMB

L4

CLAU
0_F.21620.3_3_PJOB

ESCALES A3
1/75
0 1.50 3.00m.
GRÀFIQUES


NOM DEL PLÀNOL
PROPOSTA
CLIMATITZACIÓ I VENTILACIÓ
DISTRIBUCIÓ D'EQUIPS INTERIORS I CONDUCTES CLIMA

DATA
SETEMBRE 2022

FITXER
3H2F01.dwg

NÚM.
3.H.2

FULL 1 DE 1

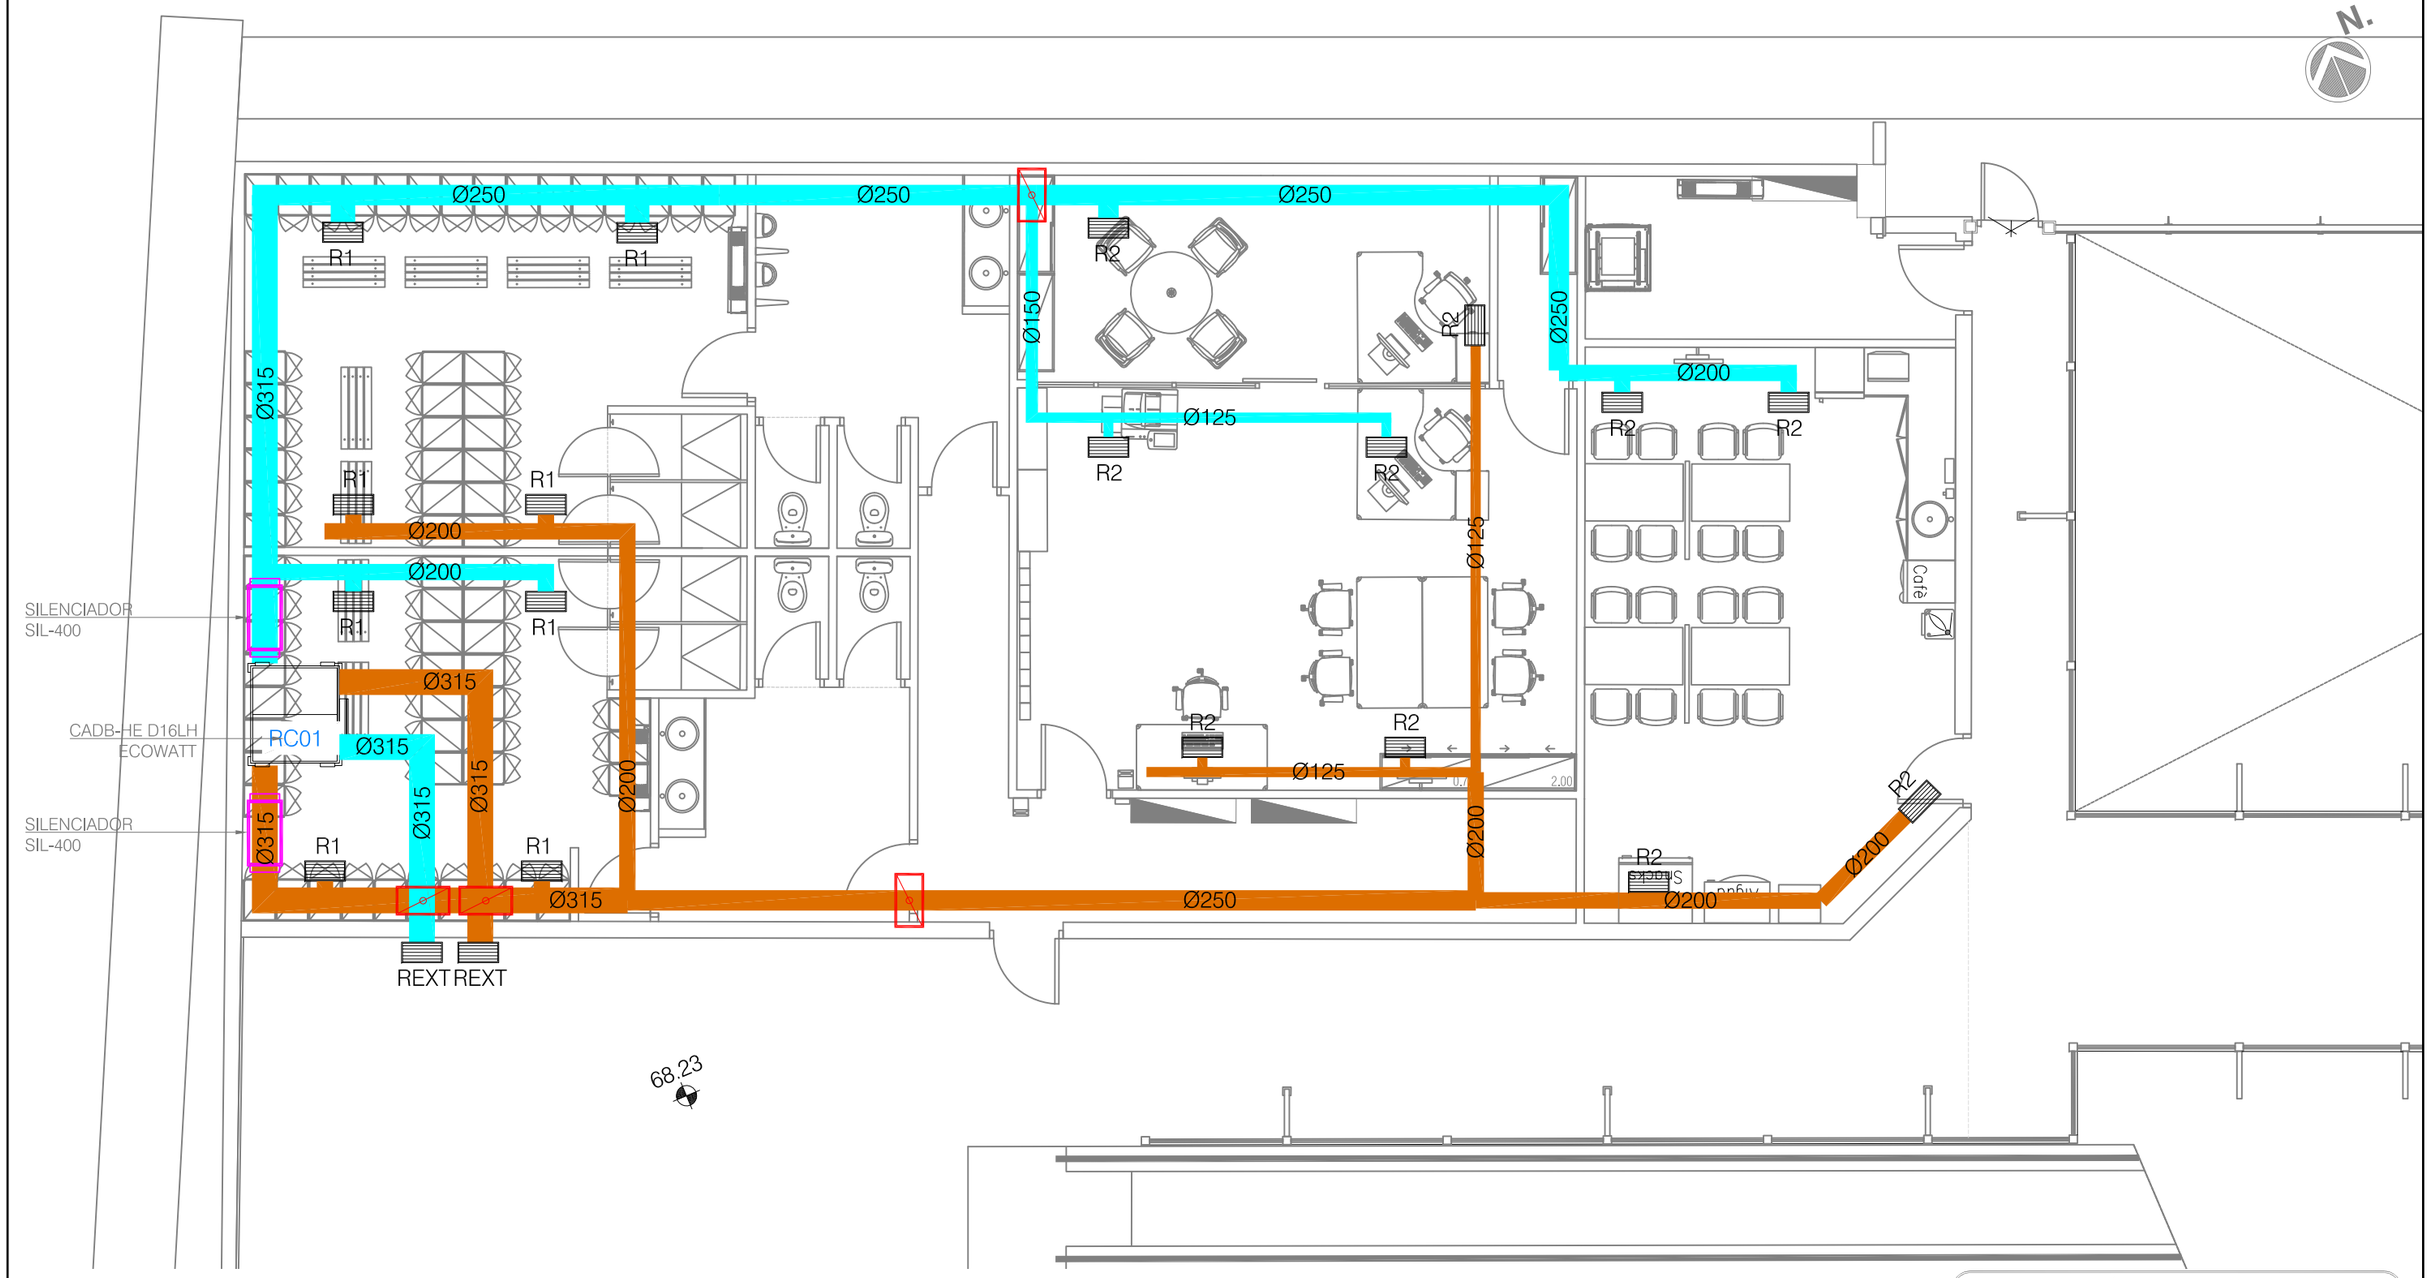

LLEGENDA VENTILACIÓ

REXT	REIXA VENTILACIÓ EXTERIOR FABRICADA EN ACER INOX DE 350x350mm
R1	REIXA VENTILACIÓ REGULABLE MODEL BDOP-125+RDR-125/90 ó EQUIVALENT
R2	REIXA REGULABLE VENTILACIÓ, MODEL BDOP-160 +RDR-160/180 ó EQUIVALENT
	COMPORTA TALLAFOCS
	VENTILACIÓ. CONDUCTE APORTACIÓ AIRE EXTERIOR. XAPA D'ACER GALVANITZAT AMB AÏLLAMENT EXTERIOR
	VENTILACIÓ. CONDUCTE EXTRACCIÓ AIRE VICIAT. XAPA D'ACER GALVANITZAT AMB AÏLLAMENT EXTERIOR

Transports Metropolitans de Barcelona

ACTIVE ENGINYERIA

AUTOR DEL PROJECTE
ENRIC FIGUERAS DAVID JIMÉNEZ

TÍTOL DEL PROJECTE
PROJECTE DE CONSTRUCCIÓ DE LA NOVA BASE D'OPERACIÓ DE TRINITAT NOVA DE LA L4 D'FMB

L4

CLAU
0_F.21620.3_3_PJOB

ESCALES A3
1/75
0 1.50 3.00m
GRÀFIQUES

NOM DEL PLÀNOL
PROPOSTA
CLIMATITZACIÓ I VENTILACIÓ
RECUPERADORS ENTÀLPICS I CONDUCTES


DATA
SETEMBRE 2022


FITXER
3H3F01.dwg

NÚM.
3.H.3


FULL 1 DE 2

DEPENDÈNCIES MIXTES AMB RECUPERADOR

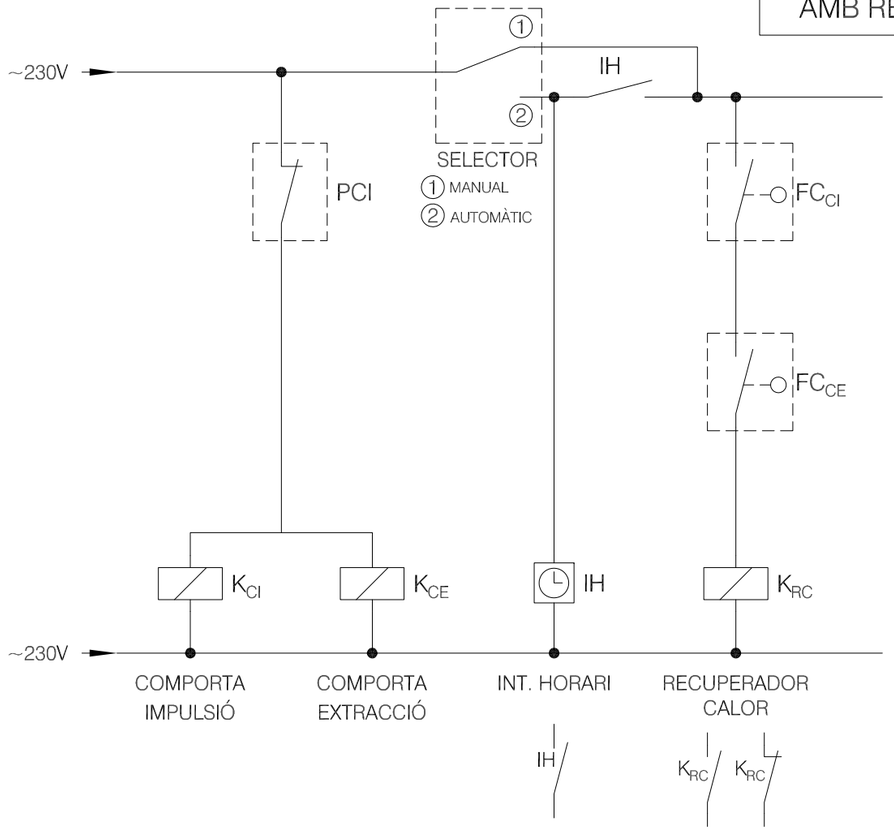


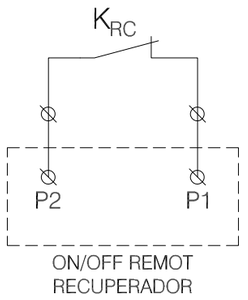

PCI: INTEGRACIÓ COMPORTES VENTILADORS

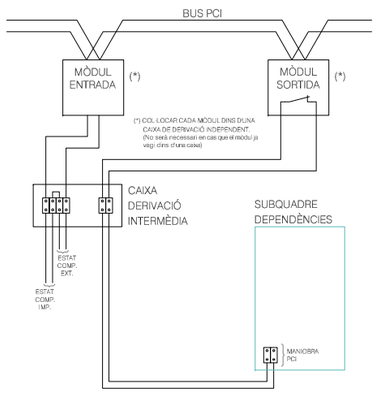



ESTAT I.A. RECUPERADOR

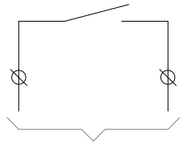

SERIAT AMB 7-81 REMOTA
(TÈRMIC LOCALS DIVERSOS)

Transports Metropolitans de Barcelona	ACTIVE ENGINYERIA — AUTOR DEL PROJECTE: ENRIC FIGUERAS, DAVID JIMÉNEZ	TÍTOL DEL PROJECTE: PROJECTE DE CONSTRUCCIÓ DE LA NOVA BASE D'OPERACIÓ DE TRINITAT NOVA DE LA L4 D'FMB — L4	CLAU: 0_F.21620.3_3_PJOB	ESCALES A3 S/E — 0 m — GRÀFIQUES	NOM DEL PLÀNOL: PROPOSTA CLIMATITZACIÓ I VENTILACIÓ RECUPERADORS ENTÀLPICS I CONDUCTES	DATA: SETEMBRE 2022 — FITXER: 3H3F02.dwg	NÚM.: 3.H.3 — FULL ...2... DE ...2...

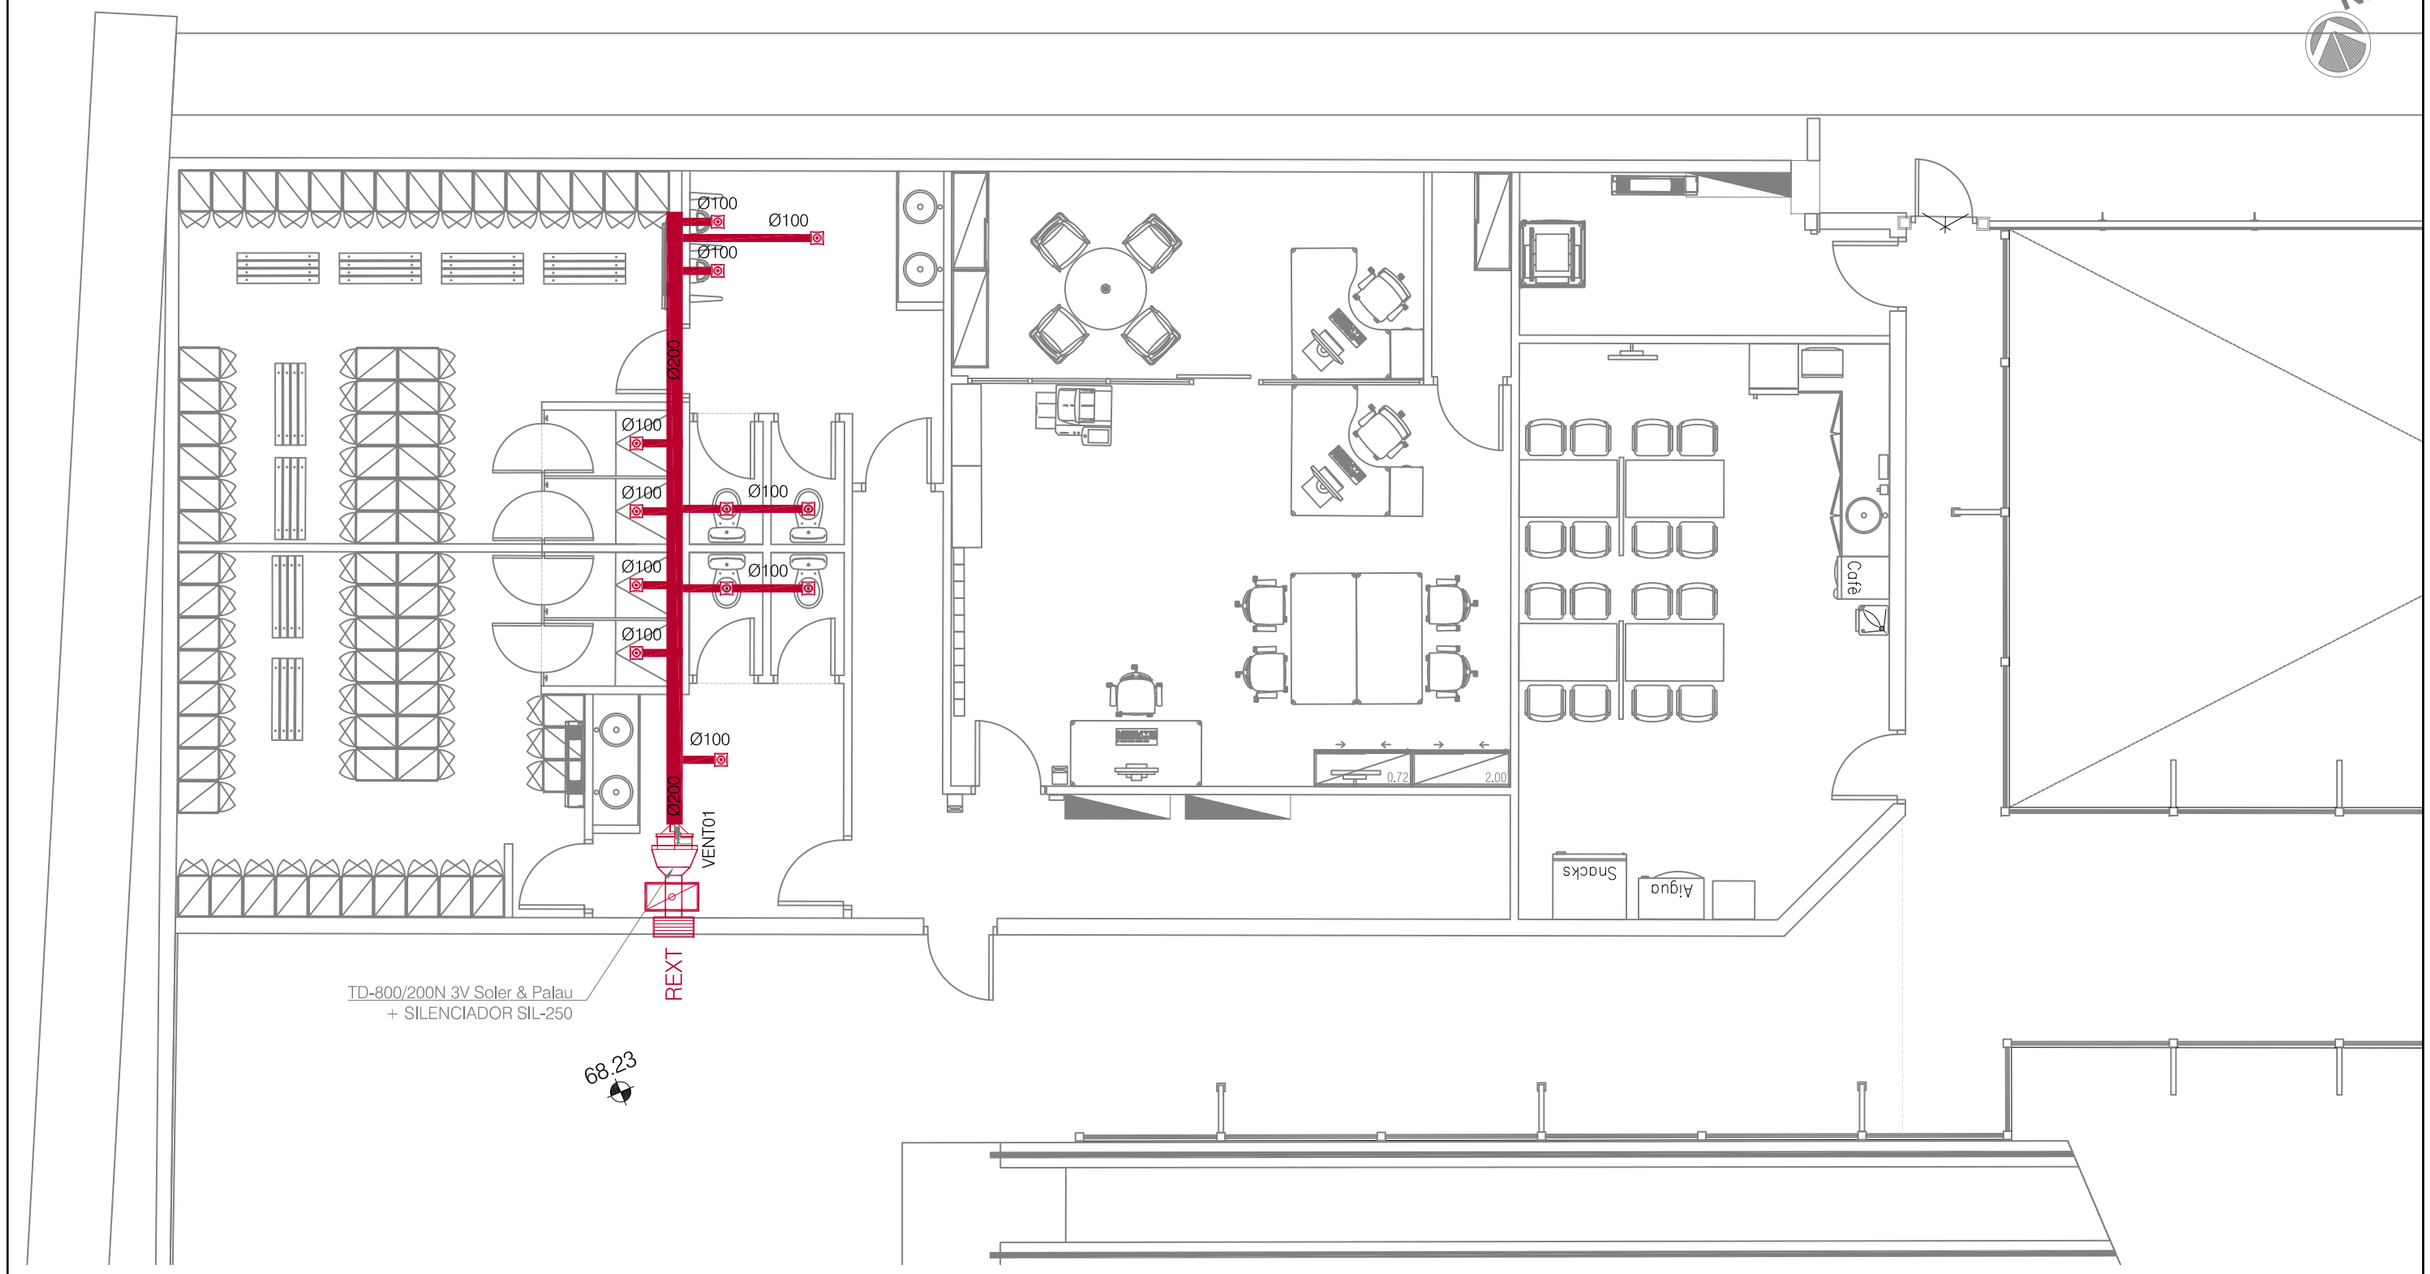

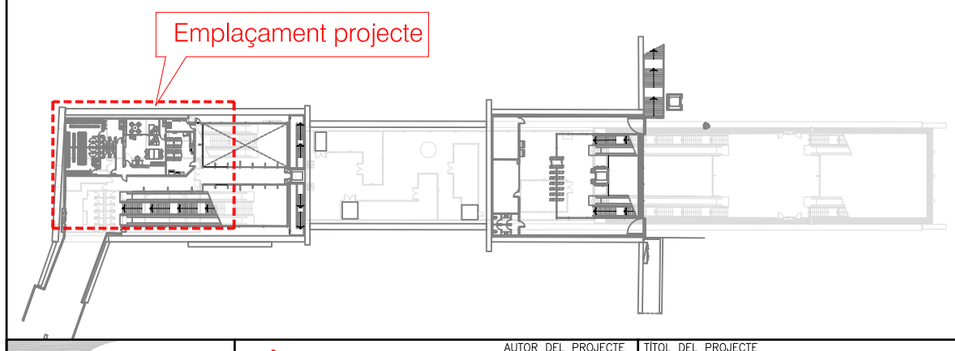

LLEGENDA

- VENTILADOR EXTRACCIÓ HELICINTRIFUG TIPUS TD-1300/250N 3V Soler & Palau O SIMILAR PER CABAL 350m³/h
- BOCA D'ASPIRACIÓ REGULABLE Ø100mm
- REXT — REIXA VENTILACIÓ EXTERIOR FABRICADA EN ACER INOX DE 350x350mm
- VENTILACIÓ. CONDUCTE EXTRACCIÓ XAPA D'ACER GALVANITZAT 0.5mm D'ESPESSOR
- COMPORTA TALLAFOCS

Transports Metropolitans de Barcelona

ACTIVE ENGINYERIA

AUTOR DEL PROJECTE: ENRIC FIGUERAS, DAVID JIMÉNEZ

TÍTOL DEL PROJECTE: PROJECTE DE CONSTRUCCIÓ DE LA NOVA BASE D'OPERACIÓ DE TRINITAT NOVA DE LA L4 D'FMB

L4

CLAU: 0_F.21620.3_3_PJOB

ESCALES A3 1/75 — 0 1.50 3.00m. — GRÀFIQUES


NOM DEL PLÀNOL: PROPOSTA CLIMATITZACIÓ I VENTILACIÓ VENTILACIÓ EXTRACCIÓ ZONA SANITÀRIA


DATA: SETEMBRE 2022

FITXER: 3H4F01.dwg

NÚM.: 3.H.4

FULL ...1... DE ...1...

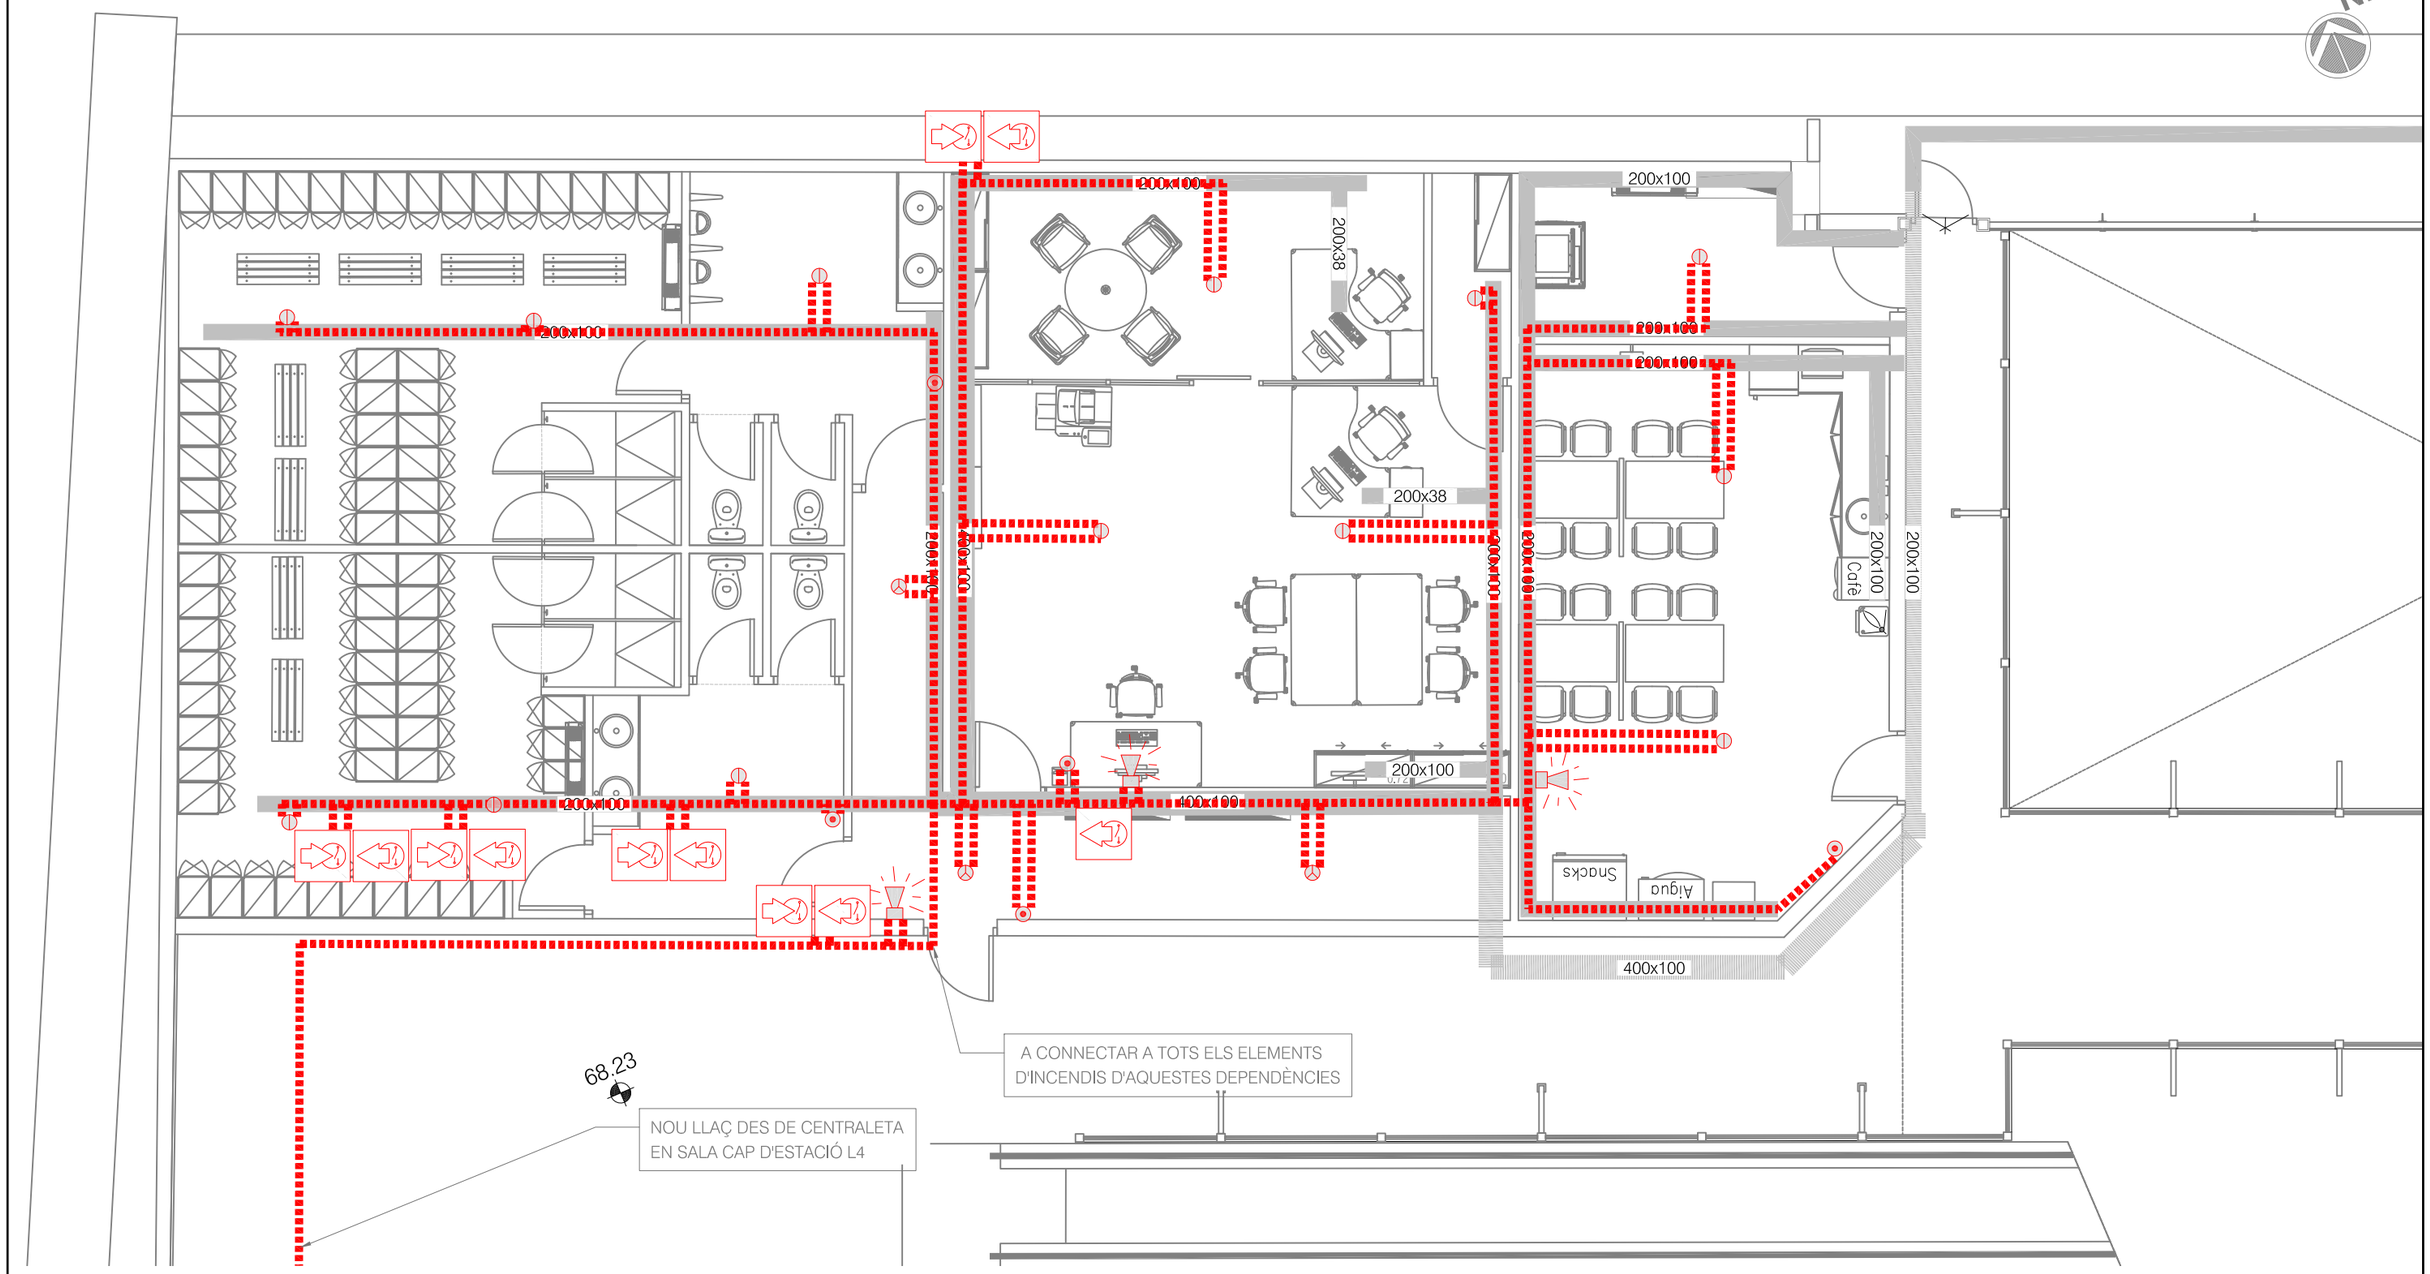

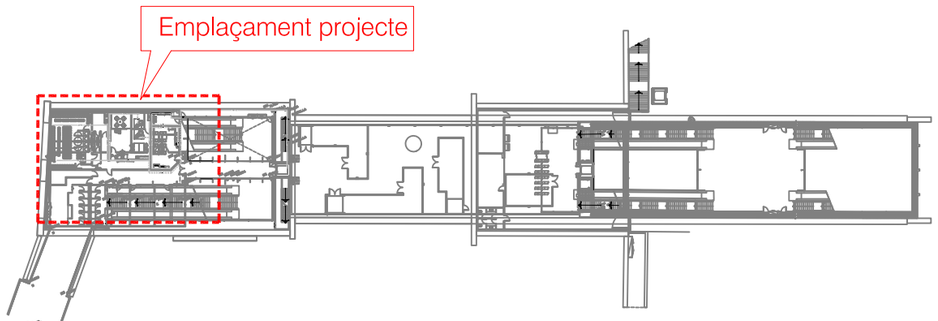


LLEGENDA DETECCIÓ INCENDIS

- MÒDUL MONITOR ENTRADA / SORTIDA
- DETECTOR ÒPTIC DE FUM
- POLSADOR MANUAL
- DETECTOR DE TECNOLOGIA COMBINADA ÒPTICA DE FUM I TÈRMICA
- SIRENA AMB FLASH
- CENTRALETA D'INCENDIS
- CAMÍ LLAÇ NOU DEPENDÈNCIES A CONNECTOR CI A CGE (CASMAR)

Transports Metropolitans de Barcelona	ACTIVE ENGINYERIA	AUTOR DEL PROJECTE: ENRIC FIGUERAS, DAVID JIMÉNEZ	TÍTOL DEL PROJECTE: PROJECTE DE CONSTRUCCIÓ DE LA NOVA BASE D'OPERACIÓ DE TRINITAT NOVA DE LA L4 D'FMB	L4	CLAU: 0_F.21620.3_3_PJOB	ESCALES A3 1/75; 0 1.50 3.00m; GRÀFIQUES	NOM DEL PLÀNOL: PROPOSTA PROTECCIÓ CONTRA INCENDIS DETECCIÓ D'INCENDIS	DATA: SETEMBRE 2022; FITXER: 3I1F01.dwg	NÚM.: 3.I.1	FULL 1 DE 2

PCI: INTEGRACIÓ COMPORTES VENTILADORS

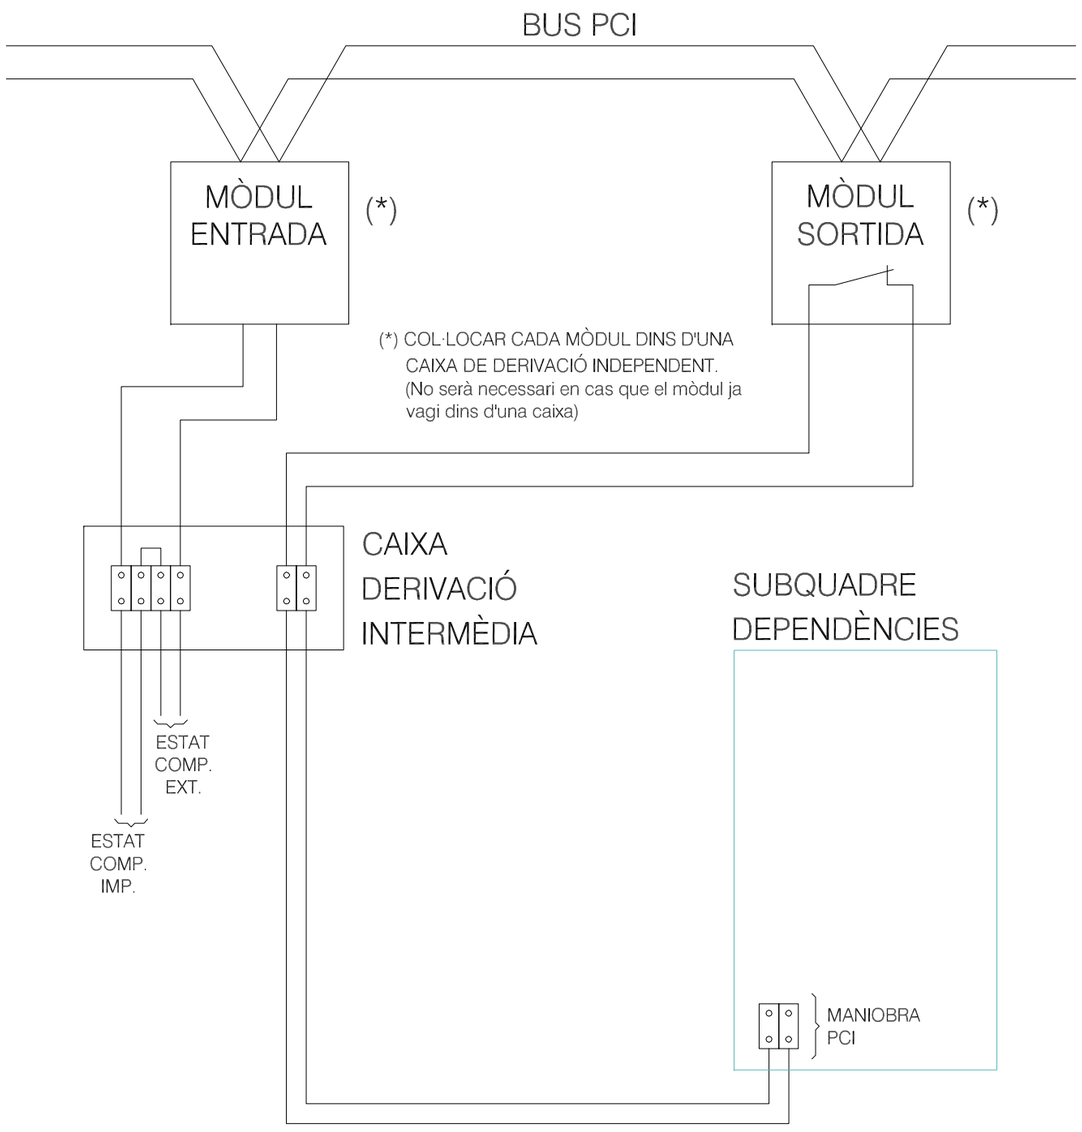

N.

CO_2

Café

Snacks

Aigua

0,72

2,00


68.23


Emplaçament projecte

LLEGENDA EXTINCIÓ INCENDIS

- CO_2 EXTINTOR CO_2 5kg EFICÀCIA 89B
- EXTINTOR AIGUA ESCUMA 6kg
- CAIXA EXTINTOR

Transports Metropolitans de Barcelona	ACTIVE ENGINYERIA	AUTOR DEL PROJECTE: ENRIC FIGUERAS, DAVID JIMÉNEZ	TÍTOL DEL PROJECTE: PROJECTE DE CONSTRUCCIÓ DE LA NOVA BASE D'OPERACIÓ DE TRINITAT NOVA DE LA L4 D'FMB	L4	CLAU: 0_F.21620.3_3_PJOB	ESCALES A3 1/75; 0 1.50 3.00m.; GRÀFIQUES	NOM DEL PLÀNOL: PROPOSTA PROTECCIÓ CONTRA INCENDIS EXTINCIÓ D'INCENDIS	DATA: SETEMBRE 2022; FITXER: 3I2F01.dwg	NÚM.: 3.I.2	FULL 1 DE 1

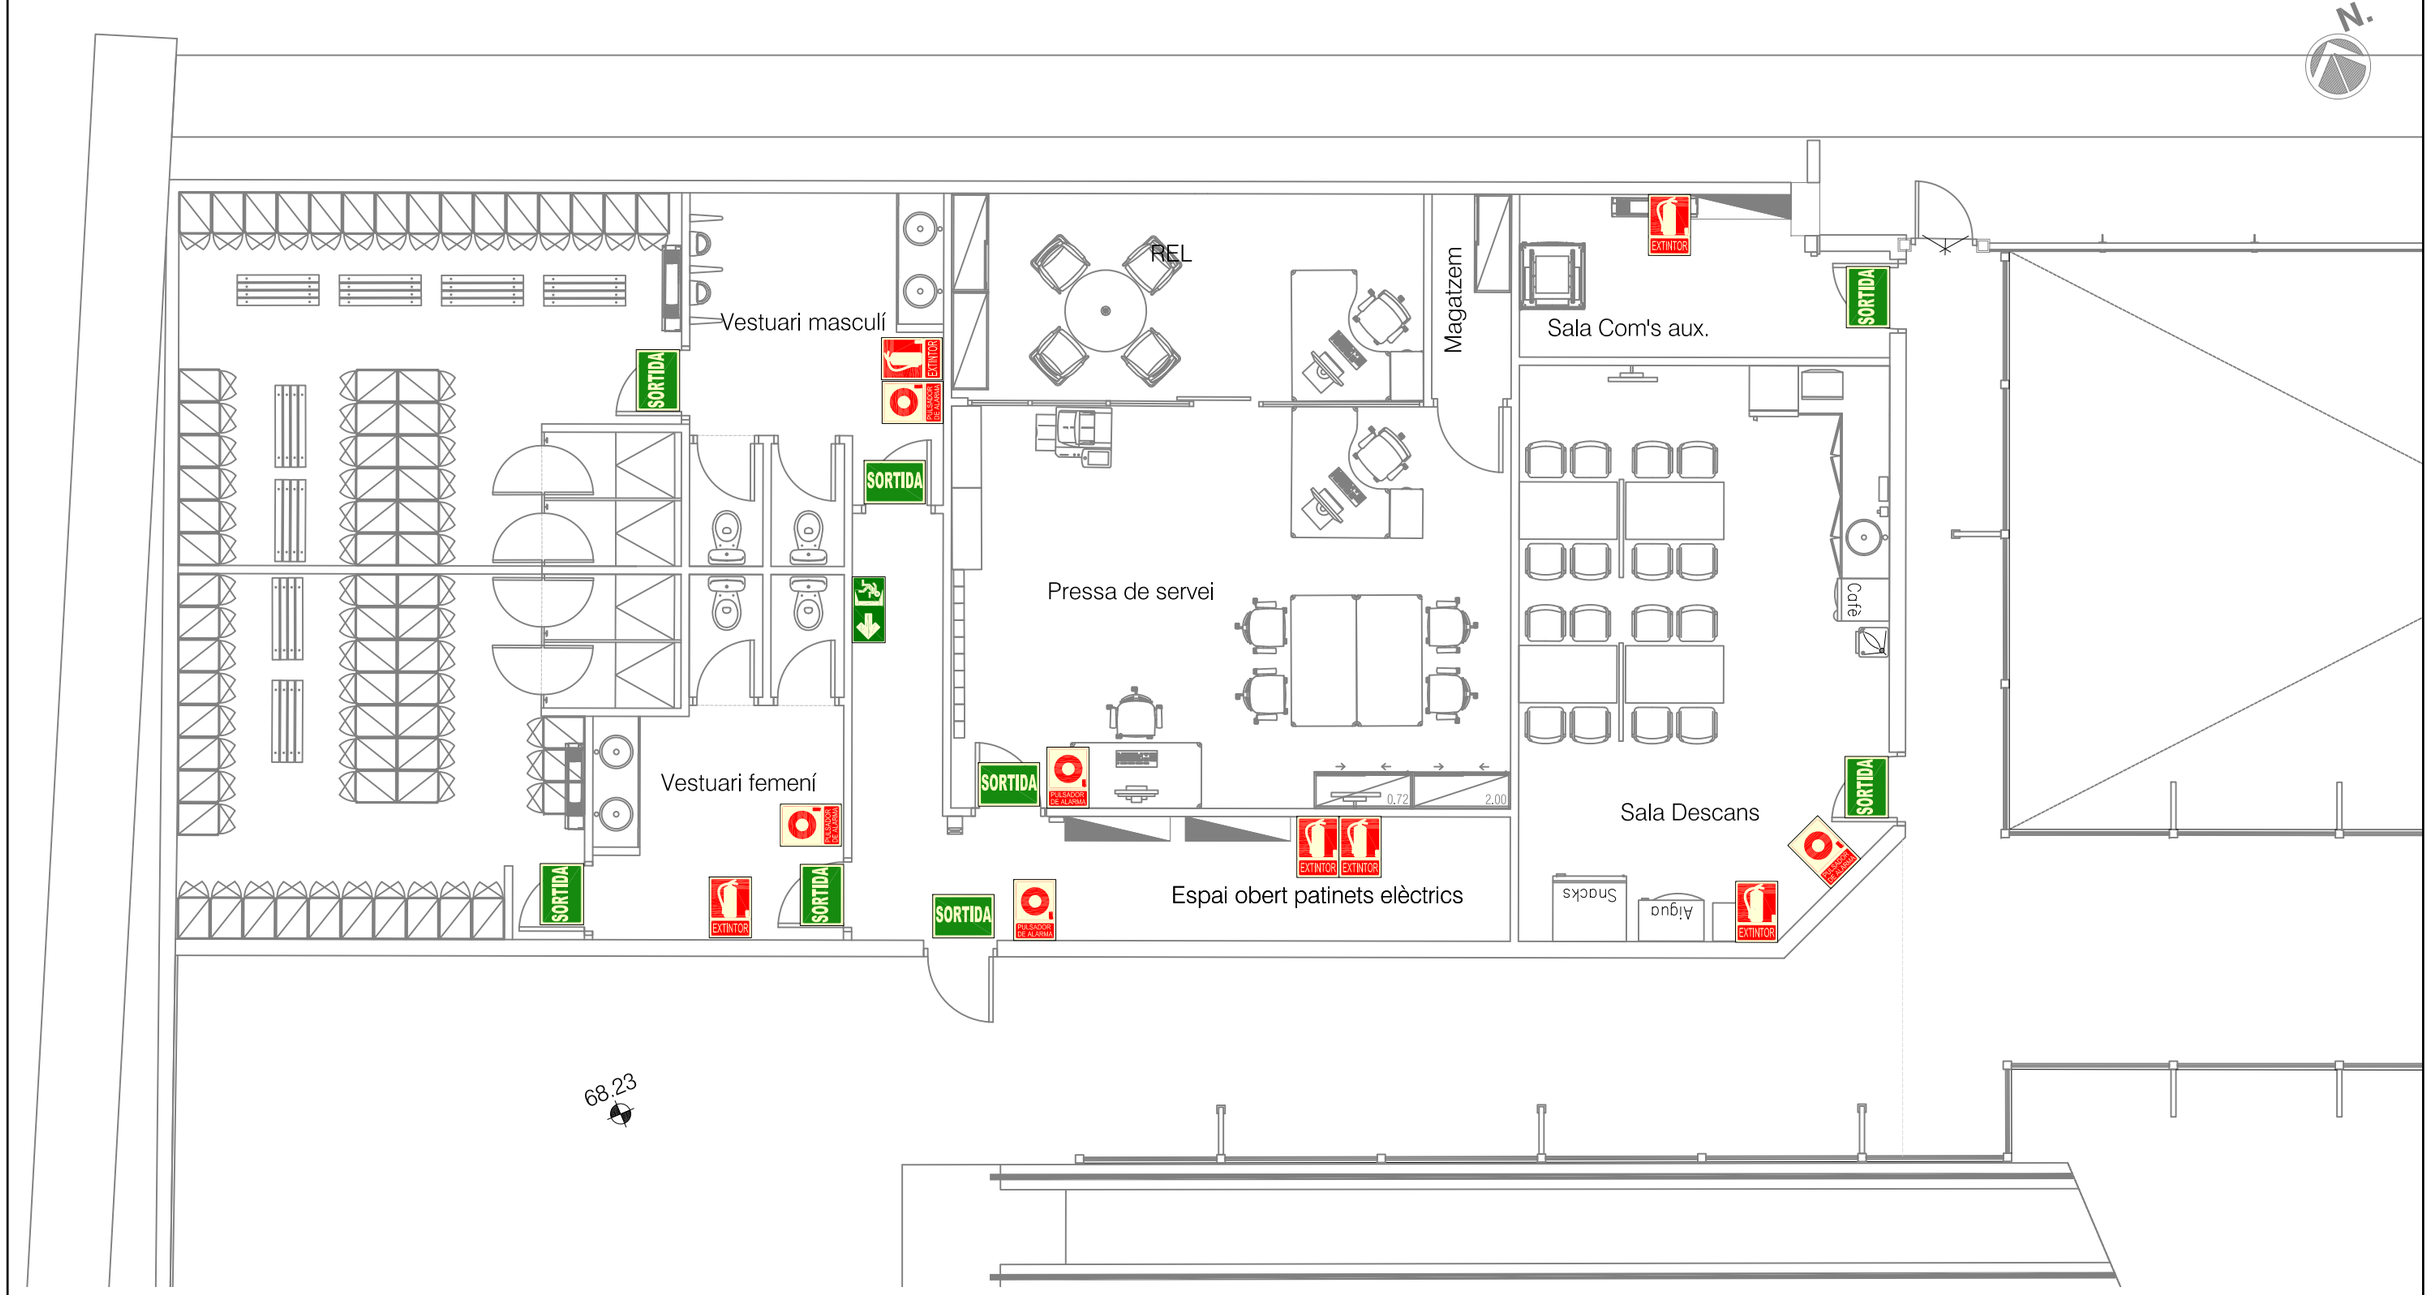

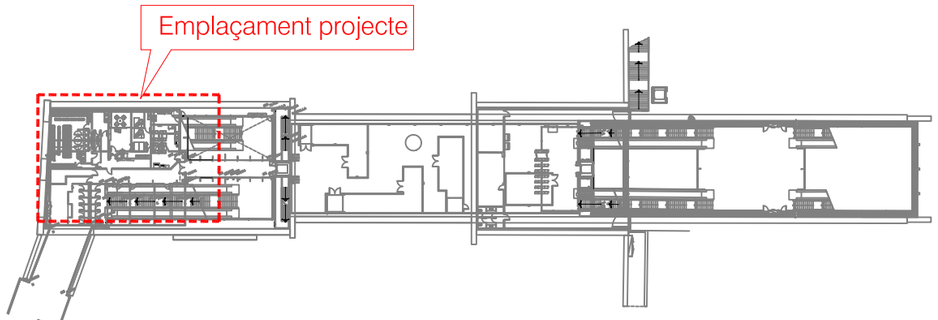

LLEGENDA CARTELLERIA

- SENYAL EXTINTOR.
- SENYAL POLSADOR D'ALARMA.
- SENYAL DE RECORREGUT DE EVACUACIÓ CAP A LA SORTIDA
- SENYAL SORTIDA DE PORTA.
- SENYAL SORTIDA DE EMERGÈNCIA.

Transports Metropolitans de Barcelona

ACTIVE ENGINYERIA

AUTOR DEL PROJECTE: ENRIC FIGUERAS, DAVID JIMÉNEZ

TÍTOL DEL PROJECTE: PROJECTE DE CONSTRUCCIÓ DE LA NOVA BASE D'OPERACIÓ DE TRINITAT NOVA DE LA L4 D'FMB

L4

CLAU: 0_F.21620.3_3_PJOB

ESCALES A3 1/75 — 0 1.50 3.00m. GRÀFIQUES


NOM DEL PLÀNOL: PROPOSTA PROTECCIÓ CONTRA INCENDIS SENYALITZACIÓ


DATA: SETEMBRE 2022

FITXER: 3I3F01.dwg

NÚM.: 3.I.3

FULL ...1... DE ...1...

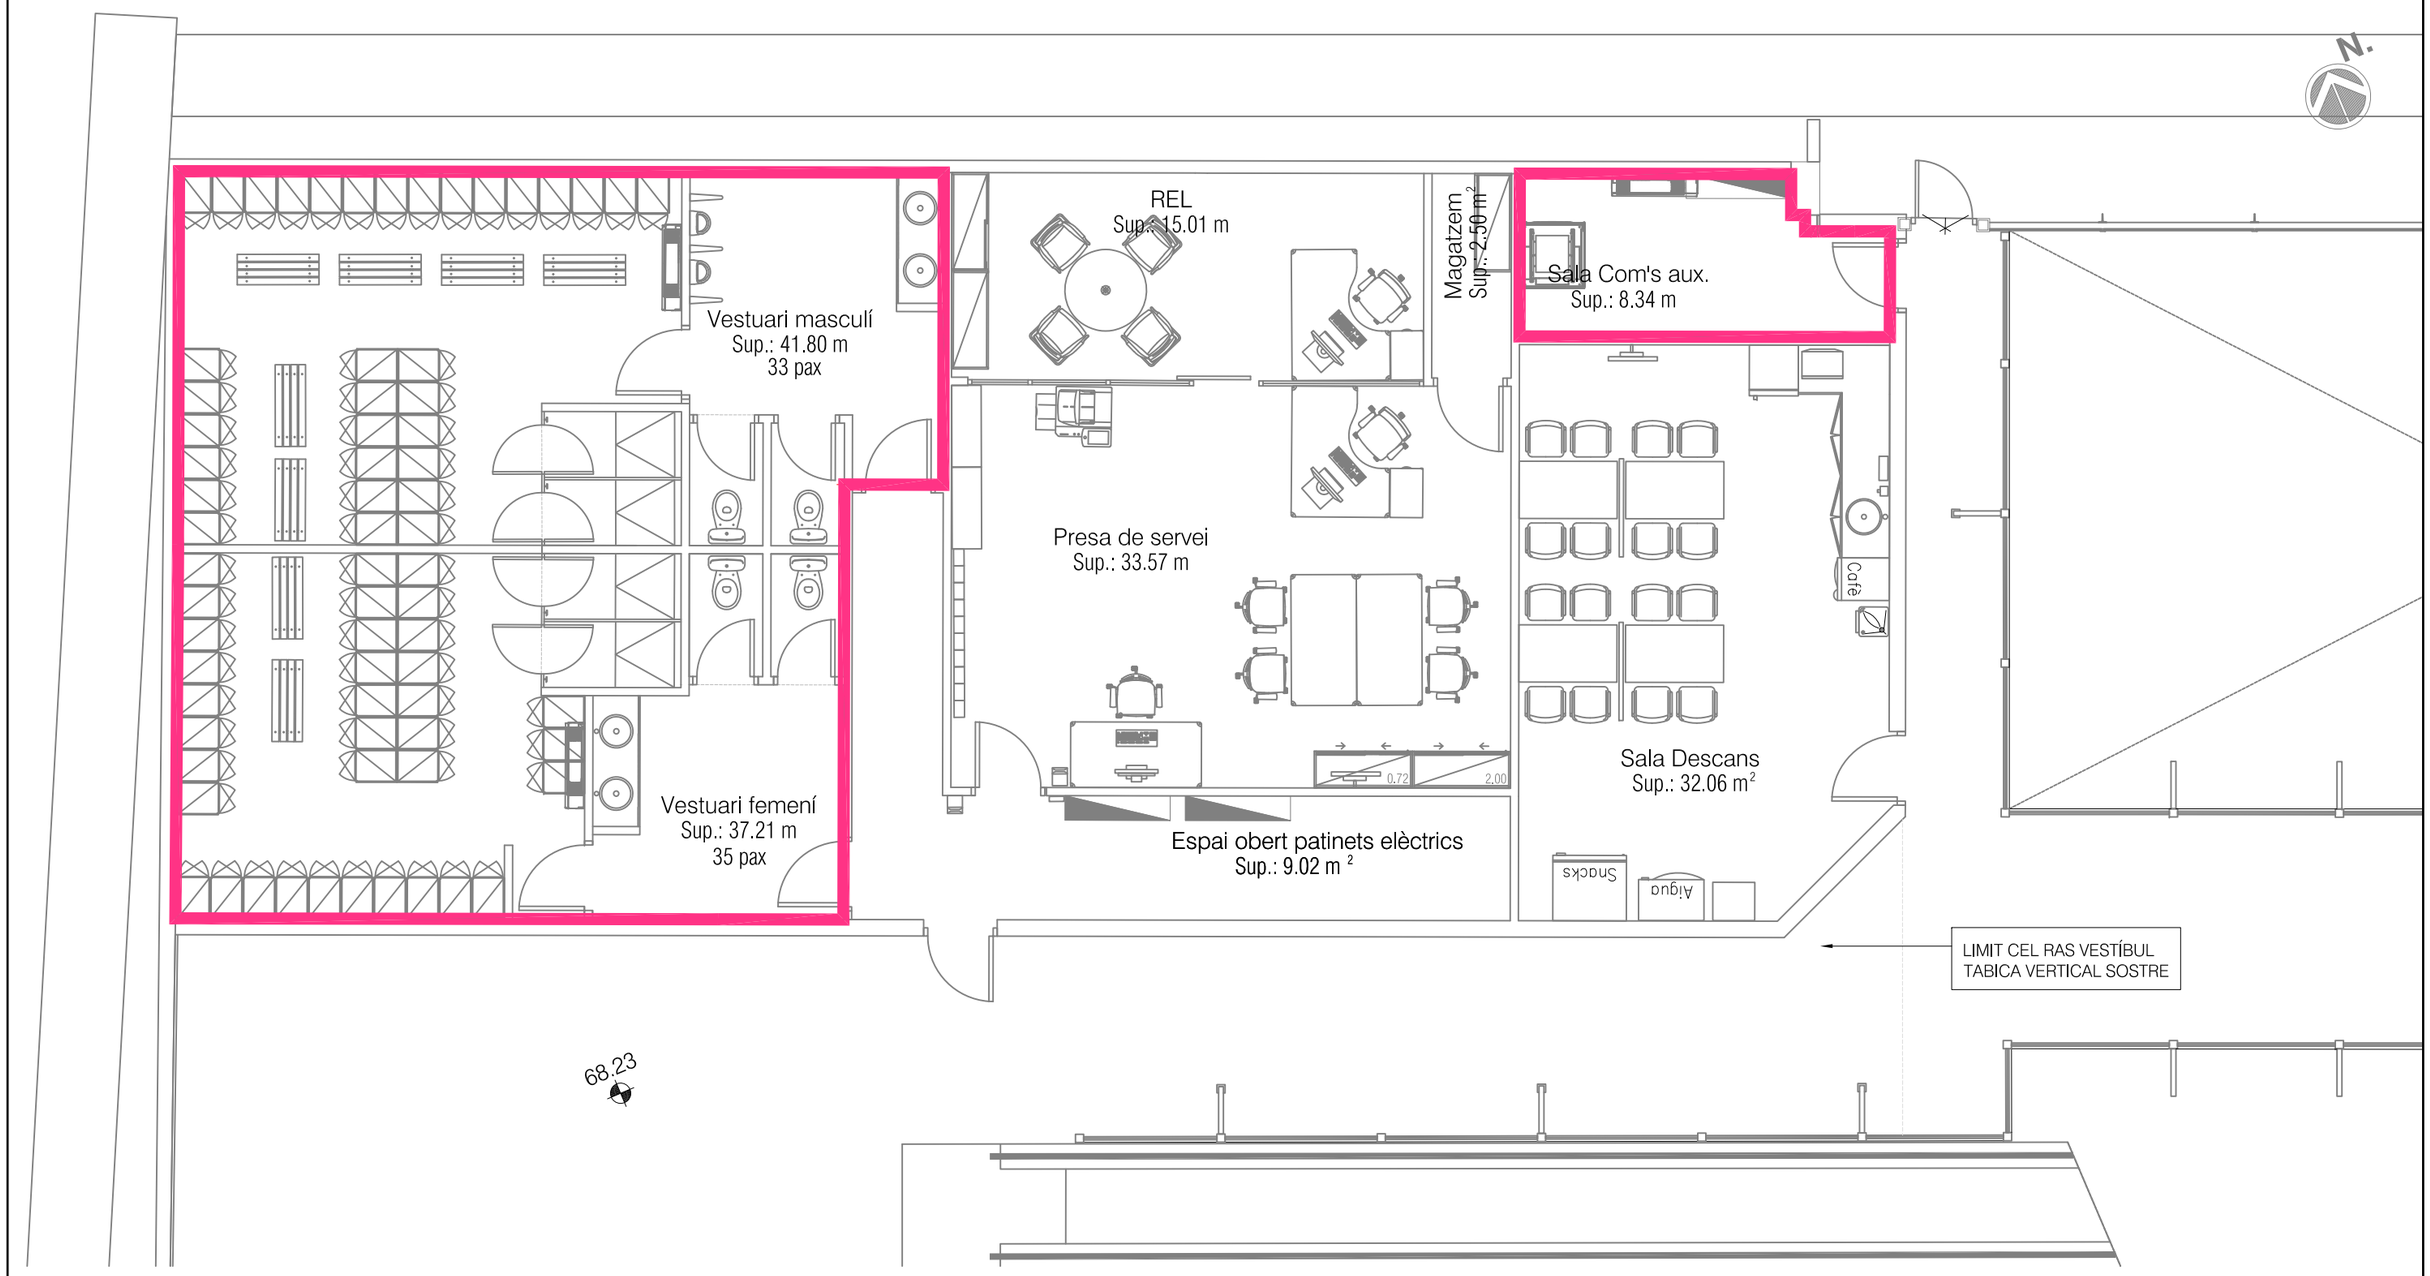

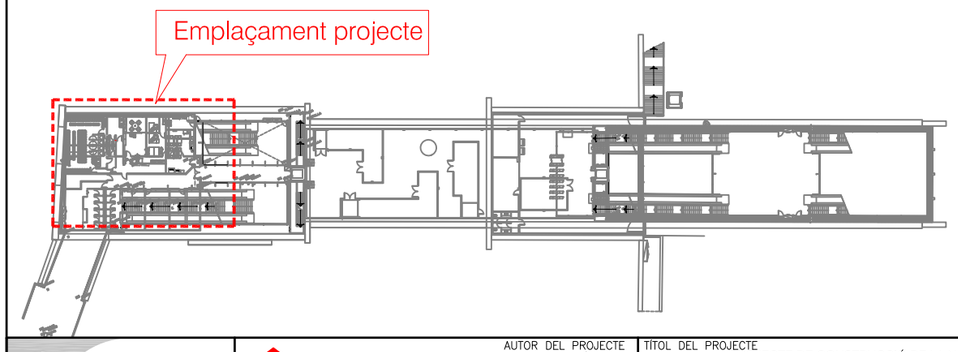


LLEGENDA


SECTOR EI2 -120

Transports Metropolitans de Barcelona	ACTIVE ENGINYERIA	AUTOR DEL PROJECTE: ENRIC FIGUERAS, DAVID JIMÉNEZ	TÍTOL DEL PROJECTE: PROJECTE DE CONSTRUCCIÓ DE LA NOVA BASE D'OPERACIÓ DE TRINITAT NOVA DE LA L4 D'FMB	L4	CLAU: 0_F.21620.3_3_PJOB	ESCALES A3 1/75; 0 1.50 3.00m.; GRÀFIQUES	NOM DEL PLÀNOL: PROPOSTA PROTECCIÓ CONTRA INCENDIS SECTORITZACIÓ	DATA: SETEMBRE 2022; FITXER: 3I4F01.dwg	NÚM. 3.I.4	FULL ...1... DE ...1...

PLANTA VESTÍBUL

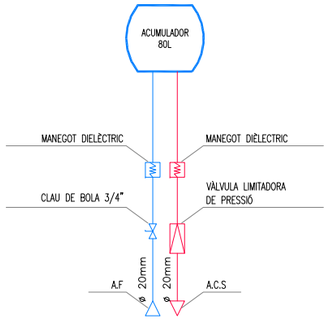

DETALL TERMO-ACUMULADOR ELÈCTRIC

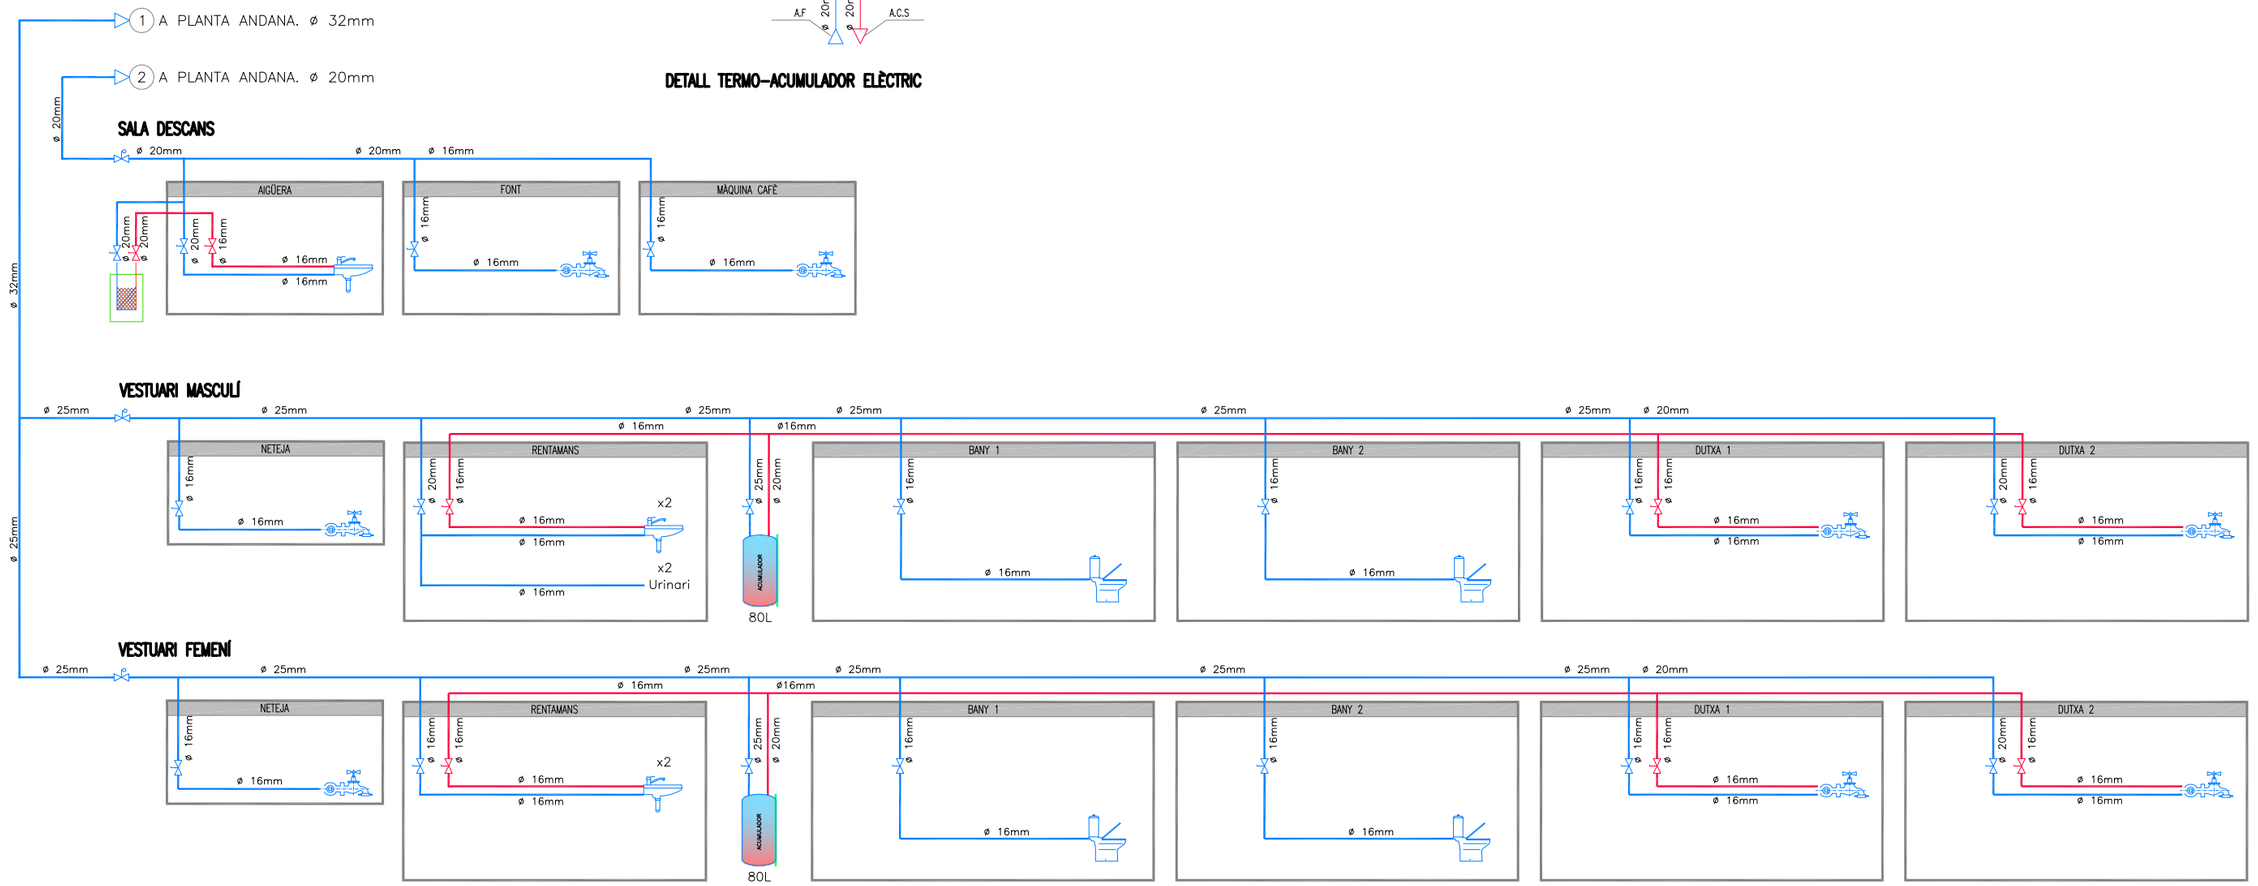

Transports Metropolitans de Barcelona	ACTIVE ENGINYERIA	AUTOR DEL PROJECTE: ENRIC FIGUERAS, DAVID JIMÉNEZ	TÍTOL DEL PROJECTE: PROJECTE DE CONSTRUCCIÓ DE LA NOVA BASE D'OPERACIÓ DE TRINITAT NOVA DE LA L4 D'FMB	L4	CLAU: 0_F.21620.3_3_PJOB	ESCALES A3 1/1000 — 0 — 20.00 — 40.00m. GRÀFIQUES	NOM DEL PLÀNOL: PROPOSTA FONTANERIA I SANEJAMENT ESQUEMA DE PRINCIPI

DATA: SETEMBRE 2022	FITXER: 3J1F01.dwg	NÚM.: 3.J.1	FULL 1 DE 1

N.

C1

C1

C2

CONNEXIÓ TUB ESCOMESA AIGUA A SALA VESTIDORS DE PLANTA -1 (CLAU DE PSA DE LA ZONA)

CONNEXIÓ TUB ESCOMESA AIGUA A SALA NETEJA DE PLANTA -1 (CLAU DE PAS DE LA ZONA)

0.72

2.00

Café

Snacks

Aigua

68.23

Emplaçament projecte

LLEGENDA FONTANERIA

- C1 CALENTADOR DIÒSIT ACUMULADOR HORITZONTAL (VESTUARIS), 80L, 2Kw, 230V
- C2 CALENTADOR DIÒSIT ACUMULADOR HORITZONTAL (VESTUARIS), 30L, 2Kw, 230V
- TUB PP-R AFS
- VÀLVULA TALL AFS
- TUB PP-R ACS
- VÀLVULA TALL ACS

Transports Metropolitans de Barcelona

ACTIVE ENGINYERIA

AUTOR DEL PROJECTE: ENRIC FIGUERAS, DAVID JIMÉNEZ

TÍTOL DEL PROJECTE: PROJECTE DE CONSTRUCCIÓ DE LA NOVA BASE D'OPERACIÓ DE TRINITAT NOVA DE LA L4 D'FMB

L4

CLAU: 0_F.21620.3_3_PJOB

ESCALES A3 1/75

0 1.50 3.00m.

GRÀFIQUES

NOM DEL PLÀNOL: PROPOSTA FONTANERIA I SANEJAMENT FONTANERIA

DATA: SETEMBRE 2022

FITXER: 3J2F01.dwg

NÚM.: 3.J.2

FULL 1 DE 2

Menjador
Sala de descans

Sala formació

ROZ

Sala presa de serveis

Neteja

Ø90mm

CONNEXIÓ TUB ESCOMESA AIGUA A SALA NETEJA DE PLANTA -1

CONNEXIÓ PROVINENT TUB AIGUA A SALA VESTIDORS DE PLANTA 1

TUB AERI ESCOMESA AIGUA A SALA VESTIDORS DE PLANTA -1

Menjador
Sala de descans

Vestuari masculí

Vestuari femení

Neteja

Sala Lactància

59.93

Emplaçament projecte

LLEGENDA FONTANERIA

C1	CALENTADOR DIÒSIT ACUMULADOR HORITZONTAL (VESTUARIS), 80L, 2Kw, 230V
	TUB PP-R AFS
	VÀLVULA TALL AFS
	TUB PP-R ACS
	VÀLVULA TALL ACS

Transports Metropolitans de Barcelona

ACTIVE ENGINYERIA

AUTOR DEL PROJECTE
ENRIC FIGUERAS
DAVID JIMÉNEZ

TÍTOL DEL PROJECTE
PROJECTE DE CONSTRUCCIÓ DE LA NOVA BASE D'OPERACIÓ DE TRINITAT NOVA DE LA L4 D'FMB

L4

CLAU
0_F.21620.3_3_PJOB

ESCALES A3
1/75

0 1.50 3.00m.
GRÀFIQUES


NOM DEL PLÀNOL
PROPOSTA
FONTANERIA I SANEJAMENT
SANEJAMENT


DATA SETEMBRE 2022

FITXER 3J2F02.dwg

NÚM. 3.J.2

FULL ...2... DE ...2...

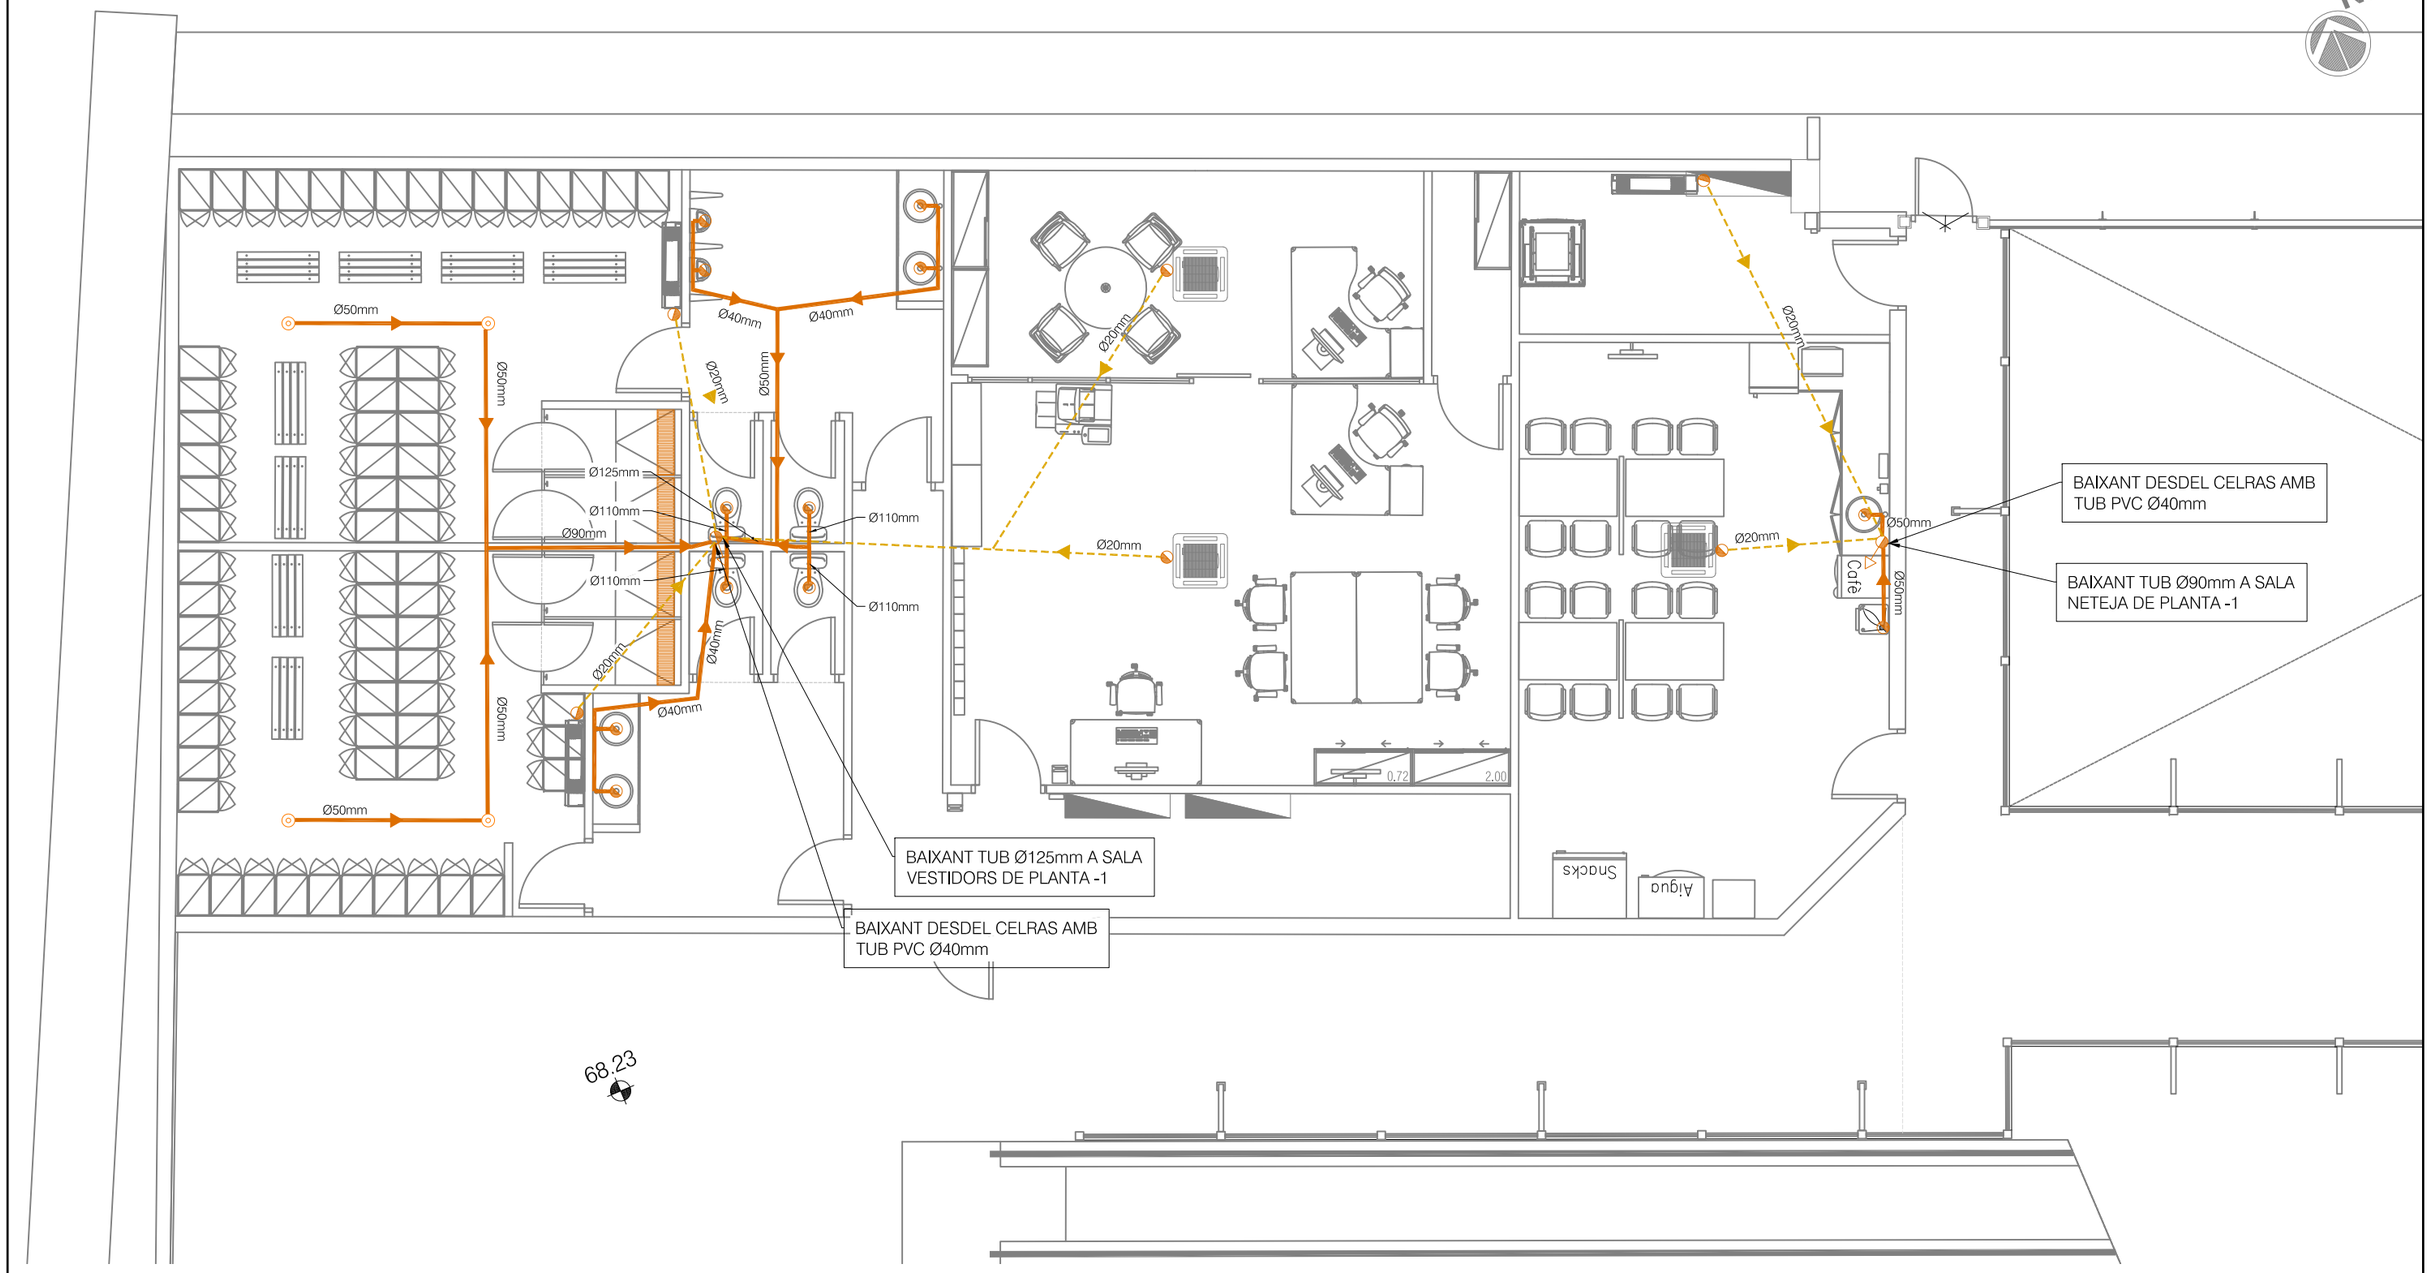


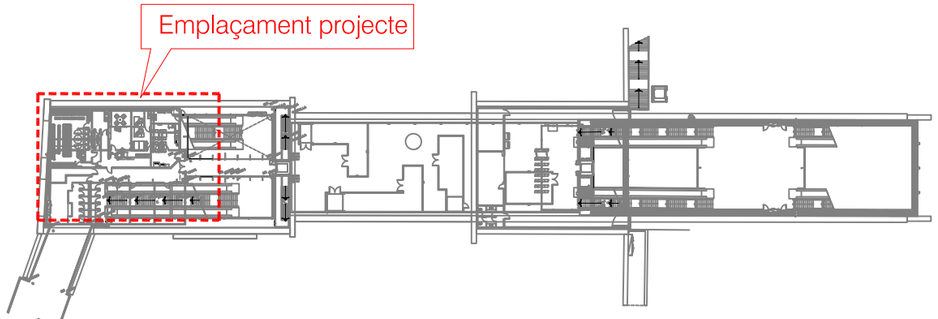


LLEGENDA SANEJAMENT
PENDENT AL 2%

- REIXA RECOLLIDA DUTXA TIPUS ACO SHOWERDRAIN-C 2.0 D'ACER INOX
- BAIXANT
- TUB SANEJAMENT Ø
- TUB PER FALS SOSTRE


Transports Metropolitans de Barcelona	ACTIVE ENGINYERIA	AUTOR DEL PROJECTE: ENRIC FIGUERAS, DAVID JIMÉNEZ	TÍTOL DEL PROJECTE: PROJECTE DE CONSTRUCCIÓ DE LA NOVA BASE D'OPERACIÓ DE TRINITAT NOVA DE LA L4 D'FMB	L4	CLAU: 0_F.21620.3_3_PJOB	ESCALES A3 1/75; 0 1.50 3.00m.; GRÀFIQUES	NOM DEL PLÀNOL: PROPOSTA FONTANERIA I SANEJAMENT SANEJAMENT	DATA: SETEMBRE 2022; FITXER: 3J3F01.dwg	NÚM. 3.J.3	FULL 1 DE 5

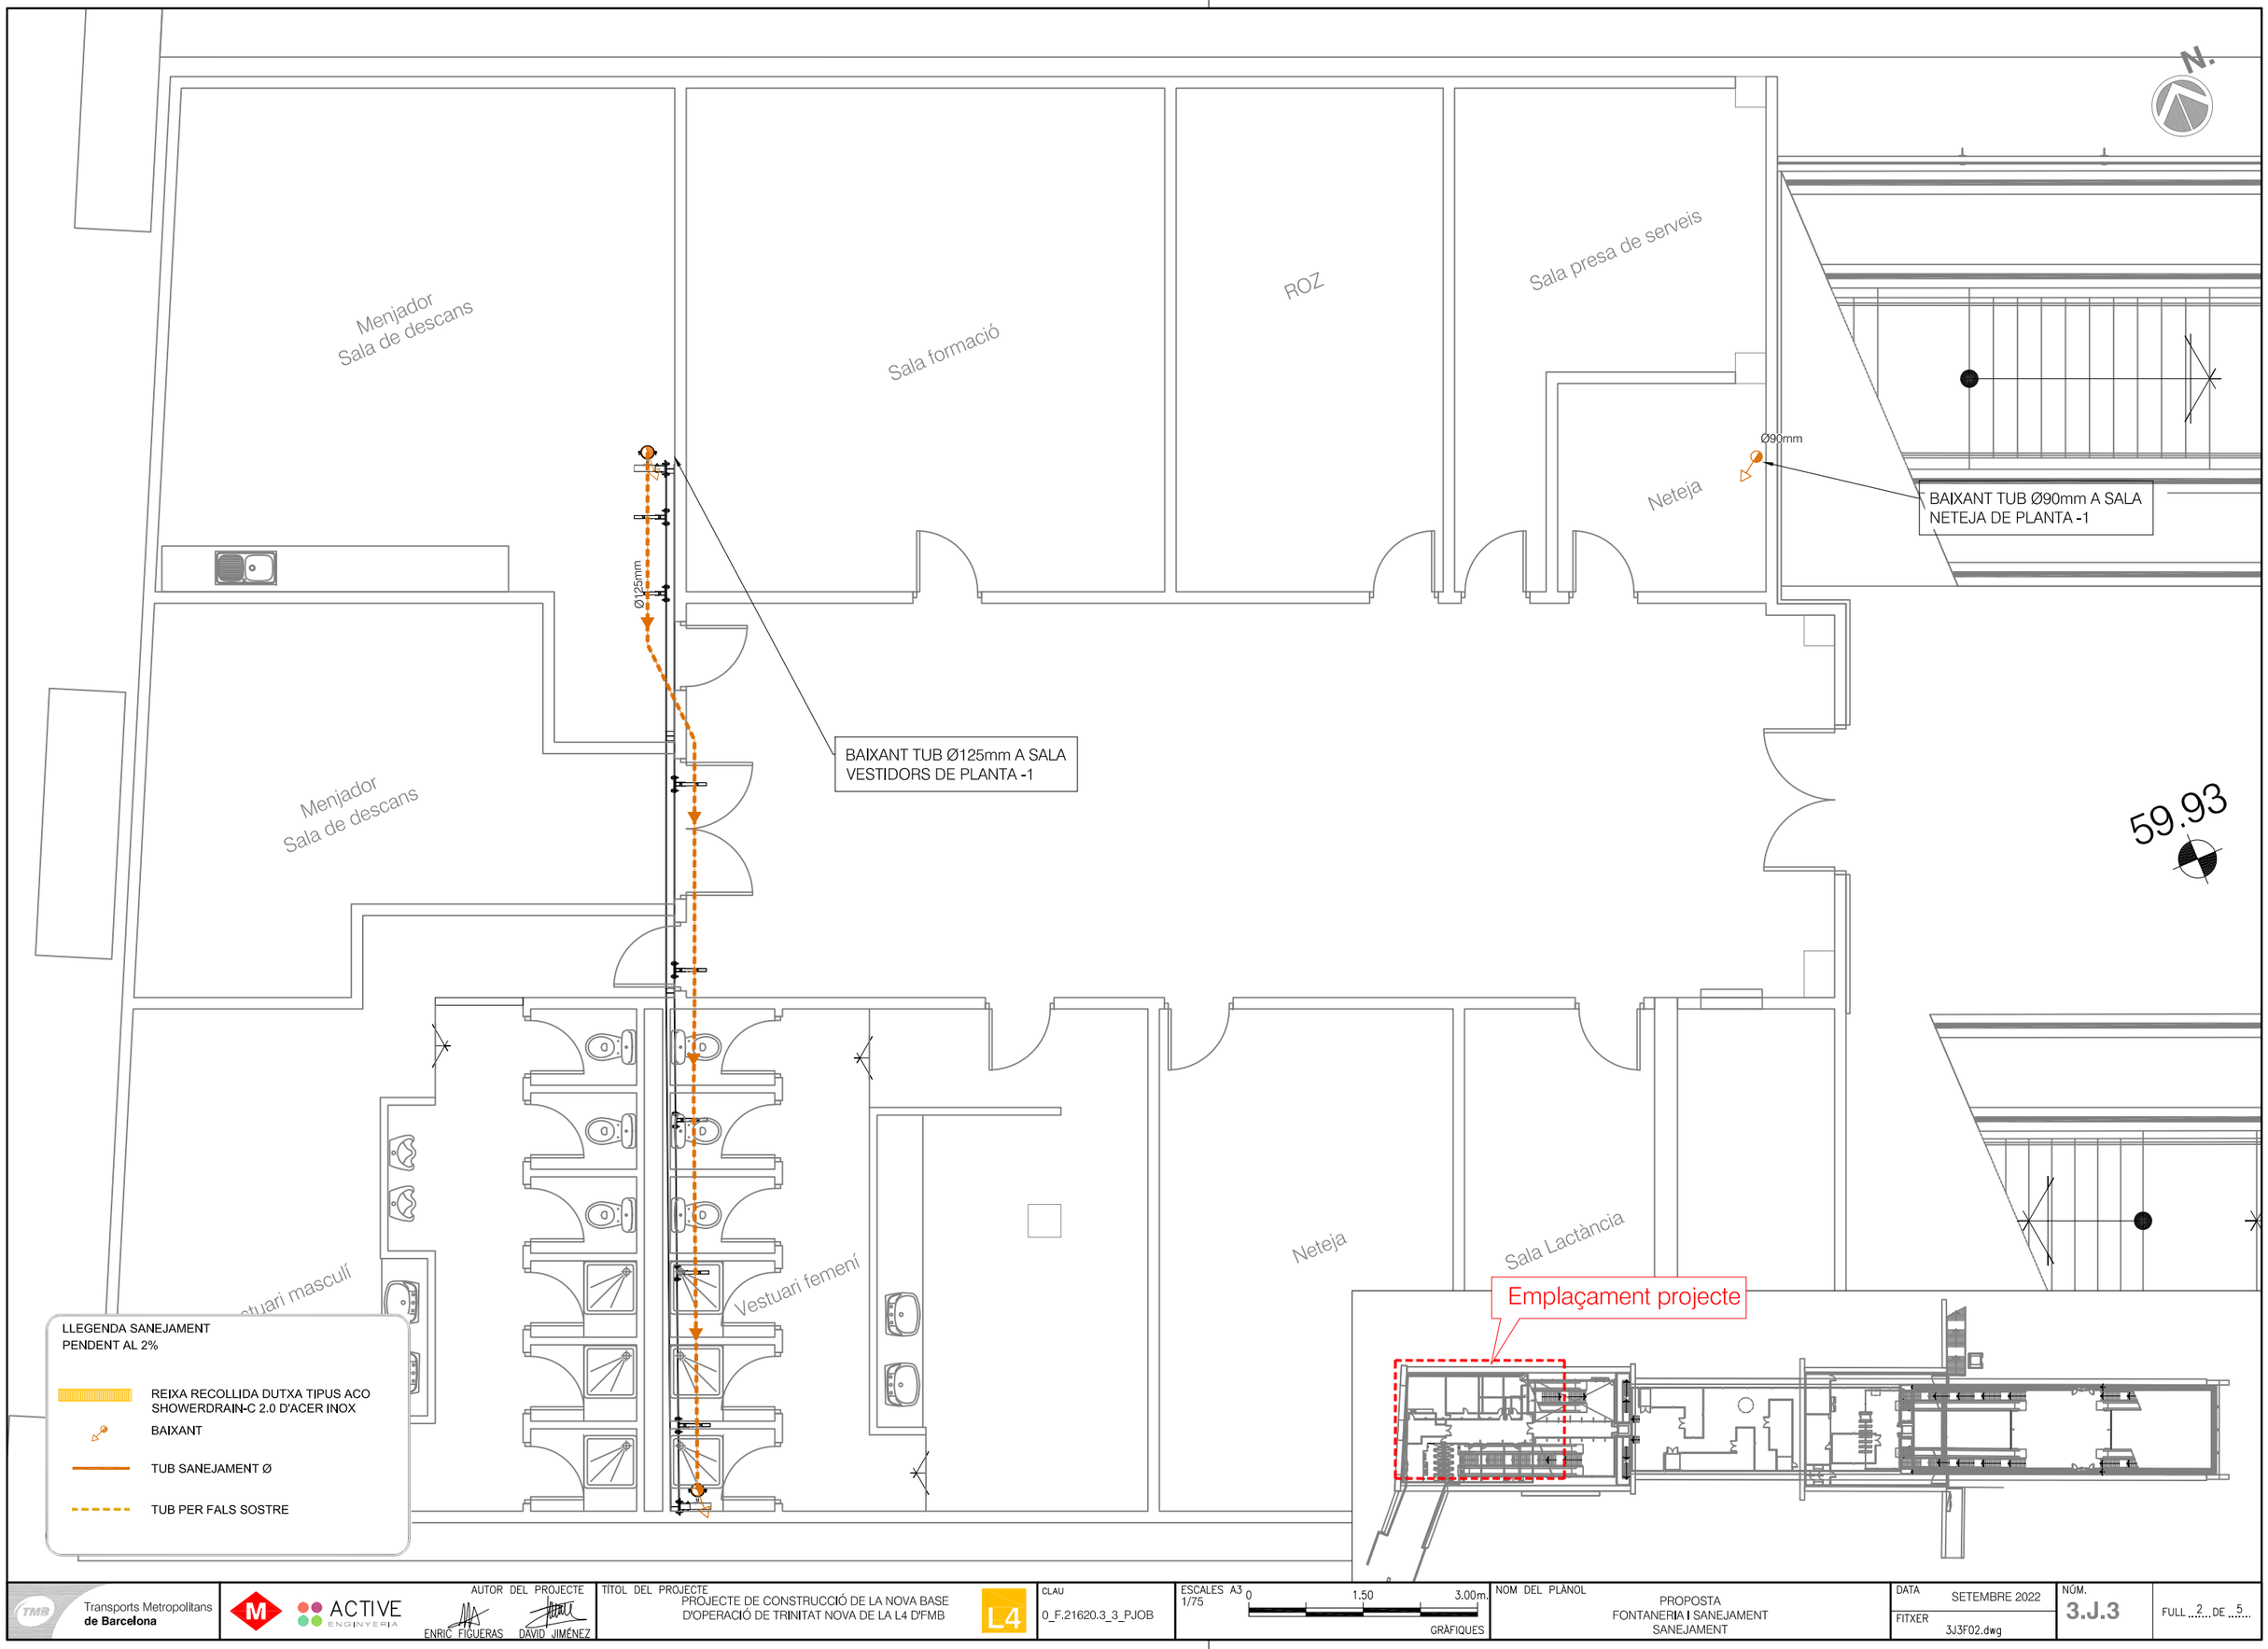


Transports Metropolitans de Barcelona	ACTIVE ENGINYERIA AUTOR DEL PROJECTE ENRIC FIGUERAS DAVID JIMÉNEZ	TÍTOL DEL PROJECTE PROJECTE DE CONSTRUCCIÓ DE LA NOVA BASE D'OPERACIÓ DE TRINITAT NOVA DE LA L4 D'FMB	L4	CLAU 0_F.21620.3_3_PJOB	ESCALES A3 1/75 0 1.50 3.00m. GRÀFIQUES	NOM DEL PLÀNOL PROPOSTA FONTANERIA I SANEJAMENT SANEJAMENT	DATA SETEMBRE 2022 FITXER 3J3F02.dwg	NÚM. 3.J.3	FULL 2 DE 5

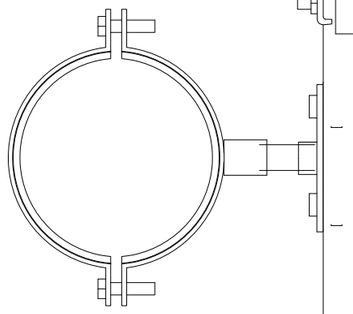


1 Planta
1 : 5

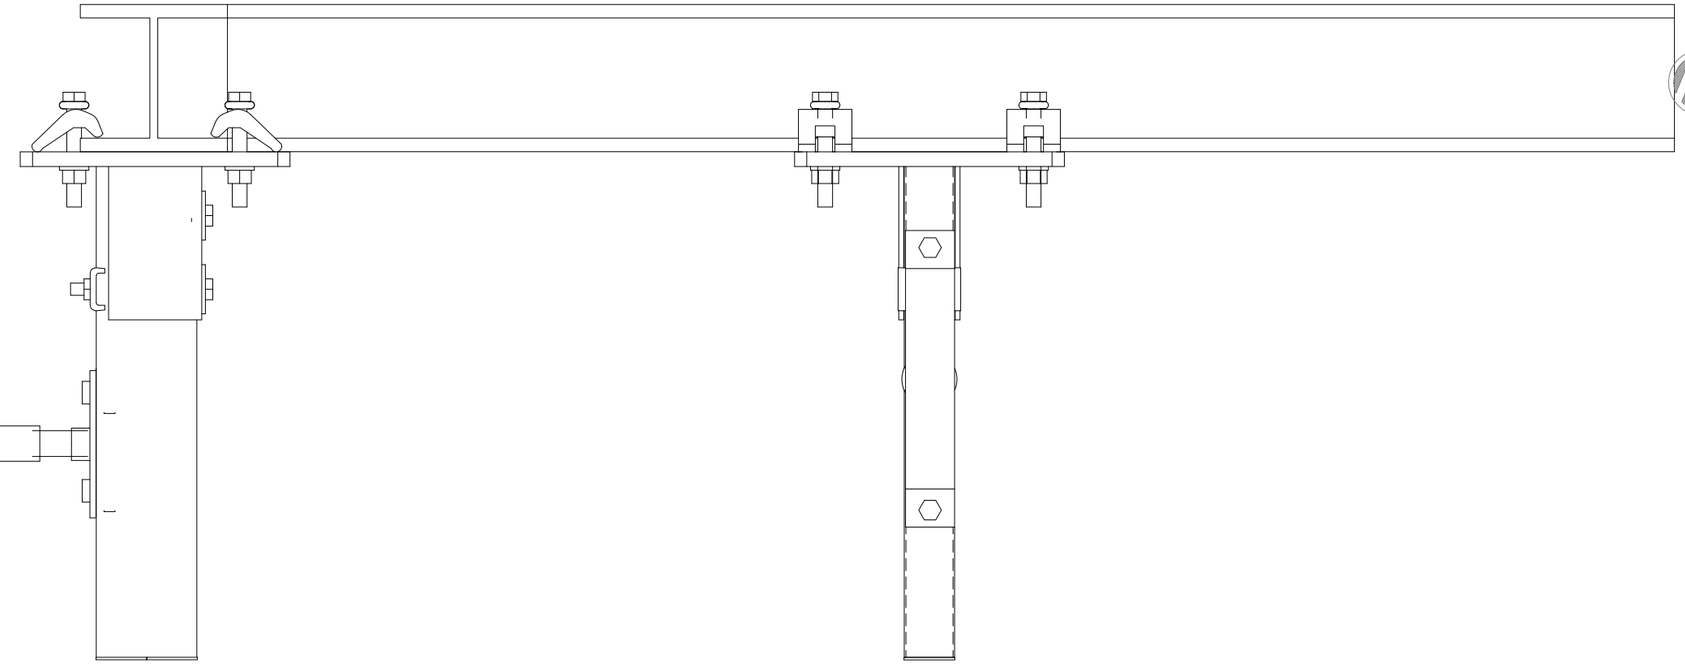


SUPORT DE BAIXANT PLUVIAL
cotes en mm

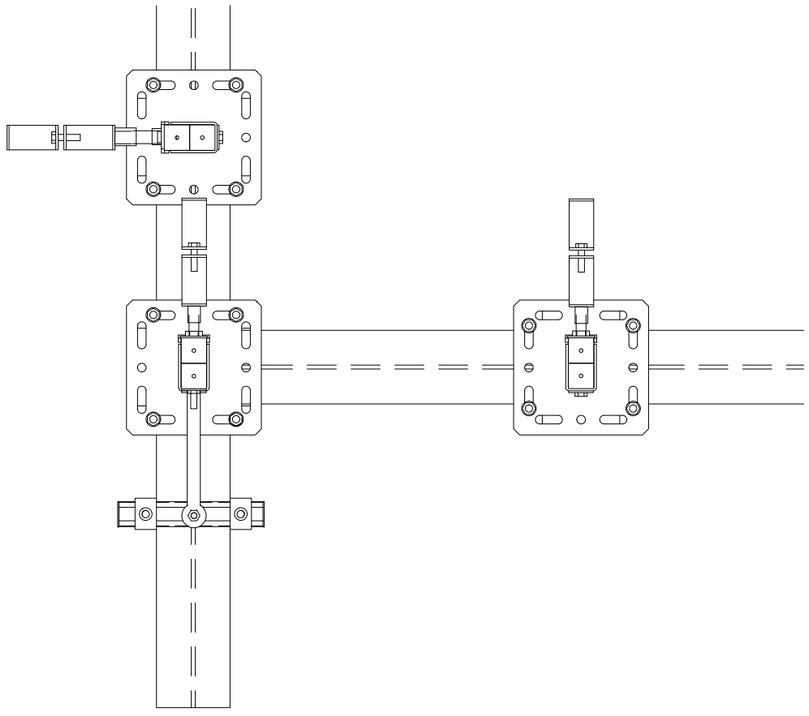

2 Alçat
1 : 10

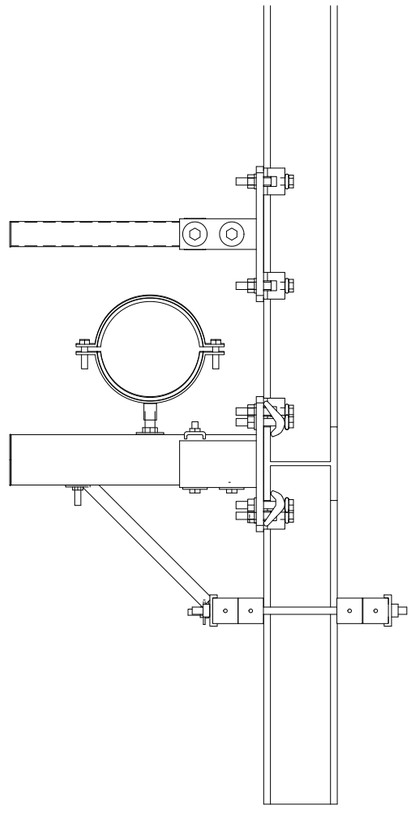

3 Secció
1 : 10

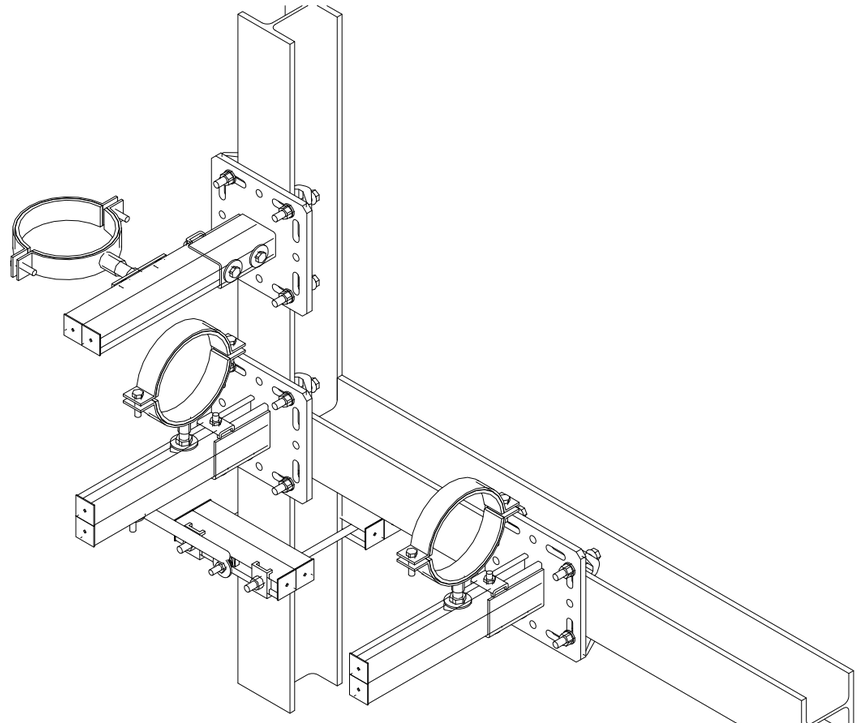


4 Isomètric

Transports Metropolitans de Barcelona	ACTIVE ENGINYERIA	AUTOR DEL PROJECTE: ENRIC FIGUERAS, DAVID JIMÉNEZ	TÍTOL DEL PROJECTE: PROJECTE DE CONSTRUCCIÓ DE LA NOVA BASE D'OPERACIÓ DE TRINITAT NOVA DE LA L4 D'FMB	L4	CLAU: 0_F.21620.3_3_PJOB	ESCALES A3 #### 0 #### ####m GRÀFIQUES	NOM DEL PLÀNOL: PROPOSTA FONTANERIA I SANEJAMENT SANEJAMENT


DATA: SETEMBRE 2022	NÚM. 3.J.3	FULL 3 DE 5
FITXER: 3J3F03.dwg		

LISTADO DE MATERIALES -1-

Pos	Type	Ctd	No de pieza	Longitud	Peso	Peso Total
1	Carril de montaje MS 41 41 2.0 D 6m	1	193822	400 mm	1.47 kg	1.47 kg
2	Apoyo de carril WBD C 41 41 45 D C0 hcp	1	179561		5.16 kg	5.16 kg
3	Conjunto de montaje MS 5P M12 S HCP	1	115843		1.20 kg	1.20 kg
4	Tapa de carril ADK 41 41	2	177689		0.01 kg	0.02 kg
5	Tuerca NT CC41 M10 con muelle plano	2	180218		0.03 kg	0.06 kg
6	Tornillo hexagonal M10 25	2	138468		0.02 kg	0.04 kg
7	Placa base GPL Stabil 1 2	1	138529		0.20 kg	0.20 kg
8	Tubo roscado GR 2m 1 2	1	151102	45 mm	0.05 kg	0.05 kg
9	Adaptador AD IG IG 1 2 1 2	1	146380		0.11 kg	0.11 kg
10	Stabil D 3G con insonorización 156 162	1	107422		1.05 kg	1.05 kg

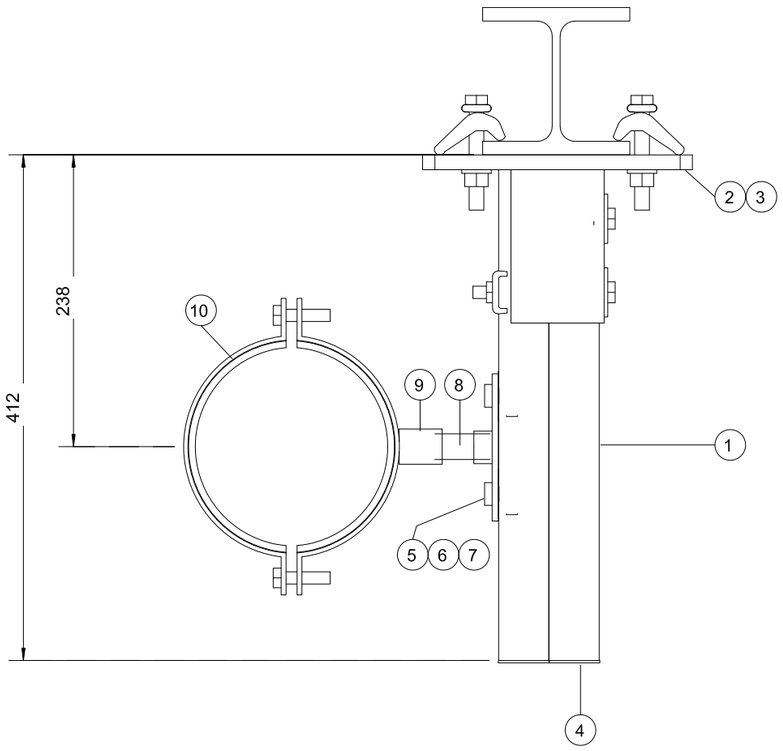

1 Planta

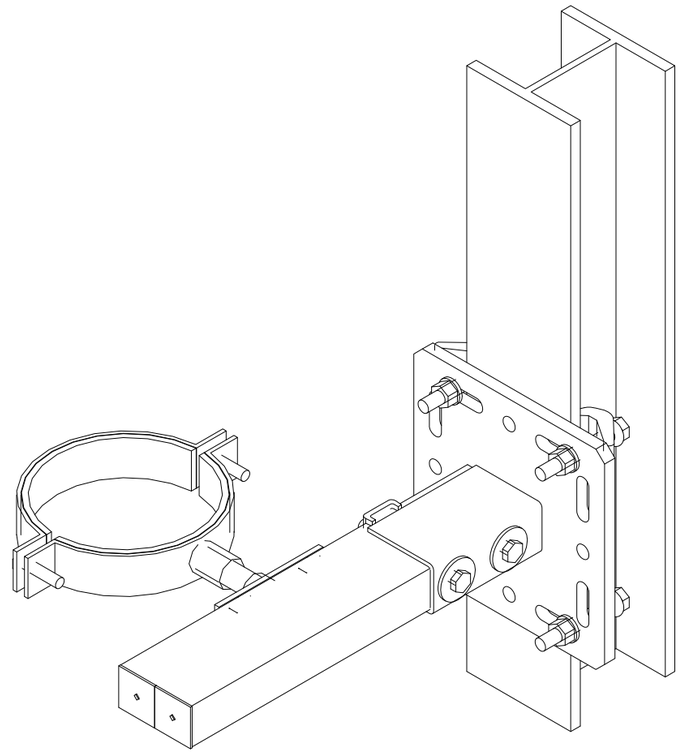

2 Isomètric


SUPORT DE BAIXANT PLUVIAL
cotes en mm

Transports Metropolitans de Barcelona	ACTIVE ENGINYERIA	AUTOR DEL PROJECTE: ENRIC FIGUERAS, DAVID JIMÉNEZ	TÍTOL DEL PROJECTE: PROJECTE DE CONSTRUCCIÓ DE LA NOVA BASE D'OPERACIÓ DE TRINITAT NOVA DE LA L4 D'FMB	L4	CLAU: 0_F.21620.3_3_PJOB	ESCALES A3 varies; 0 m; GRÀFIQUES	NOM DEL PLÀNOL: PROPOSTA. FONTANERIA I SANEJAMENT SANEJAMENT


DATA	NÚM.	FULL 4 DE 5
SETEMBRE 2022	3.J.3	
FITXER: 3J3F04.dwg		

LISTADO DE MATERIALES -3-


Pos	Type	Ctd	No de pieza	Longitud	Peso	Peso Total
1	Conjunto de montaje MS 5P M12 S HCP	1	115843		1.20 kg	1.20 kg
2	Apoyo de carril WBD C 41 41 45 D C0 hcp	1	179561		5.16 kg	5.16 kg
3	Carril de montaje MS 41 41 2.0 D 6m	1	193822	400 mm	1.47 kg	1.47 kg
4	Tapa de carril ADK 41 41	2	177689		0.01 kg	0.02 kg
5	Tornillo soporte TBO HZ41 M16x35	1	152237		0.17 kg	0.17 kg
6	Stabil D 3G con insonorización 156 162	1	107422		1.05 kg	1.05 kg

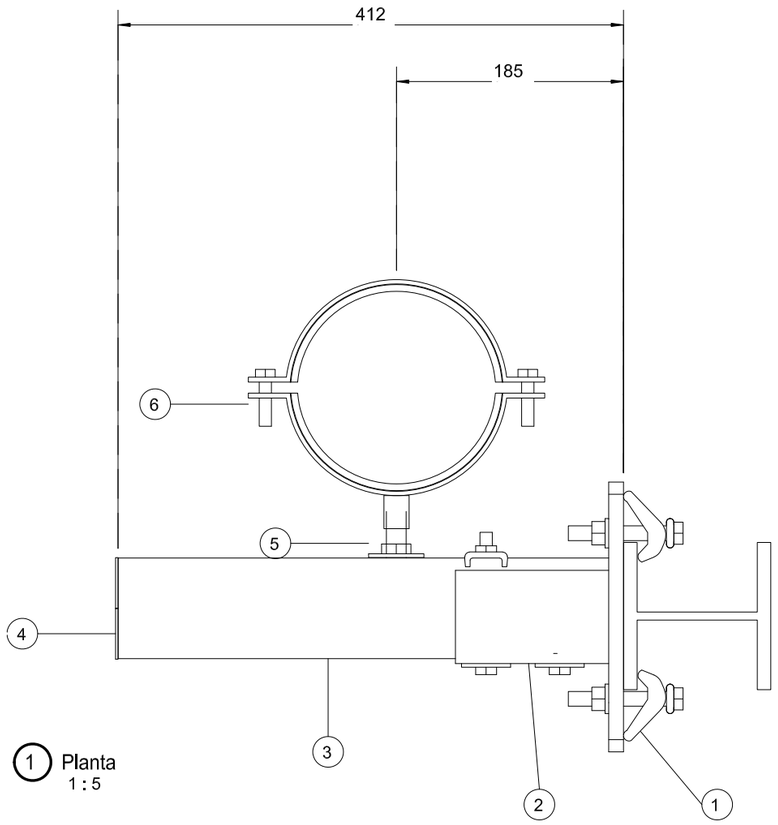

1 Planta
1 : 5

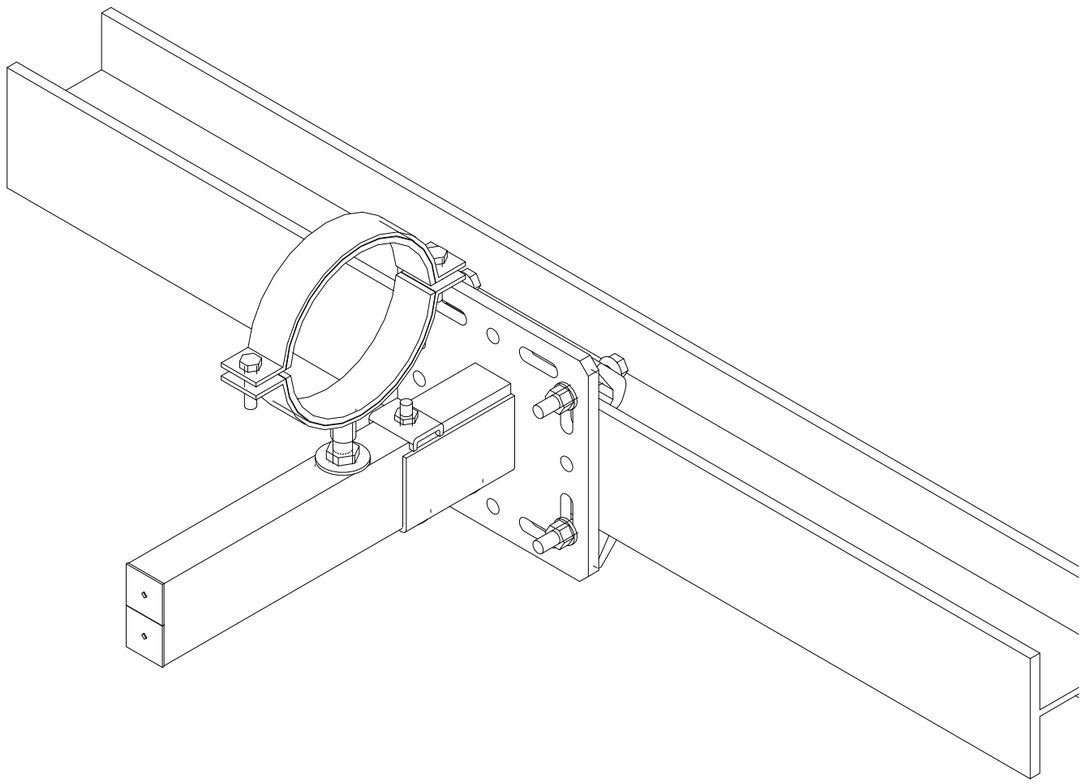

2 Isomètric

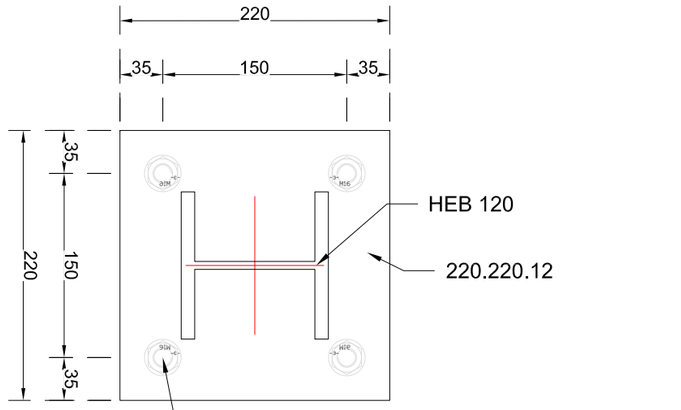

Hilti HAS-U vareta roscada amb HIT-RE 500 V4 resina d'injecció amb 220 mm d'encastat M16, Acer Galvanitzat, Trepant a percussió instal·lació segons ETA 20/0541

3 Ancoratge de pilar metàl.lic
1 : 5

SUPORT DE BAIXANT PLUVIAL
cotes en mm

Transports Metropolitans de Barcelona	AUTOR DEL PROJECTE: ACTIVE ENGINYERIA — ENRIC FIGUERAS, DAVID JIMÉNEZ	TÍTOL DEL PROJECTE: PROJECTE DE CONSTRUCCIÓ DE LA NOVA BASE D'OPERACIÓ DE TRINITAT NOVA DE LA L4 D'FMB — L4	CLAU: 0_F.21620.3_3_PJOB	ESCALES A3: varies; GRÀFIQUES	NOM DEL PLÀNOL: PROPOSTA. FONTANERIA I SANEJAMENT SANEJAMENT	DATA: SETEMBRE 2022; FITXER: 3J3F05.dwg	NÚM.: 3.J.3	FULL 5 DE 5

DOCUMENT III

PLEC D'ESPECIFICACIONS TÈCNIQUES

PLEC DE CONDICIONS GENERALS

PLEC DE CONDICIONS GENERALS

ÍNDEX

PLEC DE CONDICIONS GENERALS 1
1. OBRES A LES QUALS ES REFEREIX AQUEST PLEC DE CONDICIONS GENERALS 2
1.1. DESCRIPCIÓ DE LES OBRES I INSTAL·LACIONS 2
1.2. DOCUMENTS QUE DEFINEIXEN LES OBRES 2
1.3. COMPATIBILITAT I RELACIÓ ENTRE ELS DIFERENTS DOCUMENTS 2
1.4. SEGURETAT EN EL TREBALL 2
1.5. PROGRAMA DE TREBALLS 2
1.6. ORDRE D'EXECUCIÓ DE LES OBRES 2
1.7. COMPLIMENT DE LES CARACTERÍSTIQUES DEL DISSENY 2
2. CONDICIONS D'INSTAL·LACIÓ DELS MATERIALS 2
2.1. OBJECTE 2
2.2. CONDICIONS GENERALS A TOTS ELS MATERIALS 2
3. EXECUCIÓ DE LES UNITATS D'OBRA 3
3.1. REPLANTEIG 3
3.2. PROGRAMA DE TREBALLS 3
3.3. MODIFICACIÓ DELS SERVEIS AFECTATS PER ELS OBRES 3
3.4. OCUPACIÓ DE SUPERFÍCIES 3
3.5. CIRCULACIÓ, SERVEIS PÚBLICS I SENYALITZACIÓ 4
3.6. SEGURETAT EN ELS SISTEMES D'EXECUCIÓ 4
3.7. INICI DELS TREBALLS 4
3.8. ASSEGURANÇA DE RESPOSABILITAT CIVIL 4
3.9. EQUIP NECESSARI 4
3.10. INSTAL·LACIONS D'OBRA 4
3.11. MÀ D'OBRA 4
3.12. PLÀNOLS DE TREBALL 4
3.13. VIGILÀNCIA A PEU D'OBRA 4
3.14. UNITATS D'OBRA NO INCLOSES EN EL PLEC DE PRESCRIPCIONS 4
3.15. OBTENCIÓ DE PERMISOS OFICIALS 4
3.16. LIMITACIONS EN EL DESENVOLUPAMENT DELS TREBALLS 4
3.17. PILOTS DE L'FMB 4
3.18. BASTIDES, ESCALES I ELEMENTS SIMILARS 4
3.19. ABASSEGAMENT DE MATERIALS 5
3.20. NETEJA DE LA ZONA D'OBRES 5
3.21. HORARI DE LES TASQUES 5
3.22. TRANSPORT DE MATERIAL ALS MAGATZEMS DE L'FMB 5
4. MEDICIÓ I ABONAMENT DE LES OBRES 5
4.1. CONDICIONS GENERALS 5
4.2. OBRES DEFECTUOSES PERÒ ADMISSIBLES 5
4.3. PARTIDES ALÇADES 5
4.4. CERTIFICACIONS MENSUALS A COMPTE 5
5. DISPOSICIONS GENERALS 5
5.1. PERSONAL D'OBRA 5
5.2. PRESCRIPCIONS COMPLEMENTÀRIES 5
5.3. CONFRONTACIÓ DELS PLÀNOLS 6
5.4. PROTECCIÓ I NETEJA 6
5.5. DURACIÓ DE LES OBRES 6
5.6. RESCISSIÓ DEL CONTRACTE 6
5.7. RECEPCIÓ PROVISIONAL 6
5.8. GARANTÍA 6
5.9. RECEPCIÓ DEFINITIVA 6
5.10. PROVES 6
5.11. FIABILITAT 6
5.12. DOCUMENTACIÓ 6
5.13. DOCUMENTACIÓ A LLIURAR DURANT LA REALITZACIÓ DE LES INSTAL·LACIONS 6
5.14. DOCUMENTACIÓ A LLIURAR EN FINALITZAR LA INSTAL·LACIÓ 7
5.15. SANCIONS 7
5.16. LIQUIDACIÓ FINAL DE LES OBRES 7
5.17. CORRESPONDÈNCIA OFICIAL 7
5.18. CONTRACTES, ACCIDENTS DE TREBALL I PROTECCIÓ A LA INDÚSTRIA 7
5.19. VIGILÀNCIA 7
5.20. LEGALITZACIÓ DE LES INSTAL·LACIONS 7
5.21. MESURES D'ORDRE I SEGURETAT 7
5.22. DESPESES A CÀRREC DEL CONTRACTISTA 7
6. AUTORS DEL PLEC DE PRESCRIPCIONS GENERALS 7

1. OBRES A LES QUALS ES REFEREIX AQUEST PLEC DE CONDICIONS GENERALS

El present Plec de Condicions Generals s'aplicarà a l'execució material de les obres i instal·lacions del "**REDACCIÓ DEL PROJECTE PER A LA CONSTRUCCIÓ DE LA NOVA BASE D'OPERACIÓ DE TRINITAT NOVA DE LA L4 DE L'FMB. Expedient 0_F.21620.3_3_PJOB"**.

A més a més dels plecs adjuntats en aquest document del present projecte, també són d'obligat compliment per a l'execució de l'obra, els plecs interns de FMB, específics per a cada instal·lació. En tots els casos, prevaldrà sempre el plec intern de FMB, considerant sempre la versió més actualitzada en el moment d'executar l'obra.

1.1. DESCRIPCIÓ DE LES OBRES I INSTAL·LACIONS

L'obra i instal·lacions que componen aquest Projecte s'executaran segons les disposicions, normes i plànols que s'hi contenen en aquest document, els quals no poden ésser modificats pel Contractista, sense l'aprovació precisa i per escrit de la Direcció de l'obra, referida al punt concret de què es tracti.

Les instal·lacions hauran d'ésser realitzades sense alterar el servei d'explotació de FMB i atenent-se a les normes de treball establertes per FMB allà on s'afecti a zones de servei; totes les despeses generades per instal·lacions provisionals, dispositius elèctrics, generadors, aparells de renovació i extracció d'aire, etc., necessaris pel desenvolupament dels treballs estan inclosos en els preus.

1.2. DOCUMENTS QUE DEFINEIXEN LES OBRES

El present Plec de Condicions Generals constitueix un conjunt de prescripcions que serà la base per regular l'execució de les obres, juntament amb la resta de documents annexes a aquest projecte, especificant les característiques i condicions dels materials i equips a utilitzar, assaigs i protocols de proves a realitzar, i normes per l'amidament i abonament de les unitats d'obra.

Aquest Projecte consta dels documents següents definitoris de l'obra:

- Document 1: Memòria i Annexes
- Document 2: Plànols
- Document 3: Plec de Prescripcions Tècniques
- Document 4: Pressupost
- Document 5: Pla de Control de Qualitat
- Document 6: Estudi de Seguretat i Salut

1.3. COMPATIBILITAT I RELACIÓ ENTRE ELS DIFERENTS DOCUMENTS

En cas de contradicció o incompatibilitat entre els Plànols i el Plec de Prescripcions Tècniques s'agafarà el que s'ha escrit en aquest últim document. Allò que consti en el Plec de Prescripcions Tècniques i no estigui en els Plànols o a l'inrevés, haurà de considerar-se com si constés en ambdós documents, sempre i quan la unitat d'obra estigui ben definida en qualsevol dels dos i que tingui preu en el pressupost.

En tot cas, les contradiccions, omissions o errades que es detectin en aquest documents per la Direcció d'Obra o pel Contractista, caldrà reflectir-les obligatòriament en l'Acta de Replanteig.

1.4. SEGURETAT EN EL TREBALL

El Contractista està obligat a complir l'Ordenança General de Seguretat i Salut en el Treball vigents.

1.5. PROGRAMA DE TREBALLS

Pel que fa referència al programa de treball, es respectarà tot allò que s'ha disposat el Reglament General de Contractació de l'Estat i el que ve determinat pel Plec de Clàusules Administratives Particulars del Contracte.

1.6. ORDRE D'EXECUCIÓ DE LES OBRES

El Contractista proposarà un programa i un mètode de realització de les diferents obres de que consta aquests projecte, abans d'iniciar aquestes, que hauran d'ésser acceptats o modificats per la Direcció d'Obra.
L'ordre i moment de l'execució de les diferents obres estarà fixat per aquest programa, el Contractista quedarà en llibertat respecte a la seva organització o mitjans auxiliars a fer servir.

Tanmateix el Contractista té l'obligació d'executar les obres en l'ordre que li mani la Direcció d'Obra, encara que això suposi una alteració del programa general de la realització dels treballs.

Aquesta decisió de la Direcció d'Obra, podrà fer-se per qualsevol motiu que la DO cregui convenient i en especial perquè no s'aturin les obres o disminueixi el seu ritme d'execució, quan la realització del programa exigeixi uns condicionaments especials de fronts de treball o la modificació prèvia d'alguns serveis, i en canvi sigui possible procedir a l'execució immediata dels altres trossos aïllats abans esmentats.

1.7. COMPLIMENT DE LES CARACTERÍSTIQUES DEL DISSENY

El Contractista està obligat, a complir totes les característiques definides en els documents adjunts a aquest projecte, excepte en aquells casos en què es consideri convenient introduir modificacions per motius justificats, les quals hauran d'ésser aprovades per escrit per part de la Direcció d'Obra.

2. CONDICIONS D'INSTAL·LACIÓ DELS MATERIALS

2.1. OBJECTE

Aquesta especificació té per objecte definir les condicions d'instal·lació dels diferents materials emprats en les instal·lacions d'aquest projecte.

2.2. CONDICIONS GENERALS A TOTS ELS MATERIALS

Els elements de fixació i el muntatge auxiliar de tots els elements estructurals i arquitectònics estan inclosos als preus, tant si ho diu explícitament com si no i, per tant, no seran objecte d'abonament independent.

Totes les connexions i empiulaments necessaris per fer la instal·lació, així com els retalls i puntes de cable resultants, no seran objecte d'abonament independent, al considerar-se inclòs en els preus unitaris establerts al quadre de preus.

Tots els transports interns o externs, les càrregues i descàrregues necessaris (inclòs els produïts per aplecs) del material de tots tipus, tant nou com el que s'hagi de retirar i/o transportar a l'abocador estan inclosos en els preus unitaris del projecte i, per tant, no seran objecte d'abonament independent.

És responsabilitat del Contractista la perfecta identificació de tots els elements de la instal·lació, sense que això impliqui cap tipus d'abonament independent.

Es a càrrec del Contractista els desplaçaments i reubicació d'instal·lacions existents, necessaris per a la realització de les instal·lacions d'aquest projecte, sense que això impliqui cap tipus d'abonament independent.

La neteja i restitució a la situació original dels acabats d'arquitectura i/o obra civil afectats per l'anul·lació i retirada d'instal·lacions provisionals o la realització d'instal·lacions noves no seran objecte d'abonament independent al considerar-se inclòs proporcionalment en les unitats de les instal·lacions.

No seran d'abonament la reparació dels danys que es puguin produir als equips o als elements d'arquitectura, instal·lacions i obra civil i qualsevol altre element existent o nou, amb motiu de totes les operacions necessàries per la instal·lació i el transport, la càrrega i la descàrrega dels materials i equips.

Es consideren incloses dins dels preus de les diferents partides, i per tant no seran objecte d'abonament independent:

- Les despeses de replanteig, reconeixements, assajos, control de materials, d'execució i proves de funcionament.
- Les despeses d'abassegament i de la pròpia obra contra tota mena de deteriorament.
- La conservació de l'obra durant la seva execució.
- Les despeses corresponents a construccions auxiliars, plantes, instal·lacions i mitjans auxiliars i equips de maquinaria, d'instal·lació i de posterior retirada, així com les de lloguer o adquisició de terrenys per a dipòsits de maquinaria i materials.

- Despeses de muntatge, conservació i retirada d'instal·lacions per a subministraments d'aigua i energia elèctrica necessaris per a l'execució de l'obra, així com a drets, taxes, impostos, consums, etc.
- Despeses de retirada de materials rebutjats, evacuació de restes i neteja de l'obra.
- Conservació i neteja de la zona d'obres durant l'execució, senyals i elements de seguretat dins de l'obra i de les zones de tercers, la guarda i vigilància de l'obra, la tanca de l'obra i protecció en relació a la perillositat i molèsties produïdes per l'obra.
- La legalització de totes les instal·lacions, amb el pagament de taxes i drets.
- Els majors costos que poguessin derivar-se amb motiu de realització de treballs nocturns, en hores extraordinàries, dies festius o per baix rendiment.
- El contractista garantirà la qualitat dels productes i materials emprats a l'obra amb els seus mitjans. La DO encarregarà els assajos i proves referents a instal·lacions i obra que consideri oportuns a empresa externa homologada i qualificada per garantir la qualitat dels materials a l'obra, les factures de les quals s'abonaran per part del contractista, i el cost dels quals estan inclosos als preus unitaris de l'obra. El valor màxim el qual haurà d'assumir correspon al 1% del pressupost de licitació.

Els equips a instal·lar per aquest projecte hauran de permetre la total integració i comunicació amb l'equipament ja existents, disposant com a mínim de les mateixes funcionalitats que els diferents sistemes ofereixen en l'actualitat.

Les partides de desenvolupament de software inclouen els costos derivats de lloguer de maquinària de desenvolupament i llicències de software necessàries, no essent d'abonament independent qualsevol despesa en aquest sentit.

3. EXECUCIÓ DE LES UNITATS D'OBRA

3.1. REPLANTEIG

Els replanteigs de les obres es faran d'acord amb el que s'ha disposat en aquest Plec de Condicions Generals.

A l'Acta de Comprovació del Replanteig que s'ha d'obrir, el Contractista ha de fer constar expressament que s'ha comprovat - amb satisfacció seva - la completa correspondència, en planta i cotes relatives, entre la situació dels senyals fixats en el terreny i les cotes referides a l'obra projectada i indicades en els plànols. També haurà de comprovar que aquestes senyals són suficients per poder determinar perfectament qualsevol part de l'obra projectada d'acord amb els plànols que figuren en el projecte.

El Contractista també ha de fer constar a l'Acta que està assabentat del lliurament de tots els Documents, així com de l'existència de tots els mitjans necessaris pel perfecte desenvolupament de l'Obra.

En cas, de que les senyals fixades en el terreny, no siguin suficients per determinar perfectament qualsevol part de l'obra, s'instal·laran les que siguin necessàries per poder donar l'aprovació a l'Acta de Comprovació del Replanteig.

Un cop signada l'Acta de Comprovació del Replanteig, per ambdues parts, el Contractista està obligat a replantejar ell mateix, les parts de l'obra segons les seves necessitats per construcció, d'acord amb les dades dels plànols o les que doni la Direcció d'Obra. Per això fixarà en el terreny a més de les que ja hi ha, les senyals i dispositius necessaris per que quedi perfectament marcat el replanteig de l'obra a executar.

La Direcció d'Obra, pot realitzar les comprovacions que cregui necessàries d'aquests replanteigs. També podrà, si així ho creu convenient, replantejar directament les parts de les obres que desitgi, i també introduir les modificacions precises en les dades del replanteigs del Projecte.

Si qualsevol de les parts ho creu necessari, també s'obrirà Acta d'aquests replanteigs parcials, havent d'indicar en ella les dades que es considerin necessàries per la construcció i posterior mesuratge de l'obra executada.

Totes les despeses del replanteig general i la seva comprovació, també les que sorgeixen al verificar els replanteigs parcials i comprovacions dels esmentats replanteigs són a càrrec del Contractista.

El Contractista és responsable de la conservació dels senyals fixes comprovats en els replanteigs generals i els que digui la Direcció d'Obra dels replanteigs parcials. No es poden inutilitzar cap d'elles sense la seva autorització feta per escrit. En el cas de que, sense aquesta conformitat es faci malbé qualsevol senyal, la Direcció d'Obra disposarà els treballs necessaris per la seva reconstrucció o substitució, essent per compte del Contractista les despeses que sorgeixin. La Direcció d'Obra també pot suspendre l'execució de les parts de les obres que restin indeterminades a causa de la inutilització d'una o més senyals, fins que siguin substituïdes per unes altres.

Quan el Contractista hagi fet un replanteig parcial per determinar qualsevol part de l'obra general o de les auxiliars, ha de donar coneixement a la Direcció d'Obra per que ho comprovi, si ho creu convenient i perquè autoritzi l'inici d'aquesta part de l'obra. Amb caràcter general i sempre que la Direcció d'Obra l'hi mani, ha de replantejar sobre l'obra.

3.2. PROGRAMA DE TREBALLS

Dins del termini de quinze (15) dies hàbils, a comptar d'ençà de l'Aprovació de l'Acta de Replanteig, el Contractista ha de presentar el programa dels treballs a realitzar per complir el contracte en el termini fixat.

Aquest programa es composa com a mínim de:

- Exposició de la classe d'obres que integren el projecte i indicació del volum de les mateixes.
- Determinació dels mitjans necessaris (instal·lacions, equips humans i materials) pel muntatge de les unitats d'obra.
- Estimació, en dies de calendari, de la durada de l'execució de les obres, fent especial esment als terminis parcials.
- Valoració mensual i acumulada de l'obra programada prenent com a base la dels preus d'adjudicació.

3.3. MODIFICACIÓ DELS SERVEIS AFECTATS PER ELS OBRES

Abans de començar l'execució de les obres el Contractista ha de presentar el pla dels treballs amb les actuacions provisionals per poder realitzar-los sense interferir amb el normal funcionament, i sense destorbar ni posar en perill els seus usuaris i treballadors.

Si el Contractista incompleix les condicions anteriors i comença els treballs, sense estar realitzades les actuacions provisionals o sense descàrrec les línies i serveis, qualsevol desperfecte, accident o perjudici ocasionat per aquesta acció és de la seva total responsabilitat, sense que pugui al·legar al seu favor la urgència del treball, o la manca dels serveis de FMB en realitzar els canvis, transports interns o descàrrecs necessaris.

El Contractista no pot pretendre reclamació ni variació de preus de cap mena per trastorn en els plans d'execució o pel rendiment que hagués suposat o avançat com a conseqüència de fer l'execució de l'obra sense actuacions, proteccions o descàrrecs dels serveis i línies afectades.

3.4. OCUPACIÓ DE SUPERFÍCIES

Si per l'execució de les obres, calgués, l'ocupació temporal de superfícies, el Contractista, d'acord amb el seu programa de treball i mitjans d'execució, proposarà a la Direcció d'Obra les superfícies que caldrà ocupar. La Direcció d'Obra estudiarà la possibilitat en funció dels interessos generals afectats i autoritzarà la seva ocupació, o si no fos possible, modificarà la proposta, la qual haurà de ser acceptada pel Contractista, sense que això pugui significar cap dret a una variació en el preu o en el termini d'execució previst.

Les superfícies ocupades tenen caràcter precari i provisional i finalitzarà automàticament l'autorització a la seva ocupació a la finalització dels treballs que la van motivar. En el cas d'haver de modificar la superfície ocupada o haver de canviar el seu emplaçament, totes les despeses que es produeixin són a compte del Contractista.

Durant l'ocupació de superfícies, aquestes es mantindran pel Contractista i a càrrec seu, perfectament senyalitzades i amb tanques.
Al finalitzar l'ocupació ha de deixar en perfecte estat de neteja, lliure d'obstacles i reparats els desperfectes que s'haguessin pogut produir.

Totes les despeses que es produeixin per aquests motius, són a càrrec del Contractista.

3.5. CIRCULACIÓ, SERVEIS PÚBLICS I SENYALITZACIÓ

Totes les operacions necessàries per l'execució de les obres tant si són permanents com provisionals, han de fer-se de forma que no pertorbi innecessària i impròpiament la correcta i habitual activitat del personal de FMB.

L'execució dels treballs que exigeixin necessària i imprescindiblement tallar qualsevol instal·lació o font d'energia que pogués afectar directament l'explotació de FMB, han d'ésser aprovats per la Direcció d'Obra, el qual fixarà d'acord amb els responsables dels serveis o treballs afectats, les actuacions a fer, i les dades i terminis en que s'hi faran.

Les despeses que sorgeixin per aquests motius, són a càrrec del Contractista.

3.6. SEGURETAT EN ELS SISTEMES D'EXECUCIÓ

El Contractista, al redactar el seu programa de treball i forma d'execució de les unitats d'obra ha de fer servir els sistemes d'execució que ofereixin les màximes garanties de seguretat, que redueixin al mínim els possibles accidents i els danys.

Per aquest motiu, qualsevol sistema de treball, abans de fer-se servir, ha de proposar-se a la Direcció d'Obra, sense l'autorització de la qual aquest treball no es pot començar.

3.7. INICI DELS TREBALLS

Una vegada aprovada l'Acta de Comprovació i Replanteig dels treballs per la Direcció d'Obra, es donarà l'ordre de començar les obres; des d'aquesta data, comença a comptar el termini d'execució establert en el Contracte.

Les ordres al Contractista es donen per escrit i es numeren correlativament. El Contractista està obligat a firmar el rebut en el duplicat de l'ordre.

El Contractista queda obligat a subscriure amb la seva conformitat o disconformitat els "partes" o informes establerts per les obres sempre que se l'hi demani.

3.8. ASSEGURANÇA DE RESPOSABILITAT CIVIL

El Contractista, abans de començar les obres, ha de subscriure a càrrec seu, una assegurança a tot risc de pèrdua o lesió que pugui produir-se qualsevol persona o bens, a causa de la realització de les obres o en compliment del contracte.

3.9. EQUIP NECESSARI

L'equip i utillatge necessari en l'execució de totes les unitats d'obra ha d'ésser aprovat per la Direcció d'Obra i ha d'estar en tot moment en condicions de treball satisfactòries i exclusivament dedicats al compliment del Contracte, no podent ésser retirats sense l'autorització de la Direcció d'Obra.

3.10. INSTAL·LACIONS D'OBRA

El Contractista ha de sotmetre a la Direcció d'Obra, dins el termini que fixa el pla d'obra, el projecte de les instal·lacions que fixarà la ubicació dels punts d'abassegament, equip, instal·lacions provisionals, i qualsevol altre element necessari pel normal desenvolupament dels treballs.

La Direcció d'Obra de l'obra pot canviar la situació i característiques dels punts d'abassegament o bases de treball proposades, així com les instal·lacions provisionals.

3.11. MÀ D'OBRA

La mà d'obra per la utilització dels materials, muntatge de components, equips, canalitzacions, lluminàries, cables, etc., estarà especialitzada en aquests treballs i serà l'adequada a la finalitat i responsabilitat dels muntatges.

3.12. PLÀNOLS DE TREBALL

El Contractista ha de fer, per compte seu, tots els dibuixos i plànols de detall necessaris per facilitar i organitzar la realització dels treballs. Aquests plànols han d'anar acompanyats de les justificacions corresponents per ser sotmesos a l'aprovació de la Direcció d'Obra, a mida que siguin necessàries, però sempre, amb l'antelació suficient a la data d'execució dels treballs a que facin referència.

El Direcció d'Obra, disposa d'un termini de set (7) dies, comptats des de la rebuda dels plànols, per examinar-los i tornar-los al Contractista degudament aprovats o acompanyats, si hi hagués lloc, de les seves observacions. Un cop aprovades les corresponents correccions, el Contractista ha de disposar de dos col·leccions completes de l'obra.

El Contractista és el responsable dels retards que es produeixin en l'execució dels treballs com a conseqüència del retard en el lliurament dels plànols, així com de les esmenes i complements d'estudi necessaris per la seva posta a punt.

3.13. VIGILÀNCIA A PEU D'OBRA

La Direcció d'Obra pot designar els equips que cregui oportuns de vigilància a peu d'obra per garantir la seva contínua inspecció.

El Contractista no pot rebutjar els vigilants anomenats, els quals tindran en tot moment lliure accés a qualsevol part de l'obra.

L'existència d'aquests equips no eximeix al Contractista a disposar dels seus propis mitjans de vigilància a fi d'assegurar la correcta realització de les obres i del compliment del que disposa el Plec de Prescripcions Tècniques, essent plenament responsable.

3.14. UNITATS D'OBRA NO INCLOSES EN EL PLEC DE PRESCRIPCIONS

Les unitats d'obra no incloses expressament en el Plec de Prescripcions Tècniques, o en els Plànols de Projecte, s'executaran d'acord amb les regles de la bona instal·lació i les indicacions que sobre aquest particular digui la Direcció d'Obra.

3.15. OBTENCIÓ DE PERMISOS OFICIALS

Abans de l'execució de les obres el Contractista obtindrà tots els permisos oficials necessaris per fer al seu càrrec, la legalització de les instal·lacions a fi i efecte d'evitar la imposició de modificacions obligades, un cop estiguin ja fetes les instal·lacions; també tindrà els permisos necessaris per encreuaments de vies de tren, transport de runa, abocada de les mateixes, etc.

3.16. LIMITACIONS EN EL DESENVOLUPAMENT DELS TREBALLS

El Contractista està obligat a fer compatibles els seus treballs amb l'explotació normal de FMB, també amb els serveis, arribant si fos necessari a realitzar els treballs només en hores nocturnes o festives fora de l'horari normal de servei, en jornada reduïda i en aquest cas condicionant-se a les limitacions imposades per les normatives de FMB.

3.17. PILOTS DE L'FMB

En els casos en que la realització d'una tasca concreta i per qüestions de seguretat es requereixi la presència d'un pilot de FMB, l'adjudicatari estarà obligat a demanar-lo amb la suficient antelació per tal que es pugui preveure la seva disponibilitat per a la tasca concreta.

En aquests casos els costos derivats d'aquesta acció han de córrer a compte de l'adjudicatari i estaran considerats en els preus ofertats.

En aquelles tasques que impliquin l'ocupació de vies, i d'acord amb el Reglament de Circulació d'FMB, l'adjudicatari haurà de disposar un pilot de via homologat per FMB. En aquests casos els costos derivats de l'homologació dels pilots han de córrer a compte de l'adjudicatari i estaran considerats en els preus ofertats.

3.18. BASTIDES, ESCALES I ELEMENTS SIMILARS

L'adjudicatari emprarà sempre bastides i accessoris similars per a realitzar totes les tasques que requereixin l'accés a elements dificultosos i/o a certa alçada, d'acord amb la normativa especifica de Seguretat i Salut vigent, entenent-se que els costos derivats del lloguer o compra d'aquest material estaran inclosos en la seva oferta, així

com el muntatge i desmuntatge de bastides i/o elements similars tants cops com sigui requerit per l'obra, i no seran objecte d'abonament independent.

3.19. ABASSEGAMENT DE MATERIALS

L'adjudicatari haurà de tenir en compte que tots els materials que s'hauran de muntar en les instal·lacions de FMB, així com tots aquells que li siguin necessaris per a la correcta execució de les tasques hauran d'estar emmagatzemats en les condicions que la normativa de Seguretat i Salut vigent exposa.

Tanmateix, els costos derivats del lloguer d'espai físic per a guardar els materials estaran inclosos en la seva oferta i per tant haurà de preveure un emplaçament adequat abans del començament de l'obra.

3.20. NETEJA DE LA ZONA D'OBRES

El contractista haurà de mantenir els entorns de les zones de les obres en adequat estat de neteja i ordre, per tal de no afectar a l'explotació de FMB i garantir el normal desenvolupament, així com la seguretat del personal afectat. La propietat queda facultada a paralitzar aquells treballs en els que al seu exclusiu judici no es respecti pel contractista aquesta obligació. Els costos derivats d'aquesta situació aniran a càrrec de l'adjudicatari.

S'entén a més a més, que tots els costos derivats de tasques de neteja corren a càrrec del contractista. En particular, el fet que la zona d'obres no estigui perfectament neta abans de la realització de les tasques no eximeix a l'adjudicatari de deixar la zona neta i en perfectes condicions si les tasques s'han desenvolupat en la mateixa zona, independentment del "grau" de brutícia que l'adjudicatari hagi pogut causar.

El contractista haurà de realitzar una neteja fina del conjunt de la zona executada al final de l'obra, per tal de garantir el normal i correcte inici del funcionament a les noves instal·lacions del Centre. La propietat queda facultada a actuar en conseqüència segons consideri, si no es respecta pel contractista aquesta obligació. Els costos derivats d'aquesta situació aniran a càrrec de l'adjudicatari.

3.21. HORARI DE LES TASQUES

Per la naturalesa de l'obra i el tipus d'instal·lacions on està previst treballar, el contractista haurà de tenir en compte que qualsevol de les tasques a realitzar pot ser susceptible d'ésser efectuada en l'horari que FMB determini, per tal de no afectar l'explotació de FMB.

En general, aquests canvis d'horaris vindran determinats pel fet que FMB pretén que les obres interfereixin el mínim possible en el normal desenvolupament del servei. Per tant, si un horari concret implica un millor servei als clients de FMB (la qual cosa vindrà determinada per FMB), l'adjudicatari haurà d'estar disposat a acceptar-lo.

El fet de treballar a qualsevol hora i en qualsevol dia de la setmana, sigui festiu o no, no implicarà en cap cas un sobrecost addicional per a FMB, sinó que haurà d'estar previst i inclòs en la oferta econòmica del contractista.

3.22. TRANSPORT DE MATERIAL ALS MAGATZEMS DE L'FMB

Totes aquelles tasques que impliquin desmuntatge de certs elements que puguin ser útils a FMB i que els vulgui conservar, hauran de ser portats al magatzem indicat per FMB, entenent-se que aquests costos estan inclosos en la oferta econòmica del contractista.
Els materials desmuntats en espera de trasllat al magatzem de FMB es deixaran en el lloc definit per la Direcció d'Obra. En cas que no existeixi espai disponible, el contractista els guardarà al seu propi magatzem fins que es traslladin al seu emplaçament definitiu, entenent-se que aquests costos estan inclosos en la oferta econòmica del contractista.

És a dir, en l'oferta econòmica de l'adjudicatari es consideraran inclosos tots els costos del transport (i si fos el cas emmagatzematge) d'aquests elements.

4. MEDICIÓ I ABONAMENT DE LES OBRES

4.1. CONDICIONS GENERALS

Totes les unitats d'obra s'abonen d'acord amb els preus establerts en el pressupost de l'obra, l'aplicació dels quals segons el present Plec compren la totalitat dels imports abonables al Contractista.

Qualsevol operació necessària per el total acabament de les obres, per la legalització de les instal·lacions, o per l'execució de prescripcions d'aquest Plec, encara que no estiguin especificades explícitament, estan incloses en les obligacions del Contractista. El seu cost està inclòs en tots els casos en el preu del pressupost, corresponent a la unitat d'obra de la que formi part, en el sentit d'ésser física o preceptivament necessària per l'execució d'aquesta unitat.

Els preus s'abonen per unitats acabades i executades d'acord amb les condicions establertes en aquest Plec i comprenen l'estudi, subministrament, transport i manipulació dels diversos components de l'obra, la mà d'obra, i la utilització dels equips auxiliars necessaris per la seva execució, així com quantes necessitats circumstancials es presentin per la realització, acabament i posta en servei de les unitats d'obra.

4.2. OBRES DEFECTUOSES PERÒ ADMISSIBLES

Si alguna part de l'obra no està efectuada d'acord amb les condicions dels Contracte i és, però admissible, a judici de la Direcció d'Obra, podrà ésser rebuda provisionalment o definitivament, en aquest cas el Contractista quedarà obligat a conformar-se, sense dret a reclamació, amb la rebaixa que l'Administració aprovi, deixant apart el cas en que el Contractista vulgui enderrocar-la a càrrec seu i refer-la d'acord amb les condicions del Contracte.

4.3. PARTIDES ALÇADES

S'abonaran al Contractista les partides alçades d'abonament íntegre tal com s'indica en el pressupost del projecte, sempre i quan aquestes s'executin total o parcialment.

Això suposa que són preus no revisables ni a l'alça ni a la baixa en cap cas independentment de l'amidament d'unitats fonamentals realitzades per compte de la partida. Si no s'executés cap treball relacionat amb aquestes partides, aquestes no s'abonarien.

El pressupost parcial del projecte anomenat "Estudi de Seguretat i Salut" tindrà tot ell caràcter de "Partida alçada de cobrament íntegre per seguretat i salut a l'obra", abonant-se proporcionalment al termini de l'obra.

Els abonaments de la resta de partides alçades a justificar que figurin en el pressupost, es faran en base a amidar unitats d'obra existents en el projecte, aplicant els preus corresponents del Pressupost, sempre que existeixin i en cas contrari, per amidament d'unitats d'obra a preus contradictoris acceptats.

4.4. CERTIFICACIONS MENSUALS A COMPTE

Els treballs u obres executades en aquests terminis són abonats al Contractista per certificacions mensuals a compte aplicant a les unitats els preus corresponents del pressupost.

5. DISPOSICIONS GENERALS

5.1. PERSONAL D'OBRA

El Contractista ha d'ésser representat en l'obra sempre, ja sigui per una o varies persones amb el poder suficient per prendre disposicions sobre totes les qüestions relatives a la mateixa.
Així mateix, el Contractista està obligat a mantenir sempre en l'obra l'equip tècnic adequat per la correcta realització del Projecte; l'equip que estarà dirigit, si la Direcció d'Obra ho creu convenient, per un Enginyer Superior amb experiència en la mateixa.

La Direcció d'Obra es reserva el dret de treure de l'obra els treballadors del Contractista que siguin perjudicials per la bona marxa dels treballs, segons el seu criteri. El Contractista està obligat a substituir ràpidament aquest personal al rebre la notificació corresponent.

5.2. PRESCRIPCIONS COMPLEMENTÀRIES

Totes les unitats d'obra s'han de fer sempre d'acord amb les normes de la millor construcció, amb equips i components de primera qualitat, segons les normes del present Plec de Prescripcions Tècniques.

Quan les normes no estiguin detallades, tant en els materials i components com en l'execució i muntatge, es farà segons ho decideixi la Direcció d'Obra.

5.3. CONFRONTACIÓ DELS PLÀNOLS

El Contractista ha de confrontar tots els plànols després de rebre'ls i informar, tot seguit, a la Direcció d'Obra de qualsevol contradicció que hi vegi.

5.4. PROTECCIÓ I NETEJA

El Contractista ha de protegir tots els materials, equips i també la mateixa obra, contra qualsevol desperfecte o dany mentre duri el muntatge.

També ha de conservar perfectament nets tots els espais interiors i exteriors de les instal·lacions.

5.5. DURACIÓ DE LES OBRES

La duració de les obres es la que indica el Plec de Clàusules Administratives Particulars que es fixen per la licitació.

5.6. RESCISSIÓ DEL CONTRACTE

Els motius de rescissió del contracte, son els descrits per la Legislació Vigent, segons la qual es farà la liquidació corresponent a les obres.

Un cop acordada la resolució del contracte, l'Administració fixarà un termini al Contractista per deixar les obres i emportar-se els equips auxiliars utilitzats en l'execució dels treballs.

En cas de rescissió, per cap pretext el Contractista pot endur-se de les obres cap peça ni element del material de les instal·lacions, per que l'Administració pot decidir quedar-s'ho indicant al Contractista el que vol comprar, ja sigui per valoració per perits o per conveni amb el Contractista, que haurà de treure els altres materials en el termini de tres mesos; s'entenen com abandonats aquells que no hagi retirat dins d'aquest termini.

5.7. RECEPCIÓ PROVISIONAL

La recepció provisional es farà al finalitzar de forma satisfactòria l'obra i les proves sobre la correcta instal·lació i funcionament de l'equipament i software implantant, d'acord amb els protocols de proves a definir i aprovar per part de FMB.

5.8. GARANTÍA

El termini de la garantia s'inicia després de la recepció provisional de les obres i serà de dos anys. Al finalitzar aquest temps es realitzarà la recepció definitiva.

Mentre duri el termini de garantia, són a càrrec de l'Adjudicatari les despeses de reparació del sistema i instal·lacions annexes, incloses les substitucions i modificacions necessàries del material sempre i quan la substitució o reparació vingui derivada d'un defecte del material o de la instal·lació realitzada.
Per la comunicació de les incidències i consultes relacionades amb la garantia de les instal·lacions, l'adjudicatari facilitarà els següents telèfons:

- Un número de fax o telèfon fix per tal de comunicar les incidències.

L'avís inclourà la següent informació:

- Nom de la persona de FMB que avisa.
- Estació a que correspon l'avís.
- Equip amb incidència.
- Problema que es presenta i símptomes.
- Un número de telèfon de contacte els dies feiners per assessorament tècnic en el cas de sorgir dubtes sobre la realització de treballs de conservació.

Es garantirà la reparació o substitució, transport, reinstal·lació i proves d'elements avariats sense cost algun per a FMB durant un any a partir de la data de recepció provisional de la instal·lació.

L'abast inclourà tant els materials com la mà d'obra necessària i els desplaçaments de personal, sempre que els problemes o avaries sorgides s'hagin originat amb l'ús normal de les instal·lacions i equips, exceptuant el normal desgast dels mateixos. Només es consideren causes invalidades de la garantia aquelles en les quals els elements hagin estats exposats a circumstàncies alienes al seu ús adequat, com són operacions fora dels límits de disseny, mal tractaments, etc. així com les causes de força major.

Aquest concepte és independent del manteniment que es realitzi per part de FMB durant el mateix temps per garantir la correcta conservació de l'equipament.

En el cas de que una prolongada substitució d'elements no resolgui les anomalies de funcionament d'un determinat equip, s'haurà de procedir a reparar l'origen de les mateixes, i fins i tot a la substitució completa dels equips per altres de similars prestacions. En tot cas, les substitucions es realitzaran sense cost per FMB.

5.9. RECEPCIÓ DEFINITIVA

En finalitzar el termini de garantia es fa la recepció definitiva de les obres de la forma i condicions establertes per la legislació vigent.

5.10. PROVES

L'acceptació del subministrament sol·licitat per FMB estarà supeditada a la comprovació dels requisits funcionals i constructius fixats en el present document, amb les modificacions i ampliacions que es determinin en les condicions definitives d'adjudicació.

Per a la comprovació d'aquests requisits es realitzaran proves exhaustives sobre el seu funcionament. L'adjudicatari estarà obligat a presentar una proposta de protocols de proves generals per a tots els sistemes.

Si verificades les proves, alguna part de l'equipament no aconseguís els resultats garantits, el subministrador es comprometrà a reposar o modificar la part defectuosa fins a aconseguir els resultats sol·licitats.

L'existència de proves per part de la propietat o el personal per aquest delegat, no eximeix al servei de les responsabilitats que poguessin derivar-se del mal funcionament del material subministrat. Aquestes proves no exclouran al subministrador de les obligacions que contrau respecte a les garanties donades al material.

Qualsevol prova o assaig no especificat i que sigui necessari per a l'acceptació d'equips o instal·lacions haurà de ser indicada i executada per l'adjudicatari.

La Direcció d'Obra podrà realitzar totes les visites d'inspecció que estimi oportunes a les diverses fàbriques i tallers a on s'estiguin realitzant els treballs destinats a aquesta instal·lació. Igualment podrà exigir determinades proves sobre materials que composin la instal·lació.

5.11. FIABILITAT

Els sistemes a instal·lar seran segurs i fiables i garantiran el funcionament continuat sense avaries. L'adjudicatari indicarà en funció dels components que formen la instal·lació, el temps de vida mitja entre fallides, i si és possible, d'acord amb l'experiència real, el pràctic.

5.12. DOCUMENTACIÓ

El cost de tota la documentació descrita als subapartats següents s'entendrà inclosa en l'import total del projecte.

5.13. DOCUMENTACIÓ A LLIURAR DURANT LA REALITZACIÓ DE LES INSTAL·LACIONS

Durant l'execució del projecte es presentarà, per a la seva aprovació, els següents documents:

- Característiques i especificacions de tot l'equipament a instal·lar.
- Certificats i homologacions del material a instal·lar.

Proves d'acceptació provisional del sistema:

- En aquestes es descriuran els procediments que permetin comprovar tant l'operativitat en conjunt, en quant a capacitat de tràfic, prestacions operatives, etc.

5.14. DOCUMENTACIÓ A LLIURAR EN FINALITZAR LA INSTAL·LACIÓ

Una vegada conclosa la posta en servei de la instal·lació, es lliurarà la següent documentació:

- Descripció dels diferents mòduls de que es composa la instal·lació.
- Manuals dels diferents mòduls de què es composa la instal·lació.
- Plànols "As-Built" d'equipaments, cablejats i configuració de la instal·lació. Aquests plànols hauran de reflectir exactament i amb detall l'estat i localització final dels equipaments, cablejat d'estacions i d'equips, inclòs alçats d'armaris i esquemes d'interconnexionat i totes les instal·lacions dutes a terme en el projecte, així com tots aquelles altres característiques que aquests plànols inclouen.
- Fitxes dels equips que composen la instal·lació en suport i amb model que determini FMB. Les mateixes s'utilitzaran per a realitzar un seguiment dels parts d'avaries i incidències.
- Llistat de materials i proveïdors.
- Còpia en suport magnètic de les bases de dades de la instal·lació, aplicacions software desenvolupades, drivers desenvolupats i específics dels diferents equipaments subministrats, programes d'autòmats, ...
- Tota aquesta documentació haurà de ser en català (o castellà). La informació de nivell tècnic podrà presentar-se alternativament en llengua anglesa.
- Es lliurarà de tota la documentació, dos còpies en format paper i dos còpies en format magnètic.

5.15. SANCIONS

S'actua d'acord amb el Reglament de Contractació d'Obres de l'Estat i altres disposicions que tracten sobre aquesta matèria.

5.16. LIQUIDACIÓ FINAL DE LES OBRES

La liquidació final de les obres es fa sobre la base de les mesures i valoracions generals fetes després de la recepció definitiva, es redactarà la liquidació final de les obres, que s'haurà de formular en el termini d'un any, a comptar des de la data de recepció.

5.17. CORRESPONDÈNCIA OFICIAL

El Contractista té dret a un acús de rebut, si ho sol·licita, de les comunicacions o reclamacions que mani la Direcció d'Obra i també, està obligat a tornar-li els originals o una còpia de les ordres que rebi, indicant: "assabentat".

5.18. CONTRACTES, ACCIDENTS DE TREBALL I PROTECCIÓ A LA INDÚSTRIA

El Contractista està obligat al compliment del que s'ha establert en la Llei sobre Contractes i reglamentacions de treball, disposicions reguladores dels subsidis i assegurances socials en vigor, Llei d'Assegurança Social en tot allò que sigui vigent.

5.19. VIGILÀNCIA

La Direcció d'Obra establirà la vigilància de les obres que cregui necessàries.

5.20. LEGALITZACIÓ DE LES INSTAL·LACIONS

El Contractista realitzarà els Projectes necessaris per obtenir els permisos de legalització de les instal·lacions objecte del Contracte.

Aquests Projectes seran signats per un facultatiu adequat del Contractista, que s'encarregarà també de la seva tramitació. Totes les despeses resultants de la redacció i tramitació són inclosos a la partida corresponent.

5.21. MESURES D'ORDRE I SEGURETAT

El Contractista està obligat a adoptar totes les mesures d'ordre i seguretat necessàries per la bona i segura marxa dels treballs.

En tot cas, el Contractista es únicament i exclusivament el responsable, durant l'execució de les obres, de tots els accidents o perjudicis que li pugui passar al personal o causar aquest o alguna altra persona, o entitat, assumint en conseqüència el Contractista totes les responsabilitats alienes al compliment de la Llei.

5.22. DESPESES A CÀRREC DEL CONTRACTISTA

Són obligacions del Contractista pagar totes les despeses d'anuncis, escriptures, permisos i la formalització del Contracte, els Impostos Vigents Aplicables, també les despeses dels replanteigs, inspeccions, direcció i investigació tècnica i econòmica, vigilància, redaccions del Projecte, modificacions, legalitzacions, liquidacions i transports interns i externs.

6. AUTORS DEL PLEC DE PRESCRIPCIONS GENERALS

La confecció d'aquest projecte, s'ha fet d'acord amb els paràmetres de disseny fixats conjuntament amb els tècnics responsables de FMB, essent l'equip redactor els tècnics d'Active Enginyeria.

Barcelona, Setembre de 2022
ELS AUTORS DEL PROJECTE

David Jiménez Abelenda
Enginyer Industrial
Núm. Col·legiat 14.720

Enric Figueras Alvaro
Enginyer Tècnic Industrial
Núm. Associat EIC 19.254

PLEC DE PRESCRIPCIONS TÈCNIQUES PARTICULARS

PLEC DE PRESCRIPCIONS TÈCNIQUES PARTICULARS

ÍNDEX DEL DOCUMENT

PLEC DE PRESCRIPCIONS TÈCNIQUES PARTICULARS..... 1
1. OBRES A LES QUALS ES REFEREIX AQUEST PLEC DE PRESCRIPCIONS..... 2
2. CONDICIONS TÈCNIQUES I CONDICIONS D'EXECUCIÓ APLICABLES ALS MATERIALS ... 2

1. OBRES A LES QUALS ES REFEREIX AQUEST PLEC DE PRESCRIPCIONS

El present Plec de Prescripcions Tècniques Particulars s'aplicarà a l'execució material de les obres i instal·lacions de la "**REDACCIÓ DEL PROJECTE PER A LA CONSTRUCCIÓ DE LA NOVA BASE D'OPERACIÓ DE TRINITAT NOVA DE LA L4 DE L'FMB. Expedient 0_F.21620.3_3_PJOB"**

A més a més dels plecs adjuntats en aquest document número 2 del present projecte, també són d'obligat compliment per a l'execució de l'obra, els plecs interns de FMB, específics per a cada instal·lació. En tots els casos, prevaldrà sempre el plec intern de FMB, considerant sempre la versió més actualitzada en el moment d'executar l'obra.

2. CONDICIONS TÈCNIQUES I CONDICIONS D'EXECUCIÓ APLICABLES ALS MATERIALS

B - MATERIALS

B0 - MATERIALS BÀSICS

B01 - LÍQUIDS

B011 - NEUTRES

0.- ELEMENTS QUE CONTEMPLA EL PLEC

B011-05ME,B0111000.

1.- DEFINICIÓ I CARACTERÍSTIQUES DELS ELEMENTS

Aigües utilitzades per algun dels usos següents:
- Confecció de formigó
- Confecció de morter
- Confecció de pasta de guix
- Reg de plantacions
- Conglomerats de grava-ciment, terra-ciment, grava-emulsió, etc.
- Humectació de bases o subbases
- Humectació de peces ceràmiques, de ciment, etc.

CARACTERÍSTIQUES GENERALS:
Poden ser utilitzades les aigües potables i les sancionades com a acceptables per la pràctica.
Es poden utilitzar aigües de mar o salines anàlogues per a la confecció o curat de formigons sense armadura. Per a la confecció de formigó armat o pretesat es prohibeix l'ús d'aquestes aigües, tret del cas que es facin estudis especials.
Si ha d'utilitzar-se per a la confecció o el curat de formigó o de morters i no hi ha antecedents de la seva utilització o aquesta presenta algun dubte s'haurà de verificar que acompleix totes aquestes característiques:
Exponent d'hidrogen pH (UNE 83952): >= 5
Total de substàncies dissoltes (UNE 83957): <= 15 g/l
Sulfats, expressats en SO4- (UNE 83956)
- En cas d'utilitzar-se ciment SR: <= 5 g/l
- En la resta de casos: <= 1 g/l

Ió clor, expressat en Cl- (UNE 7-178)
- Formigó pretesat: <= 1 g/l
- Formigó armat: <= 3 g/l
- Formigó en massa amb armadura de fissuració: <= 3 g/l

Hidrats de carboni (UNE 7-132): 0
Substàncies orgàniques solubles en èter (UNE 7-235): <= 15 g/l
Es podrà utilitzar aigua reciclada provinent del rentat dels camions formigonera a la pròpia central de formigó , sempre que compleixi les especificacions anteriors i la seva densitat sigui <= 1,3 g/m3 i la densitat total sigui <=1,1 g/cm
Ió clor total aportat per components d'un formigó no pot superar:
- Pretensat: <= 0,2% pes de ciment
- Armat: <= 0,4% pes de ciment
- En massa amb armadura de fissuració: <= 0,4% pes de ciment

2.- CONDICIONS DE SUBMINISTRAMENT I EMMAGATZEMATGE

Subministrament i emmagatzematge: De manera que no s'alterin les seves condicions.

3.- UNITAT I CRITERIS D'AMIDAMENT

Unitat d'amidament: la indicada a la descripció de l'element
Criteri d'amidament: quantitat necessària subministrada a l'obra

4.- NORMATIVA DE COMPLIMENT OBLIGATORI

Real Decreto 1247/2008, de 18 de julio, por el que se aprueba la instrucción de hormigón estructural (EHE-08).

B0 - MATERIALS BÀSICS

B01 - LÍQUIDS

B011 - NEUTRES

B011- - AIGUA

0.- ELEMENTS QUE CONTEMPLA EL PLEC

B011-05ME.

Plec de condicions

1.- DEFINICIÓ I CONDICIONS DELS ELEMENTS

Aigües utilitzades per algun dels usos següents:
- Confecció de formigó
- Confecció de morter
- Confecció de pasta de guix
- Reg de plantacions
- Conglomerats de grava-ciment, terra-ciment, grava-emulsió, etc.
- Humectació de bases o subbases
- Humectació de peces ceràmiques, de ciment, etc.

CARACTERÍSTIQUES GENERALS:
Poden ser utilitzades les aigües potables i les sancionades com a acceptables per la pràctica.
Es poden utilitzar aigües de mar o salines anàlogues per a la confecció o curat de formigons sense armadura. Per a la confecció de formigó armat o pretesat es prohibeix l'ús d'aquestes aigües, tret del cas que es facin estudis especials.
Es podrà utilitzar aigua reciclada provinent del rentat dels camions formigonera a la pròpia central de formigó, sempre que compleixi les especificacions anteriors i la seva densitat sigui <= 1,3 g/m3 i la densitat total sigui <=1,1 g/cm
L'aigua a utilitzar tant en el curat com en la pastada del formigó, no ha de contenir cap substància perjudicial en quantitats que puguin afectar a les propietats del formigó o a la protecció de l'armat.
Si ha d'utilitzar-se per a la confecció o el curat de formigó o de morters i no hi ha antecedents de la seva utilització o aquesta presenta algun dubte s'haurà de verificar que acompleix totes aquestes característiques:
- Exponent d'hidrogen pH (UNE 83952): >= 5
- Total de substàncies dissoltes (UNE 83957): <= 15 g/l (15.000 ppm)
- Sulfats, expressats en SO4- (UNE 83956)
  - Ciment tipus SR: <= 5 g/l (5.000 ppm)
  - Altres tipus de ciment: <= 1 g/l (1.000 ppm)
- Ió clor, expressat en Cl- (UNE 7178)
  - Aigua per a formigó armat: <= 3 g/l (3.000 ppm)
  - Aigua per a formigó pretesat: <= 1 g/l (1.000 ppm)
  - Aigua per a formigó en massa amb armadura de fissuració: <= 3 g/l (3.000 ppm)
- Hidrats de carboni (UNE 7132): 0
- Substàncies orgàniques solubles en èter (UNE 7235): <= 15 g/l (15.000 ppm)

Ió clor total aportat per components d'un formigó no pot superar:
- Pretensat: <= 0,2% pes de ciment
- Armat: <= 0,4% pes de ciment
- En massa amb armadura de fissuració: <= 0,4% pes de ciment

2.- CONDICIONS DE SUBMINISTRAMENT I EMMAGATZEMATGE

Subministrament i emmagatzematge: De manera que no s'alterin les seves condicions.

3.- UNITAT I CRITERI D'AMIDAMENT

Unitat d'amidament: la indicada a la descripció de l'element
Criteri d'amidament: quantitat necessària subministrada a l'obra

4.- NORMATIVA DE COMPLIMENT OBLIGATORI

Real Decreto 1247/2008, de 18 de julio, por el que se aprueba la Instrucción de Hormigón Estructural (EHE-08).

5.- CONDICIONS DE CONTROL DE RECEPCIÓ

OPERACIONS DE CONTROL:
Abans de l'inici de l'obra i si no es tenen antecedents de l'aigua que es vol utilitzar, o es tenen dubtes, s'ha d'analitzar l'aigua per determinar:
- Exponent d'hidrogen pH (UNE 83952)
- Contingut de substàncies dissoltes (UNE 83957)
- Contingut de sulfats, expressats en SO4 (UNE 83956)
- Contingut en ió clor Cl- (UNE 7178)
- Contingut d'hidrats de carboni (UNE 7132)
- Contingut de substàncies orgàniques solubles en èter (UNE 7235)

En cas d'utilitzar aigua potable de la xarxa de subministrament, no serà obligatori realitzar els assajos anteriors.
En altres casos, la DF o el Responsable de la recepció en el cas de centrals de formigó preparat o de prefabricats, s'ha de disposar la realització dels assajos en laboratoris contemplats en l'apartat 78.2.2.1 de l'EHE, per tal de comprovar el compliment de les especificacions de l'article 27 de l'EHE.
CRITERIS DE PRESA DE MOSTRES:
Els controls s'han de realitzar segons les instruccions de la DF i la norma EHE, realitzant-se la presa de mostres segons la UNE 83951.
INTERPRETACIÓ DE RESULTATS I ACTUACIONS EN CAS D'INCOMPLIMENT:
No s'ha d'acceptar l'aigua que no compleixi les especificacions, ni per a l'amasat ni per al curat.

B0 - MATERIALS BÀSICS

B03 - GRANULATS

B031 - SORRES

0.- ELEMENTS QUE CONTEMPLA EL PLEC

B0312020.

1.- DEFINICIÓ I CARACTERÍSTIQUES DELS ELEMENTS

Sorra procedent de roques calcàries, roques granítiques, marbres blancs i durs, o sorra procedent del reciclatge de residus de la construcció i demolició en una planta legalment autoritzada per al tractament d'aquest tipus de residu.
S'han considerat els tipus següents:
- Sorra de marbre blanc
- Sorra per a confecció de formigons, d'origen:
  - De pedra calcària
  - De pedra granítica
- Sorra per a confecció de morters
- Sorra per a reblert de rases amb canonades

CARACTERÍSTIQUES GENERALS:
Els grànuls han de tenir forma arrodonida o polièdrica.
La composició granulomètrica ha de ser l'adequada al seu ús, o si no consta, la que estableixi explícitament la DF.
No ha de tenir argiles, margues o altres materials estranys.
Contingut de pirites o d'altres sulfurs oxidables: 0%
Contingut de matèria orgànica (UNE 7-082): Baix o nul
SORRA DE MARBRE BLANC:
Barreja amb granulats blancs diferents del marbre: 0%
SORRA PER A LA CONFECCIÓ DE FORMIGONS:
Es denomina sorra a la barreja de les diferents fraccions d'àrid fi que s' utilitzen per a la confecció del formigó
Designació: d/D - IL - N
d/D: Fracció granulomètrica, d tamany mínim i D tamany màxim
IL: Presentació, R rodat, T triturat (matxuqueig) i M barreja
N: Naturalesa de l'àrid (C, calcari; S, silici; G,granític; O, ofita; B, basalt; D, dolomí tic; Q, traquita; I, fonolita; V, varis; A, artificial i R, reciclat
Mida dels granuls (Tamís 4 UNE_EN 933-2): <= 4 mm
Material retingut pel tamís 0,063 (UNE_EN 933-2) i que sura en líquid pes específic 20 kN/m3 (UNE EN1744-1): <= 0,5% en pes
Compostos de sofre expressats en SO3 i referits a granulat sec (UNE_EN 1744-1): <= 1% en pes
Reactivitat potencial amb els àlcalis del ciment (UNE 146507-2 EX
Sulfats solubles en àcid, expressats en SO3 i referits al granulat sec (UNE_EN 1744-1): <= 0,8% en pes
Clorurs expressats en Cl- i referits al granulat sec (UNE EN 1744-1):
- Formigó armat o en massa amb armadures de fissuració: <= 0,05% en pes
- Formigó pretesat: <= 0,03% en pes

ló clor total aportat per components d'un formigó no pot superar:
- Pretensat: <= 0,2% pes de ciment
- Armat: <= 0,4% pes de ciment
- En massa amb armadura de fissuració: <= 0,4% pes de ciment

Estabilitat (UNE 1367-2):
- Pèrdua de pes amb sulfat sòdic: <= 10%
- Pèrdua de pes amb sulfat magnèsic: <= 15%

SORRA DE PEDRA GRANÍTICA PER A LA CONFECCIÓ DE FORMIGONS:
Contingut màxim de fins que passen pel tamís 0,063 mm (UNE_EN 933-1):
- Granulat gruixut:
  - Qualsevol tipus: <= 1,5% en pes
- Granulat fí:
  - Granulat arrodonit: <= 6% en pes
  - Granulat de matxuqueig no calcari per a obres sotmeses a exposició IIIa,b,c, IV o alguna classe específica d'exposició: <= 6% en pes
  - Granulat de matxuqueig no calcari per a obres sotmeses a exposició I,IIa,b o cap classe específica d'exposició: <= 10% en pes

Equivalent de sorra (EAV)(UNE_EN 933-8):
- Per a obres en ambients I, IIa,b o cap classe específica d'exposició: >= 70
- Resta de casos: >= 75

Absorció d'aigua (UNE EN 1097-6): <= 5%
SORRA DE PEDRA CALCÀRIA PER A LA CONFECCIÓ DE FORMIGONS:
Contingut màxim de fins que passen pel tamís 0,063 mm (UNE_EN 933-1):
- Granulat gruixut:
- Qualsevol tipus: <= 1,5% en pes
- Granulat fí:
- Granulat arrodonit: <= 6% en pes
- Granulat matxuqueig calcari per obres sotmeses a exposició IIIa,b,c,IV o alguna classe específica d'exposició:<= 10% en pes
- Granulat de matxuqueix calcari per a obres sotmeses a exposició I,IIa,b o cap classe específica d'exposició: <= 16% en pes

Valor blau de metilè(UNE 83-130):
- Per a obres sotmeses a exposició I,IIa,b o cap classe específica d'exposició: <= 0,6% en pes
- Resta de casos: <= 0,3% en pes

SORRA PER A LA CONFECCIÓ DE MORTERS:
La composició granulomètrica ha de quedar dintre dels límits següents:

Tamís UNE 7-050 mm	Percentatge en pes que passa pel tamís	Condicions
5,00	A	A = 100
2,50	B	60 <= B <= 100
1,25	C	30 <= C <= 100
0,63	D	15 <= D <= 70
0,32	E	5 <= E <= 50
0,16	F	0 <= F <= 30
0,08	G	0 <= G <= 15
Altres condi-cions		C - D <= 50 D - E <= 50 C - E <= 70

+----------+
Mida dels grànuls: <= 1/3 del gruix del junt
Contingut de matèries perjudicials: <= 2%
GRANULATS PROCEDENTS DE RECICLATGE DE RESIDUS DE LA CONSTRUCCIÓ I DEMOLICIONS:
El material ha de procedir d' una planta autoritzada legalment per al tractament de residus de la construcció.
El material no ha de ser susceptible de cap mena de meteorització o d'alteració física o quí mica sota les condicions mes desfavorables que presumiblement es puguin donar al lloc d'utilització.
No han de donar lloc, amb l'aigua, a dissolucions que puguin causar danys a estructures, capes de ferms, o contaminar el sòl o corrents d'aigua.
S'ha considerat que l'ús serà el reblert de rases amb canonades.
Per a qualsevol utilització diferent d'aquesta, es requereix l'acceptació expressa de la direcció facultativa i la justificació mitjançant els assajos que pertoquin que es compleixen les condicions requerides per l'us al que es preté n destinar.

2.- CONDICIONS DE SUBMINISTRAMENT I EMMAGATZEMATGE

CONDICIONS GENERALS:
Subministrament i emmagatzematge: De manera que no s'alterin les seves condicions.
Cada remesa de sorra s' ha de descarregar en una zona ja preparada de sòl sec.
Les sorres de tipus diferents s'han d'emmagatzemar per separat.
L'entrega de granulat a l'obra haurà d'anar acompanyada d'un full de subministrament proporcionat per el subministrador, en el que hi han de constar com a mínim les següents dades:
- Identificació del subministrador
- Número del certificat de marcatge CE o indicació d'autoconsum
- Número de sèrie de la fulla de subministrament
- Nom de la cantera
- Data del lliurament
- Nom del peticionari
- Designació del granulat
- Quantitat de granulat subministrat
- Identificació del lloc de subministrament
CONDICIONS DE MARCATGE I CONTROL DE LA DOCUMENTACIÓ:
El subministrador ha d'aportar la documentació següent, que acredita el marcatge CE, segons el sistema d' avaluació de conformitat aplicable, d'acord amb el que disposa l'apartat 7.2.1 del CTE:
-Sistema 2+:Certificació de control de producció en fàbrica per un organisme d'inspecció notificat (inclou auditoria inicial i auditories periòdiques del control de producció en fàbrica).
El símbol de marcatge de conformitat CE s'ha d'estampar d'acord amb la Directiva 93/68CE i ha d'estar visible sobre el producte o sobre etiqueta, embalatge o documentació comercial i ha d'anar acompanyat de la següent informació:
- Número d'identificació de l'organisme de certificació
- Nom o marca d'identificació i direcció del fabricant
- Les dues últimes xifres de l'any d'impressió del marcatge
- Referència a la norma UNE EN 12620
- Descripció del producte (nom genèric, material, ús previst)
- Designació del producte
- Informació de les característiques essencials aplicables

3.- UNITAT I CRITERIS D'AMIDAMENT

Unitat d'amidament: la indicada a la descripció de l'element
Criteri d'amidament: quantitat necessària subministrada a l'obra

4.- NORMATIVA DE COMPLIMENT OBLIGATORI

SORRA PER A LA CONFECCIÓ DE FORMIGONS:
Real Decreto 1247/2008, de 18 de julio, por el que se aprueba la instrucción de hormigón estructural (EHE-08).
SORRA PER A LA CONFECCIÓ DE MORTERS:
Real Decreto 1247/2008, de 18 de julio, por el que se aprueba la instrucción de hormigón estructural (EHE-08).
UNE-EN 12620:2003 Áridos para hormigón.
Real Decreto 314/2006, de 17 de marzo, por el que se aprueba el Código Técnico de la Edificación Parte 2. Documento Básico de Seguridad estructural Fábrica DB-SE-F.
GRANULATS PROCEDENTS DE RECICLATGE DE RESIDUS DE LA CONSTRUCCIÓ I DEMOLICIONS:
Llei 15/2003, de 13 de juny, de modificació de la Llei 6/1993, del 15 de juliol, reguladora dels residus.
SORRES PER A ALTRES USOS:
No hi ha normativa de compliment obligatori.

_____

B0 - MATERIALS BÀSICS

B03 - GRANULATS

B03L- - SORRA

0.- ELEMENTS QUE CONTEMPLA EL PLEC

B03L-05N7.

Plec de condicions

1.- DEFINICIÓ I CONDICIONS DELS ELEMENTS

Sorra procedent de roques calcàries, roques granítiques, marbres blancs i durs, o sorra procedent del reciclatge de residus de la construcció i demolició en una planta legalment autoritzada per al tractament d'aquest tipus de residu.
S'han considerat els tipus següents:
- Sorra de marbre blanc
- Sorra per a confecció de formigons, d'origen:
Sorra per a confecció de formigons, d'origen:
- De pedra calcària
- De pedra granítica
- Sorra per a confecció de morters
- Sorra per a reblert de rases amb canonades
- Sorres procedents de reciclatge de residus de la construcció i demolicions
CARACTERÍSTIQUES GENERALS:
El contractista ha de sotmetre a l'aprovació de la DF les pedreres o dipòsits d'on s'han d'obtenir els àrids, aportant tots els elements justificatius que cregués convenients o que li fossin requerits pel Director d'Obra, entre d'altres:
- Classificació geològica.
- Estudi de morfologia.
- Aplicacions anteriors.
La DF ha de poder refusar totes aquelles procedències que, al seu criteri, obligarien a un control massa freqüent dels materials que se n'extraguessin.
Els grànuls han de tenir forma arrodonida o polièdrica.
La composició granulomètrica ha de ser l'adequada al seu ús, o si no consta, la que estableixi explícitament la DF.
No ha de tenir margues o altres materials estranys.
Contingut de pirites o d'altres sulfurs oxidables: 0%
Contingut de matèria orgànica (UNE-EN 1744-1): Color més clar que el patró
Contingut de terrossos d'argila (UNE 7133): <= 1% en pes
Els àrids no han de ser reactius amb el ciment. No s'utilitzaran àrids procedents de roques toves, friables, poroses, etc., ni els que continguin nòduls de guix, compostos ferrosos, sulfurs oxidables, etc, en quantitats superiors a les contemplades a l'EHE
Els àrids reciclats hauran de complir amb les especificacions de l'article 28 de l'EHE. A més, els que provinguin de formigons estructurals sans, o de resistència elevada, han de ser adequats per a la fabricació de formigó reciclat estructural, complint una sèrie de requisits:
- Dimensió mínima permesa = 4 mm
- Terrossos d'argila per a un formigó amb menys del 20% d'àrid reciclat: <= 0,6%
- Terrossos d'argila per a un formigó amb 100% d'àrid reciclat: <= 0,25%
- Absorció d'aigua per a un formigó amb menys del 20% d'àrid reciclat: <= 7%
- Absorció d'aigua per a un formigó amb més del 20% d'àrid reciclat: <= 5%
- Coeficient de Los Ángeles: <= 40
- Continguts màxims d'impureses:
- Material ceràmic: <= 5% del pes
- Partícules lleugeres: <= 1% del pes
- Asfalt: <= 1% del pes
- Altres: <= 1,0 % del pes
En els valors de les especificacions no citades, es mantenen els establerts en l'article 28 de l'EHE.
SORRA DE MARBRE BLANC:
Barreja amb granulats blancs diferents del marbre: 0%
SORRA PER A LA CONFECCIÓ DE FORMIGONS:
Es denomina sorra a la barreja de les diferents fraccions d'àrid fi que s'utilitzen per a la confecció del formigó
Designació: d/D - IL - N
d/D: Fracció granulomètrica, d tamany mínim i D tamany màxim
IL: Presentació, R rodat, T triturat (matxuqueig) i M barreja
N: Naturalesa de l'àrid (C, calcari; S, silici; G,granític; O, ofita; B, basalt; D, dolomític; Q, traquita; I, fonolita; V, varis; A, artificial i

R, reciclat
Mida dels granuls (Tamís 4 UNE-EN 933-2): <= 4 mm
Material retingut pel tamís 0,063 mm (UNE_EN 933-2) i que sura en un líquid de pes específic 20 kN/m3 (UNE EN 1744-1): <= 0,5% en pes
Compostos de sofre expressats en SO3 i referits a granulat sec (UNE-EN 1744-1): <= 1% en pes
Reactivitat potencial amb els àlcalis del ciment (UNE 146507-2)
Sulfats solubles en àcid, expressats en SO3 i referits al granulat sec (UNE-EN 1744-1): <= 0,8% en pes
Clorurs expressats en Cl- i referits al granulat sec (UNE-EN 1744-1):
- Formigó armat o en massa amb armadures de fissuració: <= 0,05% en pes
- Formigó pretesat: <= 0,03% en pes
Ió clor total aportat per components d'un formigó no pot superar:
- Pretensat: <= 0,2% pes de ciment
- Armat: <= 0,4% pes de ciment
- En massa amb armadura de fissuració: <= 0,4% pes de ciment
Estabilitat (UNE-EN 1367-2):
- Pèrdua de pes amb sulfat sòdic: <= 10%
- Pèrdua de pes amb sulfat magnèsic: <= 15%
Pèrdua de pes amb sulfat magnèsic (UNE-EN 1367-2) quan el formigó estigui sotmès a una classe d'exposició H o F, i l'àrid fi tingui una absorció d'aigua >1%: <= 15%
Coeficient de friabilitat (UNE 83115)
- Per formigons d'alta resistència: < 40
- Formigons en massa o armats amb Fck<=30 N/mm2: < 50
Els àrids no han de presentar reactivitat potencial amb els àlcalis del formigó. Per a comprovar-ho, s'ha de realitzar en primer lloc un anàlisi petrogràfic, per a obtenir el tipus de reactivitat que, en el seu cas, puguin presentar. Si d'aquest estudi es dedueix la possibilitat de reactivitat àlcali sílice o àlcali silicat, s'ha de realitzar l'assaig descrit a l'UNE 146.508 EX. Si el tipus de reactivitat potencial és àlcali carbonat, s'ha de realitzar l'assaig descrit a l'UNE 146.507 EX Part 2.
La corba granulomètrica de l'àrid fi, ha d'estar compresa dins del fus següent:

	Material retingut acumulat, en % en pes,en els tamisos							
Límits	4 mm	2 mm	1 mm	0,5 mm	0,25 mm	0,125 mm	0,063 mm	
Superior	0	4	16	40	70	77	(1)	
Inferior	15	38	60	82	94	100	100	

(1) Aquest valor varia en funció del tipus i origen de l'àrid.
SORRA DE PEDRA GRANÍTICA PER A LA CONFECCIÓ DE FORMIGONS:
Contingut màxim de fins que passen pel tamís 0,063 mm (UNE-EN 933-1):
- Granulat gruixut:
    - Qualsevol tipus: <= 1,5% en pes
- Granulat fí:
    - Granulat arrodonit: <= 6% en pes
    - Granulat de matxuqueig no calcari per a obres sotmeses a exposició IIIa,b,c, IV o alguna classe específica d'exposició: <= 6% en pes
    - Granulat de matxuqueig no calcari per a obres sotmeses a exposició I,IIa,b o cap classe específica d'exposició: <= 10% en pes
Equivalent de sorra (EAV)(UNE_EN 933-8):
- Per a obres en ambients I, IIa,b o cap classe específica d'exposició: >= 70
- Resta de casos: >= 75
Absorció d'aigua (UNE-EN 1097-6): <= 5%
SORRA DE PEDRA CALCÀRIA PER A LA CONFECCIÓ DE FORMIGONS:
Contingut màxim de fins que passen pel tamís 0,063 mm (UNE-EN 933-1):
- Granulat gruixut:
    - Qualsevol tipus: <= 1,5% en pes
- Granulat fí:
    - Granulat arrodonit: <= 6% en pes
    - Granulat de matxuqueig calcari per a obres sotmeses a exposició IIIa,b,c,IV o alguna classe específica d'exposició: <= 10% en pes
    - Granulat de matxuqueix calcari per a obres sotmeses a exposició I,IIa,b o cap classe específica d'exposició: <= 16% en pes
Valor blau de metilè(UNE 83130):
- Per a obres sotmeses a exposició I,IIa,b o cap classe específica d'exposició: <= 0,6% en pes
- Resta de casos: <= 0,3% en pes
SORRA PER A LA CONFECCIÓ DE MORTERS:
La composició granulomètrica ha de quedar dintre dels límits següents:

Tamís UNE 7-050 mm	Percentatge en pes que passa pel tamís	Condicions
5,00	A	A = 100
2,50	B	60 <= B <= 100
1,25	C	30 <= C <= 100
0,63	D	15 <= D <= 70
0,32	E	5 <= E <= 50
0,16	F	0 <= F <= 30
0,08	G	0 <= G <= 15
Altres condicions		C - D <= 50
		D - E <= 50
		C - E <= 70

Mida dels grànuls: <= 1/3 del gruix del junt
Contingut de matèries perjudicials: <= 2%
GRANULATS PROCEDENTS DE RECICLATGE DE RESIDUS DE LA CONSTRUCCIÓ I DEMOLICIONS:
El material ha de procedir d'una planta autoritzada legalment per al tractament de residus de la construcció.
El material no ha de ser susceptible de cap mena de meteorització o d'alteració física o química sota les condicions més desfavorables que presumiblement es puguin donar al lloc d'utilització.
No han de donar lloc, amb l'aigua, a dissolucions que puguin causar danys a estructures, capes de ferms, o contaminar el sòl o corrents d'aigua.
S'ha considerat que l'ús serà el reblert de rases amb canonades.
Per a qualsevol utilització diferent d'aquesta, es requereix l'acceptació expressa de la direcció facultativa i la justificació mitjançant els assaigs que pertoquin que es compleixen les condicions requerides per a l'us al que es pretén destinar.

2.- CONDICIONS DE SUBMINISTRAMENT I EMMAGATZEMATGE

Subministrament i emmagatzematge: De manera que no s'alterin les seves condicions.
Cada remesa de sorra s'ha de descarregar en una zona ja preparada de sòl sec.
Les sorres de tipus diferents s'han d'emmagatzemar per separat.
Els àrids s'han d'emmagatzemar de tal manera que quedin protegits contra la contaminació, i evitant la seva possible segregació, sobretot durant el seu transport. Es recomana emmagatzemar-los sota cobert per evitar els canvis de temperatura del granulat, i en un terreny sec i net destinat a l'apilament dels àrids. Les sorres d'altres tipus s'han d'emmagatzemar per separat.

3.- UNITAT I CRITERI D'AMIDAMENT

Unitat d'amidament: la indicada a la descripció de l'element
Criteri d'amidament: quantitat necessària subministrada a l'obra

4.- NORMATIVA DE COMPLIMENT OBLIGATORI

SORRA PER A LA CONFECCIÓ DE FORMIGONS:
Real Decreto 1247/2008, de 18 de julio, por el que se aprueba la Instrucción de Hormigón Estructural (EHE-08).
SORRA PER A LA CONFECCIÓ DE MORTERS:
Real Decreto 1247/2008, de 18 de julio, por el que se aprueba la Instrucción de Hormigón Estructural (EHE-08).
UNE-EN 12620:2003 Áridos para hormigón.
Real Decreto 314/2006, de 17 de marzo, por el que se aprueba el Código Técnico de la Edificación Parte 2. Documento Básico de Seguridad estructural Fábrica DB-SE-F.
SORRES PER A ALTRES USOS:
No hi ha normativa de compliment obligatori.

5.- CONDICIONS DE CONTROL DE RECEPCIÓ

CONDICIONS DE MARCATGE I CONTROL DE LA DOCUMENTACIÓ:
L'entrega de granulat a l'obra ha d'anar acompanyada d'un full de subministrament proporcionat pel subministrador, en el que hi han de constar com a mínim les següents dades:

- Identificació del subministrador
- Número del certificat de marcatge CE o indicació d'autoconsum
- Número de sèrie de la fulla de subministrament
- Nom de la cantera
- Data del lliurament
- Nom del peticionari
- Designació de l'àrid segons l'article 28.2 de l'EHE
- Quantitat de granulat subministrat
- Identificació del lloc de subministrament

El fabricant ha de proporcionar la informació relativa a la granulometria i a les toleràncies de l'àrid subministrat.
El subministrador ha de posar a disposició de la DF en el cas que aquesta ho sol·liciti, la documentació següent, que acredita el marcatge CE, segons el sistema d'avaluació de conformitat aplicable, d'acord amb el que disposa l'apartat 7.2.1 del CTE:
- Productes per a carreteres i altres treballs d'obres públiques i edificació de Funcio: Aplicacions que exigeixen requisits de seguretat molt estrictes*. * Requisits que han de ser definits per lleis, reglaments i normes administratives nacionals de cada estat membre,
- Productes per a edificació, fabricació de productes de formigó prefabricat, carreteres i altres treballs d'obres públiques de Funcio: Aplicacions que exigeixen requisits de seguretat molt estrictes*. * Requisits que han de ser definits per lleis, reglaments i normes administratives nacionals de cada estat membre:
  - Sistema 2+: Declaració de Prestacions
- Productes per a edificació, fabricació de productes de formigó prefabricat, carreteres i altres treballs d'obres públiques de Funcio: Aplicacions que no exigeixen requisits de seguretat molt estrictes*. * Requisits que han de ser definits per lleis, reglaments i normes administratives nacionals de cada estat membre,
- Productes per a carreteres i altres treballs d'obres públiques i edificació de Funcio: Aplicacions que no exigeixen requisits de seguretat molt estrictes*. * Requisits que han de ser definits per lleis, reglaments i normes administratives nacionals de cada estat membre:
  - Sistema 4: Declaració de Prestacions

El símbol de marcatge de conformitat CE s'ha d'estampar d'acord amb la Directiva 93/68CE i ha d'estar visible sobre el producte o sobre etiqueta, embalatge o documentació comercial i ha d'anar acompanyat de la següent informació:
- Número d'identificació de l'organisme de certificació
- Nom o marca d'identificació i direcció del fabricant
- Les dues últimes xifres de l'any d'impressió del marcatge
- Referència a la norma (UNE-EN 12620)
- Descripció del producte (nom genèric, material, ús previst)
- Designació del producte
- Informació de les característiques essencials aplicables

A la documentació del marcatge haurà d'indicar:
- Nom del laboratori que ha realitzat els assajos
- Data d'emissió del certificat
- Garantia de que el tractament estadístic és l'exigit en el marcatge
- Estudi de fins que justifiqui experimentalment el seu ús, en el cas que hi hagi àrids que no compleixen amb l'article 28.4.1.

L'àrid reciclat ha d'incloure en la seva documentació:
- Naturalesa del material
- Planta productora de l'àrid i empresa transportista de la runa
- Presència d'impureses
- Detalls de la seva procedència
- Altre informació que resulti rellevant

OPERACIONS DE CONTROL:
Els àrids han de disposar del marcatge CE, de tal manera que la comprovació de la seva idoneïtat per al seu ús es farà mitjançant un control documental del marcatge per tal de determinar el compliment de les especificacions del projecte i de l'article 28 de l'EHE.
En el cas d'àrids d'autoconsum, el Constructor o el Subministrador ha d'aportar un certificat d'assaig, de com a màxim tres mesos d'antiguitat, realitzat en un laboratori de control dels contemplats en l'article 78.2.2.1 de l'EHE, que verifiqui el compliment de les especificacions de l'àrid subministrat respecte l'article 28 de l'EHE.
La DF ha de poder valorar el nivell de garantia del distintiu, i en cas de no disposar de suficient informació, ha de poder determinar l'execució de comprovacions mitjançant assaigs.
La DF, a més, ha de valorar si realitzar una inspecció a la planta de fabricació, a poder ser, abans del subministra de l'àrid, per comprovar la idoneïtat per a la seva fabricació. En cas necessari, la DF ha de poder realitzar els assaigs següents per a verificar la conformitat de les especificacions:
- Matèria orgànica (UNE-EN 1744-1).
- Terrossos d'argila (UNE 7133).
- Material retingut pel garbell 0.063 UNE (UNE EN 933-2) i que sura en un líquid de pes específic 2 (UNE EN 1744-1).
- Compostos de sofre (SO3)- respecte al granulat sec (UNE-EN 1744-1).
- Sulfats solubles en àcid (UNE-EN 1744-1).
- Contingut d'Ió CL- (UNE-EN 1744-1).
- Assaig petrogràfic
- Reactivitat potencial amb els àlcalis del ciment (UNE 146-507 i UNE 146-508).
- Equivalent de sorra (UNE-EN 933-8).
- Absorció d'aigua (UNE-EN 1097-6).
- Assaig d'identificació per raigs X.
- Pèrdua de pes amb sulfat magnèsic (UNE-EN 1367-2)
- Assaig granulomètric (UNE-EN 933-2)
- Coeficient de friabilitat (UNE 83115)

Un cop s'hagi realitzat l'apilament, s'ha de realitzar una inspecció visual, i si es considera necessari, s'han de prendre mostres per realitzar els assaigs corresponents.
S'ha de poder acceptar la sorra que no compleixi amb els requisits sempre i quan mitjançant rentat, cribatge o mescla, assoleixi les condicions exigides.
CRITERIS DE PRESA DE MOSTRES:
Els controls s'han de realitzar segons les instruccions de la DF i la norma EHE.
INTERPRETACIÓ DE RESULTATS I ACTUACIONS EN CAS D'INCOMPLIMENT:
No s'ha d'acceptar la sorra que no compleixi totes les especificacions indicades al plec de condicions. Si la granulometria no s'ajusta a la utilitzada per a l'establiment de les dosificacions aprovades, s'hauran de projectar i aprovar noves fórmules de treball.
No s'han d'utilitzar àrids fins els quals l'equivalent de sorra sigui inferior a:
- 70, en obres sotmeses a les classes I, IIa o IIb, i no sotmeses a cap classe específica d'exposició
- 75, en la resta de casos

En cas que les sorres procedents del matxuqueig de roques calcàries o de roques dolomítiques que no compleixin l'especificació de l'equivalent de sorra, s'han de poder acceptar si l'assaig del blau de metilè (UNE-EN 933-9) compleix el següent:
- Per a obres amb classe general d'exposició I, IIa o IIb (i sense classe específica): <= 0,6% en pes
- Resta de casos: <= 0,3% en pes

Si el valor del blau de metilè fos superior als valors anteriors, i es presentin dubtes de la presència d'argila en els fins, s'ha de poder realitzar un assaig de rajos X per a la seva detecció i identificació: s'ha de poder utilitzar l'àrid fi si les argiles són del tipus caolinita o illita, i si les propietats del formigó amb aquest àrid són les mateixes que les d'un que tingui els mateixos components però sense els fins.
S'han de poder utilitzar sorres rodades, o procedents de roques matxucades, o escòries siderúrgiques adequades, en la fabricació de formigó d'ús no estructural.

B0 - MATERIALS BÀSICS

B05 - AGLOMERANTS I CONGLOMERANTS

B051 - CIMENTS

0.- ELEMENTS QUE CONTEMPLA EL PLEC

B0512401.

1.- DEFINICIÓ I CARACTERÍSTIQUES DELS ELEMENTS

Conglomerant hidràulic format per diferents materials inorgànics finament dividits que, amassats amb aigua, formen una pasta que, mitjançant un procés d'hidratació , endureix i un cop endurit conserva la seva resistència i estabilitat fins i tot sota l'aigua.
S'han considerat els ciments regulats per la norma RC-08 amb les característiques següents:
- Ciments comuns (CEM)
- Ciments d'aluminat de calci (CAC)
- Ciments blancs (BL)
- Ciments resistens a l'aigua de mar (MR)

CARACTERÍSTIQUES GENERALS:
En el cas de que el material s'utilitzi en obra pública, l'acord de Govern de la Generalitat de Catalunya de 9 de juny de 1998, exigeix que els materials siguin de qualitat certificada o puguin acreditar un nivell de qualitat equivalent, segons les normes aplicables als estats membres de la Unió Europea o de l'Associació Europea de Lliure Canvi.
També en aquest cas, es procurarà que els esmentats materials disposin de l'etiqueta ecològica europea, regulada en el Reglament 880/1992/CEE o bé altres distintius de la Comunitat Europea.
Ha de ser un material granular molt fi i estadísticament homogeni en la seva composició.
El ciment ha de ser capaç, si es dosifica i barreja adequadament amb aigua i granulats, de produir un morter o un formigó que conservi la seva traballabilitat en un temps prou llarg i assolir, al final de períodes definits, els nivells especificats de resistència i mantenir estabilitat de volum a llarg termini.
No ha de tenir grumolls ni principis d'aglomeració.
En activitats manuals en les que hi hagi risc de contacte amb la pell i d'acord amb l'establert a l' Ordre Presidencial 1954/2004 de 22 de juny, no s'han d'utilitzar o comercialitzar ciments amb un contingut de crom (VI) superior a dos parts per milió del pes

sec del ciment.
CIMENTS COMUNS (CEM):
Estaran subjectes al marcatge CE de conformitat amb el que disposen els Reials Decrets 1630/1992 de 29 de desembre, 1328/1995 de 28 de juliol i 956/2008 de 6 de juny.
Els components han de complir els requisits especificats en el capítol 5 de la norma UNE-EN 197-1.
Tipus de ciments:
- Ciment Pòrtland: CEM I
- Ciment Pòrtland amb addicions: CEM II
- Ciment Pòrtland amb escòries de forn alt: CEM III
- Ciment putzolànic: CEM IV
- Ciment compost: CEM V

Alguns d'aquests tipus es divideixen en subtipus, segons el contingut de l'addició o barreja d'addicions presents en el ciment.
Segons aquest contingut creixent els subtipus poden ser A, B o C.
Addicions del clinker pòrtland (K):
- Escòria de forn alt: S
- Fum de sílice: D
- Putzolana natural: P
- Putzolana natural calcinada: Q
- Cendra volant Sicília: V
- Cendra volant calcària: W
- Esquist calcinat: T
- Filler calcari L: L
- Filler calcari LL: LL

Relació entre denominació i designació dels ciments comuns segons el tipus, subtipus i addicions:

Denominació	Designació
Ciment pòrtland	CEM I
Ciment pòrtland amb escòria	CEM II/A-S
	CEM II/B-S
Ciment pòrtland amb fum de sílice	CEM II/A-D
Ciment pòrtland amb Putzolana	CEM II/A-P
	CEM II/B-P
	CEM II/A-Q
	CEM II/B-Q
Ciment pòrtland amb cendres volants	CEM II/A-V
	CEM II/B-V
	CEM II/A-W
	CEM II/B-W
Ciment pòrtland amb esquist calcinat	CEM II/A-T
	CEM II/B-T
Ciment pòrtland amb filler calcari	CEM II/A-L
	CEM II/B-L
	CEM II/A-LL
	CEM II/B-LL
Ciment pòrtland mixt	CEM II/A-M
	CEM II/B-M
Ciment amb escòries de forn alt	CEM III/A
	CEM III/B
	CEM III/C
Ciment putzolànic	CEM IV/A
	CEM IV/B
Ciment compost	CEM V/A
	CEM V/B

En ciments pòrtland mixtos CEM II/A-M i CEM II/B-M, en ciments putzolànics CEM IV/A i CEM IV/B i en ciments compostos CEM V/A i CEM V/B els components principals a més del clinker han de ser declarats a la designació del ciment.
La composició dels diferents ciments comuns ha de ser l'especificada al capítol 6 de la norma UNE-EN 197-1.
Els ciments comuns han de complir les exigències mecàniques, físiques, químiques i de durab ilitat especificades al capítol 7 de la norma UNE-EN 197-1.
CIMENTS D'ALUMINAT DE CALÇ (CAC):
Ciment obtingut per una mescla de materials aluminosos i calcàris.
Estaran subjectes al marcatge CE de conformitat amb el que disposa el Reial Decret 956/2008 de 6 de juny.
Han de complir les exigències mecàniques, físiques i químiques especificades a UNE-EN 14647.
CIMENTS BLANCS (BL):
Han d'estar subjectes al Reial Decret 1313/1988 i seran aquells definits a la norma UNE 80305 i homòlegs de les normes UNE-EN 197-1 (ciments comuns) i UNE-EN 413-1 (ciments de ram de paleta) que compleixin amb l'especificació de blancor.
Índex de blancor (UNE 80117): >= 85
D'acord amb el Real Decret 1313/1988 de 28 d'octubre i L' Ordre Ministerial de 17 de gener de 1989, han de portar el Certificat de Conformitat amb Requisits Reglamentaris (CCRR).
La composició, així com les prescripcions mecàniques, físiques, quí miques i de durabilitat que han de complir els ciments comuns blancs són les mateixes que les especificades per als ciments comuns a la norma UNE-EN 197-1.
La composició, així com les prescripcions mecàniques, físiques i químiques que ha de complir el ciment blanc de ram de paleta (BL 22,5 X) són les mateixes que les especificades per al ciment homòleg a la norma UNE-EN 413-1.
CIMENTS RESISTENTS A L'AIGUA DE MAR (MR):
D'acord amb el Real Decret 1313/1988 de 28 d'octubre i L' Ordre Ministerial de 17 de gener de 1989, han de portar el Certificat de Conformitat amb Requisits Reglamentaris (CCRR).
Relació entre denominació i designació dels ciments resistents a l'aigua de mar segons el tipus, subtipus i addicions:

Denominació	Designació
Ciment pòrtland	I
Ciment pòrtland amb escòria	II/A-S
	II/B-S
Ciment pòrtland amb fum de sílice	II/A-D
Ciment pòrtland amb Putzolana	II/A-P
	II/B-P
Ciment pòrtland amb cendres volants	II/A-V
	II/B-V
Ciment amb escòries de forn alt	III/A
	III/B
	III/C
Ciment putzolànic	IV/A
	IV/B
Ciment compost	CEM V/A

Les especificacions generals en quan a composició i a exigències mecàniques, físiques, quí miques i de durabilitat que han de complir són les corresponents als ciments comuns homòlegs de la norma UNE-EN 197-1.
Han de complir els requisits addicionals especificats al capítol 7.2 de la norma UNE 80303-2.

2.- CONDICIONS DE SUBMINISTRAMENT I EMMAGATZEMATGE

Subministrament: de manera que no s'alterin les seves característiques.
CIMENTS COMUNS (CEM) I CIMENTS DE CALÇ (CAC):
El subministrador ha d'aportar la documentació següent, que acredita el marcatge CE, segons el sistema d' avaluació de conformitat aplicable, d'acord amb el que disposa l'apartat 7.2.1 del CTE:
- Sistema 1+: Declaració CE de conformitat del fabricant i Certificat de conformitat CE del producte

El símbol normalitzat del marcatge CE ha d' anar acompanyat de la següent informació com a mínim:
- el número identificador del organisme certificador que ha intervingut en el control de producció
- nom o marca distintiva d'identificació i adreça enregistrada del fabricant
- número del certificat CE de conformitat
- les dues últimes xifres de l'any en que el fabricant va posar el marcatge CE
- indicacions que permetin identificar el producte així com les seves característiques i prestacions declarades atenent a les seves especificacions tècniques
- referència a la norma armonitzada corresponent

- designació normalitzada del ciment indicant el tipus, subtipus (segons els components principals) i classe resistent
- en el seu cas, informació addicional referent al contingut de clorurs, al límit superior de pèrdua per calcinació de cendra volant i/o additiu emprat

Sobre el mateix embalatge, el marcatge CE es pot simplificar, i inclourà com a mínim:
- el símbol normalitzat del marcatge CE
- en el seu cas, el número del certificat CE de conformitat
- nom o marca distintiva d'identificació i adreça enregistrada del fabricant
- els dos últims dígits de l'any en que el fabricant va posar el marcatge
- referència al número de la norma harmonitzada corresponent

En aquest cas, la informació complerta del marcatge o etiquetat CE haurà d'apareixer també a l'albarà o documentació que acompanya al lliurament.
A l'albarà hi han de figurar les dades següents:
- número de referència de la comanda
- nom i adreça del comprador i punt de destí del ciment
- identificació del fabricant i de l'empresa de subministrament
- designació normalitzada del ciment subministrat conforme a la instrucció RC-08
- quantitat que es subministra
- en el seu cas, referència a los dades de l'etiquetat corresponent al marcatge CE
- data de subministrament
- identificació del vehicle que el transporta

CIMENTS BLANCS (BL) I CIMENTS RESISTENTS A L'AIGUA DE MAR (MR):
A l'albarà hi han de figurar les dades següents:
- número de referència de la comanda
- nom i adreça del comprador i punt de destí dels ciment
- identificació del fabricant i de l'adreça de subministrament
- designació normalitzada del ciment subministrat segons el Reial Decret 956/2008 de 6 de juny
- contrasenya del Certificat de Conformitat amb els Requisits Reglamentaris
- quantitat que es subministra
- identificació del vehicle que transporta el ciment
- en el seu cas, l'etiquetatge corresponent al marcatge CE

En el cas de ciments envasats, aquests han de mostrar als seus envasos la següent informació:
- nom o marca identificativa i adreça complerta del fabricant i de la fàbrica
- designació normalitzada del ciment subministrat segons el Reial Decret 956/2008 de 6 de juny
- contrasenya del Certificat de Conformitat amb els Requisits Reglamentaris
- dates de fabricació i d'envasat (indicant setmana i any)
- condicions específiques aplicables a la manipulació i utilització del producte

El fabricant ha de facilitar, si li demanen, les dades següents:
- Inici i final d'adormiment
- Si s'han incorporat additius, informació detallada de tots ells i dels seus efectes

Si el ciment es subministra a granel s'ha d'emmagatzemar en sitges.
Si el ciment es subministra en sacs, s'han d'emmagatzemar en un lloc sec, ventilat, protegit de la intempè rie i sense contacte directe amb la terra, de manera que no s'alterin les seves condicions.
Temps màxim d'emmagatzematge dels ciments:
- Classes 22,5 i 32,5: 3 mesos
- Classes 42,5 : 2 mesos
- Classes 52,5 : 1 mes

3.- UNITAT I CRITERIS D'AMIDAMENT

Unitat d'amidament: la indicada a la descripció de l'element
Criteri d'amidament: quantitat necessària subministrada a l'obra

4.- NORMATIVA DE COMPLIMENT OBLIGATORI

Real Decreto 1313/1988, de 28 de octubre, por el se declara obligatoria la homologación de los cementos para la fabricación de hormigones y morteros para todo tipo de obras y productos prefabricados.
Orden de 17 de enero de 1989 por la que se establece la certificación de conformidad a normas como alternativa de la homologación de los cementos para la fabricación de hormigones y morteros para todo tipo de obras y productos prefabricados.
Real Decreto 1630/1992, de 29 de diciembre, por el que se dictan disposiciones para la libre circulación de productos de construcción, en aplicación de la Directiva 89/106/CEE.
Real Decreto 1328/1995, de 28 de julio, por el que se modifica, en aplicación de la Directiva 93/68/CEE, las disposiciones para la libre circulación de productos de construcción, aprobadas por el Real Decreto 1630/1992, de 29 de diciembre.
REAL DECRETO 956/2008, de 6 de junio, por el que se aprueba la instrucción para la recepción de cementos (RC-08).
UNE-EN 197-1:2000 Cemento. Parte 1: Composición, especificaciones y criterios de conformidad de los cementos comunes.
UNE-EN 14647:2006 Cemento de aluminato de calcio. Composición, especificaciones y crierios de conformidad.
UNE 80305:2001 Cementos blancos.
UNE 80303-2:2001 Cementos con características adicionales. Parte 2: Cementos resistentes al agua de mar

---

B0 - MATERIALS BÀSICS

B05 - AGLOMERANTS I CONGLOMERANTS

B052 - GUIXOS

1.- DEFINICIÓ I CARACTERÍSTIQUES DELS ELEMENTS

Productes en pols preparats bàsicament amb pedra de guix, i eventualment addicions per a modificar les característiques d'adormiment, resistència, adherència, retenció d'aigua, densitat o altres.
S'han contemplat els tipus de guixos següents:
- Conglomerants a base de guix
- Guix per a la construcció en general
- Guix per a aplicacions especials de construcció
- Guix per a agafar perfils i plaques de guix laminat

CARACTERÍSTIQUES GENERALS:
Ha d'estar homologat d'acord amb el RD 1312/1986 o disposar d'una certificació de conformitat a normes segons l'ordre 14-1-1991.
En el cas de que el material s'utilitzi en obra pú blica, l'acord de Govern de la Generalitat de Catalunya de 9 de juny de 1998, exigeix que els materials siguin de qualitat certificada o puguin acreditar un nivell de qualitat equivalent, segons les normes aplicables als estats membres de la Unió Europea o de l'Associació Europea de Lliure Canvi.
També en aquest cas, es procurarà que els esmentats materials disposin de l'etiqueta ecològica europea, regulada en el Reglament 880/1992/CEE o bé altres distintius de la Comunitat Europea.
S'ha de poder utilitzar directament, pastant-los amb aigua.
No ha de tenir grumolls ni principis d'aglomeració.
GUIXOS DE CONSTRUCCIÓ I CONGLOMERANTS A BASE DE GUIX PER A LA CONSTRUCCIÓ:
Resistència mecànica a flexió (UNE-EN 13279-1):
- Guix de construcció d'aplicació manual de designació B1: => 1,0 N/mm2
- Guix de construcció de projecció mecànica de designació B1: => 1,0 N/mm2
- Guix especial per a la construcció de designació C6: > 1 N/mm2

Resistència mecànica a compressió (UNE-EN 13179-1):
- Guix de construcció d'aplicació manual de designació B1: > 2,0 N/mm2
- Guix de construcció de projecció mecànica de designació B1: > 2,0 N/mm2
- Guix especial per a la construcció de designació C6: > 2 N/mm2

Temps d'inici d'adormiment:
- Guix de designació B1 d'aplicació manual: > 20 minuts
- Guix de designació B1 de projecció mecànica: > 50 minuts
- Guix de designació C6: > 20 minuts

Els guixos de construcció i els conglomerants a base de guix per a la construcció s'han de designar de la següent manera:
- El tipus de guix o de conglomerant de guix segons la designació de la norma UNE-EN 13279-1
- Referència a la norma EN 13279-1
- Identificació segons la norma EN 13279-1
- Resistència a compressió

ADHESIUS A BASE DE GUIX PER A PLAQUES DE GUIX LAMINAT I TRANSFORMATS DE PLAQUES DE GUIX LAMINAT:
Els adhesius a base de guix per a la fixació de les plaques de guix laminat o els transformats de plaques de guix laminat s'han de designar de la següent manera:
- Mitjançant l'expressió "adhesivo a base de yeso para transformados de placas de yeso laminado con aislamiento térmico/acústico o placas de yeso laminado"
- Referència a la norma EN 14496

Els adhesius a base de guix per a la fixació de les plaques de guix laminat o els transformats de plaques de guix laminat han d' anar marcats de manera clara e indeleble, ja sigui sobre la pròpia placa, o bé sobre l'embalatge, l'albarà o el certificat subministrat amb el producte amb les següents indicacions:
- Referència a la norma europea EN 14496
- Nom, marca comercial o altres mitjans d'identificació del fabricant
- Data de fabricació i/o data de caducitat
- Identificació del producte segons el sistema de designació esmentat anteriorment
- Ha de portar, en lloc visible, el marcatge CE de conformitat amb el que disposen els Reials Decrets 1630/1992 de 29 de desembre i 1328/1995 de 28 de juliol

2.- CONDICIONS DE SUBMINISTRAMENT I EMMAGATZEMATGE

Subministrament: en sacs, de manera que no s'alterin les seves característiques.
CONDICIONS DE MARCATGE I CONTROL DE LA DOCUMENTACIÓ DEL GUIX DE CONSTRUCCIÓ:
El subministrador ha d'aportar la documentació següent, que acredita el marcatge CE, segons el sistema d' avaluació de conformitat aplicable, d'acord amb el que disposa l'apartat 7.2.1 del CTE:

Producte	Ús previst	Característiques	Sistema
Guix de construcció i conglom. a base de guix per a la construcció	En parets, envans, sostres, revest. segons procedeixi, p/protecció davant del foc d'elements estruct. i/o compartimentació davant del foc en edificis.	Reacció al foc	3/4
		Altres	4
	En parets, envans, sostres, revest. segons procedeixi, en situacions i usos no mencionats anteriorment	Tots	4

El símbol normalitzat del marcatge CE (segons la directiva 93/68/CE) s'ha d'estampar sobre l' embalatge de manera visible (o si no és possible, sobre o la documentació comercial que acompanya al producte) i ha d'anar acompanyat de la següent informació com a mínim:
- Nom, logotip o adreça declarada del fabricant
- Les dues últimes xifres de l'any de la impressió del marcatge
- Referència a la norma europea EN 13279
- Descripció del producte: nom genèric, tipus, quantitat i ús previst
- Informació sobre les característiques essencials que han de declarar-se de la següent manera:
  - Valors declarats, i quan procedeixi, nivell o classe
    - Reacció al foc
    - Aïllament directe al soroll aeri
    - Resistència tèrmica
  - Característiques a les que s'aplica la opció "Prestació No Determinada" (PND)
  - Com alternativa la designació normalitzada

CONDICIONS DE MARCATGE I CONTROL DE LA DOCUMENTACIÓ DEL GUIX PER A AGAFAR PLAQUES DE GUIX LAMINAT:
El subministrador ha d'aportar la documentació següent, que acredita el marcatge CE, segons el sistema d' avaluació de conformitat aplicable, d'acord amb el que disposa l'apartat 7.2.1 del CTE:

Producte	Ús previst	Característiques	Sistema
Adhesius a base de guix p/plaques guix laminat i transform. plaques guix laminat	En tots els usos subjectes a especificacions de reacció al foc	Reacció al foc	3/4
		Altres	4
	Per a situacions i usos no mencionats anteriorment	Tots	4

El símbol normalitzat del marcatge CE (segons la directiva 93/68/CE) s'ha d'estampar sobre l'embalatge de manera visible (o si no és possible, sobre o la documentació comercial que acompanya al producte) i ha d'anar acompanyat de la següent informació com a mínim:
- Nom, logotip o adreça declarada del fabricant
- Les dues últimes xifres de l'any de la impressió del marcatge
- Referència a la norma europea EN 14496
- Descripció del producte: nom genèric, material, dimensions i ús previst
- Informació sobre les característiques essencials que han de declarar-se de la següent manera:
  - Valors declarats, i quan procedeixi, nivell o classe
    - Resistència a l'esforç tallant
    - Reacció al foc
    - Permeabilitat al vapor d'aigua
    - Resistència a flexió
    - Altres valors que depenen del sistema i que ha de declarar el fabricant en la seva documentació sobre l'ús previst
  - Prestació No determinada (PND) per a aquelles característiques en les que sigui aplicable
  - Com alternativa la designació normalitzada

Emmagatzematge: En lloc sec, protegit de la intempèrie i sense contacte directe amb el terra, de manera que no s'alterin les seves condicions.

3.- UNITAT I CRITERIS D'AMIDAMENT

Unitat d'amidament: la indicada a la descripció de l'element
Criteri d'amidament: quantitat necessària subministrada a l'obra

4.- NORMATIVA DE COMPLIMENT OBLIGATORI

GUIXOS DE CONSTRUCCIÓ I CONGLOMERANTS A BASE DE GUIX PER A LA CONSTRUCCIÓ:
UNE-EN 13279-1:2006 Yesos de construcción y conglomerantes a base de yeso para la construcción. Parte 1: Definiciones y especificaciones.
UNE-EN 13279-2:2006 Yesos de construcción y conglomerantes a base de yeso para la construcción. Parte 2: Métodos de ensayo.
ADHESIUS A BASE DE GUIX PER A PLAQUES DE GUIX LAMINAT I TRANSFORMATS DE PLAQUES DE GUIX LAMINAT:
UNE-EN 14496:2006 Adhesivos a base de yeso para transformados de placa de yeso laminado con aislante térmico/acústico y placas de yeso laminado. Definiciones, especificaciones y métodos de ensayo.

B0 - MATERIALS BÀSICS

B05 - AGLOMERANTS I CONGLOMERANTS

B053 - CALÇS

1.- DEFINICIÓ I CARACTERÍSTIQUES DELS ELEMENTS

Conglomerant obtingut per calcinació de materials calcaris, compost principalment per òxids o hidròxids de calci amb o sense òxids o hidròxids de magnesi i quantitats menors d'òxids de silici, ferro i alumini.
S'han considerat els tipus següents:
- Calç amarada en pasta CL 90
- Calç aèria CL 90
- Cal hidràulica natural NHL 2
- Cal hidràulica natural NHL 3,5
- Cal hidràulica natural NHL 5

CAL AMARADA EN PASTA:
Si és amarada en pasta, ha d'estar apagada i barrejada amb aigua, amb la quantitat justa per obtenir una pasta de consistència adequada a l'us a la que es destini.
No ha de tenir grumolls ni principis d'aglomeració.
CALÇ AÈRIA CL 90:
Si conté additius, aquests no han d'afectar a les propietats dels morters.
Contingut de CaO + MgO (UNE-EN 459-2): >= 90% en pes
Contingut de MgO (UNE-EN 459-2): <= 5% en pes
Contingut de SO3 (UNE-EN 459-2): <= 2% en pes
Contingut de CO2 (UNE-EN 459-2): <= 4% en pes
Finura de la mòlta per a calç en pols (UNE-EN 459-2)
- Material retingut al tamís 0,09 mm: <= 7%
- Material retingut al tamís 0,2 mm: <= 2%

Estabilitat de volum (UNE-EN 459-2)
- Pastes amarades: Passa
- Altres calços:
  - Mètode de referència: <= 20
  - Mètode alternatiu: <= 2

Densitat aparent per a calç en pols (UNE-EN 459-2) Da: 0,3 <= Da <= 0,6 kg/dm3
Aigua lliure (humitat) (UNE-EN 459-2) (h):
- Pastes amarades: 45% < h < 70%
- Altres calços: <= 2%

CAL HIDRÀULICA NATURAL:
Contingut de SO3 (UNE-EN 459-2): =< 3% en masa
(un contigut de SO3 > 3% i < 7% es admissible, amb la condició de que la estabilitat sigui confirmada després de 28 dies de conservació en aigua, segons l'assaig donat en la norma UNE-EN 196-2)
Contingut de calç lliure (UNE-EN 459-2):
- Calç del tipus NHL 2: >= 15% en pes
- Calç del tipus NHL 3,5: >= 9% en pes

- Calç del tipus NHL 5: >= 3 % en pes
2.- CONDICIONS DE SUBMINISTRAMENT I EMMAGATZEMATGE

Subministrament: Envasada adequadament, de manera que no experimenti alteració de les seves característiques.
El subministrador ha d'aportar la documentació següent, que acredita el marcatge CE, segons el sistema d' avaluació de conformitat aplicable, d'acord amb el que disposa l'apartat 7.2.1 del CTE:
- Sistema 2: Declaració CE de conformitat del fabricant i Certificat del control de producció en fàbrica emès per l'organisme d'inspecció
A l'embalatge, o be a l'albarà de lliurament, hi ha de constar com a mínim la següent informació:
- Nom o marca comercial i adreça del fabricant
- Referència a la norma UNE-EN 459-1
- Designació de la cal segons l'apartat 4 de l'esmentada norma
- Han de portar el marcat CE de conformitat amb el que disposen els Reials Decrets 1630/1992 de 29 de desembre i 1328/1995 de 28 de juliol
Emmagatzematge: Es tindran en compte les normes indicades en les fitxes de seguretat per a les classes de calç. Aquestes fitxes de seguretat han de ser les recomanades oficialment o, en el seu defecte, les facilitades pel subministrador.

3.- UNITAT I CRITERIS D'AMIDAMENT

Unitat d'amidament: la indicada a la descripció de l'element
Criteri d'amidament: quantitat necessària subministrada a l'obra

4.- NORMATIVA DE COMPLIMENT OBLIGATORI

UNE-EN 459-1:2002 Cales para la construcción. Parte 1: Definiciones, especificaciones y criterios de conformidad
UNE-EN 459-1/AC:2002 Cales para la construcción. Parte 1: Definiciones, especificaciones y criterios de conformidad.
UNE-EN 459-2:2002 Cales para la construcción. Parte 2: Métodos de ensayo.
UNE-EN 459-3:2002 Cales para la construcción. Parte 3: Evaluación de la conformidad.

B0 - MATERIALS BÀSICS

B05 - AGLOMERANTS I CONGLOMERANTS

B055- - CIMENT

0.- ELEMENTS QUE CONTEMPLA EL PLEC

B055-067M.

Plec de condicions

1.- DEFINICIÓ I CONDICIONS DELS ELEMENTS

Conglomerant hidràulic format per diferents materials inorgànics finament dividits que, amassats amb aigua, formen una pasta que, mitjançant un procés d'hidratació, endureix i un cop endurit conserva la seva resistència i estabilitat fins i tot sota l'aigua.
S'han considerat els ciments regulats per la norma RC-08 amb les característiques següents:
- Ciments comuns (CEM)
- Ciments d'aluminat de calci (CAC)
- Ciments blancs (BL)
- Ciments resistens a l'aigua de mar (MR)
CARACTERÍSTIQUES GENERALS:
Ha de ser un material granular molt fi i estadísticament homogeni en la seva composició.
El ciment ha de ser capaç, si es dosifica i barreja adequadament amb aigua i granulats, de produir un morter o un formigó que conservi la seva traballabilitat en un temps prou llarg i assolir, al final de períodes definits, els nivells especificats de resistència i mantenir estabilitat de volum a llarg termini.
No ha de tenir grumolls ni principis d'aglomeració.
En activitats manuals en les que hi hagi risc de contacte amb la pell i d'acord amb l'establert a l'Ordre Presidencial 1954/2004 de 22 de juny, no s'han d'utilitzar o comercialitzar ciments amb un contingut de crom (VI) superior a dos parts per milió del pes sec del ciment.
CIMENTS COMUNS (CEM):
Estaran subjectes al marcatge CE de conformitat amb el que disposen els Reials Decrets 1630/1992 de 29 de desembre, 1328/1995 de 28 de juliol i 956/2008 de 6 de juny.
Els components han de complir els requisits especificats en el capítol 5 de la norma UNE-EN 197-1.

Tipus de ciments:
- Ciment Pòrtland: CEM I
- Ciment Pòrtland amb addicions: CEM II
- Ciment Pòrtland amb escòries de forn alt: CEM III
- Ciment putzolànic: CEM IV
- Ciment compost: CEM V
Alguns d'aquests tipus es divideixen en subtipus, segons el contingut de l'addició o barreja d'addicions presents en el ciment. Segons aquest contingut creixent els subtipus poden ser A, B o C.
Addicions del clinker pòrtland (K):
- Escòria de forn alt: S
- Fum de sílice: D
- Putzolana natural: P
- Putzolana natural calcinada: Q
- Cendra volant Sicília: V
- Cendra volant calcària: W
- Esquist calcinat: T
- Filler calcari L: L
- Filler calcari LL: LL
Relació entre denominació i designació dels ciments comuns segons el tipus, subtipus i addicions:

Denominació	Designació
Ciment pòrtland	CEM I
Ciment pòrtland amb escòria	CEM II/A-S
	CEM II/B-S
Ciment pòrtland amb fum de sílice	CEM II/A-D
Ciment pòrtland amb Putzolana	CEM II/A-P
	CEM II/B-P
	CEM II/A-Q
	CEM II/B-Q
Ciment pòrtland amb cendres volants	CEM II/A-V
	CEM II/B-V
	CEM II/A-W
	CEM II/B-W
Ciment pòrtland amb esquist calcinat	CEM II/A-T
	CEM II/B-T
Ciment pòrtland amb filler calcari	CEM II/A-L
	CEM II/B-L
	CEM II/A-LL
	CEM II/B-LL
Ciment pòrtland mixt	CEM II/A-M
	CEM II/B-M
Ciment amb escòries de forn alt	CEM III/A
	CEM III/B
	CEM III/C
Ciment putzolànic	CEM IV/A
	CEM IV/B
Ciment compost	CEM V/A
	CEM V/B

En ciments pòrtland mixtos CEM II/A-M i CEM II/B-M, en ciments putzolànics CEM IV/A i CEM IV/B i en ciments compostos CEM V/A i CEM V/B els components principals a més del clinker han de ser declarats a la designació del ciment.
La composició dels diferents ciments comuns ha de ser l'especificada al capítol 6 de la norma UNE-EN 197-1.
Els ciments comuns han de complir les exigències mecàniques, físiques, químiques i de durabilitat especificades al capítol 7 de la norma UNE-EN 197-1.
CIMENTS D'ALUMINAT DE CALÇ (CAC):

Ciment obtingut per una mescla de materials aluminosos i calcàris.
Estaran subjectes al marcatge CE de conformitat amb el que disposa el Reial Decret 956/2008 de 6 de juny.
Han de complir les exigències mecàniques, físiques i químiques especificades a UNE-EN 14647.
CIMENTS BLANCS (BL):
Han d'estar subjectes al Reial Decret 1313/1988 i seran aquells definits a la norma UNE 80305 i homòlegs de les normes UNE-EN 197-1 (ciments comuns) i UNE-EN 413-1 (ciments de ram de paleta) que compleixin amb l'especificació de blancor.
Índex de blancor (UNE 80117): >= 85
D'acord amb el Real Decret 1313/1988 de 28 d'octubre i L'Ordre Ministerial de 17 de gener de 1989, han de portar el Certificat de Conformitat amb Requisits Reglamentaris (CCRR).
La composició, així com les prescripcions mecàniques, físiques, químiques i de durabilitat que han de complir els ciments comuns blancs són les mateixes que les especificades per als ciments comuns a la norma UNE-EN 197-1.
La composició, així com les prescripcions mecàniques, físiques i químiques que ha de complir el ciment blanc de ram de paleta (BL 22,5 X) són les mateixes que les especificades per al ciment homòleg a la norma UNE-EN 413-1.
CIMENTS RESISTENTS A L'AIGUA DE MAR (MR):
D'acord amb el Real Decret 1313/1988 de 28 d'octubre i L'Ordre Ministerial de 17 de gener de 1989, han de portar el Certificat de Conformitat amb Requisits Reglamentaris (CCRR).
Relació entre denominació i designació dels ciments resistents a l'aigua de mar segons el tipus, subtipus i addicions:

Denominació	Designació
Ciment pòrtland	I
Ciment pòrtland amb escòria	II/A-S
	II/B-S
Ciment pòrtland amb fum de sílice	II/A-D
Ciment pòrtland amb Putzolana	II/A-P
	II/B-P
Ciment pòrtland amb cendres volants	II/A-V
	II/B-V
Ciment amb escòries de forn alt	III/A
	III/B
	III/C
Ciment putzolànic	IV/A
	IV/B
Ciment compost	CEM V/A

Les especificacions generals en quan a composició i a exigències mecàniques, físiques, químiques i de durabilitat que han de complir són les corresponents als ciments comuns homòlegs de la norma UNE-EN 197-1.
Han de complir els requisits addicionals especificats al capítol 7.2 de la norma UNE 80303-2.

2.- CONDICIONS DE SUBMINISTRAMENT I EMMAGATZEMATGE

Subministrament: de manera que no s'alterin les seves característiques.
Si el ciment es subministra a granel s'ha d'emmagatzemar en sitges.
Si el ciment es subministra en sacs, s'han d'emmagatzemar en un lloc sec, ventilat, protegit de la intempèrie i sense contacte directe amb la terra, de manera que no s'alterin les seves condicions.
Temps màxim d'emmagatzematge dels ciments:
- Classes 22,5 i 32,5: 3 mesos
- Classes 42,5 : 2 mesos
- Classes 52,5 : 1 mes

3.- UNITAT I CRITERI D'AMIDAMENT

Unitat d'amidament: la indicada a la descripció de l'element
Criteri d'amidament: quantitat necessària subministrada a l'obra

4.- NORMATIVA DE COMPLIMENT OBLIGATORI

Real Decreto 1313/1988, de 28 de octubre, por el se declara obligatoria la homologación de los cementos para la fabricación de hormigones y morteros para todo tipo de obras y productos prefabricados.
Orden de 17 de enero de 1989 por la que se establece la certificación de conformidad a normas como alternativa de la homologación de los cementos para la fabricación de hormigones y morteros para todo tipo de obras y productos prefabricados.
Real Decreto 1630/1992, de 29 de diciembre, por el que se dictan disposiciones para la libre circulación de productos de construcción, en aplicación de la Directiva 89/106/CEE.
Real Decreto 1328/1995, de 28 de julio, por el que se modifica, en aplicación de la Directiva 93/68/CEE, las disposiciones para la libre circulación de productos de construcción, aprobadas por el Real Decreto 1630/1992, de 29 de diciembre.
Real Decreto 956/2008, de 6 de junio, por el que se aprueba la instrucción para la recepción de cementos (RC-08).
UNE-EN 197-1:2000 Cemento. Parte 1: Composición, especificaciones y criterios de conformidad de los cementos comunes.
UNE-EN 14647:2006 Cemento de aluminato de calcio. Composición, especificaciones y criterios de conformidad.
UNE 80305:2001 Cementos blancos.
UNE 80303-2:2001 Cementos con características adicionales. Parte 2: Cementos resistentes al agua de mar.

5.- CONDICIONS DE CONTROL DE RECEPCIÓ

CONDICIONS DE MARCATGE I CONTROL DE LA DOCUMENTACIÓ EN CIMENTS COMUNS (CEM) I CIMENTS DE CALÇ (CAC):
El subministrador ha de posar a disposició de la DF en el cas que aquesta ho sol·liciti, la documentació següent, que acredita el marcatge CE, segons el sistema d'avaluació de conformitat aplicable, d'acord amb el que disposa l'apartat 7.2.1 del CTE:
- Productes per a preparació de formigó, morter, beurades i altres mescles per a construcció i per a la fabricació de productes de construcció,
- Productes per a elaboració de formigó, morter, pasta i altres mescles per a construcció i per a la fabricació de productes de construcció:
  - Sistema 1+: Declaració de Prestacions

El símbol normalitzat del marcatge CE ha d'anar acompanyat de la següent informació com a mínim:
- el número identificador del organisme certificador que ha intervingut en el control de producció
- nom o marca distintiva d'identificació i adreça enregistrada del fabricant
- número del certificat CE de conformitat
- les dues últimes xifres de l'any en que el fabricant va posar el marcatge CE
- indicacions que permetin identificar el producte així com les seves característiques i prestacions declarades atenent a les seves especificacions tècniques
- referència a la norma harmonitzada corresponent
- designació normalitzada del ciment indicant el tipus, subtipus (segons els components principals) i classe resistent
- en el seu cas, informació addicional referent al contingut de clorurs, al límit superior de pèrdua per calcinació de cendra volant i/o additiu emprat

Sobre el mateix embalatge, el marcatge CE es pot simplificar, i inclourà com a mínim:
- el símbol normalitzat del marcatge CE
- en el seu cas, el número del certificat CE de conformitat
- nom o marca distintiva d'identificació i adreça enregistrada del fabricant
- els dos últims dígits de l'any en que el fabricant va posar el marcatge
- referència al número de la norma harmonitzada corresponent

En aquest cas, la informació complerta del marcatge o etiquetat CE haurà d'apareixer també a l'albarà o documentació que acompanya al lliurament.
A l'albarà hi han de figurar les dades següents:
- número de referència de la comanda
- nom i adreça del comprador i punt de destí del ciment
- identificació del fabricant i de l'empresa de subministrament
- designació normalitzada del ciment subministrat conforme a la instrucció RC-08
- quantitat que es subministra
- en el seu cas, referència a los dades de l'etiquetat corresponent al marcatge CE
- data de subministrament
- identificació del vehicle que el transporta

CONDICIONS DE MARCATGE I CONTROL DE LA DOCUMENTACIÓ EN CIMENTS BLANCS (BL) I CIMENTS RESISTENTS A L'AIGUA DE MAR (MR):
A l'albarà hi han de figurar les dades següents:
- número de referència de la comanda
- nom i adreça del comprador i punt de destí dels ciment
- identificació del fabricant i de l'adreça de subministrament
- designació normalitzada del ciment subministrat segons el Reial Decret 956/2008 de 6 de juny
- contrasenya del Certificat de Conformitat amb els Requisits Reglamentaris
- quantitat que es subministra
- identificació del vehicle que transporta el ciment
- en el seu cas, l'etiquetatge corresponent al marcatge CE

- En el cas de ciments envasats, aquests han de mostrar als seus envasos la següent informació:
- nom o marca identificativa i adreça completa del fabricant i de la fàbrica
- designació normalitzada del ciment subministrat segons el Reial Decret 956/2008 de 6 de juny
- contrasenya del Certificat de Conformitat amb els Requisits Reglamentaris
- dates de fabricació i d'envasat (indicant setmana i any)
- condicions específiques aplicables a la manipulació i utilització del producte

El fabricant ha de facilitar, si li demanen, les dades següents:
- Inici i final d'adormiment
- Si s'han incorporat additius, informació detallada de tots ells i dels seus efectes

OPERACIONS DE CONTROL:
La recepció del ciment haurà d'incloure al menys, dues fases obligatòries:
- Una primera fase de comprovació de la documentació
- Una segona fase d'inspecció visual del subministrament

Es pot donar una tercera fase, si el responsable de recepció ho considera oportú, de comprovació del tipus i classe de ciment i de les característiques físiques químiques i mecàniques mitjançant la realització d'assaigs d'identificació i, si es el cas, d'assaigs complementaris.
Per a la primera fase, al iniciar el subministrament el Responsable de recepció ha de comprovar que la documentació es la requerida. Aquesta documentació estarà compresa per:
- Albarà o full de subministrament.
- Etiquetatge
- Documents de conformitat, com pot ser el marcatge CE o bé la Certificació de Conformitat del Reial Decret 1313/1988
- Pel cas dels ciments no subjectes al marcatge CE, el certificat de garantia del fabricant signat.
- Si els ciments disposen de distintius de qualitat, caldrà també la documentació precisa de reconeixements del distintiu.

En la segona fase, un cop superada la fase de control documental, cal sotmetre el ciment a una inspecció visual per comprovar que no ha patit alteracions o barreges indesitjades.
La tercera fase s'activarà quan es pugui preveure possibles defectes o en el cas que el Responsable així ho estableixi per haver donat resultats no conformes en les fases anteriors o per haver detectat defectes en l'ús de ciments d'anteriors remeses.
En aquest supòsit es duran terme, abans de començar l'obra i cada 200 t de ciment de la mateixa designació i procedència durant l'execució, assaigs d'acord amb l'estabIer en els Annexes 5 i 6 de la RC-08.
CRITERIS DE PRESA DE MOSTRES:
Les mostres es prendran segons l'indicat en la RC-08. Per a cada lot de control sotmès a assaig s'extrauran tres mostres, una per tal de realitzar els assaigs de comprovació de la composició, l'altra per als assaigs físics, mecànics i químics i l'altra per a ser conservada preventivament.
INTERPRETACIÓ DE RESULTATS I ACTUACIONS EN CAS D'INCOMPLIMENT:
A efectes de la fase primera, no s'aprovarà l'ús de ciments els quals el etiquetatge i la documentació no es correspongui amb el ciment sol·licitat, quan la documentació no estigui completa i quan no es reuneixin tots els requisits establerts.
A efectes de la segona fase, no s'aprovarà l'ús de ciments que presentin símptomes de meteorització rellevant, que contingui cossos estranys i que no resulti homogènia en el seu aspecte o color.
A efectes de la tercera fase, no s'aprovarà l'ús de ciments que no compleixin els criteris establerts en l'apartat A5.5 de la RC-08.
Quan no es compleixi alguna de les prescripcions del ciment assajat, es repetiran els assaigs per duplicat, sobre dues mostres obtingudes de l'aplec existent a obra. S'acceptarà el lot únicament si els resultats obtinguts en les dues mostres són satisfactoris.

B0 - MATERIALS BÀSICS

B05 - AGLOMERANTS I CONGLOMERANTS

B05B - CIMENTS NATURALS

1.- DEFINICIÓ I CARACTERÍSTIQUES DELS ELEMENTS

Conglomerant hidràulic obtingut per polvorització de margues calcinades, amb addició posterior d'un 5%, com a màxim, de substàncies no nocives, que compleixin la norma UNE 80309.
Es consideren els següents tipus:
- Ciment natural lent (CNL)
- Ciment natural ràpid (CNR)

CARACTERÍSTIQUES GENERALS:
Els ciments naturals ràpids poden ser de classe 4 o 8 (CNR 4, CNR 8).
Els ciments naturals lents poden ser de classe 8 (CNL 8).
Residus màxims (UNE 80122):
- Tamís 0,16 (UNE 7050): <= 17%
- Tamís 0,08 (UNE 7050): <= 35%

Inici de l'adormiment (UNE-EN 196-3):
- Ciment natural ràpid: 1 min
- Ciment natural lent: 10 min

Final de l'adormiment (UNE-EN 196-3):
- Ciment natural ràpid: 8 min
- Ciment natural lent: 120 min

Resistència a compressió (UNE 80116):

TEMPS	CNR 4	CNR 8	CNL 8
1 h	0,5 N/mm2	1 N/mm2	_
6 h	1 N/mm2	2 N/mm2	0,8 N/mm2
7 dies	2 N/mm2	5,2 N/mm2	5 N/mm2
28 dies	4 N/mm2	8 N/mm2	8 N/mm2

2.- CONDICIONS DE SUBMINISTRAMENT I EMMAGATZEMATGE

Subministrament: en sacs, de manera que no s'alterin les seves característiques.
A l'albarà hi han de figurar les dades següents:
- Nom del fabricant o marca comercial
- Data de subministrament
- Identificació del vehicle de transport
- Quantitat subministrada
- Denominació i designació d'acord amb la norma UNE 80309
- Referència de la comanda

Als sacs hi han de figurar les següents dades:
- Referència a la norma UNE 80309
- Pes net
- Designació i denominació del ciment
- Nom del fabricant o marca comercial
- Dates de producció i d'ensacat del ciment
- La inscripció "No apte per a estructures de formigó"

Emmagatzematge: En lloc sec, protegit de la intempèrie i sense contacte directe amb el terra, de manera que no s'alterin les seves condicions.

3.- UNITAT I CRITERIS D'AMIDAMENT

Unitat d'amidament: la indicada a la descripció de l'element
Criteri d'amidament: quantitat necessària subministrada a l'obra

4.- NORMATIVA DE COMPLIMENT OBLIGATORI

* UNE 80309:1994 Cementos naturales. Definiciones, clasificación y especificaciones de los cementos naturales.

B0 - MATERIALS BÀSICS

B06 - FORMIGONS DE COMPRA

B062- - PUNTAL

0.- ELEMENTS QUE CONTEMPLA EL PLEC

B062-07PL.

Plec de condicions

1.- DEFINICIÓ I CONDICIONS DELS ELEMENTS

Peces cilíndriques estretes i llargues per a apuntalaments.
S'han considerat els tipus següents:
- Puntal rodó de fusta

- Puntal metàl·lic telescòpic
PUNTAL DE FUSTA:
Puntal de fusta que prové de troncs sans de fibres rectes, uniformes, compactes i paral·leles.
Els extrems han d'estar acabats mitjançant tall de serra, a escaire.
No ha de tenir signes de putrefacció, corcs, fongs, nusos morts, estelles, semes ni descoloracions.
Es poden admetre esquerdes superficials produïdes per la dessecació que no afectin les característiques de la fusta.
No ha de tenir d'altres desperfectes que els ocasionats pel nombre màxim d'usos.
Pes específic aparent (UNE 56-531) (P):): 4 <= P <= 6 kN/m3
Contingut d'humitat (UNE 56-529): <= 15%
Higroscopicitat (UNE 56-532): Normal
Coeficient de contracció volumètrica (UNE 56533) (C): 0,35% <= C <= 0,55%
Coeficient d'elasticitat:
- Fusta de pi: Aprox. 15000 N/mm2
- Fusta d'avet: Aprox. 14000 N/mm2
Duresa (UNE 56-534): <= 4
Resistència a la compressió (UNE 56-535):
- En la direcció paral·lela a les fibres: >= 30 N/mm2
- En la direcció perpendicular a les fibres: >= 10 N/mm2
Resistència a la tracció (UNE 56-538):
- En la direcció paral·lela a les fibres: >= 30 N/mm2
- En la direcció perpendicular a les fibres: >= 2,5 N/mm2
Resistència a la flexió (UNE 56-537): >= 30 N/mm2
Resistència a l'esforç tallant: >= 5 N/mm2
Resistència al clivellament (UNE 56-539): >= 1,5 N/mm2
Toleràncies:
- Diàmetre: ± 2 mm
- Llargària nominal: + 50 mm, - 25 mm
- Fletxa: ± 5 mm/m
PUNTAL METÀL·LIC:
Puntal metàl·lic amb mecanisme de regulació i fixació de la seva alçària.
La base i el cap del puntal cal que estiguin fets de platina plana i amb forats per a poder-lo clavar si cal.
Ha de conservar les seves característiques per al nombre d'usos previstos.
Resistència mínima a la compressió segons l'alçària de muntatge:

Alçària muntatge \ Llargària del puntal	3 m	3,5 m	4 m	4,5 m	5 m
2 m	1,8 T	1,8 T	2,5 T	-	-
2,5 m	1,4 T	1,4 T	2,0 T	-	-
3 m	1 T	1 T	1,6 T	-	-
3,5 m	-	0,9 T	1,4 T	1,43 T	1,43 T
4,0 m	-	-	1,1 T	1,2 T	1,2 T
4,5 m	-	-	-	0,87 T	0,87 T
5 m	-	-	-	-	0,69 T

2.- CONDICIONS DE SUBMINISTRAMENT I EMMAGATZEMATGE

Subministrament: De manera que no s'alterin les seves condicions.
Emmagatzematge: De manera que no es deformin i en llocs secs i ventilats, sense contacte directe amb el terra.

3.- UNITAT I CRITERI D'AMIDAMENT

Unitat d'amidament: la indicada a la descripció de l'element
Criteri d'amidament: quantitat necessària subministrada a l'obra

4.- NORMATIVA DE COMPLIMENT OBLIGATORI

No hi ha normativa de compliment obligatori.

_____

B0 - MATERIALS BÀSICS

B06 - FORMIGONS DE COMPRA

B065 - FORMIGONS ESTRUCTURALS PER ARMAR

1.- DEFINICIÓ I CARACTERÍSTIQUES DELS ELEMENTS

Formigó amb o sense addicions (cendres volants o fum de sílice), elaborat en una central formigonera legalment autoritzada d'acord amb el títol 4t. de la llei 21/1992 de 16 de juliol d'indústria i el Real Decret 697/1995 de 28 d'abril.
CARACTERÍSTIQUES DELS FORMIGONS D'ÚS ESTRUCTURAL:
Els components del formigó, la seva dosificació, el procés de fabricació i el transport han d'estar d'ac ord amb les prescripcions de la EHE-08.
La designació del formigó fabricat en central es pot fer per propietats o per dosificació i s'expressarà, com a mínim, la següent informació:
- Consistència
- Grandària màxima del granulat
- Tipus d'ambient al que s'exposarà el formigó
- Resistència característica a compressió per als formigons designats per propietats
- Contingut de ciment expressat en kg/m3, per als formigons designats per dosificació
- La indicació de l'ús estructural que ha de tenir el formigó: en massa, armat o pretesat
La designació per propietats s'ha de fer d'acord amb el format: T-R/C/TM/A
- T: Indicatiu que serà HM pel formigó en massa, HA pel formigó armat, i HP pel formigó pretesat
- R: Resistència característica especificada, en N/mm2
- C: Lletra indicativa del tipus de consistència: L Líquida, F fluida, B tova, P plàstica i S seca
- TM: Grandària màxima del granulat en mm.
- A: Designació de l'ambient al que s'exposarà el formigó
En els formigons designats per propietats, el subministrador ha d'establir la composició de la mescla del formigó, garantint al peticionari les característiques especificades de grandària màxima del granulat, consistència i resistència característica, així com les limitacions derivades del tipus d'ambient especificat (contingut de ciment i relació aigua/ciment).
En els formigons designats per dosificació, el peticionari es responsable de la congruència de les característiques especificades de grandària màxima del granulat, consistencia i contingut en ciment per metre cúbic de formigó, i el subministrador les haurà de garantir, indicant també, la relació aigua/ciment que ha emprat.
En els formigons amb característiques especials o d'altres de les especificades en la designació, les garanties i les dades que el subministrador hagi d'aportar, s'ha d'especificar abans de l'inici del subministrament.
El formigó ha de complir amb les exigencies de qualitat que estableix l'article 37.3.2 de la norma EHE-08.
Si el formigó està destinat a una obra amb armadures pretesades, podrà contindre cendres volants sense que aquestes excedeixin el 20% del pes del ciment, i si es tracta de fum de sílice no podrà excedir el 10%
Si el formigó està destinat a obres de formigó en massa o armat, la DF pot autoritzar l'us de cendres volants o fum de sílice per la seva confecció. En estructures d'edificació, si s'utilitzen cendres volants no han de superar el 35% del pes del ciment. Si s'utilitza fum de sílice no ha de superar el 10% del pes del ciment. La quantitat mínima de ciment s'especifica a l'article 37.3.2 de la norma EHE-08
La central que subministri formigó amb cendres volants realitzarà un control sobre la producció segons art. 30 de la norma EHE-08 i ha de posar els resultats de l'anàlisi a l'abast de la DF, o disposarà d'un distintiu de qualitat oficialment reconegut
Les cendres han de complir en qualsevol cas les especificacions de la norma UNE_EN 450.
Els additius hauran de ser del tipus que estableix l'article 29.2 de la EHE-08 i complir la UNE EN 934-2
En cap cas la proporció en pes de l'additiu no ha de superar el 5% del pes del ciment utilitzat.
Tipus de ciment:
- Formigó en massa: Ciments comuns excepte els tipus CEM II/A-Q, CEM II/B-Q, CEM II/A-W, CEM II/B-W, CEM II/A-T, CEM II/B-T i CEM III/C (UNE-EN 197-1), Ciments per a usos especials ESP VI-1 (UNE 80307)
- Formigó armat : Ciments comuns excepte els tipus CEM II/A-Q, CEM II/B-Q, CEM II/A-W, CEM II/B-W, CEM II/A-T, CEM II/B-T, CEM III/C i CEM V/B (UNE-EN 197-1)
- Formigó pretesat : Ciments comuns tipus CEM I, CEM II/A-D, CEM II/A-V, CEM II/A-P i CEM II/A-M(V,P) (UNE-EN 197-1)
- Es considera inclòs dins dels ciments comuns els ciments blancs (UNE 80305)
- Es consideren inclosos els ciments de característiques addicionals com els resistents als sulfats i/o a l'aigua de mar (UNE 80303-1 i UNE 80303-2), i els de baix calor d'hidratació (UNE-EN 14216)
Classe del ciment: 32,5 N
El contingut mínim de ciment ha d'estar d'acord amb les prescripcions de la norma EHE-08, en funció de la classe d'exposició (taula 37.3.2.a). La quantitat mínima de ciment considerant el tipus d'exposició més favorable ha de ser:
- Obres de formigó en massa: >= 200 kg/m3
- Obres de formigó armat: >= 250 kg/m3
- Obres de formigó pretesat: >= 275 kg/m3
- A totes les obres: <= 400 kg/m3

La relació aigua/ciment ha d'estar d'acord amb les prescripcions de la norma EHE-08, en funció de la classe d'exposició (taula 37.3.2.a). La relació aigua/ciment considerant el tipus d'exposició més favorable ha de ser:
- Formigó en massa: <= 0,65 kg/m3
- Formigó armat: <= 0,65 kg/m3
- Formigó pretesat: <= 0,60 kg/m3

Assentament en el con d'Abrams (UNE EN 12350-2):
- Consistència seca: 0 - 2 cm
- Consistència plàstica: 3 - 5 cm
- Consistència tova: 6 - 9 cm
- Consistència fluida: 10-15 cm
- Consistència líquida: 16-20 cm

La consistència (L) líquida només es podrà aconseguir mitjançant additiu superfluidificant
L'ió clor total aportat pels components d'un formigó no pot excedir:
- Pretensat: <= 0,2% pes del ciment
- Armat: <= 0,4% pes del ciment
- En massa amb armadura de fissuració: <= 0,4% pes del ciment

Toleràncies:
- Assentament en el con d'Abrams:
  - Consistència seca: Nul
  - Consistència plàstica o tova: ± 1 cm
  - Consistència fluida: ± 2 cm
  - Consistència líquida: ± 2 cm

FORMIGONS PER A PILOTS O PANTALLES FORMIGONATS “IN SITU”
Tamany màxim del granulat. El mes petit dels següents valors:
- <= 32 mm
- <= 1/4 separació entre barres d’acer longitudinals

Dosificacions d’amasat:
- Contingut de ciment:
  - Formigons abocats en sec: >= 325 kg/m3
  - Formigons submergits: >= 375 kg/m3
- Relació aigua-ciment (A/C): < 0,6
- Contingut de fins d <0,125 (ciment inclòs):
  - Granulat gruixut d > 8 mm: >= 400 kg/m3
  - Granulat gruixut d <= 8 mm: >= 450 kg/m3

El formigó ha de tenir la docilitat i fluïdesa adequada, i aquests valors s’ han de mantenir durant tot el procés de formigonat, per tal d’evitar embussos als tubs de formigonar.

2.- CONDICIONS DE SUBMINISTRAMENT I EMMAGATZEMATGE

SUBMINISTRAMENT I EMMAGATZEMATGE:
Subministrament: En camions formigonera.
El formigó ha d'arribar a l'obra sense alteracions en les seves característiques, formant una barreja homogènia i sense haver iniciat l'adormiment.
Queda expressament prohibit l'addició al formigó de qualsevol quantitat d'aigua o altres substàncies que puguin alterar la composició original.
Emmagatzematge: No és pot emmagatzemar.

CONDICIONS DE MARCATGE I CONTROL DE LA DOCUMENTACIÓ:
El subministrador ha de lliurar amb cada càrrega un full on constin, com a mínim, les dades següents:
- Identificació del subministrador
- Número de sèrie de la fulla de subministrament
- Data i hora de lliurament
- Nom de la central de formigó
- Identificació del peticionari
- Quantitat de formigó subministrat
- Formigons designats per propietats d’acord a l’art. 39.2 de la EHE-08, indicant com a mínim:
  - Resistència a la compressió
  - Tipus de consistència
  - Grandària màxima del granulat
  - Tipus d'ambient segons la taula 8.2.2 de la EHE
- Formigons designats per dosificació d’acord a l’art. 39.2 de la EHE-08, indicant com a mínim:
  - Contingut de ciment per m3
  - Relació aigua/ciment (amb 0,02 de tolerància)
  - Tipus, classe i marca del ciment
  - Contingut en addicions
  - Contingut en additius
  - Tipus d'additiu segons UNE_EN 934-2, si n'hi ha
- Procedència i quantitat de les addicions o indicació que no en té
- Identificació del ciment, additius i addicions
- Designació específica del lloc de subministrament
- Identificació del camió i de la persona que fa la descàrrega
- Hora límit d'us del formigó

3.- UNITAT I CRITERIS D'AMIDAMENT

Unitat d’amidament: la indicada a la descripció de l’element
Criteri d’amidament: quantitat necessària subministrada a l’obra

4.- NORMATIVA DE COMPLIMENT OBLIGATORI

Real Decreto 1247/2008, de 18 de julio, por el que se aprueba la instrucción de hormigón estructural (EHE-08).
PILOTS I PANTALLES FORMIGONADES “IN SITU”
Real Decreto 314/2006, de 17 de marzo, por el que se aprueba el Código Técnico de la Edificación Parte 2. Documento Básico de Seguridad estructural DB-SE.

B0 - MATERIALS BÀSICS

B06 - FORMIGONS DE COMPRA

B06E- - FORMIGÓ ESTRUCTURAL

0.- ELEMENTS QUE CONTEMPLA EL PLEC

B06E-11H5,B06E-11GQ.

Plec de condicions

1.- DEFINICIÓ I CONDICIONS DELS ELEMENTS

Formigó amb o sense addicions (cendres volants o fum de sílice), elaborat en una central formigonera legalment autoritzada d'acord amb el títol 4t. de la llei 21/1992 de 16 de juliol d'indústria i el Real Decret 697/1995 de 28 d'abril.
CARACTERÍSTIQUES DELS FORMIGONS D'ÚS ESTRUCTURAL:
Els components del formigó, la seva dosificació, el procés de fabricació i el transport han d'estar d'acord amb les prescripcions de l'EHE-08.
La designació del formigó fabricat en central es pot fer per propietats o per dosificació i s'expressarà, com a mínim, la següent informació:
- Consistència
- Grandària màxima del granulat
- Tipus d'ambient al que s'exposarà el formigó
- Resistència característica a compressió per als formigons designats per propietats
- Contingut de ciment expressat en kg/m3, per als formigons designats per dosificació
- La indicació de l'ús estructural que ha de tenir el formigó: en massa, armat o pretesat

La designació per propietats s'ha de fer d'acord amb el format: T-R/C/TM/A
- T: Indicatiu que serà HM per al formigó en massa, HA pel formigó armat, i HP per al formigó pretesat
- R: Resistència característica a compressió, en N/mm2 (20-25-30-35-40-45-50-55-60-70-80-90-100)
- C: Lletra indicativa del tipus de consistència: L Líquida, F fluida, B tova, P plàstica i S seca
- TM: Grandària màxima del granulat en mm.
- A: Designació de l'ambient al que s'exposarà el formigó

En els formigons designats per propietats, el subministrador ha d'establir la composició de la mescla del formigó, garantint al peticionari les característiques especificades de grandària màxima del granulat, consistència i resistència característica, així com les limitacions derivades del tipus d'ambient especificat (contingut de ciment i relació aigua/ciment).
En els formigons designats per dosificació, el peticionari es responsable de la congruència de les característiques especificades de grandària màxima del granulat, consistència i contingut en ciment per metre cúbic de formigó, i el subministrador les haurà de garantir, indicant també, la relació aigua/ciment que ha emprat.
En els formigons amb característiques especials o d'altres de les especificades a la designació, les garanties i les dades que el subministrador hagi d'aportar, s'han d'especificar abans de l'inici del subministrament.
El formigó ha de complir amb les exigències de qualitat que estableix l'article 37.2.3 de la norma EHE-08.
Si el formigó està destinat a una obra amb armadures pretesades, podrà contindre cendres volants sense que aquestes

excedeixin el 20% del pes del ciment, i si es tracta de fum de silici no podrà excedir el 10%
Si el formigó està destinat a obres de formigó en massa o armat, la DF pot autoritzar l'us de cendres volants o fum de silici per la seva confecció. En estructures d'edificació, si s'utilitzen cendres volants no han de superar el 35% del pes del ciment. Si s'utilitza fum de silici no ha de superar el 10% del pes del ciment. La quantitat mínima de ciment s'especifica a l'article 37.3.2 de la norma EHE-08
La central que subministri formigó amb cendres volants realitzarà un control sobre la producció segons l'art. 30 de la norma EHE-08 i ha de posar els resultats de l'anàlisi a l'abast de la DF, o disposarà d'un distintiu de qualitat oficialment reconegut
Les cendres volants han de complir en qualsevol cas les especificacions de la norma UNE_EN 450.
Els additius hauran de ser del tipus que estableix l'article 29.2 de l'EHE-08 i complir l'UNE EN 934-2
En cap cas la proporció en pes de l'additiu no ha de superar el 5% del pes del ciment utilitzat.
Classificació dels formigons per la seva resistència a compressió:
- Si fck <= 50 N/mm2 , resistència standard
- Si fck > 50 N/mm2 , alta resistència
Si no es disposa més que de resultats a 28 dies d'edat, es podran admetre com a valors de resistència a j dies d'edat els valors resultants de la fórmula següent:
- fcm (t) = ßcc(t)·fcm
- ßcc = exp s [1 (28/t)1/2]
(on Fcm: Resistència mitja a compressió a 28 dies, ßcc: coeficient que depèn de l'edat del formigó, t: edat del formigó en dies, s: coeficient en funció del tipus de ciment (= 0,2 per a ciments d'alta resistència i enduriment ràpid (CEM 42,5R, CEM 52,5R), = 0,25 per a ciments normals i d'enduriment ràpid (CEM 32,5R, CEM 42,5), = 0,38 per a ciments d'enduriment lent (CEM 32,25))).
Valor mínim de la resistència:
- Formigons en massa >= 20 N/mm2
- Formigons armats o pretesats >= 25 N/mm2
Tipus de ciment:
- Formigó en massa: Ciments comuns excepte els tipus CEM II/A-Q, CEM II/B-Q, CEM II/A-W, CEM II/B-W, CEM II/A-T, CEM II/B-T i CEM III/C (UNE-EN 197-1), Ciments per a usos especials ESP VI-1 (UNE 80307)
- Formigó armat: Ciments comuns excepte els tipus CEM II/A-Q, CEM II/B-Q, CEM II/A-W, CEM II/B-W, CEM II/A-T, CEM II/B-T, CEM III/C i CEM V/B (UNE-EN 197-1)
- Formigó pretesat: Ciments comuns tipus CEM I, CEM II/A-D, CEM II/A-V, CEM II/A-P i CEM II/A-M(V,P) (UNE-EN 197-1)
- Es considera inclòs dins dels ciments comuns els ciments blancs (UNE 80305)
- Es consideren inclosos els ciments de característiques addicionals com els resistents als sulfats i/o a l'aigua de mar (UNE 80303-1 i UNE 80303-2), i els de baix calor d'hidratació (UNE-EN 14216)
Classe del ciment: 32,5 N
Densitats dels formigons:
- Formigons en massa (HM):
    - 2.300 kg/m3 si fck <=50 N/mm2
    - 2.400 kg/m3 si fck > 50 N/mm2
- Formigons armats i pretensats (HA-HP): 2500 kg/m3
El contingut mínim de ciment ha d'estar d'acord amb les prescripcions de la norma EHE-08, en funció de la classe d'exposició (taula 37.3.2.a). La quantitat mínima de ciment considerant el tipus d'exposició més favorable ha de ser:
- Obres de formigó en massa: >= 200 kg/m3
- Obres de formigó armat: >= 250 kg/m3
- Obres de formigó pretesat: >= 275 kg/m3
- A totes les obres: <= 500 kg/m3
La relació aigua/ciment ha d'estar d'acord amb les prescripcions de la norma EHE-08, en funció de la classe d'exposició (taula 37.3.2.a). La relació aigua/ciment considerant el tipus d'exposició més favorable ha de ser:
- Formigó en massa: <= 0,65
- Formigó armat: <= 0,65
- Formigó pretesat: <= 0,60
Assentament en el con d'Abrams (UNE EN 12350-2):
- Consistència seca: 0 - 2 cm
- Consistència plàstica: 3 - 5 cm
- Consistència tova: 6 - 9 cm
- Consistència fluida: 10-15 cm
- Consistència líquida: 16-20 cm
La consistència (L) líquida només es podrà aconseguir mitjançant additiu superfluidificant
Ió clor total aportat per components d'un formigó no pot superar:
- Pretensat: <= 0,2% pes de ciment
- Armat: <= 0,4% pes de ciment
- En massa amb armadura de fissuració: <= 0,4% pes de ciment
Quantitat total de fins (sedàs 0,063) al formigó, corresponents als granulats i al ciment:
- Si l'aigua és standard: < 175 kg/m3
- Si l'aigua és reciclada: < 185 kg/m3
Toleràncies:
- Assentament en el con d'Abrams:
    - Consistència seca: Nul
    - Consistència plàstica o tova: ± 1 cm
    - Consistència fluida: ± 2 cm
    - Consistència líquida: ± 2 cm
FORMIGONS PER A PILOTS FORMIGONATS "IN SITU"
Tamany màxim del granulat. El més petit dels següents valors:
- <= 32 mm
- <= 1/4 separació entre barres d'acer longitudinals
Dosificacions de pastat:
- Contingut de ciment:
    - Formigons abocats en sec: >= 325 kg/m3
    - Formigons submergits: >= 375 kg/m3
- Relació aigua-ciment (A/C): < 0,6
- Contingut de fins d <0,125 (ciment inclòs):
    - Granulat gruixut d > 8 mm: >= 400 kg/m3
    - Granulat gruixut d <= 8 mm: >= 450 kg/m3
Consistència del formigó:

Assentament con d'Abrams(mm)	Condicions d'ús
130 <= H <= 180	- Formigó abocat en sec
H >= 160	- Formigó bombejat, submergit o abocat sota aigua amb tub tremie
H >= 180	- Formigó submergit, abocat sota fluid estabilitzador amb tub tremie

El formigó ha de tenir la docilitat i fluïdesa adequada, i aquests valors s'han de mantenir durant tot el procés de formigonat, per tal d'evitar embussos als tubs de formigonar.
FORMIGONS PER A PANTALLES FORMIGONADES "IN SITU"
Contingut mímin de ciment en funció de la grandària màxima del granulat:

Grandària màxima del granulat(mm)	Contingut mínim de ciment(kg)
32	350
25	370
20	385
16	400

Grandària màxima del granulat. El més petit dels següents valors:
- <= 32 mm
- <= 1/4 separació entre barres d'acer longitudinals
Dosificacions de pastat:
- Contingut de ciment en pantalles contínues de formigó armat:
    - Formigons abocats en sec: >= 325 kg/m3
    - Formigons submergits: >= 375 kg/m3
- Relació aigua-ciment: 0,45 < A/C < 0,6
- Contingut de fins d <=0,125 mm (ciment inclòs):
    - Granulat gruixut D <= 16 mm: <= 450 kg/m3
    - Granulat gruixut D > 16 mm: = 400 kg/m3
- Assentament al con d'Abrams: 160 < A < 220 mm
El formigó ha de tenir la docilitat i fluïdesa adequada, i aquests valors s'han de mantenir durant tot el procés de formigonat, per tal d'evitar embussos als tubs de formigonar.
FORMIGÓ PER A PAVIMENTS
La fabricació del formigó no es podrà iniciar fins que la DF no hagi aprovat la fórmula de treball i el corresponent tram de prova (apartat d'execució). Aquesta fórmula inclourà:
- La identificació de cada fracció d'àrid i la seva proporció ponderal en sec
- La granulometria de la mescla d'àrids per als tamisos 40 mm; 25 mm; 20 mm; 12,5 mm; 8 mm; 4 mm; 2 mm; 1 mm; 0,500 mm; 0,250 mm; 0,125 mm; i 0,063 mm UNE EN 933-2.
- La dosificació de ciment, aigua i, si és el cas de cada additiu, referides a amassada
- La resistència característica a flexotracció a 7 i a 28 dies.
- La consistència del formigó fresc, i el contingut d'aire ocluït.
El pes total de partícules que passen pel tamís 0,125 mm UNE EN 933-2 no serà major de 450 kg/m3, inclòs el ciment.
Contingut de ciment: >= 300 kg/m3
Relació aigua/ciment: <= 0,46

Assentament en el con d'Abrams (UNE 83313): 2 - 6 cm
Proporció d'aire ocluït (UNE 83315): <= 6%
En zones sotmeses a nevades o gelades serà obligatòria la utilització d'un inclusor d'aire, i en aquest cas, la proporció d'aire ocluit en el formigó fresc no serà inferior al 4,5 % en volum.
Toleràncies:
- Assentament en el con d'Abrams: ± 1 cm

2.- CONDICIONS DE SUBMINISTRAMENT I EMMAGATZEMATGE

Subministrament: En camions formigonera.
El formigó ha d'arribar a l'obra sense alteracions en les seves característiques, formant una barreja homogènia i sense haver iniciat l'adormiment.
Queda expressament prohibit l'addició al formigó de qualsevol quantitat d'aigua o altres substàncies que puguin alterar la composició original.
Emmagatzematge: No es pot emmagatzemar.

3.- UNITAT I CRITERI D'AMIDAMENT

Unitat d'amidament: la indicada a la descripció de l'element
Criteri d'amidament: quantitat necessària subministrada a l'obra

4.- NORMATIVA DE COMPLIMENT OBLIGATORI

Real Decreto 1247/2008, de 18 de julio, por el que se aprueba la Instrucción de Hormigón Estructural (EHE-08).
PILOTS I PANTALLES FORMIGONADES "IN SITU"
Real Decreto 314/2006, de 17 de marzo, por el que se aprueba el Código Técnico de la Edificación Parte 2. Documento Básico de Seguridad estructural DB-SE.
FORMIGÓ PER A PAVIMENTS
Orden FOM/891/2004, de 1 de marzo, por la que se actualizan determinados artículos del Pliego de Prescripciones Técnicas Generales para Obras de Carreteras y Puentes, relativos a firmes y pavimentos (PG-3).

5.- CONDICIONS DE CONTROL DE RECEPCIÓ

CONDICIONS DE MARCATGE I CONTROL DE LA DOCUMENTACIÓ:
El subministrador ha de lliurar amb cada càrrega un full on constin, com a mínim, les dades següents:
- Identificació del subministrador
- Número de sèrie de la fulla de subministrament
- Data i hora de lliurament
- Nom de la central de formigó
- Identificació del peticionari
- Quantitat de formigó subministrat
- Formigons designats per propietats d'acord a l'art. 39.2 de l'EHE-08, indicant com a mínim:
    - Resistència a la compressió
    - Tipus de consistència
    - Grandària màxima del granulat
    - Tipus d'ambient segons la taula 8.2.2 de l'EHE-08
- Formigons designats per dosificació d'acord a l'art. 39.2 de l'EHE-08, indicant com a mínim:
    - Contingut de ciment per m3
    - Relació aigua/ciment
    - Tipus, classe i marca del ciment
    - Contingut en addicions
    - Contingut en additius
    - Tipus d'additiu segons UNE_EN 934-2, si n'hi ha
    - Procedència i quantitat de les addicions o indicació que no en té
- Identificació del ciment, additius i addicions
- Designació específica del lloc de subministrament
- Identificació del camió i de la persona que fa la descàrrega
- Hora límit d'us del formigó
OPERACIONS DE CONTROL EN FORMIGÓ ESTRUCTURAL:
Determinació de la dosificació (si és el cas) mitjançant assaigs previs de laboratori. Per a cada dosificació estudiada es realitzaran 3 series de 4 provetes, procedents de 3 pastades fabricades a la central. 2 provetes s'assajaran a compressió i les altres 2 a l'assaig de penetració d'aigua.
Assaigs característics de comprovació de la dosificació aprovada. Per a cada tipus de formigó es realitzaran 6 sèries de 2 provetes que s'assajaran a compressió a 28 dies, segons UNE EN 12390-3. No seran necessaris aquests assaigs si el formigó procedeix de central certificada, o es disposa de suficient experiència en el seu ús.
Abans del inici de l'obra, i sempre que sigui necessari segons l'article 37.3.3 de la norma EHE-08, es realitzarà l'assaig de la fondària de penetració d'aigua sota pressió, segons UNE EN 12390-8.
Inspeccions no periòdiques a la planta per tenir constància que es fabrica el formigó amb la dosificació correcte.
Per a totes les amassades es durà a terme el corresponent control de les condicions de subministrament.
Control estadístic de la resistència (EHE-08): Per a formigons sense distintiu de qualitat, es realitzaran lots de control de com a màxim:
- Volum de formigonament: <= 100 m3
- Elements o grups d'elements que treballen a compressió:
    - Temps de formigonament <= 2 setmanes; superfície construïda <= 500 m2; Nombre de plantes <= 2
- Elements o grups d'elements que treballen a flexió:
    - Temps de formigonament <= 2 setmanes; superfície construïda <= 1000 m2; Nombre de plantes <= 2
- Massissos:
    - Temps de formigonament <= 1 setmana
El número de lots no serà inferior a 3. Totes les pastades d'un lot procediran del mateix subministrador, i tindran la mateixa dosificació.
En cas de disposar d'un distintiu oficialment reconegut, es podran augmentar els valors anteriors multiplicant-los per 2 o per 5, en funció del nivell de garantia per al que s'ha efectuat el reconeixement, conforme a l'article 81 de l'EHE-08.
Control 100x100 (EHE-08): Serà d'aplicació a qualsevol estructura, sempre que es faci abans del subministrament del formigó. La conformitat de la resistència es comprova determinant la mateixa en totes les pastades sotmeses a control i calculant el valor de la resistència característica real.
Control indirecte de la resistència (EHE-08): Només es podrà aplicar en formigons que disposin d'un distintiu de qualitat oficialment reconegut i que s'utilitzin en:
- Elements d'edificis de vivendes d'una o dues plantes, amb llums inferiors a 6,00 metres
- Elements d'edificis de vivendes de fins a 4 plantes, que treballin a flexió, amb llums inferiors a 6,00 metres
Haurà de complir, a més, que l'ambient sigui I o II, i que en el projecte s'hagi adoptat una resistència de càlcul a compressió Fcd no superior a 10 N/mm2.
La DF podrà eximir la realització dels assaigs característics de dosificació quan el formigó que es vagi a subministrar estigui en possessió d'un distintiu de qualitat oficialment reconegut, o quan es disposi d'un certificat de dosificació amb una antiguitat màxima de 6 mesos.
OPERACIONS DE CONTROL EN FORMIGÓ PER A PAVIMENTS:
Determinació de la fórmula de treball. Per a cada dosificació analitzada es realitzarà:
- Confecció de 2 sèries de 2 provetes, segons la norma UNE 83301. Per a cada sèrie es determinarà la consistència (UNE 83313), la resistència a flexotracció a 7 i a 28 dies (UNE 83305) i, si és el cas, el contingut d'aire ocluit (UNE EN 12350-7).
Si la resistència mitja a 7 dies resultés superior al 80% de l'especificada a 28 dies, i no s'haguessin obtingut resultats del contingut d'aire ocluït i de la consistència fora dels límits establerts, es podrà procedir a la realització d'un tram de prova amb aquest formigó. En cas contrari, s'haurà d'esperar als 28 dies i s'introduiran les modificacions necessàries en la dosificació, i es repetiran els assaigs de resistència.
Control de fabricació i recepció.
- Inspecció no sistemàtica a la planta de fabricació del formigó
- Per a cada fracció d'àrid, abans de l'entrada al mesclador, es realitzaran amb la freqüència indicada, els següents assaigs:
    - Com a mínim 2 cops al dia, 1 pel matí i un altre per la tarda:
        - Assaig granulomètric (UNE-EN 933-1)
        - Equivalent de sorra de l'àrid fi (UNE EN 933-8)
        - Terrossos d'argila (UNE 7133)
        - Índex de llenques de l'àrid gros (UNE EN 933-3)
        - Proporció de fins que passen pel tamís 0,063 mm (UNE EN 933-2)
    - Com a mínim 1 cop al mes, i sempre que es canviï de procedència el subministrament:
        - Coeficient de Los Ángeles de l'àrid gros (UNE EN 1097-2)
        - Substàncies perjudicials (EHE)
- Sobre una mostra de la mescla d'àrids es realitzarà cada dia un assaig granulomètric (UNE EN 933-1)
- Comprovació de l'exactitud de les bàscules de dosificació un cop cada 15 dies.
- Inspecció visual del formigó en cada element de transport i comprovació de la temperatura.
- Recepció del full de subministrament del formigó, per a cada partida.
- Es controlaran com a mínim 2 cops al dia (matí i tarda):
    - Contingut d'aire ocluït en el formigó (UNE 83315)
    - Consistència (UNE 83313)
    - Fabricació de provetes per a assaig a flexotracció (UNE 83301)
CRITERIS DE PRESA DE MOSTRES EN FORMIGÓ ESTRUCTURAL:
Els controls s'han de realitzar segons les instruccions de la DF i la norma EHE.
CRITERIS DE PRESA DE MOSTRES EN FORMIGÓ PER A PAVIMENTS:
Es seguiran els criteris que en cada cas, indiqui la DF. Cada sèrie de provetes es prendrà d'amassades diferents.
Quan s'indica una freqüència temporal de 2 assaigs per dia, es realitzarà un pel mati i l'altre per la tarda.
INTERPRETACIÓ DE RESULTATS I ACTUACIONS EN CAS D'INCOMPLIMENT, EN FORMIGÓ ESTRUCTURAL:

No s'ha d'acceptar el subministrament de formigó que no arribi identificat segons les condicions del plec.
Control estadístic: La conformitat del lot en relació a la resistència es comprovarà a partir dels valors mitjos dels resultats obtinguts sobre 2 provetes agafades de cada una de les N pastades controlades d'acord amb:
- Resistència característica especificada en projecte Fck (N/mm2): <= 30
  - Formigons amb distintius de qualitat oficialment reconeguts conforme a l'article 81 de l'EHE-08: N >= 1
  - Altres casos: N >= 3
- Resistència característica especificada en projecte Fck (N/mm2): >= 35 i <= 50
  - Formigons amb distintius de qualitat oficialment reconeguts conforme a l'article 81 de l'EHE-08: N >= 1
  - Altres casos: N >= 4
- Resistència característica especificada en projecte Fck (N/mm2): >= 50
  - Formigons amb distintius de qualitat oficialment reconeguts conforme a l'article 81 de l'EHE-08: N >= 2
  - Altres casos: N >= 6

La presa de mostres es realitzarà aleatòriament entre les pastades de l'obra sotmesa a control. Un cop efectuats els assaigs, s'ordenaran els valors mitjos, xi, de les determinacions de resistència obtingudes per a cadascuna de les N pastades controlades: x1 <= x2 <= ... <= xn
En els casos en que el formigó estigui en possessió d'un distintiu de qualitat oficialment reconegut, s'acceptarà quan xi >= fck. A més, es considerarà com un control d'identificació, per tant els criteris d'acceptació en aquest cas tenen per objecte comprovar la pertinença del formigó del lot a una producció molt controlada, amb una resistència certificada i estadísticament avaluada amb un nivell de garantia molt exigent.
Si el formigó no disposa de distintiu, s'acceptarà si:
f(x) = x K2rN >= fck
on:
- f(x) Funció d'acceptació
- x Valor mig dels resultats obtinguts en les N pastades assajades
- K2 Coeficient:

Coeficient:
- Número de pastades:
  - 3 pastades: K2 1,02; K3: 0,85
  - 4 pastades: K2 0,82; K3: 0,67
  - 5 pastades: K2 0,72; K3: 0,55
  - 6 pastades: K2 0,66; K3: 0,43
- rN: Valor del recorregut mostral definit com a: rN = x (N) x (1)
- x(1): Valor mínim dels resultats obtinguts en les últimes N pastades
- x(N): Valor màxim dels resultats obtinguts en les últimes N pastades
- fck: Valor de la resistència característica especificada en el projecte

Si el formigó no disposa de distintiu, però es fabrica de forma contínua a central d'obra o són subministrats de forma contínua per la mateixa central de formigó preparat, en els que es controlen a l'obra més de 36 pastades del mateix formigó, s'acceptarà si: f(x(1)) = x(1) K3s35* >= fck.
On: s35* Desviació típica mostral, corresponent a les últimes 35 pastades
Quan la consistència s'hagi definit pel seu tipus, segons l'art. 31.5, s'acceptarà el formigó si la mitjana aritmètica dels dos valors obtinguts està compresa dins del interval corresponent.
Si s'ha definit pel seu assentament, s'acceptarà el formigó quan la mitjana dels dos valors estigui compresa dins de la tolerància exigida.
El incompliment d'aquests criteris suposarà el rebuig de la pastada.
Control 100x100: Per a elements fabricats amb N pastades, el valor de la fc,real correspon a la resistència de la pastada que, un cop ordenades les N determinacions de menor a major, ocupa el lloc n=0,05 N, arrodonint-se n per excés. Si el número de pastades a controlar és igual o inferior a 20, fc,real serà el valor de la resistència de la pastada més baixa trobada a la sèrie.
S'acceptarà quan: fc,real >= fck
Control indirecte: S'acceptarà el formigó subministrat quan es compleixi a la vegada que:
- Els resultats dels assaigs de consistència compleixen amb els apartats anteriors
- Es manté la vigència del distintiu de qualitat del formigó durant la totalitat del subministrament
- Es manté la vigència del reconeixement oficial del distintiu de qualitat

INTERPRETACIÓ DE RESULTATS I ACTUACIONS EN CAS D'INCOMPLIMENT EN FORMIGÓ PER A PAVIMENTS:
- Interpretació dels assaigs característics:

Si la resistència característica a 7 dies resulta superior al 80 % de l'especificada a 28 dies, i els resultats del contingut d'aire ocluit i de la consistència es troben dins dels límits establerts, es podrà iniciar el tram de prova amb el formigó corresponent. En cas contrari, s'haurà d'esperar als resultats a 28 dies i, en el seu cas, s'introduiran els ajustos necessaris a la dosificació, repetint-se els assaigs característics.
- Interpretació dels assaigs de control de resistència:
- El lot s'accepta si la resistència característica a 28 dies és superior a l'exigida. En altre cas:
  - Si fos inferior a ella, però no al seu 90%, el Contractista podrà escollir entre acceptar les sancions previstes en el Plec de Prescripcions Tècniques Particulars, o sol·licitar la realització d'assaigs d'informació. Aquestes sancions no podran ser inferiors a l'aplicació d'una penalització al preu unitari del lot, la quantia de la qual sigui igual al doble de la merma de resistència, expressades ambdues en proporció.
  - Si està per sota del 90%, es realitzaran, a càrrec del contractista, els corresponents assaigs d'informació.
- Assaigs d'informació:

Abans dels 54 dies d'acabada l'estesa del lot, s'extrauran 6 testimonis cilíndrics (UNE 83302) que s'assajaran a tracció indirecta (UNE 83306) a edat de 56 dies. La conservació dels testimonis durant les 48 hores anteriors a l'assaig es realitzarà segons la norma UNE 83302.
El valor mig dels resultats dels assaigs d'informació del lot es compararan amb el resultat mig corresponent al tram de prova. El lot s'accepta si la resistència mitjana del lot és superior. En cas d'incompliment, cal distingir tres casos:
  - Si fos inferior a ell, però no al seu 90%, s'aplicaran al lot les sancions previstes en el Plec de Prescripcions Tècniques Particulars.
  - Si fos inferior al seu 90%, però no al seu 70%, el Director de les Obres podrà aplicar les sancions previstes en el Plec de Prescripcions Tècniques Particulars, o bé ordenar la demolició del lot i la seva reconstrucció, a càrrec del Contractista.
  - Si fos inferior al seu 70% es demolirà el lot i es reconstruirà, a càrrec del Contractista.

Les sancions referides no podran ser inferiors a l'aplicació d'una penalització al preu unitari del lot, la quantia del qual sigui igual al doble de la merma de resistència, expressades ambdues en proporció.
La resistència de cada pastada a una determinada edat, es determinarà com a mitjana de les resistències de les provetes fabricades amb un formigó de la pastada en qüestió i assajades a l'edat determinada. A partir de la mínima resistència obtinguda en qualsevol pastada del lot, es podrà estimar la característica multiplicant aquella per un coeficient donat per la taula següent:
Coeficient (En funció del nombre de sèries que formen el lot):
- 2 sèries: 0,88
- 3 sèries: 0,91
- 4 sèries: 0,93
- 5 sèries: 0,95
- 6 sèries: 0,96

Quan l'assentament en el con d'Abrams no s'ajusti als valors especificats a la fórmula de treball, es rebutjarà el camió controlat.

B0 - MATERIALS BÀSICS

B09 - ADHESIUS

B091 - ADHESIUS D'APLICACIÓ A DUES CARES

B091- - ADHESIU D'APLICACIÓ UNILATERAL

0.- ELEMENTS QUE CONTEMPLA EL PLEC

B091-06VL.

Plec de condicions

1.- DEFINICIÓ I CONDICIONS DELS ELEMENTS

Adhesius que només requereixen escampar-se a una de les cares dels elements a unir.
S'han considerat els tipus següents:
- En dispersió aquosa
- Aquós en dispersió vinílica
- En solució alcohòlica
- De poliuretà bicomponent
- De poliuretà (un sol component)
- De PVC
- De resines epoxi
- Bipolímer acrílic en dispersió aquosa per a col·locació de plaques de poliestirè

EN DISPERSIÓ AQUOSA:
Adhesiu de resines sintètiques per a la col·locació de paviments de PVC i revestiments tèxtils.
Ha de ser de fàcil aplicació, tenir una gran força adhesiva inicial i no ser inflamable ni tòxic.
Densitat a 20°C: <= 1,24 g/cm3
Contingut sòlid: Aprox. 70%
Rendiment: 250 - 350 g/m2
AQUÓS EN DISPERSIÓ VINÍLICA:
Adhesiu per a la col·locació de revestiments murals i papers vinílics.
No ha de ser inflamable ni tòxic.
Densitat: 1,01 g/cm3
Rendiment: Aprox. 200 g/m2
Temperatura de treball: >= 5°C

EN SOLUCIÓ ALCOHÒLICA:
Adhesiu de resines sintètiques en solució alcohòlica, per a la col·locació de paviments tèxtils lleugers.
Ha de ser de fàcil aplicació i tenir una gran força adhesiva inicial.
Densitat a 20°C: 1,5 g/cm3
Contingut sòlid: 84 - 86
Rendiment: Aprox. 450 g/m2
DE POLIURETÀ BICOMPONENT:
Adhesiu de poliuretà bicomponent, per a la col·locació de paviments de goma.
Ha de ser de fàcil aplicació, exempt de dissolvents i no inflamable.
DE POLIURETÀ (UN SOL COMPONENT):
Adhesiu format per un aglomerant de resines hidroxilades soles o modificades, que catalitzen en ésser mesclades amb un isocianat.
Característiques de la pel·lícula líquida:
- La mescla preparada, després de tres minuts d'agitació (INTA 163.203) no ha de tenir grumolls, pallofes ni dipòsits durs
- Temperatura d'inflamació (INTA 160.232 A): >= 30°C
- Rendiment per a una capa superior a 150 micres: > 1 m2/kg
- Temperatura d'enduriment: >= 15°C
- Temps d'aplicació a 20°C: > 3 h
Resistència química de la pel·lícula seca:
- Àcid cítric, 10%: 15 dies
- Àcid làctic, 5%: 15 dies
- Àcid acètic, 5%: 15 dies
- Oli de cremar: Cap modificació
- Xilol: Cap modificació
- Clorur sòdic, 10%: 15 dies
- Aigua: 15 dies
PVC:
Adhesiu preparat per a la unió de materials de PVC.
Ha de ser de fàcil aplicació i tenir una gran força adhesiva inicial.
Ha de tenir bona estabilitat dimensional als canvis de temperatura i no ha de produir olors molestes.
Temps de pre-assecatge en condicions normals: <= 1 min
Resistència a la compressió: > 10 N/mm2
Resistència a la tracció: > 18 N/mm2
DE RESINES EPOXI:
Adhesiu de resines epoxi bicomponent, per a la col·locació de paviments de goma i revestiment de PVC.
Ha de ser resistent a la humitat, a la calor, als olis, als dissolvents, als àcids i als àlcalis diluïts.
La mescla dels dos components s'ha de fer amb la mateixa proporció.
Temps d'aplicació a 20°C: 3 - 4 h
BIPOLÍMER ACRÍLIC EN DISPERSIÓ AQUOSA:
Adhesiu de pasta aquosa, format per càrregues minerals i additius i com a lligant principal, un copolímer acrílic en dispersió.
Ha de ser apte per a barrejar-se amb el ciment.
Extracte sec a 105°C: 75 - 78
Contingut de cendres a 450°C: 65 - 68
Toleràncies:
- Densitat: ± 0,1%
- Extracte sec: ± 3%
- Contingut de cendres: ± 3%

2.- CONDICIONS DE SUBMINISTRAMENT I EMMAGATZEMATGE

Subministrament: En envasos hermèticament tancats.
A cada envàs hi ha de figurar les dades següents:
- Identificació del fabricant
- Nom comercial del producte
- Identificació del producte
- Data de caducitat
- Pes net o volum del producte
- Instruccions d'ús
- Limitacions d'ús (temperatura, materials, etc.)
- Toxicitat i inflamabilitat
- Temps d'assecat
- Rendiment
Per adhesius de dos components:
- Proporció de la mescla
- Temps d'inducció de la mescla
- Vida de la mescla
Per adhesius de PVC, el fabricant ha de facilitar les dades següents:
- Color
- Densitat
- Viscositat
- Contingut sòlid
Emmagatzematge: En el seu envàs, en locals ventilats, sense contacte amb el terreny.
Temperatura d'emmagatzematge:
- Dispersió aquosa, dispersió vinílica: >= 10°C
- Solució alcohólica, poliuretà, PVC, resines epoxi: 5°C - 30°C
Per a adhesiu aquós en dispersió vinílica el temps màxim d'emmagatzematge és 1 any a partir de la data de fabricació.

3.- UNITAT I CRITERI D'AMIDAMENT

Unitat d'amidament: la indicada a la descripció de l'element
Criteri d'amidament: quantitat necessària subministrada a l'obra

4.- NORMATIVA DE COMPLIMENT OBLIGATORI

No hi ha normativa de compliment obligatori.

B0 - MATERIALS BÀSICS

B0A - FERRETERIA

B0A6 - TACS I VISOS

1.- DEFINICIÓ I CARACTERÍSTIQUES DELS ELEMENTS

Conjunt d'una peça per a encastar (tac) i un cargol o un vis. El sistema de subjecció del tac pot ser per adherència química o per expansió produida per la deformació de la peça en ser comprimida pel cargol.
S'han considerat els següents tipus:
- Tac d'expansió de niló i vis d'acer
- Tac d'expansió d'acer, amb vis, volandera i femella del mateix material
- Fixació mecànica formada per una base metàl·lica cargolada, vis d'acer, beina de PVC, volanderes d'estanquitat i tap de cautxú
- Tac químic format per una ampolla amb resina, cargol, volandera i femella
CARACTERÍSTIQUES GENERALS:
El disseny del tac ha de ser l'adient al suport i als esforços que ha de suportar.
Els cargols no han de tenir imperfeccions (rebaves, emprentes, etc) que impedeixin cargolar els elements.
El vis ha d'anar protegit contra la corrosió.
Els diàmetres del tac i vis han de ser compatibles.
El perfil de la femella ha de ser segons el seu diàmetre (UNE 17-008).
Cementació del vis: > 0,1 mm
TAC QUÍMIC:
L'ampolla ha de ser de vidre i estanca.
Ha de contenir un adhesiu de dos components: una resina de reacció i un enduridor d'aplicació en fred.
El cargol ha de ser d'acer zincat. Ha de dur una marca per tal de conèixer la seva profunditat d'ús. El cap de l'extrem lliure ha de ser compatible amb l'adaptador de la perforadora.
Diàmetre de l'ampolla: 14 mm
Temps d'enduriment segons temperatura ambient:
> 20°C: 10 min
10°C - 20°C : 20 min
0°C - 10°C: 1 h
- 5°C - 0°C: 5 h
VOLANDERES:
Diàmetre interior de la volandera:
- Diàmetre del cargol 10 mm: 11 mm
- Diàmetre del cargol 11 mm: 13 mm

2.- CONDICIONS DE SUBMINISTRAMENT I EMMAGATZEMATGE

Subministrament: S'ha de subministrar conjuntament amb totes les peces necessàries per a la seva correcta col·locació en capses, on han de figurar:
- Identificació del fabricant
- Diàmetres
- Llargàries
- Unitats
- Instruccions d'ús

Emmagatzematge: En llocs protegits de la pluja i la humitat.

3.- UNITAT I CRITERIS D'AMIDAMENT

Unitat d'amidament: la indicada a la descripció de l'element
Criteri d'amidament: quantitat necessària subministrada a l'obra

4.- NORMATIVA DE COMPLIMENT OBLIGATORI

No hi ha normativa de compliment obligatori.

B0 - MATERIALS BÀSICS

B0A - FERRETERIA

B0A7 - ABRAÇADORES

0.- ELEMENTS QUE CONTEMPLA EL PLEC

B0A77X00,B0A77P00,B0A77B00,B0A75Y00,B0A75F02.

1.- DEFINICIÓ I CARACTERÍSTIQUES DELS ELEMENTS

Abraçadores de materials diversos per a la subjecció de canonades.
S'han contemplat els següents tipus d'abraçadores:
- Abraçadores reforçades formades per dues peces semicirculars d'acer galvanitzat unides per un cargol a cada extrem
- Abraçadores reforçades formades per dues peces semicirculars d'acer galvanitzat unides per un cargol a cada extrem i revestides amb perfil de cautxú (abraçadores isofòniques)
- Abraçadores d'acer inoxidable formades per dues peces semicirculars, amb unió encaixada per forma
- Abraçadores de niló (poliamida resident a l'impacte) amb doble tanca superior i base amb forat roscat de M6

CARACTERÍSTIQUES GENERALS:
En les abraçadores partides d'acer galvanitzat, una de les peces semicirculars ha de tenir un pas roscat que permeti la seva unió al vis de fixació. La rosca ha de ser mètrica. L'abraçadora isofònica ha de tindre la part metàl·lica en contacte amb el tub revestida amb un perfil de cautxú.
En les abraçadores d'acer inoxidable, el cargol de fixació ha d'estar electrosoldat a una de les parts, mentre que l'altra part encaixarà en la primera desplaçant-se axialment.
En les abraçadores de niló amb tanca per la part superior, el sistema de tancament ha de formar part de la pròpia abraçadora. Ha d'anar fixada al parament amb un cargol roscat per ambdós extrems que subjecta a l'abraçadora per la seva base, que si és el cas es pot substituir per un cargol amb cap. També s'admet la fixació al parament encaixant l'abraçadora en una regleta de suport fixada prèviament.
Els cargols no han de tenir imperfeccions (rebaves, emprentes, etc) que impedeixin cargolar els elements.
El vis ha d'anar protegit contra la corrosió.
El disseny del tac ha de ser l'adient al suport.
Els diàmetres del tac i vis han de ser compatibles.

2.- CONDICIONS DE SUBMINISTRAMENT I EMMAGATZEMATGE

Subministrament: S'ha de subministrar conjuntament el tac, el vis i l'abraçadora en capses, on ha de figurar les dades següents:
- Identificació del fabricant
- Diàmetres
- Unitats

Emmagatzematge: En llocs protegits de la pluja i la humitat.

3.- UNITAT I CRITERIS D'AMIDAMENT

Unitat d'amidament: la indicada a la descripció de l'element
Criteri d'amidament: quantitat necessària subministrada a l'obra

4.- NORMATIVA DE COMPLIMENT OBLIGATORI

No hi ha normativa de compliment obligatori.

B0 - MATERIALS BÀSICS

B0A - FERRETERIA

B0AK- - CLAU

0.- ELEMENTS QUE CONTEMPLA EL PLEC

B0AK-07AS.

Plec de condicions

1.- DEFINICIÓ I CONDICIONS DELS ELEMENTS

Elements metàl·lics per a subjectar coses introduint-los mitjançant cops o impactes.
S'han considerat els elements següents:
- Claus d'acer
- Claus de coure
- Claus d'acer galvanitzat

Claus són tiges metàl·liques, punxagudes d'un extrem i amb una cabota a l'altre.
CARACTERÍSTIQUES GENERALS:
Han de tenir la forma, mides i resistències adequats als elements que han d'unir.
Han de ser rectes, amb la punta afilada i regular.
Els claus d'acer han de complir les determinacions de les normes UNE 17-032, UNE 17-033, UNE 17-034, UNE 17-035 i UNE 17-036.
ACABAT SUPERFICIAL GALVANITZAT:
El seu recobriment de zinc ha de ser llis, sense discontinuïtats, ni exfoliacions i no ha de tenir taques ni d'altres imperfeccions superficials.
Protecció de galvanitzat: >= 275 g/m2
Puresa del zinc, en pes: >= 98,5%
Toleràncies dels claus i tatxes:
- Llargària: ± 1 D

2.- CONDICIONS DE SUBMINISTRAMENT I EMMAGATZEMATGE

Subministrament: Empaquetats.
Emmagatzematge: En llocs protegits de la pluja i la humitat.

3.- UNITAT I CRITERI D'AMIDAMENT

Unitat d'amidament: la indicada a la descripció de l'element
Criteri d'amidament: quantitat necessària subministrada a l'obra

4.- NORMATIVA DE COMPLIMENT OBLIGATORI

CLAUS I TATXES:
UNE 17032:1966 Puntas redondeadas de cabeza plana lisa. Medidas.
UNE 17033:1966 Puntas redondeadas de cabeza plana rayada. Medidas.
UNE 17034:1966 Puntas redondeadas de cabeza plana ancha.

UNE 17035:1966 Puntas de cabeza cónica.
UNE 17036:1966 Puntas redondeadas de cabeza perdida.

B0 - MATERIALS BÀSICS

B0A - FERRETERIA

B0AM- - FILFERRO

0.- ELEMENTS QUE CONTEMPLA EL PLEC

B0AM-078F.

Plec de condicions

1.- DEFINICIÓ I CONDICIONS DELS ELEMENTS

Fil d'acer dolç, flexible i tenaç, obtingut per estiratge en fred o per trefilatge.
S'han considerat els tipus següents:
- Filferro d'acer
- Filferro d'acer galvanitzat
- Filferro d'acer plastificat
- Filferro recuit
CARACTERÍSTIQUES GENERALS:
Ha de ser de secció constant i uniforme.
Ha de complir les especificacions de la norma UNE 36722.
ACABAT SUPERFICIAL GALVANITZAT:
El seu recobriment de zinc ha de ser homogeni, llis, sense discontinuïtats, escames, grans, rugositats o esquerdes, no ha de tenir taques ni d'altres imperfeccions superficials.
La masa mínima del recobriment de zinc (UNE 37-504)ha de complir les especificacions de les taules I i II de l'UNE 37-506.
Resisténcia a la tracció (UNE 37-504):
- Qualitat G1 o G2: 1770 N/mm2
- Qualitat G3: 1570 N/mm2
Adherència del recobriment (UNE 37-504): Ha de complir
Puresa del zinc (UNE 37-504): >= 98,5%
Toleràncies:
- Diàmetre: ± 2% diàmetre nominal
FILFERRO D'ACER PLASTIFICAT:
Filferro d'acer de baix contingut de carboni, galvanitzat en calent, amb un recobriment orgànic de PVC aplicat per extrusió o sinterització.
El recobriment de PVC ha de complir les especificacions de l'apartat 6.3 de l'UNE 36-732.
La concentricitat i l'adherència del recobriment de PVC ha de complir les especificacions del article 6.5 UNE 36-732.
Característiques del galvanitzat: G-1B (UNE 37-506)
Resistència a la tracció:
- Qualitat recuit: =< 600 N/mm2
- Qualitat dur: > 600 N/mm2
Toleràncies:
- Diàmetre: taula 1 UNE 36-732

2.- CONDICIONS DE SUBMINISTRAMENT I EMMAGATZEMATGE

Subministrament: En rotlles. A l'embalatge o albarà de lliurament hi han de constar les dades següents:
- Identificació del fabricant o nom comercial
- Identificació del producte
- Diàmetre i llargària dels rotlles
Emmagatzematge: En llocs secs i protegits de la intempèrie.

3.- UNITAT I CRITERI D'AMIDAMENT

Unitat d'amidament: la indicada a la descripció de l'element
Criteri d'amidament: quantitat necessària subministrada a l'obra
4.- NORMATIVA DE COMPLIMENT OBLIGATORI

FILFERRO D'ACER:
* UNE 36722:1974 Alambre de acero de bajo contenido en carbono. Medidas y tolerancias.
FILFERRO D'ACER GALVANITZAT:
* UNE 37506:1983 Alambres de acero galvanizados en caliente para usos generales. Designación de calidades. Caracterisicas generales.
* UNE 37502:1983 Alambres de acero galvanizados en caliente. Condiciones técnicas de suministro.
FILFERRO PLASTIFICAT:
* UNE 36732:1995 Alambres de acero y productos de alambre para cerramientos. Recubrimientos orgánicos sobre el alambre. Recubrimientos de poli(cloruro de vinilo).

B0 - MATERIALS BÀSICS

B0A - FERRETERIA

B0AN- - TAC D'ACER QUÍMIC

0.- ELEMENTS QUE CONTEMPLA EL PLEC

B0AN-07J4,B0AN-07J2.

Plec de condicions

1.- DEFINICIÓ I CONDICIONS DELS ELEMENTS

Conjunt d'una peça per a encastar (tac) i un cargol o un vis. El sistema de subjecció del tac pot ser per adherència química o per expansió produida per la deformació de la peça en ser comprimida pel cargol.
S'han considerat els tipus següents:
- Tac d'expansió de niló i vis d'acer
- Tac d'expansió d'acer, amb vis, volandera i femella del mateix material
- Fixació mecànica formada per una base metàl·lica cargolada, vis d'acer, beina de PVC, volanderes d'estanquitat i tap de cautxú
- Tac químic format per una ampolla amb resina, cargol, volandera i femella
CARACTERÍSTIQUES GENERALS:
El disseny del tac ha de ser l'adient al suport i als esforços que ha de suportar.
Els cargols no han de tenir imperfeccions (rebaves, emprentes, etc) que impedeixin cargolar els elements.
El vis ha d'anar protegit contra la corrosió.
Els diàmetres del tac i vis han de ser compatibles.
El perfil de la femella ha de ser segons el seu diàmetre (UNE 17-008).
Cementació del vis: > 0,1 mm
TAC QUÍMIC:
L'ampolla ha de ser de vidre i estanca.
Ha de contenir un adhesiu de dos components: una resina de reacció i un enduridor d'aplicació en fred.
El cargol ha de ser d'acer zincat. Ha de dur una marca per tal de conèixer la seva profunditat d'ús. El cap de l'extrem lliure ha de ser compatible amb l'adaptador de la perforadora.
Diàmetre de l'ampolla: 14 mm
Temps d'enduriment segons temperatura ambient:
> 20°C: 10 min
10°C - 20°C20 min
0°C - 10°C: 1 h
- 5°C - 0°C: 5 h
VOLANDERES:
Diàmetre interior de la volandera:
- Diàmetre del cargol 10 mm: 11 mm
- Diàmetre del cargol 11 mm: 13 mm

2.- CONDICIONS DE SUBMINISTRAMENT I EMMAGATZEMATGE

Subministrament: S'ha de subministrar conjuntament amb totes les peces necessàries per a la seva correcta col·locació en

capses, on han de figurar:
- Identificació del fabricant
- Diàmetres
- Llargàries
- Unitats
- Instruccions d'ús

Emmagatzematge: En llocs protegits de la pluja i la humitat.

3.- UNITAT I CRITERI D'AMIDAMENT

Unitat d'amidament: la indicada a la descripció de l'element
Criteri d'amidament: quantitat necessària subministrada a l'obra

4.- NORMATIVA DE COMPLIMENT OBLIGATORI

No hi ha normativa de compliment obligatori.

B0 - MATERIALS BÀSICS

B0A - FERRETERIA

B0AP- - TAC MECÀNIC METÀL·LIC

0.- ELEMENTS QUE CONTEMPLA EL PLEC

B0AP-07IX.

Plec de condicions

1.- DEFINICIÓ I CONDICIONS DELS ELEMENTS

Conjunt d'una peça per a encastar (tac) i un cargol o un vis. El sistema de subjecció del tac pot ser per adherència química o per expansió produida per la deformació de la peça en ser comprimida pel cargol.
S'han considerat els tipus següents:
- Tac d'expansió de niló i vis d'acer
- Tac d'expansió d'acer, amb vis, volandera i femella del mateix material
- Fixació mecànica formada per base metàl·lica cargolada, vis d'acer, beina de PVC, volanderes d'estanquitat i tap de cautxú
- Tac químic format per una ampolla amb resina, cargol, volandera i femella

CARACTERÍSTIQUES GENERALS:
El disseny del tac ha de ser l'adient al suport i als esforços que ha de suportar.
Els cargols no han de tenir imperfeccions (rebaves, emprentes, etc) que impedeixin cargolar els elements.
El vis ha d'anar protegit contra la corrosió.
Els diàmetres del tac i vis han de ser compatibles.
El perfil de la femella ha de ser segons el seu diàmetre (UNE 17-008).
Cementació del vis: > 0,1 mm
VOLANDERES:
Diàmetre interior de la volandera:
- Diàmetre del cargol 10 mm: 11 mm
- Diàmetre del cargol 11 mm: 13 mm

2.- CONDICIONS DE SUBMINISTRAMENT I EMMAGATZEMATGE

Subministrament: S'ha de subministrar conjuntament amb totes les peces necessàries per a la seva correcta col·locació en capses, on han de figurar:
- Identificació del fabricant
- Diàmetres
- Llargàries
- Unitats
- Instruccions d'ús

Emmagatzematge: En llocs protegits de la pluja i la humitat.
3.- UNITAT I CRITERI D'AMIDAMENT

Unitat d'amidament: la indicada a la descripció de l'element
Criteri d'amidament: quantitat necessària subministrada a l'obra

4.- NORMATIVA DE COMPLIMENT OBLIGATORI

No hi ha normativa de compliment obligatori.

B0 - MATERIALS BÀSICS

B0B - ACER I METALL EN PERFILS O BARRES

B0B3 - MALLES ELECTROSOLDADES

B0B3- - ENTRAMAT D'ACER

0.- ELEMENTS QUE CONTEMPLA EL PLEC

B0B3-1K76.

Plec de condicions

1.- DEFINICIÓ I CONDICIONS DELS ELEMENTS

Entramat de platines d'acer galvanitzat per a formació de paviments, de 30x30 mm de pas de malla, incloses en un bastiment format per platines portants.
CARACTERÍSTIQUES GENERALS:
El fabricant ha de garantir la capacitat portant i les càrregues admissibles per cada tipus d'entramat, en funció de les condicions d'ús previstes.
La reixa ha de ser plana, amb els seus perfils escairats.
No ha de tenir cops, porus ni d'altres deformacions o defectes superficials.
L'entramat ha d'estar fixat a les platines, en tot el seu perímetre i sense guerxaments.
La unió entre els perfils i la del bastidor cal que sigui per soldadura (per arc o per resistència).
El recobriment de zinc ha de ser homogeni i continu a tota la superfície. No ha de tenir esquerdes, exfoliacions ni despreniments del recobriment.
Totes les soldadures s'han de tractar amb pintura de pols de zinc amb resines (galvanitzat en fred).
Protecció de la galvanització: >= 385 g/m2
Protecció de la galvanització a les soldadures: >= 345 g/m2
Puresa del zinc: >= 98,5%
Toleràncies:
- Gruix: ± 0,5 mm
- Secció dels perfils: ± 2,5%
- Rectitud d'arestes: ± 2 mm/m
- Planor: ± 1 mm/m
- Torsió dels perfils: ± 1°/m

2.- CONDICIONS DE SUBMINISTRAMENT I EMMAGATZEMATGE

Subministrament: Amb els elements que calguin per tal d'assegurar el seu escairat, rectitud i planor.
Emmagatzematge: Protegit de les pluges, els focus d'humitat i les zones on pugui rebre impactes. No ha d'estar en contacte amb el terra.

3.- UNITAT I CRITERI D'AMIDAMENT

Unitat d'amidament: la indicada a la descripció de l'element
Criteri d'amidament: quantitat necessària subministrada a l'obra

4.- NORMATIVA DE COMPLIMENT OBLIGATORI

No hi ha normativa de compliment obligatori.

B0 - MATERIALS BÀSICS

B0B - ACER I METALL EN PERFILS O BARRES

B0B7- - ACER EN BARRES CORRUGADES

0.- ELEMENTS QUE CONTEMPLA EL PLEC

B0B7-106Q.

Plec de condicions

1.- DEFINICIÓ I CONDICIONS DELS ELEMENTS

Acer per a armadures passives d'elements de formigó:
S'han considerat els elements següents:
- Barres corrugades
CARACTERÍSTIQUES GENERALS:
Els productes d'acer per a armadures passives no han de tenir defectes superficials ni fissures.
L'armadura ha de ser neta, sense taques de greix, d'oli, de pintura, de pols o de qualsevol altre matèria perjudicial.
Els filferros llisos només es poden utilitzar com elements de connexió d'armadures bàsiques electrosoldades en gelosia.
Les barres corrugades han de tenir al menys dues files de corrugues transversals, uniformement distribuïdes al llarg de tota la llargària. Dins de cada fila, les corrugues han d'estar uniformement espaiades.
Les característiques següents han de complir amb els valors declarats pel fabricant, assajades segons la norma corresponent, dins del límit de tolerància indicat, en el seu cas:
- Diàmetre nominal: s'ha d'ajustar als valors especificats a la taula 6 de la UNE-EN 10080.
  - Diàmetres nominals <= 10,00 mm: Variació en intervals de mig mm
  - Diàmetres nominals > 10,00 mm: Variació en unitats senceres de mm
- Dimensions i geometria de les corrugues: Ha de complir l'especificat en l'apartat 7.4.2 de la UNE-EN 10080.
- Massa per metre: El valor nominal ha de ser l'especificat en la taula 6 de la UNE-EN 10080, en relació amb el diàmetre nominal i l'àrea nominal de la secció transversal
- Secció equivalent: >= 95,5% Secció nominal
- Aptitud al doblegat:
  - Assaig doblegat amb angle >= 180º (UNE-EN 10080, UNE-EN ISO 15630-1): No s'ha d'apreciar trencaments o fissures
  - Assaig doblegat -desdoblegat amb angle >= 90º (UNE-EN 10080, UNE-EN ISO 15630-1): No s'ha d'apreciar trencaments o fissures
Tensió d'adherència (assaig de la biga UNE-EN 10080):
- Tensió d'adherència:
  - D < 8 mm: >= 6,88 N/mm2
  - 8 mm <= D <= 32 mm: >= (7,84-0,12 D) N/mm2
  - D > 32 mm: >= 4,00 N/mm2
- Tensió de última d'adherència:
  - D < 8 mm: >= 11,22 N/mm2
  - 8 mm <= D <= 32 mm: >= (12,74-0,19 D) N/mm2
  - D > 32 mm: >= 6,66 N/mm2
- Composició química (% en massa):

	C	Ceq	S	P	Cu	N
	%màx.	%màx.	%màx.	%màx.	%màx.	%màx.
Colada	0,22	0,050	0,050	0,050	0,800	0,012
Producte	0,24	0,052	0,055	0,055	0,850	0,014

Ceq = Carboni equivalent
Es pot superar el valor màxim per al Carboni en un 0,03% en massa, si el valor del Carboni equivalent disminueix en un 0,02% en massa.
Les característiques anteriors s'han de determinar segons la norma UNE-EN ISO 15630-1.

BARRES I ROTLLES D'ACER CORRUGAT SOLDABLE:
El producte s'ha de designar segons l'especificat en l'apartat 5.1 de la UNE-EN 10080:
- Descripció de la forma
- Referència a la norma EN
- Dimensions nominals
- Classe tècnica
Les característiques següents han de complir amb els valors declarats pel fabricant, assajades segons la norma corresponent, dins del límit de tolerància indicat, en el seu cas:
- Característiques geomètriques del corrugat de les barres han de complir les especificacions de l'apartat 7.4.2 de la norma UNE-EN 10080.
- Característiques mecàniques de les barres:
  - Acer soldable (S)
    - Allargament total sota càrrega màxima:
      - Acer subministrat en barres: >= 5,0%
      - Acer subministrat en rotlles: >= 7,5%
  - Acer soldable amb característiques especials de ductilitat (SD):
    - Allargament total sota càrrega màxima:
      - Acer subministrat en barres: >= 7,5%
      - Acer subministrat en rotlles: >= 10,0%
    - Resistència a fatiga: Ha de complir l'especificat la taula 32.2.d de l'EHE-08
    - Deformació alternativa: Ha de complir l'especificat la taula 32.2.e de l'EHE-08

Designació	Lím.elàstic fy unitaria trencament N/mm2	Càrrega al trencament fs(N/mm2)	Allargament fs/fy	Relació
B 400 S	>= 400	>= 440	>= 14%	>= 1,05
B 500 S	>= 500	>= 550	>= 12%	>= 1,05
B 400 SD	>= 400	>= 480	>= 20%	>= 1,20
				<= 1,35
B 500 SD	>= 500	>= 575	>= 16%	>= 1,15
				<= 1,35

- Diàmetre nominal: S'han d'ajustar a la sèrie següent (mm): 6 8 10 12 14 16 20 25 32 i 40 mm
- S'ha d'evitar utilitzar barres de diàmetre <= 6 mm, en el cas d'armadura muntada o elaborada amb soldadura.
Toleràncies:
- Massa:
  - Diàmetre nominal > 8,0 mm: ± 4,5% massa nominal
  - Diàmetre nominal <= 8,0 mm: ± 6% massa nominal
Les característiques anteriors s'han de determinar segons la norma UNE-EN ISO 15630-1.

2.- CONDICIONS DE SUBMINISTRAMENT I EMMAGATZEMATGE

Emmagatzematge: en llocs en els que restin protegits de la pluja, l'humitat del terra i l'eventual agressivitat de l'ambient.
Es classificaran segons el tipus, qualitat, diàmetre i procedència.
Abans de la seva utilització i en especial despres de períodes llargs d'emmagatzematge en obra, s'ha d'inspeccionar la superfície per tal de comprovar que no hi hagi alteracions superficials.
Pèrdua de pes després de l'eliminació d'òxid superficial amb raspall de filferros: < 1%

3.- UNITAT I CRITERI D'AMIDAMENT

Unitat d'amidament: la indicada a la descripció de l'element
Criteri d'amidament: quantitat necessària subministrada a l'obra

4.- NORMATIVA DE COMPLIMENT OBLIGATORI

Real Decreto 1247/2008, de 18 de julio, por el que se aprueba la Instrucción de Hormigón Estructural (EHE-08).
UNE-EN 10080:2006 Acero para el armado del hormigón. Acero soldable para armaduras de hormigón armado. Generalidades.

5.- CONDICIONS DE CONTROL DE RECEPCIÓ

CONDICIONS DE MARCATGE I CONTROL DE LA DOCUMENTACIÓ:
Han de portar gravades, una marca que identifiqui el país d'origen i la fàbrica i una altra que identifica la classe tècnica (segons l'especificat en l'apartat 10 de la EHE-08, UNE-EN 10080), aquesta marca s'ha de repetir a intervals <= 1,5 m
Cada partida d'acer ha d'anar acompanyada d'una full de subministrament que com a mínim, ha de contenir la informació següent:
- Identificació del subministrador
- Número d'identificació de la certificació d'homologació d'adherència (apartat 32.2 EHE-08)
- Número de sèrie del full de subministrament
- Nom de la fàbrica
- Data d'entrega i nom del peticionari
- Quantitat d'acer subministrat classificat per diàmetres i tipus d'acer
- Diàmetres subministrats
- Designació dels tipus d'acers subministrats segons EHE-08, UNE-EN 10080
- Forma de subministrament: barra o rotlle
- Identificació i lloc de subministrament
- Sistema d'identificació adoptat segons EHE-08, UNE-EN 10080
- Classe tècnica segons l'especificat en l'apartat 10 de la EHE-08, UNE-EN 10080
- Indicació, en el seu cas, de procediments especials de soldadura
El fabricant ha de facilitar un certificat d'assaig que garanteixi el compliment de les característiques anteriors, on s'ha d'incloure la informació següent:
- Data d'emissió del certificat
- Certificat de l'assaig de doblegat-desdoblegat
- Certificat de l'assaig de doblegat simple
- Certificat de l'assaig de fatiga en acers tipus SD
- Certificat de l'assaig de deformació alternativa en acers tipus SD
- Certificat d'homologació d'adherència en el cas en que es garanteixi les característiques d'adherència mitjançant l'assaig de la biga
    - Marca comercial de l'acer
    - Forma de subministrament: barra o rotlles

OPERACIONS DE CONTROL:
Els punts de control més destacables són els següents:
- Per a cada partida de subministrament que arribi a l'obra:
    - Recepció del certificat de garantia del fabricant, signat per persona física, segons article 32º de la norma EHE-08.
    - Inspecció visual del material i observació de les marques d'identificació.
- Quan l'acer disposi de marcatge CE es comprovarà la seva conformitat mitjançant la verificació documental de que els valors declarats en els documents del marcatge permetin deduir el compliment de les especificacions contemplades en el projecte i a l'article 32 de l'EHE-08.
Mentre no estigui vigent el marcatge CE per acers corrugats destinats a l'elaboració d'armadures per a formigó armat, hauran de ser conformes a l'EHE-08 i a l'UNE-EN 10080. La demostració d'aquesta conformitat es podrà efectuar mitjançant:
    - La possessió d'un distintiu de qualitat oficialment reconegut, conforme a l'article 81 de l'EHE-08
    - La realització d'assaigs de comprovació durant la recepció. Es farà en funció de la quantitat d'acer subministrat:
        - Subministrament < 300 t:
            - Es dividirà el subministrament en lots de com a màxim 40 t que siguin del mateix subministrador, fabricant, designació i sèrie, i es prendran 2 provetes on es realitzaran els següents assaigs:
            - Comprovació de la secció equivalent
            - Comprovació de les característiques geomètriques
            - Assaig de doblat-desdoblat, o alternativament, el de doblat simple
            - A més, es comprovarà com a mínim en una proveta de cada diàmetre, el tipus d'acer utilitzat i el seu fabricant, el límit elàstic, la càrrega de ruptura, l'allargament de ruptura, i l'allargament sota càrrega màxima.
        - Subministrament >= 300 t:
            - Es prendran 4 provetes per a la comprovació de les característiques mecàniques del cas anterior.
            - Alternativament, el Subministrador podrà optar per facilitar un certificat de traçabilitat, signat per persona física, on es declarin els fabricants i les colades de cada subministrament. A més, facilitarà una còpia del certificat del control de producció del fabricant, on es recullin els resultats dels assaigs mecànics i químics de cada colada. En aquest cas, s'efectuaran assaigs de contrast de traçabilitat de colada, mitjançant la determinació de les característiques químiques sobre 1 de cada quatre lots, realitzant com a mínim 5 assaigs.
            - La composició química podrà presentar les variacions següents respecte el certificat de control de producció per a ser acceptada:
            - %Cassaig = %Ccertificat: ±0,03
            - %Ceq assaig = %Ceq certificat: ±0,03
            - %Passaig = %Pcertificat: ±0,008
            - %Sassaig = %Scertificat: ±0,008
            - %Nassaig = %Ncertificat: ±0,002
            - Un cop comprovada la traçabilitat de la colada, es farà la divisió en lots de com a mínim 15 barres.
            - Per a cada lot, s'assajaran 2 provetes sobre les que es faran els següents assaigs:
            - Comprovació de la secció equivalent
            - Comprovació de les característiques geomètriques
            - Assaig de doblat-desdoblat, o alternativament, el de doblat simple
            - Comprovació del límit elàstic, la càrrega de ruptura, la relació entre ells, i l'allargament de ruptura
- En el cas d'estructures sotmeses a fatiga, el comportament de l'acer es podrà demostrar mitjançant la presentació d'un informe d'assaigs, de com a màxim un any d'antiguitat, que compleixin amb l'article 38.10, i realitzat en un laboratori acreditat
- En el cas d'estructures situades en zona sísmica, el comportament de l'acer es podrà demostrar mitjançant la presentació d'un informe d'assaigs, de com a màxim un any d'antiguitat, que compleixin amb l'article 32º, i realitzat en un laboratori acreditat.
- Comprovacions experimentals de les armadures elaborades durant el subministrament o la seva fabricació en obra:
    - El control experimental de les armadures elaborades comprendrà la comprovació de les característiques mecàniques, les d'adherència, i les de les seves dimensions geomètriques, així com les característiques en cas de realitzar soldadura resistent.
- En cas de disposar d'un distintiu de qualitat oficialment reconegut, la DF podrà eximir la realització de les comprovacions experimentals.
- Es definirà com a lot de control experimental quan es compleixi:
    - Pes del lot <= 30 t
    - Les armadures fabricades a central aliena a l'obra, hauran de ser subministrades en remeses consecutives des de la mateixa instal·lació de ferralla
    - Si es fabriquen a obra, les que s'hagin produït en un període d'1 mes
    - Estar fabricades amb el mateix tipus d'acer i forma de producte
Els assaigs per a realitzar el control, es realitzaran en laboratoris autoritzats.
- Comprovació de la conformitat de les característiques mecàniques:
    - Armadures fabricades sense processos de soldadura: es realitzarà l'assaig a tracció sobre 2 provetes per a cada mostra corresponent a un diàmetre de cada sèrie. Si l'acer estigués en possessió d'un distintiu de qualitat oficialment reconegut, la DF podrà realitzar els assaigs sobre una única proveta. En el cas que no s'hagin utilitzat processos de redreçat, es podrà eximir la realització d'aquest assaigs.
    - Armadures fabricades amb processos de soldadura: es prendran 4 mostres per lot, corresponents a les combinacions de diàmetres més representatius del procés de soldadura, realitzant-se: assaigs de tracció sobre 2 provetes dels diàmetres més petits de cada mostra, i assaigs de doblat simple, o el de doblat desdoblat, sobre 2 provetes dels diàmetres més grans. Si l'acer estigués en possessió d'un distintiu de qualitat oficialment reconegut, la DF podrà realitzar els assaigs sobre una única proveta.
- Comprovació de la conformitat de les característiques d'adherència:
- Es prendrà una mostra de 2 provetes per a cada un dels diàmetres que formin part del lot d'acer redreçat, i es determinaran les característiques geomètriques. En el cas que l'acer disposi d'un certificat de les característiques d'adherència segons l'annex C de l'UNE EN 10080, només caldrà determinar l'altura de la corruga.
- Comprovació de la conformitat de les característiques geomètriques:
Es realitzarà, sobre cada unitat a comprovar, una inspecció per determinar la correspondència dels diàmetres de les armadures i el tipus d'acer entre el indicat en el projecte i la fulla de subministrament. A més es revisarà que l'alineació dels seus elements rectes, les seves dimensions, i els diàmetres de doblat, no presentin desviacions observables a simple vista en els trams rectes, i que els diàmetres de doblat i les desviacions geomètriques respecte a les formes d'especejament del projecte són conformes amb les toleràncies establertes en el mateix, o conformes a l'annex 11 de l'EHE-08.
- Comprovacions addicionals en cas de soldadura resistent:
- Si s'utilitza una soldadura resistent per a l'elaboració de l'armat a fàbrica, la DF haurà de demanar les evidències documentals de que el procés està en possessió d'un distintiu de qualitat oficialment reconegut. Si l'elaboració de l'armat es fa a obra, la DF permetrà la realització de la soldadura resistent només en el cas que es faci un control d'execució intens.
- A més, la DF haurà de disposar la realització d'una sèrie de comprovacions experimentals de la conformitat del procés, en funció del tipus de soldadura, d'acord amb 7.2 de l'UNE 36832.
CRITERIS DE PRESA DE MOSTRES:
La presa de mostra es realitzarà seguint les indicacions de la DF, d'acord a la norma UNE 36-092 i a l'EHE-08. El control plantejat es realitzarà abans de començar el formigonat de les estructures, en el cas de material sense marca de qualitat, o abans de la posta en servei en el cas de que disposi de l'esmentada marca de qualitat de producte.
INTERPRETACIÓ DE RESULTATS I ACTUACIONS EN CAS D'INCOMPLIMENT:
S'acceptarà el lot sempre que, en el cas del redreçat, les característiques mecàniques de l'armadura presentin resultats conformes als marges definits a l'EHE-08 (art. 32.2). En el cas d'altres processos, s'acceptarà el lot quan els assaigs de tracció i doblat compleixin amb les especificacions establertes.
En cas de no complir-se alguna especificació, s'efectuarà una nova presa de mostres del mateix lot. Si es tornés a produir un incompliment d'alguna especificació, es rebutjaria el lot.
En el cas de l'acer subministrat en barra, i respecte a les característiques d'adherència, s'acceptarà el lot si es compleixen les especificacions definides a l'art. 32.2 de l'EHE-08. En cas contrari, es tornarà a fer una presa de mostres del mateix lot, i si es tornés a donar un incompliment d'alguna especificació, es rebutjarà el lot sencer.
La DF rebutjarà les armadures que presentin un grau d'oxidació excessiu que pugui afectar a les seves condicions d'adherència. Es considerarà oxidació excessiva quan mitjançant un raspallat amb pues metàl·liques, es determini una pèrdua de pes de la barra proveta superior al 1%. S'haurà de comprovar que un cop eliminat l'òxid, l'altura de la corruga compleix amb els límits establerts a l'art. 32.2 de l'EHE-08.
En el cas de produir-se un incompliment en les característiques geomètriques, es rebutjarà l'armadura que presenti defectes, i es procedirà al repàs de tota la remesa. Si les comprovacions resulten satisfactòries, s'acceptarà la remesa, prèvia substitució

de l'armadura defectuosa. En cas contrari, es rebutjarà tota la remesa.

B0 - MATERIALS BÀSICS

B0C - PLAQUES, PLANXES I TAULERS

B0CH - PLAQUES I PLANXES METÀL·LIQUES

B0CH9- - PLANXA D'ACER

0.- ELEMENTS QUE CONTEMPLA EL PLEC

B0CH9-0E3X.

Plec de condicions

1.- DEFINICIÓ I CONDICIONS DELS ELEMENTS

Planxa d'acer, plana o conformada, obtinguda a partir d'una banda d'acer de qualitat industrial, galvanitzada en continu, amb un recobriment mínim Z 275, segons UNE 36-130, i amb acabat prelacat a les dues cares, si es el cas.
S'han considerat els tipus de planxa següents:
- Planxa nervada d'acer galvanitzat
- Planxa nervada d'acer prelacat
- Planxa gofrada d'acer galvanitzat, plegada per a fer esglaons
- Planxa grecada d'acer galvanitzat
- Planxa grecada d'acer prelacat

CARACTERÍSTIQUES GENERALS:
El fabricant ha de garantir les característiques mecàniques i la composició química de l'acer, que ha de complir les determinacions de la norma UNE-EN 10025-2.
Ha de tenir el moment d'inèrcia, el moment resistent, gruix i tipus de nervat o grecat indicats a la DT, i si alguna dada no està indicada, el valor haurà de ser suficient per a resistir sense superar les deformacions màximes admissibles, els esforços als que es veurà sotmesa.
No ha de tenir defectes superficials, com és ara cops, bonys, ratlles o defectes de l'acabat superficial.
El color ha de ser uniforme, i si l'acabat és plastificat o prelacat, ha de coincidir amb l'indicat a la DT o el triat per la DF.
Si la planxa és gofrada, la forma i dimensions del grabat ha de ser l'indicat a la DT.
Tipus d'acer: S235JR
Toleràncies:
- Amplària de muntatge
  - Amplària nominal =< 700 mm: + 4 mm, - 0 mm
  - Amplària nominal > 700 mm: + 5 mm, - 0 mm
- Llargària de la planxa: + 3%, - 0%
- Gruix de la planxa:
  - Gruix nominal =< 0,8 mm: ± 0,10 mm
  - Gruix nominal > 0,8 mm: ± 0,15 mm
- Mòdul resistent i moment d'inèrcia: + 5%, - 0%

2.- CONDICIONS DE SUBMINISTRAMENT I EMMAGATZEMATGE

Subministrament: Embalades en paquets protegits amb fusta, de manera que no s'alterin les seves característiques.
Les planxes s'han de subministrar tallades a mida, del taller, diferenciades per tipus de perfil i acabats. Emmagatzematge: als seus embalatges, col·locats lleugerament inclinats per que permetin evacuar l'aigua, en llocs protegits d'impactes.

3.- UNITAT I CRITERI D'AMIDAMENT

Unitat d'amidament: la indicada a la descripció de l'element
Criteri d'amidament: quantitat necessària subministrada a l'obra

4.- NORMATIVA DE COMPLIMENT OBLIGATORI

* UNE 36130:1991 Bandas (chapas y bobinas), de acero bajo en carbono, galvanizadas en continuo por inmersión en caliente para conformación en frio. Condiciones técnicas de suministro.

5.- CONDICIONS DE CONTROL DE RECEPCIÓ

OPERACIONS DE CONTROL:
Les tasques de control a realitzar són les següents:
Inspecció visual del material a la seva recepció.
- Abans de començar l'obra, si varia el subministrament, i per cada tipus diferent que arribi a l'obra, es demanaran al contractista els certificats del fabricant que garanteixin el compliment del plec de condicions tècniques, incloent els resultats dels assaigs següents, realitzats per un laboratori acreditat:
  - Tipus d'acer, segons CTE DB SE-A.
  - Característiques del recobriment, segons UNE 36-130
  - Característiques mecàniques:
    - Resistència a la tracció
    - Allargament mínim
    - Duresa Brinell
  - Característiques geomètriques:
    - Gruix
    - Llargària
    - Amplària

En cas de no presentar aquests resultats, o que la DF tingui dubtes de la seva representativitat, es realitzaran aquests assaigs sobre el material rebut, a càrrec del contractista.
En cas de que el material disposi de la Marca AENOR, marcatge CE o altre legalment reconeguda a un país de l'UE, es pot prescindir de la presentació dels assaigs de control de recepció.
CRITERIS DE PRESA DE MOSTRES:
Els controls s'han de realitzar segons les instruccions de la DF i els criteris indicats a les normes de procediment corresponents.
INTERPRETACIÓ DE RESULTATS I ACTUACIONS EN CAS D'INCOMPLIMENT:
Si en els terminis establerts al començar l'obra no es fa l'entrega dels certificats de qualitat del fabricant, s'ha de realitzar una sèrie completa d'assaigs a càrrec del Contractista.
Els resultats dels assaigs sobre totes les peces de les mostres han de complir les condicions especificades. En cas d'incompliment, s'ha de repetir l'assaig, a càrrec del contractista, sobre el doble número de mostres del mateix lot, acceptant-se aquest, quan els resultats obtinguts sobre totes les peces resultin satisfactoris.

B0 - MATERIALS BÀSICS

B0D - MATERIALS PER A ENCOFRATS I APUNTALAMENTS

B0D2 - TAULONS

B0D21- - TAULÓ

0.- ELEMENTS QUE CONTEMPLA EL PLEC

B0D21-07OY.

Plec de condicions

1.- DEFINICIÓ I CONDICIONS DELS ELEMENTS

Tauló de fusta que prové de troncs sans de fibres rectes, uniformes, apretades i paral·leles.
CARACTERÍSTIQUES GENERALS:
Les cares han de ser planes, escairades i han de tenir les arestes vives.
Els extrems han d'estar acabats mitjançant tall de serra, a escaire.
Ha de conservar les seves característiques per al nombre d'usos previstos.
No ha de tenir signes de putrefacció, corcs, fongs, nusos morts, estelles, semes ni descoloracions.
Es poden admetre esquerdes superficials produïdes per la dessecació que no afectin les característiques de la fusta.
Pes específic aparent (UNE 56-531) (P):): 4 <= P <= 6 kN/m3
Contingut d'humitat (UNE 56-529): <= 15%
Higroscopicitat (UNE 56-532): Normal
Coeficient de contracció volumètrica (UNE 56533) (C): 0,35% <= C <= 0,55%
Coeficient d'elasticitat:
- Fusta de pi: Aprox. 15000 N/mm2
- Fusta d'avet: Aprox. 14000 N/mm2

Duresa (UNE 56-534): <= 4
Resistència a la compressió (UNE 56-535):
- En la direcció paral·lela a les fibres: >= 30 N/mm2
- En la direcció perpendicular a les fibres: >= 10 N/mm2
Resistència a la tracció (UNE 56-538):
- En la direcció paral·lela a les fibres: >= 30 N/mm2
- En la direcció perpendicular a les fibres: >= 2,5 N/mm2
Resistència a la flexió (UNE 56-537): >= 30 N/mm2
Resistència a l'esforç tallant: >= 5 N/mm2
Resistència al clivellament (UNE 56-539): >= 1,5 N/mm2
Toleràncies:
- Llargària nominal: + 50 mm, - 25 mm
- Amplària nominal: ± 2 mm

Classe	Gruix nominal (mm)		
	< 50	50 a 75	> 75
	Tolerància (mm)		
T1	±3	±4	+6,-3
T2	±2	±3	+5,-2
T3	±1,5	±1,5	±1,5

- Fletxa: ± 5 mm/m
- Torsió: ± 2°

2.- CONDICIONS DE SUBMINISTRAMENT I EMMAGATZEMATGE

Subministrament: De manera que no s'alterin les seves condicions.
Emmagatzematge: De manera que no es deformin i en llocs secs i ventilats, sense contacte directe amb el terra.

3.- UNITAT I CRITERI D'AMIDAMENT

Unitat d'amidament: la indicada a la descripció de l'element
Criteri d'amidament: quantitat necessària subministrada a l'obra

4.- NORMATIVA DE COMPLIMENT OBLIGATORI

No hi ha normativa de compliment obligatori.

B0 - MATERIALS BÀSICS

B0D - MATERIALS PER A ENCOFRATS I APUNTALAMENTS

B0D3 - LLATES

B0D31- - LLATA

0.- ELEMENTS QUE CONTEMPLA EL PLEC

B0D31-07P4.

Plec de condicions

1.- DEFINICIÓ I CONDICIONS DELS ELEMENTS

Llata de fusta que prové de troncs sans de fibres rectes, uniformes, compactes i paral·leles.
CARACTERÍSTIQUES GENERALS:
Les cares han de ser planes, escairades i han de tenir les arestes vives.
Els extrems han d'estar acabats mitjançant tall de serra, a escaire.
Ha de conservar les seves característiques per al nombre d'usos previstos.
No ha de tenir signes de putrefacció, corcs, fongs, nusos morts, estelles, semes ni descoloracions.
Es poden admetre esquerdes superficials produïdes per la dessecació que no afectin les característiques de la fusta.
Pes específic aparent (UNE 56-531) (P):): 4 <= P <= 6 kN/m3
Contingut d'humitat (UNE 56-529): <= 15%
Higroscopicitat (UNE 56-532): Normal
Coeficient de contracció volumètrica (UNE 56533) (C): 0,35% <= C <= 0,55%
Coeficient d'elasticitat:
- Fusta de pi: Aprox. 15000 N/mm2
- Fusta d'avet: Aprox. 14000 N/mm2
Duresa (UNE 56-534): <= 4
Resistència a la compressió (UNE 56-535):
- En la direcció paral·lela a les fibres: >= 30 N/mm2
- En la direcció perpendicular a les fibres: >= 10 N/mm2
Resistència a la tracció (UNE 56-538):
- En la direcció paral·lela a les fibres: >= 30 N/mm2
- En la direcció perpendicular a les fibres: >= 2,5 N/mm2
Resistència a la flexió (UNE 56-537): >= 30 N/mm2
Resistència a l'esforç tallant: >= 5 N/mm2
Resistència al clivellament (UNE 56-539): >= 1,5 N/mm2
Toleràncies:
- Llargària nominal: + 50 mm, - 25 mm
- Amplària nominal: ± 2 mm

Classe	Gruix nominal (mm)		
	< 50	50 a 75	> 75
	Tolerància (mm)		
T1	±3	±4	+6,-3
T2	±2	±3	+5,-2
T3	±1,5	±1,5	±1,5

- Fletxa: ± 5 mm/m
- Torsió: ± 2°

2.- CONDICIONS DE SUBMINISTRAMENT I EMMAGATZEMATGE

Subministrament: De manera que no s'alterin les seves condicions.
Emmagatzematge: De manera que no es deformin i en llocs secs i ventilats, sense contacte directe amb el terra.

3.- UNITAT I CRITERI D'AMIDAMENT

Unitat d'amidament: la indicada a la descripció de l'element
Criteri d'amidament: quantitat necessària subministrada a l'obra

4.- NORMATIVA DE COMPLIMENT OBLIGATORI

No hi ha normativa de compliment obligatori.

B0 - MATERIALS BÀSICS

B0D - MATERIALS PER A ENCOFRATS I APUNTALAMENTS

B0D7 - TAULERS

B0D70- - TAULER

0.- ELEMENTS QUE CONTEMPLA EL PLEC

B0D70-0CEP,B0D70-0CF1.

Plec de condicions

1.- DEFINICIÓ I CONDICIONS DELS ELEMENTS

Taulers encofrats.
S'han considerat els tipus següents:
- Tauler de fusta
- Tauler aglomerat de fusta
CARACTERÍSTIQUES GENERALS:
Les cares han de ser planes, escairades i han de tenir les arestes vives.
Els extrems han d'estar acabats mitjançant tall de serra, a escaire.
Ha de conservar les seves característiques per al nombre d'usos previstos.
Toleràncies:
- Llargària nominal: + 50 mm, - 25 mm
- Amplària nominal: ± 2 mm
- Gruix: ± 0,3 mm
- Rectitud d'arestes: ± 2 mm/m
- Angles: ± 1°
TAULERS DE FUSTA:
Tauler de fusta que prové de troncs sans de fibres rectes, uniformes, apretades i paral·leles.
No ha de tenir signes de putrefacció, corcs, fongs, nusos morts, estelles, semes ni descoloracions.
Es poden admetre esquerdes superficials produïdes per la dessecació que no afectin les característiques de la fusta.
Pes específic aparent (UNE 56-531) (P):): 4 <= P <= 6 kN/m3
Contingut d'humitat (UNE 56-529): <= 15%
Higroscopicitat (UNE 56-532): Normal
Coeficient de contracció volumètrica (UNE 56533) (C): 0,35% <= C <= 0,55%
Coeficient d'elasticitat:
- Fusta de pi: Aprox. 15000 N/mm2
- Fusta d'avet: Aprox. 14000 N/mm2
Duresa (UNE 56-534): <= 4
Resistència a la compressió (UNE 56-535):
- En la direcció paral·lela a les fibres: >= 30 N/mm2
- En la direcció perpendicular a les fibres: >= 10 N/mm2
Resistència a la tracció (UNE 56-538):
- En la direcció paral·lela a les fibres: >= 30 N/mm2
- En la direcció perpendicular a les fibres: >= 2,5 N/mm2
Resistència a la flexió (UNE 56-537): >= 30 N/mm2
Resistència a l'esforç tallant: >= 5 N/mm2
Resistència al clivellament (UNE 56-539): >= 1,5 N/mm2
TAULERS D'AGLOMERAT DE FUSTA:
Tauler de fibres lignocel·lulòsiques aglomerades en sec per mitjà de resines sintètiques i premsat en calent.
Ha d'estar fregat amb paper de vidre per ambdues cares.
No ha de tenir defectes superficials.
Pes específic: >= 6,5 kN/m3
Mòdul d'elasticitat:
- Mínim: 2100 N/mm2
- Mitjà: 2500 N/mm2
Humitat del tauler (UNE 56710): >= 7%, <= 10%
Inflament en:
- Gruix: <= 3%
- Llargària: <= 0,3%
- Absorció d'aigua: <= 6%
Resistència a la tracció perpendicular a les cares: >= 0,6 N/mm2
Resistència a l'arrencada de cargols:
- A la cara: >= 1,40 kN
- Al cantell: >= 1,15 kN

2.- CONDICIONS DE SUBMINISTRAMENT I EMMAGATZEMATGE

Subministrament: De manera que no s'alterin les seves condicions.
Emmagatzematge: De manera que no es deformin i en llocs secs i ventilats, sense contacte directe amb el terra.
3.- UNITAT I CRITERI D'AMIDAMENT

Unitat d'amidament: la indicada a la descripció de l'element
Criteri d'amidament: quantitat necessària subministrada a l'obra

4.- NORMATIVA DE COMPLIMENT OBLIGATORI

No hi ha normativa de compliment obligatori.

B0 - MATERIALS BÀSICS

B0D - MATERIALS PER A ENCOFRATS I APUNTALAMENTS

B0D8 - PLAFONS

B0D80- - PLAFÓ METÀL·LIC

0.- ELEMENTS QUE CONTEMPLA EL PLEC

B0D80-0CNR.

Plec de condicions

1.- DEFINICIÓ I CONDICIONS DELS ELEMENTS

Plafó d'acer per a encofrat de formigons, amb una cara llisa i l'altra amb rigiditzadors per a evitar deformacions.
CARACTERÍSTIQUES GENERALS:
Ha de disposar de mecanismes per a travar els plafons entre ells. La superfície ha de ser llisa i ha de tenir el gruix, els rigiditzadors i els elements de connexió que calguin. No ha de tenir altres desperfectes que els ocasionats pels usos previstos. El seu disseny ha de fer que el procés de formigonament i vibratge no alteri la seva planor ni la seva posició. La connexió entre peces ha de ser suficientment estanca per no permetre la pèrdua apreciable de pasta pels junts.
Toleràncies: - Planor: ± 3 mm/m, <= 5 mm/m

2.- CONDICIONS DE SUBMINISTRAMENT I EMMAGATZEMATGE

Subministrament: De manera que no s'alterin les seves condicions.
Emmagatzematge: En lloc sec, protegit de la intempèrie i sense contacte directe amb el terra, de manera que no s'alterin les seves condicions.

3.- UNITAT I CRITERI D'AMIDAMENT

Unitat d'amidament: la indicada a la descripció de l'element
Criteri d'amidament: quantitat necessària subministrada a l'obra

4.- NORMATIVA DE COMPLIMENT OBLIGATORI

No hi ha normativa de compliment obligatori.

B0 - MATERIALS BÀSICS

B0D - MATERIALS PER A ENCOFRATS I APUNTALAMENTS

B0DZ - MATERIALS AUXILIARS PER A ENCOFRATS I APUNTALAMENTS

B0DZ1- - DESENCOFRANT

0.- ELEMENTS QUE CONTEMPLA EL PLEC

B0DZ1-0ZLZ.

Plec de condicions

1.- DEFINICIÓ I CONDICIONS DELS ELEMENTS

Elements auxiliars per al muntatge d'encofrats i apuntalaments, i per a la protecció dels espais de treball a les bastides i els encofrats.
S'han considerat els elements següents:
- Tensors per a encofrats de fusta
- Grapes per a encofrats metàl·lics
- Fleixos d'acer laminat en fred amb perforacions, per al muntatge d'encofrats metàl·lics
- Desencofrants
- Conjunts de perfils metàl·lics desmuntables per a suport d'encofrat de sostres o de cassetons recuperables
- Bastides metàl·liques
- Elements auxiliars per a plafons metàl·lics
- Tubs metàl·lics de 2,3" de D, per a confecció d'entramats, baranes, suports, etc.
- Element d'unió de tubs de 2,3" de D, per a confecció d'entramat, baranes, suports, etc.
- Planxa d'acer, de 8 a 12 mm de gruix per a protecció de rases, pous, etc.

CARACTERÍSTIQUES GENERALS:
Tots els elements han de ser compatibles amb el sistema de muntatge que utilitzi l'encofrat o apuntalament i no han de disminuir les seves característiques ni la seva capacitat portant.
Han de tenir la resistència i la rigidesa suficient per a garantir el compliment de les toleràncies dimensionals i per a resistir, sense assentaments ni deformacions perjudicials, les accions que es puguin produir sobre aquests com a conseqüència del procès de formigonament i, especialment, per les pressions del formigó fresc o dels mètodes de compactació utilitzats.
Aquestes condicions s'han de mantenir fins que el formigó hagi adquirit la resistència suficient per a suportar les tensions a que serà sotmès durant el desencofrat o desemmotllat.
Es prohibeix l'ús d'alumini en motlles que hagin d'estar en contacte amb el formigó, excepte quan es faciliti a la DF certificat emès per una entitat de control, conforme els panells han rebut tractament superficial que eviti la reacció amb els àlcalis del ciment
DESENCOFRANT:
Vernís antiadherent format amb silicones o preparat amb olis solubles en aigua o greix diluït.
No s'ha d'utilitzar com a desencofrant el gas-oil, els greixos comuns ni altres productes anàlegs.
Ha d'evitar l'adherència entre el formigó i l'encofrat, sense alterar l'aspecte posterior del formigó ni impedir l'aplicació de revestiments.
No ha d'impedir la construcció de junts de formigonat, en especial quan es tracti d'elements que s'hagin d'unir per a treballar de forma solidària. No ha d'alterar les propietats del formigó amb què estigui en contacte, ni les armadures o l'encofrat, i no ha de produir efectes perjudicials al mediambient
S'ha de facilitar a la DF un certificat on es reflecteixin les característiques del producte i els seus possibles efectes sobre el formigó, abans de la seva aplicació

2.- CONDICIONS DE SUBMINISTRAMENT I EMMAGATZEMATGE

Subministrament: De manera que no s'alterin les seves condicions.
Emmagatzematge: En lloc sec, protegit de la intempèrie i sense contacte directe amb el terra, de manera que no s'alterin les seves condicions.
DESENCOFRANT:
Temps màxim d'emmagatzematge: 1 any

3.- UNITAT I CRITERI D'AMIDAMENT

Unitat d'amidament: la indicada a la descripció de l'element
Criteri d'amidament: quantitat necessària subministrada a l'obra

4.- NORMATIVA DE COMPLIMENT OBLIGATORI

Real Decreto 1247/2008, de 18 de julio, por el que se aprueba la Instrucción de Hormigón Estructural (EHE-08).
Orden de 9 de marzo de 1971 por la que se aprueba la Ordenanza General de Seguridad e Higiene en el Trabajo.

B0 - MATERIALS BÀSICS

B0D - MATERIALS PER A ENCOFRATS I APUNTALAMENTS

B0DZ - MATERIALS AUXILIARS PER A ENCOFRATS I APUNTALAMENTS

B0DZ5- - PART PROPORCIONAL D'ELEMENTS AUXILIARS PER A PLAFONS METÀL·LICS

0.- ELEMENTS QUE CONTEMPLA EL PLEC

B0DZ5-0F6R.

Plec de condicions

1.- DEFINICIÓ I CONDICIONS DELS ELEMENTS

Elements auxiliars per al muntatge d'encofrats i apuntalaments, i per a la protecció dels espais de treball a les bastides i els encofrats. S'han considerat els elements següents:
- Tensors per a encofrats de fusta
- Grapes per a encofrats metàl·lics
- Fleixos d'acer laminat en fred amb perforacions, per al muntatge d'encofrats metàl·lics
- Desencofrants
- Conjunts de perfils metàl·lics desmuntables per a suport d'encofrat de sostres o de cassetons recuperables
- Bastides metàl·liques
- Elements auxiliars per a plafons metàl·lics
- Tubs metàl·lics de 2,3" de D, per a confecció d'entramats, baranes, suports, etc.
- Element d'unió de tubs de 2,3" de D, per a confecció d'entramat, baranes, suports, etc.
- Planxa d'acer, de 8 a 12 mm de gruix per a protecció de rases, pous, etc.

CARACTERÍSTIQUES GENERALS:
Tots els elements han de ser compatibles amb el sistema de muntatge que utilitzi l'encofrat o apuntalament i no han de disminuir les seves característiques ni la seva capacitat portant.
Han de tenir la resistència i la rigidesa suficient per a garantir el compliment de les toleràncies dimensionals i per a resistir, sense assentaments ni deformacions perjudicials, les accions que es puguin produir sobre aquests com a conseqüència del procès de formigonament i, especialment, per les pressions del formigó fresc o dels mètodes de compactació utilitzats.
Aquestes condicions s'han de mantenir fins que el formigó hagi adquirit la resistència suficient per a suportar les tensions a que serà sotmès durant el desencofrat o desemmotllat.
Es prohibeix l'ús d'alumini en motlles que hagin d'estar en contacte amb el formigó, excepte quan es faciliti a la DF certificat emès per una entitat de control, conforme els panells han rebut tractament superficial que eviti la reacció amb els àlcalis del ciment
TENSORS, GRAPES I ELEMENTS AUXILIARS PER A PLAFONS METÀL·LICS:
No han de tenir punts d'oxidació ni manca de recobriment a la superfície.
No han de tenir defectes interns o externs que en perjudiquin la utilització correcta.

2.- CONDICIONS DE SUBMINISTRAMENT I EMMAGATZEMATGE

Subministrament: De manera que no s'alterin les seves condicions.
Emmagatzematge: En lloc sec, protegit de la intempèrie i sense contacte directe amb el terra, de manera que no s'alterin les seves condicions.

3.- UNITAT I CRITERI D'AMIDAMENT

Unitat d'amidament: la indicada a la descripció de l'element
Criteri d'amidament: quantitat necessària subministrada a l'obra

4.- NORMATIVA DE COMPLIMENT OBLIGATORI

Real Decreto 1247/2008, de 18 de julio, por el que se aprueba la Instrucción de Hormigón Estructural (EHE-08).
Orden de 9 de marzo de 1971 por la que se aprueba la Ordenanza General de Seguridad e Higiene en el Trabajo.

B0 - MATERIALS BÀSICS

B0E - MATERIALS BÀSICS D'AGLOMERATS DE CIMENT

B0E2- - BLOC DE MORTER DE CIMENT

0.- ELEMENTS QUE CONTEMPLA EL PLEC

B0E2-0EKW.

Plec de condicions

1.- DEFINICIÓ I CONDICIONS DELS ELEMENTS

Peces de formigó fetes amb granulats densos, lleugers o amb la combinació d'ambdòs, utilitzades en el ram de paleta (façanes vistes o revestides, estructures portants i no portants, murs i divisòries interiors, tant a edificació com a enginyeria civil)
S'han considerat els tipus següents:
En funció del nivell de confiança de les peces respecte a la resistència a la compressió:
- Peces de categoria I: peces amb una resistència a compressió declarada amb probabilitat de no assolir-se inferior al 5%.
- Peces de categoria II: peces que no compleixen el nivell de confiança especificat per la categoria I.
En funció del volum i disposició de forats:
- Peces massisses
- Peces calades
- Peces alleugerides
- Peces foradades
S'han considerat els acabats superficials dels blocs següents:
- Llis
- Rugós
- Amb relleu especial
- Esmaltats
CARACTERÍSTIQUES GENERALS:
La peça esta fabricada a base de ciment, granulats i aigua i pot contenir additius, addicions, pigments colorants o altres materials incorporats durant o després del procés de fabricació.
Els extrems poden ser llisos o encadellats. No ha de tenir deformacions, balcaments, ni esvorancs a les arestes.
No ha de tenir fissures i la seva textura superficial ha de ser l'adequada per a facilitar l'adherència del possible revestiment.
El seu color ha de ser uniforme, estable i continu en tota la massa.
La disposició dels forats ha de ser de manera que no hi hagi risc de que apareguin fissures en els envanets i parets de la peça durant la seva manipulació o col·locació.
El fabricant ha de declarar la dimensions nominals de les peces en mil·límetres i en l'ordre de llarg, ample i alt.
Volum de forats:
- Massís: <= 25%
- Calat: <= 50%
- Alleugerit: <= 60%
- Foradat: <= 70%
Volum de cada forat:
- Massís: <= 12,5%
- Calat, alleugerit, foradat: <= 25%
Gruix total dels envanets (relació amb el gruix total):
- Massís: >= 37,5%
- Calat: >= 30%
- Alleugerit: >= 20%
Les característiques següents han de complir amb els valors declarats pel fabricant, assajades segons la norma corresponent, dins del límit de tolerància indicat, en el seu cas:
Característiques essencials:
- Durabilitat (resistència gel/desgel)
Característiques essencials en peces per a ús en elements amb requisits estructurals:
- Tolerància en les dimensions (UNE-EN 772-16): <= valor declarat pel fabricant, amb indicació de la categoria
- Gruix de la paret exterior (UNE-EN 772-16)
- Forma de la peça (UNE-EN 772-16, UNE-EN 772-2)
- Resistència a compressió (UNE-EN 772-1): >= 5 N/mm2, >= valor declarat pel fabricant, amb indicació de la categoria I o II
- Estabilitat dimensional front l'humitat (UNE-EN 772-14): <= valor declarat pel fabricant
- Adherència (UNE-EN 1052-3): >= valor declarat pel fabricant
Característiques essencials en peces per a ús en elements amb exigències davant el foc:
- Classe de reacció al foc: exigència en funció del contingut en massa o volum, de materials orgànics distribuïts de forma homogènia:
  - Peces amb <= 1,0%: A1
  - Peces amb > 1,0% (UNE-EN 13501-1)
Característiques essencials en peces per a ús en elements amb presència d'humitat o en cares exposades a exteriors:
- Absorció d'aigua (UNE-EN 772-11): <= valor declarat pel fabricant
Característiques essencials en peces per als usos previstos en l'apartat 4.1 del DB HE 1:
- Propietats tèrmiques (UNE-EN 1745)
- Permeabilitat al vapor d'aigua (UNE-EN 1745)
Característiques essencials en peces per a ús en elements amb exigències acústiques:
- Densitat aparent en sec (UNE-EN 772-13)
- Tolerància de la densitat (UNE-EN 772-13): ±10%
- Percentatge de forats (UNE-EN 772-16, UNE-EN 772-2)
- Formació d'encaix: <= 20% volum total
- Blocs cara vista:
  - Planor cares (UNE-EN 772-20): El valor declarat pel fabricant ha d'estar dins dels límits especificats a l'UNE-EN 771-3
  - Aspecte superficial (UNE-EN 771-3)
Característiques complementàries:
- Resistència a flexotracció (UNE-EN 772-6): >= valor declarat pel fabricant
- Densitat seca absoluta (UNE-EN 772-13)

2.- CONDICIONS DE SUBMINISTRAMENT I EMMAGATZEMATGE

Subministrament: Empaquetats sobre palets.
Emmagatzematge: En llocs protegits de la intempèrie i sense contacte directe amb el terra ni amb substàncies o ambients que perjudiquin física o químicament el material constitutiu de la peça. S'ha d'evitar que es trenquin o s'escantonin.

3.- UNITAT I CRITERI D'AMIDAMENT

Unitat d'amidament: la indicada a la descripció de l'element
Criteri d'amidament: quantitat necessària subministrada a l'obra

4.- NORMATIVA DE COMPLIMENT OBLIGATORI

UNE-EN 771-3:2004 Especificaciones de piezas para fábrica de albañilería. Parte 3: Bloques de hormigón (áridos densos y ligeros).
UNE-EN 771-3:2004/A1:2005 Especificaciones de piezas para fábrica de albañilería. Parte 3: Bloques de hormigón (áridos densos y ligeros).
Real Decreto 314/2006, de 17 de marzo, por el que se aprueba el Código Técnico de la Edificación Parte 2. Documento Básico de Seguridad estructural Fábrica DB-SE-F.

5.- CONDICIONS DE CONTROL DE RECEPCIÓ

CONDICIONS DE MARCATGE I CONTROL DE LA DOCUMENTACIÓ:
Si el material ha de ser component del full principal del tancament exterior d'un edifici, el fabricant ha de declarar els valors de les propietats hídriques següents, d'acord amb l'especificat en l'apartat 4.1 del DB HS 1:
- Absorció d'aigua per capil·laritat
- Succió o tasa d'absorció d'aigua inicial (kg/m2.min)
- Absorció d'aigua a llarg termini o per immersió total (% o g/m3)
El subministrador ha de posar a disposició de la DF en el cas que aquesta ho sol·liciti, la documentació següent, que acredita el marcatge CE, segons el sistema d'avaluació de conformitat aplicable, d'acord amb el que disposa l'apartat 7.2.1 del CTE:
- Productes per a murs, pilars i particions (peces Categoria I*). * Peces amb una resistència a compressió declarada amb una probabilitat d'error inferior o igual al 5%. Es pot determinar amb el valor mitjà o amb el valor característic:
  - Sistema 2+: Declaració de Prestacions
- Productes per a murs, pilars i particions (peces Categoria II**). ** Peces amb una resistència a compressió declarada amb una probabilitat d'error superior al 5%. Es pot determinar amb el valor mitjà o amb el valor característic:
  - Sistema 4: Declaració de Prestacions
A l'embalatge o a l'albarà de lliurament han de constar-hi les dades següents:
- Classificació segons DB-SE-F (Taula 4.1)
- Marca CE de conformitat amb el que disposen els Reials Decrets 1630/1992 de 29 de desembre i 1328/1995 de 28 de juliol. El símbol normalitzat del marcatge CE s'ha d'acompanyar de la següent informació:
  - Numero d'identificació del organisme notificat (només per al sistema 2+)
  - Marca del fabricant i lloc d'origen

- Dos últims dígits del any en que s'ha imprès el marcat CE.
- Número del certificat de conformitat del control de producció a fàbrica, en el seu cas
- Referència a la norma UNE-EN 771-3
- Descripció de producte: nom genèric, material, dimensions, .. i ús al que va destinat.
- Informació de les característiques essencials segons annex ZA de la UNE-EN 771-3

OPERACIONS DE CONTROL:
Es comprovarà que s'han adoptat les mesures necessàries per assegurar la compatibilitat entre els diferents productes, elements i sistemes constructius.
El control de recepció de material verificarà que les característiques dels materials són coincidents amb l'establert en la DT. Aquest control ha de complir l'especificat en l'apartat 7.2 del CTE.
Control de documentació: documents d'origen (full de subministrament i etiquetat), certificat de garantia del fabricant, en el seu cas, (signat per persona física) i els documents de conformitat o autoritzacions administratives exigides, inclòs la documentació corresponent al marcatge CE quan sigui pertinent.
Control mitjançant distintius de qualitat i avaluacions d'idoneïtat: En el cas que el fabricant disposi de marques de qualitat, ha d'aportar-ne la documentació corresponent
Control de recepció mitjançant assaigs: Si el material disposa d'una marca legalment reconeguda a un país de la CEE (Marcatge CE, AENOR, etc.) es podrà prescindir dels assaigs de control de recepció de les característiques del material garantides per la marca; i la DF sol·licitarà en aquest cas, els resultats dels assaigs corresponents al subministrament rebut. En qualsevol cas, la DF podrà sol·licitar assaigs de control de recepció si ho creu convenient.
Es demanaran al contractista els certificats del fabricant que garanteixin el compliment del plec de condicions tècniques.
En el cas que es realitzi el control mitjançant assaigs, s'ha de fer les comprovacions següents:
- Abans de començar l'obra de cada 5.000 unitats que arribin a l'obra s'ha de determinar la resistència a compressió d'una mostra de 10 blocs, segons la norma UNE-EN 772-1.

OPERACIONS DE CONTROL EN ELEMENTS PER A PARETS ESTRUCTURALS:
Les peces de categoria I tindran una resistència declarada. El fabricant aportarà la documentació que acrediti que el valor declarat de la resistència a compressió s'obtingui segons estableix l'UNE-EN 771-3 i assajades segons l'UNE-EN 772-1, i l'existència d'un pla de control de producció industrial que doni garanties.
Les peces de categoria II tindran una resistència a compressió declarada igual al valor mig obtingut en assaig segons UNE-EN 772-1, tot i que el nivell de confiança pot resultar inferior al 95%.
CRITERIS DE PRESA DE MOSTRES:
S'han de seguir les instruccions de la DF i els criteris de les normes de procediment indicades en cada assaig.
En peces per a elements estructurals, el número de peces necessaries per determinar la conformitat amb les especificacions declarades del fabricant seguirà les designacions de la taula A1 de la norma UNE-EN 771-3.
INTERPRETACIÓ DE RESULTATS I ACTUACIONS EN CAS D'INCOMPLIMENT:
Si en els terminis establerts al començar l'obra no es fa l'entrega dels certificats de qualitat del fabricant, es realitzarà una sèrie completa d'assaigs a les peces aplegades a càrrec del Contractista.
Els resultats dels assaigs sobre totes les peces de les mostres han de complir les condicions especificades. En cas d'incompliment, es repetirà l'assaig, a càrrec del contractista, sobre el doble numero de mostres del mateix lot, acceptant-ne aquest, quan els resultats obtinguts sobre totes les peces resultin satisfactoris.

B0 - MATERIALS BÀSICS

B0F - MATERIALS BÀSICS DE CERÀMICA

B0FA - TOTXANES

1.- DEFINICIÓ I CARACTERÍSTIQUES DELS ELEMENTS

Peces d'argila cuita utilitzades en el ram de paleta (faç anes vistes o revestides, estructures portants i no portants, murs i divisòries interiors, tant a edificació com a enginyeria civil)
S'han considerat els tipus següents:
En funció de la densitat aparent:
- Peces LD, amb una densitat aparent menor o igual a 1000 kg/m3, per a parets revestides
- Peces HD, peces per a elements sense revestir o per a revestir i amb una densitat aparent mes gran de 1000 kg/m3

En funció del nivell de confiança de les peces respecte a la resistència a la compressió:
- Peces de categoria I: peces amb una resistència a compressió declarada amb probabilitat de no assolir-se inferior al 5%.
- Peces de categoria II: peces que no compleixen el nivell de confiança especificat per la categoria I.

En funció del volum i disposició de forats:
- Peces massisses
- Peces calades
- Peces alleugerides
- Peces foradades

CARACTERÍSTIQUES GENERALS:
Maó amb forats a la testa, obtingut per un procés d'extrussió mecànica i cocció d'una pasta argilosa i, eventualment, d'altres matèries.
Les peces han de presentar regularitat de dimensions i de forma.
No ha de tenir esquerdes, forats, exfoliacions, ni escrostonaments d'arestes.
Si és de cara vista no ha de tenir imperfeccions, taques, cremades, etc. i la uniformitat de color en el maó i en el conjunt de les remeses ha de complir les condicions subjectives requerides per la DF.
La disposició dels forats ha de ser de manera que no hi hagi risc de que apareguin fissures en els envanets i parets de la peça durant la seva manipulació o col·locació.
Ha de tenir una textura uniforme. Està suficientment cuit si s'aprecia un so agut en ser colpejat i un color uniforme en fracturar-se.
El fabricant ha de declarar la dimensions nominals de les peces en mil·límetres i en l'ordre de llarg, ample i alt.
Volum de forats:
- Massís: <= 25%
- Calat: <= 45%
- Alleugerit: <= 55%
- Foradat: <= 70%

Volum de cada forat: <= 12,5%
Gruix total dels envanets (relació amb el gruix total):
- Massís: >= 37,5%
- Calat: >= 30%
- Alleugerit: >= 20%

Les característiques següents han de complir amb els valors declarats per el fabricant, assajades segons la norma corresponent, dins del límit de tolerància indicat, en el seu cas:
Característiques essencials en peces per a us en elements amb requisits estructurals:
- Resistència mitja a compressió (UNE-EN 772-1): >= 5 N/mm2, >= valor declarat per el fabricant, amb indicació de categoría I o II
- Adherència (UNE-EN 1052-3): >= valor declarat per el fabricant
- Contingut en sals solubles actives (UNE-EN 772-5): <= valor declarat per el fabricant, amb indicació de la seva categoria

Característiques essencials en peces per a us en elements amb exigències davant el foc:
- Classe de reacció al foc: exigència en funció del contingut en massa o volum, de materials orgànics distribuïts de forma homogènia:
  - Peces amb <= 1,0%: A1
  - Peces amb > 1,0% (UNE-EN 13501-1)

Característiques essencials en peces per a us en elements amb exigències acústiques:
- Tolerància en les dimensions (UNE-EN 772-16): <= valor declarat per el fabricant, amb indicació de la categoria
- Forma de la peça (UNE-EN 771-1)
- Especificacions dels forats: Disposició, volum, superfície, gruix dels envanets (UNE-EN 772-3)
- Densitat absoluta (UNE-EN 772-13)
- Tolerancia de la densitat (UNE-EN 772-13): El valor declarat per el fabricant ha d'estar dins dels límits següents en funció de la categoría.
  - D1: <= 10%
  - D2: <= 5%
  - Dm: <= desviació declarada per el fabricant en %

Caracterí stiques essencials en peces per als usos previstos en l'apartat 4.1 del DB HE 1:
- Propietats tèrmiques (UNE-EN 1745)
- Permeabilitat al vapor d'aigua (UNE-EN 1745)

PECES LD:
Les característiques següents han de complir amb els valors declarats per el fabricant, assajades segons la norma corresponent, dins del límit de tolerància indicat, en el seu cas:
Caracterí stiques essencials:
- Per a us de cara vista o amb protecció de morter de capa fina:
  - Durabilitat (resistència gel/desgel)

Característiques essencials en peces per a us en elements amb requisits estructurals:
- Per a peces perforades horitzontalment amb una dimensió >= 400 mm i envanets exteriors < a 12 mm que hagin d'anar revestides amb un lliscat:
  - Expansió per humitat (UNE-EN 772-19)
- Per a us de cara vista o amb protecció de morter de capa fina:
  - Contingut en sals solubles actives (UNE-EN 772-5): El valor declarat per el fabricant ha d'estar dins dels límits especificats a la UNE-EN 771-1 en funció de la categoria

Característiques essencials en peces per a us en elements amb exigències acústiques:
- Densitat aparent (UNE-EN 772-13): <= 1000 kg/m3

PECES HD:
Les característiques següents han de complir amb els valors declarats per el fabricant, assajades segons la norma corresponent, dins del límit de tolerància indicat, en el seu cas:

Característiques essencials:
- Durabilitat (resistència gel/desgel): Indicació de la categoria en funció del grau d'exposició
Característiques essencials en peces per a us en elements amb requisits estructurals:
- Expansió per humitat (UNE-EN 772-19)
- Per a us de cara vista o amb protecció de morter de capa fina:
  - Contingut en sals solubles actives (UNE-EN 772-5): El valor declarat per el fabricant ha d'estar dins dels límits especificats a la UNE-EN 771-1 en funció de la categoria
Característiques essencials en peces per a us en elements amb exigències acústiques:
- Densitat aparent (UNE-EN 772-13): >= 1000 kg/m3
Característiques essencials en peces per a us en cara vista o en barreres anticapil·laritat:
- Absorció d'aigua: <= valor declarat per el fabricant
  - Cara vista (UNE-EN 771-1)
  - Barreres anticapil.laritat (UNE-EN 772-7)
Caracterí stiques complementàries:
- Succió immersió 60 ±2 s (UNE-EN 772-11) : <= valor declarat per el fabricant

2.- CONDICIONS DE SUBMINISTRAMENT I EMMAGATZEMATGE

SUBMINISTRAMENT I EMMAGATZEMATGE:
Subministrament: Empaquetats sobre palets, de manera no totalment hermètica.
Emmagatzematge: De manera que no es trenquin o s'escantonin. No han d'estar en contacte amb terres que continguin solucions salines, ni amb productes que puguin modificar les seves característiques (cendres, fertilitzants, greixos, etc.).
CONDICIONS DE MARCATGE I CONTROL DE LA DOCUMENTACIÓ:
Si el material ha de ser component del full principal del tancament exterior d'un edifici, el fabricant ha de declarar els valors de les propietats hídriques següents, d'acord amb l'especificat en l'apartat 4.1 del DB HS 1:
- Absorció d'aigua per capil·laritat
- Succió o tasa d'absorció d'aigua inicial (kg/m2.min)
- Absorció d'aigua a llarg termini o per immersió total (% o g/m3)
El subministrador ha d'aportar la documentació següent, que acredita el marcatge CE, segons el sistema d' avaluació de conformitat aplicable, d'acord amb el que disposa l'apartat 7.2.1 del CTE:
Per a peces de categoria I:
  - Sistema 2+: Declaració CE de conformitat del fabricant i Certificat del control de producció en fàbrica emès per l'organisme d'inspecció
Per a peces de categoria II:
  - Sistema 4: Declaració CE de conformitat del fabricant
A l'embalatge o a l'albarà de lliurament han de constar-hi les dades següents:
- Classificació segons DB-SE-F (Taula 4.1)
- Marca CE de conformitat amb el que disposen els Reials Decrets 1630/1992 de 29 de desembre i 1328/1995 de 28 de juliol.
El símbol normalitzat del marcatge CE s'ha d'acompanyar de la següent informació:
  - Numero d'identificació del organisme notificat (només per al sistema 2+)
  - Marca del fabricant i lloc d'origen
  - Dos últims dígits del any en que s'ha imprès el marcat CE.
  - Número del certificat de conformitat del control de producció a fàbrica, en el seu cas
  - Referència a la norma EN 771-1
  - Descripció de producte: nom generic , material, dimensions, .. i us al que va destinat.
  - Informació de les característiques essencials segons annex ZA de la UNE-EN 771-1

3.- UNITAT I CRITERIS D'AMIDAMENT

Unitat d'amidament: la indicada a la descripció de l'element
Criteri d'amidament: quantitat necessària subministrada a l'obra

4.- NORMATIVA DE COMPLIMENT OBLIGATORI

UNE-EN 771-1:2003 Especificaciones de piezas para fábrica de albañilería. Parte 1: Piezas de arcilla cocida.
UNE-EN 771-1:2003/A1:2006 Especificaciones de piezas para fábrica de albañilería. Parte 1: Piezas de arcilla cocida.
Real Decreto 314/2006, de 17 de marzo, por el que se aprueba el Código Técnico de la Edificación Parte 2. Documento Básico de Seguridad estructural Fábrica DB-SE-F.

B4 - MATERIALS PER A ESTRUCTURES

B44 - MATERIALS D'ACER PER A ESTRUCTURES

B44Z - PLANXES I PERFILS D'ACER

0.- ELEMENTS QUE CONTEMPLA EL PLEC

B44Z-0LVZ,B44Z-0M10.

1.- DEFINICIÓ I CARACTERÍSTIQUES DELS ELEMENTS

Perfils d'acer per a usos estructurals, formats per peça simple o composta i tallats a mida o treballats a taller.
S'han considerat els tipus següents:
- Perfils d'acer laminat en calent, de les sèries IPN, IPE, HEA, HEB, HEM o UPN, d'acer S275JR, S275J0, S275J2, S355JR, S355J0 o S355J2, segons UNE-EN 10025-2
- Perfils d'acer laminat en calent de les sèries L, LD, T, rodó, quadrat, rectangular o planxa, d'acer S275JR, S275J0, S275J2, S355JR, S355J0 o S355J2, segons UNE-EN 10025-2
- Perfils foradats d'acer laminat en calent de les sèries rodó, quadrat o rectangular d'acer S275J0H o S355J2H, segons UNE-EN 10210-1
- Perfils forad ats conformats en fred de les sèries rodó, quadrat o rectangular d'acer S275J0H o S355J2H, segons UNE-EN 10219-1
- Perfils conformats en fred, de les sèries L, LD, U, C, Z, o Omega, d'acer S235JRC, segons UNE-EN 10025-2
- Perfils d'acer laminat en calent, en planxa, d'acer amb resistència millorada a la corrosió atmosfèrica S355J0WP o S355J2WP, segons PNE-EN 10025-5
S'han considerat els tipus d'unió següents:
- Amb soldadura
- Amb cargols
S'han considerat els acabats de protecció següents (no aplicable als perfils d'acer amb resistència millorada a la corrosió atmosfèrica):
- Una capa d'emprimació antioxidant
- Galvanitzat
CARACTERÍSTIQUES GENERALS:
No ha de tenir defectes interns o externs que perjudiquin la seva correcta utilització.
PERFILS D'ACER LAMINAT EN CALENT:
El fabricant ha de garantir que la composició química i les característiques mecàniques i tecnològiques de l'acer utilitzat en la fabricació de perfils, seccions i planxes, compleix les determinacions de les normes de condicions tècniques de subministrament següents:
- Perfils d'acer laminat en calent: UNE-EN 10025-1 i UNE-EN 10025-2
- Perfils d'acer laminat en calent amb resistència millorada a la corrosió atmosfèrica: UNE-EN 10025-1 i PNE-EN 10025-5
Cada producte ha d'anar marcat de forma clara i indeleble amb la següent informació:
- El tipus, la qualitat i, si és aplicable, la condició de subministrament mitjançant la seva designació abreujada
- Un número que identifiqui la colada (aplicable únicament en el cas d'inspecció per colades) i, si és aplicable, la mostra
- El nom del fabricant o la seva marca comercial
- La marca de l'organisme de control extern (quan sigui aplicable)
- Han de portar el marcat CE de conformitat amb el que disposen els Reials Decrets 1630/1992 de 29 de desembre i 1328/1995 de 28 de juliol
La marca ha d'estar situada en una posició propera a un dels extrems de cada producte o en la secció transversal de tall.
Quan els productes es subministren en paquets el marcatge s'ha de fer amb una etiqueta adherida al paquet o sobre el primer producte del mateix.
Les dimensions i les toleràncies dimensionals i de forma han de ser les indicades a les següents normes:
- Perfil IPN: UNE-EN 10024
- Perfil IPE, HEA, HEB i HEM: UNE-EN 10034
- Perfil UPN: UNE-EN 10279
- Perfil L i LD: UNE-EN 10056-1 i UNE-EN 10056-2
- Perfil T: UNE-EN 10055
- Rodó: UNE-EN 10060
- Quadrat: UNE-EN10059
- Rectangular: UNE-EN 10058
- Planxa: EN 10029 o UNE-EN 10051
PERFILS FORADATS:
El fabricant ha de garantir que la composició química i les característiques mecàniques i tecnològiques de l'acer utilitzat en la fabricació de perfils compleix les determinacions de les normes de condicions tè cniques de subministrament següents:
- Perfils foradats d'acer laminat en calent: UNE-EN 10210-1
- Perfils foradats conformats en fred: UNE-EN 10219-1
Cada perfil foradat ha d'anar marcat de forma clara i indeleble amb la següent informació:
- La designació abreujada

- El nom o les sigles (marca de fàbrica) del fabricant
- En el cas d'inspecció i assaigs específics, un número d'identificació, per exemple el número de comanda, que permeti relacionar el producte o la unitat de subministrament i el document corresponent (únicament aplicable als perfils foradats conformats en fred)

Quan els productes es subministren en paquets el marcatge es pot fer amb una etiqueta adherida al paquet.
Les toleràncies dimensionals han de complir les especificacions de les següents normes:
- Perfils foradats d'acer laminat en calent: UNE-EN 10210-2
- Perfils foradats conformats en fred: UNE-EN 10219-2

PERFILS CONFORMATS EN FRED:
El fabricant ha de garantir que la composició química i les característiques mecàniques i tecnològiques de l'acer utilitzat en la fabricació de perfils i seccions, compleix les determinacions de les normes de condicions tècniques de subministrament del producte de partida.
Han d'anar marcats individualment o sobre el paquet amb una marca clara i indeleble que contingui la següent informació:
- Dimensions del perfil o número del plànol de diseny
- Tipus i qualitat de l'acer
- Referència que indiqui que els perfils s'han fabricat i assajat segons UNE-EN 10162; si es requereix, el marcatge CE
- Nom o logotipus del fabricant
- Codi de producció
- Identificació del laboratori d'assaigs extern (quan sigui aplicable)
- Codi de barres, segons ENV 606, quan la informació mínima anterior es faciliti amb un text clar

Les toleràncies dimensionals i de la secció transversal han de complir les especificacions de la norma UNE-EN 10162.
PERFILS TREBALLATS A TALLER AMB SOLDADURA:
El material d'aportació utilitzat ha de ser apropiat als materials a soldar i al procediment de soldadura.
Les característiques mecàniques del material d'aportació han de ser superiors a les del material base.
En acers de resistència millorada a la corrosió atmosfèrica, la resistència a la corrosió del material d'aportació ha de ser equivalent a la del material base.
Els procediments autoritzats per a realitzar unions soldades són:
- Metàl·lic per arc amb elèctrode recobert (per arc manual)
- Per arc amb fil tubular, sense protecció gasosa
- Per arc submergit amb fil/filferro
- Per arc submergit amb rodó/elèctrode nu
- Per arc amb gas inert
- Per arc amb gas actiu
- Per arc amb fil tubular, amb protecció de gas actiu
- Per arc amb fil tubular, amb protecció de gas inert
- Per arc amb elèctrode de wolfram i gas inert
- Per arc d'espàrrecs

Les soldadures s' han de fer per soldadors certificats per un organisme acreditat i qualificats segons la UNE-EN 287-1.
Abans de començar a soldar s'ha de verificar que les superfícies i vores a soldar són adequades al procé s de soldadura i que estan lliures de fissures.
Totes les superfícies a soldar s'han de netejar de qualsevol material que pugui afectar negativament la qualitat de la soldadura o perjudicar el procés de soldatge. S'han de mantenir seques i lliures de condensacions.
S'ha d'evitar la projecció d'espurnes erràtiques de l'arc. Si es produeix s'ha de sanejar la superfície d'acer.
S'ha d'evitar la projecció de soldadura. Si es produeix s'ha d'eliminar.
Els components a soldar han d'estar correctament col·locats i fixos en la seva posició mitjançant dispositius adequats o soldadures de punteig, de manera que les unions a soldar siguin accessibles i visibles per al soldador. No s'han d'introduir soldadures addicionals.
L'armat dels components estructurals s'ha de fer de manera que les dimensions finals estiguin dintre de les toleràncies establertes.
Les soldadures provisionals s'han d'executar seguint les especificacions generals. S'han d'eliminar totes les soldadures de punteig que no s'incorporin a les soldadures finals.
Quan el tipus de material de l'acer i/o la velocitat de refredament puguin produir un enduriment de la zona tèrmicament afectada s'ha de considerar la utilització del precalentament. Aquest s'ha d' estendre 75 mm en cada component del metall base.
No s'ha d' accelerar el refredament de les soldadures amb mitjans artificials.
Els cordons de soldadura successius no han de produir osques.
Els defectes de soldadura no s'han de tapar amb soldadures posteriors. S'han d'eliminar de cada passada abans de fer la següent.
Després de fer un cordó de soldadura i abans de fer el següent, cal netejar l'escòria per mitjà d'una picola i d'un raspall.
L'execució dels diferents tipus de soldadures s'ha de fer d'acord amb els requisits establerts a l'apartat 10.3.4 del DB-SE A per a obres d'edificació o d'acord amb l'article 640.5.2 del PG3 per a obres d'enginyeria civil.
S'ha de reduir al mínim el nombre de soldadures a efectuar a l'obra.
Les operacions de tall s'han de fer amb serra, cisalla i oxitall automàtic. S'admet l'oxitall manual únicament quan el procediment automàtic no es pugui practicar.
S'accepten els talls fets amb oxitall si no presenten irregularitats significatives i si s'eliminin les restes d'escòria.
Es poden utilitzar procediments de conformat en calent o en fred sempre que les característiques del material no queden per sota dels valors especificats.
Per al conformat en calent s'han de seguir les recomanacions del productor siderúrgic.
El doblat o conformat no s'ha de fer durant l'interval de calor blau (250ºC a 380ºC).
El conformat en fred s'ha de fer respectant les limitacions indicades en la norma del producte. No s'admeten les martellades.
Els angles entrants i entalles han de tenir un acabat arrodonit amb un radi mínim de 5 mm.
Toleràncies de fabricació:
- En obres d'edificació: Límits establerts a l'apartat 11.1 de DB-SE A
- En obres d'enginyeria civil: Límits establerts a l'article 640.12 del PG3

PERFILS TREBALLATS A TALLER AMB CARGOLS:
S'utilitzaran cargols normalitzats amb característiques mecàniques d'acord amb la UNE-EN ISO 898-1.
Els cargols aixamfranats, cargols calibrats, perns articulats i els cargols hexagonals d'injecció s'han d'utilitzar seguint les instruccions del seu fabricant i han de complir els requisits addicionals que els siguin d'aplicació.
La situació dels cargols a la unió ha de ser tal que redueixi la possibilitat de corrosió i pandeig local de les xapes, i ha de facilitar el muntatge i les inspeccions.
El diàmetre nominal mínim dels cargols ha de ser de 12 mm.
La rosca pot estar inclosa en el pla de tall, excepte en el cas que els cargols s'utilitzin com a calibrats.
Després del collat l'espiga del cargol ha de sobresortir de la rosca de la femella. Entre la superfície de recolzament de la femella i la part no roscada de l'espiga ha d'haver, com a mínim:
- En cargols pretesats: 4 filets complerts més la sortida de la rosca
- En cargols sense pretesar: 1 filet complert més la sortida de la rosca

Les superfícies dels caps de cargols i femelles han d'estar perfectament planes i netes.
En els cargols col·locats en posició vertical, la femella ha d'estar situada per sota del cap del cargol.
En els forats rodons normals i amb cargols sense pretesar no és necessari utilitzar volanderes. Si s'utilitzen han d'anar sota el cap dels cargols, han de ser aixamfranades i el xamfrà ha d' estar situat en direcció al cap del cargol.
En els cargols pretesats, les volanderes han de ser planes endurides i han d'anar col·locades de la forma següent:
- Cargols 10.9: sota el cap del cargol i de la femella
- Cargols 8.8: sota de l'element que gira

Els forats per als cargols s'han de fer amb perforadora mecànica. S'admet un altre procediment sempre que proporcioni un acabat equivalent.
Es permet l'execució de forats amb punxonatge sempre que es compleixin els requisits establerts a l'apartat 10.2.3 del DB-SE A en obres d'edificació o els establerts a l'apartat 640.5.1.1 del PG3 en obres d'enginyeria civil.
És recomanable que, sempre que sigui possible, es perforin d'un sol cop els forats que travessin dues o més peces.
Els forats allargats s'han de fer amb una operació de punxonatge, o amb la perforació o punxonatge de dos forats i posterior oxitall.
Després s de perforar les peces i abans d'unir-les s'han d'eliminar les rebaves.
Els cargols i les femelles no s'han de soldar.
S'han de col·locar el nombre suficient de cargols de muntatge per assegurar la immobilitat de les peces armades i el contacte íntim de les peces d'unió.
Les femelles s' han de muntar de manera que la seva marca de designació sigui visible després del muntatge.
En els cargols sense pretesar, cada conjunt de cargol, femella i volandera(es) s'ha de collar fins arribar al "collat a tocar" sense sobretesar els cargols. En grups de cargols aquest procés s'ha de fer progressivament començant pels cargols situats al centre.
Si és necessari s'han de fer cicles addicionals de collat .
Abans de començ ar el pretesat, els cargols pretesats d'un grup s'han de collar d'acord amb el que s'ha indicat per als cargols sense pretesar. Per a que el pretesat sigui uniforme s'han de fer cicles addicionals de collat.
S'han de retirar els conjunts de cargol pretesat, femella i volandera(es) que després de collats fins al pretesat mínim, s'afluixin.
El collat dels cargols pretesats s'ha de fer seguint un dels procediments següents:
- Mètode de control del parell torsor
- Mètode del gir de femella
- Mètode de l'indicador directe de tensió

Les operacions de tall s'han de fer amb serra, cisalla i oxitall automàtic. S'admet l'oxitall manual únicament quan el procediment automàtic no es pugui practicar.
S'accepten els talls fets amb oxitall si no presenten irregularitats significatives i si s'eliminin les restes d'escòria.
Es poden utilitzar procediments de conformat en calent o en fred sempre que les característiques del material no queden per sota dels valors especificats.
Per al conformat en calent s'han de seguir les recomanacions del productor siderúrgic. El doblat o conformat no s'ha de fer durant l'interval de calor blau (250ºC a 380ºC).
El conformat en fred s'ha de fer respectant les limitacions indicades en la norma del producte. No s'admeten les martellades.
Els angles entrants i entalles han de tenir un acabat arrodonit amb un radi mínim de 5 mm.
Toleràncies de fabricació:
- En obres d'edificació: Límits establerts a l'apartat 11.1 de DB-SE A
- En obres d'enginyeria civil: Límits establerts als apartat 640.5 i 640.12 del PG3

PERFILS PROTEGITS AMB EMPRIMACIÓ ANTIOXIDANT:
La capa d'emprimació antioxidant ha de cobrir de manera uniforme totes les superfícies de la peça.
No ha de tenir fissures, bosses ni altres desperfectes.
Abans d' aplicar la capa d'emprimació les superfícies a pintar han d'estar preparades adequadament d'acord amb les normes UNE-EN ISO 8504-1, UNE-EN ISO 8504-2 i UNE-EN ISO 8504-3.
Prèviament al pintat s'ha de comprovar que les superfícies compleixen els requisits donats pel fabricant per al producte a

aplicar.
La pintura d' emprimació s'ha d'utilitzar seguint les instruccions del seu fabricant. No s'utilitzarà si ha superat el temps de vida útil o el temps d'enduriment després de l'obertura del recipient.
Si s'aplica mé s d'una capa s'ha d'utilitzar per a cadascuna un color diferent.
Després de l' aplicació de la pintura les superfícies s'han de protegir de l'acumulació d'aigua durant un cert temps.
No s'han d'utilitzar materials de protecció que perjudiquin la qualitat de la soldadura a menys de 150 mm de la zona a soldar.
Les soldadures i el metall base adjacent no s'han de pintar sense haver eliminat prèviament l'escòria.
La zona sense revestir situada al voltant del perímetre de la unió amb cargols no s'ha de tractar fins que no s'hagi inspeccionat la unió.
PERFILS GALVANITZATS:
El recobriment de zinc ha de ser homogeni i continu a tota la superfície.
No ha de tenir esquerdes, exfoliacions ni despreniments del recobriment.
L a galvanització s'ha de fer d'acord amb les normes UNE-EN ISO 1460 o UNE-EN ISO 1461, segons correspongui.
S'han de segellar totes les soldadures abans de fer un decapat previ a la galvanització.
Si el component prefabricat té espais tancats s'han de disposar forats de ventilació o purga.
Abans de pintar-les, les superfícies galvanitzades s'han de netejar i tractar amb pintura anticorrosiva amb diluent àcid o amb raig escombrador.

2.- CONDICIONS DE SUBMINISTRAMENT I EMMAGATZEMATGE

Subministrament: de manera que no pateixin deformacions, ni esforços no previstos.
Emmagatzematge: Seguint les instruccions del fabricant. En llocs secs, sense contacte directe amb el terra i protegits de la intempèrie, de manera que no s'alterin les seves condicions.
No s'han d' utilitzar si s'ha superat la vida útil en magatzem especificada pel fabricant.
PERFILS D'ACER LAMINAT EN CALENT:
El subministrador ha d'aportar la documentació següent, que acredita el marcatge CE, segons el sistema d' avaluació de conformitat aplicable, d'acord amb el que disposa l'apartat 7.2.1 del CTE:
- Sistema 2+: Declaració CE de conformitat del fabricant i Certificat del control de producció en fàbrica emès per l'organisme d'inspecció
El símbol normalitzat CE (d'acord amb la directiva 93/68/CEE) s'ha de col·locar sobre el producte acompanyat per:
- El número d'identificació de l'organisme de certificació
- El nom o marca comercial i adreça declarada del fabricant
- Les dues ultimes xifres de l'any d'impressió del marcat
- El número del certificat de conformitat CE o del certificat de producció en fàbrica (si és procedent)
- Referència a la norma EN 10025-1
- Descripció del producte: nom genèric, material, dimensions i ús previst
- Informació de les característiques essencials indicades de la següent forma:
- Designació del producte d'acord amb la norma corresponent de toleràncies dimensionals, segons el capítol 2 de la norma EN 10025-1
- Designació del producte d'acord amb l'apartat 4.2 de les normes EN 10025-2 a EN 10025-6

3.- UNITAT I CRITERIS D'AMIDAMENT

kg de pes necessari subministrat a l'obra, calculat segons les especificacions de la DT, d'acord amb els criteris següents:
- El pes unitari per al seu càlcul ha de ser el teòric
- Per a poder utilitzar un altre valor diferent del teòric, cal l'acceptació expressa de la DF
Aquests criteris inclouen les pèrdues de material corresponents a retalls.

4.- NORMATIVA DE COMPLIMENT OBLIGATORI

NORMATIVA GENERAL:
UNE-EN 10025-1:2006 Productos laminados en caliente de aceros para estructuras. Parte 1: Condiciones técnicas generales de suministro.
UNE-EN 10025-2:2006 Productos laminados en caliente de aceros para estructuras. Parte 2: Condiciones técnicas de suministro de los aceros estructurales no aleados.
UNE-EN 10210-1:1994 Perfiles huecos para construcción, acabados en caliente, de acero no aleado de grano fino. Parte I: condiciones técnicas de suministro.
UNE-EN 10219-1:1998 Perfiles huecos para construcción conformados en frío de acero no aleado y de grano fino.Parte 1:Condiciones técnicas de suministro.
UNE-EN 10162:2005 Perfiles de acero conformados en frío. Condiciones técnicas de suministro. Tolerancias dimensionales y de la sección transversal.
OBRES D'EDIFICACIÓ:
Real Decreto 314/2006, de 17 de marzo, por el que se aprueba el Código Técnico de la Edificación Parte 2. Documento Básico de Acero DB-SE-A
* UNE-ENV 1090-1:1997 Ejecución de estructuras de acero. Parte 1: Reglas generales y reglas para edificación.
OBRES D'ENGINYERIA CIVIL:
* Orden FOM/475/2002 de 13 de febrero, por la que se actualizan determinados artículos del Pliego de Prescripciones Técnicas Generales para Obras de Carreteras y Puentes relativos a Hormigones y Acero.

B4 - MATERIALS PER A ESTRUCTURES

B44 - MATERIALS D'ACER PER A ESTRUCTURES

B44Z - PLANXES I PERFILS D'ACER

B44Z- - PERFIL D'ACER PER A ESTRUCTURES

0.- ELEMENTS QUE CONTEMPLA EL PLEC

B44Z-0LVZ,B44Z-0M10.

Plec de condicions

1.- DEFINICIÓ I CONDICIONS DELS ELEMENTS

Perfils d'acer per a usos estructurals, formats per peça simple o composta i tallats a mida o treballats a taller.
S'han considerat els tipus següents:
- Perfils d'acer laminat en calent, de les sèries IPN, IPE, HEA, HEB, HEM o UPN, d'acer S275JR, S275J0, S275J2, S355JR, S355J0 o S355J2, segons UNE-EN 10025-2
- Perfils d'acer laminat en calent de les sèries L, LD, T, rodó, quadrat, rectangular o planxa, d'acer S275JR, S275J0, S275J2, S355JR, S355J0 o S355J2, segons UNE-EN 10025-2
- Perfils foradats d'acer laminat en calent de les sèries rodó, quadrat o rectangular d'acer S275J0H o S355J2H, segons UNE-EN 10210-1
- Perfils foradats conformats en fred de les sèries rodó, quadrat o rectangular d'acer S275J0H o S355J2H, segons UNE-EN 10219-1
- Perfils conformats en fred, de les sèries L, LD, U, C, Z, o Omega, d'acer S235JRC, segons UNE-EN 10025-2
- Perfils d'acer laminat en calent, en planxa, d'acer amb resistència millorada a la corrosió atmosfèrica S355J0WP o S355J2WP, segons UNE-EN 10025-5
S'han considerat els tipus d'unió següents:
- Amb soldadura
- Amb cargols
S'han considerat els acabats de protecció següents (no aplicable als perfils d'acer amb resistència millorada a la corrosió atmosfèrica):
- Una capa d'emprimació antioxidant
- Galvanitzat
CARACTERÍSTIQUES GENERALS:
No ha de tenir defectes interns o externs que perjudiquin la seva correcta utilització.
PERFILS D'ACER LAMINAT EN CALENT:
El fabricant ha de garantir que la composició química i les característiques mecàniques i tecnològiques de l'acer utilitzat en la fabricació de perfils, seccions i planxes, compleix les determinacions de les normes de condicions tècniques de subministrament següents:
- Perfils d'acer laminat en calent: UNE-EN 10025-1 i UNE-EN 10025-2
- Perfils d'acer laminat en calent amb resistència millorada a la corrosió atmosfèrica: UNE-EN 10025-1 i PNE-EN 10025-5
Les dimensions i les toleràncies dimensionals i de forma han de ser les indicades a les següents normes:
- Perfil IPN: UNE-EN 10024
- Perfil IPE, HEA, HEB i HEM: UNE-EN 10034
- Perfil UPN: UNE-EN 10279
- Perfil L i LD: UNE-EN 10056-1 i UNE-EN 10056-2
- Perfil T: UNE-EN 10055
- Rodó: UNE-EN 10060
- Quadrat: UNE-EN 10059
- Rectangular: UNE-EN 10058
- Planxa: EN 10029 o UNE-EN 10051
PERFILS FORADATS:
El fabricant ha de garantir que la composició química i les característiques mecàniques i tecnològiques de l'acer utilitzat en la fabricació de perfils compleix les determinacions de les normes de condicions tècniques de subministrament següents:

- Perfils foradats d'acer laminat en calent: UNE-EN 10210-1
- Perfils foradats conformats en fred: UNE-EN 10219-1

Les toleràncies dimensionals han de complir les especificacions de les següents normes:
- Perfils foradats d'acer laminat en calent: UNE-EN 10210-2
- Perfils foradats conformats en fred: UNE-EN 10219-2

PERFILS CONFORMATS EN FRED:
El fabricant ha de garantir que la composició química i les característiques mecàniques i tecnològiques de l'acer utilitzat en la fabricació de perfils i seccions, compleix les determinacions de les normes de condicions tècniques de subministrament del producte de partida.
Les toleràncies dimensionals i de la secció transversal han de complir les especificacions de la norma UNE-EN 10162.
PERFILS TREBALLATS A TALLER AMB SOLDADURA:
El material d'aportació utilitzat ha de ser apropiat als materials a soldar i al procediment de soldadura.
Les característiques mecàniques del material d'aportació han de ser superiors a les del material base.
En acers de resistència millorada a la corrosió atmosfèrica, la resistència a la corrosió del material d'aportació ha de ser equivalent a la del material base.
Els procediments autoritzats per a realitzar unions soldades són:
- Per arc elèctric manual amb elèctrode revestit
- Per arc amb fil tubular, sense protecció gasosa
- Per arc submergit amb fil/filferro
- Per arc submergit amb elèctrode nu
- Per arc amb gas inert
- Per arc amb gas actiu
- Per arc amb fil tubular, amb protecció de gas actiu
- Per arc amb fil tubular, amb protecció de gas inert
- Per arc amb elèctrode de wolfram i gas inert
- Per arc de connectors

Les soldadures s'han de fer per soldadors certificats per un organisme acreditat i qualificats segons l'UNE-EN 287-1.
Abans de començar a soldar s'ha de verificar que les superfícies i vores a soldar són adequades al procés de soldadura i que estan lliures de fissures.
Totes les superfícies a soldar s'han de netejar de qualsevol material que pugui afectar negativament la qualitat de la soldadura o perjudicar el procés de soldatge. S'han de mantenir seques i lliures de condensacions.
S'ha d'evitar la projecció d'espurnes erràtiques de l'arc. Si es produeix s'ha de sanejar la superfície d'acer.
S'ha d'evitar la projecció de soldadura. Si es produeix s'ha d'eliminar.
Els components a soldar han d'estar correctament col·locats i fixos en la seva posició mitjançant dispositius adequats o soldadures de punteig, de manera que les unions a soldar siguin accessibles i visibles per al soldador. No s'han d'introduir soldadures addicionals.
L'armat dels components estructurals s'ha de fer de manera que les dimensions finals estiguin dintre de les toleràncies establertes.
Les soldadures provisionals s'han d'executar seguint les especificacions generals. S'han d'eliminar totes les soldadures de punteig que no s'incorporin a les soldadures finals.
Quan el tipus de material de l'acer i/o la velocitat de refredament puguin produir un enduriment de la zona tèrmicament afectada s'ha de considerar la utilització del precalentament. Aquest s'ha d'estendre 75 mm en cada component del metall base.
No s'ha d'accelerar el refredament de les soldadures amb mitjans artificials.
Els cordons de soldadura successius no han de produir osques.
Els defectes de soldadura no s'han de tapar amb soldadures posteriors. S'han d'eliminar de cada passada abans de fer la següent.
Després de fer un cordó de soldadura i abans de fer el següent, cal netejar l'escòria per mitjà d'una picola i d'un raspall.
L'execució dels diferents tipus de soldadures s'ha de fer d'acord amb els requisits establerts a l'apartat 10.3.4 del DB-SE A i l'article 77 de l'EAE per a obres d'edificació o d'acord amb l'article 640.5.2 del PG3 i l'article 77 de l'EAE per a obres d'enginyeria civil.
S'ha de reduir al mínim el nombre de soldadures a efectuar a l'obra.
Les operacions de tall s'han de fer amb serra, cisalla i oxitall automàtic. S'admet l'oxitall manual únicament quan el procediment automàtic no es pugui practicar.
S'accepten els talls fets amb oxitall si no presenten irregularitats significatives i si s'eliminin les restes d'escòria.
Es poden utilitzar procediments de conformat en calent o en fred sempre que les característiques del material no queden per sota dels valors especificats.
Per al conformat en calent s'han de seguir les recomanacions del productor siderúrgic. El doblat o conformat no s'ha de fer durant l'interval de calor blau (250ºC a 380ºC).
El conformat en fred s'ha de fer respectant les limitacions indicades en la norma del producte. No s'admeten les martellades.
Els angles entrants i entalles han de tenir un acabat arrodonit amb un radi mínim de 5 mm.
Toleràncies de fabricació:
- En obres d'edificació: Límits establerts a l'apartat 11.1 de DB-SE A
- En obres d'enginyeria civil: Límits establerts a l'article 640.12 del PG3

PERFILS TREBALLATS A TALLER AMB CARGOLS:
S'utilitzaran cargols normalitzats d'acord a les normes recollides a la taula 29.2.b de l'EAE
Els cargols aixamfranats, cargols calibrats, perns articulats i els cargols hexagonals d'injecció s'han d'utilitzar seguint les instruccions del seu fabricant i han de complir els requisits addicionals establerts a l'article 29.2 de l'EAE.
La situació dels cargols a la unió ha de ser tal que redueixi la possibilitat de corrosió i pandeig local de les xapes, i ha de facilitar el muntatge i les inspeccions.
El diàmetre nominal mínim dels cargols ha de ser de 12 mm.
La rosca pot estar inclosa en el pla de tall, excepte en el cas que els cargols s'utilitzin com a calibrats.
Després del collat l'espiga del cargol ha de sobresortir de la rosca de la femella. Entre la superfície de recolzament de la femella i la part no roscada de l'espiga ha d'haver, com a mínim:
- En cargols pretesats: 4 filets complerts més la sortida de la rosca
- En cargols sense pretesar: 1 filet complert més la sortida de la rosca

Les superfícies dels caps de cargols i femelles han d'estar perfectament planes i netes.
En els cargols col·locats en posició vertical, la femella ha d'estar situada per sota del cap del cargol.
En els forats rodons normals i amb cargols sense pretesar no és necessari utilitzar volanderes. Si s'utilitzen han d'anar sota el cap dels cargols, han de ser aixamfranades i el xamfrà ha d'estar situat en direcció al cap del cargol.
En els cargols pretesats, les volanderes han de ser planes endurides i han d'anar col·locades de la forma següent:
- Cargols 10.9: sota el cap del cargol i de la femella
- Cargols 8.8: sota de l'element que gira

Els forats per als cargols s'han de fer amb perforadora mecànica. S'admet un altre procediment sempre que proporcioni un acabat equivalent.
Es permet l'execució de forats amb punxonatge sempre que es compleixin els requisits establerts a l'apartat 10.2.3 del DB-SE A en obres d'edificació o els establerts a l'apartat 640.5.1.1 del PG3 en obres d'enginyeria civil.
És recomanable que, sempre que sigui possible, es perforin d'un sol cop els forats que travessin dues o més peces.
Els forats allargats s'han de fer amb una operació de punxonatge, o amb la perforació o punxonatge de dos forats i posterior oxitall.
Després de perforar les peces i abans d'unir-les s'han d'eliminar les rebaves.
Els cargols i les femelles no s'han de soldar, a menys que així ho expliciti el plec de condicions tècniques particulars.
S'han de col·locar el nombre suficient de cargols de muntatge per assegurar la immobilitat de les peces armades i el contacte íntim de les peces d'unió.
Les femelles s'han de muntar de manera que la seva marca de designació sigui visible després del muntatge.
En els cargols sense pretesar, cada conjunt de cargol, femella i volandera(es) s'ha de collar fins arribar al "collat a tocar" sense sobretesar els cargols. En grups de cargols aquest procés s'ha de fer progressivament començant pels cargols situats al centre.
Si és necessari s'han de fer cicles addicionals de collat .
Abans de començar el pretesat, els cargols pretesats d'un grup s'han de collar d'acord amb el que s'ha indicat per als cargols sense pretesar. Per a que el pretesat sigui uniforme s'han de fer cicles addicionals de collat.
S'han de retirar els conjunts de cargol pretesat, femella i volandera(es) que després de collats fins al pretesat mínim, s'afluixin.
El collat dels cargols pretesats s'ha de fer seguint un dels procediments següents:
- Mètode de la clau dinamomètrica.
- Mètode de la femella indicadora.
- Mètode convinat.

Les operacions de tall s'han de fer amb serra, cisalla i oxitall automàtic. S'admet l'oxitall manual únicament quan el procediment automàtic no es pugui practicar.
S'accepten els talls fets amb oxitall si no presenten irregularitats significatives i si s'eliminin les restes d'escòria.
Es poden utilitzar procediments de conformat en calent o en fred sempre que les característiques del material no queden per sota dels valors especificats.
Per al conformat en calent s'han de seguir les recomanacions del productor siderúrgic. El doblat o conformat no s'ha de fer durant l'interval de calor blau (250ºC a 380ºC).
El conformat en fred s'ha de fer respectant les limitacions indicades en la norma del producte. No s'admeten les martellades.
Els angles entrants i entalles han de tenir un acabat arrodonit amb un radi mínim de 5 mm.
Toleràncies de fabricació:
- En obres d'edificació: Límits establerts a l'apartat 11.1 de DB-SE A
- En obres d'enginyeria civil: Límits establerts als apartat 640.5 i 640.12 del PG3

PERFILS PROTEGITS AMB EMPRIMACIÓ ANTIOXIDANT:
La capa d'emprimació antioxidant ha de cobrir de manera uniforme totes les superfícies de la peça.
No ha de tenir fissures, bosses ni altres desperfectes.
Abans d'aplicar la capa d'emprimació les superfícies a pintar han d'estar preparades adequadament d'acord amb les normes UNE-EN ISO 8504-1, UNE-EN ISO 8504-2 i UNE-EN ISO 8504-3.
Prèviament al pintat s'ha de comprovar que les superfícies compleixen els requisits donats pel fabricant per al producte a aplicar.
La pintura d'emprimació s'ha d'utilitzar seguint les instruccions del seu fabricant. No s'utilitzarà si ha superat el temps de vida útil o el temps d'enduriment després de l'obertura del recipient.
Si s'aplica més d'una capa s'ha d'utilitzar per a cadascuna un color diferent.
Després de l'aplicació de la pintura les superfícies s'han de protegir de l'acumulació d'aigua durant un cert temps.
No s'han d'utilitzar materials de protecció que perjudiquin la qualitat de la soldadura a menys de 150 mm de la zona a soldar.
Les soldadures i el metall base adjacent no s'han de pintar sense haver eliminat prèviament l'escòria.
La zona sense revestir situada al voltant del perímetre de la unió amb cargols no s'ha de tractar fins que no s'hagi inspeccionat

la unió.
PERFILS GALVANITZATS:
El recobriment de zinc ha de ser homogeni i continu en tota la superfície.
No s'han d'apreciar esquerdes, exfoliacions ni despreniments del recobriment.
La galvanització s'ha de fer d'acord amb les normes UNE-EN ISO 1460 o UNE-EN ISO 1461, segons correspongui.
S'han de segellar totes les soldadures abans de fer un decapat previ a la galvanització.
Si el component prefabricat té espais tancats s'han de disposar forats de ventilació o purga.
Abans de pintar-les, les superfícies galvanitzades s'han de netejar i tractar amb pintura anticorrosiva amb diluent àcid o amb raig escombrador.

2.- CONDICIONS DE SUBMINISTRAMENT I EMMAGATZEMATGE

Subministrament: de manera que no pateixin deformacions, ni esforços no previstos.
Emmagatzematge: Seguint les instruccions del fabricant. En llocs secs, sense contacte directe amb el terra i protegits de la intempèrie, de manera que no s'alterin les seves condicions.
No s'han d'utilitzar si s'ha superat la vida útil en magatzem especificada pel fabricant.

3.- UNITAT I CRITERI D'AMIDAMENT

kg de pes necessari subministrat a l'obra, calculat segons les especificacions de la DT, d'acord amb els criteris següents:
- El pes unitari per al seu càlcul ha de ser el teòric
- Per a poder utilitzar un altre valor diferent del teòric, cal l'acceptació expressa de la DF
Aquests criteris inclouen les pèrdues de material corresponents a retalls.

4.- NORMATIVA DE COMPLIMENT OBLIGATORI

NORMATIVA GENERAL:
UNE-EN 10025-1:2006 Productos laminados en caliente de aceros para estructuras. Parte 1: Condiciones técnicas generales de suministro.
UNE-EN 10025-2:2006 Productos laminados en caliente de aceros para estructuras. Parte 2: Condiciones técnicas de suministro de los aceros estructurales no aleados.
UNE-EN 10210-1:1994 Perfiles huecos para construcción, acabados en caliente, de acero no aleado de grano fino. Parte 1: condiciones técnicas de suministro.
UNE-EN 10219-1:1998 Perfiles huecos para construcción conformados en frío de acero no aleado y de grano fino. Parte 1: Condiciones técnicas de suministro.
UNE-EN 10162:2005 Perfiles de acero conformados en frío. Condiciones técnicas de suministro. Tolerancias dimensionales y de la sección transversal.
OBRES D'EDIFICACIÓ:
Real Decreto 751/2011, de 27 de mayo, por el que se aprueba la Instrucción de Acero Estructural (EAE).
Real Decreto 314/2006, de 17 de marzo, por el que se aprueba el Código Técnico de la Edificación Parte 2. Documento Básico de Acero DB-SE-A.
* UNE-ENV 1090-1:1997 Ejecución de estructuras de acero. Parte 1: Reglas generales y reglas para edificación.
OBRES D'ENGINYERIA CIVIL:
Real Decreto 751/2011, de 27 de mayo, por el que se aprueba la Instrucción de Acero Estructural (EAE).
* Orden FOM/475/2002 de 13 de febrero, por la que se actualizan determinados artículos del Pliego de Prescripciones Técnicas Generales para Obras de Carreteras y Puentes relativos a Hormigones y Acero (PG-3).

5.- CONDICIONS DE CONTROL DE RECEPCIÓ

CONDICIONS DE MARCATGE I CONTROL DE LA DOCUMENTACIÓ EN PERFILS D'ACER LAMINAT I PERFILS D'ACER BUITS:
Cada producte ha d'anar marcat de forma clara i indeleble amb la següent informació:
- El tipus, la qualitat i, si és aplicable, la condició de subministrament mitjançant la seva designació abreujada
- Un número que identifiqui la colada (aplicable únicament en el cas d'inspecció per colades) i, si és aplicable, la mostra
- El nom del fabricant o la seva marca comercial
- La marca de l'organisme de control extern (quan sigui aplicable)
- Han de portar el marcat CE de conformitat amb el que disposen els Reials Decrets 1630/1992 de 29 de desembre i 1328/1995 de 28 de juliol
La marca ha d'estar situada en una posició propera a un dels extrems de cada producte o en la secció transversal de tall.
Quan els productes es subministren en paquets el marcatge s'ha de fer amb una etiqueta adherida al paquet o sobre el primer producte del mateix.
PERFILS D'ACER LAMINAT EN CALENT:
El subministrador ha de posar a disposició de la DF en el cas que aquesta ho sol·liciti, la documentació següent, que acredita el marcatge CE, segons el sistema d'avaluació de conformitat aplicable, d'acord amb el que disposa l'apartat 7.2.1 del CTE:
- Productes per a ús en estructures metàl·liques o en estructures mixtes metall i formigó:
  - Sistema 2+: Declaració de Prestacions
El símbol normalitzat CE (d'acord amb la directiva 93/68/CEE) s'ha de col·locar sobre el producte acompanyat per:
- El número d'identificació de l'organisme de certificació
- El nom o marca comercial i adreça declarada del fabricant
- Les dues ultimes xifres de l'any d'impressió del marcat
- El número del certificat de conformitat CE o del certificat de producció en fàbrica (si és procedent)
- Referència a la norma EN 10025-1
- Descripció del producte: nom genèric, material, dimensions i ús previst
- Informació de les característiques essencials indicades de la següent forma:
  - Designació del producte d'acord amb la norma corresponent de toleràncies dimensionals, segons el capítol 2 de la norma EN 10025-1
  - Designació del producte d'acord amb l'apartat 4.2 de les normes EN 10025-2 a EN 10025-6
CONDICIONS DE MARCATGE I CONTROL DE LA DOCUMENTACIÓ EN PERFILS D'ACER CONFORMATS:
Han d'anar marcats individualment o sobre el paquet amb una marca clara i indeleble que contingui la següent informació:
- Dimensions del perfil o número del plànol de diseny
- Tipus i qualitat de l'acer
- Referència que indiqui que els perfils s'han fabricat i assajat segons UNE-EN 10162; si es requereix, el marcatge CE
- Nom o logotipus del fabricant
- Codi de producció
- Identificació del laboratori d'assaigs extern (quan sigui aplicable)
- Codi de barres, segons ENV 606, quan la informació mínima anterior es faciliti amb un text clar
CONDICIONS DE MARCATGE I CONTROL DE LA DOCUMENTACIÓ EN PERFILS FORADATS:
Cada perfil ha d'anar marcat de forma clara i indeleble amb la següent informació:
- La designació abreujada
- El nom o les sigles (marca de fàbrica) del fabricant
- En el cas d'inspecció i assaigs específics, un número d'identificació, per exemple el número de comanda, que permeti relacionar el producte o la unitat de subministrament i el document corresponent (únicament aplicable als perfils foradats conformats en fred)
Quan els productes es subministren en paquets el marcatge es pot fer amb una etiqueta adherida al paquet.
OPERACIONS DE CONTROL:
El control de recepció de material verificarà que les característiques dels materials són coincidents amb l'establert en la DT.
Aquest control ha de complir l'especificat en l'apartat 7.2 del CTE.
Control de documentació: documents d'origen (full de subministrament i etiquetat), certificat de garantia del fabricant, en el seu cas, (signat per persona física) i els documents de conformitat o autoritzacions administratives exigides, inclòs la documentació corresponent al marcatge CE quan sigui pertinent.
Control mitjançant distintius de qualitat i avaluacions d'idoneïtat: En el cas que el fabricant disposi de marques de qualitat, ha d'aportar-ne la documentació corresponent
Control de recepció mitjançant assaigs: Si el material disposa d'una marca legalment reconeguda a un país de la CEE (Marcatge CE, AENOR, etc.) es podrà prescindir dels assaigs de control de recepció de les característiques del material garantides per la marca; i la DF sol·licitarà en aquest cas, els resultats dels assaigs corresponents al subministrament rebut. En qualsevol cas, la DF podrà sol·licitar assaigs de control de recepció si ho creu convenient.
Inspecció visual del material a la seva recepció. Es controlaran les característiques geomètriques com a mínim sobre un 10% de les peces rebudes. El subministrament del material es realitzarà amb la inspecció requerida (UNE-EN 10204).
A efectes de control d'apilament, la unitat d'inspecció ha de complir les següents condicions:
- Correspondència en el mateix tipus i grau d'acer
- Procedència de fabricant
- Pertany a la mateixa sèrie en funció del gruix màxim de la secció:
  - Sèrie lleugera: e <= 16 mm
  - Sèrie mitja: 16 mm <= e <= 40 mm
  - Sèrie pesada: e > 40 mm
En el cas que es realitzi el control mitjançant assaigs, s'ha de fer les comprovacions següents:
- Les unitats d'inspecció seran fraccions de cada grup afí, amb un pes màxim de 20 t per lot.
- Per a cada lot , es realitzaran els següents assaigs:
  - Determinació quantitativa de sofre (UNE 7-019)
  - Determinació quantitativa fòsfor (UNE 7-029)
  - Determinació del contingut de nitrogen (UNE 36-317-1)
  - Determinació quantitativa del contingut de carboni (UNE 7014)
- En una mostra d'acer laminat, per a cada lot , es realitzaran a més, els següents assaigs:
  - Determinació quantitativa de manganès (UNE 7027)
  - Determinació gravimètrica de silici (UNE 7028)
  - Assaig a flexió pel xoc d'una proveta de planxa d'acer (UNE 7475-1)
  - Determinació de la duresa brinell d'una proveta (UNE-EN-ISO 6506-1)

- En una mostra de perfils d'acer buits, per a cada lot, es realitzaran a més, els següents assaigs:
  - Assaig d'aixafada (UNE-EN ISO 8492)
- En el cas de perfils galvanitzats, es comprovarà la massa i gruix del recobriment (UNE-EN ISO 1461, UNE-EN ISO 2178).

OPERACIONS DE CONTROL EN UNIONS SOLDADES:
Recepció del certificat de qualitat de les característiques dels elèctrodes.
Abans de començar l'obra, i sempre que es canviï el tipus de material d'aportació:
- Preparació d'una proveta mecanitzada, soldades amb el material d'aportació previst, i assaig a tracció (UNE-EN ISO 15792-2).

Abans d'aquest assaig, es realitzarà una radiografia de la soldadura realitzada (UNE-EN 1435), per tal de constatar que el cordó està totalment ple de material d'aportació.
- Assaig de tracció del metall aportat(UNE-EN ISO 15792-2) 1 provetes
- Assaig de resiliència del metall aportat (UNE-EN ISO 15792-2) 1 provetes

CRITERIS DE PRESA DE MOSTRES:
Les mostres per als assaigs químics es prendran de la unitat d'inspecció segons els criteris establerts a la norma UNE-EN ISO 14284.
En perfils laminats i conformats les mostres per als assaigs mecànics es prendran segons els criteris establerts a les UNE EN 10025-2 a UNE 10025-6. Les localitzacions de les mostres seguiran els criteris establerts a l'annex A de l'UNE EN 10025-1.
Per la preparació de les provetes s'aplicaran els requisits establerts a la UNE-EN ISO 377.
Per la preparació de provetes per assaig de tracció s'aplicarà la UNE-EN 10002-1.
En perfils laminats, per la preparació de provetes per assaig a flexió per xoc (resiliència) s'aplicarà la UNE 10045-1. També son d'aplicació els següents requeriments:
- Gruix nominal >12 mm: mecanitzar provetes de 10x10 mm
- Gruix nominal <= 12 mm: l'ample mínim de la proveta serà de 5 mm

Les mostres i provetes tenen que estar marcades de manera que es reconeguin els productes originals, així com la seva localització i orientació del producte.
Les mostres i els criteris de conformitat per als perfils buits, queden establerts a la norma UNE-EN 10219-1 seguint els parametres de la taula D.1
INTERPRETACIÓ DE RESULTATS I ACTUACIONS EN CAS D'INCOMPLIMENT:
No es podrà acceptar perfils que no estiguin amb les garanties corresponents i no vagin marcats adequadament.
Si els resultats de tots els assaigs de recepció d'un lot acompleixen el prescrit, aquest és acceptable.
Si algun resultat no acompleix el prescrit, però s'ha observat en el corresponent assaig alguna anomalia no imputable al material (com defecte en la mecanització de la proveta, irregular funcionament de la maquinaria d'assaig...) l'assaig es considerarà nul i caldrà repetir-lo correctament amb una nova proveta.
Si algun resultat no acompleix el prescrit havent-ho realitzat correctament, es realitzaran 2 contrassaigs segons UNE-EN 10021, sobre provetes preses de dues peces diferents del lot que s'està assajant. Si ambdós resultats (dels contrassaigs) compleixen el prescrit, la unitat d'inspecció serà acceptable, en cas contrari es rebutjarà.
Quan es sobrepassi alguna de les toleràncies especificades en algun control geomètric, es rebutjarà la peça incorrecta. A més a més, s'augmentarà el control, en l'apartat incomplet, fins a un 20% d'unitats. Si encara es troben irregularitats, es faran les oportunes correccions i/o rebuigs i es farà el control sobre el 100 % de les unitats amb les oportunes actuacions segons el resultat.
INTERPRETACIÓ DE RESULTATS I ACTUACIONS EN CAS D'INCOMPLIMENT EN UNIONS SOLDADES:
El material d'aportació complirà les condicions mecàniques indicades.
En les provetes preparades amb soldadures, la línia de ruptura ha de quedar fora de la zona d'influència de la soldadura.

B7 - MATERIALS PER A IMPERMEABILITZACIONS I AÏLLAMENTS

B7J - MATERIALS PER A JUNTS I SEGELLATS

B7J5 - SEGELLANTS

1.- DEFINICIÓ I CARACTERÍSTIQUES DELS ELEMENTS

Materials plàstics de diferent composició, sense forma específica que serveixen per a tancar un junt entre materials d'obra per a que en quedi garantida l'estanquitat.
S'han considerat els tipus següents:
- Massilla de silicona: Màstic monocomponent de cautxú de silicona, d'elasticitat permanent, amb sistema reactiu acètic (àcid), amínic (bàsic) o neutre
- Massilla de polisulfurs bicomponent: Màstic elastòmer bicomponent de resines epoxi i cautxú de polisulfurs amb additius i càrregues
- Massilla de poliuretà monocomponent o bicomponent: Màstic de poliuretà amb additius i càrregues d'elasticitat permanent
- Massilla acrílica: Màstic monocomponent de consistència plàstica de polímers acrílics en dispersió aquosa, amb additius i càrregues
- Massilla de butils: Màstic monocomponent tixotròpic de cautxú butil d'elasticitat permanent
- Massilla d'oleo-resines: Màstic monocomponent d'òleo-resines amb additius i càrregues de plasticitat permanent
- Massilla de cautxú-asfalt: Massilla d'aplicació en fred, a base de betums asfàltics, resines, fibres minerals i elastómers
- Massilla asfàltica d'aplicació en calent, a base de betums modificats amb elastòmers i càrregues minerals
- Escuma de poliuretà en aerosol: Escuma monocomponent autoexpandible
- Massilla per a junt de plaques de guix laminat

CARACTERÍSTIQUES GENERALS:
No ha de tenir grumolls ni principis d'aglomeració.
Excepte la massilla de cautxú-asfalt, l'asfàltica i la utilitzada per a plaques de cartó-guix, la resta de massilles han de tenir la consistència adequada per a la seva aplicació amb pistola.
Característiques físiques:

Tipus massilla	Densitat a 20°C (g/cm3)	Temperatura d'aplicació màx. a 5°C	Deformació temperatura	Resistència a
Silicona neutra	1,07-1,15	-10 - +35°C	20-30%	-45 - +200°C
Silicona àcida ó bàsica	1,01-1,07	-10 - +35°C	20-30%	-
Polisulfur bicomponent	>= 1,35	-10 - +35°C	30%	-30 - +70°C
Poliuretà monocomponent	1,2	5 - 35°C	15-25%	-30 - +70°C
Poliuretà bicomponent	1,5-1,7	5 - 35°C	25%	-50 - +80°C
Acrílica	1,5-1,7	5 - 40°C	10-15%	-15 - +80°C
De butils	1,25-1,65	15 - 30°C	10%	-20 - +70°C
D'óleo-resines	1,45-1,55	-10 - +35°C	10%	-15 - +80°C

Característiques mecàniques:

Tipus massilla	Resistència a la tracció (N/mm2)	Mòdul d'elasticitat al 100% d'allargament (N/mm2)	Duresa Shore A
Silicona neutra	>= 0,7	0,2	12° - 20°
Silicona àcida ó bàsica	>= 1,6	0,5	25° - 30°
Polisulfur bicomponent	>= 2,5	-	60°
Poliuretà monocomponent	>= 1,5	0,3 0,3 - 0,37 N/mm2 (polimerització ràpida)	30° - 35°
Poliuretà bicomponent	-	1,5	-
Acrílica	-	0,1	-
De butils	-	-	15° - 20°

MASSILLA DE SILICONA:
Es vulcanitza a temperatura ambient per acció de la humitat de l'aire, i es converteix en una massa consistent i elàstica.
Base: Cautxú-silicona
Allargament fins al trencament:
- Neutra: >= 500%
- Àcida o bàsica: >= 400%

MASSILLA DE POLISULFURS BICOMPONENT:
Un cop mesclats ambdós components a temperatura >= 10°C es transforma en un material elastomèric que vulcanitza sense retraccions, i no li afecta la humitat.
La mescla ha de tenir un color uniforme en tota la seva superfície.
Base: Polisulfurs + reactiu
Temperatura òptima de la mescla: 10°C - 20°C

MASSILLA DE POLIURETÀ MONOCOMPONENT BICOMPONENT:
Es vulcanitza a temperatura ambient per acció de la humitat de l'aire, i es converteix en una massa consistent i elàstica.
La mescla ha de tenir un color uniforme en tota la seva superfície.
Base:
- Monocomponent: Poliuretà
- Bicomponent: Poliuretà + reactiu

Temperatura òptima de la mescla: 15°C - 20°C

MASSILLA ACRÍLICA:
El procés de reticulació comença a evaporar l'aigua de la massa, la qual es converteix en una pasta tixotròpica consistent i amb una certa elasticitat.
Base: Polímers acrílics
MASSILLA DE BUTILS:
Vulcanitza en evaporar-se el dissolvent i entrar en contacte amb l'aire, i es converteix en una pasta tixotròpica elàstica.
Base: Cautxú-butil
MASSILLA D'OLEO-RESINES:
En contacte amb l'aire, forma una pel·lícula superficial protectora i resistent i manté l'interior plàstic.
Base: Oleo-resines
MASSILLA DE CAUTXÚ-ASFALT:
Mesclats els components, sense escalfar els materials a una temperatura >= 38°C, ha de donar un producte homogeni amb la consistència adequada per a la seva aplicació per abocament, pressió o extrussió , com a mínim 1 hora després de la seva preparació.
Base: Cautxú-asfalt
Resistència a la temperatura: 18°C - 100°C
MASSILLA ASFÀLTICA:
Resiliència a 25°C: 78%
ESCUMA DE POLIURETÀ EN AEROSOL:
Temps d'assecatge (23°C i 50% HR): 20-25 min
Densitat (DIN 53420): Aprox. 20 kg/m3
Temperatura d'aplicació: 5°C - 20°C
Resistència a la tracció (DIN 53571)
- a 20°C: 15 N/cm2
- a -20°C: 20 N/cm2
Comportament al foc (DIN 4102): Classe B2
Resistència a la temperatura: -40°C - +90°C
MASSILLA PER A JUNTS DE PLAQUES DE GUIX LAMINAT:
Ha de tenir la consistència adient per a la seva correcta aplicació.
El fabricant ha de subministrar les instruccions necessàries per a la seva aplicació.
Classificació dels materials:

DESCRIPCIÓ	Principal mecanisme d'adormiment: Pasta de secat (en pols o llesta per l'ús)	Pasta d'adormiment (Només en pols)
Pasta de farcit	1A	1B
Pasta d'acabat	2A	2B
Compost mixte	3A	3B
Pasta sense cinta	4A	4B

MASSILLA DE CAUTXÚ-ASFALT O ASFÀLTICA:
Característiques físiques:

Tipus massilla	Densitat (g/cm3) UNE 104-281(1-4)	Penetració a 25°C,150g i 5s (mm)	Fluència a 60°C UNE 104-281(6-3)	Adherència 5 cicles a -18°C UNE 104-281(4-4)
Cautxú asfalt (a 25°C)	1,35-1,5	<= 23,5	<= 5	Ha de complir
Asfàltica	1,35	<= 9	<= 5	Ha de complir

Les característiques anteriors s'han de determinar segons la norma UNE 104-233.

2.- CONDICIONS DE SUBMINISTRAMENT I EMMAGATZEMATGE

CONDICIONS GENERALS:
Subministrament: En envàs hermètic.
Ha de portar impreses les dades següents:
- Nom del fabricant o marca comercial
- Identificació del producte
- Color (excepte la massilla per a plaques de cartó-guix o escuma de poliuretà)
- Instruccions d'ús
- Pes net o volum del producte
- Data de caducitat (excepte la massilla per a plaques de cartó-guix)
MASSILLA DE SILICONA, DE POLISULFURS, DE POLIURETÀ, ACRÍLICA, DE BUTILS, D'OLEO-RESINES O ASFÀLTICA:
Emmagatzematge: El producte s'ha d'emmagatzemar en el seu envàs tancat hermèticament, en posició vertical, en lloc sec i a una temperatura entre 5°C i 35°C.
Temps recomanat d'emmagatzematge de sis a dotze mesos.
MASSILLA DE CAUTXÚ-ASFALT:
Emmagatzematge: En el seu envàs tancat hermèticament i protegit de la intempèrie. Temps màxim d'emmagatzematge sis mesos.
ESCUMA DE POLIURETÀ:
Emmagatzematge: el producte s'ha d'emmagatzemar en el seu envàs tancat hermèticament i a temperatura ambient al voltant dels 20°C.
Temps màxim d'emmagatzematge nou mesos.
MASSILLA PER A PLAQUES DE GUIX LAMINAT:
Ha de ser subministrat pel mateix fabricant de les plaques que s'utilitzin, a fi d'asegurar-ne la compatibilitat dels materials.
El subministrador ha d'aportar la documentació següent, que acredita el marcatge CE, segons el sistema d' avaluació de conformitat aplicable, d'acord amb el que disposa l'apartat 7.2.1 del CTE:

Producte	Ús previst	Característiques	Sistema
Material per a juncts de plaques a guix laminat	Per a tots els usos que estiguin sotmesos a reglamentació de foc	Reacció al foc	3/4
		Altres	4
	Per a situacions i usos no contemplats anteriorment	Tots	4

-Sistema 3: (productes que requereixen assaig): Declaració CE de conformitat del fabricant i informe o protocol dels assaigs inicials de tipus, realitzats per laboratori notificat.
- Sistema 4: Declaració CE de conformitat del fabricant
El símbol de marcat de conformitat CE ha d'anar estampat sobre el producte o bé en l'etiqueta, embalatge o documentació comercial.
El símbol de marcatge CE ha d'anar acompanyat de la següent informació:
- Número o marca comercial i adreça registrada del fabricant
- Els dos últims dígits de l'any en que es va fixar el marcat
- Referència a la norma UNE-EN 13963
- Descripció del producte:nom genèric, material i us previst
- Informació sobre les característiques essencials
Emmagatzematge: En envàs hermètic, protegit de la intempèrie.

3.- UNITAT I CRITERIS D'AMIDAMENT

Unitat d'amidament: la indicada a la descripció de l'element
Criteri d'amidament: quantitat necessària subministrada a l'obra

4.- NORMATIVA DE COMPLIMENT OBLIGATORI

No hi ha normativa de compliment obligatori.
MASSILLA PER A PLAQUES DE GUIX LAMINAT:
UNE-EN 13963:2006 Material para juntas para placas de yeso laminado. Definiciones, especificaciones y métodos de ensayo.

B8 - MATERIALS PER A REVESTIMENTS

B81 - MATERIALS PER A ARREBOSSATS I ENGUIXATS

B81Z - MATERIALS AUXILIARS PER A ARREBOSSATS I ENGUIXATS

1.- DEFINICIÓ I CARACTERÍSTIQUES DELS ELEMENTS

Cantoneres per a arestes.
S'han considerat els tipus següents:
- Cantonera de xapa d'acer galvanitzat amb aresta roma o recte, de xapa llisa i dues bandes laterals de la mateixa xapa

perforada o desplegada
- Cantonera d'alumini per a arestes
CARACTERÍSTIQUES GENERALS:
L'aresta de la cantonera ha de ser recta i sense deformacions.
Llargària: >= 2 m
Dimensions de les bandes laterals
- Perfils d'acer galvanitzat: >= 3 cm
- Perfils d'alumini: >= 2,5 cm
Gruix de la xapa: >= 0,6 mm
Toleràncies:
- Fletxa: ± 3 mm
CANTONERA DE XAPA D'ACER GALVANITZAT:
Protecció galvanitzada: >= 275 g/m2

2.- CONDICIONS DE SUBMINISTRAMENT I EMMAGATZEMATGE

Subministrament i emmagatzematge: De manera que no s'alterin les seves condicions.

3.- UNITAT I CRITERIS D'AMIDAMENT

Unitat d'amidament: la indicada a la descripció de l'element
Criteri d'amidament: quantitat necessària subministrada a l'obra

4.- NORMATIVA DE COMPLIMENT OBLIGATORI

No hi ha normativa de compliment obligatori.

B8 - MATERIALS PER A REVESTIMENTS

B84 - MATERIALS PER A CELS RASOS

B844 - PLAQUES DE GUIX LAMINAT

1.- DEFINICIÓ I CARACTERÍSTIQUES DELS ELEMENTS

Placa formada per una ànima de guix i un revestiment exterior de cartró; pot portar, eventualment, altres plaques o làmines adherides.
S'han considerat els acabats especials següents:
- Fibra de vidre incorporada al guix
- Làmina d'alumini adherida
- Acabat vinílic
CARACTERÍSTIQUES GENERALS:
Ha d'estar homologat d'acord amb el RD 1312/1986 o disposar d'una certificació de conformitat a normes segons l'ordre 14/01/1991.
Els angles i les arestes vistes han de ser rectes.
Ha de tenir un aspecte uniforme sense taques, eflorescències, cops, esquinçats o desenganxat del cartó.
La forma d'expressió de les mesures sempre ha de ser: Llargària x amplària.
Les característiques següents han de complir amb els valors declarats pel fabricant, assajades segons la norma corresponent, dins del límit de tolerància indicat, en el seu cas:
- Resistència a la flexió (UNE-EN 520)
- Estabilitat dels elements per a sostres (UNE-EN 14190): Ha de complir
- Resistència a l'esforç tallant (UNE-EN 520)
- Reacció al foc (UNE-EN 14190)
- Resistència al foc (UNE-EN 14190)
- Permeabilitat al vapor d'aigua (UNE-EN 14190)
- Resistència tèrmica (UNE-EN 14190)
- Protecció davant rajos X:
  - Grau de protecció (IEC 6133-1)
  - Quant l'ús del transformat sigui protecció davant rajos X mitjançant incorporació de làmina de plom ha de declarar-se el gruix en mm d'aquesta làmina.
Altres característiques essencials que depenen de les condicions finals d'ús:
- Resistència al impacte (UNE-EN ISO 140-6, UNE-EN ISO 140-7)
- Aïllament davant del soroll aeri (UNE-EN ISO 140-3, UNE-EN ISO 717-1)
- Absorció acústica (UNE-EN ISO 354)

2.- CONDICIONS DE SUBMINISTRAMENT I EMMAGATZEMATGE

Subministrament: Aparellades, amb les vores precintades, embalades en paquets paletitzats.
Emmagatzematge: En posició horitzontal, elevats del terra sobre travessers separats no més de 40 cm i en llocs protegits de cops i de la intempèrie.

3.- UNITAT I CRITERIS D'AMIDAMENT

Unitat d'amidament: la indicada a la descripció de l'element
Criteri d'amidament: quantitat necessària subministrada a l'obra

4.- NORMATIVA DE COMPLIMENT OBLIGATORI

UNE-EN 14190:2006 Transformados de placa de yeso laminado procedentes de procesos secundarios. Definiciones, especificaciones y métodos de ensayo.

5.- CONDICIONS DE CONTROL DE RECEPCIÓ

CONDICIONS DE MARCATGE I CONTROL DE LA DOCUMENTACIÓ:
El subministrador ha de posar a disposició de la DF en el cas que aquesta ho sol·liciti, la documentació següent, que acredita el marcatge CE, segons el sistema d'avaluació de conformitat aplicable, d'acord amb el que disposa l'apartat 7.2.1 del CTE:
- Productes per a usos subjectes a reglamentacions sobre reacció al foc de Prestacio o Caracteristica: Altres,
- Productes per a qualsevol ús excepte els usos subjectes a reglamentacions sobre reacció al foc i l'ús de rigiditzaciód'estructures de fusta per a murs amb càrrega de vent o per a estructures de fusta per a sostres,
- Productes per a usos subjectes a reglamentacions sobre reacció al foc de Prestacio o Caracteristica: Reacció al foc. Productes que compleixen la Decisió de la Comissió 2003/43/CE modificada,
- Productes per a rigiditzaciód'estructures de fusta per a murs amb càrrega de vent o per a estructures de fusta per a sostres de Prestacio o Caracteristica: Altres,
- Productes per a usos subjectes a reglamentacions sobre reacció al foc de Prestacio o Caracteristica: Reacció al foc. Productes que compleixen la Decisió de la Comissió 2003/43/CE modificada,
- Productes per a usos no subjectes a reglamentacions sobre reacció al foc:
  - Sistema 4: Declaració de prestacions
- Productes per a rigiditzaciód'estructures de fusta per a murs amb càrrega de vent o per a estructures de fusta per a sostres de Prestacio o Caracteristica: Resistència a l'esforç tallant,
- Productes per a usos subjectes a reglamentacions sobre reacció al foc de Prestacio o Caracteristica: Reacció al foc,
- Productes per a rigiditzaciód'estructures de fusta per a murs amb càrrega de vent o per a estructures de fusta per a sostres de Prestacio o Caracteristica: Resistència a tallant:
  - Sistema 3: Declaració de prestacions
Han de portar el marcatge CE de conformitat amb el que disposen els Reials Decrets 1630/1992 de 29 de desembre i 1328/1995 de 28 de juliol. El símbol normalitzat del marcatge CE s'ha d'acompanyar de la següent informació:
  - nom, marca comercial i adreça enregistrada del fabricant
  - els dos últims dígits de l'any en que es va fixar el marcatge
  - referència a la norma europea EN 14190
  - descripció del producte: nom genèric, material, dimensions i ús previst
  - informació sobre les característiques essencials que procedeixin, indicades de la següent manera:
    - valors declarats i, quan procedeixi, nivell o classe per a cadascuna de les característiques essencials segons la taula ZA.1 de la norma EN 14190
    - característiques a les que s'aplica l'opció "Prestació No Determinada" (PND)
    - com a alternativa, una designació normalitzada que posi de manifest algunes o totes les característiques pertinents
Els transformats de plaques de guix laminat procedents de procesos secundaris han de designar-se de la següent manera:
- Expressió que identifiqui el producte
- Referència a la norma europea EN 14190
- Les dimensions de la placa en mm (amplària x llargària x gruix)
OPERACIONS DE CONTROL:
Els punts de control més destacables són els següents:
Inspecció visual del material a la seva recepció, en referència a l'aspecte i característiques geomètriques.
El control de recepció de material verificarà que les característiques dels materials són coincidents amb l'establert en la DT.
Aquest control ha de complir l'especificat en l'apartat 7.2 del CTE.
Control de documentació: documents d'origen (full de subministrament i etiquetat), certificat de garantia del fabricant, en el seu cas, (signat per persona física) i els documents de conformitat o autoritzacions administratives exigides, inclòs la documentació corresponent al marcatge CE quan sigui pertinent.
Control mitjançant distintius de qualitat i avaluacions d'idoneïtat: En el cas que el fabricant disposi de marques de qualitat, ha d'aportar-ne la documentació corresponent

Control de recepció mitjançant assaigs: Si el material disposa d'una marca legalment reconeguda a un país de la CEE (Marcatge CE, AENOR, etc.) es podrà prescindir dels assaigs de control de recepció de les característiques del material garantides per la marca; i la DF sol·licitarà en aquest cas, els resultats dels assaigs corresponents al subministrament rebut. En qualsevol cas, la DF podrà sol·licitar assaigs de control de recepció si ho creu convenient.
- Abans de començar l'obra, cada vegada que canviï el subministrador, i per cada 500 m2 d'un mateix tipus de placa que arribi a l'obra, es demanaran al contractista els certificats del fabricant que garanteixin el compliment del plec de condicions tècniques, incloent els resultats dels assaigs següents, realitzats per un laboratori acreditat:
  - Densitat
  - Pes per m2
  - Conductivitat tèrmica
  - Resistència tèrmica (plaques sense fibra de vidre ni làmina d'alumini)
  - Resistència al foc (plaques amb fibra de vidre)
  - Resistència al vapor d'aigua (plaques amb làmina d'alumini)
  - Característiques geomètriques

En cas de no presentar aquests resultats, o que la DF tingui dubtes de la seva representativitat, es realitzaran aquests assaigs sobre el material rebut, a càrrec del contractista.
- Es comprovaran, sobre 10 mostres rebudes en cada subministrament, les característiques geomètriques següents:
  - Amplària
  - Llargària
  - Gruix
  - Planor
  - Rectitud d'arestes
  - En cas de planxes metàl·liques perforades: diàmetre i separació de perforacions

CRITERIS DE PRESA DE MOSTRES:
Els controls s'han de realitzar segons les instruccions de la DF.
INTERPRETACIÓ DE RESULTATS I ACTUACIONS EN CAS D'INCOMPLIMENT EN TANCAMENTS I DIVISÒRIES:
Control estructural i físic:
- No s'autoritzarà la col·locació de plaques que no vagin acompanyades del certificat del fabricant.
- Si en els terminis establerts al començar l'obra no es fa l'entrega dels certificats de qualitat del fabricant, es farà una sèrie completa d'assaigs a les plaques ecopinades a càrrec del contractista.
- Es repetirà l'assaig que no compleixi les especificacions sobre un total de 5 mostres del mateix lot.
- Només s'acceptarà el lot, quan els resultats obtinguts sobre les 5 mostres resultin satisfactoris.

Control geomètric:
- Es repetirà l'assaig que no compleixi les especificacions sobre un total de 10 plaques del mateix lot.
- Només s'acceptarà el lot, quan els resultats obtinguts sobre les 10 plaques resultin satisfactoris.

B8 - MATERIALS PER A REVESTIMENTS

B84 - MATERIALS PER A CELS RASOS

B84Z - MATERIALS AUXILIARS PER A CELS RASOS

1.- DEFINICIÓ I CARACTERÍSTIQUES DELS ELEMENTS

Conjunt de perfils i elements de suspensió autonivelladora, d'acer galvanitzat, per a la formació de cels rasos de plaques o lamel· les, amb entramat vist o ocult.
CARACTERÍSTIQUES GENERALS:
Els perfils han de complir les característiques geomètriques, dimensionals i de forma, que els siguin pròpies.
No han de tenir marques de plecs, cops ni altres defectes en el recobriment del galvanitzat.
Han de tenir els forats necessaris per a la seva suspensió del sostre.
Els elements de suspensió han de permetre de regular l'alçària del pla del cel ras.
Si l'entramat és ocult s'han d'incloure els separadors per a mantenir l'equidistància entre els perfils quan es col·loquin.
Si l'entramat és vist, la cara vista dels perfils ha d'anar acabada amb pintura de les característiques i del color exigits per la DF.
Fletxa dels perfils (per a una llum de 120 cm i càrrega centrada de 10 kg): <= 0,33 cm
Protecció de la galvanització: >= 275 g/m2
Toleràncies:
- Rectitud dels perfils: ± 2 mm/2 m

2.- CONDICIONS DE SUBMINISTRAMENT I EMMAGATZEMATGE

Subministrament: Embalats de manera que s'asseguri la seva rectitud.
Emmagatzematge: En posició horitzontal, sobre superfícies planes, sense contacte amb el terra i protegits de la brutícia i d'impactes.

3.- UNITAT I CRITERIS D'AMIDAMENT

Unitat d'amidament: la indicada a la descripció de l'element
Criteri d'amidament: quantitat necessària subministrada a l'obra

4.- NORMATIVA DE COMPLIMENT OBLIGATORI

No hi ha normativa de compliment obligatori.

B8 - MATERIALS PER A REVESTIMENTS

B89 - MATERIALS PER A PINTURES

0.- ELEMENTS QUE CONTEMPLA EL PLEC

B89ZPD00,B89ZB000,B89ZU020.

1.- DEFINICIÓ I CARACTERÍSTIQUES DELS ELEMENTS

Pintures, pastes i esmalts.
S'han considerat els tipus següents:
- Pintura a la cola: Pintura a l'aigua formada per un aglomerant a base de coles cel·lulòsiques o anilàcies i pigments resistents als àlcalis
- Pintura a la calç: Dissolució en aigua, l'aglutinant i el pigment de la qual és l'hidròxid de calç o la calç apagada
- Pintura al ciment: Dissolució en aigua de ciment blanc tractat i pigments resistents a l'alcalinitat
- Pintura al làtex: Pintura a base de polímers vinílics en dispersió
- Pintura plàstica: Pintura formada per un aglomerant a base d'un polímer sintètic, en dispersió aquosa i pigments càrrega-estenedors resistents als àlcalis i a la intempèrie
- Pintura acrílica: Pintura formada per copolímers acrílics amb pigments i càrregues inorgàniques, en una dispersió aquosa. Seca a l'aire per evaporació del dissolvent
- Esmalt gras: Pintura formada per olis secants barrejats amb resines dures, naturals o sintètiques i dissolvents
- Esmalt sintètic: Pintura formada per un aglomerant de resines alquídiques, soles o modificades, pigments resistents als àlcalis i a la intempèrie i additius modificadors de la brillantor. Seca a l'aire per evaporació del dissolvent
- Esmalt de poliuretà d'un component: Pintura formada per un aglomerant de resines de poliuretà, soles o modificades, que catalitzen amb la humitat atmosfèrica i pigments resistents als àlcalis i a la intempèrie, dissolta en dissolvents adequats
- Esmalt de poliuretà de dos components: Pintura formada per copolímers de resines de poliuretà fluï dificades i pigmentades. Seca per polimerització mitjançant un catalitzador
- Esmalt de poliuretà uretanat: Pintura formada per resines uretanades
- Esmalt epoxi: Revestiment de resines epoxi, format per dos components: un enduridor i una resina, que cal barrejar abans de l'aplicació. Seca per reacció química dels dos components
- Esmalt en dispersió acrílica: Copolímers acrílics en una emulsió aquosa
- Esmalt de clorcautxú: Seca a l'aire per evaporació del dissolvent
- Pasta plàstica de picar: Pintura formada per un vehicle a base d'un polímer sintètic, en dispersió aquosa i pigments càrrega-estenedors resistents als àlcalis i la intempèrie

PINTURA A LA COLA:
Característiques de la pel·lícula líquida:
- Amb l'envàs ple i al cap de 3 minuts d'agitació (INTA 16 32 03) no ha de tenir coàguls, pells, dipòsits durs ni flotació de pigments.
- Ha de tenir una consistència adequada per a la seva aplicació amb brotxa o amb corró. Ha de fer có rrer la brotxa, ha de fluir, ha d'anivellar bé i ha de deixar una capa uniforme després de l'assecat
- Finor de mòlta dels pigments (INTA 16 02 55): < 50 micres
- Temperatura d'inflamació (INTA 16 02 32A): Ininflamable
- Temps d'assecatge a 23°C ± 2°C i 50% ± 5% HR (INTA 16 02 29):
  - Al tacte: 2 h
  - Totalment sec: 4 h

Característiques de la pel·lícula seca:
- La pintura ha de ser de color estable.

- Adherència (UNE 48-032): <= 2
PINTURA A LA CALÇ:
Un cop preparada ha de tenir una consistència adequada per a la seva aplicació amb brotxa, corró o procediments neumàtics fins a l'impregnació dels porus de la superfície a tractar.
Després d'assecar-se s'han d'aplicar dues capes d'acabat.
Un cop seca, ha de ser resistent a la intempèrie, ha d'endurir amb la humitat i el temps i ha de tenir propietats microbicides.
PINTURA AL CIMENT:
Un cop preparada ha de tenir una consistència adequada per a la seva aplicació amb brotxa, corró o pistola fins a l'impregnació de la superfície a tractar.
Un cop seca ha de ser resistent a la intempèrie.
PINTURA AL LÀTEX:
Característiques de la pel·lícula líquida:
- Amb l'envàs ple i al cap de 3 minuts d'agitació (INTA 16 32 03) no ha de tenir coàguls, pells, ni dipòsits durs
- Un cop preparada ha de fer córrer la brotxa, ha de fluir, ha d'anivellar bé i ha de deixar una capa uniforme després de l'assecat
- Temps d'assecatge a 23°C ± 2°C i 50% ± 5% HR (INTA 16 02 29):
  - Al tacte: < 30
  - Totalment sec: < 2 h
Característiques de la pel·lícula seca:
- Adherència (UNE 48-032): <= 2
PINTURA PLÀSTICA:
Característiques de la pel·lícula líquida:
- La pintura continguda al seu envàs original recentment obert, no ha de presentar senyals de putrefacció, pells ni materies extranyes.
- Amb l'envàs ple i sotmesa a agitació (UNE_EN 21513 i UNE 48-083) no ha de tenir coàguls, pells, dipòsits durs ni flotació de pigments
- Ha de tenir una consistència adequada per a la seva aplicació amb brotxa o amb corró. Ha de fer có rrer la brotxa, ha de fluir, ha d'anivellar bé i ha de deixar una capa uniforme després de l'assecat
- Finor de mòlta dels pigments (INTA 16 02 55): < 50 micres
- Temps d'assecat a 23°C ± 2°C i 50% ± 5% HR (INTA 16 02 29):
  - Al tacte: < 1 h
  - Totalment sec: < 2 h
- Pes específic:
  - Pintura per a interiors: < 16 kN/m3
  - Pintura per a exteriors: < 15 kN/m3
- Rendiment: > 6 m2/kg
- Relació volum pigments + càrregues/volum pigments, pes càrregues, aglomerat sòlid (PVC): < 80%
Característiques de la pel·lícula seca:
- La pintura ha de ser de color estable, i per a exteriors, insaponificable.
- Adherència (UNE 48-032): <= 2
- Capacitat de recobriment (UNE 48-259): Relació constant >= 0,98
- Resistència al rentat (DIN 53778):
  - Pintura plàstica per a interiors o pasta plàstica: >= 1000 cicles
  - Pintura plàstica per a exteriors: >= 5000 cicles
- Solidesa a la llum (NF-T-30.057): Ha de complir
- Transmissió del vapor d'aigua (NF-T-30.018): Ha de complir
PINTURA PLÀSTICA PER A EXTERIORS:
Resistència a la immersió (UNE 48-144): No s'observen canvis o defectes
Resistència a la intempèrie (DIN 18363): Ha de complir
Resistència a l'abrasió (NF-T-30.015): Ha de complir
Resistència a la calor (UNE 48-033): Ha de complir
PINTURA ACRÍLICA:
Característiques de la pel·lícula líquida:
- Un cop preparada ha de tenir una consistència adequada per a la seva aplicació amb brotxa, corró o procediments pneumàtics
- Temps d'assecatge a 23°C ± 2°C i 50% ± 5% HR (INTA 16 02 29):
  - Al tacte: < 4 h
  - Totalment sec: < 14 h
Característiques de la pel·lícula seca:
- La pintura ha de ser de color estable i insaponificable.
- Ha de ser resistent a la intempèrie.
ESMALT GRAS:
Un cop preparada ha de tenir una consistència adequada per a la seva aplicació amb brotxa, corró o pistola fins a la impregnació de la superfície a tractar.
Temperatura d'inflamació (INTA 16 02 32A): > 30°C
Temps d'assecatge a 23°C ± 2°C i 50% ± 5% HR (INTA 16 02 29):
- Al tacte: < 1 h
- Totalment sec: < 6 h

Un cop sec, ha de tenir bona resistència al fregament i al rentat.
ESMALT SINTÈTIC:
No ha de tenir resines fenòliques (INTA 16 04 23) ni de colofonia (INTA 16 04 22).
Característiques de la pel·lícula líquida:
- Amb l'envàs ple i al cap de 3 minuts d'agitació (INTA 16 32 03) no ha de tenir coàguls, pells, dipòsits durs ni flotació de pigments.
- Ha de tenir la consistència adequada per a la seva aplicació amb brotxa. Ha de fer córrer la brotxa, ha de fluir bé i ha de deixar una capa uniforme després de l'assecatge.
- Finor de mòlta dels pigments (INTA 16 02 55): < 25 micres
- Temperatura d'inflamació (INTA 16 02 32A): > 30°C
- Temps d'assecatge a 23°C ± 2°C i 50% ± 5% HR (INTA 16 02 29):
  - Al tacte: < 3 h
  - Totalment sec: < 8 h
- Material volàtil (INTA 16 02 31): >= 70 ± 5%
- Rendiment per a una capa de 30 micres: >= 5 m2/kg
- Índex d'anivellament a 23 ± 2°C i 50 ± 5% HR (INTA 16 02 89): >= 5
- Índex de despreniments a 23 ± 2°C i 50 ± 5% HR (INTA 16 02 88): >= 4
Característiques de la pel·lícula seca:
- La pintura ha de ser de color estable i insaponificable.
- Adherència (UNE 48-032): <= 2
- Ha de ser resistent a la intempèrie (INTA 16 06 02).
- Envelliment accelerat (INTA 16 06 55): < 6 unitats pèrdua de lluminositat (INTA 16 02 08)
- Resistència a l'abrasió (UNE 56-818): Danys moderats
- Esgrogueïment accelerat per colors amb reflectància aparent superior al 80% (INTA 160.603): < 0,12
ESMALT DE POLIURETÀ D'UN COMPONENT:
Característiques de la pel·lícula líquida:
- Amb l'envàs ple i al cap de 3 minuts d'agitació (INTA 16 32 03) no ha de tenir coàguls, pells, dipòsits durs ni flotació de pigments.
- Ha de tenir la consistència adequada per a la seva aplicació amb brotxa. Ha de fer córrer la brotxa, ha de fluir bé i ha de deixar una capa uniforme després de l'assecatge.
- Temperatura d'inflamació (INTA 16 02 32A): > 30°C
- Temps d'assecatge a 23°C ± 2°C i 50% ± 5% HR (INTA 16 02 29):
  - Al tacte: < 3 h
  - Totalment sec: < 8 h
- Índex d'anivellament a 23 ± 2°C i 50 ± 5% HR (INTA 16 02 89): >= 5
- Índex de despreniments a 23 ± 2°C i 50 ± 5% HR (INTA 16 02 88): >= 4
Característiques de la pel·lícula seca:
- La pintura ha de ser de color estable i insaponificable.
- Adherència (UNE 48-032): <= 2
- Ha de ser resistent a la intempèrie (INTA 16 06 02).
- Envelliment accelerat (INTA 16 06 05): < 6 unitats pèrdua de lluminositat (INTA 16 02 08)
- Resistència a l'abrasió (UNE 56-818): Danys petits
- Adherència i resistència a l'impacte:

	A les 24 h	Al cap de 7 dies
Adherència al quadriculat:	100%	100%
Impacte directe o indirecte:		
Bola de 12,5 des de 50 cm (INTA 160.266)	Bé	Ha de complir

- Resistència a la càrrega concentrada en moviment (UNE 56-814): Danys moderats
- Resistència a la càrrega rodant (UNE 56-815): Danys petits
- Resistència a la càrrega arrossegada (UNE 56-816): Danys petits
- Resistència al ratllat (UNE 48-173): Resistent
- Resistència a la calor (UNE 48-033): Ha de complir
- Resistència química:
  - A l'àcid cítric al 10%: 15 dies
  - A l'acid làctic al 5%: 15 dies
  - A l'àcid acètic al 5%: 15 dies
  - A l'oli de cremar: Cap modificació
  - Al xilol: Cap modificació
  - Al clorur sòdic al 20%: 15 dies
  - A l'aigua: 15 dies
ESMALT DE POLIURETÀ DE DOS COMPONENTS:
Cal barrejar els dos components abans de l'aplicació.
Característiques de la pel·lícula líquida:

- Ha de tenir la consistència adequada per a la seva aplicació amb brotxa. Ha de fer córrer la brotxa, ha de fluir bé i ha de deixar una capa uniforme després de l'assecatge.
- Temperatura d'inflamació (INTA 16 02 32A): > 30°C
- Temps d'assecatge a 23°C ± 2°C i 50% ± 5% HR (INTA 16 02 29):
  - Al tacte: < 3 h
  - Totalment sec: < 8 h

Característiques de la pel·lícula seca:
- La pintura ha de ser de color estable i insaponificable.
- Adherència (UNE 48-032): <= 2
- Ha de ser resistent a la intempèrie (INTA 16 06 02).
- Envelliment accelerat (INTA 16 06 55): < 6 unitats pèrdua de lluminositat (INTA 16 02 08)
- Resistència a l'abrasió (UNE 56-818): Danys petits
- Ha de tenir bona resistència química als àcids diluïts, als hidrocarburs, les sals i als detergents.

ESMALT DE POLIURETÀ URETANAT:
Un cop preparada ha de tenir una consistència adequada per a la seva aplicació amb brotxa, corró o pistola fins a la impregnació de la superfície a tractar.
Temps d'assecatge a 20°C: 1 - 2 h
Ha de tenir bona resistència a l'aigua salada i al sol.

ESMALT DE DISPERSIÓ ACRÍLICA:
Un cop preparada ha de tenir una consistència adequada per a la seva aplicació amb brotxa, corró o pistola fins a la impregnació de la superfície a tractar.
Temperatura d'inflamació (INTA 16 02 32A): Ininflamable
Temps d'assecatge a 23°C ± 2°C i 50% ± 5% HR (INTA 16 02 29):
- Al tacte: < 20 min
- Totalment sec: < 1 h

ESMALT DE CLORCAUTXÚ:
Un cop preparada ha de tenir una consistència adequada per a la seva aplicació amb brotxa o corró.
Temps d'assecatge a 23°C ± 2°C i 50% ± 5% HR (INTA 16 02 29):
- Al tacte: < 30 min
- Totalment sec: < 2 h

Ha de ser resistent a l'aigua dolça i salada, als àcids i als àlcalis.

ESMALT EPOXI:
Un cop preparada ha de tenir una consistència adequada per a la seva aplicació amb brotxa, corró o pistola.
Temperatura d'inflamació (INTA 16 02 29): > 30°C
Temps d'assecatge a 23°C ± 2°C i 50% ± 5% HR (INTA 16 02 29):
- Al tacte: < 30 min
- Totalment sec: < 10 h

Ha de tenir bona resistència al desgast. Ha de ser resistent a l'àcid làctic 1%, acètic 10%, clorhídric 20%, cítric 30%, sosa i solucions bàsiques, als hidrocarburs (benzina, querosè) als olis animals i vegetals, a l'aigua, als detergents i a l'alcohol etílic 10%. Resistència mecànica (després de 7 dies de polimerització):
- Tracció: >= 16 N/mm2
- Compressió: >= 85 N/mm2

Resistència a la temperatura: 80°C

PASTA PLÀSTICA DE PICAR:
Característiques de la pel·lícula líquida:
- Amb l'envàs ple i al cap de 3 minuts d'agitació (INTA 16 32 03) no ha de tenir coàguls, pells, dipòsits durs ni flotació de pigments.
- Ha de tenir una consistència adequada.
- Finor de mòlta dels pigments (INTA 16 02 55): < 50 micres
- Temps d'assecat a 23°C ± 2°C i 50% ± 5% HR (INTA 16 02 29):
  - Al tacte: < 1 h
  - Totalment sec: < 2 h
- Pes específic: < 17 kN/m3
- Relació: volum del pigment/volum de la resina (PVC): < 80%

Característiques de la pel·lícula seca:
- La pintura ha de ser de color estable i insaponificable.
- Adherència (UNE 48-032): <= 2
- Resistència al rentat (DIN 53778):
  - Pintura plàstica per a interiors o pasta plàstica: >= 1000 cicles
  - Pintura plàstica per a exteriors: >= 5000 cicles
- Solidesa a la llum (NF-T-30.057): Ha de complir
- Transmissió del vapor d'aigua (NF-T-30.018): Ha de complir
- Resistència a la immersió (UNE 48-144): No s'observen canvis o defectes
- Resistència a la intempèrie (DIN 18363): Ha de complir
- Resistència a la calor (UNE 48-033): Ha de complir

2.- CONDICIONS DE SUBMINISTRAMENT I EMMAGATZEMATGE

PINTURA A LA COLA, AL LÀTEX, ACRÍLICA, PLÀSTICA, ESMALT GRAS, SINTÈTIC, DE POLIURETÀ, DE DISPERSIÓ ACRÍLICA, EPOXI I PASTA DE PICAR:
Subministrament: En pots o bidons.
A cada envàs hi ha d'haver les dades següents:
- Identificació del fabricant
- Nom comercial del producte
- Identificació del producte
- Codi d'identificació
- Pes net o volum del producte
- Data de caducitat
- Instruccions d'ús
- Dissolvents adequats
- Límits de temperatura
- Temps d'assecatge al tacte, total i de repintat
- Toxicitat i inflamabilitat
- Proporció de la barreja i temps d'utilització, en els productes de dos components
- Color i acabat, en la pintura plàstica o al làtex i en l'esmalt sintètic, de poliuretà

Emmagatzematge: En llocs ventilats i no exposats al sol, dins del seu envàs tancat i sense contacte amb el terra. S'ha de preservar de les gelades.

PINTURA A LA CALÇ:
Subministrament de la calç aèria en terrossos o envasada.
La calç hidràulica ha de subministrar-se en pols.
A cada envàs hi ha d'haver les dades següents:
- Identificació del fabricant
- Nom comercial del producte
- Identificació del producte
- Codi d'identificació
- Pes net o volum del producte
- Toxicitat i inflamabilitat

Emmagatzematge: En llocs ventilats i no exposats al sol, dins del seu envàs tancat i sense contacte amb el terra. S'ha de preservar de les gelades.

PINTURA AL CIMENT:
Subministrament: En pols, en envasos adequats.
A cada envàs hi ha d'haver les dades següents:
- Identificació del fabricant
- Nom comercial del producte
- Identificació del producte
- Codi d'identificació
- Pes net o volum del producte
- Instruccions d'ús
- Temps d'estabilitat de la barreja
- Temperatura mínima d'aplicació
- Temps d'assecatge
- Rendiment teòric en m/l
- Color

Emmagatzematge: En llocs ventilats i no exposats al sol, dins del seu envàs tancat i sense contacte amb el terra. S'ha de preservar de les gelades.

3.- UNITAT I CRITERIS D'AMIDAMENT

Unitat d'amidament: la indicada a la descripció de l'element
Criteri d'amidament: quantitat necessària subministrada a l'obra

4.- NORMATIVA DE COMPLIMENT OBLIGATORI

No hi ha normativa de compliment obligatori.

B8 - MATERIALS PER A REVESTIMENTS

B8Z - MATERIALS ESPECIALS PER A REVESTIMENTS

B8ZA - MATERIALS PER A IMPRIMACIONS I TRACTAMENTS SUPERFICIALS

0.- ELEMENTS QUE CONTEMPLA EL PLEC

B8ZAA000.

1.- DEFINICIÓ I CARACTERÍSTIQUES DELS ELEMENTS

Materials per a envernissats, emprimacions i tractaments superficials.
S'han considerat els tipus següents:
- Brea epoxi: Pintura formada per una base de quitrà, resina epoxi i dissolvent i per un catalitzador format per una solució de poliamina, poliamida o d'altres
- Emprimació antioxidant: Emprimació sintètica de mini de plom electrolític, modificada eventualment amb oli de llinosa
- Emprimació antioxidant grassa: Emprimació de mini de plom electrolític barrejada amb olis i dissolvents
- Emprimació antioxidant al clorocautxú, a base de clorocautxú modificat
- Emprimació antioxidant al poliuretà: Emprimació de dos components a base de resines de poliuretà soles o modificades
- Emprimació de làtex: Emprimació de polímer vinílic en dispersió
- Emprimació fosfatant a base de resines viníliques o fenòliques, soles o modificades que catalitzen en ser barrejades amb un activador
- Pintura decapant: Producte líquid o semipastós, el component principal del qual és el clorur de metilè amb dissolvents i altres additius
- Decapant de baixa alcalinitat: producte específic per a paviments delicats, es composa bàsicament de tensioactius aniònics i sabons.
- Polímer orgànic o inorgànic: Pintura mineral formada per polímers orgànics o inorgànics, impermeable, de resistència química alta enfront dels àcids orgànics i inorgànics
- Protector químic insecticida-fungicida per a fusta: Producte protector de la fusta o els seus productes derivats, mitjançant el control dels organismes que destrueixen o alteren la fusta, classificat com a TP8 pel R.D. 830/2010
- Segelladora: Producte segellant per a fusta, guix i ciment i paviments porosos
- Solució de silicona
- Vernís gras, format d'olis secants barrejats amb resines dures, naturals o sintètiques i dissolvents
- Vernís sintètic, format per un aglomerant de resines alquídiques, soles o modificades, i amb additius modificadors de la brillantor
- Vernís de poliuretà d'un component, format per un aglomerant de resines de poliuretà, soles o modificades, que catalitzen amb la humitat atmosfèrica, dissolt en dissolvents adequats
- Vernís de poliuretà de dos componentes, format per un aglomerant de resines hidroxilades, soles o modificades, que catalitzen en ser mesclades amb un isocianat
- Vernís de poliuretà uretanat, format per resines uretanades
- Vernís fenòlic, format per resines fenòliques i olis especials
- Vernís d'urea-formol, format per un aglomerant a base de resines d'urea-formol i additius modificants de la lluentor, dissolt en dissolvents adequats

VERNÍS:
Ha de tenir la consistència adequada per a la seva aplicació amb brotxa. Ha de fer córrer la brotxa, ha de fluir bé i ha de deixar una capa uniforme després de l'assecatge.
VERNÍS GRAS:
Ha de ser resistent al fregament i al rentat.
VERNÍS SINTÈTIC:
No ha de tenir resines fenòliques (INTA 16 04 23) ni de colofonia (INTA 16 04 22).
Rendiment per a una capa de 30 micres: >= 5 m2/kg
Característiques de la pel·lícula líquida:
- Amb l'envàs ple i al cap de 3 minuts d'agitació (INTA 16.32.03) no ha de tenir coàguls, pells ni dipòsits durs
- Temperatura d'inflamació (INTA 16.02.32A): >= 30°C
- Índex d'anivellament a 23 ± 2°C i 50 ± 5% HR (INTA 16 02 89): >= 5
- Índex de despreniments a 23 ± 2°C i 50 ± 5% HR (INTA 16 02 88): >= 4
- Temps d'assecatge a 23°C ± 2°C i 50% ± 5% HR (INTA 16 02 29):
  - Al tacte: < 5 h
  - Totalment sec: < 12 h

Característiques de la pel·lícula seca:
- Ha de ser de color estable i insaponificable.
- Ha de ser resistent a la intempèrie (INTA 16 06 02).
- Envelliment accelerat (INTA 16 06 05): < 6 unitats pèrdua de lluminositat (INTA 16 02 08)
- Adherència (UNE 48032): <= 2
- Resistència a l'abrasió (UNE 56818): Danys moderats

VERNÍS DE POLIURETÀ:
Característiques de la pel·lícula líquida:
- Amb l'envàs ple i al cap de 3 minuts d'agitació (INTA 16.32.03) no ha de tenir coàguls, pells ni dipòsits durs
- Temperatura d'inflamació (INTA 16.02.32A): >= 30°C
- Índex d'anivellament a 23 ± 2°C i 50 ± 5% HR (INTA 16 02 89): >= 5
- Índex de despreniments a 23 ± 2°C i 50 ± 5% HR (INTA 16 02 88): >= 4
- Temps d'assecatge a 23°C ± 2°C i 50% ± 5% HR (INTA 16 02 29):
  - Al tacte: < 1 h
  - Totalment sec: < 10 h

Característiques de la pel·lícula seca:
- Ha de ser de color estable i insaponificable.
- Ha de ser resistent a la intempèrie (INTA 16 06 02).
- Envelliment accelerat (INTA 16 06 05): < 6 unitats pèrdua de lluminositat (INTA 16 02 08)
- Adherència (UNE 48032): <= 2
- Resistència a l'abrasió (UNE 56818): Danys petits
- Adherència i resistència a l'impacte:

	A les 24 h	Al cap de 7 dies
Adherència al quadriculat:	100%	100%
Impacte directe o indirecte:		
Bola de 12,5 des de 50 cm (INTA 160.266)	Bé	Ha de complir

- Resistència a la càrrega concentrada en moviment (UNE 56-814): Danys moderats
- Resistència a la càrrega rodant (UNE 56-815): Danys petits
- Resistència a la càrrega arrossegada (UNE 56-816): Danys petits
- Resistència al ratllat (UNE 48-173): Resistent
- Resistència a la calor (UNE 48033): Fins a 250°C
- Resistència química:
  - A l'àcid cítric al 10%: 15 dies
  - A l'acid làctic al 5%: 15 dies
  - A l'àcid acètic al 5%: 15 dies
  - A l'oli de cremar: Cap modificació
  - Al xilol: Cap modificació
  - Al clorur sòdic al 20%: 15 dies
  - A l'aigua: 15 dies

VERNÍS DE POLIURETÀ DE DOS COMPONENTS:
Temps d'inducció de la mescla: 15 - 30 minuts
Vida de la mescla a 23 ± 2°C i 50 ± 5% HR (INTA 16 02 29): 2 - 8 h
VERNÍS DE POLIURETÀ URETANAT:
Ha de tenir bona resistència a l'aigua salada i al sol.
Temps d'assecatge a 20°C: 1 - 2 h
VERNÍS FENÒLIC:
Temps d'assecatge a 20°C: 6 - 12 h
VERNÍS D'UREA-FORMOL:
Característiques de la pel·lícula líquida:
- Amb l'envàs ple i al cap de 3 minuts d'agitació (INTA 16.32.03) no ha de tenir coàguls, pells ni dipòsits durs
- Temperatura d'inflamació (INTA 16.02.32A): >= 30°C
- Índex d'anivellament a 23 ± 2°C i 50 ± 5% HR (INTA 16 02 89): >= 5
- Índex de despreniments a 23 ± 2°C i 50 ± 5% HR (INTA 16 02 88): >= 4
- Temps d'assecatge a 23°C ± 2°C i 50% ± 5% HR (INTA 16 02 29):
  - Al tacte: < 30 min
  - Totalment sec: < 3 h

Característiques de la pel·lícula seca:
- Ha de ser de color estable i insaponificable.
- Ha de ser resistent a la intempèrie (INTA 16 06 02).
- Envelliment accelerat (INTA 16 06 05): < 6 unitats pèrdua de lluminositat (INTA 16 02 08)
- Adherència (UNE 48032): <= 2

BREA EPOXI:
El component base, amb l'envàs ple i acabat d'obrir, no ha de tenir coàguls, pells ni dipòsits durs (INTA 16 02 26).
Relació resina epoxi/quitrà: 40/60
Temperatura d'inflamació del component base (INTA 16 02 44): > 30°C
Temps d'assecatge per a repintar (INTA 16 02 29): >= 18 h
Gruix de la capa (INTA 16 02 24): >= 100 micres
Resistència a la boira salina (INTA 16 06 04): Ha de complir
Resistència a la immersió (INTA 16 06 01): Ha de complir
IMPRIMACIÓ ANTIOXIDANT:
Característiques de la pel·lícula líquida:

- Amb l'envàs ple i al cap de 3 minuts d'agitació (INTA 16 32 03) no ha de tenir coàguls, pells, dipòsits durs ni flotació de pigments.
- Pigment: >= 26% de mini de plom electrolític
- Puresa del mini de plom electrolític (INTA 16 12 11): >= 99,6%
- Finor de la mòlta (INTA 16 02 55): < 50 micres
- Temperatura d'inflamació (INTA 16 02 32): > 25°C
- Índex d'anivellament a 23 ± 2°C i 50 ± 5% HR (INTA 16 02 89): > 3
- Temps d'assecatge a 23 ±2°C i 50 ±5% HR (INTA 16 02 29):
  - Al tacte: < 1 h
  - Totalment seca: < 6 h
- Pes específic a 23 ± 2°C, 50 ± 5% HR (INTA 16 42 03): > 18 kN/m3
- Rendiment per a una capa de 30 - 40 micres: > 4 m2/kg

Característiques de la pel·lícula seca:
- Resistència a la boira marina (INTA 16 01 01, ASTM B.117-73, oxidació marina 8 (0,1%) ASTM D.610-68): >= 150 h
- Adherència (UNE 48032): <= 2

IMPRIMACIÓ ANTIOXIDANT GRASSA:
Ha de tenir una consistència adequada per a la seva aplicació amb brotxa.
Temperatura d'inflamació (INTA 16 02 32): > 30°C
Temps d'assecatge a 23 ±2°C i 50 ±5% HR (INTA 16 02 29):
- Al tacte: < 1 h
- Totalment seca: < 18 h

Pes específic a 20°C: > 23 kN/m3
Rendiment per una capa de 45 - 50 micres: > 4 m2/kg
IMPRIMACIÓ ANTIOXIDANT AL CLORCAUTXÚ:
Ha de tenir una consistència adequada per a la seva aplicació amb brotxa o pistola.
Temperatura d'inflamació (INTA 16 02 32): > 23°C
Temps d'assecatge a 23 ±2°C i 50 ±5% HR (INTA 16 02 29):
- Al tacte: < 45 min
- Totalment seca: < 4 h

Pes específic a 20°C: > 17,3 kN/m3
Rendiment per una capa de 40 - 45 micres: > 4 m2/kg
IMPRIMACIÓ ANTIOXIDANT AL POLIURETÀ:
Ha de tenir una consistència adequada per a la seva aplicació amb brotxa o pistola.
Temps d'assecatge a 23 ±2°C i 50 ±5% HR (INTA 16 02 29):
- Al tacte: < 15 min
- Totalment seca: < 2 h

Pes específic a 20°C: > 13,5 kN/m3
Rendiment per una capa de 40 - 45 micres: > 4 m2/kg
IMPRIMACIÓ DE LÀTEX:
Característiques de la pel·lícula líquida:
- Amb l'envàs ple i al cap de 3 minuts d'agitació (INTA 16.32.03) no ha de tenir coàguls, pells ni dipòsits durs
- Ha de tenir una consistència adequada per a la seva aplicació amb brotxa. Ha de fer córrer la brotxa i ha de fluir bé, i ha de deixar una capa uniforme després de l'assecat
  - Al tacte: < 30 min
  - Totalment seca: < 2 h
- Temps d'assecatge a 23 ±2°C i 50 ±5% HR (INTA 16 02 29):

Característiques de la pel·lícula seca:
- Adherència (UNE 48032): <= 2

IMPRIMACIÓ FOSFATANT:
Característiques de la pel·lícula líquida:
- La mescla preparada, al cap de 3 minuts d'agitació, no ha de tenir coàguls, pells ni dipòsits durs
- Ha de tenir una consistència adequada per a la seva aplicació amb brotxa. Ha de fer córrer la brotxa i ha de fluir bé, i ha de deixar una capa uniforme després de l'assecat
- Temps d'assecatge a 23 ±2°C i 50 ±5% HR (INTA 16 02 29):
  - Al tacte: < 15 min
  - Totalment seca: < 1 h

Característiques de la pel·lícula seca:
- Gruix de la capa: 4 - 10 micres
- Adherència (UNE 48032): <= 2

LÍQUID DECAPANT DE BAIXA ALCALINITAT:
Dilució del 25 al 50%
Un cop aplicat no ha d'alterar el color del material sobre el qual s'ha aplicat
pH (c.c.): 10,5
PINTURA DECAPANT:
Ha de ser d'evaporació ràpida.
Un cop aplicat ha de desprendre les capes de pintura en pocs minuts.
Ha de tenir una consistència per a la seva aplicació amb brotxa o espàtula.
POLÍMER ACRÍLIC, ORGÀNIC O INORGÀNIC:
Temps d'assecatge: <= 30 min
Temps d'assecatge per a repintar: > 8 h
Pes específic: 13 kN/m3
PROTECTOR QUÍMIC INSECTICIDA-FUNGICIDA:
Amb l'envàs ple i al cap de 3 minuts d'agitació (INTA 16 32 03) no ha de tenir coàguls, pells ni dipòsits durs.
Ha de tenir una consistència adequada per a impregnar bé les fibres.
Adherència (UNE 48-032): <= 2
SEGELLADORA AMB POLÍMERS ACRÍLICS:
pH sobre T.Q.:7,75
SEGELLADORA:
Característiques de la pel·lícula líquida:
- Amb l'envàs ple i al cap de 3 minuts d'agitació (INTA 16 32 03) no ha de tenir coàguls, pells, dipòsits durs ni flotació de pigments.
- Ha de tenir una dilució adequada per a la seva aplicació amb brotxa. Ha de fer córrer la brotxa, ha de fluir i anivellar bé, i ha de deixar una capa uniforme després de l'assecat
- Finor de la mòlta (INTA 16 02 55): < 60 micres
- Temperatura d'inflamació (INTA 16 02 32): > 30°C
- Temps d'assecatge a 23 ±2°C i 50 ±5% HR (INTA 16 02 29):
  - Al tacte: 30 min - 4 h
  - Totalment seca: < 12 h
- Rendiment per a una capa de 60 micres: > 10 m2/kg

Característiques de la pel·lícula seca:
- Adherència (UNE 48032): <= 2

SOLUCIÓ DE SILICONA:
Ha de tenir la consistència adequada per a la seva aplicació amb brotxa, corró o pistola. Ha d'impregnar bé les superfícies poroses sense deixar pel·lícula.
Rendiment: > 3 m2/l
Temps d'assecatge al tacte a 20°C: < 1 h

2.- CONDICIONS DE SUBMINISTRAMENT I EMMAGATZEMATGE

Subministrament: En pots o bidons.
Emmagatzematge: En llocs ventilats i no exposats al sol, dins del seu envàs tancat i sense contacte amb el terra. S'ha de preservar de les gelades.

3.- UNITAT I CRITERIS D'AMIDAMENT

Unitat d'amidament: la indicada a la descripció de l'element
Criteri d'amidament: quantitat necessària subministrada a l'obra

4.- NORMATIVA DE COMPLIMENT OBLIGATORI

No hi ha normativa de compliment obligatori.

5.- CONDICIONS DE CONTROL DE RECEPCIÓ

CONDICIONS DE MARCATGE I CONTROL DE LA DOCUMENTACIÓ:
A cada envàs hi ha d'haver les dades següents:
- Identificació del fabricant
- Nom comercial del producte
- Identificació del producte
- Acabat, en el vernís
- Codi d'identificació
- Pes net o volum del producte
- Data de caducitat
- Instruccions d'ús
- Dissolvents adequats
- Límits de temperatura
- Temps d'assecatge al tacte, total i de repintat
- Toxicitat i inflamabilitat
- Color, en el vernís de poliuretà de dos components
- Temps d'inducció de la mescla i vida de la mescla, en els productes de dos components.
- Proporció mescla: Base/activador, en l'emprimació fosfatant o Base/catalitzador en la brea epoxi.

OPERACIONS DE CONTROL:
Els punts de control més destacables són els següents:
- En cada subministrament d'esmalt, es comprovarà que l'etiquetatge dels envasos contingui les dades exigides a les especificacions.

El control de recepció de material verificarà que les característiques dels materials són coincidents amb l'establert en la DT. Aquest control ha de complir l'especificat en l'apartat 7.2 del CTE.
Control de documentació: documents d'origen (full de subministrament i etiquetat), certificat de garantia del fabricant, en el seu cas, (signat per persona física) i els documents de conformitat o autoritzacions administratives exigides, inclòs la documentació corresponent al marcatge CE quan sigui pertinent.
Control mitjançant distintius de qualitat i avaluacions d'idoneïtat: En el cas que el fabricant disposi de marques de qualitat, ha d'aportar-ne la documentació corresponent
Control de recepció mitjançant assaigs: Si el material disposa d'una marca legalment reconeguda a un país de la CEE (Marcatge CE, AENOR, etc.) es podrà prescindir dels assaigs de control de recepció de les característiques del material garantides per la marca; i la DF sol·licitarà en aquest cas, els resultats dels assaigs corresponents al subministrament rebut. En qualsevol cas, la DF podrà sol·licitar assaigs de control de recepció si ho creu convenient.
OPERACIONS DE CONTROL EN IMPRIMACIÓ D'ELEMENTS METÀL·LICS:
Els punts de control més destacables són els següents:
- Recepció del certificat de qualitat del fabricant, on constin els resultats dels assaigs següents:
  - Assaigs sobre pintura líquida:
    - Dotació de pigment
    - Puresa del mini de plom electrolític INTA 16.12.11
    - Finor de la mòlta dels pigments INTA 16.02.55 (10.57)
    - Temperatura d'inflamació INTA 16.02.32A (7.61)
    - Pes específic UNE-EN ISO 2811-1
    - Índex d'anivellament INTA.16.02.89 (9.68)
    - Temps d'assecatge INTA 16.02.29 (6.57)
  - Assaigs sobre pel·lícula seca:
    - Resistència a la boira marina UNE EN ISO 9227
    - Adherència UNE EN ISO 2409

En cas de no rebre aquests resultats abans del inici de l'activitat, o que la DF no els consideri representatius, el contractista haurà de realitzar els assaigs corresponents, al seu càrrec i fora del pressupost d'autocontrol.
OPERACIONS DE CONTROL EN ENVERNISSAT DE PARAMENTS:
Els punts de control més destacables són els següents:
- Abans de començar l'obra, si varia el subministrament, i per cada tipus diferent que arribi a l'obra, es demanaran al contractista els certificats del fabricant que garanteixin el compliment del plec de condicions tècniques, incloent els resultats dels assaigs següents, realitzats per un laboratori acreditat:
  - Temperatura d'inflamació INTA 160.232A
  - Índex d'anivellament INTA 160289
  - Índex de despreniment INTA 160.288
  - Temps d'assecat INTA 160.229
  - Envelliment accelerat INTA 160.605
  - Adherència UNE EN ISO 2409

En cas de no rebre aquests resultats abans del inici de l'activitat, o que la DF no els consideri representatius, el contractista haurà de realitzar els assaigs corresponents, al seu càrrec i fora del pressupost d'autocontrol.
CRITERIS DE PRESA DE MOSTRES:
Els controls s'han de realitzar segons les instruccions de la DF i els criteris indicats a les normes de procediment corresponents.
INTERPRETACIÓ DE RESULTATS I ACTUACIONS EN CAS D'INCOMPLIMENT EN IMPRIMACIÓ D'ELEMENTS METÀL·LICS:
No s'acceptaran els pots de pintura que no estiguin degudament etiquetats i/o certificats, així com els que presentin mal estat de conservació i/o emmagatzematge.
En cas d'observar deficiències en l'estat de conservació d'un pot, es rebutjarà la unitat corresponent i s'incrementarà la inspecció, en primera instància, fins al 20 % dels pots subministrats. Si es continuen observant irregularitats, es passarà a controlar el 100% del subministrament.
Els assaigs d'identificació han de resultar d'acord a les especificacions del plec i a les condicions garantides en el certificat del material.
En cas d'incompliment, es realitzarà l'assaig sobre dues mostres més del mateix lot, acceptant-ne el conjunt sempre que els dos resultats estiguin d'acord a dites especificacions.
INTERPRETACIÓ DE RESULTATS I ACTUACIONS EN CAS D'INCOMPLIMENT EN ENVERNISSAT DE PARAMENTS:
Si en els terminis establerts al començar l'obra no es fa l'entrega dels certificats de qualitat del fabricant, s'ha de realitzar una sèrie completa d'assaigs a càrrec del Contractista.
Es repetirà l'assaig que no compleixi les especificacions sobre un altre mostra del mateix lot.
Només s'acceptarà el lot, quan els resultats obtinguts sobre les dues mostres resultin satisfactoris.

B9 - MATERIALS PER A PAVIMENTS

B9C - MATERIALS PER A PAVIMENTS DE TERRATZO I PAVIMENTS DE RAJOLES DE GRANULAT CONGLOMERAT AMB RESINA

B9CZ - MATERIALS AUXILIARS PER A PAVIMENTS DE TERRATZO

1.- DEFINICIÓ I CARACTERÍSTIQUES DELS ELEMENTS

Materials complementaris per a l'execució de paviments de terratzo.
S'han considerat els materials següents:
- Beurada blanca
- Beurada de color
- Suports de morter o de PVC
- Peces de suport inferior o intermèdia, o superior, de morter o de PVC

BEURADA:
Ha d'estar formada per la mescla de ciment blanc, càrregues minerals i additius orgànics i inorgànics, amb l'addició d'aigua en la proporció especificada.
Les beurades de color han de tenir pigments colorantes.
Els additius no han de contenir substàncies que puguin perjudicar les característiques de la mescla un cop elaborada.
La beurada, un cop aplicada, ha de resistir els acabats superficials que pot rebre el paviment.
Ha de ser resistent al rentat i al seu manteniment.
PEÇA DE SUPORT INFERIOR O INTERMÈDIA:
Han de ser peces cilíndriques de morter de ciment o de PVC, amb encaixos per a muntar-les superposades i aconseguir alçàries diferents.
La superfície no ha de tenir defectes que impedeixin l'encaix correcte i el bon assentament.
Diàmetre: 15 - 18 cm
Alçària: 5 - 7 cm
Resistència a la compressió: >= 15 N/mm2
PEÇA DE SUPORT SUPERIOR:
Han se ser peces cilíndriques de morter de ciment o de PVC amb elements superiors que faciliten la col·locació de les rajoles del paviment, amb les separacions previstes.
A la part inferior ha de tenir els encaixos que permetin de muntar-la sobre la peça inferior o intermèdia.
La superfície no ha de tenir defectes que impedeixin l'encaix correcte i el bon assentament.
Diàmetre: 11 - 13 cm
Alçària: 3 - 5 cm
Resistència a la compressió: >= 15 N/mm2

2.- CONDICIONS DE SUBMINISTRAMENT I EMMAGATZEMATGE

BEURADA:
Subministrament: Envasada. A l'envàs ha de constar el nom del fabricant i el tipus de producte contingut.
Emmagatzematge: En el seu envàs en llocs secs.
SUPORT O PEÇA DE SUPORT DE MORTER:
Subministrament: Embalades i protegides per a evitar escantonaments.
Emmagatzematge: En el seu envàs en llocs protegits de cops.
SUPORT O PEÇA DE SUPORT DE PVC:
Subministrament: Embalades.
Emmagatzematge: En el seu envàs.

3.- UNITAT I CRITERIS D'AMIDAMENT

Unitat d'amidament: la indicada a la descripció de l'element
Criteri d'amidament: quantitat necessària subministrada a l'obra

4.- NORMATIVA DE COMPLIMENT OBLIGATORI

No hi ha normativa de compliment obligatori.

B9 - MATERIALS PER A PAVIMENTS

B9G - MATERIALS PER A PAVIMENTS DE FORMIGÓ

B9GZ - MATERIALS AUXILIARS PER A PAVIMENTS DE FORMIGÓ

1.DEFINICIÓ I CARACTERÍSTIQUES DELS ELEMENTS

DEFINICIÓ:
Materials per a l'execució de paviments de formigó.
S'han considerat els materials següents:
- Pols de marbre
- Pols de quars de color
- Pols de quars de color gris
- Perfil buit de PVC per a paviments de formigó

POLS DE MARBRE:
Additius en pols per a l'acabat de paviments de formigó.
Ha de provenir de la mòlta de marbres blancs durs. No s'admet la seva barreja amb granulats blancs d'altra naturalesa. Els grans han de ser de granulometria fina i com més contínua millor.
Mida dels grans <= 0,32 mm
Contingut de pirites o d'altres sulfurs 0
Contingut de matèria orgànica (UNE 7-082) Nul
Contingut de matèries perjudicials <= 2%
Temperatura d'utilització (T) 5°C <= T <= 40°C

POLS DE QUARS:
Mescla seca d'agregats de quars, ciment pòrtland CEM II-S/32,5 i productes químics catalitzadors de l'enduriment i eventualment colorants, per a utilitzar en l'acabat de paviments de formigó. El quars ha de ser de gran puresa. Els grans han de tenir forma arrodonida o polièdrica amb la granulometria fina i com més contínua millor.
Els additius han de regular la hidratació del revestiment, plastificar i millorar el procés de cura.
Mida del granulat 0,7 - 2 mm
Quantitat de ciment per kg preparat 0,2 - 0,25 kg
Duresa del granulat (escala de Mohs) 7
Densitat 1,5 g/cm3
Un cop aplicat sobre una base de formigó fresc en la quantitat i dosificació adient a l'ús, no pot formar pols i ha de complir les característiques següents:
- Porositat de la base <= 3%
- Pèrdua de pes per fregament (UNE 127-005) 0,3 g/cm2
- Pèrdua d'alçària per fregament (UNE 127-001) 3 mm
- Comportament a l'atac d'olis i petrolis Ha de resistir

PERFIL BUIT DE PVC:
Perfil buit de PVC extrusionat, per a col.locar prèviament al formigonament del paviment i formar junts de retracció del formigó.
Ha de tenir una superfície llisa, un color i un disseny uniformes i no ha de tenir irregularitats.
Ha de ser recte, de secció constant i no ha de presentar deformacions que no siguin les típiques línies d'una correcta extrusió.
Densitat (UNE 53-020, mètode B) 1400 - 1500 kg/m3
Temperatura de reblaniment Vicat (UNE 53-118, 50 N, 50°C/h) >= 80°C
Percentatge de cendres (UNE 53-090, mètode A, 950°C, 4 h) <= 14%
Resistència a la tracció (UNE 53-141) >= 400 kg/cm2
Allargament a trencament (UNE 53-141) >= 110%
Resistència a l'impacte a 23°C (UNE 53-141) >= 1 kgm
Resistència a l'acetona (UNE 53-141) Sense esquerdes ni desmoronament
Estabilitat dimensional (UNE 53-141) <= 2%
Toleràncies:
- Gruix ± 0,5 mm
- Alçària ± 1 mm
- Pes ± 5%

2.CONDICIONS DE SUBMINISTRAMENT I EMMAGATZEMATGE

POLS DE MARBRE:
Subministrament: En sacs, de manera que no s'alterin les seves condicions.
Emmagatzematge: En lloc sec, protegit de la intempèrie, sense contacte directe amb el terreny i de manera que no s'alterin les seves característiques.

POLS DE QUARS:
En el sac hi han de figurar les dades següents:
- Nom del fabricant o marca comercial
- Pes net
- Data de preparació
- Distintiu de qualitat, si en té

Subministrament i emmagatzematge: De manera que no s'alterin les seves condicions.

PERFIL BUIT DE PVC:
Emmagatzematge: En lloc sec, protegit de la intempèrie, sense contacte directe amb el terreny i de manera que no s'alterin les seves característiques.
Subministrament i emmagatzematge: De manera que no s'alterin les seves condicions.

3.UNITAT I CRITERIS D'AMIDAMENT

POLS DE MARBRE O DE QUARS:
t de pes necessari subministrat a l'obra.

PERFIL BUIT DE PVC:
m de llargària necessària subministrada a l'obra.

4.NORMATIVA DE COMPLIMENT OBLIGATORI

No hi ha normativa de compliment obligatori.

B9 - MATERIALS PER A PAVIMENTS

B9V - MATERIALS PER A ESGLAONS

B9V2 - ESGLAONS DE TERRATZO I PEDRA ARTIFICIAL

1.- DEFINICIÓ I CARACTERÍSTIQUES DELS ELEMENTS

Esglaó de pedra artificial d'una o dues peces.
S'han considerat els tipus següents:
- Pedra artificial rentada amb àcid
- Pedra artificial no rentada amb àcid

CARACTERÍSTIQUES GENERALS:
La peça no ha de tenir ruptures, esquerdes, escantonaments d'arestes, diferències de tonalitat ni d'altres defectes superficials.
Ha de tenir un color i una textura uniformes en tota la superfície.
Les cares han de ser planes i les arestes rectes.
Les peces han de ser polides i abrillantades a la fàbrica.
Ha de complir les condicions requerides per la DF.
Gruix: >= 3 cm
Gruix de l'estesa: >= 3 cm
Gruix del davanter: >= 2 cm
Mida del granulat:
- Gra petit: 2 - 4 mm
- Gra mitjà: 10 – 15 mm

- Gra gros: 30 – 40 mm
Absorció d'aigua (UNE 127-002): <= 10%
Resistència al desgast (UNE 127-005):
- Pedra artificial no rentada amb àcid: <= 2 mm
- Pedra artificial rentada amb àcid: <= 3 mm
Bisell d'aresta: 1 cm
Toleràncies:
- Llargària de la peça: ± 3 mm
- Gruix de l'estesa: ± 1 mm
- Gruix del davanter: ± 1 mm
- Variacions de gruix: <= 8%
- Rectitud de les arestes: ± 0,1%
- Planor: ± 2 mm
- Guerxament: ± 0,5 mm

2.- CONDICIONS DE SUBMINISTRAMENT I EMMAGATZEMATGE

Subministrament: Les peces han d'estar embalades i protegides durant el transport. Cada peça ha de portar al dors la marca del fabricant.
Emmagatzematge: En llocs protegits de la intempèrie i d'impactes.

3.- UNITAT I CRITERIS D'AMIDAMENT

Unitat d'amidament: la indicada a la descripció de l'element
Criteri d'amidament: quantitat necessària subministrada a l'obra

4.- NORMATIVA DE COMPLIMENT OBLIGATORI

No hi ha normativa de compliment obligatori.

B9 - MATERIALS PER A PAVIMENTS

B9Z - MATERIALS ESPECIALS PER A PAVIMENTS

1.- DEFINICIÓ I CARACTERÍSTIQUES DELS ELEMENTS

Peces per a cobrir junts de paviments.
S'han considerat els tipus següents:
- Perfil simple PVC
- Perfil de PVC i suport d'alumini
- Perfil de neoprè i suport de llautó
- Perfil de neoprè i suport d'alumini
CARACTERÍSTIQUES GENERALS:
Ha de tenir un aspecte i una textura uniforme a tota la superfície.
La secció ha de ser constant a tota la llargària.
Ha de ser resistent als olis, als àcids d'ús domèstic i als betums.
PERFIL SIMPLE DE PVC:
Perfil preformat de PVC destinat a cobrir els junts de dilatació estructural dels paviments.
No ha de tenir esquerdes, ni d'altres defectes superficials.
PERFIL DE PVC O NEOPRÈ, I SUPORT D'ALUMINI:
Perfil mixt compost de material polimèric i diverses peces d'alumini extrusionat articulades entre elles, destinat a cobrir els junts de dilatació estructural dels paviments.
El conjunt no ha de tenir esquerdes, rebaves, discontinuïtat de material ni d'altres defectes superficials.
SUPORT D'ALUMINI O DE LLAUTÓ:
Ha de ser rectilini i sense guerxaments.
MATERIAL POLIMÈRIC:
Resistència a la tracció (UNE 53-510): >= 14 N/mm2
Allargament a trencament (UNE 53-510): >= 250%
Duresa Shore A (UNE 53-130): 50-65
Envelliment accelerat (70 h, 100°C) (UNE 53-548):
- Pèrdua de resistència a la tracció: <= 20%
- Pèrdua en allargament a trencament: <= 20%
- Variació en duresa Shore A: +10, -0
Inflament en oli número 3 de ASTM (70 h, 100°C)(ASTM D471): Variació de pes: <= 45%
Resistència a l'ozó (UNE 53-558): Sense esquerdes
Recuperació a temperatura baixa (ASTM D2628):
- A -10°C, 72 h, 50% deformació: >= 88%
- A -29°C, 22 h, 50% deformació: >= 83%
Recuperació a temperatura alta (ASTM D2628):
- A 100°C, 70 h, 50% deformació: >= 85%
Deformació remanent per compressió a 100°C, 70 h (UNE 53-511): <= 40%
SUPORT D'ALUMINI:
Tipus d'aliatge (UNE 38-337): Lleuger
Anodització: >= 10 micres
Color: Uniforme
Admissió de fissures: Nul·la

2.- CONDICIONS DE SUBMINISTRAMENT I EMMAGATZEMATGE

Subministrament: Embalat, de manera que no s'alterin les seves característiques.
Emmagatzematge: A cobert i protegit de temperatures superiors a + 50°C, de manera que no s'alterin les seves condicions.

3.- UNITAT I CRITERIS D'AMIDAMENT

Unitat d'amidament: la indicada a la descripció de l'element
Criteri d'amidament: quantitat necessària subministrada a l'obra

4.- NORMATIVA DE COMPLIMENT OBLIGATORI

No hi ha normativa de compliment obligatori.

BA - MATERIALS PER A TANCAMENTS I DIVISÒRIES PRACTICABLES

BAS - MATERIALS PER A PORTES I REGISTRES TALLAFOCS I CORTINES TALLAFUMS

BASA - PORTES TALLAFOCS DE FULLES BATENTS

0.- ELEMENTS QUE CONTEMPLA EL PLEC

BASAZ001.

1.- DEFINICIÓ I CARACTERÍSTIQUES DELS ELEMENTS

Porta tallafocs formada per un conjunt de perfils i mecanismes que formen el bastiment i la porta.
S'han considerat els materials següents:
- Fusta
- Metàl·lica
CARACTERÍSTIQUES GENERALS:
No ha de tenir cops superficials, desperfectes en les arestes ni a les cares de contacte, ni falta d'escaire. En la porta de fusta no hi ha d'haver senyals d'atac de fongs o insectes i en la porta metàl·lica no s'han d'apreciar senyals d'oxidació .
En les portes amb finestreta, aquesta ha d'incloure un element vidrat transparent, col·locat a l'alç ada de la vista, que ha de complir les condicions exigides a la resta de la fulla.
La qualitat de la serralleria col·locada no ha de ser inferior a la qualitat inicial de la porta. Ha de permetre un gir de 180° i ha de tancar automà ticament.
S'ha de garantir l'estanquitat dels junts i de les cares de contacte.
El conjunt de porta i mecanismes ha de complir les condicions subjectives requerides per la DF.
Components:

Material porta	Característiques dels components
Fusta	Fulles formades per un tauler d'aglomerat de partícules

	Bastidor perimetral de fusta de pi encadellat	
EI2-C-30	Paraments de tauler de fibra >= 3,2 mm de gruix	
	Tot el perímetre del bastidor protegit amb una làmina no tumescent	
	Cantells de llistó de fusta	
	Bastiment i tapajunts de tauler aglomerat ignífug, revestit de xapa	
Fusta	Fulles formades per dos taulers ignífugs d'aglomerat de partícules	
EI2-C-60	Bastidor perimetral de fusta de pi encadellat	
	Paraments de tauler de fibra >= 3,2 mm de gruix	
	Tot el perímetre del bastidor i entre els taulers aglomerats, protegit amb làmina no tumescent	
	Cantells de llistó de fusta	
	Bastiment i tapajunts de tauler aglomerat ignífug, revestit de xapa	
Fusta	Fulles formades per un tauler massís i dos taulers ignífugs d'aglomerat de partícules, protegits amb una	
EI2-C-30	làmina no tumescent a cada costat	
	Bastidor perimetral de fusta de pi encadellat	
	Paraments de tauler de fibra >= 3,2 mm de gruix	
	Tot el perímetre del bastidor protegit amb una làmina no tumescent	
	Cantells de llistó de fusta	
	Bastiments de base de fusta massisa protegit amb xapa no tumescent	
	Bastiments de tauler de fibrociment o similar i tauler de partícules ignífug i xapat	
Metàl·lica	Fulles de doble xapa d'acer de gruix >= 1 mm cada una, amb aïllament tèrmic a l'interior, unit a les xapes mitjançant adhesiu ignífug	

Dimensions de la finestreta: >= 0,1 m2
Dimensions:
Porta d'una fulla. Ample de la fulla: <= 120 cm
Portes de dues fulles. Ample de la fulla: >= 60 cm
Toleràncies:
- Dimensions: ± 1 mm
- Gruix de la fulla: ± 0,5 mm
- Rectitud d'arestes: ± 1 mm/m
- Planor: ± 1 mm/m
- Torsió del perfil: ± 1°/m

PORTA DE FUSTA:
El bastiment, la fulla i els tapajunts han d'estar formats per perfils de fusta, plafons i material de reblert.
Els perfils de fusta no han de tenir nusos morts. El diàmetre dels nusos vius no ha de ser superior a la meitat de la cara i han d'estar preparats amb dues mans de tractament protector contra els fongs i els insectes.
La humitat màxima dels perfils ha de ser del 12%. La diferència d'humitat entre les fustes emmetxades no ha de superar el 6%.
El gruix del bastiment cal que sigui igual al de la paret més el revestiment.
Les fulles han de ser planes llises i massisses.
PORTA METÀL·LICA:
El bastiment i la porta han d'estar formats per perfils i mecanismes metàl·lics.
El bastiment ha de ser d'acer perfilat de gruix >= 2 mm, amb els elements necessaris d'ancoratge. Ha d'incloure els golfos soldats per a penjar les fulles. Els muntants s'han d'introduir un mínim de 30 mm en el paviment, per fer l'ancoratge.
Nombre d'elements d'ancoratge del bastiment:
- Porta d'una fulla: >= 7
- Porta de dues fulles: >= 8

Nombre de golfos:
- Porta d'una fulla: >= 2
- Porta de dues fulles: >= 4

PORTA AMB TANCA ANTIPÀNIC:
Ha de portar una tanca antipànic que permeti l'obertura fàcil i instantà nia de la porta i que la tanqui correctament.
El dispositiu d'obertura ha d'estar format per una o dues barres tubulars (segons el nombre de fulles), aplicades horitzontalment sobre l'amplària de cada fulla, amb un punt de tanca interior, per a portes d'un full, o tres punts de t ancament, per a portes de dos fulls. Exteriorment s'ha d'accionar amb una maneta.
El mecanisme ha d'estar dissenyat i construït d'acord amb les especificacions de la norma UNE-EN 1125.
Els dispositius antipànic han d'estar classificats d'acord amb el sistema de classificació de nou dígits establert per la norma UNE-EN 1125:
- Categoria d'ús (primer dígit).
  - Grau 3: elevada freqüència d'ús pel públic o per altres persones poc incentivades per a parar atenció, es a dir, allà a on existeixi un risc d'accident o mal ús
- Durabilitat (segon dígit):
  - Grau 6: 100 000 cicles
  - Grau 7: 200 000 cicles
- Massa de la porta (tercer dígit):
  - Grau 5: fins a 100 kg
  - Grau 6: fins a 200 kg
- Resistència al foc (quart dígit):
  - Grau 0: no apta en portes tallafocs i/o estanques als fums
  - Grau 1: apta per a equipar portes tallafocs i/o estanques als fums
- Seguretat de les persones (cinquè dígit):
  - Grau 1: molt important funció de seguretat de les persones
- Resistència a la corrosió, segons EN 1670 (sisè dígit):
  - Grau 3: resistència elevada
  - Grau 4: resistència molt elevada
- Seguretat de bens (setè dígit):
  - Grau 2: aquests requisits son secundaris respecte a aquells de seguretat de les persones
- Projecció de la barra (vuitè dígit):
  - Categoria 1: projecció fins a 150 mm (projecció normal)
  - Categoria 2: projecció fins a 100 mm (baixa projecció)
- Tipus d'operació de la barra (novè dígit):
  - Tipus A: Dispositius antipànic amb barra d'embranzida
  - Tipus B: Dispositiu antipànic amb barra de lliscament

Els dispositius antipànic han d'anar marcats de forma clara e indeleble de la següent manera:
- Nom del fabricant o marca comercial
- Classificació d'acord amb el sistema de classificació exposat anteriorment (apartat 7 de la norma UNE-EN 1125)
- Referència a la norma europea EN 1125
- Mes i any del muntatge final pel fabricant
- Han de portar el marcatge CE de conformitat amb el que disposen els Reials Decrets 1630/1992 de 29 de desembre i 1328/1995 de 28 de juliol

2.- CONDICIONS DE SUBMINISTRAMENT I EMMAGATZEMATGE

Subministrament: El bastiment ha de subministrar-se amb les traves que calguin per tal d'assegurar l'escairat dels seus angles.
En la porta metàl·lica , tot el conjunt haurà de tractar-se amb una emprimació antioxidant.
PORTA AMB TANCA ANTIPÀNIC:
El subministrador ha d'aportar la documentació següent, que acredita el marcatge CE, segons el sistema d' avaluació de conformitat aplicable, d'acord amb el que disposa l'apartat 7.2.1 del CTE:
- Sistema 1: Declaració CE de conformitat del fabricant i Certificat de conformitat CE del producte

El símbol normalitzat del marcatge CE ha d'anar acompanyat de la següent informació , ja sigui sobre el mateix producte, el seu embalatge, o bé a la informació comercial que l'acompanya:
- El número d'identificació de l'organisme de certificació
- El nom o marca d'identificació del fabricant/subministrador
- Direcció registrada del fabricant
- Les dues últimes xifres de l'any d'impressió del marcatge
- El número corresponent del certificat CE de conformitat
- Referència a les normes europees EN 1125 i EN 1125/A1
- La designació i informació de prestacions d'acord amb les normes EN 1125

Emmagatzematge: Protegit de les pluges, els focus d'humitat i les zones on pugui rebre impactes. No ha d'estar en contacte amb el terra.

3.- UNITAT I CRITERIS D'AMIDAMENT

Unitat d'amidament: la indicada a la descripció de l'element
Criteri d'amidament: quantitat necessària subministrada a l'obra

4.- NORMATIVA DE COMPLIMENT OBLIGATORI

PORTA AMB TANCA ANTIPÀNIC:

UNE-EN 1125:1997 Herrajes para la edificación. Dispositivos antipánico para salidas de emergencia activados por una barra horizontal. Requisitos y métodos de ensayo.
UNE-EN 1125/A1:2001 Herrajes para la edificación. Dispositivos antipánico para salidas de emergencia activados por una barra horizontal. Requisitos y métodos de ensayo.
UNE-EN 1125/A1/AC:2003 Herrajes para la edificación. Dispositivos antipánico para salidas de emergencia activados por una barra horizontal. Requisitos y métodos de ensayo.

BB - MATERIALS PER A PROTECCIONS I SENYALITZACIÓ

BB1 - BARANES

BB14 - PASSAMANS PER A BARANES

0.- ELEMENTS QUE CONTEMPLA EL PLEC

BB140000.

1.- DEFINICIÓ I CARACTERÍSTIQUES DELS ELEMENTS

Perfil d'acabament del travesser superior de baranes.
S'han considerat els materials següents:
- De roure, melis o pi roig
- De llautó
- D'alumini

CARACTERÍSTIQUES GENERALS:
La cara superior ha de tenir la forma adequada a l'ús, i la inferior ha d'estar preparada per a rebre el perfil del travesser.
Toleràncies:
- LLargària del perfil: ± 1 mm
- Secció del perfil: ± 2,5%
- Rectitud d'arestes: ± 2 mm/m
- Torsió del perfil: ± 1°/m
- Planor: ± 1 mm/m
- Angles: ± 1°

PASSAMANS DE FUSTA:
Perfil massís de fusta per a un acabament del travesser superior.
La fusta no ha de tenir d'altres defectes que els esmentats com a admissibles.
El perfil no ha de tenir nusos morts.
La fusta ha d'estar preparada amb dues mans de tractament protector contra fongs i insectes.
La unió dels perfils ha de ser emmetxada i encolada.
El conjunt de barana ha de complir les condicions subjectives requerides per la DF.
Característiques de la fusta:

	Roure	Melis	Pi roig
Resist. compressió (UNE 56-535)	45 N/mm2	60,4 N/mm2	40 N/mm2
Resist. flexió (UNE 56-537)	60 N/mm2	115 N/mm2	80 N/mm2
Resist. a l'esforç tallant	7,5 N /mm2	4,5 N/mm2	3 N/mm2
Densitat seca (UNE 56-531)	0,63-0,8 kg/dm3	>=0,85 kg/dm3	0,54-0,70 kg/dm3
Densitat verda	>=1,08 kg/dm3	>=1,03 kg/dm3	>= 0,75 kg/dm3

Diàmetre dels nusos vius de la fusta: <= 5 mm
Superfície dels fongs blancs: <= 20% de la peça
Llargària de les esquerdes superficials produïdes per l'assecatge (UNE_EN 1310): <= 5% de la peça
Humitat dels perfils (UNE 56-529): <= 12%
Diferència de la humitat entre les fustes emmetxades (UNE 56-529): <= 6%

PASSAMANS D'ALUMINI:
Perfil buit d'aliatge d'alumini per a acabament del travesser superior.
El perfil ha de provenir de l'extrusió del totxo d'alumini.
Ha d'estar protegit superficialment amb una capa d'òxid d'alumini, i segellat posteriorment.
Ha de tenir un aspecte uniforme, brillant i sense esquerdes ni defectes superficials.
La secció i el gruix de les parets dels perfils s'han d'ajustar a allò que s'ha previst a la DT.
La unió dels perfils s'ha de fer per soldadura, reblons d'aliatge d'alumini, cargols autoroscants o cargols amb rosca mètrica.
Tipus d'alumini (UNE 38-337): Aliatge Al 0,7 Mg Si
Anodització del perfil (UNE 38-010): >= 15 micres
Qualitat del segellat. Mètode de la gota colorant (UNE 38-017). Mitjana total (M): 0 <= M <= 2
Càrrega de ruptura (per a un gruix <= 25 mm UNE 38-337): >= 130 N/mm2
Duresa Brinell (per a un gruix <= 25 mm UNE_EN_ISO 6506/1): >= 45

PASSAMANS DE LLAUTÓ:
Perfil buit de llautó per a acabament del travesser superior.
El perfil s'ha d'obtenir del procés de laminatge en fred de l'aliatge.
Ha de tenir un aspecte uniforme, brillant i sense esquerdes ni defectes superficials.
La secció i el gruix de les parets dels perfils s'han d'ajustar a allò que s'ha previst a la DT.
La unió entre perfils s'ha de fer amb cargols d'acer inoxidable o de llautó, autoroscants o amb rosca mètrica.
Tipus de llautó (UNE 37-103): Aliatge Cu-Zn
Amplària del passamà: >= 45 mm

2.- CONDICIONS DE SUBMINISTRAMENT I EMMAGATZEMATGE

Subministrament: Protegit per tal que arribi a l'obra amb les condicions exigides.
Emmagatzematge: Protegit de les pluges, els focus d'humitat i les zones on pugui rebre impactes. No ha d'estar en contacte amb el terra.

3.- UNITAT I CRITERIS D'AMIDAMENT

Unitat d'amidament: la indicada a la descripció de l'element
Criteri d'amidament: quantitat necessària subministrada a l'obra

4.- NORMATIVA DE COMPLIMENT OBLIGATORI

No hi ha normativa de compliment obligatori.

BC - MATERIALS PER A ENVIDRAMENTS

BC1 - VIDRES PLANS

BC15 - VIDRES LAMINARS DE SEGURETAT

1.- DEFINICIÓ I CARACTERÍSTIQUES DELS ELEMENTS

Vidre format per varies llunes unides per calandratge i fusió en autoclau d'una làmina de butiral de polivinil intercalada, capaç de proporcionar una protecció contra atacs manuals o de projectils.
CARACTERÍSTIQUES GENERALS:
Les llunes que formen el vidre no han de tenir defectes superficials (de planimetria a les llunes no trempades, de paral·lelisme en les seves cares, d'ondulacions, d'incrustacions, ratlles, esquerdes, etc.).
No ha de tenir defectes en la massa detectables a simple vista (d'homogeneïtat, de vitrificació , de recuita, inclusions gasoses, etc.).
El vidre laminar acabat no ha de tenir bosses ni taques produïdes per l'adherència deficient de les parts components.
Duresa al ratllat (Mohs): >= 6,5

VIDRE LAMINAR DE SEGURETAT:
Ha d'estar homologat segons la "ORDEN de 13 de marzo de 1986" com a resistent a l'impacte manual amb la categoria indicada (A o B).
Resistència a l'impacte (assaigs segons ORDEN 13/3/1986):
- Categoria A:

- Impacte no concentrat d'energia alta: Ha de complir
- Categoria B:
- Impacte no concentrat d'energia alta: Ha de complir
- Impacte concentrat d'energia baixa: Ha de complir
- Impacte concentrat d'energia alta: Ha de complir
- Impacte de pedra i "coctel molotov": Ha de complir
- Assaig d'ebullició: Ha de complir

VIDRE AMB UNA LLUNA TREMPADA:
Toleràncies:
- Planor de la lluna trempada:
- Superfície <= 0,5 m2: ± 2 mm/m
- Superfície > 0,5 m2: ± 3 mm/m

2.- CONDICIONS DE SUBMINISTRAMENT I EMMAGATZEMATGE

Subministrament: Protegit de manera que no s'alterin les seves característiques.
Si el material ha de ser component de les obertures del tancament exterior d'un espai habitable, el fabricant ha de declarar, com a mínim, els valors per les propietats següents:
- Transmitància tèrmica U (W/m2K)
- Factor solar
Emmagatzematge: Protegit contra les accions mecàniques (cops, ratllades, sol directe, etc.) i contra les accions químiques (impressions i alteracions d'adherència entre les llunes i la làmina de butiral de polivinil, produïdes per la humitat).
S'ha de guardar en estibes de 25 cm de gruix com a mà xim i amb un pendent del 6% respecte de la vertical.
Ha de quedar separat de les altres estibes mitjançant intercaladors i recolzat sobre travessers de fusta o d'un material protector.

3.- UNITAT I CRITERIS D'AMIDAMENT

m2 de superfície necessària subministrada a l'obra, amidada segons les especificacions de la DT.
S'han de considerar les respectives dimensions d'acord amb els criteris següents:
- Llargària i amplària: Múltiples de 3 cm
- Per a unitats amb superfície < 0,25 m2: 0,25 m2/unitat
Cal prendre el múltiple immediat superior en el cas que la dimensió no ho sigui.

4.- NORMATIVA DE COMPLIMENT OBLIGATORI

Orden de 13 de marzo de 1986 por la que se declaran de obligado cumplimiento las especificaciones técnicas de los tipos de blindajes transparentes o translúcidos para su homologación por el Ministerio de Industria y Energía.

BD - MATERIALS PER A EVACUACIÓ, CANALITZACIÓ I VENTILACIÓ ESTÀTICA

BD1 - TUBS I ACCESSORIS PER A EVACUACIÓ VERTICAL D'AIGÜES RESIDUALS

BD11- - BRIDA PER A TUB

0.- ELEMENTS QUE CONTEMPLA EL PLEC

BD11-0MDE.

Plec de condicions

1.- DEFINICIÓ I CONDICIONS DELS ELEMENTS

Brides per a la subjecció o suspensió dels tubs d'evacuació d'aigües pluvials o residuals en els seus paraments de suport, en forma d'abraçadora encastable de xapa d'acer, galvanitzada.
CARACTERÍSTIQUES GENERALS:
L'abraçadora ha de constar de dues parts que s'uneixin pel pla diametral, per mitjà d'una brida i un cargol o dos cargols galvanitzats.
Una de les parts de la brida ha de portar una pota d'ancoratge per a encastar a l'obra.
El recobriment de zinc ha de ser llis, sense discontinuïtats, exfoliacions o d'altres defectes.
L'abraçadora no ha de tenir rugositats ni rebaves.
Diàmetre de l'abraçadora (D): 5 <= D <= 50 cm
Amplària: >= 1,5 cm
Gruix: >= 0,05 cm
Recobriment de protecció (galvanització): >= 275 g/m2
Puresa del zinc de recobriment: >= 98,5%
Les condicions de galvanització s'han de verificar d'acord amb l'UNE 7-183 i UNE 37-501.

2.- CONDICIONS DE SUBMINISTRAMENT I EMMAGATZEMATGE

Subministrament: Empaquetades en caixes. A cada brida o albarà de lliurament hi ha d'haver les dades següents:
- Nom del fabricant o marca comercial
- Diàmetre del tub que abraça
Emmagatzematge: En llocs secs i ventilats, protegides d'impactes.

3.- UNITAT I CRITERI D'AMIDAMENT

Unitat d'amidament: la indicada a la descripció de l'element
Criteri d'amidament: quantitat necessària subministrada a l'obra

4.- NORMATIVA DE COMPLIMENT OBLIGATORI

No hi ha normativa de compliment obligatori.

BD - MATERIALS PER A EVACUACIÓ, CANALITZACIÓ I VENTILACIÓ ESTÀTICA

BD1 - TUBS I ACCESSORIS PER A EVACUACIÓ VERTICAL D'AIGÜES RESIDUALS

BD1A- - TUB DE PVC PER A EVACUACIÓ

0.- ELEMENTS QUE CONTEMPLA EL PLEC

BD1A-1NEG.

Plec de condicions

1.- DEFINICIÓ I CONDICIONS DELS ELEMENTS

Tubs de materials plàstics, per a conductes d'evacuació d'aigües pluvials i residuals dins dels edificis.
S'han considerat els tipus següents:
- Tubs i accessoris de PVC-U de paret massissa, fabricat segons norma UNE-EN 1329-1
- Tubs i accessoris de PVC-U de paret estructurada, fabricat segons norma UNE-EN 1453-1
CARACTERÍSTIQUES GENERALS:
El fabricant ha de garantir que les característiques del material que composen els tubs i accessoris, així com les característiques generals, geomètriques, mecàniques i físiques dels tubs compleixen les normes UNE-EN corresponents, si és el cas.
La superfície interna i externa del tub ha de ser llisa i neta. No ha de tenir defectes superficials com ara ratlles, bombolles, impureses o porus.
El tub ha de tenir una superfície de color uniforme.
Els tubs han de tenir els seus extrems acabats en un tall perpendicular a l'eix.
El codi d'aplicació indica on es poden utilitzar els tubs:
- "B" codi per a l'àrea d'aplicació dels components utilitzats per sobre del sòl en el interior de l'edifici o per a components a l'exterior de l'edifici fixats a la paret.
- "D" codi per a l'àrea d'aplicació que es situa a menys d'1m de l'edifici i on els tubs i accessoris estan enterrats i connectats als sistemes d'evacuació d'aigües residuals de l'edifici.
- "BD" codi per a l'àrea d'aplicació B i D
TUBS DE PVC-U DE PARET MASSISSA:
Material del tub està format per PVC al que s'afegeixen additius necessaris per a facilitar la fabricació dels components d'acord amb els requisits de la norma UNE-EN 1329-1
Toleràncies:
- Diàmetre exterior:
- 32-40-50-63: 0 a 0,2mm.
- 75-80-82-90-100-110-125: 0 a 0,3mm

- 140-160-180: 0 a 0,4mm
- 200-250: 0 a 0,5mm
- 350: 0 a 0,6mm

- Gruix parets:
  - àrea d'aplicació B
    - 32-40-50-63-75-80-82-90-100: 3 a 3,5mm
    - 110-125-140-160: 3,2 a 3,8mm
    - 180: 3,6 a 4,2mm
    - 200: 3,9 a 4,5mm
    - 250: 4,9 a 5,6mm
    - 315: 6,2 a 7,1mm
  - àrea d'aplicació BD
    - 75- 80-82-90-100: 3 a 3,5mm
    - 110-125: 3,2 a 3,8mm
    - 140: 3,5 a 4,1 mm
    - 160: 4,0 a 4,6 mm
    - 180: 4,4 a 5,0 mm
    - 200: 4,9 a 5,6 mm
    - 250: 6,2 a 7,1 mm
    - 315: 7,7 a 8,7 mm

TUBS DE PVC-U DE PARET ESTRUCTURADA:
Han d'estar formats per una capa interna i altre externa, llises, de PVC-U, compacte, entre les que s'ha introduït material de PVC-U escumat o nervis de PVC-U compacte, d'acord amb els requisits indicats en la normativa UNE-EN 1453-1.
Només es poden utilitzar per a muntatge a l'interior dels edificis, àrea d'aplicació B
Toleràncies:
- Diàmetre exterior:
  - 32-40-50-63: 0 a 0,2mm.
  - 75-80-82-90-100-110-125: 0 a 0,3mm
  - 140-160-180: 0 a 0,4mm
  - 200-250: 0 a 0,5mm
  - 350: 0 a 0,6mm
- Gruix total de la paret:
  - 32-40-50-63-75-80-82-90-100: 3 a 3,5mm
  - 110-125-140-160: 3,2 a 3,8mm
  - 180: 3,6 a 4,2mm
  - 200: 3,9 a 4,5mm
  - 250: 4,9 a 5,6mm
  - 315: 6,2 a 7,1mm

2.- CONDICIONS DE SUBMINISTRAMENT I EMMAGATZEMATGE

Subministrament: Protegit de manera que no s'alterin les seves característiques.
Emmagatzematge: Assentats horitzontalment sobre superfícies planes.

3.- UNITAT I CRITERI D'AMIDAMENT

Unitat d'amidament: la indicada a la descripció de l'element
Criteri d'amidament: quantitat necessària subministrada a l'obra

4.- NORMATIVA DE COMPLIMENT OBLIGATORI

TUBS DE PVC-U DE PARET MASSISSA:
UNE-EN 1329-1:1999 Sistemas de canalización en materiales plásticos para evacuación de aguas residuales (a baja y a alta temperatura) en el interior de la estructura de los edificios. Poli(cloruro de vinilo) no plastificado (PVC-U). Parte 1: Especificaciones para tubos, accesorios y el sistema.
TUBS DE PVC-U DE PARET ESTRUCTURADA:
UNE-EN 1453-1:2000 Sistemas de canalización en materiales plásticos con tubos de pared estructurada para evacuación de aguas residuales (a baja y a alta temperatura) en el interior de la estructura de los edificios. Poli(cloruro de vinilo) no plastificado (PVC-U). Parte 1: Requisitos para los tubos y el sistema.

5.- CONDICIONS DE CONTROL DE RECEPCIÓ

CONDICIONS DE MARCATGE I CONTROL DE LA DOCUMENTACIÓ:
Els tubs han d'anar marcats segons la normativa corresponent a interval d'1 m. El marcatge ha de ser llegible després de l'emmagatzematge, exposició a la intempèrie, instal·lació i posada a l'obra del tub.
El marcatge no ha de produir defectes al tub (fissures, disminució del gruix mínim de les parets, etc.).
El marcatge ha de contenir com a mínim la següent informació:
- Número de la norma (si en té d'obligat compliment)
- Nom del fabricant i/o marca comercial
- Diàmetre nominal
- Gruix mínim de paret
- Material
- Codi de l'àrea d'aplicació
- Rigidesa anular nominal (només per als tubs BD)
- Informació del fabricant: any i mes de fabricació i identificador del lloc de fabricació
- Prestacions en clima fred

OPERACIONS DE CONTROL:
Les tasques de control a realitzar són les següents:
- Sol·licitar del fabricant els certificats de les característiques tècniques dels materials escollits (si s'escau)
- Control de la documentació tècnica subministrada.
- Control d'identificació dels materials, verificant que les seves característiques i dimensionament s'adequa al projecte
- Control de recepció dels materials i lloc d'emplaçament.

CRITERIS DE PRESA DE MOSTRES:
Els controls s'han de realitzar segons les instruccions de la DF i els criteris indicats a les normes de procediment corresponents.
INTERPRETACIÓ DE RESULTATS I ACTUACIONS EN CAS D'INCOMPLIMENT:
Segons criteri de la DF, podrà ser acceptat o rebutjat tot o part del material de la partida.

BD - MATERIALS PER A EVACUACIÓ, CANALITZACIÓ I VENTILACIÓ ESTÀTICA

BDW - ACCESSORIS GENÈRICS PER A DESGUASSOS, BAIXANTS I COL·LECTORS

BDW3- - ACCESSORI I ELEMENTS DE MUNTATGE PER A TUB DE PVC

0.- ELEMENTS QUE CONTEMPLA EL PLEC

BDW3-FFA9,BDW3-FFA7.

Plec de condicions

1.- DEFINICIÓ I CONDICIONS DELS ELEMENTS

Conjunt d'accessoris (colzes, derivacions, reduccions, etc.) i d'elements especials (materials per a la unió entre tubs o entre tubs i accessoris) per a desguassos i baixants.
S'han considerat els elements següents:
- Accessoris i elements especials per a tubs de PVC-U de paret massissa
- Accessoris i elements especials per a tubs de PVC-U de paret estructurada
- Elements especials per a baixants de fosa grisa
- Elements especials per a baixants de planxa galvanitzada amb unió plegada

CARACTERÍSTIQUES GENERALS:
El material, la seva qualitat i les característiques físiques, mecàniques i dimensionals, han de ser compatibles amb les del tub, i no han de fer disminuir les d'aquest en cap de les seves aplicacions.

2.- CONDICIONS DE SUBMINISTRAMENT I EMMAGATZEMATGE

Subministrament: A l'albarà de lliurament han de constar les característiques d'identificació següents:
- Material
- Tipus
- Diàmetres

Emmagatzematge: En llocs protegits contra els impactes, la pluja, les humitats i els raigs del sol.

3.- UNITAT I CRITERI D'AMIDAMENT

Unitat composada pel conjunt de peces necessàries per a muntar 1 m de tub.
4.- NORMATIVA DE COMPLIMENT OBLIGATORI

PVC-U PARET ESTRUCTURADA:
* UNE-EN 1453-1:2000 Sistemas de canalización en materiales plásticos con tubos de pared estructurada para evacuación de aguas residuales (a baja y a alta temperatura) en el interior de la estructura de los edificios. Poli(cloruro de vinilo) no plastificado (PVC-U). Parte 1: Requisitos para los tubos y el sistema.
PVC-U DE PARET MASSISSA:
* UNE-EN 1329-1:1999 Sistemas de canalización en materiales plásticos para evacuación de aguas residuales (a baja y a alta temperatura) en el interior de la estructura de los edificios. Poli(cloruro de vinilo) no plastificado (PVC-U). Parte 1: Especificaciones para tubos, accesorios y el sistema.
* UNE-EN 1401-1:1998 Sistemas de canalización en materiales plásticos para saneamiento enterrado sin presión. Poli(cloruro de vinilo) no plastificado (PVC-U). Parte 1: Especificaciones para tubos, accesorios y el sistema.
* UNE-EN 1456-1:2002 Sistemas de canalización en materiales plásticos para saneamiento enterrado o aéreo con presión. Poli(cloruro de vinilo) no plastificado (PVC-U). Parte 1: Especificaciones para tubos, accesorios y el sistema.
FOSA GRISA, PLANXA GALVANITZADA I PLOM:
No hi ha normativa de compliment obligatori.

BE - MATERIALS PER A INSTAL.LACIONS DE CLIMATITZACIÓ, CALEFACCIÓ I VENTILACIÓ MECÀNICA

BE2 - CALDERES I CREMADORS

BE24 - CALDERES ELÈCTRIQUES

1.- DEFINICIÓ I CARACTERÍSTIQUES DELS ELEMENTS

Calderes elèctriques de planxa d'acer, de peu o murals.
S'han considerat els tipus següents:
- Per a calefacció
- Per a calefacció i aigua calenta sanitària per acumulació

Han d'estar formades per:
- Cos de caldejament de planxa d'acer comercial amb resistències elèctriques blindades en immersió i completament aïllat
- Bomba de circulació
- Dipòsit d'expansió
- Quadre de comandament i control format per:
  - Un interruptor d'engegada i aturada
  - Un commutador de dues potències de calefacció; normal i màxima
  - Termòmetre
  - Manòmetre
  - Termòstat de treball regulable
  - Indicador lluminós de funcionament
- Caixa de connexió elèctrica amb connexió a terra
- Connexions d'aigua
- Entrada i sortida del circuit de calefacció
- Desguàs de la vàlvula de seguretat
- Termòstat de seguretat amb rearmament manual
- Vàlvula de seguretat
- Tallacircuits de protecció elèctrica
- Armari metàl·lic esmaltat al foc que engloba tot els elements amb tapa frontal amovible. A la part frontal hi ha d'haver tots els elements del quadre de comandament i control que han de ser accessibles sense haver de retirar la tapa

Les calderes d'aigua calenta sanitària per acumulació han de tenir a més:
- Acumulador d'aigua calenta sanitària
- Termòmetre d'aigua
- Termòstat de regulació de temperatura d'aigua
- Purgador
- Vàlvula de seguretat

CARACTERÍSTIQUES GENERALS:
No ha de tenir cops, altres defectes ni peces soltes a l'interior, que no siguin funcionals.
Els aparells han d'estar dissenyats de manera que funcionin amb seguretat i no representin cap perill per a les persones o el seu entorn, fins i tot en el cas d'un ús negligent que es pugui donar durant el funcionament normal.
Han d'estar costruïts de manera que el seu aïllament elèctric no es vegi afectat per l'aigua que pugui condensar-se sobre superfícies fredes o pels fluids que puguin perdre els contenidors, tubs, acoblaments, i parts anàlogues que formen l'aparell.
Els aparells de classe II i les parts de l'aparell que es puguin considerar classe II, no s'han de veure afectades fins i tot en el cas de trencament d'una canonada, o per la fallida d'un junt d'estanqueitat.
El corrent de fuita de l'aparell no ha de ser excessiu i la seva rigidesa dielèctrica ha de ser l'adequada.
L'aparell ha d'estar construït i tancat de manera que hi hagi una protecció suficient contra els contactes accidentals amb parts actives.
Les diferents posicions dels interruptors o commutadors dels aparells estacionaris, i les diferents posicions dels dispositius reguladors de tots els aparells han de ser indicades mitjançant números, lletres o altres mitjans visuals.
Les posicions de marxa i parada de l'interruptor han d'estar clarament identificades sobre el mateix interruptor, o sobre la placa de muntage.
Els termòstats o dispositius destinats a la regulació de la temperatura per part de l'usuari han de portar una indicació que proporcioni el sentit d'augment o disminució de la magnitut regulada.
L'aparell ha d'estar construït de manera que no hi hagi risc de modificació accidental de la regulació dels termòstats o d'altres dispositius de comandament.
L'interruptor de posada en marxa ha d'estar muntat sobre l'aparell, en cap cas es permet la col·locació d'interruptors en cables flexibles.
Ha d'estar proveït d'algun sistema que asseguri el tall omnipolar de l'alimentació.
Els dispositius d'entrada i de subjecció dels cables han d'estar degudament arrodonits i aïllats. En cap cas els cables han de transmetre esforços a les regletes de connexió.
El born previst exclusivament per al conductor neutre es designarà amb la lletra N.
El born previst exclussivament per al conductor de terra es designarà amb el símbol característic generalment acceptat per al conductor de terra.
Aquests símbols no es situaran mai sobre cargols, valones mòbils o altres parts que puguin ser retirades quan es connecten els conductors.
Els aparells destinats a estar permanentment connectats a la xarxa elèctrica han d'incorporar una indicació que ha de donar a entendre clarament que abans de qualsevol manipulació sobre l'aparell, aquest s'ha de desconnectar de l'alimentació.
Els aparells destinats a connectar-se a la xarxa mitjançant una clavilla, han d'estar construïts de manera que no hi hagi risc de xoc elèctric per descàrrega de condensadors al tocar les espigues de la clavilla.
En les condicions normals de funcionament, la pintura no ha de despendre cap olor ni fum tòxic.
Ha de correspondre a un tipus homologat pel Ministeri d'Indústria i Energia.
La caldera per a col·locar de peu, ha d'estar preparada per anar recolzada sobre el paviment.
La caldera mural, ha d'estar preparada per anar penjada en la paret.
Els aparells de mesura han d'anar situats en lloc visible.
El termòmetre ha de mesurar la temperatura del fluid portador en punt pròxim a la sortida.
Ha de ser de bulb amb beina de protecció que s'introdueix a l'interior de la caldera. No s'admeten termòmetres de contacte.
La caldera ha de portar una placa visible una vegada instal·lada, on s'indiquin les dades següents:
- Nom del fabricant o marca comercial
- Número d'ordre i any
- Model i tipus
- Potència útil nominal
- Pressió màxima de l'aigua
- Dades elèctriques necessàries
- Contrasenya i data del registre tipus

Temperatura consignada al termòstat de seguretat: 110°C
Pressió de l'aigua de calefacció: <= 6 bar

2.- CONDICIONS DE SUBMINISTRAMENT I EMMAGATZEMATGE

Subministrament: Per unitats embalades en caixes.
L'embalatge ha de permetre la identificació del producte.
Ha d'anar acompanyada de:
- "Instruccions per a l'usuari"
  - La temperatura nominal de sortida de l'aigua
  - Les característiques de l'aigua d'alimentació
  - La capacitat en litres d'aigua
  - Les dimensions de la caldera i les cotes dels punts per connectar
  - L'esquema elèctric i de connexions
  - Les característiques tècniques dels diversos elements
  - Les instruccions d'instal·lació, de neteja i de manteniment
  - Precaucions quan hi hagi perill de gelades
- Acta d'aprovació del model del Ministeri d'Indústria i Energia
- Acta de prova del constructor

Emmagatzematge: En llocs protegits de la intempèrie i d'impactes.

3.- UNITAT I CRITERIS D'AMIDAMENT

Unitat d'amidament: la indicada a la descripció de l'element
Criteri d'amidament: quantitat necessària subministrada a l'obra

4.- NORMATIVA DE COMPLIMENT OBLIGATORI

Real Decreto 1027/2007, de 20 de julio, por el que se aprueba el Reglamento de Instalaciones Térmicas en los Edificios. (RITE).
Real Decreto 842/2002 de 2 de agosto, por el que se aprueba el Reglamento Electrotécnico de Baja Tensión. REBT 2002.
UNE-EN 60335-1/A11:1997 Seguridad de los aparatos electrodomésticos y análogos. Parte 1: Requisitos generales.
UNE-EN 60335-2-30:2004 Aparatos electrodomésticos y análogos. Seguridad. Parte 2-30: Requisitos particulares para aparatos de calefacción de locales.

BE - MATERIALS PER A INSTAL.LACIONS DE CLIMATITZACIÓ, CALEFACCIÓ I VENTILACIÓ MECÀNICA

BE4 - XEMENEIES, CONDUCTES CIRCULARS I OVALS

BE41 - XEMENEIES CIRCULARS

1.- DEFINICIÓ I CARACTERÍSTIQUES DELS ELEMENTS

Xemeneies circulars metàl·liques per a la conducció dels productes de la combustió des dels aparells fins a l'atmòsfera exterior.
S'han considerat els tipus següents:
- Elements per a la formació de xemeneia metàl·lica modular de parets múltiples
- Tubs de formació helicoïdal de parets múltiples per a la formació de xemeneies

CARACTERÍSTIQUES GENERALS:
En el cas de que el material s'utilitzi en obra pública, l'acord de Govern de la Generalitat de Catalunya de 9 de juny de 1998, exigeix que els materials siguin de qualitat certificada o puguin acreditar un nivell de qualitat equivalent, segons les normes aplicables als estats membres de la Unió Europea o de l'Associació Europea de Lliure Canvi.
També en aquest cas, es procurarà que els esmentats materials disposin de l'etiqueta ecològica europea, regulada en el Reglament 880/1992/CEE o bé altres distintius de la Comunitat Europea.
Les xemeneies han de suportar els esforços deguts al seu propi pes, els propis de la seva manipulació, així com les vibracions que es puguin produir com a conseqüència del seu normal funcionament.
XEMENEIES METÀL.LIQUES MODULARS:
Han d'estar construïdes segons les especificacions de la norma UNE-EN 1856-1.
Han de tenir un aspecte exterior uniforme i sense defectes.
La paret interior de la xemeneia ha de ser d'algun dels següents materials:
- Acer inoxidable de designació 1.4301 segons la norma UNE-EN 10088-1
- Acer inoxidable de designació 1.4401 segons la norma UNE-EN 10088-1

La paret exterior de la xemeneia ha de ser d'algun dels següents materials:
- Si la xemeneia està instal·lada a l'interior de l'obra, la paret exterior serà com a mínim d'aluzinc amb recobriment AZ 150 segons la norma UNE-EN 10215
- Si la xemeneia està instal·lada a l'exterior de l'obra, la paret exterior serà com a mínim d'acer inoxidable de designació 1.4301 segons la norma UNE-EN 10088-1

Els elements de suport de la xemeneia han de ser resistents a la corrosió. Els accessoris d'unió entre trams han de disposar de junts que assegurin l'estanquitat del sistema d'evacuació i alhora han d'absorbir les dilatacions degudes als canvis de temperatura.
XEMENEIES METÀL.LIQUES DE FORMACIÓ HELICOÏDAL:
El tub ha de ser recte. Les parets de la xemeneia han de ser llises, regulars, sense deformacions ni cops i no han de tenir defectes superficials. S'admeten petits defectes superficials que no perjudiquin el funcionament de la xemeneia ni la seva durabilitat.
Ha de tenir una secció circular. L'ovalitat s'ha de mantenir dins dels límits de tolerància del diàmetre i l'excentricitat dins dels límits de tolerància del gruix de la paret.
Els extrems han d'acabar amb un tall perpendicular a l'eix i sense rebaves.
Els elements galvanitzats han de tenir un recobriment de zinc ben adherit. Aquest recobriment ha de tenir un aspecte uniforme, sense taques ni discontinuïtats, inclusions de flux, cendres, bombolles, ratlladures ni punts sense galvanitzar.

2.- CONDICIONS DE SUBMINISTRAMENT I EMMAGATZEMATGE

CONDICIONS GENERALS:
Subministrament: Per unitats, coberts amb una làmina de PVC fins que es muntin.
XEMENEIES METÀL.LIQUES MODULARS:
Emmagatzematge: En llocs protegits dels impactes. Els mòduls s'han d'emmagatzemar en posició vertical sobre una superfície neta i seca. Es tindrà especial cura de que el material aïllant de l'interior dels mòduls no entri en contacte amb l'aigua o d'altres líquids ni s'embruti.
XEMENEIES METÀL.LIQUES DE FORMACIÓ HELICOÏDAL:
Emmagatzematge: En llocs protegits contra els impactes. S'han d'apilar horitzontalment i paral·lelament sobre superfícies planes.
3.- UNITAT I CRITERIS D'AMIDAMENT

Unitat d'amidament: la indicada a la descripció de l'element
Criteri d'amidament: quantitat necessària subministrada a l'obra

4.- NORMATIVA DE COMPLIMENT OBLIGATORI

NORMATIVA GENERAL:
Real Decreto 1027/2007, de 20 de julio, por el que se aprueba el Reglamento de Instalaciones Térmicas en los Edificios. (RITE).
UNE 123001:2005 Cálculo y diseño de chimeneas metálicas. Guía de aplicación.
UNE-EN 1443:2003 Chimeneas. Requisitos generales.
XEMENEIES METÀL.LIQUES MODULARS:
UNE-EN 1856-1:2004 Chimeneas. Requisitos para chimeneas metálicas. Parte 1: Chimeneas modulares.
UNE-EN 1856-1:2004/1M:2005 Chimeneas. Requisitos para chimeneas metálicas. Parte 1: Chimeneas modulares.

5.- CONDICIONS DE CONTROL DE RECEPCIÓ

CONDICIONS DE MARCATGE I CONTROL DE LA DOCUMENTACIÓ EN XEMENEIES METÀL.LIQUES MODULARS:
Sobre cada mòdul de la xemeneia hi ha d'anar marcada com mínim la següent informació:
- Designació del producte segons l'apartat 9 de la norma EN 1856-1. Com a mínim a d'incloure:
  - Descripció del producte
  - Referència a la norma EN 1856-1
  - Nivell de temperatura segons la classificació establerta per la norma EN 1856-1
  - Nivell de pressió segons la classificació establerta per la norma EN 1856-1
  - Resistència als condensats segons la classificació establerta per la norma EN 1856-1
  - Resistència a la corrosió i especificació del material de la paret interior segons la classificació establerta per la norma EN 1856-1
  - Resistència al foc de sutge segons la classificació establerta per la norma EN 1856-1
- Nom o marca comercial del fabricant
- Lot de fabricació o referència del producte del fabricant
- Sageta que indiqui la direcció dels fums (si procedeix)
- Han de portar, en lloc visible, el marcatge CE de conformitat amb el que disposen els Reials Decrets 1630/1992 de 29 de desembre i 1328/1995 de 28 de juliol

El subministrador ha de posar a disposició de la DF en el cas que aquesta ho sol·liciti, la documentació següent, que acredita el marcatge CE, segons el sistema d'avaluació de conformitat aplicable, d'acord amb el que disposa l'apartat 7.2.1 del CTE:
- Productes per a xemeneies (xemeneia modular metàl·lica):
  - Sistema 2+: Declaració de Prestacions
- Productes per a xemeneies (terminals):
  - Sistema 4: Declaració de Prestacions

El símbol normalitzat CE s'ha d'acompanyar de la següent informació com a mínim (ja sigui sobre el propi producte, el seu embalatge o la documentació comercial que l'acompanya):
- Número identificador de l'organisme certificador (només per als productes amb sistema de verificació 2+)
- Nom o marca d'identificació i direcció declarada del fabricant
- Les dues últimes xifres de l'any d'impressió del marcatge
- Número del certificat CE de conformitat o del certificat CE de producció en fàbrica (si procedeix)
- Referència a la norma europea EN 1856-1
- Descripció del producte: nom genèric, materials, dimensions, etc., i ús previst
- Informació sobre els requisits essencials presentada com:
  - Valors declarats pel fabricant.
  - Com a alternativa: Designació del producte segons el capítol 9 de la norma EN-1856-1
  - Característiques a les que s'aplica l'opció "prestació no determinada"

El fabricant ha de facilitar una placa de xemeneia fabricada de material durador que ha d'incloure la següent informació:
- Nom o marca comercial del fabricant, gravada o marcada de forma indeleble
- Espai per a la designació d'acord amb la norma EN 1443
- Espai per al diàmetre nominal
- Espai per a la distància mínima al material combustible, indicada en mil·límetres, seguida pel símbol d'una sageta o flama
- Espai per a les dades de l'instal·lador i la data de la de la instal·lació

OPERACIONS DE CONTROL:
Les tasques de control a realitzar són les següents:
- Sol·licitar al fabricant el certificat de les característiques tècniques dels equips i materials que s'han d'utilitzar.
- Control de la documentació tècnica subministrada.
- Control de les operacions de descàrrega i emmagatzematge dels equips.
- Comprovar que les unitats de ventilació compleixin els requisits especificats en projecte i estiguin identificades. Verificar:
  - Marca, model, nº de sèrie, velocitat (rpm), potència (CV), tensió (V), consum, velocitat motor, arrencada, tipus de proteccions elèctriques, secció de conductors, tipus de conductor, regulació, Cabal (m3 /h), dimensions, potència i

pressió acústica).
- Verificació de la documentació d'assaigs realitzats pel fabricant.
- Realització d'informe amb els resultats del control efectuat en els materials rebuts.

CRITERIS DE PRESA DE MOSTRES:
S'ha de realitzar el control dels materials i equips que es rebin a l'obra.
INTERPRETACIÓ DE RESULTATS I ACTUACIONS EN CAS D'INCOMPLIMENT:
Un cop realitzat el control dels materials, totes les anomalies, incompliment de les especificacions, desviacions del projecte i variacions del què s'ha contractat amb l'empresa instal·ladora, s'ha de comunicar a DF, que haurà de decidir la substitució total o parcial del material rebut.

BE - MATERIALS PER A INSTAL.LACIONS DE CLIMATITZACIÓ, CALEFACCIÓ I VENTILACIÓ MECÀNICA

BE4 - XEMENEIES, CONDUCTES CIRCULARS I OVALS

BE42 - CONDUCTES CIRCULARS METÀL·LICS

0.- ELEMENTS QUE CONTEMPLA EL PLEC

BE42QE00,BE42QE01,BE42QE03,BE42QE04,BE42QE05.

1.- DEFINICIÓ I CARACTERÍSTIQUES DELS ELEMENTS

Conductes circulars metàl·lics per a ventilació i evacuació de fums i gasos, en mòduls de 3 a 5 m de llargària.
S'han considerat els materials següents:
- Planxa d'acer galvanitzat
- Alumini flexible
- Alumini rígid
- Acer inoxidable

CARACTERÍSTIQUES GENERALS:
En el cas de que el material s'utilitzi en obra pública, l'acord de Govern de la Generalitat de Catalunya de 9 de juny de 1998, exigeix que els materials siguin de qualitat certificada o puguin acreditar un nivell de qualitat equivalent, segons les normes aplicables als estats membres de la Unió Europea o de l'Associació Europea de Lliure Canvi.
També en aquest cas, es procurarà que els esmentats materials disposin de l'etiqueta ecològica europea, regulada en el Reglament 880/1992/CEE o bé altres distintius de la Comunitat Europea.
Els conductes han de suportar els esforços deguts al seu propi pes, al moviment de l'aire, als propis de la seva manipulació, així com a les vibracions que es puguin produir com a conseqüència del règim normal de funcionament.
No poden tenir peces interiors soltes.
Les superfícies internes han de ser llises.
No han de contaminar l'aire que circula pel seu interior.
El revestiment interior dels conductes, en el seu cas, ha de resistir l'acció agressiva dels productes de desinfecció, i la seva superfície interior haurà de tenir una resistència mecànica que permeti suportar els esforços als que s'hauran de sotmetre durant les operacions de neteja mecànica que estableix la norma UNE 100012 d'higiene de sistemes de climatització.
La velocitat i la pressió màxima admeses als conductes han de ser les que vinguin determinades pel tipus de construcció, segons les normes UNE-EN 12237 per a conductes metàl·lics i UNE-EN 13403 per a conductes de materials aïllants.
Per al disseny dels suports dels conductes s'han de seguir les instruccions que dicti el fabricant.
Característiques tècniques:

	Alumini rígid	Acer inoxidable
Gruix (mm)	0,7	1
Pes xapa (kg/m2)	1,72	8,1

Diàmetre (mm)	125	160	250	400	200	250	400
Pres. Treball (mm.c.d.a.) (UNE 100-102)	<=150	<=100	<=100	<=150			

Característiques tècniques:

	Alumini Flexible	Planxa acer galvanitzat								
Gruix (mm)	no definit	0,5								0,7
Diàm. (mm)	125	160	250	100	125	160	200	250	400	
Pres. treball	<=305	<=305	<=203							
Pes tub kg/m	0,32	0,35	0,58	1,4	1,7	2,1	2,7	4,3	6,9	

CONDUCTES D'ALUMINI FLEXIBLE:
Han d'estar formats per una banda metàl·lica enrotllada helicoïdalment, de paret prima corrugada amb plegament articulat per les seves vores, les quals han de ser comprimibles.
Estiratge per metre d'origen comprimit: <= 5 m
CONDUCTES D'ALUMINI RÍGID, D'ACER INOXIDABLE I D'ACER GALVANITZAT:
Han d'estar formats per una banda metàl·lica corbada longitudinalment o helicoïdalment sobre el seu diàmetre, formant un tub estanc per mitjà d'un encaix de doblec de les seves vores.
Toleràncies per a conductes d'alumini rígid o acer inox:

Diàmetre nominal (mm)	Tolerància
100	+ 0,5
125	+ 0,5
160	+ 0,6
200	+ 0,7
250	+ 0,8
400	+ 1

2.- CONDICIONS DE SUBMINISTRAMENT I EMMAGATZEMATGE

Subministrament: A l'engròs, per mòduls de 3 a 5 m, estirat i en caixes de cartró comprimit.
Emmagatzematge: En llocs protegits contra els impactes. S'han d'apilar horitzontalment i paral·lelament sobre superfícies planes.

3.- UNITAT I CRITERIS D'AMIDAMENT

Unitat d'amidament: la indicada a la descripció de l'element
Criteri d'amidament: quantitat necessària subministrada a l'obra

4.- NORMATIVA DE COMPLIMENT OBLIGATORI

Real Decreto 1027/2007, de 20 de julio, por el que se aprueba el Reglamento de Instalaciones Térmicas en los Edificios. (RITE).
* UNE-EN 1506:2007 Ventilación de edificios. Conductos de aire de chapa metálica y accesorios de sección circular. Dimensiones.

5.- CONDICIONS DE CONTROL DE RECEPCIÓ

OPERACIONS DE CONTROL:
Les tasques de control a realitzar són les següents:
- Sol·licitar al fabricant els certificats de les característiques tècniques dels materials.
- Control de la documentació tècnica subministrada.
- Verificació de la resistència al foc dels diferents tipus de conductes i accessoris de suportació i contrastar amb la documentació d'assaigs del fabricant.
- Comprovació de l'espessor de galvanitzat de les peces que formen els conductes metàl·lics, segons especificacions de projecte o UNE 100104.
- Uniformitat dels recobriments galvanitzats, segons assaig UNE 7183.
- Verificació de la construcció conductes de fibra de vidre segons Norma UNE 100105.
- Accessoris per a la distribució d'aire:
  - Verificació del nivell sonor
  - Verificació de les característiques aerodinàmiques de les boques d'aire.
  - Verificació de les característiques aïllants tèrmiques i de resistència al foc dels materials per a l'aïllament de conductes.

- Realització d'informe amb els resultats del control efectuat en els materials rebuts.

CRITERIS DE PRESA DE MOSTRES:
S'ha de realitzar el control de materials i equips que es rebin a l'obra. El control s'ha de realitzar per mostreig i a totes les partides diferents que arribin a l'obra. La intensitat del mostreig ha d'estar definida per la DF.
INTERPRETACIÓ DE RESULTATS I ACTUACIONS EN CAS D'INCOMPLIMENT:
Un cop realitzat el control dels materials, totes les anomalies, incompliment de les especificacions, desviacions del projecte i variacions del què s'ha contractat amb l'empresa instal·ladora, s'ha de comunicar a DF, que haurà de decidir la substitució total o parcial del material rebut.

BE - MATERIALS PER A INSTAL.LACIONS DE CLIMATITZACIÓ, CALEFACCIÓ I VENTILACIÓ MECÀNICA

BE4 - XEMENEIES, CONDUCTES CIRCULARS I OVALS

BE44 - CONDUCTES CIRCULARS DE MATERIALS COMPOSTOS

0.- ELEMENTS QUE CONTEMPLA EL PLEC

BE4436S0.

1.- DEFINICIÓ I CARACTERÍSTIQUES DELS ELEMENTS

Conductes circulars d'alumini per a evacuació de fums.
S'han considerat els tipus de recobriment següents:
- Fibra + PVC
- Espiral d'acer + alumini

CARACTERÍSTIQUES GENERALS:
En el cas de que el material s'utilitzi en obra pública, l'acord de Govern de la Generalitat de Catalunya de 9 de juny de 1998, exigeix que els materials siguin de qualitat certificada o puguin acreditar un nivell de qualitat equivalent, segons les normes aplicables als estats membres de la Unió Europea o de l'Associació Europea de Lliure Canvi.
També en aquest cas, es procurarà que els esmentats materials disposin de l'etiqueta ecològica europea, regulada en el Reglament 880/1992/CEE o bé altres distintius de la Comunitat Europea.
Els conductes han de suportar els esforços deguts al seu propi pes, al moviment de l'aire, als propis de la seva manipulació, així com a les vibracions que es puguin produir com a conseqüència del règim normal de funcionament.
No poden tenir peces interiors soltes.
Les superfícies internes han de ser llises.
El revestiment interior dels conductes, en el seu cas, ha de resistir l'acció agressiva dels productes de desinfecció, i la seva superfície interior haurà de tenir una resistència mecànica que permeti suportar els esforços als que s'hauran de sotmetre durant les operacions de neteja mecànica que estableix la norma UNE 100012 d'higiene de sistemes de climatització.
No han de contaminar l'aire que circula pel seu interior.
Temperatura de servei: <= 100°C
La velocitat i la pressió màxima admeses als conductes han de ser les que vinguin determinades pel tipus de construcció, segons les normes UNE-EN 12237 per a conductes metàl·lics i UNE-EN 13403 per a conductes de materials aïllants.
Per al disseny dels suports dels conductes s'han de seguir les instruccions que dicti el fabricant.
CONDUCTES AMB RECOBRIMENT DE FIBRA + PVC:
El recobriment ha de consistir en una capa de fibra de vidre de 25 mm de gruix i envoltat d'una làmina de PVC encolada a la fibra.
CONDUCTES AMB RECOBRIMENT D'ESPIRAL D'ACER + ALUMINI:
El recobriment ha de consistir en una espiral de fil d'acer encolada a la làmina amb resina de polièster i una capa exterior d'alumini flexible encolada al conjunt amb resina de polièster.

2.- CONDICIONS DE SUBMINISTRAMENT I EMMAGATZEMATGE

CONDUCTES AMB RECOBRIMENT DE FIBRA + PVC:
Subministrament: En mòduls rectes de 5 m de llargària, en caixes de cartró.
Emmagatzematge: En posició horitzontal, en llocs protegits contra els impactes i la intempèrie.
CONDUCTES AMB RECOBRIMENT D'ESPIRAL D'ACER + ALUMINI:
Subministrament de conductes amb recobriment d'espiral d'acer + alumini: Comprimit en mòduls de 70 cm que es converteixen en 10 m quan s'estira.
Emmagatzematge: En posició horitzontal, en llocs protegits contra els impactes i la intempèrie.

3.- UNITAT I CRITERIS D'AMIDAMENT

Unitat d'amidament: la indicada a la descripció de l'element
Criteri d'amidament: quantitat necessària subministrada a l'obra

4.- NORMATIVA DE COMPLIMENT OBLIGATORI

Real Decreto 1027/2007, de 20 de julio, por el que se aprueba el Reglamento de Instalaciones Térmicas en los Edificios. (RITE).

5.- CONDICIONS DE CONTROL DE RECEPCIÓ

OPERACIONS DE CONTROL:
Les tasques de control a realitzar són les següents:
- Sol·licitar al fabricant els certificats de les característiques tècniques dels materials.
- Control de la documentació tècnica subministrada.
- Verificació de la resistència al foc dels diferents tipus de conductes i accessoris de suportació i contrastar amb la documentació d'assaigs del fabricant.
- Comprovació de l'espessor de galvanitzat de les peces que formen els conductes metàl·lics, segons especificacions de projecte o UNE 100104.
- Uniformitat dels recobriments galvanitzats, segons assaig UNE 7183.
- Verificació de la construcció conductes de fibra de vidre segons Norma UNE 100105.
- Accessoris per a la distribució d'aire:
  - Verificació del nivell sonor
  - Verificació de les característiques aerodinàmiques de les boques d'aire.
  - Verificació de les característiques aïllants tèrmiques i de resistència al foc dels materials per a l'aïllament de conductes.
- Realització d'informe amb els resultats del control efectuat en els materials rebuts.

CRITERIS DE PRESA DE MOSTRES:
S'ha de realitzar el control de materials i equips que es rebin a l'obra. El control s'ha de realitzar per mostreig i a totes les partides diferents que arribin a l'obra. La intensitat del mostreig ha d'estar definida per la DF.
INTERPRETACIÓ DE RESULTATS I ACTUACIONS EN CAS D'INCOMPLIMENT:
Un cop realitzat el control dels materials, totes les anomalies, incompliment de les especificacions, desviacions del projecte i variacions del què s'ha contractat amb l'empresa instal·ladora, s'ha de comunicar a DF, que haurà de decidir la substitució total o parcial del material rebut.

BE - MATERIALS PER A INSTAL.LACIONS DE CLIMATITZACIÓ, CALEFACCIÓ I VENTILACIÓ MECÀNICA

BEM - VENTILADORS I CAIXES DE VENTILACIÓ

BEM1 - VENTILADORS AXIALS

1.- DEFINICIÓ I CARACTERÍSTIQUES DELS ELEMENTS

Ventiladors axials de pressió baixa, mitjana o alta.
CARACTERÍSTIQUES GENERALS:
Ha d'estar format per una hèlix impulsora, un motor elèctric i un bastiment concèntric a l'hèlix.
L'hèlix ha de ser de fosa d'alumini o de planxa d'acer comercial.
El motor elèctric ha de tenir l'hélix acoblada a l'eix.
El marc concèntric serveix de suport del motor i de la caixa de connexió elèctrica, és l'element de fixació del conjunt i ha de ser de planxa d'acer comercial.
En fer girar manualment l'hèlix, aquesta ha de girar suaument i concèntricament.
Han de portar una sageta ben visible que indiqui el sentit del gir i una placa amb les dades següents:
- Nom del fabricant
- Cabal
- Pressió
- Potència
- Velocitat de gir
- Voltatge

Característiques tècniques:

Cabal (m3/h)	Corrent	Pressió	Potència motor (kW)	Nivell sonor (db)
3000	Monofàsic	baixa	<= 0,22	<= 56
		mitjana	<= 0,34	<= 65
		alta	<= 0,37	<= 72

		baixa	<= 0,18	<= 55
	Trifàsic	mitjana	<= 0,37	<= 80
		alta	<= 0,73	<= 80
		baixa	<= 0,37	<= 72
6000	Monofàsic	mitjana	<= 0,68	<= 68
		alta	<= 0,88	<= 70
		baixa	<= 0,37	<= 73
	Trifàsic	mitjana	<= 0,95	<= 79
		alta	<= 2,20	<= 85
		baixa	<= 0,73	<= 68
10000	Trifàsic	mitjana	<= 1,10	<= 76
		alta	<= 1,47	<= 88
		baixa	<= 0,73	<= 68
15000	Trifàsic	mitjana	<= 1,47	<= 89
		alta	<= 2,20	<= 80
		baixa	<= 0,73	<= 76
20000	Trifàsic	mitjana	<= 2,20	<= 80
		alta	<= 2,94	<= 91
		baixa	<= 1,47	<= 89
25000	Trifàsic	mitjana	<= 2,20	<= 81
		alta	<= 4,04	<= 91
		baixa	<= 2,20	<= 79
30000	Trifàsic	mitjana	<= 2,94	<= 83
		alta	<= 5,51	<= 92
		baixa	<= 2,20	<= 80
35000	Trifàsic	mitjana	<= 4,04	<= 86
		alta	<= 7,35	<= 89
		baixa	<= 2,20	<= 81
40000	Trifàsic	mitjana	<= 5,51	<= 87
		alta	<= 7,35	<= 89
		baixa	<= 2,94	<= 83
45000	Trifàsic	mitjana	<= 5,51	<= 87
		alta	<= 7,35	<= 89
		baixa	<= 5,51	<= 87
50000	Trifàsic	mitjana	<= 5,51	<= 87
		alta	<= 11,03	<= 90
		baixa	<= 5,51	<= 87
55000	Trifàsic	mitjana	<= 7,35	<= 89
		alta	<= 11,03	<= 90
		baixa	<= 5,51	<= 87
60000	Trifàsic	mitjana	<= 7,35	<= 89
		alta	<= 1	

Pressió estàtica:
- Pressió baixa: Sortida lliure
- Pressió mitja: >= 20 mm.c.a
- Pressió alta: >= 35 mm.c.a

2.- CONDICIONS DE SUBMINISTRAMENT I EMMAGATZEMATGE

Subministrament: Per unitats completament muntades, amb embalatges de fusta.
Emmagatzematge: En llocs protegits contra els impactes i la pluja.

3.- UNITAT I CRITERIS D'AMIDAMENT

Unitat d'amidament: la indicada a la descripció de l'element
Criteri d'amidament: quantitat necessària subministrada a l'obra

4.- NORMATIVA DE COMPLIMENT OBLIGATORI

Real Decreto 842/2002 de 2 de agosto, por el que se aprueba el Reglamento Electrotécnico de Baja Tensión. REBT 2002.

5.- CONDICIONS DE CONTROL DE RECEPCIÓ

OPERACIONS DE CONTROL:
Les tasques de control a realitzar són les següents:
- Sol·licitar al fabricant el certificat de les característiques tècniques dels equips i materials que s'han d'utilitzar.
- Control de la documentació tècnica subministrada.
- Control de les operacions de descàrrega i emmagatzematge dels equips.
- Comprovar que les unitats de ventilació compleixin els requisits especificats en projecte i estiguin identificades. Verificar:
  - Marca, model, nº de sèrie, velocitat (rpm), potència (CV), tensió (V), consum, velocitat motor, arrencada, tipus de proteccions elèctriques, secció de conductors, tipus de conductor, regulació, Cabal (m3 /h), dimensions, potència i pressió acústica).
- Verificació de la documentació d'assaigs realitzats pel fabricant.
- Realització d'informe amb els resultats del control efectuat en els materials rebuts.

CRITERIS DE PRESA DE MOSTRES:
S'ha de realitzar el control dels materials i equips que es rebin a l'obra.
INTERPRETACIÓ DE RESULTATS I ACTUACIONS EN CAS D'INCOMPLIMENT:
Un cop realitzat el control dels materials, totes les anomalies, incompliment de les especificacions, desviacions del projecte i variacions del què s'ha contractat amb l'empresa instal·ladora, s'ha de comunicar a DF, que haurà de decidir la substitució total o parcial del material rebut.

BE - MATERIALS PER A INSTAL.LACIONS DE CLIMATITZACIÓ, CALEFACCIÓ I VENTILACIÓ MECÀNICA

BEV - MATERIALS DE REGULACIÓ I CONTROL PER A INSTAL·LACIONS DE CLIMATITZACIÓ, CALEFACCIÓ I VENTILACIÓ MECÀNICA

BEV4 - CABLEJAT INSTAL·LACIONS DE REGULACIÓ I CONTROL

0.- ELEMENTS QUE CONTEMPLA EL PLEC

BEV41210.

1.- DEFINICIÓ I CARACTERÍSTIQUES DELS ELEMENTS

Cables per a bus de dades i materials per a l'execució de la instal·lació elèctrica de punts de control per a la regulació, control, supervisió i gestió d'instal·lacions.
S'han considerat els tipus següents:
- Cables per a bus de dades
- Material per a la instal·lació elèctrica de punts de control

MATERIAL PER A LA INSTAL·LACIÓ ELÈCTRICA DE PUNTS DE CONTROL:
Es composa de tubs rígids o flexibles i cables necessaris per a la realització de la instal·lació elèctrica del punt de control.
Els tubs han de complir la norma UNE_EN 50-086-95 (1) "Sistemas de tubos para instalaciones eléctricas" i amb el "Reglamento Electrotécnico para Baja Tensión".
Els conductors han de complir amb la norma UNE 21-022-82 "Conductores de cables aislados." i amb el "Reglamento Electrotécnico para Baja Tensión."
CABLES DE DADES:
Aquests cables han d'estar constituïts per conductors multifilars de coure de 0,91 mm de diàmetre llis i recuit, aïllats amb una capa extruïda de polietilè sòlid colorat segons clau i disposats a parells. Els conductors han de ser rígids de coure electrolític pur, amb un bo trefilatge i uniformement recuit, de secció perfectament circular i uniforme. La superfície ha de ser llisa, neta i brillant i ha d'esar exempta d'escates, esquerdes o qualsevol altre tipus de defecte.
Per a l'aïllament dels conductors s'ha d'emprar polietilè d'alta densitat i alt pes molecular. Cada conductor s'ha d'aïllar amb una capa contínua de polietilè sense porus ni cap defecte. Els fils aïllats s'han de torsionar en parells amb un pas adequat i amb un codi de colors per distingir-los. Cadascú dels aparells s'ha d'encintar individualment amb una cinta de polièster aplicada helicoidalment amb un cavalcament adequat i altra cinta d'alumini-polièster (de 0,025 mm el fruix de polièster i 0,023 mm l'alumini) aplicada també helicoidalment i amb un cavalcament adequat.

La coberta de protecció és de tipus anti-ignífuga i ha de constar d'una pantalla d'alumini i una coberta de termoplàstic ignífug envoltant al nucli. Sobre la cinta envoltant s'ha de disposar una cinta d'alumini aplicada longitudinalment i cavalcada d'un gruix de 0,2 mm i un cavalcament mínim de 6,5 mm. Sota la mateixa s'ha d'aplicar un conductor de 0,4 mm de diàmetre per a continuïtat de pantalla.
Les característiques elèctriques dels conductors a 20ºC han de ser les següents:
- Resistència òhmica en c.c a 10 kHz i per bucle: <= 16,3 Ohms 10%

2.- CONDICIONS DE SUBMINISTRAMENT I EMMAGATZEMATGE

Subministrament: Bobines normalitzades i degudament protegides, de manera que no s'alterin les seves condicions.
Emmagatzematge: En llocs protegits contra els impactes, la pluja, les humtiats, raigs de sol i dins del embalatge original.

3.- UNITAT I CRITERIS D'AMIDAMENT

Unitat d'amidament: la indicada a la descripció de l'element
Criteri d'amidament: quantitat necessària subministrada a l'obra

4.- NORMATIVA DE COMPLIMENT OBLIGATORI

Real Decreto 1027/2007, de 20 de julio, por el que se aprueba el Reglamento de Instalaciones Térmicas en los Edificios. (RITE).
Real Decreto 842/2002 de 2 de agosto, por el que se aprueba el Reglamento Electrotécnico de Baja Tensión. REBT 2002.
UNE-EN 50086 1995 Sistemas de tubos para instalaciones eléctricas. Requisitos generales.
UNE-EN 60228:2005 Conductores de cables aislados.

BE - MATERIALS PER A INSTAL.LACIONS DE CLIMATITZACIÓ, CALEFACCIÓ I VENTILACIÓ MECÀNICA

BEW - ACCESSORIS PER A INSTAL·LACIONS DE CLIMATITZACIÓ, CALEFACCIÓ I VENTILACIÓ MECÀNICA

BEW4 - ACCESSORIS PER A XEMENEIES I CONDUCTES CIRCULARS

0.- ELEMENTS QUE CONTEMPLA EL PLEC

BEW4A001.

1.- DEFINICIÓ I CARACTERÍSTIQUES DELS ELEMENTS

Conjunt d'elements auxiliars (suports, abraçadores, etc.).
CARACTERÍSTIQUES GENERALS:
El material i les seves característiques (qualitat, dimensions, etc.) han de ser els adequats per al conducte i no han de fer disminuir les característiques pròpies del conjunt de la instal·lació en cap de les seves aplicacions.

2.- CONDICIONS DE SUBMINISTRAMENT I EMMAGATZEMATGE

Subministrament: A l'albarà de lliurament han de constar les característiques d'identificació següents:
- Material
- Tipus
- Dimensions en cm

Emmagatzematge: En llocs protegits contra els impactes, la pluja, les humitats i dels raigs del sol.

3.- UNITAT I CRITERIS D'AMIDAMENT

Unitat d'amidament: la indicada a la descripció de l'element
Criteri d'amidament: quantitat necessària subministrada a l'obra

4.- NORMATIVA DE COMPLIMENT OBLIGATORI

No hi ha normativa de compliment obligatori.

BE - MATERIALS PER A INSTAL.LACIONS DE CLIMATITZACIÓ, CALEFACCIÓ I VENTILACIÓ MECÀNICA

BEW - ACCESSORIS PER A INSTAL·LACIONS DE CLIMATITZACIÓ, CALEFACCIÓ I VENTILACIÓ MECÀNICA

BEW5 - ACCESSORIS PER A CONDUCTES RECTANGULARS

0.- ELEMENTS QUE CONTEMPLA EL PLEC

BEW52000.

1.- DEFINICIÓ I CARACTERÍSTIQUES DELS ELEMENTS

Conjunt d'elements auxiliars (suports, abraçadores, etc.).
CARACTERÍSTIQUES GENERALS:
El material i les seves característiques (qualitat, dimensions, etc.) han de ser els adequats per al conducte i no han de fer disminuir les característiques pròpies del conjunt de la instal·lació en cap de les seves aplicacions.

2.- CONDICIONS DE SUBMINISTRAMENT I EMMAGATZEMATGE

Subministrament: A l'albarà de lliurament han de constar les característiques d'identificació següents:
- Material
- Tipus
- Dimensions en cm

Emmagatzematge: En llocs protegits contra els impactes, la pluja, les humitats i dels raigs del sol.

3.- UNITAT I CRITERIS D'AMIDAMENT

Unitat d'amidament: la indicada a la descripció de l'element
Criteri d'amidament: quantitat necessària subministrada a l'obra

4.- NORMATIVA DE COMPLIMENT OBLIGATORI

No hi ha normativa de compliment obligatori.

BF - TUBS I ACCESSORIS PER A GASOS I FLUIDS

BF4 - TUBS D'ACER INOXIDABLE

BF42 - TUBS D'ACER INOXIDABLE AMB SOLDADURA

1.- DEFINICIÓ I CARACTERÍSTIQUES DELS ELEMENTS

Tub d'acer inoxidable obtingut a partir de fleix d'acer i soldat longitudinalment sense material d'aportació, utilitzat principalment per a la conducció d'aigua i altres líquids aquosos a temperatura ambient.
CARACTERÍSTIQUES GENERALS:
Els tubs han de ser llisos i presentar una superfície brillant.
Han d'estar lliures de defectes superficials interns i externs apreciables per inspecció visual.
Els extrems han d'acabar amb un tall perpendicular a l'eix i sense rebaves.
Els tubs s'han de subministrar sense cordó de soldadura exterior.
Els tubs, si no s'especifica el contrari, han de tenir el cordó interior de soldadura.
La composició química de l'acer ha de ser conforme a la Norma Europea EN 10088-2.
Les característiques mecàniques han de ser conformes amb la Norma Europea EN 10088-2.
Els tubs han d'anar marcats al llarg de la seva longitud, a intervals no superiors a 1 m, amb la següent informació com a mínim:
- Nom del fabricant o marca
- Referència a la norma EN 10312
- Designació simbòlica o numèrica de l'acer
- Dimensions

Aquesta informació podrà anar marcada sobre una etiqueta fixada al paquet o la caixa de tubs si així s'ha especificat al fer la comanda.
Diàmetre exterior del tub: 6 mm <= D <= 267 mm
Llargària: Barres de 5 o 6 m

Rectitud:
- Desviació total d'una longitud de tub L: <= 0,0015 L
- Tubs de la sèrie 1: <= 3 mm/m
- Tubs de la sèrie 2:
  - 12 mm < D < 128 mm: <= 2 mm/m
  - D >= 128 mm: <= 2,5 mm

Dimensions i toleràncies dels tubs d'acer inoxidable Sèrie 1:

Diàmetre exterior especificat D (mm)	Diàmetre exterior (mm) màx.	Diàmetre exterior (mm) mín.	Gruix paret (mm)
6	6,04	5,94	0,6
8	8,04	7,94	0,6
10	10,04	9,94	0,6
12	12,04	11,94	0,6
15	15,04	14,94	0,6
18	18,04	17,94	0,7
22	22,05	21,95	0,7
28	28,05	27,95	0,8
35	35,07	34,97	1,0
42	42,07	41,97	1,2
54	54,07	53,84	1,2
66,7	66,75	66,08	1,2
76,1	76,30	75,54	1,5
103	103,8	102,2	1,5
108	108,3	107,2	1,5
128	129,0	127,0	1,5
133	133,5	132,2	1,5
153	154,5	151,5	1,5
159	159,5	157,9	2,0

Dimensions i toleràncies dels tubs d'acer inoxidable Sèrie 2:

Diàmetre exterior especificat D (mm)	Tolerància sobre D (mm)	Gruix de paret especificat T (mm)
12	± 0,10	1,0
15	± 0,10	1,0
18	± 0,10	1,0
22	± 0,11	1,2
28	± 0,14	1,2
35	± 0,18	1,5
42	± 0,21	1,5
54	± 0,27	1,5
64	± 0,32	2,0
76,1	± 0,38	2,0
88,9	± 0,44	2,0
108	± 0,54	2,0
133	± 1,00	3,0
159	± 1,00	3,0
219	± 1,50	3,0
267	± 1,50	3,0

Toleràncies:
- Gruix de paret:
  - Tubs de la sèrie 1: ± 10 %
  - Tubs de la sèrie 2:
    - 12 mm <= D <= 54 mm: ± 0,10 mm
    - 64 mm <= D <= 108 mm: ± 0,15 mm
    - 133 mm <= D <= 267 mm: ± 0,30 mm
- Llargària: ± 20 mm

2.- CONDICIONS DE SUBMINISTRAMENT I EMMAGATZEMATGE

CONDICIONS GENERALS:
Subministrament: Sense que s'alterin les seves condicions.
Emmagatzematge: En llocs protegits contra els impactes. S'han d'apilar horitzontalment i paral·lelament sobre superfícies planes.
El fleix d'acer al carboni no ha d'estar en contacte amb els tubs.
Els tubs que s'hagin d'utilitzar per a aigua destinada al consum humà s'han de subministrar amb protecció en els extrems.

3.- UNITAT I CRITERIS D'AMIDAMENT

Unitat d'amidament: la indicada a la descripció de l'element
Criteri d'amidament: quantitat necessària subministrada a l'obra

4.- NORMATIVA DE COMPLIMENT OBLIGATORI

UNE-EN 10312:2003 Tubos de acero inoxidable soldados para la conducción de líquidos acuosos incluyendo el agua destinada al consumo humano. Condiciones técnicas de suministro.

5.- CONDICIONS DE CONTROL DE RECEPCIÓ

El subministrador ha de posar a disposició de la DF en el cas que aquesta ho sol·liciti, la documentació següent, que acredita el marcatge CE, segons el sistema d'avaluació de conformitat aplicable, d'acord amb el que disposa l'apartat 7.2.1 del CTE:
- Productes per a instal·lacions per al transport, evacuació o emmagatzematge d'aigua destinada/no destinada al consum humà:
  - Sistema 4: Declaració de Prestacions

El símbol normalitzat CE (d'acord amb la directiva 93/68/CEE) es col·locarà sobre el producte, o en el seu defecte sobre l'etiqueta o en la documentació comercial que l'acompaya i anirà acompanyat de la següent informació:
- Nom, marca comercial i adreça enregistrada del fabricant
- Els dos últims dígits de l'any en que es va fixar el marcatge
- Referència a la norma europea EN 10312
- Descripció del producte: nom genèric, material, mides,… i ús previst
- Nombre de sèrie
- Informació sobre aquelles característiques essencials que procedeixen recollides a la taula ZA.1 de la norma EN 10312, que han de ser com a mínim les següents:
- Reacció al foc
- Límit elàstic
- Toleràncies dimensionals
- Estanquitat als líquids i mètode d'assaig utilitzat
- Durabilitat de la resistència a la corrosió intergranular i mètode d'assaig utilitzat

OPERACIONS DE CONTROL:
Les tasques de control a realitzar són les següents:
- Sol·licitar al fabricant els certificats de les característiques tècniques dels materials.
- Control de la documentació tècnica subministrada.
- Control de recepció dels materials i lloc d'emplaçament.
- Contrastar la documentació amb els materials i amb els requeriments de la instal·lació segons projecte. (Verificar el marcatge a tubs i accessoris).
- Control dimensional de tubs i accessoris (diàmetre i espessor)
- Realització d'informe amb els resultats del control efectuat.

CRITERIS DE PRESA DE MOSTRES:
S'ha de comprovar per mostreig a cada recepció.
INTERPRETACIÓ DE RESULTATS I ACTUACIONS EN CAS D'INCOMPLIMENT:
Ha de ser refusat el material que no compleixi amb els requeriments del projecte.

BF - TUBS I ACCESSORIS PER A GASOS I FLUIDS

BF5 - TUBS I ACCESSORIS DE COURE

BF52 - TUBS DE COURE SEMIDUR

1.- DEFINICIÓ I CARACTERÍSTIQUES DELS ELEMENTS

Tubs de coure semidur, sense soldadura, per a aigua i gas en aplicacions sanitàries i de calefacció.
CARACTERÍSTIQUES GENERALS:
En el cas de que el material s'utilitzi en obra pública, l'acord de Govern de la Generalitat de Catalunya de 9 de juny de 1998, exigeix que els materials siguin de qualitat certificada o puguin acreditar un nivell de qualitat equivalent, segons les normes aplicables als estats membres de la Unió Europea o de l'Associació Europea de Lliure Canvi.
També en aquest cas, es procurarà que els esmentats materials disposin de l'etiqueta ecològica europea, regulada en el Reglament 880/1992/CEE o bé altres distintius de la Comunitat Europea.
El tub ha de ser recte, rodó, llis, ben net de dins i de fora, i sense defectes apreciables. Els extrems han d'acabar amb un tall perpendicular a l'eix i sense rebaves.
- Composició química: Cu + Ag: mín. 99,90%; 0,015% =< P =< 0,040%
- Estat metal·lúrgic (UNE-EN 1173): R250 (semidur). Resistència mínima a la tracció 250 MPa
- El tipus de coure es designa indistintament com: Cu-DHP o CW024A

Els tubs de diàmetre comprés entre 10 mm i 54 mm, ambdós inclosos, han d'anar marcats al llarg de la seva longitud, cada 600 mm com a màxim, amb la següent informació com a mínim:
- Marcatge permanent (llegible fins al final del cicle de vida de la instal·lació)
  - Referència a la norma EN 1057
  - Marca identificativa del fabricant
  - La data de fabricació: any i trimestre (I a IV) o any i mes (1 a 12)
- Marcatge durador (llegible fins al moment de la posada en marxa de la instal·lació):
  - Mides nominals de la secció transversal: diàmetre exterior x gruix de la paret
  - Identificació de l'estat metal·lúrgic

Els tubs de diàmetre => 6 mm i < 10 mm, o de diàmetre > 54 mm, han d'incorporar un marcatge similar a l'anterior, almenys en ambdós extrems.
Tots els tubs han de portar el símbol normalitzat CE, també uniformement distribuit al llarg de la seva longitud.
Llargària: Barres de 3 m o 5 m
Toleràncies:
- Diàmetre exterior nominal:

Diàmetre exterior nominal (mm)		Toleràncies en el diàmetre exterior (mm)	
>	=<	aplicable al diàmetre mig	aplicable a qualsevol diàmetre
6	18	± 0,04	± 0,09
18	28	± 0,05	± 0,10
28	54	± 0,06	± 0,11
54	76	± 0,07	± 0,15
76	89	± 0,07	± 0,20
89	108	± 0,07	± 0,30
108	159	± 0,2	± 0,4

- Gruix de paret:

Diàmetre exterior nominal (mm)	Tolerància en el gruix de la paret	
	g < 1 mm (%)	g => 1 mm (%)
< 18 mm	± 10	± 13
=> 18 mm	± 10	± 15 (*)

(*) ± 10% per a tubs de 35 mm, 42 mm i 54 mm amb un gruix de paret d'1,2 mm

2.- CONDICIONS DE SUBMINISTRAMENT I EMMAGATZEMATGE

Subministrament: No hi ha condicions específiques de subministrament.
Emmagatzematge: En llocs protegits contra els impactes. S'han d'apilar horitzontalment i paral·lelament sobre superfícies planes.

3.- UNITAT I CRITERIS D'AMIDAMENT

Unitat d'amidament: la indicada a la descripció de l'element. Criteri d'amidament: quantitat necessària subministrada a l'obra

4.- NORMATIVA DE COMPLIMENT OBLIGATORI

UNE-EN 1057:2007 Cobre y aleaciones de cobre. Tubos redondos de cobre, sin soldadura, para agua y gas en aplicaciones sanitarias y de calefacción.

5.- CONDICIONS DE CONTROL DE RECEPCIÓ

CONDICIONS DE MARCATGE I CONTROL DE LA DOCUMENTACIÓ:
El subministrador ha de posar a disposició de la DF en el cas que aquesta ho sol·liciti, la documentació següent, que acredita el marcatge CE, segons el sistema d'avaluació de conformitat aplicable, d'acord amb el que disposa l'apartat 7.2.1 del CTE:
- Productes per a instal·lacions per al transport, evacuació o emmagatzematge d'aigua no destinada al consum humà,
- Productes per a instal·lacions d'àrees subjectes a reglamentacions sobre reacció al foc utilitzades per al transport, evacuació o emmagatzematge d'aigua no destinada al consum humà. * Productes o materials que no necessiten sotmetre's a assaig de reacció al foc (per exemple productes o materials de la classe A1 conformement a la Decisió 96/603/CE, i les seves modificacions):
  - Sistema 4: Declaració de Prestacions
- Productes per a instal·lacions per al transport, distribució o emmagatzematge de gas o gasoil per a subministrament de sistemes de calefacción o refrigeració d'edificis, des del dipòsit d'emmagatzematge exterior o l'última unitat de reducció de pressió de la red fins a l'entrada del sistema de la caldera, calefacció o refrigeració de l'edifici:
  - Sistema 3: Declaració de Prestacions
- Productes per a instal·lacions d'àrees subjectes a reglamentacions sobre reacció al foc utilitzades per al transport, distribució o emmagatzematge de gas o combustible destinat al subministrament dels sistemes de calefacció o climatització d'edificis per a reserves d'emmagatzematge externes o l'última unitat de reducció de la xarxa d'entrada dels sistemes de calefacció o refrigeració d'edificis:
  - Sistema 1: Declaració de Prestacions

El símbol normalitzat CE (d'acord amb la directiva 93/68/CEE) es col·locarà sobre el producte, o en el seu defecte sobre l'etiqueta o en la documentació comercial que l'acompanya i anirà acompanyat de la següent informació:
- Nom, marca comercial i adreça enregistrada del fabricant
- Els dos últims dígits de l'any en que es va fixar el marcatge
- Referència a la norma europea EN 1057
- Descripció del producte: nom genèric, material, mides,... i ús previst
- Informació sobre aquelles característiques essencials que procedeixin recollides a la taula ZA.1 de la norma EN 1057, que han de ser com mínim les següents:
  - Reacció al foc
  - Resistència a l'aixafament
  - Pressió interior
  - Toleràncies dimensionals
  - Resistència a les altes temperatures
  - Soldabilitat
  - Estanquitat: gasos i líquids
  - Durabilitat de la resistència a l'aixafament, pressió interior i estanquitat

OPERACIONS DE CONTROL:
Les tasques de control a realitzar són les següents:
- Sol·licitar al fabricant els certificats de les característiques tècniques dels materials.
- Control de la documentació tècnica subministrada.
- Control del material de soldadura (% plata)
- Control de recepció dels materials i lloc d'emplaçament.
- Contrastar la documentació amb els materials i amb els requeriments de la instal·lació segons projecte. (Verificar el marcatge a tubs i accessoris).
- Control dimensional de tubs i accessoris (diàmetre i espessor)
- Control visual i dimensional de vàlvules i altres elements (tipus i pressió nominal)
- Realització d'informe amb els resultats del control efectuat.

CRITERIS DE PRESA DE MOSTRES:
S'ha de comprovar per mostreig a cada recepció.

INTERPRETACIÓ DE RESULTATS I ACTUACIONS EN CAS D'INCOMPLIMENT:
Ha de ser refusat el material que no compleixi amb els requeriments del projecte.
No s'han d'admetre tubs en bobina (recuit). Quan s'especifiqui en barres de coure dur.

BG - MATERIALS PER A INSTAL.LACIONS ELÈCTRIQUES

BG1 - CAIXES I ARMARIS

BG1B - ARMARIS DE POLIÈSTER

0.- ELEMENTS QUE CONTEMPLA EL PLEC

BG1B0B60,BG1B0A50.

1.- DEFINICIÓ I CARACTERÍSTIQUES DELS ELEMENTS

Armari de polièster.
S'han considerat els armaris següents:
- Amb porta i finestreta
- Amb tapa fixa

CARACTERÍSTIQUES GENERALS:
Ha d'estar format per un cos, una placa de muntatge i una tapa o una porta.
Ha de tenir una textura uniforme i sense defectes.
El cos ha de ser monobloc i de polièster reforçat amb fibra de vidre.
Ha de portar orificis per a la seva fixació i a la part inferior una zona per al pas de tubs.
Classe del material aïllant (UNE 21-305): A
Resistència a la flama (UNE-EN 60707): Autoextingible
Grau de protecció (UNE 20-324) per a servei interior: >= IP-439
Grau de protecció (UNE 20-324) per a servei exterior: >= IP-559
AMB PORTA I FINESTRETA:
La porta ha de ser del mateix material que el cos.
La porta ha de tenir un junt d'estanquitat que ha de garantir el grau de protecció.
Les frontisses de la porta han de ser interiors i l'obertura ha de ser superior a 90°.
La finestreta ha de ser de metacrilat transparent.
AMB TAPA:
La tapa ha de ser del mateix material que el cos.
La tapa ha de tenir un junt d'estanquitat que ha de garantir el grau de protecció.

2.- CONDICIONS DE SUBMINISTRAMENT I EMMAGATZEMATGE

Subministrament: Empaquetats en caixes.
Emmagatzematge: En llocs protegits contra els impactes, la pluja, les humitats i dels raigs del sol.

3.- UNITAT I CRITERIS D'AMIDAMENT

Unitat d'amidament: la indicada a la descripció de l'element
Criteri d'amidament: quantitat necessària subministrada a l'obra

4.- NORMATIVA DE COMPLIMENT OBLIGATORI

Real Decreto 842/2002 de 2 de agosto, por el que se aprueba el Reglamento Electrotécnico de Baja Tensión. REBT 2002.

BG - MATERIALS PER A INSTAL.LACIONS ELÈCTRIQUES

BG2 - TUBS, CANALS, SAFATES I COLUMNES PER A MECANISMES

BG22 - TUBS FLEXIBLES I CORBABLES NO METÀL·LICS

0.- ELEMENTS QUE CONTEMPLA EL PLEC

BG22H510.

1.- DEFINICIÓ I CARACTERÍSTIQUES DELS ELEMENTS

Tub flexible no metàl·lic de fins a 250 mm de diàmetre nominal.
Es consideraran els següents tipus de tubs:
- Tubs de PVC corrugats
- Tubs de PVC folrats, de dues capes, semillisa l'exterior i corrugada la interior
- Tubs de material lliure d'halògens
- Tubs de polipropilè
- Tubs de polietilè de dues capes, corrugada l'exterior i llisa la interior

CARACTERÍSTIQUES GENERALS:
Han d'estar dissenyats i construïts de manera que les seves característiques en ús normal siguin segures i sense perill per a l'usuari i el seu entorn.
L'interior dels tubs ha d'estar exempt de rebaves i altres defectes que pugin fer malbé els conductors o ferir a instal·ladors o usuaris.
El diàmetre nominal ha de ser el de l'exterior del tub i s'ha d'expressar en milímetres.
El diàmetre interior mínim l'ha de declarar el fabricant.
Les dimensions han de cumplir la norma EN-60423.

2.- CONDICIONS DE SUBMINISTRAMENT I EMMAGATZEMATGE

Subministrament: En rotlles.
Emmagatzematge: En llocs protegits contra els impactes i contra la pluja.

3.- UNITAT I CRITERIS D'AMIDAMENT

Unitat d'amidament: la indicada a la descripció de l'element
Criteri d'amidament: quantitat necessària subministrada a l'obra

4.- NORMATIVA DE COMPLIMENT OBLIGATORI

Real Decreto 842/2002 de 2 de agosto, por el que se aprueba el Reglamento Electrotécnico de Baja Tensión. REBT 2002.
UNE-EN 50086-1:1995 Sistemas de tubos para la conducción de cables. Parte 1: Requisitos generales.
UNE-EN 60423:1996 Tubos de protección de conductores. Diámetros exteriores de los tubos para instalaciones eléctricas y roscas para tubos y accesorios.

5.- CONDICIONS DE CONTROL DE RECEPCIÓ

CONDICIONS DE MARCATGE I CONTROL DE LA DOCUMENTACIÓ:
Han d'estar marcats amb:
- Nom del fabricant
- Marca d'identificació dels productes
- El marcatge ha de ser llegible
- Han d'incloure les instruccions de muntatge corresponents

OPERACIONS DE CONTROL EN CANALITZACIONS I ACCESORIS:
Les tasques de control de qualitat de Canalitzacions i Accessoris, són les següents:
- Sol·licitar del fabricant els certificats dels materials emprats i verificar l'adequació als requisits del projecte.
- Control de la documentació tècnica subministrada
- Control d'identificació dels materials i lloc d'emplaçament (alçada, distàncies, capacitat)
- Realització i emissió d'informes amb resultats dels assaigs
- Assaigs:
  - Propagació de la flama segons norma R.E.B.T / UNE-EN 50085-1 / UNE-EN 50086-1
  - Instal·lació i posada a l'obra segons norma R.E.B.T / UNE 20.460
  - Verificació de l'aspecte superficial segons norma projecte/ UNE-EN ISO 1461

CRITERIS DE PRESA DE MOSTRES EN CANALITZACIONS I ACCESSORIS:
Es realitzaran els assaigs a la recepció dels materials, verificant tot el traçat de la instal·lació de safates i aleatòriament un tub de cada mida instal·lat a obra ja sigui rígid, flexible o soterrat.
INTERPRETACIÓ DE RESULTATS I ACTUACIONS EN CAS D'INCOMPLIMENT EN CANALITZACIONS I ACCESSORIS:
Segons criteri de la DF, podrà ser acceptat o rebutjat tot o part del material de la partida.
OPERACIONS DE CONTROL EN TUBS DE PVC PER A CANALITZACIONS DE SERVEIS:
Les tasques de control a realitzar són les següents:
- En cada subministrament:
  - Inspecció visual de l'aspecte general dels tubs i elements d'unió.
  - Comprovació de les dades de subministrament exigides (marques, albarà o etiquetes).
  - Recepció del certificat de qualitat del fabricant, d'acord a les condicions del plec.
  - Comprovació dimensional (3 mostres).
- Per a cada tub de les mateixes característiques, es realitzaran els següents assaigs (UNE EN 50086-1):
  - Resistència a compressió
  - Impacte

- Assaig de corbat
- Resistència a la propagació de la flama
- Resistència al calor
- Grau de protecció
- Resistència a l'atac químic

En cas que el material disposi de la Marca AENOR, o una altra legalment reconeguda a un país de l'UE, s'ha de poder prescindir dels assaigs de control de recepció. La DF ha de sol·licitar, en aquest cas, els resultats dels assaigs corresponents al subministrament rebut, segons control de producció establert a la marca de qualitat del producte.
CRITERIS DE PRESA DE MOSTRES EN TUBS DE PVC PER A CANALITZACIONS DE SERVEIS:
Es seguiran les instruccions de la DF i els criteris indicats a les normes UNE EN 50086-1 i UNE EN 50086-2-4, juntament a les normes de procediment de cada assaig concret.
INTERPRETACIÓ DE RESULTATS I ACTUACIONS EN CAS D'INCOMPLIMENT EN TUBS DE PVC PER A CANALITZACIONS DE SERVEIS:
No s'acceptaran materials que no arribin a l'obra correctament referenciats i acompanyats del corresponent certificat de qualitat del fabricant.
Es rebutjaran els subministres que no superin les condicions de la inspecció visual o les comprovacions geomètriques.
Es compliran les condicions dels assaigs d'identificació segons la norma UNE EN 50086-1 i UNE EN 50086-2-4.

BG - MATERIALS PER A INSTAL.LACIONS ELÈCTRIQUES

BG2 - TUBS, CANALS, SAFATES I COLUMNES PER A MECANISMES

BG2B - CANALS METÀL·LIQUES

1.- DEFINICIÓ I CARACTERÍSTIQUES DELS ELEMENTS

Canal metàl·lica de planxa d'acer llisa, amb obertures o ranurades, de dimensions 100x300 mm, com a màxim.
CARACTERÍSTIQUES GENERALS:
Ha d'estar formada per elements que poden portar o no dispositius de derivació i aparells. Inclou accessoris per a l'anul·lació d'obertures innecessàries.
Les unions dels trams de canalització s'han de fer mitjançant elements auxiliars d'adaptació, així com els canvis de sentit i de pendent.
S'ha d'utilitzar per a BT i ha de permetre la instal·lació de conductors i platines conductores.
Ha de tenir un sistema adient per a la fixació dels suports aïllants d'esteatita per a barres i platines conductores.
Gruix de xapa: >= 1 mm
Potència de servei: <= 16 kW

2.- CONDICIONS DE SUBMINISTRAMENT I EMMAGATZEMATGE

Subministrament: En mòduls d'una llargària de 0,5, 1 i 2 m. S'admet una tolerància de ± 10 mm.
Cada canal ha de portar marcades, a distàncies < 1 m, de forma indeleble i ben visible les dades següents:
- Nom del fabricant o marca comercial
- Valors de resistència, reactància e impedància.
- Referència a les normes

Emmagatzematge: En llocs protegits contra la pluja, les humitats, els impactes i sense contacte amb el terra.

3.- UNITAT I CRITERIS D'AMIDAMENT

Unitat d'amidament: la indicada a la descripció de l'element
Criteri d'amidament: quantitat necessària subministrada a l'obra

4.- NORMATIVA DE COMPLIMENT OBLIGATORI

Real Decreto 842/2002 de 2 de agosto, por el que se aprueba el Reglamento Electrotécnico de Baja Tensión. REBT 2002.

BG - MATERIALS PER A INSTAL.LACIONS ELÈCTRIQUES

BG2 - TUBS, CANALS, SAFATES I COLUMNES PER A MECANISMES

BG2D - SAFATES METÀL·LIQUES

0.- ELEMENTS QUE CONTEMPLA EL PLEC

BG2DF6D0,BG2DD8F0.

1.- DEFINICIÓ I CARACTERÍSTIQUES DELS ELEMENTS

Safates metàl·liques.
S'han considerat els tipus següents:
- Xapa d'acer, cega o perforada
- Reixa d'acer

S'ha de considerar els tipus de safata de planxa d'acer següents:
- Llisa
- Perforada

CARACTERÍSTIQUES GENERALS:
Ha de tenir una superfície sense fissures. Els extrems han d'acabar amb un tall perpendicular a l'eix i sense rebaves.
Les unions s'han de fer mitjançant peces auxiliars.
Ha de suportar bé els ambients humits, salinosos i químicament agressius.
Potència de servei: <= 16 kW
Ha de complir amb les especificacions marcades per la norma UNE-EN 61537.
XAPA D'ACER GALVANITZAT:
Safata de xapa, amb les vores conformades per a permetre el tancament a pressió de la coberta.
REIXA D'ACER:
Safata obtinguda a partir del doblegament d'una graella.

2.- CONDICIONS DE SUBMINISTRAMENT I EMMAGATZEMATGE

CONDICIONS GENERALS:
Subministrament: En caixes.
Emmagatzematge: A cobert i protegides contra la pluja i les humitats.
REIXA:
En mòduls de llargària 3 m, s'admet una tolerància de ± 10 mm.
PLANXA:
En mòduls de llargària 3 m, s'admet una tolerància de ± 10 mm.
Inclou accessoris per a l'anul·lació d'obertures innecessàries.
Cada safata ha de portar marcades, a distàncies < 1 m, de forma indeleble i ben visible les dades següents:
Cada component del sistema s'ha de marcar de manera duradora i legible amb les següents dades:
-Nom del fabricant, o de la marca comercial
-Marca d'identificació del producte concret

3.- UNITAT I CRITERIS D'AMIDAMENT

Unitat d'amidament: la indicada a la descripció de l'element
Criteri d'amidament: quantitat necessària subministrada a l'obra

4.- NORMATIVA DE COMPLIMENT OBLIGATORI

Real Decreto 842/2002 de 2 de agosto, por el que se aprueba el Reglamento Electrotécnico de Baja Tensión. REBT 2002.
UNE-EN 61537:2002 Sistemas de bandejas y de bandejas de escalera para la conducción de cables.

BG - MATERIALS PER A INSTAL.LACIONS ELÈCTRIQUES

BG3 - CONDUCTORS ELÈCTRICS PER A TENSIÓ BAIXA

BG3B - PLATINES DE COURE NUES

1.- DEFINICIÓ I CARACTERÍSTIQUES DELS ELEMENTS

Platina de coure electrolític recuit i nu de fins a 1000 mm2 de secció i 1400 A d'intensitat màxima.
CARACTERÍSTIQUES GENERALS:
En el cas de que el material s'utilitzi en obra pública, l'acord de Govern de la Generalitat de Catalunya de 9 de juny de 1998, exigeix que els materials siguin de qualitat certificada o puguin acreditar un nivell de qualitat equivalent, segons les normes aplicables als estats membres de la Unió Europea o de l'Associació Europea de Lliure Canvi.

També en aquest cas, es procurarà que els esmentats materials disposin de l'etiqueta ecològica europea, regulada en el Reglament 880/1992/CEE o bé altres distintius de la Comunitat Europea.
Ha de tenir una superfície llisa de secció constant.
No ha de tenir esquerdes, rugositats, plecs, estries, inclusions ni d'altres defectes que perjudiquin la seva solidesa.
No ha de tenir impureses d'òxid de sulfur o matèries extranyes ni d'altres productes químics utilitzats en el procés de decapatge.
Resistivitat: <= 0,017 Ohm mm2/m
Densitat a 20°C: >= 8,89 g/cm3

2.- CONDICIONS DE SUBMINISTRAMENT I EMMAGATZEMATGE

Subministrament: Llargària segons comanda.
Cada platina ha de portar de forma indeleble i ben visible les dades següents:
- Nom del fabricant o marca comercial
- Secció nominal
- Llargària de la peça

Emmagatzematge: En llocs protegits de la pluja i la humitat.

3.- UNITAT I CRITERIS D'AMIDAMENT

Unitat d'amidament: la indicada a la descripció de l'element
Criteri d'amidament: quantitat necessària subministrada a l'obra

4.- NORMATIVA DE COMPLIMENT OBLIGATORI

Real Decreto 842/2002 de 2 de agosto, por el que se aprueba el Reglamento Electrotécnico de Baja Tensión. REBT 2002.

BG - MATERIALS PER A INSTAL.LACIONS ELÈCTRIQUES

BG4 - APARELLS DE PROTECCIÓ I COMANDAMENT

BG41 - INTERRUPTORS MAGNETOTÈRMICS

0.- ELEMENTS QUE CONTEMPLA EL PLEC

BG415GKD,BG415GKF,BG415F99,BG415F9B,BG415FJK,BG416FJB,BG415FJ9,BG416DJ9,BG415F97.

1.- DEFINICIÓ I CARACTERÍSTIQUES DELS ELEMENTS

Interruptor automàtic magnetotèrmic unipolar amb 1 pol protegit, bipolar amb 1 pol protegit, bipolar amb 2 pols protegits, tripolar amb 3 pols protegits, tetrapolar amb 3 pols protegits, tetrapolar amb tres pols protegits i protecció parcial del neutre i tetrapolar amb 4 pols protegits.
S'han considerat els tipus següents:
- Per a control de potència (ICP)
- Per a protecció de línies elèctriques d'alimentació a receptors (PIA)
- Interruptors automàtics magnetotèrmics de caixa emmotllada
- Interruptors automàtics magnetotèrmics de bastidor obert

CARACTERÍSTIQUES GENERALS:
Ha de tenir un aspecte uniforme i sense defectes.
L'envoltant ha de ser aïllant i incombustible.
Han d'estar dissenyats i construïts de manera que les seves característiques en ús normal siguin segures i sense perill per a l'usuari i el seu entorn.
El sistema de connexió ha de ser l'indicat pel fabricant.
Ha de portar borns per a l'entrada i la sortida de cada fase o neutre.
ICP:
Ha de complir les especificacions de la norma UNE 20-317.
Han de portar un sistema de fixació per pressió que permeti el muntatge i desmunatge sobre un perfil normalitzat.
Han de portar marcades les dades següents:
- La denominació ICP-M
- La intensitat nominal, en ampers (A)
- La tensió nominal, en volts (V)
- El símbol normalment acceptat per al corrent altern
- El poder de tall nominal, en ampers
- El nom del fabricant o la marca de fabrica
- La referència del tipus del fabricant
- Referència reglamentària justificativa del tipus d'aparell
- Número d'ordre de fabricació

La indicació del poder de tall ha de consistir en el seu valor, expresat en ampers, sense el símbol A i situat a l'interior d'un rectangle.
La intensitat nominal ha de col·locar-se en xifres seguides del símbol d'amper (A).
Per a indicar la tensió nominal es poden fer servir únicament xifres.
El símbol del corrent altern ha de col·locar-se immediatament després de la indicació de tensió nominal.
Les indicacions d'intensitat nominal i del nom del fabricant o de la marca de fàbrica han de figurar a la part frontal de l'interruptor.
Quan sigui necessari diferenciar els borns d'alimentació i els de sortida, els primers han de marcar-se mitjançant fletxes que tinguin la punta dirigida cap a l'interior de l'interruptor i els altres mitjançant fletxes que tinguin la punta dirigida cap a l'exterior de l'interruptor.
Els interruptors han d'estar proveïts d'un esquema de connexions si no és evident la seva connexió correcte. En l'esquema de connexions, els borns s'han de designar amb els símbols corresponents.
Les marques i indicacions han de ser indelebles, fàcilment llegibles i no han d'estar sobre cargols, volanderes o altres parts no fixes de l'interruptor.
PIA:
Han de portar un sistema de fixació per pressió que permeti el muntatge i desmunatge sobre un perfil normalitzat.
Han de complir les especificacions d'alguna o algunes de les normes següents:
- Interruptors fabricats segons les especificacions de la norma UNE-EN 60898
- Interruptors fabricats segons les especificacions de la norma UNE-EN 60898 i UNE-EN 60947-2
- Interruptors fabricats segons les especificacions de la norma UNE-EN 60947-2

Els interruptors que compleixen les especificacions de la norma UNE-EN 60898 han de portar marcades les indicacions següents:
- El nom del fabricant o la seva marca comercial
- Designació del tipus, número de catàleg o un altre número d'identificació
- Tensió assignada seguit del símbol normalment acceptat per al corrent altern
- El corrent assignat sense el símbol d'amper (A) precedit del símbol de la característica de dispar instantània
- La freqüència assignada si l'interruptor està previst per a una sola freqüència, en hertz (Hz)
- El poder de tall assignat en ampers, dintre d'un rectangle, sense indicació del símbol de les unitats
- L'esquema de connexió a menys que el mode de connexió sigui evident
- La temperatura ambient de referència si és diferent de 30ºC
- Classes de limitació d'energia, si s'aplica

La designació del corrent assignat sense el símbol d'amper (A) precedit del símbol de la característica de dispar instantània ha de ser visible quan l'interruptor està instal·lat.
Les altres indicacions poden situar-se en el dors o en els laterals de l'interruptor.
L'esquema elèctric pot situar-se a l'interior de qualsevol envoltant que s'hagi de retirar per a la connexió dels cables d'alimentació. No pot estar sobre una etiqueta adhesiva enganxada a l'interruptor.
Les marques i indicacions han de ser indelebles, fàcilment llegibles i no han d'estar sobre cargols, volanderes o altres parts no fixes de l'interruptor.
Els interruptors que compleixen la norma UNE-EN 60947-2 han de portar marcades sobre el propi interruptor o be sobre una o vàries plaques de característiques fixades al mateix les indicacions següents:
Sobre el cos de l'interruptor i en lloc visible quan l'interruptor està instal·lat:
- Intensitat assignada en ampers (A)
- Capacitat per al seccionament, si es el cas, amb el símbol normalitzat
- Indicació de la posició d'obertura i la de tancament

Sobre el cos de l'interruptor i en lloc no necessàriament visible quan l'interruptor està instal·lat:
- Nom del fabricant o marca de fàbrica
- Designació del tipus o del número de sèrie
- Referència a aquesta norma
- Categoria d'ús
- Tensió o tensions assignades d'ús, en volts (V)
- Valor de la freqüència assignada i/o indicació del corrent continu amb el símbol normalment acceptat
- Poder assignat de tall de servei en curtcircuit, en kiloampers (kA)
- Poder assignat de tal últim, en kiloampers (kA)
- Intensitat assignada de curta durada admissible i curta durada corresponent per a la categoria d'ús B
- Borns d'entrada i de sortida a menys que la seva connexió sigui indiferent
- Borns del pol neutre, si procedeix, per la lletra N
- Born de terra de protecció, si procedeix, marcat amb el símbol normalitzat
- Temperatura de referència per als disparadors tèrmics no compensats, si és diferent de 30ºC

La resta d'indicacions poden estar marcades sobre el cos del interruptor en lloc no necessàriament visibles o be han d'especificar-se en els catàlegs o manuals del fabricant.
INTERRUPTORS AUTOMÀTICS DE CAIXA EMMOTLLADA:
Han d'estar constituïts per una carcassa-suport de material aïllant emmotllat que formi part integrant de l'interruptor automàtic.

Han de complir les especificacions de la norma UNE-EN 60947-2.
El marcat ha de ser l'esmentat a l'apartat anterior, pel que fa referència als interruptors tipus PIA fabricats exclusivament segons les especificacions de la norma UNE-EN 60947-2.
Els interruptors de caixa emmotllada preparats per anar muntats sobre perfils normalitzats han de portar un sistema de fixació per pressió que permeti el muntatge i desmuntatge sobre el perfil.
INTERRUPTOR AUTOMÀTIC MAGNETOTÈRMIC DE BASTIDOR OBERT:
Han d'estar construïts per un bastidor de planxa d'acer galvanitzat on han d'anar muntats l'interruptor i els accessoris.
Han de complir les especificacions de la norma UNE-EN 60947-2.
El marcat ha de ser l'esmentat a l'apartat anterior, pel que fa referència als interruptors tipus PIA fabricats exclusivament segons les especificacions de la norma UNE-EN 60947-2.

2.- CONDICIONS DE SUBMINISTRAMENT I EMMAGATZEMATGE

Subministrament: En caixes.
Emmagatzematge: En llocs protegits contra els impactes, la pluja, les humitats i dels raigs del sol.
El fabricant ha de lliurar la documentació necessària per a la correcta instal·lació de l'interruptor.

3.- UNITAT I CRITERIS D'AMIDAMENT

Unitat d'amidament: la indicada a la descripció de l'element
Criteri d'amidament: quantitat necessària subministrada a l'obra

4.- NORMATIVA DE COMPLIMENT OBLIGATORI

NORMATIVA GENERAL:
Real Decreto 842/2002 de 2 de agosto, por el que se aprueba el Reglamento Electrotécnico de Baja Tensión. REBT 2002.
ICP:
UNE 20317:1988 Interruptores automáticos magnetotérmicos, para control de potencia, de 1,5 a 63 A.
UNE 20317/1M:1993 Interruptores automáticos magnetotérmicos, para control de potencia, de 1,5 a 63 A.
PIA:
UNE-EN 60898:1992 Interruptores automáticos para instalaciones domésticas y análogas para la protección contra sobreintensidades.
UNE-EN 60898/A1:1993 Interruptores automáticos para instalaciones domésticas y análogas para la protección contra sobreintensidades.
UNE-EN 60898/A1:1993 ERRATUM Interruptores automáticos para instalaciones domésticas y análogas para la protección contra sobreintensidades.
UNE-EN 60947-1:2005 Aparamenta de baja tensión. Parte 1: Reglas generales.
UNE-EN 60947-1:2008 Aparamenta de baja tensión. Parte 1: Reglas generales.
UNE-EN 60947-2:2007 Aparamenta de baja tensión. Parte 2: Interruptores automáticos. (IEC 60947-2:2006).
INTERRUPTORS AUTOMÀTICS DE CAIXA EMMOTLLADA:
UNE-EN 60947-1:2005 Aparamenta de baja tensión. Parte 1: Reglas generales.
UNE-EN 60947-1:2008 Aparamenta de baja tensión. Parte 1: Reglas generales.
UNE-EN 60947-2:2007 Aparamenta de baja tensión. Parte 2: Interruptores automáticos. (IEC 60947-2:2006).
INTERRUPTOR AUTOMÀTIC MAGNETOTÈRMIC DE BASTIDOR OBERT:
UNE-EN 60947-1:2005 Aparamenta de baja tensión. Parte 1: Reglas generales.
UNE-EN 60947-1:2008 Aparamenta de baja tensión. Parte 1: Reglas generales.
UNE-EN 60947-2:2007 Aparamenta de baja tensión. Parte 2: Interruptores automáticos. (IEC 60947-2:2006).

5.- CONDICIONS DE CONTROL DE RECEPCIÓ

OPERACIONS DE CONTROL:
Les tasques de control a realitzar són les següents:
- Sol·licitar del fabricant els certificats dels mecanismes emprats, contrastar la documentació amb els materials rebuts i verificar l'adequació als requisits exigits.
- Control de la documentació tècnica subministrada.
- Verificar que la Intensitat Nominal s'adequa a l'intensitat del circuit.
- Realització i emissió d'informes amb resultats de controls i proves realitzats.

CRITERIS DE PRESA DE MOSTRES:
Es comprovarà per mostreig la quantitat que determini la DF per cada tipus de mecanisme.
INTERPRETACIÓ DE RESULTATS I ACTUACIONS EN CAS D'INCOMPLIMENT:
No s'acceptaran els mecanismes que les seves característiques elèctriques no siguin les adequades.
Quan les discrepàncies siguin d'un altre tipus, segons criteri de la DF podrà ésser acceptat o rebutjat tot o part del material.
OPERACIONS DE CONTROL EN QUADRES GENERALS I SUBQUADRES:
Les tasques de control de qualitat de Quadres Generals, són les següents:
- Sol·licitar del fabricant els certificats dels equips emprats, contrastar la documentació amb els equips i verificar l'adequació als requisits del projecte.
- Generació d'esquemes de muntatge i llistats de materials emprats per a la construcció
- Control de la documentació tècnica subministrada
- Control d'identificació del material i lloc d'emplaçament
- Realització i emissió d'informe amb resultats dels assaigs realitzats, d'acord amb el que s'especifica a la taula d'assaigs i de quantificació dels mateixos.
- Assaigs a efectuar a fàbrica i normes aplicables:
  - Resistència d'aïllament segons R.E.B.T
  - Rigidesa dielèctrica segons R.E.B.T
  - Comprovació de proteccions (Accionaments manual i elèctric) segons UNE-EN 61008-1. Interruptors automàtics diferencials R.E.B.T.
  - Dispar de magnetotèrmics (Per sobre intensitat) segons plec de prescripcions tècniques documentació fabricant
  - Continuïtat de la posta a terra segons UNE-EN-60439-2. Conjunts d'aparamenta BT

CRITERIS DE PRESA DE MOSTRES EN QUADRES GENERALS I SUBQUADRES:
Per quadres generals es realitzaran els assaigs a tot els circuits i proteccions.
Per subquadres el contractista realitzarà els assaigs a tots els circuits i proteccions, a excepció de l'assaig de dispar de magnetotèrmics per sobre intensitats segons corbes de dispar. Aquest assaig es realitzarà per mostreig a interruptors de diferent intensitat Nominal. L'empresa de control de qualitat verificarà els assaigs fets pel fabricant d'un quadre per tipus diferent o segons criteri DF.
INTERPRETACIÓ DE RESULTATS I ACTUACIONS EN CAS D'INCOMPLIMENT EN QUADRES GENERALS I SUBQUADRES:
Segons criteri de la DF, podrà ser acceptat o rebutjat tot o part del material de la partida.

BG - MATERIALS PER A INSTAL.LACIONS ELÈCTRIQUES

BG4 - APARELLS DE PROTECCIÓ I COMANDAMENT

BG42 - INTERRUPTORS DIFERENCIALS

0.- ELEMENTS QUE CONTEMPLA EL PLEC

BG42X010,BG4253JH,BG42529D,BG4253JK,BG4253JD,BG4253J0.

1.- DEFINICIÓ I CARACTERÍSTIQUES DELS ELEMENTS

Interruptors automàtics per a actuar per corrent diferencial residual.
S'han contemplat els següents tipus:
- Interruptors automàtics diferencials per a muntar en perfil DIN
- Blocs diferencials per a muntar en perfil DIN per a treballar conjuntament amb interruptors automàtics magnetotèrmics
- Blocs diferencials de caixa emmotllada per a muntar en perfil DIN o per a muntar adossats a interruptors automàtics magnetotèrmics, i per a treballar conjuntament amb interruptors automàtics magnetotèrmics

CARACTERÍSTIQUES GENERALS:
Ha de tenir un aspecte uniforme i sense defectes.
L'envoltant ha de ser aïllant i incombustible.
Ha de portar borns per a l'entrada i la sortida de les fases i el neutre.
Ha de portar un dispositiu de desconnexió automàtica del tipus omnipolar i "Lliure mecanisme" en front de corrents de defecte a terra i polsador de comprovació.
INTERRUPTORS AUTOMÀTICS DIFERENCIALS PER A MUNTAR EN PERFIL DIN:
Han d'estar construïts segons les especificacions de la norma UNE-EN 61008-1.
Han de portar un sistema de fixació per pressió que permeti el muntatge i desmuntatge sobre un perfil normalitzat.
Han de portar marcades, com a mínim, les indicacions següents:
- El nom del fabricant o la seva marca de fàbrica
- La designació del tipus, el número de catàleg o el número de sèrie
- La o les tensions assignades
- La freqüència assignada si l'interruptor està fabricat per a freqüències diferents de 50 Hz
- El corrent assignat
- El corrent diferencial de funcionament assignat, mesurat en ampers (A)
- El símbol S dintre d'un requadre per als aparells selectius
- Element de maniobra del dispositiu d'assaig, marcat amb la lletra T
- Esquema de connexió
- Característica de funcionament en presència de corrents diferencials amb components contínues, indicada amb els símbols normalitzats corresponents

Les marques han de trobar-se sobre el propi interruptor o be sobre una o vàries plaques senyalitzadores fixades al mateix. Han d'estar situades de manera que quedin visibles i llegibles quan l'interruptor estigui instal·lat.

Si fos necessari establir una distinció entre els borns d'alimentació aquests han d'estar clarament marcats.
Els borns destinats exclusivament a la connexió del neutre del circuit han d'estar marcats amb la lletra N.
Les marques han de ser indelebles, fàcilment llegibles i no han d'estar situades sobre cargols, volanderes o altres parts movibles de l'interruptor.
BLOCS DIFERENCIALS PER A MUNTAR EN PERFIL DIN I PER A TREBALLAR CONJUNTAMENT AMB INTERRUPTORS AUTOMÀTICS MAGNETOTÈRMICS:
Han de portar un sistema de fixació per pressió que permeti el muntatge i el desmuntatge sobre un perfil normalitzat.
Ha de portar els conductors per a la connexió amb l'interruptor automàtic magnetotèrmic amb el que ha de treballar conjuntament.
No ha de ser possible modificar les característiques de funcionament per mitjans diferents als específicament destinats a la regulació de la intensitat diferencial residual de funcionament assignada o la de temporització definida.
Han de complir les especificacions d'alguna de les normes següents:
- Interruptors fabricats segons les especificacions de la norma UNE-EN 61009-1
- Interruptors fabricats segons les especificacions de la norma UNE-EN 60947-2 annex B

Els blocs diferencials que compleixen les especificacions de la norma UNE-EN 61009-1 han de portar marcades com a mínim les indicacions següents:
- El nom del fabricant o la seva marca de fàbrica
- La designació del tipus, el número de catàleg o el número de sèrie
- La o les tensions assignades
- La freqüència assignada si l'interruptor està fabricat per a treballar a freqüències diferents a 50 Hz
- El corrent assignat en ampers, sense el símbol d'amper
- El corrent diferencial de funcionament assignat, en ampers (A)
- El símbol S a dintre d'un requadre per als aparells selectius
- Element de maniobra del dispositiu d'assaig. marcat amb la lletra T
- Esquema de connexió
- La característica de funcionament en cas de corrents diferencials amb components continues amb els símbols normalitzats

Les marques han de trobar-se sobre el propi bloc diferencial o bé sobre una o vàries plaques senyalitzadores fixades a l'interruptor, i aquestes marques han d'estar situades en un lloc tal que quedin visibles i llegibles quan l'interruptor estigui instal·lat.
Si fos necessari establir una distinció entre els borns d'entrada i els de sortida, aquests han d'estar clarament marcats.
Els borns destinats exclusivament a la connexió del neutre del circuit han d'estar marcats amb la lletra N.
El marcat ha de ser indeleble, fàcilment llegible i no es pot fer sobre cargols, volanderes o qualsevol altre part mòbil de l'interruptor.
Els bloc diferencials que compleixen les especificacions de la norma UNE-EN 60947-2 annex B han de portar marcades com a mínim les indicacions següents:
- El nom del fabricant o la seva marca de fàbrica
- La designació del tipus, el número de catàleg o el número de sèrie
- La intensitat diferencial residual de funcionament assignat, en ampers (A)
- Regulacions de la intensitat diferencial residual de funcionament assignada, si procedeix
- Temps mínim de no resposta
- El símbol S a dintre d'un requadre per als aparells selectius
- Element de maniobra del dispositiu d'assaig marcat amb la lletra T, si procedeix
- La característica de funcionament en cas de corrents diferencials amb components continues amb els símbols normalitzats
- La o les tensions assignades, si són diferents a les dels interruptors automàtics amb els que estan acoblats
- Valor (o domini de valors) de la freqüència assignada si difereix de la del interruptor automàtic
- Referència a aquesta norma

En lloc no necessàriament visible, o bé en la documentació o manuals del fabricant hi ha d'haver l'esquema de connexió.
Les característiques del marcat han de complir les mateixes condicions que les requerides en l'apartat anterior.
BLOCS DIFERENCIALS DE CAIXA EMMOTLLADA PER A MUNTAR EN PERFIL DIN O PER A MUNTAR ADOSSATS A INTERRUPTORS AUTOMÀTICS MAGNETOTÈRMICS, I PER A TREBALLAR CONJUNTAMENT AMB INTERRUPTORS AUTOMÀTICS MAGNETOTÈRMICS:
Han d'estar constituïts per una carcassa-suport de material aïllant emmotllat que formi part integrant de l'interruptor automàtic.
Ha de complir les especificacions de la norma UNE-EN 60947-2 annex B.
El marcat ha de ser l'esmentat a l'apartat anterior, pel que fa referència als blocs diferencials fabricats segons les especificacions de la norma UNE-EN 60947-2 annex B.
Els blocs diferencials de caixa emmotllada preparats per a anar muntats sobre perfils DIN normalitzats han de portar un sistema de fixació per pressió que permeti el muntatge i el desmuntatge sobre el perfil.
Els interruptors preparats per a anar muntats adossats a l'interruptor automàtic magnetotèrmic han de portar els borns de connexió per a la unió amb l'interruptor.

2.- CONDICIONS DE SUBMINISTRAMENT I EMMAGATZEMATGE

Subministrament: En caixes.
Emmagatzematge: En llocs protegits contra els impactes, la pluja, les humitats i dels raigs del sol.
El fabricant ha de lliurar la documentació necessària per a la correcta instal·lació de l'interruptor.

3.- UNITAT I CRITERIS D'AMIDAMENT

Unitat d'amidament: la indicada a la descripció de l'element
Criteri d'amidament: quantitat necessària subministrada a l'obra

4.- NORMATIVA DE COMPLIMENT OBLIGATORI

NORMATIVA GENERAL:
Real Decreto 842/2002 de 2 de agosto, por el que se aprueba el Reglamento Electrotécnico de Baja Tensión. REBT 2002.
INTERRUPTORS AUTOMÀTICS DIFERENCIALS PER A MUNTAR EN PERFIL DIN:
UNE-EN 61008-1:1996 Interruptores automáticos para actuar por corriente diferencial residual, sin dispositivo de protección contra sobreintensidades, para usos domésticos y análogos (ID). Parte 1: Reglas generales.
BLOCS DIFERENCIALS PER A MUNTAR EN PERFIL DIN I PER A TREBALLAR CONJUNTAMENT AMB INTERRUPTORS AUTOMÀTICS MAGNETOTÈRMICS:
UNE-EN 61009-1:1996 Interruptores automáticos para actuar por corriente diferencial residual, con dispositivo de protección contra sobreintensidades incorporado, para usos domésticos y análogos (AD). Parte 1: Reglas generales.
UNE-EN 60947-2:1998 Aparamenta de baja tensión. Parte 2: Interruptores automáticos.
BLOCS DIFERENCIALS DE CAIXA EMMOTLLADA PER A MUNTAR EN PERFIL DIN O PER A MUNTAR ADOSSATS A INTERRUPTORS AUTOMÀTICS MAGNETOTÈRMICS, I PER A TREBALLAR CONJUNTAMENT AMB INTERRUPTORS AUTOMÀTICS MAGNETOTÈRMICS:
UNE-EN 60947-2:1998 Aparamenta de baja tensión. Parte 2: Interruptores automáticos.

5.- CONDICIONS DE CONTROL DE RECEPCIÓ

OPERACIONS DE CONTROL:
Les tasques de control a realitzar són les següents:
- Sol·licitar del fabricant els certificats dels mecanismes emprats, contrastar la documentació amb els materials rebuts i verificar l'adequació als requisits exigits.
- Control de la documentació tècnica subministrada.
- Verificar que la Intensitat Nominal s'adequa a l'intensitat del circuit.
- Realització i emissió d'informes amb resultats de controls i proves realitzats.

CRITERIS DE PRESA DE MOSTRES:
Es comprovarà per mostreig la quantitat que determini la DF per cada tipus de mecanisme.
INTERPRETACIÓ DE RESULTATS I ACTUACIONS EN CAS D'INCOMPLIMENT:
No s'acceptaran els mecanismes que les seves característiques elèctriques no siguin les adequades.
Quan les discrepàncies siguin d'un altre tipus, segons criteri de la DF podrà ésser acceptat o rebutjat tot o part del material.
OPERACIONS DE CONTROL EN QUADRES GENERALS I SUBQUADRES:
Les tasques de control de qualitat de Quadres Generals, són les següents:
- Sol·licitar del fabricant els certificats dels equips emprats, contrastar la documentació amb els equips i verificar l'adequació als requisits del projecte.
- Generació d'esquemes de muntatge i llistats de materials emprats per a la construcció
- Control de la documentació tècnica subministrada
- Control d'identificació del material i lloc d'emplaçament
- Realització i emissió d'informe amb resultats dels assaigs realitzats, d'acord amb el que s'especifica a la taula d'assaigs i de quantificació dels mateixos.
- Assaigs a efectuar a fàbrica i normes aplicables:
  - Resistència d'aïllament segons R.E.B.T
  - Rigidesa dielèctrica segons R.E.B.T
  - Comprovació de proteccions (Accionaments manual i elèctric) segons UNE-EN 61008-1. Interruptors automàtics diferencials R.E.B.T.
  - Dispar de magnetotèrmics (Per sobre intensitat) segons plec de prescripcions tècniques documentació fabricant
  - Continuïtat de la posta a terra segons UNE-EN-60439-2. Conjunts d'aparamenta BT

CRITERIS DE PRESA DE MOSTRES EN QUADRES GENERALS I SUBQUADRES:
Per quadres generals es realitzaran els assaigs a tot els circuits i proteccions.
Per subquadres el contractista realitzarà els assaigs a tots els circuits i proteccions, a excepció de l'assaig de dispar de magnetotèrmics per sobre intensitats segons corbes de dispar. Aquest assaig es realitzarà per mostreig a interruptors de diferent intensitat Nominal. L'empresa de control de qualitat verificarà els assaigs fets pel fabricant d'un quadre per tipus diferent o segons criteri DF.
INTERPRETACIÓ DE RESULTATS I ACTUACIONS EN CAS D'INCOMPLIMENT EN QUADRES GENERALS I SUBQUADRES:
Segons criteri de la DF, podrà ser acceptat o rebutjat tot o part del material de la partida.

BG - MATERIALS PER A INSTAL.LACIONS ELÈCTRIQUES

BG4 - APARELLS DE PROTECCIÓ I COMANDAMENT

BG47 - INTERRUPTORS MANUALS

0.- ELEMENTS QUE CONTEMPLA EL PLEC

BG474F42,BG474F41,BG474F4A,BG474D4A.

1.- DEFINICIÓ I CARACTERÍSTIQUES DELS ELEMENTS

Interruptor en càrrega amb o sense indicador lluminós.
CARACTERÍSTIQUES GENERALS:
L'element d'accionament ha de ser accessible.
El comandament ha de ser manual.
Tots els elements amb tensió han d'estar suportats per peces aïllants.
El poder de ruptura ha de ser l'indicat a l'UNE 20-353.
Els interruptors que compleixen la norma UNE-EN 60947-3 han de portar marcades sobre el propi interruptor o be sobre una o vàries plaques de característiques fixades al mateix les indicacions següents:
Sobre el cos de l'interruptor i en lloc visible quan l'interruptor està instal·lat:
- Capacitat per al seccionament, si es el cas, amb el símbol normalitzat
- Indicació de la posició d'obertura i la de tancament
- Marcat suplementari de seccionadors

Sobre el cos de l'interruptor i en lloc no necessàriament visible quan l'interruptor està instal·lat:
- Nom del fabricant o marca de fàbrica
- Designació del tipus o del número de sèrie
- Potència assignada a la tensió assignada d'ús i categoria d'ús.
- Indicació del corrent continu amb el símbol normalment acceptat
- Per combinat de fusibles, el tipus i la corrent assignada màxima dels fusibles i la potència disipada de l'element recanviable.
- Referència a aquesta norma
- Grau de protecció del material sota l'envolvent.
- Borns d'entrada i de sortida a menys que la seva connexió sigui indiferent
- Borns del pol neutre, si procedeix, per la lletra N
- Born de terra de protecció, si procedeix, marcat amb el símbol normalitzat

Les indicacions següents ha d'estar en la informació proporcionada pel fabricant:
- Tensió assignada d'aïllament
- Tensió assignada de resistència als impulsos per als materials aptes pel seccionament, o quan estigui determinada.
- Grau de contaminació, si és diferent de 3
- Servei assignat
- Corrent assignada de curta durada admissible i la seva durada, si és aplicable.
- Poder assignat de tancament en curtcircuit, si és aplicable
- Corrent assignada de curtcircuit condicional, si és aplicable.

2.- CONDICIONS DE SUBMINISTRAMENT I EMMAGATZEMATGE

Subministrament: En caixes.
Emmagatzematge: En llocs protegits contra els impactes, la pluja, les humitats i dels raigs del sol.
El fabricant ha de lliurar la documentació necessària per a la correcta instal·lació de l'interruptor.

3.- UNITAT I CRITERIS D'AMIDAMENT

Unitat d'amidament: la indicada a la descripció de l'element
Criteri d'amidament: quantitat necessària subministrada a l'obra

4.- NORMATIVA DE COMPLIMENT OBLIGATORI

Real Decreto 842/2002 de 2 de agosto, por el que se aprueba el Reglamento Electrotécnico de Baja Tensión. REBT 2002.
UNE-EN 60947-3:2000 Aparamenta de baja tensión. Parte 3: Interruptores, seccionadores, interruptores-seccionadores y combinados fusibles.
* UNE 20353-1:1989 Interruptores y conmutadores manuales para aparatos de uso doméstico y análogos. Reglas generales.

5.- CONDICIONS DE CONTROL DE RECEPCIÓ

OPERACIONS DE CONTROL:
Les tasques de control a realitzar són les següents:
- Sol·licitar del fabricant els certificats dels mecanismes emprats, contrastar la documentació amb els materials rebuts i verificar l'adequació als requisits exigits.
- Control de la documentació tècnica subministrada.
- Verificar que la Intensitat Nominal s'adequa a l'intensitat del circuit.
- Realització i emissió d'informes amb resultats de controls i proves realitzats.

CRITERIS DE PRESA DE MOSTRES:
Es comprovarà per mostreig la quantitat que determini la DF per cada tipus de mecanisme.
INTERPRETACIÓ DE RESULTATS I ACTUACIONS EN CAS D'INCOMPLIMENT:
No s'acceptaran els mecanismes que les seves característiques elèctriques no siguin les adequades.
Quan les discrepàncies siguin d'un altre tipus, segons criteri de la DF podrà ésser acceptat o rebutjat tot o part del material.
OPERACIONS DE CONTROL EN QUADRES GENERALS I SUBQUADRES:
Les tasques de control de qualitat de Quadres Generals, són les següents:
- Sol·licitar del fabricant els certificats dels equips emprats, contrastar la documentació amb els equips i verificar l'adequació als requisits del projecte.
- Generació d'esquemes de muntatge i llistats de materials emprats per a la construcció
- Control de la documentació tècnica subministrada
- Control d'identificació del material i lloc d'emplaçament
- Realització i emissió d'informe amb resultats dels assaigs realitzats, d'acord amb el que s'especifica a la taula d'assaigs i de quantificació dels mateixos.
- Assaigs a efectuar a fàbrica i normes aplicables:
  - Resistència d'aïllament segons R.E.B.T
  - Rigidesa dielèctrica segons R.E.B.T
  - Comprovació de proteccions (Accionaments manual i elèctric) segons UNE-EN 61008-1. Interruptors automàtics diferencials R.E.B.T.
  - Dispar de magnetotèrmics (Per sobre intensitat) segons plec de prescripcions tècniques documentació fabricant
  - Continuïtat de la posta a terra segons UNE-EN-60439-2. Conjunts d'aparamenta BT

CRITERIS DE PRESA DE MOSTRES EN QUADRES GENERALS I SUBQUADRES:
Per quadres generals es realitzaran els assaigs a tot els circuits i proteccions.
Per subquadres el contractista realitzarà els assaigs a tots els circuits i proteccions, a excepció de l'assaig de dispar de magnetotèrmics per sobre intensitats segons corbes de dispar. Aquest assaig es realitzarà per mostreig a interruptors de diferent intensitat Nominal. L'empresa de control de qualitat verificarà els assaigs fets pel fabricant d'un quadre per tipus diferent o segons criteri DF.
INTERPRETACIÓ DE RESULTATS I ACTUACIONS EN CAS D'INCOMPLIMENT EN QUADRES GENERALS I SUBQUADRES:
Segons criteri de la DF, podrà ser acceptat o rebutjat tot o part del material de la partida.

BG - MATERIALS PER A INSTAL.LACIONS ELÈCTRIQUES

BG4 - APARELLS DE PROTECCIÓ I COMANDAMENT

BG4A - INTERRUPTORS MAGNETOTÈRMICS-DIFERENCIALS

1.- DEFINICIÓ I CARACTERÍSTIQUES DELS ELEMENTS

Interruptor magnetotèrmic-diferencial per a protecció de línies elèctriques d'alimentació a receptors (PIA) i per a protecció contra els contactes indirectes fins a 125 A, per a fixar a pressió.
CARACTERÍSTIQUES GENERALS:
Ha d'estar format pels següents components:
- Magnetotèrmic tipus PIA
- Diferencial
- Accessoris

Ha de portar borns per a l'entrada i la sortida de cada fase o neutre.
Ha de ser de construcció modular.
Ha de portar un sistema de fixació per pressió.
No han de ser accessibles les parts que hagin de tenir tensió, excepte els borns.
Ha d'estar constituït per una base aïllant, borns de connexió de conductors, base portafusibles i fusible, i un dispositiu de fixació a la caixa de mecanismes.
Les parts metàl·liques del mecanisme no han de ser accessibles.
Resistència de l'aïllament (UNE-EN 60669): Ha de complir
Resistència mecànica (UNE-EN 60669): Ha de complir
Temperatura màxima de servei dels òrgans metàl·lics de control manual: 55ºC

Temperatura màxima de servei dels òrgans no metàl·lics de control manual: 65ºC
Freqüència: 50 Hz
PIA:
Ha de portar un dispositiu de desconnexió automàtica del tipus "Desconnexió lliure" enfront de les sobrecàrregues o dels curtcircuits.
Tensió nominal: 220/380 V
Poder de curtcircuït:
- Intensitat nominal 10-20 A: >= 1.5 KA
- Intensitat nominal 25-100 A: >= 3 KA

Capacitat dels borns:

I nominal (A)	Secció (mm2)
10	1 2,5
15	1 4
20	1,5 - 6
25	1,5 - 6
32	2,5 - 10
38	4 16
40	4 16
47	4 16
50	4 16
63	10 25
80	10 25

DIFERENCIAL:
La sensibilitat del diferencial ha de ser de 30 o 300 mA.
Ha de portar un dispositiu de desconnexió automàtica del tipus omnipolar i "Lliure mecanisme" en front de corrents de defecte a terra i polsador de comprovació.
Tensió nominal:
- Bipolar: 132/230 V
- Tetrapolar: 230/400 V

Capacitat de ruptura:

I nominal (A)	Secció (mm2)
25	>= 1,5
40	>= 1,5
63	>= 2
100	>= 3,5
125	>= 2

Capacitat dels borns:

I nominal (A)	I nominal (A)	Secció (mm2)
II o IV	125	<=50

2.- CONDICIONS DE SUBMINISTRAMENT I EMMAGATZEMATGE

Subministrament: En caixes.
Emmagatzematge: En llocs protegits contra els impactes, la pluja, les humitats i dels raigs del sol.

3.- UNITAT I CRITERIS D'AMIDAMENT

Unitat d'amidament: la indicada a la descripció de l'element
Criteri d'amidament: quantitat necessària subministrada a l'obra

4.- NORMATIVA DE COMPLIMENT OBLIGATORI

Real Decreto 842/2002 de 2 de agosto, por el que se aprueba el Reglamento Electrotécnico de Baja Tensión. REBT 2002.
UNE-EN 60669-1:1996 Interruptores para instalaciones eléctricas fijas, domésticas y análogas. Parte 1: Prescripciones generales.
UNE-EN 60898:1992 Interruptores automáticos para instalaciones domésticas y análogas para la protección contra sobreintensidades.
UNE-EN 60947-3:2000 Aparamenta de baja tensión. Parte 3: Interruptores, seccionadores, interruptores-seccionadores y combinados fusibles.
UNE 20460-4-42:1990 Instalaciones eléctricas en edificios. Protección para garantizar la seguridad. Protección contra los efectos térmicos.

5.- CONDICIONS DE CONTROL DE RECEPCIÓ

CONDICIONS DE MARCATGE I CONTROL DE LA DOCUMENTACIÓ:
El magnetotèrmic-diferencial ha de portar placa on de forma indeleble i ben visible, s'indiquin les dades següents referenciades d'acord a la norma UNE-EN 60898:
- Identificació de la marca o nom comercial
- Referència del tipus de fabricant
- Número de mida
- Tensió nominal i naturalesa del corrent
- Intensitat nominal
- Tipus de desconnexió instantània
- Poder de curtcircuït
- Intensitat de defecte nominal (sensibilitat)

OPERACIONS DE CONTROL:
Les tasques de control a realitzar són les següents:
- Sol·licitar del fabricant els certificats dels mecanismes emprats, contrastar la documentació amb els materials rebuts i verificar l'adequació als requisits exigits.
- Control de la documentació tècnica subministrada.
- Verificar que la Intensitat Nominal s'adequa a l'intensitat del circuit.
- Realització i emissió d'informes amb resultats de controls i proves realitzats.

CRITERIS DE PRESA DE MOSTRES:
Es comprovarà per mostreig la quantitat que determini la DF per cada tipus de mecanisme.
INTERPRETACIÓ DE RESULTATS I ACTUACIONS EN CAS D'INCOMPLIMENT:
No s'acceptaran els mecanismes que les seves característiques elèctriques no siguin les adequades.
Quan les discrepàncies siguin d'un altre tipus, segons criteri de la DF podrà ésser acceptat o rebutjat tot o part del material.
OPERACIONS DE CONTROL EN QUADRES GENERALS I SUBQUADRES:
Les tasques de control de qualitat de Quadres Generals, són les següents:
- Sol·licitar del fabricant els certificats dels equips emprats, contrastar la documentació amb els equips i verificar l'adequació als requisits del projecte.
- Generació d'esquemes de muntatge i llistats de materials emprats per a la construcció
- Control de la documentació tècnica subministrada
- Control d'identificació del material i lloc d'emplaçament
- Realització i emissió d'informe amb resultats dels assaigs realitzats, d'acord amb el que s'especifica a la taula d'assaigs i de quantificació dels mateixos.
- Assaigs a efectuar a fàbrica i normes aplicables:
  - Resistència d'aïllament segons R.E.B.T
  - Rigidesa dielèctrica segons R.E.B.T
  - Comprovació de proteccions (Accionaments manual i elèctric) segons UNE-EN 61008-1. Interruptors automàtics diferencials R.E.B.T.
  - Dispar de magnetotèrmics (Per sobre intensitat) segons plec de prescripcions tècniques documentació fabricant
  - Continuïtat de la posta a terra segons UNE-EN-60439-2. Conjunts d'aparamenta BT

CRITERIS DE PRESA DE MOSTRES EN QUADRES GENERALS I SUBQUADRES:
Per quadres generals es realitzaran els assaigs a tot els circuits i proteccions.
Per subquadres el contractista realitzarà els assaigs a tots els circuits i proteccions, a excepció de l'assaig de dispar de magnetotèrmics per sobre intensitats segons corbes de dispar. Aquest assaig es realitzarà per mostreig a interruptors de diferent intensitat Nominal. L'empresa de control de qualitat verificarà els assaigs fets pel fabricant d'un quadre per tipus diferent o segons criteri DF.
INTERPRETACIÓ DE RESULTATS I ACTUACIONS EN CAS D'INCOMPLIMENT EN QUADRES GENERALS I SUBQUADRES:
Segons criteri de la DF, podrà ser acceptat o rebutjat tot o part del material de la partida.

BG - MATERIALS PER A INSTAL.LACIONS ELÈCTRIQUES

BG4 - APARELLS DE PROTECCIÓ I COMANDAMENT

BG4R - CONTACTORS

0.- ELEMENTS QUE CONTEMPLA EL PLEC

BG4RDCR0.

1.- DEFINICIÓ I CARACTERÍSTIQUES DELS ELEMENTS

Contactor tripolar per a funcionar a 380 V corrent altern, 50 HZ.
S'han considerat els tipus següents:
- Contactor de categoria AC1 per a càrregues resistives
- Contactor de categoria AC3 per a motors III (rotor en tallacircuit, arrancada, desconnexió o motor llançat)

CARACTERÍSTIQUES GENERALS:
Ha d'estar format per: un suport, cambra d'extinció, contactes principals i auxiliars, un circuit magnètic de comandament i una envoltant.
Ha de portar associat un dispositiu de protecció tallacircuit format per fusibles o interruptors automàtics.
Ha de tenir un aspecte uniforme i sense defectes.
L'envoltant ha de ser aïllant i incombustible.
Ha de portar borns per l'entrada i la sortida de cada fase i del neutre si cal, així com per a l'alimentació a la bobina i contactes auxiliars.
No han de ser accessibles les parts que hagin de tenir tensió, excepte els borns.
Ha de portar un born per a la connexió a terra, al costat del qual i de manera indeleble ha de portar el símbol "Terra".
El tancament dels contactes ha d'estar assegurat per a totes les tensions d'alimentació del comandament compreses entre el 85% i el 110%.
Tensió nominal circuit principal: 400 V
Freqüència: 50 Hz
Número de pols circuit principal: 3
Condicions de funcionament:
- Temperatura de l'ambient: -5°C - 40° C
- Altitud: <= 2000 m
- Grau de protecció de l'envoltant (segons UNE 20-324): Ha de complir
- Aïllament (UNE 21-305): Ha de complir

Quan és de categoria AC3, ha de suportar fins a 8 vegades la seva intensitat màxima d'ús.

2.- CONDICIONS DE SUBMINISTRAMENT I EMMAGATZEMATGE

Subministrament: En caixes.
Emmagatzematge: En llocs protegits contra els impactes, la pluja, les humitats i dels raigs del sol.

3.- UNITAT I CRITERIS D'AMIDAMENT

Unitat d'amidament: la indicada a la descripció de l'element
Criteri d'amidament: quantitat necessària subministrada a l'obra

4.- NORMATIVA DE COMPLIMENT OBLIGATORI

Real Decreto 842/2002 de 2 de agosto, por el que se aprueba el Reglamento Electrotécnico de Baja Tensión. REBT 2002.
UNE-EN 61095:1999 Contactores electromecánicos para usos domésticos y análogos.
UNE-EN 60947-3:1994 Aparamenta de baja tensión. Parte 3: Interruptores, seccionadores, interruptores-seccionadores y combinados fusibles. (Versión oficial EN 60947-3:1992+AC:1993).

5.- CONDICIONS DE CONTROL DE RECEPCIÓ

CONDICIONS DE MARCATGE I CONTROL DE LA DOCUMENTACIÓ:
El contactor ha de portar una placa on s'indiqui de forma indeleble i ben visible les dades següents:
- Nom del fabricant o marca comercial
- Tipus o número de sèrie
- Tensions d'ús
- Categoria d'ús i intensitats o potència assignada per a les tensions d'ús
- Freqüència
- Tipus de corrent, tensió i freqüència d'alimentació al comandament, en cas que siguin diferents a les de les bobines

OPERACIONS DE CONTROL:
Les tasques de control a realitzar són les següents:
- Sol·licitar del fabricant els certificats dels mecanismes emprats, contrastar la documentació amb els materials rebuts i verificar l'adequació als requisits exigits.
- Control de la documentació tècnica subministrada.
- Verificar que la Intensitat Nominal s'adequa a l'intensitat del circuit.
- Realització i emissió d'informes amb resultats de controls i proves realitzats.

CRITERIS DE PRESA DE MOSTRES:
Es comprovarà per mostreig la quantitat que determini la DF per cada tipus de mecanisme.
INTERPRETACIÓ DE RESULTATS I ACTUACIONS EN CAS D'INCOMPLIMENT:
No s'acceptaran els mecanismes que les seves característiques elèctriques no siguin les adequades.
Quan les discrepàncies siguin d'un altre tipus, segons criteri de la DF podrà ésser acceptat o rebutjat tot o part del material.
OPERACIONS DE CONTROL EN QUADRES GENERALS I SUBQUADRES:
Les tasques de control de qualitat de Quadres Generals, són les següents:
- Sol·licitar del fabricant els certificats dels equips emprats, contrastar la documentació amb els equips i verificar l'adequació als requisits del projecte.
- Generació d'esquemes de muntatge i llistats de materials emprats per a la construcció
- Control de la documentació tècnica subministrada
- Control d'identificació del material i lloc d'emplaçament
- Realització i emissió d'informe amb resultats dels assaigs realitzats, d'acord amb el que s'especifica a la taula d'assaigs i de quantificació dels mateixos.
- Assaigs a efectuar a fàbrica i normes aplicables:
  - Resistència d'aïllament segons R.E.B.T
  - Rigidesa dielèctrica segons R.E.B.T
  - Comprovació de proteccions (Accionaments manual i elèctric) segons UNE-EN 61008-1. Interruptors automàtics diferencials R.E.B.T.
  - Dispar de magnetotèrmics (Per sobre intensitat) segons plec de prescripcions tècniques documentació fabricant
  - Continuïtat de la posta a terra segons UNE-EN-60439-2. Conjunts d'aparamenta BT

CRITERIS DE PRESA DE MOSTRES EN QUADRES GENERALS I SUBQUADRES:
Per quadres generals es realitzaran els assaigs a tot els circuits i proteccions.
Per subquadres el contractista realitzarà els assaigs a tots els circuits i proteccions, a excepció de l'assaig de dispar de magnetotèrmics per sobre intensitats segons corbes de dispar. Aquest assaig es realitzarà per mostreig a interruptors de diferent intensitat Nominal. L'empresa de control de qualitat verificarà els assaigs fets pel fabricant d'un quadre per tipus diferent o segons criteri DF.
INTERPRETACIÓ DE RESULTATS I ACTUACIONS EN CAS D'INCOMPLIMENT EN QUADRES GENERALS I SUBQUADRES:
Segons criteri de la DF, podrà ser acceptat o rebutjat tot o part del material de la partida.

BG - MATERIALS PER A INSTAL.LACIONS ELÈCTRIQUES

BG6 - MECANISMES

BG63 - ENDOLLS

1.- DEFINICIÓ I CARACTERÍSTIQUES DELS ELEMENTS

Endolls bipolars o tripolars per a encastar o muntar superficialment.
CARACTERÍSTIQUES GENERALS:
Ha d'estar constituït per una base amb borns de connexió de les fases i una placa de tancament aïllant.
El conjunt ha de tenir un aspecte uniforme i sense defectes.
Ha de tenir dos (bipolar) o tres (tripolar) pols. La connexió a terra portarà potes laterals per a contacte del conductor de protecció.
La placa de tancament ha de portar un dispositiu per a la seva fixació a la base.
Excepte els dos alvèols, no han de ser accessibles les parts que hagin de tenir tensió.
Els alvèols han de tenir una elasticitat suficient per a assegurar una pressió de contacte adequada.
Els contactes han de ser platejats o protegits contra la corrosió i l'abrasió.
Ha de complir les condicions requerides per la DF.
Tensió nominal: <= 400 V
Aïllament (UNE 20-315): Ha de complir
Resistència mecànica (UNE 20-315): Ha de complir
Resistència al foc (UNE 20-315): Ha de complir
Temperatura: <= 25°C
Quan té connexió a terra, ha d'estar construït de forma que quan s'introdueixi la clavilla, la connexió a terra s'estableixi abans que la conexió als contactes que tenen tensió.

2.- CONDICIONS DE SUBMINISTRAMENT I EMMAGATZEMATGE

Subministrament: En caixes.
Emmagatzematge: En llocs protegits contra els impactes, la pluja, les humitats i dels raigs del sol.

3.- UNITAT I CRITERIS D'AMIDAMENT

Unitat d'amidament: la indicada a la descripció de l'element
Criteri d'amidament: quantitat necessària subministrada a l'obra

4.- NORMATIVA DE COMPLIMENT OBLIGATORI

Real Decreto 842/2002 de 2 de agosto, por el que se aprueba el Reglamento Electrotécnico de Baja Tensión. REBT 2002.
UNE-EN 60947-3:2000 Aparamenta de baja tensión. Parte 3: Interruptores, seccionadores, interruptores-seccionadores y combinados fusibles.
UNE 20315:1994 Bases de toma de corriente y clavijas para usos domésticos y análogos.

5.- CONDICIONS DE CONTROL DE RECEPCIÓ

CONDICIONS DE MARCATGE I CONTROL DE LA DOCUMENTACIÓ:
L'endoll ha de portar de forma indeleble i ben visible les dades següents:
- Identificació del fabricant o marca comercial
- Tensió d'alimentació
- Intensitat

OPERACIONS DE CONTROL:
Les tasques de control a realitzar són les següents:
- Sol·licitar del fabricant els certificats dels mecanismes emprats, contrastar la documentació amb els materials rebuts i verificar l'adequació als requisits exigits.
- Control de la documentació tècnica subministrada.
- Verificar que la Intensitat Nominal s'adequa a l'intensitat del circuit.
- Realització i emissió d'informes amb resultats de controls i proves realitzats.

CRITERIS DE PRESA DE MOSTRES:
Es comprovarà per mostreig la quantitat que determini la DF per cada tipus de mecanisme.
INTERPRETACIÓ DE RESULTATS I ACTUACIONS EN CAS D'INCOMPLIMENT:
No s'acceptaran els mecanismes que les seves característiques elèctriques no siguin les adequades.
Quan les discrepàncies siguin d'un altre tipus, segons criteri de la DF podrà ésser acceptat o rebutjat tot o part del material.

BG - MATERIALS PER A INSTAL.LACIONS ELÈCTRIQUES

BGD - MATERIALS PER A INSTAL.LACIONS DE CONNEXIÓ A TERRA

BGD1 - PIQUETES DE CONNEXIÓ A TERRA

0.- ELEMENTS QUE CONTEMPLA EL PLEC

BGD14423.

1.- DEFINICIÓ I CARACTERÍSTIQUES DELS ELEMENTS

Piqueta de connexió a terra d'acer i recobriment de coure de 1000, 1500 o 2500 mm de llargària , de diàmetre 14,6, 17,3 ò 18,3 mm, estàndard o de 300 micres.
CARACTERÍSTIQUES GENERALS:
Ha d'estar formada per una barra d'acer recoberta per una capa de protecció de coure que l'ha de cobrir totalment.
Gruix del recobriment de coure:

Tipus	Estàndard	300 micres
Gruix (micres)	>= 10	>= 300

Toleràncies:
- Llargària: ± 3 mm
- Diàmetre: ± 0,2 mm

2.- CONDICIONS DE SUBMINISTRAMENT I EMMAGATZEMATGE

Subministrament: En feixos.
Emmagatzematge: En llocs protegits contra els impactes.

3.- UNITAT I CRITERIS D'AMIDAMENT

Unitat d'amidament de l'element necessària subministrada a l'obra.

4.- NORMATIVA DE COMPLIMENT OBLIGATORI

Real Decreto 842/2002 de 2 de agosto, por el que se aprueba el Reglamento Electrotécnico de Baja Tensión. REBT 2002

BG - MATERIALS PER A INSTAL.LACIONS ELÈCTRIQUES

BGW - PARTS PROPORCIONALS D'ACCESSORIS PER A INSTAL.LACIONS ELÈCTRIQUES

BGW1 - PARTS PROPORCIONALS D'ACCESSORIS PER A CAIXES I ARMARIS

0.- ELEMENTS QUE CONTEMPLA EL PLEC

BGW1B000.

1.- DEFINICIÓ I CARACTERÍSTIQUES DELS ELEMENTS

Parts proporcionals d'accessoris de caixes i armaris.
CARACTERÍSTIQUES GENERALS:
El material i les seves característiques han de ser els adequats per: caixes, armaris o centralitzacions de comptadors, i no han de disminuir, en cap cas, la seva qualitat.

2.- CONDICIONS DE SUBMINISTRAMENT I EMMAGATZEMATGE

Subministrament: A l'albarà de lliurament han de constar les característiques d'identificació següents:
- Material
- Tipus
- Diàmetres

Emmagatzematge: En llocs protegits contra els impactes, la pluja, les humitats i dels raigs del sol.

3.- UNITAT I CRITERIS D'AMIDAMENT

Unitat composada pel conjunt d'accessoris necessaris per al muntatge de caixes, armaris o centralitzacions de comptadors.

4.- NORMATIVA DE COMPLIMENT OBLIGATORI

No hi ha normativa de compliment obligatori.

BG - MATERIALS PER A INSTAL.LACIONS ELÈCTRIQUES

BGW - PARTS PROPORCIONALS D'ACCESSORIS PER A INSTAL.LACIONS ELÈCTRIQUES

BGW3 - PARTS PROPORCIONALS D'ACCESSORIS PER A CONDUCTORS ELÈCTRICS DE TENSIÓ BAIXA

0.- ELEMENTS QUE CONTEMPLA EL PLEC

BGW38000.

1.- DEFINICIÓ I CARACTERÍSTIQUES DELS ELEMENTS

Part proporcional d'accessoris per a conductors de coure, conductors d'alumini tipus VV 0,6/1 Kv, rodons de coure, platines de coure o canalitzacions conductores.

CARACTERÍSTIQUES GENERALS:
El material i les seves característiques han de ser adequats per a: conductors de coure, conductors de coure nus, conductors d'alumini, rodons de coure, platines de coure, canalitzacions o conductors de seguretat, i no han de fer disminuir, en cap cas, la seva qualitat i bon funcionament.

2.- CONDICIONS DE SUBMINISTRAMENT I EMMAGATZEMATGE

Subministrament: A l'albarà de lliurament han de constar les característiques d'identificació següents:
- Material
- Tipus
- Diàmetre o d'altres dimensions

Emmagatzematge: En llocs protegits contra els impactes, la pluja, les humitats i dels raigs del sol.

3.- UNITAT I CRITERIS D'AMIDAMENT

Unitat composada pel conjunt d'accessoris necessaris per al muntatge d'1 m de conductor de coure, d'1 m de conductor de coure nu, d'1 m de conductor d'alumini, d'1 m de rodó de coure, d'1 m de platina de coure, d'1 m de canalització o d'1 m de conductor de seguretat.

4.- NORMATIVA DE COMPLIMENT OBLIGATORI

No hi ha normativa de compliment obligatori.

BG - MATERIALS PER A INSTAL.LACIONS ELÈCTRIQUES

BGW - PARTS PROPORCIONALS D'ACCESSORIS PER A INSTAL.LACIONS ELÈCTRIQUES

BGW4 - PARTS PROPORCIONALS D'ACCESSORIS PER A APARELLS DE PROTECCIÓ

0.- ELEMENTS QUE CONTEMPLA EL PLEC

BGW47000,BGW41000,BGW42000.

1.- DEFINICIÓ I CARACTERÍSTIQUES DELS ELEMENTS

Part proporcional d'accessoris per a interruptors magnetotèrmics o diferencials, tallacircuits, caixes seccionadores, interruptors manuals i protectors de sobretensions.

CARACTERÍSTIQUES GENERALS:
El material i les seves característiques han de ser adequats per a aparells de protecció i no han de fer disminuir, en cap cas, la seva qualitat i bon funcionament.

2.- CONDICIONS DE SUBMINISTRAMENT I EMMAGATZEMATGE

Subministrament: A l'albarà de lliurament han de constar les característiques d'identificació següents:
- Material
- Tipus
- Diàmetre o d'altres dimensions

Emmagatzematge: En llocs protegits contra els impactes, la pluja, les humitats i dels raigs del sol.

3.- UNITAT I CRITERIS D'AMIDAMENT

Unitat composada pel conjunt d'accessoris necessàris per al muntatge d'un aparell de protecció.

4.- NORMATIVA DE COMPLIMENT OBLIGATORI

No hi ha normativa de compliment obligatori.

BG - MATERIALS PER A INSTAL.LACIONS ELÈCTRIQUES

BGY - PARTS PROPORCIONALS D'ELEMENTS ESPECIALS PER A INSTAL·LACIONS ELÈCTRIQUES

BGY3 - PARTS PROPORCIONALS D'ELEMENTS ESPECIALS PER A CONDUCTORS ELÈCTRICS DE TENSIÓ BAIXA

0.- ELEMENTS QUE CONTEMPLA EL PLEC

BGY38000.

1.- DEFINICIÓ I CARACTERÍSTIQUES DELS ELEMENTS

Part proporcional d'elements especials per a conductors de coure nus.
CARACTERÍSTIQUES GENERALS:
El material i les seves característiques han de ser adequats per a conductors de coure nus i no han de fer disminuir, en cap cas, la seva qualitat i bon funcionament.

2.- CONDICIONS DE SUBMINISTRAMENT I EMMAGATZEMATGE

Subministrament: A l'albarà de lliurament han de constar les característiques d'identificació següents:
- Material
- Tipus
- Diàmetre o d'altres dimensions

Emmagatzematge: En llocs protegits contra els impactes, la pluja, les humitats i dels raigs del sol.

3.- UNITAT I CRITERIS D'AMIDAMENT

Unitat composada pel conjunt d'elements especials necessaris per al muntatge d'1 m de conductor de coure nu.

4.- NORMATIVA DE COMPLIMENT OBLIGATORI

No hi ha normativa de compliment obligatori.

BH - MATERIALS PER A INSTAL.LACIONS D'ENLLUMENAT

BH6 - MATERIALS PER A ENLLUMENAT D'EMERGÈNCIA I SENYALITZACIÓ

BH61 - LLUMS D'EMERGÈNCIA DECORATIUS

0.- ELEMENTS QUE CONTEMPLA EL PLEC

BH61G001.

1.DEFINICIÓ I CARACTERÍSTIQUES DELS ELEMENTS

DEFINICIÓ:
Llums d'emergència i senyalització adossables amb làmpades incorporades, de dues hores d'autonomia, com a màxim.
S'han de considerar els tipus de làmpades següents:
- Incandescència
- Fluorescència

CARACTERÍSTIQUES GENERALS:
Ha d'incorporar acumuladors de Ni-Cd estancs, dispositius elèctrics de càrrega i maniobra, limitador de descàrrega, portalàmpades i regleta de connexions.
El xassís ha de portar orificis per a la fixació mitjançant visos, i forats o semiencunyats per a les entrades de conductors elèctrics.
Tots els materials aïllants protectors contra xocs elèctrics i que mantenen les parts actives a la posició prevista, han de ser autoextingibles.

No han de tenir un escalfament perillós per al medi circumdant.
Ha d'incorporar un dispositiu de desconnexió preparat per a comandament a distància.
Els balasts han de ser resistents a la humitat, la calor i la corrosió.
En condicions de fallada, no han d'emetre flames ni gasos inflamables.
Els encebadors han de ser resistents a la humitat i als xocs elèctrics, a la calor i al foc.
Han de complir les condicions de rigidesa elèctrica, torsió i resistència mecànica.
Les bateries han d'anar protegides contra descàrregues excessives.
Han de poguer funcionar a una temperatura màxima de 70°C durant 1 h.
Potència nominal:

Tipus	Incandescència	Fluorescència
Flux (lumens)	de 120 a 175	de 175 a 300
Potència (W)	<= 12	<= 8

Tensió nominal d'alimentació 220 V
- Freqüència 50 Hz

Superfície il.luminada (m2):

Tipus	Incandescència	Fluorescència
Flux (lumens)	de 120 a 175	de 175 a 300
S (m2)	>= 28	>= 60

Autonomia (després de 24 h de càrrega
a la tensió nominal d'alimentació), (UNE 20-062) >= 1 h
Grau mínim de protecció de l'envoltant (UNE 20-324) IP-223
Aïllament (R.E.B.T.) Classe II A

2.CONDICIONS DE SUBMINISTRAMENT I EMMAGATZEMATGE

Subministrament: En caixes.
Cada llum ha de portar marcades de forma indeleble i ben visible les dades següents:
- Nom del fabricant o marca comercial
- Tensió nominal d'alimentació
- Grau de protecció
- Número de model o referència tipus
- Potència nominal
- Duració funcionament

Els fluorescents han d'anar marcats segons la UNE_EN 60-968:
- Marca d'origen
- Tensió nominal
- Potència nominal
- Freqüència nominal

Els cebadors han d'anar marcats segons l'UNE_EN 60-155:
- Nom del fabricant
- Referència

Emmagatzematge: En llocs protegits contra els impactes, la pluja, les humitats i dels raigs del sol.

3.UNITAT I CRITERIS D'AMIDAMENT

Unitat de quantitat necessària subministrada a l'obra.

4.NORMATIVA DE COMPLIMENT OBLIGATORI

NORMATIVA GENERAL:
"Reglamento Electrotécnico para Baja Tensión."
NBE-CPI-96 "Condiciones de Protección contra Incendios en los Edificios."
* UNE 20-062-73 "Aparatos autónomos para alumbrado de emergencia."
UNE 72-550-85 "Alumbrado de emergencia. Clasificación y definiciones."
UNE 72-551-85 "Alumbrado (de emergencia) de evacuación. Actuación."
UNE 72-552-85 "Alumbrado (de emergencia) de seguridad. Actuación."
UNE 72-553-85 "Alumbrado (de emergencia) de continuidad. Actuación."
UNE_EN 60968-93 "Lámparas con balasto propio para sevicios generales de iluminación. Requisitos de seguridad."
UNE_EN 60155-93 "Cebadores para lámparas fluorescentes tubulares."
UNE_EN 60928-94 "Balastos electrónicos alimentados en corriente alterna para lámparas fluorescentes tubulares. Prescripciones generales y de seguridad."
UNE_EN 60924-94 "Balastos electrónicos alimentados en corriente continua para lámparas fluorescentes tubulares. Prescripciones generales y de seguridad."
UNE 20-062-93 1R "Aparatos autónomos para el alumbrado de emergencia con lámparas de incandescencia. Prescripciones de funcionamiento."
UNE 20-392-93 1R "Aparatos autónomos para alumbrado de emergencia con lámparas de fluorescencia. Prescripciones de funcionamiento."

FLUORESCÈNCIA:
* UNE 20-392-75 "Aparatos autónomos para alumbrado de emergencia con lámparas de fluorescencia."

BH - MATERIALS PER A INSTAL.LACIONS D'ENLLUMENAT

BHA - LLUMS INDUSTRIALS

BHA1 - LLUMS INDUSTRIALS AMB TUBS FLUORESCENTS

1.DEFINICIÓ I CARACTERÍSTIQUES DELS ELEMENTS

DEFINICIÓ:
Llum industrial de forma rectangular amb xassís de planxa d'acer perfilat o d'acer embotit, o amb xassís de poliester, per un o dos tubs fluorescents de 36 o 58 W, A.F.
S'han de considerar els tipus de luminàries següents:
- Amb reflector simètric
- Sense difusor ni reflector

CARACTERÍSTIQUES GENERALS:
Ha d'estar formada per:
- Una regleta de planxa d'acer perfilat o de planxa d'acer embotit, o de poliester, amb orificis que permetin la seva fixació adossada o suspesa al sostre
- Un equip elèctric complet amb portalàmpades, reactàncies, condensadors per A.F. i regleta de connexió. Aquesta connexió s'ha de fer a l'interior del llum

Ha de portar un born per a la connexió a terra. Tant el cos de la regleta com el born han d'anar marcats de forma indeleble amb el símbol "Terra".
Tots els materials aïllants que mantenen les parts actives a la posició prevista, han de ser autoextinguibles.
Si porta reflector, ha de ser simètric, en forma de V.
Si el xassís es de planxa d'acer, ha d'estar esmaltat de color blanc.
Els balasts han de ser resistents a la humitat, la calor i la corrosió.
En condicions de fallada, no han d'emetre flames ni gasos inflamables.
Els encebadors han de ser resistents a la humitat i als xocs elèctrics, a la calor i al foc.
Han de complir les condicions de rigidesa elèctrica, torsió i resistència mecànica.
Tensió nominal d'alimentació 220 V
- Freqüència 50 Hz

Grau mínim de protecció (UNE 20-324) IP-20X
Qualitat mínima dels cables de connexió
a la xarxa d'alimentació (UNE 21-031) VV 500 F

Secció dels cables de connexió (UNE 20-346) >= 0,75 mm2
Aïllament (R.E.B.T.) Classe I
Resistència a l'aïllament (UNE 20-346) >= 2 M ohms
Resistència mecànica a la calor (UNE 20-346) Ha de complir
Rigidesa dielèctrica (UNE 20-346) Ha de complir
Reducció d'interferències radiolèctriques (UNE 20-507) Ha de complir
Dimensions (mm):

Tipus	SENSE DIFUSOR NI REFLECTOR		SIMÈTRIC	
Nombre tubs	1	2	1	2
Potència (W)	36 / 58	36 / 58	36 / 58	36 / 58
Llargària nominal	1128	1528	1128	1528	1128	1528	128	1528
Amplària nominal	60	60	130	130	158	236	158	236

2.CONDICIONS DE SUBMINISTRAMENT I EMMAGATZEMATGE

Subministrament: En caixes.
Cada llum ha de portar marcades de forma indeleble i ben visible les dades següents:
- Nom del fabricant o marca comercial
- Tensió nominal d'alimentació
- Grau de protecció
- Número de model o referència tipus
- Potència nominal

Els fluorescents han d'anar marcats segons la UNE_EN 60-968:
- Marca d'origen
- Tensió nominal
- Potència nominal
- Freqüència nominal

Els cebadors han d'anar marcats segons l'UNE_EN 60-155:
- Nom del fabricant
- Referència

Emmagatzematge: En llocs protegits contra els impactes, la pluja, les humitats i dels raigs del sol.

3.UNITAT I CRITERIS D'AMIDAMENT

Unitat de quantitat necessària subministrada a l'obra.

4.NORMATIVA DE COMPLIMENT OBLIGATORI

"Reglamento Electrotécnico para Baja Tensión."
UNE_EN 60968-93 "Lámparas con balasto propio para sevicios generales de iluminación. Requisitos de seguridad."
UNE_EN 60155-93 "Cebadores para lámparas fluorescentes tubulares."
UNE_EN 60928-94 "Balastos electrónicos alimentados en corriente alterna para lámparas fluorescentes tubulares. Prescripciones generales y de seguridad."

BH - MATERIALS PER A INSTAL.LACIONS D'ENLLUMENAT

BHB - LLUMS ESPECIALS

BHB1 - LLUMS ESTANCS AMB TUBS FLUORESCENTS

0.- ELEMENTS QUE CONTEMPLA EL PLEC

BHB17550,BHB17551.

1.- DEFINICIÓ I CARACTERÍSTIQUES DELS ELEMENTS

DEFINICIÓ:
Llum estanc de forma rectangular, amb xassís de planxa d'acer, A.F., IP-54X, o amb xassís de poliester A.F., IP-55X, per un o dos tubs fluorescents de 36 o 58 W.
S'han considerat els tipus de llum següents:
- Amb difusor cubeta de plàstic
- Sense difusor ni reflector

CARACTERÍSTIQUES GENERALS:
Ha de portar un born marcat de forma indeleble amb el símbol "Terra
El conjunt de cables d'alimentació ha d'entrar per un extrem i a través d'un premsaestopa.
Tots els materials aïllants que mantenen les parts actives a la posició prevista, han de ser autoextinguibles.
Els balasts han de ser resistents a la humitat, la calor i la corrosió.
En condicions de fallada, no han d'emetre flames ni gasos inflamables.
Els encebadors han de ser resistents a la humitat i als xocs elèctrics, a la calor i al foc.
Han de complir les condicions de rigidesa elèctrica, torsió i resistència mecànica.
Tensió nominal d'alimentació: 230 V
Freqüència: 50 Hz
Aïllament elèctric: Classe II
Reducció de interferències radiolèctriques (UNE-EN 55014): Ha de complir
Marques que s'han de veure durant la substitució de les làmpades i ser visibles des de l'exterior de la lluminària o darrera de la tapa que s'hagi de treure al substituir les làmpades i amb les làmpades tretes:
- Potència assignada o indicació del tipus de làmpades que admet la lluminària
- Marca d'origen (marca registrada, marca del fabricant o del nom del venedor responsable)

Marques que s'han d'observar durant la instal·lació de la lluminària i han de ser visibles des de l'exterior d'aquesta, o darrera d'una coberta o part que s'hagi de treure per la seva instal·lació:
- Tensió o tensions assignades en volts
- Número de model del fabricant o referència del tipus
- Marcat del borns

Marques que s'han de veure després de la instal·lació de la lluminària i han de ser visibles des de l'exterior, tant quant la lluminària està muntada o instal·lada amb les làmpades en posició com en l'ús normal:
- Temperatura ambient assignada màxima
- Xifres del codi del grau de protecció IP
- Distància mínima als objectes il·luminats

Dimensions (mm):

Tipus	SENSE DIFUSOR NI REFLECTOR		CUBETA DE PLÀSTIC	
Nombre tubs	1	2	1	2
Potència (W)	36 / 58	36 / 58	36 / 58	36 / 58
Llargària nominal	1240	1540	1240	1540	1275	1575	275	1575
Amplària nominal	62	62	165	165	101	101	181	181

Marques que s'han de veure durant la substitució de les làmpades i ser visibles des de l'exterior de la lluminària o darrera de la tapa que s'hagi de treure al substituir les làmpades i amb les làmpades tretes:
- Potència assignada o indicació del tipus de làmpades que admet la lluminària
- Marca d'origen (marca registrada, marca del fabricant o del nom del venedor responsable)

Marques que s'han d'observar durant la instal·lació de la lluminària i han de ser visibles des de l'exterior d'aquesta, o darrera d'una coberta o part que s'hagi de treure per la seva instal·lació:
- Tensió o tensions assignades en volts
- Número de model del fabricant o referència del tipus
- Marcat del borns

Marques que s'han de veure després de la instal·lació de la lluminària i han de ser visibles des de l'exterior, tant quant la lluminària està muntada o instal·lada amb les làmpades en posició com en l'ús normal:
- Temperatura ambient assignada màxima
- Xifres del codi del grau de protecció IP
- Distància mínima als objectes il·luminats

LLUMENERA SENSE DIFUSOR NI REFLECTOR:
Ha d'estar formada per:
- Un equip elèctric format per tubs fluorescents, portalàmpades, encebadors, reactàncies, condensadors AF i regleta de connexions
- Una regleta de planxa d'acer de forma prismàtica, amb tapa estanca posterior i amb orificis que permetin la seva fixació adossada al sostre
- Connexions de tots els elements en l'interior de la regleta
La regleta ha d'estar esmaltada en blanc.
LLUMENERA AMB DIFUSOR CUBETA DE PLÀSTIC:
Ha d'estar formada per:
- Un equip elèctric format per tubs fluorescents, portalàmpades, encebadors, reactàncies, condensadors AF i regleta de connexions
- Un cos de poliester reforçat amb fibra de vidre en forma de cubeta i amb orificis que permetin la seva fixació adossada al sostre
- Un reflector metàl·lic en el fons del cos
- Una tapa-difusor de metacrilat en forma de cubeta que tanca el cos amb junt estanc mitjançant fixació a pressió
- Connexions de tots els elements en la part posterior del reflector

2.- CONDICIONS DE SUBMINISTRAMENT I EMMAGATZEMATGE

Subministrament: En caixes.
Emmagatzematge: En llocs protegits contra els impactes, la pluja, les humitats i dels raigs del sol.

3.- UNITAT I CRITERIS D'AMIDAMENT

Unitat de quantitat necessària subministrada a l'obra.

4.- NORMATIVA DE COMPLIMENT OBLIGATORI

REBT 2002 Real Decreto 842/2002 de 2 de agosto, por el que se aprueba el Reglamento Electrotécnico de Baja Tensión.
UNE-EN 60968:1993 Lámparas con balasto propio para servicios generales de iluminación. Requisitos de seguridad. (Versión oficial EN 60968:1990)
UNE-EN 60155:1996 Arrancadores de encendido para lámparas fluorescentes (cebadores).
UNE-EN 60928:1997 Aparatos auxiliares para lámparas. Balastos electrónicos alimentados en corriente alterna para lámparas fluorescentes tubulares. Prescripciones generales de seguridad.

BJ - MATERIALS PER A PROTECCIÓ CONTRA INCENDIS

BJ1 - EXTINTORS

BJ1A - ABOCADORS

1.- DEFINICIÓ I CARACTERÍSTIQUES DELS ELEMENTS

Abocador.
S'han considerat els materials següents:
- Porcellana sanitària amb acabat superficial d'esmalt ceràmic, unit íntimament al suport
- Gres amb acabat superficial d'esmalt ceràmic, de color blanc, unit íntimament al suport
CARACTERÍSTIQUES GENERALS:
En el cas de que el material s'utilitzi en obra pública, l'acord de Govern de la Generalitat de Catalunya de 9 de juny de 1998, exigeix que els materials siguin de qualitat certificada o puguin acreditar un nivell de qualitat equivalent, segons les normes aplicables als estats membres de la Unió Europea o de l'Associació Europea de Lliure Canvi.
També en aquest cas, es procurarà que els esmentats materials disposin de l'etiqueta ecològica europea, regulada en el Reglament 880/1992/CEE o bé altres distintius de la Comunitat Europea.
Cal que sigui impermeable.
La superfície visible ha d'estar esmaltada. Es considera superfície visible la part de la peça que en posició instal·lada, és observable per una persona dreta a un metre de distància.
L'aparell no ha de tenir defectes superficials que afectin al seu funcionament o neteja, com ara faltes d'esmalt, taques, escantonaments, etc.
Ha de tenir un color uniforme i una textura llisa a tota la superfície.
Les superficies han de ser llises i continues.
Els angles i les arestes han de ser arrodonits.
La cubeta de l'aparell ha de tenir un desgüàs, de tal manera que permeti el buidat complert, sense que es produeixin embasaments.
Les dimensions i la posició dels forats de desguàs i sobreixidor, si existeix, han de correspondre a les indicacions de la norma UNE-EN 695.
Ha de complir les condicions requerides per la DF.
Característiques físico-químiques d'aparells sanitaris de ceràmica:
- Resistència als àcids: Cap reducció de brillantor
- Resistència als àlcalis: Cap reducció de brillantor
- Resistència als diferents agents químics: Sense alteracions d'aspecte
- Resistència a les taques: Sense reducció de brillantor o taques permanents
- Resistència al xoc tèrmic: Sense signes visibles d'esquarteraments, escrostonaments o esquerdes
- Absorció d'aigua per la massa de porcellana: =< 0,75% pes mostra
- Resistència a les càrregues estàtiques: 4.000 N
Les característiques anteriors s'han de verificar d'acord amb la UNE 67-001.
Toleràncies:
- Dimensions: - 10 mm

2.- CONDICIONS DE SUBMINISTRAMENT I EMMAGATZEMATGE

Subministrament: Amb les superfícies protegides.
Ha de portar les dades següents:
- Nom del fabricant o marca comercial
- Instruccions per a la seva instal·lació
Emmagatzematge: En llocs protegits contra els impactes i la intempèrie. S'han de col·locar en posició vertical.

3.- UNITAT I CRITERIS D'AMIDAMENT

Unitat d'amidament de l'element necessària subministrada a l'obra.

4.- NORMATIVA DE COMPLIMENT OBLIGATORI

*UNE 67001:1988 Aparatos sanitarios cerámicos. Especificaciones técnicas.

BJ - MATERIALS PER A PROTECCIÓ CONTRA INCENDIS

BJ1 - EXTINTORS

BJ1Z - ACCESSORIS D'APARELLS SANITARIS

1.- DEFINICIÓ I CARACTERÍSTIQUES DELS ELEMENTS

Accessoris d'aparells sanitaris.
S'han considerat els tipus següents:
- Tapajunts superior o inferior central d'urinari de peu de porcellana sanitària o gres, amb acabat superficial d'esmalt ceràmic brillant de color blanc, unit íntimament al suport
- Marxapeu d'urinari de peu amb acabat superficial d'esmalt ceràmic, unit íntimament al suport
- Tapatubs d'alimentació d'urinari de porcellana sanitària o gres, amb acabat superficial d'esmalt ceràmic, unit íntimament al suport
- Suport regulable format per un cos amb dos forats, un per a facilitar la unió amb la banyera i l'altre per a col·locar-hi un cargol regulador
- Perfil d'acer galvanitzat en calent, en forma d'escaire per a suport d'aparells sanitaris murals
- Sifó no registrable de PVC injectat no plastificat
- Maniguet de PVC injectat no plastificat
- Reixeta inoxidable abatible i coixinet de goma per a abocador
- Pasta formada amb hidrocarburs i matèries antioxidants
- Accessoris per a inodors suspesos
CARACTERÍSTIQUES GENERALS:
En el cas de que el material s'utilitzi en obra pública, l'acord de Govern de la Generalitat de Catalunya de 9 de juny de 1998, exigeix que els materials siguin de qualitat certificada o puguin acreditar un nivell de qualitat equivalent, segons les normes aplicables als estats membres de la Unió Europea o de l'Associació Europea de Lliure Canvi.
També en aquest cas, es procurarà que els esmentats materials disposin de l'etiqueta ecològica europea, regulada en el Reglament 880/1992/CEE o bé altres distintius de la Comunitat Europea.

TAPAJUNTS, MARXAPEUS I TAPATUBS:
Cal que sigui impermeable.
No ha de tenir taques, escantonaments, falta d'esmalt ni d'altres defectes a les superfícies llises.
Ha de tenir un color uniforme i una textura llisa a tota la superfície.
Els angles i les arestes han de ser arrodonits.
Ha de complir les condicions requerides per la DF.
Resistència a les variacions de temperatura (4 immersions a 80°C i 15°C entre 5 i 15 minuts): No han d'aparèixer esquerdes ni clivelles
Duresa de l'esmaltat (fregant 2 minuts amb paper esmerilat sota pressió de 60 g/cm2): No ha de perdre la brillantor
Continuïtat de la capa d'esmalt (impregnant un colorant, eliminant-lo després): No ha de deixar senyal de coloració
Resistència al xoc (amb bola d'acer de diàmetre 19 mm i a una alçària de 75 mm): No ha de deixar senyal
Resistència als agents químics (àcid nítric): No han d'aparèixer diferències de tonalitat
SUPORTS REGULABLES:
No ha de tenir rebaves, arestes vives, sorra de fosa o encenalls.
Alçària màxima del suport: 130 mm
Alçària mínima del suport: 75 mm
SUPORTS MURALS:
Un costat del suport ha de tenir forats per a la col·locació de cargols contra el parament; l'altre ha de permetre subjectar l'aparell sanitari amb un cargol d'ancoratge i ha de tenir a més, topalls de goma per a que l'aparell hi recolzi.
El recobriment de zinc ha de ser llis, sense discontinuïtats, exfoliacions ni d'altres defectes.
Protecció de galvanització: >= 275 g/m2
Puresa del zinc: 98,5%
Les condicions de galvanització s'han de verificar d'acord amb les normes UNE 7-183 i UNE 37-501. Han de complir les especificacions d'aquestes normes.
SIFÓ O MANIGUET:
Ha de tenir un interior regular i llis, amb els extrems tallats perpendicularment a l'eix. No hi ha d'haver rebaves, esquerdes, grans o d'altres defectes. Ha de tenir un color uniforme.
El tancament hidràulic del sifó ha de tenir una alçària mínima de 50 mm.
Diàmetre: 110 mm
Densitat (UNE 53-020): 1,35 - 1,46 g/cm3
Temperatura de reblaniment Vicat (UNE 53-114): > 79°C
Resistència a la tracció (UNE 53-114): >= 45 N/mm2
Allargament fins a la ruptura (53-114): >= 80%
Gruix en qualsevol punt (UNE 53-114): >= 2,2 mm
Toleràncies per a sifó:
- Ovalació a la longitud efectiva: + 0,9 mm
- Diàmetre exterior mitjà: + 0,3 mm
Toleràncies per a maniguet:
- Ovalació a la longitud efectiva: + 0,9 mm
- Diàmetre exterior mitjà: + 0,4 mm
REIXA:
La reixeta no ha de tenir picades ni mossegades i el revestiment ha de ser continu al llarg de tota la superfície. La goma no ha d'estar reseca i no ha de tenir esquerdes ni d'altres defectes superficials.
PASTA:
Ha de ser plàstica, impermeable, resistent a les sals, a les bactèries i a d'altres microorganismes.
Pes específic: 9,2 kN/m3
Humitat: < 0,1%
Punt d'inflamació: > 225°C
Punt de degoteig: + 60°C
Temperatura de servei: -20°C - +50°C
Temperatura d'aplicació: -10°C - +40°C

2.- CONDICIONS DE SUBMINISTRAMENT I EMMAGATZEMATGE

TAPAJUNTS I MARXAPEU:
Subministrament: Amb les superfícies protegides.
Ha de portar les dades següents:
- Nom del fabricant o marca comercial
- Instruccions per a la seva instal·lació
Emmagatzematge: Apilats, en llocs protegits d'impactes i de la intempèrie en mòduls de dues unitats i un nombre màxim de tres mòduls separats per taulons de fusta.
TAPATUBS I REIXA:
Subministrament: Amb les superfícies protegides.
Ha de portar les dades següents:
- Nom del fabricant o marca comercial
- Instruccions per a la seva instal·lació
Emmagatzematge: En el seu embalatge, en llocs protegits contra els impactes i la intempèrie.
SUPORTS:
Subministrament: Empaquetats de manera que no es produeixin danys.
Emmagatzematge: En llocs protegits contra els impactes.
SIFÓ I MANIGUET:
Subministrament: En l'albarà de lliurement han de constar-hi les dades següents:
- Nom del fabricant o marca comercial
- Característiques de l'element contingut
Emmagatzematge: En llocs protegits contra els impactes.
PASTA:
Subministrament: En recipients tancats, on figurin les dades següents:
- Nom del fabricant o marca comercial
- Característiques de l'element contingut
Emmagatzematge: En el seu envàs de manera que no s'alterin les seves característiques.

3.- UNITAT I CRITERIS D'AMIDAMENT

Unitat d'amidament: la indicada a la descripció de l'element
Criteri d'amidament: quantitat necessària subministrada a l'obra

4.- NORMATIVA DE COMPLIMENT OBLIGATORI

SIFÓ I MANIGUET:
UNE 53114-2:1987 Plásticos. Tubos y accesorios inyectados de poli (cloruro de vinilo) no plastificado para unión con adhesivo y/o junta elástica, utilizados para evacuación de aguas pluviales y residuales. Métodos de ensayo
TAPATUBS, MARXAPEU, TAPAJUNTS, REIXA, SUPORTS, PASTA I ACCESSORI PER A INODORS SUSPESOS:
No hi ha normativa de compliment obligatori.

BJ - MATERIALS PER A PROTECCIÓ CONTRA INCENDIS

BJ2 - AIXETES I ACCESSORIS PER A APARELLS SANITARIS

BJ22 - AIXETES I ACCESSORIS PER A DUTXES

1.- DEFINICIÓ I CARACTERÍSTIQUES DELS ELEMENTS

Aixetes i accessoris de llautó i d'alumini per a dutxes, de diferents tipus i de diferents diàmetres d'entrada i de sortida.
S'han considerat els elements següents:
- Aixeta de llautó cromat, daurat o esmaltat
- Braç de dutxa d'alumini anoditzat
- Ruixador fix o amb ròtula, d'aspersió fixa o regulable d'alumini anoditzat, sintètic o de llautó cromat
- Suport per a dutxa de telèfon de llautó cromat, daurat o esmaltat
- Tub flexible per a dutxa de telèfon d'alumini anoditzat o sintètic
- Dutxa de telèfon sintètica, d'aspersió fixa o regulable
- Sortida per a dutxa de telèfon de llautó cromat, daurat o esmaltat
S'han considerat els següents tipus d'aixetes:
- Mescladora
- Mescladora termostàtica
- Monocomandament
- Temporitzada
CARACTERÍSTIQUES GENERALS:
En el cas de que el material s'utilitzi en obra pública, l'acord de Govern de la Generalitat de Catalunya de 9 de juny de 1998, exigeix que els materials siguin de qualitat certificada o puguin acreditar un nivell de qualitat equivalent, segons les normes aplicables als estats membres de la Unió Europea o de l'Associació Europea de Lliure Canvi.
També en aquest cas, es procurarà que els esmentats materials disposin de l'etiqueta ecològica europea, regulada en el Reglament 880/1992/CEE o bé altres distintius de la Comunitat Europea.
No ha de tenir picades ni altres desperfectes. El revestiment ha de ser continu al llarg de tota la superfície.
Ha de tenir un color uniforme i una textura llisa a tota la superfície.
Les peces interiors han de ser de materials resistents a la corrosió i a les incrustacions calcàries.
Els angles i les arestes han de ser arrodonits.
El ruixador o la dutxa de telèfon, han de proporcionar l'aspersió del cabal admès per l'aixeta.
Ha de complir les condicions requerides per la DF.

AIXETA:
El mecanisme de comandament ha de permetre un accionament d'obertura, de tancament, de regulació de cabal i de barreja d'aigua suau i precís.
En l'aixeta temporitzada, el polsador ha de permetre un accionament suau i precís de l'obertura.
En l'aixeta mescladora, l'òrgan de comandament de l'aigua calenta ha d'estar col·locat a l'esquerra amb el distintiu vermell i el de l'aigua freda a la dreta amb el distintiu blau.
En l'aixeta monocomandament, l'òrgan de comandament ha d'indicar amb els distintius vermell i blau el sentit de gir per a obtenir aigua calenta o aigua freda.
En l'aixeta termostàtica, el comandament d'accionament no ha de permetre que l'aigua superi els 45°C.
Cabal mínim d'aigua a 3 bar (UNE 19703): 0,2 l/s
Gruix del cos: >= 2 mm
Estanquitat de l'aigua amb l'obturador tancat abans i després de la col·locació, a 16 bar (UNE 19703): No s'han de produir fuites
Estanquitat de l'aigua amb l'obturador obert i la boca tapada abans i després de la col·locació, a 4 bar (UNE 19703): No s'han de produir fuites
Resistència mecànica amb l'obturador tancat amb pressió de 25 bar (UNE 19703): No s'han de produir deformacions permanents
Resistència a torsió de l'òrgan de maniobra (UNE 19703): >= 6 N m
ELEMENTS DE LLAUTÓ:
Els elements de llautó cromat o daurat han d'estar recoberts exteriorment amb dues capes, una de níquel i una altra de crom.
Gruix de la primera capa de recobriment: >= 5 micres
Gruix de la segona capa de recobriment: >= 0,25 micres
Resistència a la corrosió del recobriment (UNE 37551): No han d'aparèixer bombolles, exfoliacions, picades o desaparicions de recobriment
Adherència del recobriment (UNE 37551): No s'ha de produir escames ni despreniments
ELEMENTS D'ALUMINI ANODITZAT:
Exteriorment ha d'estar protegit amb una capa d'òxid d'alumini, segellada posteriorment.
Anodització del perfil (UNE 38-010): >= 15 micres
Qualitat del segellament. Mètode de
la gota colorant (UNE 38-017). Mitjana total (M): 0 <= M <= 2

2.- CONDICIONS DE SUBMINISTRAMENT I EMMAGATZEMATGE

Subministrament: En bossa de plàstic dins de la caixa protectora.
Emmagatzematge: En el seu embalatge, en llocs protegits contra els impactes i la intempèrie.

3.- UNITAT I CRITERIS D'AMIDAMENT

Unitat d'amidament: la indicada a la descripció de l'element
Criteri d'amidament: quantitat necessària subministrada a l'obra

4.- NORMATIVA DE COMPLIMENT OBLIGATORI

No hi ha normativa de compliment obligatori.

5.- CONDICIONS DE CONTROL DE RECEPCIÓ

CONDICIONS DE MARCATGE I CONTROL DE LA DOCUMENTACIÓ:
Cada bossa o caixa ha de portar de forma indeleble i visible les dades següents:
- Nom del fabricant o marca comercial
- Instruccions d'instal·lació i muntatge
OPERACIONS DE CONTROL:
Les tasques de control a realitzar són les següents:
- Sol·licitar del fabricant la documentació dels materials escollits.
- Control de recepció dels materials, comprovant que les seves característiques es corresponen amb l'especificat al projecte.
- Realització i emissió d'informes amb resultats de controls i proves realitzats.
CRITERIS DE PRESA DE MOSTRES:
Es controlarà aleatòriament sobre cada partida recepcionada.
INTERPRETACIÓ DE RESULTATS I ACTUACIONS EN CAS D'INCOMPLIMENT:
En cas de discrepàncies amb les exigències del projecte s'ha d'acceptar o refusar el material segons criteri de la DF.

BJ - MATERIALS PER A PROTECCIÓ CONTRA INCENDIS

BJ2 - AIXETES I ACCESSORIS PER A APARELLS SANITARIS
BJ2Z - AIXETES I ACCESSORIS COMPLEMENTARIS

1.- DEFINICIÓ I CARACTERÍSTIQUES DELS ELEMENTS

Aixetes i accessoris complementaris per a aparells sanitaris, de diferents tipus i de diferents diàmetres d'entrada i de sortida.
S'han considerat els elements següents:
- Aixeta de llautó cromat
- Enllaç mural per a maniguets de llautó cromat
- Maniguet flexible de malla metàl·lica amb ànima interior sintètica o de coure niquelat
S'han considerat els següents tipus d'aixetes:
- Senzilla
- De pas
- De regulació
CARACTERÍSTIQUES GENERALS:
En el cas de que el material s'utilitzi en obra pública, l'acord de Govern de la Generalitat de Catalunya de 9 de juny de 1998, exigeix que els materials siguin de qualitat certificada o puguin acreditar un nivell de qualitat equivalent, segons les normes aplicables als estats membres de la Unió Europea o de l'Associació Europea de Lliure Canvi.
També en aquest cas, es procurarà que els esmentats materials disposin de l'etiqueta ecològica europea, regulada en el Reglament 880/1992/CEE o bé altres distintius de la Comunitat Europea.
No ha de tenir picades ni osques. El revestiment ha de ser continu al llarg de tota la superfície.
Les peces interiors han de ser de materials resistents a la corrosió i a les incrustacions calcàries.
Ha de tenir un color uniforme i una textura llisa a tota la superfície.
Els angles i les arestes han de ser arrodonits.
Ha de complir les condicions requerides per la DF.
AIXETA:
El volant ha de permetre un accionament de l'apertura, tancament i regulació de cabal suau i precís.
El comandament d'accionament ha de dur un distintiu blau per a l'aigua freda i un de vermell per a l'aigua calenta.
Cabal mínim d'aigua a 3 bar (UNE 19703): 0,2 l/s
Gruix del cos: >= 2 mm
Estanquitat de l'aigua amb l'obturador tancat abans i després de la col·locació, a 16 bar (UNE 19703): No s'han de produir fuites
Estanquitat de l'aigua amb l'obturador obert i la boca tapada abans i després de la col·locació, a 4 bar (UNE 19703): No s'han de produir fuites
Resistència mecànica amb l'obturador tancat amb pressió de 25 bar (UNE 19703): No s'han de produir deformacions permanents
Resistència a torsió de l'òrgan de maniobra (UNE 19703): >= 6 N m
ELEMENTS DE LLAUTÓ:
Exteriorment ha d'estar recobert amb dues capes, una de níquel i una altra de crom.
Gruix de la primera capa de recobriment: >= 5 micres
Gruix de la segona capa de recobriment (cromat): >= 0,25 micres
Resistència a la corrosió del recobriment (UNE 37551): No han d'aparèixer bombolles, exfoliacions, picades o desaparicions de recobriment
Adherència del recobriment (UNE 37551): No s'ha de produir escames ni despreniments

2.- CONDICIONS DE SUBMINISTRAMENT I EMMAGATZEMATGE

Subministrament: En bossa de plàstic dins de la caixa protectora.
Emmagatzematge: En el seu embalatge, en llocs protegits contra els impactes i la intempèrie.

3.- UNITAT I CRITERIS D'AMIDAMENT

Unitat d'amidament: la indicada a la descripció de l'element
Criteri d'amidament: quantitat necessària subministrada a l'obra

4.- NORMATIVA DE COMPLIMENT OBLIGATORI

No hi ha normativa de compliment obligatori.

5.- CONDICIONS DE CONTROL DE RECEPCIÓ

CONDICIONS DE MARCATGE I CONTROL DE LA DOCUMENTACIÓ:
Cada bossa o caixa ha de portar de forma indeleble i visible les dades següents:
- Instruccions d'instal·lació i muntatge
- Nom del fabricant o marca comercial
OPERACIONS DE CONTROL:
Les tasques de control a realitzar són les següents:

- Sol·licitar del fabricant la documentació dels materials escollits.
- Control de recepció dels materials, comprovant que les seves característiques es corresponen amb l'especificat al projecte.
- Realització i emissió d'informes amb resultats de controls i proves realitzats.

CRITERIS DE PRESA DE MOSTRES:
Es controlarà aleatòriament sobre cada partida recepcionada.
INTERPRETACIÓ DE RESULTATS I ACTUACIONS EN CAS D'INCOMPLIMENT:
En cas de discrepàncies amb les exigències del projecte s'ha d'acceptar o refusar el material segons criteri de la DF.

BK - MATERIALS PER A INSTAL·LACIONS DE GAS COMBUSTIBLE I ALTRES GASOS I FLUIDS

BK2 - ELEMENTS DE MESURA, SEGURETAT, CONTROL I REGULACIÓ

BK21 - FILTRES REGULADORS I LUBIRCADORS

0.- ELEMENTS QUE CONTEMPLA EL PLEC

BK211390.

1.- DEFINICIÓ I CARACTERÍSTIQUES DELS ELEMENTS

Reguladors de pressió per a instal·lacions de gas.
S'han considerat els tipus següents:
- Reguladors de pressió alta d'entrada i baixa i mitjana A de sortida, embridats
- Reguladors de pressió alta d'entrada i mitjana A i mitjana B de sortida, embridats
- Reguladors de pressió mitjana B d'entrada i mitjana A i baixa de sortida, roscats o embridats

CARACTERÍSTIQUES GENERALS:
La instal·lació ha d'anar aïllada elèctricament.
Ha de dur una fletxa indeleble que marqui el sentit de circulació del fluid.
Ha d'estar protegit passivament contra la corrosió.
S'ha de comprovar que la membrana i la K (constant de rigidesa) de la molla siguin les adients per a les condicions de treball calculades al projecte.
Ha de dur una placa de característiques segons UNE 60670.
En els reguladors roscats, la rosca ha de ser cònica i feta a taller.
Si inclouen vàlvula d'interrupció, aquesta ha de ser:
Ha de ser estanca inclús després de succesius muntatges i desmuntatges.
Han d'estar dissenyades de manera que sigui imprescindible l'ús d'eines per a qualsevol intervenció.
El funcionament de les peces mòbils, no ha d'estar entorpit per altres peces.
La rosca ha de seguir les indicacions de les Normes ISO 7-1 i ISO 228-1.
El dispositiu de reglatge ha de quedar precintat després del reglatge per part del personal autoritzat.
El mecanisme de tall ha de ser separat i independent tal que sols ha d'accionar un element obturador.
Els elastómers utilitzats han de ser resistents als lubricants i al gas.
Han de ser resistents als esforços de muntatge.
Característiques de funcionament:
Han de funcionar correctament en les següents condicions :
- En tot el rang de pressions de servei.
- Entre 0° i 60° C.

2.- CONDICIONS DE SUBMINISTRAMENT I EMMAGATZEMATGE

Subministrament: Empaquetat i amb els forats protegits.
Ha de dur gravat el nom del fabricant o el nom comercial i anirà acompanyat d'instruccions de muntatge.
Si inclouen vàlvules d'interrupció:
El marcatge ha de ser resistent al fregament, a l'humitat i a la temperatura.
La vàlvula multifuncional ha de tenir les marques següents :
- Nom del fabricant
- Referència del tipus.
- Pmàx de servei en mbar.
- Les dues últimes xifres de l'any de fabricació.

3.- UNITAT I CRITERIS D'AMIDAMENT

Unitat d'amidament: la indicada a la descripció de l'element. Criteri d'amidament: quantitat necessària subministrada a l'obra
4.- NORMATIVA DE COMPLIMENT OBLIGATORI

* DIN 3380 12.73 Reguladors de pressió de gas per a suministres de pressió fins a 100 Bar.
UNE 60670-1:2005 Instalaciones receptoras de gas suministradas a una presión máxima de operación (MOP) inferior o igual a 5 bar. Parte 1: Generalidades.
Real Decreto 919/2006, de 28 de julio, por el que se aprueba el Reglamento técnico de distribución y utilización de combustibles gaseosos y sus instrucciones técnicas complementarias ICG01 a 11.
Decreto 2913/1973, de 26 de octubre (Industria), por el que se aprueba el Reglamento General del Servicio público de Gases Combustibles.
Orden de 18 de noviembre de 1974 por la que se aprueba el Reglamento de Redes y Acometidas de Combustibles Gaseosos.
PER A VÀLVULES DE DIÀMETRE <= DN50:
UNE-EN 126:2004 Valvulería multifuncional para los aparatos que utilizan combustibles gaseosos.

BM - MATERIALS PER A INSTAL.LACIONS CONTRA INCENDIS I DE SEGURETAT

BM2 - MATERIALS PER A EXTINCIÓ D'INCENDIS AMB AIGUA

BM23 - BOQUES D'INCENDI

0.- ELEMENTS QUE CONTEMPLA EL PLEC

BM23FPAA.

1.- DEFINICIÓ I CARACTERÍSTIQUES DELS ELEMENTS

Boques d'incendi equipades amb mànega i protegides amb armari.
S'han considerat els tipus següents:
- BIE-25 amb mànega semirrígida de 20 m
- BIE-45 amb mànega plana de 15 o 20 m

CARACTERÍSTIQUES GENERALS:
Boca d'incendis formada per:
- Llança-boquilla de 3 funcions: interrupció, raig lliure i polvorització
- Mànega de material resistent a la putrefacció amb una capa llisa de material elastomèric a l'interior
- Vàlvula d'entrada, on la maniobra completa de tancar i obrir s'ha de realitzar entre 2 1/4 i 3 1/2 voltes de volant
- Manòmetre, amb escala de 0 a 15 bar
- Enllaços ràpids per a la interconnexió dels diferents elements
- Armari metàl·lic amb la cara frontal practicable i amb vidre. A la cara posterior hi ha d'haver els forats per a la seva subjecció i els suports per a penjar els diferents elements i una entrada lateral per a la connexió a la xarxa; ha d'estar esmaltat al foc i pintat de color vermell; en el vidre hi ha d'haver la inscripció "Trenqueu-lo en cas d'incendi"; ha de tenir escletxes d'aireig.

Els materials fets servir per a la construcció de les boques d'incendi han de ser resistents a la corrosió i als esforços mecànics deguts a la seva utilització.
Els discos del debanador han de ser de color vermell normalitzat ISO 3864.
Els enllaços ràpids o racords han de tenir la forma i dimensions especificades a la norma UNE 23400.
La posició de polvorització de la llança-boquilla ha d'estar entre la d'interrupció i la de raig lliure.
La llança-boquilla ha de portar marcades les posicions en que realitza les diferents funcions.
La vàlvula de tancament ha de tancar en el sentit de les agulles del rellotge.
La vàlvula ha de tenir marcat el sentit de gir d'obertura.
La porta de l'armari s'ha d'obrir 180°.
El vidre s'ha de trencar sense risc de provocar ferides als usuaris.
Reistència a la pressió interna:

	Pressió màx. servei (MPa)	Pressió prova (MPa)	Pressió mín. trencament (Mpa)
BIE-25	1,2	1,8	3,0
BIE-45	1,2	2,4	4,2

Resistència impacte llança-boquilla: Sense deterioraments ni fuites
Resistència a l'impacte i a la càrrega de la boca d'incendi equipada: Sense deformacions permanents
Estanquitat dels ràcors: Sense fuites a la pressió de prova

Folgança diàmetre exterior volant vàlvula-elements armari: >= 35 mm
Resistència corrosió peces metàl·liques amb recobriment: Ha de complir
Envelliment dels materials sintètics: Sense fissures ni deterioraments
Resistència a la corrosió del conjunt debanador-vàlvula de tancament: Sense deterioraments, Ha de funcionar correctament
Abastament a 0,2 MPa:
- Amb raig lliure: >= 10 m
- Amb polvorització en cortina: >= 6 m
- Amb polvorització cònica: >= 3 m

Àngles de polvorització:
- Per a polvorització en cortina: 90° ± 5°
- Per a polvorització cònica: >= 45°

Les característiques anteriors s'han de determinar segons les UNE-EN 671-1 i UNE-EN 671-2.
Toleràncies:
- Diàmetre interior de la mànega:
  - Per a mànegues semirrígides de 25 mm de diàmetre nominal (segons UNE-EN 694):
    - Diàmetre nominal (25 mm) ±1 mm
  - Per a mànegues planes de 45 mm de diàmetre nominal (segons UNE 23091-2A):
    - Calibre passa: 44 mm
    - Calibre no passa: 46 mm
- Llargària de la mànega:
  - Per a mànegues semirrígides de 25 mm de diàmetre nominal (segons UNE-EN 694): Ha de complir la norma UNE EN ISO 1307
  - Per a mànegues planes de 45 mm de diàmetre nominal (segons UNE 23091-2A): +5%, -0%

BOQUES BIE-25:
El suport d'emmagatzematge de la mànega ha de ser de tipus debanador, orientable en un pla horitzontal.
El debanador ha d'estar format per dos discs circulars de diàmetre màxim 800 mm i sectors interiors o tambor de diàmetre mínim 200 mm.
Parell de força màxim per al canvi de les funcions de la llança-boquilla: <= 4 Nm
Frenat dinàmic del debanador: <= 1 volta
La mànega semirrígida ha d'estar fabricada segons les especificacions de la norma UNE-EN 694.
Diàmetre interior de la mànega: 25 mm
Tipus de mànega: semirígida no col·lapsable

BOQUES BIE-45:
El suport d'emmagatzematge de la mànega ha de ser de tipus debanador o replegable en ziga-zaga, i orientable en un pla horitzontal.
El debanador ha de girar al voltant d'un eix i ha de permetre l'extracció de la mànega lliurement.
El tambor interior del debanador ha de tenir un diàmetre mínim de 70 mm amb una ranura d'amplària mínima 20 mm.
En el debanador s'ha d'allotjar la mànega plegada en tota la seva llargària.
El suport de la mànega ha de poder girar 90° respecte del pla posterior de l'armari amb un eix vertical de rotació.
El sistema de fixació de la mànega al ràcor ha d'assegurar la retenció de la mànega a la canya del ràcor mitjançant una pressió regular en tot el seu perímetre.
L'angle format per l'entrada i la sortida de la vàlvula de tancament no ha de ser inferior a 90° ni superior a 135°.
Parell de força màxima per al canvi de les funcions de la llança-boquilla (UNE-EN 671-2): <= 7 Nm
La mànega ha d'estar fabricada d'acord amb les especificacions de la norma UNE 23091-2A.
Diàmetre interior de la mànega: 45 mm
Tipus de mànega: flexible plana per a servei lleuger

2.- CONDICIONS DE SUBMINISTRAMENT I EMMAGATZEMATGE

Subministrament: Empaquetats en caixes.
Emmagatzematge: En llocs protegits de la intempèrie i d'impactes.

3.- UNITAT I CRITERIS D'AMIDAMENT

Unitat d'amidament: la indicada a la descripció de l'element
Criteri d'amidament: quantitat necessària subministrada a l'obra

4.- NORMATIVA DE COMPLIMENT OBLIGATORI

NORMATIVA GENERAL:
Real Decreto 1942/1993, de 5 de noviembre, por el que se aprueba el Reglamento de Instalaciones de Protección contra Incendios.
Resolució de 22 de març de 1995, de designació del laboratori general d'assaigs i investigacions com a organisme de control per la certificació de productes, d'acord amb el Reial Decret 1942/1993, que aprova el reglament CPI.
UNE 23400-5:1998 Material de lucha contra incendios. Racores de conexión. Procedimientos de verificación.
UNE 23410-1:1994 Lanzas-boquilla de agua para la lucha contra incendios. Parte 1: Lanzas convencionales.

BOQUES TIPUS BIE-25:
UNE-EN 671-1:2001 Instalaciones fijas de lucha contra incendios. Sistemas equipados con mangueras. Parte 1: Bocas de incendio equipadas con mangueras semirrígidas.
UNE 23400-1:1998 Material de lucha contra incendios. Racores de conexión de 25 mm.
UNE-EN 694:2001 Mangueras de lucha contra incendios. Mangueras semirrígidas para sistemas fijos.
BOQUES TIPUS BIE-45:
UNE-EN 671-2:2001 Instalaciones fijas de lucha contra incendios. Sistemas equipados con mangueras. Parte 2: Bocas de incendio equipadas con mangueras planas.
UNE 23400-2:1998 Material de lucha contra incendios. Racores de conexión de 45 mm.
UNE 23091-2A:1996 Mangueras de impulsión para la lucha contra incendios. Parte 2A: Manguera flexible plana para servicio ligero, de diámetro 45 mm y 70 mm.

5.- CONDICIONS DE CONTROL DE RECEPCIÓ

CONDICIONS DE MARCATGE I CONTROL DE LA DOCUMENTACIÓ:
S'han de subministrar acompanyades de les instruccions d'ús complertes, fixades a la boca d'incendis o a les seves immediacions.
El subministrador ha de lliurar un manual d'instal·lació i manteniment de la boca d'incendi equipada.
El subministrador ha de posar a disposició de la DF en el cas que aquesta ho sol·liciti, la documentació següent, que acredita el marcatge CE, segons el sistema d'avaluació de conformitat aplicable, d'acord amb el que disposa l'apartat 7.2.1 del CTE:
- Productes per a seguretat contra incendis:
  - Sistema 1: Declaració de Prestacions

La boca d'incendi equipada ha d'estar marcada amb la informació següent:
- Nom del subministrador o marca comercial, o ambdos
- El número de la norma UNE-EN 671-1 per a les BIE equipades amb mànegues semirrígides
- El número de la norma UNE-EN 671-2 per a les BIE equipades amb mànegues planes
- Any de fabricació
- Pressió màxima de servei
- Llargària i diàmetre de la mànega
- Diàmetre equivalent de l'orifici de la llança-boquilla
- Han de portar el marcat CE de conformitat amb el que disposen els Reials Decrets 1630/1992 de 29 de desembre i 1328/1995 de 28 de juliol

BOQUES TIPUS BIE-25:
Cada tram de mànega ha d'estar marcat de manera clara i indeleble, amb la següent informació com a mínim:
- Nom del fabricant i marca comercial
- Nombre i data de la norma UNE-EN 694
- Tipus, classe i diàmetre interior de la mànega
- Pressió de treball màxima en Mpa (bar)
- Trimestre i data de fabricació
- Temperatura d'assaig, si és inferior a -20ºC
- Número d'homologació i organisme certificador o la seva referència, quan procedeixi

BOQUES TIPUS BIE-25:
Cada tram de la mànega ha d'estar marcat de manera clara i indeleble com a mínim dos cops per tram, amb la següent informació:
- Designació segons la norma UNE 23091-2A (Per a la BIE 45 ha de ser: UNE 23 091-2A - 45)
- El nom i la marca del fabricant
- El trimestre i l'any de fabricació

OPERACIONS DE CONTROL:
Les tasques de control a realitzar són les següents:
- Sol·licitar al fabricant el certificat del compliment de les exigències establertes al Reglament d'Instal·lacions de protecció contra incendis dels equips i materials emprats.
- Sol·licitar a l'empresa instal·ladora/mantenidora, certificat final conforme la instal·lació s'ha executat segons normatives d'aplicació.
- Control de la documentació tècnica subministrada.
- Control final d'identificació de material i lloc d'emplaçament
- Comprovació de les característiques, especificacions i compliment de la normativa de tots els elements que formen la instal·lació, i verificar que compleixen les especificacions del projecte:
  - BIE: (marca, model, tipus, normativa. Elements: mànegues, ràcords, manòmetres llança, vàlvula, suport, armari)
  - Canonades: (tipus, normativa, elements d'unió. Elements de subjecció, etc.)
  - Grup de pressió (si existeix) (marca, model, normativa. Especificacions: pressió, alçada manomètrica i cabal)
- Realització d'informe amb els resultats del control efectuat.

CRITERIS DE PRESA DE MOSTRES:
S'ha de realitzar el control de materials i equips que es rebin a l'obra. S'han de realitzar controls per cada tipus diferent de material o equip.

INTERPRETACIÓ DE RESULTATS I ACTUACIONS EN CAS D'INCOMPLIMENT:
Un cop realitzat el control dels materials, totes les anomalies, incompliment de les especificacions, desviacions del projecte i variacions del què s'ha contractat amb l'empresa instal·ladora, s'ha de comunicar a DF, que haurà de decidir la substitució total o parcial del material rebut.

BM - MATERIALS PER A INSTAL.LACIONS CONTRA INCENDIS I DE SEGURETAT

BMY - PARTS PROPORCIONALS D'ELEMENTS ESPECIALS PER A INSTAL.LACIONS CONTRA INCENDIS

0.- ELEMENTS QUE CONTEMPLA EL PLEC

BMY31000,BMY23000,BMY32001,BMY32002,BMY32007,BMY32006.

1.- DEFINICIÓ I CARACTERÍSTIQUES DELS ELEMENTS

Accessoris per a instal·lacions de protecció contra incendis.
S'han considerat els elements següents:
- Part proporcional d'elements especials per a detectors
- Part proporcional d'elements especials per a centrals de detecció
- Part proporcional d'elements especials per a sirenes
- Part proporcional d'elements especials per a polsadors d'alarma
- Part proporcional d'elements especials per a hidrants
- Part proporcional d'elements especials per a columnes seques
- Part proporcional d'elements especials per a boques d'incendi
- Part proporcional d'elements especials per a detectors-extintors automàtics
- Part proporcional d'elements especials per a vàlvules de control i d'alarma
- Part proporcional d'elements especials per a extintors.
- Part proporcional d'elements especials per a parallamps.

CARACTERÍSTIQUES GENERALS:
El material i les seves característiques han de ser adequats per a la instal·lació i no han de fer disminuir, en cap cas, la seva qualitat i bon funcionament.

2.- CONDICIONS DE SUBMINISTRAMENT I EMMAGATZEMATGE

Subministrament: A l'albarà de lliurament han de constar les característiques d'identificació següents:
- Material
- Tipus
- Diàmetre o d'altres dimensions

Emmagatzematge: En llocs protegits contra els impactes, la pluja, les humitats i dels raigs del sol.

3.- UNITAT I CRITERIS D'AMIDAMENT

Unitat composada pel conjunt d'elements especials necessaris per al muntatge d'un element.

4.- NORMATIVA DE COMPLIMENT OBLIGATORI

Resolució de 22 de març de 1995, de designació del laboratori general d'assaigs i investigacions com a organisme de control per la certificació de productes, d'acord amb el Reial Decret 1942/1993, que aprova el reglament CPI.
Real Decreto 1942/1993, de 5 de noviembre, por el que se aprueba el Reglamento de Instalaciones de Protección contra Incendios.

BN - VÀLVULES, FILTRES, BOMBES I GRUPS DE PRESSIÓ

BN3 - VÀLVULES DE BOLA

0.- ELEMENTS QUE CONTEMPLA EL PLEC

BN323640,BN323660,BN323680.

1.- DEFINICIÓ I CARACTERÍSTIQUES DELS ELEMENTS

Vàlvules de bola de 2 o 3 vies, d'accionament manual o amb actuador final elèctric o hidràulic.
S'han considerat els tipus següents:
- Vàlvules, d'accionament manual, amb mecanisme de tancament de bola, amb cos metàl·lic o de material sintètic
- Vàlvules amb accionament elèctric, amb mecanisme de tancament de bola
- Vàlvules amb accionament pneumàtic, amb mecanisme de tancament de bola
- S'han considerat els sistemes d'unió següents:
- Connexions per a roscar
- Per a muntar amb brides
- Per a encolar
- Per muntar amb accessoris a pressió

CARACTERÍSTIQUES GENERALS:
Tots els elements han de ser compatibles amb el fluid que transportarà la canonada on s'instal·laran.
Els accessoris per a xarxes de subministrament d'aigua potable no han de produir concentracions de substancies nocives que excedeixin els valors permesos pel RD 140/2003, de 7 de Febrer, i no han de modificar les característiques organolèptiques ni la salubritat del aigua que circularà.
S'ha de comprovar en les especificacions subministrades pel fabricant, que la vàlvula és apta per al tipus de fluid de la canonada on s'instal·larà, a la temperatura i pressió previstes.
El fabricant ha de garantir que la vàlvula en posició tancada no permetrà el pas del fluid, i que es podrà maniobrar sense dificultat el mecanisme d'obertura i tancament a la pressió i temperatura de treball.
El pas lliure que deixa la vàlvula en posició oberta ha de correspondre al diàmetre nominal dels tubs als quals es connecta.
En el cos ha d'haver-hi gravada la pressió de treball.
Pressió de prova segons pressió nominal:
- Pressió nominal 10 bar: >= 15 bar
- Pressió nominal 16 bar: >= 24 bar

2.- CONDICIONS DE SUBMINISTRAMENT I EMMAGATZEMATGE

Subministrament: En caixes, amb tots els accessoris, peces per als junts i elements de connexió.
Les rosques han de portar protectors de plàstic.
Emmagatzematge: En llocs protegits de la intempèrie i d'impactes.

3.- UNITAT I CRITERIS D'AMIDAMENT

Unitat d'amidament: la indicada a la descripció de l'element
Criteri d'amidament: quantitat necessària subministrada a l'obra

4.- NORMATIVA DE COMPLIMENT OBLIGATORI

VÀLVULES METÀL·LIQUES:
* UNE-EN 736-1:1996 Válvulas. Terminología. Parte 1: Definición de los tipos de válvulas.
* UNE-EN 736-2:1998 Válvulas. Terminología. Parte 2: Definición de los componentes de las válvulas.
* UNE-EN 736-3:2008 Válvulas. Terminología. Parte 3: Definición de términos.
* UNE-EN 13709:2010 Válvulas industriales. Válvulas de globo y válvulas de globo de retención y regulación de acero.

VÀLVULES DE BOLA DE MATERIAL SINTÈTIC:
UNE-EN ISO 16135:2007 Válvulas industriales. Válvulas esféricas de materiales termoplásticos (ISO 16135:2006).
VÀLVULES AMB ACTUADOR ELÈCTRIC:
Real Decreto 842/2002 de 2 de agosto, por el que se aprueba el Reglamento Electrotécnico de Baja Tensión. REBT 2002.

BN - VÀLVULES, FILTRES, BOMBES I GRUPS DE PRESSIÓ

BNX - GRUPS DE PRESSIÓ I DIPÒSITS

BNX2 - GRUPS DE PRESSIÓ D'AIGUA AMB DIPÒSIT D'AIRE

1.- DEFINICIÓ I CARACTERÍSTIQUES DELS ELEMENTS

Grup automàtic de pressió d'aigua, amb dipòsit hidropneumàtic i una o dues bombes d'impulsió.
CARACTERÍSTIQUES GENERALS:
Ha d'estar format pels elements següents:
Grup amb dues bombes:

- Dipòsit acumulador
- Manòmetre
- Armari elèctric de maniobra i protecció
- Dues bombes centrífugues de funcionament alternatiu
- Dos injectors d'aire estàtics
- Dos pressòstats de control
- Un col·lector d'aspiració i un d'impulsió

Grup amb una bomba:
- Dipòsit acumulador
- Manòmetre
- Armari elèctric de maniobra i protecció
- Una bomba centrífuga
- Un injector d'aire estàtic
- Un pressòstat de control

Característiques del dipòsit acumulador:
- El diposit ha de ser de planxa d'acer galvanitzat. La renovació d'aire del dipòsit es realitzarà per injectors
- Pressió de prova: 1,5 x pressió de treball

Característiques de la bomba:
- Grau de protecció: >= IP-33X
- Velocitat de gir: 2900 r.p.m.
- Tensió d'alimentació (motor trifàsic): 230/400 V

Les característiques de cabal i alçada manomètrica demanades a l'element han de ser referents al grup, no a cada bomba en particular, als grups amb dues bombes.

2.- CONDICIONS DE SUBMINISTRAMENT I EMMAGATZEMATGE

Subministrament: El grup ha d'anar amb tots els elements de treball i control muntats, formant un conjunt sobre una bancada única.
El grup ha de dur l'acta de prova de pressió feta pel constructor. Emmagatzematge: En llocs protegits contra els impactes.

3.- UNITAT I CRITERIS D'AMIDAMENT

Unitat d'amidament: la indicada a la descripció de l'element. Criteri d'amidament: quantitat necessària subministrada a l'obra

4.- NORMATIVA DE COMPLIMENT OBLIGATORI

Directiva 97/23/CE del parlamento europeo y del consejo, de 29 de mayo de 1997, relativa a la aproximacion de las legislaciones de los estados miembros sobre Equipos a Presion.
Real Decreto 842/2002 de 2 de agosto, por el que se aprueba el Reglamento Electrotécnico de Baja Tensión. REBT 2002.

5.- CONDICIONS DE CONTROL DE RECEPCIÓ

CONDICIONS DE MARCATGE I CONTROL DE LA DOCUMENTACIÓ:
El dipòsit ha de portar una placa visible, una vegada instal·lat, on s'indiquin les dades següents:
- Capacitat
- Pressió de treball
- Pressió de prova
- Proves d'instal·lació

OPERACIONS DE CONTROL:
Les tasques de control a realitzar són les següents:
- Sol·licitar al fabricant les característiques tècniques dels equips i materials que s'utilitzaran.
- Control de la documentació tècnica subministrada.
- Comprovar que els grups de pressió compleixen les especificacions del projecte. Es comprovarà :
  - Bomba (marca, model i nº de sèrie, cabal, altura manomètrica (mca)).
  - Motor (marca, model i nº de sèrie, tensió (V): consum (A), Potència (kW), arrencada, secció conductor, proteccions elèctriques, velocitat (rpm), protecció tèrmica, aïllament conductes. Índex protecció acoblament)
  - Dipòsit: (marca, model, nº de sèrie, capacitat (l) o canonada connexió).
- Es realitzarà un informe amb els resultats dels controls efectuats als grups de pressió recepcionats.

CRITERIS DE PRESA DE MOSTRES:
Es realitzarà el control dels grups de pressió que es rebin a l'obra. El control es realitzarà per mostreig i en totes les partides, marques i models diferents que arribin a l'obra. La intensitat de mostreig estarà definida per la Direcció d'obra.
INTERPRETACIÓ DE RESULTATS I ACTUACIONS EN CAS D'INCOMPLIMENT:
Un cop realitzat el control dels grups de pressió, totes les anomalies, incompliment de les especificacions, desviacions del projecte i variacions del que s'ha contractat amb l'empresa instal·ladora, es comunicarà a la DF, que decidirà la substitució total o parcial dels grups de pressió rebuts.

B0 - MATERIALS BÀSICS

B07 - MORTERS DE COMPRA

B07F- - MORTER SENSE ADDITIUS

0.- ELEMENTS QUE CONTEMPLA EL PLEC

B07F-0LT8.

Plec de condicions

1.- DEFINICIÓ I CONDICIONS DELS ELEMENTS

Mescla feta amb sorra, ciment, aigua i calç si és el cas.
CARACTERÍSTIQUES GENERALS:
Tipus de ciment:
- Ciments comuns excepte els tipus CEM II/A
- Ciments de ram de paleta MC
- Ciments blancs BL, quan ho requereixi l'exigència de blancor

Morters per a fàbriques:
- Resistència a compressió: <= 0,75 x Resistència a compressió de la peça
  - Morter ordinari (UNE-EN 998-2) en fàbrica no armada: >= M1
  - Morter ordinari (UNE-EN 998-2) en fàbrica armada: >= M5
  - Morter de junt prim o morter lleuger (UNE-EN 998-2): >= M5

Ha d'estar pastat de forma que s'obtingui una mescla homogènia i sense segregacions.

2.- CONDICIONS DE SUBMINISTRAMENT I EMMAGATZEMATGE

Per a l'elaboració i la utilització del morter, la temperatura ambient ha d'estar entre 5°C i 40°C.
La formigonera ha d'estar neta abans de l'elaboració del morter.
No s'han de mesclar morters de composició diferent.
S'ha d'aplicar abans que passin 2 h des de la pastada.

3.- UNITAT I CRITERI D'AMIDAMENT

m3 de volum necessari elaborat a l'obra.

4.- NORMATIVA DE COMPLIMENT OBLIGATORI

Real Decreto 314/2006, de 17 de marzo, por el que se aprueba el Código Técnico de la Edificación Parte 2. Documento Básico de Seguridad estructural Fábrica DB-SE-F.

5.- CONDICIONS DE CONTROL DE RECEPCIÓ

OPERACIONS DE CONTROL:
Les tasques de control a realitzar són les següents:
- Inspecció visual de les condicions de subministrament i recepció del certificat de qualitat del fabricant, d'acord a les exigències del plec de condicions, incloent els resultats corresponents de resistència a compressió (UNE EN 1015-11).

En cas de no presentar aquests resultats, o que la DF tingui dubtes de la seva representativitat, es realitzaran aquests assaigs sobre el material rebut, a càrrec del contractista.
CRITERIS DE PRESA DE MOSTRES:
Els controls s'han de realitzar segons les instruccions de la DF.
INTERPRETACIÓ DE RESULTATS I ACTUACIONS EN CAS D'INCOMPLIMENT:
No es podran utilitzar a l'obra morters sense el corresponent certificat de garantia del fabricant, d'acord a les condicions exigides.
Els valors de consistència i resistència a compressió han de correspondre a les especificacions de projecte.

B0 - MATERIALS BÀSICS

B0B - ACER I METALL EN PERFILS O BARRES

B0B6- - ACER EN BARRES CORRUGADES ELABORAT A L'OBRA

0.- ELEMENTS QUE CONTEMPLA EL PLEC

B0B6-107E.

Plec de condicions

1.- DEFINICIÓ I CONDICIONS DELS ELEMENTS

Barres o conjunts de barres muntades, tallades i conformades, per a elements de formigó armat, elaborades a l'obra.
CARACTERÍSTIQUES GENERALS:
No es pot utilitzar cap acer que tingui picadures o un nivell d'oxidació que pugui afectar a les seves condicions d'adherència. La secció afectada ha de ser <= 1% de la secció inicial.
El tallat de barres o filferros s'ha d'ajustar a l'especificat en la DT del projecte. El procés de tall no ha d'alterar les característiques geomètriques o mecàniques dels productes utilitzats.
El diàmetre interior del doblegament de les barres ha de complir:
- Ganxos, patilles i ganxos en U:
  - Diàmetres < 20 mm: >= 4 D
  - Diàmetres >= 20 mm: >= 7 D

El diàmetre mínim de doblegament de les barres ha de ser tal que no produeixi compressions excessives en el formigó en la zona de curvatura ni trencaments en la barra.

Tipus acer	Barres doblegades o corbades	
	D <= 25 mm	D > 25 mm
B 400	10 D	12 D
B 500	12 D	14 D

Els cèrcols o estreps han de seguir les mateixes prescripcions que les barres corrugades.
En els cèrcols o estreps, s'admeten diàmetres de doblegament inferiors per als diàmetres <= 12 mm, que han de complir:
- No han d'aparèixer principis de fissuració.
- Diàmetre de doblegament: >= 3 D, >= 3 cm

L'acer redreçat no ha de tenir una variació significativa en les seves propietats, s'admeten variacions dins dels límits següents:
- Deformació sota càrrega màxima: <= 2,5%
- Alçària de la corruga:
  - Diàmetres <= 20 mm: <= 0,05 mm
  - Diàmetres > 20 mm: <= 0,10 mm

En cap cas, després de la manipulació, ha d'aparèixer principis de fissuració en els elements.
Toleràncies:
- Llargària en barres tallades o doblegades:
  - L <= 6000 mm: - 20 mm, + 50 mm
  - L > 6000 mm: - 30 mm, + 50 mm

(on L es la llargària recta de les barres)
- Llargària en estreps o cèrcols:
  - Diàmetres <= 25 mm: ± 16 mm
  - Diàmetres > 25 mm: - 24 mm, + 20 mm

(on la llargària es la del rectangle que circumscriu l'element)
- Diferència entre llargàries dels costats paral·lels de l'element: <= 10 mm
- Angle de doblegat de ganxos, patilles, ganxos en U i altres barres corbades: ± 5º

2.- CONDICIONS DE SUBMINISTRAMENT I EMMAGATZEMATGE

La DF ha d'aprovar els plànols d'especejament de l'armadura, elaborats per la instal·lacio de ferralla.
El doblegat de les armadures s'ha de fer a temperatura ambient, mitjançant doblegadores mecàniques i a velocitat constant, amb l'ajut de mandrí, de manera que es garanteixi una curvatura constant en tota la zona.
Si es necessari fer desdoblegaments, s'han de realitzar de manera que no es produeixi fissures o trencaments en les barres.
En cas de desdoblegament d'armadures en calent, s'ha de prendre les precaucions necessàries per a no malmetre el formigó amb les altes temperatures
Les barres que s'han de doblegar, han d'anar envoltades de cèrcols o estreps en la zona del colze.
El redreçat de l'acer subministrat en rotlle, s'ha de fer amb maquinària específica que compleixi l'especificat en l'article 69.2.2 de l'EHE-08.
El tallat de barres o filferros s'ha de realitzar per mitjans manuals (cisalla, etc.) o maquinària específica de tall automàtic.
No s'han d'adreçar els colzes excepte si es pot verificar que es realitza sense danys.
No s'han de doblegar un nombre elevat de barres en la mateixa secció d'una peça.

3.- UNITAT I CRITERI D'AMIDAMENT

kg de pes necessari elaborat a l'obra, calculat amb el pes unitari teòric o qualsevol altre expressament acceptat per la DF.
Aquest criteri inclou les pèrdues de material com a conseqüència de les operacions específiques d'aquests treballs, com ara retalls i lligaments.

4.- NORMATIVA DE COMPLIMENT OBLIGATORI

Real Decreto 1247/2008, de 18 de julio, por el que se aprueba la Instrucción de Hormigón Estructural (EHE-08).

D - ELEMENTS COMPOSTOS

D0 - ELEMENTS COMPOSTOS BÀSICS

D07 - MORTERS I PASTES

D070 - MORTERS SENSE ADDITIUS

0.- ELEMENTS QUE CONTEMPLA EL PLEC

D0701641.

1.- DEFINICIÓ I CARACTERÍSTIQUES DELS ELEMENTS

Mescla feta amb sorra, ciment, aigua i calç si és el cas.
CARACTERÍSTIQUES GENERALS:
Tipus de ciment:
- Ciments comuns excepte els tipus CEM II/A
- Ciments de ram de paleta MC
- Ciments blancs BL, quan ho requereixi la exigència de blancor

Morters per a fàbriques:
- Resistència a compressió: <= 0,75 x Resistència a compressió de la peça
  - Morter ordinari (UNE-EN 998-2) en fàbrica no armada: >= M1
  - Morter ordinari (UNE-EN 998-2) en fàbrica armada: >= M5
  - Morter de junt prim o morter lleuger (UNE-EN 998-2): >= M5

Ha d'estar pastat de forma que s'obtingui una mescla homogènia i sense segregacions.

2.- CONDICIONS D'EXECUCIÓ I D'UTILITZACIÓ

Per a l'elaboració i la utilització del morter, la temperatura ambient ha d'estar entre 5°C i 40°C.
La formigonera ha d'estar neta abans de l'elaboració del morter.
No s'han de mesclar morters de composició diferent. S'ha d'aplicar abans que passin 2 h des de la pastada.

3.- UNITAT I CRITERIS D'AMIDAMENT

m3 de volum necessari elaborat a l'obra.

4.- NORMATIVA DE COMPLIMENT OBLIGATORI

Real Decreto 314/2006, de 17 de marzo, por el que se aprueba el Código Técnico de la Edificación Parte 2. Documento Básico de Seguridad estructural Fábrica DB-SE-F.

0 - ELEMENTS COMPOSTOS BÀSICS

D07 - MORTERS I PASTES

D07J - PASTES DE GUIX

1.- DEFINICIÓ I CARACTERÍSTIQUES DELS ELEMENTS

Mescla de guix o escaiola i aigua, pastat i llest per a ser utilitzat.
CARACTERÍSTIQUES GENERALS:
Ha d'estar pastat de forma que s'obtingui una mescla homogènia.
En qualsevol cas, la pasta de guix un cop aplicada i adormida, ha de tenir una duresa Shore C >= 50.
Quantitat d'aigua per cada 25 kg de guix (A): 17 <= A <= 18 l
Temperatura de l'aigua: >= 5°C

2.- CONDICIONS D'EXECUCIÓ I D'UTILITZACIÓ

Per a l'elaboració i la utilització de la pasta, la temperatura ambient ha d'estar entre 5°C i 40°C.
La pastera ha d'estar neta abans de l'elaboració de la pasta.

3.- UNITAT I CRITERIS D'AMIDAMENT

m3 de volum necessari elaborat a l'obra.

4.- NORMATIVA DE COMPLIMENT OBLIGATORI

No hi ha normativa de compliment obligatori.

E - PARTIDES D'OBRA D'EDIFICACIÓ

E2 - ENDERROCS I MOVIMENTS DE TERRES

E2R - GESTIÓ DE RESIDUS

1.- DEFINICIÓ I CONDICIONS DE LES PARTIDES D'OBRA EXECUTADES

Operacions de càrrega i transport, o de transport amb temps d'espera per a la càrrega, de terres, material d'excavació i residus de la construcció i operacions de tria dels materials sobrants i de rebuig que es generen a l'obra, o en un enderroc, per tal de classificar-los en funció del lloc on es dipositaran o es reutilitzaran.
S'han considerat els tipus següents:
- Transport o càrrega i transport de terres i material procedent de l'excavació, dins de l'obra o entre obres, amb dúmper o mototragella o camió
- Transport o càrrega i transport de terres i material procedent d'excavació a un a monodipòsit o centre de reciclatge, amb contenidor, dúmper o camió
- Transport o càrrega i transport de residus dins de l'obra amb camió o dúmper
- Transport o càrrega i transport de residus de la construcció a centre de reciclatge, a monodipòsit, a abocador específic o a centre de recollida i transferència, amb contenidor o amb camió
- Subministrament de bidó per a emmagatzemar residus potencialment perillosos.
- Càrrega i transport fins a centre de recollida o transferència de bidons amb residus potencialment perillosos.
- Classificació dels materials sobrants i de rebuig en funció del lloc on es dipositaran o es reutilitzaran.
- Descàrrega i emmagatzematge dels residus de l'obra en un lloc especialitzat, d'acord amb el tipus de residu.

CÀRREGA I TRANSPORT DE TERRES I RESIDUS:
L'operació de càrrega s'ha de fer amb les precaucions necessàries per a aconseguir unes condicions de seguretat suficients.
Els vehicles de transport han de portar els elements adequats a fi d'evitar alteracions perjudicials del material.
El trajecte que s'ha de recórrer ha de complir les condicions d'amplària lliure i de pendent adequades a la maquinària que s'utilitzi.
RESIDUS ESPECIALS:
Els materials potencialment perillosos han d'estar separats per tipus compatibles i emmagatzemats en bidons o contenidors adequats, amb indicació del tipus de perillositat.
A L'OBRA:
Transport de terres i material d'excavació o del rebaix, o residus de la construcció, entre dos punts de la mateixa obra o entre dues obres.
Les àrees d'abocada han de ser les que defineixi la DF.
L'abocada s'ha de fer al lloc i amb el gruix de capa indicats.
Les característiques de les terres han d'estar en funció del seu ús, han de complir les especificacions del seu plec de condicions i cal que tinguin l'aprovació de la DF.
A CENTRE DE RECICLATGE, A MONODIPÒSIT, A ABOCADOR ESPECÍFIC O A CENTRE DE RECOLLIDA I TRANSFERÈNCIA:
S'han de transportar a l'abocador autoritzat tots els materials procedents de l'excavació que la DF no accepti com a útils, o siguin sobrants.
El transportista ha de lliurar un certificat on s'indiqui el lloc d'abocament, la classificació del centre on s'ha fet l'abocament i la quantitat de material de cada tipus que s'ha abocat.
DISPOSICIÓ DE RESIDUS:
Cada material, en funció de la seva classificació de tipus de residu, s'ha de disposar en un lloc adequat, legalment autoritzat per al tractament o emmagatzematge d'aquell tipus de residu.
CLASSIFICACIÓ DE RESIDUS:
Han d'estar classificats en contenidors o espais separats els materials inerts, com ara restes de formigó, morters, ceràmica, etc.. els materials orgànics, com ara fustes, cartrons, etc., els metàl·lics, els plàstics i els materials potencialment perillosos, com ara pintures, dissolvents, etc..

2.- CONDICIONS DEL PROCÉS D'EXECUCIÓ

CÀRREGA I TRANSPORT DE TERRES I RESIDUS:
El transport s'ha de realitzar en un vehicle adequat, per al material que es desitgi transportar, proveït dels elements que calen per al seu desplaçament correcte.
Durant el transport s'ha de protegir el material de manera que no es produeixin pèrdues en els trajectes utilitzats.
RESIDUS DE LA CONSTRUCCIÓ:
La manipulació dels materials s'ha de fer amb les proteccions adequades a la perillositat del mateix.

3.- UNITAT I CRITERIS D'AMIDAMENT

TRANSPORT DE TERRES O RESIDUS INERTS O NO ESPECIALS:
m3 de volum amidat amb el criteri de la partida d'obra d'excavació que li correspongui, incrementat amb el coeficient d'esponjament indicat en el plec de condicions tècniques, o qualsevol altre acceptat prèviament i expressament per la DF.
La unitat d'obra no inclou les despeses d'abocament ni de manteniment de l'abocador.
TERRES:
Es considera un increment per esponjament d'acord amb els criteris següents:
- Excavacions en terreny fluix: 15%
- Excavacions en terreny compacte: 20%
- Excavacions en terreny de trànsit: 25%
- Excavacions en roca: 25%

RESIDUS DE LA CONSTRUCCIÓ:
Es considera un increment per esponjament d'un 35%.
RESIDUS ESPECIALS:
unitat de quantitat de bidons o contenidors subministrats i transportats al centre de recollida.
TRANSPORT DE RESIDUS ESPECIALS:
La unitat d'obra inclou tots els canons, taxes i despeses per la disposició de cada tipus de residu al centre corresponent.
CLASSIFICACIÓ DE RESIDUS:
m3 de volum realment classificat d'acord amb les especificacions de la DT.
DISPOSICIÓ DE RUNA O RESIDUS INERTS:
m3 de volum de cada tipus de residu dipositat a l'abocador o centre de recollida corresponent.
DISPOSICIÓ DE RESIDUS NO ESPECIALS O ESPECIALS:
kg de pes de cada tipus de residu dipositat a l'abocador o centre de recollida corresponent.
DISPOSICIÓ DE RESIDUS:
La unitat d'obra inclou tots els canons, taxes i despeses per la disposició de cada tipus de residu al centre corresponent.

4.- NORMATIVA DE COMPLIMENT OBLIGATORI

Ley 10/1998, de 21 de abril, de Residuos.
Decret 201/1994, de 26 de juliol, regulador dels enderrocs i altres residus de la construcció.
Real Decreto 108/1991, de 1 de febrero, sobre la prevención y reducción de la contaminación del medio ambiente producida por el amianto.
Decret 161/2001 de 12 de juny, de modificació del Decret 201/1994 de 26 de juliol, regulador dels enderrocs i altres residus de la construcció.

Decret 34/1996, de 9 de gener, pel qual s'aprova el Catàleg de residus de Catalunya.
Decret 92/1999, de 6 d'abril, de modificació del Decret 34/1996, de 9 de gener, pel qual s'aprova el catàleg de Residus de Catalunya.

E4 - ESTRUCTURES

E44 - ESTRUCTURES D'ACER

0.- ELEMENTS QUE CONTEMPLA EL PLEC

E4420025,E4420021,E4420022,E4420023,E4420024.

1.- DEFINICIÓ I CONDICIONS DE LES PARTIDES D'OBRA EXECUTADES

Formació d'elements estructurals amb perfils normalitzats d'acer, utilitzats directament o formant peces compostes.
S'han considerat els elements següents:
- Pilars
- Elements d'ancoratge
- Bigues
- Biguetes
- Llindes
- Traves
- Encavallades
- Corretges
- Elements auxiliars (elements d'encastament, de recolzament i rigiditzadors)

S'han considerat els tipus de perfils següents:
- Perfils d'acer laminat en calent, de les sèries IPN, IPE, HEA, HEB, HEM o UPN, d'acer S275JR, S275J0, S275J2, S355JR, S355J0 o S355J2, segons UNE-EN 10025-2
- Perfils d'acer laminat en calent de les sèries L, LD, T, rodó, quadrat, rectangular o planxa, d'acer S275JR, S275J0, S275J2, S355JR, S355J0 o S355J2, segons UNE-EN 10025-2
- Perfils foradats d'acer laminat en calent de les sèries rodó, quadrat o rectangular d'acer S275J0H o S355J2H, segons UNE-EN 10210-1
- Perfils forad ats conformats en fred de les sèries rodó, quadrat o rectangular d'acer S275J0H o S355J2H, segons UNE-EN 10219-1
- Perfils conformats en fred, de les sèries L, LD, U, C, Z, o Omega, d'acer S235JRC, segons UNE-EN 10025-2

S'han considerat els acabats superficials següents:
- Pintat amb una capa d'emprimació antioxidant
- Galvanitzat

S'han considerat els tipus de col·locació següents:
- Col·locació amb soldadura
- Col·locació amb cargols
- Col·locació sobre obres de fàbrica o de formigó, recolzats o encastats

L'execució de la unitat d'obra inclou les operacions següents:
- Preparació de la zona de treball
- Replanteig i marcat dels eixos
- Col·locació i fixació provisional de la peça
- Aplomat i nivellació definitius
- Execució de les unions, en el seu cas
- Comprovació final de l'aplomat i dels nivells

CONDICIONS GENERALS:
Els materials utilitzats han de tenir la qualitat establerta a la DT. No s'han de fer modificacions sense autorització de la DF encara que suposin un increment de les característiques mecàniques.
La peça ha d'estar col·locada a la posició indicada a la DT, amb les modificacions aprovades per la DF.
La peça ha d'estar correctament aplomada i nivellada.
Quan la peça sigui composta, la disposició dels diferents elements de la peça, les seves dimensions, tipus d'acer i perfils s'han de correspondre amb les indicacions de la DT.
Cada component de l'estructura ha de dur una marca d'identificació que ha de ser visible després del muntatge. Aquesta marca no ha d'estar feta amb entalladura cisellada .
La marca d'identificació ha d'indicar l'orientació de muntatge del component estructural quan aquesta no es dedueixi clarament de la seva forma.
Els elements de fixació, i les xapes, plaques petites i accessoris de muntatge han d'anar embalats i identificats adequadament.
L'element ha d'estar pintat amb una capa de protecció de pintura antioxidant, excepte si està galvanitzat.
Els cantells de les peces no han de tenir òxid adherit, rebaves, estries o irregularitats que dificultin el contacte amb l'element que s'han d'unir.
Si el perfil està galvanitzat, la col·locació de l'element no ha de produir desperfectes en el recobriment del zenc.
L'element no s'ha d'adreçar un cop col·locat definitivament.
No es permet reb lir amb soldadura els forats que han estat practicats a l'estructura per a disposar cargols provisionals de muntatge.
Toleràncies d'execució:
- En obres d'edificació: Límits establerts als apartats 11.1 i 11.2 del DB-SE A
- En obres d'enginyeria civil: Límits establerts a l'article 640.12 del PG3

PILARS:
Si la base del pilar ha de quedar embeguda dins de formigó no és necessari que es pinti, es suficient que estigui neta de pols, oli, greixos i pellofa de laminació.
L'espai entre la placa de recolzament del pilar i els fonaments s'ha de reblir amb beurada de ciment, beurades especials o formigó fi.
Abans del rebliment, l'espai situat sota la placa de recolzament d'acer, ha d'estar net de líquids, gel, residus i de qualsevol material contaminant.
La quantitat de beurada utilitzada ha de ser suficient per a que aquest espai quedi completament reblert.
Segons el gruix a reblir les beurades han de ser dels següents tipus:
- Gruixos nominals inferiors a 25 mm: barreja de ciment pòrtland i aigua
- Gruixos nominals entre 25 i 50 mm: morter fluït de ciment pòrtland de dosificació no inferior a 1:1
- Gruixos nominals superiors a 50 mm: morter sec de ciment pòrtland de dosificació no inferior a 1:2 o formigó fi

Les beurades especials han de ser de baixa retracció i s'han d'utilitzar seguint les instruccions del seu fabricant.
COL·LOCACIÓ AMB CARGOLS:
S'utilitzaran cargols normalitzats amb característiques mecàniques d'acord amb la UNE-EN ISO 898-1.
Els cargols aixamfranats, cargols calibrats, perns articulats i els cargols hexagonals d'injecció s'han d'utilitzar seguint les instruccions del seu fabricant i han de complir els requisits addicionals que els siguin d'aplicació.
La situació dels cargols a la unió ha de ser tal que redueixi la possibilitat de corrosió i pandeig local de les xapes, i ha de facilitar el muntatge i les inspeccions.
El diàmetre nominal mínim dels cargols ha de ser de 12 mm.
La rosca pot estar inclosa en el pla de tall, excepte en el cas que els cargols s'utilitzin com a calibrats.
Després del collat l'espiga del cargol ha de sobresortir de la rosca de la femella. Entre la superfície de recolzament de la femella i la part no roscada de l'espiga ha d'haver, com a mínim:
- En cargols pretesats: 4 filets complerts més la sortida de la rosca
- En cargols sense pretesar: 1 filet complert més la sortida de la rosca

Les superfícies dels caps de cargols i femelles han d'estar perfectament planes i netes.
En els cargols col·locats en posició vertical, la femella ha d'estar situada per sota del cap del cargol.
En els forats rodons normals i amb cargols sense pretesar no és necessari utilitzar volanderes. Si s'utilitzen han d'anar sota el cap dels cargols, han de ser aixamfranades i el xamfrà ha d' estar situat en direcció al cap del cargol.
En els cargols pretesats, les volanderes han de ser planes endurides i han d'anar col·locades de la forma següent:
- Cargols 10.9: sota el cap del cargol i de la femella
- Cargols 8.8: sota de l'element que gira

Toleràncies d'execució:
- Franquícia màxima entre superfícies adjacents:
  - Si s'utilitzen cargols no pretesats: 2 mm
  - Si s'utilitzen cargols pretesats: 1 mm
- Diàmetre dels forats:
  - En obres d'edificació: Límits establerts a l'apartat 11.1 del DB-SE A
  - En obres d'enginyeria civil: Límits establerts als apartats 640.5.1.3 i 640.5.1.4 del PG3
- Posició dels forats:
  - En obres d'edificació: Límits establerts a l'apartat 11.1 del DB-SE A
  - En obres d'enginyeria civil: Límits establerts al apartat 640.5.1.1 del PG3

COL·LOCACIÓ AMB SOLDADURA:
El material d'aportació utilitzat ha de ser apropiat als materials a soldar i al procediment de soldadura.
Les característiques mecàniques del material d'aportació han de ser superiors a les del material base.
En acers de resistència millorada a la corrosió atmosfèrica, la resistència a la corrosió del material d'aportació ha de ser equivalent a la del material base.

2.- CONDICIONS DEL PROCÉS D'EXECUCIÓ

CONDICIONS GENERALS:
El constructor ha d'elaborar els plà nols de taller i un programa de muntatge que han de ser aprovats per la DF abans d'iniciar els treballs en obra.
Qualsevol modificació durant els treballs ha d'aprovar-la la DF i reflectir-se posteriorment en els plà nols de taller.
Els components estructurals s'han de manipular evitant que es produeixin deformacions permanents i procurant que els

desperfectes superficials siguin mínims. Han d'anar protegits en els punts de subjecció.
Tot subconjunt estructural que durant les operacions de càrrega, transport, emmagatzematge i muntatge experimenti desperfectes, s'ha de reparar fins que sigui conforme.
Si durant el transport el material ha sofert desperfectes que no poden ser corregits o es preveu que després d'arreglar-los afectarà al seu treball estructural, la peça ha de ser substituïda.
Els components de l'estructura s'han d'emmagatzemar apilats sobre el terreny sense estar en contacte amb el terra i de forma que no es produeixi acumulació d'aigua.
El muntatge de l'estructura s'ha de fer d'acord amb el programa de muntatge i garantint la seguretat estructural en tot moment.
Durant les operacions de muntatge, l'estructura ha de resistir, en condicions de seguretat, les càrregues provisionals de muntatge i els efectes de les càrregues de vent.
Les traves i encastaments o subjeccions provisionals s'han de mantenir en la seva posició fins que l'avanç del muntatge permeti que puguin ser retirats de forma segura.
Les unions per a peces provisionals necessàries per al muntatge s'han de fer de forma que no debilitin l'estructura ni disminueixin la seva capacitat de servei.
La secció de l'element no ha de quedar disminuïda pels sistemes de muntatge utilitzats.
Els dispositius d'ancoratge provisionals s'han d'assegurar per a evitar que s'afluixin de forma involuntària.
Durant el procé s de muntatge, el constructor ha de garantir que ninguna part de l'estructura estigui deformada o sobrecarregada permanentment per l'apilament de materials estructurals o per càrregues provisionals de muntatge.
Un cop muntada una part de l'estructura, s'ha d'alinear al més aviat possible i immediatament després completar el cargolament.
No s'han de fer unions permanents fins que una part suficient de l'estructura no estigui ben alineada, anivellada, aplomada i unida provisionalment de manera que no es produeixin desplaç aments durant el muntatge o l'alineació posterior de la resta de l'estructura.
La preparació de les unions que s'hagin de realitzar a obra es farà a taller.
Els desperfectes que les operacions de magatzematge i manipulació ocasionin en l'acabat superficial de l'estructura s'han de reparar amb procediments adequats.
Per a la reparació de superfícies galvanitzades s'han d'utilitzar productes de pintura adequats aplicats sobre àrees que agafin, com a mínim, 10 mm de galvanització intacta.
Le s parts que hagin de quedar de difícil accés després del seu muntatge han de rebre el tractament de protecció després de la inspecció i acceptació de la DF i abans del muntatge.
Les estructures amb planxes i peces primes conformades en fred s'executaran considerant els requisits addicionals de la UNE-ENV 1090-2.
Les estructures amb acers d'alt límit elàstic s'executaran considerant els requisits addicionals de la UNE-ENV 1090-3.
Les estructures amb gelosia de secció foradada s'executaran tenint en compte els requisits addicionals de la UNE-ENV 1090-4.
COL·LOCACIÓ AMB CARGOLS:
Els forats per als cargols s'han de fer amb perforadora mecànica. S'admet un altre procediment sempre que proporcioni un acabat equivalent.
Es permet l'execució de forats amb punxonatge sempre que es compleixin els requisits establerts a l'apartat 10.2.3 del DB-SE A en obres d'edificació o els establerts a l'apartat 640.5.1.1 del PG3 en obres d'enginyeria civil.
És recomanable que, sempre que sigui possible, es perforin d'un sol cop els forats que travessin dues o més peces.
Els forats allargats s'han de fer amb una operació de punxonatge, o amb la perforació o punxonatge de dos forats i posterior oxitall.
Despré s de perforar les peces i abans d'unir-les s'han d'eliminar les rebaves.
Els cargols i les femelles no s'han de soldar.
S'han de col·locar el nombre suficient de cargols de muntatge per assegurar la immobilitat de les peces armades i el contacte íntim de les peces d'unió.
Les femelles s' han de muntar de manera que la seva marca de designació sigui visible després del muntatge.
En els cargols sense pretesar, cada conjunt de cargol, femella i volandera(es) s'ha de collar fins arribar al "collat a tocar" sense sobretesar els cargols. En grups de cargols aquest procés s'ha de fer progressivament començant pels cargols situats al centre.
Si és necessari s'han de fer cicles addicionals de collat .
Abans de començ ar el pretesat, els cargols pretesats d'un grup s'han de collar d'acord amb el que s'ha indicat per als cargols sense pretesar. Per a que el pretesat sigui uniforme s'han de fer cicles addicionals de collat.
S'han de retirar els conjunts de cargol pretesat, femella i volandera(es) que després de collats fins al pretesat mínim, s'afluixin.
El collat dels cargols pretesats s'ha de fer seguint un dels procediments següents:
- Mètode de control del parell torsor
- Mètode del gir de femella
- Mètode de l'indicador directe de tensió

Les superfí cies que han de transmetre esforços per fricció s'han de netejar d'olis amb netejadors químics. Després de la preparació i fins l' armat i cargolat s'han de protegir amb cobertes impermeables.
La zona sense revestir situada al voltant del perímetre de la unió amb cargols no s'ha de tractar fins que no s'hagi inspeccionat la unió.
COL·LOCACIÓ AMB SOLDADURA:
Els procediments autoritzats per a realitzar unions soldades són:
- Metàl·lic per arc amb elèctrode recobert (per arc manual)
- Per arc amb fil tubular, sense protecció gasosa
- Per arc submergit amb fil/filferro
- Per arc submergit amb rodó/elèctrode nu
- Per arc amb gas inert
- Per arc amb gas actiu
- Per arc amb fil tubular, amb protecció de gas actiu
- Per arc amb fil tubular, amb protecció de gas inert
- Per arc amb elèctrode de wolfram i gas inert
- Per arc d'espàrrecs

Les soldadures s'han de fer protegides dels efectes directes del vent, de la pluja i de la neu.
A l' obra i a disposició del personal encarregat de soldar hi ha d'haver un pla de soldatge, que ha d'incloure, com a mínim, els detalls de les unions, les dimensions i els tipus de soldadura, l' ordre a seguir, les especificacions del procés i les mesures per a evitar l'esquinçament laminar.
Les soldadures s' han de fer per soldadors certificats per un organisme acreditat i qualificats segons la UNE-EN 287-1.
La coordinació de les tasques de soldadura s'ha de fer per soldadors qualificats i amb experiència amb el tipus d'operació que supervisen.
Abans de començar a soldar s'ha de verificar que les superfícies i vores a soldar són adequades al procé s de soldadura i que estan lliures de fissures.
Totes les superfícies a soldar s'han de netejar de qualsevol material que pugui afectar negativament la qualitat de la soldadura o perjudicar el procés de soldatge.
S'han de mantenir seques i lliures de condensacions.
Els components a soldar han d'estar correctament col·locats i fixos en la seva posició mitjançant dispositius adequats o soldadures de punteig, de manera que les unions a soldar siguin accessibles i visibles per al soldador.
No s'han d'introduir soldadures addicionals.
El muntatge de l'estructura s'ha de fer de manera que les dimensions finals dels components estructurals estiguin dintre de les toleràncies establertes.
Els dispositius provisionals utilitzats per al muntatge de l'estructura, s'han de retirar sense fer malbé les peces.
Les soldadures provisionals s'han d'executar seguint les especificacions generals.
S'han d'eliminar totes les soldadures de punteig que no s'incorporin a les soldadures finals.
Quan el tipus de material de l'acer i/o la velocitat de refredament puguin produir un enduriment de la zona tèrmicament afectada s'ha de considerar la utilització del precalentament.
Aquest s'ha d' estendre 75 mm en cada component del metall base.
No s'ha d' accelerar el refredament de les soldadures amb mitjans artificials.
Els cordons de soldadura successius no han de produir esques.
Després de fer un cordó de soldadura i abans de fer el següent, cal netejar l'escòria per mitjà d'una picola i d'un raspall.
L'execució dels diferents tipus de soldadures s'ha de fer d'acord amb els requisits establerts a l'apartat 10.3.4 del DB-SE A per a obres d'edificació o d'acord amb l'article 640.5.2 del PG3 per a obres d'enginyeria civil.
No s'han d'utilitzar materials de protecció que perjudiquin la qualitat de la soldadura a menys de 150 mm de la zona a soldar.
Les soldadures i el metall base adjacent no s'han de pintar sense haver eliminat prèviament l'escòria.

3.- UNITAT I CRITERIS D'AMIDAMENT

BIGUES, BIGUETES, CORRETGES, ENCAVALLADES, LLINDES, PILARS, TRAVES, ELEMENTS D'ANCORATGE, ELEMENTS AUXILIARS:
kg de pes calculat segons les especificacions de la DT, d'acord amb els criteris següents:
- El pes unitari per al seu càlcul ha de ser el teòric
- Per a poder utilitzar un altre valor diferent del teòric, cal l'acceptació expressa de la DF.

Aquest criteri inclou les pè rdues de material corresponents a retalls.

4.- NORMATIVA DE COMPLIMENT OBLIGATORI

OBRES D'EDIFICACIÓ:
Real Decreto 314/2006, de 17 de marzo, por el que se aprueba el Código Técnico de la Edificación Parte 2. Documento Básico de Acero DB-SE-A
* UNE-ENV 1090-1:1997 Ejecución de estructuras de acero. Parte 1: Reglas generales y reglas para edificación.
OBRES D'ENGINYERIA CIVIL:
Orden de 6 de febrero de 1976 por la que se aprueba el Pliego de prescripciones técnicas generales para obras de carreteras y puentes (PG 3/75)

E6 - TANCAMENTS I DIVISÒRIES

E61 - PARETS I ENVANS D'OBRA DE FÀBRICA

E614 - PAREDONS I ENVANS DE CERÀMICA

1.- DEFINICIÓ I CONDICIONS DE LES PARTIDES D'OBRA EXECUTADES

Formació d'envà o paredó amb peces ceràmiques per a revestir d'una o dues cares vistes, col·locades amb morter.
S'han considerat els tipus següents:
- Envà o paredó de tancament
- Envà o paredó de tancament passant
- Doble envà articulat
- Envà pluvial
- Envà o paredó interior

L'execució de la unitat d'obra inclou les operacions següents:
- Replanteig
- Col·locació de les mires en les cantonades i estesa del fil entre mires
- Col·locació de les peces
- Repàs dels junts i neteja del parament

CONDICIONS GENERALS:
Ha de ser estable, pla, aplomat i resistent als impactes horitzontals.
Les peces han d'estar col·locades a trencajunt i les filades han de ser horitzontals.
Les parets deixades vistes han de tenir una coloració uniforme, si la DF no fixa cap altra condició.
Els junts han de ser plens i sense rebaves.
En les parets que hagin de quedar vistes, els junts horitzontals han d'estar matats per la part superior, si la DF no fixa altres condicions.
Les obertures han de portar una llinda resistent.
L'envà o paredó de tancament i no passant, ha d'estar recolzat a sobre d'un element estructural horitzontal a cada planta.
Toleràncies d'execució:
- Replanteig d'eixos:
  - Parcials: ± 10 mm
  - Extrems: ± 20 mm
- Alçària: ± 15 mm/3 m, ± 25 mm/total
- Aplomat: ± 10 mm/3 m, ± 30 mm/total
- Gruix dels junts: ± 2 mm
- Distància entre l'última filada i el sostre: ± 5 mm
- Planor de les filades:
  - Paret vista: ± 5 mm/2 m
  - Paret per a revestir: ± 10 mm/2 m
- Horitzontalitat de les filades: ± 15 mm/total
  - Paret vista: ± 2 mm/m
  - Paret per a revestir: ± 3 mm/m

ENVÀ O PAREDÓ DE TANCAMENT:
No ha de ser solidari amb elements estructurals verticals.
En els acords amb un sostre o amb qualsevol altre element estructural superior, cal que hi hagi un espai de 2 cm entre l'ú ltima filada i aquell element. Aquest espai s'ha d'haver reblert amb un material d'elasticitat compatible amb la deformació prevista del sostre , un cop l'estructura hagi adoptat les deformacions previstes, i mai abans de 24 h d'haver fet la paret.
Ha d'estar travat, excepte la paret passant, amb la paret de tancament, en els brancals, les cantonades i els elements no estructurals. Sempre que la modulació ho permeti, aquesta travada ha de ser per filades alternatives.
No hi ha d'haver forats de les peces oberts a l'exterior.
ENVÀ O PAREDÓ DE TANCAMENT PASSANT:
Ha d'estar ancorada a la paret de suport amb connectors que han de complir les especificacions fixades al seu plec de condicions.
Cal que estigui recolzada sobre un element resistent cada dues plantes o a 800 cm d'alçària, com a màxim, si la DF no fixa cap altra condició.
Ha d'estar travat en els acords amb altres parets, paredons, envans i elements no estructurals. Sempre que la modulació ho permeti, aquesta travada ha de ser per filades alternatives.
DOBLE ENVÀ ARTICULAT:
No hi ha d'haver cap lligam entre els dos fulls de l'envà ni entre els plafons verticals de cada full.
Cal que tingui un junt vertical cada 65 cm, alternativament a cada un dels fulls.
Les peces que formen cada plafó han d'estar col·locades a trencajunt i les filades han de ser horitzontals.
Els maons perpendiculars als fulls han d'estar travats, en filades alternatives, només a un d'ells i cal que quedin separats de l'altre amb una làmina de poliestirè expandit elastificat. La travada de cada un dels fulls ha de ser alternativa.
L'acord amb qualsevol altre element, horitzontal o vertical, s'ha de fer sense travar.
Els junts verticals han de quedar marcats a l'enguixat.
Qualsevol obertura ha de tenir tota l'alçària de l'envà.
ENVÀ PLUVIAL:
Els pilars de lligada han de ser de maó massís o calat i han d'estar travats per filades alternatives amb la paret de suport.
L'envà ha de quedar travat als pilars de lligada. La part inferior ha de descansar sobre un element resistent i la superior s'ha de protegir de l'entrada d'aigua de pluja dins la cambra.
Hi ha d'haver forats de ventilació distribuïts entre les parts altes i baixes.
ENVÀ O PAREDÓ INTERIOR:
No ha de ser solidari amb elements estructurals verticals.
En els acords amb un sostre o amb qualsevol altre element estructural superior, cal que hi hagi un espai de 2 cm entre l'ú ltima filada i aquell element. Aquest espai s'ha d'haver reblert amb un material d'elasticitat compatible amb la deformació prevista del sostre , un cop l'estructura hagi adoptat les deformacions previstes, i mai abans de 24 h d'haver fet la paret.
Fondària de les regates:

Gruix paret (cm)	Fondària regates (cm)
4	<= 2
5	<= 2,5
6 - 7	<= 3
7,5	<= 3,5
9	<= 4
10	<= 5

Regates:
- Pendent: >= 70°
- A dues cares. Separació (parets per revestir): >= 50 cm
- Separació dels marcs: >= 20 cm

2.- CONDICIONS DEL PROCÉS D'EXECUCIÓ

S'ha de treballar a una temperatura ambient que oscil·li entre els 5°C i els 40°C i sense pluges si la paret é s exterior. Si es sobrepassen aquests límits, s'ha de revisar l'obra executada 48 h abans i s'han d'enderrocar les parts afectades.
Si la paret és exterior i el vent superior a 50 km/h, s'han de suspendre els treballs i assegurar les parts que s'han fet.
L'obra s'ha d'aixecar, si és possible, per filades senceres.
Les peces per col·locar han de tenir la humitat necessària per tal que no absorbeixin ni cedeixin aigua al morter.
Les peces s'han de col·locar refregant-les sobre un llit de morter, sempre que ho permeti la dimensió de la peça, fins que el morter sobresurti per els junts horitzontal i vertical.

3.- UNITAT I CRITERIS D'AMIDAMENT

m2 de superfície amidada segons les especificacions de la DT.
PAREDÓ O ENVÀ (EXCEPTE L'ENVÀ PLUVIAL):
Amb deducció del volum corresponent a obertures, d'acord amb els criteris següents:
- Obertures <= 2 m2: No es dedueixen
- Obertures > 2 m2 i <= 4 m2: Es dedueixen el 50%
- Obertures > 4 m2: Es dedueixen el 100%

Als forats que no es dedueixin, o que es dedueixin parcialment, l'amidament inclou la feina de fer els retorns, com brancals. En cas de deduir-se el 1 00% del forat cal amidar també aquests paraments.
Aquests criteris inclouen la col·locació dels elements que configuren l'obertura, com és ara bastiments, excepte en el cas de forats de mé s de 4,00 m2 en què aquesta col·locació es compta a part.
Inclouen l'execució de tots els treballs necessaris per a resoldre l'obertura, pel què fa a brancals i ampit, i s'utilitzaran, si cal, materials diferents dels que normalment conformen la unitat.

4.- NORMATIVA DE COMPLIMENT OBLIGATORI

Real Decreto 314/2006, de 17 de marzo, por el que se aprueba el Código Técnico de la Edificación Parte 2. Documento Básico de Seguridad estructural Fábrica DB-SE-F.

E8 - REVESTIMENTS

E81 - ARREBOSSATS I ENGUIXATS

E811 - ARREBOSSATS

1.- DEFINICIÓ I CONDICIONS DE LES PARTIDES D'OBRA EXECUTADES

Arrebossats realitzats amb morter de ciment, morter de calç, morter mixt o morter porós drenant, aplicats en paraments

horitzontals o verticals, interiors o exteriors i formació d'arestes amb morter de ciment mixt o pasta de ciment ràpid.
S'han considerat els tipus següents:
- Arrebossat esquerdejat
- Arrebossat a bona vista
- Arrebossat reglejat
- Formació d'arestes
L'execució de la unitat d'obra inclou les operacions següents:
Arrebossat esquerdejat:
- Neteja i preparació de la superfície de suport
- Aplicació del revestiment
- Cura del morter
Arrebossat a bona vista o arrebossat reglejat:
- Neteja i preparació de la superfície de suport
- Execució de les mestres
- Aplicació del revestiment
- Acabat de la superfície
- Cura del morter
- Repassos i neteja final
Formació d'aresta:
- Neteja i preparació de la superfície de suport
- Execució de l'aresta
- Cura del morter
ARREBOSSAT:
Ha de quedar ben adherit al suport.
El revestiment exterior ha de tenir junts de dilatació. La distància entre junts ha de ser suficient per tal que no s'esquerdi.
S'han de respectar els junts estructurals.
Quan l'acabat és deixat de regle, esquitxat o remolinat sense lliscar, a l'arrebossat acabat no hi ha d'haver esquerdes i ha de tenir una textura uniforme.
Quan l'acabat és remolinat i lliscat, a l'arrebossat acabat no hi ha d'haver pols, ni fissures, forats o d'altres defectes.
Gruix de la capa:
- Arrebossat esquerdejat: <= 1,8 cm
- Arrebossat reglejat o a bona vista: 1,1 cm
- Arrebossat amb morter porós drenant: 2 a 4 cm
Arrebossat reglejat:
- Distància entre mestres: <= 150 cm
Toleràncies d'execució per l'arrebossat:
- Planor:
  - Acabat esquerdejat: ± 10 mm
  - Acabat a bona vista: ± 5 mm
  - Acabat reglejat: ± 3 mm
- Aplomat (parament vertical):
  - Acabat a bona vista: ± 10 mm/planta
  - Acabat reglejat: ± 5 mm/planta
- Nivell (parament horitzontal):
  - Acabat a bona vista: ± 10 mm/planta
  - Acabat reglejat: ± 5 mm/planta
Toleràncies quan l'arrebossat és a bona vista o reglejat:
- Gruix de l'arrebossat: ± 2 mm
FORMACIÓ D'ARESTA:
Ha de ser recta i contínua.
Ha de quedar horitzontal o ben aplomada.
Toleràncies d'execució:
- Horitzontalitat o aplomat: ± 2 mm/m, ± 5 mm/total

2.- CONDICIONS DEL PROCÉS D'EXECUCIÓ

CONDICIONS GENERALS:
S'han d'aturar els treballs quan la temperatura sobrepassi els límits de 5°C i 35°C, la velocitat del vent sigui superior a 50 km/h o plogui. Si, un cop executat el treball, es donen aquestes condicions, s'ha de revisar la feina feta i s'han de refer les parts afectades.
Per a iniciar-ne l'execució en els paraments interiors cal que la coberta s'hagi acabat, p er als paraments situats a l'exterior cal, a més, que funcioni l'evacuació d'aigües.
S'han d'evitar cops i vibracions que puguin afectar el material durant l'adormiment.
ARREBOSSAT:
S'han de col·locar tots els elements que hagin d'anar fixats als paraments i no dificultin l'execució del revestiment.
Els paraments d'aplicació han d'estar sanejats, nets i humits. Si cal, es poden repicar abans.
Quan l'arrebossat és esquerdejat, s'ha d'aplicar llançant amb força el morter contra els paraments.
Quan l'arrebossat és a bona vista, s'han de fer mestres amb el mateix morter a les cantonades i als racons.
Quan l'arrebossat és reglejat, s'han de fer mestres amb el mateix morter, als paraments, cantonades, racons i voltants d'obertures. Les arestes i les mestres han d'estar ben aplomades.
Quan l'arrebossat és esquitxat, s'ha d'aplicar en dues capes: la primera prement amb força sobre els paraments i la segona esquitxada sobre l'anterior.
Quan l'acabat és deixat de regle o remolinat, s'ha d'aplicar prement amb força sobre els paraments.
El lliscat s'ha d'aplicar quan encara estigui humida la capa d'arrebossat.
Durant l'adormiment s'ha d'humitejar la superfície del morter.
Per a fer assecatges artificials es requereix l'autorització explícita de la DF.
No s'han de fixar elements sobre l'arrebossat fins que hagin passat set dies, com a mínim, o s'hagi adormit.

3.- UNITAT I CRITERIS D'AMIDAMENT

ARREBOSSAT:
m2 de superfície amidada segons les especificacions de la DT.
Amb deducció de la superfície corresponent a obertures d'acord amb els criteris següents:
En paraments verticals:
- Obertures <= 2 m2: No es dedueixen
- Obertures > 2 m2 i <= 4 m2: Es dedueix el 50%
- Obertures > 4 m2: Es dedueix el 100%
En paraments horitzontals:
- Obertures <= 1 m2: No es dedueixen
- Obertures > 1 m2: Es dedueix el 100%
Als forats que no es dedueixin, o que es dedueixin parcialment, l'amidament inclou la feina de fer els retorns, com ara brancals, llindes, etc. En cas de deduir-se el 100% del forat cal amidar també aquests paraments.
Aquests criteris inclouen la neteja dels elements que configuren les obertures, com és ara bastiments que s'hagin embrutat.
FORMACIÓ D'ARESTA:
m de llargària amidada segons les especificacions de la DT.

4.- NORMATIVA DE COMPLIMENT OBLIGATORI

No hi ha normativa de compliment obligatori.

E8 - REVESTIMENTS

E84 - CELS RASOS

1.- DEFINICIÓ I CONDICIONS DE LES PARTIDES D'OBRA EXECUTADES

Cel ras realitzat amb plaques de diferents materials suspeses del sostre.
S'han considerat els materials següents:
- Plaques d'escaiola
- Plaques de fibres minerals o vegetals
- Plaques de guix laminat
- Plaques metàl·liques
- Lamel·les de PVC o metàl·liques
S'han considerat els tipus de cel ras següents:
- Per a revestir, sistema fix
- De cara vista, sistema fix
- De cara vista, sistema desmuntable amb entramat vist
- De cara vista, sistema desmuntable amb entramat ocult
L'execució de la unitat d'obra inclou les operacions següents:
Sistema fix i suspensió amb filferro galvanitzat:
- Replanteig del nivell del cel ras
- Fixació dels tirants de filferro al sostre
- Col·locació de les plaques
Sistema fix i entramat de perfils:
- Replanteig dels eixos de la trama de perfils
- Col·locació i suspensió dels perfils de la trama
- Col·locació de les plaques
- Segellat dels junts
Sistema desmuntable i suspensió amb barra roscada:

- Replanteig dels eixos de la trama de perfils
- Col·locació dels perfils perimetrals d'entrega als paraments i suspensió de la resta de perfils de la trama
- Col·locació de les plaques
CONDICIONS GENERALS:
El conjunt acabat ha de ser estable i indeformable.
Ha de formar una superfície plana i ha d'estar al nivell previst.
Si les plaques són de cara vista, en el revestiment acabat no hi ha d'haver peces esquerdades, trencades, escantonades ni tacades.
Si el sistema és fix, sense entramat, les plaques han d'anar penjades al sostre mitjançant filferros galvanitzats i estopa enguixada.
Toleràncies d'execució:
- Planor: ± 2 mm/m
- Nivell: ± 10 mm
SUPORT MITJANÇANT ENTRAMAT DE PERFILS:
Si el sistema és desmuntable, s'ha de col·locar un perfil fixat a les parets, a tot el perímetre.
Si el sistema és fix, tots els junts, les arestes de cantonades i els racons han d'estar segellats degudament amb màstic per a junts.
S'han de col·locar els punts de fixació suficients per tal que la fletxa dels perfils de l'entramat sigui l'exigida.
Separació entre punts de suspensió: <= 1250 mm
Fletxa màxima dels perfils de l'entramat: <= 1/360 de la llum
Toleràncies d'execució:
- Alineació dels perfils: ± 2 mm/2 m

2.- CONDICIONS DEL PROCÉS D'EXECUCIÓ

No hi ha condicions específiques del procés d'execució.

3.- UNITAT I CRITERIS D'AMIDAMENT

m2 de superfície amidada segons les especificacions de la DT
Amb deducció de la superfície corresponent a obertures, d'acord amb els criteris següents:
- Obertures <= 1 m2: No es dedueixen
- Obertures > 1 m2: Es dedueix el 100%
Aquests criteris inclouen l'acabament específic dels acords a les vores, sense que comporti l'ús de materials diferents d'aquells qu e normalment conformen la unitat.

4.- NORMATIVA DE COMPLIMENT OBLIGATORI

* NTE-RTP/1973 Revestimientos de Techos: PLACAS

E8 - REVESTIMENTS

E89 - PINTATS

0.- ELEMENTS QUE CONTEMPLA EL PLEC

E8989240,E89FU001,E898A240,E898U020,E89F5BJC.

1.- DEFINICIÓ I CONDICIONS DE LES PARTIDES D'OBRA EXECUTADES

Preparació i aplicació d'un recobriment de pintura sobre superfícies de materials diversos mitjançant diferents capes aplicades en obra.
S'han considerat els tipus de superficies següents:
- Superfícies de fusta
- Superfícies metàl·liques (acer, acer galvanitzat, coure)
- Superfícies de ciment, formigó o guix
S'han considerat els elements següents:
- Estructures
- Paraments
- Elements de tancament practicables (portes, finestres, balconeres)
- Elements de protecció (baranes o reixes)
- Elements de calefacció
- Tubs
L'execució de la unitat d'obra inclou les operacions següents:
- Preparació de la superfície a pintar, fregat de l'òxid i neteja prèvia si és el cas, amb aplicació de les capes d'emprimació , de protecció o de fons, necessàries i del tipus adequat segons la composició de la pintura d'acabat
- Aplicació successiva, amb els intervals d'assecat, de les capes de pintura d'acabat
CONDICIONS GENERALS:
En el revestiment no hi ha d'haver fissures, bosses ni d'altres defectes.
Ha de tenir el color, la brillantor i la textura uniformes.
A les finestres, balconeres i portes, s'admet que s'hagin protegit totes les cares però que només s'hagin pintat les visibles.
PINTAT A L'ESMALT:
Gruix de la pel·lícula seca del revestiment: >= 125 micres

2.- CONDICIONS DEL PROCÉS D'EXECUCIÓ

CONDICIONS GENERALS:
S'han d'aturar els treballs si es donen les condicions següents:
- Temperatures inferiors a 5°C o superiors a 30°C
- Humitat relativa de l'aire > 60%
- En exteriors: Velocitat del vent > 50 km/h, Pluja
Si un cop realitzats els treballs es donen aquestes condicions, s'ha de revisar la feina feta 24 h abans i s'han de refer les parts afectades.
Les superfícies d'aplicació han de ser netes i sense pols, taques ni greixos.
S'han de corregir i eliminar els possibles defectes del suport amb massilla, segons les instruccions del fabricant.
No es pot pintar sobre suports molt freds ni sobreescalfats.
El sistema d'aplicació del producte s'ha d'escollir d'acord amb les instruccions del fabricant i l'autorització de la DF.
Quan el revestiment estigui format per mes d'una capa, la primera capa s'ha d'aplicar lleugerament diluï da, segons les instruccions del fabricant.
S'han d'evitar els treballs que desprenguin pols o partícules prop de l'àrea a tractar, abans, durant i després de l'aplicació.
No s'admet la utilització de procediments artificials d'assecatge.
SUPERFÍCIES DE FUSTA:
La fusta no ha d'haver estat atacada per fongs o insectes, ni ha de tenir d'altres defectes.
El contingut d'humitat de la fusta, mesurat en diferents punts i a una fondària mínima de 5 mm, ha de ser inferior a un 15% per a coníferes o fustes toves i a un 12% per a frondoses o fustes dures.
S'han d'eliminar els nusos mal adherits i substituir-los per falques de fusta de les mateixes característiques. Els nusos sans que tenen exsudació de resina s'han de tapar amb goma laca.
Abans de l'aplicació de la 1° capa s'han de corregir i eliminar els possibles defectes amb massilla, segons les instruccions del fabricant; passar paper de vidre en la direcció de les vetes i eliminar la pols.
SUPERFÍCIES METÀL·LIQUES (ACER, ACER GALVANITZAT, COURE):
Les superfícies d'aplicació han de ser netes i sense pols, taques, greixos ni òxid.
En superfícies d'acer, s'han d'eliminar les possibles incrustacions de ciment o de calç i s'ha de desgreixar la superfície. Tot seguit s'han d'aplicar les dues capes d'emprimació antioxidant. La segona s'ha de tenyir lleugerament amb pintura.
En el cas d'estructures d'acer s' han de tenir en compte les següents consideracions:
- Abans d'aplicar la capa d'emprimació les superfícies a pintar han d'estar preparades adequadament d' acord amb les normes UNE-EN ISO 8504-1, UNE-EN ISO 8504-2 i UNE-EN ISO 8504-3.
- Si s'aplica més d'una capa s'ha d'utilitzar per a cadascuna un color diferent.
- Després de l'aplicació de la pintura les superfícies s'han de protegir de l'acumulació d'aigua durant un cert temps.
SUPERFÍCIES DE CIMENT, FORMIGÓ O GUIX:
La superfície no ha de tenir fissures ni parts engrunades.
El suport ha d'estar suficientment sec i endurit per tal de garantir una bona adherència. Ha de tenir una humitat inferior al 6% en pes.
S'han de neutralitzar els àlcalis, les eflorescències, les floridures i les sals.
Temps mínim d'assecatge de la superfície abans d'aplicar la pintura:
- Guix: 3 mesos (hivern); 1 mes (estiu)
- Ciment: 1 mes (hivern); 2 setmanes (estiu)
En superfícies de guix, s'ha de verificar l'adherència del lliscat de guix.

3.- UNITAT I CRITERIS D'AMIDAMENT

PINTAT D'ESTRUCTURES, PARAMENTS DE FUSTA O D'ACER O PORTES ENROTLLABLES:
m2 de superfície realment pintada segons les especificacions de la DT.
Cal considerar el desenvolupament del perímetre.
Deducció de la superfície corresponent a obertures:
- Obertures <= 1 m2: No es dedueix
- Obertures entre 1 i 2 m2: Es dedueix el 50%
- Obertures > 2 m2: Es dedueix el 100%

Aquest criteris inclouen la neteja dels elements que configuren l'obertura com és ara, bastiments que s'hagin embrutat.
PINTAT DE PARAMENTS DE CIMENT O GUIX, FINESTRES, BALCONERES, PORTES VIDRIERES, CEGUES O EXTENSIBLES:
m2 de superfície real amidada segons les especificacions de la DT.
Amb deducció de la superfície corresponent a obertures d'acord amb els criteris següents:
- Obertures <= 4 m2: No es dedueixen
- Obertures > 4 m: Es dedueix el 100%
Aquests criteris inclouen la superfície dels paraments laterals de l'obertura en una fondària de 30 cm, com a màxim, excepte en el cas d'obertures de més de 4,00 m2, en que aquesta superfície s'ha d' amidar expressament.
Inclouen igualment la neteja dels elements que configuren l'obertura, com ara bastiments que s'hagin embrutat.
Deducció de la superfície corresponent a l'envidrament per a peces amb una superfície envidrada de:
- Més d'un 75% del total: Es dedueix el 50%
- Menys del 75% i més del 50% del total: Es dedueix el 25%
- Menys del 50% del total o amb barretes: No es dedueix
En les portes extensibles, la superfície s'ha d'incrementar el 50%
PINTAT D'ELEMENTS DE PROTECCIÓ O ELEMENTS DE CALEFACCIÓ:
m2 de superfície amidada segons les especificacions de la DT.
PINTAT DE TUBS O PINTAT O ENVERNISSAT DE PASSAMÀ:
m de llargària amidada segons les especificacions de la DT.

4.- NORMATIVA DE COMPLIMENT OBLIGATORI

PINTAT D'ESTRUCTURES D'ACER:
Real Decreto 314/2006, de 17 de marzo, por el que se aprueba el Código Técnico de la Edificación Parte 2. Documento Básico de Acero DB-SE-A
PER A LA RESTA D'ELEMENTS:
No hi ha normativa de compliment obligatori.

E8 - REVESTIMENTS

E89 - PINTATS

E89F - PINTAT DE TUBS

0.- ELEMENTS QUE CONTEMPLA EL PLEC

E89FU001,E89F5BJC.

1.- DEFINICIÓ I CONDICIONS DE LES PARTIDES D'OBRA EXECUTADES

Preparació i aplicació d'un recobriment de pintura sobre superfícies de materials diversos mitjançant diferents capes aplicades en obra.
S'han considerat els tipus de superficies següents:
- Superfícies metàl·liques (acer, acer galvanitzat, coure)
S'han considerat els elements següents:
- Elements de calefacció
- Tubs
L'execució de la unitat d'obra inclou les operacions següents:
- Preparació de la superfície a pintar, fregat de l'òxid i neteja prèvia si és el cas, amb aplicació de les capes d'emprimació, de protecció o de fons, necessàries i del tipus adequat segons la composició de la pintura d'acabat
- Aplicació successiva, amb els intervals d'assecat, de les capes de pintura d'acabat
CONDICIONS GENERALS:
En el revestiment no hi ha d'haver fissures, bosses ni d'altres defectes.
Ha de tenir el color, la brillantor i la textura uniformes.
PINTAT A L'ESMALT:
Gruix de la pel·lícula seca del revestiment: >= 125 micres

2.- CONDICIONS DEL PROCÉS D'EXECUCIÓ

CONDICIONS GENERALS:
S'han d'aturar els treballs si es donen les condicions següents:
- Temperatures inferiors a 5°C o superiors a 30°C
- Humitat relativa de l'aire > 60%
- En exteriors: Velocitat del vent > 50 km/h, Pluja
Si un cop realitzats els treballs es donen aquestes condicions, s'ha de revisar la feina feta 24 h abans i s'han de refer les parts afectades.
Les superfícies d'aplicació han de ser netes i sense pols, taques ni greixos.
S'han de corregir i eliminar els possibles defectes del suport amb massilla, segons les instruccions del fabricant.
No es pot pintar sobre suports molt freds ni sobreescalfats.
El sistema d'aplicació del producte s'ha d'escollir d'acord amb les instruccions del fabricant i l'autorització de la DF.
Quan el revestiment estigui format per més d'una capa, la primera capa s'ha d'aplicar lleugerament diluïda, segons les instruccions del fabricant.
S'han d'evitar els treballs que desprenguin pols o partícules prop de l'àrea a tractar, abans, durant i després de l'aplicació.
No s'admet la utilització de procediments artificials d'assecatge.
SUPERFÍCIES METÀL·LIQUES (ACER, ACER GALVANITZAT, COURE):
Les superfícies d'aplicació han de ser netes i sense pols, taques, greixos ni òxid.
En superfícies d'acer, s'han d'eliminar les possibles incrustacions de ciment o de calç i s'ha de desgreixar la superfície. Tot seguit s'han d'aplicar les dues capes d'emprimació antioxidant. La segona s'ha de tenyir lleugerament amb pintura.

3.- UNITAT I CRITERIS D'AMIDAMENT

PINTAT DE TUBS O PINTAT O ENVERNISSAT DE PASSAMÀ:
m de llargària amidada segons les especificacions de la DT.

4.- NORMATIVA DE COMPLIMENT OBLIGATORI

PER A LA RESTA D'ELEMENTS:
No hi ha normativa de compliment obligatori.

5.- CONDICIONS DE CONTROL D'EXECUCIÓ I DE L'OBRA ACABADA

CONTROL D'EXECUCIÓ. OPERACIONS DE CONTROL:
Els punts de control més destacables són els següents:
- Inspecció visual de la superfície a pintar.
- Acceptació del procediment d'aplicació de la pintura per part de la DF.
- Comprovació de l'assecatge d'una capa abans de procedir a una segona aplicació.
CONTROL D'EXECUCIÓ. CRITERIS DE PRESA DE MOSTRES:
Els controls s'han de realitzar segons les instruccions de la DF.
CONTROL D'EXECUCIÓ. INTERPRETACIÓ DE RESULTATS I ACTUACIONS EN CAS D'INCOMPLIMENT:
Correcció per part del contractista de les irregularitats observades.
CONTROL DE L'OBRA ACABADA. OPERACIONS DE CONTROL:
Inspecció visual de la unitat acabada.
En el control es seguiran els criteris indicats en l'article 7.4 de la part I del CTE.
Determinació del gruix de pel·lícula del recobriment sobre un element metàl·lic (UNE EN ISO 2808)
CONTROL DE L'OBRA ACABADA. CRITERIS DE PRESA DE MOSTRES:
Els controls s'han de realitzar segons les instruccions de la DF.
CONTROL DE L'OBRA ACABADA. INTERPRETACIÓ DE RESULTATS I ACTUACIONS EN CAS D'INCOMPLIMENT:
Correcció per part del contractista de les irregularitats observades.
No es permetrà la continuació dels treballs fins que no estiguin solucionats els errors d'execució.

E9 - PAVIMENTS

E93 - SOLERES I RECRESCUDES

E936 - SOLERES DE FORMIGÓ

1.- DEFINICIÓ I CONDICIONS DE LES PARTIDES D'OBRA EXECUTADES

Formació de solera amb formigó vibrat.
L'execució de la unitat d'obra inclou les operacions següents:
- Preparació i comprovació de la superfície d'assentament
- Col·locació del formigó
- Execució de junts de formigonat
- Protecció i cura del formigó fresc

CONDICIONS GENERALS:
No ha de tenir esquerdes ni discontinuïtats.
La superfície acabada ha d'estar reglejada.
Ha de tenir la textura uniforme, amb la planor i el nivell previstos.
Ha de tenir juntsi transversals de retracció cada 25 m2 i la distància entre ells no ha de ser de més de 5 m. El juntsi han de ser d'una fondària >= 1/3 del gruix i d'una amplària de 3 mm.
Ha de tenir juntsi de dilatació, a distàncies no superiors als 30 m, de tot el gruix del paviment. També s'han de deixar juntsi en els acords amb d'altres elements constructius. Aquests juntsi han de ser d'1 cm d'amplària i han d'estar reblerts amb poliestirè expandit.
Els juntsi de formigonament han de ser de tot el gruix del paviment i s'ha de procurar de fer-los coincidir amb els juntsi de retracció.
La resistència característica del formigó es comprovarà d'acord amb l' article 86 de l'EHE-08
Toleràncies d'execució:
- Gruix: - 10 mm, + 15 mm
- Nivell: ± 10 mm
- Planor: ± 5 mm/3 m

2.- CONDICIONS DEL PROCÉS D'EXECUCIÓ

El formigonament s'ha de fer a una temperatura ambient entre 5°C i 40°C.
S'ha de vibrar fins a aconseguir una massa compacta, sense que es produeixin segregacions.
Durant el temps de cura i fins a aconseguir el 70% de la resistència prevista, s'ha de mantenir la superfície del formigó humida.
Aquest procés ha de durar com a mínim:
- 15 dies en temps calorós i sec
- 7 dies en temps humit
El paviment no s'ha de trepitjar durant les 24 h següents a la seva formació.

3.- UNITAT I CRITERIS D'AMIDAMENT

m2 de superfí cie amidada segons les especificacions de la DT, amb deducció de la superfície corresponent a obertures, d'acord amb els criteris següents:
- Obertures <= 1 m2: No es dedueixen
- Obertures > 1 m2: Es dedueix el 100%

4.- NORMATIVA DE COMPLIMENT OBLIGATORI

* Real Decreto 1247/2008, de 18 de julio, por el que se aprueba la instrucción de hormigón estructural (EHE-08).

E9 - PAVIMENTS

E95 - PAVIMENTS TÈCNICS

1.- DEFINICIÓ I CONDICIONS DE LES PARTIDES D'OBRA EXECUTADES

Formació de paviment sobrealçat registrable, mitjançant peces col·locades sobre estructura metàl·lica amb suports regulables.
L'execució de la unitat d'obra inclou les operacions següents:
- Preparació i comprovació de la superfície d'assentament
- Replanteig dels suports
- Col·locació dels suports
- Col·locació de l'estructura
- Col·locació de les peces del paviment
- Acabat del paviment, si es el cas
CONDICIONS GENERALS:
El conjunt acabat ha de ser estable i indeformable.
Ha de resistir sense patir deformacions ni trencaments la càrrega deguda al seu ús, segons la classificació del paviment en funció de la càrrega límit, definida en la taula 1 de la norma UNE-EN 12825.
En el paviment no hi ha d'haver peces trencades, escantonades, tacades ni amb d'altres defectes superficials.
Les peces han de quedar recolzades sobre l'estructura i l'estructura ha de recolzar sobre els suports situats en els encreuaments de la quadrí cula.
Ha de formar una superfície plana i ha d'estar al nivell previst.
Ha de tenir el pendent especificat en la DT.
Ha de complir amb els requisits de càrrega dinàmica, conductivitat electrostàtica i risc d'electrocució, definits a la UNE-EN 12825.
Fletxa màxima del paviment sotmès a la càrrega de treball:
- Classe A: 2,5 mm
- Classe B: 3,0 mm
- Classe C: 4,0 mm
Toleràncies d'execució:
- Planor: ± 6 mm/2 m
- Nivell: ± 10 mm
- Pendent: ± 0,5%

2.- CONDICIONS DEL PROCÉS D'EXECUCIÓ

El replanteig dels suports i la col·locació de l'estructura metàl·lica, han de ser aprovats per la DF.
L'estructura no ha de perjudicar els elements sobre els que es recolza.

3.- UNITAT I CRITERIS D'AMIDAMENT

m2 de superfí cie amidada segons les especificacions de la DT, amb deducció de la superfície corresponent a obertures, d'acord amb els criteris següents:
- Obertures <= 1 m2: No es dedueixen
- Obertures > 1 m2: Es dedueix el 100%

4.- NORMATIVA DE COMPLIMENT OBLIGATORI

* UNE-EN 12825:2002 Pavimentos elevados registrables

E9 - PAVIMENTS

E9V - ESGLAONS

E9V2 - ESGLAONS DE TERRATZO I PEDRA ARTIFICIAL

1.- DEFINICIÓ I CONDICIONS DE LES PARTIDES D'OBRA EXECUTADES

Esglaó format amb peces de pedra, terratzo o ceràmica, col·locades a truc de maceta amb morter.
L'execució de la unitat d'obra inclou les operacions següents:
- Preparació i comprovació de la superfície d'assentament
- Col·locació de les peces a truc de maceta amb morter
- Col·locació de la beurada, en el seu cas
- Neteja de l'esglaó acabat
CONDICIONS GENERALS:
La superfície acabada ha de tenir una textura i color uniformes.
L'esglaó acabat no ha de tenir peces esquerdades, trencades, tacades, ni amb defectes aparents.
L'esglaó ha d'estar horitzontal i a nivell.
El fals escaire de l'esglaó s'ha d'ajustar al perfil previst.
Les peces han d'estar recolzades i ben adherides al suport, formant una superfície plana.
Toleràncies d'execució:
- Planor: ± 4 mm/m
- Planor de les celles: ± 2 mm
- Horitzontalitat: ± 0,2%
- Fals escaire: ± 5 mm
ESGLAÓ DE PEDRA O TERRATZO:
Els juntsi s'han de reblir amb beurada de ciment i eventualment amb colorants.
El vol de la peça d'estesa sobre el davanter i l'entrega per l'extrem contrari s'han d'ajustar a les especificacions de la DT.
Juntsi entre peces: >= 1 mm

2.- CONDICIONS DEL PROCÉS D'EXECUCIÓ

S'han d'aturar els treballs quan la temperatura sigui inferior a 5°C o superior a 35°C.
En cas que es donessin aquestes condicions una vegada acabats els treballs, s'ha de revisar allò executat 48 h abans i s'han de

tornar a fer les parts afectades.
Les superfícies de recolzament han de ser netes i humides.
Les peces per col·locar han de tenir la humitat necessària per a que no absorbeixin l'aigua del morter.
S'han de col·locar, a truc de maceta, sobre una superfície contínua d'assentament i rebuda de morter, de gruix >= 2 cm per la peç a estesa i >= 1 cm per al davanter.
Abans de la col·locació de la peça estesa, s'ha d'espolsar amb ciment la superfície del morter fresc.
L'operació de rejuntat s'ha de fer passades 48 h des de la col·locació de l'esglaó.
S'ha d'eliminar el morter sobrant i s'ha de netejar la superfície.

3.- UNITAT I CRITERIS D'AMIDAMENT

m d'esglaó amidat segons les especificacions de la DT.

4.- NORMATIVA DE COMPLIMENT OBLIGATORI

* Orden de 15 de febrero de 1984 por la que se aprueba la Norma Tecnológica de la Edificación: NTE-RSR/1984 Revestimientos de Suelos: Piezas Rígidas.

EB - PROTECCIONS I SENYALITZACIÓ

EB1 - BARANES

EB14 - PASSAMANS PER A BARANES

0.- ELEMENTS QUE CONTEMPLA EL PLEC

EB140000.

1.- DEFINICIÓ I CONDICIONS DE LES PARTIDES D'OBRA EXECUTADES

Passamans de fusta, d'alumini anoditzat, de llautó o d'acer.
S'han considerat els tipus de col·locació següents:
- Subjectat amb cargols sobre travesser superior de les baranes de protecció
- Ancorada a l'obra amb morter de ciment
L'execució de la unitat d'obra inclou les operacions següents:
Col·locació amb fixacions mecàniques:
- Replanteig
- Fixació dels suports a la base
- Fixació del passamà als suports
Col·locació amb morter:
- Replanteig
- Formació dels caixetins d'ancoratge junt
- Col·locació del passamà i fixació dels ancoratges amb motor
CONDICIONS GENERALS:
El passamà instal·lat ha de reunir les mateixes condicions exigides a l'element simple.
Ha d'estar anivellat, ben aplomat i en la posició prevista en la DT.
Toleràncies d'execució:
- Replanteig: ± 10 mm
- Planor: ± 5 mm
- Aplomat: ± 5 mm/m
COL·LOCAT AMB FIXACIONS MECÀNIQUES:
S'ha de subjectar sòlidament al travesser superior amb fixacions mecàniques.
Els visos de fixació, per la seva posició, han de quedar protegits del contacte directe amb l'usuari.
COL·LOCAT AMB MORTER:
S'ha de subjectar sòlidament a l'obra amb ancoratges d'acer collats amb morter de ciment Pórtland, protegits contra la corrosió.

2.- CONDICIONS DEL PROCÉS D'EXECUCIÓ

Han d'estar fets els forats a l'obra abans de començar els treballs.
La DF ha d'aprovar el replanteig abans de fixar el passamà.
S'han de respectar els junts estructurals per mitjà de junts de dilatació de 80 mm d'amplària entre passamans.
Els ancoratges han de garantir la protecció contra empentes i cops durant el procés d'instal·lació, i alhora, han de mantenir l'aplomat del passamà fins que quedi definitivament fixat al suport.
COL·LOCAT AMB MORTER:
El material conglomerant amb què es realitzi l'ancoratge s'ha d'utilitzar abans de començar l'adormiment. Durant l'adormiment no s'han de produir moviments ni vibracions de les peces.

3.- UNITAT I CRITERIS D'AMIDAMENT

m de llargària amidada segons les especificacions de la DT.

4.- NORMATIVA DE COMPLIMENT OBLIGATORI

* NTE-FDB/1976 Fachadas. Defensa. BARANDILLAS

EE - INSTAL·LACIONS DE CLIMATITZACIÓ, CALEFACCIÓ I VENTILACIÓ MECÀNICA

EE2 - CALDERES

EE24 - CALDERES ELÈCTRIQUES

0.- ELEMENTS QUE CONTEMPLA EL PLEC

EE24AA01,EE24AA02.

1.- DEFINICIÓ I CONDICIONS DE LES PARTIDES D'OBRA EXECUTADES

Calderes de planxa d'acer, per a calefacció i per a aigua calenta sanitària.
S'han considerat els tipus de col·locació següents:
- Sobre paviment
- Sobre bancada
L'execució de la unitat d'obra inclou les operacions següents:
- Col·locació de la caldera
- Connexió dels diferents serveis
- Prova de servei
CONDICIONS GENERALS:
Un cop situada en el seu emplaçament han de quedar connectades les diferents energies, de manera que els tubs respectius no produeixin esforços a la connexió de la caldera.
Si la caldera no porta incorporat un dispositiu per a buidar-la d'aigua, cal instal·lar-lo prop de la caldera, quan es connecti el circuit d'aigua.
El broc de sortida d'aigua de la vàlvula de seguretat ha d'abocar a un desguàs, de manera que se'n vegi fàcilment el vessament.
S'ha de connectar l'alimentació elèctrica i la connexió a terra, i comprovar que la tensió disponible és l'adient.
La caldera mural, ha de quedar fixada sòlidament a la paret.
Si va col·locada sobre paviment, ha de quedar situada en el seu emplaçament.
La posició ha de ser la reflectida a la DT o, en el seu defecte, la indicada per la DF.
L'aparell ha de funcionar sota qualsevol condició de càrrega sense produir vibracions o sorolls inacceptables.
Toleràncies d'instal·lació:
- Posició: ± 20 mm
- Aplomat: ± 3 mm

2.- CONDICIONS DEL PROCÉS D'EXECUCIÓ

Abans de començar els treballs de muntatge, s'ha de fer un replanteig que ha de ser aprovat per la DF.
La seva instal·lació no ha d'alterar les característiques de l'element.
Les unions roscades han de quedar segellades amb cinta d'estanquitat.
S'ha de comprovar que les característiques tècniques de l'aparell corresponguin a les especificades al projecte.
Les connexions a les diferents xarxes de servei es faran un cop tallats els corresponents subministraments.
No es retiraran les proteccions de les boques de connexió fins que no es procedeixi a la seva unió.
Les connexions han de ser fàcilment desmuntables per tal de facilitar l'accés a l'equip en cas de reparació o substitució.
Els elements accessoris de l'equip com ara vàlvules, instruments de mesura i control, maniguets antivibratoris, filtres, etc. han d'instal·lar-se abans de la part desmuntable de la connexió, cap a la xarxa de distribució.
Un cop instal·lat l'equip, s'ha de procedir a la retirada de l'obra de tots els materials sobrants com ara embalatges, retalls de

tubs, etc.
3.- UNITAT I CRITERIS D'AMIDAMENT

Unitat de quantitat instal·lada, mesurada segons les especificacions de la DT.

4.- NORMATIVA DE COMPLIMENT OBLIGATORI

Real Decreto 1027/2007, de 20 de julio, por el que se aprueba el Reglamento de Instalaciones Térmicas en los Edificios. (RITE).
Real Decreto 238/2013, de 5 de abril, por el que se modifican determinados artículos e instrucciones técnicas del Reglamento de Instalaciones Térmicas en los Edificios, aprobado por Real Decreto 1027/2007, de 20 de julio.
Real Decreto 842/2002 de 2 de agosto, por el que se aprueba el Reglamento Electrotécnico de Baja Tensión. REBT 2002.

EE - INSTAL·LACIONS DE CLIMATITZACIÓ, CALEFACCIÓ I VENTILACIÓ MECÀNICA

EE4 - XEMENEIES I CONDUCTES CIRCULARS

EE41 - XEMENEIES CIRCULARS

1.- DEFINICIÓ I CONDICIONS DE LES PARTIDES D'OBRA EXECUTADES

Xemeneies circulars metàl·liques per a la conducció dels productes de la combustió des dels aparells fins a l'atmòsfera exterior.
S'han considerat els tipus següents:
- Elements per a la formació de xemeneia metàl·lica modular de parets múltiples
- Tubs de formació helicoïdal de parets múltiples per a la formació de xemeneies

L'execució de la unitat d'obra inclou les operacions següents:
- Replanteig de la unitat d'obra
- Col·locació dels suports per al muntatge superficial
- Col·locació dels mòduls connectant-los amb junts i abraçadores
- Comprovació de la unitat d'obra
- Retirada de l'obra de les restes d'embalatges, retalls, etc.

CONDICIONS GENERALS:
La posició ha de ser la reflectida a la DT o, en el seu defecte, la indicada per la DF.
La xemeneia no ha d'anar travessada per cap element aliè al propi sistema d'evacuació de fums, ja siguin suports, tubs d'altres instal·lacions, etc.
Ha de ser totalment independent dels elements estructurals i de tancament de l'edifici, al que anirà unida únicament a través dels suports, dissenyats per permetre la lliure dilatació de la xemeneia.
En les xemeneies muntades en patis interiors o en galeries tècniques d'instal·lacions, la temperatura de la paret exterior en condicions de potència màxima nominal no ha de superar els 85ºC.
Quan les xemeneies estan muntades a dintre d'un conducte d'obra s'ha de verificar que en condicions de funcionament a potència nominal i a temperatura ambient, la temperatura de la paret dels locals contigus no sigui superior en 5ºC a la temperatura ambient del projecte del local, i en qualsevol cas, no superior als 28ºC.
Toleràncies d'instal·lació:
- Aplomat: 2/1000, <= 15 mm

TRAM HORITZONTAL:
El tram horitzontal de la xemeneia, si n'hi ha, ha de ser el més curt possible i fàcilment accessible en tota la seva llargària per tal de facilitar-ne les operacions de neteja.
Ha de tenir un pendent mínim del 3% cap al generador per tal de facilitar la recollida dels condensats.
S'han d'evitar, en la mesura del possible, els canvis de direcció i de secció. Quan aquests siguin imprescindibles, es dissenyaran amb el mínim angle de desviació possible. Els canvis de secció s'han de fer amb el mínim angle de divergència possible.
TRAM VERTICAL:
La unió entre el tram horitzontal i/o inclinat i el vertical es farà amb les peces i accessoris adequats amb la finalitat d'evitar turbulències.
La base del tram vertical ha de disposar d'un mòdul de recollida de sutge, condensats i pluvials, proveït d'un registre de neteja i d'un drenatge que haurà d'estar connectat a la xarxa de sanejament. En el cas de calderes que funcionin en condicions humides, els condensats s'hauran de neutralitzar abans d'abocar-los a la xarxa de sanejament. En xemeneies que donin servei a calderes estanques, aquest mòdul haurà de disposar d'un sistema de regulació de tir.
En el tram vertical s'evitaran els canvis de direcció i de secció. De ser necessaris, els canvis de direcció es faran amb radis de curvatura iguals o superiors a 1,5 vegades el diàmetre hidràulic de la canonada en aquell tram, i els canvis de secció amb angles de divergència iguals o inferiors a 15°.
BOCA DE SORTIDA:
La boca de sortida de fums a l'exterior es situarà de manera que s'eviti la contaminació produïda per gasos, vapors i partícules sòlides en zones ocupades permanentment per persones.
El mòdul final ha d'afavorir l'ascensió lliure de la columna de fums.
ACCESSORIS:
S'han de preveure registres de neteja a cada canvi de direcció, exceptuant la sortida de les calderes. Els registres han d'estar situats a llocs fàcilment accessibles.
Els orificis han de tenir un diàmetre entre 5 i 10 mm i han d'estar proveïts d'un tub de protecció roscat d'uns 100 mm de llargària, soldat o ancorat a la paret de la xemeneia, i proveït d'una tapa de tancament.
En el cas d'orificis destinats a allotjar aparells de forma permanent, l'hermeticitat entre la paret de la xemeneia i l'element sensible de l'instrument s'ha d'assegurar amb l'aplicació de materials segellants de característiques adients a l'agressivitat dels fums.

2.- CONDICIONS DEL PROCÉS D'EXECUCIÓ

Abans de procedir a les feines de muntatge es farà un replanteig previ que ha de ser aprovat per la DF.
S'ha de comprovar que les característiques tècniques dels materials corresponen a les especificades al projecte.
S'han d'aturar les feines quan es treballi a l'exterior i la velocitat del vent sigui superior a 50 km/h, plogui o les temperatures es trobin fora de l'interval comprés entre 5ºC i 40ºC. Si un cop realitzats els treballs es donen aquestes condicions, s'han de revisar i assegurar les parts fetes.
En cas d'interrompre les tasques de muntatge, es taparan els extrems per tal d'evitar l'entrada d'aigua i de brutícia. Quan es reprenguin els treballs s'ha de comprovar que no s'hagi introduït cap cos estrany a l'interior dels tubs.
El muntatge s'ha de fer d'acord amb les instruccions de la DT. del fabricant i les de la normativa vigent.
La descàrrega i manipulació dels components de la xemeneia s'ha de fer de forma que no rebin cops.
Durant el procés de col·locació no s'han de produir desperfectes.
Tots els elements s'han d'inspeccionar abans de la seva col·locació.
Per a fer la unió dels mòduls no s'han de forçar ni deformar els extrems. Les unions estaran fetes amb els materials i accessoris subministrats pel fabricant. No es poden fer modificacions als elements de la xemeneia.
Un cop acabada la col·locació de la xemeneia es procedirà a la retirada de l'obra de les restes d'embalatges, materials sobrants, retalls, etc.

3.- UNITAT I CRITERIS D'AMIDAMENT

ELEMENTS AMIDATS PER UNITATS:
Unitat de quantitat instal·lada, mesurada segons les especificacions de la DT.
ELEMENTS AMIDATS EN M:
m de llargària instal·lada, amidada segons les especificacions de la DT, entre els eixos dels elements o dels punts per connectar.
Aquest criteri inclou les pèrdues de material com a conseqüència dels retalls.

4.- NORMATIVA DE COMPLIMENT OBLIGATORI

NORMATIVA GENERAL:
Real Decreto 1027/2007, de 20 de julio, por el que se aprueba el Reglamento de Instalaciones Térmicas en los Edificios. (RITE).
Real Decreto 238/2013, de 5 de abril, por el que se modifican determinados artículos e instrucciones técnicas del Reglamento de Instalaciones Térmicas en los Edificios, aprobado por Real Decreto 1027/2007, de 20 de julio.
UNE 123001:2005 Cálculo y diseño de chimeneas metálicas. Guía de aplicación.
UNE-EN 13384-1:2003 Chimeneas. Métodos de cálculo térmicos y de fluidos dinámicos. Parte 1: Chimeneas que se utilizan con un único aparato.
UNE-EN 13384-1/AC:2004 Chimeneas. Métodos de cálculo térmicos y de fluidos dinámicos. Parte 1: Chimeneas que se utilizan con un único aparato.
UNE-EN 13384-2:2005 Chimeneas. Métodos de cálculo térmicos y fluido-dinámicos. Parte 2: Chimeneas que prestan servicio a más de un generador de calor.
XEMENEIES METÀL.LIQUES MODULARS:
UNE-EN 1856-1:2004 Chimeneas. Requisitos para chimeneas metálicas. Parte 1: Chimeneas modulares.
UNE-EN 1856-1:2004/1M:2005 Chimeneas. Requisitos para chimeneas metálicas. Parte 1: Chimeneas modulares.

5.- CONDICIONS DE CONTROL D'EXECUCIÓ I DE L'OBRA ACABADA

CONTROL D'EXECUCIÓ. OPERACIONS DE CONTROL:
Les tasques de control a realitzar són les següents:
- Comprovació de la correcta implantació dels equips a l'obra.
- Control del procés del muntatge, verificar la correcta execució de la instal·lació.
- Verificació que les vibracions no es transmeten al conducte.
- Verificació que els elements de subjecció tenen la mateixa resistència que l'exigida al ventilador.
- Control específic dels ventiladors:
  - Control de la situació dels ventiladors
  - Verificació de la no existència de sorolls anormals
  - Actuació elements de control (si n'hi ha)

- Certificat de garantia de fabricant, d'acord amb la llei vigent de defensa de consumidors i usuaris.

CONTROL DE L'OBRA ACABADA. OPERACIONS DE CONTROL:
Les tasques de control a realitzar són les següents:
- Control específic dels ventiladors:
  - Comprovació del funcionament del motor, consum (A) sentit de gir, velocitat (m/s), cabal (m3 /s), soroll (dBA)
- Manteniment de la instal·lació.
- Realització d'informe amb els resultats del control efectuat.

CRITERIS DE PRESA DE MOSTRES:
S'han de comprovar totes les unitats de ventilació.
INTERPRETACIÓ DE RESULTATS I ACTUACIONS EN CAS D'INCOMPLIMENT:
En cas de resultats negatius i anomalies, s'han de corregir els defectes sempre que sigui possible, en cas contrari s'ha de substituir el material afectat.

EE - INSTAL·LACIONS DE CLIMATITZACIÓ, CALEFACCIÓ I VENTILACIÓ MECÀNICA

EE4 - XEMENEIES I CONDUCTES CIRCULARS

EE42 - CONDUCTES CIRCULARS METÀL·LICS

0.- ELEMENTS QUE CONTEMPLA EL PLEC

EE42QE01,EE42QE02,EE42QE03,EE42QE04.

1.- DEFINICIÓ I CONDICIONS DE LES PARTIDES D'OBRA EXECUTADES

Conductes muntats superficialment.
S'han considerat els materials següents:
- Alumini rígid
- Acer inoxidable
- Alumini flexible
- Planxa d'acer galvanitzat

L'execució de la unitat d'obra inclou les operacions següents:
- Col·locació dels suports per al muntatge superficial
- Col·locació dels conductes connectant-los amb junts i abraçadores

CONDICIONS GENERALS:
La situació del conducte ha de ser la reflectida a la DT o la indicada per la DF. Els conductes horitzontals han de passar a prop del sostre i amb una inclinació ascendent >= 3%.
Els conductes per al transport d'aire no poden allotjar conduccions d'altres instal·lacions mecàniques o elèctriques, ni ser travessats per aquestes.
El sistema de suport d'un conducte ha de tenir les dimensions dels elements que el constitueixen i ha d'estar espaiat de tal manera que sigui capaç de suportar, sense cedir, el pes del conducte i del seu aïllament tèrmic, si es el cas, així com el seu propi pes.
El sistema de suport no ha de debilitar l'estructura de l'edifici i la relació entre la càrrega que grava sobre l'element d'ancoratge i la càrrega que determina l'arrencament del mateix no ha de ser mai inferior a 1:4.
Si els conductes estan penjats del sostre, el tirant vertical ha de tenir una desviació <= 10° respecte a la vertical. Els suports s'han de col·locar a prop de les unions entre els trams.
Les unions entre els conductes s'han de fer mitjançant maniguets d'unió i s'han de segellar. Les unions entre els accessoris i els conductes s'han de fer directament. Els accessoris han d'estar normalitzats.
A les unions amb conductes d'obra el tub s'ha d'introduir dins el conducte 1 o 2 cm. Si el tub ha d'anar revestit amb un conducte d'obra, cal que hi hagi una distància >= 5 cm entre el conducte i el tub, per a facilitar la circulació de l'aire.
El pas a través d'elements estructurals i de tancament s'ha de fer amb passamurs d'un diàmetre, com a mínim, 4 cm més gran que el diàmetre del conducte si l'element és de material incombustible i si l'element és combustible el diàmetre del passamurs ha de ser 10 cm més gran, com a mínim. L'espai entre els conductes s'ha d'omplir amb material incombustible.
Els conductes verticals es suportaran per mitjà de perfils a un sostre o a una paret vertical.
La fixació dels conductes als maniguets d'unió s'ha de realitzar mitjançant cargols autoroscants o reblons.
Distància màxima entre suports horitzontals (UNE-EN 12236). Ha de complir
Distància màxima permesa entre suports verticals:
- Per a conductes de fins a 800mm de diàmetre: =< 8 m
- Per a conductes de diàmetres superiors a 800 mm: =< 4 m

Toleràncies d'instal·lació:
- Aplomat: 2/1000, <= 15 mm

Per a conductes d'alumini rígid, acer inoxidable o planxa d'acer galvanitzada la distància entre suports en els trams horitzontals ha de ser <=3,5m i en trams verticals <=8m.
Per conductes d'alumini flexible la distància entre suports en els trams horitzontals ha de ser <=1,5m i en los trams verticals <= 3m
Les xarxes de conductes han d'estar equipades amb obertures de servei d'acord al que indica la norma UNE-ENV 12097 per a permetre les operacions de neteja i desinfecció.
Els elements instal·lats han de ser desmuntables i tenir una obertura d'accés o una secció desmuntable de conducte per a permetre les operacions de manteniment.
Els falsos sostres han de tenir registres d'inspecció en correspondència amb els registres de conductes i els aparells situats als mateixos.
Els conductes flexibles s'han d'instal·lar totalment desplegats i amb corbes de radi igual o major que el diàmetre nominal. La longitud màxima permesa és d'1,2 m.
CONDUCTES PER A VENTILACIÓ MECÀNICA
El conducte ha de tenir traçat vertical, excepte en els trams de connexió de les obertures d'extracció o ramals corresponents.
Ha de tenir un acabat que dificulti l'acumulació de brutícia i ha de ser practicable per al registre i neteja en la coronació i en l'arrencada.
Quan en la paret dels conductes es pugui arribar a la temperatura de rosada, hauran d'estar aïllats tèrmicament per tal d'evitar condensacions.
El conducte que travessi elements separadors de sectors d'incendi ha de complir les condicions de resistència al foc de l'apartat 3 de la secció SI1 del CTE.
Ha de ser estanc a l'aire per a la seva pressió de dimensionat.
La boca d'expulsió, o extrem exterior del conducte d'extracció, ha de disposar de malla anti-ocells o element similar.
Ha d'estar separada:
- De qualsevol element d'entrada de ventilació: d >= 3 m
- De zones ocupades habitualment: d >= 3 m

2.- CONDICIONS DEL PROCÉS D'EXECUCIÓ

CONDICIONS GENERALS:
Si el tub flexible d'alumini es subministra comprimit cal estirar-lo aproximadament fins a cinc vegades per a instal·lar-lo. Els radis de curvatura mínims han de ser iguals al diàmetre exterior.
Abans de començar els treballs de muntatge, s'ha de fer un replanteig que ha de ser aprovat per la DF.
Els conductes s'han d'inspeccionar i netejar abans de la seva col·locació.
CONDUCTES PER A VENTILACIÓ MECÀNICA
S'ha de preveure el pas de conductes a través del sostres i altres elements de partició horitzontal de tal forma que s'executin els necessaris jous o cèrcols. Els forats de pas del sostre han de proporcionar una franquícia perimetral de 20 mm que s'ha d'omplir amb aïllant tèrmic.
S'han cuidar les unions previstes per tal d'assegurar l'estanqueïtat dels junts.
Les obertures d'extracció connectades als conductes s'han de tapar adequadament per a evitar l'entrada de runa o d'altres objectes fins que es col·loquin els elements de protecció corresponents.

3.- UNITAT I CRITERIS D'AMIDAMENT

m de llargària instal·lada, amidada segons les especificacions del projecte, entre els eixos dels elements o dels punts per connectar.
Aquest criteri inclou les pèrdues de material corresponents a retalls.

4.- NORMATIVA DE COMPLIMENT OBLIGATORI

Real Decreto 314/2006, de 17 de marzo, por el que se aprueba el Código Técnico de la Edificación Parte 2. Documento Básico de Salubridad DB-HS.
Real Decreto 1027/2007, de 20 de julio, por el que se aprueba el Reglamento de Instalaciones Térmicas en los Edificios. (RITE).
Real Decreto 238/2013, de 5 de abril, por el que se modifican determinados artículos e instrucciones técnicas del Reglamento de Instalaciones Térmicas en los Edificios, aprobado por Real Decreto 1027/2007, de 20 de julio.
UNE-EN 1506:2007 Ventilación de edificios. Conductos de aire de chapa metálica y accesorios de sección circular. Dimensiones.
UNE-EN 12236:2003 Ventilación de edificios. Soportes y apoyos de la red de conductos. Requisitos de resistencia.

5.- CONDICIONS DE CONTROL D'EXECUCIÓ I DE L'OBRA ACABADA

CONTROL D'EXECUCIÓ. OPERACIONS DE CONTROL:
Les tasques de control a realitzar són les següents:
- Comprovació de la correcta implantació de la instal·lació a l'obra.
- Control de procés de muntatge i verificació de la correcta execució de la instal·lació:
  - Verificació radis cobertura, peces d'unió entre trams de forma geomètrica diferent
  - Verificació de l'accessibilitat als conductes i comportes
  - Verificació de la suportació de conductes segons UNE 100103

- Control de l'aïllament tèrmic de conductes segons especificacions
- Comprovació de l'estanquitat en conductes
- Comprovació del nivell sonor, velocitat i cabals en reixes i difusors.
- Comprovació de l'equilibrat dels difusors
- Ajust i equilibrat segons la IT 2.3 del RITE.
- Proves de recepció de xarxes de conductes:
  - Neteja interior de la xarxa de conductes d'aire: s'ha d'efectuar un cop s'hagi completat el muntatge de la xarxa i de la unitat de tractament d'aire, però abans de connectar les unitats terminals.
  - Abans que la xarxa es torni inaccessible per la instal·lació d'aïllament tèrmic o el tancament d'obres de manyeria i de falsos sostres, s'han de realitzar proves de resistència mecànica i d'estanquitat per a establir si s'ajusten al servei requerit, d'acord amb el projecte.
  - Per a la realització de proves, les obertures dels conductes han de tancar-se rígidament i quedar segellades.

CONTROL DE L'OBRA ACABADA. OPERACIONS DE CONTROL:
Les tasques de control a realitzar són les següents:
- Realització d'informe amb els resultats del control efectuat.

CRITERIS DE PRESA DE MOSTRES:
S'ha de comprovar l'execució de conductes en diferents zones segons determini en cada cas la DF. El nivell sonor dels difusors i l'equilibrat s'ha de comprovar per mostreig intentant englobar les diferents zones.
INTERPRETACIÓ DE RESULTATS I ACTUACIONS EN CAS D'INCOMPLIMENT:
En cas de resultats negatius i anomalies, s'han de corregir els defectes sempre que sigui possible, en cas contrari s'ha de substituir el material afectat.

EE - INSTAL·LACIONS DE CLIMATITZACIÓ, CALEFACCIÓ I VENTILACIÓ MECÀNICA

EE4 - XEMENEIES I CONDUCTES CIRCULARS

EE44 - CONDUCTES CIRCULARS DE MATERIALS COMPOSTOS

0.- ELEMENTS QUE CONTEMPLA EL PLEC

EE4436S3.

1.- DEFINICIÓ I CONDICIONS DE LES PARTIDES D'OBRA EXECUTADES

Conductes flexibles muntats superficialment.
S'han considerat els materials següents:
- Capes d'alumini, fibra i PVC
- Alumini, espiral d'acer i alumini encolat

L'execució de la unitat d'obra inclou les operacions següents:
- Col·locació dels suports per a muntatge superficial
- Col·locació dels tubs recolzats sobre estructura, i connectats per mitjà de maniguets i accessoris

CONDICIONS GENERALS:
Els conductes per al transport d'aire no poden allotjar conduccions d'altres instal·lacions mecàniques o elèctriques, ni ser travessats per aquestes.
S'han d'instal·lar els conductes muntats superficialment.
Cal que el recorregut d'aquests tubs no canviï de direcció bruscament, les corbes han de ser de radi ampli, i no hi ha mínims especificats. Les unions s'han de fer amb maniguets mascles i accessoris del mateix diàmetre nominal.
La fixació als accessoris s'ha de fer amb abraçadora extensible de fleixos de xapa galvanitzada de 0,5 mm i passador de corda de piano.
Cal que durant el recorregut recolzin en tota la seva llargària sobre una estructura (cels rasos, etc.), perquè la seva extrema flexibilitat n'impossibilita la sustentació per suport d'abraçadores.
Les xarxes de conductes han d'estar equipades amb obertures de servei d'acord al que indica la norma UNE-ENV 12097 per a permetre les operacions de neteja i desinfecció.
Els elements instal·lats han de ser desmuntables i tenir una obertura d'accés o una secció desmuntable de conducte per a permetre les operacions de manteniment.
Els falsos sostres han de tenir registres d'inspecció en correspondència amb els registres de conductes i els aparells situats als mateixos. Els conductes flexibles s'han d'instal·lar totalment desplegats i amb corbes de radi igual o major que el diàmetre nominal. La longitud màxima permesa és d'1,2 m.

2.- CONDICIONS DEL PROCÉS D'EXECUCIÓ

Abans de començar els treballs de muntatge, s'ha de fer un replanteig que ha de ser aprovat per la DF.
Els conductes s'han d'inspeccionar i netejar abans de la seva col·locació.
3.- UNITAT I CRITERIS D'AMIDAMENT

m de llargària instal·lada, amidada segons les especificacions de la DT, entre els eixos dels elements o dels punts per connectar.
Aquest criteri inclou les pèrdues de material com a conseqüència dels retalls.

4.- NORMATIVA DE COMPLIMENT OBLIGATORI

Real Decreto 1027/2007, de 20 de julio, por el que se aprueba el Reglamento de Instalaciones Térmicas en los Edificios. (RITE).

5.- CONDICIONS DE CONTROL D'EXECUCIÓ I DE L'OBRA ACABADA

CONTROL D'EXECUCIÓ. OPERACIONS DE CONTROL:
Les tasques de control a realitzar són les següents:
- Comprovació de la correcta implantació de la instal·lació a l'obra.
- Control de procés de muntatge i verificació de la correcta execució de la instal·lació:
  - Verificació radis cobertura, peces d'unió entre trams de forma geomètrica diferent
  - Verificació de l'accessibilitat als conductes i comportes
  - Verificació de la suportació de conductes segons UNE 100103
- Control de l'aïllament tèrmic de conductes segons especificacions
- Comprovació de l'estanquitat en conductes
- Comprovació del nivell sonor, velocitat i cabals en reixes i difusors.
- Comprovació de l'equilibrat dels difusors
- Ajust i equilibrat segons la IT 2.3 del RITE.
- Proves de recepció de xarxes de conductes:
  - Neteja interior de la xarxa de conductes d'aire: s'ha d'efectuar un cop s'hagi completat el muntatge de la xarxa i de la unitat de tractament d'aire, però abans de connectar les unitats terminals.
  - Abans que la xarxa es torni inaccessible per la instal·lació d'aïllament tèrmic o el tancament d'obres de manyeria i de falsos sostres, s'han de realitzar proves de resistència mecànica i d'estanquitat per a establir si s'ajusten al servei requerit, d'acord amb el projecte.
  - Per a la realització de proves, les obertures dels conductes han de tancar-se rígidament i quedar segellades.

CONTROL DE L'OBRA ACABADA. OPERACIONS DE CONTROL:
Les tasques de control a realitzar són les següents:
- Realització d'informe amb els resultats del control efectuat.

CRITERIS DE PRESA DE MOSTRES:
S'ha de comprovar l'execució de conductes en diferents zones segons determini en cada cas la DF. El nivell sonor dels difusors i l'equilibrat s'ha de comprovar per mostreig intentant englobar les diferents zones.
INTERPRETACIÓ DE RESULTATS I ACTUACIONS EN CAS D'INCOMPLIMENT:
En cas de resultats negatius i anomalies, s'han de corregir els defectes sempre que sigui possible, en cas contrari s'ha de substituir el material afectat.

EE - INSTAL·LACIONS DE CLIMATITZACIÓ, CALEFACCIÓ I VENTILACIÓ MECÀNICA

EE5 - CONDUCTES RECTANGULARS

EE52 - CONDUCTES RECTANGULARS METÀL·LICS

0.- ELEMENTS QUE CONTEMPLA EL PLEC

EE52S001.

1.- DEFINICIÓ I CONDICIONS DE LES PARTIDES D'OBRA EXECUTADES

Conducte per a transport d'aire en instal·lacions de climatització de planxa d'acer galvanitzat, fibra mineral o poliisocianurat, muntat.
S'han considerat els tipus de col·locació següents:
- Conductes metàl·lics penjats del sostre
- Conductes metàl·lics penjats de la paret

L'execució de la unitat d'obra inclou les operacions següents:
Conductes metàl·lics:
- Col·locació dels suports per als conductes

- Col·locació dels conductes unint-los amb tires

CONDICIONS GENERALS:
La posició ha de ser la reflectida a la DT o, en el seu defecte, la indicada per la DF.
Ha de quedar fixat sòlidament al sistema de suport, amb el mètode de subjecció disposat pel fabricant. El conducte col·locat ha de resistir els esforços deguts al seu propi pes, al moviment de l'aire i a les vibracions que es puguin produir durant el funcionament.
Les parts del conducte que s'hagin de manipular, han de ser accessibles.
Tots els components que conformen el conducte han de ser compatibles entre si. Per aquest motiu, es faran servir els accessoris subministrats pel mateix fabricant, o bé els expressament aprovats per aquest.
No s'han de transmetre esforços entre els conductes o accessoris i el sistema de suport.
El sistema de suport no ha de debilitar l'estructura de l'edifici i la relació entre la càrrega que grava sobre l'element d'ancoratge i la càrrega que determina l'arrencament del mateix no ha de ser mai inferior a 1:4.
Si els conductes estan penjats del sostre, el tirant vertical ha de tenir una desviació <= 10° respecte a la vertical. Els suports s'han de col·locar a prop de les unions entre els trams.
Els conductes per al transport d'aire no poden allotjar conduccions d'altres instal·lacions mecàniques o elèctriques, ni ser travessats per aquestes. El conjunt acabat ha de ser estanc a la pressió de treball.
CONDUCTES METÀL·LICS:
Les unions entre conductes es fan per mitjà de les corresponents tires d'unió transversal subministrades amb el conducte i que s'encaixen, fent-hi un doblec, a cada conducte.
Si la pressió de treball del conducte és menor o igual a 50 mca, el suport s'ha d'unir a les parets del conducte amb cargols autoroscants, o amb reblons.
Si la pressió és superior a 50 mca, en conductes penjats del sostre s'han d'unir els braços del suport per sota del conducte per mitjà d'un perfil angular sobre el qual queda recolzat. La distància entre suports ha de ser menor o igual a 3 m. En conductes penjats de la paret, la unió s'ha de fer per punts de soldadura.
El suport del conducte ha de quedar encastat en la paret o en el sostre, segons quina sigui la seva situació.
Distància màxima entre suports horitzontals (UNE-EN 12236). Ha de complir
Distància màxima permesa entre suports verticals:
- Per a conductes de fins a 2 m de perímetre: =< 8 m
- Per a conductes de perímetre superior a 2 m: =< 4 m

2.- CONDICIONS DEL PROCÉS D'EXECUCIÓ

CONDICIONS GENERALS:
Abans de començar els treballs de muntatge, s'ha de fer un replanteig que ha de ser aprovat per la DF.
El muntatge i les unions del conducte s'han de fer seguint les instruccions del fabricant.
S'ha de comprovar que les característiques tècniques del producte corresponen a les especificades al projecte.
La seva instal·lació no ha d'alterar les característiques dels elements.
Els conductes s'han d'inspeccionar i netejar abans de la seva col·locació. Es tindrà cura de no embrutar els conductes durant les operacions de muntatge.
Un cop instal·lat l'equip, s'ha de procedir a la retirada de l'obra de tots els materials sobrants com ara embalatges, retalls de tubs, etc.

3.- UNITAT I CRITERIS D'AMIDAMENT

m2 de superfície instal·lada segons les especificacions de la DT, amidada entre els eixos dels elements o dels punts a connectar.
Aquest criteri inclou les pèrdues de material com a conseqüència dels retalls.

4.- NORMATIVA DE COMPLIMENT OBLIGATORI

NORMATIVA GENERAL:
Real Decreto 1027/2007, de 20 de julio, por el que se aprueba el Reglamento de Instalaciones Térmicas en los Edificios. (RITE).
Real Decreto 238/2013, de 5 de abril, por el que se modifican determinados artículos e instrucciones técnicas del Reglamento de Instalaciones Térmicas en los Edificios, aprobado por Real Decreto 1027/2007, de 20 de julio.
UNE-EN 12236:2003 Ventilación de edificios. Soportes y apoyos de la red de conductos. Requisitos de resistencia.
CONDUCTES METÀL·LICS:
UNE-EN 1505:1999 Ventilación de edificios. Conductos de aire de chapa metálica y accesorios, de sección rectangular. Dimensiones.

EE - INSTAL·LACIONS DE CLIMATITZACIÓ, CALEFACCIÓ I VENTILACIÓ MECÀNICA

EEM - VENTILADORS I CAIXES DE VENTILACIÓ

EEMJ - CAIXES DE VENTILACIÓ

1.- DEFINICIÓ I CONDICIONS DE LES PARTIDES D'OBRA EXECUTADES

Caixes de ventilació amb aillament de polietilè, amb capacitat per a un ventilador axial, penjades del sostre i connectades al conducte rectangular.
L'execució de la unitat d'obra inclou les operacions següents:
- Col·locació dels suports de la caixa
- Col·locació de la caixa fent coincidir als seus forats amb els conductes corresponents
- Connexió a la xarxa elèctrica
- Prova de servei

CONDICIONS GENERALS:
La posició ha de ser la reflectida a la DT o, en el seu defecte, la indicada per la DF.
S'ha de collar mitjançant visos al suport, utilitzant els forats existents al marc de la caixa.
El suport ha d'estar penjat del sostre.
S'ha de suportar amb independència dels conductes, que no han d'exercir cap mena d'esforç. Les connexions han de ser flexibles per evitar la propagació d'ones sonores.
Ha d'estar col·locat de manera que les comportes de registre siguin accessibles i practicables per al seu manteniment.
S'ha de connectar a la xarxa d'alimentació elèctrica i comprovar que la tensió disponible sigui adient.
Toleràncies d'execució:
- Replanteig: ± 50 mm
- Nivell: ± 10 mm

2.- CONDICIONS DEL PROCÉS D'EXECUCIÓ

S'ha de comprovar que el sentit de gir del ventilador es el que li correspongui, així com el sentit de circulació de l'aire resultant.
Abans de començar els treballs de muntatge, s'ha de fer un replanteig que ha de ser aprovat per la DF.
S'ha de comprovar que les característiques del producte corresponen a les especificades al projecte.

3.- UNITAT I CRITERIS D'AMIDAMENT

Unitat de quantitat instal·lada, mesurada segons les especificacions de la DT.

4.- NORMATIVA DE COMPLIMENT OBLIGATORI

Real Decreto 842/2002 de 2 de agosto, por el que se aprueba el Reglamento Electrotécnico de Baja Tensión. REBT 2002.
Real Decreto 1027/2007, de 20 de julio, por el que se aprueba el Reglamento de Instalaciones Térmicas en los Edificios. (RITE).
Real Decreto 238/2013, de 5 de abril, por el que se modifican determinados artículos e instrucciones técnicas del Reglamento de Instalaciones Térmicas en los Edificios, aprobado por Real Decreto 1027/2007, de 20 de julio.

5.- CONDICIONS DE CONTROL D'EXECUCIÓ I DE L'OBRA ACABADA

CONTROL D'EXECUCIÓ. OPERACIONS DE CONTROL:
Les tasques de control a realitzar són les següents:
- Comprovació de la correcta implantació dels equips a l'obra.
- Control del procés del muntatge, verificar la correcta execució de la instal·lació.
- Verificació que les vibracions no es transmeten al conducte.
- Verificació que els elements de subjecció tenen la mateixa resistència que l'exigida al ventilador.
- Control específic dels ventiladors:
  - Control de la situació dels ventiladors
  - Verificació de la no existència de sorolls anormals
  - Actuació elements de control (si n'hi ha)
- Certificat de garantia de fabricant, d'acord amb la llei vigent de defensa de consumidors i usuaris.

CONTROL DE L'OBRA ACABADA. OPERACIONS DE CONTROL:
Les tasques de control a realitzar són les següents:
- Control específic dels ventiladors:
  - Comprovació del funcionament del motor, consum (A) sentit de gir, velocitat (m/s), cabal (m3 /s), soroll (dBA)
- Manteniment de la instal·lació.
- Realització d'informe amb els resultats del control efectuat.

CRITERIS DE PRESA DE MOSTRES:
S'han de comprovar totes les unitats de ventilació.
INTERPRETACIÓ DE RESULTATS I ACTUACIONS EN CAS D'INCOMPLIMENT:
En cas de resultats negatius i anomalies, s'han de corregir els defectes sempre que sigui possible, en cas contrari s'ha de substituir el material afectat.

EE - INSTAL·LACIONS DE CLIMATITZACIÓ, CALEFACCIÓ I VENTILACIÓ MECÀNICA

EEV - ELEMENTS DE REGULACIÓ I CONTROL PER A INSTAL·LACIONS DE CLIMATITZACIÓ, CALEFACCIÓ I VENTILACIÓ MECÀNICA

EEV4 - CABLEJAT D'INSTAL·LACIONS DE REGULACIÓ I CONTROL

0.- ELEMENTS QUE CONTEMPLA EL PLEC

EEV41210.

1.- DEFINICIÓ I CONDICIONS DE LES PARTIDES D'OBRA EXECUTADES

Elements per a la regulació, control, supervisió i gestió d'instal·lacions, muntats i connectats.
S'han considerat els següents tipus d'elements:
- Material per a la instal·lació elèctrica de punts de control
- Cables per a la transmissió i recepció de dades

L'execució de la unitat d'obra inclou les operacions següents:
- Preparació de la zona de treball
- Replanteig dels elements que composen la unitat d'obra
- Estesa de cables i tubs
- Execució de les connexions
- Retirada de l'obra del embalatges, retalls de cables, etc.
- Prova de servei

CONDICIONS GENERALS:
La posició ha de ser la reflectida a la DT o, en el seu defecte, la indicada per la DF.
Els elements han de quedar instal·lats i en condicions de funcionament.
Ha d'estar feta la prova de servei, que cal que aprovi la DF.
CABLES DE DADES:
El recorregut ha de ser l'indicat a la DT.
El cable ha de portar una identificació del circuit al qual pertany.
S'han de dur a terme amb l'utillatge adequat i respectant les recomanacions del fabricant del cable.
Tots els cables de dades s'han de muntar protegits dins de conductes (tubs, canals o safates) exclusius per a contenir els conductors d'aquesta instal·lació i separats físicament del cables de la instal·lació elèctrica. No s'admet cap altre cable conductor aliè a la instal·lació.
La secció interior del tub protector ha de ser >= 1,3 vegades la secció del cercle circumscrit al feix dels conductors.

2.- CONDICIONS DEL PROCÉS D'EXECUCIÓ

Abans de començar els treballs de muntatge, s'ha de fer un replanteig que ha de ser aprovat per la DF.
Tots els elements s'han d'inspeccionar abans de la seva col·locació.
Les connexions a les diferents xarxes de servei es faran un cop tallats els corresponents subministraments.
Un cop instal·lats els elements, es procedirà a la retirada de l'obra de tots els materials sobrants com ara embalatges, retalls de cables, tubs, etc.

3.- UNITAT I CRITERIS D'AMIDAMENT

MATERIAL PER A LA INSTAL·LACIÓ ELÈCTRICA DE PUNTS DE CONTROL:
Unitat de quantitat realment instal·lada, amidada segons les especificacions de la DT.
CABLES DE DADES:
m de llargària realment col·locat, amidat segons les especificacions de la DT.

4.- NORMATIVA DE COMPLIMENT OBLIGATORI

Real Decreto 1027/2007, de 20 de julio, por el que se aprueba el Reglamento de Instalaciones Térmicas en los Edificios. (RITE).
Real Decreto 842/2002 de 2 de agosto, por el que se aprueba el Reglamento Electrotécnico de Baja Tensión. REBT 2002.

EF - TUBS I ACCESSORIS PER A GASOS I FLUIDS

EF4 - TUBS D'ACER INOXIDABLE

0.- ELEMENTS QUE CONTEMPLA EL PLEC

EF433X62,EF433P42,EF433B52.

1.- DEFINICIÓ I CONDICIONS DE LES PARTIDES D'OBRA EXECUTADES

Conduccions amb tub d'acer inoxidable, col·locades i amb els seus elements auxiliars de connexió.
S'han considerat els tipus d'unió següents:
- Connectat mitjançant unió premsada

S'han considerat els tipus de col·locació següents:
- Col·locació superficial
- Encastat

S'han considerat els graus de dificultat de muntatge següents:
- Grau baix, que correspon a una xarxa de trams llargs, amb pocs accessoris i situada un llocs fàcilment accessibles (muntants, etc.)
- Grau mitjà, que correspon a una xarxa equilibrada en trams lineals i amb accessoris (distribucions d'aigua, gas, calefacció, etc.)
- Grau alt, que correspon a una xarxa amb predomini d'accessoris sobre trams rectes (sala de calderes, escalfadors, etc.)

L'execució de la unitat d'obra inclou les operacions següents:
- Replanteig del traçat
- Muntatge en la seva posició definitiva
- Execució de totes les unions necessàries
- Retirada de l'obra de retalls de tubs, materials per a junts, etc.

CONDICIONS GENERALS:
La posició ha de ser la reflectida a la DT o, en el seu defecte, la indicada per la DF.
Les unions han de ser estanques.
Tots els materials que intervenen en la instal·lació han de ser compatibles entre si.
Les tuberies per les que circulen gasos amb presència eventual de condensats, han de tenir un pendent mínim del 0,5% per a possibilitar l'evacuació d'aquests condensats.
La superfície del tub o del calorifugant, si n'hi ha d'haver, ha d'estar a >= 300 mm de qualsevol conductor elèctric i s'ha de procurar que passi per sota.
La canonada que, en règim de treball, s'escalfi, s'ha de separar de les veïnes >= 250 mm.
Les conduccions que portin aigua freda han d'anar isolades amb una barrera de vapor, igual o superior a 200 MPa m s/g
El pas a través d'elements estructurals s'ha de fer amb passamurs i l'espai que quedi s'ha d'omplir amb material elàstic.
Els passamurs han de sobresortir >= 3 mm del parament. Dins del passamurs no hi pot quedar cap accessori.
La canonada no pot travessar xemeneies ni conductes.
TUBS COL·LOCATS SUPERFICIALMENT:
Els tubs han de ser accessibles. Les canonades s'han d'estendre perpendicularment o paral·lelament respecte a l'estructura de l'edifici.
Les horitzontals han de passar preferentment a prop del paviment o del sostre.
La separació entre els tubs o entre aquests i els paraments ha de ser >= 30 mm.
Aquesta separació ha d'augmentar convenientment si han d'anar aïllats.
Els dispositius de suport han d'estar situats de tal manera que garanteixin l'estabilitat i l'alineació del tub.
Els suports s'han de fixar amb tacs i visos.
Entre el suport i el tub s'ha d'interposar una anella elàstica.
El suport no s'ha de soldar al tub.
No es poden transmetre esforços entre la canonada i els elements que la suporten.
Separació màxima entre suports (en metres):

	Diàmetre del tub (mm)			
	6 - 8	12 - 22	28 - 54	64 - 108
Trams verticals	<= 1,8	<= 2,4	<= 3	<= 3,7
Trams horitzontals	<= 1,2	<= 1,8	<= 2,4	<= 3

Toleràncies d'instal·lació:
- Nivell o aplomat: <= 2 mm/m, <= 15 mm/total

TUBS ENCASTATS:
Cal assegurar-se que el medi que l'envolta no sigui agressiu.
Han de disposar d'un tractament anticorrosiu adequat i anar dins de beines de protecció adequada, que permeti la lliure dilatació.
S'han de preveure registres i el traçat amb pendent per al seu buidatge o purga.
Toleràncies d'instal·lació:
- Nivell o aplomat: <= 2 mm/m, <= 15 mm/total

2.- CONDICIONS DEL PROCÉS D'EXECUCIÓ

CONDICIONS GENERALS:
Abans de començar els treballs de muntatge, s'ha de fer un replanteig que ha de ser aprovat per la DF.
Tots els elements s'han d'inspeccionar abans de la seva col·locació.
La seva instal·lació no ha d'alterar les característiques dels elements.
Les connexions a la xarxa de servei s'han de fer un cop tallat el subministrament.
Cada cop que s'interromp el muntatge, cal tapar els extrems oberts.
Un cop acabada la instal·lació s'ha de netejar interiorment i fer-hi passar un dissolvent d'olis i greixos.

3.- UNITAT I CRITERIS D'AMIDAMENT

m de llargària instal·lada, amidada segons les especificacions de la DT, entre els eixos dels elements o dels punts per connectar.
Aquest criteri inclou les pèrdues de material com a conseqüència dels retalls.

4.- NORMATIVA DE COMPLIMENT OBLIGATORI

La normativa ha de ser l'específica a l'ús a què es destini.

EF - TUBS I ACCESSORIS PER A GASOS I FLUIDS

EF5 - TUBS DE COURE

1.- DEFINICIÓ I CONDICIONS DE LES PARTIDES D'OBRA EXECUTADES

Conduccions amb tub de coure semidur o recuit, col·locades i els seus elements auxiliars de connexió.
S'han considerat els tipus d'unitat d'obra següents:
- Instal·lació dels tubs

S'han considerat els tipus d'unió següents:
- Connectat a pressió
- Soldat per capil·laritat
- Soldat per capil·laritat amb soldadura forta d'aliatge de plata, en tubs per a instal·lacions frigorífiques

S'han considerat els tipus de col·locació següents:
- Col·locació superficial
- Soterrat
- Encastat
- Col·locat a l'interior de canals

S'han considerat els graus de dificultat de muntatge següents:
- Grau baix, que correspon a una xarxa de trams llargs, amb pocs accessoris i situada un llocs fàcilment accessibles (muntants, etc.)
- Grau mitjà, que correspon a una xarxa equilibrada en trams lineals i amb accessoris (distribucions d'aigua, gas, calefacció, etc.)
- Grau alt, que correspon a una xarxa amb predomini d'accessoris sobre trams rectes (sala de calderes, escalfadors, etc.)

L'execució de la unitat d'obra inclou les operacions següents:
Tubs:
- Replanteig del traçat
- Muntatge en la seva posició definitiva
- Execució de totes les unions necessàries
- Retirada de l'obra de retalls de tubs, materials per a junts, etc.

CONDICIONS GENERALS:
La posició ha de ser la reflectida a la DT o, en el seu defecte, la indicada per la DF.
Les unions han de ser estanques.
Tots els materials que intervenen en la instal·lació han de ser compatibles entre si.

TUBS:
En les instal·lacions amb tubs connectats a pressió, totes les unions, canvis de direcció i sortides de ramals s'han de fer únicament per mitjà dels accessoris de compressió.
En les instal·lacions de tub soldat per capil·laritat, totes les unions, canvis de direcció i sortides de ramals s'han de fer únicament per mitjà d'accessoris soldats per capil·laritat.
En les instal·lacions de tub soldat amb soldadura forta (amb aliatge de plata), totes les unions entre tubs i entre aquests i els accessoris, han d'estar fetes amb soldadura d'aquest tipus.
El tub no ha de quedar aixafat en les corbes. La secció del tub s'ha de mantenir aproximadament constant al llarg de tot el recorregut.
Les tuberies per les que circulen gasos amb presència eventual de condensats, han de tenir un pendent mínim del 0,5% per a possibilitar l'evacuació d'aquests condensats.
La superfície del tub o del calorifugant, si n'hi ha d'haver, ha d'estar a >= 300 mm de qualsevol conductor elèctric i s'ha de procurar que passi per sota.
La canonada que, en règim de treball, s'escalfi, s'ha de separar de les veïnes >= 250 mm.
Les conduccions que portin aigua freda han d'anar isolades amb una barrera de vapor, igual o superior a 200 MPa m s/g
El pas a través d'elements estructurals s'ha de fer amb passamurs i l'espai que quedi s'ha d'omplir amb material elàstic. Els passamurs han de sobresortir >= 3 mm del parament. Dins del passamurs no hi pot quedar cap accessori.
La canonada no pot travessar xemeneies ni conductes.

TUBS COL·LOCATS SUPERFICIALMENT:
Els tubs han de ser accessibles. Les canonades s'han d'estendre perpendicularment o paral·lelament respecte a l'estructura de l'edifici. Les horitzontals han de passar preferentment a prop del paviment o del sostre.
La separació entre els tubs o entre aquests i els paraments ha de ser >= 30 mm. Aquesta separació ha d'augmentar convenientment si han d'anar aïllats.
Els dispositius de suport han d'estar situats de tal manera que garanteixin l'estabilitat i l'alineació del tub.
Els suports s'han de fixar amb tacs i visos. Entre el suport i el tub s'ha d'interposar una anella elàstica. El suport no s'ha de soldar al tub.
No es poden transmetre esforços entre la canonada i els elements que la suporten.
Separació màxima entre suports (en metres):

	Diàmetre del tub (mm)			
	6 - 8	12 - 22	28 - 54	64 - 108
Trams verticals	<= 1,8	<= 2,4	<= 3	<= 3,7
Trams horitzontals	<= 1,2	<= 1,8	<= 2,4	<= 3

Toleràncies d'instal·lació:
- Nivell o aplomat: <= 2 mm/m, <= 15 mm/total

TUBS ENCASTATS:
Cal assegurar-se que el medi que l'envolta no sigui agressiu.
Han de disposar d'un tractament anticorrosiu adequat i anar dins de beines de protecció adequada, que permeti la lliure dilatació.
S'han de preveure registres i el traçat amb pendent per al seu buidatge o purga.
Toleràncies d'instal·lació:
- Nivell o aplomat: <= 2 mm/m, <= 15 mm/total

TUBS COL·LOCATS A L'INTERIOR DE CANALS:
El tub, o en el seu defecte l'aïllament que porti, ha de quedar subjectat a la canal mitjançant els accessoris de fixació del fabricant de la canal, o en el seu defecte, amb algun mitjà expressament aprovat per aquest.
No es poden transmetre esforços entre la canal i el tub.

TUBS SOTERRATS:
Cal assegurar-se que el medi que l'envolta no sigui agressiu.
Hauran de disposar d'un tractament anticorrosiu adequat i anar envoltades de sorra fina rentada o inert.
S'han de preveure registres i el traçat amb pendent per al seu buidatge o purga.

2.- CONDICIONS DEL PROCÉS D'EXECUCIÓ

CONDICIONS GENERALS:
Abans de començar els treballs de muntatge, s'ha de fer un replanteig que ha de ser aprovat per la DF.
Tots els elements s'han d'inspeccionar abans de la seva col·locació.
La seva instal·lació no ha d'alterar les característiques dels elements.
Les connexions a la xarxa de servei s'han de fer un cop tallat el subministrament.

TUBS:
Per a fer la unió dels tubs no s'han de forçar ni deformar els extrems.
Cada cop que s'interromp el muntatge, cal tapar els extrems oberts.
Un cop acabada la instal·lació s'ha de netejar interiorment i fer-hi passar un dissolvent d'olis i greixos.

TUBS COL·LOCATS A L'INTERIOR DE CANALS:

En canals tancades, la base ha d'estar col·locada en tot el seu recorregut abans de la col·locació del tub.
En canals obertes, els accessoris de fixació del tub i que alhora suporten la tapa de la canal han d'estar col·locats abans de la col·locació del tub.
Es tindrà cura de no malmetre la canal durant les operacions de soldeig i de muntatge del tub.

3.- UNITAT I CRITERIS D'AMIDAMENT

TUBS:
m de llargària instal·lada, amidada segons les especificacions de la DT, entre els eixos dels elements o dels punts per connectar.
Aquest criteri inclou les pèrdues de material com a conseqüència dels retalls.

4.- NORMATIVA DE COMPLIMENT OBLIGATORI

La normativa ha de ser l'específica a l'ús a què es destini.

5.- CONDICIONS DE CONTROL D'EXECUCIÓ I DE L'OBRA ACABADA

CONTROL D'EXECUCIÓ. OPERACIONS DE CONTROL:
Les tasques de control a realitzar són les següents:
- Comprovació de la correcta implantació de les conduccions a l'obra segons el traçat previst.
- Verificació de l'ús de passamurs quan els tubs travessin sostres o parets.
- Verificació que l'execució es fa amb els pendents previstos al projecte segons l'ús de la instal·lació.
- S'han de realitzar les proves d'estanquitat, neteja i resistència mecànica establertes al RITE. Les proves d'estanquitat s'han de realitzar d'acord a la norma UNE 100151 o a UNE-ENV 12108, en funció del tipus de fluid transportat.
- Verificació de l'ús dels elements d'unió adequats, la correcta execució de soldadures si és el cas , i l'ús dels elements d'interconnexió adequats amb els equips de la instal·lació.

CONTROL DE L'OBRA ACABADA. OPERACIONS DE CONTROL:
Les tasques de control a realitzar són les següents:
- Manteniment de la instal·lació.
- Realització i emissió d'informe amb resultats dels controls i dels assaigs realitzats i de quantificació dels mateixos.

CRITERIS DE PRESA DE MOSTRES:
S'ha de verificar per mostreig diferents punts de la instal·lació, en cas de deficiències, s'ha de realitzar un mostreig extensiu.
La prova d'estanquitat s'ha de realitzar globalment o per sectors, verificant tota la instal·lació. Als trams d'instal·lació ocults o encastats, s'ha de realitzar un assaig previ, abans de l'ocultació dels tubs.

INTERPRETACIÓ DE RESULTATS I ACTUACIONS EN CAS D'INCOMPLIMENT:
En cas de deficiències de material o execució, si es pot esmenar sense canviar materials, s'ha de procedir a fer-ho. En cas contrari, s'ha de procedir a canviar tot el material afectat.
En cas de manca d'elements o discrepàncies amb el projecte, s'ha de procedir a l'adequació, d'acord amb el que determini la DF.

EF - TUBS I ACCESSORIS PER A GASOS I FLUIDS

EFC - TUBS DE POLIPROPILÈ

0.- ELEMENTS QUE CONTEMPLA EL PLEC

EFC15A22,EFC17A22.

1.- DEFINICIÓ I CONDICIONS DE LES PARTIDES D'OBRA EXECUTADES

Conduccions amb tub de polipropilè a pressió per a instal·lacions de transport i distribució de fluids, amb les unions soldades, col·locats superficialment o al fons de la rasa.
S'han considerat els graus de dificultat de muntatge per als tubs, següents:
- Grau mitjà, que correspon a una xarxa equilibrada en trams lineals i amb accessoris (distribucions d'aigua, gas, calefacció, etc.)

L'execució de la unitat d'obra inclou les operacions següents:
- Comprovació i preparació del pla de suport (en canalitzacions per soterrar)
- Replanteig de la conducció
- Col·locació de l'element en la seva posició definitiva
- Execució de totes les unions necessàries
- Neteja de la canonada
- Retirada de l'obra de retalls de tubs, materials per a junts, etc.

CONDICIONS GENERALS:
La posició ha de ser la reflectida a la DT o, en el seu defecte, la indicada per la DF.
Els junts han de ser estancs a la pressió de prova, han de resistir els esforços mecànics i no han de produir alteracions apreciables en el règim hidràulic de la canonada.
Les unions entre tubs s'han de fer per soldadura amb material d'aportació.
Els canvis de direcció, els ramals, les brides i les reduccions s'han de fer per mitjà dels accessoris adequats de polipropilè. Les unions s'han de fer per acoblament i soldadura amb material d'aportació.
El pas a través d'elements estructurals s'ha de fer amb passamurs i l'espai que quedi s'ha d'omplir amb material elàstic. Els passamurs han de sobresortir >= 3 mm del parament. Dins del passamurs no hi pot quedar cap accessori.
La superfície del tub o del calorifugant, si n'hi ha d'haver, ha d'estar a >= 300 mm de qualsevol conductor elèctric i s'ha de procurar que passi per sota.
COL·LOCACIÓ SUPERFICIAL:
Els tubs han de ser accessibles. Les canonades s'han d'estendre perpendicularment o paral·lelament respecte a l'estructura de l'edifici. Les horitzontals han de passar preferentment a prop del paviment o del sostre.
Sobre envans, els suports s'han de fixar amb tacs i visos, i a les parets, s'han d'encastar. Si l'abraçadora del suport és metàl·lica, entre ella i el tub s'ha d'interposar una anella elàstica.
En cas de fluids molt calents, el suport ha de permetre una certa llibertat axial al tub per tal de compensar les dilatacions.
La canonada no pot travessar xemeneies ni conductes.
Distància entre suports:

DN (mm)	Distància entre suports (mm)	
	en trams verticals	en trams horitzontals
16	710	550
20	780	600
25	840	650
32	940	750
40	1100	850
50	1230	950
63	1230	950
75	1360	1050
90	1490	1150
110	1620	1250
125	1670	1350
140	1800	1500
160	1800	1500
200	1800	1500
250	2000	1800
315	2000	1800
400	2000	1800

COL·LOCACIÓ SOTERRADA:
La fondària de la rasa ha de permetre que el tub descansi sobre un llit de sorra de riu. Pel seu damunt hi ha d'haver un reblert de terra ben piconada per tongades de 20 cm. Les primeres capes que envolten el tub cal piconar-les amb cura.
Gruix del llit de sorra: >= 15 cm
Reblert (sense trànsit rodat): >= 60 cm
Reblert (amb trànsit rodat): >= 100 cm
El tub s'ha de col·locar dins la rasa serpentejant lleugerament per a permetre les contraccions i dilatacions degudes a canvis de temperatura.
Per tal de contrarestar les reaccions axials que es produeixen en circular el fluid, els punts singulars (corbes, reduccions, etc.), han d'estar ancorades a daus massissos de formigó.
En cas de coincidència de canonades d'aigua potable i de sanejament, les d'aigua potable han de passar per un pla superior a les de sanejament i han d'anar separades tangencialment 100 cm.
Per damunt del tub s'ha de fer un reblert de terres compactades, que han de complir l'especificat en el seu plec de condicions.

2.- CONDICIONS DEL PROCÉS D'EXECUCIÓ

CONDICIONS GENERALS:
La descàrrega i manipulació dels elements s'ha de fer de forma que no rebin cops.
Per a fer la unió dels tubs no s'han de forçar ni deformar els extrems.
La unió entre els tubs i altres elements d'obra s'ha de fer garantint la no transmissió de càrregues, la impermeabilitat i

l'adherència amb les parets.
Cada cop que s'interromp el muntatge, cal tapar els extrems oberts.
Si s'ha de tallar un tub, cal fer-ho perpendicularment a l'eix i eliminar les rebaves.
Si s'ha d'aplicar un accessori de compressió cal aixamfranar l'aresta exterior.
Un cop acabada la instal·lació s'ha de netejar interiorment i fer-hi passar aigua per arrossegar les brosses.
En el cas que la canonada sigui per abastament d'aigua, cal fer un tractament de depuració bacteriològic després de rentar-la.
COL·LOCACIÓ SOTERRADA:
Abans de baixar els elements a la rasa la DF ha d'examinar-los, rebutjant els que presentin algun defecte.
Abans de la col·locació dels elements cal comprovar que la rasant, l'amplària, la fondària i el nivell freàtic de la rasa corresponen als especificats en la DT. En cas contrari cal avisar la DF.
El fons de la rasa ha d'estar net abans de baixar els elements.
Els tubs s'han de calçar i colzar per a impedir el seu moviment.
Col·locats els elements al fons de la rasa, s'ha de comprovar que el seu interior és lliure d'elements que puguin impedir el seu assentament o funcionament correctes (terres, pedres, eines de treball, etc.).
Les canonades i les rases s'han de mantenir lliures d'aigua, esgotant amb bomba o deixant desguassos a l'excavació.
Un cop situada la canonada a la rasa, parcialment reblerta excepte a les unions, s'han de fer les proves de pressió interior i d'estanquitat segons la normativa vigent.
No es pot procedir al reblert de les rases sense l'autorització expressa de la DF.
Els daus d'ancoratge s'han de fer una vegada enllestida la instal·lació. S'han de col·locar de forma que els junts de les canonades i dels accessoris siguin accessibles per a la seva reparació.

3.- UNITAT I CRITERIS D'AMIDAMENT

TUBS:
m de llargària instal·lada, amidada segons les especificacions de la DT, entre els eixos dels elements o dels punts per connectar.
Aquest criteri inclou les pèrdues de material per retalls i els empalmaments que s'hagin efectuat.
En les instal·lacions amb grau de dificultat especificat, inclou, a més, la repercussió de les peces especials per col·locar.
COL·LOCACIÓ SOTERRADA:
No s'inclouen en aquest criteri els daus de formigó per a l'ancoratge dels tubs ni les brides metàl·liques per a la subjecció dels mateixos.

4.- NORMATIVA DE COMPLIMENT OBLIGATORI

La normativa ha de ser l'específica a l'ús a què es destini.

EG - INSTAL·LACIONS ELÈCTRIQUES

EG1 - CAIXES I ARMARIS

EG1B - ARMARIS DE POLIÈSTER

0.- ELEMENTS QUE CONTEMPLA EL PLEC

EG1B0B62,EG1B0A59.

1.- DEFINICIÓ I CONDICIONS DE LES PARTIDES D'OBRA EXECUTADES

Armaris amb porta o tapa, encastats, muntats superficialment o fixats a columna.
L'execució de la unitat d'obra inclou les operacions següents:
- Col·locació i anivellament

CONDICIONS GENERALS:
L'armari ha de quedar fixat sòlidament al parament o a la columna per un mínim de quatre punts. La columna ha de complir les especificacions fixades al seu plec de condicions.
La porta ha d'obrir i tancar correctament.
Quan tenen tapa, aquesta ha d'encaixar perfectament en el cos de l'armari.
L'armari ha de quedar connectat al conductor de terra.
La posició ha de ser la fixada a la DT.
Quan es col·loca fixat a columna, aquesta ha de complir les especificacions fixades al seu plec de condicions.
Toleràncies d'instal·lació:
- Posició: ± 20 mm
- Aplomat: ± 2%

2.- CONDICIONS DEL PROCÉS D'EXECUCIÓ

No hi han condicions específiques del procés d'instal·lació.

3.- UNITAT I CRITERIS D'AMIDAMENT

Unitat de quantitat instal·lada, mesurada segons les especificacions de la DT.

4.- NORMATIVA DE COMPLIMENT OBLIGATORI

Real Decreto 842/2002 de 2 de agosto, por el que se aprueba el Reglamento Electrotécnico de Baja Tensión. REBT 2002.

EG - INSTAL·LACIONS ELÈCTRIQUES

EG2 - TUBS, CANALS, SAFATES I COLUMNES PER A MECANISMES

EG22 - TUBS FLEXIBLES I CORBABLES NO METÀL·LICS

0.- ELEMENTS QUE CONTEMPLA EL PLEC

EG22H515.

1.- DEFINICIÓ I CONDICIONS DE LES PARTIDES D'OBRA EXECUTADES

Tub flexible no metàl·lic, de fins a 250 mm de diàmetre nominal, col·locat.
S'han considerat els tipus de tubs següents:
- Tubs de PVC corrugats
- Tubs de PVC folrats, de dues capes, semillisa l'exterior i corrugada la interior
- Tubs de material lliure d'halògens
- Tubs de polipropilè
- Tubs de polietilè de dues capes, corrugada l'exterior i llisa la interior

S'han considerat els tipus de col·locació següents:
- Tubs col·locats encastats
- Tubs col·locats sota paviment
- Tubs col·locats sobre sostremort
- Tubs col·locats al fons de la rasa

L'execució de la unitat d'obra inclou les operacions següents:
- Replanteig del traçat del tub
- L'estesa, fixació o col·locació del tub
- Retirada de l'obra de les restes d'embalatges, retalls de tubs, etc.

CONDICIONS GENERALS:
El tub no pot tenir empalmaments entre els registres (caixes de derivació, pericons, etc.), ni entre aquests i les caixes de mecanismes.
S'ha de comprovar la regularitat superficial i l'estat de la superfície sobre la què s'ha d'efectuar el tractament superficial.
Toleràncies d'instal·lació:
- Penetració dels tubs dintre les caixes: ± 2 mm

ENCASTAT:
El tub s'ha de fixar al fons d'una regata oberta al parament, coberta amb guix.
Recobriment de guix: >= 1 cm
SOBRE SOSTREMORT:
El tub ha de quedar fixat al sostre o recolzat en el cel ras.
MUNTAT A SOTA D'UN PAVIMENT
El tub ha de quedar recolzat sobre el paviment base.
Ha de quedar fixat al paviment base amb tocs de morter cada metre, com a mínim.
CANALITZACIÓ SOTERRADA:
El tub ha de quedar instal·lat al fons de rases reblertes posteriorment. El tub no pot tenir empalmaments entre els registres (caixes de derivació, pericons, etc.), ni entre aquests i les caixes de mecanismes.
Nombre de corbes de 90° entre dos registres consecutius: <= 3
Distància entre el tub i la capa de protecció: >= 10 cm Fondària de les rases: >= 40 cm
Penetració del tub dins dels pericons: 10 cm
Toleràncies d'execució:

- Penetració del tub dins dels pericons: ± 10 mm

2.- CONDICIONS DEL PROCÉS D'EXECUCIÓ

CONDICIONS GENERALS:
Abans de començar els treballs de muntatge es farà un replanteig previ que serà aprovat per la DF
Les unions s'han de fer amb els accessoris subministrats pel fabricant o expressament aprovats per aquest. Els accessoris d'unió i en general tots els accessoris que intervenen en la canalització han de ser els adequats al tipus i característiques del tub a col·locar. S'ha de comprovar que les característiques del producte a col·locar corresponen a les especificades a la DT del projecte. Els tubs s'han d'inspeccionar abans de la seva col·locació.
La seva instal·lació no n'ha d'alterar les característiques.
Un cop acabades les tasques de muntatge, es procedirà a la retirada de l'obra de les restes d'embalatges, retalls de tubs, etc.
CANALITZACIÓ SOTERRADA:
El tub ha de quedar alineat en el fons de la rasa nivellant-lo amb una capa de sorra garbejada i netejant-la de possibles obstacles (pedra, runa, etc.)
Sobre la canalització s'ha de col·locar una capa o coberta d'avís i protecció mecànica (maons, plaques de formigó, etc.).

3.- UNITAT I CRITERIS D'AMIDAMENT

m de llargària instal·lada, amidada segons les especificacions del projecte, entre els eixos dels elements o dels punts per connectar.
La instal·lació inclou les fixacions, provisionals quan el muntatge és encastat i definitives en la resta de muntatges.
Aquest criteri inclou les pèrdues de material corresponents a retalls.

4.- NORMATIVA DE COMPLIMENT OBLIGATORI

NORMATIVA GENERAL:
Real Decreto 842/2002 de 2 de agosto, por el que se aprueba el Reglamento Electrotécnico de Baja Tensión. REBT 2002.
UNE-EN 50086-1:1995 Sistemas de tubos para la conducción de cables. Parte 1: Requisitos generales.
UNE-EN 50086-2-2:1997 Sistemas de tubos para instalaciones eléctricas. Parte 2-1: Requisitos particulares para sistemas de tubos curvables.
UNE-EN 50086-2-3:1997 Sistemas de tubos para instalaciones eléctricas. Parte 2-1: Requisitos particulares para sistemas de tubos flexibles.
CANALITZACIÓ SOTERRADA:
UNE-EN 50086-2-4:1995 Sistemas de tubos para la conducción de cables. Parte 2-4: requisitos particulares para sistemas de tubos enterrados.

5.- CONDICIONS DE CONTROL D'EXECUCIÓ I DE L'OBRA ACABADA

CONTROL D'EXECUCIÓ. OPERACIONS DE CONTROL:
Les tasques de control a realitzar són les següents:
- Comprovació de la correcta implantació de les canalitzacions segons el traçat previst.
- Verificar que les dimensions de les canalitzacions s'adeqüen a l'especificat i al que li correspon segons el R.E.B.T., en funció dels conductors instal·lats.
- Verificar la correcta suportació i l'ús dels accessoris adequats.
- Verificar el grau de protecció IP
- Verificar els radis de curvatura, comprovant que no es provoquen reduccions de secció.
- Verificar la continuïtat elèctrica a canalitzacions metàl·liques i la seva posada a terra.
- Verificar la no existència d'encreuaments i paral·lelismes amb d'altres canalitzacions a distàncies inferiors a l'indicat al R.E.B.T.
- Verificar el correcte dimensionament de les caixes de connexió i l'ús dels accessoris adequats.
- Verificar la correcta implantació de registres per a un manteniment correcte.

CONTROL DE L'OBRA ACABADA. OPERACIONS DE CONTROL:
- Informe amb els resultats dels controls efectuats.

CRITERIS DE PRESA DE MOSTRES:
Es verificarà per mostreig diferents punts de la instal·lació.
INTERPRETACIÓ DE RESULTATS I ACTUACIONS EN CAS D'INCOMPLIMENT:
En cas d'incompliment de la Normativa vigent, es procedirà a la seva adequació.
En cas de deficiències de material o execució, es procedirà d'acord amb el que determini la DF.

EG - INSTAL·LACIONS ELÈCTRIQUES

EG2 - TUBS, CANALS, SAFATES I COLUMNES PER A MECANISMES

EG23 - TUBS RÍGIDS METÀL·LICS
0.- ELEMENTS QUE CONTEMPLA EL PLEC

EG23R715,EG23R515.

1.- DEFINICIÓ I CONDICIONS DE LES PARTIDES D'OBRA EXECUTADES

Tub rígid metàl·lic de fins a 63 mm de diàmetre nominal, amb unions roscades o endollades i muntat superficialment.
S'han contemplat els següents tipus de tubs:
- Tubs d'acer amb acabat exterior i interior galvanitzat Sendzimir

L'execució de la unitat d'obra inclou les operacions següents:
- Replanteig del traçat del tub
- Preparació dels extrems dels tubs i corbat
- Estesa, fixació i col·locació dels accessoris de la canalització i unions entre trams i accessoris
- Retirada de l'obra de les restes d'embalatges, retalls de tubs, etc.

CONDICIONS GENERALS:
Ha de quedar instal·lat superficialment, fixat al suport amb brides d'acer galvanitzat.
Quan les unions són roscades, han d'estar fetes amb maniguets amb rosca.
Quan les unions són endollades s'han de fer amb maniguets llisos.
Els canvis de direcció s'han de fer mitjançant corbes d'acoblament. També es poden fer amb màquines de corbar tubs, sense que es produeixin canvis sensibles a la secció.
Distància entre les fixacions:
- Trams horitzontals: <= 60 cm
- Trams verticals: <= 80 cm

Distància a línies telefòniques, tubs de sanejament, aigua i gasos: >= 50 cm
Distància entre registres: <= 1500 cm
Nombre de corbes de 90° entre dos registres consecutius: <= 3
Penetració del tub dins les caixes: 1 cm
Toleràncies d'instal·lació:
- Posició: ± 20 mm
- Alineació: ± 2%, <= 20 mm/total
- Penetració del tub dins les caixes: ± 2 mm
- Distància de la grapa al vèrtex de l'angle en els canvis de direcció: ± 5 mm

2.- CONDICIONS DEL PROCÉS D'EXECUCIÓ

Abans de començar els treballs de muntatge es farà un replanteig previ que serà aprovat per la DF
Les unions s'han de fer amb els accessoris subministrats pel fabricant o expressament aprovats per aquest. Els accessoris d'unió i en general tots els accessoris que intervenen en la canalització han de ser els adequats al tipus i característiques del tub a col·locar.
S'ha de comprovar que les característiques del producte a col·locar corresponen a les especificades a la DT del projecte.
Els tubs s'han d'inspeccionar abans de la seva col·locació.
La seva instal·lació no n'ha d'alterar les característiques.
Un cop acabades les tasques de muntatge, es procedirà a la retirada de l'obra de les restes d'embalatges, retalls de tubs, etc.

3.- UNITAT I CRITERIS D'AMIDAMENT

m de llargària instal·lada, amidada segons les especificacions de la DT, entre els eixos dels elements o dels punts per connectar.
Aquest criteri inclou les pèrdues de material com a conseqüència dels retalls.
La instal·lació inclou els accessoris i les fixacions.

4.- NORMATIVA DE COMPLIMENT OBLIGATORI

Real Decreto 842/2002 de 2 de agosto, por el que se aprueba el Reglamento Electrotécnico de Baja Tensión. REBT 2002.
UNE-EN 50086-1:1995 Sistemas de tubos para la conducción de cables. Parte 1: Requisitos generales.
UNE-EN 50086-2-1:1997 Sistemas de tubos para instalaciones eléctricas. Parte 2-1: Requisitos particulares para sistemas de tubos rígidos.

5.- CONDICIONS DE CONTROL D'EXECUCIÓ I DE L'OBRA ACABADA

CONTROL D'EXECUCIÓ. OPERACIONS DE CONTROL:
Les tasques de control a realitzar són les següents:
- Comprovació de la correcta implantació de les canalitzacions segons el traçat previst.
- Verificar que les dimensions de les canalitzacions s'adeqüen a l'especificat i al que li correspon segons el R.E.B.T., en funció dels conductors instal·lats.

- Verificar la correcta suportació i l'ús dels accessoris adequats.
- Verificar el grau de protecció IP
- Verificar els radis de curvatura, comprovant que no es provoquen reduccions de secció.
- Verificar la continuïtat elèctrica a canalitzacions metàl·liques i la seva posada a terra.
- Verificar la no existència d'encreuaments i paral·lelismes amb d'altres canalitzacions a distàncies inferiors a l'indicat al R.E.B.T.
- Verificar el correcte dimensionament de les caixes de connexió i l'ús dels accessoris adequats.
- Verificar la correcta implantació de registres per a un manteniment correcte.

CONTROL DE L'OBRA ACABADA. OPERACIONS DE CONTROL:
- Informe amb els resultats dels controls efectuats.

CRITERIS DE PRESA DE MOSTRES:
Es verificarà per mostreig diferents punts de la instal·lació.
INTERPRETACIÓ DE RESULTATS I ACTUACIONS EN CAS D'INCOMPLIMENT:
En cas d'incompliment de la Normativa vigent, es procedirà a la seva adequació.
En cas de deficiències de material o execució, es procedirà d'acord amb el que determini la DF.

EG - INSTAL·LACIONS ELÈCTRIQUES

EG2 - TUBS, CANALS, SAFATES I COLUMNES PER A MECANISMES

EG2B - CANALS METÀL·LIQUES

1.- DEFINICIÓ I CONDICIONS DE LES PARTIDES D'OBRA EXECUTADES

Canal metàl·lica, llisa, amb obertures o ranurada, amb compartiments o sense, muntada superficialment.
L'execució de la unitat d'obra inclou les operacions següents:
- Fixació i anivellament
- Tallat en corbes i cantonades

CONDICIONS GENERALS:
El muntatge s'ha de fer amb peces de suport, amb un mínim d'un per tram, fixades al sostre o als paraments amb perns d'ancoratge.
Les unions dels trams rectes, derivacions, cantonades, etc., de les canals s'han de fer amb peces d'unió fixades amb cargols o reblons. Les unions han d'estar a 1/5 de la distància entre dos recolzaments.
Han de tenir continuïtat elèctrica, connectant cada tram de canal i cada tapa al conductor de terra.
Els finals de canalitzacions i els laterals de les caixes de derivació han d'estar coberts sempre amb tapetes de final de tram i laterals de caixa, respectivament.
Distància entre les fixacions: <= 2,5 m
Toleràncies d'instal·lació:
- Nivell o aplomat: <= 2 mm/m, <= 15 mm/total

2.- CONDICIONS DEL PROCÉS D'EXECUCIÓ

No hi han condicions específiques del procés d'instal·lació.

3.- UNITAT I CRITERIS D'AMIDAMENT

m de llargària instal·lada, amidada segons les especificacions de la DT, entre els eixos dels elements o dels punts per connectar.
Aquest criteri inclou les pèrdues de material com a conseqüència dels retalls.
La instal·lació inclou les fixacions i les tapes.
Els separadors estan inclosos si està indicat a la PO.

4.- NORMATIVA DE COMPLIMENT OBLIGATORI

Real Decreto 842/2002 de 2 de agosto, por el que se aprueba el Reglamento Electrotécnico de Baja Tensión. REBT 2002.

EG - INSTAL·LACIONS ELÈCTRIQUES

EG2 - TUBS, CANALS, SAFATES I COLUMNES PER A MECANISMES

EG2D - SAFATES METÀL·LIQUES
0.- ELEMENTS QUE CONTEMPLA EL PLEC

EG2DF6D1,EG2DD8F2.

1.- DEFINICIÓ I CONDICIONS DE LES PARTIDES D'OBRA EXECUTADES

Safata metàl·lica d'amplària fins a 600 mm i muntada superficialment o fixada amb suports.
S'han considerat els tipus següents:
- Xapa d'acer, cega o perforada
- Reixa d'acer
- Escala de perfil d'acer

L'execució de la unitat d'obra inclou les operacions següents:
- Fixació i anivellament
- Talls finals en corbes i cantonades

CONDICIONS GENERALS:
El muntatge s'ha de fer amb peces de suport, separades en funció de la càrrega admissible de la safata i fixades al parament o al sostre mitjançant perns d'ancoratge o tacs i visos.
Els conductors s'instal·laran a les safates de manera que no es superi la càrrega de treball admissible declarada pel fabricant.
Les unions, derivacions, canvis de direcció, etc., s'han de fer amb peces que assegurin la unió dels diferents trams de la safata, fixades amb cargols o reblons.
Han de tenir continuïtat elèctrica segons les especificacions de la norma UNE-EN 61537 i el REBT. La connexió a terra es farà utilitzant els borns de connexió a terra facilitats pel fabricant.
Si la instal·lació consta simultàniament de cables de potència i cables de dades, els cables mantindran sempre una distància de separació adequada, i en el cas que cohabitin a la mateixa safata es col·locaran perfils separadors.
El final de les safates ha d'estar cobert amb tapetes de final de tram.
Les unions han d'estar a 1/5 de la distància entre dos recolzaments.
XAPA D'ACER:
Els canvis de direcció i corbes s'han de fer amb una peça d'unió fixada amb cargols i reblons.
Distància entre fixacions: <= 1,5 m
REIXA O PERFIL:
Els canvis de direcció i corbes s'han de fer mitjançant talls a la seva secció per tal de poder doblegar-la.
Distància entre fixacions: <= 1,5 m

2.- CONDICIONS DEL PROCÉS D'EXECUCIÓ

No hi han condicions específiques del procés d'execució.

3.- UNITAT I CRITERIS D'AMIDAMENT

m de llargària instal·lada, amidada segons les especificacions de la DT, entre els eixos dels elements o dels punts per connectar.

4.- NORMATIVA DE COMPLIMENT OBLIGATORI

Real Decreto 842/2002 de 2 de agosto, por el que se aprueba el Reglamento Electrotécnico de Baja Tensión. REBT 2002.
UNE-EN 61537:2002 Sistemas de bandejas y de bandejas de escalera para la conducción de cables.

5.- CONDICIONS DE CONTROL D'EXECUCIÓ I DE L'OBRA ACABADA

CONTROL D'EXECUCIÓ. OPERACIONS DE CONTROL:
Les tasques de control a realitzar són les següents:
- Comprovació de la correcta implantació de les canalitzacions segons el traçat previst.
- Verificar que les dimensions de les canalitzacions s'adeqüen a l'especificat i al que li correspon segons el R.E.B.T., en funció dels conductors instal·lats.
- Verificar la correcta suportació i l'ús dels accessoris adequats.
- Verificar el grau de protecció IP
- Verificar els radis de curvatura, comprovant que no es provoquen reduccions de secció.
- Verificar la continuïtat elèctrica a canalitzacions metàl·liques i la seva posada a terra.
- Verificar la no existència d'encreuaments i paral·lelismes amb d'altres canalitzacions a distàncies inferiors a l'indicat al R.E.B.T.
- Verificar el correcte dimensionament de les caixes de connexió i l'ús dels accessoris adequats.
- Verificar la correcta implantació de registres per a un manteniment correcte.

CONTROL DE L'OBRA ACABADA. OPERACIONS DE CONTROL:
- Informe amb els resultats dels controls efectuats.

CRITERIS DE PRESA DE MOSTRES:

Es verificarà per mostreig diferents punts de la instal·lació.
INTERPRETACIÓ DE RESULTATS I ACTUACIONS EN CAS D'INCOMPLIMENT:
En cas d'incompliment de la Normativa vigent, es procedirà a la seva adequació.
En cas de deficiències de material o execució, es procedirà d'acord amb el que determini la DF.

EG - INSTAL·LACIONS ELÈCTRIQUES

EG3 - CABLES ELÈCTRICS PER A TENSIÓ BAIXA I SISTEMES DE DISTRIBUCIÓ ELÈCTRICA

EG31 - CABLES DE COURE DE 0,6/1 KV

0.- ELEMENTS QUE CONTEMPLA EL PLEC

EG312336,EG312346,EG3121G2,EG312682,EG3126B2,EG312662,EG312652,EG312642,EG312672,EG319224.

1.- DEFINICIÓ I CONDICIONS DE LES PARTIDES D'OBRA EXECUTADES

Estesa i col·locació de cable elèctric destinat a sistemes de distribució en tensió baixa i instal·lacions en general, per a serveis fixes, amb conductor de coure, de tensió assignada 0,6/1kV.
S'han considerat els tipus següents:
- Cable flexible de designació RZ1-K (AS), amb aïllament de barreja de polietilè reticulat (XLPE) i coberta de poliolefines termoplàstiques , UNE 21123-4
- Cable flexible de designació RV-K amb aïllament de barreja de polietilè reticulat (XLPE) i coberta de barreja de policlorur de vinil (PVC), UNE 21123-2
- Cable flexible de designació RZ1-K (AS+), amb aïllament de barreja de polietilè reticulat (XLPE) + mica i coberta de poliolefines termoplàstiques , UNE 21123-4
- Cable flexible de designació SZ1-K (AS+), amb aïllament d'elastòmers vulcanitzats i coberta de poliolefines termoplàstiques , UNE 21123-4
- Cable rígid de designació RV, amb aïllament de barreja de polietilè reticulat (XLPE) i coberta de barreja de policlorur de vinil (PVC), UNE 21123-2
- Cable rígid de designació RZ, amb aïllament de barreja de polietilè reticulat (XLPE), UNE 21030
- Cable rígid de designació RVFV, amb armadura de fleix d'acer, aïllament de barreja de polietilè reticulat (XLPE) i coberta de barreja de policlorur de vinil (PVC), UNE 21123-2
- Cable flexible de designació ZZ-F (AS), amb aïllament i coberta d'elastòmers termoestables.

S'han considerat els tipus de col·locació següents:
- Col·locat superficialment
- Col·locat en tub
- Col·locat en canal o safata
- Col·locat aeri

L'execució de la unitat d'obra inclou les operacions següents:
- Estesa, col·locació i tibat del cable si es el cas

CONDICIONS GENERALS:
Els empalmaments i derivacions s'han de fer amb borns o regletes de connexió, prohibint-se expressament el fer-ho per simple recargolament o enrrotllament dels fils, de forma que es garanteixi tant la continuïtat elèctrica com la de l'aïllament.
El recorregut ha de ser l'indicat a la DT.
Els conductors han de quedar estesos de manera que les seves propietats no quedin danyades.
Els conductors han d'estar protegits contra els danys mecànics que puguin venir després de la seva instal·lació.
El conductor ha de penetrar dins les caixes de derivació i de mecanismes.
El cable ha de portar una identificació mitjançant anelles o brides del circuit al qual pertany, a la sortida del quadre de protecció.
No ha d'haver-hi empalmaments entre les caixes de derivació, ni entre aquestes i els mecanismes.
Penetració del conductor dins les caixes: >= 10 cm
Toleràncies d'instal·lació:
- Penetració del conductor dins les caixes: ± 10 mm

Distància mínima al terra en creuaments de vials públics:
- Sense transit rodat: >= 4 m
- Amb transit rodat: >= 6 m

COL·LOCAT SUPERFICIALMENT:
El cable ha de quedar fixat als paraments o al sostre mitjançant brides, collarins o abraçadores de forma que no en surti perjudicada la coberta.
Quan es col·loca muntat superficialment, la seva fixació al parament ha de quedar alineada paral·lelament al sostre o al paviment i la seva posició ha de ser la fixada al projecte.
Distància horitzontal entre fixacions: <= 80cm
Distància vertical entre fixacions: <= 150cm
En cables col·locats amb grapes sobre façanes s'aprofitarà, en la mesura del possible, les possibilitats d'ocultació que ofereixi aquesta.
El cable es subjectarà a la paret o sostre amb les grapes adequades. Les grapes han de ser resistents a la intempèrie i en cap cas han de malmetre el cable. Han d'estar fermament subjectes al suport amb tacs i cargols.
Quan el cable ha de recórrer un tram sense suports, com per exemple passar d'un edifici a un altre, es penjarà d'un cable fiador d'acer galvanitzat sòlidament subjectat pels extrems.
En els creuaments amb altres canalitzacions, elèctriques o no, es deixarà una distància mínima de 3 cm entre els cables i aquestes canalitzacions o be es disposarà un aïllament suplementari. Si l'encreuament es fa practicant un pont amb el mateix cable, els punts de fixació immediats han d'estar el suficientment propers per tal d'evitar que la distància indicada pugui deixar d'existir.
COL·LOCACIÓ AÈRIA:
El cable quedarà unit als suports pel neutre fiador que es el que aguantarà tot l'esforç de tracció. En cap cas està permes fer servir un conductor de fase per a subjectar el cable.
La unió del cable amb el suport es durà a terme amb una peça adient que empresoni el neutre fiador per la seva coberta aïllant sense malmètrela. Aquesta peça ha d'incorporar un sistema de tesat per tal de donar-li al cable la seva tensió de treball un cop estesa la línia. Ha de ser d'acer galvanitzat hi no ha de provocar cap retorciment al conductor neutre fiador en les operacions de tesat.
Tant les derivacions com els empalmaments es faran coincidir sempre amb un punt de fixació, ja sigui en xarxes sobre suports o en xarxes sobre façanes o be en combinacions d'aquestes.
COL·LOCAT EN TUBS:
Quan el cable passi de subterrani a aèri, es protegirà el cable soterrat des de 0,5 m per sota del paviment fins a 2,5 m per sobre amb un tub d'acer galvanitzat.
La connexió entre el cable soterrat i el que transcorre per la façana o suport es farà dintre d'una caixa de doble aïllament, situada a l'extrem del tub d'acer, resistent a la intempèrie i amb premsaestopes per a l'entrada i sortida de cables.
Els empalmaments i connexions es faran a l'interior de pericons o be en les caixes dels mecanismes.
Es duran a terme de manera que quedi garantida la continuitat tant elèctrica com de l'aïllament.
A la vegada ha de quedar assegurada la seva estanquitat i resistència a la corrossió.
El diàmetre interior dels tubs serà superior a dues vegades el diàmetre del conductor.
Si en un mateix tub hi ha més d'un cable, aleshores el diàmetre del tub ha de ser suficientment gran per evitar embussaments dels cables.

2.- CONDICIONS DEL PROCÉS D'EXECUCIÓ

CONDICIONS GENERALS:
L'instal·lador prendrà cura que no pateixi torsions ni danys a la seva coberta en treure'l de la bobina.
Es tindrà cura al treure el cable de la bobina per tal de no causar-li retorçaments ni coques.
Temperatura del conductor durant la seva instal·lació: >= 0°C
No ha de tenir contacte amb superfícies calentes, ni que desprenguin irradiacions.
Si l'estesa del cable es amb tensió, es a dir estirant per un extrem del cable mentre es va desentrrotllant de la bobina, es disposaran politges als suports i en els canvis de direcció per tal de no sobrepassar la tensió màxima admissible pel cable.
El cable s'ha d'extreure de la bobina estirant per la part superior.
Durant l'operació es vigilarà permanentment la tensió del cable.
Un cop el cable a dalt dels suports es procedirà a la fixació i tibat amb els tensors que incorporen les peces de suport.
Durant l'estesa del cable i sempre que es prevegin interrupcions de l'obra, els extrems es protegiran per tal de que no hi entri aigua.
La força màxima de tracció durant el procés d'instal·lació serà tal que no provoqui allargaments superiors al 0,2%. Per a cables amb conductor de coure, la tensió màxima admissible durant l'estesa serà de 50 N/mm2.
En el traçat de l'estesa del cable es disposaran rodets en els canvis de direcció i en general allí on es consideri necessari per tal de no provocar tensions massa grans al conductor.
Radi de curvatura mínim admissible durant l'estesa:
- Cables unipolars: Radi mínim de quinze vegades el diàmetre del cable.
- Cables multiconductors: Radi mínim de dotze vegades el diàmetre del cable.

CABLE COL.LOCAT EN TUB:
El tub de protecció ha d'estar instal·lat abans d'introduir els conductors.
El conductor s'ha d'introduir dins el tub de protecció mitjançant un cable guia prenent cura que no pateixi torsions ni danys a la seva coberta.

3.- UNITAT I CRITERIS D'AMIDAMENT

m de llargària instal·lada, amidada segons les especificacions del projecte, entre els eixos dels elements per connectar.
Aquest criteri inclou les pèrdues de material corresponents a retalls, així com l'excés previst per a les connexions.

4.- NORMATIVA DE COMPLIMENT OBLIGATORI

Real Decreto 842/2002 de 2 de agosto, por el que se aprueba el Reglamento Electrotécnico de Baja Tensión. REBT 2002.

5.- CONDICIONS DE CONTROL D'EXECUCIÓ I DE L'OBRA ACABADA

CONTROL D'EXECUCIÓ. OPERACIONS DE CONTROL:
Les tasques de control a realitzar són les següents:
- Comprovació de la correcta instal·lació dels conductors
- Verificar que els tipus i seccions dels conductors s'adeqüen a l'especificat al projecte
- Verificar la no existència d'empalmaments fora de les caixes
- Verificar a caixes la correcta execució dels empalmaments i l'ús de borns de connexió adequats
- Verificar l'ús adequat dels codis de colors
- Verificar les distàncies de seguretat respecte altres conduccions (aigua, gas, gasos cremats i senyals febles) segons cadascun dels reglaments d'aplicació.
- Assaigs segons REBT.

CONTROL DE L'OBRA ACABADA. OPERACIONS DE CONTROL:
Les tasques de control a realitzar són les següents:
- Realització i emissió d'informe amb resultats dels controls i assaigs realitzats, d'acord amb el que s'especifica a la taula d'assaigs i de quantificació dels mateixos.

CRITERIS DE PRESA DE MOSTRES:
Resistència d'aïllament: Es realitzarà a tots els circuits
Rigidesa dielèctrica: Es realitzarà a les línies principals
Caiguda de tensió: Es mesuraran els circuits més desfavorables i les línies que hagin sigut modificades el seu recorregut respecte projecte.
INTERPRETACIÓ DE RESULTATS I ACTUACIONS EN CAS D'INCOMPLIMENT:
En cas d'incompliment de la Normativa vigent, es procedirà a la seva substitució.
En cas de deficiències de material o execució, es procedirà d'acord amb el que determini la DF.

EG - INSTAL·LACIONS ELÈCTRIQUES

EG3 - CABLES ELÈCTRICS PER A TENSIÓ BAIXA I SISTEMES DE DISTRIBUCIÓ ELÈCTRICA

EG38 - CONDUCTORS DE COURE NUS

0.- ELEMENTS QUE CONTEMPLA EL PLEC

EG380907,EG380A07.

1.- DEFINICIÓ I CONDICIONS DE LES PARTIDES D'OBRA EXECUTADES

Conductor de coure nu, unipolar de fins a 240 mm2 de secció, muntat.
S'han considerat els tipus de col·locació següents:
- Muntat superficialment
- En malla de connexió a terra

L'execució de la unitat d'obra inclou les operacions següents:
- L'estesa i empalmament
- Connexionat a presa de terra

CONDICIONS GENERALS:
Les connexions del conductor s'han de fer per soldadura sense la utilització d'àcids, o amb peces de connexió de material inoxidable, per pressió de cargol, aquest últim mètode sempre en llocs visitables.
El cargol ha de portar un dispositiu per tal d'evitar que s'afluixi.
Les connexions entre metalls diferents no han de produir deteriorament per causes electroquímiques.
El circuit de terra no serà interromput per la col·locació de seccionadors, interruptors o fusibles.
El pas del conductor pel paviment, murs o d'altres elements constructius s'ha de fer dins d'un tub rígid d'acer galvanitzat.
El conductor no ha d'estar en contacte amb elements combustibles. El recorregut ha de ser l'indicat a la DT.
COL·LOCAT SUPERFICIALMENT:
El conductor ha de quedar fixat mitjançant grapes al parament o sostre, o bé mitjançant brides en el cas de canals i safates.
Distància entre fixacions: <= 75 cm
EN MALLA DE CONNEXIÓ A TERRA:
El conductor ha de quedar instal·lat al fons de rases reblertes posteriorment amb terra garbellada i compactada.
El radi de curvatura mínim admès ha de ser 10 vegades el diàmetre exterior del cable en mm.

2.- CONDICIONS DEL PROCÉS D'EXECUCIÓ

L'instal·lador prendrà cura que el conductor no pateixi torsions ni danys en treure'l de la bobina.
3.- UNITAT I CRITERIS D'AMIDAMENT

m de llargària instal·lada, amidada segons les especificacions de la DT, entre els eixos dels elements o dels punts per connectar.
Aquest criteri inclou les pèrdues de material com a conseqüència dels retalls.

4.- NORMATIVA DE COMPLIMENT OBLIGATORI

Real Decreto 842/2002 de 2 de agosto, por el que se aprueba el Reglamento Electrotécnico de Baja Tensión. REBT 2002.

5.- CONDICIONS DE CONTROL D'EXECUCIÓ I DE L'OBRA ACABADA

CONTROL D'EXECUCIÓ. OPERACIONS DE CONTROL:
Les tasques de control a realitzar són les següents:
- Verificar la correcta ubicació dels punts de posada a terra.
- Verificar l'execució de pous de terra, col·locació d'elèctrodes, tubs de manteniment (si existeix), ús dels connectors adequats i acabat de l'arqueta.
- Verificar la continuïtat d'entre els conductors de protecció i dels elèctrodes de posada a terra.
- Verificar la posada a terra de les conduccions metàl·liques de l'edifici.
- Mesures de resistència de terra.

CONTROL DE L'OBRA ACABADA. OPERACIONS DE CONTROL:
Les tasques de control a realitzar són les següents:
- Realització i emissió d'informe amb resultats dels controls i mesures realitzades.

CRITERIS DE PRESA DE MOSTRES:
Es comprovarà globalment
INTERPRETACIÓ DE RESULTATS I ACTUACIONS EN CAS D'INCOMPLIMENT:
En cas de valors de resistència de terra superiors a l'especificat a REBT, es procedirà a la construcció de nous pous de terra o tractament del terreny, fins que s'arribi a obtenir la resistència adequada.
Els defectes d'instal·lació hauran de ser corregits.

EG - INSTAL·LACIONS ELÈCTRIQUES

EG4 - APARELLS DE PROTECCIÓ I COMANDAMENT

EG41 - INTERRUPTORS MAGNETOTÈRMICS

0.- ELEMENTS QUE CONTEMPLA EL PLEC

EG415GKD,EG415GKF,EG415F99,EG415F9B,EG415FJK,EG416FJB,EG415FJ9,EG416DJ9,EG415F97.

1.- DEFINICIÓ I CONDICIONS DE LES PARTIDES D'OBRA EXECUTADES

Interruptor automàtic magnetotèrmic unipolar amb 1 pol protegit, bipolar amb 1 pol protegit, bipolar amb 2 pols protegits, tripolar amb 3 pols protegits, tetrapolar amb 3 pols protegits, tetrapolar amb tres pols protegits i protecció parcial del neutre i tetrapolar amb 4 pols protegits.
S'han considerat els tipus següents:
- Per a control de potència (ICP)
- Per a protecció de línies elèctriques d'alimentació a receptors (PIA)
- Interruptors automàtics magnetotèrmics de caixa emmotllada

L'execució de la unitat d'obra inclou les operacions següents:
- Col·locació i anivellació
- Connexionat
- Regulació dels paràmetres de funcionament, si és el cas

CONDICIONS GENERALS:
La subjecció de cables ha d'estar feta mitjançant la pressió de visos.
Tots els conductors han de quedar connectats als borns corresponents.
Cap part accessible de l'element instal·lat no ha d'estar en tensió, fora dels punts de connexió.
Quan es col·loca a pressió ha d'anar muntat sobre un perfil DIN simètric a l'interior d'una caixa o armari. En aquest cas, l'interruptor s'ha de subjectar pel mecanisme de fixació disposat per a tal fi.
Quan es col·loca amb cargols, ha d'estar muntat sobre una placa base aïllant a l'interior d'una caixa també aïllant. En aquest cas l'interruptor s'ha de subjectar pels punts disposats a tal fi pel fabricant.

Els interruptors han de ser capaços de funcionar correctament en les condicions normals exigides en les normes.
Els interruptors que admetin la regulació d'algun paràmetre han d'estar ajustats a les condicions del paràmetre exigides en la DT.
Resistència a la tracció de les connexions: >= 30 N
ICP:
Ha d'estar muntat dins d'una caixa precintable.
Ha d'estar localitzat el més aprop possible de l'entrada de la derivació individual.
PIA:
En el cas de vivendes ha de quedar muntat un interruptor magnetotèrmic per a cada circuit.

2.- CONDICIONS DEL PROCÉS D'EXECUCIÓ

Els interruptors han de muntar-se segons les indicacions del fabricant, i atenent a les especificacions dels reglaments.
No s'ha de treballar amb tensió a la xarxa. Abans de procedir a la connexió es verificarà que els conductors estan sense tensió.
S'han d'identificar els conductors de cada fase i neutre per a la seva correcta connexió als borns de l'interruptor.
S'ha de comprovar que les característiques de l'aparell corresponen a les especificades a la DT
S'ha de verificar que els conductors quedin aprestats de forma segura.
Quan la secció dels conductors o requereixi es faran servir terminals per a fer les connexions.

3.- UNITAT I CRITERIS D'AMIDAMENT

Unitat de quantitat instal·lada, mesurada segons les especificacions de la DT.
La instal·lació inclou la part proporcional de connexionats i accessoris dins dels quadres elèctrics.

4.- NORMATIVA DE COMPLIMENT OBLIGATORI

NORMATIVA GENERAL:
Real Decreto 842/2002 de 2 de agosto, por el que se aprueba el Reglamento Electrotécnico de Baja Tensión. REBT 2002.
ICP:
UNE 20317:1988 Interruptores automáticos magnetotérmicos, para control de potencia, de 1,5 a 63 A.
UNE 20317/1M:1993 Interruptores automáticos magnetotérmicos, para control de potencia, de 1,5 a 63 A.
PIA:
UNE-EN 60898:1992 Interruptores automáticos para instalaciones domésticas y análogas para la protección contra sobreintensidades.
UNE-EN 60898/A1:1993 Interruptores automáticos para instalaciones domésticas y análogas para la protección contra sobreintensidades.
UNE-EN 60898/A1:1993 ERRATUM Interruptores automáticos para instalaciones domésticas y análogas para la protección contra sobreintensidades.
UNE-EN 60947-1:2002 Aparamenta de baja tensión. Parte 1: Reglas generales.
UNE-EN 60947-2:1998 Aparamenta de baja tensión. Parte 2: Interruptores automáticos.
INTERRUPTORS AUTOMÀTICS DE CAIXA EMMOTLLADA:
UNE-EN 60947-1:2002 Aparamenta de baja tensión. Parte 1: Reglas generales.
UNE-EN 60947-2:1998 Aparamenta de baja tensión. Parte 2: Interruptores automáticos.

5.- CONDICIONS DE CONTROL D'EXECUCIÓ I DE L'OBRA ACABADA

OPERACIONS DE CONTROL:
Les tasques de control a realitzar són les següents:
- Verificació de que els mecanismes instal·lats a cada lloc són el que es corresponen als especificats a la DT.
- Verificar que el sistema de fixació es correcte
- Verificar el funcionament de la instal·lació que comanden
- Verificar la connexió dels conductors i l'absència de derivacions no permeses en contactes dels mecanismes.
- Verificar en preses de corrent l'existència de la línia de terra i mesura de la tensió de contacte.

CRITERIS DE PRESA DE MOSTRES:
Es comprovarà per mostreig diferents punts de la instal·lació segons criteri de la DF.
Es mesurarà la tensió de contacte a un punt com a mínim de cada circuit.
INTERPRETACIÓ DE RESULTATS I ACTUACIONS EN CAS D'INCOMPLIMENT:
En cas d'incompliment de la Normativa vigent, es procedirà a la seva adequació.
En cas de deficiències de material o execució, es procedirà d'acord amb el que determini la DF.
CONTROL D'EXECUCIÓ. OPERACIONS DE CONTROL EN QUADRES GENERALS I SUBQUADRES:
Les tasques de control de qualitat de Quadres Generals, són les següents:
- Comprovació de la correcta implantació dels equips a l'obra.
- Comprovar la correcta identificació de fases, segons codi de colors
- Verificar el marcatge dels conductors a la sortida de línies de manera que s'identifiquin correctament tots els circuits.
- Verificar el marcatge amb materials adients, de tot el cablejat de comandament.
- Verificar la coherència entre la documentació escrita referent a la identificació de circuits i l'execució real.
- Verificar que les seccions dels conductors s'adeqüen a les proteccions i als requisits de projecte
- Verificar la connexió dels diferents circuits, comprovant la no existència de contactes fluixos, enllaços i unions no previstes.
- Comprovar que les longituds dels conductors siguin prou folgades per poder fer arranjaments futurs -sense necessitats d'enllaços.
- Verificar la correcta posada a terra de totes les parts metàl·liques del quadre.
- Verificar la correcta connexió dels conductors d'alimentació i sortides del quadre.
- Verificar la regulació de les proteccions (Intensitat, temps de retard) sigui d'acord a l'especificat.
- Assaigs a efectuar a l'obra en quadres generals segons les normes aplicables en cada cas:
  - Dispar de diferencials amb intensitat de defecte igual al nominal segons UNE-EN 61008 R.E.B.T
  - Mesura de tensions de contacte segons R.E.T.B
  - Mesura de resistència de bucle segons R.E.T.B

Aquests assaigs es realitzaran una vegada connectats tots els circuits de sortida i finalitzada la xarxa de terres.
CONTROL DE L'OBRA ACABADA. OPERACIONS DE CONTROL EN QUADRES GENERALS I SUBQUADRES:
Les tasques de control a realitzar són les següents:
- Realització i emissió d'informe amb resultats dels controls i assaigs realitzats, d'acord amb el que s'especifica a la taula d'assaigs i de quantificació dels mateixos.

CRITERIS DE PRESA DE MOSTRES EN QUADRES GENERALS I SUBQUADRES:
S'ha de comprovar la totalitat de la instal·lació.
INTERPRETACIÓ DE RESULTATS I ACTUACIONS EN CAS D'INCOMPLIMENT EN QUADRES GENERALS I SUBQUADRES:
Es cas de deficiències de material o execució, si es pot esmenar sense canviar materials, es procedirà a fer-ho. En cas contrari es procedirà a canviar tot el material afectat.
En cas de manca d'elements o discrepàncies amb el projecte, es procedirà a l'adequació, d'acord amb el determini la DF.

EG - INSTAL·LACIONS ELÈCTRIQUES

EG4 - APARELLS DE PROTECCIÓ I COMANDAMENT

EG42 - INTERRUPTORS DIFERENCIALS

0.- ELEMENTS QUE CONTEMPLA EL PLEC

EG42X010,EG4253JH,EG42529D,EG4253JK,EG4253JD.

1.- DEFINICIÓ I CONDICIONS DE LES PARTIDES D'OBRA EXECUTADES

Interruptors automàtics per a actuar per corrent diferencial residual.
S'han contemplat els següents tipus:
- Interruptors automàtics diferencials per a muntar en perfil DIN
- Blocs diferencials per a muntar en perfil DIN per a treballar conjuntament amb interruptors automàtics magnetotèrmics
- Blocs diferencials de caixa emmotllada per a muntar en perfil DIN o per a muntar adossats a interruptors automàtics magnetotèrmics, i per a treballar conjuntament amb interruptors automàtics magnetotèrmics

L'execució de la unitat d'obra inclou les operacions següents:
- Col·locació i anivellació
- Connexionat
- Regulació dels paràmetres de funcionament, si és el cas

CONDICIONS GENERALS:
Tots els conductors han de quedar connectats als borns corresponents.
Cap part accessible de l'element instal·lat no ha d'estar en tensió, fora dels punts de connexió.
Els interruptors han de ser capaços de funcionar correctament en les condicions normals exigides en les normes.
Els interruptors que admetin la regulació d'algun paràmetre han d'estar ajustats a les condicions del paràmetre exigides en la DT.
Resistència a la tracció de les connexions: >= 30 N
INTERRUPTORS AUTOMÀTICS DIFERENCIALS PER A MUNTAR EN PERFIL DIN:
La subjecció de cables ha d'estar feta mitjançant la pressió de visos.
Ha d'anar muntat sobre un perfil DIN simètric a l'interior d'una caixa o armari. L'interruptor s'ha de subjectar pel mecanisme de fixació disposat per a tal fi.
BLOCS DIFERENCIALS PER A MUNTAR EN PERFIL DIN I PER A TREBALLAR CONJUNTAMENT AMB INTERRUPTORS AUTOMÀTICS MAGNETOTÈRMICS:
El bloc diferencial ha de quedar connectat a l'interruptor automàtic amb els conductors que formen part del mateix bloc. Queda expressament prohibit modificar aquests conductors per a fer les connexions.
Ha d'anar muntat sobre un perfil DIN simètric a l'interior d'una caixa o armari. L'interruptor s'ha de subjectar pel mecanisme de fixació disposat per a tal fi.

BLOCS DIFERENCIALS DE CAIXA EMMOTLLADA PER A MUNTAR EN PERFIL DIN O PER A MUNTAR ADOSSATS A INTERRUPTORS AUTOMÀTICS MAGNETOTÈRMICS, I PER A TREBALLAR CONJUNTAMENT AMB INTERRUPTORS AUTOMÀTICS MAGNETOTÈRMICS:
El bloc diferencial ha de quedar connectat a l'interruptor automàtic amb els conductors que formen part del mateix bloc. Queda expressament prohibit modificar aquests conductors per a fer les connexions.
Quan es col·loca a pressió ha d'anar muntat sobre un perfil DIN simètric a l'interior d'una caixa o armari. En aquest cas, l'interruptor s'ha de subjectar pel mecanisme de fixació disposat per a tal fi.
Quan es col·loca adossat a l'interruptor automàtic, la unió entre ambdós ha d'estar feta amb els borns de connexió que incorpora el mateix bloc diferencial.

2.- CONDICIONS DEL PROCÉS D'EXECUCIÓ

Els interruptors han de muntar-se segons les indicacions del fabricant, i atenent a les especificacions dels reglaments.
No s'ha de treballar amb tensió a la xarxa. Abans de procedir a la connexió es verificarà que els conductors estan sense tensió.
S'han d'identificar els conductors de cada fase i neutre per a la seva correcta connexió als borns de l'interruptor.
S'ha de comprovar que les característiques de l'aparell corresponen a les especificades a la DT
S'ha de verificar que els conductors quedin aprestats de forma segura.
Quan la secció dels conductors o requereixi es faran servir terminals per a fer les connexions.

3.- UNITAT I CRITERIS D'AMIDAMENT

Unitat de quantitat instal·lada, mesurada segons les especificacions de la DT.
La instal·lació inclou la part proporcional de connexionats i accessoris dins dels quadres elèctrics.

4.- NORMATIVA DE COMPLIMENT OBLIGATORI

NORMATIVA GENERAL:
Real Decreto 842/2002 de 2 de agosto, por el que se aprueba el Reglamento Electrotécnico de Baja Tensión. REBT 2002.
INTERRUPTORS AUTOMÀTICS DIFERENCIALS PER A MUNTAR EN PERFIL DIN:
UNE-EN 61008-1:1996 Interruptores automáticos para actuar por corriente diferencial residual, sin dispositivo de protección contra sobreintensidades, para usos domésticos y análogos (ID). Parte 1: Reglas generales.
UNE-EN 60947-2:1998 Aparamenta de baja tensión. Parte 2: Interruptores automáticos.
BLOCS DIFERENCIALS PER A MUNTAR EN PERFIL DIN I PER A TREBALLAR CONJUNTAMENT AMB INTERRUPTORS AUTOMÀTICS MAGNETOTÈRMICS:
UNE-EN 61008-1:1996 Interruptores automáticos para actuar por corriente diferencial residual, sin dispositivo de protección contra sobreintensidades, para usos domésticos y análogos (ID). Parte 1: Reglas generales.
UNE-EN 60947-2:1998 Aparamenta de baja tensión. Parte 2: Interruptores automáticos.
BLOCS DIFERENCIALS DE CAIXA EMMOTLLADA PER A MUNTAR EN PERFIL DIN O PER A MUNTAR ADOSSATS A INTERRUPTORS AUTOMÀTICS MAGNETOTÈRMICS, I PER A TREBALLAR CONJUNTAMENT AMB INTERRUPTORS AUTOMÀTICS MAGNETOTÈRMICS:
UNE-EN 60947-2:1998 Aparamenta de baja tensión. Parte 2: Interruptores automáticos.

5.- CONDICIONS DE CONTROL D'EXECUCIÓ I DE L'OBRA ACABADA

CONTROL D'EXECUCIÓ. OPERACIONS DE CONTROL:
Les tasques de control a realitzar són les següents:
- Verificació de que els mecanismes instal·lats a cada lloc són el que es corresponen als especificats a la DT.
- Verificar que el sistema de fixació es correcte
- Verificar el funcionament de la instal·lació que comanden
- Verificar la connexió dels conductors i l'absència de derivacions no permeses en contactes dels mecanismes.
- Verificar en preses de corrent l'existència de la línia de terra i mesura de la tensió de contacte.

CONTROL DE L'OBRA ACABADA. OPERACIONS DE CONTROL:
Les tasques de control a realitzar són les següents:
- Realització i emissió d'informe amb resultats dels controls i mesures realitzades.

CRITERIS DE PRESA DE MOSTRES:
Es comprovarà per mostreig diferents punts de la instal·lació segons criteri de la DF.
Es mesurarà la tensió de contacte a un punt com a mínim de cada circuit.
INTERPRETACIÓ DE RESULTATS I ACTUACIONS EN CAS D'INCOMPLIMENT:
En cas d'incompliment de la Normativa vigent, es procedirà a la seva adequació.
En cas de deficiències de material o execució, es procedirà d'acord amb el que determini la DF.
CONTROL D'EXECUCIÓ. OPERACIONS DE CONTROL EN QUADRES GENERALS I SUBQUADRES:
Les tasques de control de qualitat de Quadres Generals, són les següents:
- Comprovació de la correcta implantació dels equips a l'obra.
- Comprovar la correcta identificació de fases, segons codi de colors
- Verificar el marcatge dels conductors a la sortida de línies de manera que s'identifiquin correctament tots els circuits.
- Verificar el marcatge amb materials adients, de tot el cablejat de comandament.
- Verificar la coherència entre la documentació escrita referent a la identificació de circuits i l'execució real.
- Verificar que les seccions dels conductors s'adeqüen a les proteccions i als requisits de projecte
- Verificar la connexió dels diferents circuits, comprovant la no existència de contactes fluixos, enllaços i unions no previstes.
- Comprovar que les longituds dels conductors siguin prou folgades per poder fer arranjaments futurs -sense necessitats d'enllaços.
- Verificar la correcta posada a terra de totes les parts metàl·liques del quadre.
- Verificar la correcta connexió dels conductors d'alimentació i sortides del quadre.
- Verificar la regulació de les proteccions (Intensitat, temps de retard) sigui d'acord a l'especificat.
- Assaigs a efectuar a l'obra en quadres generals segons les normes aplicables en cada cas:
  - Dispar de diferencials amb intensitat de defecte igual al nominal segons UNE-EN 61008 R.E.B.T
  - Mesura de tensions de contacte segons R.E.T.B
  - Mesura de resistència de bucle segons R.E.T.B

Aquests assaigs es realitzaran una vegada connectats tots els circuits de sortida i finalitzada la xarxa de terres.
CONTROL DE L'OBRA ACABADA. OPERACIONS DE CONTROL EN QUADRES GENERALS I SUBQUADRES:
Les tasques de control a realitzar són les següents:
- Realització i emissió d'informe amb resultats dels controls i assaigs realitzats, d'acord amb el que s'especifica a la taula d'assaigs i de quantificació dels mateixos.

CRITERIS DE PRESA DE MOSTRES EN QUADRES GENERALS I SUBQUADRES:
S'ha de comprovar la totalitat de la instal·lació.
INTERPRETACIÓ DE RESULTATS I ACTUACIONS EN CAS D'INCOMPLIMENT EN QUADRES GENERALS I SUBQUADRES:
Es cas de deficiències de material o execució, si es pot esmenar sense canviar materials, es procedirà a fer-ho. En cas contrari es procedirà a canviar tot el material afectat.
En cas de manca d'elements o discrepàncies amb el projecte, es procedirà a l'adequació, d'acord amb el determini la DF.

EG - INSTAL·LACIONS ELÈCTRIQUES

EG4 - APARELLS DE PROTECCIÓ I COMANDAMENT

EG47 - INTERRUPTORS MANUALS

0.- ELEMENTS QUE CONTEMPLA EL PLEC

EG474F42,EG474F41,EG474F4E,EG474D4E.

1.- DEFINICIÓ I CONDICIONS DE LES PARTIDES D'OBRA EXECUTADES

Interruptor en càrrega amb o sense indicador lluminós.
L'execució de la unitat d'obra inclou les operacions següents:
- Col·locació i anivellació
- Connexionat
- Regulació dels paràmetres de funcionament, si és el cas

CONDICIONS GENERALS:
L'interruptor instal·lat ha de reunir les mateixes condicions exigides a l'element simple.
Ha de quedar anivellat i a la posició i l'alçària previstes al projecte o especificades per la DF
Cap part accessible de l'element instal·lat no ha d'estar en tensió, fora dels punts de connexió.
Quan es col·loca a pressió ha d'anar muntat sobre un perfil DIN simètric a l'interior d'una caixa o armari. En aquest cas, l'interruptor s'ha de subjectar pel mecanisme de fixació disposat per a tal fi.
Ha de quedar connectat correctament als conductors de fase i al neutre de la derivació.
Les connexions s'han de fer per pressió de vis.
Ha d'estar feta la prova d'instal·lació.
Els interruptors han de ser capaços de funcionar correctament en les condicions normals exigides en les normes.
Resistència a la tracció de les connexions: >= 30 N
Toleràncies d'instal·lació:
- Posició: La mateixa que l'exigida al quadre

2.- CONDICIONS DEL PROCÉS D'EXECUCIÓ

Els interruptors han de muntar-se segons les indicacions del fabricant, i atenent a les especificacions dels reglaments.
No s'ha de treballar amb tensió a la xarxa. Abans de procedir a la connexió es verificarà que els conductors estan sense tensió.
S'han d'identificar els conductors de cada fase i neutre per a la seva correcta connexió als borns de l'interruptor.
S'ha de comprovar que les característiques de l'aparell corresponen a les especificades a la DT
S'ha de verificar que els conductors quedin aprestats de forma segura.

Quan la secció dels conductors o requereixi es faran servir terminals per a fer les connexions.
3.- UNITAT I CRITERIS D'AMIDAMENT

Unitat de quantitat instal·lada, mesurada segons les especificacions de la DT.
La instal·lació inclou la part proporcional de connexionats i accessoris dins dels quadres elèctrics.

4.- NORMATIVA DE COMPLIMENT OBLIGATORI

Real Decreto 842/2002 de 2 de agosto, por el que se aprueba el Reglamento Electrotécnico de Baja Tensión. REBT 2002.
UNE-EN 60947-3:2009 Aparamenta de baja tensión. Parte 3: Interruptores, seccionadores, interruptores-seccionadores y combinados fusibles.

5.- CONDICIONS DE CONTROL D'EXECUCIÓ I DE L'OBRA ACABADA

CONTROL D'EXECUCIÓ. OPERACIONS DE CONTROL:
Les tasques de control a realitzar són les següents:
- Verificació de que els mecanismes instal·lats a cada lloc són el que es corresponen als especificats a la DT.
- Verificar que el sistema de fixació es correcte
- Verificar el funcionament de la instal·lació que comanden
- Verificar la connexió dels conductors i l'absència de derivacions no permeses en contactes dels mecanismes.
- Verificar en preses de corrent l'existència de la línia de terra i mesura de la tensió de contacte.

CONTROL DE L'OBRA ACABADA. OPERACIONS DE CONTROL:
Les tasques de control a realitzar són les següents:
- Realització i emissió d'informe amb resultats dels controls i mesures realitzades.

CRITERIS DE PRESA DE MOSTRES:
Es comprovarà per mostreig diferents punts de la instal·lació segons criteri de la DF.
Es mesurarà la tensió de contacte a un punt com a mínim de cada circuit.
INTERPRETACIÓ DE RESULTATS I ACTUACIONS EN CAS D'INCOMPLIMENT:
En cas d'incompliment de la Normativa vigent, es procedirà a la seva adequació.
En cas de deficiències de material o execució, es procedirà d'acord amb el que determini la DF.
CONTROL D'EXECUCIÓ. OPERACIONS DE CONTROL EN QUADRES GENERALS I SUBQUADRES:
Les tasques de control de qualitat de Quadres Generals, són les següents:
- Comprovació de la correcta implantació dels equips a l'obra.
- Comprovar la correcta identificació de fases, segons codi de colors
- Verificar el marcatge dels conductors a la sortida de línies de manera que s'identifiquin correctament tots els circuits.
- Verificar el marcatge amb materials adients, de tot el cablejat de comandament.
- Verificar la coherència entre la documentació escrita referent a la identificació de circuits i l'execució real.
- Verificar que les seccions dels conductors s'adeqüen a les proteccions i als requisits de projecte
- Verificar la connexió dels diferents circuits, comprovant la no existència de contactes fluixos, enllaços i unions no previstes.
- Comprovar que longituds de conductors siguin prou folgades per poder fer arranjaments futurs -sense necessitats d'enllaços.
- Verificar la correcta posada a terra de totes les parts metàl·liques del quadre.
- Verificar la correcta connexió dels conductors d'alimentació i sortides del quadre.
- Verificar la regulació de les proteccions (Intensitat, temps de retard) sigui d'acord a l'especificat.

CONTROL DE L'OBRA ACABADA. OPERACIONS DE CONTROL EN QUADRES GENERALS I SUBQUADRES:
Les tasques de control a realitzar són les següents:
- Realització i emissió d'informe amb resultats dels controls i assaigs realitzats, d'acord amb el que s'especifica a la taula d'assaigs i de quantificació dels mateixos.

CRITERIS DE PRESA DE MOSTRES EN QUADRES GENERALS I SUBQUADRES:
S'ha de comprovar la totalitat de la instal·lació.
INTERPRETACIÓ DE RESULTATS I ACTUACIONS EN CAS D'INCOMPLIMENT EN QUADRES GENERALS I SUBQUADRES:
Es cas de deficiències de material o execució, si es pot esmenar sense canviar materials, es procedirà a fer-ho. En cas contrari es procedirà a canviar tot el material afectat.
En cas de manca d'elements o discrepàncies amb el projecte, es procedirà a l'adequació, d'acord amb el determini la DF.

EG - INSTAL·LACIONS ELÈCTRIQUES

EG4 - APARELLS DE PROTECCIÓ I COMANDAMENT

EG4A - INTERRUPTORS MAGNETOTÈRMICS-DIFERENCIALS

1.- DEFINICIÓ I CONDICIONS DE LES PARTIDES D'OBRA EXECUTADES

Interruptor magnetotèrmic-diferencial de 25 a 125 A d'intensitat nominal en conjunt de protecció i mesura per a comptadors trifàsics, col·locats superficialment.
L'execució de la unitat d'obra inclou les operacions següents:
- Col·locació i anivellació.
- Connexionat.

CONDICIONS GENERALS:
Ha d'estar muntat a pressió sobre un perfil DIN simètric a l'interior d'una caixa o armari.
En cas d'instal·lació en una vivenda ha d'estar muntat dins del quadre de distribució a situar el més a prop possible de l'entrada de la derivació individual.
Segons el grau d'electrificació s'ha d'instal·lar la protecció contra contactes indirectes (interruptors diferencials) i PIA (Interruptors magnetotèrmics) necessaris.
Sobre les bases s'han de col·locar els fusibles de seguretat.
Ha de tenir un aspecte uniforme i sense defectes.
El comandament d'accionament ha de ser manual.
La base i la placa d'acabat han de ser aïllants.
La placa d'acabat ha de portar un dispositiu de fixació a la base.
Les parts subjectes a tensió no han de ser accessibles.
Ha d'estar protegit contra la penetració de cossos sòlids, pols, aigua i de l'humitat.
Han de ser resistents a la calor, al foc i a formar camins conductors.
Han de funcionar correctament a temperatura ambient.
Han d'estar dissenyats de manera que en l'ús normal han de funcionar de forma segura i no han de suposar perill per a les persones i el seu entorn.
Ha de complir les condicions requerides per la DF
Aïllament (UNE 20-353): Ha de complir
Resistència mecànica (UNE 20-353): Ha de complir
Resistència al foc (UNE 20-353): Ha de complir
S'han de complir les especificacions de la ITC-MIE-BT-019.
Un cop instal·lat i connectat a la xarxa, no han de ser accessibles les parts que hagin d'estar en tensió.
Les fases (o fase i neutre) i el conductor de protecció, si n'hi ha, han d'estar connectades als borns de la fase per pressió del cargol.
Ha de quedar amb els costats aplomats i en el mateix pla que el parament. La posició ha de ser la fixada a la DT
Quan es col·loca muntat superficialment, l'element ha de quedar fixat sòlidament al suport.
Quan es col·loca encastat, l'element ha de quedar fixat sòlidament a la caixa de mecanismes, la qual ha de complir les especificacions fixades en el seu plec de condicions. Resistència de les connexions a la tracció: >= 3 kg
Toleràncies d'instal·lació:
- Posició: 20 mm
- Aplomat: ± 2%

2.- CONDICIONS DEL PROCÉS D'EXECUCIÓ

No hi han condicions específiques del procés d'instal·lació.

3.- UNITAT I CRITERIS D'AMIDAMENT

Unitat de quantitat instal·lada, mesurada segons les especificacions de la DT.

4.- NORMATIVA DE COMPLIMENT OBLIGATORI

Real Decreto 842/2002 de 2 de agosto, por el que se aprueba el Reglamento Electrotécnico de Baja Tensión. REBT 2002.

5.- CONDICIONS DE CONTROL D'EXECUCIÓ I DE L'OBRA ACABADA

CONTROL D'EXECUCIÓ. OPERACIONS DE CONTROL:
Les tasques de control a realitzar són les següents:
- Verificació de que els mecanismes instal·lats a cada lloc són el que es corresponen als especificats a la DT.
- Verificar que el sistema de fixació es correcte
- Verificar el funcionament de la instal·lació que comanden
- Verificar la connexió dels conductors i l'absència de derivacions no permeses en contactes dels mecanismes.
- Verificar en preses de corrent l'existència de la línia de terra i mesura de la tensió de contacte.

CONTROL DE L'OBRA ACABADA. OPERACIONS DE CONTROL:
Les tasques de control a realitzar són les següents:
- Realització i emissió d'informe amb resultats dels controls i mesures realitzades.

CRITERIS DE PRESA DE MOSTRES:
Es comprovarà per mostreig diferents punts de la instal·lació segons criteri de la DF.
Es mesurarà la tensió de contacte a un punt com a mínim de cada circuit.
INTERPRETACIÓ DE RESULTATS I ACTUACIONS EN CAS D'INCOMPLIMENT:
En cas d'incompliment de la Normativa vigent, es procedirà a la seva adequació.

En cas de deficiències de material o execució, es procedirà d'acord amb el que determini la DF.
CONTROL D'EXECUCIÓ. OPERACIONS DE CONTROL EN QUADRES GENERALS I SUBQUADRES:
Les tasques de control de qualitat de Quadres Generals, són les següents:
- Comprovació de la correcta implantació dels equips a l'obra.
- Comprovar la correcta identificació de fases, segons codi de colors
- Verificar el marcatge dels conductors a la sortida de línies de manera que s'identifiquin correctament tots els circuits.
- Verificar el marcatge amb materials adients, de tot el cablejat de comandament.
- Verificar la coherència entre la documentació escrita referent a la identificació de circuits i l'execució real.
- Verificar que les seccions dels conductors s'adeqüen a les proteccions i als requisits de projecte
- Verificar la connexió dels diferents circuits, comprovant la no existència de contactes fluixos, enllaços i unions no previstes.
- Comprovar que les longituds dels conductors siguin prou folgades per poder fer arranjaments futurs -sense necessitats d'enllaços.
- Verificar la correcta posada a terra de totes les parts metàl·liques del quadre.
- Verificar la correcta connexió dels conductors d'alimentació i sortides del quadre.
- Verificar la regulació de les proteccions (Intensitat, temps de retard) sigui d'acord a l'especificat.
- Assaigs a efectuar a l'obra en quadres generals segons les normes aplicables en cada cas:
  - Dispar de diferencials amb intensitat de defecte igual al nominal segons UNE-EN 61008 R.E.B.T
  - Mesura de tensions de contacte segons R.E.T.B
  - Mesura de resistència de bucle segons R.E.T.B

Aquests assaigs es realitzaran una vegada connectats tots els circuits de sortida i finalitzada la xarxa de terres.
CONTROL DE L'OBRA ACABADA. OPERACIONS DE CONTROL EN QUADRES GENERALS I SUBQUADRES:
Les tasques de control a realitzar són les següents:
- Realització i emissió d'informe amb resultats dels controls i assaigs realitzats, d'acord amb el que s'especifica a la taula d'assaigs i de quantificació dels mateixos.

CRITERIS DE PRESA DE MOSTRES EN QUADRES GENERALS I SUBQUADRES:
S'ha de comprovar la totalitat de la instal·lació.
INTERPRETACIÓ DE RESULTATS I ACTUACIONS EN CAS D'INCOMPLIMENT EN QUADRES GENERALS I SUBQUADRES:
Es cas de deficiències de material o execució, si es pot esmenar sense canviar materials, es procedirà a fer-ho. En cas contrari es procedirà a canviar tot el material afectat.
En cas de manca d'elements o discrepàncies amb el projecte, es procedirà a l'adequació, d'acord amb el determini la DF.

_____

EG - INSTAL·LACIONS ELÈCTRIQUES

EG4 - APARELLS DE PROTECCIÓ I COMANDAMENT

EG4R - CONTACTORS

0.- ELEMENTS QUE CONTEMPLA EL PLEC

EG4RDCR0.

1.- DEFINICIÓ I CONDICIONS DE LES PARTIDES D'OBRA EXECUTADES

Contactor unipolar, bipolar, tripolar o tetrapolar i muntat a pressió o amb cargols.
L'execució de la unitat d'obra inclou les operacions següents:
- Replanteig de la unitat d'obra
- Fixació i connexió de l'aparell
- Prova de servei
- Retirada de l'obra de les restes d'embalatges, retalls de cables, etc

CONDICIONS GENERALS:
La subjecció de cables ha d'estar feta mitjançant la pressió de visos.
La seva situació dins del circuit elèctric ha de ser la indicada a DT tant pel que fa referència a l'esquema com al lay-out.
Quan es col·loca muntat a pressió, ha d'estar muntat a pressió sobre un perfil DIN simètric a l'interior d'una caixa o armari.
Quan es col·loca muntat amb cargols, ha de quedar fixat sòlidament per dos punts a la placa de la base del quadre mitjançant visos.
Resistència a la tracció de les connexions: >= 30 N
Toleràncies d'execució:
- Verticalitat: ± 2 mm

2.- CONDICIONS DEL PROCÉS D'EXECUCIÓ
Els interruptors han de muntar-se segons les indicacions del fabricant, i atenent a les especificacions dels reglaments.
No s'ha de treballar amb tensió a la xarxa. Abans de procedir a la connexió es verificarà que els conductors estan sense tensió.
S'han d'identificar els conductors de cada fase i neutre per a la seva correcta connexió als borns de l'interruptor.
S'ha de comprovar que les característiques de l'aparell corresponen a les especificades a la DT
S'ha de verificar que els conductors quedin aprestats de forma segura.
Quan la secció dels conductors o requereixi es faran servir terminals per a fer les connexions.
Un cop instal·lat l'equip, s'ha de procedir a la retirada de l'obra de tots els materials sobrants com ara embalatges, retalls de tubs, etc.

3.- UNITAT I CRITERIS D'AMIDAMENT

Unitat de quantitat instal·lada, mesurada segons les especificacions de la DT.
La instal·lació inclou la part proporcional de connexionats i accessoris dins dels quadres elèctrics.

4.- NORMATIVA DE COMPLIMENT OBLIGATORI

Real Decreto 842/2002 de 2 de agosto, por el que se aprueba el Reglamento Electrotécnico de Baja Tensión. REBT 2002.
UNE-EN 61095:1999 Contactores electromecánicos para usos domésticos y análogos.

5.- CONDICIONS DE CONTROL D'EXECUCIÓ I DE L'OBRA ACABADA

CONTROL D'EXECUCIÓ. OPERACIONS DE CONTROL:
Les tasques de control a realitzar són les següents:
- Verificació de que els mecanismes instal·lats a cada lloc són el que es corresponen als especificats a la DT.
- Verificar que el sistema de fixació es correcte
- Verificar el funcionament de la instal·lació que comanden
- Verificar la connexió dels conductors i l'absència de derivacions no permeses en contactes dels mecanismes.
- Verificar en preses de corrent l'existència de la línia de terra i mesura de la tensió de contacte.

CONTROL DE L'OBRA ACABADA. OPERACIONS DE CONTROL:
Les tasques de control a realitzar són les següents:
- Realització i emissió d'informe amb resultats dels controls i mesures realitzades.

CRITERIS DE PRESA DE MOSTRES:
Es comprovarà per mostreig diferents punts de la instal·lació segons criteri de la DF.
Es mesurarà la tensió de contacte a un punt com a mínim de cada circuit.
INTERPRETACIÓ DE RESULTATS I ACTUACIONS EN CAS D'INCOMPLIMENT:
En cas d'incompliment de la Normativa vigent, es procedirà a la seva adequació.
En cas de deficiències de material o execució, es procedirà d'acord amb el que determini la DF.
CONTROL D'EXECUCIÓ. OPERACIONS DE CONTROL EN QUADRES GENERALS I SUBQUADRES:
Les tasques de control de qualitat de Quadres Generals, són les següents:
- Comprovació de la correcta implantació dels equips a l'obra.
- Comprovar la correcta identificació de fases, segons codi de colors
- Verificar el marcatge dels conductors a la sortida de línies de manera que s'identifiquin correctament tots els circuits.
- Verificar el marcatge amb materials adients, de tot el cablejat de comandament.
- Verificar la coherència entre la documentació escrita referent a la identificació de circuits i l'execució real.
- Verificar que les seccions dels conductors s'adeqüen a les proteccions i als requisits de projecte
- Verificar la connexió dels diferents circuits, comprovant la no existència de contactes fluixos, enllaços i unions no previstes.
- Comprovar que les longituds dels conductors siguin prou folgades per poder fer arranjaments futurs -sense necessitats d'enllaços.
- Verificar la correcta posada a terra de totes les parts metàl·liques del quadre.
- Verificar la correcta connexió dels conductors d'alimentació i sortides del quadre.
- Verificar la regulació de les proteccions (Intensitat, temps de retard) sigui d'acord a l'especificat.
- Assaigs a efectuar a l'obra en quadres generals segons les normes aplicables en cada cas:
  - Dispar de diferencials amb intensitat de defecte igual al nominal segons UNE-EN 61008 R.E.B.T
  - Mesura de tensions de contacte segons R.E.T.B
  - Mesura de resistència de bucle segons R.E.T.B

Aquests assaigs es realitzaran una vegada connectats tots els circuits de sortida i finalitzada la xarxa de terres.
CONTROL DE L'OBRA ACABADA. OPERACIONS DE CONTROL EN QUADRES GENERALS I SUBQUADRES:
Les tasques de control a realitzar són les següents:
- Realització i emissió d'informe amb resultats dels controls i assaigs realitzats, d'acord amb el que s'especifica a la taula d'assaigs i de quantificació dels mateixos.

CRITERIS DE PRESA DE MOSTRES EN QUADRES GENERALS I SUBQUADRES:
S'ha de comprovar la totalitat de la instal·lació.
INTERPRETACIÓ DE RESULTATS I ACTUACIONS EN CAS D'INCOMPLIMENT EN QUADRES GENERALS I SUBQUADRES:
Es cas de deficiències de material o execució, si es pot esmenar sense canviar materials, es procedirà a fer-ho. En cas contrari es procedirà a canviar tot el material afectat.
En cas de manca d'elements o discrepàncies amb el projecte, es procedirà a l'adequació, d'acord amb el determini la DF.

_____

EJ - INSTAL.LACIONS DE LAMPISTERIA I APARELLS SANITARIS

EJ1 - APARELLS SANITARIS

EJ1A - ABOCADORS

1.- DEFINICIÓ I CONDICIONS DE LES PARTIDES D'OBRA EXECUTADES

Col·locació i connexió a xarxa d'evacuació d'abocador de gres esmaltat o de porcellana vitrificada, col·locat amb suports murals o sobre el paviment.
L'execució de la unitat d'obra inclou les operacions següents:
- Preparació de la zona de treball
- Col·locació de l'abocador a l'espai previst
- Connexió a la xarxa d'evacuació
- Connexió a la xarxa d'aigua

CONDICIONS GENERALS:
L'abocador instal·lat ha de reunir les mateixes condicions exigides a l'element simple.
Ha de quedar anivellat en totes dues direccions, a la posició prevista en el projecte.
L'alçària des del nivell del paviment fins el nivell frontal superior de l'abocador ha de ser la reflectida en el projecte o, en el seu defecte, la indicada en la DF.
Ha d'estar fixat sòlidament al parament o al paviment, segons el cas, amb les fixacions subministrades pel fabricant.
L'acord amb el paviment ha de quedar rejuntat.
S'ha de garantir l'estanquitat de la connexió amb el conducte d'evacuació, mitjançant la pasta de segellar.
Les conduccions metàl·liques de l'aparell han de dur instal·lada la connexió a terra amb cable de coure nu, de secció >= 2,5 mm2.
Toleràncies d'instal·lació:
- Nivell: ± 10 mm
- Horitzontalitat: ± 2 mm

2.- CONDICIONS DEL PROCÉS D'EXECUCIÓ

No hi ha condicions específiques del procés d'instal·lació.

3.- UNITAT I CRITERIS D'AMIDAMENT

Unitat de quantitat instal·lada, amidada segons les especificacions de la DT.

4.- NORMATIVA DE COMPLIMENT OBLIGATORI

No hi ha normativa de compliment obligatori.

EJ - INSTAL.LACIONS DE LAMPISTERIA I APARELLS SANITARIS

EJ1 - APARELLS SANITARIS

EJ1Z - ACCESSORIS D'APARELLS SANITARIS

1.- DEFINICIÓ I CONDICIONS DE LES PARTIDES D'OBRA EXECUTADES

Col·locació de diferents elements auxiliars per completar la instal·lació d'aparells sanitaris.
S'han considerat els elements següents:
- Tapatubs d'alimentació per a urinari mural
- Tapatubs d'alimentació per a urinari de peu
- Marxapeu per a urinari de peu
- Tapajunts per a urinari de peu
- Tapajunts inferior per a urinari de peu
- Cistella de filferro plastificat
- Fusta per a pica d'aigüera
- Reixa cromada per a abocador

CONDICIONS GENERALS:
L'accessori instal·lat ha de reunir les mateixes condicions exigides a l'element simple.
Ha de quedar anivellat en totes dues direccions, a la posició prevista.
Toleràncies d'instal·lació per a tapatubs, marxapeu i reixa:
- Nivell: El mateix exigit a l'aparell sanitari
- Horitzontalitat: ± 2 mm

TAPATUBS:
L'alçària de muntatge ha de ser l'especificada en el projecte.
Ha d'estar fixat sòlidament al parament amb les fixacions subministrades pel fabricant.
MARXAPEU:
L'alçària de muntatge ha de ser l'especificada en el projecte.
Ha d'estar fixat sòlidament amb morter al pilar de totxana i l'ha de revestir totalment.
SEPARADOR:
Ha d'estar encastat entre dos urinaris, recolzat sobre el pilar central de totxana i collat sòlidament amb morter.
REIXA:
Ha d'estar ben fixada a l'aparell pels punts previstos.
La reixa instal·lada ha de recolzar sobre la protecció de goma col·locada en la part frontal de l'abocador i girar correctament.

2.- CONDICIONS DEL PROCÉS D'EXECUCIÓ

SEPARADOR:
El pilar interior d'obra ha de fer-se des del peu de l'urinari a la base inferior del tapajunts.
Poden col·locar-se barres d'ancoratge per a millorar la solidesa de la fixació.
REIXA:
No s'han de col·locar junts de material endurible a les rosques.
L'enroscada, en el seu cas, s'ha de fer sense forçar ni malmetre la rosca.
TAPATUBS, MARXAPEU, CISTELLA I FUSTA:
No hi ha condicions específiques del procés d'instal·lació.

3.- UNITAT I CRITERIS D'AMIDAMENT

Unitat de quantitat instal·lada, amidada segons les especificacions de la DT.

4.- NORMATIVA DE COMPLIMENT OBLIGATORI

No hi ha normativa de compliment obligatori.

EM - INSTAL·LACIONS CONTRA INCENDIS, PROTECCIÓ CONTRA DESCÀRREGUES ATMOSFÈRIQUES I SEGURETAT

EM2 - INSTAL.LACIONS D'EXTINCIÓ D'INCENDIS AMB AIGUA

EM23 - BOQUES D'INCENDI

0.- ELEMENTS QUE CONTEMPLA EL PLEC

EM23FPAA.

1.- DEFINICIÓ I CONDICIONS DE LES PARTIDES D'OBRA EXECUTADES

Boques d'incendi tipus BIE-25 i BIE-45 amb armari, muntades superficialment a la paret.
L'execució de la unitat d'obra inclou les operacions següents:
- Fixació de l'armari a la paret.
- Connexió a la xarxa d'alimentació.
- Col·locació de la tapa de l'armari amb la inscripció "Trenqueu-lo en cas d'incendi".

CONDICIONS GENERALS:
La posició ha de ser la reflectida a la DT o, en el seu defecte, la indicada per la DF.
La vàlvula i les unions han de ser estanques a la pressió de treball.
La vàlvula s'ha de connectar directament a la xarxa d'alimentació.
L'armari ha de quedar anivellat, aplomat i sòlidament fixat a la paret.
Els enllaços per a la connexió dels elements han d'estar sòlidament fixats a aquests elements.
El vidre de la tapa ha de quedar fixat sòlidament. Alçària del centre de l'armari al paviment: 1500 mm
Toleràncies d'instal·lació:
- Posició: ± 30 mm

- Horitzontalitat i aplomat: ± 3 mm

2.- CONDICIONS DEL PROCÉS D'EXECUCIÓ

Les unions roscades han de quedar segellades amb cinta d'estanquitat.
L'enroscada, en el seu cas, s'ha de fer sense forçar ni malmetre la rosca.

3.- UNITAT I CRITERIS D'AMIDAMENT

Unitat de quantitat instal·lada, mesurada segons les especificacions de la DT.

4.- NORMATIVA DE COMPLIMENT OBLIGATORI

Real Decreto 1942/1993, de 5 de noviembre, por el que se aprueba el Reglamento de Instalaciones de Protección contra Incendios.
Resolució de 22 de març de 1995, de designació del laboratori general d'assaigs i investigacions com a organisme de control per la certificació de productes, d'acord amb el Reial Decret 1942/1993, que aprova el reglament CPI.

5.- CONDICIONS DE CONTROL D'EXECUCIÓ I DE L'OBRA ACABADA

CONTROL D'EXECUCIÓ. OPERACIONS DE CONTROL:
Les tasques de control a realitzar són les següents:
- Comprovació que l'empresa instal·ladora es troba inscrita en el registre d'empreses instal·ladores/mantenidores de sistemes de protecció contra incendis.
- Comprovació de la correcta implantació de la instal·lació de boques d'incendi
- Verificació de les distàncies en la ubicació de les BIE i Accessibilitat:
- Separació màxima entre BIE (50 m)
- Distància de qualsevol punt del local protegit respecte BIE < 25 m
- Alçada màxima 1,5 m, amb relació al terra
- Distància màxima col·locació BIE respecte portes i sortides: 5 m.
- Verificació d'elements BIE:
  - Boquilla llança (obertura i regulació d'aigua):
  - Vàlvula (obertura/tancament)
  - Manòmetre (lectura, contractar-lo)
  - Subjecció i senyalització
  - Desenrotllar mànega: BIE 25 Longitud 20 m; BIE 45 Longitud 15 m
- Prova d'estanquitat de la instal·lació amb una pressió de prova igual a la pressió de servei + 3,5 kg/cm2 amb un mínim de 10 kg/cm2 durant un mínim de 2 hores.
- Senyalització de les BIES
- Comprovació grups de pressió:
  - Alimentació exclusiva per a la instal·lació contra incendis
  - Capacitat per alimentar la instal·lació durant una hora
  - Disposar de subministrament complementari per alimentar al grup
  - Verificar les condicions de funcionament

CONTROL DE L'OBRA ACABADA. OPERACIONS DE CONTROL:
Les tasques de control a realitzar són les següents:
- Prova de funcionament. S'han de posar en funcionament les 2 BIES més desfavorables hidràulicament i s'ha d'assegurar una pressió a punta de llança mínima de 2 bar i un cabal d'1,6 l/s per BIE 25 i 3,3 l/s per BIE 45, durant una hora. S'ha de verificar que la xarxa de canonades i el proveïment d'aigua permeten aquestes condicions de funcionament.
- Realització d'informe amb els resultats del control efectuat.

CRITERIS DE PRESA DE MOSTRES:
S'han de comprovar totes les BIE. Les proves de funcionament s'han de fer, a les 2 BIES, situades més desfavorablement des del punt de vista hidràulic. En qualsevol altre cas, la DF ha de determinar la intensitat de la presa de mostres.
INTERPRETACIÓ DE RESULTATS I ACTUACIONS EN CAS D'INCOMPLIMENT:
En cas de resultats negatius i anomalies, s'han de corregir els defectes sempre que sigui possible, en cas contrari s'ha de substituir el material afectat.

EN - VÀLVULES, FILTRES, BOMBES I GRUPS DE PRESSIÓ

EN3 - VÀLVULES DE BOLA

0.- ELEMENTS QUE CONTEMPLA EL PLEC

EN323647,EN323667,EN323687.

1.- DEFINICIÓ I CONDICIONS DE LES PARTIDES D'OBRA EXECUTADES

Vàlvules de bola metàl·liques o sintètiques, muntades.
S'han considerat els elements següents:
- Vàlvules roscades amb actuador elèctric o pneumàtic.
- Vàlvules embridades amb actuador elèctric o pneumàtic
- Vàlvules manuals roscades
- Vàlvules manuals per a soldar entre tubs
- Vàlvules manuals embridades
- Vàlvules per anar a pressió

S'han considerat els tipus de col·locació següents:
- Muntades superficialment
- Muntades en pericó de canalització soterrada

L'execució de la unitat d'obra inclou les operacions següents:
Vàlvula de bola amb actuador:
- Neteja de l'interior del tub i de les rosques si és el cas.
- Preparació de les unions amb cintes en el cas de les connexions amb rosca
- Connexió de la vàlvula a la xarxa
- Connexió de l'actuador a la xarxa corresponent (elèctrica o pneumàtica)
- Prova de servei

Vàlvules de bola metàl·liques soldades:
- Neteja dels extrems dels tubs i vàlvules
- Connexió de la vàlvula a la xarxa
- Prova de servei

Vàlvules de bola per a col·locar roscades:
- Neteja de rosques i d'interior de tubs
- Preparació de les unions amb cintes
- Connexió de la vàlvula a la xarxa
- Prova de servei

Vàlvula de bola per encolar o embridar:
- Neteja de l'interior dels tubs
- Connexió de la vàlvula a la xarxa
- Prova d'estanquitat

CONDICIONS GENERALS:
Els eixos de la vàlvula i de la canonada han de quedar alineats.
La maneta o volant de la vàlvula ha de ser accessible.
Les vàlvules s'han d'instal·lar situades de manera que es puguin realitzar tasques de manteniment de les diferents parts.
Tant els junts de la vàlvula com les connexions amb la canonada han de ser estanques a la pressió de treball.
S'ha de deixar connectada a la xarxa corresponent, en condicions de funcionament.
La posició ha de ser la reflectida a la DT o, en el seu defecte, la indicada per la DF.
Toleràncies d'instal·lació:
- Posició: ± 30 mm

MUNTADES SUPERFICIALMENT:
L'eix d'accionament ha de quedar horitzontal, o en qualsevol posició radial per sobre del pla horitzontal.
La distància entre la vàlvula i la paret ha de ser la necessària perque pugui girar el cos, un cop desmuntat l'eix d'accionament del sistema de tancament.
MUNTADES EN PERICÓ:
L'eix d'accionament ha de quedar vertical, amb la maneta cap amunt, i ha de coincidir amb el centre del pericó.
La distància entre la vàlvula i el fons del pericó ha de ser la necessària perquè pugui girar el cos un cop desmuntat l'eix d'accionament del sistema de tancament.
En el cas de vàlvules embridades, la distància entre la vàlvula i el fons del pericó ha de ser la necesaria perque es puguin col·locar i treure tots els cargols de les brides.
VÀLVULA DE BOLA AMB ACTUADOR:
S'ha de connectar la vàlvula a la xarxa corresponent i l'actuador a la xarxa elèctrica o pneumàtica.
VÀLVULES DE BOLA METÀL·LIQUES SOLDADES:
Les soldadures han de ser estanques a la pressió de treball.
La soldadura no ha de tenir cap defecte, ja sigui osca, fissura, inclusió d'escòria o porus.

2.- CONDICIONS DEL PROCÉS D'EXECUCIÓ

CONDICIONS GENERALS:
Abans de la instal·lació de la vàlvula s'ha de netejar l'interior dels tubs.
Les connexions dels diferents elements s'han de realitzar seguint les indicacions del fabricant i amb les eines adequades per tal de no malmetre les diferents peces.
La descàrrega i manipulació de les vàlvules s'ha de fer de forma que no rebin cops.

El tub s'ha d'encaixar sense moviments de torsió.
La unió entre els tubs i vàlvules s'ha de fer garantint la no transmissió de càrregues, la impermeabilitat i l'adherència amb les parets.
Abans de realitzar la unió entre els tubs i les vàlvules cal fer la comprovació que extrems estan ben acabats, nets, sense rebaves i amb els condicions correctes per realitzar la unió.
Un cop acabada la instal·lació, s'ha de netejar interiorment fent-hi passar aigua perquè arrossegui les brosses i els gasos destil·lats produïts pel lubricant o per l'adhesiu i el netejador. No s'ha de fer servir en aquesta operació cap tipus de dissolvent.
En el cas que la canonada sigui per abastament d'aigua, cal fer un tractament de depuració bacteriològic després de rentar-la.
VÀLVULAS DE BOLA PER A COL·LOCAR ROSCADES:
Les unions amb la canonada han de quedar segellades mitjançant cintes d'estanquitat adequades.
L'enroscada, en el seu cas, s'ha de fer sense forçar ni malmetre la rosca.
Abans de la instal·lació de la vàlvula s'han de netejar l'interior dels tubs i les rosques d'unió.
Els protectors de les rosques amb que van proveïdes les vàlvules només s'han de treure en el moment d'executar les unions.
VÀLVULES DE BOLA METÀL·LIQUES SOLDADES:
Abans de la instal·lació de la vàlvula s'han de netejar les superfícies per unir de greix, òxids i pintura, i s'ha de tenir cura que quedin ben seques.
Els cordons de soldadura successius no han de produir osques.
Després de fer un cordó de soldadura i abans de fer el següent, cal netejar l'escòria per mitjà d'una picola i d'un raspall.
VÀLVULA DE BOLA AMB ACTUADOR:
La connexió dels actuadors d'aquestes vàlvules s'ha de realitzar amb la xarxa elèctrica o pneumàtica fora de servei.
Quan l'actuador sigui pneumàtico les connexions amb la xarxa han de ser estanques.

3.- UNITAT I CRITERIS D'AMIDAMENT

Unitat de quantitat instal·lada, mesurada segons les especificacions de la DT.

4.- NORMATIVA DE COMPLIMENT OBLIGATORI

La normativa ha de ser l'específica a l'ús a què es destini.
VÀLVULA DE BOLA AMB ACTUADOR ELÈCTRIC:
Real Decreto 842/2002 de 2 de agosto, por el que se aprueba el Reglamento Electrotécnico de Baja Tensión. REBT 2002.

G - PARTIDES D'OBRA D'ENGINYERIA CIVIL

G2 - DEMOLICIONS, ENDERROCS, MOVIMENTS DE TERRES I GESTIÓ DE RESIDUS

G2R - GESTIÓ DE RESIDUS

G2R5 - TRANSPORT DE RESIDUS DE CONSTRUCCIÓ O DEMOLICIÓ A INSTAL·LACIÓ AUTORITZADA DE GESTIÓ DE RESIDUS

0.- ELEMENTS QUE CONTEMPLA EL PLEC

G2R54239.

1.- DEFINICIÓ I CONDICIONS DE LES PARTIDES D'OBRA EXECUTADES

Operacions destinades a la gestió dels residus generats en l'obra: residu de construcció o demolició o material d'excavació.
S'han considerat les operacions següents:
- Transport o càrrega i transport del residu: material procedent d'excavació o residu de construcció o demolició
- Subministrament i recollida del contenidor dels residus

RESIDUS ESPECIALS:
Els residus especials sempre s'han de separar.
Els residus especials s'han de dipositar en una zona d'emmagatzematge separada de la resta.
Temps màxim d'emmagatzematge: 6 mesos.
Els materials potencialment perillosos han d'estar separats per tipus compatibles i emmagatzemats en bidons o contenidors adequats, amb indicació del tipus de perillositat.
El contenidor de residus especials ha de situar-se en un lloc pla, fora del trànsit habitual de la maquinària d'obra, per tal d'evitar vessaments accidentals
Cal senyalitzar convenientment els diferents contenidors de residus especials, tenint en compte les incompatibilitats segons els símbols de perillositat representat en les etiquetes.
Els contenidors de residus especials han d'estar tapats i protegits de la pluja i la radiació solar excessiva.
Els bidons que contenen líquids perillosos (olis, desencofrants, etc.) s'han d'emmagatzemar en posició vertical i sobre cubetes de retenció de líquids per tal d'evitar fuites.
Els contenidors de residus especials s'han de col·locar sobre un terra impermeabilitzat.
CÀRREGA I TRANSPORT DE MATERIAL D'EXCAVACIÓ I RESIDUS:
L'operació de càrrega s'ha de fer amb les precaucions necessàries per a aconseguir unes condicions de seguretat suficients.
Els vehicles de transport han de portar els elements adequats a fi d'evitar alteracions perjudicials del material.
El contenidor ha d'estar adaptat al material que ha de transportar. El trajecte que s'ha de recórrer ha de complir les condicions d'amplària lliure i de pendent adequades a la maquinària que s'utilitzi.
TRANSPORT A OBRA:
Transport de terres i material d'excavació o del rebaix, o residus de la construcció, entre dos punts de la mateixa obra o entre dues obres.
Les àrees d'abocada han de ser les que defineixi el "Pla de Gestió de Residus de la Construcció i Enderrocs" de l'obra.
L'abocada s'ha de fer al lloc i amb gruix de capa indicats al "Pla de Gestió de Residus de la Construcció i els Enderrocs" de l'obra. Les terres han de complir especificacions del seu plec de condicions en funció del ús, i cal que tinguin l'aprovació de la DF.
TRANSPORT A INSTAL.LACIÓ EXTERNA DE GESTIÓ DE RESIDUS:
El material de rebuig que el "Pla de Gestió de Residus de la Construcció i els Enderrocs" i el que la DF no accepti per a reutilitzar en obra, s'ha de transportar a una instal·lació externa autoritzada, per tal de rebre el tractament definitiu.
El contractista ha de lliurar al promotor un certificat on s'indiqui, com a mínim:
- Identificació del productor dels residus
- Identificació del posseïdor dels residus
- Identificació de l'obra de la qual prové el residu i en el seu cas, el número de llicència d'obra
- Identificació del gestor autoritzat que ha rebut el residu i si aquet no fa la gestió de valorització o eliminació final del residu, la identificació, cal indicar també qui farà aquesta gestió
- Quantitat en t i m3 del residu gestionat i la seva codificació segons codi LER

2.- CONDICIONS DEL PROCÉS D'EXECUCIÓ

CÀRREGA I TRANSPORT DE MATERIAL D'EXCAVACIÓ I RESIDUS:
El transport s'ha de realitzar en un vehicle adequat, per al material que es desitgi transportar, proveït dels elements que calen per al seu desplaçament correcte.
Durant el transport s'ha de protegir el material de manera que no es produeixin pèrdues en els trajectes utilitzats.
RESIDUS DE LA CONSTRUCCIÓ:
La manipulació dels materials s'ha de fer amb les proteccions adequades a la perillositat del mateix.

3.- UNITAT I CRITERIS D'AMIDAMENT

TRANSPORT DE MATERIAL D'EXCAVACIÓ O RESIDUS:
m3 de volum amidat amb el criteri de la partida d'obra d'excavació que li correspongui, incrementat amb el coeficient d'esponjament indicat en el plec de condicions tècniques, o qualsevol altre acceptat prèviament i expressament per la DF.
La unitat d'obra no inclou les despeses d'abocament ni de manteniment de l'abocador.
RESIDUS DE LA CONSTRUCCIÓ:
Es considera un increment per esponjament d'un 35%.

4.- NORMATIVA DE COMPLIMENT OBLIGATORI

Real Decreto 105/2008, de 1 de febrero, por el que se regula la producción y gestión de los residuos de construcción y demolición.
Orden MAM/304/2002, de 8 de febrero, por la cual se publican las operaciones de valorización y eliminación de residuos y la lista europea de residuos.
Corrección de errores de la Orden MAM/304/2002, de 8 de febrero, por la que se publican las operaciones de valorización y eliminación de residuos y lista europea de residuos.
Real Decreto 108/1991, de 1 de febrero, sobre la prevención y reducción de la contaminación del medio ambiente producida por el amianto.
Decret 89/2010, de 29 de juny, pel qual s'aprova el Programa de gestió de residus de la construcció de Catalunya (PROGROC), es regula la producció i gestió dels residus de la construcció i demolició, i el cànon sobre la deposició controlada dels residus de la construcció.

GG - INSTAL.LACIONS ELÈCTRIQUES

GG3 - CONDUCTORS ELÈCTRICS PER A TENSIÓ BAIXA

GG3B - PLATINES DE COURE NUES

0.- ELEMENTS QUE CONTEMPLA EL PLEC

GG3B3310,GG3B3311,GG3B3312,GG3B3313.

1.- DEFINICIÓ I CONDICIONS DE LES PARTIDES D'OBRA EXECUTADES

Platina de coure nua de fins a 1000 mm2 de secció i 1400 A d'intensitat màxima, i muntada superficialment o en canalització.
L'execució de la unitat d'obra inclou les operacions següents:
- L'estesa, fixació i connexionat

CONDICIONS GENERALS:
Les platines de coure han de quedar instal·lades sobre suports constituïts per materials aïllants no inflamables, tant les de fase com les de neutre i immobilitzades mecànicament amb visos o brides.
En muntatges de disposició vertical la barra del neutre ha d'estar muntada a la part superior del conjunt de les barres.
Els empalmaments i les derivacions han d'estar units per pressió de vis o per mitjà de brides adients, no s'ha d'acceptar la connexió per soldadura.
Les derivacions han d'estar fetes a la vora d'un suport i no han d'exercir tracció mecànica sobre les barres.
Han d'estar muntats allunyat del lloc on pugui trobar-se o passar cap persona de tal forma que sigui impossible el contacte fortuït, o bé s'han de col·locar obstacles que impedeixin aquest contacte.
La distància entre conductors de coure, entre aquests i el parament, murs o sostres no ha de ser inferior a 10 cm, excepte que es justifiqui mitjançant la col·locació de materials aïllants i en aquest cas la distància no ha de ser mai inferior a 5 cm.
El recorregut ha de ser l'indicat a la DT.
Separació entre suports: <= 90 cm

2.- CONDICIONS DEL PROCÉS D'EXECUCIÓ

No hi han condicions específiques del procés d'instal·lació.

3.- UNITAT I CRITERIS D'AMIDAMENT

m de llargària instal·lada, amidada segons les especificacions de la DT, entre els eixos dels elements o dels punts per connectar.
Aquest criteri inclou les pèrdues de material com a conseqüència dels retalls.

4.- NORMATIVA DE COMPLIMENT OBLIGATORI

Real Decreto 842/2002 de 2 de agosto, por el que se aprueba el Reglamento Electrotécnico de Baja Tensión. REBT 2002.

GG - INSTAL.LACIONS ELÈCTRIQUES

GG5 - APARELLS DE PROTECCIÓ I MECANISMES

GG53 - ENDOLLS

1.DEFINICIÓ I CONDICIONS DE LES PARTIDES D'OBRA EXECUTADES

DEFINICIÓ:
Endolls bipolars o tripolars amb terra o sense connexió a terra, encastats o muntats superficialment.
L'execució de la unitat d'obra inclou les operacions següents:
- Muntatge, fixació i nivellació
- Connexionat

CONDICIONS GENERALS:
S'han de complir les especificacions de la MI-BT-024.
Un cop instal.lat i connectat a la xarxa no han de ser accessibles les parts que hagin d'estar en tensió.
Les fases (o fase i neutre) i el conductor de protecció, si n'hi ha, han d'estar connectats als borns de la base per pressió de cargols.
Ha de quedar amb els costats aplomats i en el mateix pla que el parament. La posició ha de ser la fixada a la D.T.
Quan es col.loca muntat superficialment, l'endoll ha de quedar fixat sòlidament al suport.
Quan es col.loca encastat, l'endoll ha de quedar sòlidament fixat a la caixa de mecanismes, la qual ha de complir les especificacions fixades en el seu plec de condicions.
Resistència de les connexions a la tracció >= 3 kg
Toleràncies d'instal.lació:
- Posició ± 20 mm
- Aplomat ± 2%

2.CONDICIONS DEL PROCÉS D'EXECUCIÓ

No hi ha condicions específiques del procés d'instal.lació.

3.UNITAT I CRITERIS D'AMIDAMENT

Unitat de quantitat instal.lada, amidada segons les especificacions de la D.T.

4.NORMATIVA DE COMPLIMENT OBLIGATORI

"Reglamento Electrotécnico para Baja Tensión."

GI - INSTAL·LACIONS DE FONTANERIA

GIC - TUBS DE POLIPROPILÈ

1.- DEFINICIÓ I CONDICIONS DE LES PARTIDES D'OBRA EXECUTADES

DEFINICIÓ:
Conduccions amb tub de polipropilè a pressió per a instal·lacions de transport i distribució de fluids, amb les unions soldades, col·locats superficialment o al fons de la rasa.
S'han considerat els graus de dificultat de muntatge per als tubs, següents:
- Grau mitjà, que correspon a una xarxa equilibrada en trams lineals i amb accessoris (distribucions d'aigua, gas, calefacció, etc.)

L'execució de la unitat d'obra inclou les operacions següents:
- Comprovació i preparació del pla de suport (en canalitzacions per soterrar)
- Replanteig de la conducció
- Col·locació de l'element en la seva posició definitiva
- Execució de totes les unions necessàries
- Neteja de la canonada
- Retirada de l'obra de retalls de tubs, materials per a junts, etc.

CONDICIONS GENERALS:
La posició ha de ser la reflectida a la DT o, en el seu defecte, la indicada per la DF
Els junts han de ser estancs a la pressió de prova, han de resistir els esforços mecànics i no han de produir alteracions apreciables en el règim hidràulic de la canonada.
Les unions entre tubs s'han de fer per soldadura amb material d'aportació.
Els canvis de direcció, els ramals, les brides i les reduccions s'han de fer per mitjà dels accessoris adequats de polipropilè.
Les unions s'han de fer per acoblament i soldadura amb material d'aportació.
El pas a través d'elements estructurals s'ha de fer amb passamurs i l'espai que quedi s'ha d'omplir amb material elàstic.
Els passamurs han de sobresortir >= 3 mm del parament. Dins del passamurs no hi pot quedar cap accessori.
La superfície del tub o del calorifugant, si n'hi ha d'haver, ha d'estar a >= 300 mm de qualsevol conductor elèctric i s'ha de procurar que passi per sota.
COL·LOCACIÓ SUPERFICIAL:
Els tubs han de ser accessibles.
Les canonades s'han d'estendre perpendicularment o paral·lelament respecte a l'estructura de l'edifici.
Les horitzontals han de passar preferentment a prop del paviment o del sostre.
Sobre envans, els suports s'han de fixar amb tacs i visos, i a les parets, s'han d'encastar.
Si l'abraçadora del suport és metàl·lica, entre ella i el tub s'ha d'interposar una anella elàstica.
En cas de els fluids estiguin molt calents, el suport ha de permetre una certa llibertat axial al tub per tal de compensar les dilatacions.
La canonada no pot travessar xemeneies ni conductes.

Distància entre suports:

DN (mm)	Distància entre suports (mm)	
	en trams verticals	en trams horitzontals
16	710	550
20	780	600
25	840	650
32	940	750
40	1100	850
50	1230	950
63	1230	950
75	1360	1050
90	1490	1150
110	1620	1250
140	1800	1500
160	1800	1500

COL·LOCACIÓ SOTERRADA:
La fondària de la rasa ha de permetre que el tub descansi sobre un llit de sorra de riu. Pel seu damunt hi ha d'haver un reblert de terra ben piconada per tongades de 20 cm. Les primeres capes que envolten el tub cal piconar-les amb cura.
Gruix del llit de sorra: >= 15 cm
Reblert (sense trànsit rodat): >= 60 cm
Reblert (amb trànsit rodat): >= 100 cm
El tub s'ha de col·locar dins la rasa serpentejant lleugerament per a permetre les contraccions i dilatacions degudes a canvis de temperatura.
Per tal de contrarestar les reaccions axials que es produeixen en circular el fluid, els punts singulars (corbes, reduccions, etc.), han d'estar ancorades a daus massissos de formigó.
En cas de coincidència de canonades d'aigua potable i de sanejament, les d'aigua potable han de passar per un pla superior a les de sanejament i han d'anar separades tangencialment 100 cm.
Per damunt del tub s'ha de fer un reblert de terres compactades, que han de complir l'especificat en el seu plec de condicions.

2.- CONDICIONS DEL PROCÉS D'EXECUCIÓ

CONDICIONS GENERALS:
La descàrrega i manipulació dels elements s'ha de fer de forma que no rebin cops.
Per a fer la unió dels tubs no s'han de forçar ni deformar els extrems.
La unió entre els tubs i altres elements d'obra s'ha de fer garantint la no transmissió de càrregues, la impermeabilitat i l'adherència amb les parets.
Cada cop que s'interromp el muntatge, cal tapar els extrems oberts.
Si s'ha de tallar un tub, cal fer-ho perpendicularment a l'eix i eliminar les rebaves.
Si s'ha d'aplicar un accessori de compressió cal aixamfranar l'aresta exterior.
Un cop acabada la instal·lació s'ha de netejar interiorment i fer-hi passar aigua per arrossegar les brosses.
En el cas que la canonada sigui per abastament d'aigua, cal fer un tractament de depuració bacteriològic després de rentar-la.
COL·LOCACIÓ SOTERRADA:
Abans de baixar els elements a la rasa la DF ha d'examinar-los, rebutjant els que presentin algun defecte.
Abans de la col·locació dels elements cal comprovar que la rasant, l'amplària, la fondària i el nivell freàtic de la rasa corresponen als especificats en la DT En cas contrari cal avisar la DF
El fons de la rasa ha d'estar net abans de baixar els elements.
Els tubs s'han de calçar i colzar per a impedir el seu moviment.
Col·locats els elements al fons de la rasa, s'ha de comprovar que el seu interior és lliure d'elements que puguin impedir el seu assentament o funcionament correctes (terres, pedres, eines de treball, etc.).
Les canonades i les rases s'han de mantenir lliures d'aigua, esgotant amb bomba o deixant desguassos a l'excavació.
Un cop situada la canonada a la rasa, parcialment reblerta excepte a les unions, s'han de fer les proves de pressió interior i d'estanquitat segons la normativa vigent.
No es pot procedir al reblert de les rases sense l'autorització expressa de la DF
Els daus d'ancoratge s'han de fer una vegada enllestida la instal·lació. S'han de col·locar de forma que els junts de les canonades i dels accessoris siguin accessibles per a la seva reparació.

3.- UNITAT I CRITERIS D'AMIDAMENT

TUBS:
m de llargària instal·lada, amidada segons les especificacions de la DT, entre els eixos dels elements o dels punts per connectar. Aquests criteris inclouen les pèrdues de material per retalls i els empalmaments que s'hagin efectuat.
En les instal·lacions amb grau de dificultat especificat, inclou, a més, la repercussió de les peces especials per col·locar.
COL·LOCACIÓ SOTERRADA:
No s'inclouen en aquest criteri els daus de formigó per a l'ancoratge dels tubs ni les brides metàl·liques per a la subjecció dels mateixos.

4.- NORMATIVA DE COMPLIMENT OBLIGATORI

La normativa ha de ser l'específica a l'ús a què es destina.

GN - VÀLVULES, FILTRES, BOMBES I GRUPS DE PRESSIÓ

GNX - GRUPS DE PRESSIÓ

1.- DEFINICIÓ I CONDICIONS DE LES PARTIDES D'OBRA EXECUTADES

Grups de pressió d'aigua amb dipòsit d'aire muntats sobre bancada.
L'execució de la unitat d'obra inclou les operacions següents:
- Fixació al dipòsit
- Fixació de les bombes a la bancada
- Col·locació accessoris grup
- Connexions bomba-dipòsit i accessoris
- Connexions a la xarxa de subministrament i de distribució
- Fixació del quadre de maniobra
- Connexions elèctriques corresponents quadre-bomba i quadre-xarxa elèctrica
- Prova de servei

CONDICIONS GENERALS:
El grup ha d'estar connectat a la xarxa a què ha de donar servei i l'armari elèctric de maniobra i connexió a la línia d'alimentació elèctrica.
Les canonades d'aspiració i d'impulsió han de ser, com a mínim, del mateix diàmetre que els col·lectors corresponents.
Les reduccions de diàmetre s'han de fer amb peces còniques, amb una conicitat total <= 30°.
Les reduccions que siguin horitzontals s'han de fer excèntriques i han de quedar enrasades per la generatriu superior, per tal d'evitar la formació de bosses d'aire.
El grup ha de quedar fixat sòlidament a una bancada de superfície llisa i anivellada.
La subjecció del grup s'ha de fer calçant-la amb espàrrecs o amb cargols, cal utilitzar els forats situats a la bancada.
El quadre de maniobra ha de quedar fixat al parament per un mínim de quatre punts.
Les canonades no han de trasmetre cap tipus d'esforç al grup. Les unions han de ser completament estanques.
La posició ha de ser la reflectida a la DT o, en el seu defecte, la indicada per la DF.

2.- CONDICIONS DEL PROCÉS D'EXECUCIÓ

S'ha de comprovar que la tensió de l'armari elèctric correspongui a la tensió disponible i que els motors girin en el sentit adient.

3.- UNITAT I CRITERIS D'AMIDAMENT

Unitat de quantitat instal·lada, mesurada segons les especificacions de la DT.

4.- NORMATIVA DE COMPLIMENT OBLIGATORI

Real Decreto 842/2002 de 2 de agosto, por el que se aprueba el Reglamento Electrotécnico de Baja Tensión. REBT 2002.
* Orden de 7 de junio de 1973 por la que se aprueba la norma tecnológica NTE-IFF, «Instalaciones de Fontanería: Agua fría».

5.- CONDICIONS DE CONTROL D'EXECUCIÓ I DE L'OBRA ACABADA

CONTROL D'EXECUCIÓ. OPERACIONS DE CONTROL:
Les tasques de control a realitzar són les següents:
- Comprovació de la correcta implantació dels equips a l'obra.
- Control del procés del muntatge, verificar la correcta execució de la instal·lació (vàlvules, filtres, desguassos, maneguets antivibratoris, etc.).
- Comprovar les condicions de funcionament del grup de pressió: (alçada manomètrica, consum, cabal, presència i lectura de manòmetres presència i ajust de pressostats, nivell sonor).
- Comprovació de les corbes característiques (pressió/cabal):
  - Cabal < cabal nominal

- Cabal nominal
- Cabal > cabal nominal

En dipòsits auxiliars d'alimentació es comprovarà que l'execució es realitza d'acord amb la següent metodologia:
- Haurà d'estar fàcilment accessible i ser fàcil de netejar. Contarà en qualsevol cas amb tapa i aquesta ha d'estar assegurada contra lliscament i disposar en la zona més alta de suficient ventilació i aireació.
- Caldrà assegurar totes les unions amb l'atmosfera contra l'entrada d'animals i emissions nocives amb dispositius eficaços, com tamisos de trama densa per a ventilació i aireació, sifó per al desbordat.
- Serà capaç de resistir les càrregues previstes degudes a l'aigua continguda més les degudes a la sobrepressió de la xarxa si és el cas.
- Es disposarà, en la canonada d'alimentació al dipòsit d'un o diversos dispositius de tancament per a evitar que el nivell d'omplerta del mateix superi el màxim previst. En el cas d'existir excés de pressió haurà d'interposar-se, abans d'aquestes vàlvules, una que limiti aquesta pressió amb la finalitat de no produir la deterioració de les anteriors.
- La centraleta de maniobra i control de l'equip disposarà d'un nivell de protecció per a impedir el funcionament de les bombes amb baix nivell d'aigua.
- Es disposarà dels mecanismes necessaris que permetin la fàcil evacuació de l'aigua continguda en el dipòsit, per a facilitar el seu manteniment i neteja. Així mateix, es construiran i connectaran de manera que l'aigua es renovi per la seva pròpia manera de funcionament evitant sempre l'existència d'aigua estancada.

En bombes es comprovarà que l'execució es realitza d'acord amb la següent metodologia:
- Es muntaran sobre bancada de formigó o altre tipus de material que garanteixi la suficient massa i inèrcia al conjunt i impedeixi la transmissió de sorolls i vibracions a l'edifici.
- A la sortida de cada bomba s'instal·larà un maneguet elàstic, amb la finalitat d'impedir la transmissió de vibracions a la xarxa de canonades.
- Igualment, es disposaran claus de tancament, abans i després de cada bomba, de manera que es puguin desmuntar sense interrupció del proveïment d'aigua.
- Es realitzarà sempre una adequada anivellació.

En dipòsits de pressió es comprovarà que l'execució es realitza d'acord amb la següent metodologia:
- Estarà dotat d'un pressostat amb manòmetre, tarat a les pressions màxima i mínima de servei, fent les vegades d'interruptor, comandament la centraleta de maniobra i control de les bombes, de tal manera que aquestes només funcionin en el moment que disminueixi la pressió en l'interior del dipòsit fins als límits establerts, provocant el cort de corrent, i per tant la desocupada dels equips de bombejament, quan s'arribi a la pressió màxima de l'aire contingut en el dipòsit.
- Els valors corresponents de reglatge han de figurar de forma visible en el dipòsit.
- Compliran la reglamentació vigent sobre aparells a pressió i la seva construcció atendrà en qualsevol cas, a l'ús previst. Disposaran, en lloc visible, d'una placa en la qual figuri la contrasenya de certificació, les pressions màximes de treball i prova, la data de timbrat, l'espessor de la xapa i el volum.
- El timbre de pressió màxima de treball del dipòsit superarà, almenys, en 1 bar, a la pressió màxima prevista a la instal·lació.
- Disposarà d'una vàlvula de seguretat, situada en la seva part superior, amb una pressió d'obertura per sobre de la pressió nominal de treball i inferior o igual a la pressió de timbrat del dipòsit.
- A fi d'evitar engegades massa freqüents de l'equip de bombejament, amb la conseqüent despesa d'energia, es donarà un marge suficientment ampli entre la pressió màxima i la pressió mínima en l'interior del dipòsit, tal com figura en els punts corresponents al seu càlcul.

CONTROL DE L'OBRA ACABADA. OPERACIONS DE CONTROL:
- Verificar que el diferencial de pressió és < 120 KPa o bé 50 KPa per a bombes amb cabal variable. Verificar que el nº d'arrencades per hora de les bombes no és superior a 30 (segons ITIC 10.2.)
- Realització i emissió d'informes amb resultats de controls i proves realitzats.

CRITERIS DE PRESA DE MOSTRES:
Es comprovaran tots els grups de pressió rebut, en qualsevol altre cas la DF determinarà la intensitat de la presa de mostres.
INTERPRETACIÓ DE RESULTATS I ACTUACIONS EN CAS D'INCOMPLIMENT:
Es cas de deficiències de material o execució, si es pot esmenar sense canviar materials, es procedirà a fer-ho. En cas contrari es procedirà a canviar tot el material afectat.
En cas de manca d'elements o discrepàncies amb el projecte, es procedirà a l'adequació, d'acord amb el determini la DF.

P - PARTIDES D'OBRA I CONJUNTS

P2 - DEMOLICIONS, ENDERROCS, MOVIMENTS DE TERRES I GESTIÓ DE RESIDUS

P21 - ENDERROCS, DEMOLICIONS, ARRENCADES, REPICATS I DESMUNTATGES

P214 - DESMUNTATGES O ENDERROCS D'ELEMENTS DE CONSTRUCCIÓ

P2143- - ARRENCADA DE PAVIMENTS I SOLERES

0.- ELEMENTS QUE CONTEMPLA EL PLEC

P2143-4RR1.
Plec de condicions

1.- DEFINICIÓ I CONDICIONS DE LES PARTIDES D'OBRA EXECUTADES

Demolició d'elements de vialitat, arrencada de paviments o soleres o desmuntatge de paviments.
L'enderroc i l'arrencada, pressuposen que el material resultant no te cap utilitat i serà transportat a un abocador.
S'han considerat els elements següents:
- Vorada col·locada sobre terra o formigó
- Paviment de formigó, panots, llambordins o mescla bituminosa
- Paviment de rajola ceràmica, pedra natural, llambordins o còdols
- Material sintètic i capa d'anivellació
- Terratzo i capa de sorra
- Solera de formigó
- Esglaó
- Revestiment d'esglaó
- Recrescut de morter de ciment
- Sòcol de fusta, ceràmic o de pedra

L'execució de la unitat d'obra inclou les operacions següents:
Enderrocs o arrencades:
- Preparació de la zona de treball
- Demolició de l'element amb els mitjans adients
- Trossejament i apilada de la runa
- Càrrega de runa sobre camió

CONDICIONS GENERALS:
Els materials han de quedar suficientment trossejats i apilats per tal de facilitar-ne la càrrega, en funció dels mitjans de què es disposin i de les condicions de transport.
Els materials han de quedar apilats i emmagatzemats en funció de l'ús a que es destinin (transport a abocador, reutilització, eliminació en obra, etc.).
Un cop acabats els treballs, la base ha de quedar neta de restes de material.

2.- CONDICIONS DEL PROCÉS D'EXECUCIÓ

No s'ha de treballar amb pluja, neu o vent superior als 60 km/h.
S'ha de seguir l'ordre de treballs previst a la DT.
El contractista ha d'elaborar un programa de treball que ha de ser aprovat per la DF abans d'iniciar els treballs, on s'ha d'especificar, com a mínim:
- Mètode d'enderroc i fases
- Estabilitat de les construccions en cada fase, apuntalaments necessaris
- Estabilitat i protecció de les construccions i elements de l'entorn i els que s'han de conservar
- Manteniment i substitució provisional dels serveis afectats pels treballs
- Mitjans d'evacuació i especificació de les zones d'abocament dels productes d'enderroc
- Cronograma dels treballs
- Pautes de control i mesures de seguretat i salut

La part per a enderrocar no ha de tenir instal·lacions en servei (aigua, gas, electricitat, etc.).
El paviment no ha de tenir conductes d'instal·lació en servei a la part per arrencar, s'han de desmuntar els aparells d'instal·lació i de mobiliari existents, així com qualsevol element que pugui destorbar la feina.
S'han de protegir els elements de servei públic que puguin resultar afectats per les obres.
La zona afectada per les obres ha de quedar convenientment senyalitzada.
L'execució dels treballs no han de produir desperfectes, molèsties o perjudicar les construccions, bens o persones de l'entorn.
S'ha d'evitar la formació de pols, pel que cal regar les parts que s'hagin de demolir i carregar.
En cas d'imprevistos (terrenys inundats, olors de gas, etc.) o quan l'enderrocament pugui afectar les construccions veïnes, s'han de suspendre les obres i avisar a la DF.
L'operació de càrrega de runa s'ha de fer amb les precaucions necessàries, per tal d'aconseguir les condicions de seguretat suficients.
S'han d'eliminar els elements que puguin entorpir els treballs de retirada i càrrega de runa.
Els materials d'aplec i posterior reaprofitament s'han de situar en una zona amplia i arrecerada.
S'ha de complir la normativa vigent en matèria mediambiental, de seguretat i salut i d'emmagatzematge i transport de productes de construcció.
ARRENCADA DE PAVIMENTS SITUATS SOBRE SOSTRES:
El paviment s'aixecarà abans de procedir a l'enderroc de l'element resistent en el qual està col·locat, sense afectar la capa de compressió del sostre ni debilitar les voltes, bigues o biguetes.
No es dipositarà runa damunt de les bastides.
No s'acumularà runa en tanques, murs i suports pròpies que hagin de mantenir-se dempeus o d'edificacions i elements aliens a l'enderroc.

No s'acumularà runa amb un pes superior a 100 kg/m2 damunt dels sostres, en cap cas.

3.- UNITAT I CRITERI D'AMIDAMENT

ENDERROC D'ESGLAÓ, ARRENCADA DE REVESTIMENT D'ESGLAÓ, DE SÒCOL, DE VORADA O RIGOLA:
m de llargària realment enderrocada, segons les especificacions de la DT.
ENDERROC DE SOLERA LLEUGERAMENT ARMADA, ARRENCADA I DESMUNTATGE DE PAVIMENT, ARRENCADA DE RECRESCUT:
m2 de superfície amidada segons les especificacions de la DT.
ENDERROC DE SOLERA DE FORMIGÓ EN MASSA:
m3 de volum amidat segons les especificacions de la DT.

4.- NORMATIVA DE COMPLIMENT OBLIGATORI

* Orden de 6 de febrero de 1976 por la que se aprueba el Pliego de Prescripciones Técnicas Generales para Obras de Carreteras y Puentes (PG-3).
* Orden FOM/1382/2002 de 16 de mayo, por la que se actualizan determinados artículos del pliego de prescripciones técnicas generales para obras de carreteras y puentes relativos a la construcción de explanaciones, drenajes y cimentaciones (PG-3).
* Orden de 10 de febrero de 1975, por la que se aprueba la Norma Tecnológica de la Edificación. NTE-ADD/1975: Acondicionamiento del terreno. Desmontes. Demoliciones.

P2 - DEMOLICIONS, ENDERROCS, MOVIMENTS DE TERRES I GESTIÓ DE RESIDUS

P21 - ENDERROCS, DEMOLICIONS, ARRENCADES, REPICATS I DESMUNTATGES

P214 - DESMUNTATGES O ENDERROCS D'ELEMENTS DE CONSTRUCCIÓ

P214O- - ENDERROC D'ESTRUCTURES PER A REHABILITACIÓ

0.- ELEMENTS QUE CONTEMPLA EL PLEC

P214O-4RO5,P214O-4ROA.

Plec de condicions

1.- DEFINICIÓ I CONDICIONS DE LES PARTIDES D'OBRA EXECUTADES

Enderroc o desmuntatge d'elements estructurals, amb mitjans mecànics, amb càrrega manual i mecànica sobre camió. L'enderroc i l'arrencada, pressuposen que el material resultant no te cap utilitat i serà transportat a un abocador.
S'han considerat els tipus següents:
- Maçoneria
- Obra ceràmica
- Formigó en massa
- Formigó armat
- Fusta
- Fosa
- Acer
- Morter

L'execució de la unitat d'obra inclou les operacions següents:
Enderrocs:
- Preparació de la zona de treball
- Enderroc de l'element amb els mitjans adients
- Tall d'armadures i elements metàl·lics
- Trossejament i apilada de la runa
- Càrrega de la runa sobre el camió

CONDICIONS GENERALS:
Les restes de la demolició han de quedar suficientment trossejades i apilades per tal de facilitar-ne la càrrega, en funció dels mitjans de què es disposi i de les condicions de transport. Els materials han de quedar apilats i emmagatzemats en funció de l'ús a que es destinin (transport a abocador, reutilització, eliminació en obra, etc.).

2.- CONDICIONS DEL PROCÉS D'EXECUCIÓ

No s'ha de treballar amb pluja, neu o vent superior als 60 km/h.
S'ha de seguir l'ordre de treballs previst a la DT.
El contractista ha d'elaborar un programa de treball que ha de ser aprovat per la DF abans d'iniciar els treballs, on s'ha d'especificar, com a mínim:
- Mètode d'enderroc i fases
- Estabilitat de les construccions en cada fase, apuntalaments necessaris
- Estabilitat i protecció de les construccions i elements de l'entorn i els que s'han de conservar
- Manteniment i substitució provisional dels serveis afectats pels treballs
- Mitjans d'evacuació i especificació de les zones d'abocament dels productes d'enderroc
- Cronograma dels treballs
- Pautes de control i mesures de seguretat i salut

S'ha de demolir en general, en ordre invers al que es va seguir per a la seva construcció.
S'ha de demolir de dalt a baix, per tongades horitzontals, de manera que la demolició es faci pràcticament al mateix nivell.
Els elements no estructurals (revestiments, divisions, tancaments, etc.), s'han de demolir abans que els elements resistents als que estiguin units, sense afectar la seva estabilitat. L'element per a enderrocar no ha d'estar sotmès a l'acció d'elements estructurals que li transmetin càrregues. Cal verificar en tot moment l'estabilitat dels elements que no es demoleixen.
La part per a enderrocar no ha de tenir instal·lacions en servei (aigua, gas, electricitat, etc.).
S'han de protegir els elements de servei públic que puguin resultar afectats per les obres.
La zona afectada per les obres ha de quedar convenientment senyalitzada.S'han de senyalar els elements que hagin de conservar-se intactes, segons s'indiqui en la Documentació Tècnica o, en el seu defecte, la DF.
L'execució dels treballs no han de produir desperfectes, molèsties o perjudicar les construccions, bens o persones de l'entorn.
S'ha d'evitar la formació de pols, pel que cal regar les parts que s'hagin de demolir i carregar.
Durant els treballs es permet que l'operari treballi sobre l'element si aquest és estable i l'alçària és <= 2 m.
En acabar la jornada no s'han de deixar trams d'obra amb perill d'inestabilitat.
Si es preveuen desplaçaments laterals de l'element, cal apuntalar-lo i protegir-lo per tal d'evitar-ne l'esfondrament.
No s'han de deixar elements en voladiu sense apuntalar.
En cas d'imprevistos (terrenys inundats, olors de gas, etc.) o quan l'enderrocament pugui afectar les construccions veïnes, s'han de suspendre les obres i avisar a la DF.
La runa s'ha d'abocar cap a l'interior del recinte, sense que es produeixin pressions perilloses sobre l'estructura per acumulació de material.
L'operació de càrrega de runa s'ha de fer amb les precaucions necessàries, per tal d'aconseguir les condicions de seguretat suficients. S'han d'eliminar els elements que puguin entorpir els treballs de retirada i càrrega de runa.
S'ha de complir la normativa vigent en matèria mediambiental, de seguretat i salut i d'emmagatzematge i transport de productes de construcció.

3.- UNITAT I CRITERI D'AMIDAMENT

ENDERROC D'EDIFICACIONS:
m3 de volum realment enderrocat, amidat com a diferència entre els perfils aixecats abans de començar l'enderroc i els aixecats al finalitzar l'enderroc, aprovats per la DF.
ENDERROC O DESMUNTATGE DE BIGA, BIGUETA O PILAR DE PEDRA, MAÓ, FORMIGÓ O FOSA, ENDERROC DE MURS, DESMUNTATGE DE MUR DE CARREUS, D'ARCS DE PEDRA, DE LLINDA DE PEDRA, ENDERROC DE REBLERT DE VOLTES O DESMUNTATGE DE CARREUS ORNAMENTALS:
m3 de volum realment executat amidat segons les especificacions de la DT.
ENDERROC O DESMUNTATGE D'ELEMENT ESTRUCTURAL DE FUSTA, ELEMENTS D'ENCAVALLADA DE FUSTA, LLINDA DE FÀBRICA CERÀMICA, DESMUNTATGE D'ELEMENT LINIAL AMB MOTLLURA DE PEDRA O ARC NERVAT DE PEDRA:
m de llargària realment executat amidat d'acord amb les indicacions de la DT.
ENDERROC O DESMUNTATGE DE MUR D'ENTRAMAT DE PAREDAT I FUSTA, ENDERROC DE SOSTRE, DE VOLTA CERÀMICA, ENDERROC DE REBLERT D'ENTREBIGAT, LLOSANA VOLADA, D'ESCALA, DESMUNTATGE DE VOLTA DE CARREUS, DESMUNTATGE DE TRACERIES O D'ARCS AMB TRACERIES I OBERTURA DE FINESTRES TAPIADES:
m2 de superfície realment executada, amidada segons les especificacions de la DT.

4.- NORMATIVA DE COMPLIMENT OBLIGATORI

* Orden de 10 de febrero de 1975, por la que se aprueba la Norma Tecnológica de la Edificación. NTE-ADD/1975: Acondicionamiento del terreno. Desmontes. Demoliciones.

P2 - DEMOLICIONS, ENDERROCS, MOVIMENTS DE TERRES I GESTIÓ DE RESIDUS

P21 - ENDERROCS, DEMOLICIONS, ARRENCADES, REPICATS I DESMUNTATGES

P214 - DESMUNTATGES O ENDERROCS D'ELEMENTS DE CONSTRUCCIÓ

P214P- - ENDERROC DE FONAMENT I CONTENCIÓ
0.- ELEMENTS QUE CONTEMPLA EL PLEC

P214P-E7JE,P214P-E7JH.

Plec de condicions

1.- DEFINICIÓ I CONDICIONS DE LES PARTIDES D'OBRA EXECUTADES

Enderroc d'elements de fonamentació d'estructures i d'elements de contenció de terres amb càrrega manual o mecànica sobre camió o contenidor.
S'han considerat les eines de demolició següents:
- Mitjans manuals
- Martell picador
- Martell trencador sobre retroexcavadora
S'han considerat els materials següents:
- Maçoneria
- Obra ceràmica
- Formigó en massa
- Formigó armat
L'execució de la unitat d'obra inclou les operacions següents:
- Preparació de la zona de treball
- Enderroc de l'element amb els mitjans adients
- Tall d'armadures i elements metàl·lics
- Trossejament i apilada de la runa
- Càrrega de la runa sobre el camió
CONDICIONS GENERALS:
Els materials han de quedar suficientment trossejats i apilats per tal de facilitar-ne la càrrega, en funció dels mitjans de què es disposin i de les condicions de transport.
Els materials han de quedar apilats i emmagatzemats en funció de l'ús a que es destinin (transport a abocador, reutilització, eliminació en obra, etc.).
Un cop acabats els treballs, la base ha de quedar neta de restes de material.

2.- CONDICIONS DEL PROCÉS D'EXECUCIÓ

CONDICIONS GENERALS:
No s'ha de treballar amb pluja, neu o vent superior als 60 km/h.
S'ha de seguir l'ordre de treballs previst a la DT.
El contractista ha d'elaborar un programa de treball que ha de ser aprovat per la DF abans d'iniciar els treballs, on s'ha d'especificar, com a mínim:
- Mètode d'enderroc i fases
- Estabilitat de les construccions en cada fase, apuntalaments necessaris
- Estabilitat i protecció de les construccions i elements de l'entorn i els que s'han de conservar
- Manteniment i substitució provisional dels serveis afectats pels treballs
- Mitjans d'evacuació i especificació de les zones d'abocament dels productes d'enderroc
- Cronograma dels treballs
- Pautes de control i mesures de seguretat i salut
S'ha de demolir en general, en ordre invers al que es va seguir per a la seva construcció.
S'ha de demolir de dalt a baix, per tongades horitzontals, de manera que la demolició es faci pràcticament al mateix nivell.
La part per a enderrocar no ha de tenir instal·lacions en servei (aigua, gas, electricitat, etc.).
S'han de protegir els elements de servei públic que puguin resultar afectats per les obres.
La zona afectada per les obres ha de quedar convenientment senyalitzada.
L'execució dels treballs no han de produir desperfectes, molèsties o perjudicar les construccions, bens o persones de l'entorn.
S'ha d'evitar la formació de pols, pel que cal regar les parts que s'hagin de demolir i carregar.
Durant els treballs es permet que l'operari treballi sobre l'element si aquest és estable i l'alçària és <= 2 m.
En acabar la jornada no s'han de deixar trams d'obra amb perill d'inestabilitat.
En cas d'imprevistos (terrenys inundats, olors de gas, etc.) o quan l'enderrocament pugui afectar les construccions veïnes, s'han de suspendre les obres i avisar a la DF.
L'operació de càrrega de runa s'ha de fer amb les precaucions necessàries, per tal d'aconseguir les condicions de seguretat suficients.
S'han d'eliminar els elements que puguin entorpir els treballs de retirada i càrrega de runa.
S'ha de complir la normativa vigent en matèria mediambiental, de seguretat i salut i d'emmagatzematge i transport de productes de construcció.
FONAMENTS:
L'element per a enderrocar no ha d'estar sotmès a l'acció d'elements estructurals que li transmetin càrregues.
MURS DE CONTENCIÓ:
El mur per enderrocar no ha d'estar sotmès a l'acció de càrregues o d'empentes de terres.
Quan l'alçària lliure en una o en ambdues cares és >= 6 m s'han de col·locar bastides amb una barana i un sòcol.
Si es preveuen desplaçaments laterals de l'element, cal apuntalar-lo i protegir-lo per tal d'evitar-ne l'esfondrament.
La runa s'ha d'abocar cap a l'interior del recinte, sense que es produeixin pressions perilloses sobre l'estructura per acumulació de material.

3.- UNITAT I CRITERI D'AMIDAMENT

m3 de volum realment enderrocat, amidat com a diferència entre els perfils aixecats abans de començar l'enderroc i els aixecats al finalitzar l'enderroc, aprovats per la DF.

4.- NORMATIVA DE COMPLIMENT OBLIGATORI

* Orden de 6 de febrero de 1976 por la que se aprueba el Pliego de Prescripciones Técnicas Generales para Obras de Carreteras y Puentes (PG-3).
* Orden FOM/1382/2002 de 16 de mayo, por la que se actualizan determinados artículos del pliego de prescripciones técnicas generales para obras de carreteras y puentes relativos a la construcción de explanaciones, drenajes y cimentaciones (PG-3).
* Orden de 10 de febrero de 1975, por la que se aprueba la Norma Tecnológica de la Edificación. NTE-ADD/1975: Acondicionamiento del terreno. Desmontes. Demoliciones.

P2 - DEMOLICIONS, ENDERROCS, MOVIMENTS DE TERRES I GESTIÓ DE RESIDUS

P22 - MOVIMENTS DE TERRES

P221 - EXCAVACIONS

P221B- - EXCAVACIÓ DE RASA I POU

0.- ELEMENTS QUE CONTEMPLA EL PLEC

P221B-EL6X.

Plec de condicions

1.- DEFINICIÓ I CONDICIONS DE LES PARTIDES D'OBRA EXECUTADES

Conjunt d'operacions per obrir rases i pous de fonaments, o de pas d'instal·lacions, realitzades amb mitjans mecànics o manuals, de forma contínua o realitzades per dames.
L'execució de la unitat d'obra inclou les operacions següents:
- Preparació de la zona de treball
- Situació dels punts topogràfics exteriors a l'excavació
- Replanteig de la zona a excavar i determinació de l'ordre d'execució de les dames si és el cas
- Excavació de les terres
- Càrrega de les terres sobre camió, contenidor, o formació de cavallons a la vora de la rasa, segons indiqui la partida d'obra
CONDICIONS GENERALS:
Es considera terreny fluix, el capaç de ser foradat amb pala, que té un assaig SPT < 20.
Es considera terreny compacte, el capaç de ser foradat amb pic (no amb pala), que té un assaig SPT entre 20 i 50.
Es considera terreny de trànsit, el capaç de ser foradat amb màquina o escarificadora (no amb pic), que té un assaig SPT > 50 sense rebot.
Es considera terreny no classificat, des del capaç de ser foradat amb pala, que té un assaig SPT < 20, fins al capaç de ser foradat amb màquina o escarificadora (no amb pic), que té un assaig SPT > 50 sense rebot.
Es considera roca la que pot ser foradada amb compressor (no amb màquina), que té un rebot a l'assaig SPT.
L'element excavat ha de tenir la forma i les dimensions especificades en la DT, o en el seu defecte, les que determini la DF.
El fons de l'excavació ha de quedar anivellat.
El fons de l'excavació no ha de tenir material engrunat o fluix i les esquerdes i els forats han de quedar reblerts.
Els talussos perimetrals han de ser els fixats per la DF. Els talussos han de tenir el pendent especificat a la DT.
La qualitat de terreny del fons de l'excavació requereix l'aprovació explícita de la DF.
Toleràncies d'execució:
- Dimensions: ± 5%, ± 50 mm
- Planor: ± 40 mm/m
- Replanteig: < 0,25%, ± 100 mm

- Nivells: ± 50 mm
- Aplomat o talús de les cares laterals: ± 2°

2.- CONDICIONS DEL PROCÉS D'EXECUCIÓ

CONDICIONS GENERALS:
No s'ha de treballar amb pluja, neu o vent superior als 60 km/h.
S'han de protegir els elements de servei públic que puguin resultar afectats per les obres.
S'han d'eliminar els elements que puguin entorpir els treballs d'execució de la partida.
S'ha de seguir l'ordre dels treballs previst per la DF.
Abans de començar els treballs, es farà un replanteig previ que ha de ser aprovat per la DF.
Hi ha d'haver punts fixos de referència exteriors a la zona de treball, als quals s'hi han de referir totes les lectures topogràfiques.
Si cal fer rampes per accedir a la zona de treball, han de tenir les característiques següents:
- Amplària: >= 4,5 m
- Pendent:
  - Trams rectes: <= 12%
  - Corbes: <= 8%
  - Trams abans de sortir a la via de llargària >= 6 m: <= 6%
- El talús ha de ser fixat per la DF.

La finalització de l'excavació de pous o rases per a fonaments o de lloses de fonamentació, s'ha de fer just abans de la col·locació del formigó de neteja, per mantenir la qualitat del sol.
Si això no fos possible, es deixarà una capa de 10 a 15 cm sense excavar fins al moment que es pugui formigonar la capa de neteja.
Cal extreure les roques suspeses, les terres i els materials amb perill de despreniment.
Cal extreure del fons de l'excavació qualsevol element susceptible de formar un punt de resistència local diferent de la resta, com ara roques, restes de fonaments, bosses de material tou, etc, i rebaixar el fons de l'excavació per tal que la sabata tingui un recolzament homogeni.
No s'han d'acumular terres o materials a la vora de l'excavació.
No s'ha de treballar simultàniament en zones superposades.
S'ha d'estrebar sempre que consti al projecte i quan ho determini la DF. L'estrebada ha de complir les especificacions fixades al seu plec de condicions.
S'han d'estrebar els terrenys engrunats i quan, en fondàries superiors a 1,30 m, es doni algun dels casos següents:
- S'hagi de treballar a dins
- Es treballi en una zona immediata que pugui resultar afectada per una possible esllavissada
- Hagi de quedar oberta en acabar la jornada de treball

També sempre que, per altres causes (càrregues veïnes, etc.) ho determini la DF.
S'ha de preveure un sistema de desguàs per tal d'evitar acumulació d'aigua dins l'excavació.
S'ha d'impedir l'entrada d'aigües superficials.
Si apareix aigua en l'excavació s'han de prendre les mesures necessàries per esgotar-la.
Els esgotaments s'han de fer sense comprometre l'estabilitat dels talussos i les obres veïnes, i s'han de mantenir mentre durin els treballs de fonamentació.
Caldrà verificar en terrenys argilosos, si cal fer un sanejament del fons de l'excavació.
Els treballs s'han de fer de manera que molestin el mínim possible als afectats.
En cas d'imprevistos (terrenys inundats, olors de gas, restes de construccions, etc.) s'han de suspendre els treballs i avisar la DF.
No s'ha de rebutjar cap material obtingut de l'excavació sense l'autorització expressa de la DF.
S'ha d'evitar la formació de pols, pel que cal regar les parts que s'hagin de carregar.
L'operació de càrrega s'ha de fer amb les precaucions necessàries per a aconseguir unes condicions de seguretat suficients.
S'ha de complir la normativa vigent en matèria mediambiental, de seguretat i salut i d'emmagatzematge i transport de productes de construcció.
Les terres s'han de treure de dalt a baix sense soscavar-les.
L'aportació de terres per a correcció de nivells ha de ser la mínima possible, de les mateixes existents i de compacitat igual.
S'ha de tenir en compte el sentit d'estratificació de les roques.
S'han de mantenir els dispositius de desguàs necessaris, per tal de captar i reconduir els corrents d'aigua interns, en els talussos.

3.- UNITAT I CRITERI D'AMIDAMENT

m3 de volum excavat segons les especificacions de la DT, amidat com a diferència entre els perfils transversals del terreny aixecats abans de començar les obres i els perfils teòrics assenyalats als plànols, amb les modificacions aprovades per la DF.
No s'ha d'abonar l'excés d'excavació que s'hagi produït sense l'autorització de la DF, ni la càrrega i el transport del material ni els treballs que calguin per a reomplir-lo.
Inclou la càrrega, allisada de talussos, esgotaments per pluja o inundació i quantes operacions faci falta per a una correcta execució de les obres.
També estan inclosos en el preu el manteniment dels camins de comunicació entre el desmunt i les zones on han d'anar les terres, la seva creació, i la seva eliminació, si s'escau.
Tan sols s'han d'abonar els esllavissaments no provocats, sempre que s'hagin observat totes les prescripcions relatives a excavacions, entibacions i voladures.

4.- NORMATIVA DE COMPLIMENT OBLIGATORI

OBRES D'EDIFICACIÓ:
Real Decreto 314/2006, de 17 de marzo, por el que se aprueba el Código Técnico de la Edificación Parte 2. Documento Básico de Seguridad estructural de cimientos DB-SE-C.

P3 - FONAMENTS, CONTENCIONS I TÚNELS

P32 - MURS DE CONTENCIÓ

P320- - ARMADURA PER A MURS DE CONTENCIÓ, EN BARRES

0.- ELEMENTS QUE CONTEMPLA EL PLEC

P320-D6YB.

Plec de condicions

1.- DEFINICIÓ I CONDICIONS DE LES PARTIDES D'OBRA EXECUTADES

Muntatge i col·locació de l'armadura formada per barres corrugades, malla electrosoldada o conjunt de barres i/o malles d'acer, en formació d'armadura passiva d'elements estructurals de formigó, a l'excavació, a l'encofrat o ancorades a elements de formigó existents, o soldades a perfils d'acer.
S'han considerat les armadures per als elements següents:
- Fonaments

L'execució de la unitat d'obra inclou les operacions següents:
- Preparació de la zona de treball
- Tallat i doblegat de l'armadura
- Neteja de les armadures
- Neteja del fons de l'encofrat
- Col·locació dels separadors
- Muntatge i col·locació de l'armadura
- Subjecció dels elements que formen l'armadura
- Subjecció de l'armadura a l'encofrat

CONDICIONS GENERALS:
Per a l'elaboració, manipulació i muntatge de les armadures s'ha de seguir les indicacions de l'EHE i l'UNE 36831.
Els diàmetres, la forma, les dimensions i la disposició de les armadures han de ser les que s'especifiquen a la DT. El nombre de barres no ha de ser mai inferior a l'especificat a la DT.
Les barres no han de tenir defectes superficials ni esquerdes.
Les armadures han de ser netes, no han de tenir òxid no adherent, pintura, greix ni d'altres substàncies que puguin perjudicar a l'acer, al formigó o a l'adherència entre ells.
La disposició de les armadures ha de permetre un formigonament correcte de la peça, de manera que totes les barres quedin recobertes de formigó.
En barres situades per capes, la separació entre elles ha de permetre el pas d'un vibrador intern.
La secció equivalent de les barres de l'armadura no ha de ser inferior al 95,5% de la secció nominal.
Els empalmaments entre barres han de garantir la transmissió de forces d'una barra a la següent, sense que es produeixin lesions en el formigó proper a la zona d'empalmament.
No hi ha d'haver més empalmaments dels que consten a la DT o autoritzi la DF.
Els empalmaments han de quedar allunyats de les zones on l'armadura treballa a la màxima càrrega.
Els empalmaments es poden realitzar per solapa o per soldadura.
Per a realitzar un altre tipus d'empalmament es requerirà disposar d'assaigs que demostrin que garanteixen de forma permanent una resistència a la ruptura no inferior a la de la menor de les dues barres que s'uneixen i que el moviment relatiu entre elles no sigui superior a 0,1 mm.
L'armat de la ferralla s'ha de realitzar mitjançant lligat amb filferro o per aplicació de soldadura no resistent. La disposició dels punts de lligat ha de complir l'especificat en l'apartat 69.4.3.1 de l'EHE.
La soldadura no resistent, ha de complir l'especificat en l'article 69.4.3.2 de l'EHE, seguint els procediments establerts en la UNE 36832.
La realització dels empalmaments pel que fa al procediment, la disposició dins la peça, la llargària dels solapaments i la posició dels diferents empalmaments en barres properes, ha de seguir les prescripcions de l'EHE, a l'article 69.5.2.
A les solapes no s'han de disposar ganxos ni potes.

L'empalmament per soldadura s'ha de fer seguint les prescripcions de l'article 69.5.2.5 de l'EHE amb els procediments descrits en la UNE 36832.
No es poden disposar empalmaments per soldadura a les zones de forta curvatura de l'armadura.
Queda prohibida la soldadura d'armadures galvanitzades o amb recobriments epoxídics.
Els empalmaments mitjançant dispositius mecànics d'unió, s'han de realitzar segons les especificacions de la DT i les indicacions del fabricant, en qualsevol cas, s'ha de complir l'especificat en l'article 69.5.2.6 de l'EHE.
Les armadures han d'estar subjectades entre elles i a l'encofrat de manera que mantinguin la seva posició durant l'abocada i la compactació del formigó.
Les armadures d'espera han d'estar subjectades a l'engraellat dels fonaments.
La DF ha d'aprovar la col·locació de les armadures abans de començar el formigonament.
Per a qualsevol classe d'armadures passives, inclosos els estreps, el recobriment no ha de ser inferior, en cap punt, als valors determinats en la taula 37.2.4. de la norma EHE, en funció de la classe d'exposició ambiental a que es sotmetrà el formigó armat, segons el que indica l'article 8.2.1 de la mateixa norma.
Els sistemes auxiliars per a l'armat de la peça formats per barres o filferros, encara que no formen part de l'armadura, han de complir els recobriments mínims, a efectes de garantir la durabilitat de la peça.
Distància lliure armadura parament: >= D màxim, >= 0,80 granulat màxim
(on: D diàmetre armadura principal o diàmetre equivalent)
Recobriment en peces formigonades contra el terreny: >= 70 mm
Distància lliure barra doblegada - parament: >= 2 D
La realització dels ancoratges de les barres al formigó, pel que fa a la forma, posició dins la peça i llargària de les barres ha de seguir les prescripcions de l'EHE, article 69.5.1.
Toleràncies d'execució:
- Llargària solapa: - 0 mm, + 50 mm
- Llargària d'ancoratge i solapa: -0,05L (<= 50 mm, mínim 12 mm), + 0,10 L (<=50 mm)
- Posició:
    - En series de barres paral·leles: ± 50 mm
    - En estreps i cèrcols: ± b/12 mm

(on b es el costat menor de la secció de l'element)
Les toleràncies en el recobriment i la posició de les armadures han de complir l'especificat a l'UNE 36831.
BARRES CORRUGADES:
Es poden col·locar en contacte tres barres, com a màxim, de l'armadura principal i quatre en el cas de peces comprimides, formigonades en posició vertical, on no sigui necessari realitzar empalmaments en les armadures.
El diàmetre equivalent del grup de les barres no ha de ser de més de 50 mm. (on diàmetre equivalent es el de la secció circular equivalent a la suma de les seccions de les barres que formen el grup).
Si la peça ha de suportar esforços de compressió i es formigona en posició vertical, el diàmetre equivalent no ha de ser de més de 70 mm.
No s'han de solapar barres de D >= 32 mm sense justificar satisfactòriament el seu comportament.
Els empalmaments per solapa de barres agrupades han de complir l'article 69.5.2.3 de l'EHE.
Es prohibeix l'empalmament per solapa en grups de quatre barres.
En zona de solapament s'ha de disposar armadures transversals amb secció igual o superior a la secció de la barra solapada més gran.
Distància lliure vertical i horitzontal entre 2 barres aïllades consecutives: >= D màxim, >= 1,25 granulat màxim, >= 20 mm
Distància entre els centres dels empalmaments de barres consecutives, segons direcció de l'armadura: >= longitud bàsica d'ancoratge (Lb)
Distància entre les barres d'un empalmament per solapa: <= 4 D
Distància entre barres traccionades empalmades per solapa: <= 4 D, >= D màxim, >= 20 mm, >= 1,25 granulat màxim
Llargària solapa: a x Lb neta:
(on: a coeficient indicat en la taula 69.5.2.2 de l'EHE; Lb neta valor de la taula 69.5.1.2 de la EHE).

2.- CONDICIONS DEL PROCÉS D'EXECUCIÓ

CONDICIONS GENERALS:
El doblegat de les armadures s'ha de fer a temperatura ambient, mitjançant doblegadores mecàniques i a velocitat constant, amb l'ajut de mandrí, de manera que es garanteixi una curvatura constant en tota la zona.
No s'han d'adreçar colzes excepte si es pot verificar que no es faran malbé.
S'han de col·locar separadors per a garantir el recobriment mínim i no han de produir fissures ni filtracions al formigó. La disposició dels separadors ha de complir l'especificat en la taula 69.8.2 de l'EHE-08
Els separadors han d'estar expressament dissenyats per a aquesta finalitat i han de complir l'especificat en l'article 37.2.5 de l'EHE. Es prohibeix l'ús de fusta o qualsevol material residual de construcció (maó, formigó, etc.). Si han de quedar vistos, no poden ser metàl·lics.
En cas de realitzar soldadures s'han de seguir les disposicions de la norma UNE 36832 i les han d'executar operaris qualificats d'acord amb la normativa vigent.

3.- UNITAT I CRITERI D'AMIDAMENT

BARRES CORRUGADES:
kg de pes calculat segons les especificacions de la DT, d'acord amb els criteris següents:
- El pes unitari per al seu càlcul ha de ser el teòric
- Per a poder utilitzar un altre valor diferent del teòric, cal l'acceptació expressa de la DF.
- El pes s'obtindrà amidant la llargària total de les barres (barra+cavalcament)
- L'escreix d'amidament corresponent als retalls està incorporat al preu de la unitat d'obra com a increment del rendiment (1,05 kg de barra d'acer per kg de barra ferrallada, dins de l'element compost)

4.- NORMATIVA DE COMPLIMENT OBLIGATORI

NORMATIVA GENERAL:
Real Decreto 314/2006, de 17 de marzo, por el que se aprueba el Código Técnico de la Edificación Parte 2. Documento Básico de Seguridad estructural DB-SE.
Real Decreto 1247/2008, de 18 de julio, por el que se aprueba la Instrucción de Hormigón Estructural (EHE-08).

5.- CONDICIONS DE CONTROL D'EXECUCIÓ I DE L'OBRA ACABADA

OPERACIONS DE CONTROL:
Els punts de control més destacables són els següents:
- Recepció i aprovació del informe d'especejament per part del contractista.
- Inspecció abans del formigonat de totes les unitats d'obra estructurals amb observació dels següents punts:
    - Tipus, diàmetre, longitud i disposició de les barres i malles col·locades.
    - Rectitud.
    - Lligams entre les barres.
    - Rigidesa del conjunt.
    - Netedat dels elements.

CRITERIS DE PRESA DE MOSTRES:
Bàsicament el control de l'execució està confiat a la inspecció visual de les persones que l'exerceixen, amb la qual cosa el seu bon sentit, coneixements tècnics i experiència son fonamentals per aconseguir el nivell de qualitat previst.
INTERPRETACIÓ DE RESULTATS I ACTUACIONS EN CAS D'INCOMPLIMENT:
Desautorització del formigonat fins que no es prenguin les mesures de correcció adequades.

P3 - FONAMENTS, CONTENCIONS I TÚNELS

P32 - MURS DE CONTENCIÓ

P324- - FORMIGONAMENT DE MURS DE CONTENCIÓ

0.- ELEMENTS QUE CONTEMPLA EL PLEC

P324-DNJ2.

Plec de condicions

1.- DEFINICIÓ I CONDICIONS DE LES PARTIDES D'OBRA EXECUTADES

Formigonament d'estructures i elements estructurals, amb formigó en massa, armat, per a pretensar, formigó autocompactant i formigó lleuger, de central o elaborat a l'obra en planta dosificadora, que compleixi les prescripcions de la norma EHE, abocat directament des de camió, amb bomba o amb cubilot, i operacions auxiliars relacionades amb el formigonament i la cura del formigó.
S'han considerat els elements a formigonar següents:
- Murs de contenció

L'execució de la unitat d'obra inclou les operacions següents:
Formigonament:
- Preparació de la zona de treball
- Humectació de l'encofrat
- Abocada del formigó
- Compactació del formigó mitjançant vibratge, en el seu cas
- Curat del formigó

CONDICIONS GENERALS:
En l'execució de l'element s'han de complir les prescripcions establertes en la norma EHE-08, en especial les que fan referència a la durabilitat del formigó i les armadures (art.8.2 i 37 de l'EHE-08) en funció de les classes d'exposició.
El formigó estructural ha de fabricar-se en centrals específiques

El formigó col·locat no ha de tenir disgregacions o buits a la massa.
Després del formigonament les armadures han de mantenir la posició prevista a la DT.
La secció de l'element no ha de quedar disminuïda en cap punt per la introducció d'elements de l'encofrat ni d'altres.
L'element acabat ha de tenir una superfície uniforme, sense irregularitats.
Si la superfície ha de quedar vista ha de tenir, a més, una coloració uniforme sense regalims, taques, o elements adherits.
En el cas d'utilitzar matacà, les pedres han de quedar distribuïdes uniformement dins de la massa de formigó sense que es toquin entre elles.
La resistència característica del formigó es comprovarà d'acord amb l'article 86 de l'EHE-08
Les toleràncies d'execució han de complir l'especificat en l'article 5 de l'annex 11 de la norma EHE-08.
Les toleràncies en el recobriment i la posició de les armadures han de complir l'especificat a l'UNE 36831.
No s'accepten toleràncies en el replanteig d'eixos en l'execució de fonaments de mitgeres, buits d'ascensor, passos d'instal·lacions, etc., fora que ho autoritzi explícitament la DF.
MURS DE CONTENCIÓ:
Toleràncies d'execució:
- Replanteig parcial dels eixos: ± 20 mm
- Replanteig total dels eixos: ± 50 mm
- Distància entre junts: ± 200 mm
- Amplària dels junts: ± 5 mm
- Desviació de la vertical (H alçària del mur):
  - H <= 6 m. Extradòs: ± 30 mm, Intradòs: ± 20 mm
  - H > 6 m. Extradòs: ± 40 mm, Intradòs: ± 24 mm
- Gruix (e):
  - e <= 50 cm: + 16 mm, - 10 mm
  - e > 50 cm: + 20 mm, - 16 mm
  - Murs formigonats contra el terreny: + 40 mm
- Desviació relativa de les superfícies planes intradòs o extradòs: ± 6 mm/3 m
- Desviació de nivell de l'aresta superior de l'intradòs, en murs vistos: ± 12 mm
- Acabat de la cara superior de l'alçat en murs vistos: ± 12 mm/3 m

2.- CONDICIONS DEL PROCÉS D'EXECUCIÓ

FORMIGONAMENT:
Si la superfície sobre la que s'ha de formigonar ha sofert gelada, s'ha d'eliminar prèviament la part afectada.
La temperatura dels elements on s'aboca el formigó ha de ser superior als 0°C.
El formigó s'ha de posar a l'obra abans que comenci l'adormiment, i a una temperatura >= 5°C.
La temperatura per a formigonar ha d'estar entre 5°C i 40°C. El formigonament s'ha de suspendre quan es prevegi que durant les 48 h següents la temperatura pot ser inferior a 0°C. Fora d'aquests límits, el formigonament requereix precaucions explícites i l'autorització de la DF En aquest cas, s'han de fer provetes amb les mateixes condicions de l'obra, per a poder verificar la resistència realment assolida.
Si l'encofrat és de fusta, ha de tenir la humitat necessària per tal que no absorbeixi l'aigua del formigó.
No s'admet l'alumini en motlles que hagin d'estar en contacte amb el formigó.
No es procedirà al formigonat fins que la DF doni el vist-i-plau havent revisat armadures col·locades en posició definitiva.
La DF comprovarà l'absència de defectes significatius en la superfície de formigó. En cas de considerar els defectes inadmissibles d'acord amb el projecte la DF valorarà la reparació.
No es col·locarà en obra capes o tongades de formigó amb un gruix superior al que permeti una compactació completa de la massa
Si l'abocada del formigó es fa amb bomba, la DF ha d'aprovar la instal·lació de bombeig prèviament al formigonament.
No pot transcórrer més d'1,5 hora des de la fabricació del formigó fins el formigonament, a menys que la DF ho cregui convenient per aplicar medis que retardin l'adormiment.
No s'han de posar en contacte formigons fabricats amb tipus de ciments incompatibles entre ells.
L'abocada s'ha de fer des d'una alçària petita i sense que es produeixin disgregacions.
La compactació del formigó es realitzarà mitjançant processos adequats a la consistència de la mescla i de manera que s'eliminin forats i s'eviti la segregació.
S'ha de garantir que durant l'abocat i compactat del formigó no es produeixen desplaçaments de l'armadura.
La velocitat de formigonament ha de ser suficient per assegurar que l'aire no quedi agafat i assenti el formigó.
El formigonament s'ha de suspendre en cas de pluja o de vent fort. Eventualment, la continuació dels treballs, en la forma que es proposi, ha de ser aprovada per la DF.
En cap cas s'ha d'aturar el formigonament si no s'ha arribat a un junt adequat.
Els junts de formigonament han de ser aprovats per la DF abans del formigonat del junt.
En tornar a iniciar el formigonament del junt s'ha de retirar la capa superficial de morter, deixant els granulats al descobert i el junt net. Per a fer-ho no s'han d'utilitzar productes corrosius.
Abans de formigonar el junt s'ha d'humitejar, evitant que es facin tolls d'aigua en el junt.
Es poden utilitzar productes específics (com les resines epoxi) per a l'execució de junts sempre que es justifiqui i es supervisi per la DF.
Un cop reblert l'element no s'ha de corregir el seu aplomat, ni el seu anivellament.
Durant l'adormiment i primer període d'enduriment del formigó cal assegurar el manteniment de la humitat de l'element de formigó mitjançant el curat adequat i d'acord amb EHE-08.
Durant l'adormiment s'han d'evitar sobrecàrregues i vibracions que puguin provocar la fissuració de l'element.
FORMIGÓ ESTRUCTURAL:
La compactació s'ha de realitzar per vibratge. El gruix màxim de la tongada depèn del vibrador utilitzat. S'ha de vibrar fins que s'aconsegueixi una massa compacta i sense que es produeixin disgregacions.
El vibratge ha de fer-se més intens a les zones d'alta densitat d'armadures, a les cantonades i als paraments.
MURS DE CONTENCIÓ:
Si sobre de l'element es recolzen altres estructures, s'ha d'esperar al menys dues hores abans d'executar-los per tal que el formigó de l'element hagi assentat.

3.- UNITAT I CRITERI D'AMIDAMENT

FORMIGONAMENT:
m3 de volum amidat segons les especificacions de la DT, amb aquelles modificacions i singularitats acceptades prèviament i expressament per la DF.

4.- NORMATIVA DE COMPLIMENT OBLIGATORI

Real Decreto 1247/2008, de 18 de julio, por el que se aprueba la Instrucción de Hormigón Estructural (EHE-08).

5.- CONDICIONS DE CONTROL D'EXECUCIÓ I DE L'OBRA ACABADA

CONTROL D'EXECUCIÓ. OPERACIONS DE CONTROL:
Els punts de control més destacables són els següents:
- Aprovació del pla de formigonat presentat pel contractista.
- Inspecció visual de totes les excavacions abans de la col·locació de les armadures, amb observació de l'estat de neteja i entrada d'aigua en tot el recinte.
- Presa de coordenades i cotes de totes les unitats d'obra abans del formigonat.
- Observació de la superfície sobre la que s'ha d'estendre el formigó i de les condicions d'encofrat. Mesura de les dimensions de totes les unitats estructurals d'obra, entre els encofrats, abans de formigonar.
- Verificació de la correcte disposició de l'armat i de les mesures constructives per tal d'evitar moviments de la ferralla durant el formigonat.
- Inspecció del procés de formigonat amb control, entre d'altres aspectes, de la temperatura i condicions ambientals.
- Control del desencofrat i del procés i condicions de curat.
- Presa de coordenades i cotes dels punts que hagin de rebre prefabricats, després del formigonat.
CONTROL D'EXECUCIÓ. CRITERIS DE PRESA DE MOSTRES:
Els controls s'han de realitzar segons les indicacions de la DF, i el contingut del capítol 17 de la norma EHE-08.
CONTROL D'EXECUCIÓ. INTERPRETACIÓ DE RESULTATS I ACTUACIONS EN CAS D'INCOMPLIMENT:
No es podrà iniciar el formigonat d'un element sense la corresponent aprovació de la DF.
CONTROL DE L'OBRA ACABADA. OPERACIONS DE CONTROL:
Els punts de control més destacables són els següents:
- Inspecció visual de la unitat finalitzada i control de les condicions geomètriques d'acabat, segons l'article 100. Control de l'element construït de l'EHE-08.
- Assaigs d'informació complementària.
De les estructures projectades i construïdes d'acord a la Instrucció EHE-08, en les que els materials i l'execució hagin assolit la qualitat prevista, comprovada mitjançant els controls preceptius, sols necessiten sotmetre's a assaigs d'informació i en particular a proves de càrrega, les incloses en els següents supòsits:
- Quan així ho disposi les Instruccions, reglaments específics d'un tipus d'estructura o el plec de prescripcions tècniques particulars.
- Quan degut a caràcter particular de l'estructura convingui comprovar que la mateixa reuneix certes condicions específiques. En aquest cas el plec de prescripcions tècniques particulars establirà els assaigs oportuns que s'han de realitzar, indicant amb tota precisió la forma de realitzar-los i la manera d'interpretar els resultats.
- Quan a judici de la Direcció Facultativa existeixin dubtes raonables sobre la seguretat, funcionalitat o durabilitat de l'estructura.
CONTROL DE L'OBRA ACABADA. CRITERIS DE PRESA DE MOSTRES:
Els controls s'han de realitzar segons les indicacions de la DF, i el contingut del capítol 17 de la norma EHE-08.
CONTROL DE L'OBRA ACABADA. INTERPRETACIÓ DE RESULTATS I ACTUACIONS EN CAS D'INCOMPLIMENT:
Si s'aprecien deficiències importants en l'element construït, la DF podrà encarregar assaigs d'informació complementaria (testimonis, ultrasons, escleròmetre) sobre el formigó endurit, per tal de tenir coneixement de les condicions de resistència assolides o altres característiques de l'element formigonat.

P3 - FONAMENTS, CONTENCIONS I TÚNELS

P35 - FONAMENTS DE FORMIGÓ ARMAT

P353- - LLOSA DE FONAMENTS DE FORMIGÓ ARMAT
0.- ELEMENTS QUE CONTEMPLA EL PLEC

P353-BT8Q.

Plec de condicions

1.- DEFINICIÓ I CONDICIONS DE LES PARTIDES D'OBRA EXECUTADES

Formació i reforç d'elements estructurals de fonamentació i contenció del terreny, amb formigó armat.
S'han considerat les unitats d'obra següents:
- Fonament en rasa de formigó armat, amb part proporcional d'encofrat
- Mur de contenció de formigó armat
- Llosa de fonaments de formigó armat
- Llosa de fonaments de formigó armat, amb part proporcional d'encofrat
L'execució de la unitat d'obra inclou les operacions següents:
- Neteja i preparació del pla de recolzament
- Col·locació dels separadors
- Muntatge i col·locació de l'armadura
- Subjecció dels elements que formen l'armadura
- Neteja del fons de l'encofrat
- Muntatge i col·locació dels elements de l'encofrat
- Pintat de les superfícies interiors de l'encofrat amb un producte desencofrant
- Tapat dels junts entre peces
- Col·locació dels dispositius de subjecció i travament
- Aplomat i anivellament de l'encofrat
- Subjecció de l'armadura a l'encofrat
- Humectació de l'encofrat
- Abocada de formigó
- Compactació del formigó mitjançant vibratge
- Reglejat i anivellament de la cara superior
- Cura del formigó
- Retirada dels apuntalaments i dels encofrats i entrada en càrrega segons el pla previst
- Desmuntatge i retirada de l'encofrat i de tot el material auxiliar, un cop la peça estructural estigui en condicions de suportar els esforços
CONDICIONS GENERALS:
L'element acabat ha de tenir una superfície uniforme, sense irregularitats.
Si la superfície ha de quedar vista ha de tenir, a més, una coloració uniforme sense regalims, taques, o elements adherits.
No han de tenir deformacions, cantells trencats ni fissures.
La superfície de formigó no ha de tenir defectes significatius (cocons, nius de grava, etc.) que puguin afectar la durabilitat del element.
No s'admeten les rebaves, les discontinuïtats en el formigonament, les superfícies deteriorades, els guerxaments, les esquerdes, les armadures visibles ni d'altres defectes que perjudiquin el seu comportament a l'obra o el seu aspecte exterior.
Els filferros i ancoratges de l'encofrat que hagin quedat fixats al formigó s'han de tallar al ras del parament.
En la zona de solapament s'ha de disposar armadures transversals amb secció igual o superior a la secció de la barra solapada més gran.
Fissuració màxima en funció de l'exposició ambiental definida a la taula 5.1.1.2 de l'EHE-08:
- Elements formigó armat:
  - En classe d'exposició I: <= 0,4 mm
  - En classe d'exposició IIa, IIb, H: <= 0,3 mm
  - En classe d'exposició IIIa, IIIb, IV, F, Qa: <= 0,2 mm
  - En classe d'exposició IIIc, Qb, Qc: <= 0,1 mm
- Elements formigó pretensat:
  - En classe d'exposició I: <= 0,2 mm
  - En classe d'exposició IIa, IIb, H: <= 0,2 mm
Les toleràncies d'execució han de complir l'especificat en l'article 5 de l'annex 11 de la norma EHE-08.
ENCEPS, LLOSES, RASES I POUS:
Toleràncies d'execució:
- Desviació en planta, del centre de gravetat: < 2% dimensió en la direcció considerada, ± 50 mm
- Nivell de la cara superior del fonament: + 20 mm, - 50 mm
- Dimensions en planta:
  - Fonaments encofrats: + 40 mm; -20mm
  - Fonaments formigonats contra el terreny (D:dimensió considerada):
    - D <= 1 m: + 80 mm; -20mm
    - 1 m < D <= 2,5 m: + 120 mm , -20mm
    - D > 2,5 m: + 200 mm , -20mm
- Secció transversal (D:dimensió considerada):
  - En tots els casos: + 5%(<= 120 mm), - 5%(<= 20 mm)
  - D <= 30 cm: + 10 mm, - 8 mm
  - 30 cm < D <= 100 cm: + 12 mm, - 10 mm
  - 100 cm < D: + 24 mm, - 20 mm
- Planor (EHE-08 art.5.2.e):
  - Cara superior del fonament: ± 16 mm/2 m
  - Cares laterals (fonaments encofrats)± 16 mm/2 m

2.- CONDICIONS DEL PROCÉS D'EXECUCIÓ

L'ordre d'execució de les feines ha de ser l'indicat en el primer apartat, on s'enumeren les operacions incloses a la unitat d'obra.
Cadascuna de les operacions que configuren la unitat d'obra ha de complir el seu plec de condicions.
Després d'executar cadascuna de les operacions que configuren la unitat d'obra, i abans de fer una operació que oculti el resultat d'aquesta, s'ha de permetre que la DF verifiqui que es compleix el plec de condicions de l'operació.
Abans de formigonar, s'ha d'humitejar l'encofrat i s'ha de comprovar la situació relativa de les armadures, el nivell, l'aplomat i la solidesa del conjunt.
No s'han de transmetre a l'encofrat vibracions de motors.
Quan entre la realització de l'encofrat i el formigonament passin més de tres mesos, s'ha de fer una revisió total de l'encofrat, abans de formigonar.
Per al control del temps de desencofrat, s'han d'anotar a l'obra les temperatures màximes i mínimes diàries mentre durin els treballs d'encofrat i desencofrat, així com la data en què s'ha formigonat cada element.
El desencofrat de l'element s'ha de fer sense cops ni sotragades.
Els encofrats d'elements rectes o plans de més de 6 m de llum lliure, s'han de disposar amb la contrafletxa necessària per a que, desencofrat i carregat l'element, aquest conservi una lleugera concavitat a l'intradós. Aquesta contrafletxa sol ser de l'ordre d'una mil·lèsima de la llum.
S'han de col·locar separadors per a garantir el recobriment mínim i no han de produir fissures ni filtracions al formigó. La disposició dels separadors ha de complir l'especificat en la taula 69.8.2 de l'EHE-08
No es procedirà al formigonat fins que la DF doni el vist-i-plau havent revisat armadures col·locades en posició definitiva.
El formigonat de cada element es realitzarà d'acord amb un pla establert prèviament que tindrà en compte les deformacions d'encofrats.
L'abocada del formigó s'ha de fer des d'una alçària inferior a 1 m, sense que es produeixin disgregacions.
S'ha d'evitar la desorganització de les armadures, de les malles i d'altres elements.
L'estesa del formigó ha d'iniciar-se als extrems i avançar amb tota l'alçària de l'element.
Un cop reblert l'element no s'ha de corregir el seu anivellament.
Durant l'adormiment i primer període d'enduriment del formigó cal assegurar el manteniment de la humitat de l'element de formigó mitjançant el curat adequat i d'acord amb EHE-08.
Durant l'adormiment s'han d'evitar sobrecàrregues i vibracions que puguin provocar la fissuració de l'element.

3.- UNITAT I CRITERI D'AMIDAMENT

FONAMENT EN LLOSA, RASA, MUR DE CONTENCIÓ:
m3 de volum de fonament o mur de contenció executat, mesurat d'acord amb les especificacions de la DT.
No inclou cap operació de moviment de terres.

4.- NORMATIVA DE COMPLIMENT OBLIGATORI

Real Decreto 1247/2008, de 18 de julio, por el que se aprueba la Instrucción de Hormigón Estructural (EHE-08).

P3 - FONAMENTS, CONTENCIONS I TÚNELS

P35 - FONAMENTS DE FORMIGÓ ARMAT

P354- - MUR DE CONTENCIÓ DE FORMIGÓ ARMAT

0.- ELEMENTS QUE CONTEMPLA EL PLEC

P354-4S6O.

Plec de condicions

1.- DEFINICIÓ I CONDICIONS DE LES PARTIDES D'OBRA EXECUTADES

Formació i reforç d'elements estructurals de fonamentació i contenció del terreny, amb formigó armat.
S'han considerat les unitats d'obra següents:
- Fonament en rasa de formigó armat, amb part proporcional d'encofrat
- Mur de contenció de formigó armat
- Llosa de fonaments de formigó armat
- Llosa de fonaments de formigó armat, amb part proporcional d'encofrat

L'execució de la unitat d'obra inclou les operacions següents:
- Neteja i preparació del pla de recolzament
- Col·locació dels separadors
- Muntatge i col·locació de l'armadura
- Subjecció dels elements que formen l'armadura
- Neteja del fons de l'encofrat
- Muntatge i col·locació dels elements de l'encofrat
- Pintat de les superfícies interiors de l'encofrat amb un producte desencofrant
- Tapat dels junts entre peces
- Col·locació dels dispositius de subjecció i travament
- Aplomat i anivellament de l'encofrat
- Subjecció de l'armadura a l'encofrat
- Humectació de l'encofrat
- Abocada de formigó
- Compactació del formigó mitjançant vibratge
- Reglejat i anivellament de la cara superior
- Cura del formigó
- Retirada dels apuntalaments i dels encofrats i entrada en càrrega segons el pla previst
- Desmuntatge i retirada de l'encofrat i de tot el material auxiliar, un cop la peça estructural estigui en condicions de suportar els esforços

CONDICIONS GENERALS:
L'element acabat ha de tenir una superfície uniforme, sense irregularitats.
Si la superfície ha de quedar vista ha de tenir, a més, una coloració uniforme sense regalims, taques, o elements adherits.
No han de tenir deformacions, cantells trencats ni fissures. La superfície de formigó no ha de tenir defectes significatius (cocons, nius de grava, etc.) que puguin afectar la durabilitat del element.
No s'admeten les rebaves, les discontinuïtats en el formigonament, les superfícies deteriorades, els guerxaments, les esquerdes, les armadures visibles ni d'altres defectes que perjudiquin el seu comportament a l'obra o el seu aspecte exterior.
Els filferros i ancoratges de l'encofrat que hagin quedat fixats al formigó s'han de tallar al ras del parament.
En la zona de solapament s'ha de disposar armadures transversals amb secció igual o superior a la secció de la barra solapada més gran.
Fissuració màxima en funció de l'exposició ambiental definida a la taula 5.1.1.2 de l'EHE-08:
- Elements formigó armat:
  - En classe d'exposició I: <= 0,4 mm
  - En classe d'exposició IIa, IIb, H: <= 0,3 mm
  - En classe d'exposició IIIa, IIIb, IV, F, Qa: <= 0,2 mm
  - En classe d'exposició IIIc, Qb, Qc: <= 0,1 mm
- Elements formigó pretensat:
  - En classe d'exposició I: <= 0,2 mm
  - En classe d'exposició IIa, IIb, H: <= 0,2 mm

Les toleràncies d'execució han de complir l'especificat en l'article 5 de l'annex 11 de la norma EHE-08.
MURS DE CONTENCIÓ:
Toleràncies d'execució:
- Distància entre junts: ± 200 mm
- Amplària dels junts: ± 5 mm
- Desviació de la vertical (H alçària del mur):
  - H <= 6 m. Extradòs: ± 30 mm, Intradòs: ± 20 mm
  - H > 6 m. Extradòs: ± 40 mm, Intradòs: ± 24 mm
- Gruix (e):
  - e <= 50 cm: + 16 mm, - 10 mm
  - e > 50 cm: + 20 mm, - 16 mm
  - Murs formigonats contra el terreny: + 40 mm
- Desviació relativa de les superfícies planes intradòs o extradòs: ± 6 mm/3 m
- Desviació de nivell de l'aresta superior de l'intradòs, en murs vistos: ± 12 mm
- Acabat de la cara superior de l'alçat en murs vistos: ± 12 mm/3 m

2.- CONDICIONS DEL PROCÉS D'EXECUCIÓ

L'ordre d'execució de les feines ha de ser l'indicat en el primer apartat, on s'enumeren les operacions incloses a la unitat d'obra.
Cadascuna de les operacions que configuren la unitat d'obra ha de complir el seu plec de condicions.
Després d'executar cadascuna de les operacions que configuren la unitat d'obra, i abans de fer una operació que oculti el resultat d'aquesta, s'ha de permetre que la DF verifiqui que es compleix el plec de condicions de l'operació.
Abans de formigonar, s'ha d'humitejar l'encofrat i s'ha de comprovar la situació relativa de les armadures, el nivell, l'aplomat i la solidesa del conjunt.
No s'han de transmetre a l'encofrat vibracions de motors.
Quan entre la realització de l'encofrat i el formigonament passin més de tres mesos, s'ha de fer una revisió total de l'encofrat, abans de formigonar.
Per al control del temps de desencofrat, s'han d'anotar a l'obra les temperatures màximes i mínimes diàries mentre durin els treballs d'encofrat i desencofrat, així com la data en què s'ha formigonat cada element.
El desencofrat de l'element s'ha de fer sense cops ni sotragades.
Els encofrats d'elements rectes o plans de més de 6 m de llum lliure, s'han de disposar amb la contrafletxa necessària per a que, desencofrat i carregat l'element, aquest conservi una lleugera concavitat a l'intradós. Aquesta contrafletxa sol ser de l'ordre d'una mil·lèsima de la llum.
S'han de col·locar separadors per a garantir el recobriment mínim i no han de produir fissures ni filtracions al formigó. La disposició dels separadors ha de complir l'especificat en la taula 69.8.2 de l'EHE-08
No es procedirà al formigonat fins que la DF doni el vist-i-plau havent revisat armadures col·locades en posició definitiva.
El formigonat de cada element es realitzarà d'acord amb un pla establert prèviament que tindrà en compte les deformacions d'encofrats.
L'abocada del formigó s'ha de fer des d'una alçària inferior a 1 m, sense que es produeixin disgregacions. S'ha d'evitar la desorganització de les armadures, de les malles i d'altres elements.
L'estesa del formigó ha d'iniciar-se als extrems i avançar amb tota l'alçària de l'element.
Un cop reblert l'element no s'ha de corregir el seu anivellament.
Durant l'adormiment i primer període d'enduriment del formigó cal assegurar el manteniment de la humitat de l'element de formigó mitjançant el curat adequat i d'acord amb EHE-08.
Durant l'adormiment s'han d'evitar sobrecàrregues i vibracions que puguin provocar la fissuració de l'element.

3.- UNITAT I CRITERI D'AMIDAMENT

FONAMENT EN LLOSA, RASA, MUR DE CONTENCIÓ:
m3 de volum de fonament o mur de contenció executat, mesurat d'acord amb les especificacions de la DT.
No inclou cap operació de moviment de terres.

4.- NORMATIVA DE COMPLIMENT OBLIGATORI

Real Decreto 1247/2008, de 18 de julio, por el que se aprueba la Instrucción de Hormigón Estructural (EHE-08).

P3 - FONAMENTS, CONTENCIONS I TÚNELS

P3C - LLOSES

P3C0- - ARMADURA PER A LLOSES DE FONAMENTS, EN BARRES

0.- ELEMENTS QUE CONTEMPLA EL PLEC

P3C0-3D8E.

Plec de condicions

1.- DEFINICIÓ I CONDICIONS DE LES PARTIDES D'OBRA EXECUTADES

Muntatge i col·locació de l'armadura formada per barres corrugades, malla electrosoldada o conjunt de barres i/o malles d'acer, en formació d'armadura passiva d'elements estructurals de formigó, a l'excavació, a l'encofrat o ancorades a elements de formigó existents, o soldades a perfils d'acer.
S'han considerat les armadures per als elements següents:
- Fonaments

L'execució de la unitat d'obra inclou les operacions següents:
- Preparació de la zona de treball
- Tallat i doblegat de l'armadura
- Neteja de les armadures

- Neteja del fons de l'encofrat
- Col·locació dels separadors
- Muntatge i col·locació de l'armadura
- Subjecció dels elements que formen l'armadura
- Subjecció de l'armadura a l'encofrat

CONDICIONS GENERALS:
Per a l'elaboració, manipulació i muntatge de les armadures s'ha de seguir les indicacions de l'EHE i l'UNE 36831.
Els diàmetres, la forma, les dimensions i la disposició de les armadures han de ser les que s'especifiquen a la DT. El nombre de barres no ha de ser mai inferior a l'especificat a la DT.
Les barres no han de tenir defectes superficials ni esquerdes.
Les armadures han de ser netes, no han de tenir òxid no adherent, pintura, greix ni d'altres substàncies que puguin perjudicar a l'acer, al formigó o a l'adherència entre ells.
La disposició de les armadures ha de permetre un formigonament correcte de la peça, de manera que totes les barres quedin recobertes de formigó.
En barres situades per capes, la separació entre elles ha de permetre el pas d'un vibrador intern.
La secció equivalent de les barres de l'armadura no ha de ser inferior al 95,5% de la secció nominal.
Els empalmaments entre barres han de garantir la transmissió de forces d'una barra a la següent, sense que es produeixin lesions en el formigó proper a la zona d'empalmament.
No hi ha d'haver més empalmaments dels que consten a la DT o autoritzi la DF.
Els empalmaments han de quedar allunyats de les zones on l'armadura treballa a la màxima càrrega.
Els empalmaments es poden realitzar per solapa o per soldadura.
Per a realitzar un altre tipus d'empalmament es requerirà disposar d'assaigs que demostrin que garanteixen de forma permanent una resistència a la ruptura no inferior a la de la menor de les dues barres que s'uneixen i que el moviment relatiu entre elles no sigui superior a 0,1 mm.
L'armat de la ferralla s'ha de realitzar mitjançant lligat amb filferro o per aplicació de soldadura no resistent. La disposició dels punts de lligat ha de complir l'especificat en l'apartat 69.4.3.1 de l'EHE.
La soldadura no resistent, ha de complir l'especificat en l'article 69.4.3.2 de l'EHE, seguint els procediments establerts en la UNE 36832.
La realització dels empalmaments pel que fa al procediment, la disposició dins la peça, la llargària dels solapaments i la posició dels diferents empalmaments en barres properes, ha de seguir les prescripcions de l'EHE, a l'article 69.5.2.
A les solapes no s'han de disposar ganxos ni potes.
L'empalmament per soldadura s'ha de fer seguint les prescripcions de l'article 69.5.2.5 de l'EHE amb els procediments descrits en la UNE 36832. No es poden disposar empalmaments per soldadura a les zones de forta curvatura de l'armadura.
Queda prohibida la soldadura d'armadures galvanitzades o amb recobriments epoxídics.
Els empalmaments mitjançant dispositius mecànics d'unió, s'han de realitzar segons les especificacions de la DT i les indicacions del fabricant, en qualsevol cas, s'ha de complir l'especificat en l'article 69.5.2.6 de l'EHE.
Les armadures han d'estar subjectades entre elles i a l'encofrat de manera que mantinguin la seva posició durant l'abocada i la compactació del formigó.
Els estreps de pilars o bigues han d'anar subjectats a les barres principals mitjançant un lligat simple o altre procediment idoni.
En cap cas es pot fer amb punts de soldadura quan les armadures estiguin a l'encofrat.
Les armadures d'espera han d'estar subjectades a l'engraellat dels fonaments.
La DF ha d'aprovar la col·locació de les armadures abans de començar el formigonament.
Per a qualsevol classe d'armadures passives, inclosos els estreps, el recobriment no ha de ser inferior, en cap punt, als valors determinats en la taula 37.2.4. de la norma EHE, en funció de la classe d'exposició ambiental a que es sotmetrà el formigó armat, segons el que indica l'article 8.2.1 de la mateixa norma.
Els sistemes auxiliars per a l'armat de la peça formats per barres o filferros, encara que no formen part de l'armadura, han de complir els recobriments mínims, a efectes de garantir la durabilitat de la peça.
Distància lliure armadura parament: >= D màxim, >= 0,80 granulat màxim
(on: D diàmetre armadura principal o diàmetre equivalent)
Recobriment en peces formigonades contra el terreny: >= 70 mm Distància lliure barra doblegada - parament: >= 2 D
La realització dels ancoratges de les barres al formigó, pel que fa a la forma, posició dins la peça i llargària de les barres ha de seguir les prescripcions de l'EHE, article 69.5.1.
Toleràncies d'execució:
- Llargària solapa: - 0 mm, + 50 mm
- Llargària d'ancoratge i solapa: -0,05L (<= 50 mm, mínim 12 mm), + 0,10 L (<=50 mm)
- Posició:
  - En series de barres paral·leles: ± 50 mm
  - En estreps i cèrcols: ± b/12 mm

(on b es el costat menor de la secció de l'element)
Les toleràncies en el recobriment i la posició de les armadures han de complir l'especificat a l'UNE 36831.
BARRES CORRUGADES:
Es poden col·locar en contacte tres barres, com a màxim, de l'armadura principal i quatre en el cas de peces comprimides, formigonades en posició vertical, on no sigui necessari realitzar empalmaments en les armadures.
El diàmetre equivalent del grup de les barres no ha de ser de més de 50 mm. (on diàmetre equivalent es el de la secció circular equivalent a la suma de les seccions de les barres que formen el grup).
No s'han de solapar barres de D >= 32 mm sense justificar satisfactòriament el seu comportament.
Els empalmaments per solapa de barres agrupades han de complir l'article 69.5.2.3 de l'EHE.
Es prohibeix l'empalmament per solapa en grups de quatre barres.
En la zona de solapament s'ha de disposar armadures transversals amb secció igual o superior a la secció de la barra solapada més gran.
Distància lliure vertical i horitzontal entre 2 barres aïllades consecutives: >= D màxim, >= 1,25 granulat màxim, >= 20 mm
Distància entre els centres dels empalmaments de barres consecutives, segons direcció de l'armadura: >= longitud bàsica d'ancoratge (Lb)
Distància entre les barres d'un empalmament per solapa: <= 4 D
Distància entre barres traccionades empalmades per solapa: <= 4 D, >= D màxim, >= 20 mm, >= 1,25 granulat màxim
Llargària solapa: a x Lb neta:
(on: a coeficient indicat en la taula 69.5.2.2 de l'EHE; Lb neta valor de la taula 69.5.1.2 de la EHE).

2.- CONDICIONS DEL PROCÉS D'EXECUCIÓ

CONDICIONS GENERALS:
El doblegat de les armadures s'ha de fer a temperatura ambient, mitjançant doblegadores mecàniques i a velocitat constant, amb l'ajut de mandrí, de manera que es garanteixi una curvatura constant en tota la zona.
No s'han d'adreçar colzes excepte si es pot verificar que no es faran malbé.
S'han de col·locar separadors per a garantir el recobriment mínim i no han de produir fissures ni filtracions al formigó. La disposició dels separadors ha de complir l'especificat en la taula 69.8.2 de l'EHE-08
Els separadors han d'estar expressament dissenyats per a aquesta finalitat i han de complir l'especificat en l'article 37.2.5 de l'EHE. Es prohibeix l'ús de fusta o qualsevol material residual de construcció (maó, formigó, etc.). Si han de quedar vistos, no poden ser metàl·lics.
En cas de realitzar soldadures s'han de seguir les disposicions de la norma UNE 36832 i les han d'executar operaris qualificats d'acord amb la normativa vigent.

3.- UNITAT I CRITERI D'AMIDAMENT

BARRES CORRUGADES:
kg de pes calculat segons les especificacions de la DT, d'acord amb els criteris següents:
- El pes unitari per al seu càlcul ha de ser el teòric
- Per a poder utilitzar un altre valor diferent del teòric, cal l'acceptació expressa de la DF.
- El pes s'obtindrà amidant la llargària total de les barres (barra+cavalcament)
- L'escreix d'amidament corresponent als retalls està incorporat al preu de la unitat d'obra com a increment del rendiment (1,05 kg de barra d'acer per kg de barra ferrallada, dins de l'element compost)

4.- NORMATIVA DE COMPLIMENT OBLIGATORI

NORMATIVA GENERAL:
Real Decreto 314/2006, de 17 de marzo, por el que se aprueba el Código Técnico de la Edificación Parte 2. Documento Básico de Seguridad estructural DB-SE.
Real Decreto 1247/2008, de 18 de julio, por el que se aprueba la Instrucción de Hormigón Estructural (EHE-08).

5.- CONDICIONS DE CONTROL D'EXECUCIÓ I DE L'OBRA ACABADA

OPERACIONS DE CONTROL:
Els punts de control més destacables són els següents:
- Recepció i aprovació del informe d'especejament per part del contractista.
- Inspecció abans del formigonat de totes les unitats d'obra estructurals amb observació dels següents punts:
  - Tipus, diàmetre, longitud i disposició de les barres i malles col·locades.
  - Rectitud.
  - Lligams entre les barres.
  - Rigidesa del conjunt.
  - Netedat dels elements.

CRITERIS DE PRESA DE MOSTRES:
Bàsicament el control de l'execució està confiat a la inspecció visual de les persones que l'exerceixen, amb la qual cosa el seu bon sentit, coneixements tècnics i experiència son fonamentals per aconseguir el nivell de qualitat previst.
INTERPRETACIÓ DE RESULTATS I ACTUACIONS EN CAS D'INCOMPLIMENT:
Desautorització del formigonat fins que no es prenguin les mesures de correcció adequades.

P3 - FONAMENTS, CONTENCIONS I TÚNELS

P3C - LLOSES

P3C5- - FORMIGONAMENT DE LLOSES DE FONAMENTS
0.- ELEMENTS QUE CONTEMPLA EL PLEC

P3C5-DNC2.

Plec de condicions

1.- DEFINICIÓ I CONDICIONS DE LES PARTIDES D'OBRA EXECUTADES

Formigonament d'estructures i elements estructurals, amb formigó en massa, armat, per a pretensar, formigó autocompactant i formigó lleuger, de central o elaborat a l'obra en planta dosificadora, que compleixi les prescripcions de la norma EHE, abocat directament des de camió, amb bomba o amb cubilot, i operacions auxiliars relacionades amb el formigonament i la cura del formigó.
S'han considerat els elements a formigonar següents:
- Lloses de fonament
L'execució de la unitat d'obra inclou les operacions següents:
Formigonament:
- Preparació de la zona de treball
- Humectació de l'encofrat
- Abocada del formigó
- Compactació del formigó mitjançant vibratge, en el seu cas
- Curat del formigó
CONDICIONS GENERALS:
En l'execució de l'element s'han de complir les prescripcions establertes en la norma EHE-08, en especial les que fan referència a la durabilitat del formigó i les armadures (art.8.2 i 37 de l'EHE-08) en funció de les classes d'exposició.
El formigó estructural ha de fabricar-se en centrals específiques
El formigó col·locat no ha de tenir disgregacions o buits a la massa.
Després del formigonament les armadures han de mantenir la posició prevista a la DT.
La secció de l'element no ha de quedar disminuïda en cap punt per la introducció d'elements de l'encofrat ni d'altres.
L'element acabat ha de tenir una superfície uniforme, sense irregularitats.
Si la superfície ha de quedar vista ha de tenir, a més, una coloració uniforme sense regalims, taques, o elements adherits.
En el cas d'utilitzar matacà, les pedres han de quedar distribuïdes uniformement dins de la massa de formigó sense que es toquin entre elles.
La resistència característica del formigó es comprovarà d'acord amb l'article 86 de l'EHE-08
Les toleràncies d'execució han de complir l'especificat en l'article 5 de l'annex 11 de la norma EHE-08.
Les toleràncies en el recobriment i la posició de les armadures han de complir l'especificat a l'UNE 36831.
No s'accepten toleràncies en el replanteig d'eixos en l'execució de fonaments de mitgeres, buits d'ascensor, passos d'instal·lacions, etc., fora que ho autoritzi explícitament la DF.
LLOSES DE FONAMENTACIÓ:
Toleràncies d'execució:
- Replanteig parcial dels eixos: ± 20 mm
- Replanteig total dels eixos: ± 50 mm
- Horitzontalitat: ± 5 mm/m, <= 15 mm
- Nivells: ± 20 mm
- Dimensions en planta de l'element: ± 30 mm

2.- CONDICIONS DEL PROCÉS D'EXECUCIÓ

FORMIGONAMENT:
Si la superfície sobre la que s'ha de formigonar ha sofert gelada, s'ha d'eliminar prèviament la part afectada.
La temperatura dels elements on s'aboca el formigó ha de ser superior als 0°C.
El formigó s'ha de posar a l'obra abans que comenci l'adormiment, i a una temperatura >= 5°C.
La temperatura per a formigonar ha d'estar entre 5°C i 40°C. El formigonament s'ha de suspendre quan es prevegi que durant les 48 h següents la temperatura pot ser inferior a 0°C. Fora d'aquests límits, el formigonament requereix precaucions explícites i l'autorització de la DF En aquest cas, s'han de fer provetes amb les mateixes condicions de l'obra, per a poder verificar la resistència realment assolida.
Si l'encofrat és de fusta, ha de tenir la humitat necessària per tal que no absorbeixi l'aigua del formigó.
No s'admet l'alumini en motlles que hagin d'estar en contacte amb el formigó.
No es procedirà al formigonat fins que la DF doni el vist-i-plau havent revisat armadures col·locades en posició definitiva.
La DF comprovarà l'absència de defectes significatius en la superfície de formigó. En cas de considerar els defectes inadmissibles d'acord amb el projecte la DF valorarà la reparació.
No es col·locarà en obra capes o tongades de formigó amb un gruix superior al que permeti una compactació completa de la massa
Si l'abocada del formigó es fa amb bomba, la DF ha d'aprovar la instal·lació de bombeig prèviament al formigonament.
No pot transcórrer més d'1,5 hora des de la fabricació del formigó fins el formigonament, a menys que la DF ho cregui convenient per aplicar medis que retardin l'adormiment.
No s'han de posar en contacte formigons fabricats amb tipus de ciments incompatibles entre ells.
L'abocada s'ha de fer des d'una alçària petita i sense que es produeixin disgregacions.
La compactació del formigó es realitzarà mitjançant processos adequats a la consistència de la mescla i de manera que s'eliminin forats i s'eviti la segregació.
S'ha de garantir que durant l'abocat i compactat del formigó no es produeixen desplaçaments de l'armadura.
La velocitat de formigonament ha de ser suficient per assegurar que l'aire no quedi agafat i assenti el formigó.
El formigonament s'ha de suspendre en cas de pluja o de vent fort. Eventualment, la continuació dels treballs, en la forma que es proposi, ha de ser aprovada per la DF.
En cap cas s'ha d'aturar el formigonament si no s'ha arribat a un junt adequat.
Els junts de formigonament han de ser aprovats per la DF abans del formigonat del junt.
En tornar a iniciar el formigonament del junt s'ha de retirar la capa superficial de morter, deixant els granulats al descobert i el junt net. Per a fer-ho no s'han d'utilitzar productes corrosius.
Abans de formigonar el junt s'ha d'humitejar, evitant que es facin tolls d'aigua en el junt.
Es poden utilitzar productes específics (com les resines epoxi) per a l'execució de junts sempre que es justifiqui i es supervisi per la DF.
Un cop reblert l'element no s'ha de corregir el seu aplomat, ni el seu anivellament.
Durant l'adormiment i primer període d'enduriment del formigó cal assegurar el manteniment de la humitat de l'element de formigó mitjançant el curat adequat i d'acord amb EHE-08.
Durant l'adormiment s'han d'evitar sobrecàrregues i vibracions que puguin provocar la fissuració de l'element.
FORMIGÓ ESTRUCTURAL:
La compactació s'ha de realitzar per vibratge. El gruix màxim de la tongada depèn del vibrador utilitzat. S'ha de vibrar fins que s'aconsegueixi una massa compacta i sense que es produeixin disgregacions.
El vibratge ha de fer-se més intens a les zones d'alta densitat d'armadures, a les cantonades i als paraments.
LLOSES DE FONAMENTACIÓ:
L'estesa del formigó ha d'iniciar-se als extrems i avançar amb tota l'alçària de l'element.

3.- UNITAT I CRITERI D'AMIDAMENT

FORMIGONAMENT:
m3 de volum amidat segons les especificacions de la DT, amb aquelles modificacions i singularitats acceptades prèviament i expressament per la DF.

4.- NORMATIVA DE COMPLIMENT OBLIGATORI

Real Decreto 1247/2008, de 18 de julio, por el que se aprueba la Instrucción de Hormigón Estructural (EHE-08).

5.- CONDICIONS DE CONTROL D'EXECUCIÓ I DE L'OBRA ACABADA

CONTROL D'EXECUCIÓ. OPERACIONS DE CONTROL:
Els punts de control més destacables són els següents:
- Aprovació del pla de formigonat presentat pel contractista.
- Inspecció visual de totes les excavacions abans de la col·locació de les armadures, amb observació de l'estat de neteja i entrada d'aigua en tot el recinte.
- Presa de coordenades i cotes de totes les unitats d'obra abans del formigonat.
- Observació de la superfície sobre la que s'ha d'estendre el formigó i de les condicions d'encofrat. Mesura de les dimensions de totes les unitats estructurals d'obra, entre els encofrats, abans de formigonar.
- Verificació de la correcte disposició de l'armat i de les mesures constructives per tal d'evitar moviments de la ferralla durant el formigonat.
- Inspecció del procés de formigonat amb control, entre d'altres aspectes, de la temperatura i condicions ambientals.
- Control del desencofrat i del procés i condicions de curat.
- Presa de coordenades i cotes dels punts que hagin de rebre prefabricats, després del formigonat.
CONTROL D'EXECUCIÓ. CRITERIS DE PRESA DE MOSTRES:
Els controls s'han de realitzar segons les indicacions de la DF, i el contingut del capítol 17 de la norma EHE-08.
CONTROL D'EXECUCIÓ. INTERPRETACIÓ DE RESULTATS I ACTUACIONS EN CAS D'INCOMPLIMENT:
No es podrà iniciar el formigonat d'un element sense la corresponent aprovació de la DF.
CONTROL DE L'OBRA ACABADA. OPERACIONS DE CONTROL:
Els punts de control més destacables són els següents:
- Inspecció visual de la unitat finalitzada i control de les condicions geomètriques d'acabat, segons l'article 100. Control de l'element construït de l'EHE-08.
- Assaigs d'informació complementària.
De les estructures projectades i construïdes d'acord a la Instrucció EHE-08, en les que els materials i l'execució hagin assolit la qualitat prevista, comprovada mitjançant els controls preceptius, sols necessiten sotmetre's a assaigs d'informació i en particular a proves de càrrega, les incloses en els següents supòsits:
- Quan així ho disposi les Instruccions, reglaments específics d'un tipus d'estructura o el plec de prescripcions tècniques particulars.

- Quan degut a caràcter particular de l'estructura convingui comprovar que la mateixa reuneix certes condicions específiques.

En aquest cas el plec de prescripcions tècniques particulars establirà els assaigs oportuns que s'han de realitzar, indicant amb tota precisió la forma de realitzar-los i la manera d'interpretar els resultats.
- Quan a judici de la Direcció Facultativa existeixin dubtes raonables sobre la seguretat, funcionalitat o durabilitat de l'estructura.
CONTROL DE L'OBRA ACABADA. CRITERIS DE PRESA DE MOSTRES:
Els controls s'han de realitzar segons les indicacions de la DF, i el contingut del capítol 17 de la norma EHE-08.
CONTROL DE L'OBRA ACABADA. INTERPRETACIÓ DE RESULTATS I ACTUACIONS EN CAS D'INCOMPLIMENT:
Si s'aprecien deficiències importants en l'element construït, la DF podrà encarregar assaigs d'informació complementaria (testimonis, ultrasons, escleròmetre) sobre el formigó endurit, per tal de tenir coneixement de les condicions de resistència assolides o altres característiques de l'element formigonat.

P4 - ESTRUCTURES

P44 - ESTRUCTURES D'ACER

P442- - BIGA D'ACER, COL·LOCADA

0.- ELEMENTS QUE CONTEMPLA EL PLEC

P442-DFYL,P442-DG05.

Plec de condicions

1.- DEFINICIÓ I CONDICIONS DE LES PARTIDES D'OBRA EXECUTADES

Formació d'elements estructurals amb perfils normalitzats d'acer, utilitzats directament o formant peces compostes.
S'han considerat els elements següents:
- Bigues
S'han considerat els tipus de perfils següents:
- Perfils d'acer laminat en calent, de les sèries IPN, IPE, HEA, HEB, HEM o UPN, d'acer S275JR, S275J0, S275J2, S355JR, S355J0 o S355J2, segons EAE-2011, UNE-EN 10025-2
- Perfils d'acer laminat en calent de les sèries L, LD, T, rodó, quadrat, rectangular o planxa, d'acer S275JR, S275J0, S275J2, S355JR, S355J0 o S355J2, segons EAE-2011, UNE-EN 10025-2
- Perfils foradats d'acer laminat en calent de les sèries rodó, quadrat o rectangular d'acer S275J0H o S355J2H, segons EAE-2011, UNE-EN 10210-1
- Perfils foradats conformats en fred de les sèries rodó, quadrat o rectangular d'acer S275J0H o S355J2H, segons EAE-2011, UNE-EN 10219-1
- Perfils conformats en fred, de les sèries L, LD, U, C, Z, o Omega, d'acer S235JRC, segons EAE-2011, UNE-EN 10025-2
S'han considerat els acabats superficials següents:
- Pintat amb una capa d'emprimació antioxidant
- Galvanitzat
S'han considerat els tipus de col·locació següents:
- Col·locació amb soldadura
- Col·locació amb cargols
- Col·locació sobre obres de fàbrica o de formigó, recolzats o encastats
L'execució de la unitat d'obra inclou les operacions següents:
- Preparació de la zona de treball
- Replanteig i marcat dels eixos
- Col·locació i fixació provisional de la peça
- Aplomat i anivellació definitius
- Execució de les unions, en el seu cas
- Comprovació final de l'aplomat i dels nivells
CONDICIONS GENERALS:
Els materials utilitzats han de tenir la qualitat establerta a la DT. No s'han de fer modificacions sense autorització de la DF encara que suposin un increment de les característiques mecàniques.
La peça ha d'estar col·locada a la posició indicada a la DT, amb les modificacions aprovades per la DF.
La peça ha d'estar correctament aplomada i nivellada.
Quan la peça sigui composta, la disposició dels diferents elements de la peça, les seves dimensions, tipus d'acer i perfils s'han de correspondre amb les indicacions de la DT.
Cada component de l'estructura ha de dur una marca d'identificació que ha de ser visible després del muntatge. Aquesta marca no ha d'estar feta amb entalladura cisellada.
La marca d'identificació ha d'indicar l'orientació de muntatge del component estructural quan aquesta no es dedueixi clarament de la seva forma.
Els elements de fixació, i les xapes, plaques petites i accessoris de muntatge han d'anar embalats i identificats adequadament.
L'element ha d'estar pintat amb una capa de protecció de pintura antioxidant, excepte si està galvanitzat.
Els cantells de les peces no han de tenir òxid adherit, rebaves, estries o irregularitats que dificultin el contacte amb l'element que s'han d'unir.
Si el perfil està galvanitzat, la col·locació de l'element no ha de produir desperfectes en el recobriment del zenc.
L'element no s'ha d'adreçar un cop col·locat definitivament.
No es permet reblir amb soldadura els forats que han estat practicats a l'estructura per a disposar cargols provisionals de muntatge.
Toleràncies d'execució:
- En obres d'edificació: Límits establerts als apartats 11.1 i 11.2 del DB-SE A i a l'article 80 de l'EAE.
- En obres d'enginyeria civil: Límits establerts a l'article 640.12 del PG3 i l'article 80 de l'EAE.
COL·LOCACIÓ AMB CARGOLS:
S'utilitzaran cargols normalitzats d'acord a les normes recollides a la taula 29.2.b de l'EAE
Els cargols aixamfranats, cargols calibrats, perns articulats i els cargols hexagonals d'injecció s'han d'utilitzar seguint les instruccions del seu fabricant i han de complir els requisits addicionals establerts a l'article 29.2 de l'EAE.
La situació dels cargols a la unió ha de ser tal que redueixi la possibilitat de corrosió i pandeig local de les xapes, i ha de facilitar el muntatge i les inspeccions.
El diàmetre nominal mínim dels cargols ha de ser de 12 mm.
La rosca pot estar inclosa en el pla de tall, excepte en el cas que els cargols s'utilitzin com a calibrats.
Després del collat l'espiga del cargol ha de sobresortir de la rosca de la femella. Entre la superfície de recolzament de la femella i la part no roscada de l'espiga ha d'haver, com a mínim:
- En cargols pretesats: 4 filets complerts més la sortida de la rosca
- En cargols sense pretesar: 1 filet complert més la sortida de la rosca
Les superfícies dels caps de cargols i femelles han d'estar perfectament planes i netes.
En els cargols col·locats en posició vertical, la femella ha d'estar situada per sota del cap del cargol.
En els forats rodons normals i amb cargols sense pretesar no és necessari utilitzar volanderes. Si s'utilitzen han d'anar sota el cap dels cargols, han de ser aixamfranades i el xamfrà ha d'estar situat en direcció al cap del cargol.
En els cargols pretesats, les volanderes han de ser planes endurides i han d'anar col·locades de la forma següent:
- Cargols 10.9: sota el cap del cargol i de la femella
- Cargols 8.8: sota de l'element que gira
Toleràncies d'execució:
- Franquícia màxima entre superfícies adjacents:
  - Si s'utilitzen cargols no pretesats: 2 mm
  - Si s'utilitzen cargols pretesats: 1 mm
- Diàmetre dels forats:
  - En obres d'edificació: Límits establerts a l'apartat 11.1 del DB-SE A i a l'article 76.2 de l'EAE
  - En obres d'enginyeria civil: Límits establerts als apartats 640.5.1.3 i 640.5.1.4 del PG3 i a l'article 76.2 de l'EAE
- Posició dels forats:
  - En obres d'edificació: Límits establerts a l'apartat 11.1 del DB-SE A i a l'article 76.2 de l'EAE
  - En obres d'enginyeria civil: Límits establerts a l'apartat 640.5.1.1 del PG3 i a l'article 76.2 de l'EAE
COL·LOCACIÓ AMB SOLDADURA:
El material d'aportació utilitzat ha de ser apropiat als materials a soldar i al procediment de soldadura.
Les característiques mecàniques del material d'aportació han de ser superiors a les del material base.
En acers de resistència millorada a la corrosió atmosfèrica, la resistència a la corrosió del material d'aportació ha de ser equivalent a la del material base.
El plec de prescripcions tècniques particulars definirà el sistema de protecció enfront la corrossió.
Els mètodes de protecció podran ser:
- Metalització, segons l'UNE-EN ISO 2063.
- Galvanització en calent, segons l'UNE-EN ISO 1461.
- Sistemes de pintura, segons l'UNE-EN ISO 12944.

2.- CONDICIONS DEL PROCÉS D'EXECUCIÓ

CONDICIONS GENERALS:
El constructor ha d'elaborar els plànols de taller i un programa de muntatge que han de ser aprovats per la DF abans d'iniciar els treballs en obra.
Qualsevol modificació durant els treballs ha d'aprovar-la la DF i reflectir-se posteriorment en els plànols de taller.
Els components estructurals s'han de manipular evitant que es produeixin deformacions permanents i procurant que els desperfectes superficials siguin mínims. Han d'anar protegits en els punts de subjecció.
Tot subconjunt estructural que durant les operacions de càrrega, transport, emmagatzematge i muntatge experimenti desperfectes, s'ha de reparar fins que sigui conforme.
Si durant el transport el material ha sofert desperfectes que no poden ser corregits o es preveu que després d'arreglar-los afectarà al seu treball estructural, la peça ha de ser substituïda.
Els components de l'estructura s'han d'emmagatzemar apilats sobre el terreny sense estar en contacte amb el terra i de forma

que no es produeixi acumulació d'aigua.
El muntatge de l'estructura s'ha de fer d'acord amb el programa de muntatge i garantint la seguretat estructural en tot moment.
Durant les operacions de muntatge, l'estructura ha de resistir, en condicions de seguretat, les càrregues provisionals de muntatge i els efectes de les càrregues de vent.
Les traves i encastaments o subjeccions provisionals s'han de mantenir en la seva posició fins que l'avanç del muntatge permeti que puguin ser retirats de forma segura.
Les unions per a peces provisionals necessàries per al muntatge s'han de fer de forma que no debilitin l'estructura ni disminueixin la seva capacitat de servei.
La secció de l'element no ha de quedar disminuïda pels sistemes de muntatges utilitzats.
Els dispositius d'ancoratge provisionals s'han d'assegurar per a evitar que s'afluixin de forma involuntària.
Durant el procés de muntatge, el constructor ha de garantir que ninguna part de l'estructura estigui deformada o sobrecarregada permanentment per l'apilament de materials estructurals o per càrregues provisionals de muntatge.
Un cop muntada una part de l'estructura, s'ha d'alinear al més aviat possible i immediatament després completar el cargolament.
No s'han de fer unions permanents fins que una part suficient de l'estructura no estigui ben alineada, anivellada, aplomada i unida provisionalment de manera que no es produeixin desplaçaments durant el muntatge o l'alineació posterior de la resta de l'estructura.
La preparació de les unions que s'hagin de realitzar a obra es farà a taller.
Els desperfectes que les operacions de magatzematge i manipulació ocasionin en l'acabat superficial de l'estructura s'han de reparar amb procediments adequats.
Es tindrà especial cura del drenatge de cobertes i façanes, així com s'evitaran zones on es pugui dipositar l'aigua de forma permanent.
Els elements de fixació i ancoratge disposaran de protecció adient a la classe d'exposició ambiental.
Per a la reparació de superfícies galvanitzades s'han d'utilitzar productes de pintura adequats aplicats sobre àrees que agafin, com a mínim, 10 mm de galvanització intacta.
Les parts que hagin de quedar de difícil accés després del seu muntatge han de rebre el tractament de protecció després de la inspecció i acceptació de la DF i abans del muntatge.
Les estructures amb planxes i peces primes conformades en fred s'executaran considerant els requisits addicionals de l'UNE-ENV 1090-2.
Les estructures amb acers d'alt límit elàstic s'executaran considerant els requisits addicionals de l'UNE-ENV 1090-3.
Les estructures amb gelosia de secció foradada s'executaran tenint en compte els requisits addicionals de l'UNE-ENV 1090-4.
COL·LOCACIÓ AMB CARGOLS:
Els forats per als cargols s'han de fer amb perforadora mecànica. S'admet un altre procediment sempre que proporcioni un acabat equivalent.
Es permet l'execució de forats amb punxonatge sempre que es compleixin els requisits establerts a l'apartat 10.2.3 del DB-SE A en obres d'edificació o els establerts a l'apartat 640.5.1.1 del PG3 en obres d'enginyeria civil.
És recomanable que, sempre que sigui possible, es perforin d'un sol cop els forats que travessin dues o més peces.
Els forats allargats s'han de fer amb una operació de punxonatge, o amb la perforació o punxonatge de dos forats i posterior oxitall. Després de perforar les peces i abans d'unir-les s'han d'eliminar les rebaves.
Els cargols i les femelles no s'han de soldar, a menys que així ho expliciti el plec de condicions tècniques particulars.
S'han de col·locar el nombre suficient de cargols de muntatge per assegurar la immobilitat de les peces armades i el contacte íntim de les peces d'unió.
Les femelles s'han de muntar de manera que la seva marca de designació sigui visible després del muntatge.
En els cargols sense pretesar, cada conjunt de cargol, femella i volandera(es) s'ha de collar fins arribar al "collat a tocar" sense sobretesar els cargols. En grups de cargols aquest procés s'ha de fer progressivament començant pels cargols situats al centre.
Si és necessari s'han de fer cicles addicionals de collat .
Abans de començar el pretesat, els cargols pretesats d'un grup s'han de collar d'acord amb el que s'ha indicat per als cargols sense pretesar. Per a que el pretesat sigui uniforme s'han de fer cicles addicionals de collat.
S'han de retirar els conjunts de cargol pretesat, femella i volandera(es) que després de collats fins al pretesat mínim, s'afluixin.
El collat dels cargols pretesats s'ha de fer seguint un dels procediments següents:
- Mètode de la clau dinamomètrica.
- Mètode de la femella indicadora.
- Mètode convinat.

Les superfícies que han de transmetre esforços per fricció s'han de netejar d'olis amb netejadors químics. Després de la preparació i fins l'armat i cargolat s'han de protegir amb cobertes impermeables.
La zona sense revestir situada al voltant del perímetre de la unió amb cargols no s'ha de tractar fins que no s'hagi inspeccionat la unió.
COL·LOCACIÓ AMB SOLDADURA:
Els procediments autoritzats per a realitzar unions soldades són:
- Per arc elèctric manual amb elèctrode revestit
- Per arc amb fil tubular, sense protecció gasosa
- Per arc submergit amb fil/filferro
- Per arc submergit amb elèctrode nu
- Per arc amb gas inert
- Per arc amb gas actiu
- Per arc amb fil tubular, amb protecció de gas actiu
- Per arc amb fil tubular, amb protecció de gas inert
- Per arc amb elèctrode de wolfram i gas inert
- Per arc de connectors

Les soldadures s'han de fer protegides dels efectes directes del vent, de la pluja i de la neu.
A l'obra i a disposició del personal encarregat de soldar hi ha d'haver un pla de soldatge, que ha d'incloure, com a mínim, els detalls, mida i tipus de les unions, especificacions dels tipus d'electròdes i preescalfament, seqüència de soldadura, limitacions a la soldadura discontinua i comprovacions intermèdies, girs o voltes de les peces necessàries per la soldadura, detall de les fixacions provisionals, disposicions en front l'esquinçament laminar, referència al pla d'inspecció i assaigs, i tots els requeriments per al identificació de les soldadures.
Les soldadures s'han de fer per soldadors certificats per un organisme acreditat i qualificats segons l'UNE-EN 287-1.
La coordinació de les tasques de soldadura s'ha de fer per soldadors qualificats i amb experiència amb el tipus d'operació que supervisen.
Abans de començar a soldar s'ha de verificar que les superfícies i vores a soldar són adequades al procés de soldadura i que estan lliures de fissures.
Totes les superfícies a soldar s'han de netejar de qualsevol material que pugui afectar negativament la qualitat de la soldadura o perjudicar el procés de soldatge. S'han de mantenir seques i lliures de condensacions.
Els components a soldar han d'estar correctament col·locats i fixos en la seva posició mitjançant dispositius adequats o soldadures de punteig, de manera que les unions a soldar siguin accessibles i visibles per al soldador. No s'han d'introduir soldadures addicionals.
El muntatge de l'estructura s'ha de fer de manera que les dimensions finals dels components estructurals estiguin dintre de les toleràncies establertes.
Els dispositius provisionals utilitzats per al muntatge de l'estructura, s'han de retirar sense fer malbé les peces.
Les soldadures provisionals s'han d'executar seguint les especificacions generals.
S'han d'eliminar totes les soldadures de punteig que no s'incorporin a les soldadures finals.
Quan el tipus de material de l'acer i/o la velocitat de refredament puguin produir un enduriment de la zona tèrmicament afectada s'ha de considerar la utilització del precalentament.
Aquest s'ha d'estendre 75 mm en cada component del metall base.
No s'ha d'accelerar el refredament de les soldadures amb mitjans artificials.
Els cordons de soldadura successius no han de produir osques.
Després de fer un cordó de soldadura i abans de fer el següent, cal netejar l'escòria per mitjà d'una picola i d'un raspall.
L'execució dels diferents tipus de soldadures s'ha de fer d'acord amb els requisits establerts a l'apartat 10.3.4 del DB-SE A i l'article 77 de l'EAE per a obres d'edificació o d'acord amb l'article 640.5.2 del PG3 i l'article 77 de l'EAE per a obres d'enginyeria civil.
No s'han d'utilitzar materials de protecció que perjudiquin la qualitat de la soldadura a menys de 150 mm de la zona a soldar.
Les soldadures i el metall base adjacent no s'han de pintar sense haver eliminat prèviament l'escòria.

3.- UNITAT I CRITERI D'AMIDAMENT

BIGUES, BIGUETES, CORRETGES, ENCAVALLADES, LLINDES, PILARS, TRAVES, ELEMENTS D'ANCORATGE, ELEMENTS AUXILIARS:
kg de pes calculat segons les especificacions de la DT, d'acord amb els criteris següents:
- El pes unitari per al seu càlcul ha de ser el teòric
- Per a poder utilitzar un altre valor diferent del teòric, cal l'acceptació expressa de la DF.

Aquest criteri inclou les pèrdues de material corresponents a retalls.

4.- NORMATIVA DE COMPLIMENT OBLIGATORI

OBRES D'EDIFICACIÓ:
Real Decreto 751/2011, de 27 de mayo, por el que se aprueba la Instrucción de Acero Estructural (EAE).
Real Decreto 314/2006, de 17 de marzo, por el que se aprueba el Código Técnico de la Edificación Parte 2. Documento Básico de Acero DB-SE-A.
* UNE-ENV 1090-1:1997 Ejecución de estructuras de acero. Parte 1: Reglas generales y reglas para edificación.
OBRES D'ENGINYERIA CIVIL:
Real Decreto 751/2011, de 27 de mayo, por el que se aprueba la Instrucción de Acero Estructural (EAE).
Orden de 6 de febrero de 1976 por la que se aprueba el Pliego de Prescripciones Técnicas Generales para Obras de Carreteras y Puentes (PG-3).

5.- CONDICIONS DE CONTROL D'EXECUCIÓ I DE L'OBRA ACABADA

CONTROL D'EXECUCIÓ. OPERACIONS DE CONTROL:
Abans de l'inici de l'execució, la DF verificarà que existeix un programa de control desenvolupat pel constructor, tant per als productes com per a l'execució.
Previ al subministrament, el constructor presentarà a la DF la següent documentació:
- creditació que el procés de muntatge al taller dels elements de l'estructura posseeix distintiu de qualitat reconegut.
- Acreditació que els productes d'acer posseeixen distintiu de qualitat reconegut.
- En processos de soldadura, certificats d'homologació dels soldadors segons UNE-EN 2871 i del procés de soldadura segons UNE-EN ISO 15614-1.

La DF comprovarà que els productes d'acer subministrats pel taller a l'obra, s'acompanyen de la seva fulla de subministrament, en cas que no es pugui realitzar la traçabilitat de la mateixa, aquesta serà rebutjada.
Previ a l'execució es fabricaran per a cada element i cada material a tallar, com a mínim quatre provetes, per part del control extern de l'entitat de control segons l'article 91.2.2.1 de l'EAE.
Es comprovarà que les dimensions dels elements elaborats al taller son les mateixes que les dels plànols de taller , considerant-se les toleràncies al plec de condicions.
Amb anterioritat a la fabricació, el constructor proposarà la seqüència d'armat i soldadura, aquesta haurà de ser aprovada per la DF.
Es marcaran les peces amb pintura segons plànols de taller, per identificar-les durant el muntatge al taller i a l'obra.
L'autocontrol del procés de muntatge inclourà com a mínim:
-Identificació del elements.
-Situació dels eixos de simetria.
-Situació de les zones de suport contigües.
-Paral·lelisme d'ales i platabandes.
-Perpendicularitat d'ales i ànimes.
-Abonyegament, rectitud i planor d'ales i ànimes.
-Contrafletxes.
La freqüència de comprovació serà del 100% per elements principals i del 25% per a elements secundaris.
La DF comprovarà amb antelació al muntatge la correspondència entre el projecte i els elements elaborats al taller, i la documentació del subministrament.
El constructor elaborarà la documentació corresponent al muntatge, aquesta serà aprovada per la DF, i com a mínim inclourà:
-Memòria de muntatge.
-Plànols de muntatge.
-Programa d'inspecció.
Es comprovarà la conformitat de totes les operacions de muntatge, especialment:
-L'ordre de cada operació.
-Eines utilitzades.
-Qualificació del personal.
-Traçabilitat del sistema.
UNIONS SOLDADES:
Els soldadors hauran d'estar en disposició de la qualificació adient conforme a l'apartat 77.4.2 de l'EAE.
Cada soldador identificarà el seu treball amb marques personals no transferibles.
La soldadura es realitzarà segons l'apartat 77.4.1 de la EAE, el constructor realitzarà el assajos i probes necessàries per establir el mètode de soldadura més adient.
Abans de realitzar la soldadura, es farà una inspecció de les peces a unir segons l'UNE-EN 970.
Les inspeccions de les soldadures les realitzarà un inspector de soldadura de nivell 2 o persona autoritzada per la DF.
UNIONS CARGOLADES:
Es comprovaran .els parells de serratge aplicats als cargols.
En el cas de cargols pretesats es comprovarà que l'esforç aplicat és superior al mínim establert.
CONTROL D'EXECUCIÓ. CRITERIS DE PRESA DE MOSTRES:
Els controls s'han de fer segons les indicacions de la DF.
La mesura de les longituds es farà amb regla o cinta metàl·lica, d'exactitud no menor de 0,1 mm en cada metre, i no menor que 0,1 per mil en longituds majors.
La mesura de les fletxes de les barres es realitzarà per comparació entre la directriu del perfil i la línia recta definida entre les seccions extremes materialitzada amb un filferro tesat.
UNIONS SOLDADES:
La DF determinarà les soldadures que han de ser objecte d'anàlisi.
Els percentatges indicats poden ser variats, segons criteris de la DF, en funció dels resultats de la inspecció visual realitzada i dels anàlisis anteriors.
UNIONS CARGOLADES:
La DF determinarà les unions que han de ser objecte d'anàlisi.
CONTROL D'EXECUCIÓ. INTERPRETACIÓ DE RESULTATS I ACTUACIONS EN CAS D'INCOMPLIMENT:
El taller de fabricació ha de disposar d'un control dimensional adequat.
Quan es sobrepassi alguna de les toleràncies especificades en algun control, es corregirà la implantació en obra. A més a més, s'augmentarà el control, en l'apartat incomplet, fins a un 20% d'unitats. Si encara es troben irregularitats, es faran les oportunes correccions i/o rebuigs i es farà el control sobre el 100 % de les unitats amb les oportunes actuacions segons el resultat.
UNIONS SOLDADES:
La qualificació dels defectes observats en les inspeccions visuals i en les realitzades per mètodes no destructius, es farà d'acord amb les especificacions fixades al Plec de Condicions Particulars de l'obra.
CONTROL DE L'OBRA ACABADA. OPERACIONS DE CONTROL:
Inspecció visual de la unitat acabada.
En l'estructura acabada han de realitzar-se, les comprovacions i proves de servei previstes en projecte i/o ordenades per DF conjuntament amb les exigides per la normativa vigent.
UNIONS SOLDADES:
En l'estructura acabada han de realitzar-se, les comprovacions i proves de servei previstes en projecte i/o ordenades per DF conjuntament amb les exigides per la normativa vigent.
Es controlaran tots els cordons de soldadura.
Les soldadures que durant el procés de fabricació resultin inaccessibles, seran inspeccionades amb anterioritat.
A l'autocontrol de les soldadures es comprovarà com a mínim:
-Inspecció visual de tots els cordons.
-Comprovacions mitjançant assajos no destructius segons la taula 91.2.2.5 de l'EAE.
Es realitzaran els següents assajos no destructius segons la norma EN12062
-Líquids penetrants(LP) segons UNE-EN 1289.
-Partícules magnètiques(PM),segons UNE-EN 1290.
-Ultrasons(US), segons UNE-EN 1714.
-Radiografies(RX), segons UNE-EN 12517.
A tots els punt a on existeixin creuament de cordons de soldadura es realitzarà una radiografia addicional
Es realitzarà una inspecció mitjançant partícules magnètiques o líquids penetrants d'un 15% del total de la longitud de les soldadures en angle.
Es realitzarà una inspecció radiogràfica i ultrasònica de les soldadures a topar en planxes i unions en T quan aquestes siguin a topar.
Els criteris d'acceptació de les soldadures es basaran en l'UNE-EN ISO 5817.
UNIONS CARGOLADES:
La freqüència de comprovació serà del 100% per elements principals com bigues, i del 25% per a elements secundaris com rigiditzadors.
CONTROL DE L'OBRA ACABADA. CRITERIS DE PRESA DE MOSTRES:
Els controls s'han de fer segons les indicacions de la DF.
CONTROL DE L'OBRA ACABADA. INTERPRETACIÓ DE RESULTATS I ACTUACIONS EN CAS D'INCOMPLIMENT:
Correcció per part del contractista de les irregularitats observades.
UNIONS SOLDADES:
No s'acceptaran soldadures que no compleixin amb les especificacions.
No s'acceptaran unions soldades que no compleixin amb els assaigs no destructius.
No s'acceptaran soldadures realitzades per soldadors no qualificats

---

P4 - ESTRUCTURES

P45 - ESTRUCTURES DE FORMIGÓ

P452 - FORMIGONAMENT DE MURS

P4520- - FORMIGONAMENT DE MURS

0.- ELEMENTS QUE CONTEMPLA EL PLEC

P4520-3E67.

Plec de condicions

1.- DEFINICIÓ I CONDICIONS DE LES PARTIDES D'OBRA EXECUTADES

Formigonament d'estructures i elements estructurals, amb formigó en massa, armat, per a pretensar, formigó autocompactant i formigó lleuger, de central o elaborat a l'obra en planta dosificadora, que compleixi les prescripcions de la norma EHE, abocat directament des de camió, amb bomba o amb cubilot, i operacions auxiliars relacionades amb el formigonament i la cura del formigó.
S'han considerat els elements a formigonar següents:
- Murs
L'execució de la unitat d'obra inclou les operacions següents:
Formigonament:
- Preparació de la zona de treball
- Humectació de l'encofrat
- Abocada del formigó
- Compactació del formigó mitjançant vibratge, en el seu cas
- Curat del formigó
CONDICIONS GENERALS:
En l'execució de l'element s'han de complir les prescripcions establertes en la norma EHE-08, en especial les que fan referència a la durabilitat del formigó i les armadures (art.8.2 i 37 de l'EHE-08) en funció de les classes d'exposició.
El formigó estructural ha de fabricar-se en centrals específiques
El formigó col·locat no ha de tenir disgregacions o buits a la massa.

Després del formigonament les armadures han de mantenir la posició prevista a la DT.
La secció de l'element no ha de quedar disminuïda en cap punt per la introducció d'elements de l'encofrat ni d'altres.
L'element acabat ha de tenir una superfície uniforme, sense irregularitats.
Si la superfície ha de quedar vista ha de tenir, a més, una coloració uniforme sense regalims, taques, o elements adherits.
La resistència característica del formigó es comprovarà d'acord amb l'article 86 de l'EHE-08
Les toleràncies d'execució han de complir l'especificat en l'article 5 de l'annex 11 de la norma EHE-08.
Les toleràncies en el recobriment i la posició de les armadures han de complir l'especificat a l'UNE 36831.
No s'accepten toleràncies en el replanteig d'eixos en l'execució de fonaments de mitgeres, buits d'ascensor, passos d'instal·lacions, etc., fora que ho autoritzi explícitament la DF.
FORMIGONAMENT D'ESTRUCTURES:
Toleràncies d'execució:
- Verticalitat de línies i superfícies (H alçària del punt considerat):
  - H <= 6 m: ± 24 mm
  - 6 m < H <= 30 m: ± 4H, ± 50 mm
  - H >= 30 m: ± 5H/3, ± 150 mm
- Verticalitat, arestes exteriors i junts de dilatació vistos (H alçària del punt considerat):
  - H <= 6 m: ± 12 mm
  - 6 m < H <= 30 m: ± 2H, ± 24 mm
  - H >= 30 m: ± 4H/5, ± 80 mm
- Desviacions laterals:
  - Peces: ± 24 mm
  - Junts: ± 16 mm
- Secció transversal (D: dimensió considerada):
  - D <= 30 cm: + 10 mm, - 8 mm
  - 30 cm < D <= 100 cm: + 12 mm, - 10 mm
  - 100 cm < D: + 24 mm, - 20 mm
- Desviació de la cara encofrada respecte el pla teòric:
  - Arestes exteriors pilars vistos i junts en formigó vist: ± 6 mm/3 m
  - Resta d'elements: ± 10 mm

Les toleràncies han de complir l'especificat en l'article 5.3 de l'annex 11 de la norma EHE-08.

2.- CONDICIONS DEL PROCÉS D'EXECUCIÓ

FORMIGONAMENT:
Si la superfície sobre la que s'ha de formigonar ha sofert gelada, s'ha d'eliminar prèviament la part afectada.
La temperatura dels elements on s'aboca el formigó ha de ser superior als 0°C.
El formigó s'ha de posar a l'obra abans que comenci l'adormiment, i a una temperatura >= 5°C.
La temperatura per a formigonar ha d'estar entre 5°C i 40°C. El formigonament s'ha de suspendre quan es prevegi que durant les 48 h següents la temperatura pot ser inferior a 0°C. Fora d'aquests límits, el formigonament requereix precaucions explícites i l'autorització de la DF En aquest cas, s'han de fer provetes amb les mateixes condicions de l'obra, per a poder verificar la resistència realment assolida.
Si l'encofrat és de fusta, ha de tenir la humitat necessària per tal que no absorbeixi l'aigua del formigó.
No s'admet l'alumini en motlles que hagin d'estar en contacte amb el formigó.
No es procedirà al formigonat fins que la DF doni el vist-i-plau havent revisat armadures col·locades en posició definitiva.
La DF comprovarà l'absència de defectes significatius en la superfície de formigó. En cas de considerar els defectes inadmissibles d'acord amb el projecte la DF valorarà la reparació.
No es col·locarà en obra capes o tongades de formigó amb un gruix superior al que permeti una compactació completa de la massa
Si l'abocada del formigó es fa amb bomba, la DF ha d'aprovar la instal·lació de bombeig prèviament al formigonament.
No pot transcórrer més d'1,5 hora des de la fabricació del formigó fins el formigonament, a menys que la DF ho cregui convenient per aplicar medis que retardin l'adormiment.
No s'han de posar en contacte formigons fabricats amb tipus de ciments incompatibles entre ells.
L'abocada s'ha de fer des d'una alçària petita i sense que es produeixin disgregacions.
La compactació del formigó es realitzarà mitjançant processos adequats a la consistència de la mescla i de manera que s'eliminin forats i s'eviti la segregació.
S'ha de garantir que durant l'abocat i compactat del formigó no es produeixen desplaçaments de l'armadura.
La velocitat de formigonament ha de ser suficient per assegurar que l'aire no quedi agafat i assenti el formigó.
El formigonament s'ha de suspendre en cas de pluja o de vent fort. Eventualment, la continuació dels treballs, en la forma que es proposi, ha de ser aprovada per la DF.
En cap cas s'ha d'aturar el formigonament si no s'ha arribat a un junt adequat.
Els junts de formigonament han de ser aprovats per la DF abans del formigonat del junt.
En tornar a iniciar el formigonament del junt s'ha de retirar la capa superficial de morter, deixant els granulats al descobert i el junt net. Per a fer-ho no s'han d'utilitzar productes corrosius.
Abans de formigonar el junt s'ha d'humitejar, evitant que es facin tolls d'aigua en el junt.
Es poden utilitzar productes específics (com les resines epoxi) per a l'execució de junts sempre que es justifiqui i es supervisi per la DF. Un cop reblert l'element no s'ha de corregir el seu aplomat, ni el seu anivellament.
Durant l'adormiment i primer període d'enduriment del formigó cal assegurar el manteniment de la humitat de l'element de formigó mitjançant el curat adequat i d'acord amb EHE-08.
Durant l'adormiment s'han d'evitar sobrecàrregues i vibracions que puguin provocar la fissuració de l'element.
FORMIGÓ ESTRUCTURAL:
La compactació s'ha de realitzar per vibratge. El gruix màxim de la tongada depèn del vibrador utilitzat. S'ha de vibrar fins que s'aconsegueixi una massa compacta i sense que es produeixin disgregacions.
El vibratge ha de fer-se més intens a les zones d'alta densitat d'armadures, a les cantonades i als paraments.

3.- UNITAT I CRITERI D'AMIDAMENT

FORMIGONAMENT:
m3 de volum amidat segons les especificacions de la DT, amb aquelles modificacions i singularitats acceptades prèviament i expressament per la DF.

4.- NORMATIVA DE COMPLIMENT OBLIGATORI

Real Decreto 1247/2008, de 18 de julio, por el que se aprueba la Instrucción de Hormigón Estructural (EHE-08).

5.- CONDICIONS DE CONTROL D'EXECUCIÓ I DE L'OBRA ACABADA

CONTROL D'EXECUCIÓ. OPERACIONS DE CONTROL:
Els punts de control més destacables són els següents:
- Aprovació del pla de formigonat presentat pel contractista.
- Inspecció visual de totes les excavacions abans de la col·locació de les armadures, amb observació de l'estat de neteja i entrada d'aigua en tot el recinte.
- Presa de coordenades i cotes de totes les unitats d'obra abans del formigonat.
- Observació de la superfície sobre la que s'ha d'estendre el formigó i de les condicions d'encofrat. Mesura de les dimensions de totes les unitats estructurals d'obra, entre els encofrats, abans de formigonar.
- Verificació de la correcte disposició de l'armat i de les mesures constructives per tal d'evitar moviments de la ferralla durant el formigonat.
- Inspecció del procés de formigonat amb control, entre d'altres aspectes, de la temperatura i condicions ambientals.
- Control del desencofrat i del procés i condicions de curat.
- Presa de coordenades i cotes dels punts que hagin de rebre prefabricats, després del formigonat.

CONTROL D'EXECUCIÓ. CRITERIS DE PRESA DE MOSTRES:
Els controls s'han de realitzar segons les indicacions de la DF, i el contingut del capítol 17 de la norma EHE-08.
CONTROL D'EXECUCIÓ. INTERPRETACIÓ DE RESULTATS I ACTUACIONS EN CAS D'INCOMPLIMENT:
No es podrà iniciar el formigonat d'un element sense la corresponent aprovació de la DF.
CONTROL DE L'OBRA ACABADA. OPERACIONS DE CONTROL:
Els punts de control més destacables són els següents:
- Inspecció visual de la unitat finalitzada i control de les condicions geomètriques d'acabat, segons l'article 100. Control de l'element construït de l'EHE-08.
- Assaigs d'informació complementària.

De les estructures projectades i construïdes d'acord a la Instrucció EHE-08, en les que els materials i l'execució hagin assolit la qualitat prevista, comprovada mitjançant els controls preceptius, sols necessiten sotmetre's a assaigs d'informació i en particular a proves de càrrega, les incloses en els següents supòsits:
- Quan així ho disposi les Instruccions, reglaments específics d'un tipus d'estructura o el plec de prescripcions tècniques particulars.
- Quan degut a caràcter particular de l'estructura convingui comprovar que la mateixa reuneix certes condicions específiques.

En aquest cas el plec de prescripcions tècniques particulars establirà els assaigs oportuns que s'han de realitzar, indicant amb tota precisió la forma de realitzar-los i la manera d'interpretar els resultats.
- Quan a judici de la Direcció Facultativa existeixin dubtes raonables sobre la seguretat, funcionalitat o durabilitat de l'estructura.

CONTROL DE L'OBRA ACABADA. CRITERIS DE PRESA DE MOSTRES:
Els controls s'han de realitzar segons les indicacions de la DF, i el contingut del capítol 17 de la norma EHE-08.
CONTROL DE L'OBRA ACABADA. INTERPRETACIÓ DE RESULTATS I ACTUACIONS EN CAS D'INCOMPLIMENT:
Si s'aprecien deficiències importants en l'element construït, la DF podrà encarregar assaigs d'informació complementaria (testimonis, ultrasons, escleròmetre) sobre el formigó endurit, per tal de tenir coneixement de les condicions de resistència assolides o altres característiques de l'element formigonat.

P4 - ESTRUCTURES

P45 - ESTRUCTURES DE FORMIGÓ

P452 - FORMIGONAMENT DE MURS

P4524- - MUR DE FORMIGÓ ARMAT

0.- ELEMENTS QUE CONTEMPLA EL PLEC

P4524-4SN7.

Plec de condicions

1.- DEFINICIÓ I CONDICIONS DE LES PARTIDES D'OBRA EXECUTADES

Formació d'elements estructurals de formigó armat. La partida inclou totes les operacions de muntatge i desmuntatge de l'encofrat.
S'han considerat les unitats d'obra següents:
- Mur de formigó armat
L'execució de la unitat d'obra inclou les operacions següents:
- Neteja i preparació del pla de recolzament
- Muntatge i col·locació dels elements de l'encofrat i el seu apuntalament
- Aplomat i anivellament de l'encofrat
- Pintat de les superfícies interiors de l'encofrat amb un producte desencofrant
- Tapat dels junts entre peces de l'encofrat
- Marcat de les línies de replanteig dels cassetons o eixos de les armadures en el cas de sostres i lloses
- Col·locació dels cassetons o de l'alleugeridor en el cas de sostres
- Alineació dels cassetons segons l'amplària dels nervis en el cas de sostres
- Tallat i doblegat de l'armadura
- Neteja de les armadures
- Neteja del fons de l'encofrat
- Col·locació dels separadors
- Muntatge i col·locació de l'armadura
- Subjecció dels elements que formen l'armadura
- Subjecció de l'armadura a l'encofrat
- Humectació de l'encofrat
- Abocada del formigó
- Compactació del formigó mitjançant vibratge
- Reglejat i anivellament de la cara superior del formigó en el cas del sostres i lloses
- Cura del formigó
- Retirada dels apuntalaments i dels encofrats i entrada en càrrega segons el pla previst
- Protecció de l'element front a qualsevol acció mecànica no prevista en el càlcul
- Desmuntatge i retirada de l'encofrat i de tot el material auxiliar, un cop l'element estructural estigui en disposició de suportar els esforços
CONDICIONS GENERALS:
L'element acabat ha de tenir una superfície uniforme, sense irregularitats.
Si la superfície ha de quedar vista ha de tenir, a més, una coloració uniforme sense regalims, taques, o elements adherits.
La superfície de formigó no ha de tenir defectes significatius (cocons, nius de grava, etc.) que puguin afectar la durabilitat del element.
No s'admeten les rebaves, les discontinuïtats en el formigonament, les superfícies deteriorades, els guerxaments, les esquerdes, les armadures visibles ni d'altres defectes que perjudiquin el seu comportament a l'obra o el seu aspecte exterior.
La DF comprovarà l'absència de defectes significatius en la superfície de formigó.
En cas de considerar els defectes inadmissibles d'acord amb el projecte la DF valorarà la reparació.
No s'han de reblir els cocons o defectes que es puguin apreciar al formigó al desencofrar, sense l'autorització de la DF.
Els filferros i ancoratges de l'encofrat que hagin quedat fixats al formigó s'han de tallar al ras del parament.
En la zona de solapament s'ha de disposar armadures transversals amb secció igual o superior a la secció de la barra solapada més gran.
Fissuració màxima en funció de l'exposició ambiental definida a la taula 5.1.1.2 de l'EHE-08:
- Elements formigó armat:
  - En classe d'exposició I: <= 0,4 mm
  - En classe d'exposició IIa, IIb, H: <= 0,3 mm
  - En classe d'exposició IIIa, IIIb, IV, F, Qa: <= 0,2 mm
  - En classe d'exposició IIIc, Qb, Qc: <= 0,1 mm
- Elements formigó pretensat:
  - En classe d'exposició I: <= 0,2 mm
  - En classe d'exposició IIa, IIb, H: <= 0,2 mm
Vibracions: Ha de complir l'especificat en l'apartat 4.3.4 del DB-HE
Toleràncies d'execució:
- Verticalitat de línies i superfícies (H alçària del punt considerat):
  - H <= 6 m: ± 24 mm
  - 6 m < H <= 30 m: ± 4H, ± 50 mm
  - H >= 30 m: ± 5H/3, ± 150 mm

- Verticalitat, arestes exteriors i junts de dilatació vistos (H alçària del punt considerat):
  - H <= 6 m: ± 12 mm
  - 6 m < H <= 30 m: ± 2H, ± 24 mm
  - H >= 30 m: ± 4H/5, ± 80 mm
- Desviacions laterals:
  - Peces: ± 24 mm
  - Junts: ± 16 mm
- Secció transversal (D: dimensió considerada):
  - D <= 30 cm: + 10 mm, - 8 mm
  - 30 cm < D <= 100 cm: + 12 mm, - 10 mm
  - 100 cm < D: + 24 mm, - 20 mm
- Planor:
  - Formigó vist: ± 5 mm/m, ± 0,5% de la dimensió
  - Per a revestir: ± 15 mm/m
Les toleràncies d'execució han de complir l'especificat en l'article 5 de l'annex 11 de la norma EHE-08.
- Gruix de la capa de compressió: + 10 mm, - 6 mm

2.- CONDICIONS DEL PROCÉS D'EXECUCIÓ

L'ordre d'execució de les feines ha de ser l'indicat en el primer apartat, on s'enumeren les operacions incloses a la unitat d'obra.
Cadascuna de les operacions que configuren la unitat d'obra ha de complir el seu plec de condicions.
Després d'executar cadascuna de les operacions que configuren la unitat d'obra, i abans de fer una operació que oculti el resultat d'aquesta, s'ha de permetre que la DF verifiqui que es compleix el plec de condicions de l'operació.
Abans de formigonar, s'ha d'humitejar l'encofrat i s'ha de comprovar la situació relativa de les armadures, el nivell, l'aplomat i la solidesa del conjunt.
No es procedirà al formigonat fins que la DF doni el vist-i-plau havent revisat armadures col·locades en posició definitiva.
No s'han de transmetre a l'encofrat vibracions de motors.
Quan entre la realització de l'encofrat i el formigonament passin més de tres mesos, s'ha de fer una revisió total de l'encofrat, abans de formigonar.
Per al control del temps de desencofrat, s'han d'anotar a l'obra les temperatures màximes i mínimes diàries mentre durin els treballs d'encofrat i desencofrat, així com la data en què s'ha formigonat cada element.
En èpoques de pluges fortes s'ha de protegir el fons de l'encofrat amb lones impermeabilitzades o plàstics.
La col·locació dels cassetons s'ha de fer tenint cura que no rebin cops que puguin fer-los malbé.
No es col·locarà en obra capes o tongades de formigó amb un gruix superior al que permeti una compactació completa de la massa
L'estesa del formigó ha d'iniciar-se als extrems i avançar amb tota l'alçària de l'element.
Un cop reblert l'element no s'ha de corregir el seu anivellament.
Durant l'adormiment i primer període d'enduriment del formigó cal assegurar el manteniment de la humitat de l'element de formigó mitjançant el curat adequat i d'acord amb EHE-08.
Durant l'adormiment s'han d'evitar sobrecàrregues i vibracions que puguin provocar la fissuració de l'element.

3.- UNITAT I CRITERI D'AMIDAMENT

PILARS, MURS, BIGUES I CÈRCOLS
m3 de volum executat segons les especificacions de la DT.

4.- NORMATIVA DE COMPLIMENT OBLIGATORI

Real Decreto 1247/2008, de 18 de julio, por el que se aprueba la Instrucción de Hormigón Estructural (EHE-08).

P4 - ESTRUCTURES

P45 - ESTRUCTURES DE FORMIGÓ

P45C - FORMIGONAMENT DE LLOSES Y BANCADES

P45C1- - FORMIGONAMENT DE LLOSES

0.- ELEMENTS QUE CONTEMPLA EL PLEC

P45C1-D5LA,P45C1-D5K1.

Plec de condicions

1.- DEFINICIÓ I CONDICIONS DE LES PARTIDES D'OBRA EXECUTADES

Formigonament d'estructures i elements estructurals, amb formigó en massa, armat, per a pretensar, formigó autocompactant i formigó lleuger, de central o elaborat a l'obra en planta dosificadora, que compleixi les prescripcions de la norma EHE, abocat directament des de camió, amb bomba o amb cubilot, i operacions auxiliars relacionades amb el formigonament i la cura del formigó.
S'han considerat els elements a formigonar següents:
- Lloses i bancades
L'execució de la unitat d'obra inclou les operacions següents:
Formigonament:
- Preparació de la zona de treball
- Humectació de l'encofrat
- Abocada del formigó
- Compactació del formigó mitjançant vibratge, en el seu cas
- Curat del formigó
CONDICIONS GENERALS:
En l'execució de l'element s'han de complir les prescripcions establertes en la norma EHE-08, en especial les que fan referència a la durabilitat del formigó i les armadures (art.8.2 i 37 de l'EHE-08) en funció de les classes d'exposició.
El formigó estructural ha de fabricar-se en centrals específiques
El formigó col·locat no ha de tenir disgregacions o buits a la massa.
Després del formigonament les armadures han de mantenir la posició prevista a la DT.
La secció de l'element no ha de quedar disminuïda en cap punt per la introducció d'elements de l'encofrat ni d'altres.
L'element acabat ha de tenir una superfície uniforme, sense irregularitats.
Si la superfície ha de quedar vista ha de tenir, a més, una coloració uniforme sense regalims, taques, o elements adherits.
La resistència característica del formigó es comprovarà d'acord amb l'article 86 de l'EHE-08
Les toleràncies d'execució han de complir l'especificat en l'article 5 de l'annex 11 de la norma EHE-08.
Les toleràncies en el recobriment i la posició de les armadures han de complir l'especificat a l'UNE 36831.
No s'accepten toleràncies en el replanteig d'eixos en l'execució de fonaments de mitgeres, buits d'ascensor, passos d'instal·lacions, etc., fora que ho autoritzi explícitament la DF.
FORMIGONAMENT D'ESTRUCTURES:
Toleràncies d'execució:
- Nivell cara inferior de peces (abans de retirar puntals): ± 20 mm
- Secció transversal (D: dimensió considerada):
  - D <= 30 cm: + 10 mm, - 8 mm
  - 30 cm < D <= 100 cm: + 12 mm, - 10 mm
  - 100 cm < D: + 24 mm, - 20 mm
- Desviació de la cara encofrada respecte el pla teòric:
  - Arestes exteriors pilars vistos i junts en formigó vist: ± 6 mm/3 m
  - Resta d'elements: ± 10 mm
Les toleràncies han de complir l'especificat en l'article 5.3 de l'annex 11 de la norma EHE-08.

2.- CONDICIONS DEL PROCÉS D'EXECUCIÓ

FORMIGONAMENT:
Si la superfície sobre la que s'ha de formigonar ha sofert gelada, s'ha d'eliminar prèviament la part afectada.
La temperatura dels elements on s'aboca el formigó ha de ser superior als 0°C.
El formigó s'ha de posar a l'obra abans que comenci l'adormiment, i a una temperatura >= 5°C.
La temperatura per a formigonar ha d'estar entre 5°C i 40°C. El formigonament s'ha de suspendre quan es prevegi que durant les 48 h següents la temperatura pot ser inferior a 0°C. Fora d'aquests límits, el formigonament requereix precaucions explícites i l'autorització de la DF En aquest cas, s'han de fer provetes amb les mateixes condicions de l'obra, per a poder verificar la resistència realment assolida.
Si l'encofrat és de fusta, ha de tenir la humitat necessària per tal que no absorbeixi l'aigua del formigó.
No s'admet l'alumini en motlles que hagin d'estar en contacte amb el formigó.
No es procedirà al formigonat fins que la DF doni el vist-i-plau havent revisat armadures col·locades en posició definitiva.
La DF comprovarà l'absència de defectes significatius en la superfície de formigó. En cas de considerar els defectes inadmissibles d'acord amb el projecte la DF valorarà la reparació.
No es col·locarà en obra capes o tongades de formigó amb un gruix superior al que permeti una compactació completa de la massa Si l'abocada del formigó es fa amb bomba, la DF ha d'aprovar la instal·lació de bombeig prèviament al formigonament.
No pot transcórrer més d'1,5 hora des de la fabricació del formigó fins el formigonament, a menys que la DF ho cregui convenient per aplicar medis que retardin l'adormiment.
No s'han de posar en contacte formigons fabricats amb tipus de ciments incompatibles entre ells.
L'abocada s'ha de fer des d'una alçària petita i sense que es produeixin disgregacions.
La compactació del formigó es realitzarà mitjançant processos adequats a la consistència de la mescla i de manera que s'eliminin forats i s'eviti la segregació.
S'ha de garantir que durant l'abocat i compactat del formigó no es produeixen desplaçaments de l'armadura.
La velocitat de formigonament ha de ser suficient per assegurar que l'aire no quedi agafat i assenti el formigó.
El formigonament s'ha de suspendre en cas de pluja o de vent fort. Eventualment, la continuació dels treballs, en la forma que es proposi, ha de ser aprovada per la DF.
En cap cas s'ha d'aturar el formigonament si no s'ha arribat a un junt adequat.
Els junts de formigonament han de ser aprovats per la DF abans del formigonat del junt.
En tornar a iniciar el formigonament del junt s'ha de retirar la capa superficial de morter, deixant els granulats al descobert i el junt net. Per a fer-ho no s'han d'utilitzar productes corrosius.
Abans de formigonar el junt s'ha d'humitejar, evitant que es facin tolls d'aigua en el junt.
Es poden utilitzar productes específics (com les resines epoxi) per a l'execució de junts sempre que es justifiqui i es supervisi per la DF.
Un cop reblert l'element no s'ha de corregir el seu aplomat, ni el seu anivellament.
Durant l'adormiment i primer període d'enduriment del formigó cal assegurar el manteniment de la humitat de l'element de formigó mitjançant el curat adequat i d'acord amb EHE-08.
Durant l'adormiment s'han d'evitar sobrecàrregues i vibracions que puguin provocar la fissuració de l'element.
FORMIGÓ ESTRUCTURAL:
La compactació s'ha de realitzar per vibratge. El gruix màxim de la tongada depèn del vibrador utilitzat. S'ha de vibrar fins que s'aconsegueixi una massa compacta i sense que es produeixin disgregacions.
El vibratge ha de fer-se més intens a les zones d'alta densitat d'armadures, a les cantonades i als paraments.
LLOSES:
Si l'element és pretesat no s'han de deixar més junts que els previstos explícitament a la DT. Cas que s'hagi d'interrompre el formigonament, els junts han de ser perpendiculars a la resultant del traçat de les armadures actives, i no es tornarà a formigonar fins que la DF els hagi examinat.
Si l'element és pretesat, i no s'utilitza formigó autocompactant, s'ha de vibrar amb especial cura la zona d'ancoratges.

3.- UNITAT I CRITERI D'AMIDAMENT

FORMIGONAMENT:
m3 de volum amidat segons les especificacions de la DT, amb aquelles modificacions i singularitats acceptades prèviament i expressament per la DF.

4.- NORMATIVA DE COMPLIMENT OBLIGATORI

Real Decreto 1247/2008, de 18 de julio, por el que se aprueba la Instrucción de Hormigón Estructural (EHE-08).

5.- CONDICIONS DE CONTROL D'EXECUCIÓ I DE L'OBRA ACABADA

CONTROL D'EXECUCIÓ. OPERACIONS DE CONTROL:
Els punts de control més destacables són els següents:
- Aprovació del pla de formigonat presentat pel contractista.
- Inspecció visual de totes les excavacions abans de la col·locació de les armadures, amb observació de l'estat de neteja i entrada d'aigua en tot el recinte.
- Presa de coordenades i cotes de totes les unitats d'obra abans del formigonat.
- Observació de la superfície sobre la que s'ha d'estendre el formigó i de les condicions d'encofrat. Mesura de les dimensions de totes les unitats estructurals d'obra, entre els encofrats, abans de formigonar.
- Verificació de la correcte disposició de l'armat i de les mesures constructives per tal d'evitar moviments de la ferralla durant el formigonat.
- Inspecció del procés de formigonat amb control, entre d'altres aspectes, de la temperatura i condicions ambientals.
- Control del desencofrat i del procés i condicions de curat.
- Presa de coordenades i cotes dels punts que hagin de rebre prefabricats, després del formigonat.
CONTROL D'EXECUCIÓ. CRITERIS DE PRESA DE MOSTRES:
Els controls s'han de realitzar segons les indicacions de la DF, i el contingut del capítol 17 de la norma EHE-08.
CONTROL D'EXECUCIÓ. INTERPRETACIÓ DE RESULTATS I ACTUACIONS EN CAS D'INCOMPLIMENT:
No es podrà iniciar el formigonat d'un element sense la corresponent aprovació de la DF.
CONTROL DE L'OBRA ACABADA. OPERACIONS DE CONTROL:
Els punts de control més destacables són els següents:
- Inspecció visual de la unitat finalitzada i control de les condicions geomètriques d'acabat, segons l'article 100. Control de l'element construït de l'EHE-08.
- Assaigs d'informació complementària.
De les estructures projectades i construïdes d'acord a la Instrucció EHE-08, en les que els materials i l'execució hagin assolit la qualitat prevista, comprovada mitjançant els controls preceptius, sols necessiten sotmetre's a assaigs d'informació i en particular a proves de càrrega, les incloses en els següents supòsits:
- Quan així ho disposi les Instruccions, reglaments específics d'un tipus d'estructura o el plec de prescripcions tècniques particulars.

- Quan degut a caràcter particular de l'estructura convingui comprovar que la mateixa reuneix certes condicions específiques.

En aquest cas el plec de prescripcions tècniques particulars establirà els assaigs oportuns que s'han de realitzar, indicant amb tota precisió la forma de realitzar-los i la manera d'interpretar els resultats.
- Quan a judici de la Direcció Facultativa existeixin dubtes raonables sobre la seguretat, funcionalitat o durabilitat de l'estructura.
CONTROL DE L'OBRA ACABADA. CRITERIS DE PRESA DE MOSTRES:
Els controls s'han de realitzar segons les indicacions de la DF, i el contingut del capítol 17 de la norma EHE-08.
CONTROL DE L'OBRA ACABADA. INTERPRETACIÓ DE RESULTATS I ACTUACIONS EN CAS D'INCOMPLIMENT:
Si s'aprecien deficiències importants en l'element construït, la DF podrà encarregar assaigs d'informació complementaria (testimonis, ultrasons, escleròmetre) sobre el formigó endurit, per tal de tenir coneixement de les condicions de resistència assolides o altres característiques de l'element formigonat.

P4 - ESTRUCTURES

P45 - ESTRUCTURES DE FORMIGÓ

P45C - FORMIGONAMENT DE LLOSES Y BANCADES

P45C7- - LLOSA DE FORMIGÓ ARMAT

0.- ELEMENTS QUE CONTEMPLA EL PLEC

P45C7-4T2O,P45C7-4SUI.

Plec de condicions

1.- DEFINICIÓ I CONDICIONS DE LES PARTIDES D'OBRA EXECUTADES

Formació d'elements estructurals de formigó armat. La partida inclou totes les operacions de muntatge i desmuntatge de l'encofrat.
S'han considerat les unitats d'obra següents:
- Llosa inclinada de formigó armat
L'execució de la unitat d'obra inclou les operacions següents:
- Neteja i preparació del pla de recolzament
- Muntatge i col·locació dels elements de l'encofrat i el seu apuntalament
- Aplomat i anivellament de l'encofrat
- Pintat de les superfícies interiors de l'encofrat amb un producte desencofrant
- Tapat dels junts entre peces de l'encofrat
- Marcat de les línies de replanteig dels cassetons o eixos de les armadures en el cas de sostres i lloses
- Col·locació dels cassetons o de l'alleugeridor en el cas de sostres
- Alineació dels cassetons segons l'amplària dels nervis en el cas de sostres
- Tallat i doblegat de l'armadura
- Neteja de les armadures
- Neteja del fons de l'encofrat
- Col·locació dels separadors
- Muntatge i col·locació de l'armadura
- Subjecció dels elements que formen l'armadura
- Subjecció de l'armadura a l'encofrat
- Humectació de l'encofrat
- Abocada del formigó
- Compactació del formigó mitjançant vibratge
- Reglejat i anivellament de la cara superior del formigó en el cas del sostres i lloses
- Cura del formigó
- Retirada dels apuntalaments i dels encofrats i entrada en càrrega segons el pla previst
- Protecció de l'element front a qualsevol acció mecànica no prevista en el càlcul
- Desmuntatge i retirada de l'encofrat i de tot el material auxiliar, un cop l'element estructural estigui en disposició de suportar els esforços
CONDICIONS GENERALS:
L'element acabat ha de tenir una superfície uniforme, sense irregularitats.
Si la superfície ha de quedar vista ha de tenir, a més, una coloració uniforme sense regalims, taques, o elements adherits.
La superfície de formigó no ha de tenir defectes significatius (cocons, nius de grava, etc.) que puguin afectar la durabilitat del element.
No s'admeten les rebaves, les discontinuïtats en el formigonament, les superfícies deteriorades, els guerxaments, les esquerdes, les armadures visibles ni d'altres defectes que perjudiquin el seu comportament a l'obra o el seu aspecte exterior.
La DF comprovarà l'absència de defectes significatius en la superfície de formigó. En cas de considerar els defectes inadmissibles d'acord amb el projecte la DF valorarà la reparació.
No s'han de reblir els cocons o defectes que es puguin apreciar al formigó al desencofrar, sense l'autorització de la DF.
Els filferros i ancoratges de l'encofrat que hagin quedat fixats al formigó s'han de tallar al ras del parament.
En la zona de solapament s'ha de disposar armadures transversals amb secció igual o superior a la secció de la barra solapada més gran.
Fissuració màxima en funció de l'exposició ambiental definida a la taula 5.1.1.2 de l'EHE-08:
- Elements formigó armat:
  - En classe d'exposició I: <= 0,4 mm
  - En classe d'exposició IIa, IIb, H: <= 0,3 mm
  - En classe d'exposició IIIa, IIIb, IV, F, Qa: <= 0,2 mm
  - En classe d'exposició IIIc, Qb, Qc: <= 0,1 mm
- Elements formigó pretensat:
  - En classe d'exposició I: <= 0,2 mm
  - En classe d'exposició IIa, IIb, H: <= 0,2 mm
Vibracions: Ha de complir l'especificat en l'apartat 4.3.4 del DB-HE
Toleràncies d'execució:
- Verticalitat de línies i superfícies (H alçària del punt considerat):
  - H <= 6 m: ± 24 mm
  - 6 m < H <= 30 m: ± 4H, ± 50 mm
  - H >= 30 m: ± 5H/3, ± 150 mm
- Desviacions laterals:
  - Peces: ± 24 mm
  - Junts: ± 16 mm
- Nivell cara inferior de peces (abans de retirar puntals): ± 20 mm
- Secció transversal (D: dimensió considerada):
  - D <= 30 cm: + 10 mm, - 8 mm
  - 30 cm < D <= 100 cm: + 12 mm, - 10 mm
  - 100 cm < D: + 24 mm, - 20 mm
- Planor:
  - Formigó vist: ± 5 mm/m, ± 0,5% de la dimensió
  - Per a revestir: ± 15 mm/m
Les toleràncies d'execució han de complir l'especificat en l'article 5 de l'annex 11 de la norma EHE-08.
SOSTRES I LLOSES:
Toleràncies d'execució:
- Nivell cara superior (abans de retirar puntals): ± 20 mm
- Planor mesurada amb regla de 3 m abans de retirar els puntals:
  - Acabat reglejat mecànic: ± 12 mm/3 m
  - Acabat mestrejat amb regla: ± 8 mm/3 m
  - Acabat llis: ± 5 mm/3 m
  - Acabat molt llis: ± 3 mm/3 m
- Gruix de la capa de compressió: + 10 mm, - 6 mm

2.- CONDICIONS DEL PROCÉS D'EXECUCIÓ

L'ordre d'execució de les feines ha de ser l'indicat en el primer apartat, on s'enumeren les operacions incloses a la unitat d'obra.
Cadascuna de les operacions que configuren la unitat d'obra ha de complir el seu plec de condicions.
Després d'executar cadascuna de les operacions que configuren la unitat d'obra, i abans de fer una operació que oculti el resultat d'aquesta, s'ha de permetre que la DF verifiqui que es compleix el plec de condicions de l'operació.
Abans de formigonar, s'ha d'humitejar l'encofrat i s'ha de comprovar la situació relativa de les armadures, el nivell, l'aplomat i la solidesa del conjunt.
No es procedirà al formigonat fins que la DF doni el vist-i-plau havent revisat armadures col·locades en posició definitiva.
No s'han de transmetre a l'encofrat vibracions de motors.
Quan entre la realització de l'encofrat i el formigonament passin més de tres mesos, s'ha de fer una revisió total de l'encofrat, abans de formigonar.
Per al control del temps de desencofrat, s'han d'anotar a l'obra les temperatures màximes i mínimes diàries mentre durin els treballs d'encofrat i desencofrat, així com la data en què s'ha formigonat cada element.
En èpoques de pluges fortes s'ha de protegir el fons de l'encofrat amb lones impermeabilitzades o plàstics.
La col·locació dels cassetons s'ha de fer tenint cura que no rebin cops que puguin fer-los malbé.
No es col·locarà en obra capes o tongades de formigó amb un gruix superior al que permeti una compactació completa de la massa
L'estesa del formigó ha d'iniciar-se als extrems i avançar amb tota l'alçària de l'element.
Un cop reblert l'element no s'ha de corregir el seu anivellament.
Durant l'adormiment i primer període d'enduriment del formigó cal assegurar el manteniment de la humitat de l'element de

formigó mitjançant el curat adequat i d'acord amb EHE-08.
Durant l'adormiment s'han d'evitar sobrecàrregues i vibracions que puguin provocar la fissuració de l'element.
3.- UNITAT I CRITERI D'AMIDAMENT

SOSTRES I LLOSES:
m2 de superfície de sostre o llosa executat segons les especificacione de la DT.
Aquest criteri inclou els apuntalaments previs, els elements auxiliars per a muntatge de l'encofrat i els elements d'acabat de les cantonades per a formigó vist, com ara matavius o altres sistemes, així com la recollida, neteja i condicionament dels elements utilitzats.
La superfície corresponent a forats interiors s'ha de deduir de la superfície total d'acord amb els criteris següents:
- Obertures <= 1 m2: No es dedueixen
- Obertures > 1 m2: Es dedueix el 100%
Als forats que no es dedueixin, l'amidament inclou l'encofrat necessari per a conformar el perímetre dels forats. En cas de deduir-se el 100% del forat, cal amidar també l'encofrat necessari per a conformar el perímetre dels forats.

4.- NORMATIVA DE COMPLIMENT OBLIGATORI

Real Decreto 1247/2008, de 18 de julio, por el que se aprueba la Instrucción de Hormigón Estructural (EHE-08).

P4 - ESTRUCTURES

P4B - ARMADURES PASSIVES

P4B0- - ANCORATGE PER A ARMADURES PASSIVES, COL·LOCAT

0.- ELEMENTS QUE CONTEMPLA EL PLEC

P4B0-6091.

Plec de condicions

1.- DEFINICIÓ I CONDICIONS DE LES PARTIDES D'OBRA EXECUTADES

Muntatge i col·locació de l'armadura formada per barres corrugades, malla electrosoldada o conjunt de barres i/o malles d'acer, en formació d'armadura passiva d'elements estructurals de formigó, a l'excavació, a l'encofrat o ancorades a elements de formigó existents, o soldades a perfils d'acer.
S'han considerat les armadures per als elements següents:
- Ancoratge de barres corrugades en elements de formigó existents
L'execució de la unitat d'obra inclou les operacions següents:
- Preparació de la zona de treball
- Tallat i doblegat de l'armadura
- Neteja de les armadures
- Neteja del fons de l'encofrat
- Col·locació dels separadors
- Muntatge i col·locació de l'armadura
- Subjecció dels elements que formen l'armadura
- Subjecció de l'armadura a l'encofrat
Per armadures ancorades a elements de formigó existents inclou també:
- Perforació del formigó
- Neteja del forat
- Injecció de l'adhesiu al forat
- Immobilització de l'armadura durant el procés d'assecat de l'adhesiu
CONDICIONS GENERALS:
Per a l'elaboració, manipulació i muntatge de les armadures s'ha de seguir les indicacions de l'EHE i l'UNE 36831.
Els diàmetres, la forma, les dimensions i la disposició de les armadures han de ser les que s'especifiquen a la DT. El nombre de barres no ha de ser mai inferior a l'especificat a la DT.
Les barres no han de tenir defectes superficials ni esquerdes.
Les armadures han de ser netes, no han de tenir òxid no adherent, pintura, greix ni d'altres substàncies que puguin perjudicar a l'acer, al formigó o a l'adherència entre ells.
La disposició de les armadures ha de permetre un formigonament correcte de la peça, de manera que totes les barres quedin recobertes de formigó.
En barres situades per capes, la separació entre elles ha de permetre el pas d'un vibrador intern.
La secció equivalent de les barres de l'armadura no ha de ser inferior al 95,5% de la secció nominal.

Els empalmaments entre barres han de garantir la transmissió de forces d'una barra a la següent, sense que es produeixin lesions en el formigó proper a la zona d'empalmament.
No hi ha d'haver més empalmaments dels que consten a la DT o autoritzi la DF.
Els empalmaments han de quedar allunyats de les zones on l'armadura treballa a la màxima càrrega.
Els empalmaments es poden realitzar per solapa o per soldadura.
Per a realitzar un altre tipus d'empalmament es requerirà disposar d'assaigs que demostrin que garanteixen de forma permanent una resistència a la ruptura no inferior a la de la menor de les dues barres que s'uneixen i que el moviment relatiu entre elles no sigui superior a 0,1 mm.
L'armat de la ferralla s'ha de realitzar mitjançant lligat amb filferro o per aplicació de soldadura no resistent. La disposició dels punts de lligat ha de complir l'especificat en l'apartat 69.4.3.1 de l'EHE.
La soldadura no resistent, ha de complir l'especificat en l'article 69.4.3.2 de l'EHE, seguint els procediments establerts en la UNE 36832.
La realització dels empalmaments pel que fa al procediment, la disposició dins la peça, la llargària dels solapaments i la posició dels diferents empalmaments en barres properes, ha de seguir les prescripcions de l'EHE, a l'article 69.5.2.
A les solapes no s'han de disposar ganxos ni potes.
L'empalmament per soldadura s'ha de fer seguint les prescripcions de l'article 69.5.2.5 de l'EHE amb els procediments descrits en la UNE 36832.
No es poden disposar empalmaments per soldadura a les zones de forta curvatura de l'armadura.
Queda prohibida la soldadura d'armadures galvanitzades o amb recobriments epoxídics.
Els empalmaments mitjançant dispositius mecànics d'unió, s'han de realitzar segons les especificacions de la DT i les indicacions del fabricant, en qualsevol cas, s'ha de complir l'especificat en l'article 69.5.2.6 de l'EHE.
Les armadures han d'estar subjectades entre elles i a l'encofrat de manera que mantinguin la seva posició durant l'abocada i la compactació del formigó.
Els estreps de pilars o bigues han d'anar subjectats a les barres principals mitjançant un lligat simple o altre procediment idoni.
En cap cas es pot fer amb punts de soldadura quan les armadures estiguin a l'encofrat.
Les armadures d'espera han d'estar subjectades a l'engraellat dels fonaments.
Quan és necessari recobriments superiors a 50 mm, s'ha de col·locar una malla de repartiment en mig d'aquest gruix, en la zona de tracció, segons s'especifica a l'article 37.2.4.1 de la norma EHE, excepte en el cas d'elements que hagin de quedar soterrats.
La DF ha d'aprovar la col·locació de les armadures abans de començar el formigonament.
Per a qualsevol classe d'armadures passives, inclosos els estreps, el recobriment no ha de ser inferior, en cap punt, als valors determinats en la taula 37.2.4. de la norma EHE, en funció de la classe d'exposició ambiental a que es sotmetrà el formigó armat, segons el que indica l'article 8.2.1 de la mateixa norma.
Els sistemes auxiliars per a l'armat de la peça formats per barres o filferros, encara que no formen part de l'armadura, han de complir els recobriments mínims, a efectes de garantir la durabilitat de la peça.
Distància lliure armadura parament: >= D màxim, >= 0,80 granulat màxim
(on: D diàmetre armadura principal o diàmetre equivalent)
Distància lliure barra doblegada - parament: >= 2 D
La realització dels ancoratges de les barres al formigó, pel que fa a la forma, posició dins la peça i llargària de les barres ha de seguir les prescripcions de l'EHE, article 69.5.1.
Toleràncies d'execució:
- Llargària solapa: - 0 mm, + 50 mm
- Llargària d'ancoratge i solapa: -0,05L (<= 50 mm, mínim 12 mm), + 0,10 L (<=50 mm)
- Posició:
    - En series de barres paral·leles: ± 50 mm
    - En estreps i cèrcols: ± b/12 mm
(on b es el costat menor de la secció de l'element)
Les toleràncies en el recobriment i la posició de les armadures han de complir l'especificat a l'UNE 36831.
BARRES ANCORADES A ELEMENTS DE FORMIGÓ EXISTENTS:
La llargària de la barra ancorada al formigó existent, i de la part lliure, han de ser les indicades a la DT, o en el seu defecte, superiors a la llargària neta d'ancoratge determinada segons l'article 69.5.1.2 de l'EHE.

2.- CONDICIONS DEL PROCÉS D'EXECUCIÓ

CONDICIONS GENERALS:
El doblegat de les armadures s'ha de fer a temperatura ambient, mitjançant doblegadores mecàniques i a velocitat constant, amb l'ajut de mandrí, de manera que es garanteixi una curvatura constant en tota la zona.
No s'han d'adreçar colzes excepte si es pot verificar que no es faran malbé.
S'han de col·locar separadors per a garantir el recobriment mínim i no han de produir fissures ni filtracions al formigó. La disposició dels separadors ha de complir l'especificat en la taula 69.8.2 de l'EHE-08
Els separadors han d'estar expressament dissenyats per a aquesta finalitat i han de complir l'especificat en l'article 37.2.5 de l'EHE. Es prohibeix l'ús de fusta o qualsevol material residual de construcció (maó, formigó, etc.). Si han de quedar vistos, no poden ser metàl·lics.
En cas de realitzar soldadures s'han de seguir les disposicions de la norma UNE 36832 i les han d'executar operaris qualificats d'acord amb la normativa vigent.

BARRES ANCORADES A ELEMENTS DE FORMIGÓ EXISTENTS:
El formigó on s'ha de fer l'ancoratge ha de tenir una edat superior a quatre setmanes.
La perforació ha de ser recta i de secció circular.
El diàmetre de la perforació ha de ser 4 mm més gran que el de la barra que s'ha d'ancorar i 500 mm més llarg a la llargària neta d'ancoratge de la mateixa.
La perforació s'ha de buidar de pols abans de col·locar l'adhesiu.
L'adhesiu s'ha de preparar seguint les tècniques del fabricant, i s'ha d'utilitzar dins del temps màxim fixat per aquest.
La temperatura del formigó a l'hora d'introduir l'adhesiu ha d'estar compresa entre 5º i 40ºC.
Al omplir la perforació amb l'adhesiu cal evitar que resti aire oclús.
Cal recollir les restes d'adhesiu que surtin quan s'introdueixi la barra a la perforació.
Una vegada introduïda la barra fins a la seva posició definitiva, no es pot rectificar la seva posició.

3.- UNITAT I CRITERI D'AMIDAMENT

BARRES ANCORADES A ELEMENTS DE FORMIGÓ EXISTENTS:
Unitat de barra ancorada, executada d'acord amb les especificacions de la DT.

4.- NORMATIVA DE COMPLIMENT OBLIGATORI

NORMATIVA GENERAL:
Real Decreto 314/2006, de 17 de marzo, por el que se aprueba el Código Técnico de la Edificación Parte 2. Documento Básico de Seguridad estructural DB-SE.
Real Decreto 1247/2008, de 18 de julio, por el que se aprueba la Instrucción de Hormigón Estructural (EHE-08).

5.- CONDICIONS DE CONTROL D'EXECUCIÓ I DE L'OBRA ACABADA

OPERACIONS DE CONTROL:
Els punts de control més destacables són els següents:
- Recepció i aprovació del informe d'especejament per part del contractista.
- Inspecció abans del formigonat de totes les unitats d'obra estructurals amb observació dels següents punts:
  - Tipus, diàmetre, longitud i disposició de les barres i malles col·locades.
  - Rectitud.
  - Lligams entre les barres.
  - Rigidesa del conjunt.
  - Netedat dels elements.

CRITERIS DE PRESA DE MOSTRES:
Bàsicament el control de l'execució està confiat a la inspecció visual de les persones que l'exerceixen, amb la qual cosa el seu bon sentit, coneixements tècnics i experiència son fonamentals per aconseguir el nivell de qualitat previst.
INTERPRETACIÓ DE RESULTATS I ACTUACIONS EN CAS D'INCOMPLIMENT:
Desautorització del formigonat fins que no es prenguin les mesures de correcció adequades.

P4 - ESTRUCTURES

P4B - ARMADURES PASSIVES

P4B8- - ARMADURA PER A LLOSES D'ESTRUCTURA, EN BARRES

0.- ELEMENTS QUE CONTEMPLA EL PLEC

P4B8-D6QK.

Plec de condicions

1.- DEFINICIÓ I CONDICIONS DE LES PARTIDES D'OBRA EXECUTADES

Muntatge i col·locació de l'armadura formada per barres corrugades, malla electrosoldada o conjunt de barres i/o malles d'acer, en formació d'armadura passiva d'elements estructurals de formigó, a l'excavació, a l'encofrat o ancorades a elements de formigó existents, o soldades a perfils d'acer.
S'han considerat les armadures per als elements següents:
- Elements estructurals de formigó armat
L'execució de la unitat d'obra inclou les operacions següents:
- Preparació de la zona de treball
- Tallat i doblegat de l'armadura
- Neteja de les armadures
- Neteja del fons de l'encofrat
- Col·locació dels separadors
- Muntatge i col·locació de l'armadura
- Subjecció dels elements que formen l'armadura
- Subjecció de l'armadura a l'encofrat

CONDICIONS GENERALS:
Per a l'elaboració, manipulació i muntatge de les armadures s'ha de seguir les indicacions de l'EHE i l'UNE 36831.
Els diàmetres, la forma, les dimensions i la disposició de les armadures han de ser les que s'especifiquen a la DT. El nombre de barres no ha de ser mai inferior a l'especificat a la DT.
Les barres no han de tenir defectes superficials ni esquerdes.
Les armadures han de ser netes, no han de tenir òxid no adherent, pintura, greix ni d'altres substàncies que puguin perjudicar a l'acer, al formigó o a l'adherència entre ells.
La disposició de les armadures ha de permetre un formigonament correcte de la peça, de manera que totes les barres quedin recobertes de formigó.
En barres situades per capes, la separació entre elles ha de permetre el pas d'un vibrador intern.
La secció equivalent de les barres de l'armadura no ha de ser inferior al 95,5% de la secció nominal.
Els empalmaments entre barres han de garantir la transmissió de forces d'una barra a la següent, sense que es produeixin lesions en el formigó proper a la zona d'empalmament.
No hi ha d'haver més empalmaments dels que consten a la DT o autoritzi la DF.
Els empalmaments han de quedar allunyats de les zones on l'armadura treballa a la màxima càrrega.
Els empalmaments es poden realitzar per solapa o per soldadura.
Per a realitzar un altre tipus d'empalmament es requerirà disposar d'assaigs que demostrin que garanteixen de forma permanent una resistència a la ruptura no inferior a la de la menor de les dues barres que s'uneixen i que el moviment relatiu entre elles no sigui superior a 0,1 mm.
L'armat de la ferralla s'ha de realitzar mitjançant lligat amb filferro o per aplicació de soldadura no resistent. La disposició dels punts de lligat ha de complir l'especificat en l'apartat 69.4.3.1 de l'EHE.
La soldadura no resistent, ha de complir l'especificat en l'article 69.4.3.2 de l'EHE, seguint els procediments establerts en la UNE 36832.
La realització dels empalmaments pel que fa al procediment, la disposició dins la peça, la llargària dels solapaments i la posició dels diferents empalmaments en barres properes, ha de seguir les prescripcions de l'EHE, a l'article 69.5.2.
A les solapes no s'han de disposar ganxos ni potes.
L'empalmament per soldadura s'ha de fer seguint les prescripcions de l'article 69.5.2.5 de l'EHE amb els procediments descrits en la UNE 36832.
No es poden disposar empalmaments per soldadura a les zones de forta curvatura de l'armadura.
Queda prohibida la soldadura d'armadures galvanitzades o amb recobriments epoxídics.
Els empalmaments mitjançant dispositius mecànics d'unió, s'han de realitzar segons les especificacions de la DT i les indicacions del fabricant, en qualsevol cas, s'ha de complir l'especificat en l'article 69.5.2.6 de l'EHE.
Les armadures han d'estar subjectades entre elles i a l'encofrat de manera que mantinguin la seva posició durant l'abocada i la compactació del formigó.
Els estreps de pilars o bigues han d'anar subjectats a les barres principals mitjançant un lligat simple o altre procediment idoni.
En cap cas es pot fer amb punts de soldadura quan les armadures estiguin a l'encofrat.
Les armadures d'espera han d'estar subjectades a l'engraellat dels fonaments.
Quan és necessari recobriments superiors a 50 mm, s'ha de col·locar una malla de repartiment en mig d'aquest gruix, en la zona de tracció, segons s'especifica a l'article 37.2.4.1 de la norma EHE, excepte en el cas d'elements que hagin de quedar soterrats.
La DF ha d'aprovar la col·locació de les armadures abans de començar el formigonament.
Per a qualsevol classe d'armadures passives, inclosos els estreps, el recobriment no ha de ser inferior, en cap punt, als valors determinats en la taula 37.2.4. de la norma EHE, en funció de la classe d'exposició ambiental a que es sotmetrà el formigó armat, segons el que indica l'article 8.2.1 de la mateixa norma.
Els sistemes auxiliars per a l'armat de la peça formats per barres o filferros, encara que no formen part de l'armadura, han de complir els recobriments mínims, a efectes de garantir la durabilitat de la peça.
Distància lliure armadura parament: >= D màxim, >= 0,80 granulat màxim
(on: D diàmetre armadura principal o diàmetre equivalent)
Distància lliure barra doblegada - parament: >= 2 D
La realització dels ancoratges de les barres al formigó, pel que fa a la forma, posició dins la peça i llargària de les barres ha de seguir les prescripcions de l'EHE, article 69.5.1.
Toleràncies d'execució:
- Llargària solapa: - 0 mm, + 50 mm
- Llargària d'ancoratge i solapa: -0,05L (<= 50 mm, mínim 12 mm), + 0,10 L (<=50 mm)
- Posició:
  - En series de barres paral·leles: ± 50 mm
  - En estreps i cèrcols: ± b/12 mm

(on b es el costat menor de la secció de l'element)
Les toleràncies en el recobriment i la posició de les armadures han de complir l'especificat a l'UNE 36831.
BARRES CORRUGADES:

Es poden col·locar en contacte tres barres, com a màxim, de l'armadura principal i quatre en el cas de peces comprimides, formigonades en posició vertical, on no sigui necessari realitzar empalmaments en les armadures.
El diàmetre equivalent del grup de les barres no ha de ser de més de 50 mm. (on diàmetre equivalent es el de la secció circular equivalent a la suma de les seccions de les barres que formen el grup).
No s'han de solapar barres de D >= 32 mm sense justificar satisfactòriament el seu comportament.
Els empalmaments per solapa de barres agrupades han de complir l'article 69.5.2.3 de l'EHE.
Es prohibeix l'empalmament per solapa en grups de quatre barres.
En la zona de solapament s'ha de disposar armadures transversals amb secció igual o superior a la secció de la barra solapada més gran.
Distància lliure vertical i horitzontal entre 2 barres aïllades consecutives: >= D màxim, >= 1,25 granulat màxim, >= 20 mm
Distància entre els centres dels empalmaments de barres consecutives, segons direcció de l'armadura: >= longitud bàsica d'ancoratge (Lb)
Distància entre les barres d'un empalmament per solapa: <= 4 D
Distància entre barres traccionades empalmades per solapa: <= 4 D, >= D màxim, >= 20 mm, >= 1,25 granulat màxim
Llargària solapa: a x Lb neta:
(on: a coeficient indicat en la taula 69.5.2.2 de l'EHE; Lb neta valor de la taula 69.5.1.2 de la EHE).

2.- CONDICIONS DEL PROCÉS D'EXECUCIÓ

CONDICIONS GENERALS:
El doblegat de les armadures s'ha de fer a temperatura ambient, mitjançant doblegadores mecàniques i a velocitat constant, amb l'ajut de mandrí, de manera que es garanteixi una curvatura constant en tota la zona.
No s'han d'adreçar colzes excepte si es pot verificar que no es faran malbé.
S'han de col·locar separadors per a garantir el recobriment mínim i no han de produir fissures ni filtracions al formigó. La disposició dels separadors ha de complir l'especificat en la taula 69.8.2 de l'EHE-08
Els separadors han d'estar expressament dissenyats per a aquesta finalitat i han de complir l'especificat en l'article 37.2.5 de l'EHE. Es prohibeix l'ús de fusta o qualsevol material residual de construcció (maó, formigó, etc.). Si han de quedar vistos, no poden ser metàl·lics.
En cas de realitzar soldadures s'han de seguir les disposicions de la norma UNE 36832 i les han d'executar operaris qualificats d'acord amb la normativa vigent.

3.- UNITAT I CRITERI D'AMIDAMENT

BARRES CORRUGADES:
kg de pes calculat segons les especificacions de la DT, d'acord amb els criteris següents:
- El pes unitari per al seu càlcul ha de ser el teòric
- Per a poder utilitzar un altre valor diferent del teòric, cal l'acceptació expressa de la DF.
- El pes s'obtindrà amidant la llargària total de les barres (barra+cavalcament)
- L'escreix d'amidament corresponent als retalls està incorporat al preu de la unitat d'obra com a increment del rendiment (1,05 kg de barra d'acer per kg de barra ferrallada, dins de l'element compost)

4.- NORMATIVA DE COMPLIMENT OBLIGATORI

NORMATIVA GENERAL:
Real Decreto 314/2006, de 17 de marzo, por el que se aprueba el Código Técnico de la Edificación Parte 2. Documento Básico de Seguridad estructural DB-SE.
Real Decreto 1247/2008, de 18 de julio, por el que se aprueba la Instrucción de Hormigón Estructural (EHE-08).

5.- CONDICIONS DE CONTROL D'EXECUCIÓ I DE L'OBRA ACABADA

OPERACIONS DE CONTROL:
Els punts de control més destacables són els següents:
- Recepció i aprovació del informe d'especejament per part del contractista.
- Inspecció abans del formigonat de totes les unitats d'obra estructurals amb observació dels següents punts:
  - Tipus, diàmetre, longitud i disposició de les barres i malles col·locades.
  - Rectitud.
  - Lligams entre les barres.
  - Rigidesa del conjunt.
  - Netedat dels elements.

CRITERIS DE PRESA DE MOSTRES:
Bàsicament el control de l'execució està confiat a la inspecció visual de les persones que l'exerceixen, amb la qual cosa el seu bon sentit, coneixements tècnics i experiència son fonamentals per aconseguir el nivell de qualitat previst.
INTERPRETACIÓ DE RESULTATS I ACTUACIONS EN CAS D'INCOMPLIMENT:
Desautorització del formigonat fins que no es prenguin les mesures de correcció adequades.

_____

P4 - ESTRUCTURES

P4B - ARMADURES PASSIVES

P4BC- - ARMADURA PER A MURS, EN BARRES

0.- ELEMENTS QUE CONTEMPLA EL PLEC

P4BC-43MU.

Plec de condicions

1.- DEFINICIÓ I CONDICIONS DE LES PARTIDES D'OBRA EXECUTADES

Muntatge i col·locació de l'armadura formada per barres corrugades, malla electrosoldada o conjunt de barres i/o malles d'acer, en formació d'armadura passiva d'elements estructurals de formigó, a l'excavació, a l'encofrat o ancorades a elements de formigó existents, o soldades a perfils d'acer.
S'han considerat les armadures per als elements següents:
- Elements estructurals de formigó armat
L'execució de la unitat d'obra inclou les operacions següents:
- Preparació de la zona de treball
- Tallat i doblegat de l'armadura
- Neteja de les armadures
- Neteja del fons de l'encofrat
- Col·locació dels separadors
- Muntatge i col·locació de l'armadura
- Subjecció dels elements que formen l'armadura
- Subjecció de l'armadura a l'encofrat
CONDICIONS GENERALS:
Per a l'elaboració, manipulació i muntatge de les armadures s'ha de seguir les indicacions de l'EHE i l'UNE 36831.
Els diàmetres, la forma, les dimensions i la disposició de les armadures han de ser les que s'especifiquen a la DT. El nombre de barres no ha de ser mai inferior a l'especificat a la DT.
Les barres no han de tenir defectes superficials ni esquerdes.
Les armadures han de ser netes, no han de tenir òxid no adherent, pintura, greix ni d'altres substàncies que puguin perjudicar a l'acer, al formigó o a l'adherència entre ells.
La disposició de les armadures ha de permetre un formigonament correcte de la peça, de manera que totes les barres quedin recobertes de formigó.
En barres situades per capes, la separació entre elles ha de permetre el pas d'un vibrador intern.
La secció equivalent de les barres de l'armadura no ha de ser inferior al 95,5% de la secció nominal.
Els empalmaments entre barres han de garantir la transmissió de forces d'una barra a la següent, sense que es produeixin lesions en el formigó proper a la zona d'empalmament.
No hi ha d'haver més empalmaments dels que consten a la DT o autoritzi la DF.
Els empalmaments han de quedar allunyats de les zones on l'armadura treballa a la màxima càrrega.
Els empalmaments es poden realitzar per solapa o per soldadura.
Per a realitzar un altre tipus d'empalmament es requerirà disposar d'assaigs que demostrin que garanteixen de forma permanent una resistència a la ruptura no inferior a la de la menor de les dues barres que s'uneixen i que el moviment relatiu entre elles no sigui superior a 0,1 mm.
L'armat de la ferralla s'ha de realitzar mitjançant lligat amb filferro o per aplicació de soldadura no resistent.
La disposició dels punts de lligat ha de complir l'especificat en l'apartat 69.4.3.1 de l'EHE.
La soldadura no resistent, ha de complir l'especificat en l'article 69.4.3.2 de l'EHE, seguint els procediments establerts en la UNE 36832.
La realització dels empalmaments pel que fa al procediment, la disposició dins la peça, la llargària dels solapaments i la posició dels diferents empalmaments en barres properes, ha de seguir les prescripcions de l'EHE, a l'article 69.5.2.
A les solapes no s'han de disposar ganxos ni potes.
L'empalmament per soldadura s'ha de fer seguint les prescripcions de l'article 69.5.2.5 de l'EHE amb els procediments descrits en la UNE 36832.
No es poden disposar empalmaments per soldadura a les zones de forta curvatura de l'armadura.
Queda prohibida la soldadura d'armadures galvanitzades o amb recobriments epoxídics.
Els empalmaments mitjançant dispositius mecànics d'unió, s'han de realitzar segons les especificacions de la DT i les indicacions del fabricant, en qualsevol cas, s'ha de complir l'especificat en l'article 69.5.2.6 de l'EHE.
Les armadures han d'estar subjectades entre elles i a l'encofrat de manera que mantinguin la seva posició durant l'abocada i la compactació del formigó.
Les armadures d'espera han d'estar subjectades a l'engraellat dels fonaments.

Quan és necessari recobriments superiors a 50 mm, s'ha de col·locar una malla de repartiment en mig d'aquest gruix, en la zona de tracció, segons s'especifica a l'article 37.2.4.1 de la norma EHE, excepte en el cas d'elements que hagin de quedar soterrats.
La DF ha d'aprovar la col·locació de les armadures abans de començar el formigonament.
Per a qualsevol classe d'armadures passives, inclosos els estreps, el recobriment no ha de ser inferior, en cap punt, als valors determinats en la taula 37.2.4. de la norma EHE, en funció de la classe d'exposició ambiental a que es sotmetrà el formigó armat, segons el que indica l'article 8.2.1 de la mateixa norma.
Els sistemes auxiliars per a l'armat de la peça formats per barres o filferros, encara que no formen part de l'armadura, han de complir els recobriments mínims, a efectes de garantir la durabilitat de la peça.
Distància lliure armadura parament: >= D màxim, >= 0,80 granulat màxim
(on: D diàmetre armadura principal o diàmetre equivalent)
Distància lliure barra doblegada - parament: >= 2 D
La realització dels ancoratges de les barres al formigó, pel que fa a la forma, posició dins la peça i llargària de les barres ha de seguir les prescripcions de l'EHE, article 69.5.1.
Toleràncies d'execució:
- Llargària solapa: - 0 mm, + 50 mm
- Llargària d'ancoratge i solapa: -0,05L (<= 50 mm, mínim 12 mm), + 0,10 L (<=50 mm)
- Posició:
  - En series de barres paral·leles: ± 50 mm
  - En estreps i cèrcols: ± b/12 mm

(on b es el costat menor de la secció de l'element)
Les toleràncies en el recobriment i la posició de les armadures han de complir l'especificat a l'UNE 36831.
BARRES CORRUGADES:
Es poden col·locar en contacte tres barres, com a màxim, de l'armadura principal i quatre en el cas de peces comprimides, formigonades en posició vertical, on no sigui necessari realitzar empalmaments en les armadures.
El diàmetre equivalent del grup de les barres no ha de ser de més de 50 mm. (on diàmetre equivalent es el de la secció circular equivalent a la suma de les seccions de les barres que formen el grup).
Si la peça ha de suportar esforços de compressió i es formigona en posició vertical, el diàmetre equivalent no ha de ser de més de 70 mm.
No s'han de solapar barres de D >= 32 mm sense justificar satisfactòriament el seu comportament.
Els empalmaments per solapa de barres agrupades han de complir l'article 69.5.2.3 de l'EHE.
Es prohibeix l'empalmament per solapa en grups de quatre barres.
En la zona de solapament s'ha de disposar armadures transversals amb secció igual o superior a la secció de la barra solapada més gran.
Distància lliure vertical i horitzontal entre 2 barres aïllades consecutives: >= D màxim, >= 1,25 granulat màxim, >= 20 mm
Distància entre els centres dels empalmaments de barres consecutives, segons direcció de l'armadura: >= longitud bàsica d'ancoratge (Lb)
Distància entre les barres d'un empalmament per solapa: <= 4 D
Distància entre barres traccionades empalmades per solapa: <= 4 D, >= D màxim, >= 20 mm, >= 1,25 granulat màxim
Llargària solapa: a x Lb neta:
(on: a coeficient indicat en la taula 69.5.2.2 de l'EHE; Lb neta valor de la taula 69.5.1.2 de la EHE).

2.- CONDICIONS DEL PROCÉS D'EXECUCIÓ

CONDICIONS GENERALS:
El doblegat de les armadures s'ha de fer a temperatura ambient, mitjançant doblegadores mecàniques i a velocitat constant, amb l'ajut de mandrí, de manera que es garanteixi una curvatura constant en tota la zona.
No s'han d'adreçar colzes excepte si es pot verificar que no es faran malbé.
S'han de col·locar separadors per a garantir el recobriment mínim i no han de produir fissures ni filtracions al formigó.
La disposició dels separadors ha de complir l'especificat en la taula 69.8.2 de l'EHE-08
Els separadors han d'estar expressament dissenyats per a aquesta finalitat i han de complir l'especificat en l'article 37.2.5 de l'EHE. Es prohibeix l'ús de fusta o qualsevol material residual de construcció (maó, formigó, etc.).
Si han de quedar vistos, no poden ser metàl·lics.
En cas de realitzar soldadures s'han de seguir les disposicions de la norma UNE 36832 i les han d'executar operaris qualificats d'acord amb la normativa vigent.

3.- UNITAT I CRITERI D'AMIDAMENT

BARRES CORRUGADES:
kg de pes calculat segons les especificacions de la DT, d'acord amb els criteris següents:
- El pes unitari per al seu càlcul ha de ser el teòric
- Per a poder utilitzar un altre valor diferent del teòric, cal l'acceptació expressa de la DF.
- El pes s'obtindrà amidant la llargària total de les barres (barra+cavalcament)
- L'escreix d'amidament corresponent als retalls està incorporat al preu de la unitat d'obra com a increment del rendiment (1,05 kg de barra d'acer per kg de barra ferrallada, dins de l'element compost)

4.- NORMATIVA DE COMPLIMENT OBLIGATORI

NORMATIVA GENERAL:
Real Decreto 314/2006, de 17 de marzo, por el que se aprueba el Código Técnico de la Edificación Parte 2. Documento Básico de Seguridad estructural DB-SE.
Real Decreto 1247/2008, de 18 de julio, por el que se aprueba la Instrucción de Hormigón Estructural (EHE-08).

5.- CONDICIONS DE CONTROL D'EXECUCIÓ I DE L'OBRA ACABADA

OPERACIONS DE CONTROL:
Els punts de control més destacables són els següents:
- Recepció i aprovació del informe d'especejament per part del contractista.
- Inspecció abans del formigonat de totes les unitats d'obra estructurals amb observació dels següents punts:
  - Tipus, diàmetre, longitud i disposició de les barres i malles col·locades.
  - Rectitud.
  - Lligams entre les barres.
  - Rigidesa del conjunt.
  - Netedat dels elements.

CRITERIS DE PRESA DE MOSTRES:
Bàsicament el control de l'execució està confiat a la inspecció visual de les persones que l'exerceixen, amb la qual cosa el seu bon sentit, coneixements tècnics i experiència son fonamentals per aconseguir el nivell de qualitat previst.
INTERPRETACIÓ DE RESULTATS I ACTUACIONS EN CAS D'INCOMPLIMENT:
Desautorització del formigonat fins que no es prenguin les mesures de correcció adequades.

P4 - ESTRUCTURES

P4D - ENCOFRATS I ALLEUGERIDORS

P4D5- - ENCOFRAT INDUSTRIALITZAT PER A MURS

0.- ELEMENTS QUE CONTEMPLA EL PLEC

P4D5-9LVM.

Plec de condicions

1.- DEFINICIÓ I CONDICIONS DE LES PARTIDES D'OBRA EXECUTADES

Muntatge i desmuntatge dels elements metàl·lics, de fusta, de cartró, o altres materials que formen el motlle on s'abocarà el formigó.
L'execució de la unitat d'obra inclou les operacions següents:
- Neteja i preparació del pla de recolzament
- Muntatge i col·locació dels elements de l'encofrat
- Pintat de les superfícies interiors de l'encofrat amb un producte desencofrant
- Tapat dels junts entre peces
- Col·locació dels dispositius de subjecció i travament
- Aplomat i anivellament de l'encofrat
- Disposició d'obertures provisionals a la part inferior de l'encofrat, quan calgui
- Humectació de l'encofrat, si és de fusta
- Desmuntatge i retirada de l'encofrat i de tot el material auxiliar

La partida inclou totes les operacions de muntatge i desmuntatge de l'encofrat.
CONDICIONS GENERALS:
Abans dels seu muntatge s'haurà de disposar d'un projecte del cindri on han de quedar reflectits com a mínim:
- Justificació de la seva seguretat, límit de les deformacions abans i després del formigonat
- Plànols executius del cindri i els seus components
- Plec de prescripcions tècniques del cindri i els seus elements com perfils metàl·lics, tubs, grapes, etc..

S'ha de disposar d'un procediment escrit per al muntatge i desmuntatge del cindri o apuntalament on figurin els requisits per a la seva manipulació, ajust, contrafletxa, càrregues, desclavament i desmantellament.La DF disposarà d'un certificat on es garanteixi que els seus components compleixen amb les especificacions del plec de condicions tècniques.
Els elements que formen l'encofrat i les seves unions han de ser suficientment rígids i resistents per a garantir les toleràncies

dimensionals i per a suportar, sense assentaments ni deformacions perjudicials, les accions estàtiques i dinàmiques que comporta el seu formigonament i compactació.
Es prohibeix l'ús d'alumini en motlles que hagin d'estar en contacte amb el formigó, excepte quan es faciliti a la DF certificat emès per una entitat de control, conforme els panells han rebut tractament superficial que eviti la reacció amb els àlcalis del ciment. L'interior de l'encofrat ha d'estar pintat amb desencofrant abans del muntatge, sense que hi hagi regalims.
La DF ha d'autoritzar, en cada cas, la col·locació d'aquests productes.
El desencofrant no ha d'impedir la ulterior aplicació de revestiment ni la possible execució de junts de formigonament, especialment quan siguin elements que posteriorment s'hagin d'unir per a treballar solidàriament.
Abans de l'aplicació, es facilitarà a la DF. certificat on es reflecteixin les característiques del desencofrant i dels possibles efectes sobre el formigó. No s'ha d'utilitzar gas-oil, greixos o similars com a desencofrants. S'han d'utilitzar vernissos antiadherents a base de silicones o preparats d'olis solubles en aigua o greixos en dissolució.
Els encofrats hauran de complir les característiques següents:
- Estanquitat dels junts entre panells, evitant fuites d'aigua o beurada
- Resistència a la pressió del formigó fresc i als efectes de la compactació mecànica
- Alineació i verticalitat, especialment al creuament de pilars i sostres
- Manteniment geomètric dels panells, motlles i encofrats, amb absència d'esbombaments fora de toleràncies
- Neteja de les cares interiors evitant residus propis de l'activitat
- Manteniment de característiques que permetin textures i acabats específics del formigó

Ha d'estar muntat de manera que permeti un desencofratge fàcil, que s'ha de fer sense xocs ni sotragades.
Ha de portar marcada l'alçària per a formigonar.
Abans de començar a formigonar, el contractista ha d'obtenir de la DF l'aprovació per escrit de l'encofrat.
El nombre de puntals de suport de l'encofrat i la seva separació depèn de la càrrega total de l'element. Han d'anar degudament travats en tots dos sentits.
S'han d'adoptar les mesures oportunes per a què els encofrats i motlles no impedeixin la lliure retracció del formigó.
Cap element d'obra podrà ser desencofrat sense l'autorització de la DF.
El desencofrat de costers verticals d'elements de petit cantell, podrà fer-se als tres dies de formigonada la peça, si durant aquest interval no s'han produït temperatures baixes o d'altres causes que puguin alterar el procediment normal d'enduriment del formigó. Els costers verticals d'elements de gran cantell o els costers horitzontals no s'han de retirar abans dels set dies, amb les mateixes excepcions anteriors. La DF podrà reduir els terminis anteriors quan ho consideri oportú.
En obres d'importància i que no es tingui l'experiència de casos similars o quan els perjudicis que es puguin derivar d'una fissuració prematura fossin grans, s'han de fer assaigs d'informació que determinin la resistència real del formigó per a poder fixar el moment de desencofrat.
No s'han de reblir els cocons o defectes que es puguin apreciar al formigó al desencofrar, sense l'autorització de la DF.
Els filferros i ancoratges de l'encofrat que hagin quedat fixats al formigó s'han de tallar al ras del parament.
En encofrats amb possibilitat de moviment durant l'execució (trepants o lliscants) la DF podrà exigir una proba sobre un prototip, prèviament a la seva utilització a l'estructura, per tal de poder avaluar el seu comportament durant l'execució
Si s'utilitzen taulers de fusta, els junts entre aquests han de permetre l'entumiment de les mateixes per l'humitat del reg i del formigó, sense que deixin fugir pasta o beurada durant el formigonament, ni reprodueixin esforços o deformacions anormals. Per a evitar-ho es podrà autoritzar un segellant adient
Toleràncies generals de muntatge i deformacions de l'encofrat pel formigonament:
- Moviments locals de l'encofrat: <= 5 mm
- Moviments del conjunt (L=llum): <= L/1000
- Planor:
  - Formigó vist: ± 5 mm/m, ± 0,5% de la dimensió
  - Per a revestir: ± 15 mm/m

Toleràncies particulars de muntatge i deformacions de l'encofrat per al formigonament:

	Replanteig eixos	Dimensions	Aplomat	Horitzontalitat
	Parcial	Total			
Rases i pous	± 20 mm	± 50 mm	- 30 mm	± 10 mm	-
			+ 60 mm		
Murs	± 20 mm	± 50 mm	± 20 mm	± 20 mm	± 50 mm
Recalçats	± 20 mm	± 50 mm	-	± 20 mm	-
Riostres	± 20 mm	± 50 mm	± 20 mm	± 10 mm	-
Basaments	± 20 mm	± 50 mm	± 10 mm	± 10 mm	-
Enceps	± 20 mm	± 50 mm	± 20 mm	± 10 mm	-
Pilars	± 20 mm	± 40 mm	± 10 mm	± 10 mm	-
Bigues	± 10 mm	± 30 mm	± 0,5 %	± 2 mm	-
Llindes	-	-	± 10 mm	± 5 mm	-
Cèrcols	-	-	± 10 mm	± 5 mm	-
Sostres	± 5mm/m	± 50 mm	-	-	-
Lloses	-	± 50 mm	- 40 mm	± 2 %	± 30 mm/m
			+ 60 mm		
Membranes	-	± 30	-	-	-
Estreps	-	± 50 mm	± 10 mm	± 10 mm	-

MOTLLES RECUPERABLES:
Els motlles s'han de col·locar ben alineats, de manera que no suposin una disminució de la secció dels nervis de l'estructura.
No han de tenir deformacions, cantells trencats ni fissures.
El desmuntatge dels motlles s'ha de fer tenint cura de no fer malbé els cantells dels nervis formigonats.
Els motlles ja usats i que han de servir per a unitats repetides, s'han de netejar i rectificar.
FORMIGÓ PRETENSAT:
Els encofrats pròxims a les zones d'ancoratge han de tenir la rigidesa necessària per a que els eixos dels tendons es mantinguin normals als ancoratges.
Els encofrats i motlles han de permetre les deformacions de les peces en ells formigonades i han de resistir la distribució de càrregues durant el tesat de les armadures i la transmissió de l'esforç de pretesat al formigó.
El desmuntatge del cindri és realitzarà d'acord amb el programa previst, que haurà d'estar d'acord amb el tesat de les armadures.
FORMIGÓ VIST:
Les superfícies de l'encofrat en contacte amb les cares que han de quedar vistes, han de ser llises, sense rebaves ni irregularitats.
S'han de col·locar angulars metàl·lics a les arestes exteriors de l'encofrat o qualsevol altre procediment eficaç per a que les arestes vives del formigó resultin ben acabades.
La DF podrà autoritzar la utilització de matavius per a aixamfranar les arestes vives.

2.- CONDICIONS DEL PROCÉS D'EXECUCIÓ

CONDICIONS GENERALS:
Abans de formigonar s'ha d'humitejar l'encofrat, en el cas que sigui de fusta per evitar que absorbeixi l'aigua continguda al formigó, i s'ha de comprovar la situació relativa de les armadures, el nivell, l'aplomat i la solidesa del conjunt
No s'han de transmetre a l'encofrat vibracions de motors.
La col·locació dels encofrats s'ha de fer de forma que s'eviti malmetre estructures ja construïdes.
El subministrador dels puntals ha de justificar i garantir les seves característiques i les condicions en que s'han d'utilitzar.
Si l'element s'ha de pretensar, abans del tesat s'han de retirar els costers dels encofrats i qualsevol element dels mateixos que no sigui portant de l'estructura.
En el cas que els encofrats hagin variat les seves característiques geomètriques per haver patit desperfectes, deformacions, guerxaments, etc, no s'han de forçar per a que recuperin la seva forma correcta.
Quan entre la realització de l'encofrat i el formigonament passin més de tres mesos, s'ha de fer una revisió total de l'encofrat, abans de formigonar.
El formigonat s'ha de fer durant el període de temps en el que el desencofrant sigui actiu.
Per al control del temps de desencofrat, s'han d'anotar a l'obra les temperatures màximes i mínimes diàries mentre durin els treballs d'encofrat i desencofrat, així com la data en què s'ha formigonat cada element.
El desencofrat de l'element s'ha de fer sense cops ni sotragades.
El desencofrat i desmuntatge del cindri no es realitzarà fins que el formigó assoleixi la resistència necessària per a suportar amb seguretat i sense excessives deformacions els esforços als que estarà sotmès amb posterioritat.
Es posarà especial cura durant el desencofrat en la retirada de qualsevol element que pugui impedir el lliure moviment de les juntes de retracció, assentament o dilatació així com de les articulacions.
No es retirarà cap puntal sense l'autorització prèvia de la DF.
No es desapuntalarà de forma sobtada, i es prendran precaucions que impedeixin l'impacte dels sotaponts i puntals als sostres.
ELEMENTS VERTICALS:
Per a facilitar la neteja del fons de l'encofrat s'han de disposar obertures provisionals a la part inferior de l'encofrat.
S'han de preveure a les parets laterals dels encofrats finestres de control que permetin la compactació del formigó.
Aquestes obertures s'han de disposar amb un espaiament vertical i horitzontal no més gran d'un metro, i es tancaran quan el formigó arribi a la seva alçària.
En èpoques de vents forts s'han d'atirantar amb cables o cordes els encofrats d'elements verticals d'esveltesa més gran de 10.
ELEMENTS HORITZONTALS:
Els encofrats d'elements rectes o plans de més de 6 m de llum lliure, s'han de disposar amb la contrafletxa necessària per a que, desencofrat i carregat l'element, aquest conservi una lleugera concavitat a l'intradós.
Aquesta contrafletxa sol ser de l'ordre d'una mil·lèsima de la llum.
Els puntals es col·locaran sobre soles de repartiment quan es transmetin càrregues al terreny o a sostres alleugerits.
Quan aquest estiguin sobre el terreny cal assegurar que no assentaran.
Els puntals s'han de travar en dues direccions perpendiculars
En èpoques de pluges fortes s'ha de protegir el fons de l'encofrat amb lones impermeabilitzades o plàstics.

3.- UNITAT I CRITERI D'AMIDAMENT

m2 de superfície amidada segons les especificacions de la DT i que es trobi en contacte amb el formigó.
Aquest criteri inclou els apuntalaments previs, els elements auxiliars per a muntatge de l'encofrat i els elements d'acabat de les cantonades per a formigó vist, com ara matavius o altres sistemes, així com la recollida, neteja i condicionament dels elements utilitzats.

La superfície corresponent a forats interiors s'ha de deduir de la superfície total d'acord amb els criteris següents:
- Obertures <= 1 m2: No es dedueixen
- Obertures > 1 m2: Es dedueix el 100%
Als forats que no es dedueixin, l'amidament inclou l'encofrat necessari per a conformar el perímetre dels forats. En cas de deduir-se el 100% del forat, cal amidar també l'encofrat necessari per a conformar el perímetre dels forats.

4.- NORMATIVA DE COMPLIMENT OBLIGATORI

NORMATIVA GENERAL:
Real Decreto 1247/2008, de 18 de julio, por el que se aprueba la Instrucción de Hormigón Estructural (EHE-08).
* Orden de 6 de febrero de 1976 por la que se aprueba el Pliego de Prescripciones Técnicas Generales para Obras de Carreteras y Puentes (PG-3).

P4 - ESTRUCTURES

P4D - ENCOFRATS I ALLEUGERIDORS

P4DC- - ENCOFRAT PER A LLOSES I BANCADES

0.- ELEMENTS QUE CONTEMPLA EL PLEC

P4DC-3UY2,P4DC-3UY1.

Plec de condicions

1.- DEFINICIÓ I CONDICIONS DE LES PARTIDES D'OBRA EXECUTADES

Muntatge i desmuntatge dels elements metàl·lics, de fusta, de cartró, o altres materials que formen el motlle on s'abocarà el formigó.
L'execució de la unitat d'obra inclou les operacions següents:
- Neteja i preparació del pla de recolzament
- Muntatge i col·locació dels elements de l'encofrat
- Pintat de les superfícies interiors de l'encofrat amb un producte desencofrant
- Tapat dels junts entre peces
- Col·locació dels dispositius de subjecció i travament
- Aplomat i anivellament de l'encofrat
- Disposició d'obertures provisionals a la part inferior de l'encofrat, quan calgui
- Humectació de l'encofrat, si és de fusta
- Desmuntatge i retirada de l'encofrat i de tot el material auxiliar
La partida inclou totes les operacions de muntatge i desmuntatge de l'encofrat.
CONDICIONS GENERALS:
Abans dels seu muntatge s'haurà de disposar d'un projecte del cindri on han de quedar reflectits com a mínim:
- Justificació de la seva seguretat, límit de les deformacions abans i després del formigonat
- Plànols executius del cindri i els seus components
- Plec de prescripcions tècniques del cindri i els seus elements com perfils metàl·lics, tubs, grapes, etc..
S'ha de disposar d'un procediment escrit per al muntatge i desmuntatge del cindri o apuntalament on figurin els requisits per a la seva manipulació, ajust, contrafletxa, càrregues, desclavament i desmantellament.
La DF disposarà d'un certificat on es garanteixi que els seus components compleixen amb les especificacions del plec de condicions tècniques.
Els elements que formen l'encofrat i les seves unions han de ser suficientment rígids i resistents per a garantir les toleràncies dimensionals i per a suportar, sense assentaments ni deformacions perjudicials, les accions estàtiques i dinàmiques que comporta el seu formigonament i compactació.
Es prohibeix l'ús d'alumini en motlles que hagin d'estar en contacte amb el formigó, excepte quan es faciliti a la DF certificat emès per una entitat de control, conforme els panells han rebut tractament superficial que eviti la reacció amb els àlcalis del ciment
L'interior de l'encofrat ha d'estar pintat amb desencofrant abans del muntatge, sense que hi hagi regalims. La DF ha d'autoritzar, en cada cas, la col·locació d'aquests productes.
El desencofrant no ha d'impedir la ulterior aplicació de revestiment ni la possible execució de junts de formigonament, especialment quan siguin elements que posteriorment s'hagin d'unir per a treballar solidàriament.
Abans de l'aplicació, es facilitarà a la DF. certificat on es reflecteixin les característiques del desencofrant i dels possibles efectes sobre el formigó

No s'ha d'utilitzar gas-oil, greixos o similars com a desencofrants. S'han d'utilitzar vernissos antiadherents a base de silicones o preparats d'olis solubles en aigua o greixos en dissolució.
Els encofrats hauran de complir les característiques següents:
- Estanquitat dels junts entre panells, evitant fuites d'aigua o beurada
- Resistència a la pressió del formigó fresc i als efectes de la compactació mecànica
- Alineació i verticalitat, especialment al creuament de pilars i sostres
- Manteniment geomètric dels panells, motlles i encofrats, amb absència d'esbombaments fora de toleràncies
- Neteja de les cares interiors evitant residus propis de l'activitat
- Manteniment de característiques que permetin textures i acabats específics del formigó
Ha d'estar muntat de manera que permeti un desencofratge fàcil, que s'ha de fer sense xocs ni sotragades.
Ha de portar marcada l'alçària per a formigonar.
Abans de començar a formigonar, el contractista ha d'obtenir de la DF l'aprovació per escrit de l'encofrat.
El nombre de puntals de suport de l'encofrat i la seva separació depèn de la càrrega total de l'element. Han d'anar degudament travats en tots dos sentits.
Els cindris s'estabilitzaran en les dues direccions per a que l'apuntalament resisteixi els esforços horitzontals produïts durant l'execució dels sostres, podent-se utilitzar els següents procediments:
- Travament dels puntals en ambdues direccions amb tubs o abraçadores, resistint les empentes horitzontals i un 2% com a mínim de les càrregues verticals
- Transmissió d'esforços a pilars o murs, comprovant que disposen de la capacitat resistent i rigidesa suficients
- Disposició de torres de cindri a ambdues direccions i a les distàncies adients
S'han d'adoptar les mesures oportunes per a què els encofrats i motlles no impedeixin la lliure retracció del formigó.
Cap element d'obra podrà ser desencofrat sense l'autorització de la DF.
El desencofrat de costers verticals d'elements de petit cantell, podrà fer-se als tres dies de formigonada la peça, si durant aquest interval no s'han produït temperatures baixes o d'altres causes que puguin alterar el procediment normal d'enduriment del formigó. Els costers verticals d'elements de gran cantell o els costers horitzontals no s'han de retirar abans dels set dies, amb les mateixes excepcions anteriors.
La DF podrà reduir els terminis anteriors quan ho consideri oportú.
En obres d'importància i que no es tingui l'experiència de casos similars o quan els perjudicis que es puguin derivar d'una fissuració prematura fossin grans, s'han de fer assaigs d'informació que determinin la resistència real del formigó per a poder fixar el moment de desencofrat.
No s'han de reblir els cocons o defectes que es puguin apreciar al formigó al desencofrar, sense l'autorització de la DF.
Els filferros i ancoratges de l'encofrat que hagin quedat fixats al formigó s'han de tallar al ras del parament.
En encofrats amb possibilitat de moviment durant l'execució (trepants o lliscants) la DF podrà exigir una proba sobre un prototip, prèviament a la seva utilització a l'estructura, per tal de poder avaluar el seu comportament durant l'execució
Si s'utilitzen taulers de fusta, els junts entre aquests han de permetre l'entumiment de les mateixes per l'humitat del reg i del formigó, sense que deixin fugir pasta o beurada durant el formigonament, ni reprodueixin esforços o deformacions anormals. Per a evitar-ho es podrà autoritzar un segellant adient
Toleràncies generals de muntatge i deformacions de l'encofrat pel formigonament:
- Moviments locals de l'encofrat: <= 5 mm
- Moviments del conjunt (L=llum): <= L/1000
- Planor:
  - Formigó vist: ± 5 mm/m, ± 0,5% de la dimensió
  - Per a revestir: ± 15 mm/m
Toleràncies particulars de muntatge i deformacions de l'encofrat per al formigonament:

	Replanteig eixos	Dimensions	Aplomat	Horitzontalitat
	Parcial	Total		
Rases i pous	± 20 mm	± 50 mm	- 30 mm	± 10 mm	-
			+ 60 mm		
Murs	± 20 mm	± 50 mm	± 20 mm	± 20 mm	± 50 mm
Recalçats	± 20 mm	± 50 mm	-	± 20 mm	-
Riostres	± 20 mm	± 50 mm	± 20 mm	± 10 mm	-
Basaments	± 20 mm	± 50 mm	± 10 mm	± 10 mm	-
Enceps	± 20 mm	± 50 mm	± 20 mm	± 10 mm	-
Pilars	± 20 mm	± 40 mm	± 10 mm	± 10 mm	-
Bigues	± 10 mm	± 30 mm	± 0,5 %	± 2 mm	-
Llindes	-	-	± 10 mm	± 5 mm	-
Cèrcols	-	-	± 10 mm	± 5 mm	-
Sostres	± 5mm/m	± 50 mm	-	-	-
Lloses	-	± 50 mm	- 40 mm	± 2 %	± 30 mm/m
			+ 60 mm		
Membranes	-	± 30	-	-	-

¦Estreps ¦ - ¦± 50 mm ¦ ± 10 mm ¦± 10 mm ¦ - ¦
+----------+
MOTLLES RECUPERABLES:
Els motlles s'han de col·locar ben alineats, de manera que no suposin una disminució de la secció dels nervis de l'estructura.
No han de tenir deformacions, cantells trencats ni fissures.
El desmuntatge dels motlles s'ha de fer tenint cura de no fer malbé els cantells dels nervis formigonats.
Els motlles ja usats i que han de servir per a unitats repetides, s'han de netejar i rectificar.
FORMIGÓ PRETENSAT:
Els encofrats pròxims a les zones d'ancoratge han de tenir la rigidesa necessària per a que els eixos dels tendons es mantinguin normals als ancoratges.
Els encofrats i motlles han de permetre les deformacions de les peces en ells formigonades i han de resistir la distribució de càrregues durant el tesat de les armadures i la transmissió de l'esforç de pretesat al formigó.
El desmuntatge del cindri és realitzarà d'acord amb el programa previst, que haurà d'estar d'acord amb el tesat de les armadures.
FORMIGÓ VIST:
Les superfícies de l'encofrat en contacte amb les cares que han de quedar vistes, han de ser llises, sense rebaves ni irregularitats.
S'han de col·locar angulars metàl·lics a les arestes exteriors de l'encofrat o qualsevol altre procediment eficaç per a que les arestes vives del formigó resultin ben acabades.
La DF podrà autoritzar la utilització de matavius per a aixamfranar les arestes vives.

2.- CONDICIONS DEL PROCÉS D'EXECUCIÓ

CONDICIONS GENERALS:
Abans de formigonar s'ha d'humitejar l'encofrat, en el cas que sigui de fusta per evitar que absorbeixi l'aigua continguda al formigó, i s'ha de comprovar la situació relativa de les armadures, el nivell, l'aplomat i la solidesa del conjunt
No s'han de transmetre a l'encofrat vibracions de motors.
La col·locació dels encofrats s'ha de fer de forma que s'eviti malmetre estructures ja construïdes.
El subministrador dels puntals ha de justificar i garantir les seves característiques i les condicions en que s'han d'utilitzar.
Si l'element s'ha de pretensar, abans del tesat s'han de retirar els costers dels encofrats i qualsevol element dels mateixos que no sigui portant de l'estructura.
En el cas que els encofrats hagin variat les seves característiques geomètriques per haver patit desperfectes, deformacions, guerxaments, etc, no s'han de forçar per a que recuperin la seva forma correcta.
Quan entre la realització de l'encofrat i el formigonament passin més de tres mesos, s'ha de fer una revisió total de l'encofrat, abans de formigonar.
El formigonat s'ha de fer durant el període de temps en el que el desencofrant sigui actiu.
Per al control del temps de desencofrat, s'han d'anotar a l'obra les temperatures màximes i mínimes diàries mentre durin els treballs d'encofrat i desencofrat, així com la data en què s'ha formigonat cada element.
El desencofrat de l'element s'ha de fer sense cops ni sotragades.
El desencofrat i desmuntatge del cindri no es realitzarà fins que el formigó assoleixi la resistència necessària per a suportar amb seguretat i sense excessives deformacions els esforços als que estarà sotmès amb posterioritat.
Es posarà cura durant el desencofrat en la retirada de qualsevol element que pugui impedir el lliure moviment de les juntes de retracció, assentament o dilatació així com de les articulacions. No es retirarà cap puntal sense l'autorització prèvia de la DF.
No es desapuntalarà de forma sobtada, i es prendran precaucions que impedeixin l'impacte dels sotaponts i puntals als sostres.
ELEMENTS VERTICALS:
Per a facilitar la neteja del fons de l'encofrat s'han de disposar obertures provisionals a la part inferior de l'encofrat.
S'han de preveure a les parets laterals dels encofrats finestres de control que permetin la compactació del formigó. Aquestes obertures s'han de disposar amb un espaiament vertical i horitzontal no més gran d'un metro, i es tancaran quan el formigó arribi a la seva alçària.
En èpoques de vents forts s'han d'atirantar amb cables o cordes els encofrats dels elements verticals d'esveltesa més gran de 10.
ELEMENTS HORITZONTALS:
Els encofrats d'elements rectes o plans de més de 6 m de llum lliure, s'han de disposar amb la contrafletxa necessària per a que, desencofrat i carregat l'element, aquest conservi una lleugera concavitat a l'intradós. Aquesta contrafletxa sol ser de l'ordre d'una mil·lèsima de la llum.
Els puntals es col·locaran sobre soles de repartiment quan es transmetin càrregues al terreny o a sostres alleugerits. Quan aquest estiguin sobre el terreny cal assegurar que no assentaran. Els puntals s'han de travar en dues direccions perpendiculars
Els puntals han de poder transmetre la força que rebin i permetre finalment un desapuntalat senzill.
Als ponts s'haurà d'assegurar que les deformacions del cindri durant el formigonat no afecti negativament a altres parts de l'estructura executades amb anterioritat.
En èpoques de pluges fortes s'ha de protegir el fons de l'encofrat amb lones impermeabilitzades o plàstics.

3.- UNITAT I CRITERI D'AMIDAMENT

m2 de superfície amidada segons les especificacions de la DT i que es trobi en contacte amb el formigó.
Aquest criteri inclou els apuntalaments previs, els elements auxiliars per a muntatge de l'encofrat i els elements d'acabat de les cantonades per a formigó vist, com ara matavius o altres sistemes, així com la recollida, neteja i condicionament dels elements utilitzats.
La superfície corresponent a forats interiors s'ha de deduir de la superfície total d'acord amb els criteris següents:
- Obertures <= 1 m2: No es dedueixen
- Obertures > 1 m2: Es dedueix el 100%
Als forats que no es dedueixin, l'amidament inclou l'encofrat necessari per a conformar el perímetre dels forats.
En cas de deduir-se el 100% del forat, cal amidar també l'encofrat necessari per a conformar el perímetre dels forats.

4.- NORMATIVA DE COMPLIMENT OBLIGATORI

NORMATIVA GENERAL:
Real Decreto 1247/2008, de 18 de julio, por el que se aprueba la Instrucción de Hormigón Estructural (EHE-08).
* Orden de 6 de febrero de 1976 por la que se aprueba el Pliego de Prescripciones Técnicas Generales para Obras de Carreteras y Puentes (PG-3).

P4 - ESTRUCTURES

P4D - ENCOFRATS I ALLEUGERIDORS

P4DG- - ENCOFRAT PER A MURS

0.- ELEMENTS QUE CONTEMPLA EL PLEC

P4DG-3XPL.

Plec de condicions

1.- DEFINICIÓ I CONDICIONS DE LES PARTIDES D'OBRA EXECUTADES

Muntatge i desmuntatge dels elements metàl·lics, de fusta, de cartró, o altres materials que formen el motlle on s'abocarà el formigó.
L'execució de la unitat d'obra inclou les operacions següents:
- Neteja i preparació del pla de recolzament
- Muntatge i col·locació dels elements de l'encofrat
- Pintat de les superfícies interiors de l'encofrat amb un producte desencofrant
- Tapat dels junts entre peces
- Col·locació dels dispositius de subjecció i travament
- Aplomat i anivellament de l'encofrat
- Disposició d'obertures provisionals a la part inferior de l'encofrat, quan calgui
- Humectació de l'encofrat, si és de fusta
- Desmuntatge i retirada de l'encofrat i de tot el material auxiliar
La partida inclou totes les operacions de muntatge i desmuntatge de l'encofrat.
CONDICIONS GENERALS:
Abans dels seu muntatge s'haurà de disposar d'un projecte del cindri on han de quedar reflectits com a mínim:
- Justificació de la seva seguretat, límit de les deformacions abans i després del formigonat
- Plànols executius del cindri i els seus components
- Plec de prescripcions tècniques del cindri i els seus elements com perfils metàl·lics, tubs, grapes, etc..
S'ha de disposar d'un procediment escrit per al muntatge i desmuntatge del cindri o apuntalament on figurin els requisits per a la seva manipulació, ajust, contrafletxa, càrregues, desclavament i desmantellament.
La DF disposarà d'un certificat on es garanteixi que els seus components compleixen amb les especificacions del plec de condicions tècniques.
Els elements que formen l'encofrat i les seves unions han de ser suficientment rígids i resistents per a garantir les toleràncies dimensionals i per a suportar, sense assentaments ni deformacions perjudicials, les accions estàtiques i dinàmiques que comporta el seu formigonament i compactació.
Es prohibeix l'ús d'alumini en motlles que hagin d'estar en contacte amb el formigó, excepte quan es faciliti a la DF certificat emès per una entitat de control, conforme els panells han rebut tractament superficial que eviti la reacció amb els àlcalis del ciment
L'interior de l'encofrat ha d'estar pintat amb desencofrant abans del muntatge, sense que hi hagi regalims.
La DF ha d'autoritzar, en cada cas, la col·locació d'aquests productes.
El desencofrant no ha d'impedir la ulterior aplicació de revestiment ni la possible execució de junts de formigonament, especialment quan siguin elements que posteriorment s'hagin d'unir per a treballar solidàriament.
Abans de l'aplicació, es facilitarà a la DF. certificat on es reflecteixin les característiques del desencofrant i dels possibles

efectes sobre el formigó

No s'ha d'utilitzar gasoil, greixos o similars com a desencofrants. S'han d'utilitzar vernissos antiadherents a base de silicones o preparats d'olis solubles en aigua o greixos en dissolució.
Els encofrats hauran de complir les característiques següents:
- Estanquitat dels junts entre panells, evitant fuites d'aigua o beurada
- Resistència a la pressió del formigó fresc i als efectes de la compactació mecànica
- Alineació i verticalitat, especialment al creuament de pilars i sostres
- Manteniment geomètric dels panells, motlles i encofrats, amb absència d'esbombaments fora de toleràncies
- Neteja de les cares interiors evitant residus propis de l'activitat
- Manteniment de característiques que permetin textures i acabats específics del formigó

Ha d'estar muntat de manera que permeti un desencofratge fàcil, que s'ha de fer sense xocs ni sotragades.
Ha de portar marcada l'alçària per a formigonar.
Abans de començar a formigonar, el contractista ha d'obtenir de la DF l'aprovació per escrit de l'encofrat.
El nombre de puntals de suport de l'encofrat i la seva separació depèn de la càrrega total de l'element. Han d'anar degudament travats en tots dos sentits.
Els cindris s'estabilitzaran en les dues direccions per a que l'apuntalament resisteixi els esforços horitzontals produïts durant l'execució dels sostres, podent-se utilitzar els següents procediments:
- Travament dels puntals en ambdues direccions amb tubs o abraçadores, resistint les empentes horitzontals i un 2% com a mínim de les càrregues verticals
- Transmissió d'esforços a pilars o murs, comprovant que disposen de la capacitat resistent i rigidesa suficients
- Disposició de torres de cindri a ambdues direccions i a les distàncies adients

S'han d'adoptar les mesures oportunes per a què els encofrats i motlles no impedeixin la lliure retracció del formigó.
Cap element d'obra podrà ser desencofrat sense l'autorització de la DF.
El desencofrat de costers verticals d'elements de petit cantell, podrà fer-se als tres dies de formigonada la peça, si durant aquest interval no s'han produït temperatures baixes o d'altres causes que puguin alterar el procediment normal d'enduriment del formigó. Els costers verticals d'elements de gran cantell o els costers horitzontals no s'han de retirar abans dels set dies, amb les mateixes excepcions anteriors.
La DF podrà reduir els terminis anteriors quan ho consideri oportú.
En obres d'importància i que no es tingui l'experiència de casos similars o quan els perjudicis que es puguin derivar d'una fissuració prematura fossin grans, s'han de fer assaigs d'informació que determinin la resistència real del formigó per a poder fixar el moment de desencofrat.
No s'han de reblir els cocons o defectes que es puguin apreciar al formigó al desencofrar, sense l'autorització de la DF.
Els filferros i ancoratges de l'encofrat que hagin quedat fixats al formigó s'han de tallar al ras del parament.
En encofrats amb possibilitat de moviment durant l'execució (trepants o lliscants) la DF podrà exigir una proba sobre un prototip, prèviament a la seva utilització a l'estructura, per tal de poder avaluar el seu comportament durant l'execució
Si s'utilitzen taulers de fusta, els junts entre aquests han de permetre l'entumiment de les mateixes per l'humitat del reg i del formigó, sense que deixin fugir pasta o beurada durant el formigonament, ni reprodueixin esforços o deformacions anormals. Per a evitar-ho es podrà autoritzar un segellant adient
Toleràncies generals de muntatge i deformacions de l'encofrat pel formigonament:
- Moviments locals de l'encofrat: <= 5 mm
- Moviments del conjunt (L=llum): <= L/1000
- Planor:
  - Formigó vist: ± 5 mm/m, ± 0,5% de la dimensió
  - Per a revestir: ± 15 mm/m

Toleràncies particulars de muntatge i deformacions de l'encofrat per al formigonament:

	Replanteig eixos	Dimensions	Aplomat	Horitzontalitat
		Parcial	Total			
Rases i pous	± 20 mm	± 50 mm	- 30 mm	± 10 mm	-
			+ 60 mm			
Murs	± 20 mm	± 50 mm	± 20 mm	± 20 mm	± 50 mm
Recalçats	± 20 mm	± 50 mm	-	± 20 mm	-
Riostres	± 20 mm	± 50 mm	± 20 mm	± 10 mm	-
Basaments	± 20 mm	± 50 mm	± 10 mm	± 10 mm	-
Enceps	± 20 mm	± 50 mm	± 20 mm	± 10 mm	-
Pilars	± 20 mm	± 40 mm	± 10 mm	± 10 mm	-
Bigues	± 10 mm	± 30 mm	± 0,5 %	± 2 mm	-
Llindes	-	-	± 10 mm	± 5 mm	-
Cèrcols	-	-	± 10 mm	± 5 mm	-
Sostres	± 5mm/m	± 50 mm	-	-	-
Lloses	-	± 50 mm	- 40 mm	± 2 %	± 30 mm/m
			+ 60 mm		
Membranes	-	± 30	-	-	-
Estreps	-	± 50 mm	± 10 mm	± 10 mm	-

MOTLLES RECUPERABLES:
Els motlles s'han de col·locar ben alineats, de manera que no suposin una disminució de la secció dels nervis de l'estructura.
No han de tenir deformacions, cantells trencats ni fissures.
El desmuntatge dels motlles s'ha de fer tenint cura de no fer malbé els cantells dels nervis formigonats.
Els motlles ja usats i que han de servir per a unitats repetides, s'han de netejar i rectificar.
FORMIGÓ PRETENSAT:
Els encofrats pròxims a les zones d'ancoratge han de tenir la rigidesa necessària per a que els eixos dels tendons es mantinguin normals als ancoratges.
Els encofrats i motlles han de permetre les deformacions de les peces en ells formigonades i han de resistir la distribució de càrregues durant el tesat de les armadures i la transmissió de l'esforç de pretesat al formigó.
El desmuntatge del cindri és realitzarà d'acord amb el programa previst, que haurà d'estar d'acord amb el tesat de les armadures.
FORMIGÓ VIST:
Les superfícies de l'encofrat en contacte amb les cares que han de quedar vistes, han de ser llises, sense rebaves ni irregularitats.
S'han de col·locar angulars metàl·lics a les arestes exteriors de l'encofrat o qualsevol altre procediment eficaç per a que les arestes vives del formigó resultin ben acabades.
La DF podrà autoritzar la utilització de matavius per a aixamfranar les arestes vives.

2.- CONDICIONS DEL PROCÉS D'EXECUCIÓ

CONDICIONS GENERALS:
Abans de formigonar s'ha d'humitejar l'encofrat, en el cas que sigui de fusta per evitar que absorbeixi l'aigua continguda al formigó, i s'ha de comprovar la situació relativa de les armadures, el nivell, l'aplomat i la solidesa del conjunt
No s'han de transmetre a l'encofrat vibracions de motors.
La col·locació dels encofrats s'ha de fer de forma que s'eviti malmetre estructures ja construïdes.
El subministrador dels puntals ha de justificar i garantir les seves característiques i les condicions en que s'han d'utilitzar.
Si l'element s'ha de pretensar, abans del tesat s'han de retirar els costers dels encofrats i qualsevol element dels mateixos que no sigui portant de l'estructura.
En el cas que els encofrats hagin variat les seves característiques geomètriques per haver patit desperfectes, deformacions, guerxaments, etc, no s'han de forçar per a que recuperin la seva forma correcta.
Quan entre la realització de l'encofrat i el formigonament passin més de tres mesos, s'ha de fer una revisió total de l'encofrat, abans de formigonar.
El formigonat s'ha de fer durant el període de temps en el que el desencofrant sigui actiu.
Per al control del temps de desencofrat, s'han d'anotar a l'obra les temperatures màximes i mínimes diàries mentre durin els treballs d'encofrat i desencofrat, així com la data en què s'ha formigonat cada element.
El desencofrat de l'element s'ha de fer sense cops ni sotragades.
El desencofrat i desmuntatge del cindri no es realitzarà fins que el formigó assoleixi la resistència necessària per a suportar amb seguretat i sense excessives deformacions els esforços als que estarà sotmès amb posterioritat.
Es posarà especial cura durant el desencofrat en la retirada de qualsevol element que pugui impedir el lliure moviment de les juntes de retracció, assentament o dilatació així com de les articulacions.
No es retirarà cap puntal sense l'autorització prèvia de la DF.
No es desapuntalarà de forma sobtada, i es prendran precaucions que impedeixin l'impacte dels sotaponts i puntals als sostres.
ELEMENTS VERTICALS:
Per a facilitar la neteja del fons de l'encofrat s'han de disposar obertures provisionals a la part inferior de l'encofrat.
S'han de preveure a les parets laterals dels encofrats finestres de control que permetin la compactació del formigó. Aquestes obertures s'han de disposar amb un espaiament vertical i horitzontal no més gran d'un metro, i es tancaran quan el formigó arribi a la seva alçària.
En èpoques de vents forts s'han d'atirantar amb cables o cordes els encofrats d'elements verticals d'esveltesa més gran de 10.
ELEMENTS HORITZONTALS:
Els encofrats d'elements rectes o plans de més de 6 m de llum lliure, s'han de disposar amb la contrafletxa necessària per a que, desencofrat i carregat l'element, aquest conservi una lleugera concavitat a l'intradós. Aquesta contrafletxa sol ser de l'ordre d'una mil·lèsima de la llum.
Els puntals es col·locaran sobre soles de repartiment quan es transmetin càrregues al terreny o a sostres alleugerits. Quan aquest estiguin sobre el terreny cal assegurar que no assentaran. Els puntals s'han de travar en dues direccions perpendiculars.
Els puntals han de poder transmetre la força que rebin i permetre finalment un desapuntalat senzill
Als ponts s'haurà d'assegurar que les deformacions del cindri durant el formigonat no afecti negativament a altres parts de l'estructura executades amb anterioritat.
En èpoques de pluges fortes s'ha de protegir el fons de l'encofrat amb lones impermeabilitzades o plàstics.

3.- UNITAT I CRITERI D'AMIDAMENT

m2 de superfície amidada segons les especificacions de la DT i que es trobi en contacte amb el formigó.
Aquest criteri inclou els apuntalaments previs, els elements auxiliars per a muntatge de l'encofrat i els elements d'acabat de les

cantonades per a formigó vist, com ara matavius o altres sistemes, així com la recollida, neteja i condicionament dels elements utilitzats.
La superfície corresponent a forats interiors s'ha de deduir de la superfície total d'acord amb els criteris següents:
- Obertures <= 1 m2: No es dedueixen
- Obertures > 1 m2: Es dedueix el 100%
Als forats que no es dedueixin, l'amidament inclou l'encofrat necessari per a conformar el perímetre dels forats.
En cas de deduir-se el 100% del forat, cal amidar també l'encofrat necessari per a conformar el perímetre dels forats.

4.- NORMATIVA DE COMPLIMENT OBLIGATORI

NORMATIVA GENERAL:
Real Decreto 1247/2008, de 18 de julio, por el que se aprueba la Instrucción de Hormigón Estructural (EHE-08).
* Orden de 6 de febrero de 1976 por la que se aprueba el Pliego de Prescripciones Técnicas Generales para Obras de Carreteras y Puentes (PG-3).

P4 - ESTRUCTURES

P4Z - ELEMENTS ESPECIALS PER A ESTRUCTURES

P4Z6 - ELEMENTS D'ANCORATGE PER A ESTRUCTURES, COL·LOCATS

0.- ELEMENTS QUE CONTEMPLA EL PLEC

P4Z66YXM,P4Z6-6YXL,P4Z6-6YXK.

Plec de condicions

1.- DEFINICIÓ I CONDICIONS DE LES PARTIDES D'OBRA EXECUTADES

Elements d'ancoratge per a estructures d'acer.
S'han considerat els elements següents:
- Ancoratges amb tac d'expansió d'acer, o tac químic, amb cargol, volandera i femella per a fixació de perfils metàl·lics a estructura de formigó.
- Ancoratges amb perns de connexió soldats a perfils de planxa col·laborant d'acer galvanitzat
L'execució de la unitat d'obra inclou les operacions següents:
En els ancoratges amb tac d'acer o químic:
- Preparació de la zona de treball
- Replanteig de la situació dels ancoratges
- Execució dels forats
- Neteja del forat
- Col·locació dels ancoratges
En els ancoratges amb perns de connexió:
- Preparació de la zona de treball
- Replanteig de la situació dels ancoratges
- Soldadura del pern a la planxa
- Comprovació de la unitat d'obra
ANCORATGE AMB TAC D'ACER O QUÍMIC:
El forat ha de ser perpendicular a la superfície del parament. La profunditat del forat en el material de base portant ha de ser l'adequada en funció de les característiques geomètriques del tac utilitzat.
Les distàncies mínimes entre la posició dels ancoratges i el cantell del material de base han de ser suficients per a garantir les característiques mecàniques de l'ancoratge, d'acord amb les indicacions del fabricant de l'ancoratge.
El cargol s'ha d'apretar mitjançant una clau dinamomètrica, amb un moment de valor especificat en el càlcul de l'ancoratge.
TAC D'EXPANSIÓ:
El tac ha de quedar a nivell amb la cara exterior de l'element a fixar. Si el tac ha d'estar sotmès a una càrrega dinàmica, cal tenir en compte la disminució de la càrrega de trencament a causa de la fatiga del material.

	Diàmetre ancoratge		
	10 mm	12 mm	16 mm
Diàmetre de la broca (mm)	15	18	24
Longitud ancoratge (mm)	109	130	152
Profunditat mínima encastament (mm)	88	100	125
Gruix màxim element a fixar (mm)	20	25	25
Par de apriete màxim (Nm)	50	80	120

TAC QUÍMIC:
L'espàrrec ha d'estar introduït al forat la fondària que indica el fabricant.
Si el tac ha d'estar sotmès a una càrrega dinàmica, cal tenir en compte la disminució de la càrrega de trencament a causa de la fatiga del material.

	Diàmetre ancoratge		
	10 mm	12 mm	16 mm
Diàmetre de la broca (mm)	12	14	18
Longitud ancoratge (mm)	130	160	190
Profunditat mínima encastament (mm)	90	110	125
Gruix màxim element a fixar (mm)	21	28	38
Par de apriete màxim (Nm)	35	60	120

ANCORATGE AMB PERNS DE CONNEXIÓ:
Els perns han d'estar col·locats a la part baixa de l'ona, en el punt de contacte de la planxa amb la biga sobre la que es recolza.
El pern ha d'anar soldat sobre una única planxa.
No s'han de soldar els perns en els cavalcaments de les planxes.
Ha de quedar perpendicular a la planxa.
Ha d'assentar sobre una superfície llisa.

2.- CONDICIONS DEL PROCÉS D'EXECUCIÓ

ANCORATGE AMB TAC D'ACER O QUÍMIC:
El sistema emprat per taladrar el forat ha de ser per rotació, o per rotació i percussió, en funció del material de base.
El diàmetre de la broca ha de ser l'especificat segons el diàmetre del tac.
El forat s'ha de fer sempre perpendicular a la superfície exterior del material de base.
Si durant la realització del forat es troba una barra de l'armadura, cal interrompre el procés.
No es travessarà cap armadura sense l'autorització expressa de la DF
Cal netejar de forma acurada el forat, eliminant la pols i les restes de material bufant amb un aparell adequat.
El muntatge de dispositius d'ancoratge s'ha de realitzar seguint estrictament les especificacions pròpies del tipus utilitzat.
Si el tac es de tipus químic, cal utilitzar el cartutx de resina subministrat pel fabricant del tac.
Si el cartutx es del tipus càpsula, s'ha d'introduir sencer, i sense obrir a la perforació. Una vegada al seu lloc, s'introduirà la varilla, punxant el centre de la càpsula.
Si el cartutx es del tipus amb aplicador exterior, cal utilitzar cartutxos que no estiguin oberts ni caducats, i seguir el procediment indicat pel fabricant.
La primera manxada de l'aplicador es llençarà. L'aplicador s'ha d'introduir fins al fons de la perforació, i anar omplint el forat des del fons cap a l'exterior.
Si el tac es de tipus químic, cal esperar els temps recomanats pel fabricant, abans de cargolar i posar en càrrega l'ancoratge.
Un cop s'hagin col·locat els ancoratges i abans de cargolar, s'ha d'eliminar d'ells qualsevol substància que pugui ser perjudicial per al seu comportament eficaç.
No s'han de provocar danys a la rosca del tac duran el muntatge.
ANCORATGE AMB PERNS DE CONNEXIÓ:
La superfície de la planxa sobre la que s'ha de soldar el pern ha d'estar lliure de greixos, pintures i òxids.

3.- UNITAT I CRITERI D'AMIDAMENT

Unitat d'ancoratge definida segons les especificacions de la DT.

4.- NORMATIVA DE COMPLIMENT OBLIGATORI

No hi ha normativa de compliment obligatori.

P4 - ESTRUCTURES

P4Z - ELEMENTS ESPECIALS PER A ESTRUCTURES

P4Z6 - ELEMENTS D'ANCORATGE PER A ESTRUCTURES, COL·LOCATS

P4Z6- - ELEMENTS D'ANCORATGE PER A ESTRUCTURES, COL·LOCATS

0.- ELEMENTS QUE CONTEMPLA EL PLEC

P4Z6-6YXL,P4Z6-6YXK.
Plec de condicions

1.- DEFINICIÓ I CONDICIONS DE LES PARTIDES D'OBRA EXECUTADES

Elements d'ancoratge per a estructures d'acer.
S'han considerat els elements següents:
- Ancoratges amb tac d'expansió d'acer, o tac químic, amb cargol, volandera i femella per a fixació de perfils metàl·lics a estructura de formigó.
- Ancoratges amb perns de connexió soldats a perfils de planxa col·laborant d'acer galvanitzat
L'execució de la unitat d'obra inclou les operacions següents:
En els ancoratges amb tac d'acer o químic:
- Preparació de la zona de treball
- Replanteig de la situació dels ancoratges
- Execució dels forats
- Neteja del forat
- Col·locació dels ancoratges
En els ancoratges amb perns de connexió:
- Preparació de la zona de treball
- Replanteig de la situació dels ancoratges
- Soldadura del pern a la planxa
- Comprovació de la unitat d'obra
ANCORATGE AMB TAC D'ACER O QUÍMIC:
El forat ha de ser perpendicular a la superfície del parament.
La profunditat del forat en el material de base portant ha de ser l'adequada en funció de les característiques geomètriques del tac utilitzat.
Les distàncies mínimes entre la posició dels ancoratges i el cantell del material de base han de ser suficients per a garantir les característiques mecàniques de l'ancoratge, d'acord amb les indicacions del fabricant de l'ancoratge.
El cargol s'ha d'apretar mitjançant una clau dinamomètrica, amb un moment de valor especificat en el càlcul de l'ancoratge.
TAC D'EXPANSIÓ:
El tac ha de quedar a nivell amb la cara exterior de l'element a fixar.
Si el tac ha d'estar sotmès a una càrrega dinàmica, cal tenir en compte la disminució de la càrrega de trencament a causa de la fatiga del material.

	Diàmetre ancoratge		
	10 mm	12 mm	16 mm
Diàmetre de la broca (mm)	15	18	24
Longitud ancoratge (mm)	109	130	152
Profunditat mínima encastament (mm)	88	100	125
Gruix màxim element a fixar (mm)	20	25	25
Par de apriete màxim (Nm)	50	80	120

TAC QUÍMIC:
L'espàrrec ha d'estar introduït al forat la fondària que indica el fabricant.
Si el tac ha d'estar sotmès a una càrrega dinàmica, cal tenir en compte la disminució de la càrrega de trencament a causa de la fatiga del material.

	Diàmetre ancoratge		
	10 mm	12 mm	16 mm
Diàmetre de la broca (mm)	12	14	18
Longitud ancoratge (mm)	130	160	190
Profunditat mínima encastament (mm)	90	110	125
Gruix màxim element a fixar (mm)	21	28	38
Par de apriete màxim (Nm)	35	60	120

ANCORATGE AMB PERNS DE CONNEXIÓ:
Els perns han d'estar col·locats a la part baixa de l'ona, en el punt de contacte de la planxa amb la biga sobre la que es recolza.
El pern ha d'anar soldat sobre una única planxa.
No s'han de soldar els perns en els cavalcaments de les planxes.
Ha de quedar perpendicular a la planxa.
Ha d'assentar sobre una superfície llisa.

2.- CONDICIONS DEL PROCÉS D'EXECUCIÓ

ANCORATGE AMB TAC D'ACER O QUÍMIC:
El sistema emprat per taladrar el forat ha de ser per rotació, o per rotació i percussió, en funció del material de base.
El diàmetre de la broca ha de ser l'especificat segons el diàmetre del tac.
El forat s'ha de fer sempre perpendicular a la superfície exterior del material de base.
Si durant la realització del forat es troba una barra de l'armadura, cal interrompre el procés.
No es travessarà cap armadura sense l'autorització expressa de la DF
Cal netejar de forma acurada el forat, eliminant la pols i les restes de material bufant amb un aparell adequat.
El muntatge de dispositius d'ancoratge s'ha de realitzar seguint estrictament les especificacions pròpies del tipus utilitzat. Si el tac es de tipus químic, cal utilitzar el cartutx de resina subministrat pel fabricant del tac.
Si el cartutx es del tipus càpsula, s'ha d'introduir sencer, i sense obrir a la perforació. Una vegada al seu lloc, s'introduirà la varilla, punxant el centre de la càpsula.
Si el cartutx es del tipus amb aplicador exterior, cal utilitzar cartutxos que no estiguin oberts ni caducats, i seguir el procediment indicat pel fabricant. La primera manxada de l'aplicador es llençarà. L'aplicador s'ha d'introduir fins al fons de la perforació, i anar omplint el forat des del fons cap a l'exterior.
Si el tac es de tipus químic, cal esperar els temps recomanats pel fabricant, abans de cargolar i posar en càrrega l'ancoratge.
Un cop s'hagin col·locat els ancoratges i abans de cargolar, s'ha d'eliminar d'ells qualsevol substància que pugui ser perjudicial per al seu comportament eficaç.
No s'han de provocar danys a la rosca del tac duran el muntatge.
ANCORATGE AMB PERNS DE CONNEXIÓ:
La superfície de la planxa sobre la que s'ha de soldar el pern ha d'estar lliure de greixos, pintures i òxids.

3.- UNITAT I CRITERI D'AMIDAMENT

Unitat d'ancoratge definida segons les especificacions de la DT.

4.- NORMATIVA DE COMPLIMENT OBLIGATORI

No hi ha normativa de compliment obligatori.

P6 - TANCAMENTS I DIVISÒRIES

P61 - PARETS I ENVANS D'OBRA DE FÀBRICA

P618 - PARETS DE BLOCS DE MORTER DE CIMENT

P6182- - PARET DE TANCAMENT DE BLOCS DE MORTER DE CIMENT

0.- ELEMENTS QUE CONTEMPLA EL PLEC

P6182-44TD.

Plec de condicions

1.- DEFINICIÓ I CONDICIONS DE LES PARTIDES D'OBRA EXECUTADES

Formació de parets i envans de blocs de morter de ciment i blocs de morter de ciment hidròfug, col·locats amb morter.
S'han considerat els tipus següents:
- Formació de paredó o paret de tancament o divisòria, recolzat amb blocs per a revestir o d'una o dues cares vistes
- Formació de paredó o paret de tancament passant amb blocs per a revestir o d'una cara vista
- Formació de paret de tancament amb blocs encadellats d'una o dues cares vistes
L'execució de la unitat d'obra inclou les operacions següents:
- Replanteig
- Col·locació de les mires en les cantonades i estesa del fil entre mires
- Col·locació de les peces
- Repàs dels junts i neteja del parament
CONDICIONS GENERALS:
No pot ser estructural.
La paret ha de ser resistent a les accions laterals previstes d'acord l'article 5.4 del CTE-DB-F i la DT del projecte.

L'element ha de ser estable, resistent, pla i aplomat.
A totes les singularitats, els junts han de coincidir amb el modulat general.
Els junts dilatació han de cumplir l'article 2.2 i la taula 2.1 del DB-SE-F.
Gruix dels junts:
- Morter ordinari o lleuger (UNE-EN 998-2): 8-15 mm
- Morter de junt prim (UNE-EN 998-2): 1- 3 mm
Distància de l'última filada al sostre: 2 cm
Toleràncies d'execució:
- Replanteig d'eixos parcials:
  - Pilar: ± 20 mm
  - Paredó o paret: ± 10 mm
- Replanteig d'eixos extrems:
  - Pilar: ± 40 mm
  - Paredó o paret: ± 20 mm
- Planor:
  - Paret vista: ± 5 mm/2 m
  - Paret per a revestir: ± 10 mm/2 m
- Horitzontalitat de les filades:
  - Paret vista: ± 2 mm/2 m; ± 15 mm/total
  - Paret per revestir: ± 3 mm/2 m; ± 15 mm/total
- Alçària: ± 15 mm/3 m, ± 25 mm/total
- Aplomat: ± 10 mm/3 m, ± 30 mm/total
- Gruix dels junts:
  - Horitzontals: + 2 mm
  - Verticals: ± 2 mm
- Distància entre l'última filada i el sostre: ± 5 mm
- Distància entre obertures: ± 20 mm
PARET O PAREDÓ:
Les peces han d'estar col·locades a trencajunts i les filades han de ser horitzontals.
La paret ha d'estar formada per peces senceres, excepte a les singularitats, on poden haver-hi peces de mig bloc, si el tipus de bloc es foradat, o de 3/4 o mig bloc, si es massís.
Els junts horitzontals han d'estar plens i enrasats i si el tipus de bloc és encadellat, els verticals, si la DF no fixa cap altra condició.
Si hi ha regates, cal que siguin fetes amb màquina.
Les dimensions de les regates han complir amb les especificacions del article 4.6.6 i de la taula 4.8 del DB-SE-F
En els acords amb un sostre o amb qualsevol altre element estructural superior, cal que hi hagi un espai de 2 cm entre l'última filada i aquell element. Aquest espai s'ha d'haver reblert amb un material d'elasticitat compatible amb la deformació prevista del sostre, un cop l'estructura hagi adoptat les deformacions previstes, i mai abans de 24 h d'haver fet la paret.
En les cantonades i trobades amb d'altres parets, el cavalcament de les peces no ha de ser més petit que el través de la peça.
Cavalcament de la peça en una filada: >= 0,4 x gruix de la peça, >= 40 mm
PARET O PAREDÓ (EXCEPTE LES DE BLOC ENCADELLAT):
L'acord amb d'altres parets ha d'estar fet sense travar els blocs. La unió cal que estigui feta amb elements auxiliars, d'acord amb els criteris fixats per la DF.
Hi ha d'haver un junt de control a les cantonades.
Les peces que formen els brancals, els junts de control i l'acord amb d'altres parets i paredons, han d'estar reblerts de formigó en tota l'alçària de la paret.
Les obertures han de portar una llinda resistent.
Gruix dels junts:
- Verticals: 0,6 cm
- Horitzontals: <= 1,2 cm
ELEMENTS DE BLOC ENCADELLAT:
La paret ha d'estar travada en els acords amb d'altres parets i pilars.
Els blocs han d'estar reblerts de formigó.
Han de tenir l'armadura necessària que garanteixi una estabilitat i resistència correctes.
Gruix dels junts verticals: <= 1,2 cm
PAREDÓ O PARET DE TANCAMENT PASSANT:
Ha d'estar ancorada a la paret de suport amb connectors que han de complir les especificacions fixades al seu plec de condicions.
Cal que estigui recolzada sobre un element resistent cada dues plantes o a 800 cm d'alçària, com a màxim, si la DF no fixa cap altra condició.
Cada 5 filades, com a màxim, hi ha d'haver un element formigonat i armat.

2.- CONDICIONS DEL PROCÉS D'EXECUCIÓ

S'ha de treballar a una temperatura ambient que oscil·li entre els 5°C i els 40°C i sense pluges si la paret és exterior. Si es sobrepassen aquests límits, s'ha de revisar l'obra executada 48 h abans i s'han d'enderrocar les parts afectades.
Si la paret és exterior i el vent superior a 50 km/h, s'han de suspendre els treballs i assegurar les parts que s'han fet.
L'obra s'ha d'aixecar, si és possible, per filades senceres.
S'ha d'humitejar el bloc per col·locar només a la zona dels junts. Si el bloc conté additiu hidrofugant no s'ha d'humitejar.
Les peces que s'han de reblir de formigó, han de tenir la humitat necessària, abans de l'abocada, perquè no absorbeixin l'aigua del formigó. Si el bloc conté additiu hidrofugant, no s'ha d'humitejar.
El formigó dels brancals, dels junts de control i dels acords, s'ha d'abocar cada 5 filades, com a màxim, i ha de quedar compactat i sense buits dintre de les peces.
Les condicions d'execució han de complir amb l'article 7 i 8 del DB-SE-F.

3.- UNITAT I CRITERI D'AMIDAMENT

PARET O PAREDÓ:
m2 de superfície amidada segons les especificacions de la DT.
PARET O PAREDÓ (EXCEPTE LES DE BLOC ENCADELLAT):
Amb deducció del volum corresponent a obertures, d'acord amb els criteris següents:
- Obertures <= 1 m2: No es dedueixen.
- Obertures > 1 m2: Es dedueix el 100%.
Als forats que no es dedueixin, o que es dedueixin parcialment, l'amidament inclou la feina de fer els retorns, com brancals. En cas de deduir-se el 100% del forat cal amidar també aquests paraments.
Inclouen l'execució de tots els treballs necessaris per a resoldre l'obertura, pel què fa a brancals i ampit, i s'utilitzaran, si cal, materials diferents dels que normalment conformen la unitat.

4.- NORMATIVA DE COMPLIMENT OBLIGATORI

Real Decreto 314/2006, de 17 de marzo, por el que se aprueba el Código Técnico de la Edificación Parte 2. Documento Básico de Seguridad estructural Fábrica DB-SE-F.

5.- CONDICIONS DE CONTROL D'EXECUCIÓ I DE L'OBRA ACABADA

CONTROL D'EXECUCIÓ. OPERACIONS DE CONTROL:
El control de l'execució de les obres es realitzarà d'acord amb les especificacions del projecte, els seus annexes i modificacions autoritzades per la DF i les instruccions del director de l'execució de l'obra, conforme al indicat en l'article 7.3 de la part I del CTE i demés normativa vigent d'aplicació.
Sense caràcter limitatiu, els punts de control més destacables són els següents:
- Comprovació del replanteig de la planta i de l'alçat dels tancaments.
- Col·locació i aplomat de les mires en les cantonades i estesa del fil entre mires.
- Replanteig de les peces
- Control de col·locació de les peces.
- Inspecció abans, durant i després de l'execució de les parets de càrrega de blocs dels següents punts:
  - Humitat dels blocs
  - Obertures
  - Travat
  - Junts de control
- Presa de coordenades i cotes de totes les parets.
- Repàs dels junts i neteja del parament
CONTROL DE L'OBRA ACABADA. OPERACIONS DE CONTROL:
Inspecció visual de la unitat acabada.
- En el control es seguiran els criteris indicats en l'article 7.4 de la part I del CTE.
- Prova d'estanqueïtat de façana pel mètode de ruixament directe UNE-EN 13051.
CRITERIS DE PRESA DE MOSTRES:
Els controls s'han de realitzar segons les instruccions de la DF.
CONTROL D'EXECUCIÓ. INTERPRETACIÓ DE RESULTATS I ACTUACIONS EN CAS D'INCOMPLIMENT:
Quan s'observin irregularitats de replanteig, s'hauran de corregir abans d'aixecar el mur.
No s'ha de permetre la continuació dels treballs fins que no estiguin solucionats els defectes d'execució.
Suspensió dels treballs i correcció de les desviacions observades a càrrec del Contractista.
CONTROL DE L'OBRA ACABADA. INTERPRETACIÓ DE RESULTATS I ACTUACIONS EN CAS D'INCOMPLIMENT:
Correcció per part del contractista de les irregularitats observades.

P9 - FERMS I PAVIMENTS

P9S - PAVIMENTS METÀL·LICS

P9S0- - PAVIMENT D'ENTRAMAT METÀL·LIC

0.- ELEMENTS QUE CONTEMPLA EL PLEC

P9S0-5Z7R.

Plec de condicions

1.- DEFINICIÓ I CONDICIONS DE LES PARTIDES D'OBRA EXECUTADES

Formació de paviment metàl·lic.
S'han considerat els tipus següents:
- Amb peces d'entramat d'acer galvanitzat amb platines
- Amb planxes d'acer galvanitzat
S'han considerat les col·locacions següents:
- Amb fixacions mecàniques
- Amb soldadura
L'execució de la unitat d'obra inclou les operacions següents:
- Replanteig
- Comprovació, preparació i neteja de la superfície d'assentament
- Col·locació prèvia, repartiment i anivellat de les peces
- Fixació definitiva i neteja
CONDICIONS GENERALS:
El paviment col·locat ha de tenir un aspecte uniforme, net i sense defectes.
No hi ha d'haver ressalts entre les peces ni celles o rebaves a les unions.
Les peces que formen el paviment no han de tenir cops, bonys, ratlles al galvanitzat, o d'altres defectes visibles.
Han de quedar al nivell definit per la DT o, en el seu defecte, al que especifiqui la DF.
Les peces han d'estar recolzades i fixades al suport formant una superfície plana i llisa.
S'han de respectar els junts estructurals.
Toleràncies d'execució:
- Nivell: ± 5 mm
- Planor: ± 4 mm/2 m
- Horitzontalitat: ± 2 mm/2 m
- Ressalts entre peces: < 2 mm
COL·LOCACIÓ AMB SOLDADURA:
Els cantells de les peces no han de tenir òxid adherit, rebaves, estries o irregularitats que dificultin el contacte amb l'element que s'han d'unir.
Si el perfil està galvanitzat, la col·locació de l'element no ha de produir desperfectes en el recobriment del zenc.
L'element no s'ha d'adreçar un cop col·locat definitivament.
No es permet reblir amb soldadura els forats que han estat practicats a l'estructura per a disposar cargols provisionals de muntatge.
El material d'aportació utilitzat ha de ser apropiat als materials a soldar i al procediment de soldadura.
Les característiques mecàniques del material d'aportació han de ser superiors a les del material base.
La soldadura no ha de tenir cap defecte que constitueixi seqüència en una llargària superior a 150 mm, ja sigui osca, fissura, inclusió d'escòria o porus.
Toleràncies d'execució:
- Dimensions dels cordons de soldadura:
  - De 15 mm, com a màxim: ± 0,5 mm
  - De 16 a 50 mm: ± 1,0 mm
  - De 51 a 150 mm: ± 2,0 mm
  - De més de 150 mm: ± 3,0 mm

2.- CONDICIONS DEL PROCÉS D'EXECUCIÓ

S'ha de treballar a una temperatura ambient que oscil·li entre els 5°C i els 40°C, sense pluja.
El suport ha de ser sec i net, i ha de complir les condicions de planor i nivell que s'exigeixin al paviment acabat.
Abans de començar els treballs, es farà un replanteig previ que ha de ser aprovat per la DF.
El procés de col·locació no ha d'afectar a la qualitat dels materials.
S'ha de comprovar que les característiques del producte corresponen a les especificades al projecte.
COL·LOCACIÓ AMB FIXACIONS MECÀNIQUES:
Els cargols han d'entrar perpendicularment al pla de la placa, i la penetració del cap ha de ser la correcta.
COL·LOCACIÓ AMB SOLDADURA:
La secció de l'element no ha de quedar disminuida pels sistemes de muntatges utilitzats.
No s'han de començar les unions de muntatge fins que no s'hagi comprovat que la posició dels elements de cada unió coincideix exactament amb la posició definitiva.
Els procediments autoritzats per a realitzar unions soldades són:
- Per arc elèctric manual amb elèctrode revestit
- Per arc amb fil tubular, sense protecció gasosa
- Per arc submergit amb fil/filferro
- Per arc submergit amb elèctrode nu
- Per arc amb gas inert
- Per arc amb gas actiu
- Per arc amb fil tubular, amb protecció de gas actiu
- Per arc amb fil tubular, amb protecció de gas inert
- Per arc amb elèctrode de wolfram i gas inert
- Per arc de connectors
Les soldadures s'han de fer protegides dels efectes directes del vent, de la pluja i de la neu.
A l'obra i a disposició del personal encarregat de soldar hi ha d'haver un pla de soldatge, que ha d'incloure, com a mínim, els detalls, mida i tipus de les unions, especificacions dels tipus d'electròdes i preescalfament, seqüència de soldadura, limitacions a la soldadura discontinua i comprovacions intermèdies, girs o voltes de les peces necessàries per la soldadura, detall de les fixacions provisionals, disposicions en front l'esquinçament laminar, referència al pla d'inspecció i assaigs, i tots els requeriments per al identificació de les soldadures.
Les soldadures s'han de fer per soldadors certificats per un organisme acreditat i qualificats segons l'UNE-EN 287-1.
La coordinació de les tasques de soldadura s'ha de fer per soldadors qualificats i amb experiència amb el tipus d'operació que supervisen.
Abans de començar a soldar s'ha de verificar que les superfícies i vores a soldar són adequades al procés de soldadura i que estan lliures de fissures.
Totes les superfícies a soldar s'han de netejar de qualsevol material que pugui afectar negativament la qualitat de la soldadura o perjudicar el procés de soldatge. S'han de mantenir seques i lliures de condensacions.
Els components a soldar han d'estar correctament col·locats i fixos en la seva posició mitjançant dispositius adequats o soldadures de punteig, de manera que les unions a soldar siguin accessibles i visibles per al soldador. No s'han d'introduir soldadures addicionals.
Els dispositius provisionals utilitzats per al muntatge de l'estructura, s'han de retirar sense fer malbé les peces.
No s'ha d'accelerar el refredament de les soldadures amb mitjans artificials.
Els cordons de soldadura successius no han de produir osques.
Després de fer un cordó de soldadura i abans de fer el següent, cal netejar l'escòria per mitjà d'una picola i d'un raspall.
No s'han d'utilitzar materials de protecció que perjudiquin la qualitat de la soldadura a menys de 150 mm de la zona a soldar.
Les soldadures i el metall base adjacent no s'han de pintar sense haver eliminat prèviament l'escòria.

3.- UNITAT I CRITERI D'AMIDAMENT

m2 de superfície amidada segons les especificacions del projecte, amb deducció de la superfície corresponent a obertures, d'acord amb els criteris següents:
- Obertures <= 1 m2: No es dedueixen
- Obertures > 1 m2: Es dedueix el 100%
Aquests criteris inclouen l'acabament específic dels acords amb les vores, sense que comporti l'ús de material diferents d'aquells que normalment conformen la unitat.

4.- NORMATIVA DE COMPLIMENT OBLIGATORI

No hi ha normativa de compliment obligatori.

P9 - FERMS I PAVIMENTS

P9S - PAVIMENTS METÀL·LICS

P9S1- - PAVIMENT DE PLANXA D'ACER

0.- ELEMENTS QUE CONTEMPLA EL PLEC

P9S1-AJ8Q.

Plec de condicions

1.- DEFINICIÓ I CONDICIONS DE LES PARTIDES D'OBRA EXECUTADES

Formació de paviment metàl·lic.
S'han considerat els tipus següents:

- Amb peces d'entramat d'acer galvanitzat amb platines
- Amb planxes d'acer galvanitzat
S'han considerat les col·locacions següents:
- Amb fixacions mecàniques
- Amb soldadura
L'execució de la unitat d'obra inclou les operacions següents:
- Replanteig
- Comprovació, preparació i neteja de la superfície d'assentament
- Col·locació prèvia, repartiment i anivellat de les peces
- Fixació definitiva i neteja
CONDICIONS GENERALS:
El paviment col·locat ha de tenir un aspecte uniforme, net i sense defectes.
No hi ha d'haver ressalts entre les peces ni celles o rebaves a les unions.
Les peces que formen el paviment no han de tenir cops, bonys, ratlles al galvanitzat, o d'altres defectes visibles.
Han de quedar al nivell definit per la DT o, en el seu defecte, al que especifiqui la DF.
Les peces han d'estar recolzades i fixades al suport formant una superfície plana i llisa.
S'han de respectar els junts estructurals.
Toleràncies d'execució:
- Nivell: ± 5 mm
- Planor: ± 4 mm/2 m
- Horitzontalitat: ± 2 mm/2 m
- Ressalts entre peces: < 2 mm
COL·LOCACIÓ AMB SOLDADURA:
Els cantells de les peces no han de tenir òxid adherit, rebaves, estries o irregularitats que dificultin el contacte amb l'element que s'han d'unir.
Si el perfil està galvanitzat, la col·locació de l'element no ha de produir desperfectes en el recobriment del zenc.
L'element no s'ha d'adreçar un cop col·locat definitivament. No es permet reblir amb soldadura els forats que han estat practicats a l'estructura per a disposar cargols provisionals de muntatge.
El material d'aportació utilitzat ha de ser apropiat als materials a soldar i al procediment de soldadura.
Les característiques mecàniques del material d'aportació han de ser superiors a les del material base.
La soldadura no ha de tenir cap defecte que constitueixi seqüència en una llargària superior a 150 mm, ja sigui osca, fissura, inclusió d'escòria o porus.
Toleràncies d'execució:
- Dimensions dels cordons de soldadura:
  - De 15 mm, com a màxim: ± 0,5 mm
  - De 16 a 50 mm: ± 1,0 mm
  - De 51 a 150 mm: ± 2,0 mm
  - De més de 150 mm: ± 3,0 mm

2.- CONDICIONS DEL PROCÉS D'EXECUCIÓ

S'ha de treballar a una temperatura ambient que oscil·li entre els 5°C i els 40°C, sense pluja.
El suport ha de ser sec i net, i ha de complir les condicions de planor i nivell que s'exigeixin al paviment acabat.
Abans de començar els treballs, es farà un replanteig previ que ha de ser aprovat per la DF.
El procés de col·locació no ha d'afectar a la qualitat dels materials.
S'ha de comprovar que les característiques del producte corresponen a les especificades al projecte.
COL·LOCACIÓ AMB FIXACIONS MECÀNIQUES:
Els cargols han d'entrar perpendicularment al pla de la placa, i la penetració del cap ha de ser la correcta.
COL·LOCACIÓ AMB SOLDADURA:
La secció de l'element no ha de quedar disminuida pels sistemes de muntatges utilitzats.
No s'han de començar les unions de muntatge fins que no s'hagi comprovat que la posició dels elements de cada unió coincideix exactament amb la posició definitiva.
Els procediments autoritzats per a realitzar unions soldades són:
- Per arc elèctric manual amb elèctrode revestit
- Per arc amb fil tubular, sense protecció gasosa
- Per arc submergit amb fil/filferro
- Per arc submergit amb elèctrode nu
- Per arc amb gas inert
- Per arc amb gas actiu
- Per arc amb fil tubular, amb protecció de gas actiu
- Per arc amb fil tubular, amb protecció de gas inert
- Per arc amb elèctrode de wolfram i gas inert
- Per arc de connectors
A l'obra i a disposició del personal encarregat de soldar hi ha d'haver un pla de soldatge, que ha d'incloure, com a mínim, els detalls, mida i tipus de les unions, especificacions dels tipus d'electròdes i preescalfament, seqüència de soldadura, limitacions a la soldadura discontinua i comprovacions intermèdies, girs o voltes de les peces necessàries per la soldadura, detall de les fixacions provisionals, disposicions en front l'esquinçament laminar, referència al pla d'inspecció i assaigs, i tots els requeriments per al identificació de les soldadures.
Les soldadures s'han de fer per soldadors certificats per un organisme acreditat i qualificats segons l'UNE-EN 287-1.
La coordinació de les tasques de soldadura s'ha de fer per soldadors qualificats i amb experiència amb el tipus d'operació que supervisen.
Abans de començar a soldar s'ha de verificar que les superfícies i vores a soldar són adequades al procés de soldadura i que estan lliures de fissures.
Totes les superfícies a soldar s'han de netejar de qualsevol material que pugui afectar negativament la qualitat de la soldadura o perjudicar el procés de soldatge. S'han de mantenir seques i lliures de condensacions.
Els components a soldar han d'estar correctament col·locats i fixos en la seva posició mitjançant dispositius adequats o soldadures de punteig, de manera que les unions a soldar siguin accessibles i visibles per al soldador. No s'han d'introduir soldadures addicionals.
Els dispositius provisionals utilitzats per al muntatge de l'estructura, s'han de retirar sense fer malbé les peces.
No s'ha d'accelerar el refredament de les soldadures amb mitjans artificials.
Els cordons de soldadura successius no han de produir osques.
Després de fer un cordó de soldadura i abans de fer el següent, cal netejar l'escòria per mitjà d'una picola i d'un raspall.
No s'han d'utilitzar materials de protecció que perjudiquin la qualitat de la soldadura a menys de 150 mm de la zona a soldar.
Les soldadures i el metall base adjacent no s'han de pintar sense haver eliminat prèviament l'escòria.

3.- UNITAT I CRITERI D'AMIDAMENT

m2 de superfície amidada segons les especificacions del projecte, amb deducció de la superfície corresponent a obertures, d'acord amb els criteris següents:
- Obertures <= 1 m2: No es dedueixen
- Obertures > 1 m2: Es dedueix el 100%
Aquests criteris inclouen l'acabament específic dels acords amb les vores, sense que comporti l'ús de material diferents d'aquells que normalment conformen la unitat.

4.- NORMATIVA DE COMPLIMENT OBLIGATORI

No hi ha normativa de compliment obligatori.

PD - INSTAL·LACIONS D'EVACUACIÓ, CANALITZACIÓ I VENTILACIÓ ESTÀTICA

PD1 - DESGUASSOS I BAIXANTS

PD18- - BAIXANT I CONDUCTE DE VENTILACIÓ DE PVC

0.- ELEMENTS QUE CONTEMPLA EL PLEC

PD18-8D5T,PD18-0001,PD18-0002,PD18-0003,PD18-0004.

Plec de condicions

1.- DEFINICIÓ I CONDICIONS DE LES PARTIDES D'OBRA EXECUTADES

Baixants i conductes de ventilació d'instal·lacions d'evacuació d'edificis amb tub de PVC o polipropilè.
L'execució de la unitat d'obra inclou les operacions següents:
- Col·locació dels tubs
- Fixació dels tubs
- Col·locació d'accessoris
- Execució d'unions necessàries
CONDICIONS GENERALS:
El tram muntat ha de quedar aplomat i fixat sòlidament a l'obra.
Ha de ser estanc en tot el seu recorregut.
Els tubs s'han de subjectar per mitjà d'abraçadores encastables, una de fixació sota l'embocadura i la resta de guiatge a intervals regulars.
El pes d'un tub no ha de gravitar sobre el tub inferior.
Les unions entre els tubs s'han de fer seguint les instruccions del fabricant.
El baixant no ha de tenir, en el sentit del recorregut descendent, reduccions de secció en cap punt.
Els conductes de ventilació han de tenir un diàmetre uniforme al llarg de tot el seu recorregut.
El pas a través d'elements estructurals s'ha de protegir amb un contratub de secció més gran.

La franquícia entre el tub i el contratub, i entre el tub i la valona s'ha d'ataconar amb massilla.

Els conductes han de quedar suficientment separats dels paraments per a facilitar les operacions de reparació i evitar la formació de condensacions.
Els trams vistos amb risc d'impacte han de quedar protegits adequadament.
Els baixants instal·lats mai no han de ser horitzontals o en contrapendent.
Nombre d'abraçadores per tub: >= 2
Distància entre les abraçadores:
- Baixant: <= 15 vegades el diàmetre del baixant
- Conducte de ventilació: <= 150 cm
Gruix del parament al que es subjecta el conducte:
- Baixant: >= 12 cm
- Conducte de ventilació: >= 9 cm
Pendent del conducte de ventilació terciària: >= 1 %
Toleràncies d'execució:
- Desploms verticals: <= 1%, <= 30 mm

2.- CONDICIONS DEL PROCÉS D'EXECUCIÓ

Per a fer la unió dels tubs no s'han de forçar ni deformar els extrems. No s'han de manipular ni corbar els tubs.
Els canvis direccionals i les connexions s'han de fer per mitjà de peces especials.
Tots els talls s'han de fer perpendicularment a l'eix del tub.

3.- UNITAT I CRITERI D'AMIDAMENT

m de llargària instal·lada, amidada segons les especificacions de la DT, entre els eixos dels elements o dels punts per connectar.
Aquest criteri inclou les pèrdues de material corresponents a retalls i la repercussió de les peces especials a col·locar.

4.- NORMATIVA DE COMPLIMENT OBLIGATORI

Real Decreto 314/2006, de 17 de marzo, por el que se aprueba el Código Técnico de la Edificación Parte 2. Documento Básico de Salubridad DB-HS.

5.- CONDICIONS DE CONTROL D'EXECUCIÓ I DE L'OBRA ACABADA

CONTROL D'EXECUCIÓ. OPERACIONS DE CONTROL:
La instal·lació d'evacuació d'aigües residuals s'executarà segons prescripcions de projecte, legislació aplicable i a les instruccions de la DF.
CONTROL DE L'OBRA ACABADA. OPERACIONS DE CONTROL:
Es realitzaran les proves d'estanquitat total i parcial. Aquestes proves es realitzaran amb aigua, amb aire o amb fum i es seguiran les directrius i especificacions de cada assaig segons la normativa vigent.
Es verificarà sistema de manteniment i conservació.
CRITERIS DE PRESA DE MOSTRES:
S'ha de comprovar la totalitat de la instal·lació.
INTERPRETACIÓ DE RESULTATS I ACTUACIONS EN CAS D'INCOMPLIMENT:
Es cas de deficiències de material o execució, si es pot esmenar sense canviar materials, es procedirà a fer-ho.
En cas contrari es procedirà a canviar tot el material afectat.
En cas de manca d'elements o discrepàncies amb el projecte, es procedirà a l'adequació, d'acord amb el determini la DF.

B - MATERIALS

B0 - MATERIALS BÀSICS

B07 - MORTERS DE COMPRA

0.- ELEMENTS QUE CONTEMPLA EL PLEC

B07F-0LT8.

1.- DEFINICIÓ I CARACTERÍSTIQUES DELS ELEMENTS

Barreja d'un o més conglomerants minerals amb granulats triats i additius especials.
S'han considerat els tipus següents:
- Morter adhesiu
- Morter sintètic de resines epoxi
- Morter d'anivellament
- Morter refractari
- Morter polimèric de ciment amb resines sintètiques i fibres
- Morter de ram de paleta
El morter d'anivellament és una barreja de granulats fins, ciment i additius orgànics, que al afegir-li aigua forma una pasta fluida per escampar sobre terres existents i fer una capa de 2 a 5 mm de gruix de superfície plana i horitzontal amb acabat porós.
El morter refractari és un morter de terres refractàries i aglomerant específic per a resistir altes temperatures, utilitzat per a la col·locació de maons refractaris a forns, llars de foc, etc.
CARACTERÍSTIQUES GENERALS:
No ha de tenir grumolls ni principis d'aglomeració.
ADHESIU PER A RAJOLES CERÀMIQUES:
Mescla de conglomerants càrregues minerals i additius orgà nics que donen com a resultat una pasta adequada per a fixar revestiments ceràmics en terres i parets situats en exterior o interior.
S'han considerat els tipus següents:
- Adhesiu cimentós (C): Mescla de conglomerants hidràulics, additius orgànics i càrregues minerals, que s'han de barrejar amb aigua just abans d'utilitzar-se.
- Adhesiu en dispersió (D): Mescla de conglomerant orgànic en forma de polímer en dispersió aquosa, additius orgànics i càrregues minerals, que es presenta llesta per a ser utilitzada.
- Adhesiu de resines reactives (R): Mescla de resines sintètiques, additius orgànics i càrregues minerals que el seu enduriment resulta d'una reacció química, poden presentar-se en forma d'un o més components.
S'han considerat les classes següents, en funció de les característiques addicionals:
- 1: Normal
- 2. Millorat (compleix amb els requisits per a les característiques addicionals)
- F: D'adormiment ràpid
- T: Amb lliscament reduït
- E: Amb temps obert perllongat (només per a adhesius cimentosos millorats i adhesius en dispersió millorats).
ADHESIU CIMENTOS (C):
Característiques dels adhesius d'adormiment normal:
- Adherència inicial (EN 1348): >= 0,5 N/mm2
- Adherència després d'immersió en aigua (EN 1348): >= 0,5 N/mm2
- Adherència després d'envelliment amb calor (EN 1348): >= 0,5 N/mm2
- Adherència després de cicles gel-desgel (EN 1348): >= 0,5 N/mm2
- Temps obert: adherència (EN 1346): >= 0,5 N/mm2 (després de >= 20 min)
Els adhesius d'adormiment ràpid, han de complir a més:
- Adherència inicial (EN 1348): >= 0,5 N/mm2 (antes de las 24 h)
- Temps obert: adherència (EN 1346): >= 0,5 N/mm2 (després de >= 10 min)
Característiques especials:
- Lliscament (EN 1308): <= 0,5 mm
Característiques addicionals:
- Alta adherència inicial (EN 1348): >= 1 N/mm2
- Alta adherència després d'immersió en aigua (EN 1348): >= 1 N/mm2
- Alta adherència després d'envelliment amb calor (EN 1348): >= 1 N/mm2
- Alta adherència inicial després de cicles de gel-desgel (EN 1348): >= 1 N/mm2
- Temps obert ampliat: adherència (EN 1346): >= 0,5 N/mm2 (després de 30 min)
ADHESIUS EN DISPERSIÓ (D):
Característiques fonamentals :
- Adherència inicial (EN 1324): >= 1 N/mm2
- Adherència després d'envelliment amb calor (EN 1324): >= 1 N/mm2
- Temps obert: adherència (EN 1346): >= 0,5 N/mm2 (després de >= 20 min)
Característiques especials:
- Lliscament (EN 1308): <= 0,5 mm
Característiques addicionals:
- Adherència després d'immersió en aigua (EN 1324): >= 0,5 N/mm2
- Adherència a alta temperatura (EN 1324): >= 1 N/mm2
- Temps obert ampliat: adherència (EN 1346): >= 0,5 N/mm2 (després de 30 min)
ADHESIUS DE RESINES REACTIVES (R):
Característiques fonamentals :
- Adherència inicial (EN 12003): >= 2 N/mm2
- Adherència després d'immersió en aigua (EN 12003): >= 2 N/mm2
- Temps obert: adherència (EN 1346): >= 0,5 N/mm2 (després de >= 20 min)
Característiques especials:

- Lliscament (EN 1308): <= 0,5 mm

Característiques addicionals:
- Adherència després del xoc tèrmic (EN 12003): >= 2 N/mm2
MORTER SINTÈTIC DE RESINES EPOXI:
El morter sintètic de resines epoxi és un morter obtingut a partir d'una mescla de granulats inerts i d'una formulació epoxi en forma de dos components bàsics: una resina i un enduridor.
La formulació de l'epoxi ha de ser determinada per l'ús a que es destini el morter i la temperatura ambient i superficials del lloc on es col· loqui. Aquesta formulació ha de ser aprovada per la DF.
Mida màxima del granulat: <= 1/3 del gruix mitjà de la capa de morter
Mida mínima del granulat: >= 0,16 mm
Proporció granulat/resina (en pes) (Q): 3 <= Q <= 7
MORTER POLIMÈRIC:
El morter polimèric es un producte a base de ciment, resines sintètiques, fum de sílice i fibres de poliamida, d'alta resistència mecànica que s'utilitza per a la reparació i regularització d'elements de formigó.
Granulometria: 0 - 2 mm
Resistència a compressió a 28 dies : 5 - 6 kN/m2
Resistència a flexotracció a 28 dies : 90 - 120 kg/m2
MORTER DE RAM DE PALETA:
Mescla formada per un o varis conglomerants inorgà nics, granulats, aigua i addicions o additius (en el seu cas), per a fàbriques d'obra ceràmica (façanes, murs, pilars, envans) com a material d'unió i rejuntat.
S'han considerat els tipus següents:
- Morter d' us corrent (G): sense característiques especials
- Morter per a junts i capes fines (T): Morter dissenyat amb una mida màxima del granulat menor o igual al valor que figura especificat
- Morter de ram de paleta lleuger (L): Morter dissenyat que la seva densitat (endurit i sec), es inferior o igual al valor que figura especificat
La classe del morter es defineix per la lletra M seguida del valor de la resistència a compressió mínima declarada per el fabricant en N/mm2.
En els morters prescrits, el fabricant declararà la proporció de tots els components de la mescla, en volum o en pes.
Les característiques següents han de complir amb els valors declarats per el fabricant, assajades segons la norma corresponent:
- Característiques dels morters frescos:
  - Temps d'us (EN 1015-9)
  - Contingut en ions clorur (EN-EN 1015-17): <= 0,1%
  - Contingut en aire (EN 1015-7) o (EN 1015-6) si s' han utilitzat granulats porosos
- Característiques dels morters endurits:
  - Resistència a compressió (EN 1015-11)
  - Resistència d'unió (adhesió) (EN 1052-3)
  - Absorció d' aigua (EN 1015-18)
  - Permeabilitat al vapor d'aigua (EN 1745)
  - Densitat (morter endurit i sec) (EN 1015-10)
  - Conductivitat tèrmica (EN 1745)
  - Durabilitat (resistència als cicles de gel/desgel) (comprovat segons les disposicions que li siguin aplicables)
- Característiques addicionals per als morters lleugers:
  - Densitat (EN 1015-10): <= 1300 kg/m3
- Característiques addicionals per als morters per a junts i capes fines:
  - Mida màxima del granulat (EN 1015-1): <= 2 mm
  - Temps obert o temps de correcció (EN 1015-9)
- Reacció davant del foc:
  - Material amb contingut de matèria orgànica <= 1,0%: Classe A1
  - Material amb contingut de matèria orgànica > 1,0%: Classe segon s UNE-EN 13501-1

2.- CONDICIONS DE SUBMINISTRAMENT I EMMAGATZEMATGE

CONDICIONS GENERALS:
Subministrament: en envasos tancats hermèticament.
Emmagatzematge: En el seu envàs d'origen i en llocs secs, sense contacte directe amb el terra i protegit de la intempèrie, de manera que no se n'alterin les condicions inicials.
Temps màxim d'emmagatzematge:
- Morter adhesiu: 1 any
- Morter amb resines sintètiques o morter polimèric: 6 mesos
ADHESIU PER A RAJOLES CERÀMIQUES:
El subministrador ha d'aportar la documentació següent, que acredita el marcatge CE, segons el sistema d' avaluació de conformitat aplicable, d'acord amb el que disposa l'apartat 7.2.1 del CTE:
  - Sistema 3: Declaració CE de conformitat del fabricant i informe o protocol dels assaigs inicials de tipus, realitzat pel laboratori notificat

A l'embalatge o a l'albarà de lliurament han de constar-hi les dades següents:
- Nom del producte
- Marca del fabricant i lloc d'origen
- Data i codi de producció, caducitat i condicions d'emmagatzematge
- Referència a la norma UNE-EN 12004
- Tipus d'adhesiu, designat segons l'apartat 6 de la norma UNE-EN 12004
- Marca CE de conformitat amb el que disposen els Reials Decrets 1630/1992 de 29 de desembre i 1328/1995 de 28 de juliol
- Instruccions d'us:
  - Proporcions de la mescla
  - Temps de maduració: interval de temps des del moment de fer la mescla i el moment en que està llest per a ser aplicat
  - Vida útil: interval de temps màxim en que el material pot ser utilitzat després de fer la mescla
  - Mètode d'aplicació
  - Temps obert
  - Temps que cal esperar des del rejuntat fins que es permeti la circulació
  - Àmbit d'aplicació
MORTER DE RAM DE PALETA:
El subministrador ha d'aportar la documentació següent, que acredita el marcatge CE, segons el sistema d' avaluació de conformitat aplicable, d'acord amb el que disposa l'apartat 7.2.1 del CTE:
Morters dissenyats:
  - Sistema 2+: Declaració CE de conformitat del fabricant i Certificat del control de producció en fàbrica emès per l'organisme d'inspecció
Morters prescrits:
  - Sistema 4: Declaració CE de conformitat del fabricant
A l'embalatge o a l'albarà de lliurament han de constar-hi les dades següents:
- Referència a la norma UNE-EN 998-2
- Nom del fabricant
- Codi o data de fabricació
- Tipus de morter
- Temps d'us
- Contingut en clorurs
- Contingut en aire
- Proporció dels components (morters prescrits)
- Resistència a compressió o classe de resistència a compressió
- Resistència d'unió (adhesió)
- Absorció d'aigua
- Permeabilitat al vapor d'aigua
- Densitat
- Conductivitat tèrmica
- Durabilitat
- Mida màxima del granulat
- Temps obert o temps de correcció
- Reacció davant el foc
- Marca CE de conformitat amb el que disposen els Reials Decrets 1630/1992 de 29 de desembre i 1328/1995 de 28 de juliol
MORTER SEC, D'ANIVELLAMENT, REFRACTARI, POLIMÉRIC O DE RESINES:
A l'envàs hi ha de figurar les dades següents:
- Nom del fabricant o marca comercial
- Instruccions d'utilització
- Composició i característiques del morter

3.- UNITAT I CRITERIS D'AMIDAMENT

Unitat d'amidament: la indicada a la descripció de l'element
Criteri d'amidament: quantitat necessària subministrada a l'obra

4.- NORMATIVA DE COMPLIMENT OBLIGATORI

ADHESIU PER A RAJOLES CERÀMIQUES:
UNE-EN 12004:2001 Adhesivos para baldosas cerámicas. Definiciones y especificaciones.
UNE-EN 12004/A1:2002 Adhesivos para baldosas cerámicas. Definiciones y especificaciones.
MORTER DE RAM DE PALETA:
UNE-EN 998-2:2004 Especificaciones para los morteros de albañilería. Parte 2: Morteros para albañilería.
MORTER SEC, D'ANIVELLAMENT, REFRACTARI, POLIMÉRIC O DE RESINES:
No hi ha normativa de compliment obligatori.

Z - Tipus Z

ZE8EF - Família E8EF

1.- DEFINICIÓ I CONDICIONS DE LES PARTIDES D'OBRA EXECUTADES

1.- DEFINICIÓ I CARACTERÍSTIQUES DELS ELEMENTS

2.- CONDICIONS DEL PROCÉS D'EXECUCIÓ

2.- CONDICIONS D'EXECUCIÓ I D'UTILITZACIÓ

2.- CONDICIONS DE SUBMINISTRAMENT I EMMAGATZEMATGE

3.- UNITAT I CRITERIS D'AMIDAMENT

4.- NORMATIVA DE COMPLIMENT OBLIGATORI

5.- CONDICIONS DE CONTROL DE RECEPCIÓ

5.- CONDICIONS DE CONTROL D'EXECUCIÓ

5.- CONDICIONS DE CONTROL D'EXECUCIÓ I DE L'OBRA ACABADA

E - PARTIDES D'OBRA D'EDIFICACIÓ

E6 - TANCAMENTS I DIVISÒRIES

E69 - PINTATS

E69F - PINTAT DE TUBS

1.- DEFINICIÓ I CONDICIONS DE LES PARTIDES D'OBRA EXECUTADES

Preparació i aplicació d'un recobriment de pintura sobre superfícies de materials diversos mitjançant diferents capes aplicades en obra.
S'han considerat els tipus de superfícies següents:
- Superfícies metàl·liques (acer, acer galvanitzat, coure)

S'han considerat els elements següents:
- Elements de calefacció
- Tubs

L'execució de la unitat d'obra inclou les operacions següents:
- Preparació de la superfície a pintar, fregat de l'òxid i neteja prèvia si és el cas, amb aplicació de les capes d'emprimació, de protecció o de fons, necessàries i del tipus adequat segons la composició de la pintura d'acabat
- Aplicació successiva, amb els intervals d'assecat, de les capes de pintura d'acabat

CONDICIONS GENERALS:
En el revestiment no hi ha d'haver fissures, bosses ni d'altres defectes.
Ha de tenir el color, la brillantor i la textura uniformes.
PINTAT A L'ESMALT:
Gruix de la pel·lícula seca del revestiment: >= 125 micres

2.- CONDICIONS DEL PROCÉS D'EXECUCIÓ

CONDICIONS GENERALS:
S'han d'aturar els treballs si es donen les condicions següents:
- Temperatures inferiors a 5°C o superiors a 30°C
- Humitat relativa de l'aire > 60%
- En exteriors: Velocitat del vent > 50 km/h, Pluja

Si un cop realitzats els treballs es donen aquestes condicions, s'ha de revisar la feina feta 24 h abans i s'han de refer les parts afectades.
Les superfícies d'aplicació han de ser netes i sense pols, taques ni greixos.
S'han de corregir i eliminar els possibles defectes del suport amb massilla, segons les instruccions del fabricant.
No es pot pintar sobre suports molt freds ni sobreescalfats.
El sistema d'aplicació del producte s'ha d'escollir d'acord amb les instruccions del fabricant i l'autorització de la DF.
Quan el revestiment estigui format per més d'una capa, la primera capa s'ha d'aplicar lleugerament diluïda, segons les instruccions del fabricant.
S'han d'evitar els treballs que desprenguin pols o partícules prop de l'àrea a tractar, abans, durant i després de l'aplicació.
No s'admet la utilització de procediments artificials d'assecatge.
SUPERFÍCIES METÀL·LIQUES (ACER, ACER GALVANITZAT, COURE):
Les superfícies d'aplicació han de ser netes i sense pols, taques, greixos ni òxid.
En superfícies d'acer, s'han d'eliminar les possibles incrustacions de ciment o de calç i s'ha de desgreixar la superfície. Tot seguit s'han d'aplicar les dues capes d'emprimació antioxidant. La segona s'ha de tenyir lleugerament amb pintura.

3.- UNITAT I CRITERIS D'AMIDAMENT

PINTAT DE TUBS O PINTAT O ENVERNISSAT DE PASSAMÀ:
m de llargària amidada segons les especificacions de la DT.

4.- NORMATIVA DE COMPLIMENT OBLIGATORI

PER A LA RESTA D'ELEMENTS:
No hi ha normativa de compliment obligatori.

5.- CONDICIONS DE CONTROL D'EXECUCIÓ I DE L'OBRA ACABADA

CONTROL D'EXECUCIÓ. OPERACIONS DE CONTROL:
Els punts de control més destacables són els següents:
- Inspecció visual de la superfície a pintar.
- Acceptació del procediment d'aplicació de la pintura per part de la DF.
- Comprovació de l'assecatge d'una capa abans de procedir a una segona aplicació.

CONTROL D'EXECUCIÓ. CRITERIS DE PRESA DE MOSTRES:
Els controls s'han de realitzar segons les instruccions de la DF.
CONTROL D'EXECUCIÓ. INTERPRETACIÓ DE RESULTATS I ACTUACIONS EN CAS D'INCOMPLIMENT:
Correcció per part del contractista de les irregularitats observades.
CONTROL DE L'OBRA ACABADA. OPERACIONS DE CONTROL:
Inspecció visual de la unitat acabada.
En el control es seguiran els criteris indicats en l'article 7.4 de la part I del CTE.
Determinació del gruix de pel·lícula del recobriment sobre un element metàl·lic (UNE EN ISO 2808)
CONTROL DE L'OBRA ACABADA. CRITERIS DE PRESA DE MOSTRES:
Els controls s'han de realitzar segons les instruccions de la DF.
CONTROL DE L'OBRA ACABADA. INTERPRETACIÓ DE RESULTATS I ACTUACIONS EN CAS D'INCOMPLIMENT:
Correcció per part del contractista de les irregularitats observades.
No es permetrà la continuació dels treballs fins que no estiguin solucionats els errors d'execució.

EG - INSTAL·LACIONS ELÈCTRIQUES

EG4 - APARELLS DE PROTECCIÓ I COMANDAMENT

EG42 - INTERRUPTORS DIFERENCIALS

EG4253JD - INTERRUPTORS DIFERENCIALS

0.- ELEMENTS QUE CONTEMPLA EL PLEC

EG4253JD.

1.- DEFINICIÓ I CONDICIONS DE LES PARTIDES D'OBRA EXECUTADES

Interruptors automàtics per a actuar per corrent diferencial residual.
S'han contemplat els següents tipus:
- Interruptors automàtics diferencials per a muntar en perfil DIN
- Blocs diferencials per a muntar en perfil DIN per a treballar conjuntament amb interruptors automàtics magnetotèrmics
- Blocs diferencials de caixa emmotllada per a muntar en perfil DIN o per a muntar adossats a interruptors automàtics

magnetotèrmics, i per a treballar conjuntament amb interruptors automàtics magnetotèrmics

L'execució de la unitat d'obra inclou les operacions següents:
- Col·locació i anivellació
- Connexionat
- Regulació dels paràmetres de funcionament, si és el cas

CONDICIONS GENERALS:
Tots els conductors han de quedar connectats als borns corresponents.
Cap part accessible de l'element instal·lat no ha d'estar en tensió, fora dels punts de connexió.
Els interruptors han de ser capaços de funcionar correctament en les condicions normals exigides en les normes.
Els interruptors que admetin la regulació d'algun paràmetre han d'estar ajustats a les condicions del paràmetre exigides en la DT.
Resistència a la tracció de les connexions: >= 30 N
INTERRUPTORS AUTOMÀTICS DIFERENCIALS PER A MUNTAR EN PERFIL DIN:
La subjecció de cables ha d'estar feta mitjançant la pressió de visos.
Ha d'anar muntat sobre un perfil DIN simètric a l'interior d'una caixa o armari. L'interruptor s'ha de subjectar pel mecanisme de fixació disposat per a tal fi.
BLOCS DIFERENCIALS PER A MUNTAR EN PERFIL DIN I PER A TREBALLAR CONJUNTAMENT AMB INTERRUPTORS AUTOMÀTICS MAGNETOTÈRMICS:
El bloc diferencial ha de quedar connectat a l'interruptor automàtic amb els conductors que formen part del mateix bloc. Queda expressament prohibit modificar aquests conductors per a fer les connexions. Ha d'anar muntat sobre un perfil DIN simètric a l'interior d'una caixa o armari. L'interruptor s'ha de subjectar pel mecanisme de fixació disposat per a tal fi.
BLOCS DIFERENCIALS DE CAIXA EMMOTLLADA PER A MUNTAR EN PERFIL DIN O PER A MUNTAR ADOSSATS A INTERRUPTORS AUTOMÀTICS MAGNETOTÈRMICS, I PER A TREBALLAR CONJUNTAMENT AMB INTERRUPTORS AUTOMÀTICS MAGNETOTÈRMICS:
El bloc diferencial ha de quedar connectat a l'interruptor automàtic amb els conductors que formen part del mateix bloc. Queda expressament prohibit modificar aquests conductors per a fer les connexions.
Quan es col·loca a pressió ha d'anar muntat sobre un perfil DIN simètric a l'interior d'una caixa o armari. En aquest cas, l'interruptor s'ha de subjectar pel mecanisme de fixació disposat per a tal fi.
Quan es col·loca adossat a l'interruptor automàtic, la unió entre ambdós ha d'estar feta amb els borns de connexió que incorpora el mateix bloc diferencial.

2.- CONDICIONS DEL PROCÉS D'EXECUCIÓ

Els interruptors han de muntar-se segons les indicacions del fabricant, i atenent a les especificacions dels reglaments.
No s'ha de treballar amb tensió a la xarxa. Abans de procedir a la connexió es verificarà que els conductors estan sense tensió.
S'han d'identificar els conductors de cada fase i neutre per a la seva correcta connexió als borns de l'interruptor.
S'ha de comprovar que les característiques de l'aparell corresponen a les especificades a la DT
S'ha de verificar que els conductors quedin aprestats de forma segura.
Quan la secció dels conductors o requereixi es faran servir terminals per a fer les connexions.

3.- UNITAT I CRITERIS D'AMIDAMENT

Unitat de quantitat instal·lada, mesurada segons les especificacions de la DT.
La instal·lació inclou la part proporcional de connexionats i accessoris dins dels quadres elèctrics.

4.- NORMATIVA DE COMPLIMENT OBLIGATORI

NORMATIVA GENERAL:
Real Decreto 842/2002 de 2 de agosto, por el que se aprueba el Reglamento Electrotécnico de Baja Tensión. REBT 2002.
INTERRUPTORS AUTOMÀTICS DIFERENCIALS PER A MUNTAR EN PERFIL DIN:
UNE-EN 61008-1:1996 Interruptores automáticos para actuar por corriente diferencial residual, sin dispositivo de protección contra sobreintensidades, para usos domésticos y análogos (ID). Parte 1: Reglas generales.
BLOCS DIFERENCIALS PER A MUNTAR EN PERFIL DIN I PER A TREBALLAR CONJUNTAMENT AMB INTERRUPTORS AUTOMÀTICS MAGNETOTÈRMICS:
UNE-EN 61008-1:1996 Interruptores automáticos para actuar por corriente diferencial residual, sin dispositivo de protección contra sobreintensidades, para usos domésticos y análogos (ID). Parte 1: Reglas generales.
UNE-EN 60947-2:1998 Aparamenta de baja tensión. Parte 2: Interruptores automáticos.
BLOCS DIFERENCIALS DE CAIXA EMMOTLLADA PER A MUNTAR EN PERFIL DIN O PER A MUNTAR ADOSSATS A INTERRUPTORS AUTOMÀTICS MAGNETOTÈRMICS, I PER A TREBALLAR CONJUNTAMENT AMB INTERRUPTORS AUTOMÀTICS MAGNETOTÈRMICS:
UNE-EN 60947-2:1998 Aparamenta de baja tensión. Parte 2: Interruptores automáticos.

5.- CONDICIONS DE CONTROL D'EXECUCIÓ I DE L'OBRA ACABADA

CONTROL D'EXECUCIÓ. OPERACIONS DE CONTROL:
Les tasques de control a realitzar són les següents:
- Verificació de que els mecanismes instal·lats a cada lloc són el que es corresponen als especificats a la DT.
- Verificar que el sistema de fixació es correcte
- Verificar el funcionament de la instal·lació que comanden
- Verificar la connexió dels conductors i l'absència de derivacions no permeses en contactes dels mecanismes.
- Verificar en preses de corrent l'existència de la línia de terra i mesura de la tensió de contacte.

CONTROL DE L'OBRA ACABADA. OPERACIONS DE CONTROL:
Les tasques de control a realitzar són les següents:
- Realització i emissió d'informe amb resultats dels controls i mesures realitzades.

CRITERIS DE PRESA DE MOSTRES:
Es comprovarà per mostreig diferents punts de la instal·lació segons criteri de la DF.
Es mesurarà la tensió de contacte a un punt com a mínim de cada circuit.
INTERPRETACIÓ DE RESULTATS I ACTUACIONS EN CAS D'INCOMPLIMENT:
En cas d'incompliment de la Normativa vigent, es procedirà a la seva adequació.
En cas de deficiències de material o execució, es procedirà d'acord amb el que determini la DF.
CONTROL D'EXECUCIÓ. OPERACIONS DE CONTROL EN QUADRES GENERALS I SUBQUADRES:
Les tasques de control de qualitat de Quadres Generals, són les següents:
- Comprovació de la correcta implantació dels equips a l'obra.
- Comprovar la correcta identificació de fases, segons codi de colors
- Verificar el marcatge dels conductors a la sortida de línies de manera que s'identifiquin correctament tots els circuits.
- Verificar el marcatge amb materials adients, de tot el cablejat de comandament.
- Verificar la coherència entre la documentació escrita referent a la identificació de circuits i l'execució real.
- Verificar que les seccions dels conductors s'adeqüen a les proteccions i als requisits de projecte
- Verificar la connexió dels diferents circuits, comprovant la no existència de contactes fluixos, enllaços i unions no previstes.
- Comprovar que les longituds dels conductors siguin prou folgades per poder fer arranjaments futurs -sense necessitats d'enllaços.
- Verificar la correcta posada a terra de totes les parts metàl·liques del quadre.
- Verificar la correcta connexió dels conductors d'alimentació i sortides del quadre.
- Verificar la regulació de les proteccions (Intensitat, temps de retard) sigui d'acord a l'especificat.
- Assaigs a efectuar a l'obra en quadres generals segons les normes aplicables en cada cas:
  - Dispar de diferencials amb intensitat de defecte igual al nominal segons UNE-EN 61008 R.E.B.T
  - Mesura de tensions de contacte segons R.E.T.B
  - Mesura de resistència de bucle segons R.E.T.B

Aquests assaigs es realitzaran una vegada connectats tots els circuits de sortida i finalitzada la xarxa de terres.
CONTROL DE L'OBRA ACABADA. OPERACIONS DE CONTROL EN QUADRES GENERALS I SUBQUADRES:
Les tasques de control a realitzar són les següents:
- Realització i emissió d'informe amb resultats dels controls i assaigs realitzats, d'acord amb el que s'especifica a la taula d'assaigs i de quantificació dels mateixos.

CRITERIS DE PRESA DE MOSTRES EN QUADRES GENERALS I SUBQUADRES:
S'ha de comprovar la totalitat de la instal·lació.
INTERPRETACIÓ DE RESULTATS I ACTUACIONS EN CAS D'INCOMPLIMENT EN QUADRES GENERALS I SUBQUADRES:
Es cas de deficiències de material o execució, si es pot esmenar sense canviar materials, es procedirà a fer-ho. En cas contrari es procedirà a canviar tot el material afectat.
En cas de manca d'elements o discrepàncies amb el projecte, es procedirà a l'adequació, d'acord amb el determini la DF.

Barcelona, Setembre de 2022
ELS AUTORS DEL PROJECTE

David Jiménez Abelenda
Enginyer Industrial
Núm. Col·legiat 14.720

Enric Figueras Alvaro
Enginyer Tècnic Industrial
Núm. Associat EIC 19.254

PLEC DE CONDICIONS FMB

ÍNDEX PLECS DE CONDICIONS FMB

El present Plec incorpora tots els Plecs de Prescripcions Tècniques propis d'FMB que son els següents:

1. **PLEC INSTAL·LACIONS BT**
2. **PLEC INSTAL·LACIONS COMUNICACIONS**
3. **PLEC CABLEJAT ESTRUCTURAT**
4. **PLEC COM'S**
5. **PLEC INSTAL·LACIONS VIDEO**
6. **PLEC INSTAL·LACIONS PCI**
7. **PLEC CONDICIONS SEGURETAT EN INSTAL·LACIONS FMB**
8. **DOCUMENTACIÓ A LLIURAR PER L'ADJUDICATARI**

1. PLEC INSTAL·LACIONS BT

Transports Metropolitans
de Barcelona

PLEC D'ESPECIFICACIONS TÈCNIQUES DE BAIXA TENSIÓ DEL FMB

Versió 1.8 – novembre 2010

ÍNDEX

CAPÍTOL 1 - INTRODUCCIÓ 7

1.1. CONDICIONS GENERALS 7
1.2. NORMATIVA D'APLICACIÓ 7
1.2.1. Normativa de FMB 11

CAPÍTOL 2 - CARACTERÍSTIQUES DE LA INSTAL·LACIÓ ELÈCTRICA 13

2.1. REPLANTEIG DE LA INSTAL·LACIÓ 13
2.1.1. Replanteig de cambres BT, CT, SAI, armari de CGP i armari de mesura de Companyia 13
2.1.2. Replanteig dels recorreguts 15
2.2. QUADRES, PROTECCIONS I EQUIPS DE MESURA I QUALITAT D'ENERGIA 16
2.2.1. Quadres i subquadres 16
2.2.2. Proteccions del QGDBT 17
2.2.3. Interruptors magnetotèrmics 18
2.2.4. Interruptors diferencials 19
2.2.5. Protecció contra sobretensions 20
2.2.6. Tallacircuits fusibles 21
2.2.7. Equips de mesura i qualitat d'energia 22
2.2.8. Mecanismes 23
2.3. CONDUCTORS ELÈCTRICS 24
2.3.1. Canalitzacions dels conductors elèctrics 24
2.3.2. Conductors aïllats tipus RZ1 (AS) 26
2.3.3. Conductors aïllats tipus RZ1 (AS+) ó FIRS 27
2.3.4. Assaigs i característiques dels conductors 29
2.3.5. Conductors de coure 30
2.3.6. Identificació dels conductors i cables 31
2.3.7. Distribució interior 32
2.3.8. Conductors de posada a terra 33
2.3.9. Connexionat de conductors elèctrics 34
2.4. CANALITZACIONS, TUBS I CAIXES DE DERIVACIÓ 36
2.4.1. MUNTATGE DE CANALITZACIONS 36
2.4.2. Replantejament del recorregut 37
2.4.3. Tubs per allotjar conductors 38
2.4.4. Diàmetre dels tubs 38
2.4.5. Caixes de derivació 43
2.4.6. Borns de connexió 44
2.5. POSADA A TERRA 44
2.5.1. Pou de terra 47
2.6. RECEPTORS D'ENLLUMENAT 48
2.6.1. Prescripcions Generals 48
2.6.2. Característiques de l'enllumenat de servei 49
2.6.3. Característiques de l'enllumenat d'emergència 50

2.6.4. Característiques de l'enllumenat de decoració 51
2.6.5. Característiques de l'enllumenat de túnel 52

CAPÍTOL 3 - FUNCIONALITAT DE LES INSTAL·LACIONS ELÈCTRIQUES I ELECTROMECÀNIQUES 54

3.1. INTRODUCCIÓ 54
3.2. DEFINICIÓ DE LES INSTAL·LACIONS 54
3.2.1. Instal·lacions d'enllaç per a la Xarxa Auxiliar de Companyia 55
3.2.2. Construcció i equipament de la Cambra de Baixa Tensió. 57
3.2.3. SAI (Sistema d'Alimentació Ininterrompuda) 69
3.2.4. Enllumenat i presses de corrent 74
3.2.5. Enllumenat d'accessos: banderola, cortina de llum i rètols 84
3.2.6. Pous d'esgotament 85
3.2.7. Escales mecàniques i passadissos mòbils 85
3.2.8. Aparells Elevadors 86
3.2.9. Ventilació d'estació i túnel 86
3.2.10. Equips de Climatització de dependencies 87
3.2.11. Telecontrol d'Instal·lacions Fixes 88
3.2.12. Instal·lacions Contraincendis. 88

CAPÍTOL 1 - INTRODUCCIÓ

El present document té per objecte determinar les especificacions tècniques de les instal·lacions elèctriques de Baixa Tensió per a les instal·lacions d'alimentació, senyalització de funcionament i comunicacions de la xarxa del Ferrocarril Metropolità de Barcelona (endavant, FMB). En aquest document es descriuen les bases principals dels materials emprats i els sistemes d'instal·lació a efectuar.

La instal·lació elèctrica complirà les prescripcions contingudes en el "Reglament Electrotècnic de Baixa Tensió", especialment amb les que fan referència als locals de pública concurrència, a més de les especificacions que es descriuen més endavant.

1.1. CONDICIONS GENERALS

Tots els elements de la instal·lació elèctrica, tal com: borns de connexió, caixes de derivació, proteccions de capçalera, línies elèctriques, etc. hauran de portar un sistema de etiquetatge inesborrable i permanent, amb la numeració del circuit i un lloc de referència del traçat o destí.

Totes les proteccions i elements de control principal de les instal·lacions de BT tenen que estar centralitzades en la cambra de Baixa Tensió (CBT).

Sempre que s'efectuï un treball en les instal·lacions de BT s'haurà d'adjuntar l'actualització de plànols existents i la documentació de legalització corresponent a la Direcció Facultativa de FMB, en format paper i digital.

En cap cas es donarà un treball per finalitzat sense presentar les legalitzacions pertinents i els documents descrits en aquest plec.

Un cop començat el procés d'obra, es mantindrà informat a la Direcció Facultativa de FMB per tal facilitar el seguiment dels treballs.

1.2. NORMATIVA D'APLICACIÓ

Sense tenir caràcter exhaustiu ni limitatiu, en totes les instal·lacions realitzades en la xarxa de FMB relacionades en el present plec d'especificacions tècniques, seran de aplicació les següents normatives i reglaments:

- Plec de Clàusules Administratives Generals per a la Construcció d'Obres de l'Estat vigent (en cas d'obres de titularitat pública).
- Reial Decret 842/2002, del 2 de agost, pel que s'aprova el Reglament Electrotècnic de Baixa Tensió (REBT) i les seves i Instruccions Tècniques Complementàries.

- Reial Decret 1027/2007, de 20 de juliol, pel que s'aprova el Reglament d'Instal·lacions Tèrmiques en Edificis (RITE) i les seves Instruccions Tècniques.
- Codi Tècnic de l'Edificació: text modificat pel RD 1371/2007, de 19 d'octubre, i modificacions posteriors.
- DOGC numero 4827/02/2007, pel que s'aproven les Normes Tècniques Particulars Generals de FECSA-ENDESA per a la distribució i subministrament elèctric.
- Ordenança Municipal de les condicions de protecció contra incendis en els locals i edificis de Barcelona, BOPB 83 del 5 d'abril de 2008.
- Reglament de Seguretat i Higiene en el Treball, Ordre del 20 de maig de 1952 i modificacions posteriors.
- Ordenança General de Seguretat i Higiene en el Treball, Ordre del 9 de març de 1971 i modificacions posteriors del Ministeri de Treball.
- Llei 31/1995, de 8 de novembre, de Prevenció de Riscos Laborals, i les seves modificacions posteriors.
- Reial Decret 1627/1997, de 24 d'octubre, pel que s'estableixen disposicions mínimes de seguretat i salut en les obres de construcció.
- Reial Decret 444/1994, d'11 de març, pel que se estableixen "los procedimientos de evaluación de la conformidad y los requisitos de protección relativos a compatibilidad electromagnética de los equipos, sistemas e instalaciones."
- UNE EN 50122-1: Aplicacions a ferrocarrils - Instal·lacions fixes: Mides de protecció relacionades amb la seguretat elèctrica i la posada a terra.
- UNE EN 50122-2: Aplicacions a ferrocarrils - Instal·lacions fixes: Mides de protecció contra els efectes de els corrents vagabunds produïts pels sistemes de tracció de corrent continu.
- UNE 20109-73: Aparells elèctrics per a baixa tensió.
- UNE 20119: Auxiliars de comandament: prescripcions generals i contactors.
- UNE 20098: Conjunts d'aparells de baixa tensió muntats en fàbrica.
- HD 384 UNE 20460: Instal·lacions elèctriques en edificis.
- UNE-EN 115-1: Normes de seguretat per a la construcció i la instal·lació d'escales mecàniques i d'andanes mòbils, versió 2009.
- UNE 20432 i UNE 20427: Assaigs de no propagació d'incendis, corresponent a IEC-332.1.

- UNE 21147.1: Requisits de baixa corrosió, toxicitat i baixa densitat de fums, corresponent a la norma IEC-754.1
- No propagació de la flama.- A aquest respecte, satisfà les especificacions de la norma UNE 20432-1 (IEC 332-1), CEI 20.35, NF-C 32070-C2, BS-4066.1 i la VDE-0472d.
- No propagació del foc.- Supera les exigències de la norma IEEE 383-74, que s'utilitza per a verificar la no propagació del foc en els cables de les centrals nuclears.
- Baixa emissió de fums.- La quantitat de fums emesos per aquests materials segons la norma 21172 (IEC 1034) és inferior al 10% als que desprenen els convencionals, T1>60%.
- Baixa emissió de gasos tòxics.- L'índex de toxicitat (It) és inferior a 2, segons norma UNE 21172-1, 2 i IEC 1034-1, 2.
- Lliure d'halògens.- Segons norma UNE 21147-1 (IEC 754-1, BS 6425-1), total absència d'halògens.
- IEC 255-4: Proves de pertorbacions a alta freqüència.
- IEC 65: Proves de trens d'impulsos.
- IEC 801: Resistència a les pertorbacions per descàrregues electrostàtiques i pels camps de radiació electromagnètica.
- EN 50081, EN 50082 i EN 90081-1: La compatibilitat electromagnètica (EMC) serà la descrita, particularment els "nivells resolencials" descrits en la norma EN 90081-1
- Els PLC's hauran de complir la norma IEC que surti de la comissió 65.
- Normes UNE aplicables als materials i als seus assajos.
- <u>Legislació Medi Ambiental de Residus sòlids:</u>

  - Normativa Estatal:

  1. Reial Decret 833/1988, de 20 de juliol, pel que s'aprova el Reglament per a l'execució de la Llei 20/1986.
  2. Llei 10/1998, de 21 d'abril, de residus.
  3. Reial Decret 782/1998, de 30 d'abril, on s'aprova el Reglament de la Llei 11/97 d'envasos i residus d'envasos.

  - Normativa Autonòmica i Local:

  1. Llei 6/1993, de 15 de juliol, reguladora dels residus.

2. Ordre del 6/9/1988 sobre prescripcions en el tractament i l'eliminació dels olis usats.
3. Decret 201/1994, de 26 de juliol, regulador de runes i altres residus de la construcció.
4. Decret 34/1996, de 9 de gener, pel que s'aprova el Catàleg General de Residus de Catalunya.
5. Decret 93/1999, de 6 d'abril, sobre procediments de gestió de residus.
6. Ordenances municipals sobre recollida selectiva de residus considerats urbans.

- Legislació Medi Ambiental de Qualitat de les Aigües:

- Aigües Superficials - Normativa Estatal:

1. Llei 29/85 i el seu desenvolupament al Reial Decret de Domini Públic Hidràulic, 849/1986, de 30 d'abril, i modificació parcial al Reial Decret 1315/92, de 30 d'octubre.
2. Ordres: 12/11/87, 13/3/84, 31/10/89; 27/2/91 i 28/6/91, sobre determinades substàncies abocades a les aigües residuals.

- Aigües Superficials - Normativa Autonòmica i Local:

1. Aplicació de les Lleis Estatals (CCAA).
2. Reglament Metropolità d'Abocaments d'Aigües Residuals de 29/5/1997.
3. Ordenances Municipals contra pol·lució i sobre consum d'aigües.

- Aigües Subterrànies:

1. Reial Decret 138/90, de 13 de juliol, sobre reglamentació tècnic-sanitària per al proveïment i control de les aigües potables.

- Legislació Medi Ambiental d'Ambient Atmosfèric:

- Normativa Estatal:

1. Llei 38/72 i el seu desenvolupament al Real Decret 833/75, de 6 de febrer, sobre protecció de l'ambient atmosfèric.
2. Instrument d'Acceptació de 15/12/88 del protocol de Montreal de 16/9/87, acceptació de l'esmena del mateix del 17/3/89 i ratificació de posteriors ajustos del mateix, sobre substàncies que esgoten la cap d'ozó, publicades al BOE.
3. Reial Decret 75/ 94 de 29/3 d'aprovació dels ajustos de Montreal.

Unitat de Sistemes i Equipaments d'Estacions
Projectes de Baixa Tensió i Sistemes Electromecànics
Transports Metropolitans de Barcelona

4. Reial Decret 108/91 sobre reducció de la contaminació per amiant.

- Normativa Comunitària:

1. Directiva 92/97 CEE relativa a l'aproximació dels estats membres sobre el nivell sonor i dispositius d'escapament dels vehicles.

- Normativa Autonòmica i Local:

1. Ordre del 3/9/1990 sobre compliment de la directiva 88/76 sobre emissions de gasos d'escapament procedents de vehicles automòbils.
2. Llei 22/83 de protecció de l'ambient atmosfèric i Llei 6/96 de modificació de l'anterior.
3. Decret 322/87 de protecció de l'ambient atmosfèric.
4. Llei 16/2002 de protecció contra la contaminació acústica.
5. Ordenances municipals sobre la protecció de l'atmosfera.

1.2.1. Normativa de FMB

Així mateix, i també sense pretendre ser un llistat ni exhaustiu ni limitatiu, seran d'aplicació les següents normatives internes de FMB, o llurs substitutes:

- "Normas para la ejecución de trabajos por personal externo en la red de Ferrocarril Metropolità de Barcelona".
- "Normas de seguridad para trabajos en la zona de vías de la red de Ferrocarril Metropolità de Barcelona".
- "Normas para la realización de operaciones de corte y reposición de tensión en la red de Ferrocarril Metropolità de Barcelona".
- Normativa general i procediments d'homologació pels pilots de seguretat.
- Plec de prescripcions tècniques dels ascensors hidràulics del Ferrocarril Metropolità de Barcelona.
- Plec de prescripcions tècniques dels ascensors elèctrics del Ferrocarril Metropolità de Barcelona.
- Plec d'especificacions tècniques de les escales mecàniques del Ferrocarril Metropolità de Barcelona.

- Plec d'especificacions tècniques dels passadissos mòbils del Ferrocarril Metropolità de Barcelona.
- Plec de prescripcions tècniques del sistema de detecció i extinció d'incendis del Ferrocarril Metropolità de Barcelona.
- Extracte d'especificacions tècniques d'instal·lacions comercials del Ferrocarril Metropolità de Barcelona.
- Plec d'especificacions tècniques del sistema de senyalització de emergència als túnels del Ferrocarril Metropolità de Barcelona".
- Plec d'especificacions tècniques dels ventiladors del Ferrocarril Metropolità de Barcelona.
- Compromisos mediambientals, proveïdors i subcontractistes.
- Clàusula general mediambiental.
- Instruccions per la gestió de residus d'empreses subcontractades.

CAPÍTOL 2 - CARACTERÍSTIQUES DE LA INSTAL·LACIÓ ELÈCTRICA

2.1. REPLANTEIG DE LA INSTAL·LACIÓ

La instal·lació elèctrica, conjuntament amb altres instal·lacions (alta tensió, tracció, comunicacions, aigua, i sobre tot, detecció i extinció d'incendis) forma part del conjunt d'elements que donen servei amb seguretat a cada edificació de la xarxa. Això obliga a un disseny global en funció de la seguretat en condicions adverses, tals com evacuacions, anàlisi d'incendi i extinció d'incendis. Aquestes condicions no són objecte d'aquest document, però s'han de tenir en compte pel que fa a la seva part d'instal·lació elèctrica.

2.1.1. Replanteig de cambres BT, CT, SAI, armari de CGP i armari de mesura de Companyia

Les cambres tècniques de cada instal·lació es replantejaran tenint en compte la seva funció i accessibilitat tant per l'ús com pel manteniment.

A les estacions, el lloc més adient per al Centre de Transformació és a l'andana via 2, o l'andana central, quan sols n'hi ha una. Quan el centre de transformació estigui ubicat al vestíbul haurà de disposar dintre de la cambra de un registre de mides majors que el transformador instal·lat (el forat ha de ser per la següent potència instal·lada, per preveure ampliacions). Els sostre tindrà l'alçaria suficient per la ubicació dels elements d'elevació adients al pes del transformador.

Els centres de transformacions tindran l'espai per a la maniobra i potència per un centre de maniobra de doble anell de cable i dos transformadors de potència, més si correspon els de senyals. A més s'estudiarà amb cura la ubicació de les reixes de renovació de l'aire, que no han de donar directament al passatge.

Per la distribució de la xarxa elèctrica de Baixa Tensió en les noves estacions es disposarà de: dues cambres de Baixa Tensió, una sala de SAI, un armari per allotjar les CGP's i un altre pels equips de mesura de Companyia Elèctrica.

La ubicació més adient per cadascuna de les cambres de Baixa Tensió és una al vestíbul principal i l'altra al vestíbul secundari.

La Cambra de Baixa Tensió principal ha d'estar, a la vora del centre de transformació i preferiblement al vestíbul, lo que s'aconsegueix estant més o menys una sobre l'altra, o bé ambdues a l'andana o al vestíbul. L'espai de la cambra ha de donar per la ubicació adient pels

quadres elèctrics principals, dels quadres de serveis auxiliars, del quadre de telecontrol, del quadre d'escomesa auxiliar (si no existís espai tancat en l'accés), del transformador 400/230V de la potència que precisi la instal·lació, sotsquadre de concessionaris, etc., amb espai adient pel manteniment.

El quadre principal, ha de disposar d'espai per l'accessibilitat pel darrera, d'una bancada d'obra pel quadre, i una bancada-canal pel pas de cables, que estarà per la part del davant del quadre, amb la tapa adient connectada a la xarxa de terres de farratges.

La Cambra de Baixa Tensió secundaria ha d'estar preferiblement al vestíbul. L'espai de la cambra ha de donar per la ubicació adient pels quadres elèctrics secundaris, dels quadres de serveis auxiliars, del quadre de telecontrol, sotsquadre de concessionaris, etc., amb espai adient pel manteniment.

Els quadres de BT, tant el principal com el secundari, s'hauran de construir de forma que sigui accessible totes les parts (incloses els cargols, arandeles, etc) des de la part frontal del quadre, els borns d'entrada seran accessibles només obrint la caràtula inferior. Disposarà d'una bancada d'obra buida per la part de sota pel pas de cables, i aquesta serà accessible per mitja de planxes de ferro mòbils en posició horitzontal tapant la part de davant.

Les dues cambres de baixa tensió han de disposar de renovació d'aire bé natural o bé forçada, resultant del calor a evacuar, calculat en funció dels elements interiors instal·lats.

Els passos per cables de les entrades i sortides de les cambres (centre de transformació i baixa tensió) han d'estar segellats, amb material resistent al foc (RF-90 o superior), preferiblement intumescent.

Les Portes de les cambres BT, CT i SAI tindran una RF-90 o superior i disposaran de barra d'obertura antipàtic.

La cambra de SAI es situarà lo mes a prop possible de la Cambra de Baixa Tensió Principal amb les característiques que es descriu el punt indicat d'aquest document.

L'armari per les Caixes Generals de Protecció (CGP) es situarà a l'accés mes proper de la Cambra de Baixa Tensió Principal de cada estació i es composarà de un armari encastat amb les dimensions mínimes i característiques indicades en el punt corresponent d'aquest document.


L'armari d'equips de mesura de companyia s'ubicarà preferiblement al costat de les CGP o en tot cas en la zona del vestíbul més proper, abans de la barrera Tarifaria. Es composarà d'un espai tancat o armari encastat amb les dimensions mínimes i característiques indicades en el punt corresponent d'aquest document.

Unitat de Sistemes i Equipaments d'Estacions
Projectes de Baixa Tensió i Sistemes Electromecànics
Transports Metropolitans de Barcelona

2.1.2. Replanteig dels recorreguts

El recorregut de les línies, en safata, canal o tub, s'indicarà prèviament sobre els murs i es sotmetrà a l'aprovació de la Direcció Facultativa de Metro. A les ampliacions s'estudiarà l'aprofitament de les instal·lacions de canalització existents, sempre i quan no s'incompleixi cap normativa.

Les safates quedaran totes practicables, amb les tapes posades i fixades amb sistema que impedeixi els possibles actes de vandalisme o la manipulació del pesatge. Les distancies mínimes per considerar-les practicables seran les següents:

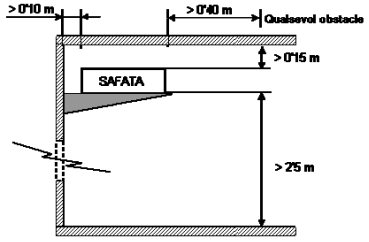

En els casos concrets, que no es puguin respectar les distancies esmentades, es posaran a criteri de la Direcció Facultativa de Metro.

Els suports instal·lats seran metàl·lics reforçats, del tipus esquadra, "L" o similar per deixar un canto de la safata lliure una vegada instal·lats. Les fixacions dels suports es faran amb tac metàl·lic o químic que disposin d'una resistència a l'exposició de foc de 120 minuts o superior i que no es malmetin amb les vibracions habituals en Metro.

S'efectuarà un replantejament racional i es coordinarà amb altres instal·lacions (comunicacions, contraincendis i extinció, aigua, tracció i alta tensió, etc.), i s'evitaran simultaneïtats amb alta tensió, aigua, etc.

Totes les canalitzacions metàl·liques de cables de BT i MT, disposaran de una xarxa de terres exclusiva que unirà tots els elements propers i ramificacions per tal de connectar-los al terra de farratges existents a la cambra de Baixa Tensió.

En el cas de canalització de safates metàl·liques, s'estendrà per l'interior de totes, un cable de coure nu continu (estanyat si queda a la vista del passatge) de les dimensions adequades que connectarà els diferents trams, accessoris i suports. En cap cas serà inferior a 16mm^2.

En tot cas la separació dels conductors de Baixa Tensió amb canalitzacions no elèctriques i elèctriques d'alta tensió serà de com a mínim de 30 cm, existint la possibilitat de reduir aquesta distancia a 10 cm protegint ambdues canalitzacions amb una coberta o entubació addicional.

2.2. QUADRES, PROTECCIONS I EQUIPS DE MESURA I QUALITAT D'ENERGIA

Els materials emprats a les instal·lacions elèctriques hauran de complir tots els requisits establerts en el REBT vigent i amb l'aprovació del FMB.

No s'admetran materials de baixa qualitat que no compleixin els requisits mínims de resistència i corrosió, segons normes existents, sent imprescindible en tots els materials la homologació corresponent.

Els suports o estructures metàl·liques portaran una imprimació de pintura anticorrosiva o equivalent per tal d'evitar l'envelliment prematur del material i garantir la vida útil prevista.

2.2.1. Quadres i subquadres

El quadre general de les estacions, tallers o oficines serà objecte en cada cas d'un estudi particular, atenent els criteris generals de disseny de FMB.

Els subquadres seran preferentment metàl·lics, de porta transparent de vidre, o equivalent, amb proteccions visibles i senyalitzades. Disposaran d'interruptor general. Cada circuit disposarà d'interruptor automàtic i bloc diferencial més contacte auxiliar. El poder de tall de curtcircuit es definirà en cada cas. La resta d'elements de maniobra estarà a l'interior. Els cables tant d'entrada com de sortida tindran borns de connexió tipus cep en la part inferior del quadre.

Tots els armaris que continguin interruptors d'estat sòlid treballant a alta freqüència (variadors, arrencadors, pont de díodes, etc.), seran metàl·lics i estaran connectats a la xarxa de terra per complir lo establert en el reglament de Compatibilitat Electromagnètica i evitar interferències en altres aparells.

En el procés de disseny de tots els quadres, subquadres o tancaments, es realitzaran els càlculs corresponents per determinar la ventilació necessària per evacuar el màxim calor generat pels equips que contingui, tenint en compte la temperatura ambient mes desfavorable del lloc on s'instal·li. Disposaran de les ventilacions adequades, ja sigui natural o forçada.

Els quadres, subquadres es dissenyaran per permetre una ampliació del 50%, tant dels equips com de bons de connexió.

Totes les entrades de línies, tubs i canals es faran per la part inferior i s'utilitzaran els accessoris necessàries per garantir la estanquitat establerta pel fabricant de l'armari o subquadre.

La ubicació del sotsquadre serà en funció de la dependència o circuits que alimenti i es definirà en cada cas, juntament amb la Direcció facultativa de FMB.

2.2.2. Proteccions del QGDBT

Les proteccions instal·lades en el Quadre General de Distribució de Baixa Tensió (QGDBT) constaran d'interruptor automàtic amb protecció diferencial -excepte per als capçaleres-, amb els contactes auxiliars per a la connexió amb l'autòmat de BT (remota) i, si fos necessari, una bobina de dispar del telecomandament, tot el conjunt de la mateixa marca i model que la resta de proteccions existents.

També es disposarà en capçalera de cada línea d'alimentació general, d'una protecció de sobretensions classe II del calibre corresponent, que estarà integrada en el QGDBT, fixada amb guia DIN 35 mm i protegida per tallacircuits fusibles adients del mateix fabricant.

Aquells equips mes sensibles a sobretensions o molt allunyats de la protecció de capçalera, deuran de disposar en el subquadre de maniobra d'una protecció contra sobretensions classe III.

Es tindrà en compte la selectivitat de les proteccions noves amb les existents, de tal forma, que si es necessari es discriminarà la protecció per corba o retard de temps de dispar, en el cas dels interruptors automàtics magnetotèrmics, i la variació de sensibilitat i/o retard de temps de dispar en el cas dels interruptors diferencials. A tal efecte no es permetrà la modificació del fabricant establert a l'estació per evitar l'existència de diferents corbes de dispar per la selectivitat de les proteccions.

- Como a norma, els **interruptors generals de capçalera** es dimensionaran segons el poder de tall indicat en la taula següent:

Tensió nominal	*Poder de tall (Ics)*
230 V	50 kA
400 V	36 kA

En principi, els interruptors de capçalera no inclouran cap mena de protecció diferencial.

- En el cas de les **derivacions principals**, el poder de tall vindrà determinat pel càlcul del corrent de curtcircuit, fixant-se un mínim de 25 kA per a proteccions amb intensitat nominal igual o inferior a 50 A i de 36 kA per a proteccions amb intensitats nominals superiors a 50 A.

Segons això, el tipus de protecció a instal·lar vindrà determinat segons la taula adjunta:

Intensitat nominal de l'interruptor	*Poder de tall* ***Ics***	*Tipus de conjunt magnetotèrmic-diferencial*
Fins a 50 A	25 kA	Interruptor automàtic modular (guia DIN) més bloc diferencial associat
Més de 50 A	36 kA	Caixa emmollatda amb bloc diferencial o toroïdal i relé diferencial

En tots els supòsits, el poder de tall definit serà el corresponen al curtcircuit en servei (Ics) a la tensió nominal de treball, segons UNE EN 60947-2 i tenint en compte que Icu ≤ Ics.

La sensibilitat del diferencial estarà calculada mesurant la resistència de terra i calibrada de tal forma que la tensió de defecte no sobrepassi mai els 50 V en un lloc classificat com a sec i 24 V en una zona classificada com mullada.

La màxima sensibilitat permesa serà de 300 mA, tenint que ser inferior d'aquest calibratge.

Per garantir l'actuació diferencial de corrents, es comprovarà que totes les masses de la instal·lació estiguin connectades a la xarxa de terres general que correspongui i es comprovarà la adequada sensibilitat de l'interruptor diferencial.

2.2.3. Interruptors magnetotèrmics

Els interruptors automàtics es podran utilitzar per a la protecció de línies i circuits. Tots els interruptors automàtics fins a 63 A hauran d'anar proveïts d'un dispositiu de subjecció a pressió que tal que es pugui fixar ràpidament i de manera segura a un carril normalitzat.

Els contactes dels automàtics hauran d'estar fabricats amb material resistent a la fusió instantània. Tots els interruptors esmentats hauran d'haver estat sotmesos a les proves de

tensió, aïllament, resistència al calor, mecànics i automatismes, exigits a aquesta classe de materials a les normes DIN i VDE, en les recomanacions de l'A.E.E. i la norma UNE 20.347.

En el disseny dels interruptors automàtics es verificarà que la corba de treball de la protecció asseguri que la intensitat de curtcircuit de dispar (Icc), sigui inferior a la suportada pel cable, la carrega o diferents elements d'aigües a vall.

Els interruptors magnetotèrmics seran d'una corba de dispar adient al tipus de càrrega a protegir:

Corba B: Per a aplicacions amb receptors electrònics.
Corba C: Per a aplicacions generals.
Corba D: Per a càrregues amb fortes sobrecorrents de connexió (transformadors, ventiladors, bombes, escales mecàniques, etc).

Es tindrà en compte la selectivitat de les proteccions noves amb les existents, de tal forma, que si es necessari es discriminarà la protecció per corba o retard de temps de dispar.

En el cas de la instal·lació d'equips intercalats a la xarxa com transformadors, bateries de condensadors, filtres d'harmònics, SAI, fons d'alimentació, etc., es verificarà que el disseny dels interruptors automàtics, tant d'entrada com de sortida, asseguren que la corba de treball de la protecció tingui una intensitat de curtcircuit de dispar (Icc) inferior a la suportada per l'equip per tal que quedi protegit.

El conjunt de protecció s'instal·larà de la mateixa marca i model que els ja existents i es tindrà en compte la selectivitat amb les proteccions instal·lades aigües amunt.

2.2.4. Interruptors diferencials

Els interruptors diferencials tenen per objecte evitar els corrents de derivació a terra que puguin ésser perillosos, sempre acompanyaran als interruptors automàtics.

Aquest tipus d'interruptors no permetran mai que s'arribi a una tensió de contacte de 50 V en zones seques i 24 V en zones mullades o conductores.

Per dimensionar aquests interruptors es tindran en compte els següents punts:

- Es prendrà el valor de la resistència de terra actual per determinar la calibració màxima de la sensibilitat de desconnexió.
- Es calibrarà la sensibilitat de corrent diferencial, si es necessari, per garantir la selectivitat de la protecció en cas de efectuar una instal·lació en cascada.

- La intensitat nominal mínima serà de 25 A i el tall s'efectuarà per bobina d'emissió en el cas d'interruptor de caixa emmotllada o per bloc diferencial associat en el cas d'interruptors modulars.
- La sensibilitat màxima permesa serà de 300 mA, així doncs, la protecció a instal·lar serà de una sensibilitat igual o inferior a la esmentada.

La capacitat de maniobra ha de garantir, tant en cas de curtcircuit com en derivació a terra, o simultàniament amb dues, una desconnexió perfecta.

A través d'ells han de passar tots els conductors que serveixin per a alimentar els aparells receptors (a FMB no hi ha neutre ni a la xarxa de 230 V ni a la de 400 V).

S'instal·laran sobre grups d'elements que, en cas necessari, puguin posar-se fora de servei sense perjudicar el bon funcionament de les instal·lacions. En qualsevol cas, resta a judici de la Direcció Facultativa acceptar la proposta de l'instal·lador o indicar-li quins grups d'elements han de quedar sota la detecció de cada un dels relés diferencials.

En el cas d'interruptors diferencials instal·lats a circuits amb càrregues no lineals, serà preceptiu que tots siguin superimmunitzats de classe A.

2.2.5. Protecció contra sobretensions

Tots els diferents circuits existents a l'estació estaran protegits de sobretensions transitòries, produïdes tant per les maniobres del aparellatge d'alta tensió o qualsevol problema puntual de la xarxa.

Es garantirà la protecció en els circuits: 230V-Crític, 230V-No Crític, 400V-Crític, 400V-No Crític, 230V-Auxiliar i 400V-Auxiliar.

Les proteccions s'instal·laran en paral·lel amb la sortida de la protecció general de capçalera de cada circuit.

L'extrem de detecció de fases actives, es connectarà preferiblement al embarrat de distribució general i la sortida de descarrega, a l'embarrat de distribució de terra de l'armari corresponent, tot a la cambra de Baixa Tensió.

Aquets equips disposaran de contactes de senyalització de dispar i es connectaran a l'entrada del PLC del QBT que correspongui.

En cas que existeixi un transformador entremig es garantirà que es protegeixen els dos extrems i en el cas més desfavorable s'instal·laran dos equips de protecció de sobretensions, un a l'entrada i un altre a la sortida del transformador.

Per facilitar el manteniment d'aquests equips seran de la mateixa marca i model que els existents a les estacions col·laterals o en qualsevol cas, els definits per la Direcció Facultativa de Metro.

Amb els elements més sensibles (ascensors, escales mecàniques, ventilacions, pou de bombeig, màquines expenedores, SAI, màquines validadores, cambra de comunicacions, cambra de enclavaments, etc.) o segons el criteri de la Direcció Facultativa de Metro s'instal·larà una protecció de sobretensió en cascada Classe III. Es farà especial incidència en els equips amb distancies superiors a 100 metres des de la protecció Classe II de la cambra de Baixa Tensió. En tots els casos, s'instal·laran fusibles previs als equips de sobretensions, tot el conjunt de la mateixa marca per garantir el correcte funcionament.

2.2.6. Tallacircuits fusibles

Com a criteri general es mirarà de fer servir interruptor automàtics per les funcions generals de protecció. Quan sigui indispensable l'ús de tallacircuits sempre aniran acompanyant a una protecció amb interruptor automàtic, Els tallacircuits tindran aquestes característiques:

- Tots els tallacircuits fusibles estaran construïts per a tensions de 500, 750 ó 1000 V. La intensitat nominal del fusible serà la que normalment circula pel circuit de càrrega. La intensitat nominal de la base del tallacircuits serà un 50% la nominal del circuit.
- Tot aquest material s'ajustarà a les proves de tensió, aïllament, resistència de calor, la fusió i als curt circuits; exigit per aquesta classe de material a la norma UNE especialment els 20520-76, 21095 ó 21103 i recomanacions de l'A.E.E.
- Els sòcols seran de material aïllant resistent a la humitat i de resistència mecànica adequada, no havent de patir deteriorament per la temperatura produïda pel funcionament en les mateixes condicions possibles admeses.
- En el sòcol aniran gravats en forma molt visible la intensitat nominal i la marca del fabricant.
- En cas de ser el sòcol de material plàstic, deurà de ser de material autoextingible, no propagador de la flama i lliure d'halògens.
- Els forats d'entrada de conductors seran del grandària suficient per tal de poder introduir fàcilment el conductor amb l'embolcall de protecció.
- Els contactes han de ser amplis i resistir sense escalfament anormal les temperatures que ocasionin les sobrecàrregues.

- Les connexions entre parts conductores de corrent s'han d'efectuar de manera que no es puguin afluixar a causa de l'escalfament natural del servei, ni per l'alteració de materials isolants.
- Les cobertes o tapadores han de ser de manera que evitin completament la protecció del metall en cas de fusió i evitin, en servei normal, que puguin ser accessibles les parts en tensió. No s'admeten tallacircuits sense coberta o protecció.
- Les distàncies mínimes entre punts amb tensió ó entre aquests i el terra seran les fixades pels reglaments vigents.
- Els cartutxos fusibles hauran d'ésser construïts de forma que no es puguin obrir sense eines i provocar desperfectes, i, els que tenen fins a 60 A estaran construïts de forma que sigui impossible reemplaçar un fusible d'intensitat donada, per un altre d'intensitat superior a la nominal dels sòcols.

2.2.7. Equips de mesura i qualitat d'energia

El sistema d'adquisició de dades (mesura i qualitat de l'energia) serà dissenyat sota el requisit de instal·lació dels elements de mesura, registre i comunicacions.

La funcionalitat del sistema afectarà als nivells d'usuari i explotació, local i remota. En la manera d'explotació local, el sistema permetrà visualització dels estats i mesures bàsiques d'una manera comprensible i senzill mitjançant el panell frontal dels analitzadors de xarxa instal·lats en armari.

En la manera d'explotació remota, el sistema serà accedit pels usuaris que disposin del programa d'accés mitjançant la Xarxa Corporativa de Metro present en cada estació, i es disposarà de tota la informació en temps real i registrada de tots els analitzadors.

Tots els equips, instruments i dispositius electrònics de mesura i gestió amb les seves respectives proteccions, elements de connexió, visualització, cablejat i armari instal·lació se subministraran com una única unitat de muntatge, amb una documentació de connexionat on s'indiqui amb claredat les connexions als elements de camp de mesura, control, sincronització i comunicacions.

S'instal·laran un màxim de sis centrals avançades de mesura Power Meter PM850 per cada Cambra de Baixa Tensió, una en cada armari de distribució de nova instal·lació per a analitzar els consums: 230V-Crític, 230V-No Crític, 400V-Crític, 400V-No Crític, Xarxa Auxiliar, Secundari transformador Xarxa auxiliar i un altre analitzador en el armari de distribució a la sortida de SAI.

La instal·lació dels equips de mesura ha de permetre actuar sobre el panell frontal dels analitzadors per realitzar el canvi i visualització dels estats i mesures bàsiques, així com bolcat de les dades de cada analitzador a PC portàtil per mitjà de port RS-232.

L'alimentació elèctrica dels analitzadors es realitzarà des de l'embarrat de crítics 2C, per la qual cosa assegurem la continuïtat en el servei dels analitzadors mentre existeixi alimentació des de Metro o Companyia, eliminem interfícies amb altres sistemes presents en estacions i reduïm cablejat necessari entre font alimentació i equip analitzador.

Totes les centrals de mesura disposaran de les corresponents proteccions i bornes seccionables.

Els analitzadors s'uniran mitjançant un bus RS485 que enllaçarà amb la passarel·la Modbus RS485/Ethernet Modbus TCP-IP EGX100 a instal·lar en el quart de comunicacions. Aquesta unió es realitzarà mitjançant conductor de dos parells tipus FTP, categoria mínima 5e, marca ACKERMAN, KERPEN o similar.

La passarel·la Ethernet EGX100 i la font d'alimentació de 24V instal·lables en carril DIN 35mm s'instal·larà al quart de comunicacions d'estació de cada línea, i s'ubicarà en una caixa exterior metàl·lica IP45 de les dimensions adequades.

Per l'alimentació dels nous equips de la cambra de comunicacions s'instal·larà una nova sortida en el subquadre de serveis de SAI d'aquesta dependència o de Crítics en cas de no existir-hi.

La connexió de la passarel·la amb el switch assignat es realitzarà amb connector RJ45.

S'assignarà les direccions IP's corresponents per a comunicar amb cada equip des de el lloc de control central ubicat en les oficines de la UGE de FMB.

2.2.8. Mecanismes

Les dependències de les estacions tindran mecanismes estàndard del mercat, amb les característiques adients al local on són emprats. Genèricament el grau de protecció serà , com a mínim, IP54, excepte els locals "nets", tipus oficina.

En cas de reforma o modificació es col·locaran de la mateixa marca i model que els existents en altres dependències, per facilitar la homogeneïtat del material.

Com normes generals els mecanismes s'instal·laran de superfície, els interruptors sempre seran de tall bipolar i les presses de corrent seran de 16A com a mínim i vindran equipades amb presa de terra, tipus schuko.

En les zones de pas o d'us esporàdic, es disposarà un sistema automàtic d'encesa i apagat, ja sigui amb detector de presencia o temporització, segons s'indica al CTE –HE3-4.

En cas d'una nova construcció nova, el tipus i model de mecanisme vindrà definit en cada cas pel tècnic responsable de Metro.

2.3. CONDUCTORS ELÈCTRICS

El present capítol fa referència tant als cables de instal·lació com als d'us intern a equips, quadres i armaris. Segons els casos, seran a base de platines de coure o cables aïllats, amb coberta o sense.

Els conductors d'unió entre proteccions seran del tipus especial i disposaran de connexions adients amb terminals.

Les platines estaran pintades o cobertes amb aïllants homologats amb el codi de colors normalitzat per fases de cable (negre, marro, gris i verd-i-groc).

Els cables instal·lats deuran de ser del tipus Afumex o similar (RZ1-K(AS) 0,6/1kV), complint les característiques tècniques descrites en aquest Plec.

2.3.1. Canalitzacions dels conductors elèctrics

Els cables de comunicacions, els cables de baixa tensió i els cables destinats a contra incendis aniran cada un per canalitzacions diferents i separades a fi de complir la reglamentació, evitar interferències i mal funcionament. L'accés de cada tipus de cable arribarà a un tipus diferent de safata general de l'estació.

Les línies que necessàriament hagin de discórrer per l'exterior, execució superficial o en rasa, es podran realitzar de les següents maneres:

- Cable multiconductor amb aïllament de tensió 1000 V tipus RZ1-K 0,6/1kV, a interior de tub rígid metàl·lic, si queda a la intempèrie amb possibilitat de ser sotmès a esforços mecànics.
- Cable multiconductor amb aïllament de tensió 1000 V tipus RZ1-K 0,6/1kV, a interior de tub anellat flexible de poliamida PA6 amb grau d'inflamabilitat V0, auto-extingible, lliure d'halògens, fòsfor i cadmi, temperatura de treball -40º fins a 105º am un màxim puntual de 150º, Ik 08, tipus Interflex Nylofix model IRT o similar.
- Cable multiconductor amb aïllament de tensió 1000 V tipus RZ1MZ1-K 0,6/1kV, armat amb filferros d'acer galvanitzat i amb l'armadura posada a terra si queda a la intempèrie o vist però lliure d'accions mecàniques.

- El mateix tipus de cable, sense armar, sota tub o canalització de formigó o plàstic ignífug o similar, soterrat al terreny a una profunditat mínima de 70 cm.
- El mateix cable, armat, soterrat directament al terreny a 70 cm de profunditat, en rasa, replè a la zona que envolta el cable, amb sorra procedent de riu i piconat i compactat amb terres vegetals.
- El mateix cable amb aïllament de tensió 1000 V tipus RZ1MZ1-K 0,6/1kV fixat directament a la bòbeda del túnel.

Els conductors unipolars deuran de ser del tipus Afumex o similar (RZ10,6/1kV,), amb el color de coberta corresponent segons REBT i s'instal·laran:

- A l'interior de tubs, encastats o no als murs, segons els plànols.
- En les instal·lacions vistes, els tubs seran d'acer galvanitzat amb accessoris necessaris per dotar a la instal·lació amb el grau de protecció adequat acordat, en instal·lació vista.
- En les instal·lacions vistes i trams curts amb corbes, els tubs podran ser de tub anellat flexible de poliamida PA6 amb grau d'inflamabilitat V0, auto-extingible, lliure d'halògens, fòsfor i cadmi, temperatura de treball -40º fins a 105º amb un màxim puntual de 150º, Ik 08, tipus Interflex Nylofix model IRT o similar.
- seran d'acer galvanitzat amb accessoris necessaris per dotar a la instal·lació amb el grau de protecció adequat acordat, en instal·lació vista.
- En les instal·lacions encastades s'admetran l'ús de tub semirígid o coarrugat, de doble capa de gruix 0,7 mm, ànima llisa amb un diàmetre nominal mínim de 20mm.

En qualsevol cas, les instal·lacions per a timbres, circuits de comandament, senyalització, etc. es col·locaran en tub independents.

- Cable amb aïllament de tensió 1000 V i tipus Afumex o similar (RZ1), a interior de tubs, si queda a la intempèrie o amb instal·lació vista.
- Cable amb aïllament de tensió 1000 V i tipus Afumex o similar (RZ1MAZ1), armat amb filferros d'alumini amb l'armadura posada a terra si queda a la intempèrie o vist però lliure d'accions mecàniques.
- El mateix tipus de cable, sense armar, sota tub o canalització de fibrociment o similar, soterrat al terreny a una profunditat mínima de 70 cm.
- El mateix cable, armat, soterrat directament al terreny a 70 cm de profunditat, en rasa, replè a la zona que envolta el cable, amb sorra procedent de riu i piconat i compactat amb terres vegetals.

Els conductors o fils aïllats es situaran de la següent manera:

- A l'interior de tubs, encastats o no als murs, segons els plànols.
- A les dependències tècniques, els tubs seran d'acer galvanitzat amb accessoris necessaris, en instal·lació vista.
- En altres zones on la instal·lació sigui vista, s'utilitzarà tub ignífug i lliure d'halògens de 2,5 mm de gruix com a mínim, amb un diàmetre nominal mínim de 20 mm . En els enllaços d'unió s'aplicaran coles adequades per garantir un grau de protecció IP55.

En les instal·lacions encastades s'admetran l'ús de tub semi-rígid o corrugat, de doble capa de gruix 0,7 mm, ànima llisa amb un diàmetre nominal mínim de 20 mm.

Les canalitzacions per safates o tubs no es podran instal·lar a una alçada inferior a 2,5m del pla de terra accessible o en llocs que puguin resultar perillosos. En el cas que siguin del tipus metàl·lic es posaran a terra de manera que quedi assegurada la seva continuïtat elèctrica.

2.3.2. Conductors aïllats tipus RZ1 (AS)

El material aïllant serà a base d'EVA ó similar, ignífug, amb additius plastificats i estabilitzats que elevaran la resistència a l'envelliment tèrmic.

La instal·lació d'aquests cables s'ha de fer a temperatures no inferiors als zero graus centígrads.

Els cables amb aïllant tipus AFUMEX o similar tindran una superfície exempta de defectes, esquerdes i matèries estranyes, presentant un color uniforme a la capa exterior. El gruix de la capa aïllant serà uniforme i col·locada concèntricament respecte del conductor.

La rigidesa dielèctrica d'aquest cable és de 30 a $40x10^3$ V/mm i la secció serà la que en cada cas concret s'especifica, tenint present els valors d'intensitat màxima admissible durant un temps de 0,25 segons que es pot presentar en cas de curt circuit, aquests valors per a conductors unipolars de coure seran com a mínim els següents, suportats sense deteriorament de la capa aïllant durant 0,25 segons:

Secció conductor de coure	2.5 mm^2	4 mm^2	10 mm^2	16 mm^2	25 mm^2
Intensitat de curtcircuit màxim admissible	715 A	1.145 A	2.862 A	4.579 A	7.154 A

Els materials que composen la formació d'aquests cables, corresponen als cables de coure de classe II, amb separadors adequats, aïllament especial i coberta exterior de propietats ignífugues, baixa corrosivitat toxicitat i baixa densitat i opacitat de fums. Per baixa tensió la coberta serà de color verd o negre (colon rs normalitzats per FMB).

Aquest conductor pot arribar a permetre una temperatura màxima de curt circuit de 250º C, i la temperatura de servei serà de 90º C.

El comportament dels conductors i cables front el foc complirà el següent:

- No propagació de la flama.- Segons UNE EN 50265-2-1
- No propagació del foc.- Segons UNE EN 50266-2-4 Categoria C.
- Baixa emissió de fums.- Segons UNE EN 50268
- Baixa emissió de gasos tòxics.- Segons UNE EN 50267-2-2
- Lliure d'halògens.- Segons UNE EN 50267-2-1
- Baix índex de corrosió: (UNE 21.147)

2.3.3. Conductors aïllats tipus RZ1 (AS+) ó FIRS

El material aïllant serà a base d'EVA ó similar, ignífug, amb additius plastificats i estabilitzats que elevaran la resistència a l'envelliment tèrmic.

Aquests cables s'instal·laran sempre per l'alimentació dels circuits de seguretat (REBT ITC-BT-28) ó per la recomanació de qualsevol altra normativa o reglament.

La instal·lació d'aquests cables s'ha de fer a temperatures no inferiors als 0ºC.

Els cables amb aïllant tipus AFUMEX FIRS 1000 V tindran una superfície exempta de defectes, esquerdes i matèries estranyes, presentant un color uniforme a la capa exterior.

El gruix de la capa aïllant serà uniforme i col·locada concèntricament respecte del conductor.

La rigidesa dielèctrica d'aquest cable és de 30 a $40x10^3$ V/mm i la secció serà la que en cada cas concret s'especifica, tenint present els valors d'intensitat màxima admissible durant un temps de 0.25 segons que es pot presentar en cas de curtcircuit, aquests valors per a cables unipolars de coure seran com a mínim els següents, suportats sense deteriorament de la capa aïllant durant 0.25 segons:

Secció conductor de coure.	2.5 mm^2	4 mm^2	10 mm^2	16 mm^2	25 mm^2

Intensitat de curtcircuit màxima admissible	715 A	1.145 A	2.862 A	4.579 A	7.154 A

Els materials que composen la formació d'aquests cables, corresponen als cables de coure de classe 2 segons norma UNE 21022, amb separadors adequats, aïllament especial i coberta exterior de propietats ignífugues, baixa corrosivitat, toxicitat i baixa densitat, resistent al foc i opacitat de fums. Per baixa tensió la coberta serà de color taronja o vermell.

Aquest conductor pot arribar a permetre una temperatura màxima de curt circuit de 250ºC, i la temperatura de servei serà de 90ºC, segons norma UNE 21123.

El comportament dels conductors i cables front el foc complirà el següent:

- No propagació de la flama.- Segons UNE EN 50265-2-1
- No propagació del foc.- Segons UNE EN 50266-2-4 Categoria C.
- Baixa emissió de fums.- Segons UNE EN 50268
- Baixa emissió de gasos tòxics.- Segons UNE EN 50267-2-2
- Lliure d'halògens.- Segons UNE EN 50267-2-1
- Baix índex de corrosió: (UNE 21.147)
- Característiques dels cables elèctrics sotmeses al foc segons UNE 20431

2.3.3.1. Relació d'instal·lacions amb conductors tipus RZ1 (AS+)

Segons el Reglament Electrotècnic per a Baixa Tensió, Instrucció ITC BT 28 – INSTAL·LACIONS EN LOCALS DE PÚBLICA CONCURRÈNCIA, quart paràgraf de l'apartat f, capítol 4:

"Los cables eléctricos destinados a circuitos de servicios de seguridad no autónomos o a circuitos de servicios con fuentes autónomas centralizados, deben mantener el servició durante y despues del incendio, siendo conformes a las especificaciones de la norma UNE-EN 50200 y tendran emisión de humos y opacidad reducida."

Per consegüent, seguidament es poden veure els circuits afectats per reglament

- Alimentació instal·lació Contra Incendis.
- Alimentació instal·lació ventilació, tant de túnel com d'estació.
- Circuits d'alimentació sortida del QSAI
  - Quadre SAI de la Cambra de Comunicacions Principal

  - Quadre SAI de la noves cambres de comunicacions principals.
  - Quadre SAI de la Cabina de Gestió d'Estació (CGE) – Peatge vestíbul 0 / Cambra de Comunicacions Auxiliars (en el seu cas) del vestíbul principal
  - Quadre SAI de la C. Comunicacions Auxiliars del vestíbul remot (en estacions amb vestíbul remot) - Peatge de vestíbul 1 (en les estacions amb vestíbul secundari).
  - PLC del QGBT, a la Cambra BT
  - PLC de la Cambra MT
  - PLCs dels ascensors
  - Sistema de gestió de càrregues del SAI.
  - Enllumenat de refugis de túnel
  - Enllumenat d'emergència de túnel (12 receptors com a màxim per circuit)

2.3.4. Assaigs i característiques dels conductors

L'assaig elèctric serà de 2500 V, a freqüència industrial, i durant 15 minuts resistirà sense perforar el seu aïllament, estant subjecte el cable a unes peces metàl·liques que, alhora, estaran connectades a terra.

L'assaig mecànic s'efectuarà per a comprovar que l'aïllament i la coberta compleixen els següents valors:

- Resistència mínima al trencament per tracció: 200 Kg/cm.
- Allargament mínim al trencament 20% després de romandre en una estufa amb aire calent a 100º C + 1º C, durant 120 hores.
- Resistència mínima al trencament per tracció en % del valor inicial: 90
- Allargament al trencament en % del valor inicial: 85
- Designació UNE, tipus RZ1 0,6/1 kV
- Construcció dimensional IEC-402
- Conductor de coure IEC-228
- Temperatura de treball..... –25º C a +90º C

L'assaig tèrmic es farà sobre la intensitat màxima admissible que senyala el reglament de baixa tensió, comprovant que no es produeix, a aquesta intensitat, termoplasticitat de l'aïllant.

2.3.5. Conductors de coure

Seran de coure electrolític recuit segons Norma UNE 21022 i coberta dielèctrica lliure d'halògens i no propagador de la flama (RZ1).

La tolerància de la secció real serà de 3% en més i d'1,5% en menys, entenent-se per secció la mitja en diversos punts i en un rotllo. Si en un sol punt la secció és de 3% menor que la normal, el conductor no serà admès.

La conductivitat òhmica mínima del coure serà del 98% de la del patró internacional.

La càrrega de trencament del cable ja acabat no serà inferior a 30 Kg/mm^2 de secció i l'allargament permanent en el moment de produir-se el trencament no serà inferior al 20%.

Al ser les característiques tèrmiques del material d'aïllament i coberta del tipus termoestable, les càrregues de corrent admissibles d'acord en lla 'instrucció ITC-BT-19 del REBT 2002 per a conductors de coure aïllats amb polietilè reticulat instal·lats a una temperatura ambient de l'aire de 40ºC, seran segons la taula següent:

Sistema d'instal·lació	***B1***		***B2***		***C***		***E***		***F***	
Secció Cu mm^2	*2x XLPE*	*3x XLPE*	*2x XLPE*	*3x XLPE*	*2x XLPE*	*3x XLPE*	*2x XLPE*	*3x XLPE*	*2x XLPE*	*3x XLPE*
1.5	20	16,5	16,5	16	21	19	24	20	-	21
2.5	26,5	23	23	22	29	26	33	26,5	-	29
4	36	31	31	30	38	34	45	36	-	38
6	46	40	40	37	49	44	57	46	-	49
10	65	54	54	52	68	60	76	65	-	68
16	87	73	73	70	91	81	105	87	-	91
25	110	95	95	88	116	103	123	110	140	116
35	137	119	119	110	144	127	154	137	174	144
50	167	145	145	133	175	155	188	167	210	175
70	214	185	185	171	224	199	244	214	269	224
95	259	224	224	207	271	241	296	259	327	271

120	301	260	260	240	314	280	348	301	380	314
150	343	299	299	278	363	322	404	343	438	363
185	391	341	341	317	415	368	464	391	500	415
240	468	401	401	374	490	435	552	468	590	490

Per altres seccions, materials, temperatures, sistemes d'instal·lació, agrupaments i tipus de cables s'haurà de consultar la Taula 1 de la instrucció ITC-BT-19 o la Norma UNE 20460-5-523.

En cap cas es podran sobrepassar els límits assenyalats a les taules.

2.3.6. Identificació dels conductors i cables

La coberta dels cables multifilars de baixa tensió serà de color negre o verd.

La identificació dels conductors, tant individualment com en cables o embarrats, l'aïllament exterior complirà el següent codi de colors:

Conductors de potència:

Fase R :	***Negre***	Fase T :	***Gris***
Fase S :	***Marró***	Terra :	***Verd-i-groc***

No es permès d'utilitzar cables amb conductor de color blau, que segons reglamentació correspon al neutre (que no existeix a les instal·lacions de la Xarxa del FMB).

Conductors per a maniobra a 230 Vca: ***Vermell***

Conductors per a 24 Vcc:

+ 24 V :	***Blau-cel***	0 V :	***Blanc***

Conductors per a 24 Vca: ***Verd***

Conductors per a tensions de maniobra o senyalització aliena al quadre (l'interruptor general no els desactiva): ***Violeta***

Per cables o conductors no indicats cal consultar al departament de Projectes de BT i Sistemes Electromecànics del FMB.

A mes del codi de colors dels conductors, totes les línies generals es marcaran cada 15 metres amb etiquetes imperdibles de forma que quedi perfectament senyalitzat el nom i el número de circuit a que pertany el cable. Aquestes etiquetes seran visibles en totes les caixes per on passa el conductor. Especialment es marcaran a les entrades o sortides de quadres, a les entrades o sortides de safates o muntants, i a punts de registre dels falsos sostres.

No és permès de canviar el codi de colors a emprar tant en les instal·lacions com dintre dels quadres, sense l'acceptació del FC Metropolità de Barcelona.

2.3.7. Distribució interior

Els trams soterrats seran rectes, i no tindran més desviacions de les indispensables i en aquest cas, es faran arquetes de registre pel manejament dels conductors.

Amb caràcter general la secció mínima serà de 2,5 mm^2, i pels cables de control serà de 1,5 mm^2. L'adjudicatari podrà escollir entre cables unipolars o tripolars més protecció, segons el que li convingui en cada cas i sempre que ho accepti la Direcció Facultativa i el FMB. En cas de substituir els cables tripolars per cables unipolars, aquests es portaran en terna triangular i de manera que les seves cobertes estiguin permanentment en contacte. S'interpretarà per secció equivalent la que tingui la mateixa secció física, no la que admeti la mateixa densitat de corrent.

Seran rebutjats els fils i cables que acusin deterioració per maltractament, picades o uns altres defectes en el seu envoltant, i haurà de tenir la secció indicada als plànols, o la que en el seu moment designi la Direcció Facultativa.

A cada cas les intensitats permanents màximes seran les que prescrigui l'article 16 del REBT 2002.

L'aïllament dels cables 0,6/1kV tindran una rigidesa dielèctrica prou per garantir una tensió de servei de prova de 4 kV aplicada entre conductors i aigua durant 15 minuts després de ser submergit el cable durant 12 hores.

En els cables de 0,75 kV amb baixa emissió de halògens, només son permesos si estan amb un envolvent rígid tipus tub H07Z o per cableatge de quadres i subquadres, en aquestos casos els valors de servei i d'assaig seran respectivament 750 V entre fases, i 2,5 kV d'assaig.

La sustentació i fixació dels cables durant el seu recorregut en estacions serà la normalitzada i fixada per la Direcció Facultativa.

Les seccions, borns de circuits i el recorregut dels cables són especificades als plànols i a les taules adjuntes.

2.3.8. Conductors de posada a terra

Els conductors de protecció o de posada a terra que es tinguin que instal·lar amb coberta aïllant serà del tipus AFUMEX (RZ1), o similar segons descripció dels apartats anteriors.

Fins a seccions inferiors a 16 mm^2 , la secció de la posada a terra serà igual a la de les seves fases, a partir d'aquesta es segueix com seguidament s'indica:

Secció dels conductors actius de la instal·lació	*Secció mínimes dels conductors de protecció de la instal·lació*
Secció ≤ 16 mm^2	Secció (*)
16 mm^2 < Secció < 35 mm^2	16 mm^2
35 mm^2 ≤ Secció < 70 mm^2	(Secció / 1'75)
Secció ≥ 70 mm^2	(Secció / 2)

(*) Amb un mínim de:

- 2'5 mm2 si els conductors de protecció no formen part de la canalització d'alimentació i tenen una protecció mecànica.
- 4 mm2 si els conductors de protecció no formen part de la canalització d'alimentació i no tenen una protecció mecànica.

En cas de no poder ser del color normalitzat (verd-groc) i en seccions de més de 35 mm^2 , s'admet de color negre, amb senyalització de color verd-groc, cada 15m, i cada entrada o sortida de quadre, safata, registre, etc.

2.3.9. Connexionat de conductors elèctrics

Els finals de tots els cables i conductors, tant en caixes, com a armaris, tindran terminals adient de connexió. Seran del tipus de pressió, o bé d'un altre tipus, segons es requereixi. Portaran, a més, identificador de cables, número de fil, etc.

No són admeses connexions sense terminal, puntera, ni tampoc sense identificació de cable o fil.

Els cables, a la seva connexió a un armari, abans de la connexió al borns, tindran una subjecció mitjançant grapes.

Tots els borns aniran fixats a la coberta que els protegeixi així com les caixes de derivació, quadres generals, quadres individuals de protecció, etc.

La connexió als borns es deixarà prou llarga, o amb un bucle de fil, de manera que sigui fàcil la mesura de la intensitat mitjançant aparells amb transformador d'intensitat tipus pinça.

Les empiuladures de conductors tipus "Torpedo" (existents o necessaris per excés de longitud) deuran de ser expressament autoritzats per FMB, considerant-se situació excepcional.

Tota canalització elèctrica nova o ampliació s'efectuarà amb conductor de coure amb trams sencers sense empiuladures en el seu recorregut, (a excepció de la distribució que es realitzarà per mitja de caixes de derivació i borns cep adequades).

Si per raons d'extensió de la línia no fos possible instal·lar una línia sense empiuladures, es tindran en compte les següents mesures:

1) S'efectuarà per mitja de maneguets normalitzats a pressió de primera qualitat utilitzant en tot cas greix de contacte (indispensable) o per mitjà de caixes de derivació i borns CEP Wago adequades.
2) S'identificarà la unió mitjançant cinta aïllant (amb forma d'anell) o pintura de color groc.
3) Es fixarà una etiqueta UNEX o similar de poliamida de 25 x 60 mm amb les següents dades retolades amb tinta indeleble: a) data de realització. b) Nom de la empresa que realitza la empiuladura.

Els conductors d'alumini existents es connectaran als quadres de distribució per mitja de maneguets bimetàl·lics i el cable portarà en l'entrada al quadre una senyalització per mitjà d'una etiqueta retolada amb indeleble amb la designació de "Al".

Es prohibeixen expressament i de forma general les unions de coure i alumini, només amb els casos excepcionals degudament justificats i amb la autorització de FMB es permetrà aquest tipus d'unions sempre que es realitzin amb maneguets bimetàl·lics a compressió adequat segons Norma EDF 68-8-90 tipus OAC de UPRESA o similar, amb greix de contacte(imprescindible) tipus UPREXAL o similar.

A més, en les connexions bimetàl·liques Al-Cu es tindrà en compte les següents mesures:

1) S'efectuaran exclusivament per mitjà de maneguets normalitzats a pressió de primera qualitat.
2) S'identificarà la unió mitjançant cinta aïllant o pintura de color vermell.
3) Es fixarà una etiqueta UNEX o similar de poliamida de 25 x 60 mm amb les següents dades retolades amb tinta indeleble:

   A - Data de realització de l'empiuladura

   b - Nom de la empresa que realitza l'empiuladura.

Tota empiuladura tant sigui de coure-coure com de coure-alumini, requerirà a més de les instrucció del fabricant la aplicació de greix de contacte composta de Liti amb òxid de zinc i additius lubricants amb un punt de fusió superior a 200ºC tipus UPREXAL o similar,

amb el previ lligat del raspall metàl·lic del conductor (no podrà utilitzar-se el mateix raspall per alumini que per el coure).

Tota empiuladura a més de quedar degudament senyalitzada conforme al indicat anteriorment es situarà en el cas de cables fixats directament a parets entre dos fixacions amb un màxim de 30 cm entre elles, no s'autoritza en cap cas empiuladures en l'interior de tubs, safates porta-cables, bancades de quadres elèctrics i en general llocs de difícil accés.

No es realitzaran empiuladures a menys de 50cm de qualsevol caixa de derivació, canals, o element combustibles.

2.4. CANALITZACIONS, TUBS I CAIXES DE DERIVACIÓ

2.4.1. Muntatge de canalitzacions

Quan sigui necessari instal·lar canals protectores pel suport de cables, podran utilitzar-se tirants o escaires de fixació del mateix acabat que les canals. Aquestes seran de planxa d'acer de 1'5 mm sense perforar, IP4X o superior i amb tapa que només pot obrir-se amb eines, si estan a zona de pública concurrència, o be perforada si estan a dependències tècniques. La separació màxima entre suports serà com a màxim d'un metre i vindrà determinada per l'estudi de carregues del fabricant , el material de fixació i la construcció de la pantalla, mur o paviment.

Les fixacions dels suports a paret o sostre es realitzaran amb tacs metàl·lics o químics, però en tot cas seran resistents a l'exposició al foc durant 120 minuts i garantiran unes bones condicions de treballs amb vibracions com les existents a Metro.

En cas d'instal·lar canals de material plàstic, aquestes seran de PC ABS ignífug, amb zero halògens i amb tapa practicable.

Totes les instal·lacions sota tub vistes es realitzaran amb tub rígid, preferiblement metàl·lic (d'acer galvanitzat), a concretar en cada cas per la Direcció Facultativa de FMB. Es permetrà instal·lar en trams curts i concrets tub corbable espiro-metàl·lic (tipus Interflex) amb coberta de plàstic lliure d'halògens i no propagador de la flama o tub anellat flexible de poliamida PA6 amb grau d'inflamabilitat V0, auto-extingible, lliure d'halògens, fòsfor i cadmi, temperatura de treball -40º fins a 105º amb un màxim puntual de 150º, IK 08, tipus Interflex Nylofix model IRT o similar.

En cas de muntatge sota tub rígid de plàstic aquest serà ignífug, amb zero halògens, de paret gruixuda del tipus Fergondur i no s'admetrà el tipus lleuger.

Els tubs es fixaran a l'obra mitjançant elements de fixació convenientment tractats contra la corrosió, de manera que el tub quedi 10 mm separat de l'obra. La distància màxima entre grapes o fixacions com a màxima de 50 cm. Totes les unitats cargolades dels tubs seran hermètiques, utilitzant-se pasta segelladora per als tubs de PVC.

Les canalitzacions no es podran instal·lar a una altura inferior de 2,5 m del pla accessible de terra o en llocs que puguin quedar accessibles al passatge. Els altres tipus de canalitzacions es podran instal·lar a una alçada inferior, sempre que s'autoritzi expressament pel Tècnic responsable de FMB.

No s'admetran suports a safates que no garanteixin un costat completament accessible en tot el seu recorregut, així tots els suports seran d'esquadra o tipus "L".

En cap cas s'admetrà la instal·lació de safata tipus Rejiband en zones de pública concurrència, ni tan sols en els casos on existeixi cel ras. S'instal·larà canal metàl·lica galvanitzada.

Tots els elements metàl·lics, incloent tubs, canalitzacions, caixes, quadres, etc., deuran de connectar-se a terra, construint un espai equipotencial segons REBT 2002.

Per safates metàl·liques deurà discorre un cable nu de coure amb una secció mínima de 16mm^2, ,que es connectarà als diferents trams i accessoris del recorregut per garantir la continuïtat amb la connexió de la xarxa de terra .

2.4.2. Replantejament del recorregut

El recorregut dels tubs i de les safates de cables s'indicarà prèviament sobre els murs i es sotmetrà a l'aprovació de la Direcció Facultativa. S'efectuarà un replantejament racional i coordinat amb altres instal·lacions, de manera que no sigui sotmès a interferències i evitar, tant com es pugui, les obres auxiliars de paleta, etc.

En les alineacions rectes no es permetran desviacions superiors a 5 mm amb relació a la recta geomètrica que uneix els punts inicial i final. Els trams rectes veïns a una corba, li seran tangents.

En les canalitzacions que travessen juntes de dilatació, s'utilitzaran els dispositius d'expansió adients.

Als conductors verticals de llarg recorregut, els cables es subjectaran a abraçadores, la missió de les quals serà la d'evitar que el pes d'aquests cables graviti al peu de la vertical. Aquestes abraçadores de fixació hauran de ser de material aïllant tou que no espatlli l'aïllament del conductor. No es admès de utilitzar el borns de connexió per a suportar el pes dels cables o conductors.

Les línies generals independents del codi de colors dels conductors, es marcaran amb etiquetes imperdibles o procediments similars, de manera que quedi perfectament senyalitzat el circuit al qual pertany el cable. Aquestes etiquetes seran visibles a totes les caixes per on passi el conductor.

Es senyalitzaran tots els cables el número de circuit amb una etiqueta inesborrable en els punts més estratègics, en arribar o deixar la safata, a l'entrada i sortida de les caixes, subquadres i qualsevol altre mecanisme.

2.4.3. Tubs per allotjar conductors

Els tubs en les instal·lacions de superfície de les zones de tallers, dependències tècniques , zones de pública concurrència i similars seran d'acer galvanitzat, de poliamida PA6 per trams curts o de plàstic rígid, en tots els casos seran ignífugs, lliure d'halogenurs IK 08.

En les instal·lacions soterrades s'utilitzaran tubs de poliamida PA6 o tubs corrugats reforçats especials per aquest tipus d'instal·lació.

En el cas d'instal·lar tubs soterrats es deixarà lliure (sense instal·lació) com a mínim un tub o cada quatre instal·lats es deixarà un lliure.

Els tubs en les instal·lacions de vestuaris, sales d'espera o similar s'utilitzaran tubs rígids de poliamida lliure d'halògens.

A l'entrada dels tubs a les caixes de connexió s'utilitzaran femelles a la part exterior, de material aïllant del mateix tipus que el tub i de manera que el conducte quedi perfectament fixat a la caixa, sense possibles moviments.

Tots els talls es faran en angle recte. No es permetrà que quedin fils de rosca al descobert. Els colzes doblegats o desviacions s'evitaran sempre que sigui possible. Quan siguin imprescindibles, es faran amb eines adients (molles, espirals d'acer, etc) sense que a cap tram de la corba es deformi la secció del tub.

En els traçats de tubs de llarg recorregut, s'intercalaran caixes de derivació com a màxim cada 15 m, deixant una vaga de cable passant i etiquetes d'identificació del circuit.

Els suports dels tubs es faran amb claus de cap cargolat, fixats amb càrrega impulsora i abraçadora cargolada, entre ells no hi hauria d'haver, en cap cas, una distància de més de 0'50 m (ITC-BT-21).

Sigui quin sigui el material del tub, tots portaran peces d'acoblament i les unions entre els trams del mateix serà del tipus estanc, de manera que, al llarg de la generatriu, es garanteixi el continuat contacte dels borns de la mateixa.

Les canalitzacions elèctriques mantindran una separació mínima de trenta centímetres (30 cm) amb les de gas i instal·lacions de calefacció i aigua. En el cas que hagin d'anar superposades i a les cruïlles, la instal·lació elèctrica discorrerà pel nivell superior.

2.4.4. Diàmetre dels tubs

Els diàmetres dels tubs a emprar en les instal·lacions, considerant que en sistema mètric els diàmetres nominals coincideixen en el diàmetres exteriors dels tubs, seran:

Dimensió nominal	*Equivalència mètrica*	*DN exterior mm*	*DN interior mm*	*Gruix paret mm*
Pg-11	M20	18.6	14.1	2.25
Pg-13	M20	20.4	15.9	2.25
Pg-16	M25	22.5	17.5	2.5
Pg-21	M32	28.3	22.2	3.05
Pg-29	M40	37.0	30.5	3.25
Pg-36	M50	47.0	40.2	3.4
Pg-48	M63	59.3	51.5	3.9

Els radis mínims de curvatura permesos pels tubs seran:

Diàmetre nominal (mm)	*Dimensions mínimes (mm)*
20	85
25	115
32	145
40	185
50	210
63	240

El nombre de conductors per tub referits als diàmetres exteriors mínims dels tubs, en tot cas permetrà una ampliació d'un 100%, en mm, segons les taules 2, 5 i 8 de la ITC-BT-21, serà:

Nombre de conductors ↘	*Taula 2 Canalitzacions fixes de superfície*				
Secció del conductor mm² ↓	***1***	***2***	***3***	***4***	***5***
1.5	12	12	16	16	16
2.5	12	12	16	16	20
4	12	16	20	20	20
6	12	16	20	20	25
10	16	20	25	32	32
16	16	25	32	32	32
25	20	32	32	40	40
35	25	32	40	40	50
50	25	40	50	50	50
70	32	40	50	63	63
95	32	50	63	63	75
120	40	50	63	75	75
150	40	63	75	75	-

Unitat de Sistemes i Equipaments d'Estacions
Projectes de Baixa Tensió i Sistemes Electromecànics
Transports Metropolitans de Barcelona

Nombre de conductors ↘	*Taula 5 Canalitzacions encastades*				
Secció del conductor mm² ↓	***1***	***2***	***3***	***4***	***5***
1.5	12	12	16	16	20
2.5	12	16	20	20	20
4	12	16	20	20	25
6	12	16	25	25	25
10	16	25	25	32	32
16	20	25	32	32	40
25	25	32	40	40	50
35	25	40	40	50	50
50	32	40	50	50	63
70	32	50	63	63	63
95	40	50	63	75	75
120	40	63	75	75	-
150	50	63	75	-	-

Nombre de conductors ↘	*Taula 8 Canalitzacions soterrades*				
Secció del conductor mm² ↓	***≤ 6***	***7***	***8***	***9***	***10***
1.5	25	32	32	32	32
2.5	32	32	40	40	40
4	40	40	40	40	50
6	50	50	50	63	63
10	63	63	63	75	75
16	63	75	75	75	90
25	90	90	90	110	110
35	90	110	110	110	125
50	110	110	125	125	140
70	125	125	140	160	160
95	140	140	160	160	180
120	160	160	180	180	200
150	180	180	200	200	225

El tant per cent admissible dels tubs per combinació de conductors no previst a la taula anterior serà:

Nombre de conductors	*%*
1	53
2	31
3	43
4	41
Superior a 4	40

L'adjudicatari adoptarà pel seu compte les mesures necessàries per que durant el transcurs de l'obra no s'acumuli pols, guix, o partícules en els tubs, accessoris i caixes. Els fils fiadors per l'ús de cables en cap cas es col·locaran abans de posar el tub.

Tots els elements de la instal·lació elèctrica, tal com: borns de connexió, caixes de derivació, proteccions de capçalera, línies elèctriques, etc. deuran de portar un sistema de etiquetatge inesborrable i permanent, amb la numeració del circuit i un lloc de referència del traçat o destí.

Totes les proteccions i elements de control principal de les instal·lacions de BT tenen que estar centralitzades en la Cambra de Baixa Tensió (CBT).

Sempre que s'efectuï un treball en les instal·lacions de BT es deurà d'adjuntar la documentació descrita en l'últim punt d'aquest document a la Direcció Facultativa de FMB.

2.4.5. Caixes de derivació

Totes les connexions de conductors es faran en les caixes corresponents. Totes les inter- línies de borns aniran cargolades al fons de la caixa sense foradar-la, no es permetran connexions entre conductors per tant sols recargolament i encintat posterior.

Les caixes de derivació seran metàl·liques IP55 i en casos puntuals i sota l'a autorització de la direcció Facultativa de Metro podran ser de material aïllant, autoextingible (M1) i no propagador de la flama, garantint-se la classe de protecció IP55 especificada. S'utilitzaran en muntatge de superfície. No s'admetran les caixes amb tapes de pressió, i les seves dimensions mínimes seran d'acord amb el diàmetre nominal del tub més gran que passi per aquestes, segons la taula següent:

DN Tub	*Dimensions mínimes (mm)*
16	98 x 90 x 40
20	110 x 110 x 48
25	110 x 110 x 48
32	130 x 130 x 48
40	150 x 130 x 48
50	150 x 150 x 68
63	215 x 110 x 77

En el cas que convergeixin diferents diàmetres de tubs en una mateixa caixa de derivació, la profunditat de la caixa serà com a mínim igual al diàmetre del tub mes gram mes un 50% del mateix, amb un mínim de 40 mm. (ITC-BT-21).

Totes les caixes de derivació, incloses les encastades, portaran borns de connexió tipus cep amb guia DIN 35mm fixats a la caixa i com a màxim s'allotjaran dos circuits per caixa.

A l'entrada dels tubs a les caixes de connexió s'utilitzaran femelles a la part exterior, de material aïllant del mateix tipus que el tub i de manera que el conducte quedi perfectament fixat a la caixa, sense possibles moviments.

Els cables de les caixes es pentinaran per presentar una aparença correcta. No està permès que els cables passin rectes per les caixes amb la finalitat de disposar de cables suficients per l'entroncament, connexions, etc., que puguin necessitar-se en el futur. No s'admetran les caixes que presentin defectes o ruptures ni d'origen, ni de transport ni ocasionats pel muntatge.

2.4.6. Borns de connexió

Els borns de connexió de quadres, caixes i armaris per a seccions de cables iguals o inferiors a 10 mm^2 seran del tipus cep, tots fixats amb carril DIN.

Per cables de secció igual o superior a 16 mm^2 podran ser del tipus de cargol, fixats i incorporant els terminals adients als cables a connectar.


No es permès barrejar en una caixa de derivació borns de circuits de tensions diferents ni més de dos circuits diferents.

2.5. POSADA A TERRA

Cada estació disposarà d'una xarxa de terra per la connexió del conductors de protecció dels receptors, els farratges que calguin i els punts de neutre dels diferents transformadors de la estació.

Si l'estació es de nova edificació, deurà soterrar-se al fons de les rases de cimentació un anell de cable rígid nu de coure o platines, complint així el REBT–ITC-26. El conductor o platina tindran una secció mínima de 70mm^2. Aquest anell serà paral·lel al de la posta a terra dels farratges de l'estructura i les pantalles, en cap cas serà el mateix però estaran connectades per diversos punts. Tot el coure enterrat disposarà una protecció anticorrosiva.

Els punts de connexió en l'anell o amb l'estructura de ferro de l'armadura es realitzarà amb soldadura aluminotèrmica d'alt punt de fusió o autògena.

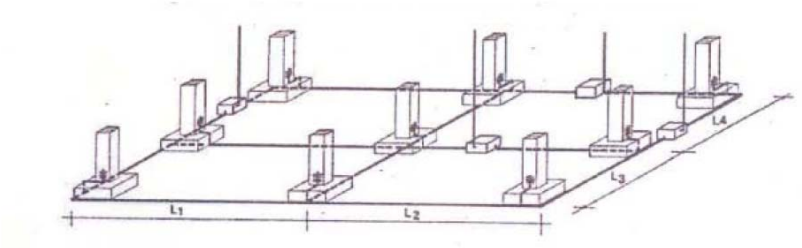

En diversos punts de l'anell, com a mínim sis, es connectaran derivacions verticals que pujaran fins la part de sobre de la llosa o estructura i serviran com a punts de connexió amb l'anell de terra. La situació d'aquetes derivacions verticals es replantejaran amb la Direcció Facultativa de Metro.

Les verticals es realitzaran amb cable de 150mm2 rígid o platines de coure de la mateixa secció, tot amb tractament anticorrosiu i soldades amb aluminotèrmica i d'alt punt de fusió o autògena.

Amb la Direcció Facultativa de Metro es decidirà que tres connexions amb l'anell de terra s'utilitzaran com a punts de connexió dels pous de terres i els diferents equips de l'estació, els altres quedaran fàcilment registrables e identificades per futures connexions amb altres estructures.

Sempre que existeixen diferents anells propers, diferents s'uniran per tal d'augmentar les zones equipotencials i millorar la conductivitat de la posta a terra, segons REBT.

Al costat de les tres connexions verticals amb l'anell, definides per la Direcció Facultativa de Metro, es faran tres pous de terra, un per cada connexió, amb les característiques i especificacions recollides en aquest document.

Sempre es comprovarà amb les taules del REBT-ITC-26 la necessitat de posar mes elèctrodes a la xarxa de terres.

Cada pou s'unirà amb la connexió vertical de l'anell que tingui al costat i es conduirà amb un cable de coure aïllat (0,6/1kV) fins la Cambra de Baixa Tensió o el Centre de Transformació, segons es defineixi amb la Direcció Facultativa de Metro. Aquest cable de serà com a mínim 95mm^2, estarà marcat com a conductor de terra i es canalitzarà amb un tub metàl·lic independent de qualsevol altra instal·lació.

En general es designarà un pou de terres per al receptors de Baixa Tensió, un altre per farratges i un altre per la connexió dels neutres del transformadors.

Les connexions es faran per mitja de caixes de seccionaments segons planós tipus de Metro i especificades en aquest document.

La posada a terra dels elements que constitueixen la instal·lació elèctrica partirà del QGBT.

D'acord amb la normativa ITC-BT-18, els conductors de protecció seran independents per circuit i hauran de tenir les següents característiques:

- Per les seccions de fase iguals o menors de 16 mm^2, el conductor de protecció serà de la mateixa secció que el conductor actiu.
- Per les seccions fase de 25 mm^2 i 35 mm^2, el conductor de protecció serà com ha mínim de 16 mm^2.
- Per les seccions de fase superior a 35 mm^2, el conductor de protecció serà com ha mínim, la meitat de l'actiu.

En cas de no poder ser del color normalitzat (verd-i-groc), en seccions superiors a 35 mm^2 s'admet de color negre o verd, amb senyalització de color verd-i-groc cada 15 m i cada entrada o sortida de quadre, safata, registre, etc.

Els conductors de protecció estaran canalitzats, preferentment, al voltant comú dels actius i en qualsevol cas paral·lelament amb ells i presentaran les mateixes característiques d'aïllament. Compliran la mateixa normativa de la resta de cables.

Per a la connexió dels dispositius del circuit de posada a terra, serà necessari disposar de borns o elements de connexió que garanteixin una unió perfecta, tenint en compte que els esforços dinàmics i tèrmics en cas de curtcircuit són molt elevats.

Els circuits de posada a terra formaran una línia elèctrica contínua en la que no es podran incloure ni masses ni elements metàl·lics. Les connexions a massa i a elements metàl·lics s'efectuaran per derivacions del circuit principal en cable independent i exclusiu per a estructures i masses metàl·liques.

Aquests conductors tindran un contacte elèctric amb les parts metàl·liques i masses. Les connexions dels conductors s'efectuaran amb molta cura, per mitjà de peces d'unió adequades, assegurant una bona superfície de contacte, de manera que la connexió sigui efectiva, per mitjà de cargols, elements de compressió i soldadures d'alt punt de fusió.

Els elements de canalització, mobiliari, objectes fixos, etc. que siguin conductors i es trobin a una distancia inferior de 2,5 m de qualsevol punt de consum elèctric amb envolvent metàl·lic, es deuran de posar al mateix potencial, connectant-los a la xarxa de terres.

Per les safates metàl·liques discorrerà un cable nu de coure amb una secció mínima de 16mm^2 que es connectarà als diferents trams i accessoris del recorregut per garantir la continuïtat amb la connexió de la xarxa terra.

Les canalitzacions metàl·liques deuran d'anar connectades a la xarxa de terres cada 15 m com a màxim.


Es prohibeix utilitzar soldadures de baix punt de fusió, com l'estany i la plata.

Els conductors que constitueixen les línies d'enllaç amb terra, les línies principals de terra i les seves derivacions, seran de coure o d'altre metall d'alt punt de fusió i d'una secció que no podrà ésser menor, en cap dels casos, als 16 mm^2 de secció per a les línies d'enllaç amb terra, si aquestes són de coure.

2.5.1. Pou de terra

La posta a terra es farà a través de les piques d'acer-coure o elèctrode en espiral d'acer-coure, amb un mínim de tres elements per pou, amb els compostos ionitzadors adients, a més d'un elèctrode de tipus ànode de sacrifici pintat a l'extrem de color verd, per a la seva identificació pel manteniment. El dibuix i la taula mostren els elements :

1 - Tapa de pericó
2 - Pericó de PVC d'alta resistència
3 - Barra equipotencial
4 - Grava de drenatge i manteniment
5 - Conductor principal
6 - Pica
7 - Ànode de sacrifici de zinc o magnesi, marcat en verd
8 - Substàncies higroscòpiques i conductores

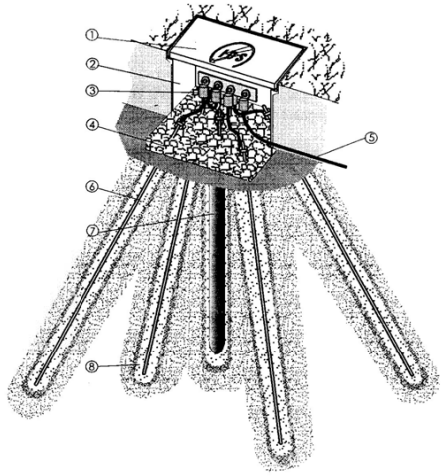

Per a la connexió dels dispositius del circuit de posta a terra, serà necessari disposar de borns o elements de connexió que garanteixin una unió perfecta, tenint en compte que els esforços dinàmics i tèrmics en cas de curtcircuit són molt elevats.

Es prohibeix utilitzar soldadures de baix punt de fusió, com l'estany i la plata.

Els conductors que constitueixen les línies d'enllaç des de la caixa seccionadora situada a la cambra de baixa o al centre de transformació (o a la cambra de seccionadors de tracció) fins al pou de terra, seran de coure de secció mínima 50 mm^2.

El cable d'enllaç serà de 0'6/1kV, a l'igual que la resta de la instal·lació, i arribarà pou de terra en les zones de passatge mitjançant un tub encast de secció adient.

Els valors màxims de la resistència de posta a terra seran els fixats en la ITC-BT 018; considerant sempre un valor inferior inferiors o igual a 10 Ohms i 5 Ohms per la posta a terra del Neutre, en el cas de distribucions TN.

El Pou de terres s'etiquetarà amb el nom pertinent i l'ànode de sacrifici es pintarà amb color verd, amb l'objectiu de distingir-ho.

2.6. RECEPTORS D'ENLLUMENAT

2.6.1. Prescripcions Generals

Sempre que sigui possible es tindrà en compte la homogeneïtat del material instal·lat a les instal·lacions existents, amb l'objectiu de facilitar el manteniment.

En tot cas, els equips d'enllumenat disposaran de difusors o reixes de protecció del mateix fabricant, per protegir les làmpades o fluorescents de possibles actes de vandalisme.

El propi equip d'enllumenat, tots els recanvis i els accessoris de muntatge, deurà proporcionar-los el mateix fabricant i el seu termini d'entrega no superarà sis setmanes.

L'alçada de muntatge de l'enllumenat interior no superarà els 3 metres en la vertical respecte el pla del terra, per tal de facilitar el seu manteniment i millorar rendiment lumínic reduint el percentatge de dispersió de fluix lluminós.

Les fixacions dels suports de l'enllumenat a paret o sostre, es realitzarà amb tacs metàl·lics o químics, però en tot cas seran resistents a l'exposició al foc durant 120 minuts i garantiran unes bones condicions de treballs amb vibracions com les existents a Metro.

El grau estanquitat de tot l'enllumenat vindrà determinat al projecte, mai serà inferior a IP22 en la part superior i inferior, respectat la protecció en tot el recorregut de la instal·lació associada a l'enllumenat.

El tipus d'enllumenat en una estació poden ser: de servei, d'emergència (ambdós obligatoris) i de decoració (optatiu).

No s'instal·laran bombetes d'incandescència ni d'halogenurs, ja que el calor que desprenen es contraproduent amb el sistema de ventilació de l'estació. Sempre s'optarà per enllumenat de tipus fred amb una eficiència energètica "classe A", un mínim de 15.000 hores de vida útil i una depreciació de flux màxim del 10%. Es disposarà, si cal, d'un equip d'encesa electrònic instantani, classe A0 (balast o reactància HF).

En el projecte es justificarà l'apartat del "Codi Tècnic d'Edificació – Secció HE 3" (CTE-HE3) referent a la Eficiència Energètica de les Instal·lacions d'enllumenat amb l'enllumenat global de cada dependència, estança, vestíbul, pre-andana, pre-vestíbul, passadís o andana.

Tots els enllumenats exteriors disposaran d'un interruptor crepuscular dins del control per la restricció d'encesa.

Les zones d'us esporàdic com lavabos, vestuaris, passadissos, dependencies, etc. disposaran d'un sistema d'encesa i apagat per sistema de detecció de presencia i/o temporitzat, complint així amb l'apartat d'Eficiència Energètica de les Instal·lacions d'enllumenat - Estalvi d'energia, del Codi Tècnic d'edificació (CTE-HE3).

L'enllumenat de túnel es descrit en un altre apartat.

2.6.2. Característiques de l'enllumenat de servei

L'enllumenat normal es farà amb florescència blanca, amb una reproducció cromàtica (R_a) entre 80 i 89 a una temperatura de 4.000º K (color 84), segons normativa EN-12464.

En cap cas s'instal·laran equips d'enllumenat amb retard d'encesa ni equips que treballin amb alta tensió.

S'incorporaran reactàncies electròniques d'encesa instantànies HF, classe A0, als equips de florescència, de la mateixa marca i model que les de la resta de lluminàries existents, en tot cas quedarà definit en el projecte.

Es comprovarà la distribució de carregues en els panells d'enllumenat havent d'equilibrar les fases el màxim possible, indicant en els panells les variants als mateixos que s'hagin introduït durant la construcció.

Es mesuraran els nivells mitjans d'il·luminació a les diferents àrees, donant com valors mínims:

Ubicació	*Nivell d'il·luminació*
Andanes	300 lux
Cambres tècniques	300 lux
Vestíbuls	300 lux
Passadissos	300 lux
Escales peatonals	300 lux
Escales mecàniques	300 lux
Sanitaris	150 lux
Sortides d'emergència	300 lux
Vestuaris	150 lux
Cambra de neteja	150 lux
Dependències de personal	150 lux
Sales d'espera	150 lux
Magatzems	75 lux
Cambres de Ventilació	50 lux
Fossa sèptica	50 lux
Pou d'esgotament	50 lux
Túnel	50 lux

Es repartirà l'enllumenat com a mínim en quatre circuits (1 crític, 2 no crític i 1 de serè), per garantir una continuïtat regular d'il·luminació en totes les zones.

2.6.3. Característiques de l'enllumenat d'emergència

Els equips d'enllumenat d'emergència estaran previstos de una font d'Energia autònoma i individual per equip. Aquests equips estaran emmagatzemant energia. Les zones de passatge i de treball habitual de personal disposaran com a mínim de 2 (dues) línies independents. Les altres zones amb una línia o la pròpia de l'enllumenat serà suficient.

En tot cas s'ha de preveure que el manteniment d'aquest enllumenat es realitzarà amb hores de servei.

El número d'equips d'emergència deurà de ser capaç de mantenir els graus d'il·luminació estimat a cada zona durant dues hores (2h) com a mínim, tenint en compte la degradació periòdica que es produeix als equips amb les accions de manteniment i els factors de depreciació amb el pas del temps.

En aquest moments l'equip estàndard a FMB es el model NOVA 2N7S de DAISALUX amb 2 hores d'autonomia i 255 lux, tots amb carcassa estanca IP66 IK10.

Els graus d'il·luminació mínims en el eix dels passos d'evacuació mesurats a nivell de terra i amb una uniformitat del 40% i en el pitjor dels casos, seran els següents:

Ubicació	*Nivell d'il·luminació*
Andanes	5 lux
Vestíbuls	5 lux
Escales	5 lux
Sortides d'emergència	5 lux
Passadissos	5 lux
Dependències tècniques	5 lux
Cabina Cap d'Estació.	5 lux
Taquilla	5 lux
Resta de dependències	5 lux

2.6.4. Característiques de l'enllumenat de decoració

Aquest enllumenat està dissenyat per realçat aspectes estètics de l'arquitectura del local o per donar la llum adient a algun tipus d'obra d'art.

Sempre pertanyerà al circuits no commutats, i la seva il·luminació serà un afegit als mínims fixats que complirà l'enllumenat de servei de la zona. Es dissenyarà en tant circuits com estableixi la reglamentació, i les lluminàries podran ser amb làmpades de descàrrega. Es tindrà cura que els angles d'il·luminació no incideixin en el passatge i especialment s'evitarà la llum directe al motorista.

No es podran utilitzar llums de neon, segons reglamentació vigent. Les lluminàries de descarrega tindran protecció fusible individual. Les lluminàries tipus downlight o amb reflector de parabòlic, seran tancades, amb l'element de tancament o difusor amb subjecció per a evitar caigudes en el manteniment.

L'enllumenat de decoració disposarà d'un sistema de telecomandament d'apagada i encesa, lligat al del enllumenat de la zona on pertanyi.

2.6.5. Característiques de l'enllumenat de túnel

L'enllumenat de túnel és pot classificar en els següents tipus:

- Enllumenat de seguretat d'accés al túnel.
- Enllumenat de servei de túnel.
- Enllumenat d'emergència de túnel.
- Enllumenat de senyalització de refugis de túnel.
- Enllumenat focus d'agulla.
- Enllumenat de neteja en túnel.

➢ L'enllumenat de seguretat d'accés al túnel està constituït per lluminàries estanques de 1x36W (1x18W en L-1), reactància electrònica HF classe A0, color 84, IP65, IK08. S'instal·laran a tots els accessos al túnel des de l'estació, es fixaran pantalles a cada banda de la paret del túnel durant un recorregut d'uns 50 metres des de l'estació i es disposaran amb una inclinació de 15º enfocant al terra i una alçada de uns 60cm des del pla de via. La separació de cada lluminària s'incrementarà progressivament al llarg del recorregut segons plànol tipus de Metro.

Cada capcer s'alimentarà amb una línea dels circuits crítics de l'estació o amb criteri de la Direcció Facultativa de Metro i en estacions existents, es podrà alimentar da línia de presses de corrent de túnel.

➢ L'enllumenat de servei de túnel està constituït per lluminàries estanques de 1x36W (1x18W en L-1), balastre electrònic HF classe A0, color 84, IP 65 IK08, col·locades a portell en cada capcer des de la última pantalla de l'enllumenat de seguretat d'accés al túnel. La distància entre llumeneres de cada capcer és de 40 m i es col·locaran a una alçada de 1,80m (aprox.) sobre suports acer galvanitzar per separar-les de la paret.

Cada capcer s'alimenta de l'estació col·lateral en el sentit de la marxa del tren. Aquest enllumenat s'alimentarà d'una línia independent del Circuit Crític de l'estació i disposarà de telecomandament per l'encesa i la apagada des del centre de control local i CCM.

➢ L'enllumenat d'emergència de túnel està constituït pel mateix tipus de lluminàries estanca que l'enllumenat de servei, es col·locaran a portell en cada capcer, intercalades amb l'enllumenat de servei, des de la última pantalla de l'enllumenat de seguretat d'accés al túnel. La distància entre llumeneres de cada capcer és de 40 m i es col·locaran a una alçada de 1,80m (aprox.) sobre suports acer galvanitzar per separar-les de la paret.

Cada capcer s'alimenta de l'estació col·lateral en el sentit de la marxa del tren amb un nombre màxim de 12 pantalles per circuit. S'estendran els circuits necessaris i s'alimentaran d'una línia línies independents del circuit de SAI de l'estació i disposarà de telecomandament per l'encesa i la apagada des del centre de control local i CCM .

➢ Enllumenat de senyalització de refugis es fa amb lluminàries autoluminiscents, estàndard a FMB, tipus AS de 1x18 W llum negra color 73, amb reflector de superfície 1180 mm^2, segons norma UNE 23035-1-2-3 i DIN 67510-1-2-3, reflector de color groc verdós, temps d'il·luminància superior a 7,5h, vida del reflector 10 anys, i reforç reflectant visible a 150m, de superfície 376 cm^2, i rendiment a 10 anys de 200 cd-lu*m^2; índex de reflectància 365 a 5º, 337 a 30º i 281 a 40º, com mínim; es col·loca instal·lat en posició vertical a cada refugi, a la part exterior i es alimentat de la línia d'endolls que li correspon.

➢ L'enllumenat de focus d'agulla s'instal·larà sempre que existeixi un canvi de via o un punt crític per l'explotació al túnel. Es composarà de una pantalla estanca IP55 de 2x18W fixada amb una alçada d'un metre (aprox.) del pla de via i amb inclinació suficient per enfocar el punt mes crític de la via. Aquest enllumenat disposarà d'una línia directa dels circuits Crítics des de la cambra de Baixa Tensió, per tots els fucus existents a lo llarg del recorregut paral·lel al de l'enllumenat de servei de túnel.

➢ L' enllumenat de neteja en túnel, serà necessari en els espais definits pel departament de Neteja Imatge de Metro. Serà un sistema d'enllumenat de reforç, en paral·lel dels altres sistemes d'enllumenat existents al túnel i està pensat per condicionar els espais on s'estacionen trens, per poder neteixa-los.

Aquest tipus d'enllumenat s'alimentarà d'una línea independent des del QGDBT dels circuits crítics de l'estació i disposarà d'una sistema d'encesa independent de la resta d'enllumenats des de la cambra de Baixa Tensió. Es compondrà de pantalles estanques de 2x36W, balastre electrònic HF classe A0, color 84, IP 65 IK08, col·locades cada 2 metres de separació al lateral de tot el recorregut definit. S'instal·laran a una alçada de 3 metres (aprox.) sobre suports d'acer galvanitzar per separar-les de la paret.

CAPÍTOL 3 - FUNCIONALITAT DE LES INSTAL·LACIONS ELÈCTRIQUES I ELECTROMECÀNIQUES

3.1. INTRODUCCIÓ

L'objecte del present capítol és el de definir les instal·lacions necessàries pel funcionament de l'estació, tant des de les necessitats al servei del passatge com de les necessitats tècniques de l'explotació del Ferrocarril Metropolità de Barcelona.

També ho és la definició concreta de les condicions necessàries pels materials i equips, la realització, la manera de fer els amidaments, l'abonament de les diverses unitats d'obra i les proves i assaigs previs i de recepció a realitzar.

Tots els materials que s'utilitzen hauran de complir les condicions que s'estableixen en aquest Plec. Els esmentats materials hauran de ser examinats i assajats abans de la seva acceptació.

3.2. DEFINICIÓ DE LES INSTAL·LACIONS

Les obres bàsiques que comprèn el present capítol són les següents:

1. Instal·lacions d'enllaç per a la Xarxa Auxiliar de Companyia distribuïdora.
2. Construcció i equipament de la Cambra de Baixa Tensió.
3. SAI (Sistema d'Alimentació Ininterrompuda)
4. Enllumenat i presses de corrent.
5. Enllumenat d'accessos: banderola, cortina de llum exterior i rètols de senyalització.
6. Pous d'esgotament i fossa sèptica
7. Escales mecàniques i passadissos mòbils.
8. Aparells elevadors
9. Ventilació d'estació i túnel.
10. Equips de climatització de dependencies.
11. Telecontrol d'instal·lacions fixes.
12. Instal·lacions de protecció contraincendis.

3.2.1. Instal·lacions d'enllaç per a la Xarxa Auxiliar de Companyia

En l'accés mes proper a la Cambra de Baixa Tensió principal de cada estació, es deixaran dos armaris encastats, segons l'esquema adjunt, on s'allotjarà en un la CGP de Metro i en el segon armari s'instal·larà el equip de mesura de l'estació. En tots dos armaris es deixarà espai per un altre CGP i equip de mesura.

Independentment que l'estació necessiti alimentació auxiliar o disposi de doble anell de 6kV de la xarxa Metro, es deixaran els aquets espais condicionats.

L'armari per a la Caixa General de Protecció (CGP) es situarà a l'accés mes proper de la Cambra de Baixa Tensió principal de cada estació i es composarà de un armari encastat de com a mínim 1'35 m d'amplada, 2'30 m d'alçada i 0'45 m de fons amb dos portes metàl·liques de 0'60m d'amplada i 2mm de gruix, amb reixes inclinades de ventilació superiors i inferiors a cada porta i pany JIS unificat de la Companyia Elèctrica Distribuïdora. La porta estarà aixecada 0'30m del nivell de terra i disposarà d'un drenatge per evitar les acumulacions d'aigua dins. El sostre estarà impermeabilitzar per evitar filtracions d'aigua sobre els equips.

Aquest armari tindrà les perforacions de les mides adequades per que l'empresa distribuïdora connecti amb la CGP. Es deixaran encastats tres tubs reforçats (segons REBT) de 160 mm de diàmetre per connectar l'armari de CGP amb els d'equips de mesura.

S'haurà de deixar l'espai suficient per allotjar en un futur un altre CGP per altres serveis de l'estació que puguin sorgir.


L'armari d'equips de mesura de Companyia s'ubicarà preferiblement al costat de les CGP o en tot cas en la zona del vestíbul més proper, abans de la barrera Tarifaria. Es composarà d'un espai tancat o armari encastat de com a mínim 2'40 m d'amplada, 2'30 m d'alçada i 0'45 m de fons amb quatre portes metàl·liques de 0'60 m i 2 mm de gruix, amb reixes inclinades de ventilació superiors i inferiors a cada porta i pany JIS unificat de la Companyia Elèctrica distribuïdora. La porta estarà aixecada 0'30 m del nivell de terra i disposarà d'un drenatge per evitar les acumulacions d'aigua dins. El sostre estarà impermeabilitzar per evitar filtracions d'aigua sobre els equips.


L'equip de mesura de Metro serà electrònic i estarà dotat amb un comptador programable Actaris ACE SL 7000 o similar, amb programació per Triple tarifa B (Tipus 4), amb discriminació de dissabtes i festius.

Aquest armari tindrà les perforacions de les mides adequades per allotjar en un futur una centralització de 9 comptadors per a altres serveis de l'estació que puguin sorgir, fins a 250 A en total.


En cap cas els equips de mesura s'instal·laran a una alçada inferior de 0'50 metres des del nivell de terra.

Aquest espai estarà connectat per tres tubs reforçats de 160mm que vindran des de l'armari de CGP i uns altres 3 tubs de 160 mm que serviran de sortida a la derivació individual de Metro i les que en un futur pugui haver.

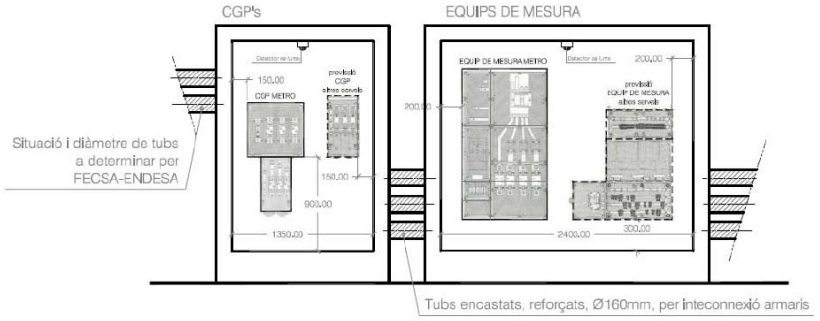

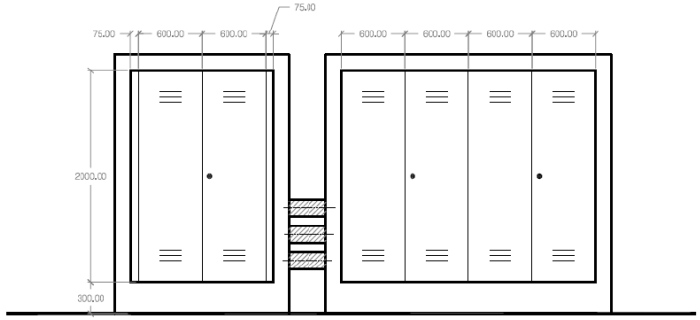

NOTA: Portes metal·liques, antivandaliques, 2mm de gruix, i pany amb clau normalitzada per companyia distribuidora
Ventilació superior i inferior a cadascuna de les fulles

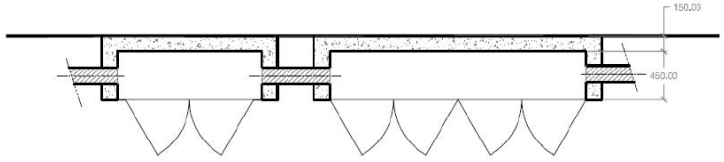

Tant l'armari de CGP com el dels equips de mesura s'acabarà de definir amb l'inspector de la Companyia Elèctrica distribuïdora i la Direcció Facultativa de Metro en el procés de replanteig, sempre tenint en compte com a mínimes les mesures exposades i en cap cas s'allotjaran instal·lacions alienes a aquestes funcions

3.2.2. Construcció i equipament de la Cambra de Baixa Tensió.

Cada estació disposarà d'una dependència principal destinada a centralitzar totes les proteccions elèctriques de Baixa Tensió i sistema de telecontrol d'Instal·lacions Fixes. En el cas de tenir dos vestíbuls i ser de nova construcció disposarà d'una Cambra de BT secundaria.

En aquesta dependència s'ubicaran els següents elements:

- QUADRE GENERAL DE DISTRIBUCIÓ DE BAIXA TENSIÓ.
- QUADRE DE DISTRIBUCIÓ AUXILIAR.
- TRAFOS 400/230V – 230/400V PER A L'ESCOMESA AUXILIAR.
- ARMARÍ DE CONTROL D'INSTAL·LACIONS FIXES (QBT).
- CAIXES SECCIONADORES DE POUS DE TERRES.
- DISPENSARI PER GUARDAR PLÀNOLS.
- TELÈFON INTERN I UN PUNT DE MEGAFONIA INTERNA.
- COMPORTES TALLAFOCS PER LA VENTILACIÓ.
- TERRA PERIMETRAL DE FERRAMENTA.
- DETECTORS D'INCENDIS.

Sempre que sigui possible es situarà al costat de la cambra de la estació transformadora amb un accés de comunicació entre les dues i tindrà unes dimensions mínimes de 6 m x 4 m.

L'accés al local es farà per l'andana o vestíbul, sense haver de baixar a la via. La porta serà metàl·lica RF-90 de dimensions mínimes de 1,20 m x 2,10 m (doble full) i s'obrirà cap a l'exterior, amb pany de clau unificada de Metro i barra antipàtic a l'interior. Estarà disposada de forma que permeti la sortida dels elements del seu interior fàcilment. La porta de comunicació amb la cambra de la estació transformadora serà igualment metàl·lica RF-90 i amb pany normalitzat de Metro per a cambres d'Alta Tensió.

En un lateral del local hi anirà una banqueta d'obra de fàbrica de 15 cm d'alçada i amb la longitud necessària per col·locar a sobre de la mateixa el quadre de distribució general. La

banqueta estarà comunicada amb l'estació transformadora a fi de comunicar-se amb els transformadors. Les canalitzacions quedaran segellades amb material resistent al foc, tal i com s'indica a la normativa vigent.

- Es disposarà de la ventilació (actuant com extracció) suficient per evacuar els despreniments de calor que generin els equips elèctrics instal·lats en el local i es controlarà a través d'una sonda de temperatura amb regulació.
- S'haurà de construir un fals sostre, amb canalització i desguàs, per a l'evacuació de les possibles filtracions d'aigua.
- En cap cas es deixarà, instal·lacions en servei o fora de servei, d'aigua sanitària, calefacció o altres que no corresponguin pròpiament amb les funcions del la Cambra de Baixa Tensió.
- Totes les parets del local, així com la banqueta, aniran amb un material de fàcil neteja.
- Tot l'aparellatge elèctric i tots els elements metàl·lics de la instal·lació es connectaran a la xarxa de terres general per a baixa tensió de l'estació, a fi d'aconseguir una bona xarxa equipotencial.

  Per aquesta funció s'estendrà un conductor de coure nu, per tot el perímetre de la cambra, on s'aniran connectant directament tots els farratges i els elements metàl·lics existents a la cambra. En cap cas es connectaran els elements en sèrie.
- A la cambra es posaran endolls i les lluminàries necessàries per donar un nivell lumínic de 300 lux per al seu manteniment. Aquestes lluminàries aniran connectades a l'enllumenat normal de dependencies Tècniques (circuit Crític) excepte una d'elles que anirà al de serè. Tota la instal·lació del local haurà de complir el Reglament Electrotècnic de Baixa Tensió vigent i les seves instruccions complementàries.

Cada cambra de BT disposarà d'una barra de terra perimetral per connectar tots aquells aparells que ho requereixin. Aquesta barra serà de coure de 50 mm^2 de secció (20x2'5 mm) amb previsió de ser connectada a la xarxa general de terres de BT mitjançant coure de 95 mm^2 d'aïllament verd-i-groc per a la seva identificació. En tot cas, es podrà utilitzar cable rígid de 50mm^2 de secció sempre que es faci un llaç tancat.

Totes les parts del quadre que no portin corrent es posaran a terra connectant-les a la barra general, mitjançant trenes flexibles de secció no inferior a 4 mm^2, i aquesta a la xarxa de terres per a ferramenta de CT i BT.

3.2.2.1. Tipus de circuits d'alimentació

A l'estació es disposa d'un quadre de distribució pels consums existents, amb els sistemes de commutació necessaris per a la seva pròpia alimentació, bé de l'escomesa de Metro, bé de l'escomesa Auxiliar.

Com a norma general, sempre es tindrà en compte com a primera preferència serà alimentar tos els circuits amb la Xarxa de Metro.

Segons les línies d'alimentació es distingiran els següents circuits;

- CIRCUITS CRÍTICS: Aquests consums estan connectats a la sortida d'una commutació automàtica que selecciona entre dos alimentacions independents, alimentació de Metro ó alimentació Auxiliar de companyia externa, amb l'objectiu de minimitzar la falta de tensió en aquests. Qualsevol ampliació d'aquests circuits implica l'ampliació de potència en el contracte de la xarxa auxiliar. D'aquests circuits s'alimentarà el Sistema d'Alimentació Ininterrompuda (SAI) per serveis d'emergència de l'estació.

- CIRCUITS NO CRÍTICS: Aquestos consums estan connectats únicament amb l'alimentació de la xarxa de Metro.

- CIRCUIT DE SERÈ: Els consums connectats al circuit de Serè estan alimentats únicament de la xarxa Auxiliar de la companyia externa i al igual que els circuits Crítics, l'ampliació d'aquest circuits impliquen l'ampliació de potència en el contracte de la xarxa auxiliar.

  Aquest circuit alimentarà bàsicament l'enllumenat, i garantirà un mínim d'il·luminació durant el temps que triga la commutació en canviar d'una xarxa a un altra.

També s'han dissenyat les línies d'alimentació dels equips previstos pels sistemes d'enllumenat i força.

Els diferents consums de l'estació estaran distribuïts de la següent forma:

XARXA AUXILIAR	XARXA DE METRO			
2A- SERÈ (230V)	2C- CRÍTIC (230V)	3C- CRÍTIC (400V)	2NC- NO CRÍTIC (230V)	3NC- NO CRÍTIC (400V)
Enllumenat Normal: • Vestíbul 0 (1/4) • Vestíbul 1 (1/4) • Andana Via 1 (1/4) • Andana Via 2 (1/4) **Commutació Cambra d'Enclavaments i Senyals** **Serveis Auxiliars de Subcentral**	**Alimentació General de SAI.** **Enllumenat Normal**: • Vestíbul 0 (2/4) • Vestíbul 1 (2/4) • Andana Via 1 (2/4) • Andana Via 2 (2/4) **Enllumenat Emergència:** • Vestíbul 0 • Vestíbul 1 • Andana via 1 • Andana via 2 **Enllumenat Dependències** **Enllumenat Dependències Tècniques** **Enllumenat Passamans escales mecàniques.** **Enllumenat de servei de Túnel** **Enllumenat de seguretat d'accés a túnel** **Enllumenat de neteja en túnel.** **Enllumenat focus d'agulla túnel** **Endolls de Túnel** **Endolls Dependències Tècniques**	**Pou d'Esgotament.** • Pou 1 • Pou 2 **Ascensors Elèctrics:** • Ascensor 1 • Ascensor 2	**Enllumenat Normal:** • Vestíbul 0 (3/4) • Vestíbul 0 (4/4) • Vestíbul 1 (3/4) • Vestíbul 1 (4/4) • Andana Via 1 (3/4) • Andana Via 1 (4/4) • Andana Via 2 (3/4) • Andana Via 2 (4/4) **Endolls Andana:** • Vestíbul 0 • Vestíbul 1 • Andana Via 1 • Andana Via 2 **Endolls Dependències** **Quadre Concessionaris** **Aire Condicionat Centre de Control.** **Enllumenat Decoratiu.** **Serveis Auxiliars de GSM.** **Sotsquadre Sala de descans d'explotació.** **Sotsquadre despatx Cap de Zona.**	**Ventilació Túnel** **Ventilació Estació** **Escales mecàniques** • Escala 1 • Escala 2 **Ascensors oleodinàmics** • Ascensor 1 • Ascensor 2 **Fossa Sèptica**

	Serveis Auxiliars Centre de Control. **Serveis Cambra Auxiliar de Comunicacions** **Màquines de Peatge (Crític)** • Vestíbul 1 • Vestíbul 2 **Màquines de Peatge (SAI)** • Vestíbul 1 • Vestíbul 2 **Expenedores de Bitllets:** • Vestíbul 0 (DA 1) • Vestíbul 0 (DA 2) • Vestíbul 1 (DA 1) • Vestíbul 1 (DA 2)			
* NOTA: S'identifiquen subratllats els circuits amb cable tipus FIRS.				

XARXA AUXILIAR	XARXA DE METRO			
2A- SERÉ (230V)	2C- CRÍTIC (230V)	3C- NO CRÍTIC (400V)	2NC- NO CRÍTIC (230V)	3NC- NO CRÍTIC (400V)
	Serveis Auxiliars Cambres MT / BT **Serveis Cambra Comunicacions** **Serveis Auxiliars Seccionadors.** **Maniobra Ventilació i Bombes.** **Font d'alimentació Telecomandament enllumenat.** **Alimentació Equips de mesura i qualitat d'energia.** **Aire Condicionat Comunicacions** **Centraleta de detecció d'incendis.** **Pou d'esgotament** **Sistema d'Extinció d'Incendis.** **Càmeres i monitors motorista**			
* NOTA: S'identifiquen subratllats els circuits amb cable tipus FIRS				

3.2.2.2. Quadre General de Distribució de Baixa Tensió

Els Quadre General de Distribució de Baixa Tensió (QGDBT) s'instal·larà a l'interior de les cambres de Baixa Tensió, juntament amb els altres quadres elèctrics. Aquests quadres seran formats amb plafons, units lateralment, completament tancats a prova de degoteig i pols, amb la rigidesa necessària per a suportar, sense cap mena de dany, els esforços que es puguin produir al transport, maneig, instal·lació i funcionament. La protecció serà IP 547.

Cadascun del plafons serà format per una armadura de planxa d'acer, de gruix no inferior a 2 mm, a l'interior del que s'allotjaran els elements necessaris, sobre una placa de muntatge o perfils, portaran clau frontal i sistema de tanca adequat en forma de maneta giratòria i portes darreres amb sistema de tanca per cargols per a facilitar el seu manteniment.

Cada armari contindrà nomes elements d'un circuit i d'una tensió, en cap cas es mesclaran proteccions o borns de diferents circuit o tensions.

En cada Cambra de Baixa Tensió, ja sigui principal o secundaria, es disposarà d'un armari igual al existents per allotjar el PLC, la font d'alimentació i els borns de connexió necessaris, per senyalitzar l'estat de les proteccions i telecomandar des del Centre de Control Local i CCM.

Quan s'agrupin armaris de diferents circuits o tensions quedin, s'instal·larà una protecció mecànica i aïllant entre ells.

En número d'armaris a instal·lar, es dimensionaran amb una previsió d'ampliació del 50% en lo que respecta al número de circuits de sortida.

Les portes descansaran sobre frontisses construïdes de forma que la porta no pugui despenjar-se o distorsionar-se.

S'ha de preveure a la part interior d'una de les portes, un allotjament adequat per contenir un esquema del propi quadre, per facilitar posteriors revisions o reparacions. Tota l'estructura i planxa d'acer estarà protegida interior i exteriorment, amb pintura epoxi-polièster, color gris RAL 7032 texturitzada.

El quadre estarà preparat per distribució trifàsica a 400V incorporant els següents elements:

- Commutació automàtica amb enclavament electromecànic entre els contactors d'entrada de les escomeses de Metro i escomesa auxiliar pels quadres d'alimentació dels circuits bàsics i senyalització.
- L'embarrat serà de coure electrolític i tindrà una capacitat del 150% de la intensitat nominal prevista i estarà completament aïllat, amb material antihogroscòpic, amb propietats de resistència al foc i autoextingible. Igualment els suports de les barres,

seran antihigroscòpics , de manera que puguin aïllar ells mateixos, les barres a tota tensió, sense considerar el seu aïllament.

La composició de l'embarrat serà: Tres fases + Terra. Aquestes barres estaran preparades per suportar, sense cap mena de dany, les intensitats de curt circuit simètriques de 40 kA (valor eficaç) ó 150kA tipus impuls.

Totes les zones d'unió amb contacte elèctric seran argentades.

Aigües a vall de cada interruptor general de cada circuit (Auxiliar, 230V- Crític, 230V- No Crític, 400V- Crític, 400V- No Crític), s'instal·larà una protecció de sobretensions igual que les existents en les estacions col·laterals (Phoenix Contact, ref. VAL-CP-3C-350/O) o la especificada per la Direcció Facultativa de Metro.

La part d'entrada de fases actives, estarà protegida per fusibles de la mateixa marca o els recomanats pel fabricant i connectada directament al embarrat. La sortida de descarrega es connectarà al embarrat de BT del mateix armari de distribució.

Les derivacions als diferents circuits es faran individualment des de les barres d'agrupament de circuits.

El conjunt de sortides de baixa tensió s'agruparan en dos blocs anomenats consums bàsics i no bàsics segons la funció de cadascuna de les sortides tal i com són representades a l'esquema unifilar corresponent.

El tipus de protecció i comandament previst per les diferents sortides, com es pot veure al anteriorment esmentat esquema unifilar, pot ser bàsicament de les diferents maneres:

- Interruptor magnetotèrmic més interruptor diferencial i contactor.
- Interruptor magnetotèrmic més interruptor diferencial.

Totes les proteccions seran de la mateixa marca que les existents, per garantir una bona selectivitat.

Com a referència es mencionen alguns models comercials de proteccions que compleixes les característiques esmentades en aquest document:

Ubicació	*Marca existent*	*Corrent Nominal*	*Model.*	*Corba de dispar*
Línia 1	ABB	In ≤ 36A	S280	B, C, D, K, KM.
		In > 36A	Tmax T2-N	Única
Línia 2 Línia 3 Línia 4 Línia 11	Schneider Electric	In ≤ 36A	C60L	B, C, Z, MA.
		In > 36A	NG125L	B, C, D.
Línia 5	General Electric	In ≤ 36A	Elfa Plus 'EP250'	B, C.
		In > 36A	FDL 63 –LTMD FDL 160- LTMD	Única

En cas de sortides amb contactors o telerruptors, aquests disposaran dels contactes auxiliars necessaris pel comandament a distància des del quadre de comandament instal·lat a la cabina del Cap d'Estació i des del lloc central.

Cada sortida tindrà ubicació òptica lluminosa en el frontis del quadre, de connexió i desconnexió.

El comandament d'interruptors serà exterior.

Tots el circuits s'identificaran mitjançant plaques o rètols de material laminat negre, amb les lletres gravades em blanc, i aniran subjectes a la porta del quadre mitjançant dos petits reblons.

En cas necessari als laterals del quadres es disposarà d'extractors de prou capacitat per evitar una elevació de la temperatura a l'interior.

En els quadres d'entrada dels circuits de cada cambra de Baixa Tensió, ja sigui principal o secundària, es disposarà d'equips de mesura i qualitat d'energia pels seus respectius embarrats:

- Cable FTP categoria mínima 5e per a comunicació dels equips de mesura XARXA MODBUS.

- Transformadors d'intensitat adequats a les intensitats de cada sortida i al diàmetres dels conductors. Els toroïdals seran de classe 0,5. Inclourà suportaria apropiada dins del quadre i petits materials per la seva instal·lació.
- Les centrals de mesura avançada Power Meter PM850 necessàries amb anàlisis d'harmònics fins ordre 65, captura d'onda i memòria 800 kb no volàtil, tal que permet el registre configurable de paràmetres amb informació crítica, incloent registre de consums, alarmes, espectre d'harmònics en tensió i intensitat i captures d'onda, avaluació norma qualitat onda EN50160. Mecanització, connexió i instal·lació en QGBT. Inclourà bornes seccionables de tensió i curt circuitables per a corrents, fusibles de protecció per analitzadors.
- Una passarel·la per estació ETHERNET EGX100 amb port per a 32 dispositius Modbus amb alimentació auxiliar 24 Vcc. Mecanització, connexió i instal·lació al quart de comunicacions. Connexió a xarxa mitjançant latiguillo RJ45.

Els circuits que deuran estar monitoritzats per l'analitzador de xarxa seran: 230V- Crític, 230V- No Crític, 400V- Crític, 400V- No Crític, Alimentació General d'Auxiliar i Secundari trafo Auxiliar.

Aquets equips de Mesura s'alimentaran d'un circuit de crític.

Els borns de connexió pels diferents circuits seran de grandària adequada al tipus de cable i de sobrera resistència i conductibilitat elèctrica i estaran ubicats en la part inferior de cada armari.

Cada armari disposarà de dos embarrats de terra calculats com a mínim pels valors de Corrent de curt circuit esmentats, un embarrat aïllat de l'estructura on es connectarà el terra dels receptors i diferents circuits distribuïts fora de l'armari i un embarrat sense aïllar en el que es donarà continuïtat als farratges del propi armari.

Tots els elements de protecció o seccionament hauran de tenir entre ells la separació necessària que permeti la revisió o substitució de qualsevol element.

Petit material pel connexionat, canals de pas de cables, etc... per aconseguir un bon acabat.

3.2.2.3. *Transformadors de potència d'aïllament sec*

Tots els transformadors elèctrics instal·lats a la xarxa de Metro, compliran les característiques següents:

➢ POTÈNCIA PN.

Les potències assenyalades són nominals, producte de la intensitat i tensió nominals per l'arrel de 3, a la freqüència nominal i referides a la pressa principal del transformador.

Les pèrdues en buit Po són mesurades amb el transformador en buit i a tensió i freqüències nominals.

Les pèrdues en càrrega Pk són mesurades amb el transformador en curtcircuit i amb corrent nominal a la pressa principal.

La tensió de curtcircuit Uk es garantirà pel corrent nominal i referida a la tensió nominal.

➢ RESISTÈNCIA ALS CURT CIRCUITS

Els transformadors resistiran perfectament els curtcircuits tant des del punt de vista mecànic com tèrmic. Durada del curtcircuit admissibles segons CEI i UDE.

a) Dos segons si el valor eficaç simètric de la intensitat de curt circuit és més gran a 20 vegades el corrent nominal (Uk < 0 5%).

b) Tres segons si el valor eficaç simètric de la intensitat de curtcircuit és més petita o igual a 20 vegades el corrent nominal (Uk >= 5%)

➢ ESCALFAMENT

Les Temperatures finals resultants en servei continu i a càrrega nominal, corresponen als d'aïllament classe F (màxim 150 ºC).

➢ LLOC D'INSTAL·LACIÓ

Muntatge a l'interior de la cambra B.T. Es important parar atenció als problemes de ventilació. Cada kW de pèrdues exigeix un cabal d'aire de 3.5 m3/minut, que correspon a un escalfament de l'aire de 14o. Per aquest motiu s'ha considerat la col·locació d'un sistema de ventilació forçosa del local. Aquesta deurà de parar automàticament al ser detectada qualsevol augment de temperatura, mitjançant un termòstat ambiental col·locat en l'interior de la BT.

➢ DIMENSIONS

Les dimensions màximes dels transformadors secs de Baixa Tensió instal·lats a les estacions existents, seran les recollides a la taula adjunta.

	DIMENSIONS MÀXIMES (mm)			
Potència (kVA)	**Llargada (mm)**	**Fons (mm)**	**Alçada (mm)**	**Pes (kg)**
31,5	760	430	700	186
40	760	430	700	222
50	760	430	800	313
63	860	490	950	383
80	860	490	950	421
100	860	490	950	470
125	960	570	1232	516
160	1090	630	1232	670
200	1090	630	1400	727

Característiques

- Tipus ..... Sec amb enrotllaments separats impregnats amb resina.
- Debanats de coure esmaltat classe H
- Servei ..... Continu
- Aplicació ..... Força i enllumenat auxiliar
- Refrigeració ..... Aire amb circulació natural
- Nombre de fases 3
- Freqüència nominal ..... 50 Hz
- Tensió d'aïllament ..... 2500 V
- Rígides dielèctrica..... 4000 V
- Escalfament mitjançant enrotllaments:
  - primari ..... 80 ºC
  - secundari ..... 100 ºC
- Potència nominal ..... 60 kVA
- Tensions nominals:
  - enrotllament primari ..... 400 V
  - enrotllament secundari ..... 230 V
- Neutre ..... Accessible
- Sobretensió admissible
  - amb la càrrega nominal ..... +10 %
- Grup de connexió ..... DyN 11
- Sense rodes
- Protecció IP23

3.2.3. SAI (Sistema d'Alimentació Ininterrompuda)

3.2.3.1. Cambra del SAI general d'estació

Conforme als criteris de TMB no s'instal·laran els SAIs generals a les cambres de Baixa Tensió, definint-se una nova dependència tècnica a les estacions, la Cambra del SAI general.

Aquesta dependència disposarà d'una ventilació conforme la norma EN 50272-2 que regula la renovació d'aire en les sales on s'instal·len bateries.

Les dimensions mínimes seran com a mínim les esposades en les fitxes tècniques de Dependencies de TMB i disposaran del mateixos criteris de protecció, aïllament i impermeabilització que les cambres de Baixa Tensió.

Allà on no sigui possible trobar una dependència lliure es construirà una nova cambra amb les seves instal·lacions auxiliars i els requeriments necessaris per a una sala tècnica:

- Instal·lació elèctrica: enllumenat de serè, enllumenat de crític, enllumenat d'emergència i punt de força.
- Instal·lació de punt de veu i dades.
- Instal·lació de Control de Presència, dotant la sala amb electroimants, contacte magnètic, premadors, lector de proximitat, fonts d'alimentació, interfície de control d'accessos per a quatre lectors, etc...
- Instal·lació d'equipament de climatització: dotant la sala d'un equip d'aire condicionat amb sistema inverter, amb una potència frigorífica que vagi des de 2Kw fins als 5,20Kw de potència frigorífica.
- Instal·lació de seguretat Contra Incendis

Respecte a la construcció de les noves cambres tècniques de SAI, s'haurà de verificar la capacitat resistent de la llosa existent davant la sobrecàrrega d'ús que se li donarà degut a la

futura instal·lació dels nous equipaments de SAI: l'armari de SAI pròpiament dit i la bancada de bateries, que aproximadament generaran una sobrecàrrega d'uns 360 kg el primer i uns 442 kg el segon.

En funció de les característiques dels forjats, es defineixen dos tipus d'actuacions:

- Construcció d'una nova llosa sobre el forjat existent que tindrà la mateixa superfície que la cambra de SAI i que permetrà la distribució de la sobrecàrrega dels nous equipaments cap al forjat, evitant càrregues puntuals superiors a la seva capacitat.
- Estudi de la solució constructiva mes adient i posterior execució d'un reforç del forjat en les estacions que així ho requereixen, en el cas que es detecti que la seva sobrecàrrega de disseny no es suficient per suportar el pes dels nous equipaments per m² de superfície.

3.2.3.2. Instal·lació SAI general d'estació.

El SAI general substituirà als actuals equips SAI i les seves bateries associades, de les Cambres de Comunicacions, per l'alimentació de tots els consums SAI de l'estació (equips de comunicacions, autòmats de control, electrònica dels equips de peatge, equips de control d'accessos i en general els equips dels sistemes de seguretat).


Aquest equip, que s'alimentarà des del QGBT (circuit crític) i donarà servei al Quadre General SAI, tindrà les següents característiques:

- Equip SAI Sèrie Masterys IP per a una potència trifàsica sense neutre a 230 V i autonomia 60 minuts per un consum segons la càrrega de serveis.
- Doble alimentació trifàsica 230 V sense neutre (servei + by-pass)
- Transformador d'aïllament galvànic integrat a l'entrada 3x230/3x400V
- Equip rectificador a IGBT (amb THDI < 3% al 70% de la càrrega – cos φ > 0.6)
- Ondulador :
  - Potència : segons consums (factor de potència = 0.8)
  - Tensió : 230 V trifàsic s/n
  - Freqüència : 50 Hz
  - Tecnologia : transistors IGBT – modulació alta freqüència
  - Factor de pic admissible : fins 3
  - Sobrecàrrega: 125% durant 10 minuts i 150% durant 1 minut.

- Un circuit by-pass automàtic (commutador estàtic)
- By-pass manual extern de manteniment, amb commutació sense pas per zero
- Visualitzador gràfic avançat pel total control del sistema
- Muntat damunt rodes per a facilitar la seva manipulació
- *Sistema Always-on mode,* amb el que la càrrega pot ser alimentada per la xarxa auxiliar i el SAI s'encarrega de supervisar i corregir els rebutjos d'harmònics produïts generalment per distorsió de les càrregues. L'inversor garanteix automàticament l'ona sinusoïdal d'entrada, assegurant la qualitat de la xarxa i contribuint així a l'estalvi dels costos energètics.
- Tarjeta per software de control i supervisió del sistema (NetVision).
- Paquet software de supervisió i control NetVision.
- Interfaz sèrie RS232/RS485, 2 slots per a plaques comunicació, Interfaz ADC contactes lliures potencial.

Dimensions i pes armari SAI:

Amplada:.....444 mm
Alçada:.....1400 mm
Profunditat:.....795 mm
Pes:.....360 kg

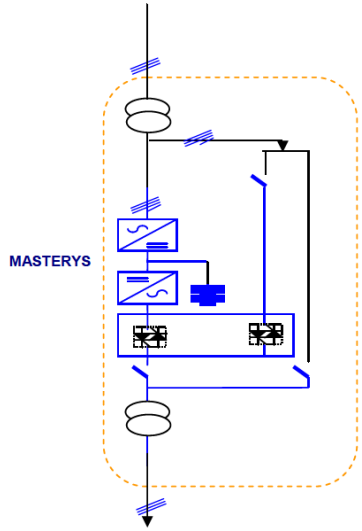

Per assegurar l'autonomia de 60' s'instal·laran unes bateries de llarga vida (10-12 anys) i sense manteniment, de 12 V i 26 Ah, muntades sobre bancada metàl·lica a efectes de no superar una sobrecàrrega de 400 kg/m². S'instal·larà també un quadre de seccionadors per les bateries.

3.2.3.3. Quadre general SAI.


S'instal·larà un nou Quadre general que, alimentat des del nou SAI general de l'estació, donarà servei als següents consums:

- Quadre SAI de la C. Comunicacions Principal
- Quadre SAI de la noves C. Comunicacions Principals.
- Quadre SAI de la Cabina de Gestió d'Estació (CGE) – Peatge vestíbul 0 / Cambra de Comunicacions Auxiliars (en el seu cas) del vestíbul principal
- Quadre SAI de la C. Comunicacions Auxiliars del vestíbul remot (en estacions amb vestíbul remot) - Peatge de vestíbul 1 (en les estacions amb vestíbul secundari).
- PLC del QGBT, a la Cambra BT
- PLC de la Cambra MT
- PLCs dels ascensors
- Sistema de gestió de càrregues del SAI.
- Enllumenat de refugis de túnel
- Enllumenat d'emergència de túnel (12 receptors com a màxim per circuit)
- Portes automàtiques d'andana.

En la sortida del Quadre de distribució de SAI s'instal·larà un equip de mesura i Qualitat d'energia Power Meter PM850 i es connectarà al bus de les altres centrals de mesua del QGDBT.

En tot cas es verificarà que el disseny dels interruptors automàtics, tant d'entrada com de sortida, asseguren que la corba de treball de la protecció tingui una Intensitat de curt circuit (I_{cc}) de dispar, inferior a la suportada per l'equip per tal que quedi protegit.

3.2.3.4. Distribució i subquadres NMO's

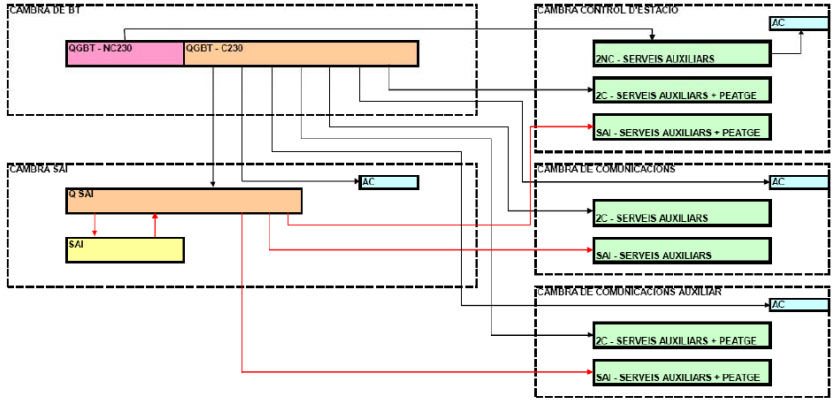

3.2.3.5. Sistema de gestió de càrregues del SAI.

Es dotarà a aquest quadre d'un sistema de gestió de càrregues equipat amb un contactor mecànic de seguretat, de manera que, amb l'estació alimentada de SAI, es desconnecti de forma ordenada les alimentacions als quadres de peatge.

Per això, el SAI estarà configurat per tal de poder enviar, via la xarxa ethernet de l'estació, un missatge via protocol TCP/IP a les targetes integradores de cada pas (TI) per que realitzin un tancament ordenat. Un cop fet això, el sistema de gestió desconnectarà la línia (o línies si hi ha més d'un vestíbul) d'alimentació al Quadre de Peatge SAI (o quadres) actuant contra el seu contactor.

Un cop retornada l'alimentació "normal" a l'estació, i després d'un període de temps a determinar, el sistema de gestió del SAI via el software de supervisió Net vision d'estació tornarà a connectar les línies d'alimentació als Quadres de Peatge SAI. Serà llavors el software qui tornarà a iniciar les TI.

PER A UNA INFORMACIÓ MÉS DETALLADA DE LA INSTAL·LACIÓ DEL SAI GENERAL D'ESTACIÓ, CONSULTAR EL *PLEC DE PRESCRIPCIONS TÈCNIQUES DE SAI GENERAL D'ESTACIONS DE TMB* VIGENT.

3.2.4. Enllumenat i presses de corrent

3.2.4.1. Enllumenat d'estació

L'estació disposarà dels següents tipus d'enllumenat:

- Normal (3 sectors de llum de 25% cadascun)
- Serè (1 sector de llum del 25%)
- Emergència
- Decoració (opcional)

El nivell lumínic mínim a obtenir a una estació amb els diferents tipus d'enllumenat són els següents:

Andanes	300 lx
Escales a passadissos (manuals i mecàniques)	250 lx
Vestíbuls	200 lx
Passadissos	200 lx
Cambres de màquines per aparells elevadors	200 lx
Sanitaris i cambra de neteja	150 lx
Dependències pel personal	150 lx
Cambres tècniques (BT, CT, Secc., Senyalit.)	300 lx
Dependències diverses de l'estació	75 lx
Altres cambres (ventilacions, pous esgotament)	50 lx
Túnel (a nivell de carril)	50 lx
Llum d'emergència a espais pel passatge (nivell mig)	5 lx
Llum d'emergència a les cambres tècniques (nivell mig)	5 lx
Llum d'emergència a dependències (nivell mig)	5 lx
Llum d'emergència a túnel (nivell mig)	5 lx

En l'estudi lumínic detallat per aconseguir els nivells desitjats, cal tenir en compte especialment els coeficients de local i de manteniment (un 20% superior).

La il·luminació de l'estació tindrà en compte les especificacions recollides sobre la matèria en el capítol relatiu a accessibilitat.

3.2.4.1.1. Enllumenat normal

L'enllumenat normal alimentarà, bàsicament, tots els espais de l'estació, tant els destinats al passatge com les cambres d'ordre tècnic (andanes, vestíbuls, passadissos, dependències, sanitaris, cambres tècniques, etc.). També alimentarà l'enllumenat de túnel i les dependències associades a ell. Es alimentat de xarxa commutada i no pot ser efectuat amb làmpades amb retard de reencesa.

En tot aquest tipus d'enllumenat, es preveurà un sistema d'encesa i tancament de llum a nivell local, automatitzat o remot segons les necessitats.

Estarà format per 3 sectors de llum independents distribuïts intercaladament, cadascun amb un 25 % de la potencia total, de tal forma que un sector proporcioni el 25% de nivell lumínic en qualsevol punt de l'estació.

Bàsicament ha de ser efectuat per lluminàries amb làmpada fluorescent amb el grau de protecció adient a cada espai.

Els receptors d'enllumenat aniran equipats amb reactàncies electròniques Classe A0 (HF) del tipus OSRAM de lux o TRIDONIC i disposaran de fluorescents o bombetes de baix consum d'alt rendiment amb un mínim de 12.000h de vida útil i una depreciació del 10%, complint totes les especificacions del apartat "Receptors d'enllumenat" d'aquest document.

S'ha tingut en compte en el disseny el muntatge de les lluminàries a fi de facilitat el manteniment posterior. Cada lluminària ha de disposar de tallacircuits fusible.

3.2.4.1.2. Enllumenat serè

L'enllumenat de serè està repartit uniformement entre l'enllumenat normal en els espais destinats al passatge, i ha de ser aproximadament un 25% del total (incrementant-lo, on calgui, a fi de que hi hagi continuïtat i uniformitat d'enllumenat, especialment en passadissos).

Es alimentat, únicament, pel subministrament de reserva. El tipus de lluminària i làmpada serà idèntic a l'enllumenat normal, de manera que queda dissimulat en servei normal.

Han de disposar d'una lluminària de serè, a més, les cambres de baixa tensió, comunicacions, senyalització, centre de transformació, Seccionadors i cabina cap d'estació. Cada lluminària ha de disposar de tallacircuits fusible.

3.2.4.1.3. Enllumenat de decoració

Es denomina enllumenat de decoració a aquell enllumenat destinat a destacar especialment determinades parts del disseny de l'estació i els rètols de senyalització i informació (direcció de les línies, etc.).

Aquest tipus d'enllumenat, disposarà d'un sistema d'encesa i tancament de llum lligat al de l'enllumenat normal o automatitzat segons les necessitats.

Aquest enllumenat està alimentat l'enllumenat no commutat amb una sortida directe del QGDBT i pot ser efectuat amb làmpades amb retard de reencesa, però en cap cas amb enllumenat que utilitza Alta Tensió pel seu funcionament..

L'enllumenat de decoració no es tindrà en compte amb els càlculs lumínics de cada zona. Quan l'enllumenat de decoració estigui apagat el nivell lumínic que ha de quedar a l'estació es:

- 300 lx a l'andana.
- 200 lx als vestíbuls.

Es tindrà cura, especialment, del muntatge de les lluminàries a fi de facilitar el manteniment (neteja i canvi de làmpades) i preveure el vandalisme (accessoris necessaris per a la protecció de les lluminàries).

Cada lluminària ha de disposar de tallacircuits fusible.

3.2.4.1.4. Enllumenat d'emergència i senyalització

L'estació ha de disposar d'enllumenat d'emergència i senyalització en tots els espais destinats al passatge i, a més, en les cambres tècniques i del personal necessàries pel funcionament de l'estació.

Bàsicament són les següents:

- Andanes, vestíbuls, accessos, passadissos d'enllaç.
- Cabina cap d'estació, sanitaris, cambres tècniques.
- Dependències del personal i sanitaris.

El nivell lumínic a l'eix del camí d'evacuació serà de 5 Lux en els espais destinats al passatge, de 5 lux en les dependències del personal i a les cambres tècniques. Cal efectuar l'estudi lumínic detallat per aconseguir el nivell desitjat en cada cas, i complir el que disposi la reglamentació vigent. A més, els equips s'han de disposar de manera que indiquin amb continuïtat el camí de sortida en cas d'emergència, especialment en passadissos.

Aquest enllumenat s'obtindrà amb equips autònoms amb una autonomia mínima de 2 hores.

Els equips dels espais destinats al públic seran del tipus fluorescent. En els espais on l'alçada de muntatge sigui baixa, especialment passadissos (< 2,50m) estaran integrats en l'enllumenat ambiental o be protegits amb doble carcassa.

Els equips de les cambres tècniques i dependències poden ser amb làmpades incandescents o fluorescents.

3.2.4.1.5. Enllumenat a sortides d'emergència

L'enllumenat de les sortides d'emergència es tractarà amb el procés de replanteig amb la Direcció Facultativa de Metro del departament de Baixa Tensió i Seguretat Civil.

3.2.4.2. Enllumenat de Túnel.

La il·luminació del Túnel el compondran cinc sistemes d'enllumenat, cascun per realitzar una tasca diferent: enllumenat de seguretat d'accés al túnel, enllumenat de servei de túnel, enllumenat emergència de túnel, enllumenat de senyalització de refugis de túnel, enllumenat de focus d'agulla i enllumenat de neteja en túnel.

L'enllumenat de túnel s'efectuarà amb Pantalles florescents estanques en cada capcer. Cada estació alimentarà completament un capcer de cada costat fins l'altra estació.

Les lluminàries es fixaran amb suports d'acer galvanitzat i tacs químics, quedant la lluminària lleugerament retirada de la paret, tot axó per tal d'evitar la corrosió del material.

En casos de coincidir amb una filtració o algú altre element ja instal·lat i de dificultós trasllat, el punt de llum es desplaçarà el necessari.

L'alçada serà tal que permet treballar amb facilitat durant el muntatge i manteniment (1,2m – 2,0m aprox.) i es mirarà de no destorbar mai el gàlib de pas de tren. Caldrà tenir especial atenció a no interferir amb l'estrep dels vagons. Preferiblement les lluminàries s'instal·laran a una altura inferior a la del estrep del vehicle que es tomarà com referència. Quan no sigui possible s'instal·laran a una altura immediatament per amunt a la del estrep del vehicle (aproximadament 15 cm amunt de la altura de la andana).

Per realitzar les entrades en les pantalles i les caixes s'utilitzaran els accessoris corresponents per garantir el nivell d'estanqueïtat IP55 i la perforació de les caixes de derivació i pantalles es realitzaran preferentment per la part de sotal i mai per la part de dalt amb la finalitat d'impermeabilitzar les caixes en cas de produir-se reixats d'aigua pel túnel.

S'utilitzarà per la fixació de cable i ramificacions dins del túnel tacs per a brides UNEX, cada 40cm com a màxim, respectant la distància entre altres línies (REBT) i evitant el cables estiguin en contacte directe amb la paret del túnel, per evitar en lo possible la humitat. Mai es distribuirà pel fiadors de comunicacions o d'altres instal·lacions existents en túnel.

Per realitzar el pas per volta de túnel s'utilitzaran els elements de fixació adequats segons les característiques particulars de l'estació (espai lliure entre catenària, secció tipus túnel, proximitat Via 1 i Via 2).

La canalització segons els condicionants anteriors es realitzarà sota tub ignífug, lliure de halògens i que garanteix un espai lliure del 30% com a mínim, quan el recorregut del conductor quedi pròxim a catenària (a una distància amb respecte a la vertical de la catenària inferior a 1 metre).

3.2.4.2.1. Enllumenat de seguretat d'accés al túnel

Cada estació disposarà d'aquest tipus d'enllumenat en el inici d'accessos a túnels, aquest enllumenat estarà encès permanentment i te la finalitat de facilitar la visualització per part del motorista de qualsevol obstacle en via i el control a traves del sistema de vídeo vigilància l'accés a túnel de personal no autoritzat.

El sistema d'enllumenat genèric constarà de lluminàries estanques per cada costat del túnel i per cada hastial de túnel amb fixació orientable de 1x36 W ó 1x18 W, segons correspongui per estació per que sigui compatible amb l'enllumenat ja existent en túnel i reactància electrònica Classe A0, instal·lades a una altura tal que permet la fàcil instal·lació i manteniment dels equips, no afecti a la normal circulació dels trens mantenint distància de seguretat amb els estribos dels vehícles, de forma que tant la Via 1 com la Via 2 queden

enllumenades des del inici del túnel fins 50 metres dins del mateix i no afecti a la normal circulació del trens.

El numero de lluminàries instal·lades dependrà de cada estació i quedaran definides per la Direcció Facultativa de Metro en els plànols de projecte.

L'alimentació de les lluminàries es realitzarà amb una línia directa dels circuits crítics del QGDBT en estacions noves i mitjançant derivació de la línia elèctrica d'endolls de túnel en estacions existents. Cada estació alimentarà ambdós extrems de túnel realitzant-se un pas per volta de túnel en cas necessari per portar la línia fins les noves lluminàries. En cas que existeixi l'enllumenat de túnel que estigui alimentat des de un altra estació col·lateral i que estigui instal·lat en el tram ocupat pel nou enllumenat de seguretat, s'eliminarà.

Les lluminàries corresponents al enllumenat de túnel que coincideixin davant dels semàfors de túnel, no passaran a formar part del enllumenat de seguretat. Hauran de seguir treballant com enllumenat de túnel i quedar situades en el mateix joc.

- *Instal·lació i fixació d'enllumenat de seguretat al túnel*

Les lluminàries tindran una separació que augmenta progressivament segons s'indica als plànols i s'han de muntar, als costats dels túnels, horitzontalment amb inclinació de pocs graus (15º es recomanable) en el cas que sigui possible i no afecti a la normal circulació dels trens. En el cas particular d'estacions que pressentin un túnel per via única, la separació de les lluminàries es mantindrà constant.

L'alçada serà aproximadament d'uns 50 cm des de pla de via.

- *Alimentació i distribució elèctrica de l'enllumenat de seguretat de túnel.*

La alimentació elèctrica es realitzarà mitjançant una nova sortida del circuit crític del QGDBT i en estacions existents es farà una derivació de las línies de endolls de túnel.

Es distribuirà 3F+PE de forma que la alimentació de les lluminàries sigui monofàsica i s'equilibri les fases.

El mes pròxim a l'endoll inici túnel s'instal·larà caixa de distribució equipada amb interruptor magnetotèrmic III curva C PdC 4,5 kA i calibre 10 A.

En el cas que a la zona de treball corresponent a la instal·lació de l'enllumenat de seguretat de túnel es trobin "burladeros" de túnel, l'alimentació dels reflectors ubicats en els mateixos (i que actualment s'alimenten des de la línia d'enllumenat de túnel) es realitzarà seguint el criteri establert a continuació:

- En el cas que el fluorescent "Burladero" estigui alimentat des de la línia d'enllumenat de túnel de la pròpia estació: En aquest cas continuarà alimentant-se des d'aquesta línia d'enllumenat. Per a això, es derivarà la línia des de caixa de connexions més pròxima fins al fluorescent, o bé si la distància des del fluorescent fins a la caixa més pròxima fora superior a 8,5 metres, es realitzarà derivació directament de la línia d'enllumenat de túnel instal·lant una nova caixa de connexions just en la vertical del "burladero".
- En el cas que el fluorescent "Burladero" estigui alimentat des de línia d'enllumenat de túnel d'estació col·lateral: Amb l'objectiu de no barrejar terres a la zona de treball i que es mantinguin els requeriments tècnics de distància de seguretat de 3 metres entre

equips alimentats des d'estacions col·laterals, els reflectants s'alimentaran en aquest cas des de la línia d'enllumenat de seguretat. Per a això es realitzarà la derivació des de la caixa de connexions més pròximes al "burladero".

3.2.4.2.2. Enllumenat de servei de túnel

L'enllumenat de Servei de túnel es composarà de pantalles estanques d' 1x36W ó 1x28W, segons les existents a la resta del túnel. Aquest sistema d'enllumenat començarà després de l'enllumenat de Seguretat d'accés a túnel i s'estendrà fins el començament de l'enllumenat de Seguretat de l'estació col·lateral.

Les pantalles estaran situades a intervals regulars de 20 m en cada capcer i a portell entre capcers (segons plànol tipus de Metro). A més, alimentaran les lluminària de les cambres que pugui haver a túnel (ventilació de túnel, pou d'esgotament, etc...). Es col·locaran a una alçada aproximada de 1'20 metres del pla de via.

Cada estació alimentarà completament un capcer de cada costat fins l'altra estació. El capcer alimentat a cada costat serà el corresponent al sentit de circulació del tren a cada via.

Aquest enllumenat s'alimentarà d'una línia independent del Circuit Crític de l'estació i disposarà de telecomandament per l'encesa i la apagada des del centre de control local i CCM.

3.2.4.2.3. Enllumenat d'emergència de túnel.

L'enllumenat d'emergència estarà constituït pel mateix tipus de pantalles que el de Servei de Túnel, amb les mateixes característiques, mateixa alçada i distancia entre equips (a intervals regulars de 20 m en cada capcer i a portell entre capcers), però intercalades entre les pantalles de servei de túnel (segons plànol tipus de Metro).

La diferencia principal d'aquestes pantalles amb les d'enllumenat de Servei de Túnel, es l'alimentació de les mateixes, aquestes disposaran d'un circuit independent cada 12 equips des del quadre de SAI i el cable d'alimentació serà resistent al foc, així la previsió de número de circuits de SAI estarà condicionat per la llargada del túnel.

Aquest enllumenat disposarà de telecomandament per l'encesa i la apagada des del centre de control local i CCM.

3.2.4.2.4. Enllumenat de senyalització de refugis de túnel

Als refugis existents al túnel es disposaran equips de fluorescència amb sistema autoluminiscent amb les característiques exposades en el punt "Receptors d'enllumenat" d'aquest document.

3.2.4.2.5. Enllumenat de Focus d'agulla.

En el túnel s'instal·larà uns focus estancs, pantalla fluorescent estanca de 2x18W IP55, inclinada per a il·luminar cada agulla de vies quan n'hi hagin o quan explotació detecti un punt crític en el túnel que ho requereixi. Les característiques d'instal·lació es recullen a l'apartat "Receptors d'enllumenat" d'aquest document.

Aquest enllumenat disposarà d'una línia directa dels circuits Crítics des de la cambra de Baixa Tensió, per tots els fucus existents a lo llarg del recorregut paral·lel al de l'enllumenat de servei de túnel.

3.2.4.2.6. Enllumenat de neteja en túnel.

A les cues de maniobra i túnels on sigui previst aparcar trens es disposarà d'enllumenat específic per a la neteja dels trens. Aquest ha d'efectuar-se amb lluminàries fluorescents estanques de 2x36W HF estanques col·locades cada 2 m i a cada costat de túnel, a 3 m d'alçada sobre el nivell del carril (segons plànol tipus de Metro). Cal, a més, pintar de color blanc una franja a tot el llarg de l'enllumenat de neteja de 1,50m d'ample a fi de reforçar l'entrada de la llum a l'interior dels cotxes. Les característiques d'instal·lació es recullen a l'apartat "Receptors d'enllumenat" d'aquest document. Aquest circuit ha de tenir alimentació independent des dels circuits crítics del quadre general.

3.2.4.2.7. Esquema funcional d'enllumenat de túnel:

Circuit Crític QGDBT

Encesa Fixa	Enllumenat de seguretat d'accés a Túnel "Direcció A"
Encesa Fixa	Enllumenat de seguretat d'accés a Túnel "Direcció B"
Encesa Telecomandada	Enllumenat de túnel "Direcció A"
Encesa Telecomandada	Enllumenat de túnel "Direcció B"
Encesa Fixa	Endolls de túnel - Enllumenat senyalització de refugis.
Encesa Fixa	Enllumenat focus d'agulla "Direcció A"
Encesa Fixa	Enllumenat focus d'agulla "Direcció B"
Encesa Manual	Enllumenat de neteja en túnel

Circuit de SAI

Encesa Telecomandada	Enllumenat d'emergència de Túnel "Direcció A - Circuit 1"
Encesa Telecomandada	Enllumenat d'emergència de Túnel "Direcció A - Circuit 2"
Encesa Telecomandada	Enllumenat d'emergència de Túnel "Direcció B - Circuit 1"
Encesa Telecomandada	Enllumenat d'emergència de Túnel "Direcció B - Circuit 2"

3.2.4.3. Xarxa de preses de corrent d'estació i túnel.

3.2.4.3.1. Xarxa d'endolls de l'estació

L'estació disposarà bàsicament d'endolls de força per a tasques de neteja als espais destinats al públic i per a tasques de manteniment a totes les cambres i espais on calgui. A més, hi hauran els endolls específics dels diversos equips de l'estació.

Als sanitaris, al costat dels miralls, s'ha de disposar d'un endoll per neteja personal, i d'un altre endoll per a la connexió d'un assecador de mans elèctric.

Els endolls per a neteja d'andanes, vestíbuls, accessos i passadissos seran del tipus CETAC 32A II+T, amb tapa de protecció, i estaran ubicats de manera que no hagi més de 16 metres entre ells. Aquests endolls s'alimentaran de les línies respectives del quadre general. Es disposaran pels serveis de neteja com a mínim les següents presses de corrent:

Accessos:	Una presa 2P-T / 16A de corrent per accés.	Circuit No Crític
Vestíbuls:	Dos preses de corrent 2P-T / 16A per vestíbul.	Circuit No Crític
Peresívols i plantes intermèdies:	Una presa de corrent 2P-T / 16A.	Circuit No Crític
Passadissos:	Una presa de corrent 2P-T / 16A. cada 25 metres.	Circuit No Crític
Andanes:	Una presa de corrent 2P-T / 16A. cada 25 metres.	Circuit No Crític
Zona de Vies:	Una presa de corrent 3P-T / 32A en mig de cada andana per l'aspirador de vies.	Circuit Crític
Depòsit d'estacionament de trens:	Una dependència amb dos presses de corrent 2P-T / 16A..	Circuit No Crític
Dependència de neteja	Dos dependencies amb dos presses de corrent 2P-T / 16A. cada una.	Circuit No Crític

S'han de disposar presses de força del tipus CEE-17 32A III+T, per a soldadura elèctrica, als accessos, andanes i vestíbuls, un per a cada accés i dos o més per a cada vestíbul, segons grandària.

Totes les cambres disposaran com a mínim d'un endoll per a tasques de manteniment de 16A II+T tipus schuko.

3.2.4.3.2. Xarxa d'endolls a túnel

Els endolls de túnel estaran situats cada 3 punts de llum (45 m) en el capcer via 2, i cada estació alimentarà els dos trams d'interestació adjunts. Han de ser alimentats per línia independent de l'enllumenat. Cada punt disposarà d'una caixa de presa de força amb dos endolls: un de 32A III+T i un de 32A II+T (segons plànol tipus en preparació).

A més, hi hauran dos caixes de presa de força en el tram de via de l'estació alimentats de la mateixa línia d'endolls de túnel, situades al voladís de l'andana de via 2.

A les cues de maniobra i túnels on sigui previst aparcar trens es disposarà d'endolls per la neteja de interior dels cotxes. Aquesta xarxa d'endolls constarà d'un endoll schuko de 16A II+T sota cada lluminària de neteja a una alçada de 2,7 m del nivell del carril. Aquest circuit ha de tenir alimentació independent des del quadre general i ha de ser circuit no commutat.

3.2.5. Enllumenat d'accessos: banderola, cortina de llum i rètols

Cada accés d'estació disposarà d'una banderola, una alimentació pels rètols de senyalització i les cortines de llum d'escala exterior necessàries.

3.2.5.1. Banderola

La Banderola de carrer te com objectiu indicar als vianants que es trobin a una certa distància l'existència d'un accés obert de Metro a la vora. Aquest indicador incorporarà un sistema d'enllumenat que garantirà l'encesa del rètol quan no hi hagi prou nivell lumínic per ser vista i la porta de l'accés estigui oberta.

El conjunt de Banderola estarà composta de un sòcol d'ancoratge encastat al terra, un suport vertical fixat a una platina, un difusor de senyalització i un sistema d'enllumenat alimentat des de un quadro de maniobres.

La platina del suport vertical es fixarà al sòcol d'ancoratge soterrat i estandarditzat per FMB i es situarà a prop de l'accés, a una distància no inferior de tres metres de qualsevol objecte metàl·lic fixa com: bancs de carrer, papereres, faroles, espais publicitaris, etc. Per evitar intercanvis de corrents vagabundes de diferents postes de terra.

El difusor estarà definit en cada cas pel departament corresponent de FMB i indicarà en tot cas l'adaptabilitat de l'accés en qüestió per persones amb dificultats físiques.

L'alimentació d'aquesta senyalització es realitzarà des del Circuit Crític d'enllumenat que es trobi mes a prop de l'accés en qüestió, aquest circuit proveirà de corrent a un quadre de maniobra exclusiu per la llum de la banderola i fixat a la sortida del accés a una alçada entre 1,5 i 2 metres.

El sistema de maniobra d'encesa de la banderola estarà centralitzat a un armari metàl·lic amb un pany de clau triangular i estarà compost d'una protecció magnetotèrmica de 10A, un diferencial amb una sensibilitat de 30mA, una font d'alimentació monofàsica 230V/ca–24V/ca de 200VA de potencia i un selector per escollir manual ó automàtic. Les senyals d'entrada pel funcionament automàtic seran donades per un final de carrera instal·lat a la porta de l'accés i un interruptor crepuscular amb sistema antivandàlic. Amb el selector en posició manual la banderola quedarà encesa permanentment.

3.2.5.2. Rètols de senyalització d'accessos

L'enllumenat dels Rètols de Senyalització d'accessos alimentarà els cartells indicadors definits pel departament corresponent de Metro, en tot cas s'alimentarà del mateix circuit Crític que la

banderola i disposarà d'un subquadre i una automatització d'encesa i tancament propi segons plànols tipus de Metro.

3.2.5.3. Cortina de llum d'accéssos

L'enllumenat exterior d'accés estarà compost per una cortina de llum de leds d'alta potencia de color blanc que enfocarà l'escala. Aquesta cortina s'ubicarà sota del cartell de senyalització d'accessos. L'alimentació es realitzarà amb el circuit d'enllumenat de Seré més proper a cada accés i estarà permanentment encesa.

La cortina de Llum disposarà d'un subquadre metàl·lic IP55 antibandàlic, amb una font d'alimentació independent ubicada lo més a prop possible del accés.

3.2.6. Pous d'esgotament

En aquest pou hi aniran com a mínim dues bombes de la potència necessària per l'esgotament de dites aigües, aniran alimentades des del circuit crític del quadre general de Baixa Tensió de l'estació i el sistema estarà preparat per accionar les dues bombes a l'hora contant un 25% més de potencia per l'arrencada.

El funcionament de les bombes s'efectuarà de manera automàtica mitjançant un dispositiu detector de nivells. Es disposarà de línies de senyalització i alarmes des del autòmat programable (PLC), instal·lat a peu de bombes, fins l'armari de control en la cabina de cap d'estació i, paral·lelament mitjançant el control de l'estació cap el lloc central de comandament.

3.2.7. Escales mecàniques i passadissos mòbils

Les escales mecàniques es disposaran per a poder facilitar l'accés o sortida dels usuaris del Metro.

S'intentarà instal·lar les escales mecàniques en els diferents canvis de nivell existents a l'estació, des de l'entrada de la mateixa fins a les andanes.

Tots els materials que s'utilitzaran a l'obra hauran de complir les condicions establertes en el plec:

" PLEC D'ESPECIFICACIONS TÈCNIQUES DE LES ESCALES MECÀNIQUES DEL FMB", versió vigent, elaborat pel departament de Projectes de BT/EM de Metro.

Per cada escala mecànica o passadís mòbil, es preveurà una alimentació del circuit No Crític i una alimentació del circuit Crític per l'enllumenat de balustrada de l'escala mecànica.

Les presents especificacions tècniques estableixen els requisits per les escales mecàniques que s'han d'instal·lar a les estacions i túnels del Metro de Barcelona, aplicables tant per a les de nova construcció i instal·lació com per a les de remodelació de les ja existents.

3.2.8. Aparells Elevadors

Es disposarà dels aparells elevadors necessaris per poder comunicar el carrer amb els vestíbuls i andanes per facilitar l'accés al Passatge de Mobilitat Reduïda (PMR) i a persones amb dificultats.

Això implica la col·locació d'un aparell elevador que comuniqui el carrer amb el vestíbul i dos aparells elevadors entre el vestíbul i cada una de les andanes.

S'ha de tenir en compte que al vestíbul, entre l'accés de l'aparell elevador carrer-vestíbul i l'accés dels aparells elevadors vestíbul-andanes, ha d'haver la línia de peatge, de forma que es pugui efectuar el pagament del trajecte a realitzar.

Preferentment i si l'alçada ho permet s'instal·larà ascensors d'impulsió elèctrica sense cambra de màquines, connectant-se en el circuit de 400V Crític del QGDBT.

En el cas de no ser possible, s'escollirà un ascensor amb impulsió Oleodinàmica i s'alimentarà del embarrat de 400V No Crític del QGDBT.

Segons el tipus d'impulsió del ascensor s'hauran de complir les condicions establertes en el plec corresponent:

"PLEC DE PREINSCRIPCIONS TÈCNIQUES DELS ASCENSORS HIDRÀULICS DEL FMB", versió vigent, elaborat pel departament de Projectes de BT/EM de Metro.

"PLEC DE PREINSCRIPCIONS TÈCNIQUES DELS ASCENSORS ELÈCTRICS DEL FMB", versió vigent, elaborat pel departament de Projectes de BT/EM de Metro.

Les presents especificacions tècniques estableixen els requisits pels aparells elevadors (ascensors) que s'han d'instal·lar a les estacions i túnels del Metro de Barcelona, aplicables tant per a les de nova construcció i instal·lació com per a les de remodelació de les ja existents.

3.2.9. Ventilació d'estació i túnel

Del quadre general de distribució sortiran les línies independents d'alimentació dels equips d'estació i túnel amb els interruptors i proteccions corresponents.

A peu dels equips s'instal·laran els quadres de maniobra i potència corresponents amb els seus contactors, proteccions magnetotèrmiques de motors, etc... Aquest equips aniran

telecomandats a distància mitjançant autòmats programables (PLC) instal·lats a l'interior del quadre, a peu de ventilador.

Els ventiladors de túnel, degut a estar situats a distàncies llunyans del quadre general de distribució de l'estació, s'alimentaran amb tensió de 3x400 V., mitjançant el secundari de 400V. del transformador de mitja tensió del centre de transformació, a fi de perdre les pèrdues en la línia.

Per efectuar la ventilació, s'ha previst instal·lar, En cadascun dels trams d'interestació un ventilador del tipus axial de dues velocitats de gir.

El motiu de preveure dues velocitats de gir al ventilador és pensant en les èpoques intermitges o extremes, de manera que quan la temperatura exterior sigui baixa (p.e. 10 ºC.) disminuïm el cabal d'aire extret i així aprofitem la calor produïda per a la confortabilitat dels usuaris.

L'entrada d'aire a la línia s'efectuarà per les estacions de dues formes; una, forçada mitjançant ventiladors axials de dues velocitats de gir, i una altra per depressió d'accessos.

3.2.10. Equips de Climatització de dependencies

Es preveurà la necessitat d'instal·lar en les estacions els equips de climatització necessaris per condicionar les sales tècniques i definides de explotació. Els compressor s'ubicaran en zones suficientment ventilades i no accessibles al passatge, en tot cas es definirà en el replanteig la ubicació segons les mides y potencia de l'equip.

Com a mínim es preveuran les següents

- Centre de Control d'estació.
- Cambra de comunicacions.
- Cambra de comunicacions auxiliars.
- Sala de SAI.
- Sala de GSM.
- Despatxos.
- Sales de descans.
- Cambra d'enclavaments (doble equip de climatització).

Tot el recorregut de les instal·lacions frigorífiques i elèctriques es realitzarà per dintre de safates de plàstic de color crema o gris (lliure d'halogenurs, autoextinguible, M1) exclusives per aquestes instal·lacions, amb dos compartiments per separar les línies elèctriques i les de maniobra amb les frigorífiques i de desguàs.

Pels canvis de direcció i diferents accessoris, s'utilitzaran peces fixades a la canal o paret amb cargols, no vandalizable, en cap cas s'instal·laran accessoris a pressió.

En les instal·lacions de climatització superiors a 5kW tèrmics es disposarà de tota la documentació a la Direcció Facultativa de Metro segons s'exposa en el RITE - ITE 07.

3.2.11. Telecontrol d'Instal·lacions Fixes

El sistema d'instal·lació i els materials que s'utilitzaran a l'obra hauran de complir les condicions establertes en el plec:

"PLEC DE PRESCRIPCIONS TÈCNIQUES CONTROL CENTRALITZAT D'INSTAL·LACIONS FIXES DEL FMB", versió vigent, elaborat pel departament de Projectes de Comunicacions i telecontrol de Metro.

Les presents especificacions tècniques estableixen els requisits de materials i el sistema de muntatge de les instal·lacions de Telecontrol d'instal·lacions fixes que s'incorporaran a les estacions de Metro de Barcelona, aplicables tant per a les de nova construcció i instal·lació com per a les de remodelació de les ja existents.

3.2.12. Instal·lacions Contraincendis.

El sistema d'instal·lació i els materials que s'utilitzaran a l'obra hauran de complir les condicions establertes en el plec:

"PLEC DE PRESCRIPCIONS TECNIQUES DEL SISTEMA DE DETECCIÓ I EXTINCIÓ D'INCENDIS DEL FMB", versió vigent, elaborat pel departament de Projectes de Protecció Civil de Metro.

Les presents especificacions tècniques estableixen els requisits de materials i el sistema de muntatge de les instal·lacions contraincendis que s'incorporaran a les estacions de Metro de Barcelona, aplicables tant per a les de nova construcció i instal·lació com per a les de remodelació de les ja existents.

2. PLEC INSTAL·LACIONS COMUNICACIONS

-

Transports Metropolita
de Barcelona

Plec Normativa d'Instal·lacions de Comunicacions en Cambres Tècniques de TMB.

Versió v1_14

Índex

Historial de Revisions 2

Objectius 3

Cambres Tècniques 4

Instal·lació d'Armaris de comunicacions 5

Instal·lació d'equips enrackats en Armaris de Comunicacions 7

- -Equip Òptic enrackat en armaris de comunicacions
- -Equip de cablejat enrackat en armaris de comunicacions
- -Equip d'alimentació elèctrica enrackat en armaris de comunicacions

Instal·lació de cablejat de fibra òptica 14

Instal·lació de cablejat de coure 19

Instal·lació de PCs en el Lloc Central Metro 27

Annexos 31

- -Codi dependències
- -Numeració d'estacions
- -Etiquetatge Fibra òptica L9

Historial de Revisions

Versió	Data	Autor	Descripció
v1_0	19-06-12	N. Costa	Creació del document
v1_1	09-10-12	N. Costa	Actualització llista dependències tècniques
v1_2	08-11-12	N. Costa	Actualització apartat tirantets coure i taula tirantets
v1_3	23-11-12	V. Artís	Afegir apartat instal·lació de PCs en Centres de Control
v1_4	07-12-12	N. Costa	Indicar tipus etiqueta en patch pannel i punt d'usuari
v1_5	12-12-12	N. Costa	Modificacions indicar tipus etiqueta
v1_6	08-01-13	N. Costa	Modificacions en patch pannel i incloure patch pannel CPD
v1_7	12-02-13	V. Artís	Modificacions en apartat KVMs
v1_8	20-03-13	N. Costa	Afegir etiquetatge tirantet Video
V1_9	09-12-13	N. Costa	Afegir marca i model etiquetatge tirantet fibra. Afegir annex L9.
V1_10	05-03-14	N. Costa	Afegir etiqueta tirantet Telefonia MediaGateway
V1_11	26-03-14	N. Costa	Indicar que tots els cables portaran etiqueta Brady
V1_12	20-08-14	N. Costa	Afegir nous serveis taula tirantets i nomenclatura NGSW
V1_13	05-09-14	N. Costa	Afegir etiquetatge mòduls MPO de fibra òptica
V1_14	23-09-14	R.Castañón	Nova taula cablejat estructurat

Objectius.

Aquesta normativa afecta a tots els treballs d'instal·lació i connexionat de fibra òptica, coure, equips i armaris de comunicacions realitzats dins de les cambres tècniques de TMB.

En el document trobarem la normativa d'instal·lació de tots els equips que podem trobar dins de les cambres de comunicacions i auxiliars, així com la normativa d'etiquetatge i documentació de tots ells.

Aquest document es troba en continua ampliació, pel que ens assegurarem de disposar sempre de la seva última versió, cosa que veurem amb el historial de Revisions.

Cambres Tècniques

Les cambres tècniques són un lloc crític pel correcte funcionament de TMB ja que en el seu interior es troben els equips que permeten el funcionament de les instal·lacions. En cap cas podrem utilitzar-les com a magatzem i sempre mantindrem el seu ordre i neteja en el seu interior.

Per aconseguir-ho, complirem amb aquestes normes bàsiques:

- No accedir sense autorització de qualsevol dels diferents departaments de Projectes i Manteniment de TMB.
- En cas de trobar algun desperfecte o anomalia al començar a treballar, avisar al responsable dels treballs.
- En cas de trobar aigua o calor excessiva avisar a l'operador d'estacions del CCM (Telf. 19numLínia93)
- No deixar cap mena de material ni eines emmagatzemades dins de la sala durant els treballs.
- Retirar tots els embalatges i el material sobrant un cop finalitzats els treballs.
- En cas de retirar algun equip o bateria no deixar-ho en la cambra.
- El terra de la cambra ha de quedar net després de finalitzar els treballs.
- No s'han de fer mecanitzats d'armaris i d'altres dins de la cambra.
- Tancar les portes dels armaris, dels equips i dels quadres elèctrics després de finalitzar els treballs.
- Al sortir, apagar els llums i assegurar-se de que la cambra quedi ben tancada.

Totes les portes de les Cambres Tècniques aniran etiquetades en la seva part frontal exterior, a la part superior esquerra. L'etiqueta serà d'alumini amb el text negre amb relleu, o en el seu defecte s'utilitzarà la etiqueta Brady M21-375-580-WT amb font 28 negreta.

Cambra

S'etiquetarà com **nnn-ddd** on:

nnn és el codi de l'estació o de l'operativa on es troba la cambra.
ddd és el codi de la dependència on es troba la cambra.

Ex:	521-AX1	Correspon a la Cambra de Comunicacions Auxiliar 1 de Diagonal-5
	325-CCP	Correspon a la Cambra de Comunicacions Principal de Liceu
	ZF1-CCP	Correspon a la Cambra de Comunicacions Principal de Zona Franca 1

Instal·lació d'Armaris de comunicacions

Els armaris de comunicacions o racks seran del fabricant Rittal i els models seran el models que TMB determini en cada moment. Aquest model d'armari ja porta un equipament de sèrie tal com canalitzacions laterals per permetre el pas del cablejat, Powerbox, llum, i els accessoris que el model tingui definits per catàleg.

El model que s'utilitzarà el definirà TMB durant la instal·lació, i generalment serà un d'aquests:

ES8002206	TMB-8428C Armari de 800x800 amb 42 unitats d'alçada amb portes cegues.
XES8002209	TMB-8428P Armari de 800x800 amb 42 unitats d'alçada amb portes perforades.
ES8002208	TMB-6428C Armari de 600x800 amb 42 unitats d'alçada amb portes cegues.
XES8002207	TMB-6426C Armari de 600x600 amb 42 unitats d'alçada amb portes cegues.

Els armaris dins de la Cambra Comunicacions Principal que continguin electrònica activa tindran la porta frontal i la posterior amb porta perforada. Seran de 800x800 i 42 unitats d'alçada.
Els armaris dins de la Cambra Comunicacions Principal que no continguin electrònica (cablejat i Fibra òptica) tindran la porta frontal i la posterior amb porta cega. Seran de 800x800 i 42 unitats d'alçada.
Els armaris dins de les Cambres Auxiliars tindran la porta frontal i la posterior amb porta cega. Seran de 800x800 i 42 unitats d'alçada.

Pels armaris dins de la Cambra Comunicacions Principal, el bombí de les dues portes de l'armari serà el bombí KABA del pla de numeració KABA 20 TY50099 corresponent als armaris de les cambres de comunicacions.

Pels armaris dins de qualsevol Cambra Auxiliar, el bombí de les dues portes de l'armari serà el bombí KABA del pla de numeració KABA 20 TY50099 corresponent als armaris de les cambres de comunicacions.

A l'armari de comunicacions definirem una porta frontal i una porta posterior. Anomenarem porta frontal a la porta que entrant a la dependència quedi mes accessible, i serà la que portarà l'etiqueta identificativa del rack. En principi, tots els equips instal·lats en l'armari tindran la seva part frontal accessible des d'aquesta porta. L'armari haurà d'estar col·locat de tal forma que les dues portes es puguin obrir completament.

Per a les Cambres Tècniques on s'instal·li un armari de paret, aquest serà del fabricant Rittal, i segons les unitats d'alçada necessàries seleccionarem un model de dins d'aquesta llista, segons el que determini TMB.

DK 7709.735	Armari de paret amb 9 unitats d'alçada
DK 7715.735	Armari de paret amb 15 unitats d'alçada
DK 7721.735	Armari de paret amb 21 unitats d'alçada

L'etiqueta de la porta frontal de tots els tipus d'armari estarà feta amb l'etiqueta Brady M21-375-580-WT, amb font 28 negreta, ubicada en la part superior esquerra i la seva nomenclatura serà:

Rack

S'etiquetarà com **RK-nnn-ddd-rr** on:

nnn és el codi de l'estació o de l'operativa on es troba el rack.
ddd és el codi de la dependència on es troba el rack.
rr és un comptador seqüencial en cada dependència començant per 01. Definim un rack 00 que representa qualsevol equip de paret (equip standalone) que no estigui dins de cap armari.

Ex: RK-521-AX1-01 Correspon a l'amari 1 de la cambra AX1 de Diagonal-5
RK-325-CCP-03 Correspon a l'armari 3 de la cambra CCP de Liceu
RK-ZF1-CCP-05 Correspon a l'armari 5 de la cambra CCP de Zona Franca 1

El Powerbox de l'armari de comunicacions es subministrarà complet amb vuit endolls més un magnetotèrmic que permeti tallar l'alimentació de tots ells. Aquest magnetotèrmic normalment serà de 10A corba C, però abans de la seva instal·lació es confirmarà amb TMB el seu amperatge, per tal de no provocar discrepàncies entre el Quadre Elèctric Principal, la línia elèctrica i el Powerbox. El Powerbox el trobarem a la part inferior de l'armari accessible des de la porta posterior. Aquest Powerbox s'etiquetarà amb el nom del circuit elèctric que l'alimenta i amb l'etiqueta normalitzada de "Risc Elèctric" en el seu frontal. En cas de que l'armari disposi de SAI de peatge, aquest SAI anirà a la part inferior de l'armari i el Powerbox en la part immediatament superior contigua al SAI.

En el cas de previsió que en l'armari de comunicacions hi hagin molts equips alimentats, es podrà col·locar un altre Powerbox en el mateix armari, alimentat de la mateixa línia elèctrica, o una regleta d'endolls fixada correctament en el lateral posterior de l'armari de forma que permeti el tancament de la porta i la instal·lació de nous equips. Aquesta regleta es connectarà a la sortida del tèrmic que es troba dins del Powerbox que s'amplia. La regleta sempre serà metàl·lica i mecanitzada per a permetre la seva correcta fixació a l'armari.

Instal·lació d'equips enrackats en Armaris de Comunicacions.

Tots els equips que s'instal·lin en un armari de comunicacions tindran la seva part davantera en el frontal de l'armari.

Tots els equips s'enrackaran utilitzant tots els sistemes de fixació que disposin per a tal efecte. La forma de fixació és l'estàndard per a guies de 19". A l'hora d'enrackar un equip s'haurà de vigilar d'utilitzar posicions "U" completes, i no utilitzar dos mitges "U" de forma que es perdés espai útil per altres equips.
Els equips aniran fixats a la guia amb tots els cargols disponibles en el frontal de l'equip, encara que es consideri que per pes es podria prescindir d'alguns. Aquests cargols seran M6, portaran arandela de plàstic per ajustar a l'equip i també s'utilitzarà la femella expansible corresponent, la que abans de fixar l'equip quedarà correctament subjecta en la guia de 19" del rack.

S'haurà de tenir en compte que un cop enrackat l'equip ha de permetre que la porta de l'armari de comunicacions es pugui tancar correctament. No s'admetrà cap equip enrackat de forma que ell o el seu cablejat associat no permeti el correcte tancament de l'armari.

El Powerbox tindrà la seva part davantera en la porta posterior de l'armari. Normalment anirà instal·lat en la part inferior.
El Powerbox portarà la etiqueta normalitzada de "Risc Elèctric" en el seu frontal.

Tots els equips que necessitin alimentació es connectaran al Powerbox o regleta elèctrica del seu armari. En cap cas es col·locarà un "ladrón" per alimentar l'equip, ni s'alimentarà de l'endoll d'enllumenat de l'armari, ni s'alimentarà de l'armari del costat. Tampoc es connectarà a bornes elèctriques.

Tots els equips aniran etiquetats en el seu frontal segons la nomenclatura que es defineixi per a cadascun d'ells. L'etiqueta serà Brady M21-375-580-WT, amb font 14 negreta.

Per a qualsevol tipus d'equip que s'instal·li, es desinstal·li o es modifiqui la seva posició, s'omplirà la següent fitxa amb totes les dades del nou equip/equips a instal·lar, indicant perfectament les seves unitats d'alçada i la posició en l'armari. En cas de moure algun equip existent, s'indicarà la seva posició inicial i la final.

	Cornellà 509-CCP	ARMARI Num 01	PDH	
42			**Nom equip:**	
41			CMDB/SAP	XXXXXXXXXXXXXXX
40			Marca/Model	Tellabs C250
39				
38				
37				
36			**Dades de la instal·lació:**	
35			Armari	1
34			Posició origen de l'equip	30
33			Número de posicions ocupades	4
32		PDH	Fotografia del rack abans treballs	DSCN0001.jpg
31			Fotografia de l'equip instal·lat	DSCN0002.jpg
30			Connexions	2 FO monomodo a repartidor
29				7 Cable coure a borner PDH
28				2 Coaxial a Centraleta Telefònica
27			Empresa instal·ladora	
26			Data instal·lació	01/05/2011
25				
24			Comentaris Instal·lació	
23				
22				
21				
20			**Dades de l'equip:**	
19			Consum elèctric	100 W
18			Dissipació tèrmica	100 BTU/h
17			Datasheet (o fabricant/model)	PDH.pdf
16			Descripció Equip	Equip de comunicacions de PDH de l'estació
15			Tensió alimentació	2x230V
14			Tipus endoll	Shuko
13				
12			Comentaris Equip	
11				
10				
9				
8				
7				
6				
5				
4				
3				
2				
1				

Es farà una foto on es vegi tot el frontal de l'armari en una única foto. El fitxer tindrà el nom:
Foto1_NumEstacióCambraArmari_e01_v01_Data.jpg

Exemple:
Foto1_138CCP01_ e01_v01_20120209.jpg

Estació 138
Cambra CCP
Data 9-2-12

En cas de ser necessari fer dues fotos per agafar completament tot l'armari, es numerarà Foto1_... i Foto2_...

-Equip Òptic enrackat en armaris de comunicacions

Seguirem el criteri d'instal·lació general indicat anteriorment. Tots els equips òptics s'intentaran instal·lar en el mateix armari de comunicacions sempre que sigui possible.
En el cas de que només tinguem un repartidor òptic, aquest s'instal·larà en la part frontal superior de l'armari de comunicacions.
Sota de cada repartidor òptic col·locarem un organitzador de cablejat o passafils de forma que tots els seus tirantets quedin organitzats correctament.

Definim diferent nomenclatura per les etiquetes dels equips òptics segons quin siguin. Aquestes etiquetes s'hauran de reportar a TMB per a que les pugui introduir al software d'Auditoria de Fibra Òptica de TMB.

La nomenclatura de les etiquetes dels equips serà:

Mòdul Empalms

S'etiquetarà com **ME-xxx-ddd-rr-nn** on:

xxx és el codi de l'estació o de l'operativa on es troba el mòdul d'empalms.
ddd és el codi de la dependència on es troba el mòdul d'empalms.
rr és el codi que identifica el rack dins de la dependència. Si està dins d'un equip standalone es posa 00.
nn és un comptador independent per a cada dependència, començant per 01.

Ex: ME-521-AX1-01-01 Correspon al primer mòdul d'empalms de l'armari 1 del AX1 de l'estació 521.
ME-325-CCP-03-02 Correspon al segon mòdul d'empalms de l'armari 3 del CCP de l'estació 325.
ME-ZF1-CCP-05-01 Correspon al primer mòdul d'empalms de l'armari 5 del CCP de ZF1.

Mòdul Repartidor

S'etiquetarà amb el format **MRkk-xxx-ddd-rr-nn** on:

kk és el número de ports màxim del repartidor.
xxx és el codi de l'estació o de l'operativa on es troba el mòdul repartidor.
ddd és el codi de la dependència on es troba el mòdul repartidor.
rr és el codi que identifica el rack dins de la dependència. Si està dins d'un equip standalone es posa 00.
nn és un comptador independent per a cada dependència, començant per 01, i el mateix independentment del número de boques del repartidor.

Ex: MR24-521-AX1-01-01 Correspon a un mòdul repartidor de 24 boques de l'armari 1 del AX1 de l'estació 521.
MR12-325-CCP-03-02 Correspon a un mòdul repartidor de 12 boques de l'armari 3 del CCP de l'estació 325.
MR12-ZF1-CCP-05-01 Correspon a un mòdul repartidor de 12 boques de l'armari 5 del CCP de ZF1.

-Equip de cablejat enrackat en armaris de comunicacions

Seguirem el criteri d'instal·lació general indicat anteriorment.
Definim diferent nomenclatura per les etiquetes dels equips de cablejat segons de quin es tracti. Aquestes etiquetes s'hauran de reportar a TMB per a que les pugui introduir al software de gestió.
Sota de cada patch pannel col·locarem un organitzador de cablejat o passafils de forma que tots els seus tirantets quedin organitzats correctament.

La nomenclatura de les etiquetes dels equips serà:

Patch pannel de cablejat estructurat.

Els ports de tots els patch pannels de cablejat estructurat de la mateixa dependència numeraran correlativament dins de tota la dependència, independentment de l'armari on es trobin.

Tots els patch pannel aniran etiquetats en el seu frontal segons la nomenclatura indicada per a cadascun d'ells. L'etiqueta serà Brady M21-375-580-WT, amb font 9 negreta en dues línies.

El patch pannel s'etiquetarà amb el format **ddd** on:
(PrimerPort-ÚltimPort)

ddd és el codi de la dependència on es troba.
(PrimerPort-ÚltimPort) és el primer i últim port que conté el patch pannel

Ex: CCP (1-24) Correspon al primer patch panel de cablejat estructurat de la CCP, que conté els ports del 1 al 24.
AX1 (25-48) Correspon al segon patch panel de cablejat estructurat de la AX1, que conté els ports del 25 al 48.

Els ports per la part frontal s'hauran d'etiquetar correctament de forma que no pugui donar confusió. Es poden etiquetar tots els ports individualment, o etiquetar el primer, el darrer i algun port intermedi, de forma que quedi clara la numeració consecutiva de totes les boques.

CCP (25-48)	1	2	3	4	5	6	7	8	9	10	11	12	13	14	15	16	17	18	19	20	21	22	23	24
	25	26	27	28	29	30	31	32	33	34	35	36	37	38	39	40	41	42	43	44	45	46	47	48

Patch pannel de cablejat estructurat en CPDs i CCPs singulars.

En el CPD o en les cambres de comunicacions singulars els ports de tots els patch pannels de cablejat estructurat del mateix armari de comunicacions numeraran correlativament dins de l'armari. Per a cada armari es començarà amb un nou comptador de port.

Tots els patch pannel aniran etiquetats en el seu frontal segons la nomenclatura indicada per a cadascun d'ells. L'etiqueta serà Brady M21-375-580-WT, amb font 9 negreta en dues línies.

El patch pannel s'etiquetarà amb el format **ddd#XX** on:
(PrimerPort-ÚltimPort)

ddd és el codi de la dependència on es troba.
XX és el número de l'armari.
(PrimerPort-ÚltimPort) és el primer i últim port que conté el patch pannel

Ex: CPD#51 (1-24) Correspon al primer patch panel de cablejat estructurat del CPD dins de l'armari 51, que conté els ports del 1 al 24.
CPD#51 (225-248) Correspon a un patch panel de cablejat estructurat del CPD dins de l'armari 51, que conté els ports del 225 al 248.

Els ports per la part frontal s'hauran d'etiquetar amb el seu port destí. S'han d'etiquetar tots els ports individualment amb el format **ddd#XX** on:
Port

ddd és el codi de la dependència destí del cablejat.
XX és l'armari destí del cablejat.
Port és el port dins de l'armari destí.

Ex: CPD#51 13 C0.2#1 1 C0.2#1 2 CPD#85 35 Correspon als diferents destins del cablejat a diferents sales.

CCP#51 (25-48)	1	2	3	4	5	6	7	8	9	10	11	12	13	14	15	16	17	18	19	20	21	22	23	24
	CPD#39	CPD#39	CPD#39	C0.2#1	C0.2#1	C0.2#1	C0.2#1	C0.2#1	C0.2#1	CPD#85	CPD#85	CPD#85	CPD#85	CST#2	CST#2	CST#2	CST#2	CST#2	CST#2	CST#2	CST#2	CST#2	CST#2	CST#2
	1	2	3	7	8	9	10	11	12	25	25	25	25	14	15	16	17	18	19	20	21	22	23	24

Patch pannel de cablejat d'enllaç de 25 parells

El repartidor de 25p sempre s'etiquetarà amb el mateix nom del cable que hi arriba. Els diferents patch panels que trobem en els dos extrems del mateix cable, tenen el mateix nom.

Tots els patch pannel aniran etiquetats en el seu frontal segons la nomenclatura indicada per a cadascun d'ells. L'etiqueta serà Brady M21-375-580-WT, amb font 14 negreta.

Cada repartidor de 25p es codificarà amb el format **C25P-xxxyyyvvvwww-z** on:

xxx és el codi de l'estació o de l'operativa d'origen.
yyy és el codi de la dependència d'origen.
vvv és el codi de l'estació o de l'operativa de destí.
www és el codi de la dependència de destí.
z és un comptador numèric consecutiu per cada cable de coure de parells que fa el mateix recorregut.

Ex: C25P-521CCP521AX1-1 Correspon al primer patch panel o borner de 25p per un cable que va de la CCP de l'estació 521 fins a la cambra AX1 de la mateixa estació.
C25P-521CCP521AX1-2 Correspon al segon patch panel o borner de 25p per un cable que va de la CCP de l'estació 521 fins a la cambra AX1 de la mateixa estació.

Els parells es connectaran de la següent forma:

C25P-xxxyyyvvvwww-z																		Reservat DECT						
	1	2	3	4	5	6	7	8	9	10	11	12	13	14	15	16	17	18	19	20	21	22	23	24
Nº fils	2	2	2	2	2	2	2	2	2	2	2	2	2	2	2	2	2	0	0	0	4	4	4	4	50p

Patch pannel de Parells Central de Telefonia.

Els ports de tots els patch pannels de Parells Central de Telefonia de la mateixa dependència numeraran correlativament dins de tota la dependència, independentment de l'armari on es trobin.


Tots els patch pannel aniran etiquetats en el seu frontal segons la nomenclatura indicada per a cadascun d'ells. L'etiqueta serà Brady M21-375-580-WT, amb font 9 negreta en dues línies.

El patch pannel s'etiquetarà amb el format **Parell Central** on:
(PrimerPort-ÚltimPort)

Parell Central indica que es tracta d'un parell central de telefonia.
(PrimerPort-ÚltimPort) és el primer i últim port que conté el patch pannel del parell central.

Ex: Parell Central (1-24) Correspon al primer patch panel de Telefonia de la CCP, que conté els ports del 1 al 24.

Els ports per la part frontal s'hauran d'etiquetar correctament de forma que no pugui donar confusió. Es poden etiquetar tots els ports individualment, o etiquetar el primer, el darrer i algun port intermedi, de forma que quedi clara la numeració consecutiva de totes les boques.

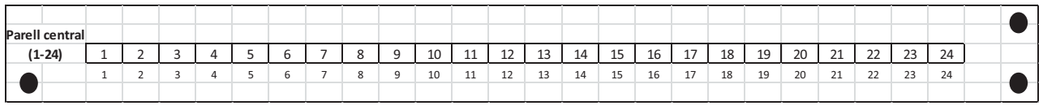

Borner WAGO.

El borner WAGO sempre s'etiquetarà amb el mateix nom del cable que hi arriba. Pel que els dos borners que trobem en els dos extrems del mateix cable tenen el mateix nom.

Cada borner es codificarà amb el format **C25P-xxxyyyvvvwww-z** on:

xxx és el codi de l'estació o de l'operativa d'origen.
yyy és el codi de la dependència d'origen.
vvv és el codi de l'estació o de l'operativa de destí.
www és el codi de la dependència de destí.
z és un comptador numèric consecutiu per cada cable de coure de parells que fa el mateix recorregut.

Ex: C25P-521CCP521AX1-1 Correspon al primer borner o patch panel de 25p per un cable que va de la CCP de l'estació 521 fins a la cambra AX1 de la mateixa estació.
C25P-521CCP521AX1-2 Correspon al segon borner o patch panel de 25p per un cable que va de la CCP de l'estació 521 fins a la cambra AX1 de la mateixa estació.


-Equip d'alimentació elèctrica enrackat en armaris de comunicacions

En les ampliacions elèctriques dels armaris de comunicacions s'haurà de tenir en compte l'estat en el que es troba l'actual alimentació.
Si partim d'un Powerbox existent, amb posicions lliures, cablejarem totes les posicions lliures i instal·larem un magnetotèrmic de l'amperatge i corba que TMB determini.
Si partim d'un carril DIN amb endolls i bornes i volem ampliar en un o dos endolls, els instal·larem en l'espai lliure del carri. En el cas de que no hagi espai lliure, o que vulguem ampliar en més endolls, haurem de substituir l'actual muntatge i instal·lar un Powerbox complet amb tots els endolls possibles més un magnetotèrmic que permeti tallar l'alimentació de tots ells. Aquest magnetotèrmic serà de 10A corba C (a determinar per TMB abans de la seva instal·lació).

Si partim d'un Powerbox existent, sense posicions lliures, instal·larem una regleta d'endolls fixada correctament en el lateral posterior de l'armari de forma que permeti el tancament de la porta i la instal·lació de nous equips. Aquesta regleta es connectarà a la sortida del tèrmic que es troba dins del Powerbox que s'amplia. La regleta sempre anirà connectada a les bornes internes del Powerbox, i mai endollada al mateix. La regleta sempre serà metàl·lica i mecanitzada per a permetre la seva correcta fixació a l'armari.

Tot això ho farem sempre d'acord amb el que indica el Reglament de Baixa Tensió.

La ubicació del tèrmic i els endolls en el Powerbox quedarà de la següent forma:

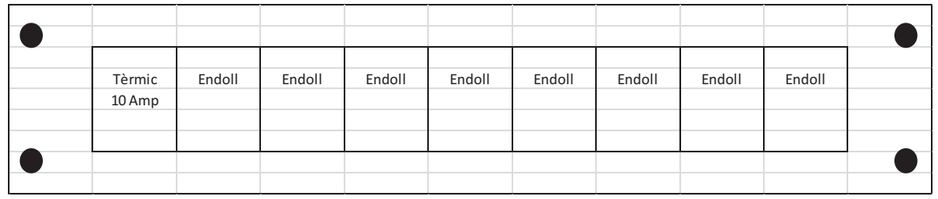

Instal·lació de cablejat de fibra òptica

Tots els tirantets de fibra òptica entre equips de diferents armaris aniran convenientment entubats per l'exterior dels armaris amb tub metàl·lic flexible d'acer galvanitzat amb funda plàstica (tipus Interflex Ondaplast o similar), de longitud suficient i amb racors terminadors als extrems del tub. Sempre es farà el recorregut per fora dels armaris, mai pel seu interior, encara que els armaris siguin contigus i no tinguin parets laterals. Aquest recorregut amb el tub es realitzarà per una canalització de rejiband o canal tipus Unex existent. Dins de l'armari el tirantet disposarà de cinta helicoïdal durant tot el seu recorregut des de la finalització del coarrugat i fins l'equip destí. Aquest recorregut sempre serà per les safates laterals de l'armari i pels passafils dins de l'armari. Quan varies fibres comparteixin origen i destí, podran anar per dins del mateix tub. Si sobre els armaris es disposa d'una canalització exclusiva pel pas de la fibra òptica, separada de la resta de cablejat, no caldrà utilitzar el tub coarrugat, i a la sortida d'aquesta canal es col·locarà directament la cinta helicoïdal.
Encara que el tipus de cable no aparegui en aquest document, aquest anirà etiquetat amb etiqueta Brady ref. M21-1250-427.

Segons el tipus de cable o tirantet de Fibra òptica, tindrem diferents formats d'etiqueta:

Tub coarrugat
Aquesta etiqueta es realitzarà amb el portaetiquetes tipus Laminat de Brady ref. LC-65X13-B7644, i el text es realitzarà amb l'etiqueta Brady ref. M21-375-580-WT amb font 14 negreta. El portaetiquetes es fixarà al tub mitjançant una brida.

Cada tub es codificarà amb el format **#ArmariOrigen-#ArmariDestí** on:

ArmariOrigen és el número de l'armari origen del tub.
ArmariDestí és el número de l'armari destí del tub.

Ex: #15-#16 Correspon a un tub coarrugat que va de l'armari 15 al 16.

Cable de fibra òptica
Aquesta etiqueta es realitzarà amb el portaetiquetes tipus Laminat de Brady ref. LC-65X13-B7644, i el text es realitzarà amb l'etiqueta Brady ref. M21-375-580-WT amb font 14 negreta. El portaetiquetes es fixarà al cable mitjançant una brida.

Cada cable principal es codificarà amb el format **Fnnnmm-xxxyyyvvvwww-z** on:

nnn és el número de fibres monomode del cable.
mm és el número de fibres multimode del cable.
xxx és el codi de l'estació o de l'operativa d'origen.
yyy és el codi de la dependència d'origen.
vvv és el codi de l'estació o de l'operativa de destí.
www és el codi de la dependència de destí.
z és un comptador numèric consecutiu per cada cable que fa el mateix recorregut, independentment del nombre de fibres que contingui el cable

Per definir quina és la dependència origen i quina és la dependència destí, normalment podrem definir com a origen el CCP, o també podrem definir com l'origen com la codificació mes baixa per ordre alfabètic. En cas d'estacions d'enllaç si que farem servir obligatòriament el criteri que l'origen és l'estació amb codificació mes baixa per ordre alfabètic.

Ex: F04800-521CCP522CCP-1 Correspon a un cable de 48 fibres monomode que va des de la CCP de l'estació 521 a la CCP de l'estació 522.
F00012-521CCP521AX1-1 Correspon a un cable de 12 fibres multimode que va des de la CCP de l'estació 521 a la cambra AX1 de la mateixa estació.
F09608-521CCP522CCP-2 Correspon a un cable de 96 fibres monomode i de 8 fibres multimode que va des de la CCP de l'estació 521 a la CCP de l'estació 522.
F09608-126CCP326CCP-1 Correspon a un cable de 96 fibres monomode i de 8 fibres multimode que fa l'enllaç entre les CCP de dues línies diferents.

Canalització dins de túnel
Aquesta etiqueta es realitzarà amb el portaetiquetes tipus Laminat de Brady ref. LC-103X15-B7644, i el text es realitzarà amb l'etiqueta Brady ref. M21-375-580-WT amb font 14 negreta. El portaetiquetes es fixarà al tub mitjançant una brida.

Una canalització es codificarà amb el format **CA-xxx-yyy-zzTritub** on:


xxx és el codi de l'estació o de l'operativa d'origen.
yyy és el codi de l'estació o de l'operativa de destí.
zz es un comptador. El criteri utilitzat és que la canalització mes propera a l'hastial de Via1 porta el número 10, i aquest augmenta respecte s'allunya d'aquest punt, en increments de 10 unitats.
Tritub és el número del tub dins d'un tritub.

Ex: CA-517-518-101 Correspon al primer tub d'un Tritub que va entre l'estació 517 a la 518.
CA-517-518-102 Correspon al segon tub d'un Tritub que va entre l'estació 517 a la 518.


CA-517-518-103 Correspon al tercer tub d'un Tritub que va entre l'estació 517 a la 518.
CA-517-518-201 Correspon al primer tub d'un altre Tritub que va entre l'estació 517 a la 518.

Per a la identificació dels tritubs utilitzarem els següents gràfics, en el que podem veure la numeració dels tributs i la dels hastials del túnel, segons es tracti de túnel únic o doble.

-Túnel únic

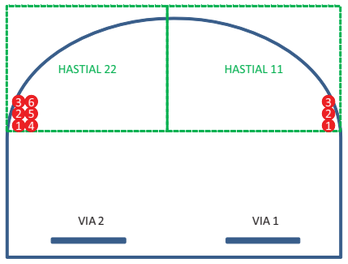

-Túnel doble

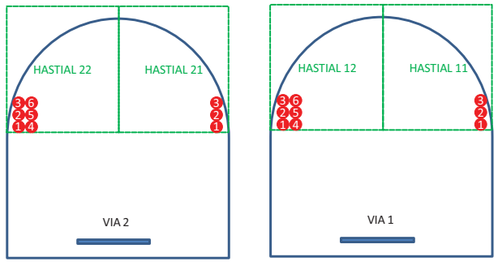

Tirantet òptic

Les etiquetes seran del fabricant Brady ref. M21-1250-427 consistent en una etiqueta de material plàstic que s'enrotlla varies vegades sobre el tirantet, amb font 9 negreta; i s'instal·laran en els dos extrems del cable. S'admetran altres referencies Brady de material plàstic enrotllable, sempre que es vegi que perdurarà en el temps.

Els tirantets s'etiquetaran en els dos extrems amb la mateixa etiqueta (veure annex per L9), que tindrà el format:

PortOrigen R+RackOrigen NumRepartidorOrigen
PortDestí EquipDestí on:

PortOrigen és el port del mòdul repartidor d'origen.
RackOrigen és el rack on es troba el repartidor d'origen
NumRepartidorOrigen són les dos xifres finals nn de l'etiqueta MRxx-ddd-rr-nn del repartidor de Fibra on està connectat el tirantet.
PortDestí és el port de l'equip de destí.
EquipDestí és el sistema/servei/equip que transporta el tirantet.

Ex: 3 R02 01
49 GB Correspon a un tirantet que surt del port 3 del repartidor núm 1 que es troba en l'armari 2 i que va fins al port 49 d'un Switch de Gigabit.
15 R01 01
50 PDH Correspon a un tirantet que surt del port 15 del repartidor núm 1 que es troba en l'armari 1 i que va fins al port 50 del PDH.

En cas de que el tirantet sigui bifibra i no es pugui etiquetar individualment, es seguirà el format:

PortOrigen1-PortOrigen2 R+RackOrigen NumRepartidorOrigen
PortDestí1-PortDestí2 EquipDestí on:

PortOrigen1 és el primer port del mòdul repartidor d'origen.
PortOrigen2 és el segon port del mòdul repartidor d'origen.
RackOrigen és el rack on es troba el repartidor d'origen.
NumRepartidorOrigen són les dos xifres finals nn de l'etiqueta MRxx-ddd-rr-nn del repartidor de Fibra on està connectat el tirantet.
PortDestí1 és el primer port de l'equip de destí.
PortDestí2 és el segon port de l'equip de destí.
EquipDestí és el sistema/servei/equip que transporta el tirantet.

Ex: 3-4 R02 01
49 GB Correspon a un tirantet que surt del port 3 i 4 del repartidor núm 1 que es troba en l'armari 2 i que va fins al port 49 (que és doble) d'un Switch de Gigabit.
15-16 R01 01
1-2 PDH Correspon a un tirantet que surt del port 15 i 16 del repartidor núm 1 que es troba en l'armari 1 i que va fins al port 1 i 2 del PDH.

Per a qualsevol tirantet de Fibra que s'instal·li, s'haurà d'omplir una taula com aquesta.

	Origen								Destí				
	Dependència	#Armari	Modul repartidor	Port	Id. Tirantet	Tipus fibra	Color	Longitud (m)	Dependència	#Armari	Equip	Port	Servei
Exemple	CCP	01	MR24-CCP-511-01-01	6	1 R01 01 49 SW	MM	Taronja	3	CCP	01	SWGB-511-CCP-01	49	Gigabit

Mòduls de fibra amb MPO en CPDs

Tots els patch mòduls MPO aniran etiquetats en el seu frontal segons la nomenclatura indicada per a cadascun d'ells. L'etiqueta serà Brady M21-375-580-WT, amb font 9 negreta en dues línies.

La part esquerra del repartidor contenidor dels mòduls MPO s'etiquetarà el nom de la sala, del rack i un incremental amb el número del mòdul del repartidor per a cada armari del CPD.

El repartidor MPO s'etiquetarà amb el format **ddd#XX** on:
(PrimerMòdul-ÚltimMòdul)

ddd és el codi de la dependència on es troba.
XX és el número de l'armari.
(PrimerMòdul-ÚltimMòdul) és el primer i últim mòdul que conté el repartidor.


Ex: CPD#87
(1-3)

Cada mòdul de MPO s'identificarà amb el seu destí i el número dels ports que van a aquest destí pel mateix recorregut. Als armaris especials MoR també s'inclourà el número d'armari i el seu codi de MoR.

El mòduls MPO s'etiquetarà amb el format **ddd#XX** on:
(PrimerPort-ÚltimPort)

ddd és el codi de la dependència destí del cablejat.
XX és l'armari destí del cablejat.
(PrimerPort-ÚltimPort) és el número de port òptic incremental pel mateix recorregut.

Ex: CPD#24MoR7 (1-12) CPD#24MoR7 (13-24) CPD#15 (1-12)

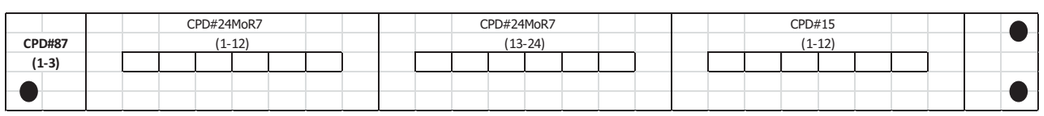

Instal·lació de Cablejat estructurat i de parells.

Totes les instal·lacions hauran de complir la norma TIA/EIA-568-B.

Tot el cablejat estructurat dins de l'armari ha de quedar convenientment col·locat a les safates laterals i als passafils habilitats a tal efecte.

Tots els tirantets de coure entre equips de diferents armaris aniran sempre per l'exterior dels armaris de comunicacions, sense necessitat d'anar entubats. Aquest recorregut es realitzarà per una canalització de Rejiband o de canal tipus Unex existent. En el cas de no existir aquesta canalització, s'haurà de realitzar per a poder fer l'estesa del tirantet. Mai podrem tenir un tirantet o cable que no estigui recolzat en una safata de comunicacions.
Sempre que es pugui s'evitarà estendre tirantets entre armaris i s'instal·larà en el seu lloc un repartidor de cablejat estructurat entre els dos extrems.
Tots els cables o tirantets que utilitzin el mateix recorregut i s'estenguin a mateixa vegada aniran convenientment agrupats formant un únic grup.
Per a la fixació dels tirantets a les canalitzacions, baixants o altres dins dels armaris de comunicacions no s'utilitzaran brides de nylon, si no que s'utilitzaran brides de velcro.
Per a la fixació dels cables a les canalitzacions exteriors dels armaris de comunicacions s'utilitzaran brides de nylon. Dins d'una cambra que es pugui considerar Node Principal o CPD utilitzarem sempre brides de velcro tant en l'interior com l'exterior dels armaris menys en el cas de cablejat de gran rigidesa o pes que requereixin de brides de nylon per fixar-los correctament.

Els tirantets han de tenir la longitud justa i necessària per arribar al destí sense necessitat de realitzar grans coques de cable. Sempre que es pugui s'utilitzaran tirantets realitzats en fàbrica, on els connectors dels extrems es troben perfectament fusionats amb una goma protectora. Com que aquests tirantets es fabriquen en diverses mides, mai tindrem problemes de no ajustar-nos a la longitud necessària del recorregut.

Encara que el tipus de cable no aparegui en aquest document, aquest anirà etiquetat amb etiqueta Brady ref. M21-1250-427.

Etiquetatge Cablejat estructurat fins a punt d'usuari.

En els dos extrems del cable s'haurà d'etiquetar l'origen del cable, més el port corresponent del patch pannel.

Les etiquetes seran del fabricant Brady ref. M21-1250-427 consistent en una etiqueta de material plàstic que s'enrotlla varies vegades sobre el tirantet, amb font 9 negreta, repetit el texte en dues línies com a mínim; i s'instal·laran en els dos extrems del cable. S'admetran altre tipus d'etiqueta de material plàstic enrotllable, sempre que es vegi que perdurarà en el temps.

S'etiquetarà com **Origen-Port** on:

Origen és la dependència origen del cable.
Totes les dependències utilitzaran la nomenclatura de dependència, menys les gerències i casos especials, que utilitzaran la nomenclatura d'estació.
Port és el port del patch pannel origen del cable. Els patch pannels numeraran dins de la mateixa dependència des de 1 fins al total de ports existents.

Ex: CCP-01 Cable provinent de la boca 1 del patch panel que es troba en la CCP.
CCP-02 Cable provinent de la boca 2 del patch panel que es troba en la CCP.
CCP-58 Cable provinent de la boca 58 del patch panel que es troba en la CCP.

	GL5-05	Cable provinent de la boca 5 del patch panel que es troba en la Gerència L5.
	AX1-08	Cable provinent de la boca 8 del patch panel que es troba en la AX1.

Etiquetatge punt d'usuari.

El punt d'usuari sempre s'etiquetarà amb el mateix nom del cable que hi arriba. En cas d'instal·lació en un patch pannel existent i que no disposi de la identificació compresa en aquesta normativa, s'identificarà també la boca del patch pannel amb la mateixa nomenclatura que el punt d'usuari. D'aquesta forma en els dos extrems disposarem de la mateixa etiqueta.

Tots els punts d'usuari aniran etiquetats en el seu frontal segons la nomenclatura indicada per a cadascun d'ells. L'etiqueta serà Brady M21-375-580-WT, amb font 14 negreta.

S'etiquetarà com **Origen-Port** on:

Origen és la dependència origen del cable.
Totes les dependències utilitzaran la nomenclatura de dependència, menys les gerències i casos especials, que utilitzaran la nomenclatura d'estació.
Port és el port del patch pannel origen del cable. Els patch pannels numeraran dins de la mateixa dependència des de 1 fins al total de ports existents.

Ex:	CCP-01	Punt de dades provinent de la boca 1 del patch panel que es troba en la CCP.
	CCP-02	Punt de dades provinent de la boca 2 del patch panel que es troba en la CCP.
	GL5-05	Punt de dades provinent de la boca 5 del patch panel que es troba en la Gerència L5.
	AX1-08	Punt de dades provinent de la boca 8 del patch panel que es troba en la AX1.

Etiquetatge tirantets coure.

Les etiquetes seran del fabricant Brady ref. M21-1250-427 consistent en una etiqueta de material plàstic que s'enrotlla varies vegades sobre el tirantet, amb font 14 negreta, i s'instal·laran en els dos extrems del tirantet. Si els tirantets tenen una etiqueta anterior, aquesta es retirarà i s'actualitzarà amb la nova. S'admetran altres referencies Brady de material plàstic enrotllable, sempre que es vegi que perdurarà en el temps i el seu principi d'etiquetatge sigui el mateix.

L'etiqueta serà la mateixa en els dos extrems del tirantet.

Tirantet que connecta en switch.

S'etiquetarà com **SistemaPilaSwitch-PortXX** on:

Sistema és l'etiqueta dels switch. Si porta més lletres apart de SW, es traurà SW i es deixarà la resta.
Els tirantets dels switchs de la MPLS on connectem usuaris s'etiquetaran com a NGSW.
Pila és la pila a la que pertany el switch (si només hi ha una pila aquesta serà la 1).
Switch és el switch dins la pila de switch (si només hi ha un switch aquest serà el 1).
Port és el número del port de switch.

Ex:	SW11-23	Correspon a un tirantet que es connecta a la boca 23 del switch genèric
	GB12-17	Correspon a un tirantet que es connecta a la boca 17 del segon switch de la Gigabit
	USR13-21	Correspon a un tirantet que es connecta a la boca 21 del tercer switch d'usuaris.
	NGSW11-01	Correspon a un tirantet que es connecta a la boca 1 del switch de la MPLS.

En els equips MPLS apilats diferenciarem el switch on es trobin a la columna Port Switch, de forma S/X, on S serà el switch i X serà el port. La columna Id Tirantet querarà igual, indicant el número de la pila i el switch dins de la pila.

Si trobem un equip que connecta directament amb el switch sense passar pel cablejat estructurat, com per exemple el SAI o el Node Concentrador dins d'un armari auxiliar, omplirem només la part afectada de la taula.

Totes les boques dels switchs es troben desactivades i sense connectar. Per a poder utilitzar-les, primer s'haurà de demanar la seva activació, i és requisit indispensable enviar la taula amb tots els camps coneguts per a que ens assignin les IPs. Després, un cop assignades, s'haurà de tornar a enviar la taula completament complimentada.

Aquesta documentació també inclourà un full Excel amb el frontal de l'armari, amb tots els switchs i repartidors de cablejats dibuixats i amb la seva identificació.

Tirantet que connecta entre dos patch pannels.

S'etiquetarà com **#ArmariOrigen-PatchOrigen-PortOrigen**
#ArmariDestí-PatchDestí-PortDestí on:

#ArmariOrigen és el nom de l'armari origen del tirantet
PatchOrigen és el nom del patch pannel d'origen, en el cas que no numerin tots els ports seqüencialment, si no, aquest camp s'ometrà
PortOrigen és el número del port d'origen
#ArmariDestí és el nom de l'armari destí del tirantet
PatchDestí és el nom del patch pannel de destí, en el cas que no numerin tots els ports seqüencialment, si no, aquest camp s'ometrà
PortDestí és el número del port de destí

Ex:	#315-22-10 #315-24-15	Correspon a un tirantet entre el STM3 patch 22 port 10 i el patch 24 port 15.
	#85-106 #85-24	Correspon a un tirantet entre el CPD armari 85 port 106 i el port 24.

Tirantet que connecta Telefonia analògica.

S'etiquetarà com **V-Parell Central** on:

Parell central és el parell central de l'extensió de telefonia.

Ex:	V-105	Correspon al parell central 105 de telefonia dins de la CCP
	V-105	Correspon al parell central 105 de telefonia dins de la AX1
	V-27	Correspon al parell central 27 de telefonia

En el cas que ens trobem amb un tirantet que connecta bornes Wago amb patch pannel, o patch pannel a patch pannel, la identificació del tirantet serà la mateixa que en la cambra de comunicacions principal i identificarà el parell central a l'origen. Per tant, a la mateixa estació podem trobar etiquetes repetides amb el mateix parell central a diferents dependències.

Tirantet que connecta Telefonia analògica a través de MediaGateway.

S'etiquetarà com **MGX-ModulPort** on:

X és el incremental de MediaGateway dins de la mateixa cambra de comunicacions.
Modul és el número del mòdul indicat en el frontal del MediaGateway en format d'una xifra. Veure el següent gràfic per l'etiquetatge dels mòduls.
Port és el número del port d'origen en format dues xifres.

Ex: MG1-116 Correspon al MediaGateway 1, mòdul 1, Port 16
MG1-GD305 Correspon al MediaGateway 1, mòdul GD3, Port 5

En el cas que ens trobem amb un tirantet que connecta bornes Wago amb patch pannel, o patch pannel a patch pannel, la identificació del tirantet serà la mateixa que en la cambra de comunicacions principal i identificarà el parell central a l'origen, que en el cas dels MediaGateway serà el seu mòdul i port d'origen. Per tant, a la mateixa estació podem trobar etiquetes repetides amb el mateix nom a diferents dependències.

En el frontal del MediaGateway s'indicarà el número dels mòduls de la següent forma:



Les connexions que fan els tirantets també es documentaran en el full de l'auditoria de coure IP.

Tirantet que connecta amb una càmera de vídeo.

S'etiquetarà com **C-XX** on:

XX és el número de l'entrada de la videomatriu on es connecta la càmera. És el número real de càmera, no el codi VOLE.

Ex: C-23 Correspon la càmera 23 que connecta a l'entrada 23 de la videomatriu.

Etiquetatge cable coure de 25 parells.

Cada cable es codificarà amb el format **CuuP-xxxyyyvvvwww-z** on:

uu és el número de parells del cable
xxx és el codi de l'estació o de l'operativa d'origen.
yyy és el codi de la dependència d'origen.
vvv és el codi de l'estació o de l'operativa de destí.
www és el codi de la dependència de destí.
z és un comptador numèric consecutiu per cada cable de coure de parells que fa el mateix recorregut.

Ex: C25P-127CCP128CCP-1 Correspon a un cable de 25 parells que va entre les cambres principals de l'estació 127 i 128

Etiquetatge cable 25p en repartidor cablejat estructurat.

Cada cable es codificarà amb el format **C25P-xxxyyyvvvwww-z** on:

xxx és el codi de l'estació o de l'operativa d'origen.
yyy és el codi de la dependència d'origen.
vvv és el codi de l'estació o de l'operativa de destí.
www és el codi de la dependència de destí.
z és un comptador numèric consecutiu per cada cable de coure de parells que fa el mateix recorregut.

Ex: C25P-127CCP127AX1-1 Correspon al cable de 25 parells que va entre la cambra principal de l'estació 127 a la seva cambra AX1.

Etiquetatge cable 25p en bornes Wago o qualsevol altre tipus de repartidor.

Cada cable es codificarà amb el format **C25P-xxxyyyvvvwww-z** on:

xxx és el codi de l'estació o de l'operativa d'origen.
yyy és el codi de la dependència d'origen.
vvv és el codi de l'estació o de l'operativa de destí.
www és el codi de la dependència de destí.
z és un comptador numèric consecutiu per cada cable de coure de parells que fa el mateix recorregut.

Ex: C25P-127CCP127AX1-2 Correspon al segon cable de 25 parells que va entre la cambra principal de l'estació 127 a la seva cambra AX1.

Taula de Cablejat Estructurat

Existeix una sola taula de cablejat estructurat on quedarà reflectida tota la informació de cablejat estructurat ja sigui per veu o dades o qualsevol altre element que faci servir aquest cablejat estructurat, així com el cablejat de reserva que s'hagi afegit a noves ubicacions tècniques per a futur us dels diferents elements.

La taula és com l'exemple següent:

Origen								Cablejat Estructurat				Destí				
Dependència	#Armari	Equip	Port Equip	Link	Estat enllaç (Mbps)	VLAN	Id. Tirantet	Port Patch	Etiqueta Port Patch	Tipus cable	#Armari	Etiqueta Punt usuari	Servei/Sistema	Adreça IP Equip	Dependència	Armari
CCP	RK-111-CCP-01	NGSW-111-CCP-01	1	UP	100/Full (auto)	160	NGSW11-01			CAT5e	RK-111-CCP-01	NA	QUIOSC	10.160.11.67	SD	NA
CCP	RK-111-CCP-01	NGSW-111-CCP-01	2	UP	100/Full (auto)	160	NGSW11-02	15	CCL-31	CAT5e	RK-111-CCP-01	CCL-31	RM (rljnmo-111-srp-111)	10.160.11.229	NS	NA
CCP	RK-111-CCP-01	NGSW-111-CCP-01	3	UP	1000/Full (auto)	160	NGSW11-03	8	CCL-24	CAT5e	RK-111-CCP-01	CCL-24	PC-5608	10.160.11.164	NS	NA
CCP	RK-111-CCP-01	NGSW-111-CCP-01	4	UP	1000/Full (auto)	160	NGSW11-04	4	CCL-20	CAT5e	RK-111-CCP-01	CCL-20	PC-4745	10.160.11.162	NS	NA
CCP	RK-111-CCP-01	NGSW-111-CCP-01	5	UP	100/Full (auto)	160	NGSW11-05	12	CCL-11	CAT5e	RK-111-CCP-01	CCL-11	PC-5138	10.160.11.160	NS	NA
CCP	RK-111-CCP-02	MG1-111-CCP	1				MG1-101	1	CCP-1	CAT5e	RK-111-CCP-02	CCP-1	TELF(11101)		SELECT. V1	NA
CCP	RK-111-CCP-02	MG1-111-CCP	2				MG1-102	15	CCP-15	CAT5e	RK-111-CCP-02	CCP-15	TELF(11102)		SELECT. V2	NA
CCP	RK-111-CCP-02	MG1-111-CCP	3				MG1-103	4	CCP-4	CAT5e	RK-111-CCP-02	CCP-4	TELF(11171)		CCE	NA
CCP	RK-111-CCP-02	MG1-111-CCP	4				MG1-104	DIRECTE	NA	NA	NA	1	C25P-111CCP111AX1-1		CCP	RK-111-CCP-02
CCP	RK-111-CCP-02	MG1-111-CCP	5				MG1-105	DIRECTE	NA	NA	NA	2	C25P-111CCP111AX1-1		CCP	RK-111-CCP-02
CCP	RK-111-CCP-02	MG1-111-CCP	6				MG1-106	DIRECTE	NA	NA	NA	3	C25P-111CCP111AX1-1		CCP	RK-111-CCP-02
CCP	RK-111-CCP-02	MG1-111-CCP	7				MG1-107	DIRECTE	NA	NA	NA	4	C25P-111CCP111AX1-1		CCP	RK-111-CCP-02
CCP	RK-111-CCP-02	MG1-111-CCP	8				MG1-108	DIRECTE	NA	NA	NA	5	C25P-111CCP111AX1-1		CCP	RK-111-CCP-02
CCP	RK-111-CCP-02	PABX-111-CCP	7				V-7	DIRECTE	NA	NA	NA	6	C25P-111CCP111AX1-1		NA	RK-111-CCP-02
CCP	RK-111-CCP-02	PABX-111-CCP	8				V-8	DIRECTE	NA	NA	NA	7	C25P-111CCP111AX1-1		NA	RK-111-CCP-02
CCP	RK-111-CCP-02	PABX-111-CCP	9				V-3	2	CCP-2	CAT5e	RK-111-CCP-02	CCP-2	(11130)		CCP	NA
CCP	RK-111-CCP-04	EQUIP DE VIDEO	NA				C-10	21	CCP-21	CAT5e	RK-111-CCP-02	CCP-21	VIDEO IP		VEST.1	NA
CCP	RK-111-CCP-04	EQUIP DE VIDEO	NA				C-11	15	CCP-15	CAT5e	RK-111-CCP-02	CCP-15	VIDEO IP		VEST.0	NA

Origen								Cablejat Estructurat				Destí				
Dependència	#Armari	Equip	Port Equip	Link	Estat enllaç (Mbps)	VLAN	Id. Tirantet	Port Patch	Etiqueta Port Patch	Tipus cable	#Armari	Etiqueta Punt usuari	Servei/Sistema	Adreça IP Equip	Dependència	Armari
AX1	RK-111-AX1-01	NGSW-111-AX1-01	1	DISABLED	auto	160	NA	NA	NA	NA	NA	NA	NA		NA	NA
AX1	RK-111-AX1-01	NGSW-111-AX1-01	2	DISABLED	auto	160	NA	NA	NA	NA	NA	NA	NA		NA	NA
AX1	RK-111-AX1-01	NGSW-111-AX1-01	3	DISABLED	auto	160	NA	NA	NA	NA	NA	NA	NA		NA	NA
AX1	RK-111-AX1-01	NGSW-111-AX1-01	4	DISABLED	auto	160	NA	NA	NA	NA	NA	NA	NA		NA	NA
AX1	RK-111-AX1-01	NGSW-111-AX1-01	5	DISABLED	auto	160	NA	NA	NA	NA	NA	NA	NA		NA	NA
AX1	RK-111-AX1-01	NGSW-111-AX1-01	6	DISABLED	auto	160	NA	NA	NA	NA	NA	NA	NA		NA	NA
AX1	RK-111-AX1-01	C25P-111CCP111AX1	1				MG1-104	1	AX1-9	CAT5e	RK-111-AX1-01	AX1-9	TELF(11130)		AX1	NA
AX1	RK-111-AX1-01	C25P-111CCP111AX1	2				MG1-105	2	AX1-11	CAT5e	RK-111-AX1-01	AX1-11	TELF(11131)		CBT	NA
AX1	RK-111-AX1-01	C25P-111CCP111AX1	3				MG1-106	3	AX1-8	CAT5e	RK-111-AX1-01	AX1-8	TELF(11132)		CT6	NA
AX1	RK-111-AX1-01	C25P-111CCP111AX1	4				MG1-107	4	AX1-7	CAT5e	RK-111-AX1-01	AX1-7	TELF(11133)		ES	NA
AX1	RK-111-AX1-01	C25P-111CCP111AX1	5				MG1-108	5	AX1-5	CAT5e	RK-111-AX1-01	AX1-5	TELF(11135)		SEC	NA
AX1	RK-111-AX1-01	C25P-111CCP111AX1	6				V-7	11	AX1-1	CAT5e	RK-111-AX1-01	AX1-1	TELF(11133)		ES	NA
AX1	RK-111-AX1-01	C25P-111CCP111AX1	7				V-8	12	AX1-10	CAT5e	RK-111-AX1-01	AX1-10	TELF(11135)		SEC	NA
AX1	NA	NA	NA				NA	6	AX1-6	CAT5e	RK-111-AX1-01	AX1-6	RESERVA		AX1	NA
AX1	NA	NA	NA				NA	7	AX1-3	CAT5e	RK-111-AX1-01	AX1-3	RESERVA		CBT	NA
AX1	NA	NA	NA				NA	8	AX1-4	CAT5e	RK-111-AX1-01	AX1-4	RESERVA		CT6	NA
AX1	NA	NA	NA				NA	9	AX1-2	CAT5e	RK-111-AX1-01	AX1-2	RESERVA		ES	NA
AX1	NA	NA	NA				NA	10	AX1-12	CAT5e	RK-111-AX1-01	AX1-12	RESERVA		SEC	NA

Aquesta taula està diferenciada en tres grups:

Origen, en aquest grup quedarà reflectida la informació de l'origen del cablejat estructurat, la sala tècnica d'on surt el cable, i la informació de l'equip que dona el servei. Dins d'aquest grup s'omplirà la següent informació:

- ***Dependència***, és el nom de la sala tècnica on està l'equip que dona el servei. S'etiquetarà com **ddd-n** on
  - **ddd** és el codi de la dependència on es troba la cambra
  - **n** és un comptador seqüencial en cada dependència començat per 1.
- ***Armari***, és l'armari (Rack) de comunicacions on està instal·lat l'equip. S'etiquetarà com **Rk-nnn-ddd-rr** on
  - **nnn** és el codi de l'estació o de l'operativa on es troba el rack.
  - **ddd** és el codi de la dependència on es troba el rack.
  - **rr** és un comptador seqüencial en cada dependència començant per 01. Definim un rack 00 que representa qualsevol equip de paret (equip standalone) que no estigui dins de cap armari.
- ***Equip***, és l'equip instal·lat a un armari de comunicacions que dona el servei. S'etiquetarà com **Sistema-nnn-ddd-rr** on
  - **Sistema** és el nom de l'equip que dona el servei.
  - **nnn** és el codi de l'estació o de l'operativa on es troba l'equip.
  - **ddd** és el codi de la dependència on es troba l'equip.
  - **rr** és un comptador seqüencial de cada sistema en cada dependència començant per 01.
- ***Port Equip,*** és cadascun dels ports dels diferents sistemes. S'etiquetarà com **r** on
  - **r** és un comptador seqüencial dels diferents ports de l'equip començant per 1.
- ***Id. Tirantet,*** és l'etiquetatge de cadascun dels tirantets que surten de cada equip. S'etiquetarà com **Sistemaxx-rr** on
  - **Sistema** és el nom de l'equip que dona el servei.
  - **xx**
- Les columnes **Link, Estat Enllaç (Mbps) i Vlan** són a omplir pel departament de xarxes.

Cablejat estructurat, en aquest grup es defineix les posicions, etiquetatges i ubicacions del cablejat estructurat. Dins d'aquest grup s'omplirà la següent informació:

- ***Port Patch,*** és la posició de la boca del patch pannel de camp d'on sortirà el cablejat estructurat del subsistema horitzontal cap a la roseta. S'etiquetarà com **r** on
  - **r** és un comptador seqüencial dels diferents ports de l'equip començant per 1.
  - **DIRECTE** és quan el tirantet enllaça de forma directe diferents equips dins de la mateixa sala.
- ***Etiqueta Port Patch,*** és l'etiqueta de la posició de la boca del patch pannel de camp d'on sortirà el cablejat horitzontal. S'etiquetarà com **ddd-r** on
  - **ddd** és el codi de la dependència on es troba el patch pannel.
  - **r** és un comptador seqüencial dels diferents ports del patch pannel de l'equip començant per 1.

- ***Tipus de Cable,*** aquest camp fa referència a la categoria del cable que surt del patch pannel en el cablejat estructurat. S'etiquetarà com **zzz** on

    - **zzz** indicarà la categoria del cable instal·lat. CAT5e o CAT6 en funció del cable.

- ***Armari,*** és l'armari (Rack) de comunicacions on està instal·lat el patch pannel de camp. S'etiquetarà com **Rk-nnn-ddd-rr** on
    - **nnn** és el codi de l'estació o de l'operativa on es troba el rack.
    - **ddd** és el codi de la dependència on es troba el rack.
    - **rr** és un comptador seqüencial en cada dependència començant per 01. Definim un rack 00 que representa qualsevol equip de paret (equip standalone) que no estigui dins de cap armari.

Destí, en aquest últim grup es defineix la nomenclatura de les rosetes, la ubicació tècnica del cablejat i el nom del servei/sistema que dona el cablejat estructurat. Dins d'aquest grup s'omplirà la següent informació:

- ***Etiqueta Punt Usuari,*** és l'etiqueta ubicada al punt final i/o roseta que es correspon amb l'etiqueta Port Patch de la sala tècnica origen del cable. S'etiquetarà com **ddd-r** on

    - **ddd** és el codi de la dependència on es troba el patch pannel.
    - **r** és un comptador seqüencial dels diferents ports del patch pannel de l'equip començant per 1.

    En el cas de cables directes o enllaços de 25 parells, és la boca del Patch pannel o el parell de bornes Wago que connecta el cable de 25 parells entre dos sales tècniques. S'etiquetarà com **r** on

    - **r** és un comptador seqüencial dels diferents ports de l'equip començant per 1.

- ***Servei/Sistema,*** és l'etiqueta que indica el servei que dona el cablejat estructurat. S'etiquetarà com **hhh** que es correspondrà a la de **l'annex de dependències**.

    - En el cas que sigui un enllaç del cable de 25 parells entre dues sales tècniques. S'etiquetarà com a **C25P-nnnddd-nnnfff-r** on
        - **nnn** és el codi de l'estació o de l'operativa on es troba el patch o bornes wago.
        - **ddd** és el codi de la dependència origen.
        - **fff** és el codi de la dependència final.
        - **r** és un comptador seqüencial començant per 1.

- ***Dependència,*** és el nom de la dependència tècnica on està ubicat el servei a connectar. S'etiquetarà com **xxxx-yyyy** que es correspondrà a la taula adjunta a l'annex d'aquest document amb el **Codis Ubicacions.**

- La columna **Adreça IP Equip,** és a omplir pel departament de xarxes.

- En aquelles columnes que no tenim prou informació s'ha d'etiquetar con NS.

- En aquelles columnes que no aplica la informació s'ha d'etiquetar con NA.


Instal·lació de PC en el Lloc Central de Metro

Tots els ordinadors que trobem instal·lats en les sales tècniques que donen suport al Centre de Control de Metro tenen separada la CPU del que és la pantalla, teclat i ratolí.

Per realitzar la unió entre PC i els seus elements externs s'utilitzen diferents tipus de aparells KVM per adaptar el senyal de VGA + teclat + ratolí mitjançant cablejat estructurat ethernet.

En general, aquests aparells consten d'un emissor i un receptor. El emissor estarà al costat de PC i el receptor al costat de la pantalla.

Diagrama general dels equips KVM:

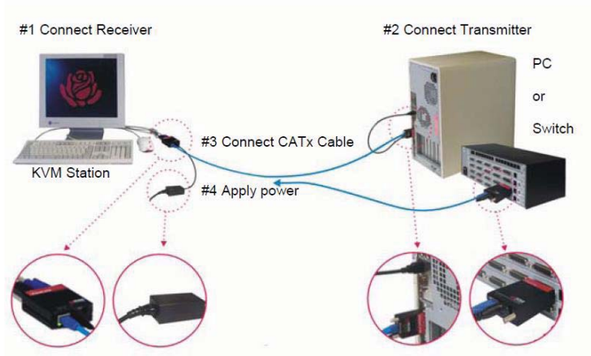

Instal·lació de emissor KVM a PC:

- El PC està instal·lat en una safata d'un rack concret en una sala de equips Telecontrol. Aquest PC estarà alimentat de la UPS corresponent a cada telecomandament o servei corporatiu.
- El emissor ha d'estar ben subjectat a la sortida VGA.
- El emissor s'alimenta amb una entrada USB, sempre del mateix PC.
- No s'han de connectar els cables PS2. Únicament s'ha de connectar el cable USB
- Per regle general hi haurà dos tirantets, un que anirà al Switch corresponent i l'altre el del KVM que anirà a una posició de patch panel. S'etiquetarà segons indicacions.

Exemple d'instal·lació:




Instal·lació de receptor KVM i pantalla PC:

- La pantalla està instal·lada en un suport específic, i ben ajustada mecànicament a la taula CCM i estarà alimentada de la toma d'UPS corresponent.
- El receptor s'instal·la a la safata de darrera la taula que es basculant, amb velcro industrial de dues cares.
- S'alimenta amb font externa de la toma corresponent de UPS. La font externa s'instal·la al costat del seu receptor.
- Es connecten els cables de dades (tirantet ethernet), pantalla, teclat i ratolí, i es passen per la safata corresponent. El tirantet ethernet anirà fins el buck corresponent que centralitza el cablejat estructurat de la taula.

Exemples d'instal·lació:

Taula Centre Control TMB

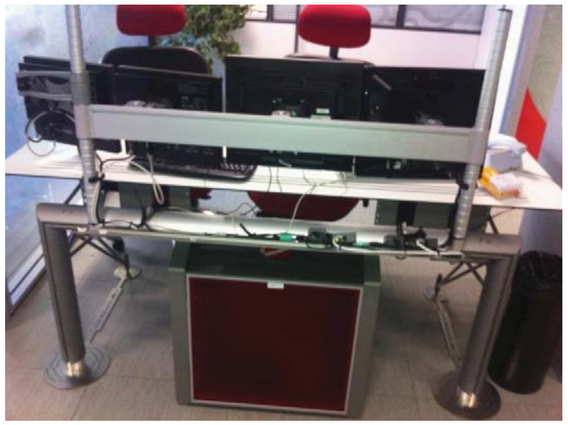

Costat Pantalles



Costat Buck Taula



Safata basculant per instal·lar receptor KVM.



Etiquetatge dels tirantets:

Exemple d'etiquetatge. Cal que el contractista ompli la taula i retorni al responsable tècnic de TMB.

L'etiquetatge es realitzarà tal i com s'indica en l'apartat **Etiquetatge tirantets coure.**

PC's Corporatius de Línies Convencionals									
COONEXIÓ a SWITCH						CONNEXIÓ KVM's Pantalles Extensors USB			
PC	**Armari STM5**	**Servei**	**Switch corporatiu SW-SGR-STM5-01 #504 Boca de SW**	**Etiqueta tirantet SW-PC (STM5)**		**Etiqueta tirantet KVM- Patch (STM5)**	**Posició Patch definitiva**	**Posició buck**	**Etiqueta tirantet a buck**
5576	503-B7	Xarxa 1	SW01-01	503-B7/SW01-01	KVM M1	503-B7/504-10-03	504-10-03	B3/B4-01-03	TP-03

Etiqueta de tirantet a Buck, depenen del servei:

TP-03 Vol dir que es de teleprocés i que està a la posició 03 del buck de la taula

TP (teleprocés), TM (Telemando estacions), SI (sistema Vídeo) TF (telefonia), RA (Radio), TT (Telemando de Tràfic), TE (Telemando Energia).

La resta d'etiquetes que van en els tirantets dels armaris de PC's i armaris de patch panel identifica sempre l'origen i final. Exemple: 503-B7/504-10-03, llegenda: cable entre bandeja7 del armari 503 al armari 504, patch 10 i posició 3

Finalment la instal·lació d'un equip KVM ha de tenir una posta en servei i una configuració específica de l'equipament, amb tots els requeriments dels seus ajustos en cada cas. Finalment els paràmetres han de quedar guardats en el equip.

Tots els tirantets utilitzats en la instal·lació del KVM ha de ser de CAT6 S/FTP. Això és necessari pel seu correcte funcionament.

Annex. Codis Ubicacions.

Per a tots els dispositius de la xarxa de TMB, utilitzarem aquesta nomenclatura de dues paraules, en la que podrem definir qualsevol ubicació a TMB. Per a definir una ubicació seguirem el format **XXXX-YYYY** on:

XXXX	Descripció	YYYY	Descripció
SGR	Sagrera	CPD	CPD
SGRH	Sagrera Honduras	CST	Sala del CST
SGRT	Sagrera Taller Material Mòbil	STM0	STM0 Sagrera
SGF	Sagrada Família	STM1	STM1 Sagrera
STE	Santa Eulàlia	STM2	STM2 Sagrada Familia
ZF2	Zona Franca 2	STM3	STM3 Sagrera
TFR	Triangle Ferroviari Bus	STM4	STM4 Sagrada Familia
TRG	Triangle Metro	STM5	STM5 Sagrera
ZF1	Zona Franca 1	CCM	Centre Control Metro Sagrera
PNT	Ponent	CCP	Cambra comunicacions Principal
BX1	Boixeres Edifici 1	AX1	Cambra Auxiliar 1
BX2	Boixeres Edifici 2	AX2	Cambra Auxiliar 2
BX3	Boixeres Edifici 3	AX3	Cambra Auxiliar 3
BXR	Boixeres Deposit trens	LAB	Laboratori
MGZ	Magatzem Boixeres	CX.Y	Cambra secundària ubicada en la Planta X, Y indica el número de cambra
UNV	Universitat		
TRR	Tarragona	PX	Equip ubicat fora de cambra, X indica la Planta
VLP	Vilapicina	EXT	Exterior de TMB
RQT	Roquetes	SC	Sala Comandaments
STG	Sant Genís	SD	Sala Descans
VHT	Vall d'Hebron Diposit trens	SPS	Sala Pressa de Servei
GL1	Gerència L1	ACIS	Sala ACIS
GL2	Gerència L2	CRT	Centre Regulació Tràfic Triangle
GL3	Gerència L3	TAL	Taller
GL4	Gerència L4	CPC	Cambra Principal de cablejat
GL5	Gerència L5	CAN	Cabina d'andana
NAU	Nau Esplugues	ES	Enclavament de Senyalització
HRT	Horta	SUB	Subcentral
MRM	Miramar	SEC	Cambra de Seccionadors
TLF	Teleféric	CBT	Cambra de Baixa Tensió
TRV	Tramvia Blau	CT6	Cambra de Mitja tensió 6kV
MCN	Mercat Nou	CT25	Cambra de Mitja tensió 25kV
XXX	Número de l'estació	SAI	Cambra de SAI
PRL	Paral·lel	CTTI	CTTI
MDT	MediaTIC (Oficines MOU-TV)	GSM	Cambra de GSM
FUN	Funicular	CCME	Centre Control Metro Emergència
SNT	Oficina Sants	ZX.XX	Zona dins d'una cotxera. Segons llista de zones
BAL	Oficina C/Balmes	CU	CECU
CAT	Oficina Catalunya	CCE	Cabina Cap Estació
COL	Oficina Colon	FO	CEFO
URQ	Oficina Urquinaona	CIAC	Centre Informació i Atenció al Client
CTL	Castell de Montjuïc	POR	Porteria
ZPT	Zona Port	FOR	Formació
CRN	Cornellà	OMM	Oficina Material Mòbil
LLC	Llacuna	MTV	MouTV
TRS	Torres i Bages	MAQ	Sala màquines
MRG	Maragall	GL1	Gerència L1
ZEPI	ZEPI a ZF2		
		VESTX	Vestíbul X de l'estació
		ANDX	Andana X de l'estació
		INTX	Passadís intermig de l'estació
		ENLX	Passadís d'enllaç de l'estació

Annex. Numeració d'estacions.

Pel cas en el que el codi d'ubicació **XXXX** és el número de l'estació, utilitzarem aquesta llista amb el número de totes les estacions de Metro.

LINEA 1	
111	Hospital de Bellvitge
112	Bellvitge
113	Av. Carrilet
114	R. J. Oliveres
115	Can serra
116	Florida
117	Torrassa
118	St. Eulàlia
119	Mercat Nou
120	Plaça Sants
121	Hostafrancs
122	Espanya
123	Rocafort
124	Urgell
125	Universitat
126	Catalunya
127	Urquinaona
128	Arc Triomf
129	Marina
130	Glòries
131	Clot
132	Navas
133	Sagrera
134	Fabra i Puig
135	St. Andreu
136	Torras i Bages
137	Trinitat Vella
138	Baró de Viver
139	St. Coloma
140	Fondo

LINEA 2	
210	Paral·lel
211	St. Antoni
212	Universitat
213	P. Gràcia
214	Tetuan
215	Monumental
216	Sagrada Familia
217	Encants
218	Clot
219	Bac Roda
220	St. Martí
221	La Pau
222	Verneda
223	Artigues
224	St. Roc
225	Gorg
226	Pep Ventura
227	Badalona Pompeu Fabra

LINEA 3	
314	Z. Universitària
315	Palau Reial
316	Maria Cristina
317	Les Corts
318	Plaça Centre
319	Sants Estació
320	Tarragona
321	Espanya
322	Poble Sec
323	Paral·lel
324	Drassanes
325	Liceu
326	Catalunya
327	P. Gràcia
328	Diagonal
329	Fontana
330	Lesseps
331	Vallcarca
332	Penitents
333	Vall d'Hebron
334	Montbau
335	Mundet
336	Valldaura
337	Canyelles
338	Roquetes
339	Trinitat Nova

LINEA 4 - LINEA 11	
413	La Pau
414	Besòs
415	Besòs Mar
416	Maresme
417	Selva de Mar
418	Poblenou
419	Llacuna
420	Bogatell
421	Ciutadella
422	Barceloneta
423	Jaume I
424	Urquinaona
425	P. Gràcia
426	Girona
427	Verdaguer
428	Joanic
429	Alfons X
430	Guinardó | Hospital de St. Pau
431	Maragall
432	Llucmajor
433	Via Julia
434	Trinitat Nova
1137	Casa de l'aigua
1138	Torre Baró
1139	Ciutat Meridiana
1140	Can Cuiàs


LINEA 5	
509	Cornellà
510	Gavarra
511	St. Ildefons
512	Can Boixeres
513	Can Vidalet
514	Pubilla Cases
515	Collblanc
516	Badal
517	Plaça Sants
518	Sants Estació
519	Entença
520	Hospital Clínic
521	Diagonal
522	Verdaguer
523	Sagrada Familia
524	St. Pau | Dos de Maig
525	Camp de l'Arpa
526	Sagrera
527	Congrès
528	Maragall
529	Virrei Amat
530	Vilapicina
531	Horta
532	Carmel
533	El Coll | La Teixonera
534	Vall d'Hebron

LINEA 9	
930	Sagrera Meridiana
931	Sagrera TAV
932	Onze Setembre
933	Bon Pastor
940	Can Peixauet
941	Santa Rosa
942	Fondo
943	Església Major
944	Singuerlin
945	Can Zam

LINEA 10	
933	Bon Pastor
934	Llefià
935	La Salut
936	Gorg

Annex. Etiquetatge Fibra òptica L9.

Es seguirà la mateixa normativa que a la resta de TMB, però amb una nomenclatura especial que ve descrita a la següent taula:

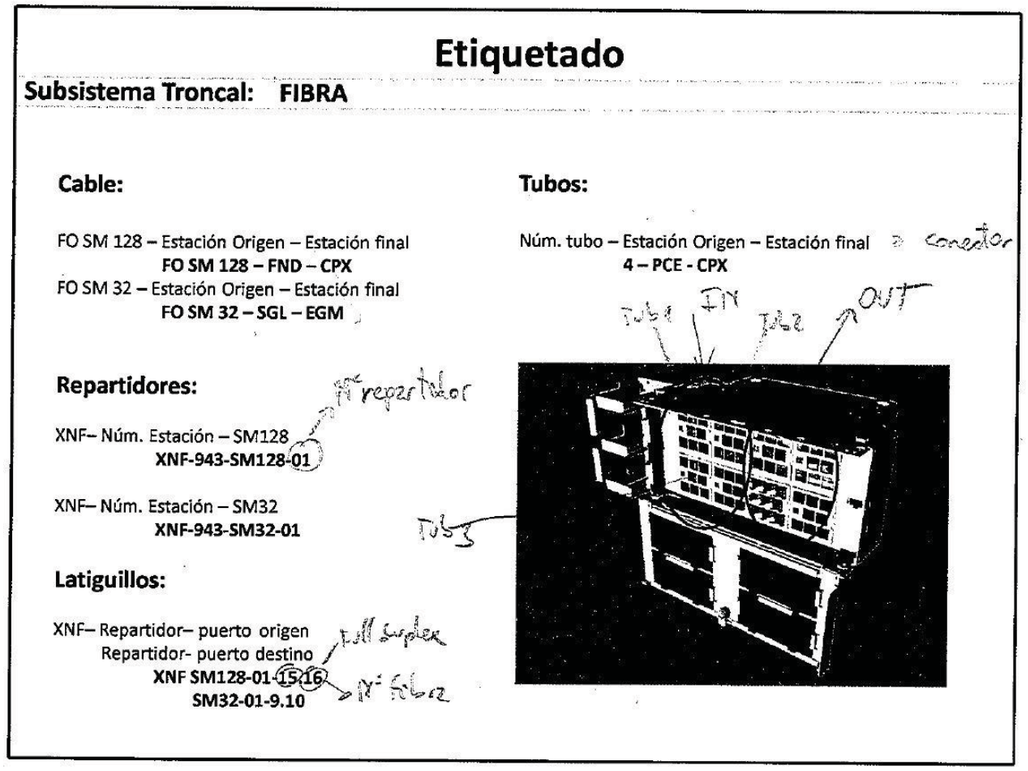

Annex. Dependències.

TPV	Dades	Terminal Venda en CIAC
DAX	Dades	Distribuidora
PARX	Dades	Porta validadora
PNC	Dades	Node concentrador
MX	Dades	Moxa concentrador Peatge
SAI	Dades	SAI
PC-XXXX	Dades	PC Genèric
PID-XXXX	Dades	PC Renting Idgrup
MAC-XXXX	Dades	PC Macintosh
PDA-XXXX	Dades	Base PDA
COE	Dades	Transceiver Òptic-IP
SCN	Dades	Escanner
IMP-XXX	Dades	Impressora
PJT	Dades	Projector
VID	Dades	Càmera Video IP
VIDVG	Dades	Videograbador
PDM	Dades	Perifèric de megafonia
ADM	Dades	Amplificador de megafonia
VOIP	Dades	Telefonia IP
MGX-XX	Dades	MediaGateway VoIP
BBX-XX	Dades	Blue/Black-Box Grabadora IP
DECT	Dades	Antena DECT IP
MTV	Dades	MouTV
MIR	Dades	Miralín
ES	Dades	Enclavaments
CF	Dades	Caixa Forta
CAT	Dades	Control Accesos
PAC	Dades	Portes d'accès
DAV	Dades	Davantis
OV	Dades	Object Video
TPA	Dades	Tancament Portes Andana
STC	Dades	Manteniment de STC
RM	Dades	Rellotge Marcatge
WIFI	Dades	Antena WIFI
INT	Veu	Interfon
TELF	Veu	Telèfon Genèric
FAX	Veu	Fax
DECT	Veu	Antena DECT

3. PLEC CABLEJAT ESTRUCTURAT

Transports Metropolitans de Barcelona

Normativa Cablejat estructurat per a connectivitat per a una estació a FMB.

Versió 1.0

07/2013

ÍNDEX

HISTORIAL DE REVISIONS 4

1. OBJECTIU 5

2. ANTECEDENTS 5

2.1 ESTRUCTURA DE CABLEJAT A FMB. 5

2.1.1 Cablejat troncal o campus 5

2.1.2 Cablejat vertical 5

2.1.3 Cablejat horitzontal 6

2.1.4 Armaris de cambres de comunicacions principals. 6

2.2 CAMBRES AUXILIARS I VESTÍBULS REMOTS. 7

3. DISTRIBUCIÓ CABLEJAT HORITZONTAL DINS D'UNA ESTACIÓ. 8

3.1 DISTRIBUCIÓ CABLEJAT HORITZONTAL DES D'UNA CAMBRA AUXILIAR. 10

3.1.1 Distribució cablejat horitzontal des d'una cambra auxiliar per sota dels 90metres de distància. 10

3.1.2 Distribució cablejat horitzontal des d'una cambra auxiliar per sobre dels 90metres de distància. 11

3.1.2.1 PUNT ÚNIC DE DISTRIBUCIÓ PER SOBRE DEL 90 METRES. 12

3.1.2.2 PUNTS MÚLTIPLES DE DISTRIBUCIÓ PER SOBRE DEL 90 METRES 13

3.2 DISTRIBUCIÓ CABLEJAT HORITZONTAL DES D'UNA CAMBRA DE COMUNICACIONS PRINCIPAL. 14

3.2.1 Distribució cablejat horitzontal des d'una cambra de comunicacions principal per sota dels 90metres de distància. 14

3.2.2 Distribució cablejat horitzontal des d'una cambra de comunicacions principal per sobre dels 90metres de distància 15

3.2.2.1 PUNT ÚNIC DE DISTRIBUCIÓ PER SOBRE DEL 90 METRES. 15

3.2.2.2 PUNTS MÚLTIPLES DE DISTRIBUCIÓ PER SOBRE DEL 90 METRES 16

3.3 DISTRIBUCIÓ CABLEJAT HORITZONTAL QUAN EXISTEIX UNA CAMBRA DE COMUNICACIONS PRINCIPAL I UNA D'AUXILIAR EN EL MATEIX ÀMBIT D'INFLUÈNCIA. 17

4. PRESCRIPCIONS DE CABLEJAT ESTRUCTURAT 19

4.1 CABLES DE PARELLS DE CABLATGE ESTRUCTURAT 19

4.1.1 Cable de 4 parells S/UTP Cat 5e 19

4.1.1.1 CARACTERÍSTIQUES GENERALS 19

4.1.1.2 CARACTERÍSTIQUES ELÈCTRIQUES A 20ºC 19

4.1.1.3 CARACTERÍSTIQUES DE TRANSMISSIÓ A 100MHZ 20

4.1.1.4 CARACTERÍSTIQUES MECÀNIQUES 20

4.1.2 Cable de 4 parells F/FTP Cat 5e 21

4.1.2.1 CARACTERÍSTIQUES GENERALS 21

4.1.2.2 CARACTERÍSTIQUES ELÈCTRIQUES A 20ºC 21

4.1.2.3 CARACTERÍSTIQUES DE TRANSMISSIÓ A 100MHZ 22

4.1.2.4 CARACTERÍSTIQUES MECÀNIQUES 22

4.2 CABLE DE 4 PARELLS S/FTP CAT 6A 22

4.2.1.1 CARACTERÍSTIQUES GENERALS 22

4.2.1.2 CARACTERÍSTIQUES ELÈCTRIQUES A 20ºC 23

4.2.1.3 CARACTERÍSTIQUES DE TRANSMISSIÓ A 500MHZ 23

4.2.1.4 CARACTERÍSTIQUES MECÀNIQUES 24

4.3 CABLE DE 4 PARELLS U/FTP CAT 6A 24

4.3.1.1 CARACTERÍSTIQUES GENERALS 24
4.3.1.2 CARACTERÍSTIQUES ELÈCTRIQUES A 20ºC 25
4.3.1.3 CARACTERÍSTIQUES DE TRANSMISSIÓ A 500MHZ 25
4.3.1.4 CARACTERÍSTIQUES MECÀNIQUES 26
4.3.2 Tirantets d'assignació de cablatge estructurat 26
4.3.2.1 TIRANTETS PER CABLES FTP 26
4.3.2.2 TIRANTETS PER CABLES STP 26
4.3.3 Punts terminals d'usuari 27
4.3.3.1 PUNTS D'USUARI PER CABLE FTP 27
4.3.3.2 PUNTS D'USUARI PER CABLE STP 27
4.4 PATCH PANNELS DE CABLEJAT ESTRUCTURAT 28
4.4.1 Patch Pannels modular per a connectors Keystone Cat 5e i 6A. 28
4.4.2 Patch Pannels compacte per a cable de categoria 6A i connectors Keystone normalitzat. 28
4.5 CABLE MULTIMODE DE FIBRA ÒPTICA 29

5. INSTAL·LACIÓ I PROVES DEL CABLEJAT DE COMUNICACIONS. 30

6. NORMATIVA ETIQUETATGE CABLEJAT DE COMUNICACIONS 33

6.1 ETIQUETATGE CABLEJAT ESTRUCTURAT FINS AL PUNT D'USUARI. 33
6.2 ETIQUETATGE PUNT D'USUARI. 34
6.3 ETIQUETATGE PUNT D'USUARI VEU (OBSOLET, NOMÉS EN ÚS EN INSTAL·LACIONS VELLES). 35
6.4 ETIQUETATGE TIRANTETS DE COURE. 36

7. AMIDAMENTS 37

Historial de Revisions

Versió	Data	Autor	Descripció
V1_0	31-07-13	Rubén Castañón	Creació del document

1. Objectiu

L'objectiu d'aquest plec és prescriure la instal·lació del cablejat horitzontal de les estacions de TMB en tot el seu àmbit, estructura en les sales tècniques, distribució del cablejat horitzontal, prescripcions tècniques i instal·lació i etiquetatge del cable.

A l'hora de realitzar la instal·lació es tindrà en compte l'ubicació de les cambres de comunicacions, distribució del cablejat, etc. En aquest document es realitzen les prescripcions tècniques del cablejat a utilitzar, així com la seva instal·lació i com serà etiquetat i comprovat.

2. Antecedents

2.1 Estructura de cablejat a FMB.

Existeixen diferents tipus de cablejat dins de la xarxa de FMB tant de fibra òptica com de coure, que s'agrupen en tres grans grups.

- Cablejat troncal o campus
- Cablejat vertical
- Cablejat horitzontal

2.1.1 Cablejat troncal o campus

Ens referim a cablejat troncal o campus al cable de fibra òptica i coure que enllaça estacions i nodes de comunicacions a través del túnel. Concretament són cables de fibra òptica troncals i de coure radial, longitudinal i de telefonia automàtica.

2.1.2 Cablejat vertical

El cablejat vertical és aquell que enllaça les cambres de comunicacions auxiliars d'una mateixa estació amb la cambra principal de comunicacions.

Consisteix principalment en cables de parells i de fibra òptica multimode per a interconnectar serveis des de la cambra de comunicacions principal a través de les cambres auxiliars.

2.1.3 Cablejat horitzontal

El cablejat horitzontal consisteix en el cablejat de coure i excepcionalment de fibra òptica que connecta els equips des de les diferents cambres auxiliars i la cambra de comunicacions principal amb els equips existents a l'estació.

La connexió es realitza des dels patch pannels existents a les cambres de comunicacions amb cablejat estructurat fins a les rosetes del punt més proper als equips, ja sigui per a donar un servei de veu o un servei de dades. En casos excepcionals i si la distància al servei fos superior a la normativa del cablejat estructurat (90mts + 10mts de tirantets) llavors la connexió es faria a través de fibra òptica.

Els tipus de cablejats estructurats que en podem trobar a una estació són els següents.

- Cablejat de categoria 5e F/FTP. El cablejat antic que es fa servir únicament per a serveis de telefonia/interfonia.
- Cablejat de categoria 5e S/STP. El cablejat antic que es fa servir únicament per a serveis de dades.
- Cablejat de categoria 6a S/FTP. El cablejat nou que es fa servir indistintament tant per a serveis de telefonia/interfonia com de dades.

2.1.4 Armaris de cambres de comunicacions principals.

A les cambres de comunicacions principals arriben tots els cables, tant de fibra com de coure dels tres subsistemes, Campus, Vertical i Horitzontal. Dins de les cambres de comunicacions ens podem trobar dos casos a nivell de cablejat estructurat.

Sistema antic: En el sistema antic es diferencia els cable de veu del de dades. El cable de veu està a l'armari nº 2 de la cambra de comunicacions principal i consta de cable F/FTP Cat.5e de cablejat estructurat. Dins també d'aquest armari nº 2, ens trobarem també els cables de 25 parells d'enllaç entre cambres de comunicacions auxiliars a la pròpia estació per a serveis de telefonia/interfonia.


El cable de dades està a l'armari nº 1 de la cambra de comunicacions principal i consta de cable S/FTP Cat.5e de cablejat estructurat.

Sistema nou: El cable tant de veu com de dades és el mateix. Cat 6A S/FTP i està a l'armari de dades, entre l'armari del Teleprocés i l'armari de la telefonia.

2.2 Cambres auxiliars i vestíbuls remots.

Per a poder cobrir i donar servei i estar dins de la normativa de cablejat estructurat a més de la Cambra de Comunicacions Principal, existeixen Cambres de Comunicacions Auxiliars o bé armaris en Vestíbuls Remots.


Les cambres auxiliars bàsicament consisteixen en armaris (800*800*2200mm.) que o bé estan muntats dins del Centre de Control o bé a una cambra pròpia independent identificada com a cambra auxiliar. Des d'aquí es podrà arribar complint la normativa de cablejat estructurat als diferents serveis de veu o dades existents a l'estació.

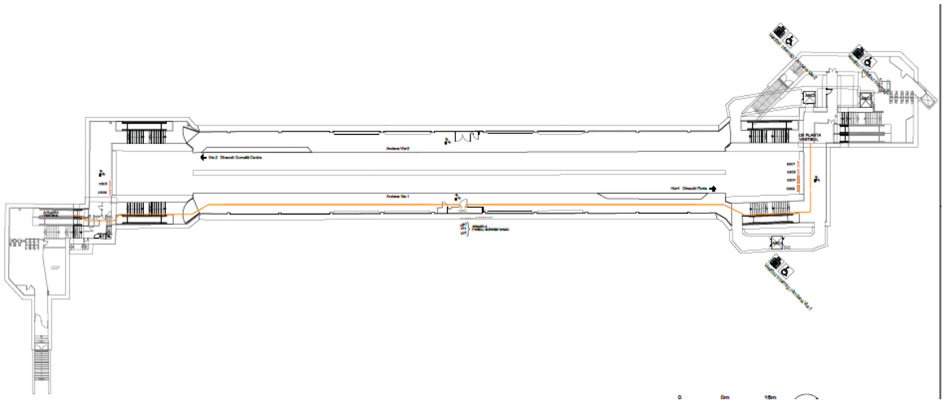

3. Distribució cablejat horitzontal dins d'una estació.


El cablejat horitzontal es distribueix al llarg de l'estació, respectant sempre la distància de 90 metres màxim.

En funció d'aquesta normativa, es presentaran diferents tipus de recorreguts i disposicions de cablejat tant si és des de la cambra de comunicacions principal com si és des de la cambra de comunicacions auxiliar.

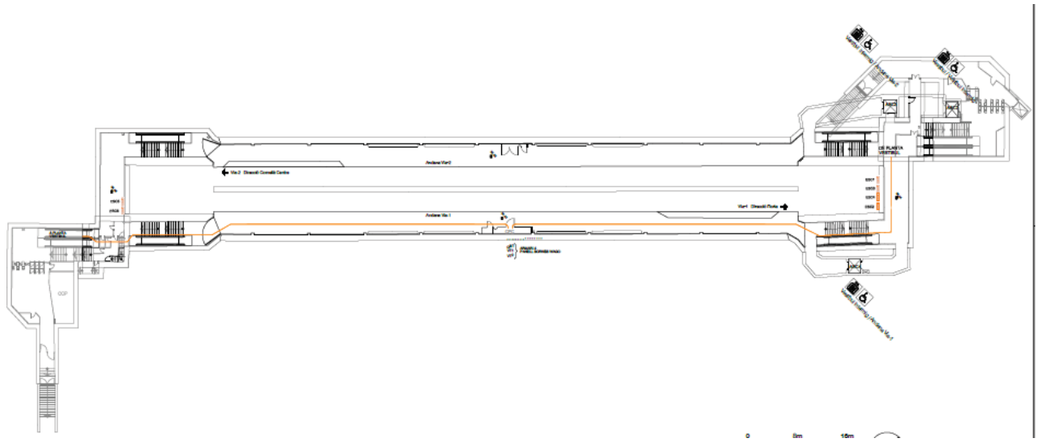


Les diferents possibilitats de recorregut de cablejat seran les següents.

Partint d'una estació tipus, (esquema anterior), existeix una cambra de comunicacions principal, dos cambres de comunicacions auxiliars i una cambra principal de cablejat. Com la funció d'aquesta última cambra és la mateixa bàsicament que la de la cambra auxiliar, a partir d'ara, es considerarà una cambra auxiliar.

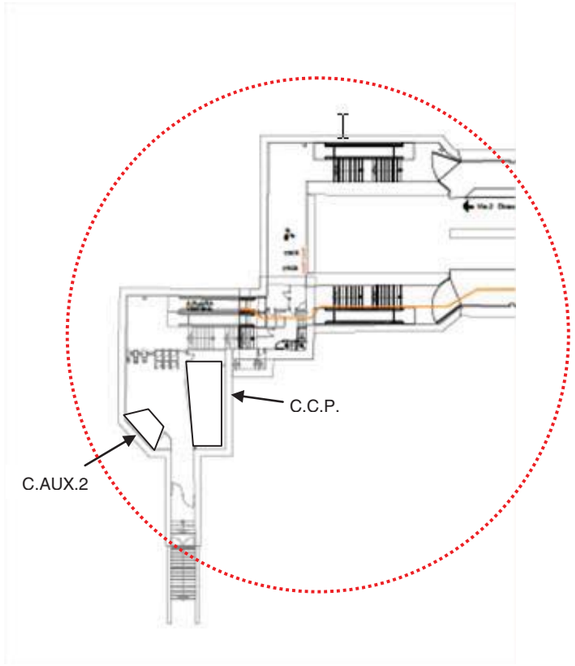


Esquema del vestíbul secundari amb la Cambra de Comunicacions Principal i la Cambra Auxiliar 2, i el seu àmbit d'influència. En el cas que es troben dos sales tècniques dins de la mateixa zona, l'estesa dels cables es determinarà en funció de cada equip de comunicacions. Això s'especifica a l'apartat 5 d'aquest plec. Les zones límit entre dos cambres auxiliars així com el recorregut dels cables dins de l'estació no depenen de la seva ubicació sinó de la distància al punt final i es determinarà previa aprovació i acord amb el tècnic de metro, que coordini l'obra.

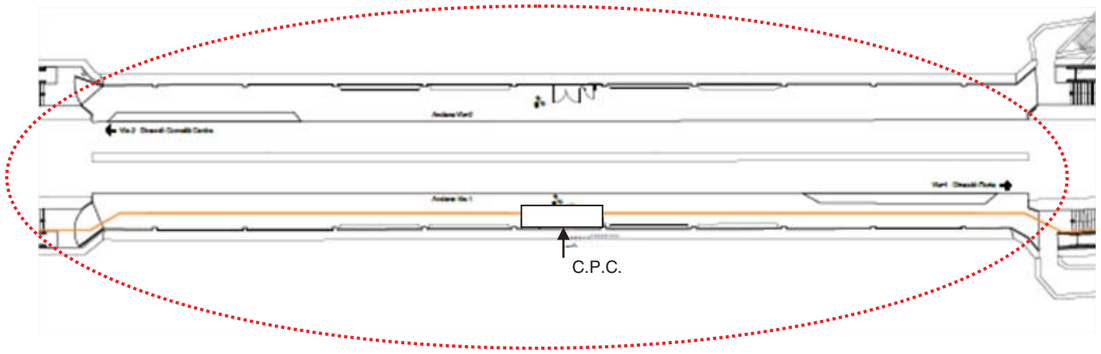

Esquema de la zona d'andana amb la Cambra Principal de Cablejat (Cambra Auxiliar) i el seu àmbit d'influència. Les zones límit entre dos cambres auxiliars

així com el recorregut dels cables dins de l'estació no depenen de la seva ubicació sinó de la distància al punt final i es determinarà previa aprovació i acord amb el tècnic de metro, que coordini l'obra.

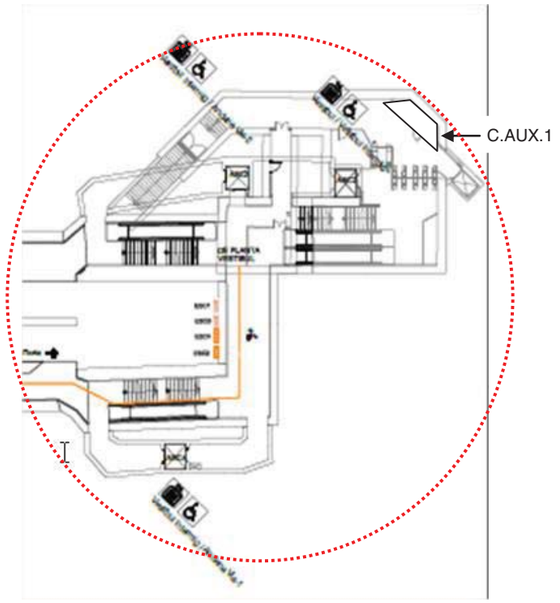

Esquema de la zona del vestíbul principal amb la Cambra Auxiliar 1 i el seu àmbit d'influència. Les zones límit entre dos cambres auxiliars així com el recorregut dels cables dins de l'estació no depenen de la seva ubicació sinó de la distància al punt final i es determinarà previa aprovació i acord amb el tècnic de metro, que coordini l'obra.

3.1 Distribució cablejat horitzontal des d'una cambra auxiliar.

En aquest capítol s'especifica la distribució del cablejat estructurat en funció de la distància i la quantitat de punts ens podem trobar amb diferents casos. Són els següents:

3.1.1 Distribució cablejat horitzontal des d'una cambra auxiliar per sota dels 90metres de distància.


Si la distància des de la cambra auxiliar fins al punt d'interconnexió està per sota dels 90 metres de distància, es realitzarà la següent instal·lació.

Tots els cablejats es realitzaran mitjançant cable de categoria 6A S/FTP des d'un patch pannel dins de la Cambra fins a arribar a la roseta que es situarà ho més propera a l'equip de comunicacions que s'ha de posar en servei.

En funció de com sigui l'equip a connectar aquesta roseta, pot estar encastada dins de l'equip, en una canaleta o en una caixa intermitja al costat de l'equip de comunicacions que s'ha de posar en servei.

Des del patch pannel de la Cambra Auxiliar de Comunicacions es connectarà a un switch mitjançant un tirantet de categoria 6A S/FTP.

L'equipament del cablejat estructurat quedarà de la següent forma.

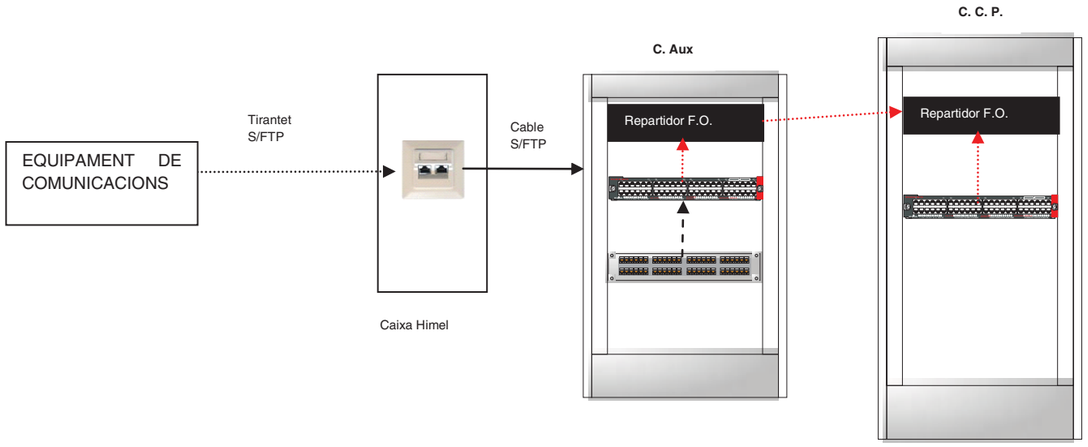

3.1.2 Distribució cablejat horitzontal des d'una cambra auxiliar per sobre dels 90metres de distància.

Si la distància fos superior al 90 metres i existeix un equip de comunicacions a connectar, la solució serà la següent, en funció del número de punts a connectar.


3.1.2.1 Punt únic de distribució per sobre del 90 metres.

Si estem per sobre de l'àmbit dels 90 metres de distància a nivell de recorregut, l'estesa es realitzarà amb fibra òptica des de la cambra de comunicacions auxiliar fins al punt final on estigui ubicat l'equip.

A la cambra de comunicacions auxiliar, des del repartidor de fibra òptica sortirà un tirantet de fibra que anirà a un conversor fibra-coure i des d'aquí es connectarà a un switch mitjançant un tirantet de categoria 6A S/FTP.

Des del mateix repartidor de fibra òptica de la Cambra Auxiliar es realitzarà l'estesa d'un cable de 6 fibres òptiques multimode (MM) fins a a arribar a una caixa intermitja on s'instalarà un repartidor de 6 fibra òptiques. Dins d'aquest s'instalarà conversor fibra-coure que anirà connectat amb un tirantet de fibra. D'aquest conversor sortirà un tirantet de coure de Cat. 6A S/FTP fins a arribar a l'equip de comunicacions.

També des de la Cambra Auxiliar, es farà una estesa d'un cable elèctric de SAI que arribarà des del subquadre de la Cambra fins a la caixa intermitja per a donar servei al conversor.

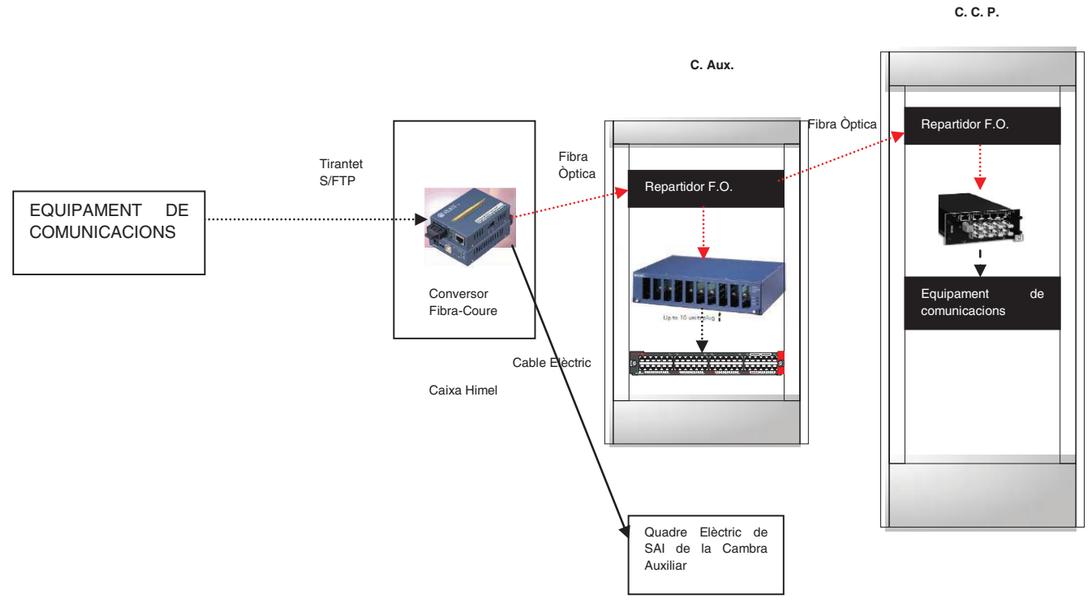


3.1.2.2 Punts múltiples de distribució per sobre del 90 metres.

Si estem per sobre de l'àmbit dels 90 metres de distància a nivell de recorregut una cambra auxiliar, i tenim dins d'aquest àmbit més de 3 punts a connectar, l'estesa es realitzarà amb fibra òptica des de la cambra de comunicacions auxiliar fins al punt final de connexió on estiguin ubicats els equips.

Des del switch de la Cambra de Comunicacions Principal sortirà o bé un tirantet de coure o de fibra òptica (en funció del switch), que anirà connectat al repartidor de fibra òptica que connecta la Cambra Principal amb l'Auxiliar (si és coure la connexió es realitzarà a través d'un conversor coure-fibra). Un cop a la Cambra Auxiliar i a través del repartidor de fibra òptica es realitzarà l'estesa d'un cable de 6 fibres òptiques multimode (MM), fins a arribar a una caixa intermitja on anirà instal·lat un mini switch i un repartidor de 6 fibres òptiques. El cable de fibra anirà connectat al repartidor d'aquesta caixa intermijta i d'aquí sortirà un tirantet que connectarà al mini switch. D'aquest mini switch sortiran els tirantets de Cat 6A i connectaran als equips de comunicacions.

De la cambra de comunicacions principal sortirà també un cable elèctric que alimentarà el switch de la caixa intermitja.

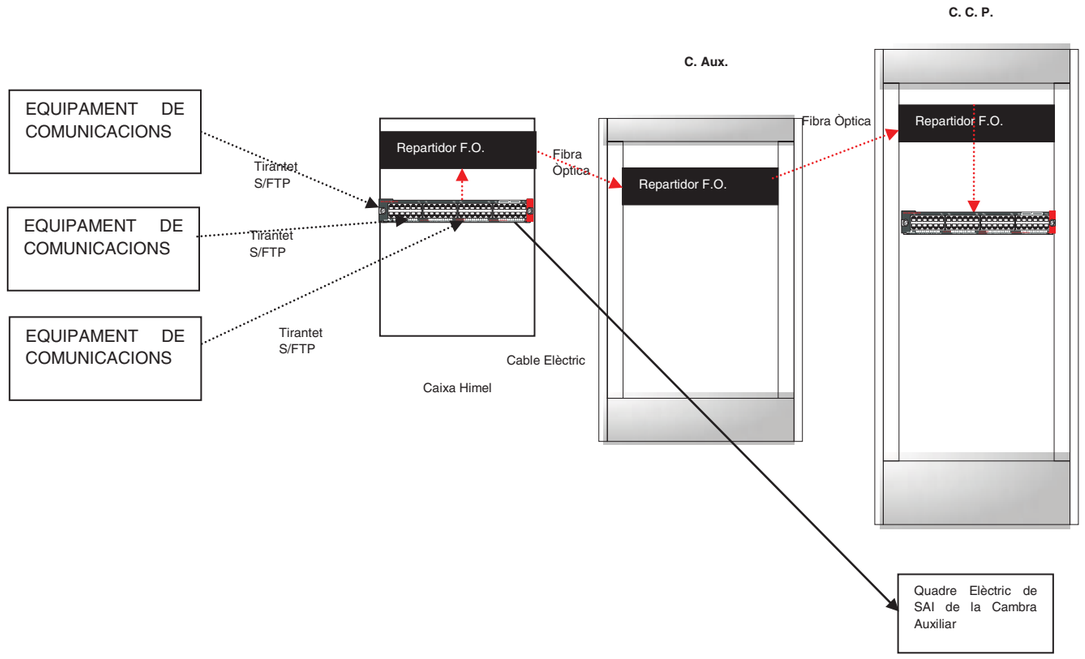

3.2 Distribució cablejat horitzontal des d'una cambra de comunicacions principal.

Si estem dins de l'àmbit dels 90 metres de distància a nivell de recorregut una cambra de comunicacions principal, tots els punts de connexió es realitzaran des d'aquesta Cambra de Comunicacions Principal al punt final on existeix l'equip al que es dóna servei. En funció de la distància i la quantitat de punts ens podem trobar amb diferents casos.


3.2.1 Distribució cablejat horitzontal des d'una cambra de comunicacions principal per sota dels 90metres de distància.

Si la distància des de la cambra de comunicacions principal fins al punt d'interconnexió està per sota dels 90 metres de distància, es realitzarà la següent instal·lació. Tots els cablejats es realitzaran mitjançant cable de categoria 6A S/FTP des d'un patch pannel dins de la Cambra fins a arribar a la roseta que es situarà lo més propera a l'equip de comunicacions que s'ha de posar en servei.

En funció de com sigui l'equip a connectar aquesta roseta, pot estar encastada dins de l'equip, en una canaleta o en una caixa intermitja al costat de l'equip de comunicacions que s'ha de posar en servei.

Des del patch pannel de la Cambra Principal de Comunicacions es connectarà a un switch mitjançant un tirantet de categoria 6A S/FTP.

L'equipament del cablejat estructurat quedarà de la següent forma.

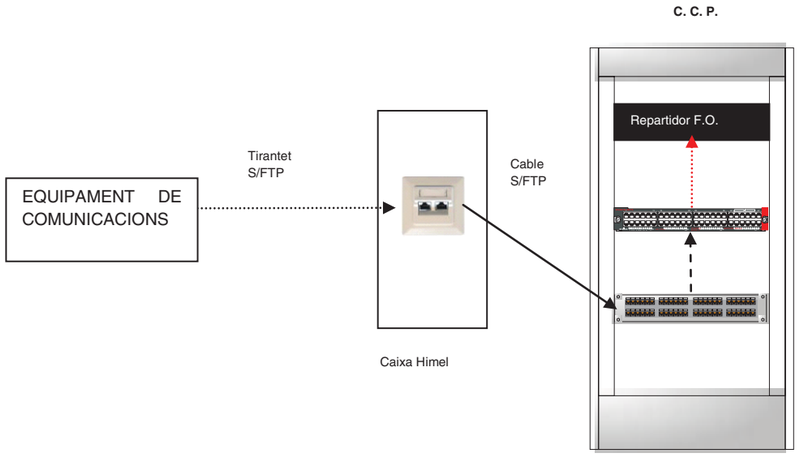

3.2.2 Distribució cablejat horitzontal des d'una cambra de comunicacions principal per sobre dels 90metres de distància.

Si la distància fos superior al 90 metres i existeix un equip de comunicacions a connectar, la solució serà la següent, en funció del número de punts a connectar.

3.2.2.1 Punt únic de distribució per sobre del 90 metres.


Si estem per sobre de l'àmbit dels 90 metres de distància a nivell de recorregut, l'estesa es realitzarà amb fibra òptica des de la Cambra de Comunicacions Principal fins al punt final on estigui ubicat l'equip.

A la Cambra de Comunicacions Principal, des del repartidor de fibra òptica sortirà un tirantet de fibra que anirà al un conversor fibra-coure i des d'aquí es connectarà a un switch mitjançant un tirantet de categoria 6A S/FTP o bé directament amb un tirantet de fibra òptica en funció del switch instal·lat.

Des del mateix repartidor de fibra òptica de la Cambra Principal es realitzarà l'estesa d'un cable de 6 fibres òptiques multimode (MM) fins a a arribar a una caixa intermitja on s'instalarà un repartidor de 6 fibra òptiques i dins també

s'instalarà conversor fibra-coure que anirà connectat amb un tirantet de fibra. D'aquest conversor sortirà un tirantet de coure de Cat. 6A S/FTP fins a arribar a l'equip de comunicacions.

També des de la Cambra de Comunicacions Principal, es farà una estesa d'un cable elèctric de SAI que arribarà des del subquadre de la Cambra fins a la caixa intermitja per a donar servei al conversor.

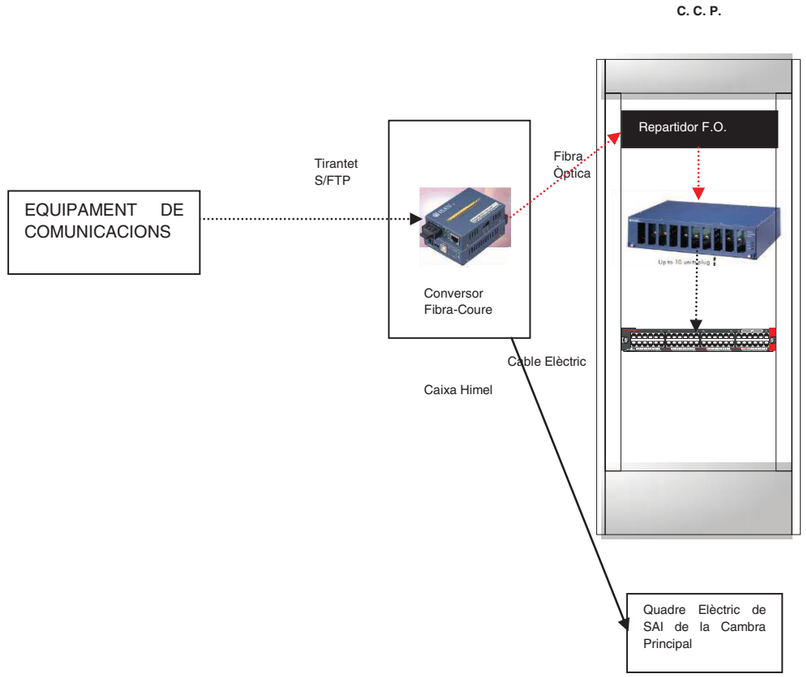


3.2.2.2 Punts múltiples de distribució per sobre del 90 metres.

Si estem per sobre de l'àmbit dels 90 metres de distància a nivell de recorregut, l'etesa es realitzarà amb fibra òptica des de la Cambra de Comunicacions Principal fins al punt final de connexió on estiguin ubicats els equips.

Des del switch de la Cambra de Comunicacions Principal sortirà o bé un tirantet de coure o de fibra òptica (en funció del switch), que anirà connectat al repartidor de fibra òptica i d'on es realitzarà l'estesa d'un cable de 6 fibres òptiques multimode (MM), fins a arribar a una caixa intermitja on anirà instal·lat un mini switch i un repartidor de 6 fibres òptiques. El cable de fibra anirà connectat al repartidor d'aquesta caixa intermijta i d'aquí sortirà un tirantet que

connectarà al mini switch. D'aquest mini switch sortiran els tirantets de Cat 6A i connectaran als equips de comunicacions.


De la Cambra de Comunicacions Principal sortirà també un cable elèctric que alimentarà el switch de la caixa intermitja.

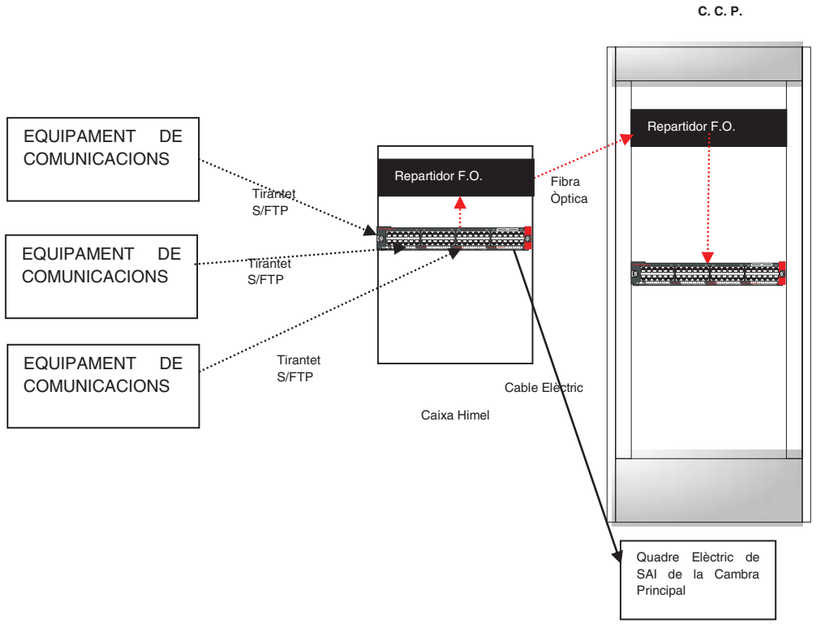

3.3 Distribució cablejat horitzontal quan existeix una cambra de comunicacions principal i una d'auxiliar en el mateix àmbit d'influència.

Quan es doni el cas on es trobi una cambra de comunicacions auxiliar i una cambra de comunicacions principal dins de la mateixa àrea d'influència, tot el

cablejat horitzontal es realitzarà des de la cambra auxiliar, deixant la cambra de comunicacions principal per ubicar el servidors i el cablejat troncal i vertical de l'estació.

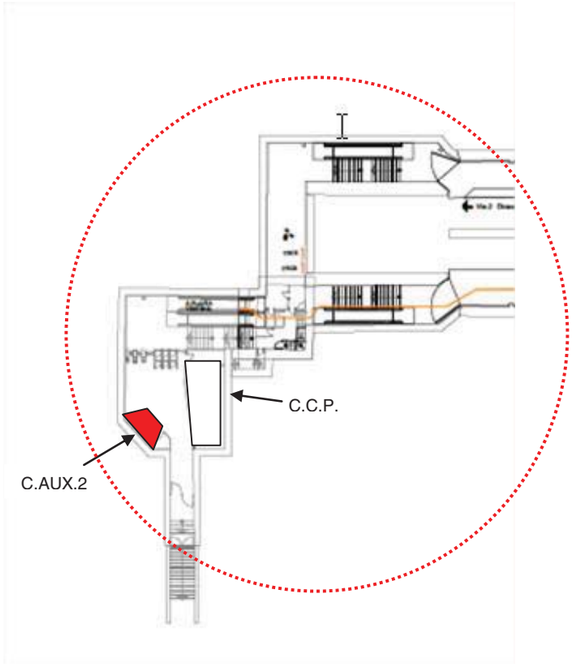

4. Prescripcions de cablejat estructurat

4.1 Cables de parells de cablatge estructurat

Els tipus de cablejat estructurat que en faran servir seran el següents:

4.1.1 Cable de 4 parells S/UTP Cat 5e

4.1.1.1 Característiques generals

- Cable S/UTP de 100 Ohm
- 4 * 2 * AWG 24/1
- Pantalla global d'ALPO
- Fil de drenatge AWG 24/1
- Certificat CAT 5E EIA/TIA 568 TSB 36, donant prestacions d'enllaç classe D+ segons ISO/IEC 11801 (amples de banda de 125 MHz a distàncies de 100 m).
- D'acord amb les següents normatives per categoria 5E:
  - EN50173; EN50173 2ª edició
  - ISO/IEC11801; ISO/IEC 11801 2ª edició
  - EN50167; EN50169
  - prEN50288-2-1 Juny 1999
- Coberta lliure d'halògens d'acord amb la IEC 60754-2 amb baixa densitat de fums segons IEC61034 / LSZH
- Codi de colors:
  - blanc-blau / blau-blanc
  - blanc-taronja / taronja-blanc
  - blanc-verd / verd-blanc
  - blanc-marró / marró-blanc

4.1.1.2 Característiques elèctriques a 20ºC

Resistència DC	máx. 155 Ohm/km
Resistència aïllament	mín. 5 Gohm x km

Resistència DC	máx. 155 Ohm/km
Capacitat mútua	nominal 43 pF/m
Retràs de propagació	aprox. 8 ns/100m
Velocitat de propagació	0.76 c
Trans. d'impedància	100 mOhm/m a 10 MHz
Impedància	100 Ohm ± 15% de 1 fins 125 MHz
Test de voltatge Veff	máx. 125 V.

4.1.1.3 Característiques de transmissió a 100MHz

Atenuació (dB/100m)	18.2
NEXT (dB)	44
ACR-N (dB)	26
PS-NEXT (dB)	41
ACR-N (dB)	26
ACR-F (dB)	41
PS-ACR-F (dB)	38
RL (dB)	28

4.1.1.4 Característiques mecàniques

Marge de temperatura	-20º a 60ºC (instal·lacions fixes)
Radi de curvatura	mín. 4 x diàmetre
Retardant a la flama	D'acord a IEC 332-1; IEC 60332-1; IEC 60332-3 Cat.C
Diàmetre	5,9 mm
Pes	40 Kg/Km
Capacitat calorífica	0,51 MJ/m

4.1.2 Cable de 4 parells F/FTP Cat 5e

4.1.2.1 Característiques generals

- Cable S/STP de 100 Ohm
- 4 * 2 * AWG 23/1
- Apantallament individual d'ALPO
- Apantallament global d'ALPO
- Fil de drenatge AWG 24/1
- Nivell 6 (300 MHz)
- Certificat CAT 5 EIA/TIA 568 TSB 36
- Utilització en aplicacions de fins 300 MHz (Nivell 6) ISO/IEC Classe E (DIN 44312-5)
- D'acord amb les següents normatives per categoria 5E:
  - EN50173; EN50173 2ª edició
  - ISO/IEC11801; ISO/IEC 11801 2ª edició
  - EN50167; EN50169
  - prEN50288-2-1 Juny 1999
- D'acord amb les següents normatives per categoria 6:
  - ISO/IEC 11801 2ª edició
  - prEN50288-5-1 Juny 1999
- Coberta lliure d'halògens d'acord amb la IEC 60754-2 amb baixa densitat de fums segons IEC61034 /LSZH
- Codi de colors:
  - blanc-blau / blau-blanc
  - blanc-taronja / taronja-blanc
  - blanc-verd / verd-blanc
  - blanc-marró / marró-blanc

4.1.2.2 Característiques elèctriques a 20ºC

Resistència DC	máx. 150 Ohm/km
Resistència aïllament	mín. 5 Gohm x km
Capacitat mútua	nominal 42 pF/m
Retràs de propagació	aprox. 5 ns/km
Velocitat de propagació	0.79 c

Resistència DC	máx. 150 Ohm/km
Trans. d'impedància	100 mOhm/m a 10 MHz
Impedància	100 Ohm ± 15% de 1 fins 125 MHz
Test de voltatge Veff	máx. 125 V.

4.1.2.3 Característiques de transmissió a 100MHz

Atenuació (dB/100m)	19
NEXT (dB)	93
ACR-N (dB)	73
PS-NEXT (dB)	90
PS-ACR-N (dB)	70
ACR-F (dB)	74
PS-ACR-F (dB)	71
RL (dB)	30

4.1.2.4 Característiques mecàniques

Marge de temperatura	-20º a 60ºC (instal·lacions fixes)
Radi de curvatura	mín. 4 x diàmetre
Retardant a la flama	D'acord a IEC 60332-3 Cat.C
Diàmetre	7,2 mm
Pes	48,5 Kg/Km
Capacitat calorífica	0,52 MJ/m

4.2 Cable de 4 parells S/FTP Cat 6A

4.2.1.1 Característiques generals

- Cable S/FTP de 100 Ohm
- 4 * 2 * AWG 23/1
- Apantallament individual d'ALPO
- Apantallament global d'ALPO
- Fil de drenatge AWG 23/1

- Nivell 6 (500 MHz)
- Certificat CAT 6A EIA/TIA 568 TSB 36
- Utilització en aplicacions de fins 500 MHz (Nivell 6) ISO/IEC Classe E (DIN 44312-5)
- D'acord amb les següents normatives per categoria 6A:
  - EN50173; EN50173 2ª edició
  - ISO/IEC11801; ISO/IEC 11801 2ª edició
  - EN50167; EN50169
  - prEN50288-2-1 Juny 1999
- D'acord amb les següents normatives per categoria 6:
  - ISO/IEC 11801 2ª edició
  - prEN50288-5-1 Juny 1999
- Coberta lliure d'halògens d'acord amb la IEC 60754-2 amb baixa densitat de fums segons IEC61034 / LSZH
- Codi de colors:
  - blanc-blau / blau-blanc
  - blanc-taronja / taronja-blanc
  - blanc-verd / verd-blanc
  - blanc-marró / marró-blanc

4.2.1.2 Característiques elèctriques a 20ºC

Resistència DC	máx. 146 Ohm/km
Resistència aïllament	mín. 5 Gohm x km
Capacitat mútua	nominal 42 pF/m
Retràs de propagació	aprox. 4 ns/km
Velocitat de propagació	0.8 c
Trans. d'impedància	10 mOhm/m a 10 MHz
Impedància	100 Ohm ± 5%
Test de voltatge Veff	máx. 125 V.

4.2.1.3 Característiques de transmissió a 500MHz

Atenuació (dB/100m)	43

Atenuació (dB/100m)	43
NEXT (dB)	77
ACR-N (dB)	34
PS-NEXT (dB)	74
PS-ACR-N (dB)	31
ACR-F (dB)	43
PS-ACR-F (dB)	40
RL (dB)	25

4.2.1.4 Característiques mecàniques

Marge de temperatura	-20º a 60ºC (instal·lacions fixes)
Radi de curvatura	mín. 4 x diàmetre
Retardant a la flama	D'acord a IEC 60332-3 Cat.C
Diàmetre	7,1 mm
Pes	55 Kg/Km
Capacitat calorífica	0,55 MJ/m

4.3 Cable de 4 parells U/FTP Cat 6A

4.3.1.1 Característiques generals

- Cable U/FTP de 100 Ohm
- 4 * 2 * AWG 23/1
- Apantallament individual d'ALPO
- Apantallament global d'ALPO
- Fil de drenatge AWG 24/1
- Nivell 6 (500 MHz)
- Certificat CAT 6A EIA/TIA 568 TSB 36
- Utilització en aplicacions de fins 500 MHz (Nivell 6) ISO/IEC Classe E (DIN 44312-5)
- D'acord amb les següents normatives per categoria 6A:
  - EN50173; EN50173 2ª edició
  - ISO/IEC11801; ISO/IEC 11801 2ª edició

- EN50167; EN50169
- prEN50288-2-1 Juny 1999

° D'acord amb les següents normatives per categoria 6:

- ISO/IEC 11801 2ª edició
- prEN50288-5-1 Juny 1999

° Coberta lliure d'halògens d'acord amb la IEC 60754-2 amb baixa densitat de fums segons IEC61034 / LSZH

° Codi de colors:

- blanc-blau / blau-blanc
- blanc-taronja / taronja-blanc
- blanc-verd / verd-blanc
- blanc-marró / marró-blanc

4.3.1.2 Característiques elèctriques a 20ºC

Resistència DC	máx. 150 Ohm/km
Resistència aïllament	mín. 5 Gohm x km
Capacitat mútua	nominal 42 pF/m
Retràs de propagació	aprox. 5 ns/km
Velocitat de propagació	0.79 c
Trans. d'impedància	100 mOhm/m a 10 MHz
Impedància	100 Ohm ± 5%
Test de voltatge Veff	máx. 125 V.

4.3.1.3 Característiques de transmissió a 500MHz

Atenuació (dB/100m)	43
NEXT (dB)	75
ACR-N (dB)	72
PS-NEXT (dB)	72
ACR-N (dB)	32
PS-ACR-N (dB)	29
PS-ACR-F (dB)	30

Atenuació (dB/100m)	43
RL (dB)	21

4.3.1.4 Característiques mecàniques

Marge de temperatura	-20º a 60ºC (instal·lacions fixes)
Radi de curvatura	mín. 4 x diàmetre
Retardant a la flama	D'acord a IEC 60332-3 Cat.C
Diàmetre	7,0 mm
Pes	47,8 Kg/Km
Capacitat calorífica	0,55 MJ/m

4.3.2 Tirantets d'assignació de cablatge estructurat

Per la pròpia filosofia del Sistema de Cablatge Estructurat, l'assignació d'un cert servei a un cert punt d'usuari, es proporciona interconnectant els repartidors del sistema de cablatge estructurat.

Aquesta interconnexió es realitza amb tirantets de cable flexible, del tipus corresponent al cable del subsistema horitzontal que connecten, connectoritzats adequadament i de la longitud necessària.

4.3.2.1 Tirantets per cables FTP

Les seves principals característiques són:

- Basats en cable flexible de quatre parells de categoria 5E, amb galga AWG26 i protecció electromagnètica.
- Apantallats amb pantalla global d'alumini mylar i trena de coure estanyat
- Longitud de 1, 2, 3, 5, 10 i 15 metres
- Connectors als extrems del tipus RJ49 d'alta diafonia.

4.3.2.2 Tirantets per cables STP

Les seves principals característiques són:

- Basats en cable flexible de quatre parells de categoria 6, amb galga AWG27 i protecció electromagnètica.
- Estàndars aplicables: IEC 61935-2:2010 (Cat 6A); ISO/IEC 11801:2001 /Amd. 1:2008 i Amd 2:2010 (Class Ea); EN 50173-1:2011

- Apantallats per parells i pantalla global d'alumini mylar.
- Longitud necessària (1, 2, 3, 5, 10 i 15mts...)
- Connectors als extrems del tipus RJ49 d'alta diafonia.
- Caracteristiques generals:
  - Zero Halogens IEC 60754-1/-2, EN 50267-2-1/-2-2 (VDE 0482-267-2-1/-2-2) –applies to FRNC/LSOH
  - No propagació de la flama IEC 60332-1-2, EN 60332-1-2 (VDE 0482-332-1-2)
  - Baixa densitat de fums, IEC 61034-1/-2, EN 61034-1/-2, (VDE 0482-1034-1/-2)- applies to FRNC/LSOH
  - EMC, shielded
  - Cat/Classe, Cat 6A, Classe Ea for 10GBase-T and 1GBase-T CATV 862MHz.

4.3.3 Punts terminals d'usuari

Hi haurà dos tipus punts terminals d'usuari, un per als cables del tipus FTP i l'altre per als cables del tipus STP.

4.3.3.1 Punts d'usuari per cable FTP

- Seran punts tipus RJ45 FTP per presses simples o dobles
- Estaran totalment faraditzades.
- La connexió del cable es farà segons LSA+
- Seran integrables en caixes universals de 80x80 mm per a dues presses.
- Tindran finestra per tapar en cas que no hi hagi connexió del tirantet de l'usuari per evitar l'entrada de pols.
- Disposaran de superfície per retolar la identificació del punt d'usuari.

4.3.3.2 Punts d'usuari per cable STP

- Seran punts tipus RJ45 STP per presses simples o dobles
- Estaran totalment faraditzades.
- La connexió del cable es farà segons LSA+
- Seran integrables en caixes universals de 80x80 mm per a dues presses.
- Tindran finestra per tapar en cas que no hi hagi connexió del tirantet de l'usuari per evitar l'entrada de pols.
- Disposaran de superfície per retolar la identificació del punt d'usuari.

4.4 Patch Pannels de cablejat estructurat

Existiran dos tipus de repartidors de cablejat estructurat. Un amb panell modular metàl·lic previst per a 24 presses Keystone i vàlid per a cablejat de categoria 5e i 6A i un altre compacte per a cable de categoria 5e tipus FTP amb suports de cable i presa de terra en tots dos casos.

4.4.1 Patch Pannels modular per a connectors Keystone Cat 5e i 6A.

Panell modular, de 19", metàl·lic, previst per a 24 presses Keystone RJ45. Inclou suports de cable i presa de terra, per a la transmissió de veu analògica i digital, vídeo i senyals de dades.

Per a mòduls PS-GG45 o similar.

Frontal en gris, similar al RAL 7035, o en negre, similar al RAL 9005.

Coberta frontal retardant a la flama, UL94V-0

Mesures:

- Ample 482mm (19")
- Profunditat 160mm
- Alçada 44mm (1U)

4.4.2 Patch Pannels compacte per a cable de categoria 6A i connectors Keystone normalitzat

Panell compacte de 24 connectors RJ45 Cat 5e tipus FTP, amb suports de cable i presa de terra, per a la transmissió de veu analògica i digital, vídeo i senyals de dades.

Model sòlid metàl·lic retardant a la flama i aplicable per als standars següents:

- IEC60603-7-51 (Cat 6A, 500MHz)
- ISO/IEC 11801:2002 /Amd.2:2010
- EN 50173-1:2011
- TIA/EIA 568-B.2-10:2008

Pannell frontal metàl·lic en gris, similar al RAL 7035

4.5 Cable multimode de fibra òptica

Cable de 6 fibres òptiques multimode per a la instal·lació d'enllaços del sistema horitzontal en les estacions.

Característiques:

- Fibres Òptiques, cadascuna de les fibres òptiques per a la seva fàcil identificació anirà colorejada segons normativa TMB.
- Nucli Òptic, el nucli òptic està format per un tub de polièster omplert de gel antihumitat.
- Protecció Nucli Òptic. El Nucli Òptic es protegeix amb un reforç de fibres de vidre que contribueix a la seva robustesa del cable a més d'oferir resistència antirosegadors. La coberta de compost Termoplàstic lliure d'halogens. Espesor nominal 1,5mm.
- Propietats en cas d'incendi. No propagador de la flama segons IEC 60332-1 – UNE-EN50265-2-1. Baixa emissió de fums segons IEC 61034 – UNE-EN 50268. Lliure d'halogens segons IEC 60754-2 – UNE-EN 50267-2-3
- Diàmetre del tub interior: 3,5mm.
- Diàmetre exterior del cable (aprox.): 8mm.
- Espessor coberta exterior: 1,5mm.
- Màxima resistència:
  - Durant la instal·lació: 1.500N
  - Durant el funcionament: 1.000N
  - A l'esclafament: 2.000N / 10cm.

5. Instal·lació i proves del cablejat de comunicacions

Tota instal·lació de cablejat de comunicacions coure o fibra òptica ha d'anar entubada o bé dins de la safata de comunicacions o rejiband.

Dins de les cambres principals de comunicacions o de les cambres auxiliars de comunicacions/cambres principals de cablejat, els tirantets i cables de coure, així com els tirantets i cables de fibra aniran instal·lats dins dels rejibands perimetrals de la cambres, per anar a buscar el seu punt final.

Dins de les cambres principals de comunicacions, existeix una canaleta independent per a distribuir els tirantets de fibra òptica entre armaris de la pròpia cambra tècnica. La resta dels cables aniran distribuits dins del rejibands de la cambra tècnica. Existeix un segon rejiband o bé una canaleta perimetral per a distribuir els cables elèctrics des dels quadres elèctrics existents fins als diferents armaris de comunicacions així, com aquells equipaments de comunicacions fora d'armaris i fora de la cambra tècnica que elèctricament pengen de comunicacions.

Un cop fora de la sala, el recorregut dels cables fins arribar al seu punt final es realitzarà a través de les safates de comunicacions.

Les safates de comunicacions noves, són de 400mm d'amplada distribuïdes en tres zones, una de 50mm per a instal·lar cable de megafonia, una de 100mm per a instal·lar cable de fibra òptica i una de 250mm per a instal·lar cable de coure (cablejat estructurat).

Existeixen altres safates de comunicacions més estretes, però tenen la mateixa distribució en tres separadors, per fibra, coure i megafonía.

Un cop arribat aprop del punt, amb el tècnic de TMB, es determinarà com s'arriba fins a la roseta (o punt de connexió final), ja sigui a través de tub o de canaleta, en funció de les necessitats (canaleta compartimentada, elèctrica o de comunicacions…..) i de la seva ubicació al punt final d'instal·lació.

Sempre qualsevol instal·lació de comunicacions que es realitzi en espais de pública concurrencia anirà en safata tancada o bé en tubular, en tot el seu recorregut a determinar pel Tècnic de TMB.

Si s'instal·la un tub d'acer galvanitzat, aquest es tindrà que instal·lar sempre amb presa de terra.

Si s'ha d'instal·lar caixa de connexions entre el servei i la cambra de comunicacions més propera, aquestes es tindran que ubicar sempre el més aprop posible del punt final de connexió.

La distància màxima que pot existir entre la roseta i el punt de connexió no ha de ser superior a 10 metres.

Totes les instal·lacions hauran de cumplir la norma TIA/EIA-568-B.

Tot el cablejat estructurat dins de l'armari ha de quedar convenienment col·locat a les safates laterals i als pasafils habilitats per a tal efecte.

Tots els tirantets de coure entre equips dels diferents armaris aniran sempre per l'exterior dels armaris de comunicacions, sense necessitat d'anar entubats. Aquest recorregut es realitzarà per una canalització de Rejiband o de canal tipus Unex existent. En el cas de no existir aquesta canalització, s'haurà de realitzar per a poder fer l'estesa del tirantet. Mai podrem tenir un tirantet o cable que no estigui recolzat en una safata de comunicacions.

Sempre que es pugui s'evitarà estendre tirantets entre armaris i s'instal·larà en el seu lloc un repartidor de cablejat estructurat entre els dos extrems.

Tots els cables o tirantets que utilitzin el mateix recorregut i s'estenguin a la mateixa vegada aniran convenienment agrupats formant un únic grup.

Per a la fixació dels tirantets a les canalitzacions, baixants o altres dins dels armaris de comunicacions no s'utilitzaran brides de nylon, sinó que es faran servir brides de velcro.

Per a la fixació dels cables a les canalitzacions exteriors dels armaris de comunicacions s'utilitzaran brides de nylon. Dins d'una cambra que es pugui considerar Node Principal o CPD utilitzarem sempre brides de velcro tant a l'exterior com a l'interior dels armaris menys en el cas del cablejat de gran rigidesa o pes que requereixen brides de nylon per fixar-los correctament.

Els tirantets han de tenir la longitud justa i necessària per arribar al destí sense necessitat de realitzar grans coques de cable. Sempre que es pugui s'utilitzaran tirantets realitzats en fàbrica, on els connectors dels extrems es troben perfectament grimpats amb una goma protectora. Com que aquest tirantets es fabriquen en diverses mides, mai tindrem problemas de no ajustar-nos a la longitud necessària del recorregut.

Totes les instal·lacions de cablejat estructurat un cop instal·lada han de quedar provades i etiquetades correctament.

La comprovació de la instal·lació es realitza mitjançant la certificació del cable amb la màquina corresponen i la categoría del cable adequada que és la que dona la correcta verificació de la bona conectorització del cable i del seu metratge exacte.

S'haurà de certificar la totalitat de punts instal·lats i aquesta certificació ha de ser la corresponent amb la classe dels enllaços instal·lats.

S'han de mesurar i documentar la totalitat de paràmetres contemplats en la normartiva ISO 11801 2ª edició o pr EN50173 2ª edició.

Les certificacions dels cables de parells de coure del sistema de cablatge estructurat, s'han de realitzar amb els propis tirantets del sistema.

Els equips de mesura amb els que es faci la certificació han de ser calibrats anualment. Ha de ser un certificador de camp de nivell III, amb un marge dinàmic de 100 dB, medició vectorial en el domini de la freqüència (amplitut i fase) i fer mesures individuals a cada freqüència.

Els paràmetres a mesurar en la totalitat dels enllaços seran els següents:

- **Longitud**
- **Impedància**
- **Capacitancia**
- **Resistència continua o de llaç**. És el resultat de la mesura de la impedància del llaç que resulta de curtcircuitar els dos fils que formen el parell.
- **Retard de propagació**. És el temps transcorregut entre que el senyal s'introdueix en l'extrem transmissor i es rebuda en l'extrem oposat.
- **Atenuació**. Relació entre la potència entregada en un extrem i la potència rebuda a l'altre extrem.
- **Paradiafonia NEXT**. Relació entre la potència entregada a un parell a l'origen i la mesurada en un altre parell a l'origen, quan l'extrem llunyà del cable està carregat amb la impedància característica de la línia.
- **ACR (Atenuació to Cross Talk Ratio)**. Relació entre el senyal d'entrada útil i el nivell de senyal interferent present a l'extrem oposat del parell contigu, estant l'extrem llunyà dels dos parells carregat amb la impedància característica de la línia. És el valor del NEXT corregit per l'atenuació.
- **ELFEXT (Equal level far-end crosstalk attenuation)**. Relació entre la potència injectada en el parell amb senyal útil a l'extrem de recepció i la potència induïda en el parell amb senyal interferent, que es reflexa a l'extrem de transmissió, mesurada també en l'extrem receptor. L'extrem receptor del parell amb senyal útil i l'extrem emissor del parell amb

senyal interferent estan carregats amb la impedància característica de la línia.

- **Pèrdues de retorn (RL)**. Relació entre la potència entregada a un parell i la reflexada en el mateix parell a l'extrem llunyà del cable, quan aquest està carregat amb la impedància característica de la línia. Es mesura en el punt d'inserció del senyal.
- **Powersum NEXT**. Correspòn a la relació entre la suma de les potències entregades per tres dels quatre parells i la potència mesurada en el quart parell en el mateix extrem d'injecció del senyal, quan els quatre parells de l'extrem llunyà del cable, estan carregats amb la impedància característica de la línia.
- **Powersum ACR**. Es deriva directament del valor d'ACR, però en aquest cas és la influència de tres parells sobre un quart.
- **Powersum ELFEXT**. Es deriva de la contribució en la mesura d'ELFEXT de cada un dels tres parells interferents en el senyal transmès pel parell de senyal útil.
- **Retard relatiu (Delay Skew).** Correspon a la diferència de temps entre el senyal amb una velocitat més gran de transmissió i el senyal amb una velocitat més petita de tots els parells.

6. Normativa etiquetatge cablejat de comunicacions

Totes les instal·lacions hauran de cumplir la norma TIA/EIA-568-B.

En aquest capítol es fa una descripció dels diferents etiquetatges a realizar tant dels cables com dels tirantets del cablejat estrutcurats en tot el seu recorregut.

6.1 Etiquetatge Cablejat estructurat fins al punt d'usuari.

En els dos extrems el cable s'harà d'etiquetar l'origen del cable, més el port corresponent del patch pannel.

Les etiquetes seran del fabricant Brady ref. M21-1250-427 consistent en una etiqueta de material de plàstic que s'enrotlla varies vegades sobre el tirantet, amb font 9 negreta, repetit el texte en dues línies com a mínim; i s'instalaran en els dos extrems del cable. S'admetran altres tipus d'etiqueta de material de plàstic enrotllable, sempre que es vegi que perdurarà en el temps.

S'etiquetarà con **Origen-Port** on:

Origen és la dependencia origen del cable.

> Totes les dependències utilitzaran la nomenclatura de dependència, menys les gerències i casos especials, que utilitzaran la nomenclatura d'estació.

Port és el port del patch pannel origen del cable. Els patch pannels es numeraran dins de la mateixa dependencia des de 1 fins al total de ports existents.

Ex:

- CCP-01 Cable provinent de la boca 1 del patch pannel que es trova en la CCP.
- CCP-02 Cable provinent de la boca 2 del patch pannel que es trova en la CCP.
- CCP-58 Cable provinent de la boca 58 del patch pannel que es trova en la CCP.
- GL5-05 Cable provinent de la boca 5 del patch pannel que es trova en la Gerència de L5.
- AX1-08 Cable provinent de la boca 8 del patch pannel que es trova en l'AX1.

6.2 Etiquetatge punt d'usuari.

El punt d'usuari sempre s'etiquetarà amb el mateix nom del cable que hi arriba. En cas d'instal·lació en un patch pannel existent i que no disposi de la identificació compresa en aquesta normativa, s'identificarà també la boca del patch pannel amb la mateixa nomenclatura que el punt d'usuari. D'aquesta forma en els dos extrems disposarem de la mateixa etiqueta.

Tots els punt d'usuari aniran etiquetats en el seu frontal segons la nomenclatura indicada per a cadascun d'ells. L'etiqueta Brady M21-375-380-WT, amb font 14 negreta.

S'etiquetarà com **Origen –Port** on:

Origen és la dependència origen del cable.

Totes les dependències utilitzaran la nomenclatura de dependencia, menys les gerències i casos especials, que utilitzaran nomenclatura d'estació.

Port és el port del patch pannel origen del cable. Els patch pannels numeraran dins de la mateixa dependencia des de 1 fins al total de ports existents.

Ex:

- CCP-01 Punt de dades provinent de la boca 1 del patch pannel que es troba en la CCP.
- CCP-02 Punt de dades provinent de la boca 2 del patch pannel que es troba en la CCP.
- GL5-05 Punt de dades provinent de la boca 5 del patch pannel que es troba en la Gerència de L5.
- AX1-08 Punt de dades provinent de la boca 8 del patch pannel que es troba en l'AX1.

6.3 Etiquetatge punt d'usuari veu (obsolet, només en ús en instal·lacions velles).

Si el punt d'usuari està realtizat amb cable que no compleix com a mínim la CAT5, s'utilitzarà el següent etiquetatge per diferenciar-lo del cablejat estructurat normal. L'etiquetatge de dades, seguirà el criteri de punt d'usuari normal.

S'etiquetarà com **Origen+ V-Port** on:

Origen és la dependència origen del cable.

Totes les dependències utilitzaran la nomenclatura de dependencia, menys les gerències, que utilitzaran la nomenclatura d'estació.

+V és la lletra V per a diferenciar el cablejat de veu del de dades.

Port és el port del patch pannel origen del cable. Els patch pannels de Veu numeraran dins de la mateixa dependència des del 1 fins al total de ports existents.

Ex:

CCPV-01 Correspon a un cable de veu provinent de la CCP.

6.4 Etiquetatge tirantets de coure.

Les etiquetes seran del fabricant Brady ref. M21-1250-427 consistent en una etiqueta de material plàstic que s'enrotlla varies vegades sobre el tirantet, amb font 9 negreta, repetit el texte en dues línies com a mínim; i s'instal·laran en els dos extrems del tirantet. Si els tirantets tenen una etiqueta anterior, aquesta es retirarà i s'actualitzarà amb la nova. S'admetran altre tipus d'etiqueta de material plàstic enrotllable, sempre que es vegi que perdurarà en el temps. L'etiqueta será la mateixa en els dos extrems.

7. Amidaments

Cable S/UTP Cat 5e			
Utats. de subministrament i instal·lació de punt de veu i/o dades, confeccionat amb fins a 30 ml. de cable tipus CU 5002 4P (S/UTP) o similar de 4 parells Cat 5E AWG 24/1 amb coberta LSZH amb connector mòdul RJ45 STP Keystone i muntatge sense eines, segons plec de prescripcions tècniques.	1	Utat.	
Utats. de subministrament i instal·lació de punt de punt de veu i/o dades, confeccionat amb fins a 60 ml. de cable tipus CU 5002 4P (S/UTP) o similar de 4 parells Cat 5E AWG 24/1 amb coberta LSZH amb connector mòdul RJ45 STP Keystone i muntatge sense eines, segons plec de prescripcions tècniques.	1	Utat.	
Utats. de subministrament i instal·lació de punt de punt de veu i/o dades, confeccionat amb fins a 100 ml. de cable tipus CU 5002 4P (S/UTP) o similar de 4 parells Cat 5E AWG 24/1 amb coberta LSZH amb connector mòdul RJ45 STP Keystone i muntatge sense eines, segons plec de prescripcions tècniques.	1	Utat.	
Utats. de subministrament i instal·lació de punt de Patch pannel 19 " de 24 ports amb connectors RJ45 STP Classe E, segons plec de prescripcions tècniques	1	Utat.	
Utats. de subministrament i instal·lació de punt de caixa Cima d'un element per punt de cable UTP, muntada superficialment amb cable UTP, muntada superficialment amb connexió RJ-45 UTP 45 x 45 Classe D+, marc, tapa cega, la certificació del punt i la seva connexió d'ambdós extrems, segons plec de prescripcions tècniques.	1	Utat.	
Utats. de subministrament i instal·lació de punt de tirantet de 0,5 ml. de cable tipus CU 5502 4p (SF/UTP) o similar amb connectors RJ- 45 a ambdós puntes, segons plec de prescripcions tècniques.	1	Utat.	
Utats. de subministrament i instal·lació de punt de subministrament i instal·lació de punt de tirantet de 1 ml. de cable tipus CU 5502 4p (SF/UTP) o similar	1	Utat.	

amb connectors RJ- 45 a ambdós puntes, segons plec de prescripcions tècniques.			
Utats. de subministrament i instal·lació de punt de tirantet de 2 ml. de cable tipus CU 5502 4p (SF/UTP) o similar amb connectors RJ- 45 a ambdós puntes, segons plec de prescripcions tècniques.	1	Utat.	
Utats. de subministrament i instal·lació de punt de tirantet de 3 ml. de cable tipus CU 5502 4p (SF/UTP) o similar amb connectors RJ- 45 a ambdós puntes, segons plec de prescripcions tècniques.	1	Utat.	
Utats. de subministrament i instal·lació de punt de tirantet de 10 ml. de cable tipus CU 5502 4p o similar amb connectors RJ- 45 a ambdós puntes, segons plec de prescripcions tècniques.	1	Utat.	
Utats. de subministrament i instal·lació de punt de tirantet de 15 ml. de cable tipus CU 5502 4p (SF/UTP) o similar amb connectors RJ- 45 a ambdós puntes, segons plec de prescripcions tècniques.	1	Utat.	

Cable F/FTP Cat 5e			
Utats. de subministrament i instal·lació de punt de veu i/o dades, confeccionat amb fins a 30 ml. de cable tipus CU 6552 4P (F/FTP) o similar de 4 parells Cat 6A AWG 23/1 amb coberta LSZH amb connector mòdul RJ45 STP Keystone i muntatge sense eines, segons plec de prescripcions tècniques.	1	Utat.	
Utats. de subministrament i instal·lació de punt de punt de veu i/o dades, confeccionat amb fins a 60 ml. de cable tipus CU 6552 4P (F/FTP) o similar de 4 parells Cat 6A AWG 23/1 amb coberta LSZH amb connector mòdul RJ45 STP Keystone i muntatge sense eines, segons plec de prescripcions tècniques.	1	Utat.	
Utats. de subministrament i instal·lació de punt de punt de veu i/o dades, confeccionat amb fins a 100 ml. de cable tipus CU 6552 4P (F/FTP) o similar de 4 parells Cat 6A AWG 23/1 amb coberta LSZH amb connector mòdul RJ45 STP Keystone i muntatge sense eines, segons plec de prescripcions tècniques.	1	Utat.	
Utats. de subministrament i instal·lació de punt de Patch pannel 19 " de 24 ports amb connectors RJ45 STP Classe E, segons plec de prescripcions tècniques	1	Utat.	
Utats. de subministrament i instal·lació de punt de caixa Cima d'un element per punt de cable UTP,	1	Utat.	

muntada superficialment amb cable UTP, muntada superficialment amb connexió RJ-45 UTP 45 x 45 Classe D+, marc, tapa cega, la certificació del punt i la seva connexió d'ambdós extrems, segons plec de prescripcions tècniques.			
Utats. de subministrament i instal·lació de punt de tirantet de 0,5 ml. de cable tipus CU 5502 4p (SF/UTP) o similar amb connectors RJ- 45 a ambdós puntes, segons plec de prescripcions tècniques.	1	Utat.	
Utats. de subministrament i instal·lació de punt de subministrament i instal·lació de punt de tirantet de 1 ml. de cable tipus CU 5502 4p (SF/UTP) o similar amb connectors RJ- 45 a ambdós puntes, segons plec de prescripcions tècniques.	1	Utat.	
Utats. de subministrament i instal·lació de punt de tirantet de 2 ml. de cable tipus CU 5502 4p (SF/UTP) o similar amb connectors RJ- 45 a ambdós puntes, segons plec de prescripcions tècniques.	1	Utat.	
Utats. de subministrament i instal·lació de punt de tirantet de 3 ml. de cable tipus CU 5502 4p (SF/UTP) o similar amb connectors RJ- 45 a ambdós puntes, segons plec de prescripcions tècniques.	1	Utat.	
Utats. de subministrament i instal·lació de punt de tirantet de 10 ml. de cable tipus CU 5502 4p (SF/UTP) o similar amb connectors RJ- 45 a ambdós puntes, segons plec de prescripcions tècniques.	1	Utat.	
Utats. de subministrament i instal·lació de punt de tirantet de 15 ml. de cable tipus CU 5502 4p (SF/UTP) o similar amb connectors RJ- 45 a ambdós puntes, segons plec de prescripcions tècniques.	1	Utat.	

Cable U/FTP Cat. 6A			
Utats. de subministrament i instal·lació de punt de punt de veu i/o dades, confeccionat amb fins a 30 ml. de cable tipus CU 6502 4P (U/FTP) o similar de 4 parells Cat 6A AWG 23 amb coberta LSZH, segons plec de prescripcions tècniques.	1	Utat.	
Utats. de subministrament i instal·lació de punt de punt de veu i/o dades, confeccionat amb fins a 60 ml.	1	Utat.	

de cable tipus CU 6502 4P (U/FTP) o similar de 4 parells Cat 6A AWG 23 amb coberta LSZH, segons plec de prescripcions tècniques.			
Utats. de subministrament i instal·lació de punt de punt de veu i/o dades, confeccionat amb fins a 100 ml. de cable tipus CU 6502 4P (U/FTP) o similar de 4 parells Cat 6A AWG 23 amb coberta LSZH, segons plec de prescripcions tècniques.	1	Utat.	
Utats. de subministrament i instal·lació de punt de caixa Cima d'un element per punt de cable STP, muntada superficialment amb connexió RJ-45 STP 45 x 45 Classe E, marc, tapa cega, la certificació del punt i la seva connexió d'ambdós extrems, segons plec de prescripcions tècniques.	1	Utat.	
Utats. de subministrament i instal·lació de punt de Patch pannel 19 " de 24 ports amb connectors RJ45 STP Classe E, segons plec de prescripcions tècniques	1	Utat.	
Utats. de subministrament i instal·lació de punt de tirantet de 0,5 ml. de cable tipus CU 7702 4p (S/FTP) o similar amb connectors RJ- 45 a ambdós puntes, segons plec de prescripcions tècniques.	1	Utat.	
Utats. de subministrament i instal·lació de punt de tirantet de 1 ml de cable tipus CU 7702 4p (S/FTP) o similar amb connectors RJ- 45 a ambdós puntes, segons plec de prescripcions tècniques.	1	Utat.	
Utats. de subministrament i instal·lació de punt de segons plec de prescripcions tècniques.	1	Utat.	
Utats. de subministrament i instal·lació de punt de tirantet de 2 ml. de cable tipus CU 7702 4p (S/FTP) o similar amb connectors RJ- 45 a ambdós puntes, segons plec de prescripcions tècniques.	1	Utat.	
Utats. de subministrament i instal·lació de punt de subministrament i instal·lació de punt de tirantet de 3 ml. de cable tipus CU 7702 4p (S/FTP) o similar amb connectors RJ- 45 a ambdós puntes, segons plec de prescripcions tècniques.	1	Utat.	
Utats. de subministrament i instal·lació de punt de tirantet de 5 ml. de cable tipus CU 7702 4p (S/FTP) o similar amb connectors RJ- 45 a ambdós puntes, segons plec de prescripcions tècniques.	1	Utat.	
Utats. de subministrament i instal·lació de punt de tirantet de 10 ml. de cable tipus CU 7702 4p (S/FTP) o similar amb connectors RJ- 45 a ambdós puntes, segons plec de prescripcions tècniques.	1	Utat.	
Utats. de subministrament i instal·lació de punt de tirantet de 15 ml. de cable tipus CU 7702 4p (S/FTP) o similar amb connectors RJ- 45 a ambdós puntes,	1	Utat.	

segons plec de prescripcions tècniques.			

Cable S/FTP Cat. 6A			
Utats. de subministrament i instal·lació de punt de punt de veu i/o dades, confeccionat amb fins a 30 ml. de cable tipus CU 7060 4P (S/FTP) o similar de 4 parells Cat 6A AWG 23 amb coberta LSZH, segons plec de prescripcions tècniques.	1	Utat.	
Utats. de subministrament i instal·lació de punt de punt de veu i/o dades, confeccionat amb fins a 60 ml. de cable tipus CU 7060 4P (S/FTP) o similar de 4 parells Cat 6A AWG 23 amb coberta LSZH, segons plec de prescripcions tècniques.	1	Utat.	
Utats. de subministrament i instal·lació de punt de punt de veu i/o dades, confeccionat amb fins a 100 ml. de cable CU 7060 4P (S/FTP) o similar de 4 parells Cat 6A AWG 23 amb coberta LSZH, segons plec de prescripcions tècniques.	1	Utat.	
Utats. de subministrament i instal·lació de punt de caixa Cima d'un element per punt de cable STP, muntada superficialment amb connexió RJ-45 STP 45 x 45 Classe E, marc, tapa cega, la certificació del punt i la seva connexió d'ambdós extrems, segons plec de prescripcions tècniques.	1	Utat.	
Utats. de subministrament i instal·lació de punt de Patch pannel 19 " de 24 ports amb connectors RJ45 STP Classe E, segons plec de prescripcions tècniques	1	Utat.	
Utats. de subministrament i instal·lació de punt de tirantet de 0,5 ml. de cable tipus CU 7702 4p (S/FTP) o similar amb connectors RJ- 45 a ambdós puntes, segons plec de prescripcions tècniques.	1	Utat.	
Utats. de subministrament i instal·lació de punt de tirantet de 1 ml de cable tipus CU 7702 4p (S/FTP) o similar amb connectors RJ- 45 a ambdós puntes, segons plec de prescripcions tècniques.	1	Utat.	
Utats. de subministrament i instal·lació de punt de tirantet de 2 ml. de cable tipus CU 7702 4p (S/FTP) o similar amb connectors RJ- 45 a ambdós puntes, segons plec de prescripcions tècniques.	1	Utat.	
Utats. de subministrament i instal·lació de punt de subministrament i instal·lació de punt de tirantet de 3 ml. de cable tipus CU 7702 4p (S/FTP) o similar	1	Utat.	

amb connectors RJ- 45 a ambdós puntes, segons plec de prescripcions tècniques.			
Utats. de subministrament i instal·lació de punt de tirantet de 5 ml. de cable tipus CU 7702 4p (S/FTP) o similar amb connectors RJ- 45 a ambdós puntes, segons plec de prescripcions tècniques.	1	Utat.	
Utats. de subministrament i instal·lació de punt de tirantet de 10 ml. de cable tipus CU 7702 4p (S/FTP) o similar amb connectors RJ- 45 a ambdós puntes, segons plec de prescripcions tècniques.	1	Utat.	
Utats. de subministrament i instal·lació de punt de tirantet de 15 ml. de cable tipus CU 7702 4p (S/FTP) o similar amb connectors RJ- 45 a ambdós puntes, segons plec de prescripcions tècniques.	1	Utat.	

Varis			
Utats. de subministrament i instal·lació de safata mode M1 estàndar de TMB compartimentada de comunicacions de 150x100mm, segons plec de prescripcions tècniques	1	Utat.	
Utats. de subministrament i instal·lació de safata metàl·lica tancada estàndar de TMB compartimentada de 400x100mm, segons plec de prescripcions tècniques	1	Utat.	
Utats. de subministrament i instal·lació de rejiband de comunicacions estàndar TMB de 600x50mm, segons plec de prescripcions tècniques.	1	Utat.	
Utats. de subministrament i instal·lació de rejiband de comunicacions estàndar TMB de 400x50mm, segons plec de prescripcions tècniques.	1	Utat.	
Utats. de subministrament i instal·lació de rejiband de comunicacions estàndar TMB de 200x50mm, segons plec de prescripcions tècniques.	1	Utat.	
Utats. de subministrament i instal·lació de rejiband de comunicacions estàndar TMB de 100x50mm, segons plec de prescripcions tècniques.	1	Utat.	
Utats. de subministrament i instal·lació de rejiband de comunicacions estàndar TMB de 50x50mm, segons plec de prescripcions tècniques.	1	Utat.	
Utats. de subministrament i instal·lació de panell modular de 19", metàl·lic, STP de 24 boques per a connector Keystone. Inclou suports de cable i presa de terra, segons plec de prescripcions tècniques.	1	Utat.	
Utats. de subministrament i instal·lació de panell compacte FTP de 24 connectors RJ45. Inclou suports de cable i presa de terra, segons plec de	1	Utat.	

prescripcions tècniques.			
Utats. de subministrament i instal·lació caixa de fibra òptica extraible rack 19" (1UA) 24ST/FC, segons plec de prescripcions tècniques.	1	Utat.	
Utats. de subministrament i instal·lació de cassette metàl·lic amb tapa de 24 protectors d'empiulament, segons plec de prescripcions tècniques.	1	Utat.	
Utats. de subministrament i instal·lació de cable de 6 fibres òptiques multimode (MM) 62,5/125 INT/EXT, A. Coarrugat, HLFR, segons plec de prescripcions tècniques.	1	Utat.	

4. PLEC COM'S

Transports Metropolitans de Barcelona

Plec de documentació a entregar pels instal·ladors.

Versió 1.1

Índex

Historial de Revisions 2

Objectius 3

Acta de Replanteig 4

Cambres Tècniques 5

Instal·lació d'Armaris de comunicacions 5

Instal·lació d'equips enrackats en Armaris de Comunicacions 6

-Equip Òptic enrackat en armaris de comunicacions

Instal·lació de cablejat de fibra òptica 8

Instal·lació de cablejat de coure 9

Instal·lació de punts d'usuari 11

Annexos 12

-Codi dependències
-Numeració d'estacions

Historial de Revisions

Versió	Data	Autor	Descripció
v1_0	19-06-12	N. Costa	Creació del document
V1_1	08-11-13	N. Costa	Afegir nova taula tirantets coure

Acta de Replanteig

Abans de començar els treballs i sempre que es tracti d'una obra de suficient entitat o sempre que TMB ho cregui convenient, es realitzarà un replanteig per les instal·lacions de forma que es defineixin les ubicacions dels equips, les instal·lacions del cablejat, la instal·lació elèctrica i qualsevol altra qüestió d'instal·lacions que es tingui que definir.

Al finalitzar aquests replanteig, el contractista entregarà un Acta de Replanteig on quedi clara la instal·lació que realitzarà.

En aquesta acta s'haurà d'incloure

- Fotografies dels espais i racks implicats en la instal·lació
- Llista dels equips a instal·lar per racks, amb la seva ubicació prevista dins del rack
- Necessitats òptiques de connectivitat de l'equip
- Necessitats de cablejat de coure de connectivitat de l'equip
- Necessitats de cablejat elèctric de l'equip
    - Possibilitat de connexió elèctrica de l'equip
    - Possibilitat d'ampliació de les connexions elèctriques
    - Possibilitat d'ampliació del quadre elèctric
- Accions prèvies a la connexió de l'equip
    - Desmuntatge de equips actuals
    - Ampliació del nombre d'armaris
- Característiques i normatives que s'aplicaran per a la instal·lació dels equips.
- Amidaments dels materials previstos a instal·lar
- Accions posteriors a la connexió de l'equip
    - Retirada del material vell
    - Retirada del cablejat vell
    - Retirada dels embalatges
    - Retirada del cablejat vell o sobrant
- Entrega de totes les documentacions que apareixen en aquest Plec

Cambres Tècniques

A tots els instal·ladors que realitzin treballs en les Cambres Tècniques de TMB se'ls exigirà que ens entreguin tota la documentació que apareix en aquest document per a poder actualitzar els sistemes de gestió dels que disposem.

Instal·lació d'Armaris de comunicacions

Quan s'instal·li un nou armari de comunicacions s'entregarà a TMB la següent documentació:

Etiqueta d'identificació de l'armari, realitzada segons el Plec Normativa d'Instal·lacions.
Model de l'armari.
Número d'unitats d'alçada.
Planell en planta amb la ubicació dins de la cambra. El contractista haurà de dibuixar el planell en planta en cas de que no es disposi d'un.
Connexions elèctriques de l'armari, tant amb la potència, secció del cablejat, com al circuit al que es connecta.

Un cop realitzats els treballs es realitzarà una foto on es vegi tot el frontal de l'armari en una única foto.

El fitxer tindrà el nom:
Foto1_NumEstacióCambraArmari_e01_v01_Data.jpg

Exemple:
Foto1_138CCP01_ e01_v01_20120209.jpg

Estació 138
Cambra CCP Armari 01
Data 9-2-12

En cas de ser necessari fer dues fotos per agafar completament tot l'armari, es numerarà Foto1_... i Foto2_...

Instal·lació d'equips enrackats en Armaris de Comunicacions.

Quan es realitzi la instal·lació o desmuntatge de qualsevol equip que es trobi dins d'un armari de comunicacions es procedirà omplint la següent fitxa:

	Cornellà 509-CCP	ARMARI Num 01	PDH		
42			**Nom equip:**		
41			CMDB/SAP	XXXXXXXXXXXXXXXX	
40			Marca/Model	Tellabs C250	
39					
38					
37					
36			**Dades de la instal·lació:**		
35			Armari	1	
34			Posició origen de l'equip	30	
33			Número de posicions ocupades	4	
32		PDH	Fotografia del rack abans treballs	DSCN0001.jpg	
31			Fotografia de l'equip instal·lat	DSCN0002.jpg	
30			Connexions	2 FO monomodo a repartidor	
29				7 Cable coure a borner PDH	
28				2 Coaxial a Centraleta Telefònica	
27			Empresa instal·ladora		
26			Data instal·lació	01/05/2011	
25					
24			Comentaris Instal·lació		
23					
22					
21					
20			**Dades de l'equip:**		
19			Consum elèctric	100 W	
18			Dissipació tèrmica	100 BTU/h	
17			Datasheet (o fabricant/model)	PDH.pdf	
16			Descripció Equip	Equip de comunicacions de PDH de l'estació	
15			Tensió alimentació	2x230V	
14			Tipus endoll	Shuko	
13					
12			Comentaris Equip		
11					
10					
9					
8					
7					
6					
5					
4					
3					
2					
1					

En cas de nova instal·lació es realitzarà la fitxa pel nou equip.
En cas de modificació de la posició d'un equip s'indicarà clarament la posició origen i la posició destí en l'esquema de l'armari que apareix en la fitxa.
En cas de desmuntatge d'un equip s'indicarà en la fitxa les posicions que queden lliures.

Abans de començar amb els treballs es realitzarà una foto on es vegi tot el frontal de l'armari en una única foto.

El fitxer tindrà el nom:
AnticFoto1_NumEstacióCambraArmari_e01_v01_Data.jpg

Exemple:
AnticFoto1_138CCP01_ e01_v01_20120209.jpg

Estació 138
Cambra CCP Armari 01
Data 9-2-12

En cas de ser necessari fer dues fotos per agafar completament tot l'armari, es numerarà AnticFoto1_... i AnticFoto2_...

Un cop realitzats els treballs es realitzarà una altra foto on es vegi tot el frontal de l'armari en una única foto.

El fitxer tindrà el nom:
Foto1_NumEstacióCambraArmari_e01_v01_Data.jpg

Exemple:
Foto1_138CCP01_ e01_v01_20120209.jpg

Estació 138
Cambra CCP Armari 01
Data 9-2-12

En cas de ser necessari fer dues fotos per agafar completament tot l'armari, es numerarà Foto1_... i Foto2_...

Qualsevol altra dada que es trobi interesant durant la instal·lació es podrà incloure en la fitxa.

TMB comunicarà a l'instal·lador la identificació de l'element que s'instal·la segons el software de gestió de TMB i altres Bases de dades de les que es disposa. L'instal·lador etiquetarà correctament l'equip a instal·lar segons aquesta identificació entregada i segons el Plec de Normativa d'Instal·lacions.

-Equip Òptic enrackat en armaris de comunicacions

S'haurà d'entregar a TMB la suficient documentació per tal de poder modelar en el sistema gestor de Fibra òptica el nou equip.

Com a qualsevol altre equip enrackat, s'haurà d'omplir i entregar la fitxa de l'armari amb el nou equip. En la fitxa hauran d'aparèixer, a mes, el número de safates de les que disposa el mòdul d'empalms, el tipus i unitats dels connectors de que disposa el repartidor òptic.

Com que aquest equip disposa de connectivitat òptica, aquesta s'haurà d'entregar a TMB de forma que es pugui reflectir en el sistema gestor de Fibra. Si s'instal·la un cable de fibra dins del mòdul d'empalms, s'haurà d'entregar la fitxa del nou cable, que ja inclourà totes les fusions dins del mòdul.

Pel mòdul repartidor es tindrà que entregar la fitxa del tirantet, que ja inclourà totes les connexions a altres equips.


Instal·lació de cablejat de fibra òptica

L'instal·lador proporcionarà el nom del equip contenidor del cablejat de fibra tant d'origen com de destí. Aquest equip contenidor disposarà de la seva identificació, o se li entregarà al contractista a l'instal·lar-ho a l'armari de comunicacions, pel que sempre disposarem d'aquesta identificació.

Amb el Plec de Normativa d'Instal·lacions es generaran les codificacions per aquest nou cablejat.

Per a cada cable de fibra s'haurà d'entregar una llista a TMB que inclogui:

- Nom del cable segons Normativa d'Instal·lacions.
- Número de tubs totals del Cable, distribució de colors.
- Número de Fibres totals del Cable, distribució de les mateixes en els tubs, distribució de colors.
- Tipus del cable.
- Nodo i dependència origen.
- Codi del mòdul d'empalms on es connecta el cable, incloure safates on es fa la fusió.
- Nodo i dependència final.
- Codi del mòdul d'empalms on es finalitza el cable, incloure safates on es fa la fusió.
- Reflectometria de l'enllaç.
- Planell en planta amb el recorregut del cable.
- Planell típic de connexions en format excel on aparegui el cable amb totes les fusions, ja sigui en continuïtat com en connector. En aquest planell s'inclourà el nom dels mòduls repartidor, dels mòduls d'empalms i de possibles cables auxiliars que apareguin, amb la nomenclatura definida en la Normativa d'Instal·lacions. Serà aproximadament com aquest, adaptat a cada instal·lació:

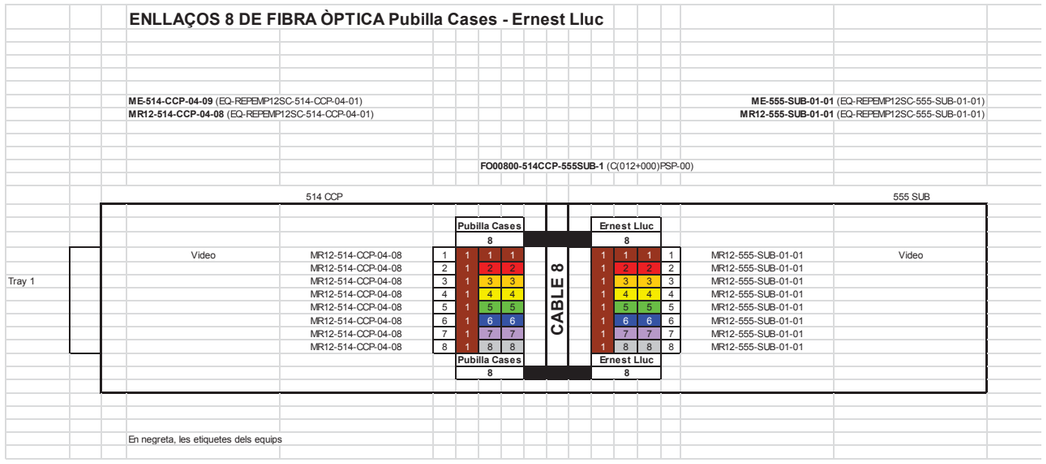

Per a cada tirantet s'haurà d'entregar a TMB la següent taula, o apareix l'origen i destí del tirantet, entre altres camps.

	Origen								Destí				
	Dependència	#Armari	Modul repartidor	Port	Id. Tirantet	Tipus fibra	Color	Longitud (m)	Dependència	#Armari	Equip	Port	Servei
Exemples	CCP	01	ME-CCP-511-01-01	6	1 R01 01 49 SW	MM	Taronja	3	CCP	01	SWGB-CCP-511-01	49	Gigabit

Instal·lació de cablejat de coure

L'instal·lador proporcionarà el nom de l'equip contenidor del cablejat de coure tant d'origen com de destí. Aquest equip contenidor disposarà de la seva identificació, o se li indicarà al contractista perquè ho instal·li a l'armari de comunicacions, pel que sempre es disposarà d'aquesta identificació.

Amb el Plec de Normativa d'Instal·lacions es generaran les codificacions per aquest nou cablejat.

Per a cada cable de coure s'haurà d'entregar a TMB:

- Nom del cable segons Normativa d'Instal·lacions.
- Tipus del cable.
- Nodo i dependència origen.
- Codi del repartidor o borner on es connecta el cable.
- Nodo i dependència final.
- Codi del repartidor o borner on es finalitza el cable.
- Certificació de l'enllaç.
- Planell en planta amb el recorregut del cable.

En cas de la connexió de varis cables, aquesta informació es donarà en una taula excel que reculli totes aquestes dades.

Per a cada tirantet de dades s'haurà d'entregar a TMB una taula com la següent:

	Origen					Cablejat Estructurat				Destí				
	Dependència	#Armari	Switch	Port Switch	Id. Tirantet	Port Patch	Etiqueta Port Patch	Tipus cable	#Armari	Etiqueta Punt usuari	Servei	Adreça IP Equip	Dependència	#Armari
Exemples	CCP	1	SWUSR-121-CCP-01	4	USR11-4	6	CCP-6	cat. 5	3	CCP-06	TPV	172.28.10.21	CGE	
	AX1	1	SWUSR-121-AX1-01	3	USR11-3	5	AX1-5	cat 6 STP	1	AX1-01	PAR3	172.28.10.23	VEST0	
	CCP	1	SWGB-121-CCP-01	12	GB11-12	--	--	cat 6 STP	--	--	VIDVG	172.28.10.22	CCP	3

Totes les boques dels switchs es troben desactivades i sense connectar. Per a poder utilitzar-les, primer s'haurà de demanar la seva activació, i és requisit indispensable enviar la taula amb tots els camps coneguts per a que ens assignin les IPs. Després, un cop assignades, s'haurà de tornar a enviar la taula completament complimentada.

Per a cada tirantet de veu s'haurà d'entregar a TMB una taula com la següent:

	Origen					Cablejat Estructurat				Destí		
	Dependència	#Armari	Parell Central	Extensió	Id. Tirantet	Port Patch	Etiqueta Port Patch	Tipus cable	#Armari	Etiqueta Punt usuari	Servei	Dependència
Exemples	CCP	1	20	88656	V-13	6	6	cat. 5	3	CCP-06	Interfon	CGE

El camp servei l'omplirem amb alguna possibilitat de la següent taula:

TPV	Dades	Terminal Venda en CIAC
DA	Dades	Distribuidora
PAR	Dades	Porta validadora
PNC	Dades	Node concentrador
SAI	Dades	SAI
INT	Veu	Interfon
TELF	Veu	Telèfon Genèric
TLS	Veu	Telèfon Selectiu
TLD	Veu	Telèfon Digital
TLA	Veu	Telèfon Analògic
TLMG	Veu	Telèfon Emergència
PCG	Dades	PC Genèric
IMP	Dades	Impresora
RM	Dades	Rellotge Marcatge
NMO	Dades	PC Presa de Servei
PGE	Dades	PC CGE
VID	Dades	Video
VIDVG	Dades	Videograbador
PDM	Dades	Perifèric de megafonia
ADM	Dades	Amplificador de megafonia
MTV	Dades	MouTV
MIR	Dades	Miralín
ES	Dades	Enclavaments
CF	Dades	Caixa Forta
CAT	Dades	Control Accesos
PAC	Dades	Portes d'accès

Instal·lació de punts d'usuari

L'instal·lador proporcionarà el nom del punt d'usuari tant en l'origen com en el destí. Amb el Plec de Normativa d'Instal·lacions es generaran les codificacions per aquest punt d'usuari.
Com que el punt d'usuari també inclou un cablejat fins al mateix, en la documentació que s'haurà d'entregar a TMB s'inclourà la documentació referent al cable i la referent al punt d'usuari.

Així, a la documentació del cable:

- Nom del cable segons Normativa d'Instal·lacions.
- Tipus del cable.
- Nodo i dependència origen.
- Codi del repartidor o borner on es connecta el cable.
- Nodo i dependència final.
- Codi del repartidor o borner on es finalitza el cable.
- Certificació de l'enllaç.
- Planell en planta amb el recorregut del cable.

S'afegirà la documentació del punt d'usuari:

- Nom del punt d'usuari segons Normativa d'Instal·lacions.
- Planell de detall de la cambra o de l'edifici amb la ubicació del punt d'usuari.
- Nom descriptiu de la dependència on es troba el punt d'usuari.
- Fotografia del punt d'usuari.
- Certificació del cablejat.

Annex

Codis Ubicacions.

Per a tots els dispositius de la xarxa de TMB, utilitzarem aquesta nomenclatura de dues paraules, en la que podrem definir qualsevol ubicació a TMB. Per a definir una ubicació seguirem el format **XXXX-YYYY** on:

XXXX	Descripció	YYYY	Descripció
SGR	Sagrera	CPD	CPD
SGRH	Sagrera Honduras	CST	Sala del CST
SGRT	Sagrera Taller Material Mòbil	STM0	STM0 Sagrera
SGF	Sagrada Família	STM1	STM1 Sagrera
STE	Santa Eulàlia	STM2	STM2 Sagrada Familia
ZF2	Zona Franca 2	STM3	STM3 Sagrera
TFR	Triangle Ferroviari Bus	STM4	STM4 Sagrada Familia
TRG	Triangle Metro	STM5	STM5 Sagrera
ZF1	Zona Franca 1	CCM	Centre Control Metro Sagrera
PNT	Ponent	CCP	Cambra comunicacions Principal
BX1	Boixeres Edifici 1	AX1	Cambra Auxiliar 1
BX2	Boixeres Edifici 2	AX2	Cambra Auxiliar 2
BX3	Boixeres Edifici 3	AX3	Cambra Auxiliar 3
MGZ	Magatzem Boixeres	LAB	Laboratori
UNV	Universitat	ZEPI	ZEPI a ZF2
TRR	Tarragona	CX.Y	Cambra secundària ubicada en la Planta X, Y indica el número de cambra
VLP	Vilapicina		
RQT	Roquetes	PX	Equip ubicat fora de cambra, X indica la Planta
STG	Sant Genís	EXT	Exterior de TMB
VHT	Vall d'Hebron Diposit trens	SC	Sala Comandaments
GL1	Gerència L1	SD	Sala Descans
GL2	Gerència L2	ACIS	Sala ACIS
GL3	Gerència L3	CRT	Centre Regulació Tràfic Triangle
GL4	Gerència L4	TAL	Taller
GL5	Gerència L5	CPC	Cambra Principal de cablejat
NAU	Nau Esplugues	CAN	Cabina d'andana
HRT	Horta	ES	Enclavament de Senyalització
MRM	Miramar	SUB	Subcentral
TLF	Teleféric	SEC	Cambra de Seccionadors
TRV	Tramvia Blau	CT6	Cambra de Mitja tensió 6kV
MCN	Mercat Nou	CT25	Cambra de Mitja tensió 25kV
XXX	Número de l'estació	CTTI	CTTI
PRL	Paral·lel	GSM	Cambra de GSM
MDT	MediaTIC (Oficines MOU-TV)	CCME	Centre Control Metro Emergència
FUN	Funicular		
SNT	Oficina Sants	CU	CECU
BAL	Oficina C/Balmes	CCE	Cabina Cap Estació
CAT	Oficina Catalunya	FO	CEFO
COL	Oficina Colon	CIAC	Centre Informació i Atenció al Client
URQ	Oficina Urquinaona	POR	Porteria
CTL	Castell de Montjuïc	FOR	Formació
		OMM	Oficina Material Mòbil
		MTV	MouTV
		MAQ	Sala màquines
		SAI	Sala de SAI
		VESTX	Vestíbul X de l'estació
		ANDX	Andana X de l'estació
		INTX	Passadís intermig de l'estació
		ENLX	Passadís d'enllaç de l'estació

Numeració d'estacions.

Pel cas en el que el codi d'ubicació **XXXX** és el número de l'estació, utilitzarem aquesta llista amb el número de totes les estacions de Metro.

LINEA 1	
111	Hospital de Bellvitge
112	Bellvitge
113	Av. Carrilet
114	R. J. Oliveres
115	Can serra
116	Florida
117	Torrassa
118	St. Eulàlia
119	Mercat Nou
120	Plaça Sants
121	Hostafrancs
122	Espanya
123	Rocafort
124	Urgell
125	Universitat
126	Catalunya
127	Urquinaona
128	Arc Triomf
129	Marina
130	Glòries
131	Clot
132	Navas
133	Sagrera
134	Fabra i Puig
135	St. Andreu
136	Torras i Bages
137	Trinitat Vella
138	Baró de Viver
139	St. Coloma
140	Fondo

LINEA 2	
210	Paral·lel
211	St. Antoni
212	Universitat
213	P. Gràcia
214	Tetuan
215	Monumental
216	Sagrada Familia
217	Encants
218	Clot
219	Bac Roda
220	St. Martí
221	La Pau
222	Verneda
223	Artigues
224	St. Roc
225	Gorg
226	Pep Ventura
227	Badalona Pompeu Fabra

LINEA 3	
314	Z. Universitària
315	Palau Reial
316	Maria Cristina
317	Les Corts
318	Plaça Centre
319	Sants Estació
320	Tarragona
321	Espanya
322	Poble Sec
323	Paral·lel
324	Drassanes
325	Liceu
326	Catalunya
327	P. Gràcia
328	Diagonal
329	Fontana
330	Lesseps
331	Vallcarca
332	Penitents
333	Vall d'Hebron
334	Montbau
335	Mundet
336	Valldaura
337	Canyelles
338	Roquetes
339	Trinitat Nova

LINEA 4 - LINEA 11	
413	La Pau
414	Besòs
415	Besòs Mar
416	Maresme
417	Selva de Mar
418	Poblenou
419	Llacuna
420	Bogatell
421	Ciutadella
422	Barceloneta
423	Jaume I
424	Urquinaona
425	P. Gràcia
426	Girona
427	Verdaguer
428	Joanic
429	Alfons X
430	Guinardó | Hospital de St. Pau
431	Maragall
432	Llucmajor
433	Via Julia
434	Trinitat Nova
1137	Casa de l'aigua
1138	Torre Baró
1139	Ciutat Meridiana
1140	Can Cuiàs

LINEA 5	
509	Cornellà
510	Gavarra
511	St. Ildefons
512	Can Boixeres
513	Can Vidalet
514	Pubilla Cases
515	Collblanc
516	Badal
517	Plaça Sants
518	Sants Estació
519	Entença
520	Hospital Clínic
521	Diagonal
522	Verdaguer
523	Sagrada Familia
524	St. Pau | Dos de Maig
525	Camp de l'Arpa
526	Sagrera
527	Congrès
528	Maragall
529	Virrei Amat
530	Vilapicina
531	Horta
532	Carmel
533	El Coll | La Teixonera
534	Vall d'Hebron

LINEA 9	
930	Sagrera Meridiana
931	Sagrera TAV
932	Onze Setembre
933	Bon Pastor
940	Can Peixauet
941	Santa Rosa
942	Fondo
943	Església Major
944	Singuerlin
945	Can Zam

LINEA 10	
933	Bon Pastor
934	Llefià
935	La Salut
936	Gorg

5. PLEC INSTAL·LACIONS VIDEO

Transports Metropolitans de Barcelona

Vídeo IP

a la xarxa de Metro

Plec de prescripcions tècniques i funcionals

ÍNDEX

1. SITUACIÓ ACTUAL 2

1.1 SISTEMA ACTUAL 2

1.1.1 Arquitectura general 2

1.1.2 Funcionalitats 4

1.1.3 Transport i gestió de senyal 5

1.1.4 Integració amb altres sistemes 6

1.2 NOU SISTEMA VIDEOVIGILÀNCIA 6

2. PRESCRIPCIONS TÈCNIQUES I FUNCIONALS DEL NOU SISTEMA 7

2.1 OBJECTIUS 7

2.2 CARACTERÍSTIQUES TÈCNIQUES 7

2.3 ARQUITECTURA BÀSICA 8

2.4 MODEL DE CABLATGE PER LA NOVA VIDEOVIGILÀNCIA IP 11

2.5 TRANSPORT I GESTIÓ DEL SENYAL 11

2.6 INTEGRACIÓ AMB CONSOLIDADOR 11

2.7 INTEGRACIÓ AMB ALTRES SISTEMES 12

2.8 ESPECIFICACIONS FUNCIONALS 13

2.9 INTERFÍCIE D'OPERACIÓ DEL SISTEMA 15

2.10 NORMATIVES ESPECÍFIQUES 15

2.11 INTEGRACIÓ AMB EL SISTEMA ACTUAL 15

3. CONDICIONS GENERALS PER A L'EXECUCIÓ DELS TREBALLS 15

3.1 DESENVOLUPAMENT GENERAL DE L'OBRA 16

3.2 PLA D'EXECUCIÓ DEL PROJECTE 17

3.3 LLISTAT DE LLIURABLES 18

3.4 DISPOSICIONS GENERALS D'OBRA 20

3.4.1 Normativa a aplicar 20

3.4.2 Recursos a disposició de l'obra 20

3.4.2.1 Humans 21

3.4.2.2 Tècnics 21

3.4.3 Procediments de qualitat en el subministrament 21

3.4.4 Gestió de canvis i modificacions 22

3.4.5 Programació de la interfície d'usuari 22

3.5 FORMACIÓ PER A L'OPERACIÓ I MANTENIMENT DEL SISTEMA 23

3.6 ENTREGA I GESTIÓ DE LA DOCUMENTACIÓ DEL SISTEMA 23

3.7 GARANTIA I MANTENIMENT 24

1. Situació Actual

En el present capítol es descriuen les característiques i funcionalitats més rellevants del sistema de Videovigilància que actualment es troba en servei en la xarxa de metro.

L'objectiu del capítol és presentar la informació necessària per tal que es pugui entendre el funcionament del sistema actual, tot tenint present que en la migració s'hauran d'aprofitar elements del sistema actual (càmeres analògiques).


Actualment hi ha dos sistemes de Videovigilància convivint: El sistema de vídeo analògic que dóna servei a la majoria d'estacions de Metro i el sistema en funcionament a les estacions migrades de L5 que ja funcionen amb el nou sistema basat en vídeo IP.

1.1 Sistema actual


El sistema de videovigilància analògic de TMB està basat en càmeres digitals i en video matrius de commutació, ubicades a totes les estacions de Metro, en una xarxa de mes de 4000 càmeres. La transmissió d'imatges cap el lloc central es fa via un sistema de transmissió per fibra òptica. Les ordres de commutació de les imatges es donen via sèrie pel sistema PDH Martis. Quant a videogravació, es disposa de equips distribuïts a totes les estacions que graven les imatges localment. Hi ha dos sistemes: el Net Hunter i el VIGRA. El primer, amb videogravadors que capturen directament el senyal analògic gravant-lo amb format Wavelet i el segon, en un escàs 15% de les estacions, amb el que es codifica prèviament amb encoders per gravar en MPEG4.

1.1.1 Arquitectura general


Arquitectura Sistema de vídeo en 'live' Sivice

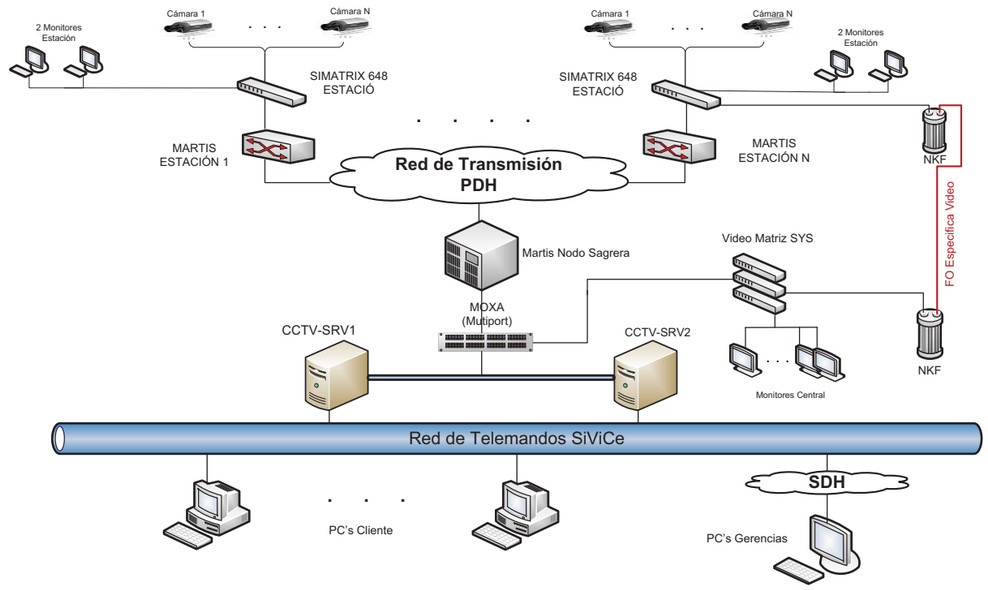

Arquitectura Sistema videogravació Mitsubishi (Net Hunter)

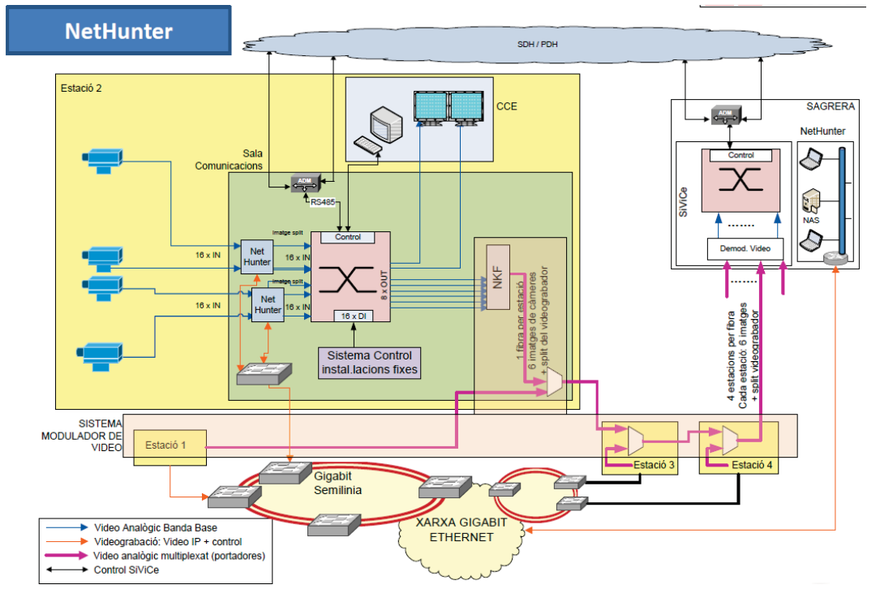

Arquitectura Sistema videogravació VIGRA

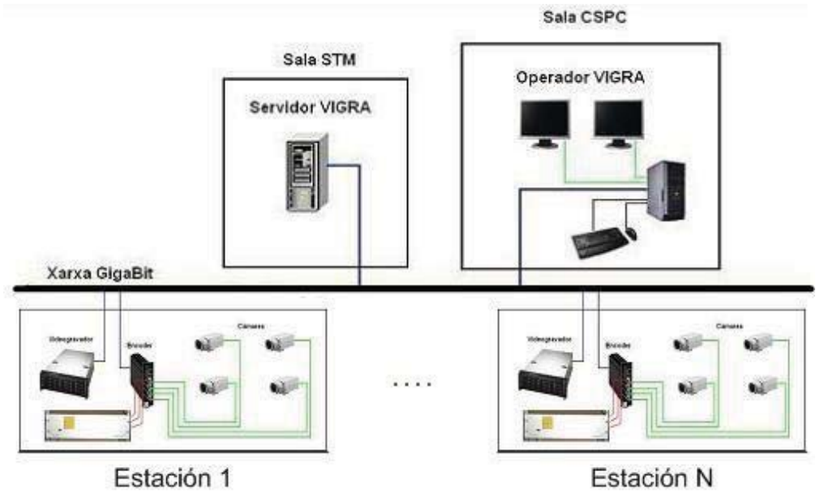

Encara que contínuament s'estigui fent un manteniment de la xarxa de vídeo, la immensa majoria de les càmeres actuals, totes analògiques, superen els 6 anys de funcionament, i estan arribant a la seva obsolescència. Es reparen i substitueixen però ja no te gaire sentit seguir adquirint càmeres analògiques, quan ja disposem d'una xarxa prou potent per que es pugui migrar a càmeres IP. En l'actualitat, les càmeres analògiques ja s'estan retirant de la majoria d'instal·lacions de seguretat.

Pel que fa als videogravadors, ja fa cinc anys que es van deixar de fabricar els gravadors Nethunter de Mitsubishi i fa dos anys que no es subministren recanvis. El parc que tenim, amb mes de 200 videogravadors està sobradament obsolet i és necessari el seu relleu el més aviat possible. Pel que fa als Vigra no hi ha tanta urgència (basada en IP) però el problema del manteniment (per complexitat de llicències, rendiment, problemes d'avaries discs durs ...) el presenta també com a candidat a ésser substituït.

1.1.2 Funcionalitats

Les funcionalitats bàsiques del sistema de videovigilància, amb la finalitat de permetre l'ajuda a l'explotació son les següents :

- Visualització en 'live' de totes les càmeres des del lloc central per part de tots els Operadors, per ajuda a l'explotació.
- Visualització en 'diferit' de totes les càmeres des del lloc central per part dels operadors autoritzats de CSPC -Seguretat-. Possibilitat de descarrega de imatges gravades, en funció de les incidències que es tractin.
- Generació de grups i seqüències de càmeres.
- Visualització en 'live' a la CGE de les imatges de les càmeres de vídeo de la pròpia estació.
- Commutació automàtica de càmeres als operadors corresponents en fer trucada per intèrfons SOS o INFO
- Commutació automàtica als operadors d'imatges associades a Portes de Sortides d'Emergència de les estacions quan algú les obre.

1.1.3 Transport i gestió de senyal

El sistema de videovigilància actual disposa de un sistema de transport complexa que afecta a tres sistemes com es descriu a continuació :

Sistema de transport de imatges de vídeo 'live' :

S'usa el sistema de transmissió de NKF, basat en la modulació i multiplexació de sis sortides de vídeo de la video matriu de cada estació, per passar-les a través de les fibres òptiques corporatives dedicades a vídeo. Per cada fibra s'insereixen fins a 4 estacions (24 imatges) mitjançant splitters òptics.

Al lloc central es disposa dels mateix sistema per estacions però a la inversa : en converteix el senyal òptic a elèctric, es desmultiplexa i demodula tornant les imatges a banda base (PAL), senyals que entren directament a la video matriu central.

Sistema de transmissió d'ordres de commutació de càmeres :

Actualment les ordres commutació de càmeres dels clients del sistema Sivice es transmeten per canals de baixa velocitat del PDH (Martis) –canal sèrie-.

Sistema de transmissió dels videogravadors :

Els sistemes Net Hunter i Vigra funcionen per la xarxa Gigabit, contra els clients corresponents ubicats al CSPC.

1.1.4 Integració amb altres sistemes

Actualment els sistema de videovigilància a la xarxa convencional de Metro es troba integrat amb altres sistemes com Interfonia i Portes d'Emergència.

Integració amb Interfonia

- Commutació automàtica de càmeres als operadors corresponents al fer trucada per intèrfons SOS o INFO.

Integració amb apertura Portes de Emergència de les estacions

- Commutació automàtica als a operadors de imatges associades Portes de Sortides d'Emergència de les estacions quan algú les obre.

Aquestes integracions, per suposat, s'hauran de mantenir en el nou sistema de videovigilància.

1.2 Nou sistema videovigilància

Aquest plec fa referència a la Fase 3 del projecte i, per tant, en la seva situació inicial ja hi ha el nou sistema desplegat a les 30 estacions de L1.

Els detalls tècnics d'aquest sistema s'expliquen a l'apartat de 'Prescripcions tècniques i funcionals del nou sistema'.

2. Prescripcions tècniques i funcionals del nou sistema

2.1 Objectius

El nou sistema es basa en la instal.lació de càmeres IP i la coexistència amb càmeres analògiques que aniran connectades a un nou CODEC IP. Aquest model permet integrar una solució IP extrem a extrem al mateix temps que racionalitza el subministrament i posada en marxa de noves càmeres IP, tot prioritzant aquelles ubicacions on les necessitats funcionals siguin més elevades.

La solució en el seu conjunt permet assolir aquests objectius:

- Millorar la qualitat de les imatges
- Disposar d'una solució IP d'extrem a extrem
- Eliminar l'obsolescència d'equipaments CCTV
- Incrementar la fiabilitat del sistema d'enregistrament d'imatges
- Reduïr el número d'equips d'enregistrament (NVR's)
- Facilitar el manteniment
- Augmentar la capacitat d'emmagatzematge
- Reduïr el número de càmeres

2.2 Característiques tècniques

El nou sistema manté totes les funcionalitats bàsiques que fins ara estaven definides pels usuaris del sistema de CCTV –clients del CSPC i CCM, Gerències i altres a Edificis corporatius- i s'amplien en altres per facilitar les tasques d'explotació.


Algunes funcionalitats ampliades són:


- **Gestió d'alarmes del sistema** : Es portaran les alarmes dels diferents components fins l'entorn central del Consolidador i d'aquest a les consoles de Manteniment dels operadors del CST. D'aquesta manera es podran detectar quasi de manera immediata possibles fallides o avaries.
- **Zoom imatges** : Les càmeres, amb una visió HD o Full HD, permetran zoom per part dels operadors

- **Temps de gravació** superior a 10 dies
- **Qualitat de imatges gravades** ampliada de PAL a HD o Full HD i a 25 fps.
- **Imatges al propi PC del CGE**, amb un nou gestor mes amigable, i amb possibilitat de veure fins a 3 càmeres de vídeo de la pròpia estació simultàniament.

2.3 Arquitectura bàsica

L'arquitectura és la representada a la següent figura:

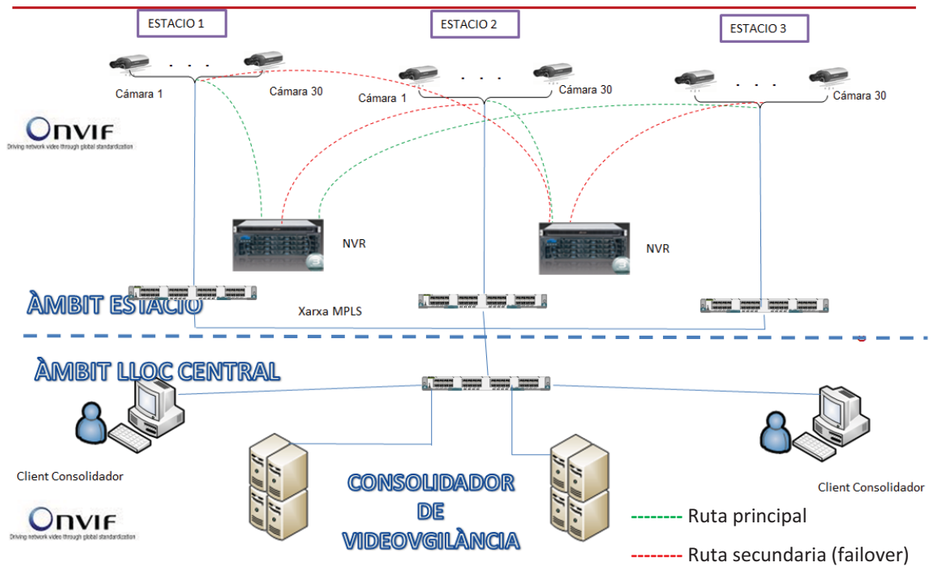

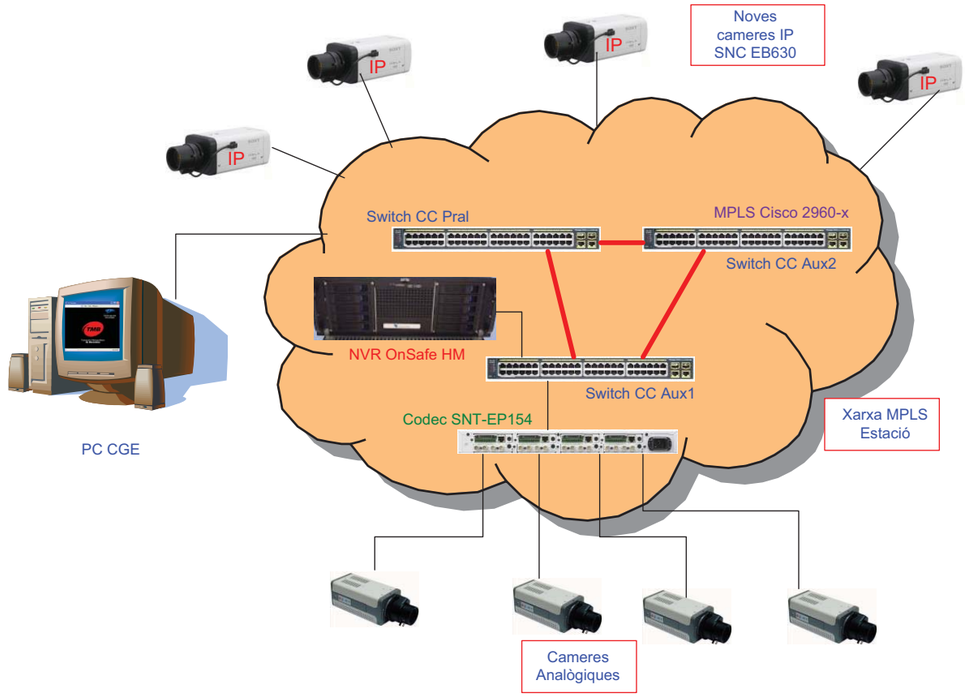

Aquesta arquitectura es basa en :

- **Càmeres**
  - **Càmeres IP** : model homologat per TMB. Càmeres locals a cada estació (sobre el 50% del total), connectades amb cable CAT6 certificat a les boques dels switxos MPLS mes pròxims (CCom Pral, o C Com Aux's), alimentades per PoE dins de cada estació.

    Les noves càmeres IP son model SONY SNC EB630. Son càmeres que es configuren en Full HD (andanes) o HD, resta de càmeres. S'alimenten via POE des del switx MPLS de la CCom mes propera a la camera (Veure Taules de Connexionat IP). Cada càmera disposa d'una carcassa anti vandàlica corporativa amb clau de Seguretat unificada. La carcassa està identificada en el seu frontal amb una etiqueta tipus Dymo amb el codi "Cx".

  - **Càmeres analògiques** : les existents. Es manté el cablatge coaxial des de la càmera a la Cambra de Comunicacions Principal (C. Com Pral), on s'instal.la un CODEC IP que transforma el senyal analògic a H264 per poder gravar-se en el NVR. No es millora la qualitat de la imatge analògica. Son aproximadament el 50% de les

càmeres que ja existien previ a la migració. El cablejat s'ha mantingut el existents coaxial 0.8/3.7 FRNC coberta verda. Es connecten a codecs a la pròpia cambra de comunicacions. Cadascuna s'alimenta de la seva caixa d'alimentació de vídeo (220 V – bus alimentació vídeo)) i dins de la carcassa hi ha FA 220V/12 Vcc. El (bus alimentació vídeo disposa de protecció (VIGI o magnetotèrmic) al quadre de SAI de la CC Pral).

- **Nou videogravador de Xarxa** (NVR endavant): model homologat per TMB, amb capacitat de gravar com a mínim fins 100 càmeres simultàniament, amb discs durs de la màxima capacitat existent en el mercat, específics de videogravació i funcionament amb protocol ONVIF contra el consolidador de vídeo.


- **Còdecs IP :** model homologat per TMB, enrackables –blade- en bastidor 19" de 1 U, de 4 canals (capaç de codificar 4 càmeres analògiques), amb codificació H264, PAL 720x576. Permeten passar d'analògic a IP les càmeres queno s'han pogut migrar. Son del model SONY SNT-EP154 mutats en un Rack 19" de codecs model SONY SNT-RS1U, preparats per insertar fins a 4 tarjes codificadores de 4 canals, Cada codec te capacitat per 4 càmeres d'entrada. Identificació dels codecs a la Taula :

Codec 1
Codec 2
Codec 3

- **Caixes de dades amb RJ45:** Cada càmera IP disposa de la seva caixa de dades amb roseta RJ45 KERPEN aèria, amb el corresponent cablejat CAT 6A estructurat i certificat fins el Patch Panel RJ45 de la CCom mes propera a la càmera de l'estació. (veure Taules de connexionat IP) .

- **Aplicatiu "Visor càmeres" en PC CGE:** Aplicatiu que permet visualitzar càmeres de l'estació en el PC de la CGE. Dades Bàsiques:
  -Les imatges es tanquen al cap de 5 minuts si no s'accedeix a elles (per no carregar xarxa).
  -Es poden obrir fins un total de 3 sessions.
  -Icona d'accés a escriptori i a Inicio

2.4 Model de cablatge per la nova videovigilància IP

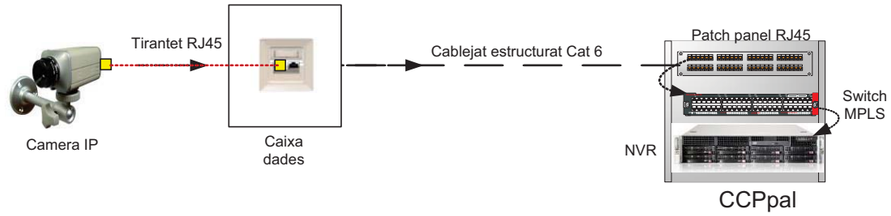

2.5 Transport i gestió del senyal

El transport del senyal de vídeo es fa a través de la xarxa corporativa MPLS, per la VLAN específica de videovigilància. La transmissió de vídeo és en unicast en sentit càmeres-videogravador (per gravar les imatges als NVR's), i multicast en cas del vídeo en 'live' cap els clients del Consolidador.
En cas de caiguda d'un gravador el flux de les càmeres es deriva cap a un altre ubicat a una altre estació –failover- (veure figura 4). Cada estació te un adreçament IP independent (subnet)

2.6 Integració amb Consolidador

Totes les càmeres que s'instal·lin, així com els NVR's i codecs, s'han de configurar convenientment per que es puguin integrar totalment (alta i configuració) al software de videovigilància corporatiu de TMB anomenat Consolidador de videovigilància.

Els següents aspectes relatius a la instal·lació i posada en servei s'hauran de valorar econòmicament tenint en compte la intervenció directa de partners específics pels diferents àmbits segons el següent detall:

.- La part corresponent a l'alta de les noves càmeres al consolidador de vídeo: Indra

.- La part corresponent a la configuració i posada en servei amb les càmeres que correspongui en cada cas, als gravadors NVR's: Lanaccess

.- La baixa de les càmeres del antic telecomandament del SIVICE: TECOSA,

Els equipaments han d'acomplir totalment amb el protocol estàndard ONVIF (profile S per càmeres i còdecs, i profile G customitzat per TMB en cas de NVR's)

Les alarmes dels diferents elements, com son les càmeres i els NVR's, quedaran integrades al Consolidador de vídeo, que farà la funció de gestor únic d'alarmes.

En funció del tipus d'alarma, segons la seva criticitat, el propi Consolidador de videovigilància reenviarà les alarmes via SNMP a la consola de Manteniment del sistema (Tècnics TLA) per tal que puguin avaluar-les i generar les corresponents Incidències si s'escau.

2.7 Integració amb altres sistemes

El nou equipament de videovigilància IP, haurà de estar integrat, de la mateixa manera que ho està el sistema analògic, a la Interfonia i al control d'Instal·lacions Fixes, cas que hi hagi a les estacions Portes de Sortides d'Emergència.

S'haurà de preveure la integració amb Interfonia SOS i/o INFO a nivell de lloc central i les corresponents proves de validació en cada cas. Els sistema haurà de commutar una càmera –la que enfoqui a l'intèrfon- a l'operador corresponent del CCM (SOS o INFO), al mateix temps que rep la trucada del intèrfon. Aquesta integració afecta a totes les estacions de la xarxa.

En el cas d'una apertura d'una Porta de Sortida d'emergència succeirà el mateix: La porta a través del sistema CIF passa una alarma al Consolidador de vídeo el qual genera la commutació de la càmera associada a la porta al client de la línia corresponent. S'hauran de preveure, doncs, les

tasques associades a aquesta integració a nivell de lloc central i les corresponents proves de validació en cada cas.

El contractista haurà de fer proves reals d'aquestes integracions a les estacions tot elaborant el corresponent Checklist de proves que s'entregarà a FMB.

2.8 Especificacions funcionals

Càmeres de vídeo IP

- Les càmeres que s'instal·len en aquest projecte hauran de permetre la visualització en directe 'live' des dels operadors/clients del lloc central.
- A la imatge de les càmeres aniran incrustats els texts corresponents de la càmera (codi + text auxiliar) –racó superior esquerra- així com l'hora real –racó superior dret-.
- Les càmeres estaran donades d'alta a l'arbre dels clients, convenientment agrupades per posició (per exemple AND, VES0, VES1, ...) i al plànol en format AUTOCAD de l'estació ubicades en el lloc correcte.
- La imatge de les càmeres serà nítida i les càmeres estaran convenientment enfocades. Qualsevol operador podrà visualitzar les càmeres instal·lades.
- La càmera s'estarà gravant a un NVR les 24 hores del dia, amb la qualitat del vídeo 1 que es la mateixa que es transmet per veure-les en temps real en els clients (HD o FHD, 25 fps, bit rate variable max. 3 Mbps.H264...). En cas de caiguda del NVR es passaran a gravar en un NVR alternatiu –failover- (veure figura 4 – Arquitectura nou sistema vídeo IP).
- Es podrà fer un ajustament fi de l'enfoc de manera remota i automàtica.
- Les càmeres s'alimentaran per POE, directament del switx corporatiu MPLS.
- Seran Dia/nit Disposaran de DEPA i el seu format serà 16x9
- Es configuraran segons les especificacions de TMB en el moment de posta en servei : s'haurà d'actualitzar el firmware, es programaran en unicast i multicast 2 stream de vídeo, amb Variable Bit Rate, amb configuracions HD per vestíbuls i FHD per andanes i s'insertaran textes i horari, s'activarà per comanda el ONVIF per RTSP, etc.

Còdecs de vídeo IP

- Permeten la codificació de fins a 8 càmeres analògiques (poden ser de 4 o 8 unitats) assignant una IP individual per cada càmera
- Són enrackables tipus blade, en rack 19" d'alimentació que permet fins a 2 targes de 4 o 8 codecs (en qualsevol combinació), d'1,5 U d'alçada.
- Resolució 4CIF @ 30 fps, H.264/MPEG-4/JPEG
- Es configuraran segons les especificacions de TMB en el moment de posta en servei : s'haurà d'actualitzar el firmware, es programaran en unicast i multicast 2 stream de vídeo, amb Variable Bit Rate, amb configuracions HD per vestíbuls i FHD per andanes i s'insertaran textes i horari, s'activarà per comanda el ONVIF per RTSP, etc.

NVR's (Network Videorecorder)

- Preparats per poder gravar un mínim de 100 càmeres durant un període mínim de 10 dies amb un format FHD en H264.
- Acompliran amb tots els requisits ONVIF per poder comunicar-se amb el plugin ONVIF del Consolidador de vídeo. Totes les funcionalitats del client del consolidador de vídeo per la recerca i descàrrega d'imatges estaran implementades el aquest plugin ONVIF.
- Els NVR's estaran preparats per, en cas de fallida d'un d'ells, que un altre faci la gravació de les càmeres inicialment assignades al NVR que falla (failover)
- Quant al sistema de emmagatzematge, s'usaran únicament i exclusiva discs durs especials de vídeo (com p. ex. el SEAGATE V35) d'alta capacitat -6 Tb o superior-. Disposaran de seguretat en els seus discs, tot estant preparats per seguir funcionant perfectament i sense pèrdua d'imatges gravades encara que un dels discs falli (RAID1)
- Els discs es podran canviar en calent sense tenir que parar el sistema

2.9 Interfície d'operació del sistema

El sistema de videovigilància instal·lat a les 14 estacions haurà de funcionar amb el Consolidador de videovigilància, que és la interfície amb els clients a nivell del Lloc Central (CCM, CSPC, Gerències, etc.).

Per altra banda, a la pròpia estació, la interfície amb el sistema de videovigilància serà el PC del CGE, on s'instal·larà també un "client visor", amb funcionalitats limitades, però que permetrà visualitzar les càmeres de la pròpia estació, en format de vídeo reduït (vídeo2, segon stream de vídeo). Podrà visualitzar fins a 4 càmeres simultànies de manera constant durant un període continu de 5 minuts, i fer seqüències de càmeres.

2.10 Normatives Específiques

Per normativa de TMB, tant les càmeres de vídeo com els NVR hauran de funcionar amb ONVIF contra el plugin específic del Consolidador de videovigilància. Les càmeres seran Profile S i els gravadors hauran de complir amb les normatives del draft del Profile G adaptades com a base per TMB i complementades en alguns casos –control bàsic dels NVR's-.

2.11 Integració amb el sistema actual

La integració amb el sistemes actuals consisteix en desinstal.lar i/o reconfigurar els diferents elements que es retiraran, dels seus programaris actuals de Telecomandament.

S'hauran de donar de baixa les càmeres del sistema SIVICE (tasca que haurà de realitzar TECOSA sota la contractació del contractista licitador), dels videogravadors Net Hunter (tasca que realitzarà FMB) i dels videogravadors VIGRA (tasca que realitzarà Indra).

3. Condicions generals per a l'execució dels treballs

Aquest projecte haurà de regir-se segons els protocols de treballs a la xarxa corporativa de TMB.

Tots els treballadors que estiguin implicats en el desenvolupament de l'obra hauran, incloses subcontractes, d'haver estat correctament documentats a l'Achilles i hauran de disposar dels passis de TMB per poder desenvolupar les tasques pertinents.

S'haurà d'haver complimentat el corresponent CAE, amb presència d'un Coordinador de Seguretat que vetllarà pel compliment per part de la contracta del lliurament de tota la documentació necessària així com de les revisions in situ en el lloc de treball per certificar que s'acompleixen les normatives dels PRL's. La presència de subcontractistes també estarà supeditada als controls de PRL's.

La totalitat de les prescripcions detallades en aquest document esdevindran contractuals. En conseqüència, les empreses licitadores i els sistemes presentats per les mateixes hauran de complir tots i cadascun dels punts compresos en aquest plec de prescripcions. En cas d'incompliment d'alguna de les prescripcions, s'haurà de detallar la prescripció que s'incompleix, el motiu pel qual s'incompleix i les afectacions a nivell tècnic, funcional i d'operativa de servei que aquest incompliment suposa.

Qualsevol dubte tècnic haurà de ser consultat i resolt durant la fase de licitació, no admetent-se desviacions en el pressupost derivades de l'al·legació de desconeixement o desinformació un cop adjudicat el projecte.
Tanmateix, dins de l'oferta tècnica, el licitador haurà de redactar una carta de compromís en la que es dóna per assabentat i assumeix el compliment de les prescripcions detallades a continuació.

3.1 Desenvolupament general de l'obra

Previ a iniciar una estació caldrà confirmar que en aquella estació s'han instal·lat els cablatges certificats corresponents per part del Projecte previ de Cablatge IP de videovigilància.

Es seguirà el màxim possible la planificació prevista pel contractista amb les fites que s'estipulen a continuació.

S'informarà via correu electrònic al CCM de les tasques que es realitzaran cada setmana, i diàriament, en iniciar i acabar les feines es trucarà al Operador de Línia del CCM per informar al respecte. Si el Cap d'estació es troba encara a l'estació primer se l'informarà a ell.

Periòdicament, amb una cadència de 15 dies, es realitzaran reunions de seguiment de l'obra en les que el contractista informarà dels avenços i/o problemes que poden anar sorgint al llarg de l'obra. Aquestes reunions podran canviar-se a petició de TMB.

TMB es reserva el dret de canviar la planificació de l'ordre de les estacions, sempre que això no interfereixi en la prolongació de la duració del projecte.

3.2 Pla d'execució del projecte

El Contractista haurà de seguir al llarg del desenvolupament del projecte una metodologia de treball que estarà sota la supervisió directa de TMB.

Caldrà realitzar el diagrama de processos i activitats generals, així com els lliurables generals esperats. Aquesta metodologia haurà de ser desenvolupada i ampliada per el Contractista en la corresponent oferta tècnica dins un document titulat "Pla d'Implantació del Sistema".

A nivell general, la metodologia de treball que el Contractista haurà de proposar s'estructurarà i es desenvoluparà segons les següents fases:

- **Fase 0: Pla d'Implantació del Sistema**
- **Fase I: Enginyeria**
  - Replanteig a les instal·lacions
  - Revisió del disseny i validació per part de TMB
  - Revisió/replanteig del projecte executiu amb suport TMB.

- **Fase II: Implantació del sistema**
  - Aplec de materials i test de productes
  - Instal·lació i configuració.
  - Protocol de proves d'acceptació
  - Retirada de materials del Sistema antic.

- **Fase III: Recepció provisional i recepció definitiva**
  - Recepció provisional i garantia
  - Recepció definitiva

3.3 Llistat de lliurables

El Contractista entregarà a TMB tota aquella documentació tècnica requerida per la correcta execució de les activitats. A continuació, es mostra una taula on s'indica el llistat de la documentació a entregar així com en quina de les fases descrites cal entregar-la.

Fase / Activitat	Document Lliurable
Fase 0: Pla d'implantació del Sistema	**Pla d'implantació del sistema**
Fase 1: Enginyeria	
Replanteig de les instal·lacions	**Actes de Replanteig**
Redacció del projecte executiu	**Projecte Executiu**
Fase 2: Implantació del sistema	
Acopi de materials i tests de productes	**Certificats de qualitat dels materials**
Test d'acceptació	**Protocol de proves d'acceptació** **Informe de proves d'acceptació**
Fase 3: Recepció Provisional	
Recepció provisional	**Sol·licitud de recepció provisional** **Pla d'Operació** **Pla de Manteniment** **Manual d'Operació i Manteniment** **Documentació dels cursos de formació** **Documentació As-Built** **Catàlegs i documentació addicional**

Dins del **Pla d'Operació** s'inclourà, com a mínim:

1. Ampliació de la documentació de definició del servei (plantilla subministrada per TMB i a completar pel proveïdor)..
2. Procediment de Back-up (plantilla subministrada per TMB i a completar pel proveïdor).
3. Manual d'usuari final del sistema.
4. Plec de prescripcions tècniques del Sistema de Videovigilància
5. Tríptic per usuari final (guia ràpida)

6. Protocols de gestió en situacions d'emergència

Dins del **Pla de Manteniment** s'inclourà, com a mínim:

1. Descripció del manteniment del sistema (estoc de recanvis, procediments de canvis...). S'ha de donar resposta als requeriments funcionals en aquest àmbit del plec.
2. Esquemes de connexió.
3. Plànols d'esteses de cablatge i/o taules desconnexió.
4. Documentació de monitorització per part del mantenidor (si s'escau, per poder integrar el sistema a les eines de monitorització de TMB)

Dins de la documentació As-Built s'inclourà, com a mínim:

1. **As-built HW** (ha de contenir també plànols i fotos) : Documentar el sistema a nivell d'arquitectura, configuració, instal·lació, connectivitat, etc.
2. **As-built SW** : Recollir tota la informació relativa a la configuració de totes les parts del sistema i la documentació i codi font de qualsevol desenvolupament fet a mida per a funcionalitats específiques no cobertes pel software base.

.- Fotos armari

.- Fotos càmera

.- Taules de Connexionat (inclouen plànols de les estacions amb identificació de CComs i de quina C.Com depèn cada càmera) –segons model que s'adjunta en Annex III- i Taules de Parxeig model ITI.

.- Document per l'usuari de configuració de càmeres en funció de si son HD o FullHD així com dels Codecs

.- Taules de Checklist de les càmeres des del Centre de Control de les nits de migració de les càmeres.

.- Plànols i fotos frontal armaris C. Coms

.- Documentació a OTS -ampliació document d'entrega entorn.

.- Catàlegs i datasheets de productes

Dins de la documentació dels cursos de formació s'inclourà, com a mínim:

- Guia completa per a cadascun del cursos oferts (veure apartat de formació).

- Guia ràpida per a usuaris.

3.4 Disposicions generals d'obra

En aquest projecte es treballarà en l'àmbit de les estacions (andanes i vestíbuls) i Cambres de Comunicacions, no essent necessari, a priori, l'accés a vies per part de cap instal·lador.

Tot i així será necessària, i és obligatòria, la presència d'un Pilot Homologat de Metro en el grup de treball, que normalment farà les tasques de coordinador de les obres en qüestió. En cas de tenir grups de treballs en diverses estacions simultàniament ell mateix podrà coordinar-les de manera simultània.
S'haurà de disposar d'un calendari de treballs que s'actualitzarà setmanalment i s'informarà pertinentment als interlocutors de TMB, tal i com és preceptiu, cada dia abans de l'inici dels treballs i un cop finalitzats.

3.4.1 Normativa a aplicar

S'aplicaran les normatives habituals de TMB per Treballs en estacions de Metro que se signaran al CAE corresponent amb la presència d'un Coordinador de Seguretat.

3.4.2 Recursos a disposició de l'obra

Per les proves del sistema, TMB posarà recursos propis de supervisió –habitualment serà el responsable del sistema- , en la mida que es consideri necessari.

El Contractista haurà de designar les persones que assumeixin la Direcció del Projecte, persones que necessàriament hauran de residir en les proximitats de les obres i tenir les facultats necessàries per resoldre les diferents qüestions que puguin sorgir en el desenvolupament normal del projecte. Per a les persones designades com Direcció del Projecte s'establirà un calendari amb les hores que aquests estaran a l'obra; i un altre calendari amb l'horari que aquests hauran d'estar localitzables. D'aquesta manera, s'haurà d'avisar sempre amb antelació a TMB per poder absentar-se de la zona d'obres o per poder estar no localitzable dintre dels horaris i calendaris establerts en cada cas.

TMB valorarà la idoneïtat de les persones assignades a l'execució de l'obra i podrà exigir quan ho consideri oportú la substitució d'una part o de la totalitat del personal assignat a l'execució de l'obra. Qualsevol canvi en el personal assignat a l'obra s'haurà de ser comunicat a TMB i s'esperarà a que sigui aprovat per TMB. El Contractista haurà d'explicitar amb detall el personal facultatiu que, sota la seva responsabilitat, durà a terme les diferents tasques del projecte.

La presencia de subcontractistes haurà de ser prèviament aprovada per TMB i sempre estarà supeditada als controls de PRL's.

3.4.2.1 Humans

El personal que treballarà en les instal·lació serà fixat per la contracta adjudicatària. Els professionals dedicats, estaran convenientment capacitats per fer les tasques que se'ls hi assignin i treballaran amb els medis de Seguretat i Higiene adequats.
Estaran convenientment documentats per treballar a les estacions amb el corresponent passi de TMB, i per tant acompliran amb tota la normativa de Treball que ja haurà estat prèviament confirmada a través de l'Achilles.
Hi haurà els recursos preventius necessaris, i un responsable en cada grup de treball. Si hi ha subcontractistes se'ls aplicarà la mateixa política.
Degut als treballs amb càmeres a les andanes, serà necessària la presencia de un pilot Homologat per TMB en els treballs de instal·lació. Aquest, quan sigui necessari, demanarà els talls de tensió.

3.4.2.2 Tècnics

La contracta haurà de posar els recursos tècnics necessaris per tal que la instal·lació es faci de la manera més correcta possible.

3.4.3 Procediments de qualitat en el subministrament

Es garantiran els materials que s'instal·lin mitjançant les corresponents Garanties de Producte per part dels Fabricants. Els equips de vídeo s'hauran d'entregar a TMB amb les seves cartes de Garantia.
Així doncs, les càmeres de vídeo hauran de tenir el certificat de Prime Support estès fins els 3 anys.
Els NVR's tindran garantia del fabricant de 2 anys.

Pel que fa als materials d'instal·lació, per part de TMB es podran demanar, en qualsevol moment, les especificacions de qualsevol material que es faci servir per corroborar la seva qualitat.

La instal·lació pròpia en sí tindrà Garantia per un any a partir de la recepció provisional del projecte, com és habitual en les diferents instal·lacions de TMB. Com ja s'ha comentat en apartats anteriors, degut a la durada prevista del projecte, és contempla una recepció provisional parcial a meitat del projecte que permetrà l'activació de la garantia de totes les estacions ja instal·lades i validades en aquell moment.

3.4.4 Gestió de canvis i modificacions

TMB pot pactar amb el contractista, de mutu acord entre ambdós, petits canvis o modificacions - sempre que no siguin d'un valor substancial- en qualsevol moment de la instal·lació.

Els canvis poden ser de caràcter material, d'organització o de ordres d'actuació per estacions, o com s'han de realitzar les tasques si d'aquesta manera es pot millorar el seu resultat.

Especialment pel que fa a la ubicació definitiva dels NVR's, TMB es reserva el dret de poder canviar en l'últim moment les estacions en les que s'instal·lin.

3.4.5 Programació de la interfície d'usuari

S'haurà de instal·lar el "visor del sistema IP" al PC corporatiu del CGE i configurar-lo adequadament estació per estació.

Aquesta instal·lació s'ha de fer amb la col·laboració dels gestors del software corporatiu, personal del CST, qui requereix l'entrega d'un document explicatiu (pas a pas) del procés d'instal·lació.

Existeix un document, que s'anomena "Instal·lació del visor de vídeo IP", validat per l'equip del CST en la fase-1 del projecte de migració a IP, que permet donar d'alta aquest software a l'estació.

El contractista subministrarà els fitxers de configuració específics per cadascuna de les estacions.

El contractista subministrarà una nova versió de software 'Visor IP' pel CGE (com ampliació del software existent), que permeti disposar d'aquestes noves funcionalitats:

.- Disponibilitat de seqüència de les càmeres a tota l'estació

.- Disponibilitat de visualitzar un plànol amb la ubicació de les càmeres de l'estació

3.5 Formació per a l'operació i manteniment del sistema

S'haurà de formar el personal de Manteniment i Operació Tècnica de Sistemes (OTS) de TMB tenint en compte els àmbits diferents. El contractista ha de fer la corresponent proposta/memòria de formació, de forma que inclogui aquests continguts:

- Configuració de les càmeres del sistema
- Manteniment dels NVR's
- Administració de NVR's
- Alta dels equips al sistema Consolidador de vídeo

El detall de les partides de formació a valorar s'especifica a l'apartat 9.1.3 del d'aquest document (Plantejament de formació per al coneixement tècnic i d'operació del sistema)

3.6 Entrega i gestió de la documentació del sistema

L'entrega de la documentació es farà directament al Responsable del Sistema de Videovigilància de Tecnologia de Negoci, el qual actuarà com a gestor de documentació, avaluarà la qualitat de la documentació presentada i l'acceptarà o la rebutjarà.

No es considerarà finalitzat el projecte a menys que s'entregui la documentació corresponent. En aquesta documentació hi ha d'haver com a mínim :

- **Taules de connexionat** adjuntes amb plànols d'ubicació de càmeres → Taules 'as built' del sistema
- **Informe fotogràfic** de la instal·lació del sistema de vídeo dins de la Cambra de Comunicacions.
- **Plànols ACAD** actualitzats per cada estació de : recorregut cablatge i frontal armaris C. Comunicacions.
- **Certificats de garantia** de les càmeres i gravadors
- **Documentació per OTS** per donar d'alta al sistema les noves instal·lacions IP – ampliació document d'entrega d'entorn-.
- **Document d'alarmes** del sistema
- **Proposta d'Informe de Manteniment** dels diferents elements del sistema (per fer seguiment de incidències, temps de resposta del Mantenidor ...)

3.7 Garantia i manteniment

Tots els elements de la infraestructura HW del sistema han de disposar d'una vida útil d'un mínim de 10 anys.

Els serveis d'ampliació de garantia i manteniment hauran d'estar inclosos en les propostes tècniques i econòmiques per a un període d'1 any partir de l'acceptació provisional, i seran efectius des de la instal·lació i posada en marxa dels equips, per tots els elements contemplats en el present document. Una vegada firmada l'acceptació provisional es comptarà un any fins a firmar la recepció definitiva. Aquest és el període de temps que contempla aquest servei de garantia, ampliació de garantia i manteniment; i per tant, és el que s'ha de valorar.

Per altra banda, es contemplaran les garanties dels fabricants dels diferents elements instal·lats amb un mínim de 2 anys.

El **Pla de Manteniment** ha d'incloure el procediment a seguir en cas d'avaria i el número de persones i perfils de les persones designades per al manteniment correctiu. Un cop realitzades les actualitzacions, instal·lacions, reparacions o qualsevol altre tipus d'intervenció sobre el hardware o el software dels diferents sistemes contemplats en el present projecte, es garanteix que els equips sobre els que s'ha realitzat la intervenció queden operatius, amb totes les noves funcionalitats en el cas que es necessitin, sense pèrdua ni reducció de prestacions i evitant col·lisions entre producte o versions de software.

Els serveis de garantia contemplats durant el període de vigència del contracte són:

- **Actuacions preventives**: l'empresa subministradora realitzarà les actuacions preventives corresponents per tal de garantir el funcionament òptim. Els serveis de garantia han d'incloure el llistat de les tasques a realitzar, la seva periodicitat, el número de persones dedicades, i els perfils i hores dedicades per a la realització d'aquestes tasques. Es farà preventiu de NVR's (per part de Lanaccess) bimensual i de càmeres (revisió des de client del lloc central de que totes les càmeres funcionen correctament al Consolidador de vídeo en 'live' i 'diferit' –una cada 4 mesos-.

- **Actuacions correctives**: en cas d'avaria, l'empresa subministradora ha de substituir l'element avariat i aportar la mà d'obra necessària per a la restauració total del servei. Aquesta si que aplica per càmeres i Codec's al igual que per NVR's.

Les opcions de cobertura del servei de garantia contemplats son:

- 24x7 per tots els elements.

Els temps de resposta davant incidències i averies venen determinats pel tipus d'actuació i el nivell de criticitat d'aquestes. Es proporcionarà informació detallada de les cripticitats del sistema per tipus d'incidència. Es seguirà aquesta pauta:

Nivell Avaria	Temps resposta remota	Temps diagnosis remota	Temps resposta presencial	Temps mitjà resolució funcional	Temps mitjà resolució definitiva
Crítica	Immediat	30'	2h	4h	12 a 24 hores
Greu	Immediat	30'	2h	6h	12 a 24 hores
Major	Immediat	60'	4h	8h	12 a 24 hores
Normal	Immediat	2h	8h	12h	12 a 24 hores
Menor	Immediat	4h	12h	24h	12 a 24 hores

- **Avaria crítica:** es considerarà una avaria com a crítica quan impacte greument en el sistema, de forma que es perdin les principals funcionalitats del sistema implicat a nivell de línia, tram de diverses estacions, seus o Centres de Control. Són averies que afecten greument a l'explotació i a l'operació. Existirà un interlocutor a TMB que podrà redefinir les prioritats entre averies simultànies, de forma que almenys una pugui ser definida com crítica en qualsevol moment.

- **Avaria greu:** es considera una avaria com greu quan es perden les funcionalitats principals del sistema a nivell de lloc central, seus i/o estacions (o varis elements de la mateixa estació).

- **Avaria major:** es consideren així totes aquelles averies que no impacten greument en els sistemes implicats i tan sols es perden funcionalitats secundàries.

- **Avaria normal:** Les averies que afecten únicament a la funcionalitat d'un dels elements del sistema.

- **Avaria menor:** quan es produeix una avaria o fallo amb poc impacte en el sistema que no es perceptible pels usuaris d'explotació ni oficines i que no afecten al servei públic podent ser neutralitzada mitjançant procediments alternatius establerts.

Els temps de resposta de les averies normal i menor es resoldran en horari laboral de dilluns a divendres.

Serà responsabilitat del adjudicatari disposar dels estocs de material que consideri necessaris per garantir els nivells de qualitat requerits. Es pactarà amb TMB aquest punt, podent cedir aquest últim uns recanvis durant el període de garantia.

Durant el termini de garantia i ampliació de la mateixa, les incidències que puguin ser causades per vandalisme, mal ús o mala conservació per part de TMB hauran de ser reparades per el Contractista, si TMB així ho requereix, prèvia aprovació del corresponent pressupost. Aquestes reparacions es duran a terme amb tanta rapidesa i eficàcia com qualsevol avaria normal. En aquests casos els costos, prèviament aprovats segons pressupostos presentats pel Contractista, seran abonats per TMB.

6. PLEC INSTAL·LACIONS PCI

Transports Metropolitans de Barcelona

PLEC DE PRESCRIPCIONS TÈCNIQUES I FUNCIONALS DEL SISTEMA DE PROTECCIÓ CONTRA INCENDIS DE LA XARXA DE METRO



Servei de Projectes

Unitat de Projectes de Sistemes i Equipaments d'Estacions

Sistemes de Protecció Civil

Maig 2011

Plec de Prescripcions Tècniques i Funcionals del Sistema de Protecció Contra Incendis de la Xarxa de Metro.

Servei de Projectes de Metro

Unitat de Projectes de Sistemes i Equipaments d´Estacions

Sistemes de Protecció Civil

Versió 2.0 - Maig de 2011

Assistència Tècnica:

Indus Ingeniería y Arquitectura, S.A.

ÍNDEX

I. OBJECTE
II. ABAST
III. NORMATIVA DE REFERÈNCIA
IV. RISCOS ASSOCIATS

BLOC 1: DESCRIPCIÓ DEL SISTEMA.

1. DESCRIPCIÓ DEL SISTEMA.
1.1. SISTEMA DE DETECCIÓ D'INCENDIS.
1.2. SISTEMA D'EXTINCIÓ D'INCENDIS.
1.3. SISTEMES INTERFÍCIE.
1.4. LLOC CENTRAL.

BLOC 2: CRITERIS TÈCNICS D'INSTAL·LACIÓ.

2. CRITERIS TÈCNICS D'INSTAL·LACIÓ.
2.1. TAULES D'ELEMENTS A INSTAL·LAR.
2.2. PROCEDIMENTS D'INSTAL·LACIÓ I MATERIALS.
2.3. ALIMENTACIÓ ELÈCTRICA.
2.4. COMUNICACIONS.
2.5. PROGRAMACIÓ DE LA CENTRAL.

BLOC 3: POSADA EN SERVEI D'UNA INSTAL·LACIÓ.

3. POSADA EN SERVEI D'UNA INSTAL·LACIÓ.
3.1. PROCEDIMENT DE POSADA EN SERVEI D'UNA INSTAL·LACIÓ.
3.2. VERIFICACIÓ DEL PROTOCOL DE PROVES.
3.3. DOCUMENTACIÓ NECESSÀRIA.
3.4. PROVES DE SUPERVISIÓ DE TMB.
3.5. FORMACIÓ A L'USUARI.
3.6. RECEPCIÓ DEL SISTEMA – POSADA EN SERVEI.
3.7. GARANTIES.

ANNEX I. NORMATIVA DE REFERÈNCIA.
ANNEX II. CARACTERÍSTIQUES TÈCNIQUES SISTEMA DETECCIÓ D'INCENDIS.
ANNEX III. CARACTERÍSTIQUES DEL SINÒPTIC TÀCTIL.
ANNEX IV. CARACTERÍSTIQUES TÈCNIQUES SISTEMA EXTINCIÓ D'INCENDIS.
ANNEX V. EQUIPS DEL SISTEMA DE COMUNICACIONS.
ANNEX VI. MANIOBRES ASSOCIADES A LES INSTAL·LACIONS.
ANNEX VII. PROGRAMACIÓ CENTRAL I CONFIGURACIÓ SISTEMES.
ANNEX VIII. PROTOCOLS DE PROVA D'INSTAL·LACIONS.
ANNEX IX. ENTREGA DE DOCUMENTACIÓ GRÀFICA.

Transports Metropolitans de Barcelona

I. OBJECTE

Les presents especificacions tècniques estableixen els requisits tècnics i funcionals que ha de complir el Sistema de Protecció Contra Incendis (Detecció i Extinció d'incendis) de la xarxa de metro, incloent estacions, cotxeres, tallers i dependències que formen part de l'explotació de la xarxa.

S'hi contemplen els sistemes tècnics següents:

> Sistema de Detecció d'Incendis (DI).
> Sistema d'Extinció d'Incendis (EXT).

Tot i no ser objecte del present plec, es contemplarà la relació que el Sistema de Protecció Contra Incendis manté amb altres sistemes, que anomenem Sistemes Interfície:

- Sistema de Compartimentació.
- Ventilació d'Emergència (VEM).
- Sistema de Portes de Sectorització Túnel (PST).
- Barreres de Peatge.
- Transport Vertical (ascensors, escales mecàniques).


El següent plec pretén fixar els requisits tècnics i funcionals mínims, que han de complir les noves instal·lacions de protecció contra incendis de la xarxa de metro (Sistema de Detecció d'Incendis i Sistema d'Extinció d'Incendis).

II. ABAST

L'abast d'implantació del Sistema de Protecció Contra Incendis és la Xarxa de Metro de Transports Metropolitans de Barcelona.

A continuació es mostra quin és l'esquema general actual del Sistema de Protecció Contra Incendis de la Xarxa de Metro:

ESQUEMA GENERAL DEL SISTEMA DE PROTECCIÓ CONTRA INCENDIS

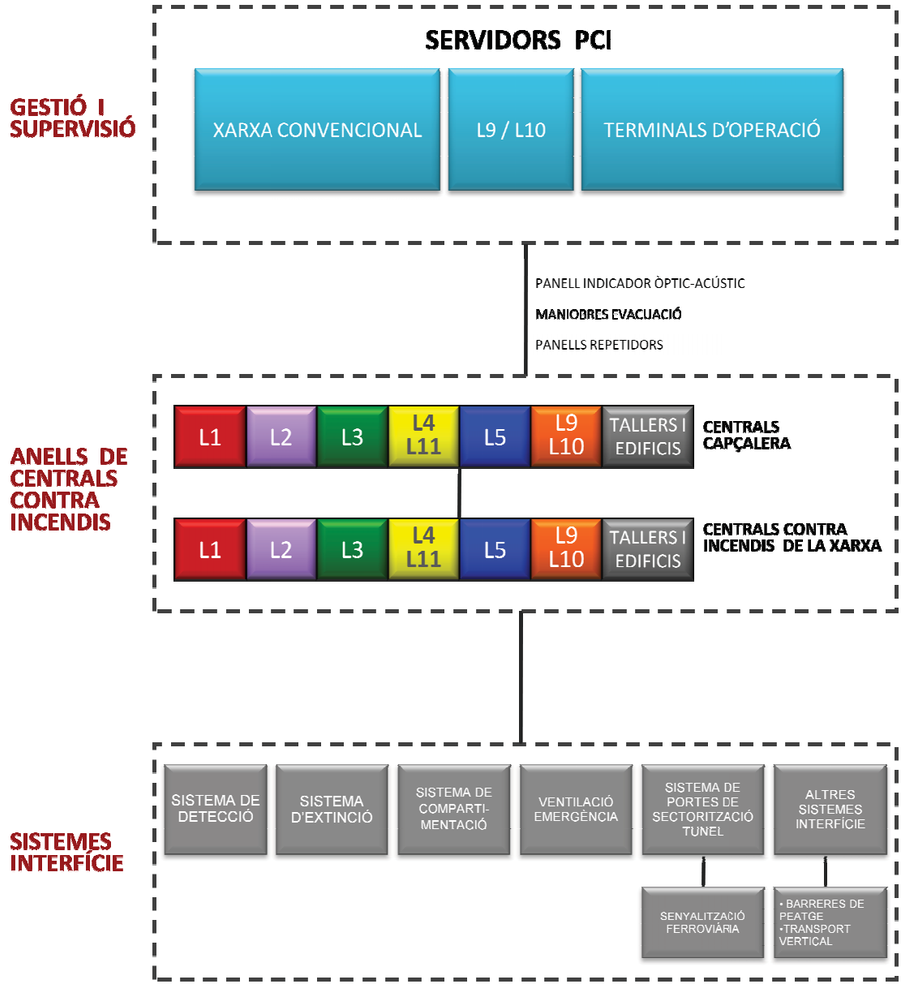

L'àmbit d'aplicació d'aquest document prescriptiu d'especificacions tècniques és el corresponent a les següents àrees:

- Estacions de línies convencionals.
- Estacions de línies automàtiques (excloses L9 i L10).
- Edificis corporatius.
- Tallers.
- Cotxeres.
- Túnels.
- Emplaçaments d'Energia (CT, subcentrals, receptores, ...).

El plec analitza la normativa de referència existent i, un cop avaluades les diferents opcions tècniques disponibles, s'estableix un criteri uniforme per a la futura implementació dels sistemes de detecció i extinció a instal·lar a les zones d'anàlisi.

III. NORMATIVA DE REFERÈNCIA

Les instal·lacions hauran de complir amb la legislació i normes tècniques vigents.

La **normativa de referència** és la que s'indica a continuació:

- Normes tècniques sobre seguretat contra incendis a la Xarxa Ferroviària Soterrada a Catalunya (Setembre 1997).
- *Real Decreto 1942/93, por el que se aprueba el Reglamento de Instalaciones de Protección Contra Incendios (RIPCI),* i les corresponents normes UNE associades.
- *Real Decreto 314/2006 de 17 marzo, por el que se aprueba el Código Técnico de la Edificación*, i en particular el seu document bàsic *SI: SEGURIDAD EN CASO DE INCENDIO* i les corresponents normes UNE associades.
- *Real Decreto 2267/2004, de 3 de diciembre, por el que se aprueba el Reglamento de Seguridad Contra Incendios en los Establecimientos Industriales (RSCIEI),* i les corresponents normes UNE associades.
- *Real Decreto 842/2002, de 2 de agosto, por el que se aprueba el Reglamento electrotécnico para baja tensión*, i les corresponents normes UNE associades.
- *Real Decreto 3275/1982, de 12 de noviembre, sobre Condiciones Técnicas y Garantías de Seguridad en Centrales Eléctricas, Subestaciones y Centros de Transformación*, així com les correccions posteriors i especialment les Instruccions Tècniques complementàries (MIE-RAT).
- Ordenança Reguladora de les Condicions de Protecció Contra Incendis de Barcelona (ORCPI-2008).
- Llei 3/2010, de 18 de febrer, de prevenció i seguretat en matèria d'incendis en establiments, activitats, infraestructures i edificis.
- Reglament d'aparells d'elevació i manutenció (RAE) i les seves Instruccions Tècniques Complementàries.
- Normativa interna TMB.
- *Criterios para la interpretación y aplicación del Documento Básico del Código Técnico de la Edificación (DB-SI: Seguridad en caso de incendio),* publicades pel Ministerio de Vivienda (actualitzat a 18 de maig de 2010).
- *NFPA-130: Standard for Fixed Guideways Transit and Passenger Rail Systems (2010 Edition. Next Edition: 2013).*
- NFPA-750: Standard on Water Mist Fire Protection Systems (2010 Edition. Next Edition: 2014).

NOTA: A l'ANNEX I: "NORMATIVA DE REFERÈNCIA" d'aquest document s'incorpora una taula que analitza la normativa, associada a cadascuna de les zones i dependències que formen part de les infraestructures de TMB.

IV. RISCOS ASSOCIATS

Inicialment cal indicar que no es disposa d'una normativa d'obligat compliment que classifiqui en major o menor grau els riscos que poden esdevenir en cas d'emergència en infraestructures ferroviàries.

El *Reglamento de Seguridad Contra Incendios en los Establecimientos Industriales (RSCIEI)*, descriu els procediments de càlcul que permeten classificar el nivell de risc intrínsec (BAIX, MIG, ALT), en funció de la càrrega de foc ponderada de les zones o sectors objecte d'anàlisis. Aquest grau determina quins són els requisits que s'han de satisfer i les condicions que han de complir els establiments i instal·lacions d'ús industrial per la seva seguretat en cas d'incendi, per preveure la seva aparició i per donar la resposta adequada, en cas de produir-se, limitar la seva propagació i possibilitar la seva extinció, amb objecte d'anul·lar o reduir els danys o pèrdues que l'incendi pugui produir a persones o béns.

En el cas que ens ocupa, l'anàlisi que realitza el RSCIEI no és l'eina més adequada per caracteritzar els riscos a les infraestructures ferroviàries, amb excepció dels magatzems i zones de treball en tallers.

Davant d'aquest fet i a falta d'una normativa concreta, es fa necessari recórrer a diversos estudis i anàlisis que històricament s'han realitzat per les infraestructures ferroviàries. Entre aquests, destacar l'esborrany de norma ISTF-2006, que classifica les situacions de risc que poden arribar a produir-se, tipificant-les i classificant-les per facilitar l'anàlisi. Les causes associades als riscos es poden agrupar en:

- Riscos associats a la infraestructura.
- Riscos associats a causes naturals externes.
- Riscos associats al trànsit ferroviari.
- Riscos d'origen humà.

També cal tenir en compte qualssevol combinació de causes que puguin generar un risc.

En qualsevol cas, els riscos que analitza aquest plec es limiten a aquells que poden arribar a generar un incendi o situació d'emergència (evacuació) i, en funció del nivell de severitat previst, determinar quins són els sistemes de detecció i extinció més eficaços per minimitzar els efectes.

Les causes que poden generar un incendi, en funció del risc, són les següents:

En riscos associats a **la infraestructura:**

- Avaries o danys en la via, que produeixin impactes o situacions que acabin en incendi.
- Avaries en les instal·lacions elèctriques de diversa tipologia.

En riscos associats a **causes naturals externes**:

- Incendi en trams exteriors (masses boscoses, materials emmagatzemats a les boques de túnel, etc...) que poden propagar-se als vagons.

En riscos associats al **trànsit ferroviari**:

- Problemes mecànics o elèctrics en els vehicles (escalfament, frens, motors, curtcircuits).
- Autoignició del material mòbil (seients, plàstics interiors) o instal·lacions i equipament del túnel.
- Errors humans en el manteniment.
- Accidents de trens.

En riscos **d'origen humà**:

- Sabotatges i atemptats.
- Piròmans.
- Vandalisme.
- Negligència (fumadors, tot i estar prohibit fumar en tots els recintes de TMB).

Un cop analitzats els riscos, una segona fase és determinar quin podria ser l'efecte de l'incendi que es generés. En aquest sentit, la norma *UNE-EN 50126-1:2005: "Aplicacions ferroviàries. Especificació i demostració de la fiabilitat, la disponibilitat, la mantenibilitat i la seguretat (RAMS)*" estableix una classificació de riscos segons els següents criteris:

- Respecte Nivell de Severitat.
- Respecte Probabilitat de Produir-se.
- Respecte Nivell d'acceptació de les conseqüències.

La relació de la freqüència d'aparició dels successos que poden generar incendi respecte el nivell de severitat com a conseqüència de l'incendi determina el grau de risc, que es pot prendre com indicatiu per establir les condicions de seguretat a implementar:

NIVELLS DE RISC

		Nivells de severitat com a conseqüència del atzar			
		Insignificant	**Marginal**	**Crític**	**Catastròfic**
Freqüència d'aparició de successos per atzar	**Freqüent**	Indesitjable	Inacceptable	Inacceptable	Inacceptable
	Probable	Tolerable	Indesitjable	Inacceptable	Inacceptable
	Ocasional	Tolerable	Indesitjable	Indesitjable	Inacceptable
	Remot	Negligible	Tolerable	Indesitjable	Indesitjable
	Improbable	Negligible	Negligible	Tolerable	Tolerable
	Increïble	Negligible	Negligible	Negligible	Negligible

Finalment, l'experiència de TMB en quant a la freqüència d'aparició dels successos determina quines són les mesures que s'han d'implementar en les diferents zones / instal·lacions.

La següent taula mostra el nivell de risc considerat per cadascuna de les zones i dependències que formen part de les infraestructures de TMB:

NIVELLS DE RISC EN FUNCIÓ DE LES ZONES A PROTEGIR

		NIVELL DE RISC
SALES TÈCNIQUES	Cambra de Mitja Tensió (CT)	Inacceptable
	Cambra SAI d'estació	Inacceptable
	Cambra de Seccionadors	Inacceptable
	Cambra de Baixa Tensió (BT)	Inacceptable
	Cambra d'Enclavament	Indesitjable
	Cambra de Comunicacions Principal (CCP)	Indesitjable
	Cambra Auxiliar de Comunicacions (CCA)	Indesitjable
	Sala Aigua Nebulitzada (SAN)	Indesitjable
	Cambra GSM (Gestió externa: Telefònica, Movistar, etc.)	Indesitjable
	Terres tècnics i falsos sostres de les sales tècniques	Inacceptable
SUBESTACIONS DE TRACCIÓ		Inacceptable
EQUIPS ELECTROMECÀNICS	Ascensors (fossats)	Inacceptable
	Cambres i quadres elèctrics d'ascensors	Inacceptable
	Escales mecàniques i tapissos rodants (fossats)	Inacceptable
	Quadres elèctrics de les escales mecàniques i dels tapissos rodants	Inacceptable
DEPENDÈNCIES EXPLOTACIÓ	Cabina Gestió d'Estació (CGE)	Inacceptable
	Locals comercials	Indesitjable
	Passadissos de dependències tècniques	Indesitjable
	Locals destinats a emmagatzematge	Inacceptable

		NIVELL DE RISC
PÚBLIC	Vestíbul	Inacceptable
	Andanes	Inacceptable
ALTRES ESPAIS	Túnels	Inacceptable
	Pous de ventilació interestació	Inacceptable
	Sala de ventilació del pou d'interestació	Inacceptable
	Vestidors i banys en tallers	Tolerable
	Magatzems tallers	Inacceptable
	Tallers	Inacceptable
	Cambra de gossos	Tolerable
	Zona descans / menjador tallers	Inacceptable

BLOC 1:
DESCRIPCIÓ DEL SISTEMA

1. DESCRIPCIÓ DEL SISTEMA

1.1 SISTEMA DE DETECCIÓ D'INCENDIS

1.1.1 ESTRUCTURA DEL SISTEMA DE DETECCIÓ

El sistema de detecció d'incendis està format per una central d'incendis, elements de detecció i activació de maniobres associades (detectors analògics, mòduls E/S, sirenes, etc...) distribuïts en diversos llaços que permeten comunicar-se i interactuar amb els sistemes interfície així com transmetre tota la informació i ordres al Centre de Control.


L'arquitectura de comunicacions és en **estructura d'anell**, pel que el sistema ha de disposar de tots els elements necessaris pel seu correcte funcionament. Així mateix el sistema d'incendis està dissenyat per poder comunicar amb el Lloc Central.

Tots els equips del sistema d'incendis i sistemes associats (detecció / extinció / ventilació emergència, etc...), així com la resta d'elements associats (portes sectorització, comportes tallafocs, setes d'emergència, mòduls d'activació, fonts d'alimentació, etc...) hauran de ser conformes a la normativa legal vigent.

En els següents apartats es defineixen els diferents elements que formen l'estructura del sistema de detecció.

Annexat al final d'aquest document es pot consultar amb més detall les característiques principals de la instal·lació de detecció i dels elements que la conformen.

SISTEMA DE DETECCIÓ

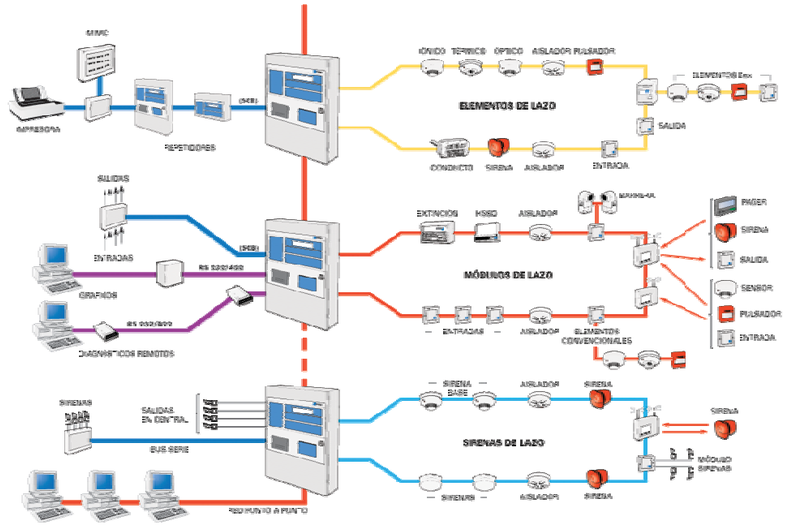

En els següents apartats s'enumeren els diferents components que formen part d'una instal·lació de detecció:

> CENTRAL DE DETECCIÓ:

S'empraran centrals de detecció d'incendis homologades d'acord amb la legalitat vigent i del tipus analògic de **quatre llaços**.

La central disposarà de 128 zones programables amb pantalla LCD retroil·luminada, tecles de visualització selectiva d'events i capacitat per gestionar un mínim de 128 entrades i 768 sortides direccionables amb capacitat de gestionar fins 2000 funcions d'assignació entrada/sortida per causa-efecte.

Disposarà de ports series RS-232 o RS-485, amb possibilitat de connexionat amb mòdem o xarxa IP, per la gestió i diagnòstic remot, i la possibilitat de connexió amb diversos repetidors.

A nivell d'alimentació ha de disposar d'una font d'alimentació pròpia amb carregador de bateries, que li proporcioni una independència a tot el sistema de 72 hores en cas de caiguda de l'alimentació general.

La central es situarà al Cabina Gestió d'Estació (CGE) de manera que l'Agent Atenció al Client (AAC) disposi d'una visió de les indicacions d'alarma i avaria tant des de l'interior com l'exterior de la CGE.

L'alimentació elèctrica de la central de detecció es realitzarà des d'un subquadre propi dels sistemes de protecció civil ubicat a la CGE. La central també disposarà de bateries locals, amb una autonomia de 72 hores.

> SINÒPTIC TÀCTIL:

El concepte de panell sinòptic tàctil neix de la necessitat d'establir un procediment més amable i senzill que permeti a l'usuari la comunicació directa amb la central d'incendis, amb la finalitat de controlar i supervisar a través d'aquesta el sistema de detecció i extinció d'incendis, així com les interfícies que interactuen amb ell (ventilació d'emergència, instal·lacions fixes, etc...).

El sinòptic tàctil està format per dues parts físicament diferenciades:


- Pantalla tàctil de 15", on es visualitzarà l'estat, tant del sistema de detecció d'incendis i extinció com de les interfícies que interactuen amb ell (ventilació emergència, instal·lacions fixes, etc...).
- Un dispositiu d'actuacions (setes i polsadors d'enclavament), que permetran l'activació tant del sistema de ventilació d'emergència com de l'extinció, que alhora va associat al sistema de detecció d'incendis.

L'alimentació elèctrica del sinòptic tàctil es realitzarà des d'una sortida d'una font d'alimentació connectada al subquadre propi dels sistemes de protecció civil ubicat a la CGE. Aquesta font també disposarà de bateries locals, amb una autonomia de 72 hores.

A l'annex III s'incorporen les característiques principals del sinòptic tàctil, definint la seva arquitectura i el seu funcionament.

A continuació es mostra, com exemple, la informació que pot visualitzar-se al sinòptic tàctil.

PANTALLA DE VISUALITZACIÓ DEL SINÒPTIC TÀCTIL

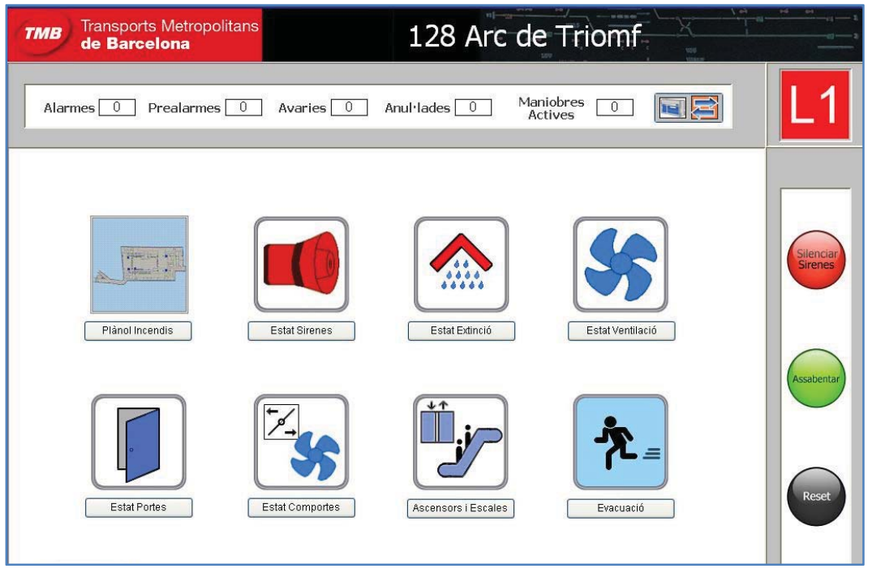

> DETECTORS:

Els detectors seran del tipus analògic. Permetran realitzar un lectura del valor a mesurar en cada moment que facilitarà la disminució de les falses alarmes.

Els diferents tipus de detectors deuran de poder connectar-se als llaços directament o mitjançant una interfície que doni tota la informació del estat del detector i permeti modificar paràmetres del mateix en tot moment.

Les característiques dels detectors a instal·lar i el seu nombre, dependrà dels riscos associats a cada dependència (cambra BT, CT, Sala SAI, CGE, etc..) o zona (andana, túnel, passadissos, etc..), de les seves característiques geomètriques i del que indiqui la normativa vigent en cada cas.

A l'annex II s'incorporen les característiques principals dels detectors òptics, tèrmics i òptic de fum per aspiració.

> LLAÇOS ANALÒGICS:

Existiran **quatre llaços** analògics distribuïts de la següent manera:

- 2 llaços per detectors òptics, tèrmics, velocimètrics, aspiracions làsers, mòduls entrada i sortida per activació d'elements etc... que corresponguin al subsistema de detecció i extinció d'incendis.
- 1 llaç per mòduls entrada i sortida per activació ventilació emergència, que corresponguin al subsistema de ventilació d'emergència.
- 1 llaç de reserva.

Transports Metropolitans de Barcelona
DESCRIPCIÓ DEL SISTEMA

Els llaços del subsistema de detecció i extinció es cablejaran des de la central, per a les diverses zones i dependències de l'estació a controlar. Inicialment es cablejarà un llaç per a cada vestíbul, si existissin tres o més vestíbuls es disposaran els llaços de la forma en que sigui mes eficient la distribució d'elements dintre dels mateixos.

> ALARMA ACÚSTICA (SIRENES):

Es distribuiran alarmes acústiques (sirenes) de forma estratègica en les zones privades de no accés al públic general. De manera que el senyal que transmeti pugui ser audible en qualsevol cas, des de qualsevol punt de la zona protegida, pel persona intern de TMB.

Per evitar situacions de pànic no controlades, no s´instal·laran sirenes en les zones públiques de les estacions.

Per optimitzar l'abast de la senyal acústica als diferents espais, les sirenes hauran de disposar de sistema que permeti la generació de múltiples senyals amb diferent freqüència sonora.

Sempre que sigui possible, es prioritzarà la distribució d'un major número de sirenes respecte la ubicació de menys sirenes amb major potència sonora.

L'accionament de l'alarma es podrà efectuar a través de la senyal de detecció, o bé a través de l'accionament d'un polsador manual d'alarma d'incendis, o amb l'activació de la maniobra d'evacuació.

L'alimentació de les sirenes es realitzarà directament del llaç d'incendis.

> SISTEMA MANUAL D'ALARMA D'INCENDIS (POLSADORS D'ALARMA):

El sistema manual d'alarma d'incendis (polsadors manuals d'alarma) permetrà provocar voluntàriament una alarma i transmetre una senyal al Centre de Control, de manera que es pugui identificar immediatament la zona des d'on s'ha activat el polsador.

Els polsadors estaran ubicats de manera que el recorregut des de qualsevol punt ocupable fins arribar al polsador més proper no superi els 25 metres, segons normativa vigent de referència.

A fi d'evitar falses alarmes i activacions negligents, no es col·locaran polsadors en les zones públiques de les estacions.

Els polsadors d'alarma estaran disposats en caixa de plàstic rearmable, amb tapa protectora de plàstic o vidre que permeti la seva protecció per impedir una activació involuntària.

> MÒDULS AUXILIARS:

Els mòduls auxiliars d'entrada sortida (E/S) formen part del sistema de detecció d'incendis com dispositius que permeten activar els elements externs, com ara comportes tallafocs, interfaces amb PCI, etc...

Els mòduls auxiliars permeten també disposar de la confirmació de que l'element activat ha efectuat la maniobra corresponent.

El mòdul de sortida és de relé, amb sortida lliure de potencial.

El mòdul d'entrada necessita d'una activació a través d'un relé o final de carrera lliure de potencial.

> MÒDULS AÏLLADORS:

Es disposaran mòduls aïlladors bidireccionals intercalats en els llaços, segons indicacions de la norma EN 54 o normativa vigent.

Aquests mòduls han de permetre l'aïllament immediat de la zona afectada per qualsevol possible curtcircuit, així com el deteriorament parcial del cablejat i de les connexions del llaç. Quan es detecta qualsevol anomalia, el mòdul aïllador obre la línia, aïllant-la de la resta de la instal·lació, permetent el seu correcte funcionament.

El rearmament del mòdul aïllador es produirà automàticament al arreglar-se l'averia.

En compliment de la norma europea EN 54-2, el mòdul aïllador haurà de permetre la connexió de més de 32 detectors o polsadors en el mateix circuit de detecció.

El mòdul aïllador, a més, facilitarà la regeneració de la senyal quan la longitud del cable és molt extensa, anul·lant així les variacions produïdes per la resistència i capacitat paràsita del cable.

El mòdul aïllador haurà de permetre controlar els següents paràmetres de la instal·lació:

> Tensió d'alimentació.
> Carga resistiva connectada a la línia.
> Consum de corrent a la línia.
> Fallida d'alimentació i comunicació per curtcircuit entre negatiu-positiu.
> Fallida de comunicacions per errades en equips o cablejat d'instal·lació.

1.2 SISTEMA D'EXTINCIÓ D'INCENDIS

1.2.1 DESCRIPCIÓ DEL SISTEMA D'EXTINCIÓ

Dels diferents sistemes d'extinció d'incendis existents, l'aigua nebulitzada presenta unes prestacions que milloren l'eficàcia extintora de l'aigua aplicada per mètodes tradicionals. La seva capacitat de refredament per absorció de calor, al vaporitzar-se l'aigua, així com d'altres avantatges, fan d'aquesta un sistema idoni per a l'extinció automàtica en les dependències de la xarxa de metro.

El sistema d'extinció per aigua nebulitzada permet la seva utilització en determinats riscos en els que l'aigua projectada està contraindicada, com és el cas dels focs d'equips elèctrics i electrònics.

Cal afegir que el sistema d'aigua nebulitzada permet una extinció automàtica que, alhora, pot ser controlada des d'una posició central externa al risc.

Correctament dissenyat, el sistema d'extinció per aigua nebulitzada disposa d'una autonomia que permet la seva ubicació en espais en els que no és viable l'emmagatzematge de grans capacitats d'aigua.

En els següents apartats es descriuen **els tres models acceptats** d'extinció per aigua nebulitzada:

> SISTEMA CENTRALITZAT REDUNDANT ELÈCTRIC I PNEUMÀTIC.
> SISTEMA CENTRALITZAT PNEUMÀTIC.
> SISTEMA DISTRIBUÏT AUTÒNOM.

El projectista haurà de presentar en cada cas, un **estudi tècnic-econòmic** en el que en funció de l'escenari i dels riscos a protegir, es dissenyi la instal·lació considerada més idònia per l'emplaçament, escollida d'entre els tres models d'extinció plantejats anteriorment. Aquest estudi tècnic-econòmic requerirà sempre la validació de TMB.

El sistema haurà de garantir la protecció de dos riscos durant un temps mínim de 30 minuts de forma ininterrompuda, amb excepció del sistema distribuït autònom, que protegirà un risc concret durant un temps mínim de 30 minuts.

1.2.2 SISTEMA CENTRALITZAT REDUNDANT ELÈCTRIC I PNEUMÀTIC

Es tracta d'un sistema destinat a cobrir diferents riscos, amb línies de nebulitzadors ubicats en posicions diferents i preveient la simultaneïtat de generació de foc en diferents riscos.

El sistema haurà de garantir l'actuació d'extinció sobre dos riscos de forma simultània, durant un temps mínim de 30 minuts de forma ininterrompuda.

Aquest sistema estarà dotat de reserva d'aigua i grup de bombeig elèctric per oferir la pressió necessària per la distribució de l'aigua fins als nebulitzadors.

SISTEMA CENTRALITZAT REDUNDANT ELÈCTRIC I PNEUMÀTIC



Sprinkler Pump Unit (SPU)




Gas Pump Unit (GPU)

Els components que formen part del sistema centralitzat d'accionament redundant elèctric i pneumàtic són els següents:

- Bomba jockey elèctrica.
- Sistema principal de pressurització (SPU).
- Sistema de pressurització per gas (GPU).
- Dipòsit d'emmagatzematge d'aigua.
- Vàlvules selectores, xarxa de canonades i nebulitzadors.
- Elements d'activació manual del sistema d'extinció.
- Cartells indicatius d'activació d'extinció.
- Control i alarmes.
- Altres: descalcificador, sensors de nivell i filtres.

El següent esquema mostra l'estructura del sistema:

ESTRUCTURA DEL SISTEMA CENTRALITZAT REDUNDANT ELÈCTRIC I PNEUMÀTIC

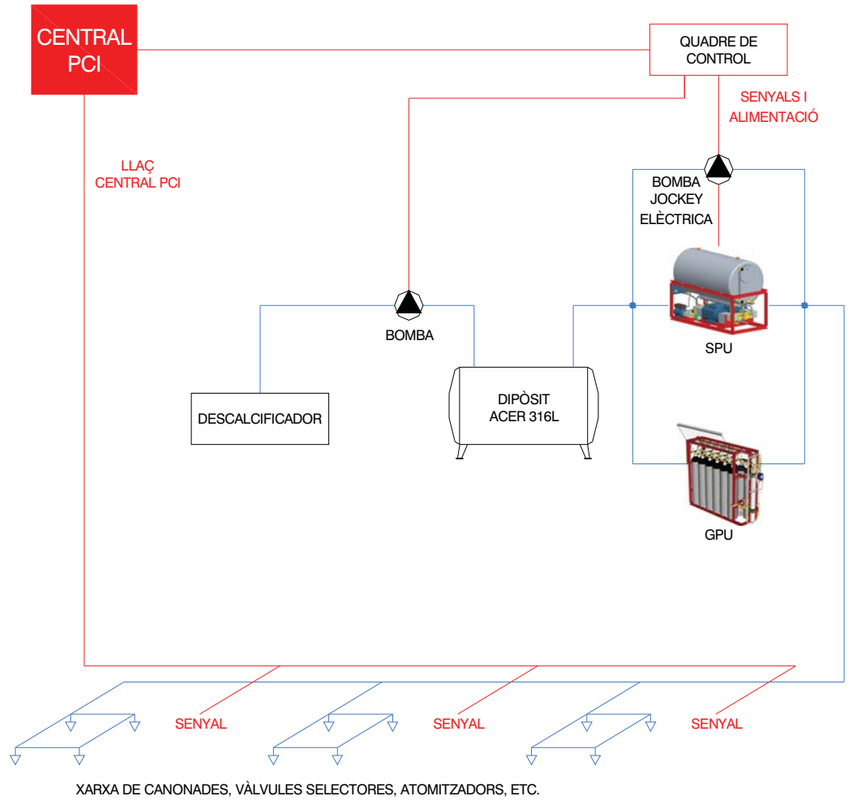

- **BOMBA JOCKEY ELÈCTRICA:**

  Es tracta de l'equip que s'encarrega de mantenir pressuritzada de forma contínua tota la xarxa de canonades fins a les vàlvules selectores i els atomitzadors tancats.

  La bomba jockey estarà alimentada elèctricament, i controlada per transductors de pressió, de forma que arrencaria quan la pressió és inferior a 20 bar i s'aturaria automàticament quan la pressió a la línia arribés als 30 bar. Quan no sigui capaç de fer-ho, s'interpretarà que el sistema ha tingut demanda per a una extinció i s'engegarà el sistema principal de pressurització (SPU).

  L'alimentació elèctrica de la bomba jockey es realitzarà des del subquadre de la sala d'extinció.

> SISTEMA PRINCIPAL DE PRESSURITZACIÓ (SPU):

El sistema principal de pressurització té la missió de garantir el subministrament d'aigua als diferents riscos protegits amb el cabal i la pressió necessària per realitzar l'extinció en condicions correctes.

El sistema arrenca quan els transductors de pressió detecten una pressió inferior als 10 bar a la xarxa aconseguint que l'equip arribi a impulsar l'aigua al sistema a una pressió màxima de 120 bar mitjançant una vàlvula reguladora. A partir d'aquí s'engega l'algoritme de maniobra i funcionament normal establert del sistema d'extinció.

> SISTEMA DE PRESSURITZACIÓ PER GAS (GPU):

Aquest conjunt actua com a back up del sistema principal de pressurització. L'equip està format per dues fileres de 6 cilindres de 50 litres de nitrogen que descarreguen de forma seqüencial: inicialment la primera fila a partir de la caiguda de pressió de la xarxa i la segona quan, actuada la primera, la pressió a la xarxa baixi fins als 70 bar.

La funció d'aquest equip d'emergència és substituir l'equip principal de pressurització quan aquest no sigui capaç de pressuritzar adequadament a la xarxa, ja sigui per avaria o per qualsevol altre motiu.

L'activació automàtica de l'equip de pressurització per gas es produirà quan la senyal de baixa pressió a la canonada es manté durant 30 segons sense que es produeixi l'arrencada de les bombes de l'equip principal de pressurització (SPU).

> DIPÒSIT D'EMMAGATZEMATGE D'AIGUA:

El sistema d'extinció s'alimentarà d'un dipòsit o d'un conjunt de dipòsits d'aigua amb capacitat mínima de 2.000 litres i amb una capacitat total en funció dels riscos a protegir (a definir en cadascun dels projectes). En qualsevol cas, la capacitat d'aigua emmagatzemada haurà de garantir poder assolir una descàrrega contínua mínima de fins a 30 minuts.

Aquests dipòsits estaran connectats a la xarxa d'abastament d'aigua de l'estació.

El material dels dipòsits serà d'acer 316L, el qual garanteix la inalterabilitat de les característiques de l'aigua emmagatzemada.

> VÀLVULES SELECTORES, XARXA DE CANONADES I NEBULITZADORS:

El sistema disposarà de detectors de flux que activaran la senyal del risc detectat. Aquests detectors de flux es col·locaran en cadascuna de les sales a protegir, de manera que la senyal enviada permetrà conèixer en quina sala s'ha disparat l'extinció.

La xarxa de canonades es farà arribar fins als riscos a protegir, finalitzant en els nebulitzadors que permeten la descàrrega de l'aigua com agent extintor amb cabal i velocitat adequats al risc.

El material per a la distribució de la xarxa de canonades serà d'acer 316L.

Els nebulitzadors seran de tres tipus, en funció del risc a protegir:

> Oberts:

Activats per pressió, de manera que al obrir-se la vàlvula direccional corresponent sortirà l'aigua nebulitzada per tots els nebulitzadors.

Cada nebulitzador té un nombre de toveres variable depenent de l'ús i l'altura que vagin a ser destinades i contarà cadascun amb el seu corresponent filtre.

> Tancats:

Activats per temperatura.

Només descarregarà aigua aquell nebulitzador el bulb del qual s'hagi trencat per causa de l'alta temperatura (57º o 68º C, segons la cambra).

> Mixtes:

Activats per temperatura i per pressió.

És un nebulitzador tancat que funciona per la fusió del bulb però també pot activar-se per vàlvula direccional (el nebulitzador roman tancat a una pressió en xarxa fins a 30 bars i obrirà a partir d'una pressió de 40 bars amb independència de l'actuació de l'element tèrmic).

Els nebulitzadors activats per temperatura disposen un dispositiu d'accionament tipus ampolla. El color de l'ampolla indica l'accionament segons temperatura:

- 57 °C: Taronja
- 68 °C: Vermell
- 79 °C: Groc
- 93 °C: Verd
- 141 °C: Blau
- 182 °C: Morat
- 204/260 °C: Negre

Les ampolles de vidre han d'obrir dins dels límits de temperatura definits segons normativa. Per evitar el trencament accidental del bulb, aquest anirà protegit contra manipulació mecànica.

> ELEMENTS D'ACTIVACIÓ MANUAL DEL SISTEMA D'EXTINCIÓ:

Els sistemes manuals d'activació d'extinció seran els que s'indiquen a continuació:

> Polsadors manuals en sales:

Cadascuna de les sales on es preveu el sistema d'extinció mitjançant nebulitzadors mixtes disposarà, al seu exterior, de polsadors d'activació manual del sistema (color groc) i de polsadors de parada manual del sistema (color blanc).

En el cas d'activació del sistema de forma automàtica, es disposarà de 30 segons per actuar sobre el polsador d'aturada d'extinció (color blanc). A partir dels 30 segons, l'activació del polsador d'aturada d'extinció no permetrà l'aturada de l'extinció ja iniciada.

Els polsadors s'ubicaran encapsulats en caixa ABS amb tapa de metacrilat transparent de fàcil ruptura per una ràpida activació del polsador.

> Clau de pas en sales:

A les sales on es preveu la instal·lació del sistema d'extinció per nebulitzadors mixtes, així com per nebulitzadors oberts, es disposarà de clau de pas que permetrà l'activació manual del sistema d'extinció.

> Setes de sinòptic:

En el cas dels riscos protegits per sistema de nebulitzadors oberts i mixtes, serà possible efectuar la seva activació manual a través de la seta ubicada a tal efecte al sinòptic.

> CARTELLS INDICATIUS D'ACTIVACIÓ D'EXTINCIÓ:

Totes les sales protegides amb sistema d'extinció per aigua nebulitzada disposaran, en el seu exterior, d'un cartell avisador òptic-acústic amb la indicació "EXTINCIÓ ACTIVADA".

Aquest cartell s'il·luminarà i donarà l'alarma acústica per activació del detector de flux de la sala.

> CONTROL I ALARMES:

S'hauran de disposar els elements necessaris per a controlar el sistema i donar alarma de l'estat de funcionament, així com de les possibles avaries que es puguin detectar.

El sistema haurà de permetre enviar com a mínim els següents senyals a la central:

- Motors en funcionament.
- Acció cilindres GPU.
- Baixa pressió Aigua Nebulitzada.
- Avaria Sistema Aigua Nebulitzada.
- Baixa pressió cilindres GPU.
- Baix nivell dipòsit aigua.
- Baixa pressió cilindre Jockey.

La instal·lació d'extinció haurà d'implementar un sistema de recirculació que es posarà en funcionament quan sigui detectat el risc (o riscos) de tipus elèctric. Aquesta recirculació generarà una major atomització de les gotes amb una major velocitat, característiques que optimitzen l'extinció en espais de risc elèctric.

L'estudi per a la protecció dels diferents riscos haurà d'anar acompanyat del càlcul hidràulic corresponent, que s'entregarà als tècnics de TMB.

> ALTRES: DESCALCIFICADOR, SENSORS DE NIVELL I FILTRES:

El sistema es completa amb un equip descalcificador de la reserva d'aigua, així com els sensors de nivell i filtres necessaris per a garantir el nivell i qualitat de l'aigua del dipòsit o dipòsits de reserva previstos.

1.2.3 SISTEMA CENTRALITZAT PNEUMÀTIC

Es tracta d'un sistema destinat a cobrir diferents riscos, amb línies de nebulitzadors ubicats en posicions diferents i preveient la simultaneïtat de generació de foc en diferents riscos.

El sistema haurà de garantir l'actuació d'extinció sobre dos riscos de forma simultània, durant un temps mínim de 30 minuts de forma ininterrompuda.

Aquest sistema estarà dotat de reserva d'aigua, però a diferència del sistema redundant, el sistema disposarà de bateria de cilindres de nitrogen per oferir la pressió necessària per la distribució de l'aigua fins als nebulitzadors.

SISTEMA CENTRALITZAT PNEUMÀTIC




Gas Pump Unit (GPU)

Els components que formen part del sistema centralitzat d'accionament pneumàtic per gas són els següents:

- Compressor elèctric.
- Sistema de pressurització per gas (GPU).
- Dipòsit d'emmagatzematge d'aigua.
- Vàlvules selectores, xarxa de canonades i nebulitzadors.
- Elements d'activació manual del sistema d'extinció.
- Cartells indicatius d'activació d'extinció.
- Control i alarmes.
- Altres: descalcificador, sensors de nivell i filtres.

El següent esquema mostra l'estructura del sistema:

ESTRUCTURA DEL SISTEMA CENTRALITZAT PNEUMÀTIC

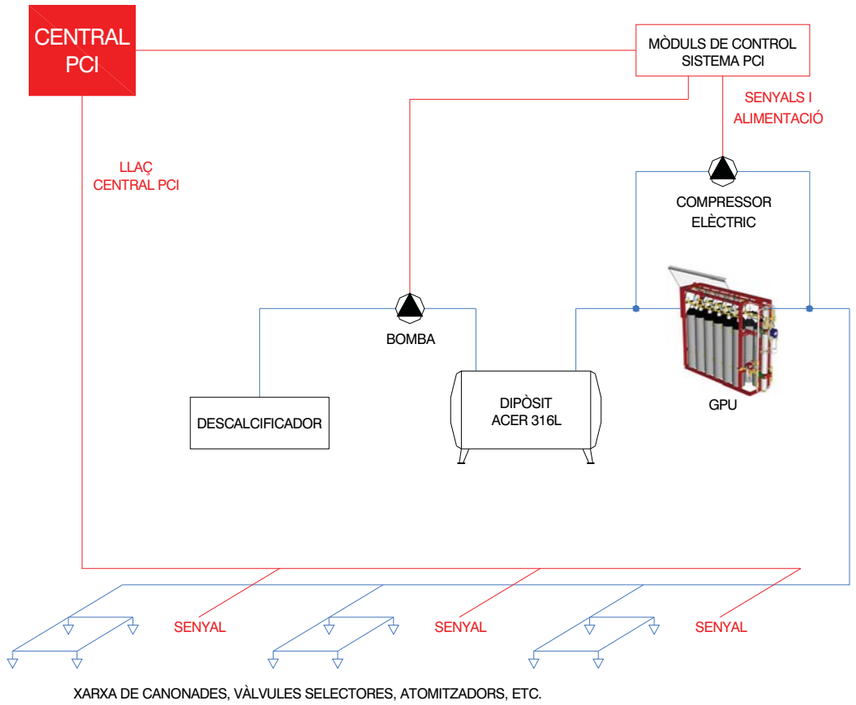

> COMPRESSOR ELÈCTRIC:

Es tracta de l'equip que s'encarrega de mantenir pressuritzada de forma contínua tota la xarxa de canonades fins a les vàlvules selectores i els nebulitzadors tancats.

El compressor estarà alimentat elèctricament, i controlat per transductors de pressió, de forma que actuaria quan la pressió és inferior a 20 bar fins que la pressió a la línia arribés als 30 bar. Quan no sigui capaç de fer-ho, s'interpretarà que el sistema ha tingut demanda per a una extinció i s'activaria el sistema de pressurització per gas (GPU).

L'alimentació elèctrica del compressor es realitzarà des del embarrat de crítics ubicat al quadre general de BT.

En el projecte de disseny de cada instal·lació s'haurà de preveure que el dipòsit del compressor estigui dimensionat de manera que, en cas de fallida de l'alimentació elèctrica (aturada de compressor), el dipòsit permeti una autonomia mínima de 3 hores de manteniment de pressió a la línia.

> SISTEMA DE PRESSURITZACIÓ PER GAS (GPU):

El sistema de pressurització per gas té la missió de garantir el subministrament d'aigua als diferents riscos protegits amb el cabal i la pressió necessària per realitzar l'extinció en condicions correctes.

El sistema arrenca quan els transductors de pressió detecten una pressió inferior als 10 bar a la xarxa aconseguint que l'equip arribi a impulsar l'aigua al sistema a una pressió màxima de 120 bar mitjançant una vàlvula reguladora. A partir d'aquí s'engega l'algoritme de maniobra i funcionament normal establert del sistema d'extinció.

L'equip està format per dues fileres de 6 cilindres de 50 litres de nitrogen que descarreguen de forma seqüencial: inicialment la primera fila a partir de la caiguda de pressió de la xarxa i la segona quan, actuada la primera, la pressió a la xarxa baixi fins als 70 bar.

> DIPÒSIT D'EMMAGATZEMATGE D'AIGUA:

El sistema d'extinció s'alimentarà d'un dipòsit o d'un conjunt de dipòsits d'aigua amb capacitat mínima de 2.000 litres i amb una capacitat total en funció dels riscos a protegir (a definir en cadascun dels projectes). En qualsevol cas, la capacitat d'aigua emmagatzemada haurà de garantir poder assolir una descàrrega contínua mínima de fins a 30 minuts.

Aquests dipòsits estaran connectats a la xarxa d'abastament d'aigua de l'estació.

El material dels dipòsits serà d'acer 316L, el qual garanteix la inalterabilitat de les característiques de l'aigua emmagatzemada.

> VÀLVULES SELECTORES, XARXA DE CANONADES I NEBULITZADORS:

El sistema disposarà de detectors de flux que activaran la senyal del risc detectat. Aquests detectors de flux es col·locaran en cadascuna de les sales a protegir, de manera que la senyal enviada permetrà conèixer en quina sala s'ha disparat l'extinció.

La xarxa de canonades es farà arribar fins als riscos a protegir, finalitzant en els nebulitzadors que permeten la descàrrega de l'aigua com agent extintor amb cabal i velocitat adequats al risc.

El material per a la distribució de la xarxa de canonades serà d'acer 316L.

Els nebulitzadors seran de tres tipus, en funció del risc a protegir:

> Oberts:
Activats per pressió, de manera que al obrir-se la vàlvula direccional corresponent sortirà l'aigua nebulitzada per tots els nebulitzadors.
Cada nebulitzador té un nombre de toveres variable depenent de l'ús i l'altura que vagin a ser destinades i contarà cadascun amb el seu corresponent filtre.

> Tancats:
Activats per temperatura.
Només descarregarà aigua aquell nebulitzador el bulb del qual s'hagi trencat per causa de l'alta temperatura (57º o 68º C, segons la cambra).

> Mixtes:
Activats per temperatura i per pressió.
És un nebulitzador tancat que funciona per la fusió del bulb però també pot activar-se per vàlvula direccional (el nebulitzador roman tancat a una pressió en xarxa fins a 30 bars i obrirà a partir d'una pressió de 40 bars amb independència de l'actuació de l'element tèrmic).

Els nebulitzadors activats per temperatura disposen un dispositiu d'accionament tipus ampolla. El color de l'ampolla indica l'accionament segons temperatura:

- 57 °C: Taronja
- 68 °C: Vermell
- 79 °C: Groc
- 93 °C: Verd
- 141 °C: Blau
- 182 °C: Morat
- 204/260 °C: Negre

Les ampolles de vidre han d'obrir dins dels límits de temperatura definits segons normativa. Per evitar el trencament accidental del bulb, aquest anirà protegit contra manipulació mecànica.

> ELEMENTS D'ACTIVACIÓ MANUAL DEL SISTEMA D'EXTINCIÓ:

Els sistemes manuals d'activació d'extinció seran els que s'indiquen a continuació:

> Polsadors manuals en sales:

Cadascuna de les sales on es preveu el sistema d'extinció mitjançant nebulitzadors mixtes disposarà, al seu exterior, de polsadors d'activació manual del sistema (color groc) i de polsadors de parada manual del sistema (color blanc).

En el cas d'activació del sistema de forma automàtica, es disposarà de 30 segons per actuar sobre el polsador d'aturada d'extinció (color blanc). A partir dels 30 segons, l'activació del polsador d'aturada d'extinció no permetrà l'aturada de l'extinció ja iniciada.

Els polsadors s'ubicaran encapsulats en caixa ABS amb tapa de metacrilat transparent de fàcil ruptura per una ràpida activació del polsador.

> Clau de pas en sales:

A les sales on es preveu la instal·lació del sistema d'extinció per nebulitzadors mixtes, així com per nebulitzadors oberts, es disposarà de clau de pas que permetrà l'activació manual del sistema d'extinció.

> Setes de sinòptic:

En el cas dels riscos protegits per sistema de nebulitzadors oberts i mixtes, serà possible efectuar la seva activació manual a través de la seta ubicada a tal efecte al sinòptic.

> CARTELLS INDICATIUS D'ACTIVACIÓ D'EXTINCIÓ:

Totes les sales protegides amb sistema d'extinció per aigua nebulitzada disposaran, en el seu exterior, d'un cartell avisador òptic-acústic amb la indicació "EXTINCIÓ ACTIVADA".

Aquest cartell s'il·luminarà i donarà l'alarma acústica per activació del detector de flux de la sala.

Transports Metropolitans de Barcelona
DESCRIPCIÓ DEL SISTEMA

> CONTROL I ALARMES:

S'hauran de disposar els elements necessaris per a controlar el sistema i donar alarma de l'estat de funcionament, així com de les possibles avaries que es puguin detectar.

El sistema haurà de permetre enviar com a mínim els següents senyals a la central:

> Baixa pressió cilindre Jockey GPU.
> Baixa pressió cilindres GPU.
> Acció cilindres GPU.
> Baix nivell dipòsit aigua.

La instal·lació d'extinció haurà d'implementar un **sistema de recirculació** que es posarà en funcionament quan sigui detectat el risc (o riscos) de tipus elèctric. Aquesta recirculació generarà una major atomització de les gotes amb una major velocitat, característiques que optimitzen l'extinció en espais de risc elèctric.

L'estudi per a la protecció dels diferents riscos haurà d'anar acompanyat del càlcul hidràulic corresponent.

> ALTRES: DESCALCIFICADOR, SENSORS DE NIVELL I FILTRES:


El sistema es completa amb un equip descalcificador de la reserva d'aigua, així com els sensors de nivell i filtres necessaris per a garantir el nivell i qualitat de l'aigua del dipòsit o dipòsits de reserva previstos.

1.2.4 SISTEMA DISTRIBUÏT AUTÒNOM

Sistema destinat a cobrir riscos puntuals, on la instal·lació d'un sistema centralitzat pot estar sobredimensionada. Aquest sistema estarà format per unitats modulars d'aigua i nitrogen, formant un conjunt independent i autònom.

El sistema haurà de garantir l'actuació d'extinció sobre el risc que protegeix, durant un temps mínim de 30 minuts de forma ininterrompuda.

SISTEMA DISTRIBUÏT AUTÒNOM

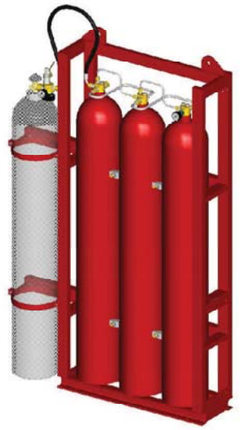


La instal·lació del sistema distribuït autònom estarà indicada en aquells casos molt concrets en el que les sales o riscos a protegir es troben molt separats entre sí, o bé en la que només es preveu un o dos riscos a protegir, amb dimensions reduïdes. És en aquests casos en els que un sistema centralitzat pot ser desproporcionat i, en cadascun dels projectes, s'haurà de valorar la idoneïtat entre la implantació d'un sistema o un altre.

Els components que formen part del sistema distribuït autònom són els següents:

- Grup principal de bombeig.
- Cilindres d'emmagatzematge d'aigua.
- Vàlvules selectores, xarxa de canonades i nebulitzadors.
- Elements d'activació manual del sistema d'extinció.
- Cartells indicatius d'activació d'extinció.
- Control i alarmes.

El següent esquema mostra l'estructura del sistema:

ESTRUCTURA DEL SISTEMA AUTÒNOM

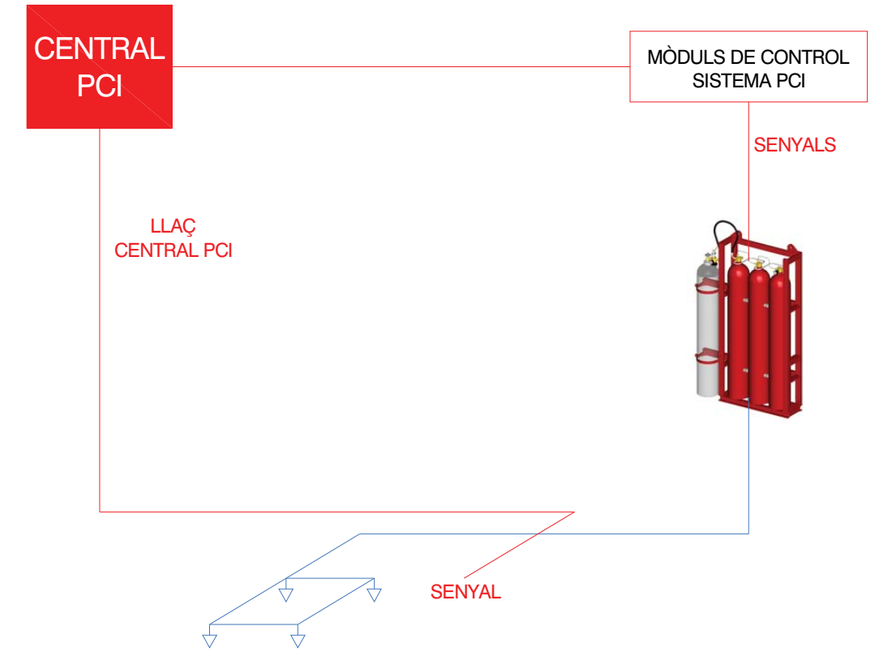

- GRUP PRINCIPAL DE BOMBEIG:

  A diferència dels sistemes centralitzats, en aquest sistema es prescindeix d'elements del propi sistema de bombeig, donat que aquest està format per la combinació d'un cilindre de nitrogen que actua com a grup de bombeig del sistema, associat a un o varis cilindres d'aigua, amb capacitat de 50 litres cadascun.

- CILINDRES D'EMMAGATZEMATGE D'AIGUA:

  Aquest sistema no requereix d'un dipòsit associat de reserva d'aigua, donat que porta implementat en el propi equip uns cilindres d'aigua que serviran per l'extinció del risc que cobreix el sistema.

  En aquest cas l'aigua no requereix de sistema de descalcificació, donat que els propis cilindres porten l'aigua tractada incorporada (no hi ha reompliment d'aigua de xarxa).

> VÀLVULES SELECTORES, XARXA DE CANONADES I NEBULITZADORS:

El sistema disposarà de detectors de flux que activaran la senyal del risc detectat. Aquests detectors de flux es col·locaran en cadascuna de les sales a protegir, de manera que la senyal enviada permetrà conèixer en quina sala s'ha disparat l'extinció.

La xarxa de canonades es farà arribar fins als riscos a protegir, finalitzant en els nebulitzadors que permeten la descàrrega de l'aigua nebulitzada com agent extintor.

El material per a la distribució de la xarxa de canonades serà d'acer 316L.

Els nebulitzadors seran de tres tipus, en funció del risc a protegir:

> Oberts:

Activats per pressió, de manera que al obrir-se la vàlvula direccional corresponent sortirà l'aigua nebulitzada per tots els nebulitzadors.
Cada nebulitzador té un nombre de toveres variable depenent de l'ús i l'altura que vagin a ser destinades i contarà cadascun amb el seu corresponent filtre.

> Tancats:

Activats per temperatura.
Només descarregarà aigua aquell nebulitzador el bulb del qual s'hagi trencat per causa de l'alta temperatura (57º o 68º C, segons la cambra).

> Mixtes:

Activats per temperatura i per pressió.
És un nebulitzador tancat que funciona per la fusió del bulb però també pot activar-se per vàlvula direccional (el nebulitzador roman tancat a una pressió en xarxa fins a 30 bars i obrirà a partir d'una pressió de 40 bars amb independència de l'actuació de l'element tèrmic).

Els nebulitzadors activats per temperatura disposen un dispositiu d'accionament tipus ampolla. El color de l'ampolla indica l'accionament segons temperatura:

- 57 °C: Taronja
- 68 °C: Vermell
- 79 °C: Groc
- 93 °C: Verd
- 141 °C: Blau
- 182 °C: Morat
- 204/260 °C: Negre

Les ampolles de vidre han d'obrir dins dels límits de temperatura definits segons normativa. Per evitar el trencament accidental del bulb, aquest anirà protegit contra manipulació mecànica.

> ELEMENTS D'ACTIVACIÓ MANUAL DEL SISTEMA D'EXTINCIÓ:

Els sistemes manuals d'activació d'extinció seran els que s'indiquen a continuació:

> Polsadors manuals en sales:

Cadascuna de les sales on es preveu el sistema d'extinció mitjançant nebulitzadors mixtes i oberts disposarà, al seu exterior, de polsadors d'activació manual del sistema (color groc) i de polsadors de parada manual del sistema (color blanc).

En el cas d'activació del sistema de forma automàtica, es disposarà de 30 segons per actuar sobre el polsador d'aturada d'extinció (color blanc). A partir dels 30 segons, l'activació del polsador d'aturada d'extinció no permetrà l'aturada de l'extinció ja iniciada.

Els polsadors s'ubicaran encapsulats en caixa ABS amb tapa de metacrilat transparent de fàcil ruptura per una ràpida activació del polsador.

> Clau de pas en sales:

A les sales on es preveu la instal·lació del sistema d'extinció per nebulitzadors mixtes, així com per nebulitzadors oberts, es disposarà de clau de pas que permetrà l'activació manual del sistema d'extinció.

> Setes de sinòptic:

En el cas dels riscos protegits per sistema de nebulitzadors oberts, serà possible efectuar la seva activació manual a través de la seta ubicada a tal efecte al sinòptic.

> CARTELLS INDICATIUS D'ACTIVACIÓ D'EXTINCIÓ:

Totes les sales protegides amb sistema d'extinció per aigua nebulitzada disposaran, en el seu exterior, d'un cartell avisador òptic-acústic amb la indicació "EXTINCIÓ ACTIVADA".

Aquest cartell s'il·luminarà i donarà l'alarma acústica per activació del detector de flux de la sala.

> CONTROL I ALARMES:

S'hauran de disposar els elements necessaris per a controlar el sistema i donar alarma de l'estat de funcionament, així com de les possibles avaries que es puguin detectar.

El sistema haurà de permetre enviar les següents senyals a la central:

> Extinció activada.
> Baixa pressió en el cilindre de nitrogen.

1.2.5 FUNCIONAMENT DEL SISTEMA D'EXTINCIÓ PER AIGUA NEBULITZADA

El sistema està concebut per a un funcionament automàtic i/o manual. L'activació pot produir-se, bé per l'obertura d'un cap nebulitzador en un local, amb la qual cosa es despressuritzarà la xarxa de canonades provocant l'activació de l'equip de pressurització, o bé per l'obertura de la corresponent vàlvula direccional d'escales o cambra tècnica la qual cosa produirà el mateix efecte de despressurització i activació de l'equip de pressurització.

L'activació de l'extinció mitjançant la vàlvula direccional també es pot realitzar tant a través de les setes del mòdul del sinòptic, ubicades a la CGE, com des del lloc d'operació de Lloc Central.

En els següents apartats es detallen els diferents estats en els que es pot trobar el sistema d'extinció per aigua nebulitzada.

> SISTEMA EN ESPERA:


L'estat normal del sistema ha de ser "en espera". El sistema es troba en espera quan:

- La bomba Jockey (o compressor) funciona de forma intermitent, mantenint la pressió.
- La pressió del sistema es manté entre uns límits prefixats.
- La canonada està en perfecte estat i sense fuites.


> ACTIVACIÓ DEL SISTEMA:

En funció dels nebulitzadors existents, l'activació del sistema d'aigua nebulitzada es pot generar de tres maneres diferents, segons s'indica en els següents esquemes:


ACTIVACIÓ DEL SISTEMA DE BOQUILLA OBERTA

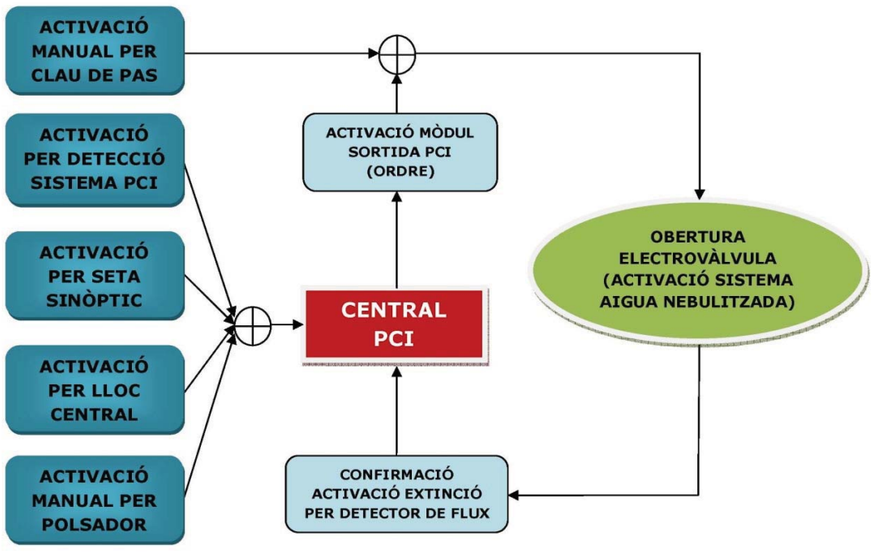

ACTIVACIÓ DEL SISTEMA DE BOQUILLA TANCADA

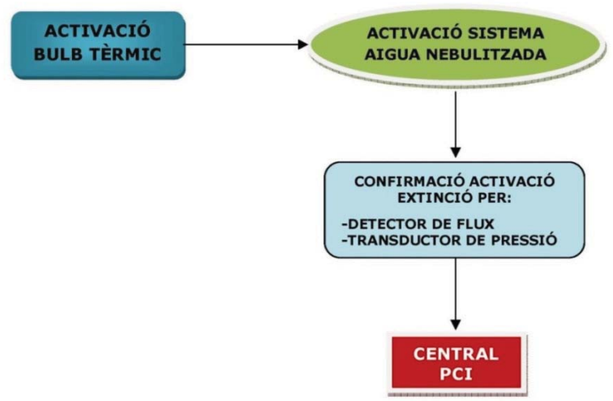

ACTIVACIÓ DEL SISTEMA DE BOQUILLA MIXTA

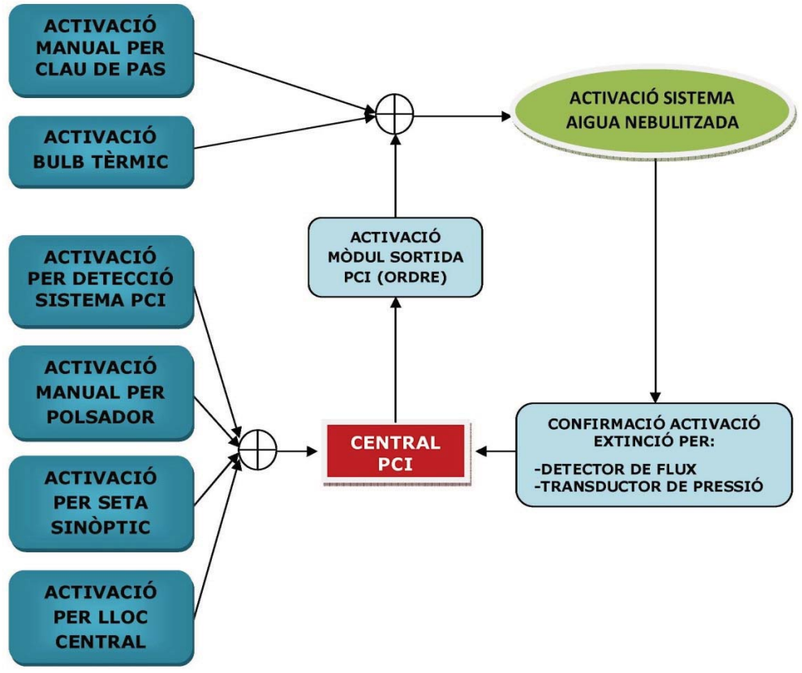

> SISTEMA EN FUNCIONAMENT:

Des del moment en que s'inicia l'extinció, es mantindrà la pressió requerida i cabal del sistema, fins que es tanqui la vàlvula de tall, s'esgoti l'aigua emmagatzemada, o s'esgoti tot el gas de la unitat de bombeig.

En el cas del sistema centralitzat d'accionament pneumàtic, els cilindres de gas estan equipats amb vàlvules de gas. Normalment una vàlvula d'actuació de gas activa el primer cilindre. Els cilindres restants són activats per la pressió descarregada des del primer cilindre.

En tots els casos el sistema s'haurà de dimensionar per a subministrar l'aigua necessària per a sufocar l'incendi i posterior refrigeració, dels dos riscos més desfavorables, simultàniament, durant un temps mínim de 30 minuts (amb excepció del sistema distribuït autònom, que cobreix un únic risc, també durant un temps mínim de 30 minuts).

> PARADA I REINICI DEL SISTEMA:

S'haurà de confirmar que no existeix foc abans de parar la unitat de bomba.

En el cas del sistema centralitzat d'accionament pneumàtic per gas, per parar manualment la unitat, es tancarà la vàlvula de tall. La bomba pararà automàticament. A continuació es podran tancar les vàlvules dels cilindres de gas i despressuritzar completament la GPU a través de la vàlvula de prova.

El sistema s'ha de reiniciar el més aviat possible. Les canonades d'alta pressió i xarxa de distribució del sistema han d'estar preparats pel seu funcionament amb les condicions requerides (substituïts els capçals nebulitzadors i reiniciades les vàlvules de secció).

S'haurà d'assegurar de que qualsevol capçal nebulitzador activat ha quedat aïllat i les vàlvules de secció estan tancades per evitar el flux i no permetre activacions innecessàries quan es reinicïi el sistema.

La GPU no requereix reinicialització en sí, però la reserva d'aigua i els cilindres de gas propulsor necessiten ser recarregats. En el cas dels cilindres les vàlvules s'han de reiniciar.

Tots els projectes d'instal·lacions de sistemes d'aigua nebulitzada hauran d'incorporar el càlcul hidràulic que justifiqui el sistema d'extinció escollit en cada cas.

La instal·lació s'haurà d'executar segons les indicacions del manual corresponent aportat pel fabricant de l'equip.

Transports Metropolitans de Barcelona
DESCRIPCIÓ DEL SISTEMA

1.3 SISTEMES INTERFÍCIE

1.3.1 SISTEMA DE VENTILACIÓ D'EMERGÈNCIA

El Sistema de Ventilació d'Emergència (VEM) és el sistema que, juntament amb el sistema d'extinció automàtica, permetrà la dissipació del fum i calor generat en un incendi.

El Sistema de Ventilació d'Emergència té com funcions principals:

> Evacuar els fums generats en un incendi.
> Dissipar el calor latent als fums i gasos generats en un incendi.
> Facilitar les condicions de visibilitat en l'evacuació d'un espai on s'hagi generat un incendi.


El Sistema de Ventilació d'Emergència està directament associat al Sistema de Protecció Contra Incendis, que permetrà l'activació en mode automàtic i/o manual de la extracció de fums en cas d'emergència.

> Activació automàtica, a través del Sistema de Detecció.
> Activació manual, que es podrà realitzar:
  - A través de les "setes" d'emergència i polsadors d'enclavament del panell sinòptic tàctil ubicat al CGE.
  - A través del telecomandament de protecció civil del Centre de Seguretat i Protecció Civil.

En funció de la tipologia d'estació, la Ventilació d'Emergència estarà programada en un sentit o altre, activant en una direcció o altra els ventiladors, per facilitar l'evacuació de fums de forma segura. El corresponent projecte de ventilació d'emergència (no objecte d'aquest plec), haurà de determinar les activacions dels ventiladors en els diferents escenaris d'emergència contemplats.

El següent esquema mostra una situació d'emergència, en la que el tren crema a l'entrada d'una de les estacions. En aquest cas s'activaria l'extracció del pou del túnel en el que es troba, i la impulsió en estacions confrontants.

EXEMPLE ESQUEMA SITUACIÓ VENTILACIÓ EMERGÈNCIA

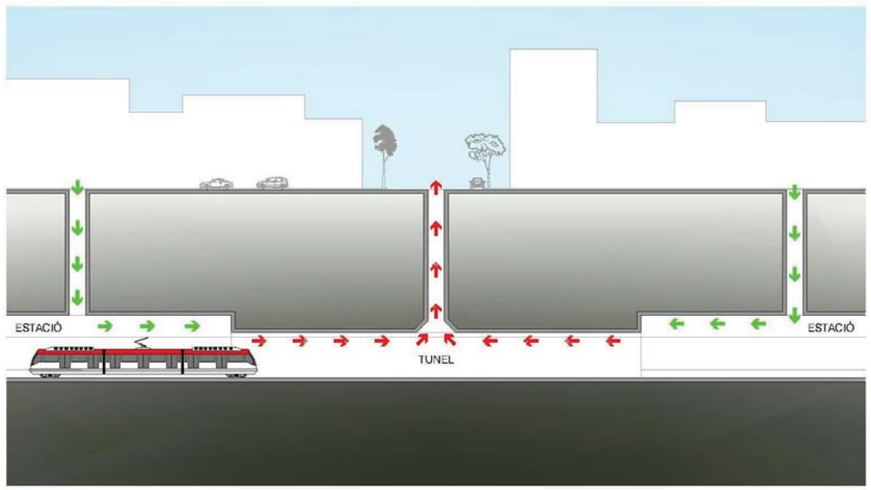

L'activació manual que es pot realitzar a través de les "setes" i polsadors d'enclavament del mòdul del panell sinòptic tàctil (ubicat al CGE) haurà de permetre les següents accions sobre la ventilació:

> **Accions globals:**
  - Aturada: detindrà tots els ventiladors de l'estació per emergència. Desconnecta el quadre de confort i força l'entrada del quadre d'emergència.
  - Incidència vestíbul: posa a treballar els ventiladors en règim d'emergència segons estigui previst (per exemple: extracció a túnel i impulsió a estació). La serigrafia del quadre explicarà, en cada pou, quin és el sentit d'impulsió i d'expulsió que activarà aquesta ordre.
  - Incidència andana: posa a treballar els ventiladors en règim d'emergència segons estigui previst (per exemple: extracció a túnel i impulsió a estació). La serigrafia del quadre explicarà, en cada pou, quin és el sentit d'impulsió i d'expulsió que activarà aquesta ordre.

> **Accions per pou:**
  - Aturada: detindrà per aturada d'emergència els ventiladors del pou.
  - Impulsió: posa en impulsió d'emergència tots els ventiladors del pou.
  - Extracció: posa en extracció d'emergència tots els ventiladors del pou.

Els criteris a tenir en compte en la instal·lació del Sistema de Ventilació d'Emergència són els següents:

> La instal·lació dels ventiladors d'emergència ha de poder rebre ordres d'entrada a través d'un mòdul lliure de potencial (mòdul de sortida incendis) i donar un senyal lliure de potencial a través d'un relé (entrada mòdul incendis) de la confirmació de la maniobra corresponent.

> Els ventiladors hauran d'assolir el règim de funcionament d'emergència en un màxim de 30 segons, 60 segons si porten variador de freqüència.

> En cas que existeixi més d'un ventilador d'emergència que estigui alimentat de la mateixa escomesa, s'haurà de fer un estudi de simultaneïtat per si fos necessari seqüenciar l'arrencada dels mateixos.

> Els mòduls d'activació per emergència (aturada, impulsió i extracció) i de confirmació d'estat (aturada, impulsió, extracció i avaria) hauran d'estar disposats en un quadre IP-55 de manera que existeixi un per quadre de ventilació. A l'annex VI s'incorporen els esquemes d'aquests quadres amb les maniobres de ventilació d'emergència associades.

> Els pous de ventilació hauran de disposar d'un quadre amb els mòduls d'entrada i sortida suficients, per recollir l'estat dels ventiladors que integren el pou i fer arribar aquestes senyals a les estacions colindants. A l'annex VI s'incorporen els esquemes d'aquests quadres amb les maniobres de ventilació d'emergència associades.

> El CGE haurà de disposar d'un quadre amb els mòduls que mostraran els diferents escenaris d'incendis.


En qualsevol cas, el projecte de ventilació pertinent per cadascuna de les estacions haurà de definir els escenaris possibles i els cabals dels ventiladors a instal·lar. Per arribar a la solució adoptada, aquesta s'haurà de validar a través de models numèrics mitjançant simulació computacional.

Es considera indispensable disposar d'un sistema que permeti identificar els ventiladors d'emergència, la seva ubicació i el seu estat en cada moment.

A continuació es mostra un exemple:

Transports Metropolitans de Barcelona
DESCRIPCIÓ DEL SISTEMA

VISUALITZACIÓ DELS ESCENARIS DE VENTILACIÓ D'EMERGÈNCIA D'UNA ESTACIÓ

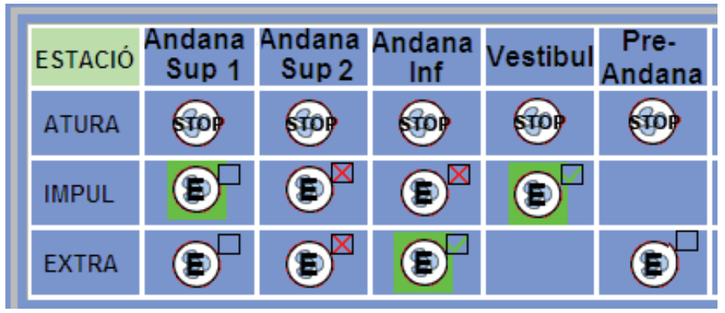

En la figura anterior, el significat dels diferents grafismes ens aporta la següent informació:

> *Andana Sup 1*: té possibilitat de donar les dues ordres (impulsió, extracció), però no té confirmació de cap d'elles. Aquesta informació ens la dona el requadre ☐. El fons de color verd ens indica que ha estat donada l'ordre d'impulsió.

> *Andana Sup 2:* té possibilitat de donar les dues ordres (impulsió, extracció). S'ha rebut una confirmació (tant per impulsió com per extracció) de que el ventilador està aturat (requadre ☒). No s'ha donat cap ordre (no hi ha cap indicació en fons de color verd).

> *Andana Inf:* té possibilitat de donar les dues ordres (impulsió, extracció). Té la confirmació de que la impulsió està parada (requadre ☒). S'ha donat l'ordre d'extracció (fons verd) i s'està confirmant que aquesta es troba en funcionament (requadre ☑).

> *Vestíbul:* només té possibilitat de donar l'ordre d'impulsió (no apareix el grafisme d'extracció). S'ha donat l'ordre d'impulsió (fons verd) i s'està confirmant que aquesta es troba en funcionament (requadre ☑).

> *Pre-Andana:* només té possibilitat de donar l'ordre d'extracció. No té la confirmació de l'estat del ventilador d'extracció (requadre ☐).

1.3.2 SISTEMA DE COMPARTIMENTACIÓ

Partint de l'estudi d'evacuació que ha d'acompanyar cada projecte, es definiran els diferents sectors d'incendis, que han de garantir l'estanquitat enfront el fum i temperatures elevades en cas d'incendi. Per compartimentar aquests sectors d'incendi, s'utilitzaran els mitjans que es considerin més adients en cada cas, segons aquest estudi d'evacuació, d'entre els següents:

- Portes de tancament automàtic de sectorització.
- Comportes tallafocs.
- Cortines desplegables.
- Cortines automàtiques d'aire.

En els següents apartats es defineixen cadascun d'aquests elements de compartimentació:

PORTES DE TANCAMENT AUTOMÀTIC DE SECTORITZACIÓ:

Per evitar la propagació d'un incendi entre els diferents sectors a compartimentar, s'instal·laran portes de tancament automàtic de sectorització (també conegudes com "portes tallafoc") en els passos peatonals.

Les portes tallafocs poden ser metàl·liques, de fusta o bé de vidre. Les portes tallafocs d'instal·lació habitual són les fabricades amb xapa metàl·lica, que incorporen al seu interior material amb característiques ignífugues, com pot ser la llana de roca.


El grau de resistència al foc de les portes, dependrà de la resistència al foc requerida a l'espai que sectoritza (VEURE CAPÍTOL 2.1: "TAULES D'ELEMENTS A INSTAL·LAR").

Les portes de tancament automàtic de sectorització que hagin de romandre obertes, portaran associat un electroiman que s'haurà de desactivar amb la senyal de detecció. A més a més portaran incorporades un selector de fulla ben regulat, que permeti el correcte tancament d'aquestes portes.

La instal·lació del sistema de control de tancament de portes haurà de permetre rebre ordres d'entrada a través d'un mòdul lliure de potencial (mòdul sortida d'incendis) i donar una senyal lliure de potencial a través d'un relé (entrada mòdul d'incendis) de la confirmació de la maniobra de tancament.

Les portes aniran sempre equipades amb manetes, ubicades en la cara de la porta oposada al sentit d'evacuació, i amb dispositius d'obertura tipus "barra antipànic" en la cara de la porta del sentit d'evacuació, tal i com es mostra a la següent figura.

DISPOSICIÓ D'ELEMENTS RETENIDORS I DISPOSITIUS D'OBERTURA EN PORTES

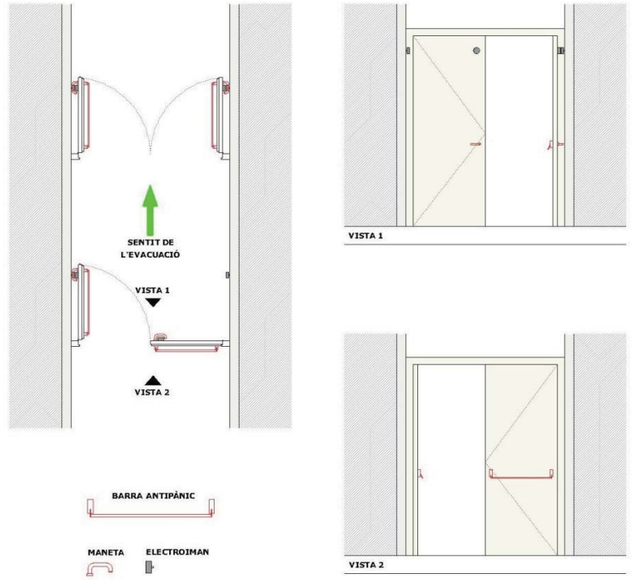

COMPORTES TALLAFOC:

Per evitar la propagació d'un possible incendi de les sales tècniques i dels locals de risc especial, es disposaran comportes tallafocs en aquells conductes de ventilació que comuniquin aquests sectors amb altres espais.

Les comportes tallafocs hauran d'instal·lar-se alineades amb el mur que sectoritza la sala.

Les comportes hauran de ser homologades, amb lames fabricades amb material resistent a l'abrasió i l'arrossegament de partícules, garantint el tancament automàtic d'aquestes amb l'activació de la senyal corresponent.

Les comportes mantindran el mateix grau de sectorització que el requerit a la sala que sectoritzen (VEURE CAPÍTOL 2.1: "TAULES D'ELEMENTS A INSTAL·LAR").

El sistema d'activació de comportes haurà de permetre rebre ordres d'entrada a través d'un mòdul lliure de potencial (mòdul sortida d'incendis) i donar una senyal lliure de potencial a través d'un relé (entrada mòdul d'incendis) de la confirmació de la maniobra de tancament.

> CORTINES DESPLEGABLES:

L'estudi d'evacuació dels projectes que s'executin contemplaran, si es considera oportú, la disposició de cortines desplegables, també denominades "barreres de fum".

Aquestes barreres sectoritzadores de fum limiten la superfície d'expansió del fum d'un incendi. Es tracta de dividir la superfície total sota forjat o sostre d'un espai, en zones que no superin determinada àrea, a definir segons el cas.

Les barreres evitaran la barreja del fum amb aire ambient, així com la limitació de l'augment de temperatura en els espais que es volen acotar lliures de fum.

Les barreres de fum seran enrotllables, i la seva activació permetrà el seu desplegament fins una determinada alçada per conformar el dipòsit de fum.

L'activació de les cortines desplegables es realitzarà de forma automàtica (activades pel sistema de detecció d'incendis) i manual (prement les "setes" ubicades al panell sinòptic de la CGE).

El sistema d'activació de les cortines plegables haurà de permetre rebre ordres d'entrada a través d'un mòdul lliure de potencial (mòdul sortida d'incendis) i donar una senyal lliure de potencial a través d'un relé (entrada mòdul d'incendis) de la confirmació de la maniobra corresponent.

> CORTINES AUTOMÀTIQUES D'AIRE:

L'estudi d'evacuació dels projectes que s'executin contemplaran, si es considera oportú, la disposició de cortines automàtiques d'aire.

Aquestes cortines porten incorporat uns ventiladors que impulsen aire des de el sostre, generant una cortina vertical que, per efecte convecció, delimitarà tèrmicament espais diferents.

Les cortines d'aire, situades en passos d'evacuació, actuen com a barrera contra el fum del foc.

Les cortines d'aire no s'han de preveure com a solució per la compartimentació d'espais, i seran indicades com ajuda per facilitar l'evacuació a través de la porta de sortida en cas d'incendi o emergència.

El sistema d'activació de les cortines automàtiques d'aire haurà de permetre rebre ordres d'entrada a través d'un mòdul lliure de potencial (mòdul sortida d'incendis) i donar una senyal lliure de potencial a través d'un relé (entrada mòdul d'incendis) de la confirmació de la maniobra corresponent.

Transports Metropolitans de Barcelona
DESCRIPCIÓ DEL SISTEMA

1.3.3 SISTEMA DE TRANSPORT VERTICAL

Els sistemes de transport vertical existents a la xarxa de metro son els següents:

> ASCENSORS:

Els ascensors de les estacions tenen una maniobra de salvament (RESCATAMÀTIC). La maniobra s'activa a través d'un mòdul de sortida que dona l'ordre d'activació i rep de l'ascensor, a través d'un mòdul d'entrada, la confirmació de la maniobra executada.

> ESCALES MECÀNIQUES:

Igual que en el cas dels ascensors, les escales mecàniques de les estacions també estan connectades al sistema d'incendis, quedant-se aturades en cas d'emergència. La maniobra s'activa a través d'un mòdul de sortida que dona l'ordre d'activació i rep de l'escala, a través d'un mòdul d'entrada, la confirmació de la maniobra executada.

Aquest sistema d'interfície forma part de les instal·lacions pròpies de la xarxa de metro, i disposen del seu desplegament tècnic i funcional en altres documents, no formant part d'aquest Plec la definició dels requisits que han de complir.

1.3.4 SISTEMA DE BARRERES DE PEATGE

Les barreres de peatge (accés usuaris a la xarxa de metro) estan connectades al sistema de protecció contra incendis, formen part de la maniobra d'evacuació general d'estacions. Aquesta maniobra s'ha d'activar de forma manual per part del personal de TMB responsable de l'estació, a través de la central d'incendis, o bé des del Lloc Central.

La maniobra s'activa a través d'un mòdul de sortida que dóna l'ordre d'activació i rep del sistema de barreres de peatge, a través d'un mòdul d'entrada, la confirmació de la maniobra executada.

Aquest sistema d'interfície forma part de les instal·lacions pròpies de la xarxa de metro, i disposen del seu desplegament tècnic i funcional en altres documents, no formant part d'aquest Plec la definició dels requisits que han de complir.

1.4 LLOC CENTRAL

1.4.1 ESTRUCTURA DE COMUNICACIONS

Les diferents centrals existents a cada línia, que alhora integren el sistema d'incendis de TMB, estan comunicades entre sí a través **d'anells de comunicacions**.

Existeixen un total de 6 anells de comunicacions, que són els que es descriuen a continuació:


- Anell L1: Engloba les estacions d'aquesta línia.
- Anell L2: Engloba les estacions d'aquesta línia.
- Anell L3: Engloba les estacions d'aquesta línia.
- Anell L4: Engloba les estacions d'aquesta línia.
- Anell L5: Engloba les estacions d'aquesta línia.
- Anell Edificis i Tallers: Engloba els edificis singulars de TMB que no formen part de les línies.

La informació que ofereixen les centrals és enviada a través del anell de comunicacions a la resta de centrals i a la passarel·la de comunicacions (Zcomm) ubicada a Lloc Central des d'on es reenvia als diferents punts d'operació d'incendis.

Per fer arribar la informació de les centrals al Lloc Central, cadascuna d'aquestes es troba connectada a una tarja de comunicacions AB-NET, que alhora està connectada a la tarja AB-NLM2, aquesta tarja és l'encarregada de recollir la informació de la central i transmetre-la a través de l'anell.

Les comunicacions de l'anell es realitzen entre estacions a través de la tarja NLM (mitjançant RS-485) i mitjançant el sistema de fibra òptica entre estacions finals per arribar a Lloc Central.

ESTRUCTURA COMUNICACIONS LÍNIA CONVENCIONAL

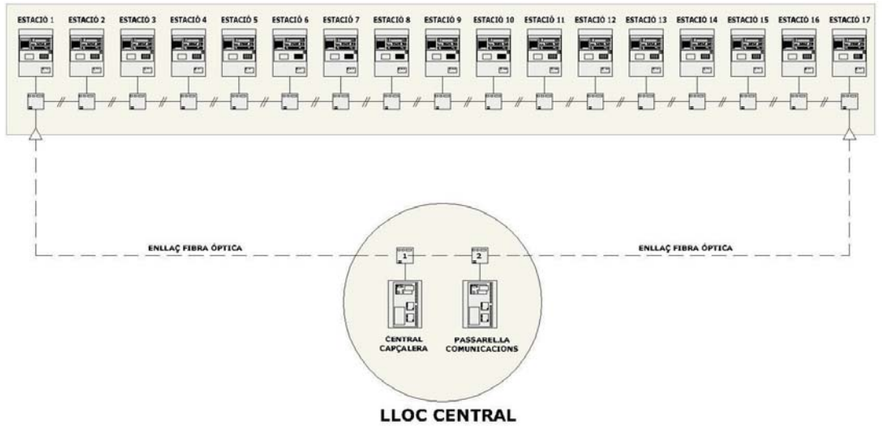


La comunicació entre les targes és transparent al funcionament de les centrals, és a dir, que existeixi alguna central desconnectada de l'anell no implica que l'anell d'incendis no comuniqui, simplement no es rebrà informació d'aquesta central, o que per un altra banda si alguna de les targes NLM de l'anell està connectada a la central però sense alimentació, tant l'anell com la central funcionaran correctament (internament la NLM fa un pont a nivell de comunicacions), simplement no transmetrà la informació de la central en qüestió a la resta de l'anell.

Les configuracions de comunicació que es poden donar a la xarxa de TMB són els següents:

- Connexió entre interestacions.
- Connexió entre estació inici-final del tram i Lloc Central.

Finalment, a Lloc Central es realitzen les connexions de les centrals capçalera amb Servidor PCI i des d'aquí als Llocs d'Operació.

ESQUEMA DE BLOCS DE LLOC CENTRAL

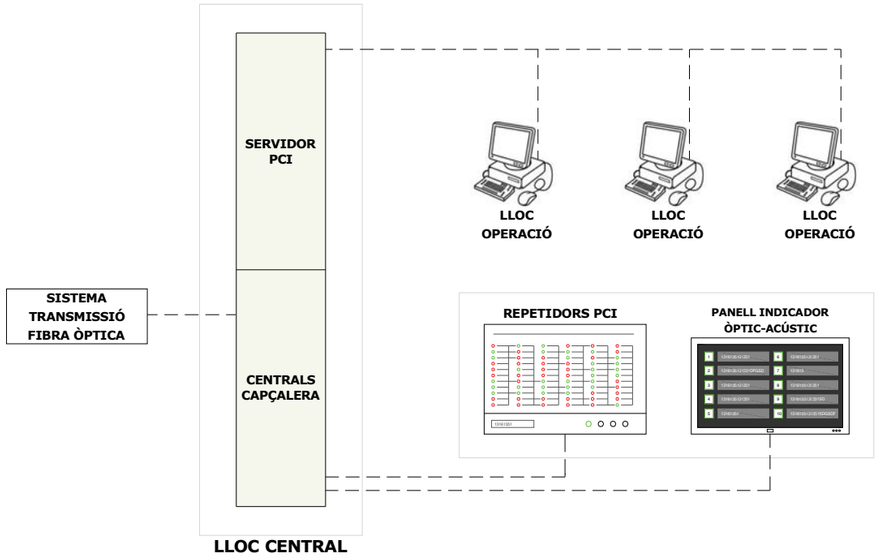

1.4.2 DESCRIPCIÓ LLOC CENTRAL

El Lloc Central consta del sistema de centralització hardware/software necessari per gestionar les centrals de tots els anells de comunicacions.

Aquest sistema disposa d'una central Master per anell de comunicacions, que és la que rep i executa ordres a tota la resta de centrals existents a l'anell de comunicacions.

També disposa d'una interface que enllaça els diferents sistemes de centralització amb un PC Servidor amb el software corresponent per poder rebre l'estat de totes les centrals del sistema d'incendis i interfícies associades, així com executar les ordres necessàries pel funcionament del mateix i les funcionalitats amb les diferents interfícies associades (sistema extinció, ventilació d'emergència, altres sistemes d'interfície).

El sistema és obert, amb disponibilitat de drivers de comunicacions per als fabricants de sistemes de detecció d'incendis més rellevant del mercat, ampliable fins a 250 centrals, compatible amb les diferents versions des de Windows NT, Windows 2000 i Windows XP Professional, fins les darreres versions existents en la actualitat.

Disposa d'una interfície de programació (API) documentada que permet el desenvolupament d'aplicacions client externes.

El Lloc Central consta d'una arquitectura Servidor-Client associat a un servidor.

Així mateix disposen d'una base de dades comunes mitjançant el software SQL Server de Microsoft.

El sistema està pensat per poder actuar simultàniament com a mínim amb 32 llocs d'operador simultanis, que poden accedir a la base de dades SQL Server dels servidors, per tindre d'aquesta forma una base de dades única.

Pel que fa al control de les centrals, qualsevol ampliació que es projecti haurà de mantenir les següents funcionalitats:

- S'ha de poder accedir a totes les funcions d'operació de la central d'incendis, incloent rearmes, desactivació, zones de detecció, etc..
- Es podrà enviar ordres als diversos elements de camp i en particular es podrà enviar ordres al sistema d'extinció d'incendis i ventilació d'emergència.
- Ha d'ésser possible accedir a la parametrització de les centrals.
- Editor de gràfics per definir pantalles personalitzades amb icones dinàmiques. El sistema suportarà un mínim de 1000 plànols i de 500 icones actives en cadascun d'ells.
- Arxiu històric amb tota la informació d'alarmes i altres esdeveniments del sistema, incloses les operacions de l'operador del Lloc Central i les ordres enviades a la central.
- Visor general d'alarmes i avaries que mostri totes les alarmes i avaries actives en temps real.
- Definició de diferents perfils d'usuari, amb possibilitat de filtrar l'accés a les alarmes, avaries i funcions del sistema independentment per a cada perfil.

El Lloc Central es podrà comunicar amb les centrals a través d'enllaços TCPI / IP, RS-232 / RS-485 punt a punt. El sistema serà compatible amb servidor de ports sèrie externs amb encapsulació de dades en protocol UDP.

Transports Metropolitans de Barcelona
DESCRIPCIÓ DEL SISTEMA

Els diferents elements que composen Lloc Central i la seva funcionalitat dintre del mateix són els següents:

- SISTEMA TRANSMISSIÓ:
  Aquest és el sistema que enllaça amb les estacions inici-final del tram, a través de fibra òptica.

- ARMARI PCI LLOC CENTRAL:
  En aquests armaris es troben les safates d'incendis amb diversos elements, que recullen tota la informació que arriba de les Centrals de Línia i passa la informació al servidor PCI.

- CENTRAL CAPÇALERA:
  És la central del sistema d'incendis ubicada a Lloc Central, que rep tota la informació de la resta de centrals i pot enviar ordres a la resta de centrals.

- SERVIDOR PCI:
  El servidor PCI rep la informació de les centrals a través de la safata d'incendis i enllaça amb els diferents llocs d'operació PCI existents a metro.

- LLOCS D'OPERACIÓ PCI:
  Aquestes posicions reben la informació de l'estat de la xarxa d'incendis, enviades pel servidor PCI.

- REPETIDORS SALA DE SEGURETAT:
  En aquest espai s'ubiquen 6 repetidors en un armari, cadascun d'ells corresponents als 6 anells d'incendis. Les connexions als repetidors es realitzen mitjançant una tarja repetidora situada a les centrals capçaleres ubicades als armaris d'incendis.

- PANELL INDICADOR ÒPTIC-ACÚSTIC:
  Aquest panell es troba a la sala de seguretat, connectat directament a les centrals capçalera. El panell informa en temps real dels avisos i possibles situacions d'emergència relacionats amb els sistemes de protecció contra incendis.

BLOC 2:
CRITERIS TÈCNICS D'INSTAL·LACIÓ

Transports Metropolitans de Barcelona

CRITERIS TÈCNICS D'INSTAL·LACIÓ

2. CRITERIS TÈCNICS D'INSTAL·LACIÓ

2.1 TAULES D'ELEMENTS A INSTAL·LAR

La normativa vigent relacionada amb els sistemes de protecció contra incendis no és prou exhaustiva per determinar quins sistemes de protecció contra incendis són els requerits en els diferents àmbits de les infraestructures ferroviàries. És per aquest motiu que es considera indispensable adoptar uns criteris homogenis per determinar quins han de ser els Sistemes de Protecció Contra Incendis a implantar.

El present capítol incorpora unes taules prescriptives on es defineix quins han de ser aquests sistemes a implantar, en funció de les zones que s'han de protegir.

En apartats posteriors s'estudiarà amb més detall les directrius principals per a la instal·lació de cadascun dels sistemes.

Les taules prescriptives incorporen, a més a més, les **maniobres** que s'han d'activar, associades a la detecció d'incendis de cadascun dels espais a protegir.

La llista que figura a continuació mostra les abreviatures dels sistemes a implementar, utilitzades en les taules prescriptives que figuren més endavant:

- **O:** Detector òptic de fum.
- **OT:** Detector tèrmic.
- **ASP:** Detector de fum per aspiració.
  NOTES: *En les estacions on el fals sostre sigui cec i amb una amplada superior a 80cms, la detecció per sobre del sostre serà per ASPIRACIÓ. Per sota del sostre serà segons s'indica a la taula.*
  *Totes les aspiracions aniran equipades amb **filtres als equips d'aspiració i prefiltres a la instal·lació del conducte d'aspiració**, per evitar falses alarmes provocades per la brutícia ambiental.*
- **EP:** Extintor de pols seca polivalent.
- **ECO2:** Extintor de CO2.
- **BQob** Boquilla Aigua Nebulitzada Oberta.
- **BQmx**: Boquilla Aigua Nebulitzada Mixta.
- **BQtc**: Boquilla Aigua Nebulitzada Tancada (Bulb Tèrmic)
- **AN-m**: Agua nebulitzada Activació Manual (polsador d'activació, polsador d'aturada i seta en sinòptic tàctil).
- **BIE:** Boca d'Incendi Equipada 25 mm (equipada amb pressa de 45 mm).
- **R:** Ruixadors automàtics.
- **P:** Polsador.
- **S:** Sirena.
- **#:** S'estudiarà el sistema a implementar, en funció del tipus de local.

La taula que es mostra a continuació enumera les diferents maniobres que es poden arribar a generar en cas d'activació d'incidència. Es consideren maniobres aquelles actuacions que s'executen en cas d'emergència d'incendi per avisar (alarmes), compartimentar (evitant la propagació del foc), sufocar o extingir el foc, ajudar a l'evacuació de les zones, etc...

Els ÍTEMS serviran per associar, a les taules prescriptives, les maniobres requerides en cadascuna de les zones on s'ha produït la incidència.

ITEM	MANIOBRA ASSOCIADA
1	Activació sirenes (passadissos, cambres tècniques, etc..).
2	Aturada de ventilació de sala i sectorització de l'espai (tancament de comportes tallafocs).
3	Activació extinció aigua nebulitzada en boquilla oberta (BQob).
4	Activació extinció aigua nebulitzada en boquilla mixta (BQmx).
5	Activació extinció aigua nebulitzada en boquilla tancada (BQtc).
6	Activació extinció aigua nebulitzada de forma manual (AN-m).
7	Activació sistema RESCATAMATIC(1) de l'ascensor.
8	Activació aturada d'escala mecànica i tapís rodant.
9	Activació tancament de portes de sectorització andanes/ preandanes.
10	Activació cortines de sectorització.
11	Activació cortines d'aire de sectorització.
12	Activació ventilació d'emergència (Evacuació de fums).
13	Activació ventilació de sobrepressió escales emergència.
14	Desconnexió de catenària per obertura de Boca d'Incendi Equipada (BIE).
15	Alliberació sistema CAT.
16 (2)	Activació Evacuació General d'Estació.

(1) *RESCATAMATIC: sistema de rescat propi de l'ascensor.*

(2) *La maniobra 16: "ACTIVACIÓ D'EVACUACIÓ GENERAL D'ESTACIÓ" no s'activa amb cap sistema de detecció o alarma, sinó des de la CGE. La maniobra en qüestió actuarà sobre dispositius situats a vestíbul, com són: ALLIBERACIÓ DE BARRERES DE PEATGE, RESCATAMATIC EN ASCENSORS, ATURADA D'ESCALA MECÀNICA I TAPISSOS RODANTS, ACTIVACIÓ DE SIRENES i ALLIBERACIÓ DE SISTEMA CAT.*

NOTA: *El detall de les maniobres es pot consultar al "Annex VI: MANIOBRES ASSOCIADES A LES INSTAL·LACIONS" d'aquest document.*

Transports Metropolitans de Barcelona

CRITERIS TÈCNICS D'INSTAL·LACIÓ

A continuació es relacionen les diferents zones, amb els sistemes de detecció i extinció requerits, així com els sistemes d'alarma, les maniobres associades que es generaran en cas d'emergència a cada zona, i la compartimentació requerida per cada zona.

SISTEMES PCI – SALES TÈCNIQUES

	SISTEMA DE DETECCIÓ	SISTEMA D'EXTINCIÓ	SISTEMES MANUALS I ALARMA	ÍTEM MANIOBRA ASSOCIADA	COMPARTIMENTACIÓ
Cambra de Mitja Tensió (CT)	**O + OT (*) + ASP (**)**	**EP / ECO2**	**P**	**(1), (2)**	**EI 120**
Cambra SAI d'estació	**O + OT**	**EP / ECO2 / BQmx / AN-m**	**P**	**(1), (2), (4), (6), (15)**	**EI 90**
Cambra de Seccionadors	**O**	**EP / ECO2**	**P**	**(1), (2)**	**EI 90**
Cambra de Baixa Tensió (BT)	**O + OT + ASP (**)**	**EP / ECO2 / BQmx / AN-m**	**P**	**(1), (2), (4), (6)**	**EI 90**
Cambra d'Enclavament	**O**	**EP / ECO2**	**---**	**(1), (2), (15)**	**EI 120**
Cambra de Comunicacions Principal (CCP)	**O**	**EP / ECO2**	**---**	**(1), (2), (15)**	**EI 90**
Cambra Auxiliar de Comunicacions (CCA)	**O**	**EP / ECO2**	**---**	**(1), (2)**	**EI 90**
Sala Aigua Nebulitzada (SAN)	**O + OT**	**EP / ECO2 / BQtc / AN-m**	**P**	**(1), (2), (5), (6)**	**EI 90**
Cambra GSM (Gestió externa: Telefònica, Movistar, etc.)	**O**	**---**	**---**	**(1), (2)**	**EI 90**
Terres tècnics i falsos sostres de les sales tècniques	**O / ASP (***)**	**---**	**---**	**(1), (2)**	**---**

(*) *S'instal·larà sistema de DETECCIÓ ÒPTICA a la sala de CT + sistema de DETECCIÓ TÈRMICA a la zona de la sala on s'ubica el transformador i DETECCIÓ PER ASPIRACIÓ a l'interior dels quadres de baixa tensió.*

(**) *El sistema de detecció per ASPIRACIÓ s'instal·larà a l'interior dels quadres de baixa tensió (no a la sala).*

(***) *En les estacions on el fals sostre sigui cec i amb una amplada superior a 80 cms, la detecció per sobre del sostre serà per ASPIRACIÓ. En la resta de casos el projecte concret definirà quin tipus de detecció (DETECCIÓ ÒPTICA o per ASPIRACIÓ) és la millor indicada.*

SISTEMES PCI – SUBESTACIONS DE TRACCIÓ

	SISTEMA DE DETECCIÓ	SISTEMA D'EXTINCIÓ	SISTEMES MANUALS I ALARMA	ÍTEM MANIOBRA ASSOCIADA	COMPARTIMENTACIÓ
Subestacions de tracció	**O / ASP (*)**	**EP / ECO2**	**P**	**(1), (2)**	**EI 90**

(*) *El projecte concret definirà quin tipus de detecció (DETECCIÓ ÒPTICA o per ASPIRACIÓ) és la millor indicada.*

SISTEMES PCI – EQUIPS ELECTROMECÀNICS

	SISTEMA DE DETECCIÓ	SISTEMA D'EXTINCIÓ	SISTEMES MANUALS I ALARMA	ÍTEM MANIOBRA ASSOCIADA	COMPARTIMENTACIÓ
Ascensors (fossats)	**ASP**	---	---	**(1), (7)**	---
Cambres i quadres elèctrics d'ascensors	**O**	---	---	**(1), (7)**	**EI 60**
Escales mecàniques i tapissos rodants (fossats)	**ASP**	**BQob / AN-m**	---	**(1), (3), (6), (8)**	---
Quadres elèctrics de les escales mecàniques i dels tapissos rodants	**ASP**	---	---	**(1), (7)**	---

SISTEMES PCI – DEPENDÈNCIES EXPLOTACIÓ

	SISTEMA DE DETECCIÓ	SISTEMA D'EXTINCIÓ	SISTEMES MANUALS I ALARMA	ÍTEM MANIOBRA ASSOCIADA	COMPARTIMENTACIÓ
Cabina Gestió d'Estació (CGE)	**O**	**EP / ECO2 / BQtc**	**P / S**	**(1), (2), (5), (15)**	**EI 90**
Locals comercials	**O**	**#**	**#**	**(1)**	**EI 60**
Passadissos de dependències tècniques	---	---	**P / S**	**(1), (2)**	**EI 120**
Locals destinats a emmagatzematge	**O**	**EP**	**#**	**(1), (2)**	**EI 90**

SISTEMES PCI – PÚBLIC

	SISTEMA DE DETECCIÓ	SISTEMA D'EXTINCIÓ	SISTEMES MANUALS I ALARMA	ÍTEM MANIOBRA ASSOCIADA	COMPARTIMENTACIÓ
Vestíbul	---	**EP**	---	---	---
Andanes	**OT / ASP** (*)	**EP**	---	**(1), (9), (10), (11), (12), (13)**	---

(*) *El projecte concret definirà quin tipus de detecció (DETECCIÓ TÈRMICA o per ASPIRACIÓ) és la millor indicada.*

Transports Metropolitans de Barcelona

CRITERIS TÈCNICS D'INSTAL·LACIÓ

SISTEMES PCI – ALTRES ESPAIS

	SISTEMA DE DETECCIÓ	SISTEMA D'EXTINCIÓ	SISTEMES MANUALS I ALARMA	ÍTEM MANIOBRA ASSOCIADA	COMPARTIMENTACIÓ
Túnels	---	---	---	**Veure capítol ventilació emergència**	---
Pous de ventilació interestació	**ASP**	**EP / ECO2**	---	**(1)**	---
Sala de ventilació del pou d'interestació	**O**	**EP / ECO2**	---	**(1), (2)**	---
Vestidors i banys en tallers	**O**	**EP / R**	**P**	**(1), (2)**	**En funció de projecte**
Magatzems tallers	**O**	**EP / R / BIE**	**P**	**(1), (2)**	**En funció de projecte**
Tallers	**O / OT / ASP** (*)	**BIE**	**P / S**	**(1), (14)**	**En funció de projecte**
Cambra de gossos	**O**	---	---	**(1)**	---
Zona descans / menjador tallers	**O**	**EP / R / BIE**	**P / S**	**(1), (2)**	**En funció de projecte**

(*) *El projecte concret definirà quin tipus de detecció (DETECCIÓ ÒPTICA, TÈRMICA o per ASPIRACIÓ) és la millor indicada.*

2.2 PROCEDIMENTS D'INSTAL·LACIÓ I MATERIALS

En els següents apartats es definiran les característiques principals dels materials a instal·lar en els sistemes de detecció i extinció d'incendis, així com els procediments que es consideren importants de tenir en compte alhora de realitzar aquestes instal·lacions.

2.2.1 SISTEMA DE DETECCIÓ D'INCENDIS

A continuació es descriuen les prescripcions principals per a la instal·lació de cadascun dels elements que formen part de la instal·lació de detecció d'incendis.

- CENTRAL D'INCENDIS:
  - Estarà ubicada a la Cabina Gestió d'Estació (CGE), a l'àrea comercial, en una posició que permeti que sigui visible des del exterior de la CGE.
  - Disposarà de bateries amb autonomia pròpia de 72h.
  - El detall de les característiques tècniques de la central figuren a l'ANNEX II: "CARACTERÍSTIQUES TÈCNIQUES SISTEMA DETECCIÓ D'INCENDIS".

- FONT D'ALIMENTACIÓ CGE:
  - Estarà ubicada a la Cabina Gestió d'Estació (CGE), a l'àrea tècnica.
  - La font d'alimentació estarà connectada al subquadre CGE, i disposarà d'una autonomia de 72 h.
  - La font alimentarà el sinòptic, el concentrador de micres i les comunicacions.

- SINÒPTIC:
  - Estarà ubicat al costat de la central d'incendis, a l'àrea comercial de la Cabina Gestió d'Estació (CGE), en una posició que permeti que sigui visible des del exterior de la CGE.
  - Estarà connectat a la font d'alimentació CGE.

- CONCENTRADOR DE MICRES:
  - Estarà ubicat a l'àrea tècnica de la Cabina Gestió d'Estació (CGE).
  - Estarà connectat a la font d'alimentació CGE.

- ARMARI COMUNICACIONS:
  - Estarà ubicat a l'àrea tècnica de la Cabina Gestió d'Estació (CGE).
  - Estarà connectat a la font d'alimentació CGE.

- DETECTORS:
  - Repartits per diferents espais de l'estació, segons indicacions del capítol 2.1.
  - La tipologia dels detectors a instal·lar queda definida al capítol 2.1, diferenciada en tres tipus: DETECTORS ÒPTICS DE FUM, DETECTORS TÈRMICS i DETECCIÓ PER ASPIRACIÓ.
  - La distribució de detectors haurà de garantir la cobertura de tot l'àrea del local o espai que han de protegir.
  - Els detectors seran programables amb la major sensibilitat possible.
  - Tots els detectors s'instal·laran en base i sòcol.

  - Els detectors portaran incorporat indicació lluminosa (led) per confirmar el seu correcte funcionament (comunicació amb central, detecció d'incident).
  - Els detectors portaran incorporats funcions d'autodiagnosis, amb compensació digital de les condicions ambientals.
  - El sistema de DETECCIÓ PER ASPIRACIÓ portarà incorporats filtres als equips d'aspiració i prefiltres a la instal·lació del conducte d'aspiració.
  - El detall de les característiques tècniques dels diferents detectors figuren a l'ANNEX II: "CARACTERÍSTIQUES TÈCNIQUES SISTEMA DETECCIÓ D'INCENDIS".

- POLSADORS:
  - Els polsadors es distribuiran de manera que el recorregut des de qualsevol punt ocupable fins arribar al polsador més proper no superi els 25 metres.
  - A fi d'evitar falses alarmes i activacions negligents, no es col·locaran polsadors en les zones públiques de les estacions.
  - Els polsadors s'instal·laran en caixa de superfície, amb base i sòcol.
  - Els polsadors disposaran de led indicatiu de funcionament.
  - La tapa protectora de la caixa de polsador serà de plàstic, que permeti la seva protecció per impedir una activació involuntària.
  - La tapa de protecció portarà incorporada la indicació "POLSADOR D'ALARMA DE FOC" o similar.

- SIRENES:
  - Les sirenes seran programables amb diferents tonalitats i potències.
  - Les sirenes s'instal·laran amb base i sòcol.
  - Es distribuiran alarmes acústiques (sirenes) de forma estratègica en les zones privades de no accés al públic general. De manera que el senyal que transmeti pugui ser audible en qualsevol cas, des de qualsevol punt de la zona protegida, pel persona intern de TMB.
  - Per evitar situacions de pànic no controlades, no s'instal·laran sirenes en les zones públiques de les estacions.

- CABLEJAT I CANALITZACIÓ DEL CABLEJAT:
  - El cablejat del sistema de protecció contra incendis (no només en el sistema de detecció) té una repercussió significativa a les instal·lacions de Metro. El capítol 2.2.3 defineix les característiques principals que ha de complir el cablejat d'alimentació elèctrica, llaç d'incendis i comunicacions.

- ELEMENTS DE MANIOBRA I CONTROL:
  - Els diferents elements de maniobra i control hauran d'estar sempre ubicats en llocs visibles. Mai s'instal·laran elements de maniobra i control en falsos sostres, sòls tècnics, etc...
  - Es preveurà i s'estudiarà l'abast de la instal·lació que s'està realitzant, amb l'objecte de no sobredimensionar el número d'elements a instal·lar. En aquest sentit, si es preveu la instal·lació de dos o més mòduls, es preveurà una caixa única per contenir aquests.
  - Els elements de maniobra es muntaran sobre carril DIN, amb canaleta i borners d'interconnexió amb el llaç d'incendis.

2.2.2 SISTEMA D'EXTINCIÓ D'INCENDIS

A continuació es descriuen les prescripcions mínimes necessàries per a la instal·lació de cadascun dels elements que formen part de la instal·lació d'extinció d'aigua nebulitzada.

> SALA D'EXTINCIÓ:

> Totes les sales d'extinció hauran de disposar de drenatge d'aigua a la sala, i si fos possible amb pendent a terra.
> La sala estarà equipada amb una reixa per a ventilació natural, de material intumescent, per garantir la seva compartimentació en cas d'incendi.
> La sala estarà equipada amb línia telefònica i terminal telefònic.
> La sala on s'ubiquin els equips tindrà unes dimensions mínimes de 25 m^2.
> Els endolls d'alimentació dels elements que formen part del sistema d'extinció a la sala (descalcificador, bomba jockey, etc...) seran encabits en l'interior d'una caixa metàl·lica, a efectes de seguretat.
> Les claus manuals existents a l'interior de la sala de l'equip d'extinció seran pròpies, és a dir, a definir per TMB.
> Els equips principals s'ubicaran convenientment a sobre de bancades.

> CANONADES DE CONDUCCIÓ D'AIGUA:

> El tipus de canonada de conducció d'aigua serà diferent, en funció del tram:

- Tub de polietilè: tram de canonada que correspon a l'escomesa d'entrada d'aigua fins la sala d'extinció.
- Tub d'acer inoxidable AISI316: tram interior de la sala d'extinció, fins l'equip d'aigua nebulitzada (alimentació d'aigua per l'equip d'extinció des de l'escomesa d'aigua). És un tub rígid electrogalvanitzat, amb connexió premsada (sense soldadura ni roscat). Les característiques tècniques d'aquest tub, segons norma UNE-EN 19049-1 són les següents:

• Resistència a l'impacte:	Alta
• Resistència a la corrosió:	Molt alta
• Material:	Acer inoxidable aliat amb Molibdè
• Acabat:	Inoxidable brillant

- Tub d'acer inoxidable 316L: tram de sortida de l'equip d'aigua nebulitzada fins als nebulitzadors. Les característiques tècniques d'aquest tub, segons DIN 17457 són les següents:

• Tractament superficial:	recuit (per dotar major mal·leabilitat)
• Límit elàstic:	R 0,2 min. 250 N/mm^2
• Duresa:	HRB 72-82
• Factor de soldadura:	V=1. Soldadura per làser
• Subministrament:	Net interior, amb taps als extrems

> La instal·lació de les conduccions d'aigua i elèctriques de la sala es farà sempre adossada a parets i sostre. En cas de que el sostre sigui molt alt, s'admetrà la instal·lació adossada al sostre amb perfileria metàl·lica per baixar l'alçada d'instal·lació.
> En cap cas s'admetrà conduccions i canalitzacions pel terra. Si això no fos possible, els trams de conducció que hagin de discórrer per terra es protegiran convenientment amb tramex metàl·lic.

Transports Metropolitans de Barcelona
CRITERIS TÈCNICS D'INSTAL·LACIÓ

> El tub s'instal·larà grapat a la paret amb brides isofoniques metàl·liques del mateix diàmetre que el tub, i amb protecció de goma a l'interior de la brida.

La instal·lació d'extinció per aigua nebulitzada és una instal·lació crítica dintre del sistema de protecció contra incendis de la xarxa de Metro. Per dissenyar i executar aquesta instal·lació es tindrà especial cura de seguir les indicacions del manual del fabricant.

2.2.3 CABLEJAT

El cablejat que forma part de les instal·lacions de protecció contra incendis de la xarxa de Metro pot diferenciar-se en tres tipologies:

> CABLEJAT D'ALIMENTACIÓ ELÈCTRICA.
> CABLEJAT DEL LLAÇ D'INCENDIS.
> CABLEJAT DE COMUNICACIONS.

Aquest capítol també defineix les característiques principals de la CANALITZACIÓ DEL CABLEJAT, així com les CAIXES DE PROTECCIÓ I DERIVACIÓ.

Les característiques principals que ha de complir qualsevol tipus de cablejat són les que següents:

> No propagació de la flama.
> No propagació de l'incendi.
> Baixa emissió de fums.
> Baixa emissió de gasos tòxics.
> Lliure d'halògens.
> Baix índex de corrosió.

Les característiques requerides al cablejat es garantiran segons la normativa vigent en el moment de la seva instal·lació (normes UNE, IEC, NFC...).

Sempre s'instal·larà el cablejat de senyals dèbils del llaç d'incendis separat físicament del cablejat elèctric. A tal efecte, aquests dos tipus de cablejats no compartiran la mateixa safata en la seva distribució.

A continuació s'enumeren els requeriments tècnics que ha de complir cadascun dels cablejats que formen part de la instal·lació de protecció contra incendis.

> CABLEJAT D'ALIMENTACIÓ ELÈCTRICA:

> El cablejat a instal·lar haurà de tenir les següents característiques:

• Temperatura de servei:	-40 °C, +90 °C (cable termoestable)
• Tensió nominal:	0,6 / 1 kV
• Assaig de tensió en c.a. durant 5 minuts:	3500 V
• Conductor:	Coure electrolític recuit
• Flexibilitat:	Flexible, classe 5, segons UNE EN 60228
• Temperatura màxima en el conductor:	90 °C en servei permanent, 250 °C en curtcircuit
• Material aïllament:	Mescla de polietilè reticulat (XLPE).
• Material coberta:	Mescla cero halògens, no propagador del foc ni de la flama.
• Secció:	En funció de la intensitat màxima admissible i caiguda de tensió de la línia

> Tot el cablejat serà etiquetat i connectat amb bornes tipus WAGO o equivalent. Es faran servir els colors blau per identificar el neutre, el negre per identificar la fase i el groc-verd pel conductor de protecció.

> CABLEJAT DEL LLAÇ D'INCENDIS:

> El cablejat a instal·lar haurà de tenir les següents característiques:

• Característiques del coure:	Segons norma UNE 20.003
• Característiques de l'alumini:	Segons norma UNE 21.085
• Formació del conductor:	Segons norma UNE-21.022
• Resistència del conductor:	Segons norma UNE 21.022
• Secció:	2x1,5 mm^2 per longituds de bucle < 1500 m 2x2,5 mm^2 per longituds fins a 2500 m
• Resistència total del cablejat:	Inferior a 40Ω
• Capacitat:	Inferior a 0,5µF

> CABLEJAT DE COMUNICACIONS:

> El cablejat a instal·lar haurà de tenir les següents característiques:

• Temperatura màxima d'operació:	+70 °C
• Temperatura mínima d'operació:	-5 °C
• Material:	Trenat de coure
• Resistència:	165 Ω/km
• Secció:	8 x (2+1) x 0,24 mm^2
• Resistència:	165 Ω/km
• Capacitat:	52 pF/m

> CANALITZACIÓ DEL CABLEJAT:

> El cablejat d'entrada i sortida de la central es farà per safata tancada de material plàstic lliure d'halògens.

> El cablejat del llaç de detecció s'instal·larà per la safata de senyal dèbils (comunicacions) fent servir separadors per a separar els diferents sistemes. En aquells llocs en el que no hi hagi safata o es tingui que fer la connexió a un element del sistema, es farà servir tub metàl·lic d'acer soldat amb galvanitzat electrolític a l'exterior i pintura antioxidant a l'interior de diàmetre mínim 20 mm.

> Els tubs aniran ensamblats (no roscats).

> Les característiques tècniques del tub d'acer, segons norma EN 61386, seran les següents:

• Resistència a la compressió:	Codi 5: molt fort (>4.000 N)
• Resistència a l'impacte:	Codi 5: molt fort (>20 J a -45°C)
• Temperatura mínima d'instal·lació i servei:	Codi 5: -45 °C
• Temperatura màxima d'instal·lació i servei:	Codi 7: +400 °C
• Resistència a la flexió:	Codi 1/2: Rígid / Curvable
• Propietats elèctriques:	Codi 1: Continuïtat elèctrica
• Resistència a la penetració d'objectes sòlids:	Codi 5: Pols
• Resistència a la penetració de l'aigua:	Codi 4: Davant esquitxades
• Resistència a la corrosió:	Codi 2: Mitja
• Resistència a la propagació de la flama:	Codi 1: No propagador

> El tub s'instal·larà grapat a la paret amb brides metàl·liques del mateix diàmetre que el tub, i amb presa de terra. (**NOTA:** Tots els elements metàl·lics del sistema d'incendis aniran connectats a terra).

> En general el tub metàl·lic, s'instal·larà de material rígid fent les corbes i colzes amb la maquinaria i estris adequada per cada cas, excepcionalment en aquelles sortides o entrades a elements del sistema que presentin gran sinuositat o dificultat s'admetrà la

Transports Metropolitans de Barcelona
CRITERIS TÈCNICS D'INSTAL·LACIÓ

instal·lació de tub corrugat amb "alma de acero" i coberta de material plàstic lliure d'halogen i no propagador de la flama, sempre fent servir per a les terminacions premsaestopes i ràcord adequats.

> Les característiques tècniques del tub corrugat, segons norma EN 61386, seran les següents:

• Resistència a la compressió:	Codi 2: lleuger
• Resistència a l'impacte:	Codi 4: molt fort
• Temperatura mínima d'instal·lació i servei:	Codi 4: -25 °C
• Temperatura màxima d'instal·lació i servei:	Codi 3: +105 °C
• Resistència a la flexió:	Codi 4: Flexible
• Propietats elèctriques:	Codi 2: Aïllant
• Resistència a la penetració d'objectes sòlids:	Codi 6: Estanc a la pols
• Resistència a la penetració de l'aigua:	Codi 7: Contra immersió temporal
• Resistència a la corrosió:	Codi 4: Alta
• Resistència a la propagació de la flama:	Codi 1: No propagador

> Tot el recorregut de cablejat anirà entubat, incloent els colzes i canvis de direcció.

> CAIXES DE CONNEXIÓ DEL CABLEJAT:

> Les connexions i derivacions del cablejat es faran en caixes metàl·liques registrables. Es distingeixen tres tipus de caixa en funció de la seva utilització:

- Caixa de pas: Caixa metàl·lica amb coca de cable.
- Caixa de derivació: Caixa metàl·lica amb bornes tipus WAGO o equivalent per a la connexió del cablejat.
- Caixa de maniobres: Caixa metàl·lica per a ubicar els mòduls d'incendis.


ESQUEMES CAIXES DE CONNEXIÓ

CAIXA DE PAS



Caixa metàl.lica amb coca de cable

CAIXA DERIVACIÓ

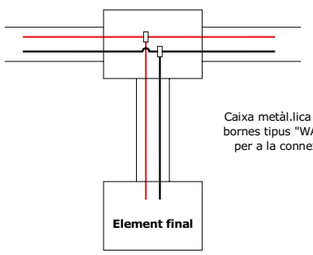

> Totes les caixes compliran amb les següents característiques:

- Dimensions estàndards: 105x105 mm (o dimensions majors si la instal·lació ho requereix).
- Tancament amb cargols de 1/4 de volta.
- Protecció mínima IP55.

2.3 ALIMENTACIÓ ELÈCTRICA

2.3.1 ALIMENTACIÓ SISTEMA DE DETECCIÓ I COMPARTIMENTACIÓ

L'alimentació de l'equipament de sistemes de protecció civil es diferencia en dos grans blocs. Les càrregues alimentades des de la Cabina Gestió d'Estació i les càrregues de major potència distribuïdes al llarg de l'estació.

Pel que fa a les càrregues de la Cabina Gestió d'Estació, dedicades al sistemes de protecció civil, aquestes pengen d'un **subquadre** alimentat des de l'embarrat de crítics. D'aquest subquadre es diferencien les següents dues sortides:

- **A alimentació de la Central PCI.** La pròpia central disposa de bateries locals amb una autonomia de 72 hores.

- **A font d'alimentació**. Des de la sortida d'aquesta font d'alimentació, s'alimentarà un subquadre propi del sistema d'incendis localitzat a la zona tècnica del CGE, equipat amb una font d'alimentació amb autonomia de 72h per a alimentar el sinòptic, el concentrador de micres i les comunicacions.

		Ubicació	Alimentació principal	Alimentació auxiliar	Autonomia
CENTRAL D'INCENDIS		Subquadre CGE	Crítics	Bateries locals de la central	72 h
FONT ALIMENTACIÓ	Sinòptic Tàctil	Subquadre CGE	Crítics	Bateries de la font d'alimentació	72h
	Concentrador de micres				
	Comunicacions				

La font d'alimentació haurà de tenir supervisada les següents senyals:


- Fallida general.
- Manca d'alimentació.
- Fallida de la bateria.

Els elements de compartimentació de protecció civil tals com cortines o comportes talla-focs penjaran del subquadre més proper amb alimentació de crítics.

En la pàgina següent es mostra l'esquema elèctric de l'alimentació del sistema de detecció i compartimentació.

Transports Metropolitans de Barcelona
CRITERIS TÈCNICS D'INSTAL·LACIÓ

ESQUEMA ALIMENTACIÓ ELÈCTRICA SISTEMA DE DETECCIÓ I COMPARTIMENTACIÓ

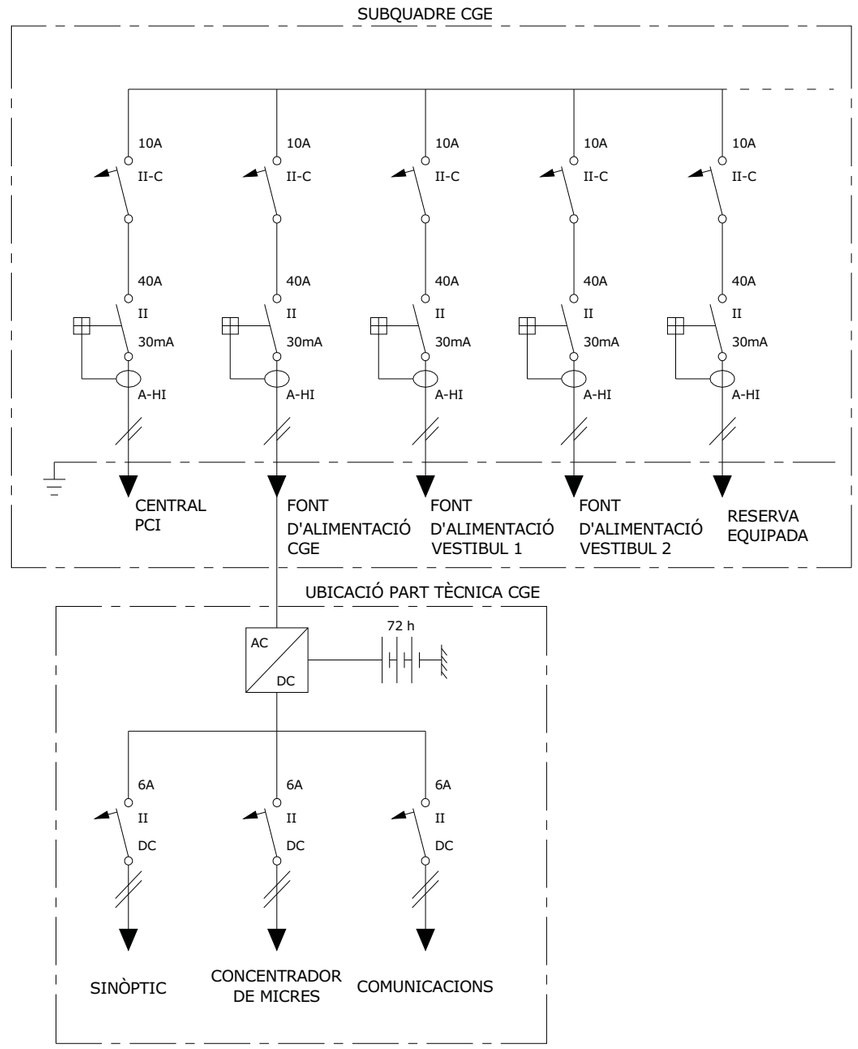

LLEGENDA:
A-HI: Diferencial super immunitzat

2.3.2 ALIMENTACIÓ SISTEMA D'EXTINCIÓ

Es distingeixen dos esquemes d'alimentació en funció de la configuració de l'equip d'extinció, equip centralitzat d'accionament redundant elèctric i pneumàtic o equip centralitzat d'accionament pneumàtic, adjuntats a continuació.

Tot els elements auxiliars per l'equip d'extinció, s'alimentaran de la sortida *"presses equipament extinció"* pròpia del subquadre de la sala d'extinció. Realitzant una distribució d'endolls per les parets de la sala per aquests consums (com per exemple: descalcificador, compressor de l'equip, etc..).


La font d'alimentació per als equips d'extinció haurà de tenir supervisada les següents senyals:

- Fallida general.
- Manca d'alimentació.
- Fallida de la bateria.


En la pàgina següent es mostren els esquemes elèctric de l'alimentació dels dos sistemes centralitzats d'extinció per aigua nebulitzada.

ESQUEMA ALIMENTACIÓ ELÈCTRICA SISTEMA CENTRALITZATS D'EXTINCIÓ PER AIGUA NEBULITZADA

ALIMENTACIÓ ELÈCTRICA SISTEMA CENTRALITZAT D'ACCIONAMENT REDUNDANT ELÈCTRIC I PNEUMÀTIC

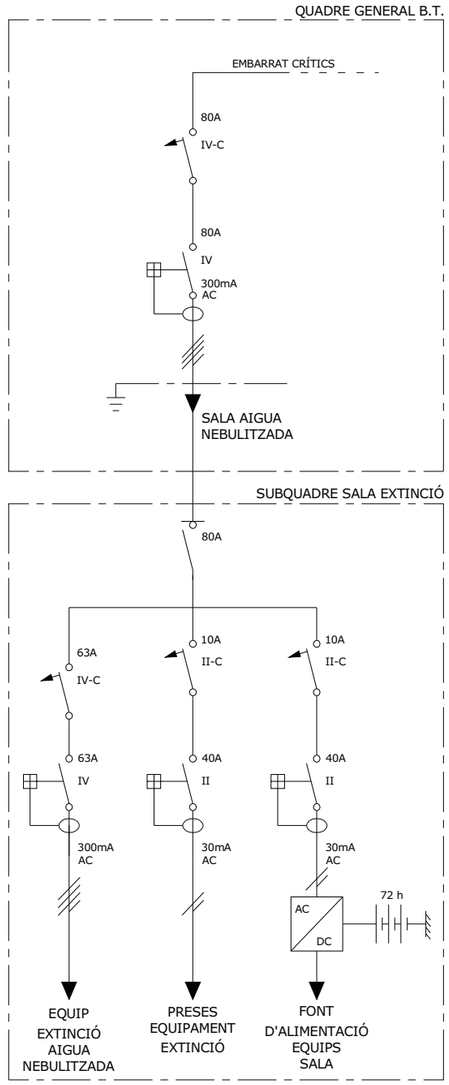

ALIMENTACIÓ ELÈCTRICA SISTEMA CENTRALITZAT D'ACCIONAMENT PNEUMÀTIC PER GAS

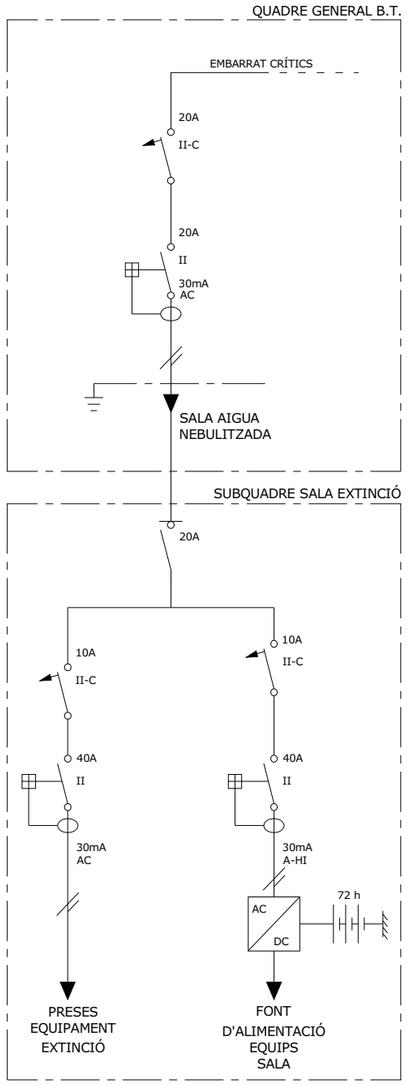

LLEGENDA:
A-HI: Diferencial super immunitzat

2.4 COMUNICACIONS


Les diferents centrals existents a cada línia, que alhora integren el sistema d'incendis de TMB, estan comunicades entre sí a través d'anells de comunicacions.

2.4.1 ANELLS DE COMUNICACIONS

L'estructura habitual dels anells de comunicacions és enllaçar les estacions entre sí mitjançant el cablejat de coure (cablejat longitudinal) i enllaçar amb Lloc Central a través del sistema de fibra òptica.

Les targes de comunicacions funcionen mitjançant protocol RS-485 2 wires, pel que per poder connectar amb el sistema de transmissió de PDH que funciona mitjançant RS-485 4 wires és necessari passar les comunicacions de RS-485 2 wires a RS-485 4 wires mitjançant conversors.

ESQUEMA DE CONNEXIONAT DE LES ESTACIONS AMB LLOC CENTRAL

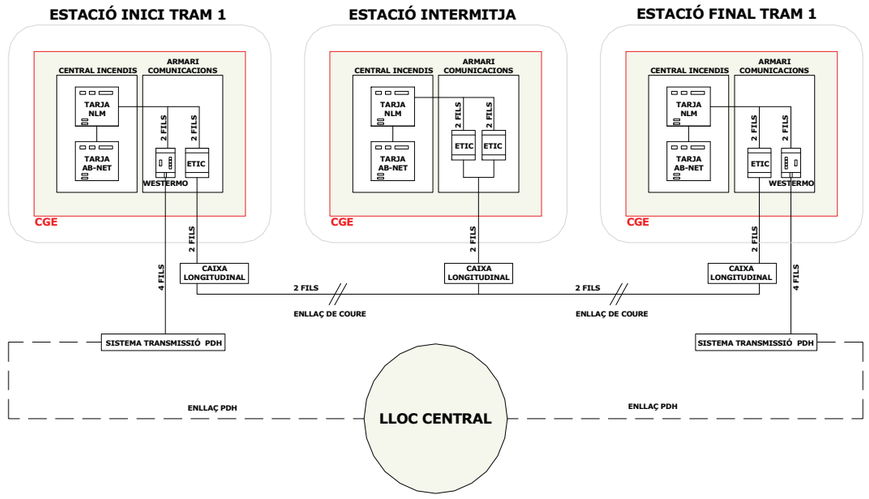

Entre estacions, es comunica a través de les línies de coure existents que passen pels túnels, (longitudinal, radial, telefonia automàtica, etc...). En el cas que ens ocupa la comunicació es realitza a través del cablejat longitudinal existent. Habitualment aquest cablejat es troba a les cabines d'andana de via 1, encara que en alguns casos es troba a les cambres de comunicacions.

La connexió entre les estacions finals i el Lloc Central es realitza a través del sistema de PDH situat a les cambres de comunicacions de les estacions. Per això es necessita passar de 2 fils a 4 fils, això es realitza a través dels conversors existents a l'armari de comunicacions.

El sistema PDH es troba ubicat a les cambres de comunicacions.

2.4.2 SISTEMA DE COMUNICACIONS ENTRE ELEMENTS DE L'ANELL

La central recull tota la informació de l'estat dels detectors, polsadors, aspiracions, etc, que composen el sistema d'incendis de cada estació.

La central comunica les dades mitjançant la tarja AB-NET (instal·lada a l'interior de la pròpia central), i aquesta transfereix les dades a la tarja de comunicacions NLM, que és qui trasllada les dades a l'anell a través d'elements auxiliars (Etic's, Westermo's, PDH, etc).

Es poden diferenciar dos casos de comunicacions entre centrals:

> Connexió entre dues centrals del mateix tram (interestacions).
> Connexió entre estació inici-final de tram i Lloc Central.


A continuació es descriu la configuració d'aquestes connexions:

> CONNEXIÓ ENTRE DUES CENTRALS DEL MATEIX TRAM (INTERESTACIONS):

Aquesta connexió correspon a centrals que es troben entre estacions del mateix tram.

La figura que es mostra a continuació representa la connexió entre dues centrals, cadascuna d'elles corresponent a una de les estacions esmentades:

ESQUEMA DE CONNEXIONAT ENTRE DUES CENTRALS DEL MATEIX TRAM (INTERESTACIONS)

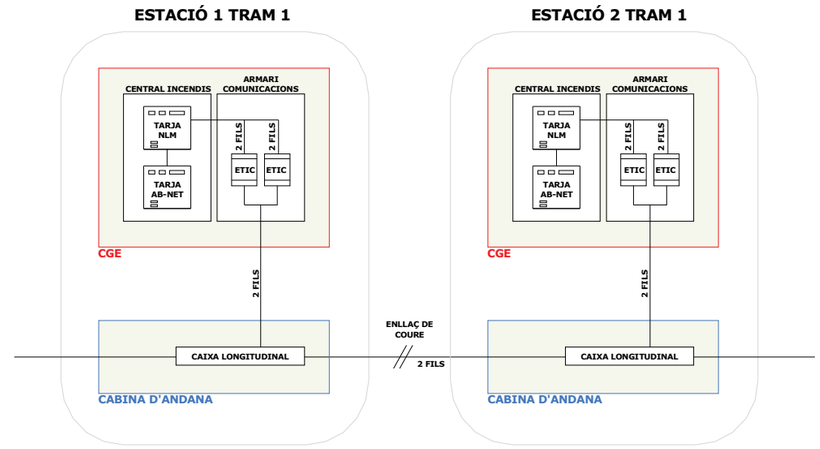

Les targes de comunicacions treballen en RS-485 amb un aïllament inferior als 200 V, i la distància màxima a la que poden comunicar sense necessitat de regenerar la senyal és d'aproximadament 1 km.

Tenint en compte la distància existent en les estacions (que poden arribar a ser de fins quasi 1 km, i en alguns casos inclús més), i el baix aïllament de les targes de comunicacions, existeix en totes les Cabines Gestió d'Estació (CGE) uns aïlladors galvànics (Etic's) que realitzen dues funcions ben diferenciades, per un costat ofereixen aïllament galvànic fins 2.500 V, i per altre regeneren la

senyal que arriba des de l'altra estació per evitar que aquesta arribi feble a la tarja de comunicacions i pugui no interpretar-se correctament.

Les comunicacions entre aquestes estacions es realitza tal i com s'indica a continuació:


1) La senyal surt de la tarja de comunicacions fins el Etic (aconseguim aïllament galvànic i impulsem el senyal). Els dos elements es troben a la CGE.
2) Des de l'Etic la senyal és enviada a la caixa del longitudinal (25 o 50 pars segons estació) situada a la cabina d'andana (andana via 1).
3) La senyal viatja pel túnel a través d'un dels pars de cablejat longitudinal.
4) La senyal arriba a la caixa longitudinal de l'altra estació i, d'aquí, fins a la CGE.
5) La senyal entra a l'Etic (aïllament galvànic i regeneració de senyal) i entra a la tarja de comunicacions.

> CONNEXIÓ ENTRE ESTACIÓ INICI-FINAL DEL TRAM I LLOC CENTRAL:

Aquesta connexió correspon a la central de l'estació que es troba a inici (o final de tram) i el Lloc Central.

A continuació es mostra esquemàticament la connexió d'aquests sistemes:

ESQUEMA DE CONNEXIONAT ENTRE ESTACIÓ INICI-FINAL DE TRAM I LLOC CENTRAL

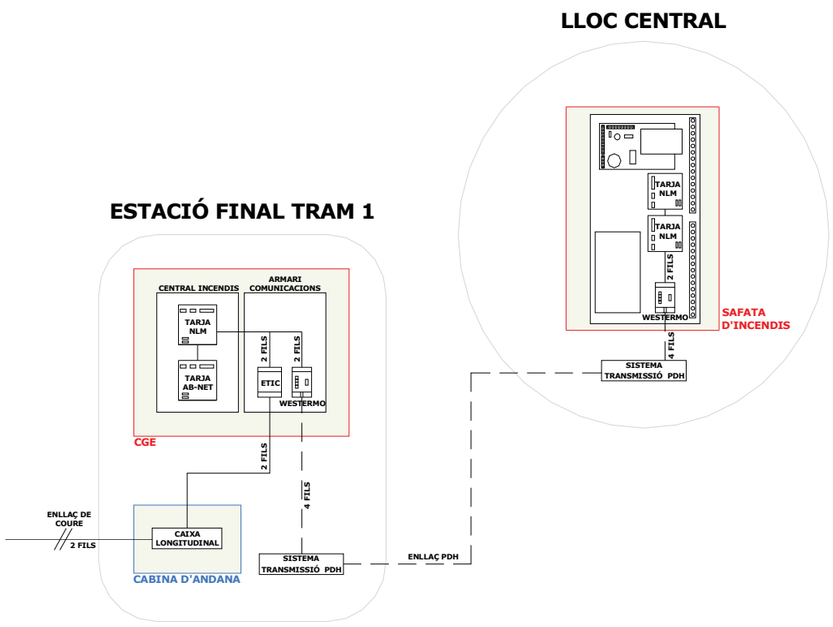

En aquest tipus de connexió, l'estació comunica amb Lloc Central tal i com s'indica a continuació:

1) La senyal surt de la tarja de comunicacions fins el Westermo (es converteix la senyal de 2 a 4 fils, aconseguint alhora un aïllament galvànic). Els dos elements es troben a la CGE.
2) Del Westermo a 4 fils la senyal entra al sistema PDH (fibra òptica), ubicat a la cambra de comunicacions de l'estació.
3) La senyal viatja fins al Lloc Central a través de la xarxa corporativa de fibra òptica, arribant al sistema de PDH d'aquesta.
4) La senyal surt del sistema PDH a 4 fils fins el Westermo, sortint del mateix a 2 fils per connectar amb la tarja de comunicacions.


2.4.3 TELECOMANDAMENT DE TARGES DE COMUNICACIONS (NLM)

El telecomandament de NLM´s, permet realitzar un reset de les targes de comunicacions NLM del sistema d'incendis en remot mitjançant el sistema de Control Centralitat d'instal·lacions Fixes (CCIF)

Des del CCIF, es pot realitzar una ordre que actua sobre una sortida del CXL (Concentrador Xarxa Local) existent a la cambra de comunicacions, que alhora actua sobre el relé que resetejarà la tarja de comunicacions NLM. D'altra banda el mateix relé activa una entrada del CXL per donar confirmació de l'actuació realitzada.

La instal·lació a realitzar s'indica a l'esquema següent:

ESQUEMA DE CONNEXIONAT TELECOMANDAMENT NLM

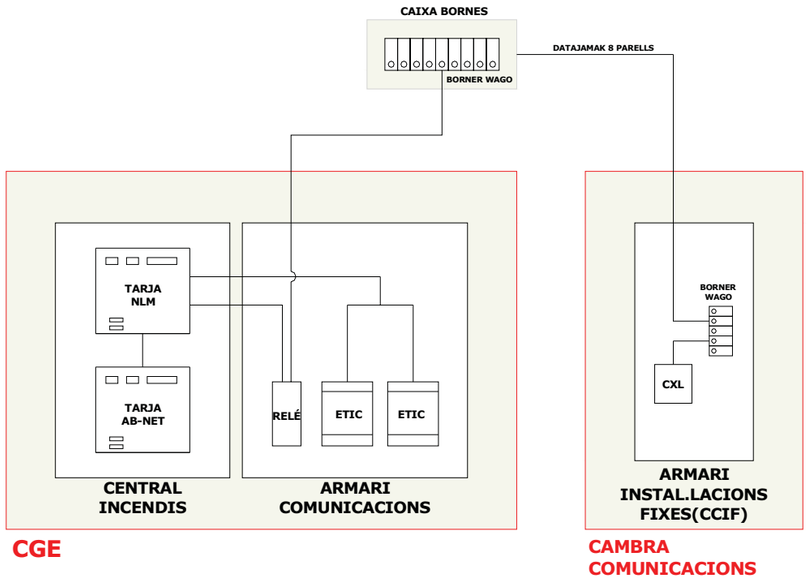


Els elements que intervenen al telecomandament de NLM, i la funció que realitza són els que s'enumeren a continuació:

1) Concentrador Xarxa Local (CXL). És el PLC ubicat a la cambra de comunicacions que pertany al sistema CCIF. A través del telecomandament de NLM (ubicat al sistema CCIF) es pot generar una senyal de sortida que activa el relé i genera una senyal d'entrada que dona confirmació de l'actuació realitzada.
2) Relé de doble sortida, ubicat a l'armari de comunicacions auxiliars rep l'ordre del CXL i mitjançant una sortida reseteja la NLM i amb l'altre activa la entrada de confirmació del CXL.
3) Caixa de Bornes CGE - Borner CXL, són els borners que permeten realitzar la transferència de senyals entre CXL i relé.
4) Cable datajamack de 8 parells, és el cable de comunicacions que permet la transferència de senyals des del CXL fins el relé.

A continuació es mostra, com a exemple, una captura de pantalla corresponent al control de telecomandament de les targes NLM:

PANTALLA ACTUACIÓ TELECOMANDAMENT TARGES NLM

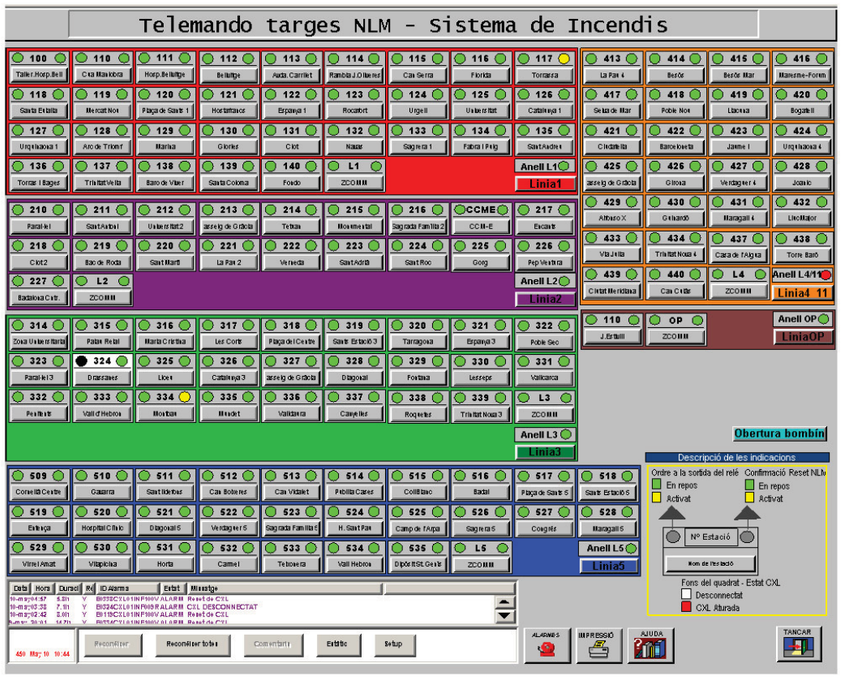

2.4.4 CONFIGURACIÓ DE LES COMUNICACIONS

Els diferents equips que composen el sistema d'incendis requereixen una configuració concreta per poder comunicar correctament entre si.

El sistema de transmissió que fan servir els anells d'incendis és el RS-485, configurat de la següent manera:

>	Bits segons:	9.600	9.600 8 E 1
>	Bit de dades:	8	
>	Paritat:	Par (Even)	
>	Bit de parada:	1	
>	Control de fluxe:	Cap	

2.5 PROGRAMACIÓ DE LA CENTRAL

2.5.1 TAULA DE DESIGNACIÓ DE ZONES

S'haurà d'efectuar la programació de la central i associar aquesta al panell sinòptic tàctil per controlar les diferents actuacions dels sistemes interfície (extinció, ventilació d'emergència, ...) segons les situacions que puguin produir-se dintre de l'àmbit d'actuació de l'estació i confrontants que actuïn en consonància.

Així mateix, haurà d'existir una **matriu** que identifiqui els mòduls d'incendis amb les **maniobres** associades als diferents sistemes interfície.

La taula següent mostra el llistat de zones amb la seva ubicació i el text central d'incendis:

Nº Zona	Ubicació zona	Texte central d'incendis	Notes
1	Cabina Gestió d'Estació (CGE)	XX-CABINA GESTIÓ ESTACIO	
2	Dependències Vestíbul 0	XX-DEP. VESTIBUL 0	
3	Dependències Vestíbul 1	XX-DEP. VESTIBUL 1	
4	Dependencies Pre-Andana	XX-DEP. PREANDANA	
5	Dependencies Andana	XX-DEP. ANDANA	
6	Passadis Dependències	XX-PASSADIS DEPENDENCIES	
7	Sortides Emergència	XX-SORTIDA EMERGENCIA	XX-ESCALES POU EMERGENCIA en estacions tipus pou
8	Cambra SAI	XX-CAMBRA SAI	
9	Cambra Comunicacions	XX-CAMBRA COMUNICACIONS	
10	Cambra Comunicacions Auxiliar	XX-CAMBRA COM. AUXILIAR	
11	Cambra Enclavaments	XX-CAMBRA ENCLAVAMENTS	
12	Cambra Baixa Tensió 1	XX-CAMBRA BAIXA TENSIO 1	
13	Cambra Baixa Tensió 2	XX-CAMBRA BAIXA TENSIO 2	
14	Cambra Baixa Tensió 3	XX-CAMBRA BAIXA TENSIO 3	
15	Centre Transformació 1	XX-CENTRE TRANSFORMACIO 1	
16	Centre Transformació 2	XX-CENTRE TRANSFORMACIO 2	
17	Cambra Seccionadors	XX-CAMBRA SECCIONADORS	
18	Cambra Telefonia Mòbil (GSM)	XX-CAMBRA TELEFONIA MOBIL	
19	Sala Aigua Nebulitzada PCI	XX-CAMBRA AIGUA NEBULITZADA	
20	Control d'Accessos	XX-CONTROL D'ACCESSOS	
21	Oficines TMB	XX-(Indicar oficina corresponent)	Indicar si es Cap de Zona, Gerencia, Dep. XX, etc...
22	Oficines TMB	XX-(Indicar oficina corresponent)	Indicar si es Cap de Zona, Gerencia, Dep. XX, etc...
23	Oficines TMB	XX-(Indicar oficina corresponent)	Indicar si es Cap de Zona, Gerencia, Dep. XX, etc...
24	Ascensor 1	XX-ASCENSOR 1	
25	Ascensor 2	XX-ASCENSOR 2	
26	Ascensor 3	XX-ASCENSOR 3	
27	Ascensor 4	XX-ASCENSOR 4	
28	Ascensor 5	XX-ASCENSOR 5	

Transports Metropolitans de Barcelona
CRITERIS TÈCNICS D'INSTAL·LACIÓ

Nº Zona	Ubicació zona	Texte central d'incendis	Notes
29	Ascensor 6	XX-ASCENSOR 6	
30	Ascensor 7	XX-ASCENSOR 7	
31	Ascensor 8	XX-ASCENSOR 8	
32	Ascensor 9	XX-ASCENSOR 9	
33	Ascensor 10	XX-ASCENSOR 10	
34	Escala Mecànica 1	XX-ESCALA MECANICA 1	XX-RAMPA RODANT X en cas de no ésser escala mecànica
35	Escala Mecànica 2	XX-ESCALA MECANICA 2	XX-RAMPA RODANT X en cas de no ésser escala mecànica
36	Escala Mecànica 3	XX-ESCALA MECANICA 3	XX-RAMPA RODANT X en cas de no ésser escala mecànica
37	Escala Mecànica 4	XX-ESCALA MECANICA 4	XX-RAMPA RODANT X en cas de no ésser escala mecànica
38	Escala Mecànica 5	XX-ESCALA MECANICA 5	XX-RAMPA RODANT X en cas de no ésser escala mecànica
39	Escala Mecànica 6	XX-ESCALA MECANICA 6	XX-RAMPA RODANT X en cas de no ésser escala mecànica
40	Escala Mecànica 7	XX-ESCALA MECANICA 7	XX-RAMPA RODANT X en cas de no ésser escala mecànica
41	Escala Mecànica 8	XX-ESCALA MECANICA 8	XX-RAMPA RODANT X en cas de no ésser escala mecànica
42	Escala Mecànica 9	XX-ESCALA MECANICA 9	XX-RAMPA RODANT X en cas de no ésser escala mecànica
43	Escala Mecànica 10	XX-ESCALA MECANICA 10	XX-RAMPA RODANT X en cas de no ésser escala mecànica
44	Escala Mecànica 11	XX-ESCALA MECANICA 11	XX-RAMPA RODANT X en cas de no ésser escala mecànica
45	Escala Mecànica 12	XX-ESCALA MECANICA 12	XX-RAMPA RODANT X en cas de no ésser escala mecànica
46	RESERVADES ALTRES USOS / + Escales / + Ascensors	XX-(Indicar us corresponent)	
47	RESERVADES ALTRES USOS / + Escales / + Ascensors	XX-(Indicar us corresponent)	
48	RESERVADES ALTRES USOS / + Escales / + Ascensors	XX-(Indicar us corresponent)	
49	RESERVADES ALTRES USOS / + Escales / + Ascensors	XX-(Indicar us corresponent)	
50	RESERVADES ALTRES USOS / + Escales / + Ascensors	XX-(Indicar us corresponent)	
51	Ventilacions Emergència	XX-POU VENT. X	
52	Ventilacions Emergència	XX-POU VENT. X	
53	Ventilacions Emergència	XX-POU VENT. X	
54	Ventilacions Emergència	XX-POU VENT. X	
55	Ventilacions Emergència	XX-POU VENT. X	
56	Ventilacions Emergència	XX-POU VENT. X	
57	Ventilacions Emergència	XX-POU VENT. X	
58	Ventilacions Emergència	XX-POU VENT. X	
59	Ventilacions Emergència	XX-POU VENT. X	
60	Ventilacions Emergència	XX-POU VENT. X	

XX correspon a dues lletres identificatives de la estació. Per exemple:

RO -> Roquetes

ZU -> Zona Universitària

2.5.2 PROGRAMACIÓ DELS ELEMENTS EXISTENTS A L'ESTACIÓ

A l'annex VI "MANIOBRES ASSOCIADES A LES INSTAL·LACIONS" s'adjunta una **matriu de maniobres** tipus d'exemple en la que hi figura la configuració dels diferents elements de protecció contra incendis ubicats en les diferents zones de l'estació.

De forma general, la programació dels diferents elements existents a cada estació seguirà els següents criteris:

> SIRENES:

- Qualssevol alarma dispara totes les sirenes de l'estació.
- L'activació de l'alarma disposa d'un retard de 20 segons.

> SISTEMA D'AIGUA NEBULITZADA:

- En sales tècniques:
  -S'activarà a través de la confirmació de la doble detecció (òptica de fums i tèrmica).
  -El sistema de detecció per aspiració **no** dispara el sistema d'extinció per aigua nebulitzada.
  -L'activació del sistema d'extinció per aigua nebulitzada disposa d'un retard de 30 segons.
- En escales mecàniques i passadissos rolants:
  -S'activarà per sistema de detecció d'aspiració en fossat.
  -L'activació del sistema d'extinció per aigua nebulitzada disposa d'un retard de 30 segons.

> MANIOBRES:

- L'activació dels mòduls de sortida dels següents elements produiran una maniobra:
  -En **escales mecàniques**: l'activació del mòdul generarà l'ordre d'aturada de les escales.
  -En **ascensors**: l'activació del mòdul generarà l'ordre d'activació del sistema RESCATAMATIC.
  -En **sales tècniques**: l'activació del mòdul generarà l'ordre de tancament de comportes i aturada de ventilació.
  -En **barreres de peatge**: l'activació de l'ordre d'evacuació generarà l'obertura de barreres de peatge.
  -En **sistema CAT (electroimans)**: la senyal de detector de la sala corresponent alliberarà el sistema CAT de la porta o portes d'aquesta sala.
  -Maniobra **activació d'evacuació general d'estació:** si fos necessari, des del CGE s'activarà aquesta maniobra, que actuarà sobre diferents dispositius, com: alliberació de barreres de peatge, RESCATAMATIC en ascensors, aturada d'escala mecànica i tapissos rodants, activació de sirenes i alliberació de sistema CAT, així com d'altres que s'hagin definit prèviament, en funció de la situació particular de cada estació.

> VENTILACIÓ D'EMERGÈNCIA:

- L'activació de la ventilació d'emergència vindrà determinat per la situació particular d'emergència que s'esdevingui en cada cas.
- El mòdul d'impulsió activarà la impulsió del ventilador corresponent, així com el mòdul d'extracció activarà l'extracció del ventilador corresponent.

Transports Metropolitans de Barcelona
CRITERIS TÈCNICS D'INSTAL·LACIÓ

2.5.3 CONFIGURACIÓ DELS PORTS DE LA CENTRAL

Les centrals de detecció ubicades als CGE disposen de dos ports per habilitar la comunicació amb l'exterior. A tal efecte, es disposen les següents targes a la central:

> PORT 1 (port 232):

Port sèrie habilitat a la tarja de comunicacions, encarregada de la comunicació contínua amb el sinòptic tàctil.

Es tracta d'un port aïllat elèctricament, per garantir la correcta comunicació (sense interferències) entre la central i el sinòptic tàctil.

Les característiques d'aquest port són les següents:

- Protocol 18
- Velocitat 9.600
- Bits dades: 8
- Paridad: par
- Bits stop: 1

> PORT 2 (port 485):

Format per la tarja de comunicacions que equipa a la central del port 485 per les comunicacions en xarxa, així com per la tarja de comunicacions que possibilita establir comunicacions en xarxa en anell.

Les característiques d'aquest port són les següents:

- Protocol 17
- Velocitat 9.600
- Bits dades: 8
- Paridad: par
- Bits stop: 1

Respecte als codis de programació i reset de la central, són codis confidencials de TMB.

El **codi d'evacuació** establert és el 2000.

BLOC 3:
POSADA EN SERVEI D'UNA INSTAL·LACIÓ

Transports Metropolitans de Barcelona
POSADA EN SERVEI D'UNA INSTAL·LACIÓ

3. POSADA EN SERVEI D'UNA INSTAL·LACIÓ


Una de les parts importants en el disseny i implantació d'una instal·lació de protecció contra incendis, és el procés de posada en servei i entrega del sistema a l'usuari final. És una etapa d'importància, ja que la manera com es dugui a terme (proves de posada en servei, formació a l'usuari, ...) condicionarà l'eficàcia i el rendiment que aquest en tregui en el futur.

En aquest capítol s'indiquen les pautes a seguir en el procés de posada en servei i entrega del sistema, a les diferents unitats de TMB.

3.1 PROCEDIMENT DE POSADA EN SERVEI D'UNA INSTAL·LACIÓ

La implantació de qualsevol nova instal·lació de protecció contra incendis, haurà de seguir el següent procediment per l'acceptació i posada en servei d'aquesta.

DIAGRAMA DE BLOCS DEL PROCEDIMENT DE POSADA EN SERVEI D'UNA INSTAL·LACIÓ

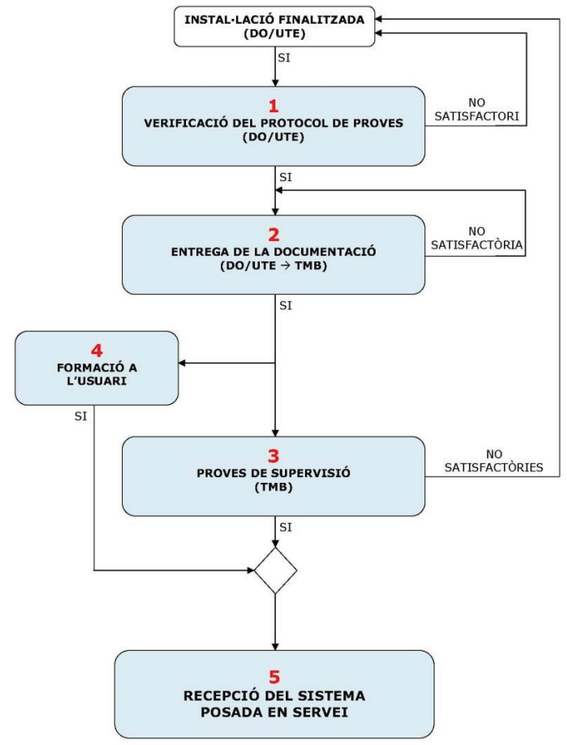

3.2 VERIFICACIÓ DEL PROTOCOL DE PROVES

El contractista i, en el seu cas, la direcció d'obra hauran de passar el protocol de proves per garantir el correcte funcionament de la instal·lació. Aquest protocol seguirà el format indicat a l'annex VIII: "PROTOCOLS DE PROVA D'INSTAL·LACIONS I ENTREGA DOCUMENTACIÓ", i s'haurà d'adaptar/completar per a cada instal·lació.

Concretament, es preveuen com a mínim els protocols de proves per les següents instal·lacions:

- Protocols de prova dels **sistemes de detecció**:
  - Protocol de prova del llaç d'incendis.
  - Protocol de prova de la central d'incendis.
  - Protocol de prova del sistema de detecció.

- Protocols de proves dels **sistemes d'extinció**:
  - Protocol de prova del sistema general d'extinció.
  - Protocol de prova de l'equip d'extinció.

- Protocol de proves del **telecomandament:**
  - Comunicacions.
  - Sistema de detecció.
  - Sistema d'extinció.
  - Interfícies.

Transports Metropolitans de Barcelona
POSADA EN SERVEI D'UNA INSTAL·LACIÓ

3.3 DOCUMENTACIÓ NECESSÀRIA

La documentació necessària i imprescindible que la Direcció d'Obra i/o instal·lador hauran d'aportar per cadascuna de les instal·lacions executades és la que figura a continuació:

3.3.1 DOCUMENTACIÓ DEL SISTEMA DE DETECCIÓ

La documentació a entregar és la següent:

- Plànols del Sistema de Detecció:
  - S'adjuntaran plànols en planta amb la identificació i ubicació de tots els elements que conformen el sistema de detecció implantat.
  - S'adjuntaran els plànols unifilars amb les característiques principals del cablejat i diferents elements.
  - Si es considerés necessari per a una correcta comprensió, s'adjuntaran plànols de secció i/o alçat amb la posició dels elements que formen part de la instal·lació.
  - Quan sigui necessari per a una correcta comprensió, s'acotaran els elements en els plànols (tant en planta com en secció).
  - El format habitual d'entrega de plànols serà en .DWG (Autocad, versió 2004 o inferior).
  - Quan no sigui possible l'entrega en format Autocad, s'acceptarà l'entrega en format .DXF, sempre que aquest mantingui les mateixes característiques requerides que al format .DWG.
  - Cada plànols s'entregarà en un únic arxiu.
  - El nom de l'arxiu haurà de coincidir amb el número de plànol assignat per TMB, prèviament sol·licitat per part del proveïdor.
  - El número de plànol haurà de coincidir amb el número de caixetí.
  - S'entregarà una relació detallada dels noms de plànols que s'aporten en cada entrega.
  - A l'Annex IX: "ENTREGA DOCUMENTACIÓ GRÀFICA", es poden consultar els requisits per al a recepció de plànols establert per TMB, amb els detalls de les característiques de caixetí, escales, línies, etc...

- Matriu de maniobres del Sistema de Detecció.

- Informe de proves de verificació del sistema de detecció:
  - Protocol de proves passat i tiquejat.
  - Matriu de maniobres provada i tiquejada.

- Certificat d'instal·lador autoritzat d'incendis (RECI):
  - S'aportarà el certificat de l'instal·lador autoritzat en el Registre d'Instal·ladors de la Comunitat Autònoma corresponent.
  - El certificat en qüestió haurà d'identificar correctament l'instal·lador (nom, NIF, número registre RECI, adreça, telèfon, etc), així com els sistemes pels quals ha estat autoritzat per l'organisme competent (sistemes automàtics de detecció, sistemes manuals d'alarma, sistemes de comunicació d'alarma). El certificat haurà de marcar al menys els camps d'actuació pels quals l'instal·lador ha estat contractat en cada obra.
  - El certificat de l'instal·lador haurà de ser vigent (vigència de 3 anys, renovable).

> Certificat de la instal·lació realitzada:
  - La certificació de l'instal·lador autoritzat haurà d'especificar clarament: ubicació i titularitat de la instal·lació executada, l'abast de l'actuació realitzada (tipus d'instal·lació executada i elements instal·lats).
  - El certificat haurà de fer constar expressament que l'execució de la instal·lació s'ha realitzat conforme les indicacions del Real Decreto 1942/1993.
> Inventari detallat dels elements que formen part de la instal·lació de detecció.
> Programació de la central d'incendis.

3.3.2 DOCUMENTACIÓ DEL SISTEMA D'EXTINCIÓ

La documentació a entregar és la següent:

> Plànols del Sistema d'Extinció:
  - S'adjuntaran plànols en planta amb la identificació i ubicació de tots els elements que conformen el sistema d'extinció implantat.
  - S'adjuntaran els plànols unifilars amb les característiques principals del cablejat i diferents elements (alimentació elèctrica de senyals d'alarma, sensors, etc).
  - Si es considerés necessari per a una correcta comprensió, s'adjuntaran plànols de secció i/o alçat amb la posició dels elements que formen part de la instal·lació.
  - Quan sigui necessari per a una correcta comprensió, s'acotaran els elements en els plànols (tant en planta com en secció).
  - El format habitual d'entrega de plànols serà en .DWG (Autocad, versió 2004 o inferior).
  - Quan no sigui possible l'entrega en format Autocad, s'acceptarà l'entrega en format .DXF, sempre que aquest mantingui les mateixes característiques requerides que al format .DWG.
  - Cada plànols s'entregarà en un únic arxiu.
  - El nom de l'arxiu haurà de coincidir amb el número de plànol assignat per TMB, prèviament sol·licitat per part del proveïdor.
  - El número de plànol haurà de coincidir amb el número de caixetí.
  - S'entregarà una relació detallada dels noms de plànols que s'aporten en cada entrega.
  - A l'Annex IX: "ENTREGA DOCUMENTACIÓ GRÀFICA", es poden consultar els requisits per al a recepció de plànols establert per TMB, amb els detalls de les característiques de caixetí, escales, línies, etc...

> Matriu de maniobres del Sistema d'Extinció.

> Informe de les proves d'estanqueïtat del Sistema d'Extinció.

> Informe dels equips dels sistemes de pressió per el subministrament de l'agent extintor.

> Informe de les proves de verificació del Sistema d'Extinció:
  - Protocol de proves passat i tiquejat.
  - Matriu de maniobres provada i tiquejada.

Transports Metropolitans de Barcelona
POSADA EN SERVEI D'UNA INSTAL·LACIÓ

> Certificat d'instal·lador autoritzat d'incendis (RECI).
  - S'aportarà el certificat de l'instal·lador autoritzat en el Registre d'Instal·ladors de la Comunitat Autònoma corresponent.
  - El certificat en qüestió haurà d'identificar correctament l'instal·lador (nom, NIF, número registre RECI, adreça, telèfon, etc), així com els sistemes pels quals ha estat autoritzat per l'organisme competent (sistemes d'abastament d'aigua, sistemes d'hidrants exteriors, extintors d'incendis(*), sistemes de boques d'incendis, sistemes de columna seca, sistemes d'extinció ruixadors, sistemes d'extinció d'aigua polvoritzada, sistemes d'extinció d'escuma física, sistemes d'extinció per pols, sistemes d'extinció per agents gasosos). El certificat haurà de marcar al menys els camps d'actuació pels quals l'instal·lador ha estat contractat en cada obra.
    (*) Els extintors no requeriran la figura d'instal·lador autoritzat, si bé el seu manteniment posterior sí s'haurà de realitzar mitjançant mantenidor autoritzat.
  - El certificat de l'instal·lador haurà de ser vigent (vigència de 3 anys, renovable).

> Certificat de la instal·lació realitzada.
  - La certificació de l'instal·lador autoritzat haurà d'especificar clarament: ubicació i titularitat de la instal·lació executada, l'abast de l'actuació realitzada (tipus d'instal·lació executada i elements instal·lats).
  - El certificat haurà de fer constar expressament que l'execució de la instal·lació s'ha realitzat conforme les indicacions del Real Decreto 1942/1993.

> Inventari detallat dels elements que formen part de la instal·lació d'extinció.

3.4 PROVES DE SUPERVISIÓ DE TMB

Un cop facilitada la documentació relacionada anteriorment, TMB realitzarà les proves de supervisió que consideri oportunes. Aquestes proves hauran de ser realitzades amb la col·laboració de la D.O. i de l'instal·lador o subministrador del material instal·lat.

3.5 FORMACIÓ A L'USUARI

Abans de la posada en servei, l'especialista de la instal·lació executada (instal·lador/ fabricant/contractista) haurà d'efectuar una sessió de formació al formador de TMB assignat al projecte concret.
Posteriorment el formador de TMB impartirà les sessions oportunes de formació al personal implicat en l'ús de les instal·lacions executades.
Aquesta formació té com objectiu posar en coneixement quina és l'operativa habitual del sistema (formació a nivell d'usuari).

3.6 RECEPCIÓ DEL SISTEMA – POSADA EN SERVEI

La recepció del sistema serà efectiva sempre que s'hagin efectuat tots els passos previs explicats anteriorment.

A tal efecte, la recepció haurà de ser aprovada per tots els departaments de TMB implicats (Projectes, Manteniment, Explotació).

3.7 GARANTIES

En l'entrega de la instal·lació hauran de quedar perfectament definides quines són les garanties dels diferents equips que conformen la instal·lació.

Transports Metropolitans de Barcelona

ANNEXES

ANNEX I

NORMATIVA DE REFERÈNCIA

AI.1 CRITERIS NORMATIUS

L'anàlisi de la normativa existent en l'actualitat ha de permetre discriminar en quines zones s'ha de disposar un sistema o altre de detecció i/o extinció. Lamentablement en ocasions la normativa no arriba a definir amb exactitud quins són els sistemes a implementar en cadascuna de les zones, per tant es fa necessari imposar un criteri interpretatiu d'aquesta normativa, recolzat en l'anàlisi d'experts (projectistes, instal·ladors) i l'experiència (històric d'incidents).

Es vol destacar que, en aquest anàlisi no hem d'oblidar que parlem de zones, àrees i instal·lacions situades en espais d'ocupació Pública Concurrència (com defineix el CTE). Aquest és un fet important a l'hora de prioritzar per sobre de tot la seguretat dels diferents espais, basat en una ràpida detecció i correcta extinció.

Les taules següents resumeixen la incidència que té la normativa en els diferents escenaris analitzats en la línia convencional i tallers.

La normativa vigent es limita a indicar (i no en tots els casos) quines zones han d'estar protegides per un sistema de detecció i/o extinció, sense detallar el tipus de sistema a implementar. És en aquests casos que s'han d'aplicar criteris que determinaran quin és el sistema de detecció/extinció més adient en aquella zona. Es tindran en compte les normes tècniques de disseny d'instal·lacions (com per exemple la norma UNE 23007-14 de desembre de 2009: Sistemes de detecció i alarma).

La taula que es mostra en la pàgina següent mostra una llegenda amb una clau de colors associada a les diferents zones que s'analitzen posteriorment.

Aquesta taula de colors fa referència a articles concrets de la normativa que és d'aplicació a l'àmbit que s'estudia, indicant quin és el requeriment específic d'aquell articulat.

LLEGENDA - TAULA CLAU DE COLORS

	NFPA-130, art. 6.5.1.1: S'hauran d'instal·lar detectors de calor i fums a les subestacions d'energia de tracció que hauran d'estar connectats al Lloc Central d'operacions.
	NFPA-130, art. 5.7.3.1.: S'haurà de disposar d'un sistema de protecció de ruixadors automàtics a les àrees de les estacions de transport utilitzades per concessions, magatzem, cambres d'escombraries, a l'àrea de l'entramat d'acer de totes les escales mecàniques i en altres àrees similars amb càrrega combustible, excepte a les vies del tren.
	Per instal·lacions d'interior (MIE-RAT 14): Es requereix un sistema fix d'extinció automàtic (com per exemple CO2) en aquelles instal·lacions amb transformadors amb aïllament dielèctric inflamable o combustible amb un punt d'inflamació inferior a 300ºC, i en el cas d'un aïllament dielèctric líquid: > Amb un volum unitari superior a 600 litres o amb un volum total superior a 2400 litres. > Amb un volum unitari superior a 400 litres o amb un volum total superior a 1600 litres, quan es tracti d'instal·lacions a edificis de pública concurrència amb accés des de l'interior dels mateixos. En el cas de transformadors amb aïllament dielèctric amb un punt d'inflamació o combustió igual o superior a 300ºC (oli de silicona, aïllament sec a base de resines, etc...) podrà prescindir-se d'un sistema fix d'extinció, sempre i quan el calor generat no suposi risc d'incendi pels materials pròxims. Cal indicar que en el cas concret de les instal·lacions de TMB, aquest apartat no seria d'aplicació donat que els transformadors són sempre secs.
	Les Normes Tècniques Sobre Seguretat Contra Incendis a la Xarxa Ferroviària Soterrada a Catalunya estableix (art. 2.6.1.4.) que en tots els espais auxiliars de les estacions s'ha de disposar de sistema de detecció automàtica d'incendis mitjançant la instal·lació de detectors combinats de temperatura fixa i índexs termovelocimètrics o detectors de fum, llevat que es disposi de ruixadors automàtics. Les mateixes Normes indiquen (art. 3.2.6.1.) que les dependències annexes al túnel, com les subcentrals d'energia, els pous de ventilació i les sortides d'emergència, disposaran de detectors d'incendi. **Les mateixes Normes indiquen (art. 2.6.3.1.) que s'ha d'instal·lar un sistema automàtic d'extinció en les àrees de les estacions que s'utilitzin com a magatzems, dependències tècniques, recintes per a escombraries, estacions transformadores i en l'entramat d'acer de totes les escales mecàniques situades a les estacions, a més d'altres zones similars que continguin materials combustibles. Les instal·lacions comercials han de disposar de sistemes automàtics d'extinció, llevat que, en cada cas, el projectista justifiqui la no-necessitat pel baix nivell de risc de la instal·lació.**
	RAE (ITC IE-AEM-1, art. 6.1.2.3.): A les cambres de màquines o politges es pot admetre que hi hagi detectors o instal·lacions fixes d'extinció d'incendis, apropiades al material elèctric, ajustades a temperatures elevades, estables en el temps i convenientment protegides contra xocs accidentals.

APLICACIÓ DE NORMATIVA – SALES TÈCNIQUES

ZONA A PROTEGIR	NORMATIVA D'APLICACIÓ		
	SISTEMA DE DETECCIÓ	SISTEMA D'EXTINCIÓ	SISTEMES MANUALS I ALARMA
Cambra de Mitja Tensió (Cambra CT), amb aparells amb aïllament dielèctric amb punt d'inflamació < 300ºC i potència instal·lada > 630 kVA en cada aparell o > 2.520 kVA en el conjunt d'aparells.	CTE (punt 1 de la Secció SI 4). Local de risc especial. Mateixes condicions que les requerides per Ús Pública Concurrència amb S > 1.000 m^2	CTE (taula 1.1. de la Secció SI 4).	CTE (punt 1 de la Secció SI 4). Local de risc especial. Mateixes condicions que les requerides per Ús Pública Concurrència amb S > 1.000 m^2
	NFPA-130 (art. 6.5.1.1.)	MIE-RAT-14	
	Normes Tècniques SCI Xarxa Ferroviària (art. 2.6.1.4.)	Normes Tècniques SCI Xarxa Ferroviària (art. 2.6.3.1.)	
Cambra de Mitja Tensió (Cambra CT), resta de casos.	CTE (punt 1 de la Secció SI 4). Local de risc especial. Mateixes condicions que les requerides per Ús Pública Concurrència amb S > 1.000 m^2	MIE-RAT-14	CTE (punt 1 de la Secció SI 4). Local de risc especial. Mateixes condicions que les requerides per Ús Pública Concurrència amb S > 1.000 m^2
	NFPA-130 (art. 6.5.1.1.)		
	Normes Tècniques SCI Xarxa Ferroviària (art. 2.6.1.4.)	Normes Tècniques SCI Xarxa Ferroviària (art. 2.6.3.1.)	
Cambra SAI d'estació	Normes Tècniques SCI Xarxa Ferroviària (art. 2.6.1.4.)	Normes Tècniques SCI Xarxa Ferroviària (art. 2.6.3.1.)	---
Cambra de Seccionadors	Normes Tècniques SCI Xarxa Ferroviària (art. 2.6.1.4.)	Normes Tècniques SCI Xarxa Ferroviària (art. 2.6.3.1.)	---
Cambra de Baixa Tensió (Cambra BT)	CTE (punt 1 de la Secció SI 4). Local de risc especial. Mateixes condicions que les requerides per Ús Pública Concurrència amb S > 1.000 m^2	Normes Tècniques SCI Xarxa Ferroviària (art. 2.6.3.1.)	CTE (punt 1 de la Secció SI 4). Local de risc especial. Mateixes condicions que les requerides per Ús Pública Concurrència amb S > 1.000 m^2
	Normes Tècniques SCI Xarxa Ferroviària (art. 2.6.1.4.)		
Cambra d'Enclavament	Normes Tècniques SCI Xarxa Ferroviària (art. 2.6.1.4.)	Normes Tècniques SCI Xarxa Ferroviària (art. 2.6.3.1.)	---
Cambra de Comunicacions Principal (CCP)	Normes Tècniques SCI Xarxa Ferroviària (art. 2.6.1.4.)	Normes Tècniques SCI Xarxa Ferroviària (art. 2.6.3.1.)	---
Cambra Auxiliar de Comunicacions (CCA)	Normes Tècniques SCI Xarxa Ferroviària (art. 2.6.1.4.)	Normes Tècniques SCI Xarxa Ferroviària (art. 2.6.3.1.)	---
Sala Aigua Nebulitzada (SAN)	Normes Tècniques SCI Xarxa Ferroviària (art. 2.6.1.4.)	Normes Tècniques SCI Xarxa Ferroviària (art. 2.6.3.1.)	---
Cambra GSM (Gestió externa: Telefònica, Movistar, etc.)	Normes Tècniques SCI Xarxa Ferroviària (art. 2.6.1.4.)	---	---
Terres tècnics i falsos sostres de les sales tècniques	Normes Tècniques SCI Xarxa Ferroviària (art. 2.6.1.4.)	---	---

APLICACIÓ DE NORMATIVA – SUBESTACIONS DE TRACCIÓ

ZONA A PROTEGIR	NORMATIVA D'APLICACIÓ		
	SISTEMA DE DETECCIÓ	SISTEMA D'EXTINCIÓ	SISTEMES MANUALS I ALARMA
Subestacions de tracció	CTE (punt 1 de la Secció SI 4). Local de risc especial. Mateixes condicions que les requerides per Ús Pública Concurrència amb S > 1.000 m^2	CTE (taula 1.1. de la Secció SI 4).	CTE (punt 1 de la Secció SI 4). Local de risc especial. Mateixes condicions que les requerides per Ús Pública Concurrència amb S > 1.000 m^2
	NFPA-130 (art. 6.5.1.1.)	MIE-RAT-14	
	Normes Tècniques SCI Xarxa Ferroviària (art. 2.6.1.4.)	Normes Tècniques SCI Xarxa Ferroviària (art. 2.6.3.1.)	

APLICACIÓ DE NORMATIVA – EQUIPS ELECTROMECÀNICS

ZONA A PROTEGIR	NORMATIVA D'APLICACIÓ		
	SISTEMA DE DETECCIÓ	SISTEMA D'EXTINCIÓ	SISTEMES MANUALS I ALARMA
Ascensors (fossats)	Normes Tècniques SCI Xarxa Ferroviària (art. 2.6.1.4.)	Normes Tècniques SCI Xarxa Ferroviària (art. 2.6.3.1.)	---
	RAE (ITC IE-AEM-1, art. 6.1.2.3.)	RAE (ITC IE-AEM-1, art. 6.1.2.3.)	
Cambres i quadres elèctrics d'ascensors	CTE (punt 1 de la Secció SI 4). Local de risc especial. Mateixes condicions que les requerides per Ús Pública Concurrència amb S > 1.000 m^2	Normes Tècniques SCI Xarxa Ferroviària (art. 2.6.3.1.)	CTE (punt 1 de la Secció SI 4). Local de risc especial. Mateixes condicions que les requerides per Ús Pública Concurrència amb S > 1.000 m^2
	Normes Tècniques SCI Xarxa Ferroviària (art. 2.6.1.4.)		
Escales mecàniques (fossats)	Normes Tècniques SCI Xarxa Ferroviària (art. 2.6.1.4.)	Normes Tècniques SCI Xarxa Ferroviària (art. 2.6.3.1.)	---
		NFPA-130 (art. 5.7.3.1.)	
Quadres elèctrics de les escales mecàniques i dels tapissos rodants	CTE (punt 1 de la Secció SI 4). Local de risc especial. Mateixes condicions que les requerides per Ús Pública Concurrència amb S > 1.000 m^2	Normes Tècniques SCI Xarxa Ferroviària (art. 2.6.3.1.)	CTE (punt 1 de la Secció SI 4). Local de risc especial. Mateixes condicions que les requerides per Ús Pública Concurrència amb S > 1.000 m^2
	Normes Tècniques SCI Xarxa Ferroviària (art. 2.6.1.4.)		
Tapís rodant (fossats)	Normes Tècniques SCI Xarxa Ferroviària (art. 2.6.1.4.)	Normes Tècniques SCI Xarxa Ferroviària (art. 2.6.3.1.)	---

APLICACIÓ DE NORMATIVA – DEPENDÈNCIES D'EXPLOTACIÓ

	NORMATIVA D'APLICACIÓ		
ZONA A PROTEGIR	**SISTEMA DE DETECCIÓ**	**SISTEMA D'EXTINCIÓ**	**SISTEMES MANUALS I ALARMA**
Cabina Gestió d'Estació (CGE)	Normes Tècniques SCI Xarxa Ferroviària (art. 2.6.1.4.)	Normes Tècniques SCI Xarxa Ferroviària (art. 2.6.3.1.)	---
Locals comercials en recintes tancats de vestíbuls d'estació.	CTE (taula 1.1., Secció SI 4, en estar integrat en usos Pública Concurrència S>1000 m^2)	CTE (taula 1.1., Secció SI 4, ús Comercial S>1.500 m^2 i Qp> 500 MJ/m^2) Normes Tècniques SCI Xarxa Ferroviària (art. 2.6.3.1.) NFPA-130 (art. 5.7.3.1.)	CTE (taula 1.1., Secció SI 4, al estar integrat en usos Pública Concurrència S>1000 m^2)
Locals comercials oberts (en vestíbuls, passadissos i andanes)	CTE (taula 1.1., Secció SI 4, en estar integrat en usos Pública Concurrència S>1000 m^2)	CTE (taula 1.1., Secció SI 4, ús Comercial S>1.500 m^2 i Qp> 500 MJ/m^2) Normes Tècniques SCI Xarxa Ferroviària (art. 2.6.3.1.) NFPA-130 (art. 5.7.3.1.)	CTE (taula 1.1., Secció SI 4, al estar integrat en usos Pública Concurrència S>1000 m^2)
Passadissos de dependències tècniques	CTE (taula 1.1., Secció SI 4, usos Pública Concurrència S>1000 m2)	---	---
Locals destinats a emmagatzematge	CTE (punt 1 de la Secció SI 4). Local de risc especial. Mateixes condicions que les requerides per Ús Pública Concurrència amb S > 1.000 m^2 Normes Tècniques SCI Xarxa Ferroviària (art. 2.6.1.4.)	Normes Tècniques SCI Xarxa Ferroviària (art. 2.6.3.1.) NFPA-130 (art. 5.7.3.1.)	CTE (punt 1 de la Secció SI 4). Local de risc especial. Mateixes condicions que les requerides per Ús Pública Concurrència amb S > 1.000 m^2

APLICACIÓ DE NORMATIVA – ÀREA PÚBLIC

	NORMATIVA D'APLICACIÓ		
ZONA A PROTEGIR	**SISTEMA DE DETECCIÓ**	**SISTEMA D'EXTINCIÓ**	**SISTEMES MANUALS I ALARMA**
Vestíbul	CTE (taula 1.1., Secció SI 4, usos Pública Concurrència S>1000 m^2)	---	CTE (taula 1.1., Secció SI 4, usos Pública Concurrència S>1000 m^2)
Andanes	CTE (taula 1.1., Secció SI 4, usos Pública Concurrència S>1000 m^2)	---	CTE (taula 1.1., Secció SI 4, usos Pública Concurrència S>1000 m^2)

APLICACIÓ DE NORMATIVA – ALTRES ESPAIS

	NORMATIVA D'APLICACIÓ		
ZONA A PROTEGIR	**SISTEMA DE DETECCIÓ**	**SISTEMA D'EXTINCIÓ**	**SISTEMES MANUALS I ALARMA**
Túnels	---	---	---
Pous de ventilació interestació	Normes Tècniques SCI Xarxa Ferroviària (art. 3.2.6.1.)	---	---
Sala de ventilació del pou d'interestació	Normes Tècniques SCI Xarxa Ferroviària (art. 3.2.6.1.)	---	---
Vestidors i banys en tallers	RSCIEI	RSCIEI	RSCIEI
Magatzems tallers	RSCIEI	RSCIEI	RSCIEI
Tallers	RSCIEI	RSCIEI	RSCIEI
Cambra de gossos	---	---	---
Zona descans / menjador tallers	RSCIEI	RSCIEI	RSCIEI

ANNEX II

CARACTERÍSTIQUES TÈCNIQUES SISTEMA DETECCIÓ D'INCENDIS

AII.1 INTRODUCCIÓ

El Sistema de detecció és el sistema de protecció contra incendis principal, per a una detecció en les primeres etapes de l'incendi, i a partir de la que es generen la resta d'accions manuals i/o automàtiques.

Bàsicament, els elements que conformen aquesta instal·lació són els següents:

- Dispositius de detecció automàtica.
- Polsadors d'alarma.
- Sirenes d'alarma.
- Centrals d'incendi.

Aquests sistemes, a més a més de servir per donar avís de l'incendi, hauran d'activar una sèrie d'accions de protecció automàtica (aturada d'escales mecàniques, pujada d'ascensors, tancament de portes, ventilació d'emergència, obertura barrera peatge, etc...).

AII.1.1 TIPUS DE DETECCIÓ D'INCENDI

De forma general, els **sistemes de detecció** poden classificar-se en dos grans grups:

a.- Sistema de detecció convencional:

Aquest sistema pot identificar els seus elements per grups o zones de detecció, també anomenats *identificació col·lectiva.* Quan algun d'ells s'excita per inici d'incendi, transmet l'alarma a la central de detecció amb la identificació exacta de la zona.

b.- Sistema de detecció analògic:

Aquest sistema permet la identificació individual de cada element de detecció.

La central automàtica de detecció té una CPU, un teclat de comandament amb polsadors i leds, una pantalla display on s'identifica l'element de detecció que dona avís, targetes electròniques de control dels llaços de detecció, una font d'alimentació amb l'amperatge necessari per alimentar els elements que formen el sistema.

Aquest sistema també té altres elements diferents al sistema convencional, aquests són:

- Mòdul de monitorització de zones de detecció per detectors convencionals.
- Mòduls de monitorització per senyals tècniques.
- Mòduls de control i activació (solenoides, alarmes acústiques, retenidors electromagnètics).
- Mòduls petits de monitorització per polsadors d'alarma.
- Polsadors d'alarma: aquests polsadors es munten amb el sistema de detecció. És important diferenciar la seva senyal de la que emeten els detectors, doncs quan transmet la seva senyal, s'inicia per haver estat activada per alguna persona; aquesta alarma és de prioritat sobre el detector ja que indica presència de flames i actua abans que el detector la pugui detectar.
- Alarmes acústiques (sirenes, sirenes òptic-acústiques, campanes, etc.): les alarmes anuncien a les persones que es troben a l'interior del local, planta o zona, l'inici d'un incendi, de manera que les mateixes puguin evacuar el lloc ràpidament; és per això necessari que es situïn per ser advertides des de qualsevol punt ocupable. Si a l'àrea en qüestió no és possible escoltar bé l'alarma, per les activitats que es realitzen o per altres condicions on hagi emissió de sorolls forts, es munten sistemes òptic-acústics amb un flash intermitent per a ser visualitzada immediatament.

En quant als **dispositius de detecció**, existeixen al mercat diversos sistemes en funció del sensor que detecta el fum, la temperatura o la flama que genera l'incendi:

a.- Detectors òptics de fums o fotoelèctrics:

Aquests sensors són de gran utilitat per conats d'incendi, on es preveu l'inici de l'incendi amb gran quantitat de fum, com és el cas de la combustió de material orgànic.

Aquests sensors detecten amb rapidesa, possibilitant actuar d'immediat amb equips manuals d'extinció i dominant les flames abans de que puguin propagar-se.

Funcionen per efecte Tyndall, que es basa en la dispersió de la llum. Està format per una cambra fosca amb obertures que permeten el pas del fum però no de la llum. A l'interior de la cambra fosca es troba un diode emissor de llum infraroja i un receptor. El funcionament és senzill: el receptor, en condicions normals, es troba fora de la trajectòria del raig de llum infraroja. En presència de fum, es dispersa el raig de manera que la llum sí arriba a incidir al receptor.

Tot i que el dispositiu està dissenyat per evitar falses alarmes, es recomanable l'ús d'aquest tipus de detecció en ambients nets.

Aquests dispositius també estan pensats per funcionar en focs originats per electricitat.

b.- Detectors tèrmics de temperatura fixa:

Es tracta de detectors que disposen d'un sensor que detecta la temperatura quan s'eleva per efecte de les flames.

A una determinada temperatura el detector s'excita i envia la senyal a la central de detecció d'incendis.

Aquest detectors s'acostumen a implementar en aquells locals on es preveu una pujada alta de temperatura en cas d'incendi.

c.- Detectors tèrmics – termovelocimètrics:

Són detectors que funcionen per detecció de dues maneres diferents:

- Per temperatura fixa.
- Per gradient de temperatura. Quan l'augment de temperatura és en forma gradual; el gradient, segons el fabricant, acostuma a trobar-se entre 5ºC/minut a 10ºC/minut.

Aquests detectors (igual que els tèrmics de temperatura fixa) es munten en zones o locals on es preveu que puguin originar-se fums no provocats pel foc, per evitar falses alarmes.

S'instal·len on es preveuen pujades ràpides de temperatura en cas d'incendi, originades per exemple per líquids combustibles.

d.- Detectors lineals infrarojos o barreres infrarojos (detectors de fum):

Aquests detectors poden detectar el fum i s'implementen en cas de grans volums (magatzems, per exemple) amb alçades majors de 12 metres. Tenen un abast comprès entre 10 i 100 metres.

El sistema està format per dos elements: emissor i receptor, ubicats un enfront de l'altre, perfectament alineats per no donar falses alarmes. El receptor detecta de forma habitual el feix infraroig que envia l'emissor. En el moment en que un objecte s'interposa en el camí del raig (com per exemple el fum d'un incendi), el feix de llum s'interromp i el receptor dona avís.

e.- Cable detector lineal de temperatura:

Aquest cable detector lineal s'activa per temperatura ja que al escalfar-se es fon una capa aïllant i produeix un curtcircuit que emet la senyal a la central.

Aquest tipus de detecció s'empra, entre d'altres, en galeries de cables, muntant-los en zig-zag sobre les safates de cablejat.

f.- Cable detector lineal per fibra òptica:

També es tracta d'un sistema de detecció lineal que s'activa per temperatura. En aquest cas el sistema mesura la difusió de la llum a dintre del cable degut a les oscil·lacions moleculars tèrmiques de l'estructura cristal·lina de la fibra òptica.

Aquest element permet la detecció i indicació de la zona puntual exacta on es produeix l'incendi. Està especialment indicat per a la protecció de riscos longitudinals, com safates de cables, canonades o túnels.

g.- Detecció per aspiració:

Aquest sistema pren permanentment mostres d'aire, dirigint-les cap a una cambra de detecció de fums a través d'una conducció. Aquesta cambra analitza les mostres d'aire i detecta les concentracions mínimes de gasos, de forma que és possible detectar un incendi amb antelació. Amb aquest sistema es redueix el temps que passa fins que el fum arriba al detector, fent una detecció molt més ràpida.

És un sistema amb molt alta sensibilitat i molt útil la seva instal·lació allà on l'accessibilitat i l'arquitectura fan difícil la instal·lació de detectors puntuals.

Aquest sistema anirà sempre equipat amb filtres per reduir la incorporació de partícules que puguin donar senyals d'error.

AII.2 CENTRAL D'INCENDIS

El sistema de detecció automàtica d'incendis i les seves característiques específiques s'ajustaran a la norma UNE 23007/EN54 part 2 i 4, amb certificació LPCB.

La centraleta serà analògica i estarà equipada amb el seu propi processador, memòria i font d'alimentació amb bateries (interna ó externa) i serà homologada amb la reglamentació vigent. La centraleta estarà equipada amb els ports de comunicació descrits amb anterioritat.

La central serà capaç d'inspeccionar cada sensor i mòdul del llaç analògic de forma individual i contínua de manera que les alarmes, pre-alarmes, avaries, serveis i altres incidències seran anunciades independentment per cadascun dels elements del llaç. El període d'interrogació màxim de tots els element serà de 2" i estaran connectats als llaços d'incendis corresponents tal com es descriu amb anterioritat.

Estarà ubicada en un armari metàl·lic i disposarà d'indicadors òptics per a visualitzar l'estat del sistema.

S'alimentarà amb un cable exclusiu i protegit, i serà independent dels interruptors generals de l'edifici. Es trobarà connectat a l'embarrat de crítics existent a la CGE, així mateix subministrarà alimentació a tots els sensors i mòduls de control d'elements auxiliars. A més a més anirà equipada amb bateries amb autonomia de 72 hores.

La configuració de la central serà possible implementar-la externament des d'un PC portàtil o en remot des de Lloc Central a més a més des de la pròpia centraleta.

Disposarà d'una pantalla de text i senyalització d'esdeveniments a base de LED's.

CENTRALS DE DETECCIÓ





Anirà equipada d'un sistema d'avisos audibles i d'una sèrie d'indicadors tipus diode LED per a informar sobre l'alimentació principal i la seva fallida, alarma general, avaria general, servei, etc...

També s'equiparà amb un teclat alfanumèric que possibiliti la programació de totes les funcions i paràmetres.

Igualment anirà equipat d'uns supervisors del processador de la central per a detectar errors en el processador.

Les diverses funcions de la centraleta seran accessibles només des de certs nivells, mitjançant un codi d'accés numèric o alfanumèric. La centraleta proporcionarà informació sobre el seu propi estat mitjançant senyalització visual. Igualment el display proporcionarà informació precisa sobre el que hagi succeït.

L'activació de qualsevol alarma serà prioritària de tractament per davant de qualsevol esdeveniment.

El tractament respondrà i serà compatible amb l'organització de tot el sistema considerant la jerarquització de les tasques entre el Lloc Central i l'estació.

Altres característiques:

- Ajust automàtic del nivell de brutícia de cada detector.
- Ajust de sensibilitat configurable dia / nit.
- Possibilitat d'ajustar la sensibilitat de cada detector independentment.
- Funció de test automàtic o manual programable i selectiu per a tots els sensors.

AII.3 DETECTORS

AII.3.1 DETECCIÓ ANALÒGICA

El principi del Sensor Analògic es basa en tres nous sistemes o circuits fonamentals:

- Mesurador analògic de densitat del fum en la seva cambra interna: similar al detector de fums convencional, de provada eficàcia, al que s'afegeixen altres possibilitats com el control del calibratge de la sensibilitat, d'acord amb la brutícia interna. Això ens donarà la informació necessària per a computar les noves corbes de l'escala i mantenir l'eficàcia del sensor en les seves màximes prestacions. Altres models de sensors analògics, no utilitzen aquest sistema de calibratge de sensibilitat automàtica.
- Convertidor analògic-digital: que tradueix les lectures obtingudes en el mesurador anterior a codi binari, preparant-lo així per a la seva transmissió fins la central Intel·ligent.
- Circuit de transmissió: connectat a la Central, que identifica individualment cada sensor i comunica de forma permanent les lectures analògiques de la quantitat de fum existent a cada moment.

El Sensor Analògic canvia totalment en la seva forma de treballar respecte als detectors convencionals, sent aquesta la característica que ho fa realment original i avantatjós sobre els altres sistemes.

Una vegada introduïdes les dades en la Central, aquesta els processa i compara amb els seus algorismes d'incendi, (paràmetres bàsics d'anàlisi i avaluació d'incendi obtinguts gràcies als assaigs i experiències sobre focs reals), ja que és aquest programa l'encarregat de prendre tota decisió d'alarma d'incendis, en cada cas. De mitjana el temps d'autocomprovació de tots els sensors, en una instal·lació complexa, no supera els dos segons.

Amb l'aplicació dels algorismes a les dades individuals rebuts des de cada sensor, s'aconsegueix un notable increment de la sensibilitat del sistema a tot tipus de fums (procedent de focs latents o també de focs voraços) i per contra una elevada resistència a les falses alarmes de qualsevol procedència.

La decisió d'alarma d'incendi es produeix quan:

- El nivell d'alarma o concentració màxima de fums d'un sensor, és sobrepassat en més de dues ocasions consecutius, dintre del procés de revisió mèdica constant del sistema. D'aquesta manera sempre existeix una redundància com a confirmació de la primera dada.
- Des de el moment en que es rep informació d'un sensor, que està detectant un increment lent però progressiu de fum en l'interior de la seva cambra d'anàlisi, encara que no s'arribi al nivell previst d'alarma o concentració màxima de fum permesa a un sensor.
- En locals grans, amb diversos sensors dintre de la mateixa àrea, per la suma dels amidaments de fum en cadascun d'ells. Efectivament, no es precisa que individualment cap d'ells arribi al nivell mínim d'alarma, sinó que per la suma de les densitats arribades en cadascun d'ells, és suficient perquè els programes avaluació de la central donin l'alarma, descobrint així el més petit conat d'incendi.

Aquestes tres condicions s'han obtingut després de nombrosos assaigs d'incendi garantint que el sistema detectarà tota una àmplia gamma de focs i incendis en les seves més variades condicions.

AII.3.2 SENSORS ANALÒGICS ÒPTICS DE FUMS

El sensor complirà la norma UNE 23.007 i EN 54-7, amb certificació LPCB (The Loss Prevention Certification Board) o emesa per altre organisme reconegut.

Permetrà assignar una direcció única a cada sensor. Cada sensor haurà d'informar de la seva direcció, el seu tipus i valor analògic, del valor mesurat i del seu estat.

Estarà equipat amb un LED per a veure el seu estat.

El principi de funcionament estarà basat en una cambra sensora òptica i utilitzarà el principi de dispersió de la llum per a la detecció.

Les seves característiques tècniques son:

- Tensió de funcionament: 16-22 Volts cc
- Consum: 600Ma
- Condicions ambientals:
  - Temperatura: -10ºC a +75ºC
  - Humitat: 20% a 95% RH
- Sensibilitat Nominal: 2,3% d'enfosquiment per metre.
- Homologacions: LPCB – Especificacions EN54-7
- Dimensions: 106mmØ x 52mm (alt) (sense base)

Els sensors es muntaran sobre una base comú per a un fàcil manteniment.

AII.3.3 SENSOR DE TEMPERATURA TERMOVELOCIMÈTRIC ANALÒGIC

Complirà la norma UNE 23007 i la UNE-54-5. El seu principi de funcionament respondrà a un increment de la temperatura de 10ºC/minut o bé quan es superin els 60ºC del local o cambra on estigui ubicat.

Igual que l'anterior haurà de tenir una direcció única identificable. També anirà equipat d'un diode LED per a identificar el seu estat.

Les característiques tècniques respondran a:

- Tensió de funcionament: 16-22 Volts cc
- Consum: 600µA
- Condicions ambientals:
  - Temperatura: -10ºC a +75ºC
  - Humitat: 20% a 95% RH
- Sensibilitat Nominal: 42ºC – 82ºC
- Homologacions: LPCB- Especificacions EN54-5
- Dimensions: 106mmØ x52 mm (alt) (sense base)

AII.3.4 SISTEMA DE DETECCIÓ PRECOÇ (DETECCIÓ PER ASPIRACIÓ)

El sistema de detecció precoç es basa en el mostreig continu d'aire en el risc, aspirat per una turbina, a través d'una xarxa de canonades que recorren els diferents espais. Aquest aire és conduït fins una cambra de llum làser d'alta sensibilitat de detecció de partícules de fum per dispersió de llum.

Els tubs d'aspiració es dissenyen d'acord als càlculs de cabals de mostreig que es realitzaran amb el programa creat pel fabricant de l'equip. S'instal·laran detectors d'una sola canonada.

El model proposat ha de ser fiable i immune a les falses alarmes i de fàcil manteniment.

Per a ambients bruts, la vida mitja del cap de detecció pot estimar-se en uns deu anys, preveient-se únicament la substitució periòdica del filtre en funció del grau de brutícia.

AII.3.4.1 Descripció del sistema

El sistema de detecció projectat serà totalment modular.

Amb aquesta disposició l'element detector s'emplaçarà en els voltants del risc mentre que la centralització s'instal·larà en la CGE de la pròpia estació perquè l'estat del sistema pugui ser examinat i avaluat pel personal responsable.

L'alimentació elèctrica de cadascun dels detectors projectats és de 24 V DC i es prendrà per a tota la xarxa de detecció des d'una font d'alimentació situada en la ubicació més propera a aquests.

AII.3.4.2 Característiques

El detector, el filtre i el turboaspirador estaran allotjats en una caixa de muntatge superficial i estaran disposats de tal forma que l'aire sigui extret de l'àrea de risc a través del filtre de doble estadi, el detector i l'aspirador.

El detector serà de font de llum làser i tindrà un rang de sensibilitat del 0,005% al 20% d'enfosquiment per metro.

El detector incorporarà elements per a transmetre les condicions de fallida del detector i fallida de cabal.

El filtre ha de ser una unitat amb dues àrees de filtrat escalonades. El primer estadi del filtre serà capaç de filtrar les partícules que superin les 20 micres de l'aire. El segon estadi del filtre produirà un aire ultra net, que filtrarà les partícules de 0,03 micres, per a proporcionar un matalàs d'aire net al voltant de l'òptica del detector i prevenir de contaminació, perllongant conseqüentment la vida del detector.

El turboaspirador disposarà d'una bomba d'aire rotatòria d'obertura. Serà capaç de rebre una o diverses canonades d'aspiració amb una longitud màxima on la mostra no superi un temps de transport màxim de 120 segons.

El conjunt de l'equip tindrà relès per a condicions d'alarma i avaria. Els relès podran donar sortides d'alarma o avaria de l'equip.

El conjunt podrà ser muntat directament a la paret , encastat o semi-encastat en mur.

L'equip disposarà com a mínim d'un històric dels 10.000 últims esdeveniments, incloent: nivells de fum, alarma, avaries i accés al sistema pels diferents usuaris del mateix amb la seva corresponent clau d'accés.

Les característiques tècniques del detector respondran a:

- Tensió de funcionament: 16-22 Volts cc
- Consum: 600µA (repòs) 4,3mA (alarma)
- Sortida Acústica: 93 dBA
- Distribució acústica: Omnidireccional
- Condicions ambientals:
  - Temperatura: -10ºC a +75ºC
  - Humitat: 20% a 95% RH
- Dimensions: 106mmØ x53 mm
- Rang de sensibilitat: 0.03 – 25% osc. per metre
- Homologacions: EN54-7 i EN50130
- Certificacions: LPCB

AII.3.4.3 Disseny canonada aspiració

La xarxa de canonada d'aspiració es disposarà per a proporcionar una eficiència òptima.

El temps de transport des de l'últim punt de mostreig fins el detector no excedirà de 120 segons i el sistema estarà balancejat de manera que l'extracció d'aire de l'últim punt de mostreig no sigui menor que el 70% del volum d'aire extret pel primer punt de mostreig.

S'utilitzaran canonades de qualitat ABS ignífug i lliure d'halògens preferiblement en color vermell; seran rígides i estaran identificades com Canonada de Detecció de Fums per Aspiració.

Les especificacions que haurà de complir el tub, en quan a la normativa a complir són:

> Assaig per la classificació del material. UNE 23727-90
> Assaig per radiació. UNE 23721-90
> Assaig per persistència de la flama. UNE 23724-90
> Assaig per degoteig. UNE 23725-90
> Assaig per la valoració de l'índex d'opacitat. DIN 4102
> Assaig per la valoració de la toxicitat dels gasos de combustió. DIN 53436

També s'hauran d'aportar els certificat dels següents assajos:

CARACTERÍSTIQUES	**ASSAIG**
Opacitat dels fums	Sobre material en cambra NBS
Toxicitat dels gasos emesos	Anàlisi dels gasos de combustió. Índex de toxicitat
Corrosivitat dels gasos emesos	Anàlisi dels gasos de combustió. Índex de corrosivitat

AII.4 ELEMENTS ENTRADA/SORTIDA

AII.4.1 POLSADORS MANUALS

Respondran a la norma UNE 230007 i a la prEN54 part 11.

Serà activat manualment, normalment pel trencament d'un vidre. Grau de protecció IP42. Incorporarà un LED per a indicar el seu estat i també podrà ser direccionat individualment. Informarà de la seva direcció, tipus i estat.

Les seves característiques seran:

- Tensió de funcionament: 16-22 Volts cc
- Consum: 600mA (repòs) 100mA (alarma)
- Condicions ambientals:
  - Temperatura: -10ºC a +75ºC
  - Humitat: 20% a 95% RH
- Homologacions: LPCB
- Dimensions: 87mm x 87mm x 32mm

AII.4.2 SIRENA ELECTRÒNICA

Respondrà a la norma UNE 230007. Serà direccionable i amb una sortida de 102dB ajustable a 1 metre. Estarà equipada amb una funció d'autotest per a la seva pròpia autocomprovació i alimentada des del propi llaç. Podrà informar de la seva direcció, tipus i estat.

Es localitzaran a cadascun dels sectors principals d'incendis, andanes, vestíbul superior i inferior.

Les seves característiques tècniques seran:

- Tensió de funcionament: 16-22 Volts cc
- Consum: 600µA (repòs) 4,3mA (alarma)
- Sortida Acústica: 93 Dba
- Distribució acústica: Omnidireccional
- Condicions ambientals:
  - Temperatura: -10ºC a +75ºC
  - Humitat: 20% a 95% RH
- Dimensions: 106mmØ x53 mm

AII.4.3 MODUL AÏLLADOR

Són equips per a la protecció de curt circuit en el llaç analògic, permetent l'operativitat de la resta del llaç i aïllant el tram entre mòduls. L'aïllador incorporarà un LED indicador de l'estat d'activació/avaria, serà igualment direccionable.

La font d'alimentació per elements connectats a la sortida poden seleccionar-se com:

> Fonts d'alimentació auxiliar de la central d'incendis.
> Fonts d'alimentació externa.

El mòdul d'entrada/sortida haurà de permetre les següents funcions de control:

> Control d'una línia mitjançant una resistència.
> Control d'un contacte sense tensió.

Les funcions de control d'entrada hauran de poder seleccionar-se mitjançant l'ajust de les direccions corresponents.

A través del control de resistència, el funcionament del mòdul haurà de permetre detectar i reconèixer:

- L'estat en repòs de l'element.
- L'activació en cas de curtcircuit.
- L'activació en cas d'interrupció de la línia.

El control de contacte avaluarà el funcionament de les línies obertes o tancades, podent-se programar la condició de funcionament normal per cada entrada.

Les seves característiques tècniques seran:

- Tensió de funcionament: 16-22 Volts cc
- Consum: 600µA (repòs) 800mA (alarma)
- Condicions ambientals:
  - Temperatura: -10ºC a +75ºC
  - Humitat: 20% a 95% RH
- Homologacions: LPCB
- Dimensions: 106mmØ x30 mm (alt) sense base

AII.4.4 MÒDUL DE CONTROL DIRECCIONABLE

Aquest equip estarà penjat també del llaç i realitzarà la funció d'activar, quan es produeixi una condició d'alarma, sistemes de senyalització o avis, comportes tallafocs, posar les ventilacions que calgui, enviar i maniobrar ascensors d'emergència, etc.

Disposarà igualment d'un sistema d'autotest, serà direccionable, incorporarà un LED i indicarà la seva direcció, tipus i estat.

Requerirà d'una font d'alimentació externa de 24Vcc i 6A i una capacitat de 6,5 Ah.

Les seves característiques tècniques seran:

- Tensió de funcionament: 16-22 Volts cc
- Consum: 600Ma
- Condicions ambientals:
  - Temperatura: -10ºC a +75ºC
  - Humitat: 20% a 95% RH
- Homologacions: LPCB –Especificacions EN54-5 i EN54-7
- Dimensions: 106mm Ø x58mm (alt) (sense base)

AII.4.5 LLAÇ ANALÒGIC

S'emprarà com a bus de comunicacions cable trenat amb pantalla de Mylar de dos conductes amb un pas de 20 a 40 voltes per metre.

La resistència total del cablejat del llaç ha d'ésser inferior a 40 Ω, i la capacitat inferior a 0,5 µF

La secció serà de 2x1,5mm2 per longituds de bucle inferiors a 1500 m. Per longituds fins a 2500 m s'utilitzarà cable de 2x2,5mm2 en tot el llaç.

ANNEX III

CARACTERÍSTIQUES DEL SINÒPTIC TÀCTIL

AIII.1 ARQUITECTURA GLOBAL DEL SISTEMA

El sistema d'incendis ha de permetre realitzar maniobres creuades entre les diferents centrals, pel que a través del sinòptic tàctil s'haurà de poder visualitzar les maniobres efectuades en altres estacions. És per això que haurà d'existir una estructura en anell a tal efecte.

La connexió de la pantalla tàctil amb la central d'incendis es realitzarà a través de cable RS232. S'incorporarà una tarja accessòria a la central d'incendis per habilitar un port 232 aïllat electricament. S'haurà de possibilitar la connexió IP de la pantalla tàctil per l'actualització de Software (antivirus, sistema operatiu, aplicacions, etc.).

AIII.2 ARQUITECTURA LOCAL DEL SISTEMA

A nivell local, el sinòptic tàctil incorporarà el software corresponent per poder comunicar-se amb la central d'incendis i poder rebre informació.

El mòdul de control manual associat al sinòptic tàctil permetrà enviar ordres als sistemes de ventilació d'emergència i extinció.

El sinòptic tàctil, haurà d'anar ubicat al costat de la central d'incendis existent a l'estació i en lloc visible per el personal d'explotació des de fora de la CGE.

AIII.3 CARACTERÍSTIQUES SINÒPTIC TÀCTIL

Les dimensions i característiques de l'armari del sinòptic tàctil variaran en funció de l'estació on vagi ubicat. Així, aquest panell podrà disposar de les següents configuracions:


- Pantalla.
- Pantalla més mòdul de control manual d'extinció.
- Pantalla més mòdul de control manual de ventilació.
- Pantalla més mòdul de control manual d'extinció i ventilació.

L'activació manual de la ventilació d'emergència i del sistema d'extinció, es realitzarà mitjançant polsadors d'enclavament amb indicadors lluminosos segons la disposició realitzada per TMB, associats al llaç d'incendis de la central corresponent.

Tot el conjunt es muntarà en un armari metàl·lic en la CGE, alimentat de l'embarrat de crítics, amb font d'alimentació auxiliar (font que comparteix amb el concentrador de micres i comunicacions) amb una autonomia de 72 hores.

El software de sistema operatiu així com les aplicacions que porti el propi sinòptic tàctil hauran de complir amb els requeriments exigits en cada moment pel departament informàtic de TMB.

ARQUITECTURA DEL ARMARI DE SINÒPTIC TÀCTIL ASSOCIAT A MÒDUL DE CONTROL MANUAL DE VENTILACIÓ I EXTINCIÓ

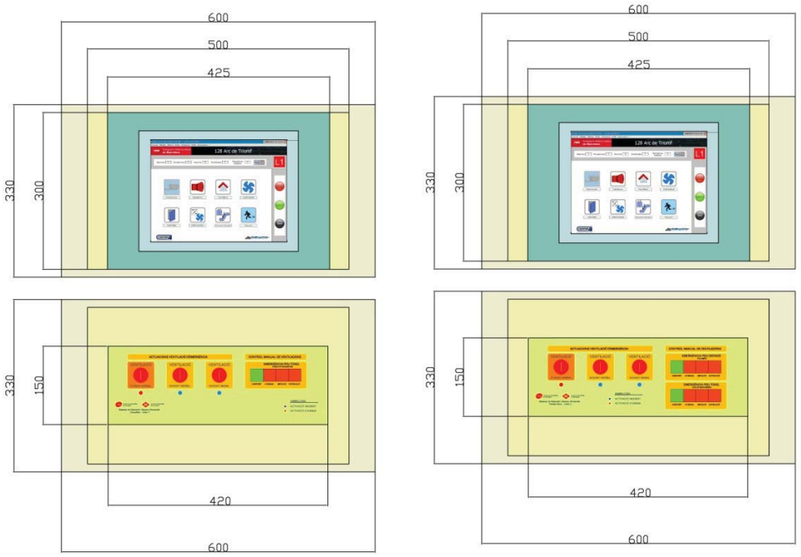

AIII.3.1 FUNCIONAMENT MÒDUL DE CONTROL MANUAL D'EXTINCIÓ

El mòdul de control d'extinció consta d'un panell que conté tants polsadors d'enclavament d'emergència ("setas") com riscos d'extinció existeixen a l'estació.

Es produirà l'accionament en un risc concret si s'actua sobre el polsador d'enclavament, canviant la seva posició original.

A l'actuar sobre el polsador d'enclavament, s'activarà un indicador lluminós que indicarà l'activació corresponent.

A més a més dels polsadors d'enclavament, el mòdul consta dels següents indicadors lluminosos, que indiquen els estats generals del sistema d'extinció de l'estació:

- **Extinció manual**: si l'indicador està activat, figura que el sistema d'extinció es troba en mode manual i que únicament podrà ser activat mitjançant els polsadors d'enclavament del mòdul de control d'extinció, mitjançant una ordre remota enviada des de el Lloc Central de TMB o bé, mitjançant el polsador d'activació de l'extinció de les sales tècniques on hagi instal·lada l'extinció.
- **Extinció automàtica**: el sistema funciona a través d'un polsador lluminós que, enclavat, posiciona l'estat de l'extinció de l'estació a mode automàtic. Seleccionat en aquesta posició, les extincions podran activar-se en tots els casos recollits en mode manual i, a més a més:
  - En el cas de les escales mecàniques, amb la senyal dels detectors d'aspiració.
  - En el cas de les sales tècniques, amb la senyal de doble detecció.
- **Extinció servei:** si l'indicador està activat, figura que el sistema d'extinció es troba activat i en servei.
- **Alarma incendis:** si l'indicador està activat, figura que hi ha alguna alarma activada del sistema d'incendis de l'estació.
- **Extinció disparada:** si l'indicador està activat, figura que hi ha algun risc d'extinció activat a l'estació.
- **Proba pilots:** amb el polsador enclavat i mantingut uns segons, activa tots els indicadors lluminosos del mòdul de control d'extinció, com a test del funcionament dels pilots lluminosos.

AIII.3.2 FUNCIONAMENT MÒDUL DE CONTROL MANUAL DE VENTILACIÓ

El mòdul de control de ventilació disposa d'un panell amb:

- **Polsador d'enclavament d'emergència de parada general**. L'activació d'aquest polsador efectua la parada d'emergència de tots els ventiladors de l'estació.
- **Polsador d'enclavament d'emergència d'incident a andana o en vestíbul**. L'activació d'aquest polsador efectua les maniobres programades a la central d'incendis d'igual forma que es produirien en cas d'una detecció automàtica d'incendis a andana o en vestíbul respectivament.
- **Polsadors d'enclavament de control de ventilació**. Polsadors d'enclavament lluminosos de 4 posicions (confort, parada d'emergència, impulsió d'emergència i extracció d'emergència) que permet una actuació directa d'una ordre sobre un grup de ventiladors d'un pou de ventilació. Els polsadors bloquegen entre sí les 4 posicions, garantint que no es produeixen dues ordres contràries alhora sobre un mateix grup de ventiladors.

AIII.3.3 PANTALLES DEL SINÒPTIC TÀCTIL

El sinòptic disposarà d'una pantalla de 15" per la visualització i control dels sistemes d'extinció i ventilació.

El sinòptic tàctil haurà de disposar de les següents visualitzacions:

- Pantalla general de l'estació amb visualització de la zona on s'hagi provocat la detecció o extinció d'incendis, així com l'activació d'elements i maniobres associades corresponents.
- Pantalla de detall a la que s'accedeix des de la pantalla general de l'estació, on indiqui la situació i l'element concret que estigui actiu (detecció, extinció o qualsevol altra interfície associada).
- Pantalla general de la ventilació d'emergència, incloent les estacions confrontants que puguin actuar en consonància amb l'estació local, en funció de la seva programació.
- Pantalla de detall a la que s'accedeix des de la pantalla general de la ventilació d'emergència on s'indica en concret el ventilador activat, l'estat i la ubicació del mateix.
- Pantalles de detall de l'estat d'altres sistemes d'interfície, com són sobrepressió d'escales, compartimentació, maniobres d'escales mecàniques i d'ascensors, etc...


A continuació es mostren diferents exemples de simulacions on es poden observar algunes de les diferents informacions que hauran de mostrar les pantalles del sinòptic tàctil:

PANTALLES DE VISUALITZACIÓ DEL SINÒPTIC TÀCTIL







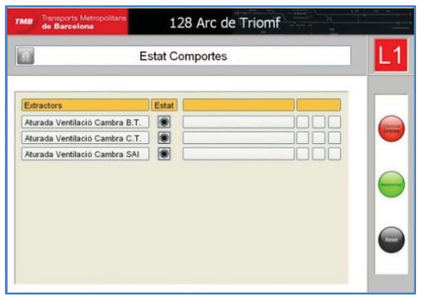


PANTALLES DE VISUALITZACIÓ DEL SINÒPTIC TÀCTIL







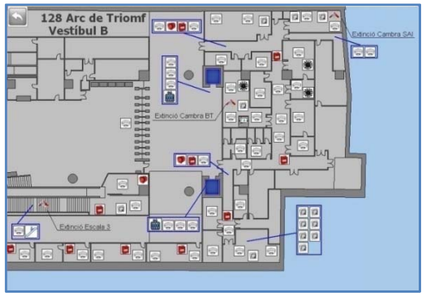

ANNEX IV

CARACTERÍSTIQUES TÈCNIQUES SISTEMA EXTINCIÓ D'INCENDIS

AIV.1 INTRODUCCIÓ

Per que un incendi s'iniciï o mantingui, cal que coincideixin en espai i temps amb intensitat suficient quatre factors principals: Combustible, Comburent (aire), Energia i Reacció en cadena (radicals lliures). Si s'elimina un d'aquests factors o es redueix la seva intensitat suficientment, el foc s'extingirà. Segons el factor que es pretengui eliminar o disminuir el procediment o mètode d'extinció rep el nom de:

a. ELIMINACIÓ del Combustible:

El foc precisa pel seu manteniment de nou combustible que el pugui alimentar. Si el combustible és eliminat de les proximitats de la zona de foc, aquest s'extingeix al consumir-se els combustibles en ignició. Això es pot aconseguir:

- Directament tallant el flux a la zona de foc de gasos o líquids, o bé traient sòlids o recipients que continguin líquids o gasos, de les proximitats de la zona de foc.
- Indirectament refrigerant els combustibles al voltant de la zona de foc.

b. SUFOCACIÓ del Comburent:

La combustió consumeix grans quantitats d'oxigen; precisa per tant de l'afluència d'oxigen frec a la zona de foc. Això pot evitar-se:

- Per ruptura de contacte combustible-aire recobrint el combustible amb un material incombustible (manta ignífuga, sorra, escuma, pols, etc.).
- Dificultant l'accés d'oxigen fresc a la zona de foc tancant portes i finestres.
- Per dilució de la barreja projectant un gas inert (N_2 o CO_2) en suficient quantitat per que la concentració d'oxigen disminueixi per sota de la concentració mínima necessària. S'aconsegueix el mateix efecte però amb menor efectivitat projectant aigua sobre el foc, que al evaporar-se disminuirà la concentració d'oxigen (més efectiu si és nebulitzada).

c. REFREDAMENT de l'Energia:

De l'energia despresa en la combustió, part es dissipada a l'ambient i part inflama nous combustibles propagant l'incendi. L'eliminació d'aquesta energia suposaria l'extinció de l'incendi.

Això pot aconseguir-se incorporant al foc substàncies que per descomposició o canvi d'estat absorbeixin energia. L'aigua o la seva barreja amb additius, és pràcticament l'únic agent capaç de refredar notablement els focs, sobre tot si s'empra nebulitzada.

d. INHIBICIÓ de la Reacció en cadena:

Les reaccions de combustió progressen a nivell atòmic per un mecanisme de radicals lliures. Si els radicals lliures formats són neutralitzats, abans de la seva reunificació en els productes de combustió, la reacció s'atura.

Els halons són els agents extintors que la seva descomposició tèrmica provoca la inhibició química de la reacció en cadena. Actualment, aquest tipus d'agents extintors estan prohibits per la seva afectació en el deteriorament de la capa d'ozó.

Abans de classificar els tipus d'agents extintors, es considera important conèixer la tipologia del foc, que pot classificar-se en funció del tipus de combustible.

Tots els combustibles cremen en fase gas o vapor. La perillositat d'un combustible depèn fonamentalment de la seva capacitat d'emetre gasos o vapors en la unitat de temps a una temperatura determinada (sota l'aspecte d'ignició i propagació de flama).

Aquests gasos o vapors barrejats amb aire poden inflamar-se i si existeix suficient volum de barreja, generar una explosió.

- **Gasos:** són els més perillosos, es barregen íntimament amb l'aire i la seva ignició pot provocar una explosió. Produeix flames.
- **Líquids:** són més perillosos quan més volàtils siguin. Quan es troben a temperatura superior a la d'inflamació, la barreja dels seus vapors amb l'aire s'inflama amb virulència i si hi ha prou volum de barreja poden provocar explosions. Produeixen flames.
- **Sòlids:** són més perillosos quan menys densos siguin. Qualsevol combustible reduït a pols i dispersat a l'aire (núvol), s'inflama amb virulència explosiva. Al cremar normalment produeix flames i brases (excepte la cera, parafina i similars).

La tipologia de foc està normalitzada, en funció del material combustible, segons s'indica a continuació:

- **Classe A:** foc de matèries sòlides, generalment de naturalesa orgànica, on la combustió es realitza normalment amb formació de brases.
- **Classe B:** foc de líquids o de sòlids liquables.
- **Classe C:** foc de gasos.
- **Classe D:** foc de metalls.

El següent capítol en descriu els diferents agents extintors.

AIV.1.1 TIPUS D'EXTINCIÓ D'INCENDIS

Els sistemes d'extinció poden ser d'activació manual (extintors manuals de pols o CO2, hidrants exteriors, BIE, columna seca o humida) o automàtics (ruixadors, aigua nebulitzada, gasos extintors en botellons).

AIV.1.1.1 Extintors portàtils

Els extintors portàtils són aparells autònoms que contenen un agent extintor, el qual pot ser projectat i dirigit sobre un foc per acció d'una pressió interna.

Els tipus d'extintor portàtil que podem trobar al mercat són els següents:

- Extintor d'aigua, amb o sense additius: projecció a raig (Classe A) o polvoritzada (Classe A i B).
- Extintor d'escuma: podent ser física o química (Classe A i B).
- Extintor de pols química: convencional, polivalent o específic per metalls (Classe A, B o C, en funció del tipus de pols).
- Extintor d'anhídrid carbònic (CO_2): Classe B i molt eficaç en incendis elèctrics.
- Extintor de gasos inerts (Classe A, B i C).

Els extintors més comuns i que més prestacions aporten són els de pols i CO_2.

AIV.1.1.2 BIE (Boca d'Incendis Equipada)

La Boca d'Incendi Equipada, més coneguda per les sigles BIE, és un equip complet de protecció contra incendis que es disposa fixe a la paret i es troba connectat a la xarxa d'abastament d'aigua contra incendis. Inclou dintre de l'armari tots els elements necessaris per al seu ús: mànega, debanadora, vàlvula i llança.

La BIE és un sistema que, per la seva eficàcia i facilitat d'ús, pot ser utilitzada directament pels ocupants d'un edifici en la fase inicial del foc.

AIV.1.1.3 Hidrant

L'hidrant exterior és un dispositiu hidràulic que, acoblat a les xarxes d'abastament d'aigua, permeten la connexió de mànegues mitjançant presses o boques de sortida.

Aquestes mànegues poden servir per a facilitar l'extinció d'incendis o per subministrar aigua als vehicles contra incendi.

AIV.1.1.4 Columnes seques i humides

La columna seca és una xarxa de canonades instal·lades per a transport d'aigua previ subministrament des de l'exterior; per tant no són d'ús immediat al restar sense aigua en situació normal. El subministrament el realitzen els vehicles dels serveis d'extinció i l'aigua és introduïda a pressió i amb cabal suficient per a ser utilitzada a les boques previ acoblament de mànegues.

La columna humida es basa en el mateix principi, però en aquest cas l'aigua es pren de la xarxa que subministra companyia, i per tant tenen càrrega d'aigua permanent (es desaconsella la instal·lació en zones fredes per perill de congelació de la canonada).

AIV.1.1.5 Sistemes automàtics per gasos

Inicialment cal indicar que els sistemes automàtics d'extinció per gasos només podran ser efectius en espais confinats, donat que el principi d'extinció d'aquests sistemes està lligat directament amb el manteniment de la concentració del gas durant un determinat temps en l'espai on s'ha d'extingir el foc. Per tant, s'evitarà aquest tipus d'agent extintor en espais oberts com poden ser escales mecàniques o passadissos rolants.

Els agents extintors gasosos més importants són els següents:

- Gas FM200: aquest gas està indicat principalment per a la protecció de sales d'ordinadors i equips electrònics, per no ser conductor d'electricitat. És un gas apte per la extinció tant de focs de classe A com de classe B, i es descarrega a través de canonades i difusors. No deixa residus i la seva baixa toxicitat permet el seu ús en àrees ocupades per persones.
- FE 13: Les seves principals aplicacions són sales d'ordinadors i equips electrònics, sent especialment útil per a sales d'emmagatzematge a temperatures de fins a -40ºC i espais de fins a 7 o 8 m d'alçada. És molt adequat per a ser utilitzat en àrees ocupades per persones degut al seu ampli marge de seguretat. No deixa residus i es descarrega per mitjà de canonades i difusors.
- SIII: És eficaç per a l'extinció de focs Classe A, B i C. No és conductor d'electricitat i la seva mínima toxicitat el fa projectable en àrees ocupades per persones. És un agent econòmic degut al seu preu reduït i la poca quantitat descarregada. No deixa residus.
- Argó: És un gas que es troba de forma natural a l'atmosfera. És químicament neutre, no conductor i no corrosiu. El mètode d'extinció es basa en la reducció de la quantitat d'oxigen en el risc, però tot i així és perfectament utilitzable en zones ocupades per persones, mantenint-se a més una visibilitat excel·lent durant la descàrrega.
- CO2: No és conductor d'electricitat ni corrosiu. És idoni per a incendis de Classe E, sent acceptable pels de Classe B i C. És un gas econòmic i no deixa residus, descarregant-se a -40ºC. Pot provocar asfixia i cremades a les persones, i per tant requereix el desallotjament previ de les instal·lacions.

AIV.1.1.6 Ruixadors automàtics

Coneguts també com "sprinklers", aquests sistemes impliquen la combinació de detecció, alarma i extinció, i realitzen tres accions consecutives i immediates: activació de l'iniciador, comunicació de l'alarma i obertura de la vàlvula. Possibiliten la protecció de grans superfícies, permetent el funcionament aïllat dels ruixadors activats.

Milloren les condicions d'actuació dels mitjans humans refrigerant les instal·lacions i purificant l'atmosfera.

AIV.1.1.7 Sistemes automàtics per aigua polvoritzada

Són sistemes de diluvi, sense detector puntual, per a la protecció contra incendis, mitjançant els quals s'inunda totalment un àrea amb aigua pressuritzada a través de canonades, a les quals es connecten els aspersors polvoritzadors. Aquests sistemes són aconsellables per a la protecció d'emplaçaments amb alt risc d'incendi creant una cortina d'aigua o barrera, o una zona de refredament per tal d'evitar deformacions o flexions estructurals.

AIV.1.1.8 Sistemes automàtics per aigua nebulitzada

Els sistemes d'extinció per aigua nebulitzada optimitzen la utilització de l'aigua mitjançant la divisió de gotes de molt petites dimensions. Amb això s'aconsegueix maximitzar la superfície d'intercanvi de calor, facilitant l'evaporació. Aquests sistemes redueixen el risc de danys per aigua sobre els equips protegits.

Per aconseguir aquesta fina divisió, s'utilitzen uns caps nebulitzadors especialment dissenyats i pressions de treball, normalment d'entre 4 fins 200 bars.

El principi físic de funcionament es basa en:


- **Refredament:** les gotes d'aigua que entren en contacte amb la flama s'evaporen adsorbint gran quantitat de calor, ajudant al refredament del foc.
- **Sufocació:** l'aigua en estat líquid augmenta el seu volum fins unes 1.600 vegades al passar a l'estat de vapor. Aquest canvi de fase es produeix de forma local per efecte directe de la flama i de forma global si hi ha una temperatura elevada a la sala. Si es genera gran quantitat de vapor d'aigua i la grandària del foc és gran, la concentració d'oxigen pot reduir-se dràsticament a la sala.
- **Atenuació:** la boira generada al recinte adsorbeix gran part del calor irradiat per les flames, protegint els objectes colindants.

D'entre els diferents avantatges que proporcionen els sistemes d'aigua nebulitzada, cal destacar:

- Economia de l'agent extintor.
- Utilització d'un volum molt reduït d'aigua (normalment inferior al 10% de l'utilitzada per ruixadors).
- No condueix l'electricitat.
- Innocuïtat per al personal i els equips exposats.
- No resulta axfisiant al mantenir nivells superiors al 19% d'oxigen durant la descàrrega.
- Controla el fum i arrossega i decanta els gasos tòxics i les partícules de la combustió.
- Possibilitat de descàrregues múltiples.
- Alta capacitat de refredament.
- Millora les condicions d'accessibilitat.
- No és necessari que el recinte on es realitza la descàrrega sigui estanc.
- Possibilitat de realitzar proves periòdiques amb un mínim cost.
- No perjudica al medi ambient, al fer servir únicament aigua i aire o nitrogen.
- Facilitat de recàrrega.
- Facilitat de manteniment.

En els esquemes que s'aporten en les següents pàgines es mostren els diferents sistemes d'extinció per aigua nebulitzada que, en base a un estudi tècnic-econòmic previ, poden arribar a instal·lar-se en les dependències de la Xarxa de Metro.


ESQUEMA SISTEMA CENTRALITZAT D'ACCIONAMENT REDUNDANT ELÈCTRIC I PNEUMÀTIC

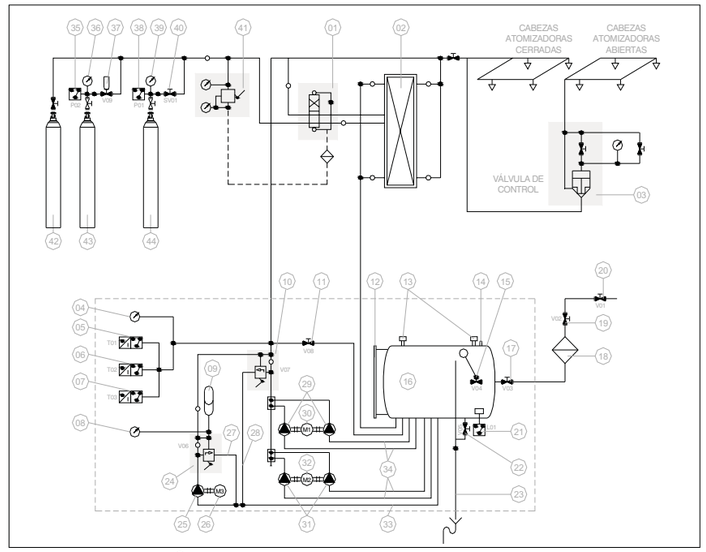

01 VÁLVULA DISTRIBUIDORA DE BOLA DE 2 VÍAS DEL EQUIPO DE EMERGENCIA
02 BOMBA VOLUMÉTRICA DEL EQUIPO DE EMERGENCIA
03 VÁLVULA NS-20
04 MANÓMETRO 0-250 bar PARA LA MEDIDA DE LA PRESIÓN EN EL COLECTOR
05 TRANSDUCTOR DE PRESIÓN T01
06 TRANSDUCTOR DE PRESIÓN T02
07 TRANSDUCTOR DE PRESIÓN T03
08 MANÓMETRO 0-40 bar PARA LA MEDIDA DE LA PRESIÓN DE LA BOMBA JOCKEY
09 ACUMULADOR DE PRESIÓN
10 VÁLVULA REGULADORA PRINCIPAL V07
11 VÁLVULA DE PRUEBA V08
12 VISOR DE NIVEL DE AGUA
13 ENTRADA DE AIRE CON FILTRO
14 TOMA SUPERIOR LIBRE
15 VÁLVULA CON FLOTADOR PARA EL CONTROL DEL LLENADO DEL DEPÓSITO V04
16 DEPÓSITO ATMOSFÉRICO
17 VÁLVULA DE PASO AL DEPÓSITO V03
18 FILTRO
19 VÁLVULA DE PASO A LA INSTALACIÓN DESDE LA FUENTE V02
20 VÁLVULA DE CORTE DE AGUA A LA SALA DE BOMBAS V01 (SITUADA EN FUENTE)
21 SENSOR DE DEPÓSITO VACÍO L01
22 VÁLVULA DE VACIADO DEL DEPÓSITO A DESAGÜE V05
23 REBOSADERO CON SALIDA A DESAGÜE
24 VÁLVULA DE SEGURIDAD DEL CIRCUITO DE LA BOMBA JOCKEY V06
25 BOMBA JOCKEY
26 MOTOR M3 PARA EL ACCIONAMIENTO DE LA BOMBA JOCKEY
27 CONDUCTO DE RECIRCULACIÓN DE LA BOMBA JOCKEY
28 SALIDA DE LA VÁLVULA REGULADORA V07 PARA RECIRCULACIÓN
29 BOMBAS PRINCIPALES DE ALTA PRESIÓN (PRIMER GRUPO)
30 MOTOR M1 DE ACCIONAMIENTO DEL PRIMER GRUPO DE BOMBAS PRINCIPALES
31 BOMBAS PRINCIPALES DE ALTA PRESIÓN (SEGUNDO GRUPO)
32 MOTOR M2 DE ACCIONAMIENTO DEL SEGUNDO GRUPO DE BOMBAS PRINCIPALES
33 TOMA DE AGUA PARA LA BOMBA JOCKEY Y RECIRCULACIÓN AL DEPÓSITO
34 TOMA DE AGUA PARA LAS BOMBAS PRINCIPALES
35 PRESOSTATO P02 DE VIGILANCIA DE LA PRESIÓN EN EL CILINDRO SECUNDARIO DE NITROGENO
36 MANÓMETRO 0-315 bar DE MEDIDA DE LA PRESIÓN EN EL CILINDRO SECUNDARIO DE NITROGENO
37 VÁLVULA V09 DE ACTIVACIÓN DEL CILINDRO SECUNDARIO DE NITROGENO DEL EQUIPO DE EMERGENCIA
38 PRESOSTATO P01 DE VIGILANCIA DE LA PRESIÓN EN EL CILINDRO PRINCIPAL DE NITROGENO
39 MANÓMETRO 0-315 bar DE MEDIDA DE LA PRESIÓN EN EL CILINDRO PRINCIPAL DE NITROGENO
40 VÁLVULA SOLENOIDE SV01 DE ACTIVACIÓN DEL CILINDRO PRINCIPAL DE NITROGENO DEL EQUIPO DE EMERGENCIA
41 VÁLVULA REDUCTORA DE PRESIÓN (MONORREDUCTOR) DEL EQUIPO DE EMERGENCIA
42 CILINDRO DE PRUEBA DE NITROGENO DEL EQUIPO DE EMERGENCIA
43 CILINDRO SECUNDARIO DE NITROGENO DEL EQUIPO DE EMERGENCIA
44 CILINDRO PRINCIPAL DE NITROGENO DEL EQUIPO DE EMERGENCIA

Transports Metropolitans de Barcelona


ESQUEMA SISTEMA CENTRALITZAT D'ACCIONAMENT PNEUMÀTIC PER GAS

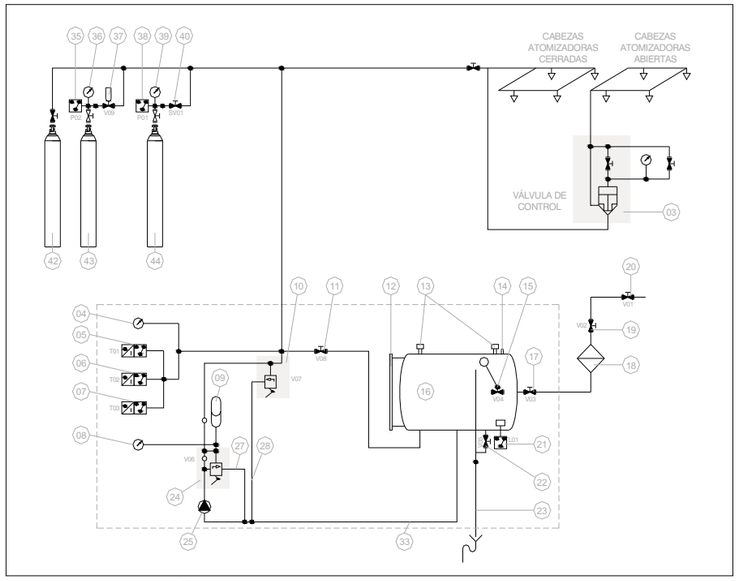

03 VÁLVULA DE CONTROL
04 MANÓMETRO 0-250 bar PARA LA MEDIDA DE LA PRESIÓN EN EL COLECTOR
05 TRANSDUCTOR DE PRESIÓN T01
06 TRANSDUCTOR DE PRESIÓN T02
07 TRANSDUCTOR DE PRESIÓN T03
08 MANÓMETRO 0-40 bar PARA LA MEDIDA DE LA PRESIÓN DE COMPRESOR
09 ACUMULADOR DE PRESIÓN
10 VÁLVULA REGULADORA PRINCIPAL V07
11 VÁLVULA DE PRUEBA V08
12 VISOR DE NIVEL DE AGUA
13 ENTRADA DE AIRE CON FILTRO
14 TOMA SUPERIOR LIBRE
15 VÁLVULA CON FLOTADOR PARA EL CONTROL DEL LLENADO DEL DEPÓSITO V04
16 DEPÓSITO ATMOSFÉRICO
17 VÁLVULA DE PASO AL DEPÓSITO V03
18 FILTRO
19 VÁLVULA DE PASO A LA INSTALACIÓN DESDE LA FUENTE V02
20 VÁLVULA DE CORTE DE AGUA A LA SALA DE BOMBAS V01 (SITUADA EN FUENTE)
21 SENSOR DE DEPÓSITO VACÍO L01
22 VÁLVULA DE VACIADO DEL DEPÓSITO A DESAGÜE V05
23 REBOSADERO CON SALIDA A DESAGÜE
24 VÁLVULA DE SEGURIDAD DEL CIRCUITO DE COMPRESOR
25 COMPRESOR
27 CONDUCTO DE RECIRCULACIÓN DE COMPRESOR
28 SALIDA DE LA VÁLVULA REGULADORA V07 PARA RECIRCULACIÓN
33 TOMA DE AGUA PARA COMPRESOR Y RECIRCULACIÓN AL DEPÓSITO
35 PRESOSTATO P02 DE VIGILANCIA DE LA PRESIÓN EN LOS CILINDROS DE NITROGENO
36 MANÓMETRO 0-315 bar DE MEDIDA DE LA PRESIÓN EN LOS CILINDROS DENITROGENO
37 VÁLVULA V09 DE ACTIVACIÓN DE LOS CILINDROS DE NITROGENO
38 PRESOSTATO P01 DE VIGILANCIA DE LA PRESIÓN EN LOS CILINDROS DE NITROGENO
39 MANÓMETRO 0-315 bar DE MEDIDA DE LA PRESIÓN EN LOS CILINDROS DE NITROGENO
40 VÁLVULA SOLENOIDE SV01 DE ACTIVACIÓN DE LOS CILINDROS DE NITROGENO
42 CILINDRO DE PRUEBA DE NITROGENO
43 FILA DE CILINDROS DE NITROGENO
44 FILA DE CILINDROS DE NITROGENO

Transports Metropolitans de Barcelona

ESQUEMA SISTEMA DISTRIBUÏT AUTÒNOM

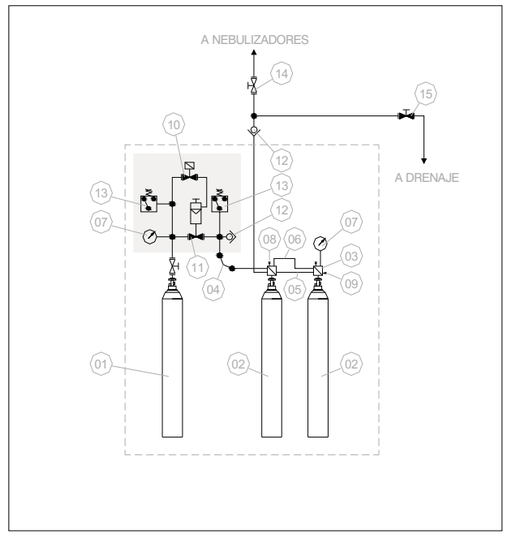

01 CILINDRO DE N_2
02 CILINDRO DE H_2O
03 KIT ENCABEZADO CILINDRO
04 MANGUERA FLEXIBLE
05 MANGUERA AGUA
06 LAZO DE CONEXIÓN DE GAS
07 MANÓMETRO
08 TAPÓN DE PURGA
09 TAPÓN DE LLENADO
10 VÁLVULA SOLENOIDE
11 VÁLVULA NEUMÁTICA
12 VÁLVULA DE CHEQUEO
13 INTERRUPTOR DE DISPARO
14 VÁLVULA AISLAMIENTO
15 VÁLVULA DE DRENAJE

AIV.2 CARACTERÍSTIQUES TÈCNIQUES DEL SISTEMA D'EXTINCIÓ PER AIGUA NEBULITZADA

Les dades indicades a continuació són orientatives, admetent-se equips similars, en funció del fabricant.

- Tipus: Alta pressió
- $D_{v0,99}$: < 200µm
- Sistema Centralitzat: Si
- Autonomia: 30 minuts mínim

- **Bombes principals**
  - Tipus: Pistons
  - Nº de bombes: Quatre
  - RPM: 1450
  - Pressió: 420 bar
  - Potència: 11,5 Kw
  - Dimensions: 301 x230 x 156 mm

- **Bomba Jockey**
  - Tipus: Pistons
  - Cabal: 1,5l/min
  - Pressió: 50 bar
  - Dimensions: 203 x 178 x 100 mm

- **Bomba d'emergència**
  - Tipus: Pistons
  - Cabal: Segons demanda
  - Pressió: 90 bar – 10 bar
  - Dimensions: 928 x 508 x 1907mm

- **Emmagatzematge d'Aigua**
  - Tipus de dipòsit: Atmosfèric
  - Material: Acer 316L
  - Escomesa: 1"
  - Filtres: 100 micres

- **Alimentació elèctrica**
  - Tensió: 380 V AC/ 50HZ
  - Potència: 36 kW
  - Intensitat Nominal: 80 A
  - Secció cable: 3,5 x25mm2 +1x16mm2

- **Alimentació Quadre de Control**
  - Tensió: 380 V AC

- **Bateries Emergència**
  - Autonomia: 48 hores en repòs i 2 hores en alarma
  - Tensió: 24 V DC

- **Cablejat de Control**
  - Tensió: 24 V DC
  - Seccions: 2,5mm2

- **Cablejat de senyalització**
  - Seccions: 0,22 mm2

- **Actuació de l'Extinció**
  - Sistemes d'activació:
    - Mode manual local: Si
    - Mode manual remot: Si
    - Mode automàtic: Si
  - Mecanismes Activació:
    - Solenoide: Si
    - Manual: Si
  - Amp. Termo-fusible: Si
  - Pirotècnic: No
  - Mecànic: No

- **Caps Atomitzadors**
  - Tancats:
    - Factor K: 1,4
    - Con: 120º
    - Pressió mínima treball: 35 bar
    - Pressió màxima treball: 200 bar
    - Termo-fusible: 68º
    - Filtre/cap: Màx. 100µm
    - Material cos: Llautó
    - Material toveres: Acer inoxidable
    - Pressió prova: 300 bar
    - Núm. toveres en con: 6
    - Tovera central: Si
  - Mixtes:
    - Factor K: 1
    - Con: 120º
    - Pressió mínima treball: 35 bar
    - Pressió màxima treball: 200 bar
    - Termo-fusible: 68º
    - Filtre/cap: Màx. 100µm
    - Material con: Llautó
    - Material toveres: Acer inoxidable
    - Pressió prova: 300 bar
    - Núm. toveres en con: 4
    - Tovera central: Si

- Obert:

Factor K	1 / 0,5
Con	120º
Pressió mínima treball	35 bar
Pressió màxima de treball	200 bar
Filtre/cap	Màx. 100µm
Material con	Llautó
Material toveres	Llautó
Núm. toveres en con	4
Tovera central	Si

Transports Metropolitans de Barcelona

ANNEX V

EQUIPS DEL SISTEMA DE COMUNICACIONS

AV.1 UBICACIÓ DELS EQUIPS COMUNICACIÓ D'INCENDIS

La ubicació dels diferents equips que han de permetre la comunicació de les possibles incidències associades als incendis es troben a:


- Equips en estacions.
- Equips en Lloc Central.

AV.1.1 EQUIPS EN ESTACIONS

Les dependències de les estacions on es poden trobar els diferents equips corresponents al sistema d'incendis són:

- **Cabina Gestió d'Estació (CGE):**
  Es troba la central amb el seu armari de comunicacions associat.
  -La central incorpora les targes de comunicacions i les bateries.
  -L'armari de comunicacions incorpora els Etic's, Westermo's, punts de mesura, borner de distribució d'energia.

ARMARIS DE LA CABINA GESTIÓ D'ESTACIÓ (CGE)

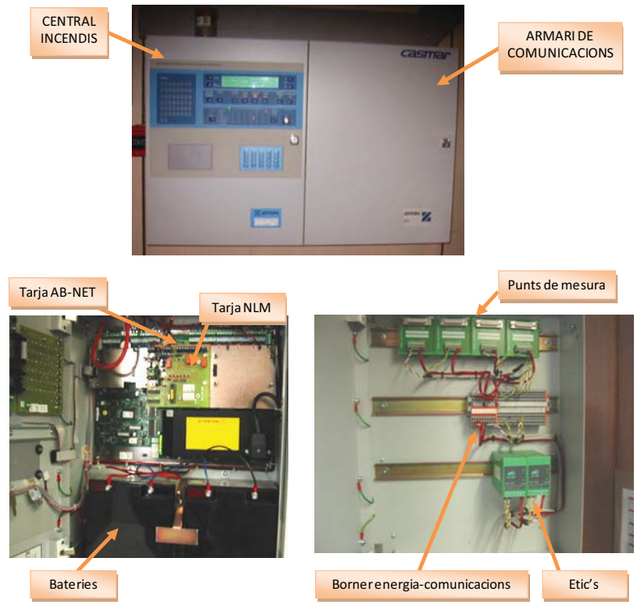

> **Cabina d'andana:**
A aquesta cabina trobem la caixa longitudinal, que permet, mitjançant un dels parells corresponents al cablejat longitudinal, transmetre la senyal d'una estació a una altra.

ARMARIS DE CABINA D'ANDANA







CABINA D'ANDANA

> **Cambra de comunicacions:**
En aquesta cambra es troba l'armari amb la ubicació del sistema de transmissió PDH (fibra òptica), a través del que es transmet la senyal de fibra òptica des de l'estació inici-final del tram a Lloc Central.

ARMARIS CAMBRA DE COMUNICACIONS

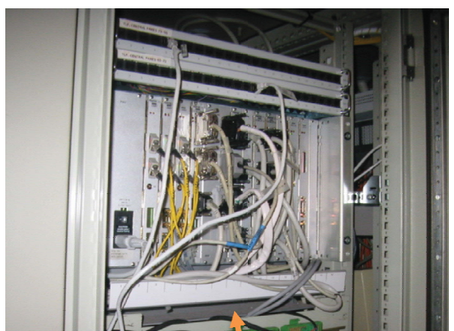

SISTEMA MARTIS (PDH)

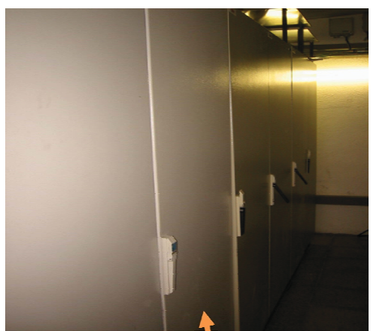


ARMARI DE COMUNICACIONS

AV.1.2 EQUIPS EN LLOC CENTRAL

Les comunicacions de les diferents centrals arriben al Lloc Central i es distribueixen als diferents llocs d'operació.

L'esquema de blocs del Lloc Central és el que es detalla a continuació:

ESQUEMA DE BLOCS DEL LLOC CENTRAL

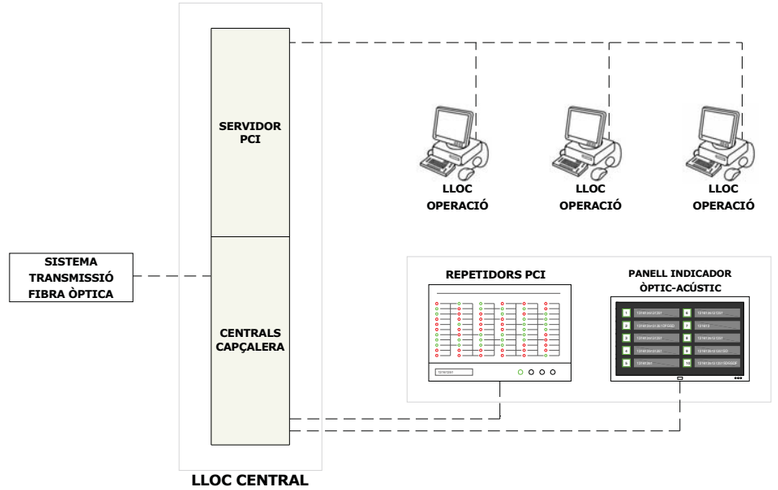

Els diferents elements que composen el sistema d'incendis i la seva funcionalitat dintre del mateix són els següents:

1) Sistema PDH: aquest és el sistema que enllaça amb les estacions inici-final del tram, a través de fibra òptica.
2) Armaris comunicacions: en aquests armaris es troben les safates d'incendis amb les centrals capçalera i la passarel·la (Zcomm), que recullen tota la informació que arriba de les Centrals de Línia i passa la informació al servidor d'incendis.
3) Servidor d'incendis: rep la informació de les centrals a través de la safata d'incendis i enllaça amb els diferents llocs d'operació existents a metro.
4) Llocs d'operació: reben la informació de l'estat de la xarxa d'incendis que són enviades pel servidor d'incendis.

AV.2 CONFIGURACIÓ DELS EQUIPS DE COMUNICACIONS

Les targes de comunicacions disposen de switches per configurar la velocitat de transmissió, concretament el switch 2 i la configuració és:

ON:	**2, 5 i 6**
OFF:	**1, 3, 4, 7 i 8**

Amb el switch 1 és possible configurar la direcció de la tarja de comunicacions NLM, que ha de coincidir amb la numeració de la central. La direcció d'aquesta s'ha de configurar en binari. Exemple: central numero 39:

ON:	**1, 2, 3, 6 i 7**
OFF:	**4, 5 i 8**

La resta d'elements amb configuració són els següents:

- WESTERMO's:

Switch 1: ON – 3 i 6	**OFF – 1, 2, 4 i 5**
Switch 2: ON – 3	**OFF – 1, 2 i 4**
Switch 3: ON – 3, 4 i 5	**OFF – 1, 2 i 6**
Switch 4: ON – 1, 2 i 6	**OFF – 3, 4 i 5**


- ETIC's:

Switch 1: ON – 2, 5 i 6	**OFF – 1, 3 i 4**
Switch 2: ON – 2, 5 i 6	**OFF – 1, 3 i 4**

- Configuració cablejat longitudinal:

  Parell 4.

- CONFIGURACIÓ BORNER PDH AMB WESTERMO:

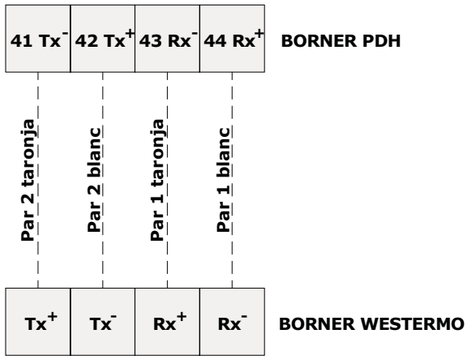


AV.3 ESQUEMES DE CABLEJAT DE COMUNICACIONS DE CENTRALS


Les següents pàgines mostren els esquemes de cablejat de comunicacions de diferents centrals:


> ESQUEMA CABLEJAT ESTACIÓ INICI DE TRAM.
> ESQUEMA CABLEJAT ESTACIÓ INTERMITJA.
> ESQUEMA CABLEJAT ESTACIÓ FINAL DE TRAM.

Cabina Auxiliar de Comunicaciones - Estación Inicio Tramo

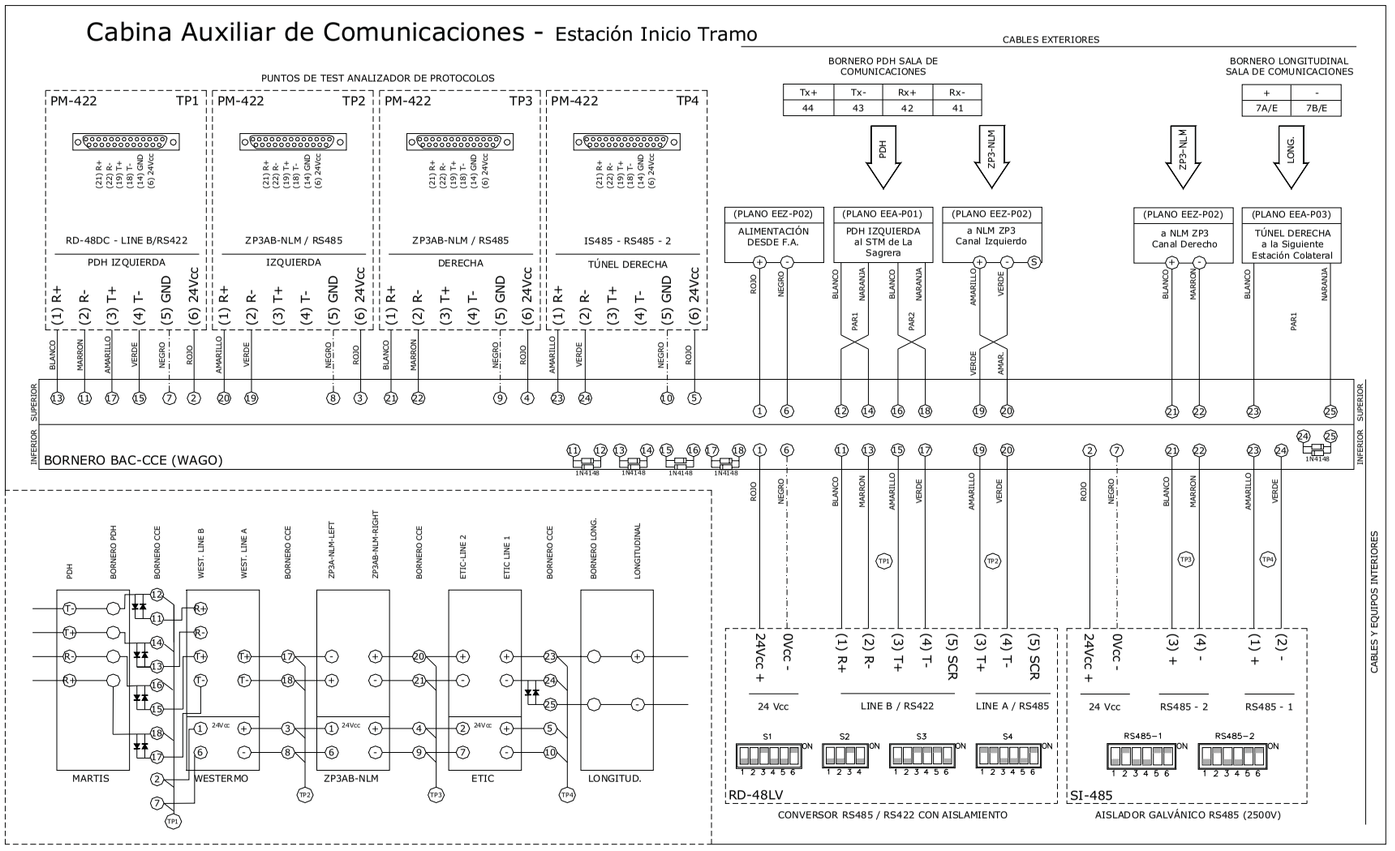

Cabina Auxiliar de Comunicaciones - Estación Intermedia

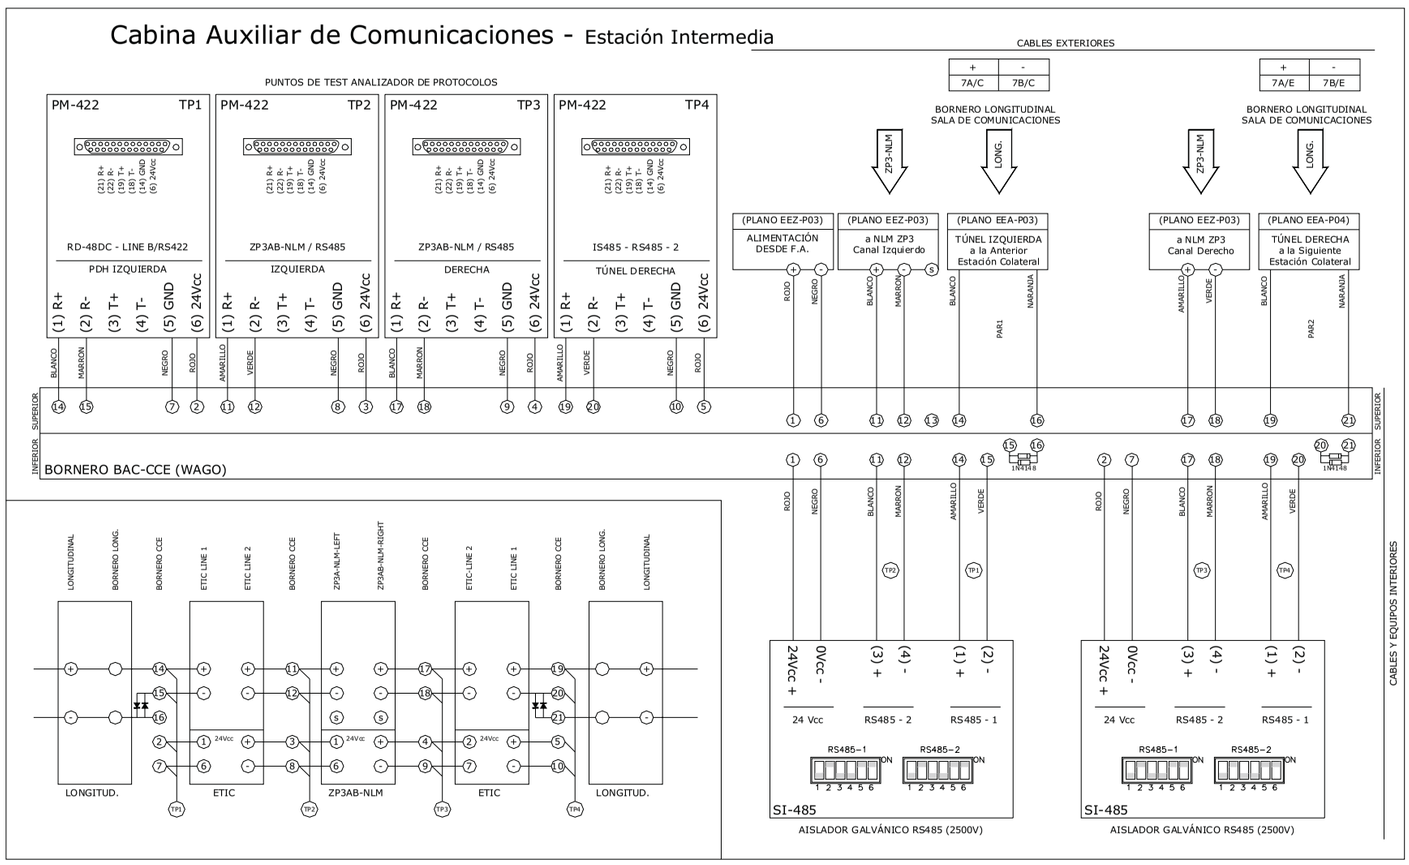


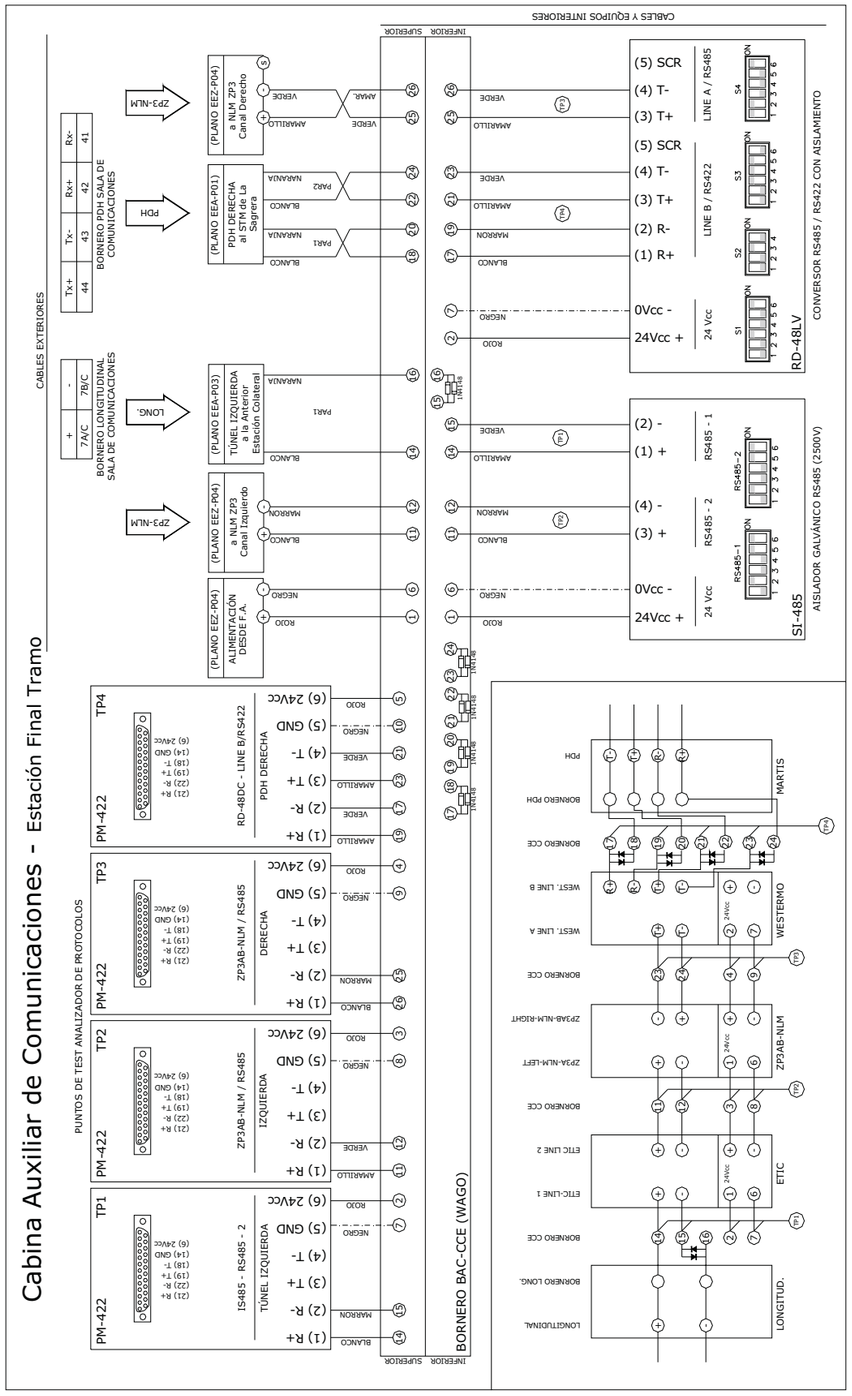


AV.4 ESQUEMA DE CABLEJAT DE LES TARGES DE COMUNICACIONS

L'esquema que es mostra a continuació indica les connexions per realitzar el reset d'una tarja de comunicacions NLM del sistema d'incendis en remot, mitjançant el sistema de Control Centralitzat d'instal·lacions Fixes (CCIF).

ESQUEMA RESET TARJA COMUNICACIONS NLM

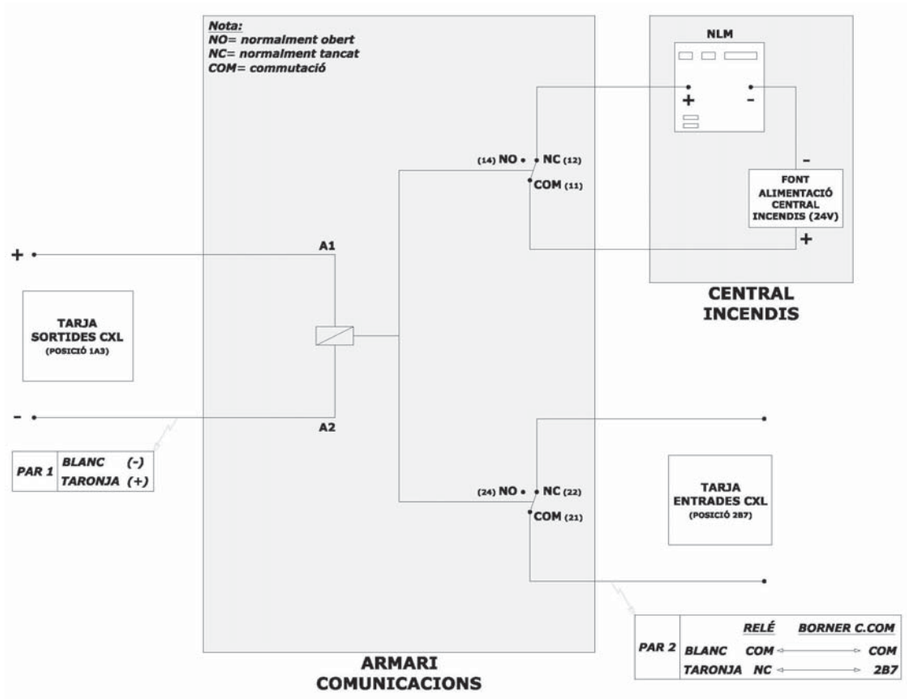

En la pàgina següent s'adjunta l'esquema de cablejat de les targes NLM i AB-NET amb l'armari de comunicacions.

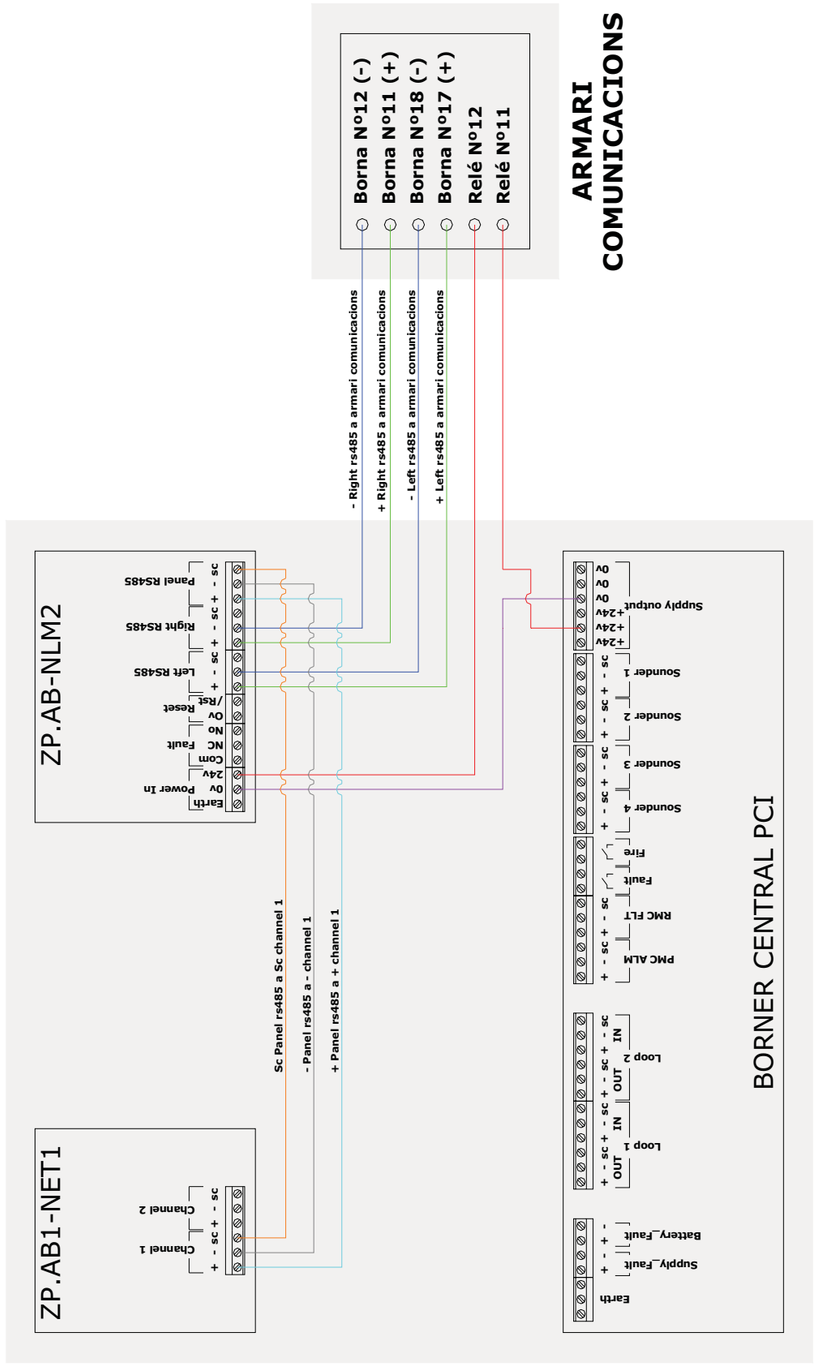

ANNEX VI

MANIOBRES ASSOCIADES A LES INSTAL·LACIONS

AVI.1 MANIOBRES ASSOCIADES ALS RISCOS

El senyal d'activació (event) d'un sensor de fum o foc del sistema d'incendi produirà:

- Indicació acústica i lluminosa local a la CGE i per extensió al Lloc Central.
- Anunci d'un missatge a la pantalla de text, amb la informació necessària (data, hora, nombre de successos, zona de la naturalesa de l'alarma, ubicació i descripció del element controlat).
- Activació de les maniobres associades a aquest event concret segons programació.
- Memorització dels successos fins que s'identifiqui i es rearmi el sistema.

D'altra banda, en qualsevol moment serà possible visualitzar en pantalla l'estat actual dels elements que es trobin en alarma o avaria.

També permetrà que tot el circuit de detecció, estigui supervisat contra avaries del cablejat.

La central haurà de disposar d'una programació que activi les maniobres associades dels dispositius corresponents (comportes tallafocs, extracció forçada, maniobres d'emergència dels ascensors, etc..). així com comunicar-se amb Lloc Central i jerarquitzar les funcions compatibles amb els operadors del Lloc Central d'acord amb l'organització que es vulgui implantar.

El sistema d'incendis dintre del seu llaç analògic corresponent, ha d'incloure els mòduls d'entrada i sortida per poder realitzar les maniobres corresponents i fer arribar la confirmació de les mateixes a la central, als sinòptics corresponents i a Lloc Central.

La central d'incendis ha d'incorporar la programació necessària per poder realitzar les següents maniobres:

- Activació de sirenes:
  - Les sirenes d'alarma s'activaran en qualssevol situació en que sigui detectada l'incidència (a través de polsadors o del sistema de detecció).

- Aturada ventilació de sala i sectorització de l'espai:
  - La detecció de qualssevol incidència (a través de polsadors o bé del sistema de detecció) aturarà automàticament la ventilació de les sales o dependències que han de formar sector diferenciat.
  - Alhora es tancaran les portes i comportes tallafoc al activar-se una alarma d'incendi de qualsevol element existent dintre de la dependència o zona corresponent.

- Activació extinció aigua nebulitzada:
  - L'activació dels sistemes d'extinció implementades en les diferents zones protegides podrà efectuar-se per diferents vies: automàticament en activar-se una alarma d'incendi de qualsevol element existent dintre de la dependència o zona corresponent protegida, per ordre manual des d'un polsador d'emergència ubicada al sinòptic d'extinció o produïda des de Lloc Central. Els sistemes d'extinció automàtica podran

activar-se automàticament per trencament de l'element tarat a una temperatura determinada.

> Maniobres d'emergència d'ascensors (Rescatamatic):
  - Els ascensors, en cas d'alarma d'incendi, realitzaran les següents seqüències de moviment en funció de la seva situació:
    - Si l'ascensor estava pujant, continuarà la seva marxa i es quedarà en situació de fora de servei en la planta superior de vestíbul.
    -Si l'ascensor estava baixant, canviarà de sentit de forma gradual, sense canvis bruscos, i pujarà a la planta superior de vestíbul.
    -Es bloquejaran immediatament les botoneres exteriors.
    -L'indicador a la cabina indicarà "fora de servei", i la veu sintetitzada de cabina i de les plantes donarà també el mateix missatge. Igualment, a les portes d'accés s'encendrà l'indicador lluminós de fora de servei.
    -Quan l'ascensor arribi a la planta superior, obrirà portes per buidar i les tornarà a tancar, i passarà a l'estat de fora de servei.
    -Les botoneres interiors no quedaran bloquejades.
    -En el cas que per qualsevol motiu l'ascensor no pugui pujar fins a la planta superior de vestíbul, anirà a la parada d'emergència més propera d'on estigui en aquell moment.
    -Si es detecta un senyal d'alarma d'incendi que prové de l'estació no caldrà parar la ventilació de l'ascensor. Si és en el propi ascensor, haurà d'aturar l'extractor de ventilació forçada.

> Aturada d'escales mecàniques i tapís rodant:
  - Les escales mecàniques i el tapís rodant hauran de quedar aturades en cas en que s'activi una alarma d'incendi tant de l'escala o tapís rodant com del quadre de maniobra associat. Tant l'escala com el tapís rodant quedaran en disposició de fer-se servir per a l'evacuació.

> Activació del tancament de portes de sectorització andanes/preandanes:
  - La detecció de qualssevol incidència (a través de polsadors o bé del sistema de detecció) dintre de la dependència o zona corresponent, actuarà sobre les portes que sectoritzen andanes i preandanes, provocant el seu tancament automàtic per alliberació d'electroiman i actuació del resort mecànic.

> Activació cortines de sectorització:
  - La detecció de qualssevol incidència (a través de polsadors o bé del sistema de detecció) dintre de la dependència o zona corresponent, actuarà sobre les cortines previstes per la sectorització d'aquestes dependències.

> Activació ventilació d'emergència:
  - El sistema de ventilació d'emergència es posarà en funcionament en activar-se una alarma d'incendi de qualsevol element existent dintre de la dependència o zona corresponent (andanes, sales tècniques, etc.), segons la programació realitzada a la central tenint en compte els escenaris d'incendis definits i manualment des de el sinòptic corresponent o produïda des de Lloc Central.

> Desconnexió de la catenària per obertura de Boca d'Incendi Equipada (BIE):
  - En el cas dels tallers, l'obertura de la caixa on es troba la BIE activarà una senyal que provocarà la desconnexió automàtica de la catenària a la zona.

> Alliberació del sistema CAT:
  - Desbloqueig de portes de dependències: s'activaran al activar-se una alarma d'incendi de qualsevol element existent dintre de la dependència o zona corresponent o al activar-se l'ordre d'Evacuació General de l'Estació.
  - Desbloqueig de portes de sortides d'emergència: les portes de sectorització hauran de tancar-se automàticament si aquestes es trobaven en posició oberta mitjançant retenidor electromagnètic. En cas d'activació d'alarma, s'enviarà una senyal al retenidor per que desbloquegi les portes, de manera que es tanquin pel mecanisme de molla que porten incorporat.

> Activació Evacuació General d'Estació:
  - La maniobra d'Activació Evacuació General d'Estació, activada des del CGE actuarà sobre diferents dispositius, com són: alliberació de barreres de peatge, RESCATAMATIC en ascensors, aturada d'escala mecànica i tapissos rodants, activació de sirenes i alliberació de sistema cat, així com d'altres maniobres programades en funció de les particularitats de cada estació (a definir segons projecte).
  - En el cas particular de **l'ALLIBERACIÓ DE SISTEMA CAT**, Des del CGE, i a través de la central, s'haurà de permetre enviar una senyal que obrirà els flaps dels accessos a l'estació ("mode emergència"), en aquelles circumstàncies en les que s'hagi iniciat l'ordre d'evacuació, o segons la programació corresponent en funció dels escenaris d'incendis.

AVI.2 MATRIU DE MANIOBRES DEL SISTEMA PCI

A continuació es mostra un exemple de matriu de maniobres associada a una instal·lació de protecció contra incendis. Per a qualsevol instal·lació, s'haurà de generar una matriu amb aquest format, que es programarà a la central d'incendis.

MATRIU DE MANIOBRES ASSOCIADES ALS ELEMENTS DE DETECCIÓ

ELEMENT DETECCIO					MANIOBRA ASSOCIADA					
DEPENDENCIA	DIRECCIO	ZONA	TIPUS	DESCRIPCIO	TIPUS	DESCRIPCIO	SINOPTIC	PLANOL	CENTRAL	CCM
CGE	3001	1	DETECTOR	DETECTOR OPTIC CAP D'ESTACIO	SIRENA CAP D'ESTACIO	SIRENA				
	3002	1	DETECTOR	DETECTOR OPTIC CAP D'ESTACIO						
	3003	1	DETECTOR	DETECTOR OPTIC CAMBRA AUXILIAR CGE						
	3004	1	POLSADOR	POLSADOR CAP D'ESTACIO						
	3006	1	MONITOR	MONITOR DETECTOR DE FLUXE						
CAMBRA CT1	2017	7	DET.	DETECTOR OPTIC CAMBRA CT1						
	2018	7	DET.	DETECTOR TERMIC CAMBRA CT1						
	2015	7	POL.	POLSADOR CAMBRA CT1						
CAMBRA CT2	2009	12	DET.	DETECTOR OPTIC CAMBRA CT2						
	2010	12	DET.	DETECTOR TERMIC CAMBRA CT2						
	2011	12	DET.	DETECTOR OPTIC FALS TERRA CT2						
	2012	12	DET.	DETECTOR OPTIC FALS TERRA CT2						
	2015	12	POL.	POLSADOR CAMBRA CT2						
CAMBRA BT	2022	5	DET.	DETECTOR OPTIC CAMBRA BT						
	2024	5	DET	DETECTOR TERMIC CAMBRA BT						
	2023	5	POL.	POLSADOR CAMBRA BT						
	2026	5	MONITOR	DETECTOR DE FLUXE CAMBRA BT						
	2027	5	MONITOR	ACTIVACIO EXTINCIO CAMBRA BT						
	2028	5	MONITOR	PARADA EXTINCIO CAMBRA BT						
	3073	5	ASP.	ASPIRACIO SALA BT						
CAMBRA BT AUX1	2025	5	MONITOR	AVERIA FONT ALIMENTACIÓ CAMBRA BT						
	3020	6	DET.	DETECTOR OPTIC CAMBRA BT AUX1						
	3022	6	DET	DETECTOR TERMIC CAMBRA BT AUX1						
	3021	6	POL.	POLSADOR CAMBRA BT AUX1						
	3024	6	MONITOR	DETECTOR DE FLUXE CAMBRA BT AUX1						
	3025	6	MONITOR	ACTIVACIO EXTINCIO CAMBRA BT AUX1						
	3026	6	MONITOR	PARADA EXTINCIO CAMBRA BT AUX1						
	3062		ASP.	ASPIRACIO SALA BT AUX1						
CAMBRA BT AUX2	3023		MONITOR	AVERIA FONT ALIMENTACIÓ CAMBRA BT AUX1						
	2075	13	DET.	DETECTOR OPTIC CAMBRA BT AUX2						
	2077	13	DET	DETECTOR OPTIC CAMBRA BT AUX2						
	2076	13	POL.	POLSADOR CAMBRA BT AUX2						
	2079	13	MONITOR	DETECTOR DE FLUXE CAMBRA BT AUX2						
	2080	13	MONITOR	ACTIVACIO EXTINCIO CAMBRA BT AUX2						
	2081	13	MONITOR	PARADA EXTINCIO CAMBRA BT AUX2						
	3075	13	ASP.	ASPIRACIO SALA BT AUX2						
CAMBRA SAI	2078	13	MONITOR	AVERIA FONT ALIMENTACIÓ CAMBRA BT AUX2						
	2004	14	DET.	DETECTOR OPTIC CAMBRA SAI						
	2006	14	DET	DETECTOR TERMIC CAMBRA SAI						
	2005	14	POL.	POLSADOR CAMBRA SAI						
	2007	14	MONITOR	DETECTOR DE FLUXE CAMBRA SAI						
	2097	14	MONITOR	ACTIVACIO EXTINCIO CAMBRA SAI						
	2096	14	MONITOR	PARADA EXTINCIO CAMBRA SAI						
	3074	14	ASP.	ASPIRACIO SALA SAI						

Transports Metropolitans de Barcelona

	ELEMENT DETECCIO								MANIOBRA ASSOCIADA							
DEPENDENCIA	DIRECCIO	ZONA	TIPUS	DESCRIPCIO	SINOPTIC	PLANOL	CENTRAL	CCM	DIRECCIO	ZONA	TIPUS	DESCRIPCIO	SINOPTIC	PLANOL	CENTRAL	CCM
CAMBRA COM	1005	3	DET.	DETECTOR OPTIC CAMBRA COMUNICACIONS					3005	1	SIRENA	SIRENA				
	1006	3	DET	DETECTOR OPTIC CAMBRA COMUNICACIONS					1003	49	SIRENA	PASSADIS DEPENDENCIAS V1 SUD				
	1007	3	DET	DETECTOR OPTIC CAMBRA COMUNICACIONS					1008	3	MODUL RELE	MANIOBRA VENTILACIO C. COM				
	1004	3	POL.	POLSADOR CAMBRA COMUNICACIONS					1009	3	MODUL RELE	MANIOBRA CAT C. COM.				
	1070	3	POL.	POLSADOR CAMBRA COMUNICACIONS												
CAMBRA COM AUX.	2034	4	DET.	DETECTOR OPTIC CAMBRA COMUNICACIONS AUX					3005	1	SIRENA	SIRENA				
	2033	4	POL.	POLSADOR CAMBRA COMUNICACIONS AUX					2035	4	MODUL RELE	MANIOBRA VENTILACIO C. COM AUX				
PASSADIS CAMBRA COM	1002	49	POL.	POLSADOR PASSADIS COMUNICACIONS					3005	1	SIRENA	SIRENA				
									1003	49	SIRENA	PASSADIS DEPENDENCIAS V1 SUD				
									1001	49	MODUL RELE	RETENIDORS PORTES ANDANA V1 SUD				
PASSADIS DEPENDENCIAS V2 SUD	1011	50	POL.	POLSADOR PASSADIS DEPENDENCIAS V2 SUD					3005	1	SIRENA	SIRENA				
									1012	50	SIRENA	PASSADIS DEPENDENCIAS V2 SUD				
									1010	50	MODUL RELE	RETENIDORS PORTES ANDANA V2 SUD				
PASSADIS DEPENDENCIAS V1 NORD	2002	43	POL.	POLSADOR PASSADIS DEPENDENCIAS V1 NORD					3005	1	SIRENA	SIRENA				
									2003	43	SIRENA	PASSADIS DEPENDENCIAS V1 NORD				
									2001	43	MODUL RELE	RETENIDORS PORTES ANDANA V1 NORD				
PASSADIS DEPENDENCIAS V2 NORD	2037	44	POL.	POLSADOR PASSADIS DEPENDENCIAS V2 NORD					3005	1	SIRENA	SIRENA				
									2036	44	SIRENA	PASSADIS DEPENDENCIAS V2 NORD				
									2038	44	MODUL RELE	RETENIDORS PORTES ANDANA V2 NORD				
DEPENDENCIAS CC	2065	11	OPT.	DEPENDENCIAS VEST 1					3005	1	SIRENA	SIRENA				
	2062	11	OPT.	DEPENDENCIAS VEST 1					2066	11	MODUL RELE	MANIOBRA EMERGENCIA PEATGE VEST. 1				
	2063	11	PUL.	DEPENDENCIAS VEST 1												
	2064	11	PUL.	DEPENDENCIAS VEST 1												
DEPENDENCIAS PASTRANA	3038	10	OPT.	DETECTOR OPTIC CAMBRA MAGATZEM NETEJA					3005	1	SIRENA	SIRENA				
	3039	10	OPT.	DETECTOR OPTIC CAMBRA RESIDUS					3036	10	SIRENA	SIRENA PASSADIS NETEJA				
	3040	10	OPT.	DETECTOR OPTIC CAMBRA MANTENIMENT					3042	10	MODUL RELE	MANIOBRA ATURADA IMPULSIO VEST 0				
	3041	10	OPT.	DETECTOR OPTIC CAMBRA MANTENIMENT												
	3037	10	POL.	POLSADOR PASSADIS NETEJA												
	3043	10	MONITOR	DETECTOR DE FLUXE CAMBRA RESIDUS												
CAMBRA D´ESTRIS	1014	35	DET	DETECTOR OPTIC CAMBRA D´ESTRIS					3005	1	SIRENA	SIRENA				
	1016	35	DET	DETECTOR OPTIC CAMBRA FD					2036	44	SIRENA	PASSADIS DEPENDENCIAS V2 NORD				
	1013	35	POL	POLSADOR CAMBRA D´ESTRIS					2038	44	MODUL RELE	RETENIDORS PORTES ANDANA V2 NORD				
	1015	35	POL.	POLSADOR CAMBRA FD												
CAMBRA CGI SALA BOMBAS	1018	37	DET	DETECTOR OPTIC CAMBRA GRUP CONTRA INCENDIS					3005	1	SIRENA	SIRENA				
	1019	37	DET	DETECTOR OPTIC CAMBRA GRUP CONTRA INCENDIS					1012	50	SIRENA	PASSADIS DEPENDENCIAS V2 SUD				
	1017	37	POL	POLSADOR CAMBRA GRUP CONTRA INCENDIS												
	1020	37	MONITOR	AVERIA FONT D´ALIMENTACIÓ GCI												
	1021	37	MONITOR	BAIX NIVELL DIPOSIT												
	1022	37	MONITOR	MOTORS EN MARXA												
	1023	37	MONITOR	AVERIA QUADRE CONTROL DE BOMBES												
	1024	37	MONITOR	BAIXA PRESSIO CILINDRE B. JOCKEY												
	1025	37	MONITOR	BAIXA PRESSIO EN XARXA												
	1026	37	MONITOR	BAIXA PRESSIO CILINDRES												
	1027	37	MONITOR	ACTIVACIÓ CILINDRES												
	1028	37	MONITOR	ATURADA SINOPTICS												
	1029	37	MONITOR	DETECTOR DE FLUXE GCI												
CAMBRA NETEJA	2062	11	DET.	DETECTOR OPTIC CAMBRA NETEJA					3005	1	SIRENA	SIRENA				

Transports Metropolitans de Barcelona

	ELEMENT DETECCIO								MANIOBRA ASSOCIADA							
DEPENDENCIA	DIRECCIO	ZONA	TIPUS	DESCRIPCIO	SINOPTIC	PLANOL	CENTRAL	CCM	DIRECCIO	ZONA	TIPUS	DESCRIPCIO	SINOPTIC	PLANOL	CENTRAL	CCM
	2063	11	POL.	POLSADOR CAMBRA NETEJA												
POU	2054	15	DET	DETECTOR OPTIC ESCALES EMERGENCIA PL 6					3005	1	SIRENA	SIRENA				
	2055	15	DET	DETECTOR OPTIC ESCALES EMERGENCIA PL 3												
ESCALA MEC. 1	2016	21	DET.	DETECTOR OPTIC QUADRE ESC.1					3005	1	SIRENA	SIRENA				
	3072	21	ASP.	ASPIRACIO ESCALA MEC. 1					2051	21	MODUL RELE	ACTIVACIO ATURADA ESC. 1				
	2053	21	MODUL RELE	BLOQUEIG VALVULA ESCALA 1					2052	21	MODUL RELE	ACTIVACIO EXTINCIO ESC.1				
ESCALA MEC. 2	1034	22	DET.	DETECTOR OPTIC QUADRE ESC.2					3005	1	SIRENA	SIRENA				
	3069	22	ASP.	ASPIRACIO ESCALA MEC. 2					1035	22	MODUL RELE	ACTIVACIO ATURADA ESC. 2				
	1037	22	MODUL RELE	BLOQUEIG VALVULA ESCALA 2					1036	22	MODUL RELE	ACTIVACIO EXTINCIO ESC.2				
ESCALA MEC. 3	1030	23	DET.	DETECTOR OPTIC QUADRE ESC.3					3005	1	SIRENA	SIRENA				
	3070	23	ASP.	ASPIRACIO ESCALA MEC. 3					1031	23	MODUL RELE	ACTIVACIO ATURADA ESC. 3				
	1033	23	MODUL RELE	BLOQUEIG VALVULA ESCALA 3					1032	23	MODUL RELE	ACTIVACIO EXTINCIO ESC.3				
ESCALA MEC. 4	2047	24	DET.	DETECTOR OPTIC QUADRE ESC.4					3005	1	SIRENA	SIRENA				
	3071	24	ASP.	ASPIRACIO ESCALA MEC. 4					2049	24	MODUL RELE	ACTIVACIO ATURADA ESC. 4				
	2050	24	MODUL RELE	BLOQUEIG VALVULA ESCALA 4					2050	24	MODUL RELE	ACTIVACIO EXTINCIO ESC.4				
ESCALA MEC. 5	1066	25	DET.	DETECTOR OPTIC QUADRE ESC.5					3005	1	SIRENA	SIRENA				
	3064	25	ASP.	ASPIRACIO ESCALA MEC. 5					1067	25	MODUL RELE	ACTIVACIO ATURADA ESC. 5				
	1069	25	MODUL RELE	BLOQUEIG VALVULA ESCALA 5					1068	25	MODUL RELE	ACTIVACIO EXTINCIO ESC.5				
ESCALA MEC. 6	1062	26	DET.	DETECTOR OPTIC QUADRE ESC.6					3005	1	SIRENA	SIRENA				
	3063	26	ASP.	ASPIRACIO ESCALA MEC. 6					1064	26	MODUL RELE	ACTIVACIO ATURADA ESC. 6				
	1065	26	MODUL RELE	BLOQUEIG VALVULA ESCALA 6					1065	26	MODUL RELE	ACTIVACIO EXTINCIO ESC.6				
ESCALA MEC. 7	3016	27	DET.	DETECTOR OPTIC QUADRE ESC.7					3005	1	SIRENA	SIRENA				
	3061	27	ASP.	ASPIRACIO ESCALA MEC. 7					3017	27	MODUL RELE	ACTIVACIO ATURADA ESC. 7				
	3019	27	MODUL RELE	BLOQUEIG VALVULA ESCALA 7					3018	27	MODUL RELE	ACTIVACIO EXTINCIO ESC.7				
ESCALA MEC. 8	3012	28	DET.	DETECTOR OPTIC QUADRE ESC.8					3005	1	SIRENA	SIRENA				
	3060	28	ASP.	ASPIRACIO ESCALA MEC. 8					3013	28	MODUL RELE	ACTIVACIO ATURADA ESC. 8				
	3015	28	MODUL RELE	BLOQUEIG VALVULA ESCALA 8					3014	28	MODUL RELE	ACTIVACIO EXTINCIO ESC.8				
ESCALA MEC. 9	2067	29	DET.	DETECTOR OPTIC QUADRE ESC.9					3005	1	SIRENA	SIRENA				
	3077	29	ASP.	ASPIRACIO ESCALA MEC. 9					2068	29	MODUL RELE	ACTIVACIO ATURADA ESC. 9				
	2070	29	MODUL RELE	BLOQUEIG VALVULA ESCALA 9					2069	29	MODUL RELE	ACTIVACIO EXTINCIO ESC.9				
ESCALA MEC. 10	2071	30	DET.	DETECTOR OPTIC QUADRE ESC.10					3005	1	SIRENA	SIRENA				
	3076	30	ASP.	ASPIRACIO ESCALA MEC. 10					2072	30	MODUL RELE	ACTIVACIO ATURADA ESC. 10				
	2074	30	MODUL RELE	BLOQUEIG VALVULA ESCALA 10					2073	30	MODUL RELE	ACTIVACIO EXTINCIO ESC.10				
RAMPA RODANT. 1	1046	45	DET.	DETECTOR OPTIC QUADRE RAMPA.1					3005	1	SIRENA	SIRENA				
	3066	45	ASP.	ASPIRACIO ESCALA RAMPA. 1					1047	45	MODUL RELE	ACTIVACIO ATURADA RAMPA. 1				
	1049	45	MODUL RELE	BLOQUEIG VALVULA RAMPA. 1					1048	45	MODUL RELE	ACTIVACIO EXTINCIO RAMPA.1				
RAMPA RODANT. 2	1054	46	DET.	DETECTOR OPTIC QUADRE RAMPA.2					3005	1	SIRENA	SIRENA				
	3068	46	ASP.	ASPIRACIO ESCALA RAMPA. 2					1047	45	MODUL RELE	ACTIVACIO ATURADA RAMPA. 2				
	1049	46	MODUL RELE	BLOQUEIG VALVULA RAMPA. 2					1048	45	MODUL RELE	ACTIVACIO EXTINCIO RAMPA.2				
RAMPA RODANT. 3	1050	47	DET.	DETECTOR OPTIC QUADRE RAMPA.3					3005	1	SIRENA	SIRENA				
	3065	47	ASP.	ASPIRACIO ESCALA RAMPA. 3					1051	47	MODUL RELE	ACTIVACIO ATURADA RAMPA. 3				
	1053	47	MODUL RELE	BLOQUEIG VALVULA RAMPA. 3					1052	47	MODUL RELE	ACTIVACIO EXTINCIO RAMPA.3				

DEPENDENCIA	ELEMENT DETECCIO DIRECCIO	ZONA	TIPUS	DESCRIPCIO	MANIOBRA ASSOCIADA SINOPTIC	PLANOL	CENTRAL	CCM
RAMPA RODANT. 4	1058	48	DET.	DETECTOR OPTIC QUADRE RAMPA.4				
	3067	48	ASP.	ASPIRACIO ESCALA RAMPA. 4				
	1061	48	MODUL RELE	BLOQUEIG VALVULA RAMPA. 4				
ASCENSOR 1	3008	16	DET.	DETECTOR OPTIC QUADRE ASC.1				
	3009	16	MONITOR	SENYAL ASD ASCENSOR 1 ALARMA				
	3010	16	MONITOR	SENYAL ASD ASCENSOR 1 AVERIA				
ASCENSOR 2	2091	17	DET.	DETECTOR OPTIC QUADRE ASC.2				
	2092	17	MONITOR	SENYAL ASD ASCENSOR 2 ALARMA				
	2093	17	MONITOR	SENYAL ASD ASCENSOR 2 AVERIA				
ASCENSOR 3	3032	18	DET.	DETECTOR OPTIC QUADRE ASC.3				
	3033	18	MONITOR	SENYAL ASD ASCENSOR 3 ALARMA				
	3034	18	MONITOR	SENYAL ASD ASCENSOR 3 AVERIA				
ASCENSOR 4	1038	19	DET.	DETECTOR OPTIC QUADRE ASC.4				
	1039	19	MONITOR	SENYAL ASD ASCENSOR 4 ALARMA				
	1040	19	MONITOR	SENYAL ASD ASCENSOR 4 AVERIA				
ASCENSOR 5	1042	20	DET.	DETECTOR OPTIC QUADRE ASC.5				
	1043	20	MONITOR	SENYAL ASD ASCENSOR 5 ALARMA				
	1044	20	MONITOR	SENYAL ASD ASCENSOR 5 AVERIA				
ASCENSOR 6	2056	38	DET.	DETECTOR OPTIC QUADRE ASC.6				
	3079	38	ASP.	ASPIRACIO DE FUMS ASCENSOR 6				
ASCENSOR 7	2058	39	DET.	DETECTOR OPTIC QUADRE ASC.7				
	3080	39	ASP.	ASPIRACIO DE FUMS ASCENSOR 7				
ASCENSOR 8	2060	40	DET.	DETECTOR OPTIC QUADRE ASC.8				
	3078	40	ASP.	ASPIRACIO DE FUMS ASCENSOR 8				
ASCENSOR 9	2043	41	DET.	DETECTOR OPTIC QUADRE ASC.9				
	2044	41	MONITOR	SENYAL ASD ASCENSOR 9 ALARMA				
	2045	41	MONITOR	SENYAL ASD ASCENSOR 9 AVERIA				
ASCENSOR 10	2039	42	DET.	DETECTOR OPTIC QUADRE ASC.10				
	2040	42	MONITOR	SENYAL ASD ASCENSOR 10 ALARMA				
	2041	42	MONITOR	SENYAL ASD ASCENSOR 10 AVERIA				

Transports Metropolitans de Barcelona

Transports Metropolitans de Barcelona

ANNEX VII

PROGRAMACIÓ CENTRAL I CONFIGURACIÓ DE SISTEMES

AVII.1 CONFIGURACIÓ DEL SISTEMA DE VENTILACIÓ D'EMERGÈNCIA

Pels mòduls de control de sistema de PCI que s'han de visualitzar tant a la central com al telecomandament la nomenclatura serà la següent:

VT	##	_	###	_	###	_	EST	###	_	UBI	###
	a		b		c			e			f

a Número del ventilador dins l'estació.

b Tres dígits en referència a si el mòdul es d'entrada o sortida:
ENT mòdul d'entrada
SOR mòdul de sortida

c Tres dígits en referència al règim de treball del ventilador:

-En mòdul d'entrada:	-En mòdul de sortida:
IMP per impulsió	IMP per impulsió
EXT per extracció	EXT per extracció
STO per aturada	STO per aturada
AVA per avaria	

e Costat de l'estació on es troba el ventilador:
XXX acrònim estació col·lateral dreta
YYY acrònim estació col·lateral esquerra

f Tres dígits en referència a la ubicació del ventilador:
TUN ventilador ubicat a túnel
EST ventilador ubicat a estació

Transports Metropolitans de Barcelona

ANNEX VIII

PROTOCOLS DE PROVA D'INSTAL·LACIONS

En les següents pàgines s'adjunten com a exemple, els protocols de proves dels diferents sistemes de protecció contra incendis, per garantir el correcte funcionament de la instal·lació.

L'instal·lador i/o en el seu cas, la direcció d'obra del projecte, haurà de preparar els protocols necessaris, seguint aquest format; que s'hauran de passar i certificar, un cop l'instal·lador doni el seu vist i plau.

Els protocols s'hauran d'entregar a TMB convenientment omplerts i signats pels instal·ladors i la direcció d'obra.

LLAÇ D'INCENDIS

GENERAL

PROVA	CORRECTE
Extracció del registre de la central i/o sinòptic dels últims 15 dies per analitzar la NO pèrdua de comunicacions dels llaços	
Comprovar que l'ocupació màxima de cada llaç sigui inferior al 70%	
Comprovar que la longitud màxima de cada llaç estigui limitada al 70% de la longitud màxima aconsellada pel fabricant.	
Verificació constructiva dels cables de llaços: Parell de fils trenats (20 o 40 voltes per m), amb pantalla d'alumini de secció 1, 1,5 0 2,5 mm2, depenent de càrrega i distància	

COMPROBACION DEL CABLEADO DE LAZO

	VALOR DE RESISTENCIA	OBSERVACIONES
Lazo 1		
HILO +	(1)	
HILO -	(1)	
MALLA	(1)	
HILO + EN REFERENCIA CON MALLA	(2)	
HILO - EN REFERENCIA CON MALLA	(2)	
MALLA EN REFERENCIA CON TIERRA	(2)	
Lazo 2		
HILO +	(1)	
HILO -	(1)	
MALLA	(1)	
HILO + EN REFERENCIA CON MALLA	(2)	
HILO - EN REFERENCIA CON MALLA	(2)	
MALLA EN REFERENCIA CON TIERRA	(2)	
Lazo 3		
HILO +	(1)	
HILO -	(1)	
MALLA	(1)	
HILO + EN REFERENCIA CON MALLA	(2)	
HILO - EN REFERENCIA CON MALLA	(2)	
MALLA EN REFERENCIA CON TIERRA	(2)	
Lazo 4		
HILO +	(1)	
HILO -	(1)	
MALLA	(1)	
HILO + EN REFERENCIA CON MALLA	(2)	
HILO - EN REFERENCIA CON MALLA	(2)	
MALLA EN REFERENCIA CON TIERRA	(2)	

(1) Este valor tiene que ser lo mas cercano a 0 ohmios y no superar los 20 ohmios por hilo.
(2) Este valor tiene que ser una impedancia muy alta o infinita.

COMPROBACION DE AVERIA EN CABLEADO DE LAZO

	PUNTO 1	PUNTO 2	PUNTO 3	OBSERVACIONES
LAZO 1				
CIRCUITO ABIERTO				
CORTOCIRCUITO				
LAZO 2				
CIRCUITO ABIERTO				
CORTOCIRCUITO				
LAZO 3				
CIRCUITO ABIERTO				
CORTOCIRCUITO				
LAZO 4				
CIRCUITO ABIERTO				
CORTOCIRCUITO				

Nota: Es recomendable que los 3 puntos de prueba sea el 25%, el 50% y el 75% de la longitud del lazo.
En circuito abierto no debe de perder mas que el elemento que se desmonte para dicha prueba o ninguno si se emplea una caja de distribución para abrir el lazo.
Al provocar un cortocircuito no deben de perderse mas de 32 elementos.

CENTRALETA D'INCENDIS

CENTRALETA D'INCENDIS	CORRECTE
Comprovar que el cablejat i canalitzacions són els indicats al plec	
Revisar el correcte etiquetat del cablejat	
Desconnectar l'interruptor automàtic de protecció de la centraleta i l'interruptor automàtic de protecció del sinòptic+concentrador de micres+comunicacions i comprovar que tenen font d'alimentació propia amb autonomia per 72 h.	
CCE: -Central PCI -Font d'alimentació PCI -Font d'alimentació vestibul 1 -Font d'alimentació vestibul 2 -Reserva equipada	
Revisar l'existència i funcionament de la font d'alimentació CCE (alimenta:Sinòptic+Concentrador de micres+Comunicacions) amb autonomia per 72 h instal·lada a l'interior de subquadre a la part tècnica de la CCE	
Comprobar que pujen correctament a la central i al telecomandament les senyals de supervisió de les fonts d'alimentació: - Fallida general. - Manca d'alimentació. - Fallida de la bateria.	
Comprovació de la matriu d'escenaris d'emergencia	
Comprovació la maniobra d'evacuació des de central i sinòptic	

Transports Metropolitans de Barcelona

Unitat Projectes Sistemes Equipaments i Estacions
SISTEMES DE PROTECCIÓ CIVIL

DETECCIÓ

DETECTORS MANUAL: POLSADOR I SIRENES	CORRECTE
Comprovar que el els polsadors manuals estan ubicats segons RIPCI, a menys de 5 m de l'accés d'un canvi de sectorització o de l'accés a una sala i de manera que no s'hagi de recórrer més de 25m d'un punt al polsador més proper. Revisar que hi ha polsadors manuals ubicats a les sales tècniques de la estació segons criteris plec TMB i que no ni hi ha als espais públics. Cambra de Mitja Tensió (CT) Cambra SAI d'estació Cambra de Seccionadors Cambra de Baixa Tensió (BT) Sala Aigua Nebulitzada (SAN) Cabina Cap d'Estació (CCE) Passadissos de dependències tècniques Subestacions de tracció Vestidors i banys en tallers Magatzems tallers Tallers Zona descans / menjador tallers	
Comprovar que es disposa de sirenes acústiques i/o visuals ubicades de manera que es compleixin els ~~*nivells sonors mínims de 65 dB(A) mínim o 5 dB per sobre del sonor ambient*~~, ~~en~~ tots els punts del recinte. El nivell no haurà de superar els 120 dB(A) en cap punt situat a més d'un metre del dispositiu. Llistat de sirenes: Cabina Cap d'Estació (CCE) Passadissos de dependències tècniques Tallers Zona descans / menjador tallers	
Polsar diferents polsadors i comprovar que activen la sequència definida a la matriu d'escenaris.	

DETECCIÓ AUTÒMATICA: DETECTORS CONVENCIONALS	CORRECTE
Comprovar que hi ha instal·latas detectors de fums del tipus establerts al plec de TMB en les sales i emplaçaments indicats: Cambra de Mitja Tensió (CT) O + OT Cambra SAI d'estació O + OT Cambra de Seccionadors O Cambra de Baixa Tensió (BT) O + OT + ASP(a l'interior del quadre) Cambra d'Enclavament O Cambra de Comunicacions Principal (CCP) O Cambra Auxiliar de Comunicacions (CCA) O Sala Aigua Nebulitzada (SAN) O + OT Cambra GSM (Gestió externa: Telefònica, Movistar, etc.) O Terres tècnics i falsos sostres de les sales tècniques O / ASP Subestacions de tracció O / ASP Cambres i quadres elèctrics d'ascensors O Cabina Cap d'Estació (CCE) O Locals comercials O Passadissos de dependències tècniques --- Locals destinats a emmagatzematge O Vestíbul --- Andanes OT / ASP	
Activar diferents detectors i comprovar que activen la sequència definida a la matriu d'escenaris.	

DETECCIÓ AUTÒMATICA: DETECTORS PER ASPIRACIÓ	CORRECTE
Comprovar que hi ha instal·latas detectors per aspiració del tipus establerts al plec de TMB en les sales i emplaçaments indicats: Cambra de Mitja Tensió (CT) ASP (a l'interior del quadre) Cambra de Baixa Tensió (BT) ASP(a l'interior del quadre) Terres tècnics i falsos sostres de les sales tècniques O / ASP Subestacions de tracció O / ASP Ascensors ASP Escales mecàniques (fossats) ASP Quadres elèctrics d'escales mecàniques ASP Tapís rodant (fossats) ASP Andanes OT / ASP	
Adjuntar documentació acreditativa / estudi basada en el tipus, area, ubicació, quantitat de perforacions i tipus dels ajustos de sensibilitat introduits als detectors	
Comprovar l'existència de filtres i prefiltres a l'entrada dels detectiors per aspiració	
Desmuntar integrament un (1) detector per aspiració i comprovar la neteja i estat.	
Activar diferents aspiracions i comprovar que activen la sequència definida a la matriu d'escenaris.	

MÒDULS DE SORTIDES	CORRECTE
Comprovar que es disposa de mòduls d'actuació, control o de sortida instal·lats al llaç intel·ligent permetent el control d'elements auxiliars al sistema de detecció com altaveus, retenidors electromagnètics, comportes tallafocs, sistemes d'extinció, electrovàlvules, i tots aquells elements del sistema de detecció que permetin el seu control.	
Comprovar que el sistema PCI disposa d'alimentació auxiliar per als mòduls d'actuació, control o de sortida proporcionada per font d'alimentació externa a la de la central de detecció.	
Comprovar que els mòduls de sortides disposen de comprovació d'estats (comportes tallafocs, ventilació, etc...)	

MÒDULS D'AÏLLAMENT	CORRECTE
Verificar que el sistema de PCI disposa de mòduls d'aïllament instal·lats al llaç de detecció permetent detectar i aïllar un segment del llaç a on hi hagi un curtcircuit.	
Verificar que es disposa de mòduls d'aïllament instal·lats al llaç de detecció ubicats, segons la norma EN54, cada 25 equips analògics.	

Transports Metropolitans de Barcelona

Unitat Projectes Sistemes Equipaments i Estacions
SISTEMES DE PROTECCIÓ CIVIL

EXTINCIÓ

GENERAL	CORRECTE
Comprovar la presència de drenatge d'aigua a la sala	
Comprovar la correcta sectorització de la sala	
Comprovar la presència de ventilació natural de la sala i reixa intumescent.	
Comprovar que les canonandes d'aigua estan ubicades per parets verticals i sostres, i que en en tot cas queda lliure sense diferencies a diferent nivell el terra.	
Comprovar que tots els elements metàlics del sistema (canonades, bancades, dipòsits...) estan possats a terra.	
Revisar subquadre elèctric de la sala d'extinció i comprovar que la seva alimentació penja de critics.	
Comprovar que l'alimentació del descalcificador, i el compressor està alimentada del subquadre de la sala d'extinció i el seu endoll està equipat amb caixa metàl·lica amb tapa.	
Comprovar la duresa de l'aigua descalcificada amb un indicador de duresa	

INSTALACIÓN:		Prueba 1 de 8

PRUEBA DE FUNCIONAMIENTO DE LAS SOLENOIDES DE LAS ELECTROVÁLVULAS

PROCEDIMIENTO:

1. Sistema de descarga del equipo GPU desconectado.
2. Instalación despresurizada.
3. Para cada uno de los paneles de mando de la instalación (maestro/servidor) realizar el siguiente proceso:
   - 3.1. Conectar la alimentación del panel y ponerlo activo.
   - 3.2. Medir la tensión en bornes de la fuente de alimentación.
   - 3.3. Activar un pulsador-seta cualquiera del panel activo y medir la tensión de salida en los bornes de dicho pulsador-seta en el regletero posterior del panel (V_{PM} / V_{PS}).
   - 3.4. Desde el panel activo activar uno a uno todos los pulsadores-seta y realizar con cada uno de ellos el siguiente proceso:
     - A) Comprobar que se enciende el piloto rojo del pulsador-seta al tirar de cada uno de ellos por separado.
     - B) Comprobar que al activar cada pulsador-seta se energiza la solenoide de la válvula correspondiente. Para ello basta con verificar que se enciende el led de la solenoide y que ésta funciona como electroimán.
     - C) Medir la tensión en bornes de la solenoide de la válvula correspondiente a cada pulsador-seta del panel activo ($V_{i,PM}$ / $V_{i,PS}$).
     - D) Desactivar el pulsador-seta.
   - 4.5. Desconectar la alimentación del panel activo y conectar la del otro.
   - 4.6. En el panel ahora desactivado tirar del pulsador-seta correspondiente a la válvula en la que se halla medido menor tensión en el punto 4.4 y medir la tensión en bornes de su solenoide ($V_{i,PS}$ / $V_{i,PM}$).
   - 4.7. Desactivar el pulsador-seta y desconectar la alimentación del panel activo.

CRITERIO DE ACEPTACIÓN:

1. La caída de tensión (ΔV_{PM} / ΔV_{PS}) entre la de salida medida en bornes del pulsador-seta en el regletero posterior del panel (V_{PM} / V_{PS}) y la medida en el punto 4.4 ($V_{i,PM}$ / $V_{i,PS}$) deberá ser inferior a 2 voltios.
- $\Delta V_{PM} = |V_{PM}-V_{i,PM}| < 2$ V y $\Delta V_{PS} = |V_{PS}-V_{i,PS}| < 2$ V

2. La caída de tensión (ΔV_{PMmax} / ΔV_{PSmax}) entre la de salida medida en bornes del pulsador-seta en el regletero posterior del panel (V_{PM} / V_{PS}) y la medida en el punto 4.6 ($V_{i,PS}$ / $V_{i,PM}$) deberá ser inferior a 4 voltios.
- $\Delta V_{PMmax} = |V_{PM}-V_{i,PS}| < 4$ V y $\Delta V_{PSmax} = |V_{PS}-V_{i,PM}| < 4$ V

Datos recogidos en la prueba:

Riesgo	Válvula	Desde el panel maestro			Desde el panel servidor		
		Tensión en bornes de la fuente (V)			Tensión en bornes de la fuente (V)		
		Tensión de salida en bornes del pulsador-seta, V_{PM} (V)			Tensión de salida en bornes del pulsador-seta, V_{PS} (V)		
		¿Se ilumina el piloto rojo? (sí/no)	Tensión en bornes de la solenoide: Con el panel maestro activado $V_{i,PM}$ (V)	Con el panel servidor activado $V_{i,PS}$ (V)	¿Se ilumina el piloto rojo? (sí/no)	Tensión en bornes de la solenoide: Con el panel servidor activado $V_{i,PS}$ (V)	Con el panel maestro activado $V_{i,PM}$ (V)

Resultado de la prueba:

Prueba satisfactoria		Observaciones:
Prueba no satisfactoria		

INSTALACIÓN:		Prueba 2 de 8

VERIFICACIÓN DE LA NO SIMULTANEIDAD DE ACTUACIÓN DE ELECTROVÁLVULAS

PROCEDIMIENTO:

1. Sistema de descarga del equipo GPU desconectado.
2. Instalación despresurizada.
3. Para cada uno de los paneles de mando de la instalación (maestro/servidor) realizar el siguiente proceso:
   - 3.1. Conectar la alimentación del panel y ponerlo activo.
   - 3.2. Activar uno a uno todos los pulsadores-seta y comprobar que ado resulta imposible la activación simultánea de más de dos extinciones (no se encienden más de dos pilotos rojos).

CRITERIO DE ACEPTACIÓN:

Deberá ser imposible activar tres pulsadores-seta simultáneamente.

Datos recogidos en la prueba:

Riesgo	Válvula	¿Resulta imposible accionar untercer pulsador-seta?	
		Desde el panel maestro. (Sí / No)	Desde el panel servidor. (Sí / No)

Resultado de la prueba:

Prueba satisfactoria		Observaciones:
Prueba no satisfactoria		

INSTALACIÓN:		Prueba 3 de 8

PRUEBA DE FUNCIONAMIENTO DE LA BOMBA JOCKEY

CARACTERÍSTICAS:

Bomba

	Hi-Fog	**Marioff**	
TYPE	HASKEL M-7	**Nº**	
Date MFG		**Pressure ratio:**	1:7
MaxDrive Pressure	125 psi		
Pmax intermittent	900 psi	**Pmax continuouly**	900 psi

PROCEDIMIENTO:

1. Sistema de descarga del equipo GPU desconectado.
2. Instalación despresurizada.
3. El colector deberá estar lleno y purgado.
4. Abrir el cilindro de aire/nitrógeno que alimenta la bomba jockey y regular el manorreductor a 4 bar.
5. Comprobar (en el manómetro de salida de la GPU) que la bomba jockey arranca, y para cuando la presión en el colector desciende por debajo 30 bar.
6. Despresurizar la instalación lentamente abriendo la válvula de prueba y comprobar (en el manómetro de salida de la GPU) que la bomba jockey arranca cuando la presión en el colector desciende por debajo de 30 bar.
7. Cerrar la válvula de prueba y comprobar de nuevo (en el manómetro de salida de la GPU) que la bomba jockey para cuando la presión en el colector asciende por encima de 30 bar.
8. Poner la bomba jockey en posición de paro, cerrar los cilindros de nitrógeno y despresurizar la instalación.

CRITERIO DE ACEPTACIÓN:

La bomba jockey deberá entrar en funcionamiento cuando la presión en el colector descienda por debajo de 30 bar y deberá parar cuando la presión en el colector ascienda por encima de 30 bar.

Datos recogidos en la prueba:

Se produce el arranque de la bomba jockey con presión en el colector inferior a 30 bar (Sí / No)	Se produce la parada de la bomba jockey con presión en el colector superior a 30 bar (Sí / No)

Resultado de la prueba:

Prueba satisfactoria		Observaciones:
Prueba no satisfactoria		

INSTALACIÓN:		Prueba 4 de 8

PRUEBA DE FUNCIONAMIENTO DE LA BOMBA GPU

PROCEDIMIENTO:

1. Sistema de descarga del equipo GPU desconectado y los cilindros de nitrógeno cerrados.
2. Instalación despresurizada.
3. El colector deberá estar lleno y purgado.
4. Presurizar la instalación a 30 bar con la bomba jockey y, posteriormente, poner la bomba jockey en posición de paro.
5. Comprobar que la válvula de disparo neumática se encuentra en posición de “stand by” y que los manómetros de los cilindros de nitrógeno marcan 200 bar.
6. Despresurizar la instalación lentamente abriendo la válvula de prueba.
7. Anotar la presión a la que se activa la válvula piloto de disparo de la GPU (se deberá producir la activación de la válvula y debería bajar la presión en los cilindros).
8. Cerrar la válvula de prueba y comprobar que al abrir nuevamente el cilindro de nitrógeno de la bomba jockey, la presión en el colector alcanza 30 bar, parando en ese momento de bombear y rearmándose la válvula de disparo.
9. Comprobar que al abrir los cilindros de nitrógeno, se mantiene una presión en los manómetros de 200 bar.
10. Volver a cerrar los cilindros de nitrógeno, y despresurizar la instalación.

CRITERIO DE ACEPTACIÓN:

La válvula de disparo se debe activar al bajar la presión de la instalación, al abrir la válvula de prueba. Al volver a presurizar la instalación con la bomba jockey, la válvula de disparo debe volver a rearmarse.

Datos recogidos en la prueba:

Presión de activación de la válvula de disparo (bar)	Se rearma automáticamente la válvula al volver a presurizar con la bomba jockey (Sí / No)

Resultado de la prueba:

Prueba satisfactoria		Observaciones: La válvula de disparo se activa a bar:
Prueba no satisfactoria		

INSTALACIÓN:		Prueba 5 de 8

PRUEBA DE DISPARO DEL EQUIPO GPU POR LA CAIDA DE PRESIÓN

PROCEDIMIENTO:

1. Inspeccionar visualmente la instalación del equipo de emergencia GPU (nº de serie y peso, estado, presión, y fecha de carga de los cilindros).
2. Sistema de descarga del equipo GPU desconectado.
3. Instalación despresurizada.
4. El colector deberá estar lleno y purgado.
5. Presurizar la instalación a 30 bar con la bomba jockey y, posteriormente, poner el interruptor del motor de la bomba jockey en posición "PARO"y reinicializar el sistema de extinción.
6. Reinicializar el sistema de extinción y despresurizar la instalación lentamente abriendo la válvula de prueba.
7. Verificar que cuando la presión en el colector desciende por debajo de 10 bar la válvula neumática de disparo del equipo GPU se activa.
8. Cerrar la válvula de prueba y dejar los cilindros de nitrógeno cerrados.
9. Abrir la válvula del cilindro de prueba del equipo de emergencia y comprobar que el equipo de emergencia bombea agua correctamente.
10. Regular la presión del manorreductor durante la descarga a 5 bar.
11. Cerrar la válvula del cilindro de prueba del equipo de emergencia y despresurizar la instalación.

CRITERIO DE ACEPTACIÓN:

La válvula de disparo neumática se activará cuando la presión en el colector descienda por debajo de 10 bar.
El bombeo del equipo de emergencia deberá ser regular.

Datos recogidos en la prueba:

Cilindro nº	Uso	Presión aire (bar)	Tara=Cilindro+Válvula (kg)	Peso total=Tara+Carga (kg)	Fecha de carga
Estado de las conexiones GPU (Bien / Mal)					
Se activa la válvula de descarga de cilindros cuando la presión en el colector baja por debajo de 12 bar (Sí / No)					
La regularidad de la descarga es suficiente (Sí / No)					
Presión en el manorreductor durante la descarga (bar)					

Resultado de la prueba:

Prueba satisfactoria		Observaciones:
Prueba no satisfactoria		

INSTALACIÓN:		Prueba 6 de 8

PRUEBA DE DESCARGA DE GPU EN CUARTOS TÉCNICOS

PROCEDIMIENTO:

1. Sistema de descarga del equipo GPU desconectado y los cilindros de nitrógeno cerrados.
2. Instalación despresurizada.
3. El colector deberá estar lleno y purgado.
4. Presurizar la instalación a 30 bar con la bomba jockey y, posteriormente, poner la bomba jockey en posición de paro.
5. El detector de flujo colocado a la entrada del cuarto técnico deberá estar correctamente regulado para su activación en caso de despresurización por descarga en este colector.
6. Para el cuarto técnico donde se va a realizar la descarga seguir los siguientes pasos:
   - Activar:
     - El pulsador disparo/paro de la válvula correspondiente y observar que la descarga a través de las boquillas nebulizadoras se produce de manera homogénea y a una presión no inferior a 40 bar.
     - La válvula de actuación manual correspondiente y observar que la descarga a través de las boquillas nebulizadoras se produce de manera homogénea y a una presión no inferior a 40 bar.
   - Desactivar el pulsador disparo/paro y cerrar las válvulas de aguja de las botellas.
   - Desconectar las solenoides del equipo de emergencia.
   - Despresurizar la instalación, abriendo lentamente la válvula de purga.
   - Recargar todas las botellas del equipo GPU.

CRITERIO DE ACEPTACIÓN:

El detector de flujo colocado en el colector de cuartos técnicos se activará al simular una descarga real del sistema, provocando el disparo de la GPU y su by-pass. La descarga deberá ser homogénea y a una presión no inferior a 40 bar.

Datos recogidos en la prueba:

Riesgo	Válvula	¿Se activa el detector de flujo? (Sí / No)	¿La descarga es homogénea? (Sí / No)	Presión durante la descarga (bar)

Resultado de la prueba:

Prueba satisfactoria		Observaciones:
Prueba no satisfactoria		

INSTALACIÓN:		Prueba 7 de 8

PRUEBA DE FUNCIONAMIENTO DE LOS DETECTORES DE FLUJO

PROCEDIMIENTO:

1. Sistema de descarga del equipo GPU desconectado.
2. Instalación despresurizada.
3. El colector deberá estar lleno y purgado.
4. Para cada zona controlada por un detector de flujo realizar el siguiente proceso:
   - 5.1. Presurizar la instalación a 30 bar con la bomba jockey y, posteriormente, poner desconectar la bomba jockey.
   - 5.2. Reinicializar el sistema de extinción y dejar todos los elementos en posición de “Stand by”.
   - 5.3. Romper un sprinkler y comprobar que, con el paso de agua, el detector de flujo conmuta y que en los paneles de mando se enciende el led de indicación de descarga de la zona correspondiente.
   - 5.4. Poner el equipo de bombeo en posición de paro.
   - 5.5. Vaciar la instalación y sustituir el sprinkler roto por uno nuevo.

CRITERIO DE ACEPTACIÓN:

El detector de flujo deberá conmutar con el paso de agua y en los paneles de mando se deberá encender el led indicador de descarga de la zona correspondiente.

Datos recogidos en la prueba:

Zona activada	¿Conmuta el detector de flujo? (Sí / No)	¿Se ilumina el led indicador de descarga?	
		En el panel maestro (Sí / No)	En el panel servidor (Sí / No)

Resultado de la prueba:

Prueba satisfactoria		Observaciones:
Prueba no satisfactoria		

INSTALACIÓN:		Prueba 8 de 8

PRUEBA DE DESCARGA EN LAS ESCALERAS MECÁNICAS

PROCEDIMIENTO:

1. Sistema de descarga del equipo GPU desconectado.
2. Instalación despresurizada.
3. El colector deberá estar lleno y purgado.
4. Para cada escalera o pareja de escaleras realizar el siguiente proceso:
   - 5.1. Dejar el equipo GPU en servicio.
   - 5.2. Presurizar la instalación a 30 bar con la bomba jockey y, posteriormente, dejar la bomba jockey en posición fuera de servicio.
   - 5.3. Reinicializar el sistema de extinción y dejar todo el sistema en “stand by”.
   - 5.4. Activar el pulsador-seta de la válvula correspondiente y observar que la descarga a través de las boquillas nebulizadoras se produce de manera homogénea y a una presión no inferior a 50 bar.
   - 5.5. Desactivar el pulsador-seta y parar las bombas principales.
   - 5.6. Colocar el selector de extinción en posición “DESCONECTADA” y despresurizar la instalación.

CRITERIO DE ACEPTACIÓN:

La descarga deberá ser homogénea y a una presión no inferior a 50 bar.

Datos recogidos en la prueba:

Riesgo	Válvula	¿La descarga es homogénea? (Sí / No)	Presión durante la descarga (bar)

Resultado de la prueba:

Prueba satisfactoria		Observaciones:
Prueba no satisfactoria		

INSTALACIÓN:	

REGISTRO DE APROBACIONES

PRUEBA:	Fecha de realización:	Resultado satisfactorio (Sí / No)
1. Prueba de funcionamiento de las solenoides de las electroválvulas.		
2. Verificación de la no simultaneidad de actuación de electroválvulas.		
3. Prueba de funcionamiento de la bomba jockey.		
4. Prueba de funcionamiento de las bomba GPU.		
5. Prueba de disparo del equipo GPU por caída de presión. funcionamiento de las bomba GPU.		
6. Prueba de descarga de GPU en cuartos técnicos.		
7. Prueba de funcionamiento de los detectores de flujo.		
8. Prueba de descarga en las escaleras mecánicas.		

Por FABRICANTE:

D.

En calidad de

Fecha:

Firma y sello

Por el CONTRATISTA PRINCIPAL:

Empresa:

D.

En calidad de

Fecha:

Firma y sello

Observaciones:

Transports Metropolitans de Barcelona

ANNEX IX

ENTREGA DE DOCUMENTACIÓ GRÀFICA

En les següents pàgines s'incorpora el document normatiu establert per TMB per la elaboració de plànols i per a la recepció d'informació gràfica entregada per empreses o entitats externes.

F.C. METROPOLITÀ DE BARCELONA, S.A.
Gestión del Archivo Técnico de Planos

NORMATIVA PARA LA ELABORACIÓN DE PLANOS Y PARA LA RECEPCIÓN DE INFORMACIÓN GRÁFICA ENTREGADA POR EMPRESAS O ENTIDADES EXTERNAS.

Revisión 1.8 (Enero 2006)

Toda la información gráfica generada tanto internamente como por empresas o entidades externas, y recepcionada por cualquier departamento de Metro, deberá cumplir los siguientes requisitos.

1. Los planos se entregarán en formato tipo **.DWG** del producto AutoCAD.

2. La versión de AutoCAD utilizada será la vigente en **Metro**. Actualmente es la v2004, aunque también se aceptarán planos de otras versiones inferiores.

3. Como excepción, y tan solo si por razones justificadas no es posible entregarlo en el citado formato, se aceptaran archivos en formato **.DXF**. No por eso el plano dejará de cumplir los requisitos exigidos para el formato **.DWG**, y que se describen en los puntos siguientes.

4. Cada plano deberá ser entregado en un único archivo. No se aceptará, por consiguiente, un archivo que contenga varios planos.


5. El nombre del archivo deberá coincidir con el número del plano asignado por **METRO** a dicho plano, y que habrá sido previamente solicitado por parte del proveedor.

6. Dicho número de plano deberá figurar también de forma obligatoria en el cajetín del plano.


7. En el supuesto de que al proveedor no le haya sido posible solicitar a **METRO** el número de plano descrito en el punto 5, deberá entregar junto a los archivos de los planos una relación detallada de los nombres que él ha asignado a cada archivo y el contenido de los mismos.

8. El cajetín deberá colocarse en la parte inferior derecha del dibujo.


9. Se consideraran válidos tres posibles formatos de cajetín, en función del tamaño general del plano. Si el tamaño del plano lo permite se utilizará con prioridad el modelo denominado **CAIXETI.DWG**, que presenta el siguiente formato:

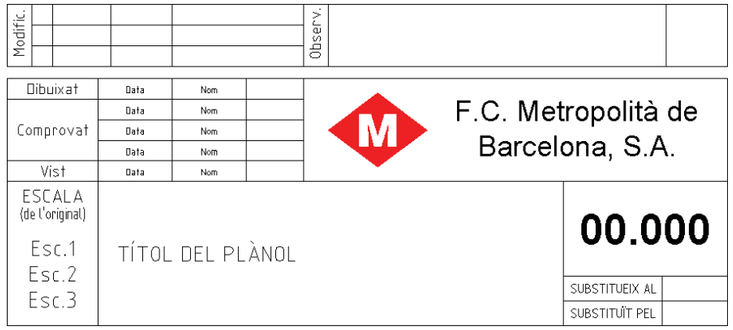

10. En caso de que el cajetín anterior no quepa en un plano o que para utilizarlo sea necesario cambiar al siguiente formato **DIN**, se permite la utilización de un segundo cajetín, denominado **CAIX.DWG**, y que presenta el siguiente formato:

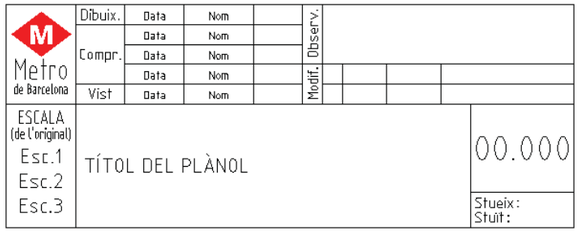

11. En situaciones que sea más aconsejable la utilización de un cajetín con una orientación más horizontal, también se podrá usar un tercer cajetín denominado **CAIX-HOR.DWG** el cual presenta el siguiente aspecto:

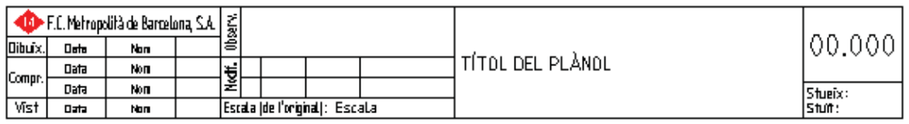

12. De entre los conceptos que figuran en los citados cajetines, serán de obligada cumplimentación los siguientes:
    - Fecha dibujado
    - Nombre dibujado
    - Título del plano
    - Número de plano
    - Escala (salvo en el caso de que se trate de un esquema)

Transports Metropolitans de Barcelona

13. Independientemente del cajetín utilizado, el formato de fecha empleado en dicho cajetín deberá ser del tipo “dd-mm-aa”.

14. El nombre y número de capas del dibujo es libre, pero cada capa deberá tener asociado un color de AutoCAD según los gruesos de pluma que se describen a continuación.
    - Grueso de pluma 0.15 mm. color 1 (rojo)
    - " " 0.20 mm. color 2 (amarillo)
    - " " 0.30 mm. color 3 (verde)
    - " " 0.40 mm. color 4 (ciano)
    - " " 0.50 mm. color 5 (azul)
    - " " 0.60 mm. color 6 (magenta)
    - " " 0.80 mm. color 8 (gris)

15. El color de las entidades de AutoCAD deberá ser PORCAPA.

16. No se deberá dibujar nada en la capa 0.

17. Las unidades de trabajo serán en milímetros.

18. Las unidades angulares vendrán expresadas en formato sexagesimal, excepto en los planos topográficos y de obras, en los cuales, eventualmente, podrán utilizarse unidades angulares en formato centesimal.


19. En ambos sistemas, el origen (ángulo cero) estará situado en la posición de las tres horas (al este) según las agujas de un reloj, y el crecimiento será en sentido trigonométrico, es decir contrario al avance de las agujas del reloj.

20. Cualquier anotación textual, tanto en el cajetín como en el propio dibujo, deberá ser en estilo **ISOW**, procedente de la fuente de letra **ISOW.SHX**, a excepción del atributo **NUM** (Número del plano) del bloque **CAIXETI** que será el estilo **ARIAL-N** procedente de la fuente **ARIAL** con efecto Negrita. El archivo **ISOW.SHX** ha sido creado especialmente por TMB, por lo que éste será proporcionado por **METRO** al autor del plano.

21. De igual modo, cualquier anotación textual, tanto en el cajetín como en el propio dibujo, deberá expresarse en lengua catalana.

22. Los dibujos deberán haber sido salvados con una visualización total, es decir, con todo el dibujo a pantalla completa.

23. Además de la escala indicada en el cajetín, también deberá incluirse fuera del mismo la escala del dibujo en modo gráfico. Esto deberá ser así siempre, salvo que por razones justificadas no sea posible. En caso de solicitarlo, **METRO** puede proporcionar un programa en AutoLISP que incorpora un rutina para la generación automática de dicha escala gráfica. Como ejemplo se adjunta la siguiente figura.

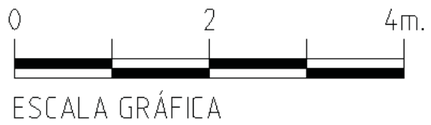

24. En todos los planos deberán indicarse las marcas para el plegado de copias, tanto en sentido vertical como horizontal. En sentido horizontal se deberé especificar tanto el plegado de 210 mm. como el de 185 mm., ambos a partir del extremo inferior derecho. En sentido vertical las marcas estarán situadas a 297 mm. también del extremo inferior derecho. En cualquier caso la longitud de dichas marcas será de 5 mm.

25. Todos los planos deberán emplazarse en el cuadrante superior derecho de los ejes de coordenadas, con el origen de dichas coordenadas situados en el ángulo inferior izquierdo del monitor. Esto deberá ser así siempre, salvo que por razones justificadas no sea posible.

26. Juntamente con los planos se entregará una tabla de datos, tipo Excel o Access, conteniendo los siguientes campos con sus correspondientes datos:

    - Número de plano
    - Nombre del archivo, incluída extensión
    - Título del plano
    - Fecha dibujado
    - Escala de trazado
    - Formato del plano (tamaño)
    - Empresa y número o código plano

    Dicha lista podrá estar en un archivo de texto, en una hoja Excel o una base de datos.

Esta normativa deberá ser cumplida tanto por el personal de METRO como por empresas externas que entreguen información gráfica a T.M.B.



7. PLEC CONDICIONS SEGURETAT EN INSTAL·LACIONS FMB

CONDICIONS MINIMES DE SEGURETAT I SALUT DE LES INSTAL·LACIONS DE FMB, I EDIFICACIONS CORPORATIVES

Transports Metropolitans de Barcelona | CONDICIONS MINIMES DE SEGURETAT I SALUT A INSTAL·LACIONS DE FMB I EDIFICACIONS CORPORATIVES | Servei de Prevenció de Riscos Laborals

INDEX

1. ANTECEDENTS I JUSTIFICACIÓ ..... - 7 -
2. OBJECTIU I ABAST ..... - 7 -
3.- REFERÈNCIES ..... - 8 -
3.1.- LEGISLACIÓ APLICABLE ..... - 8 -
3.2.- NORMES I GUIES TÈCNIQUES ..... - 9 -
3.3.- NORMATIVA INTERNA ..... - 9 -
4.- DEFINICIONS ..... - 10 -
5. CONDICIONS DE SEGURETAT I SALUT DELS CENTRES DE TREBALL ..... - 12 -
5.1.- CARACTERISTIQUES GENERALS ..... - 12 -
5.1.1.- Teres, paviments i plataformes de treball ..... - 14 -
5.1.2.- Passadissos, zones de pas i vies de circulació de persones ..... - 15 -
5.1.3.- Portes i portons ..... - 18 -
5.1.3.1.- Aspectes Generals ..... - 18 -
5.1.3.2.- Tipologia de portes ..... - 19 -
5.1.4.- Seguretat en desnivells ..... - 21 -
5.1.4.1.-Protecció de desnivells. Criteris per instal·lació de baranes i passamans ..... - 21 -
5.1.4.2.-Característiques de les baranes de protecció i passamans ..... - 22 -
5.1.5.- Escales fixes ..... - 24 -
5.1.5.1.- Escales d'ús general ..... - 24 -
5.1.5.2.- Escales de servei (ús restringit) ..... - 25 -
5.1.5.3.- Escala de servei inclinada ..... - 26 -
5.1.5.4.- Escales Verticals Fixes ..... - 27 -
5.1.5.4.1.- Escala de gat de capçalera i cua d'andanes ..... - 30 -
5.1.5.4.2.- Escala de gat inclinada ..... - 31 -
5.1.5.4.3.- Escala vertical integrada ..... - 32 -
5.1.6.- Escales mecàniques, Tapissos rodants i elevadors de persones ..... - 33 -
5.1.7.- Rampes ..... - 34 -
5.1.8.- Passarel·les i Plataformes de treball ..... - 35 -
5.1.9.- Instal·lacions, Equips i Estructures en alçada ..... - 36 -
5.1.10.1.- Definicions ..... - 37 -
5.1.10.2.- Tipus d'ancoratge per a treballs verticals o en alçada ..... - 38 -
5.1.10.3.- Instal·lació de dispositius d'ancoratge ..... - 39 -
5.1.10.5.- Comprovació i verificació de la resistència dels ancoratges ..... - 41 -

5.2.- CONDICIONS AMBIENTALS ..... - 43 -
5.2.1.- Il·luminació ..... - 43 -
5.2.2.-Ventilació i qualitat de l'aire ..... - 49 -
5.2.3.- Condicions de temperatura i humitat ..... - 51 -
5.3.- SENYALITZACIÓ DE SEGURETAT ..... - 51 -
5.3.1.- Característiques generals i tipus de Senyals ..... - 51 -
5.3.2.1.- Senyalització de desnivells i riscos de caigudes ..... - 53 -
5.3.2.2.- Senyalització Riscos de Cops contra objectes ..... - 55 -
5.3.2.3.- Senyalització Riscos d'Atrapaments per o entre objectes ..... - 56 -
5.3.2.4.- Senyalització Risc Elèctric ..... - 57 -
5.3.2.5.- Senyalització Risc d' Arrollament ..... - 57 -
5.3.2.6.- Senyalització de risc d'espais confinats ..... - 58 -
5.3.3.- Criteris de senyalització en funció de la tipologia ..... - 59 -
5.3.3.1.- Senyalització de Prohibició ..... - 59 -
5.3.3.2- Senyalització d'Obligació ..... - 60 -
5.3.3.3.- Senyals acústiques i lluminoses ..... - 61 -
5.3.4.- Senyalització d'Evacuació i Emergència ..... - 62 -
5.3.4.1.- Senyalització Vies i Recorreguts d'Evacuació ..... - 62 -
5.3.4.2.- Senyalització Portes recorreguts evacuació i portes d'emergència ..... - 64 -
5.3.4.3.- Senyalització d'Equips de protecció contra incendis ..... - 65 -
5.3.4.4.- Senyalització de seguretat addicional en cas d'emergència ..... - 66 -
5.4.- EMERGÈNCIES I SISTEMES DE PROTECCIÓ CONTRA INCENDIS ..... - 67 -
5.4.1.- Vies d'evacuació en cas d'emergència ..... - 68 -
5.4.1.1.- Dimensions dels recorreguts d'evacuació ..... - 68 -
5.4.1.2.- Portes situades als recorreguts d'evacuació ..... - 69 -
5.4.1.3.- Equipament dels recorreguts d'evacuació ..... - 70 -
5.4.2.- Sistema de compartimentació ..... - 71 -
5.4.2.1.- Portes de tancament automàtic ..... - 71 -
5.4.2.2.- Comportes tallafocs ..... - 71 -
5.4.2.3.- Barreres de fum ..... - 71 -
5.4.3.- Il·luminació d'emergència ..... - 72 -
5.4.3.1- Enllumenat d'emergència principal ..... - 72 -
5.4.4.- Instal·lacions d'extracció i depuració de fums ..... - 72 -
5.4.5.- Instal·lacions de Detecció i Alarma ..... - 73 -
5.4.5.1.- Centraletes de detecció d'incendis; ..... - 73 -

Transports Metropolitans de Barcelona | CONDICIONS MINIMES DE SEGURETAT I SALUT A INSTAL·LACIONS DE FMB I EDIFICACIONS CORPORATIVES | Servei de Prevenció de Riscos Laborals

5.4.5.2.- Dispositius de detecció automàtica ..... - 73 -
5.4.5.3.- Alarma Acústica (sirenes) ..... - 74 -
5.4.5.4.- Sistema manual d'alarma (Polsadors) ..... - 74 -
5.4.6.- Equips d'Extinció d'Incendis ..... - 74 -
5.4.6.1.- Extintors manuals ..... - 74 -
5.4.6.2.- Boques d'incendi equipades (BIE's) ..... - 76 -
5.4.6.3.- Sistemes d'extinció automàtics ..... - 77 -
5.4.7.- Classificació de les dependencies en funció del Nivell de Risc d'incendi ..... - 78 -
5.4.8.- Equipaments contra incendis necessaris per tipus de dependència ..... - 79 -
5.4.9.- Material i Locals de Primers Auxilis ..... - 81 -
5.4.10.- Protecció contra intrusisme, vandalisme i actes incívics ..... - 81 -
5.4.11.- Característiques dels materials vers la seva reacció al foc ..... - 82 -
6.- CONDICIONS DE SEGURETAT I SALUT D'INSTAL·LACIONS ESPECIFIQUES ..... - 83 -
6.1.- OFICINES I LOCALS D'ÚS ADMINISTRATIU A LA XARXA DE METRO ..... - 83 -
6.1.1.- Característiques Generals ..... - 83 -
6.1.1.1.- Condicions Ambientals dels locals d'ús administratiu ..... - 83 -
6.1.1.2.- Dimensions de l'espai de treball ..... - 83 -
6.1.1.3.- Instal·lació elèctrica ..... - 84 -
6.1.1.4.- Il·luminació ..... - 84 -
6.1.1.5.- Nivell sonor ..... - 85 -
6.1.2.- Mobiliari i accessoris per treballs amb PVD's ..... - 85 -
6.1.2.1.- Taula i superfícies de treball ..... - 85 -
6.1.2.2.- Cadires de Treball ..... - 85 -
6.1.2.3.- Reposapeus ..... - 86 -
6.1.2.4.- Porta documents ..... - 86 -
6.1.2.5.- Pantalles de visualització de dades ..... - 87 -
6.1.2.6.- Teclat ..... - 87 -
6.1.2.7.- Ratolí ..... - 88 -
6.1.2.8.- Audífons i diademes d'us continuu per a telèfonos (llocs d'Operador o telecontrol) ..... - 88 -
6.2.- VESTUARIS I SANITARIS ..... - 89 -
6.2.1.- Justificació ..... - 89 -
6.2.2.- Condicions Constructives ..... - 89 -
6.2.2.1.- Característiques Generals ..... - 89 -
6.2.2.2.- Dimensions mínimes ..... - 89 -
6.2.3.- Equipament dels vestuaris i sanitaris ..... - 90 -

6.2.4.- Condicions Ambientals ..... - 91 -
6.3.- SALES DE DESCANS ..... - 92 -
6.3.1.- Justificació ..... - 92 -
6.3.2.- Condicions de les Sales de Descans ..... - 92 -
6.4.- CABINA GESTIÓ D'ESTACIONS (CGE) ..... - 94 -
6.5.- CUES DE MANIOBRA I DIPOSITS DE TRENS ..... - 96 -
6.5.1.- Itineraris de seguretat ..... - 97 -
6.5.1.1.- Característiques generals ..... - 97 -
6.5.1.2.- Consideracions a tenir en compte en la col·locació dels encaminaments superposats al paviment ..... - 97 -
6.5.1.3.- Condicions de seguretat dels itineraris o de seguretat per a la circulació de persones ..... - 98 -
6.5.1.4.- Senyalització ..... - 98 -
6.5.2.- Passarel·les o molls d'accés a trens ..... - 98 -
6.6.- MENJADORS ..... - 100 -
6.7.- TALLERS DE MANTENIMENT DE TRENS ..... - 101 -
6.7.1.- Característiques generals ..... - 101 -
6.7.2.- Nau de Manteniment ..... - 101 -
6.7.2.1- Vies de Manteniment ..... - 102 -
6.7.2.2. Passarel·les fixes elevades de Manteniment ..... - 105 -
6.7.2.3. Zones de treballs manuals (bancs de treball) ..... - 108 -
6.7.2.4. Instal·lacions de reperfilat de rodes ferroviàries (torn de rodes) ..... - 108 -
6.7.2.10. Altres equipaments ..... - 118 -
6.7.2.5. Túnels de Rentat ..... - 110 -
6.7.2.6. Túnels de Bufat ..... - 112 -
6.7.2.8. Cabina de pintura ..... - 113 -
6.7.2.9. Instal·lació d'equips d'elevació i manutenció de càrregues ..... - 114 -
6.7.2.9.1 Polipast ..... - 115 -
6.7.2.9.2 Pont grua ..... - 116 -
6.7.3. Edificis de personal ..... - 119 -
6.7.4. Edificis d'instal·lacions i serveis ..... - 120 -
6.7.5. Sistema de ventilació natural i sistema d'extracció ..... - 120 -
6.7.6. Senyalització de seguretat i vies de circul·lació ..... - 121 -
6.7.6.1. Criteris de senyalització als Tallers manteniment de trens ..... - 121 -
6.7.6.2. Senyalització de les vies de circulació de persones ..... - 123 -
6.7.6.3. Senyalèctica de les vies de circulació de vehicles ..... - 123 -
6.8.- CONDICIONS DE SEGURETAT SOTA ANDANES ..... - 125 -

Transports Metropolitans de Barcelona
CONDICIONS MINIMES DE SEGURETAT I SALUT A INSTAL·LACIONS DE FMB I EDIFICACIONS CORPORATIVES
Servei de Prevenció de Riscos Laborals

6.8.1.- Condicions de Seguretat sota andanes obertes ..... - 125 -
6.8.2.- Condicions de Seguretat sota andanes tancades ..... - 126 -
6.9.- CONDICIONS DE SEGURETAT CONDICIONS DE SEGURETAT MAGATZEMS ..... - 127 -
6.9.1.- Instal·lacions i equipaments ..... - 127 -
6.9.1.1.- Passadissos ..... - 127 -
6.9.1.2.- Prestatgeries ..... - 127 -
6.9.2.- Molls de càrrega i descàrrega ..... - 128 -
6.9.3.- Magatzem de productes químics ..... - 131 -
6.10.- TÚNEL I INSTAL·LACIONS A LA VIA ..... - 133 -
6.10.1.- Equipaments en cas d'emergència ..... - 133 -
6.10.2.- Condicions mínimes de Seguretat dels Refugis ..... - 133 -
6.11.- CONDICIONS DE SEGURETAT PER A LA COL·LOCACIÓ D'ESTRUCTURES I INSTAL·LACIONS PUBLICITÀRIES I SIMILARS A LA XARXA ..... - 135 -
6.11.1.- Instal·lació de dispositius o equips en les instal·lacions ..... - 135 -
6.11.2.- Col·locació de dispositius en la realització d'activitats lúdiques ..... - 138 -
5.1.10.- Condicions Generals dels Ancoratges Estructurals Línies de vida i Punts de fixació ..... - 37 -
6.12.- CONDICIONS DE SEGURETAT A APARCAMENTS I PATIS DE MOVIMENT DE TURISMES, CAMIONS i ALTRES VEHICLES, 000155 ..... - 139 -

1.- ANTECEDENTS I JUSTIFICACIÓ

Durant els anys 2009 i 2010, amb motiu de les diverses prolongacions de les línies de Metro (L2, L5, L9-L10) s'han portat a terme diverses tasques com visites, inspecció de seguretat i avaluació de riscos de les noves instal·lacions o remodelades, realitzat observacions i detectant defectes i situacions de millora, en molts casos de caràcter similar i repetitiu.

Per aquest motiu es considera necessari establir els criteris i requisits mínims que han de complir les instal·lacions de la Xarxa de Metro.

2.- OBJECTIU I ABAST

L'objectiu del present document és donar resposta a la necessitat detectada d'establir uns requisits mínims en matèria de seguretat i salut que han de complir les instal·lacions de TMB, especialment la Xarxa de Metro, les estacions i les seves dependències.

D'aquesta forma es pretén donar compliment a tot allò establert a l'extensa Normativa en Prevenció de Riscos Laborals als centres de treball, amb la intenció de poder detectar i eliminar possibles situacions de risc en origen, garantint un adequat nivell de Seguretat i Salut dels treballadors.

En aquest document seran indicats els requisits i criteris d'aplicació a les instal·lacions de TMB, fent distinció entre les condicions aplicables a les instal·lacions existents actualment i les condicions aplicables a aquelles instal·lacions existents que siguin objecte de remodelació, condicionament o instal·lacions de nova construcció.

Els tècnics del Servei de Prevenció faran servir aquest document com a referència durant les avaluacions de riscos, visites i inspeccions de seguretat que es realitzaran als centres de treball i instal·lacions de la Companyia.

A aquelles instal·lacions existents que per la seva arquitectura, gàlib dels trens, etc no es puguin adaptar als criteris aquí establerts, es realitzarà un Informe Tècnic de les seves característiques per tal de determinar les mesures alternatives a adoptar, a càrrec de les Unitats afectades i del Servei de Prevenció.

Transports Metropolitans de Barcelona | CONDICIONS MINIMES DE SEGURETAT I SALUT A INSTAL·LACIONS DE FMB I EDIFICACIONS CORPORATIVES | Servei de Prevenció de Riscos Laborals

3.- REFERÈNCIES

Els criteris, les dades i els valors recollits a aquest document, han estat establerts per la legislació vigent, per diferents estaments oficials i per entitats de reconegut prestigi.

En aquelles situacions no contemplades o no especificades a les normes o entitats de referència, s'ha establert un criteri Tècnic d'Empresa basat en l'experiència acumulada i la consulta amb d'altres explotacions similars.

3.1.- LEGISLACIÓ APLICABLE

- LEY 31-1995 Prevenció de Riscos Laborals, de 10 d'octubre de 1995
- REAL DECRETO 57/2005, de 21 de enero, por el que se establecen prescripciones para el incremento de la seguridad del parque de ascensores existente.
- REAL DECRETO 173/2010, de 19 de febrero. Modificación del Código Técnico de la Edificación en materia de accesibilidad.
- REAL DECRETO 314/2006, por el que se aprueba el Código Técnico de Edificación y los Documentos Básicos que lo desarrollan.
- REAL DECRETO 485/1997, 14 de abril, sobre disposiciones mínimas en materia de señalización de seguridad y salud en el trabajo.
- REAL DECRETO 486/1997, de 14 de abril, por el que se establecen las disposiciones mínimas de seguridad y salud en los lugares de trabajo.
- REAL DECRETO 488/1997 de 14 de abril, sobre disposiciones mínimas de seguridad y salud relativas al trabajo que incluye pantallas de visualización.
- REAL DECRETO 614/2001, de 8 de junio, sobre disposiciones mínimas para la protección de la salud y seguridad de los trabajadores frente al riesgo eléctrico
- REAL DECRETO 842/2002 , por el que se aprueba el Reglamento Electrotécnico de Baja tensión (RITE)
- REAL DECRETO 918/2010, de 16 de julio, por el que se modifica el Real Decreto 810/2007, de 22 de junio, por el que se aprueba el Reglamento sobre seguridad en la circulación de la Red Ferroviaria de Interés General.
- REAL DECRETO 1215/1997, de 18 de julio por el que se establecen las disposiciones mínimas de seguridad y salud para la utilización por los trabajadores de los equipos de trabajo.
- REAL DECRETO 1407/1992, por el que se regulan las condiciones para la comercialización y libre circulación intracomunitaria de los equipos de protección individual.
- REAL DECRETO 1618/1980 "Reglamento de calefacción, climatización y agua caliente sanitaria
- REAL DECRETO 1627/1997, de 24 de octubre por el que se establecen disposiciones mínimas de seguridad y salud en las obras de construcción.
- REAL DECRETO 2177/1996, de 4 de octubre, por el que se aprueba la Norma Básica de la Edificación «NBE-CPI-96: Condiciones de protección contra incendios de los edificios» derogada per RD 314/2006 però aplicable a instal·lacions existents.
- REAL DECRETO 2267/2004 Seguridad contra incendios en establecimientos industriales (RSCIEI)
- DECRET GENERALITAT DE CATALUNYA 82-2010 Plans Autoprotecció.
- CCA Codigo de Accesibilidad de Cataluña.
- Reglamento de la ley nº20.422, que establece normas sobre igualdad de oportunidades e inclusión social de personas con discapacidad, relativo al transporte público de pasajeros

3.2.- NORMES I GUIES TÈCNIQUES

- UNE-EN- 365. Equipos de protección individual contra las caídas de altura. Requisitos generales para las instrucciones de uso, mantenimiento, revisión periódica, reparación, marcado y embalaje.
- UNE-EN-795. Protección contra caídas de altura. Dispositivos de anclaje. Requisitos y ensayos.
- UNE EN ISO 14122-3 Escaleras y Barandillas
- UNE 100011-91 La Ventilación para una Calidad aceptable del aire en la climatización de los locales
- UNE 100020-89 Ventilación en Salas de Máquinas
- UNE 12464-1:2012 Iluminación de los lugares de trabajo interiores.
- Guia Técnica para la evaluación y prevención de los riesgos relativos a Obras de Construcción (INSHT).
- Guia Técnica para la evaluación y prevención de los riesgos relativos a Llocs de Treball (INSHT)
- Guia Técnica para la evaluación y prevención de los riesgos relativos a Señalización de seguridad y salud en el trabajo (INSHT).
- Guia Técnica para la evaluación y prevención de los riesgos relativos a trabajos en Atmósferas Explosivas (INSHT)
- Guia Técnica para la evaluación y prevención de los riesgos relativos a riesgo eléctrico (INSHT)
- Guia Técnica para la evaluación y prevención de los riesgos relativos al trabajo con PVD (INSHT)
- Guia Técnica para la evaluación y prevención de los riesgos relativos al Trabajo en Espacios Confinados. OSALAN
- Guia Tècnica d'Accessibilitat en l'Edificació 2001 (Direcció General de Vivenda)
- NTP 188: Señales de seguridad para centros y locales de trabajo.
- NTP 434. Superfícies de Trabajo seguras del INSHT
- NTP 430. Diseño de los puestos de trabajo con PVD del IHSHT
- NTP 404 Escalera Fijas.
- NTP 408 Escaleras fijas de Servicio
- NTP 809 Descripción y elección de dispositivos de anclaje.
- NTP 552: Protección de máquinas frente a peligros mecánicos: resguardos.
- Normes Tècniques de Seguretat Contra Incendis a la Xarxa Ferroviària Soterrada de Catalunya
- Instrucción Tècnica Complementaria ITC MIE AP5 Extintores de incendios.

3.3.- NORMATIVA INTERNA

- Pacte d'Agent Únic de Tren (AUT), de 30 de gener de 1992
- Acords del Comitè de Seguretat i Salut (CSS)
- Convenis Col·lectius de FC Metropolità de Barcelona.
- Reglament de Circulació.
- Llibre de Procediments.
- Manual Constructiu d'Encaminaments per a invidents per a estacions de Metro i Ferrocarril.
- Plecs d'Especificacions Tècniques de diferents Unitats del Servei de Manteniment i Projectes de Metro.

4.- DEFINICIONS

Enllumenat d'Emergència
És una instal·lació que assegura un nivell mínim d'il·luminació en cas d'incident. Està constitut per un enllumenat d'emergència principal (alimentat per Companyies elèctriques i, si s'escau , per grup electrogen propi) i per un enllumenat d'emergència autònom (alimentat per bateries, SAI) .

Centre de treball: A efectes d'aquest document entendrem per "centre de treball", el conjunt de tot edifici, taller, estacions, dependències tècniques i instal·lacions auxiliars de Ferrocarril Metropolità de Barcelona.

Encaminaments per a Invidents: Camins i franges de senyalització que s'utilitzen per guiar els invidents pels diversos espais i serveis de les estacions de ferrocarrils. Es basen en l'ús d'un paviment estriat que contrasta respecte del paviment de l'entorn que el bastó el detecta i trasllada adequadament la informació al tacte de la persona.

Lloc de treball: Entendrem per "lloc de treball" les zones del centre de treball, edificades o no, a les que els treballadors puguin accedir per desenvolupar el seu treball. Es consideren inclosos a aquesta definició els serveis higiènics, locals de descans, locals de primeres auxilis i menjadors. Les instal·lacions de servei o protecció
alienes als llocs de treball, es consideraran com part integrant dels mateixos. No es considerarà lloc de treball, a efectes d'aquest document, els trens i vehicles.

Origen d'evacuació: És la porta d'accés a una dependència o conjunt de dependencies comunicades entre si quan la seva superfície total sigui i inferior a 50m^2 o bé, qualsevol punt ocupable en locals de risc especial o de dependències de superfície superior a 50m^2.

Recorregut d'evacuació: Recorregut des de origen d'evacuació fins una sortida de planta o una sortida d'edifici. Els recorreguts posteriors a les sortides de planta o edifici no computen a efectes de compliment dels límits dels recorreguts d'evacuació.

Recorregut d'evacuació alternatiu: Recorreguts d'un mateix origen d'evacuació fins dos sortides de planta o sortides d'edifici diferents. Els recorreguts alternatius formaran a l'origen un angle superior a 45º o estaran separats per elements constructius IE30.

Refugi: Buits existents en els murs laterals del túnel (astial) que permeten a les persones refugiar-se al pas de la circulació de vehicles per la via.

Sortida d'edifici o sector: Porta o forat de sortida a un espai segur.

Sortida de planta: Algun dels següents elements, situats a la planta considerada o a d'altra diferent:

- Inici d'escala no protegida fins una planta de sortida d'edifici.
- Porta d'accés a escala protegida o a vestíbul d'independència d'escales especialment protegides.
- Porta d'accés a vestíbul d'independència d'un sector d'incendi diferent.
- Sortida d'edifici.

Sortida d'emergència: Sortida de planta, d'edifici o de recinte prevista per ser utilitzada exclusivament en cas d'emergència i que està senyalitzada convenientment.

Zona de passatge: Espais dels centres i llocs de treball a les que poden accedir de forma continuada els clients de FC Metropolità durant la prestació habitual del servei, per exemple andanes, vestíbuls, passadissos d' enllaç, etc.

Zona d'accés restringit i ús habitual: Espais d'ús habitual per a personal autoritzat per realitzar tasques concretes (ex: cues maniobra, etc)

Zona de servei: Espais d'ús esporàdic i d'accés restringit a personal autoritzat per realitzar tasques concretes.

Zona d'ocupació nul·la: Zona on la presència de persones sigui ocasional o per tasques de manteniment com, per exemple sales de màquines, sales d'instal·lacions, cambres de neteja, arxius, etc. Els punts ocupables d'aquestes zones compliran els límits establerts pels recorreguts d'evacuació.

Zona de seguretat o espai segur: És aquell espai en el que es pot donar per finalitzada l'evacuació dels ocupants del recinte, degut a que compleix les següents condicions:

- Permetrà la dispersió dels ocupants en condicions segures.
- Permetrà la dissipació de la calor, el fum i els gasos produïts per un incendi.
- Permetrà l'accés dels efectius d'ajuda externa (bombers, SEM, etc).
- Quan l'espai no estigui comunicat amb la xarxa viària o es tracti d'un espai obert, estarà situat a més de 15m de l'edifici o sector d'afectació.

5.- CONDICIONS DE SEGURETAT I SALUT DELS CENTRES DE TREBALL

5.1.- CARACTERISTIQUES GENERALS

De forma general, tots els centres de treball de TMB existents compliran els següents aspectes:

- El disseny del lloc de treball, centres i edificis han de garantir la seguretat de les persones tant en la seva utilització durant l'activitat habitual, com durant les tasques de manteniment i conservació dels mateixos.

- Els edificis, locals de treball i tots els seus elements estructurals o de servei (inclòs plataformes de treball, escales, etc), tindran resistència i estabilitat apropiada per les condicions d'ús previstes.

- El disseny de les edificacions, les instal·lacions i els llocs de treball facilitaran les posteriors tasques de conservació i manteniment d'equips, instal·lacions i elements estructurals en condicions segures. En cas de necessitat, es contemplarà la disposició d'elements específics per a realitzar les tasques de manteniment tals com accessos i passarel·les de manteniment, disposició de línies de vida, punts de fixació per a la utilització d'EPI, etc.

- Les característiques constructives dels llocs de treball han d'oferir seguretat davant d'ensorraments, cops, xocs, caigudes, ensopegades, etc.

- Els materials constructius compliran els requisits previstos al Plec d'Especificacions de materials pel condicionament d'estacions de L'Àrea de Manteniment i Projectes.

- Seran eliminats els elements punxants i arestes tallants de marcs, dentells, perfils, etc., que siguin presents als elements fixos instal·lats als locals i a les dependències i que puguin ser causa de cops, talls o altres accidents.

- Els llocs de treball disposaran d'instal·lacions sanitàries i aigua potable accessibles.

- Les fonts d'aigua potable dels centres de treball han de complir els següents requisits:
  - S'instal·laran en llocs de fàcil accés allunyades de màquines o activitats perilloses, instal·lacions elèctriques, ambients amb pols o presencia de substancies químiques per evitar que es pugui contaminar i lluny de lavabos, inodors i wàters.
  - Disposaran d'equip de fred per a garantir que l'aigua surti freda.
  - Es mantindran en correcte estat de neteja i manteniment, retirant les restes de calcificació que puguin aparèixer i canviant periòdicament els filtres.
  - Realitzar les inspeccions de salubritat reglamentaries.

- Es limitarà el risc d'impacte amb elements volats situats a una alçada inferior a 2,10m, tals com replans o trams d'escales, rampes, etc., disposant elements fixos com baranes, per restringir l'accés fins els mateixos.

- Les dimensions dels locals, la distribució i la separació entre els elements materials existents en el lloc de treball, serà suficient per a que els treballadors puguin executar la seva tasca en condicions de seguretat i salut.

  En aquest sentit cal respectar com a mínim les següents dimensions:

  Alçades mínimes dels llocs de treball:

  - Naus, tallers, magatzems i dependències tècniques en general: ≥3,00m
    (en funció de les necessitats o indicacions dels plecs de condicions específics)
  - Andanes, vestíbuls, oficines, espais comercials, etc: 2,50m.

- Zones de servei i passadissos d'instal·lacions existents: 2,10m.
- Zones de servei i passadissos de noves instal·lacions: 2,50m.
- Zones de servei i passadissos d'instal·lacions remodelades: ≥2,10m (sempre que ho permeti la seva arquitectura).
- Alçada mínima de pas a portes: 2.00m.

Per a les portes de dependències tècniques es tindrà en compte els criteris establerts als documents tècnics de les diferents Unitats o Serveis.

Qualsevol element estructural o instal·lació situat a una alçada inferior a 2,10m serà senyalitzat segons indicacions de l'apartat 5.3 d'aquest document

Superfície lliure mínima dels llocs de treball:
A dependències i sales tècniques es garantirà com a mínim una superfície lliure de treball de $2m^2$ per persona.

Espai mínim lliure als llocs de treball:
A dependències i sales tècniques es garantirà com a mínim un espai lliure de $10m^3$ per persona.

- Es limitarà el risc d'impacte amb elements volats situats a una alçada inferior a 2,10m, tals com replans o trams d'escales, rampes, etc., disposant elements fixos com baranes, per restringir l'accés fins els mateixos.

- A les zones de pas que siguin accessibles al públic, els elements que sobresurtin més de 15cm de les parets, sortiran des de terra o disposaran de sistemes que permetin la seva detecció per mitjà dels bastons de les persones amb discapacitat visual. A les restants situacions, aquests elements que es trobin a una alçada inferior a 2,10m, com a mínim, seran senyalitzats per limitar el risc de cops.

- Les superfícies transparents que es puguin confondre amb obertures o portes disposaran a tota la seva longitud de senyalització visualment contrastada a una alçada entre 0,85m i 1,10m i a una alçada superior entre 1,50m i 1,70m. Aquesta senyalització no serà necessària si existeixen montans separats una distància màxima de 0,60m.

- Totes les superfícies de vidre fins 0,90m d'alçada (1,50m en cas de les portes), estaran constituïts per elements que puguin resistir sense trencament un impacte de nivell 3, segons UNE EN 1260:2003. Aquells elements existents que no compleixin aquesta característica, es dotaran d'elements de seguretat per protegir-los contra el trencament.

- Les edificacions i les zones de passatge de les instal·lacions de TMB han de preveure la seva possible utilització per part de persones amb mobilitat reduïda (PMR) i/o invidents. Totes les zones d'accés al públic estaran dissenyades per a ésser accessibles a persones amb limitacions de mobilitat. Les zones o espais d'accés exclusiu per treballadors estaran dissenyades per a ésser accessibles a persones de mobilitat reduïda o invidents, sempre que sigui necessari o sigui previsible la seva utilització per treballadors amb aquestes limitacions.

- Les zones accessibles al públic disposaran d'encaminaments per a persones invidents. Aquests han de guiar als invidents a tots els espais i serveis que siguin imprescindibles perquè puguin fer un bon ús del metro com a medi de transport.

  Concretament disposaran d'encaminaments i/o senyalització adaptada els següents elements i instal·lacions:
  - Elements de comunicació vertical: ascensors, rampes i escales d'obra.
  - Elements de comunicació horitzontal: passadissos, vestíbuls, distribuïdors, andanes, etc
  - Serveis: Màquines expenedores de bitllets, línia de peatge, etc.

  - Elements amb qui haurà d'interactuar: Màquines validadores de bitllets, portes als passadissos, etc.
- Les dimensions i característiques concretes dels encaminaments seran les especificades al "Manual constructiu d'encaminaments per a persones invidents per a estacions de Metro i Ferrocarrils".

5.1.1.- Terres, paviments i plataformes de treball

Els terres dels llocs de treball han de ser fixes, estables sense pendents perilloses i amb característiques antilliscants. Les característiques dels terres aquí exposades seran d'aplicació a totes les superfícies dels llocs de treball (vestíbuls, andanes,
oficines, vestidors, sales tècniques, zones de servei, escales, rampes, passarel·les, etc.).

Compliran les següents característiques:

- Resistència: Segons les necessitats i activitats previstes, els terres estaran preparats per suportar càrregues estàtiques (maquinaria, prestatges...) i dinàmiques (trànsit vehicles, carretons...), efectes de l'abrasió per productes químics (olis, dissolvents, corrosius...), factors ambientals (humitat, aigua, vibracions...) i condicions meteorològiques (llum solar, pluges...).

  La resistència (en Kg/m^2) dels forjats, paviments, plataformes, etc., serà identificada mitjançant senyal indicativa, segons les especificacions contemplades a l'apartat 5.3 senyalització de seguretat.

- Aïllament: Han de tenir una baixa conducció tèrmica i un bon nivell d'absorció de soroll i vibracions.

  Els terres evitaran l'acumulació d'electricitat estàtica. Es recomana la utilització de pedra natural, terratzo, ceràmics, etc. Evitant sempre que sigui possible els terres de materials sintètics.

- Antilliscant: Segons la seva localització, la classe de paviment serà, com a mínim, la següent:

Localització	*Classe*	*R_d (*)*
Zones interiors seques		
Superfície amb pendent < 6%	*01*	*<Rd≤35*
Superfície amb pendent ≥ 6%	*02*	*35<Rd≤45*
Escales d'us general	*02*	*35<Rd≤45*
Escales zones d'accés al públic	*03*	*Rd>45*
Zones interiors humides (entrades edificis, banys, lavabos, cuines, patis coberts)		
Superfície amb pendent < 6%	*2*	*35<Rd≤4*
Superfície amb pendent ≥ 6%	*3*	*Rd>45*
Zones exteriors i dutxes	*03*	*Rd>45*

(*)R_d:valor de resistència al lliscament del terra, determinat per assaig del pèndul segons descripció de l'annex A de la norma UNE-ENV 12633:2003

Condicions generals de seguretat dels terres, paviments i plataformes de treball:

- Evitar els terres irregulars o tous que puguin provocar ensopegades, pèrdua d'equilibri, pèrdua d'estabilitat o caigudes.
- No disposaran de juntes o altres elements que sobresurtin més de 4mm.
- Els elements sortints del paviment, puntuals, localitzats i de petites dimensions (ex: guies de portes), no sobrepassaran els 12mm. En aquest cas, a més, els sortints de més de 4mm faran un angle inferior a 45º amb el paviment.
- Els desnivells inferiors a 5cm, es resoldran amb una pendent inferior al 25%.
- Les obertures de les reixes col·locades en itineraris de vianants tindran una dimensió que permet, com a màxim, el pas d'una esfera de 30mm de diàmetre.
- La disposició de les reixes i els registres es col·locaran enrasades amb el paviment circumdant. L'enreixat es farà de manera que no hi puguin ensopegar persones que utilitzin bastó o cadira de rodes.
- La zona d'accés a les estacions i les zones amb pendent es consideraran com a zona humida. Per tant, es tindrà en compte la utilització de materials antilliscants.
- A escales, plataformes de treball o quan pugui passar esporàdicament personal a la mateixa vertical, les perforacions seran d'un màxim de 8mm de diàmetre (10mm per instal·lacions existents).
- Les estructures de les instal·lacions seran de materials amb característiques antilliscants i resistents a la corrosió. En el cas d'estructures metàl·liques (plataformes, passarel·les, etc), aquestes disposaran de connexió equipotencial per a evitar contactes elèctrics directes i indirectes. Per noves instal·lacions o per reformes de les existents plataformes de treball, passarel·les, etc., es recomana fer servir materials no conductors com fibres, resines o similars.
- Es verificarà periòdicament l'estabilitat de les zones de pas, especialment aquelles que disposin de terres tècnics, relligues, rastells, etc. El personal usuari de la instal·lació portarà a terme un control del seu estat, per a detectar possibles deficiències.

5.1.2.- Passadissos, zones de pas i vies de circulació de persones.

Les vies de circulació dels llocs de treball, tant les situades a l'exterior dels edificis i locals com a l'interior dels mateixos, incloses les portes, passadissos, escales, escales fixes, rampes, molls de càrrega, andanes, etc. , han de poder fer-se servir conforme al seu ús previst, de forma fàcil i amb total seguretat per les persones que circulin per elles, com pels empleats que treballin a les seves proximitats.

Per aconseguir aquest objectiu, es considerarà tant l'activitat normal, com les tasques de conservació i manteniment.

El número, situació, dimensions i condicions constructives de les vies de circulació de persones seran adequades al número potencial d'usuaris i les característiques de l'activitat i del lloc de treball.

L'estructura de les andanes de noves estacions o remodelades serà encofrat tancat de formigó, per evitar la creació d'espais sota andana de petites dimensions i difícil accés. S'haurà de preveure una zona de pas per a canalitzacions per sota el paviment de les andanes (veure apartat *6.8 sota andanes*)


Es garantirà que totes les andanes dispossin d'almenys 1 accés mitjançant escala vertical o fixe, situat a l'extrem (mínim un per a cada via)

S'estableixen les següents mides mínimes per a les diferents zones de pas:

Amplada lliure mínima a zones de treball sense accés al públic

- Passadissos: 1m (0,90minstal·lacions existents)
- Escales: 1m
- Portes: 0,8m
- Zones de pas de servei: 0,6m (**)
- Escales de servei: 0,55m
- Itineraris circulació persones zona de vies: 1m
- Amplada de la relliga a nivell de terra: 60cm mínim (***)

NOTA:
(**)Per noves instal·lacions es recomana un mínim de 0,80m d'amplada.
En cap cas s'admetran zones de pas d'amplada inferior a 0,60m. En cas de risc de caiguda a diferent nivell (capçalera i cua d'andanes, passarel·les, etc.) disposaran de protecció perimetral.
(***)En cas de possibles interferències amb instal·lacions de cablejat o irregularitats en el traçat de la via es valorarà de forma individual la necessitat de col·locar itineraris elevats

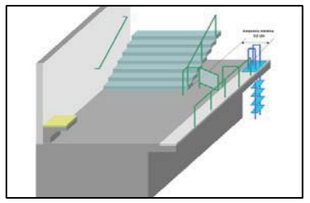

Amplada lliure mínima a zones amb accés al públic (*):

- Passadissos: 1,5m
- Escales accés passatge: 1,20m
- Portes: 1,00m


(*)NOTA: El número i l'amplada de zones de pas i portes de les zones de públic, serà calculat en funció del passatge previst segons indicacions del CTE. Els valor anteriors caldrà considerar-los com a condicions de mínimes.

Les amplades mínimes de pas indicades anteriorment, s'entendran com a "amplada lliure", és a dir, sense interferències d'elements estructurals o de les instal·lacions existents.

La separació entre les zones de pas i els elements estructurals, elements fixos de les instal·lacions, maquinària, etc, ha de garantir la impossibilitat de cops i/o atrapaments dels usuaris.

Caldrà evitar que la obertura de portes pugui envair les zones de pas.

Únicament podran obrir a l'exterior si, amb la porta oberta, està garantida una amplada lliure de pas de 2,50m a les zones de passatge i de 1m a la resta de zones. Si no és possible evitar la invasió de la zona de pas, caldrà senyalitzar convenientment la zona d'afectació i el risc de cops amb pictograma indicatiu (veure apartat 5.3.1).

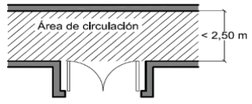

Amplada de les andanes

Andanes:	02m andana lateral / 04m andana central 09m andana central i 05m andana lateral (noves estacions)
Zona andana protegida:	1,5m protecció amb barana a vora andana (en cas d'impossibilitat, impedir el pas mitjançant barrera arquitectònica)

El requisit d'amplada mínima no té en compte l'amplada addicional que pugui ésser necessària per als fluxos de passatgers.

A les andanes de nova construcció (sense condicionants de traçats de via existent que ho impossibilitin) i en aquelles en les què no es pugui assegurar que les portes dels trens designades per a usuaris de cadires de rodes no quedin enfrontades amb elements fixos (com ara: pilars, pals , escales, ascensors, rampes, etc.), s'haurà de garantir la següent distància de pas lliure mínima:

a) 160cm des de la vora de l' andana als elements fixos la dimensió paral·lela a la via és menor de 100cm .
b) 200cm des de la vora de l' andana als elements fixos la dimensió paral·lela a la via és major de 100cm i menor de 1000cm .
c) 240cm des de la vora de l' andana als elements fixos la dimensió paral·lela a la via és major de 1000cm.

La instal·lació de màquines de venda a les andanes d'estacions, dependències internes o tallers de TMB complirà amb els següents requisits:

- La obertura de la màquina per la seva càrrega no interferirà amb el trànsit de persones i deixarà una zona lliure de pas d'un mínim de 2m a zones de públic i 1m a zones de tallers i/o dependències internes. Es recomana no instal·lar aquestes màquines a andanes de menys de 3,50m d'amplada.
- A les andanes, la seva situació serà preferiblement a la zona central. En qualsevol cas, per tal de no dificultar les evacuacions, no es situaran a menys de 12m dels accessos a les andanes.
- El seu muntatge no interferirà amb infraestructures, serveis o instal·lacions existents com equips d'extinció d'incendis, senyalització, intèrfons, quadres elèctrics, visibilitat de càmeres de vigilància, portes i portons, etc.
- Si la màquina incorpora equips de refrigeració, quedarà garantida la correcta evacuació d'aire calent i/o aigua de condensació.

Caracteristiques de les vies de circul·lació de persones a zones de circul·lacció de vehicles

Les zones de circul·lació de vehicles (aparcaments, entrada i sortida de camions, patis, etc) dels Centres de treball disposaran de vies de circulació detinades al trànsit de persones.

Per a garantir la seguretat dels vianants i del personal que treballi a les proximitats, s'adoptaran les següents mesures de seguretat:

- Delimitar i senyalitzar la zona de circulació de vianants al paviment. Senyalització horitzontal del perímetre de les vies de circulació de persones amb franges de color de contrast, diferenciat del color de les vies destinades a la cirul·lació de turismes i camions. Indicació de l'ús exclussiu per a vianants.
- L'amplada mínima de les vies de circul·lació de persones serà 1m com a mínim.

- Les zones d'accés als Centres de treball destinades al pas simultani de vehicles i persones, disposaran de separació física al llarg de tot el trajecte (barrera de protecció o pilars) de 90cm d'alçada o elevació de la calçada 20cm
- Quan una via de circul·lació de vianants desemboqui en una via de circul·lació de vehicles, col·locar barrera de protecció a distancia mínima de 1m i alçada 90cm, per evitar que les persones accedeixin directament a la zona de trànsit de vehicles.

5.1.3.- Portes i portons

5.1.3.1 Aspectes Generals

- Les portes tindran una amplada mínima de 0,80m (1,00m si és accessible al passatge) i una alçada lliure de pas de 2m com a mínim. A les dependències d'accés únicament a empleats i a les zones de servei que per impossibilitat arquitectònica no es puguin respectar aquestes mesures es senyalitzaran segons indicacions de l'apartat 5.3.1.
- Per determinar les dimensions mínimes de les portes de dependències tècniques es tindrà en compte els criteris establerts als documents tècnics de les diferents unitats o serveis de l'Àrea de Manteniment i Projectes de Metro.
- Els portons dedicats a la circulació de vehicles han de garantir el pas de persones de forma segura o disposar d'un accés exclusiu per a aquestes, clarament senyalitzat.
- Totes les portes i portons es mantindran sempre tancats.
- Les portes situades a zones susceptibles d'existir corrents d'aire estaran equipades amb sistemes retenció per evitar cops i tancaments violents i imprevistos.
- A estacions remodelades o de nova construcció les portes disposaran de sistema de tancament automàtic.
- Les portes metàl·liques de la Xarxa de Metro disposaran de connexió equipotencial per a evitar contactes elèctrics directes i indirectes. Concretament:
- Portes metàl·liques de dependències tècniques amb risc elèctric.
- Portes metàl·liques situades a menys de 2,50m d'instal·lacions elèctriques que siguin susceptibles de tancar el circuit elèctric: AT,BT i tensió de tracció (per exemple: cues de maniobra i andanes).
- Les portes que puguin envair zones de pas es senyalitzaran segons indicacions a l'apartat 5.3.1.
- Les portes d'accés a estació que envaeixin la zona d'embarcament o desembarcament de les escales mecàniques disposaran d'un sistema d'enclavament mecànic, de forma que, l'escala no es pugui posar en servei si la porta es troba tancada.
- Les portes d'accés únic a dependències i/o zones de servei disposaran de sistema d'obertura sense clau des de l'interior. Resta prohibida la col·locació de baldons o pestells excepte en aquelles dependències que sigui necessari respectar la intimitat del treballador (exemple cambres d'inodors).
- Les portes amb sistema de control d'accessos disposaran d'un sistema de seguretat per garantir que la porta queda alliberada en cas de fallida del subministrament elèctric.
- Les portes de dependències situades a zona de passatge disposaran de pom o agafador a la part externa, de forma que no sigui possible obrir-les des de l'exterior sense clau per evitar situacions d'intrusisme quan es realitzen activitats a l'interior de la dependència. La apertura de la dependència des de l'interior es farà sense clau.
- La maneta s'ubicarà i dissenyarà per a evitar cops i atrapaments en accionar-la.
- La distància mínima entre manetes i/o panys i marcs de porta, dentells o perfils serà de 35mm.

5.1.3.2 Tipologia de portes:

- Portes d'accés a escales.
  Les portes d'accés a les escales no obriran directament sobre els seus esglaons, sinó sobre descansos d'amplada igual a la d'aquests o com a mínim 1,00m amplada.

- Portes transparents.
  S'han de senyalitzar a l'alçada de la vista per evitar cops i disposaran d'elements de seguretat contra el trencament.

  Les noves portes a instal·lar hauran resistir sense trencament un impacte de nivell 3, segons UNE EN 1260:2003.

- Portes i Portons de vaivé
  Han d'ésser transparents total o parcialment per a permetre una correcta visibilitat de la zona a que s'accedeix.

- Portes corredisses.
  Han de disposar d'un sistema de seguretat que impedeixi que puguin sortir-ne del carril i desprendre's. També disposaran de sistemes per evitar cops i/o atrapaments durant el seu moviment, deixant una distància mínima de 20cm entre la porta i l'element fix més proper al seu recorregut.

- Portes que s'obren cap amunt.
  Disposaran d'un mecanisme de seguretat que impedeix que caiguin de manera imprevista o fortuïta. Les guies i mecanismes estaran protegits per evitar atrapaments. També disposaran de sistemes de contrapès per minimitzar esforços a les portes que es puguin accionar manualment.

- Portes i Portons d'accionament mecànic.
  Estaran dotades amb un sistema de parada en cas d'emergència fàcilment identificable i de fàcil accés.

  Disposaran de sistema d'accionament manual alternatiu en cas d'averia. El sistema d'obertura i tancament manual de les portes ha de permetre realitzar l'operació amb un mínim d'esforç i en un període de temps breu.

  Les portes i portons mecànics tindran dispositius de seguretat adients per impedir lesions a les persones si es produeixen cops o atrapaments. És a dir, totes les portes automàtiques, corredisses o batents, despondran dels següents dispositius:

  - Detector de presencia o similars connectats a dispositius d'aturada o inversió del moviment de la porta. Sistema de fotocèl·lules elèctriques que controlin la obertura i el tancament d'aquestes, sense perill per als usuaris

  - Dispositiu de limitació de la força de tancament de forma que sigui insuficient per causar una lesió.

  Les portes automàtiques d'accés a estacions (PAAE)*, a més dels elements anteriors, disposaran d'un sistema d'obertura automàtica mitjançant accionament amb clau o telecomandades. També estaran dotades d'una "porta-home" amb sistema antipànic per a facilitar l'evacuació en cas d'emergència.

  (*) Per a característiques tècniques i funcionals consultar els requisits establerts als diferents Plecs Tècnics del Departament de Projectes i Obres de Telecontrol del Servei D'Infraestructures.

Transports Metropolitans de Barcelona | CONDICIONS MINIMES DE SEGURETAT I SALUT A INSTAL·LACIONS DE FMB I EDIFICACIONS CORPORATIVES | Servei de Prevenció de Riscos Laborals

- Portes i Portons destinades a la circulació de vehicles.
  Les portes destinades bàsicament a la circulació de vehicles hauran de poder ésser utilitzats per als vianants sense risc per ala seva seguretat, o disposar a la seva proximitat immediata de portes destinades a tal efecte, expedites i clarament senyalitzades.

- Portes recorreguts i sortida d'emergència (doble fulla o rampa).
  Veure apartat 5.4. d'aquest document.

- Portes accés a cabina CGE
  Es dotaran d'elements transparents a la part inferior i superior per garantir una bona visibilitat de l'exterior i els voltats de la cabina. Sempre que sigui possible es dissenyaran amb obertura cap a l'exterior.

- Portes d'accés a capçalera/cua d'andana i apartadors.
  Disposaran de pany amb clau segons especificacions d'Operacions o Manteniment (triangle, quadrat, unificada, etc) i d'un sistema de retenció-retorn i tancament automàtic. Es senyalitzaran segons estableix l'apartat 5.3 d'aquest document.

- Portes d'accés a via de Línies Automàtiques (PAV)
  Portes d'accés directe a via de circulació de persones a línies automàtiques, per part de personal fora d'hores de servei, que sempre romandrà tancada. Disposarà de sistema de telecomandament i sistema de detecció d'obertura connectat al Centre de Control de Metro (CCM).

  Aquest tipus de portes estaran equipades amb:
  - Representació del seu estat (obert-tancat) a la pantalla PAV ubicada la lloc operador estació L9-L10.
  - Senyalització d'advertència risc atropellament i obligatorietat autorització CCM, a la seva part interior, segons especificacions descrites al punt 5 del present document (Cartell advertència perill homologat per FMB)
  - Sistema de Interfonía SOS connectat a CCM i correctament senyalitzat, segons especificacions descrites al punt 5 del present document
  - Control d'accessos tipus CAT0 per el costat contrari al túnel, sempre.
    (Nota: En alguns casos es poden trobar clau Kaba d'estacions en procés de substitució)
  - Cartells en el costat túnel del camí de sortida d'emergència, si ho son.
  - Numero de la Porta de Metro –NuPoM- per tots dos costats: túnel i exterior.

- Portes accés a via general des de interior dependència tècnica o zona de servei.
  Totes aquestes portes es mantindran tancades amb clau, disposaran de senyalització com la indicada a l'apartat 5.3 d'aquest document i tindran un sistema per evitar que la porta quedi oberta de forma accidental.

  Es fa distinció de dues situacions:
  - Portes de sales tècniques: la clau d'aquestes portes serà la mateixa clau específica que dona accés a la sala tècnica.
  - Altres portes que donen accés a dependències diferents de sales tècniques: disposaran de clau unificada d'estacions i únicament es podran obrir des de túnel o zona de vies. La seva obertura des de la part interior de la dependència no serà possible (col·locar punts de soldadura)

- Porta condemnada de via (PCV).
  Portes d'ús NO habitual per part del personal. Normalment es tracta de portes emprades en fase d'obra per a l'entrada de materials.
  Aquestes portes sempre romandran condemnades.
  No disposen de tele supervisió activa al Centre de Control

Aquest tipus de porta ha de disposar de les següents mesures de seguretat:

- mecanisme de condemna mecànic robust que no pugui ésser anul·lat o invalidat sense fer ús d'eines.
- Cartell d'advertència PERILL homologat per FMB a la seva part interior
- Numero de la Porta de Metro –NuPoM- a tots dos costats: túnel i exterior.

- Portes d'accés controlat tipus M-90.
  Totes aquestes portes es mantindran tancades amb clau, disposaran de senyalització com la indicada a l'apartat 5.3 d'aquest document i tindran un sistema per evitar que la porta quedi oberta de forma accidental.

  En cas d'ésser transparents es col·locarà senyalització a la alçada del ulls per facilitar la seva identificació. Disposaran de pany amb clau segons especificacions d'Operacions o Manteniment (triangle, quadrat, unificada, etc).

  La distancia mínima entre el pany o maneta i el dentell o estructura de la porta serà com a mínim de 35mm per evitar atrapaments en accionar la clau.

5.1.4.- Seguretat a desnivells

5.1.4.1.- Protecció de desnivells. Criteris per instal·lació de baranes i passamans.

Aspectes genèrics de seguretat:

Les estructures i instal·lacions que conformen desnivells com rampes, escales fixes o de servei i plataformes de treball han de preveure els treballs i les activitats que es podrien realitzar sobre elles, de forma que quedi garantida la seva realització de forma segura.

Les obertures i desnivells d'aquestes instal·lacions o similars, que puguin suposar risc de caiguda es protegiran amb baranes o sistema equivalent.

Les portes i portons mai obriran directament sobre un desnivell. Cal una zona d'embarcament de cota vertical màxima de 'alçada màxima de
Cal protegir obligatòriament amb barreres físiques de protecció:

- Desnivells i forats amb diferència de cota en vertical superior a 2m.
- Costats oberts de rampes de més de 0,55m de desnivell vertical.
- Costats oberts d'escales fixes de 3 o més graons.


Sempre que sigui funcionalment possible, també es disposaran barreres físiques de protecció als desnivells i forats (horitzontals o verticals), que tinguin una diferència de cota vertical inferior a 2,00m.

Si no és possible protegir-los, com a mínim, disposaran obligatòriament de senyalització visual d'una amplada mínima de 25cm (per ex: franges groc-negre a 45º a fossats de taller).

A les zones d'accés al passatge de noves instal·lacions o remodelació de les existents, es facilitarà la percepció d'aquestes diferències de nivell per mitjà de diferenciació visual i tàctil.

A la zona de passatge de la capçalera i cua d'andana es col·locaran baranes, sempre que ho permeti el sistema de senyalització ferroviària, allunyades 2,00m respecte el punt d'aturada del tren, tant per davant com per darrera, quan aparegui alguna de les següents circumstàncies:

- Andanes on la zona lliure de pas al públic sigui inferior a 2,00m d'amplada.
- Entrada o sortida d'andanes mitjançant escales, passadissos, ascensors, etc., situats a menys de 1,00m de la vora d'andana.
- Andanes d'amplada inferior a 3,50m amb passadissos d'incorporació de forma més o menys perpendicular a les zones de capçalera i/o cua d'andana.

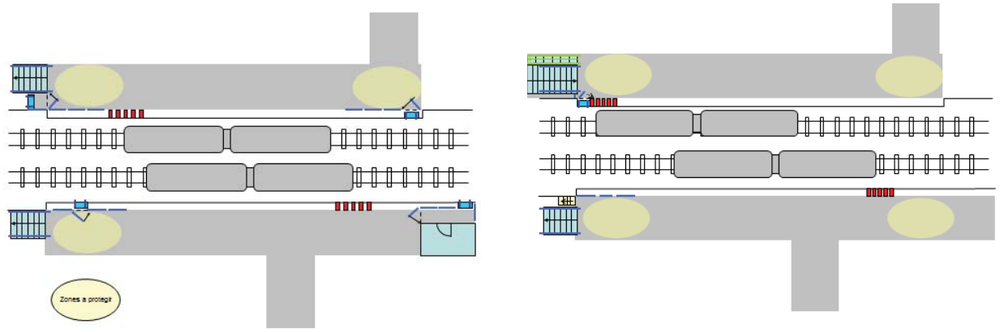

Per a instal·lar baranes a les andanes, s'ha de considerar la possibilitat de l'existència "d'andana útil" que permet l'obertura de portes fora de l'àmbit estricte del punt de parada. Aquest concepte s'ha de preveure a l'hora d'instal·lar baranes, escales de gat, etc per a permetre l'evacuació de persones de l'interior del tren.

També serà necessari instal·lar baranes al perllongament d'andanes per accedir a zones de servei, sales tècniques o escales de baixada a via. La barana de protecció cobrirà tot el recorregut fins a la dependència i/o escala de baixada a vies, deixant una amplada de pas lliure de 60cm com a mínim. Donat que aquesta zona és d'accés restringit, també disposarà d'una porta d'entrada tancada amb clau i amb la senyalització corresponent (Per exemple: "prohibit el pas a personal no autoritzat").

Per altra banda, serà necessària la col·locació de passamans a:

- Totes les escales i rampes de més de 55cm d'alçada, que disposaran de passamans a un costat com a mínim.
- Les escales d'amplada lliure igual o superior a 1,00m que disposaran de passamans als dos costats.
- A les noves instal·lacions o a les remodelacions de les existents, les escales d'amplada superior a 4,00m, disposaran de passamans laterals i passamans centrals, deixant un mínim de 2,00m d'amplada útil a cada costat. Els passamans centrals es distribuiran cada 4,00m com a màxim.

5.1.4.2.- Característiques de les barreres de protecció (baranes i passamans)

Entendrem per "barana" el conjunt format com a mínim per un passamà, barra intermèdia i un dispositiu que eviti el lliscament de persones per la part inferior.

S'admeten altres solucions constructives com enreixats o vidres de seguretat sempre que no sigui possible el pas de persones per sota de la barra superior.

Les característiques generals de les barreres de protecció són les següents:

- Les baranes de les zones d'accés al públic seran no escalables (evitar barrots horitzontals) i no tindran obertures per on pugui passar una esfera de 10cm de diàmetre.
- La seva resistència es calcularà segons les Taules i indicacions del CTE.

- Dimensions de les barreres de protecció.

  Alçada mínima de baranes:
  - 0,90m d'alçada mínima en general
  - 1,10m per zones amb risc de caiguda d'alçada superior a 6m.
  - 1,20m a passarel·les de zona retirada o aparcament de trens.
  - 1,60m a balconades o plataformes per sobre zona de vies o catenària.
  - 2,00m a zones de pas d'amplada lliure <1m, properes a la zona de circulació de vehicles. En aquest cas es formarà una gàbia al passadís d'accés restringit, evitant també la invasió de la zona de vies.
  - 2.00m a espais on es pugui envair de forma accidental la zona de gàlib dinàmic del tren, amb qualssevol estri i part del cos

  Dimensions dels passamans:
  - Diàmetre: 30-50 mm
  - Distància entre passamans i paret: 40 mm
  - Alçada dels passamans: 90-110 cm


- A noves instal·lacions o en el cas de remodelació de les existents, les escales i rampes de les zones accessibles al passatge disposaran d'un segon passamà situat a una alçada entre 65 i 75cm, mantenint una distància constant de 20cm aprox. entre ells.

- El sistema de subjecció dels passamans no interferirà el pas continu de la mà.

- Les barreres de protecció dels costats oberts d'escales o plataformes a distància inferior a 1.50cm del carril de rodadora, es protegiran amb baranes de 2m d'alçada (aquesta distancia es regularitzarà en funció del gàlib dinàmic del tren present en cada moment). En cas de disposar d'obertures, les perforacions seran de 65mm x 30mm, com a mínim.

- Les baranes i/o passamans es perllongaran com a mínim 1m en vertical per sobre de l'últim graó quan es detecti el risc de caiguda per manca de recolzaments en el tram final de l'escala fixa.

- Les baranes i/o passamans es perllongaran també un mínim de 30cm en horitzontal més enllà dels punts inicial i final de les escales.

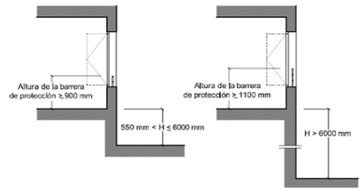

- Les baranes i els passamans seran de material inoxidable i resistent a la corrosió. Per a noves instal·lacions o reforma de les existents, es recomana fer servir materials no conductors com fibres, resines, pedra, etc. En el cas de baranes metàl·liques properes a instal·lacions elèctriques, disposaran de connexió equipotencial per evitar contactes elèctrics directes i indirectes.

- No disposaran d'arestes tallants i sempre que sigui possible acabaran amb cantons arrodonits.
- Les baranes a zona d'andanes, cues de maniobra, etc, es col·locaran respectant el gàlib dinàmic del tren.

- Les baranes situades a les proximitats de zones de treball o zones de pas estaran dotades de sòcol de 15cm d'amplada, per a evitar la caiguda d'objectes per la part inferior.

- Les baranes han de garantir l'accessibilitat i el manteniment de les instal·lacions i/o equipaments existents a la zona. Les baranes disposaran de portes o elements practicables si existeix la necessitat d'accedir a través de les mateixes a escales de baixada a vies, trens estacionats, etc. Aquestes portes disposaran de sistema de retenció automàtic a fi que aquesta discontinuïtat quedi coberta.

5.1.5.- Escales fixes

Totes les escales compliran amb els requisits de resistència al lliscament indicats al punt 5.1.1. d'aquest document. En cas necessari caldrà instal·lar elements addicionals (tipus carborúndum o similars) per assegurar la resistència al lliscament.

A les zones d'accés al passatge resten prohibits els desnivells que suposin un o dos graons aïllats. Aquests casos seran resolts amb rampes. A zones de treball sense accés al públic o a les zones de servei, quan no sigui possible la construcció d'una rampa, els graons seran senyalitzats amb colors de seguretat (franges groc-negre a 45º) i disposaran d'elements antilliscants.

Totes les escales es mantindran lliures d'obstacles (elements arquitectònics, cablejat, conduccions, etc.) que dificultin el pas o puguin produir cops o ensopegades.

El responsable i/o del mantenidor de la instal·lació o del Centre de Treball inspeccionarà les escales de forma periòdica, verificant i registrant les seves condicions.

En cas de detectar desperfectes o situacions que tinguin afectació directa sobre la seguretat durant el seu ús, es procedirà a clausurar l'escala i senyalitzar-la amb cartell indicatiu: "ESCALA FORA DE SERVEI- PROHIBIT EL SEU ÚS".

5.1.5.1.- Escales d'ús general .

Es tracta d'escales d'ús habitual per personal autoritzat i escales accessibles al passatge
Les dimensions principals de les escales d'ús general seran les següents:

- Alçada lliure mínima: 2,20m
- Amplada lliure mínima: 0,90m ús restringit personal autoritzat (1,00m per noves construccions) 1,20m per escales de zona passatge
- Petjada (h): 23-36cm (h≥ 28cm per noves instal·lacions)
- Contra petjada (c): 13-20cm (c≤18cm per noves instal·lacions)
- A noves instal·lacions/reformades:

Els graons d'escales seran (regla de confort) 2c+h = 64


- Tots els graons de les escales tindran idèntiques dimensions
- Distància vertical entre replans: màxim 3,70m a instal·lacions existents. màxim 3,20m o 12 graons a noves instal·lacions (zona de passatge).
- Amplada replans: ½ amplada escala. El mínim serà 1,00m a instal·lacions d'accés a personal autoritzat o 1,20m a zones de passatge.

En general, s'evitaran les escales en corba sempre que l'arquitectura de la instal·lació permeti adoptar altres solucions.

Quan sigui necessària la instal·lació de trams d'escales en corba, la petjada serà com a mínim de 28cm, mesurada a una distància de 50cm de l'extrem interior i de 44cm com a màxim a l'extrem exterior. Es comprovarà que a 50cm d'ambdós extrems, aquestes escales compleixen la relació 54c ≤ 2c+h ≤ 70.

Les escales en corba tindran una amplada útil mínima equivalent a les indicades anteriorment. L'amplada útil es mesurarà des de l'interior del graó a partir del moment on supera els 17cm de petjada.

Mesures trams d'escales en corba:

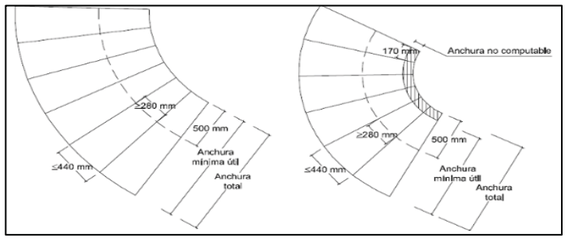

A zones d'accés al passatge de noves instal·lacions resten prohibides les escales en corba.

5.1.5.2.- Escales de servei

Es tracte d'escales d'ús esporàdic i restringit a personal autoritzat.

Dimensions principals de les escales de servei:

- Amplada lliure mínima: 55cm (80cm recomanat per noves instal·lacions)
- Petjada mínima (h): 15cm (22cm recomanat per noves instal·lacions)
- Contra petjada màxima (c): 25cm (20cm recomanat per noves instal·lacions)
- Tots els graons de les escales tindran idèntiques dimensions


- Alçada lliure mínima: 2,20m
- Distància vertical entre replans: 3,70m (màxim)
- Amplada replans: ½ amplada escala (mínim 1,00m)


A les escales de servei amb traçat en corba, la petjada es mesurarà a l'eix de l'escala, quan l'amplada sigui inferior a 100cm i a 50cm del costat més estret quan l'amplada sigui superior. La petjada farà un mínim de 5cm al costat més estret i un màxim de 44cm al costat més ample.

Tipo de escalera	Huella "h" (cm)	Contrahuella "c" (cm)
Normal	$23 \leq h \leq 36$	$13 \leq c \leq 20$
Servicio	$h \geq 15$	$c \leq 25$


Les escales de servei podran disposar de replans partits amb graons a 45º i sense pareda. En aquest darrer cas la projecció de les petjades es superposaran un mínim de 25mm. La mesura de la petjada no inclourà la projecció vertical de la petjada del graó superior.

Segons Guia Tècnica del INSHT

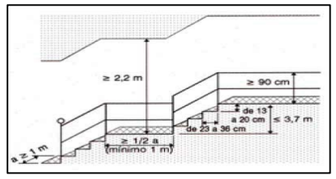

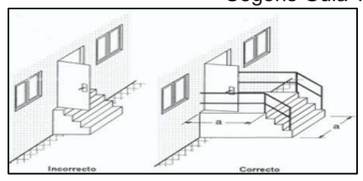

Segons CTE

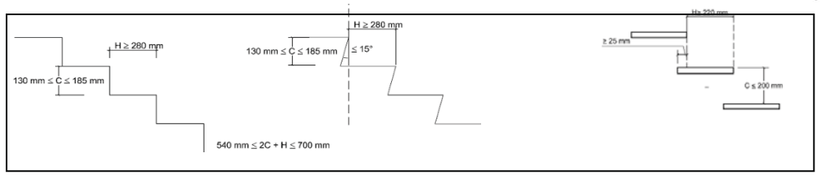

5.1.5.3- Escala de servei inclinada

Fa referencia a escales d'ús esporàdic i restringit a personal autoritzat.

Escales fixes inclinades situades a espais de dimensions reduïdes on les característiques de la instal·lació no permeten la col·locació d'una escala de servei estàndard.


Estaran dotades de sistema de protecció lateral.

Equipades com a mínim amb barana i/o passamans als dos costats, barra intermèdia i sòcol.

Disposaran de la següent senyalització de seguretat (segons especificacions cap 5.3).

- Senyal triangular i pictograma negre i fons groc tipus *"Risc de caiguda"*

- Senyal de prohibició: *"PROHIBIDA LA SEVA UTILITZACIÓ PER PERSONAL NO AUTORITZAT".*
- Per la seva especial inclinació disposaran de senyal d'obligació de: *"BAIXAR DE CARA A L'ESCALA I AGAFANT-SE ALS DOS EXTREMS".*

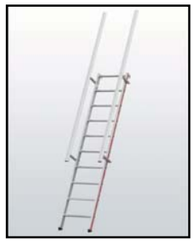




5.1.5.4.- Escales Verticals Fixes


Generalitats.

Entenem per escala de gat el conjunt format per una sèrie de graons, fixats tots ells a una estructura vertical. El seu ús és esporàdic i restringit a personal autoritzat.

Les dimensions de les escales verticals seran les següents:

- Amplada escala: 40cm (mínim)
- Distància entre graons: 23cm a 30cm
- Distància de graons a la paret: 16cm (mínim)
- Diàmetre dels graons: 20mm a 50mm
- Diàmetre gàbia de protecció: 60cm-70cm
- Distància terra-arc inferior de la gàbia: 2,20m-2.50m del terra
- Distància lliure entre arcs de gàbia: 1.20cm-1.50cm
- Alçada escala sobre punt d'arribada: 1m (mínim)
- Distància lliure fins la paret: 75cm (mínim)
- Espai lliure d'obstacles als costats de l'eix de l'escala: 40cm
- Superfície replans entre trams 60cmx95cm

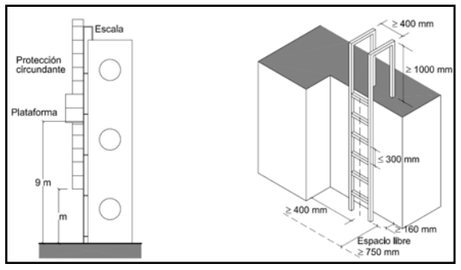

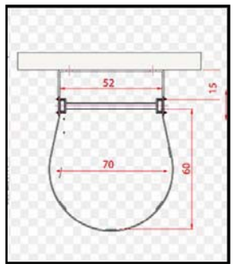

Les escales verticals seran construïdes amb materials que proporcionin prou resistència mecànica per l'ús previst. Per instal·lacions en ambients corrosius, s'utilitzaran materials de qualitats superiors de forma que ni els cargols ni les fixacions es puguin debilitar degut a la corrosió (materials classe 3)

Les escales de gat disposaran d'agafadors laterals sense interrupcions. Tots els seus graons seran idèntics i tindran una resistència al lliscament adient. Les escales amb graons plans, seran antilliscants. Les escales acabaran 1,00m per sobre del punt d'arribada i amb zona de desembarcament.

El desembarcament pot ésser frontal o lateral (mantenint sempre la prolongació dels agafadors 1m per sobre la vertical de l'escala).

En el cas de que el desembarcament de l'escala es realitzi sobre una plataforma o superfície situada en un dels costats, és imprescindible que aquesta disposi de barreres de protecció a alçada mínima de 90cm i agafadors per evitar postures forçades en la operació de desembarcament.

La superfície de la plataforma es situarà al mateix nivell del darrer esglaó de l'escala vertical amb una distancia mínima de 17cm per evitar-la presencia d'obertures per on es pugui introduir de forma accidental alguna extremitat del cos.



Desembarcament frontal





Desembarcament lateral

La gàbia de protecció serà obligatòria per escales de gat d'alçada superior a 2,5m (excepte conductes, etc, on la pròpia estructura proporciona per si un sistema de protecció eficaç).

Tota escala de més de 9m d'alçada disposarà de plataformes de descans de superfície mínima 0,60mx0,95m situats cada 5m o fracció. Dos trams consecutius d'escala no coincidiran mai a la mateixa vertical.

Els accessos per escales de gat superiors a 2.5m d'alçada disposaran de línia de vida rígida o sistemes de fixació similars (independentment de disposar de protecció circumdant).

La instal·lació serà certificada per l'empresa instal·ladora i estarà sotmesa a inspeccions anuals. Les inspeccions tècniques poden ésser assumides directament per part del propi instal·lador o designar i autoritzar a una altra empresa per a portar-les a terme.

Accessos mitjançant l'accionament d'una trapa


Els accessos verticals per trapa disposaran de:

- punt d'ancoratge per a garantir sempre un punt d'amarra mentre s'acciona la trapa.
- dimensions mínimes 80x80m
- agafador en comptes de maneta.
- sistema hidràulic de retenció per evitar tancaments intempestius


Els accessos verticals per escala de gat o escala integrada (pates) mitjançant l'accionament d'una trapa (exterior o interior- al paviment o al sostre de la instal·lació), podran disposar de zona d'embarcament-desembarcament plegable.



En el cas d'escales de gat superiors a 2.5m, caldrà l'ús de línies de vida portàtils, trípodes, rescatadors o sistemes de seguretat equivalents per al descens i per a garantir el rescat del treballador en situació d'emergència.

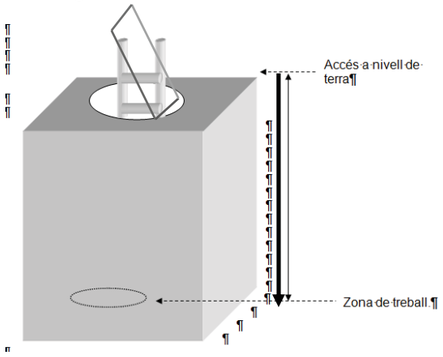

espais on el punt de treball es troba per sota, el nivell de l'accés

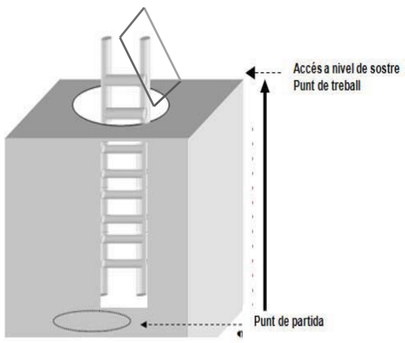

espais on el punt de treball es troba, per sobre el nivell de l'accés

El nivell d'il·luminació mínim de les escales fixes serà de 25 lux.

Els punts de llum s'hauran d'instal·lar de forma que no puguin ser manipulats o vandalitzats i estaran convenientment aïllats i amb connexió equipotencial per a evitar contactes elèctrics directes i indirectes.

Transports Metropolitans de Barcelona
CONDICIONS MINIMES DE SEGURETAT I SALUT A INSTAL·LACIONS DE FMB I EDIFICACIONS CORPORATIVES

Els focus de llum s'hauran d'instal·lar de forma que no produeixin enlluernaments als treballadors ni altres interferències durant la utilització de les escales. La situació del punt de llum també permetrà el seu manteniment de forma fàcil i segura.

Les escales superiors a 2.5m d'alçada disposaran de senyalització d'Obligació *"Utilitzar Arnés de Seguretat"* (veure especificacions punt 5.3.1Senyalització). Aquesta senyalització es pot complementar amb qualssevol altre que es consideri adient.

5.1.5.4.1.- Escala de gat de capçalera i cua d'andanes


Quan no sigui possible la construcció d'escales fixes (segons característiques de l'apartat 5.1.5.1) als extrems d'andana, es dotaran d'escales de gat amb agafadors laterals que es prolongaran un mínim d'un metre per sobre de l'escala. Els graons i la zona de desembarcament seran de superfície plana i antilliscant. La part posterior de l'escala anirà protegida amb una coberta per preservar la separació física del sistema de cablejat del túnel i evitar interferències amb el mateix.
Es garantirà que totes les andanes disposen almenys d'una zona per a accedir a cada via (escala vertical o fixa), situat als extrems.

Les dimensions de les escales de gat de capçalera i cua d'andana (amplada, graons, etc), seran les mateixes que les indicades al punt anterior per escales verticals fixes.

Les escales de gat podran ser ubicades sota andana, de tal forma que l'estructura d'aquesta resti amagada sota el bossell i la zona de desembarcament estigui a nivell d'andana.

S'accepten les escales de gat al final de l'andana, col·locades preferiblement en perpendicular i respectant el gàlib del tren.

En cas necessari les escales de gat de les estacions estaran protegides per impedir el pas al públic en general (veure indicacions punt 5.1.4.1, apartat baranes)

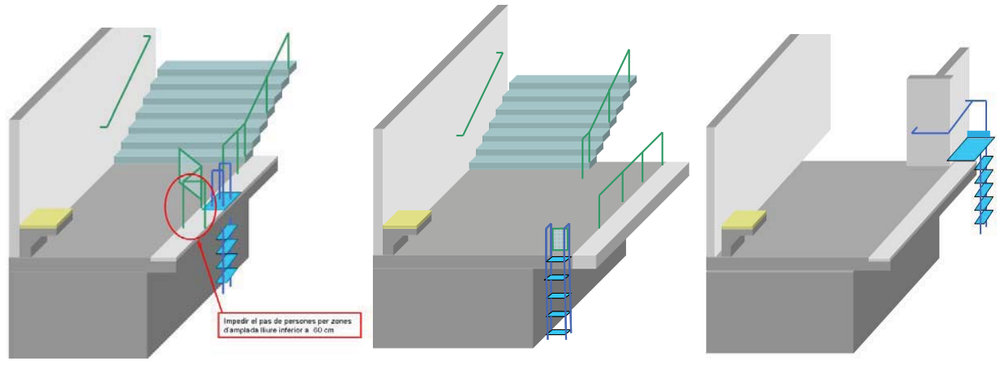

Les escales de gat disposaran, a més de la següent senyalització complementària:

- Senyalització a l'accés del tipus "prohibit el pas a personal no autoritzat" amb senyal rodona vermella, pictograma negre i fons blanc.


- Senyalització dels travessers amb franja de colors de contrast grog i negre quan es tracti d'escales situades al túnel.

Estaran il·luminades segons criteris establerts al punt 5.2.1

5.1.5.4.2.- Escala de gat inclinada.

Escala instal·lada sobre una superfície inclinada casi vertical (> 75º) i consta de graons permanentment subjectes a l'estructura.

Les escales de gat inclinades estaran equipades amb porta d'accés amb pany de seguretat

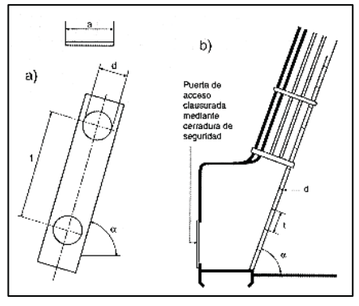

Les dimensions principals de les escales de gat inclinades seran les següents:

Inclinació:	75 º ≥ α ≥ 60º
Distancia entre graons	300 ≥ t ≥ 250mm
Profunditat o diàmetre del graó	80 ≥ d ≥ 20mm
Amplada lliure	a ≥ 280mm (com a mínim)
Distància terra-arc inferior de la gàbia:	entre 2,20m i 2.50m del terra
Distància lliure entre arcs de gàbia:	1.20cm-1.50cm
Alçada escala sobre punt d'arribada:	1m (mínim)
Replans entre trams superiors a 5m o fracció	60cmx95cm (mínim)

Els accessos per escales de gat inclinades superiors a 2.5m d'alçada disposaran de línia de vida rígida o sistemes de fixació similars.

Aquesta instal·lació serà certificada per l'empresa instal·ladora i estarà sotmesa a inspeccions anuals.

Les inspeccions tècniques poden ésser assumides directament per part del propi instal·lador o designar i autoritzar a una altra empresa per a portar-les a terme.


Disposaran de la següent senyalització de seguretat:

- Senyal triangular i pictograma negre i fons groc tipus: *"Risc de caiguda"*
- Senyal de prohibició: *"PROHIBIT ÚS PER PERSONAL NO AUTORITZAT".*
- A escales >2.5m d'alçada senyal d'Obligació: *"OBLIGATORI ÚS ARNÉS DE SEGURETAT"*

Es podrà complementar aquesta senyalització amb qualsevol altre que es consideri adient.

5.1.5.4.3.- Escala vertical integrada.

Escala instal·lada sobre una superfície vertical, formada per una sèrie de graons subjectats de forma directa i permanent a la pròpia estructura.

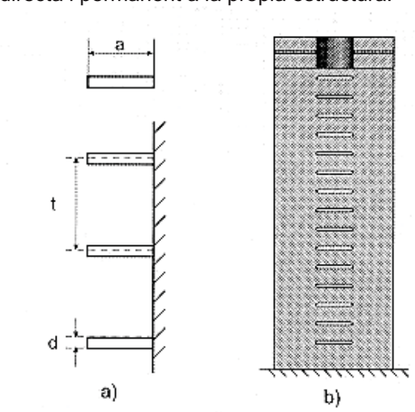

Les dimensions principals de les escales verticals integrades son les següents:

Distància entre graons	300 ≥ t ≥ 230mm
Profunditat o diàmetre dels graons	50 ≥ d ≥ 20mm
Amplada lliure	a ≥ 280mm (com a mínim)

En cas d'escales d'alçada superior a 2,5m, cal gàbia de protecció.

Els accessos per escales superiors a 2.5m d'alçada disposaran de línia de vida rígida o sistemes de fixació similars.

Aquesta instal·lació serà certificada per l'empresa instal·ladora i estarà sotmesa a inspeccions anuals.

Les inspeccions tècniques poden ésser assumides directament per part del propi instal·lador o designar i autoritzar a una altra empresa per a portar-les a terme.

Disposaran de la següent senyalització de seguretat:

- Senyal triangular i pictograma negre i fons groc tipus: *"Risc de caiguda"*
- Senyal de prohibició: *"PROHIBIT ÚS PER PERSONAL NO AUTORITZAT".*
- A escales >2.5m alçada senyal d'Obligació: "OBLIGATORI ÚS ARNÉS DE SEGURETAT"

Es podrà complementar aquesta senyalització amb qualsevol altre que es consideri adient.

5.1.6.- Escales mecàniques, Tapissos rodats i elevadors de persones

a. Aspectes genèrics de seguretat.

Els òrgans d'accionament seran clarament visibles i identificables. Estaran col·locats de tal manera que es puguin accionar amb seguretat, sense vacil·lació ni pèrdua de temps i de forma inequívoca. Es dissenyaran de tal manera que el moviment de l'òrgan d'accionament sigui coherent amb l'efecte ordenat. Estaran col·locats fora de les zones perilloses excepte, si cal, determinats òrgans d'accionament, com ara una parada d'emergència o una consola d'aprenentatge.

Equips d'elevació de persones

Els ascensors compliran les exigències establertes al REAL DECRETO 57/2005, de 21 de enero, por el que se establecen prescripciones para el incremento de la seguridad del parque de ascensores existente.

Escales mecàniques, rampes mecàniques i passadissos rodats


Totes les escales mecàniques i tapissos rodant compliran els requisits exposats a la normativa *EN115* vigent.


Tota escala mecànica tindrà almenys la longitud sense pendent, tant en l'embarcament com en el desembarcament de la mateixa, de tal manera que compleixi amb la normativa específica vigent. Disposarà d'un nivell d'il·luminació d'almenys 150lux mesurats a nivell de terra. La vora i els laterals de cada esglaó es senyalitzaran amb una banda de 05cm de pintura groga reflectant.

Tota rampa mecànica o passadís rodant presentaran a la zona d'embarcament i desembarcament, arrasament entre el tapís i el paviment horitzontal. Comptaran amb passamans laterals a 90cm d'altura, prolongats 45cm, i contrastat el seu color amb el entorn.

Les rampes mecàniques tindran una pendent màxim de 12è sexagesimals, que equival al 21,26%. Disposaran d'il·luminació mínima de 150lux, mesurats a terra, en tota la seva longitud.

En qualssevol cas, es respectaran com a mínim les següents distàncies d'espais lliures de seguretat amb qualsevol objecte fix o obstacle:

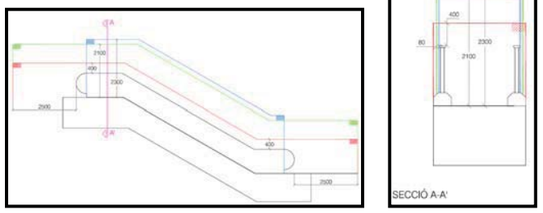

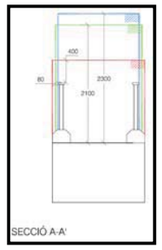

En cas d'ésser una instal·lació telecomandada disposaran de sistema d'enclavament manual, per a evitar una posta en marxa en remot no desitjada, per exemple: durant tasques de manteniment o en cas de funcionament en degradat (averia fotocèl·lules de detecció de presencia).

Serà responsabilitat del titular del centre de treball i/o propietari de la Instal·lació, impedir l'ús de l'aparell quan es detectin anomalies en el seu funcionament, avisant de forma immediata, a l'empresa mantenidora; i quan es tracti d'una situació d'emergència, als serveis públics competents.

b. Mesures de seguretat addicionals.

Protecció provisional de fossats.

Caldrà protegir, mitjançant la col·locació de barreres físiques, el perímetre de la instal·lació sempre que es pugui esdevenir el risc de caiguda accidental a la zona de fossat, com per exemple: en el muntatge i el desmuntatge, per retirada de part de la instal·lació en operacions de manteniment o per presencia de desperfectes (trencament de pintes consecutives, etc).

Els elements de protecció dels fossats (baranes, mampares, etc) hauran de complir els següents requisits:

- Alçada mínima obligatòria 90cm. Es recomana 1m o superior segons la Guia Tècnica INSHT i el Conveni de la Construcció.
- En cas de baranes de protecció, disposar de sòcol a la part inferior d'alçada mínima 150 mm i barra intermèdia.
- Resistència de 150 kg/m (1.6KN/m, classe B segons CTE), per a condicions de passatge habituals.
- Resistència mínima de (3KN/m, classe C segons CTE) a espais amb molta concurrència i possibles aglomeracions (ex: estacions ubicades en proximitats a camps de futbol, actes culturals o musicals, fires, manifestacions, etc)
- Equips amb Certificació segons norma UNE-EN 13374 de 2013.
- Estaran dissenyats i s'instal·laran de forma que no es puguin desplaçar ni desmuntar sense l'ús de eines.

5.1.7.- Rampes


De forma general, totes les rampes compliran amb les següents característiques:

- La superfície de la rampa tindrà la resistència la lliscament indicada a l'apartat 5.1.1. i presentarà diferenciació de color entre la rampa i la superfície del pis per evidenciar la presencia de la rampa.
- No s'admeten trams de rampes superiors a 15m de longitud per a noves instal·lacions, i de 20m de longitud a les instal·lacions existents o en remodelació. En aquests casos es faran replans horitzontals de longitud mínima 1,50m cada 15m o fracció de rampa.
- Els canvis d'inclinació disposaran de juntes de dilatació per evitar fissures.
- Les rampes no accessibles a persones seran equipades amb sistemes anti tobogan.
- Les pendents màximes de les rampes seran les següents:
  - Longitud fins 3,00m: 10% *(*)*
  - Longitud de 3m a 10m: 10%
  - Longitud superior a 10m: 08%
  - Per circulació carretó manual: 05%

(*)per a aquelles situacions on l'arquitectura no ho permet, seran d'aplicació els valors establerts al Codi Accessibilitat, permetent una pendent màxima del 12%

A rampes concebudes per garantir l'accessibilitat de persones amb mobilitat reduïda caldrà, també, tenir en compte les següents condicions arquitectòniques:

- Amplada mínima: 1,5m (mínim)
- Longitud màxima del tram: 9,0m (màxim)
- Pendents màximes: 10% per longituds inferiors a 3,00m
  8% per longituds de 3,00m a 6,00m
  6% per longituds iguals o superiors a 6,00m
- Disposaran de replans de la mateixa amplada que la rampa i longitud mínima de 1,50m cada 9,00m o fracció.
- Tots els trams seran rectes o amb un radi de gir mínim de 30m
- Disposaran de 2 passamans a alçades de 65-75cm i 95-105cm
- Disposaran de superfície horitzontal lliure a inici i final de la rampa de 1,20m de longitud mínima en la direcció de la rampa.

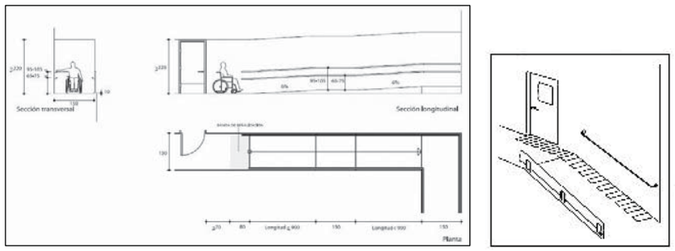

5.1.8.- Passarel·les i Plataformes de treball

Característiques generals de les passarel·les i plataformes de treball:

- Adequades al nombre de treballadors que les hagin d'utilitzar i resistents segons les activitats i càrregues previstes. Caldrà projecte i certificació del constructor.
- Disposaran de placa indicant càrrega màxima a suportar.
- L'amplada mínima serà de 100cm per noves instal·lacions o 90cm per instal·lacions existents. A les zones de servei (ús esporàdic i restringit) l'amplada mínima serà de 60cm. ´
- La Superfície de la plataforma serà continua, uniforme i presentarà estabilitat. Els diferents elements de les plataformes, passarel·les, etc. estaran fixats per evitar moviments.
- Disposarà de sistema de protecció en els extrems o costats oberts per evitar caigudes.
- Les passarel·les d'accés a tren compliran les especificacions detallades al punt 6.1 Cues de Maniobra i Apartadors, del present document.
- Si és previsible la presència o pas de persones per sota de la plataforma, les perforacions de la seva superfície seran de 8mm de diàmetre com a màxim (10mm a les instal·lacions existents). Si no es preveu el pas de persones per sota de la plataforma, les perforacions tindran un diàmetre màxim de 15mm.
- Disposaran de sistema d'il·luminació pròpia i adequat, en funció de l'activitat prevista, evitant zones en penombra. Es garantiran els nivells il·luminació descrits a l'apartat 5.2.1.
- Les plataformes construïdes amb estructures metàl·liques disposaran de connexió a protecció equipotencial per evitar contactes elèctrics directes i indirectes.

En cas de diferents trams de plataformes superposades, plataformes de manteniment amb accés únic mitjançant escala vertical superior a 5m, o altres característiques constructives que dificultin l'accés en situació d'emergència:

- L'empresa constructora haurà d'aportar "Protocol d'Actuació previst en cas d'emergència" indicant una descripció de l'operació a portar a terme, els equips auxiliars necessaris i el temps previst per a arribar al punt de rescat.

Les plataformes de treball o passarel·les que es trobin per sobre o properes a la catenària compliran els següents aspectes de seguretat addicionals:


- Disposar de sistema de protecció de 1,60m d'alçada, com a mínim (ex: baranes, enreixat, etc).
- Si les plataforma passa sobre la vertical de la catenària, el paviment serà continu i sense perforacions per evitar l'accés a catenària de qualssevol objecte.
- Les passarel·les o plataformes de treball es col·locaran de forma que es pugui respectar una distància mínima de seguretat respecte la catenària de 3,00m, per evitar possibles contactes accidentals amb estris o eines durant la realització dels treballs.
- En cas contrari, serà imprescindible prendre alguna de les següents mesures:
  - Instal·lar a la passarel·la un tancament lateral d'alçada mínima 2m.
  - Protegir la zona de la catenària amb possible afectació amb un revestiment aïllant i suficientment resistent.
- i es preveu la realització de treballs amb substàncies líquides que puguin afectar a la catenària s'haurà de preveure un sistema de recollida de líquids i la seva canalització fora de la zona de tensió de tracció.

Aquestes recomanacions no seran d'aplicació a plataformes de treball o passarel·les de treballs de manteniment al sostre del tren.

5.1.9.- Instal·lacions, Equips i Estructures en alçada

Es consideraran treballs en alçada totes aquelles activitats on el punt d'operació es situa a més de 3,50m del terra o els peus de l'operari es situen a més de 2,00m d'alçada.

En cas de treballs a menys d'un metre de la vora d'andana, de fossat o d'altres forats horitzontals o verticals, es considerarà treball en alçada si el punt d'operació es situa a més de 2,50m o els peus es situen a més d'un metre del nivell del terra.

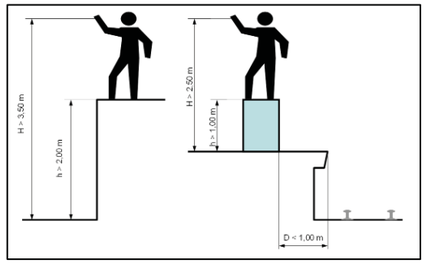

Aquelles estructures i elements situats de forma que pel seu manteniment sigui necessària la realització de treballs en alçada (vidrieres, lluminàries, càmeres de vídeo vigilància, etc.) preferiblement disposaran d'accessos segurs per al seu manteniment tals com passarel·les, plataformes, escales de servei o similars; o bé, serà possible la instal·lació d'elements de protecció col·lectiva.

Si això no és possible, es preveurà la instal·lació de punts de fixació o línies de vida per la utilització d'arnesos o EPI's similars.

Per a treballs d'instal·lació i manteniment d'elements a capçalera i cua d'andana situats a menys d'un metre de la vora (càmeres, discos, monitors, miralls, etc.), es preveuran barreres de protecció per evitar la possibilitat tant de caiguda de persones a zona de vies, la invasió accidental de la zona de gàlib dels trens o el contacte accidental amb catenària amb estris o eines de treball. Si això no és possible, seran aplicades les disposicions del procediment P092 durant aquests treballs.

En general, per treballs a menys d'un metre de la vora de fossat o d'andana o en cas d'impossibilitat d'aplicació de les mesures indicades als apartats anteriors, es contemplarà com alternativa el muntatge de bastides mòbils (preferentment) o es col·locaran punts d'ancoratge i línies de vida per a la fixació d'arnesos o EPI's similars, així com, l'aplicació de Procediments de Treball concrets per evitar el risc d'atropellament.

5.1.10.- Condicions Generals dels Ancoratges Estructurals: Línies de vida i Punts de fixació .

5.1.10.1.- Definicions.

Dispositius d'ancoratge
Element ,sèrie d'elements o components que incorporen un o diversos punts d'ancoratge. La seva funció és servir tant de punt de connexió amb l'estructura, com a suport per a la connexió dels equips de protecció individual (EPI).

Punt d'ancoratge.
Element al qual es pot subjectar un equip de protecció individual (EPI) un cop instal·lat l'element d'ancoratge.

Ancoratge estructural
És un element o conjunt d'elements fixats a una estructura de forma permanent al que és possible subjectar un dispositiu d'ancoratge o un equip de protecció individual contra caigudes, com ancoratges mecànics o químics (amb certificació CE segons ETAG 001), cargols, reblons, etc.

Es poden distingir dos tipus d'ancoratges estructurals: actius i passius.

a) Ancoratge estructural actiu:

Element o conjunt d'elements que, introduïts en un orifici realitzat al suport, resta fixat com a part d'aquest per pressions laterals, adhesió o com a conseqüència de la seva forma (ex: ancoratge metàl·lic d'expansió)

b) Ancoratge estructural passiu:


És aquell que s'incorpora al suport en el moment de la seva configuració (por ex: ancoratge a zapata de formigó)

- Línia de vida.
  Sistemes de protecció que possibilitin la realització del trànsit, permanència o realització de treballs a zones on existeix risc de caiguda en alçada.

- Factor de caiguda.
  Es defineix com a factor de caiguda l'impacte generat per una possible caiguda, la gravetat del qual la defineix el propi factor i la longitud del sistema anticaigudes utilitzat.

  - Factor 0: El punt d'ancoratge es troba instal·lat per sobre de l'usuari.

  - Factor 1: El punt d'ancoratge esta instal·lat a l'alçada de l'arnes.
  - Factor 2: el punt d'ancoratge està instal·lat a l'alçada dels peus.

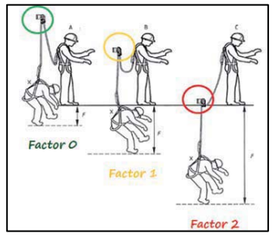

5.1.10.2.- Tipus d'ancoratge per a treballs verticals o en alçada

Els diferents tipus d'ancoratge estan regulats per la norma UNE-EN 795:1997.

Es defineixen sis classes:

Classe A1:
Dispositius dissenyats per ser fixats mitjançant un ancoratge estructural sobre superfícies verticals, horitzontals o inclinades. El seu disseny permet connectar un EPI contra caigudes mitjançant un connector adient i compatible, de tal forma que no pugui ser desconnectat involuntàriament.



Classe A2:
Dispositius d'ancoratge que responen al requisits del de classe A1 però on el seu disseny permet la fixació sobre teulades inclinades.



Classe B:
Dispositius d'ancoratge provisionals i transportables. El seu disseny ha de permetre connectar un EPI contra caigudes mitjançant un connector adient i compatible de forma que no es pugui desconnectar involuntàriament.


El dispositiu d'ancoratge ha de tenir una resistència superior a 10kN en la direcció en que s'aplicarà la força en cas de caiguda (comprovada en assaig sobre un model en laboratori o per càlcul).




Ancoratge per a biga


Ancoratge per a marc de porta


Abraçadora de llaç

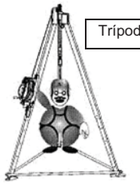
Trípode

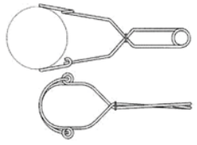
Ancoratge estructures tubulars

Classe C:




Línia de vida flexible, feta de cable metàl·lic o fibres sintètiques, situada entre ancoratges d'extremitat fixats mitjançant un carro amb punt d'ancoratge, utilitzant un connector adient i compatible.

Classe D:
Línia rígida horitzontal, feta de rail metàl·lic per la que llisca un carro.
Ha de disposar de topes en els extrems.



Classe E:
Dispositius d'ancoratge de "pes mort", per a grans superfícies horitzontals que retenen la caiguda gràcies al seu propi pes.

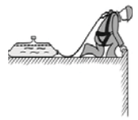

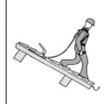
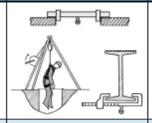
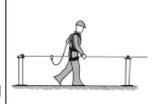
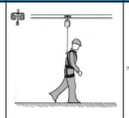
NORMA	DISPOSITIVOS DE ANCLAJE					
	795-A1	795-A2	795-B	795-C	795-D	795-E
SITUACIONES DE TRABAJO *						
Cubiertas / Tejados Inclinados	○	●	ELIGIR DISPOSITIVO ADECUADO PARA CADA CASO	●	●	
Cubiertas / Azoteas planas	●			●	●	●
Puentes grúa	●			●	●	
Caminos de rodadura	○			●	●	
Fachadas, exteriores de edificios	●			●	●	
Edificio en construcción	●			●	○	●
Grúas / Grúas torres	●			●	○	
Pozos, hornos, interiores de silos	●					
Silos exterior	●			○		○
Descarga cisternas, Trabajos sobre trenes	○			●	●	
Góndola de eólicos	●			●		
Torres de eólicos	○					
Panel publicitario	●			●	●	
Torres de telecomunicación	○					
Torres eléctricas	○					
Cintas transportadoras	●			●	●	
Maquinaria elevada	●			○	●	
Alas de avión	●			○	●	

Tabla 1. Tipos de dispositivos de anclaje y sus aplicaciones ● *Utilización apropiada* ○ *Utilización apropiada pero no habitua*

5.1.10.3.- Instal·lació de dispositius d'ancoratge.

Sistemes d'instal·lació d'ancoratges.

El mètode de càlcul i disseny dels ancoratges es troba especificat als annexes de les ETAG *Guía de homologaciones técnicas europees (ETAG 001 Anclajes metálicos o químicos en hormigón. Anexo C: Método de diseño y ETAG 020 Anclajes plásticos en hormigón o mampostería. Anexo C: Método de diseño).*

Pautes de seguretat a considerar en relació a la instal·lació de dispositius d'ancoratge sòlids per a treballs verticals:

- La resistència de qualssevol dispositiu d'ancoratge i línia de vida, està relacionada amb la utilitat que es derivi d'aquest, durant la realització dels treballs verticals.
- La regulació normativa de les línies de vida bé assenyalada per la norma UNE 795, que descriu els diversos tipus de línia i ancoratges així com la resistència mínima que aquests sistemes han de tenir per poder passar el criteri d'homologació.
- El tipus i ubicació de l'ancoratge, s'haurà de determinar en funció de la ubicació del punt de treball i el "Factor de Caiguda"
- Els ancoratges han de ser suficientment sòlids per a poder:
  a) Treballar en suspensió.
  b) Suportar l'esforç de detenció davant una caiguda.
  c) Suportar les càrregues que es poguessin produir en el cas de que fos necessari portar a terme una evacuació o un rescat en vertical.
- No es consideren EPI i no poden portar marcatge CE els dispositius d'ancoratge tipus:
  - classe A
    (ancoratge estructural sobre superfícies verticals, horitzontals, inclinades i teulades)
  - classe C (línia de vida flexible)
  - classe D (línia de vida rígida horitzontal)
    No estan inclosos en l'àmbit d'aplicació del RD 1407/1992
- Es consideren EPI els dispositius d'ancoratge:
  - classe B (ancoratge provisionals i transportables)
  - classe E (ancoratge de "pes mort")

Així doncs, han de portar marcatge CE i fullet informatiu i estaran sotmesos als altres requisits del RD1407/1992 que els siguin aplicables.

- A la fitxa tècnica o DITE (Document d'Idoneïtat Tècnica) de cada ancoratge s'especifiquen tots els paràmetres mínims d'instal·lació, capacitat de càrrega (capacitat de càrrega a tracció, capacitat de càrrega a *tall* V, moment flector permissible, capacitat de carrega posterior a l'assaig de foc, si es disposa)
- Les línies de vida en edificis de nova construcció han d'estar previstes en el projecte, el CTE en la seva part SEU, assenyala la necessitat de preveure el manteniment futur de les edificacions.
- No es poden considerar punts d'ancoratge segurs les instal·lacions, catenària o canalitzacions existents exceptuant aquelles expressament homologades a tal efecte.
- Les línies de vida fixa disposaran de placa d'identificació amb la següent informació:

  · Nom del fabricant
  · Model de línia
  · Data instal·lació
  · Nº de sèrie
  · Longitud de la Línia
  · Nº de persones ús simultani



5.1.10.4.- Certificacions de la instal·lació i materials

- Les línies de vida en edificis de nova construcció han d'estar previstes en el Projecte.
- El CTE, a l'apartat SEU, assenyala la necessitat de preveure el manteniment futur de les edificacions.
- La documentació mínima a aportar la empresa instal·ladora es la següent:

  · Memòria o Projecte de la Instal·lació.On s'incloguin totes les dades d'identificació i característiques de la mateixa.

  · Document de Certificació de la Instal·lació i dels materials. Document redactat i signat per la empresa instal·ladora (especialitzada) on certifica les característiques tècniques i materials de la instal·lació.

  Aquests documents no poden ésser assumits per un Tècnic de Prevenció, i en cap cas per el Cap d'Obra. Com a mínim haurien d'estar signats per l'Enginyer d'Obra Civil que va realitzar el Projecte.

- Qualssevol Certificació de dispositius d'Ancoratge i/o Línies de vida ha d'incloure expressament, la següent informació:

  · Declaració expressa de l'Instal·lador, respecte que ha seguit el procediment descrit per el Fabricant, que no ha modificat o alterat l'equip instal·lat i que s'han realitzat els assajos corresponents (estàtic i dinàmic) per a verificar la resistència de la instal·lació.

  · Característiques de la Instal·lació i materials.
    - · Marcat CE (excepte ancoratges tipus A,C,D).
    - · Declaracions CE de conformitat
    - · Nº de la norma EN, respecte la qual l'equip és conforme.
    - · El tensionat del cablejat , la correcta col·locació de precintes en els tensors dels cables i les plaques indicatives del sistema, segons indicacions del fabricant.
    - · Capacitat de càrrega dels ancoratges.
    - · Presentar la prova de càrrega estàtica i dinàmica (incloent càlculs)
    - · Adjuntar l'assaig d'estàtics, aplicant una força a tracció axial de 10kn o 1000dan, aquesta s'aplica durant 3min
    - · Adjuntar l'assaig de dinàmics , suportar la caiguda d'un pes de 100 kg des 2,5m d'alçada.
    - · Que es tracta d'ancoratges certificats amb DITE
    - · Nombre d'usuaris que es poden ancorar de forma simultània (normalment és un).
    - · Que els punts d'ancoratge compleixen amb la norma UNE-EN795.

  · Prescripcions per a la seva utilització i manteniment.
  Respecte a la manipulació de la instal·lació és imprescindible disposar de la següent documentació:

  · Instruccions d'Ús.
  Lliurament de les Instruccions d'ús dels diferents tipus d'ancoratge (UNE-EN365) contemplant *advertències, restriccions i prohibicions* destinades a evitar una instal·lació incorrecta i l'ús de dispositius d'ancoratge previstos.

  · Instruccions de Manteniment.
  Indicant periodicitat recomanada i tipus de controls a realitzar. Freqüència mínima de 12 mesos.

  · Vida útil de la instal·lació.

Transports Metropolitans de Barcelona | CONDICIONS MINIMES DE SEGURETAT I SALUT A INSTAL·LACIONS DE FMB I EDIFICACIONS CORPORATIVES | Servei de Prevenció de Riscos Laborals

5.1.10.5.- Comprovació i verificació de la resistència dels ancoratges

Els dispositius d'ancoratge hauran de disposar d'una resistència testada i garantida complint els requisits indicats a la normativa tècnica d'aplicació.

- La regulació normativa de les línies de vida bé assenyalada per la norma UNE-EN795, que descriu els diversos tipus de línia i ancoratges, així com; la resistència mínima que aquests sistemes han de tenir per poder passar el criteri d'homologació*:*
- *"Els dispositius d'ancoratge només poden ser utilitzats amb aquells sistemes anticaigudes que disposin de marcat CE que no provoquin al dispositiu d'ancoratge forces superiors a 6kN".*
- Per ancoratges tipus A1 instal·lats sobre fusta o acer:
- Hauran d'estar verificats per un enginyer qualificat (mitjançant càlcul de projecte i muntatge).
- Per ancoratges tipus A1 instal·lats sobre altres materials:
- l'Instal·lador haurà de verificar la seva adequació sometent cada ancoratge a una força de tracció axial de 5kN per confirmar la seva solidesa.
- Per avalar els resultats que verifiquin la resistència dels ancoratges, haurà d'intervenir una persona qualificada tècnica i professionalment o un enginyer qualificat amb capacitació i aptitud que li permetin realitzar els càlculs necessaris per a realitzar aquesta verificació.
- Punts d'ancoratge temporals (eslingues de cinta o metàl·liques tipus B).
- S'hauran d'utilitzar elements estructurals de l'edifici que la seva resistència estigui predeterminada per normes tècniques.
- (per exemple, si existeix una biga de sustentació d'un aparell elevador on la seva resistència esta determinada per un criteri de qualitat de fabricació que la garanteix i ha estat instal·lada i supervisada per un tècnic competent que garanteix la resistència del conjunt, es pot utilitzar aquesta biga com a punt d'ancoratge).

Consideracions de seguretat addicionals:

- A Instal·lacions on edificacions i entorn estiguin subjectes a normatives de resistència al foc en els seus elements constructius, cal comprovar, que el tipus d'ancoratge estructural triat disposi d'assaig i certificació, segons la resistència al foc requerida (F30, F60, F90, F120).

- No es poden considerar punts d'ancoratge segurs les instal·lacions, catenària o canalitzacions (exceptuant aquelles expressament homologades a tal efecte)

5.2.- CONDICIONS AMBIENTALS.

L'exposició a les condicions ambientals de les instal·lacions i edificis de TMB no suposarà un risc per a les persones.

Així mateix, i en la mesura de lo possible, les condicions ambientals de les instal·lacions no constituiran una font de molèsties o incomoditat.

5.2.1 Il·luminació.

La il·luminació de cada zona de treball s'adaptarà a les característiques i exigències de cada tasca.

Sempre que sigui possible els llocs de treball disposaran d'il·luminació natural, que es complementarà amb il·luminació artificial quan sigui necessari per garantir uns condicions de visibilitat adients.

En tal cas es farà servir preferentment la il·luminació artificial general, complimentada amb llums localitzades quan algunes zones concretes necessitin nivells d'il·luminació elevats.

La tipologia d'il·luminació general, l'alçada i la distribució de la lluminària es farà amb la finalitat d'obtenir una il·luminació uniforme a tota la zona, preferiblement s'empraran llums fluorescents, de baix consum o del tipus fred amb una distribució en files simètriques.

a. <u>Disseny del sistema d'enllumenat</u>.

El disseny del sistema d'il·luminació serà preferiblement del tipus directe i a cada zona es tindrà en compte:

- Planificació d'ús de cada zona i/o distribució d'espais de treballs.
- Implantació de sistemes de reforç d'il·luminació localitzats allà on calgui.
- Les característiques de les fonts de llum seran les següents:
  - El rendiment de les llampares escollides serà superior a 100 Lúmens/W.
  - Classificació energètica A (no s'instal·laran equips d'incandescència).
  - Temperatura de color uniforme, preferiblement de 4000ºK (Blanc Neutre).
  - La vida mitja de la làmpada serà superior a 10.000h.
  - EL Índex de Reproducció Cromàtica (IRC) s'ajustarà als paràmetres següents:

	IRC mínim
Nivell cromàtic especial. (laboratoris, cabines de pintures, sales reprografia, etc.)	≤ 90
Nivell cromàtic alt. (activitats administratives, centres de vigilància, centres de controls, etc.)	≤ 80
Nivell cromàtic mitja. (Enllumenat general tallers, cotxeres, etc.)	≤ 70
Nivell cromàtic baix. (Enllumenat exterior, pàrquing, túnel, etc.)	≤50

Transports Metropolitans de Barcelona | CONDICIONS MINIMES DE SEGURETAT I SALUT A INSTAL·LACIONS DE FMB I EDIFICACIONS CORPORATIVES | Servei de Prevenció de Riscos Laborals

- Les característiques dels equips d'enllumenat seran les següents:
  - Els equips d'enllumenat seran els estàndards de FMB i consensuats amb el departament de BT de FMB.
  - El rendiment de les lluminàries escollides serà superior al 80% (flux lluminós emes per la làmpada i retornat per la mateixa lluminària).
  - Disposaran de marcat CE, expedient tècnic i informe de declaració de conformitat disponible per FMB.
  - S'indicarà la temperatura ambient màxima de funcionament permanent per evitar el deteriorament prematur dels seus components.
  - El grau de protecció no serà inferior a IP24 per la part superior.
  - El comportament davant del foc serà el següent:
    - En general el material disposarà de classificació classe A.
    - Els components i cablejats interns seran classe A auto-extingible, no propagador de la flama, no propagador de l'incendi, amb materials lliure d'halogenurs i baixa emissió de fums opacs (transmitància lumínica superior al 90% als 15 minuts d'assaig en cabina segons la norma UN-EN 50268).

- S'aplicaran els següents coeficients en el càlcul de disseny inicial:
  - Coeficient d'uniformitat lumínica en cada espai < 0'8.
  - El índex d'enlluernament (UGR) recomanat serà de entre 19 i 28.
  - Es prendran els valors de referència recomanats a la *Guia técnica para la evaluación y prevención de los riesgos relativos a la utilització de los lugares de Trabajo (INSHT)*
  - El nivell de reflexió del terra, les parets i el sostre segons la taula següent:

	COLOR	REFLEXIÓ (%)
PAVIMENT	CLAR	25
	FOSC	10
SOSTRE	CLAR	50
	FOSC	30
PARET	CLAR	50
	MITG	30
	FOSC	10

  - Nivells mínims exposats en el *Plec de Prescripcions Tècniques de BT de FMB*, més un coeficient màxim de depreciació de 0'67 (segon UNE EN-12464).
  - En àrees adjacents amb diferents necessitats lumíniques, el factor entre els nivells màxims i mínim serà inferior a 5 per evitar canvis bruscos.

- El valor d'eficiència energètica de la Instal·lació d'Il·luminació(VEEI) no superarà la indicada en la taula següent o el *CTE*. Sempre es consideraran els valors límits del Grup 1 (zones de no representació).

Grup zones d'activitat diferenciada VEEI	***límit VEEI (W/m2)***
Zones d'us administratiu en general.	3,5
Andanes d'estacions de transport.	3,5
Estacions de transport: espais destinats al trànsit de viatgers com a vestíbuls d'estacions, àrees de connexió, d'ascensors, àrees de mostradors de taquilles, facturació i informació, àrees d'espera, sales de consigna, etc.	4,5
Zones comunes: espais utilitzats per qualsevol persona o usuari, com a rebedor, vestíbuls, passadissos, escales, espais de trànsit de persones, condícies públiques, etc.	4,5
Aules de formació, sales de reunions i laboratoris	4
Magatzems, arxius, sales tècniques, office, menjadors i cuines.	5
Aparcaments Vehicles (cotxes, trens i autobusos)	5
Sales d'exposicions o fires.	3,5
Salons d'actes, auditoris i sales d'usos múltiples i convencions, sales d'oci o espectacle, sales de reunions i sales de conferencies.	10
Espais destinats a hostaleria i restauració.	10
Zones destinades a tendes i petit comerç.	10

- L'alçada de la instal·lació dels equips d'enllumenat no serà superior a 3m del terra.
- S'evitarà instal·lar equips d'enllumenat sobre escales mecàniques, cristalleres, estructures no transitables o electrificades i, en general, a llocs on sigui necessària la utilització de proteccions o sistemes auxiliars per la seva manipulació o manteniment habitual.
- A les zones de pública concurrència, es repartirà l'alimentació d'enllumenat com a mínim en quatre circuits i es disposarà de doble font d'alimentació commutada segons REBT 2002 i Plec de Prescripcions Tècniques de BT de FMB.
- Les dependències tècniques susceptibles d'efectuar-hi treballs nocturns s'equiparan amb sistema d'enllumenat amb dos circuits independents amb fonts d'alimentació alternatives (Circuit Commutat i Circuit subministrament Complementari).
- Tots els equips d'enllumenat de dependències disposaran d'un sistema d'encesa local automatitzat o manual, accessible dintre de la zona d'influència.
- El nivell d'iluminació dels aparcaments es regulen per el Codi Técnic d'Edificació (CTE).
  - El nivell mínim a garantir d'iluminació és de 50 lux amb un factor d'uniformitat del 40% o superior.
  - Els 50 lux son exigibles a la totalitat de la superfície, tenint en compte que els vianants puguin ocupar qualssevol punt de la zona d'estacionament.

b. Nivells d'Il·luminació

Els nivells mínims d'il·luminació seran els següents:

Espais o zones	Nivells Il·luminació	Normativa de Referència	
		RD 1544/2007 (CTE-DB-SUA 4)	RD 486/1997
Itinerari accessible (vestíbuls, passadissos, passarel·les de treball, etc)	100lux	Criteris Tècnics i de Manteniment	Zona pas Habitual
Itinerari accessible (interseccions a andanes amb enllaços, etc) (1)	150lux	Criteris Tècnics i de Manteniment	Zona pas Habitual
Passarel·les o molls d'accés trens (3)	100lux	Criteris Tècnics i de Manteniment	Zona pas Habitual
Escales d'obra i automàtiques i rampes (fixes i mòbils), s'inclouen 2,5m d'embarcament superior i inferior(2)	150lux	Criteris Tècnics i de Manteniment	Zona pas Habitual
Àrea venta al públic (zona màquines de venda de títols de transport, línia de peatge, CGE, etc)	300lux	Criteris Tècnics i de Manteniment	Zona pas habitual
Portes accés ascensors, muntacàrregues, etc	50lux	Criteris Tècnics i de Manteniment	Via circulació ocasional
Zones amb plafons d'informació	300lux	Criteris Tècnics i de Manteniment	Zona pas Habitual
Sales de Control (CCM, CGE, CCAUX, etc)	500lux	Criteris Tècnics i de Manteniment	Exigència visual.
Recepcions, oficines d'atenció al client, etc.	300lux	Criteris Tècnics i de Manteniment	Zona pas Habitual
Zona de treballs amb PVD	500lux	...	Exigència visual
Andanes.Zona d'embarcament i desembarcament dels trens (1.5m enllà de l'extrem de l'andana)(1)	200lux	Criteris Tècnics i de Manteniment	Zona pas Habitual
Andanes. Zona genèrica (seients)	150lux	Criteris Tècnics i de Manteniment	Zona pas Habitual
Cambres Tècniques (sales de calderes, compressors, cambres de ventilació, fosses sèptiques, pous d'esgotament, etc)	200lux	Criteris Tècnics i de Manteniment	Exigència visual
Zones d'aparcament/estacionament i circul·lació de vehicles (turismes, camions, etc)	50lux	...	Exigència visual

(1) Tenint en compte les especificacions contemplades al RD 486/1997 de Lugares de Trabajo, respecte la possibilitat de duplicar els nivells lumínics sempre que esdevinguin les següents circumstancies:
"a) A les àrees o locals d'úus general i vies de circulació, quan per les seves característiques, estat o ocupació, existeixin riscos de caigudes, xocs o altres situacions d'accident.
b) A les zones on es realitzin tasques, quan una errata de apreciació visual durant la realització de les mateixes puguin suposar un perill per al treballador que les executa o per a tercers o quan el contrast de luminància o de color entre l'objecte a visualitzar i el fons sobre el que es troba sigui molt dèbil".
(2) aplicació criteris UNE EN 12464.
(3) En cas de passarel·les on es realitzin tasques de neteja de trens es garantirà un nivell lumínic mínim de 150lux. En cas d'impossibilitat, cal preveure l'ús d'equips d'il·luminació portàtil.

Espais o zones	Nivells il·luminació	Normativa de Referència	
		RD 1544/2007	RD 486/1997
Cambra de màquines d'ascensors	200lux	Criteris Tècnics i de Manteniment	Exigència visual
Menjadors	200lux	Criteris Tècnics i de Manteniment	Local ús habitual
Sales de descans	100lux	Criteris Tècnics i de Manteniment	Local ús habitual
Vestuaris, serveis i lavabos	100lux	Criteris Tècnics i de Manteniment	Zona de pas habitual
Magatzems, enllumenat general tallers	200lux	Criteris Tècnics i de Manteniment	Local ús habitual
Tallers d'electrònica	1500lux	Criteris Tècnics i de Manteniment	Exigència visual
Cambres d'enclavament	100lux	Criteris Tècnics i de Manteniment	Exigència visual
Arxius, copiadores, etc.	300lux	Criteris Tècnics i de Manteniment	Exigència visual
Sales d'us administratiu (lectura, escriptura, etc)	500lux	Criteris Tècnics i de Manteniment	Exigència visual
Llocs de treball de dibuix assistit (CAD)	1000lux	Criteris Tècnics i de Manteniment	Exigència visual
Sales de Reunions i Formació	500lux	Criteris Tècnics i de Manteniment	Exigència visual
Sortida d'Emergència i recorreguts d'evacuació	50lux	Criteris Tècnics i de Manteniment	Via circulació ocasional
Túnel (Els treballs manteniment es realitzaran amb equips portàtil d'il·luminació)	10lux	Criteris Tècnics i de Manteniment	Via circulació ocasional
Zones d'accés a escales de gat (andanes, pous, etc)	25lux	Criteris Tècnics i de Manteniment	Via circulació ocasional
Escales de gat situades a zones fosques (pous, astial túnel, etc) (1)	50lux	...	Via circulació ocasional
Zones d'agulles a via	25lux	Criteris Tècnics i de Manteniment	Via circulació ocasional
Passadís de servei	50 lux	...	Exigència visual

Transports Metropolitans de Barcelona

CONDICIONS MINIMES DE SEGURETAT I SALUT A INSTAL·LACIONS DE FMB I EDIFICACIONS CORPORATIVES

(1) Tenint en compte les especificacions contemplades al RD 486/1997 de Lugares de Trabajo, respecte la possibilitat de duplicar els nivells lumínics sempre que esdevinguin les següents circumstancies:
"a) A les àrees o locals d'úus general i vies de circulació, quan per les seves característiques, estat o ocupació, existeixin riscos de caigudes, xocs o altres situacions d'accident.
b) A les zones on es realitzin tasques, quan una errata de apreciació visual durant la realització de les mateixes puguin suposar un perill per al treballador que les executa o per a tercers o quan el contrast de luminància o de color entre l'objecte a visualitzar i el fons sobre el que es troba sigui molt dèbil".
(2) aplicació criteris UNE EN 12464.
(3) En cas de passarel·les on es realitzin tasques de neteja de trens es garantirà un nivell lumínic mínim de 150lux. En cas d'impossibilitat, cal preveure l'ús d'equips d'il·luminació portàtil.

No obstant, segons les tasques concretes a desenvolupar als diferents llocs de treball, es garantiran els següents nivell mínims d'il·luminació al punt de treball

Activitats i tasques		
Exigència visual Baixa	100 lux	Pintat, bufat, rentat, canvi peces, manteniment motors agulles, revisió visual de l'estat de les vies, etc
Exigència visual Moderada	200 lux	Màquines i eines pesades, manteniment equips a pous, manteniment instal·lació CBT, etc
Exigència visual Alta	500 lux	Soldadura, treballs amb PVD (a qualssevol dependència),detecció d'esquerdes a motors, etc
Exigència visual Molt Alta	1000lux	Soldadura d'equips electrònics, Treballs de delineació, sales d'enclavaments, etc

Aquest nivells lumínics es podran aconseguir amb il·luminació localitzada o portàtil.

El sistema d'il·luminació serà dissenyat de forma que els esmentats nivells d'il·luminació s'obtinguin al lloc on es realitzen els treballs, mesurant a l'alçada del pla de treball i amb la mateixa orientació. En àrees d'ús general, la mesura es farà a 85cm del terra i en el cas de vies de circulació, es mesurarà a nivell de terra.

La il·luminació dels llocs de treball complirà també les següents condicions:

- La distribució dels nivells d'il·luminació serà lo més uniforme possible.
- La relació entre els valors mínim i màxim del lloc on es realitza una tasca (zona amb la mateixa necessitat lumínica) no serà inferior a 0,8.
- En àrees adjacents amb diferents necessitats lumíniques, per evitar canvis bruscos, el factor entre els nivells màxim i mínim serà inferior a 5.
- Caldrà evitar enlluernaments directes per llum solar o per fonts de llum artificial. En cap cas la llum artificial es col·locarà sense protecció al camp visual dels treballadors.
- Caldrà evitar enlluernaments indirectes produïts per superfícies reflectants de la zona de treball o dels seus voltants.
- No es faran servir sistemes d'il·luminació que perjudiquin la percepció del contrast, color, distàncies, fondària, efectes estroboscòpics, etc.
-

c. <u>Condicions d'il·luminació dels extrems d'andana i escales d'accés a via</u>:

- Per il·luminar els extrems d'andana i/o escales d'accés a via, cal tenir en compte les característiques estructurals i els equips o elements instal·lats a la zona, per evitar incompatibilitats.
- Les lluminàries no produiran reflexes o enlluernaments que dificultin o interfereixin en el desenvolupament de l'activitat de conducció.
- El tipus de lluminària, la potència i la ubicació dependrà d'aquestes circumstàncies.
- Nivell d'il·luminació a aconseguir a escales situades a andana 25 lux mínim i per escales situades a túnel (astial) 50 lux mínim, en tot el seu recorregut.

- Les escales d'accés a via formen part del recorregut d'evacuació del túnel, per tant, el sistema d'il·luminació estarà connectat al sistema d'il·luminació d'emergència o al SAI.
- Es col·locaran interruptors dobles (preferiblement temporitzats) als dos extrems de l'escala per garantir que:
  - Són accessibles en els dos sentits de circulació de l'escala, evitant el risc de caiguda andana-via.
  - Que el temps d'encesa de les pantalles és l'imprescindible.
- Que l'encesa no afectarà a la conducció de trens (enlluernaments i reflexes).
- Els interruptors disposaran de pilot lluminós i senyalització corresponent per a facilitar la seva identificació.
- El nivell d'il·luminació a garantir als extrems d'andana es de 200lux (vora andana)

5.2.2 .- Ventilació i qualitat de l'aire.

Totes les dependències disposaran com a mínim de ventilació natural per mitjà de finestres, reixes de ventilació o similars per garantir la renovació de l'aire en aquelles zones on es preveu ocupació de persones.

Totes les dependències disposaran de les reixes de ventilació necessàries per a garantir una superfície de ventilació igual o superior a 20cm^2 per cada metre quadrat de superfície de la dependència (exceptuant les sales tècniques climatitzades on serà d'aplicació les prescripcions tècniques de cada Departament).

La superfície de ventilació es distribuirà com a mínim en dos reixes d'iguals dimensions situades als extrems oposats de la dependència per tal d'afavorir una correcta circulació de l'aire. La distribució de les reixes serà tal que la distància de qualsevol punt del local fins una reixa no sigui superior a 15m. La distància vertical entre les reixes de la part inferior i la part superior del local serà d'un mínim de 1,5m.

Si la ventilació natural no és suficient per garantir la renovació d'aire mínima necessària, les dependències disposaran d'un sistema addicional de ventilació forçada que proporcionarà el cabal d'aire necessari.

Les renovacions mínimes d'aire a tots els espais interiors hauran de complir les disposicions establertes a la NTP 742, al RD486/1997 (30m^3 / h x treballador) i al RITE, amb aplicació de la UNE-EN 13779:2008.

Els sistemes de ventilació de les zones no climatitzables (túnel, andanes, vestíbuls d'estacions, tallers, etc) estaran dimensionats de tal manera que es pugui garantir suficient aportació d'aire net per tal que la diferència de temperatura mitja entre l'exterior (el carrer) i l'interior sigui inferior a 4º en època estival.

a. <u>Sistemes d'impulsió i extracció d'aire.</u>

En relació al subministrament d'aire net per garantir la renovació mínima d'aire dels locals de treball, entendrem que aire net és l'aire exterior. Aquest aire no tindrà substàncies contaminants (partícules, pols, gasos, vapors) ni serà aire calent procedent de túnel o zones de maquinaria (resistències, condensadores, etc).

Per aquest motiu, les preses d'aire exterior no es localitzaran properes a xemeneies, torres de refrigeració, zones d'elevada circulació o d'aparcament de vehicles, túnel, o zones d'emissions industrials.

En qualsevol cas, és recomanable que l'aire exterior passi per un sistema de filtració o altre tractament per garantir una bona qualitat de la ventilació.

L'aire de recirculació que, juntament amb l'aire net necessari, serà l'aire d'impulsió per la ventilació de locals de treball, no procedirà de l'aire d'extracció de serveis, zones de fotocopiadores, cuines, ni llocs on puguem tenir emissió d'olors molestos o de contaminants.

És a dir, l'aire d'extracció d'aquest tipus de dependències serà expulsat directament a l'exterior en la seva totalitat.

Serà obligatòria la instal·lació d'un sistema independent d'extracció forçada d'aire en les següents circumstancies:


- Zones on es puguin generar olors molestos: lavabos, cabines inodors, cuines, etc.
- Sales o dependències amb Risc d'Explosió. Han de disposar d'un sistema d'extracció per garantir la salubritat de l'aire respirable. L'aire extret s'ha de conduir fins a l'exterior (zones d'acumuladors elèctrics en càrrega, etc.).
- Locals de Risc Especial: Dependències amb presència de productes o substàncies amb risc d'incendi (magatzem de residus, magatzem de productes químics, zones de càrrega de carretons elevadors, etc.)
- Operacions que generin fums o vapors. Les zones on es realitzin tasques que generin fums disposaran de campanes extractores (soldadura, pintura, etc.)

b. <u>Equips de Climatització.</u>

Resta prohibida la instal·lació de condensadores a passadissos i vies de circulació. En cas d'impossibilitat per qüestions tècniques o arquitectòniques es tindran en consideració els següents aspectes:

- La impulsió d'aire no incidirà directament sobre les persones. Es preveurà la utilització de difusors per evitar molèsties a les persones que ocupin la sala a climatitzar.
- Les condensadores dels equips de climatització es col·locaran a zones on l'expulsió d'aire calent no sigui molesta per a les persones, ni provoqui un augment de la temperatura, alterant els nivells mínims necessaris de ventilació de la sala o centre de treball.
- En cas de proximitat a possibles zones de pas es col·locaran a 2,20m d'alçada, per tal d'evitar cops amb la seva estructura.
- Els equips de climatització instal·lats a més de 2,50m d'alçada o a zones on hi hagi risc de caiguda a diferent nivell, disposaran d'una zona segura destinada a operacions de manteniment: delimitació amb baranes, passarel·les o plataformes de treball, etc. (A noves estacions o remodelades)
- En cas d'impossibilitat arquitectònica, caldrà preveure la utilització de bastides o elements de protecció personal (arnés i punt de fixació).
- A instal·lacions existents, on es detectin equips de climatització instal·lats a una alçada superior a 3m, es tindrà en compte la col·locació de punts d'ancoratge o la utilització de bastides per a tasques de manteniment.

Per a garantir una subjecció adequada dels equips de climatització als diferents tipus d'estructures (formigó, etc), les condensadores disposaran de sistema doble d'ancoratge.

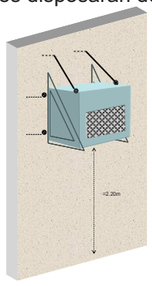

Les característiques dels els equips de clima de nova adquisició seran mod. cop>3.4 i disposaran de tecnologia “inverter”.

5.2.3 Condicions de temperatura i humitat.

A continuació es detallen els valors de referència a considerar en el càlcul de sistemes de ventilació i clima dels locals i zones climatitzables:

Tipus de treball	Temperatura (ºC)	Humitat (% Hr)
Treballs intel·lectuals o sedentaris (assegut)	17 – 27	30 – 70
Treballs amb esforç físic mitjà (posició de peu)	15 – 25	30 – 70
Treballs amb esforç físic alt	14 – 22	30 – 60
Treballs i zones amb possible càrrega estàtica	-	50 – 70

Entendrem per “local climatitzable”, tot aquell recinte tancat, amb obertures de ventilació controlades (portes per pas de persones, finestres, reixes, etc.) i amb ocupació habitual de persones (independentment del temps d’exposició).

Es consideren zones no climatitzables: túnel, andanes, vestíbuls d’estacions, tallers, o altres espais considerats oberts per aportació continuada d’important cabal d’aire.

5.3.- SENYALITZACIÓ DE SEGURETAT
L’objectiu de les senyals és que per mitjà d’unes formes específiques, pictogrames i colors normalitzats s’aconsegueixi:

- Cridar l’atenció sobre la existència de determinats riscos, prohibicions i obligacions
- Facilitar als treballadors la localització i identificació de determinats mitjans o instal·lacions de protecció, evacuació, emergència o primers auxilis.

La senyalització serà utilitzada quan no sigui possible eliminar els riscos o reduir-los suficientment per mitjà de mesures tècniques i organitzatives. En cap cas es considerarà que la senyalització substitueix la formació i informació dels treballadors en matèria de seguretat i salut en el treball.

5.3.1.-Característiques generals i tipus de Senyals

- La informació visual serà llegible en totes les condicions d'il·luminació general.
- Estaran il·luminats directament, procurant que no es produeixin reflexos sobre ells,
- La senyalització, els símbols i els pictogrames s'han d'utilitzar de manera coherent al llarg de tot el recorregut
- La Senyalització de Seguretat ha de complir les especificacions descrites al *RD 485/97 sobre señalización de seguridad y salud en lugares de trabajo.*

Segons la finalitat de la senyalització podem agrupar els senyals en tres grans grups:

a. Senyalització d’Advertència.

Senyal de forma triangular.
Pictograma negre sobre fons groc (el groc cobreix com a mínim el 50 per 100 de la superfície del senyal), vores negres.

Senyal de forma rectangular negre.
Cartell lluminós destellant d’advertència, que pot incloure text amb avisos d’atenció a la senyalització, connexió d’equips de seguretat, velocitat, etc. (52,5X10,5X23)

b. Senyalització de Prohibició.

Senyal de forma rodona.
Pictograma negre sobre fons blanc, vores i banda (transversal descendent d'esquerra a dreta travessant el pictograma a 45º respecte a l'horitzontal) de color vermell (el vermell cobreix com a mínim el 35 per 100 de la superfície del senyal).

c. Senyalització d’Obligació.

Senyal de forma rodona.
Pictograma blanc sobre fons blau (el blau cobreix com a mínim el 50 per 100 de la superfície del senyal).

La senyalèctica del lloc de treball ha de garantir la correcte identificació i percepció per part del treballador, sense possibilitat d’errors d’interpretació.

Per tant, les dimensions dels senyals dependran del càlcul de la distancia minima de percepció, tenint en compte la superfície o àrea a cobrir. L’àrea mínima d’un senyal *“A en m2”* complirà els requisits establerts a la UNE-1115 85.

Característiques principals i dimensions dels senyals:

- Les formes, colors i pictogrames de les senyals seran els indicats al RD 485/97.
- La grandària dels senyals té en compte la relació entre l'àrea mínima, A (m2), del senyal de seguretat i la distància màxima, L (m), a la qual han de poder comprendre's, s'expressa per la fórmula: A ≥ L2 / 2000.
- La vora del senyal tindrà una amplària mínima de d/20, sent “d” la dimensió característica del senyal (costat del triangle o diàmetre).
- La vora del senyal té una amplària mínima de d/20, sent “d” la dimensió característica del senyal (costat del triangle o diàmetre).
- Els senyals s’adapten als formats Sèrie A (A4, A3, A2, etc.), per tant, les dimensions de “d” sempre seran:
- Designació sèrie A Dimensió “d” (mm) Distància màxima per a senyals triangulars (L)
- Distància màxima per a senyals circulars (L)

2A0	1189	35,0 m	49,7 m
A0	840	24,7 m	35,2 m
A1	594	17,5 m	24,8 m
A2	420	12,4 m	17,6 m
A3	297	8,7 m	12,4 m
A4	210	6,2 m	8,8 m

5.3.2 Criteris de senyalització en funció de la situació de risc associada

5.3.2.1. Senyalització de desnivells i risc de caiguda.

a. Petits desnivells i irregularitats en el paviment.


Els desnivells inferiors a 55cm, per exemple, un o dos graons aïllats, desnivells de terres tècnics, etc, i les irregularitats de terres i paviments amb rebaixos o sortints superiors a 5mm, es senyalitzaran amb bandes de color de contrast de franges groc-negre a 45º.



b. Escales i rampes.

A noves estacions o remodelades, el paviment de les escales i rampes d'accés al públic, presentarà diferenciació de color moderat (superfície mínima de 120cm aprox), a les zones d'embarcament i desembarcament.

A la zona inicial de les escales en sentit descendent, aquesta senyalització també disposarà d'elements tàctils amb relleu d'alçada de 3±1mm.

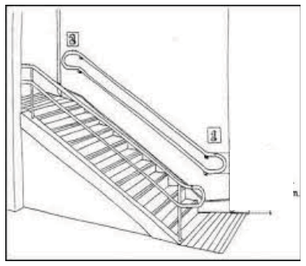



Els graons de les escales disposaran d'elements antilliscants integrats. En cas contrari, col·locar franges de carborúndum.


c. "La vora de la andana"

La zona de perill d'una andana comença a la vora de l'andana que es troba situada al costat de la via. Es defineix com l'espai on els viatgers poden ésser sotmesos a l'acció de "l'efecte estel" dels trens en circulació, en funció de la seva velocitat.

En conseqüència, les andanes disposaran senyalització de la "vora andana", de forma que quedi garantida la seva percepció i visualització.

Aquesta senyalització constarà de les següents franges:

- Banda de 40cm d'amplada (mínima) de colors clars que per el seu contrast afavoreixin la percepció visual de la vora d'andana. Aquesta banda comptarà amb material antilliscant.
- Banda de 40cm d'amplada d'elements podo tàctils amb relleu d'alçada 3±1mm. Aquesta banda tàctil no interferirà amb els encaminaments per invidents.
- Banda fotoluminiscent Classe A, integrada a la franja podo tàctil, situada a una distància mínima de 60cm de la vora de la andana.

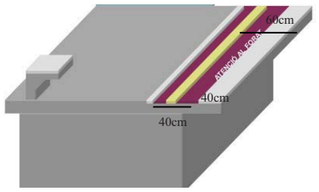



(*) Requisits de seguretat establerts a la Llei d'Accessibilitat Ferroviaria.

La senyalització de la vora d'andana no és d'aplicació a estacions on es disposi de portes d'andana.

d. Posició de l'estrip dels trens

Els estrips dels vehicles s'han d'ajustar als requisits establerts a l'annexa ETH de les ETH que es redactin o les Instruccions de gàlib ferroviari en vigor.

L'esglaó més baix (primer nivell), en cas necessari, estarà situat al límit inferior del gàlib de construcció del vehicle, d'acord amb els requisits de l'annexa C de les ETI de Vagons de Mercaderies.

Tanmateix, la posició de l'estrip ha de complir els requisits establerts a la ETI respecte accessibilitat que estiguin vigents segons normativa de la Unión Europea de referencia.

Tots els estrips d'entrada i sortida seran antilliscants i tindran una amplada real, sense obstruccions, tan ampla com el vànol de la porta.

El nivell d' il·luminació mínim dels estrips serà de 75 luxes mesurats a nivell de terra.

Tots els esgraons, seran de la mateixa alçada, i es destacaran mitjançant banda antilliscant propera a la vora. Aquesta serà de textura i color diferent, ben contrastada i enrassada amb la resta del paviment de l'esglaó. S'estendrà per tota la seva amplada (part frontal i superior de les vores).

L'accés al vestíbul del vehicle ha de poder realitzar-se amb un màxim de quatre esglaons, un dels quals pot ésser mòbil.

e. "Gaps" entre andana i tren

Les andanes amb "gaps" superiors a 30mm en vertical i 70mm en horitzontal entre andana i pis de tren, disposaran de senyalització a terra advertint del risc de caiguda al pujar o baixar del tren. Aquesta senyalització també serà d'aplicació en cas d'estacions en corba o peraltades

A estacions noves o remodelades no es permeten "gaps" superiors a 30mm en vertical i 70mm en horitzontal.

Es recomana prioritzar la utilització de senyalització horitzontal al paviment, per una millor percepció per part dels usuaris.





f. Zona embarcament PMR.

Les zones d'andana habilitades per a l'embarcament de viatgers amb cadires de rodes, disposaran de senyalització corresponent.

g. Altres circumstancies

També s'instal·larà senyalització d'advertència amb senyal triangular i pictograma negre i fons groc tipus "Risc de caiguda" a:

- Portes de dependències que donen directament a zona de vies per càrrega i descàrrega de materials.
- Qualsevol desnivell inferior a 2m on no sigui possible instal·lar sistemes de protecció (zones de servei, molls de càrrega, etc.)



5.3.2.2. Senyalització de Cops contra objectes.

a. Elements sortints a zones de pas.

Com a norma general, no es col·locaran elements sortints aïllats (armaris, conduccions, safates, aparells diversos, etc) a menys de 2,10m d'alçada ni que sobresurtin 15cm de l'estructura, especialment a zones de pas.

En cas d'impossibilitat, es senyalitzaran amb franges obliqües de colors de contrast (franges groc-negre a 45º les estructures i elements aïllats presents a zones de pas que puguin suposar risc de cops per les persones que circulin per les seves proximitats.

Prioritzar l'ús de material encoixinat per reduir les conseqüències en cas de contacte accidental.



En aquest sentit es recomana posar especial atenció a la ubicació i senyalització de:

- Panells d'informació aïllats instal·lats al mig d'andanes centrals.
- Qualssevol obstacle puntual i aïllat a zones de pas amb, que deixi una amplada de pas inferior a 1,50m a zones de públic o a 1,00m a zones restringides (ex: extintors, papereres, etc)
- Interior d'equips i instal·lacions.




b. Perímetre d'obertura de portes.

Es senyalitzaran amb graella groga, pintura antilliscant i pictograma corresponent, les zones de pas a andanes, vestíbuls, etc, que puguin ésser envaïdes per la obertura de portes de sortida de dependències o passadissos.

Criteris de zona de pas lliure:

- 2.5m a zona d'accés al passatge.
- 1m per a zona de servei (accés restringit als clients).

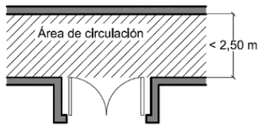

5.3.2.3. Senyalització del risc d'Atrapament per o entre objectes

a. Elements mòbils.

A les zones de risc de les parts accessibles dels mecanismes mòbils dels diferents equips de treball, màquines i instal·lacions es col·locarà senyal triangular i pictograma negre i fons groc tipus "*risc d'atrapament*".



En cas necessari, complementar amb franges de colors groc-negre a 45º.

Situacions habituals:

- Interior de distribuïdores i validadores.
- Mecanismes d'escales mecàniques.
- Mecanismes de plataformes de sortides d'emergència
- Ventiladors.
- Motors d'ascensors.
- Portes d'estació motoritzades.
- Canvis d'agulla

5.3.2.4. Senyalització de risc Elèctric

a. Contacte accidental amb elements o dispositius en tensió.

Es disposarà de senyalització amb senyal triangular i pictograma negre i fons groc tipus "*risc contacte elèctric"*:

- Quadres elèctrics.
- Portes de dependències tècniques de l'estació (CBT, CCT, etc.)
- L'interior dels equips de treball si tenen elements accessibles en tensió (validadores i distribuïdores).
- Les proximitats de la zona de la catenària os es troba la brida de col·locació de la pèrtiga aïllant de tensió, doncs, la seva posició determina quin és el carril de retorn.




Aquesta brida s'haurà de pintar amb "color blanc" per tal de que sigui fàcilment visible des de qualssevol punt de la via, en cas de necessitat.

5.3.2.5. Senyalització risc d' Atropellament.

a. Delimitació de la "zona de vies" de l'andana.


A noves estacions o remodelades de la xarxa convencional, es senyalitzarà la zona situada a 1,00 metre de la vora de l'andana, mitjançant franja de color clar (pintada o integrada en el paviment) a l'inici i final de la considerada "zona de vies", a efectes de la realització de treballs.

En aquesta zona s'integrarà la senyalització de "vora d'andana" descrita a l'apartat 5.3.2.1, del present document.

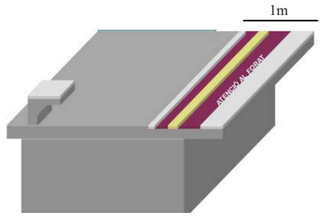

b. Perill de Pas de trens a estacions

Al llarg de l'andana es col·locaran senyals indicatives de "Perill. Prohibit baixar a la via" i "Perill. No apropar-se a la vora"

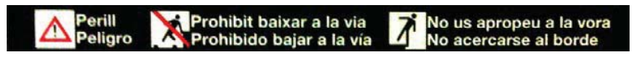

c. Perill de circulació de trens en sistema de conducció automàtica

En cas necessari, a les línies automàtiques, la senyalització anterior serà reforçada amb una senyal de perill: "circulació de trens en automàtic".



d. Autorització accés a zona de circulació de vehicles

Totes les portes que donin accés a zona de vies disposaran de senyalització tipus "Perill Zona de Vies. Circulació de Trens".

Línies convencionals



Línies automàtiques



e. Zones amb circulació de vehicles (camions, carretons, etc).

Les vies de circulació de vehicles es senyalitzaran segons els criteris establerts al RD 485 Señalización de los lugares de trabajo.

Veure especificacions tècniques addicionals per als Tallers de manteniment de trens (apartat 6.7.6 Senyalització vies circulació a Tallers de Manteniment de Trens de FMB) i Aparcaments (punt 6.12 Pàrquings i zones d'aparcament de vehicles a TMB).

Les portes que obrin a les proximitats de vies de circulació de vehicles disposaran de senyalització d'advertència de "risc d'atropellament" i la zona estarà equipada amb barrera de protecció de 90cm d'alçada.

5.3.2.6. Senyalització de risc d'espais confinats.

Entendrem per "espai confinat" tot local o recinte amb les següents característiques:

- Obertures limitades d'entrada i sortida i amb ventilació natural deficient o desfavorable.
- Dèficit d'oxigen a l'atmosfera o possible acumulació de contaminants tòxics (com H_2S i CO) o inflamables (com CH_4 o biogàs)
- Ocupació no continuada de persones.

Podem considerar com a espais confinats:

- Galeries de servei, galeries de cables i zones sota andanes que no tinguin garantida la renovació d'aire.
- Pous d'esgotament, foses sèptiques, col·lectors.
- Clavegueres, dipòsits d'aigües residuals i qualssevol zona on puguin produir-se processos de fermentació.
- Tancs, dipòsits, contenidors, cisternes.
- Arquetes sense renovació d'aire adient o amb risc d'acumulació de gasos tòxics.

Els locals o recintes considerats com "espai confinat" disposaran d'identificació a la entrada mitjançant senyal triangular i pictograma negre i fons groc del tipus:



Entendrem per "espai d'especial vigilància" la zona o antesala, on es troba l'accés a "l'espai confinat.

A la zona d'accés es disposarà de la Fitxa de riscos i la relació de mesures de protecció a prendre.

5.3.3 Criteris de senyalització en funció de la tipologia

5.3.3.1. Senyalització de Prohibició.

a. Senyalització de "Prohibit el pas a personal no autoritzat".

Col·locar senyal rodona vermella, pictograma negre i fons blanc a:

- Escales de gat a capçalera i cua d'andana.
- Portes d'accés a cua de maniobres i apartadors
- Portes d'accés a cua i capçalera d'andana.
- Portes de dependències amb accés a zona de vies.
- Escales de gat d'accés a pous de ventilació
- Entrada d'espais confinats
- Zona d'accés a vies amb circulació de trens amb sistema de conducció automàtica.




Aquesta senyalització es reforçarà amb llegenda d'advertència a zones de circulació de vehicles:

- Cartell recordatori de la obligació de demanar permís a CCM per accedir a zona de vies:





- Senyal lumínica permanent, indicant perill, segons característiques definides al punt 5.3.1.9 (ex: a zones de commutació del sistema de conducció en manual i del sistema de conducció en automàtic.



b. Senyalització de "Prohibit accés sense tren estacionat".

Es col·locarà a passeres d'accés a tren sense barreres de protecció laterals.



c. Senyalització de "Prohibició de fumar"

Resta prohibit fumar a totes les instal·lacions i vehicles de TMB.

Aquesta prohibició es recordarà per mitjà de la senyal "Prohibit fumar" rodona vermella, pictograma negre i fons blanc que serà instal·lada com a mínim a les següents zones:

- Entrada d'edificis i estacions de TMB
- Ascensors.
- Zones de bateries
- Zones d'emmagatzematge, transvasament o utilització de productes inflamables.



5.3.2.2 Senyalització d'Obligatorietat.

a. Senyalització d'Obligació d'ús Guants de Protecció.

Senyal rodona, pictograma blanc i fons blau situada a l'interior de la caixa emmagatzematge equip PAT, indicant l'obligació de posar-se els guants aïllants abans de posar la perxa. Aquesta senyal serà instal·lada conjuntament amb la senyalització de posició de la PAT (veure apartat 5.3.1.4)



b. Senyalització d'Obligació d'ús protecció de caiguda d'alçada.

Senyal rodona, pictograma blanc i fons blau situada a aquelles zones on sigui obligatòria la utilització de sistemes individuals per protegir de caigudes d'alçada. Entre d'altres podem trobar aquestes situacions a les escales de gat per accés a pous de ventilació, a la zona d'accés a línies de vida fixes, als punts de fixació de seccionadors de tallers, entrades de passarel·les per treballs a sostre de trens, etc.



c. Senyalització d'Obligació mitjançant "Cartell indicatiu".

Totes aquelles circumstàncies susceptibles de suposar un risc per al treballador en la manipulació d'eines o equips de treball o instal·lacions es senyalitzaran mitjançant cartell d'obligació indicatiu (ex: "Posar en mode local per treballar en aquesta instal·lació", per evitar accionaments no controlats de forma remota).



d. Senyalització amb Recomanacions de Seguretat.

Algunes dependències disposaran de senyalització amb un recordatori de les normes i recomanacions de seguretat específiques a aplicar en cada cas. Per exemple: "Operacions de neteja amb aigua a CBT", "Ordre i Neteja a les instal·lacions", "Vigilar en obrir la porta", fitxes per actuacions a espais confinats, etc.







5.3.3.3 Senyals acústiques i lluminoses.

Les senyals acústiques i/o lluminoses són un mitjà útil per transmetre informació, especialment en "situacions de perill" o "alarma".

Aspectes generals:

- Una senyal lluminosa o acústica, al posar-se en marxa, indicarà la necessitat de realitzar una acció i es mantindrà mentre existeixi aquesta necessitat.
- Al finalitzar la emissió d'una senyal lluminosa o acústica, immediatament estaran en disposició de tornar-les a utilitzar en cas necessari.

Característiques i nivells sonors de les senyals acústiques:

- Les característiques de la senyal acústica seran tals que qualsevol persona que es trobi a la zona de recepció de la senyal la pugui reconèixer i reaccionar a la mateixa.
- Seran clarament audibles davant altres sorolls ambientals i tindran un significat que no sigui ambigu.
- Les senyals acústiques superaran en 15dBA el nivell sonor ambiental.
- El nivell sonor de la senyal acústica serà com a mínim de 65dBA a qualsevol punt de la zona de recepció.
- La distribució espectral dels components de la senyal acústica estaran compresos al rang de freqüències entre 500 Hz i 2500 Hz, tot i que es recomanen valors entre 500Hz i 1500Hz, especialment si la senyal va dirigida a persones que portin equips de protecció auditiva o pateixin de pèrdues d'audició.
- Quan el soroll ambient superi els 100dBA, a més de les senyals sonores, també seran instal·lades senyals visuals. En cap cas una senyal acústica superarà els 120dBA. Si el nivell sonor ambiental és molt intens, es prescindiran de senyals acústiques i es faran servir senyals visuals.
- S'evitaran les situacions de sobresalt. El nivell sonor de la senyal acústica no s'elevarà més de 30dB en 0,50 segons.
- Dispositius sonors a vehicles i equips de treball. Veure especificacions descrites a la normativa especifica d'aplicació

5.3.4 Senyalització d'Evacuació i Emergència

Totes les senyals d'emergència i evacuació tindran les mides mínimes indicades a la UNE 23034:1998 *Seguridad contra incendios,* i seran visibles en cas de tall del subministrament elèctric.

Com a norma general, les dimensions de les senyals principals d'evacuació i emergència garantiran cobrir una distància d'observació mínima de 20m, adaptant-se a la geometria i estructura de les instal·lacions.

La senyalització d'emergència es col·locarà a una distància de 2,00m i 2,50m del terra.

Aquesta alçada es podria alterar per raons estructurals o del trànsit de la via. En cap cas es situaran a menys de 0,30m dels sostres dels locals i dependències, per evitar que una possible bossa de fum dificulti la seva percepció.

Les senyals fotoluminiscent seran del tipus Classe A segons la norma UNE23035:2003 *Seguridad Contra Incendios. Señalización fotoluminiscent".*

S'accepten tots els models de senyals homologats segons normativa. En el document, apareixen algunes il·lustracions, a mode d'exemple.

5.3.4.1. Senyalització Vies i Recorreguts d'Evacuació

Aspectes generals:

- Es senyalitzarà, d'acord amb la normativa vigent, el tram i el sentit dels recorreguts d'evacuació (recorreguts habituals i recorreguts exclussius en cas d'emergencia) que condueixin fins a una sortida d'emergència.



- Els cartells se situaran de manera que, des de qualsevol origen d'evacuació (punt susceptible de ser ocupat per persones), sigui visible, al menys un cartell que permeti iniciar o continuar l'evacuació.


- Les senyals indicatives de les direccions als recorreguts d'evacuació es disposaran de forma clara i sense possibilitat d'induir a un recorregut erroni, especificant en cas necessari, si son accessibles a persones amb mobilitat reduïda.



- Es senyalitzaran els camins i portes que puguin generar error a les evacuacions. A accessos no viables en cas d'emergència, col·locar cartell indicant *"Sense sortida"* a llocs fàcilment visibles, mai a les fulles de les portes.



- A l'interior de conductes, túnels i viaductes es col·locaran senyals d'emergència indicant la distància a recórrer fins a la sortida més propera (veure capítol *TÚNEL I INSTAL·LACIONS A LA VIA*).

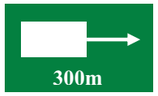

- Totes les plantes i entre plantes d'estacions i edificacions en general, disposaran de senyalització d'emergència indicant a cada replà la distancia que dista fins a la sortida o zona segura més propera.



- A edificacions amb estructura arquitectònica bessona i estacions tipus pou amb costats simètrics, disposaran de senyalització identificant els dos costats, amb colors diferents fàcilment identificables i el nombre corresponent a cadascuna de les plantes existents.

- En cas que fos perceptiu determinar zones o espais de confinament destinats a protegir i preservar la seguretat de les persones que restin pendents d'evacuar, es senyalitzaran mitjançant cartell indicatiu. Les zones de confinament també aniran equipades amb il·luminació d'emergència i elements de comunicació amb l'exterior, com a mínim.

  A les zones d'accés al públic i als centres de treball on hi hagin treballadors amb mobilitat reduïda, aquesta senyalització anirà acompanyada del pictograma SIA (símbol internacional d'accessibilitat).



- A l'exterior de les edificacions, es senyalitzarà el punt de reunió on dirigir-se en cas d'emergència.



- A les noves estacions o remodelació de les existents, i a aquelles estacions actuals que presentin recorreguts complexos, es recomana reforçar la senyalització de les vies, recorreguts i escales d'evacuació amb banda d'abalisament fotoluminiscent Classe A, de 35mm d'amplada mínima, amb indicació de la direcció d'evacuació.



Aquesta banda d'abalisament serà instal·lada en petjades d'escales (evacuació descendent), contra petjades d'escales (evacuació ascendent), als terres (per exemple 1m de vora d'andana) i a les parets a una alçada compresa entre els 25 i 40cm. Les bandes instal·lades als terres i petjades d'escales serà antilliscants Classe 3 segons indicacions del punt 5.1.1 d'aquest document.

5.3.4.2. Senyalització portes recorreguts evacuació i portes sortida emergència

Es senyalitzaran totes les portes ubicades als recorreguts d'evacuació i totes les portes de sortida emergència.

Els cartells se situaran, sempre que sigui possible, sobre el marc de la porta o en la seva proximitat de manera que sigui ben visible i no es presti a confusió. Mai es situaran els cartells a les fulles de les portes.

Així mateix, s'haurà de senyalitzar amb el cartell corresponent les portes equipades amb dispositiu d'obertura antipànic. El cartell indicador se situarà a la mateixa porta, tot just sobre la barra antipànic.

Sortides interior dependencia
Dispossaran de senyalització de "sortida" totes les portes de l'interior de les dependències i sales tècniques establertes coma a sortides d'evacuació en cas d'emergència. Aquestes poden coincidir amb la porta d'accés habitual o ésser una sortida alternativa *(veure especificacions descrites al punt 5.3.4.1. Senyalització Vies i Recorreguts d'Evacuació apartat Aspectes generterals, del present document)*

Sortides Emergència
Per a la senyalització de les portes d'emergència, s'utilitzarà preferentment la opció de text literal, o la combinació del text amb el pictograma. Es faran servir les senyals de "Sortida" o de "Sortida d'Emergència" definides a la norma UNE 23034:1998 *Seguridad contra incendios*.


La senyal "Sortida d'Emergència" es situarà de forma visible a tota sortida prevista per ús exclusiu en cas d'emergència. Tindrà visibilitat des de qualsevol punt d'origen de la evacuació de persones.



Així mateix, s'haurà de senyalitzar amb el cartell corresponent les portes equipades amb dispositiu d'obertura antipànic. El cartell indicador se situarà a la porta just sobre la barra antipànic.



La porta de sortida a l'exterior, que configura el final del recorregut d'evacuació, se senyalitzarà en la seva part exterior amb indicadors d'identificació corporativa, de sortida d'emergència i de prohibició d'aparcar. La zona o àrea d'influència de la porta, es senyalitzarà amb franges grogues al paviment o sobre la propia trapa en cas de sortides abatibles.

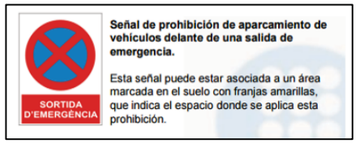

Opcionalment s'hi podrà incloure el pictograma de porta supervisada amb sistema de videovigilància.


En el cas de sortides d'emergència en plataforma horitzontal, s'haurà de senyalitzar el dispositiu de palanca d'obertura de la comporta amb un cartell que indiqui: "Tirar de l'anella".

L'ús de les sortides d'emergencia, està destinat exclussivament per a evacuació del personal en cas d'emergència. Resta prohibit com a accés habitual a la instal·lació.

Portes intermitges recorreguts evacuació

Totes les portes que conformen els recorreguts d''evacuació fins a arribar a la sortida a l'exterior, dispossaran de senyalització de "sortida" indicant el sentit de l'evacuació.



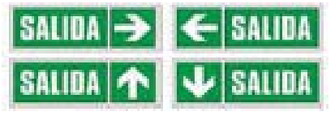

S'hauràn d'especificar aquelles que siguin destinades o compatibles amb personal de mobilitat reduïda.





5.3.4.3. Senyalització d'Equips de protecció contra incendis

Els mitjans de protecció contra incendis es senyalitzaran per mitjà de senyals definides a la norma UNE 23033:0981 *Seguridad contra incendios*.

Caldrà senyalitzar:

- Extintors
- Boques d'incendi
- Columnes seques

- Hidrants
- Polsadors manuals d'alarma
- Dispositius accionament sistemes d'extinció

Senyals d'extinció, alarma i evacuació:

Les senyals han d'ésser visibles des de qualsevol punt ocupable, amb independència de la possible presència d'obstacles estructurals.

Si l'arquitectura del recinte ho fa necessari, la senyalització dels equips serà per mitjà de banderoles perpendicular al parament on està ubicat l'element a senyalitzar.



Señal de extintor



Señal de boca de incendio equipada (BIE)



Señal de pulsador de aviso de incendio



Els equips d'ús exclusiu per a bombers dispossaran de cartell indicatiu.



Els extintors han d'estar col·locats a una alçada visible i accessible. S'han d'instal·lar sempre sobre parament vertical i sempre que sigui possible a prop dels punts d'evacuació.

La part superior de l'extintor no pot superar els 1.70m del terra.

En el cas de que els extintors s'hagin de col·locar entre paraments o instal·lacions, és necessari per a garantir la seva accessibilitat, establir com a mínim 30cm d'espai lliure a cadascun dels costats, i reforçar la senyalització.

5.3.4.4. Senyalització de seguretat addicional en cas d'emergència

Senyals que aporten informació addicional per a la seguretat de les persones.

Es senyalitzarà la "`prohibició d'us en cas d'emergència" dels ascensors i muntacàrregues.



Señal de puerta de sectorización o cortafuegos

Después de utilizar esta puerta, hay que dejarla cerrada, para proteger los recorridos de evacuación del fuego y del humo, en caso de incendio.



Señal de prohibición de paso

En la entrada a los espacios donde el acceso está restringido por motivos de seguridad.



Señalización de ascensores en caso incendio



Señal de prohibición de fumar o de no encender ningún tipo de fuego

Salas de calderas, salas de cuadros eléctricos, zonas de centralización de gases técnicos, almacenes de sustancias inflamables, etc.

5.4.- EMERGÈNCIES I SISTEMES DE PROTECCIÓ CONTRA INCENDIS

El disseny i característiques constructives del lloc de treball han de facilitar el control de situacions d'emergència.

En cas de perill, els treballadors han de poder evacuar tots els llocs de treball amb rapidesa i amb les màximes condicions de seguretat.

Tots els centres de treball de TMB i la Xarxa de Metro disposa de sistemes de comunicació (telefonia fixa, intèrfons, etc.) per garantir una ràpida comunicació en cas d'emergència.

Per a garantir una ràpida evacuació en cas d'emergència a la Xarxa, totes les dependències d'estacions (existents i de nova construcció) amb possible ocupació habitual de persones disposaran de sistema de megafonia i/o sirena d'emergència.

NOTA: Per a qüestions tècniques específiques consultar el document: Plec de Prescripcions Tècniques i Funcionals del Sistema de Protecció contra Incendis de la Xarxa del Servei Projectes, Sistemes de Protecció Civil.
El contingut d'aquest capítol únicament es podrà considerar com un complement del document anterior i en cap cas el podrà substituir o contradir.

Transports Metropolitans de Barcelona
CONDICIONS MINIMES DE SEGURETAT I SALUT A INSTAL·LACIONS DE FMB I EDIFICACIONS CORPORATIVES

5.4.1.- Vies d'evacuació en cas d'emergència

Des del punt de vista dels criteris establerts a la normativa en PRL (RD 486/97) i el CTE, respecte a les sortides emergència, recorreguts evacuació i portes a recorreguts d'evacuació, s'estableixien els següents criteris generals:

- Els treballadors han de poder evacuar tots els llocs de treball amb rapidesa i amb les màximes condicions de seguretat
- Totes les edificacions i centres de TMB disposaran de recorreguts i sortides d'evacuació que condueixin les persones, de forma inequívoca i lo més ràpidament possible, des de qualsevol origen d'evacuació fins una sortida de planta, una sortida d'edifici o una zona segura.

Es consideren zones segures:
  - Els espais oberts a l'exterior (via pública).
  - Zones de confinament de persones degudament preparades i protegides.
  - Els vestíbuls i andanes de les estacions, quan un incendi es pugui confinar i la distancia fins a aquest sector sigui superior a 15m.
  - La platja de vies quan un incendi es pugui confinar i la distancia fins a aquest sector sigui superior a 15m i estigui garantida l'absència de circulació de vehicles per la via
- Les vies d'evacuació dels edificis corporatius i de les zones accessibles al passatge estaran dimensionades segons indicacions establertes al "Código Técnico de la Edificación. SI3 Evacuación de ocupantes".
- Les zones d'estacions accessibles al passatge que disposin de sortides d'emergència per a l'evacuació de persones, estaran equipades amb un sistema d'alarma de detecció d'obertura que es reportarà a l'operador de seguretat de la USPC i estaran controlades mitjançant un circuit tancat de vídeo vigilància, amb activació de visualització automàtica.)

5.4.1.1.- Dimensions dels recorreguts d'evacuació

Els recorreguts d'evacuació no excediran les longituds marcades a continuació, en funció del risc intrínsec de la zona:

- Risc Baix: 50m (100m si els materials són de classe A)
- Risc Mitjà: 35m amb una única sortida o 50m amb dues sortides.
- Risc Alt: 25m i sempre comptarà amb dues sortides.

(veure exemples de classificació de les zones a la taula del punt 5.4.7 del present document.)

Als CT i les CBT, sense personal permanentment per al seu servei de maniobra, no serà necessari disposar de més d'una porta de sortida sempre que el recorregut d'evacuació sigui inferior a 25m des de qualssevol punt ocupable.

A les zones d'ocupació nul·la amb accés exclusiu per personal de manteniment o de control de serveis, s'admet la evacuació en sentit ascendent per mitjà d'escales verticals sempre que aquestes compleixin els requisits de l'apartat 5.1.5.4 i tinguin un únic tram de longitud màxima 9m amb sortida directa al carrer.

En cas necessari, per tal de no excedir les distàncies màximes indicades anteriorment, els edificis i instal·lacions de TMB també es dotaran de sortides previstes per ser utilitzades exclusivament en cas d'emergència (sortides d'emergència).

A la resta d'espais i dependències es valorarà la necessitat d'instal·lar sortides d'emergència, en funció de:

- La distància dels recorreguts d'evacuació.
- El nivell de risc d'incendi de les sales (alt, mig, baix).
- La ocupació màxima prevista.

Aquesta circumstància serà definida i establerta al Pla d'Emergència de cada Centre.

Per a les zones i dependències de servei o d'accés exclusiu per personal de l'empresa es tindrà en compte les especificacions de les prescripcions tècniques de FCMB (Llibre Groc de Metro).

5.4.1.2.- Portes situades als recorreguts d'evacuació.

- Les portes de les sortides de planta o edifici i qualsevol altra situada als recorreguts d'evacuació seran abatibles, amb eix de gir vertical i es recomana que obrin en sentit de la evacuació, requisit que serà obligatori si és previsible que la porta sigui utilitzada per més de 50 persones en cas d'evacuació.

- Les portes amb sistema de control d'accessos disposaran d'un sistema de seguretat que garanteixi que la porta quedi alliberada en cas de tall del subministrament elèctric. Estaran equipades amb cartell informatiu adossat a la part interior de la porta recordant el tipus d'accionament d'aquesta, com per exemple: *"Per a sortir pressionar el polsador i després accionar la maneta"*.

- Totes les portes destinades a sortides emergència o sortida alternativa o portes situades a recorreguts d'evacuació, no poden estar tancades amb clau i han de disposar d'un sistema d'obertura directe a l'exterior mitjançant accionament d'un mecanisme fàcil i el més ràpid possible, sense que sigui necessari actuar sobre més d'un mecanisme.

- Caracteristiques de les portes de les sortides per accionament, exclusiu, en situació d'emergència:
  - Amplada mínima de 90cm i una resistència al foc adequada a la càrrega de foc del sector o dependència.
  - Resten prohibides les portes corredisses i les portes giratòries que, en cas d'existir-hi, disposaran de portes contigües d'accionament manual.
  - El disseny de les sortides d'emregenciua, serà el més homogeni possible per a totes les sortides d'emergència de la xarxa de FMB.
  - En circumstàncies d'ocupació habitual igual o superior a 100 persones, disposaran de "*sistema d'obertura antipànic*" i obriran en el sentit de l'evacuació.
  - En circumstàncies d'ocupació habitual per sota de 100 persones, les sortide cumpliran les següents especificacions:
    - El mecanisme d'obertura de la porta serà definit en cada cas, tenint en compte les característiques de la dependència, la seva ubicació i el personal que la ha de manipular (personal intern o extern, personal habitual o esporàdic o passatge).
    - El sistema d'obertura de la porta estarà autoritzat per el responsable del Pla d'Emergència del Centre (amb el vist i plau de la Direcció General de Prevenció extinció d'incendis i salvament de la Generalitat).
    - Disposaran d'unes instruccions clares i concises respecte el funcionament del mecanisme, penjades al costat de la porta.
    - Serà responsabilitat del Director del Pla d'Emergència garantir que tot el personal susceptible de fer servir aquella instal·lació coneix el mecanisme d'accionament de totes les sortides d'emergència o sortides alternatives existents en el centre, dependència o lloc de treball, en cas d'emergència (contemplant les diferents particularitats que puguin esdevenir)
  - En el cas que la ocupació prevista inicialment es tingui que modificar, per alguna circumstància temporal (zona d'obres) o de manera permanent (creació d'una nova instal·lació,etc), caldrà revisar els càlculs inicials al Pla d'emergència per a assegurar que les requisits establerts a la

normativa no han estat modificats. En cas contrari s'hauran d'adoptar les mesures necessàries a tal efecte.

- Les sortides d'emergència d'obertura horitzontal (plataformes mòbils):
  - Les sortides d'emergència d'obertura horitzontal que donen directament a l'exterior, poden esdevenir una via d'entrada a l'estació per a les forces de seguretat i equips d'emergència i, per tant, disposaran d'un sistema mecànic d'obertura des de l'exterior.
  - El sistema d'obertura automàtica ha de permetre ésser accionat per a qualssevol persona en situació d'emergència. Disposaran de sistema de tancament mecanitzat que eviti haver de pujar a sobre (sistema de politges i contrapesos).
  - Estaran dotades amb sistema d'avís durant el seu funcionament, anella o tirador per al seu accionaments manual i intèrfon SOS. Disposaran de la senyalització necessària segons especificacions de *l'apartat 5.3 del document*.
  - El sistema de politges i cadenes disposarà d'elements de protecció que evitin un contacte accidental, possibles atrapaments, cops, etc.

- Qualsevol sortida d'emergència que desemboqui directament a la via pública, disposarà de senyalització a l'exterior per evitar que pugui ser obstaculitzada per vehicles o altres elements (*segons especificacions apartat. 5.3.4.2. Senyalització portes recorreguts evacuació i portes sortida emergència)*

- En cap cas, el seu disseny o els elements auxiliars de senyalització entorpiran l'evacuació ni suposaran un risc per vehicles i vianants a la via pública exterior.

5.4.1.3.- Equipament dels recorreguts d'evacuació.

Els recorreguts d'evacuació disposaran, com a mínim, dels següents equipaments:

- Senyalització.
  Els recorreguts d'evacuació estaran equipats amb senyalització d'emergència al llarg de tot el seu recorregut indicant la direcció de la evacuació, segons especificacions indicades a l'apartat 5.3.1 del present document.
- Il·luminació General.
  Preferentment s'instal·laran dos sistemes combinats d'il·luminació per a les vies d'evacuació (seguint les indicacions del Plec de Prescripcions de Metro).
- Il·luminació d'Emergència
  Els recorreguts d'evacuació disposaran d'un sistema d'il·luminació d'emergència que complirà els requisits indicats al punt 5.4.3 d'aquest document.
- Megafonia.
  Totes les vies d'evacuació de les estacions comptaran amb altaveus del sistema de megafonia d'estacions, amb nombre suficient perquè es pugui escoltar amb claredat un missatge des de qualsevol punt del seu recorregut.
- Càmeres de Vídeo Vigilància
  S'instal·laran càmeres al llarg de tot el recorregut d'evacuació de les estacions en nombre suficient. Disposaran de sistema de visualització automàtica en cas d'accionament de la les portes d'emergència.
- Intèrfons.
  Tots els recorreguts d'evacuació de les estacions han de comptar amb la instal·lació d'un sistema de Interfonía SOS. S'instal·larà el nombre adequat d'intèrfons de manera que el recorregut lineal màxim que hagi de recórrer una persona per trobar un intèrfon no sigui superior a 100 m. L´intèrfon es senyalitzarà amb el cartell corresponent.
- Sistema de detecció d'incendis
  Les vies d'evacuació de les estacions s'equiparan amb sistema detecció automàtica d'incendis (sense polsador) constituint cadascuna d'elles una zona independent del sistema de detecció.
- Sistemes de comunicació

Els recorreguts d'evacuació disposaran de la cobertura necessària per a la utilització d'equips de comunicació sense fils (radiotelèfon, TETRA, DEC, etc) o de telefonia fixa.

Les zones de servei i dependències de la Xarxa de Metro d'ús exclusiu per a personal autoritzat estaran dotades, com a mínim, de sistemes de comunicació corporatius.

A instal·lacions ubicades a L9, es diposarà de cartell indicant el prefix i l'extensió telèfonica, en cas d'emergencia, al disposar d'un sistema de marcació de telefonia fixa diferent a la resta de la Xarxa.

5.4.2.- Sistema de compartimentació

Partint de l'estudi d'ocupacions i evacuació que acompanyarà a cada Projecte, es determinaran els diferents sectors d'incendis, que han de garantir estanquitat enfront del fum i les elevades temperatures en cas d'incendi.

Per a determinar els diferents sectors d'incendi, es faran servir els mitjans que es considerin més adients en cada cas segons l'estudi d'evacuació, com a portes de tancament automàtic o comportes tallafocs entre d'altres.

Totes les portes que pertanyen a un mateix sector disposaran de la resistència vers el foc establerta per a aquell sector (RF).

Les sales de risc especial, conformen un sector propi, és a dir, un sector independent. Per tant, totes les portes de la dependencia tindran el grau de resisitencia al foc requerit en funció de les caratesristiques de la sala.

5.4.2.1.- Portes de tancament automàtic

Per evitar la propagació d'un incendi entre els diferents sectors a compartimentar, s'instal·laran portes resistents al foc de tancament automàtic als passos de persones. El grau de resistència al foc de cada porta dependrà de les característiques i requeriments dels espais que aïlla.

Les portes de tancament automàtic que hagin de romandre obertes, portaran associat un electroimant que s'haurà de desactivar amb la senyal de detecció. També portaran un selector de fulla regulat per garantir el correcte tancament de la porta.

Les portes aniran sempre equipades amb manetes, ubicades a la cara de la porta oposada al sentit d'evacuació i dispositius d'obertura tipus barra antipànic a la cara en sentit d'evacuació.

5.4.2.2.- Comportes tallafocs

Per evitar la propagació d'un possible incendi de les sales tècniques o sales de risc especial, es disposaran de comportes tallafocs a aquells conductes de ventilació que comuniquin aquests sectors amb altres espais.

Les comportes tallafocs s'instal·laran alineades amb el mur que sectoritza la sala i mantindran el mateix grau de sectorització que el requerit per la sala.

Les comportes seran homologades, amb lames fabricades amb material resistent a l'abrasió i l'arrossegament de partícules, garantint el tancament automàtic d'aquestes amb l'activació de la senyal corresponent.

5.4.2.3.- Barreres de fum

Les barreres de fum (també anomenades cortines), limiten la superfície d'expansió del fum d'un incendi. Es tracta de dividir la superfície total sota forjat o sostre d'un espai, en zones que no superin una determinada àrea definida segons cada cas.

Les barreres evitaran la barreja del fum amb l'aire ambient, així com la limitació de l'augment de temperatura als espais que es volen mantenir lliures de fum.

Les barreres de fum seran enrotllables i la seva activació permetrà el seu desplegament fins una determinada alçada per controlar el dipòsit de fum.

L'activació de les cortines desplegables es podrà realitzar de forma automàtica (pel sistema de detecció d'incendis) o manual.

5.4.3.- Il·luminació d'emergència

En general, tota la superfície dels centres de treball, de les estacions i les seves dependències disposaran d'un sistema d'il·luminació d'emergència dimensionat per donar un nivell de luminància horitzontal mínim de 3 lux i de 5 lux als punts on estiguin situats els equips de seguretat, els equips d'extinció incendis manual i quadres de distribució de les instal·lacions contra incendis.

Aquesta instal·lació, serà fixa i estarà proveïda de font pròpia d'energia suficient per a funcionar de forma autònoma durant 2 hores, tot proporcionant un nivell d'il·luminació homogeni. Els models de lluminàries d'emergència a instal·lar seran homologats per TMB.

La il·luminació d'emergència es situarà a 2m del terra com a mínim i preferiblement a una distància superior a 30cm del sostre, per a garantir que la possible acumulació de fum no dificulti la seva visió.

Per a garantir un nivell il·luminació adequat, les lluminàries compliran es col·locaran als següents llocs:

- A cada porta de sortida i en aquells punts on es detecti un risc potencial.
- A totes les portes existents als recorreguts d'evacuació.
- A les escales, de forma que cada tram d'escala rebi il·luminació directa.
- A qualssevol canvi de nivell.
- A tots els canvis de direcció i a les interseccions dels passadissos.

5.4.3.1.Enllumenat d'emergència principal

Estarà constituït per lluminàries de baixa pressió, grau de protecció IP-65 (segons UNE 20324) i potència mínima de 35W o altres característiques lumíniques superiors.

S'instal·laran al tresbolillo sobre els dos astials.

La separació màxima entre seccions de punts de llum serà de 25 m, col·locant-se les lluminàries a 2m del paviment.

L'alimentació es realitzarà mitjançant dues línies elèctriques independents, una per a cada astial, connectades a les fonts d'energia indicades a l' apartat 5.1.2.

A les escales fixes verticals d'accés a túnel, s'instal·laran polsadors per a la connexió -desconnexió de l'enllumenat de en cas d'emergència.

És convenient que l'enllumenat, si no és d'encesa permanent, es pugui accionar des de el Centre de Control Tècnic. En aquest cas no podrà desconnectar-se des de cap altre ubicació.

5.4.4.- Instal·lacions d'extracció i depuració de fums

El sistema d'extracció i depuració de fums permet evacuar els fums generats durant un incendi, dissipar el calor latent provocat per la concentració de fum i gasos i millorar les condicions de visibilitat en cas d'evacuació de l'espai on s'hagi produït l'emergència

Tots els centres de treball o locals soterrats que no disposin de ventilació natural, hauran de disposar de ventilació forçada.

Als Plans d'Autoprotecció dels Centres de Treball es farà especial menció al tipus de ventilació concreta de que disposen les diferents dependències i les seves característiques, així com les característiques de la ventilació d'emergència en cas d'existir-hi.

Les estacions de la xarxa disposaran d'un sistema de ventilació propi o estaran associades al sistema de ventilació del túnel

Les noves instal·lacions disposaran d'un sistema de ventilació d'emergència que permeti la dissipació dels fums i calor generat en cas d'incendi.

El sistema de ventilació d'emergència està associat al sistema de protecció contra incendis que permet l'activació del sistema d'extracció de fums, de manera automàtica i/o manual, segons es consideri.
En funció de la tipologia d'estació, la ventilació d'emergència estarà programada en un sentit determinat, activant en la direcció adient els ventiladors per evacuar els fums de forma segura.

El projecte de ventilació específic de cada estació determinarà les activacions dels ventiladors de que disposa (segons els diferents escenaris d'emergència possibles), així com l'activació dels ventiladors de les estacions contigües i túnel.

5.4.5.- Instal·lacions de Detecció i Alarma

El sistema de detecció i alarma d'incendis està format per la centraleta d'incendis, elements de detecció i activació de maniobres associades i elements d'alarma. Permet una ràpida localització de la zona on s'ha iniciat el foc, facilitant les tasques d'extinció i evacuació en cas necessari.

Tots els equips del sistema d'incendis, així com els sistemes i elements associats seran conformes a la normativa legal vigent.

5.4.5.1. Centraletes de detecció d'incendis

S'empraran centraletes de detecció d'incendis homologades d'acord amb la legalitat vigent i segons les prescripcions de TMB.

Estaran ubicades a dependències amb atenció continuada. En cas d'impossibilitat es trobaran telecomandades al centre de control.

Les centraletes disposaran de font d'alimentació pròpia amb carregador de bateries, que garanteixi el seu funcionament autònom durant un mimin de 72h en cas de caiguda del sistema d'alimentació general.

Es senyalitzaran amb cartell indicatiu les operacions més habituals a realitzar per a facilitar l'actuació en cas d'emergència.

5.4.5.2. Dispositius de   detecció automàtica.

La tipologia i característiques dels detectors a instal·lar i el nombre d'aquests es determinarà a cada projecte específic i dependrà dels riscos associats a cada dependència (CBT, C. Comunicacions, sanitaris, etc), a la zona a cobrir (andana, vestíbul, etc), a les característiques geomètriques de l'espai i a les prescripcions que estableixi la normativa d'aplicació en cada cas. La distribució dels detectors garantirà la cobertura total de l'espai a protegir.

En funció de les necessitats, es podran instal·lar detectors òptics de fum, detectors tèrmics o detecció per aspiració. Les característiques dels detectors compliran les especificacions marcades per TMB.

5.4.5.3. Alarma Acústica (sirenes)

Senyal acústic d'Evacuació. Soroll fàcilment identificable i discriminable d'altres sorolls habituals (clàxon dels trens, megafonia, etc)

Es distribuiran de forma estratègica a les zones privades sense accés al públic en general, per evitar situacions de pànic.

Es prioritzarà la distribució d'un major nombre de sirenes respecte la distribució de menys sirenes amb major potència sonora.

L'accionament de l'alarma es podrà realitzar mitjançant la senyal de detecció, l'accionament d'un polsador manual d'alarma d'incendi o amb l'activació de la maniobra d'evacuació.

5.4.5.4. Sistema manual d'alarma (Polsadors)

Permet activar de manera voluntària un senyal d'alarma i transmetre-la a la central d'incendis, permetent la identificació ràpida de la zona on s'ha activat el polsador.

Es distribuiran de forma estratègica a les zones internes sense accés al públic en general, per evitar falses alarmes o actuacions incíviques.

Estaran distribuïts de forma que la distància entre qualsevol punt ocupable i el polsador més proper no superi els 25m.

Els polsadors d'alarma estaran disposats en caixa de plàstic rearma ble, amb tapa protectora de plàstic o vidre per evitar activacions involuntàries.

Paral·lelament a l'activació del Sistema de Detecció i Alarma, s'hauran de realitzar una sèrie d'accions de protecció de forma manual (aturada d'escales mecàniques, pujada d'ascensors, obertura línia de peatge..) contemplades als Plans d'autoprotecció de la Xarxa o dels centres de treball.

5.4.6.- Equips d'Extinció d'Incendis.

S'instal·laran equips d'extinció distribuïts per tot el Centre de Treball.

Seran adequats a les característiques del centre, maquinaria existent, activitats concretes i substàncies químiques presents.

S'han de col·locar a zones fàcilment accessibles i lliures d'obstacles, garantint que tots els sectors incendis estan coberts.

5.4.6.1.- Extintors manuals.

a. Eficàcia davant el foc

El tipus d'extintor i la seva eficàcia dependrà de les característiques dels equips i del tipus de foc a extingir.

A TMB es faran servir els següents tipus d'extintors:

- Pols polivalent ABC de 6, 9, 25 i 50 kg amb eficàcia mínima de 21A-113B.
  A dependències generals i zones accessibles al passatge.
  A dependències amb quadres elèctrics, equips de comunicacions, aparells electrònics i altres instal·lacions de BT.
- CO_2 de 20 kg. A dependències i centres d'Energia AT.

Tots els extintors seran aptes per a tensions elèctriques fins a 35.000V.

b. Distribució i col·locació

El nombre d'extintors necessari serà el resultant de garantir que el recorregut real des de qualsevol punt amb possible ocupació fins arribar a un d'ells, no sigui superior a 15 m.

En aquells sectors d'incendi catalogats coma risc baix, el recorregut real des de qualsevol punt fins a l'extintor més proper es podrà ampliar a 25 m.

S'instal·larà un extintor a les proximitats de la porta origen de les vies d'evacuació de les dependències, a l'exterior, preferiblement a menys de 5 m de les portes.

Els equips d'extinció manual es col·locaran a una alçada màxima de 1,70 m (la part més alta) preferiblement incrustats a la paret i estaran degudament senyalitzats.

És recomanable instal·lar els extintors als angles morts d'escales, passadissos, etc, per evitar el risc de cops o que puguin obstaculitzar l'evacuació.

c. Mecanismes de subjecció.

A FMB existeixen els següents sistemes d'ancoratge:

1. Ancorat directament a l'estructura.
   Dispositiu subministrat per el proveïdor de l'equip.

2. Col·locació sobre suport vertical.
   Dispositiu subministrat per el proveïdor de l'equip.

   En cas de col·locar-los sobre estructures verticals, a zones d'accés al passatge, caldrà senyalitzar-los de forma que els puguin detectar les persones invidents.

3. Armaris de protecció.
   Només en cas d'ésser necessari, col·locar els extintors dintre d'armaris o cofrets de superfície.

Aquests tindran les següents característiques:

- Dimensions mínimes: 690 mm d'alçada
  300 mm amplada

200 mm de fondària.

- Estructura d'acer i acabat amb pintura vermella (Ral-3000)
- Porta d'acer inoxidable amb estructura translúcida de 640x215x3mm
- El pany de la porta disposarà de clau tipus "triangulillo" de 8mm.
- Els armaris estaran degudament senyalitzats segons indicacions especificades a l'apartat 5.3 del present document.
- Evitar estructures de vidre per evitar talls, en cas de trencament de la superfície.



Modelo EXTPC 690-M

4. Receptacles integrats a la pròpia estructura.

Els extintors que estiguin integrats dins de la pròpia estructura de suport (paret, cabina, etc) s'ubicaran a l'interior d'un receptacle amb les següents característiques:


- Dimensions mínimes del marc: 710mm d'alçada
  320mm amplada
  230mm de fondària.
- Perfil metàl·lic "L" de: 30 x 30 mm i 1,5 mm de gruix



Acabat RAL 3000



Acabat d'acer inoxidable
(model AISI 304)

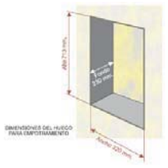



5.4.6.2.- Boques d'incendi equipades (BIE).

S'instal·laran sistemes de boques d'incendi equipades als edificis i tallers de TMB així com a zones de risc intrínsec alt degut principalment a la presència de combustibles sòlids. Les boques d'incendi estaran connectades a una xarxa d'aigua alternativa.

En el cas de les BIE 's situades a les proximitats d'instal·lacions amb tensió de tracció, l'obertura de la caixa on es troba la BIE activarà una senyal que provocarà la desconnexió automàtica de la tensió de tracció a la zona afectada.

El tipus de BIE i el temps d'autonomia d'aquestes anirà associat al nivell de risc de la zona a cobrir:

Nivell Baix	DN 25mm 260 min
Nivell Mig	DN 45mm 260 min
Nivell Alt	DN 45mm 390 min

S'haurà de comprovar que en cap cas la pressió d'aigua no sigui inferior a 2 bar ni superior a 5 bar. Si fos necessari es dotaran de dispositius reductors de pressió.

5.4.6.3.- Sistemes d'extinció automàtics .

Segons la tipologia del local o dependència s'instal·laran sistemes fixos d'extinció d'incendi per mitjà de ruixadors d'aigua, extinció automàtica per aigua nebulitzada (sistema preferent a les sales tècniques) o similar.

Les dependències on sigui instal·lat un sistema d'extinció automàtic disposarà al seu exterior de polsadors d'activació manual del sistema (color groc) i de polsadors de parada manual del sistema (color blanc).

En cas d'activació del sistema de forma automàtica, es disposarà de 30 segons per actuar sobre el polsador d'aturada d'extinció. A partir dels 30 segons, l'aturada de l'activació del polsador d'aturada no permetrà l'aturada de l'extinció ja iniciada.

Totes les sales protegides amb sistema d'extinció automàtic disposaran al seu exterior de:

- cartell avisador òptic i acústic amb la indicació "extinció activada" que donarà avís en cas d'activació del sistema.
- consignes actuació per al personal en cas d'activació.

5.4.7.- Classificació de les dependències en funció del Nivell de Risc d'incendi.

Zona o dependència	Nivell de Risc d'Incendi		
	Baix	Mitjà	Alt(*)
Cues de maniobra/Apartadors de trens	X		
Pous de ventilació	X		
Pous Esgotament	X		
Foses sèptiques	X		
Cambres enclavament		X	
Cambres de comunicacions		X	
Cambres de comptadores elèctrics			X
Cambres de Baixa Tensió (CBT)			X
Cambres Mitja Tensió (CT)			X
Cambres de SAI – Bateries			X
Cambres Alta Tensió (C AT)			X
Subcentrals			X
Cambres de seccionadors			X
Subestació de Tracció			X
Cambres de Calderes			X
Grups Electrògens			X
Cambres Ascensors (màquines)		X	
CGE (cabina control estació)	X		
Sanitaris/Vestuaris	X		
Menjadors/Sales de descans	X		
Vestíbuls/Andanes/Passadissos enllaç (zona passatge)	X		
Passadissos i accessos a zones de servei	X		
Cambra de Neteja	X		
Magatzems (**)	X	X	X
Aules de Formació / Sales de Reunió	X		
Oficines (ROZ/CTO/Gerència/Proveïdors, etc)	X		

(*) Risc alt o especial
(**) El nivell de risc serà calculat en funció de la càrrega de foc dels materials emmagatzemats.

5.4.8.- Equipaments contra incendis necessaris per tipus de dependència.
Aquests criteris seran d'aplicació per a noves construccions o dependències en remodelació.

DEPENDÈNCIA O SALA	SISTEMA DETECCIÓ	SISTEMA EXTINCIÓ MANUAL	SISTEMA EXTINCIÓ AUTOMÀTICA	PULSADOR ALARMA	SIRENA ALARMA
SALES TÈCNIQUES					
Cambra de Mitja Tensió (CT)	SI	SI	--	SI	--
Cambra SAI d'estació (bateries)	SI	SI	SI	SI	--
Cambra de Seccionadors	SI	SI	--	SI	--
Cambra de Baixa Tensió (BT)	SI	SI	SI	SI	--
Cambra d'enclavament	SI	SI	--	--	--
Cambra de Comunicacions	SI	SI	--	--	--
Sala Aigua Nebulitzada	SI	SI	SI	SI	--
Cambra GSM	SI	--	--	--	--
Terres Tècnics i falsos sostres sales tècniques	SI	--	--	--	--
Subestació de tracció	SI	SI	--	SI	--
EQUIPS ELECTROMECÀNICS					
Fossats d'ascensors	SI	--	--	--	--
Quadres elèctrics i cambres d'ascensors	SI	--	--	--	--
Fossats d'escales mecàniques i tapissos rodats	SI	--	SI	--	--
Quadres elèctrics d'escales mecàniques i tapissos rodats	SI	--	--	--	--
ZONES DE PASSATGE					
Vestíbul	--	SI	--	--	--
Andanes	SI	SI	--	--	--

Transports Metropolitans de Barcelona

CONDICIONS MINIMES DE SEGURETAT I SALUT A INSTAL·LACIONS DE FMB I EDIFICACIONS CORPORATIVES

DEPENDÈNCIA O SALA	SISTEMA DETECCIÓ	SISTEMES EXTINCIÓ MANUAL	SISTEMA EXTINCIÓ AUTOMÀTICA	PULSADOR ALARMA	SIRENA ALARMA
DEPENDÈNCIES ESTACIONS					
Cabina Gestió d'Estació (CGE)	SI	SI	SI	SI	SI
Locals comercials	SI	Segons	Segons	Segons	Segons
Passadissos dependències tècniques	--	Segons	--	SI	SI
Sales de descans	SI	SI	--	SI	SI
Vestidors i banys de la Xarxa	SI	A les proximitats	--	SI	--
Cambra de Neteja	SI	A les proximitats	--	--	--
Magatzem de Neteja	SI	A les proximitats	--	SI	--
Aules de Formació/Sales de Reunió	SI	A les proximitats	--	--	--
Magatzem de serradures	SI	SI	--	SI	--
Oficines (ROZ / proveïdors, Gerència, etc)	SI	A les proximitats	--	SI	--
Magatzem Gerència	SI	SI	--	SI	--
ALTRES ESPAIS					
Túnels	--	--	--	--	--
Cues de Maniobra i Apartadors	SI	SI	--	--	--
Pous de ventilació (quadre accionament)	SI	SI	--	--	--
Sala de ventilació pou Inter estació	SI	SI	--	--	--
Vestidors i banys tallers	SI	SI	SI (ruixadors)	SI	--
Magatzem tallers	SI	SI	SI (ruixadors)	SI	--
Tallers	SI	SI	--	SI	SI
Cambra gossos	SI	--	--	--	--
Sala descans, Menjadors	SI	SI	SI (ruixadors)	SI	SI

5.4.9.- Material i Locals de Primers Auxilis.

Tots els llocs de treball s'equiparan amb una farmaciola amb material per primers auxilis. El contingut mínim de la farmaciola constarà de desinfectants i antisèptics autoritzats, gases estèrils, cotó hidròfil, benes, esparadrap, apòsits adhesius, tisores, pinces, guants d'un sol ús, dissolucions desinfectants per a pell i ulls, apòsits impermeables per a cobrir ferides i manta tèrmica.

El material de primers auxilis i emergència es revisarà periòdicament i es substituirà conforme es vagi esgotant o quan caduqui.

Es senyalitzarà amb senyal quadrada, amb pictograma blanc i fons verd, el lloc exacte on es dipositarà el material d'emergència i primers auxilis.

Els Centres de Treball amb ocupació superior a 50 treballadors o centres d'activitat de risc especial amb una ocupació superior a 25 treballadors, disposaran de sala de primers auxilis, equipada segons especificacions establertes al *RD 486/1997 Lugares de Trabajo.*

5.4.10.- Protecció contra intrusisme, vandalisme i actes incívics

Per a prevenir l'accés de persones no autoritzades a les estacions i dependències internes, s'instal·larà un sistema d'alarma d'intrusió a totes les portes que formin part dels recorreguts d'evacuació.

Les CGE de les estacions es dotaran d'un sistema d'alarma en cas d'emergència:

- Mitjançant l'accionament d'un pedal d'emergència.
- En cas d'accionament, connectaria automàticament amb el sistema centralitzat de vídeo vigilància.
- Instal·lació d'un sistema de comunicació directe amb el centre de control (CCM/USPC) als equips de telefonia sense cablejat, mitjançant l'activació d'un dels comandaments.

Les estacions de la Xarxa disposaran de sistema de vídeo vigilància distribuït de forma que resti coberta tota la seva superfície i tots els seus accessos. Aquest sistema es farà extensible a cues de maniobra i apartadors de trens a estacions de nova construcció i/o ampliació.

La resta d'edificacions (tallers, subcentrals, pàrquings de vehicles, etc) disposaran de sistema de videovigilància a les zones d'accés.

5.4.11.- Característiques dels materials vers la seva reacció al foc

Els terres dels llocs de treball han de ser fixes, estables sense pendents perilloses i amb característiques antilliscants.

Les característiques dels terres aquí exposades seran d'aplicació a totes les superfícies dels llocs de treball (vestíbuls, andanes, oficines, vestidors, sales tècniques, zones de servei, escales, rampes, passarel·les, etc.).

La normativa espanyola UNE 23727:1990 estableix l'assaig normalitzat del comportament de materials de construcció vers el foc (moquetes, perfils, paviments, revestiments, etc).
Els assajos de reacció al foc tenen com a objectiu avaluar la contribució que pot tenir un material al començament, evolució i propagació d'un incendi.

Els tipus de comportament es classificaran segons la següent escala:
M0: No combustible. Totalment ignífug – cero flama (pot haver-hi combustió sense flama)
M1: Combustible. Ignífug, no inflamable – 5 segons de flama només a l'assaig
M2: Combustible. Ignífug, difícilment inflamable, auto-extingible (gasos no tòxics)
M3: Combustible. Moderadament inflamable (gases tòxics)
M4: Combustible e inflamable

En cas, de vinilats a diferents parts del tren o uniformes, el nivell d'exigència de totes les parts vinilades, serà el de la part amb classificació requerida més exigent (ex: si un vinilat únic ocupa terra i parets, aquest hauria de ser M1).

6.- CONDICIONS DE SEGURETAT I SALUT D'INSTAL·LACIONS ESPECIFIQUES

6.1.- OFICINES I LOCALS D'ÚS ADMINISTRATIU A LA XARXA DE METRO

6.1.1 Característiques Generals.

6.1.1.1 Condicions Ambientals dels locals d'ús administratiu.

Les condicions ambientals de les oficines i locals d'ús administratiu seran les pròpies dels espais tancats, especificades a l'apartat 5.2 del present document. Es recomana mantenir les condicions ambientals dintre dels següents paràmetres:


- Època d'estiu: 23 - 26 ºC
- Època d'hivern: 20 - 24 ºC
- Humitat relativa de l'aire: 45 - 60%

Respecte a velocitat i renovació de l'aire es tindran en compte les prescripcions desdcritres a l'apartat *5.2 Condicions ambientals,* del document.

6.1.1.2 Dimensions de l'espai de treball

Com a norma general, per a cada lloc de treball (posició) on es realitzin treballs tipus oficina o tècnic-administratiu es tindran en compte les següents consideracions:

- Els locals tindran una alçada mínima de 2,50m
- Es disposarà d'una superfície lliure (descomptant mobiliari) de 2m^2 i d'un volum de 10m^3 per cada treballador
- Es recomana una distancia entre la taula i el primer obstacle de 1,15m i una amplada mínima de les zones de pas entre taules, mobles, etc. de mínim un metre d'amplada.
- En cap cas les distàncies anteriors podran ser inferiors a 80cm.

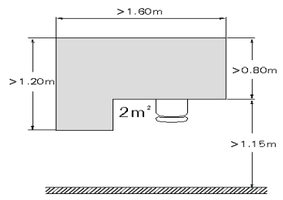

6.1.1.3 Instal·lació elèctrica

La instal·lació elèctrica complirà els requisits establerts pel Reglament Electrotècnic de Baixa Tensió i el Plec d'Especificacions Tècniques de BT de Metro.

La disposició i longitud del cablejat en el lloc de treball no suposarà un obstacle a les zones de pas, per aquest motiu es mantindrà sempre recollit a l'interior de canaletes i embridat.

Cal parar atenció als següents aspectes:

- Endolls i presses de corrent han de tenir el menor recorregut possible.
- Prohibició de sobrecarregar les preses de corrent. Mai es connectaran més de 2 aparells al mateix endoll.
- El cablejat de transmissió de dades ha d'estar aïllat del cablejat elèctric.
- Els endolls disposaran de preses a terra i diferencials d'alta sensibilitat.

6.1.1.4 Il·luminació

Les exigències visuals del treball amb pantalles fa necessària la instal·lació de sistemes d'il·luminació artificial general, que garanteixin un nivell d'il·luminació adequat durant tota la jornada de treball (independentment de les hores del dia)

Els nivells d'il·luminació seran suficients per les tasques que es realitzin en el lloc de treball. El nivell d'il·luminació mínim es determinarà en funció dels criteris establerts a les Taules de l'apartat 5.2.1 d'aquest document. El nivell d'il·luminació serà mesurat sobre la superfície de treball.

Les lluminàries seran preferiblement de fluorescents amb difusors per a garantir una distribució uniforme de la llum i evitar enlluernaments. En cas necessari es podria reforçar amb sistemes d'il·luminació locals.

Als locals i oficines on hi hagi més d'un treballador, es recomana la instal·lació d'un sistema elèctric amb fases independents o es col·loquin reguladors de llum.

Els llocs de treball s'orientaran en paral·lel a les lluminàries, per evitar que la llum incideixi directament sobre les pantalles o la visió del treballador. Les fonts d'il·luminació natural (finestres) es trobaran a un lateral del treballador, preferiblement a la dreta.

Per evitar enlluernaments per reflexes, les superfícies del mobiliari i dels elements de treball seran sense brillantors.

6.1.1.5 Nivell sonor

Es recomana fer sevir materials fono-absorbents per tal d'ajudar a reduir el nivell sonor present originat, per exemple, per converses entre persones, trucades de telèfon, impressores, fotocopiadores, etc.

Es aconsellable que el nivell de soroll no superi els 65dB(A) en general, i els 55dB(A) quan es requereixi gran concentració

6.1.2. Mobiliari i accessoris per treballs amb PVD

6.1.2.1. Taula i superfícies de treball.

- El taulell tindrà dimensió suficient per distribució dels elements de treball. La superfície útil mínima de la taula de treball serà de 0,96m^2. Es recomana unes dimensions de 180 x 80cm. En cap cas les dimensions seran inferiors a 160 x 60 cm. El gruix del taulell serà de 2,5cm aproximadament (en casos excepcionals es pot arribar 5cm).
- El taulell quedarà a una alçada aproximada del colze de l'usuari una vegada assegut. Per la població situada entre el 5 i el 95 del percentil, aquesta l'alçada del taulell es troba entre 70 i 77cm. En cap cas l'alçada serà inferior a 67,5cm.
- Sota el taulell quedarà com a mínim un espai lliure per a cames de 65cm d'alçada, 70cm d'amplada i una profunditat de 60 cm, a nivell de genolls i de 80cm a nivell de peus. Caldrà evitar calaixos i obstacles que dificultin el moviment de les cames o que puguin ser font de cops.
- La superfície del taulell serà mate per evitar reflexos i de color clars. Es recomana evitar colors foscos per tal de reduir el contrast entre la superfície de treball i els documents.
- Per reduir les conseqüències de possibles cops accidentals, qualsevol part de la taula estarà lliure d'arestes i totes les vores seran arrodonides amb un radi mínim de 3mm.

6.1.2.2. Cadires de Treball.


El seient proporcionarà a l'usuari la màxima estabilitat amb la mínima restricció de moviments, a la vegada que una postura confortable. Per això les cadires de treball tindran aquestes característiques:

- Els seients seran regulables en alçada entre 40 i 50cm i de forma aproximadament quadrangular (dimensions mínimes 38 x 40cm), amb una inclinació cap enrere regulable entre 2-7º. L'ajustament de la posició dels seient serà fàcil en posició asseguda.
- Qualsevol part de la cadira serà dissenyada per evitar danys en condicions normals d'ús. Tots els angles de totes les seves parts (braços, potes, mecanismes accionaments, seient, respatller, etc) seran lliures d'arestes i amb cantells arrodonits amb un angle mínim de 2mm.
- La part davantera del seient serà suaument corbada per evitar compressions sota les cuixes i genolls.
- Les cadires disposaran de respatller de forma còncava, amb una suau prominència a la zona lumbar i regulable en alçada (camp de regulació mínim de 50mm) i profunditat. La seva alçada arribarà com a mínim fins la zona mitja de l'esquena. Per treballs de permanència continuada al lloc de treball (operador CCM, CSPC,CST o similar) el respatller arribarà fins a la part superior de l'esquena i la seva inclinació serà regulable fins 15º aproximadament (36cm).

- El seient i respatller seran de material encoixinat d'uns 3-8cm de gruix sobre base dura. EL entapissa't serà de teixit porós que permeti una bona transpiració.

- Les cadires disposaran de recolzament pels braços de material tou, 5cm d'amplada i l'alçada ha de permetre apropar la cadira a la taula.

- Les cadires estaran dotades de 5 rodes, amb una base de recolzament a terra amb un diàmetre superior a 50 cm

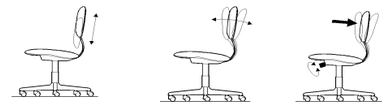

6.1.2.3 Reposapeus.

Aquest element millora la posició de les cames, facilitant la circulació sanguínia.

Serà necessari quan per la regulació del conjunt d'elements (taula i cadira), l'usuari no tingui un bon recolzament dels peus al paviment.

Característiques generals:

- Dimensions mínimes de 45 cm d'amplada per 35 cm de profunditat.
- Inclinació regulable entre 0 i 15º sobre el plànol horitzontal, de forma que l'angle de les cames sigui de 90 – 100º
- L'alçada del reposapeus estarà entre els 5 i els 25 cm.
- Tindrà superfícies antilliscants, tant en la zona superior pels peus com en els recolzaments pel terra.
- Qualsevol part del reposapeus serà lliure d'arestes i tindrà els cantells arrodonits amb un radi mínim de 2mm
- El reposapeus ha d'ésser mòbil per a permetre la seva manipulació segons les necessitats en cada moment.

6.1.2.4 Porta documents

El porta documents o faristol és recomanable a llocs de treball on l'activitat principal és l'extracció de dades dels documents per la seva introducció a l'ordinador.

El porta documents oferirà les següents possibilitats:

- Ser col·locat a un costat de la pantalla. Preferent ment la seva ubicació serà a l'esquerra de la pantalla, a la mateixa alçada i distància dels ulls.
- Regulable en alçada, inclinació (de 30º a 70º) i distancia i amb resistència suficient per garantir la seva estabilitat.
- Opac i de baixa reflectància
- La base on es disposen els folis ha de disposar de ranures per a que aquests no rellisquin.

6.1.2.5 Pantalles de visualització de dades.

Per facilitar la comoditat dels usuaris les pantalles seran orientables i permetran una inclinació de 0º a 15º respecte la vertical, amb la part inferior lleugerament inclinada cap el treballador.

La pantalla oferirà una imatge estable i lliure d'oscil·lacions, sense centelleig ni llampecs (desenlluernaments) i podrà ajustar-se la brillantor i el contrast entre els caràcters i el fons de pantalla (luminància mínima 35 cd/m^2 pels caràcters)

Els caràcters apareixeran ben definits i amb unes dimensions suficients, com a mínim 3mm d'alçada. La matriu dels caràcters serà com a mínim de 5x7 píxels (7x9 píxels en cas de lectura freqüent)


Segons les tasques a realitzar, les característiques de les pantalles seran les següents:

Tipus de tasques	Dimensió Diagonal	Resolució. Píxels	Freqüència imatge
OFICINA	35 cm (14")	640 x 480	70 Hz*
GRAFICS	42 cm (17")	800 x 600	70 Hz*
PROJECTES	50 cm (20")	1024 x 768	70 Hz*

* *Freqüència mínima. Amb una freqüència de 70 Hz, s'aconsegueix estabilitat d'imatge pel 90% dels usuaris*


La pantalla es situarà de forma que la part superior quedi a l'alçada dels ulls de l'usuari. La distància aproximada a l'usuari serà de 55-60, però en cap cas serà inferior a 45 m ni superior a 75 cm.

La pantalla estarà preferiblement davant de l'usuari. No es permetran desplaçaments de la pantalla sobre la horitzontal que provoquin un gir de la vista i/o el coll de l'usuari superior a 35º

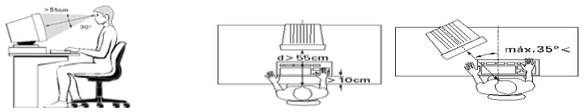

6.1.2.6 Teclat

- La posició del teclat permetrà que els canells estiguin rectes i relaxats, amb espai suficient per recolzar les mans (un mínim de 10cm entre teclat i la vora de la taula)
- Independent de la pantalla i inclinable entre 0 i 25º (inclinació ideal entre 5 i 15º).
- La part central (3ª fila o fila de la "A"), estarà a menys de 30mm del plànol del taulell. Quan això no sigui possible, es convenient disposar de coixinets per elevar el punt de recolzament del canell i els avantbraços.
- Superfície mate per evitar reflexos i preferiblement en colors clars amb els caràcters en negre. Els símbols i caràcters seran fàcilment llegibles des de la posició normal de treball.
- Tecles de forma lleugerament còncava i de dimensions aprox. 12x12 mm. Les tecles centrals (F i J) i la tecla del número 5 del teclat numèric, ha de tenir una petita marca.
- Segon el RD 564/93 "els teclats tindran la lletra Ñ i altres caràcters del idioma castellà"

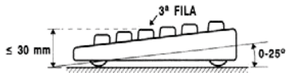

6.1.2.7 Ratolí

- Serà mòbil i independent del teclat.
- Amb forma adaptada a persones dretanes i esquerranes.
- Col·locat front el treballador i alineat amb l'avantbraç, deixant un espai lliure de 10 cm com a mínim des de la vora de la taula.
- La posició més adient per la manipulació del ratolí és la que permet la flexió del colze formant un angle de 90º i amb els braços descansant sobre la taula.

6.1.2.8 Audiòfons i diademes d'ús continu per a telèfons

Els llocs de treball amb PVD que tinguin associats la realització de tasques de comunicació telefònica, amb assiduïtat, per al desenvolupament de l'activitat laboral, estaran equipats amb sistema d'audiòfons i diademes per a telefonia (Llocs d'Operador,Telecontrol o Teleoperador, etc)

Dotació de telefonia sense mans:

- Diadema amb dos auriculars per a la recepció del so i micròfon integrat per a la transmissió
- Protectors auditius (ús individualitzat per qüestions d'higiene)
- Protector micròfon (ús individualitzat per qüestions d'higiene)

En cas de disposar de més d'un equip de PVD, a la mateixa superficie, cada equip disposarà d'un espai propi e independent per a la seva utilització.

La col·locació i distribució de pantalla, teclat, CPU i ratolí, de cadascun dels equips, es farà segons requisits establerts al *RD488/97 treball amb PVD*

6.2.- VESTUARIS I SANITARIS

6.2.1 Justificació

El RD 486/1997, de 14 de abril sobre Condiciones de Los Lugares de Trabajo, estableix:
"*Los lugares de trabajo dispondrán de vestuarios cuando los trabajadores deban llevar ropa especial de trabajo y no se les pueda pedir, por razones de salud o decoro, que se cambien en otras dependencias.*"

"*Los lugares de trabajo dispondrán de retretes, dotados de lavabos, situados en las proximidades de los puestos de trabajo, de los locales de descanso, de los vestuarios y de los locales de aseo, cuando no estén integrados en estos últimos*".

"Se entenderá por lugares de trabajo las áreas del centro de trabajo, edificadas o no, en las que los trabajadores deban permanecer o a las que puedan acceder en razón de su trabajo. Se considerarán incluidos en esta definición los servicios higiénicos y locales de descanso, los locales de primeros auxilios y los comedores. Las instalaciones de servicio o protección anejas a los lugares de trabajo se considerarán como parte integrante de los mismos"

6.2.2 Condicions Constructives

6.2.2.1 Característiques Generals:

- Els vestuaris, sanitaris i lavabos estaran diferenciats per a homes i dones. En cas d'impossibilitat s'haurà de preveure la seva utilització per separat i l'adopció dels mecanismes necessaris per a garantir la intimitat.
- Quan els sanitaris i vestuaris romanguin en dependències separades, la comunicació entre ells serà fàcil.
- Els materials constructius de vestuaris i sanitaris facilitaran la neteja de la instal·lació.
- A l'interior dels vestuaris es diferenciarà la "zona seca" de la "zona humida" amb separació física.
- El paviment de vestuaris i sanitaris disposarà dels requisits de protecció al lliscament establerts a la norma (*Código Técnico de Edificacion*)
- La zona de dutxes disposarà d'un sistema de recollida d'aigües al terra, preferiblement a la sortida de cada dutxa, per evitar que l'aigua pugui escampar-se per altres zones, ademés del desguàs individual de cada dutxa.
- La instal·lació elèctrica complirà amb els requisits definits al Reglament Electrotècnic de Baixa Tensió.
- Es considerarà la possible presencia de treballadors amb mobilitat reduïda, adaptant algun dels sanitaris a les seves característiques especials, garantint que la seva utilització no suposarà cap barrera per a aquests.
- Els vestuaris i sanitaris disposaran a les seves proximitats d'un abocador d'aigües de porcellana vitrificada blanca amb reixa d'acer inoxidable.

6.2.2.2 Dimensions mínimes:

- Les dimensions a respectar en vestuaris i sanitaris seran les següents:
  - Alçada des del terra fins al sostre 2,50m
  - Alçada cabines de WC 2,20m
  - Amplada cabines de WC 0,80m
  - Amplada de pas 1,00 m

- Les dimensions dels vestuaris i sanitaris un cop equipats (seients, armariets, penjadors, dutxes, cabines wàters) permetran la seva utilització sense dificultats o molèsties, tenint en compte el nombre de treballadors que els utilitzaran simultàniament i les seves característiques.

6.2.3 Equipaments dels vestuaris i sanitaris

Els equipaments aniran en funció del número de treballadors coincidents que faran servir la instal·lació.

Els vestuaris dispossaran de seients o bancs suficients pel número de treballadors que els faran servir de forma simultània.

Estaran equipats amb armaris d'ús individual, per a cada treballador, amb sistema de tanca individualitzat

Els armaris o guixetes tindran suficient capacitat per dipositar la roba i el calçat. En cas contari, cada treballador disposarà de dues unitats.

S'assignaran de manera que dos armaris consecutius no pertanyin a personal del mateix torn de treball.

Quan sigui necessari per les condicions higièniques del treball (brutícia, humitat de la roba, etc.), els armaris disposaran de separació interior per roba de treball i roba de carrer, o es disposarà de dos armaris separats per treballador.

Quan es realitzin treballs bruts, contaminants o que originin sudoració, els vestuaris disposaran de dutxes amb aigua corrent freda i calenta.

La instal·lació d'aigua calenta sanitaria estarà dimensionada per a donar servei a la demanda d'aigua calenta simultània sense que es produeixen fluctuacions de temperatura (fred-calent) o de cabal d'aigua, de totes les dutxes connectades al sistema. Es tindran en compte les caracteristiques de l'entorn on s'instal·len els conductes per evitar interferències i preveure possibles afectacions (ex: condicions climàtiques desfavorables per instal·lacions a la intempèrie) i la ubicació del punt de subministrament (alçada i distancia).

Segons el número de treballadors coincidents, la dotació dels sanitaris serà la següent:

- Rentamans: 1 x cada 10 treballadors o fracció

Rentamans de porcellana vitrificada de color blanc amb pedestal (model victòria Roca) amb aixetes tipus Presto (model 405)

- Dutxes: 1 x cada 10 treballadors o fracció, en general
  1 x cada 5, a Tallers de Manteniment.

Plat de dutxa de porcellana vitrificada (model Malta de Roca) amb aixetes tipus Presto (model 405) i ruixador fix.

- Inodors: 1 x cada 15 homes i un per cada 10 dones o fracció

Inodor de porcellana vitrificada de color blanc, amb seient i tapa (model victòria 405)

- Urinaris: 1 x cada 25 homes (recomanat)

Urinari de porcellana vitrificada amb evacuació directa, sifó d'ampolla vista i alimentació integrada (model Nilo Sangrà) de color blanc, amb seient i tapa.

- Miralls: 1 x cada 15 treballadors o fracció.

Les piques rentamans disposaran d'aigua corrent i, a les seves proximitats també sabó i tovalloles individuals o altre sistema d'assecat amb garanties higièniques.

En el cas de treballs que generin bruticia, es dispossarà de sabó abrasiu per el rentat de les mans, de crema barrera (guant invisible) i crema regeneradora.

Tant els inodors com els urinaris disposaran de sistema de descàrrega automàtica d'aigua.

Les cabines de WC disposaran de portes amb tanca interior, paper higiènic i penjador. Les cabines per personal femení, a més, disposaran de recipients sanitaris especials i tancats.

Quan no siguin necessaris vestuaris, els treballadors disposaran de penjadors o armaris per a col·locar la seva roba i estris d'higiene, també disposaran de miralls.

6.2.4 Condicions Ambientals

Les condicions de temperatura i humitat dels locals destinats a vestuaris i instal·lacions sanitàries seran equiparables a les marcades per la normativa pels llocs de treball. En aquest cas concret, la temperatura es trobarà entre el 17ºC i els 27ºC i la humitat relativa entre el 30% i el 70%

Aquests locals disposaran de sistema de ventilació dissenyat de forma que la distribució de les entrades d'aire net i sortides d'aire viciat assegurin una efectiva renovació de l'aire del local. El cabal d'aire de ventilació i renovació mínim necessari, es calcularà en funció dels criteris marcats a l'apartat 5.2 d'aquest document.

En cas que fos necessària la climatització dels vestuaris, cal compartimentar i aïllar la zona de les dutxes per controlar els vapors d'aigua calenta sanitària generats.

Les cabines d'inodors disposaran de sistema ventilació independent. Per a garantir una correcta renovació d'aire a la zona, cal compartimentar la zona del inodors i dotar-la de sistema d'extracció forçada.

6.3.- SALES DE DESCANS

6.3.1 Justificació

El RD 486/1997, de 14 de abril sobre Condiciones de Los Lugares de Trabajo, estableix:
"Se entenderá por lugares de trabajo las áreas del centro de trabajo, edificadas o no, en las que los trabajadores deban permanecer o a las que puedan acceder en razón de su trabajo. Se considerarán incluidos en esta definición los servicios higiénicos y locales de descanso, los locales de primeros auxilios y los comedores. Las instalaciones de servicio o protección anejas a los lugares de trabajo se considerarán como parte integrante de los mismos".

"Se considerarán lugares de trabajo no sólo las instalaciones industriales, fábricas y oficinas sino también hoteles, oficinas, escuelas…, incluyendo los servicios higiénicos, locales de descanso, locales de primeros auxilios y comedores"

"Cuando la actividad que se realiza lo requiera, trabajadores y trabajadoras deben disponer de locales para descansar con mesas, asientos con respaldos y la posibilidad para las mujeres embarazadas o madres lactantes de descansar tumbadas".

"En locales existentes antes de la entrada en vigor del RD 486/1997 es suficiente que exista un lugar de fácil acceso apropiado para el descanso, aunque no específicamente destinado a dicho fin"

També hem de recordar les referències existents a la Normativa Interna FC Metropolità de Barcelona SA i als acords amb la Representació Social:

- Pacte d'Agent Únic de Tren (AUT), de 30 de gener de 1992, on s'estableixen les condicions mínimes de Seguretat e Higiene de les sales d'espera.
- L'Acord del Comitè de Seguretat i Salut (CSS),de 28 juny de 2007, respecte les condicions mínimes de les sales de descans a Estacions

6.3.2 Condicions de les Sales de Descans

<u>Caracteristiques generals de les Sales de Descans</u>

Segons estableix el RD 486/97 de 14 d'abril, sobre disposicions mínimes de seguretat i salut en els llocs de Treball i la Guia Tècnica per a l'avaluació i prevenció dels Riscos relatius a la utilització de llocs de treball del INSHT, els Locals de descans han de reunir els següents requisits:

LOCALS DE DESCANS. RD 486/1997 (art 9 i Annex V-A.3)

1. Quan la seguretat o la salut dels treballadors ho exigeixin, en particular en raó del tipus d'activitat o del nombre de treballadors, aquests disposaran d'un local de descans de fàcil accés.
2. El que es disposa a l'apartat anterior no s'aplicarà quan el personal treballi en despatxos o en llocs de treball similars que ofereixin possibilitats de descans equivalents durant les pauses.
3. Les dimensions dels locals de descans i la seva dotació de taules i seients amb respatllers seran suficients per al nombre de treballadors que hagin d'utilitzar-los simultàniament.
4. Quan existeixi la possibilitat de presència de treballadores embarassades i mares lactants, hauran de tenir la possibilitat de descansar tombades en condicions adequades. El mobiliari emprat per al descans en posició horitzontal d'embarassades i mares lactants podrà situar-se en qualsevol local les condicions del qual no suposin un risc per a la seguretat o salut de la dona o el bebè (no és necessari que aquest mobiliari es trobi en un local de descans, com a tal). El local i/o el mobiliari també serà adequat per preservar la intimitat quan calgui.
5. Els llocs de treball en els quals sense comptar amb locals de descans, el treball s'interrompi regular i freqüentment, disposaran d'espais on els treballadors puguin romandre durant

aquestes interrupcions, si la seva presència durant les mateixes a la zona de treball suposa un risc per a la seva seguretat o salut o per la de tercers.

6. Tant en els locals de descans com als espais esmentats a l'apartat anterior hauran d'adoptar-se mesures adequades per a la protecció dels no fumadors contra les molèsties originades pel fum del tabac. Recordem que està prohibit fumar en totes les instal·lacions interiors de TMB (P129).

En els llocs de treball ja utilitzats abans de la data d'entrada en vigor del RD 486/97 (és a dir, utilitzats anteriorment al 14/07/1997) no seran aplicable els apartats 1 i 5 anteriors, tret que ja existissin els locals prèviament, per la qual cosa el local de descans podrà ser qualsevol lloc de fàcil accés en el qual es pugui descansar encara que no estigui específicament destinat per a això.

Respecte a les dimensions condicionis ambientals, els criteris establerts per a les sales de descans són els establerts per als locals de treball tancats:

a) Dimensions i superfícies: altura mínima 2,5 m i superfície d'1,5 – 2 m2 per treballador.
b) La temperatura serà l'equivalent a aquella dels locals on es realitzin treballs sedentaris, propis d'oficines o similars: estarà compresa entre 17 i 27 ºC. Humitat relativa: 30 – 70%
c) Renovació de l'aire: 30 m3/h per treballador, o bé, 6 renovacions per hora.
d) Il·luminació. Exigències visuals baixes, àrees d'ús habitual: 100 lux.

Atès que els locals de descans tindran fàcil accés des dels llocs de treball, es desprèn del RD 486/97 i els seus annexos, que els locals o zones de descans també tindran en les seves proximitats i fàcilment accessibles l'aigua potable i els excusats amb lavabos dels quals disposen els llocs de treball.

<u>Especificacions per a Sales de Descans a estacions de la Xarxa</u>

Segons acord del Comitè de Seguretat i Salut (CSS),de 28 juny de 2007, respecte les condicions mínimes de les sales de descans a Estacions

Les sales de descans seran locals de fàcil accés i adequats al nombre de persones que desenvoluparan l'activitat de manera simultània.

S'establirà una sala d'espera a cada terminal de Línia amb aquestes característiques de referència:

- Els materials constructius han de facilitar la neteja de la instal·lació.
- 2,5m d'alçada mínima des del terra fins al sostre
- Sales de nova creació: 30m^2. En cas d'impossibilitat imprescindible acordar una solució alternativa amb la representació dels treballadors.
- Sales edificades fins juny 2007 i que s'hagin de modificar: Es garantiran 40m^2 com a mínim.
- Sales de prolongacions de Línia i Enllaços. Coincidència de dues estacions base es construiran dues sales de 30m^2 o una sala de 40-50m^2
- En cas de no poder respectar les superfícies mínimes indicades als apartats anteriors, caldrà acordar una solució alternativa amb la representació dels Treballadors. En qualsevol cas, l'equipament i distribució de l'espai s'acordarà amb els representants dels treballadors (acta reunió entre Direcció <M> i DDP's de 28/07/2007)
- L'equipament i la distribució de l'espai i el mobiliari ha de garantir unes condicions òptimes de seguretat durant la utilització de la sala de descans. En aquest sentit cal parar atenció a l'amplada de les zones de pas, ubicació dels endolls, etc.
- Les sales de descans disposaran de sistema de ventilació per garantir la renovació d'aire i sistema de climatització. Les condicions ambientals seran les indicades a l'apartat 5.2 d'aquest document.
- La instal·lació elèctrica serà d'acord amb les indicacions del Reglament Electrotècnic de Baixa Tensió i les Especificacions Tècniques de Manteniment de BT de Metro.
- La sala disposarà d'il·luminació i senyalització d'emergència.
- Durant la selecció i distribució del mobiliari de les sales de descans cal preveure que les treballadores embarassades i lactants han de tenir la possibilitat de descansar tombades.

- Es garantirà la separació física entre la zona de descans-consulta i la zona de menjador. S'accepten separacions tipus mampara o per la pròpia distribució del mobiliari.

Els equipaments de les sales de descans seran els següents:

I. Equip de la zona de menjador:
   - Microones
   - Nevera
   - Mobiliari
   - Zona office i pica amb aigua potable. Estarà dotada d'aigua calenta sanitària.
   - Tovallons d'un sol ús, sabó i/o detergent i d'altres estris de neteja.
   - Font d'aigua potable freda i/o natural
   - Màquines d'expedició de begudes i/o aliments. També s'admet la ubicació de les màquines fora de la sala de descans.
   - Seients i taules.

II. Equip de la zona de descans - consulta:
   - Telefonia fixa
   - Pantalla seguiment estat de la circulació de trens (miralín)
   - 2 taulells d'anuncis
   - Seients tipus cadira, bancs o similars
   - Taula (s'admeten tipus taula de centre)

6.4.- CABINA GESTIÓ D'ESTACIONS (CGE)

Les CGE es trobaran ubicades al vestíbul principal de les estacions a una localització i amb un disseny i geometria que permeti una bona visibilitat dels accessos, la línia de peatge, etc.

Els elements d'imatge corporativa (logos, enganxin a, etc) instal·lats a les cabines no interferiran la visibilitat des de l'interior de la cabina.

La porta d'accés a la CGE disposarà de vidrieres a la part superior i inferior que permetin veure l'exterior.

El sistema d'accionament de la porta des de l'interior, ha de garantir un sistema d'obertura directe a l'exterior, sense clau ni tanques, per a facilitar la sortida en cas d'emergència.

Tota la superfície de la CGE estarà al mateix nivell que el terra del vestíbul on es trobi ubicada.

En cas de disposar de terra tècnic, cobrir tota la superfície per evitar desnivells al paviment interior. En cas d'impossibilitat, senyalitzar les diferències de nivell amb franges de colors de contrast groc-negre a 45º, d'amplada mínima de 10cm i característiques antilliscants.

La taula de control de PVD no es situarà mai de forma que el treballador resti assegut d'esquena al desnivell o a distancia inferiro a 2m del desnivell.

Donat que per manca d'espai no sigui possible modificar la distribució de la taula per tal que la cadira no quedi d'esquenes al desnivell, caldrà protegir el desnivell, a la zona d'ocupació de la taula, amb barana de 90cm d'alçada amb sòcol (veure especificacions descrites a l'apartat 5.1.04 del document). Aquesta mesura de protecció addicional, és d'aplicació també, en cas d'orientar la taula perpendicularment al desnivell, situant al treballador a distancia inferior a 1m del desnivell.

A la resta de terra tècnic, garantir un espai lliure de pas superior a 60cm.

La CGE disposarà d'il·luminació general per mitjà de pantalles fluorescents amb difusors que proporcionaran un nivell d'il·luminació mínim segons apartat 5.2.1. La cabina també disposarà de sistema d'il·luminació d'emergència i evacuació.

Les condicions ambientals seran les indicades a l'apartat 5.2 d'aquest document.

La instal·lació elèctrica del CGE complirà els requisits establerts al Reglament Electrotècnic de Baixa Tensió (REBT).

Tot el cablejat i conductes, estarà canalitzat i/o embridat per evitar cops, ensopegades i caigudes.

La distribució del mobiliari i dels equipaments garantirà l'espai lliure necessari per a moure's amb seguretat.

En la distribució dels elements del CGE es tindrà en compte, l'existència de distància física entre la zona de consulta/atenció al públic i la zona tècnica. En cas d'instal·lar mampares de separació, garantir un mínim de 60cm de pas lliure.

L'equipament bàsic de la CGE serà el següent:

- Zona tècnica amb cadira i taula adequada per a treballs amb pantalles. Zona de consulta amb cadira i taula, armaris per documentació i material divers.
- El material del mobiliari ha de facilitar la seva neteja.
- Aparell de climatització.
- Centraleta de detecció incendis de l'estació.
- Monitors control accessos i dependències estació.
- Equips de comunicació: Telefonia (Fixa i sense fil), Radiotelefonia.
- Elements per actuació en emergències i incidències (Dossier d'emergències de la estació, armilla alta visibilitat, detector tensió i piles, guants dielèctrics, guants de vinil, llanterna o fanal, material de primers auxilis, material divers per senyalització provisional)
- Caixa d'Eines.
- Caixa semi blindada
- Documentació bàsica de l'Estació i Instal·lacions. Plànols, Dossier Emergència, etc

Caracteristiques i orientació de la Taula a l'espai.

Les dimesions de la taula seran les adequades per a garantir una correcta distribució dels diferents equips, sistemes de videovigilància, telefonia, i mantenir un espai lliure per a la realització de tasques administratives.

La taula o superfície on es col·loqui el monitor de la pantalla hauria de tenir una profunditat suficient per permetre a l'usuari col·locar-la a la distància dels seus ulls que li resulti més confortable. Si aquesta regulació no és possible, la distància de la pantalla als ulls de l'operador hauria de ser, almenys, de 40 cm. D'altra banda, és recomanable que la pantalla se situï de manera que pugui ser contemplada dins de l'espai comprès entre la línia de visió horitzontal i la traçada a uns 60º sota la horitzontal, veure requisits establerts al punt *6.1.2. Mobiliari i accessoris per treballs amb PVD,* del document.

En cas de disposar de més d'un equip de PVD, cada equip disposarà d'un espai propi e independent per a la seva utilització. La col·locació i distribució de pantalla, teclat, torre i ratolí, de cadascun dels equips, es farà segons requisits establerts al RD488/97treball amb PVD

Transports Metropolitans de Barcelona
CONDICIONS MINIMES DE SEGURETAT I SALUT A INSTAL·LACIONS DE FMB I EDIFICACIONS CORPORATIVES

6.5.- CUES DE MANIOBRA, APARTADORS, DIPÒSITS DE TRENS i HANGARS

Les cues de maniobres i dipòsits de trens disposaran d'itineraris oficialment establerts i adients per tal que els treballadors puguin accedir o sortir dels trens garantint la seva seguretat i dissenyats de forma que es situï a les persones fora de la zona de gàlib de tren.

A línies automàtiques, s'ha de garantir que no existeix possibilitat de que cap persona pugui accedir de forma accidental a una zona o espai amb possible circulació o moviment de trens en sistema de conducció automàtic, mitjançant la instal·lació de tancaments o barreres de protecció física.

Estaran equipades amb sistema d'accés controlat per garantir que no hi ha no hi hagi interferència entre els pas de persones i la circulació de trens.
Instal·lar porta d'accés amb sistema d'obertura controlat (clau) i/o sistema de detecció d'obertura (intrusisme).

Totes les estructures metàl·liques de les cues de maniobra i dipòsits de trens estaran connectades a la xarxa de terres.

Les cues de maniobres i/o dipòsits de trens, en les que es realitzin tasques de neteja de trens, estaran equipades amb preses d'aigua corrent al començament i final de cada lloc d'estacionament de trens; així com, d'un sistema d'abocament i recollida d'aigües.

Les cues de maniobra i dipòsits disposaran d'il·luminació per mitjà de pantalles fluorescents estanques que proporcionaran un nivell mínim de 100 lux mesurat sobre el terra. Totes les lluminàries seran instal·lades a la mateixa alçada que serà com a mínim de 2,10m si es troben a les zones de pas.

L'equipament mínim d'emergències de les cues de maniobra i dipòsits de trens serà el següent:

- Elements de comunicació (telefonia fixa, selectiu, etc.) fàcilment accessibles en cas d'emergència, senyalitzats i distribuïts per les diferents zones d'estacionament de trens.
- Extintors de pols polivalent tipus ABC, de 6kg, amb una eficàcia mínima de 21A-113B. Els extintors estaran distribuïts de forma que el recorregut real fins a un d'ells sigui inferior a 25m. Cada extintor disposarà de senyalització fotoluminiscent.
- Il·luminació d'emergència i evacuació amb lluminàries que tindran una hora d'autonomia i que proporcionaran un nivell d'il·luminació de 5 lux sobre els itineraris de sortida.
- Senyalització fotoluminiscent d'emergència i evacuació.
- Els recorreguts d'evacuació en cas d'emergència es delimitaran segons les especificacions contemplades a l'apartat 5.3.2 del present document.
- Les cues de maniobra o dipòsits de trens on es desenvolupi activitat laboral i/o hi hagi presencia habitual de persones disposaran de sortides d'emergència cada 100 m de recorregut real.

6.5.1 Itineraris de seguretat per a la circulació de persones.

A totes les Cues de Maniobra, Apartadors i Dipòsits de vehicles ferroviaris es delimitaran les zones de pas per a persones, establint les "zones d'accés segures", a cada tram o sector.

6.5.1.1 Característiques generals: .

Els encaminaments poden ser:

- Arran de via:
  - Delimitats al paviment amb franja de color de contrast (si és sobre formigó).
  - Amb estructura de relligues metàl·liques o de fibra superposades.
- Elevats:
  - Plataformes de pas elevades que condueixen als diferents sectors d'estacionament dels trens.

6.5.1.2 Consideracions a tenir en compte en la col·locació dels encaminaments superposats al paviment: .


- En qualsevol cas aquests itineraris disposaran d'una superfície regular i estable, sense sortints superiors a 4mm i sense forats superiors a 30mm de diàmetre (15mm per noves instal·lacions o remodelació de les existents).
- Les diferents parts que conformen l'enreixat estaran fixades al terra i entre si, evitant possibles desplaçaments o moviments.
- En el cas de que les relligues se situïn entre carrils, cal ajustar al màxim possible l'enreixat a l'amplada entre carrils per evitar crear desnivells a zones de pas.
- L'amplada lliure de pas dels Itineraris de circulació de persones a peu de via serà de 1m (com a mínim 80cm per a noves instal·lacions i 60cm per a instal·lacions existents). No s'admeten relligues d'amplada inferior a 60cm(*).
- Els itineraris estaran lliures d'obstacles i elements a una alçada inferior a 2,10m, als laterals o a nivell de terra. En cas d'obstacles puntuals, la zona de pas podria ser més estreta i caldrà protegir amb material encoixinat i senyalitzar el possible obstacle amb franges de colors de contrast groc-negre a 45º per evitar riscos de cops. En cap cas l'amplada lliure de pas serà inferior a 60cm.
- Si son metàl·lics disposaran de connexió equipotencial per evitar contactes elèctrics directes i indirectes.

(*)NOTA: En cas de possibles interferències amb instal·lacions de cablejat o irregularitats en el traçat de la via es valorarà de forma individual la necessitat de col·locar itineraris elevats. Aquesta circumstancia no podrà originar en cap cas una nova situació de ric.

6.5.1.3 Condicions de seguretat dels itineraris o de seguretat per a la circulació de persones.

Per a definir els recorreguts com a "espais segurs" per a la circulació de persones, cal garantir i adoptar les següents mesures de seguretat:

- Disposar de barrera física que eviti la invasió de la zona de gàlib del tren per persones, objectes o materials. Dimensions mínimes: alçada 2m i sense perforacions que possibilitin introduir extremitats del cos (obertures 65mmx30mm màx.)
- En cas d'impossibilitat arquitectònica per a instal·lar barreres de protecció, garantir la "distancia mínima de seguretat" entre carril i encaminament:
  - àrea de gàlib (des de cara exterior carril) 1.100mm
  - àrea de perill 500mm
  - àrea segura (des de cara exterior carril) 1.600mm

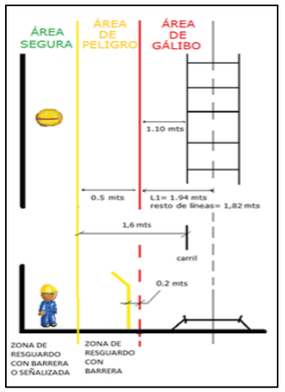

6.5.1.4 Senyalització

- Tots els possibles accessos a zones de circulació de vehicles disposaran de senyalització vertical d'advertència de "Risc atropellament per circulació de trens" i llegenda de "prohibit pas a persones sense autorització del CCM", segons indicacions descrites a *l'apartat 5.3 Senyalització de seguretat* del present document.
- Els itineraris de seguretat disposaran de senyalització horitzontal mitjançant línies de colors de contrast ininterrumpides.
- A les zones de circulació de trens en sistema de conducció automàtic, s'adoptaran les següents mesures de seguretat addicional:
  - Instal·lació de senyalització lluminosa advertint de la circulació de trens en automàtic.
  - Col·locació de senyalització (vertical i horitzontal) delimitant la zona amb risc d'atropellament i prohibició d'accés sense autorització prèvia del CCM.

6.5.2 Plataformes elevades d'accés als trens al mateix nivell

Formant part integrant dels itineraris de seguretat definits per a a la circulació de persones, es disposara de plataformes elevades d'accés al tren, al mateix nivell de la caixa de passatge i amb una amplada lliure mínima de 1m.

Per evitar la invasió de la zona de gàlib del tren per persones, objectes o materials les dimensions mínimes seràn: alçada 2m i sense perforacions que possibilitin introduir extremitats del cos (obertures 65mmx30mm màx.)

Els costats oberts de les passarel·les estaràn protegits amb baranes laterals amb parts practicables per accedir als trens i barra intermèdia; senyalitzades amb colors de contrast de seguretat (groc-negre), per facilitar l'accés als trens a través de les seves portes.

Aquestes zones d'accés directe als trens també disposaran de senyalització de seguretat al nivell del pis amb franges groc-negre a 45º de 25cm d'amplada i amb material de característiques antilliscants.

Les Plataformes elevades disposaran, com a mínim a la zona inicial i final, d'escales amb baranes per a accedir des de la via.

Disposaran de connexió equipotencial per evitar contactes elèctrics directes i indirectes..

Transports Metropolitans de Barcelona

CONDICIONS MINIMES DE SEGURETAT I SALUT A INSTAL·LACIONS DE FMB I EDIFICACIONS CORPORATIVES

Servei de Prevenció de Riscos Laborals

6.6.- MENJADORS

Aquests locals han d'ésser de fàcil accés i adequats al nombre de persones que els utilitzaran de manera simultània.

Les característiques bàsiques d'aquest locals són:

- Els materials constructius han de facilitar la neteja de la instal·lació.
- 2,5m d'alçada mínima des del terra fins al sostre
- Es preveurà una superfície mínima de 2m^2 lliures (sense mobiliari) per cada persona que faci servir el menjador de forma simultània.
- L'equipament i la distribució de l'espai i el mobiliari ha de garantir unes condicions òptimes de seguretat durant la utilització del menjador. En aquest sentit cal parar atenció a l'amplada de les zones de pas, ubicació de punts calents, ubicació dels endolls, etc.
- Els menjadors disposaran de sistema de ventilació per garantir la renovació d'aire i sistema de climatització. Les condicions ambientals seran les indicades a l'apartat *5.2 Condicions ambientals* d'aquest document.
- La il·luminació proporcionarà un nivell mínim de 200 lux.
- La instal·lació elèctrica serà d'acord amb les indicacions del Reglament Electrotècnic de Baixa Tensió.
- El menjador disposarà d'il·luminació i senyalització d'emergència.

L'equipament bàsic dels menjadors serà el següent:

- Nevera
- Armaris
- Microones i/o escalfaplats
- Planxa elèctrica
- Campana extracció de fums amb sortida a l'exterior
- Extintor CO_2 de 5kg senyalitzat i ubicat a les proximitats de la zona de la planxa.
- Zona office i pica amb aigua corrent. Estarà dotada d'aigua calenta sanitària.
- Tovallons d'un sol ús, sabó i/o detergent i d'altres estris de neteja.
- Font d'aigua potable freda i natural.
- Màquines d'expedició (cafè, begudes, menjar, etc).
- Seients i taules suficients pel número d'usuaris simultanis previst.

6.7.- TALLERS DE MANTENIMENT DE TRENS

6.7.1 Característiques generals .

Els Tallers s'han de mantenir en unes condicions d'ordre i neteja apropiades i complir les prescripcions sobre temperatura, humitat, ventilació, il·luminació i soroll establertes a la normativa (RD 486/1997, de 14 de abril, sobre lugares de trabajo, RD 286/2006, de 10 de marzo, sobre ruido, RD 485/1997, de 14 de abril, sobre señalización).

Aspectes generals:

- Els terres estaran preparats per suportar carregues estàtiques (maquinaria, estants) i dinàmiques (moviments de carretons, tràfic de vehicles). Tindran una baixa conducció tèrmica i un bon nivell d'absorció de soroll i vibracions. Resisistents als efectes de l'abrasió, vessament de productes químics (olis, dissolvents, grases, corrosius) i, en el cas de zones descobertes, a condicions meteorològiques adverses (llum solar, pluges, gel).

- Es tractarà el paviment amb resines epoxi, per a garantir propietats antilliscants.

- Totes les vies disposaran de sistemes de seguretat per mitigar el risc de contacte elèctric (polsador emergència, seccionadors de tensió, punts ancoratge per a connexió PAT, sistema de pilots d'identificació de presencia/absencia de tensió)

- Dispossaran de recorregts evacuació en cas d'emergencia a totes les zones i espais (pilars, foses i zones de circulació de persones)

- Totes les plantes i plataformes de treball, incloent sostres i cobertes, i estructures d'emmagatzematge disposaran d'identificació de càrrega màxima exigible i la indicació de no sobrepassar-la.

- Els equipaments, maquinaria i materials es distribuiran garantint una distancia de separació, de 80cm aproximadament, respecte els llocs de treball, per a que els treballadors puguin executar la seva tasca en condicions de seguretat evitant atrapaments, cops, etc.

- La superfície mínima lliure per treballador serà de $3m^3$, segons estableix el RD486/95 Llocs de treball.

- Les Instal·lacions elèctriques de baixa tensió s'ajustaran a les disposicions establertes a la normativa especifica de referencia.

- S'habilitaran zones destinades a l'emmagatzematge i dipòsit de materials, productes acabats, eines i accessoris. En cas de dispossar de productes químics, s'hauran de complir les especificacions descrites a la normativa de referencia (veure apartat *6.9.- CONDICIONS DE SEGURETAT CONDICIONS DE SEGURETAT MAGATZEMS*).

- Les zones de circulació de trens en conducció automàtica disposaran de tancament perimetral en tot el recinte i senyalització corresponent, segons especificacions descrites a l'apartat *6.7.6 Senyalització de seguretat i vies de circulació.*

- Els taller de manteniment de trens estaran equipats amb sistema de protecció contra incendis (PCI), senyalització d'emergencia, recorreguts d'evacuació, etc. en funció de les característiques estructurals de l'edificació (dimensions, etc) i la càrrega de foc; segons normativa vigent.
- Les zones d'accés i moviment de vehicles (rampes accés, apracament, etc) compliran les especificacions descrites a l'apartat *6.12 Condicions de seguretat a aparcaments i patis de moviment de turismes, camions i altres vehicles*

6.7.2 Nau de Manteniment

La Nau de manteniment és aquella zona del Taller destinada a la revisió, reparació i manteniment de les unitats del tren i equipaments.

S'habilitarà un accés per a vehicles des de l'exterior; per a efectuar les tasques de càrrega y descàrrega de materials; equips, unitats de tren, etc.

Es disposarà de renta ulls, dutxa d'emergència i farmaciola a les inmediacions de les zones de risc.

6.7.2.1.Vies de Manteniment

Les vies de manteniment podran ésser elevades sobre pilars o sobre fossats de revisió.

El perímetre dels fossat dels motors de canvi d'agulla, es senyalitzaràn amb franges de color de contrast (groc-negre).

Les vies de manteniment disposaran dels correponents seccionadors, per poder realitzar el tall de tensió de tracció de manera independent.

Els seccionadors estaran equipats amb:
- Els elements de protecció (banqueta o catifa aïllant, guants dielèctrics) i senyalització de risc elèctric.
- Placa indicativa de la via a la que donen servei.
- Linia de vida o punts d'ancoratge per a les tasques de manteniment de la instal·lació.

S'instal·laran a distancia igual o superior a 1m de la linia de gàlib del tren, per a garantir la seva correcta manipulació i manteniment. En cas d'impossibilitat arquitectònica, adoptar mesures de protecció addicionals.

És recomana col·locar punts de llum als seccionadors de catenària.

La catenària estarà equipada amb pilots d'identificació de presencia o absencia de tensió de tracció i anelles per a la col·locació de la PAT.

S'instal·laran registres soterrats, per a la fixació de la posada a terra de catenària al patí del carril de retorn corresponent.

Es disposarà de dispositius de tall de tenssió a catenària en cas d'emergencia, senyalitzats.

Per evitar el risc d'atropellament, totes les vies de revisió estaran equipades amb toperes en el punt d'estacionament, que aturin el tren en cas d'incidència.



a. Vies elevades sobre pilars.

Vies de manteniment elevades sobre pilars, per a facilitar l'accés als baixos del tren. Estaran equipades amb zones d'accés sota els pilars, senyalitzades i protegides per evitar cops amb la pròpia estructura.

La instal·lació elèctrica serà resisitent a l'aigua i disposarà de pantalles de protecció. Els nivells lumínics requerits seran els establerts a *l'apartat XXX* del document.

Dispossarà de sistema d'il·luminació d'emergencia. En cas contrai, el sistema d'il·luminació estarà connectat al servei auxiliar, per a garantir el seu funcionament en cas d'averia del subministrament elèctric.

Es tractarà el paviment amb resines epoxi, per a garantir propietats antilliscants i es delimitarà la linia de gàlib dinàmic del tren amb franja de color groc.

Per a accedir a l'interior del tren o accedir a les parts frontals del vehicle, es disposarà de plataformes mòbils o instal·lacions fixes, a tal efecte (veure descripció a l'apartat *6.7.2.2. Passarel·les fixes elevades de Manteniment*).





b. Fossats de revissió.

L'amplada dels fossats de manteniment dels trens vindrà marcada per el gàlib existent entre els eixos dels bogies de les rodes dels vehicles.

En cap cas, es superaràn els 1.80 metres de desnivell amb la superficie del Taller.

Instal·lar escala o rampa d'accés amb graons antilliscants a cada extrem del fossat, per a facilitar l'accés i la sortida dels treballadors.

Es disposarà de recorreguts d'emergencia adients (distancia a recòrrer inferior a 50m), segons les seves dimensions i els punts d'estacionament dels trens.

La instal·lació elèctrica, serà resisitent a l'aigua i disposarà de pantalles de protecció per evitar enlluernaments, en treballs a l'interior d'aquests.

Els nivells lumínics requerits aniran en funció de l'activitat a dessenvolupar (*veure apartat 5.2.1 Il·luminació*).

Dispossarà de sistema d'il·luminació d'emergencia. En cas contrai, el sistema d'il·luminació estarà connectat al servei auxiliar, per a garantir el seu funcionament en cas d'averia del subministrament elèctric.

El paviment serà continu, sense conductes o canalitzacions que travessin la zona de pas i no presentarà desnivells. En cas contrari, senyalitzar el desnivell amb color de contrast (groc, etc).

L'interior dels fossats es pintarà amb colors clars per a facilitar la seva percepció i el paviment tindrà propietats antilliscants (ressines epoxi).

Al l'interior del fossat es col·locarà pictograma d'obligatorietat d'ús de gorra antiimpactes per a treballs amb tren estacionat.

Instal·lar un extintor a cada extrem del fossat.

Dispossaràn de sistema de recollida d'aigües.

Preveure la instal·lació de barreres de protecció desmontable al voltant del fossats, quan no s'estiguin utilitzant. En cas d'impossibilitat, els fossats estan degudament senyalitzats amb franges grogues i negres.

Per travessar els fossats o realitzar treballs de manteniment del tren vora els fossats, cal cobrir la superfície afectada amb plataformes de pas de 1m amplada, de resistencia adient i amb sistema de fixació a l'estructura o similar per garantir que no es desplacin en romandre a la seva superfície. Els costats oberts es senyalitzaran amb colors de contrast i en cas de viabilitat, estaran equipades amb amb baranes de protecció lateral abatibles.

Per a facilitar la detecció del moviment de trens a les diferents vies de manteniment, es delimitarà la linia de gàlib dinàmic del tren, instal·lant al paviment senyalització horitzontal lluminosa (tira de leds) connectada a l'equip de tren. En cas de moviment del tren, s'accionaràn les lluminàries corresponents a la via ocupada.

Es col·locaran de forma que restin integrats al paviment. En cas de sobresortir de la superfície, en cap cas es superaran les dimensions establertes a l'apartat *5.1.1 terres, paviments, i plataformes de treball,* per evitar ensopegades.



Es disposarà de plataformes de manteniment elevades fixades a l'estructura o mòbils, per a treballs de manteniment de les parts frontals del tren. Estaran equipades amb baranes de protecció perimetral d'alçada 90cm i sòcol, en cas de treballs en la mateixa vertical (zona inferior).




6.7.2.2. Passarel·les fixes elevades de Manteniment

Les plataformes de treball elevades per al manteniment dels trens, tenen la consideració de "lloc de treball habitual"; doncs, el seu ús és habitual i poden ésser emprades per a qualssevol treballador autoritzat i amb la formació i informació necessària, que es trobi al Taller.

Característiques generals

- Les dimensions mínimes a exigir son:
  - Amplada plataforma 1m, deixant zona de pas lliure de 1m.
  - Amplada escala d'accés 1m, deixant zona de pas lliure de 1m.
  - Alçada lliure 2m.

En cas d'impossibilitat arquitectònica, caldrà realitzar estudi previ de les seves característiques per tal de determinar les mesures addicionals a prendre.

- La superfície de la plataforma s'ha d'ajustar al màxim al sostre del vehicle. La distància entre el paviment de la plataforma i el vehicle no pot ésser superior a 30cm, per evitar desnivells on es pugui introduir alguna de les extremitats del cos.

- Paviment continu i estable amb perforacions de 8mm de diàmetre com a màxim.

- Disposaran de placa de càrrega màxima permesa.

- Disposaran de porta d'accés controlat mitjançant cartell indicant "accés personal autoritzat"(*segons indicacions a l'apartat 6.6.3 del document),* mecansime d'accionament vinculat a l'absencia de tensió a catenària i senyalització de prohibit accedir a les passarel·les en absència de tren.

- Estaran equipades amb sistema il·luminació que garanteixi els nivells lumínics adients per a la tasca a desenvolupar i sistema d'il·luminació auxiliar en cas d'emergència.

- Sistema de protecció equipotencial per evitar contactes indirectes amb tensió de tracció.

- Elements de separació entre unitats de tren.

- Equips extinció adient a les característiques del centre i les especificacions descrites a l'apartat *5.4.6.1.- Extintors manuals*, del document. Es col·locaràn de forma que siguin accessibles i que no obstaculitzin les zones de pas.

- Disposaran de sortida alternativa, en cas de recorreguts superiors a 50m.
- Disposaran de protecció perimetral mitjançant baranes de protecció de 90cm d'alçada, barra intermèdia i sòcol de 15mm amb zones practicables per a facilitar l'accés al sostre del tren.









- En el cas que per sobre de la plataforma elevada de manteniment es trobi instal·lada la carrilera del pont grua per al desplaçament de càrregues, es disposarà de mecansimes de seguretat per evitar interferències entre ambdós sistemes (ex: consignació mecànica de l'equip, comandament, retirada alimentació de l'equip. etc) i procediment de treballs incompatibles.



Plataformes amb linia de vida (nivell sostre de tren).

Les Plataformes instal·lades als costats de cada via, estaran equipades amb:

- Línia de vida certificada segons normativa d'aplicació (veure apartat *5.1.10.3.- Instal·lació de dispositius d'ancoratge*).
- Els dispositius d'ancoratge hauran d'ésser accessibles des de l'interior de la plataforma.

- El nombre de connectors serà el mateix que el nombre de persones que poden treballar alhora, segons indicacions de l'empresa Instal·ladora.

- Disposaran de senyal amb el numero de persones que poden fer servir la Instal·lació de forma simultània.

- A la porta d'accés a la passarel·la, col·locar senyal d'obligatoritetat ús d'equip de protecció per a treballs en alçada.

Plataformes sense linia de vida (nivell sostre de tren).

Per a poder treballar en alçada sense sistema de subjecció, la instal·lació ha de complir els següents requisits de seguretat:


- Assegurar el perfecte ajustament de la superfície de la plataforma al sostre del tren.


- La distància entre el paviment de la plataforma i el vehicle no pot ésser superior a 10cm, per evitar obertures on es pugui introduir alguna de les extremitats del cos.





En cas de que restin algunes algunes parts del tren sense protegir (frontals, enganxalls, etc), és necessari la instal·lació de punts d'ancoratge a la plataforma. Aquests es certificaran segons normativa d'aplicació (veure apartat *5.1.10.3.- Instal·lació de dispositius d'ancoratge*)

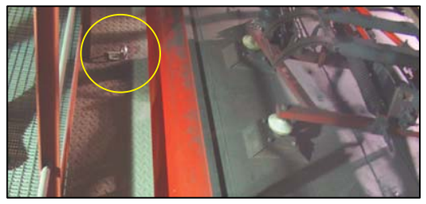

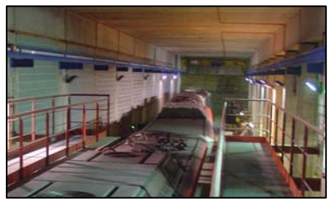

Per a treballs a les zones concretes amb risc de caiguda, s'hauran de determinar els dispositius de retenció adïents per a cada operació.

- El tram de plataforma on és d'aplicació l'ús d'equips de protecció per a treballs en alçada (arnés de seguretat, retràctil) disposaran de la corresponent senyalització segons s'estableix al punt *5.3.2.2 Senyalització d'Obligatorietat*, del document.

6.7.2.3 Zones de treballs manuals (bancs de treball).

Per a la distribució dels bancs de treball es tindràn en compte els següents aspectes:

- El cicle productiu.
- Fora de la zona d'afectació dels equips d'elevació i manipulació de càrregues (pont grua, polispast, etc)
- Fora de les vies de circul·lació de carretons, vehicles, etc.
- Es respectarà un mínim de superfície lliure (descomptant mobiliari) de $2m^2$ i un volum de $10m^{3,}$ per treballador.
- Estaràn allunyats de les zones de soldadura i neteja o bufat de peces.

Estaràn dimesionats en funció dels equips a mantenir per garantir la total sostentació d'aquets a la superfície de treball.

Disposaran d'espai suficient per a emmagatzemar el material, les eines i els equips de treball necessaris.







En cas d'instal·lar maquinaria fixa (trepant vertical, etc) mantenir una distancia mínima de 1m aprox. vers la zona destinada a operacions manuals.

En cas de necessitat, estaran equipats amb punts de llum focalitzada.

Es disposarà de renta ulls, en les proximitats, en cas de que realitzra tasques amb risc de projecció de particules o manipulació de susbtancies quimiques.

6.7.2.4 Instal·lacions de reperfilat de rodes ferroviàries (torn de rodes).

El torn de rodes és una instal·lació comú a tots els tallers de manteniment ferroviaris, per al tornejat de rodes sense necessitat d'ésser desmuntades del eixos.

La instal·lació haurà de complir amb les diposicions mínimes de seguretat establertes a les sesgüents directives:

- *2006/95/CE Directiva de Baja Tensión*
- *2004/108/CE Directiva de compatibilidad Electromagnética*
- *2006/42/CE Directiva de máquinas*
- *97/23/CEDirectiva de equipos de presión*
- *RD1614/97 sobre disposicions mínimes de seguretat de les màquines.*

La verificació i recepció del torn es realitzarà segons la norma UNE 15.330/2008.

Es garantirà, com a mínim, un nivell lluminic de 300lux a l'interior del torn.

El nivell de soroll de la màquina durant el mecanitzat no podrà superar els 80dB.

Es disposarà d'equips d'extinció adients segons, especificacions descrites al punt *5.4.6.- Equips d'Extinció d'Incendis*, del document.

Assegurar que durant la realització del tornejat de rodes no es possible que cap persona aliena a l'operació pugui accedir a la via de tornejat, mitjançant: senyalització de tornejat de senyalització lluminosa als extrems de la via per indicar que l'equip es troba operatiu, col·locació de barreres portàtils de protecció per impedir accés involuntari a la zona de perill o senyalització horitzontal (amb franges de colors de contrast) delimitant la distancia mínima de seguretat a mantenir en desplaçaments per les proximitats a la via de tornejat.

En cas d'impossibilitat per garantir la distancia mínima de seguretat, col·locar senyalització de prohibit el pas amb la maquinaria en funcionament.



Sistemes i mecansimes de seguretat

- Disposarà de proteccions perifèriques de xapa amb microinterrumptors de seguretat, que evitin la seva retirada mentres el torn estigui en funcionament. Tindran parts transparents equipades contra projeccions, per a inspeccions visuals.
- Polsador d'aturada d'emergencia fàcilment accessible i visible des de qualssevol angle de treball.
- Les politges, rodes dentades i corretges de transmissió de la màquina estaràn protegides.
- Portes d'accés equipades amb sistema d'enclavament, que només permetin el funcionamient de la instal·lació si es troben correctament tancades.
- Instal·lació de barres de seguretat, als costats oberts perimetrals.
- Accionament d'aturada d'emergència visible i identificada.
- Els armaris i la instal·lació elèctrica, estaran provistos de filtres i cablejat apantallats segons prescripcions tècniques de la *Directiva de compatibilidad electromagnética CE 89/336.*
- Dipossarà de sistema d'enclavament que impossibiliti la posada en marxa de la màquina, en cas de presencia de tensió a catenària.
  En cas contari, es col·locaran sitemes d'enclavament al propi seccionador de la via o vies de tornejat.

Senyalització

Es disposarà de la següent senyalització mínima:

- Elements d'identificació de torn en funcionament, als dos extrems del torn (dispositius lluminics i sonors)
- Pictogrames d'advertencia de risc associats a la manipulació de la instal·lació (atrapament, risc elèctric, proyecció de particules, etc)
- Senyalització amb franges de colors de contrast groc i negre de les zones de moviment i desplaçament de le s rodes del tren.
- Cartells d'obligatorietat d'ús dels equips de protecció individual necessaris.
- Cartells de *"Prohibit accés. Només personal autoritzat*" a porta d'accés al Torn Protegir amb material encoixinat i senyalitzar amb franges de colors de contrat les zones d'alçada inferior a 2.10m, per evitar cops.









6.7.2.5. Túnels de Rentat.

Les dimensions del túnel de rentat tindran en compte el gàlib i la longitud de les series de tren a mantenir (unitats de tren). Disposaràn de portes abatibles per a l'entrada i sortida de trens,amb un mecanisme d'obertura automàtic o manual accessible des de l'exterior i des de l'interior del tren .

Els extrems del túnel es disposara d'escales o rampes d'accés de material antilliscant (veure especificacions apartat *5.1.4.- Seguretat en desnivells)*

En el cas d'instal·lar plataformes elevades de manteniment serà d'aplicació els requisits establerts a *l'apartat 6.7.2.2. Passarel·les fixes elevades de Manteniment,* del document.

La instal·lació seguirà les especificacions tècniques descrites als Plecs Tècnics d'aplicació elaborats per TMB (Projectes, Neteja, Medi Ambient, etc)

El funcionament del túnel de rentat (funcions d'avenç, aturada, ensabonat, aclarat, etc) i el control sobre la catenària, es fa mitjançant quadre de comandament situat a la cabina de control. No obstant, cada carro de rentat pot disposar de sistema de botoneres propi.

Es senyalitzaràn al paviment les vies de circul·lació de persones amb la instal·lació en funcionament (zona segura), garantint la no invasió de la zona de moviment i desplaçament dels carros de rentat o del propi tren.

Es disposarà de dispositius d'aturada d'emergencia de la instal·lació i al llarg de tot el túnel; així com, equips d'extinció correctament senyalitzats i resistents a l'aigua i productes de neteja.

La instal·lació comptarà amb un sistema de protecció que asseguri la impossibilitat de posar en marxa el túnel de rentat amb presencia de tensió.

En el cas de túnels de rentat amb moviment de trens en automàtic, caldrà garantir que no es pot accedir a l'interior de la zona de rentat amb presencia de tenssió a catenària.

El paviment serà resisitent a possibles filtracions, vessaments de productes de neteja i possibles efectes corrosius. Disposara de tractatment antilliscant amb resina epoxi.

El sistema d'il·luminació serà adient per a garantir un mínim de 100lux a la zona de treball. En cas d'operacions amb exigències visuals superiors, es disposarà de sistemes d'il·luminació portàtil. Les lluminàries tindran resisitencia vers l'aigua i els productes de neteja.

Es delimitarà una zona per a l'emmagatzematge de productes i substàncies segons especificacions descrites a l'apartat 6.9 *Condicions de seguretat als Magatzems.*

Es disposarà de senyalització d'emergencia, pictogrames d'advertencia dels riscos presents a la instal·lació i els equips de protecció necessaris.

Es disposarà de renta ulls, dutxa d'emergencia i farmaciola a les inmediacions.

Les propietats constructives de la instal·lació tindran en compte l'estanqueitat del soroll generat per la pròpia activitat a l'interior. Es tindran en consideració els límits d'exposició definits a la norma (*RD 286/2006 Exposició al soroll*)

El soroll ambiental emès a l'exterior del túnel de bufat, en cap cas, pot superar els 80dBA.

Els sistema d'alarma a la instal·lació haurà d'assegurar, que els ocupants amb l'equip en funcionament, restin avisats en cas d'emergencia de l'activació de l'evacuació del Centre.



Transports Metropolitans de Barcelona
CONDICIONS MINIMES DE SEGURETAT I SALUT A INSTAL·LACIONS DE FMB I EDIFICACIONS CORPORATIVES

6.7.2.6. Túnel de Bufat

El túnel de bufat ha d'ésser estanc per evitar la dispersió de partícules a la Nau de taller, durant la realització dels treballs.

Disposaràn de portes abatibles per a l'entrada i sortida de trens,amb un mecanisme d'obertura automàtic o manual accessible des de l'exterior i des de l'interior del tren. Restaran perfectament ajustades i equipades amb sistema de protecció que impossibiliti el funcionament de la instal·lació amb portes obertes.

Per a instal·lacions ja existents, que no es dispossi d'aquest sistema, s'adoptaran les mesures organitzatives necessàries per garantir la no proliferació de partícules a l'exterior.

En el cas de túnels de rentat amb moviment de trens en automàtic, caldrà garantir que no es pot accedir a l'interior de la zona de bufat amb presencia de tenssió a catenària.

Els extrems de la nau es disposara d'escales o rampes d'accés de material antilliscant. En el cas d'instal·lar plataformes elevades de manteniment serà d'aplicació els requisits establerts a l'apartat *6.7.2.2. Passarel·les fixes elevades de Manteniment*, del document.

En el cas de sistema de bufat automàtic la instal·lació disposarà de panell de control de la maquinària i control sobre la catenària.

El paviment disposara de tractatment antilliscant amb resina epoxi.

Es disposarà de senyalització d'emergencia, pictogrames d'advertencia dels riscos presents a la instal·lació i els equips de protecció necessaris

El sistema d'il·luminació serà adient per a garantir un mínim de 500lux a la zona de treball. En cas d'operacions amb exigències visuals superiors, es disposarà de sistemes d'il·luminació portàtil.

Les lluminàries seran estanques per evitar la presencia de partícules al seu interior.

Els sistemes de protecció contra incendis, seran compatibles amb la presencia de partícules en suspenssió.
Per a la comunicació de situacions d'emergencia al taller o a l'exterior, es disposarà de sistema d'avís adient a les caracteristiques de la instal·lació (ex: lluminós).

Instalació de ventilació i extracció

El sistema de ventilació estarà dissenyat en base a la idea de realitzar una captació localitzada de la pols en els punts on es generi i a la vegada, fer un tractament del volum total de la nau de bufat; ja que, la operació de bufat es dessenvolupa al llarg de tota la seva longitut.

Els caudals principals venen definits per a la necessitat de tenir una velocitat d'aire adient per a la captació de pols.

La instalació dispossara de dos sistemes d'aspiració:

- Aspiració General. Distribuida per tot el túnel de bufat
- Aspiració Focalizada, amb reixes situades a la part inferior de la via.

Els caudals d'aspiració i altres caracteristiques tècniques de la instalació, es definiran als Plecs Tècnics d'aplicació elaborats per TMB (Projectes, Neteja, Medi Ambient, etc)

Es disposarà d'instal·lació d'aire comprimit amb punts de distribució al llarg de tot el seu recorregut per a la connexió de les mànigues.

Els sistema d'alarma a la instal·lació haurà d'assegurar, que els ocupants amb l'equip en funcionament, restin avisats en cas d'emergencia de l'activació de l'evacuació del Centre.

6.7.2.8. Cabina de pintura

Les dimensions de la cabina de pintura, tindran en compte el gàlib i la longitud de les series de tren a mantenir (unitats de tren). Disposaràn de portes abatibles per a l'entrada i sortida de trens,amb un mecanisme d'obertura automàtic o manual accessible des de l'exterior i des de l'interior del tren. Restaran perfectament ajustades i equipades amb sistema de protecció que impossibiliti el funcionament de la instal·lació amb portes obertes.

El sistema de ventilació estarà dissenyat per a realitzar una captació localitzada de contaminants químics (equips d'extracció), i simultàniament un sistema aportació d'aire net de l'exterior suficient.

Els caudals necessaris per a garantir una renovació d'aire mínima i adient garantint els valors límits d'exposició de contaminants establerts a al norma, es definiran al Projecte de Construcció de la instal·lació.

El sistema d'il·luminació serà adient per a garantir un mínim de 200lux a la zona de treball. En cas d'operacions amb exigències visuals superiors, es disposarà de sistemes d'il·luminació portàtil. Les lluminàries tindran resistencia vers productes químics emprats.

Es delimitarà una zona per a l'emmagatzematge de productes i substàncies segons especificacions descrites a l'apartat 6.9 *Condicions de seguretat als Magatzems.*

Es disposarà de senyalització d'emergencia, pictogrames d'advertencia dels riscos presents a la instal·lació i els equips de protecció necessaris.

Es disposarà de renta ulls i farmaciola a les inmediacions.

Es disposarà de senyalització d'emergencia, pictogrames d'advertencia dels riscos presents a la instal·lació i obligatoritetat d'ús dels equips de protecció necessaris.

La cabina estarà equipada amb els dispositius d'emergencia necessaris: sistemes de detecció i extinció, alarma i evacuació.

Els sistema d'alarma a la instal·lació haurà d'assegurar, que els ocupants amb l'equip en funcionament, restin avisats en cas d'emergencia de l'activació de l'evacuació del Centre.

Transports Metropolitans de Barcelona | CONDICIONS MINIMES DE SEGURETAT I SALUT A INSTAL·LACIONS DE FMB I EDIFICACIONS CORPORATIVES | Servei de Prevenció de Riscos Laborals

6.7.2.9 Instal·lació d'equips d'elevació, manutenció i trasllat de càrregues

Per a maniobres de material, peces o equips pesats que impliquin operacions d'elevació, manipulació i trasllat càrregues, es disposara de Ponts Grues i Polipasts.

Condicions mínimes de seguretat:

Les instal·lacions hauran de complir les disposicions mínimes de seguretat recogides al RD1215/1997 i les corresponents certificacions.

Ha de prevenir-se la possible caiguda d'objectes deguts tant al funcionament propi de l'equip, com a circumstàncies accidentals. Les mesures preventives a adoptar estaran destinades a protegir no només als operadors, sinó també a qualsevol altra persona que pugui estar exposada a aquests perills. A tals finalitats, s'adoptaran les següents precaucions:

- Els elements d'issat, com les cadenes, seran de ferro forjat o acer.
- Les baules s'enrotllaran únicament en tambors, eixos o corrioles que estiguin proveïdes de ranures per evitar l'enrotllat sense torçadures.
- Els ganxos seran igualment de ferro forjat i aniran proveïts de pestells o altres dispositius que evitin la caiguda de la càrrega

Documentació exigible a l'empresa Instal·ladora

- Instruccions d'ús, de manteniment i de reparació dels equips per comprovar el seu correcte funcionament, incloses les mesures preventives que han d'adoptar-se durant aquest tipus d'operacions. Ha d'incloure referència a les hores d'utilització
- Conformitat de la instal·lació segons el RD 1644/2008, pel qual s'estableixen les normes per a la comercialització i posada en servei de les màquines, i RD1627 máquinas
- El manual d'instruccions ha d'estar redactat, almenys, en castellà.
- Declaració CE de conformitat.
- Advertiments relatius a les maneres en els quals no s'ha d'utilitzar els equips i Informació sobre els riscos residuals que existeixin.
- Instruccions de muntatge, connexió i posada en servei
- Instruccions sobre les mesures preventives que s'han d'adoptar així com dels equips de protecció individual que s'han de proporcionar.
- Característiques bàsiques de les eines que se li poden acoblar.
- Operativa que ha seguir en cas d'accident o avaria per aconseguir el desbloqueig de l'equip amb total seguretat.
- Característiques de les peces de recanvi que han d'utilitzar-se, quan aquestes afectin a la salut i seguretat dels operadors.
- Indicacions respecte el soroll emès.

Senyalització.

- Els equips dispossaran de placa indicativa amb el següent marcat, de forma clara , visible, legible i indeleble:
  - Raó social i direcció complerta del fabricant, i del seu representant autoritzat
  - Dessignació de la màquina
  - Model i serie
  - Marcat CE
  - Any de fabricació
  - Potencias nominal en KW
  - Límit màxim de càrrega admissible (en Kg) i prohibició de sobrepassar-la.

- Senyals de perill (atrapaments, etc.)
- Així mateix, els polsadors de pujada i baixada estaran correctament identificats.

Altres consideracions:

- Si l'adquisició de l'equip ha estat anterior a 1995 i manca el amrcat CE, es procedirà a la seva posada en conformitat, a tenor del que es disposa en el RD 1215/1997, de 18 de juliol.
- Tot equip disposarà del corresponent manual d'instruccions i llibre de manteniment i revisions en castellà facilitat pel fabricant.

6.7.2.9.1 Polipast

Els polispasts poden tenir diverses grandàries depenent del pes màxim a elevar o moure. Poden ser d'ús manual arribant a carregar pesos de 2 t a 25 m d'altura, mitjançant una cadena, cable o per mitjà d'una palanca. També se'ls pot incorporar un motor elèctric arribant a carregar fins a 80 t. En aquest últim cas, se li incorporarà sistemes des seguretat addicionals com limitadors d'alçada i comandament de botons per indicar el moviment a executar.


POLIPASTOS ELÉCTRICOS


POLIPASTOS NEUMÁTICOS


POLIPASTOS MANUALES DE CADENA


POLIPASTOS PALANCA



Dispositius de seguretat

- Sistema anti caiguda de la càrrega per error en el suministrament elèctric:

El circuit de comandament no ha de permetre la caiguda de la càrrega en cas de fallida del subministrament.

- Pestells de seguretat:

Dispositiu mecànic que impedeix que la càrrega es desenganxi involuntàriament dels elements de subjecció de càrrega.

- Aturada d'emergència (elèctrics):

Dispositiu que s'acciona manualment, assegurant la immediata desconnexió de tots els elements motors del pont grua i que impedeix la seva engegada intempestiva en cas que es trobi desenclavat.

6.7.2.9.2 Pont grua

A la zona de manteniment de trens, es disposarà de ponts grúa per el muntatge i transport de peces o equips que resultin pesades.

Compliran els requeriments establerts al RD 1435/92 de 27 de Noviembre, i el RD 56/95 de 20 de Enero, per el que es modifica el RD 1435/92

Instal·lació i posada en servei:

La instal·lació de la grua serà realitzada pel fabricant de la mateixa o per una empresa instal·ladora autoritzada per aquest, seguint les instruccions indicades en el manual d'instal·lació lliurat pel fabricant.

Una vegada realitzat el muntatge de tots els elements de la grua, així com la posada en servei de la mateixa, s'estendrà un butlletí d'instal·lació emès pel tècnic titulat competent de l'empresa instal·ladora autoritzada.

Es tindran en compte totes les especificacions descrites a la NTP 738: *Grúas tipo puente III. Montaje, instalación y mantenimiento*

Per a determinar el correcte emplaçament de ponts grua, cal preveure possibles interferències de l'entorn; així com, les mesures de prevenció que haurien d'adoptar-se per a assegurar un funcionament segur de la instal·lació. Concretament es valoraran:

- Les condicions del lloc de treball.
  Alçada lliure mínima estimada respecte altres equips i/o materials, distància mínima respecte elements estructurasl (bigues, cintres, etc) de la nau, existència de vies de pas paral·lels o concurrents al llarg del seu recorregut, presència freqüent de personal a les zones d'activitat de la grua, etc.

- Presència d'altres grues en la mateixa via de trànsit o el solapament dels camps d'acció de grues instal·lades en vies superposades.

- Distancies mínimes d'operació.
  Totes les parts mòbils de la grua han d'estar separades com a mínim 0,05m de les parts fixes de l'edifici; 0,1m de baranes i 0,5m de zones d'accés (UNEIX 58132-6:1991).

- Característiques de la càrrega.
  Dimensions màximes de les càrregues a desplaçar, per preveure possibles riscos en el moviment i recorregut d'aquesta.

La construcció de l'estructura portant i el muntatge de les vies de rodadura (carrilera) amb el seus suports i cimentacions, es realitzarà seguint estrictament les indicacions que al respecte estableix el fabricant de la grúa i que es detallen a les normes UNE 76201:1988 i UNE 58128:1987. Les empreses implicades hauran d'aportar les corresponents certificacions realitzades per els tècnics competents.

La instal·lació elèctrica reunirà els requisits de reguretat establerts en el Reglament Electrotècnic de Baixa Tensió (REBT). Cal destacar el següents aspectes:

- Disposar d'un interruptor general de desconnexió omnipolar, de fàcil accés que no pugui connectar-se de forma involuntària o accidental.
- Disposar-se de protecció contra sobre intensitats segons s'indica en la ITC-BT 22 del REBT
- Disposar de protecció contra sobre tensions, segons s'indica en la ITC-BT 23 del REBT
- Tota la instal·lació ha d'estar protegida contra contactes directes i indirectes, segons la ITC-BT 24 del REBT.

El muntatge de l'escomesa elèctrica a la grua ho realitzarà generalment l'empresa propietària de la màquina o si escau una empresa autoritzada, seguint estrictament les indicacions que sobre aquest tema li faci el fabricant de la grua i que bàsicament figuren en les normes UNEIX 20460, UNE-EN 60204-1:1999 o UNE-EN 60204-32:2001 i en el REBT

Quan així ho consideri, el propietari de la grua podrà acordar amb el fabricant de la mateixa la realització de l'escomesa eléctrica de l'equip.

Dispositius de seguretat:

- Sistema anti-colissió:

Dispositiu que evita la col·lisió entre dos ponts grues. Dispositiu que enclava el pont grua evitant el desplaçament una vegada situada en una posició d'aturada o repòs.

Si hi ha més d'un pont grua instal·lats a la mateixa carrilera, cada equip disposarà dels dispositius anticolissió necessaris.

- Limitador d'afluixament del cable:

Dispositiu que evita el risc que pugui sorgir per un afluixament de cable.

- Limitador d'altura d'elevació inferior i superior:

Dispositiu que impedeix a tot moment que l'accessori de pressió de càrrega descendeixi o s'elevi de manera que pugui copejar l'estructura de la grua o pugui passar el limiti inferior i superior que es tingui establert.

- Limitador de càrrega:

Dispositiu que impedeix el maneig de càrregues que excedeixin dels limitis establerts per la càrrega nominal del pont grua.

- Limitador de translació o de gir:

Dispositiu que ens indica tot moviment, que superin els limitis establerts.

- Pestells de seguretat:

Dispositiu mecànic que impedeix que la càrrega es desenganxi involuntàriament dels elements de subjecció de càrrega.

- Final de carrera:

Dispositius mecànics que delimitin el seu recorregut.

- Sistema anti balanceig de la càrrega en suspensió

- Senyal acústic:

Element que ens indica mitjançant una senyalització sonora el funcionament del pont grua.

- Senyal lluminós:

Element que ens indica mitjançant una senyalització lluminosa el funcionament del pont grua.

- Aturada d'emergència:

Dispositiu que s'acciona manualment, assegurant la immediata desconnexió de tots els elements motors del pont grua i que impedeix la seva engegada intempestiva en cas que es trobi desenclavat. Els dispositius d'aturada d'emergència han d'assegurar una aturada general de la màquina amb una única acció.



SEÑALIZACIÓN



FINALES DE CARRERA






SUSPENSIONES
GANCHOS 15401 / 15402



PESTILLOS DE
SEGURIDAD 15401



PESTILLOS DE
SEGURIDAD 15402

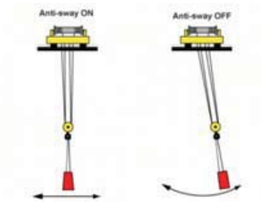

En cas d'instal·lar el pont grua sobre instal·lacions o equipaments del Taller, disposaran de sistema d'enclavament i sistema de consignament de l'equip, per a garantir la compatibilitat dels treballs.

Modificacions posteriors

Els ponts grua es construeixen a partir d'un disseny que respon a les especificacions tècniques determinades per el fabricant en el moment de la instal·lació, tenint en compte la seva manipulació.Per tant, qualsevol canvi o modificació que impliqui superar una alteració de les condicions de treball per les quals s'ha dissenyat el pont grua, implicar un redisseny de la instal·lació.

En el cas de reparacions o modificacions importants d'elements estructurals de la grua, de l'estructura portant o de les vies de rodadura, s'emetrà una certificació per un tècnic titulat competent en el sentit que les vies de rodadura mantenen les condicions de seguretat per a la utilització de la grua en les noves condicions; així, com l'entrega de la documentació acreditativa.

L'usuari haurà de seguir sempre les recomanacions del fabricant sobre els processos d'envelliment de les estructures i dels equips, que constitueixen la part més sensible de la màquina.

A més haurà de tenir en compte que tot el procés d'envelliment pot accelerar-se en funció de les condicions de l'àrea de treball (temperatures extremes, atmosferes corrosives, etc.)

6.7.2.10 Altres equipaments.

Taules girabogies i/o baixa bogies.

Plataformes girabogies a dos vies consecutives, cuya funció principal és possibilitar el canvi de via, en perpendicular, dels bogies que composen la unitat del tren per al seu trasllat a un altre emplaçament per al seu maneteniment .

La instalación es composa per un plataforma amb rails (taula giratòria) sobre la que es situa el bogie a desmuntar i quatre columnes elevadores auxiliars de funcionament manual per al recolçament de la caixa del tren.

El sistema d'accionament dels elevadors haurà de garantir el moviment sincronitzat de totes les columnes elevadores a la vegada.Una de les columnes actuara com a guia i les altres tres es posicionaran en funció de la primera.

Magatzem stocks

Els estants i equipaments es disposaran segons prescripcions descrites a l'apartat *6.9 Condicions de seguretat als Magatzems.*

6.7.3 Edificis de personal

Edificacions necessàries que posibiliten el funcionamient del taller i del personal.

Com a mínim es dispondrà de:

Centre de Control d'Accès.
Ubicat a la zona d'accé de vehicles.

Per el control de presencia de vehicles i personal a les instal·lacions; així com, facilitar l'actuació dels equips d'emergencia exteriors, estarà equipat segons indicacions de l'*apartat 6.12. Mobiliari i accessoris per treballs amb PVD*, sistema de videovigilància i circuit tancat de tv, centraleta d'incendis del Centre (PCI) connectat al CSPC i sanitari.

Sanitaris, vestuaris i menjador.
Estaran dimensionats i equipats segons especificacions descrites a *l'apartat 6.2 i 6.6* del document.

Oficines i despatxos
Compliran les especificacions descrites a *l'apartat 6.1* del document.

Edificació de Porta Cotxera.
S'instalarà a la zona inmediatament contigua a la zona d'accés de trens des de la Xarxa de Metro.

Sala de primers auxilis.
Estaran equipades segons especificacions descrites al *RD 486 Llocs de Treball*.

Disposaran com aminim de farmaciola, llitera i font d'aigua potable y una fuente de agua potable.

Tindràn fàcil accés adptat per al transport de lliteres i estarn calarament identificats i senyalitzats

En cas de disposar de màquines de vending per el suministrament de begudes, cafè, etc, es prioritzarà la instal·lació a l'interior dels menjadors.

En cas d'impossibilitat per manca d'espai, es col·locaran a l'exterior de la Nau de Taller (zona d'accés).

Resta prohibit envair la zona de circul·lació de vehicles o zona de càrrega i descàrrega.

6.7.4 Salas tècniques d'instal·lacions

Instal·lacions habituals per el correcte funcionament dels tallers.

Cambra de calderas.

Haurà d ecomplir les característiques constructives a al anormativa d'aploicació ne funció de ls equisp e iunstalaciosn existents.
A l'exteriro de la depeendnecia instal·lar dispsoitiu d'aturada de l'eqwuip en ca emeregencia

Cambra de baterias , zona de recàrrega dels carretons elevadors

Les dependències o zones destinades a tal fi, dispossaran de propietats antideflagrants, sostre lleuger

Estaran perfectament senyalitzades i acotades amb elements estrucuturals o senyalització al paviment.

No se situarà en les proximitats de zones de solodadura i manipulació o emmagatzematge de productes químics.

Dispossarà de ventilació suficient per evitar la generació d'atmosferes explosives (evacuació de hidrogen en de la càrrega dels equips)

6.7.5 Sistema de ventilació natural i sistema d'extracció.

Per ventilació s'entén el procés de subministrar i eliminar l'aire d'un espai per mitjans naturals o mecànics. De manera general, es poden distingir els següents objectius de la ventilació: substituir l'aire contaminat o viciat d'un local per aire net, evacuar els contaminants i evitar la dispersió dels contaminants cap a zones no desitjades.

El Taller disposarà de dues instal·lacions principals:

- ventilació general a tot el taller
- ventilació o extracció localitzada a les zones o espais amb presencia de fums, i presencia de contaminants, etc
- ventilació d'emergencia segons indicacions del projecte i sistema PCI.

Per el càlcul del cabal d'aire es tindran en compte les especificacions descrites al *RITE* (Reglament de les Instal·lacions Tèrmiques als Edificis) a la instrucció *ITE 02.2.2 «Calidad del aire interior y ventilación»*, on s'indica que s'han de considerar els criteris de ventilació indicats a la norma UNE100-011, depenent del tipus de local i del nivell de concentració dels contaminants. Aquesta norma ens dóna valors de cabals d'aire exterior en l/s per persona i per m2 (com a mínim, es garantiran 50m^3/h x treballador).


Sistema d'extracció localitzada.

Els principis bàsics de disseny d'una extracció localitzada són:

1. Tancar al màxim el focus d'emissió del contaminant.
2. Velocitat de captura adequada.
3. Flux d'aire des de l'operari cap a la zona contaminada.
4. Tot el volum d'aire extret s'ha de substituir.
5. Descàrrega d'aire lluny de l'entrada.

El sistema d'extracció disposarà dels elements següents:

- Campana
- Conductes
- Ventiladors
- Dispositius purificadors de l'aire.

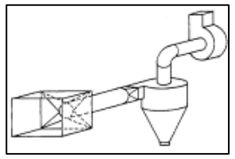

6.7.6.- Senyalització de seguretat i vies de circulació.

Els Tallers de manteniment i neteja de trens disposaran d'itineraris oficialment establerts i adients per tal que els treballadors puguin accedir i desplaçar-se per els diferents espais que configuren el Taller, de forma segura i situant a les persones fora de la zona de gàlib dels trens.

6.7.6.1.- Criteris generals de senyalització als Tallers manteniment de trens.

Com a criteri general de senyalització als centres de Material Mòbil s'estableix la següent delimitació de sectors:

a) Senyalització horitzontal

La llosa al terra de cada sector s'identificarà amb el següent codi cromàtic:

- Sector 1: Granat/Vermell.
- Sector 2: Verd.
- Sector 3: Gris, formigó o balast.

Delimitació dels sectors 1 i 2 mitjançant senyalització horitzontal (al terra) amb una línia amb franges blanques i del color del sector que correspongui d'un mínim de 25 cm d'amplada


Delimitació dels sectors 2 i 3 mitjançant senyalització horitzontal (al terra) amb una línia amb franges blanques i del color del sector que correspongui d'un mínim de 50 cm d'amplada.

Així, la frontera entre cadascun dels sectors té dues línies horitzontals de senyalització:

- una marcant el sector del que se surt
- una altra indicant el sector al que s'accedeix.

b) Senyalització vertical

En el límit dels sectors 2 al 3 s'ubicarà la senyalització vertical on s'indica el risc i la normativa interna a seguir:

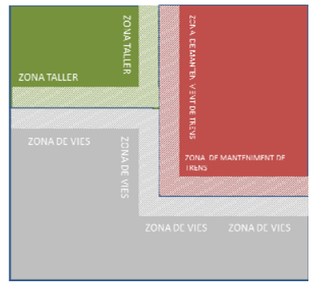

- Perill circulació de trens.
- Prohibit el pas sense autorització de CCM.







c) Senyalística lluminosa

Senyal lluminós destellant d'advertiment davant de riscos potencialment alts.

Les llegendes es podran configurar i inclouran, en cas necessari, textos amb avisos d'atenció a la senyalització, connexió d'equips de seguretat, velocitat, etc.



Seran intermitents, autònoms en la seva alimentació (220 Vca) i poden tenir una segona línia d'alimentació redundant. No estaran lligats a la senyalització ferroviària.

Permeten incorporar altres complements lluminosos i sonors externs addicionals.
Les dimensions estandarditzades son: 52,5X10,5X23


Com a punts d'ubicació es recomanen els següents: zones límits de pas de Zones de Tallers o Zones de Manteniment cap a Zones de Via General o Zones CBTC

6.7.6.2.- Senyalització de les vies de circulació de persones .


a) Senyalística horitzontal.

La Senyalística horitzontal seguirà el següent codi de colors:

Porta de cotxeres:
Indica l'itinerari fins la Porta de Cotxeres mitjançant una línia contínua de color taronja

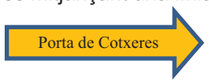

Resta de dependències: Els itineraris es delimiten mitjançant fletxes blanques.

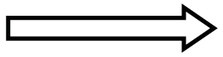

Límits de gàlib: Línia contínua groga paral·lela a les vies



Ruta segura: Es descriuen mitjançant línies grogues



b) Senyalística vertical

El recorregut a Porta de Cotxeres es senyalitzarà mitjançant senyalística vertical de color taronja.

Les dependències de Porta Cotxeres disposaran d'un cartell indicatiu 297X420 mm en color taronja:





c) Identificació de la zona d'espera

Tots els Tallers i Cotxeres de Material Mòbil disposaran d'una zona delimitada com a "zona d'espera". Aquest espai està previst per a què el personal, propi i extern, aliè al Centre de Treball, romangui fins a ser rebut per personal del Centre.

Es recomana la instal·lació de sistemes de videovigilància per monitoritzar aquestes zones.

La delimitació d'aquesta zona es reflectirà amb pintura blanca o adhesiu blanc amb llegenda que indiqui **ZONA D'ESPERA**



Transports Metropolitans de Barcelona
CONDICIONS MINIMES DE SEGURETAT I SALUT A INSTAL·LACIONS DE FMB I EDIFICACIONS CORPORATIVES
Servei de Prevenció de Riscos Laborals

6.7.6.3. Senyalèctica de les vies de circulació de vehicles.

a) Senyalística horitzontal

A cadascuna de les vies s'indica mitjançant senyalització horitzontal en un cercle blanc el número de la mateixa a l'interior



b) Senyalística vertical

Cada via disposarà de cartell indicant el número de la mateixa, pintat en groc amb lletra negra.



Servei de Prevenció Mancomunat de TMB

6.8.- CONDICIONS DE SEGURETAT SOTA ANDANES


En cas que sigui imprescindible creuar instal·lacions per la part inferior de l'andana que connecta directament amb la via, s'aplicarà el següent ordre de prioritat d'accions:

1. Disposar de sota andanes amb frontal obert en tota la seva longitud per evitar la generació de possibles "espais confinats" on les condicions mínimes de ventilació i renovació d'aire no estiguin garantides.
2. En cas d'impossibilitat arquitectònica, disposar de sota andanes amb frontal tancat amb parts practicables a nivell de superfície i apertures de ventilació a nivell frontal.

6.8.1.- Condicions de Seguretat sota andanes obertes.

Per a sota andanes existents, que sigui necessari el pas d'instal·lacions per la part frontal, es garantiran les següents condicions de seguretat:

- Garantir que disposen de frontal obert en tota la seva longitud, per evitar la generació de possibles "espais confinats" on les condicions mínimes de ventilació i renovació d'aire no estiguin garantides.
- Disposen de paviment uniforme i estable al seu interior.
- Disposen de safata per a travessar de manera ordenada el cablejat., correctament identificat.
- No es faran servir per a dipòsit de materials o estris.
- Cal preveure l'ús de sistemes d'il·luminació portàtil per a treballs de manteniment.

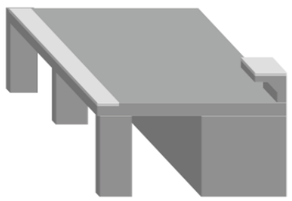


Transports Metropolitans de Barcelona

CONDICIONS MINIMES DE SEGURETAT I SALUT A INSTAL·LACIONS DE FMB I EDIFICACIONS CORPORATIVES

6.8.2.- Condicions de Seguretat sota andanes tancades .

En cas que per qüestions arquitectòniques o de resistència sigui impossible disposar de sota andanes amb frontals oberts, les sota andanes tancades que es facin servir per el pas o conducció d'instal·lacions, compliran els següents requisits mínims exigibles:

- Disposaran d'obertures d'accés a nivell d'andana mitjançant trapa abatible amb sistema de retenció neumàtic i tanca kaba.
- Les dimensions mínimes de les trapes serà de 80x80cm.
- Es situaran a distancia superior a 1m de la vora de l'andana
- El nombre d'accessos anirà en funció de la longitud del tancament, garantint que la distancia màxima a recórrer des de qualssevol punt de l'interior de l'habitacle fins a la sortida més propera, serà inferior a 15m (distancia màxima entre trapes 25m aprox.)
- Es disposaran trapes d'accés als extrems de l'andana i a la part central (zona popera a la cabina d'andana) per ésser les zones on es realitzarà la major part dels treballs.
- Disposarà d'obertures de ventilació frontal al llarg de tota l'andana que garanteixin una renovació d'aire de 30m^3/h x treballador (RD 486/1997).
- El personal que accedeixi a la sota andana disposarà d'equips de protecció de cops al cap, genolls, guants, calçat de seguretat, sistema d'il·luminació i comunicació portàtil, i tantes mesures addicionals de seguretat s'estimin oportunes en funció de la casuística dels treballs.
- Es consideren treballs de risc especial, que requeriran de "permís de treball".
- S'haurà de ereveure el rescat de les persones usuaries de la instal·lació, en cas d'emergencia.

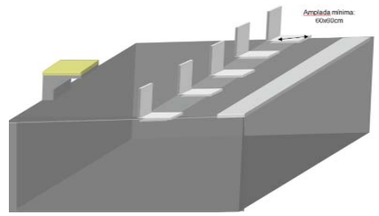

6.9 CONDICIONS DE SEGURETAT MAGATZEMS


6.9.1.- Instal·lacions i equipaments

6.9.1.1.- Passadissos

La normativa contemplada l'existència de 3 tipus de passadissos d'emmagatzematge de materials. La diferència bàsica radica en l'espai de maniobra i l'espai de treball, del que es disposa.

Per evitar la realització de maniobres en espais insuficients o amb equips inadequats, els passadissos d'emmagatzematge mantindran les següents dimensions, tenint en compte l'activitat a desenvolupar:

- Per a la ubicació de materials paletitzats i en el qual es treballi amb els carretons elevadors (tipus "ample" classe 400).
- Per Picking i treballs amb l'equip recollidor de comandes vertical (tipus "estret")

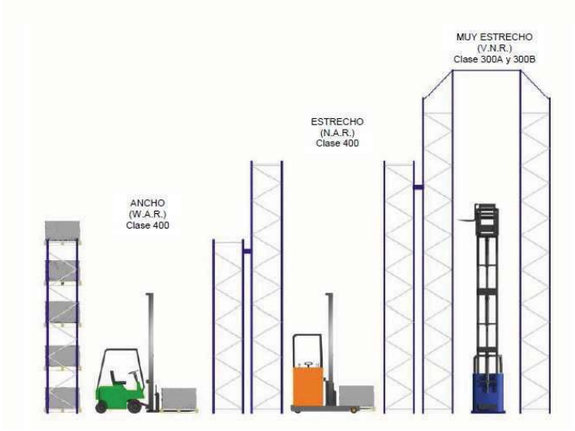







Transports Metropolitans de Barcelona

CONDICIONS MINIMES DE SEGURETAT I SALUT A INSTAL·LACIONS DE FMB I EDIFICACIONS CORPORATIVES

6.9.1.2.- Prestatgeries

Pel disseny i muntatge de prestatgeries d'emmagatzematge es tindran en compte els següents aspectes de seguretat:

- Característiques de la instal·lació (dimensions, paviment, etc) i càrrega a suportar.
- Un cops instal·lades, cal dotar-les de sistemes de protecció en tots els puntals per a reforçar l'estabilitat de l'equip i garantir que en cas de contacte accidental amb un carretó o altre equip, absorbeixi els cops minimitzant possibles desperfectes



- Fixar les prestatgeries a l'estructura (paviment i/o paret)



- Els travessers disposaran de "connectors o perns de seguretat", per evitar que en cas d'empemta vertical en maniobrar la càrrega, no es produeixi un desacoblament total o parcial d'aquests. A vies de circulació, col·locar proteccions laterals perimetrals per protegir els bastidors



- L'empresa instal·ladora col·locarà placa indicativa amb les especificacions tècniques de l'equip i el PMA (pes màxim admissible), a zona fàcilment visible.





- Col·locar a cada prestatgeria, cartell amb instruccions específiques respecte la ubicació i característiques de les mercaderies a dipositar. Cal fer menció específica a la prohibició de superar, en cap circumstancia, el pes màxim identificat; així com, la resta de riscos associats a l'ús d'aquests equips de treball.



6.9.2.- Molls de càrrega i descàrrega.

El projecte i la planificació de l'estació de càrrega i descàrrega requereix tenir en compte una sèrie d'aspectes:

- Definir el nombre d'estacions de càrrega i descàrrega necessàries en funció del nombre de vehicles que arriben al mateix temps, així com la durada dels processos de càrrega i descàrrega, per determinar l'espai de maniobra necessari.
- L'espai que necessita un vehicle per acoblar-se sense dificultats al moll de càrrega ha de planificar-se de manera que existeixin marges suficients per assegurar la maniobra i facilitar el trànsit de persones.
- Els recorreguts han de ser el més curts possibles i l'equipament de l'estació de càrrega i descàrrega apropiat per al mitjà de transport utilitzat.
- Separació de l'entrada i sortida mercaderies.
- Instal·lar un bon sistema d'il·luminació si es preveu realitzar càrregues i descàrregues durant la nit.

<u>Característiques constructives i equipaments</u>

La instal·lació complirà amb els requisits de seguretat establerts a la *NTP 985 Muelles de carga y descarga.*

Les dimensions dels molls es definiran a la fase de disseny en funció de les alçades de les superfícies de les caixes dels vehicles que els faran servir, garantint que el desnivell de treball no superi el 12,5% (*segons la norma UNE-EN 1398:2010*) entre ambdues superfícies.

En cas de transports mixtos, és a dir, amb alçades de superfície de càrrega diferents, s'ha de triar una alçada de rampa mitjana, orientant-se en els alçades més freqüents.

En el cas en què el sòl de la nau es trobi per sota de la superfície de càrrega del camió, es requereix la instal·lació d'una tremuja de càrrega (tolva) o rampes anivelladores.

La diferència d'alçada entre la rampa i la superfície de càrrega del camió ha de ser la més petita possible.

En cas d'instal·lar estacions independents de càrrega i descàrrega s'han de tenir en compte les següents consideracions:

- Es requereix una distància mínima de seguretat de 4000mm. mesurada des de la meitat de cada porta, per garantir que es puguin obrir les portes fins i tot per a camions molt amples.

- La porta de càrrega i descàrrega hauria de tenir una amplària entre 2500mm a 3000mm i una alçada entre 3000mm i 3600mm

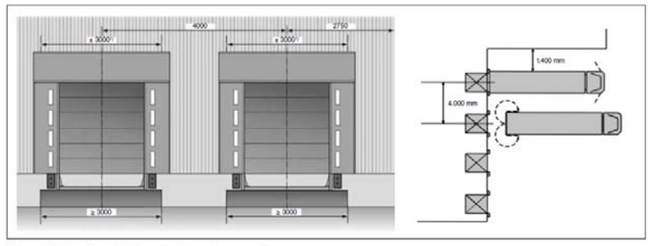


Figura 7. Distancias entre las estaciones de carga y descarga


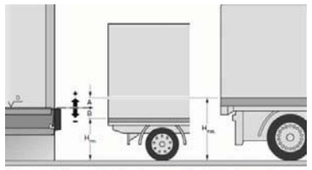


Figura 10. Diferencias de altura entre las cajas de camiones



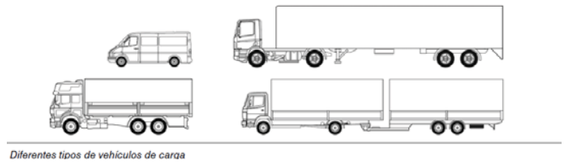


Diferentes tipos de vehículos de carga

Es facilitarà un accés peatonal segur al moll, des de la zona d'aparcament i estacionament dels vehicles. Estaran equipades amb graons antilliscants, baranes de protecció i passamnas a 90m d'alçada. El nombre d'accessos anirà en funció de la longitud total del moll. No obstant, com a mínim haurien de disposar de dos accesoso, un a cada extrem.

Als molls de càrrega oberts o amb les portes de les estacions de càrrega obertes, és necessari instal·lar sistemes de protecció a la vora del desnivell, que eviti el risc de caiguda de persones o vehicles de manutenció (carretons elevadors, etc) accidentalment, quan no hi hagin vehicles atracats.

El desnivell es senyalitzarà amb franges de colors de contrast.

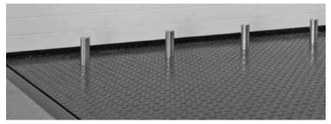



ıra 30. Rampa con bulones extraídos y barrera metálic

Els nivells d'il·luminació recomanables són:


- Àrees de circulació exterior 075 lux
- Àrees de maniobra i estacionament 100 lux
- Interior de túnels d'intercanvi 150 lux
- Zona interior dels molls 200 lux

Transports Metropolitans de Barcelona

CONDICIONS MINIMES DE SEGURETAT I SALUT A INSTAL·LACIONS DE FMB I EDIFICACIONS CORPORATIVES

6.9.3.- Magatzem de productes químics

Per a la correcta manipulació i emmagtazematge és imprescindible que els productes químics estiguin perfectament identificats, segons la senyalitzcaió que s'estableix al *RD 363/1995, de 10 de marzo, por el que se aprueba el Reglamento sobre declaración de sustancias nuevas y clasificación, envasado y etiquetado de sustancias peligrosas*.

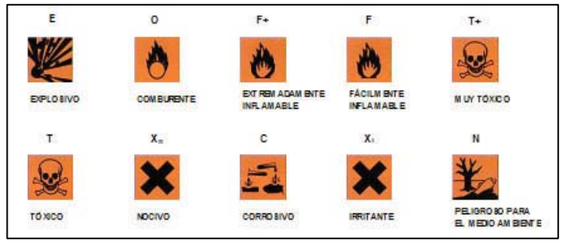

Acompayant als simbols, s'inclouen les indicacions d eperill, així com, descripció dels riscos específics en forma de frases "R" i consells de prudencia o frases "S".

Les substàncies i preparats perillosos han de ser agrupats per tipología. Per les seves característiques intrínseques, certes classes de productes són incompatibles, podent reaccionar violentament entre si.

Per això cal respectar sempre el següent quadre resum d'incompatibilitats en l'emmgatzematge d'alguns productes químics, sobretot a partir de determinades quantitats:

	+	-	-	-	+
	-	+	-	-	-
	-	-	+	-	+
	-	-	-	+	0
	+	-	+	0	+

+ Se pueden almacenar juntos
0 Solamente podrán almacenarse juntos,adoptando ciertas medidas
- No deben almacenarse juntos

Aspectes de seguretat:

- Cal distribuir la superficie dels magatzems en diferentes zones clarament senyalitzades (sitema de lletres, números, etc), que faciliti la identificació dels diferents productes en funció de la seva tipología.
- Mantenir una separació suficient entre els productes emmagatzemats.
- No emmgatazemar junts productes combustibles i oxidants, perque en entrar en contacxte provoquen reaccions exotèrmiques que poden esdevenir un incendi.
- No emmagatzemar productes tòxics amb productes comburents o inflamables (emmagatzemar en locals separats).



exemple, emmagatzematge de productes fàcilment inflamables (esquerra), separat d'un altre emmagatzematge de productes comburentes (dreta), per una paret resistent al foc

- En funció de la qüantitat de productes inflamables, es dispossarà de local d'emmagatzematge o recinte tancta aïllat de la resta de productes, segons especificacions tècniques normativa aplicable (ITC)
- Es disposarà d'equips de detecció i extinció en cas d'emergencia adients senyalitzats i accessibles, renta ulls i dutxa emergència a les inmediacions.



- Per prevenir posibles vessaments o fuites, es dispondrà de safates de recollida de substàncies.

- El paviment serà resisitent a possibles filtracions, vessaments de productes quimics i possibles efectes corrosius. Disposara de tractatment antilliscant amb resina epoxi.

- Emmagatzemar les ampolles amb un sistema de subjecció o fixació per evitar el conseqüent risc de desplom.

- Es disposarà de renta ulls, dutxa d'emergencia i farmaciola a les inmediacions.

- Es disposarà de sistemes d'emergencia; així com, equips d'extinció correctament senyalitzats.

- Senyalització de seguretat adicional:
  - Prohibició de fumar.
  - Prohibició d'utilizar flames obertes o fonts d'ignició.
  - Utilizar únicament equips elètrics autorizats
  - Prohibició d'accés al magatzem de personal i vehicles no autoritzats

Transports Metropolitans de Barcelona
CONDICIONS MINIMES DE SEGURETAT I SALUT A INSTAL·LACIONS DE FMB I EDIFICACIONS CORPORATIVES
Servei de Prevenció de Riscos Laborals

6.10.- TÚNEL I INSTAL·LACIONS A LA VIA

6.10.1.- Equipaments en cas d'emergència

Es disposarà en tots els tram de senyalització d'emergència, il·luminació d'emergencia, recorreguts d'evacuació i sortides emergència, segons especificacions descrites al *punt XXX del present document.*

Es disposarà de vies per a la circulació de persones, a als costats del túnel evitant travessar per sobre el carril, canvis d'agulla, motors d'agulla, balast, travesses, i altres equips de la via.

6.10.2.- Condicions mínimes de seguretat dels Refugis

El túnel disposarà de zones de resguard per a persones en tot el seu recorregut.

El nombre de refugis necessaris al llarg del túnel i la seva distribució, es calcularà tenint en compte la distancia mínima a recórrer per a arribar a una "zona segura".

S'accepten com a "espai segur": les andanes, illes entre vies, vestíbuls d'accés dependències a peu de via i refugis.

a. <u>Característiques constructives i equipaments</u>

Les dimensions aniran en funció de les condicions arquitectòniques de la zona i la capacitat teòrica prevista.

Es recomana per a noves construccions o remodelacions, garantir les següents dimensions mínimes:
- Alçada: 1.90m d'alçada
- Superfície. 4 persones per m^2 *(Direcció General de Protecció Civil de Catalunya).*

Estaran equipats amb sistema de detecció de presencia, per tal de:
- Disposar d'informació respecte si es troba "lliure" o "ocupat", així com; la identificació de possible materials u objectes que invalidin el seu ús.
- Facilitar, al personal que realitzi tasques de conducció, la identificació de possible presencia no controlada de persones en les immediacions de la zona de circulació.

La zona prèvia a l'accés disposarà de barrera de protecció de 90cm d'alçada, per a garantir la incorporació de persones a la zona de circulació de vehicles amb seguretat.

La distància entre la barrera física i el refugi serà de 0.60m (mínim)

b. Senyalització.

Disposaran de senyalització fotoluminiscent indicant la seva ubicació (Pantalla fotoluminiscent i pictograma reflectant d'alta intensitat).

S'ha de garantir la seva visibilitat e identificació des de qualssevol angle.





En funció de les dimensions de cada refugi, es determinarà la ocupació màxima permissible. Es col·locarà a la zona d'accés, senyalització corresponent a tal efecte.

c. Il·luminació.

Disposaran, en el seu interior, de sistema d'il·luminació connectat al SAI del túnel, per a garantir la continuïtat del subministrament en cas d'emergència.

El nivell mínim d'il·luminació requerit és de 100lux.

La posició i la tipologia de lluminària ha de garantir que no es produeixin reflexes o interferències amb les tasques de conducció (evitar desnonaments, etc).

Es recomana la instal·lació d'interruptors amb temporitzadors a l'entrada al refugi.

6.11.- CONDICIONS DE SEGURETAT PER A LA COL·LOCACIÓ D'ESTRUCTURES I INSTAL·LACIONS PUBLICITÀRIES I SIMILARS A LA XARXA

6.11.1.- Instal·lació de dispositius o equips a les instal·lacions

Aspectes generals:

Sempre que sigui possible, es delimitarà físicament la zona on es dessenvolupi l'activitat.

En cas de realitzar instal·lació de dispositius o equips en les instal·lacions de FMB, l'instal·lador haurà d'assegurar que no interfereixen en l'activitat de FMB i compleixen amb les especificacions de seguretat necessàries assegurant la seva estabilitat sota qualsevol circumstància.

L'instal·lador haurà de garantir que els dispositius i materials emprats no interfereixen en la visibilitat de la senyalització de seguretat, emergència, informativa, corporativa, publicitària, etc, dels recintes i trens.

La instal·lació d'equips no haurà d'afectar de forma permanent a l'arquitectura i les estructures existents.

Els materials utilitzats no hauran d'augmentar significativament la càrrega de foc del recinte:

- La capacitat ignífuga dels materials publicitaris serà preferiblement M0 (A1, A2) o en cas d'impossibilitat M1 (A2, B). No està permès l'ús de materials M2(C, B) o M3 (D).

- La velocitat de propagació i producció total de fums dels materials (opacitat dels fums) serà S1 i S2. No s'utilitzaran materials inflamables o productes químics

Clase según NBE CPI-96	Clase que debe acreditarse según el DB SI		
	Revestimiento de paredes o techos	Revestimiento de suelos	Aislamiento de conducciones
M0	A1-s1,d0	$A1_{FL}$-s1	$A1_L$-s1,d0
M0	A2-s1,d0	$A2_{FL}$-s1	$A2_L$-s1,d0
M1	B-s3,d0	$A2_{FL}$-s2	B_L-s3,d0
M2	C-s3,d0 (*)	B_{FL}-s2	C_L-s3,d0 (*)
M3	D-s3,d0	C_{FL}-s2	DL-s3,d0

(*) Quan aquesta classe pertanyi a un material el grossor del qual sigui menor d'1.0mm i la massa del qual sigui menor d'1.0kg/m2, també serà vàlida per a aquelles aplicacions per les quals s'exigeixi classe M1 (RD312/2005)

En el cas que sigui impossible el compliment d'aquests requisits, s'haurà d'autoritzar de manera expressa per part de TMB, i l'exclusivista de publicitat establirà les mesures compensatòries necessàries per a cada circumstància (extintors, etc), en funció de l'establert en el Pla d'Autoprotecció de la Xarxa aprovat pel departament de Protecció Civil de la Generalitat de Catalunya.

Vinilats de superficies

Si els vinilats es fan a parts del conboy o sectors concrets de manera individualitzada, es respectaran els següents nivells d'exigència:

Aplicacions	Classificació exigida
Revestiments del paviment	M2 F2
Taulells	M1ºF1
Revestimient de parets	M1 F2
Dentell de portes i finestres	M1 F1
Revestiments de plafons	M1 F1
Difussors enllumenat	M1 F1
Conductes d'aire acondicionat	M1 F1
Passadís intercircul·lació	M2 F3
Seients passatge	M2 F1 (polièster) M1 F1 (resines fenòliques)
Aïllants tèrmics- Insonorització	M1 F1
Pupitre	M1 F1
Unions neumàtiques (rígides)	M1 F1

En cas, de vinilats a diferents parts del tren o uniformes, el nivell d'exigència de totes les parts vinilades, serà el de la part amb classificació requerida més exigent (ex: si un vinilat únic ocupa terra i parets, aquest hauria de ser M1 F2.

Els vinils dels terres, a part de complir amb els requeriments anti ignífugs indicats anteriorment, també hauran de complir amb una resistència al lliscament adequada:

Localització	Classe	Rd(*)
Zones interiors seques		
Superfícies amb pendent < 6%	*1*	*15<Rd≤35*
Superfícies amb pendent ≥ 6%	*2*	*35<Rd≤45*
Escales d'us general	*2*	*35<Rd≤45*
Escales a zones d'accès al públic	*3*	*Rd>45*
Zones interiors humides (entrada edificis o estació)		
Superfície amb pendent < 6%	*2*	*35<Rd≤45*
Superfície amb pendent ≥ 6%	*3*	*Rd>45*

(*) Rd: valor de resistència al lliscament del sòl, determinat per assaig del pèndol segons descripció de l'annex A de la norma UNEIX-ENV 12633:2003

No està permès vinilar la planta dels graons (petjada).

A les superfícies transparents (vidres,etc) només es permeten logos o textos, impresos en vinil transparent, i amb una ocupació que no superi el 50% de la superfície.

Les petites irregularitats que es puguin produir en el sòl i paviments per materials que formin part de les accions publicitàries superiors a 4mm, es senyalitzaran amb bandes de color de contrast de franges groc-negre a 45 graus.

Transports Metropolitans de Barcelona

CONDICIONS MINIMES DE SEGURETAT I SALUT A INSTAL·LACIONS DE FMB I EDIFICACIONS CORPORATIVES

Servei de Prevenció de Riscos Laborals

Com a norma general no es col·locaran elements o estructures sortints a menys de 2,10m d'altura ni podran sobresortir 15cm de les parets, especialment en zones de pas. Si no fos possible evitar aquestes situacions, aquests elements de senyalització se senyalitzaran amb bandes de color de contrast de franges groc-negre a 45 graus.

Un cop desmuntat definitivament elements publicitaris fixats a l'estructura, s'hauran de sanejar els espais que ocupaven deixant-los en perfecte estat. En el cas de les subjeccions amb tacs o espàrrecs, aquests hauran de ser retirats, emplenant posteriorment els forats amb masilla adequada per a cada parament i pintant amb un color igual al de la resta del parament, per evitar situacions de risc.

Prohibició de l'ús de qualsevol element o dispositiu suspès en les proximitats de la zona de circulació de trens, que pugui a tractar en contacte amb la catenària per l'efecte pistó.

Prohibició de l'ús de globus ja siguin inflats amb aire o amb heli o altres gasos.

El transport de materials es realitzarà per escales de pedra i fora d'hores de servei. Està estrictament prohibit el transport de materials en ascensors, escales mecàniques i tapissos rodants. En cas de necessitat s'analitzarà cada casuística de forma individualitzada, establint les actuacions a realitzar entre els diferents departaments afectats (Gerència, Manteniment instal·lacions Electromecàniques i Unitat de Comercialització Publicitària) i l'empresa publicitària. S'adjuntarà a l'acta CAU.

Es respectarà sempre la càrrega màxima permessa, definidas segons projecte de construcció de la instal·lació. No es podran acumular materials amb un pes superior a 400kg per m^2.

Qualssevol instal·lació auxiliar realitzada per a l'execució de l'activitat (instal·lació d'aigua, elèctrica, etc.), haurà de ser realitzada per l'empresa col·laboradora prèvia autorització expressa de FMB, i complir amb la reglamentació vigent.

Excepte pacte exprés en contrari amb TMB, aquestes instal·lacions seran provisionals i hauran de ser retirades una vegada finalitzada l'acció comercial que les va originar.

A les estacions de la Xarxa, no es podran instal·lar equips compressors, grups electrògens ni qualsevol instal·lació que utilitzi motors de combustió.

Tampoc es podran tapar o bloquejar caixes i portes de registre d'instal·lacions amb vinils o elements fixos.

No es podran realitzar tasques d'instal·lació o manteniment mecànic o elèctric en zones de públic accés durant l'horari de funcionament del servei, excepte en situacions d'urgència, prèviament comunicades i amb la corresponent autorització de FMB.

El mobiliari publicitari s'instal·larà garantint que tota la superfície del mateix, quedi adherida a l'estructura. En cas de detectar-se petites folgances per irregularitats en la pròpia estructura seran corregits pel propietari del mobiliari mitjançant la instal·lació d'elements de protecció (gomes o similar) que evitin introduir de manera accidental mans i/o dits

6.11.2.- Col·locació de dispositius en la realització d'activitats lúdiques

En el cas d'activitats publicitàries que requereixin la presència de promotors que reparteixin flyers o altres accions similars, s'acordarà amb la Gerència, Publicitat a la Xarxa i l'exclusivista de publicitat la zona d'afectació i l'horari per no obstaculitzar la circulació i/o el pas de persones.

Per a activitats a estacions (vestíbuls, enllaços, etc) s'haura de mantenir sempre una zona de pas lliure de 2m, per evitar possibles aglomeracions.

Les activitats no hauran d'envair els encaminaments per a invidents, accessos a ascensors, escales, tapissos rodants i recorreguts d'evacuació, etc.

No s'obstaculitzaran les sortides d'emergència, els mitjans d'extinció ni els equips de salvament del recinte.

No es realitzaran activitats ni es col·locaran objectes o persones al costat de desnivells, portes, entrades o sortides de dependències, establiments comercials, escales, ascensors i tapissos rodants, panells d'informació i señalética, màquines expenedores, línies de validació, etc.

No es podran realitzar activitats a andanes i túnel en hores de prestació de servei.

En cas que l'activitat pugui originar residus, l'empresa col·laboradora serà la responsable de gestionar-los i deixar el recinte en condicions adequades d'ordre i neteja pel que haurà de contractar els serveis de reforç de neteja que siguin indicats per FMB.

Per a la realització d'activitats en interior de tren en hores de servei, s'haurà d'autoritzar per part de FMB i s'establiran els criteris de seguretat específics per a cadascuna d'elles.

En el cas que les activitats requereixin de Pla d'Autoprotecció segons la normativa legal vigent, serà responsabilitat de l'empresa externa col·laboradora la redacció del mateix i l'execució de totes les tasques derivades (implantació, presentació a l'administració, etc).

Per a activitats que requereixin l'ús de vehicles, patins, bicicletes, monociclos, pilotes i altres elements dinàmics, s'haurà de sol·licitar autorització expressa de FMB i establir les mesures de seguretat específiques per a la seva realització.

No es podran realitzar activitats en les quals sigui necessària la manipulació d'elements de pirotècnia, ni presència de foc.

No es podran realitzar activitats de sampling a l'interior dels trens ni en les andanes durant els períodes d'hora punta determinats per FMB.

Les accions audiovisuals que es puguin realitzar, no podran produir enlluernaments ni presentar un volum de so que interfereixi amb el sistema de megafonia en cas d'emergencia.

Transports Metropolitans de Barcelona | CONDICIONS MINIMES DE SEGURETAT I SALUT A INSTAL·LACIONS DE FMB I EDIFICACIONS CORPORATIVES | Servei de Prevenció de Riscos Laborals

6.12.- CONDICIONS DE SEGURETAT A APARCAMENTS I PATIS DE MOVIMENT DE TURISMES, CAMIONS i ALTRES VEHICLES

Les zones de circul·lació de vehicles (aparcaments, entrada i sortida de camions, patis, etc) dels Centres de treball disposaran de vies de circulació detinades al trànsit de persones.

Mesures de protecció per a garantir la seguretat dels vianants i dels vehicles que circulin simultaneament; així com, la seguretat del personal que treballi a les proximitats:

- Evitar els terres irregulars que donin lloc a bolcades de vehicles o pèrdua de càrrega dels mateixos.
- Instal·lar miralls o qualsevol altre element que asseguri una bona visibilitat en els creuers de les vies de circul·lació.
- Senyalitzar les zones d'alçada limitada de vehicles o les zones de paviment amb càrrega màxima a soportar.
- Garantir una amplada minima de 4m per a vehicles estandars i de 5.50m per a vehicles der gran capacitat (articulats).
- Apantallar i senyalitzar instal·lacions potencialment perilloses, com per exemple canonades que transportin fluïts, cablejat elèctric,etc.
- Establir les velocitats màximes de circulació i col·locar la corresponent senyalització vertical.
- Delimitar les zones d'aparcament i les zones d'estacionament.
- Les sortides d'emergència disposaran de senyalització vertical de prohibició estacionament i aparcament, i es delimitarà amb graella de color de contrast la zoan d'afectació al paviment.
- Estarà dotada dels equipaments d'emergencia necessaris i senyalització corresponet segons especificacions de l'apartat *5.3 i 5.4* del document
- Delimitar i senyalitzar la zona de circulació de vianants al paviment (senyalització horitzontal). Delimitar el perímetre de les vies de circulació de persones amb franges de color de contrast, diferenciat del color de les vies destinades a la circul·lació de turismes i camions. Col·locar indicació de l'ús exclussiu per a vianants.
- L'amplada mínima de les vies de circul·lació de persones serà 1m com a mínim.
- Quan una via de circulació de vianants finalitzi en una via de circulació de vehicles, s'han de col·locar baranes o barreres de protecció a una distància com a mínim d'1 metre de la sortida per evitar que els vianants surtin directament a la via de circulació.
- Les vies de circulació destinades a vehicles hauran de passar a una distància mínima de 1m de portes, portons, passadissos i escales.
- Les zones d'accés als Centres de treball destinades al pas simultani de vehicles i persones, disposaran de separació física al llarg de tot el trajecte (barrera de protecció o pilars) de 90cm d'alçada o elevació de la calçada 20cm
- Quan una via de circul·lació de vianants desemboqui en una via de circul·lació de vehicles, col·locar barrera de protecció a distancia mínima de 1m i alçada 90cm, per evitar que les persones accedeixin directament a la zona de trànsit de vehicles.

LLISTAT D'ACRÒNIMS

CGE	Cabina Gestió Estació.
AAC	Agent d'Atenció al client.
CCM	Centre de Control de Metro
USPC	Unitat Seguretat i Protecció Civil.
CBT	Cambra Baixa tensió
AT	Alta tensió.
PVD	Pantalla visualització de dades
TMB	Transports Metropolitans de Barcelona
CAT	Sistema de control accessos temporals.
AUT	Pacte d'Agent Únic de Tren
CSS	Comitè de Seguretat i Salut
PAAE	Portes automàtiques d'accés a estacions
PAV	Porta d'accés a via
PCV	Porta condemna a via
TPA	Portes d'andana d'obertura automàtica.
PAT	Equip de Posada a terra i en curt circuit la catenària
EPI	Equip de Protecció Individual
DA	Distribuïdora Automàtica
DDP	Delegats de Prevenció
SEM	Servei d'Emergències Mèdiques
CT	Cambra Mitja Tensió
CST	Centre de suport telemàtic
DEC	Sistema telefonia sense fil
TETRA	Sistema telefonia sense fil a Línies Automàtiques
CTE	Centre de Transformació d'Energia

EQUIP DE TREBALL

A continuació es relacionen (per ordre alfabètic) totes les persones que han participat en diferents moments durant la redacció del present document:

Alarcón Zambudio, Joaquín
Barelles Planells, Francisco
Buj Aleixandri, Jesús
Calzada Balcells, Marc
Carulla González
Casas Velo, Raúl
García Perez, Manuel
Gomez Carbajo, José Mª
Gonzalez Díaz, Marcos
Granés Puig, Joan
Güell Espejo, Cristina
Llauradó Ricote, Xavier
Martinez García, Leticia
Mira Muñoz, Miquel
Moraleda García, Mª Carmen
Ocaña Ollero, Julián
Ortega Barrio, Ana Mª
Perez Gomez, Jaume
Peral Jodar, Angel
Picas Albets, Jordi
Puig Lopez, Pere
Rego Andaluz, Fernando
Riera Costa, Carlos
Rubio Asensio, Mario
Sanchez Carcelén, Francisco
Sanchez Liria, José
Sousa Romero, José

Reunions de treball INICIALS:

- 23/3/12 (Manteniment i Projectes)
- 12/4/12 (Manteniment i Projectes)
- 18/4/2012 (Manteniment i Projectes)
- 11/05/2012 (Operacions)
- 23/05/2012 (Manteniment, Projectes i Operacions)
- 06/06/2012 (Manteniment, Projectes i Operacions)
- 20/06/2012 (Manteniment, Projectes i Operacions)
- 10/07/2012 (Manteniment, Projectes i Operacions)
- 17/10/2012 (Manteniment, Projectes i Operacions)

HISTORIAL MODIFICACIONS

REVISIO	JUSTIFICACIÓ	MODIFICACIONS	DATA
Rev. 01	Redacció inicial		Octubre 2012
Rev.02	Aportacions DDP's realitzades en el CSS 04/2013 Aportacions i aclariments conceptes RD Resolucions ITSS anàlisi AATT (treballs en alçada) Actualització criteris RD 2111/1998 por el que se regula el acceso a las infraestructures ferroviàries	Modif: - Inclusió aportacions DDP's realitzades en el CSS 04/2013 - Característiques punts ancoratge fixes - Resistència dels materials al foc. - Ampliació equipaments lloc de treball amb PVD - Criteri 5.3.1 Senyalització vora andana - Recorreguts evacuació i sortides emergència - Senyalització emergència a Túnel i Viaductes. - Característiques encaminaments i passarel·les apartat 6.5 - Inclussió criteri alçada baranes estació risc contacte accidental amb gàlib del tren - Inclussió tipologia de Portes (PCV).	2013
Rev.03	Ampliació continguts	Inclussió concepte de "zona segura" a apartat 6.5.Cues, Apartadors i Dipòsits.	2014
Rev.04	Ampliació continguts	Protecció fossats instal·lacions (escales mecaniques,etc)	2014
Rev.05	Ampliació continguts	Inclussió de la classificació d'espais amb risc legionel·la	2014
Rev.06	Redacció nous apartats:	Apartat 6.7 Condicions de seguretat a Tallers MMM.	2015
Rev.07	Redacció nous apartats:	Apartat 6.8 Característiques sota andanes Apartat 6.9 Condicions seguretat Magatzems	2015
Rev.08	Redacció nous apartats: Modificació nom document	Apartat 6.10.Túnel i instal·lacions a la via Modificació nom document (incloure afectació edificacions de TMB)	2016
Rev.09	Redacció nou apartat	Apartat 6.11 Condicions de seguretat per a la col·locació d'estructures i instal·lacions publicitàries i similars a la xarxa Senyalització emergència a Túnel i Viaductes. Apartat 6.12 Condicions de seguretat a aparcaments i patis de moviment de turismes, camions i altres vehicles	2016
Rev.10	Ampliació continguts:	Apartat 6.3 Sales de descans	2017

8. DOCUMENTACIÓ A LLIURAR PER L'ADJUDICATARI

DOCUMENTACIÓ A LLIURAR PER L'ADJUDICATARI

INDEX

1. INTRODUCCIÓ 2
2. DISTRIBUCIÓ CARPETES DOCUMENTACIÓ AS-BUILT 2
3. DOCUMENTACIÓ A LLIURAR PER L'ADJUDICATARI 2

1. INTRODUCCIÓ

El present annex s'inclou dins de la "**REDACCIÓ DEL PROJECTE PER A LA CONSTRUCCIÓ DE LA NOVA BASE D'OPERACIÓ DE TRINITAT NOVA DE LA L4 DE L'FMB. Expedient 0_F.21620.3_3_PJOB"**

L'objecte del present annex és especificar tota la documentació (tant normativa com tècnica) a lliurar per l'adjudicatari a la finalització de les obres.

Es defineix també, l'arbre amb la distribució de carpetes i subcarpetes per a l'entrega del as-built.

2. DISTRIBUCIÓ CARPETES DOCUMENTACIÓ AS-BUILT

L'arbre de carpetes de la documentació as-built serà el següent:

(carpeta) **1_DOC. LEGAL I NORMATIVA**
- (subcarpeta) **BAIXA TENSIO**
- (subcarpeta) **CLIMATITZACIO**
- (subcarpeta) **CONTRA INCENDIS**
- (subcarpeta) **VENTILACIO**
- (subcarpeta) **...**

(carpeta) **2_DOC. GRAFICA**
- (arxiu) INDEX DE PLANOLS&ESQUEMES
- (subcarpeta) **PLANOLS&ESQUEMES DWG**
- (subcarpeta) **PLANOLS&ESQUEMES PDF**

(carpeta) **3_DOC. TECNICA GENERAL**
- (subcarpeta) **QUALITAT&GARANTIA**
  - (arxiu) ESPECIFICACIONS TECNIQUES APARELLATGE/EQUIPAMENT
  - (arxiu) ASSAJOS I PROVES DE QUALITAT FABRICANT/CONTRACTISTA
  - (arxiu) CERTIFICATS DE CALIBRATGE EQUIPS DE MESURA
  - (arxiu) DECLARACIONS DE CONFORMITAT I MARCATGE CE
  - (arxiu) CERTIFICATS DE GARANTIA APARELLATGE/EQUIPAMENT
  - (arxiu) ...
- (subcarpeta) **MANUALS**
  - (arxiu) MANUAL D'USUARI I MANTENIMENT
  - (arxiu) MANUAL D'INSTRUCCIONS DE MÀQUINA
  - (arxiu) ...
- (subcarpeta) **PROGRAMARI**
  - (arxiu) PROGRAMA DE CONTROL DALI
  - (arxiu) PROGRAMA DE CONTROL VARIADORS
  - (arxiu) PROGRAMA DE CONTROL ARRENCADORS
  - (arxiu) PROGRAMA DE CONTROL PLCs
  - (arxiu) ...
- (subcarpeta) **MEDI AMBIENT**
  - (arxiu) INSCRIPCIO EN REGISTRE DE PRODUCTORS DE RESIDUS INDUSTRIALS
  - (arxiu) FITXES D'ACCEPTACIÓ
  - (arxiu) FULLS DE SEGUIMENT/ SEGUIMENT ITINERANT
  - (arxiu) JUSTIFICANT DE RECEPCIÓ DE RESIDUS
  - (arxiu) ...

(carpeta) **4_DOC. TÈCNICA ESPECIFICA**
- (subcarpeta) **PROTOCOLS DE PROVES**
  - (arxiu) BAIXA TENSIO
  - (arxiu) CLIMATITZACIO
  - (arxiu) CONTRA INCENDIS
  - (arxiu) VENTILACIO
  - (arxiu) ...
- (subcarpeta) **MANTENIMENT**
  - (arxiu) BBDD APARELLATGE BAIXA TENSIO
  - (arxiu) OPERACIONS DEL PLA DE MANTENIMENT

3. DOCUMENTACIÓ A LLIURAR PER L'ADJUDICATARI

A la següent taula es relacionen els diferents documents a lliurar, identificats per subsistemes i classificats per documentació legal/normativa i documentació tècnica general/específica TMB.

SUBSISTEMA	DOCUMENTACIÓ LEGAL I NORMATIVA				DOCUMENTACIÓ TÈCNICA	
BAIXA TENSIÓ	**Obra amb Projecte**	**Obra amb Memòria Tècnica**		**Obra sense Projecte/Memòria**	**General**	**Específica Metro**
	Formulari i Declaració Responsable (DR) Projecte tècnic (signat i visat/CAP) Certificat de Direcció i Acabament d'Obra Certificat d'Instal·lació Elèctrica de BT Certificat d'inspecció inicial sense defectes	Formulari i Declaració Responsable (DR) Memòria Tècnica amb annexes i plànols (MTD) Certificat d'Instal·lació Elèctrica de BT Certificat d'inspecció inicial sense defectes		Certificat d'Instal·lació Elèctrica de BT Informe de verificació per part d'una OCA	Manuals d'usuari i manteniment Declaracions de conformitat CE dels equips Certificats de garantia d'aparellatge/equips Especificacions de fabricant d'aparellatge/equips Assajos i proves de qualitat fabricant/contractista Certificats de calibratge d'equips de mesura assajos/proves Programari (control DALI) Models de gestió de residus	Protocols de proves (BT, ENLL) Fitxa tècnica equipament (inclosa en p/p) Inventari i classificació de l'aparellatge de BT en format BBDD
CLIMATITZACIÓ	**RITE (Confort persones)**				**General**	**Específica Metro**
	Potencia Frig. ≥ 70 kW	**70 Kw > Potencia Frig. > 5 kW**		**Potencia Frig. < 5 kW**	Manuals d'usuari i manteniment Declaracions de conformitat CE Certificats de garantia d'aparellatge/equips Especificacions de fabricant d'aparellatge/equips Assajos i proves de qualitat fabricant/contractista Certificats de calibratge d'equips de mesura assajos/proves Models de gestió de residus	Protocols de proves (AC, BT, PCI) Operacions del Pla de Manteniment (Full de ruta) **Entrega prèvia** Fitxa tècnica equipament (inclosa en p/p) Plànol amb ubicació d'unitats exteriors/interiors Esquema frigorífic (per a sistemes 3x1, VRV, ...)
	Formulari i Declaració Responsable (DR) Projecte tècnic Certificat de Fi d'obra i proves realitzades Certificat d'Instal·lació Tèrmica RITE Certificat d'inspecció inicial sense defectes Certificat de contracte de manteniment Documentació legalització R32 (si aplica)	Formulari i Declaració Responsable (DR) Memòria Tècnica amb annexes i plànols complets Certificat d'Instal·lació Tèrmica RITE Certificat d'inspecció inicial sense defectes Certificat d'estanquitat frigorífica Certificat inscripció instal·lació RITE (P Frig>15kW) Documentació legalització R32 (si aplica)		Annex de càlculs amb plànols elèctrics i constructius Documentació legalització R32 (si aplica)		
	RSIF (Sales tècniques)					
	Nivell 2 (P.Elect >30kW i P.Elect TOT >100 kW) Gas L2/L3	**Nivell 2 amb Gas A2L (P.Elect <30kW i P.Elect TOT <100 kW)**	**Nivell 1 (P.Elect <30kW i P.Elect TOT <100 kW) Gas L1**	**Poc Refrig. (L1<2,5kg / A2L: R32<1,84kg / L3: <0,5kg)**		
	Declaració Responsable (DR) Projecte tècnic Certificat tècnic Direcció d'obra Anàlisi risc instal·lació Certificat instal·lació empresa frigorista y Director Inst. (IF-10) Certificat d'Instal·lació Elèctrica de BT Declaracions de conformitat d'equips a pressió Declaració conformitat CE Certificat de contracte de manteniment Còpia pòlissa Responsabilitat Civil del titular (si aplica) Inspecció inicial per OCA (si aplica conforme IF-14 punt 3)	Declaració Responsable (DR) Memòria Tècnica amb annexes i plànols complets Declaracions de conformitat d'equips a pressió Declaració conformitat CE Inspecció inicial per OCA (si aplica conforme IF-14 punt 3) Certificat d'Instal·lació Elèctrica de BT Certificat empresa frigorista (personal habilitat per gas A2L) Anàlisi Risc Instal·lació Certificat de contracte de manteniment	Declaració Responsable (DR) Memòria Tècnica amb annexes i plànols complets Declaracions de conformitat d'equips a pressió Declaració conformitat CE Inspecció inicial per OCA (si aplica conforme IF-14 punt 3) Certificat instal·lació empresa frigorista (IF-10)	Certificat d'instal·lació (Empresa, Fabric, Càrrega gas, ...) Manuals d'instruccions		
VENTILACIÓ	**Nova instal·lació**	**Modificacions/Reformes**			**General**	**Específica Metro**
	Annex de càlculs amb plànols elèctrics i constructius Esquemes quadre de maniobra (segons norma)	Annex de càlculs amb plànols elèctrics i constructius Esquemes quadre de maniobra (segons norma)			Manuals d'usuari i manteniment Declaracions de conformitat CE (elements i conjunt) Certificats de garantia d'aparellatge/equips Especificacions de fabricant d'aparellatge/equips Assajos i proves de qualitat fabricant/contractista Certificats de calibratge d'equips de mesura assajos/proves Programari (Arrencador/PLC) Models de gestió de residus	Protocols de proves (PA/FS, BT) Fitxa tècnica equipament (inclosa en p/p) Operacions del Pla de Manteniment (Full de ruta) Certificats CE actualitzats (Reforma)
PROT. CONTRA INCENDIS	**Nova instal·lació**	**Modificacions/Reformes**			**General**	**Específica Metro**
	Certificat d'instal·lació PCI, amb memòria i inventari d'elements Certificat RASIC d'instal·lador autoritzat de PCI Certificat d'inspecció inicial RIPCI vigent Plànols dels sistema de detecció (dwg i pdf)	Certificat d'instal·lació PCI, amb memòria i inventari d'elements Certificat RASIC d'instal·lador autoritzat de PCI Certificat d'inspecció inicial RIPCI vigent Plànols dels sistema de detecció (dwg i pdf)			Manuals d'usuari i manteniment Declaracions de conformitat CE (elements i conjunt) Certificats de garantia d'aparellatge/equips Especificacions de fabricant d'aparellatge/equips Assajos i proves de qualitat fabricant/contractista Certificats de calibratge d'equips de mesura assajos/proves Models de gestió de residus	Matriu de maniobres tickejada (en local i remot) Configuració equips d'aspiració (si aplica)

NOTES:

- Tots els esquemes elèctrics estaran sempre fets amb Autocad Electrical
- Els plànols constructius de màquines o quasimàquines inclouran sempre el seu especejament

DOCUMENT IV

PRESSUPOST

AMIDAMENTS

AMIDAMENTS

Obra 01 PRESSUPOST P22006 TRINITIAT NOVA L4
Capítol 01 NOVA BASE OPERACIONS
Titol 3 01 DESMUNTATGES I TREBALLS PREVIS
Titol 4 01 DESMUNTATGES I TRASLLATS

NUM.	CODI	UA	DESCRIPCIÓ

1 GZ1A00HH U

Desmuntatge i retirada de portes interiors d'alumini i vidre, fusta o acer, ancorades a paraments verticals, amb mitjans manuals o mecànics, inclou selecció del residu, càrrega manual o mecànica de runa sobre camió o contenidor , transport a abocador i deposició controlada a centre de reciclatge, de residus barrejats no especials o especials i plusos per l'execució dels treballs en horari nocturn i reduït.

Num.	Text	Tipus	[C]	[D]	[E]	[F]	TOTAL	Fórmula
1	Trinitat Nova PB		5,000				5,000	C#*D#*E#*F#
2	Trinitat Nova P-1		1,000				1,000	C#*D#*E#*F#
3	Reserva		1,000				1,000	C#*D#*E#*F#

TOTAL AMIDAMENT 7,000

2 GA010005 U

Desmuntatge de carril de llum o llumenera de qualsevol tipus existent en l'estació, incloent la seva desconnexió de la línia elèctrica, i retirada dels cablejats afectats que resten fora de servei. s'inclou la continuitat de la instal·lació d'alimentació elèctrica del sistema, per a la resta de llumeneres. materials i elements auxiliars necessaris. transport de l'element a magatzem, abocador o dependència habilitada a determinar per fmb i do, incloent-hi plusos per l'execució dels treballs en horari nocturn i reduït.

Num.	Text	Tipus	[C]	[D]	[E]	[F]	TOTAL	Fórmula
1	normal							
2	cambra buida gran		12,000				12,000	C#*D#*E#*F#
3	ROZ		6,000				6,000	C#*D#*E#*F#
4	Cambra coms aux		4,000				4,000	C#*D#*E#*F#
5	Cambra Acciona		2,000				2,000	C#*D#*E#*F#
7	emergencia							C#*D#*E#*F#
8	cambra buida gran		1,000				1,000	C#*D#*E#*F#
9	ROZ		1,000				1,000	C#*D#*E#*F#
10	Cambra coms aux		1,000				1,000	C#*D#*E#*F#
11	Cambra Acciona		1,000				1,000	C#*D#*E#*F#

TOTAL AMIDAMENT 28,000

3 GA010015 U

Desmuntatge cuidadòs, trasllat i posterior reposició de carril de llum o llumenera de qualsevol tipus existent en l'estació a nova ubicació segons plànols de projecte, incloent la seva desconnexió/connexió de la línia elèctrica, retirada dels cablejats afectats que resten fora de servei i estesa de cablejats nous i caixes de derivació noves si és necesari. s'inclou la continuitat de la instal·lació d'alimentació elèctrica del sistema, per a la resta de llumeneres. materials i elements auxiliars necessaris. transport de l'element a magatzem si és necessari, incloent-hi plusos per l'execució dels treballs en horari nocturn i reduït.

Num.	Text	Tipus	[C]	[D]	[E]	[F]	TOTAL	Fórmula
1	Vestibul		25,000				25,000	C#*D#*E#*F#
2			10,000				10,000	C#*D#*E#*F#

TOTAL AMIDAMENT 35,000

4 GA010013 U

Desmuntatge i trasllat o enretirada d'elements, mecanismes, interruptors, presses de corrent, conjunts elèctrics o de comunicacions, existents a cada dependència, afectats per la nova distribució geomètrica i arquitectònica del projecte. trasllat del material que es pugui aprofitar a ubicació de determinar per fmb i do. s'inclouen els elements i materials auxiliars necessaris per a la continuitat del servei al que estan destinats, i per a la seva correcta reubicació i instal·lació, si és el cas. inclou a cada sala fins a: 5 interruptors mecanismes, 2 caixes de superfície de fins 10 presses de corrent, 6 caixes de superfície de fins a 6 presses de corrent, 6 presses de corrent inviduals, 10 conjunts de presses dobles rj45, 2 caixes de control, 3 telèfons o cabina, 2 pantalles i les seves connexions respectives d'audio i video, o equivalents combinacions en quan a nombre, incloent-hi plusos

AMIDAMENTS

per l'execució dels treballs en horari nocturn i reduït.

Num.	Text	Tipus	[C]	[D]	[E]	[F]	TOTAL	Fórmula
1	cambra buida gran		1,000				1,000	C#*D#*E#*F#
2	ROZ		1,000				1,000	C#*D#*E#*F#
3	Cambra coms aux		1,000				1,000	C#*D#*E#*F#
4	Cambra Acciona		1,000				1,000	C#*D#*E#*F#
5	Reserva		1,000				1,000	C#*D#*E#*F#

TOTAL AMIDAMENT 5,000

5 GA010024 U

Desconnexió i desmuntatge de subquadre elèctric i/o caixes elèctriques de paramenta de baixa tensió ubicat en el conjunt de l'estació i les seves dependències, afectada/es per l'obra i trasllat a magatzem a determinar per fmb. inclou la retirada de tot el cablejat elèctric associat que resta fora de servei. inclou plusos per l'execució dels treballs en horari nocturn i reduït.

Num.	Text	Tipus	[C]	[D]	[E]	[F]	TOTAL	Fórmula
1	cambra buida gran		0,000				0,000	C#*D#*E#*F#
2	ROZ		1,000				1,000	C#*D#*E#*F#
3	Cambra coms aux		2,000				2,000	C#*D#*E#*F#
4	Cambra Acciona		0,000				0,000	C#*D#*E#*F#

TOTAL AMIDAMENT 3,000

6 GA010011 M

Desconnexió i desmuntatge de conjunt de canalitzacions i cablejats d'instal·lacions elèctriques i de comunicacions existents a sostre i/o paret, de qualsevol tipus i tamany i incloent la seva suportació associada, afectats per la nova distribució geomètrica i/o instal·lació de la subestructura del revestiment vertical i horitzontal. inclou selecció del residu, càrrega manual o mecànica de runa sobre camió o contenidor , transport a abocador i deposició controlada a centre de reciclatge, de residus barrejats no especials o especials i plusos per l'execució dels treballs en horari nocturn i reduït.

Num.	Text	Tipus	[C]	[D]	[E]	[F]	TOTAL	Fórmula
1	cambra buida gran		12,000	2,000			24,000	C#*D#*E#*F#
2			7,000	2,000			14,000	C#*D#*E#*F#
3	ROZ		7,000	2,000			14,000	C#*D#*E#*F#
4			3,000	2,000			6,000	C#*D#*E#*F#
5	Cambra coms aux		4,500	2,000			9,000	C#*D#*E#*F#
6			3,500	2,000			7,000	C#*D#*E#*F#
7	Cambra Acciona		2,500	2,000			5,000	C#*D#*E#*F#
8			3,500	2,000			7,000	C#*D#*E#*F#

TOTAL AMIDAMENT 86,000

7 GA010007 M

Desmuntatge i modificació de recorregut de conjunt de canalitzacions i cablejats d'instal·lacions elèctriques i de comunicacions existents a sostre, de qualsevol tipus i tamany i incloent la seva suportació associada, afectats per la nova distribució geomètrica i/o instal·lació de la subestructura del revestiment vertical i horitzontal. inclou selecció del residu, càrrega manual o mecànica de runa sobre camió o contenidor , transport a abocador i deposició controlada a centre de reciclatge, de residus barrejats no especials o especials i plusos per l'execució dels treballs en horari nocturn i reduït.

Num.	Text	Tipus	[C]	[D]	[E]	[F]	TOTAL	Fórmula
1	vestíbul		22,000				22,000	C#*D#*E#*F#
2			10,000				10,000	C#*D#*E#*F#

TOTAL AMIDAMENT 32,000

8 GA01V051 U

Desmuntatge, trasllat a abocador d'unitat de màquina d'aire acondicionat i condensadora de qualsevol tipus i instal·lació associada, tant elèctrica com de climatització i canalitzacions associades, seguint indicacions d'fmb i la do. inclou també els comandaments de control dels equips, canonada, bomba de condensats i retirada de gas a abocador especialitzat (entrega a fmb i do del justificant de residus pertinent de gas i màquina). inclou plusos

per l'execució dels treballs en horari nocturn i reduït. el material i equipament que no sigui reinstal·lat es lliurarà a fmb a ubicació a determinar per la do i fmb. totalment connexionat, provat i en servei segons indicacions del fabricant, incloent-hi plusos per l'execució dels treballs en horari nocturn i reduït. inclou entrega a fmb i do del tota la documentació i certificats de gestió de residus pertinents.

Num.	Text	Tipus	[C]	[D]	[E]	[F]	TOTAL	Fórmula
1	cambra buida gran		0,000				0,000	C#*D#*E#*F#
2	ROZ		1,000				1,000	C#*D#*E#*F#
3	Cambra coms aux		1,000				1,000	C#*D#*E#*F#
4	Cambra Acciona		0,000				0,000	C#*D#*E#*F#

TOTAL AMIDAMENT 2,000

9 GA010062 U

Desmuntatge de reixa de ventilació o difusor d'aire, de qualsevol tipus o tamany, incloent la seva desinstal·lació de la xarxa de conductes associada i enretirada del tram de conducte afectat que resti fòra de servei. s'inclou el taponat de l'obertura generada i la continuitat de la instal·lació de ventilació i clima del sistema per a la resta si no es troben afectats per la obra, amb els materials i elements auxiliars necessaris. transport de l'element a magatzem, abocador o dependència habilitada a determinar per fmb i do, incloent-hi plusos per l'execució dels treballs en horari nocturn i reduït.

Num.	Text	Tipus	[C]	[D]	[E]	[F]	TOTAL	Fórmula
1	cambra buida gran		2,000				2,000	C#*D#*E#*F#
2	ROZ		2,000				2,000	C#*D#*E#*F#
3	Cambra coms aux		0,000				0,000	C#*D#*E#*F#
4	Cambra Acciona		0,000				0,000	C#*D#*E#*F#

TOTAL AMIDAMENT 4,000

10 GA010017 M

Desmuntatge i trasllat o bé enretirada de qualsevol tipus de conducte de ventilació o clima existents en accessos, passadissos, dependències i andandes afectats per la nova distribució geomètrica i/o instal·lació de la subestructura del revestiment vertical i horitzontal, incloent el moviment de la suportació del conductes i/o el trasllat a ubicació de determinar per fmb i do o abocador. s'inclouen els elements necessaris per a la seva correcta reubicació i subjecció posterior, incloent-hi plusos per l'execució dels treballs en horari nocturn i reduït.

Num.	Text	Tipus	[C]	[D]	[E]	[F]	TOTAL	Fórmula
1	cambra buida gran		17,000				17,000	C#*D#*E#*F#
2	ROZ		15,000				15,000	C#*D#*E#*F#
3	Cambra coms aux		0,000				0,000	C#*D#*E#*F#
4	Cambra Acciona		0,000				0,000	C#*D#*E#*F#

TOTAL AMIDAMENT 32,000

11 GA010054 U

Desmuntatge de ventilador i posterior reinstal·lació, si s'escau, de qualsevol tipus o tamany, incloent la seva desinstal·lació de la xarxa elèctrica associada i enretirada la instal·lació elèctrica i de conductes afectada que resti fòra de servei. inclou també el desmuntatge de l'estructura de suport associada i accessoris. s'inclou també la continuitat de la instal·lació de ventilació i elèctrica del sistema per a la resta si no es troben afectats per la obra, amb els materials i elements auxiliars necessaris. transport de l'element a magatzem, abocador o dependència habilitada a determinar per fmb i do, incloent-hi plusos per l'execució dels treballs en horari nocturn i reduït.

Num.	Text	Tipus	[C]	[D]	[E]	[F]	TOTAL	Fórmula
1	cambra buida gran		1,000				1,000	C#*D#*E#*F#
2	ROZ		1,000				1,000	C#*D#*E#*F#
3	Cambra coms aux							
4	Cambra Acciona		0,000				0,000	C#*D#*E#*F#
6	Vestibul							C#*D#*E#*F#

TOTAL AMIDAMENT 2,000

12 GA010023 U

Desmuntatge per a substitució d'armari rack de peu de 2200x800x800 mm, com a màxim, amb mitjans manuals i càrrega manual de runa sobre camió o contenidor. inclou la retirada dels cablejats i canalitzacions que restin

fora de servei i la continuitat de la instal·lació d'alimentació elèctrica i de dades per a la resta d'elements del sistema. transport de l'element a magatzem o dependència habilitada a determinar per fmb i do, incloent-hi plusos per l'execució dels treballs en horari nocturn i reduït.

Num.	Text	Tipus	[C]	[D]	[E]	[F]	TOTAL	Fórmula
1	cambra buida gran							
2	ROZ							C#*D#*E#*F#
3	Cambra coms aux		1,000				1,000	C#*D#*E#*F#
4	Cambra Acciona							C#*D#*E#*F#

TOTAL AMIDAMENT 1,000

13 GA010050 M

Desmuntatge i trasllat de cable radiant afectat per la instal·lació de la subestructura del revestiment vertical i horitzontal. trasllat a ubicació de determinar per fmb i do. inclòs proves de cobertura. en correcte funcionament i servei.

Num.	Text	Tipus	[C]	[D]	[E]	[F]	TOTAL	Fórmula
1	cambra buida gran							
2	ROZ							C#*D#*E#*F#
3	Cambra coms aux							C#*D#*E#*F#
4	Cambra Acciona							C#*D#*E#*F#
6	Vestibul		45,000				45,000	C#*D#*E#*F#

TOTAL AMIDAMENT 45,000

14 GA010006 U

Desmuntatge, trasllat i posterior reinstal·lació d'antena wifi, antena gsm o punt de telefonia dect amb el seu punt de dades rj-45 corresponent si s'escau i tot el cablejat i canalització general asscociat. inclou la retirada dels cablejats i canalitzacions que restin fora de servei i la continuitat de la instal·lació d'alimentació elèctrica i de dades per a la resta d'elements del sistema. s'inclou la reinstal·lació segons plànols de projecte i/o en el lloc a determinar per la do i fmb, aixi com l'estesa del nou cablejat elèctric o de comunicacions si s'escau o la reconnexió a l'existent si és el cas. materials i elements auxiliars necessaris. transport de l'element a magatzem o dependència habilitada a determinar per fmb i do, incloent-hi plusos per l'execució dels treballs en horari nocturn i reduït.

Num.	Text	Tipus	[C]	[D]	[E]	[F]	TOTAL	Fórmula
1	cambra buida gran		0,000				0,000	C#*D#*E#*F#
2	ROZ		1,000				1,000	C#*D#*E#*F#
3	Cambra coms aux		1,000				1,000	C#*D#*E#*F#
4	Cambra Acciona		0,000				0,000	C#*D#*E#*F#
6	Vestibul		1,000				1,000	C#*D#*E#*F#

TOTAL AMIDAMENT 3,000

15 GA010010 U

Desmuntatge, trasllat i posterior reinstal·lació punt beacon amb balissa per sistemes inteligents amb els seus accessoris d'instal·lació corresponents. inclou la retirada dels cablejats i canalitzacions que restin fora de servei i la continuitat de la instal·lació d'alimentació elèctrica i de dades per a la resta d'elements del sistema. s'inclou la reinstal·lació segons plànols de projecte i/o en el lloc a determinar per la do i fmb, aixi com l'estesa del nou cablejat elèctric o de comunicacions si s'escau o la reconnexió a l'existent si és el cas. materials i elements auxiliars necessaris. transport de l'element a magatzem o dependència habilitada a determinar per fmb i do, incloent-hi plusos per l'execució dels treballs en horari nocturn i reduït.

AMIDAMENT DIRECTE 1,000

16 GA010003 U

Desmuntatge, trasllat i posterior reinstal·lació de telèfon de sobretaula i punt de connexió, inlcoent la seva desconnexió de la línia telefònica i/o xarxa ip, i retirada dels cablejats afectats que resten fora de servei i trasllat a magatzem o bé a ubicació a determinar amb fmb i la do. s'inclou la reinstal·lació segons plànols de projecte i/o en el lloc a determinar per la do i fmb, aixi com l'estesa del nou cablejat elèctric o de comunicacions si s'escau o la reconnexió a l'existent si és el cas. materials i elements auxiliars necessaris. transport de l'element a magatzem o dependència habilitada a determinar per fmb i do, incloent-hi plusos per l'execució dels treballs en horari nocturn i reduït.

Num.	Text	Tipus	[C]	[D]	[E]	[F]	TOTAL	Fórmula
1	cambra buida gran		0,000				0,000	C#*D#*E#*F#
2	ROZ		1,000				1,000	C#*D#*E#*F#
3	Cambra coms aux		0,000				0,000	C#*D#*E#*F#
4	Cambra Acciona		0,000				0,000	C#*D#*E#*F#
6	Vestibul		0,000				0,000	C#*D#*E#*F#

TOTAL AMIDAMENT 1,000

17 GA010002 U

Desmuntatge d'altaveu, inlcoent la seva desconnexió de la línia elèctrica, i retirada dels cablejats afectats que resten fora de servei i trasllat a magatzem o bé a ubicació a determinar amb fmb i la do i posterior reinstal·lació si s'escau. s'inclou la continuitat de la instal·lació d'alimentació elèctrica del sistema per a la resta d'altaveus i elements. s'inclou la reinstal·lació en el lloc a determinar per la do i fmb i l'estesa de nou cablejat o connexió a l'existent. materials i elements auxiliars necessaris. transport de l'element a magatzem o dependència habilitada a determinar per fmb i do, incloent-hi plusos per l'execució dels treballs en horari nocturn i reduït.

Num.	Text	Tipus	[C]	[D]	[E]	[F]	TOTAL	Fórmula
1	cambra buida gran		0,000				0,000	C#*D#*E#*F#
2	ROZ		1,000				1,000	C#*D#*E#*F#
3	Cambra coms aux		1,000				1,000	C#*D#*E#*F#
4	Cambra Acciona		1,000				1,000	C#*D#*E#*F#
6	Vestibul		3,000				3,000	C#*D#*E#*F#

TOTAL AMIDAMENT 6,000

18 GA010082 U

Desconnexió i desmuntatge de la instal·lació del sistema de megafonia actual i posterior acondicionament a la nova tipologia d'instal·lació del sistema, segons criteris fmb i do en la cambra de comunicacions principal.

Num.	Text	Tipus	[C]	[D]	[E]	[F]	TOTAL	Fórmula
1	cambra buida gran		0,000				0,000	C#*D#*E#*F#
2	ROZ		1,000				1,000	C#*D#*E#*F#
3	Cambra coms aux		1,000				1,000	C#*D#*E#*F#
4	Cambra Acciona		1,000				1,000	C#*D#*E#*F#
6	Vestibul		3,000				3,000	C#*D#*E#*F#

TOTAL AMIDAMENT 6,000

19 GA010016 U

Desmuntatge, trasllat a magatzem a determinar per fmb i posterior reinstal·lació amb cablejat associat de camara i carcassa de cttv, inlcoent la seva desconnexió de la línia elèctrica i de dades, i retirada dels cablejats associats que restin fora de servei. s'inclou la continuitat de la instal·lació de dades i alimentació elèctrica del sistema per a la resta de cameres. s'inclou la reinstal·lació en el lloc a determinar per la do i fmb. inclou p.p. d'estesa de nou cablejat o connexió a l'existent. materials i elements auxiliars necessaris. transport de l'element a magatzem o dependència habilitada a determinar per fmb i do, incloent-hi plusos per l'execució dels treballs en horari nocturn i reduït.

Num.	Text	Tipus	[C]	[D]	[E]	[F]	TOTAL	Fórmula
1	cambra buida gran							
2	ROZ							C#*D#*E#*F#
3	Cambra coms aux							C#*D#*E#*F#
4	Cambra Acciona							C#*D#*E#*F#
6	Vestibul		4,000				4,000	C#*D#*E#*F#

TOTAL AMIDAMENT 4,000

20 GA010014 U

Desmuntatge d'element del sistema de detecció d'incendis del conjunt d'estació i dependències com: pulsadors d'incendi, sirenes i detectors puntuals, situat a menys de 5m d'altura, inlcoent la seva desconnexió del llaç d'incendi i retirada dels cablejats, tubs i caixes afectades que restin fòra de servei per tal d'adaptar-se a la nova solució geomètrica i d'instal·lacions prevista. s'inclou la continuitat de la instal·lació del llaç d'incendis i d'alimentació elèctrica del sistema per a la resta d'elements. materials i elements auxiliars necessaris. transport de l'element a magatzem, abocador o dependència habilitada a determinar per fmb i do. inclou p.p. de

reprogramació de l'element a la centraleta d'incendis per donar de baixa aquest element. inclou plusos per horari nocturn i reduït.

Num.	Text	Tipus	[C]	[D]	[E]	[F]	TOTAL	Fórmula
1	cambra buida gran							
2	ROZ		2,000				2,000	C#+D#
3	Cambra coms aux		1,000	1,000			2,000	C#+D#
4	Cambra Acciona		1,000				1,000	C#+D#
6	Vestibul							

TOTAL AMIDAMENT 5,000

21 GA010012 U

Desmuntatge, trasllat i posterior reinstal·lació, si s'escau, de senyal pci de qualsevol tipus. inclòu el material auxiliar per a la seva subjecció. horari nocturn i reduït.

Num.	Text	Tipus	[C]	[D]	[E]	[F]	TOTAL	Fórmula
1		T	sortida	evacuacio	PCI			
2	cambra buida gran		1,000		1,000		2,000	C#+D#+E#
3	ROZ		1,000		0,000		1,000	C#+D#+E#
4	Cambra coms aux				1,000		1,000	C#+D#+E#
5	Cambra Acciona		0,000		1,000		1,000	C#+D#+E#
7	Vestibul			1,000	1,000		2,000	C#+D#+E#

TOTAL AMIDAMENT 7,000

22 GA010033 U

Desmuntatge de conjunt de canonades d'aigua de qualsevol tipus i tamany, vistes o instal·lada sota canalització superficial, (tant de fontaneria, sanejament com desguàs de clima) així com la desconnexió i enretirada de tots els accessoris associats com ara: claus de tall, fuetons, vàlvules, bombes, canalitzacions, etc... existents a cada dependència, afectats per la nova distribució geomètrica i arquitectònica del projecte. trasllat del material que es pugui aprofitar a ubicació de determinar per fmb i do. s'inclouen els elements i materials auxiliars necessaris per a la continuitat del servei al que estan destinats, i per a la seva correcta reubicació i instal·lació, si és el cas. transport de l'element a magatzem, abocador o dependència habilitada a determinar per fmb i do, incloent-hi plusos per l'execució dels treballs en horari nocturn i reduït.

Num.	Text	Tipus	[C]	[D]	[E]	[F]	TOTAL	Fórmula
1	cambra buida gran							
2	ROZ							C#*D#*E#*F#
3	Cambra coms aux							C#*D#*E#*F#
4	Cambra Acciona		1,000				1,000	C#*D#*E#*F#
6	Vestibul							C#*D#*E#*F#

TOTAL AMIDAMENT 1,000

23 GA010001 U

Desmuntatge, trasllat a magatzem a determinar per fmb i posterior recol·locació de papereres, extintors, rellotges o accessoris de bany/vestuaris, com saboneres, portarotllos i dispensadors de paper i eixugamans i elements de suport, miralls, en el conjunt de l'estació i les seves dependències, amb mitjans manuals o mecànics. inclou plusos per l'execució dels treballs en horari nocturn i reduït.

Num.	Text	Tipus	[C]	[D]	[E]	[F]	TOTAL	Fórmula
1		T	extintor	altres				
2	cambra buida gran		1,000	5,000			6,000	C#+D#
3	ROZ		0,000	3,000			3,000	C#+D#
4	Cambra coms aux		1,000	1,000			2,000	C#+D#
5	Cambra Acciona		1,000	1,000			2,000	C#+D#
7	Vestibul		1,000				1,000	C#+D#

TOTAL AMIDAMENT 14,000

24 GZ1A0008 U

Desmuntatge i trasllat, a magatzem a indicar per fmb, de vitrina informativa tipus termometre fmb de qualsevol tipus de material, de xapa metàl·lica o de vidre i de qualsevol mida. inclou la posterior reposició de la mateixa, alla on indiqui direcció d'obra.

Num.	Text	Tipus	[C]	[D]	[E]	[F]	TOTAL	Fórmula
1		T						
2	cambra buida gran							
3	ROZ							C#+D#
4	Cambra coms aux							C#+D#
5	Cambra Acciona							C#+D#
7	Vestibul		5,000				5,000	C#+D#

TOTAL AMIDAMENT 5,000

25 GZ1A00AA U

Desmuntatge i retirada a dependències a determinar per fmb i do de tot el mobiliari i instal·lacions abassegades existents a les dependències següents : cambra buida, despatx roz, cambra com's auxiliar i cambra accions amb mitjans manuals o mecànics: mostradors, vitrines, mobles baixos i alts, mobles de cuina, aigüeres, nevera, microones, penjadors, prestatgeries metàl·liques, taules, ales, bucs, cadires d'operació i/o confidents, caixes d'emmagatzematge, material d'obra abassegat, impressores, ordinadors etc... de qualsevol tipus i tamany d'acord amb els plànols 2d de projecte. inclou desguàs de material si és necessari per a poder ser enretirat de l'estació. inclou selecció del residu, càrrega manual o mecànica de runa sobre camió o contenidor , transport a abocador i deposició controlada a centre de reciclatge, de residus barrejats no especials o especials i plusos per l'execució dels treballs en horari nocturn i reduït.

Num.	Text	Tipus	[C]	[D]	[E]	[F]	TOTAL	Fórmula
1	conjunt		1,000				1,000	C#*D#*E#*F#

TOTAL AMIDAMENT 1,000

26 GZ1A00GG U

Modificació i adaptació de cartel·la suport de la mampara de vidre del vestíbul fabricada en acer inoxidable per adaptar-se a la nova distribució geomètrica del passadís de passatge, ancorada a parament horitzontal i mampara amb mitjans manuals in situ, inclou plusos per l'execució dels treballs en horari nocturn i reduït. inclou document justificatiu amb la solució a aplicar signat per tècnic qualificat per a ser validat per fmb i la do.

Num.	Text	Tipus	[C]	[D]	[E]	[F]	TOTAL	Fórmula
1	vestibul		1,000				1,000	C#*D#*E#*F#

TOTAL AMIDAMENT 1,000

Obra 01 PRESSUPOST P22006 TRINITIAT NOVA L4
Capítol 01 NOVA BASE OPERACIONS
Titol 3 01 DESMUNTATGES I TREBALLS PREVIS
Titol 4 02 ENDERROCS I DEMOLICIONS

NUM.	CODI	UA	DESCRIPCIÓ

1 G219U0FF M2

Enderroc de cel ras de qualsevol tipus i p.p. d'instal·lacions existents associades al seu interior i/o exterior que estan fòra de servei (pantalles quadrades, llums emergència, detectors incendi, reixetes, altaveus, etc....) , així com la xarxa de conductes i safates superiors amb objecte de poder visualitzar i analitzar les patologies i l'estat actual de la insfraestrcutura d'obra, amb un gruix màxim de 50 cm, amb mitjans manuals o mecànics, inclou selecció del residu, càrrega manual o mecànica de runa sobre camió o contenidor , transport a abocador i deposició controlada a centre de reciclatge, de residus no especials o especials, regularització del parament per a permetre el nou cel ras i plusos per l'execució dels treballs en horari nocturn i reduït.

Num.	Text	Tipus	[C]	[D]	[E]	[F]	TOTAL	Fórmula
1	Cambra buida 1		12,000	7,000	1,100		92,400	C#*D#*E#*F#
2	ROZ		7,000	4,000	1,100		30,800	C#*D#*E#*F#
3	Cambra comunicacions		4,500	3,500	1,100		17,325	C#*D#*E#*F#
4	Cambra Acciona		2,500	3,500	1,100		9,625	C#*D#*E#*F#
6	Vestibul		20,000	3,000			60,000	C#*D#*E#*F#

TOTAL AMIDAMENT 210,150

2 G214U025 M3

Enderroc d'estructures de paredat, tancaments o mampares de qualsevol tipus, amb mitjans manuals o mecànics, inclou selecció del residu, càrrega manual o mecànica de runa sobre camió o contenidor , transport a abocador i deposició controlada a centre de reciclatge, de residus no especials o especials i plusos per l'execució dels treballs en horari nocturn i reduït.

Num.	Text	Tipus	[C]	[D]	[E]	[F]	TOTAL	Fórmula
1	Cambra buida 1 (perímetre)		12,000	4,000	0,200	1,100	10,560	C#*D#*E#*F#
2	ROZ (interiors)		10,500	4,000	0,100	1,100	4,620	C#*D#*E#*F#
3	Cambra comunicacions (interiors)		4,000	4,000	0,100	1,100	1,760	C#*D#*E#*F#
4	Cambra Acciona (interiors)		4,000	4,000	0,100	1,100	1,760	C#*D#*E#*F#
5	Perímetre		16,000	4,000	0,200	1,100	14,080	C#*D#*E#*F#
7	Matxons		2,000				2,000	C#*D#*E#*F#

TOTAL AMIDAMENT 34,780

3 G219U0DD M2

Enderroc d'enguixats en paraments verticals, amb mitjans manuals o mecànics, inclou selecció del residu, càrrega manual o mecànica de runa sobre camió o contenidor , transport a abocador i deposició controlada a centre de reciclatge, de residus no especials o especials, regularització del parament per a permetre el nou aplacat i plusos per l'execució dels treballs en horari nocturn i reduït.

Num.	Text	Tipus	[C]	[D]	[E]	[F]	TOTAL	Fórmula
1	Perímetre exterior		32,000	4,000	1,100		140,800	C#*D#*E#*F#

TOTAL AMIDAMENT 140,800

4 G219U0CC M2

Enderroc de peces de paviment de qualsevol tipus, amb un gruix màxim de 20 cm, amb mitjans manuals o mecànics, inclou selecció del residu, càrrega manual o mecànica de runa sobre camió o contenidor , transport a abocador i deposició controlada a centre de reciclatge, de residus no especials o especials, regularització del parament per a permetre el nou aplacat i plusos per l'execució dels treballs en horari nocturn i reduït.

Num.	Text	Tipus	[C]	[D]	[E]	[F]	TOTAL	Fórmula
1	Cambra buida 1		12,000	7,000	1,100		92,400	C#*D#*E#*F#
2	ROZ		7,000	4,000	1,100		30,800	C#*D#*E#*F#
3	Cambra comunicacions		4,500	3,500	1,100		17,325	C#*D#*E#*F#
4	Cambra Acciona		2,500	3,500	1,100		9,625	C#*D#*E#*F#
6	zona vestíbul afectat		27,000	2,000	1,250		67,500	C#*D#*E#*F#
7	Encaminaments afectats		10,000		1,250		12,500	C#*D#*E#*F#

TOTAL AMIDAMENT 230,150

Obra 01 PRESSUPOST P22006 TRINITIAT NOVA L4
Capítol 01 NOVA BASE OPERACIONS
Titol 3 01 DESMUNTATGES I TREBALLS PREVIS
Titol 4 03 GESTIÓ DE RESIDUS

NUM.	CODI	UA	DESCRIPCIÓ

1 E2R64035 M3

Càrrega i transport de residus a centre de reciclatge, a monodipòsit, a abocador específic o a centre de recollida i transferència, amb un recorregut de fins a 6 km, amb camió de 7 t, carregat amb mitjans manuals

Num.	Text	Tipus	[C]	[D]	[E]	[F]	TOTAL	Fórmula
1	Base Operacions - Equipament i material en desús		5,000				5,000	C#*D#*E#*F#

TOTAL AMIDAMENT 5,000

2 E2RA3400 M3 Disposició controlada a monodipòsit sense bàscula, de residus inerts

Num.	Text	Tipus	[C]	[D]	[E]	[F]	TOTAL	Fórmula
1	Base Operacions - Equipament i material en desús		5,000				5,000	C#*D#*E#*F#

TOTAL AMIDAMENT 5,000

Obra 01 PRESSUPOST P22006 TRINITIAT NOVA L4
Capítol 01 NOVA BASE OPERACIONS
Titol 3 02 ESTRUCTURA

NUM. CODI UA DESCRIPCIÓ

1 E4420015 Kg Acer s275jr segons une-en 10025-2, per a subestructures, en perfils laminats en calent foradats i planxa, treballat a taller i galvanitzat, col.locat a l'obra amb cargols d'acer galvanitzat, incloent-hi part proporcional de mitjans auxiliars de transport interior i elevació.

Num.	Text	Tipus	[C]	[D]	[E]	[F]	TOTAL	Fórmula
1		T	Kg/m	u	m	nº gelosies		
2	Gelosies							
3	SHS 100.6		18,200	10,000	2,000	8,000	2.912,000	C#*D#*E#*F#
4			18,200	8,000	1,750	8,000	2.038,400	C#*D#*E#*F#
5			18,200	2,000	9,500	8,000	2.766,400	C#*D#*E#*F#
6		T	Kg/m	u	m			
7	Perfileria secundària superior							
8	vestuaris							
9	RHS 80.40.4 sup		6,970	8,000	9,500		529,720	C#*D#*E#*F#
10	sala coms aux							
11	RHS 80.40.4 sup		6,970	2,000	4,500		62,730	C#*D#*E#*F#
13	Perfilera secundària inferior							
14	conjunt dependències							
15	RHS 80.40.4 inf		6,970	8,000	21,000		1.170,960	C#*D#*E#*F#
17		T	m2	g	0,001	u		
18	Plaques ancoratge		0,049	0,002	8.850,000	8,000	6,938	C#*D#*E#*F#
20		T	Kg/m	m	u			
21	Noves portes							
22	HEA 160 Dintells		35,500	2,000	13,000		923,000	C#*D#*E#*F#
23	Altres		50,000				50,000	C#*D#*E#*F#
25		T						
26	Subestructura màq. clima exterior		300,000				300,000	C#*D#*E#*F#
28		T	Kg/m	m	u			
29	Pilars i portic tubs sanejament							
30	HEA 120		19,900	8,000	4,000		636,800	C#*D#*E#*F#
31	Altres		50,000				50,000	C#*D#*E#*F#
33		T	m2	g	0,001	u		
34	Plaques ancoratge		0,049	0,002	8.850,000	8,000	6,938	C#*D#*E#*F#

TOTAL AMIDAMENT 11.453,886

2 G4ZXN010 Dm3 Morter d'anivellament per a plaques ancoratge d'estructura metal·lica

Num.	Text	Tipus	[C]	[D]	[E]	[F]	TOTAL	Fórmula
1		T	m2	g	0,001	u		
2	Plaques ancoratge		0,049	0,002	8.850,000	12,000	10,408	C#*D#*E#*F#
3	Altres		5,000				5,000	C#*D#*E#*F#
5	Plaques ancoratge		0,049	0,002	8.850,000	8,000	6,938	C#*D#*E#*F#
6	Altres		5,000				5,000	C#*D#*E#*F#

TOTAL AMIDAMENT 27,346

3 G4BPPN25 U Ancoratge amb barra d'acer corrugat de 16 mm de diàmetre i 22 cm de longitud, incloent perforació, col·locació amb injectat continu amb morter de ciment o resina, en estructura de formigó, segons plànols

Num.	Text	Tipus	[C]	[D]	[E]	[F]	TOTAL	Fórmula
1		T	u	u				
2	Plaques ancoratge		12,000	4,000			48,000	C#*D#*E#*F#
3	Altres		5,000				5,000	C#*D#*E#*F#
5	Plaques ancoratge		8,000	4,000			32,000	C#*D#*E#*F#
6	Altres		5,000				5,000	C#*D#*E#*F#

TOTAL AMIDAMENT 90,000

4 GZ00Z100 M Execució de taladro amb mitjans manuals de diàmetre entre 150 - 200 mm en llosa de formigó armat.

Num.	Text	Tipus	[C]	[D]	[E]	[F]	TOTAL	Fórmula
1	Vestuaris		2,000				2,000	C#*D#*E#*F#
2	Descans		1,000				1,000	C#*D#*E#*F#
3	Altres		1,000				1,000	C#*D#*E#*F#

TOTAL AMIDAMENT 4,000

Obra 01 PRESSUPOST P22006 TRINITIAT NOVA L4
Capítol 01 NOVA BASE OPERACIONS
Titol 3 03 ARQUITECTURA
Titol 4 01 PAVIMENTS

NUM. CODI UA DESCRIPCIÓ

1 E9DC1M3B M2 Paviment interior, de rajola de gres porcellànic premsat sense esmaltar antilliscant, baixa rugositat classe 2, grup bia (une-en 14411), de forma rectangular o quadrada, preu alt, de 16 a 25 peces/m2, col·locades amb adhesiu per a rajola ceràmica c2 (une-en 12004) i rejuntat amb beurada cg2 (une-en 13888)

Num.	Text	Tipus	[C]	[D]	[E]	[F]	TOTAL	Fórmula
1	Zona lavabos masculins		15,000	1,100			16,500	C#*D#*E#*F#
2	Zona lavabos fermenins		15,000	1,100			16,500	C#*D#*E#*F#

TOTAL AMIDAMENT 33,000

2 E9DC1M3V M2 Paviment interior, de rajola de gres porcellànic premsat sense esmaltar antilliscant, alta rugositat classe 3, grup bia (une-en 14411), de forma rectangular o quadrada, preu alt, de 16 a 25 peces/m2, col·locades amb adhesiu per a rajola ceràmica c2 (une-en 12004) i rejuntat amb beurada cg2 (une-en 13888)

Num.	Text	Tipus	[C]	[D]	[E]	[F]	TOTAL	Fórmula
1	Zona dutxes i vestuaris masc		28,680	1,100			31,548	C#*D#*E#*F#
2	Zona dutxes i vestuaris fem		30,000	1,100			33,000	C#*D#*E#*F#

TOTAL AMIDAMENT 64,548

3 E7850001 M2 Impermeabilització de paraments verticals i horitzontals a zona húmida de dutxes amb sumidero, sistema dry50 ´´revestech´´, formada per, kit dry50 sumi luxe 025, format por làmina impermeabilizant flexible tipus evac de 500x500 mm formada d'una doble fulla de poliolefina termoplàstica con acetat de vinil etilè, amb les dues cares revestides de fibres de polièster no teixides, de 0,52 mm d'espessor i 335 g/m², segons une-en 13956, amb unió termosellada al sumidero sifònic de pvc, sortida horitzontal de 40 mm de diàmetre, amb reixeta per a encastar d'acer inoxidable de 110x110 mm, i làmina impermeabilizant flexible tipus evac, dry50 30, formada per una doble fulla de poliolefina termoplàstica amb acetate de vinil etilè, amb les dues cares revestides de fibres de polièster no teixides, de 0,52 mm d'espessor i 335 g/m², fixada al suport amb adhesiu cementòs millorat, deformable i tixotròpic, c2 te s1. inclòs complements de reforç en tractament de punts singulars mitjançant l'ús de peces especials ´´revestech´´ per a la resolució d'angles interns (dry50 cornerin), resolució d'unions i sellejat de juntes elàstiques (punts de penetració de canonades en el revestiment, trobades entre el parament i la zona de dutxes, etc.).

Num.	Text	Tipus	[C]	[D]	[E]	[F]	TOTAL	Fórmula
1	Dutxes		8,000	1,100			8,800	C#*D#*E#*F#

TOTAL AMIDAMENT 8,800

4 E93A13D0 M2 Recrescuda del suport de paviments, de 3 cm de gruix, amb morter de ciment 1:6

Num.	Text	Tipus	[C]	[D]	[E]	[F]	TOTAL	Fórmula
1	Zona dutxes i vestuaris masc		28,680	1,100			31,548	C#*D#*E#*F#
2	Zona dutxes i vestuaris fem		30,000	1,100			33,000	C#*D#*E#*F#

TOTAL AMIDAMENT 64,548

5 E5Z15A2B M2 Formació de pendents amb formigó de dosificació 150 kg/m3 de ciment pòrtland amb filler calcari cem ii/b-l 32,5 r, de 10 cm de gruix mitjà, amb acabat remolinat

Num.	Text	Tipus	[C]	[D]	[E]	[F]	TOTAL	Fórmula
1	Zona dutxes i vestuaris masc		28,680	1,100			31,548	C#*D#*E#*F#
2	Zona dutxes i vestuaris fem		30,000	1,100			33,000	C#*D#*E#*F#

TOTAL AMIDAMENT 64,548

6 E9U20001 M Sòcol de mitja canya de ceràmica blanca, igual al revestiment vertical, de radi 5 cm, col.locat amb morter de ciment 1:6 elaborat a obra, amb formigonera de 165 l, incloent-hi plusos per l'execució dels treballs en horari nocturn i reduït.

Num.	Text	Tipus	[C]	[D]	[E]	[F]	TOTAL	Fórmula
1	Vestuari Femení		55,000				55,000	C#*D#*E#*F#
2	Vestuari Masculí		65,000				65,000	C#*D#*E#*F#

TOTAL AMIDAMENT 120,000

7 E9C1N42B M2 Paviment de terratzo llis de gra petit, de 40x40 cm, col·locat a truc de maceta amb morter de ciment 1:6, per a ús interior intens

Num.	Text	Tipus	[C]	[D]	[E]	[F]	TOTAL	Fórmula
1	Nou paviment		112,000	1,100			123,200	C#*D#*E#*F#

TOTAL AMIDAMENT 123,200

8 E9Z2A100 M2 Rebaixat, polit i abrillantat del paviment de terratzo o pedra

Num.	Text	Tipus	[C]	[D]	[E]	[F]	TOTAL	Fórmula

1	Nou paviment		112,000	1,100			123,200	C#*D#*E#*F#

TOTAL AMIDAMENT 123,200

9 E9U21AAD M Sòcol de terratzo llis de gra petit, preu alt, de 10 cm d'alçària, col·locat a truc de maceta amb morter de ciment 1:6

Num.	Text	Tipus	[C]	[D]	[E]	[F]	TOTAL	Fórmula
1	Socol noves sales		10,600	1,100			11,660	C#*D#*E#*F#

TOTAL AMIDAMENT 11,660

10 E93A13D9 M Subministrament i col·locació de peça de cantell de graó perfil d'acer inoxidable per a graons, trep-s/b, color cg, antilliscant, segons din 51 130, de la sèrie trep-s/b de schlüter systems sl o similar equivalent

Num.	Text	Tipus	[C]	[D]	[E]	[F]	TOTAL	Fórmula
1	dutxes		2,000				2,000	C#*D#*E#*F#
2			2,000				2,000	C#*D#*E#*F#

TOTAL AMIDAMENT 4,000

11 E9C20000 M2 Franges de paviment de terratzo amb relleu de gra petit, de 40x40 cm, tipus ptr, polit i abrillantat, serie 2000 de mosaics planaso equivalent, color gris clar, per a us interior intens, col·locat a truc de maceta amb capa de 2 cm de morter d'assecat ràpid, elaborat a l'obra amb formigonera de 165 l, sobre capa de sorra de 2 cm de gruix , incloent-hi plusos per l'execució dels treballs en horari nocturn i reduït.

Num.	Text	Tipus	[C]	[D]	[E]	[F]	TOTAL	Fórmula
1	Modificació encaminaments vestíbul		5,000	0,600	1,100		3,300	C#*D#*E#*F#

TOTAL AMIDAMENT 3,300

Obra 01 PRESSUPOST P22006 TRINITIAT NOVA L4
Capítol 01 NOVA BASE OPERACIONS
Titol 3 03 ARQUITECTURA
Titol 4 02 SOSTRES

NUM.	CODI	UA	DESCRIPCIÓ

1 E7D90001 M2 Cel ras continu llis amb una resistència al foc ei-120 format per dos plaques de silicat càlcic de 25 mm de gruix amb una conductivitat tèrmica de 0,175 w/mk i una densitat de 870 kg/m3 i placa per a revestir, placa standard fireboard m-0 ´´knauf´´, sistema fix knauff k224 o equivalent, amb entramat metàl.lic ocult de perfils metàl.lics galvanitzats 25+25+27) format per perfils primaris 60/27/0,6 mm, separats 1000 mm i suspesos de sostre cada 900 mm i perfils secundàris fixats als primàris cada 500 mm, incloent-hi empastat i encintat de caps de cargols i junts, deixant el cel ras a punt de pintar i mitjans auxiliars per facilitar el muntatge del cel ras.

Num.	Text	Tipus	[C]	[D]	[E]	[F]	TOTAL	Fórmula
1	Sala coms aux		8,350	1,100			9,185	C#*D#*E#*F#
2	Vestuaris		42,000	1,100			46,200	C#*D#*E#*F#
3			38,000	1,100			41,800	C#*D#*E#*F#
4			5,000				5,000	C#*D#*E#*F#

TOTAL AMIDAMENT 102,185

2 E84Q2180 M2 Subministrament i muntatge de cel ras continu de plaques de ciment, tipus aquapanel interior de knauf o equivalent, especial per a zones humides amb resistència 100% a l'aigua i acabat pintat de color blanc, amb

instal·lacions ocultes. situat a una altura menor de 4m, decoratiu. inclou part proporcional d'estructura i cargoleria, inclou encintat i formacio de faixes aixi com p.p. de registres i subestructura associada, pasta de juntes knauf, fixacions, banda acústica sota perfils perimentrals, i una llana mineral de 80mm. d'espessor al seu interior, retalls i ajustos, així com les feines d'executar forats per encaixar llumeneres, difusors i qualsevol tipus d'instal·lació. totalment acabat, segons criteri d'fmb i la do, incloent-hi plusos per l'execució dels treballs en horari nocturn i reduït.

Num.	Text	Tipus	[C]	[D]	[E]	[F]	TOTAL	Fórmula
1	Dutxes		3,500	2,000	1,100		7,700	C#*D#*E#*F#
2	Planta -1. Fals pilar dutxa		0,300	4,000	3,000		3,600	C#*D#*E#*F#

TOTAL AMIDAMENT 11,300

3 E8442103 M2

Subministrament i muntatge de cel ras registrable situat a una altura menor de 4m, decoratiu, sistema d143.es de knauf o similar, format plaques de guix laminat, llises, acabat vinílic més alumini blanc vtr+al, de dimensions 600x600mm, i 9,5mm d'espessor, per sostres tipus bc. sistema desmuntable amb estructura d'acer galvanitzat formada per perfils principals vistos amb forma de t invertida de 24 mm de base col·locats cada 1,2 m i fixats al sostre mitjançant vareta de suspensió cada 1,2 m , amb perfils secundaris vistos col·locats formant retícula de 600x 600 mm , per a una alçària de cel ras de 4 m com a màxim. inclou part proporcional d'estructura i cargoleria, pasta de juntes knauf, fixacions, banda acústica sota perfils perimentrals, i una llana mineral de 80mm. d'espessor al seu interior, retalls i ajustos. inclou formació de faixa perimetral fixa de pladur així com les feines d'executar forats per encaixar llumeneres, difusors i qualsevol tipus d'instal·lació. totalment acabat, segons criteri d'fmb i la do, incloent-hi plusos per l'execució dels treballs en horari nocturn i reduït.

Num.	Text	Tipus	[C]	[D]	[E]	[F]	TOTAL	Fórmula
1	Sala coms aux		9,000				9,000	C#*D#*E#*F#
2	Espai Patinets / Passadís		16,000				16,000	C#*D#*E#*F#
3	REL		16,000				16,000	C#*D#*E#*F#
4	Pressa de servei		34,000				34,000	C#*D#*E#*F#
5	Magatzem		2,500				2,500	C#*D#*E#*F#
6	Sala Descans		33,000				33,000	C#*D#*E#*F#
7	Vestuari Masculi		42,000				42,000	C#*D#*E#*F#
8	Vestuari Femení		38,000				38,000	C#*D#*E#*F#

TOTAL AMIDAMENT 190,500

4 E4420015 Kg

Acer s275jr segons une-en 10025-2, per a subestructures, en perfils laminats en calent foradats i planxa, treballat a taller i galvanitzat, col.locat a l'obra amb cargols d'acer galvanitzat, incloent-hi part proporcional de mitjans auxiliars de transport interior i elevació.

Num.	Text	Tipus	[C]	[D]	[E]	[F]	TOTAL	Fórmula
1	Reparació sostre (previsió)		10,000				10,000	C#*D#*E#*F#

TOTAL AMIDAMENT 10,000

5 E5Z15A2C M2

Subministrament i muntatge de làmina de policarbonat crorrugat ignífuga per a recollida de possibles filtracions a coberta, ref. marlon cs longlife o similar equivalent. material lleuger, resistent, transparent per tal de permetre veure les patologies al sostre, amb un alt rendiment de protecció contra uv extruïda als dos costat de la làmina. espessor: 1 mm, classificació contra el foc b-s1,d0, d'acord amb la une en11925-2.

Num.	Text	Tipus	[C]	[D]	[E]	[F]	TOTAL	Fórmula
1	Reparació sostre (previsió)		10,000				10,000	C#*D#*E#*F#

TOTAL AMIDAMENT 10,000

6 E5ZDW23A M

Remat de planxa d'acer plegada amb acabat galvanitzat, de 0,8 mm de gruix, 30 cm de desenvolupament, com a màxim, amb 3 plecs, per a minvell, col·locat amb fixacions mecàniques, amb perfils conformats d' estanquitat, i segellat

Num.	Text	Tipus	[C]	[D]	[E]	[F]	TOTAL	Fórmula

1	Reparació sostre (previsió)		5,000				5,000	C#*D#*E#*F#

TOTAL AMIDAMENT 5,000

7 P879-H8G2 M2

Reparació de superfícies escorstonades, amb segregacions, escantellades, erosions o zones amb desprendiments en paraments de formigó, amb morter tixotròpic de dos components de ciment, resines sintètiques, fum de sílice i reforçat amb fibres, inclòs sanejat manual, repicat fins a 2 cm darrera l'armadura principal i amb un repicat màxim de 6 cm, amb aplicació de pont d'unió i passivat d'armadures

Num.	Text	Tipus	[C]	[D]	[E]	[F]	TOTAL	Fórmula
1	Reparació sostre (previsió)		2,000				2,000	C#*D#*E#*F#

TOTAL AMIDAMENT 2,000

8 E84A0000 M2

Cel ras de quadricula d'alumini de forat 5x5cm aprox, color ral 9006, sistema desmuntable amb entramat ocult de suspensió de varilla roscada d'acer galvanitzat i suport d'acer galvanitzat amb cremallera (clip in) referència luxalon de hunter douglass o equivalent de idèntiques característiques, incloent-hi part proporcional de resolució de l'acord del cel ras amb paraments verticals amb perfils conformats d'alumini lacat i col.locació de caixes per a llumenres i instal.lacions diverses i mitjans auxiliars per facilitar el muntatge del cel ras.

Num.	Text	Tipus	[C]	[D]	[E]	[F]	TOTAL	Fórmula
1	vestibul		22,000	1,000			22,000	C#*D#*E#*F#

TOTAL AMIDAMENT 22,000

9 E84B0009 M

Subministrament i col·locació de perfil fabricat en alumini de 5mm d´espessor, lacat en ral 9006, fabricat en 2 parts amb un desenvolupament de 500mm. inclosa subestructura de suportació, segons detalls a plànols d´arquitectura.

Num.	Text	Tipus	[C]	[D]	[E]	[F]	TOTAL	Fórmula
1	vestibul		22,000	1,000			22,000	C#*D#*E#*F#

TOTAL AMIDAMENT 22,000

10 K8741123 M2

Neteja, sanejament, reparacio i preparació de la superfície del sostre existent per a posterior revestiment decoratiu no inclòs en aquesta partida, fins a 5m d'alçada, mantenint i respectant les formes, estil i caracteristques existents al centre i remats perimetrals, fent ús de mitjans manuals i mecànics i la càrrega manual de runa sobre contenidor. inclou aplicació manual de morter de reparació i anivellament superficial, modificat amb polímers, format per components lligants hidràulics, resines polimèriques, àrids, sílices i additius orgànics i inorgànics, color gris, amb resistència a compressió a 28 dies major de 24n/mm2, classe r2, tipus pcc, segons une en 1504-3, euroclasse a1 de reacció al foc segons une en 13501-1, en capa de 3mm d'espessor mig, amb acabat superficial fratasat amb esponja o fratas, incloent-hi materials d'unió i fixació, i formació de junts, protecció d'arestes amb cantonera i perfils metàl.lics si 'escau per a la seva correcta instal·lació.

Num.	Text	Tipus	[C]	[D]	[E]	[F]	TOTAL	Fórmula
1	Previsió		10,000				10,000	C#*D#*E#*F#

TOTAL AMIDAMENT 10,000

11 E84B0011 U

Subministrament i muntatge de panell acústic foam fonoabsorbente de ecocero, de dimensions 1200x1200mm, per a col·locar sobre un cel ras, d'espessor 20mm (segons une-en 29073-2).

Num.	Text	Tipus	[C]	[D]	[E]	[F]	TOTAL	Fórmula
1	Despatx REL		3,000				3,000	C#*D#*E#*F#
2	Pressa servei		6,000				6,000	C#*D#*E#*F#
3	Sala descans		4,000				4,000	C#*D#*E#*F#

TOTAL AMIDAMENT 13,000

Obra 01 PRESSUPOST P22006 TRINITIAT NOVA L4
Capítol 01 NOVA BASE OPERACIONS
Titol 3 03 ARQUITECTURA
Titol 4 03 TANCAMENTS I DIVISÒRIES

NUM.	CODI	UA	DESCRIPCIÓ

1 E4E2563T M2 Paret estructural de dues cares vistes, de 20 cm de gruix, de bloc de morter armat de ciment foradat, r-10, de 400x200x200 mm, de cara vista, llis, gris, amb components hidrofugants, categoria i segons norma une-en 771-3, col·locat amb morter de ciment pòrtland amb filler calcari, de dosificació 1:0,5:4 (10 n/mm2) i amb una resistència a compressió de la paret de 3 n/mm2 amb traves i brancals massissats amb formigó per a fàbrica de blocs de morter de ciment, de 225 kg/m3, amb una proporció en volum 1:3:6, amb ciment pòrtland amb filler calcari cem ii/b-l/32,5 r i granulat de pedra calcària de grandària màxima 20 mm, col·locat manualment i armat amb acer en barres corrugades elaborat a l'obra b500s de límit elàstic >= 500 n/mm2 per a l'armadura de parets de blocs de morter de ciment, m2 de superfície realment executada sense incloure cèrcols ni llindes, incloent-hi plusos per l'execució dels treballs en horari nocturn i reduït.

Num.	Text	Tipus	[C]	[D]	[E]	[F]	TOTAL	Fórmula
1	Perímetre base operacions - vestíbul		32,000	5,500			176,000	C#*D#*E#*F#

TOTAL AMIDAMENT 176,000

2 E6140000 M2 Paredó recolzat divisori de 10 cm de gruix, de totxana de 290x140x100 mm, ld, categoria i, segons la norma une-en 771-1 , per a revestir, col.locat amb morter de ciment 1:6, incloent-hi ataconat del paredó a sostres amb pasta de guix, mitjans auxilars per facilitar l'execució del paredó i plusos per l'execució dels treballs en horari nocturn i reduït.

Num.	Text	Tipus	[C]	[D]	[E]	[F]	TOTAL	Fórmula
1	Vestuari		30,000	4,000	1,100		132,000	C#*D#*E#*F#
2			13,000	5,500	1,100		78,650	C#*D#*E#*F#
3	Magatzem		5,000	4,000	1,100		22,000	C#*D#*E#*F#
4	Pressa de servei		15,000	4,000	1,100		66,000	C#*D#*E#*F#
5	Sala coms-sala descans		6,000	5,500	1,100		36,300	C#*D#*E#*F#
6	Altres		25,000				25,000	C#*D#*E#*F#

TOTAL AMIDAMENT 359,950

3 E61Y0000 M2 Subministrament i muntatge de sistema de partició desmuntable code envatech de vidre, ref. ecdh11 2v testa 5+5 / 6+6, o similar equivlent, format per: perfils estrucutrals decoratius d'alumini de 30x75mm. doble vidre format per dos vidres laminats transparents i incolors de 5+5 / 6+6 mm de terra fins a sostre. unió entre vidres ´´a testa´´, sense silicona, realitzat amb perfil tècnic de policarbonat. fabricat en alumini de colors estandard, color blanc. s'inclouen tots els elements necessàris per a la seva correcta instal·lació. mampara de 75 mm de gruix.

Num.	Text	Tipus	[C]	[D]	[E]	[F]	TOTAL	Fórmula
1	Despatx REL		6,500	2,750	1,100		19,663	C#*D#*E#*F#

TOTAL AMIDAMENT 19,663

4 E61Y0002 U Subministrament i muntatge de porta de pas de vidre del sistema de partició desmuntable code envatech, ref. ecped907 porta 2v 1025 x 2100 | 2600mm, formada per: marc de porta d'alumini, fulla de porta de 1025 x h.total x 43 mm, amb enmarcat perimetral d'alumini semiocult, doble vidre templat de 4 mm transparent amb serigrafia perimetral. frontisses de superfície i maneta tubular corva. alumini i accesoris de colors estàndard, color blanc. s'inclouen tots els elements necessaris per a la seva correcta instal·lació. s'inclouen tots els elements necessàris per a la seva correcta instal·lació. mampara de 75 mm de gruix.

Num.	Text	Tipus	[C]	[D]	[E]	[F]	TOTAL	Fórmula
1	Despatx REL		1,000				1,000	C#*D#*E#*F#

TOTAL AMIDAMENT 1,000

5 E61Y00AA M2 Barrera acústica per a divisòria, instal·lada entre el forjat i la divisòria, formada per panell rígid de llana mineral aglomerada amb resines, barrera fònica dp8 2alur ´´knauf insulation´´, formada per mòdul de 1000x600x80 mm, revestida per les dues cares amb alumini reforçat, resistència tèrmica 2,35 m²k/w, conductivitat tèrmica 0,034 w/(mk), euroclase a1 de reacció al foc, fixada mecànicament sobre l' estructura suport.

Num.	Text	Tipus	[C]	[D]	[E]	[F]	TOTAL	Fórmula
1	Despatx REL		11,000	3,000	1,050		34,650	C#*D#*E#*F#
2	Pressa servei		18,000	3,000	1,050		56,700	C#*D#*E#*F#
3	Sala Descans		18,000	3,000	1,050		56,700	C#*D#*E#*F#

TOTAL AMIDAMENT 148,050

6 E4420015 Kg Acer s275jr segons une-en 10025-2, per a subestructures, en perfils laminats en calent foradats i planxa, treballat a taller i galvanitzat, col.locat a l'obra amb cargols d'acer galvanitzat, incloent-hi part proporcional de mitjans auxiliars de transport interior i elevació.

Num.	Text	Tipus	[C]	[D]	[E]	[F]	TOTAL	Fórmula
1	Estructura barrera acústica		200,000				200,000	C#*D#*E#*F#
2	Estructura mampara		150,000				150,000	C#*D#*E#*F#

TOTAL AMIDAMENT 350,000

7 16520013 M2 Aplacat autoportant de plaques de guix laminat 63/400 (48) 15+48 placa standard, sistema knauf w625 o equivalent, format per: 1) perfileria de planxa d'acer galvanitzat amb perfils de muntant d'amplària 48 mm, col.locats cada 40 cm, i canal d'amplària 48 mm amb banda acústica autoadhesiva, fixats mecànicament. 2) aïllament amb feltres de llana de roca de densitat 20 a 25 kg/m3 de 60 mm de gruix, hidrofugada, classe a2s1d0 de resistència al foc, col.locat sense adherir. 3) aplacat vertical amb placa de guix laminat de 15 mm de gruix, col.locada sobre perfileria d'acer galvanitzat amb fixacions mecàniques, incloent-hi empastat i encintat de caps de cargols i junts, protecció d'arestes amb cantonera de gasa i perfil metàl.lic i col.locació de caixes per a mecanismes, deixant l'envà a punt de pintar.

Num.	Text	Tipus	[C]	[D]	[E]	[F]	TOTAL	Fórmula
1	Planta inferior							
2	Falsos pilars		0,300	4,000	4,000	4,000	19,200	C#*D#*E#*F#

TOTAL AMIDAMENT 19,200

8 E66AB070 U Mampara divisòria entre cabines sanitàries o dutxes de entre 120-170cm de llargària i 200 cm d'alçada total, de tauler de resines fenòliques hpl de 13 mm de gruix amb acabat de color blanc a les dues cares, amb perfils de fixació i peus regulables d'acer inoxidable

Num.	Text	Tipus	[C]	[D]	[E]	[F]	TOTAL	Fórmula
1	Dutxes vestuaris		2,000				2,000	C#*D#*E#*F#

TOTAL AMIDAMENT 2,000

9 E66AA300 U Mòdul frontal de cabina sanitària format per una porta practicable i lateral fix, de entre 95-120 cm d'amplària i 200 cm d'alçada total, de tauler de resines fenòliques hpl de 13 mm de gruix amb acabat de color blanc a les dues cares amb ferramenta d'acer inoxidable, composta de 3 frontisses, 1 tirador, 1 tanca amb indicació exterior, peus regulables i perfil superior de suport amb elements de fixació.

Num.	Text	Tipus	[C]	[D]	[E]	[F]	TOTAL	Fórmula
1	Dutxes vestuaris		4,000				4,000	C#*D#*E#*F#

TOTAL AMIDAMENT 4,000

Obra 01 PRESSUPOST P22006 TRINITIAT NOVA L4
Capítol 01 NOVA BASE OPERACIONS
Titol 3 03 ARQUITECTURA
Titol 4 04 REVESTIMENTS VERTICALS

NUM.	CODI	UA	DESCRIPCIÓ

1 E81ZA7C0 M2 Subministrament i col·locació de malla de fibre de vidre per a reforç del morter aplicat, amb recobriment i resistència antialcalna, ref. mallatex ar 10a / 150, marcat ce, amb gramatge de 150gr i llumsde malla segons recomanacions del fabricant.

Num.	Text	Tipus	[C]	[D]	[E]	[F]	TOTAL	Fórmula
1	Parets exteriors		30,000	3,000	1,100		99,000	C#*D#*E#*F#
2			10,000	3,000	1,100		33,000	C#*D#*E#*F#
3	Nova paret passadís		60,000	3,000	1,100		198,000	C#*D#*E#*F#

TOTAL AMIDAMENT 330,000

2 18110000 M2 Arrebossat projectat reglejat sobre parament vertical interior de directriu recta o corba, a més de 3,00 m d'alçària, amb morter sec de ciment 1:4, remolinat, per a posterior pintat, incloent-hi part proporcional de formació d'arestes i racons, reglada de sòcol, protecció d'arestes amb cantonera d'acer galvanitzat i mitjans auxiliars per facilitar l'execució de l'arrebossat.

Num.	Text	Tipus	[C]	[D]	[E]	[F]	TOTAL	Fórmula
1	Sala Com's Aux		15,000	3,000	1,100		49,500	C#*D#*E#*F#

TOTAL AMIDAMENT 49,500

3 E8110000 M2 Arrebossat projectat reglejat sobre parament vertical interior, a més de 3,00 m d'alçària, amb morter sec de ciment 1:4, deixat de regle, per a posterior enrajolat, incloent-hi part proporcional de formació d'arestes i racons i mitjans auxiliars per facilitar l'execució de l'arrebossat.

Num.	Text	Tipus	[C]	[D]	[E]	[F]	TOTAL	Fórmula
1	Vestuaris Perímetre		40,000	3,000	1,100		132,000	C#*D#*E#*F#
2	Vestuaris divisòries		60,000	3,000	1,100		198,000	C#*D#*E#*F#

TOTAL AMIDAMENT 330,000

4 E8989240 M2 Pintat de parament vertical interior de ciment, guix o qualsevol altre material de la construcció, amb pintura plàstica amb acabat llis, amb una capa de fons diluïda, i dues d'acabat, incloent-hi plusos per l'execució dels treballs en horari nocturn i reduït.

Num.	Text	Tipus	[C]	[D]	[E]	[F]	TOTAL	Fórmula
1	Sala Com's Aux		15,000	3,000	1,100		49,500	C#*D#*E#*F#
2	Magatzem REL		6,500	3,000	1,100		21,450	C#*D#*E#*F#
4	Passadís accés vestuaris		10,000	3,000	1,100		33,000	C#*D#*E#*F#
5	Espai patinets		20,000	3,000	1,100		66,000	C#*D#*E#*F#
6	Sala Descans		20,000	3,000	1,100		66,000	C#*D#*E#*F#

TOTAL AMIDAMENT 235,950

5 E8251333 M2 Enrajolat de parament vertical interior a una alçària <= 3 m amb rajola de ceràmica esmaltada mat, rajola de València, grup biii (une-en 14411), preu mitjà, de 16 a 25 peces/m2 col·locades amb adhesiu per a rajola ceràmica c1 t (une-en 12004) i rejuntat amb beurada cg1 (une-en 13888), incloent-hi plusos per l'execució dels treballs en horari nocturn i reduït.

Num.	Text	Tipus	[C]	[D]	[E]	[F]	TOTAL	Fórmula
1	Vestuaris Perímetre		40,000	3,000	1,100		132,000	C#*D#*E#*F#
2	Vestuaris divisòries		60,000	3,000	1,100		198,000	C#*D#*E#*F#

TOTAL AMIDAMENT 330,000

6 E81133L8 M2 Enguixat reglejat sobre parament vertical interior, a 3,00 m d'alçària, com a màxim, amb gruix ygm, acabat lliscat amb guix yf, inclosa la part proporcional d'arestes, racons i reglada de sòcol (p - 12), incloent-hi plusos per l'execució dels treballs en horari nocturn i reduït.

Num.	Text	Tipus	[C]	[D]	[E]	[F]	TOTAL	Fórmula
1	Magatzem REL		6,500	3,000	1,100		21,450	C#*D#*E#*F#
2	Passadís accés vestuaris		10,000	3,000	1,100		33,000	C#*D#*E#*F#
3	Espai patinets		20,000	3,000	1,100		66,000	C#*D#*E#*F#
4	Sala Descans		20,000	3,000	1,100		66,000	C#*D#*E#*F#

TOTAL AMIDAMENT 186,450

7 E865L004 M2 Revestiment de parament vertical interior, amb placa de resines sintètiques termoenduribles reforçada amb fibres de cel.lulosa i cantells bisellats o rectes, de 8 mm de gruix, resistència al foc bs1d0, tipus trespa virtuon uni colours o equivalent, color color gama de grisos a decidir per fmb i la do, amb lamina de color a una de les dues cares, especejament horitzontal o vertical, segons plànols de projecte, col.locada fixada mecànicament amb fixació oculta sobre estructura metàl.lica previa, ststema ts 2000 de trespa o equivalent, incloent-hi part proporcional de mitjans auxiliars per facilitar l'execució de l'aplacat i plusos per l'execució dels treballs en horari nocturn i reduït. (estructura metàl.lica prèvia en altres partides.)

Num.	Text	Tipus	[C]	[D]	[E]	[F]	TOTAL	Fórmula
1	Parets pressa de servei i REL		28,000	3,000	1,100		92,400	C#*D#*E#*F#

TOTAL AMIDAMENT 92,400

8 E83C0000 M2 Aplacat de parament vertical interior, tipus rg, amb pedra granítica nacional, amb una cara polida i abrillantada, preu alt, amb forats per a fixacions i aresta viva a les quatre vores, de 30 mm de gruix i 70x30 cm, junt obert i sistema de fixació directa amb tres grapes d'acer inoxidable autoportants i regulables, per peça, amb varilla de suspensió de 4 mm de diametre amb funda de material plàstic, sistema fixació gr-clm de sistemamasa o equivalent, incloent-hi part proporcional d'execució de l'acord de l'aplacat amb altres revestiments i cel rasos , mitjans auxiliars per facilitar l'execució de l'aplacat i plusos per l'execució dels treballs en horari nocturn i reduït.

Num.	Text	Tipus	[C]	[D]	[E]	[F]	TOTAL	Fórmula
1	Paret costat vestíbul		30,000	3,500	1,100		115,500	C#*D#*E#*F#

TOTAL AMIDAMENT 115,500

9 E86BVITR M2 Subministrament i folrat de paraments verticals mitjançant plafons d'acer vitrificat tipus vitrex model autoportant, de 930mm d'amplada. color a definir per la direcció d'obra i fmb. inclou estructura de recolzament formada per 2 perfils t 100x60mm i 2 perfils l transversals de50x50mm. inclou plaques d'ancoratges al parament i part proporcional d'elements de fixació. tot segons plànols de projecte.

Num.	Text	Tipus	[C]	[D]	[E]	[F]	TOTAL	Fórmula
1	Passadís accés sala Com's aux		8,000	3,000	1,100		26,400	C#*D#*E#*F#
2			2,000	3,000	1,100		6,600	C#*D#*E#*F#

TOTAL AMIDAMENT 33,000

10 E4420015 Kg Acer s275jr segons une-en 10025-2, per a subestructures, en perfils laminats en calent foradats i planxa, treballat a taller i galvanitzat, col.locat a l'obra amb cargols d'acer galvanitzat, incloent-hi part proporcional de mitjans auxiliars de transport interior i elevació.

Num.	Text	Tipus	[C]	[D]	[E]	[F]	TOTAL	Fórmula
1	Estructura Trespa		250,000				250,000	C#*D#*E#*F#

TOTAL AMIDAMENT 250,000

11 GY0020 M2 Subministrament i instal·lació de gráfica realitzada en vinil adhesiu glassejat o translúcid per a col·locació sobre vidre en tancament vertical interior , amb p.p. de impressió digital sobre vínil transparent i en negatius, segons disseny gràfic a pactar amb la do i fmb, incloent-hi plusos per l'execució dels treballs en horari nocturn i reduït.

Num.	Text	Tipus	[C]	[D]	[E]	[F]	TOTAL	Fórmula
1	REL - Pressa de servei		6,000	3,000	1,100		19,800	C#*D#*E#*F#

TOTAL AMIDAMENT 19,800

12 E89A0000 M2 Pintat de portes cegues d'acer, a l'esmalt martelé, amb dues capes d'imprimació antioxidant i dues d'acabat

Num.	Text	Tipus	[C]	[D]	[E]	[F]	TOTAL	Fórmula
1	Portes RF		10,000	4,000			40,000	C#*D#*E#*F#

TOTAL AMIDAMENT 40,000

Obra 01 PRESSUPOST P22006 TRINITIAT NOVA L4
Capítol 01 NOVA BASE OPERACIONS
Titol 3 03 ARQUITECTURA
Titol 4 05 FUSTERIES I SERRALLERIA

NUM.	CODI	UA	DESCRIPCIÓ

1 EASA71P1 U Porta tallafocs metàl.lica, fm.01, ei2-c 60, d'una fulla batent, per a una llum de 90x210 cm, preu superior, col.locada, galvanitzada i lacada, acabada a obra amb pintura o bé amb revestiment addicional no inclòs en aquesta partida,, amb pom d'acer inox tipus jnf model in.oo.091.g i clau mestrejada i mecanisme hidràulic de tancament tipus telesco fixat a fulla i bastiment, barra antipànic tipus ´´push´´, totalment col·locada, incloent-hi plusos per l'execució dels treballs en horari nocturn i reduït.

Num.	Text	Tipus	[C]	[D]	[E]	[F]	TOTAL	Fórmula
1	Sala Com's Aux		1,000				1,000	C#*D#*E#*F#
2	Passadis		1,000				1,000	C#*D#*E#*F#
3	Pressa de servei		1,000				1,000	C#*D#*E#*F#
4	Sala Descans		1,000				1,000	C#*D#*E#*F#
5	Vestuari Masculí		2,000				2,000	C#*D#*E#*F#
6	Vestuari Femení		2,000				2,000	C#*D#*E#*F#
7	Accés passadis servei		1,000				1,000	C#*D#*E#*F#

TOTAL AMIDAMENT 9,000

2 EASA71P2 U Porta tallafocs metàl.lica, fm.02, ei2-c 60, d'una fulla batent, per a una llum de 80x210 cm, preu superior, col.locada, galvanitzada i lacada, acabada a obra amb pintura o bé amb revestiment addicional no inclòs en aquesta partida,, amb pom d'acer inox tipus jnf model in.oo.091.g i clau mestrejada i mecanisme hidràulic de tancament tipus telesco fixat a fulla i bastiment, barra antipànic tipus ´´push´´, totalment col·locada, incloent-hi plusos per l'execució dels treballs en horari nocturn i reduït.

Num.	Text	Tipus	[C]	[D]	[E]	[F]	TOTAL	Fórmula
1	Magatzem REL		1,000				1,000	C#*D#*E#*F#

TOTAL AMIDAMENT 1,000

3 EAFAZ001 U Porta d'alumini lacat color a definir per la df, col·locada sobre bastiment de base, amb una fulla batent, per a un buit d'obra aproximat de 80x205 cm, elaborada amb perfils de preu alt. inclou elements de fixació i totalment acabada.

Num.	Text	Tipus	[C]	[D]	[E]	[F]	TOTAL	Fórmula
1	Lavabos		4,000				4,000	C#*D#*E#*F#

TOTAL AMIDAMENT 4,000

Obra 01 PRESSUPOST P22006 TRINITIAT NOVA L4
Capítol 01 NOVA BASE OPERACIONS
Titol 3 04 INSTAL·LACIONS
Titol 4 01 BAIXA TENSIÓ
Titol 5 01 QUADRES ELÈCTRICS I CAIXES

NUM.	CODI	UA	DESCRIPCIÓ

1 GG1AZ100 Ut Quadre de baixa tensió per el servei de No Crítics Estació Base segons esquemes unifilars del projecte i plec de condicions, de tipus superfície modular, IP40 amb porta, clase II, material aïllant autoexinguible, segons normes IEC 60695-2-1 i UNE-EN 61439-3, amb un 20% mínim d'espai de reserva. Totalment instal·lat i funcionant.

Num.	Text	Tipus	[C]	[D]	[E]	[F]	TOTAL	Fórmula
1	Oficines		1,000				1,000	C#*D#*E#*F#

TOTAL AMIDAMENT 1,000

2 GG1AZ101 Ut Quadre de baixa tensió per el servei de Crítics Estació Base segons esquemes unifilars del projecte i plec de condicions, de tipus superfície modular, IP40 amb porta, clase II, material aïllant autoexinguible, segons normes IEC 60695-2-1 i UNE-EN 61439-3, amb un 20% mínim d'espai de reserva. Totalment instal·lat i funcionant.

Num.	Text	Tipus	[C]	[D]	[E]	[F]	TOTAL	Fórmula
1	Oficines		1,000				1,000	C#*D#*E#*F#

TOTAL AMIDAMENT 1,000

3 GG1AZ103 Ut Quadre de baixa tensió per la cambra auxiliar de comunicacions segons esquemes unifilars del projecte i plec de condicions, de tipus superfície modular, IP40 amb porta, clase II, material aïllant autoexinguible, segons normes IEC 60695-2-1 i UNE-EN 61439-3, amb un 20% mínim d'espai de reserva. Totalment instal·lat i funcionant.

Num.	Text	Tipus	[C]	[D]	[E]	[F]	TOTAL	Fórmula
1	Cambra Com's auxiliar		1,000				1,000	C#*D#*E#*F#

TOTAL AMIDAMENT 1,000

4 GG1AZ201 Ut Protecció de capcelera en el quadre general de SAI de l'estació per l'escomesa del nou quadre BT de la cambra auxiliar de comunicacions. Nova sortida QGBT SAI de 3P-16A 25kA corba C amb diferencial 300mA tipus A SI Selectiu. Inclou contactes auxiliars i cablejat fins el PLC del QGBT. Totalment instal·lat i funcionant amb el seu corresponent cable d'escomesa connectat.

Num.	Text	Tipus	[C]	[D]	[E]	[F]	TOTAL	Fórmula
1	Quadre General SAI		1,000				1,000	C#*D#*E#*F#

AMIDAMENTS

TOTAL AMIDAMENT 1,000

5 GG1AZ202 Ut Connexió en la protecció de capcelera del quadre general de baixa tensió (QGBT) de l'estació de l'escomesa per un nou subquadre BT. Inclou contactes auxiliars i cablejat fins el PLC del QGBT. Totalment instal·lat, provat i funcionant.

Num.	Text	Tipus	[C]	[D]	[E]	[F]	TOTAL	Fórmula
1	Sala QGBT Trinitat Nova		2,000				2,000	C#*D#*E#*F#

TOTAL AMIDAMENT 2,000

6 GG151026 Ut Caixa de derivació quadrada de xapa d'acer embutida amb tractament superficial de pintura epoxi, de 110x110x68 mm, i borns tipus clema-cep de wago o equivalent, incloses premsaestopes i material auxiliar de fixació i ancoratge.

Num.	Text	Tipus	[C]	[D]	[E]	[F]	TOTAL	Fórmula
1	Oficines		113,000				113,000	C#*D#*E#*F#

TOTAL AMIDAMENT 113,000

7 GG150027 U Caixa de derivació quadrada de xapa d'acer embutida amb tractament superficial de pintura epoxi, de 150x150x68 mm, i borns tipus clema-cep de wago o equivalent, incloses premsaestopes i material auxiliar de fixació i ancoratge, incloent-hi plusos per l'execució dels treballs en horari nocturn i reduït.

Num.	Text	Tipus	[C]	[D]	[E]	[F]	TOTAL	Fórmula
1	Oficines		71,000				71,000	C#*D#*E#*F#

TOTAL AMIDAMENT 71,000

8 GG1A0010 U Adaptació, desmuntatge i desconnexió de proteccions elèctriques segons projecte plec de condicions d'fmb, generació d'etiquetes i identificació final al qgbt dels circuits modificats i afecats per l'obra, per tal de deixar-ho en la situació definitva, incloent-hi plusos per l'execució dels treballs en horari nocturn i reduït.

Num.	Text	Tipus	[C]	[D]	[E]	[F]	TOTAL	Fórmula
1	QGBT estació Trinitat Nova L4		3,000				3,000	C#*D#*E#*F#

TOTAL AMIDAMENT 3,000

9 GG1RV0X4 U Subministrament i instal·lació d'interruptor automàtic magnetotèrmic + diferencial ii-10a/c classe a 30ma col·locat en sqe coms sai, 230v, tripolar, de 25 ka de poder de tall, tipus icc, seguint les especificacions de l'fmb contactes interruptor i auxiliars, per a sortida de quadre general a pannells 2a/2c/2nc, incloent part proporcinal de cables de potència i senyal, connectats a circuit intern de l'autòmatic del quadre, en colors normalitzats, borns tipus clema-cep marca wago o equivalent, retolació de frontis, cables i borns, segons les especificacions del plec de prescripcions tècniques, connexionat, provat i verificat, inclòs treball nocturn i reduït.

Num.	Text	Tipus	[C]	[D]	[E]	[F]	TOTAL	Fórmula
1	SQE COMS SAI		0,000				0,000	C#*D#*E#*F#
2	RELLOTGE MARCATGE PASSADIS		1,000				1,000	C#*D#*E#*F#
3	RELLOTGE MARCATGE PERSONAL LINIA		1,000				1,000	C#*D#*E#*F#
4	MIRALIN		1,000				1,000	C#*D#*E#*F#

TOTAL AMIDAMENT 3,000

Obra 01 PRESSUPOST P22006 TRINITIAT NOVA L4
Capítol 01 NOVA BASE OPERACIONS
Titol 3 04 INSTAL·LACIONS

PROJECTE REMODELACIÓ BASE OPERACIONS DE TRINITAT NOVA DE LA L4 DE L´FMB

AMIDAMENTS

Titol 4 01 BAIXA TENSIÓ
Titol 5 02 CONDUCTORS ELÈCTRICS

NUM.	CODI	UA	DESCRIPCIÓ

1 EG312333 Ml Cable amb conductor de coure de 0,6/1 kv de tensió assignada, amb designació rz1-k (as), de secció 3g2,5 mm2, amb coberta del cable de poliolefines amb baixa emissió fums, col·locat en tub o safata. inclou petit material, transport, totalment instal·lat, etiquetat i funcionant.

Num.	Text	Tipus	[C]	[D]	[E]	[F]	TOTAL	Fórmula
1	Oficines		936,000				936,000	C#*D#*E#*F#

TOTAL AMIDAMENT 936,000

2 EG32340 Ml Cable amb conductor de coure de 0,6/1 kv de tensió assignada, amb designació rz1-k (as), de secció 3g4 mm2, amb coberta del cable de poliolefines amb baixa emissió fums, amb una classe de reacció al foc cca-s1b,d1,a1 segons une-en 50575, col·locat en tub o safata. inclou petit material, transport, totalment instal·lat, etiquetat i funcionant.

Num.	Text	Tipus	[C]	[D]	[E]	[F]	TOTAL	Fórmula
1	Oficines		252,000				252,000	C#*D#*E#*F#

TOTAL AMIDAMENT 252,000

3 EG32554 Ml Cable amb conductor de coure de 0,6/1 kv de tensió assignada, amb designació rz1-k (as), de secció 4g6 mm2, amb coberta del cable de poliolefines amb baixa emissió fums, amb una classe de reacció al foc cca-s1b,d1,a1 segons une-en 50575, col·locat en tub o safata. inclou petit material, transport, totalment instal·lat, etiquetat i funcionant.

Num.	Text	Tipus	[C]	[D]	[E]	[F]	TOTAL	Fórmula
1	QGBT SAI		152,000				152,000	C#*D#*E#*F#

TOTAL AMIDAMENT 152,000

4 EG32560 Ml Cable amb conductor de coure de 0,6/1 kv de tensió assignada, amb designació rz1-k (as), de secció 4g10 mm2, amb coberta del cable de poliolefines amb baixa emissió fums, amb una classe de reacció al foc cca-s1b,d1,a1 segons une-en 50575, col·locat en tub o safata. inclou petit material, transport, totalment instal·lat, etiquetat i funcionant.

Num.	Text	Tipus	[C]	[D]	[E]	[F]	TOTAL	Fórmula
1	Oficines		110,000				110,000	C#*D#*E#*F#

TOTAL AMIDAMENT 110,000

5 EG32570 Ml Cable amb conductor de coure de 0,6/1 kv de tensió assignada, amb designació rz1-k (as), de secció 4g16 mm2, amb coberta del cable de poliolefines amb baixa emissió fums, amb una classe de reacció al foc cca-s1b,d1,a1 segons une-en 50575, col·locat en tub o safata. inclou petit material, transport, totalment instal·lat, etiquetat i funcionant.

Num.	Text	Tipus	[C]	[D]	[E]	[F]	TOTAL	Fórmula
1	QGBT estació Trinitat Nova		152,000				152,000	C#*D#*E#*F#

TOTAL AMIDAMENT 152,000

6 EG310016 Ml Cable amb conductor de coure de 0,6/1 kv de tensió assignada, amb designació rz1-k (as), de secció 1x16 mm2 unipolar, amb coberta del cable de poliolefines amb baixa emissió fums, amb una classe de reacció al foc cca-s1b,d1,a1 segons une-en 50575, col·locat en tub o safata. inclou petit material, transport, totalment instal·lat, etiquetat i funcionant.

Num.	Text	Tipus	[C]	[D]	[E]	[F]	TOTAL	Fórmula
1	QGBT estació Trinitat Nova		152,000				152,000	C#*D#*E#*F#

TOTAL AMIDAMENT 152,000

7 EG310070 Ml

Cable amb conductor de coure de 0,6/1 kv de tensió assignada, amb designació rz1-k (as), de secció 1x70 mm2 unipolar, amb coberta del cable de poliolefines amb baixa emissió fums, amb una classe de reacció al foc cca-s1b,d1,a1 segons une-en 50575, col·locat en tub o safata. inclou petit material, transport, totalment instal·lat, etiquetat i funcionant.

Num.	Text	Tipus	[C]	[D]	[E]	[F]	TOTAL	Fórmula
1	QGBT estació Trinitat Nova		439,000				439,000	C#*D#*E#*F#

TOTAL AMIDAMENT 439,000

Obra 01 PRESSUPOST P22006 TRINITIAT NOVA L4
Capítol 01 NOVA BASE OPERACIONS
Titol 3 04 INSTAL·LACIONS
Titol 4 01 BAIXA TENSIÓ
Titol 5 03 ENLLUMENAT, MECANISMES I PRESSES DE CORRENT

NUM. CODI UA DESCRIPCIÓ

1 GG41Z001 Ut

Subministrament i muntatge de llumenera led 600x600mm encastada a sostre tipus snow lledó o equivalent de 36w 230vac, ip40, ik02 format per un marc-bastidor d'alumini d'extrusió de secció plana en color blanc, clase ii, 3770 lm, color blanc 4000k, precablejat interiorment, amb conductor de coure lliure d'halògens tipus 0,6/1kv de secció 1,5 mm2 .- inclou bornes de cep internes tipus wago o equivalent, tub flexible i cablejat d'interconnexió fins caixa de derivació, elements de fixació i material auxiliar, totalment instal·lada i connexionada.

Num.	Text	Tipus	[C]	[D]	[E]	[F]	TOTAL	Fórmula
1	REL		3,000				3,000	C#*D#*E#*F#
2	Pressa de Servei		8,000				8,000	C#*D#*E#*F#
3	Com's aux		2,000				2,000	C#*D#*E#*F#
4	Sala Descans		4,000				4,000	C#*D#*E#*F#
5	Magatzem		1,000				1,000	C#*D#*E#*F#

TOTAL AMIDAMENT 18,000

2 GG41Z002 Ut

Subministrament i muntatge de llumenera led downlight encastada a sostre tipus kino 2 s lledó o equivalent de 8,5w 230vac, ip20, ik02, clase ii, 940 lm, color blanc 3000k, precablejat interiorment, amb conductor de coure lliure d'halògens tipus 0,6/1kv de secció 1,5 mm2 .- inclou bornes de cep internes tipus wago o equivalent, tub flexible i cablejat d'interconnexió fins caixa de derivació, elements de fixació i material auxiliar, totalment instal·lada i connexionada.

Num.	Text	Tipus	[C]	[D]	[E]	[F]	TOTAL	Fórmula
1	Vestuari Maculí		10,000				10,000	C#*D#*E#*F#
2	Vestuari Femení		9,000				9,000	C#*D#*E#*F#

TOTAL AMIDAMENT 19,000

3 GG41Z003 Ut

Subministrament i muntatge de llumenera led downlight encastada a sostre tipus kino 2 m lledó o equivalent de 11,5w 230vac, ip20, ik02, clase ii, 940 lm, color blanc 3000k, precablejat interiorment, amb conductor de coure lliure d'halògens tipus 0,6/1kv de secció 1,5 mm2 .- inclou bornes de cep internes tipus wago o equivalent, tub flexible i cablejat d'interconnexió fins caixa de derivació, elements de fixació i material auxiliar, totalment instal·lada i connexionada.

Num.	Text	Tipus	[C]	[D]	[E]	[F]	TOTAL	Fórmula
1	Vestuari Maculí		10,000				10,000	C#*D#*E#*F#
2	Vestuari Femení		8,000				8,000	C#*D#*E#*F#
3	Passadís		3,000				3,000	C#*D#*E#*F#
4	Espai Patinets		3,000				3,000	C#*D#*E#*F#

TOTAL AMIDAMENT 24,000

4 GG42Z002 Ut

Subministrament i muntatge de bloc autònom d'emergència i senyalització tipus led de 8 w, 230v monofàsica, 230 lúmens, ip44, ik04, autonomia de dues hores, tipus daisalux nova ld 2n5 + keb nova o equivalent. està format per un cos rectangular amb aristes redondejades amb carcassa i difusor fabricats en policarbonat, amb caixa blanca per encastar en sostre o paret. inclou connexió entre llumenera i caixa de derivació, tipus interflex o similar i els corresponents racords tipus judodix o similar, cable d'interconnexió amb caixa de derivació, fixacions, ancoratges i mecanitzat de placa existent carril continu o instal·lació en caixa estaca de superfície.

Num.	Text	Tipus	[C]	[D]	[E]	[F]	TOTAL	Fórmula
1	Vestuari Maculí		1,000				1,000	C#*D#*E#*F#
2	Vestuari Femení		1,000				1,000	C#*D#*E#*F#
3	Passadís		2,000				2,000	C#*D#*E#*F#
4	Espai Patinets		1,000				1,000	C#*D#*E#*F#
5	Pressa de Servei		2,000				2,000	C#*D#*E#*F#
6	REL		1,000				1,000	C#*D#*E#*F#
7	Sala Descans		2,000				2,000	C#*D#*E#*F#
8	Com's Aux		1,000				1,000	C#*D#*E#*F#

TOTAL AMIDAMENT 11,000

5 GG42Z003 Ut

Subministrament i muntatge de bloc autònom d'emergència i senyalització tipus led de 8 w, 230v monofàsica, 230 lúmens, ip44, ik04, autonomia de dues hores, tipus daisalux nova ld 2n5 + kes nova o equivalent. està format per un cos rectangular amb aristes redondejades amb carcassa i difusor fabricats en policarbonat, amb caixa blanca per col·locar en superfície. inclou connexió entre llumenera i caixa de derivació, tipus interflex o similar i els corresponents racords tipus judodix o similar, cable d'interconnexió amb caixa de derivació, fixacions, ancoratges i mecanitzat de placa existent carril continu o instal·lació en caixa estaca de superfície.

Num.	Text	Tipus	[C]	[D]	[E]	[F]	TOTAL	Fórmula
1	Vestuari Maculí		3,000				3,000	C#*D#*E#*F#
2	Vestuari Femení		3,000				3,000	C#*D#*E#*F#
3	Magatzem		1,000				1,000	C#*D#*E#*F#

TOTAL AMIDAMENT 7,000

6 GG6221E7 Ut

Subministrament i instal·lació d'interruptor, de tipus universal, bipolar (2p), 16 a/250 v, amb tecla i làmpada pilot, encastat i marc embellidor per a un màxim de 3 elements o similar equivalent, incloent premsaestopes, cable d'interconnexió amb caixa de derivació, muntat encastat, inclòs fixacions i ancoratges, connexionat i provat. segons indicacions de la propietat fmb i la do.

Num.	Text	Tipus	[C]	[D]	[E]	[F]	TOTAL	Fórmula
1	Vestuari Maculí		4,000				4,000	C#*D#*E#*F#
2	Vestuari Femení		4,000				4,000	C#*D#*E#*F#
3	Passadís		2,000				2,000	C#*D#*E#*F#
4	Pressa de Servei		2,000				2,000	C#*D#*E#*F#
5	REL		2,000				2,000	C#*D#*E#*F#
6	Sala Descans		2,000				2,000	C#*D#*E#*F#
7	Com's Aux		1,000				1,000	C#*D#*E#*F#
8	Magatzem		1,000				1,000	C#*D#*E#*F#

TOTAL AMIDAMENT 18,000

7 GG51Z001 U Subministrament i instal·lació d'equip de control d'enllumenat mitjançant detector de presència model merlin guerin cdm 16975 connectat a mecanisme commutador d'enllumenat, amb suport a paret, incloent-hi plusos per l'execució dels treballs en horari nocturn i reduït.

Num.	Text	Tipus	[C]	[D]	[E]	[F]	TOTAL	Fórmula
1	Vestuari Masculí		4,000				4,000	C#*D#*E#*F#
2	Vestuari Femení		4,000				4,000	C#*D#*E#*F#

TOTAL AMIDAMENT 8,000

8 EG63D15S Ut Presa de corrent de superfície, bipolar amb presa de terra lateral, (2p+t), 16 a 250 v, amb tapa i caixa estanca, amb grau de protecció ip-55, muntada superficialment.

Num.	Text	Tipus	[C]	[D]	[E]	[F]	TOTAL	Fórmula
1	Vestuari Maculí		4,000				4,000	C#*D#*E#*F#
2	Vestuari Femení		4,000				4,000	C#*D#*E#*F#
3	Passadís/Espai Patinets		1,000				1,000	C#*D#*E#*F#
4	Pressa de Servei							
5	REL							
6	Sala Descans		5,000				5,000	C#*D#*E#*F#
7	Com's Aux		2,000				2,000	C#*D#*E#*F#
8	Magatzem		1,000				1,000	C#*D#*E#*F#

TOTAL AMIDAMENT 17,000

9 GP250002 Ut Subministrament i instal·lació de torreta metàl·lica antivandàlica cima o similar de 3 altures, dimensions 298,5x221x68mmm, acabat acer inox, per fixar al terra (segons els plànols d'instal·lació), formada per 3 mòduls amb 2 bases elèctriques dobles tipus schuko amb pilot + 1 placa plana de 2 connectors rj45, amb guardapols de tancament automàtic, tot segons estàndars d'fmb. tot de color blanc, incloent premsaestopes, cables d'interconnexió amb caixa de derivació, muntat superficialment, inclòs fixacions i ancoratges, connexionat i provat.

Num.	Text	Tipus	[C]	[D]	[E]	[F]	TOTAL	Fórmula
1	REL		1,000				1,000	C#*D#*E#*F#
2	Pressa de servei (ackermann)		1,000				1,000	C#*D#*E#*F#

TOTAL AMIDAMENT 2,000

10 GP250004 Ut Subministrament i instal·lació de caixa cima o similar per encastar al terra i/o paret (segons els plànols d'instal·lació), formada per 3 mòduls amb 2 bases elèctriques dobles tipus schuko amb pilot + 1 placa plana de 2 connectors rj45, amb guardapols de tancament automàtic tot segons estàndars d'fmb. tot de color blanc, incloent premsaestopes, cables d'interconnexió amb caixa de derivació, muntat superficialment, inclòs fixacions i ancoratges, connexionat i provat.

Num.	Text	Tipus	[C]	[D]	[E]	[F]	TOTAL	Fórmula
1	Pressa de Servei		1,000				1,000	C#*D#*E#*F#
2	REL		1,000				1,000	C#*D#*E#*F#

TOTAL AMIDAMENT 2,000

11 GP250005 Ut Subministrament i instal·lació de caixa cima o similar per encastar al terra i/o paret (segons els plànols d'instal·lació), formada per 2 mòduls amb 1 base elèctrica doble tipus schuko amb pilot + 1 placa plana de 2 connectors rj45, amb guardapols de tancament automàtic tot segons estàndars d'fmb. tot de color blanc, incloent premsaestopes, cables d'interconnexió amb caixa de derivació, muntat superficialment, inclòs fixacions i ancoratges, connexionat i provat.

Num.	Text	Tipus	[C]	[D]	[E]	[F]	TOTAL	Fórmula
1	Pressa de servei		3,000				3,000	C#*D#*E#*F#

TOTAL AMIDAMENT 3,000

12 GP250006 Ut Subministrament i instal·lació de caixa cima o similar per encastar al terra i/o paret (segons els plànols d'instal·lació), formada per 1 mòdul amb 1 base elèctrica tipus schuko amb pilot + 1 connector rj45, amb guardapols de tancament automàtic tot segons estàndars d'fmb. tot de color blanc, incloent premsaestopes, cables d'interconnexió amb caixa de derivació, muntat superficialment, inclòs fixacions i ancoratges, connexionat i provat.

Num.	Text	Tipus	[C]	[D]	[E]	[F]	TOTAL	Fórmula
1	Pressa de servei		3,000				3,000	C#*D#*E#*F#
2	Passadis		1,000				1,000	C#*D#*E#*F#
3	Sala Descans		3,000				3,000	C#*D#*E#*F#

TOTAL AMIDAMENT 7,000

Obra 01 PRESSUPOST P22006 TRINITIAT NOVA L4
Capítol 01 NOVA BASE OPERACIONS
Titol 3 04 INSTAL·LACIONS
Titol 4 02 XARXA DE TERRES

NUM. CODI UA DESCRIPCIÓ

1 GGDDPAT2 U Derivacio linia principal de terres per a posta a terra de canalitzacions i elements metàl.lics de l'estació, mitjançant peça de connexio i cable de coure d'1 x 16 mm2 de seccio.

Num.	Text	Tipus	[C]	[D]	[E]	[F]	TOTAL	Fórmula
1	Oficines		6,000				6,000	C#*D#*E#*F#

TOTAL AMIDAMENT 6,000

2 EG380902 Ml Conductor de coure nu, unipolar de secció 1x35 mm2, muntat superficialment

Num.	Text	Tipus	[C]	[D]	[E]	[F]	TOTAL	Fórmula
1	Oficines		154,000				154,000	C#*D#*E#*F#

TOTAL AMIDAMENT 154,000

Obra 01 PRESSUPOST P22006 TRINITIAT NOVA L4
Capítol 01 NOVA BASE OPERACIONS
Titol 3 04 INSTAL·LACIONS
Titol 4 03 CANALITZACIONS

NUM. CODI UA DESCRIPCIÓ

1 GG2DRJG2 Ml Subministrament i instal·lació de safata metàl·lica de reixeta amb baretes d'acer arrodonides d'acer galvanitzat en calent, d'alçària 100 mm i amplària 200 mm, tipus rejiband marca pemsa o equivalent, inclosos accessoris, fixacions i ancoratges, transport a obra i muntatge superficial. inclosos fins a 2 separadors com a màxim i peces de fixació del cable de posada a terra de la safata.

Num.	Text	Tipus	[C]	[D]	[E]	[F]	TOTAL	Fórmula
1	Vestuaris		25,000				25,000	C#*D#*E#*F#
2	REL		5,000				5,000	C#*D#*E#*F#

3	Sala Descans	12,000	12,000 C#*D#*E#*F#
4	Com's Aux.	9,000	9,000 C#*D#*E#*F#
5	Passadis extrerior	20,000	20,000 C#*D#*E#*F#
6	Pressa de Servei	6,000	6,000 C#*D#*E#*F#
7	Reserva	21,000	21,000 C#*D#*E#*F#

TOTAL AMIDAMENT 98,000

2 GG2DRJG3 Ml Subministrament i instal·lació de safata metàl·lica de reixeta amb baretes d'acer arrodonides d'acer galvanitzat en calent, d'alçària 100 mm i amplària 400 mm, tipus rejiband marca pemsa o equivalent, inclosos accessoris, fixacions i ancoratges, transport a obra i muntatge superficial. inclosos fins a 2 separadors com a màxim i peces de fixació del cable de posada a terra de la safata.

Num.	Text	Tipus	[C]	[D]	[E]	[F]	TOTAL	Fórmula
1			35,000				35,000	C#*D#*E#*F#

TOTAL AMIDAMENT 35,000

3 GP3DP05 M Subministrament i muntatge de canal tipus akermann de pas per a cables sota paviment, 2000x190x38, model s2 19038 d'obo bettermann o similar, acer galvanitzat en banda. inlcoent tots els elements de ancoratge, cargoleria i gomes, i unió de canal euk 50x250x38 acer galvanitzat en banda . segons indicacions de fmb i la do.

Num.	Text	Tipus	[C]	[D]	[E]	[F]	TOTAL	Fórmula
1	Pressa de Servei/REL		5,000				5,000	C#*D#*E#*F#
2	Reserva		2,000				2,000	C#*D#*E#*F#

TOTAL AMIDAMENT 7,000

4 GP3DP06 U Subministrament i muntatge de caixa per conjunt portamecanismes per ges9/55uv 367x367x55 acer galvanitzat en banda d'obo bettermann o similar. inlcoent tots els elements de ancoratge, cargoleria i gomes. segons indicacions de fmb i la do.

Num.	Text	Tipus	[C]	[D]	[E]	[F]	TOTAL	Fórmula
1	Oficines		2,000	2,000			4,000	C#*D#*E#*F#

TOTAL AMIDAMENT 4,000

5 GG22U010 Ml Tub flexible corrugat de plàstic de diàmetre nominal exterior 25 mm, lliure d'halògens amb grau 7 de resistència al xoc, inclòs transport a obra, muntatge superficial i material auxiliar i de fixació necessari.

Num.	Text	Tipus	[C]	[D]	[E]	[F]	TOTAL	Fórmula
1	Oficines		339,000				339,000	C#*D#*E#*F#

TOTAL AMIDAMENT 339,000

6 GG21042H Ml Tub rígid plàstic de diàmetre nominal exterior 25 mm, lliure d'halògens amb grau 7 de resistència al xoc, inclòs transport a obra, muntatge superficial i material auxiliar i de fixació necessari.

Num.	Text	Tipus	[C]	[D]	[E]	[F]	TOTAL	Fórmula
1	Oficines		160,000				160,000	C#*D#*E#*F#

TOTAL AMIDAMENT 160,000

7 GG241502 M Tub flexible corrugat d´acer galvanitzat tipus anillat, de diàmetre nominal referència 21 i muntat superficialment, inclòs transport a obra, material auxiliar i de fixació necessari, incloent-hi plusos per l'execució dels treballs en horari nocturn i reduït.

Num.	Text	Tipus	[C]	[D]	[E]	[F]	TOTAL	Fórmula
1	Oficines		70,000				70,000	C#*D#*E#*F#

TOTAL AMIDAMENT 70,000

8 GG230750 Ml Tub d'acer galvanitzat per a pas de cables, de 25 mm de diàmetre exterior, roscat, per a instal·lació de superfície, amb part proporcional de suports i accessoris inclòs transport a obra, incloent-hi plusos per l'execució dels treballs en horari nocturn i reduït.

Num.	Text	Tipus	[C]	[D]	[E]	[F]	TOTAL	Fórmula
1	Oficines		100,000				100,000	C#*D#*E#*F#

TOTAL AMIDAMENT 100,000

Obra	01	PRESSUPOST P22006 TRINITIAT NOVA L4
Capítol	01	NOVA BASE OPERACIONS
Titol 3	04	INSTAL·LACIONS
Titol 4	04	COMUNICACIONS
Titol 5	01	XARXA ESTRUCTURADA

NUM.	CODI	UA	DESCRIPCIÓ

1 GPED0001 U Subministrament i instal·lació de patch panel de tipus modular, per a bastidors de 19´´, metàl·lic, previst per a 24 connectors keystone rj45 cat 7. inclou suports de cable i presa de terra, per a la transmissió tot tipus de serveis basats en cablejat estructurat. subministrament de proveïdor homologat per tmb. instal·lació i certificació segons plecs vigents d'especificacions tècniques de tmb.

Num.	Text	Tipus	[C]	[D]	[E]	[F]	TOTAL	Fórmula
1	SALA COMS AUXILIAR		2,000				2,000	C#*D#*E#*F#

TOTAL AMIDAMENT 2,000

2 GPEDZZ15 U Subministrament i instal·lació de panel passacables per a la instal·lació i organització de cablejat estructurat en armaris rack de 19´´. fabricat en acer, pintat en color indicat en plecs de tmb, de 1 unitat d'alçària. fixat en frontal del bastidor de l'armari corresponent. subministrat i instal·lat seguint especificacions indicats als plecs de prescripcions tècniques de tmb.

Num.	Text	Tipus	[C]	[D]	[E]	[F]	TOTAL	Fórmula
1	SALA COMS AUXILIAR		5,000				5,000	C#*D#*E#*F#

TOTAL AMIDAMENT 5,000

3 EP9SD451 U Subministrament, instal·lació i parxeig de tirantet de longitud de 1 i 2 metros amb 2 connectors rj45, s/ftp categoria 7 inclosos segons plec de prescripcions tècniques. per parxeig a la cambra auxiliar de comunicacions per dotar de servei de dades als nous punts. inclou etiquetatge segons normativa de tmb i l'entrega del fitxer excel de tmb amb la línia corresponent al nou parxeig.

Num.	Text	Tipus	[C]	[D]	[E]	[F]	TOTAL	Fórmula
1	SALA COMS AUXILIAR							
2	Punts de dades		28,000	1,000			28,000	C#*D#*E#*F#

3	Punt de telefonia	2,000	1,000		2,000	C#*D#*E#*F#
4	Altres	6,000	1,000		6,000	C#*D#*E#*F#

TOTAL AMIDAMENT 36,000

4 EP9S1010 M Subministrament i instal·lació en safata, tub o canal de cable de 4 parells de coure trenats 23awg amb apantallament global, i coberta lliure d'halògens resistent al foc i baixa emissió de fums, tipus s/ftp, categoria 7 fins a 450 mhz eia/tia 568, marca kerpen ref. megaline o similar. totalment instal·lat i connexionat.

Num.	Text	Tipus	[C]	[D]	[E]	[F]	TOTAL	Fórmula
1	SALA COMS AUXILIAR							
2	Punts de dades		20,000	15,000			300,000	C#*D#*E#*F#
3			8,000	90,000			720,000	C#*D#*E#*F#
4	Punt de telefonia		2,000	15,000			30,000	C#*D#*E#*F#
5	Altres		6,000	15,000			90,000	C#*D#*E#*F#

TOTAL AMIDAMENT 1.140,000

5 GP9SZC15 U Subministrament, instal·lació i connexionat de connector rj-45 apantallat categoria 6a mascle o femella. segons plec de condicions tècniques.

Num.	Text	Tipus	[C]	[D]	[E]	[F]	TOTAL	Fórmula
1	SALA COMS AUXILIAR							
2	Punts de dades		28,000	2,000			56,000	C#*D#*E#*F#
3	Punt de telefonia		2,000	2,000			4,000	C#*D#*E#*F#
4	Altres		6,000	2,000			12,000	C#*D#*E#*F#

TOTAL AMIDAMENT 72,000

6 GPEDZV20 U Certificació del cablejat de la xarxa estructurada segons normativa iso 11801 classe ea i etiquetat

Num.	Text	Tipus	[C]	[D]	[E]	[F]	TOTAL	Fórmula
1	GENERAL		1,000			1,000	1,000	C#*D#*E#*F#

TOTAL AMIDAMENT 1,000

7 GP1ZS04 U Subministrament, instal·lació, connexionat i posta en servei de caixa de dades mod.dbn-15/10-ref. himel, amb grau de protecció ip55, amb ´´roseta´´ rj 45 de dades aèria model eline keystone cat 6a tool less de kerpen , inclosos ràcords d'entrada i petit material d'ancoratge, per proveïdor homologat d'fmb del sistema de vídeo.

Num.	Text	Tipus	[C]	[D]	[E]	[F]	TOTAL	Fórmula
1	Vestíbul		4,000				4,000	C#*D#*E#*F#

TOTAL AMIDAMENT 4,000

Obra 01 PRESSUPOST P22006 TRINITIAT NOVA L4
Capítol 01 NOVA BASE OPERACIONS
Titol 3 04 INSTAL·LACIONS
Titol 4 04 COMUNICACIONS
Titol 5 02 EQUIPS XARXA DADES

NUM.	CODI	UA	DESCRIPCIÓ

1 KP74Z001 U Subministrament i instal·lació de armari de comunicacions model 8428-p. estructura del fabricant rittal de 19" de 800x800x2200 mm, equipat amb portes perforades de 400mm, guies passacables, il·luminació interior,

powerbox amb proteccions i endolls, escomesa des de quadre de sai de la sala, embarrat de terra, bombin kaba d'armari de
comunicacions, etc... fixacions a terra. subministrat i instal·lat seguint especificacions indicats als plecs de prescripcions tècniques de tmb.

Num.	Text	Tipus	[C]	[D]	[E]	[F]	TOTAL	Fórmula
1	SALA COMS AUXILIAR		1,000				1,000	C#*D#*E#*F#

TOTAL AMIDAMENT 1,000

2 EP9XZ103 U Subministrament i instal·lació de switch amb les següents característiques tècniques:
- xassís cisco Catalyst 9200L 48-port PoE+, 4 x 1G, Network Essentials, model C9200L-48P-4G-E
- suport Cisco Smartnet SNTC-24X7X4 Catalyst 9200L 48-port PoE+, 4 x 1G, Net, model CON-SNTP-C92004GE
- llicència C9200L Cisco DNA Essentials, 48-port, 3 Year Term license, model C9200L-DNA-E-48-3Y
- kit de stack Cisco Catalyst 9200L Stack Module. C9200L-STACK-KIT, per si en alguna ubicació cal fer stacks amb C9200 existents, model C9200L-STACK-KIT=
- transceiver Transceiver òptic pels equips L3, model GLC-SX-MMD (4u)
- tirantents de fibra: cablejat de FO pel C9200L i pels equips de L3 amb connectors st una punta i connectors lc en l'altra punta (4u)
- configuració, posada en marxa i proves complertes segons els requeriments de TMB
- integració de tot l'equipament en les eines de gestió i monitorització de TMB (Cisco Prime o DNA Center, DNS, NNM, CMDB, Monitorització, Enviament Logs, etc.)
- documentació per cada una de les ubicacions segons requisits de plec tècnic (fitxa d'instal·lació , documentació de proves i test dels equips segons format TMB, Excel format CMDB)
- manteniment 24x7x365x4 de tot el material instal·lat
Els ponts òptics i de coure compliran normativa indicada als plec d'especificacions tècniques de tmb. tot instal·lat i configurat segons plecs d'especificacions tècniques de tmb. s'haurà d'aportar tota la documentació i fitxers de configuració necessaris a tmb per a la seva validació.

Num.	Text	Tipus	[C]	[D]	[E]	[F]	TOTAL	Fórmula
1	SALA COMS AUXILIAR		1,000				1,000	C#*D#*E#*F#

TOTAL AMIDAMENT 1,000

3 EP9XZ104 U Subministrament i instal·lació de repartidor de fibra òptica de 24 ports st, per a fibra multimode, format tipus rack de 19", de 1 unitat d'alçària, amb 12 connectors st, etiquetes i brides. format per un mòdul d'empiulament i un mòdul de connexió.
subministrament de proveïdor homologat per tmb. instal·lació i reflectometries segons plecs d'especificacions tècniques
de tmb.

Num.	Text	Tipus	[C]	[D]	[E]	[F]	TOTAL	Fórmula
1	SALA COMS AUXILIAR		1,000				1,000	C#*D#*E#*F#

TOTAL AMIDAMENT 1,000

4 EP9XZ105 U Modul per connexió apil·lat per a switch cisco ws-c2960x-48ps-l de cisco o similar equivalent inclou cable de connexió de 0,50 metres, posada en servei totalment instal.lat i provat.

Num.	Text	Tipus	[C]	[D]	[E]	[F]	TOTAL	Fórmula
1	SALA COMS AUXILIAR		1,000				1,000	C#*D#*E#*F#

TOTAL AMIDAMENT 1,000

5 EP9XZ201 U Subministrament i instal·lació de tirantet (patch cord) de doble fibra òptica multimode om3, amb connectors st-lc de 2m mínim de llargària amb corresponent mòdul transceptor sfp de 1gb compatible cisco.entubat en funda de plàstic envolvent en espiral o similar. tot subministrat, instal·lat i comprovat segons especificacions tècniques de tmb.

Num.	Text	Tipus	[C]	[D]	[E]	[F]	TOTAL	Fórmula

AMIDAMENTS

	1	SALA COMS AUXILIAR		1,000	2,000		1,000	2,000 C#*D#*E#*F#

TOTAL AMIDAMENT 2,000

6 EP9XU002 U Subministrament i instal·lació de tot el conjunt de tirantets de fibra òptica monomode de longitud necessària i amb connectors a ambdós extrems a instal·lar per a enllaçar l'equipament de xarxa als repartidors de fibra òptica, i entre equips de xarxa per formar un anell, tipus de connectors segons necessitats. inclou tots els tirantets necessaris.

Num.	Text	Tipus	[C]	[D]	[E]	[F]	TOTAL	Fórmula
1	SALA COMS AUXILIAR		1,000	2,000		1,000	2,000	C#*D#*E#*F#

TOTAL AMIDAMENT 2,000

7 GP4AZ001 M Subministrament, instal·lació i fusionat de cable de fibra òptica per a instal·lacions interiors/exteriors, amb 12 fibres òptiques multimode 50um om3 en estructura lliure (unitub) amb gel hidròfug resistent a la humitat, reforç mecànic de fibra de vidre resistent als rosegadors, coberta de material lliure d'halògens i baixa emissió de fums (lszh) característiques i codi de colors de les fibres segons indicacions de tmb. subministrat, instal·lat i fusionat segons plec de condicions tècniques de tmb reflectometries de cada fibra una vegada instal·lat completament (incloent amb les connexions completes i tirantets instal·lats) segons plecs de tmb. documentació dels resultats per a validació de tmb. tot subministrat i realitzat segons especificacions tècniques vigents de tmb i en horari nocturn reduït.

10€/m

Num.	Text	Tipus	[C]	[D]	[E]	[F]	TOTAL	Fórmula
1	SALA COMS PPAL A SALA COMS AUX		150,000	1,100			165,000	C#*D#*E#*F#

TOTAL AMIDAMENT 165,000

8 EP9XZ900 U Enginyeria i configuració de xarxa de dades de les oficines i integració en xarxa de tmb i en sistema de monitorització. proves, posada en marxa i documentació de la instal·lació.

Num.	Text	Tipus	[C]	[D]	[E]	[F]	TOTAL	Fórmula
1	SALA COMS		1,000				1,000	C#*D#*E#*F#

TOTAL AMIDAMENT 1,000

9 EP9XZ202 U Subministrament i instal·lació de regleter amb bornes tipus wago sobre carril din, muntat en suport metàl·lic per a bastidor de 19'', bornes numerades del 1 al 50, amb separadors intercalats, etc... subministrament i instal·lació segons indicacions dels plecs d'especificacions tècniques de tmb.

Num.	Text	Tipus	[C]	[D]	[E]	[F]	TOTAL	Fórmula
1	SALA COMS PREVISIO		1,000				1,000	C#*D#*E#*F#

TOTAL AMIDAMENT 1,000

10 EP9S29K6 M Subministrament i instal·lació de cable de parells per a instal·lacions telefòniques, de 25 parells, apantallat, per a instal·lació interior, aïllament de polietilè i coberta de poliolefina termoplàstica lliure d'halògens, conductor de coure rígid de 0,51 mm de diàmetre, amb presa de terra. connectors inclosos. subministrat , instal·lat i connectat segons plecs de condicions tècniques de tmb. comprovat i documentació per a validació per tmb.

Num.	Text	Tipus	[C]	[D]	[E]	[F]	TOTAL	Fórmula
1	SALA COMS PPAL A SALA COMS AUX		150,000	1,100			165,000	C#*D#*E#*F#
2	SALA COMS AUX - PRESSA SERVEI REL		20,000	2,000			40,000	C#*D#*E#*F#

TOTAL AMIDAMENT 205,000

AMIDAMENTS

Obra	01	PRESSUPOST P22006 TRINITIAT NOVA L4
Capítol	01	NOVA BASE OPERACIONS
Titol 3	04	INSTAL·LACIONS
Titol 4	04	COMUNICACIONS
Titol 5	03	MEGAFONIA

NUM.	CODI	UA	DESCRIPCIÓ

1 GP250003 U Subministrament i instal·lació de altaveu de sostre 30w, marca optimus model a-266mac o equivalent, incloent instal·lació, connexionat i proves, segons plànols i plec de prescripcions tècniques, inclòs treball nocturn i reduït

Num.	Text	Tipus	[C]	[D]	[E]	[F]	TOTAL	Fórmula
1	Pressa servei		1,000				1,000	C#*D#*E#*F#
2	Despatx REL		1,000				1,000	C#*D#*E#*F#
3	Sala coms aux		1,000				1,000	C#*D#*E#*F#
4	Sala descans		1,000				1,000	C#*D#*E#*F#

TOTAL AMIDAMENT 4,000

2 GP25Z001 U Subministrament i instal·lació d'altaveu de columna de dimensions 94x222x95mm, potència 10w, spl 85 db (1w) i 95 db (10w), filtre de paraula de 400 hz, resposta de freqüència entre 170 i 20.000 hz, en cabat metàl·lic blanc ral 9003. de la marca optimus c-710va o similar equivalent. amb tots els accessoris necessaris. totalment instal·lat i en funcionament. inclòs en horari nocturn i reduït.

Num.	Text	Tipus	[C]	[D]	[E]	[F]	TOTAL	Fórmula
1	Vestuari Masculí		1,000				1,000	C#*D#*E#*F#
2	Vestuari Femení		1,000				1,000	C#*D#*E#*F#

TOTAL AMIDAMENT 2,000

3 GP250010 U Subministrament i instal·lació de caixa de derivació quadrada de xapa d'acer embotida amb tractament superficial de pintura epoxi, de 130x130x50 mm, i borns tipus clema-cep de wago o equivalent, incloses premsaestopes i material auxiliar de fixació i ancoratge (per a instal·lació de megafonia)

Num.	Text	Tipus	[C]	[D]	[E]	[F]	TOTAL	Fórmula
1	Pressa servei		1,000				1,000	C#*D#*E#*F#
2	Despatx REL		1,000				1,000	C#*D#*E#*F#
3	Sala coms aux		1,000				1,000	C#*D#*E#*F#
4	Sala descans		1,000				1,000	C#*D#*E#*F#
5	Vestuari Masculí		1,000				1,000	C#*D#*E#*F#
6	Vestuari Femení		1,000				1,000	C#*D#*E#*F#

TOTAL AMIDAMENT 6,000

4 GP250007 M Subministrament i instal·lació de cable de coure per àudio trenat i apantallat, tipus afumex de 2x2,5 mm, instal·lat i col·locat

Num.	Text	Tipus	[C]	[D]	[E]	[F]	TOTAL	Fórmula
1	Oficines		60,000				60,000	C#*D#*E#*F#

TOTAL AMIDAMENT 60,000

5 GG241505 M Tub flexible corrugat d´acer galvanitzat tipus anillat, de diàmetre nominal referència 21 i muntat superficialment, inclòs transport a obra, material auxiliar i de fixació necessari

Num.	Text	Tipus	[C]	[D]	[E]	[F]	TOTAL	Fórmula

	1	Oficines		60,000				60,000	C#*D#*E#*F#
							TOTAL AMIDAMENT		60,000

6 EP9XZ203 U Subminitrament, instal·lació i posada en funcionament de nou amplificador com els utilitzats i controlats dins de la xarxa de tmb, del model amplificador crown dci2|300n.

Num.	Text	Tipus	[C]	[D]	[E]	[F]	TOTAL	Fórmula
1	General		1,000				1,000	C#*D#*E#*F#
						TOTAL AMIDAMENT		1,000

7 GP250011 U Programació nova zona de dependències en pdm existent a megafonia estacio. instal·lació de cablejat de perifèric a amplificador i bornes existents. provar la zona en els tres pupitres. deixar tot etiquetat. partida a contractar a empresa dominion

Num.	Text	Tipus	[C]	[D]	[E]	[F]	TOTAL	Fórmula
1	General		1,000				1,000	C#*D#*E#*F#
						TOTAL AMIDAMENT		1,000

8 EP9XZ202 U Subministrament i instal·lació de regleter amb bornes tipus wago sobre carril din, muntat en suport metàl·lic per a bastidor de 19'', bornes numerades del 1 al 50, amb separadors intercalats, etc... subministrament i instal·lació segons indicacions dels plecs d'especificacions tècniques de tmb.

Num.	Text	Tipus	[C]	[D]	[E]	[F]	TOTAL	Fórmula
1	Com's aux		1,000				1,000	C#*D#*E#*F#
						TOTAL AMIDAMENT		1,000

Obra	01	PRESSUPOST P22006 TRINITIAT NOVA L4
Capítol	01	NOVA BASE OPERACIONS
Titol 3	04	INSTAL·LACIONS
Titol 4	04	COMUNICACIONS
Titol 5	04	TELEFONIA

NUM.	CODI	UA	DESCRIPCIÓ

1 EP52ZA01 U Subministrament, instal·lació de telèfon terminal analògic model temporis 380 o similar equivalent.

Num.	Text	Tipus	[C]	[D]	[E]	[F]	TOTAL	Fórmula
1	Pressa servei		1,000				1,000	C#*D#*E#*F#
2	Despatx REL		1,000				1,000	C#*D#*E#*F#
						TOTAL AMIDAMENT		2,000

2 EP52ZC01 U Subministrament, instal·lació i configuració de targeta d'extensions analògiques per a central telefónica de 16 ports, referència alcatel sli2 16 (targeta d'abonats analògics), incloent el subministrament del hardware i la configuració de la targeta en el sistema.

Num.	Text	Tipus	[C]	[D]	[E]	[F]	TOTAL	Fórmula
1	General		1,000				1,000	C#*D#*E#*F#
						TOTAL AMIDAMENT		1,000

3 EP52ZS02 U Subministrament de 9 llicències analògiques asociades: 9 de cadascun dels tipus següents:
-csta 500 bypass software license

-abc network service software license (including ars, h323, abc cdr)
-analog premium license - 1 user

Num.	Text	Tipus	[C]	[D]	[E]	[F]	TOTAL	Fórmula
1	General		1,000				1,000	C#*D#*E#*F#
						TOTAL AMIDAMENT		1,000

4 EP9SPA13 M Cable de parells ignífug, de 2 parells apantallats individualment, conductor de coure recuit de 0,9 mm de diàmetre, aïllament de polietilè sòlid, nucli format en capes, envoltant del nucli amb cinta dielèctrica longitudinal solapada, pantalla del cable amb cinta d'alumini recoberta de copolímer de polietilè, solapada i adherida a la coberta interna, coberta interna de material termoplàstic ignífug lliure d'halògens (lszh), armadura longitudinal solapada de cinta d'acer corrugat recoberta de copolímer (resistent a rosegadors), coberta externa de material termoplàstic ignífug lliure d'halògens i baixa emissió de fums tòxics (lszh) i resistent a la radiació uv, col·locat en safata, tub o perxa

Num.	Text	Tipus	[C]	[D]	[E]	[F]	TOTAL	Fórmula
1	Pressa servei		25,000				25,000	C#*D#*E#*F#
2	Despatx REL		25,000				25,000	C#*D#*E#*F#
						TOTAL AMIDAMENT		50,000

5 EP52ZPES U Instal·lació, configuració i posada en marxa de tots els equipaments de telefonia.

Num.	Text	Tipus	[C]	[D]	[E]	[F]	TOTAL	Fórmula
1	General		1,000				1,000	C#*D#*E#*F#
						TOTAL AMIDAMENT		1,000

Obra	01	PRESSUPOST P22006 TRINITIAT NOVA L4
Capítol	01	NOVA BASE OPERACIONS
Titol 3	04	INSTAL·LACIONS
Titol 4	04	COMUNICACIONS
Titol 5	05	VIDEOPORTER

NUM.	CODI	UA	DESCRIPCIÓ

1 GP260050 U Subministrament, instal·lació i connexionat de sistema de videoporter full-digital, amb un accés, 2 monitors de sobretaula i 2 telèfons de sobretaula, model fermax o similar equivalent, format per la següent llista de materials:

- 2u de filtre duox
- 1u de adaptador de línia duox
- 2u de telèfon loft duox extra
- 2u de suports de sobretaula telèfon loft
- 2u d'alimentador din6 100-240vac/18vdc-3
- 1u de marc exterior tipus skyline 3v s4, 1 accés
- 1u de polsador, 101v duox/bus2/vds skyline
- 1u de caixa d'encastar tipus skyline city s4
- 2u de monitors veo duox color de 4,3´´
- 2u de connectors de monitors veo duox
- 2u de suport de sobretaula per a monitor veo duox

inclou tot el cablejat necessari pel seu correcte funcionament. totalment, connexionat, provat i en funcionament.

Num.	Text	Tipus	[C]	[D]	[E]	[F]	TOTAL	Fórmula
1	ACCES PRESSA SERVEI - REL		1,000			1,000	1,000	C#*D#*E#*F#

TOTAL AMIDAMENT 1,000

2 EG312322 M Cable amb conductor de coure de 0,6/1 kv de tensió assignada, amb designació rz1-k (as), tripolar, de secció 3 x 1,5 mm2, amb coberta del cable de poliolefines amb baixa emissió fums, amb una classe de reacció al foc cca-s1b,d1,a1 segons une-en 50575, col·locat superficialment

Num.	Text	Tipus	[C]	[D]	[E]	[F]	TOTAL	Fórmula
1	REL		15,000	1,050			15,750	C#*D#*E#*F#
2	PRESSA SERVEIS		15,000	1,050			15,750	C#*D#*E#*F#

TOTAL AMIDAMENT 31,500

Obra 01 PRESSUPOST P22006 TRINITIAT NOVA L4
Capítol 01 NOVA BASE OPERACIONS
Titol 3 04 INSTAL·LACIONS
Titol 4 04 COMUNICACIONS
Titol 5 06 CONTROL D'ACCESSOS

NUM. CODI UA DESCRIPCIÓ

1 GP251001 Ut Subministrament i muntatge de rellotge de control de presència sense instal·lació primion digitek, s.l. cod. art.: hd000007. mod: ml20 mp/net. n/s: 8018-08. - ´´para personal de oficina´´ - mod: ml20 mp/net n/s: 8018-08. inclou font d'alimentació del rellotge i tots els elements necessaris per a la seva correcta subjecció. inclou configuració del rellotge de control mod: ml20 mp/net n/s: 8018-08.

Num.	Text	Tipus	[C]	[D]	[E]	[F]	TOTAL	Fórmula
1	Rellotge marcatge Estandard		1,000				1,000	C#*D#*E#*F#

TOTAL AMIDAMENT 1,000

2 GP251002 Ut Subministrament i muntatge de rellotge de control de presència reloj digitek micrologic 20, cod.: hd000162 micrologic20pp/net.mifare esp, terminal control presencia y/o accesos. display lcd 2x16. conexión ethernet (tcp/ip) 10/100. teclado membrana 16t. 2 e y 2 s digitales. incorpora lector de proximidad mifare - ´´para personal de la línea´´ . inclou font d'alimentació del rellotge i tots els elements necessaris per a la seva correcta subjecció.inclou configuració del rellotge de control.

Num.	Text	Tipus	[C]	[D]	[E]	[F]	TOTAL	Fórmula
1	Accés exterior Pressa servei (personal de línia)		1,000				1,000	C#*D#*E#*F#

TOTAL AMIDAMENT 1,000

3 GI000017 U Subministrament i muntatge de contacte magnètic industrial per a obertura de porta, de superfície, model 2505 de sentrol o similar equivalent. carcassa robusta d'alumini. cable protegit per instal·lació encastada o bé amb angles d'acer de 3mm de gruix fixats amb tac quimic, per complir característica antivandàlica. longitud cable 90 cm. alta . 7,62 x 2,54 x 1,27 cm. distància màxima 7,62 cm. contacte nc.

Num.	Text	Tipus	[C]	[D]	[E]	[F]	TOTAL	Fórmula
1			3,000				3,000	C#*D#*E#*F#

TOTAL AMIDAMENT 3,000

4 GG31220V M Cable amb conductor de coure (classe 2 o classe 5), designació r z1 0,6/1 kv 2x1,5 segons une 21123, tipus exzhellent de grupo general cable o equivalent, classe cpr mínima cca-s1b,d1,a1. inclòs transport a obra, estesa en qualsevol tipus de canalització, marcatge indeleble i material auxiliar necessari, incloent-hi plusos per l'execució dels treballs en horari nocturn i reduït.

Num.	Text	Tipus	[C]	[D]	[E]	[F]	TOTAL	Fórmula
1			3,000	20,000			60,000	C#*D#*E#*F#

TOTAL AMIDAMENT 60,000

5 EP9S1010 M Subministrament i instal·lació en safata, tub o canal de cable de 4 parells de coure trenats 23awg amb apantallament global, i coberta lliure d'halògens resistent al foc i baixa emissió de fums, tipus s/ftp, categoria 7 fins a 450 mhz eia/tia 568, marca kerpen ref. megaline o similar. totalment instal·lat i connexionat.

Num.	Text	Tipus	[C]	[D]	[E]	[F]	TOTAL	Fórmula
1			3,000	20,000			60,000	C#*D#*E#*F#

TOTAL AMIDAMENT 60,000

6 GI000018 U Subministrament i muntatge de targeta aio168 i una font d'alimentació 12v / 3a, a la cambra de comunicacions o dependència tècnica indicada per fmb, incloent subministrament de la bateria de 12v / 12ah. es muntarà el aio168 dins d'una caixa mural de 500x400 metàl·lica amb mecànica addicional per col·locar tancament per candado, i connectarà a el bus rs485 del ann32 o ann100 de la ubicació, la connexió als detectors de les portes seriades i s'usarà el mode supervisió curtcircuit o tall del cablejat, la configuració de la placa al local i en el lloc central. configuració de les sortides del aio168 incloent la part proporcional d'alta de tots els elements al aplicatiu vg + del cspc.

AMIDAMENT DIRECTE 1,000

7 GI000028 U Subministrament i muntatge de targeta aan32 i una font d'alimentació 12v / 3a, a la cambra de comunicacions o dependència tècnica indicada per fmb, incloent subministrament de la bateria de 12v / 12ah. es muntarà el aan32 dins d'una caixa mural de 500x400 metàl·lica amb mecànica addicional per col·locar tancament per candado, i connectarà alservidor del lloc central (incloent totes les feines necessaries i proves de funcionament).

AMIDAMENT DIRECTE 1,000

8 GI000022 U Subministrament i instal·lació d'un control d'accés format per un mig cilindre electrònic salto xs4 proxi mifare / desfire geo 9000 vds sense fil de perfil europeu, amb pom exterior i muletilla interior i sistema addicional cat1 apollo amb lector exterior mifare / desfire i falca interior, micro, sensors i certificació ip66, longitud de 60 a 105 mm, leva din r15 mm, acabat f1, amb forrellat fac 311-l o pany tipus bmh 1003 de forrellat i rodet de pressió segons porta; ajustos i acabats inox necessaris per a un adequat funcionament i acabat i protecció exterior 115. ref: g9e1xxxx

Num.	Text	Tipus	[C]	[D]	[E]	[F]	TOTAL	Fórmula
1			2,000				2,000	C#*D#*E#*F#

TOTAL AMIDAMENT 2,000

9 GI000023 U Subministrament i instal·lació d'un control d'accés fromat per pany actualitzador a porta entrada. Lector Mural serie Modular Proximity BLE DESfire/Mifare Salto XS4 2.0, montaje sobre cajetín estándar. Color plata. Ajustos i acabats inox necessaris per a un adequat funcionament i acabat i protecció exterior. Totalment acabat i en servei.

Num.	Text	Tipus	[C]	[D]	[E]	[F]	TOTAL	Fórmula
1			1,000				1,000	C#*D#*E#*F#

TOTAL AMIDAMENT 1,000

10 GI000021 U Subministrament i instal·lació d'unitat gateway gw3 més un node rf2 per escuts xs4 salt systems wireless per tmb amb la seva configuració. instal·lació a menys de 15 metres de les portes que ha controlar si la visió és directa i a 8 si no ho és, a validar per la do. inclou el cablejat estructurat fins la cambra de comunicacions més propera amb categoria 7 sftp per safata existent o tub d'acer, incloent material necessari per a completa

instal·lació i 2 latiguillos de connexió a el switch poe designat pel tmb amb l'etiquetatge cablejat circuit en zona sala comunicacions especificat per la direcció d'obra.

Num.	Text	Tipus	[C]	[D]	[E]	[F]	TOTAL	Fórmula
1			3,000				3,000	C#*D#*E#*F#

TOTAL AMIDAMENT 3,000

11 GI000019 U Subministrament i instal·lació i posada en servei d'una pany jis twin lock 1360 i 1302 a porta existent amb els mecanitzats necessaris i connexió a el aio168.

Num.	Text	Tipus	[C]	[D]	[E]	[F]	TOTAL	Fórmula
1			3,000				3,000	C#*D#*E#*F#

TOTAL AMIDAMENT 3,000

12 GPE0023 U Parametrització en camp d'un dispositiu salto segons característiques comandament cat de tmb, comunicacions i posada en marxa en space i en graphical mapping. amb etiquetes en part superior marc i a interior del cant de la porta, fotos prèvies i finals de la instal·lació.

Num.	Text	Tipus	[C]	[D]	[E]	[F]	TOTAL	Fórmula
1			3,000				3,000	C#*D#*E#*F#

TOTAL AMIDAMENT 3,000

13 GPE0020 U Parametrització de sistema vigiplus local (si escau) i de lloc central de tots els nous sensors col·locats i ordres incorporades, que ja han estat activats en camp a la fase d'instal·lació.

Num.	Text	Tipus	[C]	[D]	[E]	[F]	TOTAL	Fórmula
1	General		1,000				1,000	C#*D#*E#*F#

TOTAL AMIDAMENT 1,000

14 GP14S04 U Subministrament, instal·lació, connexionat i posta en servei de caixa de dades mod.dbn-15/10-ref. himel, amb grau de protecció ip55, amb ´´roseta´´ rj 45 de dades aèria model eline keystone cat 6a tool less de kerpen , inclosos ràcords d'entrada i petit material d'ancoratge, per proveïdor homologat d'fmb del sistema de vídeo.

Num.	Text	Tipus	[C]	[D]	[E]	[F]	TOTAL	Fórmula
1			3,000				3,000	C#*D#*E#*F#

TOTAL AMIDAMENT 3,000

Obra	01	PRESSUPOST P22006 TRINITIAT NOVA L4
Capítol	01	NOVA BASE OPERACIONS
Titol 3	04	INSTAL·LACIONS
Titol 4	04	COMUNICACIONS
Titol 5	07	ALTRES

NUM.	CODI	UA	DESCRIPCIÓ

1 GG621G96 U Base hdmi tipus a, per a encastar sobre parament vertical, gama mosaic de legrand o similar equivalent, per a transmissió d'audio i video digital en alta definició entre una font i un receptor, color blanc, de 2 mòduls, connexió per cargols. segons indicacions de la propietat fmb i la do

Num.	Text	Tipus	[C]	[D]	[E]	[F]	TOTAL	Fórmula
1		T	PRESSA SER					

2	Parets		2,000				2,000	C#+D#

TOTAL AMIDAMENT 2,000

2 GP31011 M Suministrament i instal·laciò en safata, tub o canal de cable hdmi, per a connexió estàndar tipus a.totalment instal·lat i connexionat.

Num.	Text	Tipus	[C]	[D]	[E]	[F]	TOTAL	Fórmula
1	PUNT HDMI		10,000	2,000			20,000	C#*D#*E#*F#

TOTAL AMIDAMENT 20,000

Obra	01	PRESSUPOST P22006 TRINITIAT NOVA L4
Capítol	01	NOVA BASE OPERACIONS
Titol 3	04	INSTAL·LACIONS
Titol 4	05	VENTILACIÓ I CLIMATITZACIÓ
Titol 5	01	CLIMATITZACIÓ

NUM.	CODI	UA	DESCRIPCIÓ

1 EEDD4200 Ut Conjunt d'equip de climatització exterior inverter (serie multi-s), gama city multi (r410a) pumy-sp125vkm de mitsubishi electric o similar equivalent, tensió monofàsica 2x230v, intensitat màxima 29,5a, de 14 kw (refrigeració) i 16 kw (calefacció). inclou el subministrament i muntatge d'una bomba de desguàs independent si és el cas per garantir el seu correcte drenatge.totalment instal·lat i funcionant.

Num.	Text	Tipus	[C]	[D]	[E]	[F]	TOTAL	Fórmula
1	Oficines		1,000				1,000	C#*D#*E#*F#

TOTAL AMIDAMENT 1,000

2 EED4201 Ut Equip de climatització interior tipus conductos presión estándar, gama city multi (r410a) plfy-m40vem-e de mitsubishi electric o similar equivalent, tensió monofàsica 2x230v, intensitat 0,37a, de 4,5 kw (refrigeració) i 5 kw (calefacció). inclou panell de comandament inalàmbric plfy-mhvem--e-i. inclou el subministrament i muntatge d'una bomba de desguàs independent si és el cas per garantir el seu correcte drenatge. totalment instal·lat i funcionant.

Num.	Text	Tipus	[C]	[D]	[E]	[F]	TOTAL	Fórmula
1	Pressa servei		1,000				1,000	C#*D#*E#*F#
2	Sala descans		1,000				1,000	C#*D#*E#*F#

TOTAL AMIDAMENT 2,000

3 EED4202 Ut Equip de climatització interior tipus conductos baja silueta, gama city multi (r410a) plfy-m20vem-e de mitsubishi electric o similar equivalent, tensió monofàsica 2x230v, intensitat 0,42a, de 2,2 kw (refrigeració) i 2,5 kw (calefacció). inclou panell de comandament inalàmbric plfy-mhvem--e-i. inclou el subministrament i muntatge d'una bomba de desguàs independent si és el cas per garantir el seu correcte drenatge. totalment instal·lat i funcionant.

Num.	Text	Tipus	[C]	[D]	[E]	[F]	TOTAL	Fórmula
1	REL		1,000				1,000	C#*D#*E#*F#

TOTAL AMIDAMENT 1,000

4 EEDD4210 Ut Conjunt màquina interior-exterior split-paret 1x1, inverter (b/c), mpkz-50vhal mitsubishi electric o similar equivalent, capacitat 4,6 kw fred i 5 kw calor. inclou part proporcional de tub de coure recruit i aïllament tèrmic d'escuma elastomèrica anticondensació. tensió monofàsica 2x230v; intensitat máxima: 13,4a; refrigerant: r-32. sistema plasma quad connect. inclou redacció i entrega a la do i fmb document de càlcul justificatiu dels kg de

gas r-32 a la instal·lació sota criteris de inflamabilitat i volatilitat, d'acord amb la normativa vigent. inclou el subministrament i muntatge d'una bomba de desguàs independent si és el cas per garantir el seu correcte drenatge. totalment instal·lat i funcionant.

Num.	Text	Tipus	[C]	[D]	[E]	[F]	TOTAL	Fórmula
1	Vestuari Masculí		1,000				1,000	C#*D#*E#*F#
2	Vestuari Femení		1,000				1,000	C#*D#*E#*F#

TOTAL AMIDAMENT 2,000

5 EEDD4212 Ut

Conjunt màquina interior-exterior split-paret 1x1, inverter (b/c), msz-bt20vgk mitsubishi electric o similar equivalent, capacitat 1720 frig/h fred i 1892 kcal/h calor. inclou part proporcional de tub de coure recruit i aïllament tèrmic d'escuma elastomèrica anticondensació. tensió monofàsica 2x230v; intensitat màxima: 5,6a; refrigerant: r-32. inclou redacció i entrega a la do i fmb document de càlcul justificatiu dels kg de gas r-32 a la instal·lació sota criteris de inflamabilitat i volatilitat, d'acord amb la normativa vigent. inclou el subministrament i muntatge d'una bomba de desguàs independent si és el cas per garantir el seu correcte drenatge. totalment instal·lat i funcionant.

Num.	Text	Tipus	[C]	[D]	[E]	[F]	TOTAL	Fórmula
1	Sala Auxiliar de Comunicacions		1,000				1,000	C#*D#*E#*F#

TOTAL AMIDAMENT 1,000

6 EEDD4250 Ut

Kit distribuidor, serie multi-s, gama city multi cmy-y62-g-e de mitsubishi electric o similar equivalent, de 2 sortides. totalment instal·lat i funcionant.

Num.	Text	Tipus	[C]	[D]	[E]	[F]	TOTAL	Fórmula
1	Oficines		2,000				2,000	C#*D#*E#*F#

TOTAL AMIDAMENT 2,000

7 EEDD4251 Ut

Interfície per a control-a (doméstico i mr. slim serie s) per a m-net i comandaments ma mac-334if-e de mitsubishi electric o similar equivalent i senyals dido, per a cada unitat interior. totalment instal·lat i funcionant.

Num.	Text	Tipus	[C]	[D]	[E]	[F]	TOTAL	Fórmula
1	Oficines		3,000				3,000	C#*D#*E#*F#

TOTAL AMIDAMENT 3,000

8 EEDD4252 Ut

Control remot deluxe par-40maa de mitsubishi electric o similar equivalent amb programador setmanal, pantalla retro il·luminada, sonda de temperatura integrada, mode vigília, tornada automàtica de consigna, dual set point i configuració de l'horari d'estiu. permet controlar 1 g./16 uds. totalment instal·lat i funcionant.

Num.	Text	Tipus	[C]	[D]	[E]	[F]	TOTAL	Fórmula
1	Equips Multi-Split		3,000				3,000	C#*D#*E#*F#
2	Split 1x1		3,000				3,000	C#*D#*E#*F#

TOTAL AMIDAMENT 6,000

9 GP250001 M

Canaleta de pvc de 60x200 mm, tipus canales 73 u23x blanc d'unex o equivalent, amb 1 separador, en instal·lació superficial amb part proporcional d'accessoris i suports (separadors, corbes, envans, t), inclòs transports a obra i muntatge

AMIDAMENT DIRECTE 116,000

10 EEV41210 Ml

Cable de comunicacions per a bus de dades, 2x1,5 mm2 trenat i apantallat, totalment instal·lat.

AMIDAMENT DIRECTE 28,000

PROJECTE REMODELACIÓ BASE OPERACIONS DE TRINITAT NOVA DE LA L4 DE L´FMB

11 GE110009 M

Subministre i muntatge de tub de coure r250 (semidur) 1/4 ´´ de diàmetre nominal i de gruix 0,8 mm, segons norma une-en 12735-1 egons esquema de principi de fabricant. (inclou tots els tubs del circuit) sistema vrv. inclou el gas refrigerant, soldadures, i totes les unions i suports necessaris per a la seva correcta instal·lació, incloent-hi plusos per l'execució dels treballs en horari nocturn i reduït.

Num.	Text	Tipus	[C]	[D]	[E]	[F]	TOTAL	Fórmula
1	vrv interiors		25,000	3,000	1,100		82,500	C#*D#*E#*F#
2	1x1		35,000	3,000	1,100		115,500	C#*D#*E#*F#

TOTAL AMIDAMENT 198,000

12 GE110010 M

Subministre i muntatge de tub de coure r250 (semidur) 3/8 ´´ de diàmetre nominal i de gruix 0,8 mm, segons norma une-en 12735-1 egons esquema de principi de fabricant. (inclou tots els tubs del circuit) sistema vrv. inclou el gas refrigerant, soldadures, i totes les unions i suports necessaris per a la seva correcta instal·lació, incloent-hi plusos per l'execució dels treballs en horari nocturn i reduït.

Num.	Text	Tipus	[C]	[D]	[E]	[F]	TOTAL	Fórmula
1	vrv exterior - dist		35,000	1,100			38,500	C#*D#*E#*F#
2	1x1		35,000	3,000	1,100		115,500	C#*D#*E#*F#

TOTAL AMIDAMENT 154,000

13 GE110011 M

Subministre i muntatge de tub de coure r250 (semidur) 1/2 ´´ de diàmetre nominal i de gruix 0,8 mm, segons norma une-en 12735-1 segons esquema de principi de fabricant. (inclou tots els tubs del circuit) sistema vrv. inclou el gas refrigerant, soldadures, i totes les unions i suports necessaris per a la seva correcta instal·lació, incloent-hi plusos per l'execució dels treballs en horari nocturn i reduït.

Num.	Text	Tipus	[C]	[D]	[E]	[F]	TOTAL	Fórmula
1	vrv interiors		25,000	3,000	1,100		82,500	C#*D#*E#*F#

TOTAL AMIDAMENT 82,500

14 GE110012 M

Subministre i muntatge de tub de coure r250 (semidur) 5/8 ´´ de diàmetre nominal i de gruix 0,8 mm, segons norma une-en 12735-1 segons esquema de principi de fabricant. (inclou tots els tubs del circuit) sistema vrv. inclou el gas refrigerant, soldadures, i totes les unions i suports necessaris per a la seva correcta instal·lació, incloent-hi plusos per l'execució dels treballs en horari nocturn i reduït.

Num.	Text	Tipus	[C]	[D]	[E]	[F]	TOTAL	Fórmula
1	vrv exterior - dist		35,000	1,100			38,500	C#*D#*E#*F#

TOTAL AMIDAMENT 38,500

15 GE110000 U

Connexió frigorífica i elèctrica, regulació del sistema, regulació de reixes d'impulsió i retorn, proves de pressió i velocitats en conductes, i velocitats en reixes de tot el sistema de climatització i ventilació. generació de la informació gràfica corresponent, incloent-hi plusos per l'execució dels treballs en horari nocturn i reduït.

AMIDAMENT DIRECTE 1,000

16 GIA1U025 Ml

Tub de pvc de dn 25 mm, per a pn 6 bar, amb unions de junt elàstica, inclòs part proporcional d'accessoris i peces especials d'acer amb protecció contra la corrosió, col·locat al fons de la rasa i provat, incloent-hi plusos per l'execució dels treballs en horari nocturn i reduït.

AMIDAMENT DIRECTE 226,000

17 EEV27150 Ut

Proves d'estanqueitat de la instal·lació frigorífica, del correcte funcionament de la instal·lació i posada en marxa de la mateixa. s'inclou petit material, càrrega necessaria i les ajudes addients.

AMIDAMENT DIRECTE 1,000

18 GE100000 U Posada en servei de tot el sistema de climatització tant a nivell mecànic com de control, incloent els recuperadors, incloent-hi plusos per l'execució dels treballs en horari nocturn i reduït.

AMIDAMENT DIRECTE 1,000

Obra 01 PRESSUPOST P22006 TRINITIAT NOVA L4
Capítol 01 NOVA BASE OPERACIONS
Titol 3 04 INSTAL·LACIONS
Titol 4 05 VENTILACIÓ I CLIMATITZACIÓ
Titol 5 02 VENTILACIÓ

NUM.	CODI	UA	DESCRIPCIÓ

1 EED60BA2 Ut Equip intercanviador de calor tipus horitzontal d'alta eficiència CADB-HE-D 16 LH ECOWATT N8 Soler & Palau o equivalent, amb intercanviador de plaques tipus counterflow d'alta eficiència (fins al 93%), certificat per EUROVENT, muntats en caixes d'acer galvanitzat plastificat de color blanc, de doble paret amb aïllament interior termoacústic ininflamable (A1/M0) de fibra de llana mineral de 25 mm de gruix, boques d´entrada i sortida configurables , temperatura mínima d´aire exterior -10ºC. Impulsió caudal 1.894 m3/h i pressió estàtica 201 Pa, retorn caudal 1.890 m3/h i pressió estàtica 200 Pa, motors monofàsics 230V amb protecció electrònica, IP44, clase B. Totalment instal·lat i funcionant.

AMIDAMENT DIRECTE 1,000

2 EED60BB2 Ut Conjunt de filtres i prefiltres de l'equip intercanviador de calor tipus AFR-HE-315/21-27 F9 Soler & Palau o equivalent, amb marc metàl·lic 800x450x48 mm per a incorporar al conducte d'entrada del recuperador, per sol·licitut de manteniment. segons indicacions d'fmb i do.

AMIDAMENT DIRECTE 1,000

3 EEKP0400 Ut Silenciador tipus sil-315 soler & palau o equivalent d'acer galvanitzat.

AMIDAMENT DIRECTE 2,000

4 EED60BB3 Ut Acoplament elàstic antivibracions 400ºc/2h.

AMIDAMENT DIRECTE 4,000

5 EE42QD42 Ml Conducte helicoidal circular de planxa d'acer galvanitzat, d=315mm, g=0,8mm, amb aïllament exterior, part proporcional d'accessoris d'acoblament mitjançant maniguets amb junta, abraçadores i varetes roscades per a fixació a sostre i petit material, muntat superficialment. unió baioneta, muntat adossat amb suports a gran alçada >5m. Amb aïllament interior. Inclos formació de calaixos de connexió a reixes i a conducte circular. s'inclou mà d'obra, maquinària, accessoris i petit material necessari per la correcta execució. inclòs plusos per execució de treballs en caps de setmana, festius i horari nocturn, en jornades reduïdes. inclou p.p. de formació de registres (forat, marc i portilló de mides adaptades al conducte) per a manteniment i neteja segons rite i estàndars d'fmb.

AMIDAMENT DIRECTE 54,000

6 EE42QD44 Ml Conducte helicoidal circular de planxa d'acer galvanitzat, d=250mm, g=0,8mm, amb aïllament exterior, part proporcional d'accessoris d'acoblament mitjançant maniguets amb junta, abraçadores i varetes roscades per a fixació a sostre i petit material, muntat superficialment. unió baioneta, muntat adossat amb suports a gran alçada >5m. Amb aïllament interior. Inclos formació de calaixos de connexió a reixes i a conducte circular. s'inclou mà d'obra, maquinària, accessoris i petit material necessari per la correcta execució. inclòs plusos per execució de treballs en caps de setmana, festius i horari nocturn, en jornades reduïdes. inclou p.p. de formació de registres (forat, marc i portilló de mides adaptades al conducte) per a manteniment i neteja segons rite i estàndars d'fmb.

AMIDAMENT DIRECTE 15,000

7 EE42QD45 Ml Conducte helicoidal circular de planxa d'acer galvanitzat, d=200mm, g=0,8mm, amb aïllament exterior, part proporcional d'accessoris d'acoblament mitjançant maniguets amb junta, abraçadores i varetes roscades per a fixació a sostre i petit material, muntat superficialment. unió baioneta, muntat adossat amb suports a gran alçada >5m. Amb aïllament interior. Inclos formació de calaixos de connexió a reixes i a conducte circular. s'inclou mà d'obra, maquinària, accessoris i petit material necessari per la correcta execució. inclòs plusos per execució de treballs en caps de setmana, festius i horari nocturn, en jornades reduïdes. inclou p.p. de formació de registres (forat, marc i portilló de mides adaptades al conducte) per a manteniment i neteja segons rite i estàndars d'fmb.

AMIDAMENT DIRECTE 36,000

8 EE42QD46 Ml Conducte helicoidal circular de planxa d'acer galvanitzat, d=150mm, g=0,8mm, amb aïllament exterior, part proporcional d'accessoris d'acoblament mitjançant maniguets amb junta, abraçadores i varetes roscades per a fixació a sostre i petit material, muntat superficialment. unió baioneta, muntat adossat amb suports a gran alçada >5m. Amb aïllament interior. Inclos formació de calaixos de connexió a reixes i a conducte circular. s'inclou mà d'obra, maquinària, accessoris i petit material necessari per la correcta execució. inclòs plusos per execució de treballs en caps de setmana, festius i horari nocturn, en jornades reduïdes. inclou p.p. de formació de registres (forat, marc i portilló de mides adaptades al conducte) per a manteniment i neteja segons rite i estàndars d'fmb.

AMIDAMENT DIRECTE 5,000

9 EE42QD47 Ml Conducte helicoidal circular de planxa d'acer galvanitzat, d=125mm, g=0,8mm, amb aïllament exterior, part proporcional d'accessoris d'acoblament mitjançant maniguets amb junta, abraçadores i varetes roscades per a fixació a sostre i petit material, muntat superficialment. unió baioneta, muntat adossat amb suports a gran alçada >5m. Amb aïllament interior. Inclos formació de calaixos de connexió a reixes i a conducte circular. s'inclou mà d'obra, maquinària, accessoris i petit material necessari per la correcta execució. inclòs plusos per execució de treballs en caps de setmana, festius i horari nocturn, en jornades reduïdes. inclou p.p. de formació de registres (forat, marc i portilló de mides adaptades al conducte) per a manteniment i neteja segons rite i estàndars d'fmb.

AMIDAMENT DIRECTE 20,000

10 EE42QD60 Ml Conducte helicoidal circular de planxa d'acer galvanitzat, d=200mm, g=0,5mm, part proporcional d'accessoris d'acoblament mitjançant maniguets amb junta, abraçadores i varetes roscades per a fixació a sostre i petit material, muntat superficialment. inclou p.p. d'accessoris, p.p. de tapa registre segons RITE i suports. inclòs plusos per execució de treballs en caps de setmana, festius i horari nocturn, en jornades reduïdes

AMIDAMENT DIRECTE 10,000

11 EE42QD50 Ml Conducte helicoidal circular de planxa d'acer galvanitzat, d=100mm, g=0,5mm, part proporcional d'accessoris d'acoblament mitjançant maniguets amb junta, abraçadores i varetes roscades per a fixació a sostre i petit material, muntat superficialment. inclou p.p. d'accessoris, p.p. de tapa registre segons RITE i suports. inclòs plusos per execució de treballs en caps de setmana, festius i horari nocturn, en jornades reduïdes

AMIDAMENT DIRECTE 20,000

12 EE42QD51 Ut Derivació de conducte flexible de 125mm gpx-125 6m soler & palau o equivalent, de pvc gris reforçats amb malla de polièster, amb carcassa helicoïdal de fil d'acer i temperatura dus de -10ºc a +80ºc. s'inclou mà d'obra, maquinària, accessoris i petit material necessari per la correcta execució. inclòs plusos per execució de treballs en caps de setmana, festius i horari nocturn, en jornades reduïdes.

AMIDAMENT DIRECTE 12,000

13 EE42QD61 Ut Boques de impulsió/extracció ajustables tipus bdop-125 soler & palau o equivalent. s'inclou mà d'obra, maquinària, accessoris i petit material necessari per la correcta execució. inclòs plusos per execució de treballs

en caps de setmana, festius i horari nocturn, en jornades reduïdes.

AMIDAMENT DIRECTE 12,000

14 EE42QD81 Ut Boques de plàstic regulables amb obturador central mòvil per instal·lació en conducte model borj-100 soler & palau o equivalent

AMIDAMENT DIRECTE 12,000

15 EE42QD82 Ut Boca d'extracció autoregulable totalment encastada.

AMIDAMENT DIRECTE 21,000

16 EEV27100 Ut Control sistema ventilació control cad-reg soler & palau o equivalent per el control del recuperador.

AMIDAMENT DIRECTE 1,000

17 EEV27201 Ut Control sistema ventilació dels vestuaris/despatxos format per rellotge o interruptor horari, funcionant de 6h a 0h de forma ininterrompuda. insal·lació sobre el subquadre de no crítics de les dependències muntat al passadís. configurat, connexionat i provat segons indicacions de la do i fmb.

AMIDAMENT DIRECTE 1,000

18 EEM3Z100 Ut Ventilador d'extracció helicocentrífug per conductes circulars model td-1300/250n 3v soler & palau o equivalent, amb elements acústics fonoabsorvents, alimentació 230v monofàsic, ip44, caudal de càrrega 1100 m3/h, 197 pa. inclou silent-blocks, totalment instal·lat i funcionant.

AMIDAMENT DIRECTE 1,000

19 EEKP0200 Ut Silenciador tipus sil-200 soler & palau o equivalent d'acer galvanitzat.

AMIDAMENT DIRECTE 1,000

20 EEKP0210 Ut Comporta antirretorn pels conductes dels lavabos. totalment instal·lat.

AMIDAMENT DIRECTE 1,000

21 EEKP1001 Ut Regulador de velocitat monofàsic 230v model reb-1n soler & palau o equivalent. totalment instal·lat i funcionant.

AMIDAMENT DIRECTE 1,000

22 EEKP2001 Ut Adequació d'embocadura de tub de ventilació en paret amb reixa per extracció o impulsió.

AMIDAMENT DIRECTE 3,000

23 EE42QD98 Ut Regulació, proves de funcionament i elaboració d'informe de l'estat de les instal.lacions de ventilació i clima, després de la manipulació, de totes les unitats interiors, exteriors i sistema d'aire primari. Entrega a FMB i DO.

AMIDAMENT DIRECTE 1,000

Obra 01 PRESSUPOST P22006 TRINITIAT NOVA L4
Capítol 01 NOVA BASE OPERACIONS
Titol 3 04 INSTAL·LACIONS
Titol 4 06 PROTECCIÓ CONTRA INCENDIS
Titol 5 01 DETECCIÓ D'INCENDIS

NUM.	CODI	UA	DESCRIPCIÓ
1	GX2C008	Ml	Cable referència pyrofren 2 x 1,5 format per cable manguera de 2 x 1,5 mm2 amb pantalla d'alumini i coberta de poliolefina fr ls fh de la marca casmar o equivalent. format per dos conductors (vermell/negre) de coure polit rígid de 1,5 mm2, apantallat al conjunt en alumini copolimer i amb coberta exterior de poliolefrina resistent al foc (une 20.431) no propagador de la flama (une 50.265-1-2) i no propagador de l'incendi (une 50.266), amb baixa emisió de fums (>60%) i lliure d'halogens (<0,5%) de color vermell. diàmetre exterior de 8,5 mm, per tub d'acer, subministrat i instal·lat, incloent-hi plusos per l'execució dels treballs en horari nocturn i reduït.

AMIDAMENT DIRECTE 378,000

2	GX2Z001	Ut	Subministrament, instal·lació i connexionat de sensor òptic analògic per a connexió directa a llaç analògic, segons plec d'especificacions. inclou base i suplement per a instal·lació de superfície i material auxiliar de fixació i connexionat serie z600 de ziton o similar equivalent, incloent-hi plusos per l'execució dels treballs en horari nocturn i reduït.

Num.	Text	Tipus	[C]	[D]	[E]	[F]	TOTAL	Fórmula
1	Passadís/Patinets		3,000				3,000	C#*D#*E#*F#

TOTAL AMIDAMENT 3,000

3	GX2C007	Ut	Subministrament, instal·lació i connexionat de sensor de temperatura analògic per a connexió directa a llaç analògic, segons plec d'especificacions. inclou base i suplement per a instal·lació de superfície i material auxiliar de fixació i connexionat serie zp700 de siton o similar equivalent, incloent-hi plusos per l'execució dels treballs en horari nocturn i reduït.

Num.	Text	Tipus	[C]	[D]	[E]	[F]	TOTAL	Fórmula
1	Vestuari Masculí		3,000				3,000	C#*D#*E#*F#
2	Vestuari Femení		3,000				3,000	C#*D#*E#*F#
3	Pressa de Servei		2,000				2,000	C#*D#*E#*F#
4	REL		1,000				1,000	C#*D#*E#*F#
5	Magatzem		1,000				1,000	C#*D#*E#*F#
6	Sala Descans		2,000				2,000	C#*D#*E#*F#
7	Sala Com's Aux.		1,000				1,000	C#*D#*E#*F#

TOTAL AMIDAMENT 13,000

4	GX2C013	Ut	Pulsador manual d'alarma direccionable per a sistemes analògics de la marca ziton o equivalent, referència zp785-st. equipat amb tapa protectora, led d'alarma, mòdul direccionable per la seva identificació individual i vidre intercanviable, color vermell. dimensions 87 x 87 x 20 mm. inclou base. (z-cpsb-t4), subministrat i instal·lat, incloent-hi plusos per l'execució dels treballs en horari nocturn i reduït.

Num.	Text	Tipus	[C]	[D]	[E]	[F]	TOTAL	Fórmula
1	Vestuari Masculí		1,000				1,000	C#*D#*E#*F#
2	Vestuari Femení		1,000				1,000	C#*D#*E#*F#
3	Pressa de Servei		1,000				1,000	C#*D#*E#*F#
4	REL		0,000				0,000	C#*D#*E#*F#
5	Magatzem		0,000				0,000	C#*D#*E#*F#
6	Sala Descans		1,000				1,000	C#*D#*E#*F#
7	Sala Com's Aux.		0,000				0,000	C#*D#*E#*F#
8	Passadis/Patinets		1,000				1,000	C#*D#*E#*F#

TOTAL AMIDAMENT 5,000

5	GX2C009	Ut	Sirena interior per a sensors analògics de la sèrie zp7000 alimentada des de llaç amb ref. zp755ha-r de la marca ziton o equivalent, subministrat i instal·lat, incloent-hi plusos per l'execució dels treballs en horari nocturn i reduït.

Num.	Text	Tipus	[C]	[D]	[E]	[F]	TOTAL	Fórmula
1	Vestuari Masculí		0,000				0,000	C#*D#*E#*F#
2	Vestuari Femení		0,000				0,000	C#*D#*E#*F#
3	Pressa de Servei		1,000				1,000	C#*D#*E#*F#
4	REL		0,000				0,000	C#*D#*E#*F#
5	Magatzem		0,000				0,000	C#*D#*E#*F#
6	Sala Descans		1,000				1,000	C#*D#*E#*F#
7	Sala Com's Aux.		0,000				0,000	C#*D#*E#*F#
8	Passadis/Patinets		1,000				1,000	C#*D#*E#*F#

TOTAL AMIDAMENT 3,000

6 GX2C014 Ut Mòdul direccionable d'una sortida per relé pel control d'equips externs de la marca ziton, referencia zp 750. dissenyat per controlar equips externs que necessitin esser activats, tals com portes tallafocs, comportes, tall d'ascensors, etc. pot enllaçar-se amb qualsevol punt del sistema. contacte relé na/nc. equipat amb led d'actuació i caixa endollable. dimensions 120 x 120 42 mm, subministrat i instal·lat, incloent-hi plusos per l'execució dels treballs en horari nocturn i reduït.

Num.	Text	Tipus	[C]	[D]	[E]	[F]	TOTAL	Fórmula
1	comportes tallafocs		5,000				5,000	C#*D#*E#*F#

TOTAL AMIDAMENT 5,000

7 GX2C012 Ut Mòdul direccionable d'una entrada per monitorització d'equips externs de la marca ziton, referencia zp 750. dissenyat per monitoritzar equips externs, tals com fonts d'alimentacio, centrals d'aspiració, etc. pot enllaçar-se amb qualsevol punt del sistema. contacte relé na/nc. equipat amb led d'actuació i caixa endollable. dimensions 120 x 120 42 mm, subministrat i instal·lat, incloent-hi plusos per l'execució dels treballs en horari nocturn i reduït.

Num.	Text	Tipus	[C]	[D]	[E]	[F]	TOTAL	Fórmula
1	comportes tallafocs		5,000				5,000	C#*D#*E#*F#

TOTAL AMIDAMENT 5,000

8 GG230750 Ml Tub d'acer galvanitzat per a pas de cables, de 25 mm de diàmetre exterior, roscat, per a instal·lació de superfície, amb part proporcional de suports i accessoris inclòs transport a obra, incloent-hi plusos per l'execució dels treballs en horari nocturn i reduït.

Num.	Text	Tipus	[C]	[D]	[E]	[F]	TOTAL	Fórmula
1	Oficines		300,000				300,000	C#*D#*E#*F#

TOTAL AMIDAMENT 300,000

9 GG150027 U Caixa de derivació quadrada de xapa d'acer embutida amb tractament superficial de pintura epoxi, de 150x150x68 mm, i borns tipus clema-cep de wago o equivalent, incloses premsaestopes i material auxiliar de fixació i ancoratge, incloent-hi plusos per l'execució dels treballs en horari nocturn i reduït.

Num.	Text	Tipus	[C]	[D]	[E]	[F]	TOTAL	Fórmula
1	Elements PCI		22,000				22,000	C#*D#*E#*F#

TOTAL AMIDAMENT 22,000

10 GX2C024 Ut Verificació, proves i modificació del software corresponent a la central d'incendis a nivell local, incloent llicencies, programació, sinóptics, parametrització i proves, incloent-hi plusos per l'execució dels treballs en horari nocturn i reduït. inclosa verificació mitjançant eina de revisió de programari pròpia d'fmb.

Num.	Text	Tipus	[C]	[D]	[E]	[F]	TOTAL	Fórmula
1	General		1,000				1,000	C#*D#*E#*F#

TOTAL AMIDAMENT 1,000

11 GX2C025 Ut Verificació, proves i modificació del software corresponent a la central d'incendis per tal d'integrar-la amb els seus elements al telemando d'fmb o lloc central del sistema d'incendis (vigiplus), incloent llicencies, programació, sinóptics, parametrització i proves, incloent-hi plusos per l'execució dels treballs en horari nocturn i reduït. inclosa verificació mitjançant eina de revisió de programari pròpia d'fmb.

Num.	Text	Tipus	[C]	[D]	[E]	[F]	TOTAL	Fórmula
1	General		1,000				1,000	C#*D#*E#*F#

TOTAL AMIDAMENT 1,000

12 GX2C026 Ut Conjunt de contactors, contactes auxiliars i telerruptors segons esquemes de maniobres tipus de TMB per implementar les maniobres dels elements de PCI (comportes i ventiladors) com per l'encesa simultània de l'enllumenat i ventiladors associats. Execució dels treballs en horari nocturn i reduït, inclosa verificació i proves. Totalment instal·lat i funcionant.

Num.	Text	Tipus	[C]	[D]	[E]	[F]	TOTAL	Fórmula
1	General		1,000				1,000	C#*D#*E#*F#

TOTAL AMIDAMENT 1,000

Obra	01	PRESSUPOST P22006 TRINITIAT NOVA L4
Capítol	01	NOVA BASE OPERACIONS
Titol 3	04	INSTAL·LACIONS
Titol 4	06	PROTECCIÓ CONTRA INCENDIS
Titol 5	02	EXTINCIÓ D'INCENDIS

NUM.	CODI	UA	DESCRIPCIÓ

1 GX10004 U Extintor tipus aigua escuma de 6kg, d'eficàcia 27a-233b-c-75f , homologat aenor, amb pressio adossada i pintat amb suport a la paret, tipus pai-6 de minimax o similar equivalent, incloent-hi plusos per l'execució dels treballs en horari nocturn i reduït. apte per a usos en tensions fins a 35kv a más de 1m de distància.

Num.	Text	Tipus	[C]	[D]	[E]	[F]	TOTAL	Fórmula
1	Passadis/Patinets		1,000				1,000	C#*D#*E#*F#
2	Sala Descans		1,000				1,000	C#*D#*E#*F#
3	Vestuari Masculí		1,000				1,000	C#*D#*E#*F#
4	Vestuari Femení		1,000				1,000	C#*D#*E#*F#

TOTAL AMIDAMENT 4,000

2 GX10003 U Extintor tipus co2, homologat aenor, amb pressio adossadai pintat amb suport a la paret, tipus pai-6 de minimax o similar equivalent, incloent-hi plusos per l'execució dels treballs en horari nocturn i reduït.

Num.	Text	Tipus	[C]	[D]	[E]	[F]	TOTAL	Fórmula
1	Passadís/Patinets		1,000				1,000	C#*D#*E#*F#
2	Sala Com's aux.		1,000				1,000	C#*D#*E#*F#

TOTAL AMIDAMENT 2,000

3 GX10022 U Proteccio contra el foc en passos de instal·lacions pels recintes i sectors, mitjançant segellat amb morters i materials ignífugs adequats fins aconsseguir una rf-120, incloent-hi plusos per l'execució dels treballs en horari nocturn i reduït.

Num.	Text	Tipus	[C]	[D]	[E]	[F]	TOTAL	Fórmula
1	Oficines		5,000				5,000	C#*D#*E#*F#

TOTAL AMIDAMENT 5,000

Obra 01 PRESSUPOST P22006 TRINITIAT NOVA L4
Capítol 01 NOVA BASE OPERACIONS
Titol 3 04 INSTAL·LACIONS
Titol 4 06 PROTECCIÓ CONTRA INCENDIS
Titol 5 03 SENYALÈCTICA

NUM.	CODI	UA	DESCRIPCIÓ
1	GYWJ97	Ut	Subministrament i instal·lació de senyal classe a fotoluminiscent d'extintor, fabricada en alumini, de dimensions 210x297mm, segons normativa vigent: une 1115:1985 - sobre colores y formas une 23033:1981 - sobre pictogramas une 23035/1:2003 - sobre medida de luminiscencia y que cumple los reales decretos: 485:1997 (sobre señalización de seguridad) 2177:1996 - norma básica de edificación (nbe-cpi:96) 2267:2004 - reglamento de seguridad contra incendios en establecimientos industriales. (rsciei). inclou fixació mecànica a parament, tot segons plec d'especificacions tècniques, incloent-hi plusos per l'execució dels treballs en horari nocturn i reduït.
			AMIDAMENT DIRECTE 4,000
2	GYWJ94	U	Subministrament i instal·lació de senyal classe a fotoluminiscent de senyal indicativa de sortida habitual, fabricada en alumini, de dimensions 100x297mm, segons normativa vigent:une 1115:1985 - sobre colores y formas une 23033:1981 - sobre pictogramas une 23035/1:2003 - sobre medida de luminiscencia y que cumple los reales decretos: 485:1997 (sobre señalización de seguridad) 2177:1996 - norma básica de edificación (nbe-cpi:96) 2267:2004 - reglamento de seguridad contra incendios en establecimientos industriales. (rsciei). inclou fixació mecànica a parament, tot segons plec d'especificacions tècniques, incloent-hi plusos per l'execució dels treballs en horari nocturn i reduït.
			AMIDAMENT DIRECTE 8,000
3	GYWJ98	U	Subministrament i instal·lació de senyal classe a fotoluminiscent de direcció de sortida / recorregut d'emergència, amb fletxa indicativa del sentit, tipus banderola penjada del sostre, fabricada en alumini, de dimensions 200x400mm, segons normativa vigent:une 1115:1985 - sobre colores y formas une 23033:1981 - sobre pictogramas une 23035/1:2003 - sobre medida de luminiscencia y que cumple los reales decretos: 485:1997 (sobre señalización de seguridad) 2177:1996 - norma básica de edificación (nbe-cpi:96) 2267:2004 - reglamento de seguridad contra incendios en establecimientos industriales. (rsciei). inclou fixació mecànica a parament i/o sostre segons el cas, tot segons plec d'especificacions tècniques, incloent-hi plusos per l'execució dels treballs en horari nocturn i reduït.
			AMIDAMENT DIRECTE 6,000
4	GYWJ95	Ut	Subministrament i instal·lació de senyal classe a fotoluminiscent de sirena, fabricada en alumini, de dimensions 210x297mm, segons normativa vigent: une 1115:1985 - sobre colores y formas une 23033:1981 - sobre pictogramas une 23035/1:2003 - sobre medida de luminiscencia y que cumple los reales decretos: 485:1997 (sobre señalización de seguridad) 2177:1996 - norma básica de edificación (nbe-cpi:96) 2267:2004 - reglamento de seguridad contra incendios en establecimientos industriales. (rsciei). inclou fixació mecànica a parament, tot segons plec d'especificacions tècniques, incloent-hi plusos per l'execució dels treballs en horari nocturn i reduït.
			AMIDAMENT DIRECTE 2,000
5	GYWJ96	Ut	Subministrament i instal·lació de senyal classe a fotoluminiscent de polsador d'incendis fabricada en alumini, de dimensions 210x297mm, segons normativa vigent: une 1115:1985 - sobre colores y formas une 23033:1981 - sobre pictogramas une 23035/1:2003 - sobre medida de luminiscencia y que cumple los reales decretos: 485:1997 (sobre señalización de seguridad) 2177:1996 - norma básica de edificación (nbe-cpi:96) 2267:2004 - reglamento de seguridad contra incendios en establecimientos industriales. (rsciei). inclou fixació mecànica a parament, tot segons plec d'especificacions tècniques, incloent-hi plusos per l'execució dels treballs en horari nocturn i reduït.

			AMIDAMENT DIRECTE 3,000
6	GYWJ99	Ut	Subministrament i instal·lació de senyal classe a fotoluminiscent de senyal indicativa de sortida d'emergència o sortida habitual, fabricada en alumini, de dimensions 210x297mm, segons normativa vigent: une 1115:1985 - sobre colores y formas une 23033:1981 - sobre pictogramas une 23035/1:2003 - sobre medida de luminiscencia y que cumple los reales decretos: 485:1997 (sobre señalización de seguridad) 2177:1996 - norma básica de edificación (nbe-cpi:96) 2267:2004 - reglamento de seguridad contra incendios en establecimientos industriales. (rsciei). inclou fixació mecànica a parament, tot segons plec d'especificacions tècniques, incloent-hi plusos per l'execució dels treballs en horari nocturn i reduït.
			AMIDAMENT DIRECTE 1,000

Obra 01 PRESSUPOST P22006 TRINITIAT NOVA L4
Capítol 01 NOVA BASE OPERACIONS
Titol 3 04 INSTAL·LACIONS
Titol 4 06 PROTECCIÓ CONTRA INCENDIS
Titol 5 04 COMPORTES TALLAFOCS

NUM.	CODI	UA	DESCRIPCIÓ
1	EEKP4210	U	Subministrament i muntatge de comporta tallafocs per a conductes d'aire de planxa d'acer galvanitzat de diàmetre 200mm, col·locada entre els conductes, ref. fka2-eu amb actuador amb molla de retorn i mecanisme de dispar termoelèctric amb sonda de temperatura, carcassa d'acer galvanitzat, acces per a inspeccio i comporta de regulació, segons estàndars d'fmb. totalment connectada, provada i en funcionament.
			AMIDAMENT DIRECTE 5,000

Obra 01 PRESSUPOST P22006 TRINITIAT NOVA L4
Capítol 01 NOVA BASE OPERACIONS
Titol 3 04 INSTAL·LACIONS
Titol 4 07 FONTANERIA I SANEJAMENT
Titol 5 01 FONTANERIA

NUM.	CODI	UA	DESCRIPCIÓ
1	GIC5A25	Ml	Tub de polipropilè-copolímer pp-r a pressió de diàmetre 32x3,4 mm, sèrie s 2,5 segons une-en iso 15874-2, soldat, amb grau de dificultat mitjà i col·locat al fons de la rasa, incloent-hi plusos per l'execució dels treballs en horari nocturn i reduït.
			AMIDAMENT DIRECTE 70,000
2	GIC4A25	Ml	Tub de polipropilè-copolímer pp-r a pressió de diàmetre 25x3,4 mm, sèrie s 2,5 segons une-en iso 15874-2, soldat, amb grau de dificultat mitjà i col·locat al fons de la rasa, incloent-hi plusos per l'execució dels treballs en horari nocturn i reduït.
			AMIDAMENT DIRECTE 105,000
3	GIC3A25	Ml	Tub de polipropilè-copolímer pp-r a pressió de diàmetre 20x2,7 mm, sèrie s 2,5 segons une-en iso 15874-2, soldat, amb grau de dificultat mitjà i col·locat superficialment, incloent-hi plusos per l'execució dels treballs en horari nocturn i reduït.
			AMIDAMENT DIRECTE 110,000
4	GIC2A25	Ml	Tub de polipropilè-copolímer pp-r a pressió de diàmetre 16x2,7 mm, sèrie s 2,5 segons une-en iso 15874-2, soldat, amb grau de dificultat mitjà i col·locat superficialment, incloent-hi plusos per l'execució dels treballs en horari nocturn i reduït.

			AMIDAMENT DIRECTE	145,000
5	EFQ33E9M	M	Aïllament tèrmic d'escuma elastomèrica per a canonades que transporten fluids a temperatura entre -50°c i 105°c, per a tub de diàmetre exterior 28 mm, de 40 mm de gruix, amb un factor de resistència a la difusió del vapor d'aigua >= 7000, col·locat superficialment amb grau de dificultat alt	
			AMIDAMENT DIRECTE	25,000
6	GIWU005	Ut	Aixeta de pas mural, encastada, de llautó cromat, amb entrada i sortida d'1 1/4", incloent-hi plusos per l'execució dels treballs en horari nocturn i reduït.	
			AMIDAMENT DIRECTE	9,000
7	EJ261113	Ut	Aixeta de pas temporitzada per a urinari, mural, muntada superficialment amb tub d'enllaç, de llautó cromat, preu superior, de la serie presto 12 a eco, model ps eco 10638 ´´presto ibérica´´ , o similar, i elements de connexió.	
			AMIDAMENT DIRECTE	2,000
8	GIWA121	Ut	Aixeta de regulació per a inodor amb cisterna incorporada, mural, amb instal.lació muntada superficialment, amb tub d'enllaç incorporat, de llautó cromat, tipus 2, amb entrada de 1/2', incloent-hi plusos per l'execució dels treballs en horari nocturn i reduït.	
			AMIDAMENT DIRECTE	4,000
9	EJ23612G	Ut	Aixeta monocomandament temporitzada per a lavabo, muntada superficialment sobre taulell o aparell sanitari, de llautó cromat, preu alt, amb dues entrades de maniguets.	
			AMIDAMENT DIRECTE	4,000
10	EJ22711T	U	Polsador de llautó cromat presto xt-75 o similar, amb sortida , mascle 3/4´´ i entrada 1/2´´, cabal 8 l/min, tancament automàtic als 30s (-s+s), amb junta i embellidor, regulador de cabal incorporat i buidat automàtic. inclou sistema de buidat per a legionella. totalment instal·lat i provat.	
			AMIDAMENT DIRECTE	4,000
11	EJ23Z004	U	Ruixador orientable de llautó cromat amb entrada 3/4, tub i brida de fixació en llautó cromat inclosos. totalment montat i provat.	
			AMIDAMENT DIRECTE	4,000
12	EN3144F7	Ut	Vàlvula d'esfera manual amb rosca, de diàmetre nominal 1/2", de 16 bar de pressió nominal, amb cos de fosa, bola de llautó i anells de tancament de tefló, preu alt i muntada superficialment	
			AMIDAMENT DIRECTE	22,000
13	EN3154F7	Ut	Vàlvula d'esfera manual amb rosca, de diàmetre nominal 3/4", de 16 bar de pressió nominal, amb cos de fosa, bola de llautó i anells de tancament de tefló, preu alt i muntada superficialment	
			AMIDAMENT DIRECTE	5,000
14	EN3164F7	Ut	Vàlvula d'esfera manual amb rosca, de diàmetre nominal 1", de 16 bar de pressió nominal, amb cos de fosa, bola de llautó i anells de tancament de tefló, preu alt i muntada superficialment	
			AMIDAMENT DIRECTE	5,000
15	E4420015	Kg	Acer s275jr segons une-en 10025-2, per a subestructures, en perfils laminats en calent foradats i planxa, treballat a taller i galvanitzat, col.locat a l'obra amb cargols d'acer galvanitzat, incloent-hi part proporcional de mitjans auxiliars de transport interior i elevació.	

Num.	Text	Tipus	[C]	[D]	[E]	[F]	TOTAL	Fórmula
1	Suports escalfadors		25,000	2,000			50,000	C#*D#*E#*F#

			TOTAL AMIDAMENT	50,000
16	GIZ0004	U	Connexió a la xarxa existent d'aigua per a les noves dependències generades. inclou valvuleria.	
			AMIDAMENT DIRECTE	1,000
17	GIWB7XY	U	Ajudes per al connexionat a la xarxa d'acs existent més propera. s'inclouen tots els materials, derivacions, unions, fixacions i treballs necessaris, totalment acabada segons indicacions de la do i provada, incloent-hi plusos per l'execució dels treballs en horari nocturn i reduït.	
			AMIDAMENT DIRECTE	1,000
18	EJA24321	Ut	Escalfador acumulador elèctric de 80 l de capacitat, amb cubeta d'acer esmaltat, de 750 a 1500 w de potència, preu alt, col.locat en posició horitzonal amb fixacions a sostre i mural i connectat	
			AMIDAMENT DIRECTE	2,000
19	EJA24325	Ut	Escalfador acumulador elèctric de 30 l de capacitat, amb cubeta d'acer esmaltat, de 750 a 1500 w de potència, preu alt, col.locat en posició horitzonal amb fixacions a sostre i mural i connectat	
			AMIDAMENT DIRECTE	1,000

Obra	01	PRESSUPOST P22006 TRINITIAT NOVA L4
Capítol	01	NOVA BASE OPERACIONS
Titol 3	04	INSTAL·LACIONS
Titol 4	07	FONTANERIA I SANEJAMENT
Titol 5	02	SANEJAMENT

NUM.	CODI	UA	DESCRIPCIÓ	
1	GIA1U020	Ml	Tub de pvc de dn 20 mm, per a pn 6 bar, amb unions de junt elàstica, inclòs part proporcional d'accessoris i peces especials d'acer amb protecció contra la corrosió, col·locat al fons de la rasa i provat, incloent-hi plusos per l'execució dels treballs en horari nocturn i reduït.	
			AMIDAMENT DIRECTE	42,000
2	GIA1U040	Ml	Tub de pvc de dn 40 mm, per a pn 6 bar, amb unions de junt elàstica, inclòs part proporcional d'accessoris i peces especials d'acer amb protecció contra la corrosió, col·locat al fons de la rasa i provat, incloent-hi plusos per l'execució dels treballs en horari nocturn i reduït.	
			AMIDAMENT DIRECTE	36,000
3	GIA1U050	Ml	Tub de pvc de dn 50 mm, per a pn 6 bar, amb unions de junt elàstica, inclòs part proporcional d'accessoris i peces especials d'acer amb protecció contra la corrosió, col·locat al fons de la rasa i provat, incloent-hi plusos per l'execució dels treballs en horari nocturn i reduït.	
			AMIDAMENT DIRECTE	55,000
4	GIA1U090	Ml	Tub de pvc de dn 90 mm, per a pn 6 bar, amb unions de junt elàstica, inclòs part proporcional d'accessoris i peces especials d'acer amb protecció contra la corrosió, col·locat al fons de la rasa i provat, incloent-hi plusos per l'execució dels treballs en horari nocturn i reduït.	

AMIDAMENT DIRECTE 40,000

5 GIA1U110 Ml Tub de pvc de dn 110 mm, per a pn 6 bar, amb unions de junt elàstica, inclòs part proporcional d'accessoris i peces especials d'acer amb protecció contra la corrosió, col·locat al fons de la rasa i provat, incloent-hi plusos per l'execució dels treballs en horari nocturn i reduït.

AMIDAMENT DIRECTE 10,000

6 GIA1U125 Ml Tub de pvc de 125 mm, per a pn 6 bar, amb unions de junt elàstica, inclòs part proporcional d'accessoris i peces especials d'acer amb protecció contra la corrosió, col·locat al fons de la rasa i provat, incloent-hi plusos per l'execució dels treballs en horari nocturn i reduït.

AMIDAMENT DIRECTE 40,000

7 GI53B7XG U Sifó de botella per a safareig, de pvc, de d 40 mm, connectat a un ramal de pvc, incloent-hi plusos per l'execució dels treballs en horari nocturn i reduït.

AMIDAMENT DIRECTE 4,000

8 GI5327XG U Desguàs sifònic per a plat de dutxa, amb reixeta incorporada, de pvc de d 40 mm, connectat a un ramal de pvc, incloent-hi plusos per l'execució dels treballs en horari nocturn i reduït.

AMIDAMENT DIRECTE 4,000

9 EJ33B1PF Ut Sifó de botella registrable amb vàlvula de ventilació per a lavabo, d'abs, cromat, de 40 mm de diàmetre, flux d'aire 1,5 l/s, de designació aii segons norma une-en 12380, connectat a la xarxa de petita evacuació

AMIDAMENT DIRECTE 4,000

10 GI5317N7 Ut Desguàs recte per a lavabo, amb tap i cadeneta incorporats, de pvc, de diàmetre 32 mm, connectat a un ramal o a un sifó de pvc, incloent-hi plusos per l'execució dels treballs en horari nocturn i reduït.

AMIDAMENT DIRECTE 4,000

11 GI53B7NG Ut Sifó de botella per a urinari mural, de pvc de diàmetre 32 mm, connectat a un ramal de pvc, incloent-hi plusos per l'execució dels treballs en horari nocturn i reduït.

AMIDAMENT DIRECTE 2,000

12 GI5317NG Ut Desguàs recte per a urinari mural, amb reixeta incorporada, de pvc de diàmetre 32 mm, connectat a un ramal de pvc, incloent-hi plusos per l'execució dels treballs en horari nocturn i reduït.

AMIDAMENT DIRECTE 2,000

13 GI53B7NH Ut Sifó de botella per a váter, de pvc de diàmetre 32 mm, connectat a un ramal de pvc, incloent-hi plusos per l'execució dels treballs en horari nocturn i reduït.

AMIDAMENT DIRECTE 4,000

14 GI5317NW Ut Desguàs recte per a váter, amb reixeta incorporada, de pvc de diàmetre 32 mm, connectat a un ramal de pvc, incloent-hi plusos per l'execució dels treballs en horari nocturn i reduït.

AMIDAMENT DIRECTE 4,000

15 GIAB7XZ Ut Ajudes per al connexionat a la xarxa general d'evaqüació de desgüàs de qualsevol tipus d'aparell sanitari, incloent construcció d'arqueta de registre, reblerts de rases, repicats, etc. s'inclouen tots els materials, derivacions, unions, fixacions i treballs necessaris, totalment acabada segons indicacions de la do i provada, incloent-hi plusos per l'execució dels treballs en horari nocturn i reduït.

AMIDAMENT DIRECTE 14,000

16 GIAZ001 U Ajudes per al connexionat amb la xarxa de sanejament existent dels diferents desguassos de les noves dependències incloent construcció d'arqueta de registre, reblerts de rases, repicats, generació de passos o forats a llosa, etc. s'inclouen tots els materials, derivacions, unions, fixacions i treballs necessaris, totalment acabada segons indicacions de la do i provada. incloent-hi p.p. de pilotatge i plusos per l'execució dels treballs en horari nocturn i reduït.

AMIDAMENT DIRECTE 1,000

17 ED51Z001 U Subministrament i instal·lació de bonera sifònica d'acer inoxidable aisi 304, tipus select d'aco o equivalent, de mesures 100x100 mm, amb marc per a impermeabilització líquida, sortida vertical de dn40, cos arrodonit per facilitar la neteja, amb sifó integrat amb un cabal de 0,35 l / s i una retenció de 15 mm d'altura de l'aigua. incorpora reixa ranurada en forma circular apta per a una càrrega de vianants, presa de terra i potes d'ancoratge al formigó. acabat decapat i passivat. pes: 1,5 kg

Num.	Text	Tipus	[C]	[D]	[E]	[F]	TOTAL	Fórmula
1	Vestuari		2,000				2,000	C#*D#*E#*F#

TOTAL AMIDAMENT 2,000

18 ED5EZ001 M Subministrament i instal·lació de canal de dutxa tipus aco new delta k3 i reixa wave o equivalent, de material plàstic ABS, de 70 mm d'ample exterior, 64 mm d'ample de reixa i longitud de 889 mm. amb alçada total mínima de canal de 69 mm i màxima de 106 mm, forma en v per augmentar la velocitat d'evacuació, amb ales de 122 mm d'ample total, 1045 mm de longitud, rematada de 12 mm per a rajoles i marc vertical a la part posterior per rematada contra la paret d'altura 30 mm. inclou tela perimetral fixada a les ales de canal amb solapament de 60mm. amb cassoleta horitzontal dn50 i sifó extraïble, amb un cabal aproximat de 0,62 l / s, segons en-1253-1. canal amb reixa model wave, de plàstic ABS, apta per a classe de càrrega k3. inclou potes d'ancoratge a el formigó.

Num.	Text	Tipus	[C]	[D]	[E]	[F]	TOTAL	Fórmula
1	Dutxes vestuaris		4,000				4,000	C#*D#*E#*F#
2	Reserva		0,500				0,500	C#*D#*E#*F#

TOTAL AMIDAMENT 4,500

19 GIAZ002 U Subministrament i muntatge d'una suportació específica pel nou tub de sanejament de la base d'operacions que recorre el sostre de les andanes, marca “sikla” o simila, definits 3 tipus de suport segons plànols, inclòs el punt fix, format pe carril ms 41/41/2.0 doble (ref.193892) i conjunts de muntatge ms 5p m12 per a fixació a la estructura. caldrà presentar a la do i fmb els càlculs de la suportació associada que asseguri el compliment de l'eurocódigo 3 (din en 1993-1-3 : 2010). les descripcions del material necessari, detalls de muntatge i mesures es reflexen a la documentació gràfica de projecte. inclosos tots els mitjans auxiliars i d'elevació necessaris pel seu correcte muntatge. incloso horaris nocturns i reduïts d'acord amb fmb. totalment connexionat i provat, garantint que no existeixen fuites.

AMIDAMENT DIRECTE 1,000

Obra	01	PRESSUPOST P22006 TRINITIAT NOVA L4
Capítol	01	NOVA BASE OPERACIONS
Titol 3	04	INSTAL·LACIONS
Titol 4	07	FONTANERIA I SANEJAMENT
Titol 5	03	APARELLS SANITARIS I ACCESSORIS

AMIDAMENTS

NUM.	CODI	UA	DESCRIPCIÓ
1	EJ13B81Q	Ut	Lavabo amb suport de peu de porcellana esmaltada, senzill, d'amplària 75 a 100 cm, de color blanc i preu mitjà, col·locat sobre peu
			AMIDAMENT DIRECTE 4,000
2	GIXU015	M2	Subministre i muntatge de taulell rectangular de granet o similar (a definir a obra) a escollir per la propietat i la do, per a encastar rentamans. inclou faldó inferior de fins a 15cm i sòcol superior de 7cm del mateix material i color per a la junta amb el mirall, incloent-hi plusos per l'execució dels treballs en horari nocturn i reduït.
			AMIDAMENT DIRECTE 4,000
3	GIXBB21	Ut	Subministrament i muntatge de inodor de porcellana sanitària, de la casa roca, de sortida horitzontal, amb seient i tapa lacats, visagres d'acer inox., cisterna i mecanismes de descàrrega i alimentació incorporats, segons indicacions de la do, col.locat amb fixacions murals i connectat a la xarxa d'evacuació, incloent-hi plusos per l'execució dels treballs en horari nocturn i reduït.
			AMIDAMENT DIRECTE 4,000
4	GX16B21B	Ut	Subministre i muntatge d'urinari de la casa roca, o similar, model mural, amb alimentació empotrada, joc de fixació, sifó, flexible, colze i connector, instal·lat segons indicacions de la do, i amb connexió a la xarxa.
			AMIDAMENT DIRECTE 2,000
5	GIX1515	M2	Subministrament i muntatge de mirall de lluna incolora, de 5 mm de gruix, d'una sola peça, sense marc empotrat, encolat o col·locat fixat mecànicament sobre el parament segons planols de detall i indicacions de la do, incloent-hi plusos per l'execució dels treballs en horari nocturn i reduït.
			AMIDAMENT DIRECTE 4,000
6	EQ8AU010	Ut	Eixugamans per aire calent amb sensor electrònic de presència, fabricat en material vitrificat, de potència 1800 w, cabal 3,6 m3/minut i temperatura 61°c, instal.lat
			AMIDAMENT DIRECTE 2,000
7	EJ42U010	U	Dosificador de sabó vertical, de dimensions 118x206x68 mm, capacitat d'1,1 kg, d'acer inoxidable amb acabat satinat en superfícies exposades, antivandàlic i amb visor de nivell de sabó i clau de seguretat , col·locat amb fixacions mecàniques
			AMIDAMENT DIRECTE 2,000
8	EJ4ZZ002	U	Porta rotlles de llautó cromat serie siena, model 16361.b de nofer o similar aprovat per tmb, col·locat amb fixacions mecàniques.
			AMIDAMENT DIRECTE 4,000
9	EJ248125	Ut	Fluxor per a inodor, muntat superficialment, amb aixeta de regulació i tub de descàrrega incorporats, de llautó cromat, preu alt, amb entrada d'1´´
			AMIDAMENT DIRECTE 4,000

Obra	01	PRESSUPOST P22006 TRINITIAT NOVA L4
Capítol	02	PARTIDES ALÇADES
Titol 3	01	SEGURETAT I SALUT

AMIDAMENTS

NUM.	CODI	UA	DESCRIPCIÓ
1	XPA000SS	Pa	Partida alçada a justificar per la seguretat i salut a l'obra, en base a l'estudi i el pla de seguretat i salut
			AMIDAMENT DIRECTE 1,000

Obra	01	PRESSUPOST P22006 TRINITIAT NOVA L4
Capítol	02	PARTIDES ALÇADES
Titol 3	02	CONTROL DE QUALITAT

NUM.	CODI	UA	DESCRIPCIÓ
1	XPA10102	Pa	P.a. a justificar per execució d'assaigs de qualsevol tipus i sobre qualsevol material d'obra de nova execució. a definir per la do i fmb.
			AMIDAMENT DIRECTE 1,000

Obra	01	PRESSUPOST P22006 TRINITIAT NOVA L4
Capítol	02	PARTIDES ALÇADES
Titol 3	03	ALTRES

NUM.	CODI	UA	DESCRIPCIÓ
1	EZ0001	U	Confecció de la legalització administrativa i tècnica de la instal·lació elèctrica de baixa tensió executada d'acord amb el rebt, incloent elaboració de projecte classe c, alta davant la oge, inspecció eca, acompanyaments, visats i taxes corresponents. tot segons instruccions de la direcció facultativa, fmb i la normativa vigent aplicable i fins a la posada en marxa. s'inclou el lliurament a fmb i la do de tota la documentació generada que serà com a mínim: - copia visada del projecte elèctric. - document acreditatiu alta de la instal·lació. - declaració responsable. - certificat de instal·lació elèctrica - certificat de direcció i final d'obra. - acta de inspecció inicial amb qualificació favorable per part de l'organisme de control.
			AMIDAMENT DIRECTE 1,000
2	EZ0004	U	Confecció de la legalització administrativa i tècnica de la instal·lació tèrmica executada d'acord amb el rite, incloent elaboració de projecte, inspecció voluntària oca per a emissió d'acta favorable, alta davant la oge, acompanyaments, visats i taxes corresponents. tot segons instruccions de la direcció facultativa, fmb i la normativa vigent aplicable i fins a la posada en marxa. s'inclou el lliurament a fmb i la do de tota la documentació generada que serà com a mínim: - copia visada del projecte tèrmic. - inspecció oca - document acreditatiu alta de la instal·lació. - declaració responsable. - certificat de instal·lació - certificat de direcció i final d'obra. - acta de inspecció inicial amb qualificació favorable per part de l'organisme de control.
			AMIDAMENT DIRECTE 1,000
3	EZX007	U	Elaboració de document as-built de totes les actuacions incloses a l'obra, que inclourà memòria, recull de proveïdors, referència i contacte de materials i fabricants, documentació de qualitat i plànols. tot segons llibre d'estils d'fmb, i les indicacions de la do i tmb.

AMIDAMENTS

			AMIDAMENT DIRECTE	1,000
4	XPA10103	Pa	P.a. a justificar per execució d'obres imprevistes, a definir per do i fmb. preu fixe no modificable. per a resoldre incidències sobrevingudes en el decurs de l'obra, no previsibles ni detectables durant la fase de redacció del projecte.	
			AMIDAMENT DIRECTE	1,000
5	XPA10107	Pa	P.a. a justificar d'identificació de les línies existents d'fmb, tant a nivell de cablejat de baixa tensió com de senyals febles (megafonia, telefonia, cablejat estructurat, etc..) a les zones de l'estació i dependències d'fmb i d'adif. caldrà identificar-les, numerar-les i etiquetar-les. preu fixe no modificable.	
			AMIDAMENT DIRECTE	1,000
6	XPA10109	Pa	P.a. a justificar pel sanejament d'instal·lacions, elèctriques i de comunicacions, que es trobin fóra de servei. preu fixe no modificable.	
			AMIDAMENT DIRECTE	1,000
7	XPA10113	Pa	P.a. a justificar per les ajudes de oc i paleteria per l'execució de les instal·lacions.	
			AMIDAMENT DIRECTE	1,000

QUADRE DE PREUS I

QUADRE DE PREUS NÚMERO 1

NÚMERO	CODI	UA	DESCRIPCIÓ	PREU
P-1	16520013	M2	Aplacat autoportant de plaques de guix laminat 63/400 (48) 15+48 placa standard, sistema knauf w625 o equivalent, format per: 1) perfileria de planxa d'acer galvanitzat amb perfils de muntant d'amplària 48 mm, col.locats cada 40 cm, i canal d'amplària 48 mm amb banda acústica autoadhesiva, fixats mecànicament. 2) aïllament amb feltres de llana de roca de densitat 20 a 25 kg/m3 de 60 mm de gruix, hidrofugada, classe a2s1d0 de resistència al foc, col.locat sense adherir. 3) aplacat vertical amb placa de guix laminat de 15 mm de gruix, col.locada sobre perfileria d'acer galvanitzat amb fixacions mecàniques, incloent-hi empastat i encintat de caps de cargols i junts, protecció d'arestes amb cantonera de gasa i perfil metàl.lic i col.locació de caixes per a mecanismes, deixant l'envà a punt de pintar. (VINT-I-SIS EUROS AMB SETANTA-CINC CÈNTIMS)	26,75 €
P-2	18110000	M2	Arrebossat projectat reglejat sobre parament vertical interior de directriu recta o corba, a més de 3,00 m d'alçària, amb morter sec de ciment 1:4, remolinat, per a posterior pintat, incloent-hi part proporcional de formació d'arestes i racons, reglada de sòcol, protecció d'arestes amb cantonera d'acer galvanitzat i mitjans auxiliars per facilitar l'execució de l'arrebossat. (TRENTA EUROS AMB VINT-I-CINC CÈNTIMS)	30,25 €
P-3	E2R64035	M3	Càrrega i transport de residus a centre de reciclatge, a monodipòsit, a abocador específic o a centre de recollida i transferència, amb un recorregut de fins a 6 km, amb camió de 7 t, carregat amb mitjans manuals (CINQUANTA-SET EUROS AMB TRENTA-QUATRE CÈNTIMS)	57,34 €
P-4	E2RA3400	M3	Disposició controlada a monodipòsit sense bàscula, de residus inerts (SIS EUROS AMB VUITANTA-VUIT CÈNTIMS)	6,88 €
P-5	E4420015	Kg	Acer s275jr segons une-en 10025-2, per a subestructures, en perfils laminats en calent foradats i planxa, treballat a taller i galvanitzat, col.locat a l'obra amb cargols d'acer galvanitzat, incloent-hi part proporcional de mitjans auxiliars de transport interior i elevació. (QUATRE EUROS AMB TRENTA-SIS CÈNTIMS)	4,36 €
P-6	E4E2563T	M2	Paret estructural de dues cares vistes, de 20 cm de gruix, de bloc de morter armat de ciment foradat, r-10, de 400x200x200 mm, de cara vista, llis, gris, amb components hidrofugants, categoria i segons norma une-en 771-3, col·locat amb morter de ciment pòrtland amb filler calcari, de dosificació 1:0,5:4 (10 n/mm2) i amb una resistència a compressió de la paret de 3 n/mm2 amb traves i brancals massissats amb formigó per a fàbrica de blocs de morter de ciment, de 225 kg/m3, amb una proporció en volum 1:3:6, amb ciment pòrtland amb filler calcari cem ii/b-l/32,5 r i granulat de pedra calcària de grandària màxima 20 mm, col·locat manualment i armat amb acer en barres corrugades elaborat a l'obra b500s de límit elàstic >= 500 n/mm2 per a l'armadura de parets de blocs de morter de ciment, m2 de superfície realment executada sense incloure cèrcols ni llindes, incloent-hi plusos per l'execució dels treballs en horari nocturn i reduït. (QUARANTA EUROS AMB QUARANTA CÈNTIMS)	40,40 €
P-7	E5Z15A2B	M2	Formació de pendents amb formigó de dosificació 150 kg/m3 de ciment pòrtland amb filler calcari cem ii/b-l 32,5 r, de 10 cm de gruix mitjà, amb acabat remolinat (DOTZE EUROS AMB VINT CÈNTIMS)	12,20 €
P-8	E5Z15A2C	M2	Subministrament i muntatge de làmina de policarbonat crorrugat ignifuga per a recollida de possibles filtracions a coberta, ref. marlon cs longlife o similar equivalent. material lleuger, resistent, transparent per tal de permetre veure les patologies al sostre, amb un alt rendiment de protecció contra uv extruïda als dos costat de la làmina. espessor: 1 mm, classificació contra el foc b-s1,d0, d'acord amb la une en11925-2. (DISSET EUROS AMB SEIXANTA-DOS CÈNTIMS)	17,62 €
P-9	E5ZDW23A	M	Remat de planxa d'acer plegada amb acabat galvanitzat, de 0,8 mm de gruix, 30 cm de desenvolupament, com a màxim, amb 3 plecs, per a minvell, col·locat amb fixacions mecàniques, amb perfils conformats d' estanquitat, i segellat (QUINZE EUROS AMB NORANTA-QUATRE CÈNTIMS)	15,94 €

PROJECTE REMODELACIÓ BASE OPERACIONS DE TRINITAT NOVA DE LA L4 DE L´FMB

QUADRE DE PREUS NÚMERO 1

NÚMERO	CODI	UA	DESCRIPCIÓ	PREU
P-10	E6140000	M2	Paredó recolzat divisori de 10 cm de gruix, de totxana de 290x140x100 mm, ld, categoria i, segons la norma une-en 771-1 , per a revestir, col.locat amb morter de ciment 1:6, incloent-hi ataconat del paredó a sostres amb pasta de guix, mitjans auxilars per facilitar l'execució del paredó i plusos per l'execució dels treballs en horari nocturn i reduït. (VINT-I-QUATRE EUROS AMB DEU CÈNTIMS)	24,10 €
P-11	E61Y0000	M2	Subministrament i muntatge de sistema de partició desmuntable code envatech de vidre, ref. ecdh11 2v testa 5+5 / 6+6, o similar equivlent, format per: perfils estrucutrals decoratius d'alumini de 30x75mm. doble vidre format per dos vidres laminats transparents i incolors de 5+5 / 6+6 mm de terra fins a sostre. unió entre vidres ´´a testa´´, sense silicona, realitzat amb perfil tècnic de policarbonat. fabricat en alumini de colors estandard, color blanc. s'inclouen tots els elements necessàris per a la seva correcta instal·lació. mampara de 75 mm de gruix. (CENT SEIXANTA-QUATRE EUROS AMB DISSET CÈNTIMS)	164,17 €
P-12	E61Y0002	U	Subministrament i muntatge de porta de pas de vidre del sistema de partició desmuntable code envatech, ref. ecped907 porta 2v 1025 x 2100 | 2600mm, formada per: marc de porta d'alumini, fulla de porta de 1025 x h.total x 43 mm, amb enmarcat perimetral d'alumini semiocult, doble vidre templat de 4 mm transparent amb serigrafia perimetral. frontisses de superfície i maneta tubular corva. alumini i accesoris de colors estàndard, color blanc. s'inclouen tots els elements necessaris per a la seva correcta instal·lació. s'inclouen tots els elements necessàris per a la seva correcta instal·lació. mampara de 75 mm de gruix. (MIL SIS-CENTS SETANTA-SIS EUROS AMB CINQUANTA-DOS CÈNTIMS)	1.676,52 €
P-13	E61Y00AA	M2	Barrera acústica per a divisòria, instal·lada entre el forjat i la divisòria, formada per panell rígid de llana mineral aglomerada amb resines, barrera fònica dp8 2alur ´´knauf insulation´´, formada per mòdul de 1000x600x80 mm, revestida per les dues cares amb alumini reforçat, resistència tèrmica 2,35 m²k/w, conductivitat tèrmica 0,034 w/(mk), euroclase a1 de reacció al foc, fixada mecànicament sobre l' estructura suport. (CINQUANTA EUROS AMB DISSET CÈNTIMS)	50,17 €
P-14	E66AA300	U	Mòdul frontal de cabina sanitària format per una porta practicable i lateral fix, de entre 95-120 cm d'amplària i 200 cm d'alçada total, de tauler de resines fenòliques hpl de 13 mm de gruix amb acabat de color blanc a les dues cares amb ferramenta d'acer inoxidable, composta de 3 frontisses, 1 tirador, 1 tanca amb indicació exterior, peus regulables i perfil superior de suport amb elements de fixació. (DOS-CENTS CINQUANTA-SIS EUROS AMB CINQUANTA-QUATRE CÈNTIMS)	256,54 €
P-15	E66AB070	U	Mampara divisòria entre cabines sanitàries o dutxes de entre 120-170cm de llargària i 200 cm d'alçada total, de tauler de resines fenòliques hpl de 13 mm de gruix amb acabat de color blanc a les dues cares, amb perfils de fixació i peus regulables d'acer inoxidable (DOS-CENTS QUARANTA-SIS EUROS AMB DISSET CÈNTIMS)	246,17 €
P-16	E7850001	M2	Impermeabilització de paraments verticals i horitzontals a zona húmida de dutxes amb sumidero, sistema dry50 ´´revestech´´, formada per, kit dry50 sumi luxe 025, format por làmina impermeabilizant flexible tipus evac de 500x500 mm formada d'una doble fulla de poliolefina termoplàstica con acetat de vinil etilè, amb les dues cares revestides de fibres de polièster no teixides, de 0,52 mm d'espessor i 335 g/m², segons une-en 13956, amb unió termosellada al sumidero sifònic de pvc, sortida horitzontal de 40 mm de diàmetre, amb reixeta per a encastar d'acer inoxidable de 110x110 mm, i làmina impermeabilizant flexible tipus evac, dry50 30, formada per una doble fulla de poliolefina termoplàstica amb acetate de vinil etilè, amb les dues cares revestides de fibres de polièster no teixides, de 0,52 mm d'espessor i 335 g/m², fixada al suport amb adhesiu cementòs millorat, deformable i tixotròpic, c2 te s1. inclòs complements de reforç en tractament de punts singulars mitjançant l'ús de peces especials ´´revestech´´ per a la resolució d'angles interns (dry50 cornerin), resolució d'unions i sellejat de juntes elàstiques (punts de penetració de canonades en el revestiment, trobades entre el parament i la zona de dutxes, etc.). (CENT NORANTA-DOS EUROS AMB DOS CÈNTIMS)	192,02 €

QUADRE DE PREUS NÚMERO 1

NÚMERO	CODI	UA	DESCRIPCIÓ	PREU
P-17	E7D90001	M2	Cel ras continu llis amb una resistència al foc ei-120 format per dos plaques de silicat càlcic de 25 mm de gruix amb una conductivitat tèrmica de 0,175 w/mk i una densitat de 870 kg/m3 i placa per a revestir, placa standard fireboard m-0 ´´knauf´´, sistema fix knauff k224 o equivalent, amb entramat metàl.lic ocult de perfils metàl.lics galvanitzats 25+25+27) format per perfils primaris 60/27/0,6 mm, separats 1000 mm i suspesos de sostre cada 900 mm i perfils secundàris fixats als primàris cada 500 mm, incloent-hi empastat i encintat de caps de cargols i junts, deixant el cel ras a punt de pintar i mitjans auxiliars per facilitar el muntatge del cel ras. (VUITANTA-TRES EUROS AMB TRENTA-SET CÈNTIMS)	83,37 €
P-18	E8110000	M2	Arrebossat projectat reglejat sobre parament vertical interior, a més de 3,00 m d'alçària, amb morter sec de ciment 1:4, deixat de regle, per a posterior enrajolat, incloent-hi part proporcional de formació d'arestes i racons i mitjans auxiliars per facilitar l'execució de l'arrebossat. (DIVUIT EUROS AMB VINT-I-NOU CÈNTIMS)	18,29 €
P-19	E81133L8	M2	Enguixat reglejat sobre parament vertical interior, a 3,00 m d'alçària, com a màxim, amb gruix ygm, acabat lliscat amb guix yf, inclosa la part proporcional d'arestes, racons i reglada de sòcol (p - 12), incloent-hi plusos per l'execució dels treballs en horari nocturn i reduït. (VINT EUROS AMB CINQUANTA-CINC CÈNTIMS)	20,55 €
P-20	E81ZA7C0	M2	Subministrament i col·locació de malla de fibre de vidre per a reforç del morter aplicat, amb recobriment i resistència antialcalna, ref. mallatex ar 10a / 150, marcat ce, amb gramatge de 150gr i llumsde malla segons recomanacions del fabricant. (SIS EUROS AMB SEIXANTA-DOS CÈNTIMS)	6,62 €
P-21	E8251333	M2	Enrajolat de parament vertical interior a una alçària <= 3 m amb rajola de ceràmica esmaltada mat, rajola de València, grup biii (une-en 14411), preu mitjà, de 16 a 25 peces/m2 col·locades amb adhesiu per a rajola ceràmica c1 t (une-en 12004) i rejuntat amb beurada cg1 (une-en 13888), incloent-hi plusos per l'execució dels treballs en horari nocturn i reduït. (DINOU EUROS AMB NORANTA-SET CÈNTIMS)	19,97 €
P-22	E83C0000	M2	Aplacat de parament vertical interior, tipus rg, amb pedra granítica nacional, amb una cara polida i abrillantada, preu alt, amb forats per a fixacions i aresta viva a les quatre vores, de 30 mm de gruix i 70x30 cm, junt obert i sistema de fixació directa amb tres grapes d'acer inoxidable autoportants i regulables, per peça, amb varilla de suspensió de 4 mm de diametre amb funda de material plàstic, sistema fixació gr-clm de sistemamasa o equivalent, incloent-hi part proporcional d'execució de l'acord de l'aplacat amb altres revestiments i cel rasos , mitjans auxiliars per facilitar l'execució de l'aplacat i plusos per l'execució dels treballs en horari nocturn i reduït. (CENT VINT EUROS AMB VUITANTA-NOU CÈNTIMS)	120,89 €
P-23	E8442103	M2	Subministrament i muntatge de cel ras registrable situat a una altura menor de 4m, decoratiu, sistema d143.es de knauf o similar, format plaques de guix laminat, llises, acabat vinílic més alumini blanc vtr+al, de dimensions 600x600mm, i 9,5mm d'espessor, per sostres tipus bc. sistema desmuntable amb estructura d'acer galvanitzat formada per perfils principals vistos amb forma de t invertida de 24 mm de base col·locats cada 1,2 m i fixats al sostre mitjançant vareta de suspensió cada 1,2 m , amb perfils secundaris vistos col·locats formant retícula de 600x 600 mm , per a una alçària de cel ras de 4 m com a màxim. inclou part proporcional d'estructura i cargoleria, pasta de juntes knauf, fixacions, banda acústica sota perfils perimentrals, i una llana mineral de 80mm. d'espessor al seu interior, retalls i ajustos. inclou formació de faixa perimetral fixa de pladur així com les feines d'executar forats per encaixar llumeneres, difusors i qualsevol tipus d'instal·lació. totalment acabat, segons criteri d'fmb i la do, incloent-hi plusos per l'execució dels treballs en horari nocturn i reduït. (CINQUANTA-SET EUROS AMB SETZE CÈNTIMS)	57,16 €

PROJECTE REMODELACIÓ BASE OPERACIONS DE TRINITAT NOVA DE LA L4 DE L´FMB

QUADRE DE PREUS NÚMERO 1

NÚMERO	CODI	UA	DESCRIPCIÓ	PREU
P-24	E84A0000	M2	Cel ras de quadricula d'alumini de forat 5x5cm aprox, color ral 9006, sistema desmuntable amb entramat ocult de suspensió de varilla roscada d'acer galvanitzat i suport d'acer galvanitzat amb cremallera (clip in) referència luxalon de hunter douglass o equivalent de idèntiques característiques, incloent-hi part proporcional de resolució de l'acord del cel ras amb paraments verticals amb perfils conformats d'alumini lacat i col.locació de caixes per a llumenres i instal.lacions diverses i mitjans auxiliars per facilitar el muntatge del cel ras. (VUITANTA-NOU EUROS AMB VUITANTA-SIS CÈNTIMS)	89,86 €
P-25	E84B0009	M	Subministrament i col·locació de perfil fabricat en alumini de 5mm d´espessor, lacat en ral 9006, fabricat en 2 parts amb un desenvolupament de 500mm. inclosa subestructura de suportació, segons detalls a plànols d´arquitectura. (SETANTA-CINC EUROS AMB CINC CÈNTIMS)	75,05 €
P-26	E84B0011	U	Subministrament i muntatge de panell acústic foam fonoabsorbente de ecocero, de dimensions 1200x1200mm, per a col·locar sobre un cel ras, d'espessor 20mm (segons une-en 29073-2). (SETANTA-CINC EUROS AMB TRENTA-SIS CÈNTIMS)	75,36 €
P-27	E84Q2180	M2	Subministrament i muntatge de cel ras continu de plaques de ciment, tipus aquapanel interior de knauf o equivalent, especial per a zones humides amb resistència 100% a l'aigua i acabat pintat de color blanc, amb instal·lacions ocultes. situat a una altura menor de 4m, decoratiu. inclou part proporcional d'estructura i cargoleria, inclou encintat i formacio de faixes aixi com p.p. de registres i subestructura associada, pasta de juntes knauf, fixacions, banda acústica sota perfils perimentrals, i una llana mineral de 80mm. d'espessor al seu interior, retalls i ajustos, així com les feines d'executar forats per encaixar llumeneres, difusors i qualsevol tipus d'instal·lació. totalment acabat, segons criteri d'fmb i la do, incloent-hi plusos per l'execució dels treballs en horari nocturn i reduït. (VUITANTA-SIS EUROS AMB DOS CÈNTIMS)	86,02 €
P-28	E865L004	M2	Revestiment de parament vertical interior, amb placa de resines sintètiques termoenduribles reforçada amb fibres de cel.lulosa i cantells bisellats o rectes, de 8 mm de gruix, resistència al foc bs1d0, tipus trespa virtuon uni colours o equivalent, color color gama de grisos a decidir per fmb i la do, amb lamina de color a una de les dues cares, especejament horitzontal o vertical, segons plànols de projecte, col.locada fixada mecànicament amb fixació oculta sobre estructura metàl.lica previa, ststema ts 2000 de trespa o equivalent, incloent-hi part proporcional de mitjans auxiliars per facilitar l'execució de l'aplacat i plusos per l'execució dels treballs en horari nocturn i reduït. (estructura metàl.lica prèvia en altres partides.) (CENT TRENTA-VUIT EUROS AMB TRENTA-QUATRE CÈNTIMS)	138,34 €
P-29	E86BVITR	M2	Subministrament i folrat de paraments verticals mitjançant plafons d'acer vitrificat tipus vitrex model autoportant, de 930mm d'amplada. color a definir per la direcció d'obra i fmb. inclou estructura de recolzament formada per 2 perfils t 100x60mm i 2 perfils l transversals de50x50mm. inclou plaques d'ancoratges al parament i part proporcional d'elements de fixació. tot segons plànols de projecte. (CENT VUITANTA EUROS AMB QUARANTA-DOS CÈNTIMS)	180,42 €
P-30	E8989240	M2	Pintat de parament vertical interior de ciment, guix o qualsevol altre material de la construcció, amb pintura plàstica amb acabat llis, amb una capa de fons diluïda, i dues d'acabat, incloent-hi plusos per l'execució dels treballs en horari nocturn i reduït. (QUATRE EUROS AMB VINT-I-CINC CÈNTIMS)	4,25 €
P-31	E89A0000	M2	Pintat de portes cegues d'acer, a l'esmalt martelé, amb dues capes d'imprimació antioxidant i dues d'acabat (VINT-I-DOS EUROS AMB DIVUIT CÈNTIMS)	22,18 €

QUADRE DE PREUS NÚMERO 1

NÚMERO	CODI	UA	DESCRIPCIÓ	PREU
P-32	E93A13D0	M2	Recrescuda del suport de paviments, de 3 cm de gruix, amb morter de ciment 1:6 (QUATRE EUROS AMB CINQUANTA-NOU CÈNTIMS)	4,59 €
P-33	E93A13D9	M	Subministrament i col·locació de peça de cantell de graó perfil d'acer inoxidable per a graons, trep-s/b, color cg, antilliscant, segons din 51 130, de la sèrie trep-s/b de schlüter systems sl o similar equivalent (CINQUANTA-VUIT EUROS AMB CINQUANTA-TRES CÈNTIMS)	58,53 €
P-34	E9C1N42B	M2	Paviment de terratzo llis de gra petit, de 40x40 cm, col·locat a truc de maceta amb morter de ciment 1:6, per a ús interior intens (TRENTA-VUIT EUROS AMB VINT CÈNTIMS)	38,20 €
P-35	E9C20000	M2	Franges de paviment de terratzo amb relleu de gra petit, de 40x40 cm, tipus ptr, polit i abrillantat, serie 2000 de mosaics planaso equivalent, color gris clar, per a us interior intens, col·locat a truc de maceta amb capa de 2 cm de morter d'assecat ràpid, elaborat a l'obra amb formigonera de 165 l, sobre capa de sorra de 2 cm de gruix , incloent-hi plusos per l'execució dels treballs en horari nocturn i reduït. (QUARANTA-UN EUROS AMB QUARANTA-VUIT CÈNTIMS)	41,48 €
P-36	E9DC1M3B	M2	Paviment interior, de rajola de gres porcellànic premsat sense esmaltar antilliscant, baixa rugositat classe 2, grup bia (une-en 14411), de forma rectangular o quadrada, preu alt, de 16 a 25 peces/m2, col·locades amb adhesiu per a rajola ceràmica c2 (une-en 12004) i rejuntat amb beurada cg2 (une-en 13888) (QUARANTA-SET EUROS AMB CINQUANTA-SIS CÈNTIMS)	47,56 €
P-37	E9DC1M3V	M2	Paviment interior, de rajola de gres porcellànic premsat sense esmaltar antilliscant, alta rugositat classe 3, grup bia (une-en 14411), de forma rectangular o quadrada, preu alt, de 16 a 25 peces/m2, col·locades amb adhesiu per a rajola ceràmica c2 (une-en 12004) i rejuntat amb beurada cg2 (une-en 13888) (QUARANTA-NOU EUROS AMB CINQUANTA-VUIT CÈNTIMS)	49,58 €
P-38	E9U20001	M	Sòcol de mitja canya de ceràmica blanca, igual al revestiment vertical, de radi 5 cm, col.locat amb morter de ciment 1:6 elaborat a obra, amb formigonera de 165 l, incloent-hi plusos per l'execució dels treballs en horari nocturn i reduït. (TRETZE EUROS AMB QUARANTA-QUATRE CÈNTIMS)	13,44 €
P-39	E9U21AAD	M	Sòcol de terratzo llis de gra petit, preu alt, de 10 cm d'alçària, col·locat a truc de maceta amb morter de ciment 1:6 (SET EUROS AMB SETANTA-NOU CÈNTIMS)	7,79 €
P-40	E9Z2A100	M2	Rebaixat, polit i abrillantat del paviment de terratzo o pedra (VUIT EUROS AMB VUITANTA-VUIT CÈNTIMS)	8,88 €
P-41	EAFAZ001	U	Porta d'alumini lacat color a definir per la df, col·locada sobre bastiment de base, amb una fulla batent, per a un buit d'obra aproximat de 80x205 cm, elaborada amb perfils de preu alt. inclou elements de fixació i totalment acabada. (CINC-CENTS QUATRE EUROS AMB VINT-I-SIS CÈNTIMS)	504,26 €
P-42	EASA71P1	U	Porta tallafocs metàl.lica, fm.01, ei2-c 60, d'una fulla batent, per a una llum de 90x210 cm, preu superior, col.locada, galvanitzada i lacada, acabada a obra amb pintura o bé amb revestiment addicional no inclòs en aquesta partida,, amb pom d'acer inox tipus jnf model in.oo.091.g i clau mestrejada i mecanisme hidràulic de tancament tipus telesco fixat a fulla i bastiment, barra antipànic tipus ´´push´´, totalment col·locada, incloent-hi plusos per l'execució dels treballs en horari nocturn i reduït. (DOS-CENTS SEIXANTA-UN EUROS AMB SETANTA-SET CÈNTIMS)	261,77 €

PROJECTE REMODELACIÓ BASE OPERACIONS DE TRINITAT NOVA DE LA L4 DE L´FMB

QUADRE DE PREUS NÚMERO 1

NÚMERO	CODI	UA	DESCRIPCIÓ	PREU
P-43	EASA71P2	U	Porta tallafocs metàl.lica, fm.02, ei2-c 60, d'una fulla batent, per a una llum de 80x210 cm, preu superior, col.locada, galvanitzada i lacada, acabada a obra amb pintura o bé amb revestiment addicional no inclòs en aquesta partida,, amb pom d'acer inox tipus jnf model in.oo.091.g i clau mestrejada i mecanisme hidràulic de tancament tipus telesco fixat a fulla i bastiment, barra antipànic tipus ´´push´´, totalment col·locada, incloent-hi plusos per l'execució dels treballs en horari nocturn i reduït. (DOS-CENTS QUARANTA-DOS EUROS AMB UN CÈNTIMS)	242,01 €
P-44	ED51Z001	U	Subministrament i instal·lació de bonera sifònica d'acer inoxidable aisi 304, tipus select d'aco o equivalent, de mesures 100x100 mm, amb marc per a impermeabilització líquida, sortida vertical de dn40, cos arrodonit per facilitar la neteja, amb sifó integrat amb un cabal de 0,35 l / s i una retenció de 15 mm d'altura de l'aigua. incorpora reixa ranurada en forma circular apta per a una càrrega de vianants, presa de terra i potes d'ancoratge al formigó. acabat decapat i passivat. pes: 1,5 kg (DOS-CENTS SIS EUROS AMB SEIXANTA-UN CÈNTIMS)	206,61 €
P-45	ED5EZ001	M	Subministrament i instal·lació de canal de dutxa tipus aco new delta k3 i reixa wave o equivalent, de material plàstic ABS, de 70 mm d'ample exterior, 64 mm d'ample de reixa i longitud de 889 mm. amb alçada total mínima de canal de 69 mm i màxima de 106 mm, forma en v per augmentar la velocitat d'evacuació, amb ales de 122 mm d'ample total, 1045 mm de longitud, rematada de 12 mm per a rajoles i marc vertical a la part posterior per rematada contra la paret d'altura 30 mm. inclou tela perimetral fixada a les ales de canal amb solapament de 60mm. amb cassoleta horitzontal dn50 i sifó extraïble, amb un cabal aproximat de 0,62 l / s, segons en-1253-1. canal amb reixa model wave, de plàstic ABS, apta per a classe de càrrega k3. inclou potes d'ancoratge a el formigó. (DOS-CENTS QUATRE EUROS AMB NOU CÈNTIMS)	204,09 €
P-46	EE42QD42	Ml	Conducte helicoidal circular de planxa d'acer galvanitzat, d=315mm, g=0,8mm, amb aïllament exterior, part proporcional d'accessoris d'acoblament mitjançant maniguets amb junta, abraçadores i varetes roscades per a fixació a sostre i petit material, muntat superficialment. unió baioneta, muntat adossat amb suports a gran alçada >5m. Amb aïllament interior. Inclos formació de calaixos de connexió a reixes i a conducte circular. s'inclou mà d'obra, maquinària, accessoris i petit material necessari per la correcta execució. inclòs plusos per execució de treballs en caps de setmana, festius i horari nocturn, en jornades reduïdes. inclou p.p. de formació de registres (forat, marc i portilló de mides adaptades al conducte) per a manteniment i neteja segons rite i estàndars d'fmb. (QUARANTA-VUIT EUROS AMB VINT-I-SIS CÈNTIMS)	48,26 €
P-47	EE42QD44	Ml	Conducte helicoidal circular de planxa d'acer galvanitzat, d=250mm, g=0,8mm, amb aïllament exterior, part proporcional d'accessoris d'acoblament mitjançant maniguets amb junta, abraçadores i varetes roscades per a fixació a sostre i petit material, muntat superficialment. unió baioneta, muntat adossat amb suports a gran alçada >5m. Amb aïllament interior. Inclos formació de calaixos de connexió a reixes i a conducte circular. s'inclou mà d'obra, maquinària, accessoris i petit material necessari per la correcta execució. inclòs plusos per execució de treballs en caps de setmana, festius i horari nocturn, en jornades reduïdes. inclou p.p. de formació de registres (forat, marc i portilló de mides adaptades al conducte) per a manteniment i neteja segons rite i estàndars d'fmb. (QUARANTA-UN EUROS AMB QUARANTA-QUATRE CÈNTIMS)	41,44 €
P-48	EE42QD45	Ml	Conducte helicoidal circular de planxa d'acer galvanitzat, d=200mm, g=0,8mm, amb aïllament exterior, part proporcional d'accessoris d'acoblament mitjançant maniguets amb junta, abraçadores i varetes roscades per a fixació a sostre i petit material, muntat superficialment. unió baioneta, muntat adossat amb suports a gran alçada >5m. Amb aïllament interior. Inclos formació de calaixos de connexió a reixes i a conducte circular. s'inclou mà d'obra, maquinària, accessoris i petit material necessari per la correcta execució. inclòs plusos per execució de treballs en caps de setmana, festius i horari nocturn, en jornades reduïdes. inclou p.p. de formació de registres (forat, marc i portilló de mides adaptades al conducte) per a manteniment i neteja segons rite i estàndars d'fmb. (TRENTA-SET EUROS AMB SEIXANTA-SET CÈNTIMS)	37,67 €

QUADRE DE PREUS NÚMERO 1

NÚMERO	CODI	UA	DESCRIPCIÓ	PREU
P-49	EE42QD46	Ml	Conducte helicoidal circular de planxa d'acer galvanitzat, d=150mm, g=0,8mm, amb aïllament exterior, part proporcional d'accessoris d'acoblament mitjançant maniguets amb junta, abraçadores i varetes roscades per a fixació a sostre i petit material, muntat superficialment. unió baioneta, muntat adossat amb suports a gran alçada >5m. Amb aïllament interior. Inclos formació de calaixos de connexió a reixes i a conducte circular. s'inclou mà d'obra, maquinària, accessoris i petit material necessari per la correcta execució. inclòs plusos per execució de treballs en caps de setmana, festius i horari nocturn, en jornades reduïdes. inclou p.p. de formació de registres (forat, marc i portilló de mides adaptades al conducte) per a manteniment i neteja segons rite i estàndars d'fmb. (TRENTA EUROS AMB DEU CÈNTIMS)	30,10 €
P-50	EE42QD47	Ml	Conducte helicoidal circular de planxa d'acer galvanitzat, d=125mm, g=0,8mm, amb aïllament exterior, part proporcional d'accessoris d'acoblament mitjançant maniguets amb junta, abraçadores i varetes roscades per a fixació a sostre i petit material, muntat superficialment. unió baioneta, muntat adossat amb suports a gran alçada >5m. Amb aïllament interior. Inclos formació de calaixos de connexió a reixes i a conducte circular. s'inclou mà d'obra, maquinària, accessoris i petit material necessari per la correcta execució. inclòs plusos per execució de treballs en caps de setmana, festius i horari nocturn, en jornades reduïdes. inclou p.p. de formació de registres (forat, marc i portilló de mides adaptades al conducte) per a manteniment i neteja segons rite i estàndars d'fmb. (VINT-I-CINC EUROS AMB QUARANTA-SET CÈNTIMS)	25,47 €
P-51	EE42QD50	Ml	Conducte helicoidal circular de planxa d'acer galvanitzat, d=100mm, g=0,5mm, part proporcional d'accessoris d'acoblament mitjançant maniguets amb junta, abraçadores i varetes roscades per a fixació a sostre i petit material, muntat superficialment. inclou p.p. d'accessoris, p.p. de tapa registre segons RITE i suports. inclòs plusos per execució de treballs en caps de setmana, festius i horari nocturn, en jornades reduïdes (VINT-I-TRES EUROS AMB VINT CÈNTIMS)	23,20 €
P-52	EE42QD51	Ut	Derivació de conducte flexible de 125mm gpx-125 6m soler & palau o equivalent, de pvc gris reforçats amb malla de polièster, amb carcassa helicoïdal de fil d'acer i temperatura dus de -10ºc a +80ºc. s'inclou mà d'obra, maquinària, accessoris i petit material necessari per la correcta execució. inclòs plusos per execució de treballs en caps de setmana, festius i horari nocturn, en jornades reduïdes. (QUARANTA-VUIT EUROS AMB SETANTA-UN CÈNTIMS)	48,71 €
P-53	EE42QD60	Ml	Conducte helicoidal circular de planxa d'acer galvanitzat, d=200mm, g=0,5mm, part proporcional d'accessoris d'acoblament mitjançant maniguets amb junta, abraçadores i varetes roscades per a fixació a sostre i petit material, muntat superficialment. inclou p.p. d'accessoris, p.p. de tapa registre segons RITE i suports. inclòs plusos per execució de treballs en caps de setmana, festius i horari nocturn, en jornades reduïdes (VINT-I-SET EUROS AMB QUARANTA-TRES CÈNTIMS)	27,43 €
P-54	EE42QD61	Ut	Boques de impulsió/extracció ajustables tipus bdop-125 soler & palau o equivalent. s'inclou mà d'obra, maquinària, accessoris i petit material necessari per la correcta execució. inclòs plusos per execució de treballs en caps de setmana, festius i horari nocturn, en jornades reduïdes. (TRENTA-DOS EUROS AMB SETANTA CÈNTIMS)	32,70 €
P-55	EE42QD81	Ut	Boques de plàstic regulables amb obturador central mòvil per instal·lació en conducte model borj-100 soler & palau o equivalent (VINT-I-UN EUROS AMB NORANTA-QUATRE CÈNTIMS)	21,94 €
P-56	EE42QD82	Ut	Boca d'extracció autoregulable totalment encastada. (CENT QUARANTA-QUATRE EUROS AMB NORANTA-VUIT CÈNTIMS)	144,98 €

PROJECTE REMODELACIÓ BASE OPERACIONS DE TRINITAT NOVA DE LA L4 DE L´FMB

QUADRE DE PREUS NÚMERO 1

NÚMERO	CODI	UA	DESCRIPCIÓ	PREU
P-57	EE42QD98	Ut	Regulació, proves de funcionament i elaboració d'informe de l'estat de les instal.lacions de ventilació i clima, després de la manipulació, de totes les unitats interiors, exteriors i sistema d'aire primari. Entrega a FMB i DO. (VUIT-CENTS VUITANTA-NOU EUROS AMB TRENTA-TRES CÈNTIMS)	889,33 €
P-58	EED4201	Ut	Equip de climatització interior tipus conductos presión estándar, gama city multi (r410a) plfy-m40vem-e de mitsubishi electric o similar equivalent, tensió monofàsica 2x230v, intensitat 0,37a, de 4,5 kw (refrigeració) i 5 kw (calefacció). inclou panell de comandament inalàmbric plfy-mhvem--e-i. inclou el subministrament i muntatge d'una bomba de desguàs independent si és el cas per garantir el seu correcte drenatge. totalment instal·lat i funcionant. (DOS MIL CENT VINT-I-QUATRE EUROS AMB CINQUANTA CÈNTIMS)	2.124,50 €
P-59	EED4202	Ut	Equip de climatització interior tipus conductos baja silueta, gama city multi (r410a) plfy-m20vem-e de mitsubishi electric o similar equivalent, tensió monofàsica 2x230v, intensitat 0,42a, de 2,2 kw (refrigeració) i 2,5 kw (calefacció). inclou panell de comandament inalàmbric plfy-mhvem--e-i. inclou el subministrament i muntatge d'una bomba de desguàs independent si és el cas per garantir el seu correcte drenatge. totalment instal·lat i funcionant. (MIL NOU-CENTS QUARANTA-SET EUROS AMB SEIXANTA-DOS CÈNTIMS)	1.947,62 €
P-60	EED60BA2	Ut	Equip intercanviador de calor tipus horitzontal d'alta eficiència CADB-HE-D 16 LH ECOWATT N8 Soler & Palau o equivalent, amb intercanviador de plaques tipus counterflow d'alta eficiència (fins al 93%), certificat per EUROVENT, muntats en caixes d'acer galvanitzat plastificat de color blanc, de doble paret amb aïllament interior termoacústic ininflamable (A1/M0) de fibra de llana mineral de 25 mm de gruix, boques d´entrada i sortida configurables , temperatura mínima d´aire exterior -10ºC. Impulsió caudal 1.894 m3/h i pressió estàtica 201 Pa, retorn caudal 1.890 m3/h i pressió estàtica 200 Pa, motors monofàsics 230V amb protecció electrònica, IP44, clase B. Totalment instal·lat i funcionant. (VUIT MIL TRES-CENTS UN EUROS AMB DOS CÈNTIMS)	8.301,02 €
P-61	EED60BB2	Ut	Conjunt de filtres i prefiltres de l'equip intercanviador de calor tipus AFR-HE-315/21-27 F9 Soler & Palau o equivalent, amb marc metàl·lic 800x450x48 mm per a incorporar al conducte d'entrada del recuperador, per sol·licitut de manteniment. segons indicacions d'fmb i do. (CENT NORANTA-NOU EUROS AMB SIS CÈNTIMS)	199,06 €
P-62	EED60BB3	Ut	Acoplament elàstic antivibracions 400ºc/2h. (SETANTA-UN EUROS AMB VINT-I-CINC CÈNTIMS)	71,25 €
P-63	EEDD4200	Ut	Conjunt d'equip de climatització exterior inverter (serie multi-s), gama city multi (r410a) pumy-sp125vkm de mitsubishi electric o similar equivalent, tensió monofàsica 2x230v, intensitat màxima 29,5a, de 14 kw (refrigeració) i 16 kw (calefacció). inclou el subministrament i muntatge d'una bomba de desguàs independent si és el cas per garantir el seu correcte drenatge.totalment instal·lat i funcionant. (VUIT MIL QUARANTA-DOS EUROS AMB VINT-I-DOS CÈNTIMS)	8.042,22 €
P-64	EEDD4210	Ut	Conjunt màquina interior-exterior split-paret 1x1, inverter (b/c), mpkz-50vhal mitsubishi electric o similar equivalent, capacitat 4,6 kw fred i 5 kw calor. inclou part proporcional de tub de coure recruit i aïllament tèrmic d'escuma elastomèrica anticondensació. tensió monofàsica 2x230v; intensitat máxima: 13,4a; refrigerant: r-32. sistema plasma quad connect. inclou redacció i entrega a la do i fmb document de càlcul justificatiu dels kg de gas r-32 a la instal·lació sota criteris de inflamabilitat i volatilitat, d'acord amb la normativa vigent. inclou el subministrament i muntatge d'una bomba de desguàs independent si és el cas per garantir el seu correcte drenatge. totalment instal·lat i funcionant. (TRES MIL NORANTA-QUATRE EUROS AMB VUITANTA-CINC CÈNTIMS)	3.094,85 €
P-65	EEDD4212	Ut	Conjunt màquina interior-exterior split-paret 1x1, inverter (b/c), msz-bt20vgk mitsubishi electric o similar equivalent, capacitat 1720 frig/h fred i 1892 kcal/h calor. inclou part proporcional de tub de coure recruit i aïllament tèrmic d'escuma elastomèrica anticondensació. tensió monofàsica 2x230v; intensitat máxima: 5,6a; refrigerant: r-32. inclou redacció i entrega a la do i fmb document de càlcul justificatiu dels kg de gas r-32 a la instal·lació sota criteris de inflamabilitat i volatilitat, d'acord amb la normativa vigent. inclou el	1.004,35 €

QUADRE DE PREUS NÚMERO 1

NÚMERO	CODI	UA	DESCRIPCIÓ	PREU	
			subministrament i muntatge d'una bomba de desguàs independent si és el cas per garantir el seu correcte drenatge. totalment instal·lat i funcionant. (MIL QUATRE EUROS AMB TRENTA-CINC CÈNTIMS)		
P-66	EEDD4250	Ut	Kit distribuidor, serie multi-s, gama city multi cmy-y62-g-e de mitsubishi electric o similar equivalent, de 2 sortides. totalment instal·lat i funcionant. (CENT QUARANTA EUROS AMB TRENTA-DOS CÈNTIMS)	140,32	€
P-67	EEDD4251	Ut	Interfície per a control-a (doméstico i mr. slim serie s) per a m-net i comandaments ma mac-334if-e de mitsubishi electric o similar equivalent i senyals dido, per a cada unitat interior. totalment instal·lat i funcionant. (DOS-CENTS DOS EUROS AMB CINQUANTA-SET CÈNTIMS)	202,57	€
P-68	EEDD4252	Ut	Control remot deluxe par-40maa de mitsubishi electric o similar equivalent amb programador setmanal, pantalla retro il·luminada, sonda de temperatura integrada, mode vigília, tornada automàtica de consigna, dual set point i configuració de l'horari d'estiu. permet controlar 1 g./16 uds. totalment instal·lat i funcionant. (CENT SEIXANTA-CINC EUROS AMB DOS CÈNTIMS)	165,02	€
P-69	EEKP0200	Ut	Silenciador tipus sil-200 soler & palau o equivalent d'acer galvanitzat. (TRES-CENTS TRENTA EUROS AMB QUARANTA-VUIT CÈNTIMS)	330,48	€
P-70	EEKP0210	Ut	Comporta antirretorn pels conductes dels lavabos. totalment instal·lat. (CENT VUITANTA-VUIT EUROS AMB QUATRE CÈNTIMS)	188,04	€
P-71	EEKP0400	Ut	Silenciador tipus sil-315 soler & palau o equivalent d'acer galvanitzat. (QUATRE-CENTS NORANTA-CINC EUROS AMB CINQUANTA-SIS CÈNTIMS)	495,56	€
P-72	EEKP1001	Ut	Regulador de velocitat monofàsic 230v model reb-1n soler & palau o equivalent. totalment instal·lat i funcionant. (CENT VINT-I-NOU EUROS AMB SETANTA-NOU CÈNTIMS)	129,79	€
P-73	EEKP2001	Ut	Adequació d'embocadura de tub de ventilació en paret amb reixa per extracció o impulsió. (TRES-CENTS CINQUANTA-CINC EUROS AMB SETANTA-TRES CÈNTIMS)	355,73	€
P-74	EEKP4210	U	Subministrament i muntatge de comporta tallafocs per a conductes d'aire de planxa d'acer galvanitzat de diàmetre 200mm, col·locada entre els conductes, ref. fka2-eu amb actuador amb molla de retorn i mecanisme de dispar termoelèctric amb sonda de temperatura, carcassa d'acer galvanitzat, acces per a inspeccio i comporta de regulació, segons estàndars d'fmb. totalment connectada, provada i en funcionament. (CENT NORANTA-NOU EUROS AMB VUIT CÈNTIMS)	199,08	€
P-75	EEM3Z100	Ut	Ventilador d'extracció helicocentrífug per conductes circulars model td-1300/250n 3v soler & palau o equivalent, amb elements acústics fonoabsorvents, alimentació 230v monofàsic, ip44, caudal de càrrega 1100 m3/h, 197 pa. inclou silent-blocks, totalment instal·lat i funcionant. (SIS-CENTS TRENTA-SIS EUROS AMB QUARANTA-QUATRE CÈNTIMS)	636,44	€
P-76	EEV27100	Ut	Control sistema ventilació control cad-reg soler & palau o equivalent per el control del recuperador. (SET-CENTS VUIT EUROS AMB QUINZE CÈNTIMS)	708,15	€
P-77	EEV27150	Ut	Proves d'estanqueitat de la instal·lació frigorífica, del correcte funcionament de la instal·lació i posada en marxa de la mateixa. s'inclou petit material, càrrega necessaria i les ajudes addients. (TRES-CENTS SETANTA EUROS AMB CINQUANTA-CINC CÈNTIMS)	370,55	€

PROJECTE REMODELACIÓ BASE OPERACIONS DE TRINITAT NOVA DE LA L4 DE L´FMB

QUADRE DE PREUS NÚMERO 1

NÚMERO	CODI	UA	DESCRIPCIÓ	PREU	
P-78	EEV27201	Ut	Control sistema ventilació dels vestuaris/despatxos format per rellotge o interruptor horari, funcionant de 6h a 0h de forma ininterrompuda. insal·lació sobre el subquadre de no crítics de les dependències muntat al passadís. configurat, connexionat i provat segons indicacions de la do i fmb. (QUATRE-CENTS VINT-I-QUATRE EUROS AMB DOS CÈNTIMS)	424,02	€
P-79	EEV41210	Ml	Cable de comunicacions per a bus de dades, 2x1,5 mm2 trenat i apantallat, totalment instal·lat. (SET EUROS AMB TRENTA-UN CÈNTIMS)	7,31	€
P-80	EFQ33E9M	M	Aïllament tèrmic d'escuma elastomèrica per a canonades que transporten fluids a temperatura entre -50°c i 105°c, per a tub de diàmetre exterior 28 mm, de 40 mm de gruix, amb un factor de resistència a la difusió del vapor d'aigua >= 7000, col·locat superficialment amb grau de dificultat alt (QUINZE EUROS AMB ONZE CÈNTIMS)	15,11	€
P-81	EG32340	Ml	Cable amb conductor de coure de 0,6/1 kv de tensió assignada, amb designació rz1-k (as), de secció 3g4 mm2, amb coberta del cable de poliolefines amb baixa emissió fums, amb una classe de reacció al foc cca-s1b,d1,a1 segons une-en 50575, col·locat en tub o safata. inclou petit material, transport, totalment instal·lat, etiquetat i funcionant. (SET EUROS AMB QUARANTA-SET CÈNTIMS)	7,47	€
P-82	EG32554	Ml	Cable amb conductor de coure de 0,6/1 kv de tensió assignada, amb designació rz1-k (as), de secció 4g6 mm2, amb coberta del cable de poliolefines amb baixa emissió fums, amb una classe de reacció al foc cca-s1b,d1,a1 segons une-en 50575, col·locat en tub o safata. inclou petit material, transport, totalment instal·lat, etiquetat i funcionant. (NOU EUROS AMB SET CÈNTIMS)	9,07	€
P-83	EG32560	Ml	Cable amb conductor de coure de 0,6/1 kv de tensió assignada, amb designació rz1-k (as), de secció 4g10 mm2, amb coberta del cable de poliolefines amb baixa emissió fums, amb una classe de reacció al foc cca-s1b,d1,a1 segons une-en 50575, col·locat en tub o safata. inclou petit material, transport, totalment instal·lat, etiquetat i funcionant. (ONZE EUROS AMB QUARANTA-DOS CÈNTIMS)	11,42	€
P-84	EG32570	Ml	Cable amb conductor de coure de 0,6/1 kv de tensió assignada, amb designació rz1-k (as), de secció 4g16 mm2, amb coberta del cable de poliolefines amb baixa emissió fums, amb una classe de reacció al foc cca-s1b,d1,a1 segons une-en 50575, col·locat en tub o safata. inclou petit material, transport, totalment instal·lat, etiquetat i funcionant. (SETZE EUROS AMB VUITANTA-CINC CÈNTIMS)	16,85	€
P-85	EG310016	Ml	Cable amb conductor de coure de 0,6/1 kv de tensió assignada, amb designació rz1-k (as), de secció 1x16 mm2 unipolar, amb coberta del cable de poliolefines amb baixa emissió fums, amb una classe de reacció al foc cca-s1b,d1,a1 segons une-en 50575, col·locat en tub o safata. inclou petit material, transport, totalment instal·lat, etiquetat i funcionant. (SET EUROS AMB SETANTA-UN CÈNTIMS)	7,71	€
P-86	EG310070	Ml	Cable amb conductor de coure de 0,6/1 kv de tensió assignada, amb designació rz1-k (as), de secció 1x70 mm2 unipolar, amb coberta del cable de poliolefines amb baixa emissió fums, amb una classe de reacció al foc cca-s1b,d1,a1 segons une-en 50575, col·locat en tub o safata. inclou petit material, transport, totalment instal·lat, etiquetat i funcionant. (TRENTA EUROS AMB TRENTA-VUIT CÈNTIMS)	30,38	€
P-87	EG312322	M	Cable amb conductor de coure de 0,6/1 kv de tensió assignada, amb designació rz1-k (as), tripolar, de secció 3 x 1,5 mm2, amb coberta del cable de poliolefines amb baixa emissió fums, amb una classe de reacció al foc cca-s1b,d1,a1 segons une-en 50575, col·locat superficialment (UN EUROS AMB QUARANTA-SET CÈNTIMS)	1,47	€

QUADRE DE PREUS NÚMERO 1

NÚMERO	CODI	UA	DESCRIPCIÓ	PREU
P-88	EG312333	Ml	Cable amb conductor de coure de 0,6/1 kv de tensió assignada, amb designació rz1-k (as), de secció 3g2,5 mm2, amb coberta del cable de poliolefines amb baixa emissió fums, col·locat en tub o safata. inclou petit material, transport, totalment instal·lat, etiquetat i funcionant. (TRES EUROS AMB CINQUANTA-CINC CÈNTIMS)	3,55 €
P-89	EG380902	Ml	Conductor de coure nu, unipolar de secció 1x35 mm2, muntat superficialment (DEU EUROS AMB TRENTA-VUIT CÈNTIMS)	10,38 €
P-90	EG63D15S	Ut	Presa de corrent de superfície, bipolar amb presa de terra lateral, (2p+t), 16 a 250 v, amb tapa i caixa estanca, amb grau de protecció ip-55, muntada superficialment. (VINT-I-NOU EUROS AMB CATORZE CÈNTIMS)	29,14 €
P-91	EJ13B81Q	Ut	Lavabo amb suport de peu de porcellana esmaltada, senzill, d'amplària 75 a 100 cm, de color blanc i preu mitjà, col·locat sobre peu (CENT TRENTA-DOS EUROS AMB UN CÈNTIMS)	132,01 €
P-92	EJ22711T	U	Polsador de llautó cromat presto xt-75 o similar, amb sortida , mascle 3/4´´ i entrada 1/2´´, cabal 8 l/min, tancament automàtic als 30s (-s+s), amb junta i embellidor, regulador de cabal incorporat i buidat automàtic. inclou sistema de buidat per a legionella. totalment instal·lat i provat. (TRES-CENTS TRETZE EUROS AMB TRENTA-UN CÈNTIMS)	313,31 €
P-93	EJ23612G	Ut	Aixeta monocomandament temporitzada per a lavabo, muntada superficialment sobre taulell o aparell sanitari, de llautó cromat, preu alt, amb dues entrades de maniguets. (DOS-CENTS DOTZE EUROS AMB QUARANTA-UN CÈNTIMS)	212,41 €
P-94	EJ23Z004	U	Ruixador orientable de llautó cromat amb entrada 3/4, tub i brida de fixació en llautó cromat inclosos. totalment montat i provat. (CENT VUITANTA-TRES EUROS AMB TRENTA-QUATRE CÈNTIMS)	183,34 €
P-95	EJ248125	Ut	Fluxor per a inodor, muntat superficialment, amb aixeta de regulació i tub de descàrrega incorporats, de llautó cromat, preu alt, amb entrada d'1´´ (CENT VINT-I-CINC EUROS AMB DOS CÈNTIMS)	125,02 €
P-96	EJ261113	Ut	Aixeta de pas temporitzada per a urinari, mural, muntada superficialment amb tub d'enllaç, de llautó cromat, preu superior, de la serie presto 12 a eco, model ps eco 10638 ´´presto ibérica´´ , o similar, i elements de connexió. (CENT UN EUROS AMB DISSET CÈNTIMS)	101,17 €
P-97	EJ33B1PF	Ut	Sifó de botella registrable amb vàlvula de ventilació per a lavabo, d'abs, cromat, de 40 mm de diàmetre, flux d'aire 1,5 l/s, de designació aii segons norma une-en 12380, connectat a la xarxa de petita evacuació (TRENTA-CINC EUROS AMB SETANTA-TRES CÈNTIMS)	35,73 €
P-98	EJ42U010	U	Dosificador de sabó vertical, de dimensions 118x206x68 mm, capacitat d'1,1 kg, d'acer inoxidable amb acabat satinat en superfícies exposades, antivandàlic i amb visor de nivell de sabó i clau de seguretat , col·locat amb fixacions mecàniques (SEIXANTA-CINC EUROS AMB SEIXANTA-SET CÈNTIMS)	65,67 €
P-99	EJ4ZZ002	U	Porta rotlles de llautó cromat serie siena, model 16361.b de nofer o similar aprovat per tmb, col·locat amb fixacions mecàniques. (CINQUANTA EUROS AMB QUARANTA-VUIT CÈNTIMS)	50,48 €
P-100	EJA24321	Ut	Escalfador acumulador elèctric de 80 l de capacitat, amb cubeta d'acer esmaltat, de 750 a 1500 w de potència, preu alt, col.locat en posició horitzonal amb fixacions a sostre i mural i connectat (TRES-CENTS SETANTA-SET EUROS AMB QUARANTA-UN CÈNTIMS)	377,41 €

PROJECTE REMODELACIÓ BASE OPERACIONS DE TRINITAT NOVA DE LA L4 DE L´FMB

QUADRE DE PREUS NÚMERO 1

NÚMERO	CODI	UA	DESCRIPCIÓ	PREU
P-101	EJA24325	Ut	Escalfador acumulador elèctric de 30 l de capacitat, amb cubeta d'acer esmaltat, de 750 a 1500 w de potència, preu alt, col.locat en posició horitzonal amb fixacions a sostre i mural i connectat (CENT NORANTA-SET EUROS AMB SEIXANTA-TRES CÈNTIMS)	197,63 €
P-102	EN3144F7	Ut	Vàlvula d'esfera manual amb rosca, de diàmetre nominal 1/2", de 16 bar de pressió nominal, amb cos de fosa, bola de llautó i anells de tancament de tefló, preu alt i muntada superficialment (CENT DINOU EUROS AMB NORANTA-TRES CÈNTIMS)	119,93 €
P-103	EN3154F7	Ut	Vàlvula d'esfera manual amb rosca, de diàmetre nominal 3/4", de 16 bar de pressió nominal, amb cos de fosa, bola de llautó i anells de tancament de tefló, preu alt i muntada superficialment (CENT TRENTA-VUIT EUROS AMB CINQUANTA-NOU CÈNTIMS)	138,59 €
P-104	EN3164F7	Ut	Vàlvula d'esfera manual amb rosca, de diàmetre nominal 1", de 16 bar de pressió nominal, amb cos de fosa, bola de llautó i anells de tancament de tefló, preu alt i muntada superficialment (CENT SEIXANTA EUROS AMB TRENTA-QUATRE CÈNTIMS)	160,34 €
P-105	EP52ZA01	U	Subministrament, instal·lació de telèfon terminal analògic model temporis 380 o similar equivalent. (TRENTA EUROS AMB VUITANTA-VUIT CÈNTIMS)	30,88 €
P-106	EP52ZC01	U	Subministrament, instal·lació i configuració de targeta d'extensions analògiques per a central telefónica de 16 ports, referència alcatel sli2 16 (targeta d'abonats analògics), incloent el subministrament del hardware i la configuració de la targeta en el sistema. (VUIT-CENTS VUITANTA-NOU EUROS AMB TRENTA-TRES CÈNTIMS)	889,33 €
P-107	EP52ZPES	U	Instal·lació, configuració i posada en marxa de tots els equipaments de telefonia. (TRES-CENTS CINQUANTA-CINC EUROS AMB SETANTA-TRES CÈNTIMS)	355,73 €
P-108	EP52ZS02	U	Subministrament de 9 llicències analògiques asociades: 9 de cadascun dels tipus següents: -csta 500 bypass software license -abc network service software license (including ars, h323, abc cdr) -analog premium license - 1 user (CINC-CENTS NORANTA-DOS EUROS AMB VUITANTA-VUIT CÈNTIMS)	592,88 €
P-109	EP9S1010	M	Subministrament i instal·lació en safata, tub o canal de cable de 4 parells de coure trenats 23awg amb apantallament global, i coberta lliure d'halògens resistent al foc i baixa emissió de fums, tipus s/ftp, categoria 7 fins a 450 mhz eia/tia 568, marca kerpen ref. megaline o similar. totalment instal·lat i connexionat. (QUATRE EUROS AMB SETZE CÈNTIMS)	4,16 €
P-110	EP9S29K6	M	Subministrament i instal·lació de cable de parells per a instal·lacions telefòniques, de 25 parells, apantallat, per a instal·lació interior, aïllament de polietilè i coberta de poliolefina termoplàstica lliure d'halògens, conductor de coure rígid de 0,51 mm de diàmetre, amb presa de terra. connectors inclosos. subministrat , instal·lat i connectat segons plecs de condicions tècniques de tmb. comprovat i documentació per a validació per tmb. (SIS EUROS AMB VINT-I-QUATRE CÈNTIMS)	6,24 €
P-111	EP9SD451	U	Subministrament, instal·lació i parxeig de tirantet de longitud de 1 i 2 metros amb 2 connectors rj45, s/ftp categoria 7 inclosos segons plec de prescripcions tècniques. per parxeig a la cambra auxiliar de comunicacions per dotar de servei de dades als nous punts. inclou etiquetatge segons normativa de tmb i l'entrega del fitxer excel de tmb amb la línia corresponent al nou parxeig. (SIS EUROS AMB CINQUANTA-UN CÈNTIMS)	6,51 €

QUADRE DE PREUS NÚMERO 1

NÚMERO	CODI	UA	DESCRIPCIÓ	PREU
P-112	EP9SPA13	M	Cable de parells ignífug, de 2 parells apantallats individualment, conductor de coure recuit de 0,9 mm de diàmetre, aïllament de polietilè sòlid, nucli format en capes, envoltant del nucli amb cinta dielèctrica longitudinal solapada, pantalla del cable amb cinta d'alumini recoberta de copolímer de polietilè, solapada i adherida a la coberta interna, coberta interna de material termoplàstic ignífug lliure d'halògens (lszh), armadura longitudinal solapada de cinta d'acer corrugat recoberta de copolímer (resistent a rosegadors), coberta externa de material termoplàstic ignífug lliure d'halògens i baixa emissió de fums tòxics (lszh) i resistent a la radiació uv, col·locat en safata, tub o perxa (QUATRE EUROS AMB VUITANTA CÈNTIMS)	4,80 €
P-113	EP9XU002	U	Subministrament i instal·lació de tot el conjunt de tirantets de fibra òptica monomode de longitud necessària i amb connectors a ambdós extrems a instal·lar per a enllaçar l'equipament de xarxa als repartidors de fibra òptica, i entre equips de xarxa per formar un anell, tipus de connectors segons necessitats. inclou tots els tirantets necessaris. (VUIT-CENTS TRENTA EUROS AMB QUATRE CÈNTIMS)	830,04 €
P-114	EP9XZ103	U	Subministrament i instal·lació de switch amb les següents característiques tècniques: - xassís cisco Catalyst 9200L 48-port PoE+, 4 x 1G, Network Essentials, model C9200L-48P-4G-E - suport Cisco Smartnet SNTC-24X7X4 Catalyst 9200L 48-port PoE+, 4 x 1G, Net, model CON-SNTP-C92004GE - llicència C9200L Cisco DNA Essentials, 48-port, 3 Year Term license, model C9200L-DNA-E-48-3Y - kit de stack Cisco Catalyst 9200L Stack Module. C9200L-STACK-KIT, per si en alguna ubicació cal fer stacks amb C9200 existents, model C9200L-STACK-KIT= - transceiver Transceiver òptic pels equips L3, model GLC-SX-MMD (4u) - tirantents de fibra: cablejat de FO pel C9200L i pels equips de L3 amb connectors st una punta i connectors lc en l'altra punta (4u) - configuració, posada en marxa i proves complertes segons els requeriments de TMB - integració de tot l'equipament en les eines de gestió i monitorització de TMB (Cisco Prime o DNA Center, DNS, NNM, CMDB, Monitorització, Enviament Logs, etc.) - documentació per cada una de les ubicacions segons requisits de plec tècnic (fitxa d'instal·lació , documentació de proves i test dels equips segons format TMB, Excel format CMDB) - manteniment 24x7x365x4 de tot el material instal·lat Els ponts òptics i de coure compliran normativa indicada als plec d'especificacions tècniques de tmb. tot instal·lat i configurat segons plecs d'especificacions tècniques de tmb. s'haurà d'aportar tota la documentació i fitxers de configuració necessaris a tmb per a la seva validació. (NOU MIL VUIT-CENTS SETANTA-SIS EUROS AMB QUARANTA-SIS CÈNTIMS)	9.876,46 €
P-115	EP9XZ104	U	Subministrament i instal·lació de repartidor de fibra òptica de 24 ports st, per a fibra multimode, format tipus rack de 19'', de 1 unitat d'alçària, amb 12 connectors st, etiquetes i brides. format per un mòdul d'empiulament i un mòdul de connexió. subministrament de proveïdor homologat per tmb. instal·lació i reflectometries segons plecs d'especificacions tècniques de tmb. (QUATRE-CENTS CINQUANTA-UN EUROS AMB CINQUANTA-VUIT CÈNTIMS)	451,58 €
P-116	EP9XZ105	U	Modul per connexió apil·lat per a switch cisco ws-c2960x-48ps-l de cisco o similar equivalent inclou cable de connexió de 0,50 metres, posada en servei totalment instal.lat i provat. (QUATRE-CENTS CINQUANTA-UN EUROS AMB CINQUANTA-VUIT CÈNTIMS)	451,58 €
P-117	EP9XZ201	U	Subministrament i instal·lació de tirantet (patch cord) de doble fibra òptica multimode om3, amb connectors st-lc de 2m mínim de llargària amb corresponent mòdul transceptor sfp de 1gb compatible cisco.entubat en funda de plàstic envolvent en espiral o similar. tot subministrat, instal·lat i comprovat segons especificacions tècniques de tmb. (DOS-CENTS VINT-I-DOS EUROS AMB TRENTA-TRES CÈNTIMS)	222,33 €

PROJECTE REMODELACIÓ BASE OPERACIONS DE TRINITAT NOVA DE LA L4 DE L´FMB

QUADRE DE PREUS NÚMERO 1

NÚMERO	CODI	UA	DESCRIPCIÓ	PREU
P-118	EP9XZ202	U	Subministrament i instal·lació de regleter amb bornes tipus wago sobre carril din, muntat en suport metàl·lic per a bastidor de 19'', bornes numerades del 1 al 50, amb separadors intercalats, etc... subministrament i instal·lació segons indicacions dels plecs d'especificacions tècniques de tmb. (DOS-CENTS VINT-I-NOU EUROS AMB VINT-I-CINC CÈNTIMS)	229,25 €
P-119	EP9XZ203	U	Subminitrament, instal·lació i posada en funcionament de nou amplificador com els utilitzats i controlats dins de la xarxa de tmb, del model amplificador crown dci2|300n. (MIL SET-CENTS VINT-I-NOU EUROS AMB VINT-I-CINC CÈNTIMS)	1.729,25 €
P-120	EP9XZ900	U	Enginyeria i configuració de xarxa de dades de les oficines i integració en xarxa de tmb i en sistema de monitorització. proves, posada en marxa i documentació de la instal·lació. (SIS-CENTS NORANTA-UN EUROS AMB SETANTA CÈNTIMS)	691,70 €
P-121	EQ8AU010	Ut	Eixugamans per aire calent amb sensor electrònic de presència, fabricat en material vitrificat, de potència 1800 w, cabal 3,6 m3/minut i temperatura 61°c, instal.lat (CENT TRENTA-QUATRE EUROS AMB SETANTA-SIS CÈNTIMS)	134,76 €
P-122	EZ0001	U	Confecció de la legalització administrativa i tècnica de la instal·lació elèctrica de baixa tensió executada d'acord amb el rebt, incloent elaboració de projecte classe c, alta davant la oge, inspecció eca, acompanyaments, visats i taxes corresponents. tot segons instruccions de la direcció facultativa, fmb i la normativa vigent aplicable i fins a la posada en marxa. s'inclou el lliurament a fmb i la do de tota la documentació generada que serà com a mínim: - copia visada del projecte elèctric. - document acreditatiu alta de la instal·lació. - declaració responsable. - certificat de instal·lació elèctrica - certificat de direcció i final d'obra. - acta de inspecció inicial amb qualificació favorable per part de l'organisme de control. (MIL QUATRE-CENTS VUITANTA-DOS EUROS AMB VINT-I-UN CÈNTIMS)	1.482,21 €
P-123	EZ0004	U	Confecció de la legalització administrativa i tècnica de la instal·lació tèrmica executada d'acord amb el rite, incloent elaboració de projecte, inspecció voluntària oca per a emissió d'acta favorable, alta davant la oge, acompanyaments, visats i taxes corresponents. tot segons instruccions de la direcció facultativa, fmb i la normativa vigent aplicable i fins a la posada en marxa. s'inclou el lliurament a fmb i la do de tota la documentació generada que serà com a mínim: - copia visada del projecte tèrmic. - inspecció oca - document acreditatiu alta de la instal·lació. - declaració responsable. - certificat de instal·lació - certificat de direcció i final d'obra. - acta de inspecció inicial amb qualificació favorable per part de l'organisme de control. (MIL SET-CENTS SETANTA-VUIT EUROS AMB SEIXANTA-CINC CÈNTIMS)	1.778,65 €
P-124	G214U025	M3	Enderroc d'estructures de paredat, tancaments o mampares de qualsevol tipus, amb mitjans manuals o mecànics, inclou selecció del residu, càrrega manual o mecànica de runa sobre camió o contenidor , transport a abocador i deposició controlada a centre de reciclatge, de residus no especials o especials i plusos per l'execució dels treballs en horari nocturn i reduït. (QUARANTA-SET EUROS AMB SEIXANTA-SIS CÈNTIMS)	47,66 €
P-125	G219U0CC	M2	Enderroc de peces de paviment de qualsevol tipus, amb un gruix màxim de 20 cm, amb mitjans manuals o mecànics, inclou selecció del residu, càrrega manual o mecànica de runa sobre camió o contenidor , transport a abocador i deposició controlada a centre de reciclatge, de residus no especials o especials, regularització del parament per a permetre el nou aplacat i plusos per l'execució dels treballs en horari nocturn i reduït. (TRETZE EUROS AMB VINT-I-UN CÈNTIMS)	13,21 €

QUADRE DE PREUS NÚMERO 1

NÚMERO	CODI	UA	DESCRIPCIÓ	PREU
P-126	G219U0DD	M2	Enderroc d'enguixats en paraments verticals, amb mitjans manuals o mecànics, inclou selecció del residu, càrrega manual o mecànica de runa sobre camió o contenidor , transport a abocador i deposició controlada a centre de reciclatge, de residus no especials o especials, regularització del parament per a permetre el nou aplacat i plusos per l'execució dels treballs en horari nocturn i reduït. (SET EUROS AMB DOS CÈNTIMS)	7,02 €
P-127	G219U0FF	M2	Enderroc de cel ras de qualsevol tipus i p.p. d'instal·lacions existents associades al seu interior i/o exterior que estan fòra de servei (pantalles quadrades, llums emergència, detectors incendi, reixetes, altaveus, etc….) , així com la xarxa de conductes i safates superiors amb objecte de poder visualitzar i analitzar les patologies i l'estat actual de la insfraestrcutura d'obra, amb un gruix màxim de 50 cm, amb mitjans manuals o mecànics, inclou selecció del residu, càrrega manual o mecànica de runa sobre camió o contenidor , transport a abocador i deposició controlada a centre de reciclatge, de residus no especials o especials, regularització del parament per a permetre el nou cel ras i plusos per l'execució dels treballs en horari nocturn i reduït. (DINOU EUROS AMB QUARANTA-NOU CÈNTIMS)	19,49 €
P-128	G4BPPN25	U	Ancoratge amb barra d'acer corrugat de 16 mm de diàmetre i 22 cm de longitud, incloent perforació, col·locació amb injectat continu amb morter de ciment o resina, en estructura de formigó, segons plànols (VUIT EUROS AMB CINQUANTA-NOU CÈNTIMS)	8,59 €
P-129	G4ZXN010	Dm3	Morter d'anivellament per a plaques ancoratge d'estructura metal·lica (UN EUROS AMB SEIXANTA-TRES CÈNTIMS)	1,63 €
P-130	GA010001	U	Desmuntatge, trasllat a magatzem a determinar per fmb i posterior recol·locació de papereres, extintors, rellotges o accessoris de bany/vestuaris, com saboneres, portarotllos i dispensadors de paper i eixugamans i elements de suport, miralls, en el conjunt de l'estació i les seves dependències, amb mitjans manuals o mecànics. inclou plusos per l'execució dels treballs en horari nocturn i reduït. (SETZE EUROS AMB VUITANTA-QUATRE CÈNTIMS)	16,84 €
P-131	GA010002	U	Desmuntatge d'altaveu, inlcoent la seva desconnexió de la línia elèctrica, i retirada dels cablejats afectats que resten fora de servei i trasllat a magatzem o bé a ubicació a determinar amb fmb i la do i posterior reinstal·lació si s'escau. s'inclou la continuitat de la instal·lació d'alimentació elèctrica del sistema per a la resta d'altaveus i elements. s'inclou la reinstal·lació en el lloc a determinar per la do i fmb i l'estesa de nou cablejat o connexió a l'existent. materials i elements auxiliars necessaris. transport de l'element a magatzem o dependència habilitada a determinar per fmb i do, incloent-hi plusos per l'execució dels treballs en horari nocturn i reduït. (VINT-I-UN EUROS AMB TRENTA-SIS CÈNTIMS)	21,36 €
P-132	GA010003	U	Desmuntatge, trasllat i posterior reinstal·lació de telèfon de sobretaula i punt de connexió, inlcoent la seva desconnexió de la línia telefònica i/o xarxa ip, i retirada dels cablejats afectats que resten fora de servei i trasllat a magatzem o bé a ubicació a determinar amb fmb i la do. s'inclou la reinstal·lació segons plànols de projecte i/o en el lloc a determinar per la do i fmb, aixi com l'estesa del nou cablejat elèctric o de comunicacions si s'escau o la reconnexió a l'existent si és el cas. materials i elements auxiliars necessaris. transport de l'element a magatzem o dependència habilitada a determinar per fmb i do, incloent-hi plusos per l'execució dels treballs en horari nocturn i reduït. (CENT DIVUIT EUROS AMB DINOU CÈNTIMS)	118,19 €
P-133	GA010005	U	Desmuntatge de carril de llum o llumenera de qualsevol tipus existent en l'estació, incloent la seva desconnexió de la línia elèctrica, i retirada dels cablejats afectats que resten fora de servei. s'inclou la continuitat de la instal·lació d'alimentació elèctrica del sistema, per a la resta de llumeneres. materials i elements auxiliars necessaris. transport de l'element a magatzem, abocador o dependència habilitada a determinar per fmb i do, incloent-hi plusos per l'execució dels treballs en horari nocturn i reduït. (DEU EUROS AMB TRENTA-SIS CÈNTIMS)	10,36 €

PROJECTE REMODELACIÓ BASE OPERACIONS DE TRINITAT NOVA DE LA L4 DE L´FMB

QUADRE DE PREUS NÚMERO 1

NÚMERO	CODI	UA	DESCRIPCIÓ	PREU
P-134	GA010006	U	Desmuntatge, trasllat i posterior reinstal·lació d'antena wifi, antena gsm o punt de telefonia dect amb el seu punt de dades rj-45 corresponent si s'escau i tot el cablejat i canalització general asscociat. inclou la retirada dels cablejats i canalitzacions que restin fora de servei i la continuitat de la instal·lació d'alimentació elèctrica i de dades per a la resta d'elements del sistema. s'inclou la reinstal·lació segons plànols de projecte i/o en el lloc a determinar per la do i fmb, aixi com l'estesa del nou cablejat elèctric o de comunicacions si s'escau o la reconnexió a l'existent si és el cas. materials i elements auxiliars necessaris. transport de l'element a magatzem o dependència habilitada a determinar per fmb i do, incloent-hi plusos per l'execució dels treballs en horari nocturn i reduït. (CENT NORANTA-SET EUROS AMB VUITANTA-UN CÈNTIMS)	197,81 €
P-135	GA010007	M	Desmuntatge i modificació de recorregut de conjunt de canalitzacions i cablejats d'instal·lacions elèctriques i de comunicacions existents a sostre, de qualsevol tipus i tamany i incloent la seva suportació associada, afectats per la nova distribució geomètrica i/o instal·lació de la subestructura del revestiment vertical i horitzontal. inclou selecció del residu, càrrega manual o mecànica de runa sobre camió o contenidor , transport a abocador i deposició controlada a centre de reciclatge, de residus barrejats no especials o especials i plusos per l'execució dels treballs en horari nocturn i reduït. (CINQUANTA-SIS EUROS AMB QUARANTA CÈNTIMS)	56,40 €
P-136	GA010010	U	Desmuntatge, trasllat i posterior reinstal·lació punt beacon amb balissa per sistemes inteligents amb els seus accessoris d'instal·lació corresponents. inclou la retirada dels cablejats i canalitzacions que restin fora de servei i la continuitat de la instal·lació d'alimentació elèctrica i de dades per a la resta d'elements del sistema. s'inclou la reinstal·lació segons plànols de projecte i/o en el lloc a determinar per la do i fmb, aixi com l'estesa del nou cablejat elèctric o de comunicacions si s'escau o la reconnexió a l'existent si és el cas. materials i elements auxiliars necessaris. transport de l'element a magatzem o dependència habilitada a determinar per fmb i do, incloent-hi plusos per l'execució dels treballs en horari nocturn i reduït. (SETANTA-VUIT EUROS AMB QUARANTA CÈNTIMS)	78,40 €
P-137	GA010011	M	Desconnexió i desmuntatge de conjunt de canalitzacions i cablejats d'instal·lacions elèctriques i de comunicacions existents a sostre i/o paret, de qualsevol tipus i tamany i incloent la seva suportació associada, afectats per la nova distribució geomètrica i/o instal·lació de la subestructura del revestiment vertical i horitzontal. inclou selecció del residu, càrrega manual o mecànica de runa sobre camió o contenidor , transport a abocador i deposició controlada a centre de reciclatge, de residus barrejats no especials o especials i plusos per l'execució dels treballs en horari nocturn i reduït. (TRENTA-CINC EUROS AMB VINT-I-CINC CÈNTIMS)	35,25 €
P-138	GA010012	U	Desmuntatge, trasllat i posterior reinstal·lació, si s'escau, de senyal pci de qualsevol tipus. inclòu el material auxiliar per a la seva subjecció. horari nocturn i reduït. (ONZE EUROS AMB TRENTA-TRES CÈNTIMS)	11,33 €
P-139	GA010013	U	Desmuntatge i trasllat o enretirada d'elements, mecanismes, interruptors, presses de corrent, conjunts elèctrics o de comunicacions, existents a cada dependència, afectats per la nova distribució geomètrica i arquitectònica del projecte. trasllat del material que es pugui aprofitar a ubicació de determinar per fmb i do. s'inclouen els elements i materials auxiliars necessaris per a la continuitat del servei al que estan destinats, i per a la seva correcta reubicació i instal·lació, si és el cas. inclou a cada sala fins a: 5 interruptors mecanismes, 2 caixes de superfície de fins 10 presses de corrent, 6 caixes de superfície de fins a 6 presses de corrent, 6 presses de corrent inviduals, 10 conjunts de presses dobles rj45, 2 caixes de control, 3 telèfons o cabina, 2 pantalles i les seves connexions respectives d'audio i video, o equivalents combinacions en quan a nombre, incloent-hi plusos per l'execució dels treballs en horari nocturn i reduït. (DOS-CENTS SEIXANTA-QUATRE EUROS AMB TRENTA-TRES CÈNTIMS)	264,33 €
P-140	GA010014	U	Desmuntatge d'element del sistema de detecció d'incendis del conjunt d'estació i dependències com: pulsadors d'incendi, sirenes i detectors puntuals, situat a menys de 5m d'altura, inlcoent la seva desconnexió del llaç d'incendi i retirada dels cablejats, tubs i caixes afectades que restin fòra de servei per tal d'adaptar-se a la nova solució geomètrica i d'instal·lacions prevista. s'inclou la continuitat de la instal·lació del llaç d'incendis i d'alimentació elèctrica del sistema per a la resta d'elements. materials i elements auxiliars	43,33 €

QUADRE DE PREUS NÚMERO 1

NÚMERO	CODI	UA	DESCRIPCIÓ	PREU
			necessaris. transport de l'element a magatzem, abocador o dependència habilitada a determinar per fmb i do. inclou p.p. de reprogramació de l'element a la centraleta d'incendis per donar de baixa aquest element. inclou plusos per horari nocturn i reduït. (QUARANTA-TRES EUROS AMB TRENTA-TRES CÈNTIMS)	
P-141	GA010015	U	Desmuntatge cuidadòs, trasllat i posterior reposició de carril de llum o llumenera de qualsevol tipus existent en l'estació a nova ubicació segons plànols de projecte, incloent la seva desconnexió/connexió de la línia elèctrica, retirada dels cablejats afectats que resten fora de servei i estesa de cablejats nous i caixes de derivació noves si és necesari. s'inclou la continuitat de la instal·lació d'alimentació elèctrica del sistema, per a la resta de llumeneres. materials i elements auxiliars necessaris. transport de l'element a magatzem si és necessari, incloent-hi plusos per l'execució dels treballs en horari nocturn i reduït. (DISSET EUROS AMB SETANTA-NOU CÈNTIMS)	17,79 €
P-142	GA010016	U	Desmuntatge, trasllat a magatzem a determinar per fmb i posterior reinstal·lació amb cablejat associat de camara i carcassa de cttv, inlcoent la seva desconnexió de la línia elèctrica i de dades, i retirada dels cablejats associats que restin fora de servei. s'inclou la continuitat de la instal·lació de dades i alimentació elèctrica del sistema per a la resta de cameres. s'inclou la reinstal·lació en el lloc a determinar per la do i fmb. inclou p.p. d'estesa de nou cablejat o connexió a l'existent. materials i elements auxiliars necessaris. transport de l'element a magatzem o dependència habilitada a determinar per fmb i do, incloent-hi plusos per l'execució dels treballs en horari nocturn i reduït. (DOS-CENTS SETANTA-QUATRE EUROS AMB NORANTA-SET CÈNTIMS)	274,97 €
P-143	GA010017	M	Desmuntatge i trasllat o bé enretirada de qualsevol tipus de conducte de ventilació o clima existents en accessos, passadissos, dependències i andandes afectats per la nova distribució geomètrica i/o instal·lació de la subestructura del revestiment vertical i horitzontal, incloent el moviment de la suportació del conductes i/o el trasllat a ubicació de determinar per fmb i do o abocador. s'inclouen els elements necessaris per a la seva correcta reubicació i subjecció posterior, incloent-hi plusos per l'execució dels treballs en horari nocturn i reduït. (SIS EUROS AMB QUARANTA CÈNTIMS)	6,40 €
P-144	GA010023	U	Desmuntatge per a substitució d'armari rack de peu de 2200x800x800 mm, com a màxim, amb mitjans manuals i càrrega manual de runa sobre camió o contenidor. inclou la retirada dels cablejats i canalitzacions que restin fora de servei i la continuitat de la instal·lació d'alimentació elèctrica i de dades per a la resta d'elements del sistema. transport de l'element a magatzem o dependència habilitada a determinar per fmb i do, incloent-hi plusos per l'execució dels treballs en horari nocturn i reduït. (VUIT-CENTS TRENTA-SIS EUROS AMB QUARANTA-VUIT CÈNTIMS)	836,48 €
P-145	GA010024	U	Desconnexió i desmuntatge de subquadre elèctric i/o caixes elèctriques de paramenta de baixa tensió ubicat en el conjunt de l'estació i les seves dependències, afectada/es per l'obra i trasllat a magatzem a determinar per fmb. inclou la retirada de tot el cablejat elèctric associat que resta fora de servei. inclou plusos per l'execució dels treballs en horari nocturn i reduït. (DOS-CENTS SEIXANTA-QUATRE EUROS AMB TRENTA-TRES CÈNTIMS)	264,33 €
P-146	GA010033	U	Desmuntatge de conjunt de canonades d'aigua de qualsevol tipus i tamany, vistes o instal·lada sota canalització superficial, (tant de fontaneria, sanejament com desguàs de clima) així com la desconnexió i enretirada de tots els accessoris associats com ara: claus de tall, fuetons, vàlvules, bombes, canalitzacions, etc... existents a cada dependència, afectats per la nova distribució geomètrica i arquitectònica del projecte. trasllat del material que es pugui aprofitar a ubicació de determinar per fmb i do. s'inclouen els elements i materials auxiliars necessaris per a la continuitat del servei al que estan destinats, i per a la seva correcta reubicació i instal·lació, si és el cas. transport de l'element a magatzem, abocador o dependència habilitada a determinar per fmb i do, incloent-hi plusos per l'execució dels treballs en horari nocturn i reduït. (TRES-CENTS CINQUANTA-UN EUROS AMB VINT-I-CINC CÈNTIMS)	351,25 €

PROJECTE REMODELACIÓ BASE OPERACIONS DE TRINITAT NOVA DE LA L4 DE L´FMB

QUADRE DE PREUS NÚMERO 1

NÚMERO	CODI	UA	DESCRIPCIÓ	PREU
P-147	GA010050	M	Desmuntatge i trasllat de cable radiant afectat per la instal·lació de la subestructura del revestiment vertical i horitzontal. trasllat a ubicació de determinar per fmb i do. inclòs proves de cobertura. en correcte funcionament i servei. (TRENTA-VUIT EUROS AMB SETANTA-SET CÈNTIMS)	38,77 €
P-148	GA010054	U	Desmuntatge de ventilador i posterior reinstal·lació, si s'escau, de qualsevol tipus o tamany, incloent la seva desinstal·lació de la xarxa elèctrica associada i enretirada la instal·lació elèctrica i de conductes afectada que resti fòra de servei. inclou també el desmuntatge de l'estructura de suport associada i accessoris. s'inclou també la continuitat de la instal·lació de ventilació i elèctrica del sistema per a la resta si no es troben afectats per la obra, amb els materials i elements auxiliars necessaris. transport de l'element a magatzem, abocador o dependència habilitada a determinar per fmb i do, incloent-hi plusos per l'execució dels treballs en horari nocturn i reduït. (VUITANTA-CINC EUROS AMB SEIXANTA CÈNTIMS)	85,60 €
P-149	GA010062	U	Desmuntatge de reixa de ventilació o difusor d'aire, de qualsevol tipus o tamany, incloent la seva desinstal·lació de la xarxa de conductes associada i enretirada del tram de conducte afectat que resti fòra de servei. s'inclou el taponat de l'obertura generada i la continuitat de la instal·lació de ventilació i clima del sistema per a la resta si no es troben afectats per la obra, amb els materials i elements auxiliars necessaris. transport de l'element a magatzem, abocador o dependència habilitada a determinar per fmb i do, incloent-hi plusos per l'execució dels treballs en horari nocturn i reduït. (SIS EUROS AMB CINC CÈNTIMS)	6,05 €
P-150	GA010082	U	Desconnexió i desmuntatge de la instal·lació del sistema de megafonia actual i posterior acondicionament a la nova tipologia d'instal·lació del sistema, segons criteris fmb i do en la cambra de comunicacions principal. (QUARANTA-SIS EUROS AMB VINT-I-SET CÈNTIMS)	46,27 €
P-151	GA01V051	U	Desmuntatge, trasllat a abocador d'unitat de màquina d'aire acondicionat i condensadora de qualsevol tipus i instal·lació associada, tant elèctrica com de climatització i canalitzacions associades, seguint indicacions d'fmb i la do. inclou també els comandaments de control dels equips, canonada, bomba de condensats i retirada de gas a abocador especialitzat (entrega a fmb i do del justificant de residus pertinent de gas i màquina). inclou plusos per l'execució dels treballs en horari nocturn i reduït. el material i equipament que no sigui reinstal·lat es lliurarà a fmb a ubicació a determinar per la do i fmb. totalment connexionat, provat i en servei segons indicacions del fabricant, incloent-hi plusos per l'execució dels treballs en horari nocturn i reduït. inclou entrega a fmb i do del tota la documentació i certificats de gestió de residus pertinents. (TRES-CENTS CATORZE EUROS AMB SETANTA-UN CÈNTIMS)	314,71 €
P-152	GE100000	U	Posada en servei de tot el sistema de climatització tant a nivell mecànic com de control, incloent els recuperadors, incloent-hi plusos per l'execució dels treballs en horari nocturn i reduït. (SIS-CENTS VINT-I-SET EUROS AMB SEIXANTA CÈNTIMS)	627,60 €
P-153	GE110000	U	Connexió frigorífica i elèctrica, regulació del sistema, regulació de reixes d'impulsió i retorn, proves de pressió i velocitats en conductes, i velocitats en reixes de tot el sistema de climatització i ventilació. generació de la informació gràfica corresponent, incloent-hi plusos per l'execució dels treballs en horari nocturn i reduït. (CINC-CENTS DOS EUROS AMB VUIT CÈNTIMS)	502,08 €
P-154	GE110009	M	Subministre i muntatge de tub de coure r250 (semidur) 1/4 ´´ de diàmetre nominal i de gruix 0,8 mm, segons norma une-en 12735-1 egons esquema de principi de fabricant. (inclou tots els tubs del circuit) sistema vrv. inclou el gas refrigerant, soldadures, i totes les unions i suports necessaris per a la seva correcta instal·lació, incloent-hi plusos per l'execució dels treballs en horari nocturn i reduït. (TRES EUROS AMB CINQUANTA-UN CÈNTIMS)	3,51 €

QUADRE DE PREUS NÚMERO 1

NÚMERO	CODI	UA	DESCRIPCIÓ	PREU
P-155	GE110010	M	Subministre i muntatge de tub de coure r250 (semidur) 3/8 ´´ de diàmetre nominal i de gruix 0,8 mm, segons norma une-en 12735-1 egons esquema de principi de fabricant. (inclou tots els tubs del circuit) sistema vrv. inclou el gas refrigerant, soldadures, i totes les unions i suports necessaris per a la seva correcta instal·lació, incloent-hi plusos per l'execució dels treballs en horari nocturn i reduït. (TRES EUROS AMB SEIXANTA-UN CÈNTIMS)	3,61 €
P-156	GE110011	M	Subministre i muntatge de tub de coure r250 (semidur) 1/2 ´´ de diàmetre nominal i de gruix 0,8 mm, segons norma une-en 12735-1 segons esquema de principi de fabricant. (inclou tots els tubs del circuit) sistema vrv. inclou el gas refrigerant, soldadures, i totes les unions i suports necessaris per a la seva correcta instal·lació, incloent-hi plusos per l'execució dels treballs en horari nocturn i reduït. (QUATRE EUROS AMB QUARANTA-UN CÈNTIMS)	4,41 €
P-157	GE110012	M	Subministre i muntatge de tub de coure r250 (semidur) 5/8 ´´ de diàmetre nominal i de gruix 0,8 mm, segons norma une-en 12735-1 segons esquema de principi de fabricant. (inclou tots els tubs del circuit) sistema vrv. inclou el gas refrigerant, soldadures, i totes les unions i suports necessaris per a la seva correcta instal·lació, incloent-hi plusos per l'execució dels treballs en horari nocturn i reduït. (QUATRE EUROS AMB SETANTA-SET CÈNTIMS)	4,77 €
P-158	GG150027	U	Caixa de derivació quadrada de xapa d'acer embutida amb tractament superficial de pintura epoxi, de 150x150x68 mm, i borns tipus clema-cep de wago o equivalent, incloses premsaestopes i material auxiliar de fixació i ancoratge, incloent-hi plusos per l'execució dels treballs en horari nocturn i reduït. (VINT-I-SET EUROS AMB CINQUANTA-UN CÈNTIMS)	27,51 €
P-159	GG151026	Ut	Caixa de derivació quadrada de xapa d'acer embutida amb tractament superficial de pintura epoxi, de 110x110x68 mm, i borns tipus clema-cep de wago o equivalent, incloses premsaestopes i material auxiliar de fixació i ancoratge. (VINT-I-TRES EUROS AMB SETANTA-DOS CÈNTIMS)	23,72 €
P-160	GG1A0010	U	Adaptació, desmuntatge i desconnexió de proteccions elèctriques segons projecte plec de condicions d'fmb, generació d'etiquetes i identificació final al qgbt dels circuits modificats i afecats per l'obra, per tal de deixar-ho en la situació definitva, incloent-hi plusos per l'execució dels treballs en horari nocturn i reduït. (CENT SETANTA-CINC EUROS AMB SEIXANTA-TRES CÈNTIMS)	175,63 €
P-161	GG1AZ100	Ut	Quadre de baixa tensió per el servei de No Crítics Estació Base segons esquemes unifilars del projecte i plec de condicions, de tipus superfície modular, IP40 amb porta, clase II, material aïllant autoexinguible, segons normes IEC 60695-2-1 i UNE-EN 61439-3, amb un 20% mínim d'espai de reserva. Totalment instal·lat i funcionant. (DIVUIT MIL CENT QUARANTA-CINC EUROS AMB CINQUANTA-VUIT CÈNTIMS)	18.145,58 €
P-162	GG1AZ101	Ut	Quadre de baixa tensió per el servei de Crítics Estació Base segons esquemes unifilars del projecte i plec de condicions, de tipus superfície modular, IP40 amb porta, clase II, material aïllant autoexinguible, segons normes IEC 60695-2-1 i UNE-EN 61439-3, amb un 20% mínim d'espai de reserva. Totalment instal·lat i funcionant. (SET MIL NOU-CENTS CINQUANTA-SET EUROS AMB QUATRE CÈNTIMS)	7.957,04 €
P-163	GG1AZ103	Ut	Quadre de baixa tensió per la cambra auxiliar de comunicacions segons esquemes unifilars del projecte i plec de condicions, de tipus superfície modular, IP40 amb porta, clase II, material aïllant autoexinguible, segons normes IEC 60695-2-1 i UNE-EN 61439-3, amb un 20% mínim d'espai de reserva. Totalment instal·lat i funcionant. (TRES MIL SIS-CENTS SEIXANTA-CINC EUROS AMB VINT-I-QUATRE CÈNTIMS)	3.665,24 €

PROJECTE REMODELACIÓ BASE OPERACIONS DE TRINITAT NOVA DE LA L4 DE L´FMB

QUADRE DE PREUS NÚMERO 1

NÚMERO	CODI	UA	DESCRIPCIÓ	PREU
P-164	GG1AZ201	Ut	Protecció de capcelera en el quadre general de SAI de l'estació per l'escomesa del nou quadre BT de la cambra auxiliar de comunicacions. Nova sortida QGBT SAI de 3P-16A 25kA corba C amb diferencial 300mA tipus A SI Selectiu. Inclou contactes auxiliars i cablejat fins el PLC del QGBT. Totalment instal·lat i funcionant amb el seu corresponent cable d'escomesa connectat. (MIL QUATRE-CENTS SIS EUROS AMB DISSET CÈNTIMS)	1.406,17 €
P-165	GG1AZ202	Ut	Connexió en la protecció de capcelera del quadre general de baixa tensió (QGBT) de l'estació de l'escomesa per un nou subquadre BT. Inclou contactes auxiliars i cablejat fins el PLC del QGBT. Totalment instal·lat, provat i funcionant. (DOS-CENTS NORANTA-SET EUROS AMB VUITANTA-SIS CÈNTIMS)	297,86 €
P-166	GG1RV0X4	U	Subministrament i instal·lació d'interruptor automàtic magnetotèrmic + diferencial ii-10a/c classe a 30ma col·locat en sqe coms sai, 230v, tripolar, de 25 ka de poder de tall, tipus icc, seguint les especificacions de l'fmb contactes interruptor i auxiliars, per a sortida de quadre general a pannells 2a/2c/2nc, incloent part proporcinal de cables de potència i senyal, connectats a circuit intern de l'autòmatic del quadre, en colors normalitzats, borns tipus clema-cep marca wago o equivalent, retolació de frontis, cables i borns, segons les especificacions del plec de prescripcions tècniques, connexionat, provat i verificat, inclòs treball nocturn i reduït. (QUATRE-CENTS CINC EUROS AMB QUINZE CÈNTIMS)	405,15 €
P-167	GG21042H	Ml	Tub rígid plàstic de diàmetre nominal exterior 25 mm, lliure d'halògens amb grau 7 de resistència al xoc, inclòs transport a obra, muntatge superficial i material auxiliar i de fixació necessari. (TRES EUROS AMB VUITANTA-TRES CÈNTIMS)	3,83 €
P-168	GG22U010	Ml	Tub flexible corrugat de plàstic de diàmetre nominal exterior 25 mm, lliure d'halògens amb grau 7 de resistència al xoc, inclòs transport a obra, muntatge superficial i material auxiliar i de fixació necessari. (TRES EUROS AMB CINQUANTA-DOS CÈNTIMS)	3,52 €
P-169	GG230750	Ml	Tub d'acer galvanitzat per a pas de cables, de 25 mm de diàmetre exterior, roscat, per a instal·lació de superfície, amb part proporcional de suports i accessoris inclòs transport a obra, incloent-hi plusos per l'execució dels treballs en horari nocturn i reduït. (SIS EUROS AMB SEIXANTA-NOU CÈNTIMS)	6,69 €
P-170	GG241502	M	Tub flexible corrugat d´acer galvanitzat tipus anillat, de diàmetre nominal referència 21 i muntat superficialment, inclòs transport a obra, material auxiliar i de fixació necessari, incloent-hi plusos per l'execució dels treballs en horari nocturn i reduït. (SIS EUROS AMB CINQUANTA-VUIT CÈNTIMS)	6,58 €
P-171	GG241505	M	Tub flexible corrugat d´acer galvanitzat tipus anillat, de diàmetre nominal referència 21 i muntat superficialment, inclòs transport a obra, material auxiliar i de fixació necessari (SIS EUROS AMB CINQUANTA-VUIT CÈNTIMS)	6,58 €
P-172	GG2DRJG2	Ml	Subministrament i instal·lació de safata metàl·lica de reixeta amb baretes d'acer arrodonides d'acer galvanitzat en calent, d'alçària 100 mm i amplària 200 mm, tipus rejiband marca pemsa o equivalent, inclosos accessoris, fixacions i ancoratges, transport a obra i muntatge superficial. inclosos fins a 2 separadors com a màxim i peces de fixació del cable de posada a terra de la safata. (TRENTA-NOU EUROS AMB SET CÈNTIMS)	39,07 €
P-173	GG2DRJG3	Ml	Subministrament i instal·lació de safata metàl·lica de reixeta amb baretes d'acer arrodonides d'acer galvanitzat en calent, d'alçària 100 mm i amplària 400 mm, tipus rejiband marca pemsa o equivalent, inclosos accessoris, fixacions i ancoratges, transport a obra i muntatge superficial. inclosos fins a 2 separadors com a màxim i peces de fixació del cable de posada a terra de la safata. (QUARANTA-TRES EUROS AMB VUITANTA-QUATRE CÈNTIMS)	43,84 €

QUADRE DE PREUS NÚMERO 1

NÚMERO	CODI	UA	DESCRIPCIÓ	PREU
P-174	GG31220V	M	Cable amb conductor de coure (classe 2 o classe 5), designació r z1 0,6/1 kv 2x1,5 segons une 21123, tipus exzhellent de grupo general cable o equivalent, classe cpr mínima cca-s1b,d1,a1. inclòs transport a obra, estesa en qualsevol tipus de canalització, marcatge indeleble i material auxiliar necessari, incloent-hi plusos per l'execució dels treballs en horari nocturn i reduït. (UN EUROS AMB SETANTA-NOU CÈNTIMS)	1,79 €
P-175	GG41Z001	Ut	Subministrament i muntatge de llumenera led 600x600mm encastada a sostre tipus snow lledó o equivalent de 36w 230vac, ip40, ik02 format per un marc-bastidor d'alumini d'extrusió de secció plana en color blanc, clase ii, 3770 lm, color blanc 4000k, precablejat interiorment, amb conductor de coure lliure d'halògens tipus 0,6/1kv de secció 1,5 mm2 .- inclou bornes de cep internes tipus wago o equivalent, tub flexible i cablejat d'interconnexió fins caixa de derivació, elements de fixació i material auxiliar, totalment instal·lada i connexionada. (NORANTA-CINC EUROS AMB SEIXANTA-SIS CÈNTIMS)	95,66 €
P-176	GG41Z002	Ut	Subministrament i muntatge de llumenera led downlight encastada a sostre tipus kino 2 s lledó o equivalent de 8,5w 230vac, ip20, ik02, clase ii, 940 lm, color blanc 3000k, precablejat interiorment, amb conductor de coure lliure d'halògens tipus 0,6/1kv de secció 1,5 mm2 .- inclou bornes de cep internes tipus wago o equivalent, tub flexible i cablejat d'interconnexió fins caixa de derivació, elements de fixació i material auxiliar, totalment instal·lada i connexionada. (QUARANTA-NOU EUROS AMB CINQUANTA-TRES CÈNTIMS)	49,53 €
P-177	GG41Z003	Ut	Subministrament i muntatge de llumenera led downlight encastada a sostre tipus kino 2 m lledó o equivalent de 11,5w 230vac, ip20, ik02, clase ii, 940 lm, color blanc 3000k, precablejat interiorment, amb conductor de coure lliure d'halògens tipus 0,6/1kv de secció 1,5 mm2 .- inclou bornes de cep internes tipus wago o equivalent, tub flexible i cablejat d'interconnexió fins caixa de derivació, elements de fixació i material auxiliar, totalment instal·lada i connexionada. (CINQUANTA EUROS AMB DIVUIT CÈNTIMS)	50,18 €
P-178	GG42Z002	Ut	Subministrament i muntatge de bloc autònom d'emergència i senyalització tipus led de 8 w, 230v monofàsica, 230 lúmens, ip44, ik04, autonomia de dues hores, tipus daisalux nova ld 2n5 + keb nova o equivalent. està format per un cos rectangular amb aristes redondejades amb carcassa i difusor fabricats en policarbonat, amb caixa blanca per encastar en sostre o paret. inclou connexió entre llumenera i caixa de derivació, tipus interflex o similar i els corresponents racords tipus judodix o similar, cable d'interconnexió amb caixa de derivació, fixacions, ancoratges i mecanitzat de placa existent carril continu o instal·lació en caixa estaca de superfície. (CENT ONZE EUROS AMB SETANTA-SET CÈNTIMS)	111,77 €
P-179	GG42Z003	Ut	Subministrament i muntatge de bloc autònom d'emergència i senyalització tipus led de 8 w, 230v monofàsica, 230 lúmens, ip44, ik04, autonomia de dues hores, tipus daisalux nova ld 2n5 + kes nova o equivalent. està format per un cos rectangular amb aristes redondejades amb carcassa i difusor fabricats en policarbonat, amb caixa blanca per col·locar en superfície. inclou connexió entre llumenera i caixa de derivació, tipus interflex o similar i els corresponents racords tipus judodix o similar, cable d'interconnexió amb caixa de derivació, fixacions, ancoratges i mecanitzat de placa existent carril continu o instal·lació en caixa estaca de superfície. (VUITANTA-NOU EUROS AMB CATORZE CÈNTIMS)	89,14 €
P-180	GG51Z001	U	Subministrament i instal·lació d'equip de control d'enllumenat mitjançant detector de presència model merlin guerin cdm 16975 connectat a mecanisme commutador d'enllumenat, amb suport a paret, incloent-hi plusos per l'execució dels treballs en horari nocturn i reduït. (CENT VUITANTA EUROS AMB NOU CÈNTIMS)	180,09 €
P-181	GG621G96	U	Base hdmi tipus a, per a encastar sobre parament vertical, gama mosaic de legrand o similar equivalent, per a transmissió d'audio i video digital en alta definició entre una font i un receptor, color blanc, de 2 mòduls, connexió per cargols. segons indicacions de la propietat fmb i la do (QUARANTA-DOS EUROS AMB VINT-I-UN CÈNTIMS)	42,21 €

PROJECTE REMODELACIÓ BASE OPERACIONS DE TRINITAT NOVA DE LA L4 DE L´FMB

QUADRE DE PREUS NÚMERO 1

NÚMERO	CODI	UA	DESCRIPCIÓ	PREU
P-182	GG6221E7	Ut	Subministrament i instal·lació d'interruptor, de tipus universal, bipolar (2p), 16 a/250 v, amb tecla i làmpada pilot, encastat i marc embellidor per a un màxim de 3 elements o similar equivalent, incloent premsaestopes, cable d'interconnexió amb caixa de derivació, muntat encastat, inclòs fixacions i ancoratges, connexionat i provat. segons indicacions de la propietat fmb i la do. (VINT-I-UN EUROS AMB VUITANTA-CINC CÈNTIMS)	21,85 €
P-183	GGDDPAT2	U	Derivacio linia principal de terres per a posta a terra de canalitzacions i elements metàl.lics de l'estació, mitjançant peça de connexio i cable de coure d'1 x 16 mm2 de seccio. (DEU EUROS AMB SETANTA-QUATRE CÈNTIMS)	10,74 €
P-184	GI000017	U	Subministrament i muntatge de contacte magnètic industrial per a obertura de porta, de superfície, model 2505 de sentrol o similar equivalent. carcassa robusta d'alumini. cable protegit per instal·lació encastada o bé amb angles d'acer de 3mm de gruix fixats amb tac quimic, per complir característica antivandàlica. longitud cable 90 cm. alta . 7,62 x 2,54 x 1,27 cm. distància màxima 7,62 cm. contacte nc. (NORANTA-SET EUROS AMB VUIT CÈNTIMS)	97,08 €
P-185	GI000018	U	Subministrament i muntatge de targeta aio168 i una font d'alimentació 12v / 3a, a la cambra de comunicacions o dependència tècnica indicada per fmb, incloent subministrament de la bateria de 12v / 12ah. es muntarà el aio168 dins d'una caixa mural de 500x400 metàl·lica amb mecànica addicional per col·locar tancament per candado, i connectarà a el bus rs485 del ann32 o ann100 de la ubicació, la connexió als detectors de les portes seriades i s'usarà el mode supervisió curtcircuit o tall del cablejat, la configuració de la placa al local i en el lloc central. configuració de les sortides del aio168 incloent la part proporcional d'alta de tots els elements al aplicatiu vg + del cspc. (MIL CENT QUARANTA-VUIT EUROS AMB CINQUANTA-NOU CÈNTIMS)	1.148,59 €
P-186	GI000019	U	Subministrament i instal·lació i posada en servei d'una pany jis twin lock 1360 i 1302 a porta existent amb els mecanitzats necessaris i connexió a el aio168. (VUIT-CENTS TRENTA-NOU EUROS AMB NORANTA-DOS CÈNTIMS)	839,92 €
P-187	GI000021	U	Subministrament i instal·lació d'unitat gateway gw3 més un node rf2 per escuts xs4 salt systems wireless per tmb amb la seva configuració. instal·lació a menys de 15 metres de les portes que ha controlar si la visió és directa i a 8 si no ho és, a validar per la do. inclou el cablejat estructurat fins la cambra de comunicacions més propera amb categoria 7 sftp per safata existent o tub d'acer, incloent material necessari per a completa instal·lació i 2 latiguillos de connexió a el switch poe designat pel tmb amb l'etiquetatge cablejat circuit en zona sala comunicacions especificat per la direcció d'obra. (QUATRE-CENTS VINT-I-QUATRE EUROS AMB NORANTA CÈNTIMS)	424,90 €
P-188	GI000022	U	Subministrament i instal·lació d'un control d'accés format per un mig cilindre electrònic salto xs4 proxi mifare / desfire geo 9000 vds sense fil de perfil europeu, amb pom exterior i muletilla interior i sistema addicional cat1 apollo amb lector exterior mifare / desfire i falca interior, micro, sensors i certificació ip66, longitud de 60 a 105 mm, leva din r15 mm, acabat f1, amb forrellat fac 311-l o pany tipus bmh 1003 de forrellat i rodet de pressió segons porta; ajustos i acabats inox necessaris per a un adequat funcionament i acabat i protecció exterior 115. ref: g9e1xxxx (SIS-CENTS ONZE EUROS AMB SETANTA-UN CÈNTIMS)	611,71 €
P-189	GI000023	U	Subministrament i instal·lació d'un control d'accés fromat per pany actualitzador a porta entrada. Lector Mural serie Modular Proximity BLE DESfire/Mifare Salto XS4 2.0, montaje sobre cajetín estándar. Color plata. Ajustos i acabats inox necessaris per a un adequat funcionament i acabat i protecció exterior. Totalment acabat i en servei. (QUATRE MIL CINC-CENTS SEIXANTA-DOS EUROS AMB VINT-I-NOU CÈNTIMS)	4.562,29 €
P-190	GI000028	U	Subministrament i muntatge de targeta aan32 i una font d'alimentació 12v / 3a, a la cambra de comunicacions o dependència tècnica indicada per fmb, incloent subministrament de la bateria de 12v / 12ah. es muntarà el aan32 dins d'una caixa mural de 500x400 metàl·lica amb mecànica addicional per col·locar tancament per candado, i connectarà alservidor del	1.148,59 €

QUADRE DE PREUS NÚMERO 1

NÚMERO	CODI	UA	DESCRIPCIÓ	PREU
			lloc central (incloent totes les feines necessaries i proves de funcionament). (MIL CENT QUARANTA-VUIT EUROS AMB CINQUANTA-NOU CÈNTIMS)	
P-191	GI5317N7	Ut	Desguàs recte per a lavabo, amb tap i cadeneta incorporats, de pvc, de diàmetre 32 mm, connectat a un ramal o a un sifó de pvc, incloent-hi plusos per l'execució dels treballs en horari nocturn i reduït. (NOU EUROS AMB SETANTA-SIS CÈNTIMS)	9,76 €
P-192	GI5317NG	Ut	Desguàs recte per a urinari mural, amb reixeta incorporada, de pvc de diàmetre 32 mm, connectat a un ramal de pvc, incloent-hi plusos per l'execució dels treballs en horari nocturn i reduït. (SIS EUROS AMB SEIXANTA-CINC CÈNTIMS)	6,65 €
P-193	GI5317NW	Ut	Desguàs recte per a váter, amb reixeta incorporada, de pvc de diàmetre 32 mm, connectat a un ramal de pvc, incloent-hi plusos per l'execució dels treballs en horari nocturn i reduït. (SIS EUROS AMB SETANTA-VUIT CÈNTIMS)	6,78 €
P-194	GI5327XG	U	Desguàs sifònic per a plat de dutxa, amb reixeta incorporada, de pvc de d 40 mm, connectat a un ramal de pvc, incloent-hi plusos per l'execució dels treballs en horari nocturn i reduït. (VINT-I-UN EUROS AMB TRENTA-TRES CÈNTIMS)	21,33 €
P-195	GI53B7NG	Ut	Sifó de botella per a urinari mural, de pvc de diàmetre 32 mm, connectat a un ramal de pvc, incloent-hi plusos per l'execució dels treballs en horari nocturn i reduït. (VUIT EUROS AMB TRENTA CÈNTIMS)	8,30 €
P-196	GI53B7NH	Ut	Sifó de botella per a váter, de pvc de diàmetre 32 mm, connectat a un ramal de pvc, incloent-hi plusos per l'execució dels treballs en horari nocturn i reduït. (VUIT EUROS AMB QUARANTA-UN CÈNTIMS)	8,41 €
P-197	GI53B7XG	U	Sifó de botella per a safareig, de pvc, de d 40 mm, connectat a un ramal de pvc, incloent-hi plusos per l'execució dels treballs en horari nocturn i reduït. (VUIT EUROS AMB VINT-I-SIS CÈNTIMS)	8,26 €
P-198	GIAB7XZ	Ut	Ajudes per al connexionat a la xarxa general d'evaqüació de desgüàs de qualsevol tipus d'aparell sanitari, incloent construcció d'arqueta de registre, reblerts de rases, repicats, etc. s'inclouen tots els materials, derivacions, unions, fixacions i treballs necessaris, totalment acabada segons indicacions de la do i provada, incloent-hi plusos per l'execució dels treballs en horari nocturn i reduït. (QUARANTA-TRES EUROS AMB TRENTA-SIS CÈNTIMS)	43,36 €
P-199	GIAZ001	U	Ajudes per al connexionat amb la xarxa de sanejament existent dels diferents desguassos de les noves dependències incloent construcció d'arqueta de registre, reblerts de rases, repicats, generació de passos o forats a llosa, etc. s'inclouen tots els materials, derivacions, unions, fixacions i treballs necessaris, totalment acabada segons indicacions de la do i provada. incloent-hi p.p. de pilotatge i plusos per l'execució dels treballs en horari nocturn i reduït. (NOU-CENTS TRENTA-TRES EUROS AMB SETANTA-NOU CÈNTIMS)	933,79 €
P-200	GIAZ002	U	Subministrament i muntatge d'una suportació específica pel nou tub de sanejament de la base d'operacions que recorre el sostre de les andanes, marca “sikla” o simila, definits 3 tipus de suport segons plànols, inclòs el punt fix, format pe carril ms 41/41/2.0 doble (ref.193892) i conjunts de muntatge ms 5p m12 per a fixació a la estructura. caldrà presentar a la do i fmb els càlculs de la suportació associada que asseguri el compliment de l'eurocódigo 3 (din en 1993-1-3 : 2010). les descripcions del material necessari, detalls de muntatge i mesures es reflexen a la documentació gràfica de projecte. inclosos tots els mitjans auxiliars i d'elevació necessaris pel seu correcte muntatge. incloso horaris nocturns i reduïts d'acord amb fmb. totalment connexionat i provat, garantint que no existeixen fuites. (TRES MIL CINC-CENTS CINQUANTA-SET EUROS AMB TRENTA CÈNTIMS)	3.557,30 €

PROJECTE REMODELACIÓ BASE OPERACIONS DE TRINITAT NOVA DE LA L4 DE L´FMB

QUADRE DE PREUS NÚMERO 1

NÚMERO	CODI	UA	DESCRIPCIÓ	PREU
P-201	GIA1U020	Ml	Tub de pvc de dn 20 mm, per a pn 6 bar, amb unions de junt elàstica, inclòs part proporcional d'accessoris i peces especials d'acer amb protecció contra la corrosió, col·locat al fons de la rasa i provat, incloent-hi plusos per l'execució dels treballs en horari nocturn i reduït. (DOS EUROS AMB VINT-I-NOU CÈNTIMS)	2,29 €
P-202	GIA1U025	Ml	Tub de pvc de dn 25 mm, per a pn 6 bar, amb unions de junt elàstica, inclòs part proporcional d'accessoris i peces especials d'acer amb protecció contra la corrosió, col·locat al fons de la rasa i provat, incloent-hi plusos per l'execució dels treballs en horari nocturn i reduït. (DOS EUROS AMB CINQUANTA-QUATRE CÈNTIMS)	2,54 €
P-203	GIA1U040	Ml	Tub de pvc de dn 40 mm, per a pn 6 bar, amb unions de junt elàstica, inclòs part proporcional d'accessoris i peces especials d'acer amb protecció contra la corrosió, col·locat al fons de la rasa i provat, incloent-hi plusos per l'execució dels treballs en horari nocturn i reduït. (TRES EUROS AMB SIS CÈNTIMS)	3,06 €
P-204	GIA1U050	Ml	Tub de pvc de dn 50 mm, per a pn 6 bar, amb unions de junt elàstica, inclòs part proporcional d'accessoris i peces especials d'acer amb protecció contra la corrosió, col·locat al fons de la rasa i provat, incloent-hi plusos per l'execució dels treballs en horari nocturn i reduït. (TRES EUROS AMB NORANTA-TRES CÈNTIMS)	3,93 €
P-205	GIA1U090	Ml	Tub de pvc de dn 90 mm, per a pn 6 bar, amb unions de junt elàstica, inclòs part proporcional d'accessoris i peces especials d'acer amb protecció contra la corrosió, col·locat al fons de la rasa i provat, incloent-hi plusos per l'execució dels treballs en horari nocturn i reduït. (SIS EUROS AMB QUATRE CÈNTIMS)	6,04 €
P-206	GIA1U110	Ml	Tub de pvc de dn 110 mm, per a pn 6 bar, amb unions de junt elàstica, inclòs part proporcional d'accessoris i peces especials d'acer amb protecció contra la corrosió, col·locat al fons de la rasa i provat, incloent-hi plusos per l'execució dels treballs en horari nocturn i reduït. (SET EUROS AMB SEIXANTA-NOU CÈNTIMS)	7,69 €
P-207	GIA1U125	Ml	Tub de pvc de 125 mm, per a pn 6 bar, amb unions de junt elàstica, inclòs part proporcional d'accessoris i peces especials d'acer amb protecció contra la corrosió, col·locat al fons de la rasa i provat, incloent-hi plusos per l'execució dels treballs en horari nocturn i reduït. (VINT-I-CINC EUROS AMB SEIXANTA-TRES CÈNTIMS)	25,63 €
P-208	GIC2A25	Ml	Tub de polipropilè-copolímer pp-r a pressió de diàmetre 16x2,7 mm, sèrie s 2,5 segons une-en iso 15874-2, soldat, amb grau de dificultat mitjà i col·locat superficialment, incloent-hi plusos per l'execució dels treballs en horari nocturn i reduït. (QUATRE EUROS AMB CINQUANTA-QUATRE CÈNTIMS)	4,54 €
P-209	GIC3A25	Ml	Tub de polipropilè-copolímer pp-r a pressió de diàmetre 20x2,7 mm, sèrie s 2,5 segons une-en iso 15874-2, soldat, amb grau de dificultat mitjà i col·locat superficialment, incloent-hi plusos per l'execució dels treballs en horari nocturn i reduït. (CINC EUROS AMB TRENTA CÈNTIMS)	5,30 €
P-210	GIC4A25	Ml	Tub de polipropilè-copolímer pp-r a pressió de diàmetre 25x3,4 mm, sèrie s 2,5 segons une-en iso 15874-2, soldat, amb grau de dificultat mitjà i col·locat al fons de la rasa, incloent-hi plusos per l'execució dels treballs en horari nocturn i reduït. (CINC EUROS AMB NORANTA-CINC CÈNTIMS)	5,95 €
P-211	GIC5A25	Ml	Tub de polipropilè-copolímer pp-r a pressió de diàmetre 32x3,4 mm, sèrie s 2,5 segons une-en iso 15874-2, soldat, amb grau de dificultat mitjà i col·locat al fons de la rasa, incloent-hi plusos per l'execució dels treballs en horari nocturn i reduït. (SET EUROS AMB CATORZE CÈNTIMS)	7,14 €
P-212	GIWA121	Ut	Aixeta de regulació per a inodor amb cisterna incorporada, mural, amb instal.lació muntada superficialment, amb tub d'enllaç incorporat, de llautó cromat, tipus 2, amb entrada de 1/2', incloent-hi plusos per l'execució dels treballs en horari nocturn i reduït. (VINT-I-VUIT EUROS AMB SEIXANTA CÈNTIMS)	28,60 €

QUADRE DE PREUS NÚMERO 1

NÚMERO	CODI	UA	DESCRIPCIÓ	PREU
P-213	GIWB7XY	U	Ajudes per al connexionat a la xarxa d'acs existent més propera. s'inclouen tots els materials, derivacions, unions, fixacions i treballs necessaris, totalment acabada segons indicacions de la do i provada, incloent-hi plusos per l'execució dels treballs en horari nocturn i reduït. (QUATRE-CENTS QUARANTA-QUATRE EUROS AMB SEIXANTA-SIS CÈNTIMS)	444,66 €
P-214	GIWU005	Ut	Aixeta de pas mural, encastada, de llautó cromat, amb entrada i sortida d'1 1/4", incloent-hi plusos per l'execució dels treballs en horari nocturn i reduït. (QUARANTA-SIS EUROS AMB QUARANTA-VUIT CÈNTIMS)	46,48 €
P-215	GIX1515	M2	Subministrament i muntatge de mirall de lluna incolora, de 5 mm de gruix, d'una sola peça, sense marc empotrat, encolat o col·locat fixat mecànicament sobre el parament segons planols de detall i indicacions de la do, incloent-hi plusos per l'execució dels treballs en horari nocturn i reduït. (SEIXANTA-CINC EUROS AMB CATORZE CÈNTIMS)	65,14 €
P-216	GIXBB21	Ut	Subministrament i muntatge de inodor de porcellana sanitària, de la casa roca, de sortida horitzontal, amb seient i tapa lacats, visagres d'acer inox., cisterna i mecanismes de descàrrega i alimentació incorporats, segons indicacions de la do, col.locat amb fixacions murals i connectat a la xarxa d'evacuació, incloent-hi plusos per l'execució dels treballs en horari nocturn i reduït. (CENT TRENTA-UN EUROS AMB SEIXANTA-VUIT CÈNTIMS)	131,68 €
P-217	GIXU015	M2	Subministre i muntatge de taulell rectangular de granet o similar (a definir a obra) a escollir per la propietat i la do, per a encastar rentamans. inclou faldó inferior de fins a 15cm i sòcol superior de 7cm del mateix material i color per a la junta amb el mirall, incloent-hi plusos per l'execució dels treballs en horari nocturn i reduït. (CENT VUITANTA-DOS EUROS AMB CINQUANTA CÈNTIMS)	182,50 €
P-218	GIZ0004	U	Connexió a la xarxa existent d'aigua per a les noves dependències generades. inclou valvuleria. (QUATRE-CENTS QUARANTA-QUATRE EUROS AMB SEIXANTA-SIS CÈNTIMS)	444,66 €
P-219	GP1ZS04	U	Subministrament, instal·lació, connexionat i posta en servei de caixa de dades mod.dbn-15/10-ref. himel, amb grau de protecció ip55, amb ´´roseta´´ rj 45 de dades aèria model eline keystone cat 6a tool less de kerpen , inclosos ràcords d'entrada i petit material d'ancoratge, per proveïdor homologat d'fmb del sistema de vídeo. (SEIXANTA-SIS EUROS AMB VINT-I-UN CÈNTIMS)	66,21 €
P-220	GP14S04	U	Subministrament, instal·lació, connexionat i posta en servei de caixa de dades mod.dbn-15/10-ref. himel, amb grau de protecció ip55, amb ´´roseta´´ rj 45 de dades aèria model eline keystone cat 6a tool less de kerpen , inclosos ràcords d'entrada i petit material d'ancoratge, per proveïdor homologat d'fmb del sistema de vídeo. (SEIXANTA-SIS EUROS AMB VINT-I-UN CÈNTIMS)	66,21 €
P-221	GP250001	M	Canaleta de pvc de 60x200 mm, tipus canales 73 u23x blanc d'unex o equivalent, amb 1 separador, en instal·lació superficial amb part proporcional d'accessoris i suports (separadors, corbes, envans, t), inclòs transports a obra i muntatge (TRENTA-DOS EUROS AMB CINQUANTA CÈNTIMS)	32,50 €
P-222	GP250002	Ut	Subministrament i instal·lació de torreta metàl·lica antivandàlica cima o similar de 3 altures, dimensions 298,5x221x68mmm, acabat acer inox, per fixar al terra (segons els plànols d'instal·lació), formada per 3 mòduls amb 2 bases elèctriques dobles tipus schuko amb pilot + 1 placa plana de 2 connectors rj45, amb guardapols de tancament automàtic, tot segons estàndars d'fmb. tot de color blanc, incloent premsaestopes, cables d'interconnexió amb caixa de derivació, muntat superficialment, inclòs fixacions i ancoratges, connexionat i provat. (DOS-CENTS CATORZE EUROS)	214,00 €

PROJECTE REMODELACIÓ BASE OPERACIONS DE TRINITAT NOVA DE LA L4 DE L´FMB

QUADRE DE PREUS NÚMERO 1

NÚMERO	CODI	UA	DESCRIPCIÓ	PREU
P-223	GP250003	U	Subministrament i instal·lació de altaveu de sostre 30w, marca optimus model a-266mac o equivalent, incloent instal·lació, connexionat i proves, segons plànols i plec de prescripcions tècniques, inclòs treball nocturn i reduït (CENT TRENTA-TRES EUROS AMB ONZE CÈNTIMS)	133,11 €
P-224	GP250004	Ut	Subministrament i instal·lació de caixa cima o similar per encastar al terra i/o paret (segons els plànols d'instal·lació), formada per 3 mòduls amb 2 bases elèctriques dobles tipus schuko amb pilot + 1 placa plana de 2 connectors rj45, amb guardapols de tancament automàtic tot segons estàndars d'fmb. tot de color blanc, incloent premsaestopes, cables d'interconnexió amb caixa de derivació, muntat superficialment, inclòs fixacions i ancoratges, connexionat i provat. (CENT VINT-I-VUIT EUROS AMB QUARANTA-CINC CÈNTIMS)	128,45 €
P-225	GP250005	Ut	Subministrament i instal·lació de caixa cima o similar per encastar al terra i/o paret (segons els plànols d'instal·lació), formada per 2 mòduls amb 1 base elèctrica doble tipus schuko amb pilot + 1 placa plana de 2 connectors rj45, amb guardapols de tancament automàtic tot segons estàndars d'fmb. tot de color blanc, incloent premsaestopes, cables d'interconnexió amb caixa de derivació, muntat superficialment, inclòs fixacions i ancoratges, connexionat i provat. (NORANTA-CINC EUROS AMB VUITANTA-QUATRE CÈNTIMS)	95,84 €
P-226	GP250006	Ut	Subministrament i instal·lació de caixa cima o similar per encastar al terra i/o paret (segons els plànols d'instal·lació), formada per 1 mòdul amb 1 base elèctrica tipus schuko amb pilot + 1 connector rj45, amb guardapols de tancament automàtic tot segons estàndars d'fmb. tot de color blanc, incloent premsaestopes, cables d'interconnexió amb caixa de derivació, muntat superficialment, inclòs fixacions i ancoratges, connexionat i provat. (SEIXANTA-UN EUROS AMB VINT-I-SIS CÈNTIMS)	61,26 €
P-227	GP250007	M	Subministrament i instal·lació de cable de coure per àudio trenat i apantallat, tipus afumex de 2x2,5 mm, instal·lat i col·locat (DOS EUROS AMB TRENTA-VUIT CÈNTIMS)	2,38 €
P-228	GP250010	U	Subministrament i instal·lació de caixa de derivació quadrada de xapa d'acer embotida amb tractament superficial de pintura epoxi, de 130x130x50 mm, i borns tipus clema-cep de wago o equivalent, incloses premsaestopes i material auxiliar de fixació i ancoratge (per a instal·lació de megafonia) (TRENTA-DOS EUROS AMB VINT-I-VUIT CÈNTIMS)	32,28 €
P-229	GP250011	U	Programació nova zona de dependències en pdm existent a megafonia estacio. instal·lació de cablejat de perifèric a amplificador i bornes existents. provar la zona en els tres pupitres. deixar tot etiquetat. partida a contractar a empresa dominion (DOS MIL QUATRE-CENTS SETANTA EUROS AMB TRENTA-CINC CÈNTIMS)	2.470,35 €
P-230	GP251001	Ut	Subministrament i muntatge de rellotge de control de presència sense instal·lació primion digitek, s.l. cod. art.: hd000007. mod: ml20 mp/net. n/s: 8018-08. - ´´para personal de oficina´´ - mod: ml20 mp/net n/s: 8018-08. inclou font d'alimentació del rellotge i tots els elements necessaris per a la seva correcta subjecció. inclou configuració del rellotge de control mod: ml20 mp/net n/s: 8018-08. (DOS MIL SETANTA-CINC EUROS AMB NOU CÈNTIMS)	2.075,09 €
P-231	GP251002	Ut	Subministrament i muntatge de rellotge de control de presència reloj digitek micrologic 20, cod.: hd000162 micrologic20pp/net.mifare esp, terminal control presencia y/o accesos. display lcd 2x16. conexión ethernet (tcp/ip) 10/100. teclado membrana 16t. 2 e y 2 s digitales. incorpora lector de proximidad mifare - ´´para personal de la línea´´ . inclou font d'alimentació del rellotge i tots els elements necessaris per a la seva correcta subjecció.inclou configuració del rellotge de control. (DOS MIL SETANTA-CINC EUROS AMB NOU CÈNTIMS)	2.075,09 €

QUADRE DE PREUS NÚMERO 1

NÚMERO	CODI	UA	DESCRIPCIÓ	PREU
P-232	GP25Z001	U	Subministrament i instal·lació d'altaveu de columna de dimensions 94x222x95mm, potència 10w, spl 85 db (1w) i 95 db (10w), filtre de paraula de 400 hz, resposta de freqüència entre 170 i 20.000 hz, en cabat metàl·lic blanc ral 9003. de la marca optimus c-710va o similar equivalent. amb tots els accessoris necessaris. totalment instal·lat i en funcionament. inclòs en horari nocturn i reduït. (CENT NORANTA-UN EUROS AMB VINT-I-UN CÈNTIMS)	191,21 €
P-233	GP260050	U	Subministrament, instal·lació i connexionat de sistema de videoporter full-digital, amb un accés, 2 monitors de sobretaula i 2 telèfons de sobretaula, model fermax o similar equivalent, format per la següent llista de materials: - 2u de filtre duox - 1u de adaptador de línia duox - 2u de telèfon loft duox extra - 2u de suports de sobretaula telèfon loft - 2u d'alimentador din6 100-240vac/18vdc-3 - 1u de marc exterior tipus skyline 3v s4, 1 accés - 1u de polsador, 101v duox/bus2/vds skyline - 1u de caixa d'encastar tipus skyline city s4 - 2u de monitors veo duox color de 4,3´´ - 2u de connectors de monitors veo duox - 2u de suport de sobretaula per a monitor veo duox inclou tot el cablejat necessari pel seu correcte funcionament. totalment, connexionat, provat i en funcionament. (MIL VUIT-CENTS SETANTA-SET EUROS AMB QUARANTA-SET CÈNTIMS)	1.877,47 €
P-234	GP31011	M	Suministrament i instal·lació en safata, tub o canal de cable hdmi, per a connexió estàndar tipus a.totalment instal·lat i connexionat. (CINC EUROS AMB NORANTA CÈNTIMS)	5,90 €
P-235	GP3DP05	M	Subministrament i muntatge de canal tipus akermann de pas per a cables sota paviment, 2000x190x38, model s2 19038 d'obo bettermann o similar, acer galvanitzat en banda. inlcoent tots els elements de ancoratge, cargoleria i gomes, i unió de canal euk 50x250x38 acer galvanitzat en banda . segons indicacions de fmb i la do. (CENT SIS EUROS AMB SEIXANTA-DOS CÈNTIMS)	106,62 €
P-236	GP3DP06	U	Subministrament i muntatge de caixa per conjunt portamecanismes per ges9/55uv 367x367x55 acer galvanitzat en banda d'obo bettermann o similar. inlcoent tots els elements de ancoratge, cargoleria i gomes. segons indicacions de fmb i la do. (SETZE EUROS AMB QUINZE CÈNTIMS)	16,15 €
P-237	GP4AZ001	M	Subministrament, instal·lació i fusionat de cable de fibra òptica per a instal·lacions interiors/exteriors, amb 12 fibres òptiques multimode 50um om3 en estructura lliure (unitub) amb gel hidròfug resistent a la humitat, reforç mecànic de fibra de vidre resistent als rosegadors, coberta de material lliure d'halògens i baixa emissió de fums (lszh) característiques i codi de colors de les fibres segons indicacions de tmb. subministrat, instal·lat i fusionat segons plec de condicions tècniques de tmb reflectometries de cada fibra una vegada instal·lat completament (incloent amb les connexions completes i tirantets instal·lats) segons plecs de tmb. documentació dels resultats per a validació de tmb. tot subministrat i realitzat segons especificacions tècniques vigents de tmb i en horari nocturn reduït. 10€/m (NOU EUROS AMB TRETZE CÈNTIMS)	9,13 €

PROJECTE REMODELACIÓ BASE OPERACIONS DE TRINITAT NOVA DE LA L4 DE L´FMB

QUADRE DE PREUS NÚMERO 1

NÚMERO	CODI	UA	DESCRIPCIÓ	PREU
P-238	GP9SZC15	U	Subministrament, instal·lació i connexionat de connector rj-45 apantallat categoria 6a mascle o femella. segons plec de condicions tècniques. (TRETZE EUROS AMB SEIXANTA-DOS CÈNTIMS)	13,62 €
P-239	GPE0020	U	Parametrització de sistema vigiplus local (si escau) i de lloc central de tots els nous sensors col·locats i ordres incorporades, que ja han estat activats en camp a la fase d'instal·lació. (DOS MIL QUATRE-CENTS SETANTA EUROS AMB TRENTA-CINC CÈNTIMS)	2.470,35 €
P-240	GPE0023	U	Parametrització en camp d'un dispositiu salto segons característiques comandament cat de tmb, comunicacions i posada en marxa en space i en graphical mapping. amb etiquetes en part superior marc i a interior del cant de la porta, fotos prèvies i finals de la instal·lació. (DOS-CENTS QUARANTA-SET EUROS AMB QUATRE CÈNTIMS)	247,04 €
P-241	GPED0001	U	Subministrament i instal·lació de patch panel de tipus modular, per a bastidors de 19´´, metàl·lic, previst per a 24 connectors keystone rj45 cat 7. inclou suports de cable i presa de terra, per a la transmissió tot tipus de serveis basats en cablejat estructurat. subministrament de proveïdor homologat per tmb. instal·lació i certificació segons plecs vigents d'especificacions tècniques de tmb. (TRES-CENTS CINQUANTA-SIS EUROS AMB QUARANTA-NOU CÈNTIMS)	356,49 €
P-242	GPEDZV20	U	Certificació del cablejat de la xarxa estructurada segons normativa iso 11801 classe ea i etiquetat (TRES-CENTS NORANTA-CINC EUROS AMB VINT-I-SIS CÈNTIMS)	395,26 €
P-243	GPEDZZ15	U	Subministrament i instal·lació de panel passacables per a la instal·lació i organització de cablejat estructurat en armaris rack de 19´´. fabricat en acer, pintat en color indicat en plecs de tmb, de 1 unitat d'alçària. fixat en frontal del bastidor de l'armari corresponent. subministrat i instal·lat seguint especificacions indicats als plecs de prescripcions tècniques de tmb. (QUARANTA-CINC EUROS AMB ONZE CÈNTIMS)	45,11 €
P-244	GX10003	U	Extintor tipus co2, homologat aenor, amb pressio adossadai pintat amb suport a la paret, tipus pai-6 de minimax o similar equivalent, incloent-hi plusos per l'execució dels treballs en horari nocturn i reduït. (CINQUANTA-TRES EUROS AMB NORANTA-DOS CÈNTIMS)	53,92 €
P-245	GX10004	U	Extintor tipus aigua escuma de 6kg, d'eficàcia 27a-233b-c-75f , homologat aenor, amb pressio adossada i pintat amb suport a la paret, tipus pai-6 de minimax o similar equivalent, incloent-hi plusos per l'execució dels treballs en horari nocturn i reduït. apte per a usos en tensions fins a 35kv a más de 1m de distància. (SEIXANTA-CINC EUROS AMB NOU CÈNTIMS)	65,09 €
P-246	GX10022	U	Proteccio contra el foc en passos de instal·lacions pels recintes i sectors, mitjançant segellat amb morters i materials ignífugs adequats fins aconsseguir una rf-120, incloent-hi plusos per l'execució dels treballs en horari nocturn i reduït. (CENT SETANTA-SET EUROS AMB VUITANTA-SET CÈNTIMS)	177,87 €
P-247	GX16B21B	Ut	Subministre i muntatge d'urinari de la casa roca, o similar, model mural, amb alimentació empotrada, joc de fixació, sifó, flexible, colze i connector, instal·lat segons indicacions de la do, i amb connexió a la xarxa. (DOS-CENTS CINQUANTA-UN EUROS AMB QUARANTA-QUATRE CÈNTIMS)	251,44 €
P-248	GX2C007	Ut	Subministrament, instal·lació i connexionat de sensor de temperatura analògic per a connexió directa a llaç analògic, segons plec d'especificacions. inclou base i suplement per a instal·lació de superfície i material auxiliar de fixació i connexionat serie zp700 de siton o similar equivalent, incloent-hi plusos per l'execució dels treballs en horari nocturn i reduït. (VUITANTA-UN EUROS AMB SEIXANTA-UN CÈNTIMS)	81,61 €

QUADRE DE PREUS NÚMERO 1

NÚMERO	CODI	UA	DESCRIPCIÓ	PREU
P-249	GX2C008	Ml	Cable referència pyrofren 2 x 1,5 format per cable manguera de 2 x 1,5 mm2 amb pantalla d'alumini i coberta de poliolefina fr ls fh de la marca casmar o equivalent. format per dos conductors (vermell/negre) de coure polit rígid de 1,5 mm2, apantallat al conjunt en alumini copolimer i amb coberta exterior de poliolefrina resistent al foc (une 20.431) no propagador de la flama (une 50.265-1-2) i no propagador de l'incendi (une 50.266), amb baixa emisió de fums (>60%) i lliure d'halogens (<0,5%) de color vermell. diàmetre exterior de 8,5 mm, per tub d'acer, subministrat i instal·lat, incloent-hi plusos per l'execució dels treballs en horari nocturn i reduït. (DOS EUROS AMB VUITANTA-SET CÈNTIMS)	2,87 €
P-250	GX2C009	Ut	Sirena interior per a sensors analògics de la sèrie zp7000 alimentada des de llaç amb ref. zp755ha-r de la marca ziton o equivalent, subministrat i instal·lat, incloent-hi plusos per l'execució dels treballs en horari nocturn i reduït. (CENT QUARANTA-SIS EUROS AMB TRENTA-QUATRE CÈNTIMS)	146,34 €
P-251	GX2C012	Ut	Mòdul direccionable d'una entrada per monitorització d'equips externs de la marca ziton, referencia zp 750. dissenyat per monitoritzar equips externs, tals com fonts d'alimentacio, centrals d'aspiració, etc. pot enllaçar-se amb qualsevol punt del sistema. contacte relé na/nc. equipat amb led d'actuació i caixa endollable. dimensions 120 x 120 42 mm, subministrat i instal·lat, incloent-hi plusos per l'execució dels treballs en horari nocturn i reduït. (CENT TRES EUROS AMB VUIT CÈNTIMS)	103,08 €
P-252	GX2C013	Ut	Pulsador manual d'alarma direccionable per a sistemes analògics de la marca ziton o equivalent, referència zp785-st. equipat amb tapa protectora, led d'alarma, mòdul direccionable per la seva identificació individual i vidre intercanviable, color vermell. dimensions 87 x 87 x 20 mm. inclou base. (z-cpsb-t4), subministrat i instal·lat, incloent-hi plusos per l'execució dels treballs en horari nocturn i reduït. (CENT UN EUROS AMB SET CÈNTIMS)	101,07 €
P-253	GX2C014	Ut	Mòdul direccionable d'una sortida per relé pel control d'equips externs de la marca ziton, referencia zp 750. dissenyat per controlar equips externs que necessitin esser activats, tals com portes tallafocs, comportes, tall d'ascensors, etc. pot enllaçar-se amb qualsevol punt del sistema. contacte relé na/nc. equipat amb led d'actuació i caixa endollable. dimensions 120 x 120 42 mm, subministrat i instal·lat, incloent-hi plusos per l'execució dels treballs en horari nocturn i reduït. (CENT QUATRE EUROS AMB SEIXANTA-VUIT CÈNTIMS)	104,68 €
P-254	GX2C024	Ut	Verificació, proves i modificació del software corresponent a la central d'incendis a nivell local, incloent llicencies, programació, sinóptics, parametrització i proves, incloent-hi plusos per l'execució dels treballs en horari nocturn i reduït. inclosa verificació mitjançant eina de revisió de programari pròpia d'fmb. (MIL DOS-CENTS TRENTA-CINC EUROS AMB DIVUIT CÈNTIMS)	1.235,18 €
P-255	GX2C025	Ut	Verificació, proves i modificació del software corresponent a la central d'incendis per tal d'integrar-la amb els seus elements al telemando d'fmb o lloc central del sistema d'incendis (vigiplus), incloent llicencies, programació, sinóptics, parametrització i proves, incloent-hi plusos per l'execució dels treballs en horari nocturn i reduït. inclosa verificació mitjançant eina de revisió de programari pròpia d'fmb. (MIL QUATRE-CENTS VUITANTA-DOS EUROS AMB VINT-I-UN CÈNTIMS)	1.482,21 €
P-256	GX2C026	Ut	Conjunt de contactors, contactes auxiliars i telerruptors segons esquemes de maniobres tipus de TMB per implementar les maniobres dels elements de PCI (comportes i ventiladors) com per l'encesa simultània de l'enllumenat i ventiladors associats. Execució dels treballs en horari nocturn i reduït, inclosa verificació i proves. Totalment instal·lat i funcionant. (QUATRE-CENTS NORANTA-QUATRE EUROS AMB SET CÈNTIMS)	494,07 €
P-257	GX2Z001	Ut	Subministrament, instal·lació i connexionat de sensor òptic analògic per a connexió directa a llaç analògic, segons plec d'especificacions. inclou base i suplement per a instal·lació de superfície i material auxiliar de fixació i connexionat serie z600 de ziton o similar equivalent, incloent-hi plusos per l'execució dels treballs en horari nocturn i reduït. (VUITANTA-UN EUROS AMB SEIXANTA-UN CÈNTIMS)	81,61 €

PROJECTE REMODELACIÓ BASE OPERACIONS DE TRINITAT NOVA DE LA L4 DE L´FMB

QUADRE DE PREUS NÚMERO 1

NÚMERO	CODI	UA	DESCRIPCIÓ	PREU
P-258	GY0020	M2	Subministrament i instal·lació de gráfica realitzada en vinil adhesiu glassejat o translúcid per a col·locació sobre vidre en tancament vertical interior , amb p.p. de impressió digital sobre vínil transparent i en negatius, segons disseny gràfic a pactar amb la do i fmb, incloent-hi plusos per l'execució dels treballs en horari nocturn i reduït. (CINQUANTA-NOU EUROS AMB VINT-I-NOU CÈNTIMS)	59,29 €
P-259	GYWJ94	U	Subministrament i instal·lació de senyal classe a fotoluminiscent de senyal indicativa de sortida habitual, fabricada en alumini, de dimensions 100x297mm, segons normativa vigent:une 1115:1985 - sobre colores y formas une 23033:1981 - sobre pictogramas une 23035/1:2003 - sobre medida de luminiscencia y que cumple los reales decretos: 485:1997 (sobre señalización de seguridad) 2177:1996 - norma básica de edificación (nbe-cpi:96) 2267:2004 - reglamento de seguridad contra incendios en establecimientos industriales. (rsciei). inclou fixació mecànica a parament, tot segons plec d'especificacions tècniques, incloent-hi plusos per l'execució dels treballs en horari nocturn i reduït. (DINOU EUROS AMB SEIXANTA-SIS CÈNTIMS)	19,66 €
P-260	GYWJ95	Ut	Subministrament i instal·lació de senyal classe a fotoluminiscent de sirena, fabricada en alumini, de dimensions 210x297mm, segons normativa vigent: une 1115:1985 - sobre colores y formas une 23033:1981 - sobre pictogramas une 23035/1:2003 - sobre medida de luminiscencia y que cumple los reales decretos: 485:1997 (sobre señalización de seguridad) 2177:1996 - norma básica de edificación (nbe-cpi:96) 2267:2004 - reglamento de seguridad contra incendios en establecimientos industriales. (rsciei). inclou fixació mecànica a parament, tot segons plec d'especificacions tècniques, incloent-hi plusos per l'execució dels treballs en horari nocturn i reduït. (DIVUIT EUROS AMB SETANTA-SET CÈNTIMS)	18,77 €
P-261	GYWJ96	Ut	Subministrament i instal·lació de senyal classe a fotoluminiscent de polsador d'incendis fabricada en alumini, de dimensions 210x297mm, segons normativa vigent: une 1115:1985 - sobre colores y formas une 23033:1981 - sobre pictogramas une 23035/1:2003 - sobre medida de luminiscencia y que cumple los reales decretos: 485:1997 (sobre señalización de seguridad) 2177:1996 - norma básica de edificación (nbe-cpi:96) 2267:2004 - reglamento de seguridad contra incendios en establecimientos industriales. (rsciei). inclou fixació mecànica a parament, tot segons plec d'especificacions tècniques, incloent-hi plusos per l'execució dels treballs en horari nocturn i reduït. (DIVUIT EUROS AMB SETANTA-SET CÈNTIMS)	18,77 €
P-262	GYWJ97	Ut	Subministrament i instal·lació de senyal classe a fotoluminiscent d'extintor, fabricada en alumini, de dimensions 210x297mm, segons normativa vigent: une 1115:1985 - sobre colores y formas une 23033:1981 - sobre pictogramas une 23035/1:2003 - sobre medida de luminiscencia y que cumple los reales decretos: 485:1997 (sobre señalización de seguridad) 2177:1996 - norma básica de edificación (nbe-cpi:96) 2267:2004 - reglamento de seguridad contra incendios en establecimientos industriales. (rsciei). inclou fixació mecànica a parament, tot segons plec d'especificacions tècniques, incloent-hi plusos per l'execució dels treballs en horari nocturn i reduït. (DIVUIT EUROS AMB SETANTA-SET CÈNTIMS)	18,77 €
P-263	GYWJ98	U	Subministrament i instal·lació de senyal classe a fotoluminiscent de direcció de sortida / recorregut d'emergència, amb fletxa indicativa del sentit, tipus banderola penjada del sostre, fabricada en alumini, de dimensions 200x400mm, segons normativa vigent:une 1115:1985 - sobre colores y formas une 23033:1981 - sobre pictogramas une 23035/1:2003 - sobre medida de luminiscencia y que cumple los reales decretos: 485:1997 (sobre señalización de seguridad) 2177:1996 - norma básica de edificación (nbe-cpi:96) 2267:2004 - reglamento de seguridad contra incendios en establecimientos industriales. (rsciei). inclou fixació mecànica a parament i/o sostre segons el cas, tot segons plec d'especificacions tècniques, incloent-hi plusos per l'execució dels treballs en horari nocturn i reduït. (VINT-I-CINC EUROS AMB SEIXANTA-NOU CÈNTIMS)	25,69 €
P-264	GYWJ99	Ut	Subministrament i instal·lació de senyal classe a fotoluminiscent de senyal indicativa de sortida d'emergència o sortida habitual, fabricada en alumini, de dimensions 210x297mm, segons normativa vigent: une 1115:1985 - sobre colores y formas une 23033:1981 - sobre pictogramas une 23035/1:2003 - sobre medida de luminiscencia y que cumple los reales decretos: 485:1997 (sobre señalización de seguridad) 2177:1996 - norma básica de edificación (nbe-cpi:96) 2267:2004 - reglamento de seguridad contra incendios en	24,70 €

QUADRE DE PREUS NÚMERO 1

NÚMERO	CODI	UA	DESCRIPCIÓ	PREU	
			establecimientos industriales. (rsciei). inclou fixació mecànica a parament, tot segons plec d'especificacions tècniques, incloent-hi plusos per l'execució dels treballs en horari nocturn i reduït. (VINT-I-QUATRE EUROS AMB SETANTA CÈNTIMS)		
P-265	GZ00Z100	M	Execució de taladro amb mitjans manuals de diàmetre entre 150 - 200 mm en llosa de formigó armat. (CENT NORANTA-QUATRE EUROS AMB NORANTA-QUATRE CÈNTIMS)	194,94	€
P-266	GZ1A0008	U	Desmuntatge i trasllat, a magatzem a indicar per fmb, de vitrina informativa tipus termometre fmb de qualsevol tipus de material, de xapa metàl·lica o de vidre i de qualsevol mida. inclou la posterior reposició de la mateixa, alla on indiqui direcció d'obra. (SEIXANTA-CINC EUROS AMB QUARANTA-NOU CÈNTIMS)	65,49	€
P-267	GZ1A00AA	U	Desmuntatge i retirada a dependències a determinar per fmb i do de tot el mobiliari i instal·lacions abassegades existents a les dependències següents : cambra buida, despatx roz, cambra com's auxiliar i cambra accions amb mitjans manuals o mecànics: mostradors, vitrines, mobles baixos i alts, mobles de cuina, aigüeres, nevera, microones, penjadors, prestatgeries metàl·liques, taules, ales, bucs, cadires d'operació i/o confidents, caixes d'emmagatzematge, material d'obra abassegat, impressores, ordinadors etc... de qualsevol tipus i tamany d'acord amb els plànols 2d de projecte. inclou desguàs de material si és necessari per a poder ser enretirat de l'estació. inclou selecció del residu, càrrega manual o mecànica de runa sobre camió o contenidor , transport a abocador i deposició controlada a centre de reciclatge, de residus barrejats no especials o especials i plusos per l'execució dels treballs en horari nocturn i reduït. (MIL TRES-CENTS TRENTA-NOU EUROS AMB VINT-I-QUATRE CÈNTIMS)	1.339,24	€
P-268	GZ1A00GG	U	Modificació i adaptació de cartel·la suport de la mampara de vidre del vestíbul fabricada en acer inoxidable per adaptar-se a la nova distribució geomètrica del passadís de passatge, ancorada a parament horitzontal i mampara amb mitjans manuals in situ, inclou plusos per l'execució dels treballs en horari nocturn i reduït. inclou document justificatiu amb la solució a aplicar signat per tècnic qualificat per a ser validat per fmb i la do. (MIL TRES-CENTS VINT-I-SET EUROS AMB QUARANTA-QUATRE CÈNTIMS)	1.327,44	€
P-269	GZ1A00HH	U	Desmuntatge i retirada de portes interiors d'alumini i vidre, fusta o acer, ancorades a paraments verticals, amb mitjans manuals o mecànics, inclou selecció del residu, càrrega manual o mecànica de runa sobre camió o contenidor , transport a abocador i deposició controlada a centre de reciclatge, de residus barrejats no especials o especials i plusos per l'execució dels treballs en horari nocturn i reduït. (TRENTA-VUIT EUROS AMB VUIT CÈNTIMS)	38,08	€
P-270	K8741123	M2	Neteja, sanejament, reparacio i preparació de la superfície del sostre existent per a posterior revestiment decoratiu no inclòs en aquesta partida, fins a 5m d'alçada, mantenint i respectant les formes, estil i característques existents al centre i remats perimetrals, fent ús de mitjans manuals i mecànics i la càrrega manual de runa sobre contenidor. inclou aplicació manual de morter de reparació i anivellament superficial, modificat amb polímers, format per components lligants hidràulics, resines polimèriques, àrids, sílices i additius orgànics i inorgànics, color gris, amb resistència a compressió a 28 dies major de 24n/mm2, classe r2, tipus pcc, segons une en 1504-3, euroclasse a1 de reacció al foc segons une en 13501-1, en capa de 3mm d'espessor mig, amb acabat superficial fratasat amb esponja o fratas, incloent-hi materials d'unió i fixació, i formació de junts, protecció d'arestes amb cantonera i perfils metàl.lics si 'escau per a la seva correcta instal·lació. (VINT-I-SIS EUROS AMB SEIXANTA-SET CÈNTIMS)	26,67	€
P-271	KP74Z001	U	Subministrament i instal·lació de armari de comunicacions model 8428-p. estructura del fabricant rittal de 19" de 800x800x2200 mm, equipat amb portes perforades de 400mm, guies passacables, il·luminació interior, powerbox amb proteccions i endolls, escomesa des de quadre de sai de la sala, embarrat de terra, bombin kaba d'armari de comunicacions, etc... fixacions a terra. subministrat i instal·lat seguint especificacions indicats als plecs de prescripcions tècniques de tmb. (TRES MIL NOU-CENTS UN EUROS AMB TRENTA-UN CÈNTIMS)	3.901,31	€

PROJECTE REMODELACIÓ BASE OPERACIONS DE TRINITAT NOVA DE LA L4 DE L´FMB

QUADRE DE PREUS NÚMERO 1

NÚMERO	CODI	UA	DESCRIPCIÓ	PREU	
P-272	P879-H8G2	M2	Reparació de superfícies escorstonades, amb segregacions, escantellades, erosions o zones amb desprendiments en paraments de formigó, amb morter tixotròpic de dos components de ciment, resines sintètiques, fum de sílice i reforçat amb fibres, inclòs sanejat manual, repicat fins a 2 cm darrera l'armadura principal i amb un repicat màxim de 6 cm, amb aplicació de pont d'unió i passivat d'armadures (DOS-CENTS VINT-I-SET EUROS AMB VUITANTA-TRES CÈNTIMS)	227,83	€

QUADRE DE PREUS II

QUADRE DE PREUS NÚMERO 2

NÚMERO	CODI	UA	DESCRIPCIÓ	PREU	
P-1	16520013	M2	Aplacat autoportant de plaques de guix laminat 63/400 (48) 15+48 placa standard, sistema knauf w625 o equivalent, format per: 1) perfileria de planxa d'acer galvanitzat amb perfils de muntant d'amplària 48 mm, col.locats cada 40 cm, i canal d'amplària 48 mm amb banda acústica autoadhesiva, fixats mecànicament. 2) aïllament amb feltres de llana de roca de densitat 20 a 25 kg/m3 de 60 mm de gruix, hidrofugada, classe a2s1d0 de resistència al foc, col.locat sense adherir. 3) aplacat vertical amb placa de guix laminat de 15 mm de gruix, col.locada sobre perfileria d'acer galvanitzat amb fixacions mecàniques, incloent-hi empastat i encintat de caps de cargols i junts, protecció d'arestes amb cantonera de gasa i perfil metàl.lic i col.locació de caixes per a mecanismes, deixant l'envà a punt de pintar.	26,75	€
			Altres conceptes	26,75000	€
P-2	18110000	M2	Arrebossat projectat reglejat sobre parament vertical interior de directriu recta o corba, a més de 3,00 m d'alçària, amb morter sec de ciment 1:4, remolinat, per a posterior pintat, incloent-hi part proporcional de formació d'arestes i racons, reglada de sòcol, protecció d'arestes amb cantonera d'acer galvanitzat i mitjans auxiliars per facilitar l'execució de l'arrebossat.	30,25	€
			Altres conceptes	30,25000	€
P-3	E2R64035	M3	Càrrega i transport de residus a centre de reciclatge, a monodipòsit, a abocador específic o a centre de recollida i transferència, amb un recorregut de fins a 6 km, amb camió de 7 t, carregat amb mitjans manuals	57,34	€
			Altres conceptes	57,34000	€
P-4	E2RA3400	M3	Disposició controlada a monodipòsit sense bàscula, de residus inerts	6,88	€
	B2RA3400	M3	Disposició controlada a monodipòsit sense bàscula, de residus inerts	6,88000	€
			Altres conceptes	0,00000	€
P-5	E4420015	Kg	Acer s275jr segons une-en 10025-2, per a subestructures, en perfils laminats en calent foradats i planxa, treballat a taller i galvanitzat, col.locat a l'obra amb cargols d'acer galvanitzat, incloent-hi part proporcional de mitjans auxiliars de transport interior i elevació.	4,36	€
	B0A62H00	U	Tac d'acer de d 12 mm, amb cargol, volandera i femella	0,10800	€
	B44Z5022	Kg	Acer s275jr segons une-en 10025-2, format per peça simple, en perfils laminats en cal	3,18000	€
	B0A62E00	U	Tac d'acer de d 8 mm, amb cargol, volandera i femella	0,06700	€
			Altres conceptes	1,00500	€
P-6	E4E2563T	M2	Paret estructural de dues cares vistes, de 20 cm de gruix, de bloc de morter armat de ciment foradat, r-10, de 400x200x200 mm, de cara vista, llis, gris, amb components hidrofugants, categoria i segons norma une-en 771-3, col·locat amb morter de ciment pòrtland amb filler calcari, de dosificació 1:0,5:4 (10 n/mm2) i amb una resistència a compressió de la paret de 3 n/mm2 amb traves i brancals massissats amb formigó per a fàbrica de blocs de morter de ciment, de 225 kg/m3, amb una proporció en volum 1:3:6, amb ciment pòrtland amb filler calcari cem ii/b-l/32,5 r i granulat de pedra calcària de grandària màxima 20 mm, col·locat manualment i armat amb acer en barres corrugades elaborat a l'obra b500s de límit elàstic >= 500 n/mm2 per a l'armadura de parets de blocs de morter de ciment, m2 de superfície realment executada sense incloure cèrcols ni llindes, incloent-hi plusos per l'execució dels treballs en horari nocturn i reduït.	40,40	€
	B0E244L7	U	Bloc de morter de ciment, foradat, llis, de 40x20x20 cm per a revestir, gris	10,23750	€
			Altres conceptes	30,16250	€
P-7	E5Z15A2B	M2	Formació de pendents amb formigó de dosificació 150 kg/m3 de ciment pòrtland amb filler calcari cem ii/b-l 32,5 r, de 10 cm de gruix mitjà, amb acabat remolinat	12,20	€
			Altres conceptes	12,20000	€
P-8	E5Z15A2C	M2	Subministrament i muntatge de làmina de policarbonat crorrugat ignifuga per a recollida de possibles filtracions a coberta, ref. marlon cs longlife o similar equivalent. material lleuger, resistent, transparent per tal de permetre veure les patologies al sostre, amb un alt rendiment de protecció contra uv extruïda als dos costat de la làmina. espessor: 1 mm, classificació contra el foc b-s1,d0, d'acord amb la une en11925-2.	17,62	€

PROJECTE REMODELACIÓ BASE OPERACIONS DE TRINITAT NOVA DE LA L4 DE L´FMB

QUADRE DE PREUS NÚMERO 2

NÚMERO	CODI	UA	DESCRIPCIÓ	PREU	
	B7D62E42	M2	Làmina de policarbonat crorrugat ignifuga per a recollida de possibles filtracions a cob	10,86800	€
			Altres conceptes	6,75200	€
P-9	E5ZDW23A	M	Remat de planxa d'acer plegada amb acabat galvanitzat, de 0,8 mm de gruix, 30 cm de desenvolupament, com a màxim, amb 3 plecs, per a minvell, col·locat amb fixacions mecàniques, amb perfils conformats d' estanquitat, i segellat	15,94	€
	B7JZ00F6	M	Perfil d'estanquitat per a remats de planxa d'acer plegada	2,33000	€
	B7J50010	Dm3	Massilla per a segellats, d'aplicació amb pistola, de base silicona neutra monocompon	0,60850	€
	B0CHT23A	M	Remat de planxa d'acer plegada amb acabat galvanitzat, de 0,8 mm de gruix, 30 cm d	4,25187	€
	B0A5AA00	U	Cargol autoroscant amb volandera	0,90000	€
			Altres conceptes	7,84963	€
P-10	E6140000	M2	Paredó recolzat divisori de 10 cm de gruix, de totxana de 290x140x100 mm, ld, categoria i, segons la norma une-en 771-1 , per a revestir, col.locat amb morter de ciment 1:6, incloent-hi ataconat del paredó a sostres amb pasta de guix, mitjans auxilars per facilitar l'execució del paredó i plusos per l'execució dels treballs en horari nocturn i reduït.	24,10	€
	B0FA12A0	U	Totxana de 290x140x100 mm, categoria i, ld, segons la norma une-en 771-1	4,72525	€
			Altres conceptes	19,37475	€
P-11	E61Y0000	M2	Subministrament i muntatge de sistema de partició desmuntable code envatech de vidre, ref. ecdh11 2v testa 5+5 / 6+6, o similar equivlent, format per: perfils estrucutrals decoratius d'alumini de 30x75mm. doble vidre format per dos vidres laminats transparents i incolors de 5+5 / 6+6 mm de terra fins a sostre. unió entre vidres ´´a testa´´, sense silicona, realitzat amb perfil tècnic de policarbonat. fabricat en alumini de colors estandard, color blanc. s'inclouen tots els elements necessàris per a la seva correcta instal·lació. mampara de 75 mm de gruix.	164,17	€
	B61ZZ01	M2	Partició desmuntable code envatech, o similar equivlent, de vidre ecdh11 format per: p	118,58000	€
			Altres conceptes	45,59000	€
P-12	E61Y0002	U	Subministrament i muntatge de porta de pas de vidre del sistema de partició desmuntable code envatech, ref. ecped907 porta 2v 1025 x 2100 | 2600mm, formada per: marc de porta d'alumini, fulla de porta de 1025 x h.total x 43 mm, amb enmarcat perimetral d'alumini semiocult, doble vidre templat de 4 mm transparent amb serigrafia perimetral. frontisses de superfície i maneta tubular corva. alumini i accesoris de colors estàndard, color blanc. s'inclouen tots els elements necessaris per a la seva correcta instal·lació. s'inclouen tots els elements necessàris per a la seva correcta instal·lació. mampara de 75 mm de gruix.	1.676,52	€
	B61ZZ03	U	Porta de pas de cristall ecped907 composta per: marc de porta d'alumini, fulla de porta	1.630,93000	€
			Altres conceptes	45,59000	€
P-13	E61Y00AA	M2	Barrera acústica per a divisòria, instal·lada entre el forjat i la divisòria, formada per panell rígid de llana mineral aglomerada amb resines, barrera fònica dp8 2alur ´´knauf insulation´´, formada per mòdul de 1000x600x80 mm, revestida per les dues cares amb alumini reforçat, resistència tèrmica 2,35 m²k/w, conductivitat tèrmica 0,034 w/(mk), euroclase a1 de reacció al foc, fixada mecànicament sobre l' estructura suport.	50,17	€
	B61ZZAA	M2	Barrera acústica per a divisòria, instal·lada entre el forjat i la divisòria, formada per pan	31,06950	€
			Altres conceptes	19,10050	€
P-14	E66AA300	U	Mòdul frontal de cabina sanitària format per una porta practicable i lateral fix, de entre 95-120 cm d'amplària i 200 cm d'alçada total, de tauler de resines fenòliques hpl de 13 mm de gruix amb acabat de color blanc a les dues cares amb ferramenta d'acer inoxidable, composta de 3 frontisses, 1 tirador, 1 tanca amb indicació exterior, peus regulables i perfil superior de suport amb elements de fixació.	256,54	€
	B66AA00A	M2	Placa fenólica hpl de 13 mm de gruix, amb acabat de color a les dues cares, treballad	210,50000	€
	B66ZA000	U	Ferramenta per a mampares sintètiques per a mòdul frontal amb porta i elements fixos	36,94000	€

QUADRE DE PREUS NÚMERO 2

NÚMERO	CODI	UA	DESCRIPCIÓ	PREU	
			Altres conceptes	9,10000	€
P-15	E66AB070	U	Mampara divisòria entre cabines sanitàries o dutxes de entre 120-170cm de llargària i 200 cm d'alçada total, de tauler de resines fenòliques hpl de 13 mm de gruix amb acabat de color blanc a les dues cares, amb perfils de fixació i peus regulables d'acer inoxidable	246,17	€
	B66AB00A	M2	Placa fenólica hpl de 13 mm de gruix, amb acabat de color a les dues cares, treballad	225,82000	€
	B66ZB000	U	Ferramenta per a mampares sintètiques per a divisòria entre cabines, composta de pe	16,08000	€
			Altres conceptes	4,27000	€
P-16	E7850001	M2	Impermeabilització de paraments verticals i horitzontals a zona húmida de dutxes amb sumidero, sistema dry50 ´´revestech´´, formada per, kit dry50 sumi luxe 025, format por làmina impermeabilizant flexible tipus evac de 500x500 mm formada d'una doble fulla de poliolefina termoplàstica con acetat de vinil etilè, amb les dues cares revestides de fibres de polièster no teixides, de 0,52 mm d'espessor i 335 g/m², segons une-en 13956, amb unió termosellada al sumidero sifònic de pvc, sortida horitzontal de 40 mm de diàmetre, amb reixeta per a encastar d'acer inoxidable de 110x110 mm, i làmina impermeabilizant flexible tipus evac, dry50 30, formada per una doble fulla de poliolefina termoplàstica amb acetate de vinil etilè, amb les dues cares revestides de fibres de polièster no teixides, de 0,52 mm d'espessor i 335 g/m², fixada al suport amb adhesiu cementòs millorat, deformable i tixotròpic, c2 te s1. inclòs complements de reforç en tractament de punts singulars mitjançant l'ús de peces especials ´´revestech´´ per a la resolució d'angles interns (dry50 cornerin), resolució d'unions i sellejat de juntes elàstiques (punts de penetració de canonades en el revestiment, trobades entre el parament i la zona de dutxes, etc.).	192,02	€
	B75Z1200	M2	Sistema dry50 ´´revestech´´, formada per, kit dry50 sumi luxe 025, format por làmina i	186,76350	€
			Altres conceptes	5,25650	€
P-17	E7D90001	M2	Cel ras continu llis amb una resistència al foc ei-120 format per dos plaques de silicat càlcic de 25 mm de gruix amb una conductivitat tèrmica de 0,175 w/mk i una densitat de 870 kg/m3 i placa per a revestir, placa standard fireboard m-0 ´´knauf´´, sistema fix knauff k224 o equivalent, amb entramat metàl.lic ocult de perfils metàl.lics galvanitzats 25+25+27) format per perfils primaris 60/27/0,6 mm, separats 1000 mm i suspesos de sostre cada 900 mm i perfils secundàris fixats als primàris cada 500 mm, incloent-hi empastat i encintat de caps de cargols i junts, deixant el cel ras a punt de pintar i mitjans auxiliars per facilitar el muntatge del cel ras.	83,37	€
	B84Z0000	M2	Entramat metàl.lic ocult de perfils metàl.lics galvanitzats format per perfils primaris 60/	5,19000	€
	B7JZ00E1	M	Cinta de paper resistent per a junts de plaques de guix laminat	0,11340	€
	B7J500ZZ	Kg	Massilla per a junt de plaques de cartró-guix	0,44462	€
	B0A44000	Cu	Visos per a plaques de guix laminat	1,36080	€
	B0527030	Kg	Guix amb additius per agafar perfils i plaques	0,22050	€
	B7D62E41	M2	Placa de silicat càlcic amb additius, de protecció contra el foc, de 25 mm de gruix, am	49,28200	€
			Altres conceptes	26,75868	€
P-18	E8110000	M2	Arrebossat projectat reglejat sobre parament vertical interior, a més de 3,00 m d'alçària, amb morter sec de ciment 1:4, deixat de regle, per a posterior enrajolat, incloent-hi part proporcional de formació d'arestes i racons i mitjans auxiliars per facilitar l'execució de l'arrebossat.	18,29	€
	B0718110	Kg	Morter sec de ciment 1:4, amb additius, de granulometria 0 a 1, per a projectar	3,15000	€
	B0111000	M3	Aigua	0,00200	€
			Altres conceptes	15,13800	€
P-19	E81133L8	M2	Enguixat reglejat sobre parament vertical interior, a 3,00 m d'alçària, com a màxim, amb gruix ygm, acabat lliscat amb guix yf, inclosa la part proporcional d'arestes, racons i reglada de sòcol (p - 12), incloent-hi plusos per l'execució dels treballs en horari nocturn i reduït.	20,55	€

PROJECTE REMODELACIÓ BASE OPERACIONS DE TRINITAT NOVA DE LA L4 DE L´FMB

QUADRE DE PREUS NÚMERO 2

NÚMERO	CODI	UA	DESCRIPCIÓ	PREU	
	B0521200	Kg	Guix yf	0,13000	€
			Altres conceptes	20,42000	€
P-20	E81ZA7C0	M2	Subministrament i col·locació de malla de fibre de vidre per a reforç del morter aplicat, amb recobriment i resistència antialcalna, ref. mallatex ar 10a / 150, marcat ce, amb gramatge de 150gr i llumsde malla segons recomanacions del fabricant.	6,62	€
	B81ZA7C0	M2	Subministrament i col·locació de malla de fibre de vidre per a reforç del morter aplicat,	1,92780	€
			Altres conceptes	4,69220	€
P-21	E8251333	M2	Enrajolat de parament vertical interior a una alçària <= 3 m amb rajola de ceràmica esmaltada mat, rajola de València, grup biii (une-en 14411), preu mitjà, de 16 a 25 peces/m2 col·locades amb adhesiu per a rajola ceràmica c1 t (une-en 12004) i rejuntat amb beurada cg1 (une-en 13888), incloent-hi plusos per l'execució dels treballs en horari nocturn i reduït.	19,97	€
	B05A2103	Kg	Material per a rejuntat de rajoles ceràmiques cg1 segons norma une-en 13888, de col	0,14280	€
	B0711012	Kg	Adhesiu cimentós tipus c1 t segons norma une-en 12004	1,56890	€
	B0FH3173	M2	Rajola de ceràmica premsada esmaltada mat, rajola de València, de forma rectangular	9,71300	€
			Altres conceptes	8,54530	€
P-22	E83C0000	M2	Aplacat de parament vertical interior, tipus rg, amb pedra granítica nacional, amb una cara polida i abrillantada, preu alt, amb forats per a fixacions i aresta viva a les quatre vores, de 30 mm de gruix i 70x30 cm, junt obert i sistema de fixació directa amb tres grapes d'acer inoxidable autoportants i regulables, per peça, amb varilla de suspensió de 4 mm de diametre amb funda de material plàstic, sistema fixació gr-clm de sistemamasa o equivalent, incloent-hi part proporcional d'execució de l'acord de l'aplacat amb altres revestiments i cel rasos , mitjans auxiliars per facilitar l'execució de l'aplacat i plusos per l'execució dels treballs en horari nocturn i reduït.	120,89	€
	B83Z0000	U	Grapa per aplacat directe, regulable i autoportant, d'acer inoxidable i tac d'ancoratge,	24,75000	€
	B0G10003	M2	Pedra granítica nacional per aplacats, amb una cara polida i abrillantada , preu alt, de	49,90410	€
			Altres conceptes	46,23590	€
P-23	E8442103	M2	Subministrament i muntatge de cel ras registrable situat a una altura menor de 4m, decoratiu, sistema d143.es de knauf o similar, format plaques de guix laminat, llises, acabat vinílic més alumini blanc vtr+al, de dimensions 600x600mm, i 9,5mm d'espessor, per sostres tipus bc. sistema desmuntable amb estructura d'acer galvanitzat formada per perfils principals vistos amb forma de t invertida de 24 mm de base col·locats cada 1,2 m i fixats al sostre mitjançant vareta de suspensió cada 1,2 m , amb perfils secundaris vistos col·locats formant retícula de 600x 600 mm , per a una alçària de cel ras de 4 m com a màxim. inclou part proporcional d'estructura i cargoleria, pasta de juntes knauf, fixacions, banda acústica sota perfils perimentrals, i una llana mineral de 80mm. d'espessor al seu interior, retalls i ajustos. inclou formació de faixa perimetral fixa de pladur així com les feines d'executar forats per encaixar llumeneres, difusors i qualsevol tipus d'instal·lació. totalment acabat, segons criteri d'fmb i la do, incloent-hi plusos per l'execució dels treballs en horari nocturn i reduït.	57,16	€
	B8442200	M2	Cel ras registrable situat a una altura menor de 4m, decoratiu, sistema d143.es de kna	47,83320	€
	B84ZE510	M2	Estructura d'acer galvanitzat vista per a cel ras de plaques de 600x600 mm formada p	4,01700	€
			Altres conceptes	5,30980	€
P-24	E84A0000	M2	Cel ras de quadricula d'alumini de forat 5x5cm aprox, color ral 9006, sistema desmuntable amb entramat ocult de suspensió de varilla roscada d'acer galvanitzat i suport d'acer galvanitzat amb cremallera (clip in) referència luxalon de hunter douglass o equivalent de idèntiques característiques, incloent-hi part proporcional de resolució de l'acord del cel ras amb paraments verticals amb perfils conformats d'alumini lacat i col.locació de caixes per a llumenres i instal.lacions diverses i mitjans auxiliars per facilitar el muntatge del cel ras.	89,86	€
	B8AZ0010	M2	Entramat metàl.lic ocult, per a cel ras sistema soporte' luxalon, de hunter douglass o e	4,17000	€
	B84A0000	M2	Cel ras de quadricula d'alumini de forat 5x5cm aprox, color ral 9006, sistema desmunt	78,50850	€
			Altres conceptes	7,18150	€
P-25	E84B0009	M	Subministrament i col·locació de perfil fabricat en alumini de 5mm d´espessor, lacat en ral 9006, fabricat en 2 parts amb un desenvolupament de 500mm. inclosa subestructura de	75,05	€

QUADRE DE PREUS NÚMERO 2

NÚMERO	CODI	UA	DESCRIPCIÓ	PREU	
			suportació, segons detalls a plànols d´arquitectura.		
	B0212A3	M2	Perfil de planxa d´alumini 0,5 mm de gruix, lacat al forn ral 9006 amb dues capes de p	10,88000	€
	B0A6000	U	Varilla d'acer galvanitzat has-e m27x240/6 de hilti o equivalent de idèntiques caracterí	13,60000	€
			Altres conceptes	50,57000	€
P-26	E84B0011	U	Subministrament i muntatge de panell acústic foam fonoabsorbente de ecocero, de dimensions 1200x1200mm, per a col·locar sobre un cel ras, d'espessor 20mm (segons une-en 29073-2).	75,36	€
	B84ZE525	M2	Subministrament i muntatge de panell acústic foam fonoabsorbente de dimensions 12	42,68160	€
			Altres conceptes	32,67840	€
P-27	E84Q2180	M2	Subministrament i muntatge de cel ras continu de plaques de ciment, tipus aquapanel interior de knauf o equivalent, especial per a zones humides amb resistència 100% a l'aigua i acabat pintat de color blanc, amb instal·lacions ocultes. situat a una altura menor de 4m, decoratiu. inclou part proporcional d'estructura i cargoleria, inclou encintat i formacio de faixes aixi com p.p. de registres i subestructura associada, pasta de juntes knauf, fixacions, banda acústica sota perfils perimentrals, i una llana mineral de 80mm. d'espessor al seu interior, retalls i ajustos, així com les feines d'executar forats per encaixar llumeneres, difusors i qualsevol tipus d'instal·lació. totalment acabat, segons criteri d'fmb i la do, incloent-hi plusos per l'execució dels treballs en horari nocturn i reduït.	86,02	€
	B84Q2202	M2	Subministrament de cel ras continu de plaques de ciment, tipus aquapanel interior de	80,71080	€
			Altres conceptes	5,30920	€
P-28	E865L004	M2	Revestiment de parament vertical interior, amb placa de resines sintètiques termoenduribles reforçada amb fibres de cel.lulosa i cantells bisellats o rectes, de 8 mm de gruix, resistència al foc bs1d0, tipus trespa virtuon uni colours o equivalent, color color gama de grisos a decidir per fmb i la do, amb lamina de color a una de les dues cares, especejament horitzontal o vertical, segons plànols de projecte, col.locada fixada mecànicament amb fixació oculta sobre estructura metàl.lica previa, ststema ts 2000 de trespa o equivalent, incloent-hi part proporcional de mitjans auxiliars per facilitar l'execució de l'aplacat i plusos per l'execució dels treballs en horari nocturn i reduït. (estructura metàl.lica prèvia en altres partides.)	138,34	€
	B7J50010	Dm3	Massilla per a segellats, d'aplicació amb pistola, de base silicona neutra monocompon	2,43400	€
	B0CV0000	M2	Placa de resines sintètiques termoenduribles reforçada amb fibres de cel.lulosa i cante	105,13800	€
			Altres conceptes	30,76800	€
P-29	E86BVITR	M2	Subministrament i folrat de paraments verticals mitjançant plafons d'acer vitrificat tipus vitrex model autoportant, de 930mm d'amplada. color a definir per la direcció d'obra i fmb. inclou estructura de recolzament formada per 2 perfils t 100x60mm i 2 perfils l transversals de50x50mm. inclou plaques d'ancoratges al parament i part proporcional d'elements de fixació. tot segons plànols de projecte.	180,42	€
	B44Z6011	Kg	Acer a/42b en perfils laminats o planxa, tallat a mida i treballat a taller i galvanitzat en	37,20000	€
	B44Z9001	U	Elements de fixació, cargols i femelles per a perfils laminats	1,24000	€
	BOCDVITR	M2	Panels tipus vitrex model autoportant.	133,40000	€
	B0AAU101	U	Cartutx de resina per a empernatges	0,12600	€
			Altres conceptes	8,45400	€
P-30	E8989240	M2	Pintat de parament vertical interior de ciment, guix o qualsevol altre material de la construcció, amb pintura plàstica amb acabat llis, amb una capa de fons diluïda, i dues d'acabat, incloent-hi plusos per l'execució dels treballs en horari nocturn i reduït.	4,25	€
	B89ZPD00	Kg	Pintura plàstica per a interiors	1,40444	€
			Altres conceptes	2,84556	€
P-31	E89A0000	M2	Pintat de portes cegues d'acer, a l'esmalt martelé, amb dues capes d'imprimació antioxidant i dues d'acabat	22,18	€

PROJECTE REMODELACIÓ BASE OPERACIONS DE TRINITAT NOVA DE LA L4 DE L´FMB

QUADRE DE PREUS NÚMERO 2

NÚMERO	CODI	UA	DESCRIPCIÓ	PREU	
	B8ZAA000	Kg	Imprimació antioxidant	1,56000	€
	B89ZN000	Kg	Esmalt martele	4,05500	€
			Altres conceptes	16,56500	€
P-32	E93A13D0	M2	Recrescuda del suport de paviments, de 3 cm de gruix, amb morter de ciment 1:6	4,59	€
	B7C2P100	M2	Planxa de poliestirè expandit (eps) elastificat de 10 mm de gruix	0,01050	€
			Altres conceptes	4,57950	€
P-33	E93A13D9	M	Subministrament i col·locació de peça de cantell de graó perfil d'acer inoxidable per a graons, trep-s/b, color cg, antilliscant, segons din 51 130, de la sèrie trep-s/b de schlüter systems sl o similar equivalent	58,53	€
	B7C2P100	M2	Planxa de poliestirè expandit (eps) elastificat de 10 mm de gruix	0,01050	€
			Altres conceptes	58,51950	€
P-34	E9C1N42B	M2	Paviment de terratzo llis de gra petit, de 40x40 cm, col·locat a truc de maceta amb morter de ciment 1:6, per a ús interior intens	38,20	€
	B9CZ2000	Kg	Beurada de color	1,46055	€
	B9C11422	M2	Terratzo llis de gra petit, de 40x40 cm, preu alt, per a ús interior intens	27,74720	€
			Altres conceptes	8,99225	€
P-35	E9C20000	M2	Franges de paviment de terratzo amb relleu de gra petit, de 40x40 cm, tipus ptr, polit i abrillantat, serie 2000 de mosaics planaso equivalent, color gris clar, per a us interior intens, col·locat a truc de maceta amb capa de 2 cm de morter d'assecat ràpid, elaborat a l'obra amb formigonera de 165 l, sobre capa de sorra de 2 cm de gruix , incloent-hi plusos per l'execució dels treballs en horari nocturn i reduït.	41,48	€
	B9C21424	M2	Terratzo de gra petit amb relleu, de 40x40 cm, preu alt, per a ús exterior	25,68800	€
	B0312400	T	Sorra de pedrera de pedra granítica, de 0 a 5 mm	0,63015	€
	B9CZ2000	Kg	Beurada de color	0,27300	€
			Altres conceptes	14,88885	€
P-36	E9DC1M3B	M2	Paviment interior, de rajola de gres porcellànic premsat sense esmaltar antilliscant, baixa rugositat classe 2, grup bia (une-en 14411), de forma rectangular o quadrada, preu alt, de 16 a 25 peces/m2, col·locades amb adhesiu per a rajola ceràmica c2 (une-en 12004) i rejuntat amb beurada cg2 (une-en 13888)	47,56	€
	B05A2203	Kg	Material per a rejuntat de rajoles ceràmiques cg2 segons norma une-en 13888, de col	1,15425	€
	B0711020	Kg	Adhesiu cimentós tipus c2 segons norma une-en 12004	4,20210	€
	B0FHAV72	M2	Rajola de gres porcellànic premsat sense esmaltar antilliscant classe 2 de forma recta	25,19400	€
			Altres conceptes	17,00965	€
P-37	E9DC1M3V	M2	Paviment interior, de rajola de gres porcellànic premsat sense esmaltar antilliscant, alta rugositat classe 3, grup bia (une-en 14411), de forma rectangular o quadrada, preu alt, de 16 a 25 peces/m2, col·locades amb adhesiu per a rajola ceràmica c2 (une-en 12004) i rejuntat amb beurada cg2 (une-en 13888)	49,58	€
	B0711020	Kg	Adhesiu cimentós tipus c2 segons norma une-en 12004	4,20210	€
	B0FHAV73	M2	Rajola de gres porcellànic premsat sense esmaltar antilliscant classe 3 de forma recta	27,21360	€
	B05A2203	Kg	Material per a rejuntat de rajoles ceràmiques cg2 segons norma une-en 13888, de col	1,15425	€
			Altres conceptes	17,01005	€
P-38	E9U20001	M	Sòcol de mitja canya de ceràmica blanca, igual al revestiment vertical, de radi 5 cm, col.locat amb morter de ciment 1:6 elaborat a obra, amb formigonera de 165 l, incloent-hi plusos per l'execució dels treballs en horari nocturn i reduït.	13,44	€

QUADRE DE PREUS NÚMERO 2

NÚMERO	CODI	UA	DESCRIPCIÓ	PREU	
	B9CZ2000	Kg	Beurada de color	0,09100	€
	B9U20001	M	Sòcol de mitja canya de ceràmica blanca, igual al revestiment vertical, de radi 5 cm	8,56800	€
			Altres conceptes	4,78100	€
P-39	E9U21AAD	M	Sòcol de terratzo llis de gra petit, preu alt, de 10 cm d'alçària, col·locat a truc de maceta amb morter de ciment 1:6	7,79	€
	B9CZ2000	Kg	Beurada de color	0,09146	€
	B9U21AA0	M	Sòcol de terratzo llis de gra petit, preu alt, de 10 cm d'alçària	3,39660	€
			Altres conceptes	4,30194	€
P-40	E9Z2A100	M2	Rebaixat, polit i abrillantat del paviment de terratzo o pedra	8,88	€
			Altres conceptes	8,88000	€
P-41	EAFAZ001	U	Porta d'alumini lacat color a definir per la df, col·locada sobre bastiment de base, amb una fulla batent, per a un buit d'obra aproximat de 80x205 cm, elaborada amb perfils de preu alt. inclou elements de fixació i totalment acabada.	504,26	€
	B7J50010	Dm3	Massilla per a segellats, d'aplicació amb pistola, de base silicona neutra monocompon	1,21700	€
	B7J50090	Dm3	Massilla per a segellats, d'aplicació amb pistola, de base poliuretà monocomponent	3,49990	€
	BAFA210C	M2	Porta d'alumini lacat blanc, per a col·locar sobre bastiment de base, amb una fulla bat	479,27360	€
			Altres conceptes	20,26950	€
P-42	EASA71P1	U	Porta tallafocs metàl.lica, fm.01, ei2-c 60, d'una fulla batent, per a una llum de 90x210 cm, preu superior, col.locada, galvanitzada i lacada, acabada a obra amb pintura o bé amb revestiment addicional no inclòs en aquesta partida,, amb pom d'acer inox tipus jnf model in.oo.091.g i clau mestrejada i mecanisme hidràulic de tancament tipus telesco fixat a fulla i bastiment, barra antipànic tipus ´´push´´, totalment col·locada, incloent-hi plusos per l'execució dels treballs en horari nocturn i reduït.	261,77	€
	BASA71P1	U	Porta tallafocs metàl.lica, ei2-c 60 d'una fulla batent per a una llum de 90x205 cm, pre	251,23000	€
			Altres conceptes	10,54000	€
P-43	EASA71P2	U	Porta tallafocs metàl.lica, fm.02, ei2-c 60, d'una fulla batent, per a una llum de 80x210 cm, preu superior, col.locada, galvanitzada i lacada, acabada a obra amb pintura o bé amb revestiment addicional no inclòs en aquesta partida,, amb pom d'acer inox tipus jnf model in.oo.091.g i clau mestrejada i mecanisme hidràulic de tancament tipus telesco fixat a fulla i bastiment, barra antipànic tipus ´´push´´, totalment col·locada, incloent-hi plusos per l'execució dels treballs en horari nocturn i reduït.	242,01	€
	BASA71P2	U	Porta tallafocs metàl.lica, ei2-c 60 d'una fulla batent per a una llum de 80x205 cm, pre	231,47000	€
			Altres conceptes	10,54000	€
P-44	ED51Z001	U	Subministrament i instal·lació de bonera sifònica d'acer inoxidable aisi 304, tipus select d'aco o equivalent, de mesures 100x100 mm, amb marc per a impermeabilització líquida, sortida vertical de dn40, cos arrodonit per facilitar la neteja, amb sifó integrat amb un cabal de 0,35 l / s i una retenció de 15 mm d'altura de l'aigua. incorpora reixa ranurada en forma circular apta per a una càrrega de vianants, presa de terra i potes d'ancoratge al formigó. acabat decapat i passivat. pes: 1,5 kg	206,61	€
	BD51Z001	U	Bonera sifònica d'acer inoxidable aisi 304, tipus select d'aco o equivalent, de mesures	165,64000	€
	B0710150	T	Morter per a ram de paleta, classe m 5 (5 n/mm2), en sacs, de designació (g) segons	0,46747	€
			Altres conceptes	40,50253	€
P-45	ED5EZ001	M	Subministrament i instal·lació de canal de dutxa tipus aco new delta k3 i reixa wave o equivalent, de material plàstic ABS, de 70 mm d'ample exterior, 64 mm d'ample de reixa i longitud de 889 mm. amb alçada total mínima de canal de 69 mm i màxima de 106 mm, forma en v per augmentar la velocitat d'evacuació, amb ales de 122 mm d'ample total, 1045 mm de longitud, rematada de 12 mm per a rajoles i marc vertical a la part posterior per rematada contra la paret d'altura 30 mm. inclou tela perimetral fixada a les ales de canal amb solapament de 60mm. amb cassoleta horitzontal dn50 i sifó extraïble, amb un cabal	204,09	€

PROJECTE REMODELACIÓ BASE OPERACIONS DE TRINITAT NOVA DE LA L4 DE L´FMB

QUADRE DE PREUS NÚMERO 2

NÚMERO	CODI	UA	DESCRIPCIÓ	PREU	
			aproximat de 0,62 l / s, segons en-1253-1. canal amb reixa model wave, de plàstic ABS, apta per a classe de càrrega k3. inclou potes d'ancoratge a el formigó.		
	BD5EZ001	M	Canal de dutxa tipus aco new delta k3 i reixa wave o equivalent, de material plàstic AB	163,59000	€
			Altres conceptes	40,50000	€
P-46	EE42QD42	Ml	Conducte helicoidal circular de planxa d'acer galvanitzat, d=315mm, g=0,8mm, amb aïllament exterior, part proporcional d'accessoris d'acoblament mitjançant maniguets amb junta, abraçadores i varetes roscades per a fixació a sostre i petit material, muntat superficialment. unió baioneta, muntat adossat amb suports a gran alçada >5m. Amb aïllament interior. Inclos formació de calaixos de connexió a reixes i a conducte circular. s'inclou mà d'obra, maquinària, accessoris i petit material necessari per la correcta execució. inclòs plusos per execució de treballs en caps de setmana, festius i horari nocturn, en jornades reduïdes. inclou p.p. de formació de registres (forat, marc i portilló de mides adaptades al conducte) per a manteniment i neteja segons rite i estàndars d'fmb.	48,26	€
			Sense descomposició	48,26000	€
P-47	EE42QD44	Ml	Conducte helicoidal circular de planxa d'acer galvanitzat, d=250mm, g=0,8mm, amb aïllament exterior, part proporcional d'accessoris d'acoblament mitjançant maniguets amb junta, abraçadores i varetes roscades per a fixació a sostre i petit material, muntat superficialment. unió baioneta, muntat adossat amb suports a gran alçada >5m. Amb aïllament interior. Inclos formació de calaixos de connexió a reixes i a conducte circular. s'inclou mà d'obra, maquinària, accessoris i petit material necessari per la correcta execució. inclòs plusos per execució de treballs en caps de setmana, festius i horari nocturn, en jornades reduïdes. inclou p.p. de formació de registres (forat, marc i portilló de mides adaptades al conducte) per a manteniment i neteja segons rite i estàndars d'fmb.	41,44	€
			Sense descomposició	41,44000	€
P-48	EE42QD45	Ml	Conducte helicoidal circular de planxa d'acer galvanitzat, d=200mm, g=0,8mm, amb aïllament exterior, part proporcional d'accessoris d'acoblament mitjançant maniguets amb junta, abraçadores i varetes roscades per a fixació a sostre i petit material, muntat superficialment. unió baioneta, muntat adossat amb suports a gran alçada >5m. Amb aïllament interior. Inclos formació de calaixos de connexió a reixes i a conducte circular. s'inclou mà d'obra, maquinària, accessoris i petit material necessari per la correcta execució. inclòs plusos per execució de treballs en caps de setmana, festius i horari nocturn, en jornades reduïdes. inclou p.p. de formació de registres (forat, marc i portilló de mides adaptades al conducte) per a manteniment i neteja segons rite i estàndars d'fmb.	37,67	€
			Sense descomposició	37,67000	€
P-49	EE42QD46	Ml	Conducte helicoidal circular de planxa d'acer galvanitzat, d=150mm, g=0,8mm, amb aïllament exterior, part proporcional d'accessoris d'acoblament mitjançant maniguets amb junta, abraçadores i varetes roscades per a fixació a sostre i petit material, muntat superficialment. unió baioneta, muntat adossat amb suports a gran alçada >5m. Amb aïllament interior. Inclos formació de calaixos de connexió a reixes i a conducte circular. s'inclou mà d'obra, maquinària, accessoris i petit material necessari per la correcta execució. inclòs plusos per execució de treballs en caps de setmana, festius i horari nocturn, en jornades reduïdes. inclou p.p. de formació de registres (forat, marc i portilló de mides adaptades al conducte) per a manteniment i neteja segons rite i estàndars d'fmb.	30,10	€
			Sense descomposició	30,10000	€
P-50	EE42QD47	Ml	Conducte helicoidal circular de planxa d'acer galvanitzat, d=125mm, g=0,8mm, amb aïllament exterior, part proporcional d'accessoris d'acoblament mitjançant maniguets amb junta, abraçadores i varetes roscades per a fixació a sostre i petit material, muntat superficialment. unió baioneta, muntat adossat amb suports a gran alçada >5m. Amb aïllament interior. Inclos formació de calaixos de connexió a reixes i a conducte circular. s'inclou mà d'obra, maquinària, accessoris i petit material necessari per la correcta execució. inclòs plusos per execució de treballs en caps de setmana, festius i horari nocturn, en jornades reduïdes. inclou p.p. de formació de registres (forat, marc i portilló de mides adaptades al conducte) per a manteniment i neteja segons rite i estàndars d'fmb.	25,47	€
			Sense descomposició	25,47000	€
P-51	EE42QD50	Ml	Conducte helicoidal circular de planxa d'acer galvanitzat, d=100mm, g=0,5mm, part proporcional d'accessoris d'acoblament mitjançant maniguets amb junta, abraçadores i varetes roscades per a fixació a sostre i petit material, muntat superficialment. inclou p.p. d'accessoris, p.p. de tapa registre segons RITE i suports. inclòs plusos per execució de	23,20	€

QUADRE DE PREUS NÚMERO 2

NÚMERO	CODI	UA	DESCRIPCIÓ	PREU	
			treballs en caps de setmana, festius i horari nocturn, en jornades reduïdes		
			Sense descomposició	23,20000	€
P-52	EE42QD51	Ut	Derivació de conducte flexible de 125mm gpx-125 6m soler & palau o equivalent, de pvc gris reforçats amb malla de polièster, amb carcassa helicoïdal de fil d'acer i temperatura dus de -10ºc a +80ºc. s'inclou mà d'obra, maquinària, accessoris i petit material necessari per la correcta execució. inclòs plusos per execució de treballs en caps de setmana, festius i horari nocturn, en jornades reduïdes.	48,71	€
			Sense descomposició	48,71000	€
P-53	EE42QD60	Ml	Conducte helicoidal circular de planxa d'acer galvanitzat, d=200mm, g=0,5mm, part proporcional d'accessoris d'acoblament mitjançant maniguets amb junta, abraçadores i varetes roscades per a fixació a sostre i petit material, muntat superficialment. inclou p.p. d'accessoris, p.p. de tapa registre segons RITE i suports. inclòs plusos per execució de treballs en caps de setmana, festius i horari nocturn, en jornades reduïdes	27,43	€
			Sense descomposició	27,43000	€
P-54	EE42QD61	Ut	Boques de impulsió/extracció ajustables tipus bdop-125 soler & palau o equivalent. s'inclou mà d'obra, maquinària, accessoris i petit material necessari per la correcta execució. inclòs plusos per execució de treballs en caps de setmana, festius i horari nocturn, en jornades reduïdes.	32,70	€
			Sense descomposició	32,70000	€
P-55	EE42QD81	Ut	Boques de plàstic regulables amb obturador central mòvil per instal·lació en conducte model borj-100 soler & palau o equivalent	21,94	€
			Sense descomposició	21,94000	€
P-56	EE42QD82	Ut	Boca d'extracció autoregulable totalment encastada.	144,98	€
			Sense descomposició	144,98000	€
P-57	EE42QD98	Ut	Regulació, proves de funcionament i elaboració d'informe de l'estat de les instal.lacions de ventilació i clima, després de la manipulació, de totes les unitats interiors, exteriors i sistema d'aire primari. Entrega a FMB i DO.	889,33	€
			Sense descomposició	889,33000	€
P-58	EED4201	Ut	Equip de climatització interior tipus conductos presión estándar, gama city multi (r410a) plfy-m40vem-e de mitsubishi electric o similar equivalent, tensió monofàsica 2x230v, intensitat 0,37a, de 4,5 kw (refrigeració) i 5 kw (calefacció). inclou panell de comandament inalàmbric plfy-mhvem--e-i. inclou el subministrament i muntatge d'una bomba de desguàs independent si és el cas per garantir el seu correcte drenatge. totalment instal·lat i funcionant.	2.124,50	€
			Sense descomposició	2.124,50000	€
P-59	EED4202	Ut	Equip de climatització interior tipus conductos baja silueta, gama city multi (r410a) plfy-m20vem-e de mitsubishi electric o similar equivalent, tensió monofàsica 2x230v, intensitat 0,42a, de 2,2 kw (refrigeració) i 2,5 kw (calefacció). inclou panell de comandament inalàmbric plfy-mhvem--e-i. inclou el subministrament i muntatge d'una bomba de desguàs independent si és el cas per garantir el seu correcte drenatge. totalment instal·lat i funcionant.	1.947,62	€
			Sense descomposició	1.947,62000	€
P-60	EED60BA2	Ut	Equip intercanviador de calor tipus horitzontal d'alta eficiència CADB-HE-D 16 LH ECOWATT N8 Soler & Palau o equivalent, amb intercanviador de plaques tipus counterflow d'alta eficiència (fins al 93%), certificat per EUROVENT, muntats en caixes d'acer galvanitzat plastificat de color blanc, de doble paret amb aïllament interior termoacústic ininflamable (A1/M0) de fibra de llana mineral de 25 mm de gruix, boques d´entrada i sortida configurables , temperatura mínima d´aire exterior -10ºC. Impulsió caudal 1.894 m3/h i pressió estàtica 201 Pa, retorn caudal 1.890 m3/h i pressió estàtica 200 Pa, motors monofàsics 230V amb protecció electrònica, IP44, clase B. Totalment instal·lat i funcionant.	8.301,02	€

PROJECTE REMODELACIÓ BASE OPERACIONS DE TRINITAT NOVA DE LA L4 DE L´FMB

QUADRE DE PREUS NÚMERO 2

NÚMERO	CODI	UA	DESCRIPCIÓ	PREU	
			Sense descomposició	8.301,02000	€
P-61	EED60BB2	Ut	Conjunt de filtres i prefiltres de l'equip intercanviador de calor tipus AFR-HE-315/21-27 F9 Soler & Palau o equivalent, amb marc metàl·lic 800x450x48 mm per a incorporar al conducte d'entrada del recuperador, per sol·licitut de manteniment. segons indicacions d'fmb i do.	199,06	€
			Sense descomposició	199,06000	€
P-62	EED60BB3	Ut	Acoplament elàstic antivibracions 400ºc/2h.	71,25	€
			Sense descomposició	71,25000	€
P-63	EEDD4200	Ut	Conjunt d'equip de climatització exterior inverter (serie multi-s), gama city multi (r410a) pumy-sp125vkm de mitsubishi electric o similar equivalent, tensió monofàsica 2x230v, intensitat màxima 29,5a, de 14 kw (refrigeració) i 16 kw (calefacció). inclou el subministrament i muntatge d'una bomba de desguàs independent si és el cas per garantir el seu correcte drenatge.totalment instal·lat i funcionant.	8.042,22	€
			Sense descomposició	8.042,22000	€
P-64	EEDD4210	Ut	Conjunt màquina interior-exterior split-paret 1x1, inverter (b/c), mpkz-50vhal mitsubishi electric o similar equivalent, capacitat 4,6 kw fred i 5 kw calor. inclou part proporcional de tub de coure recruit i aïllament tèrmic d'escuma elastomèrica anticondensació. tensió monofàsica 2x230v; intensitat máxima: 13,4a; refrigerant: r-32. sistema plasma quad connect. inclou redacció i entrega a la do i fmb document de càlcul justificatiu dels kg de gas r-32 a la instal·lació sota criteris de inflamabilitat i volatilitat, d'acord amb la normativa vigent. inclou el subministrament i muntatge d'una bomba de desguàs independent si és el cas per garantir el seu correcte drenatge. totalment instal·lat i funcionant.	3.094,85	€
			Sense descomposició	3.094,85000	€
P-65	EEDD4212	Ut	Conjunt màquina interior-exterior split-paret 1x1, inverter (b/c), msz-bt20vgk mitsubishi electric o similar equivalent, capacitat 1720 frig/h fred i 1892 kcal/h calor. inclou part proporcional de tub de coure recruit i aïllament tèrmic d'escuma elastomèrica anticondensació. tensió monofàsica 2x230v; intensitat máxima: 5,6a; refrigerant: r-32. inclou redacció i entrega a la do i fmb document de càlcul justificatiu dels kg de gas r-32 a la instal·lació sota criteris de inflamabilitat i volatilitat, d'acord amb la normativa vigent. inclou el subministrament i muntatge d'una bomba de desguàs independent si és el cas per garantir el seu correcte drenatge. totalment instal·lat i funcionant.	1.004,35	€
			Sense descomposició	1.004,35000	€
P-66	EEDD4250	Ut	Kit distribuidor, serie multi-s, gama city multi cmy-y62-g-e de mitsubishi electric o similar equivalent, de 2 sortides. totalment instal·lat i funcionant.	140,32	€
			Sense descomposició	140,32000	€
P-67	EEDD4251	Ut	Interfície per a control-a (doméstico i mr. slim serie s) per a m-net i comandaments ma mac-334if-e de mitsubishi electric o similar equivalent i senyals dido, per a cada unitat interior. totalment instal·lat i funcionant.	202,57	€
			Sense descomposició	202,57000	€
P-68	EEDD4252	Ut	Control remot deluxe par-40maa de mitsubishi electric o similar equivalent amb programador setmanal, pantalla retro il·luminada, sonda de temperatura integrada, mode vigília, tornada automàtica de consigna, dual set point i configuració de l'horari d'estiu. permet controlar 1 g./16 uds. totalment instal·lat i funcionant.	165,02	€
			Sense descomposició	165,02000	€
P-69	EEKP0200	Ut	Silenciador tipus sil-200 soler & palau o equivalent d'acer galvanitzat.	330,48	€
			Sense descomposició	330,48000	€
P-70	EEKP0210	Ut	Comporta antirretorn pels conductes dels lavabos. totalment instal·lat.	188,04	€
			Sense descomposició	188,04000	€
P-71	EEKP0400	Ut	Silenciador tipus sil-315 soler & palau o equivalent d'acer galvanitzat.	495,56	€

QUADRE DE PREUS NÚMERO 2

NÚMERO	CODI	UA	DESCRIPCIÓ	PREU	
			Sense descomposició	495,56000	€
P-72	EEKP1001	Ut	Regulador de velocitat monofàsic 230v model reb-1n soler & palau o equivalent. totalment instal·lat i funcionant.	129,79	€
			Sense descomposició	129,79000	€
P-73	EEKP2001	Ut	Adequació d'embocadura de tub de ventilació en paret amb reixa per extracció o impulsió.	355,73	€
			Sense descomposició	355,73000	€
P-74	EEKP4210	U	Subministrament i muntatge de comporta tallafocs per a conductes d'aire de planxa d'acer galvanitzat de diàmetre 200mm, col·locada entre els conductes, ref. fka2-eu amb actuador amb molla de retorn i mecanisme de dispar termoelèctric amb sonda de temperatura, carcassa d'acer galvanitzat, acces per a inspeccio i comporta de regulació, segons estàndars d'fmb. totalment connectada, provada i en funcionament.	199,08	€
	BEKP4200	U	Comporta tallafocs per a conductes d'aire de planxa d'acer galvanitzat de 300 mm d'a	177,87000	€
			Altres conceptes	21,21000	€
P-75	EEM3Z100	Ut	Ventilador d'extracció helicocentrífug per conductes circulars model td-1300/250n 3v soler & palau o equivalent, amb elements acústics fonoabsorvents, alimentació 230v monofàsic, ip44, caudal de càrrega 1100 m3/h, 197 pa. inclou silent-blocks, totalment instal·lat i funcionant.	636,44	€
			Sense descomposició	636,44000	€
P-76	EEV27100	Ut	Control sistema ventilació control cad-reg soler & palau o equivalent per el control del recuperador.	708,15	€
			Sense descomposició	708,15000	€
P-77	EEV27150	Ut	Proves d'estanqueitat de la instal·lació frigorífica, del correcte funcionament de la instal·lació i posada en marxa de la mateixa. s'inclou petit material, càrrega necessaria i les ajudes addients.	370,55	€
			Sense descomposició	370,55000	€
P-78	EEV27201	Ut	Control sistema ventilació dels vestuaris/despatxos format per rellotge o interruptor horari, funcionant de 6h a 0h de forma ininterrompuda. insal·lació sobre el subquadre de no crítics de les dependències muntat al passadís. configurat, connexionat i provat segons indicacions de la do i fmb.	424,02	€
			Sense descomposició	424,02000	€
P-79	EEV41210	Ml	Cable de comunicacions per a bus de dades, 2x1,5 mm2 trenat i apantallat, totalment instal·lat.	7,31	€
	BEV41210	Ml	Cable de comunicacions per a bus de dades, 2x1,5 mm2 trenat i apantallat	6,78300	€
			Altres conceptes	0,52700	€
P-80	EFQ33E9M	M	Aïllament tèrmic d'escuma elastomèrica per a canonades que transporten fluids a temperatura entre -50°c i 105°c, per a tub de diàmetre exterior 28 mm, de 40 mm de gruix, amb un factor de resistència a la difusió del vapor d'aigua >= 7000, col·locat superficialment amb grau de dificultat alt	15,11	€
	BFQ33E9A	M	Aïllament tèrmic d'escuma elastomèrica per a canonades que transporten fluids a tem	7,27260	€
	BFYQ3090	U	Part proporcional d'elements de muntatge per a aïllament tèrmic d'escuma elastomèric	0,40500	€
			Altres conceptes	7,43240	€
P-81	EG32340	Ml	Cable amb conductor de coure de 0,6/1 kv de tensió assignada, amb designació rz1-k (as), de secció 3g4 mm2, amb coberta del cable de poliolefines amb baixa emissió fums, amb una classe de reacció al foc cca-s1b,d1,a1 segons une-en 50575, col·locat en tub o safata. inclou petit material, transport, totalment instal·lat, etiquetat i funcionant.	7,47	€
	BG312340	Ml	Cable amb conductor de coure de 0,6/1 kv de tensió assignada, amb designació rz1-k	5,81000	€

PROJECTE REMODELACIÓ BASE OPERACIONS DE TRINITAT NOVA DE LA L4 DE L´FMB

QUADRE DE PREUS NÚMERO 2

NÚMERO	CODI	UA	DESCRIPCIÓ	PREU	
			Altres conceptes	1,66000	€
P-82	EG32554	Ml	Cable amb conductor de coure de 0,6/1 kv de tensió assignada, amb designació rz1-k (as), de secció 4g6 mm2, amb coberta del cable de poliolefines amb baixa emissió fums, amb una classe de reacció al foc cca-s1b,d1,a1 segons une-en 50575, col·locat en tub o safata. inclou petit material, transport, totalment instal·lat, etiquetat i funcionant.	9,07	€
	BG312550	Ml	Cable amb conductor de coure de 0,6/1 kv de tensió assignada, amb designació rz1-k	7,44000	€
			Altres conceptes	1,63000	€
P-83	EG32560	Ml	Cable amb conductor de coure de 0,6/1 kv de tensió assignada, amb designació rz1-k (as), de secció 4g10 mm2, amb coberta del cable de poliolefines amb baixa emissió fums, amb una classe de reacció al foc cca-s1b,d1,a1 segons une-en 50575, col·locat en tub o safata. inclou petit material, transport, totalment instal·lat, etiquetat i funcionant.	11,42	€
	BG312560	Ml	Cable amb conductor de coure de 0,6/1 kv de tensió assignada, amb designació rz1-k	9,79000	€
			Altres conceptes	1,63000	€
P-84	EG32570	Ml	Cable amb conductor de coure de 0,6/1 kv de tensió assignada, amb designació rz1-k (as), de secció 4g16 mm2, amb coberta del cable de poliolefines amb baixa emissió fums, amb una classe de reacció al foc cca-s1b,d1,a1 segons une-en 50575, col·locat en tub o safata. inclou petit material, transport, totalment instal·lat, etiquetat i funcionant.	16,85	€
	BG312620	Ml	Cable amb conductor de coure de 0,6/1 kv de tensió assignada, amb designació rz1-k	15,22000	€
			Altres conceptes	1,63000	€
P-85	EG310016	Ml	Cable amb conductor de coure de 0,6/1 kv de tensió assignada, amb designació rz1-k (as), de secció 1x16 mm2 unipolar, amb coberta del cable de poliolefines amb baixa emissió fums, amb una classe de reacció al foc cca-s1b,d1,a1 segons une-en 50575, col·locat en tub o safata. inclou petit material, transport, totalment instal·lat, etiquetat i funcionant.	7,71	€
	BG315016	Ml	Cable amb conductor de coure de 0,6/1 kv de tensió assignada, amb designació rz1-k	6,07000	€
			Altres conceptes	1,64000	€
P-86	EG310070	Ml	Cable amb conductor de coure de 0,6/1 kv de tensió assignada, amb designació rz1-k (as), de secció 1x70 mm2 unipolar, amb coberta del cable de poliolefines amb baixa emissió fums, amb una classe de reacció al foc cca-s1b,d1,a1 segons une-en 50575, col·locat en tub o safata. inclou petit material, transport, totalment instal·lat, etiquetat i funcionant.	30,38	€
	BG315070	Ml	Cable amb conductor de coure de 0,6/1 kv de tensió assignada, amb designació rz1-k	28,74000	€
			Altres conceptes	1,64000	€
P-87	EG312322	M	Cable amb conductor de coure de 0,6/1 kv de tensió assignada, amb designació rz1-k (as), tripolar, de secció 3 x 1,5 mm2, amb coberta del cable de poliolefines amb baixa emissió fums, amb una classe de reacció al foc cca-s1b,d1,a1 segons une-en 50575, col·locat superficialment	1,47	€
	BG312339	M	Cable amb conductor de coure de 0,6/1 kv de tensió assignada, amb designació rz1-k	0,85680	€
			Altres conceptes	0,61320	€
P-88	EG312333	Ml	Cable amb conductor de coure de 0,6/1 kv de tensió assignada, amb designació rz1-k (as), de secció 3g2,5 mm2, amb coberta del cable de poliolefines amb baixa emissió fums, col·locat en tub o safata. inclou petit material, transport, totalment instal·lat, etiquetat i funcionant.	3,55	€
	BG312230	Ml	Cable amb conductor de coure de 0,6/1 kv de tensió assignada, amb designació rz1-k	2,93000	€
			Altres conceptes	0,62000	€
P-89	EG380902	Ml	Conductor de coure nu, unipolar de secció 1x35 mm2, muntat superficialment	10,38	€
	BGW38000	U	Part proporcional d'accessoris per a conductors de coure nus	0,33000	€
	BG380900	Ml	Conductor de coure nu, unipolar de secció 1x35 mm2	4,98000	€
			Altres conceptes	5,07000	€
P-90	EG63D15S	Ut	Presa de corrent de superfície, bipolar amb presa de terra lateral, (2p+t), 16 a 250 v, amb tapa i caixa estanca, amb grau de protecció ip-55, muntada superficialment.	29,14	€

QUADRE DE PREUS NÚMERO 2

NÚMERO	CODI	UA	DESCRIPCIÓ	PREU	
	BGW63000	U	Part proporcional d'accessoris per a endolls	1,38000	€
	BG63DX5S	U	Base d'endoll amb presa de terra lateral schuko 16 a 250 v, monoblock, de superfície,	20,93000	€
			Altres conceptes	6,83000	€
P-91	EJ13B81Q	Ut	Lavabo amb suport de peu de porcellana esmaltada, senzill, d'amplària 75 a 100 cm, de color blanc i preu mitjà, col·locat sobre peu	132,01	€
	B7J50010	Dm3	Massilla per a segellats, d'aplicació amb pistola, de base silicona neutra monocompon	0,42595	€
	BJ13B81Q	U	Lavabo amb suport de peu de porcellana esmaltada, senzill, d'amplària 75 a 100 cm, d	117,59000	€
			Altres conceptes	13,99405	€
P-92	EJ22711T	U	Polsador de llautó cromat presto xt-75 o similar, amb sortida , mascle 3/4´´ i entrada 1/2´´, cabal 8 l/min, tancament automàtic als 30s (-s+s), amb junta i embellidor, regulador de cabal incorporat i buidat automàtic. inclou sistema de buidat per a legionella. totalment instal·lat i provat.	313,31	€
	BJ22711T	U	Polsador de llautó cromat presto xt-75 o similar, amb sortida , mascle 3/4´´ i entrada 1/	302,22000	€
			Altres conceptes	11,09000	€
P-93	EJ23612G	Ut	Aixeta monocomandament temporitzada per a lavabo, muntada superficialment sobre taulell o aparell sanitari, de llautó cromat, preu alt, amb dues entrades de maniguets.	212,41	€
	BJ23612G	U	Aixeta monocomandament temporitzada per a lavabo, per a muntar superficialment so	196,02000	€
			Altres conceptes	16,39000	€
P-94	EJ23Z004	U	Ruixador orientable de llautó cromat amb entrada 3/4, tub i brida de fixació en llautó cromat inclosos. totalment montat i provat.	183,34	€
	BJ23Z004	U	Ruixador orientable de llautó cromat, ref. 29206 de presto o similar, amb entrada 3/4, t	177,07000	€
			Altres conceptes	6,27000	€
P-95	EJ248125	Ut	Fluxor per a inodor, muntat superficialment, amb aixeta de regulació i tub de descàrrega incorporats, de llautó cromat, preu alt, amb entrada d'1´´	125,02	€
	BJ248125	U	Fluxor per a inodor, per a muntar superficialment, amb aixeta de regulació i tub de des	97,71000	€
			Altres conceptes	27,31000	€
P-96	EJ261113	Ut	Aixeta de pas temporitzada per a urinari, mural, muntada superficialment amb tub d'enllaç, de llautó cromat, preu superior, de la serie presto 12 a eco, model ps eco 10638 ´´presto ibérica´´ , o similar, i elements de connexió.	101,17	€
	BJ261113	U	Aixeta de pas temporitzada per a urinari, mural, per a muntar superficialment amb tub	84,54000	€
			Altres conceptes	16,63000	€
P-97	EJ33B1PF	Ut	Sifó de botella registrable amb vàlvula de ventilació per a lavabo, d'abs, cromat, de 40 mm de diàmetre, flux d'aire 1,5 l/s, de designació aii segons norma une-en 12380, connectat a la xarxa de petita evacuació	35,73	€
	BJ33B1PF	U	Sifó de botella registrable amb vàlvula de ventilació per a lavabo, d'abs, cromat, de 40	30,27000	€
			Altres conceptes	5,46000	€
P-98	EJ42U010	U	Dosificador de sabó vertical, de dimensions 118x206x68 mm, capacitat d'1,1 kg, d'acer inoxidable amb acabat satinat en superfícies exposades, antivandàlic i amb visor de nivell de sabó i clau de seguretat , col·locat amb fixacions mecàniques	65,67	€
	BJ42U010	U	Dosificador de sabó vertical, de dimensions 118x206x68 mm, capacitat d'1,1 kg, d'ace	60,24000	€
			Altres conceptes	5,43000	€
P-99	EJ4ZZ002	U	Porta rotlles de llautó cromat serie siena, model 16361.b de nofer o similar aprovat per tmb, col·locat amb fixacions mecàniques.	50,48	€
	BJ4ZZ002	U	Porta rotlles de llautó cromat serie siena, model 16361.b de nofer o similar aprovat per	44,47000	€
			Altres conceptes	6,01000	€

PROJECTE REMODELACIÓ BASE OPERACIONS DE TRINITAT NOVA DE LA L4 DE L´FMB

QUADRE DE PREUS NÚMERO 2

NÚMERO	CODI	UA	DESCRIPCIÓ	PREU	
P-100	EJA24321	Ut	Escalfador acumulador elèctric de 80 l de capacitat, amb cubeta d'acer esmaltat, de 750 a 1500 w de potència, preu alt, col.locat en posició horitzonal amb fixacions a sostre i mural i connectat	377,41	€
	BJA24321	U	Escalfador acumulador elèctric de 80 l de capacitat, amb cubeta d'acer esmaltat, de 7	347,37000	€
			Altres conceptes	30,04000	€
P-101	EJA24325	Ut	Escalfador acumulador elèctric de 30 l de capacitat, amb cubeta d'acer esmaltat, de 750 a 1500 w de potència, preu alt, col.locat en posició horitzonal amb fixacions a sostre i mural i connectat	197,63	€
	BJA24322	u	Escalfador acumulador elèctric de 30 l de capacitat, amb cubeta d'acer esmaltat, de 7	118,57000	€
			Altres conceptes	79,06000	€
P-102	EN3144F7	Ut	Vàlvula d'esfera manual amb rosca, de diàmetre nominal 1/2", de 16 bar de pressió nominal, amb cos de fosa, bola de llautó i anells de tancament de tefló, preu alt i muntada superficialment	119,93	€
	BN3144F0	U	Vàlvula d'esfera manual amb rosca, de diàmetre nominal 1/2", de 16 bar de pressió no	111,30000	€
			Altres conceptes	8,63000	€
P-103	EN3154F7	Ut	Vàlvula d'esfera manual amb rosca, de diàmetre nominal 3/4", de 16 bar de pressió nominal, amb cos de fosa, bola de llautó i anells de tancament de tefló, preu alt i muntada superficialment	138,59	€
	BN3154F0	U	Vàlvula d'esfera manual amb rosca, de diàmetre nominal 3/4", de 16 bar de pressió no	129,96000	€
			Altres conceptes	8,63000	€
P-104	EN3164F7	Ut	Vàlvula d'esfera manual amb rosca, de diàmetre nominal 1", de 16 bar de pressió nominal, amb cos de fosa, bola de llautó i anells de tancament de tefló, preu alt i muntada superficialment	160,34	€
	BN3164F0	U	Vàlvula d'esfera manual amb rosca, de diàmetre nominal 1", de 16 bar de pressió nom	149,88000	€
			Altres conceptes	10,46000	€
P-105	EP52ZA01	U	Subministrament, instal·lació de telèfon terminal analògic model temporis 380 o similar equivalent.	30,88	€
			Sense descomposició	30,88000	€
P-106	EP52ZC01	U	Subministrament, instal·lació i configuració de targeta d'extensions analògiques per a central telefónica de 16 ports, referència alcatel sli2 16 (targeta d'abonats analògics), incloent el subministrament del hardware i la configuració de la targeta en el sistema.	889,33	€
			Sense descomposició	889,33000	€
P-107	EP52ZPES	U	Instal·lació, configuració i posada en marxa de tots els equipaments de telefonia.	355,73	€
			Sense descomposició	355,73000	€
P-108	EP52ZS02	U	Subministrament de 9 llicències analògiques asociades: 9 de cadascun dels tipus següents: -csta 500 bypass software license -abc network service software license (including ars, h323, abc cdr) -analog premium license - 1 user	592,88	€
			Sense descomposició	592,88000	€
P-109	EP9S1010	M	Subministrament i instal·lació en safata, tub o canal de cable de 4 parells de coure trenats 23awg amb apantallament global, i coberta lliure d'halògens resistent al foc i baixa emissió de fums, tipus s/ftp, categoria 7 fins a 450 mhz eia/tia 568, marca kerpen ref. megaline o similar. totalment instal·lat i connexionat.	4,16	€
	BPT0STP1	M	Cable de 4 parells de coure trenats 23awg amb apantallament global, i coberta lliure d'	1,88000	€
			Altres conceptes	2,28000	€
P-110	EP9S29K6	M	Subministrament i instal·lació de cable de parells per a instal·lacions telefòniques, de 25 parells, apantallat, per a instal·lació interior, aïllament de polietilè i coberta de poliolefina termoplàstica lliure d'halògens, conductor de coure rígid de 0,51 mm de diàmetre, amb presa	6,24	€

QUADRE DE PREUS NÚMERO 2

NÚMERO	CODI	UA	DESCRIPCIÓ	PREU	
			de terra. connectors inclosos. subministrat , instal·lat i connectat segons plecs de condicions tècniques de tmb. comprovat i documentació per a validació per tmb.		
	BP4229K0	M	Cable de parells per a instal·lacions telefòniques, de 25 parells, per a instal·lació interi	4,14750	€
			Altres conceptes	2,09250	€
P-111	EP9SD451	U	Subministrament, instal·lació i parxeig de tirantet de longitud de 1 i 2 metros amb 2 connectors rj45, s/ftp categoria 7 inclosos segons plec de prescripcions tècniques. per parxeig a la cambra auxiliar de comunicacions per dotar de servei de dades als nous punts. inclou etiquetatge segons normativa de tmb i l'entrega del fitxer excel de tmb amb la línia corresponent al nou parxeig.	6,51	€
	BP43D450	U	Cable de xarxa de 4 parells, amb 2 connectors rj45 categoria 6a s/ftp, d'1,6 a 3,2 m de	4,94000	€
			Altres conceptes	1,57000	€
P-112	EP9SPA13	M	Cable de parells ignífug, de 2 parells apantallats individualment, conductor de coure recuit de 0,9 mm de diàmetre, aïllament de polietilè sòlid, nucli format en capes, envoltant del nucli amb cinta dielèctrica longitudinal solapada, pantalla del cable amb cinta d'alumini recoberta de copolímer de polietilè, solapada i adherida a la coberta interna, coberta interna de material termoplàstic ignífug lliure d'halògens (lszh), armadura longitudinal solapada de cinta d'acer corrugat recoberta de copolímer (resistent a rosegadors), coberta externa de material termoplàstic ignífug lliure d'halògens i baixa emissió de fums tòxics (lszh) i resistent a la radiació uv, col·locat en safata, tub o perxa	4,80	€
	BP447A12	M	Cable de parells ignífug, de 2 parells apantallats individualment, conductor de coure re	4,00000	€
			Altres conceptes	0,80000	€
P-113	EP9XU002	U	Subministrament i instal·lació de tot el conjunt de tirantets de fibra òptica monomode de longitud necessària i amb connectors a ambdós extrems a instal·lar per a enllaçar l'equipament de xarxa als repartidors de fibra òptica, i entre equips de xarxa per formar un anell, tipus de connectors segons necessitats. inclou tots els tirantets necessaris.	830,04	€
			Sense descomposició	830,04000	€
P-114	EP9XZ103	U	Subministrament i instal·lació de switch amb les següents característiques tècniques: - xassís cisco Catalyst 9200L 48-port PoE+, 4 x 1G, Network Essentials, model C9200L-48P-4G-E - suport Cisco Smartnet SNTC-24X7X4 Catalyst 9200L 48-port PoE+, 4 x 1G, Net, model CON-SNTP-C92004GE - llicència C9200L Cisco DNA Essentials, 48-port, 3 Year Term license, model C9200L-DNA-E-48-3Y - kit de stack Cisco Catalyst 9200L Stack Module. C9200L-STACK-KIT, per si en alguna ubicació cal fer stacks amb C9200 existents, model C9200L-STACK-KIT= - transceiver Transceiver òptic pels equips L3, model GLC-SX-MMD (4u) - tirantents de fibra: cablejat de FO pel C9200L i pels equips de L3 amb connectors st una punta i connectors lc en l'altra punta (4u) - configuració, posada en marxa i proves complertes segons els requeriments de TMB - integració de tot l'equipament en les eines de gestió i monitorització de TMB (Cisco Prime o DNA Center, DNS, NNM, CMDB, Monitorització, Enviament Logs, etc.) - documentació per cada una de les ubicacions segons requisits de plec tècnic (fitxa d'instal·lació , documentació de proves i test dels equips segons format TMB, Excel format CMDB) - manteniment 24x7x365x4 de tot el material instal·lat Els ponts òptics i de coure compliran normativa indicada als plec d'especificacions tècniques de tmb. tot instal·lat i configurat segons plecs d'especificacions tècniques de tmb. s'haurà d'aportar tota la documentació i fitxers de configuració necessaris a tmb per a la seva validació.	9.876,46	€
			Sense descomposició	9.876,46000	€
P-115	EP9XZ104	U	Subministrament i instal·lació de repartidor de fibra òptica de 24 ports st, per a fibra multimode, format tipus rack de 19", de 1 unitat d'alçària, amb 12 connectors st, etiquetes i brides. format per un mòdul d'empiulament i un mòdul de connexió. subministrament de proveïdor homologat per tmb. instal·lació i reflectometries segons plecs d'especificacions tècniques	451,58	€

QUADRE DE PREUS NÚMERO 2

NÚMERO	CODI	UA	DESCRIPCIÓ	PREU	
			de tmb.		
			Sense descomposició	451,58000	€
P-116	EP9XZ105	U	Modul per connexió apil·lat per a switch cisco ws-c2960x-48ps-l de cisco o similar equivalent inclou cable de connexió de 0,50 metres, posada en servei totalment instal.lat i provat.	451,58	€
			Sense descomposició	451,58000	€
P-117	EP9XZ201	U	Subministrament i instal·lació de tirantet (patch cord) de doble fibra òptica multimode om3, amb connectors st-lc de 2m mínim de llargària amb corresponent mòdul transceptor sfp de 1gb compatible cisco.entubat en funda de plàstic envolvent en espiral o similar. tot subministrat, instal·lat i comprovat segons especificacions tècniques de tmb.	222,33	€
			Sense descomposició	222,33000	€
P-118	EP9XZ202	U	Subministrament i instal·lació de regleter amb bornes tipus wago sobre carril din, muntat en suport metàl·lic per a bastidor de 19", bornes numerades del 1 al 50, amb separadors intercalats, etc... subministrament i instal·lació segons indicacions dels plecs d'especificacions tècniques de tmb.	229,25	€
			Sense descomposició	229,25000	€
P-119	EP9XZ203	U	Subminitrament, instal·lació i posada en funcionament de nou amplificador com els utilitzats i controlats dins de la xarxa de tmb, del model amplificador crown dci2|300n.	1.729,25	€
			Sense descomposició	1.729,25000	€
P-120	EP9XZ900	U	Enginyeria i configuració de xarxa de dades de les oficines i integració en xarxa de tmb i en sistema de monitorització. proves, posada en marxa i documentació de la instal·lació.	691,70	€
			Sense descomposició	691,70000	€
P-121	EQ8AU010	Ut	Eixugamans per aire calent amb sensor electrònic de presència, fabricat en material vitrificat, de potència 1800 w, cabal 3,6 m3/minut i temperatura 61°c, instal.lat	134,76	€
	BQ8AU010	U	Eixugamans per aire calent amb sensor electronic de presencia, fabricat en material vi	113,85000	€
			Altres conceptes	20,91000	€
P-122	EZ0001	U	Confecció de la legalització administrativa i tècnica de la instal·lació elèctrica de baixa tensió executada d'acord amb el rebt, incloent elaboració de projecte classe c, alta davant la oge, inspecció eca, acompanyaments, visats i taxes corresponents. tot segons instruccions de la direcció facultativa, fmb i la normativa vigent aplicable i fins a la posada en marxa. s'inclou el lliurament a fmb i la do de tota la documentació generada que serà com a mínim: - copia visada del projecte elèctric. - document acreditatiu alta de la instal·lació. - declaració responsable. - certificat de instal·lació elèctrica - certificat de direcció i final d'obra. - acta de inspecció inicial amb qualificació favorable per part de l'organisme de control.	1.482,21	€
			Sense descomposició	1.482,21000	€
P-123	EZ0004	U	Confecció de la legalització administrativa i tècnica de la instal·lació tèrmica executada d'acord amb el rite, incloent elaboració de projecte, inspecció voluntària oca per a emissió d'acta favorable, alta davant la oge, acompanyaments, visats i taxes corresponents. tot segons instruccions de la direcció facultativa, fmb i la normativa vigent aplicable i fins a la posada en marxa. s'inclou el lliurament a fmb i la do de tota la documentació generada que serà com a mínim: - copia visada del projecte tèrmic. - inspecció oca - document acreditatiu alta de la instal·lació. - declaració responsable. - certificat de instal·lació - certificat de direcció i final d'obra. - acta de inspecció inicial amb qualificació favorable per part de l'organisme de control.	1.778,65	€
			Sense descomposició	1.778,65000	€
P-124	G214U025	M3	Enderroc d'estructures de paredat, tancaments o mampares de qualsevol tipus, amb mitjans manuals o mecànics, inclou selecció del residu, càrrega manual o mecànica de runa sobre camió o contenidor , transport a abocador i deposició controlada a centre de reciclatge, de	47,66	€

QUADRE DE PREUS NÚMERO 2

NÚMERO	CODI	UA	DESCRIPCIÓ	PREU	
			residus no especials o especials i plusos per l'execució dels treballs en horari nocturn i reduït.		
	B2RA6500	M3	Deposició controlada a centre de reciclatge, de residus barrejats no especials, proced	8,70000	€
			Altres conceptes	38,96000	€
P-125	G219U0CC	M2	Enderroc de peces de paviment de qualsevol tipus, amb un gruix màxim de 20 cm, amb mitjans manuals o mecànics, inclou selecció del residu, càrrega manual o mecànica de runa sobre camió o contenidor , transport a abocador i deposició controlada a centre de reciclatge, de residus no especials o especials, regularització del parament per a permetre el nou aplacat i plusos per l'execució dels treballs en horari nocturn i reduït.	13,21	€
	B2RA6500	M3	Deposició controlada a centre de reciclatge, de residus barrejats no especials, proced	1,45000	€
			Altres conceptes	11,76000	€
P-126	G219U0DD	M2	Enderroc d'enguixats en paraments verticals, amb mitjans manuals o mecànics, inclou selecció del residu, càrrega manual o mecànica de runa sobre camió o contenidor , transport a abocador i deposició controlada a centre de reciclatge, de residus no especials o especials, regularització del parament per a permetre el nou aplacat i plusos per l'execució dels treballs en horari nocturn i reduït.	7,02	€
	B2RA6500	M3	Deposició controlada a centre de reciclatge, de residus barrejats no especials, proced	0,14500	€
			Altres conceptes	6,87500	€
P-127	G219U0FF	M2	Enderroc de cel ras de qualsevol tipus i p.p. d'instal·lacions existents associades al seu interior i/o exterior que estan fòra de servei (pantalles quadrades, llums emergència, detectors incendi, reixetes, altaveus, etc....) , així com la xarxa de conductes i safates superiors amb objecte de poder visualitzar i analitzar les patologies i l'estat actual de la insfraestrcutura d'obra, amb un gruix màxim de 50 cm, amb mitjans manuals o mecànics, inclou selecció del residu, càrrega manual o mecànica de runa sobre camió o contenidor , transport a abocador i deposició controlada a centre de reciclatge, de residus no especials o especials, regularització del parament per a permetre el nou cel ras i plusos per l'execució dels treballs en horari nocturn i reduït.	19,49	€
	B2RA6500	M3	Deposició controlada a centre de reciclatge, de residus barrejats no especials, proced	1,45000	€
			Altres conceptes	18,04000	€
P-128	G4BPPN25	U	Ancoratge amb barra d'acer corrugat de 16 mm de diàmetre i 22 cm de longitud, incloent perforació, col·locació amb injectat continu amb morter de ciment o resina, en estructura de formigó, segons plànols	8,59	€
	B0B2AU01	Kg	Acer corrugat b 500 s elaborat a mida	0,18500	€
	B021U001	U	Material auxiliar de perforació	0,21000	€
	B0AAU101	U	Cartutx de resina per a empernatges	1,26000	€
			Altres conceptes	6,93500	€
P-129	G4ZXN010	Dm3	Morter d'anivellament per a plaques ancoratge d'estructura metal·lica	1,63	€
	B071U102	Dm3	Morter sense retracció de consistència fluida, per a rebliments i ancoratges	0,85500	€
			Altres conceptes	0,77500	€
P-130	GA010001	U	Desmuntatge, trasllat a magatzem a determinar per fmb i posterior recol·locació de papereres, extintors, rellotges o accessoris de bany/vestuaris, com saboneres, portarotllos i dispensadors de paper i eixugamans i elements de suport, miralls, en el conjunt de l'estació i les seves dependències, amb mitjans manuals o mecànics. inclou plusos per l'execució dels treballs en horari nocturn i reduït.	16,84	€
	B2RA6500	M3	Deposició controlada a centre de reciclatge, de residus barrejats no especials, proced	0,72500	€
	B44Z9001	U	Elements de fixació, cargols i femelles per a perfils laminats	0,31000	€
			Altres conceptes	15,80500	€
P-131	GA010002	U	Desmuntatge d'altaveu, inlcoent la seva desconnexió de la línia elèctrica, i retirada dels cablejats afectats que resten fora de servei i trasllat a magatzem o bé a ubicació a determinar amb fmb i la do i posterior reinstal·lació si s'escau. s'inclou la continuitat de la instal·lació d'alimentació elèctrica del sistema per a la resta d'altaveus i elements. s'inclou la	21,36	€

PROJECTE REMODELACIÓ BASE OPERACIONS DE TRINITAT NOVA DE LA L4 DE L´FMB

QUADRE DE PREUS NÚMERO 2

NÚMERO	CODI	UA	DESCRIPCIÓ	PREU	
			reinstal·lació en el lloc a determinar per la do i fmb i l'estesa de nou cablejat o connexió a l'existent. materials i elements auxiliars necessaris. transport de l'element a magatzem o dependència habilitada a determinar per fmb i do, incloent-hi plusos per l'execució dels treballs en horari nocturn i reduït.		
	BG31330U	M	Cable amb conductor de coure (classe 2 o classe 5), designació r z1 0,6/1 kv 3x2,5 s	4,45000	€
			Altres conceptes	16,91000	€
P-132	GA010003	U	Desmuntatge, trasllat i posterior reinstal·lació de telèfon de sobretaula i punt de connexió, inlcoent la seva desconnexió de la línia telefònica i/o xarxa ip, i retirada dels cablejats afectats que resten fora de servei i trasllat a magatzem o bé a ubicació a determinar amb fmb i la do. s'inclou la reinstal·lació segons plànols de projecte i/o en el lloc a determinar per la do i fmb, aixi com l'estesa del nou cablejat elèctric o de comunicacions si s'escau o la reconnexió a l'existent si és el cas. materials i elements auxiliars necessaris. transport de l'element a magatzem o dependència habilitada a determinar per fmb i do, incloent-hi plusos per l'execució dels treballs en horari nocturn i reduït.	118,19	€
	BG31330U	M	Cable amb conductor de coure (classe 2 o classe 5), designació r z1 0,6/1 kv 3x2,5 s	17,80000	€
	GG241502	M	Tub flexible corrugat d´acer galvanitzat tipus anillat, de diàmetre nominal referència 21	65,81230	€
			Altres conceptes	34,57770	€
P-133	GA010005	U	Desmuntatge de carril de llum o llumenera de qualsevol tipus existent en l'estació, incloent la seva desconnexió de la línia elèctrica, i retirada dels cablejats afectats que resten fora de servei. s'inclou la continuitat de la instal·lació d'alimentació elèctrica del sistema, per a la resta de llumeneres. materials i elements auxiliars necessaris. transport de l'element a magatzem, abocador o dependència habilitada a determinar per fmb i do, incloent-hi plusos per l'execució dels treballs en horari nocturn i reduït.	10,36	€
	BG2414U0	M	Tub flexible d´acer galvanitzat, de diàmetre nominal referència 16	4,02000	€
	BG31330U	M	Cable amb conductor de coure (classe 2 o classe 5), designació r z1 0,6/1 kv 3x2,5 s	1,78000	€
			Altres conceptes	4,56000	€
P-134	GA010006	U	Desmuntatge, trasllat i posterior reinstal·lació d'antena wifi, antena gsm o punt de telefonia dect amb el seu punt de dades rj-45 corresponent si s'escau i tot el cablejat i canalització general asscociat. inclou la retirada dels cablejats i canalitzacions que restin fora de servei i la continuitat de la instal·lació d'alimentació elèctrica i de dades per a la resta d'elements del sistema. s'inclou la reinstal·lació segons plànols de projecte i/o en el lloc a determinar per la do i fmb, aixi com l'estesa del nou cablejat elèctric o de comunicacions si s'escau o la reconnexió a l'existent si és el cas. materials i elements auxiliars necessaris. transport de l'element a magatzem o dependència habilitada a determinar per fmb i do, incloent-hi plusos per l'execució dels treballs en horari nocturn i reduït.	197,81	€
	BP434620	M	Cable de comunicacions de 4 parells, categoria 6, amb pantalla stp	103,80000	€
	GG241502	M	Tub flexible corrugat d´acer galvanitzat tipus anillat, de diàmetre nominal referència 21	65,81230	€
			Altres conceptes	28,19770	€
P-135	GA010007	M	Desmuntatge i modificació de recorregut de conjunt de canalitzacions i cablejats d'instal·lacions elèctriques i de comunicacions existents a sostre, de qualsevol tipus i tamany i incloent la seva suportació associada, afectats per la nova distribució geomètrica i/o instal·lació de la subestructura del revestiment vertical i horitzontal. inclou selecció del residu, càrrega manual o mecànica de runa sobre camió o contenidor , transport a abocador i deposició controlada a centre de reciclatge, de residus barrejats no especials o especials i plusos per l'execució dels treballs en horari nocturn i reduït.	56,40	€
			Altres conceptes	56,40000	€
P-136	GA010010	U	Desmuntatge, trasllat i posterior reinstal·lació punt beacon amb balissa per sistemes inteligents amb els seus accessoris d'instal·lació corresponents. inclou la retirada dels cablejats i canalitzacions que restin fora de servei i la continuitat de la instal·lació d'alimentació elèctrica i de dades per a la resta d'elements del sistema. s'inclou la reinstal·lació segons plànols de projecte i/o en el lloc a determinar per la do i fmb, aixi com l'estesa del nou cablejat elèctric o de comunicacions si s'escau o la reconnexió a l'existent si és el cas. materials i elements auxiliars necessaris. transport de l'element a magatzem o dependència habilitada a determinar per fmb i do, incloent-hi plusos per l'execució dels treballs en horari nocturn i reduït.	78,40	€

QUADRE DE PREUS NÚMERO 2

NÚMERO	CODI	UA	DESCRIPCIÓ	PREU	
	BP434620	M	Cable de comunicacions de 4 parells, categoria 6, amb pantalla stp	17,30000	€
	GG241502	M	Tub flexible corrugat d´acer galvanitzat tipus anillat, de diàmetre nominal referència 21	32,90615	€
			Altres conceptes	28,19385	€
P-137	GA010011	M	Desconnexió i desmuntatge de conjunt de canalitzacions i cablejats d'instal·lacions elèctriques i de comunicacions existents a sostre i/o paret, de qualsevol tipus i tamany i incloent la seva suportació associada, afectats per la nova distribució geomètrica i/o instal·lació de la subestructura del revestiment vertical i horitzontal. inclou selecció del residu, càrrega manual o mecànica de runa sobre camió o contenidor , transport a abocador i deposició controlada a centre de reciclatge, de residus barrejats no especials o especials i plusos per l'execució dels treballs en horari nocturn i reduït.	35,25	€
			Altres conceptes	35,25000	€
P-138	GA010012	U	Desmuntatge, trasllat i posterior reinstal·lació, si s'escau, de senyal pci de qualsevol tipus. inclòu el material auxiliar per a la seva subjecció. horari nocturn i reduït.	11,33	€
	B44Z9001	U	Elements de fixació, cargols i femelles per a perfils laminats	0,31000	€
	B2RA6500	M3	Deposició controlada a centre de reciclatge, de residus barrejats no especials, proced	0,72500	€
			Altres conceptes	10,29500	€
P-139	GA010013	U	Desmuntatge i trasllat o enretirada d'elements, mecanismes, interruptors, presses de corrent, conjunts elèctrics o de comunicacions, existents a cada dependència, afectats per la nova distribució geomètrica i arquitectònica del projecte. trasllat del material que es pugui aprofitar a ubicació de determinar per fmb i do. s'inclouen els elements i materials auxiliars necessaris per a la continuitat del servei al que estan destinats, i per a la seva correcta reubicació i instal·lació, si és el cas. inclou a cada sala fins a: 5 interruptors mecanismes, 2 caixes de superfície de fins 10 presses de corrent, 6 caixes de superfície de fins a 6 presses de corrent, 6 presses de corrent inviduals, 10 conjunts de presses dobles rj45, 2 caixes de control, 3 telèfons o cabina, 2 pantalles i les seves connexions respectives d'audio i video, o equivalents combinacions en quan a nombre, incloent-hi plusos per l'execució dels treballs en horari nocturn i reduït.	264,33	€
			Altres conceptes	264,33000	€
P-140	GA010014	U	Desmuntatge d'element del sistema de detecció d'incendis del conjunt d'estació i dependències com: pulsadors d'incendi, sirenes i detectors puntuals, situat a menys de 5m d'altura, inlcoent la seva desconnexió del llaç d'incendi i retirada dels cablejats, tubs i caixes afectades que restin fòra de servei per tal d'adaptar-se a la nova solució geomètrica i d'instal·lacions prevista. s'inclou la continuitat de la instal·lació del llaç d'incendis i d'alimentació elèctrica del sistema per a la resta d'elements. materials i elements auxiliars necessaris. transport de l'element a magatzem, abocador o dependència habilitada a determinar per fmb i do. inclou p.p. de reprogramació de l'element a la centraleta d'incendis per donar de baixa aquest element. inclou plusos per horari nocturn i reduït.	43,33	€
			Altres conceptes	43,33000	€
P-141	GA010015	U	Desmuntatge cuidadòs, trasllat i posterior reposició de carril de llum o llumenera de qualsevol tipus existent en l'estació a nova ubicació segons plànols de projecte, incloent la seva desconnexió/connexió de la línia elèctrica, retirada dels cablejats afectats que resten fora de servei i estesa de cablejats nous i caixes de derivació noves si és necesari. s'inclou la continuitat de la instal·lació d'alimentació elèctrica del sistema, per a la resta de llumeneres. materials i elements auxiliars necessaris. transport de l'element a magatzem si és necessari, incloent-hi plusos per l'execució dels treballs en horari nocturn i reduït.	17,79	€
			Sense descomposició	17,79000	€
P-142	GA010016	U	Desmuntatge, trasllat a magatzem a determinar per fmb i posterior reinstal·lació amb cablejat associat de camara i carcassa de cttv, inlcoent la seva desconnexió de la línia elèctrica i de dades, i retirada dels cablejats associats que restin fora de servei. s'inclou la continuitat de la instal·lació de dades i alimentació elèctrica del sistema per a la resta de cameres. s'inclou la reinstal·lació en el lloc a determinar per la do i fmb. inclou p.p. d'estesa de nou cablejat o connexió a l'existent. materials i elements auxiliars necessaris. transport de l'element a magatzem o dependència habilitada a determinar per fmb i do, incloent-hi plusos per l'execució dels treballs en horari nocturn i reduït.	274,97	€

PROJECTE REMODELACIÓ BASE OPERACIONS DE TRINITAT NOVA DE LA L4 DE L´FMB

QUADRE DE PREUS NÚMERO 2

NÚMERO	CODI	UA	DESCRIPCIÓ	PREU	
	BP434004	M	Cable de comunicació de 4 parells, categoria 5 amb malles individuals tipus datajamak	76,50000	€
	BP434008	M	Cable de comunicació de 8 parells, categoria 5 amb malles individuals tipus datajamak	113,40000	€
	BG31330U	M	Cable amb conductor de coure (classe 2 o classe 5), designació r z1 0,6/1 kv 3x2,5 s	26,70000	€
			Altres conceptes	58,37000	€
P-143	GA010017	M	Desmuntatge i trasllat o bé enretirada de qualsevol tipus de conducte de ventilació o clima existents en accessos, passadissos, dependències i andandes afectats per la nova distribució geomètrica i/o instal·lació de la subestructura del revestiment vertical i horitzontal, incloent el moviment de la suportació del conductes i/o el trasllat a ubicació de determinar per fmb i do o abocador. s'inclouen els elements necessaris per a la seva correcta reubicació i subjecció posterior, incloent-hi plusos per l'execució dels treballs en horari nocturn i reduït.	6,40	€
			Altres conceptes	6,40000	€
P-144	GA010023	U	Desmuntatge per a substitució d'armari rack de peu de 2200x800x800 mm, com a màxim, amb mitjans manuals i càrrega manual de runa sobre camió o contenidor. inclou la retirada dels cablejats i canalitzacions que restin fora de servei i la continuitat de la instal·lació d'alimentació elèctrica i de dades per a la resta d'elements del sistema. transport de l'element a magatzem o dependència habilitada a determinar per fmb i do, incloent-hi plusos per l'execució dels treballs en horari nocturn i reduït.	836,48	€
			Altres conceptes	836,48000	€
P-145	GA010024	U	Desconnexió i desmuntatge de subquadre elèctric i/o caixes elèctriques de paramenta de baixa tensió ubicat en el conjunt de l'estació i les seves dependències, afectada/es per l'obra i trasllat a magatzem a determinar per fmb. inclou la retirada de tot el cablejat elèctric associat que resta fora de servei. inclou plusos per l'execució dels treballs en horari nocturn i reduït.	264,33	€
			Altres conceptes	264,33000	€
P-146	GA010033	U	Desmuntatge de conjunt de canonades d'aigua de qualsevol tipus i tamany, vistes o instal·lada sota canalització superficial, (tant de fontaneria, sanejament com desguàs de clima) així com la desconnexió i enretirada de tots els accessoris associats com ara: claus de tall, fuetons, vàlvules, bombes, canalitzacions, etc... existents a cada dependència, afectats per la nova distribució geomètrica i arquitectònica del projecte. trasllat del material que es pugui aprofitar a ubicació de determinar per fmb i do. s'inclouen els elements i materials auxiliars necessaris per a la continuitat del servei al que estan destinats, i per a la seva correcta reubicació i instal·lació, si és el cas. transport de l'element a magatzem, abocador o dependència habilitada a determinar per fmb i do, incloent-hi plusos per l'execució dels treballs en horari nocturn i reduït.	351,25	€
			Altres conceptes	351,25000	€
P-147	GA010050	M	Desmuntatge i trasllat de cable radiant afectat per la instal·lació de la subestructura del revestiment vertical i horitzontal. trasllat a ubicació de determinar per fmb i do. inclòs proves de cobertura. en correcte funcionament i servei.	38,77	€
			Altres conceptes	38,77000	€
P-148	GA010054	U	Desmuntatge de ventilador i posterior reinstal·lació, si s'escau, de qualsevol tipus o tamany, incloent la seva desinstal·lació de la xarxa elèctrica associada i enretirada la instal·lació elèctrica i de conductes afectada que resti fòra de servei. inclou també el desmuntatge de l'estructura de suport associada i accessoris. s'inclou també la continuitat de la instal·lació de ventilació i elèctrica del sistema per a la resta si no es troben afectats per la obra, amb els materials i elements auxiliars necessaris. transport de l'element a magatzem, abocador o dependència habilitada a determinar per fmb i do, incloent-hi plusos per l'execució dels treballs en horari nocturn i reduït.	85,60	€
			Altres conceptes	85,60000	€
P-149	GA010062	U	Desmuntatge de reixa de ventilació o difusor d'aire, de qualsevol tipus o tamany, incloent la seva desinstal·lació de la xarxa de conductes associada i enretirada del tram de conducte afectat que resti fòra de servei. s'inclou el taponat de l'obertura generada i la continuitat de la instal·lació de ventilació i clima del sistema per a la resta si no es troben afectats per la obra, amb els materials i elements auxiliars necessaris. transport de l'element a magatzem, abocador o dependència habilitada a determinar per fmb i do, incloent-hi plusos per l'execució dels treballs en horari nocturn i reduït.	6,05	€

QUADRE DE PREUS NÚMERO 2

NÚMERO	CODI	UA	DESCRIPCIÓ	PREU	
			Altres conceptes	6,05000	€
P-150	GA010082	U	Desconnexió i desmuntatge de la instal·lació del sistema de megafonia actual i posterior acondicionament a la nova tipologia d'instal·lació del sistema, segons criteris fmb i do en la cambra de comunicacions principal.	46,27	€
			Altres conceptes	46,27000	€
P-151	GA01V051	U	Desmuntatge, trasllat a abocador d'unitat de màquina d'aire acondicionat i condensadora de qualsevol tipus i instal·lació associada, tant elèctrica com de climatització i canalitzacions associades, seguint indicacions d'fmb i la do. inclou també els comandaments de control dels equips, canonada, bomba de condensats i retirada de gas a abocador especialitzat (entrega a fmb i do del justificant de residus pertinent de gas i màquina). inclou plusos per l'execució dels treballs en horari nocturn i reduït. el material i equipament que no sigui reinstal·lat es lliurarà a fmb a ubicació a determinar per la do i fmb. totalment connexionat, provat i en servei segons indicacions del fabricant, incloent-hi plusos per l'execució dels treballs en horari nocturn i reduït. inclou entrega a fmb i do del tota la documentació i certificats de gestió de residus pertinents.	314,71	€
			Altres conceptes	314,71000	€
P-152	GE100000	U	Posada en servei de tot el sistema de climatització tant a nivell mecànic com de control, incloent els recuperadors, incloent-hi plusos per l'execució dels treballs en horari nocturn i reduït.	627,60	€
			Altres conceptes	627,60000	€
P-153	GE110000	U	Connexió frigorífica i elèctrica, regulació del sistema, regulació de reixes d'impulsió i retorn, proves de pressió i velocitats en conductes, i velocitats en reixes de tot el sistema de climatització i ventilació. generació de la informació gràfica corresponent, incloent-hi plusos per l'execució dels treballs en horari nocturn i reduït.	502,08	€
			Altres conceptes	502,08000	€
P-154	GE110009	M	Subministre i muntatge de tub de coure r250 (semidur) 1/4 ´´ de diàmetre nominal i de gruix 0,8 mm, segons norma une-en 12735-1 egons esquema de principi de fabricant. (inclou tots els tubs del circuit) sistema vrv. inclou el gas refrigerant, soldadures, i totes les unions i suports necessaris per a la seva correcta instal·lació, incloent-hi plusos per l'execució dels treballs en horari nocturn i reduït.	3,51	€
	BF5A4201	M	Tub de coure r250 (semidur) 1/4´´ de diàmetre nominal i de gruix 0,8 mm, segons nor	0,59000	€
	BFQ25ZB3	U	Material auxiliar per a la instal·lació i muntatge del tub, incloent elements de suportaci	1,95000	€
			Altres conceptes	0,97000	€
P-155	GE110010	M	Subministre i muntatge de tub de coure r250 (semidur) 3/8 ´´ de diàmetre nominal i de gruix 0,8 mm, segons norma une-en 12735-1 egons esquema de principi de fabricant. (inclou tots els tubs del circuit) sistema vrv. inclou el gas refrigerant, soldadures, i totes les unions i suports necessaris per a la seva correcta instal·lació, incloent-hi plusos per l'execució dels treballs en horari nocturn i reduït.	3,61	€
	BF5A4200	M	Tub de coure r250 (semidur) 3/8 ´´ de diàmetre nominal i de gruix 0,8 mm, segons nor	0,69000	€
	BFQ25ZB3	U	Material auxiliar per a la instal·lació i muntatge del tub, incloent elements de suportaci	1,95000	€
			Altres conceptes	0,97000	€
P-156	GE110011	M	Subministre i muntatge de tub de coure r250 (semidur) 1/2 ´´ de diàmetre nominal i de gruix 0,8 mm, segons norma une-en 12735-1 egons esquema de principi de fabricant. (inclou tots els tubs del circuit) sistema vrv. inclou el gas refrigerant, soldadures, i totes les unions i suports necessaris per a la seva correcta instal·lació, incloent-hi plusos per l'execució dels treballs en horari nocturn i reduït.	4,41	€
	BF5A5200	M	Tub de coure r250 (semidur) 1/2 ´´ de diàmetre nominal i de gruix 0,8 mm, segons nor	1,49000	€
	BFQ25ZB3	U	Material auxiliar per a la instal·lació i muntatge del tub, incloent elements de suportaci	1,95000	€
			Altres conceptes	0,97000	€
P-157	GE110012	M	Subministre i muntatge de tub de coure r250 (semidur) 5/8 ´´ de diàmetre nominal i de gruix 0,8 mm, segons norma une-en 12735-1 segons esquema de principi de fabricant. (inclou tots els tubs del circuit) sistema vrv. inclou el gas refrigerant, soldadures, i totes les unions i	4,77	€

PROJECTE REMODELACIÓ BASE OPERACIONS DE TRINITAT NOVA DE LA L4 DE L´FMB

QUADRE DE PREUS NÚMERO 2

NÚMERO	CODI	UA	DESCRIPCIÓ	PREU	
			suports necessaris per a la seva correcta instal·lació, incloent-hi plusos per l'execució dels treballs en horari nocturn i reduït.		
	BF5A6200	M	Tub de coure r250 (semidur) 5/8 ´´ de diàmetre nominal i de gruix 0,8 mm, segons nor	1,85000	€
	BFQ25ZB3	U	Material auxiliar per a la instal·lació i muntatge del tub, incloent elements de suportaci	1,95000	€
			Altres conceptes	0,97000	€
P-158	GG150027	U	Caixa de derivació quadrada de xapa d'acer embutida amb tractament superficial de pintura epoxi, de 150x150x68 mm, i borns tipus clema-cep de wago o equivalent, incloses premsaestopes i material auxiliar de fixació i ancoratge, incloent-hi plusos per l'execució dels treballs en horari nocturn i reduït.	27,51	€
	BG150027	U	Caixa de derivació quadrada en xapa d'acer embutida amb tractament superficial de pi	18,84000	€
			Altres conceptes	8,67000	€
P-159	GG151026	Ut	Caixa de derivació quadrada de xapa d'acer embutida amb tractament superficial de pintura epoxi, de 110x110x68 mm, i borns tipus clema-cep de wago o equivalent, incloses premsaestopes i material auxiliar de fixació i ancoratge.	23,72	€
	BG150025	U	Caixa de derivació quadrada en xapa d'acer embutida amb tractament superficial de pi	12,89000	€
			Altres conceptes	10,83000	€
P-160	GG1A0010	U	Adaptació, desmuntatge i desconnexió de proteccions elèctriques segons projecte plec de condicions d'fmb, generació d'etiquetes i identificació final al qgbt dels circuits modificats i afecats per l'obra, per tal de deixar-ho en la situació definitva, incloent-hi plusos per l'execució dels treballs en horari nocturn i reduït.	175,63	€
			Altres conceptes	175,63000	€
P-161	GG1AZ100	Ut	Quadre de baixa tensió per el servei de No Crítics Estació Base segons esquemes unifilars del projecte i plec de condicions, de tipus superfície modular, IP40 amb porta, clase II, material aïllant autoexinguible, segons normes IEC 60695-2-1 i UNE-EN 61439-3, amb un 20% mínim d'espai de reserva. Totalment instal·lat i funcionant.	18.145,58	€
	BG40Z001	Ut	Quadre bt serveis no crítics	16.916,99000	€
			Altres conceptes	1.228,59000	€
P-162	GG1AZ101	Ut	Quadre de baixa tensió per el servei de Crítics Estació Base segons esquemes unifilars del projecte i plec de condicions, de tipus superfície modular, IP40 amb porta, clase II, material aïllant autoexinguible, segons normes IEC 60695-2-1 i UNE-EN 61439-3, amb un 20% mínim d'espai de reserva. Totalment instal·lat i funcionant.	7.957,04	€
			Sense descomposició	7.957,04000	€
P-163	GG1AZ103	Ut	Quadre de baixa tensió per la cambra auxiliar de comunicacions segons esquemes unifilars del projecte i plec de condicions, de tipus superfície modular, IP40 amb porta, clase II, material aïllant autoexinguible, segons normes IEC 60695-2-1 i UNE-EN 61439-3, amb un 20% mínim d'espai de reserva. Totalment instal·lat i funcionant.	3.665,24	€
	BG40Z010	Ut	Subquadre bt sala auxiliar de comunicacions	2.680,01000	€
			Altres conceptes	985,23000	€
P-164	GG1AZ201	Ut	Protecció de capcelera en el quadre general de SAI de l'estació per l'escomesa del nou quadre BT de la cambra auxiliar de comunicacions. Nova sortida QGBT SAI de 3P-16A 25kA corba C amb diferencial 300mA tipus A SI Selectiu. Inclou contactes auxiliars i cablejat fins el PLC del QGBT. Totalment instal·lat i funcionant amb el seu corresponent cable d'escomesa connectat.	1.406,17	€
	BG40Z103	Ut	Proteccions capcelera qgbt de:	810,45000	€
			Altres conceptes	595,72000	€
P-165	GG1AZ202	Ut	Connexió en la protecció de capcelera del quadre general de baixa tensió (QGBT) de l'estació de l'escomesa per un nou subquadre BT. Inclou contactes auxiliars i cablejat fins el PLC del QGBT. Totalment instal·lat, provat i funcionant.	297,86	€

QUADRE DE PREUS NÚMERO 2

NÚMERO	CODI	UA	DESCRIPCIÓ	PREU	
			Altres conceptes	297,86000	€
P-166	GG1RV0X4	U	Subministrament i instal·lació d'interruptor automàtic magnetotèrmic + diferencial ii-10a/c classe a 30ma col·locat en sqe coms sai, 230v, tripolar, de 25 ka de poder de tall, tipus icc, seguint les especificacions de l'fmb contactes interruptor i auxiliars, per a sortida de quadre general a pannells 2a/2c/2nc, incloent part proporcinal de cables de potència i senyal, connectats a circuit intern de l'autòmatic del quadre, en colors normalitzats, borns tipus clema-cep marca wago o equivalent, retolació de frontis, cables i borns, segons les especificacions del plec de prescripcions tècniques, connexionat, provat i verificat, inclòs treball nocturn i reduït.	405,15	€
			Sense descomposició	405,15000	€
P-167	GG21042H	Ml	Tub rígid plàstic de diàmetre nominal exterior 25 mm, lliure d'halògens amb grau 7 de resistència al xoc, inclòs transport a obra, muntatge superficial i material auxiliar i de fixació necessari.	3,83	€
	BG21042U	M	Tub rígid plàstic de diàmetre nominal exterior 25 mm, lliure d'halògens amb grau 7 de r	0,60000	€
	BGW21000	U	Part proporcional d'accessoris per a tubs rígids de pvc	0,03962	€
			Altres conceptes	3,19038	€
P-168	GG22U010	Ml	Tub flexible corrugat de plàstic de diàmetre nominal exterior 25 mm, lliure d'halògens amb grau 7 de resistència al xoc, inclòs transport a obra, muntatge superficial i material auxiliar i de fixació necessari.	3,52	€
	BG220010	M	Tub flexible corrugat plàstic de diàmetre nominal exterior 16 mm, lliure d'halògens amb	0,49000	€
	BGW21000	U	Part proporcional d'accessoris per a tubs rígids de pvc	0,03962	€
			Altres conceptes	2,99038	€
P-169	GG230750	Ml	Tub d'acer galvanitzat per a pas de cables, de 25 mm de diàmetre exterior, roscat, per a instal·lació de superfície, amb part proporcional de suports i accessoris inclòs transport a obra, incloent-hi plusos per l'execució dels treballs en horari nocturn i reduït.	6,69	€
	BGW23000	U	Part proporcional d'accessoris per a tubs rígids d'acer	0,07153	€
	BG230750	M	Tub d'acer galvanitzat per a pas de cables, de 25 mm de diàmetre interior nominal, ros	3,33000	€
			Altres conceptes	3,28847	€
P-170	GG241502	M	Tub flexible corrugat d´acer galvanitzat tipus anillat, de diàmetre nominal referència 21 i muntat superficialment, inclòs transport a obra, material auxiliar i de fixació necessari, incloent-hi plusos per l'execució dels treballs en horari nocturn i reduït.	6,58	€
	BGW24000	U	Part proporcional d'accessoris per a tubs flexibles d'acer	0,09944	€
	BG2415U0	M	Tub flexible d´acer galvanitzat, de diàmetre nominal referència 21	2,87000	€
			Altres conceptes	3,61056	€
P-171	GG241505	M	Tub flexible corrugat d´acer galvanitzat tipus anillat, de diàmetre nominal referència 21 i muntat superficialment, inclòs transport a obra, material auxiliar i de fixació necessari	6,58	€
	BGW24000	U	Part proporcional d'accessoris per a tubs flexibles d'acer	0,09944	€
	BG2415U0	M	Tub flexible d´acer galvanitzat, de diàmetre nominal referència 21	2,87000	€
			Altres conceptes	3,61056	€
P-172	GG2DRJG2	Ml	Subministrament i instal·lació de safata metàl·lica de reixeta amb baretes d'acer arrodonides d'acer galvanitzat en calent, d'alçària 100 mm i amplària 200 mm, tipus rejiband marca pemsa o equivalent, inclosos accessoris, fixacions i ancoratges, transport a obra i muntatge superficial. inclosos fins a 2 separadors com a màxim i peces de fixació del cable de posada a terra de la safata.	39,07	€
	BG2DFFG0	Ml	Safata metàl·lica reixa d'acer galvanitzat en calent, d'alçària 100 mm i amplària 200 m	29,41000	€
	BGY2ABF3	U	Part proporcional d'elements de suport per a safates metàl·liques d'acer galvanitzat en	6,29000	€
			Altres conceptes	3,37000	€
P-173	GG2DRJG3	Ml	Subministrament i instal·lació de safata metàl·lica de reixeta amb baretes d'acer arrodonides d'acer galvanitzat en calent, d'alçària 100 mm i amplària 400 mm, tipus rejiband marca	43,84	€

PROJECTE REMODELACIÓ BASE OPERACIONS DE TRINITAT NOVA DE LA L4 DE L´FMB

QUADRE DE PREUS NÚMERO 2

NÚMERO	CODI	UA	DESCRIPCIÓ	PREU	
			pemsa o equivalent, inclosos accessoris, fixacions i ancoratges, transport a obra i muntatge superficial. inclosos fins a 2 separadors com a màxim i peces de fixació del cable de posada a terra de la safata.		
	BG2DFGG0	Ml	Safata metàl·lica reixa d'acer galvanitzat en calent, d'alçària 100 mm i amplària 300 m	34,18000	€
	BGY2ABF3	U	Part proporcional d'elements de suport per a safates metàl·liques d'acer galvanitzat en	6,29000	€
			Altres conceptes	3,37000	€
P-174	GG31220V	M	Cable amb conductor de coure (classe 2 o classe 5), designació r z1 0,6/1 kv 2x1,5 segons une 21123, tipus exzhellent de grupo general cable o equivalent, classe cpr mínima cca-s1b,d1,a1. inclòs transport a obra, estesa en qualsevol tipus de canalització, marcatge indeleble i material auxiliar necessari, incloent-hi plusos per l'execució dels treballs en horari nocturn i reduït.	1,79	€
	BG31220U	M	Cable amb conductor de coure (classe 2 o classe 5), designació r z1 0,6/1 kv 2x1,5 se	0,49000	€
			Altres conceptes	1,30000	€
P-175	GG41Z001	Ut	Subministrament i muntatge de llumenera led 600x600mm encastada a sostre tipus snow lledó o equivalent de 36w 230vac, ip40, ik02 format per un marc-bastidor d'alumini d'extrusió de secció plana en color blanc, clase ii, 3770 lm, color blanc 4000k, precablejat interiorment, amb conductor de coure lliure d'halògens tipus 0,6/1kv de secció 1,5 mm2 .- inclou bornes de cep internes tipus wago o equivalent, tub flexible i cablejat d'interconnexió fins caixa de derivació, elements de fixació i material auxiliar, totalment instal·lada i connexionada.	95,66	€
			Sense descomposició	95,66000	€
P-176	GG41Z002	Ut	Subministrament i muntatge de llumenera led downlight encastada a sostre tipus kino 2 s lledó o equivalent de 8,5w 230vac, ip20, ik02, clase ii, 940 lm, color blanc 3000k, precablejat interiorment, amb conductor de coure lliure d'halògens tipus 0,6/1kv de secció 1,5 mm2 .- inclou bornes de cep internes tipus wago o equivalent, tub flexible i cablejat d'interconnexió fins caixa de derivació, elements de fixació i material auxiliar, totalment instal·lada i connexionada.	49,53	€
			Sense descomposició	49,53000	€
P-177	GG41Z003	Ut	Subministrament i muntatge de llumenera led downlight encastada a sostre tipus kino 2 m lledó o equivalent de 11,5w 230vac, ip20, ik02, clase ii, 940 lm, color blanc 3000k, precablejat interiorment, amb conductor de coure lliure d'halògens tipus 0,6/1kv de secció 1,5 mm2 .- inclou bornes de cep internes tipus wago o equivalent, tub flexible i cablejat d'interconnexió fins caixa de derivació, elements de fixació i material auxiliar, totalment instal·lada i connexionada.	50,18	€
			Sense descomposició	50,18000	€
P-178	GG42Z002	Ut	Subministrament i muntatge de bloc autònom d'emergència i senyalització tipus led de 8 w, 230v monofàsica, 230 lúmens, ip44, ik04, autonomia de dues hores, tipus daisalux nova ld 2n5 + keb nova o equivalent. està format per un cos rectangular amb aristes redondejades amb carcassa i difusor fabricats en policarbonat, amb caixa blanca per encastar en sostre o paret. inclou connexió entre llumenera i caixa de derivació, tipus interflex o similar i els corresponents racords tipus judodix o similar, cable d'interconnexió amb caixa de derivació, fixacions, ancoratges i mecanitzat de placa existent carril continu o instal·lació en caixa estaca de superfície.	111,77	€
			Sense descomposició	111,77000	€
P-179	GG42Z003	Ut	Subministrament i muntatge de bloc autònom d'emergència i senyalització tipus led de 8 w, 230v monofàsica, 230 lúmens, ip44, ik04, autonomia de dues hores, tipus daisalux nova ld 2n5 + kes nova o equivalent. està format per un cos rectangular amb aristes redondejades amb carcassa i difusor fabricats en policarbonat, amb caixa blanca per col·locar en superfície. inclou connexió entre llumenera i caixa de derivació, tipus interflex o similar i els corresponents racords tipus judodix o similar, cable d'interconnexió amb caixa de derivació, fixacions, ancoratges i mecanitzat de placa existent carril continu o instal·lació en caixa estaca de superfície.	89,14	€
			Sense descomposició	89,14000	€
P-180	GG51Z001	U	Subministrament i instal·lació d'equip de control d'enllumenat mitjançant detector de presència model merlin guerin cdm 16975 connectat a mecanisme commutador d'enllumenat, amb suport a paret, incloent-hi plusos per l'execució dels treballs en horari nocturn i reduït.	180,09	€

QUADRE DE PREUS NÚMERO 2

NÚMERO	CODI	UA	DESCRIPCIÓ	PREU	
			Sense descomposició	180,09000	€
P-181	GG621G96	U	Base hdmi tipus a, per a encastar sobre parament vertical, gama mosaic de legrand o similar equivalent, per a transmissió d'audio i video digital en alta definició entre una font i un receptor, color blanc, de 2 mòduls, connexió per cargols. segons indicacions de la propietat fmb i la do	42,21	€
	BG621G93	U	Base hdmi tipus a, gama mosaic de legrand o similar equivalent, per a transmissió d'a	37,55000	€
			Altres conceptes	4,66000	€
P-182	GG6221E7	Ut	Subministrament i instal·lació d'interruptor, de tipus universal, bipolar (2p), 16 a/250 v, amb tecla i làmpada pilot, encastat i marc embellidor per a un màxim de 3 elements o similar equivalent, incloent premsaestopes, cable d'interconnexió amb caixa de derivació, muntat encastat, inclòs fixacions i ancoratges, connexionat i provat. segons indicacions de la propietat fmb i la do.	21,85	€
	BG6211E7	U	Interruptor, de tipus universal, bipolar (2p), 16 ax/250 v, amb tecla i làmpada pilot, pre	9,69000	€
			Altres conceptes	12,16000	€
P-183	GGDDPAT2	U	Derivacio linia principal de terres per a posta a terra de canalitzacions i elements metàl.lics de l'estació, mitjançant peça de connexio i cable de coure d'1 x 16 mm2 de seccio.	10,74	€
	BGDDPAT1	U	Derivacio linia principal de terres mitjançant peça de connexio i cable de coure d'1 x 1	6,64000	€
			Altres conceptes	4,10000	€
P-184	GI000017	U	Subministrament i muntatge de contacte magnètic industrial per a obertura de porta, de superfície, model 2505 de sentrol o similar equivalent. carcassa robusta d'alumini. cable protegit per instal·lació encastada o bé amb angles d'acer de 3mm de gruix fixats amb tac quimic, per complir característica antivandàlica. longitud cable 90 cm. alta . 7,62 x 2,54 x 1,27 cm. distància màxima 7,62 cm. contacte nc.	97,08	€
	BM000018	U	Contacte magnètic industrial per a obertura de porta, de superfície, model 2505 de se	69,50000	€
			Altres conceptes	27,58000	€
P-185	GI000018	U	Subministrament i muntatge de targeta aio168 i una font d'alimentació 12v / 3a, a la cambra de comunicacions o dependència tècnica indicada per fmb, incloent subministrament de la bateria de 12v / 12ah. es muntarà el aio168 dins d'una caixa mural de 500x400 metàl·lica amb mecànica addicional per col·locar tancament per candado, i connectarà a el bus rs485 del ann32 o ann100 de la ubicació, la connexió als detectors de les portes seriades i s'usarà el mode supervisió curtcircuit o tall del cablejat, la configuració de la placa al local i en el lloc central. configuració de les sortides del aio168 incloent la part proporcional d'alta de tots els elements al aplicatiu vg + del cspc.	1.148,59	€
			Sense descomposició	1.148,59000	€
P-186	GI000019	U	Subministrament i instal·lació i posada en servei d'una pany jis twin lock 1360 i 1302 a porta existent amb els mecanitzats necessaris i connexió a el aio168.	839,92	€
			Sense descomposició	839,92000	€
P-187	GI000021	U	Subministrament i instal·lació d'unitat gateway gw3 més un node rf2 per escuts xs4 salt systems wireless per tmb amb la seva configuració. instal·lació a menys de 15 metres de les portes que ha controlar si la visió és directa i a 8 si no ho és, a validar per la do. inclou el cablejat estructurat fins la cambra de comunicacions més propera amb categoria 7 sftp per safata existent o tub d'acer, incloent material necessari per a completa instal·lació i 2 latiguillos de connexió a el switch poe designat pel tmb amb l'etiquetatge cablejat circuit en zona sala comunicacions especificat per la direcció d'obra.	424,90	€
			Sense descomposició	424,90000	€
P-188	GI000022	U	Subministrament i instal·lació d'un control d'accés format per un mig cilindre electrònic salto xs4 proxi mifare / desfire geo 9000 vds sense fil de perfil europeu, amb pom exterior i muletilla interior i sistema addicional cat1 apollo amb lector exterior mifare / desfire i falca interior, micro, sensors i certificació ip66, longitud de 60 a 105 mm, leva din r15 mm, acabat f1, amb forrellat fac 311-l o pany tipus bmh 1003 de forrellat i rodet de pressió segons porta; ajustos i acabats inox necessaris per a un adequat funcionament i acabat i protecció exterior 115. ref: g9e1xxxx	611,71	€

QUADRE DE PREUS NÚMERO 2

NÚMERO	CODI	UA	DESCRIPCIÓ	PREU	
			Sense descomposició	611,71000	€
P-189	GI000023	U	Subministrament i instal·lació d'un control d'accés fromat per pany actualitzador a porta entrada. Lector Mural serie Modular Proximity BLE DESfire/Mifare Salto XS4 2.0, montaje sobre cajetín estándar. Color plata. Ajustos i acabats inox necessaris per a un adequat funcionament i acabat i protecció exterior. Totalment acabat i en servei.	4.562,29	€
			Sense descomposició	4.562,29000	€
P-190	GI000028	U	Subministrament i muntatge de targeta aan32 i una font d'alimentació 12v / 3a, a la cambra de comunicacions o dependència tècnica indicada per fmb, incloent subministrament de la bateria de 12v / 12ah. es muntarà el aan32 dins d'una caixa mural de 500x400 metàl·lica amb mecànica addicional per col·locar tancament per candado, i connectarà alservidor del lloc central (incloent totes les feines necessaries i proves de funcionament).	1.148,59	€
			Sense descomposició	1.148,59000	€
P-191	GI5317N7	Ut	Desguàs recte per a lavabo, amb tap i cadeneta incorporats, de pvc, de diàmetre 32 mm, connectat a un ramal o a un sifó de pvc, incloent-hi plusos per l'execució dels treballs en horari nocturn i reduït.	9,76	€
	BJ3317N7	U	Desguàs recte per a lavabo, amb tap i cadeneta incorporats, de pvc de diàmetre 32 m	4,22000	€
			Altres conceptes	5,54000	€
P-192	GI5317NG	Ut	Desguàs recte per a urinari mural, amb reixeta incorporada, de pvc de diàmetre 32 mm, connectat a un ramal de pvc, incloent-hi plusos per l'execució dels treballs en horari nocturn i reduït.	6,65	€
	BJ3617NG	U	Desguàs recte per a urinari mural, amb reixeta incorporada, de pvc de diàmetre 32 m	1,11000	€
			Altres conceptes	5,54000	€
P-193	GI5317NW	Ut	Desguàs recte per a váter, amb reixeta incorporada, de pvc de diàmetre 32 mm, connectat a un ramal de pvc, incloent-hi plusos per l'execució dels treballs en horari nocturn i reduït.	6,78	€
	BJ3617NW	U	Desguàs recte per a váter amb reixeta incorporada, de pvc de diàmetre 32 mm, per a	1,24000	€
			Altres conceptes	5,54000	€
P-194	GI5327XG	U	Desguàs sifònic per a plat de dutxa, amb reixeta incorporada, de pvc de d 40 mm, connectat a un ramal de pvc, incloent-hi plusos per l'execució dels treballs en horari nocturn i reduït.	21,33	€
			Sense descomposició	21,33000	€
P-195	GI53B7NG	Ut	Sifó de botella per a urinari mural, de pvc de diàmetre 32 mm, connectat a un ramal de pvc, incloent-hi plusos per l'execució dels treballs en horari nocturn i reduït.	8,30	€
	BJ36B7NG	U	Sifó de botella per a urinari mural, de pvc de diàmetre 32 mm, per a connectar al ramal	2,76000	€
			Altres conceptes	5,54000	€
P-196	GI53B7NH	Ut	Sifó de botella per a váter, de pvc de diàmetre 32 mm, connectat a un ramal de pvc, incloent-hi plusos per l'execució dels treballs en horari nocturn i reduït.	8,41	€
	BJ36B7NH	U	Sifó de botella per a urinari mural, de pvc de diàmetre 32 mm, per a connectar al ramal	2,87000	€
			Altres conceptes	5,54000	€
P-197	GI53B7XG	U	Sifó de botella per a safareig, de pvc, de d 40 mm, connectat a un ramal de pvc, incloent-hi plusos per l'execució dels treballs en horari nocturn i reduït.	8,26	€
			Sense descomposició	8,26000	€
P-198	GIAB7XZ	Ut	Ajudes per al connexionat a la xarxa general d'evaqüació de desgüàs de qualsevol tipus d'aparell sanitari, incloent construcció d'arqueta de registre, reblerts de rases, repicats, etc. s'inclouen tots els materials, derivacions, unions, fixacions i treballs necessaris, totalment acabada segons indicacions de la do i provada, incloent-hi plusos per l'execució dels treballs en horari nocturn i reduït.	43,36	€

QUADRE DE PREUS NÚMERO 2

NÚMERO	CODI	UA	DESCRIPCIÓ	PREU	
			Sense descomposició	43,36000	€
P-199	GIAZ001	U	Ajudes per al connexionat amb la xarxa de sanejament existent dels diferents desguassos de les noves dependències incloent construcció d'arqueta de registre, reblerts de rases, repicats, generació de passos o forats a llosa, etc. s'inclouen tots els materials, derivacions, unions, fixacions i treballs necessaris, totalment acabada segons indicacions de la do i provada. incloent-hi p.p. de pilotatge i plusos per l'execució dels treballs en horari nocturn i reduït.	933,79	€
			Sense descomposició	933,79000	€
P-200	GIAZ002	U	Subministrament i muntatge d'una suportació específica pel nou tub de sanejament de la base d'operacions que recorre el sostre de les andanes, marca “sikla” o simila, definits 3 tipus de suport segons plànols, inclòs el punt fix, format pe carril ms 41/41/2.0 doble (ref.193892) i conjunts de muntatge ms 5p m12 per a fixació a la estructura. caldrà presentar a la do i fmb els càlculs de la suportació associada que asseguri el compliment de l'eurocódigo 3 (din en 1993-1-3 : 2010). les descripcions del material necessari, detalls de muntatge i mesures es reflexen a la documentació gràfica de projecte. inclosos tots els mitjans auxiliars i d'elevació necessaris pel seu correcte muntatge. incloso horaris nocturns i reduïts d'acord amb fmb. totalment connexionat i provat, garantint que no existeixen fuites.	3.557,30	€
			Sense descomposició	3.557,30000	€
P-201	GIA1U020	Ml	Tub de pvc de dn 20 mm, per a pn 6 bar, amb unions de junt elàstica, inclòs part proporcional d'accessoris i peces especials d'acer amb protecció contra la corrosió, col·locat al fons de la rasa i provat, incloent-hi plusos per l'execució dels treballs en horari nocturn i reduït.	2,29	€
	B0111000	M3	Aigua	0,00800	€
	BFA1Z020	Ml	Tub de pvc, dn 20 mm, pn 6 bar, amb unions de junt elàstica, inclòs p.p. de peces esp	0,85490	€
			Altres conceptes	1,42710	€
P-202	GIA1U025	Ml	Tub de pvc de dn 25 mm, per a pn 6 bar, amb unions de junt elàstica, inclòs part proporcional d'accessoris i peces especials d'acer amb protecció contra la corrosió, col·locat al fons de la rasa i provat, incloent-hi plusos per l'execució dels treballs en horari nocturn i reduït.	2,54	€
	BFA1Z025	Ml	Tub de pvc, dn 25 mm, pn 6 bar, amb unions de junt elàstica, inclòs p.p. de peces esp	1,10210	€
	B0111000	M3	Aigua	0,00800	€
			Altres conceptes	1,42990	€
P-203	GIA1U040	Ml	Tub de pvc de dn 40 mm, per a pn 6 bar, amb unions de junt elàstica, inclòs part proporcional d'accessoris i peces especials d'acer amb protecció contra la corrosió, col·locat al fons de la rasa i provat, incloent-hi plusos per l'execució dels treballs en horari nocturn i reduït.	3,06	€
	BFA1Z040	Ml	Tub de pvc, dn 40 mm, pn 6 bar, amb unions de junt elàstica, inclòs p.p. de peces esp	1,62740	€
	B0111000	M3	Aigua	0,00800	€
			Altres conceptes	1,42460	€
P-204	GIA1U050	Ml	Tub de pvc de dn 50 mm, per a pn 6 bar, amb unions de junt elàstica, inclòs part proporcional d'accessoris i peces especials d'acer amb protecció contra la corrosió, col·locat al fons de la rasa i provat, incloent-hi plusos per l'execució dels treballs en horari nocturn i reduït.	3,93	€
	BFA1Z050	Ml	Tub de pvc, dn 50 mm, pn 6 bar, amb unions de junt elàstica, inclòs p.p. de peces esp	2,49260	€
	B0111000	M3	Aigua	0,00800	€
			Altres conceptes	1,42940	€
P-205	GIA1U090	Ml	Tub de pvc de dn 90 mm, per a pn 6 bar, amb unions de junt elàstica, inclòs part proporcional d'accessoris i peces especials d'acer amb protecció contra la corrosió, col·locat al fons de la rasa i provat, incloent-hi plusos per l'execució dels treballs en horari nocturn i reduït.	6,04	€
	BFA1Z090	Ml	Tub de pvc, dn 90 mm, pn 6 bar, amb unions de junt elàstica, inclòs p.p. de peces esp	4,60410	€
	B0111000	M3	Aigua	0,00800	€

PROJECTE REMODELACIÓ BASE OPERACIONS DE TRINITAT NOVA DE LA L4 DE L´FMB

QUADRE DE PREUS NÚMERO 2

NÚMERO	CODI	UA	DESCRIPCIÓ	PREU	
			Altres conceptes	1,42790	€
P-206	GIA1U110	Ml	Tub de pvc de dn 110 mm, per a pn 6 bar, amb unions de junt elàstica, inclòs part proporcional d'accessoris i peces especials d'acer amb protecció contra la corrosió, col·locat al fons de la rasa i provat, incloent-hi plusos per l'execució dels treballs en horari nocturn i reduït.	7,69	€
	B0111000	M3	Aigua	0,01100	€
	BFA1U110	M	Tub de pvc, dn 110 mm, pn 6 bar, amb unions de junt elàstica, inclòs p.p. de peces es	6,03580	€
			Altres conceptes	1,64320	€
P-207	GIA1U125	Ml	Tub de pvc de 125 mm, per a pn 6 bar, amb unions de junt elàstica, inclòs part proporcional d'accessoris i peces especials d'acer amb protecció contra la corrosió, col·locat al fons de la rasa i provat, incloent-hi plusos per l'execució dels treballs en horari nocturn i reduït.	25,63	€
	B0A71N00	U	Abraçadora metàl.lica, de 75mm de diàmetre interior	2,28000	€
	BFYA1Z01	U	Part proporcional d'elements de muntatge per a tub de pvc a pressió, de 110 mm de di	0,43000	€
	BFA1EZ01	M	Tub de pvc de 125 mm de diàmetre nominal exterior, de 6 bar de pressió nominal.	6,98340	€
	BFWA1Z01	U	Accessori per a tub de pvc a pressió, de 125 mm de diàmetre nominal exterior, per a e	4,95900	€
			Altres conceptes	10,97760	€
P-208	GIC2A25	Ml	Tub de polipropilè-copolímer pp-r a pressió de diàmetre 16x2,7 mm, sèrie s 2,5 segons une-en iso 15874-2, soldat, amb grau de dificultat mitjà i col·locat superficialment, incloent-hi plusos per l'execució dels treballs en horari nocturn i reduït.	4,54	€
	BFWC1320	U	Accessori per a tubs de polipropilè a pressió, de 16 mm de diàmetre, per a soldar	0,25200	€
	BFYC1320	U	Part proporcional d'elements de muntatge per a tubs de polipropilè a pressió, de 16 m	0,05000	€
	BFC13A00	M	Tub de polipropilè-copolímer pp-r a pressió de diàmetre 16x2,7 mm, sèrie s 2,5 segon	0,58140	€
			Altres conceptes	3,65660	€
P-209	GIC3A25	Ml	Tub de polipropilè-copolímer pp-r a pressió de diàmetre 20x2,7 mm, sèrie s 2,5 segons une-en iso 15874-2, soldat, amb grau de dificultat mitjà i col·locat superficialment, incloent-hi plusos per l'execució dels treballs en horari nocturn i reduït.	5,30	€
	BFWC1420	U	Accessori per a tubs de polipropilè a pressió, de 20 mm de diàmetre, per a soldar	0,93000	€
	BFC12A00	M	Tub de polipropilè-copolímer pp-r a pressió de diàmetre 20x3,4 mm, sèrie s 2,5 segon	0,64000	€
	BFYC1420	U	Part proporcional d'elements de muntatge per a tubs de polipropilè a pressió, de 20 m	0,07000	€
			Altres conceptes	3,66000	€
P-210	GIC4A25	Ml	Tub de polipropilè-copolímer pp-r a pressió de diàmetre 25x3,4 mm, sèrie s 2,5 segons une-en iso 15874-2, soldat, amb grau de dificultat mitjà i col·locat al fons de la rasa, incloent-hi plusos per l'execució dels treballs en horari nocturn i reduït.	5,95	€
	BFWC1420	U	Accessori per a tubs de polipropilè a pressió, de 20 mm de diàmetre, per a soldar	0,93000	€
	BFC11A00	M	Tub de polipropilè-copolímer pp-r a pressió de diàmetre 25x3,4 mm, sèrie s 2,5 segon	0,70380	€
	BFYC1420	U	Part proporcional d'elements de muntatge per a tubs de polipropilè a pressió, de 20 m	0,07000	€
			Altres conceptes	4,24620	€
P-211	GIC5A25	Ml	Tub de polipropilè-copolímer pp-r a pressió de diàmetre 32x3,4 mm, sèrie s 2,5 segons une-en iso 15874-2, soldat, amb grau de dificultat mitjà i col·locat al fons de la rasa, incloent-hi plusos per l'execució dels treballs en horari nocturn i reduït.	7,14	€
	BFC10A00	Ml	Tub de polipropilè-copolímer pp-r a pressió de diàmetre 32x3,4 mm, sèrie s 2,5 segon	0,83640	€
	BFWC1420	U	Accessori per a tubs de polipropilè a pressió, de 20 mm de diàmetre, per a soldar	0,93000	€
	BFYC1420	U	Part proporcional d'elements de muntatge per a tubs de polipropilè a pressió, de 20 m	0,07000	€
			Altres conceptes	5,30360	€
P-212	GIWA121	Ut	Aixeta de regulació per a inodor amb cisterna incorporada, mural, amb instal.lació muntada superficialment, amb tub d'enllaç incorporat, de llautó cromat, tipus 2, amb entrada de 1/2',	28,60	€

QUADRE DE PREUS NÚMERO 2

NÚMERO	CODI	UA	DESCRIPCIÓ	PREU	
			incloent-hi plusos per l'execució dels treballs en horari nocturn i reduït.		
	BJ24A121	U	Aixeta de regulació per a inodor amb cisterna incorporada, mural, per a muntar superfi	19,76000	€
			Altres conceptes	8,84000	€
P-213	GIWB7XY	U	Ajudes per al connexionat a la xarxa d'acs existent més propera. s'inclouen tots els materials, derivacions, unions, fixacions i treballs necessaris, totalment acabada segons indicacions de la do i provada, incloent-hi plusos per l'execució dels treballs en horari nocturn i reduït.	444,66	€
			Sense descomposició	444,66000	€
P-214	GIWU005	Ut	Aixeta de pas mural, encastada, de llautó cromat, amb entrada i sortida d'1 1/4'', incloent-hi plusos per l'execució dels treballs en horari nocturn i reduït.	46,48	€
	BJ2ZU005	U	Aixeta de pas mural, encastada, de llautó cromat, amb entrada d'1 3/4'' i sortida d'1 1/	37,07000	€
			Altres conceptes	9,41000	€
P-215	GIX1515	M2	Subministrament i muntatge de mirall de lluna incolora, de 5 mm de gruix, d'una sola peça, sense marc empotrat, encolat o col·locat fixat mecànicament sobre el parament segons planols de detall i indicacions de la do, incloent-hi plusos per l'execució dels treballs en horari nocturn i reduït.	65,14	€
	B89Z1600	M2	Vidre lluna incolora de gruix 6 mm	21,61000	€
			Altres conceptes	43,53000	€
P-216	GIXBB21	Ut	Subministrament i muntatge de inodor de porcellana sanitària, de la casa roca, de sortida horitzontal, amb seient i tapa lacats, visagres d'acer inox., cisterna i mecanismes de descàrrega i alimentació incorporats, segons indicacions de la do, col.locat amb fixacions murals i connectat a la xarxa d'evacuació, incloent-hi plusos per l'execució dels treballs en horari nocturn i reduït.	131,68	€
	BJ14BB21	U	Inodor de porcellana sanitària de roca, de tanc alt	84,39000	€
	BJ1ZS000	Kg	Pasta per a segellar l'enllaç d'inodors, abocadors i plaques turques	1,77135	€
			Altres conceptes	45,51865	€
P-217	GIXU015	M2	Subministre i muntatge de taulell rectangular de granet o similar (a definir a obra) a escollir per la propietat i la do, per a encastar rentamans. inclou faldó inferior de fins a 15cm i sòcol superior de 7cm del mateix material i color per a la junta amb el mirall, incloent-hi plusos per l'execució dels treballs en horari nocturn i reduït.	182,50	€
			Sense descomposició	182,50000	€
P-218	GIZ0004	U	Connexió a la xarxa existent d'aigua per a les noves dependències generades. inclou valvuleria.	444,66	€
			Sense descomposició	444,66000	€
P-219	GP1ZS04	U	Subministrament, instal·lació, connexionat i posta en servei de caixa de dades mod.dbn-15/10-ref. himel, amb grau de protecció ip55, amb ´´roseta´´ rj 45 de dades aèria model eline keystone cat 6a tool less de kerpen , inclosos ràcords d'entrada i petit material d'ancoratge, per proveïdor homologat d'fmb del sistema de vídeo.	66,21	€
			Sense descomposició	66,21000	€
P-220	GP14S04	U	Subministrament, instal·lació, connexionat i posta en servei de caixa de dades mod.dbn-15/10-ref. himel, amb grau de protecció ip55, amb ´´roseta´´ rj 45 de dades aèria model eline keystone cat 6a tool less de kerpen , inclosos ràcords d'entrada i petit material d'ancoratge, per proveïdor homologat d'fmb del sistema de vídeo.	66,21	€
			Sense descomposició	66,21000	€
P-221	GP250001	M	Canaleta de pvc de 60x200 mm, tipus canales 73 u23x blanc d'unex o equivalent, amb 1 separador, en instal·lació superficial amb part proporcional d'accessoris i suports (separadors, corbes, envans, t), inclòs transports a obra i muntatge	32,50	€
	BP35C207	M	Canaleta de pvc de 60x110 mm, tipus canales 73 u23x blanc d'unex o equivalent, en i	10,77000	€
			Altres conceptes	21,73000	€

QUADRE DE PREUS NÚMERO 2

NÚMERO	CODI	UA	DESCRIPCIÓ	PREU	
P-222	GP250002	Ut	Subministrament i instal·lació de torreta metàl·lica antivandàlica cima o similar de 3 altures, dimensions 298,5x221x68mmm, acabat acer inox, per fixar al terra (segons els plànols d'instal·lació), formada per 3 mòduls amb 2 bases elèctriques dobles tipus schuko amb pilot + 1 placa plana de 2 connectors rj45, amb guardapols de tancament automàtic, tot segons estàndars d'fmb. tot de color blanc, incloent premsaestopes, cables d'interconnexió amb caixa de derivació, muntat superficialment, inclòs fixacions i ancoratges, connexionat i provat.	214,00	€
	BP35C202	U	Torreta antivandàlica cima o similar per fixar al terra (segons els plànols d'instal·lació),	192,27000	€
			Altres conceptes	21,73000	€
P-223	GP250003	U	Subministrament i instal·lació de altaveu de sostre 30w, marca optimus model a-266mac o equivalent, incloent instal·lació, connexionat i proves, segons plànols i plec de prescripcions tècniques, inclòs treball nocturn i reduït	133,11	€
	BP350004	U	Altaveu de sostre optimus model a-266mac o equivalent	104,55000	€
			Altres conceptes	28,56000	€
P-224	GP250004	Ut	Subministrament i instal·lació de caixa cima o similar per encastar al terra i/o paret (segons els plànols d'instal·lació), formada per 3 mòduls amb 2 bases elèctriques dobles tipus schuko amb pilot + 1 placa plana de 2 connectors rj45, amb guardapols de tancament automàtic tot segons estàndars d'fmb. tot de color blanc, incloent premsaestopes, cables d'interconnexió amb caixa de derivació, muntat superficialment, inclòs fixacions i ancoratges, connexionat i provat.	128,45	€
	BP35C205	U	Subministrament i instal·lació caixa cima o similar de superfície 3 mòduls amb 2 bases	106,72000	€
			Altres conceptes	21,73000	€
P-225	GP250005	Ut	Subministrament i instal·lació de caixa cima o similar per encastar al terra i/o paret (segons els plànols d'instal·lació), formada per 2 mòduls amb 1 base elèctrica doble tipus schuko amb pilot + 1 placa plana de 2 connectors rj45, amb guardapols de tancament automàtic tot segons estàndars d'fmb. tot de color blanc, incloent premsaestopes, cables d'interconnexió amb caixa de derivació, muntat superficialment, inclòs fixacions i ancoratges, connexionat i provat.	95,84	€
	BP35C206	U	Caixa cima o similar de superfície o encastada de 3 mòduls amb 1 base elèctrica dobl	74,11000	€
			Altres conceptes	21,73000	€
P-226	GP250006	Ut	Subministrament i instal·lació de caixa cima o similar per encastar al terra i/o paret (segons els plànols d'instal·lació), formada per 1 mòdul amb 1 base elèctrica tipus schuko amb pilot + 1 connector rj45, amb guardapols de tancament automàtic tot segons estàndars d'fmb. tot de color blanc, incloent premsaestopes, cables d'interconnexió amb caixa de derivació, muntat superficialment, inclòs fixacions i ancoratges, connexionat i provat.	61,26	€
	BP35C299	U	Caixa cima o similar de superfície o per encastar (segons els plànols d'instal·lació), for	39,53000	€
			Altres conceptes	21,73000	€
P-227	GP250007	M	Subministrament i instal·lació de cable de coure per àudio trenat i apantallat, tipus afumex de 2x2,5 mm, instal·lat i col·locat	2,38	€
	BP35C208	M	Subministrament i instal·lació de cable de coure per àudio trenat i apantallat, tipus afu	1,02000	€
			Altres conceptes	1,36000	€
P-228	GP250010	U	Subministrament i instal·lació de caixa de derivació quadrada de xapa d'acer embotida amb tractament superficial de pintura epoxi, de 130x130x50 mm, i borns tipus clema-cep de wago o equivalent, incloses premsaestopes i material auxiliar de fixació i ancoratge (per a instal·lació de megafonia)	32,28	€
	BP35C211	U	Subministrament i instal·lació de caixa de derivació quadrada de xapa d'acer embotida	18,68000	€
			Altres conceptes	13,60000	€
P-229	GP250011	U	Programació nova zona de dependències en pdm existent a megafonia estacio. instal·lació de cablejat de perifèric a amplificador i bornes existents. provar la zona en els tres pupitres. deixar tot etiquetat. partida a contractar a empresa dominion	2.470,35	€
	BP35C212	U	Programació nova zona de dependències en pdm existent de cotxera. instal·lació de c	2.470,35000	€

QUADRE DE PREUS NÚMERO 2

NÚMERO	CODI	UA	DESCRIPCIÓ	PREU	
			Altres conceptes	0,00000	€
P-230	GP251001	Ut	Subministrament i muntatge de rellotge de control de presència sense instal·lació primion digitek, s.l. cod. art.: hd000007. mod: ml20 mp/net. n/s: 8018-08. - ´´para personal de oficina´´ - mod: ml20 mp/net n/s: 8018-08. inclou font d'alimentació del rellotge i tots els elements necessaris per a la seva correcta subjecció. inclou configuració del rellotge de control mod: ml20 mp/net n/s: 8018-08.	2.075,09	€
			Sense descomposició	2.075,09000	€
P-231	GP251002	Ut	Subministrament i muntatge de rellotge de control de presència reloj digitek micrologic 20, cod.: hd000162 micrologic20pp/net.mifare esp, terminal control presencia y/o accesos. display lcd 2x16. conexión ethernet (tcp/ip) 10/100. teclado membrana 16t. 2 e y 2 s digitales. incorpora lector de proximidad mifare - ´´para personal de la línea´´ . inclou font d'alimentació del rellotge i tots els elements necessaris per a la seva correcta subjecció.inclou configuració del rellotge de control.	2.075,09	€
			Sense descomposició	2.075,09000	€
P-232	GP25Z001	U	Subministrament i instal·lació d'altaveu de columna de dimensions 94x222x95mm, potència 10w, spl 85 db (1w) i 95 db (10w), filtre de paraula de 400 hz, resposta de freqüència entre 170 i 20.000 hz, en cabat metàl·lic blanc ral 9003. de la marca optimus c-710va o similar equivalent. amb tots els accessoris necessaris. totalment instal·lat i en funcionament. inclòs en horari nocturn i reduït.	191,21	€
	BP35Z001	U	Altaveu de columna de dimensions 94x222x95mm, potència 10w, spl 85 db (1w) i 95 d	177,61000	€
			Altres conceptes	13,60000	€
P-233	GP260050	U	Subministrament, instal·lació i connexionat de sistema de videoporter full-digital, amb un accés, 2 monitors de sobretaula i 2 telèfons de sobretaula, model fermax o similar equivalent, format per la següent llista de materials: - 2u de filtre duox - 1u de adaptador de línia duox - 2u de telèfon loft duox extra - 2u de suports de sobretaula telèfon loft - 2u d'alimentador din6 100-240vac/18vdc-3 - 1u de marc exterior tipus skyline 3v s4, 1 accés - 1u de polsador, 101v duox/bus2/vds skyline - 1u de caixa d'encastar tipus skyline city s4 - 2u de monitors veo duox color de 4,3´´ - 2u de connectors de monitors veo duox - 2u de suport de sobretaula per a monitor veo duox inclou tot el cablejat necessari pel seu correcte funcionament. totalment, connexionat, provat i en funcionament.	1.877,47	€
			Sense descomposició	1.877,47000	€
P-234	GP31011	M	Suministrament i instal·laciò en safata, tub o canal de cable hdmi, per a connexió estàndar tipus a.totalment instal·lat i connexionat.	5,90	€
	BPT0STP9	M	Suministrament i instal·laciò en safata, tub o canal de cable hdmi, per a connexió està	3,85000	€
			Altres conceptes	2,05000	€
P-235	GP3DP05	M	Subministrament i muntatge de canal tipus akermann de pas per a cables sota paviment, 2000x190x38, model s2 19038 d'obo bettermann o similar, acer galvanitzat en banda. inlcoent tots els elements de ancoratge, cargoleria i gomes, i unió de canal euk 50x250x38 acer galvanitzat en banda . segons indicacions de fmb i la do.	106,62	€
			Sense descomposició	106,62000	€
P-236	GP3DP06	U	Subministrament i muntatge de caixa per conjunt portamecanismes per ges9/55uv 367x367x55 acer galvanitzat en banda d'obo bettermann o similar. inlcoent tots els elements de ancoratge, cargoleria i gomes. segons indicacions de fmb i la do.	16,15	€

PROJECTE REMODELACIÓ BASE OPERACIONS DE TRINITAT NOVA DE LA L4 DE L´FMB

QUADRE DE PREUS NÚMERO 2

NÚMERO	CODI	UA	DESCRIPCIÓ	PREU	
			Sense descomposició	16,15000	€
P-237	GP4AZ001	M	Subministrament, instal·lació i fusionat de cable de fibra òptica per a instal·lacions interiors/exteriors, amb 12 fibres òptiques multimode 50um om3 en estructura lliure (unitub) amb gel hidròfug resistent a la humitat, reforç mecànic de fibra de vidre resistent als rosegadors, coberta de material lliure d'halògens i baixa emissió de fums (lszh) característiques i codi de colors de les fibres segons indicacions de tmb. subministrat, instal·lat i fusionat segons plec de condicions tècniques de tmb reflectometries de cada fibra una vegada instal·lat completament (incloent amb les connexions completes i tirantets instal·lats) segons plecs de tmb. documentació dels resultats per a validació de tmb. tot subministrat i realitzat segons especificacions tècniques vigents de tmb i en horari nocturn reduït. 10€/m	9,13	€
	BP4AZ001	M	Cable de fibra òptica per a instal·lacions interiors/exteriors, amb 12 fibres òptiques mul	3,90000	€
			Altres conceptes	5,23000	€
P-238	GP9SZC15	U	Subministrament, instal·lació i connexionat de connector rj-45 apantallat categoria 6a mascle o femella. segons plec de condicions tècniques.	13,62	€
			Sense descomposició	13,62000	€
P-239	GPE0020	U	Parametrització de sistema vigiplus local (si escau) i de lloc central de tots els nous sensors col·locats i ordres incorporades, que ja han estat activats en camp a la fase d'instal·lació.	2.470,35	€
			Sense descomposició	2.470,35000	€
P-240	GPE0023	U	Parametrització en camp d'un dispositiu salto segons característiques comandament cat de tmb, comunicacions i posada en marxa en space i en graphical mapping. amb etiquetes en part superior marc i a interior del cant de la porta, fotos prèvies i finals de la instal·lació.	247,04	€
			Sense descomposició	247,04000	€
P-241	GPED0001	U	Subministrament i instal·lació de patch panel de tipus modular, per a bastidors de 19´´, metàl·lic, previst per a 24 connectors keystone rj45 cat 7. inclou suports de cable i presa de terra, per a la transmissió tot tipus de serveis basats en cablejat estructurat. subministrament de proveïdor homologat per tmb. instal·lació i certificació segons plecs vigents d'especificacions tècniques de tmb.	356,49	€
	BPED0001	U	Patch panel de tipus modular, per a bastidors de 19´´, metàl·lic, previst per a 24 conne	335,97000	€
			Altres conceptes	20,52000	€
P-242	GPEDZV20	U	Certificació del cablejat de la xarxa estructurada segons normativa iso 11801 classe ea i etiquetat	395,26	€
			Sense descomposició	395,26000	€
P-243	GPEDZZ15	U	Subministrament i instal·lació de panel passacables per a la instal·lació i organització de cablejat estructurat en armaris rack de 19´´. fabricat en acer, pintat en color indicat en plecs de tmb, de 1 unitat d'alçària. fixat en frontal del bastidor de l'armari corresponent. subministrat i instal·lat seguint especificacions indicats als plecs de prescripcions tècniques de tmb.	45,11	€
	BPTD0006	U	Panell passafils de 5 estrebs i 1 u d'alçada	34,24000	€
			Altres conceptes	10,87000	€
P-244	GX10003	U	Extintor tipus co2, homologat aenor, amb pressio adossadai pintat amb suport a la paret, tipus pai-6 de minimax o similar equivalent, incloent-hi plusos per l'execució dels treballs en horari nocturn i reduït.	53,92	€
	BMY31000	U	Part proporcional d'elements especials per a extintors	0,21000	€

QUADRE DE PREUS NÚMERO 2

NÚMERO	CODI	UA	DESCRIPCIÓ	PREU	
			Altres conceptes	53,71000	€
P-245	GX10004	U	Extintor tipus aigua escuma de 6kg, d'eficàcia 27a-233b-c-75f , homologat aenor, amb pressio adossada i pintat amb suport a la paret, tipus pai-6 de minimax o similar equivalent, incloent-hi plusos per l'execució dels treballs en horari nocturn i reduït. apte per a usos en tensions fins a 35kv a más de 1m de distància.	65,09	€
	BMY31000	U	Part proporcional d'elements especials per a extintors	0,21000	€
			Altres conceptes	64,88000	€
P-246	GX10022	U	Proteccio contra el foc en passos de instal·lacions pels recintes i sectors, mitjançant segellat amb morters i materials ignífugs adequats fins aconsseguir una rf-120, incloent-hi plusos per l'execució dels treballs en horari nocturn i reduït.	177,87	€
			Sense descomposició	177,87000	€
P-247	GX16B21B	Ut	Subministre i muntatge d'urinari de la casa roca, o similar, model mural, amb alimentació empotrada, joc de fixació, sifó, flexible, colze i connector, instal·lat segons indicacions de la do, i amb connexió a la xarxa.	251,44	€
	BJ16B21B	U	Urinari de porcellana sanitària model mural de roca	218,02000	€
			Altres conceptes	33,42000	€
P-248	GX2C007	Ut	Subministrament, instal·lació i connexionat de sensor de temperatura analògic per a connexió directa a llaç analògic, segons plec d'especificacions. inclou base i suplement per a instal·lació de superfície i material auxiliar de fixació i connexionat serie zp700 de siton o similar equivalent, incloent-hi plusos per l'execució dels treballs en horari nocturn i reduït.	81,61	€
	BM11D007	U	Sensor de temperatura analògic, inclòs sócol de fixació	59,24000	€
			Altres conceptes	22,37000	€
P-249	GX2C008	Ml	Cable referència pyrofren 2 x 1,5 format per cable manguera de 2 x 1,5 mm2 amb pantalla d'alumini i coberta de poliolefina fr ls fh de la marca casmar o equivalent. format per dos conductors (vermell/negre) de coure polit rígid de 1,5 mm2, apantallat al conjunt en alumini copolimer i amb coberta exterior de poliolefrina resistent al foc (une 20.431) no propagador de la flama (une 50.265-1-2) i no propagador de l'incendi (une 50.266), amb baixa emisió de fums (>60%) i lliure d'halogens (<0,5%) de color vermell. diàmetre exterior de 8,5 mm, per tub d'acer, subministrat i instal·lat, incloent-hi plusos per l'execució dels treballs en horari nocturn i reduït.	2,87	€
	BPD10801	M	Cable referència pyrofren 2 x 1,5 format per cable manguera de 2 x 1,5 mm2 amb pan	2,12000	€
			Altres conceptes	0,75000	€
P-250	GX2C009	Ut	Sirena interior per a sensors analògics de la sèrie zp7000 alimentada des de llaç amb ref. zp755ha-r de la marca ziton o equivalent, subministrat i instal·lat, incloent-hi plusos per l'execució dels treballs en horari nocturn i reduït.	146,34	€
	BPD10701	U	Sirena interior alimentada des de llaç zp755ha-r de la marca ziton o equivalent.	114,22000	€
	BPD10702	U	Base suplement per a instal·lacions de superfície zp755fp-r de la marca ziton o equiva	7,96000	€
			Altres conceptes	24,16000	€
P-251	GX2C012	Ut	Mòdul direccionable d'una entrada per monitorització d'equips externs de la marca ziton, referencia zp 750. dissenyat per monitoritzar equips externs, tals com fonts d'alimentacio, centrals d'aspiració, etc. pot enllaçar-se amb qualsevol punt del sistema. contacte relé na/nc. equipat amb led d'actuació i caixa endollable. dimensions 120 x 120 42 mm, subministrat i instal·lat, incloent-hi plusos per l'execució dels treballs en horari nocturn i reduït.	103,08	€
	BPD10202	U	Mòdul direccionable d'una sortida per relé pel control d'equips externs de la marca zito	79,05000	€
			Altres conceptes	24,03000	€
P-252	GX2C013	Ut	Pulsador manual d'alarma direccionable per a sistemes analògics de la marca ziton o equivalent, referència zp785-st. equipat amb tapa protectora, led d'alarma, mòdul direccionable per la seva identificació individual i vidre intercanviable, color vermell. dimensions 87 x 87 x 20 mm. inclou base. (z-cpsb-t4), subministrat i instal·lat, incloent-hi plusos per l'execució dels treballs en horari nocturn i reduït.	101,07	€

PROJECTE REMODELACIÓ BASE OPERACIONS DE TRINITAT NOVA DE LA L4 DE L´FMB

QUADRE DE PREUS NÚMERO 2

NÚMERO	CODI	UA	DESCRIPCIÓ	PREU	
	BPD10501	U	Pulsador manual d'alarma direccionable per a sistemes analògics de la marca ziton o	62,85000	€
			Altres conceptes	38,22000	€
P-253	GX2C014	Ut	Mòdul direccionable d'una sortida per relé pel control d'equips externs de la marca ziton, referencia zp 750. dissenyat per controlar equips externs que necessitin esser activats, tals com portes tallafocs, comportes, tall d'ascensors, etc. pot enllaçar-se amb qualsevol punt del sistema. contacte relé na/nc. equipat amb led d'actuació i caixa endollable. dimensions 120 x 120 42 mm, subministrat i instal·lat, incloent-hi plusos per l'execució dels treballs en horari nocturn i reduït.	104,68	€
	BPD10201	U	Mòdul direccionable d'una sortida per relé pel control d'equips externs de la marca zito	80,65000	€
			Altres conceptes	24,03000	€
P-254	GX2C024	Ut	Verificació, proves i modificació del software corresponent a la central d'incendis a nivell local, incloent llicencies, programació, sinóptics, parametrització i proves, incloent-hi plusos per l'execució dels treballs en horari nocturn i reduït. inclosa verificació mitjançant eina de revisió de programari pròpia d'fmb.	1.235,18	€
			Sense descomposició	1.235,18000	€
P-255	GX2C025	Ut	Verificació, proves i modificació del software corresponent a la central d'incendis per tal d'integrar-la amb els seus elements al telemando d'fmb o lloc central del sistema d'incendis (vigiplus), incloent llicencies, programació, sinóptics, parametrització i proves, incloent-hi plusos per l'execució dels treballs en horari nocturn i reduït. inclosa verificació mitjançant eina de revisió de programari pròpia d'fmb.	1.482,21	€
			Sense descomposició	1.482,21000	€
P-256	GX2C026	Ut	Conjunt de contactors, contactes auxiliars i telerruptors segons esquemes de maniobres tipus de TMB per implementar les maniobres dels elements de PCI (comportes i ventiladors) com per l'encesa simultània de l'enllumenat i ventiladors associats. Execució dels treballs en horari nocturn i reduït, inclosa verificació i proves. Totalment instal·lat i funcionant.	494,07	€
			Sense descomposició	494,07000	€
P-257	GX2Z001	Ut	Subministrament, instal·lació i connexionat de sensor òptic analògic per a connexió directa a llaç analògic, segons plec d'especificacions. inclou base i suplement per a instal·lació de superfície i material auxiliar de fixació i connexionat serie z600 de ziton o similar equivalent, incloent-hi plusos per l'execució dels treballs en horari nocturn i reduït.	81,61	€
	BM11D007	U	Sensor de temperatura analògic, inclòs sócol de fixació	59,24000	€
			Altres conceptes	22,37000	€
P-258	GY0020	M2	Subministrament i instal·lació de gráfica realitzada en vinil adhesiu glassejat o translúcid per a col·locació sobre vidre en tancament vertical interior , amb p.p. de impressió digital sobre vínil transparent i en negatius, segons disseny gràfic a pactar amb la do i fmb, incloent-hi plusos per l'execució dels treballs en horari nocturn i reduït.	59,29	€
	BQ810002	M2	Subministrament i instal·lació de gráfica realitzada en vinil glassejat o translúcid per a	34,58000	€
			Altres conceptes	24,71000	€
P-259	GYWJ94	U	Subministrament i instal·lació de senyal classe a fotoluminiscent de senyal indicativa de sortida habitual, fabricada en alumini, de dimensions 100x297mm, segons normativa vigent:une 1115:1985 - sobre colores y formas une 23033:1981 - sobre pictogramas une 23035/1:2003 - sobre medida de luminiscencia y que cumple los reales decretos: 485:1997 (sobre señalización de seguridad) 2177:1996 - norma básica de edificación (nbe-cpi:96) 2267:2004 - reglamento de seguridad contra incendios en establecimientos industriales. (rsciei). inclou fixació mecànica a parament, tot segons plec d'especificacions tècniques, incloent-hi plusos per l'execució dels treballs en horari nocturn i reduït.	19,66	€
			Sense descomposició	19,66000	€
P-260	GYWJ95	Ut	Subministrament i instal·lació de senyal classe a fotoluminiscent de sirena, fabricada en alumini, de dimensions 210x297mm, segons normativa vigent: une 1115:1985 - sobre colores y formas une 23033:1981 - sobre pictogramas une 23035/1:2003 - sobre medida de luminiscencia y que cumple los reales decretos: 485:1997 (sobre señalización de seguridad) 2177:1996 - norma básica de edificación (nbe-cpi:96) 2267:2004 - reglamento de seguridad contra incendios en establecimientos industriales. (rsciei). inclou fixació mecànica a parament, tot segons plec d'especificacions tècniques, incloent-hi plusos per l'execució dels	18,77	€

QUADRE DE PREUS NÚMERO 2

NÚMERO	CODI	UA	DESCRIPCIÓ	PREU	
			treballs en horari nocturn i reduït.		
			Sense descomposició	18,77000	€
P-261	GYWJ96	Ut	Subministrament i instal·lació de senyal classe a fotoluminiscent de polsador d'incendis fabricada en alumini, de dimensions 210x297mm, segons normativa vigent: une 1115:1985 - sobre colores y formas une 23033:1981 - sobre pictogramas une 23035/1:2003 - sobre medida de luminiscencia y que cumple los reales decretos: 485:1997 (sobre señalización de seguridad) 2177:1996 - norma básica de edificación (nbe-cpi:96) 2267:2004 - reglamento de seguridad contra incendios en establecimientos industriales. (rsciei). inclou fixació mecànica a parament, tot segons plec d'especificacions tècniques, incloent-hi plusos per l'execució dels treballs en horari nocturn i reduït.	18,77	€
			Sense descomposició	18,77000	€
P-262	GYWJ97	Ut	Subministrament i instal·lació de senyal classe a fotoluminiscent d'extintor, fabricada en alumini, de dimensions 210x297mm, segons normativa vigent: une 1115:1985 - sobre colores y formas une 23033:1981 - sobre pictogramas une 23035/1:2003 - sobre medida de luminiscencia y que cumple los reales decretos: 485:1997 (sobre señalización de seguridad) 2177:1996 - norma básica de edificación (nbe-cpi:96) 2267:2004 - reglamento de seguridad contra incendios en establecimientos industriales. (rsciei). inclou fixació mecànica a parament, tot segons plec d'especificacions tècniques, incloent-hi plusos per l'execució dels treballs en horari nocturn i reduït.	18,77	€
			Sense descomposició	18,77000	€
P-263	GYWJ98	U	Subministrament i instal·lació de senyal classe a fotoluminiscent de direcció de sortida / recorregut d'emergència, amb fletxa indicativa del sentit, tipus banderola penjada del sostre, fabricada en alumini, de dimensions 200x400mm, segons normativa vigent:une 1115:1985 - sobre colores y formas une 23033:1981 - sobre pictogramas une 23035/1:2003 - sobre medida de luminiscencia y que cumple los reales decretos: 485:1997 (sobre señalización de seguridad) 2177:1996 - norma básica de edificación (nbe-cpi:96) 2267:2004 - reglamento de seguridad contra incendios en establecimientos industriales. (rsciei). inclou fixació mecànica a parament i/o sostre segons el cas, tot segons plec d'especificacions tècniques, incloent-hi plusos per l'execució dels treballs en horari nocturn i reduït.	25,69	€
			Sense descomposició	25,69000	€
P-264	GYWJ99	Ut	Subministrament i instal·lació de senyal classe a fotoluminiscent de senyal indicativa de sortida d'emergència o sortida habitual, fabricada en alumini, de dimensions 210x297mm, segons normativa vigent: une 1115:1985 - sobre colores y formas une 23033:1981 - sobre pictogramas une 23035/1:2003 - sobre medida de luminiscencia y que cumple los reales decretos: 485:1997 (sobre señalización de seguridad) 2177:1996 - norma básica de edificación (nbe-cpi:96) 2267:2004 - reglamento de seguridad contra incendios en establecimientos industriales. (rsciei). inclou fixació mecànica a parament, tot segons plec d'especificacions tècniques, incloent-hi plusos per l'execució dels treballs en horari nocturn i reduït.	24,70	€
			Sense descomposició	24,70000	€
P-265	GZ00Z100	M	Execució de taladro amb mitjans manuals de diàmetre entre 150 - 200 mm en llosa de formigó armat.	194,94	€
			Altres conceptes	194,94000	€
P-266	GZ1A0008	U	Desmuntatge i trasllat, a magatzem a indicar per fmb, de vitrina informativa tipus termometre fmb de qualsevol tipus de material, de xapa metàl·lica o de vidre i de qualsevol mida. inclou la posterior reposició de la mateixa, alla on indiqui direcció d'obra.	65,49	€
			Altres conceptes	65,49000	€
P-267	GZ1A00AA	U	Desmuntatge i retirada a dependències a determinar per fmb i do de tot el mobiliari i instal·lacions abassegades existents a les dependències següents : cambra buida, despatx roz, cambra com's auxiliar i cambra accions amb mitjans manuals o mecànics: mostradors, vitrines, mobles baixos i alts, mobles de cuina, aigüeres, nevera, microones, penjadors, prestatgeries metàl·liques, taules, ales, bucs, cadires d'operació i/o confidents, caixes d'emmagatzematge, material d'obra abassegat, impressores, ordinadors etc... de qualsevol tipus i tamany d'acord amb els plànols 2d de projecte. inclou desguàs de material si és necessari per a poder ser enretirat de l'estació. inclou selecció del residu, càrrega manual o mecànica de runa sobre camió o contenidor , transport a abocador i deposició controlada a centre de reciclatge, de residus barrejats no especials o especials i plusos per l'execució dels treballs en horari nocturn i reduït.	1.339,24	€

PROJECTE REMODELACIÓ BASE OPERACIONS DE TRINITAT NOVA DE LA L4 DE L´FMB

QUADRE DE PREUS NÚMERO 2

NÚMERO	CODI	UA	DESCRIPCIÓ	PREU	
	B2RA8E00	Kg	Deposició controlada a centre de selecció i transferència, de residus barrejats especial	2,00000	€
	B2RA6500	M3	Deposició controlada a centre de reciclatge, de residus barrejats no especials, proced	7,25000	€
			Altres conceptes	1.329,99000	€
P-268	GZ1A00GG	U	Modificació i adaptació de cartel·la suport de la mampara de vidre del vestíbul fabricada en acer inoxidable per adaptar-se a la nova distribució geomètrica del passadís de passatge, ancorada a parament horitzontal i mampara amb mitjans manuals in situ, inclou plusos per l'execució dels treballs en horari nocturn i reduït. inclou document justificatiu amb la solució a aplicar signat per tècnic qualificat per a ser validat per fmb i la do.	1.327,44	€
			Altres conceptes	1.327,44000	€
P-269	GZ1A00HH	U	Desmuntatge i retirada de portes interiors d'alumini i vidre, fusta o acer, ancorades a paraments verticals, amb mitjans manuals o mecànics, inclou selecció del residu, càrrega manual o mecànica de runa sobre camió o contenidor , transport a abocador i deposició controlada a centre de reciclatge, de residus barrejats no especials o especials i plusos per l'execució dels treballs en horari nocturn i reduït.	38,08	€
	B2RA8E00	Kg	Deposició controlada a centre de selecció i transferència, de residus barrejats especial	0,20000	€
	B2RA6500	M3	Deposició controlada a centre de reciclatge, de residus barrejats no especials, proced	1,45000	€
			Altres conceptes	36,43000	€
P-270	K8741123	M2	Neteja, sanejament, reparació i preparació de la superfície del sostre existent per a posterior revestiment decoratiu no inclòs en aquesta partida, fins a 5m d'alçada, mantenint i respectant les formes, estil i característques existents al centre i remats perimetrals, fent ús de mitjans manuals i mecànics i la càrrega manual de runa sobre contenidor. inclou aplicació manual de morter de reparació i anivellament superficial, modificat amb polímers, format per components lligants hidràulics, resines polimèriques, àrids, sílices i additius orgànics i inorgànics, color gris, amb resistència a compressió a 28 dies major de 24n/mm2, classe r2, tipus pcc, segons une en 1504-3, euroclasse a1 de reacció al foc segons une en 13501-1, en capa de 3mm d'espessor mig, amb acabat superficial fratasat amb esponja o fratas, incloent-hi materials d'unió i fixació, i formació de juntts, protecció d'arestes amb cantonera i perfils metàl.lics si 'escau per a la seva correcta instal·lació.	26,67	€
	B86Z0002	M2	Morter de reparació i anivellament superficial, modificat amb polímers, format per com	19,76000	€
			Altres conceptes	6,91000	€
P-271	KP74Z001	U	Subministrament i instal·lació de armari de comunicacions model 8428-p. estructura del fabricant rittal de 19" de 800x800x2200 mm, equipat amb portes perforades de 400mm, guies passacables, il·luminació interior, powerbox amb proteccions i endolls, escomesa des de quadre de sai de la sala, embarrat de terra, bombin kaba d'armari de comunicacions, etc... fixacions a terra. subministrat i instal·lat seguint especificacions indicats als plecs de prescripcions tècniques de tmb.	3.901,31	€
			Sense descomposició	3.901,31000	€
P-272	P879-H8G2	M2	Reparació de superfícies escorstonades, amb segregacions, escantellades, erosions o zones amb desprendiments en paraments de formigó, amb morter tixotròpic de dos components de ciment, resines sintètiques, fum de sílice i reforçat amb fibres, inclòs sanejat manual, repicat fins a 2 cm darrera l'armadura principal i amb un repicat màxim de 6 cm, amb aplicació de pont d'unió i passivat d'armadures	227,83	€
	B079-06TD	Kg	Morter polimèric de ciment amb resines epoxi per a imprimació anticorrosiva i pont d'u	6,81600	€
	B079-06TE	Kg	Morter polimèric de ciment amb resines sintètiques i fibres, tixotròpic i de retracció con	114,75000	€
			Altres conceptes	106,26400	€

QUADRE DE PREUS NÚMERO 2

NÚMERO	CODI	UA	DESCRIPCIÓ	PREU

PRESSUPOST

PRESSUPOST

Obra	01	Pressupost P22006 Trinitiat Nova L4
Capítol	01	NOVA BASE OPERACIONS
Titol 3	01	DESMUNTATGES I TREBALLS PREVIS
Titol 4	01	DESMUNTATGES I TRASLLATS

NUM.	CODI	UA	DESCRIPCIÓ	PREU	AMIDAMENT	IMPORT
1	GZ1A00HH	U	Desmuntatge i retirada de portes interiors d'alumini i vidre, fusta o acer, ancorades a paraments verticals, amb mitjans manuals o mecànics, inclou selecció del residu, càrrega manual o mecànica de runa sobre camió o contenidor , transport a abocador i deposició controlada a centre de reciclatge, de residus barrejats no especials o especials i plusos per l'execució dels treballs en horari nocturn i reduït. (P - 269)	38,08	7,000	266,56
2	GA010005	U	Desmuntatge de carril de llum o llumenera de qualsevol tipus existent en l'estació, incloent la seva desconnexió de la línia elèctrica, i retirada dels cablejats afectats que resten fora de servei. s'inclou la continuitat de la instal·lació d'alimentació elèctrica del sistema, per a la resta de llumeneres. materials i elements auxiliars necessaris. transport de l'element a magatzem, abocador o dependència habilitada a determinar per fmb i do, incloent-hi plusos per l'execució dels treballs en horari nocturn i reduït. (P - 133)	10,36	28,000	290,08
3	GA010015	U	Desmuntatge cuidadòs, trasllat i posterior reposició de carril de llum o llumenera de qualsevol tipus existent en l'estació a nova ubicació segons plànols de projecte, incloent la seva desconnexió/connexió de la línia elèctrica, retirada dels cablejats afectats que resten fora de servei i estesa de cablejats nous i caixes de derivació noves si és necesari. s'inclou la continuitat de la instal·lació d'alimentació elèctrica del sistema, per a la resta de llumeneres. materials i elements auxiliars necessaris. transport de l'element a magatzem si és necessari, incloent-hi plusos per l'execució dels treballs en horari nocturn i reduït. (P - 141)	17,79	35,000	622,65
4	GA010013	U	Desmuntatge i trasllat o enretirada d'elements, mecanismes, interruptors, presses de corrent, conjunts elèctrics o de comunicacions, existents a cada dependència, afectats per la nova distribució geomètrica i arquitectònica del projecte. trasllat del material que es pugui aprofitar a ubicació de determinar per fmb i do. s'inclouen els elements i materials auxiliars necessaris per a la continuitat del servei al que estan destinats, i per a la seva correcta reubicació i instal·lació, si és el cas. inclou a cada sala fins a: 5 interruptors mecanismes, 2 caixes de superfície de fins 10 presses de corrent, 6 caixes de superfície de fins a 6 presses de corrent, 6 presses de corrent inviduals, 10 conjunts de presses dobles rj45, 2 caixes de control, 3 telèfons o cabina, 2 pantalles i les seves connexions respectives d'audio i video, o equivalents combinacions en quan a nombre, incloent-hi plusos per l'execució dels treballs en horari nocturn i reduït. (P - 139)	264,33	5,000	1.321,65
5	GA010024	U	Desconnexió i desmuntatge de subquadre elèctric i/o caixes elèctriques de paramenta de baixa tensió ubicat en el conjunt de l'estació i les seves dependències, afectada/es per l'obra i trasllat a magatzem a determinar per fmb. inclou la retirada de tot el cablejat elèctric associat que resta fora de servei. inclou plusos per l'execució dels treballs en horari nocturn i reduït. (P - 145)	264,33	3,000	792,99
6	GA010011	M	Desconnexió i desmuntatge de conjunt de canalitzacions i cablejats d'instal·lacions elèctriques i de comunicacions existents a sostre i/o paret, de qualsevol tipus i tamany i incloent la seva suportació associada, afectats per la nova distribució geomètrica i/o instal·lació de la subestructura del revestiment vertical i horitzontal. inclou selecció del residu, càrrega manual o mecànica de runa sobre camió o contenidor , transport a abocador i deposició controlada a centre de reciclatge, de residus barrejats no especials o especials i plusos per l'execució dels treballs en horari nocturn i reduït. (P - 137)	35,25	86,000	3.031,50

PROJECTE REMODELACIÓ BASE OPERACIONS DE TRINITAT NOVA DE LA L4 DE L´FMB

PRESSUPOST

7	GA010007	M	Desmuntatge i modificació de recorregut de conjunt de canalitzacions i cablejats d'instal·lacions elèctriques i de comunicacions existents a sostre, de qualsevol tipus i tamany i incloent la seva suportació associada, afectats per la nova distribució geomètrica i/o instal·lació de la subestructura del revestiment vertical i horitzontal. inclou selecció del residu, càrrega manual o mecànica de runa sobre camió o contenidor , transport a abocador i deposició controlada a centre de reciclatge, de residus barrejats no especials o especials i plusos per l'execució dels treballs en horari nocturn i reduït. (P - 135)	56,40	32,000	1.804,80
8	GA01V051	U	Desmuntatge, trasllat a abocador d'unitat de màquina d'aire acondicionat i condensadora de qualsevol tipus i instal·lació associada, tant elèctrica com de climatització i canalitzacions associades, seguint indicacions d'fmb i la do. inclou també els comandaments de control dels equips, canonada, bomba de condensats i retirada de gas a abocador especialitzat (entrega a fmb i do del justificant de residus pertinent de gas i màquina). inclou plusos per l'execució dels treballs en horari nocturn i reduït. el material i equipament que no sigui reinstal·lat es lliurarà a fmb a ubicació a determinar per la do i fmb. totalment connexionat, provat i en servei segons indicacions del fabricant, incloent-hi plusos per l'execució dels treballs en horari nocturn i reduït. inclou entrega a fmb i do del tota la documentació i certificats de gestió de residus pertinents. (P - 151)	314,71	2,000	629,42
9	GA010062	U	Desmuntatge de reixa de ventilació o difusor d'aire, de qualsevol tipus o tamany, incloent la seva desinstal·lació de la xarxa de conductes associada i enretirada del tram de conducte afectat que resti fòra de servei. s'inclou el taponat de l'obertura generada i la continuitat de la instal·lació de ventilació i clima del sistema per a la resta si no es troben afectats per la obra, amb els materials i elements auxiliars necessaris. transport de l'element a magatzem, abocador o dependència habilitada a determinar per fmb i do, incloent-hi plusos per l'execució dels treballs en horari nocturn i reduït. (P - 149)	6,05	4,000	24,20
10	GA010017	M	Desmuntatge i trasllat o bé enretirada de qualsevol tipus de conducte de ventilació o clima existents en accessos, passadissos, dependències i andandes afectats per la nova distribució geomètrica i/o instal·lació de la subestructura del revestiment vertical i horitzontal, incloent el moviment de la suportació del conductes i/o el trasllat a ubicació de determinar per fmb i do o abocador. s'inclouen els elements necessaris per a la seva correcta reubicació i subjecció posterior, incloent-hi plusos per l'execució dels treballs en horari nocturn i reduït. (P - 143)	6,40	32,000	204,80
11	GA010054	U	Desmuntatge de ventilador i posterior reinstal·lació, si s'escau, de qualsevol tipus o tamany, incloent la seva desinstal·lació de la xarxa elèctrica associada i enretirada la instal·lació elèctrica i de conductes afectada que resti fòra de servei. inclou també el desmuntatge de l'estructura de suport associada i accessoris. s'inclou també la continuitat de la instal·lació de ventilació i elèctrica del sistema per a la resta si no es troben afectats per la obra, amb els materials i elements auxiliars necessaris. transport de l'element a magatzem, abocador o dependència habilitada a determinar per fmb i do, incloent-hi plusos per l'execució dels treballs en horari nocturn i reduït. (P - 148)	85,60	2,000	171,20
12	GA010023	U	Desmuntatge per a substitució d'armari rack de peu de 2200x800x800 mm, com a màxim, amb mitjans manuals i càrrega manual de runa sobre camió o contenidor. inclou la retirada dels cablejats i canalitzacions que restin fora de servei i la continuitat de la instal·lació d'alimentació elèctrica i de dades per a la resta d'elements del sistema. transport de l'element a magatzem o dependència habilitada a determinar per fmb i do, incloent-hi plusos per l'execució dels treballs en horari nocturn i reduït. (P - 144)	836,48	1,000	836,48
13	GA010050	M	Desmuntatge i trasllat de cable radiant afectat per la instal·lació de la subestructura del revestiment vertical i horitzontal. trasllat a ubicació de determinar per fmb i do. inclòs proves de cobertura. en correcte funcionament i servei. (P - 147)	38,77	45,000	1.744,65
14	GA010006	U	Desmuntatge, trasllat i posterior reinstal·lació d'antena wifi, antena gsm o punt de telefonia dect amb el seu punt de dades rj-45 corresponent si s'escau i tot el cablejat i canalització general asscociat. inclou la retirada dels cablejats i canalitzacions que restin fora de servei i la continuitat de la instal·lació d'alimentació elèctrica i	197,81	3,000	593,43

		de dades per a la resta d'elements del sistema. s'inclou la reinstal·lació segons plànols de projecte i/o en el lloc a determinar per la do i fmb, aixi com l'estesa del nou cablejat elèctric o de comunicacions si s'escau o la reconnexió a l'existent si és el cas. materials i elements auxiliars necessaris. transport de l'element a magatzem o dependència habilitada a determinar per fmb i do, incloent-hi plusos per l'execució dels treballs en horari nocturn i reduït. (P - 134)			
15 GA010010	U	Desmuntatge, trasllat i posterior reinstal·lació punt beacon amb balissa per sistemes inteligents amb els seus accessoris d'instal·lació corresponents. inclou la retirada dels cablejats i canalitzacions que restin fora de servei i la continuitat de la instal·lació d'alimentació elèctrica i de dades per a la resta d'elements del sistema. s'inclou la reinstal·lació segons plànols de projecte i/o en el lloc a determinar per la do i fmb, aixi com l'estesa del nou cablejat elèctric o de comunicacions si s'escau o la reconnexió a l'existent si és el cas. materials i elements auxiliars necessaris. transport de l'element a magatzem o dependència habilitada a determinar per fmb i do, incloent-hi plusos per l'execució dels treballs en horari nocturn i reduït. (P - 136)	78,40	1,000	78,40
16 GA010003	U	Desmuntatge, trasllat i posterior reinstal·lació de telèfon de sobretaula i punt de connexió, inlcoent la seva desconnexió de la línia telefònica i/o xarxa ip, i retirada dels cablejats afectats que resten fora de servei i trasllat a magatzem o bé a ubicació a determinar amb fmb i la do. s'inclou la reinstal·lació segons plànols de projecte i/o en el lloc a determinar per la do i fmb, aixi com l'estesa del nou cablejat elèctric o de comunicacions si s'escau o la reconnexió a l'existent si és el cas. materials i elements auxiliars necessaris. transport de l'element a magatzem o dependència habilitada a determinar per fmb i do, incloent-hi plusos per l'execució dels treballs en horari nocturn i reduït. (P - 132)	118,19	1,000	118,19
17 GA010002	U	Desmuntatge d'altaveu, inlcoent la seva desconnexió de la línia elèctrica, i retirada dels cablejats afectats que resten fora de servei i trasllat a magatzem o bé a ubicació a determinar amb fmb i la do i posterior reinstal·lació si s'escau. s'inclou la continuitat de la instal·lació d'alimentació elèctrica del sistema per a la resta d'altaveus i elements. s'inclou la reinstal·lació en el lloc a determinar per la do i fmb i l'estesa de nou cablejat o connexió a l'existent. materials i elements auxiliars necessaris. transport de l'element a magatzem o dependència habilitada a determinar per fmb i do, incloent-hi plusos per l'execució dels treballs en horari nocturn i reduït. (P - 131)	21,36	6,000	128,16
18 GA010082	U	Desconnexió i desmuntatge de la instal·lació del sistema de megafonia actual i posterior acondicionament a la nova tipologia d'instal·lació del sistema, segons criteris fmb i do en la cambra de comunicacions principal. (P - 150)	46,27	6,000	277,62
19 GA010016	U	Desmuntatge, trasllat a magatzem a determinar per fmb i posterior reinstal·lació amb cablejat associat de camara i carcassa de cttv, inlcoent la seva desconnexió de la línia elèctrica i de dades, i retirada dels cablejats associats que restin fora de servei. s'inclou la continuitat de la instal·lació de dades i alimentació elèctrica del sistema per a la resta de cameres. s'inclou la reinstal·lació en el lloc a determinar per la do i fmb. inclou p.p. d'estesa de nou cablejat o connexió a l'existent. materials i elements auxiliars necessaris. transport de l'element a magatzem o dependència habilitada a determinar per fmb i do, incloent-hi plusos per l'execució dels treballs en horari nocturn i reduït. (P - 142)	274,97	4,000	1.099,88
20 GA010014	U	Desmuntatge d'element del sistema de detecció d'incendis del conjunt d'estació i dependències com: pulsadors d'incendi, sirenes i detectors puntuals, situat a menys de 5m d'altura, inlcoent la seva desconnexió del llaç d'incendi i retirada dels cablejats, tubs i caixes afectades que restin fòra de servei per tal d'adaptar-se a la nova solució geomètrica i d'instal·lacions prevista. s'inclou la continuitat de la instal·lació del llaç d'incendis i d'alimentació elèctrica del sistema per a la resta d'elements. materials i elements auxiliars necessaris. transport de l'element a magatzem, abocador o dependència habilitada a determinar per fmb i do. inclou p.p. de reprogramació de l'element a la centraleta d'incendis per donar de baixa aquest element. inclou plusos per horari nocturn i reduït. (P - 140)	43,33	5,000	216,65

21 GA010012	U	Desmuntatge, trasllat i posterior reinstal·lació, si s'escau, de senyal pci de qualsevol tipus. inclòu el material auxiliar per a la seva subjecció. horari nocturn i reduït. (P - 138)	11,33	7,000	79,31
22 GA010033	U	Desmuntatge de conjunt de canonades d'aigua de qualsevol tipus i tamany, vistes o instal·lada sota canalització superficial, (tant de fontaneria, sanejament com desguàs de clima) així com la desconnexió i enretirada de tots els accessoris associats com ara: claus de tall, fuetons, vàlvules, bombes, canalitzacions, etc... existents a cada dependència, afectats per la nova distribució geomètrica i arquitectònica del projecte. trasllat del material que es pugui aprofitar a ubicació de determinar per fmb i do. s'inclouen els elements i materials auxiliars necessaris per a la continuitat del servei al que estan destinats, i per a la seva correcta reubicació i instal·lació, si és el cas. transport de l'element a magatzem, abocador o dependència habilitada a determinar per fmb i do, incloent-hi plusos per l'execució dels treballs en horari nocturn i reduït. (P - 146)	351,25	1,000	351,25
23 GA010001	U	Desmuntatge, trasllat a magatzem a determinar per fmb i posterior recol·locació de papereres, extintors, rellotges o accessoris de bany/vestuaris, com saboneres, portarotllos i dispensadors de paper i eixugamans i elements de suport, miralls, en el conjunt de l'estació i les seves dependències, amb mitjans manuals o mecànics. inclou plusos per l'execució dels treballs en horari nocturn i reduït. (P - 130)	16,84	14,000	235,76
24 GZ1A0008	U	Desmuntatge i trasllat, a magatzem a indicar per fmb, de vitrina informativa tipus termometre fmb de qualsevol tipus de material, de xapa metàl·lica o de vidre i de qualsevol mida. inclou la posterior reposició de la mateixa, alla on indiqui direcció d'obra. (P - 266)	65,49	5,000	327,45
25 GZ1A00AA	U	Desmuntatge i retirada a dependències a determinar per fmb i do de tot el mobiliari i instal·lacions abassegades existents a les dependències següents : cambra buida, despatx roz, cambra com's auxiliar i cambra accions amb mitjans manuals o mecànics: mostradors, vitrines, mobles baixos i alts, mobles de cuina, aigüeres, nevera, microones, penjadors, prestatgeries metàl·liques, taules, ales, bucs, cadires d'operació i/o confidents, caixes d'emmagatzematge, material d'obra abassegat, impressores, ordinadors etc... de qualsevol tipus i tamany d'acord amb els plànols 2d de projecte. inclou desguàs de material si és necessari per a poder ser enretirat de l'estació. inclou selecció del residu, càrrega manual o mecànica de runa sobre camió o contenidor , transport a abocador i deposició controlada a centre de reciclatge, de residus barrejats no especials o especials i plusos per l'execució dels treballs en horari nocturn i reduït. (P - 267)	1.339,24	1,000	1.339,24
26 GZ1A00GG	U	Modificació i adaptació de cartel·la suport de la mampara de vidre del vestíbul fabricada en acer inoxidable per adaptar-se a la nova distribució geomètrica del passadís de passatge, ancorada a parament horitzontal i mampara amb mitjans manuals in situ, inclou plusos per l'execució dels treballs en horari nocturn i reduït. inclou document justificatiu amb la solució a aplicar signat per tècnic qualificat per a ser validat per fmb i la do. (P - 268)	1.327,44	1,000	1.327,44

TOTAL Titol 4	01.01.01.01	17.913,76

Obra	01	Pressupost P22006 Trinitiat Nova L4
Capítol	01	NOVA BASE OPERACIONS
Titol 3	01	DESMUNTATGES I TREBALLS PREVIS
Titol 4	02	ENDERROCS I DEMOLICIONS

NUM.	CODI	UA	DESCRIPCIÓ	PREU	AMIDAMENT	IMPORT
1	G219U0FF	M2	Enderroc de cel ras de qualsevol tipus i p.p. d'instal·lacions existents associades al seu interior i/o exterior que estan fòra de servei (pantalles quadrades, llums emergència, detectors incendi, reixetes, altaveus, etc....) , així com la xarxa de conductes i safates superiors amb objecte de poder visualitzar i analitzar les patologies i l'estat actual de la insfraestrcutura d'obra, amb un gruix màxim de 50 cm, amb mitjans manuals o mecànics, inclou selecció del residu, càrrega manual o mecànica de runa sobre camió o contenidor , transport a	19,49	210,150	4.095,82

			abocador i deposició controlada a centre de reciclatge, de residus no especials o especials, regularització del parament per a permetre el nou cel ras i plusos per l'execució dels treballs en horari nocturn i reduït. (P - 127)			
2	G214U025	M3	Enderroc d'estructures de paredat, tancaments o mampares de qualsevol tipus, amb mitjans manuals o mecànics, inclou selecció del residu, càrrega manual o mecànica de runa sobre camió o contenidor , transport a abocador i deposició controlada a centre de reciclatge, de residus no especials o especials i plusos per l'execució dels treballs en horari nocturn i reduït. (P - 124)	47,66	34,780	1.657,61
3	G219U0DD	M2	Enderroc d'enguixats en paraments verticals, amb mitjans manuals o mecànics, inclou selecció del residu, càrrega manual o mecànica de runa sobre camió o contenidor , transport a abocador i deposició controlada a centre de reciclatge, de residus no especials o especials, regularització del parament per a permetre el nou aplacat i plusos per l'execució dels treballs en horari nocturn i reduït. (P - 126)	7,02	140,800	988,42
4	G219U0CC	M2	Enderroc de peces de paviment de qualsevol tipus, amb un gruix màxim de 20 cm, amb mitjans manuals o mecànics, inclou selecció del residu, càrrega manual o mecànica de runa sobre camió o contenidor , transport a abocador i deposició controlada a centre de reciclatge, de residus no especials o especials, regularització del parament per a permetre el nou aplacat i plusos per l'execució dels treballs en horari nocturn i reduït. (P - 125)	13,21	230,150	3.040,28

TOTAL Titol 4 01.01.01.02 9.782,13

Obra 01 Pressupost P22006 Trinitiat Nova L4
Capítol 01 NOVA BASE OPERACIONS
Titol 3 01 DESMUNTATGES I TREBALLS PREVIS
Titol 4 03 GESTIÓ DE RESIDUS

NUM.	CODI	UA	DESCRIPCIÓ	PREU	AMIDAMENT	IMPORT
1	E2R64035	M3	Càrrega i transport de residus a centre de reciclatge, a monodipòsit, a abocador específic o a centre de recollida i transferència, amb un recorregut de fins a 6 km, amb camió de 7 t, carregat amb mitjans manuals (P - 3)	57,34	5,000	286,70
2	E2RA3400	M3	Disposició controlada a monodipòsit sense bàscula, de residus inerts (P - 4)	6,88	5,000	34,40

TOTAL Titol 4 01.01.01.03 321,10

Obra 01 Pressupost P22006 Trinitiat Nova L4
Capítol 01 NOVA BASE OPERACIONS
Titol 3 02 ESTRUCTURA

NUM.	CODI	UA	DESCRIPCIÓ	PREU	AMIDAMENT	IMPORT
1	E4420015	Kg	Acer s275jr segons une-en 10025-2, per a subestructures, en perfils laminats en calent foradats i planxa, treballat a taller i galvanitzat, col.locat a l'obra amb cargols d'acer galvanitzat, incloent-hi part proporcional de mitjans auxiliars de transport interior i elevació. (P - 5)	4,36	11.453,886	49.938,94
2	G4ZXN010	Dm3	Morter d'anivellament per a plaques ancoratge d'estructura metal·lica (P - 129)	1,63	27,346	44,57
3	G4BPPN25	U	Ancoratge amb barra d'acer corrugat de 16 mm de diàmetre i 22 cm de longitud, incloent perforació, col·locació amb injectat continu amb morter de ciment o resina, en estructura de formigó, segons plànols (P - 128)	8,59	90,000	773,10
4	GZ00Z100	M	Execució de taladro amb mitjans manuals de diàmetre entre 150 - 200 mm en llosa de formigó armat. (P - 265)	194,94	4,000	779,76

EUR

TOTAL Titol 3 01.01.02 51.536,37

Obra 01 Pressupost P22006 Trinitiat Nova L4
Capítol 01 NOVA BASE OPERACIONS
Titol 3 03 ARQUITECTURA
Titol 4 01 PAVIMENTS

NUM.	CODI	UA	DESCRIPCIÓ	PREU	AMIDAMENT	IMPORT
1	E9DC1M3B	M2	Paviment interior, de rajola de gres porcellànic premsat sense esmaltar antilliscant, baixa rugositat classe 2, grup bia (une-en 14411), de forma rectangular o quadrada, preu alt, de 16 a 25 peces/m2, col·locades amb adhesiu per a rajola ceràmica c2 (une-en 12004) i rejuntat amb beurada cg2 (une-en 13888) (P - 36)	47,56	33,000	1.569,48
2	E9DC1M3V	M2	Paviment interior, de rajola de gres porcellànic premsat sense esmaltar antilliscant, alta rugositat classe 3, grup bia (une-en 14411), de forma rectangular o quadrada, preu alt, de 16 a 25 peces/m2, col·locades amb adhesiu per a rajola ceràmica c2 (une-en 12004) i rejuntat amb beurada cg2 (une-en 13888) (P - 37)	49,58	64,548	3.200,29
3	E7850001	M2	Impermeabilització de paraments verticals i horitzontals a zona húmida de dutxes amb sumidero, sistema dry50 ´´revestech´´, formada per, kit dry50 sumi luxe 025, format por làmina impermeabilizant flexible tipus evac de 500x500 mm formada d'una doble fulla de poliolefina termoplàstica con acetat de vinil etilè, amb les dues cares revestides de fibres de polièster no teixides, de 0,52 mm d'espessor i 335 g/m², segons une-en 13956, amb unió termosellada al sumidero sifònic de pvc, sortida horitzontal de 40 mm de diàmetre, amb reixeta per a encastar d'acer inoxidable de 110x110 mm, i làmina impermeabilizant flexible tipus evac, dry50 30, formada per una doble fulla de poliolefina termoplàstica amb acetate de vinil etilè, amb les dues cares revestides de fibres de polièster no teixides, de 0,52 mm d'espessor i 335 g/m², fixada al suport amb adhesiu cementòs millorat, deformable i tixotròpic, c2 te s1. inclòs complements de reforç en tractament de punts singulars mitjançant l'ús de peces especials ´´revestech´´ per a la resolució d'angles interns (dry50 cornerin), resolució d'unions i sellejat de juntes elàstiques (punts de penetració de canonades en el revestiment, trobades entre el parament i la zona de dutxes, etc.). (P - 16)	192,02	8,800	1.689,78
4	E93A13D0	M2	Recrescuda del suport de paviments, de 3 cm de gruix, amb morter de ciment 1:6 (P - 32)	4,59	64,548	296,28
5	E5Z15A2B	M2	Formació de pendents amb formigó de dosificació 150 kg/m3 de ciment pòrtland amb filler calcari cem ii/b-l 32,5 r, de 10 cm de gruix mitjà, amb acabat remolinat (P - 7)	12,20	64,548	787,49
6	E9U20001	M	Sòcol de mitja canya de ceràmica blanca, igual al revestiment vertical, de radi 5 cm, col.locat amb morter de ciment 1:6 elaborat a obra, amb formigonera de 165 l, incloent-hi plusos per l'execució dels treballs en horari nocturn i reduït. (P - 38)	13,44	120,000	1.612,80
7	E9C1N42B	M2	Paviment de terratzo llis de gra petit, de 40x40 cm, col·locat a truc de maceta amb morter de ciment 1:6, per a ús interior intens (P - 34)	38,20	123,200	4.706,24
8	E9Z2A100	M2	Rebaixat, polit i abrillantat del paviment de terratzo o pedra (P - 40)	8,88	123,200	1.094,02
9	E9U21AAD	M	Sòcol de terratzo llis de gra petit, preu alt, de 10 cm d'alçària, col·locat a truc de maceta amb morter de ciment 1:6 (P - 39)	7,79	11,660	90,83
10	E93A13D9	M	Subministrament i col·locació de peça de cantell de graó perfil d'acer inoxidable per a graons, trep-s/b, color cg, antilliscant, segons din 51 130, de la sèrie trep-s/b de schlüter systems sl o similar equivalent (P - 33)	58,53	4,000	234,12
11	E9C20000	M2	Franges de paviment de terratzo amb relleu de gra petit, de 40x40 cm, tipus ptr, polit i abrillantat, serie 2000 de mosaics planaso equivalent, color gris clar, per a us interior intens, col·locat a truc de maceta amb capa de 2 cm de morter d'assecat ràpid, elaborat a l'obra amb formigonera de 165 l, sobre capa de sorra de 2 cm de gruix , incloent-hi plusos per l'execució dels treballs en horari nocturn i reduït. (P - 35)	41,48	3,300	136,88

EUR

TOTAL	Titol 4		01.01.03.01			15.418,21
Obra			01	Pressupost P22006 Trinitiat Nova L4		
Capítol			01	NOVA BASE OPERACIONS		
Titol 3			03	ARQUITECTURA		
Titol 4			02	SOSTRES		

NUM.	CODI	UA	DESCRIPCIÓ	PREU	AMIDAMENT	IMPORT
1	E7D90001	M2	Cel ras continu llis amb una resistència al foc ei-120 format per dos plaques de silicat càlcic de 25 mm de gruix amb una conductivitat tèrmica de 0,175 w/mk i una densitat de 870 kg/m3 i placa per a revestir, placa standard fireboard m-0 ´´knauf´´, sistema fix knauff k224 o equivalent, amb entramat metàl.lic ocult de perfils metàl.lics galvanitzats 25+25+27) format per perfils primaris 60/27/0,6 mm, separats 1000 mm i suspesos de sostre cada 900 mm i perfils secundàris fixats als primàris cada 500 mm, incloent-hi empastat i encintat de caps de cargols i junts, deixant el cel ras a punt de pintar i mitjans auxiliars per facilitar el muntatge del cel ras. (P - 17)	83,37	102,185	8.519,16
2	E84Q2180	M2	Subministrament i muntatge de cel ras continu de plaques de ciment, tipus aquapanel interior de knauf o equivalent, especial per a zones humides amb resistència 100% a l'aigua i acabat pintat de color blanc, amb instal·lacions ocultes. situat a una altura menor de 4m, decoratiu. inclou part proporcional d'estructura i cargoleria, inclou encintat i formacio de faixes aixi com p.p. de registres i subestructura associada, pasta de juntes knauf, fixacions, banda acústica sota perfils perimentrals, i una llana mineral de 80mm. d'espessor al seu interior, retalls i ajustos, així com les feines d'executar forats per encaixar llumeneres, difusors i qualsevol tipus d'instal·lació. totalment acabat, segons criteri d'fmb i la do, incloent-hi plusos per l'execució dels treballs en horari nocturn i reduït. (P - 27)	86,02	11,300	972,03
3	E8442103	M2	Subministrament i muntatge de cel ras registrable situat a una altura menor de 4m, decoratiu, sistema d143.es de knauf o similar, format plaques de guix laminat, llises, acabat vinílic més alumini blanc vtr+al, de dimensions 600x600mm, i 9,5mm d'espessor, per sostres tipus bc. sistema desmuntable amb estructura d'acer galvanitzat formada per perfils principals vistos amb forma de t invertida de 24 mm de base col·locats cada 1,2 m i fixats al sostre mitjançant vareta de suspensió cada 1,2 m , amb perfils secundaris vistos col·locats formant retícula de 600x 600 mm , per a una alçària de cel ras de 4 m com a màxim. inclou part proporcional d'estructura i cargoleria, pasta de juntes knauf, fixacions, banda acústica sota perfils perimentrals, i una llana mineral de 80mm. d'espessor al seu interior, retalls i ajustos. inclou formació de faixa perimetral fixa de pladur així com les feines d'executar forats per encaixar llumeneres, difusors i qualsevol tipus d'instal·lació. totalment acabat, segons criteri d'fmb i la do, incloent-hi plusos per l'execució dels treballs en horari nocturn i reduït. (P - 23)	57,16	190,500	10.888,98
4	E4420015	Kg	Acer s275jr segons une-en 10025-2, per a subestructures, en perfils laminats en calent foradats i planxa, treballat a taller i galvanitzat, col.locat a l'obra amb cargols d'acer galvanitzat, incloent-hi part proporcional de mitjans auxiliars de transport interior i elevació. (P - 5)	4,36	10,000	43,60
5	E5Z15A2C	M2	Subministrament i muntatge de làmina de policarbonat crorrugat ignifuga per a recollida de possibles filtracions a coberta, ref. marlon cs longlife o similar equivalent. material lleuger, resistent, transparent per tal de permetre veure les patologies al sostre, amb un alt rendiment de protecció contra uv extruïda als dos costat de la làmina. espessor: 1 mm, classificació contra el foc b-s1,d0, d'acord amb la une en11925-2. (P - 8)	17,62	10,000	176,20
6	E5ZDW23A	M	Remat de planxa d'acer plegada amb acabat galvanitzat, de 0,8 mm de gruix, 30 cm de desenvolupament, com a màxim, amb 3 plecs, per a minvell, col·locat amb fixacions mecàniques, amb perfils conformats d' estanquitat, i segellat (P - 9)	15,94	5,000	79,70

7	P879-H8G2	M2	Reparació de superfícies escorstonades, amb segregacions, escantellades, erosions o zones amb desprendiments en paraments de formigó, amb morter tixotròpic de dos components de ciment, resines sintètiques, fum de sílice i reforçat amb fibres, inclòs sanejat manual, repicat fins a 2 cm darrera l'armadura principal i amb un repicat màxim de 6 cm, amb aplicació de pont d'unió i passivat d'armadures (P - 272)	227,83	2,000	455,66
8	E84A0000	M2	Cel ras de quadricula d'alumini de forat 5x5cm aprox, color ral 9006, sistema desmuntable amb entramat ocult de suspensió de varilla roscada d'acer galvanitzat i suport d'acer galvanitzat amb cremallera (clip in) referència luxalon de hunter douglass o equivalent de idèntiques característiques, incloent-hi part proporcional de resolució de l'acord del cel ras amb paraments verticals amb perfils conformats d'alumini lacat i col.locació de caixes per a llumenres i instal.lacions diverses i mitjans auxiliars per facilitar el muntatge del cel ras. (P - 24)	89,86	22,000	1.976,92
9	E84B0009	M	Subministrament i col·locació de perfil fabricat en alumini de 5mm d´espessor, lacat en ral 9006, fabricat en 2 parts amb un desenvolupament de 500mm. inclosa subestructura de suportació, segons detalls a plànols d´arquitectura. (P - 25)	75,05	22,000	1.651,10
10	K8741123	M2	Neteja, sanejament, reparacio i preparació de la superfície del sostre existent per a posterior revestiment decoratiu no inclòs en aquesta partida, fins a 5m d'alçada, mantenint i respectant les formes, estil i característques existents al centre i remats perimetrals, fent ús de mitjans manuals i mecànics i la càrrega manual de runa sobre contenidor. inclou aplicació manual de morter de reparació i anivellament superficial, modificat amb polímers, format per components lligants hidràulics, resines polimèriques, àrids, sílices i additius orgànics i inorgànics, color gris, amb resistència a compressió a 28 dies major de 24n/mm2, classe r2, tipus pcc, segons une en 1504-3, euroclasse a1 de reacció al foc segons une en 13501-1, en capa de 3mm d'espessor mig, amb acabat superficial fratasat amb esponja o fratas, incloent-hi materials d'unió i fixació, i formació de junts, protecció d'arestes amb cantonera i perfils metàl.lics si 'escau per a la seva correcta instal·lació. (P - 270)	26,67	10,000	266,70
11	E84B0011	U	Subministrament i muntatge de panell acústic foam fonoabsorbente de ecocero, de dimensions 1200x1200mm, per a col·locar sobre un cel ras, d'espessor 20mm (segons une-en 29073-2). (P - 26)	75,36	13,000	979,68

TOTAL	Titol 4		01.01.03.02			26.009,73
Obra			01	Pressupost P22006 Trinitiat Nova L4		
Capítol			01	NOVA BASE OPERACIONS		
Titol 3			03	ARQUITECTURA		
Titol 4			03	TANCAMENTS I DIVISÒRIES		

NUM.	CODI	UA	DESCRIPCIÓ	PREU	AMIDAMENT	IMPORT
1	E4E2563T	M2	Paret estructural de dues cares vistes, de 20 cm de gruix, de bloc de morter armat de ciment foradat, r-10, de 400x200x200 mm, de cara vista, llis, gris, amb components hidrofugants, categoria i segons norma une-en 771-3, col·locat amb morter de ciment pòrtland amb filler calcari, de dosificació 1:0,5:4 (10 n/mm2) i amb una resistència a compressió de la paret de 3 n/mm2 amb traves i brancals massissats amb formigó per a fàbrica de blocs de morter de ciment, de 225 kg/m3, amb una proporció en volum 1:3:6, amb ciment pòrtland amb filler calcari cem ii/b-l/32,5 r i granulat de pedra calcària de grandària màxima 20 mm, col·locat manualment i armat amb acer en barres corrugades elaborat a l'obra b500s de límit elàstic >= 500 n/mm2 per a l'armadura de parets de blocs de morter de ciment, m2 de superfície realment executada sense incloure cèrcols ni llindes, incloent-hi plusos per l'execució dels treballs en horari nocturn i reduït. (P - 6)	40,40	176,000	7.110,40

2	E6140000	M2	Paredó recolzat divisori de 10 cm de gruix, de totxana de 290x140x100 mm, ld, categoria i, segons la norma une-en 771-1 , per a revestir, col.locat amb morter de ciment 1:6, incloent-hi ataconat del paredó a sostres amb pasta de guix, mitjans auxilars per facilitar l'execució del paredó i plusos per l'execució dels treballs en horari nocturn i reduït. (P - 10)	24,10	359,950	8.674,80
3	E61Y0000	M2	Subministrament i muntatge de sistema de partició desmuntable code envatech de vidre, ref. ecdh11 2v testa 5+5 / 6+6, o similar equivlent, format per: perfils estrucutrals decoratius d'alumini de 30x75mm. doble vidre format per dos vidres laminats transparents i incolors de 5+5 / 6+6 mm de terra fins a sostre. unió entre vidres ´´a testa´´, sense silicona, realitzat amb perfil tècnic de policarbonat. fabricat en alumini de colors estandard, color blanc. s'inclouen tots els elements necessàris per a la seva correcta instal·lació. mampara de 75 mm de gruix. (P - 11)	164,17	19,663	3.228,07
4	E61Y0002	U	Subministrament i muntatge de porta de pas de vidre del sistema de partició desmuntable code envatech, ref. ecped907 porta 2v 1025 x 2100 | 2600mm, formada per: marc de porta d'alumini, fulla de porta de 1025 x h.total x 43 mm, amb enmarcat perimetral d'alumini semiocult, doble vidre templat de 4 mm transparent amb serigrafia perimetral. frontisses de superfície i maneta tubular corva. alumini i accesoris de colors estàndard, color blanc. s'inclouen tots els elements necessaris per a la seva correcta instal·lació. s'inclouen tots els elements necessàris per a la seva correcta instal·lació. mampara de 75 mm de gruix. (P - 12)	1.676,52	1,000	1.676,52
5	E61Y00AA	M2	Barrera acústica per a divisòria, instal·lada entre el forjat i la divisòria, formada per panell rígid de llana mineral aglomerada amb resines, barrera fònica dp8 2alur ´´knauf insulation´´, formada per mòdul de 1000x600x80 mm, revestida per les dues cares amb alumini reforçat, resistència tèrmica 2,35 m²k/w, conductivitat tèrmica 0,034 w/(mk), euroclase a1 de reacció al foc, fixada mecànicament sobre l' estructura suport. (P - 13)	50,17	148,050	7.427,67
6	E4420015	Kg	Acer s275jr segons une-en 10025-2, per a subestructures, en perfils laminats en calent foradats i planxa, treballat a taller i galvanitzat, col.locat a l'obra amb cargols d'acer galvanitzat, incloent-hi part proporcional de mitjans auxiliars de transport interior i elevació. (P - 5)	4,36	350,000	1.526,00
7	16520013	M2	Aplacat autoportant de plaques de guix laminat 63/400 (48) 15+48 placa standard, sistema knauf w625 o equivalent, format per: 1) perfileria de planxa d'acer galvanitzat amb perfils de muntant d'amplària 48 mm, col.locats cada 40 cm, i canal d'amplària 48 mm amb banda acústica autoadhesiva, fixats mecànicament. 2) aïllament amb feltres de llana de roca de densitat 20 a 25 kg/m3 de 60 mm de gruix, hidrofugada, classe a2s1d0 de resistència al foc, col.locat sense adherir. 3) aplacat vertical amb placa de guix laminat de 15 mm de gruix, col.locada sobre perfileria d'acer galvanitzat amb fixacions mecàniques, incloent-hi empastat i encintat de caps de cargols i junts, protecció d'arestes amb cantonera de gasa i perfil metàl.lic i col.locació de caixes per a mecanismes, deixant l'envà a punt de pintar. (P - 1)	26,75	19,200	513,60
8	E66AB070	U	Mampara divisòria entre cabines sanitàries o dutxes de entre 120-170cm de llargària i 200 cm d'alçada total, de tauler de resines fenòliques hpl de 13 mm de gruix amb acabat de color blanc a les dues cares, amb perfils de fixació i peus regulables d'acer inoxidable (P - 15)	246,17	2,000	492,34
9	E66AA300	U	Mòdul frontal de cabina sanitària format per una porta practicable i lateral fix, de entre 95-120 cm d'amplària i 200 cm d'alçada total, de tauler de resines fenòliques hpl de 13 mm de gruix amb acabat de color blanc a les dues cares amb ferramenta d'acer inoxidable, composta de 3 frontisses, 1 tirador, 1 tanca amb indicació exterior, peus regulables i perfil superior de suport amb elements de fixació. (P - 14)	256,54	4,000	1.026,16

TOTAL Titol 4 01.01.03.03 31.675,56

Obra	01	Pressupost P22006 Trinitiat Nova L4
Capítol	01	NOVA BASE OPERACIONS
Titol 3	03	ARQUITECTURA
Titol 4	04	REVESTIMENTS VERTICALS

NUM.	CODI	UA	DESCRIPCIÓ	PREU	AMIDAMENT	IMPORT
1	E81ZA7C0	M2	Subministrament i col·locació de malla de fibre de vidre per a reforç del morter aplicat, amb recobriment i resistència antialcalna, ref. mallatex ar 10a / 150, marcat ce, amb gramatge de 150gr i llumsde malla segons recomanacions del fabricant. (P - 20)	6,62	330,000	2.184,60
2	18110000	M2	Arrebossat projectat reglejat sobre parament vertical interior de directriu recta o corba, a més de 3,00 m d'alçària, amb morter sec de ciment 1:4, remolinat, per a posterior pintat, incloent-hi part proporcional de formació d'arestes i racons, reglada de sòcol, protecció d'arestes amb cantonera d'acer galvanitzat i mitjans auxiliars per facilitar l'execució de l'arrebossat. (P - 2)	30,25	49,500	1.497,38
3	E8110000	M2	Arrebossat projectat reglejat sobre parament vertical interior, a més de 3,00 m d'alçària, amb morter sec de ciment 1:4, deixat de regle, per a posterior enrajolat, incloent-hi part proporcional de formació d'arestes i racons i mitjans auxiliars per facilitar l'execució de l'arrebossat. (P - 18)	18,29	330,000	6.035,70
4	E8989240	M2	Pintat de parament vertical interior de ciment, guix o qualsevol altre material de la construcció, amb pintura plàstica amb acabat llis, amb una capa de fons diluïda, i dues d'acabat, incloent-hi plusos per l'execució dels treballs en horari nocturn i reduït. (P - 30)	4,25	235,950	1.002,79
5	E8251333	M2	Enrajolat de parament vertical interior a una alçària <= 3 m amb rajola de ceràmica esmaltada mat, rajola de València, grup biii (une-en 14411), preu mitjà, de 16 a 25 peces/m2 col·locades amb adhesiu per a rajola ceràmica c1 t (une-en 12004) i rejuntat amb beurada cg1 (une-en 13888), incloent-hi plusos per l'execució dels treballs en horari nocturn i reduït. (P - 21)	19,97	330,000	6.590,10
6	E81133L8	M2	Enguixat reglejat sobre parament vertical interior, a 3,00 m d'alçària, com a màxim, amb gruix ygm, acabat lliscat amb guix yf, inclosa la part proporcional d'arestes, racons i reglada de sòcol (p - 12), incloent-hi plusos per l'execució dels treballs en horari nocturn i reduït. (P - 19)	20,55	186,450	3.831,55
7	E865L004	M2	Revestiment de parament vertical interior, amb placa de resines sintètiques termoenduribles reforçada amb fibres de cel.lulosa i cantells bisellats o rectes, de 8 mm de gruix, resistència al foc bs1d0, tipus trespa virtuon uni colours o equivalent, color color gama de grisos a decidir per fmb i la do, amb lamina de color a una de les dues cares, especejament horitzontal o vertical, segons plànols de projecte, col.locada fixada mecànicament amb fixació oculta sobre estructura metàl.lica previa, ststema ts 2000 de trespa o equivalent, incloent-hi part proporcional de mitjans auxiliars per facilitar l'execució de l'aplacat i plusos per l'execució dels treballs en horari nocturn i reduït. (estructura metàl.lica prèvia en altres partides.) (P - 28)	138,34	92,400	12.782,62
8	E83C0000	M2	Aplacat de parament vertical interior, tipus rg, amb pedra granítica nacional, amb una cara polida i abrillantada, preu alt, amb forats per a fixacions i aresta viva a les quatre vores, de 30 mm de gruix i 70x30 cm, junt obert i sistema de fixació directa amb tres grapes d'acer inoxidable autoportants i regulables, per peça, amb varilla de suspensió de 4 mm de diametre amb funda de material plàstic, sistema fixació gr-clm de sistemamasa o equivalent, incloent-hi part proporcional d'execució de l'acord de l'aplacat amb altres revestiments i cel rasos , mitjans auxiliars per facilitar l'execució de l'aplacat i plusos per l'execució dels treballs en horari nocturn i reduït. (P - 22)	120,89	115,500	13.962,80
9	E86BVITR	M2	Subministrament i folrat de paraments verticals mitjançant plafons d'acer vitrificat tipus vitrex model autoportant, de 930mm d'amplada. color a definir per la direcció d'obra i fmb. inclou estructura de	180,42	33,000	5.953,86

			recolzament formada per 2 perfils t 100x60mm i 2 perfils l transversals de50x50mm. inclou plaques d'ancoratges al parament i part proporcional d'elements de fixació. tot segons plànols de projecte. (P - 29)			
10	E4420015	Kg	Acer s275jr segons une-en 10025-2, per a subestructures, en perfils laminats en calent foradats i planxa, treballat a taller i galvanitzat, col.locat a l'obra amb cargols d'acer galvanitzat, incloent-hi part proporcional de mitjans auxiliars de transport interior i elevació. (P - 5)	4,36	250,000	1.090,00
11	GY0020	M2	Subministrament i instal·lació de gráfica realitzada en vinil adhesiu glassejat o translúcid per a col·locació sobre vidre en tancament vertical interior , amb p.p. de impressió digital sobre vínil transparent i en negatius, segons disseny gràfic a pactar amb la do i fmb, incloent-hi plusos per l'execució dels treballs en horari nocturn i reduït. (P - 258)	59,29	19,800	1.173,94
12	E89A0000	M2	Pintat de portes cegues d'acer, a l'esmalt martelé, amb dues capes d'imprimació antioxidant i dues d'acabat (P - 31)	22,18	40,000	887,20

TOTAL Titol 4 01.01.03.04 56.992,54

Obra	01	Pressupost P22006 Trinitiat Nova L4
Capítol	01	NOVA BASE OPERACIONS
Titol 3	03	ARQUITECTURA
Titol 4	05	FUSTERIES I SERRALLERIA

NUM.	CODI	UA	DESCRIPCIÓ	PREU	AMIDAMENT	IMPORT
1	EASA71P1	U	Porta tallafocs metàl.lica, fm.01, ei2-c 60, d'una fulla batent, per a una llum de 90x210 cm, preu superior, col.locada, galvanitzada i lacada, acabada a obra amb pintura o bé amb revestiment addicional no inclòs en aquesta partida,, amb pom d'acer inox tipus jnf model in.oo.091.g i clau mestrejada i mecanisme hidràulic de tancament tipus telesco fixat a fulla i bastiment, barra antipànic tipus ´´push´´, totalment col·locada, incloent-hi plusos per l'execució dels treballs en horari nocturn i reduït. (P - 42)	261,77	9,000	2.355,93
2	EASA71P2	U	Porta tallafocs metàl.lica, fm.02, ei2-c 60, d'una fulla batent, per a una llum de 80x210 cm, preu superior, col.locada, galvanitzada i lacada, acabada a obra amb pintura o bé amb revestiment addicional no inclòs en aquesta partida,, amb pom d'acer inox tipus jnf model in.oo.091.g i clau mestrejada i mecanisme hidràulic de tancament tipus telesco fixat a fulla i bastiment, barra antipànic tipus ´´push´´, totalment col·locada, incloent-hi plusos per l'execució dels treballs en horari nocturn i reduït. (P - 43)	242,01	1,000	242,01
3	EAFAZ001	U	Porta d'alumini lacat color a definir per la df, col·locada sobre bastiment de base, amb una fulla batent, per a un buit d'obra aproximat de 80x205 cm, elaborada amb perfils de preu alt. inclou elements de fixació i totalment acabada. (P - 41)	504,26	4,000	2.017,04

TOTAL Titol 4 01.01.03.05 4.614,98

Obra	01	Pressupost P22006 Trinitiat Nova L4
Capítol	01	NOVA BASE OPERACIONS
Titol 3	04	INSTAL·LACIONS
Titol 4	01	BAIXA TENSIÓ
Titol 5	01	QUADRES ELÈCTRICS I CAIXES

NUM.	CODI	UA	DESCRIPCIÓ	PREU	AMIDAMENT	IMPORT
1	GG1AZ100	Ut	Quadre de baixa tensió per el servei de No Crítics Estació Base segons esquemes unifilars del projecte i plec de condicions, de tipus superfície modular, IP40 amb porta, clase II, material aïllant autoexinguible, segons normes IEC 60695-2-1 i UNE-EN 61439-3, amb un 20% mínim d'espai de reserva. Totalment instal·lat i funcionant. (P - 161)	18.145,58	1,000	18.145,58

2	GG1AZ101	Ut	Quadre de baixa tensió per el servei de Crítics Estació Base segons esquemes unifilars del projecte i plec de condicions, de tipus superfície modular, IP40 amb porta, clase II, material aïllant autoexinguible, segons normes IEC 60695-2-1 i UNE-EN 61439-3, amb un 20% mínim d'espai de reserva. Totalment instal·lat i funcionant. (P - 162)	7.957,04	1,000	7.957,04
3	GG1AZ103	Ut	Quadre de baixa tensió per la cambra auxiliar de comunicacions segons esquemes unifilars del projecte i plec de condicions, de tipus superfície modular, IP40 amb porta, clase II, material aïllant autoexinguible, segons normes IEC 60695-2-1 i UNE-EN 61439-3, amb un 20% mínim d'espai de reserva. Totalment instal·lat i funcionant. (P - 163)	3.665,24	1,000	3.665,24
4	GG1AZ201	Ut	Protecció de capcelera en el quadre general de SAI de l'estació per l'escomesa del nou quadre BT de la cambra auxiliar de comunicacions. Nova sortida QGBT SAI de 3P-16A 25kA corba C amb diferencial 300mA tipus A SI Selectiu. Inclou contactes auxiliars i cablejat fins el PLC del QGBT. Totalment instal·lat i funcionant amb el seu corresponent cable d'escomesa connectat. (P - 164)	1.406,17	1,000	1.406,17
5	GG1AZ202	Ut	Connexió en la protecció de capcelera del quadre general de baixa tensió (QGBT) de l'estació de l'escomesa per un nou subquadre BT. Inclou contactes auxiliars i cablejat fins el PLC del QGBT. Totalment instal·lat, provat i funcionant. (P - 165)	297,86	2,000	595,72
6	GG151026	Ut	Caixa de derivació quadrada de xapa d'acer embutida amb tractament superficial de pintura epoxi, de 110x110x68 mm, i borns tipus clema-cep de wago o equivalent, incloses premsaestopes i material auxiliar de fixació i ancoratge. (P - 159)	23,72	113,000	2.680,36
7	GG150027	U	Caixa de derivació quadrada de xapa d'acer embutida amb tractament superficial de pintura epoxi, de 150x150x68 mm, i borns tipus clema-cep de wago o equivalent, incloses premsaestopes i material auxiliar de fixació i ancoratge, incloent-hi plusos per l'execució dels treballs en horari nocturn i reduït. (P - 158)	27,51	71,000	1.953,21
8	GG1A0010	U	Adaptació, desmuntatge i desconnexió de proteccions elèctriques segons projecte plec de condicions d'fmb, generació d'etiquetes i identificació final al qgbt dels circuits modificats i afecats per l'obra, per tal de deixar-ho en la situació definitva, incloent-hi plusos per l'execució dels treballs en horari nocturn i reduït. (P - 160)	175,63	3,000	526,89
9	GG1RV0X4	U	Subministrament i instal·lació d'interruptor automàtic magnetotèrmic + diferencial ii-10a/c classe a 30ma col·locat en sqe coms sai, 230v, tripolar, de 25 ka de poder de tall, tipus icc, seguint les especificacions de l'fmb contactes interruptor i auxiliars, per a sortida de quadre general a pannells 2a/2c/2nc, incloent part proporcinal de cables de potència i senyal, connectats a circuit intern de l'autòmatic del quadre, en colors normalitzats, borns tipus clema-cep marca wago o equivalent, retolació de frontis, cables i borns, segons les especificacions del plec de prescripcions tècniques, connexionat, provat i verificat, inclòs treball nocturn i reduït. (P - 166)	405,15	3,000	1.215,45

TOTAL Titol 5 01.01.04.01.01 38.145,66

Obra	01	Pressupost P22006 Trinitiat Nova L4
Capítol	01	NOVA BASE OPERACIONS
Titol 3	04	INSTAL·LACIONS
Titol 4	01	BAIXA TENSIÓ
Titol 5	02	CONDUCTORS ELÈCTRICS

NUM.	CODI	UA	DESCRIPCIÓ	PREU	AMIDAMENT	IMPORT
1	EG312333	Ml	Cable amb conductor de coure de 0,6/1 kv de tensió assignada, amb designació rz1-k (as), de secció 3g2,5 mm2, amb coberta del cable de poliolefines amb baixa emissió fums, col·locat en tub o safata. inclou petit material, transport, totalment instal·lat, etiquetat i funcionant. (P - 88)	3,55	936,000	3.322,80

2	EG32340	Ml	Cable amb conductor de coure de 0,6/1 kv de tensió assignada, amb designació rz1-k (as), de secció 3g4 mm2, amb coberta del cable de poliolefines amb baixa emissió fums, amb una classe de reacció al foc cca-s1b,d1,a1 segons une-en 50575, col·locat en tub o safata. inclou petit material, transport, totalment instal·lat, etiquetat i funcionant. (P - 81)	7,47	252,000	1.882,44
3	EG32554	Ml	Cable amb conductor de coure de 0,6/1 kv de tensió assignada, amb designació rz1-k (as), de secció 4g6 mm2, amb coberta del cable de poliolefines amb baixa emissió fums, amb una classe de reacció al foc cca-s1b,d1,a1 segons une-en 50575, col·locat en tub o safata. inclou petit material, transport, totalment instal·lat, etiquetat i funcionant. (P - 82)	9,07	152,000	1.378,64
4	EG32560	Ml	Cable amb conductor de coure de 0,6/1 kv de tensió assignada, amb designació rz1-k (as), de secció 4g10 mm2, amb coberta del cable de poliolefines amb baixa emissió fums, amb una classe de reacció al foc cca-s1b,d1,a1 segons une-en 50575, col·locat en tub o safata. inclou petit material, transport, totalment instal·lat, etiquetat i funcionant. (P - 83)	11,42	110,000	1.256,20
5	EG32570	Ml	Cable amb conductor de coure de 0,6/1 kv de tensió assignada, amb designació rz1-k (as), de secció 4g16 mm2, amb coberta del cable de poliolefines amb baixa emissió fums, amb una classe de reacció al foc cca-s1b,d1,a1 segons une-en 50575, col·locat en tub o safata. inclou petit material, transport, totalment instal·lat, etiquetat i funcionant. (P - 84)	16,85	152,000	2.561,20
6	EG310016	Ml	Cable amb conductor de coure de 0,6/1 kv de tensió assignada, amb designació rz1-k (as), de secció 1x16 mm2 unipolar, amb coberta del cable de poliolefines amb baixa emissió fums, amb una classe de reacció al foc cca-s1b,d1,a1 segons une-en 50575, col·locat en tub o safata. inclou petit material, transport, totalment instal·lat, etiquetat i funcionant. (P - 85)	7,71	152,000	1.171,92
7	EG310070	Ml	Cable amb conductor de coure de 0,6/1 kv de tensió assignada, amb designació rz1-k (as), de secció 1x70 mm2 unipolar, amb coberta del cable de poliolefines amb baixa emissió fums, amb una classe de reacció al foc cca-s1b,d1,a1 segons une-en 50575, col·locat en tub o safata. inclou petit material, transport, totalment instal·lat, etiquetat i funcionant. (P - 86)	30,38	439,000	13.336,82

TOTAL	Titol 5	01.01.04.01.02	24.910,02

Obra	01	Pressupost P22006 Trinitiat Nova L4
Capítol	01	NOVA BASE OPERACIONS
Titol 3	04	INSTAL·LACIONS
Titol 4	01	BAIXA TENSIÓ
Titol 5	03	ENLLUMENAT, MECANISMES I PRESSES DE CORRENT

NUM.	CODI	UA	DESCRIPCIÓ	PREU	AMIDAMENT	IMPORT
1	GG41Z001	Ut	Subministrament i muntatge de llumenera led 600x600mm encastada a sostre tipus snow lledó o equivalent de 36w 230vac, ip40, ik02 format per un marc-bastidor d'alumini d'extrusió de secció plana en color blanc, clase ii, 3770 lm, color blanc 4000k, precablejat interiorment, amb conductor de coure lliure d'halògens tipus 0,6/1kv de secció 1,5 mm2 .- inclou bornes de cep internes tipus wago o equivalent, tub flexible i cablejat d'interconnexió fins caixa de derivació, elements de fixació i material auxiliar, totalment instal·lada i connexionada. (P - 175)	95,66	18,000	1.721,88
2	GG41Z002	Ut	Subministrament i muntatge de llumenera led downlight encastada a sostre tipus kino 2 s lledó o equivalent de 8,5w 230vac, ip20, ik02, clase ii, 940 lm, color blanc 3000k, precablejat interiorment, amb conductor de coure lliure d'halògens tipus 0,6/1kv de secció 1,5 mm2 .- inclou bornes de cep internes tipus wago o equivalent, tub flexible i cablejat d'interconnexió fins caixa de derivació, elements de fixació i material auxiliar, totalment instal·lada i connexionada. (P - 176)	49,53	19,000	941,07

3	GG41Z003	Ut	Subministrament i muntatge de llumenera led downlight encastada a sostre tipus kino 2 m lledó o equivalent de 11,5w 230vac, ip20, ik02, clase ii, 940 lm, color blanc 3000k, precablejat interiorment, amb conductor de coure lliure d'halògens tipus 0,6/1kv de secció 1,5 mm2 .- inclou bornes de cep internes tipus wago o equivalent, tub flexible i cablejat d'interconnexió fins caixa de derivació, elements de fixació i material auxiliar, totalment instal·lada i connexionada. (P - 177)	50,18	24,000	1.204,32
4	GG42Z002	Ut	Subministrament i muntatge de bloc autònom d'emergència i senyalització tipus led de 8 w, 230v monofàsica, 230 lúmens, ip44, ik04, autonomia de dues hores, tipus daisalux nova ld 2n5 + keb nova o equivalent. està format per un cos rectangular amb aristes redondejades amb carcassa i difusor fabricats en policarbonat, amb caixa blanca per encastar en sostre o paret. inclou connexió entre llumenera i caixa de derivació, tipus interflex o similar i els corresponents racords tipus judodix o similar, cable d'interconnexió amb caixa de derivació, fixacions, ancoratges i mecanitzat de placa existent carril continu o instal·lació en caixa estaca de superfície. (P - 178)	111,77	11,000	1.229,47
5	GG42Z003	Ut	Subministrament i muntatge de bloc autònom d'emergència i senyalització tipus led de 8 w, 230v monofàsica, 230 lúmens, ip44, ik04, autonomia de dues hores, tipus daisalux nova ld 2n5 + kes nova o equivalent. està format per un cos rectangular amb aristes redondejades amb carcassa i difusor fabricats en policarbonat, amb caixa blanca per col·locar en superfície. inclou connexió entre llumenera i caixa de derivació, tipus interflex o similar i els corresponents racords tipus judodix o similar, cable d'interconnexió amb caixa de derivació, fixacions, ancoratges i mecanitzat de placa existent carril continu o instal·lació en caixa estaca de superfície. (P - 179)	89,14	7,000	623,98
6	GG6221E7	Ut	Subministrament i instal·lació d'interruptor, de tipus universal, bipolar (2p), 16 a/250 v, amb tecla i làmpada pilot, encastat i marc embellidor per a un màxim de 3 elements o similar equivalent, incloent premsaestopes, cable d'interconnexió amb caixa de derivació, muntat encastat, inclòs fixacions i ancoratges, connexionat i provat. segons indicacions de la propietat fmb i la do. (P - 182)	21,85	18,000	393,30
7	GG51Z001	U	Subministrament i instal·lació d'equip de control d'enllumenat mitjançant detector de presència model merlin guerin cdm 16975 connectat a mecanisme commutador d'enllumenat, amb suport a paret, incloent-hi plusos per l'execució dels treballs en horari nocturn i reduït. (P - 180)	180,09	8,000	1.440,72
8	EG63D15S	Ut	Presa de corrent de superfície, bipolar amb presa de terra lateral, (2p+t), 16 a 250 v, amb tapa i caixa estanca, amb grau de protecció ip-55, muntada superficialment. (P - 90)	29,14	17,000	495,38
9	GP250002	Ut	Subministrament i instal·lació de torreta metàl·lica antivandàlica cima o similar de 3 altures, dimensions 298,5x221x68mmm, acabat acer inox, per fixar al terra (segons els plànols d'instal·lació), formada per 3 mòduls amb 2 bases elèctriques dobles tipus schuko amb pilot + 1 placa plana de 2 connectors rj45, amb guardapols de tancament automàtic, tot segons estàndars d'fmb. tot de color blanc, incloent premsaestopes, cables d'interconnexió amb caixa de derivació, muntat superficialment, inclòs fixacions i ancoratges, connexionat i provat. (P - 222)	214,00	2,000	428,00
10	GP250004	Ut	Subministrament i instal·lació de caixa cima o similar per encastar al terra i/o paret (segons els plànols d'instal·lació), formada per 3 mòduls amb 2 bases elèctriques dobles tipus schuko amb pilot + 1 placa plana de 2 connectors rj45, amb guardapols de tancament automàtic tot segons estàndars d'fmb. tot de color blanc, incloent premsaestopes, cables d'interconnexió amb caixa de derivació, muntat superficialment, inclòs fixacions i ancoratges, connexionat i provat. (P - 224)	128,45	2,000	256,90
11	GP250005	Ut	Subministrament i instal·lació de caixa cima o similar per encastar al terra i/o paret (segons els plànols d'instal·lació), formada per 2 mòduls amb 1 base elèctrica doble tipus schuko amb pilot + 1 placa plana de 2 connectors rj45, amb guardapols de tancament automàtic tot segons estàndars d'fmb. tot de color blanc, incloent premsaestopes, cables d'interconnexió amb caixa de derivació, muntat superficialment, inclòs fixacions i ancoratges, connexionat i provat. (P - 225)	95,84	3,000	287,52

12	GP250006	Ut	Subministrament i instal·lació de caixa cima o similar per encastar al terra i/o paret (segons els plànols d'instal·lació), formada per 1 mòdul amb 1 base elèctrica tipus schuko amb pilot + 1 connector rj45, amb guardapols de tancament automàtic tot segons estàndars d'fmb. tot de color blanc, incloent premsaestopes, cables d'interconnexió amb caixa de derivació, muntat superficialment, inclòs fixacions i ancoratges, connexionat i provat. (P - 226)	61,26	7,000	428,82

TOTAL Titol 5 01.01.04.01.03 9.451,36

Obra	01	Pressupost P22006 Trinitiat Nova L4
Capítol	01	NOVA BASE OPERACIONS
Titol 3	04	INSTAL·LACIONS
Titol 4	02	XARXA DE TERRES

NUM.	CODI	UA	DESCRIPCIÓ	PREU	AMIDAMENT	IMPORT
1	GGDDPAT2	U	Derivacio linia principal de terres per a posta a terra de canalitzacions i elements metàl.lics de l'estació, mitjançant peça de connexio i cable de coure d'1 x 16 mm2 de seccio. (P - 183)	10,74	6,000	64,44
2	EG380902	Ml	Conductor de coure nu, unipolar de secció 1x35 mm2, muntat superficialment (P - 89)	10,38	154,000	1.598,52

TOTAL Titol 4 01.01.04.02 1.662,96

Obra	01	Pressupost P22006 Trinitiat Nova L4
Capítol	01	NOVA BASE OPERACIONS
Titol 3	04	INSTAL·LACIONS
Titol 4	03	CANALITZACIONS

NUM.	CODI	UA	DESCRIPCIÓ	PREU	AMIDAMENT	IMPORT
1	GG2DRJG2	Ml	Subministrament i instal·lació de safata metàl·lica de reixeta amb baretes d'acer arrodonides d'acer galvanitzat en calent, d'alçària 100 mm i amplària 200 mm, tipus rejiband marca pemsa o equivalent, inclosos accessoris, fixacions i ancoratges, transport a obra i muntatge superficial. inclosos fins a 2 separadors com a màxim i peces de fixació del cable de posada a terra de la safata. (P - 172)	39,07	98,000	3.828,86
2	GG2DRJG3	Ml	Subministrament i instal·lació de safata metàl·lica de reixeta amb baretes d'acer arrodonides d'acer galvanitzat en calent, d'alçària 100 mm i amplària 400 mm, tipus rejiband marca pemsa o equivalent, inclosos accessoris, fixacions i ancoratges, transport a obra i muntatge superficial. inclosos fins a 2 separadors com a màxim i peces de fixació del cable de posada a terra de la safata. (P - 173)	43,84	35,000	1.534,40
3	GP3DP05	M	Subministrament i muntatge de canal tipus akermann de pas per a cables sota paviment, 2000x190x38, model s2 19038 d'obo bettermann o similar, acer galvanitzat en banda. inlcoent tots els elements de ancoratge, cargoleria i gomes, i unió de canal euk 50x250x38 acer galvanitzat en banda . segons indicacions de fmb i la do. (P - 235)	106,62	7,000	746,34
4	GP3DP06	U	Subministrament i muntatge de caixa per conjunt portamecanismes per ges9/55uv 367x367x55 acer galvanitzat en banda d'obo bettermann o similar. inlcoent tots els elements de ancoratge, cargoleria i gomes. segons indicacions de fmb i la do. (P - 236)	16,15	4,000	64,60
5	GG22U010	Ml	Tub flexible corrugat de plàstic de diàmetre nominal exterior 25 mm, lliure d'halògens amb grau 7 de resistència al xoc, inclòs transport a obra, muntatge superficial i material auxiliar i de fixació necessari. (P - 168)	3,52	339,000	1.193,28

6	GG21042H	Ml	Tub rígid plàstic de diàmetre nominal exterior 25 mm, lliure d'halògens amb grau 7 de resistència al xoc, inclòs transport a obra, muntatge superficial i material auxiliar i de fixació necessari. (P - 167)	3,83	160,000	612,80
7	GG241502	M	Tub flexible corrugat d´acer galvanitzat tipus anillat, de diàmetre nominal referència 21 i muntat superficialment, inclòs transport a obra, material auxiliar i de fixació necessari, incloent-hi plusos per l'execució dels treballs en horari nocturn i reduït. (P - 170)	6,58	70,000	460,60
8	GG230750	Ml	Tub d'acer galvanitzat per a pas de cables, de 25 mm de diàmetre exterior, roscat, per a instal·lació de superfície, amb part proporcional de suports i accessoris inclòs transport a obra, incloent-hi plusos per l'execució dels treballs en horari nocturn i reduït. (P - 169)	6,69	100,000	669,00

TOTAL Titol 4 01.01.04.03 9.109,88

Obra	01	Pressupost P22006 Trinitiat Nova L4
Capítol	01	NOVA BASE OPERACIONS
Titol 3	04	INSTAL·LACIONS
Titol 4	04	COMUNICACIONS
Titol 5	01	XARXA ESTRUCTURADA

NUM.	CODI	UA	DESCRIPCIÓ	PREU	AMIDAMENT	IMPORT
1	GPED0001	U	Subministrament i instal·lació de patch panel de tipus modular, per a bastidors de 19´´, metàl·lic, previst per a 24 connectors keystone rj45 cat 7. inclou suports de cable i presa de terra, per a la transmissió tot tipus de serveis basats en cablejat estructurat. subministrament de proveïdor homologat per tmb. instal·lació i certificació segons plecs vigents d'especificacions tècniques de tmb. (P - 241)	356,49	2,000	712,98
2	GPEDZZ15	U	Subministrament i instal·lació de panel passacables per a la instal·lació i organització de cablejat estructurat en armaris rack de 19´´. fabricat en acer, pintat en color indicat en plecs de tmb, de 1 unitat d'alçària. fixat en frontal del bastidor de l'armari corresponent. subministrat i instal·lat seguint especificacions indicats als plecs de prescripcions tècniques de tmb. (P - 243)	45,11	5,000	225,55
3	EP9SD451	U	Subministrament, instal·lació i parxeig de tirantet de longitud de 1 i 2 metros amb 2 connectors rj45, s/ftp categoria 7 inclosos segons plec de prescripcions tècniques. per parxeig a la cambra auxiliar de comunicacions per dotar de servei de dades als nous punts. inclou etiquetatge segons normativa de tmb i l'entrega del fitxer excel de tmb amb la línia corresponent al nou parxeig. (P - 111)	6,51	36,000	234,36
4	EP9S1010	M	Subministrament i instal·lació en safata, tub o canal de cable de 4 parells de coure trenats 23awg amb apantallament global, i coberta lliure d'halògens resistent al foc i baixa emissió de fums, tipus s/ftp, categoria 7 fins a 450 mhz eia/tia 568, marca kerpen ref. megaline o similar. totalment instal·lat i connexionat. (P - 109)	4,16	1.140,000	4.742,40
5	GP9SZC15	U	Subministrament, instal·lació i connexionat de connector rj-45 apantallat categoria 6a mascle o femella. segons plec de condicions tècniques. (P - 238)	13,62	72,000	980,64
6	GPEDZV20	U	Certificació del cablejat de la xarxa estructurada segons normativa iso 11801 classe ea i etiquetat (P - 242)	395,26	1,000	395,26
7	GP1ZS04	U	Subministrament, instal·lació, connexionat i posta en servei de caixa de dades mod.dbn-15/10-ref. himel, amb grau de protecció ip55, amb ´´roseta´´ rj 45 de dades aèria model eline keystone cat 6a tool less de kerpen , inclosos ràcords d'entrada i petit material d'ancoratge, per proveïdor homologat d'fmb del sistema de vídeo. (P - 219)	66,21	4,000	264,84

TOTAL	Titol 5		01.01.04.04.01			7.556,03
Obra			01	Pressupost P22006 Trinitiat Nova L4		
Capítol			01	NOVA BASE OPERACIONS		
Titol 3			04	INSTAL·LACIONS		
Titol 4			04	COMUNICACIONS		
Titol 5			02	EQUIPS XARXA DADES		

NUM.	CODI	UA	DESCRIPCIÓ	PREU	AMIDAMENT	IMPORT
1	KP74Z001	U	Subministrament i instal·lació de armari de comunicacions model 8428-p. estructura del fabricant rittal de 19" de 800x800x2200 mm, equipat amb portes perforades de 400mm, guies passacables, il·luminació interior, powerbox amb proteccions i endolls, escomesa des de quadre de sai de la sala, embarrat de terra, bombin kaba d'armari de comunicacions, etc... fixacions a terra. subministrat i instal·lat seguint especificacions indicats als plecs de prescripcions tècniques de tmb. (P - 271)	3.901,31	1,000	3.901,31
2	EP9XZ103	U	Subministrament i instal·lació de switch amb les següents característiques tècniques: - xassís cisco Catalyst 9200L 48-port PoE+, 4 x 1G, Network Essentials, model C9200L-48P-4G-E - suport Cisco Smartnet SNTC-24X7X4 Catalyst 9200L 48-port PoE+, 4 x 1G, Net, model CON-SNTP-C92004GE - llicència C9200L Cisco DNA Essentials, 48-port, 3 Year Term license, model C9200L-DNA-E-48-3Y - kit de stack Cisco Catalyst 9200L Stack Module. C9200L-STACK-KIT, per si en alguna ubicació cal fer stacks amb C9200 existents, model C9200L-STACK-KIT= - transceiver Transceiver òptic pels equips L3, model GLC-SX-MMD (4u) - tirantents de fibra: cablejat de FO pel C9200L i pels equips de L3 amb connectors st una punta i connectors lc en l'altra punta (4u) - configuració, posada en marxa i proves complertes segons els requeriments de TMB - integració de tot l'equipament en les eines de gestió i monitorització de TMB (Cisco Prime o DNA Center, DNS, NNM, CMDB, Monitorització, Enviament Logs, etc.) - documentació per cada una de les ubicacions segons requisits de plec tècnic (fitxa d'instal·lació , documentació de proves i test dels equips segons format TMB, Excel format CMDB) - manteniment 24x7x365x4 de tot el material instal·lat Els ponts òptics i de coure compliran normativa indicada als plec d'especificacions tècniques de tmb. tot instal·lat i configurat segons plecs d'especificacions tècniques de tmb. s'haurà d'aportar tota la documentació i fitxers de configuració necessaris a tmb per a la seva validació. (P - 114)	9.876,46	1,000	9.876,46
3	EP9XZ104	U	Subministrament i instal·lació de repartidor de fibra òptica de 24 ports st, per a fibra multimode, format tipus rack de 19", de 1 unitat d'alçària, amb 12 connectors st, etiquetes i brides. format per un mòdul d'empiulament i un mòdul de connexió. subministrament de proveïdor homologat per tmb. instal·lació i reflectometries segons plecs d'especificacions tècniques de tmb. (P - 115)	451,58	1,000	451,58
4	EP9XZ105	U	Modul per connexió apil·lat per a switch cisco ws-c2960x-48ps-l de cisco o similar equivalent inclou cable de connexió de 0,50 metres, posada en servei totalment instal.lat i provat. (P - 116)	451,58	1,000	451,58
5	EP9XZ201	U	Subministrament i instal·lació de tirantet (patch cord) de doble fibra òptica multimode om3, amb connectors st-lc de 2m mínim de llargària amb corresponent mòdul transceptor sfp de 1gb compatible cisco.entubat en funda de plàstic envolvent en espiral o similar. tot subministrat, instal·lat i comprovat segons especificacions tècniques de tmb. (P - 117)	222,33	2,000	444,66

6	EP9XU002	U	Subministrament i instal·lació de tot el conjunt de tirantets de fibra òptica monomode de longitud necessària i amb connectors a ambdós extrems a instal·lar per a enllaçar l'equipament de xarxa als repartidors de fibra òptica, i entre equips de xarxa per formar un anell, tipus de connectors segons necessitats. inclou tots els tirantets necessaris. (P - 113)	830,04	2,000	1.660,08
7	GP4AZ001	M	Subministrament, instal·lació i fusionat de cable de fibra òptica per a instal·lacions interiors/exteriors, amb 12 fibres òptiques multimode 50um om3 en estructura lliure (unitub) amb gel hidròfug resistent a la humitat, reforç mecànic de fibra de vidre resistent als rosegadors, coberta de material lliure d'halògens i baixa emissió de fums (lszh) característiques i codi de colors de les fibres segons indicacions de tmb. subministrat, instal·lat i fusionat segons plec de condicions tècniques de tmb reflectometries de cada fibra una vegada instal·lat completament (incloent amb les connexions completes i tirantets instal·lats) segons plecs de tmb. documentació dels resultats per a validació de tmb. tot subministrat i realitzat segons especificacions tècniques vigents de tmb i en horari nocturn reduït. 10€/m (P - 237)	9,13	165,000	1.506,45
8	EP9XZ900	U	Enginyeria i configuració de xarxa de dades de les oficines i integració en xarxa de tmb i en sistema de monitorització. proves, posada en marxa i documentació de la instal·lació. (P - 120)	691,70	1,000	691,70
9	EP9XZ202	U	Subministrament i instal·lació de regleter amb bornes tipus wago sobre carril din, muntat en suport metàl·lic per a bastidor de 19", bornes numerades del 1 al 50, amb separadors intercalats, etc... subministrament i instal·lació segons indicacions dels plecs d'especificacions tècniques de tmb. (P - 118)	229,25	1,000	229,25
10	EP9S29K6	M	Subministrament i instal·lació de cable de parells per a instal·lacions telefòniques, de 25 parells, apantallat, per a instal·lació interior, aïllament de polietilè i coberta de poliolefina termoplàstica lliure d'halògens, conductor de coure rígid de 0,51 mm de diàmetre, amb presa de terra. connectors inclosos. subministrat , instal·lat i connectat segons plecs de condicions tècniques de tmb. comprovat i documentació per a validació per tmb. (P - 110)	6,24	205,000	1.279,20

TOTAL	Titol 5		01.01.04.04.02			20.492,27
Obra			01	Pressupost P22006 Trinitiat Nova L4		
Capítol			01	NOVA BASE OPERACIONS		
Titol 3			04	INSTAL·LACIONS		
Titol 4			04	COMUNICACIONS		
Titol 5			03	MEGAFONIA		

NUM.	CODI	UA	DESCRIPCIÓ	PREU	AMIDAMENT	IMPORT
1	GP250003	U	Subministrament i instal·lació de altaveu de sostre 30w, marca optimus model a-266mac o equivalent, incloent instal·lació, connexionat i proves, segons plànols i plec de prescripcions tècniques, inclòs treball nocturn i reduït (P - 223)	133,11	4,000	532,44
2	GP25Z001	U	Subministrament i instal·lació d'altaveu de columna de dimensions 94x222x95mm, potència 10w, spl 85 db (1w) i 95 db (10w), filtre de paraula de 400 hz, resposta de freqüència entre 170 i 20.000 hz, en cabat metàl·lic blanc ral 9003. de la marca optimus c-710va o similar equivalent. amb tots els accessoris necessaris. totalment instal·lat i en funcionament. inclòs en horari nocturn i reduït. (P - 232)	191,21	2,000	382,42
3	GP250010	U	Subministrament i instal·lació de caixa de derivació quadrada de xapa d'acer embotida amb tractament superficial de pintura epoxi, de 130x130x50 mm, i borns tipus clema-cep de wago o equivalent, incloses premsaestopes i material auxiliar de fixació i ancoratge (per a instal·lació de megafonia) (P - 228)	32,28	6,000	193,68
4	GP250007	M	Subministrament i instal·lació de cable de coure per àudio trenat i apantallat, tipus afumex de 2x2,5 mm, instal·lat i col·locat (P - 227)	2,38	60,000	142,80

5	GG241505	M	Tub flexible corrugat d´acer galvanitzat tipus anillat, de diàmetre nominal referència 21 i muntat superficialment, inclòs transport a obra, material auxiliar i de fixació necessari (P - 171)	6,58	60,000	394,80
6	EP9XZ203	U	Subminitrament, instal·lació i posada en funcionament de nou amplificador com els utilitzats i controlats dins de la xarxa de tmb, del model amplificador crown dci2|300n. (P - 119)	1.729,25	1,000	1.729,25
7	GP250011	U	Programació nova zona de dependències en pdm existent a megafonia estacio. instal·lació de cablejat de perifèric a amplificador i bornes existents. provar la zona en els tres pupitres. deixar tot etiquetat. partida a contractar a empresa dominion (P - 229)	2.470,35	1,000	2.470,35
8	EP9XZ202	U	Subministrament i instal·lació de regleter amb bornes tipus wago sobre carril din, muntat en suport metàl·lic per a bastidor de 19", bornes numerades del 1 al 50, amb separadors intercalats, etc... subministrament i instal·lació segons indicacions dels plecs d'especificacions tècniques de tmb. (P - 118)	229,25	1,000	229,25

TOTAL Titol 5 01.01.04.04.03 6.074,99

Obra	01	Pressupost P22006 Trinitiat Nova L4
Capítol	01	NOVA BASE OPERACIONS
Titol 3	04	INSTAL·LACIONS
Titol 4	04	COMUNICACIONS
Titol 5	04	TELEFONIA

NUM.	CODI	UA	DESCRIPCIÓ	PREU	AMIDAMENT	IMPORT
1	EP52ZA01	U	Subministrament, instal·lació de telèfon terminal analògic model temporis 380 o similar equivalent. (P - 105)	30,88	2,000	61,76
2	EP52ZC01	U	Subministrament, instal·lació i configuració de targeta d'extensions analògiques per a central telefónica de 16 ports, referència alcatel sli2 16 (targeta d'abonats analògics), incloent el subministrament del hardware i la configuració de la targeta en el sistema. (P - 106)	889,33	1,000	889,33
3	EP52ZS02	U	Subministrament de 9 llicències analògiques asociades: 9 de cadascun dels tipus següents: -csta 500 bypass software license -abc network service software license (including ars, h323, abc cdr) -analog premium license - 1 user (P - 108)	592,88	1,000	592,88
4	EP9SPA13	M	Cable de parells ignífug, de 2 parells apantallats individualment, conductor de coure recuit de 0,9 mm de diàmetre, aïllament de polietilè sòlid, nucli format en capes, envoltant del nucli amb cinta dielèctrica longitudinal solapada, pantalla del cable amb cinta d'alumini recoberta de copolímer de polietilè, solapada i adherida a la coberta interna, coberta interna de material termoplàstic ignífug lliure d'halògens (lszh), armadura longitudinal solapada de cinta d'acer corrugat recoberta de copolímer (resistent a rosegadors), coberta externa de material termoplàstic ignífug lliure d'halògens i baixa emissió de fums tòxics (lszh) i resistent a la radiació uv, col·locat en safata, tub o perxa (P - 112)	4,80	50,000	240,00
5	EP52ZPES	U	Instal·lació, configuració i posada en marxa de tots els equipaments de telefonia. (P - 107)	355,73	1,000	355,73

TOTAL Titol 5 01.01.04.04.04 2.139,70

Obra	01	Pressupost P22006 Trinitiat Nova L4
Capítol	01	NOVA BASE OPERACIONS
Titol 3	04	INSTAL·LACIONS
Titol 4	04	COMUNICACIONS
Titol 5	05	VIDEOPORTER

PROJECTE REMODELACIÓ BASE OPERACIONS DE TRINITAT NOVA DE LA L4 DE L´FMB

NUM.	CODI	UA	DESCRIPCIÓ	PREU	AMIDAMENT	IMPORT
1	GP260050	U	Subministrament, instal·lació i connexionat de sistema de videoporter full-digital, amb un accés, 2 monitors de sobretaula i 2 telèfons de sobretaula, model fermax o similar equivalent, format per la següent llista de materials: - 2u de filtre duox - 1u de adaptador de línia duox - 2u de telèfon loft duox extra - 2u de suports de sobretaula telèfon loft - 2u d'alimentador din6 100-240vac/18vdc-3 - 1u de marc exterior tipus skyline 3v s4, 1 accés - 1u de polsador, 101v duox/bus2/vds skyline - 1u de caixa d'encastar tipus skyline city s4 - 2u de monitors veo duox color de 4,3´´ - 2u de connectors de monitors veo duox - 2u de suport de sobretaula per a monitor veo duox inclou tot el cablejat necessari pel seu correcte funcionament. totalment, connexionat, provat i en funcionament. (P - 233)	1.877,47	1,000	1.877,47
2	EG312322	M	Cable amb conductor de coure de 0,6/1 kv de tensió assignada, amb designació rz1-k (as), tripolar, de secció 3 x 1,5 mm2, amb coberta del cable de poliolefines amb baixa emissió fums, amb una classe de reacció al foc cca-s1b,d1,a1 segons une-en 50575, col·locat superficialment (P - 87)	1,47	31,500	46,31

TOTAL Titol 5 01.01.04.04.05 1.923,78

Obra	01	Pressupost P22006 Trinitiat Nova L4
Capítol	01	NOVA BASE OPERACIONS
Titol 3	04	INSTAL·LACIONS
Titol 4	04	COMUNICACIONS
Titol 5	06	CONTROL D'ACCESSOS

NUM.	CODI	UA	DESCRIPCIÓ	PREU	AMIDAMENT	IMPORT
1	GP251001	Ut	Subministrament i muntatge de rellotge de control de presència sense instal·lació primion digitek, s.l. cod. art.: hd000007. mod: ml20 mp/net. n/s: 8018-08. - ´´para personal de oficina´´ - mod: ml20 mp/net n/s: 8018-08. inclou font d'alimentació del rellotge i tots els elements necessaris per a la seva correcta subjecció. inclou configuració del rellotge de control mod: ml20 mp/net n/s: 8018-08. (P - 230)	2.075,09	1,000	2.075,09
2	GP251002	Ut	Subministrament i muntatge de rellotge de control de presència reloj digitek micrologic 20, cod.: hd000162 micrologic20pp/net.mifare esp, terminal control presencia y/o accesos. display lcd 2x16. conexión ethernet (tcp/ip) 10/100. teclado membrana 16t. 2 e y 2 s digitales. incorpora lector de proximidad mifare - ´´para personal de la línea´´ . inclou font d'alimentació del rellotge i tots els elements necessaris per a la seva correcta subjecció.inclou configuració del rellotge de control. (P - 231)	2.075,09	1,000	2.075,09
3	GI000017	U	Subministrament i muntatge de contacte magnètic industrial per a obertura de porta, de superfície, model 2505 de sentrol o similar equivalent. carcassa robusta d'alumini. cable protegit per instal·lació encastada o bé amb angles d'acer de 3mm de gruix fixats amb tac quimic, per complir característica antivandàlica. longitud cable 90 cm. alta . 7,62 x 2,54 x 1,27 cm. distància màxima 7,62 cm. contacte nc. (P - 184)	97,08	3,000	291,24
4	GG31220V	M	Cable amb conductor de coure (classe 2 o classe 5), designació r z1 0,6/1 kv 2x1,5 segons une 21123, tipus exzhellent de grupo general cable o equivalent, classe cpr mínima cca-s1b,d1,a1. inclòs transport a obra, estesa en qualsevol tipus de canalització, marcatge indeleble i material auxiliar necessari, incloent-hi plusos per l'execució dels	1,79	60,000	107,40

			treballs en horari nocturn i reduït. (P - 174)			
5	EP9S1010	M	Subministrament i instal·lació en safata, tub o canal de cable de 4 parells de coure trenats 23awg amb apantallament global, i coberta lliure d'halògens resistent al foc i baixa emissió de fums, tipus s/ftp, categoria 7 fins a 450 mhz eia/tia 568, marca kerpen ref. megaline o similar. totalment instal·lat i connexionat. (P - 109)	4,16	60,000	249,60
6	GI000018	U	Subministrament i muntatge de targeta aio168 i una font d'alimentació 12v / 3a, a la cambra de comunicacions o dependència tècnica indicada per fmb, incloent subministrament de la bateria de 12v / 12ah. es muntarà el aio168 dins d'una caixa mural de 500x400 metàl·lica amb mecànica addicional per col·locar tancament per candado, i connectarà a el bus rs485 del ann32 o ann100 de la ubicació, la connexió als detectors de les portes seriades i s'usarà el mode supervisió curtcircuit o tall del cablejat, la configuració de la placa al local i en el lloc central. configuració de les sortides del aio168 incloent la part proporcional d'alta de tots els elements al aplicatiu vg + del cspc. (P - 185)	1.148,59	1,000	1.148,59
7	GI000028	U	Subministrament i muntatge de targeta aan32 i una font d'alimentació 12v / 3a, a la cambra de comunicacions o dependència tècnica indicada per fmb, incloent subministrament de la bateria de 12v / 12ah. es muntarà el aan32 dins d'una caixa mural de 500x400 metàl·lica amb mecànica addicional per col·locar tancament per candado, i connectarà alservidor del lloc central (incloent totes les feines necessaries i proves de funcionament). (P - 190)	1.148,59	1,000	1.148,59
8	GI000022	U	Subministrament i instal·lació d'un control d'accés format per un mig cilindre electrònic salto xs4 proxi mifare / desfire geo 9000 vds sense fil de perfil europeu, amb pom exterior i muletilla interior i sistema addicional cat1 apollo amb lector exterior mifare / desfire i falca interior, micro, sensors i certificació ip66, longitud de 60 a 105 mm, leva din r15 mm, acabat f1, amb forrellat fac 311-l o pany tipus bmh 1003 de forrellat i rodet de pressió segons porta; ajustos i acabats inox necessaris per a un adequat funcionament i acabat i protecció exterior 115. ref: g9e1xxxx (P - 188)	611,71	2,000	1.223,42
9	GI000023	U	Subministrament i instal·lació d'un control d'accés fromat per pany actualitzador a porta entrada. Lector Mural serie Modular Proximity BLE DESfire/Mifare Salto XS4 2.0, montaje sobre cajetín estándar. Color plata. Ajustos i acabats inox necessaris per a un adequat funcionament i acabat i protecció exterior. Totalment acabat i en servei. (P - 189)	4.562,29	1,000	4.562,29
10	GI000021	U	Subministrament i instal·lació d'unitat gateway gw3 més un node rf2 per escuts xs4 salt systems wireless per tmb amb la seva configuració. instal·lació a menys de 15 metres de les portes que ha controlar si la visió és directa i a 8 si no ho és, a validar per la do. inclou el cablejat estructurat fins la cambra de comunicacions més propera amb categoria 7 sftp per safata existent o tub d'acer, incloent material necessari per a completa instal·lació i 2 latiguillos de connexió a el switch poe designat pel tmb amb l'etiquetatge cablejat circuit en zona sala comunicacions especificat per la direcció d'obra. (P - 187)	424,90	3,000	1.274,70
11	GI000019	U	Subministrament i instal·lació i posada en servei d'una pany jis twin lock 1360 i 1302 a porta existent amb els mecanitzats necessaris i connexió a el aio168. (P - 186)	839,92	3,000	2.519,76
12	GPE0023	U	Parametrització en camp d'un dispositiu salto segons característiques comandament cat de tmb, comunicacions i posada en marxa en space i en graphical mapping. amb etiquetes en part superior marc i a interior del cant de la porta, fotos prèvies i finals de la instal·lació. (P - 240)	247,04	3,000	741,12
13	GPE0020	U	Parametrització de sistema vigiplus local (si escau) i de lloc central de tots els nous sensors col·locats i ordres incorporades, que ja han estat activats en camp a la fase d'instal·lació. (P - 239)	2.470,35	1,000	2.470,35

14	GP14S04	U	Subministrament, instal·lació, connexionat i posta en servei de caixa de dades mod.dbn-15/10-ref. himel, amb grau de protecció ip55, amb ´´roseta´´ rj 45 de dades aèria model eline keystone cat 6a tool less de kerpen , inclosos ràcords d'entrada i petit material d'ancoratge, per proveïdor homologat d'fmb del sistema de vídeo. (P - 220)	66,21	3,000	198,63

TOTAL Titol 5 01.01.04.04.06 20.085,87

Obra	01	Pressupost P22006 Trinitiat Nova L4
Capítol	01	NOVA BASE OPERACIONS
Titol 3	04	INSTAL·LACIONS
Titol 4	04	COMUNICACIONS
Titol 5	07	ALTRES

NUM.	CODI	UA	DESCRIPCIÓ	PREU	AMIDAMENT	IMPORT
1	GG621G96	U	Base hdmi tipus a, per a encastar sobre parament vertical, gama mosaic de legrand o similar equivalent, per a transmissió d'audio i video digital en alta definició entre una font i un receptor, color blanc, de 2 mòduls, connexió per cargols. segons indicacions de la propietat fmb i la do (P - 181)	42,21	2,000	84,42
2	GP31011	M	Suministrament i instal·laciò en safata, tub o canal de cable hdmi, per a connexió estàndar tipus a.totalment instal·lat i connexionat. (P - 234)	5,90	20,000	118,00

TOTAL Titol 5 01.01.04.04.07 202,42

Obra	01	Pressupost P22006 Trinitiat Nova L4
Capítol	01	NOVA BASE OPERACIONS
Titol 3	04	INSTAL·LACIONS
Titol 4	05	VENTILACIÓ I CLIMATITZACIÓ
Titol 5	01	CLIMATITZACIÓ

NUM.	CODI	UA	DESCRIPCIÓ	PREU	AMIDAMENT	IMPORT
1	EEDD4200	Ut	Conjunt d'equip de climatització exterior inverter (serie multi-s), gama city multi (r410a) pumy-sp125vkm de mitsubishi electric o similar equivalent, tensió monofàsica 2x230v, intensitat màxima 29,5a, de 14 kw (refrigeració) i 16 kw (calefacció). inclou el subministrament i muntatge d'una bomba de desguàs independent si és el cas per garantir el seu correcte drenatge.totalment instal·lat i funcionant. (P - 63)	8.042,22	1,000	8.042,22
2	EED4201	Ut	Equip de climatització interior tipus conductos presión estándar, gama city multi (r410a) plfy-m40vem-e de mitsubishi electric o similar equivalent, tensió monofàsica 2x230v, intensitat 0,37a, de 4,5 kw (refrigeració) i 5 kw (calefacció). inclou panell de comandament inalàmbric plfy-mhvem--e-i. inclou el subministrament i muntatge d'una bomba de desguàs independent si és el cas per garantir el seu correcte drenatge. totalment instal·lat i funcionant. (P - 58)	2.124,50	2,000	4.249,00
3	EED4202	Ut	Equip de climatització interior tipus conductos baja silueta, gama city multi (r410a) plfy-m20vem-e de mitsubishi electric o similar equivalent, tensió monofàsica 2x230v, intensitat 0,42a, de 2,2 kw (refrigeració) i 2,5 kw (calefacció). inclou panell de comandament inalàmbric plfy-mhvem--e-i. inclou el subministrament i muntatge d'una bomba de desguàs independent si és el cas per garantir el seu correcte drenatge. totalment instal·lat i funcionant. (P - 59)	1.947,62	1,000	1.947,62
4	EEDD4210	Ut	Conjunt màquina interior-exterior split-paret 1x1, inverter (b/c), mpkz-50vhal mitsubishi electric o similar equivalent, capacitat 4,6 kw fred i 5 kw calor. inclou part proporcional de tub de coure recruit i aïllament tèrmic d'escuma elastomèrica anticondensació. tensió monofàsica 2x230v; intensitat máxima: 13,4a; refrigerant: r-32. sistema plasma quad connect. inclou redacció i entrega a la do i fmb document	3.094,85	2,000	6.189,70

			de càlcul justificatiu dels kg de gas r-32 a la instal·lació sota criteris de inflamabilitat i volatilitat, d'acord amb la normativa vigent. inclou el subministrament i muntatge d'una bomba de desguàs independent si és el cas per garantir el seu correcte drenatge. totalment instal·lat i funcionant. (P - 64)			
5	EEDD4212	Ut	Conjunt màquina interior-exterior split-paret 1x1, inverter (b/c), msz-bt20vgk mitsubishi electric o similar equivalent, capacitat 1720 frig/h fred i 1892 kcal/h calor. inclou part proporcional de tub de coure recruit i aïllament tèrmic d'escuma elastomèrica anticondensació. tensió monofàsica 2x230v; intensitat màxima: 5,6a; refrigerant: r-32. inclou redacció i entrega a la do i fmb document de càlcul justificatiu dels kg de gas r-32 a la instal·lació sota criteris de inflamabilitat i volatilitat, d'acord amb la normativa vigent. inclou el subministrament i muntatge d'una bomba de desguàs independent si és el cas per garantir el seu correcte drenatge. totalment instal·lat i funcionant. (P - 65)	1.004,35	1,000	1.004,35
6	EEDD4250	Ut	Kit distribuidor, serie multi-s, gama city multi cmy-y62-g-e de mitsubishi electric o similar equivalent, de 2 sortides. totalment instal·lat i funcionant. (P - 66)	140,32	2,000	280,64
7	EEDD4251	Ut	Interfície per a control-a (doméstico i mr. slim serie s) per a m-net i comandaments ma mac-334if-e de mitsubishi electric o similar equivalent i senyals dido, per a cada unitat interior. totalment instal·lat i funcionant. (P - 67)	202,57	3,000	607,71
8	EEDD4252	Ut	Control remot deluxe par-40maa de mitsubishi electric o similar equivalent amb programador setmanal, pantalla retro il·luminada, sonda de temperatura integrada, mode vigília, tornada automàtica de consigna, dual set point i configuració de l'horari d'estiu. permet controlar 1 g./16 uds. totalment instal·lat i funcionant. (P - 68)	165,02	6,000	990,12
9	GP250001	M	Canaleta de pvc de 60x200 mm, tipus canales 73 u23x blanc d'unex o equivalent, amb 1 separador, en instal·lació superficial amb part proporcional d'accessoris i suports (separadors, corbes, envans, t), inclòs transports a obra i muntatge (P - 221)	32,50	116,000	3.770,00
10	EEV41210	Ml	Cable de comunicacions per a bus de dades, 2x1,5 mm2 trenat i apantallat, totalment instal·lat. (P - 79)	7,31	28,000	204,68
11	GE110009	M	Subministre i muntatge de tub de coure r250 (semidur) 1/4 ´´ de diàmetre nominal i de gruix 0,8 mm, segons norma une-en 12735-1 egons esquema de principi de fabricant. (inclou tots els tubs del circuit) sistema vrv. inclou el gas refrigerant, soldadures, i totes les unions i suports necessaris per a la seva correcta instal·lació, incloent-hi plusos per l'execució dels treballs en horari nocturn i reduït. (P - 154)	3,51	198,000	694,98
12	GE110010	M	Subministre i muntatge de tub de coure r250 (semidur) 3/8 ´´ de diàmetre nominal i de gruix 0,8 mm, segons norma une-en 12735-1 egons esquema de principi de fabricant. (inclou tots els tubs del circuit) sistema vrv. inclou el gas refrigerant, soldadures, i totes les unions i suports necessaris per a la seva correcta instal·lació, incloent-hi plusos per l'execució dels treballs en horari nocturn i reduït. (P - 155)	3,61	154,000	555,94
13	GE110011	M	Subministre i muntatge de tub de coure r250 (semidur) 1/2 ´´ de diàmetre nominal i de gruix 0,8 mm, segons norma une-en 12735-1 segons esquema de principi de fabricant. (inclou tots els tubs del circuit) sistema vrv. inclou el gas refrigerant, soldadures, i totes les unions i suports necessaris per a la seva correcta instal·lació, incloent-hi plusos per l'execució dels treballs en horari nocturn i reduït. (P - 156)	4,41	82,500	363,83
14	GE110012	M	Subministre i muntatge de tub de coure r250 (semidur) 5/8 ´´ de diàmetre nominal i de gruix 0,8 mm, segons norma une-en 12735-1 segons esquema de principi de fabricant. (inclou tots els tubs del circuit) sistema vrv. inclou el gas refrigerant, soldadures, i totes les unions i suports necessaris per a la seva correcta instal·lació, incloent-hi plusos per l'execució dels treballs en horari nocturn i reduït. (P - 157)	4,77	38,500	183,65
15	GE110000	U	Connexió frigorífica i elèctrica, regulació del sistema, regulació de reixes d'impulsió i retorn, proves de pressió i velocitats en conductes, i velocitats en reixes de tot el sistema de climatització i ventilació. generació de la informació gràfica corresponent, incloent-hi plusos per l'execució dels treballs en horari nocturn i reduït. (P - 153)	502,08	1,000	502,08

PROJECTE REMODELACIÓ BASE OPERACIONS DE TRINITAT NOVA DE LA L4 DE L´FMB

16	GIA1U025	Ml	Tub de pvc de dn 25 mm, per a pn 6 bar, amb unions de junt elàstica, inclòs part proporcional d'accessoris i peces especials d'acer amb protecció contra la corrosió, col·locat al fons de la rasa i provat, incloent-hi plusos per l'execució dels treballs en horari nocturn i reduït. (P - 202)	2,54	226,000	574,04
17	EEV27150	Ut	Proves d'estanqueitat de la instal·lació frigorífica, del correcte funcionament de la instal·lació i posada en marxa de la mateixa. s'inclou petit material, càrrega necessaria i les ajudes addients. (P - 77)	370,55	1,000	370,55
18	GE100000	U	Posada en servei de tot el sistema de climatització tant a nivell mecànic com de control, incloent els recuperadors, incloent-hi plusos per l'execució dels treballs en horari nocturn i reduït. (P - 152)	627,60	1,000	627,60

TOTAL	Titol 5	01.01.04.05.01	31.158,71

Obra	01	Pressupost P22006 Trinitiat Nova L4
Capítol	01	NOVA BASE OPERACIONS
Titol 3	04	INSTAL·LACIONS
Titol 4	05	VENTILACIÓ I CLIMATITZACIÓ
Titol 5	02	VENTILACIÓ

NUM.	CODI	UA	DESCRIPCIÓ	PREU	AMIDAMENT	IMPORT
1	EED60BA2	Ut	Equip intercanviador de calor tipus horitzontal d'alta eficiència CADB-HE-D 16 LH ECOWATT N8 Soler & Palau o equivalent, amb intercanviador de plaques tipus counterflow d'alta eficiència (fins al 93%), certificat per EUROVENT, muntats en caixes d'acer galvanitzat plastificat de color blanc, de doble paret amb aïllament interior termoacústic ininflamable (A1/M0) de fibra de llana mineral de 25 mm de gruix, boques d´entrada i sortida configurables , temperatura mínima d´aire exterior -10ºC. Impulsió caudal 1.894 m3/h i pressió estàtica 201 Pa, retorn caudal 1.890 m3/h i pressió estàtica 200 Pa, motors monofàsics 230V amb protecció electrònica, IP44, clase B. Totalment instal·lat i funcionant. (P - 60)	8.301,02	1,000	8.301,02
2	EED60BB2	Ut	Conjunt de filtres i prefiltres de l'equip intercanviador de calor tipus AFR-HE-315/21-27 F9 Soler & Palau o equivalent, amb marc metàl·lic 800x450x48 mm per a incorporar al conducte d'entrada del recuperador, per sol·licitut de manteniment. segons indicacions d'fmb i do. (P - 61)	199,06	1,000	199,06
3	EEKP0400	Ut	Silenciador tipus sil-315 soler & palau o equivalent d'acer galvanitzat. (P - 71)	495,56	2,000	991,12
4	EED60BB3	Ut	Acoplament elàstic antivibracions 400ºc/2h. (P - 62)	71,25	4,000	285,00
5	EE42QD42	Ml	Conducte helicoidal circular de planxa d'acer galvanitzat, d=315mm, g=0,8mm, amb aïllament exterior, part proporcional d'accessoris d'acoblament mitjançant maniguets amb junta, abraçadores i varetes roscades per a fixació a sostre i petit material, muntat superficialment. unió baioneta, muntat adossat amb suports a gran alçada >5m. Amb aïllament interior. Inclos formació de calaixos de connexió a reixes i a conducte circular. s'inclou mà d'obra, maquinària, accessoris i petit material necessari per la correcta execució. inclòs plusos per execució de treballs en caps de setmana, festius i horari nocturn, en jornades reduïdes. inclou p.p. de formació de registres (forat, marc i portilló de mides adaptades al conducte) per a manteniment i neteja segons rite i estàndars d'fmb. (P - 46)	48,26	54,000	2.606,04
6	EE42QD44	Ml	Conducte helicoidal circular de planxa d'acer galvanitzat, d=250mm, g=0,8mm, amb aïllament exterior, part proporcional d'accessoris d'acoblament mitjançant maniguets amb junta, abraçadores i varetes roscades per a fixació a sostre i petit material, muntat superficialment. unió baioneta, muntat adossat amb suports a gran alçada >5m. Amb aïllament interior. Inclos formació de calaixos de connexió a reixes i a conducte circular. s'inclou mà d'obra, maquinària, accessoris i petit material necessari per la correcta execució. inclòs plusos per execució de treballs en caps de setmana, festius i horari nocturn, en jornades	41,44	15,000	621,60

			reduïdes. inclou p.p. de formació de registres (forat, marc i portilló de mides adaptades al conducte) per a manteniment i neteja segons rite i estàndars d'fmb. (P - 47)			
7	EE42QD45	Ml	Conducte helicoidal circular de planxa d'acer galvanitzat, d=200mm, g=0,8mm, amb aïllament exterior, part proporcional d'accessoris d'acoblament mitjançant maniguets amb junta, abraçadores i varetes roscades per a fixació a sostre i petit material, muntat superficialment. unió baioneta, muntat adossat amb suports a gran alçada >5m. Amb aïllament interior. Inclos formació de calaixos de connexió a reixes i a conducte circular. s'inclou mà d'obra, maquinària, accessoris i petit material necessari per la correcta execució. inclòs plusos per execució de treballs en caps de setmana, festius i horari nocturn, en jornades reduïdes. inclou p.p. de formació de registres (forat, marc i portilló de mides adaptades al conducte) per a manteniment i neteja segons rite i estàndars d'fmb. (P - 48)	37,67	36,000	1.356,12
8	EE42QD46	Ml	Conducte helicoidal circular de planxa d'acer galvanitzat, d=150mm, g=0,8mm, amb aïllament exterior, part proporcional d'accessoris d'acoblament mitjançant maniguets amb junta, abraçadores i varetes roscades per a fixació a sostre i petit material, muntat superficialment. unió baioneta, muntat adossat amb suports a gran alçada >5m. Amb aïllament interior. Inclos formació de calaixos de connexió a reixes i a conducte circular. s'inclou mà d'obra, maquinària, accessoris i petit material necessari per la correcta execució. inclòs plusos per execució de treballs en caps de setmana, festius i horari nocturn, en jornades reduïdes. inclou p.p. de formació de registres (forat, marc i portilló de mides adaptades al conducte) per a manteniment i neteja segons rite i estàndars d'fmb. (P - 49)	30,10	5,000	150,50
9	EE42QD47	Ml	Conducte helicoidal circular de planxa d'acer galvanitzat, d=125mm, g=0,8mm, amb aïllament exterior, part proporcional d'accessoris d'acoblament mitjançant maniguets amb junta, abraçadores i varetes roscades per a fixació a sostre i petit material, muntat superficialment. unió baioneta, muntat adossat amb suports a gran alçada >5m. Amb aïllament interior. Inclos formació de calaixos de connexió a reixes i a conducte circular. s'inclou mà d'obra, maquinària, accessoris i petit material necessari per la correcta execució. inclòs plusos per execució de treballs en caps de setmana, festius i horari nocturn, en jornades reduïdes. inclou p.p. de formació de registres (forat, marc i portilló de mides adaptades al conducte) per a manteniment i neteja segons rite i estàndars d'fmb. (P - 50)	25,47	20,000	509,40
10	EE42QD60	Ml	Conducte helicoidal circular de planxa d'acer galvanitzat, d=200mm, g=0,5mm, part proporcional d'accessoris d'acoblament mitjançant maniguets amb junta, abraçadores i varetes roscades per a fixació a sostre i petit material, muntat superficialment. inclou p.p. d'accessoris, p.p. de tapa registre segons RITE i suports. inclòs plusos per execució de treballs en caps de setmana, festius i horari nocturn, en jornades reduïdes (P - 53)	27,43	10,000	274,30
11	EE42QD50	Ml	Conducte helicoidal circular de planxa d'acer galvanitzat, d=100mm, g=0,5mm, part proporcional d'accessoris d'acoblament mitjançant maniguets amb junta, abraçadores i varetes roscades per a fixació a sostre i petit material, muntat superficialment. inclou p.p. d'accessoris, p.p. de tapa registre segons RITE i suports. inclòs plusos per execució de treballs en caps de setmana, festius i horari nocturn, en jornades reduïdes (P - 51)	23,20	20,000	464,00
12	EE42QD51	Ut	Derivació de conducte flexible de 125mm gpx-125 6m soler & palau o equivalent, de pvc gris reforçats amb malla de polièster, amb carcassa helicoïdal de fil d'acer i temperatura dus de -10ºc a +80ºc. s'inclou mà d'obra, maquinària, accessoris i petit material necessari per la correcta execució. inclòs plusos per execució de treballs en caps de setmana, festius i horari nocturn, en jornades reduïdes. (P - 52)	48,71	12,000	584,52

13	EE42QD61	Ut	Boques de impulsió/extracció ajustables tipus bdop-125 soler & palau o equivalent. s'inclou mà d'obra, maquinària, accessoris i petit material necessari per la correcta execució. inclòs plusos per execució de treballs en caps de setmana, festius i horari nocturn, en jornades reduïdes. (P - 54)	32,70	12,000	392,40
14	EE42QD81	Ut	Boques de plàstic regulables amb obturador central mòvil per instal·lació en conducte model borj-100 soler & palau o equivalent (P - 55)	21,94	12,000	263,28
15	EE42QD82	Ut	Boca d'extracció autoregulable totalment encastada. (P - 56)	144,98	21,000	3.044,58
16	EEV27100	Ut	Control sistema ventilació control cad-reg soler & palau o equivalent per el control del recuperador. (P - 76)	708,15	1,000	708,15
17	EEV27201	Ut	Control sistema ventilació dels vestuaris/despatxos format per rellotge o interruptor horari, funcionant de 6h a 0h de forma ininterrompuda. insal·lació sobre el subquadre de no crítics de les dependències muntat al passadís. configurat, connexionat i provat segons indicacions de la do i fmb. (P - 78)	424,02	1,000	424,02
18	EEM3Z100	Ut	Ventilador d'extracció helicocentrífug per conductes circulars model td-1300/250n 3v soler & palau o equivalent, amb elements acústics fonoabsorvents, alimentació 230v monofàsic, ip44, caudal de càrrega 1100 m3/h, 197 pa. inclou silent-blocks, totalment instal·lat i funcionant. (P - 75)	636,44	1,000	636,44
19	EEKP0200	Ut	Silenciador tipus sil-200 soler & palau o equivalent d'acer galvanitzat. (P - 69)	330,48	1,000	330,48
20	EEKP0210	Ut	Comporta antirretorn pels conductes dels lavabos. totalment instal·lat. (P - 70)	188,04	1,000	188,04
21	EEKP1001	Ut	Regulador de velocitat monofàsic 230v model reb-1n soler & palau o equivalent. totalment instal·lat i funcionant. (P - 72)	129,79	1,000	129,79
22	EEKP2001	Ut	Adequació d'embocadura de tub de ventilació en paret amb reixa per extracció o impulsió. (P - 73)	355,73	3,000	1.067,19
23	EE42QD98	Ut	Regulació, proves de funcionament i elaboració d'informe de l'estat de les instal.lacions de ventilació i clima, després de la manipulació, de totes les unitats interiors, exteriors i sistema d'aire primari. Entrega a FMB i DO. (P - 57)	889,33	1,000	889,33

TOTAL	Titol 5	01.01.04.05.02	24.416,38

Obra	01	Pressupost P22006 Trinitiat Nova L4
Capítol	01	NOVA BASE OPERACIONS
Titol 3	04	INSTAL·LACIONS
Titol 4	06	PROTECCIÓ CONTRA INCENDIS
Titol 5	01	DETECCIÓ D'INCENDIS

NUM.	CODI	UA	DESCRIPCIÓ	PREU	AMIDAMENT	IMPORT
1	GX2C008	Ml	Cable referència pyrofren 2 x 1,5 format per cable manguera de 2 x 1,5 mm2 amb pantalla d'alumini i coberta de poliolefina fr ls fh de la marca casmar o equivalent. format per dos conductors (vermell/negre) de coure polit rígid de 1,5 mm2, apantallat al conjunt en alumini copolimer i amb coberta exterior de poliolefrina resistent al foc (une 20.431) no propagador de la flama (une 50.265-1-2) i no propagador de l'incendi (une 50.266), amb baixa emisió de fums (>60%) i lliure d'halogens (<0,5%) de color vermell. diàmetre exterior de 8,5 mm, per tub d'acer, subministrat i instal·lat, incloent-hi plusos per l'execució dels treballs en horari nocturn i reduït. (P - 249)	2,87	378,000	1.084,86
2	GX2Z001	Ut	Subministrament, instal·lació i connexionat de sensor òptic analògic per a connexió directa a llaç analògic, segons plec d'especificacions. inclou base i suplement per a instal·lació de superfície i material auxiliar de fixació i connexionat serie z600 de ziton o similar equivalent, incloent-hi plusos per l'execució dels treballs en horari nocturn i reduït. (P - 257)	81,61	3,000	244,83
3	GX2C007	Ut	Subministrament, instal·lació i connexionat de sensor de temperatura analògic per a connexió directa a llaç analògic, segons plec	81,61	13,000	1.060,93

			d'especificacions. inclou base i suplement per a instal·lació de superfície i material auxiliar de fixació i connexionat serie zp700 de siton o similar equivalent, incloent-hi plusos per l'execució dels treballs en horari nocturn i reduït. (P - 248)			
4	GX2C013	Ut	Pulsador manual d'alarma direccionable per a sistemes analògics de la marca ziton o equivalent, referència zp785-st. equipat amb tapa protectora, led d'alarma, mòdul direccionable per la seva identificació individual i vidre intercanviable, color vermell. dimensions 87 x 87 x 20 mm. inclou base. (z-cpsb-t4), subministrat i instal·lat, incloent-hi plusos per l'execució dels treballs en horari nocturn i reduït. (P - 252)	101,07	5,000	505,35
5	GX2C009	Ut	Sirena interior per a sensors analògics de la sèrie zp7000 alimentada des de llaç amb ref. zp755ha-r de la marca ziton o equivalent, subministrat i instal·lat, incloent-hi plusos per l'execució dels treballs en horari nocturn i reduït. (P - 250)	146,34	3,000	439,02
6	GX2C014	Ut	Mòdul direccionable d'una sortida per relé pel control d'equips externs de la marca ziton, referencia zp 750. dissenyat per controlar equips externs que necessitin esser activats, tals com portes tallafocs, comportes, tall d'ascensors, etc. pot enllaçar-se amb qualsevol punt del sistema. contacte relé na/nc. equipat amb led d'actuació i caixa endollable. dimensions 120 x 120 42 mm, subministrat i instal·lat, incloent-hi plusos per l'execució dels treballs en horari nocturn i reduït. (P - 253)	104,68	5,000	523,40
7	GX2C012	Ut	Mòdul direccionable d'una entrada per monitorització d'equips externs de la marca ziton, referencia zp 750. dissenyat per monitoritzar equips externs, tals com fonts d'alimentacio, centrals d'aspiració, etc. pot enllaçar-se amb qualsevol punt del sistema. contacte relé na/nc. equipat amb led d'actuació i caixa endollable. dimensions 120 x 120 42 mm, subministrat i instal·lat, incloent-hi plusos per l'execució dels treballs en horari nocturn i reduït. (P - 251)	103,08	5,000	515,40
8	GG230750	Ml	Tub d'acer galvanitzat per a pas de cables, de 25 mm de diàmetre exterior, roscat, per a instal·lació de superfície, amb part proporcional de suports i accessoris inclòs transport a obra, incloent-hi plusos per l'execució dels treballs en horari nocturn i reduït. (P - 169)	6,69	300,000	2.007,00
9	GG150027	U	Caixa de derivació quadrada de xapa d'acer embutida amb tractament superficial de pintura epoxi, de 150x150x68 mm, i borns tipus clema-cep de wago o equivalent, incloses premsaestopes i material auxiliar de fixació i ancoratge, incloent-hi plusos per l'execució dels treballs en horari nocturn i reduït. (P - 158)	27,51	22,000	605,22
10	GX2C024	Ut	Verificació, proves i modificació del software corresponent a la central d'incendis a nivell local, incloent llicencies, programació, sinóptics, parametrització i proves, incloent-hi plusos per l'execució dels treballs en horari nocturn i reduït. inclosa verificació mitjançant eina de revisió de programari pròpia d'fmb. (P - 254)	1.235,18	1,000	1.235,18
11	GX2C025	Ut	Verificació, proves i modificació del software corresponent a la central d'incendis per tal d'integrar-la amb els seus elements al telemando d'fmb o lloc central del sistema d'incendis (vigiplus), incloent llicencies, programació, sinóptics, parametrització i proves, incloent-hi plusos per l'execució dels treballs en horari nocturn i reduït. inclosa verificació mitjançant eina de revisió de programari pròpia d'fmb. (P - 255)	1.482,21	1,000	1.482,21
12	GX2C026	Ut	Conjunt de contactors, contactes auxiliars i telerruptors segons esquemes de maniobres tipus de TMB per implementar les maniobres dels elements de PCI (comportes i ventiladors) com per l'encesa simultània de l'enllumenat i ventiladors associats. Execució dels treballs en horari nocturn i reduït, inclosa verificació i proves. Totalment instal·lat i funcionant. (P - 256)	494,07	1,000	494,07

TOTAL	Titol 5	01.01.04.06.01	10.197,47
Obra	01	Pressupost P22006 Trinitiat Nova L4	
Capítol	01	NOVA BASE OPERACIONS	
Titol 3	04	INSTAL·LACIONS	
Titol 4	06	PROTECCIÓ CONTRA INCENDIS	
Titol 5	02	EXTINCIÓ D'INCENDIS	

PROJECTE REMODELACIÓ BASE OPERACIONS DE TRINITAT NOVA DE LA L4 DE L´FMB

NUM.	CODI	UA	DESCRIPCIÓ	PREU	AMIDAMENT	IMPORT
1	GX10004	U	Extintor tipus aigua escuma de 6kg, d'eficàcia 27a-233b-c-75f , homologat aenor, amb pressio adossada i pintat amb suport a la paret, tipus pai-6 de minimax o similar equivalent, incloent-hi plusos per l'execució dels treballs en horari nocturn i reduït. apte per a usos en tensions fins a 35kv a más de 1m de distància. (P - 245)	65,09	4,000	260,36
2	GX10003	U	Extintor tipus co2, homologat aenor, amb pressio adossadai pintat amb suport a la paret, tipus pai-6 de minimax o similar equivalent, incloent-hi plusos per l'execució dels treballs en horari nocturn i reduït. (P - 244)	53,92	2,000	107,84
3	GX10022	U	Proteccio contra el foc en passos de instal·lacions pels recintes i sectors, mitjançant segellat amb morters i materials ignífugs adequats fins aconsseguir una rf-120, incloent-hi plusos per l'execució dels treballs en horari nocturn i reduït. (P - 246)	177,87	5,000	889,35

TOTAL	Titol 5	01.01.04.06.02	1.257,55
Obra	01	Pressupost P22006 Trinitiat Nova L4	
Capítol	01	NOVA BASE OPERACIONS	
Titol 3	04	INSTAL·LACIONS	
Titol 4	06	PROTECCIÓ CONTRA INCENDIS	
Titol 5	03	SENYALÈCTICA	

NUM.	CODI	UA	DESCRIPCIÓ	PREU	AMIDAMENT	IMPORT
1	GYWJ97	Ut	Subministrament i instal·lació de senyal classe a fotoluminiscent d'extintor, fabricada en alumini, de dimensions 210x297mm, segons normativa vigent: une 1115:1985 - sobre colores y formas une 23033:1981 - sobre pictogramas une 23035/1:2003 - sobre medida de luminiscencia y que cumple los reales decretos: 485:1997 (sobre señalización de seguridad) 2177:1996 - norma básica de edificación (nbe-cpi:96) 2267:2004 - reglamento de seguridad contra incendios en establecimientos industriales. (rsciei). inclou fixació mecànica a parament, tot segons plec d'especificacions tècniques, incloent-hi plusos per l'execució dels treballs en horari nocturn i reduït. (P - 262)	18,77	4,000	75,08
2	GYWJ94	U	Subministrament i instal·lació de senyal classe a fotoluminiscent de senyal indicativa de sortida habitual, fabricada en alumini, de dimensions 100x297mm, segons normativa vigent:une 1115:1985 - sobre colores y formas une 23033:1981 - sobre pictogramas une 23035/1:2003 - sobre medida de luminiscencia y que cumple los reales decretos: 485:1997 (sobre señalización de seguridad) 2177:1996 - norma básica de edificación (nbe-cpi:96) 2267:2004 - reglamento de seguridad contra incendios en establecimientos industriales. (rsciei). inclou fixació mecànica a parament, tot segons plec d'especificacions tècniques, incloent-hi plusos per l'execució dels treballs en horari nocturn i reduït. (P - 259)	19,66	8,000	157,28
3	GYWJ98	U	Subministrament i instal·lació de senyal classe a fotoluminiscent de direcció de sortida / recorregut d'emergència, amb fletxa indicativa del sentit, tipus banderola penjada del sostre, fabricada en alumini, de dimensions 200x400mm, segons normativa vigent:une 1115:1985 - sobre colores y formas une 23033:1981 - sobre pictogramas une 23035/1:2003 - sobre medida de luminiscencia y que cumple los reales decretos: 485:1997 (sobre señalización de seguridad) 2177:1996 - norma básica de edificación (nbe-cpi:96) 2267:2004 - reglamento de seguridad contra incendios en establecimientos industriales. (rsciei). inclou fixació mecànica a parament i/o sostre segons el cas, tot segons plec d'especificacions tècniques, incloent-hi plusos per l'execució dels treballs en horari nocturn i reduït. (P - 263)	25,69	6,000	154,14
4	GYWJ95	Ut	Subministrament i instal·lació de senyal classe a fotoluminiscent de sirena, fabricada en alumini, de dimensions 210x297mm, segons normativa vigent: une 1115:1985 - sobre colores y formas une 23033:1981 - sobre pictogramas une 23035/1:2003 - sobre medida de	18,77	2,000	37,54

			luminiscencia y que cumple los reales decretos: 485:1997 (sobre señalización de seguridad) 2177:1996 - norma básica de edificación (nbe-cpi:96) 2267:2004 - reglamento de seguridad contra incendios en establecimientos industriales. (rsciei). inclou fixació mecànica a parament, tot segons plec d'especificacions tècniques, incloent-hi plusos per l'execució dels treballs en horari nocturn i reduït. (P - 260)			
5	GYWJ96	Ut	Subministrament i instal·lació de senyal classe a fotoluminiscent de polsador d'incendis fabricada en alumini, de dimensions 210x297mm, segons normativa vigent: une 1115:1985 - sobre colores y formas une 23033:1981 - sobre pictogramas une 23035/1:2003 - sobre medida de luminiscencia y que cumple los reales decretos: 485:1997 (sobre señalización de seguridad) 2177:1996 - norma básica de edificación (nbe-cpi:96) 2267:2004 - reglamento de seguridad contra incendios en establecimientos industriales. (rsciei). inclou fixació mecànica a parament, tot segons plec d'especificacions tècniques, incloent-hi plusos per l'execució dels treballs en horari nocturn i reduït. (P - 261)	18,77	3,000	56,31
6	GYWJ99	Ut	Subministrament i instal·lació de senyal classe a fotoluminiscent de senyal indicativa de sortida d'emergència o sortida habitual, fabricada en alumini, de dimensions 210x297mm, segons normativa vigent: une 1115:1985 - sobre colores y formas une 23033:1981 - sobre pictogramas une 23035/1:2003 - sobre medida de luminiscencia y que cumple los reales decretos: 485:1997 (sobre señalización de seguridad) 2177:1996 - norma básica de edificación (nbe-cpi:96) 2267:2004 - reglamento de seguridad contra incendios en establecimientos industriales. (rsciei). inclou fixació mecànica a parament, tot segons plec d'especificacions tècniques, incloent-hi plusos per l'execució dels treballs en horari nocturn i reduït. (P - 264)	24,70	1,000	24,70

TOTAL Titol 5 01.01.04.06.03 505,05

Obra	01	Pressupost P22006 Trinitiat Nova L4
Capítol	01	NOVA BASE OPERACIONS
Titol 3	04	INSTAL·LACIONS
Titol 4	06	PROTECCIÓ CONTRA INCENDIS
Titol 5	04	COMPORTES TALLAFOCS

NUM.	CODI	UA	DESCRIPCIÓ	PREU	AMIDAMENT	IMPORT
1	EEKP4210	U	Subministrament i muntatge de comporta tallafocs per a conductes d'aire de planxa d'acer galvanitzat de diàmetre 200mm, col·locada entre els conductes, ref. fka2-eu amb actuador amb molla de retorn i mecanisme de dispar termoelèctric amb sonda de temperatura, carcassa d'acer galvanitzat, acces per a inspeccio i comporta de regulació, segons estàndars d'fmb. totalment connectada, provada i en funcionament. (P - 74)	199,08	5,000	995,40

TOTAL Titol 5 01.01.04.06.04 995,40

Obra	01	Pressupost P22006 Trinitiat Nova L4
Capítol	01	NOVA BASE OPERACIONS
Titol 3	04	INSTAL·LACIONS
Titol 4	07	FONTANERIA I SANEJAMENT
Titol 5	01	FONTANERIA

NUM.	CODI	UA	DESCRIPCIÓ	PREU	AMIDAMENT	IMPORT
1	GIC5A25	Ml	Tub de polipropilè-copolímer pp-r a pressió de diàmetre 32x3,4 mm, sèrie s 2,5 segons une-en iso 15874-2, soldat, amb grau de dificultat mitjà i col·locat al fons de la rasa, incloent-hi plusos per l'execució dels treballs en horari nocturn i reduït. (P - 211)	7,14	70,000	499,80
2	GIC4A25	Ml	Tub de polipropilè-copolímer pp-r a pressió de diàmetre 25x3,4 mm, sèrie s 2,5 segons une-en iso 15874-2, soldat, amb grau de dificultat mitjà i col·locat al fons de la rasa, incloent-hi plusos per l'execució dels	5,95	105,000	624,75

			treballs en horari nocturn i reduït. (P - 210)			
3	GIC3A25	Ml	Tub de polipropilè-copolímer pp-r a pressió de diàmetre 20x2,7 mm, sèrie s 2,5 segons une-en iso 15874-2, soldat, amb grau de dificultat mitjà i col·locat superficialment, incloent-hi plusos per l'execució dels treballs en horari nocturn i reduït. (P - 209)	5,30	110,000	583,00
4	GIC2A25	Ml	Tub de polipropilè-copolímer pp-r a pressió de diàmetre 16x2,7 mm, sèrie s 2,5 segons une-en iso 15874-2, soldat, amb grau de dificultat mitjà i col·locat superficialment, incloent-hi plusos per l'execució dels treballs en horari nocturn i reduït. (P - 208)	4,54	145,000	658,30
5	EFQ33E9M	M	Aïllament tèrmic d'escuma elastomèrica per a canonades que transporten fluids a temperatura entre -50°c i 105°c, per a tub de diàmetre exterior 28 mm, de 40 mm de gruix, amb un factor de resistència a la difusió del vapor d'aigua >= 7000, col·locat superficialment amb grau de dificultat alt (P - 80)	15,11	25,000	377,75
6	GIWU005	Ut	Aixeta de pas mural, encastada, de llautó cromat, amb entrada i sortida d'1 1/4", incloent-hi plusos per l'execució dels treballs en horari nocturn i reduït. (P - 214)	46,48	9,000	418,32
7	EJ261113	Ut	Aixeta de pas temporitzada per a urinari, mural, muntada superficialment amb tub d'enllaç, de llautó cromat, preu superior, de la serie presto 12 a eco, model ps eco 10638 ´´presto ibérica´´ , o similar, i elements de connexió. (P - 96)	101,17	2,000	202,34
8	GIWA121	Ut	Aixeta de regulació per a inodor amb cisterna incorporada, mural, amb instal.lació muntada superficialment, amb tub d'enllaç incorporat, de llautó cromat, tipus 2, amb entrada de 1/2', incloent-hi plusos per l'execució dels treballs en horari nocturn i reduït. (P - 212)	28,60	4,000	114,40
9	EJ23612G	Ut	Aixeta monocomandament temporitzada per a lavabo, muntada superficialment sobre taulell o aparell sanitari, de llautó cromat, preu alt, amb dues entrades de maniguets. (P - 93)	212,41	4,000	849,64
10	EJ22711T	U	Polsador de llautó cromat presto xt-75 o similar, amb sortida , mascle 3/4´´ i entrada 1/2´´, cabal 8 l/min, tancament automàtic als 30s (-s+s), amb junta i embellidor, regulador de cabal incorporat i buidat automàtic. inclou sistema de buidat per a legionella. totalment instal·lat i provat. (P - 92)	313,31	4,000	1.253,24
11	EJ23Z004	U	Ruixador orientable de llautó cromat amb entrada 3/4, tub i brida de fixació en llautó cromat inclosos. totalment montat i provat. (P - 94)	183,34	4,000	733,36
12	EN3144F7	Ut	Vàlvula d'esfera manual amb rosca, de diàmetre nominal 1/2", de 16 bar de pressió nominal, amb cos de fosa, bola de llautó i anells de tancament de tefló, preu alt i muntada superficialment (P - 102)	119,93	22,000	2.638,46
13	EN3154F7	Ut	Vàlvula d'esfera manual amb rosca, de diàmetre nominal 3/4", de 16 bar de pressió nominal, amb cos de fosa, bola de llautó i anells de tancament de tefló, preu alt i muntada superficialment (P - 103)	138,59	5,000	692,95
14	EN3164F7	Ut	Vàlvula d'esfera manual amb rosca, de diàmetre nominal 1", de 16 bar de pressió nominal, amb cos de fosa, bola de llautó i anells de tancament de tefló, preu alt i muntada superficialment (P - 104)	160,34	5,000	801,70
15	E4420015	Kg	Acer s275jr segons une-en 10025-2, per a subestructures, en perfils laminats en calent foradats i planxa, treballat a taller i galvanitzat, col.locat a l'obra amb cargols d'acer galvanitzat, incloent-hi part proporcional de mitjans auxiliars de transport interior i elevació. (P - 5)	4,36	50,000	218,00
16	GIZ0004	U	Connexió a la xarxa existent d'aigua per a les noves dependències generades. inclou valvuleria. (P - 218)	444,66	1,000	444,66
17	GIWB7XY	U	Ajudes per al connexionat a la xarxa d'acs existent més propera. s'inclouen tots els materials, derivacions, unions, fixacions i treballs necessaris, totalment acabada segons indicacions de la do i provada, incloent-hi plusos per l'execució dels treballs en horari nocturn i reduït. (P - 213)	444,66	1,000	444,66
18	EJA24321	Ut	Escalfador acumulador elèctric de 80 l de capacitat, amb cubeta d'acer esmaltat, de 750 a 1500 w de potència, preu alt, col.locat en posició horitzonal amb fixacions a sostre i mural i connectat (P - 100)	377,41	2,000	754,82
19	EJA24325	Ut	Escalfador acumulador elèctric de 30 l de capacitat, amb cubeta d'acer esmaltat, de 750 a 1500 w de potència, preu alt, col.locat en posició horitzonal amb fixacions a sostre i mural i connectat (P - 101)	197,63	1,000	197,63

TOTAL	Titol 5	01.01.04.07.01	12.507,78
Obra	01	Pressupost P22006 Trinitiat Nova L4	
Capítol	01	NOVA BASE OPERACIONS	
Titol 3	04	INSTAL·LACIONS	
Titol 4	07	FONTANERIA I SANEJAMENT	
Titol 5	02	SANEJAMENT	

NUM.	CODI	UA	DESCRIPCIÓ	PREU	AMIDAMENT	IMPORT
1	GIA1U020	Ml	Tub de pvc de dn 20 mm, per a pn 6 bar, amb unions de junt elàstica, inclòs part proporcional d'accessoris i peces especials d'acer amb protecció contra la corrosió, col·locat al fons de la rasa i provat, incloent-hi plusos per l'execució dels treballs en horari nocturn i reduït. (P - 201)	2,29	42,000	96,18
2	GIA1U040	Ml	Tub de pvc de dn 40 mm, per a pn 6 bar, amb unions de junt elàstica, inclòs part proporcional d'accessoris i peces especials d'acer amb protecció contra la corrosió, col·locat al fons de la rasa i provat, incloent-hi plusos per l'execució dels treballs en horari nocturn i reduït. (P - 203)	3,06	36,000	110,16
3	GIA1U050	Ml	Tub de pvc de dn 50 mm, per a pn 6 bar, amb unions de junt elàstica, inclòs part proporcional d'accessoris i peces especials d'acer amb protecció contra la corrosió, col·locat al fons de la rasa i provat, incloent-hi plusos per l'execució dels treballs en horari nocturn i reduït. (P - 204)	3,93	55,000	216,15
4	GIA1U090	Ml	Tub de pvc de dn 90 mm, per a pn 6 bar, amb unions de junt elàstica, inclòs part proporcional d'accessoris i peces especials d'acer amb protecció contra la corrosió, col·locat al fons de la rasa i provat, incloent-hi plusos per l'execució dels treballs en horari nocturn i reduït. (P - 205)	6,04	40,000	241,60
5	GIA1U110	Ml	Tub de pvc de dn 110 mm, per a pn 6 bar, amb unions de junt elàstica, inclòs part proporcional d'accessoris i peces especials d'acer amb protecció contra la corrosió, col·locat al fons de la rasa i provat, incloent-hi plusos per l'execució dels treballs en horari nocturn i reduït. (P - 206)	7,69	10,000	76,90
6	GIA1U125	Ml	Tub de pvc de 125 mm, per a pn 6 bar, amb unions de junt elàstica, inclòs part proporcional d'accessoris i peces especials d'acer amb protecció contra la corrosió, col·locat al fons de la rasa i provat, incloent-hi plusos per l'execució dels treballs en horari nocturn i reduït. (P - 207)	25,63	40,000	1.025,20
7	GI53B7XG	U	Sifó de botella per a safareig, de pvc, de d 40 mm, connectat a un ramal de pvc, incloent-hi plusos per l'execució dels treballs en horari nocturn i reduït. (P - 197)	8,26	4,000	33,04
8	GI5327XG	U	Desguàs sifònic per a plat de dutxa, amb reixeta incorporada, de pvc de d 40 mm, connectat a un ramal de pvc, incloent-hi plusos per l'execució dels treballs en horari nocturn i reduït. (P - 194)	21,33	4,000	85,32
9	EJ33B1PF	Ut	Sifó de botella registrable amb vàlvula de ventilació per a lavabo, d'abs, cromat, de 40 mm de diàmetre, flux d'aire 1,5 l/s, de designació aii segons norma une-en 12380, connectat a la xarxa de petita evacuació (P - 97)	35,73	4,000	142,92
10	GI5317N7	Ut	Desguàs recte per a lavabo, amb tap i cadeneta incorporats, de pvc, de diàmetre 32 mm, connectat a un ramal o a un sifó de pvc, incloent-hi plusos per l'execució dels treballs en horari nocturn i reduït. (P - 191)	9,76	4,000	39,04
11	GI53B7NG	Ut	Sifó de botella per a urinari mural, de pvc de diàmetre 32 mm, connectat a un ramal de pvc, incloent-hi plusos per l'execució dels treballs en horari nocturn i reduït. (P - 195)	8,30	2,000	16,60
12	GI5317NG	Ut	Desguàs recte per a urinari mural, amb reixeta incorporada, de pvc de diàmetre 32 mm, connectat a un ramal de pvc, incloent-hi plusos per l'execució dels treballs en horari nocturn i reduït. (P - 192)	6,65	2,000	13,30

13	GI53B7NH	Ut	Sifó de botella per a váter, de pvc de diàmetre 32 mm, connectat a un ramal de pvc, incloent-hi plusos per l'execució dels treballs en horari nocturn i reduït. (P - 196)	8,41	4,000	33,64
14	GI5317NW	Ut	Desguàs recte per a váter, amb reixeta incorporada, de pvc de diàmetre 32 mm, connectat a un ramal de pvc, incloent-hi plusos per l'execució dels treballs en horari nocturn i reduït. (P - 193)	6,78	4,000	27,12
15	GIAB7XZ	Ut	Ajudes per al connexionat a la xarxa general d'evaqüació de desgüàs de qualsevol tipus d'aparell sanitari, incloent construcció d'arqueta de registre, reblerts de rases, repicats, etc. s'inclouen tots els materials, derivacions, unions, fixacions i treballs necessaris, totalment acabada segons indicacions de la do i provada, incloent-hi plusos per l'execució dels treballs en horari nocturn i reduït. (P - 198)	43,36	14,000	607,04
16	GIAZ001	U	Ajudes per al connexionat amb la xarxa de sanejament existent dels diferents desguassos de les noves dependències incloent construcció d'arqueta de registre, reblerts de rases, repicats, generació de passos o forats a llosa, etc. s'inclouen tots els materials, derivacions, unions, fixacions i treballs necessaris, totalment acabada segons indicacions de la do i provada. incloent-hi p.p. de pilotatge i plusos per l'execució dels treballs en horari nocturn i reduït. (P - 199)	933,79	1,000	933,79
17	ED51Z001	U	Subministrament i instal·lació de bonera sifònica d'acer inoxidable aisi 304, tipus select d'aco o equivalent, de mesures 100x100 mm, amb marc per a impermeabilització líquida, sortida vertical de dn40, cos arrodonit per facilitar la neteja, amb sifó integrat amb un cabal de 0,35 l / s i una retenció de 15 mm d'altura de l'aigua. incorpora reixa ranurada en forma circular apta per a una càrrega de vianants, presa de terra i potes d'ancoratge al formigó. acabat decapat i passivat. pes: 1,5 kg (P - 44)	206,61	2,000	413,22
18	ED5EZ001	M	Subministrament i instal·lació de canal de dutxa tipus aco new delta k3 i reixa wave o equivalent, de material plàstic ABS, de 70 mm d'ample exterior, 64 mm d'ample de reixa i longitud de 889 mm. amb alçada total mínima de canal de 69 mm i màxima de 106 mm, forma en v per augmentar la velocitat d'evacuació, amb ales de 122 mm d'ample total, 1045 mm de longitud, rematada de 12 mm per a rajoles i marc vertical a la part posterior per rematada contra la paret d'altura 30 mm. inclou tela perimetral fixada a les ales de canal amb solapament de 60mm. amb cassoleta horitzontal dn50 i sifó extraïble, amb un cabal aproximat de 0,62 l / s, segons en-1253-1. canal amb reixa model wave, de plàstic ABS, apta per a classe de càrrega k3. inclou potes d'ancoratge a el formigó. (P - 45)	204,09	4,500	918,41
19	GIAZ002	U	Subministrament i muntatge d'una suportació específica pel nou tub de sanejament de la base d'operacions que recorre el sostre de les andanes, marca “sikla” o simila, definits 3 tipus de suport segons plànols, inclòs el punt fix, format pe carril ms 41/41/2.0 doble (ref.193892) i conjunts de muntatge ms 5p m12 per a fixació a la estructura. caldrà presentar a la do i fmb els càlculs de la suportació associada que asseguri el compliment de l'eurocódigo 3 (din en 1993-1-3 : 2010). les descripcions del material necessari, detalls de muntatge i mesures es reflexen a la documentació gràfica de projecte. inclosos tots els mitjans auxiliars i d'elevació necessaris pel seu correcte muntatge. incloso horaris nocturns i reduïts d'acord amb fmb. totalment connexionat i provat, garantint que no existeixen fuites. (P - 200)	3.557,30	1,000	3.557,30

TOTAL	Titol 5	01.01.04.07.02	8.586,93
Obra	01	Pressupost P22006 Trinitiat Nova L4	
Capítol	01	NOVA BASE OPERACIONS	
Titol 3	04	INSTAL·LACIONS	
Titol 4	07	FONTANERIA I SANEJAMENT	

Titol 5 03 APARELLS SANITARIS I ACCESSORIS

NUM.	CODI	UA	DESCRIPCIÓ	PREU	AMIDAMENT	IMPORT
1	EJ13B81Q	Ut	Lavabo amb suport de peu de porcellana esmaltada, senzill, d'amplària 75 a 100 cm, de color blanc i preu mitjà, col·locat sobre peu (P - 91)	132,01	4,000	528,04
2	GIXU015	M2	Subministre i muntatge de taulell rectangular de granet o similar (a definir a obra) a escollir per la propietat i la do, per a encastar rentamans. inclou faldó inferior de fins a 15cm i sòcol superior de 7cm del mateix material i color per a la junta amb el mirall, incloent-hi plusos per l'execució dels treballs en horari nocturn i reduït. (P - 217)	182,50	4,000	730,00
3	GIXBB21	Ut	Subministrament i muntatge de inodor de porcellana sanitària, de la casa roca, de sortida horitzontal, amb seient i tapa lacats, visagres d'acer inox., cisterna i mecanismes de descàrrega i alimentació incorporats, segons indicacions de la do, col.locat amb fixacions murals i connectat a la xarxa d'evacuació, incloent-hi plusos per l'execució dels treballs en horari nocturn i reduït. (P - 216)	131,68	4,000	526,72
4	GX16B21B	Ut	Subministre i muntatge d'urinari de la casa roca, o similar, model mural, amb alimentació empotrada, joc de fixació, sifó, flexible, colze i connector, instal·lat segons indicacions de la do, i amb connexió a la xarxa. (P - 247)	251,44	2,000	502,88
5	GIX1515	M2	Subministrament i muntatge de mirall de lluna incolora, de 5 mm de gruix, d'una sola peça, sense marc empotrat, encolat o col·locat fixat mecànicament sobre el parament segons planols de detall i indicacions de la do, incloent-hi plusos per l'execució dels treballs en horari nocturn i reduït. (P - 215)	65,14	4,000	260,56
6	EQ8AU010	Ut	Eixugamans per aire calent amb sensor electrònic de presència, fabricat en material vitrificat, de potència 1800 w, cabal 3,6 m3/minut i temperatura 61°c, instal.lat (P - 121)	134,76	2,000	269,52
7	EJ42U010	U	Dosificador de sabó vertical, de dimensions 118x206x68 mm, capacitat d'1,1 kg, d'acer inoxidable amb acabat satinat en superfícies exposades, antivandàlic i amb visor de nivell de sabó i clau de seguretat , col·locat amb fixacions mecàniques (P - 98)	65,67	2,000	131,34
8	EJ4ZZ002	U	Porta rotlles de llautó cromat serie siena, model 16361.b de nofer o similar aprovat per tmb, col·locat amb fixacions mecàniques. (P - 99)	50,48	4,000	201,92
9	EJ248125	Ut	Fluxor per a inodor, muntat superficialment, amb aixeta de regulació i tub de descàrrega incorporats, de llautó cromat, preu alt, amb entrada d'1´´ (P - 95)	125,02	4,000	500,08

TOTAL Titol 5 01.01.04.07.03 3.651,06

Obra 01 Pressupost P22006 Trinitiat Nova L4
Capítol 02 PARTIDES ALÇADES
Titol 3 01 SEGURETAT I SALUT

NUM.	CODI	UA	DESCRIPCIÓ	PREU	AMIDAMENT	IMPORT
1	XPA000SS	Pa	Partida alçada a justificar per la seguretat i salut a l'obra, en base a l'estudi i el pla de seguretat i salut (P - 0)	9.205,90	1,000	9.205,90

TOTAL Titol 3 01.02.01 9.205,90

Obra 01 Pressupost P22006 Trinitiat Nova L4
Capítol 02 PARTIDES ALÇADES
Titol 3 02 CONTROL DE QUALITAT

NUM.	CODI	UA	DESCRIPCIÓ	PREU	AMIDAMENT	IMPORT
1	XPA10102	Pa	P.a. a justificar per execució d'assaigs de qualsevol tipus i sobre qualsevol material d'obra de nova execució. a definir per la do i fmb. (P	6.987,26	1,000	6.987,26

- 0)

TOTAL Titol 3 01.02.02 6.987,26

Obra 01 Pressupost P22006 Trinitiat Nova L4
Capítol 02 PARTIDES ALÇADES
Titol 3 03 ALTRES

NUM.	CODI	UA	DESCRIPCIÓ	PREU	AMIDAMENT	IMPORT
1	EZ0001	U	Confecció de la legalització administrativa i tècnica de la instal·lació elèctrica de baixa tensió executada d'acord amb el rebt, incloent elaboració de projecte classe c, alta davant la oge, inspecció eca, acompanyaments, visats i taxes corresponents. tot segons instruccions de la direcció facultativa, fmb i la normativa vigent aplicable i fins a la posada en marxa. s'inclou el lliurament a fmb i la do de tota la documentació generada que serà com a mínim: - copia visada del projecte elèctric. - document acreditatiu alta de la instal·lació. - declaració responsable. - certificat de instal·lació elèctrica - certificat de direcció i final d'obra. - acta de inspecció inicial amb qualificació favorable per part de l'organisme de control. (P - 122)	1.482,21	1,000	1.482,21
2	EZ0004	U	Confecció de la legalització administrativa i tècnica de la instal·lació tèrmica executada d'acord amb el rite, incloent elaboració de projecte, inspecció voluntària oca per a emissió d'acta favorable, alta davant la oge, acompanyaments, visats i taxes corresponents. tot segons instruccions de la direcció facultativa, fmb i la normativa vigent aplicable i fins a la posada en marxa. s'inclou el lliurament a fmb i la do de tota la documentació generada que serà com a mínim: - copia visada del projecte tèrmic. - inspecció oca - document acreditatiu alta de la instal·lació. - declaració responsable. - certificat de instal·lació - certificat de direcció i final d'obra. - acta de inspecció inicial amb qualificació favorable per part de l'organisme de control. (P - 123)	1.778,65	1,000	1.778,65
3	EZX007	U	Elaboració de document as-built de totes les actuacions incloses a l'obra, que inclourà memòria, recull de proveïdors, referència i contacte de materials i fabricants, documentació de qualitat i plànols. tot segons llibre d'estils d'fmb, i les indicacions de la do i tmb. (P - 0)	2.800,00	1,000	2.800,00
4	XPA10103	Pa	P.a. a justificar per execució d'obres imprevistes, a definir per do i fmb. preu fixe no modificable. per a resoldre incidències sobrevingudes en el decurs de l'obra, no previsibles ni detectables durant la fase de redacció del projecte. (P - 0)	5.000,00	1,000	5.000,00
5	XPA10107	Pa	P.a. a justificar d'identificació de les línies existents d'fmb, tant a nivell de cablejat de baixa tensió com de senyals febles (megafonia, telefonia, cablejat estructurat, etc..) a les zones de l'estació i dependències d'fmb i d'adif. caldrà identificar-les, numerar-les i etiquetar-les. preu fixe no modificable. (P - 0)	1.500,00	1,000	1.500,00
6	XPA10109	Pa	P.a. a justificar pel sanejament d'instal·lacions, elèctriques i de comunicacions, que es trobin fóra de servei. preu fixe no modificable. (P - 0)	750,00	1,000	750,00
7	XPA10113	Pa	P.a. a justificar per les ajudes de oc i paleteria per l'execució de les instal·lacions. (P - 0)	750,00	1,000	750,00

TOTAL Titol 3 01.02.03 14.060,86

EUR

RESUM DEL PRESSUPOST

RESUM DE PRESSUPOST

NIVELL 4: Titol 4			Import
Titol 4	01.01.01.01	DESMUNTATGES I TRASLLATS	17.913,76
Titol 4	01.01.01.02	ENDERROCS I DEMOLICIONS	9.782,13
Titol 4	01.01.01.03	GESTIÓ DE RESIDUS	321,10
Titol 3	**01.01.01**	**DESMUNTATGES I TREBALLS PREVIS**	**28.016,99**
Titol 4	01.01.03.01	PAVIMENTS	15.418,21
Titol 4	01.01.03.02	SOSTRES	26.009,73
Titol 4	01.01.03.03	TANCAMENTS I DIVISÒRIES	31.675,56
Titol 4	01.01.03.04	REVESTIMENTS VERTICALS	56.992,54
Titol 4	01.01.03.05	FUSTERIES I SERRALLERIA	4.614,98
Titol 3	**01.01.03**	**ARQUITECTURA**	**134.711,02**
Titol 4	01.01.04.01	BAIXA TENSIÓ	72.507,04
Titol 4	01.01.04.02	XARXA DE TERRES	1.662,96
Titol 4	01.01.04.03	CANALITZACIONS	9.109,88
Titol 4	01.01.04.04	COMUNICACIONS	58.475,06
Titol 4	01.01.04.05	VENTILACIÓ I CLIMATITZACIÓ	55.575,09
Titol 4	01.01.04.06	PROTECCIÓ CONTRA INCENDIS	12.955,47
Titol 4	01.01.04.07	FONTANERIA I SANEJAMENT	24.745,77
Titol 3	**01.01.04**	**INSTAL·LACIONS**	**235.031,27**
			397.759,28

NIVELL 3: Titol 3			Import
Titol 3	01.01.01	DESMUNTATGES I TREBALLS PREVIS	28.016,99
Titol 3	01.01.02	ESTRUCTURA	51.536,37
Titol 3	01.01.03	ARQUITECTURA	134.711,02
Titol 3	01.01.04	INSTAL·LACIONS	235.031,27
Capítol	**01.01**	**NOVA BASE OPERACIONS**	**449.295,65**
Titol 3	01.02.01	SEGURETAT I SALUT	9.205,90
Titol 3	01.02.02	CONTROL DE QUALITAT	6.987,26
Titol 3	01.02.03	ALTRES	14.060,86
Capítol	**01.02**	**PARTIDES ALÇADES**	**30.254,02**
			479.549,67

NIVELL 2: Capítol			Import
Capítol	01.01	NOVA BASE OPERACIONS	449.295,65
Capítol	01.02	PARTIDES ALÇADES	30.254,02
Obra	**01**	**Pressupost P22006 Trinitiat Nova L4**	**479.549,67**
			479.549,67

NIVELL 1: Obra			Import

PROJECTE REMODELACIÓ BASE OPERACIONS DE TRINITAT NOVA DE LA L4 DE L´FMB

RESUM DE PRESSUPOST

Obra	01	Pressupost P22006 Trinitiat Nova L4	479.549,67
			479.549,67

ÚLTIM FULL

PRESSUPOST D'EXECUCIÓ PER CONTRACTE

PRESSUPOST D'EXECUCIÓ MATERIAL.....	479.549,67
13 % Despeses generals SOBRE 479.549,67.....	62.341,46
6 % Benefici industrial SOBRE 479.549,67.....	28.772,98

PRESSUPOST D'EXECUCIÓ PER CONTRACTE 570.664,11

21 % IVA SOBRE 570.664,11.....	119.839,46

TOTAL PRESSUPOST PER CONTRACTE AMB IVA INCLÒS 690.503,57

Aquest pressupost d'execució per contracte (IVA inclòs) puja a

sis-cents noranta mil cinc-cents tres euros amb cinquanta-set cèntims

BARCELONA, SETEMBRE DE 2022
AUTORS DEL PROJECTE

DAVID JIMÉNEZ ABELENDA
ENGINYER INDUSTRIAL
NÚM. COL·LEGIAT EIC 14.720

ENRIC FIGUERAS ALVARO
ENGINYER TÈCNIC INDUSTRIAL
NÚM ASSOCIAT EIC 19.254

DOCUMENT V

PLA DE CONTROL DE QUALITAT

DOCUMENT V - PLA DE CONTROL DE QUALITAT

1 INTRODUCCIÓ 2

2 JUSTIFICACIÓ COMPLIMENT CTE 2

3 METODOLOGIA DE CONTROL DE QUALITAT 2

3.1 METODOLOGIA D'APLICACIÓ 2
3.2 RECEPCIONS 2
3.3 INSPECCIONS I MESURES DE QUALITAT 2
3.4 CERTIFICATS 2

4 CONTROL DE RECEPCIÓ 2

5 CONTROL D'EXECUCIÓ 3

6 LÍNIES D'ACTUACIÓ I REQUISITS AMBIENTALS APLICABLES 4

7 MATERIALS IMPORTANTS A CONTROLAR 5

8 PLA D'ASSAIGS 5

9 PRESSUPOST DEL COST DEL PLA CONTROL DE QUALITAT 5

1 INTRODUCCIÓ

En el present Pla de Control de Qualitat es tracta de que els assaigs que es facin garanteixin que els materials i les unitats d'obra compliran les condicions exigides per que fa a la seva qualitat.

Amb aquesta finalitat es recomanen els assaigs i el control d'unes determinades activitats relacionades amb l'execució d'aquesta obra.

Durant l'execució de l'obra, la Direcció d'Obra podrà determinar la modificació de les freqüències establertes, així com la realització d'assaigs no previstos inicialment a la proposta del pla de control de qualitat.

2 JUSTIFICACIÓ COMPLIMENT CTE

El Document que s'adjunta té la finalitat d'establir els criteris bàsics pel desenvolupament del projecte de control, a fi de complir l'article *7. Condicions en l'execució de les obres* del Codi Tècnic de l'Edificació.

L'enginyer autor del projecte d'execució d'obres enumerarà i definirà dintre del document els controls de qualitat a realitzar que siguin necessaris per a la correcta execució de l'obra. Aquests controls seran, com a mínim, els especificats a les normes de compliment obligat, i en qualsevol cas tots aquells que l'enginyer consideri precisos per la seva finalitat, podent en conseqüència establir criteris especials de control més estrictes que els establerts legalment, variant la definició dels lots o el nombre d'assaigs i proves preceptius i ordenant assaigs complementaris o l'aplicació de criteris particulars, els quals seran acceptats pel promotor, el constructor i la resta de la Direcció d'Obra.

L'enginyer que intervingui en la direcció d'obres elaborarà dintre de les prescripcions contingudes al projecte d'execució un programa de control de qualitat, del qual haurà de donar coneixement al promotor.

En el programa de control de qualitat s'hauran d'especificar els components de l'obra que cal controlar, les classes d'assaigs, anàlisis i proves, el moment oportú de fer-los i l'avaluació econòmica dels assaigs, anàlisis i proves que vagin a càrrec del promotor.

Opcionalment el programa de control de qualitat podrà preveure anàlisis i proves complementàries en funció del contingut del projecte.

Aniran a càrrec del contractista les despeses dels assaigs, anàlisis i proves fetes per laboratoris, persones o entitats que no intervinguin directament en l'obra, restant obligat aquell a satisfer-les puntualment en el moment en que es produeixi el seu acreditament.

El resultat de les proves encarregades haurà de posar a disposició de la Direcció d'Obra en el termini màxim de 3 dies des del moment en que es van encarregar. A tal efecte el contractista es comprometrà a realitzar les gestions oportunes i a complir amb les obligacions que li corresponguin per tal d'aconseguir el compliment puntual dels laboratoris i altres persones contractades a l'efecte.

El retard en la realització de les obres motivat per la manca de disponibilitat dels resultats serà del risc exclusiu del contractista, i en cap cas imputable a la Direcció d'Obra, la qual podrà ordenar la paralització de tots o part dels treballs d'execució si considera que la seva realització sense disposar de les actes de resultats pot comprometre la qualitat de l'obra executada.

El contractista resta obligat a executar les proves de qualitat que li siguin ordenades en compliment del programa de control de qualitat, restant facultada la propietat per rescindir el contracte en cas d'incompliment o compliment defectuós comunicat per la Direcció d'Obra.

3 METODOLOGIA DE CONTROL DE QUALITAT

L'objecte principal del present document és recopilar, seleccionar i estudiar totes les dades i informacions disponibles a nivells d'antecedents i sobre l'estat actual de la zona objecte d'estudi.

3.1 METODOLOGIA D'APLICACIÓ

Es farà la recepció dels materials abans de la seva instal·lació i els corresponents assaigs.

De tots els assaigs i mesures de qualitat se'n lliuraran tres exemplars a la Direcció d'Obra.

3.2 RECEPCIONS

De tots els materials emprats a l'obra, s'escolliran mostres per la Direcció d'Obra les quals seran recepcionades pels tècnics de l'Empresa Homologada escollida.

3.3 INSPECCIONS I MESURES DE QUALITAT

Un cop recepcionats els materials es portaran a terme, per tècnics de l'empresa homologada escollida, les inspeccions i mesures de qualitat que dictamina el pla de control.

En el programa de control de qualitat s'hauran d'especificar els components de l'obra que cal controlar, les classes d'assaigs, anàlisis i proves, el moment oportú de fer-los i l'avaluació econòmica dels assaigs, anàlisis i proves que vagin a càrrec del promotor.

Opcionalment el programa de control de qualitat podrà preveure anàlisis i proves complementàries en funció del contingut del projecte.

3.4 CERTIFICATS

El Contractista lliurarà de tots els materials emprats a l'obra els corresponents certificats emesos per empreses acreditades.

Igualment es lliuraran els catàlegs de tots els materials emprats a l'obra.

4 CONTROL DE RECEPCIÓ

SUBSISTEMA ESTRUCTURES D'ACER DB SE A.

Control de la qualitat de la documentació del projecte:
- El projecte defineix i justifica la solució estructural aportada.

Control de qualitat dels materials:
(Decret 375/88 de la Generalitat)
- Certificat de qualitat del material.
- Procediment de control mitjançant assaigs per materials que presentin característiques no avalades pel certificat de qualitat.
- Procediment de control mitjançant l'aplicació de normes o recomanacions de prestigi reconegut per materials singulars.

TANCAMENTS I PARTICIONS

Control de qualitat de la documentació del projecte:
- El projecte defineix i justifica la solució de l'aïllament aportada.

Subministrament i recepció de productes:
- Es comprovarà la existència de marcat CE.

INSTAL·LACIONS DE PROTECCIÓ I AÏLLAMENTS CONTRA INCENDIS

Control de qualitat de la documentació del projecte:
(Decret 375/88 de la Generalitat)
- El projecte defineix i justifica la solució de protecció contra incendis aportada, justificant de manera expressa el compliment del "Documento Básico DB SI Seguridad en Caso de Incendio".

Subministrament i recepció de productes:
(Decret 375/88 de la Generalitat)
- Es comprovarà la existència de marcat CE.
- Es controlarà que el fabricant garanteix les característiques requerides pel compliment de la CPI-96 amb antiguitat inferior a 5 anys.

Els productes s'ajustaran a les especificacions del projecte que aplicarà el que es recull en el *Real Decreto 312/2005* de 18 de març, pel qual s'aprova la classificació dels productes de construcció i dels elements constructius en funció de les seves propietats de reacció i de resistència front al foc.

AILLAMENTS TÈRMICS I ACÚSTICS

Subministrament i recepció de productes:
(Decret 375/88 de la Generalitat)
- Etiqueta identificativa indicant la classe de producte, el tipus i els espessors.
- Els materials que vingui avalats per Segells o Marques de Qualitat haurien de tenir la garantia per part del fabricant del compliment dels requisits i característiques mínimes exigides pel CTE, com ara la CT-79 per plaques o la CA-88 per fibres vegetals amb magnesita.
- Les fibres minerals duran el segell INCE i ASTM-C-167 indicant les seves característiques dimensionals i la seva densitat aparent.

PROTECCIÓ ENVERS A LA HUMITAT

Control de qualitat de la documentació del projecte:
- El projecte defineix i justifica la solució d'aïllament aportada.

Subministrament i recepció de productes:
- Es comprovarà l'existència de marcat CE.

CONTROL AMBIENTAL. INSTAL·LACIONS DE CLIMATITZACIÓ

Control de qualitat de la documentació del projecte:
- El projecte defineix i justifica la solució de climatització aportada.

Subministrament i recepció de productes:
- Es comprovarà la existència de marcat CE.

INSTAL·LACIONS DE FONTANERIA

Control de qualitat de la documentació del projecte:
- El projecte defineix i justifica la solució de fontaneria aportada.

Subministrament i recepció de productes:
- Es comprovarà l'existència de marcat CE.

INSTAL·LACIONS DE SANEJAMENT

Control de qualitat de la documentació del projecte:
- El projecte defineix i justifica la solució de les instal·lacions d'evacuació d'aigües residuals.

Subministrament i recepció de productes:
- Es comprovarà la existència de marcat CE.

INSTAL·LACIONS ELÈCTRIQUES

Control de qualitat de la documentació del projecte:
- El projecte defineix i justifica la solució elèctrica aportada, justificant de manera expressa el compliment del *Reglamento Electrotécnico de Baja Tensión* i de les Instruccions Tècniques Complementàries.

Subministrament i recepció de productes:
- Es comprovarà l'existència de marcat CE.

5 CONTROL D'EXECUCIÓ

TANCAMENTS I PARTICIONS

Control d'execució en obra:
- Execució d'acord amb les especificacions de projecte.
- Es tindrà cura en les trobades dels diferents elements i, especialment, a l'execució dels possibles ponts tèrmics integrats en els tancaments.
- Posada en obra d'aïllaments tèrmics (posició, dimensions i tractament de punts singulars).
- Posició i garantia de continuïtat en la col·locació de la barrera de vapor.
- Fixació d'elements de fusteria per a garantir la estanqueïtat al pas d'aire i l'aigua.

INSTAL·LACIONS DE PROTECCIÓ I AÏLLAMENTS CONTRA INCENDIS

Control d'execució en obra:
(Decret 375/88 de la Generalitat)
- Execució d'acord a les especificacions de projecte.
- Verificació de les dades de la central de detecció d'incendis.
- Comprovar característiques dels detectors, polsadors i elements de la instal·lació, així com la seva ubicació i muntatge.
- Comprovar instal·lació i traçat de línies elèctriques, comprovant la seva alineació i subjecció.
- Verificar la xarxa de canonades d'alimentació als equips de mànega i sprinklers: característiques i muntatge.
- Comprovar equips de manegues i sprinklers: característiques, ubicació i muntatge.

- Prova hidràulica de la xarxa de mànegues i sprinklers.
- Prova de funcionament dels detectors i de la central.
- Comprovar funcionament del bus de comunicació amb el lloc central.

AILLAMENTS TÈRMICS I ACÚSTICS

Control d'execució en obra:
(Decret 375/88 de la Generalitat)
- Execució d'acord a les especificacions de projecte.
- Tots els elements s'ajustaran al descrit en el DB HE1.
- L'element haurà d'anar protegit.
- Caldrà evitar el pont tèrmic/acústic.
- Control de la ventilació de la cambra si n'hi hagués.

PROTECCIÓ ENVERS A LA HUMITAT

Control d'execució en obra:
- Execució d'acord a les especificacions de projecte.
- Tots els elements s'ajustaran al descrit en el DB HS "Salubritat", en la secció HS 1 *Protección frente a la Humedad*.
- Es realitzaran proves d'estanquïtat en la coberta.

INSTAL·LACIONS DE FONTANERIA

Control d'execució en obra:

- Execució d'acord a les especificacions de projecte.
- Punt de connexió amb la xarxa general i escomesa.
- Instal·lació general interior: característiques de canonades i de vàlvules.
- Protecció i aïllament de canonades tant encastades com vistes.
- Proves de les instal·lacions:
    - Prova de resistència mecànica i estanqueïtat parcial. La pressió de prova no ha de variar en, almenys, 4 hores.
    - Prova d'estanqueïtat i de resistència mecànica global. La pressió de prova no ha de variar en, almenys, 4 hores.
    - Proves particulars en les instal·lacions d'aigua calenta sanitària:
        a) Mesura de cabal i temperatura en els punts d'aigua.
        b) Obtenció del cabal exigit a la temperatura fixada un cop obertes les aixetes estimades en funcionament simultani.
        c) Temps de sortida de l'aigua a la temperatura de funcionament.
        d) Mesura de temperatures a la xarxa.
        e) Amb l'acumulador a règim comprovació de les temperatures del mateix, en la seva sortida i en les aixetes.
- Identificació d'aparells sanitaris i aixetes.
- Col·locació d'aparells sanitaris (es comprovarà l'anivellació, la subjecció i la connexió).
- Funcionament d'aparells sanitaris i aixetes (es comprovarà les aixetes, les cisternes i el funcionament dels desguassos).
- Prova final de tota la instal·lació durant 24 hores.

INSTAL·LACIONS DE SANEJAMENT

Control d'execució en obra:
- Execució d'acord a les especificacions de projecte.
- Comprovació de vàlvules de desguàs.
- Comprovació de muntatge dels sifons individuals i pots sifònics.
- Comprovació de muntatge de canals i embornals.
- Comprovació del pendent dels canals.
- Verificar execució de xarxes de petita evacuació.
- Comprovació de baixants i xarxa de ventilació.
- Verificació de la xarxa horitzontal penjada i la soterrada (arquetes i pous).
- Verificació dels dipòsits de recepció i d'elevació i control.
- Prova estanqueïtat parcial.
- Prova estanqueïtat total.
- Prova amb aigua.
- Prova amb aire.
- Prova amb fum.

INSTAL·LACIONS D'EXTRACCIÓ DE FUMS I GASOS

Control d'execució en obra:
- Execució d'acord a les especificacions de projecte.
- Comprovació de ventiladors, característiques i ubicació.
- Comprovació de muntatge de conductes i reixes.
- Proves d'estanqueïtat d'unions de conductes.
- Prova de mesura d'aire.
- Proves afegides a realitzar en el sistema d'extracció de garatges:
    - Ubicació de central de detecció de CO en el sistema d'extracció dels garatges
    - Comprovació de muntatge i accionament front la presència de fum.
- Proves i posada en marxa (manual i automàtica)

INSTAL·LACIONS ELÈCTRIQUES

Control d'execució en obra:
- Execució d'acord a les especificacions de projecte.
- Verificar característiques de caixa transformador: envans, fonaments, terres, recolzaments, etc.
- Traçat i muntatges de línies repartidores: secció del cable i muntatge de safates i suports.
- Situació de punts i mecanismes.
- Traçat de rases i caixes en la instal·lació encastada.
- Subjecció de cables i senyalització de circuits.
- Característiques i situació d'equips d'enllumenat i mecanismes (marca, model i potència).
- Muntatge de mecanismes (verificació de fixació i anivellament).
- Verificar la situació dels quadres i del muntatge de la xarxa de veu i dades.
- Control de troncals i de mecanismes de la xarxa de veu i dades.
- Quadres generals:
    - Aspecte exterior i interior
    - Dimensions
    - Característiques tècniques dels components del quadre tals com interruptors automàtics, diferencials, relés, etc).
    - Fixació d'elements i connexionat.
- Identificació i senyalització o etiquetat de circuits i les seves proteccions.
- Connexionat de circuits exteriors a quadres.
- Proves de funcionament:
    - Comprovació de la resistència de la xarxa de terra.
    - Comprovació d'automàtics.
    - Encès de l'enllumenat.
    - Circuit de força.
    - Comprovació de la resta de circuits de la instal·lació enllestida.

6 LÍNIES D'ACTUACIÓ I REQUISITS AMBIENTALS APLICABLES

A continuació s'adjunta la taula de les línies d'actuació ambiental amb els requisits ambientals aplicables.

Aquesta taula té com a finalitat identificar i justificar les prescripcions que afecten al projecte que són de temàtica ambiental:

☑	DISSENY	☐	EXECUCIÓ	☐	PARTICULARS	☑	GENERALS

MATERIALS	X	MD101	Dissenyar pensant en la reutilització i reciclatge dels materials utilitzats a l'obra, quan siguin adequats i no contradiguin la normativa tècnica constructiva (aglomerat, terres, etc), Preveure'n l'aprofitament en la desconstrucció.	**Reial Decret 255/203**, de 28 de Febrer, pel qual s'aprova el Reglament sobre classificació, envasat i etiquetatge de preparats perillosos. **Ordre PRE/2666/2002**, de 25 d'Octubre, pel qual es modifica l'annex I del Reial Decret 1406/1989, de 10 de Novembre, pel qual s'imposen limitacions a la comercialització i a l'ús de certes substàncies i preparats perillosos. **Ordre de 7 de Desembre de 2001**, per la qual es modifica l'Annex I del RD 1406/1989, de 10 de Novembre, pel qual s'imposen limitacions a la comercialització i a l'ús de substàncies i preparats perillosos.	Annex nº2
	X	MD102	Fomentar l'ús de materials que diposin d'acreditació de qualitat, distintiu de garantia de qualitat ambiental o similar.	**Reial Decret 255/2003**, de 28 de Febrer, pel qual s'aprova el Reglament sobre classificació, envasar i etiquetatge de preparats perillosos.	Annex nº2
	X	MD103	Potenciar l'ús de solucions	-----	Annex

			constructives que redueixin o facilitin el manteniment. Utilitzar materials de llarga durabilitat.		nº2
	X	MD104	Utilitzar components que incorporin algun material reciclat: pneumàtics, llots de depuradora, cendres, reutilització de runes de la pròpia obra, etc.	-----	-----
	X	MD105	Avaluar la toxicitat dels materials a utilitzar i actuar al respecte per reduir-ne l'impacte (betums, emulsions, aerosols, fibrociments, CFC's, etc)	**Ordre PRE/2666/2002 de 25 d'Octubre**, pel qual es modifica l'annex I del Reial Decret 1406/1989 de 10 de Novembre, pel qual s'imposen limitacions a la comercialització i a l'ús de certes substàncies i preparats perillosos. **Ordre de 7 de Desembre de 2001**, per la qual es modifica l'Annex I del RD 1406/1989 de 10 de Novembre pel qual s'imposen limitacions a la comercialització i a l'ús de substàncies i preparats perillosos.	Annex nº2
	X	MD106	Potenciar l'ús de materials autòctons de la zona.	-----	Annex nº2
	X	MD107	Integrar l'obra en l'entorn (impacte visual): tipologies estructurals, amterials, excavacions i terraplens, reblerts, etc. (També aplicable en boques de túnels, sortides d'emergència, pous de ventilació...)	-----	Annex nº2
	X	RD103	Avaluar i minimitzar els residus generats per les solucions constructives escollides.	**Reial Decret 105/2008 de 1 de Febrer**, pel qual regula la producció i gestió dels residus de construcció i de demolició.	-----
	X	RD104	Suggerir els abocadors tenint en compte la legislació vigent i la distància a l'obra.	**Reial Decret 105/2008 de 1 de Febrer**, pel qual regula la producció i gestió dels residus de construcció i de demolició.	-----
	X	ED101	Afavorir la minimització del consum energètic, utilitzant materials de baix consum i promovent l'ús d'energies renovables.	**Reial Decret 1890/2008 de 14 de Novembre**, pel qual s'aprova el Reglament d'eficiència energètica en instal·lacions d'enllumenat exterior i les instruccions tècniques complementàries EA-01 a EA-07. **ITC-BT-06:** Redes Aéreas para distribución en baja tensión.	Annex nº2

7 MATERIALS IMPORTANTS A CONTROLAR

A continuació es relacionen els materials més importants a utilitzar a obra, sense ser una taula exhaustiva per a tots els materials.

En aquesta taula s'indica la següent informació per a cada material:

- **Certificat.** S'indica de quins materials caldrà disposar de certificat de qualitat del producte en el moment de subministrament, és a dir, no es tracta d'un certificat emès per l'empresa fabricant, sinó un compromís del proveïdor sobre les característiques de qualitat general del producte subministrat.
- **Assaig.** S'indiquen els materials que han d'ésser assetjats per un laboratori acreditat.
- **Mostra acceptada per la Direcció d'Obra.** S'indiquen els materials pels quals es considera important que la Direcció d'Obra comprovi la mostra abans de ser sotmesa a les proves de control, per assegurar la seva representativitat.
- **Traçabilitat.** S'indica quan sigui necessari deixar constància de la localització en obra de cada subministrament de material.

Nº	Material	Certificat	Assaig	Mostra acceptada per la DO	Traçabilitat
1	Acer	Si	Si	Si	Si
2	Xapa metàl·lica d'acer	Si	Si	Si	Si
3	Formigó	Si	Si	Si	Si
4	Canalitzacions	Si			
5	Cablejat elèctric	Si			
6	Ventilació	Si	Si	Si	Si
7	Fontaneria	Si	Si	Si	Si

8 PLA D'ASSAIGS

La finalitat principal del Pla d'Assaigs de control de qualitat és definir les operacions de control necessàries durant l'execució de les obres per tal d'assolir els nivells de qualitat exigits al Plec de Condicions Tècniques del present projecte. Aquest Pla d'Assaigs s'hauria d'estructurar per a que per a cada tipologia de material estructural utilitzat a l'obra, es realitzi almenys un assaig complert que inclourà les verificacions dels materials emprats, el tipus de soldadura executats, geomètriques i de aplomat de la estructura així com comprovacions de les instal·lacions mecàniques, motoritzades, elèctriques i de telecomandament executades a les diferents actuacions de l'obra.

9 PRESSUPOST DEL COST DEL PLA CONTROL DE QUALITAT

En referència als costos derivats del pla de control de qualitat, a continuació s'adjunta el pressupost i el resum de pressupost en relació a aquests conceptes.

Barcelona, Setembre de 2022
ELS AUTORS DEL PROJECTE

David Jiménez Abelenda
Enginyer Industrial
Núm. Col·legiat 14.720

Enric Figueras Alvaro
Enginyer Tècnic Industrial
Núm. Associat EIC 19.254

PRESSUPOST

Obra	01	Pressupost QUALITAT
Capítol	02	TRINITAT NOVA
Titol 3	01	INSTAL·LACIONS
Titol 4	01	ELECTRICITAT

NUM.	CODI	UA	DESCRIPCIÓ	PREU	AMIDAMENT	IMPORT
1	JGV19101	U	JORNADA O FRACCIÓ DE PROVES FINALS DE LA INSTAL·LACIÓ ELÈCTRICA DE BAIXA TENSIÓ, REALITZACIÓ DE LES PROVES SEGONS LES EXIGÈNCIES DEL PROJECTE I EL REBT, INCLOENT COM A MÍNIM ELS SEGÜENTS PARÀMETRES: LA VERIFICACIÓ DE LES CONDICIONS DE SEGURETAT (CONTINUÏTAT DELS CONDUCTORS DE PROTECCIÓ, RESISTÈNCIA A TERRA I SENSIBILITAT DEL DIFERENCIAL) I DE LES CONDICIONS DE FUNCIONAMENT (TENSIÓ EN ELS ENDOLLS I PUNTS DE LLUM, FUNCIONAMENT DELS INTERRUPTORS I GRAU D'ELECTRIFICACIÓ). INCLOENT DESPLAÇAMENT, LES COMPROVACIONS I L'EMISSIÓ DE LA PART PROPORCIONAL DE L'INFORME FINAL DE PROVES CORRESPONENT (P - 9)	570,00	2,000	1.140,00
2	JTG2U004	U	JORNADA O FRACCIÓ DE PERSONAL TÈCNIC EN LA RECEPCIÓ I SUPERVISIÓ DE L'ASSAIG DE SAFATES METÀL.LIQUES PER CANALITZACIONS I EMISSIÓ D'INFORME PER QUADRUPLICAT SEGONS NORMES UNE 36130, DIN 7168 I D'ACORD AMB EL PLEC DE PRESCRIPCIONS TÈCNIQUES I LA MEMÒRIA DE QUALITAT (P - 11)	590,34	3,000	1.771,02
3	JTG2U005	U	ASSAIG DE CONTINUITAT ELÈCTRICA EN INSTAL.LACIÓ DE SAFATES METÀL.LIQUES PER CANALITZACIONS I EMISSIÓ D'INFORME PER QUADRUPLICAT SEGONS NORMES DIN 7168, REBT I D'ACORD AMB EL PLEC DE PRESCRIPCIONS TÈCNIQUES I LA MEMÒRIA DE QUALITAT (P - 12)	174,26	2,000	348,52

TOTAL	Titol 4	01.02.01.01	3.259,54

Obra	01	Pressupost QUALITAT
Capítol	02	TRINITAT NOVA
Titol 3	01	INSTAL·LACIONS
Titol 4	02	PROTECCIÓ CONTRA INCENDIS

NUM.	CODI	UA	DESCRIPCIÓ	PREU	AMIDAMENT	IMPORT
1	JTVMU002	U	PROVA FUNCIONAL DE POLSADORS MANUALS D'ALARMA D'INCENDI I EMISSIÓ D'INFORME PER QUADRUPLICAT SEGONS NORMES UNE 23008 I D'ACORD AMB EL PLEC DE PRESCRIPCIONS TÈCNIQUES I LA MEMÒRIA DE QUALITAT (P - 15)	157,41	1,000	157,41

TOTAL	Titol 4	01.02.01.02	157,41

Obra	01	Pressupost QUALITAT
Capítol	02	TRINITAT NOVA
Titol 3	01	INSTAL·LACIONS
Titol 4	03	VENTILACIÓ

NUM.	CODI	UA	DESCRIPCIÓ	PREU	AMIDAMENT	IMPORT
1	JTVEU003	U	JORNADA O FRACCIÓ DE PERSONAL TÈCNIC EN LA RECEPCIÓ I LA SUPERVISIÓ DE L'ASSAIG D'ACCESSORIS DE SISTEMA DE VENTILACIÓ (CONDUCTES, COMPORTES I REIXES) I EMISSIÓ D'INFORME PER QUADRUPLICAT SEGONS NORMES UNE 23802, DIN 4102, DIN 7168 I D'ACORD AMB EL PLEC DE PRESCRIPCIONS TÈCNIQUES I LA MEMÒRIA DE QUALITAT (P - 13)	590,34	3,000	1.771,02

PROJECTE DE CONSTRUCCIÓ DE LA NOVA BASE D´OPERACIÓ DE TRINITAT NOVA DE LA L4 DE L´FMB

PRESSUPOST

2	JTVEU004	U	PROVA FUNCIONAL D'ACTUACIÓ DE COMPORTES TALLAFOC I EMISSIÓ D'INFORME PER QUADRUPLICAT D'ACORD AMB EL PLEC DE PRESCRIPCIONS TÈCNIQUES I LA MEMÒRIA DE QUALITAT (P - 14)	157,41	1,000	157,41

TOTAL	Titol 4	01.02.01.03	1.928,43

Obra	01	Pressupost QUALITAT
Capítol	02	TRINITAT NOVA
Titol 3	01	INSTAL·LACIONS
Titol 4	04	COMUNICACIONS

NUM.	CODI	UA	DESCRIPCIÓ	PREU	AMIDAMENT	IMPORT
1	JPV78E06	U	JORNADA O FRACCIÓ D'INSPECCIÓ DURANT L'EXECUCIÓ DE LES INSTAL·LACIONS DE VEU I DADES, SEGONS LES EXIGÈNCIES DEL PROJECTE, AMB LA VERIFICACIÓ COM A MÍNIM DELS SEGÜENTS ELEMENTS: LES FIXACIONS, CONNEXIONS, DIMENSIONS DE CANALITZACIONS, ARMARIS I CAIXES DELS SEGÜENTS ELEMENTS DE LA INSTAL·LACIÓ: ESCOMESA, CANALITZACIÓ D'ENLLAÇ, ARMARIS I CAIXES I CANALITZACIONS DE DISTRIBUCIÓ. INCLOENT EL DESPLAÇAMENT, LA INSPECCIÓ I L'EMISSIÓ DEL INFORME CORRESPONENT (P - 10)	779,23	1,000	779,23

TOTAL	Titol 4	01.02.01.04	779,23

Obra	01	Pressupost QUALITAT
Capítol	02	TRINITAT NOVA
Titol 3	02	ARQUITECTURA I OC
Titol 4	01	ARQUITECTURA

NUM.	CODI	UA	DESCRIPCIÓ	PREU	AMIDAMENT	IMPORT
1	J060120G	U	MESURA DE LA CONSISTÈNCIA PEL MÈTODE DEL CON D'ABRAMS D'UNA MOSTRA DE FORMIGÓ FRESC, SEGONS LA NORMA UNE-EN 12350-2 (P - 1)	18,62	1,000	18,62
2	J060770A	U	MOSTREIG, REALITZACIÓ DE CON D'ABRAMS, ELABORACIÓ DE LES PROVETES, CURA, RECAPÇAMENT I ASSAIG A COMPRESSIÓ D'UNA SÈRIE DE CINC PROVETES CILÍNDRIQUES DE 15X30 CM, SEGONS LA NORMA UNE-EN 12350-1, UNE-EN 12350-2, UNE-EN 12390-1, UNE-EN 12390-2 I UNE-EN 12390-3 (P - 2)	99,26	1,000	99,26
3	J0712103	U	MESURA DE LA CONSISTÈNCIA PEL MÈTODE DE REFERÈNCIA D'UNA MOSTRA DE MORTER FRESC, SEGONS LA NORMA UNE 83811 EX (P - 3)	25,81	1,000	25,81
4	J0713104	U	MESURA DE LA CONSISTÈNCIA PEL MÈTODE ALTERNATIU D'UNA MOSTRA DE MORTER FRESC, SEGONS LA NORMA UNE EN 1015-4 (P - 4)	41,54	1,000	41,54
5	J0714105	U	DETERMINACIÓ DE LA DENSITAT APARENT D'UNA MOSTRA DE MORTER FRESC, SEGONS LA NORMA UNE-EN 1015-6 (P - 5)	36,15	1,000	36,15
6	J0B0VS0R	U	ASSAIG DE RESILIÈNCIA DEL METALL APORTAT EN UNA SOLDADURA, SEGONS LA NORMA UNE-EN ISO 15792-1 (P - 8)	154,91	2,000	309,82
7	J0B00T0R	U	PREPARACIÓ D'UNA PROVETA MECANITZADA, AMB SOLDADURA PREVISTA SEGONS LA NORMA UNE-EN ISO 15792-1 (P - 6)	92,04	2,000	184,08
8	J0B03S0R	U	ASSAIG DE TRACCIÓ DEL METALL APORTAT EN UNA SOLDADURA, SEGONS LA NORMA UNE-EN ISO 15792-1 (P - 7)	147,37	1,000	147,37

PRESSUPOST

TOTAL	Titol 4	01.02.02.01	862,65

RESUM DE PRESSUPOST

NIVELL 2: Capítol			Import
Capítol	01.02	TRINITAT NOVA	6.987,26
Obra	01	Pressupost QUALITAT	6.987,26
			6.987,26

NIVELL 1: Obra			Import
Obra	01	Pressupost QUALITAT	6.987,26
			6.987,26

DOCUMENT VI

ESTUDI BÀSIC DE SEGURETAT I SALUT

MEMÒRIA

MEMÒRIA ESTUDI SEGURETAT I SALUT

ÍNDEX

MEMÒRIA SEGURETAT I SALUT....2
1. OBJECTE DE L'ESTUDI DE SEGURETAT I SALUT....2
1.1. Identificació de les obres....2
1.2. Objecte....2
2. PROMOTOR - PROPIETARI....2
3. AUTOR/S DE L'ESTUDI DE SEGURETAT I SALUT....2
4. DADES DEL PROJECTE....2
4.1. Autor/s del projecte....2
4.2. Coordinador de Seguretat durant l'elaboració del projecte....2
4.3. Tipologia de l'obra....2
4.4. Situació....2
4.5. Comunicacions....3
4.6. Subministrament i Serveis....3
4.8. Pressupost d'execució material del projecte....3
4.9. Termini d'execució....3
4.10. Mà d'obra prevista....3
4.11. Oficis que intervenen en el desenvolupament de l'obra....3
4.12. Tipologia dels materials a utilitzar a l'obra....3
4.13. Maquinària prevista per a executar l'obra....4
5. INSTAL·LACIONS PROVISIONALS....4
5.1. Instal·lació elèctrica provisional d'obra....4
5.2. Instal·lació d'aigua provisional d'obra....5
5.3. Instal·lació de sanejament....5
5.4. Altres instal·lacions. Prevenció i protecció contra incendis....5
6. SERVEIS DE SALUBRITAT I CONFORT DEL PERSONAL....6
6.1. Serveis higiènics....6
6.2. Vestuaris....6
6.3. Menjador....6
6.4. Local de descans....6
6.5. Local d'assistència a accidentats....6
7. ÀREES AUXILIARS....7
7.1. Centrals i plantes....7
7.2. Tallers....7
7.3. Zones d'apilament. Magatzems....7
8. TRACTAMENT DE RESIDUS....7
9. TRACTAMENT DE MATERIALS I/O SUBSTÀNCIES PERILLOSES....7
9.1. Manipulació....8
9.2. Delimitació / condicionament de zones d'apilament....8
10. CONDICIONS DE L'ENTORN....8
10.1. Serveis afectats....8
10.2. Servituds....8
10.3. Característiques meteorològiques....9
11. UNITATS CONSTRUCTIVES....9
12. DETERMINACIÓ DEL PROCÉS CONSTRUCTIU....9
12.1. Procediments d'execució....9
12.2. Ordre d'execució dels treballs....9
12.3. Determinació del temps efectiu de duració. Pla d'execució....9
13. SISTEMES I/O ELEMENTS DE SEGURETAT I SALUT INHERENTS O INCORPORATS AL MATEIX PROCÉS CONSTRUCTIU....9
14. MEDIAMBIENT LABORAL....9
14.1. Agents atmosfèrics....9
14.2. Il·luminació....9
14.3. Soroll....10
14.4. Pols....10
14.5. Ordre i neteja....11
14.6. Radiacions no ionitzants....11
14.7. Radiacions ionitzants....13
15. MANIPULACIÓ DE MATERIALS....13
16. MITJANS AUXILIARS D'UTILITAT PREVENTIVA (MAUP)....14
17. SISTEMES DE PROTECCIÓ COL·LECTIVA (SPC)....14
18. CONDICIONS DELS EQUIPS DE PROTECCIÓ INDIVIDUAL (EPI)....15
19. RECURSOS PREVENTIUS....15
20. SENYALITZACIÓ I ABALISAMENT....15
21. CONDICIONS D'ACCÉS I AFECTACIONS DE LA VIA PÚBLICA....16
21.1. Normes de Policia....16
21.2. Àmbit d'ocupació de la via pública....16
21.3. Tancaments de l'obra que afecten l'àmbit públic....17
21.4. Operacions que afecten l'àmbit públic....17
21.5. Neteja i incidència sobre l'ambient que afecten l'àmbit públic....18
21.6. Residus que afecten a l'àmbit públic....18
21.7. Circulació de vehicles i vianants que afecten l'àmbit públic....18
21.8. Protecció i trasllat d'elements emplaçats a la via pública....19
22. RISCOS DE DANYS A TERCERS I MESURES DE PROTECCIÓ....19
22.1. Riscos de danys a tercers....19
22.2. Mesures de protecció a tercers....20
23. PREVENCIÓ DE RISCOS CATASTRÒFICS....20
24. PREVISIONS DE SEGURETAT PELS TREBALLS POSTERIORS....20
25. ANNEX: FITXES D'ACTIVITATS-RISC-AVALUACIÓ-MESURES....20
26. SIGNATURES....44

MEMÒRIA SEGURETAT I SALUT

1. OBJECTE DE L'ESTUDI DE SEGURETAT I SALUT

1.1. Identificació de les obres

El present document fa referència als treballs necessaris a nivell d'obra civil, estructures, instal·lacions, i acabats d'arquitectura, a realitzar en el projecte de construcció de la nova base d'operació de Trinitat Nova.

1.2. Objecte

El present E.S.S. té com a objectiu establir les bases tècniques, per fixar els paràmetres de la prevenció de riscos professionals durant la realització dels treballs d'execució de les obres del Projecte objecte d'aquest estudi, així com complir amb les obligacions que es desprenen de la Llei 31 / 1995 i del RD 1627 / 1997, amb la finalitat de facilitar el control i el seguiment dels compromisos adquirits al respecte per part del/s Contractista/es.

En el present Estudi de Seguretat i Salut s'ha dut a terme un estudi aprofundit dels riscos inherents a l'execució de l'obra i de les mesures preventives i cautelars conseqüents per garantir la seguretat de les persones en l'execució de les obres en compliment del que determina la Llei 3/2007 del 4 de juliol de l'obra pública en el seu article 18.3.h).

D'aquesta manera, s'integra en el Projecte Executiu/Constructiu, les premisses bàsiques per a les quals el/s Contractista/es constructor/s pugui/n preveure i planificar, els recursos tècnics i humans necessaris per a l'acompliment de les obligacions preventives en aquest centre de treball, de conformitat al seu Pla d'Acció Preventiva propi d'empresa, la seva organització funcional i els mitjans a utilitzar, havent de quedar tot allò recollit al Pla de Seguretat i Salut, que haurà/n de presentar-se al Coordinador de Seguretat i Salut en fase d'Execució, amb antelació a l'inici de les obres, per a la seva aprovació i l'inici dels tràmits de Declaració d'Obertura davant l'Autoritat Laboral.

En cas de què sigui necessari implementar mesures de seguretat no previstes en el present Estudi, a petició expressa del coordinador de seguretat i salut en fase d'execució de l'obra, el contractista elaborarà el corresponent annex al Pla de Seguretat i Salut de l'obra que desenvoluparà i determinarà les mesures de seguretat a dur a terme amb la memòria, plec de condicions, amidaments, preus i pressupost que li siguin d'aplicació si n'és el cas.

Les actuacions descrites al projecte es duran a terme en dues fases d'actuació, ambdues sotmeses al present Estudi de Seguretat i Salut.

2. PROMOTOR - PROPIETARI

Promotor	:	Ferrocarril Metropolità de Barcelona, S.A.
NIF	:	A-08016081
Adreça	:	Carrer 60, núm. 21-23 sector A, Polígon Industrial Zona Franca
Població	:	08040 Barcelona

3. AUTOR/S DE L'ESTUDI DE SEGURETAT I SALUT

Redactor E.S.S.	:	David Jiménez Abelenda	Enric Figueras Alvaro
Titulació/ns	:	Enginyer Industrial	Enginyer Tècnic Industrial
Col·legiat núm.	:	14.720	19.254
Despatx professional	:	Active Enginyeria	Active Enginyeria
Població	:	Cornellà de Llobregat	Cornellà de Llobregat

4. DADES DEL PROJECTE

4.1. Autor/s del projecte

Autor del projecte	:	David Jiménez Abelenda	Enric Figueras Alvaro
Titulació/ns	:	Enginyer Industrial	Enginyer Tècnic Industrial
Col·legiat núm.	:	14.720	19.254
Despatx professional	:	Active Enginyeria	Active Enginyeria
Població	:	Cornellà de Llobregat	Cornellà de Llobregat

4.2. Coordinador de Seguretat durant l'elaboració del projecte

Coordinador de S&S	:	David Jiménez Abelenda	Enric Figueras Alvaro
Titulació/ns	:	Enginyer Industrial	Enginyer Tècnic Industrial
Col·legiat núm.	:	14.720	19.254
Despatx professional	:	Active Enginyeria	Active Enginyeria
Població	:	Cornellà de Llobregat	Cornellà de Llobregat

4.3. Tipologia de l'obra

L'obra a executar consisteix en la construcció dela nova base d'operació de Trinitat Nova.

Aquests treballs comprenen:

ARQUITECTURA

- Enderrocs i obra nova
- Tancaments
- Paviments i fusteries
- Cels Rasos
- Revestiments i acabats
- Mobiliari

BAIXA TENSIÓ

- Ubicació esquemes elèctrics planta
- Esquemes unifilars
- Enllumenat normal
- Enllumenat emergència
- Presses de corrent
- Detalls connexionats

XARXA DE TERRES I CANALITZACIONS

- Xarxa de terres
- Canalitzacions

INSTAL·LACIONS COMUNICACIONS

- Esquema xarxa estructurada veu i dades
- Xarxa estructurada veu i dades
- Control d'accessos

CLIMATITZACIÓ I VENTILACIÓ

- Distribució d'equips interiors i conductes clima
- Ventilació extracció zona sanitària

PROTECCIÓ CONTRA INCENDIS

- Detecció d'incendis
- Extinció d'incendis
- Detalls equipament

FONTANERIA I SANEJAMENT

- Distribució d'equips

- Sanejament

4.4. Situació

Emplaçament	:	Estació de Trinitat Nova
Carrer,plaça	:	Nivell vestíbul estació de Trinitat Nova L4.
Població	:	08033 Barcelona

4.5. Comunicacions

Línia Metro	:	L-3, L-4 i L-11
Línia Autobús	:	---

4.6. Subministrament i Serveis

Aigua	:	Els propis de la zona
Gas	:	---
Electricitat	:	Els propis de la línia 3 de metro
Sanejament	:	Els propis de la línia 3 de metro
Altres	:	---

4.8. Pressupost d'execució material del projecte

El Pressupost d'Execució Material (PEM) estimat de referència per aquest projecte, incloent la Seguretat i Salut complementària, excloses les Despeses Generals i Benefici Industrial, és de 479.549,67€. (QUATRE-CENTS SETANTA-NOU MIL CINC-CENTS QUARANTA-NOU EUROS AMB SEIXANTA-SET CÈNTIMS.

D'aquest pressupost la part específica a Seguretat i Salut és de: 9.205,90 €

4.9. Termini d'execució

El termini estimat de duració dels treballs d'execució de l'obra és de 6 mesos

4.10. Mà d'obra prevista

L'estimació de mà d'obra en punta d'execució és de 10 persones.

4.11. Oficis que intervenen en el desenvolupament de l'obra

Cap de colla
Oficial 1a
Oficial 1a paleta
Oficial 1a ferrallista
Oficial 1a col.locador
Oficial 1a polidor
Oficial 1a pintor
Oficial 1a vidrier
Oficial 1a manyà
Oficial 1a calefactor
Oficial 1a electricista
Oficial 1a lampista
Oficial 1a muntador
Ajudant ferrallista
Ajudant col.locador
Ajudant pintor
Ajudant manyà
Ajudant calefactor
Ajudant electricista
Ajudant lampista
Ajudant muntador
Ajudant
Manobre
Manobre guixaire
Manobre especialista
Peó.
Oficial de serralleria

4.12. Tipologia dels materials a utilitzar a l'obra

ABOCADORS
ABRAÇADORES
ACCESSORIS D'APARELLS SANITARIS
ACCESSORIS GENÈRICS PER A TUBS DE POLIPROPILÈ
ACCESSORIS GENÈRICS PER A TUBS DE PVC
ACCESSORIS PER A BANYS ADAPTATS
AIXETES I ACCESSORIS COMPLEMENTARIS
AIXETES I ACCESSORIS PER A ABOCADORS
AIXETES I ACCESSORIS PER A DUTXES
AIXETES I ACCESSORIS PER A INODORS
AIXETES I ACCESSORIS PER A LAVABOS
ARMARIS PER A EXTINTORS
BARANES D'ACER INOXIDABLE
BEURADES
CABLES DE PARELLS I DE QUADRETS
CAIXES DE DERIVACIÓ QUADRADES
CALÇS
CANALS AÏLLANTS
CIMENTS
CIMENTS NATURALS
CLAUS
CONDUCTES DE XAPA
CONDUCTORS DE COURE DE 0,6/1 KV
CONDUCTORS DE COURE NUS
DESGUASSOS I ACCESSORIS PER A LAVABOS
DESGUASSOS I ACCESSORIS PER A URINARIS
DISPOSICIÓ DE RESIDUS
ELEMENTS D'ACER INOXIDABLE
ESGLAONS DE PEDRA NATURAL
ESGLAONS DE TERRATZO I PEDRA ARTIFICIAL
EQUIPS DE MESURA I DETECCIÓ
MATERIALS PER A INSTAL·LACIONS DE CONNEXIÓ A TERRA I PROTECCIÓ CATÒDICA
EXTINTORS
MATERIALS PER A EQUIPAMENTS FIXOS
FORMIGONS ESTRUCTURALS EN MASSA
FORMIGONS ESTRUCTURALS PER ARMAR
FORMIGONS SENSE ADDITIUS
GUIXOS
INODORS
LAMEL.LES METÀL.LIQUES
LAVABOS
LLUMS D'EMERGÈNCIA DECORATIUS
LLUMS ESTANCS AMB TUBS FLUORESCENTS
LLUMS INDUSTRIALS AMB TUBS FLUORESCENTS
MALLES ELECTROSOLDADES
MAONS CERÀMICS
MATERIALS AUXILIARS PER A ARREBOSSATS I ENGUIXATS
MATERIALS AUXILIARS PER A CELS RASOS
MATERIALS AUXILIARS PER A ENCOFRATS I APUNTALAMENTS
MATERIALS AUXILIARS PER A EQUIPAMENTS FIXOS
MATERIALS AUXILIARS PER A INSTAL·LACIONS TELEFÒNIQUES
MATERIALS AUXILIARS PER A JUNTS I SEGELLATS

MATERIALS AUXILIARS PER A PARETS I ENVANS D'OBRA DE FÀBRICA
MATERIALS AUXILIARS PER A PAVIMENTS DE FORMIGÓ
MATERIALS AUXILIARS PER A PAVIMENTS DE TERRATZO
MATERIALS PER A ESTRUCTURES D'ACER INOXIDABLE
MATERIALS PER A IMPRIMACIONS I TRACTAMENTS SUPERFICIALS
MATERIALS PER A PAVIMENTS TÈCNICS
MORTERS AMB ADDITIUS
NEUTRES
PANOTS
PARTS PROPORCIONALS D'ACCESSORIS PER A CONDUCTORS ELÈCTRICS DE TENSIÓ BAIXA
PARTS PROPORCIONALS D'ACCESSORIS PER A LLUMS DECORATIUS MUNTATS SUPERFICIALMENT
PARTS PROPORCIONALS D'ACCESSORIS PER A TUBS I CANALS
PARTS PROPORCIONALS D'ELEMENTS DE MUNTATGE PER A TUBS DE POLIPROPILÈ
PARTS PROPORCIONALS D'ELEMENTS DE MUNTATGE PER A TUBS DE PVC
PARTS PROPORCIONALS D'ELEMENTS ESPECIALS PER A EXTINTORS
PASSAMANS PER A BARANES
PECES PER A JUNTS DE PAVIMENTS
PEDRES NATURALS
PINTURES, PASTES I ESMALTS
PIQUETES DE CONNEXIÓ A TERRA
PLAFONS
PLANXES D'ACER
PLANXES DE POLIESTIRÈ
PLANXES I PERFILS D'ACER
PLAQUES DE GUIX LAMINAT
PLAQUES SINTÈTIQUES
PORTES TALLAFOCS DE FULLES BATENTS
RAJOLES CERÀMIQUES ESMALTADES I GRES
REIXETES D'IMPULSIÓ O RETORN D'UNA FILERA D'ALETES ORIENTABLES HORITZONTALS
SAFATES METÀL.LIQUES
SEGELLANTS
SENYALITZACIÓ INTERIOR
SÒCOLS DE TERRATZO I PEDRA ARTIFICIAL
SORRES
TACS I VISOS
TANCAMENTS INTERIORS
TAULERS
TAULONS
TELEFONIA
TERRATZO AMB RELLEU
TERRATZO LLIS
TOTXANES
TUBS DE POLIPROPILÈ A PRESSIÓ
TUBS DE PVC A PRESSIÓ
TUBS FLEXIBLES D'ACER
TUBS FLEXIBLES I CORBABLES NO METÀL.LICS
TUBS RÍGIDS METÀL.LICS
TUBS RÍGIDS NO METÀL.LICS
VENTILADORS-EXTRACTORS
VERNISSOS
VIDRES LAMINARS DE SEGURETAT
VISOS

4.13. Maquinària prevista per a executar l'obra

Retroexcavadora de 50 hp, amb martell de 200 kg a 400 kg
Compressor portàtil, amb dos martells pneumàtics de 20 kg a 30 kg
Retroexcavadora de 50 hp, tipus cat-416 o equivalent
Retroexcavadora de 74 hp, tipus cat-428 o equivalent
Motoanivelladora de 125 hp
Carretó elevador elèctric de 400 kg de càrrega i 250x100 cm de plataforma
Camió per a transport de 7t.
Camió de 150 hp, de 12 t (5,8 m3)
Camió de 200 hp, de 15 t (7,3 m3)
Camió de 250 hp, de 20 t (9,6 m3)
Camió cisterna de 6000 l
Camió grua de 5 t
Grua autopropulsada de 12 t
Grua autopropulsada de 40 t
Carretó elevador elèctric de 500 kg de càrrega i 250x100 cm de plataforma
Transport de carretó elevador elèctric de 400 kg de càrrega i 250x100 cm de plataforma
Transport de carretó elevador elèctric de 500 kg de càrrega i 250x100 cm de plataforma
Furgoneta de 3500 kg
Vibrador intern de formigó
Mesclador continu amb sitja per a morter preparat a granel
Formigonera de 165 l
Polidora
Abrillantadora
Equip i elements auxiliars per a soldadura elèctrica
Equip i elements auxiliars per a tall oxiacetilenic
Bombí per a proves de canonades
Barrejadora-bombejadora per a morters i guixos projectats
Grup electrogen de 45/60 kva, amb consums inclosos
Compressor portàtil de 7/10 m3/min de cabal

5. INSTAL·LACIONS PROVISIONALS

5.1. Instal·lació elèctrica provisional d'obra

És faran els tràmits adients, per tal que la companyia subministradora d'electricitat o una acreditada faci la connexió des de la línia subministradora fins els quadres on s'ha d'instal·lar la caixa general de protecció i els comptadors, des dels quals els Contractistes procediran a muntar la resta de la instal·lació elèctrica de subministrament provisional a l'obra, conforme al Reglament Electrotècnic de Baixa Tensió, segons el projecte d'un instal·lador autoritzat.

Es realitzarà una distribució sectoritzada, que garanteixi l'adient subministrament a tots els talls i punts de consum de l'obra, amb conductor tipus V -750 de coure de seccions adequades canalitzades en tub de PVC, rígid blindat o flexible segons el seu recorregut, però sempre amb l'apantallament suficient per a resistir al pas de vehicles i trànsit normal d'una obra.

La instal·lació elèctrica tindrà una xarxa de protecció de terra mitjançant cable de coure nu que estarà connectat a una javelina, plaques de connexió al terra, segons càlcul del projectista i comprovació de l'instal·lador.

Les mesures generals de seguretat en la instal·lació elèctrica són les següents:

- **Connexió de servei**
  - Es realitzarà d'acord amb la companyia de subministrament.
  - La seva secció vindrà determinada per la potència instal·lada.
  - Existirà un mòdul de protecció (fusibles i limitadors de potència).
  - Estarà situada sempre fora de l'abast de la maquinària d'elevació i les zones sense pas de vehicles.

- **Quadre General**
  - Disposarà de protecció vers als contactes indirectes mitjançant diferencial de sensibilitat mínima de 300 mA. Per a enllumenat i eines elèctriques de doble aïllament la seva sensibilitat caldrà que sigui de 30 mA.
  - Disposarà de protecció vers als contactes directes per tal que no hi existeixin parts en tensió al descobert (embornals, cargols de connexió, terminals automàtics, etc.).
  - Disposarà d'interruptors de tall magnetotèrmics per a cadascú dels circuits independents. Els

dels aparells d'elevació hauran de ser de tall omnipolar (tallaran tots els conductors, inclòs el neutre).
– Anirà connectat a terra (resistència màxima 78 Ω). A l'inici de l'obra es realitzarà una connexió al terra provisional que haurà d'estar connectada a l'anell de terres, tot seguit després de realitzats els fonaments.
– Estarà protegida de la intempèrie.
– És recomanable l'ús de clau especial per a la seva obertura.
– Se senyalitzarà amb senyal normalitzada d'advertència de risc elèctric (R.D. 485/97).

- **Conductors**
– Disposaran d'un aïllament de 1000 v de tensió nominal, que es pot reconèixer per la seva impressió sobre el mateix aïllament.
– Els conductors aniran soterrats, o grapats als paraments verticals o sostres allunyats de les zones de pas de vehicles i / o persones.
– Les empiuladures hauran de ser realitzades mitjançant „jocs" d'endolls, mai amb regletes de connexió, retorciments i embetats.

- **Quadres secundaris**
– Seguiran les mateixes especificacions establertes pel quadre general i hauran de ser de doble aïllament.
– Cap punt de consum pot estar a més de 25 m d'un d'aquests quadres.
– Encara que la seva composició variarà segons les necessitats, l'aparellatge més convencional dels equips secundaris per planta és el següent:

· 1	Magnetotèrmic general de 4P	:	30 A.
· 1	Diferencial de 30 A	:	30 mA.
· 1	Magnetotèrmic 3P	:	20 mA.
· 4	Magnetotèrmics 2P	:	16 A.
· 1	Connexió de corrent 3P + T	:	25 A.
· 1	Connexió de corrent 2P + T	:	16 A.
· 2	Connexió de corrent 2P	:	16 A.
· 1	Transformador de seguretat	:	(220 v./ 24 v.).
· 1	Connexió de corrent 2P	:	16 A.

- **Connexions de corrent**
– Aniran proveïdes d'embornals de connexió al terra, excepció feta per a la connexió d'equips de doble aïllament.
– S'empararan mitjançant un magnetotèrmic que faciliti la seva desconnexió.
– Es faran servir els següents colors:

· Connexió de 24 v	:	Violeta.
· Connexió de 220 v	:	Blau.
· Connexió de 380 v	:	Vermell

– No s'empraran connexions tipus"lladre".

- **Maquinària elèctrica**
– Disposarà de connexió a terra.
– Els aparells d'elevació aniran proveïts d'interruptor de tall omnipolar.
– Es connectaran a terra el guiament dels elevadors i els carrils de grua o d'altres aparells d'elevació fixos.
– L'establiment de connexió a les bases de corrent, es farà sempre amb clavilla normalitzada.

- **Enllumenat provisional**
– El circuit disposarà de protecció diferencial d'alta sensibilitat, de 30 mA.
– Els portalàmpades haurà de ser de tipus aïllant.
– Es connectarà la fase al punt central del portalàmpades i el neutre al lateral més pròxim a la virolla.
– Els punts de llum a les zones de pas s'instal·laran als sostres per tal de garantir-ne la inaccessibilitat a les persones.

- **Enllumenat portàtil**
– La tensió de subministrament no ultrapassarà els 24 v o alternativament disposarà de doble aïllament, Classe II de protecció intrínseca en previsió de contactes indirectes.
– Disposarà de mànec aïllant, carcassa de protecció de la bombeta amb capacitat anticops i suport de sustentació.

5.2. Instal·lació d'aigua provisional d'obra

Per part del Contractista Principal, es realitzaran les gestions adients davant de la companyia subministradora d'aigua, perquè instal·lin una derivació des de la canonada general al punt on s'ha de col·locar el corresponent comptador i puguin continuar la resta de la canalització provisional per l'interior de l'obra.

La distribució interior d'obra podrà realitzar-se amb canonada de PVC flexible amb els ronsals de distribució i amb canya galvanitzada o coure, dimensionat segons les Normes Bàsiques de l'Edificació relatives a fontaneria en els punts de consum, tot allò garantit en una total estanquitat i aïllament dielèctric en les zones necessàries.

5.3. Instal·lació de sanejament

Des del començament de l'obra, es connectaran a la xarxa de clavegueram públic, les instal·lacions provisionals d'obra que produeixin abocaments d'aigües brutes.

Si es produís algun retard en l'obtenció del permís municipal de connexió, s'haurà de realitzar, a càrrec del contractista, una fossa sèptica o pou negre tractat amb bactericides.

5.4. Altres instal·lacions. Prevenció i protecció contra incendis

Per als treballs que comportin la introducció de flama o d'equip productor d'espurnes a zones amb risc d'incendi o d'explosió, caldrà tenir un permís de forma explícita, fet per una persona responsable, on al costat de les dates inicial i final, la naturalesa i la localització del treball, i l'equip a usar, s'indicaran les precaucions a adoptar respecte als combustibles presents (sòlids, líquids, gasos, vapors, pols), neteja prèvia de la zona i els mitjans addicionals d'extinció, vigilància i ventilació adequats.

Les precaucions generals per la prevenció i la protecció contra incendis seran les següents:

– La instal·lació elèctrica haurà d'estar d'acord amb allò establert a la Instrucció M.I.B.T. 026 del vigent Reglament Electrotècnic de Baixa Tensió per a locals amb risc d'incendis o explosions.
– Es limitarà la presència de productes inflamables en els llocs de treball a les quantitats estrictament necessàries perquè el procés productiu no s'aturi. La resta es guardarà en locals diferents al de treball, i en el cas que això no fos possible es farà en recintes aïllats i condicionats.
En tot cas, els locals i els recintes aïllats compliran allò especificat a la Norma Tècnica *MIE-APQ-001 Almacenamiento de líquidos inflamables y combustibles* del Reglament sobre Emmagatzematge de Productes Químics.
– S'instal·laran recipients contenidors hermètics i incombustibles en què s'hauran de dipositar els residus inflamables, retalls, etc.
– Es col·locaran vàlvules antiretorn de flama al bufador o a les mànegues de l'equip de soldadura oxiacetilènica.
– L'emmagatzematge i ús de gasos liquats compliran amb tot allò establert a la instrucció MIE-AP7 del vigent Reglament d'Aparells a pressió en la norma 9, apartats 3 i 4 en allò referent a l'emmagatzematge, la utilització, l'inici del servei i les condicions particulars de gasos inflamables.
– Els camins d'evacuació estaran lliures d'obstacles. Existirà una senyalització indicant els llocs de prohibició de fumar, situació d'extintors, camins d'evacuació, etc.
– Han de separar-se clarament els materials combustibles els uns dels altres, i tots ells han d'evitar qualsevol tipus de contacte amb equips i canalitzacions elèctriques.
– La maquinària, tant fixa com mòbil, accionada per energia elèctrica, ha de tenir les connexions de corrent ben realitzades, i en els emplaçaments fixos, se l'haurà de proveir d'aïllament al terra. Tots els devessalls, ensegellats i deixalles que es produeixin pel treball han de ser retirats

amb regularitat, deixant nets diàriament els voltants de les màquines.
- Les operacions de transvasament de combustible han d'efectuar-se amb bona ventilació, fora de la influencia d'espurnes i fonts d'ignició. Han de preveure's també les conseqüències de possibles vessaments durant l'operació, pel que caldrà tenir a mà, terra o sorra.
- La prohibició de fumar o encendre qualsevol tipus de flama ha de formar part de la conducta a seguir en aquests treballs.
- Quan es transvasin líquids combustibles o s'omplin dipòsits hauran de parar-se els motors accionats amb el combustible que s'està transvasant.
- Quan es fan regates o forats per permetre el pas de canalitzacions, han d'obturar-se ràpidament per evitar el pas de fum o flama d'un recinte de l'edifici a un altre, evitant-se així la propagació de l'incendi. Si aquests forats s'han practicat en parets tallafocs o en sostres, la mencionada obturació haurà de realitzar-se de forma immediata i amb productes que assegurin l'estanquitat contra fum, calor i flames.
- En les situacions descrites anteriorment (magatzems, maquinària fixa o mòbil, transvasament de combustible, muntatge d'instal·lacions energètiques) i en aquelles, altres en què es manipuli una font d'ignició, cal col·locar extintors, la càrrega i capacitat dels quals estigui en consonància amb la naturalesa del material combustible i amb el seu volum, així com sorra i terra a on es maneguin líquids inflamables, amb l'eina pròpia per estendre-la. En el cas de grans quantitats d'aplecs, emmagatzament o concentració d'embalatges o devessalls, han de completar-se els mitjans de protecció amb mànegues de rec que proporcionin aigua abundant.

- **Emplaçament i distribució dels extintors a l'obra**

Els principis bàsics per l'emplaçament dels extintors, són:
- Els extintors manuals es col·locaran, senyalitzats, sobre suports fixats a paraments verticals o pilars, de forma que la part superior de l'extintor quedi com a màxim a 1,70 m del sòl.
- En àrees amb possibilitats de focs „A", la distància a recórrer horitzontalment, des de qualsevol punt de l'àrea protegida fins a aconseguir l'extintor adequat més pròxim, no excedirà de 25 m.
- En àrees amb possibilitats de focs „B", la distància a recórrer horitzontalment, des de qualsevol punt de l'àrea protegida fins a aconseguir l'extintor adequat més pròxim, no excedirà de 15 m.
- Els extintors mòbils hauran de col·locar-se en aquells punts on s'estimi que existeix una major probabilitat d'originar-se un incendi, a ser possible, pròxims a les sortides i sempre en llocs de fàcil visibilitat i accés. En locals grans o quan existeixin obstacles que dificultin la seva localització, s'assenyalarà convenientment la seva ubicació.

6. SERVEIS DE SALUBRITAT I CONFORT DEL PERSONAL

Les instal·lacions provisionals d'obra s'adaptaran a les característiques especificades als articles 15 i S.S. del R.D. 1627/97, de 24 d'octubre, relatiu a les DISPOSICIONS MÍNIMES DE SEGURETAT I SALUT A LES OBRES DE CONSTRUCCIÓ.

Per al servei de neteja d'aquestes instal·lacions higièniques, es responsabilitzarà a una persona o un equip, els quals podran alternar aquest treball amb altres propis de l'obra.

Per l'execució d'aquesta obra, es disposarà de les instal·lacions del personal que es defineixen i detallen tot seguit:

6.1. Serveis higiènics

- **Lavabos**

Com a mínim un per a cada 10 persones.

- **Cabines d'evacuació**

S'ha d'instal·lar una cabina d'1,5 m^2 x 2,3 m d'altura, dotada de placa turca, com a mínim, per a cada 25 persones

- **Local de dutxes**

Cada 10 treballadors, disposaran d'una cabina de dutxa de dimensions mínimes d'1,5 m^2 x 2,3 m d'altura, dotada d'aigua freda-calenta, amb terra antilliscant.

6.2. Vestuaris

Superfície aconsellable 2 m^2 per treballador contractat.

6.3. Menjador

Diferent del local de vestuari. A efectes de càlcul haurà de considerar-se entre 1,5 i 2 m^2 per treballador que mengi a l'obra.

Equipat amb banc allargat o cadires, proper a un punt de subministrament d'aigua (1 aixeta i pica rentaplats per a cada 10 comensals), mitjans per a escalfar menjars (1 microones per a cada 10 comensals), i cubell hermètic (60 l de capacitat, amb tapa) per a dipositar les escombraries.

6.4. Local de descans

En aquelles obres que s'ocupen simultàniament més de 50 treballadors durant més de 3 mesos, és recomanable que s'estableixi un recinte destinat exclusivament al descans del personal, situat el més pròxim possible al menjador i serveis.

A efectes de càlcul haurà de considerar-se 3 m^2 per usuari habitual.

6.5. Local d'assistència a accidentats

En aquells centres de treball que ocupin simultàniament més de 50 treballadors durant més d'un mes, s'establirà un recinte destinat exclusivament a les cures del personal d'obra. Els locals de primers auxilis disposaran, com a mínim, de:
- una farmaciola,
- una llitera,
- una font d'aigua potable.

El material i els locals de primers auxilis hauran d'estar senyalitzats clarament i situats a prop dels llocs de treball.

El terra i les parets del local d'assistència a accidentats, han de ser impermeables, pintats preferiblement en colors clars. Lluminós, caldejat a l'estació freda, ventilat si fos necessari de manera forçada en cas de dependències subterrànies. Haurà de tenir a la vista el quadre d'adreces i telèfons dels centres assistencials més pròxims, ambulàncies i bombers.

En obres a les quals el nivell d'ocupació simultani estigui entre els 25 i els 50 treballadors, el local d'assistència a accidentats podrà ser substituït per un armari farmaciola emplaçat a l'oficina d'obra. L'armari farmaciola, custodiat pel socorrista de l'obra, haurà d'estar dotat com a mínim de: alcohol, aigua oxigenada, pomada antisèptica, gases, benes sanitàries de diferents grandàries, benes elàstiques compressives autoadherents, esparadrap, tiretes, mercurocrom o antisèptic equivalent, analgèsics, bicarbonat, pomada per a picades d'insectes, pomada per a cremades, tisores, pinces, dutxa portàtil per a ulls, termòmetre clínic, caixa de guants esterilitzats i torniquet.

Per a contractacions inferiors, podrà ser suficient disposar d'una farmaciola de butxaca o portàtil, custodiada per l'encarregat.
El Servei de Prevenció de l'empresa contractista establirà els medis materials i humans addicionals per tal d'efectuar la Vigilància de la Salut d'acord al que estableix la llei 31/95.

A més, es disposarà d'una farmaciola portàtil amb el contingut següent:

- desinfectants i antisèptics autoritzats,
- gases estèrils,
- cotó hidròfil,
- benes,
- esparadrap,
- apòsits adhesius,
- estisores,
- pinces,
- guants d'un sol ús.

El material de primers auxilis es revisarà periòdicament, i es reposarà de manera immediata el material utilitzat o caducat.

7. ÀREES AUXILIARS

7.1. Centrals i plantes

Estaran ubicades estratègicament en funció de les necessitats de l'obra. En el trànsit de vehicles als seus accessos es tindrà molta cura pel que fa a l'ordre, abalisament i senyalització, amb una amplada mínima de la zona de rodadura de 6 m i pòrtic de gàlib de limitació en altura, mínima de 4 m.

L'accés a la instal·lació resta restringida exclusivament al personal necessari per a la seva explotació, restant expressament abalisada, senyalitzada i prohibida la presència de tota persona en el radi de gir de la dragalina. Tots els accessos o passarel·les situats a altures superiors a 2 m sobre el sòl o plataforma de nivell inferior, disposarà de barana reglamentària d'1 m d'altura.

Els elements mòbils i transmissions estaran apantallats a les zones de treball o de pas susceptibles de possibilitar atrapaments o en el seu defecte es trobaran degudament senyalitzats. Els buits horitzontals estaran condemnats i, si no fos possible com en el cas de la fossa del skip, es disposarà de baranes laterals reglamentàries d'1 m d'altura i topall per a rodadura de vehicles.

La construcció de l'estacada destinada a la contenció i separació d'àrids, serà ferma i arriostrada en previsió de bolcades.

Les sitges de ciment no seran hermètiques, per evitar l'efecte de la pressió. La boca de recepció de la sitja estarà condemnada amb un sòlid engraellat o relliga metàl·lica. La tapa disposarà de barana perimetral reglamentària d'1 m d'altura. L'accés mitjançant escala „de gat" estarà protegida mitjançant argolles metàl·liques (Ø 0,80 m) a partir de 2 m de l'arrancada.

La instal·lació elèctrica complirà amb les especificacions del Reglament Electrotècnic de Baixa Tensió. Les operacions de manteniment preventiu es realitzaran de conformitat a les instruccions del fabricant o importador.

7.2. Tallers

Estaran ubicats estratègicament en funció de les necessitats de l'obra.

De forma general els locals destinats a tallers, tindran les següents dimensions mínimes (descomptats els espais ocupats per màquines, aparells, instal·lacions i/o materials): 3 m d'altura de pis a sostre, 2 m^2 de superfície i 10 m^3 de volum per treballador. La circulació del personal i els materials estarà ordenada amb molta cura, abalisada i senyalitzada, amb una amplada mínima de la zona de pas de personal (sense càrrega) d'1,20 m^2 per a passadissos principals (1 m en passadissos secundaris) independent de les vies de manutenció mecànica de materials. En zones de pas, la separació entre màquines i/o equips mai no serà inferior a 0,80 m (comptat des del punt més sortint del recorregut de l'òrgan mòbil més pròxim).
Al voltant dels equips que generin calor radiant, es mantindrà un espai lliure no inferior a 1,50 m, estaran apantallats i disposaran de mitjans portàtils d'extinció adequats.
Les instal·lacions provisionals suspeses sobre zones de pas estaran canalitzades a una altura mínima d'1,90 m sobre el nivell del paviment.

La intensitat mínima d'il·luminació, en els llocs d'operació de les màquines i equips, serà de 200 lux. La il·luminació d'emergència serà capaç de mantenir, al menys durant una hora, una intensitat de 5 lux, i la seva font d'energia serà independent del sistema normal d'il·luminació.

L'accés, als diferents tallers provisionals d'obra, ha de restar restringit exclusivament al personal adscrit a cada un d'ells, restant expressament abalisada, senyalitzada i prohibida la presència de tota persona en el radi d'actuació de càrregues suspeses, així com en els de desplaçament i servituds de màquines i/o equips.

Tots els accessos o passarel·les situades a altures superiors a 2 m sobre el sòl o plataforma de nivell inferior, disposarà de barana reglamentària d'1 m d'altura.

Els elements mòbils i transmissions estaran apantallats a les zones de treball o de pas susceptibles de possibilitar atrapaments o en el seu defecte es trobaran degudament senyalitzats. Els buits horitzontals seran condemnats.

La instal·lació elèctrica complirà amb les especificacions del Reglament Electrotècnic de Baixa Tensió.

Les operacions de manteniment preventiu de la maquinària es realitzaran de conformitat a les instruccions del fabricant o importador.

Les emanacions de pols, fibres, fums, gasos, vapors o boirines disposaran d'extracció localitzada, en la mesura del possible, evitant la seva difusió per l'atmosfera. En els tallers tancats, el subministrament d'aire fresc i net per hora i ocupant serà, al menys, de 30 a 50 m^3, llevat que s'efectuï una renovació total d'aire diversos cops per hora (no inferior a 10 cops).

7.3. Zones d'apilament. Magatzems

Els materials emmagatzemats a l'obra, hauran de ser els compresos entre els valors „mínims-màxims", segons una adequada planificació, que impedeixi estacionaments de materials i/o equips inactius que puguin ésser causa d'accident.

Els Mitjans Auxiliars d'Utilitat Preventiva, necessaris per a complementar la manipulació manual o mecànica dels materials apilats, hauran estat previstos en la planificació dels treballs.

Les zones d'apilament provisional estaran balisades, senyalitzades i il·luminades adequadament.

De forma general el personal d'obra (tant propi com subcontractat) haurà rebut la formació adequada respecte als principis de manipulació manual de materials. De forma més singularitzada, els treballadors responsables de la realització de maniobres amb mitjans mecànics, tindran una formació qualificada de les seves comeses i responsabilitats durant les maniobres.

8. TRACTAMENT DE RESIDUS

El Contractista és responsable de gestionar els sobrants de l'obra de conformitat amb les directrius del D. 201/1994, de 26 de juliol, i del R.D. 105/2008, d'1 de febrer, regulador dels enderrocs i d'altres residus de construcció, a fi i efecte de minimitzar la producció de residus de construcció com a resultat de la previsió de determinats aspectes del procés, que cal considerar tant en la fase de projecte com en la d'execució material de l'obra i/o l'enderroc o desconstrucció.

Al projecte s'ha avaluat el volum i les característiques dels residus que previsiblement s'originaran i les instal·lacions de reciclatge més properes per tal que el Contractista triï el lloc on portarà els seus residus de construcció.

Els residus es lliuraran a un gestor autoritzat, finançant el contractista, els costos que això comporti.
Si a les excavacions i buidats de terres apareixen antics dipòsits o canonades, no detectades prèviament, que continguin o hagin pogut contenir productes tòxics i contaminants, es buidaran prèviament i s'aïllaran els productes corresponents de l'excavació per ser evacuats independentment de la resta i es lliuraran a un gestor autoritzat.

9. TRACTAMENT DE MATERIALS I/O SUBSTÀNCIES PERILLOSES

El Contractista es responsable d'assegurar-se per mediació de l'Àrea d'Higiene Industrial del seu Servei de Prevenció, la gestió del control dels possibles efectes contaminants dels residus o materials emprats a l'obra, que puguin generar potencialment malalties o patologies professionals als treballadors i/o tercers exposats al seu contacte i/o manipulació.

L'assessoria d'Higiene Industrial comprendrà la identificació, quantificació, valoració i propostes de correcció dels factors ambientals, físics, químics i biològics, dels materials i/o substàncies perilloses, per a fer-los compatibles amb les possibilitats d'adaptació de la majoria (gairebé totalitat) dels treballadors i/o tercers aliens exposats. Als efectes d'aquest projecte, els paràmetres de mesura s'establirà mitjançant la fixació dels valors límit TLV (Threshold Limits Values) que fan referència als nivells de contaminació d'agents físics o químics, per sota dels quals els treballadors poden estar

exposats sense perill per a la seva salut. El TLV s'expressa amb un nivell de contaminació mitjana en el temps, per a 8 h/dia i 40 h/setmana.

9.1. Manipulació

En funció de l'agent contaminant, del seu TLV, dels nivells d'exposició i de les possibles vies d'entrada a l'organisme humà, el Contractista haurà de reflectir en el seu Pla de Seguretat i Salut les mesures correctores pertinents per a establir unes condicions de treball acceptables per als treballadors i el personal exposat, de forma singular a:

- Amiant.
- Plom. Crom, Mercuri, Níquel.
- Sílice.
- Vinil.
- Urea formol.
- Ciment.
- Soroll.
- Radiacions.
- Productes tixotròpics (bentonita)
- Pintures, dissolvents, hidrocarburs, coles, resines epoxi, greixos, olis.
- Gasos liquats del petroli.
- Baixos nivells d'oxigen respirable.
- Animals.
- Entorn de drogodependència habitual.

9.2. Delimitació / condicionament de zones d'apilament

Les substàncies i/o els preparats es rebran a l'obra etiquetats de forma clara, indeleble i com a mínim amb el text en idioma espanyol.

L'etiqueta ha de contenir:

a. Denominació de la substància d'acord amb la legislació vigent o en el seu defecte nomenclatura de la IUPAC. Si és un preparat, la denominació o nom comercial.
b. Nom comú, si és el cas.
c. Concentració de la substància, si és el cas. Si és tracta d'un preparat, el nom químic de les substàncies presents.
d. Nom, direcció i telèfon del fabricant, importador o distribuïdor de la substància o preparat perillós.
e. Pictogrames i indicadors de perill, d'acord amb la legislació vigent.
f. Riscos específics, d'acord amb la legislació vigent.
g. Consells de prudència, d'acord amb la legislació vigent.
h. El número CEE, si en té.
i. La quantitat nominal del contingut (per preparats).

El fabricant, l'importador o el distribuïdor haurà de facilitar al Contractista destinatari, la fitxa de seguretat del material i/o la substància perillosa, abans o en el moment del primer lliurament.

Les condicions bàsiques d'emmagatzematge, apilament i manipulació d'aquests materials i/o substàncies perilloses, estaran adequadament desenvolupades en el Pla de Seguretat del Contractista, partint de les següents premisses:

- **Explosius**

L'emmagatzematge es realitzarà en polvorins/minipolvorins que s'ajustin als requeriments de les normes legals i reglaments vigents. Estarà adequadament senyalitzada la presència d'explosius i la prohibició de fumar.

- **Comburents, extremadament inflamables i fàcilment inflamables**

Emmagatzematge en lloc ben ventilat. Estarà adequadament senyalitzada la presència de comburents i la prohibició de fumar.

Estaran separats els productes inflamables dels comburents. El possible punt d'ignició més pròxim estarà suficientment allunyat de la zona d'apilament.

- **Tòxics, molt tòxics, nocius, carcinògens, mutagènics, tòxics per a la reproducció**

Estarà adequadament senyalitzada la seva presència i disposarà de ventilació eficaç.

Es manipularà amb Equips de Protecció Individual adequats que assegurin l'estanquitat de l'usuari, en previsió de contactes amb la pell.

- **Corrosius, Irritants, sensibilitzants**

Estarà adequadament senyalitzada la seva presència.

Es manipularan amb Equips de Protecció Individual adequats (especialment guants, ulleres i màscara de respiració) que assegurin l'estanquitat de l'usuari, en previsió de contactes amb la pell i les mucoses de les vies respiratòries.

10. CONDICIONS DE L'ENTORN

Ocupació del tancament de l'obra

S'entén per àmbit d'ocupació el realment afectat, incloent tanques, elements de protecció, baranes, bastides, contenidors, casetes, etc.

Cal tenir en compte que, en aquest tipus d'obres, l'àmbit pot ser permanent al llarg de tota l'obra o que pot ser necessari distingir entre l'**àmbit de l'obra** (el de projecte) i l'**àmbit dels treballs** en les seves diferents fases, a fi de permetre la circulació de vehicles i vianants o l'accés a edificis i guals.

En el PLA DE SEGURETAT I SALUT EN EL TREBALL s'especificarà la delimitació de l'àmbit d'ocupació de l'obra i es diferenciarà clarament si aquest canvia en les diferents fases de l'obra. L'àmbit o els àmbits d'ocupació quedaran clarament dibuixats en plànols per fases i interrelacionats amb el procés constructiu.

Situació de casetes i contenidors

Es col·locaran, preferentment, a l'interior de l'àmbit delimitat pel tancament de l'obra.

Si per les especials característiques de l'obra no és possible la ubicació de les casetes a l'interior de l'àmbit delimitat pel tancament de l'obra, ni és possible el seu trasllat dins d'aquest àmbit, ja sigui durant tota l'obra o durant alguna de les seves fases, s'indicaran al PLA DE SEGURETAT I SALUT les àrees previstes per aquest fi. Les casetes, els contenidors, els tallers provisionals i l'aparcament de vehicles d'obra, es situaran segons s'indica en l'apartat "Àmbit d'ocupació de la via pública".

10.1. Serveis afectats

Al tractar-se d'una obra de remodelació, es produiran afectacions a la marxa normal del propi edifici i dels seus ocupants. No obstant, l'execució de l'obra es realitzarà de tal manera que es minimitzi aquesta afectació, coordinant amb els diferents responsables de les àrees afectades la millor manera d'execució dels treballs.

Els Plànols i d'altra documentació que el Projecte incorpora relatius a l'existència i la situació de serveis, cables, canonades, conduccions, arquetes, pous i en general, d'instal·lacions i estructures d'obra soterrades o aèries tenen un caràcter informatiu i no garanteixen l'exhaustivitat ni l'exactitud i per tant no seran objecte de reclamació per mancances i/o omissions. El Contractista ve obligat a la seva pròpia investigació per a la qual cosa sol·licitarà dels titulars d'obres i serveis, plànols de situació i localitzarà i descobrirà les conduccions i obres enterrades, per mitjà del detector de conduccions o per cales.

Les adopcions de mesures de seguretat o la disminució dels rendiments es consideraran inclosos en els preus i, per tant, no seran objecte d'abonament independent.

10.2. Servituds

En la documentació del Projecte i en la facilitada pel Promotor, s'incorporen els aspectes relatius a l'existència de possibles servituds en matèria d'aigües, de pas, de mitgera de llums i vistes, de desguàs dels edificis o de les distàncies i les obres intermèdies per a certes construccions i plantacions, tenen un caràcter informatiu i no asseguren l'exhaustivitat ni l'exactitud i per tant no podran ser objecte de reclamacions per carències i/o omissions. Com amb els indicats per als serveis afectats, el Contractista està obligat a consultar en el Registre de la Propietat els esmentats extrems. Les despeses generades, les mesures suplementàries de seguretat o la disminució dels rendiments es consideraran inclosos en els preus i, per tant, no seran objecte d'abonament independent.

10.3. Característiques meteorològiques

Les dades meteorològiques són les corresponents als municipis de Badalona i Barcelona.

11. UNITATS CONSTRUCTIVES

MOVIMENTS DE TERRES
- CÀRREGA I TRANSPORT DE TERRES O RUNES

ESTRUCTURES
- ESTRUCTURES D'ACER

TANCAMENTS I DIVISÒRIES
- TANCAMENTS EXTERIORS (OBRA)
- DIVISÒRIES (OBRA)

REVESTIMENTS
- AMORFS (ARREBOSSATS - ENGUIXATS - ESTUCATS)
- PINTATS I ENVERNISATS

PAVIMENTS
- PAVIMENTS AMORFS (FORMIGÓ, SUB-BASES, TERRA, SAULO)
- ENRAJOLATS I APLACATS DE PECES AMB PULIT (PEDRA, CERAMICA, MORTER CIMENT, ESCOPIDORS, ETC.)
- PAVIMENTS DE FUSTA
- PAVIMENTS METÀL·LICS

TANCAMENTS I DIVISÒRIES PRACTICABLES, BARANES I PROTECCIONS FIXES
- TANCAMENTS PRACTICABLES EXTERIORS I BARANES DE FUSTA
- TANCAMENTS PRACTICABLES I BARANES DE PVC, ALUMINI, ACER

ESTRUCTURES
- ESTRUCTURES D'ACER

PROTECCIONS I SENYALITZACIÓ
- COL.LOCACIÓ DE BARANES I SENYALS AMB SUPORTS METÀL.LICS

INSTAL.LACIONS DE VENTILACIÓ MECANICA
- INSTAL.LACIONS DE VENTILACIÓ MECÀNICA

CANONADES PER A GASOS I FLUIDS
- TUBS MUNTATS SUPERFICIALMENT

INSTAL.LACIONS ELÈCTRIQUES
- INSTAL.LACIONS ELÈCTRIQUES BAIXA TENSIÓ

INSTAL.LACIONS D'ENLLUMENAT
- INSTAL.LACIONS D'ENLLUMENAT

12. DETERMINACIÓ DEL PROCÉS CONSTRUCTIU

El Contractista amb antelació suficient al inici de les activitats constructives n'haurà de perfilar l'anàlisi de cada una d'acord amb els *Principios de la Acción Preventiva* (Art. 15 L. 31/1995 de 8 de novembre) i els *Principios Aplicables durante la Ejecución de las Obras* (Art. 10 RD. 1627/1997 de 24 d'octubre).

12.1. Procediments d'execució

Els aspectes a examinar per a configurar cadascun dels procediments d'execució, hauran de ser desenvolupats pel Contractista i descrits en el Pla de Seguretat i Salut de l'obra.

12.2. Ordre d'execució dels treballs

Complementant els plantejaments previs realitzats en el mateix sentit per l'autor del projecte, a partir dels suposats teòrics en fase de projecte, el Contractista haurà d'ajustar, durant l'execució de l'obra, l'organització i planificació dels treballs a les seves especials característiques de gestió empresarial, de forma que resti garantida l'execució de les obres amb criteris de qualitat i de seguretat per a cadascuna de les activitats constructives a realitzar, en funció del lloc, la successió, la persona o els mitjans a emprar.

12.3. Determinació del temps efectiu de duració. Pla d'execució

Per a la programació del temps material, necessari per al desenvolupament dels distints talls de l'obra, s'han tingut en compte els següents aspectes:

LLISTA D'ACTIVITATS	:	Relació d'unitats d'obra.
RELACIONS DE DEPENDÈNCIA	:	Prelació temporal de realització material d'unes unitats respecte a altres.
DURADA DE LES ACTIVITATS	:	Mitjançant la fixació de terminis temporals per a l'execució de cadascuna de les unitats d'obra.

De les dades així obtingudes, s'ha establert, en fase de projecte, un programa general orientatiu, en el qual s'ha tingut en compte, en principi, tan sols les grans unitats (activitats significatives), i un cop encaixat el termini de durada, s'ha realitzat la programació previsible, reflectida en un cronograma de desenvolupament.

El Contractista en el seu Pla de Seguretat i Salut haurà de reflectir, les variacions introduïdes respecte, al procés constructiu inicialment previst en el Projecte Executiu/Constructiu i en el present Estudi de Seguretat i Salut.

13. SISTEMES I/O ELEMENTS DE SEGURETAT I SALUT INHERENTS O INCORPORATS AL MATEIX PROCÉS CONSTRUCTIU

Tot projecte constructiu o disseny d'equip, mitjà auxiliar, màquina o ferramenta a utilitzar a l'obra, objecte del present Estudi de Seguretat i Salut, s'integrarà en el procés constructiu, sempre d'acord amb els *Principios de la Acción Preventiva* (Art. 15 L. 31/1995 de 8 de novembre), els *Principios Aplicables durante la Ejecución de las Obras* (Art. 10 RD. 1627/1997 de 24 d'octubre) *Reglas generales de seguridad para máquinas* (Art.18 RD. 1495/1986 de 26 de maig de 1986), i Normes Bàsiques de l'Edificació, entre altres reglaments connexos, i atenent les Normes Tecnològiques de l'Edificació, Instruccions Tècniques Complementàries i Normes UNE o Normes Europees, d'aplicació obligatòria i/o aconsellada.

14. MEDIAMBIENT LABORAL

14.1. Agents atmosfèrics

Caldrà indicar quins són els possibles agents atmosfèrics que poden afectar a l'obra i quines condicions s'hauran de tenir en compte per prevenir els riscos que se'n derivin.

14.2. Il·luminació

Encara que la generalitat dels treballs de construcció es realitzen amb llum natural, hauran de tenir-se presents en el Pla de Seguretat i Salut algunes consideracions respecte a la utilització d'il·luminació artificial, necessària en talls, tallers, treballs nocturns o sota rasant.

Es procurarà que la intensitat lluminosa en cada zona de treball sigui uniforme, evitant els reflexos i enlluernaments al treballador així com les variacions brusques d'intensitat.

En els locals amb risc d'explosió pel gènere de les seves activitats, substàncies emmagatzemades o ambients perillosos, la il·luminació elèctrica serà antideflagrant. En els llocs de treball en els que una fallida de l'enllumenat normal suposi un risc per als treballadors, es disposarà d'un enllumenat d'emergència d'evacuació i de seguretat.

Les intensitats mínimes d'il·luminació artificial, segons els distints treballs relacionats amb la construcció, seran els següents:

25-50 lux	:	En patis de llums, galeries i altres llocs de pas en funció de l'ús ocasional - habitual.
100 lux	:	Operacions en les quals la distinció de detalls no sigui essencial, tals com la manipulació de mercaderies a granel, l'apilament de materials o l'amassa't i lligat de conglomerats hidràulics. Baixes exigències visuals.
100 lux	:	Quan sigui necessària una petita distinció de detalls, com en sales de màquines i calderes, ascensors, magatzems i dipòsits, vestuaris i banys petits del personal. Baixes exigències visuals.
200 lux	:	Si és essencial una distinció moderada de detalls com en els muntatges mitjans, en treballs senzills en bancs de taller, treballs en màquines, fratasat de paviments i tancament mecànic. Moderades exigències visuals.
300 lux	:	Sempre que sigui essencial la distinció mitjana de detalls, com treballs mitjans en bancs de taller o en màquines i treballs d'oficina en general.
500 lux	:	Operacions en les que sigui necessària una distinció mitja de detalls, tals com treballs d'ordre mitjà en bancs de taller o en màquines i treballs d'oficina en general. Altes exigències visuals.
1000 lux	:	En treballs on sigui indispensable una fina distinció de detalls sota condicions de constant contrast, durant llargs períodes de temps, tals com muntatges delicats, treballs fins en banc de taller o màquina, màquines d'oficina i dibuix artístic lineal. Exigències visuals molt altes.

Els serveis de prevenció seran els encarregats d'estimar la magnitud o nivells del risc, les situacions en les que aquest es produeix, així com controlar periòdicament les condicions, l'organització dels mètodes de treball i la salut dels treballadors amb la finalitat de prendre les decisions per a eliminar, controlar o reduir el risc mitjançant mesures de prevenció a l'origen, organitzatives, de prevenció col·lectiva, de protecció individual, formatives i informatives.

14.3. Soroll

Per a facilitar el seu desenvolupament al Pla de Seguretat i Salut del contractista, es reprodueix un quadre sobre els nivells sonors generats habitualment en la indústria de la construcció:

Compressor	.....	82-94 dB
Equip de clavar pilots (a 15 m de distància)	.....	82 dB
Formigonera petita < 500 lts.	.....	72 dB
Formigonera mitjana > 500 lts.	.....	60 dB
Martell pneumàtic (en recinte angost)	.....	103 dB
Martell pneumàtic (a l'aire lliure)	.....	94 dB
Esmeriladora de peu	.....	60-75 dB
Camions i dúmpers	.....	80 dB
Excavadora	.....	95 dB
Grua autoportant	.....	90 dB
Martell perforador	.....	110 dB
Mototrailla	.....	105 dB
Tractor d'orgues	.....	100 dB
Pala carregadora d'orgues	.....	95-100 dB
Pala carregadora de pneumàtics	.....	84-90 dB
Pistoles fixa claus d'impacte	.....	150 dB
Esmeriladora radial portàtil	.....	105 dB
Tronçadora de taula per a fusta	.....	105 dB

Les mesures a adoptar, que hauran de ser adequadament tractades al Pla de Seguretat i Salut pel contractista, per a la prevenció dels riscos produïts pel soroll seran, en ordre d'eficàcia:

1er.- Supressió del risc en origen.
2on.- Aïllament de la part sonora.
3er.- Equip de Protecció Individual (EPI) mitjançant taps o orelleres.

Els serveis de prevenció seran els encarregats d'estimar la magnitud o els nivells de risc, les situacions en les que aquest es produeix, així com controlar periòdicament les condicions, l'organització dels mètodes de treball i la salut dels treballadors amb la finalitat de prendre les decisions per a eliminar, controlar o reduir el risc mitjançant mesures de prevenció a l'origen, organitzatives, de prevenció col·lectiva, de protecció individual, formatives i informatives

14.4. Pols

La permanència d'operaris en ambients polserígens, pot donar lloc a les següents afeccions:

- Rinitis
- Asma bronquial
- Bronquitis destructiva
- Bronquitis crònica
- Efisemes pulmonars
- Pneumoconiosis
- Asbestosis (asbest – fibrociment - amiant)
- Càncer de pulmó (asbest – fibrociment - amiant)
- Mesotelioma (asbest – fibrociment - amiant)

La patologia serà d'un o d'altre tipus, segons la naturalesa de la pols, la seva concentració i el temps d'exposició.

En la construcció és freqüent l'existència de pols amb contingut de sílice lliure ($Si\ O_2$) que és el component que ho fa especialment nociu, com a causant de la pneumoconiosis. El problema de presència massiva de fibres d'amiant en suspensió, necessitarà d'un Pla específic de desamiantat que excedeix a les competències del present Estudi de Seguretat i Salut, i que haurà de ser realitzat per empreses especialitzades.

La concentració de pols màxima admissible en un ambient al qual els operaris es trobin exposats durant 8 hores diàries, 5 dies a la setmana, és en funció del contingut de sílice en suspensió, el que ve donat per la fórmula:

$$C = \frac{10}{\%\ Si\ O_2 + 2}\ mg / m^3$$

Tenint en compte que la mostra recollida haurà de respondre a la denominada "fracció respirable", que correspon a la pols realment inhalada, ja que, de l'existent en l'ambient, les partícules més grosses són retingudes per la pituïtària i les més fines són expeses amb l'aire respirat, sense haver-se fixat en els pulmons.

Els treballs en els quals és habitual la producció de pols, són fonamentalment els següents:

- Escombrat i neteja de locals
- Manutenció de runes
- Demolicions
- Treballs de perforació
- Manipulació de ciment
- Raig de sorra
- Tall de materials ceràmics i lítics amb serra mecànica
- Pols i serradures per tronçat mecànic de fusta
- Esmerilat de materials
- Pols i fums amb partícules metàl·liques en suspensió, en treballs de soldadura

- Plantes de matxuqueix i classificació
- Moviments de terres
- Circulació de vehicles
- Polit de paraments
- Plantes asfàltiques

A més a més dels Equips de Protecció Individual necessaris, com màscares i ulleres contra la pols, convé adoptar les següents mesures preventives:

ACTIVITAT	MESURA PREVENTIVA
Neteja de locals	Ús d'aspiradora i regat previ
Manutenció de runes	Regat previ
Demolicions	Regat previ
Treballs de perforació	Captació localitzada en carros perforadors o injecció d'aigua
Manipulació de ciment	Filtres en sitges o instal·lacions confinades
Raig de sorra o granalla	Equips semi autònoms de respiració
Tall o polit de materials ceràmics o lítics	Addició d'aigua micronitzada sobre la zona de tall
Treballs de la fusta, desbarbat i soldadura elèctrica	Aspiració localitzada
Circulació de vehicles	Regat de pistes
Plantes de matxuqueix i plantes asfàltiques	Aspiració localitzada

Els serveis de prevenció seran els encarregats d'estimar la magnitud o nivells del risc, les situacions en les que aquest es produeix, així com controlar periòdicament les condicions, l'organització dels mètodes de treball i la salut dels treballadors amb la finalitat de prendre les decisions per a eliminar, controlar o reduir el risc mitjançant mesures de prevenció a l'origen, organitzatives, de prevenció col·lectiva, de protecció individual, formatives i informatives.

14.5. Ordre i neteja

El Pla de Seguretat i Salut del contractista haurà d'indicar com pensa fer front a les actuacions bàsiques d'ordre i neteja en la materialització d'aquest projecte, especialment pel que fa a:

1er.- Retirada dels objectes i coses innecessàries.
2on.- Emplaçament de les coses necessàries en el seu respectiu lloc d'apilament.
3er.- Normalització interna d'obra dels tipus de recipients i plataformes de transport de materials a granel. Pla de manutenció intern d'obra.
4art.- Ubicació dels baixants de runes i recipients per a apilament de residus i la seva utilització. Pla d'evacuació de residus.
5è.- Neteja de claus i restes de material d'encofrat.
6è.- Desallotjament de les zones de pas, de cables, mànegues, fleixos i restes de matèria. Il·luminació suficient.
7è.- Retirada d'equips i ferramentes, descansant simplement sobre superfícies de suport provisionals.
8è.- Drenatge de vessaments en forma de tolls de carburants o greixos.
9è.- Senyalització dels riscos puntuals per falta d'ordre i neteja.
10è.- Manteniment diari de les condicions d'ordre i neteja. Brigada de neteja.
11è.- Informació i formació exigible als gremis o als diferents participants en els treballs directes i indirectes de cada partida inclosa en el projecte en el que és relatiu al manteniment de l'ordre i neteja inherents a l'operació realitzada.

En els punts de radiacions el consultor hauria d'identificar els possibles treballs on es poden donar aquest tipus de radiacions i indicar les mesures protectores a prendre.

14.6. Radiacions no ionitzants

Són les radiacions amb la longitud d'ona compresa entre 10-6 cm i 10 cm, aproximadament.

Normalment, no provoquen la separació dels electrons dels àtoms dels que formen part, però no per això deixen de ser perilloses. Comprenen: Radiació ultraviolada (UV), infraroja (IR), làser, microones, ultrasònica i de freqüència de ràdio.

Les radiacions no ionitzants són aquelles regions de l'espectre electromagnètic on l'energia dels fotons emesos és insuficient. Es considera que el límit més baix de longitud d'ona per a aquestes radiacions no ionitzants és de 100 nm (nanòmetre) inclosos en aquesta categoria estan les regions comunament conegudes com bandes infraroja, visible i ultraviolada.

Els treballadors més freqüents i intensament sotmesos a aquests riscos són els soldadors, especialment els de soldadura elèctrica.

Radiacions infraroges
Aquest tipus de radiació és ràpidament absorbida per els teixits superficials, produint un efecte d'escalfament. En el cas dels ulls, a l'absorbir-se la calor pel cristal·lí i no dispersar-se ràpidament, pot produir cataractes. Aquest tipus de lesió s'ha considerat la malaltia professional més probable en ferrers, bufadors de vidre i operaris de forns.

Totes les fonts de radiació IR intensa hauran d'estar dotades de sistemes de protecció tant propers a la font com sigui possible, per aconseguir la màxima absorció de calor i prevenir que la radiació penetri als ulls dels operaris. En cas d'utilització d'ulleres normalitzades, haurà d'incrementar-se adequadament la il·luminació del recinte, de manera que s'eviti la dilatació de la pupil·la de l'ull.

A les obres de construcció, els treballadors que estan més freqüentment exposats a aquestes radiacions són els soldadors, especialment quan realitzen soldadures elèctriques. Així mateix, s'ha de considerar l'entorn de l'obra, com a possible font de les radiacions.

La resposta primària a aquestes absorcions d'energia és de tipus tèrmic, afectant principalment a la pell en forma de: cremades agudes, augment de la dilatació dels vasos capil·lars i un increment de la pigmentació que pot ser persistent.

De forma general, tots aquells processos industrials realitzats en calent fins a l'extrem de desprendre llum, generen aquest tipus de radiació.

Radiacions visibles
L'òrgan afectat més important és l'ull, sent transmeses aquestes longituds d'ona, a través dels mitjans oculars sense apreciable absorció abans d'aconseguir la retina.
Radiacions ultraviolades
La radiació UV és aquella que té una longitud d'ona entre els 400 nm (nanometres) i els 10 nm. Queda inclosa dins de la radiació solar, i es genera artificialment per a molts propòsits en indústries, laboratoris i hospitals. Es divideix convencionalment en tres regions:

UVA: 315 - 400 nm de longitud d'ona.
UVB: 280 - 315 nm de longitud d'ona.
UVC: 200 - 280 nm de longitud d'ona.

La radiació a la regió UVA, la més propera a l'espectre UV, és emprada àmpliament a la indústria i representa poc risc, pel contrari les radiacions UVB i UVC, són més perilloses. La norma més completa és nord americana i està, acceptada per la WHO (World Health Organization).

Les radiacions a les regions UVB i UVC tenen efectes biològics que varien marcadament amb la longitud d'ona, sent màxims entorn als 270 nm (la llàntia de quars amb vapor de mercuri a baixa pressió té una emissió a 254 nm aproximadament). També varien amb el temps d'exposició i amb la intensitat de la radiació.
La exposició radiant d'ulls o pell no protegits, per a un període de vuit hores haurà d'estar limitada.

La protecció contra la sobreexposició de fonts potents que poden constituir riscos, haurà de dur-se a terme mitjançant la combinació de mesures organitzatives, d'apantallaments o resguards i de protecció personal. Sense oblidar que s'ha d'intentar substituir el que és perillós pel que comporta poc o cap risc, d'acord a la llei de prevenció de riscos laborals.

S'haurà de posar especial èmfasi en els apantallaments i en les mesures de substitució, per a minimitzar el tercer, que implica la necessitat de protecció personal. Tots els usuaris de l'equip generador de radiació UV han de conèixer perfectament la naturalesa dels riscos involucrats. En l'equip, o prop d'ell, s'han de disposar senyals d'advertència adequades al cas. La limitació d'accés a la instal·lació, la distància de l'usuari respecte a la font i la limitació del temps d'exposició, constitueixen mesures organitzatives a tenir en compte.

No es poden emetre de forma indiscriminada radiacions UV en l'espai de treball, per exemple realitzant l'operació en un recinte confinat o en una àrea adequadament protegida. Dins de l'àrea de protecció, s'ha de reduir la intensitat de la radiació reflexada, emprant pintures de color negre mate. En el cas de fonts potents, on se sospiti que sigui possible una exposició per sobre del valor límit admissible, haurà de disposar-se de mitjans de protecció que dificultin i facin impossible el flux radiant lliure, directe i reflexat. Quant la naturalesa del treball requereixi que l'usuari operi junt a una font de radiació UV no protegida, haurà de fer-se ús dels mitjans de protecció personal. Els ulls estaran protegits amb ulleres o màscara de protecció facial, de manera que s'absorbeixin les radiacions que sobre ells incideixin. Anàlogament, hauran de protegir-se les mans, utilitzant guants de cotó, i la cara, emprant qualsevol tipus de protecció facial.

L'exposició dels ulls i pell no protegits a la radiació UV pot conduir a una inflamació dels teixits, temporal o prolongada, amb riscos variables. En el cas de la pell, pot donar lloc a un eritema similar a una cremada solar i, en el cas dels ulls, a una conjuntivitis i queratitis (o inflamació de la còrnia), de resultats imprevisibles.

La font és bàsicament el sol però també es troben en les activitats industrials de la construcció: llums fluorescents, incandescents i de descàrrega gasosa, operacions de soldadura (TIG-MIG), bufador d'arc elèctric i làsers.

Les mesures de control per a prevenir exposicions indegudes a les radiacions no ionitzants se centren en l'emprament de pantalles, blindatges i Equips de Protecció Individual (per exemple pantalla de soldadura amb visor de cèl·lula fotosensible), procurant mantenir distàncies adequades per a reduir, tenint en compte l'efecte de proporcionalitat inversa al quadrat de la distància, la intensitat de l'energia radiant emesa des de fonts que es propaguen en diferent longitud d'ona.

<u>Làser</u>
La missió d'un làser és la de produir un raig d'alta densitat i s'ha emprat en camps tan diversos com cirurgia, topografia o comunicació.
Es construeixen unitats amb força polsant o continua de radiació, tant visible com invisible. Aquestes unitats, si són suficientment potents, poden danyar la pell i, en particular, els ulls si estan exposats a la radiació.

La unitat polsant d'alta energia és particularment perillosa quan el polze curt de radiació impacte en el teixit causant una amplia lesió al voltant del mateix. Els làsers d'ona continua també poden causar danys en els ulls i la pell. Els de radiació IR i V presentaran perill per a la retina, en forma de cremades; els de radiació UV e IR poden suposar un risc per a la còrnia i el cristal·lí.

D'una manera general, la pell és menys sensible a la radiació làser i en el cas d'unitats de radiació V i IR de grans potències, poden ocasionar cremades.

Els làsers s'han classificat, d'acord amb els riscos associats al seu ús, en els dos grups i quatre classes següents:

j) Grup A: unitats intrínsecament segures i aquelles que cauen dins de les classes I y II.
   - Classe I: els nivells d'exposició màxima permissible no poden ser excedits.
   - Classe II: de risc baix; emissió limitada a 1 mW en menys de 0,25 s, entre 400 nm i 700 nml; es preveuen els riscos per desviament de la radiació reflexada incloent la resposta de centelles.

k) Grup B: tots els làsers presents o de ona continua amb potencia major d'1 mW, com es defineix a les classes IIIa, IIIb i IV respectivament.
   - Classe IIIa: risc baix; emissió limitada a 5 vegades la corresponent a la classe II; l'ús d'instruments òptics pot resultar perillós.
   - Classe IIIb: risc mitjà; major límit d'emissió; l'impacte sobre l'ull pot resultar perillós, però no respecte a la reflexió difusa.
   - Classe IV: risc alt; major límit d'emissió; l'impacte per reflexió difusa pot ser perillós; poden causar foc i cremar la pell. El grau de protecció necessari depèn de la longitud d'ona i de l'energia emesa per la radiació. Qualsevol equip base s'ha de dissenyar d'acord amb mesures de seguretat apropiades, com per exemple, encaixonament protector, obturador d'emissió, senyal automàtica de emissió, etc.

Els làsers poden produir llum visible (400-700 nm), alguna radiació UV (200-400 nm), o comunament radiació IR (700 nm – 1 m).

A continuació, es presenta una guia de riscos associats amb unitats concretes de raigs làser:

a) Amb làsers de la classe IIIa (< 5 mW), s'ha de prevenir únicament la visió directa del raig.
b) Amb els de la classe IIIb i potències compreses entre 5 mW y 500 mW, s'ha de prevenir l'impacte de la radiació directa i de reflexió especular, en els ulls no protegits, que pot resultar perillós.
c) Amb làsers de la classe IV i potències majors de 500 mW, s'ha de prevenir l'impacte de la radiació directa, de les reflexions secundaries i de les reflexions difuses, que pot resultar perillós.
   A més dels riscos associats a aquest tipus de radiació, s'ha de tenir en compte els deguts a les unitats d'energia elèctrica emprats per a subministrar energia a l'equip làser. A continuació, es dóna un codi de pràctica que cobreix personal, àrea de treball, equip i operació, respectivament, en l'ús de làsers.
   Tots els usuaris s'han de sotmetre a un examen oftalmològic periòdicament, fent èmfasi especial en les condicions de la retina. Les persones que treballen amb la classe IIIb i IV, tindran al mateix temps un examen mèdic d'inspecció de danys a la pell.
d) Amb prioritat a qualsevol autorització, el contractista s'assegurarà que els operaris autoritzats estan degudament entrenats tant en procediment de treball segur com en el coneixement dels riscos potencials associats amb la radiació i equip que la genera.
e) Qualsevol exposició accidental que suposi impacte en els ulls, haurà de ser registrada i comunicada al departament mèdic.
f) La pràctica amb làser del grup B requereix la mesura general de protecció ocular, però que mai serà utilitzada per visió directa del raig.

- Àrea de treball:

a) L'equip làser s'instal·larà en una àrea o recinte degudament controlats. La il·luminació del recinte haurà de ser tal manera que eviti la dilatació de la pupil·la de l'ull i així disminuir la possibilitat de lesió.
b) Els raigs làser reflectits poden ser tant perillosos com els directes, i per tant, hauran d'eliminar-se les superfícies reflectants i polides.
c) A l'àrea de treball s'haurà d'investigar periòdicament la presència de qualsevol gas tòxic que pugui generar-se durant el treball, per exemple, l'ozó.
d) S'han de col·locar senyals lluminoses d'advertència en totes les zones d'entrada als recintes en els que els làsers funcionin. Quant la senyal estigui en acció, haurà de prohibir-se l'accés al mateix. L'equip de subministrament de potència al làser ha de disposar de protecció especial.
e) Allà on sigui necessari, s'ha de prevenir la possibilitat de desviament del raig fora de l'àrea de control, mitjançant proteccions i blindatges. En el cas de radiació IR, ha d'emprar-se materials no inflamables per a proporcionar aquestes barreres físiques al voltant del làser. En aquests casos, s'ha d'evitar la proximitat de materials inflamables o explosius.

- Equip:

a) Qualsevol operació de manteniment haurà de dur-se solament si la força està desconnectada.
b) Tots els làsers, hauran de disposar de rètols d'advertència que tindran en compte la classe de làser a que correspon i el tipus de radiació visible o invisible que genera l'aparell.
c) Quan els aparells que pertanyen al grup B no s'utilitzin, s'hauran de treure les claus de control

d'engegada, així com la de control de força, que quedaran custodiades per la persona responsable autoritzada per el treball amb làser en el laboratori.

d) Les ulleres protectores normalitzats, hauran de comprovar-se regularment i han de seleccionar-se d'acord amb la longitud d'ona de la radiació emesa per el làser en ús.

e) Qualsevol protector de pantalla que s'utilitzi, haurà de ser de material absorbent que previngui la reflexió especular.

- Operació:

a) Únicament el mínim nombre de persones requerides en l'operació es trobaran dins de l'àrea de control; no obstant, en el cas de làser de la classe IV, al menys dos persones estaran sempre presents durant l'operació.

b) Únicament personal autoritzat tindrà permís per a muntar, ajustar i operar l'equip de làser.

c) L'equip de làser haurà d'operar el temps mínim requerit per a la realització dels treballs, no es deixarà en funcionament sense estar vigilat.

d) Com a procediment de protecció general, hauran d'utilitzar-se ulleres que previnguin el risc de dany ocular.

e) L'equip de làser haurà de ser muntat a una alçada que mai superi la corresponent al pit de l'operador.

f) S'ha de tenir especial cura en la radiació làser invisible, essent essencial la utilització d'un escut protector al llarg de tota la trajectòria.

g) Donat que els làsers polsants presenten un risc incrementat per l'operador, com a guia d'alineació del raig, han d'emprar-se làsers de baixa potència d'heli o neó que pertanyin a la classe II, i no conformar-se amb una indicació somera de la direcció que adoptarà el raig. En aquests casos, sempre s'ha d'utilitzar la protecció ocular.
Els serveis de prevenció seran els encarregats d'estimar la magnitud o nivells del risc, les situacions en les que aquest es produeix, així com controlar periòdicament les condicions, l'organització dels mètodes de treball i la salut dels treballadors amb la finalitat de prendre les decisions per a eliminar, controlar o reduir el risc mitjançant mesures de prevenció en l'origen, organitzatives, de prevenció col·lectiva, de protecció individual, formatives i informatives.
En construcció acostuma a emprar-se monogràficament en l'establiment d'alineacions i nivells topogràfics.
Per la seva extrema perillositat, quan el làser estigui enfocat paral·lel al sòl, l'àrea de perill s'haurà d'acordonar. L'Equip de Protecció Individual contra el làser són les ulleres de protecció completa, amb el visor dotat del filtre adequat al tipus de làser que es tracti.

14.7. Radiacions ionitzants

Dins de l'àmbit de la construcció existeixen pocs treballs propis en els que es generen aquests tipus de riscos, malgrat que si existeixen situacions on es puguin donar aquest tipus de radiació, com són:

- Detecció de defectes de soldadura o esquerdes en canonades, estructures i edificis.
- Control de densitats "in situ" pel mètode nuclear.
- Control d'irregularitats en el nivell d'omplenat de recipients o grans dipòsits.
- Identificació de trajectòries, emprant traçadors en corrents hidràuliques, sediments, moviment de granels, etcètera.

Serà obligació del contractista amb la col·laboració del seu servei de prevenció determinar un procediment de treball segur per a realitzar les esmentades operacions.

També es pot considerar una possible generació de riscos en treballs realitzats dintre d'un entorn o en proximitat de determinades instal·lacions, com poden ser:

- Les instal·lacions on es realitzin exàmens de maletes i embalums en els aeroports; detecció de cartes bomba.
- Les instal·lacions mèdiques on es realitzin pràctiques de teràpia, mitjançant radiacions ionizants.
- Les instal·lacions mèdiques on es realitzen pràctiques de diagnòstic amb raigs X amb equips amb un potencial d'operació per disseny, sigui major de 70 Kilovolts.
- Les instal·lacions mèdiques on es manipula o es tracti material radioactiu, en forma de fonts no segellades, per a ús en teràpia o diagnòstic amb tècniques "in vivo".
- Les instal·lacions d'ús industrial on es tracti o manipuli material radioactiu.
- Els acceleradors de partícules o d'investigació o d'ús industrial.
- Les instal·lacions i equips per a gammagrafía o radiografia industrial, sigui mitjançant l'ús de fonts radioactius o equips emissors de raig X.
- Els dipòsits de residus radioactius, tant transitoris com definitius.
- Les instal·lacions on es produeixin, fabriqui, repari o es faci manutenció de fonts o equips generadors de radiacions ionitzants.
- Control d'irregularitats en l'espessor de blocs de paper, làmines de plàstic i fulles de metall o en el nivell d'omplenat de recipients o grans dipòsits.
- Estimació de l'antiguitat de substàncies, emprant el carboni-14 o altres isòtops, com l'argó-40 o el fòsfor-32.
- Il·luminació passiva de rellotges o de sortides d'emergència.

Les funcions de protecció radiològica són responsabilitat del titular de la instal·lació, essent el Consell de Seguretat Nuclear el qui decidirà si han de ser encomanades a un Servei de Protecció Radiològica propi del titular o a una Unitat Tècnica de Protecció Radiològica contractada a l'efecte. La reacció d'un individu a l'exposició a les radiacions depèn de la dosi, del volum i del tipus dels teixits irradiats.

Encara que poden ocórrer en combinació, correntment es fa una distinció entre dues classes fonamentals d'accidents per radiació, és dir: a) Irradiació externa accidental (per exemple en treballs de radiografiat de soldadura). b) Contaminació radioactiva accidental.

Els nivells màxims de dosi permesa han estat fixats tenint en compte que el cos humà pot tolerar una certa quantitat de radiació sense perjudicar el funcionament del seu organisme en general. Aquests nivells són, per a persones que treballen en Zones Controlades (per exemple edifici de contenció de central nuclear) i tenint en compte l'efecte acumulatiu de les radiacions sobre l'organisme, 5 rems per any ó 300 milirems per setmana. Per a detectar i amidar els nivells de radiació, s'empren els comptadors Geiger.

Per al control de la dosi rebuda, s'ha de tenir en compte tres factors: a) temps de treball. b) distància de la font de radiació. c) Apantallament. El temps de treball permès s'obté dividint la dosi màxima autoritzada per la dosi rebuda en un moment donat. La dosi rebuda és inversament proporcional al quadrat de la distància a la font de radiació.
Els materials que s'empren habitualment com barreres d'apantallament són el formigó i el plom, encara que també se n'usen d'altres com l'acer, totxos massissos de fang, granit, calcària, etc., en general, l'espessor necessari està en funció inversa de la densitat del material.

Per a verificar les dosis de radiació rebudes s'utilitzen dosímetres individuals, que poden consistir en una pel·lícula dosimètrica o un estildosímetre integrador de butxaca. Sempre que no s'especifiqui el contrari, el dosímetre individual es durà a la butxaca o davanter de la roba de treball, tenint especial cura en no col·locar els dosímetres sobre cap objecte que absorbeixi radiació (per exemple objectes metàl·lics).

Haurà de dur-se un Llibre de registre, on figurarà les dosis rebudes per cadascun dels treballadors professionalment exposats a radiacions.

15. MANIPULACIÓ DE MATERIALS

Tota manutenció de material comporta un risc, per tant, des del punt de vista preventiu, s'ha de tendir a evitar tota manipulació que no sigui estrictament necessària, en virtut del conegut axioma de seguretat que diu que "el treball més segur és aquell que no es realitza".
Per a manipular materials és preceptiu prendre les següents precaucions elementals:

- Començar per la càrrega o material que apareix més superficialment, és dir el primer i més accessible.
- Lliurar el material, no tirar-lo.
- Col·locar el material ordenat i en cas d'apilat estratificat, que aquest es realitzi en piles estables, lluny de passadissos o llocs on pugui rebre cops o desgastar-se.

- Utilitzar guants de treball i calçat de seguretat amb puntera metàl·lica i embuatada en empenya i turmells.
- En el manejament de càrregues llargues entre dues o més persones, la càrrega pot mantenir-se en la mà, amb el braç estirat al llarg del cos, o bé sobre l'espatlla.
- S'utilitzaran les ferramentes i mitjans auxiliars adequats per al transport de cada tipus de material.
- En les operacions de càrrega i descàrrega, es prohibirà col·locar-se entre la part posterior del camió i una plataforma, pal, pilar o estructura vertical fixa.
- Si durant la descàrrega s'utilitzen ferramentes, com braços de palanca, ungles, potes de cabra o similar, disposar la maniobra de tal manera que es garanteixi el que no es vingui la càrrega damunt i que no rellisqui.

En el relatiu a la manipulació de materials el contractista en l'elaboració del Pla de Seguretat i Salut haurà de tenir en comte les següents premisses:

Intentar evitar la manipulació manual de càrregues mitjançant:

- Automatització i mecanització dels processos.
- Mesures organitzatives que eliminin o minimitzin el transport.

Adoptar Mesures preventives quan no es pugui evitar la manipulació com:

- Utilització d'ajudes mecàniques.
- Reducció o redisseny de la càrrega.
- Actuació sobre l'organització del treball.
- Millora de l'entorn de treball.

Dotar als treballadors de la formació i informació en temes que incloguin:

- Ús correcte de les ajudes mecàniques.
- Ús correcte dels equips de protecció individual.
- Tècniques segures per a la manipulació de càrregues.
- Informació sobre el pes i centre de gravetat.

Els principis bàsics de la manutenció de materials

1er.- El temps dedicat a la manipulació de materials és directament proporcional a l'exposició al risc d'accident derivat de dita activitat.
2on.- Procurar que els diferents materials, així com la plataforma de suport i de treball de l'operari, estiguin a la mateixa alçada en què s'ha de treballar amb ells.
3er.- Evitar el dipositar els materials directament sobre el terra, fer-ho sempre sobre catúfols o contenidors que permetin el seu trasllat a dojo.
4art.- Escurçar tant com sigui possible les distàncies a recórrer pel material manipulat, evitant estacionaments intermedis entre el lloc de partida del material manipulat evitant estacionaments intermedis entre el lloc de partida del material i l'emplaçament definitiu de la seva posada en obra.
5è- Traginar sempre els materials a dojo, mitjançant palonniers, catúfols, contenidors o palets, en lloc de portar-los d'un en un.
6è.- No tractar de reduir el nombre d'ajudants que recullin i traginin els materials, si això comporta ocupar els oficials o caps d'equip en operacions de manutenció, coincidint en franges de temps perfectament aprofitables per l'avanç de la producció.
7è.- Mantenir esclarits, senyalitzats i enllumenats, els llocs de pas dels materials a manipular.

Manejament de càrregues sense mitjans mecànics

Per a l'hissat manual de càrregues la totalitat del personal d'obra haurà rebut la formació bàsica necessària, comprometent-se a seguir els següents passos:

1er.- Apropar-se el més possible a la càrrega.
2on.- Assentar els peus fermament.
3er.- Ajupir-se doblegant els genolls.
4art.- Mantenir l'esquena dreta.
5è.- Subjectar l'objecte fermament.
6è.- L'esforç d'aixecar l'han de realitzar els músculs de les cames.
7è.- Durant el transport, la càrrega haurà de romandre el més a prop possible del cos.
8è.- Per al manejament de peces llargues per una sola persona s'actuarà segons els següents criteris preventius:
  h) Durà la càrrega inclinada per un dels seus extrems, fins l'altura de l'espatlla.
  i) Avançarà desplaçant les mans al llarg de l'objecte, fins arribar al centre de gravetat de la càrrega.
  j) Es col·locarà la càrrega en equilibri sobre l'espatlla.
  k) Durant el transport, mantindrà la càrrega en posició inclinada, amb l'extrem davanter aixecat.
9è.- És obligatòria la inspecció visual de l'objecte pesat a aixecar, per a eliminar arestes afilades.
10è.- Està prohibit aixecar més de 50 kg de forma individual. El valor límit de 30 Kg per homes, pot superar-se puntualment a 50 Kg quan es tracti de descarregar un material per a col·locar-lo sobre un mitjà mecànic de manutenció. En el cas de tractar-se de dones, es redueixen aquests valors a 15 i 25 Kg respectivament.
11è.- És obligatori la utilització d'un codi de senyals quan s'ha d'aixecar un objecte entre uns quants, per a suportar l'esforç al mateix temps. Pot ser qualsevol sistema a condició que sigui conegut o convingut per l'equip.

16. MITJANS AUXILIARS D'UTILITAT PREVENTIVA (MAUP)

Als efectes del present Estudi de Seguretat i Salut, tindran la consideració de MAUP, tot Mitjà Auxiliar dotat de Protecció, Resguard, Dispositiu de Seguretat, Operació seqüencial, Seguretat positiva o Sistema de Protecció Col·lectiva, que originàriament ve integrat, de fàbrica, en l'equip, màquina o sistema, de forma solidària i indissociable, de tal manera que s'interposi, o apantalli els riscos d'abast o simultaneïtat de l'energia fora de control, i els treballadors, personal aliè a l'obra i/o materials, màquines, equips o ferramentes pròximes a la seva àrea d'influència, anul·lant o reduint les conseqüències d'accident.

La seva operativitat resta garantida pel fabricant o distribuïdor de cadascun dels components, en les condicions d'utilització i manteniment per ell prescrites.

El contractista resta obligat a la seva adequada elecció, seguiment i control d'ús.

Els MAUP més rellevants, previstos per a l'execució del present projecte són els indicats a continuació:

Codi	UA	Descripció
HX11X003	u	Bastida modular amb estructura tubular i sistema de seguretat amb tots els requisits reglamentaris en previsió de caigudes per a la realització d'estructures, tancaments, cobertes, i altres treballs en alçada
HX11X004	u	Barana definitiva, prevista en projecte, per a protecció de caigudes a diferent nivell
HX11X005	u	Escala modular d'estructura porticada, per accedir a cotes de diferent nivell, superiors a 7 m amb sistema de seguretat integrat
HX11X019	m	Marquesina de protecció en voladiu en bastida tubular amb sistema de seguretat amb tots els requisits reglamentaris, normalitzada i incorporada UNE-EN 12810-1 (HD-1000)
HX11X021	u	Passadís de protecció prefabricat metàl·lic amb sistema de seguretat amb tots els requisits reglamentaris, de llargària 2,5 m, d'amplària 1,1 m, amb paviment de entramat de platines metàl·liques i rampes articulades, baranes metàl·liques reglamentàries, muntants de 2 m d'alçada, sostre de xapa d'acer de 3 mm de gruix
HX11X052	u	Pont volat semiprefabricat per treballs en ràfecs amb plataforma de treball i barana perimetral amb els requisits reglamentaris amb sistema de seguretat integrat

17. SISTEMES DE PROTECCIÓ COL·LECTIVA (SPC)

Als efectes del present Estudi de Seguretat i Salut, tindran la consideració de Sistemes de Protecció Col·lectiva, el conjunt d'elements associats, incorporats al sistema constructiu, de forma provisional i adaptada a l'absència de protecció integrada de major eficàcia (MAUP), destinats a apantallar o condonar la possibilitat de coincidència temporal de qualsevol tipus d'energia fora de control, present en l'ambient laboral, amb els treballadors, personal aliè a l'obra i/o materials, màquines, equips o ferramentes pròximes a la seva àrea d'influència, anul·lant o reduint les conseqüències d'accident. La seva operativitat garanteix la integritat de les persones o objectes protegits, sense necessitat d'una participació per a assegurar la seva eficàcia. Aquest últim aspecte és el que estableix la seva diferència amb un Equip de Protecció

Individual (EPI).

En absència d'homologació o certificació d'eficàcia preventiva del conjunt d'aquests Sistemes instal·lats, el contractista fixarà en el seu Pla de Seguretat i Salut, referència i relació dels Protocols d'Assaig, Certificats o Homologacions adoptades i/o requerits als instal·ladors, fabricants i/o proveïdors, per al conjunt dels esmentats Sistemes de Protecció Col·lectiva.

Els SPC més rellevants previstos per a l'execució del present projecte són els indicats en l'annex d'aquesta memòria que contindrà les fitxes amb RISC-AVALUACIÓ-MESURES

18. CONDICIONS DELS EQUIPS DE PROTECCIÓ INDIVIDUAL (EPI)

Als efectes del present Estudi de Seguretat i Salut, tindran la consideració d'Equips de Protecció Individual, aquelles peces de treball que actuen a mode de coberta o pantalla portàtil, individualitzada per a cada usuari, destinats a reduir les conseqüències derivades del contacte de la zona del cos protegida, amb una energia fora de control, d'intensitat inferior a la previsible resistència física de l'EPI.

La seva utilització haurà de quedar restringida a l'absència de garanties preventives adequades, per inexistència de MAUP, o en el seu defecte SPC d'eficàcia equivalent.

Tots els equips de protecció individual estaran degudament certificats, segons normes harmonitzades CE. Sempre de conformitat als R.D. 1407/92, R.D.159/95 i R.D. 773/97.

El Contractista Principal portarà un control documental del seu lliurament individualitzat al personal (propi o subcontractat), amb el corresponent avís de recepció signat pel beneficiari.

En els casos en què no existeixin normes d'homologació oficial, els equips de protecció individual seran normalitzats pel constructor, per al seu ús en aquesta obra, triats d'entre els que existeixin en el mercat i que reuneixin una qualitat adequada a les respectives prestacions.

Per aquesta normalització interna s'haurà de comptar amb el vist-i-plau del tècnic que supervisa el compliment del Pla de Seguretat i Salut per part de la Direcció d'Obra o Direcció Facultativa/Direcció d'Execució.

Al magatzem d'obra hi haurà permanentment una reserva d'aquests equips de protecció, de manera que pugui garantir el subministrament a tot el personal sense que se'n produeixi, raonablement, la seva carència.

En aquesta previsió cal tenir en compte la rotació del personal, la vida útil dels equips i la data de caducitat, la necessitat de facilitar-los a les visites d'obra, etc.

Els EPI més rellevants, previstos per a l'execució material del present projecte són els indicats en l'annex d'aquesta memòria que contindrà les fitxes amb RISC-AVALUACIÓ-MESURES

19. RECURSOS PREVENTIUS

La legislació que s'ha de complir respecte a la presència de recursos preventius a les obres de construcció està contemplada a la llei 54/2003. D'acord amb aquesta llei, la presència dels recursos preventius a les obres de construcció serà preceptiva en els següents casos:

l) Quan els riscos es puguin veure agreujats o modificats en el desenvolupament del procés o l'activitat, per la concurrència d'operacions diverses que es desenvolupen successivament o simultàniament i que facin precís el control de la correcta aplicació dels mètodes de treball. La presència de recursos preventius de cada contractista serà necessari quan, durant l'obra, es desenvolupin treballs amb riscos especials, com es defineixen en el real decret 1627/97.

m) Quan es realitzin activitats o processos que reglamentàriament es considerin perillosos o amb riscos especials.

n) Quan la necessitat d'aquesta presència sigui requerida per la Inspecció de Treball i Seguretat Social, si les circumstàncies del cas ho exigissin degut a les condicions de treball detectades.

Quan a les obres de construcció coexisteixen contractistes i subcontractistes que, de forma successiva o simultània, puguin constituir un risc especial per interferència d'activitats, la presència dels "*Recursos preventius*" és, en aquests casos, necessària.

Els recursos preventius són necessaris quan es desenvolupin treballs amb riscos especials, definits a l'annex II del RD 1627/97:

1. *Treballs amb riscos especialment greus d'enterrament, enfonsament o caiguda d'altura, per les particulars característiques de l'activitat desenvolupada, els procediments aplicats, o l'entorn del lloc de treball.*
2. *Treballs en els quals l'exposició a agents químics o biològics suposi un risc d'especial gravetat, o pels que la vigilància específica de la salut dels treballadors sigui legalment exigible.*
3. *Treballs amb exposició a radiacions ionitzants pels que la normativa específica obliga a la delimitació de zones controlades o vigilades.*
4. *Treballs a la proximitat de línies elèctriques d'alta tensió.*
5. *Treballs que exposin a risc d'ofegament per immersió.*
6. *Obres d'excavació de túnels, pous i altres treballs que suposin moviments de terra subterranis.*
7. *Treballs realitzats en immersió amb equip subaquàtic.*
8. *Treballs realitzats en caixons d'aire comprimit.*
9. *Treballs que impliquin l'ús d'explosius.*
10. *Treballs que requereixin muntar o desmuntar elements prefabricats pesats.*

A continuació es detallen, de forma orientativa, les activitats de l'obra del present estudi de seguretat i salut, en base a l'avaluació de riscos d'aquest, que requereixen la presència de recurs preventiu:

ESTRUCTURES
ESTRUCTURES D'ACER
TANCAMENTS I DIVISÒRIES
TANCAMENTS EXTERIORS (OBRA)

REVESTIMENTS
AMORFS (ARREBOSSATS - ENGUIXATS - ESTUCATS)
PINTATS I ENVERNISATS
ESTRUCTURES
ESTRUCTURES D'ACER
INSTAL.LACIONS DE VENTILACIÓ MECANICA
INSTAL.LACIONS DE VENTILACIÓ MECÀNICA
CANONADES PER A GASOS I FLUIDS
TUBS MUNTATS SUPERFICIALMENT
INSTAL.LACIONS ELÈCTRIQUES
INSTAL.LACIONS ELÈCTRIQUES BAIXA TENSIÓ
INSTAL.LACIONS D'ENLLUMENAT
INSTAL.LACIONS D'ENLLUMENAT

20. SENYALITZACIÓ I ABALISAMENT

Quant a la senyalització de l'obra, és necessari distingir entre la que es refereix a la que demanda de l'atenció per part dels treballadors i aquella que correspon al tràfic exterior afectat per l'obra. En el primer cas són d'aplicació les prescripcions establertes per el Reial Decret 485/1997, de 14 d'abril.
La senyalització i el abalisament de tràfic vénen regulats, entre altra normativa, per la Norma 8.3-I.C. de la Direcció General de Carreteres i no és objecte de l'Estudi de Seguretat i Salut. Aquesta distinció no exclou la possible complementació de la senyalització de tràfic durant l'obra quan aquesta mateixa es faci exigible per a la seguretat dels treballadors que treballin a la immediació d'aquest tràfic.

S'ha de tenir en compte que la senyalització per si mateixa no elimina els riscos, malgrat això la seva observació quan és l'apropiada i està ben col·locada, fa que l'individu adopti conductes segures. No és suficient amb col·locar un plafó a les entrades de les obres, si després en la pròpia obra no se senyalitza l'obligatorietat d'utilitzar cinturó de seguretat al col·locar les mires per a realitzar el tancament de façana. La senyalització abundant no garanteix una bona senyalització, ja que el

treballador acaba fent cas omís de qualsevol tipus de senyal.

El R.D.485/97 estableix que la senyalització de seguretat i salut en el treball haurà d'utilitzar-se sempre que l'anàlisi dels riscos existents, les situacions d'emergència previsibles i les mesures preventives adoptades, posin de manifest la necessitat de:

- Cridar l'atenció dels treballadors sobre l'existència de determinats riscos, prohibicions o obligacions.
- Alertar als treballadors quan es produeixi una determinada situació d'emergència que requereixi mesures urgents de protecció o evacuació.
- Facilitar als treballadors la localització i identificació de determinats mitjans o instal·lacions de protecció, evacuació, emergència o primers auxilis.
- Orientar o guiar als treballadors que realitzin determinades maniobres perilloses.

La senyalització no haurà de considerar-se una mesura substitutiva de les mesures tècniques i organitzatives de protecció col·lectiva i haurà d'utilitzar-se quan, mitjançant aquestes últimes, no hagi estat possible eliminar els riscos o reduir-los suficientment.

Tampoc haurà de considerar-se una mesura substitutiva de la formació i informació dels treballadors en matèria de seguretat i salut en el treball. Així mateix, segons s'estableix en el R.D. 1627/97, s'haurà de complir que:

11. Les vies i sortides específiques d'emergència hauran de senyalitzar-se conforme al R.D. 485/97, tenint en compte que aquesta senyalització haurà de fixar-se en els llocs adequats i tenir la resistència suficient.
12. Els dispositius no automàtics de lluita contra incendis hauran d'estar senyalitzats conforme al R.D. 485/97, tenint en compte que aquesta senyalització haurà de fixar-se en els llocs adequats i tenir la resistència suficient.
13. El color utilitzat per a la il·luminació artificial no podrà alterar o influir en la percepció de les senyals o panells de senyalització.
14. Les portes transparents hauran de tenir una senyalització a l'altura de la vista.
15. Quan existeixin línies d'estesa elèctrica àrees, en el cas que vehicles l'obra haguessin de circular sota l'estesa elèctrica s'utilitzarà una senyalització d'advertència.

La implantació de la senyalització i balisament s'ha de definir en els plànols de l'Estudi de Seguretat i Salut i s'ha de tenir en compte en les fitxes d'activitats, al menys respecte els riscos que no s'hagin pogut eliminar.

21. CONDICIONS D'ACCÉS I AFECTACIONS DE LA VIA PÚBLICA

En el PLA DE SEGURETAT I SALUT el Contractista definirà les desviacions i passos provisionals per a vehicles i vianants, els circuits i trams de senyalització, la senyalització, les mesures de protecció i detecció, els paviments provisionals, les modificacions que comporti la implantació de l'obra i la seva execució, diferenciant, si és cas, les diferents fases d'execució.

A aquests efectes, es tindrà en compte el que determina la Normativa per a la informació i senyalització d'obres al municipi i la Instrucció Municipal sobre la instal·lació d'elements urbans a l'espai públic de la ciutat que correspongui.
Quan correspongui, d'acord amb les previsions d'execució de les obres, es diferenciarà amb claredat i per cadascuna de les distintes fases de l'obra, els àmbits de treball i els àmbits destinats a la circulació de vehicles i vianants, d'accés a edificis i guals, etc.., i es definiran les mesures de senyalització i protecció que corresponguin a cadascuna de les fases.

És obligatori comunicar l'inici, l'extensió, la naturalesa dels treballs i les modificacions de la circulació de vehicles provocades per les obres, a la Guàrdia Municipal i als Bombers o a l'Autoritat que correspongui.

Quan calgui prohibir l'estacionament en zones on habitualment és permès, es col·locarà el cartell de "SENYALITZACIÓ EXCEPCIONAL" (1050 X 600 mm), amb 10 dies d'antelació a l'inici dels treballs, tot comunicant-ho a la Guàrdia Municipal o l'Autoritat que correspongui. En la desviació o estrenyiment de passos per a vianants es col·locarà la senyalització corresponent.

No es podrà començar l'execució de les obres sense haver procedit a la implantació dels elements de senyalització i protecció que corresponguin, definits al PLA DE SEGURETAT aprovat.

El contractista de l'obra serà responsable del manteniment de la senyalització i elements de protecció implantats. Els accessos de vianants i vehicles, estaran clarament definits, senyalitzats i separats

21.1. Normes de Policia

- **Control d'accessos**

Una vegada establerta la delimitació del perímetre de l'obra, conformats els tancaments i accessos per els vianants i de vehicles, el contractista amb la col·laboració del seu servei de prevenció definirà, dins del Pla de Seguretat i Salut, el procés per al control d'entrada i sortida de vehicles en general (inclosa la maquinària com grues mòbils, retroexcavadores) i de personal de manera que garanteixi l'accés únicament a persones autoritzades.

Quan la delimitació de l'obra no es pugui portar a terme, per les pròpies circumstàncies de l'obra, el contractista, al menys haurà de garantir, l'accés controlat a les instal·lacions d'ús comú de l'obra, i haurà d'assegurar que les entrades a l'obra estiguin senyalitzades, i que quedin tancades les zones que puguin presentar riscos

- **Coordinació d'interferències i seguretat a peu d'obra**

El contractista, quan sigui necessari, donat el volum d'obra, el valor dels materials emmagatzemats i altres circumstàncies que així ho aconsellin, definirà un procés per garantir l'accés controlat a les instal·lacions que suposin risc personal i/o comú per a l'obra i l'intrusisme a l'interior de l'obra en tallers, magatzems, vestuaris i d'altres instal·lacions d'ús comú o particular.

21.2. Àmbit d'ocupació de la via pública

- **Ocupació del tancament de l'obra**

S'entén per àmbit d'ocupació el realment ocupat, incloent tanques, elements de protecció, baranes, bastides, contenidors, casetes, etc.

En el PLA DE SEGURETAT I SALUT EN EL TREBALL s'especificarà la delimitació de l'àmbit d'ocupació de l'obra i es diferenciarà clarament si aquest canvia en les diferents fases de l'obra. L'àmbit o els àmbits d'ocupació quedaran clarament dibuixats en plànols per fases i interrelacionats amb el procés constructiu.

L'amplada màxima a ocupar serà proporcional a l'amplada de la vorera. L'espai lliure per a pas de vianants no serà inferior a un terç (1/3) de l'amplada de la vorera existent.

En cap cas es podrà ocupar una amplada superior a tres (3) metres mesurats des de la línia de façana, ni més de dos terços (2/3) de l'amplada de la vorera, si no queda al menys una franja d'amplada mínima d'un metre i quaranta centímetres (1,40 m) per a pas de vianants.

Quan, per l'amplada de la vorera, no sigui possible deixar un pas per a vianants d'un metre i quaranta centímetres (1,40 m) es permetrà, durant l'execució dels treballs a planta baixa, la col·locació de tanques amb un sortint màxim de seixanta centímetres (60 cm) deixant un pas mínim per a vianants d'un metre (1 m). Per a l'enderrocament de les plantes superiors a la planta baixa, es col·locarà una tanca a la línia de façana i es farà una protecció volada per la retenció d'objectes despresos de les cotes superiors. Si la vorera és inferior a un metre seixanta centímetres (1,60 cm) durant els treballs a la planta baixa, el pas per a vianants d'un metre (1 m) d'amplada podrà ocupar part de la calçada en la mesura que calgui. En aquest cas, s'haurà de delimitar i protegir amb tanques l'àmbit del pas de vianants.

- **Situació de casetes i contenidors.**

S'indicaran en el PLA DE SEGURETAT I SALUT les àrees previstes per aquest fi.

– Les casetes, contenidors, tallers provisionals i aparcament de vehicles d'obra, se situaran en una zona propera a l'obra que permeti aplicar els següents criteris:
  – Preferentment, a la vorera, deixant un pas mínim d'un metre i quaranta centímetres (1,40 m) per a pas de vianants per la vorera.
  – A la vorera, deixant un pas mínim d'un metre i quaranta centímetres (1,40 m) per a pas de vianants per la zona d'aparcament de la calçada sense envair cap carril de circulació.
  – Si no hi ha prou espai a la vorera, es col·locaran a la zona d'aparcament de la calçada procurant no envair cap carril de circulació i deixant sempre com a mínim un metre (1m) per a pas de vianants a la vorera.
- Es protegirà el pas de vianants i es col·locarà la senyalització corresponent.

- **Situació de grues-torre i muntacàrregues**

Només podran estar emplaçats a l'àmbit de l'obra.

- **Canvis de la Zona Ocupada**

Qualsevol canvi en la zona ocupada que afecti l'àmbit de domini públic es considerarà una modificació del PLA DE SEGURETAT I SALUT EN EL TREBALL i s'haurà de documentar i tramitar d'acord amb el R.D. 1627/97.

21.3. Tancaments de l'obra que afecten l'àmbit públic

- **Tanques**

Situació	Delimitaran el perímetre de l'àmbit de l'obra o, en ordenació entre mitgeres, tancaran el front de l'obra o solar i els laterals de la part de vorera ocupada.
Tipus de tanques	Es formaran amb xapa metàl·lica opaca o a base de plafons prefabricats o d'obra de fàbrica arrebossada i pintada. Les empreses promotores podran presentar a l'Ajuntament per a la seva homologació, si s'escau, el seu propi model de tanca per tal d'emprar-lo en totes les obres que facin. Les tanques metàl·liques de 200 x 100 cm només s'admeten per a proteccions provisionals en operacions de càrrega, desviacions momentànies de trànsit o similars. En cap cas s'admet com a tanca el simple abalisat amb cinta de PVC, malla electrosoldada de ferrallista, xarxa tipus tenis de polipropilè (habitualment de color taronja), o elements tradicionals de delimitacions provisionals de zones de risc.
Complements	Totes les tanques tindran balisament lluminós i elements reflectants en tot el seu perímetre.
Manteniment	El Contractista vetllarà pel correcte estat de la tanca, eliminant grafittis, publicitat il·legal i qualsevol altre element que deteriori el seu estat original.

- **Accés a l'obra**

Portes	Les tanques estaran dotades de portes d'accés independent per a vehicles i per al personal de l'obra.
	No s'admet com a solució permanent d'accés la retirada parcial del tancament.

21.4. Operacions que afecten l'àmbit públic

- **Entrades i sortides de vehicles i maquinària.**

Vigilància	Personal responsable de l'obra s'encarregarà de dirigir les operacions d'entrada i sortida, avisant els vianants a fi d'evitar accidents.
Aparcament	Fora de l'àmbit del tancament de l'obra no podran estacionar-se vehicles ni maquinària de l'obra, excepte a la reserva de càrrega i descàrrega de l'obra quan existeixi zona d'aparcament a la calçada.
Camions en espera	Si no hi ha espai suficient dins de l'àmbit del tancament de l'obra per acollir els camions en espera, caldrà preveure i habilitar un espai adequat a aquest fi fora de l'obra. El PLA DE SEGURETAT preveurà aquesta necessitat, d'acord amb la programació dels treballs i els mitjans de càrrega, descàrrega i transport interior de l'obra.

- **Càrrega i descàrrega**

Les operacions de càrrega i descàrrega s'executaran dintre l'àmbit del tancament de l'obra.

Quan això no sigui possible, s'estacionarà el vehicle en el punt més proper a la tanca de l'obra, es desviaran els vianants fora de l'àmbit d'actuació, s'ampliarà el perímetre tancat de l'obra i es prendran les següents mesures:
– S'habilitarà un pas per als vianants. Es deixarà un pas mínim d'un metre i quaranta centímetres (1,40 m) d'ample per a la vorera o per a la zona d'aparcament de la calçada, sense envair cap carril de circulació. Si no és suficient i/o si cal envair el carril de circulació que correspongui i contactar prèviament amb la Guàrdia Urbana.
– Es protegirà el pas de vianants amb tanques metàl·liques de 200 x 100 cm, delimitant el camí pels dos costats i es col·locarà la senyalització que correspongui.
– La separació entre les tanques metàl·liques i l'àmbit d'operacions o el vehicle, formarà una franja de protecció l'amplada de la qual dependrà del tipus de productes a carregar o descarregar i que establirà el Cap d'Obra prèvia consulta al Coordinador de Seguretat de l'obra.
– Acabades les operacions de càrrega i descàrrega, es retiraran les tanques metàl·liques es netejarà el paviment.
– Es controlarà la descàrrega dels camions formigonera a fi d'evitar abocaments sobre la calçada.

- **Descàrrega, apilament i evacuació de terres i runa**

Descàrrega	La descàrrega de runa des dels diferents nivells de l'obra, aprofitant la força de la gravetat, serà per canonades (cotes superiors) o mecànicament (cotes sota rasant), fins els contenidors o tremuges, que hauran de ser cobertes amb lones o plàstics opacs a fi d'evitar pols. Les canonades o cintes d'elevació i transport de material es col·locaran sempre per l'interior del recinte de l'obra.
Apilament.	No es poden acumular terres, runa i deixalles en l'àmbit de domini públic, excepte si és per a un termini curt i si s'ha obtingut un permís especial de l'Ajuntament, i sempre s'ha de dipositar en tremuges o en contenidors homologats. Si no es disposa d'aquesta autorització ni d'espais adequats,

les terres es carregaran directament sobre camions per a la seva evacuació immediata.

A manca d'espai per a col·locar els contenidors en l'àmbit del tancament de l'obra, es col·locaran sobre la vorera en el punt més proper a la tanca, deixant un pas per als vianants d'un metre i quaranta centímetres (1,40 m) d'amplada com a mínim.

S'evitarà que hi hagi productes que sobresurtin del contenidor.

Es netejarà diàriament la zona afectada i després de retirat el contenidor.

Els contenidors, quan no s'utilitzin, hauran de ser retirats.

Evacuació — Si la runa es carrega sobre camions, aquests hauran de portar la caixa tapada amb una lona o un plàstic opac a fi d'evitar la producció de pols, i el seu transport ho serà a un abocador autoritzat. El mateix es farà en els transports dels contenidors.

- **Proteccions per a evitar la caiguda d'objectes a la via pública**

Al PLA DE SEGURETAT s'especificaran, per cada fase d'obra, les mesures i proteccions previstes per a garantir la seguretat de vianants i vehicles i evitar la caiguda d'objectes a la via pública, tenint en compte les distàncies, en projecció vertical, entre els treballs en altura, el tancament de l'obra i la vorera o zona de pas de vianants o vehicles.

Bastides — Es col·locaran bastides perimetrals a tots els paraments exteriors a la construcció a realitzar.

Les bastides seran metàl·liques i modulars. Tindran una protecció de la caiguda de materials i elements formant un entarimat horitzontal a 2,80 m d'alçada, preferentment de peces metàl·liques, fixat a l'estructura vertical i horitzontal de la bastida, així com una marquesina inclinada en voladís que sobresurti 1,50 m, com a mínim, del pla de la bastida.

Les bastides seran tapades perimetralment i a tota l'alçada de l'obra, des de l'entarimat de visera, amb una xarxa o lones opaques que eviti la caiguda d'objectes i la propagació de pols.

Xarxes — Sempre que s'executin treballs que comportin perill per als vianants, pel risc de caiguda de materials o elements, es col·locaran xarxes de protecció entre les plantes, amb sistemes homologats, de forjat, perimetrals a totes les façanes.

Grues torre — En el PLA DE SEGURETAT s'indicarà l'àrea de funcionament del braç i les mesures que es prendran en el cas de superar els límits del solar o del tancament de l'obra.

El carro del qual penja el ganxo de la grua no podrà sobrepassar aquests límits. Si calgués fer-ho, en algun moment, es prendran les mesures indicades per a càrregues i descàrregues.

21.5. Neteja i incidència sobre l'ambient que afecten l'àmbit públic

- **Neteja**

Els contractistes netejaran i regaran diàriament l'espai públic afectat per l'activitat de l'obra i especialment després d'haver efectuat càrregues i descàrregues o operacions productores de pols o deixalles.

Es vigilarà especialment l'emissió de partícules sòlides (pols, ciment, etc.).

Caldrà prendre les mesures pertinents per evitar les roderes de fang sobre la xarxa viària a la sortida dels camions de l'obra. A tal fi, es disposarà, abans de la sortida del tancament de l'obra, una solera de formigó o planxes de „relliga" de 2 x 1 m, com a mínim, sobre la qual s'aturaran els camions i es netejaran per reg amb mànega cada parella de rodes.

Està prohibit efectuar la neteja de formigoneres al clavegueram públic.

- **Sorolls. Horari de treball**

Les obres es realitzaran entre les 8,00 i les 20,00 hores dels dies feiners.

Fora d'aquest horari, només es permet realitzar activitats que no produeixin sorolls més enllà d'allò que estableixen les OCAF. Les obres realitzades fora d'aquest horari hauran de ser específicament autoritzades per l'Ajuntament.

Excepcionalment i amb l'objecte de minimitzar les molèsties que determinades operacions poden produir sobre l'àmbit públic i la circulació o per motius de seguretat, l'Ajuntament podrà obligar que alguns treballs s'executin en dies no feiners o en un horari específic.

- **Pols**

Es regaran les pistes de circulació de vehicles.

Es regaran els elements a enderrocar, la runa i tots els materials que puguin produir pols. En el tall de peces amb disc s'hi afegirà aigua.

Les sitges de ciment estaran dotades de filtre.

21.6. Residus que afecten a l'àmbit públic

El contractista, dins del Pla de Seguretat i Salut, definirà amb la col·laboració del seu servei de prevenció, els procediments de treball per a l'emmagatzematge i retirada de cadascun dels diferents tipus de residus que es puguin generar a l'obra.

El contractista haurà de donar les oportunes instruccions als treballadors i subcontractistes, comprovant que ho comprenen i ho compleixen.

21.7. Circulació de vehicles i vianants que afecten l'àmbit públic

- **Senyalització i protecció**

Si el pla d'implantació de l'obra comporta la desviació del trànsit rodat o la reducció de vials de circulació, s'aplicaran les mesures definides a la Norma de Senyalització d'Obres 8.3-

Està prohibida la col·locació de senyals no autoritzades pels Serveis Municipals.

- **Dimensions mínimes d'itineraris i passos per a vianants**

Es respectaran les següents dimensions mínimes:
- En cas de restricció de la vorera, l'amplada de pas per a vianants no serà inferior a un terç (1/3) de l'amplada de la vorera existent.
- L'amplada mínima d'itineraris o de passos per a vianants serà d'un metre i quaranta centímetres (1,40 m).

- **Elements de protecció**

Pas vianants — Tots els passos de vianants que s'hagin d'habilitar es protegiran, pels dos costats, amb tanques o baranes resistents, ancorades o enganxades a terra, d'una alçada mínima d'un metre (1 m) amb travesser intermedi i entornpeus de vint centímetres (0,20 m) a la base. L'alçada de la passarel·la no sobrepassarà els quinze centímetres (0,15 m).

Els elements que formin les tanques o baranes seran preferentment continus. Si són calats, les separacions mínimes

no podran ser superiors a quinze centímetres (015 m).

Forats i rases — Si els vianants han de passar per sobre els forats o les rases, es col·locaran xapes metàl·liques fixades, de resistència suficient, totalment planes i sense ressalts.

Si els forats o les rases han de ser evitats, les baranes o tanques de protecció del pas es col·locaran a 45º en el sentit de la marxa.

- **Enllumenat i abalisament lluminós**

Els senyals i els elements d'abalisament aniran degudament il·luminats encara que hi hagi enllumenat públic.

S'utilitzarà pintura i material reflectant o fotoluminiscent, tant per a la senyalització vertical i horitzontal, com per als elements d'abalisament.

Els itineraris i passos de vianants estaran convenientment il·luminats al llarg de tot el tram (intensitat mínima 20 lux).

Les bastides de paraments verticals que ocupin vorera o calçada tindran abalisament lluminós i elements reflectants a totes les potes en tot el seu perímetre exterior. La delimitació d'itineraris o passos per a vianants formada amb tanques metàl·liques de 200 x 100 cm, tindran abalisament lluminós en tot el seu perímetre.

- **Abalisament i defensa**

Els elements d'abalisament i defensa a emprar per passos per a vehicles seran els designats com tipus TB, TL i TD a la Norma de carreteres 8.3 – IC. amb el següent criteri d'ubicació d'elements d'abalisament i defensa:

o) En la delimitació de la vora del carril de circulació de vehicles contigu al tancament de l'obra.
p) En la delimitació de vores de passos provisionals de circulació de vehicles contigus a passos provisionals per a vianants.
q) Per impedir la circulació de vehicles per una part d'un carril, per tot un carril o per diversos carrils, en estrenyiments de pas i/o disminució del número de carrils.
r) En la delimitació de vores en la desviació de carrils en el sentit de circulació, per salvar l'obstacle de les obres.
s) En la delimitació de vores de nous carrils de circulació per a passos provisionals o per a establir una nova ordenació de la circulació, diferent de la que hi havia abans de les obres.

Es col·locaran elements de defensa TD – 1 quan, en vies d'alta densitat de circulació, en vies ràpides, en corbes pronunciades, etc.., la possible desviació d'un vehicle de l'itinerari assenyalat pugui produir accidents a vianants o a treballadors (desplaçament o enderroc del tancament de l'obra o de baranes de protecció de pas de vianants, xoc contra objectes rígids, bolcar el vehicle per l'existència de desnivells, etc..,).

Quan l'espai disponible sigui mínim, s'admetrà la col·locació d'elements de defensa TD – 2.

- **Paviments provisionals**

El paviment serà dur, no lliscant i sense regruixos diferents dels propis del gravat de les peces. Si és de terres, tindrà una compactació del 90% PM (Pròctor Modificat).

Si cal ampliar la vorera per a pas de vianants per la calçada, es col·locarà un entarimat sobre la part ocupada de la calçada formant un pla horitzontal amb la vorera i una barana fixa de protecció.

- **Accessibilitat de persones amb mobilitat reduïda**

Si la via o vies de l'entorn de l'obra estan adaptades d'acord amb el que disposa el Decret 135/1995 de 24 de març, i no hi ha itinerari alternatiu, els passos o itineraris provisionals compliran les següents condicions mínimes:

- Alçada lliure d'obstacles de 2,10 m.
- En els canvis de direcció, l'amplada mínima de pas haurà de permetre inscriure un cercle d'1,5 m de diàmetre.
- No podran haver-hi escales ni graons aïllats.
- El pendent longitudinal serà com a màxim del 8% i el pendent transversal del 2%.
- El paviment serà dur, no lliscant i sense regruixos diferents als propis del gravat de peces. Si és de terres tindrà una compactació del 90% PM (Pròctor Modificat).
- Els guals tindran una amplada mínima d'un metre i vint centímetres (1,20 m) i un pendent màxim del 12%.

Si hi ha itinerari alternatiu, s'indicarà, en els punts de desviació cap a l'itinerari alternatiu, col·locant un senyal tipus D amb el símbol internacional d'accessibilitat I una fletxa de senyalització.

- **Manteniment**

La senyalització i els elements d'abalisament es fixaran de tal manera que impedeixi el seu desplaçament i dificulti la seva subtracció.

La senyalització, l'abalisament, els paviments, l'enllumenat i totes les proteccions dels itineraris, desviacions i passos per a vehicles i vianants es conservaran en perfecte estat durant la seva vigència, evitant la pèrdua de condicions perceptives o de seguretat.

Els passos i itineraris es mantindran nets.

- **Retirada de senyalització i abalisament**

Acabada l'obra es retiraran tots els senyals, elements, dispositius i abalisament implantats.

El termini màxim per a l'execució d'aquestes operacions serà d'una setmana, un cop acabada l'obra o la part d'obra que exigís la seva implantació.

21.8. Protecció i trasllat d'elements emplaçats a la via pública

- **Arbres i jardins**

Al PLA DE SEGURETAT s'assenyalaran tots els elements vegetals i l'arbrat existent a la via pública que estiguin a la zona de les obres i al seu llindar. L'Entitat Municipal responsable de Parcs i Jardins emetrà un informe previ preceptiu.

Mentre durin les obres es protegirà l'arbrat, els jardins i les espècies vegetals que puguin quedar afectades, deixant al seu voltant una franja d'un (1) metre de zona no ocupada. El contractista vetllarà, perquè els escossells i les zones ajardinades estiguin sempre lliures d'elements estranys, deixalles, escombraries i runa. S'hauran de regar periòdicament, sempre que això no es pugui fer normalment des de l'exterior de la zona d'obres.

Els escossells que quedin inclosos dins l'àmbit d'estrenyiment de pas per a vianants s'hauran de tapar de manera que la superfície sigui contínua i sense ressalts.

- **Parades d'autobús, quioscos, bústies**

A causa de la implantació del tancament de l'obra, ja sigui, perquè queden al seu interior o per quedar en zona de pas restringit, caldrà preveure el trasllat provisional de parades d'autobús, quioscos, bústies de Correus o elements similars emplaçats a l'espai públic.

En aquest cas, caldrà indicar-ho en el PLA DE SEGURETAT, preveure el seu emplaçament durant el temps que durin les obres i contactar amb els serveis corresponents per tal de coordinar les operacions.

22. RISCOS DE DANYS A TERCERS I MESURES DE PROTECCIÓ

22.1. Riscos de danys a tercers

Els riscs que durant les successives fases d'execució de l'obra podrien afectar persones o objectes annexos que en depenguin són els següents:

- Caiguda al mateix nivell.
- Atropellaments.
- Col·lisions amb obstacles a la vorera.
- Caiguda d'objectes.

22.2. Mesures de protecció a tercers

Es consideraran les següents mesures de protecció per a cobrir el risc de les persones que transiten pels voltants de l'obra:

16. Muntatge de tanca metàl·lica a base d'elements prefabricats de 2 m. d'alçada, separant el perímetre de l'obra, de les zones de trànsit exterior.
17. Per a la protecció de persones i vehicles que transitin pels carrers limítrofs, s'instal·larà un passadís d'estructura consistent en l'assenyalament, que haurà de ser òptic i lluminós a la nit, per a indicar el gàlib de les proteccions al tràfic rodat. Ocasionalment es podrà instal·lar en el perímetre de la façana una marquesina en voladís de material resistent.
18. Si fos necessari ocupar la vorera durant l'aplec de materials a l'obra, mentre duri la maniobra de descàrrega, es canalitzarà el trànsit de vianants per l'interior del passadís de vianants i el de vehicles fora de les zones d'afectació de la maniobra, amb protecció a base de reixes metàl·liques de separació d'àrees i es col·locaran llums de gàlib nocturns i senyals de trànsic que avisin als vehicles de la situació de perill.
19. En funció del nivell d'intromissió de tercers a l'obra, es pot considerar la conveniència de contractar un servei de control d'accessos a l'obra, a càrrec d'un Servei de Vigilància patrimonial, expressament per a aquesta funció.

23. PREVENCIÓ DE RISCOS CATASTRÒFICS

Els principals riscos catastròfics considerats com remotament previsibles per aquesta obra són:

- Incendi, explosió i/o deflagració.
- Inundació.
- Col·lapse estructural per maniobres fallides.
- Atemptat patrimonial contra la Propietat i/o contractistes.
- Enfosament de càrregues o aparells d'elevació.

Per a cobrir las eventualitats pertinents, el Contractista redactarà i inclourà com annex al seu Pla de Seguretat i Salut un „Pla d'Emergència Interior", cobrin les següents mesures mínimes:

1.- Ordre i neteja general.
2.- Accessos i vies de circulació interna de l'obra.
3.- Ubicació d'extintors i d'altres agents extintors.
4.- Nomenament i formació de la Brigada de Primera Intervenció.
5.- Punts de trobada.
6.- Assistència Primers Auxilis.

24. PREVISIONS DE SEGURETAT PELS TREBALLS POSTERIORS

Previsions i informacions útils per efectuar al seu dia, en les degudes condicions de seguretat i salut, els previsibles treballs posteriors (manteniment) segons art. 5.6 RD.1627/97

25. ANNEX: FITXES D'ACTIVITATS-RISC-AVALUACIÓ-MESURES

E02 MOVIMENTS DE TERRES
E02.E05 CÀRREGA I TRANSPORT DE TERRES O RUNES

CÀRREGA MECÀNICA SOBRE CAMIÓ DE TERRES O RUNES PROCEDENTS D'EXCAVACIÓ I TRANSPORT A ABOCADOR

Avaluació de riscos

Id	Risc	P	G	A
1	CAIGUDA DE PERSONES A DIFERENT NIVELL Situació: ITINERARIS A OBRA	1	3	3
2	CAIGUDA DE PERSONES AL MATEIX NIVELL Situació: ITINERARIS A OBRA MANCA D'IL.LUMINACIÓ	1	2	2
6	TREPITJADES SOBRE OBJECTES Situació: ITINERARIS A OBRA ÀREA DE TREBALL MANCA D'IL.LUMINACIÓ	1	2	2
10	PROJECCIÓ DE FRAGMENTS O PARTÍCULES Situació: MANTENIR AL PERSONAL ALLUNYAT DE LA MAQUINÀRIA	2	2	3
12	ATRAPAMENT PER BOLCADA DE MÀQUINES, TRACTORS O VEHICLES Situació: RECORREGUTS SOBRE TERRENYS IRREGULARS	1	3	3
14	EXPOSICIÓ A CONDICIONS AMBIENTALS EXTREMES Situació: TREBALLS A L'EXTERIOR	1	2	2
17	INHALACIÓ O INGESTIÓ DE SUBSTANCIES NOCIVES Situació: TERRES POLSOSSES	2	1	2
25	ATROPELLAMENTS O COPS AMB VEHICLES Situació: ITINERARIS A OBRA SOBRE TERRENYS IRREGULARS	1	3	3
26	EXPOSICIÓ A SOROLLS Situació: MAQUINÀRIA DE CÀRREGA I TRANSPORT	2	1	2
27	EXPOSICIÓ A VIBRACIONS Situació: MARTELL PNEUMÀTIC	2	1	2

P: Probabilitat (1,2,3) / G: Gravetat (1,2,3) / A: Avaluació (1,2,3,4,5)

EQUIPS PROTECCIÓ INDIVIDUAL

Codi	UA	Descripció	Riscos
H1411111	u	Casc de seguretat per a ús normal, contra cops, de polietilè amb un pes màxim de 400 g, homologat segons UNE-EN 812	1 /2 /6 /10 /12 /14 /25 /26
H1421110	u	Ulleres de seguretat antiimpactes estàndard, amb muntura universal, amb visor transparent i tractament contra l'entelament, homologades segons UNE-EN 167 i UNE-EN 168	10 /14
H1431101	u	Protector auditiu de tap d'escuma, homologat segons UNE-EN 352-2 i UNE-EN 458	26
H1432012	u	Protector auditiu d'auricular, acoblat al cap amb arnès i orelleres antisoroll, homologat segons UNE-EN 352-1 i UNE-EN 458	14 /26
H144D205	u	Filtre contra partícules, identificat amb banda de color blanc, homologat segons UNE-EN 143 i UNE-EN 12083	17
H1457520	u	Parella de guants aïllants del fred i absorbents de les vibracions, de PVC sobre suport d'escuma de poliuretà, folrats interiorment amb teixit hidròfug reversible, amb maniguets fins a mig avantbraç, homologats segons UNE-EN 511 i UNE-EN 420	14
H145C002	u	Parella de guants de protecció contra riscs mecànics comuns de construcció nivell 3, homologats segons UNE-EN 388 i UNE-EN 420	1 /2 /6
H1465275	u	Parella de botes baixes de seguretat industrial per a treballs de construcció en general, resistents a la humitat, de pell rectificada, amb turmellera encoixinada, amb puntera metàl·lica, sola antilliscant, falca amortidora d'impactes al taló i sense plantilla metàl·lica, homologades segons UNE-EN ISO 20344, UNE-EN ISO 20345, UNE-EN ISO 20346 i UNE-EN ISO 20347	1 /2 /6 /10 /12 /14 /17 /25
H1474600	u	Cinturó antivibració, ajustable i de teixit transpirable	27
H1481242	u	Granota de treball per a construcció, de polièster i cotó (65%-35%), color beix, trama 240, amb butxaques interiors, homologada segons UNE-EN 340	1 /2 /6 /10 /12 /14 /17 /25
H1485800	u	Armilla reflectant amb tires reflectants a la cintura, al pit i a l'esquena, homologada segons UNE-EN 471	12
H1486241	u	Casaca tipus enginyer, de polièster embuatada amb material aïllant, butxaques exteriors	14
H1487350	u	Impermeable amb jaqueta, caputxa i pantalons, per a edificació, de PVC soldat de 0,3 mm de gruix, homologat segons UNE-EN 340	14

MITJANS AUXILIARS D'UTILITAT PREVENTIVA

Codi	UA	Descripció	Riscos
HX11X021	u	Passadís de protecció prefabricat metàl·lic amb sistema de seguretat amb tots els requisits reglamentaris, de llargària 2,5 m, d'amplària 1,1 m, amb paviment de entramat de platines metàl·liques i rampes articulades, baranes metàl·liques reglamentàries, muntants de 2 m d'alçada, sostre de xapa d'acer de 3 mm de gruix	2
HX11X022	u	Passadís de protecció prefabricat metàl·lic amb sistema de seguretat amb tots els requisits reglamentaris, de llargària 2,5 m, d'amplària 1,1 m, amb paviment de entramat de platines metàl·liques i rampes articulades, baranes metàl·liques reglamentàries	1

SISTEMES DE PROTECCIÓ COL·LECTIVA

Codi	UA	Descripció	Riscos
H1522111	m	Barana de protecció en el perímetre de la coronació d'excavacions, d'alçària 1 m, amb travesser superior, travesser intermedi i muntants de tub metàl·lic de 2,3´´, sòcol	1

		de post de fusta, ancorada al terreny amb daus de formigó i amb el desmuntatge inclòs
H152U000	m	Tanca d'advertència o abalisament d'1 m d'alçada amb malla de polietilè taronja, fixada a 1 m del perímetre del sostre amb suports d'acer allotjats amb forats al sostre
H153A9F1	u	Topall per a descàrrega de camions en excavacions, de 4 m d'amplada amb tauló de fusta i perfils IPN 100 clavat al terreny i amb el desmuntatge inclòs
HBBAA005	u	Senyal de prohibició, normalitzada amb pictograma negre sobre fons blanc, de forma circular amb cantells i banda transversal descendent d'esquerra a dreta a 45°, en color vermell, diàmetre 29 cm, amb cartell explicatiu rectangular, per ser vista fins 12 m, fixada i amb el desmuntatge inclòs
HBBAB115	u	Senyal de obligació, normalitzada amb pictograma blanc sobre fons blau, de forma circular amb cantells en color blanc, diàmetre 29 cm, amb cartell explicatiu rectangular, per ser vista fins 12 m, fixada i amb el desmuntatge inclòs
HBBAF004	u	Senyal d'advertència, normalitzada amb pictograma negre sobre fons groc, de forma triangular amb el cantell negre, costat major 41 cm, amb cartell explicatiu rectangular, per ser vista fins 12 m de distància, fixada i amb el desmuntatge inclòs

MESURES PREVENTIVES

Codi	Descripció	Riscos
I0000002	Planificar els treballs per a mantenir el màxim de temps possible les proteccions	1
I0000003	Itineraris preestablerts i balissats per al personal	1
I0000004	Revisió i manteniment periòdic de SPC	1
I0000013	Ordre i neteja	2 /6
I0000014	Preparació i manteniment de les superfícies de treball	2 /6
I0000015	Organització de les zones de pas i emmagatzematge	2 /6
I0000017	Als plans inclinats, treballar sobre superfícies rugoses i no lliscants	2
I0000045	Formació	10 /12
I0000051	Adequació dels recorreguts de la maquinària	12
I0000053	Procediment d'utilització de la maquinària	12
I0000054	Ús de recolzaments hidràulics	12
I0000060	Suspensió de les feines en condicions extremes	14
I0000061	Rotació dels llocs de treball	14 /17 /27
I0000062	Planificar els treballs per a realitzar-los en zones protegides	14
I0000074	Reg de les zones de treball	17
I0000079	Realitzar els treballs a l´aire lliure, sempre a sotavent	17
I0000103	Planificació de les àrees de treball	25
I0000104	Accessos i circulació independents per a personal i maquinària	25
I0000105	Anivellar la maquinària per a la realització de l'activitat	25
I0000106	El personal no ha de descansar al costat de màquines aturades	25
I0000107	Limitació de la velocitat dels vehicles	25
I0000108	Eliminar el soroll en origen	26
I0000110	Eliminar vibracions en origen	27
I0000154	Verificar nivell lumínic mínim (250 lux) a itineraris i llocs de treball	2 /6 /25
I0000155	Controlar la temperatura i velocitat del vent als llocs de treball	14
I0000157	Control del nivell sonor amb sonómetre portàtil	26

E04 ESTRUCTURES
E04.E03 ESTRUCTURES D'ACER

ESTRUCTURES D'ELEMENTS D'ACER ENSAMBLATS MITJANÇANT CARGOLS O SOLDADURA

Avaluació de riscos

Id	Risc	P	G	A
1	CAIGUDA DE PERSONES A DIFERENT NIVELL **Situació:** ITINERARIS A OBRA TREBALLS EN ALÇADA	2	3	4
2	CAIGUDA DE PERSONES AL MATEIX NIVELL **Situació:** ITINERARIS A OBRA ÀREA DE TREBALL AMB MANCA D'IL.LUMINACIÓ	1	1	1
4	CAIGUDA D'OBJECTES PER MANIPULACIÓ O DE MATERIALS TRANSPORTATS **Situació:** MANIPULACIÓ D'APLECS, EINES I MITJANS AUXILIARS	2	3	4
6	TREPITJADES SOBRE OBJECTES **Situació:** ITINERARIS A OBRA, ÀREA DE TREBALL ELEMENTS PUNTXANTS MANCA D'IL.LUMINACIÓ	1	1	1
9	COPS AMB OBJECTES O EINES (TALLS) **Situació:** EINES AMB ELEMENTS ESTRUCTURALS	2	1	2
10	PROJECCIÓ DE FRAGMENTS O PARTÍCULES **Situació:** TROSSEJAT D'ESCÒRIA TREBALLS AMB RADIAL TALL-SOLDADURA OXIACETILÈ	2	2	3
11	ATRAPAMENT PER O ENTRE OBJECTES **Situació:** AMB ELEMENTS ESTRUCTURALS	2	3	4
13	SOBREESFORÇOS **Situació:** MANIPULACIÓ MANUAL	2	2	3
14	EXPOSICIÓ A CONDICIONS AMBIENTALS EXTREMES **Situació:** TREBALLS A L'EXTERIOR	1	2	2
15	CONTACTES TÈRMICS **Situació:** TALL-SOLDADURA OXIACETILÈ SOLDADURA ELÈCTRICA	1	2	2
16	EXPOSICIÓ A CONTACTES ELÈCTRICS **Situació:** CONTACTES DIRECTES I INDIRECTES	1	3	3
17	INHALACIÓ O INGESTIÓ DE SUBSTANCIES NOCIVES **Situació:** GASOS DE SOLDADURES	1	2	2
19	EXPOSICIÓ A RADIACIONS , IONITZANTS O NO I TÈRMIQUES **Situació:** SOLDADURA ELÈCTRICA	3	2	4
20	EXPLOSIONS **Situació:** BOMBONES OXIACETILÈ MATERIAS INFLAMABLES	1	3	3
21	INCENDIS **Situació:** SOLDADURES	1	3	3
25	ATROPELLAMENTS O COPS AMB VEHICLES **Situació:** ITINERARIS A OBRA EN TERRENYS IRREGULARS	2	3	4

P: Probabilitat (1,2,3) / G: Gravetat (1,2,3) / A: Avaluació (1,2,3,4,5)

EQUIPS PROTECCIÓ INDIVIDUAL

Codi	UA	Descripció	Riscos
H1411111	u	Casc de seguretat per a ús normal, contra cops, de polietilè amb un pes màxim de 400 g, homologat segons UNE-EN 812	1 /2 /4 /6 /9 /10 /11 /13 /14 /15 /16 /20 /21 /25
H1423230	u	Ulleres de seguretat per a tall oxiacetilènic, amb muntura universal de barnilla d'acer recoberta de PVC, amb visors circulars de 50 mm de D foscos de color DIN 5, homologades segons UNE-EN 175 i UNE-EN 169	10
H1424340	u	Ulleres de seguretat hermètiques per a esmerillar, amb muntura de cassoleta de policarbonat amb respiradors i recolzament nasal, adaptables amb cinta elàstica, amb visors circulars de 50 mm de D roscats a la muntura, homologades segons UNE-EN 167 i UNE-EN 168	10
H142AC60	u	Pantalla facial per a soldadura elèctrica, amb marc abatible de mà i suport de polièster reforçat amb fibra de vidre vulcanitzada d'1,35 mm de gruix, amb visor inactínic semifosc amb protecció DIN 12, homologada segons UNE-EN 175	10 /19
H1432012	u	Protector auditiu d'auricular, acoblat al cap amb arnès i orelleres antisoroll, homologat segons UNE-EN 352-1 i UNE-EN 458	13
H1445003	u	Mascareta de protecció respiratòria, homologada segons UNE-EN 140	17
H1446004	u	Semimàscara de protecció filtrant contra partícules, homologada segons UNE-EN 149	17
H1447005	u	Màscara de protecció respiratòria, homologada segons UNE-EN 136	17
H144E406	u	Filtre mixte contra gasos i partícules, homologat segons UNE-EN 14387 i UNE-EN 12083	17
H1459630	u	Parella de guants per a soldador, amb palmell de pell, folre interior de cotó, i mànega llarga de serratge folrada de dril fort, homologats segons UNE-EN 407 i UNE-EN 420	15
H145C002	u	Parella de guants de protecció contra riscs mecànics comuns de construcció nivell 3, homologats segons UNE-EN 388 i UNE-EN 420	2 /4 /6 /9 /10 /11 /14 /20 /21 /25
H145K153	u	Parella de guants de material aïllant per a treballs elèctrics, classe 00, logotip color beix, tensió màxima 500 V, homologats segons UNE-EN 420	16
H1463253	u	Parella de botes dielèctriques resistents a la humitat, de pell rectificada, amb turmellera encoixinada sola antilliscant i antiestàtica, falca amortidora per al taló, llengüeta de manxa, de despreniment ràpid, sense ferramenta metàl·lica, amb puntera reforçada, homologades segons DIN 4843	16
H1465275	u	Parella de botes baixes de seguretat industrial per a treballs de construcció en general, resistents a la humitat, de pell rectificada, amb turmellera encoixinada, amb puntera metàl·lica, sola antilliscant, falca amortidora d'impactes al taló i sense plantilla metàl·lica, homologades segons UNE-EN ISO 20344, UNE-EN ISO 20345, UNE-EN ISO 20346 i UNE-EN ISO 20347	1 /2 /4 /9 /10 /11 /14 /20 /21 /25
H1465376	u	Parella de botes baixes de seguretat industrial per a soldador, resistents a la humitat, de pell rectificada adobada al crom, amb turmellera encoixinada, amb llengüeta de manxa de despreniment ràpid, puntera metàl·lica, sola antilliscant, falca amortidora d'impactes al taló i sense plantilla metàl·lica, homologades segons UNE-EN ISO 20344, UNE-EN ISO 20345, UNE-EN ISO 20346 i UNE-EN ISO 20347	10 /15
H146J364	u	Parella de plantilles anticlaus de fleix d'acer de 0,4 mm de gruix, de 120 kg de resistència a la perforació, pintades amb pintures epoxi i folrades, homologades segons UNE-EN ISO 20344 i UNE-EN 12568	6

H147D405	u	Sistema anticaiguda compost per un arnès anticaiguda amb tirants, bandes secundàries, bandes subglúties, bandes de cuixa, recolzament dorsal per a subjecció, elements d'ajust, element dorsal d'enganxament d'arnès anticaiguda i sivella, incorporat a un subsistema anticaiguda de tipus lliscant sobre línia d'ancoratge flexible de llargaria 10 m, homologat segons UNE-EN 361, UNE-EN 362, UNE-EN 364, UNE-EN 365 i UNE-EN 353-2	1
H147L015	u	Aparell d'ancoratge per a equip de protecció individual contra caiguda d'alçada, homologat segons UNE-EN 795, amb fixació amb tac mecànic	1
H147M007	u	Arnès de seient solidari a equip de protecció individual per a prevenció de caigudes d'alçada, homologat segons UNE-EN 813	1
H147N000	u	Faixa de protecció dorslumbar	13
H1481442	u	Granota de treball per a muntatges i/o treballs mecànics, de polièster i cotó (65%-35%), color blau vergara, trama 240, amb butxaques interiors, homologada segons UNE-EN 340	1 /2 /4 /6 /9 /10 /11 /14 /15 /20 /21 /25
H1481654	u	Granota de treball per a soldadors i/o treballadors de tubs, de cotó sanforitzat (100%), color blau vergara, trama 320, amb butxaques interiors dotades de cremalleres metàl·liques, homologada segons UNE-EN 340, UNE-EN 470-1 i UNE-EN 348	16
H1482422	u	Camisa de treball per a muntatges i/o treballs mecànics, soldadors i/o treballadors de tubs, de polièster i cotó (65%-35%), color blavenc amb butxaques interiors, trama 240, homologada segons UNE-EN 340	14
H1485800	u	Armilla reflectant amb tires reflectants a la cintura, al pit i a l'esquena, homologada segons UNE-EN 471	4 /11 /25
H1486241	u	Casaca tipus enginyer, de polièster embuatada amb material aïllant, butxaques exteriors	14
H1487350	u	Impermeable amb jaqueta, caputxa i pantalons, per a edificació, de PVC soldat de 0,3 mm de gruix, homologat segons UNE-EN 340	14
H1488580	u	Davantal per a soldador, de serratge, homologat segons UNE-EN 340, UNE-EN 470-1 i UNE-EN 348	10
H1489580	u	Jaqueta per a soldador, de serratge, homologada segons UNE-EN 340, UNE-EN 470-1 i UNE-EN 348	19

MITJANS AUXILIARS D'UTILITAT PREVENTIVA

Codi	UA	Descripció	Riscos
HX11X003	u	Bastida modular amb estructura tubular i sistema de seguretat amb tots els requisits reglamentaris en previsió de caigudes per a la realització d'estructures, tancaments, cobertes, i altres treballs en alçada	1
HX11X005	u	Escala modular d'estructura porticada, per accedir a cotes de diferent nivell, superiors a 7 m amb sistema de seguretat integrat	1
HX11X019	m	Marquesina de protecció en voladiu en bastida tubular amb sistema de seguretat amb tots els requisits reglamentaris, normalitzada i incorporada UNE-EN 12810-1 (HD-1000)	4
HX11X021	u	Passadís de protecció prefabricat metàl·lic amb sistema de seguretat amb tots els requisits reglamentaris, de llargària 2,5 m, d'amplària 1,1 m, amb paviment de entramat de platines metàl·liques i rampes articulades, baranes metàl·liques reglamentàries, muntants de 2 m d'alçada, sostre de xapa d'acer de 3 mm de gruix	1 /2 /4

SISTEMES DE PROTECCIÓ COL·LECTIVA

Codi	UA	Descripció	Riscos
H1512007	m	Protecció col·lectiva vertical del perímetre de les façanes contra caigudes de persones u objectes, amb suport metàl·lic tipus mènsula, de llargària 2,5 m, barra porta xarxes horitzontal, serjant d'ancoratge al sostre, xarxa de seguretat horitzontal i amb el desmuntatge inclòs	1
H1512010	m2	Protecció de projecció de partícules incandescents amb manta ignífuga, xarxa de seguretat normalitzada (UNE-EN 1263-1) poliamida no regenerada, de tenacitat alta, nuada amb corda perimetral de poliamida i corda de cosit de 12 mm de diàmetre i amb el desmuntatge inclòs	10 /15 /20 /21
H1512013	m2	Protecció col·lectiva vertical dels laterals dels forats de les escales en tota l'alçada amb xarxa-teló normalitzada (UNE-EN 1263-1) de poliamida no regenerada, de tenacitat alta nuada amb corda perimetral de poliamida, ancoratge de fleix perforat i clau d'impacte d'acer i corda de cosit de 6 mm de diàmetre i amb el desmuntatge inclòs	1
H1512212	m	Protecció col·lectiva vertical del perímetre del sostre amb xarxa per a proteccions superficials contra caigudes, de fil trenat de poliamida no regenerada, de tenacitat alta, de 4 mm de diàmetre, 80x80 mm de pas de malla, corda perimetral de poliamida de 12 mm de diàmetre nuada a la xarxa, d'alçària 5 m, amb ancoratges d'emborsament inferior, fixada al sostre cada 0,5 amb ganxos embeguts en el formigó, cordes d'hissat i subjecció de 12 mm de diàmetre, pescant metàl·lic de forca fixats al sostre cada 4,5 m amb ganxos embeguts en el formigó, en 1a col·locació i amb el desmuntatge inclòs	1
H151A1K1	m2	Protecció col·lectiva horitzontal d'obertures amb xarxa per a proteccions superficials contra caigudes, de fil trenat de poliamida no regenerada, de tenacitat alta, de 4 mm de diàmetre, 80x80 mm de pas de malla, corda perimetral de poliamida de 12 mm de diàmetre nuada a la xarxa, fixada amb fleix i tacs d'expansió i amb el desmuntatge inclòs	
H151AJ01	m2	Protecció horitzontal d'obertures d'1 m de diàmetre com a màxim, en sostres, amb fusta i amb el desmuntatge inclòs	1
H152J105	m	Cable fiador per al cinturó de seguretat, fixat en ancoratges de servei i amb el desmuntatge inclòs	1
H152N681	m	Barana de protecció sobre sostre o llosa, d'alçària 1 m, enjovada en cèrcol perimetral de formigó cada 2,5 m i amb el desmuntatge inclòs	1
H152PB21	m	Marquesina de protecció en voladiu de 3 m amb perfils d'acer IPN 140 fixats al sostre o llosa amb cargols passants i taulons de fusta, inclinació en l'extrem de 30 °, desmuntatge inclòs	4
H152U000	m	Tanca d'advertència o abalisament d'1 m d'alçada amb malla de polietilè taronja, fixada a 1 m del perímetre del sostre amb suports d'acer allotjats amb forats al sostre	2 /4 /6 /9 /11 /25
H1531114	u	Plataforma en voladís, abatible per a càrrega i descàrrega de materials, d'1,4x1,7 m de planxa d'acer gofrada i perfils portants d'acer UPN 160, amb baranes laterals metàl·liques i cadena d'accés, fixada amb puntals i amb el desmuntatge inclòs	1 /4
HBBAA005	u	Senyal de prohibició, normalitzada amb pictograma negre sobre fons blanc, de forma circular amb cantells i banda transversal descendent d'esquerra a dreta a 45°, en color vermell, diàmetre 29 cm, amb cartell explicatiu rectangular, per ser vista fins 12 m, fixada i amb el desmuntatge inclòs	1 /2 /4 /6 /9 /10 /11 /13 /14 /15 /16 /17 /19 /20 /21 /25
HBBAB115	u	Senyal de obligació, normalitzada amb pictograma blanc sobre fons blau, de forma circular amb cantells en color blanc, diàmetre 29 cm, amb cartell explicatiu rectangular, per ser vista fins 12 m, fixada i amb el desmuntatge inclòs	1 /2 /4 /6 /9 /10 /11 /13 /14 /15 /16 /17 /19 /20 /21 /25
HBBAC005	u	Senyal indicativa de la ubicació d'equips d'extinció d'incendis, normalitzada amb pictograma blanc sobre fons vermell, de forma rectangular o quadrada, costat major 29 cm, per ser vista fins 12 m de distància, fixada i amb el desmuntatge inclòs	21
HBBAE001	u	Rètol adhesiu (MIE-RAT.10) de maniobra per a quadre o pupitre de control elèctric, adherit	16
HBBAF004	u	Senyal d'advertència, normalitzada amb pictograma negre sobre fons groc, de forma triangular amb el cantell negre, costat major 41 cm, amb cartell explicatiu rectangular, per ser vista fins 12 m de distància, fixada i amb el desmuntatge inclòs	1 /2 /4 /6 /9 /10 /11 /13 /14 /15 /16 /17 /19 /20 /21 /25
HM31161J	u	Extintor de pols seca, de 6 kg de càrrega, amb pressió incorporada, pintat, amb suport a la paret i amb el desmuntatge inclòs	21

MESURES PREVENTIVES

Codi	Descripció	Riscos
I0000003	Itineraris preestablerts i balissats per al personal	1
I0000004	Revisió i manteniment periòdic de SPC	1 /11
I0000005	Integrar la seguretat al disseny arquitectònic	1
I0000006	Disseny i estudi de les mesures preventives en fase de projecte	1
I0000008	Personal qualificat per a treballs en alçada	1
I0000010	Executar les escales a la vegada que el sostre de la planta a la que doni accés	1
I0000012	Assegurar les escales de mà	1
I0000013	Ordre i neteja	2 /6
I0000014	Preparació i manteniment de les superfícies de treball	2 /6
I0000015	Organització de les zones de pas i emmagatzematge	2 /6
I0000017	Als plans inclinats, treballar sobre superfícies rugoses i no lliscants	2
I0000020	No realitzar treballs a la mateixa vertical	4
I0000025	Planificació d'àrees i llocs de treball	4
I0000026	Planificació de recorreguts i maniobres per a màquines i camions	4
I0000027	Elecció dels mitjans auxiliars de manteniment	4
I0000028	Impedir l'accés de personal dins del radi d'acció de càrregues suspeses	4
I0000029	No balancejar les càrregues suspeses	4
I0000031	Per a la manipulació de materials voluminosos i/o pesats, solicitar un procediment de treball específic	4
I0000033	Solicitar habilitació professional del personal encarregat del manteniment de l'obra	4
I0000038	Substituir lo manual per lo mecànic	9 /10
I0000039	Planificació de compra i programa de manteniment d'eines	9
I0000040	Formació de l'operari en l'ús i manteniment d'eines	9
I0000041	Substituir la fabricació a obra per la prefabricació a taller	9
I0000042	Evitar processos de manipulació de materials a obra	9
I0000044	Evitar processos de tallat de materials a l'obra	10
I0000045	Formació	10 /13 /21
I0000046	Evitar processos d'ajust en obra	10
I0000047	Planificació i procediments per a la càrrega i descàrrega de materials	11
I0000050	No treballar ni estar al radi d'acció de les càrregues suspesses	11
I0000055	Elecció dels equips de manteniment	13
I0000058	Adaptar la feina a les característiques individuals de la persona que la realitza	13
I0000059	Elecció dels materials alternatius poc pessats i més manegables	13

I0000060	Suspensió de les feines en condicions extremes	14
I0000061	Rotació dels llocs de treball	14 /17
I0000062	Planificar els treballs per a realitzar-los en zones protegides	14
I0000063	En cas de vent, apuntalament i fixació de tots els elements inestables	14
I0000064	Suspensió de les feines a cobertes inclinades amb vent superior a 40 km/h	14
I0000065	Evitar procés de soldadura a l'obra	15
I0000067	No treballar al costat de linies elèctriques amb cables nusos	16
I0000068	Elecció i manteniment de les eines elèctriques	16
I0000069	Formació i habilitació específica per a cada eina	16
I0000070	Compliment del REBT pel que fa a equips de protecció	16
I0000071	Revisió de la posta a terra	16
I0000072	Realitzar els treballs sobre superfícies seques	16
I0000073	Disposar de quadres elèctrics secundaris	16
I0000078	Evitar processos de divissió de material en sec	17
I0000079	Realitzar els treballs a l´aire lliure, sempre a sotavent	17
I0000080	Elecció dels materials al disseny del projecte	17
I0000082	Aïllament del procés	17
I0000085	Ventilació de les zones de treball	17
I0000091	No soldar sobre contenidors de materials inflamables o explosius (pintures, dissolvents, etc)	20
I0000093	Evitar unions de mangueres amb filferros	20
I0000094	Revisió periòdica dels equips de treball	19 /20
I0000095	Impedir el contacte de l'acetilè amb el coure	20
I0000096	No fumar	20
I0000097	Substituir l'inflamable per no infamable	21
I0000099	Establir una zona de protecció de radi 10 m, en treballs de soldadura i tall amb serra radial	19 /20 /21
I0000103	Planificació de les àrees de treball	25
I0000104	Accessos i circulació independents per a personal i maquinària	25
I0000105	Anivellar la maquinària per a la realització de l'activitat	25
I0000106	El personal no ha de descansar al costat de màquines aturades	25
I0000107	Limitació de la velocitat dels vehicles	25
I0000152	Utilitzar mitjans mecànics(grues, transpalets, plataformes elevadores) per manipular càrregues	13
I0000154	Verificar nivell lumínic mínim (250 lux) a itineraris i llocs de treball	2 /6 /9 /25
I0000155	Controlar la temperatura i velocitat del vent als llocs de treball	14
I0000158	Accessoris dielectrics (escala, banqueta, bastida, perxa de terra) si hi ha risc contacte elèctric	16
I0000159	Per manipular càrregues llargues amb grua, utilitzar biga de repartiment	4 /11
I0000161	Verificar que les connexions de les màquines es facin amb endolls reglamentaris	16
I0000163	Realitzar treballs de soldadura en alçada des de gàbia o plataforma protegida	1

E06 TANCAMENTS I DIVISÒRIES
E06.E01 TANCAMENTS EXTERIORS (OBRA)

PARET EN TANCAMENT EXTERIOR FINS A 30 CM DE GRUIX AMB PEÇES DE DIMENSIONS MÀXIMES DE 60x40x20 CM COL.LOCADES AMB MORTER ELABORAT A L'OBRA

Avaluació de riscos

Id	Risc	P	G	A
1	CAIGUDA DE PERSONES A DIFERENT NIVELL **Situació:** ITINERARIS A OBRA TANCAMENTS EN PERÍMETROS I VORES DE FORATS TANCAMENTS EN ALÇADA	2	3	4
2	CAIGUDA DE PERSONES AL MATEIX NIVELL **Situació:** ÀREA DE TREBALL CERRAMIENTO A > 1,20M ITINERARIS A OBRA MANCA D'IL·LUMINACIÓ	1	2	2
4	CAIGUDA D'OBJECTES PER MANIPULACIÓ O DE MATERIALS TRANSPORTATS **Situació:** MANIPULACIÓ D'APLECS	1	3	3
6	TREPITJADES SOBRE OBJECTES **Situació:** ITINERARIS A OBRA ÀREA DE TREBALL AMB BAIXA IL.LUMINACIÓ	2	2	3
9	COPS AMB OBJECTES O EINES (TALLS) **Situació:** EINES	2	2	3
10	PROJECCIÓ DE FRAGMENTS O PARTÍCULES **Situació:** TALLS EN SEC MANIPULACIÓ MATERIALS RETIRADA DE RUNA	2	1	2
11	ATRAPAMENT PER O ENTRE OBJECTES **Situació:** PER MATERIALS PER FORMIGONERA	1	3	3
13	SOBREESFORÇOS **Situació:** MANIPULACIÓ MANUAL	2	2	3
14	EXPOSICIÓ A CONDICIONS AMBIENTALS EXTREMES **Situació:** TREBALLS A L'EXTERIOR	1	2	2
16	EXPOSICIÓ A CONTACTES ELÈCTRICS **Situació:** CONTACTES DIRECTES I INDIRECTES	1	2	2
17	INHALACIÓ O INGESTIÓ DE SUBSTANCIES NOCIVES **Situació:** TALLS DE MATERIALS EN SEC RETIRADA DE RUNA	2	1	2
18	CONTACTES AMB SUBSTANCIES NOCIVES (CÀUSTIQUES, CORROSIVES, IRRITANTS O AL·LERGÈNIQUES) **Situació:** AGLOMERANTS I ADDITIUS	1	2	2

P: Probabilitat (1,2,3) / G: Gravetat (1,2,3) / A: Avaluació (1,2,3,4,5)

EQUIPS PROTECCIÓ INDIVIDUAL

Codi	UA	Descripció	Riscos
H1411111	u	Casc de seguretat per a ús normal, contra cops, de polietilè amb un pes màxim de 400 g, homologat segons UNE-EN 812	1 /2 /4 /6 /9 /10 /11 /14 /16 /17 /18
H1421110	u	Ulleres de seguretat antiimpactes estàndard, amb muntura universal, amb visor transparent i tractament contra l'entelament, homologades segons UNE-EN 167 i UNE-EN 168	10 /14 /18
H1431101	u	Protector auditiu de tap d'escuma, homologat segons UNE-EN 352-2 i UNE-EN 458	14
H145C002	u	Parella de guants de protecció contra riscs mecànics comuns de construcció nivell 3, homologats segons UNE-EN 388 i UNE-EN 420	9 /10 /11 /14
H145E003	u	Parella de guants contra agents químics i microorganismes, homologats segons UNE-EN 374-1, -2, -3 i UNE-EN 420	18
H145K153	u	Parella de guants de material aïllant per a treballs elèctrics, classe 00, logotip color beix, tensió màxima 500 V, homologats segons UNE-EN 420	16
H1463253	u	Parella de botes dielèctriques resistents a la humitat, de pell rectificada, amb turmellera encoixinada sola antilliscant i antiestàtica, falca amortidora per al taló, llengüeta de manxa, de despreniment ràpid, sense ferramenta metàl·lica, amb puntera reforçada, homologades segons DIN 4843	16
H1465275	u	Parella de botes baixes de seguretat industrial per a treballs de construcció en general, resistents a la humitat, de pell rectificada, amb turmellera encoixinada, amb puntera metàl·lica, sola antilliscant, falca amortidora d'impactes al taló i sense plantilla metàl·lica, homologades segons UNE-EN ISO 20344, UNE-EN ISO 20345, UNE-EN ISO 20346 i UNE-EN ISO 20347	1 /2 /4 /6 /9 /10 /11 /14 /17 /18
H147D102	u	Sistema anticaiguda compost per un arnès anticaiguda amb tirants, bandes secundàries, bandes subglúties, bandes de cuixa, recolzament dorsal per a subjecció, elements d'ajust, element dorsal d'enganxament d'arnès anticaiguda i sivella, incorporat a un element d'amarrament composat per un terminal manufacturat, homologat segons UNE-EN 361, UNE-EN 362, UNE-EN 364, UNE-EN 365 i UNE-EN 354	1
H147L015	u	Aparell d'ancoratge per a equip de protecció individual contra caiguda d'alçada, homologat segons UNE-EN 795, amb fixació amb tac mecànic	1
H147N000	u	Faixa de protecció dorslumbar	13
H1481242	u	Granota de treball per a construcció, de polièster i cotó (65%-35%), color beix, trama 240, amb butxaques interiors, homologada segons UNE-EN 340	1 /2 /4 /6 /9 /10 /11 /14 /16 /17 /18
H1482422	u	Camisa de treball per a muntatges i/o treballs mecànics, soldadors i/o treballadors de tubs, de polièster i cotó (65%-35%), color blavenc amb butxaques interiors, trama 240, homologada segons UNE-EN 340	14
H1485800	u	Armilla reflectant amb tires reflectants a la cintura, al pit i a l'esquena, homologada segons UNE-EN 471	4
H1486241	u	Casaca tipus enginyer, de polièster embuatada amb material aïllant, butxaques exteriors	14
H1487350	u	Impermeable amb jaqueta, caputxa i pantalons, per a edificació, de PVC soldat de 0,3 mm de gruix, homologat segons UNE-EN 340	14

MITJANS AUXILIARS D'UTILITAT PREVENTIVA

Codi	UA	Descripció	Riscos
HX11X003	u	Bastida modular amb estructura tubular i sistema de seguretat amb tots els requisits reglamentaris en previsió de caigudes per a la realització d'estructures, tancaments, cobertes, i altres treballs en alçada	1
HX11X004	u	Barana definitiva, prevista en projecte, per a protecció de caigudes a diferent nivell	1
HX11X019	m	Marquesina de protecció en voladiu en bastida tubular amb sistema de seguretat amb tots els requisits reglamentaris, normalitzada i incorporada UNE-EN 12810-1 (HD-1000)	4
HX11X021	u	Passadís de protecció prefabricat metàl·lic amb sistema de seguretat amb tots els	4

		requisits reglamentaris, de llargària 2,5 m, d'amplària 1,1 m, amb paviment de entramat de platines metàl·liques i rampes articulades, baranes metàl·liques reglamentàries, muntants de 2 m d'alçada, sostre de xapa d'acer de 3 mm de gruix	

SISTEMES DE PROTECCIÓ COL·LECTIVA

Codi	UA	Descripció	Riscos
H1512007	m	Protecció col·lectiva vertical del perímetre de les façanes contra caigudes de persones u objectes, amb suport metàl·lic tipus mènsula, de llargària 2,5 m, barra porta xarxes horitzontal, serjant d'ancoratge al sostre, xarxa de seguretat horitzontal i amb el desmuntatge inclòs	1
H1512013	m2	Protecció col·lectiva vertical dels laterals dels forats de les escales en tota l'alçada amb xarxa-teló normalitzada (UNE-EN 1263-1) de poliamida no regenerada, de tenacitat alta nuada amb corda perimetral de poliamida, ancoratge de fleix perforat i clau d'impacte d'acer i corda de cosit de 6 mm de diàmetre i amb el desmuntatge inclòs	1
H1512212	m	Protecció col·lectiva vertical del perímetre del sostre amb xarxa per a proteccions superficials contra caigudes, de fil trenat de poliamida no regenerada, de tenacitat alta, de 4 mm de diàmetre, 80x80 mm de pas de malla, corda perimetral de poliamida de 12 mm de diàmetre nuada a la xarxa, d'alçària 5 m, amb ancoratges d'emborsament inferior, fixada al sostre cada 0,5 amb ganxos embeguts en el formigó, cordes d'hissat i subjecció de 12 mm de diàmetre, pescant metàl·lic de forca fixats al sostre cada 4,5 m amb ganxos embeguts en el formigó, en 1a col·locació i amb el desmuntatge inclòs	1
H151A1K1	m2	Protecció col·lectiva horitzontal d'obertures amb xarxa per a proteccions superficials contra caigudes, de fil trenat de poliamida no regenerada, de tenacitat alta, de 4 mm de diàmetre, 80x80 mm de pas de malla, corda perimetral de poliamida de 12 mm de diàmetre nuada a la xarxa, fixada amb fleix i tacs d'expansió i amb el desmuntatge inclòs	1
H151AEL1	m2	Protecció horitzontal d'obertures amb malla electrosoldada de barres corrugades d'acer 10x 10 cm i de 3 - 3 mm de diàmetre embegut en el formigó i amb el desmuntatge inclòs	1
H151AJ01	m2	Protecció horitzontal d'obertures d'1 m de diàmetre com a màxim, en sostres, amb fusta i amb el desmuntatge inclòs	1
H152J105	m	Cable fiador per al cinturó de seguretat, fixat en ancoratges de servei i amb el desmuntatge inclòs	1
H152U000	m	Tanca d'advertència o abalisament d'1 m d'alçada amb malla de polietilè taronja, fixada a 1 m del perímetre del sostre amb suports d'acer allotjats amb forats al sostre	1 /2 /6
H1531114	u	Plataforma en voladís, abatible per a càrrega i descàrrega de materials, d'1,4x1,7 m de planxa d'acer gofrada i perfils portants d'acer UPN 160, amb baranes laterals metàl·liques i cadena d'accés, fixada amb puntals i amb el desmuntatge inclòs	1 /4
HBBAA005	u	Senyal de prohibició, normalitzada amb pictograma negre sobre fons blanc, de forma circular amb cantells i banda transversal descendent d'esquerra a dreta a 45°, en color vermell, diàmetre 29 cm, amb cartell explicatiu rectangular, per ser vista fins 12 m, fixada i amb el desmuntatge inclòs	1 /2 /4 /6 /9 /10 /11 /13 /16 /17 /18
HBBAB115	u	Senyal de obligació, normalitzada amb pictograma blanc sobre fons blau, de forma circular amb cantells en color blanc, diàmetre 29 cm, amb cartell explicatiu rectangular, per ser vista fins 12 m, fixada i amb el desmuntatge inclòs	1 /2 /4 /6 /9 /10 /11 /13 /16 /17 /18
HBBAF004	u	Senyal d'advertència, normalitzada amb pictograma negre sobre fons groc, de forma triangular amb el cantell negre, costat major 41 cm, amb cartell explicatiu rectangular, per ser vista fins 12 m de distància, fixada i amb el desmuntatge inclòs	1 /2 /4 /6 /9 /10 /11 /13 /16 /17 /18
HDS11411	m	Baixant de runes de tub de PVC, de 40 cm de diàmetre, amb boques de descàrrega, brides i acoblament, col·locat i amb el desmuntatge inclòs	4 /10 /17

MESURES PREVENTIVES

Codi	Descripció	Riscos
I0000002	Planificar els treballs per a mantenir el màxim de temps possible les proteccions	1
I0000003	Itineraris preestablerts i balissats per al personal	1
I0000004	Revisió i manteniment periòdic de SPC	1
I0000005	Integrar la seguretat al disseny arquitectònic	1
I0000006	Disseny i estudi de les mesures preventives en fase de projecte	1
I0000008	Personal qualificat per a treballs en alçada	1
I0000013	Ordre i neteja	2 /6 /17
I0000014	Preparació i manteniment de les superfícies de treball	2 /6
I0000015	Organització de les zones de pas i emmagatzematge	2 /6
I0000025	Planificació d'àrees i llocs de treball	4
I0000026	Planificació de recorreguts i maniobres per a màquines i camions	4
I0000027	Elecció dels mitjans auxiliars de manteniment	4
I0000030	Suspendre i aixecar les càrregues dins de l'envolcall o fleixos originals	4
I0000031	Per a la manipulació de materials voluminosos i/o pesats, solicitar un procediment de treball específic	4
I0000038	Substituir lo manual per lo mecànic	9
I0000039	Planificació de compra i programa de manteniment d'eines	9
I0000040	Formació de l'operari en l'ús i manteniment d'eines	9
I0000044	Evitar processos de tallat de materials a l'obra	10
I0000045	Formació	10 /11 /13 /18
I0000055	Elecció dels equips de manteniment	13
I0000056	Paletització i eines ergonòmiques	13
I0000058	Adaptar la feina a les característiques individuals de la persona que la realitza	13
I0000060	Suspensió de les feines en condicions extremes	14
I0000061	Rotació dels llocs de treball	14
I0000062	Planificar els treballs per a realitzar-los en zones protegides	14
I0000063	En cas de vent, apuntalament i fixació de tots els elements inestables	14
I0000067	No treballar al costat de linies elèctriques amb cables nusos	16
I0000068	Elecció i manteniment de les eines elèctriques	16
I0000069	Formació i habilitació específica per a cada eina	16
I0000070	Compliment del REBT pel que fa a equips de protecció	16
I0000071	Revisió de la posta a terra	16
I0000072	Realitzar els treballs sobre superfícies seques	16
I0000073	Disposar de quadres elèctrics secundaris	16
I0000078	Evitar processos de divissió de material en sec	17
I0000079	Realitzar els treballs a l´aire lliure, sempre a sotavent	17
I0000084	Talls amb serra de trepar per via humida, amb proteccións integrades	10 /17
I0000086	Substituir els materials amb substàncies nocives	18
I0000151	Per treballs en alçada utilitzar plataformes elevadores mecàniques o hidràuliques	13
I0000152	Utilitzar mitjans mecànics(grues, transpalets, plataformes elevadores) per manipular càrregues	13
I0000153	Utilitzar pinça manual ergonómica per manipular blocs o maons	13
I0000154	Verificar nivell lumínic mínim (250 lux) a itineraris i llocs de treball	2 /6
I0000155	Controlar la temperatura i velocitat del vent als llocs de treball	14
I0000159	Per manipular càrregues llargues amb grua, utilitzar biga de repartiment	4
I0000161	Verificar que les connexions de les màquines es facin amb endolls reglamentaris	16

E06.E04 DIVISÒRIES (OBRA)

PARET DIVISÒRIA INTERIOR FINS A 30 CM DE GRUIX AMB PEÇES DE DIMENSIONS MÀXIMES DE 60x40x20 CM COL.LOCADES AMB MORTER ELABORAT A L'OBRA

Avaluació de riscos

Id	Risc	P	G	A
1	CAIGUDA DE PERSONES A DIFERENT NIVELL **Situació:** ITINERARIS A OBRA TREBALLS EN ALÇADA	1	3	3
2	CAIGUDA DE PERSONES AL MATEIX NIVELL **Situació:** ITINERARIS A OBRA ÀREA DE TREBALL MANCA D'IL.LUMINACIÓ	1	2	2
4	CAIGUDA D'OBJECTES PER MANIPULACIÓ O DE MATERIALS TRANSPORTATS **Situació:** MANIPULACIÓ D'APLECS	1	3	3
6	TREPITJADES SOBRE OBJECTES **Situació:** ITINERARIS A OBRA ÀREADE TREBALL MANCA D'IL.LUMINACIÓ	2	2	3
9	COPS AMB OBJECTES O EINES (TALLS) **Situació:** EINES	2	2	3
10	PROJECCIÓ DE FRAGMENTS O PARTÍCULES **Situació:** MANIPULACIÓ I AJUST DE MATERIALS RETIRADA DE RUNA	2	1	2
11	ATRAPAMENT PER O ENTRE OBJECTES **Situació:** PELS MATERIALS PER LA FORMIGONERA	1	3	3
13	SOBREESFORÇOS **Situació:** MANIPULACIÓ MANUAL	2	2	3
14	EXPOSICIÓ A CONDICIONS AMBIENTALS EXTREMES **Situació:** TREBALLS A L'EXTERIOR	1	2	2
16	EXPOSICIÓ A CONTACTES ELÈCTRICS **Situació:** CONTACTES DIRECTES I INDIRECTES	1	2	2
17	INHALACIÓ O INGESTIÓ DE SUBSTANCIES NOCIVES **Situació:** TALL I AJUSTOS EN SEC RETIRADA DE RUNA	2	1	2
18	CONTACTES AMB SUBSTANCIES NOCIVES (CÀUSTIQUES, CORROSIVES, IRRITANTS O AL·LERGÈNIQUES) **Situació:** CONTACTES AMB AGLOMERANTS I ADHESIUS	1	2	2

P: Probabilitat (1,2,3) / G: Gravetat (1,2,3) / A: Avaluació (1,2,3,4,5)

EQUIPS PROTECCIÓ INDIVIDUAL

Codi	UA	Descripció	Riscos
H1411111	u	Casc de seguretat per a ús normal, contra cops, de polietilè amb un pes màxim de 400 g, homologat segons UNE-EN 812	1 /2 /4 /6 /9 /10 /11 /14 /16 /17 /18
H1421110	u	Ulleres de seguretat antiimpactes estàndard, amb muntura universal, amb visor transparent i tractament contra l'entelament, homologades segons UNE-EN 167 i UNE-EN 168	10 /14 /18
H1431101	u	Protector auditiu de tap d'escuma, homologat segons UNE-EN 352-2 i UNE-EN 458	14
H145C002	u	Parella de guants de protecció contra riscs mecànics comuns de construcció nivell 3, homologats segons UNE-EN 388 i UNE-EN 420	9 /10 /11 /14
H145E003	u	Parella de guants contra agents químics i microorganismes, homologats segons UNE-EN 374-1, -2, -3 i UNE-EN 420	18
H145K153	u	Parella de guants de material aïllant per a treballs elèctrics, classe 00, logotip color beix, tensió màxima 500 V, homologats segons UNE-EN 420	16
H1465275	u	Parella de botes baixes de seguretat industrial per a treballs de construcció en general, resistents a la humitat, de pell rectificada, amb turmellera encoixinada, amb puntera metàl·lica, sola antilliscant, falca amortidora d'impactes al taló i sense plantilla metàl·lica, homologades segons UNE-EN ISO 20344, UNE-EN ISO 20345, UNE-EN ISO 20346 i UNE-EN ISO 20347	1 /2 /4 /6 /9 /10 /11 /14 /16 /17 /18
H147D102	u	Sistema anticaiguda compost per un arnès anticaiguda amb tirants, bandes secundàries, bandes subglúties, bandes de cuixa, recolzament dorsal per a subjecció, elements d'ajust, element dorsal d'enganxament d'arnès anticaiguda i sivella, incorporat a un element d'amarrament composat per un terminal manufacturat, homologat segons UNE-EN 361, UNE-EN 362, UNE-EN 364, UNE-EN 365 i UNE-EN 354	1
H147L015	u	Aparell d'ancoratge per a equip de protecció individual contra caiguda d'alçada, homologat segons UNE-EN 795, amb fixació amb tac mecànic	1
H147N000	u	Faixa de protecció dorslumbar	13
H1481242	u	Granota de treball per a construcció, de polièster i cotó (65%-35%), color beix, trama 240, amb butxaques interiors, homologada segons UNE-EN 340	1 /2 /4 /6 /9 /11 /14 /16 /17 /18
H1482422	u	Camisa de treball per a muntatges i/o treballs mecànics, soldadors i/o treballadors de tubs, de polièster i cotó (65%-35%), color blavenc amb butxaques interiors, trama 240, homologada segons UNE-EN 340	14
H1485800	u	Armilla reflectant amb tires reflectants a la cintura, al pit i a l'esquena, homologada segons UNE-EN 471	4
H1486241	u	Casaca tipus enginyer, de polièster embuatada amb material aïllant, butxaques exteriors	14
H1487350	u	Impermeable amb jaqueta, caputxa i pantalons, per a edificació, de PVC soldat de 0,3 mm de gruix, homologat segons UNE-EN 340	14

MITJANS AUXILIARS D'UTILITAT PREVENTIVA

Codi	UA	Descripció	Riscos
HX11X004	u	Barana definitiva, prevista en projecte, per a protecció de caigudes a diferent nivell	1

SISTEMES DE PROTECCIÓ COL·LECTIVA

Codi	UA	Descripció	Riscos
H1512007	m	Protecció col·lectiva vertical del perímetre de les façanes contra caigudes de persones u objectes, amb suport metàl·lic tipus mènsula, de llargària 2,5 m, barra porta xarxes horitzontal, serjant d'ancoratge al sostre, xarxa de seguretat horitzontal i amb el desmuntatge inclòs	1
H1512013	m2	Protecció col·lectiva vertical dels laterals dels forats de les escales en tota l'alçada amb xarxa-teló normalitzada (UNE-EN 1263-1) de poliamida no regenerada, de tenacitat alta nuada amb corda perimetral de poliamida, ancoratge de fleix perforat i clau d'impacte d'acer i corda de cosit de 6 mm de diàmetre i amb el desmuntatge inclòs	1
H1512212	m	Protecció col·lectiva vertical del perímetre del sostre amb xarxa per a proteccions superficials contra caigudes, de fil trenat de poliamida no regenerada, de tenacitat alta, de 4 mm de diàmetre, 80x80 mm de pas de malla, corda perimetral de poliamida de 12 mm de diàmetre nuada a la xarxa, d'alçària 5 m, amb ancoratges d'emborsament inferior, fixada al sostre cada 0,5 amb ganxos embeguts en el formigó, cordes d'hissat i subjecció de 12 mm de diàmetre, pescant metàl·lic de forca fixats al sostre cada 4,5 m amb ganxos embeguts en el formigó, en 1a col·locació i amb el desmuntatge inclòs	1
H151A1K1	m2	Protecció col·lectiva horitzontal d'obertures amb xarxa per a proteccions superficials contra caigudes, de fil trenat de poliamida no regenerada, de tenacitat alta, de 4 mm de diàmetre, 80x80 mm de pas de malla, corda perimetral de poliamida de 12 mm de diàmetre nuada a la xarxa, fixada amb fleix i tacs d'expansió i amb el desmuntatge inclòs	1
H151AEL1	m2	Protecció horitzontal d'obertures amb malla electrosoldada de barres corrugades d'acer 10x 10 cm i de 3 - 3 mm de diàmetre embegut en el formigó i amb el desmuntatge inclòs	1
H151AJ01	m2	Protecció horitzontal d'obertures d'1 m de diàmetre com a màxim, en sostres, amb fusta i amb el desmuntatge inclòs	1
H152J105	m	Cable fiador per al cinturó de seguretat, fixat en ancoratges de servei i amb el desmuntatge inclòs	1
H152U000	m	Tanca d'advertència o abalisament d'1 m d'alçada amb malla de polietilè taronja, fixada a 1 m del perímetre del sostre amb suports d'acer allotjats amb forats al sostre	1 /2 /6
H1531114	u	Plataforma en voladís, abatible per a càrrega i descàrrega de materials, d'1,4x1,7 m de planxa d'acer gofrada i perfils portants d'acer UPN 160, amb baranes laterals metàl·liques i cadena d'accés, fixada amb puntals i amb el desmuntatge inclòs	1 /4
HBBAA005	u	Senyal de prohibició, normalitzada amb pictograma negre sobre fons blanc, de forma circular amb cantells i banda transversal descendent d'esquerra a dreta a 45°, en color vermell, diàmetre 29 cm, amb cartell explicatiu rectangular, per ser vista fins 12 m, fixada i amb el desmuntatge inclòs	1 /2 /4 /6 /9 /10 /11 /13 /16 /17 /18
HBBAB115	u	Senyal de obligació, normalitzada amb pictograma blanc sobre fons blau, de forma circular amb cantells en color blanc, diàmetre 29 cm, amb cartell explicatiu rectangular, per ser vista fins 12 m, fixada i amb el desmuntatge inclòs	1 /2 /4 /6 /9 /10 /11 /13 /16 /17 /18
HBBAF004	u	Senyal d'advertència, normalitzada amb pictograma negre sobre fons groc, de forma triangular amb el cantell negre, costat major 41 cm, amb cartell explicatiu rectangular, per ser vista fins 12 m de distància, fixada i amb el desmuntatge inclòs	1 /2 /4 /6 /9 /10 /11 /13 /16 /17 /18
HDS11411	m	Baixant de runes de tub de PVC, de 40 cm de diàmetre, amb boques de descàrrega, brides i acoblament, col·locat i amb el desmuntatge inclòs	6 /10 /17

MESURES PREVENTIVES

Codi	Descripció	Riscos
I0000002	Planificar els treballs per a mantenir el màxim de temps possible les proteccions	1
I0000003	Itineraris preestablerts i balissats per al personal	1
I0000004	Revisió i manteniment periòdic de SPC	1
I0000013	Ordre i neteja	2 /6 /17
I0000014	Preparació i manteniment de les superfícies de treball	2 /6
I0000015	Organització de les zones de pas i emmagatzematge	2 /6
I0000017	Als plans inclinats, treballar sobre superfícies rugoses i no lliscants	2
I0000025	Planificació d'àrees i llocs de treball	4
I0000026	Planificació de recorreguts i maniobres per a màquines i camions	4
I0000027	Elecció dels mitjans auxiliars de manteniment	4
I0000028	Impedir l'accés de personal dins del radi d'acció de càrregues suspeses	4
I0000029	No balancejar les càrregues suspeses	4
I0000030	Suspendre i aixecar les càrregues dins de l'envolcall o fleixos originals	4
I0000031	Per a la manipulació de materials voluminosos i/o pesats, solicitar un procediment de treball específic	4
I0000038	Substituir lo manual per lo mecànic	9 /10
I0000039	Planificació de compra i programa de manteniment d'eines	9 /11
I0000040	Formació de l'operari en l'ús i manteniment d'eines	9
I0000044	Evitar processos de tallat de materials a l'obra	10
I0000045	Formació	10 /13 /18
I0000046	Evitar processos d'ajust en obra	10
I0000047	Planificació i procediments per a la càrrega i descàrrega de materials	11
I0000055	Elecció dels equips de manteniment	13
I0000056	Paletització i eines ergonòmiques	13
I0000058	Adaptar la feina a les característiques individuals de la persona que la realitza	13
I0000060	Suspensió de les feines en condicions extremes	14
I0000061	Rotació dels llocs de treball	14 /17
I0000062	Planificar els treballs per a realitzar-los en zones protegides	14
I0000063	En cas de vent, apuntalament i fixació de tots els elements inestables	14
I0000067	No treballar al costat de linies elèctriques amb cables nusos	16
I0000068	Elecció i manteniment de les eines elèctriques	16
I0000069	Formació i habilitació específica per a cada eina	16
I0000070	Compliment del REBT pel que fa a equips de protecció	16
I0000071	Revisió de la posta a terra	16
I0000072	Realitzar els treballs sobre superfícies seques	16
I0000073	Disposar de quadres elèctrics secundaris	16
I0000074	Reg de les zones de treball	17
I0000078	Evitar processos de divissió de material en sec	17
I0000079	Realitzar els treballs a l´aire lliure, sempre a sotavent	17
I0000084	Talls amb serra de trepar per via humida, amb protecciónes integrades	10
I0000086	Substituir els materials amb substàncies nocives	18
I0000151	Per treballs en alçada utilitzar plataformes elevadores mecàniques o hidràuliques	13
I0000152	Utilitzar mitjans mecànics(grues, transpalets, plataformes elevadores) per manipular càrregues	13

I0000153	Utilitzar pinça manual ergonómica per manipular blocs o maons	13
I0000154	Verificar nivell lumínic mínim (250 lux) a itineraris i llocs de treball	2 /6 /9 /14
I0000161	Verificar que les connexions de les màquines es facin amb endolls reglamentaris	16

E08 REVESTIMENTS
E08.E01 AMORFS (ARREBOSSATS - ENGUIXATS - ESTUCATS)

REVESTIMENTS AMORFS SOBRE ELEMENTS VERTICALS I HORITZONTALS CONSTITUITS PER ARREBOSSATS, ENGUIXATS I ESTUCATS

Avaluació de riscos

Id	Risc	P	G	A
1	CAIGUDA DE PERSONES A DIFERENT NIVELL **Situació:** ITINERARIS A OBRA EN PERÍMETRE I VORES DE FORATS BASTIDES	2	3	4
2	CAIGUDA DE PERSONES AL MATEIX NIVELL **Situació:** ITINERARIS A OBRA SUPERFÍCIES IRREGULARS MATERIALS MAL APLEGATS MANCA D'IL.LUMINACIÓ	1	1	1
4	CAIGUDA D'OBJECTES PER MANIPULACIÓ O DE MATERIALS TRANSPORTATS **Situació:** MANIPULACIÓ D'APLECS, EINES	1	3	3
6	TREPITJADES SOBRE OBJECTES **Situació:** ITINERARIS A OBRA ÀREES DE TREBALL MANCA D'IL.LUMINACIÓ	1	1	1
9	COPS AMB OBJECTES O EINES (TALLS) **Situació:** EINES	2	1	2
10	PROJECCIÓ DE FRAGMENTS O PARTÍCULES **Situació:** CONFECCIÓ, MANIPULACIÓ I PROJECCIÓ DE MATERIALS	2	2	3
11	ATRAPAMENT PER O ENTRE OBJECTES **Situació:** AMB FORMIGONERES MANTENIMENT DE MATERIALS	2	2	3
13	SOBREESFORÇOS **Situació:** MANIPULACIÓ MANUAL	2	2	3
14	EXPOSICIÓ A CONDICIONS AMBIENTALS EXTREMES **Situació:** TREBALLS EXTERIORS	1	2	2
16	EXPOSICIÓ A CONTACTES ELÈCTRICS **Situació:** CONTACTES DIRECTES I INDIRECTES	1	3	3
17	INHALACIÓ O INGESTIÓ DE SUBSTANCIES NOCIVES **Situació:** AMBIENTS POLSOSSOS	2	1	2
18	CONTACTES AMB SUBSTANCIES NOCIVES (CÀUSTIQUES, CORROSIVES, IRRITANTS O AL·LERGÈNIQUES) **Situació:** AGLOMERANTS	2	1	2

P: Probabilitat (1,2,3) / G: Gravetat (1,2,3) / A: Avaluació (1,2,3,4,5)

EQUIPS PROTECCIÓ INDIVIDUAL

Codi	UA	Descripció	Riscos
H1411111	u	Casc de seguretat per a ús normal, contra cops, de polietilè amb un pes màxim de 400 g, homologat segons UNE-EN 812	1 /2 /4 /6 /9 /10 /11 /14 /18
H1421110	u	Ulleres de seguretat antiimpactes estàndard, amb muntura universal, amb visor transparent i tractament contra l'entelament, homologades segons UNE-EN 167 i UNE-EN 168	10 /14 /18
H1431101	u	Protector auditiu de tap d'escuma, homologat segons UNE-EN 352-2 i UNE-EN 458	14
H1445003	u	Mascareta de protecció respiratòria, homologada segons UNE-EN 140	17
H145C002	u	Parella de guants de protecció contra riscs mecànics comuns de construcció nivell 3, homologats segons UNE-EN 388 i UNE-EN 420	1 /2 /4 /6 /9 /10 /11 /14
H145E003	u	Parella de guants contra agents químics i microorganismes, homologats segons UNE-EN 374-1, -2, -3 i UNE-EN 420	18
H145K153	u	Parella de guants de material aïllant per a treballs elèctrics, classe 00, logotip color beix, tensió màxima 500 V, homologats segons UNE-EN 420	16
H1463253	u	Parella de botes dielèctriques resistents a la humitat, de pell rectificada, amb turmellera encoixinada sola antilliscant i antiestàtica, falca amortidora per al taló, llengüeta de manxa, de despreniment ràpid, sense ferramenta metàl·lica, amb puntera reforçada, homologades segons DIN 4843	16
H1465275	u	Parella de botes baixes de seguretat industrial per a treballs de construcció en general, resistents a la humitat, de pell rectificada, amb turmellera encoixinada, amb puntera metàl·lica, sola antilliscant, falca amortidora d'impactes al taló i sense plantilla metàl·lica, homologades segons UNE-EN ISO 20344, UNE-EN ISO 20345, UNE-EN ISO 20346 i UNE-EN ISO 20347	1 /2 /4 /6 /9 /10 /11 /14 /18
H147D501	u	Sistema anticaiguda compost per un arnès anticaiguda amb tirants, bandes secundàries, bandes subglúties, bandes de cuixa, recolzament dorsal per a subjecció, elements d'ajust, element dorsal d'enganxament d'arnès anticaiguda i sivella, incorporat a un subsistema anticaiguda de tipus absorbent d'energia, homologat segons UNE-EN 361, UNE-EN 362, UNE-EN 364, UNE-EN 365 i UNE-EN 355	1
H147N000	u	Faixa de protecció dorslumbar	13
H1481542	u	Granota de treball per a guixaires i/o pintors, de polièster i cotó (65%-35%), color blanc, trama 240, amb butxaques interiors, homologada segons UNE-EN 340	1 /2 /4 /6 /9 /10 /11 /14 /18
H1484110	u	Samarreta de treball, de cotó	14
H1485800	u	Armilla reflectant amb tires reflectants a la cintura, al pit i a l'esquena, homologada segons UNE-EN 471	4
H1486241	u	Casaca tipus enginyer, de polièster embuatada amb material aïllant, butxaques exteriors	14
H1487350	u	Impermeable amb jaqueta, caputxa i pantalons, per a edificació, de PVC soldat de 0,3 mm de gruix, homologat segons UNE-EN 340	14

MITJANS AUXILIARS D'UTILITAT PREVENTIVA

Codi	UA	Descripció	Riscos
HX11X003	u	Bastida modular amb estructura tubular i sistema de seguretat amb tots els requisits reglamentaris en previsió de caigudes per a la realització d'estructures, tancaments, cobertes, i altres treballs en alçada	1
HX11X004	u	Barana definitiva, prevista en projecte, per a protecció de caigudes a diferent nivell	1
HX11X005	u	Escala modular d'estructura porticada, per accedir a cotes de diferent nivell, superiors a 7 m amb sistema de seguretat integrat	1
HX11X019	m	Marquesina de protecció en voladiu en bastida tubular amb sistema de seguretat amb tots els requisits reglamentaris, normalitzada i incorporada UNE-EN 12810-1 (HD-1000)	4
HX11X021	u	Passadís de protecció prefabricat metàl·lic amb sistema de seguretat amb tots els requisits reglamentaris, de llargària 2,5 m, d'amplària 1,1 m, amb paviment de entramat de platines metàl·liques i rampes articulades, baranes metàl·liques reglamentàries, muntants de 2 m d'alçada, sostre de xapa d'acer de 3 mm de gruix	4
HX11X052	u	Pont volat semiprefabricat per treballs en ràfecs amb plataforma de treball i barana perimetral amb els requisits reglamentaris amb sistema de seguretat integrat	1

SISTEMES DE PROTECCIÓ COL·LECTIVA

Codi	UA	Descripció	Riscos
H1512005	m2	Protecció col·lectiva vertical de bastides tubulars i/o muntacàrregues amb malla de polipropilè tupida tipus mosquitera, traus perimetrals amb reforç i corda de diàmetre 6 mm i amb el desmuntatge inclòs	4
H1512013	m2	Protecció col·lectiva vertical dels laterals dels forats de les escales en tota l'alçada amb xarxa-teló normalitzada (UNE-EN 1263-1) de poliamida no regenerada, de tenacitat alta nuada amb corda perimetral de poliamida, ancoratge de fleix perforat i clau d'impacte d'acer i corda de cosit de 6 mm de diàmetre i amb el desmuntatge inclòs	1
H15151A1	m2	Protecció col·lectiva vertical de bastida tubular amb xarxa per a proteccions superficials contra caigudes, de fil trenat de poliamida no regenerada, de tenacitat alta, de 4 mm de diàmetre, 80x80 mm de pas de malla, corda perimetral de poliamida de 12 mm de diàmetre nuada a la xarxa, corda de subjecció de 6 mm de diàmetre i amb el desmuntatge inclòs	1
H151A1K1	m2	Protecció col·lectiva horitzontal d'obertures amb xarxa per a proteccions superficials contra caigudes, de fil trenat de poliamida no regenerada, de tenacitat alta, de 4 mm de diàmetre, 80x80 mm de pas de malla, corda perimetral de poliamida de 12 mm de diàmetre nuada a la xarxa, fixada amb fleix i tacs d'expansió i amb el desmuntatge inclòs	1
H151AEL1	m2	Protecció horitzontal d'obertures amb malla electrosoldada de barres corrugades d'acer 10x 10 cm i de 3 - 3 mm de diàmetre embegut en el formigó i amb el desmuntatge inclòs	1
H151AJ01	m2	Protecció horitzontal d'obertures d'1 m de diàmetre com a màxim, en sostres, amb fusta i amb el desmuntatge inclòs	1
H1521431	m	Barana de protecció per a escales, d'alçària 1 m, amb travesser de tauló de fusta fixada amb suports de muntant metàl·lic amb mordassa per al sostre i amb el desmuntatge inclòs	1
H152M671	m	Barana de protecció prefabricada per a forats d'ascensor, d'alçària 1 m, fixada amb cargols d'ataconat als brancals de fàbrica i amb el desmuntatge inclòs	1
H152PA11	m	Marquesina de protecció de 2,5 m amb estructura metàl·lica tubular i plataforma de fusta, desmuntatge inclòs	4
H152PB21	m	Marquesina de protecció en voladiu de 3 m amb perfils d'acer IPN 140 fixats al sostre o llosa amb cargols passants i taulons de fusta, inclinació en l'extrem de 30 °, desmuntatge inclòs	4

H1531114	u	Plataforma en voladís, abatible per a càrrega i descàrrega de materials, d'1,4x1,7 m de planxa d'acer gofrada i perfils portants d'acer UPN 160, amb baranes laterals metàl·liques i cadena d'accés, fixada amb puntals i amb el desmuntatge inclòs	4
H15A2017	u	Extractor localitzat de gasos contaminants en treballs de soldadura amb velocitat de captura de 0,5 a 1 m/s, col·locat	17
HBBAA005	u	Senyal de prohibició, normalitzada amb pictograma negre sobre fons blanc, de forma circular amb cantells i banda transversal descendent d'esquerra a dreta a 45°, en color vermell, diàmetre 29 cm, amb cartell explicatiu rectangular, per ser vista fins 12 m, fixada i amb el desmuntatge inclòs	1 /2 /4 /6 /9 /10 /11 /13 /16
HBBAB115	u	Senyal de obligació, normalitzada amb pictograma blanc sobre fons blau, de forma circular amb cantells en color blanc, diàmetre 29 cm, amb cartell explicatiu rectangular, per ser vista fins 12 m, fixada i amb el desmuntatge inclòs	1 /2 /4 /6 /9 /10 /11 /13 /16
HBBAE001	u	Rètol adhesiu (MIE-RAT.10) de maniobra per a quadre o pupitre de control elèctric, adherit	16
HBBAF004	u	Senyal d'advertència, normalitzada amb pictograma negre sobre fons groc, de forma triangular amb el cantell negre, costat major 41 cm, amb cartell explicatiu rectangular, per ser vista fins 12 m de distància, fixada i amb el desmuntatge inclòs	1 /2 /4 /6 /9 /10 /11 /13 /16 /17 /18
HDS11411	m	Baixant de runes de tub de PVC, de 40 cm de diàmetre, amb boques de descàrrega, brides i acoblament, col·locat i amb el desmuntatge inclòs	4 /17

MESURES PREVENTIVES

Codi	Descripció	Riscos
I0000003	Itineraris preestablerts i balissats per al personal	1
I0000004	Revisió i manteniment periòdic de SPC	1
I0000005	Integrar la seguretat al disseny arquitectònic	1
I0000006	Disseny i estudi de les mesures preventives en fase de projecte	1
I0000007	Adoptar les mesures preventives necessàries per al manteniment correcte posterior	1
I0000008	Personal qualificat per a treballs en alçada	1
I0000012	Assegurar les escales de mà	1
I0000013	Ordre i neteja	2 /6 /17
I0000014	Preparació i manteniment de les superfícies de treball	2 /6
I0000015	Organització de les zones de pas i emmagatzematge	2 /6
I0000017	Als plans inclinats, treballar sobre superfícies rugoses i no lliscants	2
I0000020	No realitzar treballs a la mateixa vertical	4
I0000025	Planificació d'àrees i llocs de treball	4
I0000026	Planificació de recorreguts i maniobres per a màquines i camions	4
I0000027	Elecció dels mitjans auxiliars de manteniment	4
I0000028	Impedir l'accés de personal dins del radi d'acció de càrregues suspeses	4
I0000029	No balancejar les càrregues suspeses	4
I0000030	Suspendre i aixecar les càrregues dins de l'envolcall o fleixos originals	4
I0000033	Solicitar habilitació professional del personal encarregat del manteniment de l'obra	4
I0000038	Substituir lo manual per lo mecànic	10
I0000039	Planificació de compra i programa de manteniment d'eines	9 /11
I0000040	Formació de l'operari en l'ús i manteniment d'eines	9
I0000041	Substituir la fabricació a obra per la prefabricació a taller	9
I0000042	Evitar processos de manipulació de materials a obra	9
I0000045	Formació	10 /13 /18
I0000047	Planificació i procediments per a la càrrega i descàrrega de materials	11
I0000050	No treballar ni estar al radi d'acció de les càrregues suspesses	11
I0000055	Elecció dels equips de manteniment	13
I0000056	Paletització i eines ergonòmiques	13
I0000058	Adaptar la feina a les característiques individuals de la persona que la realitza	13
I0000059	Elecció dels materials alternatius poc pessats i més manegables	13
I0000060	Suspensió de les feines en condicions extremes	14
I0000061	Rotació dels llocs de treball	14 /17
I0000062	Planificar els treballs per a realitzar-los en zones protegides	14
I0000063	En cas de vent, apuntalament i fixació de tots els elements inestables	14
I0000064	Suspensió de les feines a cobertes inclinades amb vent superior a 40 km/h	14
I0000067	No treballar al costat de línies elèctriques amb cables nusos	16
I0000068	Elecció i manteniment de les eines elèctriques	16
I0000069	Formació i habilitació específica per a cada eina	16
I0000070	Compliment del REBT pel que fa a equips de protecció	16
I0000071	Revisió de la posta a terra	16
I0000072	Realitzar els treballs sobre superfícies seques	16
I0000073	Disposar de quadres elèctrics secundaris	16
I0000074	Reg de les zones de treball	17
I0000080	Elecció dels materials al disseny del projecte	17
I0000081	Canvi o modificació del procés de treball	17
I0000082	Aïllament del procés	17
I0000085	Ventilació de les zones de treball	17
I0000086	Substituir els materials amb substàncies nocives	18
I0000151	Per treballs en alçada utilitzar plataformes elevadores mecàniques o hidràuliques	1 /13
I0000152	Utilitzar mitjans mecànics(grues, transpalets, plataformes elevadores) per manipular càrregues	13
I0000154	Verificar nivell lumínic mínim (250 lux) a itineraris i llocs de treball	2 /6
I0000155	Controlar la temperatura i velocitat del vent als llocs de treball	14
I0000161	Verificar que les connexions de les màquines es facin amb endolls reglamentaris	16

E08.E04 PINTATS I ENVERNISATS

PINTAT D'ESTRUCTURES, PARAMENTS, ELEMENTS DE TANCAMENT, PROTECCIÓ, CALEFACCIÓ, TUBS I ENVERNISSATS

Avaluació de riscos

Id	Risc	P	G	A
1	CAIGUDA DE PERSONES A DIFERENT NIVELL **Situació:** ITINERARIS A OBRA TREBALLS EN ALÇADA	2	3	4
2	CAIGUDA DE PERSONES AL MATEIX NIVELL **Situació:** ITINERARIS A OBRA MANCA ILUMINACIÓ ÀREA DE TREBALL	1	1	1
4	CAIGUDA D'OBJECTES PER MANIPULACIÓ O DE MATERIALS TRANSPORTATS **Situació:** MANIPULACIÓ I MANTENIMENT D'APLECS, EINES I MITJANS AUXILIARS	1	3	3
9	COPS AMB OBJECTES O EINES (TALLS) **Situació:** EINES	2	1	2
10	PROJECCIÓ DE FRAGMENTS O PARTÍCULES **Situació:** MANIPULACIÓ I PROJECCIÓ DE MATERIALS	3	1	3
13	SOBREESFORÇOS **Situació:** MANIPULACIÓ MANUAL	2	2	3
14	EXPOSICIÓ A CONDICIONS AMBIENTALS EXTREMES **Situació:** TREBALLS A L'EXTERIOR	1	2	2
16	EXPOSICIÓ A CONTACTES ELÈCTRICS **Situació:** CONTACTES DIRECTES I INDIRECTES	1	3	3
17	INHALACIÓ O INGESTIÓ DE SUBSTANCIES NOCIVES **Situació:** PREPARACIÓ SUPORT EN AMBIENT POLSÓS DISSOLVENTS	3	2	4
18	CONTACTES AMB SUBSTANCIES NOCIVES (CÀUSTIQUES, CORROSIVES, IRRITANTS O AL·LERGÈNIQUES) **Situació:** DISSOLVENTS COMPONENTES QUÍMICS DELS MATERIALS	2	2	3

P: Probabilitat (1,2,3) / G: Gravetat (1,2,3) / A: Avaluació (1,2,3,4,5)

EQUIPS PROTECCIÓ INDIVIDUAL

Codi	UA	Descripció	Riscos
H1411111	u	Casc de seguretat per a ús normal, contra cops, de polietilè amb un pes màxim de 400 g, homologat segons UNE-EN 812	1 /2 /4 /9 /10 /14 /16 /18
H1421110	u	Ulleres de seguretat antiimpactes estàndard, amb muntura universal, amb visor transparent i tractament contra l'entelament, homologades segons UNE-EN 167 i UNE-EN 168	10 /14 /18
H1432012	u	Protector auditiu d'auricular, acoblat al cap amb arnès i orelleres antisoroll, homologat segons UNE-EN 352-1 i UNE-EN 458	14
H1445003	u	Mascareta de protecció respiratòria, homologada segons UNE-EN 140	17
H1446004	u	Semimàscara de protecció filtrant contra partícules, homologada segons UNE-EN 149	17
H1447005	u	Màscara de protecció respiratòria, homologada segons UNE-EN 136	17
H145B002	u	Parella de guants de protecció contra riscs mecànics per manipulació de paqueteria i/o materials sense arestes vives, nivell 2, homologats segons UNE-EN 388 i UNE-EN 420	1 /2 /4 /9 /10 /14 /18
H145K153	u	Parella de guants de material aïllant per a treballs elèctrics, classe 00, logotip color beix, tensió màxima 500 V, homologats segons UNE-EN 420	16
H1463253	u	Parella de botes dielèctriques resistents a la humitat, de pell rectificada, amb turmellera encoixinada sola antilliscant i antiestàtica, falca amortidora per al taló, llengüeta de manxa, de despreniment ràpid, sense ferramenta metàl·lica, amb puntera reforçada, homologades segons DIN 4843	16
H1465275	u	Parella de botes baixes de seguretat industrial per a treballs de construcció en general, resistents a la humitat, de pell rectificada, amb turmellera encoixinada, amb puntera metàl·lica, sola antilliscant, falca amortidora d'impactes al taló i sense plantilla metàl·lica, homologades segons UNE-EN ISO 20344, UNE-EN ISO 20345, UNE-EN ISO 20346 i UNE-EN ISO 20347	1 /2 /4 /9 /10 /14 /18
H147D501	u	Sistema anticaiguda compost per un arnès anticaiguda amb tirants, bandes secundàries, bandes subglúties, bandes de cuixa, recolzament dorsal per a	1

		subjecció, elements d'ajust, element dorsal d'enganxament d'arnès anticaiguda i sivella, incorporat a un subsistema anticaiguda de tipus absorbent d'energia, homologat segons UNE-EN 361, UNE-EN 362, UNE-EN 364, UNE-EN 365 i UNE-EN 355	
H147N000	u	Faixa de protecció dorslumbar	13
H1481542	u	Granota de treball per a guixaires i/o pintors, de polièster i cotó (65%-35%), color blanc, trama 240, amb butxaques interiors, homologada segons UNE-EN 340	1 /2 /4 /9 /10 /14 /16 /18
H1484110	u	Samarreta de treball, de cotó	14
H1485800	u	Armilla reflectant amb tires reflectants a la cintura, al pit i a l'esquena, homologada segons UNE-EN 471	4
H1486241	u	Casaca tipus enginyer, de polièster embuatada amb material aïllant, butxaques exteriors	14
H1487350	u	Impermeable amb jaqueta, caputxa i pantalons, per a edificació, de PVC soldat de 0,3 mm de gruix, homologat segons UNE-EN 340	14

MITJANS AUXILIARS D'UTILITAT PREVENTIVA

Codi	UA	Descripció	Riscos
HX11X003	u	Bastida modular amb estructura tubular i sistema de seguretat amb tots els requisits reglamentaris en previsió de caigudes per a la realització d'estructures, tancaments, cobertes, i altres treballs en alçada	1
HX11X004	u	Barana definitiva, prevista en projecte, per a protecció de caigudes a diferent nivell	1
HX11X005	u	Escala modular d'estructura porticada, per accedir a cotes de diferent nivell, superiors a 7 m amb sistema de seguretat integrat	1
HX11X019	m	Marquesina de protecció en voladiu en bastida tubular amb sistema de seguretat amb tots els requisits reglamentaris, normalitzada i incorporada UNE-EN 12810-1 (HD-1000)	4
HX11X052	u	Pont volat semiprefabricat per treballs en ràfecs amb plataforma de treball i barana perimetral amb els requisits reglamentaris amb sistema de seguretat integrat	1

SISTEMES DE PROTECCIÓ COL·LECTIVA

Codi	UA	Descripció	Riscos
H1512005	m2	Protecció col·lectiva vertical de bastides tubulars i/o muntacàrregues amb malla de polipropilè tupida tipus mosquitera, traus perimetrals amb reforç i corda de diàmetre 6 mm i amb el desmuntatge inclòs	4
H1512013	m2	Protecció col·lectiva vertical dels laterals dels forats de les escales en tota l'alçada amb xarxa-teló normalitzada (UNE-EN 1263-1) de poliamida no regenerada, de tenacitat alta nuada amb corda perimetral de poliamida, ancoratge de fleix perforat i clau d'impacte d'acer i corda de cosit de 6 mm de diàmetre i amb el desmuntatge inclòs	1
H15151A1	m2	Protecció col·lectiva vertical de bastida tubular amb xarxa per a proteccions superficials contra caigudes, de fil trenat de poliamida no regenerada, de tenacitat alta, de 4 mm de diàmetre, 80x80 mm de pas de malla, corda perimetral de poliamida de 12 mm de diàmetre nuada a la xarxa, corda de subjecció de 6 mm de diàmetre i amb el desmuntatge inclòs	1
H151A1K1	m2	Protecció col·lectiva horitzontal d'obertures amb xarxa per a proteccions superficials contra caigudes, de fil trenat de poliamida no regenerada, de tenacitat alta, de 4 mm de diàmetre, 80x80 mm de pas de malla, corda perimetral de poliamida de 12 mm de diàmetre nuada a la xarxa, fixada amb fleix i tacs d'expansió i amb el desmuntatge inclòs	1
H151AEL1	m2	Protecció horitzontal d'obertures amb malla electrosoldada de barres corrugades d'acer 10x 10 cm i de 3 - 3 mm de diàmetre embegut en el formigó i amb el desmuntatge inclòs	1
H151AJ01	m2	Protecció horitzontal d'obertures d'1 m de diàmetre com a màxim, en sostres, amb fusta i amb el desmuntatge inclòs	1
H1521431	m	Barana de protecció per a escales, d'alçària 1 m, amb travesser de tauló de fusta fixada amb suports de muntant metàl·lic amb mordassa per al sostre i amb el desmuntatge inclòs	1
H152M671	m	Barana de protecció prefabricada per a forats d'ascensor, d'alçària 1 m, fixada amb cargols d'ataconat als brancals de fàbrica i amb el desmuntatge inclòs	1
H152PA11	m	Marquesina de protecció de 2,5 m amb estructura metàl·lica tubular i plataforma de fusta, desmuntatge inclòs	4
H152PB21	m	Marquesina de protecció en voladiu de 3 m amb perfils d'acer IPN 140 fixats al sostre o llosa amb cargols passants i taulons de fusta, inclinació en l'extrem de 30 °, desmuntatge inclòs	4
H154M029	u	Mampara plegable de protecció contra projecció de partícules de tauler de fusta amb acabat estratificat, d'alçària 2 m i amplària 3 m, i amb el desmuntatge inclòs	17 /18
H15A2017	u	Extractor localitzat de gasos contaminants en treballs de soldadura amb velocitat de captura de 0,5 a 1 m/s, col·locat	17
HBBAA005	u	Senyal de prohibició, normalitzada amb pictograma negre sobre fons blanc, de forma circular amb cantells i banda transversal descendent d'esquerra a dreta a 45°, en color vermell, diàmetre 29 cm, amb cartell explicatiu rectangular, per ser vista fins 12 m, fixada i amb el desmuntatge inclòs	1 /2 /4 /9 /10 /13 /16 /17 /18
HBBAB115	u	Senyal de obligació, normalitzada amb pictograma blanc sobre fons blau, de forma circular amb cantells en color blanc, diàmetre 29 cm, amb cartell explicatiu rectangular, per ser vista fins 12 m, fixada i amb el desmuntatge inclòs	1 /2 /4 /9 /10 /13 /16 /17 /18
HBBAE001	u	Rètol adhesiu (MIE-RAT.10) de maniobra per a quadre o pupitre de control elèctric, adherit	16
HBBAF004	u	Senyal d'advertència, normalitzada amb pictograma negre sobre fons groc, de forma triangular amb el cantell negre, costat major 41 cm, amb cartell explicatiu rectangular, per ser vista fins 12 m de distància, fixada i amb el desmuntatge inclòs	1 /2 /4 /9 /10 /13 /16 /17 /18

MESURES PREVENTIVES

Codi	Descripció	Riscos
I0000003	Itineraris preestablerts i balissats per al personal	1
I0000004	Revisió i manteniment periòdic de SPC	1
I0000007	Adoptar les mesures preventives necessàries per al manteniment correcte posterior	1
I0000008	Personal qualificat per a treballs en alçada	1
I0000012	Assegurar les escales de mà	1
I0000013	Ordre i neteja	2
I0000014	Preparació i manteniment de les superfícies de treball	2
I0000015	Organització de les zones de pas i emmagatzematge	2
I0000017	Als plans inclinats, treballar sobre superfícies rugoses i no lliscants	2
I0000020	No realitzar treballs a la mateixa vertical	4
I0000025	Planificació d'àrees i llocs de treball	4
I0000027	Elecció dels mitjans auxiliars de manteniment	4
I0000028	Impedir l'accés de personal dins del radi d'acció de càrregues suspeses	4
I0000029	No balancejar les càrregues suspeses	4
I0000030	Suspendre i aixecar les càrregues dins de l'envolcall o fleixos originals	4
I0000033	Solicitar habilitació professional del personal encarregat del manteniment de l'obra	4
I0000038	Substituir lo manual per lo mecànic	9 /10
I0000039	Planificació de compra i programa de manteniment d'eines	9
I0000040	Formació de l'operari en l'ús i manteniment d'eines	9
I0000045	Formació	10 /13 /18
I0000055	Elecció dels equips de manteniment	13
I0000056	Paletització i eines ergonòmiques	13
I0000058	Adaptar la feina a les característiques individuals de la persona que la realitza	13
I0000059	Elecció dels materials alternatius poc pessats i més manegables	13
I0000060	Suspensió de les feines en condicions extremes	14
I0000061	Rotació dels llocs de treball	14 /17
I0000062	Planificar els treballs per a realitzar-los en zones protegides	14
I0000063	En cas de vent, apuntalament i fixació de tots els elements inestables	14
I0000064	Suspensió de les feines a cobertes inclinades amb vent superior a 40 km/h	14
I0000067	No treballar al costat de linies elèctriques amb cables nusos	16
I0000068	Elecció i manteniment de les eines elèctriques	16
I0000069	Formació i habilitació específica per a cada eina	16
I0000070	Compliment del REBT pel que fa a equips de protecció	16
I0000071	Revisió de la posta a terra	16
I0000072	Realitzar els treballs sobre superfícies seques	16
I0000073	Disposar de quadres elèctrics secundaris	16
I0000079	Realitzar els treballs a l´aire lliure, sempre a sotavent	17
I0000082	Aïllament del procés	17
I0000085	Ventilació de les zones de treball	17
I0000086	Substituir els materials amb substàncies nocives	17 /18
I0000151	Per treballs en alçada utilitzar plataformes elevadores mecàniques o hidràuliques	1
I0000152	Utilitzar mitjans mecànics(grues, transpalets, plataformes elevadores) per manipular càrregues	4 /13
I0000154	Verificar nivell lumínic mínim (250 lux) a itineraris i llocs de treball	2 /9 /14
I0000161	Verificar que les connexions de les màquines es facin amb endolls reglamentaris	16

E09 PAVIMENTS
E09.E01 PAVIMENTS AMORFS (FORMIGÓ, SUB-BASES, TERRA, SAULO)

PAVIMENTS AMORFS A BASE DE TERRES, SORRES, SUBBASE GRANULAR I DE FORMIGÓ, SUBMINISTRATS, EXTESSOS I COMPACTATS MECÁNICAMENT

Avaluació de riscos

Id	Risc	P	G	A
1	CAIGUDA DE PERSONES A DIFERENT NIVELL **Situació:** ITINERARIS A OBRA PERÍMETRE I VORES DE FORATS	1	3	3

2	CAIGUDA DE PERSONES AL MATEIX NIVELL **Situació:** ITINERARIS A OBRA ÀREA DE TREBALL AMB BAIXA IL.LUMINACIÓ	2	2	3
6	TREPITJADES SOBRE OBJECTES **Situació:** ITINERARIS A OBRA ÀREA DE TREBALL AMB BAIXA IL.LUMINACIÓ	2	1	2
9	COPS AMB OBJECTES O EINES (TALLS) **Situació:** EINES	1	2	2
10	PROJECCIÓ DE FRAGMENTS O PARTÍCULES **Situació:** DESCÀRREGA, EXTESA DE MATERIALS	2	1	2
11	ATRAPAMENT PER O ENTRE OBJECTES **Situació:** COMPORTES DE CAMIONS DE SUBMINISTRAMENT CANVI COMPLEMENTS MÀQUINES	1	2	2
12	ATRAPAMENT PER BOLCADA DE MÀQUINES, TRACTORS O VEHICLES **Situació:** DESNIVELLS ALS ITINERARIS D'OBRA	1	3	3
13	SOBREESFORÇOS **Situació:** MANIPULACIÓ MANUAL	2	2	3
14	EXPOSICIÓ A CONDICIONS AMBIENTALS EXTREMES **Situació:** TREBALLS A L'EXTERIOR	1	2	2
16	EXPOSICIÓ A CONTACTES ELÈCTRICS **Situació:** CONTACTES DIRECTES I INDIRECTES	1	2	2
17	INHALACIÓ O INGESTIÓ DE SUBSTANCIES NOCIVES **Situació:** MANIPULACIÓ MATERIALS POLSOSSOS ADITIUS PER A FORMIGONS	2	1	2
25	ATROPELLAMENTS O COPS AMB VEHICLES **Situació:** ITINERARIS A OBRA PER SUPERFÍCIES IRREGULARS	1	3	3
27	EXPOSICIÓ A VIBRACIONS **Situació:** CABINES MAQUINÀRIA	1	2	2

P: Probabilitat (1,2,3) / G: Gravetat (1,2,3) / A: Avaluació (1,2,3,4,5)

EQUIPS PROTECCIÓ INDIVIDUAL

Codi	UA	Descripció	Riscos
H1411111	u	Casc de seguretat per a ús normal, contra cops, de polietilè amb un pes màxim de 400 g, homologat segons UNE-EN 812	1 /2 /6 /9 /10 /11 /12 /14 /16 /25
H1421110	u	Ulleres de seguretat antiimpactes estàndard, amb muntura universal, amb visor transparent i tractament contra l'entelament, homologades segons UNE-EN 167 i UNE-EN 168	10 /14
H1432012	u	Protector auditiu d'auricular, acoblat al cap amb arnès i orelleres antisoroll, homologat segons UNE-EN 352-1 i UNE-EN 458	14
H1445003	u	Mascareta de protecció respiratòria, homologada segons UNE-EN 140	17
H145C002	u	Parella de guants de protecció contra riscs mecànics comuns de construcció nivell 3, homologats segons UNE-EN 388 i UNE-EN 420	1 /2 /6 /9 /10 /11 /14 /25
H145K153	u	Parella de guants de material aïllant per a treballs elèctrics, classe 00, logotip color beix, tensió màxima 500 V, homologats segons UNE-EN 420	16
H1463253	u	Parella de botes dielèctriques resistents a la humitat, de pell rectificada, amb turmellera encoixinada sola antilliscant i antiestàtica, falca amortidora per al taló, llengüeta de manxa, de despreniment ràpid, sense ferramenta metàl·lica, amb puntera reforçada, homologades segons DIN 4843	16
H1465275	u	Parella de botes baixes de seguretat industrial per a treballs de construcció en general, resistents a la humitat, de pell rectificada, amb turmellera encoixinada, amb puntera metàl·lica, sola antilliscant, falca amortidora d'impactes al taló i sense plantilla metàl·lica, homologades segons UNE-EN ISO 20344, UNE-EN ISO 20345, UNE-EN ISO 20346 i UNE-EN ISO 20347	1 /2 /6 /9 /10 /11 /12 /14 /25
H1474600	u	Cinturó antivibració, ajustable i de teixit transpirable	27
H147D102	u	Sistema anticaiguda compost per un arnès anticaiguda amb tirants, bandes secundàries, bandes subglúties, bandes de cuixa, recolzament dorsal per a subjecció, elements d'ajust, element dorsal d'enganxament d'arnès anticaiguda i sivella, incorporat a un element d'amarrament composat per un terminal manufacturat, homologat segons UNE-EN 361, UNE-EN 362, UNE-EN 364, UNE-EN 365 i UNE-EN 354	1
H147L015	u	Aparell d'ancoratge per a equip de protecció individual contra caiguda d'alçada, homologat segons UNE-EN 795, amb fixació amb tac mecànic	1
H147N000	u	Faixa de protecció dorslumbar	13
H1481242	u	Granota de treball per a construcció, de polièster i cotó (65%-35%), color beix, trama 240, amb butxaques interiors, homologada segons UNE-EN 340	1 /2 /6 /9 /10 /11 /12 /16 /25
H1485800	u	Armilla reflectant amb tires reflectants a la cintura, al pit i a l'esquena, homologada segons UNE-EN 471	12 /25
H1486241	u	Casaca tipus enginyer, de polièster embuatada amb material aïllant, butxaques exteriors	14
H1487350	u	Impermeable amb jaqueta, caputxa i pantalons, per a edificació, de PVC soldat de 0,3 mm de gruix, homologat segons UNE-EN 340	14

MITJANS AUXILIARS D'UTILITAT PREVENTIVA

Codi	UA	Descripció	Riscos
HX11X003	u	Bastida modular amb estructura tubular i sistema de seguretat amb tots els requisits reglamentaris en previsió de caigudes per a la realització d'estructures, tancaments, cobertes, i altres treballs en alçada	1
HX11X004	u	Barana definitiva, prevista en projecte, per a protecció de caigudes a diferent nivell	1
HX11X021	u	Passadís de protecció prefabricat metàl·lic amb sistema de seguretat amb tots els requisits reglamentaris, de llargària 2,5 m, d'amplària 1,1 m, amb paviment de entramat de platines metàl·liques i rampes articulades, baranes metàl·liques reglamentàries, muntants de 2 m d'alçada, sostre de xapa d'acer de 3 mm de gruix	2

SISTEMES DE PROTECCIÓ COL·LECTIVA

Codi	UA	Descripció	Riscos
H1512013	m2	Protecció col·lectiva vertical dels laterals dels forats de les escales en tota l'alçada amb xarxa-teló normalitzada (UNE-EN 1263-1) de poliamida no regenerada, de tenacitat alta nuada amb corda perimetral de poliamida, ancoratge de fleix perforat i clau d'impacte d'acer i corda de cosit de 6 mm de diàmetre i amb el desmuntatge inclòs	1
H1512212	m	Protecció col·lectiva vertical del perímetre del sostre amb xarxa per a proteccions superficials contra caigudes, de fil trenat de poliamida no regenerada, de tenacitat alta, de 4 mm de diàmetre, 80x80 mm de pas de malla, corda perimetral de poliamida de 12 mm de diàmetre nuada a la xarxa, d'alçària 5 m, amb ancoratges d'emborsament inferior, fixada al sostre cada 0,5 amb ganxos embeguts en el formigó, cordes d'hissat i subjecció de 12 mm de diàmetre, pescant metàl·lic de forca fixats al sostre cada 4,5 m amb ganxos embeguts en el formigó, en 1a col·locació i amb el desmuntatge inclòs	1
H151A1K1	m2	Protecció col·lectiva horitzontal d'obertures amb xarxa per a proteccions superficials contra caigudes, de fil trenat de poliamida no regenerada, de tenacitat alta, de 4 mm de diàmetre, 80x80 mm de pas de malla, corda perimetral de poliamida de 12 mm de diàmetre nuada a la xarxa, fixada amb fleix i tacs d'expansió i amb el desmuntatge inclòs	1
H151AEL1	m2	Protecció horitzontal d'obertures amb malla electrosoldada de barres corrugades d'acer 10x 10 cm i de 3 - 3 mm de diàmetre embegut en el formigó i amb el desmuntatge inclòs	1
H152J105	m	Cable fiador per al cinturó de seguretat, fixat en ancoratges de servei i amb el desmuntatge inclòs	1
H152N681	m	Barana de protecció sobre sostre o llosa, d'alçària 1 m, enjovada en cèrcol perimetral de formigó cada 2,5 m i amb el desmuntatge inclòs	1
H152U000	m	Tanca d'advertència o abalisament d'1 m d'alçada amb malla de polietilè taronja, fixada a 1 m del perímetre del sostre amb suports d'acer allotjats amb forats al sostre	1 /2 /6 /9 /11 /25
H1531114	u	Plataforma en voladís, abatible per a càrrega i descàrrega de materials, d'1,4x1,7 m de planxa d'acer gofrada i perfils portants d'acer UPN 160, amb baranes laterals metàl·liques i cadena d'accés, fixada amb puntals i amb el desmuntatge inclòs	1
H153A9F1	u	Topall per a descàrrega de camions en excavacions, de 4 m d'amplada amb tauló de fusta i perfils IPN 100 clavat al terreny i amb el desmuntatge inclòs	12 /25
HBBAA005	u	Senyal de prohibició, normalitzada amb pictograma negre sobre fons blanc, de forma circular amb cantells i banda transversal descendent d'esquerra a dreta a 45°, en color vermell, diàmetre 29 cm, amb cartell explicatiu rectangular, per ser vista fins 12 m, fixada i amb el desmuntatge inclòs	1 /2 /6 /9 /10 /11 /12 /13 /14 /16 /17 /25 /27
HBBAB115	u	Senyal de obligació, normalitzada amb pictograma blanc sobre fons blau, de forma circular amb cantells en color blanc, diàmetre 29 cm, amb cartell explicatiu rectangular, per ser vista fins 12 m, fixada i amb el desmuntatge inclòs	1 /2 /6 /9 /10 /11 /12 /13 /14 /16 /17 /25 /27
HBBAF004	u	Senyal d'advertència, normalitzada amb pictograma negre sobre fons groc, de forma triangular amb el cantell negre, costat major 41 cm, amb cartell explicatiu rectangular, per ser vista fins 12 m de distància, fixada i amb el desmuntatge inclòs	1 /2 /6 /9 /10 /11 /12 /13 /14 /16 /17 /25 /27
HDS11411	m	Baixant de runes de tub de PVC, de 40 cm de diàmetre, amb boques de descàrrega, brides i acoblament, col·locat i amb el desmuntatge inclòs	17

MESURES PREVENTIVES

Codi	Descripció	Riscos
I0000002	Planificar els treballs per a mantenir el màxim de temps possible les proteccions	1
I0000003	Itineraris preestablerts i balissats per al personal	1
I0000004	Revisió i manteniment periòdic de SPC	1
I0000005	Integrar la seguretat al disseny arquitectònic	1
I0000006	Disseny i estudi de les mesures preventives en fase de projecte	1
I0000013	Ordre i neteja	2 /6
I0000014	Preparació i manteniment de les superfícies de treball	2 /6
I0000015	Organització de les zones de pas i emmagatzematge	2 /6
I0000017	Als plans inclinats, treballar sobre superfícies rugoses i no lliscants	2
I0000038	Substituir lo manual per lo mecànic	9 /10
I0000039	Planificació de compra i programa de manteniment d'eines	9

I0000040	Formació de l'operari en l'ús i manteniment d'eines	9
I0000045	Formació	10 /12 /13
I0000047	Planificació i procediments per a la càrrega i descàrrega de materials	11
I0000048	No treballar al costat de paraments acabats de fer (< 48 h)	11
I0000051	Adequació dels recorreguts de la maquinària	12
I0000053	Procediment d'utilització de la maquinària	12
I0000055	Elecció dels equips de manteniment	13
I0000056	Paletització i eines ergonòmiques	13
I0000058	Adaptar la feina a les característiques individuals de la persona que la realitza	13
I0000060	Suspensió de les feines en condicions extremes	14
I0000061	Rotació dels llocs de treball	14 /17 /27
I0000062	Planificar els treballs per a realitzar-los en zones protegides	14
I0000068	Elecció i manteniment de les eines elèctriques	16
I0000069	Formació i habilitació específica per a cada eina	16
I0000070	Compliment del REBT pel que fa a equips de protecció	16
I0000071	Revisió de la posta a terra	16
I0000072	Realitzar els treballs sobre superfícies seques	16
I0000073	Disposar de quadres elèctrics secundaris	16
I0000074	Reg de les zones de treball	17
I0000084	Talls amb serra de trepar per via humida, amb proteccións integrades	13
I0000103	Planificació de les àrees de treball	25
I0000104	Accessos i circulació independents per a personal i maquinària	25
I0000105	Anivellar la maquinària per a la realització de l'activitat	25
I0000106	El personal no ha de descansar al costat de màquines aturades	25
I0000107	Limitació de la velocitat dels vehicles	25
I0000110	Eliminar vibracions en origen	27
I0000152	Utilitzar mitjans mecànics(grues, transpalets, plataformes elevadores) per manipular càrregues	13
I0000154	Verificar nivell lumínic mínim (250 lux) a itineraris i llocs de treball	2 /6 /9 /25
I0000155	Controlar la temperatura i velocitat del vent als llocs de treball	14
I0000161	Verificar que les connexions de les màquines es facin amb endolls reglamentaris	16

E09.E02 ENRAJOLATS I APLACATS DE PECES AMB PULIT (PEDRA, CERAMICA, MORTER CIMENT, ESCOPIDORS, ETC.)

PAVIMENTS DE RAJOLES CERÀMIQUES, DE PEDRA NATURAL I DE TERRATZO, POLITS I ABRILLANTATS EN OBRA

Avaluació de riscos

Id	Risc	P	G	A
1	CAIGUDA DE PERSONES A DIFERENT NIVELL **Situació:** ITINERARIS A OBRA PERÍMETRE I VORES DE FORATS	1	3	3
2	CAIGUDA DE PERSONES AL MATEIX NIVELL **Situació:** ITINERARIS A OBRA ÀREA DE TREBALL MANCA D'IL.LUMINACIÓ	2	2	3
4	CAIGUDA D'OBJECTES PER MANIPULACIÓ O DE MATERIALS TRANSPORTATS **Situació:** MANIPULACIÓ D'APLECS	1	3	3
6	TREPITJADES SOBRE OBJECTES **Situació:** ITINERARIS A OBRA ÀREA DE TREBALL AMB BAIXA IL.LUMINACIÓ	1	2	2
9	COPS AMB OBJECTES O EINES (TALLS) **Situació:** EINES	1	2	2
10	PROJECCIÓ DE FRAGMENTS O PARTÍCULES **Situació:** TALLS EN SEC MANIPULACIÓ MATERIALS RETIRADA RUNES	2	1	2
11	ATRAPAMENT PER O ENTRE OBJECTES **Situació:** PELS MATERIALS PER LA FORMIGONERA DE MORTER	1	3	3
13	SOBREESFORÇOS **Situació:** MANIPULACIÓ MANUAL	2	2	3
14	EXPOSICIÓ A CONDICIONS AMBIENTALS EXTREMES **Situació:** TREBALLS A L'EXTERIOR	1	2	2
16	EXPOSICIÓ A CONTACTES ELÈCTRICS **Situació:** CONTACTES DIRECTES I INDIRECTES	1	2	2
17	INHALACIÓ O INGESTIÓ DE SUBSTANCIES NOCIVES **Situació:** TALL EN SEC - POLS RETIRADA DE RUNA	2	1	2
18	CONTACTES AMB SUBSTANCIES NOCIVES (CÀUSTIQUES, CORROSIVES, IRRITANTS O AL·LERGÈNIQUES) **Situació:** AGLOMERANTS, SEGELLANTS	1	2	2

ABRILLANTADORS, NETEJA

P: Probabilitat (1,2,3) / G: Gravetat (1,2,3) / A: Avaluació (1,2,3,4,5)

EQUIPS PROTECCIÓ INDIVIDUAL

Codi	UA	Descripció	Riscos
H1411111	u	Casc de seguretat per a ús normal, contra cops, de polietilè amb un pes màxim de 400 g, homologat segons UNE-EN 812	1 /2 /4 /6 /9 /10 /11 /14 /18
H1421110	u	Ulleres de seguretat antiimpactes estàndard, amb muntura universal, amb visor transparent i tractament contra l'entelament, homologades segons UNE-EN 167 i UNE-EN 168	10 /14 /18
H1432012	u	Protector auditiu d'auricular, acoblat al cap amb arnès i orelleres antisoroll, homologat segons UNE-EN 352-1 i UNE-EN 458	14
H1447005	u	Màscara de protecció respiratòria, homologada segons UNE-EN 136	17
H145C002	u	Parella de guants de protecció contra riscs mecànics comuns de construcció nivell 3, homologats segons UNE-EN 388 i UNE-EN 420	1 /9 /10 /11 /14
H145E003	u	Parella de guants contra agents químics i microorganismes, homologats segons UNE-EN 374-1, -2, -3 i UNE-EN 420	18
H145K153	u	Parella de guants de material aïllant per a treballs elèctrics, classe 00, logotip color beix, tensió màxima 500 V, homologats segons UNE-EN 420	16
H1463253	u	Parella de botes dielèctriques resistents a la humitat, de pell rectificada, amb turmellera encoixinada sola antilliscant i antiestàtica, falca amortidora per al taló, llengüeta de manxa, de despreniment ràpid, sense ferramenta metàl·lica, amb puntera reforçada, homologades segons DIN 4843	16
H1465275	u	Parella de botes baixes de seguretat industrial per a treballs de construcció en general, resistents a la humitat, de pell rectificada, amb turmellera encoixinada, amb puntera metàl·lica, sola antilliscant, falca amortidora d'impactes al taló i sense plantilla metàl·lica, homologades segons UNE-EN ISO 20344, UNE-EN ISO 20345, UNE-EN ISO 20346 i UNE-EN ISO 20347	1 /2 /4 /6 /9 /10 /11 /14 /18
H1481242	u	Granota de treball per a construcció, de polièster i cotó (65%-35%), color beix, trama 240, amb butxaques interiors, homologada segons UNE-EN 340	1 /2 /4 /6 /9 /10 /11 /14 /16 /18
H1485800	u	Armilla reflectant amb tires reflectants a la cintura, al pit i a l'esquena, homologada segons UNE-EN 471	4
H1486241	u	Casaca tipus enginyer, de polièster embuatada amb material aïllant, butxaques exteriors	14
H1487350	u	Impermeable amb jaqueta, caputxa i pantalons, per a edificació, de PVC soldat de 0,3 mm de gruix, homologat segons UNE-EN 340	14

MITJANS AUXILIARS D'UTILITAT PREVENTIVA

Codi	UA	Descripció	Riscos
HX11X003	u	Bastida modular amb estructura tubular i sistema de seguretat amb tots els requisits reglamentaris en previsió de caigudes per a la realització d'estructures, tancaments, cobertes, i altres treballs en alçada	1
HX11X004	u	Barana definitiva, prevista en projecte, per a protecció de caigudes a diferent nivell	1
HX11X019	m	Marquesina de protecció en voladiu en bastida tubular amb sistema de seguretat amb tots els requisits reglamentaris, normalitzada i incorporada UNE-EN 12810-1 (HD-1000)	4
HX11X021	u	Passadís de protecció prefabricat metàl·lic amb sistema de seguretat amb tots els requisits reglamentaris, de llargària 2,5 m, d'amplària 1,1 m, amb paviment de entramat de platines metàl·liques i rampes articulades, baranes metàl·liques reglamentàries, muntants de 2 m d'alçada, sostre de xapa d'acer de 3 mm de gruix	4

SISTEMES DE PROTECCIÓ COL·LECTIVA

Codi	UA	Descripció	Riscos
H1512013	m2	Protecció col·lectiva vertical dels laterals dels forats de les escales en tota l'alçada amb xarxa-teló normalitzada (UNE-EN 1263-1) de poliamida no regenerada, de tenacitat alta nuada amb corda perimetral de poliamida, ancoratge de fleix perforat i clau d'impacte d'acer i corda de cosit de 6 mm de diàmetre i amb el desmuntatge inclòs	1
H1512212	m	Protecció col·lectiva vertical del perímetre del sostre amb xarxa per a proteccions superficials contra caigudes, de fil trenat de poliamida no regenerada, de tenacitat alta, de 4 mm de diàmetre, 80x80 mm de pas de malla, corda perimetral de poliamida de 12 mm de diàmetre nuada a la xarxa, d'alçària 5 m, amb ancoratges d'emborsament inferior, fixada al sostre cada 0,5 amb ganxos embeguts en el formigó, cordes d'hissat i subjecció de 12 mm de diàmetre, pescant metàl·lic de forca fixats al sostre cada 4,5 m amb ganxos embeguts en el formigó, en 1a col·locació i amb el desmuntatge inclòs	1
H151AEL1	m2	Protecció horitzontal d'obertures amb malla electrosoldada de barres corrugades d'acer 10x 10 cm i de 3 - 3 mm de diàmetre embegut en el formigó i amb el desmuntatge inclòs	1

H151AJ01	m2	Protecció horitzontal d'obertures d'1 m de diàmetre com a màxim, en sostres, amb fusta i amb el desmuntatge inclòs	1
H152J105	m	Cable fiador per al cinturó de seguretat, fixat en ancoratges de servei i amb el desmuntatge inclòs	1
H152U000	m	Tanca d'advertència o abalisament d'1 m d'alçada amb malla de polietilè taronja, fixada a 1 m del perímetre del sostre amb suports d'acer allotjats amb forats al sostre	1 /2
H1531114	u	Plataforma en voladís, abatible per a càrrega i descàrrega de materials, d'1,4x1,7 m de planxa d'acer gofrada i perfils portants d'acer UPN 160, amb baranes laterals metàl·liques i cadena d'accés, fixada amb puntals i amb el desmuntatge inclòs	1
HBBAA005	u	Senyal de prohibició, normalitzada amb pictograma negre sobre fons blanc, de forma circular amb cantells i banda transversal descendent d'esquerra a dreta a 45°, en color vermell, diàmetre 29 cm, amb cartell explicatiu rectangular, per ser vista fins 12 m, fixada i amb el desmuntatge inclòs	1 /2 /4 /6 /9 /10 /11 /13 /16 /17 /18
HBBAB115	u	Senyal de obligació, normalitzada amb pictograma blanc sobre fons blau, de forma circular amb cantells en color blanc, diàmetre 29 cm, amb cartell explicatiu rectangular, per ser vista fins 12 m, fixada i amb el desmuntatge inclòs	1 /2 /4 /6 /9 /10 /11 /13 /16 /17 /18
HBBAF004	u	Senyal d'advertència, normalitzada amb pictograma negre sobre fons groc, de forma triangular amb el cantell negre, costat major 41 cm, amb cartell explicatiu rectangular, per ser vista fins 12 m de distància, fixada i amb el desmuntatge inclòs	1 /2 /4 /6 /9 /10 /11 /13 /16 /17 /18
HDS11411	m	Baixant de runes de tub de PVC, de 40 cm de diàmetre, amb boques de descàrrega, brides i acoblament, col·locat i amb el desmuntatge inclòs	10

MESURES PREVENTIVES

Codi	Descripció	Riscos
I0000002	Planificar els treballs per a mantenir el màxim de temps possible les proteccions	1
I0000004	Revisió i manteniment periòdic de SPC	1
I0000013	Ordre i neteja	2 /6 /17
I0000014	Preparació i manteniment de les superfícies de treball	2 /6
I0000015	Organització de les zones de pas i emmagatzematge	2 /6
I0000017	Als plans inclinats, treballar sobre superfícies rugoses i no lliscants	2
I0000025	Planificació d'àrees i llocs de treball	4
I0000027	Elecció dels mitjans auxiliars de manteniment	4
I0000028	Impedir l'accés de personal dins del radi d'acció de càrregues suspeses	4
I0000029	No balancejar les càrregues suspeses	4
I0000030	Suspendre i aixecar les càrregues dins de l'envolcall o fleixos originals	4
I0000031	Per a la manipulació de materials voluminosos i/o pesats, solicitar un procediment de treball específic	4
I0000038	Substituir lo manual per lo mecànic	9
I0000039	Planificació de compra i programa de manteniment d'eines	9
I0000040	Formació de l'operari en l'ús i manteniment d'eines	9
I0000044	Evitar processos de tallat de materials a l'obra	10
I0000045	Formació	10 /11 /13 /18
I0000055	Elecció dels equips de manteniment	13
I0000056	Paletització i eines ergonòmiques	13
I0000058	Adaptar la feina a les característiques individuals de la persona que la realitza	13
I0000060	Suspensió de les feines en condicions extremes	14
I0000061	Rotació dels llocs de treball	14
I0000062	Planificar els treballs per a realitzar-los en zones protegides	14
I0000063	En cas de vent, apuntalament i fixació de tots els elements inestables	14
I0000068	Elecció i manteniment de les eines elèctriques	16
I0000069	Formació i habilitació específica per a cada eina	16
I0000070	Compliment del REBT pel que fa a equips de protecció	16
I0000071	Revisió de la posta a terra	16
I0000072	Realitzar els treballs sobre superfícies seques	16
I0000073	Disposar de quadres elèctrics secundaris	16
I0000078	Evitar processos de divissió de material en sec	17
I0000079	Realitzar els treballs a l´aire lliure, sempre a sotavent	17
I0000084	Talls amb serra de trepar per via humida, amb protecciónes integrades	10 /13 /17
I0000086	Substituir els materials amb substàncies nocives	18
I0000152	Utilitzar mitjans mecànics(grues, transpalets, plataformes elevadores) per manipular càrregues	4
I0000154	Verificar nivell lumínic mínim (250 lux) a itineraris i llocs de treball	2 /6 /9
I0000155	Controlar la temperatura i velocitat del vent als llocs de treball	14
I0000161	Verificar que les connexions de les màquines es facin amb endolls reglamentaris	16

E09.E04 PAVIMENTS DE FUSTA

COL.LOCACIÓ DE PAVIMENTS DE FUSTA O PARQUET FORMAT PER LLISTONS CLAVATS SOBRE LLATA D'EMPOSTISSAR, TIRES FLOTANTS O LLOSETES ADHERIDES

Avaluació de riscos

Id	Risc	P	G	A
1	CAIGUDA DE PERSONES A DIFERENT NIVELL **Situació:** ITINERARIS A OBRA TREBALLS EN PERÍMETRE O VORES DE FORATS	1	3	3
2	CAIGUDA DE PERSONES AL MATEIX NIVELL **Situació:** ITINERARIS A OBRA MANCA D'IL.LUMINACIÓ	2	2	3
4	CAIGUDA D'OBJECTES PER MANIPULACIÓ O DE MATERIALS TRANSPORTATS **Situació:** MANIPULACIÓ D'APLECS	1	3	3
6	TREPITJADES SOBRE OBJECTES **Situació:** ITINERARIS A OBRA ÀREA DE TREBALL MANCA D'IL.LUMINACIÓ	1	2	2
9	COPS AMB OBJECTES O EINES (TALLS) **Situació:** EINES	1	2	2
10	PROJECCIÓ DE FRAGMENTS O PARTÍCULES **Situació:** AL TALLAR, MANIPULAR MATERIALS RETIRADA DE RUNA	2	1	2
13	SOBREESFORÇOS **Situació:** MANIPULACIÓ MANUAL	2	2	3
16	EXPOSICIÓ A CONTACTES ELÈCTRICS **Situació:** CONTACTES DIRECTES I INDIRECTES	1	2	2
17	INHALACIÓ O INGESTIÓ DE SUBSTANCIES NOCIVES **Situació:** TALL PLANEJAT RETIRAR RUNES	2	2	3
18	CONTACTES AMB SUBSTANCIES NOCIVES (CÀUSTIQUES, CORROSIVES, IRRITANTS O AL·LERGÈNIQUES) **Situació:**	2	2	3
21	INCENDIS **Situació:** MATERIALS COMBUSTIBLES I INFLAMABLES COLES, DISSOLVENTS	1	2	2

P: Probabilitat (1,2,3) / G: Gravetat (1,2,3) / A: Avaluació (1,2,3,4,5)

EQUIPS PROTECCIÓ INDIVIDUAL

Codi	UA	Descripció	Riscos
H1411111	u	Casc de seguretat per a ús normal, contra cops, de polietilè amb un pes màxim de 400 g, homologat segons UNE-EN 812	1 /2 /4 /6 /9 /10 /18 /21
H1421110	u	Ulleres de seguretat antiimpactes estàndard, amb muntura universal, amb visor transparent i tractament contra l'entelament, homologades segons UNE-EN 167 i UNE-EN 168	10 /18
H1447005	u	Màscara de protecció respiratòria, homologada segons UNE-EN 136	17
H145C002	u	Parella de guants de protecció contra riscs mecànics comuns de construcció nivell 3, homologats segons UNE-EN 388 i UNE-EN 420	1 /2 /4 /6 /9 /10 /18 /21
H145K153	u	Parella de guants de material aïllant per a treballs elèctrics, classe 00, logotip color beix, tensió màxima 500 V, homologats segons UNE-EN 420	16
H1463253	u	Parella de botes dielèctriques resistents a la humitat, de pell rectificada, amb turmellera encoixinada sola antilliscant i antiestàtica, falca amortidora per al taló, llengüeta de manxa, de despreniment ràpid, sense ferramenta metàl·lica, amb puntera reforçada, homologades segons DIN 4843	16
H1465275	u	Parella de botes baixes de seguretat industrial per a treballs de construcció en general, resistents a la humitat, de pell rectificada, amb turmellera encoixinada, amb puntera metàl·lica, sola antilliscant, falca amortidora d'impactes al taló i sense plantilla metàl·lica, homologades segons UNE-EN ISO 20344, UNE-EN ISO 20345, UNE-EN ISO 20346 i UNE-EN ISO 20347	1 /2 /4 /6 /9 /10 /18 /21
H147L015	u	Aparell d'ancoratge per a equip de protecció individual contra caiguda d'alçada, homologat segons UNE-EN 795, amb fixació amb tac mecànic	1
H147N000	u	Faixa de protecció dorslumbar	13
H1481242	u	Granota de treball per a construcció, de polièster i cotó (65%-35%), color beix, trama 240, amb butxaques interiors, homologada segons UNE-EN 340	1 /2 /4 /6 /9 /10 /16 /18 /21

MITJANS AUXILIARS D'UTILITAT PREVENTIVA

Codi	UA	Descripció	Riscos
HX11X004	u	Barana definitiva, prevista en projecte, per a protecció de caigudes a diferent nivell	1
HX11X021	u	Passadís de protecció prefabricat metàl·lic amb sistema de seguretat amb tots els requisits reglamentaris, de llargària 2,5 m, d'amplària 1,1 m, amb paviment de entramat de platines metàl·liques i rampes articulades, baranes metàl·liques reglamentàries, muntants de 2 m d'alçada, sostre de xapa d'acer de 3 mm de gruix	4

SISTEMES DE PROTECCIÓ COL·LECTIVA

Codi	UA	Descripció	Riscos
H152J105	m	Cable fiador per al cinturó de seguretat, fixat en ancoratges de servei i amb el desmuntatge inclòs	1
H152U000	m	Tanca d'advertència o abalisament d'1 m d'alçada amb malla de polietilè taronja, fixada a 1 m del perímetre del sostre amb suports d'acer allotjats amb forats al sostre	1
H1531114	u	Plataforma en voladís, abatible per a càrrega i descàrrega de materials, d'1,4x1,7 m de planxa d'acer gofrada i perfils portants d'acer UPN 160, amb baranes laterals metàl·liques i cadena d'accés, fixada amb puntals i amb el desmuntatge inclòs	4
HBBAA005	u	Senyal de prohibició, normalitzada amb pictograma negre sobre fons blanc, de forma circular amb cantells i banda transversal descendent d'esquerra a dreta a 45°, en color vermell, diàmetre 29 cm, amb cartell explicatiu rectangular, per ser vista fins 12 m, fixada i amb el desmuntatge inclòs	1 /2 /4 /6 /9 /10 /13 /16 /17 /18 /21
HBBAB115	u	Senyal de obligació, normalitzada amb pictograma blanc sobre fons blau, de forma circular amb cantells en color blanc, diàmetre 29 cm, amb cartell explicatiu rectangular, per ser vista fins 12 m, fixada i amb el desmuntatge inclòs	1 /2 /4 /6 /9 /10 /13 /16 /17 /18 /21
HBBAF004	u	Senyal d'advertència, normalitzada amb pictograma negre sobre fons groc, de forma triangular amb el cantell negre, costat major 41 cm, amb cartell explicatiu rectangular, per ser vista fins 12 m de distància, fixada i amb el desmuntatge inclòs	1 /2 /4 /6 /9 /10 /13 /16 /17 /18 /21
HM31161J	u	Extintor de pols seca, de 6 kg de càrrega, amb pressió incorporada, pintat, amb suport a la paret i amb el desmuntatge inclòs	21

MESURES PREVENTIVES

Codi	Descripció	Riscos
I0000002	Planificar els treballs per a mantenir el màxim de temps possible les proteccions	1
I0000003	Itineraris preestablerts i balissats per al personal	1
I0000004	Revisió i manteniment periòdic de SPC	1
I0000005	Integrar la seguretat al disseny arquitectònic	1
I0000006	Disseny i estudi de les mesures preventives en fase de projecte	1
I0000013	Ordre i neteja	2 /6 /17
I0000014	Preparació i manteniment de les superfícies de treball	2 /6
I0000015	Organització de les zones de pas i emmagatzematge	2 /6
I0000017	Als plans inclinats, treballar sobre superfícies rugoses i no lliscants	2
I0000025	Planificació d'àrees i llocs de treball	4
I0000026	Planificació de recorreguts i maniobres per a màquines i camions	4
I0000027	Elecció dels mitjans auxiliars de manteniment	4
I0000028	Impedir l'accés de personal dins del radi d'acció de càrregues suspeses	4
I0000029	No balancejar les càrregues suspeses	4
I0000030	Suspendre i aixecar les càrregues dins de l'envolcall o fleixos originals	4
I0000031	Per a la manipulació de materials voluminosos i/o pesats, solicitar un procediment de treball específic	4
I0000038	Substituir lo manual per lo mecànic	9
I0000039	Planificació de compra i programa de manteniment d'eines	9
I0000040	Formació de l'operari en l'ús i manteniment d'eines	9
I0000041	Substituir la fabricació a obra per la prefabricació a taller	9
I0000044	Evitar processos de tallat de materials a l'obra	10
I0000045	Formació	10 /13 /18 /21
I0000055	Elecció dels equips de manteniment	13
I0000056	Paletització i eines ergonòmiques	13
I0000058	Adaptar la feina a les característiques individuals de la persona que la realitza	13
I0000061	Rotació dels llocs de treball	17
I0000068	Elecció i manteniment de les eines elèctriques	16
I0000069	Formació i habilitació específica per a cada eina	16
I0000070	Compliment del REBT pel que fa a equips de protecció	16
I0000071	Revisió de la posta a terra	16
I0000072	Realitzar els treballs sobre superfícies seques	16
I0000073	Disposar de quadres elèctrics secundaris	16
I0000084	Talls amb serra de trepar per via humida, amb protecciónes integrades	13
I0000086	Substituir els materials amb substàncies nocives	18
I0000097	Substituir l'inflamable per no infamable	21
I0000152	Utilitzar mitjans mecànics(grues, transpalets, plataformes elevadores) per manipular càrregues	4 /13
I0000154	Verificar nivell lumínic mínim (250 lux) a itineraris i llocs de treball	2 /6 /9
I0000161	Verificar que les connexions de les màquines es facin amb endolls reglamentaris	16

E09.E07 PAVIMENTS METÀL·LICS

COL.LOCACIÓ DE PAVIMENT METÀL.LIC, AMB O SENSE ENTARIMAT

Avaluació de riscos

Id	Risc	P	G	A
1	CAIGUDA DE PERSONES A DIFERENT NIVELL **Situació:** PERÍMETRE I VORES DE FORATS	1	3	3
2	CAIGUDA DE PERSONES AL MATEIX NIVELL **Situació:** ITINERARIS D'OBRA ÀREA DE TREBALL PROCÉS DE CONSTRUCCIÓ MANCA D'IL.LUMINACIÓ	1	2	2
4	CAIGUDA D'OBJECTES PER MANIPULACIÓ O DE MATERIALS TRANSPORTATS **Situació:** MANIPULACIÓ DE MATERIALS	1	3	3
6	TREPITJADES SOBRE OBJECTES **Situació:** ITINERARIS D'OBRA ÀREES DE TREBALL	1	1	1
9	COPS AMB OBJECTES O EINES (TALLS) **Situació:** ÚS D'EINES MANUALS I/O MECÀNIQUES	1	2	2
10	PROJECCIÓ DE FRAGMENTS O PARTÍCULES **Situació:** MANIPULACIÓ DE MATERIALS PROCESSOS D'AJUST DE MATERIALS	1	1	1
13	SOBREESFORÇOS **Situació:** MANIPULACIÓ MANUAL DE MATERIALS	1	2	2
16	EXPOSICIÓ A CONTACTES ELÈCTRICS **Situació:** CONTACTES DIRECTES I INDIRECTES	1	3	3
17	INHALACIÓ O INGESTIÓ DE SUBSTANCIES NOCIVES **Situació:** POLS RUNES PROCESSOS DE TALL	1	1	1

P: Probabilitat (1,2,3) / G: Gravetat (1,2,3) / A: Avaluació (1,2,3,4,5)

EQUIPS PROTECCIÓ INDIVIDUAL

Codi	UA	Descripció	Riscos
H1411111	u	Casc de seguretat per a ús normal, contra cops, de polietilè amb un pes màxim de 400 g, homologat segons UNE-EN 812	1 /2 /4 /6 /9 /10
H1424340	u	Ulleres de seguretat hermètiques per a esmerillar, amb muntura de cassoleta de policarbonat amb respiradors i recolzament nasal, adaptables amb cinta elàstica, amb visors circulars de 50 mm de D roscats a la muntura, homologades segons UNE-EN 167 i UNE-EN 168	10
H1447005	u	Màscara de protecció respiratòria, homologada segons UNE-EN 136	17
H145C002	u	Parella de guants de protecció contra riscs mecànics comuns de construcció nivell 3, homologats segons UNE-EN 388 i UNE-EN 420	9
H145K153	u	Parella de guants de material aïllant per a treballs elèctrics, classe 00, logotip color beix, tensió màxima 500 V, homologats segons UNE-EN 420	16
H1463253	u	Parella de botes dielèctriques resistents a la humitat, de pell rectificada, amb turmellera encoixinada sola antilliscant i antiestàtica, falca amortidora per al taló, llengüeta de manxa, de despreniment ràpid, sense ferramenta metàl·lica, amb puntera reforçada, homologades segons DIN 4843	16
H1465275	u	Parella de botes baixes de seguretat industrial per a treballs de construcció en general, resistents a la humitat, de pell rectificada, amb turmellera encoixinada, amb puntera metàl·lica, sola antilliscant, falca amortidora d'impactes al taló i sense plantilla metàl·lica, homologades segons UNE-EN ISO 20344, UNE-EN ISO 20345, UNE-EN ISO 20346 i UNE-EN ISO 20347	1 /2 /4 /6 /9 /10
H147D102	u	Sistema anticaiguda compost per un arnès anticaiguda amb tirants, bandes secundàries, bandes subglúties, bandes de cuixa, recolzament dorsal per a subjecció, elements d'ajust, element dorsal d'enganxament d'arnès anticaiguda i sivella, incorporat a un element d'amarrament composat per un terminal manufacturat, homologat segons UNE-EN 361, UNE-EN 362, UNE-EN 364, UNE-EN 365 i UNE-EN 354	1
H147L015	u	Aparell d'ancoratge per a equip de protecció individual contra caiguda d'alçada, homologat segons UNE-EN 795, amb fixació amb tac mecànic	1
H147N000	u	Faixa de protecció dorslumbar	13
H1481242	u	Granota de treball per a construcció, de polièster i cotó (65%-35%), color beix, trama 240, amb butxaques interiors, homologada segons UNE-EN 340	1 /2 /4 /6 /9 /10 /16
H1485800	u	Armilla reflectant amb tires reflectants a la cintura, al pit i a l'esquena, homologada segons UNE-EN 471	4

MITJANS AUXILIARS D'UTILITAT PREVENTIVA

Codi	UA	Descripció	Riscos
HX11X003	u	Bastida modular amb estructura tubular i sistema de seguretat amb tots els requisits reglamentaris en previsió de caigudes per a la realització d'estructures, tancaments, cobertes, i altres treballs en alçada	1
HX11X004	u	Barana definitiva, prevista en projecte, per a protecció de caigudes a diferent nivell	1
HX11X019	m	Marquesina de protecció en voladiu en bastida tubular amb sistema de seguretat amb tots els requisits reglamentaris, normalitzada i incorporada UNE-EN 12810-1 (HD-1000)	4

HX11X021	u	Passadís de protecció prefabricat metàl·lic amb sistema de seguretat amb tots els requisits reglamentaris, de llargària 2,5 m, d'amplària 1,1 m, amb paviment de entramat de platines metàl·liques i rampes articulades, baranes metàl·liques reglamentàries, muntants de 2 m d'alçada, sostre de xapa d'acer de 3 mm de gruix	4

SISTEMES DE PROTECCIÓ COL·LECTIVA

Codi	UA	Descripció	Riscos
H1512013	m2	Protecció col·lectiva vertical dels laterals dels forats de les escales en tota l'alçada amb xarxa-teló normalitzada (UNE-EN 1263-1) de poliamida no regenerada, de tenacitat alta nuada amb corda perimetral de poliamida, ancoratge de fleix perforat i clau d'impacte d'acer i corda de cosit de 6 mm de diàmetre i amb el desmuntatge inclòs	1
H151AJ01	m2	Protecció horitzontal d'obertures d'1 m de diàmetre com a màxim, en sostres, amb fusta i amb el desmuntatge inclòs	1
H152U000	m	Tanca d'advertència o abalisament d'1 m d'alçada amb malla de polietilè taronja, fixada a 1 m del perímetre del sostre amb suports d'acer allotjats amb forats al sostre	1 /2
HBBAA005	u	Senyal de prohibició, normalitzada amb pictograma negre sobre fons blanc, de forma circular amb cantells i banda transversal descendent d'esquerra a dreta a 45°, en color vermell, diàmetre 29 cm, amb cartell explicatiu rectangular, per ser vista fins 12 m, fixada i amb el desmuntatge inclòs	1 /2 /4 /6 /9 /10 /13 /16 /17
HBBAB115	u	Senyal de obligació, normalitzada amb pictograma blanc sobre fons blau, de forma circular amb cantells en color blanc, diàmetre 29 cm, amb cartell explicatiu rectangular, per ser vista fins 12 m, fixada i amb el desmuntatge inclòs	1 /2 /4 /6 /9 /10 /13 /16 /17
HBBAF004	u	Senyal d'advertència, normalitzada amb pictograma negre sobre fons groc, de forma triangular amb el cantell negre, costat major 41 cm, amb cartell explicatiu rectangular, per ser vista fins 12 m de distància, fixada i amb el desmuntatge inclòs	1 /2 /4 /6 /9 /10 /13 /16 /17

MESURES PREVENTIVES

Codi	Descripció	Riscos
I0000002	Planificar els treballs per a mantenir el màxim de temps possible les proteccions	1
I0000004	Revisió i manteniment periòdic de SPC	1
I0000005	Integrar la seguretat al disseny arquitectònic	1
I0000006	Disseny i estudi de les mesures preventives en fase de projecte	1
I0000013	Ordre i neteja	2 /6 /17
I0000014	Preparació i manteniment de les superfícies de treball	2 /6
I0000015	Organització de les zones de pas i emmagatzematge	2 /6
I0000017	Als plans inclinats, treballar sobre superfícies rugoses i no lliscants	2
I0000025	Planificació d'àrees i llocs de treball	4
I0000027	Elecció dels mitjans auxiliars de manteniment	4
I0000028	Impedir l'accés de personal dins del radi d'acció de càrregues suspeses	4
I0000029	No balancejar les càrregues suspeses	4
I0000030	Suspendre i aixecar les càrregues dins de l'envolcall o fleixos originals	4
I0000031	Per a la manipulació de materials voluminosos i/o pesats, solicitar un procediment de treball específic	4
I0000038	Substituir lo manual per lo mecànic	9
I0000039	Planificació de compra i programa de manteniment d'eines	9
I0000040	Formació de l'operari en l'ús i manteniment d'eines	9
I0000044	Evitar processos de tallat de materials a l'obra	10
I0000045	Formació	10 /13
I0000055	Elecció dels equips de manteniment	13
I0000056	Paletització i eines ergonòmiques	13
I0000058	Adaptar la feina a les característiques individuals de la persona que la realitza	13
I0000068	Elecció i manteniment de les eines elèctriques	16
I0000069	Formació i habilitació específica per a cada eina	16
I0000070	Compliment del REBT pel que fa a equips de protecció	16
I0000071	Revisió de la posta a terra	16
I0000072	Realitzar els treballs sobre superfícies seques	16
I0000073	Disposar de quadres elèctrics secundaris	16
I0000078	Evitar processos de divissió de material en sec	17
I0000079	Realitzar els treballs a l´aire lliure, sempre a sotavent	17
I0000154	Verificar nivell lumínic mínim (250 lux) a itineraris i llocs de treball	2 /6
I0000161	Verificar que les connexions de les màquines es facin amb endolls reglamentaris	16

E10 TANCAMENTS I DIVISÒRIES PRACTICABLES, BARANES I PROTECCIONS FIXES
E10.E01 TANCAMENTS PRACTICABLES EXTERIORS I BARANES DE FUSTA

COL.LOCACIÓ DE FINESTRES I BALCONERES DE FUSTA A L'EXTERIOR, O COL.LOCACIÓ DE BARANES DE FUSTA EXTERIORS O INTERIORS

Avaluació de riscos

Id	Risc	P	G	A
1	CAIGUDA DE PERSONES A DIFERENT NIVELL **Situació:** ITINERARIS A OBRA TREBALLS APROP VORES DE FORATS	1	3	3
2	CAIGUDA DE PERSONES AL MATEIX NIVELL **Situació:** ITINERARIS A OBRA ÀREA DE TREBALL MANCA D'IL.LUMINACIÓ	1	2	2
4	CAIGUDA D'OBJECTES PER MANIPULACIÓ O DE MATERIALS TRANSPORTATS **Situació:** MANIPULACIÓ D'APLECS	1	3	3
6	TREPITJADES SOBRE OBJECTES **Situació:** ITINERARIS A OBRA ÀREA DE TREBALL MANCA D'IL.LUMINACIÓ	1	1	1
9	COPS AMB OBJECTES O EINES (TALLS) **Situació:** EINES	2	2	3
10	PROJECCIÓ DE FRAGMENTS O PARTÍCULES **Situació:** AL MANIPULAR I AJUSTAR ELS MATERIALS	2	1	2
13	SOBREESFORÇOS **Situació:** MANIPULACIÓ MANUAL	1	2	2
16	EXPOSICIÓ A CONTACTES ELÈCTRICS **Situació:** CONTACTES DIRECTES I INDIRECTES	1	3	3
17	INHALACIÓ O INGESTIÓ DE SUBSTANCIES NOCIVES **Situació:** POLS, RUNES DISSOLVENTS	2	1	2

P: Probabilitat (1,2,3) / G: Gravetat (1,2,3) / A: Avaluació (1,2,3,4,5)

EQUIPS PROTECCIÓ INDIVIDUAL

Codi	UA	Descripció	Riscos
H1411111	u	Casc de seguretat per a ús normal, contra cops, de polietilè amb un pes màxim de 400 g, homologat segons UNE-EN 812	1 /2 /4 /6 /9 /10 /17
H1421110	u	Ulleres de seguretat antiimpactes estàndard, amb muntura universal, amb visor transparent i tractament contra l'entelament, homologades segons UNE-EN 167 i UNE-EN 168	10
H145C002	u	Parella de guants de protecció contra riscs mecànics comuns de construcció nivell 3, homologats segons UNE-EN 388 i UNE-EN 420	9 /10
H145K153	u	Parella de guants de material aïllant per a treballs elèctrics, classe 00, logotip color beix, tensió màxima 500 V, homologats segons UNE-EN 420	16
H1463253	u	Parella de botes dielèctriques resistents a la humitat, de pell rectificada, amb turmellera encoixinada sola antilliscant i antiestàtica, falca amortidora per al taló, llengüeta de manxa, de despreniment ràpid, sense ferramenta metàl·lica, amb puntera reforçada, homologades segons DIN 4843	16
H1465275	u	Parella de botes baixes de seguretat industrial per a treballs de construcció en general, resistents a la humitat, de pell rectificada, amb turmellera encoixinada, amb puntera metàl·lica, sola antilliscant, falca amortidora d'impactes al taló i sense plantilla metàl·lica, homologades segons UNE-EN ISO 20344, UNE-EN ISO 20345, UNE-EN ISO 20346 i UNE-EN ISO 20347	1 /2 /4 /6 /9 /10 /17
H147D102	u	Sistema anticaiguda compost per un arnès anticaiguda amb tirants, bandes secundàries, bandes subglúties, bandes de cuixa, recolzament dorsal per a subjecció, elements d'ajust, element dorsal d'enganxament d'arnès anticaiguda i sivella, incorporat a un element d'amarrament composat per un terminal manufacturat, homologat segons UNE-EN 361, UNE-EN 362, UNE-EN 364, UNE-EN 365 i UNE-EN 354	1
H147L015	u	Aparell d'ancoratge per a equip de protecció individual contra caiguda d'alçada, homologat segons UNE-EN 795, amb fixació amb tac mecànic	1
H147N000	u	Faixa de protecció dorslumbar	13
H1481242	u	Granota de treball per a construcció, de polièster i cotó (65%-35%), color beix, trama 240, amb butxaques interiors, homologada segons UNE-EN 340	1 /2 /4 /6 /9 /10 /16 /17
H1485800	u	Armilla reflectant amb tires reflectants a la cintura, al pit i a l'esquena, homologada segons UNE-EN 471	4

MITJANS AUXILIARS D'UTILITAT PREVENTIVA

Codi	UA	Descripció	Riscos
HX11X003	u	Bastida modular amb estructura tubular i sistema de seguretat amb tots els requisits reglamentaris en previsió de caigudes per a la realització d'estructures, tancaments, cobertes, i altres treballs en alçada	1
HX11X004	u	Barana definitiva, prevista en projecte, per a protecció de caigudes a diferent nivell	1
HX11X019	m	Marquesina de protecció en voladiu en bastida tubular amb sistema de seguretat amb tots els requisits reglamentaris, normalitzada i incorporada UNE-EN 12810-1	4

		(HD-1000)	
HX11X021	u	Passadís de protecció prefabricat metàl·lic amb sistema de seguretat amb tots els requisits reglamentaris, de llargària 2,5 m, d'amplària 1,1 m, amb paviment de entramat de platines metàl·liques i rampes articulades, baranes metàl·liques reglamentàries, muntants de 2 m d'alçada, sostre de xapa d'acer de 3 mm de gruix	4

SISTEMES DE PROTECCIÓ COL·LECTIVA

Codi	UA	Descripció	Riscos
H1512007	m	Protecció col·lectiva vertical del perímetre de les façanes contra caigudes de persones u objectes, amb suport metàl·lic tipus mènsula, de llargària 2,5 m, barra porta xarxes horitzontal, serjant d'ancoratge al sostre, xarxa de seguretat horitzontal i amb el desmuntatge inclòs	1
H1512013	m2	Protecció col·lectiva vertical dels laterals dels forats de les escales en tota l'alçada amb xarxa-teló normalitzada (UNE-EN 1263-1) de poliamida no regenerada, de tenacitat alta nuada amb corda perimetral de poliamida, ancoratge de fleix perforat i clau d'impacte d'acer i corda de cosit de 6 mm de diàmetre i amb el desmuntatge inclòs	1
H1512212	m	Protecció col·lectiva vertical del perímetre del sostre amb xarxa per a proteccions superficials contra caigudes, de fil trenat de poliamida no regenerada, de tenacitat alta, de 4 mm de diàmetre, 80x80 mm de pas de malla, corda perimetral de poliamida de 12 mm de diàmetre nuada a la xarxa, d'alçària 5 m, amb ancoratges d'emborsament inferior, fixada al sostre cada 0,5 amb ganxos embeguts en el formigó, cordes d'hissat i subjecció de 12 mm de diàmetre, pescant metàl·lic de forca fixats al sostre cada 4,5 m amb ganxos embeguts en el formigó, en 1a col·locació i amb el desmuntatge inclòs	1
H151A1K1	m2	Protecció col·lectiva horitzontal d'obertures amb xarxa per a proteccions superficials contra caigudes, de fil trenat de poliamida no regenerada, de tenacitat alta, de 4 mm de diàmetre, 80x80 mm de pas de malla, corda perimetral de poliamida de 12 mm de diàmetre nuada a la xarxa, fixada amb fleix i tacs d'expansió i amb el desmuntatge inclòs	1
H151AEL1	m2	Protecció horitzontal d'obertures amb malla electrosoldada de barres corrugades d'acer 10x 10 cm i de 3 - 3 mm de diàmetre embegut en el formigó i amb el desmuntatge inclòs	1
H151AJ01	m2	Protecció horitzontal d'obertures d'1 m de diàmetre com a màxim, en sostres, amb fusta i amb el desmuntatge inclòs	1
H152J105	m	Cable fiador per al cinturó de seguretat, fixat en ancoratges de servei i amb el desmuntatge inclòs	1
H152U000	m	Tanca d'advertència o abalisament d'1 m d'alçada amb malla de polietilè taronja, fixada a 1 m del perímetre del sostre amb suports d'acer allotjats amb forats al sostre	1 /2 /6
H1531114	u	Plataforma en voladís, abatible per a càrrega i descàrrega de materials, d'1,4x1,7 m de planxa d'acer gofrada i perfils portants d'acer UPN 160, amb baranes laterals metàl·liques i cadena d'accés, fixada amb puntals i amb el desmuntatge inclòs	1
HBBAA005	u	Senyal de prohibició, normalitzada amb pictograma negre sobre fons blanc, de forma circular amb cantells i banda transversal descendent d'esquerra a dreta a 45°, en color vermell, diàmetre 29 cm, amb cartell explicatiu rectangular, per ser vista fins 12 m, fixada i amb el desmuntatge inclòs	1 /2 /4 /6 /9 /10 /13 /16 /17
HBBAB115	u	Senyal de obligació, normalitzada amb pictograma blanc sobre fons blau, de forma circular amb cantells en color blanc, diàmetre 29 cm, amb cartell explicatiu rectangular, per ser vista fins 12 m, fixada i amb el desmuntatge inclòs	1 /2 /4 /6 /9 /10 /13 /16 /17
HBBAF004	u	Senyal d'advertència, normalitzada amb pictograma negre sobre fons groc, de forma triangular amb el cantell negre, costat major 41 cm, amb cartell explicatiu rectangular, per ser vista fins 12 m de distància, fixada i amb el desmuntatge inclòs	1 /2 /4 /6 /9 /10 /13 /16 /17
HDS11411	m	Baixant de runes de tub de PVC, de 40 cm de diàmetre, amb boques de descàrrega, brides i acoblament, col·locat i amb el desmuntatge inclòs	6

MESURES PREVENTIVES

Codi	Descripció	Riscos
I0000002	Planificar els treballs per a mantenir el màxim de temps possible les proteccions	1
I0000004	Revisió i manteniment periòdic de SPC	1
I0000005	Integrar la seguretat al disseny arquitectònic	1
I0000006	Disseny i estudi de les mesures preventives en fase de projecte	1
I0000013	Ordre i neteja	2 /6 /17
I0000014	Preparació i manteniment de les superfícies de treball	2 /6
I0000015	Organització de les zones de pas i emmagatzematge	2 /6
I0000017	Als plans inclinats, treballar sobre superfícies rugoses i no lliscants	2
I0000025	Planificació d'àrees i llocs de treball	4
I0000027	Elecció dels mitjans auxiliars de manteniment	4
I0000028	Impedir l'accés de personal dins del radi d'acció de càrregues suspeses	4
I0000029	No balancejar les càrregues suspeses	4
I0000030	Suspendre i aixecar les càrregues dins de l'envolcall o fleixos originals	4
I0000031	Per a la manipulació de materials voluminosos i/o pesats, solicitar un procediment de treball específic	4
I0000038	Substituir lo manual per lo mecànic	9
I0000039	Planificació de compra i programa de manteniment d'eines	9
I0000040	Formació de l'operari en l'ús i manteniment d'eines	9
I0000044	Evitar processos de tallat de materials a l'obra	10
I0000045	Formació	10 /13
I0000055	Elecció dels equips de manteniment	13
I0000056	Paletització i eines ergonòmiques	13
I0000058	Adaptar la feina a les característiques individuals de la persona que la realitza	13
I0000068	Elecció i manteniment de les eines elèctriques	16
I0000069	Formació i habilitació específica per a cada eina	16
I0000070	Compliment del REBT pel que fa a equips de protecció	16
I0000071	Revisió de la posta a terra	16
I0000072	Realitzar els treballs sobre superfícies seques	16
I0000073	Disposar de quadres elèctrics secundaris	16
I0000078	Evitar processos de divissió de material en sec	17
I0000079	Realitzar els treballs a l´aire lliure, sempre a sotavent	17
I0000152	Utilitzar mitjans mecànics(grues, transpalets, plataformes elevadores) per manipular càrregues	4 /13
I0000154	Verificar nivell lumínic mínim (250 lux) a itineraris i llocs de treball	2 /6
I0000161	Verificar que les connexions de les màquines es facin amb endolls reglamentaris	16

E10.E03 TANCAMENTS PRACTICABLES I BARANES DE PVC, ALUMINI, ACER

COL.LOCACIÓ DE FINESTRES, BALCONERES, PORTES I BARANES DE PVC, ALUMINI I ACER

Avaluació de riscos

Id	Risc	P	G	A
1	CAIGUDA DE PERSONES A DIFERENT NIVELL **Situació:** ITINERARIS A OBRA PERÍMETRE I VORES FORADADES	1	3	3
2	CAIGUDA DE PERSONES AL MATEIX NIVELL **Situació:** ITINERARIS A OBRA ÀREA DE TREBALL MANCA D'IL.LUMINACIÓ	1	2	2
4	CAIGUDA D'OBJECTES PER MANIPULACIÓ O DE MATERIALS TRANSPORTATS **Situació:** MANIPULACIÓ DE MATERIAL	1	3	3
6	TREPITJADES SOBRE OBJECTES **Situació:** ITINERARIS A OBRA ÀREES DE TREBALL MANCA D'IL.LUMINACIÓ	1	1	1
9	COPS AMB OBJECTES O EINES (TALLS) **Situació:** EINES	1	2	2
10	PROJECCIÓ DE FRAGMENTS O PARTÍCULES **Situació:** MANIPULAR MATERIALS AJUSTOS	1	1	1
13	SOBREESFORÇOS **Situació:** MANIPULACIÓ MANUAL	1	2	2
16	EXPOSICIÓ A CONTACTES ELÈCTRICS **Situació:** CONTACTES DIRECTES I INDIRECTES	1	3	3
17	INHALACIÓ O INGESTIÓ DE SUBSTANCIES NOCIVES **Situació:** POLS, COLES, DISSOLVENTS RETIRAR RUNES	1	1	1

P: Probabilitat (1,2,3) / G: Gravetat (1,2,3) / A: Avaluació (1,2,3,4,5)

EQUIPS PROTECCIÓ INDIVIDUAL

Codi	UA	Descripció	Riscos
H1411111	u	Casc de seguretat per a ús normal, contra cops, de polietilè amb un pes màxim de 400 g, homologat segons UNE-EN 812	1 /2 /4 /6 /9 /10
H1424340	u	Ulleres de seguretat hermètiques per a esmerillar, amb muntura de cassoleta de policarbonat amb respiradors i recolzament nasal, adaptables amb cinta elàstica, amb visors circulars de 50 mm de D roscats a la muntura, homologades segons UNE-EN 167 i UNE-EN 168	10
H1447005	u	Màscara de protecció respiratòria, homologada segons UNE-EN 136	17
H145C002	u	Parella de guants de protecció contra riscs mecànics comuns de construcció nivell 3, homologats segons UNE-EN 388 i UNE-EN 420	9
H145K153	u	Parella de guants de material aïllant per a treballs elèctrics, classe 00, logotip color beix, tensió màxima 500 V, homologats segons UNE-EN 420	16
H1463253	u	Parella de botes dielèctriques resistents a la humitat, de pell rectificada, amb turmellera encoixinada sola antilliscant i antiestàtica, falca amortidora per al taló, llengüeta de manxa, de despreniment ràpid, sense ferramenta metàl·lica, amb	16

		puntera reforçada, homologades segons DIN 4843	
H1465275	u	Parella de botes baixes de seguretat industrial per a treballs de construcció en general, resistents a la humitat, de pell rectificada, amb turmellera encoixinada, amb puntera metàl·lica, sola antilliscant, falca amortidora d'impactes al taló i sense plantilla metàl·lica, homologades segons UNE-EN ISO 20344, UNE-EN ISO 20345, UNE-EN ISO 20346 i UNE-EN ISO 20347	1 /2 /4 /6 /9 /10
H147D102	u	Sistema anticaiguda compost per un arnès anticaiguda amb tirants, bandes secundàries, bandes subglúties, bandes de cuixa, recolzament dorsal per a subjecció, elements d'ajust, element dorsal d'enganxament d'arnès anticaiguda i sivella, incorporat a un element d'amarrament composat per un terminal manufacturat, homologat segons UNE-EN 361, UNE-EN 362, UNE-EN 364, UNE-EN 365 i UNE-EN 354	1
H147L015	u	Aparell d'ancoratge per a equip de protecció individual contra caiguda d'alçada, homologat segons UNE-EN 795, amb fixació amb tac mecànic	1
H147N000	u	Faixa de protecció dorslumbar	13
H1481242	u	Granota de treball per a construcció, de polièster i cotó (65%-35%), color beix, trama 240, amb butxaques interiors, homologada segons UNE-EN 340	1 /2 /4 /6 /9 /10 /16
H1485800	u	Armilla reflectant amb tires reflectants a la cintura, al pit i a l'esquena, homologada segons UNE-EN 471	4

MITJANS AUXILIARS D'UTILITAT PREVENTIVA

Codi	UA	Descripció	Riscos
HX11X003	u	Bastida modular amb estructura tubular i sistema de seguretat amb tots els requisits reglamentaris en previsió de caigudes per a la realització d'estructures, tancaments, cobertes, i altres treballs en alçada	1
HX11X019	m	Marquesina de protecció en voladiu en bastida tubular amb sistema de seguretat amb tots els requisits reglamentaris, normalitzada i incorporada UNE-EN 12810-1 (HD-1000)	4
HX11X021	u	Passadís de protecció prefabricat metàl·lic amb sistema de seguretat amb tots els requisits reglamentaris, de llargària 2,5 m, d'amplària 1,1 m, amb paviment de entramat de platines metàl·liques i rampes articulades, baranes metàl·liques reglamentàries, muntants de 2 m d'alçada, sostre de xapa d'acer de 3 mm de gruix	4

SISTEMES DE PROTECCIÓ COL·LECTIVA

Codi	UA	Descripció	Riscos
H1512007	m	Protecció col·lectiva vertical del perímetre de les façanes contra caigudes de persones u objectes, amb suport metàl·lic tipus mènsula, de llargària 2,5 m, barra porta xarxes horitzontal, serjant d'ancoratge al sostre, xarxa de seguretat horitzontal i amb el desmuntatge inclòs	1
H1512013	m2	Protecció col·lectiva vertical dels laterals dels forats de les escales en tota l'alçada amb xarxa-teló normalitzada (UNE-EN 1263-1) de poliamida no regenerada, de tenacitat alta nuada amb corda perimetral de poliamida, ancoratge de fleix perforat i clau d'impacte d'acer i corda de cosit de 6 mm de diàmetre i amb el desmuntatge inclòs	1
H1512212	m	Protecció col·lectiva vertical del perímetre del sostre amb xarxa per a proteccions superficials contra caigudes, de fil trenat de poliamida no regenerada, de tenacitat alta, de 4 mm de diàmetre, 80x80 mm de pas de malla, corda perimetral de poliamida de 12 mm de diàmetre nuada a la xarxa, d'alçària 5 m, amb ancoratges d'emborsament inferior, fixada al sostre cada 0,5 amb ganxos embeguts en el formigó, cordes d'hissat i subjecció de 12 mm de diàmetre, pescant metàl·lic de forca fixats al sostre cada 4,5 m amb ganxos embeguts en el formigó, en 1a col·locació i amb el desmuntatge inclòs	1
H151A1K1	m2	Protecció col·lectiva horitzontal d'obertures amb xarxa per a proteccions superficials contra caigudes, de fil trenat de poliamida no regenerada, de tenacitat alta, de 4 mm de diàmetre, 80x80 mm de pas de malla, corda perimetral de poliamida de 12 mm de diàmetre nuada a la xarxa, fixada amb fleix i tacs d'expansió i amb el desmuntatge inclòs	1
H151AJ01	m2	Protecció horitzontal d'obertures d'1 m de diàmetre com a màxim, en sostres, amb fusta i amb el desmuntatge inclòs	1
H152J105	m	Cable fiador per al cinturó de seguretat, fixat en ancoratges de servei i amb el desmuntatge inclòs	1
H152U000	m	Tanca d'advertència o abalisament d'1 m d'alçada amb malla de polietilè taronja, fixada a 1 m del perímetre del sostre amb suports d'acer allotjats amb forats al sostre	1 /2
HBBAA005	u	Senyal de prohibició, normalitzada amb pictograma negre sobre fons blanc, de forma circular amb cantells i banda transversal descendent d'esquerra a dreta a 45°, en color vermell, diàmetre 29 cm, amb cartell explicatiu rectangular, per ser vista fins 12 m, fixada i amb el desmuntatge inclòs	1 /2 /4 /6 /9 /10 /13 /16 /17
HBBAB115	u	Senyal de obligació, normalitzada amb pictograma blanc sobre fons blau, de forma circular amb cantells en color blanc, diàmetre 29 cm, amb cartell explicatiu rectangular, per ser vista fins 12 m, fixada i amb el desmuntatge inclòs	1 /2 /4 /6 /9 /10 /13 /16 /17
HBBAF004	u	Senyal d'advertència, normalitzada amb pictograma negre sobre fons groc, de forma triangular amb el cantell negre, costat major 41 cm, amb cartell explicatiu rectangular, per ser vista fins 12 m de distància, fixada i amb el desmuntatge inclòs	1 /2 /4 /6 /9 /10 /13 /16 /17

MESURES PREVENTIVES

Codi	Descripció	Riscos
I0000002	Planificar els treballs per a mantenir el màxim de temps possible les proteccions	1
I0000004	Revisió i manteniment periòdic de SPC	1
I0000005	Integrar la seguretat al disseny arquitectònic	1
I0000006	Disseny i estudi de les mesures preventives en fase de projecte	1
I0000013	Ordre i neteja	2 /6 /17
I0000014	Preparació i manteniment de les superfícies de treball	2 /6
I0000015	Organització de les zones de pas i emmagatzematge	2 /6
I0000017	Als plans inclinats, treballar sobre superfícies rugoses i no lliscants	2
I0000025	Planificació d'àrees i llocs de treball	4
I0000027	Elecció dels mitjans auxiliars de manteniment	4
I0000028	Impedir l'accés de personal dins del radi d'acció de càrregues suspeses	4
I0000029	No balancejar les càrregues suspeses	4
I0000030	Suspendre i aixecar les càrregues dins de l'envolcall o fleixos originals	4
I0000031	Per a la manipulació de materials voluminosos i/o pesats, solicitar un procediment de treball específic	4
I0000038	Substituir lo manual per lo mecànic	9
I0000039	Planificació de compra i programa de manteniment d'eines	9
I0000040	Formació de l'operari en l'ús i manteniment d'eines	9
I0000044	Evitar processos de tallat de materials a l'obra	10
I0000045	Formació	10 /13
I0000055	Elecció dels equips de manteniment	13
I0000056	Paletització i eines ergonòmiques	13
I0000058	Adaptar la feina a les característiques individuals de la persona que la realitza	13
I0000068	Elecció i manteniment de les eines elèctriques	16
I0000069	Formació i habilitació específica per a cada eina	16
I0000070	Compliment del REBT pel que fa a equips de protecció	16
I0000071	Revisió de la posta a terra	16
I0000072	Realitzar els treballs sobre superfícies seques	16
I0000073	Disposar de quadres elèctrics secundaris	16
I0000078	Evitar processos de divissió de material en sec	17
I0000079	Realitzar els treballs a l´aire lliure, sempre a sotavent	17
I0000152	Utilitzar mitjans mecànics(grues, transpalets, plataformes elevadores) per manipular càrregues	4
I0000154	Verificar nivell lumínic mínim (250 lux) a itineraris i llocs de treball	2 /6
I0000161	Verificar que les connexions de les màquines es facin amb endolls reglamentaris	16

G04 ESTRUCTURES
G04.G01 ESTRUCTURES D'ACER

MUNTATGE EN OBRA DE PILARS, TAULERS, ENCAVALLADES, CORRETGES I D'ALTRES ELEMENTS D'ACER. COL.LOCACIÓ AMB MITJANS MECÀNICS I ANCORATGE PER SOLDADURA, CARGOLS O REBLONS

Avaluació de riscos

Id	Risc	P	G	A
1	CAIGUDA DE PERSONES A DIFERENT NIVELL	2	3	4
	Situació: MANIPULACIONS O TREBALLS EN ALÇADA DELS MATERIALS			
	CAIGUDES PER FORATS VERTICALS I/O HORIZONTALS			
2	CAIGUDA DE PERSONES AL MATEIX NIVELL	1	1	1
	Situació: IRREGULARITAT DE LA SUPERFÍCIE DE TREBALL			
4	CAIGUDA D'OBJECTES PER MANIPULACIÓ O DE MATERIALS TRANSPORTATS	2	3	4
	Situació: TRANSPORT I MANIPULACIÓ D'ELEMENTS DE L' ESTRUCTURA			
6	TREPITJADES SOBRE OBJECTES	1	1	1
	Situació: SOBRE ELEMENTS PUNXANTS O MATERIALS MAL APLEGATS			
9	COPS AMB OBJECTES O EINES (TALLS)	2	1	2
	Situació: EINES MANUALS			
	MANIPULACIÓ D'OBJECTES			
10	PROJECCIÓ DE FRAGMENTS O PARTÍCULES	2	2	3
	Situació: TROSSEJAT D'ESCORIA			
	TREBALLS AMB SERRA RADIAL			
	TREBALLS DE TALL AMB OXIACETILÈ			
11	ATRAPAMENT PER O ENTRE OBJECTES	2	3	4
	Situació: DESCÀRREGA DE MATERIAL			
	MUNTATGE D'ELEMENTS			
13	SOBREESFORÇOS	2	2	3

	Situació: CARRETEIG DE MATERIAL			
14	EXPOSICIÓ A CONDICIONS AMBIENTALS EXTREMES **Situació:** TREBALLS A L'EXTERIOR	1	2	2
15	CONTACTES TÈRMICS **Situació:** CONTACTES DEGUTS A TALL I SOLDADURA DE PECES	1	2	2
16	EXPOSICIÓ A CONTACTES ELÈCTRICS **Situació:** CONTACTES DIRECTES I INDIRECTES	1	3	3
17	INHALACIÓ O INGESTIÓ DE SUBSTANCIES NOCIVES **Situació:** GASOS PRODUÏTS PER LA SOLDADURA ELÈCTRICA A ZONES TANCADES	1	2	2
19	EXPOSICIÓ A RADIACIONS , IONITZANTS O NO I TÈRMIQUES **Situació:** RADIACIONS, INFRARROJES I ULTRAVIOLADES DE LA SOLDADURA ELÈCTRICA	3	2	4
20	EXPLOSIONS **Situació:** EXPLOSIÓ DE MATERIALS COMBUSTIBLES PROXIMS A LA ZONA DE TREBALL (SOLDADURA)	1	3	3
21	INCENDIS **Situació:** INCENDI DE MATERIALS COMBUSTIBLES PROXIMS A LA ZONA DE TREBALL (SOLDADURA)	1	3	3
25	ATROPELLAMENTS O COPS AMB VEHICLES **Situació:** CIRCULACIÓ DE VEHICLES A OBRA	2	3	4

P: Probabilitat (1,2,3) / G: Gravetat (1,2,3) / A: Avaluació (1,2,3,4,5)

EQUIPS PROTECCIÓ INDIVIDUAL

Codi	UA	Descripció	Riscos
H1411111	u	Casc de seguretat per a ús normal, contra cops, de polietilè amb un pes màxim de 400 g, homologat segons UNE-EN 812	2 /4 /6 /9 /10 /11 /14 /15 /16 /20 /21 /25
H141300F	u	Casc de seguretat de protecció per a la indústria, tipus escalador sense visera, homologat segons UNE-EN 397	1
H1423230	u	Ulleres de seguretat per a tall oxiacetilènic, amb muntura universal de barnilla d'acer recoberta de PVC, amb visors circulars de 50 mm de D foscos de color DIN 5, homologades segons UNE-EN 175 i UNE-EN 169	10 /14
H1424340	u	Ulleres de seguretat hermètiques per a esmerillar, amb muntura de cassoleta de policarbonat amb respiradors i recolzament nasal, adaptables amb cinta elàstica, amb visors circulars de 50 mm de D roscats a la muntura, homologades segons UNE-EN 167 i UNE-EN 168	10
H142AC60	u	Pantalla facial per a soldadura elèctrica, amb marc abatible de mà i suport de polièster reforçat amb fibra de vidre vulcanitzada d'1,35 mm de gruix, amb visor inactínic semifosc amb protecció DIN 12, homologada segons UNE-EN 175	10 /19
H1432012	u	Protector auditiu d'auricular, acoblat al cap amb arnès i orelleres antisoroll, homologat segons UNE-EN 352-1 i UNE-EN 458	14
H1445003	u	Mascareta de protecció respiratòria, homologada segons UNE-EN 140	17
H1455710	u	Parella de guants d'alta resistència al tall i a l'abrassió per a ferrallista, amb dits i palmell de cautxú rugós sobre suport de cotó, i subjecció elàstica al canell, homologats segons UNE-EN 388 i UNE-EN 420	9
H1459630	u	Parella de guants per a soldador, amb palmell de pell, folre interior de cotó, i mànigа llarga de serratge folrada de dril fort, homologats segons UNE-EN 407 i UNE-EN 420	15
H145C002	u	Parella de guants de protecció contra riscs mecànics comuns de construcció nivell 3, homologats segons UNE-EN 388 i UNE-EN 420	2 /4 /6 /9 /10 /11 /14 /20 /21 /25
H145K153	u	Parella de guants de material aïllant per a treballs elèctrics, classe 00, logotip color beix, tensió màxima 500 V, homologats segons UNE-EN 420	16
H1463253	u	Parella de botes dielèctriques resistents a la humitat, de pell rectificada, amb turmellera encoixinada sola antilliscant i antiestàtica, falca amortidora per al taló, llengüeta de manxa, de despreniment ràpid, sense ferramenta metàl·lica, amb puntera reforçada, homologades segons DIN 4843	16
H1465275	u	Parella de botes baixes de seguretat industrial per a treballs de construcció en general, resistents a la humitat, de pell rectificada, amb turmellera encoixinada, amb puntera metàl·lica, sola antilliscant, falca amortidora d'impactes al taló i sense plantilla metàl·lica, homologades segons UNE-EN ISO 20344, UNE-EN ISO 20345, UNE-EN ISO 20346 i UNE-EN ISO 20347	1 /2 /4 /6 /9 /10 /11 /14 /20 /21 /25
H1465376	u	Parella de botes baixes de seguretat industrial per a soldador, resistents a la humitat, de pell rectificada adobada al crom, amb turmellera encoixinada, amb llengüeta de manxa de despreniment ràpid, puntera metàl·lica, sola antilliscant, falca amortidora d'impactes al taló i sense plantilla metàl·lica, homologades segons UNE-EN ISO 20344, UNE-EN ISO 20345, UNE-EN ISO 20346 i UNE-EN ISO 20347	10 /15
H147D405	u	Sistema anticaiguda compost per un arnès anticaiguda amb tirants, bandes secundàries, bandes subglúties, bandes de cuixa, recolzament dorsal per a subjecció, elements d'ajust, element dorsal d'enganxament d'arnès anticaiguda i sivella, incorporat a un subsistema anticaiguda de tipus lliscant sobre línia d'ancoratge flexible de llargaria 10 m, homologat segons UNE-EN 361, UNE-EN 362, UNE-EN 364, UNE-EN 365 i UNE-EN 353-2	1
H147L015	u	Aparell d'ancoratge per a equip de protecció individual contra caiguda d'alçada, homologat segons UNE-EN 795, amb fixació amb tac mecànic	1
H147M007	u	Arnès de seient solidari a equip de protecció individual per a prevenció de caigudes d'alçada, homologat segons UNE-EN 813	1
H147N000	u	Faixa de protecció dorslumbar	13
H1481442	u	Granota de treball per a muntatges i/o treballs mecànics, de polièster i cotó (65%-35%), color blau vergara, trama 240, amb butxaques interiors, homologada segons UNE-EN 340	1 /2 /4 /6 /9 /10 /11 /14 /15 /20 /21 /25
H1481654	u	Granota de treball per a soldadors i/o treballadors de tubs, de cotó sanforitzat (100%), color blau vergara, trama 320, amb butxaques interiors dotades de cremalleres metàl·liques, homologada segons UNE-EN 340, UNE-EN 470-1 i UNE-EN 348	16
H1482422	u	Camisa de treball per a muntatges i/o treballs mecànics, soldadors i/o treballadors de tubs, de polièster i cotó (65%-35%), color blavenc amb butxaques interiors, trama 240, homologada segons UNE-EN 340	14
H1485800	u	Armilla reflectant amb tires reflectants a la cintura, al pit i a l'esquena, homologada segons UNE-EN 471	4 /11 /25
H1486241	u	Casaca tipus enginyer, de polièster embuatada amb material aïllant, butxaques exteriors	14
H1487460	u	Impermeable amb jaqueta, caputxa i pantalons, per a obres públiques, de PVC soldat de 0,4 mm de gruix, de color viu, homologat segons UNE-EN 340	14
H1488580	u	Davantal per a soldador, de serratge, homologat segons UNE-EN 340, UNE-EN 470-1 i UNE-EN 348	10

MITJANS AUXILIARS D'UTILITAT PREVENTIVA

Codi	UA	Descripció	Riscos
HX11X003	u	Bastida modular amb estructura tubular i sistema de seguretat amb tots els requisits reglamentaris en previsió de caigudes per a la realització d'estructures, tancaments, cobertes, i altres treballs en alçada	1
HX11X005	u	Escala modular d'estructura porticada, per accedir a cotes de diferent nivell, superiors a 7 m amb sistema de seguretat integrat	1
HX11X019	m	Marquesina de protecció en voladiu en bastida tubular amb sistema de seguretat amb tots els requisits reglamentaris, normalitzada i incorporada UNE-EN 12810-1 (HD-1000)	4
HX11X021	u	Passadís de protecció prefabricat metàl·lic amb sistema de seguretat amb tots els requisits reglamentaris, de llargària 2,5 m, d'amplària 1,1 m, amb paviment de entramat de platines metàl·liques i rampes articulades, baranes metàl·liques reglamentàries, muntants de 2 m d'alçada, sostre de xapa d'acer de 3 mm de gruix	2 /4

SISTEMES DE PROTECCIÓ COL·LECTIVA

Codi	UA	Descripció	Riscos
H1512007	m	Protecció col·lectiva vertical del perímetre de les façanes contra caigudes de persones u objectes, amb suport metàl·lic tipus mènsula, de llargària 2,5 m, barra porta xarxes horitzontal, serjant d'ancoratge al sostre, xarxa de seguretat horitzontal i amb el desmuntatge inclòs	1
H1512010	m2	Protecció de projecció de partícules incandescents amb manta ignífuga, xarxa de seguretat normalitzada (UNE-EN 1263-1) poliamida no regenerada, de tenacitat alta, nuada amb corda perimetral de poliamida i corda de cosit de 12 mm de diàmetre i amb el desmuntatge inclòs	10 /15 /20 /21
H1512013	m2	Protecció col·lectiva vertical dels laterals dels forats de les escales en tota l'alçada amb xarxa-teló normalitzada (UNE-EN 1263-1) de poliamida no regenerada, de tenacitat alta nuada amb corda perimetral de poliamida, ancoratge de fleix perforat i clau d'impacte d'acer i corda de cosit de 6 mm de diàmetre i amb el desmuntatge inclòs	1
H1512212	m	Protecció col·lectiva vertical del perímetre del sostre amb xarxa per a proteccions superficials contra caigudes, de fil trenat de poliamida no regenerada, de tenacitat alta, de 4 mm de diàmetre, 80x80 mm de pas de malla, corda perimetral de poliamida de 12 mm de diàmetre nuada a la xarxa, d'alçària 5 m, amb ancoratges d'emborsament inferior, fixada al sostre cada 0,5 amb ganxos embeguts en el formigó, cordes d'hissat i subjecció de 12 mm de diàmetre, pescant metàl·lic de forca fixats al sostre cada 4,5 m amb ganxos embeguts en el formigó, en 1a col·locació i amb el desmuntatge inclòs	1
H151A1K1	m2	Protecció col·lectiva horitzontal d'obertures amb xarxa per a proteccions superficials contra caigudes, de fil trenat de poliamida no regenerada, de tenacitat alta, de 4 mm de diàmetre, 80x80 mm de pas de malla, corda perimetral de poliamida de 12 mm de diàmetre nuada a la xarxa, fixada amb fleix i tacs d'expansió i amb el desmuntatge inclòs	1
H152J105	m	Cable fiador per al cinturó de seguretat, fixat en ancoratges de servei i amb el desmuntatge inclòs	1
H152N681	m	Barana de protecció sobre sostre o llosa, d'alçària 1 m, enjovada en cèrcol perimetral de formigó cada 2,5 m i amb el desmuntatge inclòs	1
H152PB21	m	Marquesina de protecció en voladiu de 3 m amb perfils d'acer IPN 140 fixats al sostre o llosa amb cargols passants i taulons de fusta, inclinació en l'extrem de 30 °, desmuntatge inclòs	4
H152U000	m	Tanca d'advertència o abalisament d'1 m d'alçada amb malla de polietilè taronja,	2 /4 /6 /9 /11 /25

		fixada a 1 m del perímetre del sostre amb suports d'acer allotjats amb forats al sostre	
H15A2017	u	Extractor localitzat de gasos contaminants en treballs de soldadura amb velocitat de captura de 0,5 a 1 m/s, col·locat	17
HBBAA005	u	Senyal de prohibició, normalitzada amb pictograma negre sobre fons blanc, de forma circular amb cantells i banda transversal descendent d'esquerra a dreta a 45°, en color vermell, diàmetre 29 cm, amb cartell explicatiu rectangular, per ser vista fins 12 m, fixada i amb el desmuntatge inclòs	1 /2 /4 /6 /9 /10 /11 /13 /14 /15 /16 /17 /19 /20 /21 /25
HBBAA007	u	Senyal de prohibició, normalitzada amb pictograma negre sobre fons blanc, de forma circular amb cantells i banda transversal descendent d'esquerra a dreta a 45°, en color vermell, diàmetre 10 cm, amb cartell explicatiu rectangular, per ser vista fins 3 m, fixada i amb el desmuntatge inclòs	15
HBBAB115	u	Senyal de obligació, normalitzada amb pictograma blanc sobre fons blau, de forma circular amb cantells en color blanc, diàmetre 29 cm, amb cartell explicatiu rectangular, per ser vista fins 12 m, fixada i amb el desmuntatge inclòs	1 /2 /4 /6 /9 /10 /11 /13 /14 /15 /16 /17 /19 /20 /21 /25
HBBAC005	u	Senyal indicativa de la ubicació d'equips d'extinció d'incendis, normalitzada amb pictograma blanc sobre fons vermell, de forma rectangular o quadrada, costat major 29 cm, per ser vista fins 12 m de distància, fixada i amb el desmuntatge inclòs	21
HBBAE001	u	Rètol adhesiu (MIE-RAT.10) de maniobra per a quadre o pupitre de control elèctric, adherit	16
HBBAF004	u	Senyal d'advertència, normalitzada amb pictograma negre sobre fons groc, de forma triangular amb el cantell negre, costat major 41 cm, amb cartell explicatiu rectangular, per ser vista fins 12 m de distància, fixada i amb el desmuntatge inclòs	1 /2 /4 /6 /9 /10 /11 /13 /14 /15 /16 /17 /19 /20 /21 /25
HM31161J	u	Extintor de pols seca, de 6 kg de càrrega, amb pressió incorporada, pintat, amb suport a la paret i amb el desmuntatge inclòs	21

MESURES PREVENTIVES

Codi	Descripció	Riscos
I0000002	Planificar els treballs per a mantenir el màxim de temps possible les proteccions	1
I0000003	Itineraris preestablerts i balissats per al personal	1
I0000004	Revisió i manteniment periòdic de SPC	1
I0000005	Integrar la seguretat al disseny arquitectònic	1
I0000006	Disseny i estudi de les mesures preventives en fase de projecte	1
I0000007	Adoptar les mesures preventives necessàries per al manteniment correcte posterior	1
I0000008	Personal qualificat per a treballs en alçada	1
I0000010	Executar les escales a la vegada que el sostre de la planta a la que doni accés	1
I0000011	Incorporar al projecte mesures de protecció per al muntatge i manteniment de la instal.lació	1
I0000012	Assegurar les escales de mà	1
I0000013	Ordre i neteja	2 /6
I0000014	Preparació i manteniment de les superfícies de treball	2 /6
I0000015	Organització de les zones de pas i emmagatzematge	2 /6
I0000016	Organitzar el pas sobre taulers col.locats a sobre dels armats dels sostres	2
I0000020	No realitzar treballs a la mateixa vertical	4
I0000025	Planificació d'àrees i llocs de treball	4
I0000026	Planificació de recorreguts i maniobres per a màquines i camions	4
I0000028	Impedir l'accés de personal dins del radi d'acció de càrregues suspeses	4
I0000029	No balancejar les càrregues suspeses	4
I0000030	Suspendre i aixecar les càrregues dins de l'envolcall o fleixos originals	4
I0000031	Per a la manipulació de materials voluminosos i/o pesats, solicitar un procediment de treball específic	4 /11
I0000033	Solicitar habilitació professional del personal encarregat del manteniment de l'obra	4
I0000038	Substituir lo manual per lo mecànic	9 /10
I0000039	Planificació de compra i programa de manteniment d'eines	9 /11
I0000040	Formació de l'operari en l'ús i manteniment d'eines	9
I0000041	Substituir la fabricació a obra per la prefabricació a taller	9
I0000042	Evitar processos de manipulació de materials a obra	9
I0000044	Evitar processos de tallat de materials a l'obra	10
I0000045	Formació	10 /13 /15
I0000046	Evitar processos d'ajust en obra	10
I0000047	Planificació i procediments per a la càrrega i descàrrega de materials	11
I0000050	No treballar ni estar al radi d'acció de les càrregues suspesses	11
I0000055	Elecció dels equips de manteniment	13
I0000056	Paletització i eines ergonòmiques	13
I0000060	Suspensió de les feines en condicions extremes	14
I0000061	Rotació dels llocs de treball	14
I0000062	Planificar els treballs per a realitzar-los en zones protegides	14
I0000067	No treballar al costat de linies elèctriques amb cables nusos	16
I0000070	Compliment del REBT pel que fa a equips de protecció	16
I0000071	Revisió de la posta a terra	16
I0000072	Realitzar els treballs sobre superfícies seques	16
I0000073	Disposar de quadres elèctrics secundaris	16
I0000079	Realitzar els treballs a l´aire lliure, sempre a sotavent	17
I0000083	Dispositius d'alarma	17
I0000085	Ventilació de les zones de treball	17
I0000086	Substituir els materials amb substàncies nocives	17
I0000089	En cada cas, s'ha de calcular el nombre de "cristal inactini", en base a la intensitat de la soldadura	19
I0000091	No soldar sobre contenidors de materials inflamables o explosius (pintures, dissolvents, etc)	20 /21
I0000092	Utilitzar aigua sabonosa per a detectar fuites de gas	20 /21
I0000093	Evitar unions de mangueres amb filferros	20 /21
I0000094	Revisió periòdica dels equips de treball	20 /21
I0000095	Impedir el contacte de l'acetilè amb el coure	20 /21
I0000096	No fumar	20 /21
I0000097	Substituir l'inflamable per no infamable	21
I0000103	Planificació de les àrees de treball	25
I0000104	Accessos i circulació independents per a personal i maquinària	25
I0000107	Limitació de la velocitat dels vehicles	25
I0000151	Per treballs en alçada utilitzar plataformes elevadores mecàniques o hidràuliques	1
I0000152	Utilitzar mitjans mecànics(grues, transpalets, plataformes elevadores) per manipular càrregues	11
I0000154	Verificar nivell lumínic mínim (250 lux) a itineraris i llocs de treball	1 /2 /6 /9
I0000155	Controlar la temperatura i velocitat del vent als llocs de treball	14
I0000159	Per manipular càrregues llargues amb grua, utilitzar biga de repartiment	4
I0000160	Traslladar materials amb la grua dins d'una caixa o sarcòfeg	4
I0000161	Verificar que les connexions de les màquines es facin amb endolls reglamentaris	16
I0000163	Realitzar treballs de soldadura en alçada des de gàbia o plataforma protegida	1

G09 PROTECCIONS I SENYALITZACIÓ
G09.G01 COL.LOCACIÓ DE BARANES I SENYALS AMB SUPORTS METÀL.LICS

COL.LOCACIÓ D'ELEMENTS DE PROTECCIÓ I SENYALITZACIÓ AMB SUPORTS METÀL.LICS EN VIES DE CIRCULACIÓ I ZONES URBANITZADES

Avaluació de riscos

Id	Risc	P	G	A
1	CAIGUDA DE PERSONES A DIFERENT NIVELL **Situació:** TREBALLS DE COL·LOCACIÓ D'ELEMENTS PROPERS A DESNIVELLS	1	3	3
2	CAIGUDA DE PERSONES AL MATEIX NIVELL **Situació:** ITINERARIS D'OBRA IRREGULARITAT DE LA SUPERFÍCIE DE TREBALL	2	1	2
4	CAIGUDA D'OBJECTES PER MANIPULACIÓ O DE MATERIALS TRANSPORTATS **Situació:** TRANSPORT I MANIPULACIÓ DE MATERIALS	1	3	3
6	TREPITJADES SOBRE OBJECTES **Situació:** SUPERFÍCIE DE TREBALL APLECS DE MATERIAL	1	2	2
9	COPS AMB OBJECTES O EINES (TALLS) **Situació:** ÚS D'EINES MANUALS COL·LOCACIÓ D'ELEMENTS	2	2	3
13	SOBREESFORÇOS **Situació:** CARRETEIG DE MATERIALS PESATS	2	1	2
14	EXPOSICIÓ A CONDICIONS AMBIENTALS EXTREMES **Situació:** TREBALLS A L'EXTERIOR	1	2	2
16	EXPOSICIÓ A CONTACTES ELÈCTRICS **Situació:** CONTACTES DIRECTES O INDIRECTES CONTACTES EN SOLDADURA ELÈCTRICA	1	3	3
17	INHALACIÓ O INGESTIÓ DE SUBSTANCIES NOCIVES **Situació:** POLS Y PARTICULES GENERADES EN TALLS	1	2	2
25	ATROPELLAMENTS O COPS AMB VEHICLES **Situació:** VEHICLES PROPIS D'OBRA I ALIENS	1	3	3

P: Probabilitat (1,2,3) / G: Gravetat (1,2,3) / A: Avaluació (1,2,3,4,5)

EQUIPS PROTECCIÓ INDIVIDUAL

Codi	UA	Descripció	Riscos
H1411111	u	Casc de seguretat per a ús normal, contra cops, de polietilè amb un pes màxim de 400 g, homologat segons UNE-EN 812	1 /2 /4 /6 /9 /14 /16 /25
H1431101	u	Protector auditiu de tap d'escuma, homologat segons UNE-EN 352-2 i UNE-EN 458	14
H1445003	u	Mascareta de protecció respiratòria, homologada segons UNE-EN 140	17
H1455710	u	Parella de guants d'alta resistència al tall i a l'abrassió per a ferrallista, amb dits i	9

		palmell de cautxú rugós sobre suport de cotó, i subjecció elàstica al canell, homologats segons UNE-EN 388 i UNE-EN 420	
H145C002	u	Parella de guants de protecció contra riscs mecànics comuns de construcció nivell 3, homologats segons UNE-EN 388 i UNE-EN 420	1 /2 /4 /6 /14 /25
H145K153	u	Parella de guants de material aïllant per a treballs elèctrics, classe 00, logotip color beix, tensió màxima 500 V, homologats segons UNE-EN 420	16
H1463253	u	Parella de botes dielèctriques resistents a la humitat, de pell rectificada, amb turmellera encoixinada sola antilliscant i antiestàtica, falca amortidora per al taló, llengüeta de manxa, de despreniment ràpid, sense ferramenta metàl·lica, amb puntera reforçada, homologades segons DIN 4843	16
H1465275	u	Parella de botes baixes de seguretat industrial per a treballs de construcció en general, resistents a la humitat, de pell rectificada, amb turmellera encoixinada, amb puntera metàl·lica, sola antilliscant, falca amortidora d'impactes al taló i sense plantilla metàl·lica, homologades segons UNE-EN ISO 20344, UNE-EN ISO 20345, UNE-EN ISO 20346 i UNE-EN ISO 20347	1 /2 /4 /6 /9 /14 /25
H147D405	u	Sistema anticaiguda compost per un arnès anticaiguda amb tirants, bandes secundàries, bandes subglúties, bandes de cuixa, recolzament dorsal per a subjecció, elements d'ajust, element dorsal d'enganxament d'arnès anticaiguda i sivella, incorporat a un subsistema anticaiguda de tipus lliscant sobre línia d'ancoratge flexible de llargaria 10 m, homologat segons UNE-EN 361, UNE-EN 362, UNE-EN 364, UNE-EN 365 i UNE-EN 353-2	1
H147N000	u	Faixa de protecció dorslumbar	13
H1481343	u	Granota de treball per a construcció d'obres lineals en servei, de polièster i cotó (65%-35%), color groc, trama 240, amb butxaques interiors i tires reflectants, homologada segons UNE-EN 340	1 /2 /4 /6 /9 /14 /16 /25
H1482320	u	Camisa de treball per a construcció d'obres lineals en servei, de polièster i cotó (65%-35%), color groc, homologada segons UNE-EN 340	14
H1485800	u	Armilla reflectant amb tires reflectants a la cintura, al pit i a l'esquena, homologada segons UNE-EN 471	4 /25
H1486241	u	Casaca tipus enginyer, de polièster embuatada amb material aïllant, butxaques exteriors	14
H1487460	u	Impermeable amb jaqueta, caputxa i pantalons, per a obres públiques, de PVC soldat de 0,4 mm de gruix, de color viu, homologat segons UNE-EN 340	14

SISTEMES DE PROTECCIÓ COL·LECTIVA

Codi	UA	Descripció	Riscos
H152J105	m	Cable fiador per al cinturó de seguretat, fixat en ancoratges de servei i amb el desmuntatge inclòs	1
H152U000	m	Tanca d'advertència o abalisament d'1 m d'alçada amb malla de polietilè taronja, fixada a 1 m del perímetre del sostre amb suports d'acer allotjats amb forats al sostre	1 /2 /6 /9
H153A9F1	u	Topall per a descàrrega de camions en excavacions, de 4 m d'amplada amb tauló de fusta i perfils IPN 100 clavat al terreny i amb el desmuntatge inclòs	4 /25
H15B0007	u	Pantalla aïllant per a treballs en zones d'influència de línies elèctriques en tensió	16
HBBAA005	u	Senyal de prohibició, normalitzada amb pictograma negre sobre fons blanc, de forma circular amb cantells i banda transversal descendent d'esquerra a dreta a 45°, en color vermell, diàmetre 29 cm, amb cartell explicatiu rectangular, per ser vista fins 12 m, fixada i amb el desmuntatge inclòs	1 /2 /4 /6 /9 /13 /14 /16 /17 /25
HBBAB115	u	Senyal de obligació, normalitzada amb pictograma blanc sobre fons blau, de forma circular amb cantells en color blanc, diàmetre 29 cm, amb cartell explicatiu rectangular, per ser vista fins 12 m, fixada i amb el desmuntatge inclòs	1 /2 /4 /6 /9 /13 /14 /16 /17 /25
HBBAF004	u	Senyal d'advertència, normalitzada amb pictograma negre sobre fons groc, de forma triangular amb el cantell negre, costat major 41 cm, amb cartell explicatiu rectangular, per ser vista fins 12 m de distància, fixada i amb el desmuntatge inclòs	1 /2 /4 /6 /9 /13 /14 /16 /17 /25
HBBJ0002	u	Semàfor de policarbonat, amb sistema òptic de diàmetre 210 mm amb una cara i un focus, òptica normal i lent de color ambre normal de vehicles 11/200, instal·lat i amb el desmuntatge inclòs	25

MESURES PREVENTIVES

Codi	Descripció	Riscos
I0000002	Planificar els treballs per a mantenir el màxim de temps possible les proteccions	1
I0000004	Revisió i manteniment periòdic de SPC	1
I0000005	Integrar la seguretat al disseny arquitectònic	1
I0000006	Disseny i estudi de les mesures preventives en fase de projecte	1
I0000008	Personal qualificat per a treballs en alçada	1
I0000013	Ordre i neteja	2 /6
I0000014	Preparació i manteniment de les superfícies de treball	2 /6
I0000015	Organització de les zones de pas i emmagatzematge	2 /6
I0000025	Planificació d'àrees i llocs de treball	4
I0000026	Planificació de recorreguts i maniobres per a màquines i camions	4
I0000027	Elecció dels mitjans auxiliars de manteniment	4
I0000028	Impedir l'accés de personal dins del radi d'acció de càrregues suspeses	4
I0000029	No balancejar les càrregues suspeses	4
I0000030	Suspendre i aixecar les càrregues dins de l'envolcall o fleixos originals	4
I0000031	Per a la manipulació de materials voluminosos i/o pesats, solicitar un procediment de treball específic	4
I0000038	Substituir lo manual per lo mecànic	9
I0000039	Planificació de compra i programa de manteniment d'eines	9
I0000040	Formació de l'operari en l'ús i manteniment d'eines	9 /13
I0000041	Substituir la fabricació a obra per la prefabricació a taller	9
I0000042	Evitar processos de manipulació de materials a obra	9
I0000055	Elecció dels equips de manteniment	13
I0000056	Paletització i eines ergonòmiques	13
I0000060	Suspensió de les feines en condicions extremes	14
I0000062	Planificar els treballs per a realitzar-los en zones protegides	14
I0000063	En cas de vent, apuntalament i fixació de tots els elements inestables	14
I0000067	No treballar al costat de linies elèctriques amb cables nusos	16
I0000068	Elecció i manteniment de les eines elèctriques	16
I0000069	Formació i habilitació específica per a cada eina	16
I0000070	Compliment del REBT pel que fa a equips de protecció	16
I0000071	Revisió de la posta a terra	16
I0000072	Realitzar els treballs sobre superfícies seques	16
I0000073	Disposar de quadres elèctrics secundaris	16
I0000078	Evitar processos de divissió de material en sec	17
I0000079	Realitzar els treballs a l´aire lliure, sempre a sotavent	17
I0000086	Substituir els materials amb substàncies nocives	17
I0000103	Planificació de les àrees de treball	25
I0000104	Accessos i circulació independents per a personal i maquinària	25
I0000105	Anivellar la maquinària per a la realització de l'activitat	25
I0000106	El personal no ha de descansar al costat de màquines aturades	25
I0000107	Limitació de la velocitat dels vehicles	25
I0000151	Per treballs en alçada utilitzar plataformes elevadores mecàniques o hidràuliques	1 /13
I0000152	Utilitzar mitjans mecànics(grues, transpalets, plataformes elevadores) per manipular càrregues	4 /13
I0000154	Verificar nivell lumínic mínim (250 lux) a itineraris i llocs de treball	1 /2 /6 /9 /25
I0000155	Controlar la temperatura i velocitat del vent als llocs de treball	14
I0000156	Detecció xarxes instal·lacions encastades o soterrades	16
I0000159	Per manipular càrregues llargues amb grua, utilitzar biga de repartiment	4
I0000161	Verificar que les connexions de les màquines es facin amb endolls reglamentaris	16

G11 INSTAL.LACIONS DE VENTILACIÓ MECANICA
G11.G01 INSTAL.LACIONS DE VENTILACIÓ MECÀNICA

OPERACIONS DE MUNTATGE, MOVIMENT D'EQUIPS, CONNEXIONS DE CANONADES, CONNEXIÓ ELÈCTRICA, PROVES DE PRESSIÓ I POSTA EN FUNCIONAMENT D'INSTAL.LACIONS DE VENTILACIÓ MECÀNICA

Avaluació de riscos

Id	Risc	P	G	A
1	CAIGUDA DE PERSONES A DIFERENT NIVELL **Situació:** MUNTATGES D'EQUIPS, INSTAL·LACIONS EN ZONES ELEVADES	2	3	4
2	CAIGUDA DE PERSONES AL MATEIX NIVELL **Situació:** SUPERFÍCIE DE TREBALL	1	2	2
4	CAIGUDA D'OBJECTES PER MANIPULACIÓ O DE MATERIALS TRANSPORTATS **Situació:** MUNTATGE DE EQUIPS PESATS EINES, MANUTENCIÓ, COL·LOCACIÓ	1	3	3
6	TREPITJADES SOBRE OBJECTES **Situació:** SUPERFÍCIE DE TREBALL	2	1	2
9	COPS AMB OBJECTES O EINES (TALLS) **Situació:** ÚS D'EINES MANUALS TREBALLS DE COL·LOCACIÓ	3	1	3
10	PROJECCIÓ DE FRAGMENTS O PARTÍCULES **Situació:** AJUSTOS A OBRA: ÚS DE LA RADIAL, PERFORADORES, BUFADORS PROVES DE CÀRREGA DE TUBS PER A FLUIDS	3	2	4
11	ATRAPAMENT PER O ENTRE OBJECTES **Situació:** MUNTATGE I MANIPULACIÓ D'EQUIPS AMB ELEMENTS PROPIS DE L'EQUIP EN PROVES (ELEMENTS ROTATIUS)	2	2	3
13	SOBREESFORÇOS **Situació:** MANIPULACIÓ DE MATERIALS PESATS	2	2	3
14	EXPOSICIÓ A CONDICIONS AMBIENTALS EXTREMES **Situació:** TREBALLS A L'EXTERIOR EN LOCALS TANCATS	2	2	3
15	CONTACTES TÈRMICS **Situació:** PROJECCIÓ DE FLUIDS CALENTS	2	2	3

		SUPERFÍCIES CALENTES PROCESSOS DE TALL I SOLDADURA (OXIACETILÉ)			
16	EXPOSICIÓ A CONTACTES ELÈCTRICS **Situació:**	CONTACTES DIRECTES I INDIRECTES COMPROVACIÓ DE CIRCUITS ELÈCTRICS	1	3	3
17	INHALACIÓ O INGESTIÓ DE SUBSTANCIES NOCIVES **Situació:**	GASOS PRODUIDS PER SOLDADURA ELÈCTRICA REFRIGERANTS (2 Y 3) GASOS DE COMBUSTIÓ EN LOCALS TANCATS	1	3	3
20	EXPLOSIONS **Situació:**	FUITES DE GAS BOMBONES DE OXIACETILÈ PROVES DE CÀRREGA DE CALDERES, INSTAL·LACIONS	1	3	3
21	INCENDIS **Situació:**	PRESÈNCIA DE REFRIGERANTS (3) UTILITZACIÓ DE SERRA RADIAL	1	2	2

P: Probabilitat (1,2,3) / G: Gravetat (1,2,3) / A: Avaluació (1,2,3,4,5)

EQUIPS PROTECCIÓ INDIVIDUAL

Codi	UA	Descripció	Riscos
H1411111	u	Casc de seguretat per a ús normal, contra cops, de polietilè amb un pes màxim de 400 g, homologat segons UNE-EN 812	1 /2 /4 /6 /9 /10 /11 /14 /15 /20 /21
H1421110	u	Ulleres de seguretat antiimpactes estàndard, amb muntura universal, amb visor transparent i tractament contra l'entelament, homologades segons UNE-EN 167 i UNE-EN 168	10 /14
H142AC60	u	Pantalla facial per a soldadura elèctrica, amb marc abatible de mà i suport de polièster reforçat amb fibra de vidre vulcanitzada d'1,35 mm de gruix, amb visor inactínic semifosc amb protecció DIN 12, homologada segons UNE-EN 175	10
H1431101	u	Protector auditiu de tap d'escuma, homologat segons UNE-EN 352-2 i UNE-EN 458	14
H1445003	u	Mascareta de protecció respiratòria, homologada segons UNE-EN 140	17
H1459630	u	Parella de guants per a soldador, amb palmell de pell, folre interior de cotó, i mànega llarga de serratge folrada de dril fort, homologats segons UNE-EN 407 i UNE-EN 420	10 /15
H145C002	u	Parella de guants de protecció contra riscs mecànics comuns de construcció nivell 3, homologats segons UNE-EN 388 i UNE-EN 420	1 /2 /4 /6 /9 /10 /11 /14 /20 /21
H145K153	u	Parella de guants de material aïllant per a treballs elèctrics, classe 00, logotip color beix, tensió màxima 500 V, homologats segons UNE-EN 420	16
H1463253	u	Parella de botes dielèctriques resistents a la humitat, de pell rectificada, amb turmellera encoixinada sola antilliscant i antiestàtica, falca amortidora per al taló, llengüeta de manxa, de despreniment ràpid, sense ferramenta metàl·lica, amb puntera reforçada, homologades segons DIN 4843	16
H1465275	u	Parella de botes baixes de seguretat industrial per a treballs de construcció en general, resistents a la humitat, de pell rectificada, amb turmellera encoixinada, amb puntera metàl·lica, sola antilliscant, falca amortidora d'impactes al taló i sense plantilla metàl·lica, homologades segons UNE-EN ISO 20344, UNE-EN ISO 20345, UNE-EN ISO 20346 i UNE-EN ISO 20347	1 /2 /4 /6 /9 /10 /11 /14 /15 /20 /21
H147D405	u	Sistema anticaiguda compost per un arnès anticaiguda amb tirants, bandes secundàries, bandes subglúties, bandes de cuixa, recolzament dorsal per a subjecció, elements d'ajust, element dorsal d'enganxament d'arnès anticaiguda i sivella, incorporat a un subsistema anticaiguda de tipus lliscant sobre línia d'ancoratge flexible de llargaria 10 m, homologat segons UNE-EN 361, UNE-EN 362, UNE-EN 364, UNE-EN 365 i UNE-EN 353-2	1
H147K602	u	Sistema de subjecció en posició de treball i prevenció de pèrdua d'equilibri, compost d'una banda de cintura, sivella, recolzament dorsal, elements d'enganxament, connector, element d'amarrament del sistema d'ajust de longitud, homologat segons UNE-EN 358, UNE-EN 362, UNE-EN 354 i UNE-EN 364	1
H147N000	u	Faixa de protecció dorslumbar	13
H1481442	u	Granota de treball per a muntatges i/o treballs mecànics, de polièster i cotó (65%-35%), color blau vergara, trama 240, amb butxaques interiors, homologada segons UNE-EN 340	1 /2 /4 /6 /9 /10 /11 /14 /15 /20 /21
H1482422	u	Camisa de treball per a muntatges i/o treballs mecànics, soldadors i/o treballadors de tubs, de polièster i cotó (65%-35%), color blavenc amb butxaques interiors, trama 240, homologada segons UNE-EN 340	14
H1485800	u	Armilla reflectant amb tires reflectants a la cintura, al pit i a l'esquena, homologada segons UNE-EN 471	4 /11
H1486241	u	Casaca tipus enginyer, de polièster embuatada amb material aïllant, butxaques exteriors	14
H1487460	u	Impermeable amb jaqueta, caputxa i pantalons, per a obres públiques, de PVC soldat de 0,4 mm de gruix, de color viu, homologat segons UNE-EN 340	14
H1488580	u	Davantal per a soldador, de serratge, homologat segons UNE-EN 340, UNE-EN 470-1 i UNE-EN 348	10

MITJANS AUXILIARS D'UTILITAT PREVENTIVA

Codi	UA	Descripció	Riscos
HX11X021	u	Passadís de protecció prefabricat metàl·lic amb sistema de seguretat amb tots els requisits reglamentaris, de llargària 2,5 m, d'amplària 1,1 m, amb paviment de entramat de platines metàl·liques i rampes articulades, baranes metàl·liques reglamentàries, muntants de 2 m d'alçada, sostre de xapa d'acer de 3 mm de gruix	2

SISTEMES DE PROTECCIÓ COL·LECTIVA

Codi	UA	Descripció	Riscos
H1512010	m2	Protecció de projecció de partícules incandescents amb manta ignífuga, xarxa de seguretat normalitzada (UNE-EN 1263-1) poliamida no regenerada, de tenacitat alta, nuada amb corda perimetral de poliamida i corda de cosit de 12 mm de diàmetre i amb el desmuntatge inclòs	10 /15 /21
H1512013	m2	Protecció col·lectiva vertical dels laterals dels forats de les escales en tota l'alçada amb xarxa-teló normalitzada (UNE-EN 1263-1) de poliamida no regenerada, de tenacitat alta nuada amb corda perimetral de poliamida, ancoratge de fleix perforat i clau d'impacte d'acer i corda de cosit de 6 mm de diàmetre i amb el desmuntatge inclòs	1
H151A1K1	m2	Protecció col·lectiva horitzontal d'obertures amb xarxa per a proteccions superficials contra caigudes, de fil trenat de poliamida no regenerada, de tenacitat alta, de 4 mm de diàmetre, 80x80 mm de pas de malla, corda perimetral de poliamida de 12 mm de diàmetre nuada a la xarxa, fixada amb fleix i tacs d'expansió i amb el desmuntatge inclòs	1
H151AJ01	m2	Protecció horitzontal d'obertures d'1 m de diàmetre com a màxim, en sostres, amb fusta i amb el desmuntatge inclòs	1
H1521431	m	Barana de protecció per a escales, d'alçària 1 m, amb travesser de tauló de fusta fixada amb suports de muntant metàl·lic amb mordassa per al sostre i amb el desmuntatge inclòs	1
H152J105	m	Cable fiador per al cinturó de seguretat, fixat en ancoratges de servei i amb el desmuntatge inclòs	1
H152M671	m	Barana de protecció prefabricada per a forats d'ascensor, d'alçària 1 m, fixada amb cargols d'ataconat als brancals de fàbrica i amb el desmuntatge inclòs	1
H152N681	m	Barana de protecció sobre sostre o llosa, d'alçària 1 m, enjovada en cèrcol perimetral de formigó cada 2,5 m i amb el desmuntatge inclòs	1
H152U000	m	Tanca d'advertència o abalisament d'1 m d'alçada amb malla de polietilè taronja, fixada a 1 m del perímetre del sostre amb suports d'acer allotjats amb forats al sostre	2 /6 /15
H15A2017	u	Extractor localitzat de gasos contaminants en treballs de soldadura amb velocitat de captura de 0,5 a 1 m/s, col·locat	17
H15B0007	u	Pantalla aïllant per a treballs en zones d'influència de línies elèctriques en tensió	16
H15B6006	u	Aïllant de cautxú per a conductor de línia elèctrica en tensió, de llargària 3 m	16
HBBAA005	u	Senyal de prohibició, normalitzada amb pictograma negre sobre fons blanc, de forma circular amb cantells i banda transversal descendent d'esquerra a dreta a 45°, en color vermell, diàmetre 29 cm, amb cartell explicatiu rectangular, per ser vista fins 12 m, fixada i amb el desmuntatge inclòs	1 /2 /4 /6 /9 /10 /11 /13 /15 /16 /20 /21
HBBAB115	u	Senyal de obligació, normalitzada amb pictograma blanc sobre fons blau, de forma circular amb cantells en color blanc, diàmetre 29 cm, amb cartell explicatiu rectangular, per ser vista fins 12 m, fixada i amb el desmuntatge inclòs	1 /2 /4 /6 /9 /10 /11 /13 /15 /16 /20 /21
HBBAE001	u	Rètol adhesiu (MIE-RAT.10) de maniobra per a quadre o pupitre de control elèctric, adherit	16
HBBAF004	u	Senyal d'advertència, normalitzada amb pictograma negre sobre fons groc, de forma triangular amb el cantell negre, costat major 41 cm, amb cartell explicatiu rectangular, per ser vista fins 12 m de distància, fixada i amb el desmuntatge inclòs	1 /2 /4 /6 /9 /10 /11 /13 /15 /16 /20 /21
HM31161J	u	Extintor de pols seca, de 6 kg de càrrega, amb pressió incorporada, pintat, amb suport a la paret i amb el desmuntatge inclòs	10 /20 /21

MESURES PREVENTIVES

Codi	Descripció	Riscos
I0000002	Planificar els treballs per a mantenir el màxim de temps possible les proteccions	1
I0000003	Itineraris preestablerts i balissats per al personal	1
I0000004	Revisió i manteniment periòdic de SPC	1
I0000005	Integrar la seguretat al disseny arquitectònic	1
I0000008	Personal qualificat per a treballs en alçada	1
I0000011	Incorporar al projecte mesures de protecció per al muntatge i manteniment de la instal.lació	1
I0000012	Assegurar les escales de mà	1
I0000013	Ordre i neteja	2 /6
I0000014	Preparació i manteniment de les superfícies de treball	2 /6
I0000015	Organització de les zones de pas i emmagatzematge	2 /6
I0000025	Planificació d'àrees i llocs de treball	4
I0000026	Planificació de recorreguts i maniobres per a màquines i camions	4
I0000027	Elecció dels mitjans auxiliars de manteniment	4

I0000028	Impedir l'accés de personal dins del radi d'acció de càrregues suspeses	4
I0000029	No balancejar les càrregues suspeses	4
I0000030	Suspendre i aixecar les càrregues dins de l'envolcall o fleixos originals	4 /11
I0000031	Per a la manipulació de materials voluminosos i/o pesats, solicitar un procediment de treball específic	4
I0000038	Substituir lo manual per lo mecànic	9 /10
I0000039	Planificació de compra i programa de manteniment d'eines	9
I0000040	Formació de l'operari en l'ús i manteniment d'eines	9
I0000041	Substituir la fabricació a obra per la prefabricació a taller	9
I0000044	Evitar processos de tallat de materials a l'obra	10
I0000045	Formació	10 /11 /13 /15 /21
I0000046	Evitar processos d'ajust en obra	10
I0000047	Planificació i procediments per a la càrrega i descàrrega de materials	11
I0000051	Adequació dels recorreguts de la maquinària	13
I0000053	Procediment d'utilització de la maquinària	10 /11
I0000056	Paletització i eines ergonòmiques	13
I0000059	Elecció dels materials alternatius poc pessats i més manegables	13
I0000060	Suspensió de les feines en condicions extremes	14
I0000061	Rotació dels llocs de treball	14
I0000062	Planificar els treballs per a realitzar-los en zones protegides	14
I0000067	No treballar al costat de linies elèctriques amb cables nusos	16
I0000068	Elecció i manteniment de les eines elèctriques	16
I0000069	Formació i habilitació específica per a cada eina	16
I0000070	Compliment del REBT pel que fa a equips de protecció	16
I0000071	Revisió de la posta a terra	16
I0000072	Realitzar els treballs sobre superfícies seques	16
I0000073	Disposar de quadres elèctrics secundaris	16
I0000080	Elecció dels materials al disseny del projecte	17
I0000085	Ventilació de les zones de treball	17
I0000086	Substituir els materials amb substàncies nocives	17
I0000092	Utilitzar aigua sabonosa per a detectar fuites de gas	20
I0000093	Evitar unions de mangueres amb filferros	20
I0000096	No fumar	20
I0000097	Substituir l'inflamable per no infamable	21
I0000099	Establir una zona de protecció de radi 10 m, en treballs de soldadura i tall amb serra radial	21
I0000151	Per treballs en alçada utilitzar plataformes elevadores mecàniques o hidràuliques	1 /13
I0000152	Utilitzar mitjans mecànics(grues, transpalets, plataformes elevadores) per manipular càrregues	4 /11 /13
I0000154	Verificar nivell lumínic mínim (250 lux) a itineraris i llocs de treball	2 /6
I0000155	Controlar la temperatura i velocitat del vent als llocs de treball	14
I0000156	Detecció xarxes instal·lacions encastades o soterrades	17
I0000161	Verificar que les connexions de les màquines es facin amb endolls reglamentaris	16
I0000165	En manipular sistemes elèctrics, connexions, etc, verificar que les linies no estan en tensió	16

G12 CANONADES PER A GASOS I FLUIDS
G12.G01 TUBS MUNTATS SUPERFICIALMENT

TUBS MUNTATS SUPERFICIALMENT

Avaluació de riscos

Id	Risc	P	G	A
1	CAIGUDA DE PERSONES A DIFERENT NIVELL **Situació:** TREBALLS EN ALÇADA PER AL MUNTATGE D'EQUIPS (DIPÒSITS, VÀLVULES,ETC.)	2	3	4
2	CAIGUDA DE PERSONES AL MATEIX NIVELL **Situació:** ITINERARIS A OBRA	1	2	2
4	CAIGUDA D'OBJECTES PER MANIPULACIÓ O DE MATERIALS TRANSPORTATS **Situació:** EN MANIPULACIÓ D'EINES I EQUIPS EN MANTENIMENT DE MATERIAL	1	3	3
6	TREPITJADES SOBRE OBJECTES **Situació:** EN ITINERARIS A OBRA	2	1	2
9	COPS AMB OBJECTES O EINES (TALLS) **Situació:** AMB EQUIPS, EINES EN PROCÉS DE DESEMBALATGE D'EQUIPS	3	1	3
10	PROJECCIÓ DE FRAGMENTS O PARTÍCULES **Situació:** PER ÚS DE RADIAL EN PROVES DE CÀRREGA FIXACIÓ DE SUPORTS SOLDADURA ELÈCTRICA	3	2	4
11	ATRAPAMENT PER O ENTRE OBJECTES **Situació:** EN LA COL.LOCACIÓ D'ELEMENTS PESANTS (DIPÒSITS)	2	2	3
12	ATRAPAMENT PER BOLCADA DE MÀQUINES, TRACTORS O VEHICLES **Situació:** EN LA COL.LOCACIÓ D'ELEMENTS PESANTS (DIPÒSITS)	1	3	3
13	SOBREESFORÇOS **Situació:** MANIPULACIÓ MANUAL	2	2	3
14	EXPOSICIÓ A CONDICIONS AMBIENTALS EXTREMES **Situació:** TREBALLS A L'EXTERIOR I LLOCS TANCATS	2	2	3
15	CONTACTES TÈRMICS **Situació:** SOLDADURES PER FLUIDS CALENTS	2	2	3
16	EXPOSICIÓ A CONTACTES ELÈCTRICS **Situació:** CONTACTES DIRECTES I INDIRECTES	1	3	3
17	INHALACIÓ O INGESTIÓ DE SUBSTANCIES NOCIVES **Situació:** GASOS SOLDADURA ELÈCTRICA FUITES DE GAS GASOS DE COMBUSTIÓ EN LLOCS TANCATS ÚS DE RADIAL	2	3	4
18	CONTACTES AMB SUBSTANCIES NOCIVES (CÀUSTIQUES, CORROSIVES, IRRITANTS O AL·LERGÈNIQUES) **Situació:** COLES LIQUATS DEL PETROLI	1	2	2
20	EXPLOSIONS **Situació:** OXIACETILÈ PROVES DE CÀRREGA RECIPIENTS A PRESSIÓ	1	3	3
21	INCENDIS **Situació:** PER ESPURNES EN PROCÉS DE PURGATGE PER FUITES DE COMBUSTIBLE PER TREBALLS DE SOLDADURA	1	3	3

P: Probabilitat (1,2,3) / G: Gravetat (1,2,3) / A: Avaluació (1,2,3,4,5)

EQUIPS PROTECCIÓ INDIVIDUAL

Codi	UA	Descripció	Riscos
H1411111	u	Casc de seguretat per a ús normal, contra cops, de polietilè amb un pes màxim de 400 g, homologat segons UNE-EN 812	1 /2 /4 /6 /9 /10 /11 /12 /14 /15 /16 /18 /20 /21
H1421110	u	Ulleres de seguretat antiimpactes estàndard, amb muntura universal, amb visor transparent i tractament contra l'entelament, homologades segons UNE-EN 167 i UNE-EN 168	10 /14 /18
H142AC60	u	Pantalla facial per a soldadura elèctrica, amb marc abatible de mà i suport de polièster reforçat amb fibra de vidre vulcanitzada d'1,35 mm de gruix, amb visor inactínic semifosc amb protecció DIN 12, homologada segons UNE-EN 175	10
H1431101	u	Protector auditiu de tap d'escuma, homologat segons UNE-EN 352-2 i UNE-EN 458	14
H1445003	u	Mascareta de protecció respiratòria, homologada segons UNE-EN 140	17
H1459630	u	Parella de guants per a soldador, amb palmell de pell, folre interior de cotó, i mànega llarga de serratge folrada de dril fort, homologats segons UNE-EN 407 i UNE-EN 420	10 /15
H145C002	u	Parella de guants de protecció contra riscs mecànics comuns de construcció nivell 3, homologats segons UNE-EN 388 i UNE-EN 420	1 /2 /4 /6 /9 /10 /11 /12 /14 /20 /21
H145E003	u	Parella de guants contra agents químics i microorganismes, homologats segons UNE-EN 374-1, -2, -3 i UNE-EN 420	18
H145K153	u	Parella de guants de material aïllant per a treballs elèctrics, classe 00, logotip color beix, tensió màxima 500 V, homologats segons UNE-EN 420	16
H1463253	u	Parella de botes dielèctriques resistents a la humitat, de pell rectificada, amb turmellera encoixinada sola antilliscant i antiestàtica, falca amortidora per al taló, llengüeta de manxa, de despreniment ràpid, sense ferramenta metàl·lica, amb puntera reforçada, homologades segons DIN 4843	16
H1465275	u	Parella de botes baixes de seguretat industrial per a treballs de construcció en general, resistents a la humitat, de pell rectificada, amb turmellera encoixinada, amb puntera metàl·lica, sola antilliscant, falca amortidora d'impactes al taló i sense plantilla metàl·lica, homologades segons UNE-EN ISO 20344, UNE-EN ISO 20345, UNE-EN ISO 20346 i UNE-EN ISO 20347	1 /2 /4 /6 /9 /10 /11 /14 /15 /18 /20 /21
H147D405	u	Sistema anticaiguda compost per un arnès anticaiguda amb tirants, bandes secundàries, bandes subglúties, bandes de cuixa, recolzament dorsal per a subjecció, elements d'ajust, element dorsal d'enganxament d'arnès anticaiguda i sivella, incorporat a un subsistema anticaiguda de tipus lliscant sobre línia d'ancoratge flexible de llargaria 10 m, homologat segons UNE-EN 361, UNE-EN 362, UNE-EN 364, UNE-EN 365 i UNE-EN 353-2	1
H147K602	u	Sistema de subjecció en posició de treball i prevenció de pèrdua d'equilibri, compost d'una banda de cintura, sivella, recolzament dorsal, elements d'enganxament, connector, element d'amarrament del sistema d'ajust de longitud, homologat segons UNE-EN 358, UNE-EN 362, UNE-EN 354 i UNE-EN 364	1

H147N000	u	Faixa de protecció dorslumbar	13
H1481442	u	Granota de treball per a muntatges i/o treballs mecànics, de polièster i cotó (65%-35%), color blau vergara, trama 240, amb butxaques interiors, homologada segons UNE-EN 340	1 /2 /4 /6 /9 /10 /11 /14 /15 /18 /20 /21
H1482422	u	Camisa de treball per a muntatges i/o treballs mecànics, soldadors i/o treballadors de tubs, de polièster i cotó (65%-35%), color blavenc amb butxaques interiors, trama 240, homologada segons UNE-EN 340	14
H1485800	u	Armilla reflectant amb tires reflectants a la cintura, al pit i a l'esquena, homologada segons UNE-EN 471	4 /11 /12
H1486241	u	Casaca tipus enginyer, de polièster embuatada amb material aïllant, butxaques exteriors	14
H1487460	u	Impermeable amb jaqueta, caputxa i pantalons, per a obres públiques, de PVC soldat de 0,4 mm de gruix, de color viu, homologat segons UNE-EN 340	14
H1488580	u	Davantal per a soldador, de serratge, homologat segons UNE-EN 340, UNE-EN 470-1 i UNE-EN 348	10

MITJANS AUXILIARS D'UTILITAT PREVENTIVA

Codi	UA	Descripció	Riscos
HX11X003	u	Bastida modular amb estructura tubular i sistema de seguretat amb tots els requisits reglamentaris en previsió de caigudes per a la realització d'estructures, tancaments, cobertes, i altres treballs en alçada	1
HX11X004	u	Barana definitiva, prevista en projecte, per a protecció de caigudes a diferent nivell	1

SISTEMES DE PROTECCIÓ COL·LECTIVA

Codi	UA	Descripció	Riscos
H1512010	m2	Protecció de projecció de partícules incandescents amb manta ignífuga, xarxa de seguretat normalitzada (UNE-EN 1263-1) poliamida no regenerada, de tenacitat alta, nuada amb corda perimetral de poliamida i corda de cosit de 12 mm de diàmetre i amb el desmuntatge inclòs	10 /15 /21
H1512013	m2	Protecció col·lectiva vertical dels laterals dels forats de les escales en tota l'alçada amb xarxa-teló normalitzada (UNE-EN 1263-1) de poliamida no regenerada, de tenacitat alta nuada amb corda perimetral de poliamida, ancoratge de fleix perforat i clau d'impacte d'acer i corda de cosit de 6 mm de diàmetre i amb el desmuntatge inclòs	1
H151A1K1	m2	Protecció col·lectiva horitzontal d'obertures amb xarxa per a proteccions superficials contra caigudes, de fil trenat de poliamida no regenerada, de tenacitat alta, de 4 mm de diàmetre, 80x80 mm de pas de malla, corda perimetral de poliamida de 12 mm de diàmetre nuada a la xarxa, fixada amb fleix i tacs d'expansió i amb el desmuntatge inclòs	1
H151AJ01	m2	Protecció horitzontal d'obertures d'1 m de diàmetre com a màxim, en sostres, amb fusta i amb el desmuntatge inclòs	1
H1521431	m	Barana de protecció per a escales, d'alçària 1 m, amb travesser de tauló de fusta fixada amb suports de muntant metàl·lic amb mordassa per al sostre i amb el desmuntatge inclòs	1
H152J105	m	Cable fiador per al cinturó de seguretat, fixat en ancoratges de servei i amb el desmuntatge inclòs	1
H152M671	m	Barana de protecció prefabricada per a forats d'ascensor, d'alçària 1 m, fixada amb cargols d'ataconat als brancals de fàbrica i amb el desmuntatge inclòs	1
H152N681	m	Barana de protecció sobre sostre o llosa, d'alçària 1 m, enjovada en cèrcol perimetral de formigó cada 2,5 m i amb el desmuntatge inclòs	1
H152U000	m	Tanca d'advertència o abalisament d'1 m d'alçada amb malla de polietilè taronja, fixada a 1 m del perímetre del sostre amb suports d'acer allotjats amb forats al sostre	18
H153A9F1	u	Topall per a descàrrega de camions en excavacions, de 4 m d'amplada amb tauló de fusta i perfils IPN 100 clavat al terreny i amb el desmuntatge inclòs	12
H15A2017	u	Extractor localitzat de gasos contaminants en treballs de soldadura amb velocitat de captura de 0,5 a 1 m/s, col·locat	17
H15B0007	u	Pantalla aïllant per a treballs en zones d'influència de línies elèctriques en tensió	16
H15B6006	u	Aïllant de cautxú per a conductor de línia elèctrica en tensió, de llargària 3 m	16
HBBAA005	u	Senyal de prohibició, normalitzada amb pictograma negre sobre fons blanc, de forma circular amb cantells i banda transversal descendent d'esquerra a dreta a 45°, en color vermell, diàmetre 29 cm, amb cartell explicatiu rectangular, per ser vista fins 12 m, fixada i amb el desmuntatge inclòs	1 /2 /4 /6 /9 /10 /11 /12 /13 /14 /15 /16 /17 /18 /20 /21
HBBAA007	u	Senyal de prohibició, normalitzada amb pictograma negre sobre fons blanc, de forma circular amb cantells i banda transversal descendent d'esquerra a dreta a 45°, en color vermell, diàmetre 10 cm, amb cartell explicatiu rectangular, per ser vista fins 3 m, fixada i amb el desmuntatge inclòs	1
HBBAB115	u	Senyal de obligació, normalitzada amb pictograma blanc sobre fons blau, de forma circular amb cantells en color blanc, diàmetre 29 cm, amb cartell explicatiu rectangular, per ser vista fins 12 m, fixada i amb el desmuntatge inclòs	1 /2 /4 /6 /9 /10 /11 /12 /13 /14 /15 /16 /17 /18 /20 /21
HBBAC005	u	Senyal indicativa de la ubicació d'equips d'extinció d'incendis, normalitzada amb pictograma blanc sobre fons vermell, de forma rectangular o quadrada, costat major 29 cm, per ser vista fins 12 m de distància, fixada i amb el desmuntatge inclòs	20 /21
HBBAE001	u	Rètol adhesiu (MIE-RAT.10) de maniobra per a quadre o pupitre de control elèctric, adherit	16
HBBAF004	u	Senyal d'advertència, normalitzada amb pictograma negre sobre fons groc, de forma triangular amb el cantell negre, costat major 41 cm, amb cartell explicatiu rectangular, per ser vista fins 12 m de distància, fixada i amb el desmuntatge inclòs	1 /2 /4 /6 /9 /10 /11 /12 /13 /14 /15 /16 /17 /18 /20 /21
HM31161J	u	Extintor de pols seca, de 6 kg de càrrega, amb pressió incorporada, pintat, amb suport a la paret i amb el desmuntatge inclòs	10 /20 /21

MESURES PREVENTIVES

Codi	Descripció	Riscos
I0000003	Itineraris preestablerts i balissats per al personal	1
I0000004	Revisió i manteniment periòdic de SPC	1
I0000006	Disseny i estudi de les mesures preventives en fase de projecte	1
I0000007	Adoptar les mesures preventives necessàries per al manteniment correcte posterior	1
I0000012	Assegurar les escales de mà	1
I0000013	Ordre i neteja	2 /6 /17
I0000014	Preparació i manteniment de les superfícies de treball	2 /6
I0000015	Organització de les zones de pas i emmagatzematge	2 /6
I0000020	No realitzar treballs a la mateixa vertical	4
I0000025	Planificació d'àrees i llocs de treball	4
I0000026	Planificació de recorreguts i maniobres per a màquines i camions	4
I0000027	Elecció dels mitjans auxiliars de manteniment	4
I0000028	Impedir l'accés de personal dins del radi d'acció de càrregues suspeses	4
I0000029	No balancejar les càrregues suspeses	4
I0000030	Suspendre i aixecar les càrregues dins de l'envolcall o fleixos originals	4 /11
I0000031	Per a la manipulació de materials voluminosos i/o pesats, solicitar un procediment de treball específic	4
I0000033	Solicitar habilitació professional del personal encarregat del manteniment de l'obra	4
I0000038	Substituir lo manual per lo mecànic	9
I0000039	Planificació de compra i programa de manteniment d'eines	9 /11
I0000040	Formació de l'operari en l'ús i manteniment d'eines	9
I0000042	Evitar processos de manipulació de materials a obra	9
I0000044	Evitar processos de tallat de materials a l'obra	10
I0000045	Formació	10 /12 /13 /18 /21
I0000046	Evitar processos d'ajust en obra	10
I0000047	Planificació i procediments per a la càrrega i descàrrega de materials	11
I0000050	No treballar ni estar al radi d'acció de les càrregues suspesses	11
I0000051	Adequació dels recorreguts de la maquinària	12
I0000053	Procediment d'utilització de la maquinària	12
I0000054	Ús de recolzaments hidràulics	12
I0000055	Elecció dels equips de manteniment	13
I0000056	Paletització i eines ergonòmiques	13
I0000058	Adaptar la feina a les característiques individuals de la persona que la realitza	13
I0000059	Elecció dels materials alternatius poc pessats i més manegables	13
I0000060	Suspensió de les feines en condicions extremes	14
I0000061	Rotació dels llocs de treball	14 /17
I0000062	Planificar els treballs per a realitzar-los en zones protegides	14
I0000065	Evitar procés de soldadura a l'obra	15
I0000067	No treballar al costat de linies elèctriques amb cables nusos	16
I0000068	Elecció i manteniment de les eines elèctriques	16
I0000069	Formació i habilitació específica per a cada eina	16
I0000070	Compliment del REBT pel que fa a equips de protecció	16
I0000071	Revisió de la posta a terra	16
I0000072	Realitzar els treballs sobre superfícies seques	16
I0000073	Disposar de quadres elèctrics secundaris	16
I0000078	Evitar processos de divissió de material en sec	17
I0000079	Realitzar els treballs a l´aire lliure, sempre a sotavent	17
I0000080	Elecció dels materials al disseny del projecte	17
I0000082	Aïllament del procés	17
I0000083	Dispositius d'alarma	17
I0000085	Ventilació de les zones de treball	17
I0000086	Substituir els materials amb substàncies nocives	17 /18
I0000091	No soldar sobre contenidors de materials inflamables o explosius (pintures, dissolvents, etc)	20
I0000092	Utilitzar aigua sabonosa per a detectar fuites de gas	20
I0000093	Evitar unions de mangueres amb filferros	20
I0000094	Revisió periòdica dels equips de treball	20

I0000095	Impedir el contacte de l'acetilè amb el coure	20
I0000096	No fumar	20
I0000099	Establir una zona de protecció de radi 10 m, en treballs de soldadura i tall amb serra radial	20 /21
I0000151	Per treballs en alçada utilitzar plataformes elevadores mecàniques o hidràuliques	1 /4 /13
I0000152	Utilitzar mitjans mecànics(grues, transpalets, plataformes elevadores) per manipular càrregues	4 /13
I0000154	Verificar nivell lumínic mínim (250 lux) a itineraris i llocs de treball	2 /6 /9
I0000155	Controlar la temperatura i velocitat del vent als llocs de treball	14
I0000161	Verificar que les connexions de les màquines es facin amb endolls reglamentaris	16
I0000165	En manipular sistemes elèctrics, connexions, etc, verificar que les linies no estan en tensió	21

G13 INSTAL.LACIONS ELÈCTRIQUES
G13.G01 INSTAL.LACIONS ELÈCTRIQUES BAIXA TENSIÓ

OPERACIONS DE MUNTATGE, MOVIMENT DE MECANISME I EQUIPS, CONNEXIONS DE LÍNIES, CONNEXIÓ A XARXA, PROVES I POSTA EN FUNCIONAMENT D'INSTAL.LACIONS ELÈCTRIQUES DE BAIXA TENSIÓ

Avaluació de riscos

Id	Risc	P	G	A
1	CAIGUDA DE PERSONES A DIFERENT NIVELL **Situació:** MUNTATGE I MANTENIMENT D'INSTAL·LALCIONS: ÚS DE BANQUETES, BORRIQUETES, BASTIDES	2	3	4
2	CAIGUDA DE PERSONES AL MATEIX NIVELL **Situació:** SUPERFÍCIE IRREGULAR DE TREBALL	1	2	2
4	CAIGUDA D'OBJECTES PER MANIPULACIÓ O DE MATERIALS TRANSPORTATS **Situació:** MANUTENCIÓ, COL·LOCACIÓ D'ELEMENTS PESANTS	1	3	3
6	TREPITJADES SOBRE OBJECTES **Situació:** SUPERFÍCIE DE TREBALL	2	1	2
9	COPS AMB OBJECTES O EINES (TALLS) **Situació:** COPS AMB EQUIPS PELAT DE CABLES ÚS D'EINES MANUALS	2	1	2
10	PROJECCIÓ DE FRAGMENTS O PARTÍCULES **Situació:** EXECUCIÓ DE PERFORADORES PER A FIXACIÓ D'INSTALACIONS	2	1	2
11	ATRAPAMENT PER O ENTRE OBJECTES **Situació:** INSTALACIÓ D'ARMARIS	1	3	3
13	SOBREESFORÇOS **Situació:** MANIPULACIÓ DE MATERIALS PESATS	2	2	3
14	EXPOSICIÓ A CONDICIONS AMBIENTALS EXTREMES **Situació:** TREBALLS A L'EXTERIOR	2	2	3
16	EXPOSICIÓ A CONTACTES ELÈCTRICS **Situació:** CONTACTES DIRECTES I INDIRECTES PROVES D'INSTAL·LACIONS	2	3	4

P: Probabilitat (1,2,3) / G: Gravetat (1,2,3) / A: Avaluació (1,2,3,4,5)

EQUIPS PROTECCIÓ INDIVIDUAL

Codi	UA	Descripció	Riscos
H1411111	u	Casc de seguretat per a ús normal, contra cops, de polietilè amb un pes màxim de 400 g, homologat segons UNE-EN 812	1 /2 /4 /6 /9 /10 /11 /14
H1421110	u	Ulleres de seguretat antiimpactes estàndard, amb muntura universal, amb visor transparent i tractament contra l'entelament, homologades segons UNE-EN 167 i UNE-EN 168	10 /14
H142BA00	u	Pantalla facial per a protegir contra la projecció de partícules i a l'encebament d'arcs elèctrics, de policarbonat transparent, per a acoblar al casc amb arnès dielèctric	10
H1431101	u	Protector auditiu de tap d'escuma, homologat segons UNE-EN 352-2 i UNE-EN 458	14
H1459630	u	Parella de guants per a soldador, amb palmell de pell, folre interior de cotó, i màniga llarga de serratge folrada de dril fort, homologats segons UNE-EN 407 i UNE-EN 420	10
H145C002	u	Parella de guants de protecció contra riscs mecànics comuns de construcció nivell 3, homologats segons UNE-EN 388 i UNE-EN 420	1 /2 /4 /6 /9 /10 /11 /14
H145K153	u	Parella de guants de material aïllant per a treballs elèctrics, classe 00, logotip color beix, tensió màxima 500 V, homologats segons UNE-EN 420	16
H1463253	u	Parella de botes dielèctriques resistents a la humitat, de pell rectificada, amb turmellera encoixinada sola antilliscant i antiestàtica, falca amortidora per al taló, llengüeta de manxa, de despreniment ràpid, sense ferramenta metàl·lica, amb puntera reforçada, homologades segons DIN 4843	16
H1465275	u	Parella de botes baixes de seguretat industrial per a treballs de construcció en general, resistents a la humitat, de pell rectificada, amb turmellera encoixinada, amb puntera metàl·lica, sola antilliscant, falca amortidora d'impactes al taló i sense plantilla metàl·lica, homologades segons UNE-EN ISO 20344, UNE-EN ISO 20345, UNE-EN ISO 20346 i UNE-EN ISO 20347	1 /2 /4 /6 /9 /10 /11 /14
H147D405	u	Sistema anticaiguda compost per un arnès anticaiguda amb tirants, bandes secundàries, bandes subglúties, bandes de cuixa, recolzament dorsal per a subjecció, elements d'ajust, element dorsal d'enganxament d'arnès anticaiguda i sivella, incorporat a un subsistema anticaiguda de tipus lliscant sobre línia d'ancoratge flexible de llargaria 10 m, homologat segons UNE-EN 361, UNE-EN 362, UNE-EN 364, UNE-EN 365 i UNE-EN 353-2	1
H147K602	u	Sistema de subjecció en posició de treball i prevenció de pèrdua d'equilibri, compost d'una banda de cintura, sivella, recolzament dorsal, elements d'enganxament, connector, element d'amarrament del sistema d'ajust de longitud, homologat segons UNE-EN 358, UNE-EN 362, UNE-EN 354 i UNE-EN 364	1
H147N000	u	Faixa de protecció dorslumbar	13
H1481442	u	Granota de treball per a muntatges i/o treballs mecànics, de polièster i cotó (65%-35%), color blau vergara, trama 240, amb butxaques interiors, homologada segons UNE-EN 340	1 /2 /4 /6 /9 /10 /14
H1482422	u	Camisa de treball per a muntatges i/o treballs mecànics, soldadors i/o treballadors de tubs, de polièster i cotó (65%-35%), color blavenc amb butxaques interiors, trama 240, homologada segons UNE-EN 340	14
H1485800	u	Armilla reflectant amb tires reflectants a la cintura, al pit i a l'esquena, homologada segons UNE-EN 471	4 /11
H1486241	u	Casaca tipus enginyer, de polièster embuatada amb material aïllant, butxaques exteriors	14
H1487460	u	Impermeable amb jaqueta, caputxa i pantalons, per a obres públiques, de PVC soldat de 0,4 mm de gruix, de color viu, homologat segons UNE-EN 340	14
H1489790	u	Jaqueta de treball per a construcció d'obres lineals en servei, de polièster i cotó (65%-35%), color groc, trama 240, amb butxaques interiors i tires reflectants, homologada segons UNE-EN 340	11

SISTEMES DE PROTECCIÓ COL·LECTIVA

Codi	UA	Descripció	Riscos
H1512013	m2	Protecció col·lectiva vertical dels laterals dels forats de les escales en tota l'alçada amb xarxa-teló normalitzada (UNE-EN 1263-1) de poliamida no regenerada, de tenacitat alta nuada amb corda perimetral de poliamida, ancoratge de fleix perforat i clau d'impacte d'acer i corda de cosit de 6 mm de diàmetre i amb el desmuntatge inclòs	1
H151A1K1	m2	Protecció col·lectiva horitzontal d'obertures amb xarxa per a proteccions superficials contra caigudes, de fil trenat de poliamida no regenerada, de tenacitat alta, de 4 mm de diàmetre, 80x80 mm de pas de malla, corda perimetral de poliamida de 12 mm de diàmetre nuada a la xarxa, fixada amb fleix i tacs d'expansió i amb el desmuntatge inclòs	1
H151AJ01	m2	Protecció horitzontal d'obertures d'1 m de diàmetre com a màxim, en sostres, amb fusta i amb el desmuntatge inclòs	1
H1521431	m	Barana de protecció per a escales, d'alçària 1 m, amb travesser de tauló de fusta fixada amb suports de muntant metàl·lic amb mordassa per al sostre i amb el desmuntatge inclòs	1
H152J105	m	Cable fiador per al cinturó de seguretat, fixat en ancoratges de servei i amb el desmuntatge inclòs	1
H152M671	m	Barana de protecció prefabricada per a forats d'ascensor, d'alçària 1 m, fixada amb cargols d'ataconat als brancals de fàbrica i amb el desmuntatge inclòs	1
H152N681	m	Barana de protecció sobre sostre o llosa, d'alçària 1 m, enjovada en cèrcol perimetral de formigó cada 2,5 m i amb el desmuntatge inclòs	1
H15B0007	u	Pantalla aïllant per a treballs en zones d'influència de línies elèctriques en tensió	16
H15B6006	u	Aïllant de cautxú per a conductor de línia elèctrica en tensió, de llargària 3 m	16
HBBAA005	u	Senyal de prohibició, normalitzada amb pictograma negre sobre fons blanc, de forma circular amb cantells i banda transversal descendent d'esquerra a dreta a 45°, en color vermell, diàmetre 29 cm, amb cartell explicatiu rectangular, per ser vista fins 12 m, fixada i amb el desmuntatge inclòs	1 /2 /4 /6 /9 /10 /11 /13 /14 /16
HBBAB115	u	Senyal de obligació, normalitzada amb pictograma blanc sobre fons blau, de forma circular amb cantells en color blanc, diàmetre 29 cm, amb cartell explicatiu rectangular, per ser vista fins 12 m, fixada i amb el desmuntatge inclòs	1 /2 /4 /6 /9 /10 /11 /13 /14 /16
HBBAE001	u	Rètol adhesiu (MIE-RAT.10) de maniobra per a quadre o pupitre de control elèctric, adherit	16
HBBAF004	u	Senyal d'advertència, normalitzada amb pictograma negre sobre fons groc, de forma triangular amb el cantell negre, costat major 41 cm, amb cartell explicatiu rectangular, per ser vista fins 12 m de distància, fixada i amb el desmuntatge inclòs	1 /2 /4 /6 /9 /10 /11 /13 /14 /16

MESURES PREVENTIVES

Codi	Descripció	Riscos
I0000002	Planificar els treballs per a mantenir el màxim de temps possible les proteccions	1
I0000003	Itineraris preestablerts i balissats per al personal	1
I0000004	Revisió i manteniment periòdic de SPC	1
I0000005	Integrar la seguretat al disseny arquitectònic	1

I0000006	Disseny i estudi de les mesures preventives en fase de projecte	1
I0000007	Adoptar les mesures preventives necessàries per al manteniment correcte posterior	1
I0000008	Personal qualificat per a treballs en alçada	1
I0000011	Incorporar al projecte mesures de protecció per al muntatge i manteniment de la instal.lació	1
I0000012	Assegurar les escales de mà	1
I0000013	Ordre i neteja	2 /6
I0000014	Preparació i manteniment de les superfícies de treball	2 /6
I0000015	Organització de les zones de pas i emmagatzematge	2 /6
I0000017	Als plans inclinats, treballar sobre superfícies rugoses i no lliscants	2
I0000025	Planificació d'àrees i llocs de treball	4
I0000026	Planificació de recorreguts i maniobres per a màquines i camions	4
I0000027	Elecció dels mitjans auxiliars de manteniment	4
I0000028	Impedir l'accés de personal dins del radi d'acció de càrregues suspeses	4
I0000029	No balancejar les càrregues suspeses	4
I0000030	Suspendre i aixecar les càrregues dins de l'envolcall o fleixos originals	4
I0000031	Per a la manipulació de materials voluminosos i/o pesats, solicitar un procediment de treball específic	4
I0000038	Substituir lo manual per lo mecànic	9 /10
I0000039	Planificació de compra i programa de manteniment d'eines	9 /11
I0000040	Formació de l'operari en l'ús i manteniment d'eines	9 /13
I0000042	Evitar processos de manipulació de materials a obra	9
I0000045	Formació	10 /11
I0000047	Planificació i procediments per a la càrrega i descàrrega de materials	11
I0000050	No treballar ni estar al radi d'acció de les càrregues suspesses	11
I0000055	Elecció dels equips de manteniment	13
I0000056	Paletització i eines ergonòmiques	13
I0000058	Adaptar la feina a les característiques individuals de la persona que la realitza	13
I0000059	Elecció dels materials alternatius poc pessats i més manegables	13
I0000060	Suspensió de les feines en condicions extremes	14
I0000061	Rotació dels llocs de treball	14
I0000062	Planificar els treballs per a realitzar-los en zones protegides	14
I0000063	En cas de vent, apuntalament i fixació de tots els elements inestables	14
I0000064	Suspensió de les feines a cobertes inclinades amb vent superior a 40 km/h	14
I0000067	No treballar al costat de linies elèctriques amb cables nusos	16
I0000068	Elecció i manteniment de les eines elèctriques	16
I0000069	Formació i habilitació específica per a cada eina	16
I0000070	Compliment del REBT pel que fa a equips de protecció	16
I0000071	Revisió de la posta a terra	16
I0000072	Realitzar els treballs sobre superfícies seques	16
I0000073	Disposar de quadres elèctrics secundaris	16
I0000151	Per treballs en alçada utilitzar plataformes elevadores mecàniques o hidràuliques	1 /13
I0000152	Utilitzar mitjans mecànics(grues, transpalets, plataformes elevadores) per manipular càrregues	11 /13
I0000154	Verificar nivell lumínic mínim (250 lux) a itineraris i llocs de treball	2 /6
I0000155	Controlar la temperatura i velocitat del vent als llocs de treball	14
I0000158	Accessoris dielectrics (escala, banqueta, bastida, perxa de terra) si hi ha risc contacte elèctric	16
I0000161	Verificar que les connexions de les màquines es facin amb endolls reglamentaris	16
I0000165	En manipular sistemes elèctrics, connexions, etc, verificar que les linies no estan en tensió	16

G14 INSTAL.LACIONS D'ENLLUMENAT
G14.G01 INSTAL.LACIONS D'ENLLUMENAT

OPERACIONS DE MUNTATGE, MOVIMENT DE SUPORTS I LLUMINÀRIES, CONNEXIONS DE LÍNIES, CONNEXIÓ A XARXA, PROVES I POSTA EN FUNCIONAMENT D'INSTAL.LACIONS D'ENLLUMENAT

Avaluació de riscos

Id	Risc	P	G	A
1	CAIGUDA DE PERSONES A DIFERENT NIVELL **Situació:** OPERACIONS D'INSTAL·LACIÓ DE LLUMINÀRIES	2	3	4
2	CAIGUDA DE PERSONES AL MATEIX NIVELL **Situació:** SUPERFÍCIE DE TREBALL	1	2	2
4	CAIGUDA D'OBJECTES PER MANIPULACIÓ O DE MATERIALS TRANSPORTATS **Situació:** TRANSPORT, MANIPULACIÓ I COL·LOCACIÓ D'INSTAL·LACIONS	1	2	2
9	COPS AMB OBJECTES O EINES (TALLS) **Situació:** ÚS D'EINES MANUALS	2	1	2
10	PROJECCIÓ DE FRAGMENTS O PARTÍCULES **Situació:** PROCESSOS DE COL·LOCACIÓ, ENCAIX D'ELEMENTS	2	1	2
13	SOBREESFORÇOS **Situació:** CARRETEIG DE MATERIALS PESATS	2	2	3
14	EXPOSICIÓ A CONDICIONS AMBIENTALS EXTREMES **Situació:** TREBALLS A L'EXTERIOR	2	2	3
16	EXPOSICIÓ A CONTACTES ELÈCTRICS **Situació:** CONTACTES DIRECTES I INDIRECTES PROVES D'INSTAL·LACIONS	2	3	4
25	ATROPELLAMENTS O COPS AMB VEHICLES **Situació:** VEHICLES PROPIS I ALIENS A L'OBRA	2	2	3

P: Probabilitat (1,2,3) / G: Gravetat (1,2,3) / A: Avaluació (1,2,3,4,5)

EQUIPS PROTECCIÓ INDIVIDUAL

Codi	UA	Descripció	Riscos
H1411111	u	Casc de seguretat per a ús normal, contra cops, de polietilè amb un pes màxim de 400 g, homologat segons UNE-EN 812	1 /2 /4 /9 /10 /14 /16 /25
H1421110	u	Ulleres de seguretat antiimpactes estàndard, amb muntura universal, amb visor transparent i tractament contra l'entelament, homologades segons UNE-EN 167 i UNE-EN 168	10 /14
H142BA00	u	Pantalla facial per a protegir contra la projecció de partícules i a l'encebament d'arcs elèctrics, de policarbonat transparent, per a acoblar al casc amb arnès dielèctric	10
H1431101	u	Protector auditiu de tap d'escuma, homologat segons UNE-EN 352-2 i UNE-EN 458	14
H1459630	u	Parella de guants per a soldador, amb palmell de pell, folre interior de cotó, i mànega llarga de serratge folrada de dril fort, homologats segons UNE-EN 407 i UNE-EN 420	10
H145C002	u	Parella de guants de protecció contra riscs mecànics comuns de construcció nivell 3, homologats segons UNE-EN 388 i UNE-EN 420	1 /2 /4 /9 /10 /14 /25
H145K153	u	Parella de guants de material aïllant per a treballs elèctrics, classe 00, logotip color beix, tensió màxima 500 V, homologats segons UNE-EN 420	16
H1463253	u	Parella de botes dielèctriques resistents a la humitat, de pell rectificada, amb turmellera encoixinada sola antilliscant i antiestàtica, falca amortidora per al taló, llengüeta de manxa, de despreniment ràpid, sense ferramenta metàl·lica, amb puntera reforçada, homologades segons DIN 4843	16
H1465275	u	Parella de botes baixes de seguretat industrial per a treballs de construcció en general, resistents a la humitat, de pell rectificada, amb turmellera encoixinada, amb puntera metàl·lica, sola antilliscant, falca amortidora d'impactes al taló i sense plantilla metàl·lica, homologades segons UNE-EN ISO 20344, UNE-EN ISO 20345, UNE-EN ISO 20346 i UNE-EN ISO 20347	1 /2 /4 /9 /10 /14 /25
H147D405	u	Sistema anticaiguda compost per un arnès anticaiguda amb tirants, bandes secundàries, bandes subglúties, bandes de cuixa, recolzament dorsal per a subjecció, elements d'ajust, element dorsal d'enganxament d'arnès anticaiguda i sivella, incorporat a un subsistema anticaiguda de tipus lliscant sobre línia d'ancoratge flexible de llargaria 10 m, homologat segons UNE-EN 361, UNE-EN 362, UNE-EN 364, UNE-EN 365 i UNE-EN 353-2	1
H147K602	u	Sistema de subjecció en posició de treball i prevenció de pèrdua d'equilibri, compost d'una banda de cintura, sivella, recolzament dorsal, elements d'enganxament, connector, element d'amarrament del sistema d'ajust de longitud, homologat segons UNE-EN 358, UNE-EN 362, UNE-EN 354 i UNE-EN 364	1
H147N000	u	Faixa de protecció dorslumbar	13
H1482422	u	Camisa de treball per a muntatges i/o treballs mecànics, soldadors i/o treballadors de tubs, de polièster i cotó (65%-35%), color blavenc amb butxaques interiors, trama 240, homologada segons UNE-EN 340	1 /2 /4 /9 /10 /14 /16 /25
H1483443	u	Pantalons de treball per a muntatges i/o treballs mecànics, de polièster i cotó (65%-35%), color blau vergara, trama 240, amb butxaques interiors, homologats segons UNE-EN 340	1 /2 /4 /9 /10 /14 /16 /25
H1485800	u	Armilla reflectant amb tires reflectants a la cintura, al pit i a l'esquena, homologada segons UNE-EN 471	4
H1486241	u	Casaca tipus enginyer, de polièster embuatada amb material aïllant, butxaques exteriors	14
H1487460	u	Impermeable amb jaqueta, caputxa i pantalons, per a obres públiques, de PVC soldat de 0,4 mm de gruix, de color viu, homologat segons UNE-EN 340	14

SISTEMES DE PROTECCIÓ COL·LECTIVA

Codi	UA	Descripció	Riscos
H1512013	m2	Protecció col·lectiva vertical dels laterals dels forats de les escales en tota l'alçada amb xarxa-teló normalitzada (UNE-EN 1263-1) de poliamida no regenerada, de tenacitat alta nuada amb corda perimetral de poliamida, ancoratge de fleix perforat i clau d'impacte d'acer i corda de cosit de 6 mm de diàmetre i amb el desmuntatge inclòs	1
H151A1K1	m2	Protecció col·lectiva horitzontal d'obertures amb xarxa per a proteccions superficials contra caigudes, de fil trenat de poliamida no regenerada, de tenacitat alta, de 4 mm de diàmetre, 80x80 mm de pas de malla, corda perimetral de poliamida de 12 mm de diàmetre nuada a la xarxa, fixada amb fleix i tacs d'expansió i amb el desmuntatge inclòs	1
H151AJ01	m2	Protecció horitzontal d'obertures d'1 m de diàmetre com a màxim, en sostres, amb	1

		fusta i amb el desmuntatge inclòs	
H1521431	m	Barana de protecció per a escales, d'alçària 1 m, amb travesser de tauló de fusta fixada amb suports de muntant metàl·lic amb mordassa per al sostre i amb el desmuntatge inclòs	1
H152J105	m	Cable fiador per al cinturó de seguretat, fixat en ancoratges de servei i amb el desmuntatge inclòs	1
H152M671	m	Barana de protecció prefabricada per a forats d'ascensor, d'alçària 1 m, fixada amb cargols d'ataconat als brancals de fàbrica i amb el desmuntatge inclòs	1
H152N681	m	Barana de protecció sobre sostre o llosa, d'alçària 1 m, enjovada en cèrcol perimetral de formigó cada 2,5 m i amb el desmuntatge inclòs	1
H15B0007	u	Pantalla aïllant per a treballs en zones d'influència de línies elèctriques en tensió	16
H15B6006	u	Aïllant de cautxú per a conductor de línia elèctrica en tensió, de llargària 3 m	16
HBBAA005	u	Senyal de prohibició, normalitzada amb pictograma negre sobre fons blanc, de forma circular amb cantells i banda transversal descendent d'esquerra a dreta a 45°, en color vermell, diàmetre 29 cm, amb cartell explicatiu rectangular, per ser vista fins 12 m, fixada i amb el desmuntatge inclòs	1 /2 /4 /9 /10 /13 /14 /16 /25
HBBAB115	u	Senyal de obligació, normalitzada amb pictograma blanc sobre fons blau, de forma circular amb cantells en color blanc, diàmetre 29 cm, amb cartell explicatiu rectangular, per ser vista fins 12 m, fixada i amb el desmuntatge inclòs	1 /2 /4 /9 /10 /13 /14 /16 /25
HBBAF004	u	Senyal d'advertència, normalitzada amb pictograma negre sobre fons groc, de forma triangular amb el cantell negre, costat major 41 cm, amb cartell explicatiu rectangular, per ser vista fins 12 m de distància, fixada i amb el desmuntatge inclòs	1 /2 /4 /9 /10 /13 /14 /16 /25
HBBJ0002	u	Semàfor de policarbonat, amb sistema òptic de diàmetre 210 mm amb una cara i un focus, òptica normal i lent de color ambre normal de vehicles 11/200, instal·lat i amb el desmuntatge inclòs	25

MESURES PREVENTIVES

Codi	Descripció	Riscos
I0000004	Revisió i manteniment periòdic de SPC	1 /25
I0000005	Integrar la seguretat al disseny arquitectònic	1
I0000011	Incorporar al projecte mesures de protecció per al muntatge i manteniment de la instal.lació	1
I0000013	Ordre i neteja	2
I0000014	Preparació i manteniment de les superfícies de treball	2
I0000015	Organització de les zones de pas i emmagatzematge	2
I0000025	Planificació d'àrees i llocs de treball	4
I0000026	Planificació de recorreguts i maniobres per a màquines i camions	4 /25
I0000027	Elecció dels mitjans auxiliars de manteniment	4
I0000028	Impedir l'accés de personal dins del radi d'acció de càrregues suspeses	4
I0000029	No balancejar les càrregues suspeses	4
I0000038	Substituir lo manual per lo mecànic	9 /10
I0000039	Planificació de compra i programa de manteniment d'eines	9
I0000040	Formació de l'operari en l'ús i manteniment d'eines	9
I0000045	Formació	10 /13
I0000055	Elecció dels equips de manteniment	13
I0000056	Paletització i eines ergonòmiques	13
I0000059	Elecció dels materials alternatius poc pessats i més manegables	13
I0000060	Suspensió de les feines en condicions extremes	14
I0000061	Rotació dels llocs de treball	14
I0000062	Planificar els treballs per a realitzar-los en zones protegides	14
I0000063	En cas de vent, apuntalament i fixació de tots els elements inestables	14
I0000064	Suspensió de les feines a cobertes inclinades amb vent superior a 40 km/h	14
I0000067	No treballar al costat de linies elèctriques amb cables nusos	16
I0000068	Elecció i manteniment de les eines elèctriques	16
I0000069	Formació i habilitació específica per a cada eina	16
I0000070	Compliment del REBT pel que fa a equips de protecció	16
I0000071	Revisió de la posta a terra	16
I0000072	Realitzar els treballs sobre superfícies seques	16
I0000073	Disposar de quadres elèctrics secundaris	16
I0000103	Planificació de les àrees de treball	25
I0000104	Accessos i circulació independents per a personal i maquinària	25
I0000105	Anivellar la maquinària per a la realització de l'activitat	25
I0000106	El personal no ha de descansar al costat de màquines aturades	25
I0000107	Limitació de la velocitat dels vehicles	25
I0000151	Per treballs en alçada utilitzar plataformes elevadores mecàniques o hidràuliques	1 /4
I0000152	Utilitzar mitjans mecànics(grues, transpalets, plataformes elevadores) per manipular càrregues	4 /13
I0000154	Verificar nivell lumínic mínim (250 lux) a itineraris i llocs de treball	2 /25
I0000155	Controlar la temperatura i velocitat del vent als llocs de treball	14
I0000158	Accessoris dielectrics (escala, banqueta, bastida, perxa de terra) si hi ha risc contacte elèctric	16
I0000161	Verificar que les connexions de les màquines es facin amb endolls reglamentaris	16
I0000165	En manipular sistemes elèctrics, connexions, etc, verificar que les linies no estan en tensió	16

26. SIGNATURES









Barcelona, Setembre de 2022
ELS AUTORS DEL PROJECTE

David Jiménez Abelenda
Enginyer Industrial
Núm. Col·legiat 14.720







Enric Figueras Alvaro
Enginyer Tècnic Industrial
Núm. Associat EIC 19.254

PLÀNOLS



SENYALS DE SALVAMENT

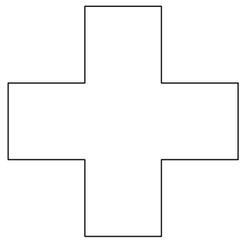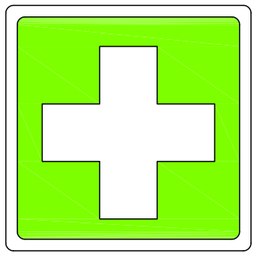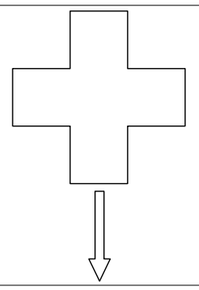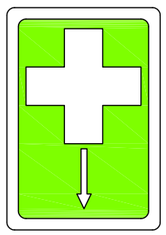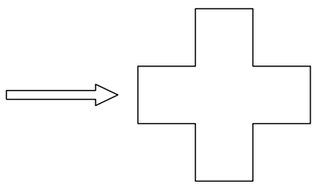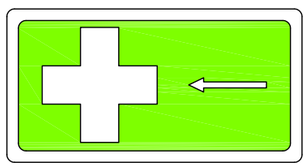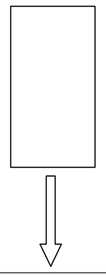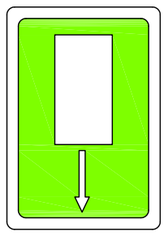Esquema Senyal			Colors		Senyal Establert
Signi-ficat	Dibuix	Color	Segu-retat	Con-trast	
EQUIP DE PRIMERS AUXILIS		BLANC	VERD	BLANC	
LOCALITZACIÓ DE PRIMERS AUXILIS		BLANC	VERD	BLANC	
DIRECCIÓ CAP A PRIMERS AUXILIS		BLANC	VERD	BLANC	
LOCALITZACIÓ SORTIDA DE SOCORS		BLANC	VERD	BLANC	



SENYALS D'EQUIPS CONTRA INCENDIS

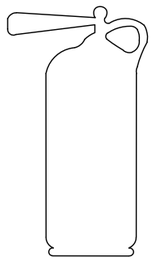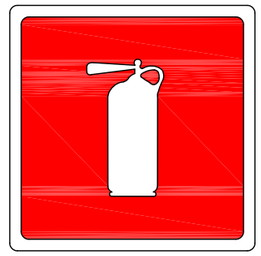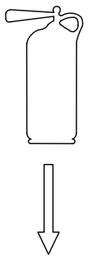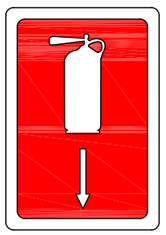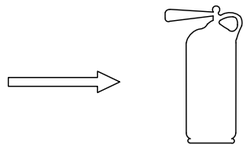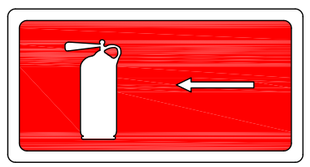Esquema Senyal			Colors		Senyal Establert
Signi-ficat	Dibuix	Color	Segu-retat	Con-trast	
EQUIP CONTRA INCENDIS		BLANC	VERMELL	BLANC	
LOCALITZACIÓ D'EQUIP CONTRA INCENDIS		BLANC	VERMELL	BLANC	
DIRECCIÓ CAP A EQUIP CONTRA INCENDIS		BLANC	VERMELL	BLANC	




SENYALS DE PROHIBICIÓ




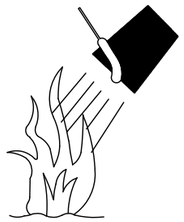
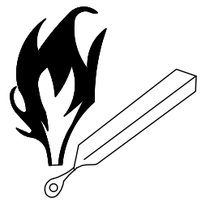
Esquema Senyal			Colors		Senyal Establert
Signi-ficat	Dibuix	Color	Segu-retat	Con-trast	
PROHIBIT FUMAR		NEGRE	VERMELL	BLANC	
PROHIBIT APAGAR AMB AIGUA		NEGRE	VERMELL	BLANC	
PROHIBIT FUMAR I ENCENDRE FOC		NEGRE	VERMELL	BLANC	
AIGUA NO POTABLE		NEGRE	VERMELL	BLANC	

SENYALS D'ADVERTÈNCIA

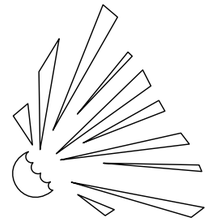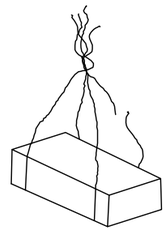Esquema Senyal			Colors		Senyal Establert
Signi-ficat	Dibuix	Color	Segu-retat	Con-trast	
REGISTRE D'INCENDI MATÈRIES INFLAMABLES		NEGRE	GROC	NEGRE	
REGISTRE D'EXPLOSIÓ MATÈRIES EXPLOSIVES		NEGRE	GROC	NEGRE	
REGISTRE DE CÀRREGUES SOSPESES		NEGRE	GROC	NEGRE	
REGISTRE D'INTOXICACIÓ SUBSTÀNCIES TÒXIQUES		NEGRE	GROC	NEGRE	

SENYALS D'ADVERTÈNCIA

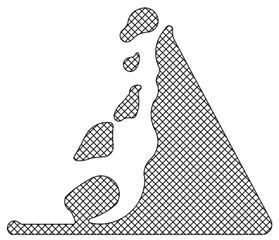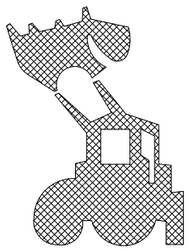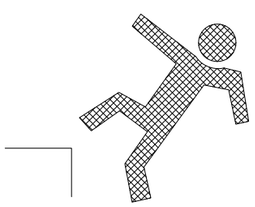Esquema Senyal			Colors		Senyal Establert
Signi-ficat	Dibuix	Color	Segu-retat	Con-trast	
DESPRENIMENT		NEGRE	GROC	NEGRE	
MAQUINÀRIA PESADA EN MOVIMENT		NEGRE	GROC	NEGRE	
CAIGUDES A DIFERENT NIVELL		NEGRE	GROC	NEGRE	
CAIGUDES A MATEIX NIVELL		NEGRE	GROC	NEGRE	

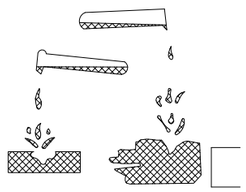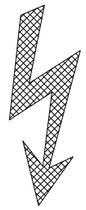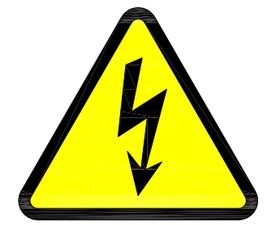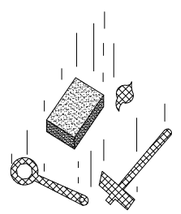
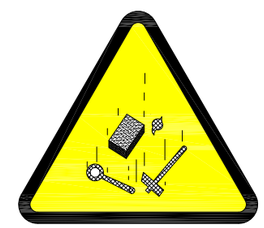
Esquema Senyal			Colors		Senyal Establert
Signi-ficat	Dibuix	Color	Segu-retat	Con-trast	
RISC DE CORROSIÓ SUBSTÀNCIES CORROSIVES		NEGRE	GROC	NEGRE	
RISC ELÈCTRIC		NEGRE	GROC	NEGRE	
PERILL INDETERMINAT		NEGRE	GROC	NEGRE	
CAIGUDA D'OBJECTES		NEGRE	GROC	NEGRE	

SENYALS DE PROHIBICIÓ i D'OBLIGACIÓ

PROHIBICIÓ




Esquema Senyal			Colors		Senyal Establert
Signi-ficat	Dibuix	Color	Segu-retat	Con-trast	
PROHIBIT PASSAR ELS VIANANTS		NEGRE	VERMELL	BLANC	





OBLIGACIÓ

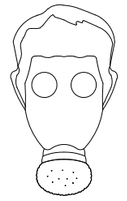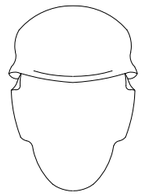Esquema Senyal			Colors		Senyal Establert
Signi-ficat	Dibuix	Color	Segu-retat	Con-trast	
ÚS OBLIGATORI DE MASCARETA		BLANC	BLAU	BLANC	
ÚS OBLIGATORI DE CASC PROTECTOR		BLANC	BLAU	BLANC	


Transports Metropolitans de Barcelona	ACTIVE ENGINYERIA	AUTOR DEL PROJECTE ENRIC FIGUERAS DAVID JIMÉNEZ	TÍTOL DEL PROJECTE PROJECTE DE CONSTRUCCIÓ DE LA NOVA BASE D'OPERACIÓ DE TRINITAT NOVA DE LA L4 D'FMB	L4	CLAU 0_F.21620.3_3_PJOB	ESCALES A3 S/E 0 m. GRÀFIQUES	NOM DEL PLÀNOL SEGURETAT I SALUT	DATA SETEMBRE 2022 FITXER SISF04.dwg	NÚM. S.I.S	FULL 4 DE 10

SENYALS D'OBLIGACIÓ

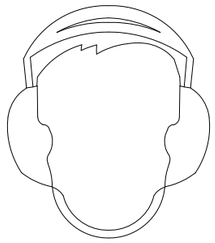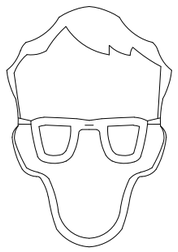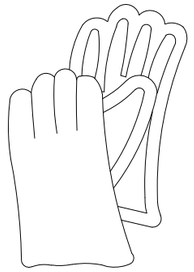
Esquema Senyal			Colors		Senyal Establert
Signi-ficat	Dibuix	Color	Segu-retat	Con-trast	
ÚS OBLIGATORI DE PROTECTORS AUDITIUS		BLANC	BLAU	BLANC	
ÚS OBLIGATORI D'ULLERES O PANTALLES		BLANC	BLAU	BLANC	
ÚS OBLIGATORI DE GUANTS		BLANC	BLAU	BLANC	
ÚS OBLIGATORI DE BOTES DE SEGURETAT		BLANC	BLAU	BLANC	

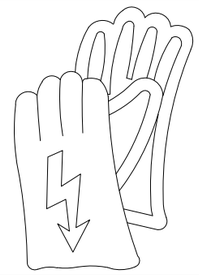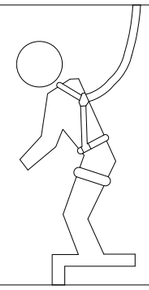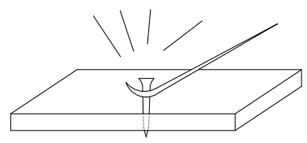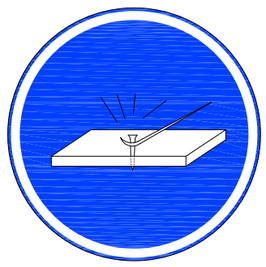Esquema Senyal			Colors		Senyal Establert
Signi-ficat	Dibuix	Color	Segu-retat	Con-trast	
ÚS OBLIGATORI DE GUANTS AÏLLANTS		BLANC	BLAU	BLANC	
ÚS OBLIGATORI DE BOTES AÏLLANTS		BLANC	BLAU	BLANC	
ÚS OBLIGATORI DE CINTURÓ DE SEGURETAT		BLANC	BLAU	BLANC	
OBLIGATORI ELIMINAR PUNTES		BLANC	BLAU	BLANC	


FORMA DE CÀRREGA MANUAL

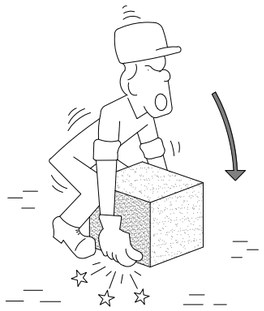


INCORRECTE

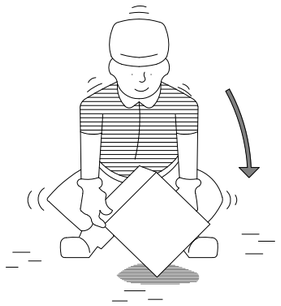


CORRECTE

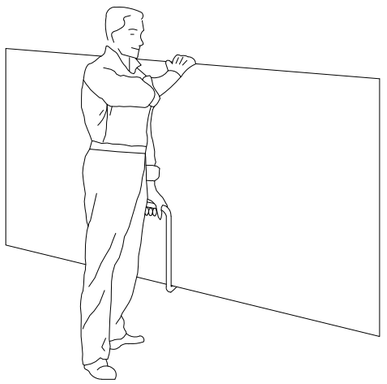


TRANSPORT DE PLAQUES

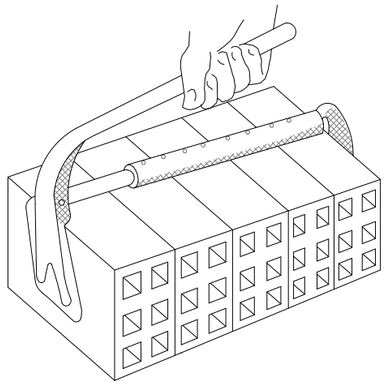

PINÇA PER A TOTXOS

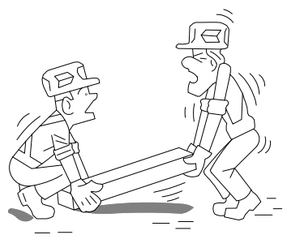


INCORRECTE

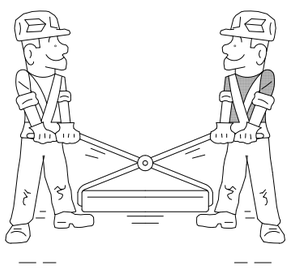

CORRECTE

MANIPULACIÓ D'ELEMENTS A L'OBRA

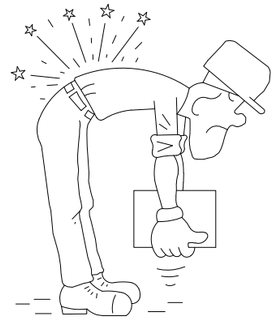

INCORRECTE



CORRECTE



INCORRECTE





CORRECTE





AIXECAMENT CORRECTE DE SACS

Transports Metropolitans de Barcelona	ACTIVE ENGINYERIA AUTOR DEL PROJECTE ENRIC FIGUERAS DAVID JIMÉNEZ	TÍTOL DEL PROJECTE PROJECTE DE CONSTRUCCIÓ DE LA NOVA BASE D'OPERACIÓ DE TRINITAT NOVA DE LA L4 D'FMB	L4	CLAU 0_F.21620.3_3_PJOB	ESCALES A3 S/E 0 m. GRÀFIQUES	NOM DEL PLÀNOL SEGURETAT I SALUT	DATA SETEMBRE 2022 FITXER SISF06.dwg	NÚM. S.I.S	FULL 6 DE 10

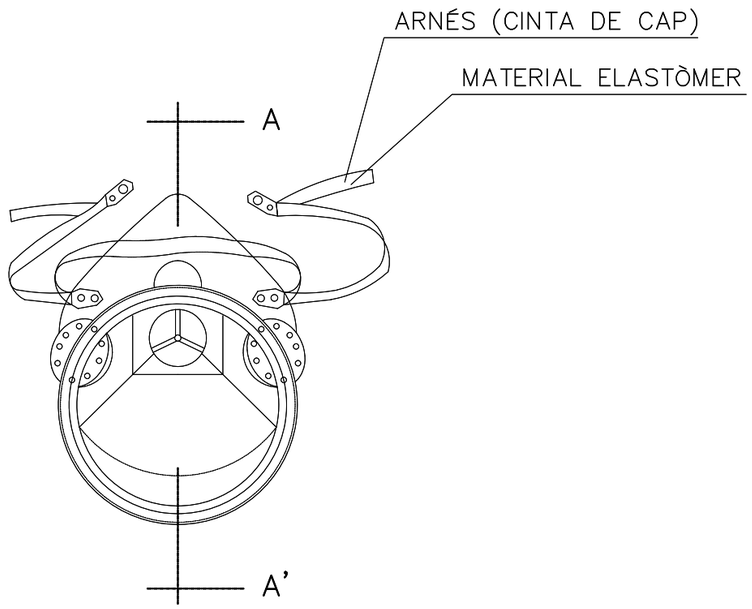

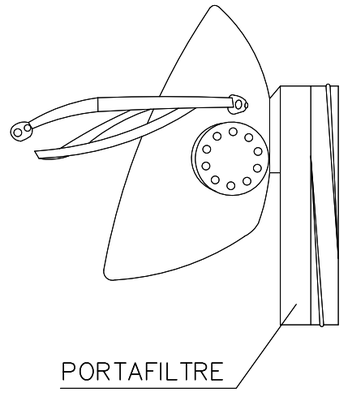

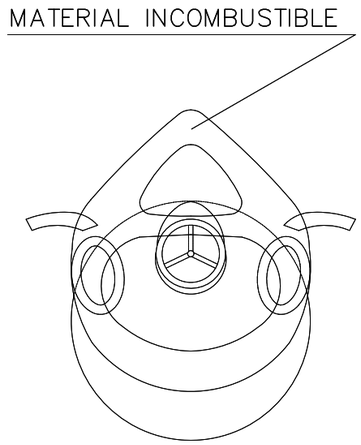

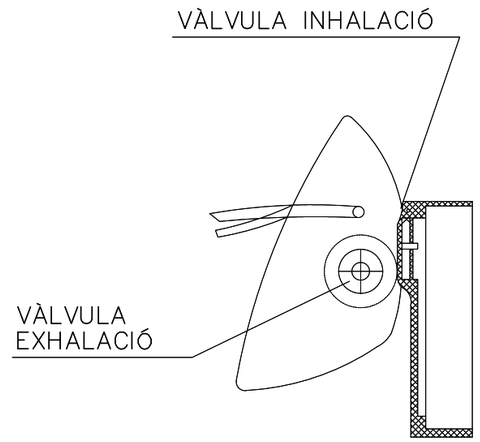


SECCIÓ A–A'


MASCARETA ANTIPOLS

Transports Metropolitans de Barcelona	ACTIVE ENGINYERIA AUTOR DEL PROJECTE ENRIC FIGUERAS DAVID JIMÉNEZ	TÍTOL DEL PROJECTE PROJECTE DE CONSTRUCCIÓ DE LA NOVA BASE D'OPERACIÓ DE TRINITAT NOVA DE LA L4 D'FMB	L4	CLAU 0_F.21620.3_3_PJOB	ESCALES A3 S/E 0 m. GRÀFIQUES	NOM DEL PLÀNOL SEGURETAT I SALUT	DATA SETEMBRE 2022 FITXER SISF07.dwg	NÚM. S.I.S	FULL 7 DE 10

BOTA IMPERMEABLE A L'AIGUA i A LA HUMITAT

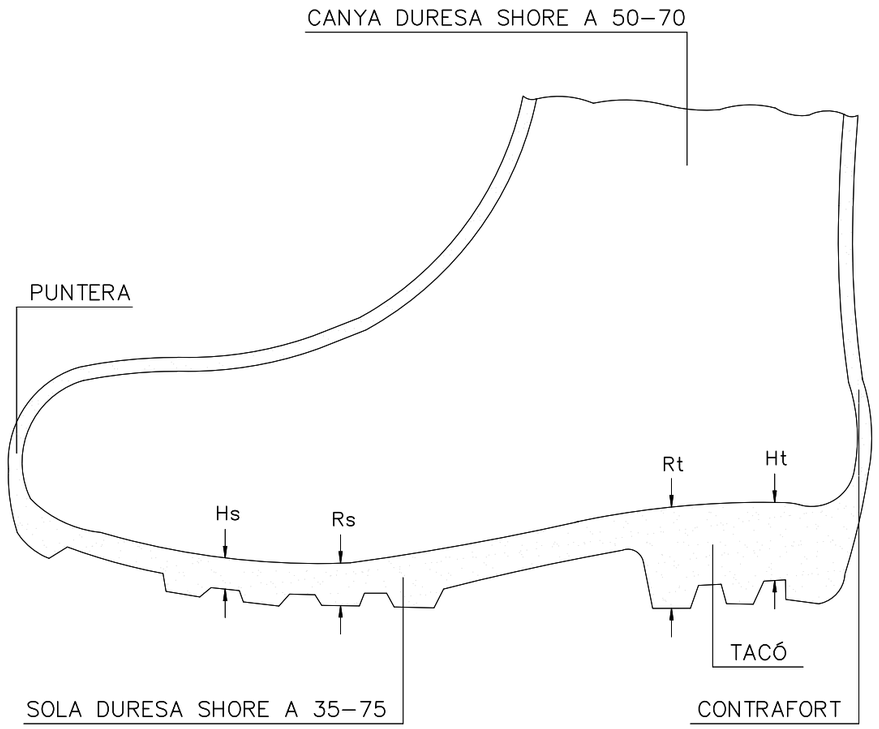


BOTA DE SEGURETAT CLASSE III

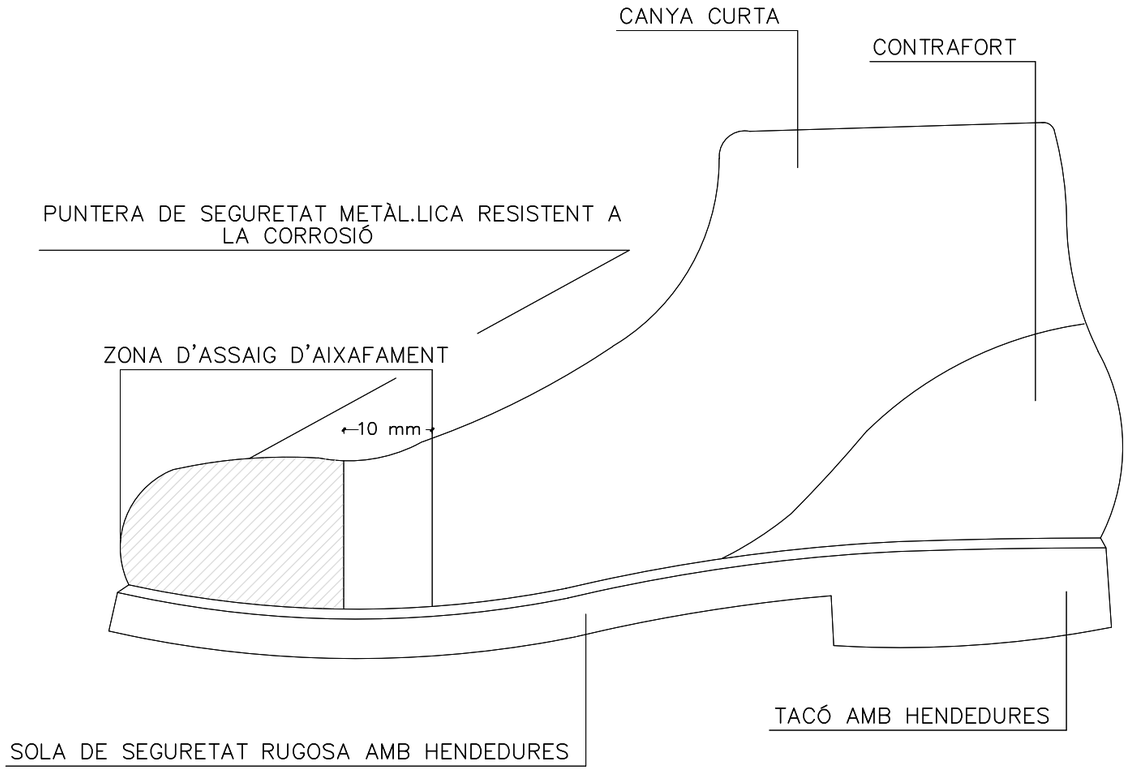


Hs Hendedura de la sola = 5 mm
Rs Resalt de la sola = 9 mm
Ht Hendedura del tacó = 20 mm
Rt Resalt del tacó = 25 mm


Transports Metropolitans de Barcelona	ACTIVE ENGINYERIA	AUTOR DEL PROJECTE: ENRIC FIGUERAS, DAVID JIMÉNEZ	TÍTOL DEL PROJECTE: PROJECTE DE CONSTRUCCIÓ DE LA NOVA BASE D'OPERACIÓ DE TRINITAT NOVA DE LA L4 D'FMB	L4	CLAU: 0_F.21620.3_3_PJOB	ESCALES A3 S/E; 0 m; GRÀFIQUES	NOM DEL PLÀNOL: SEGURETAT I SALUT	DATA: SETEMBRE 2022; FITXER: SISF08.dwg	NÚM. S.I.S	FULL 8 DE 10

ULLERES DE MONTURA TIPUS UNIVERSAL CONTRA IMPACTES

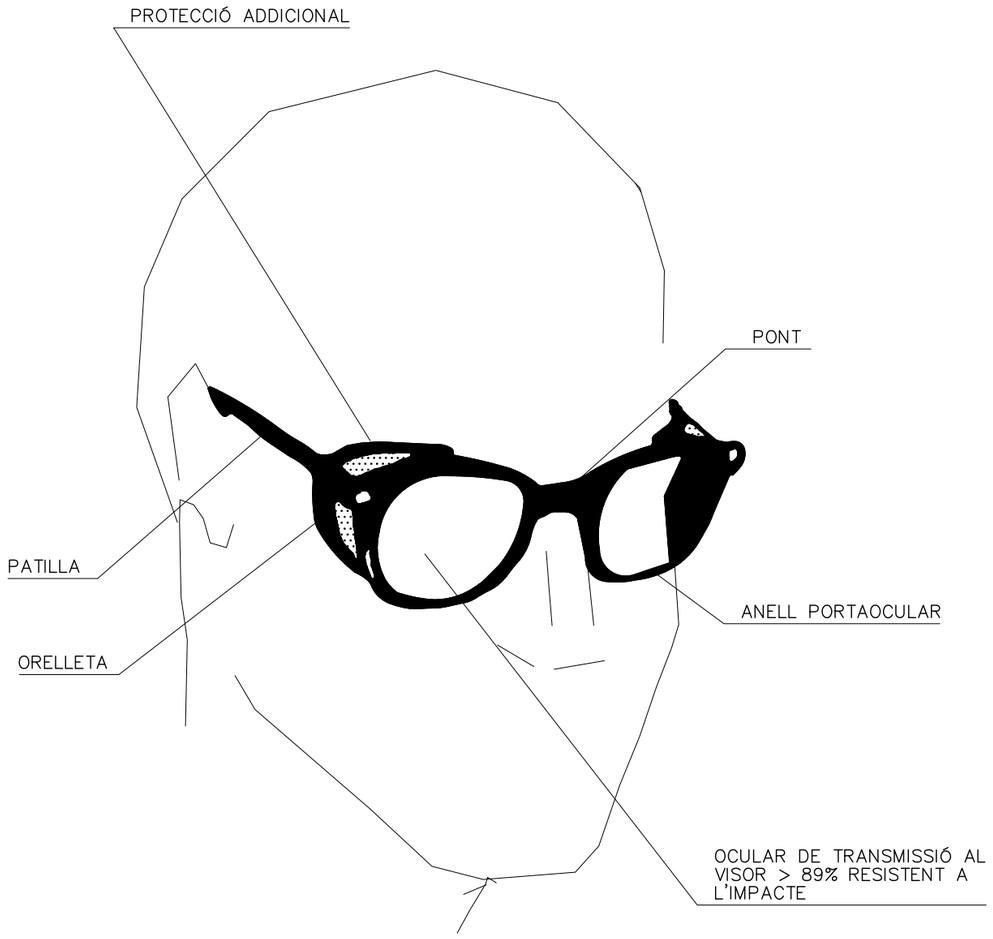

CASC DE SEGURETAT NO METÀL.LIC

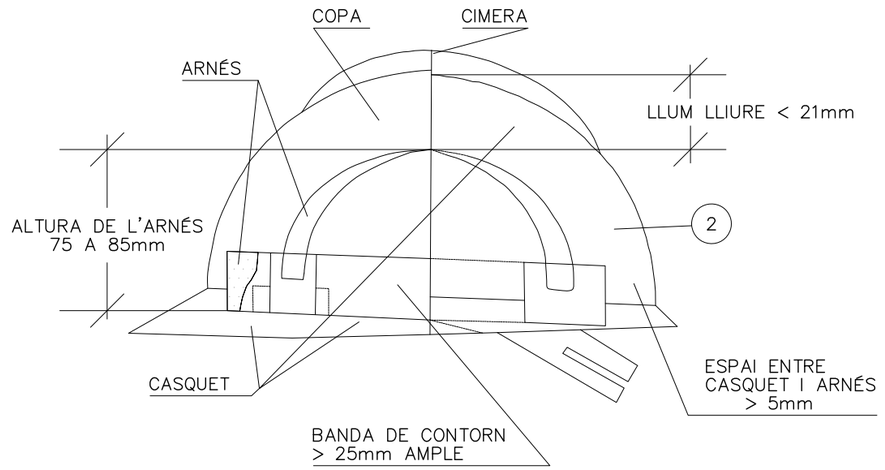

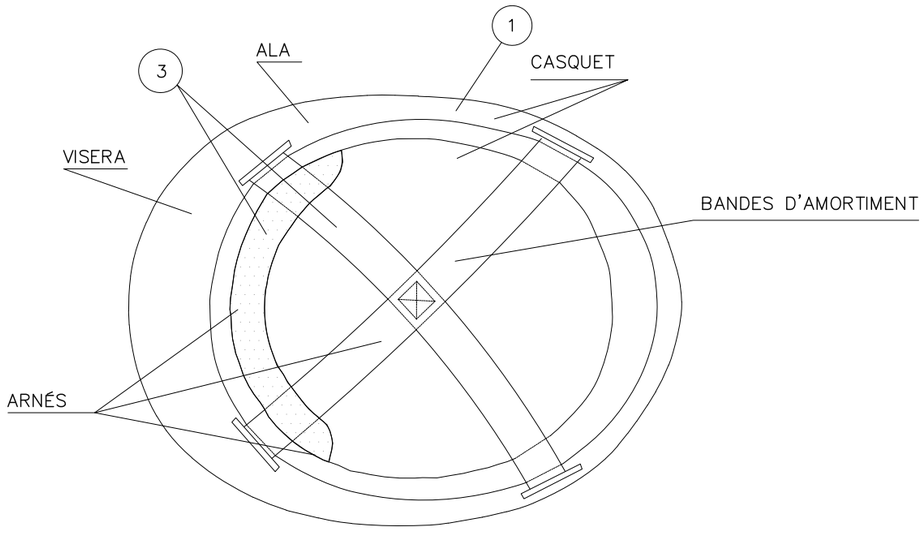

(1) MATERIAL INCOMBUSTIBLE RESISTENT A GRASSES, SALS i AIGUA


(2) CLASSE N AÏLLANT A 1.000V CLASSE E–AT AÏLLANT A 25.000V

(3) MATERIAL NO RÍGID, HIDRÒFUG, FÀCIL NETEJA I DESINFECCIÓ

Transports Metropolitans de Barcelona	ACTIVE ENGINYERIA	AUTOR DEL PROJECTE: ENRIC FIGUERAS, DAVID JIMÉNEZ	TÍTOL DEL PROJECTE: PROJECTE DE CONSTRUCCIÓ DE LA NOVA BASE D'OPERACIÓ DE TRINITAT NOVA DE LA L4 D'FMB	L4	CLAU: 0_F.21620.3_3_PJOB	ESCALES A3 S/E; 0 m.; GRÀFIQUES	NOM DEL PLÀNOL: SEGURETAT I SALUT	DATA: SETEMBRE 2022; FITXER: SISF09.dwg	NÚM.: S.I.S	FULL 9 DE 10


GASSA AMB GRAPES

AJUSTOS D'ULLAL

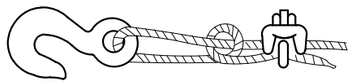

Sistema incorrecte

Cable anusat i amb pern. Eficiència 50 o menys.

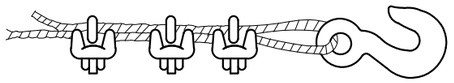


Sistema incorrecte

Emprar un guardacaps per a augmentar la resistència de l'ull i reduir el desgast del cable.



Sistema correcte –

Observeu el guardacaps en l'ajust de l'ullal.

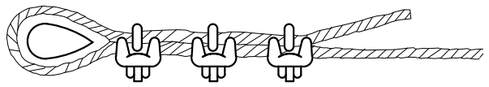


Sistema correcte –

Usar guardacaps en l'ajust de l'ullal.

Diàmetre de cable	Número de grapes	Distància entre grapes m/m.
6 a 10	2	50
10 a 12	3	75
12 a 16	3	95
16 a 19	4	115
19 a 22	4	135
22 a 25	5	150
25 a 30	5	190
30 a 38	6	230
38 a 45	7	270
45 a 50	8	300

NOTA. Al número de grapes indicat, serà convenient sumar-li una més quan es tracti de cables rígids.

GANXO AMB TANCA DE SEGURETAT

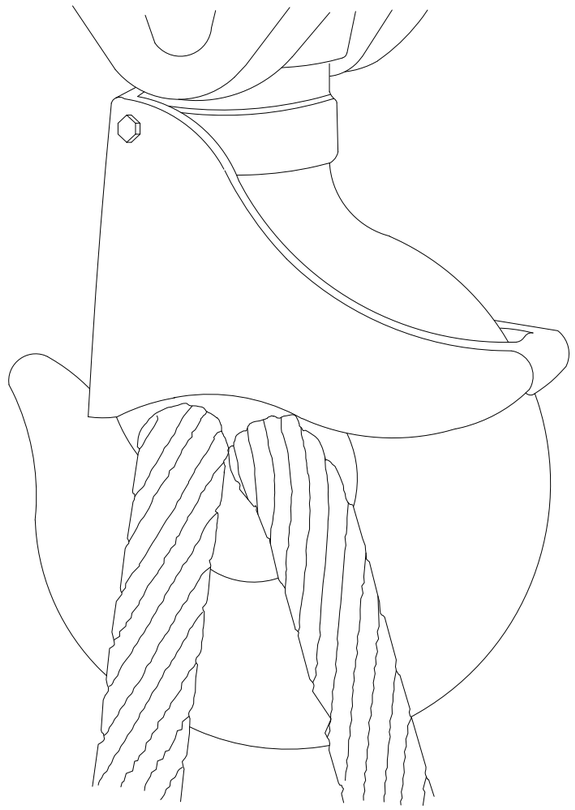

PLEC DE CONDICIONS

PLEC DE SEGURETAT I SALUT

ÍNDEX

PLEC SEGURETAT I SALUT 2
1. DEFINICIÓ I ABAST DEL PLEC 2
1.1. Identificació de les obres 2
1.2. Objecte 2
1.3. Documents que defineixen l'Estudi de Seguretat i Salut 2
1.4. Compatibilitat i relació entre els esmentats documents 2
2. DEFINICIONS I COMPETÈNCIES DELS AGENTS DEL FET CONSTRUCTIU 3
2.1. Promotor 3
2.2. Coordinador de Seguretat i Salut 3
2.3. Projectista 4
2.4. Director d'Obra 4
2.5. Contractista o constructor (empresari principal) i Subcontractistes 4
2.6. Treballadors Autònoms 6
2.7. Treballadors 6
3. DOCUMENTACIÓ PREVENTIVA DE CARÀCTER CONTRACTUAL 6
3.1. Interpretació dels documents vinculants en matèria de Seguretat i Salut 6
3.2. Vigència de l'Estudi de Seguretat i Salut 7
3.3. Pla de Seguretat i Salut del Contractista 7
3.4. El "Llibre d'Incidències" 8
3.5. Caràcter vinculant del Contracte o document del "Conveni de Prevenció i Coordinació" i documentació contractual annexa en matèria de Seguretat 8
4. NORMATIVA LEGAL D'APLICACIÓ 8
4.1. Textos generals 8
4.2. Condicions ambientals 11
4.3. Incendis 11
4.4. Instal·lacions elèctriques 12
4.5. Equips i maquinària 12
4.6. Equips de protecció individual 13
4.7. Senyalització 13
4.8. Diversos 13
5. CONDICIONS ECONÒMIQUES 14
5.1. Criteris d'aplicació 14
5.2. Certificació del pressupost del Pla de Seguretat i Salut 14
5.3. Revisió de preus del Pla de Seguretat i Salut 14
5.4. Penalitzacions per incompliment en matèria de Seguretat 14
6. CONDICIONS TÈCNIQUES GENERALS DE SEGURETAT 14
6.1. Previsions del Contractista a l'aplicació de les Tècniques de Seguretat 14
6.2. Condicions Tècniques del Control de Qualitat de la Prevenció 15
6.3. Condicions Tècniques dels Òrgans de l'Empresa Contractista competents en matèria de SiS 15
6.4. Obligacions de l'Empresa Contractista competent en matèria de Medicina del Treball 15
6.5. Competències dels Col·laboradors Prevencionistes a l'obra 15
6.6. Competències de Formació en Seguretat a l'obra 15
7. PLEC DE CONDICIONS TÈCNIQUES ESPECÍFIQUES DE SEGURETAT DELS EQUIPS, MÀQUINES I/O MÀQUINES-FERRAMENTES 15
7.1. Definició i característiques dels Equips, Màquines i/o Màquines-Ferramentes 15
7.2. Condicions d'elecció, utilització, emmagatzematge i manteniment dels Equips, Màquines i/o Màquines-Ferramentes 16
7.3. Normativa aplicable 16
8. Signatures 17

PLEC SEGURETAT I SALUT

1. DEFINICIÓ I ABAST DEL PLEC

1.1. Identificació de les obres

FERROCARRIL METROPOLITÀ DE BARCELONA, S.A., en endavant FMB, per necessitats del servei i canvis organitzatius requereix la construcció d'una nova base d'operació a l'estació de Trinitat Nova pel seu personal d'operació de la L4.

FMB disposa a la seva estació de Trinitat Nova L4 d'un conjunt de dependències ubicades a nivell vestíbul, les quals es divideixen en diferents espais o volums diferenciats i que passaran a formar part de la nova base operativa.

Aquest projecte recull totes les actuacions necessàries per a la construcció de la nova base d'operació i ajustar tot l'espai a les necessitats requerides ja siguin oficines/despatxos, vestuaris i dependències del seu personal d'operació. Totes les actuacions a realitzar s'han consensuat amb els serveis tècnics d'FMB per tal de que un cop executades, es compleixi amb la normativa vigent.

L'execució dels treballs es contemplen en horari nocturn i reduït. L'objecte d'aquest document és establir les bases, criteris de disseny, requeriments exigibles així com la valoració econòmica de les feines necessàries per a la construcció de la nova base d'operació de Trinitat Nova L4 del Ferrocarril Metropolità de Barcelona (FMB).

L'abast d'aquest projecte es centra principalment a la zona no oberta al públic general ubicada a les dependències del vestíbul de l'estació.

1.2. Objecte

Aquest Plec de Condicions de l'Estudi de Seguretat i Salut comprèn el conjunt d'especificacions que hauran d'acomplir tant el Pla de Seguretat i Salut del Contractista com a document de Gestió Preventiva (Planificació, Organització, Execució i Control) de l'obra, les diferents proteccions a emprar per la reducció dels riscos (Mitjans Auxiliars d'Utilitat Preventiva, Sistemes de Protecció Col·lectiva, Equips de Protecció Individual), Implantacions provisionals per a la Salubritat i Confort dels treballadors, així com les tècniques de la seva implementació a l'obra i les que hauran de manar l'execució de qualsevol tipus d'instal·lacions i d'obres accessòries.

Per a qualsevol tipus d'especificació no inclosa en aquest Plec, es tindran en compte les condicions tècniques que es derivin d'entendre com a normes d'aplicació:

- Tots aquells continguts al:
  - Plec General de Condicions Tècniques de l'Edificació'', confeccionat pel Centre Experimental d'Arquitectura, aprovat pel Consell Superior de Col·legis d'Arquitectes i adaptat a les seves obres per la ''Direcció General d'Arquitectura''. (cas d'Edificació)
  - ''Plec de Clàusules Administratives Generals, per a la Contractació d'Obres de l'Estat'' i adaptat a les seves obres per la ''Direcció de Política Territorial i Obres Públiques''. (cas d'Obra Pública)

- Les contingudes al Reglament General de Contractació de l'Estat, Normes Tecnològiques de l'Edificació publicades pel ''Ministerio de la Vivienda'' i posteriorment pel ''Ministerio de Obras Públicas y Urbanismo''.

- La normativa legislativa vigent d'obligat compliment i les condicionades per les companyies subministradores de serveis públics, totes elles al moment de l'oferta.

1.3. Documents que defineixen l'Estudi de Seguretat i Salut

Segons la normativa legal vigent, Art. 5, 2 del R.D. 1627/1997, de 24 d'octubre sobre ''DISPOSICIONS MÍNIMES DE SEGURETAT I DE SALUT A LES OBRES DE CONSTRUCCIÓ'', l'Estudi de Seguretat haurà de formar part del Projecte d'Execució d'Obra o, al seu defecte, del Projecte d'Obra, havent de ser coherent amb el contingut del mateix i recollir les mesures preventives adequades als riscos que comporta la realització de l'obra, contenint com a mínim els següents documents:

Memòria: Descriptiva dels procediments, equips tècnics i medis auxiliars que hagin d'utilitzar-se o que la seva utilització es pugui preveure; identificació dels riscos laborals que puguin ser evitats, indicant a l'efecte les mesures tècniques necessàries per fer-ho; relació dels riscos laborals que no es puguin eliminar conforme als assenyalats anteriorment, especificant les mesures preventives i proteccions tècniques tendents a controlar i reduir els esmentats riscos i valorant la seva eficàcia, en especial quan es proposin mesures alternatives.

Plec: De condicions particulars en el que es tindran en compte les normes legals i reglamentaries aplicables a les especificacions tècniques pròpies de l'obra que es tracti, així com les prescripcions que s'hauran de complir en relació amb les característiques, l'ús i la conservació de les màquines, utensilis, eines, sistemes i equips preventius.

Plànols: On es desenvolupen els gràfics i esquemes necessaris per la millor definició i comprensió de les mesures preventives definides a la Memòria, amb expressió de les especificacions tècniques necessàries.

Amidaments: De totes les unitats o elements de seguretat i salut al treball que hagin estat definits o projectats.

Pressupost: Quantificació del conjunt de despeses previstes per l'aplicació i execució de l'Estudi de Seguretat i Salut.

1.4. Compatibilitat i relació entre els esmentats documents

L'estudi de Seguretat i Salut forma part del Projecte d'Execució d'obra, o en el seu cas, del Projecte d'Obra, havent de ser cadascun dels documents que l'integren, coherents amb el contingut del Projecte, i recollir les mesures preventives, de caràcter pal·liatiu, adequades als riscos, no eliminats o reduïts a la fase de disseny, que comporti la realització de l'obra, en els terminis i circumstàncies socio-tècniques on la mateixa es tingui que materialitzar.

El Plec de Condicions Particulars, els Plànols i Pressupost de l'Estudi de Seguretat i Salut són documents contractuals, que restaran incorporats al Contracte i, per tant, són d'obligat acompliment, llevat modificacions degudament autoritzades.

La resta de Documents o dades de l'Estudi de Seguretat i Salut són informatius, i estan constituïts per la Memòria Descriptiva, amb tots els seus Annexos, els Detalls Gràfics d'interpretació, els Amidaments i els Pressupostos Parcials.

Els esmentats documents informatius representen només una opinió fonamentada de l'Autor de l'Estudi de Seguretat i Salut, sense que això suposi que es responsabilitzi de la certesa de les dades que se subministren. Aquestes dades han de considerar-se, tant sols, com a complement d'informació que el Contractista ha d'adquirir directament i amb els seus propis mitjans.

Només els documents contractuals, constitueixen la base del Contracte; per tant el Contractista no podrà al·legar, ni introduir al seu Pla de Seguretat i Salut, cap modificació de les condicions del Contracte en base a les dades contingudes als documents informatius, llevat que aquestes dades apareguin a algun document contractual.

El Contractista serà, doncs, responsable de les errades que puguin derivar-se de no obtenir la suficient informació directa, que rectifiqui o ratifiqui la continguda als documents informatius de l'Estudi de Seguretat i Salut.

Si hi hagués contradicció entre els Plànols i les Prescripcions Tècniques Particulars, en cas d'incloure's aquestes com a document que complementi el Plec de Condicions Generals del Projecte, té prevalença el que s'ha prescrit en les Prescripcions Tècniques Particulars. En qualsevol cas, ambdós documents

tenen prevalença sobre les Prescripcions Tècniques Generals.

El que s'ha esmentat al Plec de condicions i només als Plànols, o viceversa, haurà de ser executat com si hagués estat exposat a ambdós documents, sempre que, a criteri de l'Autor de l'Estudi de Seguretat i Salut, quedin suficientment definides les unitats de Seguretat i Salut corresponent, i aquestes tinguin preu al Contracte.

2. DEFINICIONS I COMPETÈNCIES DELS AGENTS DEL FET CONSTRUCTIU

Dins l'àmbit de la respectiva capacitat de decisió cadascun dels actors del fet constructiu, estan obligats a prendre decisions ajustant-se als Principis Generals de l'Acció Preventiva (Art. 15 a la L. 31/1995) :

- Evitar els riscos.
- Avaluar els riscos que no es poden evitar.
- Combatre els riscos en el seu origen.
- Adaptar la feina a la persona, en particular al que fa referència a la concepció dels llocs de treball, com també a l'elecció dels equips i els mètodes de treball i de producció, amb l'objectiu específic d'atenuar la feina monòtona i repetitiva i de reduir-ne els efectes a la salut.
- Tenir en compte l'evolució de la tècnica.
- Substituir el que sigui perillós pel que comporti poc perill o no en comporti cap.
- Planificar la prevenció, amb la recerca d'un conjunt coherent que hi integri la tècnica, l'organització de la feina, les condicions de treball, les relacions socials i la influència dels factors ambientals al treball.
- Adoptar mesures que donin prioritat a la protecció col·lectiva respecte de la individual.
- Facilitar les corresponents instruccions als treballadors.

2.1. Promotor

Als efectes del present Estudi de Seguretat i Salut, serà considerat Promotor qualsevol persona, física o jurídica, pública o privada, que, individual o col·lectivament, decideixi, impulsi, programi i financi, amb recursos propis o aliens, les obres de construcció per sí mateix, o per la seva posterior alienació, lliurament o cessió a tercers sota qualsevol títol.

Competències en matèria de Seguretat i Salut del Promotor:

- Designar al tècnic competent per la Coordinació de Seguretat i Salut en fase de Projecte, quan sigui necessari o es cregui convenient.

- Designar en fase de Projecte, la redacció de l'Estudi de Seguretat, facilitant al Projectista i al Coordinador respectivament, la documentació i informació prèvia necessària per l'elaboració del Projecte i redacció de l'Estudi de Seguretat i Salut, així com autoritzar als mateixos les modificacions pertinents.

- Facilitar que el Coordinador de Seguretat i Salut en la fase de projecte intervingui en totes les fases d'elaboració del projecte i de preparació de l'obra.

- Designar el Coordinador de Seguretat i Salut en fase d'Obra per l'aprovació del Pla de Seguretat i Salut, aportat pel contractista amb antelació a l'inici de les obres, el qual Coordinarà la Seguretat i Salut en fase d'execució material de les mateixes.

- La designació dels Coordinadors en matèria de Seguretat i Salut no eximeix al Promotor de les seves responsabilitats.

- El Promotor es responsabilitza que tots els agents del fet constructiu tinguin en compte les observacions del Coordinador de Seguretat i Salut, degudament justificades, o bé proposin unes mesures d'una eficàcia, pel cap baix, equivalents.

2.2. Coordinador de Seguretat i Salut

El Coordinador de Seguretat i Salut serà als efectes del present Estudi de Seguretat i Salut, qualsevol persona física legalment habilitada pels seus coneixements específics i que compti amb titulació acadèmica en Construcció.

És designat pel Promotor en qualitat de Coordinador de Seguretat: a) En fase de concepció, estudi i elaboració del Projecte o b) Durant l'Execució de l'obra.
El Coordinador de Seguretat i Salut i Salut forma part de la Direcció d'Obra o Direcció Facultativa/Direcció d'Execució.

Competències en matèria de Seguretat i Salut del Coordinador de Seguretat del Projecte:

El Coordinador de Seguretat i Salut en fase de projecte, és designat pel Promotor quan en l'elaboració del projecte d'obra intervinguin varis projectistes.

Les funcions del Coordinador en matèria de Seguretat i Salut durant l'elaboració del projecte, segons el R.D. 1627/1997, són les següents:

- Vetllar per a què en fase de concepció, estudi i elaboració del Projecte, el Projectista tingui en consideració els ''Principis Generals de la Prevenció en matèria de Seguretat i Salut'' (Art. 15 a la L.31/1995), i en particular:
- Prendre les decisions constructives, tècniques i d'organització amb la finalitat de planificar les diferents feines o fases de treball que es desenvolupin simultània o successivament.

- Estimar la duració requerida per l'execució de les diferents feines o fases de treball.

- Traslladar al Projectista tota la informació preventiva necessària que li cal per integrar la Seguretat i Salut a les diferents fases de concepció, estudi i elaboració del projecte d'obra.

- Tenir en compte, cada vegada que sigui necessari, qualsevol estudi de seguretat i salut o estudi bàsic, així com les previsions i informacions útils per efectuar al seu dia, amb les degudes condicions de seguretat i salut, els previsibles treballs posteriors (manteniment).

- Coordinar l'aplicació del que es disposa en els punts anteriors i redactar o fer redactar l'Estudi de Seguretat i Salut.

Competències en matèria de Seguretat i Salut del Coordinador de Seguretat i Salut d'Obra:

El Coordinador de Seguretat i Salut en fase d'execució d'obra, és designat pel Promotor en tots aquells casos en què intervé més d'una empresa i treballadors autònoms o diversos treballadors autònoms.

Les funcions del Coordinador en matèria de Seguretat i Salut durant l'execució de l'obra, segons el R.D. 1627/1997, són les següents:

– Coordinar l'aplicació dels Principis Generals de l'Acció Preventiva (Art. 15 L. 31/1995) :

  - En el moment de prendre les decisions tècniques i d'organització amb el fi de planificar les diferents tasques o fases de treball que s'hagin de desenvolupar simultània o successivament.
  - En l'estimació de la durada requerida per a l'execució d'aquests treballs o fases de treball.

– Coordinar les activitats de l'obra per garantir que els Contractistes, i, si n'hi ha dels Subcontractistes i els treballadors autònoms, apliquin de manera coherent i responsable els Principis de l'Acció Preventiva que recull l'article 15 de la Llei de Prevenció de Riscos Laborals (L.31/1995 de 8 de novembre) durant l'execució de l'obra i, en particular, en les tasques o activitats al què es refereix l'article 10 del R.D. 1627/1997 de 24 d'octubre sobre Disposicions mínimes de Seguretat i Salut a les obres de construcció:
  – El manteniment de l'obra en bon estat d'ordre i neteja.
  – L'elecció de l'emplaçament dels llocs i àrees de treball, tenint en compte les seves condicions d'accés, i la determinació de les vies o zones de desplaçament o circulació.

- La manipulació dels diferents materials i la utilització dels mitjans auxiliars.
- El manteniment, el control previ a la posta en servei i el control periòdic de les instal·lacions i dispositius necessaris per a l'execució de l'obra, a fi de corregir els defectes que pugin afectar a la seguretat i la salut dels treballadors.
- La delimitació i el condicionament de les zones d'emmagatzematge i dipòsit dels diferents materials, en particular si es tracta de matèries o substàncies perilloses.
- La recollida dels materials perillosos utilitzats.
- L'emmagatzematge i l'eliminació o evacuació dels residus i deixalles.
- L'adaptació, d'acord amb l'evolució de l'obra, del període de temps efectiu que haurà de dedicar-se als diferents treballs o fases de treball.
- La informació i coordinació entre els contractistes, subcontractistes i treballadors autònoms.
- Les interaccions i incompatibilitats amb qualsevol tipus de treball o activitat que es realitzi en l'obra o a prop del lloc de l'obra.

- Aprovar el Pla de Seguretat i Salut (PSS) elaborat pel contractista i, si s'escau, les modificacions que s'hi haguessin introduït. La Direcció Facultativa prendrà aquesta funció quan no calgui la designació de Coordinador.
- Organitzar la coordinació d'activitats empresarials prevista en l'article 24 de la Llei de Prevenció de Riscos Laborals.
- Coordinar les accions i funcions de control de l'aplicació correcta dels mètodes de treball.
- Adoptar les mesures necessàries perquè només puguin accedir a l'obra les persones autoritzades.

El Coordinador de Seguretat i Salut en la fase d'execució de l'obra respondrà davant del Promotor, del compliment de la seva funció com staff assessor especialitzat en Prevenció de la Sinistralitat Laboral, en col·laboració estricta amb els diferents agents que intervinguin a l'execució material de l'obra. Qualsevol divergència serà presentada al Promotor com a màxim patró i responsable de la gestió constructiva de la promoció de l'obra, a fi que aquest prengui, en funció de la seva autoritat, la decisió executiva que calgui.

Les responsabilitats del Coordinador no eximiran de les seves responsabilitats al Promotor, Fabricants i Subministradors d'equips, eines i mitjans auxiliars, Direcció d'Obra o Direcció Facultativa, Contractistes, Subcontractistes, treballadors autònoms i treballadors.

2.3. Projectista

És el tècnic habilitat professionalment que, per encàrrec del Promotor i amb subjecció a la normativa tècnica i urbanística corresponent, redacta el Projecte.

Podran redactar projectes parcials del Projecte, o parts que el complementin, altres tècnics, de forma coordinada amb l'autor d'aquest, contant en aquest cas, amb la col·laboració del Coordinador de Seguretat i Salut designat pel Promotor. Quan el Projecte es desenvolupa o completa mitjançant projectes parcials o d'altres documents tècnics, cada projectista assumeix la titularitat del seu projecte.

Competències en matèria de Seguretat i Salut del Projectista:

- Tenir en consideració els suggeriments del Coordinador de Seguretat i Salut en fase de Projecte per integrar els Principis de l'Acció Preventiva (Art. 15 L. 31/1995), prendre les decisions constructives, tècniques i d'organització que puguin afectar a la planificació dels treballs o fases de treball durant l'execució de les obres.
- Acordar, en el seu cas, amb el promotor la contractació de col·laboracions parcials.

2.4. Director d'Obra

És el tècnic habilitat professionalment que, formant part de la Direcció d'Obra o Direcció Facultativa, dirigeix el desenvolupament de l'obra en els aspectes tècnics, estètics, urbanístics i mediambientals, de conformitat amb el Projecte que el defineix, la llicència constructiva i d'altres autoritzacions preceptives i les condicions del contracte, amb l'objecte d'assegurar l'adequació al fi proposat. En el cas que el Director d'Obra dirigeixi a més a més l'execució material de la mateixa, assumirà la funció tècnica de la seva realització i del control qualitatiu i quantitatiu de l'obra executada i de la seva qualitat.

Podran dirigir les obres dels projectes parcials altres tècnics, sota la coordinació del Director d'Obra, contant amb la col·laboració del Coordinador de Seguretat i Salut en fase d'Obra, nomenat pel Promotor.

Competències en matèria de Seguretat i Salut del Director d'Obra:

- Verificar el replanteig, l'adequació dels fonaments, estabilitat dels terrenys i de l'estructura projectada a les característiques geotècniques del terreny.
- Si dirigeix l'execució material de l'obra, verificar la recepció d'obra dels productes de construcció, ordenant la realització dels assaigs i proves precises; comprovar els nivells, desploms, influència de les condicions ambientals en la realització dels treballs, els materials, la correcta execució i disposició dels elements constructius, de les instal·lacions i dels Medis Auxiliars d'Utilitat Preventiva i la Senyalització, d'acord amb el Projecte i l'Estudi de Seguretat i Salut.
- Resoldre les contingències que es produeixin a l'obra i consignar en el Llibre d'Ordres i Assistència les instruccions necessàries per la correcta interpretació del Projecte i dels Medis Auxiliars d'Utilitat Preventiva i solucions de Seguretat i Salut Integrada previstes en el mateix.
- Elaborar a requeriment del Coordinador de Seguretat i Salut o amb la seva conformitat, eventuals modificacions del projecte, que vinguin exigides per la marxa de l'obra i que puguin afectar a la Seguretat i Salut dels treballs, sempre que les mateixes s'adeqüin a les disposicions normatives contemplades a la redacció del Projecte i del seu Estudi de Seguretat i Salut.
- Subscriure l'Acta de Replanteig o començament de l'obra, confrontant prèviament amb el Coordinador de Seguretat i Salut l'existència prèvia de l'Acta d'Aprovació del Pla de Seguretat i Salut del contractista.
- Certificar el final d'obra, simultàniament amb el Coordinador de Seguretat, amb els visats que siguin preceptius.
- Conformar les certificacions parcials i la liquidació final de les unitats d'obra i de Seguretat i Salut executades, simultàniament amb el Coordinador de Seguretat.
- Les instruccions i ordres que doni la Direcció d'Obra o Direcció Facultativa, seran normalment verbals, tenint força per obligar a tots els efectes. Els desviaments respecte al compliment del Pla de Seguretat i Salut, s'anotaran pel Coordinador al Llibre d'incidències
- Elaborar i subscriure conjuntament amb el Coordinador de Seguretat, la Memòria de Seguretat i Salut de l'obra finalitzada, per lliurar-la al promotor, amb els visats que foren perceptius.

2.5. Contractista o constructor (empresari principal) i Subcontractistes

Definició de Contractista:

És qualsevol persona, física o jurídica, que individual o col·lectivament, assumeix contractualment davant el Promotor, el compromís d'executar, en condicions de solvència i Seguretat, amb medis humans i materials, propis o aliens, les obres o part de les mateixes amb subjecció al contracte, el Projecte i el seu Estudi de Seguretat i Salut.

Definició de Subcontractista:

És qualsevol persona física o jurídica que assumeix contractualment davant el contractista, empresari principal, el compromís de realitzar determinades parts o instal·lacions de l'obra, amb subjecció al contracte, al Projecte i al Pla de Seguretat, del Contractista, pel que es regeix la seva execució.

Competències en matèria de Seguretat i Salut del Contractista i/o Subcontractista:

- El Contractista haurà d'executar l'obra amb subjecció al Projecte, directrius de l'Estudi i compromisos del Pla de Seguretat i Salut, a la legislació aplicable i a les instruccions del Director d'Obra, i del Coordinador de Seguretat i Salut, amb la finalitat de dur a terme les condicions preventives de la sinistralitat laboral i l'assegurament de la qualitat, compromeses en el Pla de Seguretat i Salut i exigides en el Projecte
- Tenir acreditació empresarial i la solvència i capacitació tècnica, professional i econòmica que l'habiliti per al compliment de les condicions exigibles per actuar com constructor (i/o subcontractista, en el seu cas), en condicions de Seguretat i Salut.
- Designar al Cap d'Obra que assumirà la representació tècnica del Constructor (i/o

Subcontractista, en el seu cas), a l'obra i que per la seva titulació o experiència haurà de tenir la capacitat adequada d'acord amb les característiques i complexitat de l'obra.

- Assignar a l'obra els medis humans i materials que la seva importància ho requereixi.
- Formalitzar les subcontractacions de determinades parts o instal·lacions de l'obra dins dels límits establerts en el Contracte i conforme amb la llei de la subcontractació 32/2006 i el Reial Decret 1109/2007.
- Redactar i signar el Pla de Seguretat i Salut que desenvolupi l'Estudi de Seguretat i Salut del Projecte. El Subcontractista podrà incorporar els suggeriments de millora corresponents a la seva especialització, en el Pla de Seguretat i Salut del Contractista i presentar-los a l'aprovació del Coordinador de Seguretat.
- El representant legal del Contractista signarà l'Acta d'Aprovació del Pla de Seguretat i Salut conjuntament amb el Coordinador de Seguretat.
- Signar l'Acta de Replanteig o començament i l'Acta de Recepció de l'obra.
- Aplicarà els Principis de l'Acció Preventiva que recull l'article 15 de la Llei de Prevenció de Riscos Laborals, en particular, en desenvolupar les tasques o activitats indicades en l'esmentat article 10 del R.D. 1627/1997:
  - Complir i fer complir al seu personal allò establert en el Pla de Seguretat i Salut (PSS).
  - Complir la normativa en matèria de prevenció de riscos laborals, tenint en compte, si s'escau, les obligacions que fan referència a la coordinació d'activitats empresarials previstes en l'article 24 de la Llei de Prevenció de Riscos Laborals, i en conseqüència complir el R.D.171/2004, i també complir les disposicions mínimes establertes en l'annex IV del R.D. 1627/1997, durant l'execució de l'obra.
  - Informar i facilitar les instruccions adequades als treballadors autònoms sobre totes les mesures que s'hagin d'adoptar pel que fa a la seguretat i salut a l'obra.
  - Atendre les indicacions i complir les instruccions del Coordinador en matèria de seguretat i salut durant l'execució de l'obra, i si és el cas, de la Direcció Facultativa.
- Els Contractistes i Subcontractistes seran responsables de l'execució correcta de les mesures preventives fixades en el Pla de Seguretat i Salut (PSS) en relació amb les obligacions que corresponen directament a ells o, si escau, als treballadors autònoms que hagin contractat.
- A més, els Contractistes i Subcontractistes respondran solidàriament de les conseqüències que es derivin de l'incompliment de les mesures previstes al Pla, als termes de l'apartat 2 de l'article 42 de la Llei de Prevenció de Riscos Laborals.
- El Contractista principal haurà de vigilar el compliment de la normativa de prevenció de riscos laborals per part de les empreses Subcontractistes.
- Abans de l'inici de l'activitat a l'obra, el Contractista principal exigirà als Subcontractistes que acreditin per escrit que han realitzat, per als treballs a realitzar, l'avaluació de riscos i la planificació de la seva activitat preventiva. Així mateix, el Contractista principal exigirà als Subcontractistes que acreditin per escrit que han complert les seves obligacions en matèria d'informació i formació respecte als treballadors que hagin de prestar servei a l'obra.
- El Contractista principal haurà de comprovar que els Subcontractistes que concorren a l'obra han establert entre ells els medis necessaris de coordinació.
- Les responsabilitats del Coordinador, de la Direcció Facultativa i del Promotor no eximiran de les seves responsabilitats als Contractistes i al Subcontractistes.
- El Constructor serà responsable de la correcta execució dels treballs mitjançant l'aplicació de Procediments i Mètodes de Treball intrínsecament segurs (SEGURETAT INTEGRADA), per assegurar la integritat de les persones, els materials i els mitjans auxiliars fets servir a l'obra.

- El Contractista principal facilitarà per escrit a l'inici de l'obra, el nom del Director Tècnic, que serà creditor de la conformitat del Coordinador i de la Direcció Facultativa. El Director Tècnic podrà exercir simultàniament el càrrec de Cap d'Obra, o bé, delegarà l'esmentada funció a altre tècnic, Cap d'Obra, amb coneixements contrastats i suficients de construcció a peu d'obra. El Director Tècnic, o en absència el Cap d'Obra o l'Encarregat General, ostentaran successivament la prelació de representació del Contractista a l'obra.
- El representant del Contractista a l'obra, assumirà la responsabilitat de l'execució de les activitats preventives incloses al present Plec i el seu nom figurarà al Llibre d'Incidències.
- Serà responsabilitat del Contractista i del Director Tècnic, o del Cap d'Obra i/o Encarregat en el seu cas, l'incompliment de les mesures preventives, a l'obra i entorn material, de conformitat a la normativa legal vigent.
- El Contractista també serà responsable de la realització del Pla de Seguretat i Salut (PSS), així com de l'específica vigilància i supervisió de seguretat, tant del personal propi com subcontractat, així com de facilitar les mesures sanitàries de caràcter preventiu laboral, formació, informació i capacitació del personal, conservació i reposició dels elements de protecció personal dels treballadors, càlcul i dimensions dels Sistemes de Proteccions Col·lectives i en especial, les baranes i passarel·les, condemna de forats verticals i horitzontals susceptibles de permetre la caiguda de persones o objectes, característiques de les escales i estabilitat dels esglaons i recolzadors, ordre i neteja de les zones de treball, enllumenat i ventilació dels llocs de treball, bastides, apuntalaments, encofrats i estintolaments, aplecs i emmagatzematges de materials, ordre d'execució dels treballs constructius, seguretat de les màquines, grues, aparells d'elevació, mesures auxiliars i equips de treball en general, distància i localització d'estesa i canalitzacions de les companyies subministradores, així com qualsevol altre mesura de caràcter general i d'obligat compliment, segons la normativa legal vigent i els costums del sector i que pugui afectar a aquest centre de treball.
- El contractista ha de designar la presència de resursos preventius i es determinarà la forma de dur-los a terme en el pla de seguretat i salut, segons la disposició addicional catorzena de la Llei 31/1995, de 8 de novembre, de prevenció de riscos laborals i desenvolupada pel Reial Decret 604/2006.
- El Director Tècnic (o el Cap d'Obra), visitaran l'obra com a mínim amb una cadència diària i hauran de donar les instruccions pertinents a l'Encarregat General, que haurà de ser una persona de provada capacitat pel càrrec, haurà d'estar present a l'obra durant la realització de tot el treball que s'executi. Sempre que sigui preceptiu i no existeixi altra designada a l'efecte, s'entendrà que l'Encarregat General és al mateix temps el Supervisor General de Seguretat i Salut del Centre de Treball per part del Contractista, amb independència de qualsevol altre requisit formal.
- L'acceptació expressa o tàcita del Contractista pressuposa que aquest ha reconegut l'emplaçament del terreny, les comunicacions, accessos, afectació de serveis, característiques del terreny, mides de seguretats necessàries, etc. i no podrà al·legar en el futur ignorància d'aquestes circumstàncies.
- El Contractista haurà de disposar de les pòlisses d'assegurança necessària per a cobrir les responsabilitats que puguin esdevenir per motius de l'obra i el seu entorn, i serà responsable dels danys i prejudicis directes o indirectes que pugui ocasionar a tercers, tant per omissió com per negligència, imprudència o impericia professional, del personal al seu càrrec, així com del Subcontractistes, industrials i/o treballadors autònoms que intervinguin a l'obra.
- Les instruccions i ordres que doni la Direcció d'Obra o Direcció Facultativa, seran normalment verbals, tenint força per obligar a tots els efectes.
- Els desviaments respecte al compliment del Pla de Seguretat i Salut, s'anotaran pel Coordinador al Llibre d'Incidències. En cas d'incompliment reiterat dels compromisos del Pla de Seguretat i Salut (PSS), el Coordinador i Tècnics de la Direcció d'Obra o Direcció Facultativa, Constructor, Director Tècnic, Cap d'Obra, Encarregat, Supervisor de Seguretat, Delegat Sindical de Prevenció o els representants del Servei de Prevenció (propi o concertat) del Contractista i/o Subcontractistes, tenen el dret a fer constar al Llibre d'Incidències, tot allò que consideri d'interès per a reconduir la situació als àmbits previstos al Pla de Seguretat i Salut de l'obra.
- Les condicions de seguretat i salut del personal, dins de l'obra i els seus desplaçaments a/o des del seu domicili particular, seran responsabilitat dels Contractistes i/o Subcontractistes així com dels propis treballadors Autònoms.

- També serà responsabilitat del Contractista, el tancament perimetral del recinte de l'obra i protecció de la mateixa, el control i reglament intern de policia a l'entrada, per a evitar la intromissió incontrolada de tercers aliens i curiosos, la protecció d'accessos i l'organització de zones de pas amb destinació als visitants de les oficines d'obra.
- El Contractista haurà de disposar d'un senzill, però efectiu, Pla d'Emergència per a l'obra, en previsió d'incendis, pluges, glaçades, vent, etc. que puguin posar en situació de risc al personal d'obra, a tercers o als medis e instal·lacions de la pròpia obra o limítrofs.
- El Contractista i/o Subcontractistes tenen absolutament prohibit l'ús d'explosius sense autorització escrita de la Direcció d'Obra o Direcció Facultativa.
- La utilització de grues, elevadors o d'altres màquines especials, es realitzarà per operaris especialitzats i posseïdors del carnet de grua torre, del títol d'operador de grua mòbil i en altres casos l'acreditació que correspongui, sota la supervisió d'un tècnic especialitzat i competent a càrrec del Contractista. El Coordinador rebrà una copia de cada títol d'habilitació signat per

l'operador de la màquina i del responsable tècnic que autoritza l'habilitació avalant-hi la idoneïtat d'aquell per a realitzar la seva feina, en aquesta obra en concret.

- Tot operador de grua mòbil haurà d'estar en possessió del carnet de gruista segons l'Instrucció Tècnica Complementaria "MIE-AEM-4" aprovada per RD 837/2003 expedit pel òrgan competent o en el seu defecte certificat de formació com a operador de grua de l'Institut Gaudí de la Construcció o entitat similar; tot ell per garantir el total coneixement dels equips de treballs de forma que es pugui garantir el màxim de seguretat a les tasques a desenvolupar.
- El delegat del contractista haurà de certificar que tot operador de grua mòbil es troba en possessió del carnet de gruista segons especificacions del paràgraf anterior, així mateix haurà de certificar que totes les grues mòbils que s'utilitzin a l'obra compleixen totes i cadascunes de l'especificacions establertes a l'ITC "MIE-AEM-4".

2.6. Treballadors Autònoms

Persona física diferent al Contractista i/o Subcontractista que realitzarà de forma personal i directa una activitat professional, sense cap subjecció a un contracte de treball, i que assumeix contractualment davant el Promotor, el Contractista o el Subcontractista el compromís de realitzar determinades parts o instal·lacions de l'obra.

Competències en matèria de Seguretat i Salut del Treballador Autònom:

- Aplicar els Principis de l'Acció Preventiva que es recullen en l'article 15 de la Llei de Prevenció de Riscos Laborals, en particular, en desenvolupar les tasques o activitats indicades en l'article 10 del R.D. 1627/1997.
- Complir les disposicions mínimes de seguretat i salut, que estableix l'annex IV del R.D. 1627/1997, durant l'execució de l'obra.
- Complir les obligacions en matèria de prevenció de riscos que estableix pels treballadors l'article 29, 1,2, de la Llei de Prevenció de Riscos Laborals.
- Ajustar la seva actuació en l'obra conforme als deures de coordinació d'activitats empresarials establerts en l'article 24 de la Llei de Prevenció de Riscos Laborals, participant, en particular, en qualsevol mesura d'actuació coordinada que s'hagi establert.
- Utilitzar els equips de treball d'acord amb allò disposat en el R.D. 1215/1997, de 18 de juliol, pel qual s'estableixen les disposicions mínimes de seguretat i salut per a la utilització dels equips de treball per part dels treballadors.
- Escollir i utilitzar els equips de protecció individual, segons preveu el R.D. 773/1997, de 30 de maig, sobre disposicions mínimes de seguretat i salut relativa a la utilització dels equips de protecció individual per part dels treballadors.
- Atendre les indicacions i complir les instruccions del Coordinador en matèria de seguretat i de salut durant l'execució de l'obra i de la Direcció d'Obra o Direcció Facultativa, si n'hi ha.
- Els treballadors autònoms hauran de complir allò establert en el Pla de Seguretat i Salut (PSS):
  - La maquinària, els aparells i les eines que s'utilitzen a l'obra, han de respondre a les prescripcions de seguretat i salut, equivalents i pròpies, dels equipaments de treball que l'empresari Contractista posa a disposició dels seus treballadors.
  - Els autònoms i els empresaris que exerceixen personalment una activitat a l'obra, han d'utilitzar equipament de protecció individual apropiat, i respectar el manteniment en condicions d'eficàcia dels diferents sistemes de protecció col·lectiva instal·lats a l'obra, segons el risc que s'ha de prevenir i l'entorn del treball.

2.7. Treballadors

Persona física diferent al Contractista, Subcontractista i/o Treballador Autònom que realitzarà de forma personal i directa una activitat professional remunerada per compte aliè, amb subjecció a un contracte laboral, i que assumeix contractualment davant l'empresari el compromís de desenvolupar a l'obra les activitats corresponents a la seva categoria i especialitat professional, seguint les instruccions d'aquell.

Competències en matèria de Seguretat i Salut del Treballador:

- El deure d'obeir les instruccions del Contractista en allò relatiu a Seguretat i Salut.
- El deure d'indicar els perills potencials.
- Té responsabilitat dels actes personals.
- Té el dret a rebre informació adequada i comprensible i a formular propostes, en relació a la seguretat i salut, en especial sobre el Pla de Seguretat i Salut (PSS).
- Té el dret a la consulta i participació, d'acord amb l'article 18, 2 de la Llei de Prevenció de Riscos Laborals.
- Té el dret a adreçar-se a l'autoritat competent.
- Té el dret a interrompre el treball en cas de perill imminent i seriós per a la seva integritat i la dels seus companys o tercers aliens a l'obra.
- Té el dret de fer us i el fruit d'unes instal·lacions provisionals de Salubritat i Confort, previstes especialment pel personal d'obra, suficients, adequades i dignes, durant el temps que duri la seva permanència a l'obra.

3. DOCUMENTACIÓ PREVENTIVA DE CARÀCTER CONTRACTUAL

3.1. Interpretació dels documents vinculants en matèria de Seguretat i Salut

Excepte en el cas que l'escriptura del Contracte o Document de Conveni Contractual ho indiqui específicament d'altra manera, l'ordre de prelació dels Documents contractuals en matèria de Seguretat i Salut per aquesta obra serà el següent:

- Escriptura del Contracte o Document del Conveni Contractual.
- Bases del Concurs.
- Plec de Prescripcions per la Redacció dels Estudis de Seguretat i Salut i la Coordinació de Seguretat i salut en fases de Projecte i/o d'Obra.
- Plec de Condicions Generals del Projecte i de l'Estudi de Seguretat i Salut.
- Plec de Condicions Facultatives i Econòmiques del Projecte i de l'Estudi de Seguretat i Salut.
- Procediments Operatius de Seguretat i Salut i/o Procediments de control Administratiu de Seguretat, redactats durant la redacció del Projecte i/o durant l'Execució material de l'Obra, pel Coordinador de Seguretat.
- Plànols i Detalls Gràfics de l'Estudi de Seguretat i Salut.
- Pla d'Acció Preventiva de l'empresari-contractista.
- Pla de Seguretat i Salut de desenvolupament de l'Estudi de Seguretat i Salut del Contractista per l'obra en qüestió.
- Protocols, procediments, manuals i/o Normes de Seguretat i Salut interna del Contractista i/o Subcontractistes, d'aplicació en l'obra.

Feta aquesta excepció, els diferents documents que constitueixen el Contracte seran considerats com mútuament explicatius, però en el cas d'ambigüitats o discrepàncies interpretatives de temes relacionats amb la Seguretat, seran aclarides i corregides pel Director d'Obra qui, després de consultar amb el Coordinador de Seguretat, farà l'ús de la seva facultat d'aclarir al Contractista les interpretacions pertinents.
Si en el mateix sentit, el Contractista descobreix errades, omissions, discrepàncies o contradiccions tindrà que notificar-ho immediatament per escrit al Director d'Obra qui després de consultar amb el Coordinador de Seguretat, aclarirà ràpidament tots els assumptes, notificant la seva resolució al Contractista. Qualsevol treball relacionat amb temes de Seguretat i Salut, que hagués estat executat pel Contractista sense prèvia autorització del Director d'Obra o del Coordinador de Seguretat, serà responsabilitat del Contractista, restant el Director d'Obra i el Coordinador de Seguretat, eximits de qualsevol responsabilitat derivada de les conseqüències de les mesures preventives, tècnicament inadequades, que hagin pogut adoptar el Contractista pel seu compte.

En el cas que el contractista no notifiqui per escrit el descobriment d'errades, omissions, discrepàncies o contradiccions, això, no tan sols no l'eximeix de l'obligació d'aplicar les mesures de Seguretat i Salut raonablement exigibles per la reglamentació vigent, els usos i la praxi habitual de la Seguretat Integrada en la construcció, que siguin manifestament indispensables per dur a terme l'esperit o la intenció posada en el Projecte i l'Estudi de Seguretat i Salut, si no que hauran de ser materialitzats

com si haguessin estat completes i correctament especificades en el Projecte i el corresponent Estudi de Seguretat i Salut.

Totes les parts del contracte s'entenen complementàries entre si, per la qual cosa qualsevol treball requerit en un sol document, encara que no estigui esmentat en cap altre, tindrà el mateix caràcter contractual que si s'hagués recollit en tots.

3.2. Vigència de l'Estudi de Seguretat i Salut

El Coordinador de Seguretat, a la vista dels continguts del Pla de Seguretat i Salut aportat pel Contractista, com document de gestió preventiva d'adaptació de la seva pròpia ''cultura preventiva interna d'empresa'' el desenvolupament dels continguts del Projecte i l'Estudi de Seguretat i Salut per l'execució material de l'obra, podrà indicar en l'Acta d'Aprovació del Pla de Seguretat, la declaració expressa de subsistència, d'aquells aspectes que puguin estar, a criteri del Coordinador, millor desenvolupats en l'Estudi de Seguretat, com ampliadors i complementaris dels continguts del Pla de Seguretat i Salut del Contractista.

Els Procediments Operatius i/o Administratius de Seguretat, que pugessin redactar el Coordinador de Seguretat i Salut amb posterioritat a l'Aprovació del Pla de Seguretat i Salut, tindrà la consideració de document de desenvolupament de l'Estudi i Pla de Seguretat, essent, per tant, vinculants per les parts contractants.

3.3. Pla de Seguretat i Salut del Contractista

D'acord al que es disposa el R.D. 1627 / 1997, cada contractista està obligat a redactar, abans de l'inici dels seus treballs a l'obra, un Pla de Seguretat i Salut adaptant aquest E.S.S. als seus medis, mètodes d'execució i al ''PLA D'ACCIÓ PREVENTIVA INTERNA D'EMPRESA'', realitzat de conformitat al R.D.39 / 1997 ''LLEI DE PREVENCIÓ DE RISCOS LABORALS'' (Arts. 1, 2 ap. 1, 8 i 9) .

El Contractista en el seu Pla de Seguretat i Salut està obligat a incloure els requisits formals establerts a l'Art. 7 del R.D. 1627/ 1997, no obstant, el Contractista té plena llibertat per estructurar formalment aquest Pla de Seguretat i Salut .

El Contractista, en el seu Pla de Seguretat i Salut, adjuntarà, com a mínim, els plànols següents amb els continguts que en cada cas s'indiquen.

Plànol o Plànols de situació amb les característiques de l'entorn. Indicant:

- Ubicació dels serveis públics.
  - Electricitat.
  - Clavegueram.
  - Aigua potable.
  - Gas.
  - Oleoductes.
  - Altres.
- Situació i amplada dels carrers (reals i previstos).
  - Accessos al recinte.
  - Garites de control d'accessos.
- Acotat del perímetre del solar.
- Distàncies de l'edifici amb els límits del solar.
- Edificacions veïnes existents.
- Servituds.

Plànols en planta d'ordenació general de l'obra, segons les diverses fases previstes en funció del seu pla d'execució real. Indicant:

- Tancament del solar.
- Murs de contenció, atalussats, pous, talls del terreny i desnivells.
- Nivells definitius dels diferents accessos al solar i rasants de vials colindants.
- Ubicació d'instal·lacions d'implantació provisional per al personal d'obra:
  - Banys: Equipament (lavabos, retretes, dutxes, escalfador..,).
  - Vestuaris del personal: Equipament (taquilles, bancs correguts, estufes..,).
  - Refectori o Menjador: Equipament (taules, seients, escalfaplats, frigorífic..,).
  - Farmaciola: Equipament.
  - Altres.
- Llocs destinats a apilaments.
  - Àrids i materials ensitjats.
  - Armadures, barres, tubs i biguetes.
  - Materials paletitzats.
  - Fusta.
  - Materials ensacats.
  - Materials en caixes.
  - Materials en bidons.
  - Materials solts.
  - Runes i residus.
  - Ferralla.
  - Aigua.
  - Combustibles.
  - Substàncies tòxiques.
  - Substàncies explosives i/o deflagrants.
- Ubicació de maquinària fixa i àmbit d'influència previst.
  - Aparells de manutenció mecànica: grues torre, muntacàrregues, cabrestants, maquinetes, baixants de runes, cintes transportadores, bomba d'extracció de fluids.
  - Estació de formigonat.
  - Sitja de morter.
  - Planta de piconament i/o selecció d'àrids.
- Circuits de circulació interna de vehicles, límits de circulació i zones d'aparcament. Senyalització de circulació.
- Circuits de circulació interna del personal d'obra. Senyalització de Seguretat.
- Esquema d'instal·lació elèctrica provisional.
- Esquema d'instal·lació d'il·luminació provisional.
- Esquema d'instal·lació provisional de subministrament d'aigua.

Plànols en planta i seccions d'instal·lació de Sistemes de Protecció Col·lectiva.
(*) Representació cronològica per fases d'execució.

- Protecció en previsió de caigudes de persones o objectes des de buits verticals de façanes:
  - Ubicació de bastida porticada d'estructura tubular cobrint la totalitat dels fronts de façana en avançament simultani a l'execució d'estructura fins l'acabament de tancaments i coberta.(*).
    (*) Sistema de Protecció Col·lectiva preferent
  - Ubicació i replanteig del conjunt de forques metàl·liques i xarxes de seguretat.(*).
    (*) En cas de no realitzar-se seguretat integrada amb bastides tubulars, prèvia justificació en l'ESS.
  - Ubicació i replanteig de xarxes de desencofrat.
  - Ubicació i replanteig de baranes de seguretat (*).
    (*) En cas de no realitzar-se seguretat integrada amb bastides tubulars, prèvia justificació en l'ESS.
  - Ubicació i replanteig de marquesines en voladís de seguretat (*).
    (*) En cas de no realitzar-se seguretat integrada amb bastides tubulars, prèvia justificació en l'ESS.
- Protecció en previsió de caigudes de persones o objectes des de buits verticals d'escales:
  - Ubicació i replanteig de xarxes verticals de seguretat en perímetre i buit de travessers d'escales (*).
    (*) Sistema de Protecció Col·lectiva preferent.
  - Ubicació i replanteig de baranes de seguretat en perímetre i buit de travessers d'escales.
- Protecció en previsió de caigudes de persones o objectes des de buits horitzontals de patis de llums, xemeneies, buits d'instal·lacions i encofrats.
  - Ubicació i replanteig de condemna amb malla electrosoldada enjovat en el cèrcol perimetral (*).
    (*) Sistema de Protecció Col·lectiva preferent en forjat

- Ubicació i replanteig de xarxes horitzontals de seguretat en patis interiors.
- Planta d'estructura amb ubicació i replanteig de xarxes horitzontals de seguretat sota taulers i sotaponts d'encofrats horitzontals recuperables.
- Ubicació i replanteig d'entarimat horitzontal de fusta colada en passos d'instal·lacions, arquetes i registres provisionals.
- Ubicació i replanteig de barana perimetral de seguretat.

Plànols de proteccions en plataformes i zones de pas. Contingut:

- Passarel·les (ubicació i elements constitutius).
- Escales provisionals.
- Detalls de tapes provisionals d'arquetes o de buits.
- Abalisament i senyalització de zones de pas.
- Condemna d'accessos i proteccions en contenció d'estabilitat de terrenys.
- Ubicació de bastides penjades: Projecte i replanteig dels pescants i les guindoles.
- Sàgola de cable per a ancoratge i lliscament de cinturó de seguretat en perímetres exteriors amb risc de caigudes d'altura.

Plànol o plànols de distribució d'elements de seguretat per a l'ús i manteniment posterior de l'obra executada (*).

- Bastides suspeses sobre guindoles carrileres per a neteja de façana.
- Plataformes lliscants sobre carrils per a manteniment de paraments verticals.
- Bastides especials.
- Plataformes en voladís i moll de descàrrega escamotejables per a introducció i evacuació d'equips.
- Baranes perimetrals escamotejables per a treballs de manteniment en cobertes no transitables.
- Escales de gat amb enclavament d'accessos i equipament de Sistema de Protecció Col·lectiva.
- Replanteig d'ancoratges i sàgoles per a cinturons en façanes, xemeneies, finestrals i patis.
- Replanteig de pescants escamotejables o bigues retràctils.
- Escala d'incendis i/o mànega tèxtil ignífuga d'evacuació.
- Altres.
  (*) Tant sols en cas que estiguin contemplats en el Projecte Executiu.

Plànol d'evacuació interna d'accidentats (*).

- Plànol de carrers per a evacuació d'accidentats en obres urbanes.
- Plànol de carreteres per a evacuació d'accidentats en obres aïllades.
  (*) Tant sols per a obres complexes o especials.

Altres.

3.4. El "Llibre d'Incidències"

A l'obra existirà, adequadament protocolitzat, el document oficial ''Llibre d'incidències'', facilitat pel Col·legi Professional corresponent al qual pertanyi el tècnic que hagi aprovat el pla de seguretat i salut o per l'Oficina de Supervisió de Projectes o òrgan equivalent quan es tracti d'obres de les Administracions públiques.

Segons l'article 13 del Real Decret 1627/97 de 24 d'Octubre, modificat pel RD 1109/2007 , aquest llibre haurà d'estar permanentment a l'obra, en poder del coordinador de seguretat i salut , i a la disposició de la direcció d'obra o direcció facultativa , contractistes , subcontractistes i treballadors autònoms, les persones o òrgans amb responsabilitat en matèria de prevenció de les empreses que intervinguin en l'obra, tècnics dels òrgans especialitzats en matèria de seguretat i salut en el treball de les Administracions públiques competents, o en el seu cas, del representant dels treballadors, els quals podran realitzar les anotacions que considerin adequades respecte a les desviacions en el compliment del Pla de Seguretat i Salut.

Quan es realitzi una anotació en el llibre d'incidències, el coordinador en matèria de seguretat i salut durant l'execució de l'obra o, quan no sigui necessària la designació de coordinador, la direcció facultativa, la notificarà al contractista afectat i als representants dels treballadors d'aquest i només en el cas que l'anotació es refereixi a qualsevol incompliment dels advertiments o observacions prèviament anotades en aquest llibre així com en el supòsit de paralització dels treballs, s'ha de remetre una còpia a la Inspecció de Treball i Seguretat Social en el termini de vint-i-quatre hores i s'especificarà si l'anotació efectuada suposa una reiteració d'una advertència o observació anterior o si, per contra, es tracta d'una nova observació.

3.5. Caràcter vinculant del Contracte o document del "Conveni de Prevenció i Coordinació" i documentació contractual annexa en matèria de Seguretat

El CONVENI DE PREVENCIÓ i COORDINACIÓ subscrit entre el Promotor (o el seu representant), Contractista, Projectista, Coordinador de Seguretat, Direcció d'Obra o Direcció Facultativa i Representant Sindical Delegat de Prevenció, podrà ésser elevat a escriptura pública a requeriment de les parts atorgants del mateix, essent de compte exclusiva del Contractista totes les despeses notarials i fiscals que es derivin.

El Promotor podrà prèvia notificació escrita al Contractista, assignar totes o part de les seves facultats assumides contractualment, a la persona física, jurídica o corporació que tingues a be designar a l'efecte, segons procedeixi.

Els terminis i provisions de la documentació contractual contemplada en l'apartat 2.1. del present Plec, junt amb els terminis i provisions de tots els documents aquí incorporats per referència, constitueixen l'acord ple i total entre les parts i no durà a terme cap acord o enteniment de cap naturalesa, ni el Promotor farà cap endossament o representacions al Contractista, excepte les que s'estableixin expressament mitjançant contracte. Cap modificació verbal als mateixos tindrà validesa o força o efecte algun.

El Promotor i el Contractista s'obligaran a si mateixos i als seus successors, representants legals i/o concessionaris, amb respecte al pactat en la documentació contractual vinculant en matèria de Seguretat. El Contractista no es agent o representant legal del Promotor, pel que aquest no serà responsable de cap manera de les obligacions o responsabilitats en què incorri o assumeixi el Contractista.

No es considerarà que alguna de les parts hagi renunciat a algun dret, poder o privilegi atorgat per qualsevol dels documents contractuals vinculants en matèria de Seguretat, o provisió dels mateixos, llevat que tal renúncia hagi estat degudament expressada per escrit i reconeguda per les parts afectades.

Tots els recursos o remeis brindats per la documentació contractual vinculant en matèria de Seguretat, hauran de ser presos i interpretats com acumulatius, és a dir, addicionals a qualsevol altre recurs prescrit per la llei.

Les controvèrsies que puguin sorgir entre les parts, respecte a la interpretació de la documentació contractual vinculant en matèria de Seguretat, serà competència de la jurisdicció civil. No obstant, es consideraran actes jurídics separables els que es dicten en relació amb la preparació i adjudicació del Contracte i, en conseqüència, podran ser impugnats davant l'ordre jurisdiccional contenciós-administratiu d'acord amb la normativa reguladora de l'esmentada jurisdicció.

4. NORMATIVA LEGAL D'APLICACIÓ

Per a la realització del Pla de Seguretat i Salut, el Contractista tindrà en compte la normativa existent i vigent en el decurs de la redacció de l'ESS (o EBSS), obligatòria o no, que pugui ésser d'aplicació.

A títol orientatiu, i sense caràcter limitatiu, s'adjunta una relació de normativa aplicable. El Contractista, no obstant, afegirà al llistat general de la normativa aplicable a la seva obra les esmenes de caràcter tècnic particular que no siguin a la relació i correspongui aplicar al seu Pla.

4.1. Textos generals

- Convenis col·lectius.
- “Reglamento de seguridad e higiene en el trabajo en la industria de la construcción. OM 20 de mayo de 1952 (BOE 15 de junio de 1958)”. Modificada per “Orden 10 de diciembre de 1953 (BOE 2 de febrero de 1956)” i “Orden 23 de de septiembre 1966 (BOE 1 de octubre de 1966)”. Derogada parcialment per “Orden 20 de enero de 1956 (BOE 2 de febrero de 1956)” i “R.D. 2177/2004 (BOE 13 de noviembre de 2004)”.
- “Ordenanza laboral de la construcción, vidrio y cerámica. OM 28 de agosto de 1970 (BOE 5, 7, 8, 9 de septiembre de 1970)”, en vigor capítols VI i XVI i les modificacions “Orden 22 de marzo de 1972 (BOE 31 de marzo de 1972)”, “Orden 28 de julio (BOE 10 de agosto de 1972)” i “Orden 27 de julio de 1973 (BOE 31 de julio de 1973)”. Derogada parcialment per “Orden 28 de diciembre (BOE 29 de diciembre de 1994)”.
- “Ordenanza general de seguridad e higiene en el trabajo. OM 9 de marzo de 1971 (BOE 16 de marzo de 1971)”, en vigor parts del títol II. Derogada parcialment per “R.D. 1316/1989 (BOE 2 de noviembre de 1989)”, “Ley 31/1995 (BOE 10 de noviembre de 1995)”, R.D. 486/1997 (BOE 23 de abril de 1997)”, “R.D. 664/1997 (BOE 24 de mayo de 1997)”, “R.D. 665/1997 (BOE 24 de mayo de 1997)”, “R.D. 773/1997 (BOE 12 de junio de 1997)”, “R.D. 1215/1997 (BOE 7 de agosto de 1997)”, “R.D. 614/2001 (BOE 21 de junio de 2001)” i “R.D. 349/2003 (BOE 5 de abril de 2003)”.
- “Cuadro de enfermedades profesionales. R.D. 1995/1978 (BOE 25 de agosto de 1978)”. Modificada per “R.D. 2821/1981 de 27 de noviembre (BOE 1 de diciembre de 1981)”.
- “Regulación de la jornada de trabajo, jornadas especiales y descanso. R.D. 2001/1983 de 28 de julio (BOE 29 de julio de 1983)”. Modificada per “R.D. 2403/1985 (BOE 30 de diciembre de 1985)“, “R.D. 1346/1989 (BOE 7 de noviembre 1989)“ i anul·lada parcialment per “R.D. 1561/1995 de 21 de septiembre (BOE 26 de septiembre de 1995)“.
- “Orden de 20 de septiembre de 1986, por la que se establece el modelo de libro de incidencias correspondiente a las obras en las que sea obligatorio un estudio de Seguridad e Higiene en el trabajo (BOE de 13 de octubre de 1986)“.
- “Establecimiento de modelos de notificación de accidentes de trabajo. OM 16 de diciembre de 1987 (BOE 29 de diciembre de 1987)”.
- “Instrumento de ratificación de 17 de julio de 1990 del Convenio de 24 de junio de 1986 sobre Utilización del asbesto en condiciones de seguridad (número 162 de la OIT), adoptado en Ginebra (BOE de 23 de noviembre de 1990)”.
- “Ley de prevención de riesgos laborales. Ley 31/1995 de noviembre (BOE 10 de noviembre de 1995)”. Complementada per “R.D. 614/2001 de 8 de junio (BOE 21 de junio de 2001)”.
- “Real Decreto 363/1995, de 10 de marzo, por la que se aprueba el reglamento sobre notificación de sustancias nuevas y clasificación, envasado y etiquetado de sustancias peligrosas (BOE de 5 de junio de 1995)”.
- “Real Decreto 1561/1995, de 21 de septiembre, sobre jornadas especiales de trabajo (BOE de 26 de septiembre de 1995)”.
- “Reglamento de los servicios de prevención. R.D. 39/1997 de 17 de enero (BOE 31 de enero de 1997)”. Complementat per “Orden de 22 de abril de 1997 (BOE 24 de abril de 1997)” i “R.D. 688/2005 (BOE 11 de junio de 2006)”. Modificat per “R.D. 780/1998 de 30 de abril (BOE 1 de mayo de 1998)” i “R.D. 604/2006 (BOE 29 de mayo de 2006)”.
- “Disposiciones mínimas de seguridad y salud en los lugares de trabajo. R.D. 486/1997 de 14 de abril de 1997 (BOE 23 de abril de 1997)”. Complementat per “Orden TAS/2947/2007 (BOE 11 de octubre de 2007)” i modificat per “R.D. 2177/2004 (BOE 13 de noviembre de 2004)”.
- “Disposiciones mínimas de seguridad y salud relativas a la manipulación manual de cargas que comporten riesgos, en particular dorsolumbares, para los trabajadores. R.D. 487/1997 de 14 de abril de 1997 (BOE 23 de abril de 1997)”.
- “Disposiciones mínimas de seguridad y salud para la utilización por los trabajadores de los equipos de trabajo. R.D. 1215/1997 de 18 de julio (BOE 7 de agosto de 1997)”.
- “Disposiciones mínimas destinadas a proteger la seguridad y la salud de los trabajadores en las actividades mineras. R.D. 1389/1997 de 5 de septiembre (BOE 7 de octubre de 1997)”.
- “Disposiciones mínimas de seguridad y salud en las obras de construcción. R.D. 1627/1997 de 24 de octubre (BOE 25 de octubre de 1997)”. Modificat per “R.D. 2177/2004 (BOE 13 de noviembre 2004)” i “R.D. 604/2006 (BOE 29 de mayo de 2006)”. Complementat per “R.D. 1109/2007 (BOE 25 de agosto de 2007)”.
- Ordre de 12 de gener de 1998, per la qual s’aprova el model de Llibre d'Incidències en les obres de construcció (DOGC Diari Oficial de la Generalitat de Catalunya de 27 de gener de 1998).
- “Disposiciones mínimas de seguridad y salud en el trabajo en el ámbito de las empresas de trabajo temporal. R.D. 216/1999 de 5 de febrero (BOE 24 de febrero de 1999)”.
- “Ley 38/1999, de 5 de noviembre, de Ordenación de la Edificación (BOE de 6 de noviembre de 1999)”.
- “Protección de la seguridad y la salud de los trabajadores contra los riesgos relacionados con los agentes químicos durante el trabajo. R.D. 374/2001 de 6 de abril (BOE 1 de mayo de 2001)”.
- “Real Decreto 379/2001, de 6 de abril, por el que se aprueba el Reglamento de almacenamiento de productos químicos y sus instrucciones técnicas complementarias MIE APQ-1, MIE APQ-2, MIE APQ-3, MIE APQ-4, MIE APQ-5, MIE APQ-6 y MIE APQ-7 (BOE 112 de 10 de mayo de 2001)”. Complementat per “R.D. 2016/2004 (BOE 23 de octubre de 2004)”.
- “Real Decreto 783/2001, de 6 de julio, por el que se aprueba el Reglamento sobre protección sanitaria contra radiaciones ionizantes (BOE de 26 de julio de 2001)”.
- “Ley 54/2003, de 12 de diciembre, de reforma del marco normativo de la prevención de riesgos laborales (BOE de 13 de diciembre de 2003)”.
- “Real Decreto 1801/2003, de 26 de diciembre, sobre seguridad general de los productos (BOE 10 de enero de 2004)”.
- Real Decreto 171/2004, por el que se desarrolla el artículo 24 de la Ley 31/1995 de prevención de laborales, en materia de coordinación de actividades empresariales (BOE 31 de enero de 2004).
- Decret 399/2004, de 5 d’octubre de 2004, pel qual es crea el registre de delegats i delegades de prevenció i el registre de comitès de seguretat i salut, i es regula el dipòsit de les comunicacions de designació de delegats i delegades de prevenció i de constitució dels comitès de seguretat i salut (DOGC Diari Oficial de la Generalitat de Catalunya de 7 d’octubre de 2004).
- “Real Decreto 2177/2004, de 12 de noviembre, por el que se modifica el R.D. 1215/1997, de 18 de julio, en el que se establecen las disposiciones mínimas de seguridad y salud para la utilización por parte de los trabajadores de los equipos de trabajo, en materia de trabajos temporales en altura (BOE de 13 de noviembre de 2004)”.
- “Real Decreto 312/2005, de 18 de marzo, por el que se aprueba la clasificación de los productos de construcción y de los elementos constructivos en función de sus propiedades de reacción y de resistencia frente al fuego”.
- “Real Decreto 1311/2005, de 4 de noviembre, sobre la protección de la salud y seguridad de los trabajadores frente a los riesgos derivados o que puedan derivarse de la exposición a vibraciones mecánicas”.
- “Real Decreto 551/2006, de 5 de mayo, por el que se regulan las operaciones de transporte de mercancías peligrosas por carretera en territorio español (BOE 113 de 12 de mayo)”.
- “Real Decreto 604/2006, de 19 de mayo, por el que se modifican el R.D. 39/1997, de 17 de enero, por el que se aprueba el Reglamento de los Servicios de Prevención, y el R.D. 1627/1997, de 24 de octubre, por el que se establecen las disposiciones mínimas de seguridad y salud en las obras de construcción (BOE 127 de 29 de mayo)”.
- “Real Decreto 635/2006, de 26 de mayo, sobre requisitos mínimos de seguridad en los túneles de carreteras del Estado”.
- “Ley ordinaria 32/2006 reguladora de la subcontratación en el Sector de la Construcción (BOE 250 de 19 de octubre)”.

- “Ley orgánica 3/2007, de 22 de marzo, para la igualdad efectiva de mujeres y hombres (BOE 23 de marzo de 2007)”.
- “Real Decreto 1109/2007, de 24 de agosto, por el que se desarrolla la Ley 32/2006, de 18 de octubre, reguladora de la subcontratación en el Sector de la Construcción (BOE 204 de 25 de agosto)”.
- Decret 102/2008, de 6 de maig, de creació del Registre d'Empreses Acreditades de Catalunya per intervenir en el procés de contractació en el sector de la construcció (DOGC Diari Oficial de la Generalitat de Catalunya de 08 de maig de 2008).
- “Real Decreto 1802/2008, de 3 de noviembre, por el que se modifica el Reglamento sobre notificación de sustancias nuevas y clasificación, envasado y etiquetado de sustancias peligrosas, aprobado por R.D. 363/1995, de 10 de marzo, con la finalidad de adaptar sus disposiciones al Reglamento (CE) n.º 1907/2006 del Parlamento Europeo y del Consejo (Reglamento REACH)”.
- Decret 10/2009, de 27 de gener. Decret de creació del Registre d'empreses sancionades per infraccions molt greus en matèria de prevenció de riscos laborals i del procediment per a la seva publicació (DOGC Diari Oficial de la Generalitat de Catalunya de 03 de febrer de 2009).
- “Real Decreto 298/2009, de 6 de marzo, por el que se modifica el Real Decreto 39/1997, de 17 de enero, por el que se aprueba el Reglamento de los Servicios de Prevención, en relación con la aplicación de medidas para promover la mejora de la seguridad y de la salud en el trabajo de la trabajadora embarazada, que haya dado a luz o en período de lactancia”.
- “Real Decreto 330/2009, de 13 de marzo, por el que se modifica el Real Decreto 1311/2005, de 4 de noviembre, sobre la protección de la salud y la seguridad de los trabajadores frente a los riesgos derivados o que puedan derivarse de la exposición a vibraciones mecànicas”.
- “Real Decreto 327/2009 de 13 de marzo, por el que se modifica el Real Decreto 1109/2007, de 24 de agosto, por el que se desarrolla la Ley 32/2006, de 18 de octubre, reguladora de la subcontratación en el sector de la construcción (BOE 63 de 14 de marzo de 2009)”.
- “Instrumento de Ratificación del Convenio número 187 de la OIT, sobre el marco promocional para la seguridad y salud en el trabajo, hecho en Ginebra el 31 de mayo de 2006 (BOE 187 de 4 de agosto de 2009)“.
- "Real Decreto 337/2010, de 19 de marzo, por el que se modifican el Real Decreto 39/1997, de 17 de enero, por el que se aprueba el Reglamento de los Servicios de Prevención; el Real Decreto 1109/2007, de 24 de agosto, por el que se desarrolla la Ley 32/2006, de 18 de octubre, reguladora de la subcontratación en el sector de la construcción y el Real Decreto 1627/1997, de 24 de octubre, por el que se establecen disposiciones mínimas de seguridad y salud en obras de construcción (BOE 71 de 23 de marzo de 2010)."
- "Reglamento (UE) nº 276/2010 de la Comisión, de 31 de marzo de 2010, por el que se modifica el Reglamento (CE) nº 1907/2006 del Parlamento Europeo y del Consejo, relativo al registro, la evaluación, la autorización y la restricción de las sustancias y preparados químicos (REACH), en lo que respecta a su anexo XVII (diclorometano, aceites para lámparas y líquidos encendedores de barbacoa y compuestos organoestánnicos)."
- "Real Decreto 486/2010, de 23 de abril, sobre la protección de la salud y la seguridad de los trabajadores contra los riesgos relacionados con la exposición a radiaciones ópticas artificiales (BOE 99 de 24 de abril de 2010)."
- "Real Decreto 717/2010, de 28 de mayo, por el que se modifican el Real Decreto 363/1995, de 10 de marzo, por el que se aprueba el Reglamento sobre clasificación, envasado y etiquetado de sustancias peligrosas y el Real Decreto 255/2003, de 28 de febrero, por el que se aprueba el Reglamento sobre clasificación, envasado y etiquetado de preparados peligrosos (BOE 139 de 8 de junio de 2010)."
- "Real Decreto 795/2010, de 16 de junio, por el que se regula la comercialización y manipulación de gases fluorados y equipos basados en los mismos, así como la certificación de los profesionales que los utilizan (BOE 154 de 25 de junio de 2010)."
- "Real Decreto 1439/2010, de 5 de noviembre, por el que se modifica el Reglamento sobre protección sanitaria contra radiaciones ionizantes, aprobado por Real Decreto 783/2001, de 6 de julio (BOE 279 de 18 de novimebre de 2010)."
- “Real Decreto 843/2011, de 17 de junio, por el que se establecen los criterios básicos sobre la organización de recursos para desarrollar la actividad sanitaria de los servicios de prevención.”
- “Ley 22/2011, de 28 de julio, de residuos y suelos contaminados.”
- “Ley 33/2011, de 4 de octubre, General de Salud Pública.”
- “Real Decreto Legislativo 3/2011, de 14 de noviembre, por el que se aprueba el texto refundido de la Ley de Contratos del Sector Público.”
- "Reglamento (UE) nº 109/2012 de la Comisión, de 9 de febrero de 2012, por el que se modifica el Reglamento (CE) nº 1907/2006 del Parlamento Europeo y del Consejo relativo al registro, la evaluación, la autorización y la restricción de las sustancias y preparados químicos (REACH) en lo que respecta a su anexo XVII (sustancias CMR)."
- "Reglamento (UE) nº 125/2012 de la Comisión, de 14 de febrero de 2012, por el que se modifica el anexo XIV del Reglamento (CE) nº 1907/2006 del Parlamento Europeo y del Consejo, relativo al registro, la evaluación, la autorización y la restricción de las sustancias y preparados químicos (REACH)."
- "Reglamento (UE) nº 412/2012 de la Comisión, de 15 de mayo de 2012, por el que se modifica el anexo XVII del Reglamento (CE) nº 1907/2006 del Parlamento Europeo y del Consejo, relativo al registro, la evaluación, la autorización y la restricción de las sustancias y preparados químicos (REACH)."
- "Real Decreto 1070/2012, de 13 de julio, por el que se aprueba el Plan estatal de protección civil ante el riesgo químico."
- "Reglamento (UE) nº 836/2012 de la Comisión, de 18 de septiembre de 2012, por el que se modifica, con relación al plomo, el anexo XVII del Reglamento (CE) nº 1907/2006 del Parlamento Europeo y del Consejo, relativo al registro, la evaluación, la autorización y la restricción de las sustancias y mezclas químicas (REACH)."
- "Reglamento (UE) nº 835/2012 de la Comisión, de 18 de septiembre de 2012, por el que se modifica el Reglamento (CE) nº 1907/2006 del Parlamento Europeo y del Consejo, relativo al registro, la evaluación, la autorización y la restricción de las sustancias y mezclas químicas (REACH), en lo que respecta a su anexo XVII (cadmio)."
- "Reglamento (UE) nº 848/2012 de la Comisión, de 19 de septiembre de 2012, por el que se modifica, en lo que respecta a los compuestos de fenilmercurio, el anexo XVII del Reglamento (CE) nº 1907/2006 del Parlamento Europeo y del Consejo, relativo al registro, la evaluación, la autorización y la restricción de las sustancias y mezclas químicas (REACH)."
- "Reglamento (UE) nº 847/2012 de la Comisión, de 19 de septiembre de 2012, por el que se modifica, en lo que respecta al mercurio, el anexo XVII del Reglamento (CE) nº 1907/2006 del Parlamento Europeo y del Consejo, relativo al registro, la evaluación, la autorización y la restricción de las sustancias y mezclas químicas (REACH)."
- "Reglamento (UE) nº 126/2013 de la Comisión, de 13 de febrero de 2013, por el que se modifica el anexo XVII del Reglamento (CE) nº 1907/2006 del Parlamento Europeo y del Consejo, relativo al registro, la evaluación, la autorización y la restricción de las sustancias y preparados químicos (REACH)."
- "Reglamento (UE) nº 348/2013 de la Comisión, de 17 de abril de 2013, por el que se modifica el anexo XIV del Reglamento (CE) nº 1907/2006 del Parlamento Europeo y del Consejo, relativo al registro, la evaluación, la autorización y la restricción de las sustancias y mezclas químicas (REACH)."
- "Resolución de 13 de mayo de 2013, de la Dirección General de Empleo, por la que se registra y publica el Acta del acuerdo de revisión parcial del V Convenio colectivo general del sector de la construcción."
- "Ley 5/2013, de 11 de junio, por la que se modifican la Ley 16/2002, de 1 de julio, de prevención y control integrados de la contaminación y la Ley 22/2011, de 28 de julio, de residuos y suelos contaminados."

- "Orden PRE/2056/2013, de 7 de noviembre, por la que se modifica el anexo VI del Reglamento sobre clasificación, envasado y etiquetado de preparados peligrosos, aprobado por el Real Decreto 255/2003, de 28 de febrero."
- "Resolución de 8 de noviembre de 2013, de la Dirección General de Empleo, por la que se registra y publica el Acta de los acuerdos sobre el procedimiento para la homologación de actividades formativas en materia de prevención de riesgos laborales, así como sobre el Reglamento de condiciones para el mantenimiento de la homologación de actividades formativas en materia de prevención de riesgos laborales de acuerdo con lo establecido en el V Convenio colectivo del sector de la construcción."
- "Resolución de 15 de noviembre de 2013, de la Secretaría de Estado de Administraciones Públicas, por la que se actualiza y dispone la publicación del Sistema de Gestión de la Prevención de Riesgos Laborales en la Administración General del Estado."
- "Directiva 2013/59/Euratom del Consejo, de 5 de diciembre de 2013, por la que se establecen normas de seguridad básicas para la protección contra los peligros derivados de la exposición a radiaciones ionizantes, y se derogan las Directivas 89/618/Euratom, 90/641/Euratom, 96/29/Euratom, 97/43/Euratom y 2003/122/Euratom."
- "Real Decreto 337/2014, de 9 de mayo, por el que se aprueban el Reglamento sobre condiciones técnicas y garantías de seguridad en instalaciones eléctricas de alta tensión y sus Instrucciones Técnicas Complementarias ITC-RAT 01 a 23."
- "Orden PRE/1206/2014, de 9 de julio, por la que se modifica el anexo I del Real Decreto 1254/1999, de 16 de julio, por el que se aprueban medidas de control de los riesgos inherentes a los accidentes graves en los que intervengan sustancias peligrosas."
- Llei 13/2014, del 30 d'octubre, d'accessibilitat.
- "Reglamento (UE) no 1303/2014 de la Comisión, de 18 de noviembre de 2014, sobre la especificación técnica de interoperabilidad relativa a la «seguridad en los túneles ferroviarios» del sistema ferroviario de la Unión Europea."
- "Reglamento (UE) 2015/282 de la Comisión, de 20 de febrero de 2015, por el que se modifican, con relación al estudio ampliado de toxicidad para la reproducción en una generación, los anexos VIII, IX y X del Reglamento (CE) no 1907/2006 del Parlamento Europeo y del Consejo, relativo al registro, la evaluación, la autorización y la restricción de las sustancias y preparados químicos (REACH)."
- "Reglamento (UE) 2015/326 de la Comisión, de 2 de marzo de 2015, por el que se modifica, con relación a los hidrocarburos aromáticos policíclicos y los ftalatos, el anexo XVII del Reglamento (CE) nº 1907/2006 del Parlamento Europeo y del Consejo, relativo al registro, la evaluación, la autorización y la restricción de las sustancias y preparados químicos (REACH)."
- "Real decreto 598/2015, de 3 de julio, por el que se modifican el Real Decreto 39/1997, de 17 de enero, por el que se aprueba el Reglamento de los servicios de prevención , y otros Reales Decretos : el RD 485/97, el RD 665/97 y el RD 374/2001."
- "Real decreto 840/2015, de 21 de septiembre, por el que se aprueban medidas de control de los riesgos inherentes a los accidentes graves en los que intervengan sustancias peligrosas."
- "Real decreto 899/2015, de 9 de octubre, por el que se modifica el Real Decreto 39/1997, de 17 de enero, por el que se aprueba el Reglamento de los Servicios de Prevención."
- "Real decreto 901/2015, de 9 de octubre, por el que se modifica el Real Decreto 843/2011, de 17 de junio, por el que se establecen los criterios básicos sobre la organización de recursos para desarrollar la actividad sanitaria de los servicios de prevención."
- "Orden ESS/2259/2015, de 22 de octubre, por la que se modifica la Orden TIN/2504/2010, de 20 de septiembre, por la que se desarrolla el Real Decreto 39/1997, de 17 de enero, por el que se aprueba el Reglamento de los Servicios de Prevención, en lo referido a la acreditación de entidades especializadas como servicios de prevención, memoria de actividades preventivas y autorización para realizar la actividad de auditoría del sistema de prevención de las empresas."
- "Orden PRE/2476/2015, de 20 de noviembre, por la que se actualiza la Instrucción Técnica Complementaria número 10, "Prevención de accidentes graves", del Reglamento de explosivos, aprobado por Real Decreto 230/1998, de 16 de febrero."
- "Real decreto 1054/2015, de 20 de noviembre, por el que se aprueba el Plan Estatal de Protección Civil ante el Riesgo Radiológico."
- "Real decreto 1072/2015, de 27 de noviembre, por el que se modifica el Real Decreto 2200/1995, de 28 de diciembre, por el que se aprueba el Reglamento de la Infraestructura para la Calidad y la Seguridad Industrial."

4.2. Condicions ambientals

- Ordre de 27 de juny de 1985, sobre inscripció d'empreses amb risc per amiant (DOGC Diari Oficial de la Generalitat de Catalunya de 05 d'agost de 1985).
- Ordre de 30 de juny de 1987, sobre registre de dades de control de l'ambient laboral i vigilància mèdica en empreses amb risc d'amiant (DOGC Diari Oficial de la Generalitat de Catalunya de 10 de juliol de 1987).
- "Real Decreto 108/1991, de 1 de febrero, sobre la prevención y reducción de la contaminación del medio ambiente producida por el amianto (BOE de 6 de febrero de 1991)".
- "Real Decreto 664/1997, de 12 de mayo, sobre la protección de los trabajadores contra los riesgos relacionados con la exposición a agentes biológicos durante el trabajo (BOE de 24 de mayo de 1997)". Modificat per "Orden de 25 de marzo de 1998".
- "Real Decreto 665/1997, de 12 de mayo, sobre la protección de los trabajadores contra los riesgos relacionados con la exposición a agentes cancerígenos durante el trabajo (BOE de 24 de mayo de 1997)". Modificat per "Real Decreto 1124/2000 (BOE de 17 de junio de 2000)" i "Real Decreto 349/2003 (BOE de 5 de abril de 2003)".
- "Real decreto 212/2002, de 22 de febrero de 2002, por el que se regulan las emisiones sonoras en el entorno debidas a determinadas máquinas de uso al aire libre (BOE de 1 de marzo de 2002)". Modificat per "Real Decreto 524/2006 (BOE de 4 de mayo de 2006)".
- "Real Decreto 681/2003, de 12 de junio, sobre la protección de la salud y la seguridad de los trabajadores expuestos a los riesgos derivados de atmósferas explosivas en el lugar de trabajo (BOE de 18 de junio de 2003).
- "Ley ordinaria 37/2003 del Ruido de 17 de noviembre (BOE de 18 noviembre de2003)". Desenvolupada per "Real Decreto 1513/2005 (BOE de 17 de diciembre de 2005)" i "Real Decreto 1367/2007 (BOE de 23 de octubre 2007)".
- "Protección de los trabajadores ante los riesgos derivados de la exposición al ruido durante el trabajo. Real Decreto 286/2006, de 10 de marzo, sobre la protección de la salud y seguridad de los trabajadores contra los riesgos relacionados con la exposición al ruido. (BOE 11 de marzo de 2006)".
- "Real decreto 1367/2007, de 19 de octubre, por el que se desarrolla la Ley 37/2003, de 17 de noviembre, del Ruido, en lo referente a zonificación acústica, objetivos de calidad y emisiones acústicas (BOE de 23 de octubre de 2007)".
- "Ley 34/2007, de 15 de noviembre, de calidad del aire y protección de la atmósfera (BOE de 16 de noviembre de 2007)".

4.3. Incendis

- Ordenances municipals.
- "Real Decreto 1942/1993, de 5 de noviembre, por el que se aprueba el Reglamento de Instalaciones de Protección Contra Incendios (RIPCI) (BOE de 14 de diciembre de 1993)". Complementat per "Orden de 16 de abril de 1998 (BOE de 28 de abril de 1998)" i "Orden de 27 de julio de 1999 (BOE de 5 de agosto de 1999)".

- Decret 64/1995, de 7 de març, pel qual s'estableixen mesures de prevenció d'incendis forestals (DOGC Diari Oficial de la Generalitat de Catalunya de 10 de març de 1995) i desenvolupada per Ordre MAB/62/2003 (DOGC Diari Oficial de la Generalitat de Catalunya de 24 de Febrer de 2003).
- "Real decreto 110/2008, de 1 de febrero, por el que se modifica el Real Decreto 312/2005 de 18 de marzo, por el que se aprueba la clasificación de los productos de construcción y de los elementos constructivos en función de sus propiedades de reacción y de resistencia frente al fuego. BOE núm. 37 de 12 de febrero".

4.4. Instal·lacions elèctriques

- "Reglamento de líneas aéreas de alta tensión. R.D. 3151/1968 de 28 de noviembre (BOE 27de diciembre de 1968)". Rectificat: "BOE 8 de marzo de 1969". Es deroga amb efectes de 19 de setembre de 2010, per "R.D. 223/2008 (BOE 19 de marzo de 2008)".
- "Orden de 18 de julio de 1978, por la que se aprueba la Norma Tecnológica NTE-IEE/1978, "Instalaciones de electricidad: alumbrado exterior" (BOE de 12 de agosto de 1978)".
- Resolució de 4 de novembre de 1988, per la qual s'estableix un certificat sobre compliment de les distàncies reglamentàries d'obres i construccions a línies elèctriques (DOGC Diari Oficial de la Generalitat de Catalunya de 30 de novembre de 1988).
- "Ley 54/1997, de 27 de noviembre de 1997, del Sector Eléctrico (BOE de 28 de noviembre de 1997)". Complementada per "Real Decreto 1955/2000 (BOE de 27 de diciembre de 2000)".
- Llei 6/2001, de 31 de maig, d'ordenació ambiental de l'enllumenament per a la protecció del medi nocturn (DOGC Diari Oficial de la Generalitat de Catalunya de 12 de juny de 2001).
- "Real Decreto 614/2001, de 8 de junio, sobre disposiciones mínimas para la protección de la salud y seguridad de los trabajadores frente al riesgo eléctrico (BOE de 21 de junio de 2001)".
- Decret 329/2001, de 4 de desembre, pel qual s'aprova el Reglament del subministrament elèctric (DOGC Diari Oficial de la Generalitat de Catalunya de 18 de desembre de 2001).
- "Reglamento electrotécnico de baja tensión. R.D. 842/2002 de 2 de agosto (BOE de 18 de septiembre de 2002)".
- "Sentencia de 17 de febrero de 2004, de la Sala Tercera del Tribunal Supremo, por la que se anula el inciso 4.2.c.2 de la ITC-BT-03 anexa al Reglamento Electrónico para baja tensión, aprobado por Real Decreto 842/2002, de 2 de agosto".
- "Real decreto 223/2008, de 15 de febrero, del Ministerio de Industria, Turismo y Comercio por el que se aprueban el Reglamento sobre condiciones técnicas y garantías de seguridad en líneas eléctricas de alta tensión y sus instrucciones técnicas complementarias ITC-LAT 01 a 09 (BOE de 19 de marzo de 2008)".
- "Instrucciones Técnicas Complementarias del Reglamento electrotécnico de baja tensión: ITC-BT-09 Instalaciones de alumbrado exterior e ITC-BT-33 Instalaciones provisionales y temporales de obras".

4.5. Equips i maquinària

- "Orden de 30 de julio de 1974, por la que se determinan las condiciones que deben reunir los aparatos elevadores de propulsión hidráulica y las normas para la aprobación de sus equipos impulsores (BOE de 9 de agosto de 1974)".
- "Orden de 23 de mayo de 1977, por la que se aprueba el Reglamento de Aparatos Elevadores para obras (BOE de 14 de junio de 1977". Modificada per "Orden de 7 de marzo de 1981 (BOE de 14 de marzo de 1981)". Es deroga amb efectes de 29 de desembre de 2009, per "Real Decreto 1644/2008 (BOE de 11 de octubre de 2008)".
- "Reglamento de recipientes a presión. R.D. 1244/1979 de 4 de abril (BOE de 29 de mayo de 1979)". Modificat per "R.D. 507/1982 (BOE de 12 de marzo de 1982)" i "R.D. 1504/1990 (BOE de 28 de noviembre de 1990)".
- "Reglamento de aparatos de elevación y su mantenimiento. R.D. 2291/1985 de 8 de noviembre (BOE de 11 de diciembre de 1985)". Derogat parcialment per "R.D. 1314/1997 (BOE de 30 de septiembre de 1997)".
- "Real Decreto 474/1988, de 30 de marzo, por el que se dictan las disposiciones de aplicación de la Directiva del Consejo de las Comunidades Europeas 84/528/CEE sobre aparatos elevadores y de manejo mecánico (BOE de 20 de mayo de 1988)".
- "Real Decreto 1435/1992, de 27 de noviembre, por el que se dictan las disposiciones de aplicación de la Directiva del Consejo 89/392/CEE, relativa a la aproximación de las legislaciones de los estados miembros sobre maquinas (BOE de 11 de diciembre de 1992)". Modificat per "Real Decreto 56/1995 (BOE de 8 de febrero de 1995)". Es deroga amb efecte de 29 de desembre de 2009, per "Real Decreto 1644/2008 (BOE de 11 de octubre de 2008)".
- "Resolución de 3 abril de 1997, de la Dirección General de Tecnología y Seguridad Industrial por la que se autoriza la instalación de ascensores sin cuarto de máquinas (BOE de 23 de abril de 1997)".
- "Real Decreto 488/1997, de 14 de abril, sobre disposiciones mínimas de seguridad y salud relativas al trabajo con equipos que incluyen pantallas de visualización (BOE de 23 de abril de 1997)".
- "Disposiciones mínimas de seguridad y salud relativas a la utilización por los trabajadores de equipos de protección Individual. RD 773/1997 de 30 de mayo (BOE 12 de junio de 1997)".
- "Real Decreto 1215/1997, de 18 de julio por el que se establecen las disposiciones mínimas de seguridad y salud para la utilización por los trabajadores de los equipos de trabajo (BOE de 7 de agosto de 1997)". Modificat per "Real Decreto 2177/2004 (BOE de 13 de noviembre de 2004)".
- "Real Decreto 1314/1997, de 1 de agosto, por el que se dictan las disposiciones de aplicación de la Directiva del Parlamento Europeo y del Consejo 95/16/CE, sobre ascensores (BOE de 30 de septiembre de 1997)". Complementat per "Real Decreto 1644/2008 (BOE de 11 de octubre de 2008)".
- "Resolución de 10 de septiembre de 1998, de la Dirección General de Tecnología y Seguridad Industrial, por la que se autoriza la Instalación de ascensores con máquinas en foso (BOE de 25 septiembre de 1998)".
- "Real decreto 769/1999, de 7 de mayo, por el cual se dictan las disposiciones de aplicación de la Directiva del Parlamento Europeo y del Consejo, 97/23/CE, relativa a los equipos de presión, y se modifica el Real decreto 1244/1979, de 4 de abril, que aprobó el Reglamento de aparatos de presión (BOE de 31 de mayo de 1999)".
- "Real Decreto 1849/2000, de 10 de noviembre, del Reglamento de seguridad en las máquinas, por el que se derogan diferentes disposiciones en materia de normalización y homologación de productos industriales (BOE de 2 de diciembre de 2000)".
- "Real Decreto 2177/2004, de 12 de noviembre, por el que se modifica el Real Decreto 1215/1997, de 18 de julio, por el que se establecen las disposiciones mínimas de seguridad y salud para la utilización por los trabajadores de los equipos de trabajo, en materia de trabajos temporales en altura (BOE de 13 de noviembre de 2004)".
- "Real Decreto 1311/2005, de 4 de noviembre de 2005, sobre la protección de la salud y la seguridad de los trabajadores frente a los riesgos derivados o que puedan derivarse de la exposición a vibraciones mecánicas (BOE de 5 de noviembre de 2005)".
- "Real Decreto 1388/2011, de 14 de octubre, por el que se dictan las disposiciones de aplicación de la Directiva 2010/35/UE del Parlamento Europeo y del Consejo de 16 de junio de 2010 sobre equipos a presión transportables y por la que se derogan las Directivas 76/767/CEE, 84/525/CEE, 84/526/CEE, 84/527/CEE y 1999/36/CE."
- "Real Decreto 494/2012, de 9 de marzo, por el que se modifica el Real Decreto 1644/2008, de 10 de octubre, por el que se establecen las normas para la comercialización y puesta en servicio de las máquinas, para incluir los riesgos de aplicación de plaguicidas."

- ''Real Decreto 88/2013, de 8 de febrero, por el que se aprueba la Instrucción Técnica Complementaria AEM 1 ''Ascensores'' del Reglamento de aparatos de elevación y manutención, aprobado por Real Decreto 2291/1985, de 8 de noviembre.''
- “Real decreto 709/2015, de 24 de julio, por el que se establecen los requisitos esenciales de seguridad para la comercialización de los equipos a presión.”
- “Real decreto 709/2015, de 24 de julio, por el que se establecen los requisitos esenciales de seguridad para la comercialización de los equipos a presión.”
- Instruccions Tècniques Complementaries:

“ITC – MIE - AP5 del Reglamento de Aparatos a Presión ''Extintores de incendio'' Orden de 31 de mayo de 1982 (BOE de 23 de junio de 1982)”. Modificació: “Orden de 26 de octubre de 1983 (BOE de 7 de noviembre de 1983)”, “Orden de 31 de mayo de 1985 (BOE de 20 de junio de 1985)”, “Orden de 15 de noviembre de 1989 (BOE de 28 de noviembre de 1989)” i “Orden de 10 de marzo de 1998 (BOE de 28 de abril de 1998)”.

“ITC – MIE – AEM1: Ascensores electromecánicos. OM 23 de septiembre de 1987 (BOE 6 de octubre de 1987)”. Modificació: “Orden de 11 de octubre de 1988 (BOE 21 de octubre de 1988)”. “Autorización de instalación de ascensores con máquina en foso. Resolución de 10 de septiembre de 1998 (BOE 25 de septiembre de 1998)”. “Autorización de la instalación de ascensores sin cuarto de máquinas. Resolución de 3 de abril de 1997 (BOE de 23 de abril de 1997)”.

“ITC – MIE – AEM2: Grúas torre desmontables para obras. RD 836/2003 de 27 de mayo de 2003 (BOE 17 de julio de 2003)”.

“ITC – MIE – AEM3: Carretas automotrices de manutención. OM. 26 de mayo de 1989 (BOE 9 de junio de 1989)”.

“ITC – MIE – AEM4: Reglamento de aparatos de elevación y manutención, referentes a grúas móviles autopropulsadas. RD 837/2003 de 27 de mayo de 2003 (BOE 17 de julio de 2003)”.

“ITC - MIE - MSG1: Máquinas, elementos de máquinas o sistemas de protección utilizados. OM. 8 de abril de 1991 (BOE 11 de abril de 1991)”.

“Norma UNE-58921-IN Instrucciones para la instalación, manejo, mantenimiento, revisiones e inspecciones de las plataformas elevadoras móviles de personal (PEMP)”.

4.6. Equips de protecció individual

- “Comercialización y libre circulación intracomunitaria de los equipos de protección individual. R.D. 1407/1992 de 20 de noviembre (BOE 28 de diciembre de 1992)”. Modificat per “OM de 16 de mayo de 1994”, per “R.D. 159/1995 de 3 de febrero (BOE 8 de marzo de 1995)” i per la “Resolución de 27 de mayo de 2002 (BOE 4 de julio de 2002)”. Complementat per la “Resolución de 25 de abril de 1996 (BOE de 28 de mayo de 1996)”, “Resolución de 18 de marzo de 1998 (BOE de 22 de abril de 1998)”, “Resolución de 29 de abril de 1999 (BOE de 29 de junio de 1999)”, “Resolución de 28 de julio de 2000 (BOE de 8 de septiembre de 2000)” i “Resolución de 7 de septiembre de 2001 (BOE de 27 de septiembre de 2001)”.
- “Real Decreto 159/1995, de 3 de febrero , por el que se modifica el Real Decreto 1407/1992, de 20 de noviembre, por el que se regula las condiciones para la comercialización y libre circulación intracomunitaria de los equipos de protección individual (BOE de 8 de marzo de 1995) modificado por Orden de 20 de febrero de 1997 (BOE de 6 de marzo de 1997)”.
- “R.D. 773/1997 de 30 de mayo, sobre disposiciones mínimas de seguridad y salud relativas a la utilización por los trabajadores de equipos de protección individual”.
- “Decisión de la Comisión, de 16 de marzo de 2006, relativa a la publicación de las referencias de la norma EN 143:2000, Equipos de protección respiratoria. Filtros contra partículas. Requisitos, ensayos, marcado, de conformidad con la Directiva 89/686/CEE del Consejo (equipos de protección individual) [notificada con el número C(2006) 777]”.
- “Directiva 2014/68/UE del Parlamento Europeo y del Consejo, de 15 de mayo de 2014, relativa a la armonización de las legislaciones de los Estados miembros sobre la comercialización de equipos a presión (refundición).”
- Normes Tècniques Reglamentàries.

4.7. Senyalització

- “Disposiciones mínimas en materia de señalización de seguridad y salud en el trabajo. R.D. 485/1997 (BOE 23 de abril de 1997)”.
- “Orden de 31 de agosto de 1987 sobre Señalización, balizamiento, defensa, limpieza y terminación de obras fijas en vías fuera de poblado (BOE de 18 de septiembre de 1987)”.
- Normes sobre senyalització d’obres en carreteres. “Instrucción 8.3. IC del MOPU”.

4.8. Diversos

- “Orden de 20 de marzo de 1986 por la que se aprueban determinadas Instrucciones técnicas complementarias, relativas a los capítulos IV, V, IX y X del Reglamento General de Normas Básicas de Seguridad Minera (BOE de 11 de abril de 1986)”. Modificada per “Orden de 29 de abril de 1987 (BOE de 13 de mayo de 1987)” i “Orden de 29 de julio de 1994 (BOE de 16 de agosto de 1994)”.
- “Orden de 20 de junio de 1986 sobre Catalogación y Homologación de los explosivos, productos explosivos y sus accesorios (BOE de 1 de julio de 1986)”.
- “Real Decreto 230/1998, de 16 de febrero, por el que se aprueba el Reglamento de explosivos (BOE de 12 de marzo de 1998)”. Modificat per “Real Decreto 277/2005 (BOE de 12 de marzo de 2005)” i “Orden INT/3543/2007 (BOE núm. 292 de 6 de diciembre de 2007)”. Complementada per la “Resolución de 24 de agosto de 2005 (BOE de 13 de septiembre de 2005)”, “Orden PRE/252/2006 (BOE de 9 de febrero de 2006)”, “Orden PRE/672/2006 (BOE de 11 de marzo de 2006)” i “Orden PRE/174/2007 (BOE de 3 de febrero de 2007)”.
- “Orden de 16 de diciembre de 1987 por la que se establecen nuevos modelos para la notificación de accidentes de trabajo y se dan instrucciones para su cumplimentación y tramitación (BOE de 29 de diciembre de 1987)”. Modificada per “Orden TAS/2926/2002 (BOE de 21 de noviembre de 2002)”.
- “Orden de 6 de mayo de 1988, por la que se modifica (i deroga) la Orden de 6 de octubre de 1986 sobre los requisitos y datos que deben reunir las comunicaciones de apertura previa o reanudacion de actividades en los centros de trabajo, dictada en desarrollo del Real Decreto-Ley 1/1986, de 14 de marzo (BOE de 16 de mayo de 1988)”. Modificada per la “Orden de 29 de abril de 1999 (BOE de 25 de mayo de 1999)”.
- “Real Decreto 1299/2006, de 10 de noviembre por el que se aprueba el cuadro de enfermedades profesionales en el sistema de la Seguridad Social y se establecen criterios para su notificación y registro (BOE de 19 de diciembre de 2006)”. Complementat per “Orden TAS/1/2007 (BOE de 4 de enero de 2007)”.
- “Resolución de 1 de agosto de 2007, de la Dirección General de Trabajo, por la que se inscribe en el registro y publica el IV Convenio Colectivo General del Sector de la Construcción (BOE de 17 de agosto de 2007)”.
- Convenis col·lectius.
- “Real Decreto 1591/2009, de 16 de octubre, por el que se regulan los productos sanitarios (BOE 268 de 6 de noviembre de 2009).”
- ''Real Decreto 248/2010, de 5 de marzo, por el que se modifica el Reglamento de explosivos, aprobados por Real Decreto 230/1998, de 16 de febrero, para adaptarlo a lo dispuesto en la Ley 17/2009, de 23 de noviembre, sobre el libre acceso a las actividades de servicios y su ejercicio (BOE 67 de 18 de marzo de 2010).''
- “Directiva 2014/28/UE del Parlamento Europeo y del Consejo, de 26 de febrero de 2014, relativa a la armonización de las legislaciones de los Estados miembros en materia de comercialización y control de explosivos con fines civiles (refundición).”

– "Orden PRE/2412/2014, de 16 de diciembre, por la que se aprueba la Instrucción Técnica Complementaria número 26 "Horario de apertura de los depósitos de explosivos, custodia de llaves de los polvorines, destino de los explosivos no consumidos y devoluciones" del Reglamento de Explosivos."

5. CONDICIONS ECONÒMIQUES

5.1. Criteris d'aplicació

L' Art. 5, 4 del R.D. 1627 / 1997, de 24 d'octubre, manté per al sector de la construcció, la necessitat d'estimar l'aplicació de la Seguretat i Salut com un cost ''afegit'' a l'Estudi de Seguretat i Salut, i per conseqüent, incorporat al Projecte.

El pressupost per a l'aplicació i execució de l'estudi de Seguretat i Salut, haurà de quantificar el conjunt de ''despeses'' previstes, tant pel que es refereix a la suma total com a la valoració unitària d'elements, amb referència al quadre de preus sobre el que es calcula. Sols podran figurar partides alçades en els casos d'elements o operacions de difícil previsió.

Els amidaments, qualitats i valoració recollides en el pressupost de l'Estudi de Seguretat i Salut podran ser modificades o substituïdes per alternatives proposades pel Contractista en el seu Pla de Seguretat i Salut, prèvia justificació tècnica degudament motivada, sempre que això no suposi disminució de l'import total ni dels nivells de protecció continguts en l'Estudi de Seguretat i Salut. A aquests efectes, el pressupost del E.S.S. haurà d'anar incorporant al pressupost general de l'obra com un capítol més del mateix.

La tendència a integrar la Seguretat i Salut (pressupost de Seguretat i Salut = 0), es contempla en el mateix cos legal quan el legislador indica que, no s'inclouran en el pressupost de l'Estudi de Seguretat i Salut els costos exigits per la correcta execució professional dels treballs, conforme a les normes reglamentàries en vigor i els criteris tècnics generalment admesos, emanats dels organismes especialitzats. Aquest criteri es l'aplicat en el present E.S.S. en l'apartat relatiu a Medis Auxiliars d'Utilitat Preventiva (MAUP).

5.2. Certificació del pressupost del Pla de Seguretat i Salut

Si bé el Pressupost de Seguretat, amb criteris de ''Seguretat Integrada'' hauria d'estar inclòs en les partides del Projecte, de forma no segregable, per les obres de Construcció, es precisa l'establiment d'un criteri respecte a la certificació de les partides contemplades en el pressupost del Pla de Seguretat i Salut del Contractista per cada obra.

El pressupost de seguretat i salut s'abonarà d'acord amb el que indiqui el corresponent contracte d'obra.

5.3. Revisió de preus del Pla de Seguretat i Salut

Els preus aprovats pel Coordinador de Seguretat i Salut continguts en el Pla de Seguretat i Salut del Contractista, es mantindrà durant la totalitat de l'execució material de les obres.

Excepcionalment, quan el contracte s'hagi executat en un 20% i transcorregut com a mínim un any des de la seva adjudicació, podrà contemplar-se la possibilitat de revisió de preus del pressupost de Seguretat, mitjançant els índexs o fórmules de caràcter oficial que determini l'òrgan de contractació, en els terminis contemplats en el Títol IV del R.D. Legislatiu 2 / 2002, de 16 de juny, pel que s'aprova el text refós de la Llei de Contractes de les Administracions Públiques.

5.4. Penalitzacions per incompliment en matèria de Seguretat

La reiteració d'incompliments en l'aplicació dels compromisos adquirits en el Pla de Seguretat i Salut, a criteri per unanimitat del Coordinador de Seguretat i Salut i dels restants components de la Direcció d'Obra o Direcció Facultativa, per acció u omissió del personal propi i/o Subcontractistes i Treballadors Autònoms contractats per ell, duran aparellats conseqüentment per el Contractista, les següents Penalitzacions:

1.- MOLT LLEU : 3% del Benefici Industrial de l'obra contractada
2.- LLEU : 20% del Benefici Industrial de l'obra contractada
3.- GREU : 75% del Benefici Industrial de l'obra contractada
4.- MOLT GREU : 75% del Benefici Industrial de l'obra contractada
5.- GRAVÍSSIM : Paralització dels treballadors +100% del Benefici Industrial de l'obra contractada + Pèrdua d'homologació com Contractista, per la mateixa Propietat, durant 2 anys.

6. CONDICIONS TÈCNIQUES GENERALS DE SEGURETAT

6.1. Previsions del Contractista a l'aplicació de les Tècniques de Seguretat

La Prevenció de la Sinistralitat Laboral, pretén aconseguir uns objectius concrets, en el nostre cas, detectar i corregir els riscos d'accidents laborals. El Contractista Principal haurà de reflectir al seu Pla de Seguretat i Salut la manera concreta de desenvolupar les Tècniques de Seguretat i Salut i com les aplicarà en aquesta obra.

Tot seguit s'anomenen a títol orientatiu una sèrie de descripcions de les diferents Tècniques Analítiques i Operatives de Seguretat:

- **Tècniques analítiques de seguretat**

Les Tècniques Analítiques de Seguretat i Salut tenen com a objectiu exclusiu la detecció de riscos i la recerca de les causes.

Prèvies als accidents.-

- Inspeccions de seguretat.
- Anàlisi de treball.
- Anàlisi Estadística de la sinistralitat.
- Anàlisi del entorn de treball.

Posteriors als accidents.-

- Notificació d'accidents.
- Registre d'accidents
– Investigació Tècnica d'Accidents.

- **Tècniques operatives de seguretat.**

Les Tècniques Operatives de Seguretat i Salut pretenen eliminar les Causes i a través d'aquestes corregir el Risc

Segons que l'objectiu de l'acció correctora hagi d'operar sobre la conducta humana o sobre els factors perillosos mesurats, el Contractista haurà de demostrar al seu Pla de Seguretat i Salut i Higiene que té desenvolupat un sistema d'aplicació de Tècniques Operatives sobre

El Factor Tècnic:

- Sistemes de Seguretat
- Proteccions col·lectives i Resguards
- Manteniment Preventiu
- Proteccions Personals
- Normes
- Senyalització

El Factor Humà:

- Test de Selecció prelaboral del personal.
- Reconeixements Mèdics prelaborals.

- Formació
- Aprenentatge
- Propaganda
- Acció de grup
- Disciplina
- Incentius

6.2. Condicions Tècniques del Control de Qualitat de la Prevenció

El Contractista inclourà a les Empreses Subcontractades i treballadors Autònoms, lligats amb ell contractualment, en el desenvolupament del seu Pla de Seguretat i Salut; haurà d'incloure els documents tipus en el seu format real, així com els procediments de complimentació fets servir a la seva estructura empresarial, per a controlar la qualitat de la Prevenció de la Sinistralitat Laboral. Aportem al present Estudi de Seguretat, a títol de guia, l'enunciat dels més importants:

- Programa implantat a l'empresa, de Qualitat Total o el reglamentari Pla d'Acció Preventiva.
- Programa Bàsic de Formació Preventiva estandarditzat pel Contractista Principal
- Formats documentals i procediments de complimentació, integrats a l'estructura de gestió empresarial, relatius al Control Administratiu de la Prevenció.
- Comitè i/o Comissions vinculats a la Prevenció
- Documents vinculants, actes i/o memoràndums.
- Manuals i/o Procediments Segurs de Treball, d'ordre intern d'empresa
- Control de Qualitat de Seguretat del Producte.

6.3. Condicions Tècniques dels Òrgans de l'Empresa Contractista competents en matèria de SiS

El comitè o les persones encarregades de la promoció, coordinació i vigilància de la Seguretat i Salut de l'obra seran almenys els mínims establerts per la normativa vigent pel cas concret de l'obra de referència, assenyalant-se específicament al Pla de Seguretat, la seva relació amb l'organigrama general de Seguretat i Salut de l'empresa adjudicatària de les obres.

El Contractista acreditarà l'existència d'un Servei Tècnic de Seguretat i Salut (propi o concertat) com a departament staff depenent de l'Alta Direcció de l'Empresa Contractista, dotat dels recursos, medis i qualificació necessària conforme al R.D. 39 /1997 ‘‘Reglamento de los Servicios de Prevención’‘. En tot cas el constructor comptarà amb l'ajut del Departament Tècnic de Seguretat i Salut de la Mútua d'Accidents de Treball amb la que tingui establerta pòlissa.

El Coordinador de Seguretat i Salut podrà vedar la participació en aquesta obra del Delegat Sindical de Prevenció que no reuneixi, al seu criteri, la capacitació tècnica preventiva pel correcte compliment de la seva important missió.

L'empresari Contractista com a màxim responsable de la Seguretat i Salut de la seva empresa, haurà de fixar els àmbits de competència funcional dels Delegats Sindicals de Prevenció en aquesta obra.

L'obra disposarà de Tècnic de Seguretat i Salut (propi o concertat) a temps parcial, que assessori als responsables tècnics (i conseqüentment de seguretat) de l'empresa constructora en matèria preventiva, així com una Brigada de reposició i manteniment de les proteccions de seguretat, amb indicació de la seva composició i temps de dedicació a aquestes funcions.

6.4. Obligacions de l'Empresa Contractista competent en matèria de Medicina del Treball

El Servei de Medicina del Treball integrat en el Servei de Prevenció, o en el seu cas, el Quadre Facultatiu competent, d'acord amb la reglamentació oficial, serà l'encarregat de vetllar per les condicions higièniques que haurà de reunir el centre de treball.

Respecte a les instal·lacions mèdiques a l'obra existiran almenys una farmaciola d'urgència, que estarà degudament assenyalada i contindrà allò disposat a la normativa vigent i es revisarà periòdicament el control d'existències.

Al Pla de Seguretat i Salut i Higiene el contractista principal desenvoluparà l'organigrama així com les funcions i competències de la seva estructura en Medicina Preventiva.

Tot el personal de l'obra (Propi, Subcontractat o Autònom), amb independència del termini de durada de les condicions particulars de la seva contractació, haurà d'haver passat un reconeixement mèdic d'ingrés i estar classificat d'acord amb les seves condicions psicofísiques. Independentment del reconeixement d'ingrés, s'haurà de fer a tots els treballadors del Centre de Treball (propis i Subcontractats), segons ve assenyalat a la vigent reglamentació al respecte, com a mínim un reconeixement periòdic anual.

Paral·lelament l'equip mèdic del Servei de Prevenció de l'empresa (Propi, Mancomunat, o assistit per Mútua d'Accidents) haurà d'establir al Pla de Seguretat i Salut un programa d'actuació cronològica a les matèries de la seva competència:

- Higiene i Prevenció al treball.
- Medicina preventiva dels treballadors.
- Assistència Mèdica.
- Educació sanitària i preventiva dels treballadors.
- Participació en comitè de Seguretat i Salut.
- Organització i posta al dia del fitxer i arxiu de medicina d'Empresa.

6.5. Competències dels Col·laboradors Prevencionistes a l'obra

D'acord amb les necessitats de disposar d'un interlocutor alternatiu en absència del Cap d'Obra es nomenarà un Supervisor de Seguretat i Salut (equivalent a l'antic Vigilant de Seguretat), considerant-se en principi l'Encarregat General de l'obra, com a persona més adient per a complir-ho, en absència d'un altre treballador més qualificat en aquests treballs a criteri del Contractista. El seu nomenament es formalitzarà per escrit i es notificarà al Coordinador de Seguretat.

S'anomenarà un Socorrista, preferiblement amb coneixements en Primers Auxilis, amb la missió de realitzar petites cures i organitzar l'evacuació dels accidentats als centres assistencials que correspongui que a més a més serà l'encarregat del control de la dotació de la farmaciola.

A efectes pràctics, i amb independència del Comitè de Seguretat i Salut, si la importància de l'obra ho aconsella, es constituirà a peu d'obra una ‘‘Comissió Tècnica Interempresarial de Responsables de Seguretat’‘, integrat pels màxims Responsables Tècnics de les Empreses participants a cada fase d'obra, aquesta ‘‘comissió’‘ es reunirà com a mínim mensualment, i serà presidida pel Cap d'Obra del Contractista, amb l'assessorament del seu Servei de Prevenció (propi o concertat).

6.6. Competències de Formació en Seguretat a l'obra

El Contractista haurà d'establir al Pla de Seguretat i Salut un programa d'actuació que reflecteixi un sistema d'entrenament inicial bàsic de tots els treballadors nous. El mateix criteri es seguirà si són traslladats a un nou lloc de treball, o ingressin com a operadors de màquines, vehicles o aparells d'elevació.

S'efectuarà entre el personal la formació adequada per assegurar el correcte ús dels medis posats al seu abast per millorar el seu rendiment, qualitat i seguretat del seu treball.

7. PLEC DE CONDICIONS TÈCNIQUES ESPECÍFIQUES DE SEGURETAT DELS EQUIPS, MÀQUINES I/O MÀQUINES-FERRAMENTES

7.1. Definició i característiques dels Equips, Màquines i/o Màquines-Ferramentes

- **Definició**

És un conjunt de peces o òrgans units entre si, dels quals un al menys és mòbil i, en el seu cas, d'òrgans d'accionament, circuits de comandament i de potència, etc., associats de forma solidària per a una aplicació determinada, en particular destinada a la transformació, tractament, desplaçament i accionament d'un material.

El terme equip i/o màquina també cobreix:

- Un conjunt de màquines que estiguin disposades i siguin accionades per a funcionar solidàriament.
- Un mateix equip intercanviable, que modifiqui la funció d'una màquina, que es comercialitza en condicions que permetin al propi operador, acoblar a una màquina, a una sèrie d'elles o a un tractor, sempre que aquest equip no sigui una peça de recanvi o una ferramenta.

Quan l'equip, màquina i/o màquina ferramenta disposi de components de seguretat que es comercialitzin per separat per a garantir una funció de seguretat en el seu ús normal, aquests adquireixen als efectes del present Estudi de Seguretat i Salut la consideració de Mitjà Auxiliar d'Utilitat Preventiva (MAUP).

- **Característiques**

Els equips de treball i màquines aniran acompanyats d'unes instruccions d'utilització, esteses pel fabricant o importador, en les quals figuraran les especificacions de manutenció, instal·lació i utilització, així con les normes de seguretat i qualsevol altra instrucció que de forma específica siguin exigides en les corresponents Instruccions Tècniques Complementàries (ITC), les quals inclouran els plànols i esquemes necessaris per al manteniment i verificació tècnica, estant ajustats a les normes UNE que li siguin d'aplicació. Portaran a més a més, una placa de material durador i fixada amb solidesa en lloc ben visible, en la qual figuraran, com a mínim, les següents dades:

- Nom del fabricant.
- Any de fabricació, importació i/o subministrament.
- Tipus i número de fabricació.
- Potència en Kw.
- Contrasenya d'homologació CE i certificat de seguretat d'ús d'entitat acreditada, si procedeix.

7.2. Condicions d'elecció, utilització, emmagatzematge i manteniment dels Equips, Màquines i/o Màquines-Ferramentes

- **Elecció d'un Equip**

Els Equips, Màquines i/o Màquines Ferramentes hauran de seleccionar-se en base a uns criteris de garanties de Seguretat per als seus operadors i respecte al seu Medi Ambient de Treball.

- **Condicions d'utilització dels Equips, Màquines i/o Màquines ferramentes**

Són les contemplades en l'Annex II del R.D. 1215, de 18 de juliol sobre ''Disposicions mínimes de Seguretat i Salut per a la utilització pels treballadors dels Equips de treball'':

- **Emmagatzematge i manteniment**

- Se seguiran escrupolosament les recomanacions d'emmagatzematge i esment, fixats pel fabricant i contingudes en la seva ''Guia de manteniment preventiu''.
- Es reemplaçaran els elements, es netejaran, engreixaran, pintaran, ajustaran i es col·locaran en el lloc assignat, seguint les instruccions del fabricant.
- S'emmagatzemaran en compartiments amplis i secs, amb temperatures compreses entre 15 i 25ºC.
- L'emmagatzematge, control d'estat d'utilització i els lliuraments d'Equips estaran documentades i custodiades, amb justificant de recepció de conformitat, lliurament i rebut, per un responsable tècnic, delegat per l'usuari.

7.3. Normativa aplicable

- **Directives comunitàries relatives a la seguretat de les màquines, transposicions i dates d'entrada en vigor**

Sobre comercialització i/o posada en servei en la Unió Europea

Directiva fonamental.

- Directiva del Consell 89/392/CEE, de 14/06/89, relativa a l'aproximació de les legislacions dels Estats membres sobre màquines (D.O.C.E. Núm. L 183, de 29/6/89), modificada per les Directives del Consell 91/368/CEE, de 20/6/91 (D.O.C.E. Núm. L 198, de 22/7/91), 93/44/CEE, de 14/6/93 (D.O.C.E. Núm. L 175, de 19/7/93) i 93/68/CEE, de 22/7/93 (D.O.C.E. Núm. L 220, de 30/8/93). Aquestes 4 directives s'han codificat en un sols text mitjançant la Directiva 98/37/CE (D.O.C.E. Núm. L 207, de 23/7/98).

  Transposada pel Reial Decret 1435/1992, de 27 de novembre (B.O.E. d'11/12/92), modificat pel Reial Decret 56/1995, de 20 de gener (B.O.E. de 8/2/95).

  Entrada en vigor del R.D. 1435/1992: l'1/1/93, amb període transitori fins l'1/1/95.

  Entrada en vigor del R.D. 56/1995: el 9/2/95.

Excepcions:
- Carretons automotors de manutenció: l'1/7/95, amb període transitori fins l'1/1/96.
- Màquines per a elevació o desplaçament de persones: el 9/2/95, amb període transitori fins l'1/1/97.
- Components de seguretat (inclou ROPS i FOPS, vegeu la Comunicació de la Comissió 94/C253/03 -D.O.C.E. ISP C253, de 10/9/94): el 9/2/95, amb període transitori fins l'1/1/97.
- Marcat: el 9/2/95, amb període transitori fins l'1/1/97.

Altres Directives.

- Directiva del Consell 73/23/CEE, de 19/2/73, relativa a l'aproximació de les legislacions dels Estats membres sobre el material elèctric destinat a utilitzar-se amb determinats límits de tensió (D.O.C.E. Núm. L 77, de 26/3/73), modificada per la Directiva del Consell 93/68/CEE.
  Transposada pel Reial Decret 7/1988, de 8 de gener (B.O.E. de 14/1/88), modificat pel Reial Decret 154/1995 de 3 de febrer (B.O.E. de 3/3/95).
  Entrada en vigor del R.D. 7/1988: l'1/12/88.
  Entrada en vigor del R.D. 154/1995: el 4/3/95, amb període transitori fins l'1/1/97.
  A aquest respecte veure també la Resolució d'11/6/98 de la Direcció General de Tecnologia i Seguretat Industrial (B.O.E. de 13/7/98).
- Directiva del Consell 87/404/CEE, de 25/6/87, relativa a l'aproximació de les legislacions dels Estats membres sobre recipients a pressió simple (D.O.C.E. Núm. L 270 de 8/8/87), modificada per les Directives del Consell 90/488/CEE, de 17/9/90 (D.O.C.E. Núm. L 270 de 2/10/90) i 93/68/CEE.
  Transposades pel Reial Decret 1495/1991, d'11 d'octubre (B.O.E. de 15/10/91), modificat pel Reial Decret 2486/1994, de 23 de desembre (B.O.E. de 24/1/95).
  Entrada en vigor del R.D. 1495/1991: el 16/10/91.
  Entrada en vigor del R.D. 2486/1994: l'1/1/95 amb període transitori fins l'1/1/97.
- Directiva del Consell 89/336/CEE, de 3/5/89, relativa a l'aproximació de les legislacions dels Estats membres sobre comptabilitat electromagnètica (D.O.C.E. Núm. L 139, de 23/5/89), modificada per les Directives del Consell 93/68/CEE i 93/97/CEE, de 29/10/93 (D.O.C.E. Núm. L 290, de 24/11/93); 92/31/CEE, de 28/4/92 (D.O.C.E. Núm. L 126, de 12/5/92); 99/5/CE, de 9/3/99 (D.O.C.E. Núm. L 091, de 7/4/1999).
  Transposades pel Reial Decret 444/1994, d'11 de març (B.O.E. d'1/4/94), modificat pel Reial Decret 1950/1995, d'1 de desembre (B.O.E. de 28/12/95) i Ordre Ministerial de 26/3/96 (B.O.E. de 3/4/96).
  Entrada en vigor del R.D. 444/1994: el 2/4/94 amb període transitori fins l'1/1/96. Entrada en vigor del R.D. 1950/1995: el 29/12/95. Entrada en vigor de l'Ordre de 26/03/1996: el 4/4/96.
- Directiva del Consell 90/396/CEE, de 29/6/90, relativa a l'aproximació de les legislacions dels Estats membres sobre aparells de gas (D.O.C.E. Núm. L 196, de 26/7/90), modificada per la Directiva del Consell 93/68/CEE.
  Transposada pel Reial Decret 1428/1992, de 27 de novembre (B.O.E. de 5/12/92), modificat pel

Reial Decret 276/1995, de 24 de febrer (B.O.E. de 27/3/95).
Entrada en vigor del R.D. 1428/1992: el 25/12/92 amb període transitori fins l'1/1/96. Entrada en vigor del R.D. 276/1995: el 28/3/95.

- Directiva del Parlament Europeu i del Consell 94/9/CE, de 23/3/94, relativa a l'aproximació de legislacions dels Estats membres sobre els aparells i sistemes de protecció per a ús en atmosferes potencialment explosives (D.O.C.E. Núm. L 100, de 19/4/94).
  Transposada pel Reial Decret 400/1996, d'1 de març (B.O.E. de 8/4/96).
  Entrada en vigor: l'1/3/96 amb període transitori fins l'1/7/03.
- Directiva del Parlament Europeu i del Consell 97/23/CE, de 29/5/97, relativa a l'aproximació de les legislacions dels Estats membres sobre equips a pressió (D.O.C.E. Núm. L 181, de 9/7/97).
  Entrada en vigor: 29/11/99 amb període transitori fins el 30/5/02.
- Onze Directives, amb les seves corresponents modificacions i adaptacions al progrés tècnic, relatives a l'aproximació de les legislacions dels Estats membres sobre determinació de l'emissió sonora de màquines i materials utilitzats en les obres de construcció.
  Transposades pel Reial Decret 212/2002, de 22 de febrer (B.O.E. d'1/3/02); Ordre Ministerial de 18/7/1991 (B.O.E. de 26/7/91), Reial Decret 71/1992, de 31 de gener (B.O.E. de 6/2/92) i Ordre Ministerial de 29/3/1996 (B.O.E. de 12/4/96).
  Entrada en vigor: En funció de cada directiva.

Sobre utilització de màquines i equips per al treball:

- Directiva del Consell 89/655/CEE, de 30/11/89, relativa a les disposicions mínimes de seguretat i de salut per a la utilització pels treballadors en el treball dels equips de treball (D.O.C.E. Núm. L 393, de 30/12/89), modificada per la Directiva del Consell 95/63/CE, de 5/12/95 (D.O.C.E. Núm. L 335/28, de 30/12/95). Transposades pel Reial Decret 1215/1997, de 18 de juliol (B.O.E. de 7/8/97).
  Entrada en vigor: el 27/8/97 excepte per l'apartat 2 de l'Annex I i els apartats 2 i 3 de l'Annex II, que entren en vigor el 5/12/98.

- **Normativa d'aplicació restringida**

- Reial Decret 1849/2000, de 10 de Novembre, pel qual es deroguen diferents disposicions en matèria de normalització i homologació de productes industrials (B.O.E. de 2/12/2000), i Ordre Ministerial de 8/4/1991, per la qual s'aprova la Instrucció Tècnica Complementària MSG-SM-1 del Reglament de Seguretat de les Màquines, referent a màquines, elements de màquines o sistemes de protecció, usats (B.O.E. d'11/5/91).
- Ordre Ministerial, de 26/5/1989, per la qual s'aprova la Instrucció Tècnica Complementària MIE-AEM-3 del Reglament d'Aparells d'Elevació i Manutenció referent a Carretons automotors de manutenció (B.O.E. de 9/6/89).
- Ordre de 23/5/1977 per la qual s'aprova el Reglament d'Aparells elevadors per a obres (B.O.E. de 14/6/77), modificada per dues Ordres de 7/3/1981 (B.O.E. de 14/3/81) i complementada per l'Ordre de 31/3/1981 (B.O.E 20/4/1981)
- Reial Decret 836/2003, de 27 de juny, per la qual s'aprova la nova Instrucció Tècnica Complementària MIE-AEM-2 del Reglament d'Aparells d'elevació i Manutenció, referent a Grues Torre desmuntables per a obres (B.O.E. de 17/7/03).
- Reial Decret 837/2003, de 27 de juny, pel qual s'aprova el nou text modificat i refós de la Instrucció Tècnica Complementària MIE-AEM-4 del Reglament d'Aparells d'elevació i Manutenció, referent a Grues mòbils autopropulsades usades (B.O.E. de 17/7/03).
- Reial Decret 1849/2000, de 10 de novembre, pel qual es deroguen diferents disposicions en matèria de normalització i homologació de productes industrials (B.O.E. de 2/12/00).
- Ordre Ministerial, de 9/3/1971, per la qual s'aprova l'Ordenança General de Seguretat i Higiene en el Treball (B.O.E. de 16/3/71; B.O.E. de 17/3/71 i B.O.E. de 6/4/71). Anul·lada parcialment per R.D 614/2001 de 8 de juny. BOE de 21 de juny de 2001.

8. Signatures

Barcelona, Setembre de 2022
ELS AUTORS DEL PROJECTE

David Jiménez Abelenda
Enginyer Industrial
Núm. Col·legiat 14.720

Enric Figueras Alvaro
Enginyer Tècnic Industrial
Núm. Associat EIC 19.254

ANNEX FMB

OBJETO

Cumplir las disposiciones establecidas en la legislación vigente en lo referente a la "Coordinación de actividades empresariales" en la contratación de trabajos a empresas externas. (se incluyen las actividades de colaboración).

ÁMBITO

Trabajos de personal externo en todas las instalaciones de F.C. Metropolità (estaciones, zona de vias, patios de vias y acopio, talleres, edificios y dependencias diversas).

REFERENCIAS

Las disposiciones de esta normativa, no sustituyen sino que complementan las legalmente existentes de aplicación a los distintos trabajos y obras, y en especial:

Ley 31/95 "Prevencion de Riesgos Laborales"
Real Decreto 1627/97 "Disposiciones mínimas de Seguridad y Salud en las Obras de Construcción"
Real Decreto 171/04 "Coordinación de actividades empresariales"

RESPONSABILIDADES

La contratación de trabajo a empresas externas que impliquen la presencia de personal en instalaciones de F.C. Metropolità (estaciones, zona de vías, patios de vías y acopio, talleres, edificios y dependencias diversas), quedará vinculada al conocimiento y aceptación formal, por escrito, de la presente Norma por los contratistas.

Se entenderá también como contratación de trabajos a empresas externas los acuerdos de colaboración que impliquen la presencia de personal externo en las instalaciones de F.C. Metropolità.

Será responsabilidad de los Servicios de F.C. Metropolità que establecen contratos o acuerdos de colaboración, que los contratistas conozcan / reciban / acepten esta Norma, para garantizar su conocimiento por los mismos y en consecuencia su cumplimiento.
Asimismo será responsabilidad de estos Servicios que los contratistas conozcan / reciban / acepten las normas de seguridad de ámbito general que sean de aplicación a las diferentes actividades y que se indican en el punto 4, así como las normas para trabajos específicos publicadas en el "Llibre de Procediments" (ámbito de Prevención) que sean de aplicación para trabajos concretos y que se indican en relación orientativa en el anexo 1.

Será responsabilidad de los contratistas el dar a conocer esta Norma a sus empleados y el velar por su estricto cumplimiento.

En el caso de subcontrataciones, esta responsabilidad será exigible al contratista principal y a todas las empresas subcontratadas por este.

Los contratistas y subcontratistas deben comunicar formalmente la recepción de esta Norma mediante la entrega a F.C. Metropolità del documento nº 1 o documento nº 2 (según forma de recepción) debidamente cumplimentado y firmado por una persona con capacidad de representación legal.

Los Servicios de F.C. Metropolità implicados en la contratación o solicitud de aprovisionamiento de ejecución de trabajos por empresas externas deberán tener constancia documental de la recepción de esta norma por dichas empresas. Esta constancia documental se mantendrá durante la duración de la ejecución de los trabajos contratados.
Cuando la empresa contratada sea proveedor habitual de F.C.Metropolità deberá quedar garantizado que ha confirmado la recepción de la norma en su versión actualizada.

Será responsabilidad de los contratistas solicitar a F.C.Metropolità la autorización de la subcontratación parcial de los trabajos contratados a otras empresas. F.C.Metropolità se reserva la facultad de no autorizar la subcontratación de empresas concretas o de determinados tipos de trabajo.

En función de la tipología de los trabajos, F.C. Metropolità se reserva la facultad de autorizar exenciones parciales a esta Norma, estableciendo formas alternativas de actuación.
Los servicios afectados desarrollarán y acordarán los procedimientos operativos adecuados.

Será asimismo responsabilidad del contratista designar un operario como "recurso preventivo". Su designación será necesaria cuando los trabajos a realizar precisen de la correcta aplicación de métodos o procedimientos específicos o cuando las actividades que se realicen sean consideradas de riesgo especial según se determina en el art. 32 bis de la Ley de Prevención de Riesgos Laborales. El recurso preventivo estará presente mientras se realicen los trabajos y dispondrá de formación en prevención de riesgos laborales, como mínimo, correspondientes a las funciones de nivel básico.

Será también responsabilidad del contratista aportar los materiales, productos y equipos de trabajo (máquinas, herramientas, equipos de protección, etc.) conformes a la normativa vigente, que sean necesarios para la realizar las tareas contratadas. Estos materiales, productos y equipos de trabajo deberán ser aceptados explícitamente por F.C. Metropolità que se reserva la facultad de no autorizar su uso.

En el caso de que F.C. Metropolità aporte máquinas o equipos de trabajo propios para uso de las empresas contratadas, esta/os deberán disponer del certificado de conformidad al RD 1215/97.

En el caso de que F.C.Metropolità aporte productos o sustancias, deberá disponerse junto a los trabajos de sus fichas de seguridad para información del personal de las empresas contratadas.

En cumplimiento de lo legalmente establecido en el ámbito de la Coordinación de Actividades Empresariales las empresas contratadas y subcontratadas deberán tener a disposición de F.C. Metropolità la información permanentemente actualizada que se indica:

1. Concierto con Servicio de Prevenció Ajeno o justificación del Servicio de Prevención Propio.
2. Evaluación de riesgos y Planificación de la Actividad Preventiva de las tareas contratadas
3. Inscripción en el REA según RD 1109/2007 (empresas de construcción)
4. Adecuación de los equipos de trabajo a la normativa vigente
5. Fichas de seguridad de los productos utilizados
6. Relación actualizada de los trabajadores presentes en los centros de trabajo o en los tajos
7. Documentos TC's de los trabajadores
8. Certificado del dictamen de la vigilancia de la salud y, explícitamente, si se trata de un trabajador de especial sensibilidad.
9. Registro de la formación de cada trabajador en materia de Prevención de Riesgos Laborales

10. Formación específica de cada trabajador en función de las tareas que realiza: Recurso preventivo, Piloto Homologado de Seguridad, Carretilla automotora, Tractor de vía, Puente Grúa, Soldador, Instalaciones eléctricas,…

11. Justificación de entrega de Equipos de Protección Personal a cada trabajador

12. Procedimiento interno a seguir en caso de accidente laboral

13. Relación de accidentes laborales y sus investigaciones.

Asimismo, en cumplimiento de lo legalmente establecido en el ámbito de la Coordinación de Actividades Empresariales, se entenderá que con la entrega de este Procedimiento P055, F.C. Metropolità cumple con la comunicación de información genérica sobre:

a) Riesgos del entorno en el que se desarrollarán los trabajos contratados

b) Medidas preventivas aplicables en referencia a estos riesgos

c) Medidas y actuaciones en caso de emergencia

Resto de responsabilidades contenidas dentro del Desarrollo

DEFINICIONES

A efectos de esta norma se entiende por trabajos en la red de Metro los de cualquier índole efectuado por personal externo a F.C. Metropolità en estaciones, túneles y dependencias, durante o fuera de las horas de servicio al público.

Resto de definiciones dentro del Diccionario General de definiciones.

DESARROLLO

1. Introducción.
2. Descripción de las instalaciones.
3. Riesgos en túneles, estaciones, trenes y centros de trabajo.
4. Normativa interna de Metro de aplicación.
5. Algunos conceptos básicos de interés.
6. Protecciones técnicas y equipos de protección individual.
7. Actuación en caso de accidente laboral.
8. Situación de emergencia.

Anexo 1 . Relación de normativa específica de seguridad.

Anexo 2. Trabajos de empresas externas. Protecciones técnicas y equipos de protección individual a utilizar por los operarios.

Documento 1 . Confirmación de recepción del procedimiento por la empresa externa, en sesión de trabajo

Documento 2 . Confirmación de recepción del procedimiento por la empresa externa, por envio postal.

1 - INTRODUCCIÓN

En cumplimiento de lo dispuesto en la Ley 31/95 de "Prevención de Riesgos Laborales", en el Real Decreto 1627/97 sobre "Disposiciones mínimas de Seguridad y Salud en las Obras de Construcción" y en el Real Decreto 171/04 “de coordinación de actividades empresariales”, se explican los riesgos genéricos existentes en el túnel, estaciones, centros y dependencias de F.C. Metropolità, como riesgos inherentes al entorno de los puestos de trabajo o actividades que desarrollarán las empresas externas contratadas, al objeto de que sea puesto en conocimiento de todo su personal (Dirección de obra, Técnicos, Mandos Intermedios y Operarios, incluidos de forma explícita los de empresas subcontratadas por la empresa principal).

En concreto, se da con ello cumplimiento a lo prescrito en el artículo 24 de la Ley 31/95 sobre “Coordinación de Actividades Empresariales” y a su porterior desarrollo según Real Decreto 171/04, estableciendo una comunicación entre las Empresas intervinientes sobre los riesgos inherentes a cada una de ellas, para velar por la salud de los trabajadores.

Corresponderá a las empresas contratadas y subcontratadas determinar los riesgos laborales específicos de las diferentes actividades para las cuales han sido contratadas, definiendo los riesgos en las distintas tareas o puestos de trabajo, de acuerdo con la normativa vigente y según la buena practica profesional, y darlos a conocer a todo su personal. Para ello, las Empresas contratadas y subcontratadas deberán elaborar la evaluación de riesgos de los puestos de trabajo que comprendan todas las actividades objeto de contrato.

Asimismo, las empresas contratadas y subcontratadas deberán comunicar formalmente los riesgos que se deriven de la ejecución de las actividades contratadas que puedan afectar a los puestos de trabajo, instalaciones o actividades de F.C. Metropolità. La empresa contratada principal deberá velar por el cumplimiento de esta comunicación.

Será condición necesaria para la contratación de actividades, que las Empresas adjudicatarias y las subcontratadas dispongan de la evaluación de riesgos de sus puestos de trabajo. A tal efecto, deberán confirmar a Metro que tiene cumplimentada dicha evaluación. La empresa contratada principal deberá garantizar el cumplimiento de esta condición.

Las empresas contratadas y subcontratadas se someterán al criterio de los Técnicos de Metro o de los Coordinadores de Seguridad externos designados por Metro, en materia de Prevención.

2 - DESCRIPCIÓN DE LAS INSTALACIONES

2.1 - TÚNELES ENTRE ESTACIONES

En los túneles entre estaciones existen las siguientes instalaciones:

Instalación de vías .–

Está constituida por carriles longitudinales soldados y fijados mediante grapas elásticas a traviesa de madera sobre lecho de balasto o a placa de hormigón sobre solera o traviesa de hormigón pretensado.

En las líneas 1, 2, 3, 4 y 5, el túnel es, generalmente, de doble vía y en determinados puntos se establecen zonas con cambios entre vías. Existen zonas de túnel con instalación de vía única.
Para prevenir atropellamientos existen cada 50 m aprox. al tresbolillo unos refugios (burladeros) en los hastiales de los túneles. Los tramos Barceloneta - La Pau de línea 4, ~~y~~ Paral·lel - Monumental y La Pau - Pep Ventura de línea 2 y Can Vidalet – Collblanc de línea 5 no disponen de burladeros.

En la línea 9 el túnel es tubular y está dividido por una losa intermedia, ofreciendo dos túneles de vía única superpuestos. Existen rampas de comunicación entre ambos niveles.
A lo largo del túnel y a nivel de la via existe una zona para tránsito de personas (mantenimiento, evacuación,…)

Instalación de líneas de tracción .–

La alimentación eléctrica de los trenes se efectúa mediante línea de tracción a 1200 Vcc (líneas 2, 3, 4 y 5) o 1500 Vcc (línea 1 y 9).

En todas las líneas dicha alimentación eléctrica se efectúa mediante "catenaria rígida" que está suspendida de la bóveda del túnel a una altura superior a 3,5 m.

Tendido de cables .–

A lo largo del túnel discurren las instalaciones de energía de tracción, alimentación de estaciones, alumbrado y fuerza de túnel, señalización y comunicaciones que están fijados a 1,5 m aprox. de altura a los hastiales de los túneles.

Por un lateral discurren las instalaciones de alumbrado, fuerza, señalización y comunicaciones. Por el otro, la alimentación de estaciones (6 Kv) y los feeders de alimentación de la línea de tracción.

En algunos tramos pueden existir tendidos a 25/11 Kv que discurren bajo canal de hormigón al pie de los hastiales y en algún caso fijados a los hastiales, junto a la bóveda.

Todos los cables de A.T. y los tendidos canalizados están señalizados a lo largo de su recorrido.

Iluminación .–

A lo largo del túnel existe una línea de alumbrado a 1,75 m de altura en uno o ambos hastiales con puntos de luz cada 25 m aprox. con lamparas de descarga de 18 w. En los puntos de luz se dispone de toma de corriente a 220 v.

Instalaciones de Señalización / Circulación .–

Existe instalación de señalización y circulación(Train-stop, ATP, ATO, ATC, ATS) con equipos a nivel de vía y fijados a los hastiales. Estos sistemas funcionan a pequeñas tensiones.

Comunicaciones .–

Las comunicaciones en el interior de túnel deben establecerse a través de equipos de radiotelefonía portátiles con selección de frecuencia específica para cada una de las líneas de la red. Existen equipos de radiotelefonía en todos los trenes en servicio. Disponen de radioteléfonos portátiles los Mandos Intermedios de Explotación y los Pilotos Homologados.
En cabeceras de andén, colas de maniobra y apartaderos existen teléfonos conectados directamente al CCM.

Ventilación. Pozos de agotamiento .–

En gran parte de los tramos de túnel interestaciones existen pozos de ventilación con conexión directa al exterior a través del propio conducto y mediante escalera de gato. La trampilla de acceso ubicada en la reja exterior está cerrada con llave unificada. En estos pozos se dispone de cuadro eléctrico con toma para soldadura (220 v-32 A).

En diversos tramos de túnel existen pozos de agotamiento para la recogida de aguas filtradas a lo largo del trazado del túnel. Estos pozos están ubicados en un lateral del túnel y se accede a los mismos por una galería de paso.

Generalidades .–

El acceso a los túneles se produce por los extremos de los andenes de las estaciones a través de las escaleras de gato ancladas a los hastiales, salvando una altura de 1,10 m aprox. en línea 1 y 1,00 m aprox. en líneas 2, 3, 4 , 5 y 9.

En días laborables de lunes a jueves y en domingos, la circulación de trenes para la prestación del servicio al público se inicia a las 05:00 horas, finalizando aproximadamente a las 01:00 al llegar los últimos trenes a las estaciones finales.
En viernes, la circulación de trenes se inicia a las 05:00 horas y finaliza aproximadamente a las 03:00 horas en las estaciones finales
En sabados y vísperas, la circulación de trenes se inicia a las 05:00 horas, ofreciendo servicio de forma ininterrumpida hasta las 05:00 horas del día siguiente.

2.2 – ESTACIONES

En las estaciones de la red existen las siguientes instalaciones:

Cabina de Jefe de Estación (CJE)./ Centro de Control Local (CCL)–

Está ubicada en el vestíbulo principal. En ella se concentran los sistemas de comunicación; cuadro de mandos de alumbrado de estación y túnel, control de pozos de agotamiento, escaleras mecánicas, ventilación y detección de incendios; monitores de sistema de tvcc.

Panel de Control Manual.-

En los andenes de las estaciones con puertas en borde de andén, existen paneles de control manual de dichas puertas.

Comunicaciones .–

- Interfonía - Entre andenes y vestíbulos con Cabina de Jefe Estación (CJE) o (CCL) y con CCM
- Interfonía - Entre CCM y el interior de los trenes de las líneas automáticas
- Telefonía automática - Permite la comunicación desde la CJE con el CCM y las estaciones y dependencias de la empresa.
- Telefonía selectiva - Permite la comunicación directa con el CCM desde la CJE o CCL y desde la cabecera de los andenes.
- Megafonía - En andenes, vestíbulos y pasillos de enlace y dependencias técnicas. Tiene control local desde CJE o CCL y centralizado desde CCM.
- Carteles INP de información al pasaje en andenes y vestíbulos. Támbien en trenes de líneas automáticas.

Seguridad y Protección Civil.-

- Sistema de videovigilancia de los distintos ámbitos de las estaciones y del interior de los trenes de líneas automáticas.
- Sistema de detección de incendios en dependencias técnicas e instalaciones críticas de las estaciones.

Alumbrado .–

Las líneas de alumbrado se alimentan permanentemente de la acometida de "Metro" que recibe suministro de la línea de 6 Kv. que se transforma a 220 v en el cuarto de A.T. de la estación.
Existe una acometida "auxiliar" servida directamente por una Compañía Eléctrica que alimenta permanentemente un 10/15% de los puntos de luz, constituyendo el alumbrado de "sereno".
En caso de fallo de la acometida "Metro", se conecta de forma automática la acometida auxiliar a todo el alumbrado y servicios esenciales.
En las zonas de uso público y en dependencias técnicas existen equipos autónomos de alumbrado de emergencia.

Dependencias Técnicas .–

En las estaciones existen generalmente las Dependencias Técnicas siguientes:

Cuarto de B.T.	(llave unificada; disponible en CJE o CCL)
Cuarto de Ventiladores	(llave unificada; disponible en CJE o CCL)
Centro de Transformación (CT)	(llave unificada de especialista) (acceso restringido)
Cuarto de Enclavamientos	(llave unificada de especialista) (acceso restringido)
Cuarto de comunicaciones	(llave unificada de especialista) (acceso restringido)
Cámara de seccionadores	(llave unificada de especialista) (acceso restringido)

En algunas estaciones existen Subestaciones rectificadoras (Subcentrales) con acceso restringido mediante llave unificada de especialista

Instalaciones Electromecánicas .–

Existen generalmente las siguientes instalaciones.
- Escaleras mecánicas - foso superior e inferior para mantenimiento
- Ascensores - de andenes a vestíbulos y de vestíbulos a exterior (~~solo~~ en estaciones adaptadas a PMR)
- Líneas de peaje - en vestíbulos
- Fosas sépticas - aguas residuales de la estación

Generalidades .–

Los accesos a los vestíbulos principales de las estaciones permanecen abiertos durante la prestación del servicio (días laborables de lunes a jueves y domingos, de 05:00 a 24:00 h; los viernes de 05:00 a 02:00 h; y los sabados y vísperas de las 05:00 h hasta las 05:00 h del día siguiente).

Una puerta de acceso al vestíbulo principal dispone de cerradura con llave unificada Kaba.

En CJE o CCL existe botiquín para primeros auxilios, máscara autónoma de oxigeno, linterna recargable y 2 chalecos de alta visibilidad.

Existe material de emergencia habitualmente en el Cuarto de Material de la estación (caja de herramientas, 2 equipos de puesta a tierra de la línea de tracción, accesorios de evacuación de tren y vías).

En andenes, vestíbulos y junto a dependencias técnicas existen extintores de incendios de 10 k de polvo polivalente.

2.3 - SUBCENTRALES

Se encuentran en las propias estaciones o en dependencias anexas a la red de Metro.

En ellas se realiza la recepción, transformación y rectificación del suministro de energía eléctrica de las acometidas de Compañía a 11/25 kv, para su distribución a la línea de alimentación de corriente de tracción o alimentación de 6 kV a estaciones.

El acceso a las mismas se efectúa con llaves unificadas de especialista y esta controlado desde el CCM. El acceso está restringido al personal cualificado.

2.4 – CENTROS DE TRANSFORMACIÓN

Se encuentran en todas las estaciones y talleres/cocheras de metro

En ellos se realiza la transformación de la tensión de 6000 V de los cables de alimentación que provienen de las Subcentrales a las tensiones de 220/380 V para suministro eléctrico a las instalaciones de estaciones, túneles y dependencias

El acceso a los mismos está restringido a personal cualificado o autorizado y se efectúa con llave unificada de especialista. Está controlado desde CCM.

2.5 – CÁMARA DE SECCIONADORES

Se encuentran en dependencias de algunas estaciones y Subestaciones Rectificadoras.

En ellas están ubicados los seccionadores de tracción, que permiten sectorizar, dar continuidad eléctrica o poner a tierra tramos de catenaria (1200 ó 1500 Vcc).

El acceso a las mismas está restringido a personal cualificado o autorizado y se efectúa con llave unificada de especialista. Está controlado desde CCM.

2.6 – CCM

Instalación exterior a la red desde la que se controlan en funcionamiento del servicio:
- Los sistemas de ayuda a la circulación de trenes (señales, enclavamientos, sistema ATP, sistema ATO, sistema ATC, sistema ATS, regulación del intervalo)
- El telemando de la propia circulación de trenes en las líneas automáticas
- El telemando de energía (operación de subcentrales, red de 6 kV de alimentación de estaciones, líneas de tracción y sus seccionamientos)
- El estado de las instalaciones de estaciones (ventilación, escaleras mecánicas, pozos de agotamiento, sistema de videovigilancia, detección de incendios, puertas de borde de andén,…).
- Telemando de las instalaciones fijas en las líneas automáticas.
- Telemando de instalaciones de validación y venta en líneas automáticas
- Telemandode sistema de puertas de borde de andén el líneas automáticas
- Las comunicaciones (radiotelefonía, telefonía automática y selectiva, megafonía centralizada y radio Metro).

Desde CCM se supervisa el funcionamiento de la red cuando permanece abierta al público, y se controla las actividades de mantenimiento en la misma en las horas en que no se presta servicio.

El control de la red se efectúa las 24 horas del día desde el CCM Principal (Oficinas Sagrera). Al mando del CCM está el Supervisor que gestiona la actuación del personal de control de los pupitres de circulación, estaciones, vigilancia, telemando de energía, etc… de todas las lineas de la red

La linea 9 dispone de un Coordinador específico (Cap de Lìnia Automàtica – CLA) a las órdenes del Supervisor.
Existe un CCM para emergencias en Sagrada Família línea 2 que puede asumir la gestion de las red (en degradado) en caso de emergencia / incidencia en el CCM Principal.

2.7 - TALLERES

Los talleres de Metro son convencionales, con existencia de equipos de trabajo y maquinaria diversa, elementos de elevación y transporte.

Están conectados a las líneas de la red mediante túneles de enlace para permitir el paso de los trenes.

Las Cocheras y Talleres de mantenimiento de unidades de tren cuentan con las siguientes instalaciones específicas:
- Puente automático de lavado de trenes
- Zona de soplado de bajos de tren
- Foso de torneado de ruedas
- Fosos de mantenimiento de trenes (90 m de longitud y 1´65m. de altura) o zona de mantenimiento de trenes con via sustentada por pilarillos de 1m de altura.
- Plataformas elevadas para acceso a trabajos en techos de tren
- Equipos automáticos de lavado de piezas
- Línea de tracción (catenaria rígida)

Estos talleres están en servicio a las 24 horas del día bajo la responsabilidad del personal técnico de Material Móvil (Responsable Técnico, Responsable de Turno, Responsable de Revisión o Jefe de Turno de Puerta Cocheras).

2.8- TRENES

Los trenes de todas las líneas de la red están formados por composiciones de cinco coches (normalmente cuatro coches motores y un remolque).
En las líneas convencionales (1, 2, 3 , 4 y 5), los coches disponen de cuatro puertas en ambos laterales de la caja de pasaje. Los coches motores disponen de cabina de conducción aislada, con puerta de servicio a caja de pasaje, con cerradura de llave de cuadradillo. Algunas series disponen de puertas de servicio frontales y laterales en cabina de conducción.
En servicio normal la puesta en marcha y circulación del tren está vinculada al cierre de todas las puertas laterales del tren (de pasaje y de servicio).
El acceso a las cabinas de conducción está restringido al personal de conducción (motorista) y Mandos Intermedios de Gerencias. El resto del personal y el personal externo que deba acceder a cabina de tren por motivos concretos, podrá realizarlo previo conocimiento y autorización del CCM y conocimiento del motorista (en cabina de conducción, de cola o intermedia).
En la línea 9 (línea automática) los trenes no disponen de cabina de conducción, pero si de pupitre de conducción escamoteable.

2.9 EDIFICIOS / LOCALES DE OFICINAS

Existen edificios destinados a oficinas (Zona Franca 2, Sagrera, Santa Eulàlia) y locales habilitados como oficinas en los diversos talleres de F.C.Metropolita.

3 - RIESGOS EN TÚNELES, ESTACIONES, TRENES Y CENTROS DE TRABAJO

Se detallan los riesgos asociados al entorno de los puestos de trabajo que desarrollan su labor en los túneles, estaciones, trenes y centros de Metro. Estos riesgos deben considerarse comunes a todos estos puestos de trabajo.

Los riesgos derivados de la propia actividad laboral deberán ser reflejados por las Empresas contratadas y subcontratadas en la evaluación de riesgos de los puestos de trabajo.

3.1 - TÚNELES

- Riesgo de caída de altura desde andén a vías.
- Riesgo de caída de altura al bajar/ subir a vías desde andén.
- Riesgo de caída de altura del tren a la vía, al salir o asomarse por puertas de pasaje o puertas de testera frontales o laterales.
- Riesgo de caída de altura al acceder a pozos de agotamiento o ventilación desde la zona de vías, o desde el exterior
- Riesgo de caída al mismo nivel al desplazarse por la zona de vías, debido al suelo irregular o a la existencia de obstáculos o elementos de las instalaciones fijados al suelo
- Riesgo de pisadas sobre elementos inestables (balasto, tapas de canales,...)
- Riesgo de golpe con objetos inmóviles (con la propia estructura o con elementos de las instalaciones fijados en el suelo o en los hastiales)
- Riesgo de golpe con tren en via contigua, al asomar parte del cuerpo o elementos en manipulación por ventanas o puertas de tren.
- Riesgo de atrapamiento por o entre objetos, si se pasa o manipula sobre un cambio de vías cuando este se acciona (puede ser accionado a distancia por el CCM).
- Riesgo de atrapamiento (con la propia estructura o con elementos de las instalaciones fijados en hastiales) al asomar parte del cuerpo o elementos en manipulación, por ventanas o puertas de tren
- Riesgo de contacto eléctrico con la línea de tracción (catenaria rígida)
- Riesgo de atropellamiento por la circulación de trenes o vehículos auxiliares durante las horas de servicio
- Riesgo de atropellamiento por la circulación de vehículos auxiliares o trenes de pruebas en horas fuera de servicio

Las condiciones ambientales habituales en el interior de los túneles no son causa de riesgo laboral

- La contaminación ambiental del aire por agentes físico-químicos (polvo, metales, fibras, CO, CO_2, SO_2, humos de combustión), y agentes microbiológicos (bacterias, hongos) ofrece niveles bajos, disponiendo de una atmósfera higiénicamente aceptable. Existe un buen nivel de renovación de aire por ventilación natural o forzada.
- Las condiciones de temperatura y humedad pueden alcanzar niveles de inconfortabilidad. No se detectan situaciones de riesgo de estrés térmico
- Los niveles de iluminación de los túneles están previstos para posibilitar el desplazamiento por los mismos. Para efectuar tareas concretas debe utilizarse alumbrado localizado para complementar la iluminación de la zona

3.2 - ESTACIONES

- Riesgo de caída de altura desde andén a zona de vías. (*)
- Riesgo de caida de altura al subir/bajar de via a andén. (*)
- Riesgo de caida de altura al acceder del tren al andén o viceversa. (en estaciones con puertas en borde de andén no existe esta riesgo)
- Riesgo de caída de altura de trenes estacionados a la vía, al salir o asomarse por puertas de pasaje o puertas de testera frontales o laterales.
- Riesgo de caída de altura al acceder a determinadas dependencias técnicas (pozos agotamiento, ventilación).
- Riesgo de caída al mismo nivel al desplazarse por escaleras, escaleras mecánicas, pasillos, vestíbulos y dependencias
- Riesgo de pisada sobre objetos o elementos inestables o resbaladizos

- Riesgo de golpe con objetos inmóviles al desplazarse por la estación (elementos de mobiliario o de instalaciones fijadas a suelos o paramentos) o al asomar partes del cuerpo o elementos en manipulación por ventanas o puertas de tren en movimiento.
- Riesgo de golpes con elementos móviles de las instalaciones (torniquetes, puertas enclavadas, puertas de accesos y dependencias, puertas de trenes, puertas borde andén) o con trenes en movimiento.
- Riesgo de atrapamiento con elementos diversos (torniquetes, puertas enclavadas, puertas dependencias, puertas trenes, puertas borde andén, escaleras mecánicas) en desplazamientos por la estación o al asomar parte del cuerpo por ventanas o puertas del tren.
- Riesgo de atrapamiento con puertas o tapas de acceso a dependencias o recintos por cierre intempestivo debido a corrientes de aire generadas por el efecto pistón de los trenes
- Riesgo de contacto eléctrico con la catenaria rígida si se toca con elementos alargados desde los andenes, desde escaleras a vestíbulo, o desde la propia zona de vías.
- Riesgo de atropellamiento por trenes o vehículos auxiliares si se accede a la zona de vías de la estación o se permanece en el borde del anden. (*)
- Riesgos causados por seres vivos, por la actuación incívica de usuarios

(*) En las estaciones con puertas en borde de andén, este riesgo está presente tan solo si dichas puertas permanecen abiertas.

3.3 - DEPENDENCIAS TÉCNICAS DE ACCESO RESTRINGIDO (SUBCENTRALES, CENTROS DE TRANSFORMACIÓN, CÁMARAS DE SECCIONADORES)

El acceso a estas dependencias desde las estaciones o en algunos casos desde túnel, está condicionado a disponer de la autorización de acceso para efectuar operaciones concretas en su interior.

Los riesgos existentes más relevantes serán los asociados a la propia actividad profesional a desarrollar en su interior. Estos riesgos deberán ser reflejados en la evaluación de riesgos efectuada por las Empresas contratadas.

Los riesgos de entorno en estas dependencias serán:

- Riesgo de caída de altura desde dependencia a zona de vías por trampilla en bóveda de túnel o puerta de entrada de materiales en hastial de túnel (SC)(CT).
- Riesgo de caída de altura al acceder por escalas fijas (SC) (CT).
- Riesgo de caída de altura al acceder a sus pozos de ventilación (SC)(CT).
- Riesgo de caída al mismo nivel al desplazarse por su interior.
- Riesgo de pisada sobre elementos inestables (falsos suelos) (SC)
- Riesgo de golpe con objetos inmóviles (armarios de equipos, cuadros de mando, galerias de cables de altura reducida, bandejas de cables,..)
- Riesgo de atrapamiento con equipos/elementos de ventilación (aspas, correas de transmision) (SC)(CT)
- Riesgo de contacto eléctrico accidental con elementos sometidos a alta tensión o a tensiones especiales (estos elementos están protegidos en celdas cerradas o por alejamiento máximo con respecto al piso de la dependencia)
- Riesgo de contacto eléctrico al realizar trabajos en proximidad de cables con tensión.
- Riesgo de atrapamiento con puertas o tapas de acceso a dependencias o recintos por cierre intempestivo debido a corrientes de aire generadas por el efecto pistón de los trenes

3.4 – TALLERES

- Riesgo de caída de altura al desplazarse junto a fosos de mantenimiento de trenes
- Riesgo de caída de altura junto a fosos de torno de ruedas, de cambio de motores
- Riesgo de caida de altura de tren a vía, piso o foso al asomar o salir por puertas de tren
- Riesgo de caída al mismo nivel en desplazamientos por la dependencia
- Riesgo de caída de objetos desprendidos en la zona de actuación de los puentes-grúa
- Riesgo de golpe con objetos inmóviles, con elementos fijados o depositados en el suelo o fijados a los paramentos
- Riesgo de golpe con objetos móviles, con elementos transportados en los puentes-grúa
- Riesgo de atrapamiento con elementos estructurales al asomar parte del cuerpo por ventanas o puertas de tren en maniobra.
- Riesgo de atropellamiento, golpe o choque con vehículos, con trenes en movimiento o carretillas automotoras
- Riesgo de contacto eléctrico con línea de tracción si se accede a techo de tren
- Riesgo de caída de altura si se accede a techo de tren

En los túneles de enlace de los talleres con las líneas de la red debe considerarse que existen los riesgos genéricos de túnel

3.5 – TRENES.

- Riesgo de caida de altura de tren a vía, piso o foso al asomar o salir por puertas de tren.
- Riesgo de golpes o atrapamientos con elementos estructurales, elementos de instalaciones o vehículos que circulen por vía contigua al asomar partes del cuerpo u objetos en manipulación por ventanas o puertas de tren en circulación,maniobra o parado.
- Riesgo de golpes con elementos fijos del tren (barras, asientos, etc..) durante los desplazamientos por el interior del mismo.
- Riesgo de atrapamientos con elementos móviles del tren (puertas de pasaje, de testeras, ventanillas)
- Riesgo de contacto eléctrico con catenaria durante los trabajos en el techo del tren.
- Riesgo de caída de altura al acceder al techo del tren o durante los trabajos en el msmo.
- Riesgo de accidente de tránsito por colisión del tren con otro tren o elemento de las instalaciones

3.5 – OFICINAS.

- Riesgo de caída al mismo nivel en el desplazamiento por escaleras de obra, pasillos, vestíbulos y dependencias.
- Riesgo de pisadas sobre objetos o elementos inestables o resbaladizos
- Riesgo de golpes con elementos inmóviles (elementos de las instalaciones fijadas a suelos o paramentos, mobiliario, cableado,…)
- Riesgo de contacto eléctrico con cableado sin protección o con protección deteriorada.
- Riesgo de sobreesfuerzos en el manejo de cajas, archivadores, paquetería.
- Atropellos, golpes o choques con o contra vehículos en los desplazamientos por patios.

4 - NORMATIVA INTERNA DE METRO DE APLICACIÓN

El personal de empresas externas que acceda a la red o instalaciones de F.C. Metropolità para efectuar trabajos, deberá estar en posesión de la correspondiente autorización de carácter nominal e identificativo, que deberá mostrar al acceder a las mismas, y una vez en su interior, también a petición de cualquier empleado de F.C. Metropolità.

En la permanencia o desplazamiento por las instalaciones de la red deberán respetarse las normas vigentes para el propio pasaje:
- Reglamento de viajeros de F.C. Metropolità
- Normas de Funcionamiento de F.C. Metropolità

Debe destacarse que está prohibido fumar en todas las instalaciones interiores de la Red de Metro, Centros de Trabajo, Locales y Dependencias en cumplimiento de la Ley 28/2005
Asimismo, esta prohibido fumar en los trenes, en los vehículos auxiliares y en las instalaciones al exterior en las que exista riesgo de incendio o explosión.

Detallamos además, otros puntos especialmente relevantes en referencia a las normas sobre comportamiento seguro dentro de los trenes y estaciones:

- En la utilización de escaleras mecánicas los usuarios se colocarán a la derecha, dejando libre el paso en la izquierda
- No se trasladarán en escaleras mecánicas o ascensores elementos pesados o muy voluminosos (100x60x25 cm)
- Las escaleras mecánicas y ascensores no se utilizarán para el transporte de cargas. Se podrán llevar cargas a mano (no superiores a 25 kg)
- No se accionarán los pulsadores de emergéncia de escaleras mecánicas, ascensores o interfonos sin causa justificada.
- No se iniciará la salida de o entrada a los trenes si ha sonado ya la señal acústica de cierre de puertas
- Antes de entrar en los trenes se dejará salir a los usuarios que deseen abandonarlos, esperando junto a las puertas de los coches.
- No se accederá a los trenes con productos o materiales peligrosos o molestos, con recipientes con posibles fugas o con paquetes voluminosos (100x60x25 cm).
- No se accionarán los tiradores de alarma de los trenes sin causa justificada.
- No se impedirá ni forzará el cierre o la apertura de las puertas de los trenes, ni de las puertas de borde de andén.
- En los andenes sin puertas en borde, no se permanecerá en el borde de seguridad de los mismos (zona con pavimento diferenciado o pintado de blanco), ni se asomarán a la zona de vías.
- No se accederá a la zona de vías.(para acceder a las vías es necesaria la autorización explícita del CCM)
- Se atenderán las indicaciones sobre el servicio que efectúen los empleados de F.C. Metropolità
- Se atenderán las indicaciones de los carteles informativos y los mensajes emitidos por megafonía.
- Se advertirá al personal de F.C. Metropolità de las anomalias que se puedan observar.

En referencia a las normas sobre comportamiento seguro dentro de cualquier dependencia (túneles, estaciones, talleres, patios, oficinas, locales técnicos,…) deben destacarse estos puntos especialmente relevantes:

- Esta prohibida la utilización de máquinas, equipos de trabajo, productos o sustancias de F.C. Metropolità sin su permiso explicito
- No está permitido almacenar materiales, productos, herramientas o, residuos fuera de los lugares establecidos por F.C. Metropolità
- Esta prohibida la utilización de aparatos electrónicos personales (transistores, walmans, MP3, móviles,…) que puedan originar ruidos en la zona de trabajo, distracciones a sus usuarios o dificultar la comunicación de ordenes, aviso o consignas.

- En patios exteriores , naves y estacionamientos se transitará peatonalmente por las zonas establecidas y si no existen se extremará la prudencia.
- En patios exteriores, naves y estacionamientos se circulará con vehículo respetando las limitaciones de velocidad y la señalización viaria de cada centro. Se prestará especial atención a los viandantes.
- Al finalizar los trabajos en cada jornada se restablecerán las condiciones de orden y seguridad de la zona afectada
- Se respetara la señalización de seguridad de los centros
- Se mantendrán las vías de evacuación y los medios de extinción libres de obstáculos y en condiciones de ser usados.
- Las puertas o tapas de acceso a dependencias o recintos en estaciones, deben mantenerse cerradas. Si deben permanecer abiertas de forma temporal, se fijarán para evitar cierres intempestivos motivados por el efecto pistón de los trenes.
- Las botellas de gases estarán fijadas. Se almacenaran en los lugares establecidos, separadas según clase de producto y las llenas de las vacias.
- Los envases de productos permanecerán tapados
- Los trabajos en altura superior a los 2 m. o en altura de operación superior a 3,5 m. se efectuarán con elementos de protección frente al riesgo de caída
- No se utilizarán envases con productos sin etiquetar
- Los residuos generados se tratarán según las especificaciones establecidas por F.C. Metropolità
- Esta prohibido verter sustáncias al alcantarillado.
- No deben consumirse productos alcoholicos o estupefacientes en la jornada de trabajo
- Si por tratamiento médico se están tomando medicamentos que pueden alterar la atención o los reflejos, se pondrá en conocimiento del mando responsable.

En referencia a la ejecución de las diferentes actividades, deberán respetarse las siguientes normas de seguridad de ámbito general:

- P092 Normas de seguridad para trabajos en la zona de vías de la red de Metro.
- P093 Normas para la ejecución de trabajos por personal externo en la red de Metro.
- P094 Normas para la realización de operaciones de corte o reposición de tensión en la red de Metro.
- P089 Normas de utilización del vestuario de alta visibilidad y de los elementos de señalización de alta visibilidad.
- P099 Actuaciones del personal en cabinas y cajas de pasaje de los trenes.
- P104 Norma de seguridad para trabajos en cocheras del Servicio de Material Móvil.
- P107 Normas de ejecución de trabajos por personal externo en talleres, cocheras o dependencias del Servicio de Material Móvil.

En concreto, y en lo relativo a la ejecución de obras o acopios de material en las instalaciones de FC Metropolità se tendrá en cuenta la siguiente disposición:

En caso de ser necesaria la delimitación de una zona en concreto para evitar el acceso de personas ajenas a la obra (obras, acopios de material, etc.), dicha zona deberá quedar correctamente señalizada y cerrada en todo su perímetro. El lugar de acceso a la zona delimitada deberá estar permanentemente vigilado o provisto de elementos fijos que impidan el acceso si no son retirados de forma voluntaria (vallas, cadenas, etc.)

En estaciones y sus dependencias, deberá tenerse en consideración que el efecto pistón derivado de la circulación de trenes puede producir fuertes corrientes de aire. Este aspecto deberá tenerse en cuenta a la hora de prever acopios o movimientos de materiales, así como en la instalación de elementos provisionales (vallas, andamios, balizas, lonas, señalización, etc.) de forma que no se vea comprometida su estabilidad.

Estas corrientes de aire también pueden ocasionar movimientos rápidos e inesperados de elementos móviles como puertas o tapas de instalaciones, por lo que se fijará las puertas o tapas que deban permanecer abiertas temporalmente"

En lo relativo a la designación de personal de empresas externas como de Pilotos Homologados de Seguridad se aplicará lo establecido en

D041 Pilotos homologados de seguridad (PHS). Normativa general
P487 Piloto Homologado de seguridad (PHS). Procedimiento de Homologación

Adicionalmente, existe normativa específica para determinadas actividades que se pueden desarrollar en ámbitos concretos, que se relaciona en anexo 1.

5- ALGUNOS CONCEPTOS BÁSICOS DE INTERÉS

5.1 -TÚNELES Y ESTACIONES

- No está permitido el acceso de personal a la zona de vías sin el conocimiento y autorización del CCM
- No puede pasarse de andén a andén por la zona de vías
- El borde de andén debe considerarse zona de vías a los efectos de efectuar trabajos o depositar materiales (distancia de protección mínima de 100 cm).
- Los trabajos sobre escalera de mano o plataforma situada a una distancia inferior a 1,0 m. del borde de andén deben considerarse "trabajos en altura" si la altura de operación es superior a 2,5 m. o si los pies del operario están a más de 1,0 m. del piso.
- La línea de tracción (catenaria rígida) siempre están con tensión, salvo confirmación expresa y comprobación de su ausencia
- Para efectuar trabajos junto a la línea de tracción deberán colocarse equipos de "puesta a tierra" en la misma, según procedimiento especificado en la normativa interna de Metro.
- Siempre debe accederse al túnel con vestuario o elementos de Alta Visibilidad
- Las personas aisladas o grupos de operarios que accedan al túnel irán provistos de un radioteléfono sintonizado a la frecuencia de la línea correspondiente.
- No está permitido fumar.

5.2 – TALLERES

- La línea de tracción de las vías de cocheras siempre está con tensión, salvo que se efectúen las maniobras concretas establecidas para cortar la misma (abrir seccionador de corte y puesta a tierra, enclavar el seccionador con candado personal)
- La ejecución de trabajos está sometida al criterio del personal técnico de Material Móvil (Responsable Técnico, Responsable de Turno, Responsable de Revisión o Jefe de Turno de Puerta Cocheras).
- Los desplazamientos del personal se efectuarán por las zonas establecidas al efecto, respetando las líneas de gálibo de los trenes.
- No se saltará sobre los fosos de revisión. Se rodearán a se pasará por las pasarelas colocadas al efecto.
- No se subirá a las pasarelas de acceso a techo de tren si hay tensión en catenaria
- No está permitido fumar.

Documento nº 2

F. C. Metropolita efectúa entrega a la empresa: ……..……del documento "APLICACIÓN DE LA NORMATIVA DE PREVENCIÓN DE RIESGOS LABORALES EN LA REALIZACIÓN DE TRABAJOS POR EMPRESAS EXTERNAS DENTRO DE LAS INSTALACIONES DE F.C. METROPOLITÀ. (RILABEX)

En este documento se detallan los riesgos genéricos del entorno existentes en las instalaciones de F.C. Metropolità en las que se desarrollarán las actividades contratadas a dicha Empresa, se indica la obligación de que ésta ponga en conocimiento de su personal toda la información recibida - con las formalidades que la norma fija - y el compromiso de que informe a F.C. Metropolità, de los riesgos que se pueden derivar de la ejecución de las actividades contratadas.

El Sr.:……..……con D.N.I. nº:……..
en.calidad de…….....de la Empresa:……...
y en representación de la Dirección de la misma, acusa recibo de dicho documento.

Recibido en fecha:....-….-…. Firma: ……

(entregar / remitir hoja cumplimentada a la persona de contacto en TMB, o a Aprovisionamiento y Almacenes de TMB en caso de tratarse de una "solicitud de aprovisionamiento")

LISTA DE RESPONSABILIDADES

Resp. Procedimiento	Nombre y departamento
Autorizador	Miquel Mira Muñoz (Prevención y Salud Laboral)
Revisor	Mario Rubio (Unidad de Prevención Laboral)
Redactor	Rafael García Valenzuela (Organización)

HISTÓRICO DE MODIFICACIONES

Versión	Fecha	Modificaciones
1	14-03-2005	Inclusión en el Libro de Procedimientos
2	11-01-2006	Adaptación al RD 171/04, a la ley 28/2005 y a los Planes de autoprotección de los Centros, CON's y Red de Metro.
3	18-05-2007	Inclusión referencia a Recurso Preventivo del contratista
4	17-09-2008	Ampliación contenidos referentes a la Coordinación de Actividades Empresariales y a las normas de Prevención genéricas en los centros de trabajo.
5	14-05-2009	Inclusión de linea 9 (Sagrera Meridiana – Gorg – Can Zam) - Pruebas de funcionamiento en vacio y posterior apertura al servicio.

LLIBRE DE PROCEDIMENTS	Norma d´utilització d´extintors	Mòdul:	Estrat Organit Direc
		SubMòdul:	Prevenció
		Codi:	P086
		Revisió:	1
	Procediment	Data Publicació:	01/11/1998

Detalls

OBJECTE

Determinar com utilitzar els extintors, amb les mesures preventives adients.

ABAST

Aquest procediment afecta a qualsevol empleat de TMB.

REFERÈNCIES

Per aquest procediment no s'ha establert una directriu.

RESPONSABILITATS

Contingudes dintre del desenvolupament.

DEFINICIONS

Contingudes dins el Diccionari General de Definicions.

DESENVOLUPAMENT

1. Utilitzeu l'extintor adequat a la classe de foc que cal extingir.

2. Si no sabeu ben bé la manera de fer servir l'extintor, llegiu les instruccions abans d'utilitzar-lo.

3. Abans d'anar cap al foc, comproveu si l'extintor funciona correctament. Si no funciona, busqueu-ne un altre.

4. Per atacar el foc, tant en exteriors com en interiors, situeu-vos d'esquena al corrent d'aire.

5. Ataqueu la vora més propera a la base del foc des del límit d'abast de l'extintor, i després acosteu-vos-hi.

6. Dirigiu el raig a la base de la flama i escombreu lentament.

7. Eviteu una pressió excessiva del raig sobre líquids inflamables.

8. Quan s'ha fet servir un extintor d'haló, és indispensable ventilar el local.

9. Quan un extintor s'ha fet servir, deixeu-lo a terra i aviseu alresponsable.

10. Encara que no us pertoqui, comproveu periòdicament, en el manòmetre, la pressió dels extintors del vostre entorn. Aquest costum pot salvar vides.

OBJETO

Establecer las medidas de seguridad y la forma de actuar en las operaciones de manejo y transporte de cargas.

ÁMBITO

Cualquier trabajo realizado en las dependencias de TMB.

REFERENCIAS

Para este procedimento no se ha establecido una directriz.

RESPONSABILIDADES

Introducidas dentro del **Desarrollo**.

DEFINICIONES

Contenidas dentro del Diccionario General de Definiciones.

DESARROLLO

ÍNDICE DE CAPÍTULOS

1. Carga y transporte manual.
2. Apilado de materiales.
3. Manejo de recipientes a presión (botellas de gases a presión).
4. Manejo de materiales inflamables.
5. Aparatos de transporte y elevación.

Agradecemos la colaboración y autorización facilitada por la asociación para la prevención de accidentes para la reproducción parcial de textos e ilustraciones correspondientes al libro “RECOMENDACIONES DE SEGURIDAD”.


RECOMENDACIONES DE SEGURIDAD.

1. Carga y transporte manual.

1.1 **Levantamiento de pesos**.


Debemos poner especial cuidado al levantar cargas pesadas desde el suelo.

Doblando bien las rodillas y manteniendo la espalda casi vertical se evitan lesiones en la espalda.

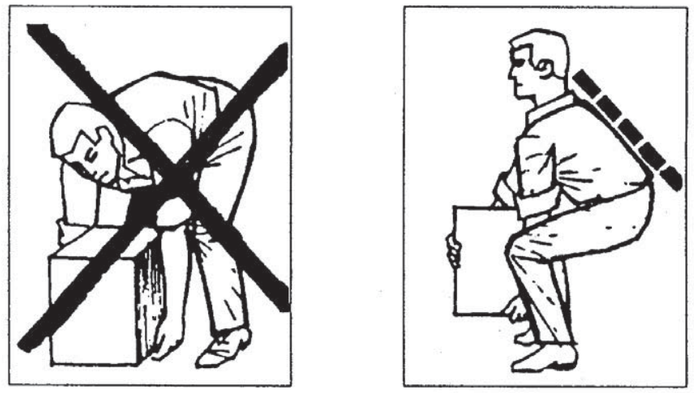

El esfuerzo debe realizarse con las piernas.

Si la carga se encuentra en estanterías o cajas de camión, y necesitamos transportarla deberemos hacerlo sobre la espalda. Para ello, alzaremos un poco el cogote y hundiremos la barbilla para conseguir conservar erguida la espalda. Después doblaremos levemente las rodillas y **realizaremos el esfuerzo con las piernas**.

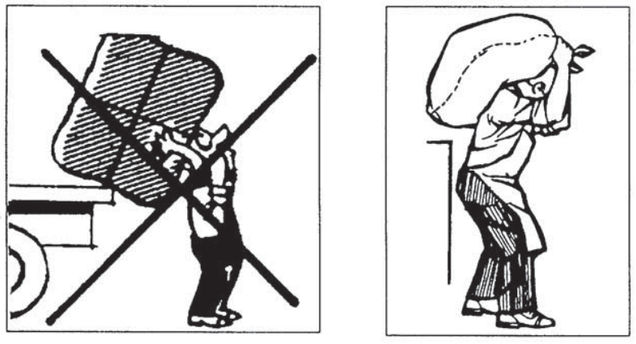

1.2 **Posición de los pies**.

Al coger una carga para su transporte colocaremos un pie adelantado en la dirección que vamos a tomar.



Al levantar las cajas o bidones se colocará un pie retirado o separado hacia atrás para poder apartarte rápidamente en caso de que la carga se desplome o bascule.

Mantengamos erguida la espalda y **realicemos el esfuerzo con las piernas**.




1.3 **Protección de los pies**.

Para manejar objetos pesados utilicemos calzado de seguridad, de esta forma evitaremos accidentes en los pies.



1.4 **Posición de las manos**.

Para trasladar cargas utilizaremos las palmas de las manos y las falanges de los dedos colocándolos en ángulo recto en las aristas de las cajas.

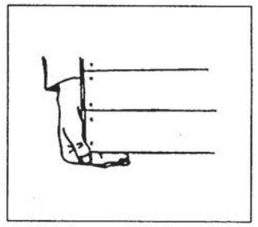


1.5 **Protección de las manos**.

Para manejar cargas cortantes, punzantes, con aristas, etc., se deberá usar guantes de protección.



1.6 **Posición de los brazos**.

Para repartir el peso de la carga es conveniente mantener los brazos pegados al cuerpo.

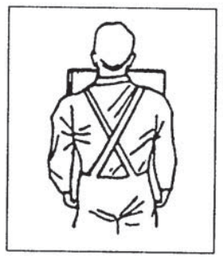

CONSIGNAS

a) Levantamiento.
- Situar la carga cerca del cuerpo.
- Mantener la espalda erguida.
- No doblar la espalda mientras se levanta la carga.
- Usar los músculos más fuertes: piernas, muslos y brazos.

b) Transporte.
- Llevar la carga manteniéndose erguido.
- Cargarla simétricamente.
- Soportar la carga pegando los brazos al cuerpo.

2. Apilado de materiales.

Es básico recordar que un apilado desordenado es causa frecuente de accidentes.


2.1 **Sacos, balas o fardos**.

Al disponerse en capas, éstas se separan con largueros transversales y las hileras deberán ser cruzadas.

La altura máxima de apilado para el manejo manual no deben ser superior a 2 metros.

Las bocas de los sacos se orientarán hacia el interior de las pilas.



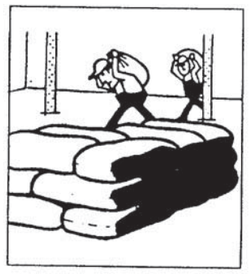

2.2 Perfiles redondos (tubos, barras, ejes)


Se manejarán con suavidad los perfiles de fundición para evitar su rotura.

El almacenaje de perfiles o barras deberá efectuarse en capas con interposición de listones de madera o metal, bloqueando los laterales para evitar deslizamientos.

Las piezas más largas se colocarán en el fondo.

Las piezas de gran diámetro se falcarán individualmente.



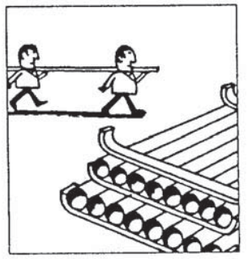


2.3 **Planchas metálicas**.

Se almacenarán en vertical u horizontal según la disposición de las estanterías o zonas disponibles.

Deberemos agruparlas por tamaños procurando no sobresalgan en las zonas de paso.

Evitaremos que en el almacenamiento vertical se produzcan desplomes fijando los laterales.

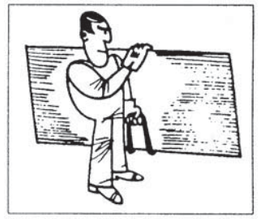




2.4 Bidones.

Se apilarán de pie con los tapones hacia arriba.


Debe ser necesario apilarse en capas se intercalarán tablas de madera para protección y soporte.

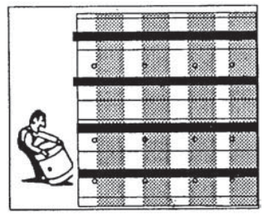

2.5 Cajas.

Cuando se apilen cajas, se procurará que no coincidan los cuatro ángulos de una caja con los de la inferior. De ser posible cada caja debería reposar sobre la cuarta parte de la inferior.


Si las cajas son de cartón se apilarán sobre plataformas para evitar los efectos de la humedad.

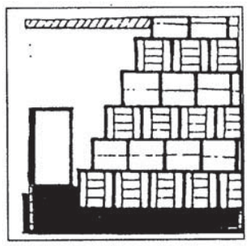

2.6 **Garrafas**.

No se apilarán unas sobre otras, sino en estanterías apropiadas o compartimentos especiales

CONSIGNAS

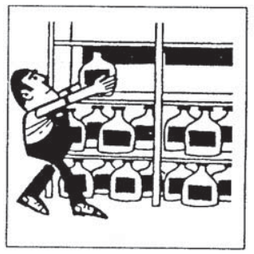


- El piso donde se sitúe la pila de materiales deberá ser liso, horizontal y firme.
- La altura de la pila no sobrepasará los 2 metros.
- Se dejarán pasillos amplios, sin materiales que sobresalgan.
- No se bloquearán ni ocultarán extintores de incendio, mangueras de agua, puertas, ventanas, salidas, botiquines, válvulas, interruptores, enchufes, caja fusible y señales de advertencia.
- Se utilizará calzado de protección frente al riesgo mecánico.
- Se utilizarán guantes de protección para el manejo de cargas cortantes, punzantes y con aristas.

3 Manejo de recipientes a presión (botellas de gases de presión).

- No se dejarán caer ni se permitirá que se golpeen entre si o con el suelo.
- No se agarrarán por la caperuza.
- No se levantarán con eslingas, cuerdas o cadenas si la botella no lleva fijaciones para estos elementos.
- En su almacenaje y durante su transporte deberán tener la válvula y la caperuza debidamente fijada (incluso las vacías).
- Se almacenarán en posición vertical, separando las botellas llenas de las vacías.

Se almacenarán separando las botellas que contienen gases distintos.

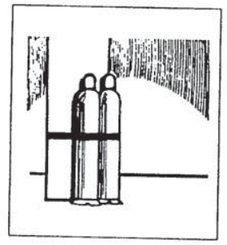



- Se evitará el arrastre o rodadura en posición horizontal.

  Se emplearán carretillas adecuadas o se harán rodar sobre su propia base.
- No se manejarán con manos o guantes grasientos.
- Se almacenarán en los lugares habilitados el efecto, en donde no deberá fumarse ni encender fuegos o conectar posibles fuentes de ignición (estufas, ...).
- No deberá fumarse durante su transporte.





4 Manejo de materiales inflamables.

- No deberá fumarse durante las operaciones de transporte o trasvase, ni en las zonas destinadas a su almacenaje.
- No se encenderán fuegos ni conectarán fuentes de calor o ignición en las zonas destinadas a su almacenaje.
- Se mantendrán los envases debidamente cerrados, no acercándolos a fuentes de calor.






5 Aparatos de transporte y elevación.

5.5 Manejo de carretillas.

Para todo tipo de carretillas.

- Las carretillas están ideadas para transportar materiales y no personas.
- Hay que cargar la carretilla de forma que el material no se deslice ni ruede hacia fuera.
- Si la carga es muy pesadas o difícil de llevar deberemos pedir ayuda.

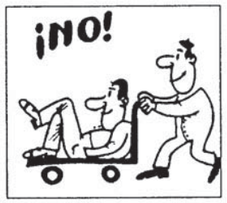


- Al bajar una rampa nos colocaremos detrás de la carretilla.
- Al terminar su utilización se dejarán aparcadas en los lugares destinados s ello.
- La carga no deberá tapar la visibilidad






Carretillas de cuatro ruedas.

- No pongamos los pies entre las cuatro ruedas cuando la cargamos o hacemos maniobras.

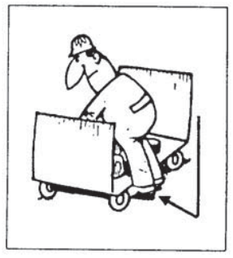


- No dejar los brazos de la carretilla en el suelo. Puede provocar tropezones.

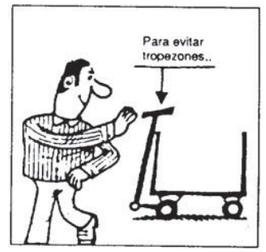

Carretillas de una o dos ruedas.

- Cuando se transporte una carga pesada, deberemos mantener la espalda vertical, levantándola con los brazos y con las piernas flexionadas, con objeto de evitar esfuerzos en los músculos dorsales.

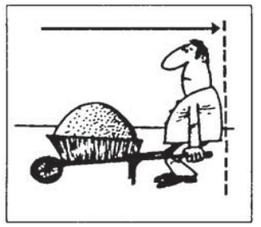

- Al empujar, poner atención en la colocación de las manos. Pueden lesionarse al parar cerca de paredes o materiales.
- Es peligroso conducirlas con las manos húmedas o grasientas.






Carretillas elevadoras.

- Se depositará a carga en el centro de la plataforma, no en sus extremos.

- Al descargar con la plataforma elevada, se apoyará un extremo de la misma en una base estable para evitar vuelcos

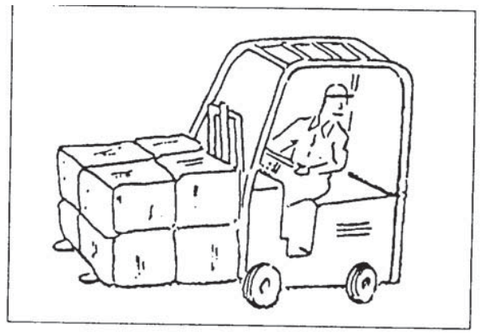


Carretillas elevadoras motorizadas.

- Antes de iniciar el trabajo se comprobará el funcionamiento de los frenos.
- Comprobaremos que la carga no supere lo autorizado.
- Se circulará siempre con las horquillas bajadas.
- Las rampas se bajarán en marcha atrás.
- No frenar bruscamente cuando se circule cargado.


5.6 Grúas.

Enganche y eslingado de cargas.


- Las eslingas y cadenas se engancharán de tal forma que descansen en el fondo de la curvatura del gancho y no en la punta.
- Si el gancho es móvil deberá estar bien engrasado, para que gire libremente.

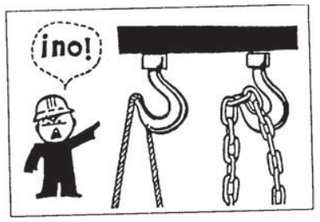


- Las cadenas no deberán tener eslabones corroídos, torcidos, aplastados o abiertos.
- Las cadenas no se utilizarán cruzadas o anudadas o enredadas.

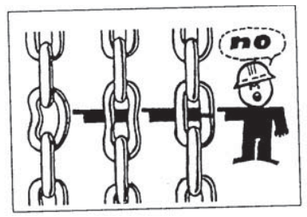

- Las eslingas no deberán estar oxidadas, ni presentar deformaciones, aplastamientos, mechas rotas o nudos.
- Se comprobará el buen estado de los anillos y guardacabos de las eslinas, y de los ganchos de las cadenas.
- No se deberán colocar eslingas con ramales abiertos más de 90º.

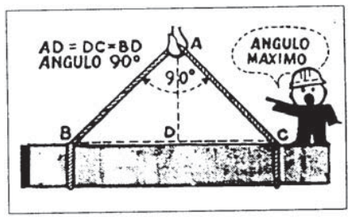


- Se protegerán las eslingas en los cantos vivos de la carga con materiales blandos (maderas, cartones, etc.).

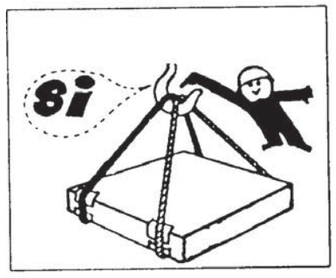


- se efectuará un tensado progresivo de las eslingas para comprobar que la carga está bien equilibrada y repartida.

Izado de cargas.


- No se debe nunca arrastrar o hacer esfuerzos laterales. El gancho y los cables deben estar verticales sobre la carga.
- En ningún caso se debe izar la carga moviendo el puente al mismo tiempo, a menos que esté a más de 2 metros del suelo y en zona libre de obstáculos.

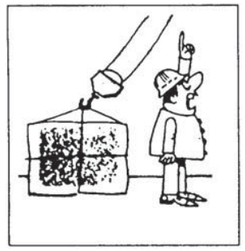

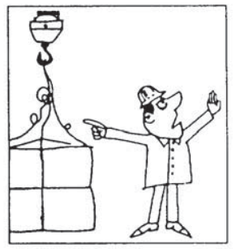

Descenso de cargas.


- Las cargas se descenderán verticalmente sobre el punto determinado, en forma suave y sin vaivenes.
- En el supuesto que sea necesario guiar o corregir la situación de la carga durante el descenso, deberemos hacerlo mediante cuerdas o pértigas evitando aproximarse para no ser alcanzado en caso de caída o movimiento brusco de ésta.

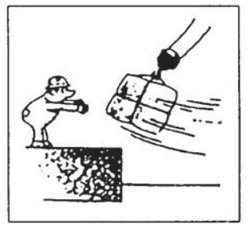


Transporte de cargas.


- Deberemos evitar las arrancadas o detenciones bruscas.
- La carga se trasladará sin pasar sobre el personal.
- Llevaremos la carga a una altura suficiente para librar todos los obstáculos.



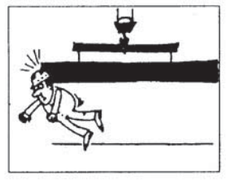

- No permitiremos que nadie viaje en el enganche o la carga.
- Las cadenas o cables no se arrastrarán por el suelo o por encima de máquinas o materiales.

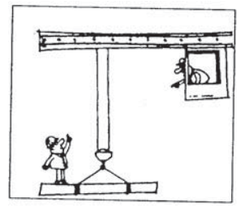

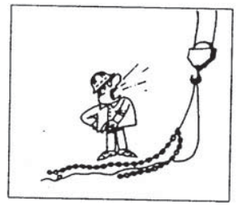

CONSIGNAS

- Para las operaciones de transporte de cargas llevaremos calzado de seguridad y guantes de protección para el manejo de materiales.
- Cargaremos las carretillas de forma equilibrada y sin limitar la visibilidad.
- Pondremos especial atención al estado de ganchos y eslingas de cables o cadenas.
- En el traslado de cargas suspendidas no pasaremos sobre personas.
- En el guiado de cargas en descenso usaremos cuerdas o pértigas.

OBJETO

Establecer las medidas de seguridad en la utilización de los productos inflamables por el personal que debe maniobrarlos.

ÁMBITO

Cualquier persona que maneje productos inflamables en las dependencias de TMB.

REFERENCIAS

Para este procedimento no se ha establecido una directriz.

RESPONSABILIDADES

Contenidas dentro del **Desarrollo.**

DEFINICIONES


Contenidas dentro del Diccionario General de Definiciones.

DESARROLLO


1. Señalización de los productos.
2. Almacenamiento/transporte.
3. Manipulación/utilización.
4. Extinción de incendios.

1. Señalización.

Los envases y recipientes que contienen productos inflamables están señalizados con los pictogramas de forma cuadrada con fondo naranja y símbolos negros que se representan:

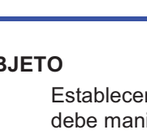

FÁCILMENTE INFLAMABLES

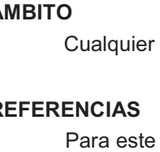

EXTREMADAMENTE INFLAMABLES

Adicionalmente, podremos distinguir otros productos con riesgos asociados o similares a los de los productos inflamables; por la siguiente simbología:



EXPLOSIVOS: Productos que pueden explosionar bajo el efecto de una llama.



COMBURENTE: Productos que en contacto con los inflamables puedan asignar reacciones con gran desprendimiento de calor.

2. Almacenaje / transporte.

- Las diversas secciones dispondrán de los productos inflamables en las cantidades necesarias para su uso en el proceso productivo de cortos períodos de tiempo.
- Los recipientes de productos inflamables para próximo uso en los lugares de trabajo se almacenarán en locales ventilados.
- Los recipientes permanecerán perfectamente cerrados. No se utilizarán recipientes en deficiente estado de conservación.
- Estos recipientes se etiquetarán con claridad indicando el producto contenido y sus riesgos.
- No se podrá fumar, ni encender fuegos en las zonas de almacenaje, trasvase o utilización de productos inflamables.
- Se prohíbe explícitamente el empleo de braseros, salamandras, estufas de combustión o fuego libre en las zonas de almacenaje, trasvase o utilización de productos inflamables.
- El trasvase o envasado se efectuará fuera de las zonas de almacenado.
- No se rellenarán los recipientes por completo, dejando un espacio para permitir la evaporación natural del producto.
- El llenado de recipientes o depósitos se realizará lentamente y se evitará la caída libre del producto para no generar vapores explosivos.
- No se depositarán desechos combustibles en los almacenillos de productos inflamables ni en sus cercanías (papeles, cabos, trapos, ...).
- No se almacenarán productos inflamables junto a botellas de gases a presión.
- No se almacenarán productos inflamables junto a grasas, aceites o materiales fácilmente combustibles.
- Solamente se transportarán al lugar de trabajo los recipientes con los productos inflamables estrictamente necesarios para la actividad diaria.

3. Manipulación / utilización.

- En el lugar de trabajo se dispondrá de los recipientes estrictamente necesarios a la actividad diaria.
- Los recipientes se cerrarán perfectamente después de cada utilización.
- No se podrá fumar ni encender fuegos cuando se esté trasvasando o utilizando productos inflamables.
- No se acercarán los recipientes a fuegos o fuentes de calor.
- El llenado de depósitos de máquinas se efectuará lentamente evitando la caída libre del producto (originan vapores explosivos).

- No se llenará el depósito de una máquina estando el motor en marcha.
- El llenado de depósitos de una máquina se efectuará solamente por los servidores o usuarios de la misma bajo el conocimiento de su encargado.
- Para manipular productos inflamables se utilizarán guantes de protección frente a agresivos químicos para evitar el contacto con las manos.

  Si se pueden producir salpicaduras se utilizará delantal impermeable para protección del cuerpo y pantalla o gafas de protección para la vista.
- NUNCA SE ARROJARÁN PRODUCTOS INFLAMABLES SOBRE FOCOS DE CALOR.

4. Extinción de incendios

- Los productos inflamables líquidos originan incendios de clase "B" (gasolinas, aceites, grasas, disolventes, ...).

  El método de extinción más adecuado es el de SOFOCACIÓN.
- Para la extinción de un fuego clase "B" pueden utilizarse extintores de polvo seco polivalente (ABCE) (existen en talleres, estaciones y vehículos).

  Para pequeños fuegos pueden utilizarse extintores de CO2 o de halón (existen en los cuartos de BT, dependencias técnicas y algunos vehículos).
- Para la utilización de un extintor deben seguirse estas normas básicas:

  Desprecintar el extintor y comprobar su correcto funcionamiento antes de acercarse al fuego.

  Colocarse de espaldas a la corriente de aire (se evita el acercamiento de las llamas).

  Se debe dirigir el chorro extintor a la base más cercana del fuego y efectuar movimientos lentos de barrido en zigzag sobre la superficie que arde.

  Se evitará una presión excesiva del chorro extintor sobre la superficie de líquidos inflamables (podrían originarse salpicaduras ardientes).

  Posteriormente, se deberá comunicar al responsable de la dependencia la utilización de extintores para que se proceda a su reposición.

  Si no se puede dominar el fuego mediante los propios medios se solicitará ayuda exterior a través del Operador del C.C.M. de la línea correspondiente.

OBJETO

El vestuario de Alta Visibilidad y los elementos de señalización de Alta Visibilidad, como equipos de protección individual (EPI), están destinados a incrementar los niveles de seguridad del personal que realice trabajos en zonas de escasa iluminación, con movimientos de vehículos.

Con su utilización se minimiza el riesgo de accidentes al resaltar la presencia de personas en la zona.

El objeto de esta norma es determinar las condiciones de utilización de estos equipos de protección individual.

ÁMBITO

Este vestuario y elementos deberán utilizarse en zonas donde se tengan que efectuar trabajos existiendo escasa iluminación y movimientos de vehículos, como:

- Vías generales, túneles de enlace, colas de maniobra, playas de vías,...

- Naves y patios de estacionamiento de autobuses, trabajos en la calzada de vías públicas.

REFERENCIAS

Para este procedimiento no se ha establecido una directriz.

RESPONSABILIDADES

Contenidas dentro del desarrollo.

DEFINICIONES

Comprendidas dentro del Diccionario General de Definiciones.

DESARROLLO

ASIGNACIÓN DE VESTUARIO/ELEMENTOS DE ALTA VISIBILIDAD

Se asigna vestuario de Alta Visibilidad al personal que efectúa trabajos de forma continuada en las zonas anteriormente indicadas.

Este vestuario consta de cazadora y pantalón de Alta Visibilidad.

A los operarios que permanezcan de forma continuada en el exterior se les asigna una chaqueta impermeable de Alta Visibilidad.

El personal que efectúa trabajos de intervenciones esporádicas en estas zonas, dispondrán de elementos de senyalización de Alta Visibilidad (chaleco o peto).

UTILIZACIÓN DEL VESTUARIO DE ALTA VISIBILIDAD

Por norma general, se utilizará el conjunto de Alta Visibilidad (cazadora y pantalón) completo.

Cuando por razones de incomodidad por calor se prescinda de la cazadora, se utilizará complementariamente un elemento de senyalización de Alta Visibilidad (chaleco o peto).

Cuando por razones de incomodidad por frío se utilice una pieza de abrigo (anorak, parka,...) si ésta no es de Alta Visibilidad, se colocará sobre la misma un elemento de senyalización de Alta Visibilidad (chaleco o peto).

UTILIZACIÓN DE LOS ELEMENTOS DE ALTA VISIBILIDAD

El personal que efectúe trabajos o intervenciones esporádicas en las zonas indicadas, utilizará obligatoriamente elementos de senyalización de Alta Visibilidad (chaleco o peto).

Sólo en las intervenciones urgentes por avería/accidente con concentración de personal en una zona, y no existiendo circulación de vehículos, quedará a criterio del responsable de los trabajos, que todo o parte del personal utilice elementos de Alta Visibilidad.

Transports Metropolitans de Barcelona LLIBRE DE PROCEDIMENTS	**Norma sobre operacions de soldadura oxiacetilènica**	Mòdul:	**Estrat Organit Direc**
		SubMòdul:	**Prevenció**
		Codi:	**P090**
		Revisió:	**1**
	Procediment	Data Publicació:	**01/01/1988**

Detalls

OBJECTE

Detallar las características, riesgos y consejos para el uso de botellas de oxigeno y acetileno en los trabajos de soldadura oxiacetilénica.

ABAST

Los trabajos efectuados en las cocheras y talleres de TMB.

REFERÈNCIES

Per aquest procediment no s'ha establert una directriu.

RESPONSABILITATS

Contingudes dintre del desenvolupament.

DEFINICIONS

Compreses dins el Diccionari General de Definicions.

DESENVOLUPAMENT

OXIGENO

1. **Descripción.**

   Es un gas incoloro, inodoro e insípido. Es indispensable para la vida en nuestro planeta. Está presente en el aire libre en concentración del 21%. Para que el aire sea respirable debe contener una concentración de oxígeno entre el 19 y el 23%.

2. **Usos.**

   Se utiliza industrialmente en operaciones de soldadura (mezclado con otros gases, por ejemplo, el acetileno) y en aplicaciones médicas (respiración asistida).

3. **Riesgos.**
   - Si la concentración de oxígeno en aire es inferior al 19% se puede producir la muerte por insuficiencia de oxígeno.
   - Presenta un elevado riesgo de incendio, dado que por ser un gas que activa la combustión (comburente), amplía los límites de inflamabilidad de los materiales combustibles.
   - Reacciona con aceite y grasas provocando su ignición.

4. Consejos para el uso seguro.

Almacenaje.

- Las botellas se almacenarán en zonas bien ventiladas, libres de peligro de incendio, focos de calor o ignición.
- El área de almacenaje estará libre de obstáculos y su acceso sólo se permitirá a personal autorizado. Estará señalizado con avisos de peligro.
- Se prohibirá fumar o utilizar llamas en las áreas próximas.
- Las botellas se almacenarán en posición vertical. Sus válvulas estarán herméticamente cerradas y los tapones y/o protectores estarán colocados.
- Se deben almacenar las botellas llenas y vacías por separado.
- Se deben almacenar por separado las botellas conteniendo gases distintos.
- Las botellas se examinarán periódicamente para detectar posibles anomalías y/o fugas.

Manipulación.

- Sólo manipularán los gases personas instruidas y con experiencia.
- No se deben sacar o deteriorar las etiquetas colocadas por el suministrador.
- Asegurarse de la identidad del gas antes de utilizarlo.
- No elevar nunca una botella por el tapón protector.
- Utilizar un carrito (o sistema similar) para transportar las botellas a cortas distancias.
- No retirar el protector de la válvula hasta que la botella esté en su lugar de utilización.
- Si existe sospecha de fuga, aplicar una solución de agua jabonosa (las burbujas detectan la fuga).
- Utilizar aparatos de regulación de presión apropiados.
- Antes de conectar la botella, asegurarse que se han colocado dispositivos antiretroceso.
- Abrir lentamente las válvulas.
- No utilizar nunca llama directa o calentadores eléctricos para aumentar la presión de la botella.
- No trasvasar gases de una botella a otra.
- No utilizar las botellas como rodillos o soportes.
- Mantener la válvula limpia y libre de polvo, aceites y suciedad.
- No someter las botellas a choques mecánicos anormales.
- ¡No reparar o modificar botellas o sus válvulas!
- Cerrar las válvulas y colocar los tapones de protección cuando las botellas no estén en uso.

No debe utilizarse.

Como sustituto del nitrógeno, gases inertes o aire en las siguientes aplicaciones:

- Arranque de motores de combustión interna.
- Operaciones con herramientas neumáticas.
- Presurización de depósitos de aceite.
- Inflado de neumáticos.
- Purga de depósitos y tuberías en reparación.

5. En caso de accidente.

Incendio en dependencias.

- Cerrar rápidamente cualquier válvula de oxígeno para evitar que avive el incendio.
- Evacuar la zona. Extraer las botellas de la zona de fuego.
- Si no se pueden extraer las botellas, rociar las mismas con abundante cantidad de agua desde un lugar resguardado.

- Avisar al Cuerpo de Bomberos e informarles del peligro potencial de explosión.

Fuga en botellas.

- Cerrar rápidamente las válvulas, si ello es posible.
- Llevar la botella a un espacio abierto, fuera del alcance de personas y materiales combustibles. Colocar avisos de peligro y carteles de "**NO FUMAR**".

Incendio en botella.

- Cerrar rápidamente cualquier válvula de oxígeno para evitar que se avive el incendio.
- Rociar la botella con abundante cantidad de agua desde un lugar resguardado.

ACETILENO

1. Descripción.

Es un gas incoloro de olor aliáceo (olor a ajos).

Se suministra en botellas de acero, disuelto a presión (usualmente en acetona) y absorbido en una materia porosa, con un contenido de 4,5 kilogramos, a presión máxima de 15 kilogramos/cnetímetro cuadrado.

2. Usos.

Se utiliza industrialmente en operaciones de soldadura (mezclado con oxígeno y aire).

3. Riesgos.

- Es un gas suavemente anestésico y en concentraciones elevadas puede producir asfixia por desplazamiento del aire.
- Presenta un elevado riesgo de incendio y explosión en su mezcla con aire u oxígeno.

4. Consejos para el uso seguro.

Almacenaje.

- Las botellas se almacenarán en zonas bien ventiladas, libres de peligro de incendio, focos de calor o ignición.
- El área de almacenaje estará libre de obstáculos y su acceso sólo se permitirá a personal autorizado. Estará señalizado con avisos de peligro.
- Se prohibirá fumar o utilizar llamas en las áreas próximas.
- Las botellas se almacenarán en posición vertical. Sus válvulas estarán herméticamente cerradas y los tapones y/o protectores estarán colocados.
- Se deben almacenar las botellas llenas y vacías por separado.
- Se deben almacenar por separado las botellas conteniendo gases distintos.
- Las botelas se examinarán periódicamente para detectar posibles anomalías y/o fugas.

Manipulación.

- Sólo manipularán los gases personas instruidas y con experiencia.
- No se deben sacar o deteriorar las etiquetas colocadas por el suministrador.
- Asegurarse de la identidad del gas antes de utilizarlo.
- No elevar nunca una botella por el tapón protector.
- Utilizar un carrito (o sistema similar) para transportar las botellas a cortas distancias.
- No retirar el protector de la válvula hasta que la botella esté en su lugar de utilización.
- Si existe sospecha de fuga, aplicar una solución de agua jabonosa (las burbujas detectan la fuga).
- Utilizar aparatos de regulación de presión apropiados.
- Antes de conectar la botella, asegurarse que se han colocado dispositivos antiretroceso.
- Abrir lentamente las válvulas.
- No utilizar nunca llama directa o calentadores eléctricos para aumentar la presión de la botella.
- No trasvasar gases de una botella a otra.
- No utilizar las botellas como rodillo o soportes.
- Mantener la válvula limpia y libre de polvo, aceites y suciedad.
- No someter las botellas a choques mecánicos anormales.
- ¡No reparar o modificar botellas o sus válvulas!
- Cerrar las válvulas y colocar los tapones de protección cuando las botellas no estén en uso.

No debe utilizarse.

Con materiales que contengan plata, mercurio y sus sales, COBRE O SUS ALEACIONES.

Puede utilizarse con LATÓN, si su contenido en COBRE es inferior al 70%.

5. En caso de accidente.

Incendio en dependencias.

- Cerrar rápidamente las válvulas de las botellas.
- Evacuar la zona. Extraer las botellas de la zona de fuego.
- Si no se pueden sacar las botellas, rociar las mismas con abundante cantidad de agua desde un lugar resguardado.
- Avisar al Cuerpo de Bomberos e informarles del peligro potencial de explosión.

Fuga en botellas.

- No penetrar en el local sin equipo de respiración autónomo.
- Asegurarse de que la fuga no se ha encendido.
- Cerrar rápidamente las válvulas, si ello es posible.
- Llevar la botella a un espacio abierto, fuera del alcance de personas y materiales combustibles. Colocar avisos de peligro y carteles de "**NO FUMAR**".
  - Controlar la fuga hasta el vaciado total de la botella.

Incendio en botella.

- No mover la botella. Cerrar rápidamente las válvulas.
- Si ello es posible, refrigerar la botella con abundante cantidad de agua desde un lugar resguardado.
- Extinguir el fuego o controlarlo hasta la total consumición del gas. Refrigerar las botellas hasta que las mismas estén totalmente frías.

OBJETO

Establecer los procedimientos de actuación y las medidas de seguridad que deben cumplir todo el personal propio y externo cuando efectuen trabajos en la zona de vías de la Red de Metro, con o sin servicio.

ÁMBITO

El ámbito de aplicación de estas Normas comprende el acceso, tránsito de personas, circulación de vehículos auxiliares, transporte de materiales y las intervenciones de cualquier naturaleza (trabajo, inspecciones, etc.) en la zona de vías de la Red de F.C Metropolità.

REFERENCIAS

En función del tipo de intervención a realizar, deberán cumplirse además, las Normas de Seguridad que específicamente les sean de aplicación.

RESPONSABILIDADES

Contenidas en el Desarrollo.

DEFINICIONES

Se entiende como zona de vías, la que se corresponde con la de circulación de trenes cuyo control se realiza desde el CCM.
Se entiende por ocupación de la zona de vías, aquella situación en que dicha zona está ocupada por personas, equipos o materiales al objeto de desarrollar una función o intervención concreta.
Si la ocupación de la zona de vías, no supone impedimento para circulación de vehículos, se entenderán como presencia de personas en zonas de vías, y si por el contrario, queda impedida la circulación de vehículos por la zona, se entenderá como obstaculización de vías.
En el anexo nº 1 se definen algunos términos, personas o figuras en relación con la presente Norma.

DESARROLLO

1. Norma general.

2. Actuaciones durante el servicio de trenes.

3. Actuaciones sin servicio de trenes.

4. Procedimientos operativos y normas específicas.

   4.1 Procedimiento para la realización de intervenciones en zona de vías durante el servicio de trenes.

   4.2 Procedimiento para la realización de trabajos en zona de vías sin servicio de trenes.

   4.3 Procedimiento para la realización de trabajos en horas fuera de servicio con prolongación de tensión de tracción.

   4.4 Normativa para la circulación de vehículos auxiliares fuera de horas de servicio.

5. Anexos

   Anexo 1: "Definiciones básicas".

   Anexo 2: "Vehículos auxiliares – especificaciones técnicas".

Transports Metropolitans de Barcelona LLIBRE DE PROCEDIMENTS	NORMAS DE SEGURIDAD PARA TRABAJOS EN LA ZONA DE VIAS DE LA RED DE FERROCARRIL METROPOLITÀ DE BARCELONA	Mòdul:Estart Organit Dir Submòdul: Prevenció Revisió :5 Codi : P092 Data: 18.05.07 Página 2 de 18

1. NORMA GENERAL

1.1. Queda prohibida la entrada o circulación por la zona de vías, a personas que no tengan una misión concreta a realizar que lo requiera.

1.2. El acceso a la zona de vías para realizar un trabajo deberá ser conocido y autorizado por el Operador de Circulación, a través de comunicación por radioteléfono, telefonía automática o selectiva, a efecto de que quede constancia de tal autorización.

Queda prohibido el acceso a otros puntos de la Red distintos a los autorizados por CCM.

1.3. El personal que acceda a la zona de vías para ejecutar un trabajo, deberá llevar obligatoriamente, en su propia dotación, el siguiente equipo de protección y comunicación:

- Chaleco reflectante-fotoluminiscente o ropa de trabajo de "alta visibilidad" (ver procedimiento "P089 Normas del vestuario y elementos de señalización de alta visibilidad").

  En caso de intervenciones urgentes con concentración de personal en una misma zona, y no existiendo circulación de trenes o vehículos, quedará a criterio del responsable de los trabajos el que todo o parte del personal utilice chaleco reflectante-fotoluminiscente.

- Radioteléfono (1 por persona aislada o grupo de trabajo), conectado a la frecuencia de la línea que corresponda. Deberá comprobarse su estado de funcionamiento.

- Farol o linterna de luz roja o blanca (1 por persona o grupo).

Lo dispuesto en este punto no es de aplicación en las actuaciones urgentes efectuadas por personal con misiones de Salvamento, Asistencia Sanitaria y Protección y Seguridad Civil.

1.4. Toda luz roja mostrada o toda luz blanca agitada insistentemente, por un Agente que se encuentre en la vía, será irrebasable.

1.5. Las líneas de tracción se considerarán siempre bajo tensión, salvo confirmación expresa de lo contrario, tanto para vías generales como para vías secundarias (túneles de enlace, acceso a cocheras, playa de vías de cocheras, talleres, etc.).

1.6. La solicitud de corte o reposición de tensión de tracción se efectuará según se especifica en el procedimiento "**P094 - Normas para la realización de operaciones de corte y reposición de tensión en la red de FC Metropolità**".

De forma general se seguirán explícitamente las siguientes disposiciones:

- La solicitud de corte de tensión de tracción se efectuará a través del Operador de Circulación de la Línea que corresponda.

- Será el Supervisor quien definirá y ordenará el corte de tensión de tracción al Operador de Telemando de Energía.

- En caso de emergencia el corte podrá ser solicitado directamente al Operador de Telemando de Energía, previa identificación del agente y de la circunstancia que lo requiera.

  En este caso, si no se puede definir la zona afectada, el Operador de Telemando de Energía cortará la tensión de tracción de toda la Línea.

- La reconexión de la tensión de tracción, la autorizará el Supervisor una vez se haya asegurado de la desaparición de las causas que han ocasionado la incidencia y de que no existe personal en la zona de vías.

1.7. El personal que acceda a la zona de vías deberá tener en cuenta lo siguiente:

- No dejar objetos en la vía que puedan interferir la circulación de trenes.

- Se deberá mantener limpia de grasa la superficie de rodadura de los carriles.

  El vertido de arena en la superficie de rodadura de los carriles únicamente podrá efectuarse en caso excepcional, de forma controlada y previa autorización del Supervisor.

- Las maniobras de accionamiento de cambio de vías se efectuarán desde el CCM. En el caso de precisar su accionamiento manual o por mando local, la maniobra sólo la podrá efectuar personal autorizado. Finalizado el trabajo los cambios deberán retornarse a su posición original.

1.8. Para acceder de un andén a otro en las estaciones no se traspasará el patio de vías, si no que se hará por los accesos correspondientes.

Asimismo el desplazamiento entre estaciones se hará siempre por el exterior, a no ser que deba efectuarse explícitamente por el túnel por una misión concreta.

El desplazamiento por el túnel entre estaciones y cocheras o talleres y viceversa se realizará por los caminos preestablecidos para ello y bajo la responsabilidad del agente que lo efectúa.

Donde no exista dicho camino, y como norma general, el acceso deberá realizarse por el exterior.

Si debe ser por el interior, debido a las características del trabajo a efectuar, será necesario el previo conocimiento del CCM, quien lo coordinará con Puerta de cocheras.

1.9. Una vez finalizado el servicio y la circulación de trenes, y hasta el inicio del servicio del día siguiente, el alumbrado de túnel de toda la red permanecerá encendido.

Durante el servicio de trenes, el alumbrado se encenderá en los tramos donde exista presencia de personal, para advertencia de los Motoristas o AAC (en tareas de conducción).

1.10. En los trabajos que se realicen deberá tenerse en cuenta además de esta Norma, todas las que para casos específicos se establezcan por las distintas Áreas de la Empresa, así como la Reglamentación Oficial vigente.

1.11. Está prohibido fumar en todas las instalaciones interioresde la Red de Metro, en los trenes y en los vehículos auxiliares, en cumplimiento de la Ley 28/2005.

Asimismo, está prohibido fumar por motivos de seguridad, en las instalaciones al exterior en que exista riesgo de incendio o explosión.

2. ACTUACIONES DURANTE EL SERVICIO DE TRENES

2.1. El personal, aislado o en grupo, que precise efectuar trabajos en zona de vías, comunicará esta circunstancia al Agente de Atención al Cliente (AAC) presente en la estación en la que deban iniciarse los mismos y al Operador de Circulación de la línea.

No se podrá acceder a la zona de vías sin autorización expresa del Operador de Circulación.

Se seguirá el procedimiento operativo descrito en el apartado 4.1

2.2. Se entenderán también como trabajos en zona de vías el acceso a las dependencias anexas al túnel, como por ejemplo pozos de agotamiento, ventilación, Centros de Transformación y Cámaras de Seccionadores, etc., que precisen el paso por la zona de vías. Asimismo se entenderán también como trabajos en zona de vias, las intervenciones en el borde de andenes de las estaciones y sus prolongaciones hasta sus dependencias dentro de túnel.

2.3. Si durante el servicio debe realizarse una intervención urgente y puntual en el patio de vías de las estaciones, el CCM deberá efectuar las siguientes actuaciones:

- Detener la circulación de trenes.
- Cortar la tensión de tracción si la intervención debe realizarse bajo los trenes o junto a elementos de los mismos susceptibles de estar sometidos a tensión.

- Cortar tensión si los elementos utilizados pueden provocar un contacto ocasional con la catenaria.

Sólo en estos casos, el/los agente/s actuantes quedan dispensados de usar los equipos indicados en el punto 1.3.

2.4. La presencia de personas en zona de vías comportará las siguientes actuaciones básicas:

- Conexión de alumbrado de túnel en los tramos interestaciones en los que se efectúe los trabajos.
- Aviso a los Motoristas o AAC (en tarea de conducción) de la Línea desde CCM.
- Circulación de trenes por la zona de trabajo a velocidad no superior a 15 km/h. haciendo sonar el silbato, y en curvas de escasa visibilidad a paso de hombre.

2.5. Si durante el servicio debe efectuarse la reparación provisional de una rotura de carril, se cortará tensión cuando deba efectuarse la operación de colocación de la brida de sujeción.

2.6. Cuando el corte de tensión de tracción en una línea no sea total y pueda existir servicio parcial de trenes, si deben efectuarse trabajos próximos a la catenaria, se colocará puesta a tierra en la misma (ver procedimiento "**P091 - Normas para la puesta a tierra de la catenaria**").

Para estos trabajos, en túneles de doble vía, la puesta a tierra de la línea de la catenaria será en ambas vías.

2.7. Si los trabajos deben realizarse en la propia catenaria, se colocarán puestas a tierra en ambos extremos de la zona de trabajo para delimitar y proteger la misma.

2.8. Si el tramo de túnel no dispone de burladeros y los trabajos representan la presencia de personas en la zona de vías, se detendrá por completo la circulación de trenes en dicho tramo.

En el caso de tramos de túnel con gálibo de vía única (ejemplo L-2), se adoptará la misma medida.

2.9. Si el personal debe entrar en dependencias anexas al túnel por un acceso alternativo (por estación o por el exterior), comunicará tanto la entrada como la salida a las mismas al Operador de Circulación o al Operador de Telemando en el caso de Subcentrales.

Queda prohibida la entrada a la zona de vías, y si debe hacerse, se procederá de acuerdo con el anterior punto 2.4.

2.10. Cuando la entrada a una dependencia pueda efectuarse desde la cabina de conducción de un tren de servicio, el personal solicitará autorización expresa al Operador de Circulación para viajar en cabina y para acceder a la mencionada dependencia.

Éstas deberán disponer de un acceso habilitado a nivel de piso de tren o no presentar riesgo de caída para el personal.

No se podrá abandonar la dependencia y entrar en la zona de vías. Si debe hacerse, se procederá de acuerdo con el anterior punto 2.4.

Para salir de la dependencia se solicitará al Operador de Circulación la detención de tren junto a la misma para acceder a su cabina de conducción.

2.11. Los vehículos auxiliares podrán salir de sus depósitos inmediatamente detrás del último tren en circulación en cada vía.

La circulación de estos vehículos se efectuará según lo establecido en el procedimiento "**P097 Circulación de vehículos auxiliares y trenes de trabajo con presencia de tensión de tracción**".

El Operador de Circulación comunicará el paso del último tren en cada vía a los Mandos y Tractoristas de los depósitos.

Los vehículos auxiliares podrán circular por la misma vía hasta su punto de destino, permaneciendo en el mismo sin actividad hasta recibir indicación del CCM de que ha finalizado la circulación de trenes en la línea. Si durante su circulación deben cambiar de vía o de línea, deberán solicitar autorización expresa al CCM.

2.12. No se efectuarán intervenciones en zona de vías con servicio de trenes, si no están operativos los sistemas de comunicación entre el personal de intervención y el Operador de Circulación.

3. ACTUACIONES SIN SERVICIO DE TRENES

3.1 Se entenderán por trabajos en zonas de vías sin servicio de trenes, todos los que precisen la ocupación de la misma, ya sea por presencia de personas u obstaculización.

3.2. Una vez finalizada la circulación de trenes, podrán iniciarse los trabajos de la siguiente tipología:

- Trabajos a nivel de vía.
- Acceso a dependencias anexas al túnel.
- Trabajos con operarios sobre el piso de tractores, vagonetas y plataformas de altura no superior a 1 metro sobre nivel de vía.
- Trabajos en hastiales hasta alturas de alcance no superiores a los 2,50 metros (no podrán utilizarse escaleras de más de tres peldaños o plataformas de más de 1 metro de altura)
- Tareas de seguimiento de operaciones de mantenimiento o de trabajos de empresas externas efectuados por Técnicos de Metro o por Coordinadores de Seguridad externos designados por Metro.

Será preceptivo el corte de tensión en la catenaria para realizar los siguientes trabajos, por implicar una posible proximidad a la misma:

- Utilización de grúas.
- Transportes de materiales que rebasen el gálibo del vehículo o con alturas superiores a 3,80 metros sobre el nivel de la vía.
- Manejo, montaje o utilización de escaleras, andamios y torres móviles.
- Cualquier trabajo que implique proximidad a la catenaria o posibilidad de tocarla en la manipulación de cargas o elementos.
- Cualquier trabajo que implique reparación de rotura de carriles o sustitución de impedancias / juntas inductivas.

3.3. En todos los casos será preceptiva la comunicación y autorización de los trabajos por el CCM.

3.4. Para la solicitud al CCM de ocupación de vía para la ejecución de trabajos se seguirá el procedimiento operativo descrito en el apartado 4.2.

3.5. Las zonas de trabajo concretas que comporten obstaculización u ocupación de vía, se señalizarán con luces amarillas destellantes colocadas a unos 30 m de cada uno de los extremos donde se trabaja.

3.6. Para permitir el paso de vehículos auxiliares de servicio por las zonas de trabajo, sólo se podrá obstaculizar una de las vías. Solamente en caso extremo el CCM podrá autorizar trabajos que interfieran las dos vías simultáneamente.

En el caso de tramos de túnel con gálibo de vía única (ejemplo L2), la circulación de vehículos auxiliares no se podrá simultanear con la ejecución de trabajos que impliquen la ocupación de la vía.

Transports Metropolitans de Barcelona
LLIBRE DE PROCEDIMENTS
NORMAS DE SEGURIDAD PARA TRABAJOS EN LA ZONA DE VIAS DE LA RED DE FERROCARRIL METROPOLITÀ DE BARCELONA
Mòdul:Estart Organit Dir
Submòdul: Prevenció
Revisió :5
Codi : P092
Data: 18.05.07

3.7. Antes de dar tensión de tracción a la línea deberá tenerse constancia expresa de que todos los agentes que estaban trabajando, tanto aisladamente como en grupo, han abandonado la zona de vías.

3.8. A efectos de iniciar servicio, los trabajos en zona de vías deberán finalizarse, con retirada de personal y equipos, con antelación suficiente con respecto al inicio del servicio, para que quede expedita la zona de vías.

3.9. Todos los Responsables de los trabajos, que efectúe personal propio o de empresas externas, adoptarán las medidas necesarias para que éstos no ocasionen retraso en el inicio del servicio de trenes.

3.10. En los trabajos que se efectúen en la nave de andenes de las estaciones, aún cuando no se realicen en el borde de andén, el Responsable de los mismos deberá comunicar su inicio al CCM una vez efectuada la circulación de los últimos trenes. El CCM deberá notificarle la concurrencia de circunstancias no habituales (prolongación de tensión, trenes de pruebas,….) a efectos de que se extremen las precauciones durante los trabajos. La presencia de los trabajos se señalizará con una baliza destellante situada en el centro del andén y próxima a la zona del borde.

Si existe tensión en catenaria, no podrán llevarse a cabo trabajos en andenes si estos implican proximidad a la misma o posibilidad de tocarla en la manipulación de cargas o elementos.

4. PROCEDIMIENTOS OPERATIVOS Y NORMAS ESPECÍFICAS

4.1. Procedimiento para la realización de intervenciones en zona de vías durante el servicio de trenes

4.1.1 El Responsable del trabajo determinará si la intervención puede realizarse con circulación de trenes por el tramo afectado, o si es necesario detener el servicio por motivos de seguridad.

4.1.2 Cuando la ejecución de los trabajos impida la circulación de trenes, el Responsable de los mismos será el que determinará el fin de la intervención y consecuentemente la posibilidad de restablecer el servicio.

4.1.3 Cuando la intervención a realizar en zona de vías permita la continuidad de la circulación de trenes, el Responsable de los trabajos solicitará a CCM la presencia de un "Agente de Coordinación", tras una valoración “in situ” del alcance del trabajo a realizar.

Si a criterio del Responsable de los trabajos no es necesaria la presencia de un Agente de Coordinación, él mismo actuará como tal, asumiendo sus funciones.
Si la intervención se debe desarrollar en el interior de dependencias anexas al túnel (pozos de agotamientos, ventilación, cuartos de B.T., de E.T., de seccionadores, de enclavamientos, ...) no será necesaria la presencia de un Agente de Coordinación.
Una vez designado, y presente en la zona de trabajos la función del Agente de Coordinación será la de autorizar el paso de trenes por dicha zona cuando las condiciones de seguridad lo permitan.

4.1.4 La gestión de la intervención entre el Responsable del trabajo o el Agente de Coordinación con el CCM se establecerá por los medios de comunicación habituales.

Al inicio, deberá informarse sobre el tipo de trabajo, lugar de acceso, lugar de permanencia y personal presente en los trabajos.

Al terminar los trabajos, deberá informarse sobre la finalización de la intervención y la retirada del personal, para que se normalice el servicio.

4.1.4.1 En caso de fallo en las comunicaciones, de ser necesaria una intervención en la zona de vías, deberá detenerse la circulación de trenes por el tramo afectado.

En el caso de fallo de comunicaciones, cuando la intervención se deba desarrollar en dependencias técnicas de la estación, cuyo acceso se efectúe a través de la zona de vías, deberá detenerse la circulación de trenes por el tramo afectado.

4.1.5 El Agente de Coordinación deberá solicitar autorización al inspector de servicio en CCM para que el personal pueda bajar a la zona de vías.

4.1.6 El CCM, antes de autorizar la circulación de cada uno de los trenes por el tramo de vía afectado, comunicará a cada Motorista o AAC (en tarea de conducción) la realización de trabajos en la zona y la obligatoriedad de circular con las precauciones indicadas en el punto 2.4. El Motorista o AAC (en tarea de conducción) confirmará su entrada.

Cuando el Agente de Coordinación considere que se dan las condiciones de seguridad para permitir la circulación de trenes por el tramo afectado, lo comunicará al CCM, quien a su vez autorizará la salida para cada tren y vía.

En caso de fallo de las comunicaciones en una o en las dos estaciones contiguas, el CCM deberá detener la circulació de trenes por el tramo afectado.

Durante la duración de los trabajos, la zona estará protegida por los discos en rojo. El paso de los trenes se efectuará al amparo del bloqueo telefónico.

4.1.7 El protocolo de actuación en el desarrollo de trabajos en zona de vías con circulación de trenes por el tramo afectado (líneas de tracción con tensión), será el siguiente:

a. El CCM cerrará previamente las señales de cabecera de andén que protegen la circulación en la zona afectada.

Si el trabajo se desarrolla en una interestación la zona de trabajo se delimitará en las dos estaciones contiguas.

Si el trabajo se desarrolla en la zona de vías de una estación, la zona de trabajo se delimitará en las dos estaciones contiguas a aquella.

b. El Agente de Coordinación desplazado a la zona de trabajo, cursará las indicaciones oportunas al CCM a través de radioteléfono para autorizar la circulación de cada uno de los trenes.

c. El CCM, una vez recibida la autorización del Agente de Coordinación, confirmará al Motorista o AAC (en tarea de conducción) la presencia de personas en la zona de vías.

d. El CCM autorizará al Motorista o AAC (en tarea de conducción) a iniciar la marcha del tren, con las precauciones indicadas en el punto 2.4. Se efectuará la circulación al amparo del bloqueo telefónico (sin abrir señales).

4.1.8 Finalizados los trabajos, se abandonará la zona de vías por la estación en la que se ha entrado, salvo que el CCM haya autorizado la salida por otra estación distinta a la de entrada.

El Agente de Coordinación comprobará la coincidencia de personal salido y entrado y comunicará al CCM que no hay personal en las vías.

El CCM restablecerá la normalidad de servicio en el tramo

4.2 Procedimiento para la realización de trabajos programados en zona de vías sin servicio de trenes

4.2.1 Solicitud de autorización de trabajos que comporten la presencia de personas y obstaculización en zona de vías.

4.2.1.1 La programación de los trabajos sin servicio de trenes que impliquen la presencia de personas u obstaculización de vías, así como todos aquellos trabajos que no precisen acceso a vías pero que pudieran repercutir o ser afectados por los trabajos que se ejecuten en zona de vías (subcentrales, centros de transformación, cuartos de enclavamiento, etc...), corresponde a las Unidades i/o Departamentos afectados mediante la aplicación SAP R/3 "Gestión de descargos".

Transports Metropolitans de Barcelona
LLIBRE DE PROCEDIMENTS
NORMAS DE SEGURIDAD PARA TRABAJOS EN LA ZONA DE VIAS DE LA RED DE FERROCARRIL METROPOLITÀ DE BARCELONA
Mòdul:Estart Organit Dir
Submòdul: Prevenció
Revisió :5
Codi : P092
Data: 18.05.07

4.2.1.2 Las solicitudes de programación de trabajos se efectuarán mediante la aplicación SAP R/3 Gestión descargos, debiendo resolver cada solicitante las incompatibilidades que el sistema le indique con otros trabajos, de acuerdo con lo dispuesto en el procedimiento "**P492 Planificación trabajos nocturnos a Metro**".

Las solicitudes que requieran corte o descargo de tensión seguirán el circuito establecido en el procedimiento "**P094 - Normas para la realización de operaciones de corte y reposición de tensión en la red de F.C. Metropolità de Barcelona**".

En las solicitudes deberá especificarse si los trabajos pueden ser efectuados tan solo sin circulación de trenes o si además requieren ausencia de tensión en catenaria (ver punto 3.2).

La solicitud de trabajo se introducirá en SAP R/3 "Gestión descargos" antes de la ejecución de los mismos. Para ello será necesario crear una solicitud de descargo para cada punto de entrada y salida. Para todas aquellas solicitudes que por sus características de trabajo requieran dejar libre los circuitos de vía de los depósitos de trenes, ésta estará limitada hasta las 20 horas. En los trabajos programados en un periodo de más de 1 día deberán explicitarse los puntos o tramos afectados diariamente, no admitiéndose ocupaciones de vía "genéricas".

Una vez señalizadas las solicitudes por parte de la aplicación SAP R/3 "Gestión descargos", la relación de los trabajos autorizados para su ejecución se visualizarán en la lista de control de personal en zona de vías y energía en el CCM.

El intervalo de días de trabajo de la solicitud no podrá ser mayor de 31 días.

4.2.1.3 El sistema SAP R/3 "Gestión descargos" permitirá la consulta, en todo momento, de la previsión de trabajos a todos los usuarios de todos los Servicios, Unidades o Departamentos que pudieran verse afectados por la misma. El solicitante siempre podrá realizar un seguimiento de todas sus peticiones a través de la aplicación.

4.2.1.4 Si por alguna intervención urgente deben efectuarse trabajos para los que no ha sido posible realizar la solicitud de autorización con antelación (SAP R/3 "Gestión descargos "), será necesario recabarla directamente al CCM (supervisor), que deberá asegurarse de la compatibilidad de ejecución de estos con los ya programados. El peticionario deberá realizar la solicitud posteriormente antes de finalizar su jornada del turno de noche.

4.2.1.5 El solicitante de la autorización de trabajo será el responsable de establecer y confirmar la prestación de trabajos complementarios (transportes, personal, ...) con las diversas Unidades o Secciones.

Asimismo, será el responsable de determinar si los trabajos pueden realizarse con tensión en la catenaria (ver punto 3.2).

4.2.2 Inicio de trabajos que impliquen presencia de personas u obstaculización en zona de vías.

4.2.2.1 La circulación de los vehículos auxiliares puede efectuarse inmediatamente detrás del último tren en circulación en cada vía. El Operador de Circulación comunicará el paso del último tren en circulación en cada vía a los Mandos y Tractoristas de los depósitos.

Una vez finalizado el servicio de trenes con la finalización de la circulación, las comunicaciones con el CCM se llevarán a término con los Operadores de Circulación.

Los Operadores de Circulación comunicarán a los Mandos de las Unidades o Secciones que la línea está sin circulación y que se pueden iniciar tan solo los trabajos autorizados que puedan ser llevados a cabo con tensión en catenaria (ver punto 3.2)

Esta autorización será efectiva tan solo para la línea en concreto, existiendo prohibición de acceso a otras líneas por los túneles de enlace. Para acceder a trabajar en túneles de enlace, apartaderos, colas de maniobra y vías de acceso a cocheras deberá solicitarse autorización explícita a CCM.

Para la ejecución de los restantes trabajos, en esta línea se estará a lo prescrito en el punto siguiente.

4.2.2.2 Una vez procedido al corte de tensión de tracción de acuerdo con el procedimiento "**P094 - Normas para la realización de corte y reposición de tensión en la red de FC Metropolità**" las comunicaciones con el CCM se llevarán a término con los Operadoresde Circulación.

Los Operadores de Circulación comunicarán a los Mandos de las Unidades o Secciones que la línea está sin tensión de tracción y que se pueden iniciar los trabajos.

La notificación de "Línea sin tensión de tracción" afecta únicamente a las vías generales de la misma, excluyendo los túneles de enlace, de acceso a Cocheras, apartaderos y finales de línea si disponen de alimentación autónoma de tracción.

Para acceder o trabajar en túneles de enlace, colas de maniobra, vías de acceso a cocheras, finales de línea y apartaderos deberá solicitarse autorización explícita a CCM.

4.2.2.3 Cuando el último tren en circulación por cada vía llegue a la estación terminal, los Operadores de Circulación efectuaran consecutivamente las siguientes actuaciones.

- Procederán a solicitar al Supervisor el corte de tensión en toda la línea.
- Comunicarán a los Agentes aislados, Tractoristas y Responsables de grupo que la zona de vías está sin circulación de trenes, autorizando la presencia de personas en la misma y el inicio de trabajos no asociados a la ausencia de tensión en catenaria.
- Solicitarán al Supervisor la confirmación de que se ha cortado la tensión en la Línea.
- Comunicarán a los Agentes aislados y Responsables de grupo que la "zona de vías está sin circulación de trenes y sin tensión en catenaria", autorizando el inicio de las tareas asociadas a la ausencia de tensión.

A todos los efectos, se considerará que la catenaria de los finales de línea y apartaderos con alimentación autónoma estará con tensión.

Para efectuar trabajos en dichos finales y apartaderos será necesaria la autorización explícita del CCM.

4.2.2.4 La concesión de autorización de inicio de los trabajos podrá ser efectuada por los Mandos de Unidades / Secciones antes mencionados, o por el propio CCM (Operador de Circulación) a solicitud directa de los Responsables de grupo, o Agentes que trabajen aislados.

En ambos casos, el CCM tendrá conocimiento del lugar y hora de acceso a la zona de vías, y de los cometidos a desarrollar.

4.2.3 Finalización de trabajos que comporten la presencia de personas u obstaculización de zona de vías.

4.2.3.1 Los Mandos que han autorizado el inicio de los trabajos y los Agentes aislados o Responsables de grupo que habían solicitado autorización directa al CCM, comunicarán al Operador de Circulación la hora en que han finalizado los trabajos y que el personal ha abandonado la zona de vías.

4.2.3.2 El CCM a través del Operador de Circulación comprobará la concordancia entre el personal autorizado que ha entrado y salido de la zona de vías.

4.2.3.3 Recibida la comunicación y efectuada la comprobación, se solicitará la conexión de tensión de tracción según el procedimiento establecido en el procedimiento **"P094 - Normas para la realización de corte y reposición de tensión en la red de FC Metropolità**".

4.2.4 Reposición de tensión de tracción.

Transports Metropolitans de Barcelona
LLIBRE DE PROCEDIMENTS
NORMAS DE SEGURIDAD PARA TRABAJOS EN LA ZONA DE VIAS DE LA RED DE FERROCARRIL METROPOLITÀ DE BARCELONA
Mòdul:Estart Organit Dir
Submòdul: Prevenció
Revisió :5
Codi : P092
Data: 18.05.07

Se aplicará el procedimiento "**P094-Normas para la realización de corte y reposición de tensión en la red de FC Metropolità**".
Se seguirán explícitamente las siguientes disposiciones:

4.2.4.1 El Operador de Circulación, una vez comprobado que todo el personal ha abandonado la zona de vías, lo comunicará al Supervisor.

4.2.4.2 El Supervisor indicará al Operador de Telemando de Energía, que puede proceder a la conexión de tensión de tracción en las líneas o tramos que corresponda.

El Operador de Telemando de Energía confirmará la maniobra al Supervisor, quien a su vez lo notificará al Operador de Circulación.

4.2.4.3 El Operador de Circulación comunicará la reposición de tensión de tracción, a los CTO de las líneas y a los responsables de Puerta de cocheras.

4.3 Procedimiento para la realización de trabajos en horas fuera de servicio con prolongación de tensión de tracción

Las solicitudes de autorización de trabajos que impliquen prolongación de tensión de tracción seguirán el procedimiento indicado en el apartado 4.2.1 de esta norma.

4.3.1 Cuando exista prolongación de tensión en toda o parte de la línea, se adoptarán las siguientes medidas:

a. Podrán efectuarse los trabajos autorizados con presencia de tensión en catenaria si no existe circulación de trenes en toda la línea (ver punto 3.2).

b. Podrá efectuarse cualquier trabajo en la zona de vías en que no exista tensión de tracción.

Preceptivamente se colocarán tomas de tierra en la catenaria, al objeto de proteger la zona de trabajo, aislando del tramo en que hay tensión de tracción y de posibles circulaciones.

c. Si deben efectuarse trabajos en un tramo en que exista circulación de trenes en pruebas, se aplicará el procedimiento indicado en el apartado 4.1 exceptuando el punto 4.1.4.

d. En los extremos del tramo en circulación de trenes de prueba, el CCM establecerá disco rojo que indicará el límite de circulación para los mismos.

En el caso de circulación de trenes a contravía se colocará una señal roja al final del andén de la última estación para indicar el límite de circulación.

4.3.2. Los trabajos que deban efectuarse en finales de línea con alimentación autónoma de tracción, túneles de enlace, apartaderos y accesos a cocheras deberán ceñirse a lo prescrito en el punto 4.3.1

4.3.3 Como norma general y en atención a criterios de periodicidad en el mantenimiento de las instalaciones, no se concederá prolongación de la línea de tensión en los siguientes casos:

1 - En noches de jueves y domingos

2 - Cuando existan descargos programados de subcentrales y Energía no pueda establecer una alimentación alternativa para la catenaria de la línea o tramo solicitado

3 - Cuando, debido a la hora de finalización del servicio en días festivos especiales, se encadene más de un día sin poder efectuar las tareas de mantenimiento: En este caso, no se concederá prolongación de tensión los días anterior y posterior al período comentado.

En casos excepcionales o inaplazables se podrá variar la norma siempre que llegue la instrucción del "Director de Manteniment" o del "Cap de Guardia" directamente al Supervisor del CCM

4.4 Normas para la circulación de vehículos auxiliares fuera de las horas de servicio.

4.4.1 Todos los vehículos que deban circular por las vías han de cumplir las especificaciones técnicas establecidas por la Dirección del Área Operativa de Metro (anexo 2).

4.4.2 Los vehículos deberán de ir dotados de radioteléfono adaptado a la frecuencia de la línea en que se encuentren.

4.4.3 Excepto los trenes de Material Móvil, el resto de los vehículos no podrán circular a más de 40 km/h., extremando las precauciones para poder parar dentro de su zona de visibilidad. En aquellos tramos de visibilidad reducida y en los tramos donde haya trabajos la velocidad máxima será de 30 km./h. y se harán señales acústicas.

4.4.4 Siempre que sea posible las maniobras de las agujas deberán hacerse desde el CCM o desde los cuadros de maniobra locales de los enclavamientos, en el caso de enclavamientos no telemandos. La maniobra manual de las agujas sólo podrá realizarla personal debidamente autorizado, con la coordinación de CCM.

4.4.5 Siempre que se realice un movimiento de agujas, una vez efectuadas las circulaciones necesarias, las agujas deberán de retornarse a la posición primitiva. En el caso de maniobra manual quien la efectúe debe asegurarse que los espadines han quedado correctamente ajustados.

4.4.6 Para iniciar la circulación por las vías, los Agentes responsables de cada vehículo solicitarán la autorización de su Mando. El Mando notificará al Supervisor del CCM el nombre del responsable, vehículo, recorrido previsto y vía o vías a ocupar.

El Supervisor deberá informar de los lugares o tramos donde existan trabajos programados, circulación de vehículos u otras circunstancias con ocupación de vías.

4.4.7 No se llevarán más vagonetas que las necesarias para los trabajos que deban realizarse.

Las vagonetas sólo irán colocadas en un extremo del tractor.

A la salida de los trenes de trabajo de los depósitos o apartaderos, al inicio de los trabajos, las vagonetas cargadas u otros vehículos auxiliares se transportarán remolcados.

4.4.8 Se evitará al máximo el echar arena, para evitar problemas de shuntado en los carriles. Se limitará su uso, a zonas de pendientes pronunciadas y a las de frenado de los trenes.

4.4.9 Cuando simultáneamente no concurra otro transporte, la circulación será siempre en el sentido de la normal circulación de los trenes. Para ello, se efectuarán los cambios de vía correspondientes en la diagonal más cercana al punto de destino.

4.4.10 Cuando se transporten cargas en trenes de trabajo, deberá comprobarse que en el recorrido efectuado en el transporte no quedan elementos extraños que impidan la normal circulación de trenes.

4.4.11 Antes de iniciar cualquier transporte se comprobará, entre otros, los elementos siguientes:

1. La existencia de grasa acumulada en las ruedas de tractores, máquinas, vagonetas, etc., y, en su caso se procederá a su limpieza.

2. El funcionamiento correcto de los areneros.

3. El funcionamiento correcto de los dispositivos quitagrasa.

4.4.12 La circulación de vehículos auxiliares inmediatamente después del último tren en circulación en cada vía se efectuará según lo establecido en el "**P097 Circulación de vehículos auxiliares y trenes de trabajo con presencia de tensión de tracción** ".

Transports Metropolitans de Barcelona
LLIBRE DE PROCEDIMENTS
NORMAS DE SEGURIDAD PARA TRABAJOS EN LA ZONA DE VIAS DE LA RED DE FERROCARRIL METROPOLITÀ DE BARCELONA
Mòdul:Estart Organit Dir
Submòdul: Prevenció
Revisió :5
Codi : P092
Data: 18.05.07

5. Anexos

Anexo 1.

Definiciones básicas.

- **Agente de Atención al Cliente (A.A.C.).** Agente que presta un servicio integral de atención al cliente y su ámbito de intervención será indistinto, tanto en trenes como en estaciones.
- **Agente de coordinación.** Agente designado por CCM, cuya misión es autorizar el paso de trenes por la zona de vías en que se realizan intervenciones que permiten la circulación.
- **Autorización de acceso a zona de vías.** Comunicado que se realiza desde el CCM a un agente aislado, responsable de grupo o piloto, permitiendo su acceso a una zona de vías concreta, una vez adoptadas las medidas de seguridad pertinentes.
- **Burladeros.** Huecos existentes en los muros del túnel (hastiales) que permiten refugiarse ante la circulación de vehículos por la vía.
- **CCM.** Es el puesto de mando central. Lugar desde el cual se dirige y controla el tráfico de trenes en toda la red, a través de los sistemas existentes a tal fin (telemando de tráfico, sistemas de comunicación, etc.).
- **CCM estaciones** Centro de control de estaciones. Puesto central de control de incidencias en estaciones.
- **Confirmación de corte de tensión.** Comunicación por persona autorizada que se realiza al peticionario de un corte de tensión en una instalación eléctrica, de que dicho corte de tensión ha sido efectuado.
  Dentro del concepto confirmación de corte de tensión, figura el que se realiza a la finalización del servicio diario, para autorizar la presencia de personal en vía, para efectuar tareas asociadas a la ausencia de tensión.
- **Confirmación de reposición de tensión.** Comunicación por persona autorizada que se realiza al peticionario de una reposición de tensión en una instalación eléctrica, de que dicha reposición de tensión, ha sido efectuada.
- **Corte de tensión.** Acción mediante la cual una determinada instalación eléctrica pasa de encontrarse a una tensión de trabajo, a otra de valor cero.
- **CTO. (Comandament Tècnic Operatiu)**. Agente que atiende y coordina el normal funcionamiento de las líneas de la Red.
- **Finalización del servicio de trenes (en una línea).** Llegada a estaciones terminales de los últimos trenes en circulación por cada una de las dos vías.
- **Línea de tracción** (**catenaria).** Instalación que suministra la energía eléctrica a los trenes de una línea para su movimiento.
- **Línea de tracción sin tensión.** Línea de alimentación de corriente de tensión de los trenes desconectada por el accionamiento de un seccionador o por la desconexión de energía en la propia subcentral.
  Sólo puede confirmar esta circunstancia el CCM (supervisor o inspector de servicio) o telemando de energía (operador).
- **Obstaculización de la zona de vías.** Es la presencia de personas, equipos o materiales en dicha zona, que implica la ocupación de la misma, impidiendo la normal circulación de vehículos por ella.
- **Ocupación de la zona de vías**. Es la presencia en dicha zona de personas, equipos o materiales para transitar o efectuar trabajos en la misma.
- **Operador de Circulación - (OC).** Agente encargado del control de la circulación de trenes en una línea, a través del telemando de tráfico en el CCM.
- **Operador de telemando de energía (OTE).** Agente responsable de la operación del telemando de energía.
- **Petición de corte de tensión.** Comunicación que realiza un agente autorizado al puesto central (supervisor, inspector de línea u OTE), solicitando el corte de tensión en una instalación eléctrica.

- **Petición de reposición de tensión.** Comunicación que realiza un agente autorizado al puesto central (supervisor, inspector de línea u OTE), solicitando la reposición de tensión en una instalación eléctrica de la que, anteriormente, se había solicitado el corte de tensión.
- **Piloto.** Agente de metro designado para la vigilancia y control de aplicación de las normas de seguridad ferroviaria propias de FC Metropolità en los trabajos que efectúa un contratista en las instalaciones de la red de metro.
- **Piloto homologado.** Piloto de obra designado por el contratista, debidamente "homologado" por metro, cuya misión consiste en efectuar la vigilancia y control de aplicación de las normas de seguridad ferroviaria propias de FC Metropolità en los trabajos que efectúe dicho contratista.
- **Presencia de personas en zona de vías.** Ocupación de una zona de vías por uno o varios agentes que no impide la circulación de vehículos por ella.
- **Prolongación de tensión.** Permanencia de la alimentación eléctrica de tracción, una vez finalizado el servicio al público en la red, en una línea o tramo de línea concreto.
- **Puertas de cocheras.** Puesto de control del movimiento de trenes en las vías de cocheras y sus accesos a vías generales.
- **Recurso Preventivo.** Agente del contratista cuya presencia será necesaria cuando los trabajos a realizar precisen de la correcta aplicación de métodos o procedimientos específicos o cuando las actividades que se realicen sean consideradas de riesgo especial. El recurso preventivo estará presente mientras se realicen bs trabajos y dispondrá de formación en prevención de riesgos laborales, como mínimo, correspondientes a las funciones de nivel básico
- **Reposición de tensión.** Acción mediante la cual se restablece la presencia de tensión en una instalación eléctrica.
- **Supervisor del CCM.** Agente que ostenta la responsabilidad sobre la dirección y control del tráfico de toda la red y define las maniobras de los seccionadores telemandados de la red de tracción.
- **Telemando de energía.** Centro desde el cual se realizan las maniobras de los diferentes elementos instalados en las subcentrales susceptibles de ser telemandos y que dispone del control de los mismos.
- **Vía desocupada.** Situación de la vía en que ésta queda libre de trenes u otros obstáculos, que pudieran impedir el desarrollo normal de trabajos en la zona de vía de que se trate.
- **Vía expedita.** Comunicado que realiza un agente aislado, o el responsable de un grupo, al CCM indicando que han abandonado la zona de vía que ocupaban y que no hay obstáculos para la normal circulación de trenes.
- **Vía libre.** En sentido amplio: potencialidad para la circulación de trenes por un tramo de vía.
- **Zona de vías.** Son las instalaciones de vía de la red de metro en que la circulación de trenes está controlada desde el CCM.
- **Zona de vías sin circulación.** Comunicación del CCM a un agente aislado, responsable de grupo o piloto, que ha finalizado la circulación de trenes por ambas vías.
- **Zona de vías sin circulación y sin tensión.** Comunicación del CCM a un agente aislado, responsable de grupo o piloto, cuando ha finalizado la circulación de trenes y se ha cortado la tensión en su línea de tracción.

Transports Metropolitans de Barcelona
LLIBRE DE PROCEDIMENTS
NORMAS DE SEGURIDAD PARA TRABAJOS EN LA ZONA DE VIAS DE LA RED DE FERROCARRIL METROPOLITÀ DE BARCELONA
Mòdul:Estart Organit Dir
Submòdul: Prevenció
Revisió :5
Codi : P092
Data: 18.05.07

Anexo 2.

Vehículos auxiliares – especificaciones técnicas.

Vehículos automotores y remolcados que deban ser autorizados a circular por las vías en explotación del FC METROPOLITÀ DE BARCELONA, S.A.

Automotores.

1. Deben ser vehículos de dos ejes o con bogies, no aceptándose de 3 o más ejes.
2. El diámetro de las cuatro ruedas, debe estar comprendido entre 700 y 800 mm. y deben ser todas iguales.
3. No se admite el uso de llantas recubiertas de goma.
4. Deben de ir provistos de al menos 4 zapatas de madera, una por rueda, que aunque no sirvan para el frenado, tengan como misión el evitar que se deposite grasa en los carriles en zona de rodadura.
5. Deben ir provistos de 4 areneros accionados mecánicamente.
6. El perfil de las ruedas debe cumplir con la especificación NF F03-402 de diciembre de 1979.
7. El juego en recta, rueda-carril, debe estar comprendido entre 9 y 11 mm.
8. Cuando se adapte un vehículo de carretera, debe ir provisto de un eficaz bloqueo de dirección y un dispositivo que evite el pivotamiento de las ruedas directrices.
9. Debe ir provisto de un enganche unificado tipo F.C.M.B para vagonetas de vía, que permita ser remolcado por vehículos de metro, en caso de avería.
10. Debe ir provisto de un freno de estacionamiento, que permita la inmovilización del vehículo y toda su carga en pendientes de 45 milésimas.
11. Debe ir provisto de luces de situación conmutables rojas para la parte trasera y blancas para la delantera, colocadas en lugar visible, aún llevando remolques.

    Para el alumbrado debe disponerse al menos de un faro en cada sentido, de luz blanca.
12. Como complemento a las luces de situación, deberán llevar en lugar destacado un destellante giratorio. Se conectará permanentemente mientras se esté trabajando.
13. Puesto de conducción: la posición del conductor deberá tener completa visibilidad en ambos sentidos de la marcha.
14. Será obligatorio obtener un shuntado eficaz de la vía a través de los ejes de los vehículos, de forma que se detecte siempre la ocupación de la vía, desde los sistemas de control de la señalización.
15. Debe ir provisto de avisadores acústicos eficaces y de una sirena.
16. Todos los motores de explosión que superen los 40 HP de potencia, deben ir provistos de depuradores de humo de probada eficacia.

Vehículos remolcados.

1. Deben ser vehículos de dos ejes, no aceptándose de 3 o más ejes y con bogies.
2. El diámetro de las cuatro ruedas, debe estar comprendido entre 700 y 800 mm. y deben ser todas iguales. Excepcionalmente se permiten de 500 mm. de diámetro.
3. No se admite el uso de llantas recubiertas de goma.
4. Deben de ir provistas de al menos 4 zapatas de madera, una por rueda, que aunque no sirvan para el frenado, tengan como misión el evitar que se deposite grasa en los carriles en zona de rodadura.
5. Se recomienda que el perfil de las ruedas debe cumplir con la especificación NF F03-402 de diciembre de 1979.
6. El juego en recta, rueda-carril, debe estar comprendido entre 9 y 11 mm.
7. Como elemento de seguridad deberán llevar doble enganche con el vehículo automotor y entre ellos.
8. Los vehículos que puedan estar ubicados en última posición, deben ir provistos de un enganche unificado tipo F.C. Metropolità para vagonetas de vía, que permita ser remolcados por vehículos de Metro, en caso de avería.
9. Debe ir provisto de un freno de estacionamiento, que permita la inmovilización del vehículo y toda su carga en pendientes de 45 milésimas, si no están acoplados en forma permanente al automotor.
10. En caso de que deba quedar aislado, dispondrá de un sistema de luces de situación y alumbrado similares a los del vehículo tractor.

EQUIPO DE TRABAJO

Nombre y departamento
Jaume Pérez Gómez (CCM)
Ignaci Oliver (Infraestructuras)
Jesús Buj Alexandri (Est. y Doc. Material Móvil)
Josep Saumell (Área RRHH – Prevención de Riesgos Laborales)
Mario Rubio (Área RRHH – Prevención de Riesgos Laborales)
Rafael García Valenzuela (Organización)

LISTA DE RESPONSABILIDADES

Resp. Procedimiento	Nombre y departamento
Autorizador	Daniel Basco Duran (Dirección Red de Metro)
Revisor	Jordi Micas Pedescoll (Mantenimiento Red de Metro)
Revisor	Michael Pellot García (Unidad Operación y Control Red de Metro
Revisor	Miquel Mira (Prevención y Salud Laboral)
Redactor	Rafael García V. (Organización)

HISTÓRICO DE MODIFICACIONES

Versión	Fecha	Modificaciones
3	29.09.2003	Desaparición del tercer carril y prolongación de horarios en todas las líneas.
4	15.05.2006	Adecuación a ley 28/05, R.D. 171/04 y Nuevo Modelo Organizativo.
5	18.05.2007	Revisión definiciones “Piloto” y “piloto homologado”. Inclusión definición “Recurso Perventivo”. Modificación punto 4.3.3 - Prolongación tensión de tracción

OBJETO

Establecer las operaciones, procedimientos y medidas de seguridad que debe cumplir el personal perteneciente a empresas externas, que trabajen en cualquier punto de la Red (túneles o estaciones).

ÁMBITO

Toda la Red de Metro.

REFERENCIAS

Las disposiciones de esta normativa, no sustituyen sino que complementan las legalmente existentes de aplicación a los distintos trabajos y obras, y en especial la "Ley de prevención de riesgos laborables (31/1995)".

Esta norma se complementará con lo dispuesto en los procedimientos “P092-Normas de seguridad para trabajos en la zona de vías en la Red de F.C. Metropolità", “P055 Aplicación de la normativa de prevención de riesgos laborales en la realización de trabajos por empresas externas dentro de las instalaciones de F.C. Metropolità. (RILABEX)” y con cualquier otra norma interna de la Empresa que sea de aplicación.

RESPONSABILIDADES

La contratación de trabajo a empresas externas que impliquen la presencia de personal en estaciones o zona de vías en la Red, quedará vinculada al conocimiento y aceptación formal, por escrito, de la presente Norma por los contratistas.

Será responsabilidad de los contratistas y subcontratistas el dar a conocer esta Norma y asimismo el “P055 Aplicación de la normativa de prevención de riesgos laborales en la realización de trabajos por empresas externas dentro de las instalaciones de F.C. Metropolità. (RILABEX)”
a sus empleados y el velar por su estricto cumplimiento.

En el caso de subcontrataciones, esta responsabilidad será exigible al contratista principal y a todas y cada una de las empresas subcontratadas por éste.

Será responsabilidad de los Contratistas el solicitar a F.C.Metropolità la autorización de la subcontratación parcial de los trabajos objeto de contrato a otras empresas. F.C.Metropolità se reserva la facultad de no autorizar la subcontratación de empresas concretas o de determinados tipos de trabajos.

Será asimismo responsabilidad del contratista designar un operario como “recurso preventivo”. Su designación será necesaria cuando los trabajos a realizar precisen de la correcta aplicación de métodos o procedimientos específicos o cuando las actividades que se realicen sean consideradas de riesgo especial según se determina en el art. 32 bis de la Ley de Prevención de Riesgos Laborales. El recurso preventivo estará presente mientras se realicen los trabajos y dispondrá de formación en prevención de riesgos laborales, como mínimo, correspondientes a las funciones de nivel básico

En función de la tipología de los trabajos, F.C. Metropolità se reserva la facultad de autorizar exenciones parciales a esta Norma, estableciendo formas alternativas de actuación.
Los servicios afectados desarrollarán y acordarán los procedimientos operativos adecuados.
Resto de responsabilidades Contenidas dentro del Desarrollo

DEFINICIONES

A efectos de esta norma se entiende por trabajos en la red de Metro los de cualquier índole efectuado por personal externo a F.C. Metropolità en estaciones, túneles y dependencias, durante o fuera de las horas de servicio al público.

Resto de introducidos dentro del Diccionario General de definiciones.

DESARROLLO

1. Normas generales
2. Trabajos en estaciones en horas de servicio.
3. Trabajos en estaciones y zona de vías en horas fuera de servicio.
   3.1. Trabajos que no implican ocupación de vías.
   3.2. Trabajos que implican ocupación de vías.
4. Anexos – Impresos
   Anexo 1. Definiciones básicas.
   Impreso nº 1. "Autorización para trabajos en la Red de Metro".
   Impreso nº 2. “Solicitud de autorización para acceso a las instalaciones de F.C.Metropolità”.

1. NORMAS GENERALES

De forma previa al inicio de las actividades, se mantendrá una reunión de coordinación de actividades entre TMB y los representantes de la empresa externa. En esta reunión la empresa contratada aportará información por escrito sobre los riesgos a terceros que se pueden derivar de su actividad.

Durante la reunión se determinarán igualmente por escrito:
- Medidas de control de los riesgos a terceros
- Persona de contacto para tratar temas relativos a PRL
- Interlocutores para cuestiones de PRL en el centro de trabajo

Cada empresa externa dispondrá en el centro donde desarrolla las actividades contratadas de una carpeta o archivo donde constará la siguiente documentación permanentemente actualizada:

- Contrato con Servicio de Prevención Ajeno (o justificación de SPP)
- Evaluación de riesgos y planificación de actividad preventiva de las tareas contratadas
- Inscripción en el REA según RD 1109/2007 (empresas de construcción)
- Adecuación de los equipos de trabajo a la normativa vigente (instrucciones del fabricante, marcado CE)
- Fichas de seguridad de los productos químicos de utiliza
- Listado de trabajadores presentes en el centro de trabajo
- TC’s
- Registros de formación de cada trabajador en materia de PRL
- Formación específica de cada trabajador
  - Recurso Preventivo
  - PHS
  - Carretillas

- Puente Grúa
- Etc

- Justificante de entrega de EPI's
- Resultado de Vigilancia de la Salud de cada trabajador
- Procedimiento a seguir en caso de accidente
- Relación de accidentes de trabajo y sus investigaciones

1.1. El personal de los contratistas y subcontratistas que deban efectuar trabajos en las instalaciones de la Red de Metro, deberá disponer de la correspondiente autorización para llevarlos a cabo.

Las autorizaciones tendrán carácter nominal e identificativo y los empleados deberán disponer de ella siempre al inicio de los trabajos (impreso nº 1).

Dichas autorizaciones deberán ir firmadas por el Responsable de la Unidad o Técnico que coordina los trabajos previstos. El nombre del autorizador y de la Unidad deberá ser legible.

Las Empresas contratadas solicitarán la autorización de acceso de su personal y del personal de sus empresas subcontratadas a las instalaciones de F.C.Metropolità mediante el impreso nº 2 que se entregará a la Unidad responsable de los trabajos.

1.2. El Contratista designará un Responsable de obra, durante la ejecución de los trabajos, como interlocutor con el personal de F.C. Metropolità. Este interlocutor será quien recibirá directamente las indicaciones de F.C. Metropolità con referencia al desarrollo de los mismos.

F.C. Metropolità se reserva la facultad de designar a un agente propio "Piloto", para la vigilancia y control de los trabajos en lo referente a la aplicación de la normativa de seguridad ferroviaria propia de FCMB en los trabajos que efectúa el contratista en la Red de Metro.

En este caso, las funciones del piloto de Metro serán las siguientes:

- Realizar las comunicaciones e informaciones pertinentes a CCM y personal de las Gerencias (identificación, presencia en la Red, incidencias, "vía libre" al finalizar la jornada, etc)

- Velar por el cumplimiento de la normativa de seguridad ferroviaria de FC Metropolità que sea de aplicación y de las medidas de protección que en ella se determinan.

- Establecer las condiciones de seguridad ferroviaria determinada por la normativa interna, al inicio de los trabajos.

- Requerir la presencia del Recurso Preventivo, si procede, o del responsable o jefe de grupo designado por el contratista durante la jornada de trabajo.

- Comunicar al personal del contratista la autorización del CCM para el acceso a zona de Vías o a la instalación en que deba efectuarse el trabajo.

- Comprobar que las instalaciones quedan preparadas para la prestación del servicio a la finalización de cada jornada de trabajo por parte del personal del contratista.

- Si procediera, solicitar y ejecutar los descargos en las instalaciones eléctricas de alta tensión, así como solicitar la reposición de tensión.

1.3. Los trabajos quedarán supeditados a las necesidades de F.C. Metropolità, en aras a poder prestar un correcto servicio al público.
Asimismo, F.C. Metropolità, no se hace responsable de qué necesidades imprevistas de la explotación impidan la realización de trabajos ya programados, o en curso de ejecución.
En caso extremo, la realización de trabajos que pudieran interferir la normal prestación del servicio, deberá ser autorizada explícitamente por F.C. Metropolità.

1.4. La programación de los trabajos deberá someterse a la aprobación y autorización de F.C. Metropolità, tanto por parte de la Unidad responsable como por la Gerencia afectada y el CCM.

Cualquier variación propuesta por el contratista en la programación o ejecución de un trabajo deberá ser comunicada y autorizada por F.C. Metropolità.

1.4.1. Trabajos en estaciones.

1.4.1.1 Trabajos de mantenimiento continuado. La Unidad responsable de los trabajos notificará la fecha de inicio de las actividades de mantenimiento contratadas mediante correo electrónico a la/las Gerencia/as afectadas y al CCM.

1.4.1.2 Trabajos en estaciones concretas. La Unidad responsable de los trabajos notificará su ejecución mediante correo electrónico a la Gerencia afectada y al CCM (Supervisor / Cap LA y Operador de Estaciones / Operador LA (E) de la línea afectada).

1.4.2. Trabajos en zona de vías. La Unidad responsable de los trabajos, solicitará su programación mediante la aplicación SAP R/3 "Gestión descargos", según el apartado 4.2, del procedimiento "P092-Normas de seguridad para trabajos en la zona de vías en la Red de F.C. Metropolità".

1.4.3 Trabajos en la zona de andenes: La Unidad responsable de estos trabajos valorará si deben ser realizados en horas sin servicio al público por su especial incidencia sobre la seguridad del pasaje. Si se determina efectuarlos fuera de las horas de servicio, se solicitará su programación mediante la aplicación SAP R/3 "Gestión descargos", explicando que se trata de trabajos en andenes, que no afecta en principio a la zona de vías.

1.5. En las operaciones susceptibles de originar polvo, humo, radiaciones o ruido que pueda ocasionar molestias al pasaje o afectar a la prestación del servicio, se adoptarán las medidas oportunas para limitar sus consecuencias y dispondrán de elementos de señalización, para delimitar la zona de obras.

1.6. El personal que realice trabajos en la Red de Metro, estará sujeto a lo prescrito en el Reglamento de viajeros de este Ferrocarril.

1.7. Si durante el tiempo de ejecución de los trabajos, F.C. Metropolità estableciese nuevas normas de seguridad o modificase las existentes, dichas normas o modificaciones se pondrán en conocimiento del contratista, el cual estará obligado a su cumplimiento.

1.8. F.C. Metropolità se reserva el derecho de paralizar los trabajos cuando a juicio de su personal existan circunstancias manifiestas de riego para personas o bienes, que supongan molestia para empleados o usuarios, o que se detecte incumplimiento de la presente norma.

En este sentido el Contratista se someterá al criterio de los Técnicos de Metro, personal de CCM, de los CTO y demás personal Responsable de Gerencias o de los Coordinadores de Seguridad externos designados por Metro

1.9. El Contratista estará obligado a adoptar los sistemas y medios de comunicación que F.C. Metropolità establezca para cada tipo de trabajo.

1.10. Para trabajos en los que F.C. Metropolità lo disponga, el Contratista estará obligado a designar de entre su personal "Pilotos de Seguridad", que deberán ser "homologados" por F.C. Metropolità, según procedimiento específico: "P487 – Pilotos Homologados de Seguridad (PHS) – Procedimiento de homologación".

En la designación de "Pilotos de Seguridad" por parte del Contratista tendrá que cumplirse lo establecido en el procedimiento: "D041 - Pilotos Homologados de Seguridad (PHS) Normativa General".

1.11. El personal del Contratista respetará la prohibición de fumar en todas las instalaciones interiores de la Red de Metro, trenes, vehículos auxiliares, centros, locales y dependencias en cumplimiento de la Ley 28/2005.

Asimismo, respetará la prohibición de fumar en las instalaciones al exterior en las que exista riesgo de incendio o explosión.

La no observancia de esta prohibición tendrá carácter de incumplimiento de norma de seguridad.

1.12. El contratista deberá aportar y utilizar los elementos y equipos de protección personal, comunicación, señalización de zona de obras y aquellos otros elementos necesarios para el desempeño de los trabajos encomendados.

El Jefe de grupo del contratista o, en caso necesario, el Recurso Preventivo designado por el mismo, velarán por el cumplimiento de la normativa de seguridad laboral aplicable durante los trabajos a realizar.

2. TRABAJO EN ESTACIONES EN HORAS DE SERVICIO.

2.1. Al inicio de la jornada el Responsable del Contratista, presentará las autorizaciones nominales de su personal al AAC / TOLA presente en la estación en la que se vayan a efectuar los trabajos.

El AAC / TOLA recabará la autorización del Operador de Estaciones / Operador LA (E) y la comunicará al responsable del contratista.

En caso de no estar presente un AAC / TOLA en la estación, el Responsable del Contratista se pondrá en contacto con el Operador de Estaciones / Operador LA (E) (por telefonía). El Operador de Estaciones / Operador LA (E) (establecerá un Recurso de línea para que efectúe el control del inicio de los trabajos.

De no ser posible la presencia de un recurso de línea, el Operador de Estaciones / Operador LA (E), atendiendo a la tipología de trabajos, podrá autorizar el inicio de los mismos. Con posterioridad, un recurso de línea efectuará la comprobación del desarrollo de los trabajos.

2.2. El Responsable del Contratista comunicará al AAC / TOLA la finalización de la jornada. Este, a su vez, lo comunicará al Operador de Estaciones / Operador LA (E). A partir de este momento no podrá proseguir el trabajo.

En caso de no estar presente AAC / TOLA en la estación, el Responsable del contratista comunicará la finalización de la jornada al Operador de Estaciones (por telefonía).

2.3. Como norma general, la entrada de materiales y retirada de escombros se realizará fuera de las horas de servicio al público. En este caso, al finalizar la entrada de materiales y/o la retirada de escombros las puertas de acceso a la estación deberán dejarse cerradas.

2.4. El acopio de materiales se realizará en lugar y forma convenida con los responsables de Metro. Deberán quedar aislados de las zonas de uso público mediante tabiques, lonas o vallas.

No se permitirá el acopio de productos inflamables en cantidades superiores a las de uso inmediato.

El acopio de escombros hasta su retirada a final de jornada se efectuará según se vayan produciendo en los lugares acordados o en recipientes habilitados al efecto.

No se permitirá el acopio de materiales o escombros en las dependencias para uso del personal, dependencias técnicas, Cabinas Jefe Estación, Centros Control Local y Cabinas de andén.

2.5. Antes de finalizar la jornada deberá limpiarse la zona afectada por los trabajos.

2.6. Los trabajos no pueden afectar en ningún momento la zona de vías de las estaciones, ni tan siquiera para transporte de materiales o paso de personal.

Transports Metropolitans de Barcelona
LLIBRE DE PROCEDIMENTS
NORMAS DE SEGURIDAD PARA LA EJECUCIÓN DE TRABAJOS PARA PERSONAL EXTERNO A LA RED DE FERROCARRIL METROPOLITÀ

Los trabajos en borde de andén se considerarán como efectuados en zona de vías por lo que estarán sujetos a su norma específica.

No podrán efectuarse trabajos, ubicar elementos o permanecer personas en el borde de andenes (franja de borde de andén señalizada con pintura blanca y/o por banda de pavimento diferenciador)(distancia de seguridad mínima de 80 cm.)

2.7 En trabajos en andenes en servicio, no puede ocuparse mas de la mitad de la anchura del andén y en cualquier caso no puede quedar menos de 2 m, de anchura libre entre la zona ocupada y el borde de dicho andén.

2.8 La utilización de escaleras de mano a menos de 1m. del borde de anden deberá ser considerado como “trabajo en altura” si los pies del operario están a 1 m. o más del piso o el punto de operación está a 2,5 m. o más de altura.

2.9. Está prohibido el uso de las escaleras mecánicas para el transporte de materiales sobre sus peldaños. Solo podrán transportarse cargas a mano de peso inferior a 25 kg. y de medidas inferiores a 100x60x25 cm.

No se permite el uso de ascensores para el transporte de cargas. (salvo las ya indicadas en el párrafo anterior)

2.10. Al finalizar la jornada deberá restablecerse la funcionalidad de las instalaciones (no afectadas por el propio trabajo) y deberá aislarse la zona de trabajos en zonas de uso público para evitar riesgos a personas.

3. TRABAJO EN ESTACIONES Y ZONA DE VÍAS EN HORAS FUERA DE SERVICIO.

En las horas fuera de servicio las estaciones deben permanecer con las puertas de los accesos cerradas.

Cuando el personal externo autorizado debe entrar/salir de estaciones, las puertas de los accesos se mantendrán abiertas el tiempo indispensable para la entrada/salida del personal y materiales.

3.1. Trabajos fuera de la zona de vías.

3.1.1. Con carácter general, al inicio de la jornada el Responsable del Contratista o Agentes aislados de éste, solicitarán al Operador de Estaciones / Operador LA (E) la autorización de los trabajos previstos a través:

a. Del AAC / TOLA si estuviese presente

b. Del "Piloto" designado por Metro.

c. Directamente, en caso de no estar presentes agentes de Metro.

En los casos a) y b) se deberá presentar la autorización nominal del personal a los agentes de Metro.

3.1.2. Al finalizar la jornada, por el mismo conducto, se comunicará al Operador de Estaciones / Operador LA (E) la conclusión de los trabajos.

3.2. Trabajos en la zona de vías.

La realización de trabajos en la zona de vías deberá cumplir las disposiciones siguientes:

a. La autorización de inicio de los trabajos, será solicitada por el contratista al Servicio o Unidad de Metro responsable de los mismos.

El Servicio o Unidad deberá tramitar la solicitud, según punto 4.2 del procedimiento “P092-Normas de seguridad para trabajos en la zona de vías en la Red de F.C. Metropolità", y una vez autorizada, la comunicará al Contratista. En dicha solicitud figurará nominalmente como Responsable de los trabajos el Piloto Homologado del Contratista (o el Piloto de Metro o AMA si se hubiera designado por Metro).

b. La jornada de trabajo no se iniciará hasta que CCM dé la "autorización de acceso a la zona de vías".

La petición de "autorización de acceso a la zona de vías" la realizará el "Piloto Homologado" del Contratista (o por el Piloto de Metro o AMA en caso de que se hubiera designado por Metro) al Operador de Circulación de la línea.

La finalización de trabajos, con retirada de personal y equipos de la zona de vías, la comunicará el "Piloto" al Operador de Circulación de la línea. Desde este momento no se podrá acceder a la zona de vías.

c. El Contratista deberá aportar y utilizar los elementos y equipos de protección personal, comunicación, señalización de zona de obras y elementos de puesta a tierra necesarios para el desempeño de los trabajos y que se especifican en el procedimiento “P092-Normas de seguridad para trabajos en la zona de vías en la Red de F.C. Metropolità".

Estos elementos y equipos deberán ser aprobados por la Unidad responsable de los trabajos.

d. Para la realización de trabajos en las instalaciones eléctricas de alta tensión y líneas de tracción deberá cumplirse el procedimiento “P094-Normas para la realización de operaciones de corte y reposición de tensión en la Red de F.C. Metropolità", siendo responsable de su cumplimiento el "Piloto" de Metro o el "Piloto Homologado" del contratista.

e. Para la circulación de vehículos auxiliares del contratista por la Red, se cumplirá el procedimiento “P097-Normas para la circulación de vehículos auxiliares fuera de horas de servicio", que está incluida en el procedimiento “P092-Normas de seguridad para trabajos en la zona de vías en la Red de F.C. Metropolità".

La coordinación con el CCM se establecerá a través del "Piloto" de Metro o del "Piloto Homologado" del Contratista con el Operador de Circulación / Operador LA (T) de la línea.

f. A la finalización de los trabajos en zona de vías, el Responsable del Contratista deberá dejar la vía expedita y en perfecto estado para permitir la circulación de trenes.

3.3. La ejecución de los trabajos en la nave de andenes deberá cumplir las disposiciones siguientes:

3.3.1. Estaciones convencionales

a. La comunicación de trabajos por el Contratista a la Unidad responsable y de ésta al CCM se hará en los plazos establecidos en 3.2.a.

b. Los trabajos podrán iniciarse una vez finalizado el servicio al público y pasados los últimos trenes en circulación. El Responsable deberá informar previamente al CCM que se iniciarán los trabajos en andenes en aquella jornada.

c. El CCM advertirá al Responsable de la existencia de circunstancias no habituales (prolongaciones de tensión, trenes de prueba,…) para que se extremen las precauciones en el desarrollo de los trabajos.

d. Deberá colocarse en cada andén en que se trabaje una baliza destellante en su centro y próxima a la zona del borde de andén para señalizar la existencia de los trabajos a los conductores de vehículos de mantenimiento.

Transports Metropolitans de Barcelona
LLIBRE DE PROCEDIMENTS
NORMAS DE SEGURIDAD PARA LA EJECUCIÓN DE TRABAJOS PARA PERSONAL EXTERNO A LA RED DE FERROCARRIL METROPOLITÀ

e. Si existe tensión en catenaria, no podrán llevarse a cabo trabajos en andenes si estos implican proximidad a la misma o posibilidad de tocarla en la manipulación de cargas o elementos.

3.3.2. Estaciones con puertas en borde de andén

Será de aplicación lo indicado en el punto anterior en caso de que los trabajos hagan necesaria la apertura de las puertas de borde de andén.

4. ANEXOS – IMPRESOS.

Anexo 1: Definiciones básicas.

- Agente de Atención al Cliente (A.A.C.). Agente que presta un servicio integral de atención al cliente y su ámbito de intervención será indistinto, tanto en trenes como en estaciones.
- Agente de Maniobra Autorizado (AMA). Agente designado por el Servicio de Infraestructuras para solicitar cortes y reposición de tensión, y comunicar el inicio y finalización de los trabajos. Deberá ser operario cualificado.
  El AMA deberá estar presente en la zona o instalación donde se realicen los trabajos antes del inicio de éstos, y deberá adoptar o comprobar la aplicación de las medidas de seguridad necesarias para poder acceder a las instalaciones eléctricas.
  Asimismo el AMA es quién antes de comunicar la finalización de los trabajos y autorizar la reposición de tensión, debe efectuar las comprobaciones necesarias para confirmar que las instalaciones quedan preparadas para tal fin.
  El AMA puede ser la misma persona que el Responsable de los trabajos.
- Autorización de acceso a zona de vías. Comunicado que se realiza desde el CCM a un agente aislado, responsable de grupo o piloto, permitiendo su acceso a una zona de vías concreta, una vez adoptadas las medidas de seguridad pertinentes.
- Burladeros. Huecos existentes en los muros del túnel (hastiales) que permiten refugiarse ante la circulación de vehículos por la vía.
- CCM. Es el puesto de mando central. Desde el mismo se dirige y controla el tráfico de trenes en toda la red, a través de los sistemas existentes a tal fin (telemando de tráfico, sistemas de comunicación, etc.), las instalaciones de estaciones, de energía y de seguridad de la Red.
- Comandament Tècnic Operatiu (CTO). Agente que atiende y coordina el normal funcionamiento de las líneas convencionales de la Red.
- Confirmación de corte de tensión. Comunicación por persona autorizada que se realiza al peticionario de un corte de tensión en una instalación eléctrica, de que dicho corte de tensión ha sido efectuado.
  Dentro del concepto confirmación de corte de tensión figura el que se realiza a la finalización del servicio diario, para autorizar la presencia de personal en vía.
- Confirmación de reposición de tensión. Comunicación por persona autorizada que se realiza al peticionario de una reposición de tensión en una instalación eléctrica, de que dicha reposición de tensión, ha sido efectuada.
- Corte de tensión. Acción mediante la cual una determinada instalación eléctrica pasa de encontrarse a una tensión de trabajo, a otra de valor cero.
- Finalización del servicio de trenes (en una línea). Llegada a estaciones terminales de los últimos trenes en circulación por cada una de las dos vías.
- Línea de tracción (catenaria). Instalación que suministra la energía eléctrica a los trenes de una Línea para su movimiento.
- Línea de tracción sin tensión. Línea de alimentación de corriente de tensión de los trenes desconectada por el accionamiento de un seccionador o por la desconexión de energía en la propia subcentral.

  Sólo puede confirmar esta circunstancia el CCM (Supervisor / Cap LA, Operador Circulación / Operador LA (T) u OTE / OE-LA)
- Obstaculización de la zona de vías. Es la presencia de personas, equipos o materiales en dicha zona, que implica la ocupación de la misma, impidiendo la normal circulación de vehículos por ella.

- Ocupación de la zona de vías. Es la presencia en dicha zona de personas, equipos o materiales para transitar o efectuar trabajos en la misma.
- Operador de Estaciones. Empleado que presta su servicio en el CCM, gestionando un panel de estaciones de una determinada línea.
- Operador Línea Automática (Estaciones) - O LA (E). Agente encargado del control de la gestión de las estaciones y sus instalaciones en una línea automática, a través del telemando de estaciones en el CCM.
- Operador de Circulación - (OC). Agente encargado del control de la circulación de trenes en una línea convencional, a través del telemando de tráfico en el CCM.
- Operador Línea Automática (Tráfico) - O LA (T). Agente encargado del control de la circulación de trenes en una línea automática, a través del telemando de tráfico en el CCM.
- Operador de telemando de energía (OTE). Agente responsable de la operación del telemando de energía de líneas convencionales en el CCM ,
- Operador de energía LA (OE-LA). Agente responsable de la operación del telemando de energía de líneas automáticas en el CCM

  Petición de corte de tensión. Comunicación que realiza un agente autorizado al puesto central (Supervisor / Cap LA, Operador Circulación / Operador LA (T) u OTE / OE-LA) solicitando el corte de tensión en una instalación eléctrica.

  Petición de reposición de tensión. Comunicación que realiza un agente autorizado al puesto central (Supervisor / Cap LA, Operador Circulación / Operador LA (T) u OTE / OE-LA) solicitando la reposición de tensión en una instalación eléctrica de la que, anteriormente, se había solicitado el corte de tensión.

- Piloto. Agente de metro designado para la vigilancia y control de aplicación de las normas de seguridad ferroviaria propias de FC Metropolità en los trabajos que efectúa un contratista en las instalaciones de la red de metro.
- Piloto homologado. Piloto de obra designado por el contratista, debidamente "homologado" por metro, cuya misión consiste en efectuar la vigilancia y control de aplicación de las normas de seguridad ferroviaria propias de FC Metropolità en los trabajos que efectúe dicho contratista.
- Presencia de personas en zona de vías. Ocupación de una zona de vías por uno o varios agentes que no impide la circulación de vehículos por ella.
- Prolongación de tensión. Permanencia de la alimentación eléctrica de tracción, una vez finalizado el servicio al público en la red, en una línea o tramo de línea concreta.
- Puertas de cocheras. Puesto de control del movimiento de trenes en las vías de cocheras y sus accesos a vías generales.
- Recurso de línea. Agente de Metro designado por el CCM para supervisar el inicio y la ejecución de trabajos externos en estaciones, en horas de prestación de servicio al público, en ausencia del AAC / TOLA.
- Recurso Preventivo. Agente del contratista cuya presencia será necesaria cuando los trabajos a realizar precisen de la correcta aplicación de métodos o procedimientos específicos o cuando las actividades que se realicen sean consideradas de riesgo especial. El recurso preventivo estará presente mientras se realicen los trabajos y dispondrá de formación en prevención de riesgos laborales, como mínimo, correspondientes a las funciones de nivel básico
- Reposición de tensión. Acción mediante la cual se restablece la presencia de tensión en una instalación eléctrica.
- Supervisor del CCM. Agente que ostenta la responsabilidad sobre la dirección y control del tráfico de toda la red, y define las maniobras de los seccionadores telemandos de la red de tracción
- Tecnico Operación Línea Automática - (TOLA). Agente que presta un servicio integral de atención al cliente en líneas automáticas y su ámbito de intervención será indistinto, tanto en trenes como en estaciones..
- Telemando de energía. Centro desde el cual se realizan las maniobras de los diferentes elementos instalados en las Subcentrales, Centros de Transformación y Cámaras de Seccionadores susceptibles de ser telemandados y sobre los que dispone de control.

- Vía desocupada. Situación de la vía en que ésta queda libre de trenes u otros obstáculos, que pudieran impedir el desarrollo normal de trabajos en la zona de vía de que se trate.
- Vía expedita. Comunicado que realiza un agente aislado, o el responsable de un grupo, al CCM indicando que han abandonado la zona de vía que ocupaban y que no hay obstáculos para la normal circulación de trenes.
- Vía libre. En sentido amplio: potencialidad para la circulación de trenes por un tramo de vía.
- Zona de vías. Son las instalaciones de vías de la red de Metro en que la circulación de trenes está controlada desde el CCM.
- Zona de vías sin circulación. Comunicación del CCM a un agente aislado, responsable de grupo o piloto, que ha finalizado la circulación de trenes por ambas vías.
- Zona de vías sin circulación y sin tensión. Comunicación del CCM a un agente aislado, responsable de grupo o piloto, cuando ha finalizado la circulación de trenes y se ha cortado la tensión en su línea de tracción.

EQUIPO DE TRABAJO

Nombre y departamento
Oscar Playà Velasco (CCM)
Marc Calzada Balsells (Infraestructuras)
M. Fernández Quiroga (Infraestructuras)
Jesús Buj Alexandri (Est. y Doc. Material Móvil)
Pau Cabana (Área RRHH – Prevención de Riesgos Laborales)
Mario Rubio (Área RRHH – Prevención de Riesgos Laborales)
Rafael García Valenzuela (Organización)

LISTA DE RESPONSABILIDADES

Resp. Procedimiento	**Nombre y departamento**
Autorizador	Sebastian Buenestado Caballero (Director General Xarxa de Metro)
Revisor	Jordi Micas Pedescoll (Director de L'Àrea de Manteniment i Projectes)
Revisor	Antonio Moltó Lacosta (Director del Servei Suport a la Xarxa)
Revisor	Miquel Mira (Director del Servei de Salut, Seguretat i Benestar Laboral)
Redactor	Rafael García Valenzuela (Organització)

HISTÓRICO DE MODIFICACIONES

Versión	**Fecha**	**Modificaciones**
3	29-09-2003	Desaparición del tercer carril y prolongación de horarios en todas las líneas
4	15-05-2006	Adecuación Ley 28/2005 y a los cambios organizativos de Metro
5	18-05-2007	Inclusión punto 1.12. y revisión definiciones "Piloto" y "piloto homologado". Inclusión definición "Recurso Preventivo"
6	26-05-2009	Inclusión de linea 9 (Sagrera Meridiana – Gorg – Can Zam) - Pruebas de funcionamiento en vacio y posterior apertura al servicio.

Impreso nº 1. "Autorización para trabajos en la Red de Metro".

Transports Metropolitans de Barcelona

Núm. _____

Ferrocarril Metropolità de Barcelona

AUTORITZACIÓ PER A TREBALLS INSTAL·LACIONS DE METRO

☐ Xarxa de FC Metropolità de Barcelona

☐ Tallers i dependències del Servei de Material Mòbil

Pel present document Ferrocarril Metropolità de Barcelona autoritza

a _____ núm. DNI _____

de l'empresa _____

durant els dies __/__/__ a __/__/__ ambdós inclosos, l'accés a _____

_____ a l'objecte d'efectuar treballs de ____

_____ a les hores de _____ a _____

Signatura i segell.

Data: ___/___/___

Aquesta autorització no és vàlida per a viatjar. Només permet entrar a les dependències autoritzades.

HE REBUT INFORMACIÓ I FORMACIÓ DE LA MEVA EMPRESA SOBRE NORMES VIGENTS PER A L'EXECUCIÓ DE TREBALLS A LA XARXA DE METRO.

- P055 Aplicación de la normativa de prevención de riesgos laborales en la realización de trabajos por empresas externas dentro de las instalaciones de F.C. Metropolità. (RILABEX).
- P092 Normas de seguridad para trabajos en la zona de vías de la red de Ferrocarril Metropolità de Barcelona.
- P093 Normas de seguridad para la ejecución de trabajos para personal externo a la red de Ferrocarril Metropolità de Barcelona.
- P104 Normas para los trabajos en los Talleres y Cocheras del servicio de Material Móvil
- P107Normas para la ejecución de trabajos, por personal externo, en Talleres, Cocheras o dependencias del Servicio de Material Móvil.

SIGNATURA

Signat: _____

Impreso nº2. "Solicitud de autorización de acceso a las instalaciones de F.C. Metropolità"

TMB Metro	SOLICITUD DE AUTORIZACIÓN DE ACCESO A LAS INSTALACIONES DE F.C. METROPOLITÀ	Fecha: / /

DATOS DE LA EMPRESA SOLICITANTE :

La Empresa: _____NIF: _____

solicita la expedición de "Autorizaciones para trabajos en la Red de Metro" nominales para los trabajadores que se relacionan a continuación, al objeto de que puedan acceder a: _____

_____

para poder efectuar trabajos de_____
desde el día : _____ al día : _____ , dentro del siguiente horario : _____

CERTIFICACIÓN DE INFORMACIÓN DE LOS RIESGOS ESPECÍFICOS Y DE FORMACIÓN EN MATERIA DE SEGURIDAD

En cumplimiento de lo dispuesto en el articulo 24 de la Ley 31/95, el artículo 3 de la Ley 54/03 y el Real Decreto 171/04, sobre coordinación de actividades empresariales, la empresa solicitante manifiesta haber entregado y explicado a estos trabajadores la documentación relativa a la normativa de prevención recibida de T.M.B como aplicable a estos trabajos (Procedimiento P055 -Rilabex- y Procedimientos específicos), y se compromete a exigir que la cumplan.

En cumplimiento del artículo 19 de la Ley 31/95 de Prevención de Riesgos Laborales, la empresa solicitante manifiesta haber efectuado formación teórica y práctica, suficiente y adecuada a estos trabajadores en materia de seguridad, tanto general de obra como específica para el puesto de trabajo y sobre los riesgos presentes en sus puesto de trabajo.

CERTIFICACIÓN DE CORRECTA CONTRATACIÓN

La empresa manifiesta que los trabajadores relacionados están contratados de acuerdo con la normativa de aplicación y que están de alta y se encuentran al corriente de pago de las cuotas en el Régimen General de la Seguridad Social (TC1) (TC2).

La empresa se compromete a retirar la Autorización nominal de los trabajadores de la relación que causen baja en la obra durante el período de validez de la misma.

Para que conste lo expuesto, se firma la presente SOLICITUD DE AUTORIZACIÓN DE ACCESO A LA RED DE F.C. METROPOLITÀ en;

……., a …….. de ……. de ……

Firmado La Empresa: Correo electrónico de contacto: Nonbre y apellidos: D.N.I.: Cargo:	Enterado TMB

RELACIÓN DE TRABAJADORES

NOMBREY APELLIDOS	DNI /PASAPORTE

OBJETO

Establecer las condiciones bajo las cuales queda autorizada la circulación de vehículos por las líneas de la red de Metro, con presencia de tensión en catenaria e incluso coexistiendo la circulación de dichos vehículos con trenes de viajeros.

ÁMBITO

Los vehículos o trenes de trabajo, que podrán pertenecer a Metro o a empresas externas, podrán ser conducidos así mismo por personal de Metro o de dichas empresas externas que esté debidamente autorizado por la Dirección del AOM.

REFERENCIAS

"P092 - Norma de seguridad para trabajos en la zona de vías de la red de Metro".

RESPONSABILIDADES

Contenidas dentro del desarrollo**.**

DEFINICIONES

Contenidas dentro del Diccionario General de Definiciones.

DESARROLLO

Este conjunto de normas se estructura en:

1. En relación con los vehículos.
2. En relación con el personal que ocupe los vehículos.
3. En relación con la formación y carga de los vehículos y trenes de trabajo
4. En relación con la circulación.

1. NORMAS EN RELACIÓN CON LOS VEHÍCULOS.

Se respetará lo establecido en el punto 4.4 del procedimiento "**P092-Norma de seguridad para trabajos en la zona de vías de la red de Metro"**, y especialmente las siguientes disposiciones:

1.1 Los vehículos han de cumplir las especificaciones técnicas establecidas por la Dirección del Área Operativa de Metro (según punto 4.4.1 y Anexo 2 del procedimiento **"P092 Norma de seguridad para trabajos en la zona de vías de la red de Metro".**

1.2 Los vehículos tractores deberán ir dotados de radioteléfono adaptado a la frecuencia de la línea en que se encuentre (según punto 4.4.2 del procedimiento **"P092 Norma de seguridad para trabajos en la zona de vías de la red de Metro"**)**.**

1.3 Todos los vehículos, tractores o remolques, que individualmente o formando trenes, circulen por la red con presencia de tensión en las líneas de tracción, deberán estar debidamente autorizados para ello por la Dirección del A.O.M. deberán llevar en lugar visible una tarjeta de autorización normalizada (anexo-1) y el Responsable de la expedición o transporte deberá portar la documentación acreditativa del vehículo.

Las autorizaciones se concederán individualmente para una línea en concreto, no pudiendo circular ningún vehículo por línea o líneas distintas en las que esté autorizado.

1.4 Los vehículos deberán cumplir con lo que se establece en el anexo 2 del procedimiento **"P092-Norma de seguridad para trabajos en la zona de vías de la red de Metro"**, siendo obligado cumplir la condición de conseguir un shuntado eficaz de la vía a través de los ejes de los vehículos automotores, de forma que se detecte siempre la ocupación de vía, desde los sistemas de control de la señalización.

1.5 Una vez autorizado un vehículo para circular por una línea o líneas, queda terminantemente prohibido realizar, sin autorización expresa de la Dirección del A.O.M., cualquier modificación que afecte a:

- su gálibo.
- sus características de tracción y frenado.
- sus características de señalización (luces, señales acústicas, ...).
- sus características de enganche.
- sus características en lo que respecta a espacio para el personal de acompañamiento o al número de plazas disponibles para él mismo.

1.6 Los vehículos que dispongan de espacio para el personal de acompañamiento deberán reseñar, en la documentación acreditativa y en la tarjeta de autorización, el número de viajeros máximos autorizados.

Los espacios reservados para el personal ofrecerán protección frente a caídas y no permitirán asomar el cuerpo o parte del mismo fuera del gálibo del vehículo.

2. NORMAS EN RELACIÓN CON EL PERSONAL QUE OCUPE LOS VEHÍCULOS DURANTE SU CIRCULACIÓN.

2.1 Los vehículos o trenes de trabajo solamente podrán ser conducidos por personal autorizado por la Dirección del AOM.

2.2 Todo el personal que viaje en un vehículo o tren de trabajo en las condiciones para las cuales se establecen las presentes normas, deberá estar debidamente autorizado por el Responsable del trabajo que motiva el transporte.

2.3 El número máximo de personas que como dotación y/o acompañamiento podrá viajar en un vehículo auxiliar o tren de trabajo será el que figure en la documentación acreditativa del vehículo y en la tarjeta de autorización y no podrá sobrepasarse.

El número mínimo que constituye la dotación de un vehículo o tren de trabajo será de dos.

Si el transporte lo efectúa una empresa externa, un miembro de la dotación del vehículo o tren de trabajo deberá ser Piloto Homologado de Seguridad (PHS).

2.4 Responsable de Expedición o Transporte. En todas las circulaciones objeto de las presentes normas existirá un Responsable de Expedición o Transporte (RE) debidamente autorizado por el Responsable del trabajo que motiva dicho transporte.

Entre las funciones del RE figuran las siguientes:

a. Durante el servicio de trenes:

- Dar salida al vehículo o tren de trabajo una vez autorizada su circulación por el CCM.
- Cumplir y hacer cumplir la presente norma y cuantas instrucciones se le den desde el CCM.
- Velar para que el vehículo o vehículos que forma parte del tren de trabajo conserven las características en base a las cuales han sido autorizados a circular en las condiciones objeto de estas normas.
- Notificar al CCM todas las incidencias que se presenten en relación con la circulación del vehículo o tren de trabajo.
- Autorizar al personal que constituye la dotación del vehículo o tren de trabajo a descender del mismo.
- Velar por el correcto estado y adecuada utilización de cuantos medios auxiliares se le asignen para efectuar los trabajos.
- Controlar la colocación y fijación de las cargas en forma adecuada al objeto que no puedan desplazarse o caerse durante el transporte, ni sobrepasar el gálibo de los vehículos.

b. Sin servicio de trenes:

En el caso de los transportes habituales de mantenimiento que iniciaran su actividad partiendo desde sus depósitos o apartaderos inmediatamente detrás del último tren de circulación por cada via, las funciones del RE serán asumidas por el Mando de Vías presente en cada depósito.

Cuando estos vehículos lleguen a su destino y en espera de la autorización de acceso a la zona de vías al finalizar la circulación de trenes, las funciones del RE, en referencia al personal a bordo del vehículo, serán asumidas por el tractorista.

2.5 Durante la circulación por una línea todos los agentes que viajen en el vehículo o tren de trabajo, deberán ocupar los espacios reservados a tal efecto en los mismos, no pudiendo abandonarlos sin autorización expresa del RE.

No asomarán su cuerpo fuera del gálibo del vehículo.

No sujetarán cargas durante la circulación del vehículo.

Estará prohibido viajar en los estribos laterales o sobre los enganches de los vehículos.

2.6 El agente autorizado para la conducción del vehículo (tractorista) será responsable de:

- la conducción del vehículo, atendiendo a las indicaciones que reciba de los sistemas de señalización y a las órdenes del CCM, si circula por las líneas en presencia de tensión y con circulación de trenes.
- la conducción del vehículo, si circula con "conducción a la vista".
- de que el personal embarcado siga las normas de seguridad.
- de detener la marcha y dar aviso a CCM y a sus Mandos (en caso de externos) si observa movimientos anormales en las cargas durante el transporte.

2.7 El RE, o al menos un agente que forme parte de la dotación del vehículo, irá provisto de radioteléfono portátil conectado a la frecuencia de la línea por la que se circule.

Todas las comunicaciones con el CCM se establecerán vía radioteléfono. En caso de imposibilidad de comunicación a través de este sistema. Se establecerán a través de la telefonía selectiva de cabecera de andenes de estación.

2.8 Se prohíbe abandonar el vehículo o tren de trabajo y ocupar la zona de vía a cualquier agente que forme parte de su dotación sin orden expresa del RE en este sentido.

2.9 Para que el personal pueda abandonar el vehículo o tren de trabajo y ocupar la zona de vía, el RE deberá solicitar la autorización del:

- CCM (Operador de Circulación o Supervisor), o
- Responsable del trabajo (o Piloto de Seguridad autorizado) que deberá encontrarse en el lugar de destino del vehículo o tren de trabajo.

3. NORMAS EN RELACIÓN A LA FORMACIÓN Y CARGA DE LOS VEHÍCULOS Y TRENES DE TRANSPORTE

Se respetará lo establecido en los puntos 4.4.7 y 4.4.10 del procedimiento **"P092-Normas de seguridad para trabajos en la zona de vías de la red de Metro"** y adicionalmente las siguientes disposiciones:

3.1 En los vehículos o trenes de trabajo no podrá transportarse ningún elemento (materiales, máquinas, etc.) que sobrepase el gálibo del mismo para el que haya sido autorizado. El gálibo de vehículo o trenes de trabajo será el establecido y normalizado en FC Metropolità de Barcelona.

Asimismo, no pueden transportarse materiales de altura superior a los 3,80 metros sobre el nivel de vía.

3.2 A la salida de los trenes de trabajo de los depósitos el material rodante (las vagonetas, plataformas, dyploris y torres , todos ellos homologados) serán remolcados por los vehículos tractores, al objeto de que su conductor (tractorista) tenga una perfecta visión del recorrido.

3.3 No podrán acoplarse vehículos o trenes de trabajo una vez iniciada la circulación, sin autorización expresa del Responsable de los trabajos, quien deberá comunicar esta circunstancia al CCM.

3.4 Las cargas deberán colocarse y fijarse en forma adecuada al objeto de evitar movimientos intempestivos de las mismas durante la circulación, que pudieran originar su caída o el rebase del gálibo de los vehículos.

3.5 El transporte de barras de carril, con independencia de su longitud, deberá efectuarse con dyploris normalizados para llevar barras largas.

4. NORMAS EN RELACIÓN CON LA CIRCULACIÓN.

Se respetará lo establecido en el punto 4.4 del procedimiento **"P092-Normas de seguridad para trabajos en la zona de vías de la red de Metro"** y adicionalmente las siguientes disposiciones:

4.1 a. Con servicio de trenes: la circulación de vehículos o trenes de trabajo, en las condiciones objeto de la presente norma, será siempre por la línea, vía y tramo (origen-destino) y en las fechas para las que haya sido autorizada la misma por CCM. Estos datos figurarán en el documento "**Sol·licitud de circulació de vehicles auxiliars per línies amb presència de tensió de tracció**" (anexo-2).

Queda terminantemente prohibida cualquier alteración en relación con lo anterior sin la autorización expresa del Supervisor del CCM.

Las circulaciones de vehículos o trenes de trabajo de mantenimiento saldrán detrás del último tren en circulación en cada vía, serán notificados diariamente por los Mandos de los depósitos y autorizados por el CCM.

b. Sin servicio de trenes: los vehículos o trenes de trabajo de mantenimiento habitual circularán según se establece en el punto 4.4 del procedimiento **"P092-Normas de seguridad para trabajos en la zona de vías de la red de Ferrocarril Metropolità de Barcelona"**

4.2 a. Con servicio de trenes: la circulación de vehículos o trenes de trabajo será siempre, salvo excepciones expresamente autorizadas, en el sentido normal de circulación de la vía que corresponda y estará sujeta en todo aquello que le afecte al Reglamento de Circulación.

En la circulación de vehículos o trenes de trabajo de mantenimiento habitual que, saldrán detrás del último tren en circulación en cada vía, tan sólo el primer vehículo auxiliar quedará sujeto al Reglamento de Circulación en lo referente al respeto de la señalización. Los restantes vehículos podrán circular con "conducción a la vista".

b. Sin servicio de trenes: los vehículos o trenes de trabajo de mantenimiento habitual circularán según se establece en el punto 4.4 del procedimiento **" P092 Normas de seguridad para trabajos en la zona de vías de la red de Ferrocarril Metropolità de Barcelona**"

4.3 La velocidad máxima de circulación será de 40 km/h. En las zonas de buena visibilidad. En las zonas de visibilidad reducida la velocidad máxima será de 30 km/h. Y se harán señales acústicas.

Si se circula a contra vía, la velocidad máxima será de 15 km/h.

4.4 a. Con servicio de trenes: la circulación de vehículos o trenes de trabajo será supervisada a través del Telemando de Tráfico por el Operador de Circulación de la línea que corresponda.
En la circulación de vehículos o trenes de trabajo de mantenimiento habitual que, detrás del último tren en circulación en cada vía, tan solo el primer vehículo auxiliar será supervisado a través del telemando de tráfico por el CCM.

b. Sin servicio de trenes: los vehículos o trenes de trabajo de mantenimiento habitual circularán según se establece en el punto 4.4 del **" P092-Normas de seguridad para trabajos en la zona de vías de la red de Ferrocarril Metropolità de Barcelona**"

4.5 La circulación de vehículos o trenes de trabajo de mantenimiento habitual se efectuará por la vía de acceso hasta el punto de destino. Si es necesario efectuar movimientos de agujas para cambiar de vía o acceder a túneles de enlace, éstos serán solicitados por el tractorista al Operador de Circulación en el CCM, que autorizará y efectuará la maniobra.

4.6 Las solicitudes de autorización deberán ser realizadas por personal de metro y habrán de ser comunicadas a las Gerencias afectadas para su aprobación en un plazo de dos días hábiles. Una vez aprobadas serán enviadas a los supervisores del CCM en un plazo de 24 horas.

DOCUMENTOS Y REGISTROS

1. Documentos

.

2. Registros

.

EQUIPO DE TRABAJO

Nombre y departamento
Oscar Playà (CCM)
Manuel Fernández Quiroga (Víes i Instalac. Mecàn. Infraestructures)
Mario Rubio (Prevenció de Riscos laborals)
Jesus Buj (Estudis i documentació Material Mòbil)
Rafael García Valenzuela (Organització)

LISTA DE RESPONSABILIDADES

Resp. Procedimiento	**Nombre y departamento**
Autorizador	Jordi Micas Pedescoll (Director de L'Àrea de Manteniment i Projectes)
Revisor	Antonio Moltó Lacosta (Director del Servei Suport a la Xarxa)
Revisor	Miquel Mira (Director del Servei de Salut, Seguretat i Benestar Laboral)
Redactor	Rafael García Valenzuela (Organització)

HISTÓRICO DE MODIFICACIONES

Versión	**Fecha**	**Modificaciones**
3	20-10-2003	Desaparición 3er. carril y prolongación horarios a todas las líneas
4	15-05-2006	Cambios organizativos en Metro
5	29-05-2009	Actualización de la normativa

ANEXO Nº 1

VEHÍCULO AUTORIZADO PARA CIRCULAR CON PRESENCIA DE TENSIÓN DE TRACCIÓN EN LÍNEA

Transports Metropolitans de Barcelona	**VEHÍCULO AUTORIZADO PARA CIRCULAR CON TENSIÓN DE TRACCIÓN EN LÍNEAS DE LA RED DE METRO**	VACCT AUTORIZACIÓN Nº:_____

VEHÍCULO TIPO: _____

IDENTIFICACIÓN DEL VEHÍCULO: _____

TITULAR DEL VEHÍCULO: _____

LÍNEAS AUTORIZADAS: _____

Nº PLAZAS AUTORIZADAS: _____

FIRMA Y SELLO

FECHA
DE AUTORIZACIÓN: _____

A.O.M.

VEHÍCULO TIPO: FERROVIARIO, BIVIAL, OTROS.
IDENTIFICACIÓN DEL VEHÍCULO: MARCA, MODELO, MATRÍCULA.
TITULAR DEL VEHÍCULO: EMPRESA

ANEXO Nº 2

SOLICITUD DE CIRCULACIÓN DE VEHÍCULOS AUXILIARES PARA LINEAS CON PRESENCIA DE TENSIÓN DE TRACCIÓN

Transports Metropolitans de Barcelona Ferrocarril Metropolità de Barcelona, SA	**SOL·LICITUD DE CIRCULACIÓ DE VEHICLES AUXILIARS PER LÍNIES AMB PRESÈNCIA DE TENSIÓ DE TRACIÓ**

Servei:	Divisió	Data sol·licitud	Sol·licitant	Signatura
_____	_____	_____	_____	_____

Relació de vehicles del tren de treball (Autorització VACCT) Núm._____ Núm._____ Núm._____ Núm._____ Núm._____	Dia: _____ Hora: _____ Línia/s:_____ Via/s: _____ Tram a circular: :_____ Responsable del Transport:_____ Responsable del treball:_____ Origen del trajecte: :_____ Final del trajecte: :_____ Descripció del transport: :_____ _____ _____ _____ _____ _____ _____

Autorització Gerència	**Acceptació CCM Supervisor**	Observacions:
Data: _____ **Signat:_____**	**Data: _____** **Signat:_____**	

OBJETO

Establecer las normas de seguridad que deben cumplir y la forma de actuar del personal perteneciente a empresas externas que realicen trabajos, en Talleres, Cocheras y Dependencias de Material Móvil.

ÁMBITO

Esta Norma es de aplicación a todo el personal externo que efectúe trabajos, en los Talleres, Cocheras y Dependencias de Material Móvil.

REFERENCIAS

Será de obligado cumplimiento la normativa oficial vigente de aplicación a los distintos trabajos u obras que deben efectuarse, en especial la "**Ley 31/1995 de Prevención de Riesgos Laborales**", y normativa interna:

- P104 Normativa de Seguridad para trabajos en las Cocheras del Servicio de MM.
- P055 Aplicación de la Normativa de Prevención de riesgos laborales en la realización de trabajos por empresas externas dentro de las instalaciones de F.C. Metropolità.(RILABEX)

RESPONSABILIDADES

Contenidas dentro del desarrollo.

DEFINICIONES

Contenidas dentro del Diccionario General de Definiciones.

DESARROLLO

Consideraciones generales y específicas

Serán asimismo de aplicación las siguientes consideraciones generales y específicas:

1. Queda prohibido acceder a la zona de vías, no dependientes de cocheras del Servicio de Material Móvil, en este sentido, las empresas advertirán a sus empleados de la prohibición de acceder a vías generales, fijando su actividad en el estricto espacio de Talleres, Cocheras y Dependencias de Material Móvil de Metro.
2. Las empresas se someterán al criterio del Responsable Técnico del Centro o Dependencia o en su defecto del jefe de turno de Puerta de Cochera (en adelante RTC) en la que se efectúen los trabajos.
3. Cualquier variación en los trabajos habituales deberá ser comunicada y autorizada por el RTC.
4. Las empresas se someterán a las facultades de inspección en materia de Prevención de Riesgos Laborales que ostentará Metro a través del Servicio de MM, de la Unidad de Prevención de Riesgos Laborales o de los Coordinadores de Seguridad externos designados por Metro, debiendo adoptar cuantas medidas preventivas les sean impuestas.

5. Las empresas solicitarán la autorización del RTC para la subcontratación de parte de los trabajos contratados. F.C.Metropolità se reserva la facultad de no autorizar la subcontratación de empresas concretas o la ejecución de determinados tipos de trabajos.
6. Las empresas solicitarán la autorización de acceso de su personal a las instalaciones de F.C.Metropolità mediante el **impreso nº 3** del anexo que se entregará al RTC. En dicho impreso figurará la relación nominal y DNI / Pasaporte del personal, así como la certificación sobre su correcta contratación y sobre la formación e información que ha recibido en materia de Prevención y Seguridad.
7. El personal de las empresas deberán disponer de la correspondiente autorización individual para acceder a las instalaciones (**impreso nº 1** del anexo). En su reverso cada empleado manifestará haber recibido formación sobre la normativa interna de F.C.Metropolità de aplicación.

   Este documento le podrá ser requerido por los agentes que efectúen servicios de Portería o Vigilancia al acceder a las instalaciones y por personal de Metro, en el interior de las mismas.
8. Las empresas, mediante la entrega al RTC del **impreso nº 2** del anexo, manifestarán la conformidad a la recepción de los Procedimientos de Prevención recibidos y al compromiso de formar sobre los mismos a su personal.
9. El personal utilizará ropa de trabajo adecuada y que permita identificar a los operarios por su empresa.
10. En la ejecución de los trabajos se utilizarán las protecciones personales adecuadas a las operaciones que se deben realizar y que están establecidas en Metro. En el caso de precisarse protecciones personales distintas, será preceptiva la autorización de las mismas por el Servicio de MM y por Coordinador de seguridad externo designado por Metro (en caso de que exista), bajo la supervisión de la Unidad de Prevención de Riesgos Laborales.
11. En las operaciones susceptibles de originar polvo, humo, radiaciones o ruidos excesivos; se tenderá a su eliminación en el punto de origen, mediante un sistema adecuado (aspiración, aislamiento,...). En el caso de que estas operaciones incidan en el trabajo de secciones de Metro, éste último será prioritario y las empresas deberán establecer los cambios organizativos necesarios para evitar la coincidencia.
12. Se entenderá que toda línea de alimentación eléctrica está sometida a tensión, hasta que exista confirmación irrefutable por los agentes Responsables de Metro de lo contrario.
13. El personal se desplazará por las naves y túneles de acceso, andando por las zonas delimitadas al efecto, respetando las líneas de gálibo de los trenes.
14. En la ejecución de los trabajos no se obstaculizará el acceso a los medios de extinción, puertas de salida o zonas de paso.

15. Está prohibido fumar en el interior de las instalaciones de F.C.Metropolità, en los trenes y vehículos auxiliares en cumplimiento de la Ley 28/2005.

    Asimismo está prohibido fumar en las instalaciones al exterior en que exista riesgo de incendio o explosión.

HISTÓRICO DE MODIFICACIONES

Versión	Fecha	Modificaciones
2	14-06-2002	Actualización de la norma.
3	23-05-2006	Ampliación de contenidos; Adecuación al R.D.171/04; Referencias a la Ley 28/2005

LISTA DE RESPONSABILIDADES

Responsabilidades del procedimiento	Nombre (Departamento)
Autorizador	I. Oliva (Director del Servicio de Mantenimiento Material Móvil)
Revisor	D. Vives (Responsable de Prevención de Riesgos Laborales)
Redactor	J. Buj (Estudios y Documentación del Servicio de Mantenimiento Material Móvil)

LISTA DE DISTRIBUCIÓN

Director General del Área Operativa de Metro
Director del Mantenimiento
Director de Proyectos e Innovación Infraestructuras
Director de Mantenimiento Material Móvil
Director de Mantenimiento Infraestructuras
Responsable de Material Móvil de Línea 1
Responsable de Material Móvil de Línea 2 -3
Responsable de Material Móvil de Línea 4-11
Responsable de Material Móvil de Línea 5
Responsable de Material Móvil de Línea 9-10
Responsable Estudios y Documentación de Material Móvil de Metro
Responsable CCM (Centro de Control de Metro)
Responsable de Aprovisionamientos
Prevención de Riesgos Laborales
Organización

ANEXOS

Impreso nº 1 "Autorització per a treballs en Tallers, Cotxeres o dependències del Servei de Material Mòbil".

Transports Metropolitans de Barcelona

Núm. _____

Ferrocarril Metropolità de Barcelona

AUTORITZACIÓ PER A TREBALLS en Tallers, Cotxeres o dependències del Servei de Material Mòbil .

Pel present document Ferrocarril Metropolità de Barcelona autoritza

a _____ núm. DNI _____

de l'empresa _____

durant els dies __/__/__ a __/__/__ ambdós inclosos, l'accés a _____

_____ a l'objecte d'efectuar treballs de ____

_____ a les hores de _____ a _____

Signatura i segell

Data: ___/___/___

Unitat: .....

Aquesta autorització no és vàlida per a viatjar. Només permet entrar a les dependències autoritzades.

. . . . . .

Revers:

HE REBUT FORMACIÓ DE LA MEVA EMPRESA SOBRE LES NORMES VIGENTS PER A L'EXECUCIÓ DE TREBALLS A LES INSTAL·LACIONS DE F.C. METROPOLITÀ:

- P055 - Aplicación de la Normativa de Prevención de riesgos laborales en la realización de trabajos por empresas externas dentro de las instalaciones de F.C. Metropolità (RILABEX).
- P104 – Normas para trabajos en los Talleres y Cocheras del Servicio de Material Móvil.
- P107 – Normas para la ejecución de trabajos, por personal externo, en Talleres, Cocheras o dependencias del Servicio de Material Móvil.

Signatura:

Impreso nº 2 – Recepción de procedimientos de Prevención por Empresa Externa.

Transports Metropolitans de Barcelona

RECEPCIÓN DE PROCEDIMIENTOS DE PREVENCIÓN

D/a : ....., de la
Empresa : ..... con
Cargo de : ..... ,

MANIFIESTA haber recibido un ejemplar de los siguientes Procedimientos de Prevención:

P107 - Normas para la ejecución de trabajos por personal externo en Talleres de Material Móvil de Metro.
P104 - Normativa de Seguridad para Trabajos en Talleres y Cocheras de Material Móvil de Metro.

Asimismo manifiesta ser conocedor del "**P055 - Aplicación de la Normativa de Prevención de riesgos laborales en la realización de trabajos por empresas externas dentro de las instalaciones de F.C. Metropolità (RILABEX)",** sobre el cual ha efectuado acuse de recibo mediante documento específico.

De todos los procedimientos recibidos se dará formación al personal afectado.

Barcelona, a .....de.....de …….

Firmado: .....
DNI : .....

PRESSUPOST

PRESSUPOST

OBRA	01	P22006 BASE OPERACIONS
CAPÍTOL	01	TRINITAT NOVA
CAPÍTOL (1)	01	EQUIPS PROTECCIÓ INDIVIDUAL

NUM.	CODI	UA	DESCRIPCIÓ	PREU	AMIDAMENT	IMPORT
1	H1411117	u	Casc de seguretat per a ús normal, contra cops, de polietilè amb un pes màxim de 400 g, amb protectors auditius, homologat segons UNE-EN 812 i UNE-EN 352-3 (P - 1)	29,66	10,000	296,60
2	H1424340	u	Ulleres de seguretat hermètiques per a esmerillar, amb muntura de cassoleta de policarbonat amb respiradors i recolzament nasal, adaptables amb cinta elàstica, amb visors circulars de 50 mm de D roscats a la muntura, homologades segons UNE-EN 167 i UNE-EN 168 (P - 2)	8,41	10,000	84,10
3	H1432012	u	Protector auditiu d'auricular, acoblat al cap amb arnès i orelleres antisoroll, homologat segons UNE-EN 352-1 i UNE-EN 458 (P - 4)	20,07	10,000	200,70
4	H1445003	u	Mascareta de protecció respiratòria, homologada segons UNE-EN 140 (P - 5)	1,53	10,000	15,30
5	H1446004	u	Semimàscara de protecció filtrant contra partícules, homologada segons UNE-EN 149 (P - 6)	13,65	10,000	136,50
6	H1474600	u	Cinturó antivibració, ajustable i de teixit transpirable (P - 10)	16,03	2,000	32,06
7	H147D405	u	Sistema anticaiguda compost per un arnès anticaiguda amb tirants, bandes secundàries, bandes subglúties, bandes de cuixa, recolzament dorsal per a subjecció, elements d'ajust, element dorsal d'enganxament d'arnès anticaiguda i sivella, incorporat a un subsistema anticaiguda de tipus lliscant sobre línia d'ancoratge flexible de llargaria 10 m, homologat segons UNE-EN 361, UNE-EN 362, UNE-EN 364, UNE-EN 365 i UNE-EN 353-2 (P - 11)	547,17	0,000	0,00
8	H147K602	u	Sistema de subjecció en posició de treball i prevenció de pèrdua d'equilibri, compost d'una banda de cintura, sivella, recolzament dorsal, elements d'enganxament, connector, element d'amarrament del sistema d'ajust de longitud, homologat segons UNE-EN 358, UNE-EN 362, UNE-EN 354 i UNE-EN 364 (P - 12)	34,39	4,000	137,56
9	H147L015	u	Aparell d'ancoratge per a equip de protecció individual contra caiguda d'alçada, homologat segons UNE-EN 795, amb fixació amb tac mecànic (P - 13)	25,25	4,000	101,00
10	H147M007	u	Arnès de seient solidari a equip de protecció individual per a prevenció de caigudes d'alçada, homologat segons UNE-EN 813 (P - 14)	121,93	2,000	243,86
11	H1455710	u	Parella de guants d'alta resistència al tall i a l'abrassió per a ferrallista, amb dits i palmell de cautxú rugós sobre suport de cotó, i subjecció elàstica al canell, homologats segons UNE-EN 388 i UNE-EN 420 (P - 7)	2,69	35,000	94,15
12	H1462242	u	Parella de botes de seguretat resistents a la humitat, de pell rectificada, amb turmellera encoixinada sola antilliscant i antiestàtica, falca amortidora per al taló, llengüeta de manxa, de despreniment ràpid, amb plantilles i puntera metàl·liques (P - 9)	25,89	10,000	258,90
13	H1461164	u	Parella de botes d'aigua de PVC de canya alta, per posada en obra del formigó, amb plantilla metàl·lica, amb sola antilliscant i folrades de niló rentable, homologades segons UNE-EN ISO 20344, UNE-EN ISO 20345, UNE-EN ISO 20346 i UNE-EN ISO 20347 (P - 8)	18,26	2,000	36,52
14	H142CE70	u	Pantalla facial per a protecció de riscs mecànics, amb visor de malla de reixeta metàl·lica, per acoblar al casc amb arnès, homologada segons UNE-EN 1731 (P - 3)	5,33	10,000	53,30
15	H1481131	u	Granota de treball, de polièster i cotó, amb butxaques exteriors (P - 15)	11,05	15,000	165,75

TOTAL	CAPÍTOL (1)	01.01.01	1.856,30

OBRA	01	P22006 BASE OPERACIONS
CAPÍTOL	01	TRINITAT NOVA

PRESSUPOST ESiS BASE OPERACIONS TRINITAT

PRESSUPOST

CAPÍTOL (1)	03	SISTEMES DE PROTECCIÓ COL·LECTIVA

NUM.	CODI	UA	DESCRIPCIÓ	PREU	AMIDAMENT	IMPORT
1	H1512007	m	Protecció col·lectiva vertical del perímetre de les façanes contra caigudes de persones u objectes, amb suport metàl·lic tipus mènsula, de llargària 2,5 m, barra porta xarxes horitzontal, serjant d'ancoratge al sostre, xarxa de seguretat horitzontal i amb el desmuntatge inclòs (P - 16)	15,85	0,000	0,00
2	H1512010	m2	Protecció de projecció de partícules incandescents amb manta ignífuga, xarxa de seguretat normalitzada (UNE-EN 1263-1) poliamida no regenerada, de tenacitat alta, nuada amb corda perimetral de poliamida i corda de cosit de 12 mm de diàmetre i amb el desmuntatge inclòs (P - 17)	9,87	10,000	98,70
3	H1512013	m2	Protecció col·lectiva vertical dels laterals dels forats de les escales en tota l'alçada amb xarxa-teló normalitzada (UNE-EN 1263-1) de poliamida no regenerada, de tenacitat alta nuada amb corda perimetral de poliamida, ancoratge de fleix perforat i clau d'impacte d'acer i corda de cosit de 6 mm de diàmetre i amb el desmuntatge inclòs (P - 18)	16,47	6,000	98,82
4	H151AJ01	m2	Protecció horitzontal d'obertures d'1 m de diàmetre com a màxim, en sostres, amb fusta i amb el desmuntatge inclòs (P - 19)	13,26	6,000	79,56
5	H1521431	m	Barana de protecció per a escales, d'alçària 1 m, amb travesser de tauló de fusta fixada amb suports de muntant metàl·lic amb mordassa per al sostre i amb el desmuntatge inclòs (P - 20)	6,59	4,000	26,36
6	H152J105	m	Cable fiador per al cinturó de seguretat, fixat en ancoratges de servei i amb el desmuntatge inclòs (P - 21)	5,91	20,000	118,20
7	H152PB21	m	Marquesina de protecció en voladiu de 3 m amb perfils d'acer IPN 140 fixats al sostre o llosa amb cargols passants i taulons de fusta, inclinació en l'extrem de 30 °, desmuntatge inclòs (P - 22)	121,62	0,000	0,00
8	H152U000	m	Tanca d'advertència o abalisament d'1 m d'alçada amb malla de polietilè taronja, fixada a 1 m del perímetre del sostre amb suports d'acer allotjats amb forats al sostre (P - 23)	2,47	20,000	49,40
9	H152V017	m3	Barrera de seguretat contra esllavissades en coronacions de rases i excavacions amb les terres deixades a la vora i amb el desmuntatge inclòs (P - 24)	31,55	5,000	157,75
10	H153A9F1	u	Topall per a descàrrega de camions en excavacions, de 4 m d'amplada amb tauló de fusta i perfils IPN 100 clavat al terreny i amb el desmuntatge inclòs (P - 26)	24,56	1,000	24,56
11	H15A2017	u	Extractor localitzat de gasos contaminants en treballs de soldadura amb velocitat de captura de 0,5 a 1 m/s, col·locat (P - 27)	510,12	1,000	510,12
12	H15B0007	u	Pantalla aïllant per a treballs en zones d'influència de línies elèctriques en tensió (P - 28)	108,18	2,000	216,36
13	HBBAA005	u	Senyal de prohibició, normalitzada amb pictograma negre sobre fons blanc, de forma circular amb cantells i banda transversal descendent d'esquerra a dreta a 45°, en color vermell, diàmetre 29 cm, amb cartell explicatiu rectangular, per ser vista fins 12 m, fixada i amb el desmuntatge inclòs (P - 42)	36,82	5,000	184,10
14	HBBAA007	u	Senyal de prohibició, normalitzada amb pictograma negre sobre fons blanc, de forma circular amb cantells i banda transversal descendent d'esquerra a dreta a 45°, en color vermell, diàmetre 10 cm, amb cartell explicatiu rectangular, per ser vista fins 3 m, fixada i amb el desmuntatge inclòs (P - 43)	30,43	5,000	152,15
15	HBBAB115	u	Senyal de obligació, normalitzada amb pictograma blanc sobre fons blau, de forma circular amb cantells en color blanc, diàmetre 29 cm, amb cartell explicatiu rectangular, per ser vista fins 12 m, fixada i amb el desmuntatge inclòs (P - 44)	35,70	5,000	178,50
16	HBBAC005	u	Senyal indicativa de la ubicació d'equips d'extinció d'incendis, normalitzada amb pictograma blanc sobre fons vermell, de forma rectangular o quadrada, costat major 29 cm, per ser vista fins 12 m de distància, fixada i amb el desmuntatge inclòs (P - 45)	29,22	5,000	146,10
17	HBBAE001	u	Rètol adhesiu (MIE-RAT.10) de maniobra per a quadre o pupitre de control elèctric, adherit (P - 46)	6,01	3,000	18,03

18	HBBAF004	u	Senyal d'advertència, normalitzada amb pictograma negre sobre fons groc, de forma triangular amb el cantell negre, costat major 41 cm, amb cartell explicatiu rectangular, per ser vista fins 12 m de distància, fixada i amb el desmuntatge inclòs (P - 47)	45,61	3,000	136,83
19	HM31161J	u	Extintor de pols seca, de 6 kg de càrrega, amb pressió incorporada, pintat, amb suport a la paret i amb el desmuntatge inclòs (P - 55)	48,67	5,000	243,35
20	H1533591	m2	Plataforma metàl·lica per a pas de vehicles per sobre de rases, d'amplada <= 1 m, de planxa d'acer de 12 mm de gruix, amb el desmuntatge inclòs (P - 25)	7,71	10,000	77,10
21	H16C5007	u	Luxòmetre portàtil (P - 30)	74,89	2,000	149,78
22	H16C2004	u	Equip comprovador complet portàtil d'instal·lacions de baixa tensió (P - 29)	188,72	1,000	188,72
23	H16C8010	u	Termòmetre/baròmetre (P - 31)	17,57	2,000	35,14
24	HX11X003	u	Bastida modular amb estructura tubular i sistema de seguretat amb tots els requisits reglamentaris en previsió de caigudes per a la realització d'estructures, tancaments, cobertes, i altres treballs en alçada (P - 68)	854,00	2,000	1.708,00
25	HX11X005	u	Escala modular d'estructura porticada, per accedir a cotes de diferent nivell, superiors a 7 m amb sistema de seguretat integrat (P - 69)	285,00	2,000	570,00

TOTAL CAPÍTOL (1) 01.01.03 5.167,63

OBRA	01	P22006 BASE OPERACIONS
CAPÍTOL	01	TRINITAT NOVA
CAPÍTOL (1)	04	IMPLANTACIÓ PROVISIONAL DEL PERSONAL D'OBRA

NUM.	CODI	UA	DESCRIPCIÓ	PREU	AMIDAMENT	IMPORT
1	H6452131	m	Tanca d'alçària 2 m, de planxa nervada d'acer galvanitzat, pals de tub d'acer galvanitzat col·locats cada 3 m sobre daus de formigó i amb el desmuntatge inclòs (P - 35)	32,59	2,000	65,18
2	H6AA2111	m	Tanca mòbil, de 2 m d'alçària, d'acer galvanitzat, amb malla electrosoldada de 90x150 mm i de 4,5 i 3,5 mm de D, bastidor de 3,5x2 m de tub de 40 mm de D, fixat a peus prefabricats de formigó, i amb el desmuntatge inclòs (P - 36)	2,85	10,000	28,50
3	HB2A2321	m	Barrera de seguretat metàl·lica simple, per a una classe de contenció normal, amb nivell de contenció N2, índex de severitat A, amplària de treball W6 i deflexió dinàmica 2 m segons UNE-EN 1317-2, reduïda, amb un perfil longitudinal de secció doble ona i suports C-120 col·locats clavats a terra cada 4 m (BMSRA4/C), col·locada en trams rectes o en corbes de radi igual o superior a 22 m i amb el desmuntatge inclòs (P - 37)	35,28	3,000	105,84
4	HB2C2000	m	Barrera de formigó simple, prefabricada, amb perfil tipus New Jersey, col·locada i amb el desmuntatge inclòs (P - 38)	50,69	1,000	50,69
5	HB2ZE100	u	Terminal de barrera de formigó doble, prefabricat, amb perfil tipus New Jersey, col·locat i amb el desmuntatge inclòs (P - 39)	64,11	1,000	64,11
6	HB2ZR011	u	Extrem per a barrera metàl·lica en forma de terminal cua de peix amb l'extrem pla, fixat a mur i amb el desmuntatge inclòs (P - 40)	54,21	0,000	0,00
7	HBB20005	u	Senyal manual per a senyalista (P - 41)	13,27	0,000	0,00
8	HBC11D01	u	Pòrtic de limitació d'alçària a 4 m, amb dos perfils metàl·lics i cable horitzontal amb banderoles, inclòs muntatge i desmuntatge (P - 48)	660,23	0,000	0,00
9	HBC1D081	m	Garlanda reflectora, amb un suport cada 5 m i amb el desmuntatge inclòs (P - 49)	2,64	10,000	26,40
10	HBC1E001	u	Cadena de delimitació de zona de perill amb baules de polietilè, de color vermell i blanc alternats, amb un suport cada 5 m i amb el desmuntatge inclòs (P - 50)	3,71	4,000	14,84
11	HBC1HG01	u	Balisa lluminosa d'alta intensitat estroboscòpica i amb el desmuntatge inclòs (P - 51)	82,55	0,000	0,00
12	HBC1JF01	u	Llumenera amb làmpada fixa color ambre i amb el desmuntatge inclòs (P - 52)	25,03	0,000	0,00

13	HBC1KJ00	m	Tanca mòbil metàl·lica de 2,5 m de llargària i 1 m d'alçària i amb el desmuntatge inclòs (P - 53)	5,98	10,000	59,80
14	HQU1B150	mes	Lloguer de mòdul prefabricat per a equipament sanitaris a obra de 3,7x2,4 m amb tancaments formats per placa de dues planxes d'acer prelacat i aïllament interior de 40mm de gruix i paviment format per tauler aglomarat hidròfug amb acabat de PVC sobre xapa galvanitzada i llana mineral de vidre, instal·lació elèctrica 1 punt de llum, interruptor, endolls i protecció diferencial, i equipat amb 2 inodors, 2 dutxes, lavabo col·lectiu amb 2 aixetes i termos elèctric 50 litres (P - 56)	65,37	1,000	65,37
15	HQU1D190	mes	Lloguer de mòdul prefabricat per equipament de vestidors a obra de 8x2,4 m amb tancaments formats per placa de dues planxes d'acer prelacat i aïllament interior de 40mm de gruix i paviment format per tauler aglomarat hidròfug amb acabat de PVC sobre xapa galvanitzada i llana mineral de vidre, instal·lació elèctrica 2 punts de llum, interruptor, endolls i protecció diferencial (P - 57)	77,63	1,000	77,63
16	HQU1E170	mes	Lloguer de mòdul prefabricat per a equipament de menjador a obra de 6x2,4 m amb tancaments formats per placa de dues planxes d'acer prelacat i aïllament interior de 40mm de gruix i paviment format per tauler aglomarat hidròfug amb acabat de PVC sobre xapa galvanitzada i llana mineral de vidre, instal·lació elèctrica 1 punt de llum, interruptor, endolls i protecció diferencial, i equipat amb aigüera de 1 pica amb aixeta i taulell (P - 58)	69,46	1,000	69,46
17	HQU22301	u	Armari metàl·lic individual de doble compartiment interior, de 0,4x0,5x1,8 m, col·locat i amb el desmuntatge inclòs (P - 59)	63,89	5,000	319,45
18	HQU25701	u	Banc de fusta, de 3,5 m de llargària i 0,4 m d'amplària, amb capacitat per a 5 persones, col·locat i amb el desmuntatge inclòs (P - 60)	26,26	2,000	52,52
19	HQU27902	u	Taula de fusta amb tauler de melamina, de 3,5 m de llargària i 0,8 m d'amplària, amb capacitat per a 10 persones, col·locada i amb el desmuntatge inclòs (P - 61)	32,12	2,000	64,24
20	HQU2AF02	u	Nevera elèctrica, de 100 l de capacitat, col·locada i amb el desmuntatge inclòs (P - 62)	114,86	2,000	229,72
21	HQU2D102	u	Planxa elèctrica per a escalfar menjars, de 60x45 cm, col·locada i amb el desmuntatge inclòs (P - 63)	66,09	1,000	66,09
22	HQU2E001	u	Forn microones per a escalfar menjars, col·locat i amb el desmuntatge inclòs (P - 64)	75,90	1,000	75,90
23	HQU2GF01	u	Recipient per a recollida d'escombraries, de 100 l de capacitat, col·locat i amb el desmuntatge inclòs (P - 65)	49,11	2,000	98,22
24	HQU2P001	u	Penja-robes per a dutxa, col·locat i amb el desmuntatge inclòs (P - 66)	2,01	5,000	10,05
25	HBC1S0K0	u	Llanterna de tràfic amb difusor, recarregable (P - 54)	167,36	1,000	167,36
26	HQUA2100	u	Farmaciola portàtil d'urgència, amb el contingut establert a l'ordenança general de seguretat i salut en el treball (P - 67)	95,00	1,000	95,00

TOTAL CAPÍTOL (1) 01.01.04 1.806,37

OBRA	01	P22006 BASE OPERACIONS
CAPÍTOL	01	TRINITAT NOVA
CAPÍTOL (1)	05	DESPESES FORMACIÓ SEGURETAT PERSONAL

NUM.	CODI	UA	DESCRIPCIÓ	PREU	AMIDAMENT	IMPORT
1	H16F1003	u	Reunió del comitè de Seguretat i Salut constituït per 6 persones (P - 32)	147,00	1,000	147,00
2	H16F1004	h	Informació en Seguretat i Salut per als riscos específics de l'obra (P - 33)	20,46	5,000	102,30
3	H16F3000	h	Presencia al lloc de treball de recursos preventius (P - 34)	25,26	5,000	126,30

TOTAL CAPÍTOL (1) 01.01.05 375,60

RESUM DE PRESSUPOST

NIVELL 2: CAPÍTOL			Import
CAPÍTOL	01.01	TRINITAT NOVA	9.205,90
OBRA	01	P22006 BASE OPERACIONS	9.205,90
			9.205,90

NIVELL 1: OBRA			Import
OBRA	01	P22006 BASE OPERACIONS	9.205,90
			9.205,90