Ajuntament de
Sant Feliu de Codines

PROJECTE EXECUTIU PER LA RENOVACIÓ DE LA GESPA ARTIFICIAL I ADEQUACIÓ DE L'ENTORN AL CAMP DE FUTBOL "FRANCESC GARRIGA" AL T.M. DE SANT FELIU DE CODINES

e-natura
ENGINYERIA AMBIENTAL

DATA: MARÇ 2023

PROMOTOR: AJUNTAMENT DE SANT FELIU DE CODINES

TÈCNIC REDACTOR

Víctor Payró Milan

Enginyer Tècnic Agrícola col·legiat núm. 3487

DOCUMENT 1. MEMÒRIA I ANNEXOS

MEMÒRIA

- ÍNDEX
- CONSIDERACIONS PRÈVIES
- MEMÒRIA DESCRIPTIVA
- MEMÒRIA CONSTRUCTIVA
- TERMINI DE GARANTIA
- PRESSUPOST PER AL CONEIXEMENT DE L'ADMINISTRACIÓ
- CLASSIFICACIÓ DEL CONTRACTISTA
- DECLARACIÓ D'OBRA COMPLETA

ANNEXOS A LA MEMÒRIA

- ANNEX I. CARACTERÍSTIQUES GENERALS
- ANNEX II. ESTUDI DE CONTROL DE QUALITAT DE L'OBRA
- ANNEX III. ESTUDI DE GESTIÓ DE RESIDUS
- ANNEX IV. PLANIFICACIÓ DE LES OBRES
- ANNEX V. REPORTATGE FOTOGRÀFIC

DOCUMENT 2. PRESSUPOST

- AMIDAMENTS
- JUSTIFICACIÓ D'ELEMENTS
- QUADRE DE PREUS NÚM. 1
- QUADRE DE PREUS NÚM. 2
- PRESSUPOST GENERAL
- ULTIM FULL

DOCUMENT 3. PLEC DE PRESCRIPCIONS TECNIQUES I FACULTATIVES

DOCUMENT 4. DOCUMENTACIÓ GRÀFICA

DOCUMENT 5. ESTUDI BÀSIC DE SEGURETAT I SALUT

DOCUMENT NÚM. 1: MEMÒRIA I ANNEXOS

ÍNDEX

1. CONSIDERACIONS PREVIES

1.1. CONTINGUT DE L'ENCÀRREC
1.2. IDENTIFICACIÓ DELS AGENTS DEL PROJECTE
1.3. ANTECEDENTS
1.4. PLANEJAMENT URBANÍSTIC

2.MEMÒRIA DESCRIPTIVA

2.1. OBJECTE DEL PROJECTE
2.2. ESTAT ACTUAL
2.3. DESCRIPCIÓ DE LA PROPOSTA
2.4. JUSTIFICACIÓ DE LA SOLUCIÓ ADOPTADA
2.5. RESUM DELS CONDICIONANTS QUE SERVEIXEN DE BASE DEL PROJECTE
2.6. CONTROL DE QUALITAT
2.7. SEGURETAT I SALUT
2.8. IMPACTE AMBIENTAL
2.9. ESTUDI DE GESTIÓ DE RESIDUS
2.10. BARRERES ARQUITECTÒNIQUES
2.11. NORMATIVA D'OBLIGAT COMPLIMENT

3.MEMÒRIA CONSTRUCTIVA

3.1. REPLANTEIG, IMPLANTACIÓ D'OBRA I RETIRADA D'ELEMENTS EXISTENTS
3.2. RETIRADA DE LA GESPA ARTIFICIAL
3.3. DEMOLICIONS
3.4. ADEQUACIÓ DE LA XARXA DE SANEJAMENT
3.5. ADEQUACIÓ DE LA XARXA DE REG
3.6. ADEQUACIÓ PLANIMÈTRICA DE LA BASE ASFÀLTICA
3.7. OBRES COMPLEMENTÀRIES
3.8. INSTAL.LACIÓ DE LA NOVA GESPA ARTIFICIAL

4.TERMINI D'EXECUCIÓ I PLANIFICACIÓ DE L'OBRA

5.TERMINI DE GARANTIA

6.PRESSUPOST PER AL CONEIXEMENT DE L'ADMINISTRACIÓ

7.CLASSIFICACIÓ DEL CONTRACTISTA

8.DECLARACIÓ D'OBRA COMPLETA

ANNEXOS A LA MEMÒRIA

- ANNEX I. CARACTERÍSTIQUES GENERALS
- ANNEX II. ESTUDI DE CONTROL DE QUALITAT DE L'OBRA
- ANNEX III. ESTUDI DE GESTIÓ DE RESIDUS
- ANNEX IV. PLANIFICACIÓ DE LES OBRES
- ANNEX V. REPORTATGE FOTOGRÀFIC

1. CONSIDERACIONS PREVIES

1.1. CONTINGUT DE L'ENCÀRREC

Es redacta el present projecte executiu per la renovació de la gespa artificial i obres complementàries del camp de futbol Francesc Garriga al terme municipal de Sant Feliu de Codines segons encàrrec dels responsables tècnics municipals d'acord amb la notificació d'encàrrec amb número d'expedient 2387/2022 amb data de 11/01/2023.

1.2. IDENTIFICACIÓ DELS AGENTS DEL PROJECTE

L'autor del present projecte és:

Víctor Payró Milan, Enginyer Tècnic Agrícola, col.legiat nº 3487 en l'il·lustre Col·legi Oficial d'Enginyers Tècnics Agrícoles i Perits Agrícoles de Catalunya.

Adreça i dades de contacte:

C/ Esclop, 13 - 17800 - Olot
Telèfon de contacte: 630967018
victor@e-natura.net
www.e-natura.net

L'organisme promotor del present Projecte és:

Ajuntament de Sant Feliu de Codines
Adreça: Pl. Josep Umbert i Ventura, 2
Codi postal i localitat: 8182 - Sant Feliu de Codines
Telèfon: 93-8662768
Fax: 93-8662634
CIF: P0820900I
Adreça electrònica: sfdc.ajuntament@diba.cat
Web: https://www.santfeliudecodines.cat/

1.3. ANTECEDENTS

A partir de la necessitat de disposar d'uns equipaments aptes per la pràctica esportiva en condicions, i en concret en l'àmbit del futbol, l'actual equip de govern es planteja la renovació de l'actual gespa artificial del camp de futbol municipal Francesc Garriga al terme municipal de Sant Feliu de Codines que ja ha arribat al final de la seva vida útil. El grau de desfibril·lació actual de la gespa artificial i la seva pèrdua de la verticalitat ja no aporten unes condicions aptes ni segures per la pràctica esportiva.

Per altra banda es volen aprofitar les obres per ressoldre els actuals problemes de planimetria de la base d'aglomerat asfàltic del camp de futbol així com millorar la xarxa de drenatge i la xarxa de reg. També es volen fer millores a l'actual barana perimetral del terreny de joc.

1.4. PLANEJAMENT URBANÍSTIC

D'acord amb el vigent Pla General d'Ordenació del municipi de Sant Feliu de Codines aprovat definitivament el 20/04/2005 amb núm d'expedient 2005/017643/B, els terrenys ocupats en l'actualitat per el camp de futbol Francesc Garriga estan classificats amb el codi SE. (Sistemes d'equipaments comunitaris esportius).

Municipi 08210 - Sant Feliu de Codines
Classificació
Codi Ajuntament SUC
Codi MUC SUC Sòl urbà
Qualificació
Codi Ajuntament T Equipament comunitari. Recreatiu i esportiu
Codi MUC SE Sistemes, Equipaments

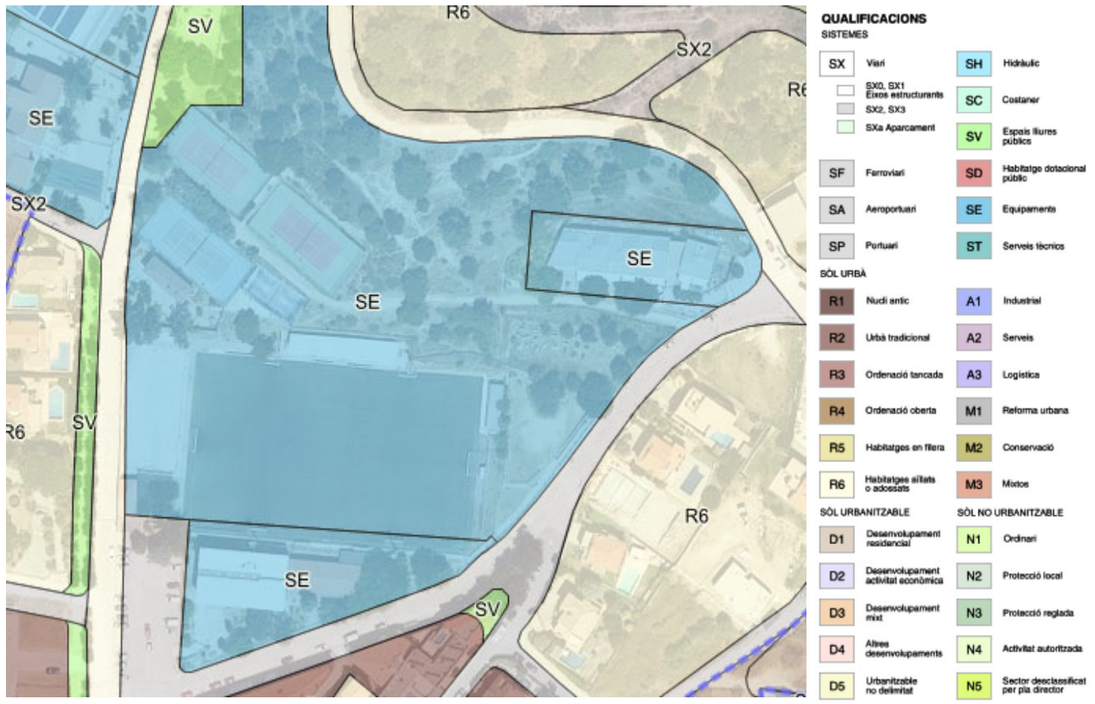

2. MEMÒRIA DESCRIPTIVA

2.1. OBJECTE DEL PROJECTE

L'objecte del present projecte és definir i valorar les obres consistents en la renovació de la gespa artificial i adequació de l'entorn del camp de futbol municipal de Sant Feliu de Codines a la mateixa hora que adequar-se a la voluntat, requeriments i necessitats del promotor municipal, assolint el nivell de qualitat propi d'un equipament de caràcter públic, amb la incorporació de criteris de funcionalitat, economia, manteniment, sostenibilitat i eficiència energètica en el seu disseny.

2.2. ESTAT ACTUAL

Les obres es projecten a l'actual camp de futbol municipal de Sant Feliu de Codines. L'actual camp de futbol disposa d'un paviment esportiu de gespa artificial a renovar amb marcatge d'un terreny de joc de futbol 11 i de dos camps de futbol 7 així com una pista poliesportiva descoberta annexa al camp. El camp de futbol està completament delimitat per una tancament perimetral. El camp disposa de canons de reg perimetrals i quatre columnes d'enllumenat de 18 m d'alçada amb projectors d'hal·logenurs metàl·lics. Al lateral NORD hi trobem uns edificació destinada a vestidors i magatzems de material de 220 m^2 que en la seva part superior incorpora unes grades amb una capacitat d'unes 200 persones. Aquestes grades incorporen una coberta.

Actualment el camp de futbol objecte de renovació del seu paviment esportiu presenta les següents preexistències:

- Gespa artificial que ja ha arribat al final de la seva vida útil.
- Plataforma del camp format per una capa d'aglomerat asfàltic amb deficiències planimètriques apreciables a simple vista.
- Canals de desguàs d'aigües pluvials, longitudinals situades als dos laterals del camp de futbol amb una amplada i alçades interiors de 10 cm amb reixa d'acer galvanitzat entramada de 10 cm d'amplada. Aquesta canal disposa de diferents punts de connexió mitjançant tub de PVC a col.lector lateral enterrat.
- Sistema de reg format per 6 canons de llarg abast model TWIN 101 situats arran de terra i tapats amb carcassa de plàstic.
- Dipòsit i equip de bombeig situat a l'interior del recinte esportiu.
- Límit i encintat del camp format per una vorada arrodonida de formigó prefabricat i una barana metàl·lica.
- Xarxes atura-pilotes al darrera de les porteries de futbol 11.
- 2 banquetes cobertes amb estructura metàl.lica i laterals de metracrilat de 5 m (10 places).
- 4 Columnes d'enllumenat de 18 m d'alçada (2 troncocòniques amb escala "quitamiedos" i dues amb estructura de gelosia. Cadascuna incorpora sis projectors LED.

2.3. DESCRIPCIÓ DE LA PROPOSTA

El present Projecte Executiu contempla la renovació del paviment esportiu de gespa artificial. Es projecta la instal.lació d'una nova gespa artificial de 6 cm d'alçada formada per la combinació de monofilaments i fibril·lats de polietilè destinada a la millora de la contenció i estabilització de microplàstics (cautxú SBR).

Una vegada retirada l'actual gespa artificial i previ a la instal.lació de la nova gespa artificial caldrà realitzar les adequacions planimètriques de la base d'aglomerat asfàltic del camp de futbol. La pista poliesportiva annexa al fons OEST també requereix d'actuacions d'adequqció planimètrica.

La gespa artificial retirada s'acopiarà en zona annexa al camp per al seu reaprofitament parcial. Pel que fa als reblerts de sorra i cautxú recuperats de la gespa artificial també s'acopiaran al mateix camp per al seu posterior reaprofitament.

Es projecta la demolició de la canaleta existent al fons SUD i la instal.lació de nova canal amb secció hidràulica superior en aquest lateral. La canal del fons NORD es manté l'existent. També es contempla la construcció d'un nou pericó previ a la connexió a la xarxa de sanejament municipal on s'hi instal.larà un filtre d'acer inoxidable tipus guillotina fabricat a mida amb pas de malla inferior als 0,5 mm per la retenció de microplàstics.

Es procedirà a l'enderroc de la barana perimetral del lateral SUD per la seva nova incorporació a sobre de la franja de formigó perimetral. A la resta de la barana del camp de futbol es preveuen treballs d'adequqció i d'incorporació de planxa metàl.lica per la incorporació de panells publicitaris.

Es projecta l'el.levació dels actuals canons del sistema de reg existent i la substitució de l'actual canó de reg del mig del camp (lateral NORD) per un aspersor emergent tipus HUNTER ST-1700V o similar.

També es contemplen altres obres complementàries com l'adaptació del paviment actual de la zona d'accés a l'escola municipal que hi ha a la part central del lateral SUD, al costat de les banquetes iaxí com la instal.lació de planxes metàl.liques a les dues columnes d'estructura de gelosia per tal que aquestes no siguin escalables.

2.4. JUSTIFICACIÓ DE LA SOLUCIÓ ADOPTADA

Per elaborar el present projecte s'han tingut en compte aspectes que fan referència a criteris funcionals, tècnics, mediambientals i econòmics.

Ateses la geometria, les dimensions i la orientació del sol, la situació del camp de joc s'ajusta a les preexistències, no oferint-se en aquest aspecte cap alternativa diferent.

Consideracions relatives a les dimensions del terreny de joc i dels marges de seguretat o protecció.

- Pla director d'instal·lacions i equipaments esportius de Catalunya. PIEC. Maig 2005.

3.3.1.3. Requeriments tècnics.
1. Tots els equipaments esportius:
"...
e) Al voltant dels límits dels marcatges dels espais esportius hi haurà un marge de seguretat lliure d'obstacles o de qualsevol element que pugui ser causa de contusions o ferides als usuaris que superin que superin els límits durant la pràctica prevista. La seva amplada s'adequarà a la dinàmica de l'activitat, essent proporcional a la velocitat dels esportistes. En cap cas serà inferior a 1 metre. Si no fos possible guardar aquesta distància es disposaran les proteccions que siguin necessàries."

- Consell Català de l'Esport.

Fitxes tècniques d'equipaments esportius. Camp doble poliesportiu. CAM-2. Criteris de seguretat.

Criteris de construcció:
"...

- Deixar lliure un marge de protecció perimetral del camp d'1,5 m d'amplada com a mínim.
- Situar els bàculs de l'enllumenat fora de l'espai esportiu i del perímetre de protecció."

- Normes reglamentaries. NIDE. Consejo Superior de Deportes.

"...
1. Tamaño del campo
Futbol – 11.
Dimensiones del campo:
Mínimo: 90 x 45 m.
Dimensiones del campo de juego según niveles:
Mínimo competiciones nacionales juveniles: 90 x 50 m.
Futbol – 7.
Dimensiones del campo:
Mínimo: 50 x 30 m.

2. Bandas exteriores i seguridad.
Para facilitar el desarrollo y la seguridad del juego por parte de jugadores y la visión de los espectadores, alrededor del campo de juego habrá un espacio libre de obstáculos como mínimo de 1,50 m de anchura al exterior de las líneas de banda y de las líneas de meta, con el mismo tipo de suelo que el terreno de juego. Es recomendable que el espacio libre tras las líneas de meta sea de 2,50 m."

Així doncs, es proposa un camp de joc, de F11, de gespa artificial de dimensions 100,00 x 60,00 metres, amb bandes de protecció de 2,00 metres als laterals i de 2,50 metres als fons; resultant una superfície esportiva total de 105,00 x 64,00 metres.

En el sentit transversal es preveu el marcatge de dos camps de joc per a la pràctica del futbol 7, de dimensions 53,93 x 38,40 metres.

Resum de dimensions proposades :

	PROJECTE	MÍNIM NORMATIVA
Camp de joc FUT 11	92,17 x 53,44 m	90,00 x 45,00 m *
Camp de joc FUT 7	53,44 x 35,07 m	50,00 x 30 m
Banda de protecció Fons	2,50 m	1,50 m (recomanable 2,50 m)
Banda de protecció lateral	1,50 m	1,50 m
Distància columnes - camp	Fora del camp	1,50 m
Distància canons de reg - camp	1,80 m	1,50 m

* En categories infantils i juvenils, en cas necessari s'admet un ample de 45 m.
* En general infantils i juvenils: 90.00 x 50.00 m.
* Aficionats i regionals: 100.00 x 60.00 m.

A partir de l'actual problemàtica de contaminació per microplàstics i el seu impacte sobre el medi ambient i la salut humana, responsables polítics i tècnics a nivell de la Unió Europea (UE) ja fa temps que estan treballant en l'implantació d'una normativa per la seva regulació. La prespectiva d'aquest nou marc regulador, és que en un termini de 5 a 10 anys es vagi restringint progessivament el seu ús per finalment prohibir-los.

Recordem que es defineix microplàstic com el material sòlid constituït a partir de polímers, als quals s'hi poden haver agregat additius o altres substàncies amb una granulometria compresa entre els 1 nm* i els 5 mm.

* nm = Nanòmetre - Millonèsima part d'un mm (10-9
Per la configuració d'un camp esportiu de gespa artificial s'utilitzen, majoritàriament els següents microplàstics:

- SBR o més conegut cautxú negre. Aquest és un cautxú d'orígen sintètic format a partir de la polimerització dels hidrocarburs Estirè i 1,3 Butadiè.
- EPDM's que són termopolímers formats d'Etilè, Propilè i Diè tipus M.
- TPE's formats també per la barreja de polímers que donen lloc a materials amb característiques termoplàstiques, elastomèriques i estables.

Així doncs es planteja l'ús d'una gespa artificial amb capacitat per la retenció i contenció dels microplàstics (cautxú SBR). En aquest sentit es projecta la construcció d'un pericó de connexió amb el col.lector de clavagueram municipal a partir de la instal.lació d'una malla microperforada d'acer inoxidable per la millora de la retenció de microplàstics d'acord amb el que s'estableix a l'Instrucció tècnica europea PNE-CEN/TR 17519 Superficies para áreas deportivas. Instalaciones deportivas de césped sintético. Orientación sobre cómo minimizar la dispersión de relleno en el medio ambiente.

Pel que fa al sistema de reg es contempla l'el.levació dels actuals canons de reg a 2 m d'alçada amb l'incorporació d'un protector d'espuma de poliuretà recobert amb funda de PVC per tal d'evitar lessions amb els esportistes. El canó situat al fons nord, al mig del camp, ja que coincideix amb la sortida dels jugadors desde els vestidors, es planteja fer-lo emergent a partir de la instal.lació d'un aspersor de llarg abast model HUNTER ST-1700V o similar.

La totalitat de l'actual camp de futbol presenta un pendent cap a la cantonada SUD-OEST però presenta una planimetria irregular. Es projecta l'adequació planimètrica del mateix a partir del microfresatge amb replanteig i seguiment topogràfic per l'adequqció de l'actual planimetria.

També es projecta la substitució de la canal de recollida del lateral sud per una de major secció hidràulica ja que és aquesta canal la que recull la totalitat de l'aigua de drenatge del cammp de futbol. La canal del lateral nord tan sols es mantindrà i tan sols es preveu realitzar una neteja del seu interior.

Pel que fa als tancaments es preveu dur a terme una adequqció del conjunt de la barana perimetral del camp de futbol a partir de la instal.lació de planxes metàl.liques per l'incorporació de publicitat en aqueslls trams on actualment no n'hi ha.

Pel que fa a l'enllumenat del camp de futbol, el present projecte no contempla cap intervenció a excepció de la incorporació de planxes metàl.liques en les dues columnes d'estructura de gelosia per evitar que aquestes siguin escalables.

Finalment es preveu reinstal.lar part de la gespa artificial retirada del camp de futbol en la zona situada al fons EST per habilitar-la com a zona d'escalfament així com a la pista poliesportiva annexa al camp de futbol situada al fons OEST.

2.5. RESUM DELS CONDICIONANTS QUE SERVEIXEN DE BASE DEL PROJECTE

2.5.1. CONDICIONANTS TÈCNICS

Només s'indiquen els requeriments que afecten a les actuacions contemplades en el present projecte o, en tot cas, a aspectes a tenir en compte.

Criteris de seguretat

- Durant l'execució de les obres es preveu senyalitzar els espais i els recorreguts, indicant les vies d'evacuació i les restriccions de pas.
- El paviment del camp es proposa de gespa artificial i haurà de complir les prescripcions establertes a la norma EN 15330-1:2013.
- Les zones del perímetre de l'espai esportiu del camp de futbol està tancat amb una barana de 110 cm d'alçada als laterals amb planxa galvanitzada opaca. Caldrà revisar que tant les baranes com els suports d'altres elements no presentin arestes ni elements abrasius, esmolats o punxeguts.
- En el marcatge dels terrenys de joc es mantindran els marges de protecció en els laterals del camp de 1.50 metres i de 2.50 metres en els fons.
- Els bàculs de l'enllumenat estan fora de l'espai esportiu i del perímetre de protecció.
- Els bàculs de suport dels projectors d'enllumenat i la tanca darrera els gols no són escalables, de manera que els usuaris de la instal·lació no s'hi puguin enfilar.
- El material esportiu i els seus ancoratges, ja existents, hauran de complir les prescripcions establertes a les normes UNE EN que siguin d'aplicació, fet que hauria de ser acreditat amb el certificat d'un laboratori d'assaig aportat pel subministrador.
- Els llums, els tancaments i d'altres elements al voltant de l'espai esportiu han de ser resistents als impactes de les pilotes.
- La instal·lació esportiva ha de disposar d'un equip de megafonia per donar avisos i de telecomunicació.

Criteris funcionals

- Es disposa d'un accés pels usuaris de l'equipament esportiu clarament assenyalat. En la façana del cos de control s'ha d'indicar en lloc visible i de manera clara i permanent el nom de la instal·lació, del titular i del gestor de la instal·lació.
- A l'entrada de l'equipament esportiu cal separar les circulacions d'esportistes i d'espectadors.
- S'accedeix a l'espai esportiu a través dels vestidors.
- La orientació l'eix longitudinal de l'espai esportiu respecte a la direcció nord - sud, no és la òptima recomanada per a camps de nova creació, però no millorable atès que el present camp de futbol ja és un equipament consolidat amb molts anys d'antiguitat.
- Es disposa d'una xarxa pel reg formada per canons fora de l'espai esportiu amb comandament automàtic i una superposició no menor d'un terç de radi d'abast. Els canons no estan situats a 2 metres d'alçada i no es preveu intervenir en aquest sentit.
- La recollida d'aigües del camp es fa mitjançant canaletes situades en els seus laterals connectada a xarxa de desguàs.
- Els amidament i el pressupost del projecte contempla les partides necessàries relatives al material esportiu, ancoratges i marcatges.

Manteniment

- El recinte esportiu disposa d'accés de servei i manteniment del camp.
- Es recullen les aigües superficials d'escorrentia per fora del camp, amb canaletes de desguàs perimetrals.
- Es pot accedir i circular amb maquinària de manteniment al camp de futbol.
- Els comandaments d'encesa estan centralitzats a la zona de control.

2.5.2. CONDICIONANTS FÍSICS

2.5.2.1. FORMA i ORIENTACIÓ

La parcel.la ocupada actualment per el camp de futbol municipal municipal de Sant Feliu de Codines presenta una forma rectangular. La orientació longitudinal del conjunt de la parcel·la camp es correspon practicament amb l'eix EST-OEST.

2.5.2.2. ALTITUD I PLANIMETRIA

L'altitud mitjana del camp de futbol correspon a 517 m sobre el nivell del mar. Actualment el camp de futbol presenta una caiguda a una aigua, en el sentit SUD-OEST amb un pendent del 0,6%.

2.5.2.3. SERVEIS EXISTENTS

S'ha de considerar, en el moment de l'execució de les obres, l'existència de serveis. El contractista sol·licitarà a les diferents companyies de serveis, els plànols de situació, localitzant la seva ubicació "in situ" per tal d'evitar qualsevol desperfecte en els mateixos i, es responsabilitzarà dels què esdevinguin.

Als preus unitaris s'ha considerat la dificultat de treballar en aquestes zones amb serveis. Igualment s'ha considerat als preus unitaris la part proporcional de les cates que s'hagin d'executar per qualsevol motiu. El contractista coordinarà amb les diferents companyies el seu pla de treball per a optimitzar el temps d'execució. Els serveis hauran de ser creats, modificats o substituïts d'acord amb la normativa de cada companyia. S'entén com a inclòs a l'obra civil a càrrec del contractista, el subministrament dels elements necessaris per a la instal·lació dels serveis per part de les companyies (subministrament elèctric, elements de seguretat i salut, etc.).

En els casos en els quals s'han hagut d'instal·lar proteccions entre les diferents xarxes de servei, pel fet de no tenir les distàncies reglamentàries, s'han seguit les directrius donades pel Diari Oficial de la Generalitat de Catalunya, núm. 1606 de 12.06.1992 segons Decret 120/1992, de 28 d'abril i DOGC núm. 1649 de 25.09.1992 segons Decret 196/1992, del 4 d'agost.

A l'actual camp de futbol de Sant Feliu de Codines hi trobem tot una sèrie de serveis existents:

- Xarxa elèctrica de l'actual sistema d'enllumenat del camp de futbol.
- Xarxa de reg de l'actual camp de futbol
- Xarxa de sanejament de l'actual camp de futbol

2.5.2.4. CARACTERÍSTIQUES DE L'ENTORN I ACCESSOS

Accés principal vehicles i maquinaria d'obra: L'accés principal per a vehicles i maquinaria d'obra és per un portal de doble batent de 4 m d'amplada (accés principal a la instal.lació esportiva) que trobem a la cantonada NORD-OEST de la zona esportiva municipal i que s'hi accedeix desde l'Avinguda de les Escoles.

2.6. CONTROL DE QUALITAT

A l'Annex II - *Estudi de Control de Qualitat de l'Obra*, es proporcionen les pautes mínimes exigides del programa de qualitat en l'obra que haurà d'acaban complint l'adjudicatari del present contracte. En aquest, s'assenyalen les unitats objecte de control, el tipus, la freqüència i la quantitat d'assaigs a realitzar. Els controls a realitzar són essencialment de control del material, control geomètric i control d'execució.

En el plec del mateix estudi es defineix un programa de qualitat en l'obra però que caldrà completar amb l'aportació el Pla de Control de Qualitat que haurà d'entregar l'adjudicatari una vegada formalitzat el contracte i que haurà estat revisat per la DFO, sempre abans de l'inici de les obres.

Les despeses que han de generar l'aplicació del Pla de Control de Qualitat finalment establert han estat repercutides parcialment sobre els preus unitaris dels diferents materials, productes i unitats d'obra específiques que intervenen a l'obra però a més disposen d'una partida pressupostària específica, veure Capítol 09 del Pressupost - Control de Qualitat.

2.7. SEGURETAT I SALUT

L'Estudi Bàsic de Seguretat i Salut conté tots els documents i satisfà tos el requisits previstos en la llei 39/1999 de prevenció de riscos laborals i a l'article 5 del Reial Decret 1627/97, de 24 d'octubre (BOE de 25 d'octubre), pel qual s'estableixen disposicions mínimes de seguretat i salut en les obres de construcció, així com la Llei 31/1995, de 8 de novembre de prevenció de riscos laborals, el RD 171/2004, de 30 de gener i d'altres.

Es proveiran de les mesures de seguretat i salut adients, tant individuals com col·lectives, per a l'execució de les obres, d'acord amb l'Estudi Bàsic de Seguretat i Salut adjunt al present projecte executiu i al Pla de Seguretat a presentar per l'adjudicatari previament a l'inici de les obres.

D'acord amb el que s'indica al:

- Reial Decret 1627/1997 del 24 d'octubre, pel qual s'estableixen les disposicions mínimes de seguretat i salut en les obres de construcció
- Reial Decret 604/2006 pel que es modifica el RD39/1997, que aprova el Reglament de Serveis de Prevenció
- Reial Decret 171/2004 del 30 de gener, pel que es desenvolupa l'article 24 de la llei 31/1995 de Prevenció de Riscos Laborals, en matèria de coordinació d'activitats empresarials

S'ha redactat el corresponent Estudi Bàsic de Seguretat i Salut en el Treball i s'ha inclòs el seu pressupost d'execució material com una partida de cobrament íntegre del pressupost general de l'obra. D'aquesta manera l'empresa constructora podrà portar a bon terme les seves obligacions en el camp de la prevenció de risc professional i facilitar el seu desenvolupament, sota el control de la Direcció Facultativa.

El projecte incorpora com a Document núm. 5 L'Estudi Bàsic de Seguretat i Salut, necessari per dur a terme correctament les obres projectades i complir amb la llei. En aquest estudi s'especifiquen i descriuen les mesures de seguretat i salut que s'han de prendre en la realització de els obres, amb caràcter general i particular.

Aquest Estudi Bàsic de Seguretat i Salut estableix durant la construcció d'aquesta obra, les previsions respecte a la prevenció de risc d'accidents i malalties professionals; així com els derivats dels treballs de reparació, conservació, entreteniment i manteniment, i les instal·lacions preceptives de salut i benestar dels treballadors, d'acord amb les disposicions legals vigents.

En aquest Estudi Bàsic de Seguretat i Salut, es detallen els següents aspectes:

- La Normativa aplicable en matèria de Seguretat en el Treball durant l'execució de les diferents unitats d'obra.
- La metodologia a adoptar a l'obra per al correcte compliment de les normes de seguretat, desenvolupament i organització òptima de els mateixes.
- L'import del pressupost que resulta de l'estudi i que es recull en el pressupost d'execució materials d'obra.

Essent el pressupost d'execució material assignat a la Seguretat i Salut corresponent a TRES MIL SIS CENTS VUITANTA-NOU EUROS AMB SEXANTA CÈNTIMS (3.689,60 €)

2.8. IMPACTE AMBIENTAL

Segons el Reial Decret Legislatiu 1/2008, d'11 de gener, pel qual s'aprova el text refós de la Llei d'avaluació d'impacte ambiental de projectes i la Llei 20/2009, de 4 de desembre, de prevenció i control ambiental de les activitats, no és d'aplicació la realització d'un Estudi d'Impacte Ambiental EIA ni Declaració d'Impacte Ambiental DIA.

2.9. ESTUDI DE GESTIÓ DE RESIDUS

En aquest aspecte s'ha previst el compliment del Decret 89/2010, de 29 de juny, pel que s'aprova el Programa de gestió de residus de la construcció de Catalunya, es regula la producció i gestió dels residus de la construcció i demolició, i el cànon sobre la deposició controlada dels residus de la construcció; així com també el Decret 161/2001 de 12 de juny (DOGC núm. 3414 de 21-06-2001), que modifica el Decret 201/1994, de 26 de juliol (DOGC núm. 1931 de 08-08-1994), regulador dels enderrocs i altres residus de la construcció.

Les modificacions afecten als articles 5, 6 i 11 i la disposició addicional primera del Decret 201/1994, de 26 de juliol, regulador dels enderrocs i altres residus de la construcció. Regula la recuperació i l'abocament dels residus de la construcció destinats a l'abandonament, no considerant aquest tipus de residus les terres o materials procedents de l'excavació que hagin de ser reutilitzats com a reblert per l'obra.

També es preveu el compliment de la resolució 14-06-2001 per la que es disposa la publicació de l'Acord del Consell Ministres, de 01-06-2001, pel que s'aprova el Pla Nacional de Construcció i Demolició 2001-2006 (BOE núm. 166 de 12-07-2001); corregida i rectificada d'errors en el BOE núm. 188 de 07-08-2001.

El Pla Nacional de Residus de Construcció i Demolició avarca les runes que es generen com a rebuig per la construcció o demolició d'un edifici o d'una obra civil, així com les generades en els processos de construcció.

En aquesta obra, es produiran residus principalment per la retirada de la gespa artificial actual que es gestionarà mitjançant gestor autoritzat. A l'annex núm. III, de Gestió de Residus, s'avalua el volum i les característiques dels residus que s'originen durant l'execució de les obres projectades i es detalla la seva gestió.

2.10. BARRERES ARQUITECTÒNIQUES

En la redacció del present projecte s'ha tingut en compte el compliment de la Llei 20/1991 de 25 de novembre (DOGC núm. 1526 de 4-12-1991), de promoció de l'accessibilitat i de supressió de barreres arquitectòniques.

Estan sotmeses a aquesta Llei totes les actuacions en matèria d'urbanisme, edificació, transport i comunicació que siguin realitzades a Catalunya per qualsevol entitat pública o privada, així com persones individuals.

Els errors d'aquesta Llei són corregits al DOGC núm 1527 de 09-12-1991.

La Llei 20/1991 de 25 de novembre, també es modificada pel Decret Legislatiu 6/1994 de 13 de juliol (DOGC núm. 1926 de 27-07-1994).
També és de compliment el Decret 135/1995 de 24 de març (DOGC núm. 2043 de 28-04-1995), de promoció de l'accessibilitat i supressió de barreres arquitectòniques, i d'aprovació del Codi d'accessibilitat.

El que es disposa en aquest Reglament és d'aplicació a les actuacions que es realitzin a Catalunya en matèria d'urbanisme, edificació, transport i comunicació, Així mateix tracta sobre les accions per fomentar l'accessibilitat d'aquestes persones i suprimir les barreres, mesures de control i règim sancionador.

Es corregeixen els errors d'aquest Decret, en el DOGC núm. 2152 de 10-01-1996.

Queda derogat el capítol 6 del present Decret mitjançant el Decret 204/1999, de 24 de març (DOGC núm. 2944 de 03-06-1999) i la seva corresponent correcció d'errors (DOGC núm. 3048 de 03-01-2000).

A nivell estatal es d'obligat compliment la Llei 51/2003 de 2 de desembre (BOE núm. 289 de 03-12-2003), d'igualtat d'oportunitats, no discriminació i accessibilitat universal de les persones amb discapacitat. Entre altres àmbits, és aplicable a espais públics urbanitzats, infraestructures i edificació.

El Govern va aprovar un Pla Nacional d'accessibilitat 2004-2010, que es desenvolupa a través de fases d'actuació triennal, essent la el primer període el 2004-2006, Aquest instrument recull compromisos del Govern en matèria de promoció de l'accessibilitat, que pretén garantir la igualtat d'oportunitats i sense limitacions, al nombre més gran de persones.

Al Decret 362/2006 del 3 d'octubre (DOGC núm. 4734 de 05-10-2006) s'aproven les Directirus Nacionals de Mobilitat. Aquestes directrius constitueixen el marc per l'aplicació de la llei 9/2003, de 13-06-2003 de mobilitat, mitjançant l'establiment d'orientacions, criteris, objectius temporals, propostes operatives i indicadors de control.

Per tal de donar compliment als articles 24 i 25.2 f) del Decret 179/1995 de 13 de juny del Reglament d'Obres, Activitats i Serveis dels ens locals, es fa constar el que segueix:

1. En el projecte s'ha tingut en compte la normativa vigent sobre Accessibilitat i Supressió de les Barreres Arquitectòniques.

2. En l'execució de les obres es donarà compliment al que disposa la Llei de Promoció de l'Accessibilitat i el Decret 100/84, del Departament de Sanitat i Seguretat Social, sobre Supressió de les Barreres Arquitectòniques, de demés normativa aplicable.

Hi ha una sèrie de consideracions establertes al present Decret que afecten al present projecte. Aquestes són:

Tots els recorreguts aptes per al públic hauran d'estar adaptats i compliran els requisits següents:

- ✓ Tindran una amplada lliure mínima de 0,90 m i una alçada lliure d'obstacles de 2,10 m.
- ✓ En els canvis de direcció, l'amplada lliure de pas permet inscriure un cercle d'1,50 m de diàmetre.
- ✓ No inclou cap escala ni graó aïllat.
- ✓ El pendent longitudinal no supera el 8%.

- ✓ El paviment és dur, no lliscant i sense regruixos diferents als propis del gravat de les peces.
- ✓ Té un pendent transversal no superior al 2%.
- ✓ Els elements d'urbanització i de mobiliari que formen part d'aquests itineraris són adaptats.

Els paviments de formigó perimetrals hauran de tenir les següents característiques:

- ✓ Seran durs, no lliscants i sense regruixos diferents als propis del gravat de les peces.
- ✓ Les reixes i els registres es col·locaran enrasats amb el paviment circumdant. Les obertures de les reixes tindran una dimensió que permet la inscripció d'un cercle de 3 cm de diàmetre com a màxim. La disposició de l'enreixat es fa de manera que no hi puguin ensopegar persones que utilitzin bastó o cadira de rodes.

2.11. NORMATIVA D'OBLIGAT COMPLIMENT

A continuació es relaciona un llistat de la normativa que serà d'obligat compliment.

2.11.1. NORMATIVA TÈCNICA D'URBANITZACIÓ

2.11.1.1. GENERAL

- ✓ **Decret Legislatiu 1/2010** Text refós de la Llei d'urbanisme (DOGC núm. 4436 de 26/07/2005).
- ✓ **Ley de Ordenación de la Edificación.** Ley 38/1999 (BOE: 06/11/99),modificació: llei 52/2002,(BOE 31/12/02) Modificada pels Pressupostos generals de l'estat per a l'any 2003. art. 105
- ✓ **PIEC** (Norma tècnica del Pla director d'instal·lacions i equipaments Esportius de Catalunya).
- ✓ **Reial Decret 314/2006** Codi Tècnic de la Edificació DB SI 5 Seguretat en cas d'Incendi. Intervenció dels bombers (BOE 28/03/2006).
- ✓ **Decret 241/1994** sobre condicionants urbanístics i de protecció contra incendis en els edificis, complementaris de la NBE-CPI/91. (DOGC núm. 1954 de 30/09/1994, correccions DOGC núm. 2005 de 30/01/1995).
- ✓ **Llei 20/1991** de promoció de l'accessibilitat i de supressió de barreres arquitectòniques.
- ✓ Capítol 1: Disposicions sobre barreres arquitectòniques urbanístiques (DOGC núm. 1526 de 4/12/1991).
- ✓ **Decret 135/1995** de desplegament de la Llei 20/1991, de promoció de l'accessibilitat i de supressió de barreres arquitectòniques, i d'aprovació del Codi d'accessibilitat. (Capítol 2: Disposicions sobre barreres arquitectòniques urbanístiques -BAU-) (DOGC núm. 2043 de 28/04/1995).
- ✓ **Reial Decret 505/2007**, pel qual s'aproven les condicions bàsiques d'accessibilitat i no discriminació de les persones amb discapacitat per a l'accés i utilització dels espais públics urbanitzats i edificacions. (BOE 11/05/2007).
- ✓ **Llei 9/2003**, de mobilitat (DOGC 27/6/2003).

2.11.1.2. GENÈRIC D'INSTAL·LACIONS URBANES

- ✓ **Decret 120/1992** del Departament d'Indústria i Energia de la Generalitat de Catalunya: Característiques que han de complir les proteccions a instal·lar entre les xarxes dels diferents subministraments públics que discorren pel subsòl. (DOGC núm. 1606 de 12/06/1992.
- ✓ **Decret 196/1992** del Departament d'Indústria i Energia de la Generalitat de Catalunya pel que es modifica l'apartat a) del preàmbul i el punt 1.2 de l'article 1 del Decret 120/1992. (DOGC núm. 1649 de 25/09/1992).
- ✓ **Especificacions Tècniques** de les companyies subministradores dels diferents serveis

2.11.1.3. XARXES DE PROVEÏMENT D'AIGUA POTABLE

- ✓ **Reial Decret 606/2003**, de 23 de maig de 2003, modificació del Reglament de domini públic hidràulic. (BOE 6/6/2003).
- ✓ **Decret Legislatiu 3/2003**, de 4 de novembre de 2003, Text refós legislació en matèria d'aigües de Catalunya (DOGC 21/11/2003).
- ✓ **Real Decreto 140/2003,** de 7 de febrer, por el que se establecen los criterios sanitarios de la calidad del agua i el consumo humano (BOE 21/02/2003).
- ✓ **Real Decreto Legislativo 1/2001** de 20 de julio, por el que se aprueba el texto refundido de la Ley de aguas. (BOE 24/07/01).
- ✓ **Ordre 28/07/1974,** s'aprova el "Pliego de prescripciones técnicas generales para tuberías de abastecimiento de agua (BOE núm. 236 i 237 de 2/10/1974 i 3/10/1974 respectivament).
- ✓ **Norma Tecnològica NTE-IFA/1976,** "Instalaciones de fontanería: Abastecimiento" .
- ✓ **Norma Tecnològica NTE-IFR/1974,** "Instalaciones de fontanería: Riego".

2.11.1.4. XARXES DE SANEJAMENT

- ✓ **Decret 130/2003**, de 13 de maig, pel qual s'aprova el Reglament dels serveis públics de sanejament (DOGC núm. 3894 de 29/05/2003).
- ✓ **Reïal Decret-Llei 11/1995**, de 28 de desembre, pel qual s'estableixen les normes aplicables al tractament de les aigües residuals urbanes. (BOE núm. 312 de 20/12/1995).
- ✓ **Ordre 15/09/1986.** "Tuberías. Pliego de Prescripciones Técnicas Generales para Tuberías de Saneamiento de Poblaciones". (BOE núm. 228 de 23/09/1986).

2.11.1.6. XARXES DE DISTRIBUCIÓ D'ENERGIA ELÈCTRICA

Sector elèctric

- ✓ **Llei 54/1997** del Sector elèctric.
- ✓ **Real Decret 1955/2000**, pel que es regulen les activitats de transport, distribució comercialització d'instal·lacions d'energia elèctrica. (BOE núm. 310 de 27/12/2000) correcció d'errades (BOE 13/03/2001)
- ✓ **Decret 329/2001**, de 4 de desembre, pel qual s'aprova el Reglament de subministrament elèctric. (DOGC 18/12/2001).
- ✓ **Resolució ECF/4548/2006**, de 29 de desembre. Fecsa-Endesa. Normes tècniques particulars relatives a les instal·lacions de xarxa i a les instal·lacions d'enllaç (BOE: 22/2/2007).

Equipaments i instal·lacions esportives

- ✓ Pla directori d'instal·lacions i equipaments esportius de Catalunya.
- ✓ Decret 95/2005 de 31/05/2005 (DGOC 02/06/2005) Creació de la comissió assessora del Pla Director d'instal·lacions i equipaments esportius de Catalunya.
- ✓ Ordre PRE/79/2005, de 23 de febrer (DOGC núm. 4338 de 08/03/2005).
- ✓ Instal·lacions i equipaments esportius. Aprovació dels programes d'actuacions especials.
- ✓ Decret 100/1989, de la Presidència de la Generalitat. (DOGC 05/05/89). Text únic de la llei de l'esport.
- ✓ Decret Legislatiu 1/2000, de 31 de juliol (DOGC núm 3199, de 2206/07/08) Llei de l'Esport.

- ✓ Llei 10/1990 de 15/10 (BOE 17-10-90) Normativa sobre instal·lacions esportives i oci (NIDE). Consejo Superior de Deportes. Gener 1980.
- ✓ Article 265.1 del Reglament General de la Real Federación Española de Fútbol.
- ✓ Norma UNE-EN 12193 "Iluminación de instalaciones deportivas".
- ✓ Norma UNE 41952-2 IN "Sistemas de riego automático en superficies de hierba natural para fútbol y rugby".
- ✓ UNE EN 748:2013+A1:2018. Equipos de campos de juego. Porterias de fútbol.

Específica per a paviments esportius de gespa artificial per a exteriors

- ✓ UNE-EN 15330-1:2014 Especificacions per a superfícies esportives de gespa artificial per a ús exterior

3. MEMÒRIA TÈCNICA CONSTRUCTIVA

3.1. REPLANTEIG, IMPLANTACIÓ D'OBRA I RETIRADA D'ELEMENTS EXISTENTS

Una vegada comprovat el correcte estat d'implantació de l'obra que inclourà tancament, accessos provisionals, rètol d'obra, senyalització així com l'establiment de les diferents zones destinades a parc de maquinària, acopi de materials i productes i punt de recollida i selecció de residus es procedirà a comprovar que no hi ha cap impediment per l'inici de l'obra i per tant per l'aixecament de l'Acta de Replanteig i d'Inici d'Obra que serà signada per la DFO, representant de l'empresa constructora adjudicatària de l'obra i per un representant del promotor de l'obra, l'Ajuntament de Sant Feliu de Codines.

S'iniciaran els treballs de desmuntatge, enderroc i retirada dels diferents elements per la seva posterior recol.locació:

- Porteríes de futbol 11.
- Porteríes de futbol 7
- Reixes de l'actual canal perimetral del fons NORD.

Al plànol núm. 4 s'assenyalen tots els elements que es preveu retirar. Els residus generats per els enderrocs dels diferents elements es tractaran d'acord amb el que s'estableix al Pla de Gestió de Residus de la construcció presentat per el contractista, previ inici de l'obra i aprovat per la DFO.

3.2. RETIRADA DE LA GESPA ARTIFICIAL EXISTENT

El procés de desmuntatge de la gespa artificial existent seguirà les següents pautes:

- Tall, seguint la junta de les bobines actuals, mitjançant màquina de tall especial, en el sentit transversal del camp (amplada camp).
- Separació del reblert de sorra de sílice i cautxú SBR negre de la gespa artificial actual i formació de les bobines de gespa de 1,85 m d'amplada i longitud variable mitjançant màquina especial.

Es preveu la reutilització de la totalitat de reblerts recuperats (MIXT - barreja de sorra de sílice i cautxú SBR negre).

Part de la gespa artificial retirada es deixarà a la mateixa instal.lació. A la taula següent s'especifiquen les quantitats:

TIPOLOGIA	DETALL MEDICIONS*
GESPA VELLA RETIRADA A GESTIONAR PER L'EMPRESA	3.301,87 m²
GESPA VELLA RETIRADA PER REINSTAL.LAR (PISTA POLIESPORTIVA I ZONA D'ESCALFAMENT FONS EST)	1.127,89 m²
GESPA VELLA RETIRADA A DISPOSICIÓ DE L'AJUNTAMENT (ESCOLA BRESSOL I ESCOLA DE PRIMÀRIA)	913 m²

*Aquestes medicions es revisaran una vegada retirada la gespa artificial.

3.3. ADEQUACIÓ PLANIMÈTRICA DE LA BASE D'AGLOMERAT ASFÀLTIC

La base d'aglomerat asfàltic del camp de futbol de Sant Feliu de Codines no està en bon estat. Aquesta, a més de presentar deficiències planimètriques evidents a simple vista, presenta una caiguda cap a la cantonada SUD-OEST.

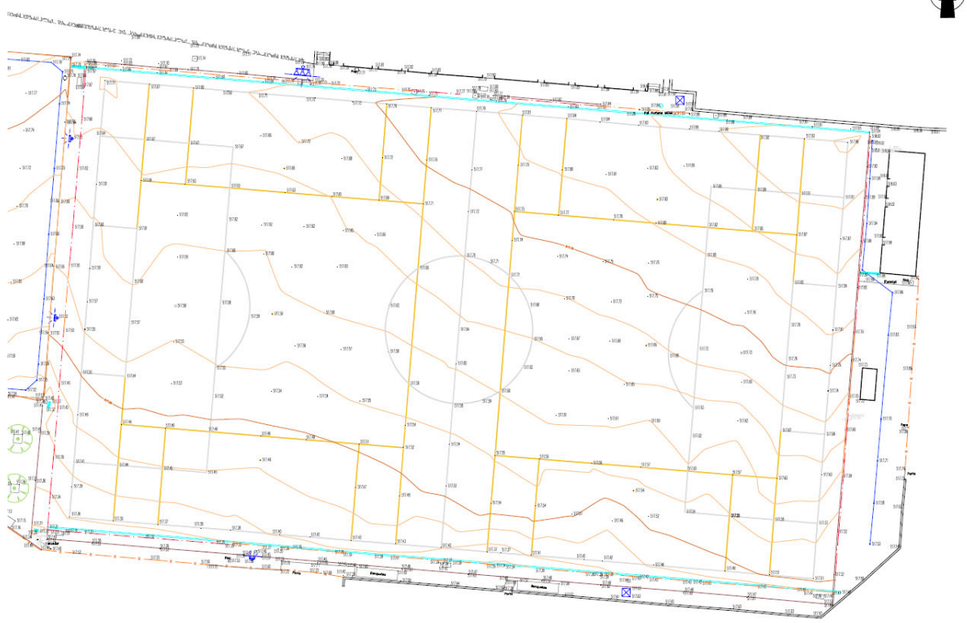

Es projecta una actuació que seguirà les següents fases:

- Replanteig topogràfic i senyalització de les zones actuar.
- Microfresatge de 0 a 4 cm de gruix d'una superfície total de 2.746,57 m²

- Reomplert de determinades zones mitjançant l'aplicació de pont d'unió mitjançant Sika làtex i aplicació de morter d'alta adherència. Aquesta actuació es preveu realitzar-la en 320,55 m^2 al camp de futbol 11 i de 245,49 m^2 a la pista poliesportiva.

3.4. INSTAL.LACIÓ DE LA NOVA GESPA ARTIFICIAL

3.4.1. CARACTERÍSTIQUES TÈCNIQUES DEL PAVIMENT DE GESPA ARTIFICIAL A INSTAL.LAR

Es projecta un paviment esportiu de gespa artificial d'ultima generació de 60 mm d'alçada de fil combinat (monofilament i fibril·lat) de polietilè amb una disposició de les fibres, índex de puntades i equilibri entre les fibres que proporcioni una bona capacitat de retenció i estabilització dels reblerts.

Les característiques tècniques mínimes a complir per la gespa artificial seran les següents:

- Gespa artificial amb composició en els seus fils de la combinació de fils monofilaments multinervats i fibril·lats en puntades separades.
- Tots els fils monofilaments seran d'idèntiques característiques.
- Fils monofilaments multinervats mínim gruix 340 micres, 3 nervis i 0.8 mm amplada
- Tots els fils fibril·lats seran d'idèntiques característiques.
- Fils fibril·lats mínim gruix 100 micres i 9 mm amplada.
- Alçada mínima de les fibres 60 mm.
- Puntades mínimes 11.000.
- Puntades mínimes cada 10 cm 10,5.
- Galga del teixit màxima admesa 5/8.
- Pes de la fibra 1.500 gr/m^2
- Cicles lisport de les fibres monofilament i fibril·lades 250.000.
- Dtex total de totes les fibres 20.000 .
- Fils monofilament per puntada 6 (1 fil=entrada i sortida de la fibra).
- Recobriment del backing làtex o poliuretà mínim 900 gr/m^2.
- Pes total del backing 1.200 gr/m^2
- Pes total de la gespa artificial 2.700 gr/m^2.

Els valors dels diferents paràmetres s'obtindran a partir dels resultats presents als assajos de laboratori requerits que hauran de ser:

- Assaig de laboratori segons el programa de qualitat FIFA QUALITY PRO - Segons Handboock 2015
- Assaig de laboratori d'acord a la norma EN 15330-1.

La gespa artificial a instal.lar a més haurà de complir amb els següents requeriments mediambientals:

- Gespa amb certificat de reciclabilitat de tots els seus components del CSIC (Consejo Superior de Investigaciones Científicas) o altre laboratori homologat a tal efecte.
- Certificat EUCERTPLAST o similar per part del fabricant del fil de la gespa artificial com a productor que compleix amb la Norma EN 15343:2007 de traçabilitat i avaluació en els seus procediments mitjançant la utilització de plàstics reciclats provinents de gespa artificial recuperada de camps desmuntats.

L'empresa constructora, previ inici de les obres de renovació de la gespa artificial, haurà d'aportar fitxa tècnica i informes de laboratori del material que es preveu instal·lar on es reflecteixin com a mínim les propietats següents:

a) Composició del fil i identificació per calorimetria (DSC).
b) Pes de la moqueta per unitat d'àrea.
c) Pes del fil per unitat d'àrea.
d) Longitud del plomall sobre el geotèxtil o "backing".
e) Nombre de puntades per unitat d'àrea.
f) Resistència a l'arrencada del plomall.
g) Resistència a l'envelliment (UV).
h) Descripció del mètode de marcat de les línies del camp.
i) Sistema de muntatge i unió: encolat, cosit, etc. Es requereix una resistència de les juntes major o igual de 15 N/mm. Mètode d'assaig segons norma UNE-EN 12228.
j) Granulometria de la sorra de farcit i percentatge de contingut de SiO_2 i CaO. Es requereix que els cantells dels granets de sorra siguin arrodonits i que el contingut de SiO_2 sigui major o igual al 96%.
k) Tipus i granulometria del material elàstic de farcit. Es requereix un percentatge dels fins (Ø < 0.5 mm) inferior al 5%.

A més, es sol·licitarà el certificat dels assaigs d'un laboratori que hagi obtingut l'acreditació d'una entitat nacional d'acreditació que garanteixi les característiques següents dels materials:

- Toxicitat lixiviats: bioassaig de luminescència de tot el sistema format per la capa elàstica (si l'haguera), la moqueta i els materials de farcit. Es requereix un EC 50 inferior o igual a 3000 mg/litre
- Resistència al desgast: Mètode d'assaig segons pren 15306 (mètode LISPORT). Es requereix que el paviment: capa elàstica (si l'haguera), moqueta i materials de farcit, compleixi abans i després de l'assaig de desgast (5.000 cicles)
- Reducció de força màxima (absorció d'impactes): valor requerit entre 55 i 70%. Mètode d'assaig segons norma UNE-EN 14808
- Deformació VERTICAL estàndard: valor requerit menor de 9 mm. Mètode d'assaig segons norma UNE-EN 14809
- Bot vertical de la pilota: valor requerit entre 0,6 i 1 m. Mètode d'assaig segons norma UNE-EN 12235
- Resistència al gir: valor requerit entre 25 i 50 N. Mètode d'assaig segons norma UNE-EN 15301-1

3.4.2. CONSIDERACIONS PREVIES I CONDICIONS D'EXECUCIÓ

La nova gespa artificial es subministrarà a partir de rotlles de 4 m d'amplada que s'estendran amb ajuda de mitjans mecànics que no malmetin l'actual capa d'aglomerat asfàltic. L'operació es realitzarà lentament i amb cura que quedin ben estirades, sense arrugues i perpendiculars a l'eix del terreny de joc. La primera bobina es col·locarà al llarg de la vorada perimetral de fons i cadascuna de les següents bobines es superposarà 5 cm per sobre de la seva predecessora.

En cas que la bobina tingui una línia de marcatge inserida serà necessari posicionar la línia de joc al seu emplaçament exacte, sense tenir en compte l'amplada de la superposició.

La preparació de juntes per a la posterior unió mitjançant adhesiu de poliuretà bicomponent sobre la banda d'unió, es farà retallant una amplada d'una o dues files de puntades d'una vora de la gespa i retallant l'excedent de la vora oposada, deixant les dues cares sanejades i preparades per la seva unió a testa. Aquesta operació s'executarà aixecant la bobina a un dels seus laterals i a tota la seva longitud uns 30 cm, per tallar mitjançant un cúter les dues primeres files de puntades per la zona del revers de la bobina. Aquesta operació s'ha de dur a terme amb un cúter de fulla retràctil, tot ajustant la longitud d'aquesta al mínim per evitar tallar les fibres al mateix temps que el suport base.

El retall s'ha de realitzar de manera que es respecti el mateix interval entre les files de puntades a ambdues parts de la junta que a la resta de la gespa artificial. Amb les juntes sanejades es procedirà a tombar els 30 cm de la bobina i es col·locaran a testa de manera lateral, i així quedaran llestes per l'encolat.

Una vegada finalitzat aquest procés, es convenient procedir al seu encolat el més ràpidament possible. Qualsevol variació de temperatura pot contraure o dilatar les peces de gespa provocant que la junta resultant no sigui satisfactòria.

En casos de fortes variacions de temperatura, pot ser necessari modificar el posicionament de les bobines i/o tornar a efectuar el tall de la junta. És imprescindible que cada dia es preparin únicament les juntes que es puguin encolar el mateix dia.

A continuació es procedirà a estendre la banda d'unió formada per una membrana geotèxtil multicapa impermeable reforçada de poliolefines termoplàstiques de 30 cm d'amplada i a l'aplicació de cola bicomponent amb base de poliuretà a raó de 0,60-0,70 kg/ml de junta. L'adhesiu es prepararà segons indicacions del fabricant. Abans d'aixecar els laterals de les dues bobines per encolar, és molt important comprovar que la banda d'unió es troba ubicada exactament al centre de la junta. Tot seguit, es tomben les bobines començant per la vora retallada, ja que al tenir menys puntades cap a l'exterior es més fàcil evitar que s'enganxin les fibres a l'adhesiu. S'ha de comprovar la junta sobre tota la longitud aixecant-la per assegurar que les fibres situades a les vores no han quedat retingudes sota el suport de base.

Una vegada volcada la gespa sobre la banda d'unió s'ha d'aplicar pressió immediatament, i posteriorment es realitzarà una nova aplicació de pressió en el moment que comenci la reacció de polimerització de la cola, ja que aquest tipus d'adhesius no presenten adherència inicialment. La primera aplicació de pressió te per objectiu fer fluir la cola per tots els intersticis de la gespa. La segona s'aplica quan es constata un espessiment de la cola, entre 20 i 40 minuts després de l'inici de la mescla, depenent de la temperatura ambient.

Els marcatges permanents, que seran copiats del existents, es realitzaran substituint la gespa artificial instal·lada de color verd per gespa d'altres colors (en aquest cas blanc per al futbol 11 i groc per al futbol 7).

Per l'execució dels marcatges es tallarà la gespa instal·lada mitjançant un útil especial retallador de gespa doble, que s'haurà d'ajustar en funció de l'amplada de les línies. El primer pas és col·locar un cordill delimitant l'eix de la futura línia de marcatge. Una vegada marcada la línia amb el cordill es procedeix a realitzar el tall doble de la gespa. Amb el tall executat es procedeix de la mateixa manera que l'encolat de junta detallat anteriorment, però inserint el color de la fibra escollit.

Un cop instal.lat i finalitzat el marcatge del nou paviment esportiu de gespa artificial es procedirà al seu farcit. Aquest es farà seguint les següents dossificacions:

- ✓ **1ª capa:** Sorra de sílice de nova aportació haurà de ser rentada i seca i amb una granulometria compresa entre 0,3-0,8 mm amb un contingut de SiO_2 major o igual al 96% a raó de 5 kg/m^2.
- ✓ **2ª capa:** MIXT (Barreja de sorra de sílice i cautxú SBR negre) reaprofitat de l'anterior gespa artificial a raó de 18-22 kg/m^2
- ✓ **3ª capa:** Cautxú SBR negre de nova aportació amb una granulometria de 0,6-2,5 mm a raó de 3-5 kg/m^2.

Aquest reblert serà estès directament sobre la gespa artificial ja instal·lada, preferiblement, mitjançant recebadora centrífuga combinant l'estesa amb el pas de màquina raspatlladora especial per garantir una correcte i homogenia introduccció dels diferents materials de farcit del paviment esportiu de gespa artificial.

3.4.3. CRITERIS / CONDICIONS DE QUALITAT

Una vegada finalitzada la instal·lació, un laboratori homologat independent haurà de realitzar el control de qualitat per certificar que el paviment assoleix les propietats exigides per la norma europea UNE-EN 15330-1:2014 Superficies deportivas. Superficies de hierba artificial y punzonadas principalmente diseñadas para uso exterior. Parte 1: Especificaciones para superficies de hierba artificial para fútbol, hockey, rugby, tenis y uso multideportivo.

Aquesta bateria de proves es documentarà per mitjà del corresponent informe, emès en data anterior a la recepció de l'obra. La verificació es realitzarà sobre un mínim de 6 zones distribuïdes en l'interior de la zona de joc. Els resultats de cada zona hauran d'estar dins dels valors següents:

Interacció Jugador - Superfície

a) Reducció de força màxima o absorció d'impactes: Valor entre 55 i 70%
Mètode d'assaig segons norma UNE EN 14808

b) Deformació vertical estàndard: Valor requerit menor de 9 mm
Mètode d'assaig segons norma UNE EN 14809

c) Resistència al gir: Valor requerit entre 25 i 50 Nm
Mètode d'assaig segons norma prEN 15301

Interacció Pilota - Superfície

a) Bot vertical de la pilota: Valor requerit entre 0,6 i 1 m
Mètode d'assaig segons norma UNE EN 12235

b) Rodament de la pilota: Valor requerit entre 4 i 12 m
Mètode d'assaig segons norma EN 12234

3.5. ADEQUACIÓ DEL SISTEMA DE REG

Es preveu l'el.levació dels actuals canons de reg del camp de futbol. L'alçada final dels canons de reg serà de 2 m. Aquesta el.levació es farà mitjançant tub d'acer galvanitzat de diàmetre 90 mm amb recobriment d'espuma de poliuretà amb funda de PVC. Caldrà repicar els actuals canons de reg fins a descalçar la connexió a l'anella de reg per instal.lar l'allargament del tub projectat. El forat d'excavació es reomplirà mitjançant formigó HM-250.

Al lateral NORD, l'aspersor central, el que està davant de l'edificació de vestidors es substituirà per un aspersor emergent del tipus HUNTER ST-1700 V o similar per evitar que hi hagi un entrebanc a la sortida dels esportistes.

3.6. ADEQUACIÓ DE LA XARXA DE SANEJAMENT

Es projecta la substitució de la canaleta del lateral SUD per una de major secció hidràulica. Concretament es preveu instal.lar el model ULMA SELF 300 o similar que tindrà una amplada interior de 250 mm i una alçada interior de 170 mm. Aquesta incorporarà una reixa entramada d'acer galvanitzat que incorpora doble cancel.la i cargols per la seva fixació. La nova canal de formigó polímer s'instal.larà sobre solera de formigó de 12-15 cm que recobrirà parcialment els laterals de la canaleta.

Es preveu instal.lar un filtre d'acer inoxidable tipus guillotina amb pas de malla inferior als 0,5 cm que garanteixi la retenció dels grànuls de cautxú. Aquest es construirà a mida i es fixarà a la paret del pericó que es preveu construïr de fàbrica de maó de dimensions 75 x 75 x 70 cm, amb parets de 15 cm de gruix de maó calat de 290x140x100 mm, arrebossada i lliscada interiorment amb morter de ciment.

3.7. ADEQUACIÓ DELS TANCAMENTS PERIMETRALS

Es preveu instal.lar nova barana perimetral al lateral SUD. Aquesta es situarà sobre la franja de formigó perimetral separada 15 cm dels límits de la gespa artificial. Aquest tancament estarà format per tub de secció circular d'acer galvanitzat en calent de 50 mm Ø amb una alçada total de 1,05 m i amb una separació entre muntants de 2 m. Es fixarà mitjançant fonamentacions realitzades a partir de forats de 10 cm Ø realitzats amb màquina de broca de diamant i s'encastaran a terra una fondària de 35 cm per reblir-ho, posteriorment amb morter mixt 1:6 reforçat amb ciment portland.

Per altra banda la resta de barana perimetral s'adequarà a partir de la instal.lació de planxa d'acer galvanitzat de 1,5 mm de gruix per l'incorporació de publicitat. Els detalls constructius d'aquest tancament perimetral s'specifica al plànol núm. 10.

3.8. OBRES COMPLEMENTÀRIES

Es contempla un seguit d'obres complementàries que es resumeixen a continuació:

- Adequació del paviment d'accés a l'escola que trobem al lateral SUD, al costat de les banquetes.
- Instal.lació de planxes galvanitzades de 2 m d'alçada i 1,5 mm de gruix a les quatre cares de les dues coilumnes amb estructura de gelosia que hi ha a l'actual camp de futbol.
- Reinstal.lació de la gespa artificial recuperada a la pista poliesportiva que hi ha al fons EST així com a la zona annexa del fons OEST destinada com a zona d'escalfament.

4. TERMINI D'EXECUCIÓ I PLANIFICACIÓ DE L'OBRA

El termini d'execució de les obres objecte del present projecte s'estima en **DEU SETMANES**.

El termini d'xecució s'iniciarà amb data de signatura de l'Acta de Replanteig i d'Inici d'obra. L'execució de les diferents unitats d'obra s'adaptarà al disposat en el Plec de Condicions.

La planificació detallada de les obres s'adjunta a l'Annex IV.

5. TERMINI DE GARANTIA

El termini de garantia de les obres serà de DOTZE MESOS; comptats a partir de l'endemà de la signatura de l'Acta de Recepció Definitiva de les obres.

6. PRESSUPOST PER AL CONEIXEMENT DE L'ADMINISTRACIÓ

El pressupost d'execució per contracte (PEC) total del projecte correspon a:

PRESSUPOST D'EXECUCIÓ PER CONTRACTE Pàg. 1

PRESSUPOST D'EXECUCIÓ MATERIAL		251.103,00
13 % Despesses generals SOBRE 251.103,00		32.643,39
6 % Benefici industrial SOBRE 251.103,00		15.066,18
Subtotal		298.812,57
21 % IVA SOBRE 298.812,57		62.750,64
TOTAL PRESSUPOST PER CONTRACTE	€	361.563,21

Aquest pressupost d'execució per contracte puja a

(TRES-CENTS SEIXANTA-UN MIL CINC-CENTS SEIXANTA-TRES EUROS AMB VINT-I-UN CÈNTIMS)

7. CLASSIFICACIÓ DEL CONTRACTISTA

En funció del terminis d'execució de l'obra, els pressupostos de les diferents parts de l'obra, les característiques constructives i tècniques, i segons el Reglament de la Llei de Contractes de les Administracions Públiques a continuació s'indiquen les categories, així com els grups i subgrups en la classificació dels contractistes d'obres:

Justificación Reglamento: Artículo 36 del Reglamento, apartado 4: *"Cuando las obras presenten partes fundamentalmente diferenciadas que cada una de ellas corresponda a tipos de obra de distinto subgrupo, será exigida la clasificación en todos ellos con la misma limitación señalada en el apartado 2 en cuanto a su número" (es decir, limitados a un máximo de cuatro como se expresa en el apartado 2 del artículo 36 del Reglamento, " y con la posibilidad de proceder como se indica en el apartado 3"*

Cantidad sobre la que se calculará la exigencia: como hay más de un subgrupo habrá que tener en cuenta las anualidades medias parciales de cada subgrupo, según el artículo 36 del Reglamento, apartado 7 . Hay que destacar que en este caso la normativa no aplica ningún tipo de limitaciones en cuanto a los importes de cada subgrupo, sólo en cuanto a su número que queda limitado a cuatro.
Càlcul anualitat mitjana:

AM = PEC x 12 / núm. mesos termini d'execució
AM = 236.395,79 € x 12 / 2 = 1.418.374,74 €

CATEGORIA DE CLASSIFICACIÓ	ANUALITAT MITJANA	GRUPS I SUBGRUPS EN LA CLASSIFICACIÓ	PARTS DE L'OBRA
CATEGORIA 2 (categoria B)	Import: 361.563,21 € Termini: DEU SETMANES Anualitat M: 1.880.128,69 €	Grup G. Vials i pistes Subgrup 6. Obres vials sense qualificació específica	Instal.lació de gespa artificial

La classificació empresarial és un requisit de capacitat i solvència que han d'acreditar les empreses en els procediments d'adjudicació de determinats contractes administratius, d'acord amb l'article 77 de la Llei 9/2017, de 8 de novembre, de contractes del sector públic, per la qual es transposen a l'ordenament jurídic espanyol les directives del Parlament Europeu i del Consell 2014/23/UE i 2014/24/UE, de 26 de febrer de 2014 (LCSP).

En concret, la classificació dels empresarial només és exigible e els contractes d'obres amb un valor estimat igual o superior a 500.000 euros.

En els contractes d'obres amb un valor estimat inferior a 500.000 euros i en els contractes de serveis no és exigible la classificació empresarial. No obstant això, l'empresari pot acreditar la seva solvència indistintament mitjançant la classificació o bé acreditant el compliment dels requisits específics de solvència exigits a la licitació, de conformitat amb l'article 90 de la LCSP.

8. DECLARACIÓ D'OBRA COMPLETA

Les obres a què es refereix el present projecte compleixen el que s'especifica a l'article 6 de la Llei 30/2007 del 30 d'octubre de Contractes del Sector Públic, entenent per contractes d'obra aquells que tenen per objecte la realització d'una obra o execució d'alguns dels treballs enumerats a l'annex I que respongui a les necessitats especificades pel sector públic contractant. El contracte podrà incloure la redacció del corresponent projecte.

Actualment també està vigent el Real Decret 1098/2001, i dins aquest R.D. l'article 125 especifica que els projectes s'hauran de referir a obres complertes, entenent com a obra complerta aquella que pot ser entregada a l'ús general o servei públic corresponent.

Signat a Olot el 20 de març de 2023

EL FACULTATIU

Víctor Payró i Milan
Enginyer Tècnic Agricola
Col·legiat núm. 3487

ANNEX I CARACTERÍSTIQUES GENERALS

CARACTERÍSTIQUES GENERALS		
TÍTOL:	PROJECTE EXECUTIU PER LA RENOVACIÓ DE LA GESPA ARTIFICIAL I ADEQUACIÓ DE L'ENTORN DEL CAMP DE FUTBOL FRANCESC GARRIGA AL TERME MUNICIPAL DE SANT FELIU DE CODINES	
SITUACIÓ:	Passatge de les Escoles, s/n - 8182 - Sant Feliu de Codines	
PROMOTOR:	AJUNTAMENT DE SANT FELIU DE CODINES	
ACTUACIONS PREVISTES:	TREBALLS PREVIS	Desmuntatge de porteries F11 Retirada de reixes de les canals perimetrals
	ENDERROCS I DESMUNTATGES	Retirada de la gespa artificial existent Adequació planimètrica base aglomerat asfàltic
	ADEQUACIÓ XARXA DE REG	Elevació dels canons de reg
	TANCAMENTS	Adequació barana perimetral existent
	GESPA ARTIFICIAL	Instal.lació de nova gespa artificial combinada Reinstal.lació de gespa recuperada
	XARXA DE SANEJAMENT	Instal.lació de nova canaleta de major secció
	OBRA CIVIL	Adaptació accés escola Altres obres complementàries
	EQUIPAMENT ESPORTIU	Recol.locació de l'equipament esportiu existent
	CONTROL DE QUALITAT	Assaig in situ d'acord norma EN 15330:2013-1
PRESSUPOST D'EXECUCIÓ MATERIAL (PEM):	251.103,00 €	
PRESSUPOST D'EXECUCIÓ MATERIAL (PEC):	361.563,21 €	
TREMINI D'EXECUCIÓ:	DEU SETMANES	

ANNEX II ESTUDI DE CONTROL DE QUALITAT

ÍNDEX

1. MEMÒRIA

1.1. ASPECTES GENERALS I CONSIDERACIONS PREVIES
1.2. CRITERIS D'ACCEPTACIÓ DE LA QUALITAT
1.3. ORGANITZACIÓ DEL PLEC DE CONTROL

2. PROGRAMA PRÀCTIC DE CONTROL

2.1. REPLANTEIG GENERAL DE LES OBRES
2.2. PAVIMENT ESPORTIU DE GESPA ARTIFICIAL
2.3. EQUIPAMENT ESPORTIU

3. PLEC DE CONTROL DE QUALITAT

ÀMBIT: FORMIGÓ VIBRAT EN PAVIMENTS
ÀMBIT: ELEMENTS DE FOSA PER A MARCS I TAPES
ÀMBIT: ELEMENTS PREFABRICATS DE FORMIGÓ
ÀMBIT: EQUIPAMENT ESPORTIU
ÀMBIT: GESPA ARTIFICIAL

1. MEMÒRIA

1.1. ASPECTES GENERALS I CONSIDERACIONS PREVIES

El present Estudi de Control de la Qualitat de l'Obra te com a objecte definir una sèrie de processos constructius com a determinants per garantir la qualitat de l'obra acabada.

S'estudien un conjunt d'unitats d'obra i s'estableixen les pautes de control de qualitat des de el moment previ, al posterior de la seva execució.

En el Plec es defineixen tot un seguit d'àmbits d'actuació que venen a ser uns dels més representatius que intervenen en l'obra però que caldria acabar de completar en el Pla de Control de Qualitat de l'Obra, presentat per l'empresa contractista.

Les despeses que han de generar l'aplicació del Pla de Control de Qualitat finalment establert han estat repercutides parcialment sobre els preus unitaris dels diferents materials, productes i unitats d'obra específiques que intervenen a l'obra.

Aquestes despeses generades per l'aplicació i seguiment del Pla de Control de Qualitat de l'Obra aixi com també les despeses generades per el seguiment topogràfic de la mateixa. Han estat dotades de les corresponents partides del pressupost del present projecte executiu.

A partir del moment de l'adjudicació definitiva i abans de la signatura de l'Acta de Replanteig, el contractista haurà de proposar a la DFO un Responsable Tècnic de Qualitat i Medi Ambient de l'obra (RQMA). A partir de l'acceptació d'ambdós, s'iniciaran els treballs de redacció d'un Pla de Control de Qualitat de l'Obra específic per a cadascun dels processos d'obra i temporalitzat a partir d'un Pla de Treball detallat. La DFO col·laborarà, aportant documentació i planificacions d'obra i també supervisarà la redacció d'aquest document.

La presentació del Pla de Control de Qualitat per part de l'empresa adjudicatària de l'obra serà, com a màxim, de dos dies abans de la signatura de l'Acta de Replanteig i d'Inici de l'Obra.

Amb anterioritat, l'empresa contractista proposarà a la DFO l'empresa degudament acreditada per dur a terme tant el seguiment topogràfic de l'obra aixi com els diferents assajos el Control de Qualitat de l'Obra.

Setmanalment, en fase d'execució d'obra, el contractista haurà de presentar a més a més:

- Els resultats dels assaigs realitzats.
- Els certificats de garantia i qualitat de tots el materials col·locats a l'obra durant aquest període.

D'altra banda abans de portar qualsevol material a l'obra el contractista haurà d'informar a la DFO de les seves característiques, tant si estava previst en projecte com si no, i esperar conformitat. La DFO podrà en qualsevol moment decidir la realització dels assaigs de control què estimi convenient.

La comunicació amb l'equip topogràfic aixi com amb els responsables dels diferents laboratoris d'assaig que intervindran en el transcurs de l'obra serà sempre en presència i aprovació de la DFO.

1.2. CRITERIS D'ACCEPTACIÓ DE LA QUALITAT

Tots i cadascun dels materials i elements que siguin col·locats a l'obra, hauran d'estar acompanyats d'un certificat de qualitat i garantia.

No es considerarà vàlid cap certificat de qualitat que no estigui acompanyat pel certificat de garantia explícit del fabricant.

A partir dels amidaments del pressupost i dels criteris de control exposats al Plec de Control de Qualitat, s'obtenen el nombre d'actuacions previstes, amb les següents consideracions de tipus general:

- No s'han previst assaigs de recepció sobre productes que poden disposar de marca de qualitat de producte (AENOR o similar). En cas d'utilitzar materials que incompleixin aquest supòsit, el contractista haurà de realitzar, sota el seu càrrec, els assaigs corresponents indicats en el Plec.
- A l'hora de comptabilitzar el nombre d'assaigs d'identificació necessaris, s'ha suposat un únic proveïdor per a cada material. En cas de variar aquest supòsit, s'hauran d'executar els assaigs corresponents a cada proveïdor, tal i com es preveu en el Plec, a càrrec del contractista.
- En el cas de components de formigó el control necessari és responsabilitat de la producció d'aquest material i s'exigirà sense estar considerat en aquest pla.
- En el cas de la gespa artificial es requereixen uns valors i característiques dels principals paràmetres que serveixen per avaluar la qualitat de la gespa seleccionada per formar part del camp de futbol projectat.
- En el present estudi es detalla el control de qualitat que es preveu dur a terme amb el paviment esportiu de gespa artificial tant en el moment de la seva recepció i determinació de les característiques (denier, gruix de la fibra, alçada, nº puntades, galga i qualitat de la membrana base).
- El nombre d'assaigs s'obté a partir de les freqüències en amidament. Si durant l'execució de l'obra, atenent a criteris de freqüència temporal, resultessin més assaigs dels previstos, aquest increment correrà a càrrec del contractista, excepte justificació i acceptació per part de la DFO, de les causes que hagin pogut provocar un ritme d'execució més lent del previst.

El pressupost del pla de control es presenta estructurat per àmbits de control. No és contractual en cap cas i constitueix una proposta al futur Pla de Control de Qualitat real.

1.3. ORGANITZACIÓ DEL PLEC DE CONTROL

El Plec de Criteris de Control de Qualitat té la finalitat de complementar el contingut del Plec de Condicions Tècniques Particulars (PCTP) del Projecte constructiu en el que fa referència als procediments a seguir en obra per tal de verificar el compliment del que allà s'estableix. En cas de contradiccions entre el contingut d'ambdós documents prevaldrà el que s'especifiqui en l'esmentat PCTP.

El caràcter específic del tema que es tracta, el Control de Qualitat, ha permès pensar amb una organització de la informació més adaptada a la finalitat que es persegueix, fruit de la qual apareix el concepte d'Àmbit de Control, unitat bàsica o capítol d'agrupament dels criteris de control.

Conceptualment, un Àmbit de Control (AC) està format per un material que s'utilitza en un cert tipus d'element d'obra destí (nucli de terraplè, fonaments estructurals, pavimentació amb gespa artificial, etc.).

Aquesta relació material-element és la que permet agrupar amb més claredat la relació d'operacions de control a realitzar, la intensitat del control (freqüències), les seves especificacions i les condicions d'acceptació o rebuig.

En cada Àmbit de Control es distingeixen dos tipus de control:

- *Control de Materials*: característiques químiques, físiques, geomètriques o mecàniques del material que s'ha d'utilitzar en l'element d'obra corresponent (és un control de recepció de l'element simple).
- *Control d'Execució i de l'Element acabat*: operacions de control que es realitzen durant el procés d'execució, o en acabar aquest, per tal de verificar les condicions de formació de l'element d'obra (correspon al control de les partides d'obra).

- Dins de cada tipus de control es contemplen els següents apartats:

1. Operacions de Control a realitzar

Llista d'inspeccions i assaigs a realitzar, indicant el moment o la freqüència de l'actuació. En el cas d'assaigs s'indica la normativa o procediment concret.

2. Criteris de presa de mostra

Indicacions referents a la forma i lloc de presa de mostres d'assaig.

3. Especificacions

Resultats a exigir (valors - toleràncies) a les operacions de control (inspeccions i assaigs). Per a cada AC - TC es defineixen uns factors condicionants que cal concretar per a poder definir unívocament les especificacions: criteri o font d'informació, tipus de material (designació per exemple), tipus de trànsit, ambient exterior, etc. Per a cada conjunt de valors possibles de factors condicionants s'estableix la llista d'operacions de control, especificacions i toleràncies. No s'ha pretès incloure en aquest apartat la totalitat de les condicions del Plec sinó aquelles més rellevants des del punt de vista del control de qualitat.

4. Interpretació dels resultats i actuacions en cas d'incompliment

Indicacions de què cal fer en cas de que els resultats de les operacions de control no resultin satisfactoris segons les especificacions exigides.

En l'apartat 2 (Plec de Control de Qualitat) es presenta el text associat als àmbits de control que s'han particularitzat per aquesta obra. Per a la resta d'àmbits de control que puguin aparèixer al llarg de l'obra, són vàlids estrictament els criteris generals.

2. PROGRAMA PRÀCTIC DE CONTROL

2.1. REPLANTEIG GENERAL DE LES OBRES

Control previ a l'execució	**Control durant l'execució**	**Control després de l'execució**
Comprovació de la correcte implantació de l'obra a partir de la tipologia i característiques dels tancaments provisionals d'obra, senyalització d'obra i emplaçament de les zones destinades per la gestió de residus, parc de maquinària, acopi de materials i productes,... Comprovació de la disponibilitat dels plànols definitius i correctes així com de la resta de documentació tècnica del projecte executiu per part del contractista de l'obra. Repàs "in situ" de les diferents unitats d'obra a executar per determinar si la solució constructiva projectada és viable	Verificar el correcte estat de calibració dels equips de topografia	Verificar la correcte situació de les bases fixes del replanteig i verificar la seva correcte visibilitat
ACCEPTACIÓ	Signatura de l'Acta de replanteig i Inici d'Obra	

2.2. GESPA ARTIFICIAL

Control previ a l'execució	**Control durant l'execució**	**Assajos**
Acceptació del material a partir del lliurament a la DFO de les següents mostres: Retall de 1 x 1 m de la gespa artificial a instal.lar. 1 kg de cautxú SBR negre. 1 kg de sorra de sílice. 1 ml de banda d'unió. 1kg de cola bicomponent amb base de poliuretà per l'encolat de juntes. Caldrà aportar fitxes tècniques de la totalitat dels materials així com assajos de laboratori acreditats i certificats de qualitat dels materials.	Comprovació de la correcte execució dels treballs: Correcte distribució dels rotllos de gespa. Correcte encolat de les juntes. Correcte marcatge dels terrenys de joc de F11 i F7 dels diferents camps. Correcte farcit mitjançant sorra de sílice i cautxú SBR (verificació de les quantitats kg/m^2).	Una vegada finalitzada la instal·lació, un laboratori d'assaigs que hagi obtingut l'acreditació d'una entitat nacional d'acreditació haurà de realitzar el control de qualitat per certificar que el paviment assoleix les propietats exigides per la norma europea UNE-EN 15330-1:2014 Superficies deportivas. Superficies de hierba artificial y punzonadas principalmente diseñadas para uso exterior. Parte 1: Especificaciones para superficies de hierba artificial para fútbol, hockey, rugby, tenis y uso multideportivo.. Aquesta bateria de proves es documentarà per mitjà del corresponent informe, emès en data anterior a la recepció de l'obra. La verificació es realitzarà sobre un mínim de 6 zones distribuïdes en l'interior de la zona de joc.

El sistema de gespa artificial instal·lat haurà de complir amb la normativa **UNE-EN 15330: 2014** en la seva totalitat.

Caldrà l'entrega dels assajos en laboratori fets al sistema de gespa proposats com la caracterització d'una mostra retallada de la gespa del camp de futbol i mostres de sorra i cautxú, així com els assajos biomecànics del sistema de gespa instal·lat en el camp de futbol. La resta de prescripcions de la Norma esmentada EN VIGÈNCIA QUAN S'EXECUTI L'OBRA també són d'obligat compliment encara que no s'especifiquin en aquest annex de control de qualitat.

PUNT D'OBLIGAT COMPLIMENT RESPECTE DEL CAUTXÚ SBR DE LLASTRAT DEL CAMP DE FUTBOL (SEGONS MISSIVA ENVIADA PEL CONSELL CATALÀ DE L'ESPORT):

"Dins de les competències del Consell Català de l'Esport, la Resolució PRE/2255/2006, de 4 de juliol, per la qual s'aproven les bases per a la concessió de subvencions per a la pavimentació amb gespa artificial dels camps poliesportius de Catalunya en el període 2007-2008 va establir a l'annex 2 que s'ha d'aportar fitxa tècnica (o informes de laboratori) del material que es va a instal·lar on es reflecteixin:

1. La composició i procedència dels materials que s'utilitzen pel farciment elàstic dels paviments de gespa artificial.
2. La garantia del fabricant de triturat de cautxú de la seva idoneïtat per aquest ús amb el certificat del compliment de l'Ordre del 13 d'octubre de 1989 del Ministeri d'Obres Públiques i Urbanisme, sobre mètodes de caracterització dels residus tòxics i perillosos. Ha d'informar del tipus i la granulometria del material subministrat i adjuntar el certificat d'un laboratori d'assaigs que hagi obtingut l'autorització d'una entitat nacional d'acreditació que garanteixi les següents característiques dels materials:
    a. Percentatge de fins: el contingut de les partícules de diàmetre menor de 0,5 mil·límetres han de ser inferior al 5 per cent (5%).
    b. Pes de partícules de metall inferior al 0,01%
    c. Pes de restes tèxtils inferior a l'1%.
    d. Toxicitat lixiviats: bioassaig de luminescència de tot el sistema format per la capa elàstica (si l'haguera), la moqueta i els materials de farcit. Es requereix un EC 50 inferior o igual a 3000 mg/litre"

A continuació detallem alguns dels punts més rellevants de la normativa anteriorment apuntada:

Esta norma especifica los requisitos de rendimiento, durabilidad, identificación del producto y de ensayo de las instala- ciones para superficies deportivas de hierba artificial utilizadas principalmente para exterior. Están incluidas las siguientes cinco categorías de superficies, cada una basada en el uso deportivo principal de la superficie deportiva:

Superficies diseñadas principalmente para hockey.
Superficies diseñadas principalmente para fútbol.
Superficies diseñadas principalmente para rugby para entrenamiento.
Superficies diseñadas principalmente para tenis.
Superficies diseñadas principalmente para el uso demultideportivo.

Los requisitos se aplican a superficies utilizadas para el deporte comunitario o local, el deporte escolar y el deporte recreativo. Para niveles de competición profesional y de elite muchos organismos rectores del deporte han publicado sus propias especificaciones; los requisitos de dichos organismos pueden diferir de los detallados en la norma europea, por ello se aconseja a los diseñadores de las instalaciones se aseguren de seleccionar superficies que ofrezcan el nivel correcto de rendimiento correspondiente al nivel de competición previsto sobre el campo o lapista.

La norma consta de dos partes, la 1ª parte describe los requisitos de las superficies deportivas de hierba artificial para ensayos en laboratorio, de acuerdo con el uso previsto y la 2ª parte describe los requisitos de superficies deportivas de hierba artificial una vez instaladas, para asegurarse que sus propiedades son adecuadas al uso previsto.

1ª PARTE. APROBACIÓN DE TIPO EN LABORATORIO. REQUISITOS PARA ENSAYOS DE LOS MATERIALES:

En los cuadros siguientes se incluyen los requisitos de los materiales para los ensayos de laboratorio, a fin de asegurar los niveles requeridos de rendimiento deportivo y de interacción jugador-superficie, así como que están fabricadas con materiales de calidad aceptable para el uso previsto:

UNE-EN 15330-1:2014 "ESPECIFICACIONES PARA SUPERFICIES DE HIERBA ARTIFICIAL DISEÑADA PRINCIPALMENTE PARA USO EXTERIOR" ***ENSAYOS DE LOS MATERIALES***
Tracción de la alfombra de hierba artificial *Para hierba artificial diseñada* ***para fútbol, hockey o tenis,*** *cuando se ensaya según la norma UNE-EN ISO 13934-1, la fuerza máxima media de la alfombra de hierba artificial debe ser:* ***> 15 N/mm.*** *La diferencia entre los resultados obtenidos en el sentido de fabricación y perpendicularmente al sentido de fabricación no debe ser mayor del 30% del valor más alto.* --------- *Para hierba artificial diseñada* ***para rugby,*** *la fuerza máxima media de la alfombra de hierba artificial debe ser:* ***> 25 N/mm.*** *La diferencia entre los resultados obtenidos en el sentido de fabricación y perpendicularmente al sentido de fabricación no debe ser mayor del 30% del valor más alto.*
Tracción de las fibras de hierba artificial *Cuando se ensaya según la norma UNE-EN 13864, la resistencia mínima de las fibras de la alfombra de hierba artificial debe ser:* ***> 30 N para fibras fibriladas y > 8 N para fibras monofilamento.*** *La diferencia entre los resultados obtenidos en el sentido de fabricación y perpendicularmente al sentido de fabricación no debe ser mayor del 30% del valor más alto.*
Resistencia al envejecimiento de las fibras de hierba artificial *Cuando se ensaya según la norma UNE-EN13864, después del envejecimiento artificial según UNE-EN 14836, la resistencia a tracción de las fibras utilizadas para formar la hierba sintética será:* ***≥ 50% respecto de la muestra no envejecida y no inferior a los valores de tracción antes indicados.***

<table>
<tr><td colspan="2">Color

Cuando se ensaya según la norma EN 20105-A02, después del envejecimiento artificial según UNE-EN 14836, la solidez o el cambio de color de la hierba sintética comparada con la no envejecida será:
≥ 3 en la escala de grises</td></tr>
<tr><td colspan="2">Resistencia de las juntas de la alfombra de hierba artificial</td></tr>
<tr><td rowspan="2">Juntas cosidas</td><td>Antes del envejecimiento, la resistencia según UNE-EN 12228 (Método1) de las juntas cosidas será ≥ 1.000N/100 mm</td></tr>
<tr><td>Después de la inmersión en agua caliente según UNE-EN 13744, la resistencia de las juntas cosidas será:
≥ 75% del valor obtenido antes del envejecimiento y ≥ 1.000N/100 mm</td></tr>
<tr><td rowspan="2">Juntas pegadas</td><td>Antes del envejecimiento, la resistencia según UNE-EN 12228 (Método2) de las juntas pegadas será ≥ 60N/100 mm.
Para superficies destinadas a rugby será ≥ 100N/100 mm</td></tr>
<tr><td>Después de la inmersión en agua caliente según UNE-EN 13744, la resistencia de las juntas pegadas será:
≥ 75% del valor obtenido antes del envejecimiento y
≥ 60N/100 mm y para superficies destinadas a rugby ≥ 100N/100 mm</td></tr>
<tr><td colspan="2">Unión del penacho o mechón de hierba artificial
Cuando se ensaya según la norma ISO 4919, la fuerza de extracción del penacho será: ≥ 30 N Después de la inmersión en agua caliente según UNE-EN 13744, la fuerza de extracción del penacho será: ≥ 75% del valor obtenido antes del envejecimiento y ≥ 30 N</td></tr>
<tr><td colspan="2">Permeabilidad al agua
Para superficies diseñadas para ser permeables, cuando se ensaya según la norma UNE –EN 12616, la tasa o velocidad de infiltración vertical será:
≥ 500 mm/h
También puede ser importante valorar la permeabilidad lateral u horizontal al agua</td></tr>
</table>

Resistencia a tracción de la capa amortiguadora de impacto

Cuando se ensaya según la norma UNE-EN 12230, la resistencia a tracción debe ser:
>0,15 MPa

Después del envejecimiento por exposición al aire según UNE-EN 13817, la resistencia máxima a tracción será:
≥ 75% del valor obtenido antes del envejecimiento y ≥ 0,15 MPa

Para las capas amortiguadoras con canales o ranuras para drenaje o para mejorar la estabilidad dimensional, cuyas muestras de ensayo no son totalmente homogéneas, se informará al respecto y se dará el valor medio de la fuerza máxima de rotura en el ensayo, de tal forma que ese valor medio no debe diferir en más del 10% del valor declarado por el fabricante.

Resistencia a abrasión / desgaste de hierba sintética de pelo corto sin relleno *

Cuando se ensaya según la norma UNE-EN 13672 el máximo porcentaje de pérdida de masa después de 2000 ciclos será ≤ 2%

** Se considera, según esta norma UNE-EN 15330-1, que la superficie de hierba artificial es de pelo corto cuando la longi- tud del pelo es inferior a 30 mm (Ensayo según ISO 2549)*

IDENTIFICACIÓN DEL PRODUCTO

Las propiedades físicas de los componentes de la superficie de hierba artificial se deben particularizar de acuerdo con los métodos de ensayo que dice la norma y los resultados de los ensayos deben corresponderse con los valores que figuran en la declaración del producto del fabricante con las tolerancias que se indican a continuación.

Componente/Propiedad	Método de ensayo	Variación permitida respecto la declaración de producto del fabricante.	
		Ensayo de tipo del producto	Ensayos sobre el terreno identificación del material
Hierba artificial			
Masa por unidad de superficie	ISO 8543	≤ 10 %	≤ 10 %
Nº de hilos por unidad de superficie	ISO 1763	≤ 10 %	≤ 10 %
Calibre y nº de puntadas	ISO 1763	≤ 10 %	≤ 10 %
Longitud del pelo (por encima del soporte)	ISO 2549	≤ 5 %	≤ 5 %
Masa del pelo (Alfombra realizada por tufting)	ISO 8543	≤ 10 %	≤ 10 %
Dtex del pelo	*	≤ 10 %	≤ 10 %
Fuerza de extracción del penacho	ISO 4919	≥ 85 % del valor declarado y ≥ 30 N	≥ 85 % del valor declarado y ≥ 30 N
Permeabilidad al agua	EN 12616	≥ 50 % del valor declarado y ≥ 500 mm/h	≥ 50 % del valor declarado y ≥ 500 mm/h
Fibras del pelo	Método de ensayo	Informe tipo de producto Identificación en laboratorio	Informe tipo de producto Identificación en laboratorio
Color (fibra insertada)	Visual **	Color similar	Color similar
Caracterización de los polímeros	ISO 11357-3	Igual nº picos, igual perfil ± 4 °C (pico)	Igual nº picos, igual perfil ± 4 °C (pico)
Relleno para rendimiento			
Granulometría	EN 933-1	Igual d y D	Igual d y D (variación ± 20 %)
Forma de las partículas	EN 14955	Forma similar	Forma similar
Densidad aparente	EN 1097-3	≤ 10 %	≤ 10 %
Color	Visual **	Color análogo	Color análogo
Relleno para estabilidad			
Granulometría	EN 933-1	Igual d y D	60 % a 100 % entre d y D (variación ≤ 20 %)
Forma de las partículas	EN 14955	Forma similar	Forma similar
Densidad aparente	EN 1097-3	≤ 15 %	≤ 15 %
Capa amortiguadora			
Absorción de impacto	EN 14808	≤ 5 %	-5 + 10 %
Espesor	EN 1969	≥ 90 %	≥ 90 %
Resistencia a la tracción	EN 12230	≥ 0,15 Mpa	≥ 0,15 Mpa

* Dtex masa en g por 10.000 m

*** El color de las fibras y los rellenos debería ser con referencia a la carta de colores normalizada RAL*

1. **Campos de fútbol de hierba artificial de pelo largo.**

UNE-EN 15330-1:2014 REQUISITOS DE RENDIMIENTO EN ENSAYOS "IN SITU" CAMPOS DE FÚTBOL DE HIERBA ARTIFICIAL DE PELO LARGO			
Característica	**Método de ensayo**	**Requisito (Ensayo inicial y ensayos posteriores sobre el terreno)**	
Rebote vertical	EN 12235	45% a 75 % (0,60 m a 1,0 m)	
Rodadura de la pelota	EN 12234	Ensayo inicial sobre el campo	≥ 4 m y ≤ 10 m
		Ensayo posterior	≥ 4 m y ≤ 12 m
Absorción de impacto	EN 14808	≥ 55 % y ≤ 70 %	
Deformación vertical	EN 14809	≥ 4 mm y ≤ 9 mm	
Resistencia rotacional	UNE-EN 15301-1 (suela de ensayo con tacos)	25 Nm a 50 Nm	
Velocidad de infiltración de agua (Si procede)	EN 12616	≥ 180 m	
Regularidad superficial	EN 13036-7	Regla de 3 m	≤ 10 mm

La norma indica las posiciones de los ensayos que se indican en la figura:

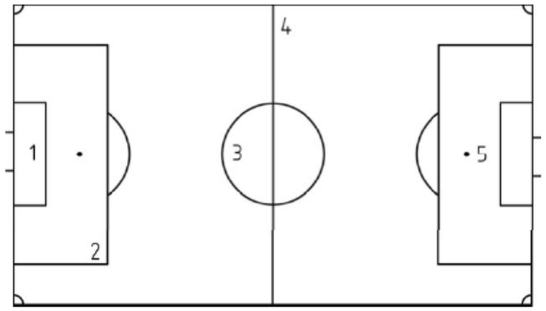

INFORME DEL ENSAYO

El informe del ensayo, según indica la norma, contendrá lo siguiente:

- *Nº y fecha de la norma europea EN 15330-1:2013*
- *El nombre del lugar y su localización*
- *La fecha del ensayo*
- *El estado de la superficie y las condiciones ambientales en el momento del ensayo (incluyendo temperatura y humedad)*
- *La descripción de los componentes de la superficie de hierba artificial*
- *La declaración del producto del fabricante o del suministrador/proveedor*
- *Los resultados de los ensayos*
- *Una declaración de conformidad o no conformidad para cada una de las propiedades medidas.*

d:. Tamiz más grande que permite el paso de menos del 10% de la muestra (Entre 0% y 10% del peso total del relleno es inferior a d)

D: Tamiz más pequeño que permite el paso de menos del 10% de la muestra retenida (Entre 0% y 10% del peso total del relleno es superior a D)

INFORME DEL ENSAYO

El informe del ensayo, según indica la norma, contendrá lo siguiente:

- *Nº y fecha de la norma europea EN 15330-1:2013*
- *El nombre del producto*
- *La descripción de los componentes de la superficie de hierbaartificial*
- *La declaración del producto del fabricante o delsuministrador/proveedor*
- *Los resultados de los ensayos*

2ª PARTE. REQUISITOS PARA ENSAYOS DE LAS INSTALACIONES:

Después de la instalación o construcción de las superficies deportivas de hierba artificial, las mismas deben cumplir los requisitos de rendimiento para el uso a que se destinan. El rendimiento depende de los componentes de las superficies deportivas de hierba artificial, de su instalación sobre el terreno, de la intensidad de uso y del mantenimiento de la superficie realizado. Para asegurarse que la superficie deportiva de hierba artificial ofrece niveles de rendimiento aceptables previstos, se debe evaluar a lo largo de toda su vida, dicha evaluación se lleva a cabo después de la instalación y posteriormente cada dos o tres años dependiendo del uso y los reglamentos locales

Las instalaciones nuevas (de 12 meses o menos) deben cumplir los requisitos de ensayo inicial.

En la norma se incluyen los requisitos de rendimiento de ensayo inicial y ensayos posteriores sobre el terreno para:

1. *Campos de hockey de hierbaartificial.*
2. *Campos de fútbol de hierba artificial de pelo largo.*
3. *Campos de entrenamiento de rugby de hierba artificial de pelo largo.*
4. *Pistas de tenis de hierba artificial.*

Y también para los siguientes campos multideportivos:

1. *Campos de hierba artificial de pelo largo para uso combinado de fútbol y hockey.*
2. *Campos de hierba artificial de pelo corto para uso combinado de fútbol y hockey.*
3. *Campos de hierba artificial de pelo largo para uso combinado de fútbol y rugby.*
4. *Campos de hierba artificial de pelo corto para uso combinado de fútbol y rugby.*
5. *Campos de hierba artificial de pelo corto para uso combinado de hockey y tenis.*

En el cuadro siguiente se incluyen los requisitos de rendimiento de ensayo inicial y ensayos posteriores sobre el terreno para los cuatro primeros campos y pistas:

SELECCIÓN DE LOS TIPOS DE HIERBA ARTIFICIAL ADECUADOS PARA DIFERENTES APLICACIONES DEPORTIVAS

La norma incluye, a título informativo, un anexo sobre la selección de los tipos de hierba artificial adecuados para diferentes aplicaciones deportivas.

INFORMACIÓN RELATIVA AL MANTENIMIENTO QUE DEBE PROPORCIONAR EL FABRICANTE O PROVEEDOR

Así mismo recomienda que en la oferta comercial o instalación, el fabricante o suministrador debe precisar en detalle los niveles de mantenimiento que requiera la superficie y los detalles de los equipos específicos requeridos.

2.4. EQUIPAMENT ESPORTIU

Control previ a l'execució	Control durant l'execució	Control després de l'execució	Assajos
Acceptació del material a partir de les especificacions tècniques del projecte. Verificar correcte estat d'entrega i embalatge. Lliurament a la DFO de la corresponent fitxa tècnica de cada material i certificats de qualitat per part de l'empresa contractista.	Comprovació de la correcte execució dels treballs: Verificar el correcte emplaçament i muntatge de l'equipament esportiu.	Verificar el correcte estat de muntatge de l'equipament esportiu (porteries F11, F7 i banderins de corner) Verificar el correcte funcionament dels marcadors electrònics.	
ACCEPTACIÓ	S'acceptarà la unitat d'obra si es compleixen tots els requisits descrits anteriorment.		

Aquest punt no és d'aplicació ja que únicament es reinstal.larà l'equipament esportiu (porteries F11) existent

3. PLEC DE L'ESTUDI DE CONTROL DE QUALITAT

En el present Plec es desenvolupen tot una sèrie de processos i unitats d'obra que tenen certa rellevància en la mateixa.

ÀMBIT: FORMIGÓ VIBRAT EN PAVIMENTS

CONTROL DE MATERIALS

1. Operacions de control

Determinació de la fórmula de treball.

Per a cada dosificació analitzada es realitzarà:
• Confecció de 4 sèries de 3 provetes, segons la norma UNE 83-301. Per a cada sèrie es determinarà la consistència (UNE 83-313), la resistència a flexotracció a 28 dies (UNE 83-305) i, si és el cas, el contingut d'aire ocluit (UNE 7-141).

Control de fabricació i recepció.

• Inspecció no sistemàtica a la planta de fabricació del formigó.
• Per a cada fracció d'àrid, abans de l'entrada al mesclador, es realitzaran, cada dia, els següents assaigs:
− Assaig granulomètric (UNE 7-139)
− Equivalent de sorra (UNE 83-131)
− Terrossos d'argila (UNE 83-130)
• Sobre una mostra de la mescla d'àrids es realitzarà, cada dia, un assaig granulomètric (UNE 7-139).
• Comprovació de l'exactitud de les bàscules de dosificació un cop cada 15 dies.

• Inspecció visual del formigó en cada element de transport i comprovació de la temperatura.

Per a cada dosificació diferent que arribi a l'obra:

• Recepció del full de subministrament del formigó, per a cada partida.
• Assaigs característics: Confecció de 6 sèries de 6 provetes, segons a norma UNE 83-301. Per a cada sèrie es determinarà la consistència (UNE 83-313), la resistència a flexotracció a 7 i 28 dies (3 provetes per a cada edat) (UNE 83-305) i, si és el cas, el contingut d'aire ocluit (UNE 7-141).
• Cada 3500 m2 o 500 m de paviment, i com a mínim un cop al dia, confecció de 3 sèries de 6 provetes, segons la norma UNE 83-301. Per a cada sèrie es determinarà la consistència (UNE 83-313), la resistència a flexotracció a 7 i 28 dies (3 provetes para cada edat) (UNE 83-305) i, si és el cas, el contingut d'aire ocluit (UNE 7-141).

2. Criteris de presa de mostra

Es seguiran els criteris que en cada cas, indiqui la DF Cada sèrie de provetes es prendrà d'amassades diferents.

Quan s'indica una freqüència temporal de 2 assaigs per dia, es realitzarà un pel mati i l'altre per la tarda.

3. Especificacions

La fabricació del formigó no es podrà iniciar fins que la DF no hagi aprovat la fórmula de treball i el corresponent tram de prova (apartat d'execució). Dita fórmula inclourà:

− La identificació i proporció ponderal (en sec) de cada fracció d'àrid a la mescla.
− La granulometria de la mescla d'àrids pels tamisos UNE 40 mm; 25 mm; 20 mm; 12,5 mm; 10 mm; 5 mm; 2,5 mm; 630 µm; 320 µm; 160 µm; i 80 µm.
− La dosificació de ciment, aigua i, si és el cas de cada additiu, referides a la mescla total.
− La resistència característica a flexotracció.
− La consistència del formigó fresc, i si és el cas, el contingut d'aire ocluit.
− Els temps de mescla i amassat.
− La temperatura màxima del formigó al sortir del mesclador.

El control de components del formigó (aigua, àrids, ciment, additius i addicions) es realitzarà segons els criteris indicats als Àmbits de Control 0101, 0521, 0531, 0701 i 1011.

Els components del formigó, la seva dosificació, el procés de fabricació i el transport han d'estar d'acord amb les prescripcions de la EHE.

El formigó ha d'arribar a l'obra sense alteracions en les seves característiques, formant una barreja homogènia, sense segregacions i sense haver iniciat l'adormiment. El subministrador ha de lliurar amb cada càrrega un full on constin, com a mínim, les dades següents:

- Nom de la central que fabrica el formigó
- Número de sèrie del full de subministrament
- Data d'entrega
- Adreça de subministrament i nom de l'usuari
- Especificacions del formigó:
- Resistència característica
- Contingut màxim i mínim de ciment per m3 de formigó
- Tipus, classe, categoria i marca del ciment
- Consistència i relació màxima aigua/ciment
- Mida màxima del granulat
- Tipus d'additiu segons UNE_EN 934-2, si n'hi ha
- Procedència i quantitat de les cendres volants, si n'hi ha
- Designació específica del lloc de subministrament
- Quantitat de formigó de la càrrega
- Hora de càrrega del camió
- Identificació del camió
- Hora límit per a utilitzar el formigó

Emmagatzematge: No és pot emmagatzemar.

El pes total de partícules que passen pel tamís UNE 0,16 no serà major de 450 kg/m3, inclòs al ciment i les addicions.

Resistència a flexotracció als 28 dies (segons UNE 83-305):
- Per a formigó HP-35 .....>= 35 kg/cm^2
- Per a formigó HP-40 .....>= 40 kg/cm^2
- Per a formigó HP-45 .....>= 45 kg/cm^2

En cap cas la proporció en pes de l'additiu no ha de superar el 5% del pes del ciment utilitzat.

Tipus de ciment.....CEM I
Classe del ciment.....>= 32,5
Contingut de ciment.....>= 300 kg/m3 i <= 400 kg/m^3
Relació aigua/ciment dels formigons.....<= 0,46

Assentament en el con d'Abrams (UNE 83-313):

- Consistència seca.....0 - 2 cm
- Consistència plàstica.....3 - 5 cm
- Consistència tova.....6 - 9 cm
- Consistència fluida .....10 - 15 cm

En cas d'haver previst la utilització d'un airejant, la proporció d'aire ocluit en el formigó fresc (UNE 7-141) no serà superior al 6 % en volum. En zones sotmeses a nevades o gelades serà obligatòria la utilització d'un inclusor d'aire amb proporció inferior al 4 % en volum.

La DF pot autoritzar l'ús de cendres volants en el formigó, en aquest cas, no han de superar el 35% del pes del ciment.

Toleràncies:

- Assentament en el con d'Abrams:
- Consistència seca.....Nul·la
- Consistència plàstica o tova.....± 1 cm
- Consistència fluida.....± 2 cm

Toleràncies respecte de la dosificació:
- Contingut de ciment, en pes .....± 1%
- Contingut de granulats, en pes .....± 1%
- Contingut d'aigua .....± 1%
- Contingut d'additius .....± 3%

4. Interpretació dels resultats i actuacions en cas d'incompliment

No s'acceptarà una dosificació com a fórmula de treball, quan la mescla fabricada a partir d'ella no compleixi les especificacions indicades. En particular, la resistència característica a flexotracció a 28 dies ha de superar l'especificada a projecte.

En el càlcul de les resistències característiques es podran seguir les indicacions de la norma EHE amb control normal. Per tant, la resistència de cada sèrie a una edat es determinarà com a mitjana dels resultats obtinguts per a cada una de les provetes corresponents. La resistència característica del lot a una certa edat s'estimarà com el producte de la mínima resistència obtinguda a dita edat en qualsevol sèrie per un coeficient depenent del nombre de sèries definides per lot.

Nombre de sèries que formen el lot	Coeficient
2	0,88 (*)
3	0,91
4	0,93
5	0,95
6	0,96

(*) Cas no considerat a la norma EH-91
Taula corresponent a la EH, planta sense segell de qualitat.

Es rebutjaran els formigons que presentin segregació o una envolta deficient. Quan l'assentament en el con d'Abrams no s'ajusti als valors especificats a la fórmula de treball, es rebutjarà el camió controlat.

Interpretació dels assaigs característics: Si la resistència característica a 7 dies resulta superior al 80 % de l'especificada a 28 dies, i els resultats del contingut d'aire ocluit i de la consistència es troben dins dels límits establerts, es podrà iniciar el tram de prova amb el formigó corresponent. En cas contrari, s'haurà d'esperar als resultats a 28 dies i, en el seu cas, s'introduiran els ajustos necessaris a la dosificació, repetint-se els assaigs característics.

Interpretació dels assaigs de control de resistència: El lot s'accepta si la resistència característica a 28 dies és superior a la exigida. En altre cas:

− Si queda per sobre del 90 % de l'especificada, la DF pot acceptar el lot i aplicar, si es preveuen en el Plec, les sancions corresponents al contractista. Aquest pot decidir la realització d'assaigs d'informació per tal d'evitar les sancions previstes.
− Si està per sota del 90 % , es realitzaran, a càrrec del contractista, els corresponents assaigs d'informació.
Assaigs d'informació: Abans dels 54 dies d'acabada l'estesa del lot, s'extrauran 6 testimonis cilíndrics (UNE 83-302) que s'assajaran a tracció indirecta (UNE 83-306) a edat de 56 dies. La conservació dels testimonis durant les 48 hores anteriors a l'assaig es realitzarà segons la norma UNE 83-302.

El valor mig dels resultats dels assaigs d'informació del lot es compararan amb el resultat mig corresponent al tram de prova. El lot s'accepta si la resistència mitjana del lot és superior. En cas d'incompliment, cal distingir tres casos:

− Resistència del lot > 90 % de la corresponent al tram de prova. El lot s'accepta i es poden aplicar les sancions previstes al Plec, si és el cas.
− Resistència del lot entre un 70 % i un 90 % de la corresponent al tram de prova. La DF decidirà en funció de criteris tècnics si accepta o fa enderrocar el lot. En el primer cas, es podran aplicar les sancions previstes.
− Resistència del lot < 70 % de la corresponent al tram de prova. S'haurà de refer el lot repicant la capa col·locada i substituint-la per una de nova.

CONTROL D'EXECUCIÓ

1. Operacions de Control.

• Execució d'un tram de prova que es tractarà a nivell de control com un lot d'obra. La cura del tram de prova es perllongarà el temps previst en el Plec de Condicions, i als 54 dies de la seva estesa, s'extrauran 6 testimonis cilíndrics (UNE 83-302) que s'assajaran a tracció indirecta (UNE 83-306) a edat de 56 dies. La conservació dels testimonis durant les 48 hores anteriors a l'assaig es realitzarà segons la norma UNE 83-302. El resultat d'aquest assaig servirà de referència per els assaigs d'informació a realitzar en cas d'incompliment de les resistències dels lots d'obra (control de materials).

• Inspecció visual de la capa sobre la que s'ha d'estendre el formigó.
• Inspecció del procés d'execució, en especial la formació dels junts del paviment.
• Comprovació del gruix d'estesa amb un punxó graduat o altre procediment que aprovi la DF.
• Comprovació de les cotes a l'eix i a banda i banda de la plataforma, mitjançant claus graduats amb precisió de mm, en perfils transversals separats un màxim de la meitat de la separació prevista en els perfils de projecte o de 20 m. Determinació de l'amplada i pendent transversal per a cada semiperfil.
• Es defineix com a lot de control la part de paviment executada que no supera els límits de:
Superfície màxima = 3500 m2
Longitud màxima = 500 m
Temps d'execució <= 1 dia
Per a cada lot es controlarà:
− Regularitat superficial amb una regla mòbil de longitud mínima de 3 m (NLT-334)
− S'extrauran 2 testimonis cilíndrics per a control del gruix final de la capa.
• Obtenció del coeficient IRI de regularitat superficial del paviment executat.

2. Criteris de presa de mostra

Es seguiran els criteris que en cada cas, indiqui la DF.
La situació dels testimonis que s'extreuen del tram de prova, ha de ser aleatòria amb les següents restriccions:

− Distància longitudinal mínima entre dos testimonis: 7 m
− Distància mínima del testimoni respecte a un extrem o junt: 50 cm

La regularitat superficial de cada lot de formigó compactat es controlarà a partir de les 24 hores següents a la seva execució. Els punts d'extracció de testimonis per a control de gruix es determinaran aleatòriament.

3. Especificacions

Es farà un tram de prova >= 50 m amb la mateixa dosificació, equip, velocitat de formigonat i espessor que després s'utilitzin a l'obra. En el transcurs de la prova es comprovarà que els equips de vibrat són capaços de compactar de manera adequada el formigó en tot l'espessor del paviment, que es compleixen les prescripcions de textura i regularitat superficial, que el procés de protecció i cura del formigó és adequat i que els junts es realitzen correctament.

La capa no s'ha d'estendre fins que s'hagi comprovat que la superfície sobre la que ha d'assentar-se té les condicions de qualitat i formes previstes, amb les toleràncies establertes. Si en aquesta superfície hi ha defectes o irregularitats que excedeixen les tolerables, s'han de corregir abans de l'execució de la partida d'obra.

Els procediments d'estesa, vibració i curat s'ajustaran a l'establert en el tram de prova.
Entre la fabricació del formigó i el seu acabat no pot passar més d' 1 h. La DF podrà ampliar aquest plaç fins a un màxim de 2 h.

L'abocada i l'estesa s'han de realitzar prenent cura d'evitar segregacions i contaminacions.
En el cas que la calçada tingui dos o més carrils en el mateix sentit de circulació, s'han de formigonar com a mínim dos carrils al mateix temps.
S'han de disposar passarel·les mòbils per a facilitar la circulació del personal i evitar danys al formigó fresc.
Els talls de formigonat han de tenir tots els accessos senyalitzats i condicionats per a protegir el paviment construït.

Davant de la reglada enrasadora s'ha de mantenir en tot moment i a tota l'amplada de la pavimentadora un excés de formigó fresc en forma de cordó de varis centímetres d'alçada.

La longitud de la reglada enrasadora de la pavimentadora ha de ser suficient per a que no s'apreciïn ondulacions a la superfície del formigó.

El camí de rodadura de les màquines s'ha de mantenir net amb els dispositius adequats acoplats a les mateixes.

Els elements vibratoris de les màquines no s'han de recolzar sobre paviments acabats, i han de deixar de funcionar a l'instant que aquestes s'aturin.
L'espaiament dels piquets que sustentin el cable de guia de l'estenedora no ha de ser superior a 10 m. Aquesta distància s'ha de reduir a 5 m a les corbes de radi inferior a 500 m i als acords verticals de paràmetre inferior a 2.000 m
S'ha de tensar el cable de guia de forma que la seva fletxa entre dos piquets consecutius no sigui superior a 1 mm.

En cas que la maquinària utilitzi com a element de rodadura una vorada o una franja de paviment de formigó prèviament construït, han d'haver assolit una edat mínima de 3 dies.

L'abocada i estesa del formigó s'ha de fer de forma suficientment uniforme per a no desequilibrar l'avanç de la pavimentadora. Aquesta precaució s'ha d'extremar en el cas de formigonament en rampa.

En el cas d'utilitzar un regle vibratori, la quantitat d'encofrat disponible ha de ser suficient perquè, amb un plaç mínim de desencofrat del formigó de 16 h, es tingui en tot moment col·locada i a punt una longitud d'encofrat no inferior a la corresponent a 3 h de formigonament.

La maquinària d'acabat superficial ha de tenir capacitat per a acabar el formigó a un ritme igual al de fabricació.
Quan el formigó estigui fresc, s'han d'arrodonir els cantells de la capa amb una aplanadora corba de 12 mm de radi.

Entre la fabricació del formigó i el seu acabat no pot passar més d' 1 h. La DF podrà ampliar aquest plaç fins a un màxim de 2 h.
S'han d'aturar els treballs quan la temperatura ambient sigui de 2°C.

Quan la temperatura ambient sigui superior als 25°C, s'ha de controlar constantment la temperatura del formigó, que no ha de rebasar en cap moment els 30°C.

En el cas que es formigoni en dues capes, s'ha d'estendre la segona abans que la primera comenci el seu adormiment. Entre la posada a l'obra de les dues capes no ha de passar més d'1 hora.

En el cas que s'aturi la posada a l'obra del formigó més de 1/2 h, s'ha de cobrir el front de forma que no s'evapori l'aigua.

En temps calorós, o amb vent i humitat relativa baixa, s'han d'extremar les precaucions per a evitar dessecacions superficials i fissuracions, segons les indicacions de la DF

En el cas que no hi hagi una il·luminació suficient a criteri de la DF, s'ha d'aturar el formigonament de la capa amb una antelació suficient per a que es pugui acabar amb llum natural.

S'ha d'interrompre el formigonament quan plogui amb una intensitat que pugui provocar la deformació del cantell de les lloses o la pèrdua de la textura superficial del formigó fresc.

Als junts longitudinals s'ha d'aplicar un producte antiadherent al cantell de la franja ja construïda. S'ha de cuidar que el formigó que es col·loqui al llarg d'aquest junt sigui homogeni i quedi perfectament compactat.

S'han de disposar junts transversals de formigonament al final de la jornada, o quan s'hagi produït una interrupció del formigonament que faci témer un inici de l'adormiment al front d'avanç.

Sempre que sigui possible s'han de fer coincidir aquests junts amb un de contracció o de dilatació, modificant si és necessari la situació d'aquells, segons les instruccions de la DF

Si no es pot fer d'aquesta forma, s'han de disposar a més d'un metre i mig de distància del junt més proper.

S'han de retocar manualment les imperfeccions dels llavis dels junts transversals de contracció executats al formigó fresc.

En el cas que els junts s'executin per inserció al formigó fresc d'una tira de material plàstic o similar, la part superior d'aquesta no ha de quedar per sobre de la superfície del paviment, ni a més de 5 mm per sota.

En els junts on es disposin passadors, aquests es col·locaran paral·lels entre sí i a l'eix de la via. La desviació màxima, tant en planta com en alçat, de la posició de l'eix d'un passador respecte a la teòrica, serà de 20 mm. La màxima desviació angular respecte a la direcció teòrica de l'eix de cada passador, mesurada per la posició dels seus extrems, serà de 10 mm, si s'introdueixen per vibració, i de 5 mm mesurats abans d'abocar el formigó, si s'introdueixen prèviament.

S'ha de protegir la zona dels junts de l'acció de les erugues interposant bandes de goma, xapes metàl·liques o d'altres materials adequats en el cas que es formigoni una franja junt a una altra existent i s'utilitzi aquesta com a guia de les màquines.

El formigó s'ha de curar amb un producte filmogen, excepte en el cas que la DF autoritzi un altre sistema.
S'han de curar totes les superfícies exposades de la llosa, incloses les seves vores tan aviat com quedin lliures.

S'ha de tornar a aplicar producte de cura sobre les zones en què la pel.lícula formada s'hagi fet malbé durant el període de cura.

Durant el període de cura i en el cas d'una gelada imprevista, s'ha de protegir el formigó amb una membrana de plàstic aprovada per la DF, fins al matí següent a la seva posada a l'obra.
La superfície de paviment ha de presentar un aspecte uniforme i no ha de tenir segregacions.

Les lloses no han de presentar esquerdes.

Els cantells de les lloses i els llavis dels junts que presentin estellades s'han de reparar amb resina epoxi, segons les instruccions de la DF.

L'amplada del paviment no ha de ser inferior en cap cas a la prevista a la D.T.

L'espessor del paviment no ha de ser inferior en cap punt al previst a la D.T.

La capa ha de tenir el pendent especificat a la Documentació Tècnica o, en el seu defecte, el que especifiqui la DF. La superfície ha de quedar plana i a nivell amb les rasants previstes a la D.T.

Es prohibirà el reg amb aigua o l'extensió de morter sobre la superfície del formigó fresc per a facilitar el seu acabat.

On sigui necessari aportar material per a corregir una zona baixa, s'ha d'utilitzar formigó no estès.

Toleràncies d'acabat:
- Desviacions en planta .....± 30 mm
- Cota de la superfície acabada .....± 10 mm
- Planor de la superfície (NLT-334) .....± 3 mm/ 3 m
- Regularitat superficial (índex IRI).....<= 2 dm/hm

S'ha de comprovar a tots els semiperfils que el gruix de la capa és, com a mínim, el teòric deduït de la secció-tipus dels plànols.

La DF podrà autoritzar la substitució de les textures per estriat o ranurat per una denudació química de la superfície del formigó fresc.

Després de donar la textura al paviment, s'han de numerar les lloses exteriors de la calçada amb tres dígits, aplicant una plantilla al formigó fresc.

La superfície del paviment no s'ha de retocar, excepte en zones aïllades, comprovades amb un regle no inferior a 4 m.

Es prohibirà tot tipus de circulació sobre la capa durant els 3 dies següents al formigonament de la mateixa, a excepció del imprescindible per a l'execució de junts i la comprovació de la regularitat superficial.

El tràfic d'obra no ha de circular abans de 7 dies de l'acabat del paviment.

L'obertura a la circulació ordinària no s'ha de fer abans de 14 dies de l'acabat del paviment.

4. Interpretació dels resultats i actuacions en cas d'incompliment

Si els resultats obtinguts en el tram de prova no són satisfactoris, es procedirà a la realització de successius trams de prova, introduint-se les modificacions pertinents a la fórmula de treball i/o procediments d'execució fins a obtenir el nivell de qualitat exigit. No es podrà iniciar la construcció del paviment sense que el tram de prova corresponent hagi estat aprovat per la DF.

Es podrà acceptar o rebutjar una llosa individual emmarcada entre junts.

Si l'incompliment de les toleràncies de regularitat superficial es degut a punts alts, es podran eliminar per fressat. Si la irregularitat es deguda a punts baixos, la DF podrà adoptar una de les següents solucions: augmentar el gruix de la capa immediatament superior o refer la zona afectada.

Es prohibirà el reg amb aigua o l'extensió de morter sobre la superfície del formigó fresc per a facilitar el seu acabat. On sigui necessari aportar material per a corregir una zona baixa, s'ha d'utilitzar formigó no estès.

En cas de detectar incompliment en el gruix d'un testimoni, es prendran nous testimonis pròxims al primer per tal de delimitar la zona de capa que ha de ser rebutjada. Un cop corregida la zona, el nombre d'assaigs de comprovació s'incrementarà a 5.

Els forats que resultin de l'extracció de testimonis per a control de gruix, hauran de ser reblerts amb formigó de la mateixa qualitat que l'utilitzat a la resta de la capa, que serà compactat i enrasat correctament.

La DF podrà ordenar, si ho considera justificat (per exemple, en zones amb curat inadequat), la realització d'assaigs d'informació (control de materials) mitjançant extracció de testimonis per a assaigs a tracció indirecta, a comparar amb els resultats obtinguts al tram de prova.

Les lloses no han de presentar esquerdes. La DF pot acceptar petites fissures de retracció, de longitud curta i que afectin exclusivament a la superfície de les lloses, i podrà exigir el seu segellat.

Si una llosa presenta una esquerda única i no ramificada, sensiblement paral·lela a un junt, la DF podrà acceptar la llosa si es realitzen les següents operacions:

• Si el junt més proper a l'esquerda no s'ha obert, s'instal·laran a l'esquerda passadors o barres d'unió, amb disposició similar als existents al junt. L'esquerda es segellarà, prèvia regularització i encaixat dels seus llavis.
• Si el junt més proper a l'esquerda s'ha obert, s'injectarà una resina epoxi, aprovada per la DF per tal de mantenir la continuïtat de la llosa.

En lloses amb altres tipus d'esquerda, com les de cantonada, la DF decidirà l'acceptació o l'enderroc total o parcial i posterior reconstrucció. En el primer cas, l'esquerda s'injectarà tant aviat com sigui possible, amb una resina epoxi per tal de mantenir la continuïtat de la llosa. En cas d'un enderroc parcial, cap element de la llosa final pot tenir una dimensió inferior a 1,5 m
La recepció definitiva d'una llosa amb esquerdes només es produirà si, en acabar el període de garantia, les esquerdes no han augmentat ni s'han produït danys a les lloses veïnes. En cas contrari, la DF ordenarà l'enderroc total i posterior reconstrucció de la llosa.
REFERÈNCIES:

PG 3/75 amb les corresponents ordres circulars

ÀMBIT: ELEMENTS DE FOSA PER A MARCS I TAPES

CONTROL DE MATERIALS

1. Operacions de control

• Inspecció visual del material en cada subministrament, observació de les marques d'identificació del fabricant, d'acord a EN 124, i recepció del certificat de qualitat del fabricant on es garanteixen les condicions exigides al plec.

• Control geomètric i de pes, sobre un 10 % de les peces rebudes, segons EN 124

• A criteri de la DF es realitzarà l'assaig d'aplicació de la càrrega de control (EN 124), amb determinació de la fletxa residual després de l'aplicació de 2/3 de dita càrrega.
En cas de que el material disposi de la Marca AENOR, o altre legalment reconeguda a un país de la CEE, es podrà prescindir dels assaigs de control de recepció. La DF sol·licitarà en aquest cas, els resultats dels assaigs corresponents al subministra rebut, segons control de producció establert en la marca de qualitat de producte.

2. Criteris de presa de mostra

Es seguiran les indicacions de la DF

3. Especificacions

El contractista presentarà el certificat de qualitat del fabricant on es garanteixen les condicions del plec. Els productes han d'estar fabricats d'acord a les normes UNE 41-300 (EN 124) i UNE 41-301, i per tant, han de portar marcats de forma indeleble les següents indicacions:

- EN 124.
- UNE 41-301
- La classe corresponent d'acord amb la classificació UNE 41-300 (EN 124) apartat 4.
- El nom o sigles del fabricant.
- Referència, marca o certificació, si la té.

La fosa ha de ser de grafit laminar (fosa gris normal, conforme a la norma ISO 185) o de grafit esferoidal (fosa nodular o dúctil, conforme a la norma ISO 1083).

Les peces han de ser netes, lliures de sorra solta, òxid o qualsevol altre tipus de residu.

No ha de tenir defectes superficials com esquerdes, rebaves, bufaments, inclusions de sorra, gotes fredes, etc.

Han d'estar classificats com D400 segons la UNE 41-300 (EN 124).

Han de tenir els gruixos i la forma adequada per a suportar les càrregues de trànsit, d'acord amb els assaigs indicats a la UNE 41-300 (EN 124).

El bastiment ha de tenir elements sortints laterals de fixació de la mateixa colada.

La tapa ha de tenir un forat o un altre dispositiu per poder-la aixecar.

El bastiment i la tapa han d'estar mecanitzats, de manera que la tapa recolzi sobre el bastiment al llarg de tot el seu perímetre i quedi garantida l'absència de sorolls en condicions de trànsit.

Pas útil (CP).....>= 60 cm
Profunditat d'encastament (UNE 41-300) .....>= 50 mm
Franquícia total entre tapa i bastiment .....>= 2 mm
.....<= 5 mm
Pes .....>= 200 kg/m^2
Resistència a la tracció de la fosa, proveta cilíndrica
(UNE 36-111) .....>= 18 kg/mm^2
Duresa Brinell (UNE 7-422) .....>= 155 HB
Contingut de ferrita, a 100 augments .....<= 10%
Contingut de fòsfor .....<= 0,15%
Contingut de sofre .....<= 0,14%

Toleràncies :

- Diàmetre de la tapa (sempre que encaixi correctament) .....± 2 mm
- Guerxament de la tapa o del bastiment en zona de recolzament .....Nul

4. Interpretació dels resultats i actuacions en cas d'incompliment

No s'acceptarà l'ús de materials que no arribin acompanyats del corresponent certificat de qualitat del fabricant.

En cas de disconformitat d'un control geomètric o de pes, es rebutjarà la peça assajada i s'incrementarà el control, en primer lloc, fins al 20% de les peces, i en cas de seguir observant deficiències, fins al 100% del subministrament.

CONTROL D'EXECUCIÓ

1. Operacions de control

• Inspecció de les condicions d'assentament del bastiment.
• Comprovació de les toleràncies d'ajust i de nivell respecte al paviment

2. Criteris de presa de mostra
El control es realitzarà sobre totes les unitats existents a l'obra.

3. Especificacions

La base del bastiment ha d'estar sòlidament travada per una anella perimetral de morter. L'anella ha de tenir una secció en pendent tal que no provoqui el trencament del ferm perimetral i no ha de sortir lateralment de les parets del pou.

El bastiment col·locat ha de quedar ben assentat a sobre de les parets del pou anivellades prèviament amb morter.

La tapa ha de quedar recolzada a sobre el bastiment a tot el seu perímetre. No ha de tenir moviments que puguin provocar el seu trencament per impacte o bé produir sorolls.

La part superior del bastiment i la tapa han de quedar anivellats amb el ferm perimetral i mantenir el seu pendent.

El procés de col·locació no ha de provocar desperfectes ni modificar les condicions exigides pel material.
Toleràncies d'execució:

- Ajust lateral entre bastiment i tapa .....± 4 mm
- Nivell entre tapa i paviment .....± 5 mm

4. Interpretació dels resultats i actuacions en cas d'incompliment

Correcció, per part del contractista, de les irregularitats observades.

REFERÈNCIES:

PG 3/75 amb les corresponents modificacions
PPTG-TSP-86 "Pliego de Prescripciones Tècnicas Generales para Tuberias de Saneamiento de Poblaciones"

ÀMBIT: PAVIMENT ESPORTIU DE GESPA ARTIFICIAL

CONTROL DE MATERIALS

1. Operacions de Control

• Comprovació de les condicions de subministrament i identificació de la gespa artificial i dels diferents productes (cautxú SBR negre, sorra de sílice, membrana d'unió i cola bicomponent amb base de poliuretà)
• Inspecció visual dels materials rebuts i verificació de les condicions exigides al present Plec de Condicions.
• Control de les condicions d'emmagatzematge.

2. Criteris de presa de mostra

Es seguiran les instruccions que en cada cas, determini la DFO.

3. Especificacions

Els rulls de gespa s'han de servir en perfectes condicions d'embalatge amb un diàmetre corresponent a l'amplària dels respectius camps, un cop estirat i amb una amplada recomanable de 4 m i com a màxim de 5 m. Els rotllos hauran de ser circulars i no s'acceptarà una mala presentació causada per un emmagatzematge deficient a fàbrica o per un procés de càrrega, transporti descàrrega deficient.

Els rulls de gespa només es podran manipular una vegada, és a dir des de el camió de descàrrega s'haurà de determinar el mitjà de descàrrega més apte, a priori semblaria mitjançant camió amb grua des de el C/ França per descarregar-los tots en el lateral OEST.

La sorra de sílice i el cautxú SBR negre no es podran servir a granel. S'hauran d'acopiar en recinte destinat d'obra en big bags que garanteixin la impermeabilitat amb l'aigua de pluja si no fos així caldrà adoptar els mitjans necessaris per tal que no es mullin ja que després es dificulta molt el procés de farcit del paviment esportiu.

La banda d'unió i la cola es guardarà en recinte tancat, fresc i ventilat i que no estigui exposat al sol.

CONTROL D'EXECUCIÓ

1. Operacions de Control

• Inspecció visual, de tots els productes, mitjans de descàrrega i d'emmagatzematge abans del seu ús.
• Comprovació de la correcte distribució dels rotllos de gespa artificial així com els mètodes d'estesa, ajust i posterior encolat dels rotllos. Execució del marcatge dels diferents terrenys de joc i farcit ambsorra i cautxú.
• Inspecció visual de l'unitat acabada. Assajos de control de Qualitat.

2. Criteris de presa de mostra:

Es seguiràn els criteris que en cada cas , indiqui la DFO.
El contractista aportarà les mostres sol.licitades per part de la DFO.

3. Interpretació dels resultats i actuacions en cas d'incompliment:

Correcció, per part del contractista, de les irregularitats observades.

REFERÈNCIES:

UNE-EN 15.330-1 Superficies esportives. Superficies de gespa artificial dissenyades per a ús exterior. Especificacions per a gespa artificial.

Signat a Olot el 6 de març de 2023

EL FACULTATIU

Víctor Payró i Milan
Enginyer Tècnic Agricola
Col·legiat núm. 3487
De l'Il·lustre Col·legi Oficial d'Enginyers Tècnics Agrícoles
Demarcació de Girona

ANNEX III ESTUDI DE GESTIÓ DE RESIDUS

PROJECTE EXECUTIU PER LA RENOVACIÓ DE LA GESPA ARTIFICIAL I OBRES COMPLEMENTÀRIES DEL CAMP DE FUTBOL MUNICIPAL DE SANT FELIU DE CODINES

ANNEX 3. ESTUDI DE GESTIÓ DE RESIDUS

MEMÒRIA

1. INTRODUCCIÓ I OBJECTIUS
2. DEFINICIÓ DE CONCEPTES
    3. TIPOLOGIA DE RESIDUS GENERATS3.1. RESIDUS PRINCIPALS SEGONS EL CER DE LA CONSTRUCCIÓ I DEMOLICIÓ
        3.2. ALTRES RESIDUS NO ESPECIALS GENERATS DURANT LES OBRES NO INCLOSOS EN EL CAPÍTOL 17 DEL CER
        3.3. ALTRES RESIDUS ESPECIALS GENERATS DURANT LES OBRES NO INCLOSOS EN EL CAPÍTOL 17 DEL CER
4. ESTIMACIÓ DE LA GENERACIÓ DE RESIDUS
        4.1. VOLUM DE RESIDUS GENERATS EN OBRA
        4.2. RESIDUS ASSIMILABLES A URBANS
5. VIES DE GESTIÓ DE RESIDUS
        5.1. MARC LEGAL
        5.2. PROCÉS DE DECONSTRUCCIÓ EN LES TASQUES D'ENDERROCS
        5.3. GESTIÓ DELS RESIDUS
        5.4. GESTIÓ DE RESIDUS TÒXICS I/O PERILLOSOS
        5.5. GESTORS DE RESIDUS
6. PLEC DE CONDICIONS

1. INTRODUCCIÓ I OBJECTIUS

L'aprovació del Real Decreto 105/2008, de 1 de febrero, por el qual se regula la producción y gestión de los residuos de construccions y demolición estableix un precedent a nivell nacional en la gestió de residus de construcció i d'enderrocs.

El present estudi de gestió de residus de l'obra es redacta en compliment de la normativa autonòmica i estatal d'aplicació, concretament el Decret 89/2010 de 29 de juny, pel que s'aprova el Programa de gestió de residus de la construcció de Catalunya (PROGROC), que regula la producció i gestió dels residus de la construcció i demolició, i el cànon sobre la deposició controlada dels residus de la construcció; així com també el Real Decret 105/2008, de 1 de febrer, pel que es regula la producció i gestió de residus de construcció i demolició.

Els productors de residus han de vetllar pel compliment de la normativa específica vigent, fomentant la prevenció de residus d'obra, la reutilització, el reciclat i altres formes de valoració, tot assegurant un tractament adequat amb l'objecte d'assolir un desenvolupament sostenible de l'activitat de la construcció.

2. DEFINICIÓ DE CONCEPTES

Residu de construcció i d'enderrocs: qualsevol substància u objecte que, complint la definició de Residu inclosa en el article 3.a de la Ley 10/998, de 21 d'abril, es generi en una obra de construcció o demolició.

Residu especial: tots aquells residus que per la seva naturalesa potencialment contaminant requereixen un tractament específic i un control periòdic i que estan inclosos dins l'àmbit d'aplicació de la Directiva 91/689/CE, del 12 de desembre.

Residu no especial: tots els residus que no es classifiquen com a residus inerts o especials.

Residu inert: residu no perillós que no experimenta transformacions físiques, químiques o biològiques significatives, no es soluble ni combustible, ni reacciona física ni químicament ni de cap altre manera, no és biodegradable, no afecta negativament a altres matèries que pugui entrar en contacte de forma que pugui donar lloc a contaminació ambiental o perjudicial per a la salut humana. La lixivialitat total i la seva ecotoxicitat així com el contingut de contaminants de residus hauran de ser insignificants. En cap cas ha de suposar un risc per als éssers vius ni per la qualitat de les aigües superficials o subterrànies.

Productor de residus de construcció i demolició:

- La persona física o jurídica titular de la llicència urbanística en una obra de construcció o demolició; en les obres que no sigui necessaris llicència urbanística, es considerarà productor de residu la persona física o jurídica titular del bé immoble objecte d'una obra de construcció o demolició.
- La persona física o jurídica que realitzi operacions de tractament, de barreja o d'una altre tipologia, que ocasioni un canvi de naturalesa o de composició dels residus.

El importador o adquiridor en qualsevol Estat de la Unió Europea de residus de construcció o demolició.

Posseïdor de residus de la construcció i demolició: la persona física o jurídica que tingui al seu poder els residus de la construcció i demolició i ostenti la condició de gestor de residus. Tindrà la consideració de posseïdor de residus la persona física o jurídica que executi l'obra de construcció o demolició, com el constructor, els subcontractistes i els treballadors autònoms. No tindrà la consideració de posseïdor de residus de construcció i demolició els treballadors per compte aliè.

3. TIPOLOGIA DE RESIDUS GENERATS

A continuació, s'adjunta llistat dels residus que es poden produir durant l'obra i la seva classificació segons el Catàleg Europeu de Residus (CER), que està en vigor des de l'1 de gener de 2002. Amb el nou catàleg, mitjançant un sistema de llista única, s'estableix quins residus han d'ésser considerats com a perillosos (especials).

Els residus adopten una codificació de sis xifres, essent el format de la codificació el mateix que en el Catàleg de Residus de Catalunya (CRC), tot i que aquests no té perquè coincidir.

El CRC determina la correcta gestió que ha de tenir cadascun dels residus (valorització, tractament o disposició), sempre que no entri en contradicció amb l'aplicació del nou Catàleg Europeu de Residus (CER), com és el cas de la seva classificació.

3.1. RESIDUS PRINCIPALS SEGONS EL CER DE LA CONSTRUCCIÓ I DEMOLICIÓ

Els principals residus del procés de demolició i/o urbanització son els següents:

- ✓ Terres barrejades amb runa de la construcció
- ✓ Plàstics (restes i mermes de la nova gespa artificial).
- ✓ Banals (cartró, plàstics,…)
- ✓ Gespa vella (en bobines de 20-25 m x 2 m)

Segons el Catàleg Europeu de Residus, aquests residus s'inclouen en els següents grups:

Els principals residus del procés de demolició i/o urbanització són els següents:

- ✓ Terres
- ✓ Roca
- ✓ Formigó (paviments, murs, ...)
- ✓ Mescles bituminoses
- ✓ Cablejat elèctric
- ✓ Restes vegetals
- ✓ Metalls
- ✓ Maons
- ✓ Altres: fusta, vidre, plàstic, paper i cartró.

Segons el Catàleg Europeu de Residus, aquests residus s'inclouen en els següents grups:

RESIDUS NO ESPECIALS.

(17) Residus de construcció i d' enderrocs

RUNA:

- ✓ 17 01 01 Formigó
- ✓ 17 01 02 Maons
- ✓ 17 01 03 Teules i materials ceràmics
- ✓ 17 02 02 Vidre
- ✓ 17 05 04 Terra i pedres diferents de les especificades en el codi 17 05 03

FUSTA:

- ✓ 17 02 01 Fusta

PLÀSTIC:

- ✓ 17 02 03 Plàstic

FERRALLA:

- ✓ 17 04 Metalls (inclosos els seus aliatges)
- ✓ 17 04 01 Coure, bronze, llautó
- ✓ 17 04 02 Alumini
- ✓ 17 04 04 Zinc
- ✓ 17 04 05 Ferro i acer
- ✓ 17 04 11 Cables diferents dels especificats en el codi 17 04 10

RESIDUS ESPECIALS:

(17) Residus de construcció i d' enderrocs

- ✓ 17 09 01 Residus de construcció i demolició que contenen mercuri.
- ✓ 17 09 02 Residus de construcció i demolició que contenen PCB (per exemple, segellants que contenen PCB, revestiments de sòl a base de resines que contenen PCB, envidraments dobles que contenen PCB, condensadors que contenen PCB).
- ✓ 17 09 03 Altres residus de construcció i demolició (inclosos els residus mesclats) que contenen
- ✓ substàncies perilloses.
- ✓ 17 02 04 Vidre, plàstic i fusta que contenen substàncies perilloses o estan contaminats per aquestes.
- ✓ 17 04 10 Cables que contenen hidrocarburs, quitrà d'hulla i altres substàncies perilloses.
- ✓ 17 08 01 Materials de construcció a base de guix contaminats amb substàncies perilloses.
- ✓ 17 06 01 Materials d'aïllament que contenen amiant
- ✓ 17 06 03 Altres materials d'aïllament que consisteixen en, o contenen, substàncies perilloses.
- ✓ 17 06 05 Materials de construcció que contenen amiant.
- ✓ 17 05 03 Terra i pedres que contenen substàncies perilloses.
- ✓ 17 05 05 Llots de drenatge que contenen substàncies perilloses.
- ✓ 17 05 07 Balast de vies fèrries que conté substàncies perilloses.
- ✓ 17 04 09 Residus metàl·lics contaminats amb substàncies perilloses.
- ✓ 17 04 10 Cables que contenen hidrocarburs, quitrà d'hulla i altres substàncies perilloses.
- ✓ 17 03 01 Mescles bituminoses que contenen quitrà d'hulla.
- ✓ 17 03 03 Quitrà d'hulla i productes enquitranats.

3.2. ALTRES RESIDUS NO ESPECIALS GENERATS DURANT LES OBRES NO INCLOSOS EN EL CAPÍTOL 17 DEL CER

No e'en contemplen

3.3. ALTRES RESIDUS ESPECIALS GENERATS DURANT LES OBRES NO INCLOSOS EN EL CAPÍTOL 17 DEL CER

Durant les obres es poden generar residus:

(13) Residus d'olis i combustibles líquids (excepte olis comestibles i els dels capítols 05, 12 i 19)

Es tracten de RESIDUS ESPECIALS, i com a tal hauran de tenir un tractament específic.

4. ESTIMACIÓ DE LA GENERACIÓ DE RESIDUS

4.1. VOLUM DE RESIDUS GENERATS EN OBRA

En el present apartat s'elabora una estimació del volum de residus de construcció que es generen en obra. La classificació dels residus es basa en la codificació dels residus de construcció del Catàleg Europeu de Residus (CER), definida en l'aparat 3 del annex. Segons l'article 4 del Real Decreto 105/2008, de 1 de febrero, por el que se regula la producción y gestión de los residuos de construcción y demolición, s'ha d'estimar el volum dels residus de construcció i demolició que es generarà en obra en l'Estudi de Gestió de Residus. L'estimació del volum de residus de construcció en l'obra s'ha fet mitjançant aplicació informàtica, on un cop definida la tipologia d'obra a executar, s'introdueixen les dades bàsiques dels treballs, essent en aquest cas, la longitud, amplada i paquet de ferm dels vials.

S'obtenen els següents resultats:

TIPOLOGIA	CODI LER	ORÍGEN I DESCRIPCIÓ	QUANTITAT
TERRES I RUNA DE LA CONSTRUCCIÓ	17 05 04	Residus de les demolicions, excavació de rases i fresat de l'aglomerat asfàltic	159,18 m^3
PLÀSTICS	17 02 03	Restes i mermes de la nova gespa artificial i embalatges	27 m^3
GESPA VELLA	17 02 03	Gespa artificial retirada I NO REAPROFITADA - Bobines de gespa artificial monofilament de PE retirada amb contingut de reblerts de 1-3 kg/m^2	4.372,98 m^2

4.2. RESIDUS ASSIMILABLES A URBANS

La gestió de residus de l'obra també ha de contemplar la generació de residus ocasionats per l'activitat dels operaris a la zona d'obres. Per tant és necessària una estimació del volum generat, tant de residus sòlids assimilables a urbans com d'aigües sanitàries. L'estimació, es basa en el nombre d'operaris actius a l'obra i la durada de la mateixa.

La concentració de personal a l'obra s'estima que arribarà a un màxim de 5 operaris en el moment punta. Considerant una durada de les obres de 4 setmanes, i un rati de generació de RSU de 1,1 kg/dia per operari, el pes màxim generat serà de 0,11 TN (0,25 m^3). Per aigües sanitàries, considerant un rati de 1,5 l/dia per operari, s'estima un volum final de 0,150 m^3.

5. VIES DE GESTIÓ DE RESIDUS

5.1. MARC LEGAL

Durant les obres, tal i com s'ha descrit anteriorment, es generaran una sèrie de residus que hauran de ser gestionats correctament, amb la finalitat de minimitzar qualsevol impacte sobre l'entorn.

La gestió de residus es troba emmarcada legalment per la següent normativa:

- ORDRE DE 6 DE SETEMBRE DE 1988, sobre prescripcions en el tractament i eliminació dels olis usats
- LLEI 6/1993, de 5 de juliol, reguladora dels residus.
- DECRET 115/1994, de 6 d'abril, reguladora del Registre General de Gestors de Residus.
- DECRET 201/1994, de 26 de juliol, regulador dels enderrocs i altres residus de la construcció.
- DECRET 34/1996, de 9 de gener, pel qual s'aprova el Catàleg de Residus de Catalunya.
- DECRET 1/1997, de 7 de gener, sobre la disposició del rebuig dels residus en dipòsits controlats.
- DECRET 92/1999, de 6 d'abril, de modificació del Decret 34/1996, de 9 de gener, pel qual s'aprova el Catàleg de Residus de Catalunya.
- DECRET 93/1999, de 6 d'abril, sobre Procediments de Gestió de Residus.
- DECRET 161/2001, de 12 de juny, de modificació del Decret 201/1994, de 26 de juliol, regulador dels enderrocs i altres residus de la construcció.
- DECRET 219/2001, d'1 d'agost, pel qual es deroga la disposició addicional tercera del Decret 93/1999, de 6 d'abril, sobre procediments de gestió de residus.
- LLEI 15/2003, de 13 de juny, de modificació de la Llei 6/1993, de 5 de juliol, reguladora dels residus.
- LLEI 16/2003, de 13 de juny, de finançament de les infraestructures de tractament de residus i del cànon sobre la deposició de residu.
- DECRET 69/2009, de 28 d'abril, pel qual s'estableixen els criteris i els procediment d'admissió de residus als dipòsits controlats.
- DECRET 1/2009, de 21 de juliol, pel qual s'aprova el text refós de la llei reguladora de residus.
- DECRET 88/2010, de 29 de juny, pel que s'aprova el Programa de gestió de residus industrials de Catalunya i es modifica el Decret 93/1999 de 6-4-99, sobre procediments de gestió de residus.
- DECRET 89/2010, de 29 de juny de, pel que s'aprova el Programa de gestió de residus de la construcció de Catalunya, es regula la producció i gestió dels residus de la construcció i demolició i el cànon sobre la deposició controlada dels residus de la construcció.

- REAL DECRETO 833/1988, de 20 de julio, por el que se aprueba el reglamento para la ejecución de la ley 2071986, básica de residuos tóxicos y peligrosos.
- ORDEN DE 28 DE FEBRERO DE 1989 (Ministerio de Obras Públicas y Urbanismo), sobre gestión de. aceites usados.
- REAL DECRETO 108/1991, de 1 de febrero, sobre la prevención y reducción de la contaminación del medio ambiente producida por el amianto.
- REAL DECRETO 952/1997, de 20 de junio, por el que se modifica el reglamento para la ejecución de la ley 20/1996, de 14 de mayo, Básica de Residuos Tóxicos y Peligrosos, aprobado mediante Real Decreto 833/1998 de 20 de julio.
- LEY 10/1998, de 21 de abril, de Residuos.
- REAL DECRETO 1481/2001, de 27 de. diciembre, por el que se regula la eliminación. de residuos mediante depósito en vertedero.
- ORDEN 304/MAM/2002, de 8 de febrero, por el que se publican las operaciones de valorización y eliminación de residuos y la lista europea de residuos.
- REAL DECRETO 679/2006, de 2 de junio, por el que se regula la gestión de los aceites industriales usados.
- REAL DECRETO 105/2008, de 1 de febrero, por el que se regula la producción y gestión de los residuos de construcción y demolición.
- REAL DECRETO 1304/2009, de 31 de julio, por el que se modifica el Real Decreto 1481/2001, de 27 de diciembre, por el que se regula la eliminación de residuos mediante el depósito en vertedero.
- REAL DECRETO 367/2010, de 26-03-2010, de modificación de diversos reglamentos del área de medio ambiente para su adaptación a la Ley 17/2009, de 23-11-2009, sobre el libre acceso a las actividades de servicios y su ejercicio, y a la Ley 25/2009, de 22-12-2009, de modificación de diversas leyes para su adaptación a la Ley de libre acceso a actividades de servicios y su ejercicio.

5.2. PROCÉS DE DESCONTRUCCIÓ EN LES TASQUES D'ENDERROCS

Per a una correcta gestió dels residus generats, cal tenir en compte el procés de generació dels mateixos, és a dir, la tècnica de desconstrucció. Com a procés de desconstrucció, s'entén el conjunt d'accions de desmantellament d'una construcció o infraestructura que fa possible un alt grau de recuperació i aprofitament dels materials, per tal de poder-los valoritzar. Així, amb l'objectiu de facilitar els processos de reciclatge i gestió dels residus, cal disposar de materials de naturalesa homogènia i exempts de materials perillosos.

Per tal de facilitar el tractament posterior dels materials i residus obtinguts durant l'enderroc de construccions, paviments i altres elements, i la desinstal·lació de xarxes en estesa aèria, majoritàriament mitjançant disposició; la desconstrucció es realitzarà de tal manera que els diversos components puguin separar-se fàcilment en l'origen, i ser disposats segons la seva naturalesa. Amb aquest objectiu, es disposaran diverses superfícies degudament impermeabilitzades, per acollir els materials obtinguts segons la seva naturalesa, especialment per segregar correctament els residus especials, no especials i inerts. Les accions, que es duran a terme per aconseguir aquesta separació, són les següents:

Adequació de diferents superfícies o recipients per a la segregació correcta dels residus:

- ✓ Formigó i runa de la construcció
- ✓ Terres
- ✓ Cablejat.
- ✓ Metalls.
- ✓ Altres: vidre, fusta, plàstics, paper i cartró.

Identificació mitjançant cartells de la ubicació dels diferents residus:

- ✓ Codi d'identificació segons el Catàleg Europeu de Residus.
- ✓ Nom, direcció i telèfon del titular dels residus.
- ✓ Naturalesa dels riscs.

Es realitzarà un control dels volums al final de l'obra i de la correcta gestió de tots ells.

5.3. GESTIÓ DELS RESIDUS

Els objectius generals de l'aplicació d'un Estudi de Gestió de Residus consisteixen principalment en:

- ✓ Incidir en la cultura del personal de l'obra amb l'objectiu de millorar en la gestió dels residus.
- ✓ Planificar i minimitzar el possible impacte ambiental dels residus de l'obra. En aquest cas els objectius es centraran en la classificació en origen i la correcta gestió externa dels residus.
- ✓ Consultat el "Catàleg de Residus de Catalunya", els residus generats en la present obra es poden gestionar, tracta o valoritzar mitjançant els següents processos:

T 11- Deposició de residus inerts.

Formigó
Metalls
Vidres, plàstics

T 15- Deposició en dipòsit controlats de residus de la construcció i demolició. Formigó, maons

Materials ceràmics
Vidre
Terres
Paviments

V 11- Reciclatge de paper i cartó

V 12- Reciclatge de plàstics

V 14 - Reciclatge de vidre.

V 15 - Reciclatge i recuperació de fustes

V 41- Reciclatge i recuperació de metalls o compostos metàl·lics

V 83- Compostatge

El seguiment es realitzarà visual i documentalment; tal i com, indiquen les normes del Catàleg de Residus de Catalunya. Documentalment es comprovarà mitjançant:

- Fitxa d'acceptació (FA): Acord normalitzat que, per a cada tipus de residu, s'ha de subscriure entre el productor o posseïdor del mateix i l'empresa gestora escollida.
- Full de seguiment (FS): Document que ha d'acompanyar cada transport individual de residus al llarg del seu recorregut.
- Full de seguiment itinerant (FI): Document de transport de residus que permet la recollida amb un mateix vehicle i de forma itinerant de fins a un màxim de vint productors o posseïdors de residus.
- Fitxa de destinació: Document normalitzat que te que subscriure el productor o posseïdor d'un residu i el destinatari d'aquest i que te com objecte el reconeixement de l'aptitud del residu per a ser aplicat a un determinat sòl, per ús agrícola o en profit de l'ecologia.
- Justificant de recepció (JRR): Albarà que lliura el gestor de residus a la recepció del residu, al productor o posseïdor del residu.

5.4. GESTIÓ DE RESIDUS TÒXICS I/O PERILLOSOS

Els residus perillosos contenen substàncies tòxiques, inflamables, irritants, cancerígenes o provoquen reaccions nocius en contacte amb altres materials. El tractament d'aquests consisteix en la recuperació selectiva, a fi d'aïllar-los i facilitar el seu tractament específic o la deposició controlada en abocadors especials, mitjançant el transport i tractament adequat per gestor autoritzat.
Entre els possibles residus generats a l'obra es consideraran inclosos en aquesta categoria els següents:

- Residus de productes utilitzats com dissolvents, així com els recipients que els contenen.
- Olis usats, restes d'olis i fungibles usats en la posta a punt de la maquinaria, així com envasos que els contenen.
- Barreges d'olis amb aigua i de hidrocarburs amb aigua com a resultat dels treballs de manteniment de maquinaria i equips.
- Restes de tints, colorants, pigments, pintures, laques i vernissos, així com els recipients que els contenen.
- Restes de resines, làtex, plastificants i coles, així com eles envasos que els contenen.
- Residus biosanitaris procedents de cures i tractaments mèdics a la zona d'obres.
- Residus fitosanitaris i herbicides, així com els recipients que els contenen.

A continuació s'indiquen les diverses possibilitats de gestió segons l'origen del residu:

Els olis i greixos procedents de les operacions de manteniment de maquinaria es disposaran en bidons adequats i etiquetats segons es contempla en la legislació sobre residus tòxics i perillosos i es concertarà amb una empresa gestora de residus degudament autoritzada i homologada, la correcta gestió de la recollida, transport i tractament de residus. La Generalitat de Catalunya ha assumit la titularitat en la gestió d'olis residuals. Després corresponent concurs públic, l'empresa adjudicatària seleccionada per la Junta de Residus és encarregada en l'actualitat de la recollida, transport i tractament dels olis usats que es generen a Catalunya.

Especial atenció a restes de pintures, dissolvents i vernissos els quals han de ser gestionats de forma especial segons el CRC. S'hauran d'emmagatzemar en bidons adequats per aquest us, donant especial atenció per evitar qualsevol abocament especialment en trasvàs de recipients.

Els residus biosanitaris i els fitosanitaris i herbicides es recolliran específicament i seran lliurats a gestor i transportista autoritzat i degudament acreditat. S'utilitzaran envasos clarament identificables, diferents per a cada tipus de residu, amb tancament hermètic i resistent a fi d'evitar fugues durant la seva manipulació.

En cas de que es produeixi l'abocament accidental d'aquest tipus de residus durant la fase d'execució, l'empresa licitadora notificarà d'immediat del que s'ha produït als organismes competents, executant les actuacions pertinents per tal de retirar els residus i elements contaminats i procedir a la seva restitució.

En l'aplicació de la legislació vigent en l'etiqueta dels envasos o contenidors que contenen residus perillosos figurarà:

- ✓ El codi d'identificació els residus
- ✓ El nom, direcció i telèfon del titular dels residus
- ✓ La data d'envasament
- ✓ La naturalesa dels rics que presenten els residus

Respecte als olis usats, mencionar la prohibició de realitzar qualsevol abocament en aigües superficials, subterrànies, xarxes de clavegueram o sistemes d'evacuació d'aigües residuals, prohibició que es fa extensible als residus derivats del tractament d'aquests olis usats.

5.5. GESTORS DE RESIDUS

Segons les diferents tipologies dels residus obtinguts, el seu destí i/o gestor pot ser també diferent.

PLÀSTICS, BANALS, PAER, CARTRÓ I METALLS

GESTIÓN DE RESIDUOS CONTAMINANTES, SL

Codi gestor
E-1689.17

Codi NIMA
0800650462

Adreça física
POL. IND. COLL DE LA MANYA - CAMÍ CAN ROS DELS OCELLS, 10
08403 GRANOLLERS

Adreça de correspondència
POL. IND. COLL DE LA MANYA - CAMÍ CAN ROS DELS OCELLS, 10
08403 GRANOLLERS

Telèfon
938401955

LOCALITZACIÓ

Veure localització

Coordenades UTM ETRS89
X: 438943 // Y: 4604846

DADES DE L'ACTIVITAT

Adaptat al RD 110/2015 de RAEE: Sí

Activitat
PREMSAT O TRITURAT O RENTAT D'ENVASOS PERILLOSOS, PREMSAT FILTRES D'OLI, CLASSIFICACIÓ, TRITURAT I/O PREMSAT PAPER, CLASSIFICACIÓ FERRALLA, CLASSIFICACIÓ, PREMSAT O TRI. PLÀSTIC, TRIATGE RES.GENERAL, DETONACIÓ AIRBAGS, CRT (INC. RAEE)

Operacions autoritzades
T62 Gestió per un Centre de Recollida i Transferència
V11 Reciclatge de paper i cartó
V12 Reciclatge de plàstics
V41 Recicl.i recup.de metalls o compostos metàl·lics
V42 Regeneració d'altres materials inorgànics
V51 Recuperació, reutilització i regeneració d'envasos

TERRES I RUNES PROCEDENTS DE LA CONSTRUCCIÓ

GDP RECYCLING PROCESS, SL

Codi gestor
E-1812.19

Codi NIMA
0800797675

Adreça física
POL. IND. LA BORDA - C/ BORGES BLANQUES, 24-26
08140 CALDES DE MONTBUI

Adreça de correspondència
POL. IND. LA BORDA - C/ BORGES BLANQUES, 24-26
08140 CALDES DE MONTBUI

Telèfon
938626668

E-mail
info@gdp.cat

Fax

Web

LOCALITZACIÓ

Veure localització

Coordenades UTM ETRS89
X: 431682 // Y: 4608988

DADES DE L'ACTIVITAT

Activitat
PLANTA DE RECICLATGE DE RUNES I TRANSFERÈNCIA DE RESIDUS NO PERILLOSOS I PERILLOSOS SEGONS LLICÈNCIA

Operacions autoritzades
T62 Gestió per un Centre de Recollida i Transferència
V71 Utilització en la construcció

6. PLEC DE CONDICIONS

G - PARTIDES D'OBRA D'ENGINYERIA CIVIL
G2 - DEMOLICIONS, ENDERROCS, MOVIMENTS DE TERRES I GESTIÓ DE RESIDUS
G2R - GESTIÓ DE RESIDUS
G2R2 - CLASSIFICACIÓ DE RESIDUS

0.- ELEMENTS QUE CONTEMPLA EL PLEC

G2R24200.
1.- DEFINICIÓ I CONDICIONS DE LES PARTIDES D'OBRA EXECUTADES

Operacions destinades a la gestió dels residus generats en l'obra: residu de construcció o demolició o material d'excavació.
S'han considerat les operacions següents:
- Classificació dels residus en obra

CLASSIFICACIÓ DE RESIDUS:

S'han de separar els residus en les fraccions mínimes següents si es supera el límit especificat:
- Formigó LER 170101 (formigó): >= 160 t
- Maons, teules, ceràmics LER 170103 (teules i materials ceràmics): >= 80 t
- Metall LER 170407 (metalls barrejats) >= 4 t
- Fusta LER 170201 (fusta): >= 2 t
- Vidre LER 170202 (vidre): >= 2 t
- Plàstic LER 170203 (plàstic) >= 1 t
- Paper i cartró LER 150101 (envasos de paper i cartró): >= 1 t

Els materials que no superin aquest límits o que no es corresponguin amb cap de les fraccions anteriors, han de quedar separats com a mínim en les fraccions següents:
- Si es fa la separació selectiva en obra:
  - Inerts LER 170107 (mescles de formigó, maons, teules i materials ceràmics que no contenen substàncies perilloses)
  - No especials LER 170904 (residus barrejats de construcció i demolició que no contenen, mercuri, PCB ni substàncies perilloses)
  - Especials LER 170903* (altres residus de construcció i demolició (inclosos els residus barrejats, que contenen substàncies perilloses)
- Si es fa la separació selectiva en un centre de transferència (extern):
  - Inerts i No especials LER 170904 (residus barrejats de construcció i demolició que no contenen, mercuri, PCB ni substàncies perilloses)
  - Especials LER 170903* (altres residus de construcció i demolició (inclosos els residus barrejats, que contenen substàncies perilloses)

Els residus separats en les fraccions establertes en la DT, s'emmagatzemaran en els espais previstos a l'obra per a aquesta finalitat.
Els contenidors han d'estar senyalitzats clarament, en funció del tipus de residu que continguin, d'acord amb la separació selectiva prevista.
Els materials destinats a ser reutilitzats han de quedar separats, en funció del seu destí final.

RESIDUS ESPECIALS:
Els residus especials sempre s'han de separar.
Els residus especials s'han de dipositar en una zona d'emmagatzematge separada de la resta.

Temps màxim d'emmagatzematge: 6 mesos.
Els materials potencialment perillosos han d'estar separats per tipus compatibles i emmagatzemats en bidons o contenidors adequats, amb indicació del tipus de perillositat.
El contenidor de residus especials ha de situar-se en un lloc pla, fora del trànsit habitual de la maquinària d'obra, per tal d'evitar vessaments accidentals
Cal senyalitzar convenientment els diferents contenidors de residus especials, tenint en compte les incompatibilitats segons els símbols de perillositat representat en les etiquetes.
Els contenidors de residus especials han d'estar tapats i protegits de la pluja i la radiació solar excessiva.
Els bidons que contenen líquids perillosos (olis, desencofrants, etc.) s'han d'emmagatzemar en posició vertical i sobre cubetes de retenció de líquids per tal d'evitar fuites.
Els contenidors de residus especials s'han de col·locar sobre un terra impermeabilitzat.

2.- CONDICIONS DEL PROCÉS D'EXECUCIÓ

RESIDUS DE LA CONSTRUCCIÓ:
La manipulació dels materials s'ha de fer amb les proteccions adequades a la perillositat del mateix.

3.- UNITAT I CRITERIS D'AMIDAMENT

CLASSIFICACIÓ DE RESIDUS:
m3 de volum realment classificat d'acord amb les especificacions de la DT.

4.- NORMATIVA DE COMPLIMENT OBLIGATORI

Real Decreto 105/2008, de 1 de febrero, por el que se regula la producción y gestión de los residuos de construcción y demolición
Orden MAM/304/2002, de 8 de febrero, por la cual se publican las operaciones de valorización y eliminación de residuos y la lista europea de residuos.

Corrección de errores de la Orden MAM/304/2002, de 8 de febrero, por la que se publican las operaciones de valorización y eliminación de residuos y lista europea de residuos.
Decret 201/1994, de 26 de juliol, regulador dels enderrocs i altres residus de la construcció.
Real Decreto 108/1991, de 1 de febrero, sobre la prevención y reducción de la contaminación del medio ambiente producida por el amianto.

Decret 161/2001 de 12 de juny, de modificació del Decret 201/1994 de 26 de juliol, regulador dels enderrocs i altres residus de la construcció.

G2R4 - CÀRREGA I TRANSPORT DE RESIDUS D'EXCAVACIÓ A INSTAL·LACIÓ AUTORITZADA DE GESTIÓ DE RESIDUS

0.- ELEMENTS QUE CONTEMPLA EL PLEC

G2R450AA,G2R4B0AA,G2R450AD,G2R450AX.

1.- DEFINICIÓ I CONDICIONS DE LES PARTIDES D'OBRA EXECUTADES

Operacions destinades a la gestió dels residus generats en l'obra: residu de construcció o demolició o material d'excavació.
S'han considerat les operacions següents:
- Transport o càrrega i transport del residu: material procedent d'excavació o residu de construcció o demolició
- Subministrament i recollida del contenidor dels residus

CÀRREGA I TRANSPORT DE MATERIAL D'EXCAVACIÓ I RESIDUS:
L'operació de càrrega s'ha de fer amb les precaucions necessàries per a aconseguir unes condicions de seguretat suficients.
Els vehicles de transport han de portar els elements adequats a fi d'evitar alteracions perjudicials del material.
El contenidor ha d'estar adaptat al material que ha de transportar.
El trajecte que s'ha de recórrer ha de complir les condicions d'amplària lliure i de pendent adequades a la maquinària que s'utilitzi.

TRANSPORT A OBRA:
Transport de terres i material d'excavació o del rebaix, o residus de la construcció, entre dos punts de la mateixa obra o entre dues obres.
Les àrees d'abocada han de ser les que defineixi la DF.
L'abocada s'ha de fer al lloc i amb el gruix de capa indicats.
Les característiques de les terres han d'estar en funció del seu ús, han de complir les especificacions del seu plec de condicions i cal que tinguin l'aprovació de la DF.

TRANSPORT A INSTAL.LACIÓ EXTERNA DE GESTIÓ DE RESIDUS:
El material de rebuig que la DF no accepti per a reutilitzar en obra s'ha de transportar a una instal·lació externa autoritzada, per tal de rebre el tractament definitiu.
El transportista ha de lliurar un certificat on s'indiqui, com a mínim:
- Identificació del productor i posseïdor dels residus
- Identificació de l'obra de la qual prové el residu i el número de llicència
- Identificació del gestor autoritzat que ha gestionat el residu
- Quantitat en t i m3 del residu gestionat i la seva codificació segons codi CER

2.- CONDICIONS DEL PROCÉS D'EXECUCIÓ

CÀRREGA I TRANSPORT DE MATERIAL D'EXCAVACIÓ I RESIDUS:

El transport s'ha de realitzar en un vehicle adequat, per al material que es desitgi transportar, proveït dels elements que calen per al seu desplaçament correcte.
Durant el transport s'ha de protegir el material de manera que no es produeixin pèrdues en els trajectes utilitzats.

RESIDUS DE LA CONSTRUCCIÓ:
La manipulació dels materials s'ha de fer amb les proteccions adequades a la perillositat del mateix.

3.- UNITAT I CRITERIS D'AMIDAMENT
TRANSPORT DE MATERIAL D'EXCAVACIÓ O RESIDUS:

m3 de volum amidat amb el criteri de la partida d'obra d'excavació que li correspongui, incrementat amb el coeficient d'esponjament indicat en el plec de condicions tècniques, o qualsevol altre acceptat prèviament i expressament per la DF.
La unitat d'obra no inclou les despeses d'abocament ni de manteniment de l'abocador.
TERRES:

Es considera un increment per esponjament d'acord amb els criteris següents:
- Excavacions en terreny fluix: 15%
- Excavacions en terreny compacte: 20%
- Excavacions en terreny de trànsit: 25%
- Excavacions en roca: 25%

4.- NORMATIVA DE COMPLIMENT OBLIGATORI

Real Decreto 105/2008, de 1 de febrero, por el que se regula la producción y gestión de los residuos de construcción y demolición
Orden MAM/304/2002, de 8 de febrero, por la cual se publican las operaciones de valorización y eliminación de residuos y la lista europea de residuos.
Corrección de errores de la Orden MAM/304/2002, de 8 de febrero, por la que se publican las operaciones de valorización y eliminación de residuos y lista europea de residuos.
Decret 201/1994, de 26 de juliol, regulador dels enderrocs i altres residus de la construcció.
Real Decreto 108/1991, de 1 de febrero, sobre la prevención y reducción de la contaminación del medio ambiente producida por el amianto.

Decret 161/2001 de 12 de juny, de modificació del Decret 201/1994 de 26 de juliol, regulador dels enderrocs i altres residus de la construcció.

G2R5 - TRANSPORT DE RESIDUS DE CONSTRUCCIÓ O DEMOLICIÓ A INSTAL·LACIÓ AUTORITZADA DE GESTIÓ DE RESIDUS

0.- ELEMENTS QUE CONTEMPLA EL PLEC

G2R542AA.

1.- DEFINICIÓ I CONDICIONS DE LES PARTIDES D'OBRA EXECUTADES

Operacions destinades a la gestió dels residus generats en l'obra: residu de construcció o demolició o material d'excavació.
S'han considerat les operacions següents:
- Transport o càrrega i transport del residu: material procedent d'excavació o residu de construcció o demolició
- Subministrament i recollida del contenidor dels residus

RESIDUS ESPECIALS:
Els residus especials sempre s'han de separar.
Els residus especials s'han de dipositar en una zona d'emmagatzematge separada de la resta. Temps màxim d'emmagatzematge: 6 mesos.
Els materials potencialment perillosos han d'estar separats per tipus compatibles i emmagatzemats en bidons o contenidors adequats, amb indicació del tipus de perillositat.
El contenidor de residus especials ha de situar-se en un lloc pla, fora del trànsit habitual de la maquinària d'obra, per tal d'evitar vessaments accidentals
Cal senyalitzar convenientment els diferents contenidors de residus especials, tenint en compte les incompatibilitats segons els símbols de perillositat representat en les etiquetes.
Els contenidors de residus especials han d'estar tapats i protegits de la pluja i la radiació solar excessiva.
Els bidons que contenen líquids perillosos (olis, desencofrants, etc.) s'han d'emmagatzemar en posició vertical i sobre cubetes de retenció de líquids per tal d'evitar fuites.
Els contenidors de residus especials s'han de col·locar sobre un terra impermeabilitzat.

CÀRREGA I TRANSPORT DE MATERIAL D'EXCAVACIÓ I RESIDUS:
L'operació de càrrega s'ha de fer amb les precaucions necessàries per a aconseguir unes condicions de seguretat suficients.
Els vehicles de transport han de portar els elements adequats a fi d'evitar alteracions perjudicials del material.
El contenidor ha d'estar adaptat al material que ha de transportar.
El trajecte que s'ha de recórrer ha de complir les condicions d'amplària lliure i de pendent adequades a la maquinària que s'utilitzi.

TRANSPORT A OBRA:
Transport de terres i material d'excavació o del rebaix, o residus de la construcció, entre dos punts de la mateixa obra o entre dues obres.
Les àrees d'abocada han de ser les que defineixi la DF.
L'abocada s'ha de fer al lloc i amb el gruix de capa indicats.
Les característiques de les terres han d'estar en funció del seu ús, han de complir les especificacions del seu plec de condicions i cal que tinguin l'aprovació de la DF.

TRANSPORT A INSTAL.LACIÓ EXTERNA DE GESTIÓ DE RESIDUS:

El material de rebuig que la DF no accepti per a reutilitzar en obra s'ha de transportar a una instal·lació externa autoritzada, per tal de rebre el tractament definitiu.
El transportista ha de lliurar un certificat on s'indiqui, com a mínim:
- Identificació del productor i posseïdor dels residus
- Identificació de l'obra de la qual prové el residu i el número de llicència
- Identificació del gestor autoritzat que ha gestionat el residu
- Quantitat en t i m3 del residu gestionat i la seva codificació segons codi CER

2.- CONDICIONS DEL PROCÉS D'EXECUCIÓ

CÀRREGA I TRANSPORT DE MATERIAL D'EXCAVACIÓ I RESIDUS:
El transport s'ha de realitzar en un vehicle adequat, per al material que es desitgi transportar, proveït dels elements que calen per al seu desplaçament correcte.
Durant el transport s'ha de protegir el material de manera que no es produeixin pèrdues en els trajectes utilitzats.
RESIDUS DE LA CONSTRUCCIÓ:
La manipulació dels materials s'ha de fer amb les proteccions adequades a la perillositat del mateix.

3.- UNITAT I CRITERIS D'AMIDAMENT

TRANSPORT DE MATERIAL D'EXCAVACIÓ O RESIDUS:
m3 de volum amidat amb el criteri de la partida d'obra d'excavació que li correspongui, incrementat amb el coeficient d'esponjament indicat en el plec de condicions tècniques, o qualsevol altre acceptat prèviament i expressament per la DF.
La unitat d'obra no inclou les despeses d'abocament ni de manteniment de l'abocador.
RESIDUS DE LA CONSTRUCCIÓ:
Es considera un increment per esponjament d'un 35%.

4.- NORMATIVA DE COMPLIMENT OBLIGATORI

Real Decreto 105/2008, de 1 de febrero, por el que se regula la producción y gestión de los residuos de construcción y demolición
Orden MAM/304/2002, de 8 de febrero, por la cual se publican las operaciones de valorización y eliminación de residuos y la lista europea de residuos.

Corrección de errores de la Orden MAM/304/2002, de 8 de febrero, por la que se publican las operaciones de valorización y eliminación de residuos y lista europea de residuos.
Decret 201/1994, de 26 de juliol, regulador dels enderrocs i altres residus de la construcció.
Real Decreto 108/1991, de 1 de febrero, sobre la prevención y reducción de la contaminación del medio ambiente producida por el amianto.

Decret 161/2001 de 12 de juny, de modificació del Decret 201/1994 de 26 de juliol, regulador dels enderrocs i altres residus de la construcció.

G2RA - DISPOSICIÓ DE RESIDUS A INSTAL·LACIO AUTORITZADA DE GESTIÓ DE RESIDUS

0.- ELEMENTS QUE CONTEMPLA EL PLEC

G2RA71H1,G2RA72F1,G2RA7L01,G2RA6770,G2RA6890,G2RA6970,G2RA6680,G2RA84M0,G2RA8E00.

1.- DEFINICIÓ I CONDICIONS DE LES PARTIDES D'OBRA EXECUTADES

Operacions destinades a la gestió dels residus generats en l'obra: residu de construcció o demolició o material d'excavació.
S'han considerat les operacions següents:
- Deposició del residu no reutilitzat en la instal·lació autoritzada de gestió on se li aplicarà el tractament de valorització, selecció i emmagatzematge o eliminació

DISPOSICIÓ DE RESIDUS:
Cada fracció s'ha de dipositar al lloc adequat legalment autoritzat per a que se li apliqui el tipus de tractament especificat en la DT: valorització, emmagatzematge o eliminació.

2.- CONDICIONS DEL PROCÉS D'EXECUCIÓ

RESIDUS DE LA CONSTRUCCIÓ:
La manipulació dels materials s'ha de fer amb les proteccions adequades a la perillositat del mateix.

3.- UNITAT I CRITERIS D'AMIDAMENT

DISPOSICIÓ DE RESIDUS DE CONSTRUCCIÓ O DEMOLICIO INERTS O NO ESPECIALS I DE MATERIAL D'EXCAVACIÓ:
m3 de volum de cada tipus de residu dipositat a l'abocador o centre de recollida corresponent.
DISPOSICIÓ DE RESIDUS DE CONSTRUCCIÓ O DEMOLICIÓ ESPECIALS:
kg de pes de cada tipus de residu dipositat a l'abocador o centre de recollida corresponent.
DISPOSICIÓ DE RESIDUS:
La unitat d'obra inclou totes les despeses per la disposició de cada tipus de residu al centre corresponent.

En el cas en que la partida així o especifiqui, s'inclou el cànon d'abocament del residu a dipòsit controlat segons el que determina la Llei 8/2008.
No inclou l'emissió del certificat per part de l'entitat receptora.

4.- NORMATIVA DE COMPLIMENT OBLIGATORI

Real Decreto 105/2008, de 1 de febrero, por el que se regula la producción y gestión de los residuos de construcción y demolición
Orden MAM/304/2002, de 8 de febrero, por la cual se publican las operaciones de valorización y eliminación de residuos y la lista europea de residuos.
Corrección de errores de la Orden MAM/304/2002, de 8 de febrero, por la que se publican las operaciones de valorización y eliminación de residuos y lista europea de residuos.
Decret 201/1994, de 26 de juliol, regulador dels enderrocs i altres residus de la construcció.
Real Decreto 108/1991, de 1 de febrero, sobre la prevención y reducción de la contaminación del medio ambiente producida por el amianto.
Decret 161/2001 de 12 de juny, de modificació del Decret 201/1994 de 26 de juliol, regulador dels enderrocs i altres residus de la construcció.
LLEI 8/2008, del 10 de juliol, de finançament de les infraestructures de gestió dels residus i dels cànons sobre la disposició del rebuig dels residus.

Signat a Olot el 6 de març de 2023

EL FACULTATIU

Víctor Payró Milan
Enginyer Tècnic Agrícola
Col·legiat núm. 348

ANNEX IV PLANIFICACIÓ DE LES OBRES

PLANIFICACIÓ DE LES OBRES

PROJECTE EXECUTIU PER LA RENOVACIÓ DE LA GESPA ARTIFICIAL I OBRES COMPLEMENTÀRIES DEL CAMP DE FUTBOL MUNICIPAL DE SANT FELIU DE CODINES

| TASCA | DURACIÓ | SETMANA 1 | | | | | | | SETMANA 2 | | | | | | | SETMANA 3 | | | | | | | SETMANA 4 | | | | | | | SETMANA 5 | | | | | | | SETMANA 6 | | | | | | | SETMANA 7 | | | | | | | SETMANA 8 | | | | | | | SETMANA 9 | | | | | | | SETMANA 10 | | | | | | |
|---|---|---

ANNEX V REPORTATGE FOTOGRÀFIC

Garriga
LA FLECA
FES ESMORZAR, PICAR, DINAR, O SOPAR !
CARLOS DE LA MAMA

Condis
Ascensores
PSF S.L.

C.E.S. FELIU

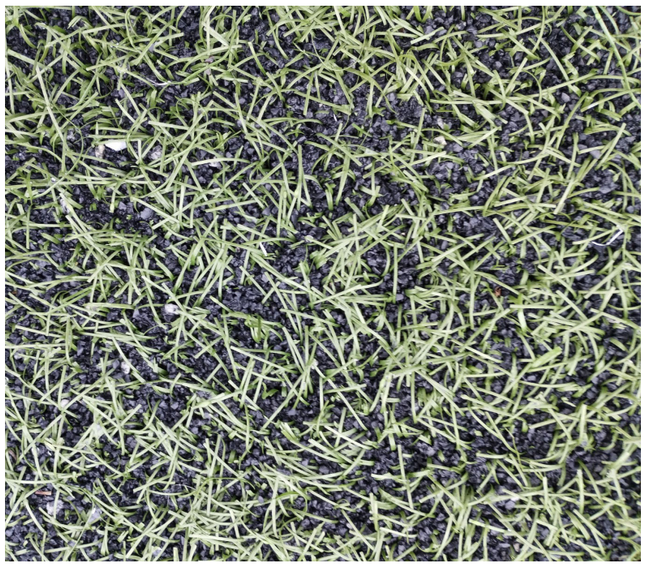

2. PRESSUPOST

01. AMIDAMENTS
02. JUSTIFICACIÓ D'ELEMENTS
03. QUADRE DE PREUS NÚM. 1
04. QUADRE DE PREUS NÚM. 2
05. PRESSUPOST
06. ULTIM FULL

AMIDAMENTS

Obra 01 ST_FELIU_CODINES RENOVACIÓ_GESPA_ARTIFICIAL
Capítulo 01 REPLANTEIG I TREBALLS PREVIS

NUM.	CODI	UA	DESCRIPCIÓ
1	GREPLA1001	PA	Replanteig general i implantació d'obra. Inclou replanteig topogràfic i establiment de bases fixes durant tota l'obra

AMIDAMENT DIRECTE 1,000

2	GTREB1001	PA	Retirada dels elements existents i acopi a la mateixa obra per la seva posterior recol·locació. Inclou: - Porteries de futbol 11 - Porteríes de Futbol 7

AMIDAMENT DIRECTE 1,000

Obra 01 ST_FELIU_CODINES RENOVACIÓ_GESPA_ARTIFICIAL
Capítulo 02 RETIRADA DE LA GESPA ARTIFICIAL EXISTENT

NUM.	CODI	UA	DESCRIPCIÓ
1	F2RA7FD0	m2	Retirada de l'actual paviment esportiu de gespa artificial mitjançant màquina especial a partir de la separació previa del reblert de sorra de sílice i cautxú, emmagatzematge en big bags i acopi en la mateixa obra. Inclòs enrrotllat de la gespa artificial en bobines de 1,85 m d'amplada mínima i longitud variable i acopi de les bobines en la mateixa obra.

Num.	Text	Tipus	[C]	[D]	[E]	[F]	TOTAL	Fórmula
1	Dimensions Gespa Artificial camp de futbol		97,060	58,250			5.653,745	C#*D#*E#*F#

TOTAL AMIDAMENT 5.653,745

Obra 01 ST_FELIU_CODINES RENOVACIÓ_GESPA_ARTIFICIAL
Capítulo 03 ENDERROCS I MOVIMENT DE TERRES

NUM.	CODI	UA	DESCRIPCIÓ
1	L21AU015	u	Arrencada de barana perimetral existent al lateral SUD. Inclou demolició de fonaments de formigó en massa. Inclòs càrrega de residus sobre camió.

Num.	Text	Tipus	[C]	[D]	[E]	[F]	TOTAL	Fórmula
1	Barana existent lateral SUD		95,000				95,000	C#*D#*E#*F#

TOTAL AMIDAMENT 95,000

2	F219FFC0	m	Tall en paviment de formigó de 15 cm de fondària com a màxim, amb màquina tallajunts amb disc de diamant, per a delimitar la zona a demolir

Num.	Text	Tipus	[C]	[D]	[E]	[F]	TOTAL	Fórmula
3	Tall per pericó retenció microplàstics		6,000				6,000	C#*D#*E#*F#

Projecte Executiu per la renovació de la gespa artificial
i adequació de l´entorn del camp de futbol Francesc Garriga al T.M. de Sant Feliu de Codines

AMIDAMENTS

TOTAL AMIDAMENT 6,000

3	F219FBA0	m	Tall en paviment de mescla bituminosa de 8 cm de fondària com a màxim, amb màquina tallajunts amb disc de diamant, per a delimitar la zona a demolir

Num.	Text	Tipus	[C]	[D]	[E]	[F]	TOTAL	Fórmula
2	Tall previ LATERAL SUD		97,050				97,050	C#*D#*E#*F#

TOTAL AMIDAMENT 97,050

4	F21D2122	m	Demolició de canaleta perimetral existent de formigó polímer amb solera de 10-15 cm de formigó, amb mitjans mecànics i càrrega sobre camió. Inclou desmuntatge previ de les reixes metàl.liques

Num.	Text	Tipus	[C]	[D]	[E]	[F]	TOTAL	Fórmula
1	Canaleta lateral SUD		97,050				97,050	C#*D#*E#*F#

TOTAL AMIDAMENT 97,050

5	F2225123	m3	Excavació de rasa de fins a 0,5 m d'amplària i fins a 0,6 M de fondària, en terreny compacte, amb retroexcavadora i càrrega mecànica del material excavat

Num.	Text	Tipus	[C]	[D]	[E]	[F]	TOTAL	Fórmula
2	Rasa canaleta LATERAL SUD		97,050	0,500	0,600		29,115	C#*D#*E#*F#
3	Pou pericó microplàstics		1,500	1,500	1,500		3,375	C#*D#*E#*F#

TOTAL AMIDAMENT 32,490

6	F2194AF5	m2	Demolició de paviment de formigó, de fins a 15 cm de gruix i fins a 2 m d'amplària amb retroexcavadora amb martell trencador i càrrega sobre camió

Num.	Text	Tipus	[C]	[D]	[E]	[F]	TOTAL	Fórmula
1	Pericó microplàstics		2,000				2,000	C#*D#*E#*F#
2	Paviment davant entrada escola		1,500	10,000	0,300		4,500	C#*D#*E#*F#
3	Amidament complementari		10,000				10,000	C#*D#*E#*F#

TOTAL AMIDAMENT 16,500

Obra 01 ST_FELIU_CODINES RENOVACIÓ_GESPA_ARTIFICIAL
Capítulo 04 XARXA DE SANEJAMENT

NUM.	CODI	UA	DESCRIPCIÓ
1	FD5H2EC5BTB	ml	Subministre i instal.lació de Canal de formigó polímer sense pendent model ULMA SELF 300 o similar, d'amplària exterior 300 mm i amplada interior 250 mm i de 170 mm d'alçària interior i 190 mm exterior, amb reixa d'acer galvanitzat entramada normal model GEX250UCB i classe de càrrega B125, segons norma UNE-EN 1433, fixada amb dues unitats de cancel.les i dos cargols per ml a la canal, col·locada sobre base de formigó amb solera de 120 mm de gruix i parets de 100 mm de gruix. Inclòs connexions a punts de desaigüa existents. Tot acabat.

Num.	Text	Tipus	[C]	[D]	[E]	[F]	TOTAL	Fórmula
1	Canal LATERAL SUD		97,050				97,050	C#*D#*E#*F#

TOTAL AMIDAMENT 97,050

2	FDK282JA	u	Pericó de registre de fàbrica de maó de 75x75x70 cm, per a instal·lacions de serveis, amb parets de 15 cm de gruix de maó calat de 290x140x100 mm, arrebossada i lliscada interiorment amb morter de ciment amb una

proporció en volum 1:8, sobre solera de maó calat de 10 cm de gruix i reblert lateral amb terra de la mateixa excavació

Num.	Text	Tipus	[C]	[D]	[E]	[F]	TOTAL	Fórmula
1	Pericó per la instal.lació de filtre de microplàstics		1,000				1,000	C#*D#*E#*F#

TOTAL AMIDAMENT **1,000**

3 FDKZ3174 u Bastiment i tapa per a pericó de serveis, de fosa grisa de 800x800 i classe de càrrega B-125, col·locat amb morter

Num.	Text	Tipus	[C]	[D]	[E]	[F]	TOTAL	Fórmula
1	Pericó per la instal.lació de filtre de microplàstics		1,000				1,000	C#*D#*E#*F#

TOTAL AMIDAMENT **1,000**

4 L81R3103 u Subministre i instal.lació de filtre d'acer inoxidable tipus guillotina fabricat a mida amb pas de malla inferior als 0,5 mm per la retenció de microplàstics. Instal.lat a l'interior de pericó.

Num.	Text	Tipus	[C]	[D]	[E]	[F]	TOTAL	Fórmula
1	Filtre microplàstics		1,000				1,000	C#*D#*E#*F#

TOTAL AMIDAMENT **1,000**

Obra 01 ST_FELIU_CODINES RENOVACIÓ_GESPA_ARTIFICIAL
Capítulo 05 XARXA DE REG

NUM.	CODI	UA	DESCRIPCIÓ

1 FFB1E425 u Desmuntatge de canons i muntatge dels mateixos sobre la columna a 2m. Inclou posta en marxa i proves de correcte funcionament.

Num.	Text	Tipus	[C]	[D]	[E]	[F]	TOTAL	Fórmula
1	Canons de reg		6,000				6,000	C#*D#*E#*F#

TOTAL AMIDAMENT **6,000**

2 FJSB2511 u Col·lector de sortida de vàlvula compost de reducció galvanitzat 3'-2', tub de ferro galvanitzat de 2', suport mecànic mitjançant tub de ferro galvanitzat de 4', tot fins 2m. d'altura, inclosa p.p. d'accesoris de muntatge.

Num.	Text	Tipus	[C]	[D]	[E]	[F]	TOTAL	Fórmula
1	Canons de reg a elevar		5,000				5,000	C#*D#*E#*F#

TOTAL AMIDAMENT **5,000**

3 FN12D424 u Subministre i col·locació de protecció per canons elevats d'espuma folrrada amb PVC, de mides 200x48cm

Num.	Text	Tipus	[C]	[D]	[E]	[F]	TOTAL	Fórmula
1	Canons de reg a elevar		5,000				5,000	C#*D#*E#*F#

TOTAL AMIDAMENT **5,000**

4 GSTGR0408 u Demolició de cimentacions existents i obertura per a nova cimentació de 50x50x50, pel tub de ferro de suportació, reblert i fixació, inclòs retirada de runes.

Num.	Text	Tipus	[C]	[D]	[E]	[F]	TOTAL	Fórmula
1	Canons de reg a elevar		5,000				5,000	C#*D#*E#*F#
2	Aspersor emergent		1,000				1,000	C#*D#*E#*F#

TOTAL AMIDAMENT **6,000**

5 FJS24251 u Instal.lació i subministrament d'aspersor emergent de turbina de gran abast PLAYGROUND o similar amb radi de 32,5 a 50,3 mts., construit amb resina anticops i tapa revestida de goma. Inclou boquilla, ajust de cabal/abast, regulació angles de gir i proves de rendiment.

Num.	Text	Tipus	[C]	[D]	[E]	[F]	TOTAL	Fórmula
1	Aspersor emergent		1,000				1,000	C#*D#*E#*F#

TOTAL AMIDAMENT **1,000**

Obra 01 ST_FELIU_CODINES RENOVACIÓ_GESPA_ARTIFICIAL
Capítulo 06 ADEQUACIÓ PLANIMÈTRICA
Titol 3 61 CAMP FUTBOL 11

NUM.	CODI	UA	DESCRIPCIÓ

1 M219UF41 m2 Microfresatge mecànic de paviments asfàltics amb un gruix de 0 a 4 cm amb microfresadora de càrrega automàtica i talls i entregues a tapes i reixes amb compresor, carrega de runes sobre camió i escombrat i neteja de la superficie fresada. Inclou seguiment topogràfic de tota l'actuació.

Num.	Text	Tipus	[C]	[D]	[E]	[F]	TOTAL	Fórmula
1	Superfície a fresar camp de futbol		2.746,570				2.746,570	C#*D#*E#*F#

TOTAL AMIDAMENT **2.746,570**

2 F9GL1737 m2 Adequació planimètrica de base de formigó / asfalt. Inclou els següents treballs:

- Neteja de la superfície a reparar
-
- Aplicació de sol·lució de làtex per millorar l'adherència del morter (pont dúnió).
- Estesa i reglejat de morter de reparació tixotròpic d'alta adherencia monocomponent sense retracció i elevada resistència mecànica reforçat amb fibres de polipropilè i barrejat amb un 2% en pp de Sika làtex o similar. Producte a verificar i validar per la DFO en fase d'execució de l'obra

Num.	Text	Tipus	[C]	[D]	[E]	[F]	TOTAL	Fórmula
1	Adequació planimètrica Camp F11		320,550				320,550	C#*D#*E#*F#

TOTAL AMIDAMENT **320,550**

Obra 01 ST_FELIU_CODINES RENOVACIÓ_GESPA_ARTIFICIAL
Capítulo 06 ADEQUACIÓ PLANIMÈTRICA
Titol 3 62 CAMP FUTBOL 5

NUM.	CODI	UA	DESCRIPCIÓ

1 F9GL1737 m2 Adequació planimètrica de base de formigó / asfalt. Inclou els següents treballs:

- Neteja de la superfície a reparar
-
- Aplicació de sol·lució de làtex per millorar l'adherència del morter (pont dúnió).

- Estesa i reglejat de morter de reparació tixotròpic d'alta adherencia monocomponent sense retracció i elevada resistència mecànica reforçat amb fibres de polipropilè i barrejat amb un 2% en pp de Sika làtex o similar. Producte a verificar i validar per la DFO en fase d'execució de l'obra

Num.	Text	Tipus	[C]	[D]	[E]	[F]	TOTAL	Fórmula
1	Superfície a reparar Camp F5		245,490				245,490	C#*D#*E#*F#

TOTAL AMIDAMENT **245,490**

Obra 01 ST_FELIU_CODINES RENOVACIÓ_GESPA_ARTIFICIAL
Capítulo 07 INSTAL·LACIÓ NOVA GESPA ARTIFICIAL

NUM.	CODI	UA	DESCRIPCIÓ

1 G9PGZ0SP0001 m2

Suministre i instal.lació de gespa artificial combinada monofilament i fibril.lat amb una alçada de 60 mm. Instal.lada sobre cinta de polièster de 30/40 cm d'amplada amb adhesiu d'aplicació unilateral bicomponent amb base poliuretà, inclós marcatge d'un terreny de futbol amb línies de color blanc de 10 cm d'amplada i dos terrenys de joc de futbol 7 amb les línies grogues de 8 cm d'amplada. Marcatges d'acord normativa de la RFEF i vigents normes NIDE.

Les característiques tècniques mínimes a complir per la gespa artificial seran les següents:

- Gespa artificial amb composició en els seus fils de la combinació de fils monofilaments multinervats i fibril·lats en puntades separades.
- Tots els fils monofilaments seran d'idèntiques característiques.
- Fils monofilaments multinervats mínim gruix 340 micres, 3 nervis i 0.8 mm amplada
- Tots els fils fibril·lats seran d'idèntiques característiques.
- Fils fibril·lats mínim gruix 100 micres i 9 mm amplada.
- Alçada mínima de les fibres 60 mm.
- Puntades mínimes 11.000.
- Puntades mínimes cada 10 cm 10,5.
- Galga del teixit màxima admesa 5/8.
- Pes de la fibra 1.500 gr/m2
- Cicles lisport de les fibres monofilament i fibril·lades 250.000.
- Dtex total de totes les fibres 20.000 .
- Fils monofilament per puntada 6 (1 fil=entrada i sortida de la fibra).
- Recobriment del backing làtex o poliuretà mínim 900 gr/m2.
- Pes total del backing 1.200 gr/m2
- Pes total de la gespa artificial 2.700 gr/m2.

La gespa artificial haurà de donar compliment als requeriments establerts a la norma UNE EN 15330-1 i haurà de disposar d'informes favorables per part de laboratori independent acredidat en relació al producte i a la seva instal.lació.

Num.	Text	Tipus	[C]	[D]	[E]	[F]	TOTAL	Fórmula
1	Dimensions Gespa Artificial camp de futbol		97,060	58,200			5.648,892	C#*D#*E#*F#

TOTAL AMIDAMENT **5.648,892**

2 F9PG80SP m2

Farcit de sorra de sílice i cautxú SBR a partir de les següents quantitats i dossificacions:

- 1ª capa de 5 kg/m2 de sorra de sílice de nova aportació.
- 2ª capa de 20-22 kg de MIXT (barreja de sorra i cautxú reaprofitat)
- 3ª capa de 5 kg/m2 de cautxú SBR negre de nova aportació.

La sorra de sílice de nova aportació tindrà els cantells arrodonits i contingut de SiO2 sigui major o igual al 96% i el cautxú SBR negre de nova aportació serà de granulometria 0,5-2,5 mm i tindrà un percentatge dels fins (Ø < 0.5 mm) inferior al 5%. Inclòs el raspatllat de les fibres per proporcionar una correcte introducció del farcit així com un repartiment homogeni per tota la superficie de gespa artificial.

Num.	Text	Tipus	[C]	[D]	[E]	[F]	TOTAL	Fórmula
1	Dimensions Gespa Artificial camp de futbol		97,060	58,200			5.648,892	C#*D#*E#*F#

TOTAL AMIDAMENT **5.648,892**

Obra 01 ST_FELIU_CODINES RENOVACIÓ_GESPA_ARTIFICIAL
Capítulo 08 OBRES COMPLEMENTÀRIES
Titol 3 81 TANCAMENT PERIMETRAL CAMP FUT 11

NUM.	CODI	UA	DESCRIPCIÓ

1 F6A2U010 ml

Tanca perimetral del terreny de joc fixada sobre la franja de formigó mitjançant forats de 12 cm de diàmetre i 35-40 cm de fondària realitzats mitjançant perforadora de broca de diamant. Aquest tancament està format per tub de secció circular d'acer galvanitzat en calent de 50 mm Ø, alçada d'un metre i muntants cada dos metres, inclòs un accés de 4 metres consistents en un tub guia telescòpic que s'introdueix en l'altre i balda de fixació. Inclòs instal.lació de planxes metàl.liques per d'acer galvanitzat i 1,5 mm de gruix plegades fixades a passamà de 40x20x2mm

Num.	Text	Tipus	[C]	[D]	[E]	[F]	TOTAL	Fórmula
2	Tanca perimetral Lateral SUD		85,060				85,060	C#*D#*E#*F#

TOTAL AMIDAMENT **85,060**

2 F6A25U010 ml

Subministre i instal.lació de planxes metàl.liques per tanca existent d'acer galvanitzat i 1,5 mm de gruix plegades fixades a passamà de 40x20x2 mm. Fabricades similars a les existents i segons plànols del projecte executiu i indicacions de la DOF en fase d'execució de l'obra

Num.	Text	Tipus	[C]	[D]	[E]	[F]	TOTAL	Fórmula
2	Instal.lació de planxes metàl.liques en tanca perimetral		152,530				152,530	C#*D#*E#*F#
3	Amidament complementari		10,000				10,000	C#*D#*E#*F#

TOTAL AMIDAMENT **162,530**

Obra 01 ST_FELIU_CODINES RENOVACIÓ_GESPA_ARTIFICIAL
Capítulo 08 OBRES COMPLEMENTÀRIES
Titol 3 82 RAMPA ACCÉS ESCOLA

NUM.	CODI	UA	DESCRIPCIÓ

1 G9GL3G8A m2

Paviment de formigó HA25/B/20/IIa de 12 cm de gruix amb malla electrosoldada de 15 x 15 x 6 mm i acabat fi amb helicòpter, inclós tall juntes de retracció amb una fondària mínima de 5 cm cada 15 m2.

Num.	Text	Tipus	[C]	[D]	[E]	[F]	TOTAL	Fórmula
1	Paviment davant entrada escola		10,550				10,550	C#*D#*E#*F#

TOTAL AMIDAMENT **10,550**

Obra 01 ST_FELIU_CODINES RENOVACIÓ_GESPA_ARTIFICIAL

AMIDAMENTS

Capítulo 08 OBRES COMPLEMENTÀRIES
Titol 3 83 PLANXES PROTECCIÓ COLUMNES ENLLUMENAT

NUM.	CODI	UA	DESCRIPCIÓ
1	F965A6D5	u	Subministre i instal.lació de planxes galvanitzades de 2 m d'alçada i 2 mm de gruix fabricades a mida amb geometria trapezoidal fixades a columnes existents mitjançant reblons

Num.	Text	Tipus	[C]	[D]	[E]	[F]	TOTAL	Fórmula
1	Columnes d'enllumenat a protegir		2,000				2,000	C#*D#*E#*F#

TOTAL AMIDAMENT **2,000**

Obra 01 ST_FELIU_CODINES RENOVACIÓ_GESPA_ARTIFICIAL
Capítulo 08 OBRES COMPLEMENTÀRIES
Titol 3 84 REINSTAL.LACIÓ GESPA ARTIFICIAL RECUPERADA

NUM.	CODI	UA	DESCRIPCIÓ
1	GZ2212101	m2	Esbrossada de la superfície i adequació planimètrica (anivellació).

Num.	Text	Tipus	[C]	[D]	[E]	[F]	TOTAL	Fórmula
1	Preparació Zona Annexe		274,300				274,300	C#*D#*E#*F#

TOTAL AMIDAMENT **274,300**

NUM.	CODI	UA	DESCRIPCIÓ
2	F921101J	m3	Subministre, estesa, anivellació i compactació de sauló de granulometria 0,5-2 mm per deixar la zona totalment preparada per la recepció de la gespa artificial recuperada

Num.	Text	Tipus	[C]	[D]	[E]	[F]	TOTAL	Fórmula
1	Sauló - Zona Annexa		274,300	0,040			10,972	C#*D#*E#*F#

TOTAL AMIDAMENT **10,972**

NUM.	CODI	UA	DESCRIPCIÓ
3	G9GRE3G8A	m2	Col.locació de gespa artificial reutilitzada procedent del mateix camp. Inclou sanejament i eliminació de les línies de marcatge. Encolat de les noves bobines i posterior reblert a partir de l'aportació de barreja de sorra i cautxú (MIXT) procedent de la mateixa instal.lació a raó de 10-12 kg/m2. Tot acabat

Num.	Text	Tipus	[C]	[D]	[E]	[F]	TOTAL	Fórmula
1	Gespa artificial recuperada - Zona Annexa		274,300				274,300	C#*D#*E#*F#
2	Gespa artificial recuperada - Camp F5		853,590				853,590	C#*D#*E#*F#

TOTAL AMIDAMENT **1.127,890**

Obra 01 ST_FELIU_CODINES RENOVACIÓ_GESPA_ARTIFICIAL
Capítulo 09 CONTROL DE QUALITAT

NUM.	CODI	UA	DESCRIPCIÓ
1	F2RS7L00	PA	Control de qualitat del paviment esportiu de gespa artificial per donar compliment a la norma EN 15330-1:2013. Aquesta bateria de proves es documentarà per mitjà del corresponent informe, emès en data anterior a la recepció de l'obra. La verificació es realitzarà sobre un mínim de 5 zones distribuïdes en l'interior de la zona de joc. Els resultats de cada zona hauran d'estar dins dels valors següents: Interacció Jugador- Superfície a) Reducció de força màxima o absorció d'impactes: Valor entre 55 i 70% Mètode d'assaig segons norma UNE EN 14808 b) Deformació vertical estàndard: Valor requerit entre 4mm i 9 mm Mètode d'assaig segons norma UNE EN 14809 c) Resistència al gir: Valor requerit entre 30 i 50 Nm Mètode d'assaig segons norma prEN 15301 Interacció Pilota - Superfície a) Bot vertical de la pilota: Valor requerit entre 0,6 i 1 m Mètode d'assaig segons norma UNE EN 12235 b) Rodament de la pilota: Valor requerit entre 4 i 12 m Mètode d'assaig segons norma EN 12234

Num.	Text	Tipus	[C]	[D]	[E]	[F]	TOTAL	Fórmula
1	Control Qualitat Gespa artificial		1,000				1,000	C#*D#*E#*F#

TOTAL AMIDAMENT **1,000**

Projecte Executiu per la renovació de la gespa artificial
i adequació de l´entorn del camp de futbol Francesc Garriga al T.M. de Sant Feliu de Codines

AMIDAMENTS

Obra 01 ST_FELIU_CODINES RENOVACIÓ_GESPA_ARTIFICIAL
Capítulo 10 SEGURETAT I SALUT

NUM.	CODI	UA	DESCRIPCIÓ
1	JGV19101	u	Seguretat i salut en el treball que inclou: - Mesures de protecció individual i col.lectives per als treballadors. - Tancaments provisionals i mobilitat dels mateixos i Senyalització de Seguretat de l'obra. - Treballs complementaris de senyalització i regulació de la vialitat. I en general, tot el que es determina a l'Estudi Bàsic de Seguretat i Salut en el Treball del present Projecte Executiu i en el Pla de Seguretat i Salut en el Treball redactat per l'empresa contractista i aprovat per la DFO.

AMIDAMENT DIRECTE **1,000**

Obra 01 ST_FELIU_CODINES RENOVACIÓ_GESPA_ARTIFICIAL
Capítulo 11 GESTIÓ DE RESIDUS

NUM.	CODI	UA	DESCRIPCIÓ
1	G2R540M0	m3	Gestió de residus banals (restes gespa artificial, pots de cola,...) mitjançant contenidor de 12 m3

Num.	Text	Tipus	[C]	[D]	[E]	[F]	TOTAL	Fórmula
1	Restes gespa artificial (nova instal.lació)		18,000	1,500			27,000	C#*D#*E#*F#

AMIDAMENTS

TOTAL AMIDAMENT **27,000**

2 GGESPA40M0 m2 Gestió de residus GESPA VELLA. Inclou la càrrega de les bobines a vehicle de transport i la gestió / valorització de la gespa artificial. Es requerirà un certificat de gestió de la gespa vella.

Num.	Text	Tipus	[C]	[D]	[E]	[F]	TOTAL	Fórmula
1	ES		97,060	58,200			5.648,892	C#*D#*E#*F#
2	Gespa artificial per zona Annexa		-274,300	1,150			-315,445	C#*D#*E#*F#
3	Gespa artificial per camp F5		-853,590	1,150			-981,629	C#*D#*E#*F#
4	Gespa artificial per Escola Bressol		-165,000	1,150			-189,750	C#*D#*E#*F#
5	Gespa artificial per Escola de Primària		-748,000	1,150			-860,200	C#*D#*E#*F#

TOTAL AMIDAMENT **3.301,868**

3 G2422065 m3 Transport de terres i runes amb un recorregut de fins a 15 km.

Num.	Text	Tipus	[C]	[D]	[E]	[F]	TOTAL	Fórmula
1	Excavació rasa per nova canaleta		98,000	0,400	0,400	1,250	19,600	C#*D#*E#*F#
2	Runa generada per altres enderrocs		28,500	1,250			35,625	C#*D#*E#*F#
3	Residus de fresat		115,000	1,250			143,750	C#*D#*E#*F#

TOTAL AMIDAMENT **198,975**

4 F2RR7L00 m3 Deposició controlada a diposit autorizat inclós el canon sobre la deposició controlada dels residus de la construcció, segons la LLEI 6/2008, de residus barrejats inerts amb una densitat 1,5 t/m3, procedents de construcció o demolició, amb codi 170107 segons la Lista de Residus (ORDEN MAM/304/2002)

Num.	Text	Tipus	[C]	[D]	[E]	[F]	TOTAL	Fórmula
1	Excavació rasa per nova canaleta		98,000	0,400	0,400		15,680	C#*D#*E#*F#
2	Runa generada per altres enderrocs		28,500				28,500	C#*D#*E#*F#
3	Residus del fresat de l'asfalt del camp F11		115,000				115,000	C#*D#*E#*F#

TOTAL AMIDAMENT **159,180**

JUSTIFICACIÓ DE PREUS

MA D'OBRA

CODI	UA	DESCRIPCIÓ	PREU	
A0121000	h	Oficial 1a Obra civil	23,50000	€
A012J000	h	Oficial 1a Sistemes de reg	23,50000	€
A012M000	h	Oficial 1a muntador/ferrer	23,50000	€
A012N000	h	Oficial 1a d'obra pública	22,80000	€
A012P000	h	Oficial 1a Jardiner especialista gespa artificial	21,70000	€
A0135000	h	Ajudant Jardiner especialista gespa artificial	19,95000	€
A0137000	h	Ajudant d'obra civil	16,20000	€
A013D000	h	Ajudant Obra Civil	16,20000	€
A013M000	h	Ajudant muntador/ferrer	20,85000	€
A0140000	h	Manobre	20,50000	€
A0150000	h	Manobre	20,50000	€

Projecte Executiu per la renovació de la gespa artificial
i adequació de l´entorn del camp de futbol Francesc Garriga al T.M. de Sant Feliu de Codines

JUSTIFICACIÓ DE PREUS

MAQUINÀRIA

CODI	UA	DESCRIPCIÓ	PREU	
C1101200	h	Compressor amb dos martells pneumàtics	15,65000	€
C1105A00	h	Retroexcavadora amb martell trencador	64,48000	€
C110F900	h	Fresadora per a paviment amb càrrega automàtica	92,39000	€
C1313330	h	Retroexcavadora sobre pneumàtics de 8 a 10 t	50,90000	€
C1315010	h	Carretilla elevadora amb capacitat elevació 5 m	31,50000	€
C1315020	h	Retroexcavadora mitjana	48,50000	€
C13161E0	h	Màquina especial per a paviments de gespa artificial tipus SPORTCHAMP o similar per al correcte introducció i homogenització del reblert de cautxú i sorra.	28,50000	€
C131B280	h	Màquina especial amb broca de diamant per la perforació de paviments	8,50000	€
C1331200	h	Tractor equipat amb tragella comandada per sistema làser	62,50000	€
C1335080	h	Corró vibratori autopropulsat, de 8 a 10 t	50,44000	€
C13350C0	h	Corró vibratori autopropulsat, de 12 a 14 t	62,23000	€
C1501900	h	Camió per a transport de 20 t	54,20000	€
C1501A00	h	Camió per a transport de 24 t. TRANSPORT INTERNACIONAL	58,70000	€
C1502E00	h	Camió cisterna de 8 m3	42,60000	€
C1504R00	h	Camió cistella de 10 m d'alçària com a màxim	38,97000	€
C1705600	h	Formigonera de 165 l	1,62000	€
C170E000	h	Escombradora autopropulsada	41,62000	€
C170H000	h	Màquina tallajunts amb disc de diamant per a paviment	8,77000	€
C1RA2C00	m3	Subministrament de contenidor metàl·lic de 12 m3 de capacitat i recollida de residus banals (restes gespa artificial)	28,70000	€
C2003000	h	Remolinador mecànic	5,26000	€
C2005000	h	Regle vibratori	4,41000	€
C200B000	h	Tractor recebadora especial per llastrat de sorra i cautxú SBR	28,50000	€

JUSTIFICACIÓ DE PREUS

MATERIALS

CODI	UA	DESCRIPCIÓ	PREU	
B0111000	m3	Aigua	0,97000	€
B0310020	t	Sorra de pedrera per a morters	17,37000	€
B0371000	m3	Sauló de GR 0,5-2 mm	28,70000	€
B0512401	t	Ciment pòrtland amb filler calcari CEM II/B-L 32,5 R segons UNE-EN 197-1, en sacs	108,12000	€
B064300C	m3	Formigó HM-20/P/20/I de consistència plàstica, grandària màxima del granulat 20 mm, amb >= 200 kg/m3 de ciment, apte per a classe d'exposició I	89,50000	€
B065760C	m3	Formigó HA-25/B/20/IIa de consistència plàstica, grandària màxima del granulat 20 mm, amb >= 275 kg/m3 de ciment, apte per a classe d'exposició IIa	92,50000	€
B06L311B	kg	Morter de reparació tixotròpic d'alta adherencia monocomponent sense retracció i elevada resistència mecànica reforçat amb fibres de polipropilè i barrejat amb un 2% en pp de Sika làtex o similar. Producte a verificar i validar per la DFO en fase d'execució de l'obra	65,29000	€
B0710150	kg	Morter per a ram de paleta, classe M 5 (5 N/mm2), en sacs, de designació (G) segons norma UNE-EN 998-2	4,35000	€
B0905000	kg	Adhesiu bicomponent amb base de poliuretà especial per gespa artificial	3,27000	€
B0B34234	m2	Malla electrosoldada de barres corrugades d'acer ME 15x15 cm, D:6 mm, B 500 SD, 6x2,2 m, segons UNE 36092	2,14000	€
B0F1D2A1	u	Big-bag de 1 m3 de capacitat de dimensions 90 x 90 i 1,2 m d'alçada, fabricat amb teixits de polipropilè (PP) amb quatre anses de càrrega de 35 cm d'alçada	3,37000	€
B0F1K2A1	u	Maó calat R-25, de 290x140x100 mm, per a revestir, categoria I, HD, segons la norma UNE-EN 771-1	0,26000	€
B44Z502J	kg	Acer A/42-B (S 275 JR), en perfils laminats, rodó, treballat al taller i galvanitzat	1,53000	€
B8111G40	u	Filtre tipus guillotina per la retenció del cautxú SBR i altres microplàstics. Fabricat en acer inoxidable i adaptat i fixat a les parets del pericó	1.690,00000	€
B9PGZ800P	m2	Gespa artificial combinada de monofilament i fibrilat de 60 mm d'alçada	14,65000	€
BD5H2EC5BTB	m	Canal de formigó polímer sense pendent model ULMA SELF 300 o similar, d'amplària exterior 300 mm i amplada interior 250 mm i de 170 mm d'alçària interior i 190 mm exterior, amb reixa d'acer galvanitzat entramada normal model GEX250UCB i classe de càrrega B125, segons norma UNE-EN 1433, fixada amb dues unitats de cancel.les i dos cargols per ml a la canal	108,15000	€
BDKZ3170	u	Bastiment i tapa per a pericó de serveis de fosa grisa de 800x800 mm, clase B-125	39,15000	€
BG313200	kg	Sorra de sílice de nova aportació rentada i seca de granulometria 0,3-0,8 mm amb un contingut de SiO2 major o igual al 96%	0,07000	€
BG314200	kg	Cautxú SBR negre de granulometria 0,6-2,5 mm de nova aportació	0,18000	€
BN12D420	u	Protector per canons elevats d'espuma folrrada amb PVC, de mides 200x48cm	145,80000	€
BR4HHGH1	ml	Banda d'unió a partir de membrana geotèxtil multicapa impermeable reforçada de poliolefines termoplàstiques de 30 cm d'amplada especial per paviments esportius de gespa artificial.	0,72000	€

Projecte Executiu per la renovació de la gespa artificial
i adequació de l´entorn del camp de futbol Francesc Garriga al T.M. de Sant Feliu de Codines

JUSTIFICACIÓ DE PREUS

ELEMENTS COMPOSTOS

CODI	UA	DESCRIPCIÓ					PREU
D0701461	m3	Morter de ciment pòrtland amb filler calcari CEM II/B-L i sorra, amb 200 kg/m3 de ciment, amb una proporció en volum 1:8 i 2,5 N/mm2 de resistència a compressió, elaborat a l'obra	**Rend.:**	**1,000**			**73,88000** €

			Unitats		Preu		Parcial	Import
Ma d'obra								
	A0150000	h Manobre	1,000	/R x	20,50000	=	20,50000	
		Subtotal:					20,50000	20,50000
Maquinària								
	C1705600	h Formigonera de 165 l	0,700	/R x	1,62000	=	1,13400	
		Subtotal:					1,13400	1,13400
Materials								
	B0310020	t Sorra de pedrera per a morters	1,740	x	17,37000	=	30,22380	
	B0512401	t Ciment pòrtland amb filler calcari CEM II/B-L 32,5 R segons UNE-EN 197-1, en sacs	0,200	x	108,12000	=	21,62400	
	B0111000	m3 Aigua	0,200	x	0,97000	=	0,19400	
		Subtotal:					52,04180	52,04180
		DESPESES AUXILIARS	1,00	%				0,20500
		COST DIRECTE						73,88080
		COST EXECUCIÓ MATERIAL						**73,88080**

JUSTIFICACIÓ DE PREUS

PARTIDES D'OBRA

NÚM	CODI	UA	DESCRIPCIÓ		PREU
P-1	**F2194AF5**	m2	Demolició de paviment de formigó, de fins a 15 cm de gruix i fins a 2 m d'amplària amb retroexcavadora amb martell trencador i càrrega sobre camió	**Rend.: 0,582**	**9,85 €**

			Unitats		Preu		Parcial	Import
Maquinària								
C1105A00	h	Retroexcavadora amb martell trencador	0,066	/R x	64,48000	=	7,31216	
C1313330	h	Retroexcavadora sobre pneumàtics de 8 a 10 t	0,029	/R x	50,90000	=	2,53625	
		Subtotal:					9,84841	9,84841
		COST DIRECTE						9,84841
		GASTOS INDIRECTOS			0,00	%		0,00000
		COST EXECUCIÓ MATERIAL						**9,84841**

					PREU
P-2	**F219FBA0**	m	Tall en paviment de mescla bituminosa de 8 cm de fondària com a màxim, amb màquina tallajunts amb disc de diamant, per a delimitar la zona a demolir	**Rend.: 1,118**	**3,97 €**

			Unitats		Preu		Parcial	Import
Ma d'obra								
A0150000	h	Manobre	0,150	/R x	20,50000	=	2,75045	
		Subtotal:					2,75045	2,75045
Maquinària								
C170H000	h	Màquina tallajunts amb disc de diamant per a paviment	0,150	/R x	8,77000	=	1,17665	
		Subtotal:					1,17665	1,17665
		DESPESES AUXILIARS			1,50	%		0,04126
		COST DIRECTE						3,96836
		GASTOS INDIRECTOS			0,00	%		0,00000
		COST EXECUCIÓ MATERIAL						**3,96836**

					PREU
P-3	**F219FFC0**	m	Tall en paviment de formigó de 15 cm de fondària com a màxim, amb màquina tallajunts amb disc de diamant, per a delimitar la zona a demolir	**Rend.: 1,000**	**7,39 €**

			Unitats		Preu		Parcial	Import
Ma d'obra								
A0150000	h	Manobre	0,250	/R x	20,50000	=	5,12500	
		Subtotal:					5,12500	5,12500
Maquinària								
C170H000	h	Màquina tallajunts amb disc de diamant per a paviment	0,250	/R x	8,77000	=	2,19250	
		Subtotal:					2,19250	2,19250

Projecte Executiu per la renovació de la gespa artificial
i adequació de l´entorn del camp de futbol Francesc Garriga al T.M. de Sant Feliu de Codines

JUSTIFICACIÓ DE PREUS

PARTIDES D'OBRA

NÚM	CODI	UA	DESCRIPCIÓ	PREU

		DESPESES AUXILIARS	1,50 %	0,07688
		COST DIRECTE		7,39438
		GASTOS INDIRECTOS	0,00 %	0,00000
		COST EXECUCIÓ MATERIAL		**7,39438**

				PREU
P-4	**F21D2122**	m	Demolició de canaleta perimetral existent de formigó polímer amb solera de 10-15 cm de formigó, amb mitjans mecànics i càrrega sobre camió. Inclou desmuntatge previ de les reixes metàl.liques	**Rend.: 0,111**	**13,76 €**

			Unitats		Preu		Parcial	Import
Maquinària								
C1313330	h	Retroexcavadora sobre pneumàtics de 8 a 10 t	0,030	/R x	50,90000	=	13,75676	
		Subtotal:					13,75676	13,75676
		COST DIRECTE						13,75676
		GASTOS INDIRECTOS			0,00	%		0,00000
		COST EXECUCIÓ MATERIAL						**13,75676**

					PREU
P-5	**F2225123**	m3	Excavació de rasa de fins a 0,5 m d'amplària i fins a 0,6 M de fondària, en terreny compacte, amb retroexcavadora i càrrega mecànica del material excavat	**Rend.: 0,376**	**24,87 €**

			Unitats		Preu		Parcial	Import
Ma d'obra								
A0140000	h	Manobre	0,080	/R x	20,50000	=	4,36170	
		Subtotal:					4,36170	4,36170
Maquinària								
C1313330	h	Retroexcavadora sobre pneumàtics de 8 a 10 t	0,151	/R x	50,90000	=	20,44122	
		Subtotal:					20,44122	20,44122
		DESPESES AUXILIARS			1,50	%		0,06543
		COST DIRECTE						24,86835
		GASTOS INDIRECTOS			0,00	%		0,00000
		COST EXECUCIÓ MATERIAL						**24,86835**

					PREU
P-6	**F2RA7FD0**	m2	Retirada de l'actual paviment esportiu de gespa artificial mitjançant màquina especial a partir de la separació previa del reblert de sorra de sílice i cautxú, emmagatzematge en big bags i acopi en la mateixa obra. Inclòs enrrotllat de la gespa artificial en bobines de 1,85 m d'amplada mínima i longitud variable i acopi de les bobines en la mateixa obra.	**Rend.: 1,108**	**1,92 €**

			Unitats		Preu		Parcial	Import
Ma d'obra								
A0137000	h	Ajudant d'obra civil	0,036	/R x	16,20000	=	0,52635	

JUSTIFICACIÓ DE PREUS

PARTIDES D'OBRA

NÚM	CODI	UA	DESCRIPCIÓ						PREU
	A0121000	h	Oficial 1a Obra civil	0,018	/R x	23,50000	=	0,38177	
					Subtotal:			0,90812	0,90812
Maquinària									
	C1504R00	h	Camió cistella de 10 m d'alçària com a màxim	0,013	/R x	38,97000	=	0,45723	
	C1502E00	h	Camió cisterna de 8 m3	0,012	/R x	42,60000	=	0,46137	
					Subtotal:			0,91860	0,91860
Materials									
	B0F1D2A1	u	Big-bag de 1 m3 de capacitat de dimensions 90 x 90 i 1,2 m d'alçada, fabricat amb teixits de polipropilè (PP) amb quatre anses de càrrega de 35 cm d'alçada	0,0275	x	3,37000	=	0,09268	
					Subtotal:			0,09268	0,09268
					COST DIRECTE				1,91940
					GASTOS INDIRECTOS		0,00 %		0,00000
					COST EXECUCIÓ MATERIAL				**1,91940**

P-7 **F2RR7L00** m3 Deposició controlada a diposit autorizat inclós el canon sobre la deposició controlada dels residus de la construcció, segons la LLEI 6/2008, de residus barrejats inerts amb una densitat 1,5 t/m3, procedents de construcció o demolició, amb codi 170107 segons la Lista de Residus (ORDEN MAM/304/2002) **Rend.: 1,000** **48,70** **€**

COST DIRECTE				48,70000
GASTOS INDIRECTOS		0,00 %		0,00000
COST EXECUCIÓ MATERIAL				**48,7000**

P-8 **F6A2U010** ml Tanca perimetral del terreny de joc fixada sobre la franja de formigó mitjançant forats de 12 cm de diàmetre i 35-40 cm de fondària realitzats mitjançant perforadora de broca de diamant. Aquest tancament està format per tub de secció circular d'acer galvanitzat en calent de 50 mm Ø, alçada d'un metre i muntants cada dos metres, inclós un accés de 4 metres consistents en un tub guia telescòpic que s'introdueix en l'altre i balda de fixació. Inclòs instal.lació de planxes metàl.liques per d'acer galvanitzat i 1,5 mm de gruix plegades fixades a passamà de 40x20x2mm **Rend.: 0,246** **91,89** **€**

				Unitats		Preu		Parcial	Import
Ma d'obra									
	A012M000	h	Oficial 1a muntador/ferrer	0,350	/R x	23,50000	=	33,43496	
	A013M000	h	Ajudant muntador/ferrer	0,355	/R x	20,85000	=	30,08841	
					Subtotal:			63,52337	63,52337
Maquinària									
	C131B280	h	Màquina especial amb broca de diamant per la perforació de paviments	0,325	/R x	8,50000	=	11,22967	
					Subtotal:			11,22967	11,22967
Materials									
	B44Z502J	kg	Acer A/42-B (S 275 JR), en perfils laminats, rodó, treballat al taller i galvanitzat	10,580	x	1,53000	=	16,18740	

Projecte Executiu per la renovació de la gespa artificial
i adequació de l´entorn del camp de futbol Francesc Garriga al T.M. de Sant Feliu de Codines

JUSTIFICACIÓ DE PREUS

PARTIDES D'OBRA

NÚM	CODI	UA	DESCRIPCIÓ						PREU
					Subtotal:			16,18740	16,18740
Altres									
	A%AUX001	%	Despeses auxiliars sobre la mà d'obra	1,500	% s	63,52333	=	0,95285	
					Subtotal:			0,95285	0,95285
					COST DIRECTE				91,89329
					GASTOS INDIRECTOS		0,00 %		0,00000
					COST EXECUCIÓ MATERIAL				**91,89329**

P-9 **F6A25U010** ml Subministre i instal.lació de planxes metàl.liques per tanca existent d'acer galvanitzat i 1,5 mm de gruix plegades fixades a passamà de 40x20x2 mm. Fabricades similars a les existents i segons plànols del projecte executiu i indicacions de la DOF en fase d'execució de l'obra **Rend.: 0,333** **63,82** **€**

				Unitats		Preu		Parcial	Import
Ma d'obra									
	A013M000	h	Ajudant muntador/ferrer	0,355	/R x	20,85000	=	22,22748	
	A012M000	h	Oficial 1a muntador/ferrer	0,350	/R x	23,50000	=	24,69970	
					Subtotal:			46,92718	46,92718
Materials									
	B44Z502J	kg	Acer A/42-B (S 275 JR), en perfils laminats, rodó, treballat al taller i galvanitzat	10,580	x	1,53000	=	16,18740	
					Subtotal:			16,18740	16,18740
Altres									
	A%AUX001	%	Despeses auxiliars sobre la mà d'obra	1,500	% s	46,92733	=	0,70391	
					Subtotal:			0,70391	0,70391
					COST DIRECTE				63,81849
					GASTOS INDIRECTOS		0,00 %		0,00000
					COST EXECUCIÓ MATERIAL				**63,81849**

P-10 **F921101J** m3 Subministre, estesa, anivellació i compactació de sauló de granulometria 0,5-2 mm per deixar la zona totalment preparada per la recepció de la gespa artificial recuperada **Rend.: 0,145** **71,53** **€**

				Unitats		Preu		Parcial	Import
Ma d'obra									
	A013D000	h	Ajudant Obra Civil	0,0375	/R x	16,20000	=	4,18966	
					Subtotal:			4,18966	4,18966
Maquinària									
	C1315020	h	Retroexcavadora mitjana	0,0185	/R x	48,50000	=	6,18793	
	C1335080	h	Corró vibratori autopropulsat, de 8 a 10 t	0,0185	/R x	50,44000	=	6,43545	
	C13350C0	h	Corró vibratori autopropulsat, de 12 a 14 t	0,0285	/R x	62,23000	=	12,23141	
	C1331200	h	Tractor equipat amb tragella comandada per sistema làser	0,0285	/R x	62,50000	=	12,28448	

JUSTIFICACIÓ DE PREUS

PARTIDES D'OBRA

NÚM	CODI	UA	DESCRIPCIÓ					PREU
					Subtotal:		37,13927	37,13927
Materials								
	B0371000	m3	Sauló de GR 0,5-2 mm	1,050	x	28,70000 =	30,13500	
					Subtotal:		30,13500	30,13500
					DESPESES AUXILIARS	1,50 %		0,06284
					COST DIRECTE			71,52677
					GASTOS INDIRECTOS	0,00 %		0,00000
					COST EXECUCIÓ MATERIAL			**71,52677**

P-11 **F9GL1737** m2 Adequació planimètrica de base de formigó / asfalt. Inclou els següents treballs: **Rend.: 1,000** **31,82** €

- Neteja de la superfície a reparar
-
- Aplicació de sol·lució de làtex per millorar l'adherència del morter (pont dúnió).
- Estesa i reglejat de morter de reparació tixotròpic d'alta adherencia monocomponent sense retracció i elevada resistència mecànica reforçat amb fibres de polipropilè i barrejat amb un 2% en pp de Sika làtex o similar. Producte a verificar i validar per la DFO en fase d'execució de l'obra

				Unitats		Preu	Parcial	Import
Ma d'obra								
	A0121000	h	Oficial 1a Obra civil	0,125	/R x	23,50000 =	2,93750	
	A0150000	h	Manobre	0,350	/R x	20,50000 =	7,17500	
					Subtotal:		10,11250	10,11250
Maquinària								
	C2005000	h	Regle vibratori	0,150	/R x	4,41000 =	0,66150	
					Subtotal:		0,66150	0,66150
Materials								
	B06L311B	kg	Morter de reparació tixotròpic d'alta adherencia monocomponent sense retracció i elevada resistència mecànica reforçat amb fibres de polipropilè i barrejat amb un 2% en pp de Sika làtex o similar. Producte a verificar i validar per la DFO en fase d'execució de l'obra	0,320	x	65,29000 =	20,89280	
					Subtotal:		20,89280	20,89280
					DESPESES AUXILIARS	1,50 %		0,15169
					COST DIRECTE			31,81849
					GASTOS INDIRECTOS	0,00 %		0,00000
					COST EXECUCIÓ MATERIAL			**31,81849**

Projecte Executiu per la renovació de la gespa artificial
i adequació de l´entorn del camp de futbol Francesc Garriga al T.M. de Sant Feliu de Codines

JUSTIFICACIÓ DE PREUS

PARTIDES D'OBRA

NÚM	CODI	UA	DESCRIPCIÓ	PREU

P-12 **F9PG80SP** m2 Farcit de sorra de sílice i cautxú SBR a partir de les següents quantitats i dossificacions: **Rend.: 10,582** **3,86** €

- 1ª capa de 5 kg/m2 de sorra de sílice de nova aportació.
- 2ª capa de 20-22 kg de MIXT (barreja de sorra i cautxú reaprofitat)
- 3ª capa de 5 kg/m2 de cautxú SBR negre de nova aportació.

La sorra de sílice de nova aportació tindrà els cantells arrodonits i contingut de SiO2 sigui major o igual al 96% i el cautxú SBR negre de nova aportació serà de granulometria 0,5-2,5 mm i tindrà un percentatge dels fins (Ø < 0.5 mm) inferior al 5%. Inclòs el raspatllat de les fibres per proporcionar una correcte introducció del farcit així com un repartiment homogeni per tota la superficie de gespa artificial.

				Unitats		Preu	Parcial	Import
Ma d'obra								
	A012P000	h	Oficial 1a Jardiner especialista gespa artificial	0,425	/R x	21,70000 =	0,87153	
	A0135000	h	Ajudant Jardiner especialista gespa artificial	0,8505	/R x	19,95000 =	1,60343	
					Subtotal:		2,47496	2,47496
Maquinària								
	C13161E0	h	Màquina especial per a paviments de gespa artificial tipus SPORTCHAMP o similar per al correcte introducció i homogenització del reblert de cautxú i sorra.	0,0185	/R x	28,50000 =	0,04983	
	C1315010	h	Carretilla elevadora amb capacitat elevació 5 m	0,0085	/R x	31,50000 =	0,02530	
	C200B000	h	Tractor recebadora especial per llastrat de sorra i cautxú SBR	0,0085	/R x	28,50000 =	0,02289	
					Subtotal:		0,09802	0,09802
Materials								
	BG314200	kg	Cautxú SBR negre de granulometria 0,6-2,5 mm de nova aportació	5,000	x	0,18000 =	0,90000	
	BG313200	kg	Sorra de sílice de nova aportació rentada i seca de granulometria 0,3-0,8 mm amb un contingut de SiO2 major o igual al 96%	5,000	x	0,07000 =	0,35000	
					Subtotal:		1,25000	1,25000
					DESPESES AUXILIARS	1,50 %		0,03712
					COST DIRECTE			3,86010
					GASTOS INDIRECTOS	0,00 %		0,00000
					COST EXECUCIÓ MATERIAL			**3,86010**

JUSTIFICACIÓ DE PREUS

PARTIDES D'OBRA

NÚM	CODI	UA	DESCRIPCIÓ					PREU	
P-13	FD5H2EC5BTB	ml	Subministre i instal.lació de Canal de formigó polímer sense pendent model ULMA SELF 300 o similar, d'amplària exterior 300 mm i amplada interior 250 mm i de 170 mm d'alçària interior i 190 mm exterior, amb reixa d'acer galvanitzat entramada normal model GEX250UCB i classe de càrrega B125, segons norma UNE-EN 1433, fixada amb dues unitats de cancel.les i dos cargols per ml a la canal, col·locada sobre base de formigó amb solera de 120 mm de gruix i parets de 100 mm de gruix. Inclòs connexions a punts de desaigüa existents. Tot acabat.	**Rend.:**	**1,000**			**152,84**	**€**
				Unitats		Preu		Parcial	Import
Ma d'obra									
	A012N000	h	Oficial 1a d'obra pública	0,500	/R x	22,80000	=	11,40000	
	A0140000	h	Manobre	0,650	/R x	20,50000	=	13,32500	
					Subtotal:			24,72500	24,72500
Materials									
	BD5H2EC5B	m	Canal de formigó polímer sense pendent model ULMA SELF 300 o similar, d'amplària exterior 300 mm i amplada interior 250 mm i de 170 mm d'alçària interior i 190 mm exterior, amb reixa d'acer galvanitzat entramada normal model GEX250UCB i classe de càrrega B125, segons norma UNE-EN 1433, fixada amb dues unitats de cancel.les i dos cargols per ml a la canal	1,050	x	108,15000	=	113,55750	
	B064300C	m3	Formigó HM-20/P/20/I de consistència plàstica, grandària màxima del granulat 20 mm, amb >= 200 kg/m3 de ciment, apte per a classe d'exposició I	0,1585	x	89,50000	=	14,18575	
					Subtotal:			127,74325	127,74325
			DESPESES AUXILIARS			1,50	%		0,37088
			COST DIRECTE						152,83913
			GASTOS INDIRECTOS			0,00	%		0,00000
			COST EXECUCIÓ MATERIAL						**152,83913**
P-14	FDK282JA	u	Pericó de registre de fàbrica de maó de 75x75x70 cm, per a instal·lacions de serveis, amb parets de 15 cm de gruix de maó calat de 290x140x100 mm, arrebossada i lliscada interiorment amb morter de ciment amb una proporció en volum 1:8, sobre solera de maó calat de 10 cm de gruix i reblert lateral amb terra de la mateixa excavació	**Rend.:**	**0,555**			**397,62**	**€**
				Unitats		Preu		Parcial	Import
Ma d'obra									
	A0140000	h	Manobre	4,500	/R x	20,50000	=	166,21622	
	A0121000	h	Oficial 1a Obra civil	4,500	/R x	23,50000	=	190,54054	
					Subtotal:			356,75676	356,75676
Materials									
	B0111000	m3	Aigua	0,0035	x	0,97000	=	0,00340	
	B0F1K2A1	u	Maó calat R-25, de 290x140x100 mm, per a revestir, categoria I, HD, segons la norma UNE-EN 771-1	101,997	x	0,26000	=	26,51922	

Projecte Executiu per la renovació de la gespa artificial
i adequació de l´entorn del camp de futbol Francesc Garriga al T.M. de Sant Feliu de Codines

JUSTIFICACIÓ DE PREUS

PARTIDES D'OBRA

NÚM	CODI	UA	DESCRIPCIÓ					PREU	
	B0512401	t	Ciment pòrtland amb filler calcari CEM II/B-L 32,5 R segons UNE-EN 197-1, en sacs	0,0063	x	108,12000	=	0,68116	
	D0701461	m3	Morter de ciment pòrtland amb filler calcari CEM II/B-L i sorra, amb 200 kg/m3 de ciment, amb una proporció en volum 1:8 i 2,5 N/mm2 de resistència a compressió, elaborat a l'obra	0,1125	x	73,88080	=	8,31159	
					Subtotal:			35,51537	35,51537
			DESPESES AUXILIARS			1,50	%		5,35135
			COST DIRECTE						397,62348
			GASTOS INDIRECTOS			0,00	%		0,00000
			COST EXECUCIÓ MATERIAL						**397,62348**
P-15	FDKZ3174	u	Bastiment i tapa per a pericó de serveis, de fosa grisa de 800x800 i classe de càrrega B-125, col·locat amb morter	**Rend.:**	**0,249**			**118,60**	**€**
				Unitats		Preu		Parcial	Import
Ma d'obra									
	A0140000	h	Manobre	0,450	/R x	20,50000	=	37,04819	
	A012N000	h	Oficial 1a d'obra pública	0,450	/R x	22,80000	=	41,20482	
					Subtotal:			78,25301	78,25301
Materials									
	BDKZ3170	u	Bastiment i tapa per a pericó de serveis de fosa grisa de 800x800 mm, clase B-125	1,000	x	39,15000	=	39,15000	
	B0710150	kg	Morter per a ram de paleta, classe M 5 (5 N/mm2), en sacs, de designació (G) segons norma UNE-EN 998-2	0,0063	x	4,35000	=	0,02741	
					Subtotal:			39,17741	39,17741
			DESPESES AUXILIARS			1,50	%		1,17380
			COST DIRECTE						118,60422
			GASTOS INDIRECTOS			0,00	%		0,00000
			COST EXECUCIÓ MATERIAL						**118,60422**
P-16	FFB1E425	u	Desmuntatge de canons i muntatge dels mateixos sobre la columna a 2m. Inclou posta en marxa i proves de correcte funcionament.	**Rend.:**	**0,034**			**113,08**	**€**
				Unitats		Preu		Parcial	Import
Ma d'obra									
	A012J000	h	Oficial 1a Sistemes de reg	0,080	/R x	23,50000	=	55,29412	
	A013M000	h	Ajudant muntador/ferrer	0,0915	/R x	20,85000	=	56,11103	
					Subtotal:			111,40515	111,40515
			DESPESES AUXILIARS			1,50	%		1,67108
			COST DIRECTE						113,07623
			GASTOS INDIRECTOS			0,00	%		0,00000
			COST EXECUCIÓ MATERIAL						**113,07623**

JUSTIFICACIÓ DE PREUS

PARTIDES D'OBRA

NÚM	CODI	UA	DESCRIPCIÓ		PREU	
P-17	FJS24251	u	Instal.lació i subministrament d'aspersor emergent de turbina de gran abast PLAYGROUND o similar amb radi de 32,5 a 50,3 mts., construit amb resina anticops i tapa revestida de goma. Inclou boquilla, ajust de cabal/abast, regulació angles de gir i proves de rendiment.	**Rend.: 1,000**	**1.184,20**	€

				Unitats	Preu	Parcial	Import
COST DIRECTE							1.184,20000
GASTOS INDIRECTOS				0,00 %			0,00000
COST EXECUCIÓ MATERIAL							**1.184,2000**

NÚM	CODI	UA	DESCRIPCIÓ		PREU	
P-18	FJSB2511	u	Col·lector de sortida de vàlvula compost de reducció galvanitzat 3'-2', tub de ferro galvanitzat de 2', suport mecànic mitjançant tub de ferro galvanitzat de 4', tot fins 2m. d'altura, inclosa p.p. d'accesoris de muntatge.	**Rend.: 0,083**	**531,65**	€

				Unitats		Preu		Parcial	Import
Ma d'obra									
	A012J000	h	Oficial 1a Sistemes de reg	1,850	/R x	23,50000	=	523,79518	
			Subtotal:					523,79518	523,79518
			DESPESES AUXILIARS		1,50 %				7,85693
			COST DIRECTE						531,65211
			GASTOS INDIRECTOS		0,00 %				0,00000
			COST EXECUCIÓ MATERIAL						**531,65211**

NÚM	CODI	UA	DESCRIPCIÓ		PREU	
P-19	FN12D424	u	Subministre i col·locació de protecció per canons elevats d'espuma folrrada amb PVC, de mides 200x48cm	**Rend.: 1,000**	**168,31**	€

				Unitats		Preu		Parcial	Import
Ma d'obra									
	A012J000	h	Oficial 1a Sistemes de reg	0,500	/R x	23,50000	=	11,75000	
	A013M000	h	Ajudant muntador/ferrer	0,500	/R x	20,85000	=	10,42500	
			Subtotal:					22,17500	22,17500
Materials									
	BN12D420	u	Protector per canons elevats d'espuma folrrada amb PVC, de mides 200x48cm	1,000	x	145,80000	=	145,80000	
			Subtotal:					145,80000	145,80000
			DESPESES AUXILIARS		1,50 %				0,33263
			COST DIRECTE						168,30763
			GASTOS INDIRECTOS		0,00 %				0,00000
			COST EXECUCIÓ MATERIAL						**168,30763**

Projecte Executiu per la renovació de la gespa artificial
i adequació de l´entorn del camp de futbol Francesc Garriga al T.M. de Sant Feliu de Codines

JUSTIFICACIÓ DE PREUS

PARTIDES D'OBRA

NÚM	CODI	UA	DESCRIPCIÓ		PREU	
P-20	G2422065	m3	Transport de terres i runes amb un recorregut de fins a 15 km.	**Rend.: 1,230**	**14,32**	€

				Unitats		Preu		Parcial	Import
Maquinària									
	C1501900	h	Camió per a transport de 20 t	0,325	/R x	54,20000	=	14,32114	
			Subtotal:					14,32114	14,32114
			COST DIRECTE						14,32114
			GASTOS INDIRECTOS		0,00 %				0,00000
			COST EXECUCIÓ MATERIAL						**14,32114**

NÚM	CODI	UA	DESCRIPCIÓ		PREU	
P-21	G2R540M0	m3	Gestió de residus banals (restes gespa artificial, pots de cola,...) mitjançant contenidor de 12 m3	**Rend.: 0,523**	**54,88**	€

				Unitats		Preu		Parcial	Import
Maquinària									
	C1RA2C00	m3	Subministrament de contenidor metàl·lic de 12 m3 de capacitat i recollida de residus banals (restes gespa artificial)	1,000	/R x	28,70000	=	54,87572	
			Subtotal:					54,87572	54,87572
			COST DIRECTE						54,87572
			GASTOS INDIRECTOS		0,00 %				0,00000
			COST EXECUCIÓ MATERIAL						**54,87572**

NÚM	CODI	UA	DESCRIPCIÓ		PREU	
P-22	G9GL3G8A	m2	Paviment de formigó HA25/B/20/IIa de 12 cm de gruix amb malla electrosoldada de 15 x 15 x 6 mm i acabat fi amb helicòpter, inclós tall juntes de retracció amb una fondària mínima de 5 cm cada 15 m2.	**Rend.: 0,953**	**24,85**	€

				Unitats		Preu		Parcial	Import
Ma d'obra									
	A0121000	h	Oficial 1a Obra civil	0,175	/R x	23,50000	=	4,31532	
	A0140000	h	Manobre	0,175	/R x	20,50000	=	3,76443	
			Subtotal:					8,07975	8,07975
Maquinària									
	C2003000	h	Remolinador mecànic	0,037	/R x	5,26000	=	0,20422	
			Subtotal:					0,20422	0,20422
Materials									
	B0B34234	m2	Malla electrosoldada de barres corrugades d'acer ME 15x15 cm, D:6 mm, B 500 SD, 6x2,2 m, segons UNE 36092	1,200	x	2,14000	=	2,56800	
	B065760C	m3	Formigó HA-25/B/20/IIa de consistència plàstica, grandària màxima del granulat 20 mm, amb >= 275 kg/m3 de ciment, apte per a classe d'exposició IIa	0,150	x	92,50000	=	13,87500	
			Subtotal:					16,44300	16,44300

JUSTIFICACIÓ DE PREUS

PARTIDES D'OBRA

NÚM	CODI	UA	DESCRIPCIÓ			PREU
				DESPESES AUXILIARS	1,50 %	0,12120
				COST DIRECTE		24,84817
				GASTOS INDIRECTOS	0,00 %	0,00000
				COST EXECUCIÓ MATERIAL		**24,84817**
P-23	**G9GRE3G8A**	m2	Col.locació de gespa artificial reutilitzada procedent del mateix camp. Inclou sanejament i eliminació de les línies de marcatge. Encolat de les noves bobines i posterior reblert a partir de l'aportació de barreja de sorra i cautxú (MIXT) procedent de la mateixa instal.lació a raó de 10-12 kg/m2. Tot acabat	**Rend.: 1,000**		**6,87 €**
				COST DIRECTE		6,87000
				GASTOS INDIRECTOS	0,00 %	0,00000
				COST EXECUCIÓ MATERIAL		**6,8700**
P-24	**G9PGZ0SP0001**	m2	Suministre i instal.lació de gespa artificial combinada monofilament i fibril.lat amb una alçada de 60 mm. Instal.lada sobre cinta de polièster de 30/40 cm d'amplada amb adhesiu d'aplicació unilateral bicomponent amb base poliuretà, inclós marcatge d'un terreny de futbol amb línies de color blanc de 10 cm d'amplada i dos terrenys de joc de futbol 7 amb les línies grogues de 8 cm d'amplada. Marcatges d'acord normativa de la RFEF i vigents normes NIDE. Les característiques tècniques mínimes a complir per la gespa artificial seran les següents: - Gespa artificial amb composició en els seus fils de la combinació de fils monofilaments multinervats i fibril·lats en puntades separades. - Tots els fils monofilaments seran d'idèntiques característiques. - Fils monofilaments multinervats mínim gruix 340 micres, 3 nervis i 0.8 mm amplada - Tots els fils fibril·lats seran d'idèntiques característiques. - Fils fibril·lats mínim gruix 100 micres i 9 mm amplada. - Alçada mínima de les fibres 60 mm. - Puntades mínimes 11.000. - Puntades mínimes cada 10 cm 10,5. - Galga del teixit màxima admesa 5/8. - Pes de la fibra 1.500 gr/m2 - Cicles lisport de les fibres monofilament i fibril·lades 250.000. - Dtex total de totes les fibres 20.000 . - Fils monofilament per puntada 6 (1 fil=entrada i sortida de la fibra). - Recobriment del backing làtex o poliuretà mínim 900 gr/m2. - Pes total del backing 1.200 gr/m2 - Pes total de la gespa artificial 2.700 gr/m2. La gespa artificial haurà de donar compliment als requeriments establerts a la norma UNE EN 15330-1 i haurà de disposar d'informes favorables per part de laboratori independent acreditat en relació al producte i a la seva instal.lació.	**Rend.: 40,708**		**17,61 €**

Projecte Executiu per la renovació de la gespa artificial
i adequació de l´entorn del camp de futbol Francesc Garriga al T.M. de Sant Feliu de Codines

JUSTIFICACIÓ DE PREUS

PARTIDES D'OBRA

NÚM	CODI	UA	DESCRIPCIÓ							PREU
					Unitats		Preu		Parcial	Import
Ma d'obra										
	A012P000	h	Oficial 1a Jardiner especialista gespa artificial		1,250	/R x	21,70000	=	0,66633	
	A0135000	h	Ajudant Jardiner especialista gespa artificial		3,150	/R x	19,95000	=	1,54374	
				Subtotal:					2,21007	2,21007
Maquinària										
	C1501A00	h	Camió per a transport de 24 t. TRANSPORT INTERNACIONAL		0,0545	/R x	58,70000	=	0,07859	
				Subtotal:					0,07859	0,07859
Materials										
	BR4HHGH1	ml	Banda d'unió a partir de membrana geotèxtil multicapa impermeable reforçada de poliolefines termoplàstiques de 30 cm d'amplada especial per paviments esportius de gespa artificial.		0,095	x	0,72000	=	0,06840	
	B9PGZ800P	m2	Gespa artificial combinada de monofilament i fibrilat de 60 mm d'alçada		1,000	x	14,65000	=	14,65000	
	B0905000	kg	Adhesiu bicomponent amb base de poliuretà especial per gespa artificial		0,175	x	3,27000	=	0,57225	
				Subtotal:					15,29065	15,29065
Altres										
	A%AUX001	%	Despeses auxiliars sobre la mà d'obra		1,500	% s	2,21000	=	0,03315	
				Subtotal:					0,03315	0,03315
				COST DIRECTE						17,61246
				GASTOS INDIRECTOS		0,00 %				0,00000
				COST EXECUCIÓ MATERIAL						**17,61246**
P-25	**GGESPA40M0**	m2	Gestió de residus GESPA VELLA. Inclou la càrrega de les bobines a vehicle de transport i la gestió / valorització de la gespa artificial. Es requerirà un certificat de gestió de la gespa vella.	**Rend.: 1,000**					**0,48**	**€**
				COST DIRECTE						0,48000
				GASTOS INDIRECTOS		0,00 %				0,00000
				COST EXECUCIÓ MATERIAL						**0,4800**
P-26	**GREPLA1001**	PA	Replanteig general i implantació d'obra. Inclou replanteig topogràfic i establiment de bases fixes durant tota l'obra	**Rend.: 1,000**					**520,00**	**€**
				COST DIRECTE						520,00000
				GASTOS INDIRECTOS		0,00 %				0,00000
				COST EXECUCIÓ MATERIAL						**520,0000**

JUSTIFICACIÓ DE PREUS

PARTIDES D'OBRA

NÚM	CODI	UA	DESCRIPCIÓ		PREU
P-27	GTREB1001	PA	Retirada dels elements existents i acopi a la mateixa obra per la seva posterior recol·locació. Inclou: - Porteries de futbol 11 - Porteríes de Futbol 7	**Rend.: 0,636**	**1.282,23** €

				Unitats		Preu		Parcial	Import
Ma d'obra									
	A0135000	h	Ajudant Jardiner especialista gespa artificial	30,000	/R x	19,95000	=	941,03774	
	A012P000	h	Oficial 1a Jardiner especialista gespa artificial	10,000	/R x	21,70000	=	341,19497	
					Subtotal:			1.282,23271	1.282,23271

COST DIRECTE		1.282,23271
GASTOS INDIRECTOS	0,00 %	0,00000
COST EXECUCIÓ MATERIAL		**1.282,23271**

P-28	L21AU015	u	Arrencada de barana perimetral existent al lateral SUD. Inclou demolició de fonaments de formigó en massa. Inclòs càrrega de residus sobre camió.	**Rend.: 1,264**				**6,03**	€

				Unitats		Preu		Parcial	Import
Ma d'obra									
	A012M000	h	Oficial 1a muntador/ferrer	0,150	/R x	23,50000	=	2,78877	
	A013M000	h	Ajudant muntador/ferrer	0,150	/R x	20,85000	=	2,47429	
					Subtotal:			5,26306	5,26306
Maquinària									
	C1315020	h	Retroexcavadora mitjana	0,018	/R x	48,50000	=	0,69066	
					Subtotal:			0,69066	0,69066

DESPESES AUXILIARS	1,50 %	0,07895
COST DIRECTE		6,03267
GASTOS INDIRECTOS	0,00 %	0,00000
COST EXECUCIÓ MATERIAL		**6,03267**

P-29	L81R3103	u	Subministre i instal.lació de filtre d'acer inoxidable tipus guillotina fabricat a mida amb pas de malla inferior als 0,5 mm per la retenció de microplàstics. Instal.lat a l'interior de pericó.	**Rend.: 1,000**				**1.690,00**	€

				Unitats		Preu		Parcial	Import
Materials									
	B8111G40	u	Filtre tipus guillotina per la retenció del cautxú SBR i altres microplàstics. Fabricat en acer inoxidable i adaptat i fixat a les parets del pericó	1,000	x	1.690,00000	=	1.690,00000	
					Subtotal:			1.690,00000	1.690,00000

Projecte Executiu per la renovació de la gespa artificial
i adequació de l´entorn del camp de futbol Francesc Garriga al T.M. de Sant Feliu de Codines

JUSTIFICACIÓ DE PREUS

PARTIDES D'OBRA

NÚM	CODI	UA	DESCRIPCIÓ	PREU

DESPESES AUXILIARS	1,50 %	0,00000
COST DIRECTE		1.690,00000
GASTOS INDIRECTOS	0,00 %	0,00000
COST EXECUCIÓ MATERIAL		**1.690,00000**

P-30	M219UF41	m2	Microfresatge mecànic de paviments asfàltics amb un gruix de 0 a 4 cm amb microfresadora de càrrega automàtica i talls i entregues a tapes i reixes amb compresor, carrega de runes sobre camió i escombrat i neteja de la superficie fresada. Inclou seguiment topogràfic de tota l'actuació.	**Rend.: 0,055**				**7,80**	€

				Unitats		Preu		Parcial	Import
Ma d'obra									
	A012N000	h	Oficial 1a d'obra pública	0,002	/R x	22,80000	=	0,82909	
	A0140000	h	Manobre	0,004	/R x	20,50000	=	1,49091	
					Subtotal:			2,32000	2,32000
Maquinària									
	C170E000	h	Escombradora autopropulsada	0,002	/R x	41,62000	=	1,51345	
	C1101200	h	Compressor amb dos martells pneumàtics	0,002	/R x	15,65000	=	0,56909	
	C110F900	h	Fresadora per a paviment amb càrrega automàtica	0,002	/R x	92,39000	=	3,35964	
					Subtotal:			5,44218	5,44218

DESPESES AUXILIARS	1,50 %	0,03480
COST DIRECTE		7,79698
GASTOS INDIRECTOS	0,00 %	0,00000
COST EXECUCIÓ MATERIAL		**7,79698**

JUSTIFICACIÓ DE PREUS

PARTIDES ALÇADES

NÚM	CODI	UA	DESCRIPCIÓ		PREU	
	F2RS7L00	PA	Control de qualitat del paviment esportiu de gespa artificial per donar compliment a la norma EN 15330-1:2013. Aquesta bateria de proves es documentarà per mitjà del corresponent informe, emès en data anterior a la recepció de l'obra. La verificació es realitzarà sobre un mínim de 5 zones distribuïdes en l'interior de la zona de joc. Els resultats de cada zona hauran d'estar dins dels valors següents: Interacció Jugador- Superfície a) Reducció de força màxima o absorció d'impactes: Valor entre 55 i 70% Mètode d'assaig segons norma UNE EN 14808 b) Deformació vertical estàndard: Valor requerit entre 4mm i 9 mm Mètode d'assaig segons norma UNE EN 14809 c) Resistència al gir: Valor requerit entre 30 i 50 Nm Mètode d'assaig segons norma prEN 15301 Interacció Pilota - Superfície a) Bot vertical de la pilota: Valor requerit entre 0,6 i 1 m Mètode d'assaig segons norma UNE EN 12235 b) Rodament de la pilota: Valor requerit entre 4 i 12 m Mètode d'assaig segons norma EN 12234	**Rend.: 1,000**	**3.100,00**	**€**
				COST DIRECTE		3.100,00000
				COST EXECUCIÓ MATERIAL		**3.100,0000**
	F965A6D5	u	Subministre i instal.lació de planxes galvanitzades de 2 m d'alçada i 2 mm de gruix fabricades a mida amb geometria trapezoidal fixades a columnes existents mitjançant reblons	**Rend.: 1,000**	**525,50**	**€**
				COST DIRECTE		525,50000
				COST EXECUCIÓ MATERIAL		**525,5000**
	GSTGR0408	u	Demolició de cimentacions existents i obertura per a nova cimentació de 50x50x50, pel tub de ferro de suportació, reblert i fixació, inclòs retirada de runes.	**Rend.: 1,000**	**498,50**	**€**
				COST DIRECTE		498,50000
				COST EXECUCIÓ MATERIAL		**498,5000**

Projecte Executiu per la renovació de la gespa artificial
i adequació de l´entorn del camp de futbol Francesc Garriga al T.M. de Sant Feliu de Codines

JUSTIFICACIÓ DE PREUS

PARTIDES ALÇADES

NÚM	CODI	UA	DESCRIPCIÓ		PREU	
	GZ2212101	m2	Esbrossada de la superfície i adequació planimètrica (anivellació).	**Rend.: 1,000**	**1,95**	**€**
				COST DIRECTE		1,95000
				COST EXECUCIÓ MATERIAL		**1,9500**
	JGV19101	u	Seguretat i salut en el treball que inclou: - Mesures de protecció individual i col.lectives per als treballadors. - Tancaments provisionals i mobilitat dels mateixos i Senyalització de Seguretat de l'obra. - Treballs complementaris de senyalització i regulació de la vialitat. I en general, tot el que es determina a l'Estudi Bàsic de Seguretat i Salut en el Treball del present Projecte Executiu i en el Pla de Seguretat i Salut en el Treball redactat per l'empresa contractista i aprovat per la DFO.	**Rend.: 1,000**	**3.689,60**	**€**
				COST DIRECTE		3.689,60000
				COST EXECUCIÓ MATERIAL		**3.689,6000**

QUADRE DE PREUS NÚMERO 1

NÚMERO	CODI	UA	DESCRIPCIÓ	PREU
P-1	F2194AF5	m2	Demolició de paviment de formigó, de fins a 15 cm de gruix i fins a 2 m d'amplària amb retroexcavadora amb martell trencador i càrrega sobre camió (NOU EUROS AMB VUITANTA-CINC CÈNTIMS)	9,85 €
P-2	F219FBA0	m	Tall en paviment de mescla bituminosa de 8 cm de fondària com a màxim, amb màquina tallajunts amb disc de diamant, per a delimitar la zona a demolir (TRES EUROS AMB NORANTA-SET CÈNTIMS)	3,97 €
P-3	F219FFC0	m	Tall en paviment de formigó de 15 cm de fondària com a màxim, amb màquina tallajunts amb disc de diamant, per a delimitar la zona a demolir (SET EUROS AMB TRENTA-NOU CÈNTIMS)	7,39 €
P-4	F21D2122	m	Demolició de canaleta perimetral existent de formigó polímer amb solera de 10-15 cm de formigó, amb mitjans mecànics i càrrega sobre camió. Inclou desmuntatge previ de les reixes metàl.liques (TRETZE EUROS AMB SETANTA-SIS CÈNTIMS)	13,76 €
P-5	F2225123	m3	Excavació de rasa de fins a 0,5 m d'amplària i fins a 0,6 M de fondària, en terreny compacte, amb retroexcavadora i càrrega mecànica del material excavat (VINT-I-QUATRE EUROS AMB VUITANTA-SET CÈNTIMS)	24,87 €
P-6	F2RA7FD0	m2	Retirada de l'actual paviment esportiu de gespa artificial mitjançant màquina especial a partir de la separació previa del reblert de sorra de sílice i cautxú, emmagatzematge en big bags i acopi en la mateixa obra. Inclòs enrrotllat de la gespa artificial en bobines de 1,85 m d'amplada mínima i longitud variable i acopi de les bobines en la mateixa obra. (UN EUROS AMB NORANTA-DOS CÈNTIMS)	1,92 €
P-7	F2RR7L00	m3	Deposició controlada a diposit autorizat inclós el canon sobre la deposició controlada dels residus de la construcció, segons la LLEI 6/2008, de residus barrejats inerts amb una densitat 1,5 t/m3, procedents de construcció o demolició, amb codi 170107 segons la Lista de Residus (ORDEN MAM/304/2002) (QUARANTA-VUIT EUROS AMB SETANTA CÈNTIMS)	48,70 €
P-8	F6A2U010	ml	Tanca perimetral del terreny de joc fixada sobre la franja de formigó mitjançant forats de 12 cm de diàmetre i 35-40 cm de fondària realitzats mitjançant perforadora de broca de diamant. Aquest tancament està format per tub de secció circular d'acer galvanitzat en calent de 50 mm Ø, alçada d'un metre i muntants cada dos metres, inclós un accés de 4 metres consistents en un tub guia telescòpic que s'introdueix en l'altre i balda de fixació. Inclòs instal.lació de planxes metàl.liques per d'acer galvanitzat i 1,5 mm de gruix plegades fixades a passamà de 40x20x2mm (NORANTA-UN EUROS AMB VUITANTA-NOU CÈNTIMS)	91,89 €
P-9	F6A25U010	ml	Subministre i instal.lació de planxes metàl.liques per tanca existent d'acer galvanitzat i 1,5 mm de gruix plegades fixades a passamà de 40x20x2 mm. Fabricades similars a les existents i segons plànols del projecte executiu i indicacions de la DOF en fase d'execució de l'obra (SEIXANTA-TRES EUROS AMB VUITANTA-DOS CÈNTIMS)	63,82 €
P-10	F921101J	m3	Subministre, estesa, anivellació i compactació de sauló de granulometria 0,5-2 mm per deixar la zona totalment preparada per la recepció de la gespa artificial recuperada (SETANTA-UN EUROS AMB CINQUANTA-TRES CÈNTIMS)	71,53 €
P-11	F9GL1737	m2	Adequació planimètrica de base de formigó / asfalt. Inclou els següents treballs: - Neteja de la superfície a reparar - - Aplicació de sol·lució de làtex per millorar l'adherència del morter (pont dúnió). - Estesa i reglejat de morter de reparació tixotròpic d'alta adherencia monocomponent sense retracció i elevada resistència mecànica reforçat amb fibres de polipropilè i barrejat amb un 2% en pp de Sika làtex o similar. Producte a verificar i validar per la DFO en fase d'execució	31,82 €

Projecte Executiu per la renovació de la gespa artificial
i adequació de l´entorn del camp de futbol Francesc Garriga al T.M. de Sant Feliu de Codines

QUADRE DE PREUS NÚMERO 1

NÚMERO	CODI	UA	DESCRIPCIÓ	PREU
			de l'obra (TRENTA-UN EUROS AMB VUITANTA-DOS CÈNTIMS)	
P-12	F9PG80SP	m2	Farcit de sorra de sílice i cautxú SBR a partir de les següents quantitats i dossificacions: - 1ª capa de 5 kg/m2 de sorra de sílice de nova aportació. - 2ª capa de 20-22 kg de MIXT (barreja de sorra i cautxú reaprofitat) - 3ª capa de 5 kg/m2 de cautxú SBR negre de nova aportació. La sorra de sílice de nova aportació tindrà els cantells arrodonits i contingut de SiO2 sigui major o igual al 96% i el cautxú SBR negre de nova aportació serà de granulometria 0,5-2,5 mm i tindrà un percentatge dels fins (Ø < 0.5 mm) inferior al 5%. Inclòs el raspatllat de les fibres per proporcionar una correcte introducció del farcit així com un repartiment homogeni per tota la superficie de gespa artificial. (TRES EUROS AMB VUITANTA-SIS CÈNTIMS)	3,86 €
P-13	FD5H2EC5BTBE	ml	Subministre i instal.lació de Canal de formigó polímer sense pendent model ULMA SELF 300 o similar, d'amplària exterior 300 mm i amplada interior 250 mm i de 170 mm d'alçària interior i 190 mm exterior, amb reixa d'acer galvanitzat entramada normal model GEX250UCB i classe de càrrega B125, segons norma UNE-EN 1433, fixada amb dues unitats de cancel.les i dos cargols per ml a la canal, col·locada sobre base de formigó amb solera de 120 mm de gruix i parets de 100 mm de gruix. Inclòs connexions a punts de desaigüa existents. Tot acabat. (CENT CINQUANTA-DOS EUROS AMB VUITANTA-QUATRE CÈNTIMS)	152,84 €
P-14	FDK282JA	u	Pericó de registre de fàbrica de maó de 75x75x70 cm, per a instal·lacions de serveis, amb parets de 15 cm de gruix de maó calat de 290x140x100 mm, arrebossada i lliscada interiorment amb morter de ciment amb una proporció en volum 1:8, sobre solera de maó calat de 10 cm de gruix i reblert lateral amb terra de la mateixa excavació (TRES-CENTS NORANTA-SET EUROS AMB SEIXANTA-DOS CÈNTIMS)	397,62 €
P-15	FDKZ3174	u	Bastiment i tapa per a pericó de serveis, de fosa grisa de 800x800 i classe de càrrega B-125, col·locat amb morter (CENT DIVUIT EUROS AMB SEIXANTA CÈNTIMS)	118,60 €
P-16	FFB1E425	u	Desmuntatge de canons i muntatge dels mateixos sobre la columna a 2m. Inclou posta en marxa i proves de correcte funcionament. (CENT TRETZE EUROS AMB VUIT CÈNTIMS)	113,08 €
P-17	FJS24251	u	Instal.lació i subministrament d'aspersor emergent de turbina de gran abast PLAYGROUND o similar amb radi de 32,5 a 50,3 mts., construit amb resina anticops i tapa revestida de goma. Inclou boquilla, ajust de cabal/abast, regulació angles de gir i proves de rendiment. (MIL CENT VUITANTA-QUATRE EUROS AMB VINT CÈNTIMS)	1.184,20 €
P-18	FJSB2511	u	Col·lector de sortida de vàlvula compost de reducció galvanitzat 3'-2', tub de ferro galvanitzat de 2', suport mecànic mitjançant tub de ferro galvanitzat de 4', tot fins 2m. d'altura, inclosa p.p. d'accesoris de muntatge. (CINC-CENTS TRENTA-UN EUROS AMB SEIXANTA-CINC CÈNTIMS)	531,65 €
P-19	FN12D424	u	Subministre i col·locació de protecció per canons elevats d'espuma folrrada amb PVC, de mides 200x48cm (CENT SEIXANTA-VUIT EUROS AMB TRENTA-UN CÈNTIMS)	168,31 €
P-20	G2422065	m3	Transport de terres i runes amb un recorregut de fins a 15 km. (CATORZE EUROS AMB TRENTA-DOS CÈNTIMS)	14,32 €

QUADRE DE PREUS NÚMERO 1

NÚMERO	CODI	UA	DESCRIPCIÓ	PREU
P-21	G2R540M0	m3	Gestió de residus banals (restes gespa artificial, pots de cola,...) mitjançant contenidor de 12 m3 (CINQUANTA-QUATRE EUROS AMB VUITANTA-VUIT CÈNTIMS)	54,88 €
P-22	G9GL3G8A	m2	Paviment de formigó HA25/B/20/IIa de 12 cm de gruix amb malla electrosoldada de 15 x 15 x 6 mm i acabat fi amb helicòpter, inclós tall juntes de retracció amb una fondària mínima de 5 cm cada 15 m2. (VINT-I-QUATRE EUROS AMB VUITANTA-CINC CÈNTIMS)	24,85 €
P-23	G9GRE3G8A	m2	Col.locació de gespa artificial reutilitzada procedent del mateix camp. Inclou sanejament i eliminació de les línies de marcatge. Encolat de les noves bobines i posterior reblert a partir de l'aportació de barreja de sorra i cautxú (MIXT) procedent de la mateixa instal.lació a raó de 10-12 kg/m2. Tot acabat (SIS EUROS AMB VUITANTA-SET CÈNTIMS)	6,87 €
P-24	G9PGZ0SP0001	m2	Suministre i instal.lació de gespa artificial combinada monofilament i fibril.lat amb una alçada de 60 mm. Instal.lada sobre cinta de polièster de 30/40 cm d'amplada amb adhesiu d'aplicació unilateral bicomponent amb base poliuretà, inclós marcatge d'un terreny de futbol amb línies de color blanc de 10 cm d'amplada i dos terrenys de joc de futbol 7 amb les línies grogues de 8 cm d'amplada. Marcatges d'acord normativa de la RFEF i vigents normes NIDE. Les característiques tècniques mínimes a complir per la gespa artificial seran les següents: - Gespa artificial amb composició en els seus fils de la combinació de fils monofilaments multinervats i fibril·lats en puntades separades. - Tots els fils monofilaments seran d'idèntiques característiques. - Fils monofilaments multinervats mínim gruix 340 micres, 3 nervis i 0.8 mm amplada - Tots els fils fibril·lats seran d'idèntiques característiques. - Fils fibril·lats mínim gruix 100 micres i 9 mm amplada. - Alçada mínima de les fibres 60 mm. - Puntades mínimes 11.000. - Puntades mínimes cada 10 cm 10,5. - Galga del teixit màxima admesa 5/8. - Pes de la fibra 1.500 gr/m2 - Cicles lisport de les fibres monofilament i fibril·lades 250.000. - Dtex total de totes les fibres 20.000 . - Fils monofilament per puntada 6 (1 fil=entrada i sortida de la fibra). - Recobriment del backing làtex o poliuretà mínim 900 gr/m2. - Pes total del backing 1.200 gr/m2 - Pes total de la gespa artificial 2.700 gr/m2. La gespa artificial haurà de donar compliment als requeriments establerts a la norma UNE EN 15330-1 i haurà de disposar d'informes favorables per part de laboratori independent acreditat en relació al producte i a la seva instal.lació. (DISSET EUROS AMB SEIXANTA-UN CÈNTIMS)	17,61 €
P-25	GGESPA40M0	m2	Gestió de residus GESPA VELLA. Inclou la càrrega de les bobines a vehicle de transport i la gestió / valorització de la gespa artificial. Es requerirà un certificat de gestió de la gespa vella. (ZERO EUROS AMB QUARANTA-VUIT CÈNTIMS)	0,48 €
P-26	GREPLA1001	PA	Replanteig general i implantació d'obra. Inclou replanteig topogràfic i establiment de bases fixes durant tota l'obra (CINC-CENTS VINT EUROS)	520,00 €
P-27	GTREB1001	PA	Retirada dels elements existents i acopi a la mateixa obra per la seva posterior recol·locació. Inclou: - Porteries de futbol 11	1.282,23 €

Projecte Executiu per la renovació de la gespa artificial
i adequació de l´entorn del camp de futbol Francesc Garriga al T.M. de Sant Feliu de Codines

QUADRE DE PREUS NÚMERO 1

NÚMERO	CODI	UA	DESCRIPCIÓ	PREU
			- Porteríes de Futbol 7 (MIL DOS-CENTS VUITANTA-DOS EUROS AMB VINT-I-TRES CÈNTIMS)	
P-28	L21AU015	u	Arrencada de barana perimetral existent al lateral SUD. Inclou demolició de fonaments de formigó en massa. Inclòs càrrega de residus sobre camió. (SIS EUROS AMB TRES CÈNTIMS)	6,03 €
P-29	L81R3103	u	Subministre i instal.lació de filtre d'acer inoxidable tipus guillotina fabricat a mida amb pas de malla inferior als 0,5 mm per la retenció de microplàstics. Instal.lat a l'interior de pericó. (MIL SIS-CENTS NORANTA EUROS)	1.690,00 €
P-30	M219UF41	m2	Microfresatge mecànic de paviments asfàltics amb un gruix de 0 a 4 cm amb microfresadora de càrrega automàtica i talls i entregues a tapes i reixes amb compresor, carrega de runes sobre camió i escombrat i neteja de la superficie fresada. Inclou seguiment topogràfic de tota l'actuació. (SET EUROS AMB VUITANTA CÈNTIMS)	7,80 €

QUADRE DE PREUS NÚMERO 2

NÚMERO	CODI	UA	DESCRIPCIÓ	PREU	
P-1	F2194AF5	m2	Demolició de paviment de formigó, de fins a 15 cm de gruix i fins a 2 m d'amplària amb retroexcavadora amb martell trencador i càrrega sobre camió	**9,85**	**€**
			Altres conceptes	9,85000	€
P-2	F219FBA0	m	Tall en paviment de mescla bituminosa de 8 cm de fondària com a màxim, amb màquina tallajunts amb disc de diamant, per a delimitar la zona a demolir	**3,97**	**€**
			Altres conceptes	3,97000	€
P-3	F219FFC0	m	Tall en paviment de formigó de 15 cm de fondària com a màxim, amb màquina tallajunts amb disc de diamant, per a delimitar la zona a demolir	**7,39**	**€**
			Altres conceptes	7,39000	€
P-4	F21D2122	m	Demolició de canaleta perimetral existent de formigó polímer amb solera de 10-15 cm de formigó, amb mitjans mecànics i càrrega sobre camió. Inclou desmuntatge previ de les reixes metàl.liques	**13,76**	**€**
			Altres conceptes	13,76000	€
P-5	F2225123	m3	Excavació de rasa de fins a 0,5 m d'amplària i fins a 0,6 M de fondària, en terreny compacte, amb retroexcavadora i càrrega mecànica del material excavat	**24,87**	**€**
			Altres conceptes	24,87000	€
P-6	F2RA7FD0	m2	Retirada de l'actual paviment esportiu de gespa artificial mitjançant màquina especial a partir de la separació previa del reblert de sorra de sílice i cautxú, emmagatzematge en big bags i acopi en la mateixa obra. Inclòs enrrotllat de la gespa artificial en bobines de 1,85 m d'amplada mínima i longitud variable i acopi de les bobines en la mateixa obra.	**1,92**	**€**
	B0F1D2A1	u	Big-bag de 1 m3 de capacitat de dimensions 90 x 90 i 1,2 m d'alçada, fabricat amb teix	0,09268	€
			Altres conceptes	1,82732	€
P-7	F2RR7L00	m3	Deposició controlada a diposit autorizat inclós el canon sobre la deposició controlada dels residus de la construcció, segons la LLEI 6/2008, de residus barrejats inerts amb una densitat 1,5 t/m3, procedents de construcció o demolició, amb codi 170107 segons la Lista de Residus (ORDEN MAM/304/2002)	**48,70**	**€**
			Sense descomposició	48,70000	€
P-8	F6A2U010	ml	Tanca perimetral del terreny de joc fixada sobre la franja de formigó mitjançant forats de 12 cm de diàmetre i 35-40 cm de fondària realitzats mitjançant perforadora de broca de diamant. Aquest tancament està format per tub de secció circular d'acer galvanitzat en calent de 50 mm Ø, alçada d'un metre i muntants cada dos metres, inclós un accés de 4 metres consistents en un tub guia telescòpic que s'introdueix en l'altre i balda de fixació. Inclòs instal.lació de planxes metàl.liques per d'acer galvanitzat i 1,5 mm de gruix plegades fixades a passamà de 40x20x2mm	**91,89**	**€**
	B44Z502J	kg	Acer A/42-B (S 275 JR), en perfils laminats, rodó, treballat al taller i galvanitzat	16,18740	€
			Altres conceptes	75,70260	€
P-9	F6A25U010	ml	Subministre i instal.lació de planxes metàl.liques per tanca existent d'acer galvanitzat i 1,5 mm de gruix plegades fixades a passamà de 40x20x2 mm. Fabricades similars a les existents i segons plànols del projecte executiu i indicacions de la DOF en fase d'execució de l'obra	**63,82**	**€**
	B44Z502J	kg	Acer A/42-B (S 275 JR), en perfils laminats, rodó, treballat al taller i galvanitzat	16,18740	€
			Altres conceptes	47,63260	€
P-10	F921101J	m3	Subministre, estesa, anivellació i compactació de sauló de granulometria 0,5-2 mm per deixar la zona totalment preparada per la recepció de la gespa artificial recuperada	**71,53**	**€**
	B0371000	m3	Sauló de GR 0,5-2 mm	30,13500	€
			Altres conceptes	41,39500	€
P-11	F9GL1737	m2	Adequació planimètrica de base de formigó / asfalt. Inclou els següents treballs: - Neteja de la superfície a reparar -	**31,82**	**€**

Projecte Executiu per la renovació de la gespa artificial
i adequació de l´entorn del camp de futbol Francesc Garriga al T.M. de Sant Feliu de Codines

QUADRE DE PREUS NÚMERO 2

NÚMERO	CODI	UA	DESCRIPCIÓ	PREU	
			- Aplicació de sol·lució de làtex per millorar l'adherència del morter (pont dúnió). - Estesa i reglejat de morter de reparació tixotròpic d'alta adherencia monocomponent sense retracció i elevada resistència mecànica reforçat amb fibres de polipropilè i barrejat amb un 2% en pp de Sika làtex o similar. Producte a verificar i validar per la DFO en fase d'execució de l'obra		
	B06L311B	kg	Morter de reparació tixotròpic d'alta adherencia monocomponent sense retracció i elev	20,89280	€
			Altres conceptes	10,92720	€
P-12	F9PG80SP	m2	Farcit de sorra de sílice i cautxú SBR a partir de les següents quantitats i dossificacions: - 1ª capa de 5 kg/m2 de sorra de sílice de nova aportació. - 2ª capa de 20-22 kg de MIXT (barreja de sorra i cautxú reaprofitat) - 3ª capa de 5 kg/m2 de cautxú SBR negre de nova aportació. La sorra de sílice de nova aportació tindrà els cantells arrodonits i contingut de SiO2 sigui major o igual al 96% i el cautxú SBR negre de nova aportació serà de granulometria 0,5-2,5 mm i tindrà un percentatge dels fins (Ø < 0.5 mm) inferior al 5%. Inclòs el raspatllat de les fibres per proporcionar una correcte introducció del farcit així com un repartiment homogeni per tota la superficie de gespa artificial.	**3,86**	**€**
	BG314200	kg	Cautxú SBR negre de granulometria 0,6-2,5 mm de nova aportació	0,90000	€
	BG313200	kg	Sorra de sílice de nova aportació rentada i seca de granulometria 0,3-0,8 mm amb un	0,35000	€
			Altres conceptes	2,61000	€
P-13	FD5H2EC5B	ml	Subministre i instal.lació de Canal de formigó polímer sense pendent model ULMA SELF 300 o similar, d'amplària exterior 300 mm i amplada interior 250 mm i de 170 mm d'alçària interior i 190 mm exterior, amb reixa d'acer galvanitzat entramada normal model GEX250UCB i classe de càrrega B125, segons norma UNE-EN 1433, fixada amb dues unitats de cancel.les i dos cargols per ml a la canal, col·locada sobre base de formigó amb solera de 120 mm de gruix i parets de 100 mm de gruix. Inclòs connexions a punts de desaigüa existents. Tot acabat.	**152,84**	**€**
	B064300C	m3	Formigó HM-20/P/20/I de consistència plàstica, grandària màxima del granulat 20 mm,	14,18575	€
	BD5H2EC5BT	m	Canal de formigó polímer sense pendent model ULMA SELF 300 o similar, d'amplària	113,55750	€
			Altres conceptes	25,09675	€
P-14	FDK282JA	u	Pericó de registre de fàbrica de maó de 75x75x70 cm, per a instal·lacions de serveis, amb parets de 15 cm de gruix de maó calat de 290x140x100 mm, arrebossada i lliscada interiorment amb morter de ciment amb una proporció en volum 1:8, sobre solera de maó calat de 10 cm de gruix i reblert lateral amb terra de la mateixa excavació	**397,62**	**€**
	B0F1K2A1	u	Maó calat R-25, de 290x140x100 mm, per a revestir, categoria I, HD, segons la norma	26,51922	€
	B0512401	t	Ciment pòrtland amb filler calcari CEM II/B-L 32,5 R segons UNE-EN 197-1, en sacs	0,68116	€
	B0111000	m3	Aigua	0,00340	€
			Altres conceptes	370,41622	€
P-15	FDKZ3174	u	Bastiment i tapa per a pericó de serveis, de fosa grisa de 800x800 i classe de càrrega B-125, col·locat amb morter	**118,60**	**€**
	B0710150	kg	Morter per a ram de paleta, classe M 5 (5 N/mm2), en sacs, de designació (G) segons	0,02741	€
	BDKZ3170	u	Bastiment i tapa per a pericó de serveis de fosa grisa de 800x800 mm, clase B-125	39,15000	€
			Altres conceptes	79,42259	€
P-16	FFB1E425	u	Desmuntatge de canons i muntatge dels mateixos sobre la columna a 2m. Inclou posta en marxa i proves de correcte funcionament.	**113,08**	**€**
			Altres conceptes	113,08000	€
P-17	FJS24251	u	Instal.lació i subministrament d'aspersor emergent de turbina de gran abast PLAYGROUND o similar amb radi de 32,5 a 50,3 mts., construit amb resina anticops i tapa revestida de goma. Inclou boquilla, ajust de cabal/abast, regulació angles de gir i proves de rendiment.	**1.184,20**	**€**

QUADRE DE PREUS NÚMERO 2

NÚMERO	CODI	UA	DESCRIPCIÓ	PREU	
			Sense descomposició	1.184,20000	€
P-18	FJSB2511	u	Col·lector de sortida de vàlvula compost de reducció galvanitzat 3'-2', tub de ferro galvanitzat de 2', suport mecànic mitjançant tub de ferro galvanitzat de 4', tot fins 2m. d'altura, inclosa p.p. d'accesoris de muntatge.	**531,65**	**€**
			Altres conceptes	531,65000	€
P-19	FN12D424	u	Subministre i col·locació de protecció per canons elevats d'espuma folrrada amb PVC, de mides 200x48cm	**168,31**	**€**
	BN12D420	u	Protector per canons elevats d'espuma folrrada amb PVC, de mides 200x48cm	145,80000	€
			Altres conceptes	22,51000	€
P-20	G2422065	m3	Transport de terres i runes amb un recorregut de fins a 15 km.	**14,32**	**€**
			Altres conceptes	14,32000	€
P-21	G2R540M0	m3	Gestió de residus banals (restes gespa artificial, pots de cola,...) mitjançant contenidor de 12 m3	**54,88**	**€**
			Altres conceptes	54,88000	€
P-22	G9GL3G8A	m2	Paviment de formigó HA25/B/20/IIa de 12 cm de gruix amb malla electrosoldada de 15 x 15 x 6 mm i acabat fi amb helicòpter, inclós tall juntes de retracció amb una fondària mínima de 5 cm cada 15 m2.	**24,85**	**€**
	B065760C	m3	Formigó HA-25/B/20/IIa de consistència plàstica, grandària màxima del granulat 20 m	13,87500	€
	B0B34234	m2	Malla electrosoldada de barres corrugades d'acer ME 15x15 cm, D:6 mm, B 500 SD, 6	2,56800	€
			Altres conceptes	8,40700	€
P-23	G9GRE3G8	m2	Col.locació de gespa artificial reutilitzada procedent del mateix camp. Inclou sanejament i eliminació de les línies de marcatge. Encolat de les noves bobines i posterior reblert a partir de l'aportació de barreja de sorra i cautxú (MIXT) procedent de la mateixa instal.lació a raó de 10-12 kg/m2. Tot acabat	**6,87**	**€**
			Sense descomposició	6,87000	€
P-24	G9PGZ0SP0	m2	Suministre i instal.lació de gespa artificial combinada monofilament i fibril.lat amb una alçada de 60 mm. Instal.lada sobre cinta de polièster de 30/40 cm d'amplada amb adhesiu d'aplicació unilateral bicomponent amb base poliuretà, inclós marcatge d'un terreny de futbol amb línies de color blanc de 10 cm d'amplada i dos terrenys de joc de futbol 7 amb les línies grogues de 8 cm d'amplada. Marcatges d'acord normativa de la RFEF i vigents normes NIDE. Les característiques tècniques mínimes a complir per la gespa artificial seran les següents: - Gespa artificial amb composició en els seus fils de la combinació de fils monofilaments multinervats i fibril·lats en puntades separades. - Tots els fils monofilaments seran d'idèntiques característiques. - Fils monofilaments multinervats mínim gruix 340 micres, 3 nervis i 0.8 mm amplada - Tots els fils fibril·lats seran d'idèntiques característiques. - Fils fibril·lats mínim gruix 100 micres i 9 mm amplada. - Alçada mínima de les fibres 60 mm. - Puntades mínimes 11.000. - Puntades mínimes cada 10 cm 10,5. - Galga del teixit màxima admesa 5/8. - Pes de la fibra 1.500 gr/m2 - Cicles lisport de les fibres monofilament i fibril·lades 250.000. - Dtex total de totes les fibres 20.000 . - Fils monofilament per puntada 6 (1 fil=entrada i sortida de la fibra). - Recobriment del backing làtex o poliuretà mínim 900 gr/m2. - Pes total del backing 1.200 gr/m2 - Pes total de la gespa artificial 2.700 gr/m2. La gespa artificial haurà de donar compliment als requeriments establerts a la norma UNE EN 15330-1 i haurà de disposar d'informes favorables per part de laboratori independent acreditat en relació al producte i a la seva instal.lació.	**17,61**	**€**

Projecte Executiu per la renovació de la gespa artificial
i adequació de l´entorn del camp de futbol Francesc Garriga al T.M. de Sant Feliu de Codines

QUADRE DE PREUS NÚMERO 2

NÚMERO	CODI	UA	DESCRIPCIÓ	PREU	
	B9PGZ800P	m2	Gespa artificial combinada de monofilament i fibrilat de 60 mm d'alçada	14,65000	€
	BR4HHGH1	ml	Banda d'unió a partir de membrana geotèxtil multicapa impermeable reforçada de poli	0,06840	€
	B0905000	kg	Adhesiu bicomponent amb base de poliuretà especial per gespa artificial	0,57225	€
			Altres conceptes	2,31935	€
P-25	GGESPA40	m2	Gestió de residus GESPA VELLA. Inclou la càrrega de les bobines a vehicle de transport i la gestió / valorització de la gespa artificial. Es requerirà un certificat de gestió de la gespa vella.	**0,48**	**€**
			Sense descomposició	0,48000	€
P-26	GREPLA100	PA	Replanteig general i implantació d'obra. Inclou replanteig topogràfic i establiment de bases fixes durant tota l'obra	**520,00**	**€**
			Sense descomposició	520,00000	€
P-27	GTREB1001	PA	Retirada dels elements existents i acopi a la mateixa obra per la seva posterior recol·locació. Inclou: - Porteries de futbol 11 - Porteríes de Futbol 7	**1.282,23**	**€**
			Altres conceptes	1.282,23000	€
P-28	L21AU015	u	Arrencada de barana perimetral existent al lateral SUD. Inclou demolició de fonaments de formigó en massa. Inclòs càrrega de residus sobre camió.	**6,03**	**€**
			Altres conceptes	6,03000	€
P-29	L81R3103	u	Subministre i instal.lació de filtre d'acer inoxidable tipus guillotina fabricat a mida amb pas de malla inferior als 0,5 mm per la retenció de microplàstics. Instal.lat a l'interior de pericó.	**1.690,00**	**€**
	B8111G40	u	Filtre tipus guillotina per la retenció del cautxú SBR i altres microplàstics. Fabricat en a	1.690,00000	€
			Altres conceptes	0,00000	€
P-30	M219UF41	m2	Microfresatge mecànic de paviments asfàltics amb un gruix de 0 a 4 cm amb microfresadora de càrrega automàtica i talls i entregues a tapes i reixes amb compresor, carrega de runes sobre camió i escombrat i neteja de la superficie fresada. Inclou seguiment topogràfic de tota l'actuació.	**7,80**	**€**
			Altres conceptes	7,80000	€

PRESSUPOST

Obra	01	ST_FELIU_CODINES RENOVACIÓ_GESPA_ARTIFICIAL
Capítulo	01	REPLANTEIG I TREBALLS PREVIS

NUM.	CODI	UA	DESCRIPCIÓ	PREU	AMIDAMENT	IMPORT
1	GREPLA1001	PA	Replanteig general i implantació d'obra. Inclou replanteig topogràfic i establiment de bases fixes durant tota l'obra (P - 26)	520,00	1,000	520,00
2	GTREB1001	PA	Retirada dels elements existents i acopi a la mateixa obra per la seva posterior recol·locació. Inclou: - Porteries de futbol 11 - Porteríes de Futbol 7 (P - 27)	1.282,23	1,000	1.282,23
TOTAL	**Capítulo**		**01.01**			**1.802,23**

Obra	01	ST_FELIU_CODINES RENOVACIÓ_GESPA_ARTIFICIAL
Capítulo	02	RETIRADA DE LA GESPA ARTIFICIAL EXISTENT

NUM.	CODI	UA	DESCRIPCIÓ	PREU	AMIDAMENT	IMPORT
1	F2RA7FD0	m2	Retirada de l'actual paviment esportiu de gespa artificial mitjançant màquina especial a partir de la separació previa del reblert de sorra de sílice i cautxú, emmagatzematge en big bags i acopi en la mateixa obra. Inclòs enrrotllat de la gespa artificial en bobines de 1,85 m d'amplada mínima i longitud variable i acopi de les bobines en la mateixa obra. (P - 6)	1,92	5.653,745	10.855,19
TOTAL	**Capítulo**		**01.02**			**10.855,19**

Obra	01	ST_FELIU_CODINES RENOVACIÓ_GESPA_ARTIFICIAL
Capítulo	03	ENDERROCS I MOVIMENT DE TERRES

NUM.	CODI	UA	DESCRIPCIÓ	PREU	AMIDAMENT	IMPORT
1	L21AU015	u	Arrencada de barana perimetral existent al lateral SUD. Inclou demolició de fonaments de formigó en massa. Inclòs càrrega de residus sobre camió. (P - 28)	6,03	95,000	572,85
2	F219FFC0	m	Tall en paviment de formigó de 15 cm de fondària com a màxim, amb màquina tallajunts amb disc de diamant, per a delimitar la zona a demolir (P - 3)	7,39	6,000	44,34
3	F219FBA0	m	Tall en paviment de mescla bituminosa de 8 cm de fondària com a màxim, amb màquina tallajunts amb disc de diamant, per a delimitar la zona a demolir (P - 2)	3,97	97,050	385,29
4	F21D2122	m	Demolició de canaleta perimetral existent de formigó polímer amb solera de 10-15 cm de formigó, amb mitjans mecànics i càrrega sobre camió. Inclou desmuntatge previ de les reixes metàl.liques (P - 4)	13,76	97,050	1.335,41
5	F2225123	m3	Excavació de rasa de fins a 0,5 m d'amplària i fins a 0,6 M de fondària, en terreny compacte, amb retroexcavadora i càrrega mecànica del material excavat (P - 5)	24,87	32,490	808,03
6	F2194AF5	m2	Demolició de paviment de formigó, de fins a 15 cm de gruix i fins a 2 m d'amplària amb retroexcavadora amb martell trencador i càrrega sobre camió (P - 1)	9,85	16,500	162,53
TOTAL	**Capítulo**		**01.03**			**3.308,45**

Obra	01	ST_FELIU_CODINES RENOVACIÓ_GESPA_ARTIFICIAL
Capítulo	04	XARXA DE SANEJAMENT

Projecte Executiu per la renovació de la gespa artificial
i adequació de l´entorn del camp de futbol Francesc Garriga al T.M. de Sant Feliu de Codines

PRESSUPOST

NUM.	CODI	UA	DESCRIPCIÓ	PREU	AMIDAMENT	IMPORT
1	FD5H2EC5BTB	ml	Subministre i instal.lació de Canal de formigó polímer sense pendent model ULMA SELF 300 o similar, d'amplària exterior 300 mm i amplada interior 250 mm i de 170 mm d'alçària interior i 190 mm exterior, amb reixa d'acer galvanitzat entramada normal model GEX250UCB i classe de càrrega B125, segons norma UNE-EN 1433, fixada amb dues unitats de cancel.les i dos cargols per ml a la canal, col·locada sobre base de formigó amb solera de 120 mm de gruix i parets de 100 mm de gruix. Inclòs connexions a punts de desaigüa existents. Tot acabat. (P - 13)	152,84	97,050	14.833,12
2	FDK282JA	u	Pericó de registre de fàbrica de maó de 75x75x70 cm, per a instal·lacions de serveis, amb parets de 15 cm de gruix de maó calat de 290x140x100 mm, arrebossada i lliscada interiorment amb morter de ciment amb una proporció en volum 1:8, sobre solera de maó calat de 10 cm de gruix i reblert lateral amb terra de la mateixa excavació (P - 14)	397,62	1,000	397,62
3	FDKZ3174	u	Bastiment i tapa per a pericó de serveis, de fosa grisa de 800x800 i classe de càrrega B-125, col·locat amb morter (P - 15)	118,60	1,000	118,60
4	L81R3103	u	Subministre i instal.lació de filtre d'acer inoxidable tipus guillotina fabricat a mida amb pas de malla inferior als 0,5 mm per la retenció de microplàstics. Instal.lat a l'interior de pericó. (P - 29)	1.690,00	1,000	1.690,00
TOTAL	**Capítulo**		**01.04**			**17.039,34**

Obra	01	ST_FELIU_CODINES RENOVACIÓ_GESPA_ARTIFICIAL
Capítulo	05	XARXA DE REG

NUM.	CODI	UA	DESCRIPCIÓ	PREU	AMIDAMENT	IMPORT
1	FFB1E425	u	Desmuntatge de canons i muntatge dels mateixos sobre la columna a 2m. Inclou posta en marxa i proves de correcte funcionament. (P - 16)	113,08	6,000	678,48
2	FJSB2511	u	Col·lector de sortida de vàlvula compost de reducció galvanitzat 3'-2', tub de ferro galvanitzat de 2', suport mecànic mitjançant tub de ferro galvanitzat de 4', tot fins 2m. d'altura, inclosa p.p. d'accesoris de muntatge. (P - 18)	531,65	5,000	2.658,25
3	FN12D424	u	Subministre i col·locació de protecció per canons elevats d'espuma folrrada amb PVC, de mides 200x48cm (P - 19)	168,31	5,000	841,55
4	GSTGR0408	u	Demolició de cimentacions existents i obertura per a nova cimentació de 50x50x50, pel tub de ferro de suportació, reblert i fixació, inclòs retirada de runes. (P - 0)	498,50	6,000	2.991,00
5	FJS24251	u	Instal.lació i subministrament d'aspersor emergent de turbina de gran abast PLAYGROUND o similar amb radi de 32,5 a 50,3 mts., construit amb resina anticops i tapa revestida de goma. Inclou boquilla, ajust de cabal/abast, regulació angles de gir i proves de rendiment. (P - 17)	1.184,20	1,000	1.184,20
TOTAL	**Capítulo**		**01.05**			**8.353,48**

Obra	01	ST_FELIU_CODINES RENOVACIÓ_GESPA_ARTIFICIAL
Capítulo	06	ADEQUACIÓ PLANIMÈTRICA
Titol 3	61	CAMP FUTBOL 11

NUM.	CODI	UA	DESCRIPCIÓ	PREU	AMIDAMENT	IMPORT
1	M219UF41	m2	Microfresatge mecànic de paviments asfàltics amb un gruix de 0 a 4 cm amb microfresadora de càrrega automàtica i talls i entregues a tapes i reixes amb compresor, carrega de runes sobre camió i escombrat i neteja de la superficie fresada. Inclou seguiment topogràfic de tota l'actuació. (P - 30)	7,80	2.746,570	21.423,25

2	F9GL1737	m2	Adequació planimètrica de base de formigó / asfalt. Inclou els següents treballs: - Neteja de la superfície a reparar - - Aplicació de sol·lució de làtex per millorar l'adherència del morter (pont dúnió). - Estesa i reglejat de morter de reparació tixotròpic d'alta adherencia monocomponent sense retracció i elevada resistència mecànica reforçat amb fibres de polipropilè i barrejat amb un 2% en pp de Sika làtex o similar. Producte a verificar i validar per la DFO en fase d'execució de l'obra (P - 11)	31,82	320,550	10.199,90

TOTAL Titol 3 **01.06.61** **31.623,15**

Obra 01 ST_FELIU_CODINES RENOVACIÓ_GESPA_ARTIFICIAL
Capítulo 06 ADEQUACIÓ PLANIMÈTRICA
Titol 3 62 CAMP FUTBOL 5

NUM.	CODI	UA	DESCRIPCIÓ	PREU	AMIDAMENT	IMPORT
1	F9GL1737	m2	Adequació planimètrica de base de formigó / asfalt. Inclou els següents treballs: - Neteja de la superfície a reparar - - Aplicació de sol·lució de làtex per millorar l'adherència del morter (pont dúnió). - Estesa i reglejat de morter de reparació tixotròpic d'alta adherencia monocomponent sense retracció i elevada resistència mecànica reforçat amb fibres de polipropilè i barrejat amb un 2% en pp de Sika làtex o similar. Producte a verificar i validar per la DFO en fase d'execució de l'obra (P - 11)	31,82	245,490	7.811,49

TOTAL Titol 3 **01.06.62** **7.811,49**

Obra 01 ST_FELIU_CODINES RENOVACIÓ_GESPA_ARTIFICIAL
Capítulo 07 INSTAL·LACIÓ NOVA GESPA ARTIFICIAL

NUM.	CODI	UA	DESCRIPCIÓ	PREU	AMIDAMENT	IMPORT
1	G9PGZ0SP0001	m2	Suministre i instal.lació de gespa artificial combinada monofilament i fibril.lat amb una alçada de 60 mm. Instal.lada sobre cinta de polièster de 30/40 cm d'amplada amb adhesiu d'aplicació unilateral bicomponent amb base poliuretà, inclós marcatge d'un terreny de futbol amb línies de color blanc de 10 cm d'amplada i dos terrenys de joc de futbol 7 amb les línies grogues de 8 cm d'amplada. Marcatges d'acord normativa de la RFEF i vigents normes NIDE. Les característiques tècniques mínimes a complir per la gespa artificial seran les següents: - Gespa artificial amb composició en els seus fils de la combinació de fils monofilaments multinervats i fibril·lats en puntades separades. - Tots els fils monofilaments seran d'idèntiques característiques. - Fils monofilaments multinervats mínim gruix 340 micres, 3 nervis i 0.8 mm amplada - Tots els fils fibril·lats seran d'idèntiques característiques. - Fils fibril·lats mínim gruix 100 micres i 9 mm amplada. - Alçada mínima de les fibres 60 mm. - Puntades mínimes 11.000. - Puntades mínimes cada 10 cm 10,5. - Galga del teixit màxima admesa 5/8. - Pes de la fibra 1.500 gr/m2 - Cicles lisport de les fibres monofilament i fibril·lades 250.000.	17,61	5.648,892	99.476,99

			- Dtex total de totes les fibres 20.000 . - Fils monofilament per puntada 6 (1 fil=entrada i sortida de la fibra). - Recobriment del backing làtex o poliuretà mínim 900 gr/m2. - Pes total del backing 1.200 gr/m2 - Pes total de la gespa artificial 2.700 gr/m2. La gespa artificial haurà de donar compliment als requeriments establerts a la norma UNE EN 15330-1 i haurà de disposar d'informes favorables per part de laboratori independent acredidat en relació al producte i a la seva instal.lació. (P - 24)			
2	F9PG80SP	m2	Farcit de sorra de sílice i cautxú SBR a partir de les següents quantitats i dossificacions: - 1ª capa de 5 kg/m2 de sorra de sílice de nova aportació. - 2ª capa de 20-22 kg de MIXT (barreja de sorra i cautxú reaprofitat) - 3ª capa de 5 kg/m2 de cautxú SBR negre de nova aportació. La sorra de sílice de nova aportació tindrà els cantells arrodonits i contingut de SiO2 sigui major o igual al 96% i el cautxú SBR negre de nova aportació serà de granulometria 0,5-2,5 mm i tindrà un percentatge dels fins (Ø < 0.5 mm) inferior al 5%. Inclòs el raspatllat de les fibres per proporcionar una correcte introducció del farcit així com un repartiment homogeni per tota la superficie de gespa artificial. (P - 12)	3,86	5.648,892	21.804,72

TOTAL Capítulo **01.07** **121.281,71**

Obra 01 ST_FELIU_CODINES RENOVACIÓ_GESPA_ARTIFICIAL
Capítulo 08 OBRES COMPLEMENTÀRIES
Titol 3 81 TANCAMENT PERIMETRAL CAMP FUT 11

NUM.	CODI	UA	DESCRIPCIÓ	PREU	AMIDAMENT	IMPORT
1	F6A2U010	ml	Tanca perimetral del terreny de joc fixada sobre la franja de formigó mitjançant forats de 12 cm de diàmetre i 35-40 cm de fondària realitzats mitjançant perforadora de broca de diamant. Aquest tancament està format per tub de secció circular d'acer galvanitzat en calent de 50 mm Ø, alçada d'un metre i muntants cada dos metres, inclós un accés de 4 metres consistents en un tub guia telescòpic que s'introdueix en l'altre i balda de fixació. Inclòs instal.lació de planxes metàl.liques per d'acer galvanitzat i 1,5 mm de gruix plegades fixades a passamà de 40x20x2mm (P - 8)	91,89	85,060	7.816,16
2	F6A25U010	ml	Subministre i instal.lació de planxes metàl.liques per tanca existent d'acer galvanitzat i 1,5 mm de gruix plegades fixades a passamà de 40x20x2 mm. Fabricades similars a les existents i segons plànols del projecte executiu i indicacions de la DOF en fase d'execució de l'obra (P - 9)	63,82	162,530	10.372,66

TOTAL Titol 3 **01.08.81** **18.188,82**

Obra 01 ST_FELIU_CODINES RENOVACIÓ_GESPA_ARTIFICIAL
Capítulo 08 OBRES COMPLEMENTÀRIES
Titol 3 82 RAMPA ACCÉS ESCOLA

NUM.	CODI	UA	DESCRIPCIÓ	PREU	AMIDAMENT	IMPORT
1	G9GL3G8A	m2	Paviment de formigó HA25/B/20/IIa de 12 cm de gruix amb malla electrosoldada de 15 x 15 x 6 mm i acabat fi amb helicòpter, inclós tall juntes de retracció amb una fondària mínima de 5 cm cada 15 m2. (P - 22)	24,85	10,550	262,17

TOTAL	**Titol 3**		**01.08.82**			**262,17**
Obra			01	ST_FELIU_CODINES RENOVACIÓ_GESPA_ARTIFICIAL		
Capítulo			08	OBRES COMPLEMENTÀRIES		
Titol 3			83	PLANXES PROTECCIÓ COLUMNES ENLLUMENAT		

NUM.	CODI	UA	DESCRIPCIÓ	PREU	AMIDAMENT	IMPORT
1	F965A6D5	u	Subministre i instal.lació de planxes galvanitzades de 2 m d'alçada i 2 mm de gruix fabricades a mida amb geometria trapezoidal fixades a columnes existents mitjançant reblons (P - 0)	525,50	2,000	1.051,00

TOTAL	**Titol 3**		**01.08.83**			**1.051,00**
Obra			01	ST_FELIU_CODINES RENOVACIÓ_GESPA_ARTIFICIAL		
Capítulo			08	OBRES COMPLEMENTÀRIES		
Titol 3			84	REINSTAL.LACIÓ GESPA ARTIFICIAL RECUPERADA		

NUM.	CODI	UA	DESCRIPCIÓ	PREU	AMIDAMENT	IMPORT
1	GZ2212101	m2	Esbrossada de la superfície i adequació planimètrica (anivellació). (P - 0)	1,95	274,300	534,89
2	F921101J	m3	Subministre, estesa, anivellació i compactació de sauló de granulometria 0,5-2 mm per deixar la zona totalment preparada per la recepció de la gespa artificial recuperada (P - 10)	71,53	10,972	784,83
3	G9GRE3G8A	m2	Col.locació de gespa artificial reutilitzada procedent del mateix camp. Inclou sanejament i eliminació de les línies de marcatge. Encolat de les noves bobines i posterior reblert a partir de l'aportació de barreja de sorra i cautxú (MIXT) procedent de la mateixa instal.lació a raó de 10-12 kg/m2. Tot acabat (P - 23)	6,87	1.127,890	7.748,60

TOTAL	**Titol 3**		**01.08.84**			**9.068,32**
Obra			01	ST_FELIU_CODINES RENOVACIÓ_GESPA_ARTIFICIAL		
Capítulo			09	CONTROL DE QUALITAT		

NUM.	CODI	UA	DESCRIPCIÓ	PREU	AMIDAMENT	IMPORT
1	F2RS7L00	PA	Control de qualitat del paviment esportiu de gespa artificial per donar compliment a la norma EN 15330-1:2013. Aquesta bateria de proves es documentarà per mitjà del corresponent informe, emès en data anterior a la recepció de l'obra. La verificació es realitzarà sobre un mínim de 5 zones distribuïdes en l'interior de la zona de joc. Els resultats de cada zona hauran d'estar dins dels valors següents: Interacció Jugador- Superfície a) Reducció de força màxima o absorció d'impactes: Valor entre 55 i 70% Mètode d'assaig segons norma UNE EN 14808 b) Deformació vertical estàndard: Valor requerit entre 4mm i 9 mm Mètode d'assaig segons norma UNE EN 14809 c) Resistència al gir: Valor requerit entre 30 i 50 Nm Mètode d'assaig segons norma prEN 15301 Interacció Pilota - Superfície a) Bot vertical de la pilota: Valor requerit entre 0,6 i 1 m Mètode d'assaig segons norma UNE EN 12235	3.100,00	1,000	3.100,00

b) Rodament de la pilota: Valor requerit entre 4 i 12 m
Mètode d'assaig segons norma EN 12234

(P - 0)

TOTAL	**Capítulo**		**01.09**			**3.100,00**
Obra			01	ST_FELIU_CODINES RENOVACIÓ_GESPA_ARTIFICIAL		
Capítulo			10	SEGURETAT I SALUT		

NUM.	CODI	UA	DESCRIPCIÓ	PREU	AMIDAMENT	IMPORT
1	JGV19101	u	Seguretat i salut en el treball que inclou: - Mesures de protecció individual i col.lectives per als treballadors. - Tancaments provisionals i mobilitat dels mateixos i Senyalització de Seguretat de l'obra. - Treballs complementaris de senyalització i regulació de la vialitat. I en general, tot el que es determina a l'Estudi Bàsic de Seguretat i Salut en el Treball del present Projecte Executiu i en el Pla de Seguretat i Salut en el Treball redactat per l'empresa contractista i aprovat per la DFO. (P - 0)	3.689,60	1,000	3.689,60

TOTAL	**Capítulo**		**01.10**			**3.689,60**
Obra			01	ST_FELIU_CODINES RENOVACIÓ_GESPA_ARTIFICIAL		
Capítulo			11	GESTIÓ DE RESIDUS		

NUM.	CODI	UA	DESCRIPCIÓ	PREU	AMIDAMENT	IMPORT
1	G2R540M0	m3	Gestió de residus banals (restes gespa artificial, pots de cola,...) mitjançant contenidor de 12 m3 (P - 21)	54,88	27,000	1.481,76
2	GGESPA40M0	m2	Gestió de residus GESPA VELLA. Inclou la càrrega de les bobines a vehicle de transport i la gestió / valorització de la gespa artificial. Es requerirà un certificat de gestió de la gespa vella. (P - 25)	0,48	3.301,868	1.584,90
3	G2422065	m3	Transport de terres i runes amb un recorregut de fins a 15 km. (P - 20)	14,32	198,975	2.849,32
4	F2RR7L00	m3	Deposició controlada a diposit autorizat inclós el canon sobre la deposició controlada dels residus de la construcció, segons la LLEI 6/2008, de residus barrejats inerts amb una densitat 1,5 t/m3, procedents de construcció o demolició, amb codi 170107 segons la Lista de Residus (ORDEN MAM/304/2002) (P - 7)	48,70	159,180	7.752,07

TOTAL	**Capítulo**		**01.11**			**13.668,05**

RESUM DE PRESSUPOST

Data: 21/03/23 Pàg.: 1

NIVELL 2: Capítulo			Import
Capítulo	01.01	REPLANTEIG I TREBALLS PREVIS	1.802,23
Capítulo	01.02	RETIRADA DE LA GESPA ARTIFICIAL EXISTENT	10.855,19
Capítulo	01.03	ENDERROCS I MOVIMENT DE TERRES	3.308,45
Capítulo	01.04	XARXA DE SANEJAMENT	17.039,34
Capítulo	01.05	XARXA DE REG	8.353,48
Capítulo	01.06	ADEQUACIÓ PLANIMÈTRICA	39.434,64
Capítulo	01.07	INSTAL·LACIÓ NOVA GESPA ARTIFICIAL	121.281,71
Capítulo	01.08	OBRES COMPLEMENTÀRIES	28.570,31
Capítulo	01.09	CONTROL DE QUALITAT	3.100,00
Capítulo	01.10	SEGURETAT I SALUT	3.689,60
Capítulo	01.11	GESTIÓ DE RESIDUS	13.668,05
Obra	**01**	**ST_FELIU_CODINES RENOVACIÓ_GESPA_ARTIFICIAL**	**251.103,00**
			251.103,00

NIVELL 1: Obra			Import
Obra	01	ST_FELIU_CODINES RENOVACIÓ_GESPA_ARTIFICIAL	251.103,00
			251.103,00

PRESSUPOST D'EXECUCIÓ PER CONTRACTE

PRESSUPOST D'EXECUCIÓ MATERIAL.....	251.103,00
13 % Despesses generals SOBRE 251.103,00.....	32.643,39
6 % Benefici industrial SOBRE 251.103,00.....	15.066,18

PRESSUPOST D'EXECUCIÓ PER CONTRACTE 298.812,57

21 % IVA SOBRE 298.812,57.....	62.750,64

TOTAL PRESSUPOST PER CONTRACTE AMB IVA INCLÒS 361.563,21

Aquest pressupost d'execució per contracte (IVA inclòs) puja a

tres-cents seixanta-un mil cinc-cents seixanta-tres euros amb vint-i-un cèntims

Signat a Olot el 20 de març de 2023

Víctor Payró Milan
Enginyer Tècnic Agrícola, col·legiat núm. 3487

DOCUMENT 3. PLEC DE PRESCRIPCIONS TECNIQUES I FACULTATIVES

1.1. Disposicions generals

Artíccle 1. Objecte del Plec de condicions

El present Plec de condicions, com a part del PROJECTE EXECUTIU PER LA RENOVACIÓ DE LA GESPA ARTIFICIAL I ADEQUACIÓ DE L'ENTORN DEL CAMP DE FUTBOL MUNICIPAL DE SANT FELIU DE CODINES, té com a finalitat regular l'execució de les obres fixant els nivells tècnics i la qualitat exigibles, precisant les intervencions que corresponen, segons el contracte, als diferents agents de la construcció, així com les relacions entre tots ells i les seves corresponents obligacions per al compliment del contracte d'obra.

Article 2. Abast

S'entendrà que el seu contingut regeix per a tots els materials i productes que comprenen i expressen els diferents treballs específics, en el que no s'oposin al que estableix la legislació vigent. Les unitats d'obra que no s'hagin inclòs i assenyalat específicament en aquest Plec, s'executaran d'acord amb el que estableixen les normes i instruccions tècniques en vigor que siguin aplicables a aquestes unitats, de manera sancionat pel costum com a regles de bona pràctica en la construcció i amb les indicacions que, sobre el particular, assenyali el Director de l'Obra.

Article 3. INSTRUCCIONS, NORMES I DISPOSICIONS APLICABLES

Totes les unitats d'obra s'executaran d'acord amb les prescripcions indicades en la normativa de compliment obligatori per a aquest tipus d'instal·lacions, tant en l'àmbit nacional, autonòmic com municipal, i també aquelles que s'estableixin com obligatòries per a aquest projecte:

- ✓ Normes NIDE. Normes Reglamentàries Camps Grans.
- ✓ Llei reguladora de la Subcontractació en el Sector de la Construcció
- ✓ Codi Tècnic de l'Edificació (CTE)
- ✓ Control de qualitat de l'edificació.
- ✓ Mesures mínimes d'accessibilitat en els edificis
- ✓ Regulació de la subcontractació en el sector de la construcció
- ✓ Reglament d'instal·lacions de protecció contra incendis
- ✓ Reglament de seguretat contra incendis en els establiments industrials
- ✓ Mesures de prevenció dels incendis forestals
- ✓ Reglament d'instal·lacions petrolíferes (MI-IP) i instruccions tècniques complementàries
- ✓ Disposicions mínimes en matèria de senyalització de seguretat i salut en el treball.
- ✓ Disposicions mínimes de seguretat i salut en els llocs de treball
- ✓ Disposicions mínimes per a la protecció de la salut i la seguretat dels treballadors davant el risc elèctric
- ✓ Disposicions mínimes de seguretat i salut relatives a la utilització pels treballadors d'equips de protecció individual
- ✓ Disposicions mínimes de seguretat i salut relatives a la utilització pels treballadors dels equips de treball.
- ✓ Protecció als treballadors dels riscos derivats de l'exposició a soroll durant el treball
- ✓ Protecció de la salut i seguretat dels treballadors exposats als riscos derivats o que puguin derivar-se de l'exposició a vibracions mecàniques
- ✓ Llei de la intervenció integral de l'Administració ambiental
- ✓ Reglament dels serveis públics de sanejament
- ✓ Llei de protecció de l'ambient atmosfèric
- ✓ Llei de Residus
- ✓ Llei de protecció contra la contaminació acústicaEn caso de divergir entre ellas, se aplicarán las normativas más estrictas.

Article 4. Documents que defineixen les obres

Les obres estan definides pel Plec de condicions i pels documents constitutius de el projecte: Memòria, Plànols, Amidaments i Pressupost.

Són documents contractuals els documents de Plànols, Plec de condicions i Pressupost, que s'inclouen en el present Projecte. Les dades incloses en la Memòria tenen caràcter merament informatiu.

Qualsevol canvi en el plantejament de les obres que impliqui un canvi substancial respecte d'allò projectat haurà de posar-se en coneixement de la Direcció d'Obra per a que l'aprovi, si s'escau, i redacti el projecte reformat corresponent.

Article 5. Compatibilitats i relació entre els diversos documents

En cas de produir-se una contradicció o incompatibilitat entre els Plànols i el Plec de condicions, prevaldrà el que prescriu el Plec de condicions.

El que estigui esmentat en els Plànols i ignorat en el Plec de condicions i viceversa, haurà de ser executat com si estigués exposat en ambdós documents, sempre que, a criteri de la Direcció d'Obra, la unitat d'obra estigui suficientment definida i tingui preu en el contracte.

En cas d'existir contradiccions o omissions en els documents de el projecte, el Contractista haurà de notificar-ho a el Director d'Obra, i aquest decidirà. En cap cas, el Contractista podrà resoldre directament, sense l'autorització expressa del Director d'Obra. En qualsevol cas, les contradiccions, errors o omissions que siguin advertits en aquests documents pel Director d'Obra o pel Contractista hauran de quedar perfectament reflectits en l'acta de comprovació de el replantejament i d'inici d'obra.

Article 6. Interpretació del projecte i les seves modificacions

Sense perjudici de les disposicions precedents, el Contractista està obligat a executar les obres atenint estrictament als plànols, perfils, dibuixos, ordres de servei i, si s'escau, als models que li siguin subministrades en el curs de l'Contracte. Correspon exclusivament a la Direcció Facultativa la interpretació de el Projecte i, per tant, l'expedició d'ordres complementàries, gràfiques o escrites, per al desenvolupament de la mateixa.

El Contractista no té facultats per introduir modificacions en el Projecte de les obres contractades, en els plànols de detall autoritzats per la Direcció oa les ordres que li hagin estat comunicades. A requeriment del Director, el Contractista estarà obligat, al seu càrrec, a substituir els materials indegudament empleats, i a la demolició i reconstrucció de les obres executades en desacord amb les ordres o els plànols autoritzats.

Si la Direcció estimés que certes modificacions executades sota la iniciativa de el Contractista són acceptables, les noves disposicions podran ser mantingudes, però llavors el Contractista no tindrà dret a cap augment de preu, tant per dimensions majors com per un major valor dels materials emprats. En aquest cas els mesuraments es basaran en les dimensions fixades en els plànols i ordres. S_i, per contra, les dimensions són menors o el valor dels materials és inferior, els preus es reduiran proporcionalment.

La Propietat, d'acord amb la Direcció Facultativa, es reserva la facultat de realitzar modificacions en el Projecte oa les obres. Si d'aquestes modificacions es dedueix la necessitat de formular nous preus, s'establiran contradictòriament, en la forma que s'especifica més endavant.

Article 7. El llibre d'ordres

El Llibre d'Ordres, degudament diligenciat per l'organisme o Col·legi professional corresponent, s'obrirà en la data de comprovació de replantejament i es tancarà en la de l'recepció definitiva. Durant aquest lapse de temps estarà a disposició de la Direcció a l'oficina d'obra de l'Contractista que, quan sigui procedent, anotarà en ell les ordres, instruccions i comunicacions que estimi oportunes, autoritzant-les amb la seva signatura.

Efectuada la recepció definitiva, el Llibre d'Ordres passarà a poder de el director, si bé podrà ser consultat, en tot moment, pel contractista. El Contractista està obligat a proporcionar a la Direcció les facilitats necessàries per a la recollida de les dades de tota classe que siguin necessaris perquè aquesta pugui portar correctament el Llibre d'Ordres.

Article 8. Ordres al Contractista

El Contractista s'atindrà, en el curs de l'execució de les obres, a les ordres i instruccions que siguin donades per la Direcció, que se li comunicaran per escrit a través d'el Llibre d'Ordres, i, el Contractista o el seu delegat, signar el "Assabentat".

Quan el Contractista consideri que les prescripcions d'una ordre sobrepassen les obligacions de l'Contracte, haurà de presentar l'observació escrita i justificada en un termini de trenta (30) dies, transcorregut el qual no serà atendible. La reclamació no suspèn l'execució de l'ordre de servei. El Contractista està obligat a acceptar les prescripcions escrites que assenyali la Direcció, encara que suposin modificació o anul·lació d'ordres precedents, o alteració de plànols prèviament autoritzats o de la seva documentació annexa.

Article 9. Obligacions generals del Contractista

Article 9.1. Obligacions socials i laborals

El Contractista està obligat a l'acompliment de les disposicions vigents en matèria laboral, de Seguretat Social i de Seguretat i Higiene en el Treball. El Contractista haurà de constituir l'òrgan necessari amb funció específica de vetllar pel compliment de les disposicions vigents sobre Seguretat i Higiene en el Treball i designarà el personal tècnic de seguretat que assumeixi les obligacions corresponents a cada centre de treball.

L'incompliment d'aquestes obligacions per part de l'Contractista, o la infracció de les disposicions sobre seguretat per part de personal tècnic designat per ell, no implicarà cap responsabilitat per a la Propietat. En qualsevol moment, la Direcció Facultativa podrà exigir de el Contractista la justificació que es troba en regla en el compliment del que fa a l'aplicació de la legislació laboral i de la Seguretat Social dels Treballadors ocupats en l'execució de les obres objecte de l' contracte.

Article 9.2. Contractació de personal

Correspon a el Contractista, sota la seva exclusiva responsabilitat, la contractació de tota la mà d'obra que necessiti per a l'execució dels treballs en les condicions previstes pel Contracte i en les condicions que fixi la normativa laboral vigent. El Contractista haurà de disposar d'l'equip tècnic necessari per a la correcta interpretació dels plànols, per a elaborar els plànols de detall, per efectuar els replantejaments que li corresponguin, i per a l'execució de l'obra d'acord amb les normes establertes en el present Plec i en el de Condicions Particulars.

El Director podrà exigir la retirada de l'obra de l'empleat o operari de el Contractista que incorri en insubordinació, manca de respecte a ell mateix o als seus subalterns, o realitzi actes que comprometin la bona marxa o qualitat dels treballs, o per incompliment reiterat de les normes deseguretat. El Contractista lliurarà a la Direcció, quan aquesta ho consideri oportú, la relació de personal adscrit a l'obra, classificat per categories professionals i talls. El Contractista és responsable de les malversacions o fraus que siguin comesos pel seu personal en el subministrament o en l'ocupació dels materials.

Article 9.3. Subcontractes

Quan en aquest Plec s'al·ludeix a el Contractista, es fa referència a l'Constructor Principal o general de l'Obra, si és un de sol, o a què hagi contractat directament amb la Propietat la part d'obra adjudicada; però no a altres que hagin pogut subcontractar o destajar treballs parcials sota l'exclusiva responsabilitat de l'Constructor Principal.

El Contractista serà responsable de l'observança del que disposa aquest Plec i en tots els documents que integren el Projecte, per part dels subcontractistes i de el personal d'aquests. Les subcontractes que realitzés el Contractista, podran ser rebutjades per la Direcció Facultativa, pels mateixos motius i en les mateixes condicions establertes per al personal de l'Contractista.

Article 9.4. Seguretat i higiene

La llei 31/95 i el Reial Decret 1627/1997, de 29 d'octubre de Prevenció de Riscos Laborals, estableix l'obligatorietat de la inclusió d'un Estudi de Seguretat en els Projectes d'edificació i obres públiques. Aquest estudi de Seguretat i i Salut es redactarà abans d'iniciar-se la contractació de les obres i, tal com s'especifica en el pressupost i mesuraments adjunt, haurà de presentar el contractista de les obres degudament signat per tècnic competent i visat pel seu respectiu col·legi professional.

De la mateixa manera es procedirà, en compliment de l'esmentat decret a el nomenament de coordinador en matèria de seguretat en l'obra. De la mateixa manera, el contractista presentarà per a la seva aprovació per la Direcció Facultativa, el Pla de Seguretat seguint aquest projecte.

Article 9.5. Servidumbres i permisos

El Contractista està obligat a mantenir provisionalment durant l'execució de l'obra, i a reposar a la seva finalització, totes aquelles servituds que es relacionin en el Plec de Condicions Particulars. Tal relació podrà ser rectificada com a conseqüència de la comprovació de replantejament o de necessitats sorgides durant l'execució de l'obra.

Són de compte de l'Contractista els treballs necessaris per al manteniment i reposició de tals servituds. També haurà de mantenir i reposar, si és el cas, aquelles servituds existents amb anterioritat a l'Contracte que es puguin haver omès en la referida relació, si bé en aquest cas tindrà dret a que se li abonin les despeses corresponents. Els serveis de subministrament i distribució d'aigua potable, energia elèctrica, gas i telèfon tindran, als efectes que preveu aquest article, el caràcter de servituds.

En qualsevol cas, es mantindran, durant el desenvolupament de les obres, tots els accessos als habitatges i finques existents a la zona afectada per les obres. El Contractista haurà d'obtenir, amb l'antelació necessària perquè no es presentin dificultats en el compliment de el Programa de Treballs, tots els permisos que calguin per a l'execució de les obres. Les despeses de gestió derivades de l'obtenció d'aquests permisos, seran sempre a compte de l'Contractista. Així mateix, abonarà a càrrec seu tots els canons per a l'ocupació temporal de terrenys per a instal·lacions, explotació de pedreres, préstecs o abocadors, i obtenció de materials.

El Contractista estarà obligat a complir estrictament totes les condicions que hagi imposat l'organisme o l'entitat atorgant de l'permís, amb vista a les mesures, precaucions, procediments i terminis d'execució dels treballs per als quals hagi estat sol·licitat el permís.

Article 9.6. Protecció del medi ambient

El Contractista estarà obligat a evitar la contaminació de l'aire, cursos d'aigua superficial o subterrània, llacs, cultius, muntanyes i, en general, qualsevol classe de bé públic o privat que pogués produir l'execució de les obres, l'explotació de pedreres, els tallers, i altres instal·lacions auxiliars, encara que estiguessin situades en terrenys de la seva propietat. Els límits de contaminació admissibles seran els definits com a tolerables, en cada cas, per les disposicions vigents o per l'autoritat competent.

La contaminació produïda pels sorolls ocasionats per l'execució de les obres, es mantindrà dins dels límits de freqüència i intensitat tals que no resultin nocius per a les persones afectes a la mateixa, segons sigui el temps de permanència continuada sota l'efecte de soroll o l'eficàcia de la protecció auricular adoptada, si escau. Totes les despeses que originés l'adaptació de les mesures i treballs necessaris per al compliment del que estableix el present article, seran a càrrec de el Contractista, pel que no seran d'abonament directe.

Article 9.7. Vigilancia de les obres

a) El Contractista és responsable de l'ordre, neteja i condicions sanitàries de les obres objecte de l'Contracte, per la qual cosa haurà d'adoptar al seu càrrec i sota la seva responsabilitat les mesures que li siguin assenyalades per les autoritats competents, pels reglaments vigents i pel director. Referent a això són obligació de el Contractista, entre altres, les següents mesures:

    a. Netejar tots els espais interiors i exteriors de l'obra de runes, materials sobrants, deixalles, escombraries, ferralla, bastides i de tot allò que impedeixi el perfecte estat de l'obra i els seus voltants.
    b. Projectar, construir, equipar, operar, mantenir, desmuntar i retirar de la zona de l'obra les instal·lacions necessàries per a la recollida, tractament i evacuació de les aigües residuals de les seves oficines i instal·lacions, així com per al drenatge de les àrees on estiguin ubicades i de les vies d'accés.

b) En cas de gelades o nevades, adoptar les mesures necessàries per assegurar el trànsit de vehicles i vianants a les carreteres, camins, sendes, plataformes, bastides i altres accessos i llocs de treball, que no hagin estat tancats eventualment en aquests casos.
c) Retirar de l'obra les instal·lacions provisionals, equips i mitjans auxiliars en el moment en què no siguin necessaris.
d) Adoptar les mesures i executar tots els treballs necessaris perquè l'obra, durant la seva execució i un cop acabada, ofereixi un bon aspecte segons el parer de la Direcció.
e) Establir i mantenir les mesures necessàries, per mitjà d'agents i senyals, per indicar l'accés a l'obra i ordenar el trànsit a la zona d'obres, especialment en els punts de possible perill, tant en aquesta zona com en els límits i voltants.
f) Dur a terme la senyalització en estricte compliment de les disposicions vigents en la matèria, sota la seva pròpia responsabilitat, i sense perjudici del que sobre el particular ordeni el Director.
g) Quan aquesta senyalització s'apliqui sobre instal·lacions dependents d'organismes públics, el Contractista estarà obligat a més a el que sobre el particular estableixin les normes de l'organisme públic a què es trobi afecta la instal·lació.
h) En casos de conflictes de qualsevol classe que afectin o estiguin relacionats amb l'obra, que poguessin implicar alteracions d'ordre públic, correspon a el Contractista l'obligació de posar-se en contacte amb les autoritats competents i col·laborar-hi en la disposició de les mesures adequades per evitar aquesta alteració, manteniment a Director degudament informat.
i) Es posarà una especial cura en l'adopció de les mesures necessàries per a la protecció d'instal·lacions elèctriques i telefòniques, en l'emmagatzematge i ocupació d'explosius, carburants, gasos i qualsevol material inflamable, deflagrant o detonant que pugui representar perill per a les persones de obra o alienes a aquesta.
j) S'ha de prestar particular atenció a la vigilància, per part dels operaris responsables de l'empresa constructora, de la protecció reglamentària de buits o obertures en sòls, a el manteniment i reposició de tanques, baranes i senyalitzacions ia la inspecció diària de les bastides, maquinària i mitjans auxiliars que s'utilitzin en l'Obra. Així mateix, s'han d'efectuar reconeixements de el terreny durant l'execució de les obres, quan bé per causes naturals o per efectes dels propis treballs d'obra, siguin possibles els moviments de el terreny no controlats. En aquest últim cas el Contractista adoptarà immediatament les proteccions, apuntalaments i les mesures de seguretat que l'actual tecnologia ofereixi, sense perjudici que la Direcció proposi les mesures a prendre a mitjà i llarg termini.

Article 10. Execució de les obres

Article 10.1. Comprovació del replanteig

Les obres es consideraran començades amb l'acta de comprovació de l'Replanteig general de les Obres per part de la Direcció Facultativa. La Comprovació de l'Replanteig es formalitzarà mitjançant un Acta que serà signada per la Propietat, la Direcció Facultativa i el Contractista. Seran de compte de l'Contractista totes les despeses derivades de la comprovació de l'Replanteig.

La Direcció Facultativa reflectirà en el Llibre d'Ordres l'acte de comprovació de l'Replanteig, que autoritzarà amb la seva signatura i a què donarà el "assabentat" el Contractista, o el seu delegat. La comprovació de replantejament ha d'incloure, al menys, l'eix principal dels diversos trams o parts de l'obra i els eixos principals de les obres de fàbrica, així com els punts fixos o auxiliars necessaris per als successius replantejaments de detall. Els vèrtexs de triangulació i els punts bàsics de replanteig es materialitzaran en el terreny mitjançant fites o pilars de caràcter permanent. Així mateix, els senyals anivellades de referència principal seran materialitzades en el terreny mitjançant dispositius fixos adequats. El Contractista reflectirà en un pla els resultats de les accions anteriorment descrites, que s'unirà a l'expedient de l'obra.

Article 10.2. Replanteig

A partir de la comprovació de l'replanteig que s'exposa en l'Article 10.1., Tots els treballs de replanteig necessaris per a l'execució de les obres seran realitzats per compte i risc de contractista, excepte estipulació en contra de el Plec de Condicions Particulars. La Direcció Facultativa, a requeriment de el Contractista, comprovarà els replantejaments efectuats per aquest que no podrà iniciar l'execució de cap obra o part d'ella sense haver obtingut la corresponent aprovació de l'replantejament.

L'aprovació per part de la Direcció Facultativa de qualsevol replanteig efectuat pel contractista no suposa l'acceptació de possibles errors que poguessin haver-se comès, ni disminueix la responsabilitat de el Contractista en l'execució de les obres. Els perjudicis que ocasionessin els errors dels replantejaments realitzats pel Contractista, hauran de ser esmenats a càrrec d'aquest, en la forma que indiqui la Direcció Facultativa.

El Contractista haurà de proveir, a càrrec seu, tots els materials, aparells i equips, personal tècnic especialitzat i mà d'obra auxiliar, necessaris per efectuar els replantejaments. També executarà, a càrrec seu, els accessos, sendes, escales, passarel·les i bastides necessaris per a una correcta realització d'aquests treballs. El Contractista serà responsable de la conservació, durant el temps de vigència de l'Contracte, de tots els punts topogràfics materialitzats en el terreny i senyals anivellades.

Article 10.3. Programa de treballs

El Contractista estarà obligat a presentar un programa de treballs que ha de proporcionar, com a mínim, la següent informació:

a) Calendari, amb estimació en dies dels temps d'execució de les diferents activitats, incloses les operacions i obres preparatòries, instal·lacions i obres auxiliars i les d'execució de les diferents parts o classes d'obra definitiva.

b) Valoració mensual de l'obra programada.
c) El programa de treballs ha de ser compatible amb les fases i terminis establerts en el Contracte o en el Plec de Condicions Particulars.
d) La Direcció Facultativa podrà acordar el no donar curs a les certificacions d'obra fins que el Contractista hagi presentat degudament el programa de treballs, sense dret a interessos de demora per retard en el pagament d'aquestes certificacions. Les instruccions, normes o revisions que doni o faci la Direcció Facultativa per a l'ajust de el programa de treballs no eximeixen el Contractista de la seva responsabilitat respecte de terminis estipulats en el Contracte.
e) Totes les despeses que originés el compliment de aquest article estan inclosos en els preus de l'Contracte, per la qual cosa no seran objecte d'abonament independent.

Article 10.4. Accesibilitat i comunicació

Excepte prescripció específica en algun document contractual, seran de compte de l'Contractista, totes les vies de comunicació i les instal·lacions auxiliars per transport com ara carreteres, sendes, passarel·les, plànols inclinats, muntacàrregues per al accés de persones, transport de materials a l'obra, etc.

El sistema bàsic de telecomunicacions com ara aparells telefònics en oficines, magatzems, tallers, laboratoris i serveis de primers auxilis, serà de compte de l'Contractista. La Direcció Facultativa podrà fixar el sistema bàsic de telecomunicacions de l'obra que serà instal · lat, mantingut i

explotat pel contractista. El Contractista haurà de realitzar les accions i utilitzar els mitjans materials i humans necessaris per mantenir accessibles tots els fronts de treball o talls, ja siguin de caràcter provisional o permanent, durant el termini d'execució de les obres.

Article 10.5. Recepció de materials

Els materials que hagin de constituir part integrant de les unitats de l'obra definitiva, els que el Contractista empri en els mitjans auxiliars per a la seva execució, així com els materials d'aquelles instal·lacions i obres auxiliars que total o parcialment hagin de formar part de les obres objecte de l'Contracte, tant provisionals com definitives, han de complir les especificacions establertes en aquest Plec i en el de Condicions Particulars. En els casos en què el Plec de condicions particulars no fixés determinades zones o llocs apropiats pel subministrament de materials naturals a emprar en l'execució de les obres, el Contractista els elegirà sota la seva única responsabilitat i risc.

El Contractista haurà de presentar, per a la seva aprovació, mostres, catàlegs i certificats d'homologació dels productes i materials industrials i equips identificats per marques o patents. Si la Direcció Facultativa considerés que la informació no és suficient, pot exigir la realització, a costa d'el Contractista, dels assajos i proves que consideri convenients. La qualitat dels materials que hagin estat emmagatzemats o arreplegats haurà de ser comprovada en el moment de la seva utilització per a l'execució de les obres, mitjançant les obres i assaigs corresponents, sent rebutjats els que en aquest moment no compleixin les prescripcions establertes. El Contractista subministrarà, al seu càrrec, les mostres necessàries.

Quan els materials no fossin de la qualitat prescrita en aquest Plec o en el de Condicions Particulars corresponent, o no tinguessin la preparació en ells exigida, o quan a falta de prescripcions formals en els Plecs es reconegués o demostrés que no fossin adequats per al seu objecte , el Contractista haurà reemplaçar, a càrrec seu per altres que compleixin les prescripcions o que siguin idonis per a l'objecte a que aquest destinin. Els materials rebutjats, i els que havent estat inicialment acceptats han patit deteriorament posteriorment, hauran de ser immediatament retirats de l'obra per compte de Contractista.

Article 10.6. Obres defectuoses i treballs no autoritzats

Fins que tingui lloc la recepció definitiva, el Contractista respondrà de l'obra contractada i de les faltes que hi hagués, sense que sigui eximent ni li doni cap dret la circumstància que la Direcció Facultativa hagi examinat o reconegut, durant la seva construcció, les parts i unitats de l'obra o els materials emprats ni que hagin estat inclosos aquests i aquelles en els mesuraments i certificacions parcials.

Si s'advertissin vicis o defectes en la construcció o es tinguessin raons fonamentades per creure que existeixen ocults en l'obra executada, la Direcció Facultativa podrà ordenar la demolició i reconstrucció de les unitats d'obra afectades. Les despeses originades correran de compte de el Contractista, amb dret d'aquest a reclamar en el termini de deu (10) dies, comptats a partir de la notificació escrita de la Direcció Facultativa. Si es comprova l'existència real d'aquells vicis o defectes, les despeses aniran a càrrec de la Propietat.

Si la Direcció Facultativa estima que les unitats d'obra defectuoses i que no compleixen estrictament les condicions de l'Contracte són, però, admissibles, pot proposar a la Propietat l'acceptació de les mateixes, amb la conseqüent rebaixa dels preus; en cas contrari haurà de procedir com en l'apartat 7.7.2. Qualsevol treball, obra o instal·lació auxiliar, obra definitiva o modificació de la mateixa, que hagi estat realitzada pel contractista sense coneixement o la deguda autorització de la Direcció Facultativa, serà demolit o desmuntat si això ho exigeix. Seran de compte de l'Contractista les despeses que per això s'originen.

Article 10.7. Control de qualitat

Tant els materials com l'execució dels treballs, les unitats d'obra i la pròpia obra acabada hauran de ser de la qualitat exigida en el Contracte, han de complir les instruccions de la Direcció Facultativa i estaran sotmesos, en qualsevol moment, als assajos i proves que aquesta disposi. Prèviament a la signatura de l'acta de comprovació de replantejament haurà de desenvolupar un Programa de Control de Qualitat que abastarà els següents aspectes:

a) Recepció de materials
b) Control d'execució
c) Control de qualitat de les unitats d'obra
d) Recepció de l'obra

Serviran de base per a l'elaboració d'aquest programa les especificacions contingudes en el Projecte i les indicades en el Plec de Condicions Particulars.

El Contractista haurà de donar les facilitats necessàries per a la presa de mostres i la realització d'assajos i proves 'in situ ", i interrompre qualsevol activitat que pugui impedir la correcta realització d'aquestes operacions. Així mateix, es responsabilitzarà de la correcta conservació en obra de les mostres o provetes extretes pels Laboratoris, fins al seu trasllat a les dependències d'aquests. El Contractista haurà de donar tota mena de facilitats a la Direcció Facultativa per examinar, controlar i mesurar tota obra que hagi de quedar oculta, així com per examinar el terreny de fonamentació abans de cobrir-lo amb l'obra permanentment. si el Contractista ocultés qualsevol part d'obra sense que la Direcció Facultativa ho hagués autoritzat, ha descobrir-la a càrrec seu, si així ho ordena aquesta.

Les despeses originades per al Control de Qualitat d'Obra programada segons aquest article, seran per compte de Contractista en els límits previstos en la legislació vigent, i amb independència que aquest en faci el propi control de qualitat d'acord amb la reglamentació vigent.

Article 10.8. Conservació durant l'execució de les obres

El Contractista està obligat a conservar durant l'execució de les obres, i fins a la seva recepció provisional, totes les obres objecte de l'Contracte, incloses les corresponents a les modificacions que hagin estat introduïdes en el Projecte, així com les carreteres, accessos i servituds afectades, desviaments provisionals, senyalitzacions existents i d'obra, i totes les obres, elements i instal·lacions auxiliars hagin de romandre en servei, mantenint-los en bones condicions d'ús.

Els treballs de conservació no obstaculitzar l'ús públic o servei de l'obra, ni de les carreteres o servituds adjacents i, de produir afectació, hauran de ser prèviament autoritzades per la Direcció Facultativa i disposar de l'oportuna senyalització. Immediatament abans de la recepció provisional de les obres, el Contractista haurà realitzat la neteja general de l'obra, retirat les instal·lacions auxiliars i, excepte expressa prescripció contrària de la Direcció Facultativa, demolit, remogut i efectuat el condicionament de el terreny de les obres auxiliars que hagin de ser inutilitzades. Els treballs de conservació durant l'execució de les obres, no seran d'abonament directe i es consideren inclosos en els preus de l'contracte, tret que expressament, per a determinats treballs, es prescrigui el contrari en el Plec de Condicions Particulars.

Article 11. Abonament de l'obra executada

Article 11.1. Medició de l'obra executada

La Direcció Facultativa realitzarà mensualment, en la forma i amb els criteris establerts en el Plec de Condicions Particulars, el mesurament de les unitats d'obra executades durant el període de temps anterior. El Contractista o el seu delegat podran presenciar la realització d'aquests amidaments i, si escau, col·laborar o realitzar-les conjuntament amb la Direcció.

Per a les obres o parts d'obra que hagin de quedar ocultes, el Contractista està obligat a avisar a la Direcció Facultativa amb la suficient antelació, a fi que aquesta pugui disposar d'el temps necessari per realitzar els mesuraments, comprovacions i presa de dades oportunes. A falta d'avís anticipat, l'existència del qual correspon a el Contractista, queda aquest obligat a acceptar les decisions de la Direcció sobre el particular.

Quan sigui necessari, o així ho estimi la Direcció Facultativa, s'aixecaran plànols que defineixin les obres o parts d'obra mesura, la conformitat dels quals subscriurà el Contractista o el seu delegat. Amb caràcter general totes les unitats d'obra es mesuraran pel seu volum, superfície,

longitud o pes, expressats en unitats de sistema mètric, o pel nombre d'unitats iguals tal com figuren especificades en el Pressupost de Contracte, excepte especificació en contra de el Plec de Condicions Particulars.

Els mesuraments s'han de calcular per procediments geomètrics a partir de les dades dels plànols de el Projecte i, quan això no sigui possible, sobre plànols acotats presos directament de el terreny. A aquests efectes només seran vàlids els aixecaments que hagin estat aprovats per la Direcció Facultativa. Amb caràcter general, no s'inclouran en els mesuraments mensuals d'obra executada les unitats la realització sigui incompleta en el moment de procedir-se a la mesura, o es troben pendents de modificació per defectuosa execució.

Article 11.2. Valoració de l'obra executada

La Direcció Facultativa, prenent com a base els mesuraments d'obra executada i els preus contractats, redactarà, mensualment, la corresponent relació valorada a l'origen. L'obra executada es valorarà als preus d'execució material que figurin en lletra en el quadre de preus unitaris de l'Contracte i, si escau, als preus contradictoris que hagin estat degudament autoritzats i tenint en compte el que preveu per a abonament d'obres defectuoses, materials apilats, partides alçades i abonaments a compte en general.

A partir d'el Pressupost d'Execució Material, elaborat de la forma expressada en el paràgraf anterior, s'obtindrà el Pressupost d'Execució per Contracta, incrementant aquell en els percentatges establerts en el contracte en concepte de despeses generals d'Empresa i Benefici Industrial de Contractista. L'Impost sobre el valor afegit que gravi l'execució de l'obra, s'obtindrà per aplicació de l'tipus que li correspongui sobre el Pressupost d'Execució per Contracta.

El Contractista té dret a l'abonament, d'acord amb els forts convinguts, de l'obra que realment executi amb subjecció a el Projecte que va servir de base a la licitació, a les seves modificacions aprovades ia les ordres donades per escrit per la Direcció Facultativa. Per tant, el nombre d'unitats que es consignen en el Projecte o en el Pressupost d'Adjudicació de el Contracte no podrà servir-li de fonament per a entaular reclamacions, excepte en els casos de rescissió.

Article 11.3. Certificacions

Les certificacions s'expediran mensualment per triplicat, i seran comprensives de mesos naturals excepte la primera, l'última i la de liquidació. Per a la seva elaboració es prendrà com a base la relació valorada exposada a l'article 8.2. i es tramitaran per la Direcció Facultativa. Totes les certificacions hauran de rebre el vistiplau de la Direcció Facultativa abans de ser cursades a la Propietat. Els abonaments resultants per certificacions mensuals tindran el caràcter de pagaments a compte, subjectes a les rectificacions i variacions que es produeixin en la liquidació final, sense que suposin cap manera recepció o aprovació, per part de la Direcció Facultativa, de les obres que comprenen .

Article 11.4. Preus unitaris de contracte

El Contractista haurà de presentar el Pressupost de Contracte amb Preus Unitaris de totes les partides que figuren en l'estat de mesuraments que li hagi estat lliurat per a licitació. Així mateix lliurarà, un cop adjudicada l'obra i abans de la comprovació de replantejament, preus descompostos, preus auxiliars i quadres de preus d'acord amb la documentació de el projecte base de la licitació. En els preus unitaris de contracte es consideren inclosos els costos directes i indirectes precisos per a l'execució de la unitat corresponent. A aquests efectes:

A) Es consideren despeses directes:

   a. La mà d'obra, amb els seus plusos, càrregues i assegurances socials, que intervenen directament en l'execució de la unitat d'obra.
   b. Els materials, als preus resultants a peu d'obra, que queden integrats en la unitat de què es tracti o que siguin necessaris per a la seva execució.
   c. Les despeses de personal, combustible, energia, etc., que tinguin lloc per l'accionament o funcionament de la maquinària i instal·lacions utilitzades en l'execució de la unitat d'obra.
   d. les despeses d'amortització i conservació de la maquinària i instal·lacions abans esmentades.

B) Es consideren costos indirectes:

   a. Les despeses d'instal·lació d'oficines a peu d'obra, comunicacions, edificació de magatzems, tallers, pavellons temporals per a obrers, laboratoris, plantes de producció o extracció de materials, etc.
   b. Les despeses de personal tècnic i administratiu adscrit a l'obra exclusivament i els imprevistos.
   c. Totes les despeses que, pel seu concepte siguin assimilables a qualsevol dels que s'esmenten en els dos punts anteriors.

C) Es consideren també inclosos en els preus unitaris de contracte, totes les feines, transports, mitjans auxiliars i materials que siguin necessaris per a la correcta execució i acabat de qualsevol unitat d'obra, encara que no figurin tots ells especificats en la descomposició o descripció els preus.

Article 11.5. Partides alçades o unitaries

A l'efecte de la seva valoració i abonament es consideraran de dos tipus:

a) Partides alçades a justificar: les susceptibles de ser mesurades en unitats d'obra, amb preus unitaris.
b) Partides alçades d'abonament íntegre: les que es refereixen a treballs l'especificació figura en els documents de el projecte i no són susceptibles de mesurament segons els criteris d'aquest Plec o el de Condicions Particulars.

Les partides alçades a justificar s'abonaran als preus de contracta, d'acord amb les condicions de la mateixa i a el resultat dels mesuraments corresponents. Les partides alçades d'abonament íntegre s'abonaran a el Contractista en la seva totalitat, un cop acabats els treballs i obres a què es refereixin, d'acord amb les condicions de el Contracte. Les partides alçades d'abonament íntegre, s'han d'incloure en els Quadres de Preus que formin part del Pressupost de Contracte.

Article 11.6. Preus contradictoris

Els preus unitaris que no figurin entre els de contracte es fixaran contradictòriament entre la Direcció Facultativa i el Contractista. El càlcul dels costos es basarà en els dels preus contractats d'unitats anàlogues, o, si no elaborant-ne de nous el desglossament de costos haurà de ser d'acord amb la línia dels contractats i amb el que expressa l'Article 6.4. d'aquest Plec. Aquests preus hauran d'estar aprovats per la Direcció Facultativa abans que hagi estat executada la unitat corresponent. Un cop fixats, amb el vistiplau de les dues parts i, acceptats per la Propietat, tindran la mateixa consideració i tractament que els Preus Unitaris de contracte, excepte en els casos en què, per circumstàncies excepcionals o estipulacions contractuals no s'hagin elaborat amb costos de el moment en què es va fer l'oferta.

Article 11.7. Obra executada per administració

Si s'executés l'obra, o una part d'ella, en règim d'Administració, serà obligatòria la presentació de Quadre de Jornals segons conveni vigent, Quadre de Preus Auxiliars i Quadre de Preus de Materials, tot això referit a les unitats afectades d'aquest règim .
El pressupost de les obres realitzades per Administració, s'obtindrà basant-relació valorada elaborada amb els criteris exposats per a l'obra per contracta, i incrementant el d'execució material de les mateixes en el percentatge de despeses generals i benefici industrial estipulat en Contracte. En aquest cas, el valor mensual de l'obra executada, s'obtindrà sumant el Pressupost d'Execució per Contracta i el Pressupost d'Execució per Administració

Article 11.8. Abonaments a compte per materials acopiats.

Quan no hi hagi perill que els materials rebuts com a útils i emmagatzemats en l'obra o en els magatzems autoritzats per al seu aplec, pateixin deteriorament o desapareguin, es podrà abonar a el Contractista fins al 75% del seu valor, incloent tal partida en la relació valorada mensual i tenint en compte aquest avançament per deduir més tard de l'import total de les unitats d'obra en què quedin inclosos aquests materials. Per a realitzar aquest abonament serà necessària la constitució prèvia de l'corresponent aval, d'acord amb el que estableix a l'respecte en el Contracte. El percentatge d'abonament es fixarà en funció de el risc, després d'una ponderació justificada d'ell mateix, i d'acord amb les condicions estipulades en el Contracte.

Article 11.9. Penalitats

El Contractista està obligat a complir els terminis parcials fixats per a l'execució successiva de contracte i el general per a la seva total realització. Si el Contractista, per causes imputables a ell mateix, hagués incorregut en demora respecte dels terminis parcials de manera que faci presumir racionalment la impossibilitat de compliment de l'termini final o aquest hagués quedat incomplert, la Propietat podrà optar per la resolució de l'Contracte o l'ampliació de l'termini amb la imposició de les penalitats que s'hagin estipulat en el mateix. Els imports de les penalitats per demora es faran efectius mitjançant deducció dels mateixos en les certificacions d'obra que es produeixin, excepte determinació contractual diferent de l'respecte.

Si el retard fos produït per motius no imputables a el Contractista, i aquest ofereix complir els seus compromisos donant-li pròrroga de el temps que se li havia designat, es concedirà per la Propietat un termini que serà, almenys, igual a el temps perdut llevat que el Contractista demanés un altre menor. La petició de pròrroga per part de l'Contractista haurà d'acompanyar de les raons per les quals considera que no li és imputable i assenyalant el temps probable de la seva durada als efectes que la Propietat pugui oportunament, i sempre abans de l'acabament de l'termini de l'Contracte, resoldre sobre la pròrroga del mateix, i sense perjudici que un cop desapareguda la causa es reajusti el termini prorrogat a el temps realment perdut.

Article 11.10. Garantia i fiances

Les garanties i fiances de tot tipus que es considerin necessàries per abonaments de aplecs, 2 anys causats per demores, etc., seran les que s'estipulen en Contracte. Si no s'ha establert un altre tipus de fiança en el Contracte, de l'import de cada certificació s'ha de deduir un cinc (5%) per cent que serà retingut per la Propietat en concepte de garantia, fins a la Liquidació Final de l'obra. La devolució de la fiança no es farà si no s'ha acreditat davant la Propietat que no existeix cap reclamació contra el Contractista per danys i perjudicis derivats de l'execució de l'obra que són per compte de l'Contractista, i sense perjudici del que regula respecte a l'Termini de Garantia en aquest Plec.

2.1. Prescripcions tècniques sobre els materials a utilitzar en l'obra

Epígraf I. Condicions generals

Article 1. Condicions generals

Tots els materials que s'instal·laran han de ser de primera qualitat, compliran les especificacions i tindran les característiques indicades en el Projecte i en la normativa vigent. En aquells casos en què així s'hagi establert, els materials instal·lats portaran el marcatge CE.

Qualsevol especificació o característica de materials que consti en un dels documents del Projecte, malgrat no constar en la resta, és igualment obligatòria.

Un cop adjudicada l'obra definitivament i abans del seu inici, el Contractista presentarà a la Direcció Facultativa els catàlegs, cartes mostres, certificats de garantia, qualitat i d'homologació dels materials previstos a utilitzar. No es podran instal·lar materials que no hagin estat acceptats prèviament.

La Direcció Facultativa dictaminarà quins són els materials que reuneixen les condicions adequades. Els que no les reuneixin, seran retirats, demolits o reemplaçats durant qualsevol de les etapes de l'obra o dels terminis de garantia.

El transport, la manipulació i la utilització dels materials es farà de manera que no alterin les seves característiques, i no ocasioni cap deteriorament de les seves formes o dimensions.

Article 2. Proves i assajos de materials

Tots els materials referits en aquest Plec podran ser sotmesos a les proves o assajos necessaris per acreditar la seva qualitat, els quals aniran a compte del Contractista. Les proves o assajos es podran fer a la fàbrica d'origen, als laboratoris oficials o a la mateixa obra, segons cregui convenient el Director d'Obra. En cas de discrepància, els assajos o les proves s'efectuaran en el laboratori oficial que el Director Director d'Obra designi.

Qualsevol altra anàlisi que hagi estat especificada i sigui necessari utilitzar, haurà de ser aprovada per la Direcció d'Obra.

Article 3. Materials no consignats en el Projecte

Els materials no consignats en el Projecte que originin preus contradictoris hauran de reunir les condicions que fixi la Direcció d'Obra, sense que el Contractista tingui dret a cap reclamació per les condicions que s'exigeixin.

Epígraf II. Condicions que han de complir els materials i d'ús

Article 4. Banda de polièster per l'encolat de juntes

Característiques técniques:

Banda d'unió de 30 cm d'amplada de polièster amb un gramatge de 140-160 g/m^2, amb un gruix de 0,5-0,70 mm i amb característiques impermeables, específica per l'encolat de gespa artificial.

Condicions d'ús:

Simplement estendre la banda d'unió de manera que quedi ben centrada amb lúnió de les dues bobines de gespa artificial i aplicar la cola al seu damunt.

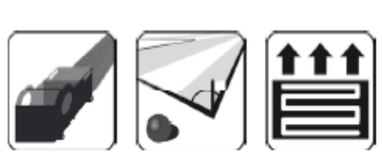

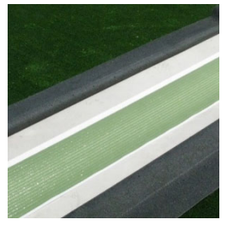

Article 5. Cola bicomponent amb base de poliuretà

Característiques técniques:

Cola bicomponent amb base de poliuretà de color verd específica per a gespa artificial.

Procediment de barreja de components:

Els dos components s'han d'aclimatar a la temperatura de treball (aprox. 20 ° C) abans de l'ús. Afegir la quantitat total d'enduridor des d'ampolla de plàstic fins a contenidor de galleda de cola.

Barrejar els dos components utilitzant un remenador elèctric d'agitació fins que la cola hagi assolit un color uniforme (temps de remenat mínim 2 min.) Assegurar-se que els components es barregen bé a les parets i a la part inferior de la galleda

Aplicació

Aplicar adhesiu a raó de 0,5-0,75 kg per metre lineal de junta mitjançant màquina o paleta dentada uniformement sobre la banda d'unió adequada. Una vegada tancada la junta de gespa artificial sobre la banda d'unió amb l'aplicació de l'adhesiu es recomana fer pressió mitjançant petit corró de 8-10 kg.

Es considera un assecament òptim a les 24 hores de la seva aplicació

Article 6. Gespa artificial esportiva

L'empresa constructora, previ inici de les obres de col.locació de la nova gespa artificial, haurà d'aportar fitxa tècnica i informes de laboratori acreditat del material que es preveu instal·lar on es reflecteixin com a mínim les propietats anteriorment citades.

Procés instal.lació:

S'estendrà la gespa artificial, en bobines de 4 m d'amplada i la llargada que tindrà l'amplada del camp. A continuació es sanejaran els extrems laterals de la gespa artificial amb la finalitat que la junta es visualitzi el més possible.

Identificació del producte:

Caldrà dur a terme, per part d'un laboratori homologat independent, la identificació de la gespa artificial instal.lada. Els valors obtinguts hauran de correspondre's amb els valors que figuren a la declaració del producte del fabricant amb les toleràncies que indica la norma UNE-EN 15330-1:2013.

Els paràmetres que caldrà identificar seran els següents:

- Gruix de les fibres (monofilament) - Mesurat en micres d'acord al mètode FIFA method 25
- Dtex de les fibres (monofilament) - Mesurat en Decitex d'acord al mètode FIFA method 23
- Alçada de les fibres (monofilament) - Mesurat en milímetres d'acord al mètode ISO 2549
- Galga - Mesurat en pulgades d'acord al mètode ISO 1763
- Nº puntades cada 10 cm d'acord al mètode ISO 1763
- Nº puntades / m^2 d'acord al mètode ISO 1763
- Pes total de la fibra / m^2 - Mesurat en grams d'acord al mètode ISO 8543
- Pes total del sistema / m^2 - Mesurat en grams d'acord al mètode ISO 8543

Verificació de les propietats esportives del paviment esportiu de gespa artificial:

Una vegada finalitzada la instal.lació del nou paviment esportiu de gespa artificial es durà a terme la verificació de les propietats esportives, per part d'un laboratori homologat independent per donar compliment a la norma UNE-EN 15330-1:2013.

Aquesta bateria de proves es documentarà per mitjà del corresponent informe, emès en data anterior a la recepció de l'obra. La verificació es realitzarà sobre un mínim de 5 zones distribuïdes en l'interior de la zona de joc.

Els resultats de cada zona hauran d'estar dins dels valors següents:

Interacció Jugador- Superfície

a) Reducció de força màxima o absorció d'impactes: Valor entre 55 i 70% - Mètode d'assaig segons norma UNE EN 14808
b) Deformació vertical estàndard: Valor requerit entre 4mm i 9 mm - Mètode d'assaig segons norma UNE EN 14809
c) Resistència al gir: Valor requerit entre 30 i 50 Nm - Mètode d'assaig segons norma pr EN 15301

Interacció Pilota - Superfície

a) Bot vertical de la pilota: Valor requerit entre 0,6 i 1 m - Mètode d'assaig segons norma UNE EN 12235
b) Rodament de la pilota: Valor requerit entre 4 i 12 m - Mètode d'assaig segons norma EN 12234

Article 7. Sorra de sílice per al reblert de la gespa artificial

Característiques técniques:

Sorra de sílice rentada i seca amb cantells arrodonits de granulometria 0,3-0,8 mm amb un contingut de $Si O_2$ entre el 92%-97%

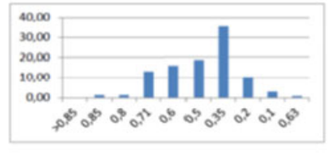

TAMIZ luz MM.	RETENIDO GRAMOS 17-4	RETENIDO % 17-4	ACUM. % 17-4
>0,85	0	0,00	0,00
0,85	8	1,35	1,35
0,8	8	1,35	2,70
0,71	77,00	13,01	15,71
0,6	94,00	15,88	31,59
0,5	111,00	18,75	50,34
0,35	210,00	35,47	85,81
0,2	61,00	10,30	96,11
0,1	18,00	3,04	99,16
0,63	5	0,84	100,00
TOTAL	592	100,00	

L'aplicació de la sorra de sílice s'ha de sur a terme a partir de progressives capes de llastrat mitjançant recebadora centrífuga o similar i pas de raspall especial per garantir la correcte introducció de la sorra i que no quedin fibres aixafades a la part inferior.

Article 8. Cautxú SBR negre per al reblert de la gespa artificial

Característiques técniques:

Granulat de cautxú SBR negre de granulometria 0,5-2,5 mm produit mecanicament a partir de la trituració de pneumàtics. Haurà d'estar assajat d'acord als requeriments establerts a la norma NF P90-112 i DIN 18035-7.

Aquest granulat de cautxú tindrà un pes específic de 1,15 kg/dm^3 ± 0,02 i una densitat aparent de 0,45 kg/l ± 0,05

Tests / Essais / Pruebas	**Results** / Résultats / Resultados	**Requirements NF P90-112** Exigences / Exigencias
Particle shape / Forme / Forma		-
Bulk density / Densité / Densidad	0,43	-
Particle size (mm) / Granulométrie / Granulometría	0,630 - 2,500	d ≥ 0,5 et D ≤ 2,5
Color / Couleur / Color L*a*b*	Black / noire / negro 14,92 / -0,33 / +0,57	- -
Permeability (m/s) / Perméabilité / Permeabilidad	0,0100	≥ 0,0001
Thermogravimetric Analysis TGA / Analyse thermogravimétrique ATG / Análisis Termogravimétrico ATG		
% charge / charge / carga	36,4	-
% organic / organique / orgánico	63,6	-
% elastomer / élastomère / elastómero	43,1	> 20

Article 9. Equipament esportiu

La totalitat del material esportiu i dels seus ancoratges, de nova adquisició disposarà del corresponent marcatge CE i haurà de complir la norma UNE EN 748:2013+A1:2018. Equipos de campos de juego. Porterias de fútbol. que els hi són d'aplicació i caldrà aportar els certificats dels fabricants que així ho garantitzin. Aquest punt no es correspon, ja que s'ha previst la reutilització de la totalitat del material esportiu existent.

Signat a Olot el 20 de març de 2023

EL FACULTATIU

Víctor Payró Milan
Enginyer Tècnic Agrícola
Col·legiat núm. 3487

DOCUMENT 4. DOCUMENTACIÓ GRÀFICA

01. SITUACIÓ I EMPLAÇAMENT
02. AIXECAMENT TOPOGRÀFIC
03. PLANTA. ESTAT ACTUAL
04. PLANTA. ENDERROCS I TREBALLS PREVIS
05. PLANTA. ADEQUACIÓ PLANIMÈTRICA CAMP FUTBOL 11 I FUTBOL 5
06. PLANTA GENERAL
07. GESPA ARTIFICIAL. DISTRIBUCIÓ DE BOBINES
08. PERFIL CONSTRUCTIU GESPA ARTIFICIAL
09. GESPA ARTIFICIAL. MARCATGE DELS TERRENYS DE JOC
10. OBRES COMPLEMENTÀRIES
11. OBRES COMPLEMENTÀRIES. EL.LEVACIÓ CANONS DE REG

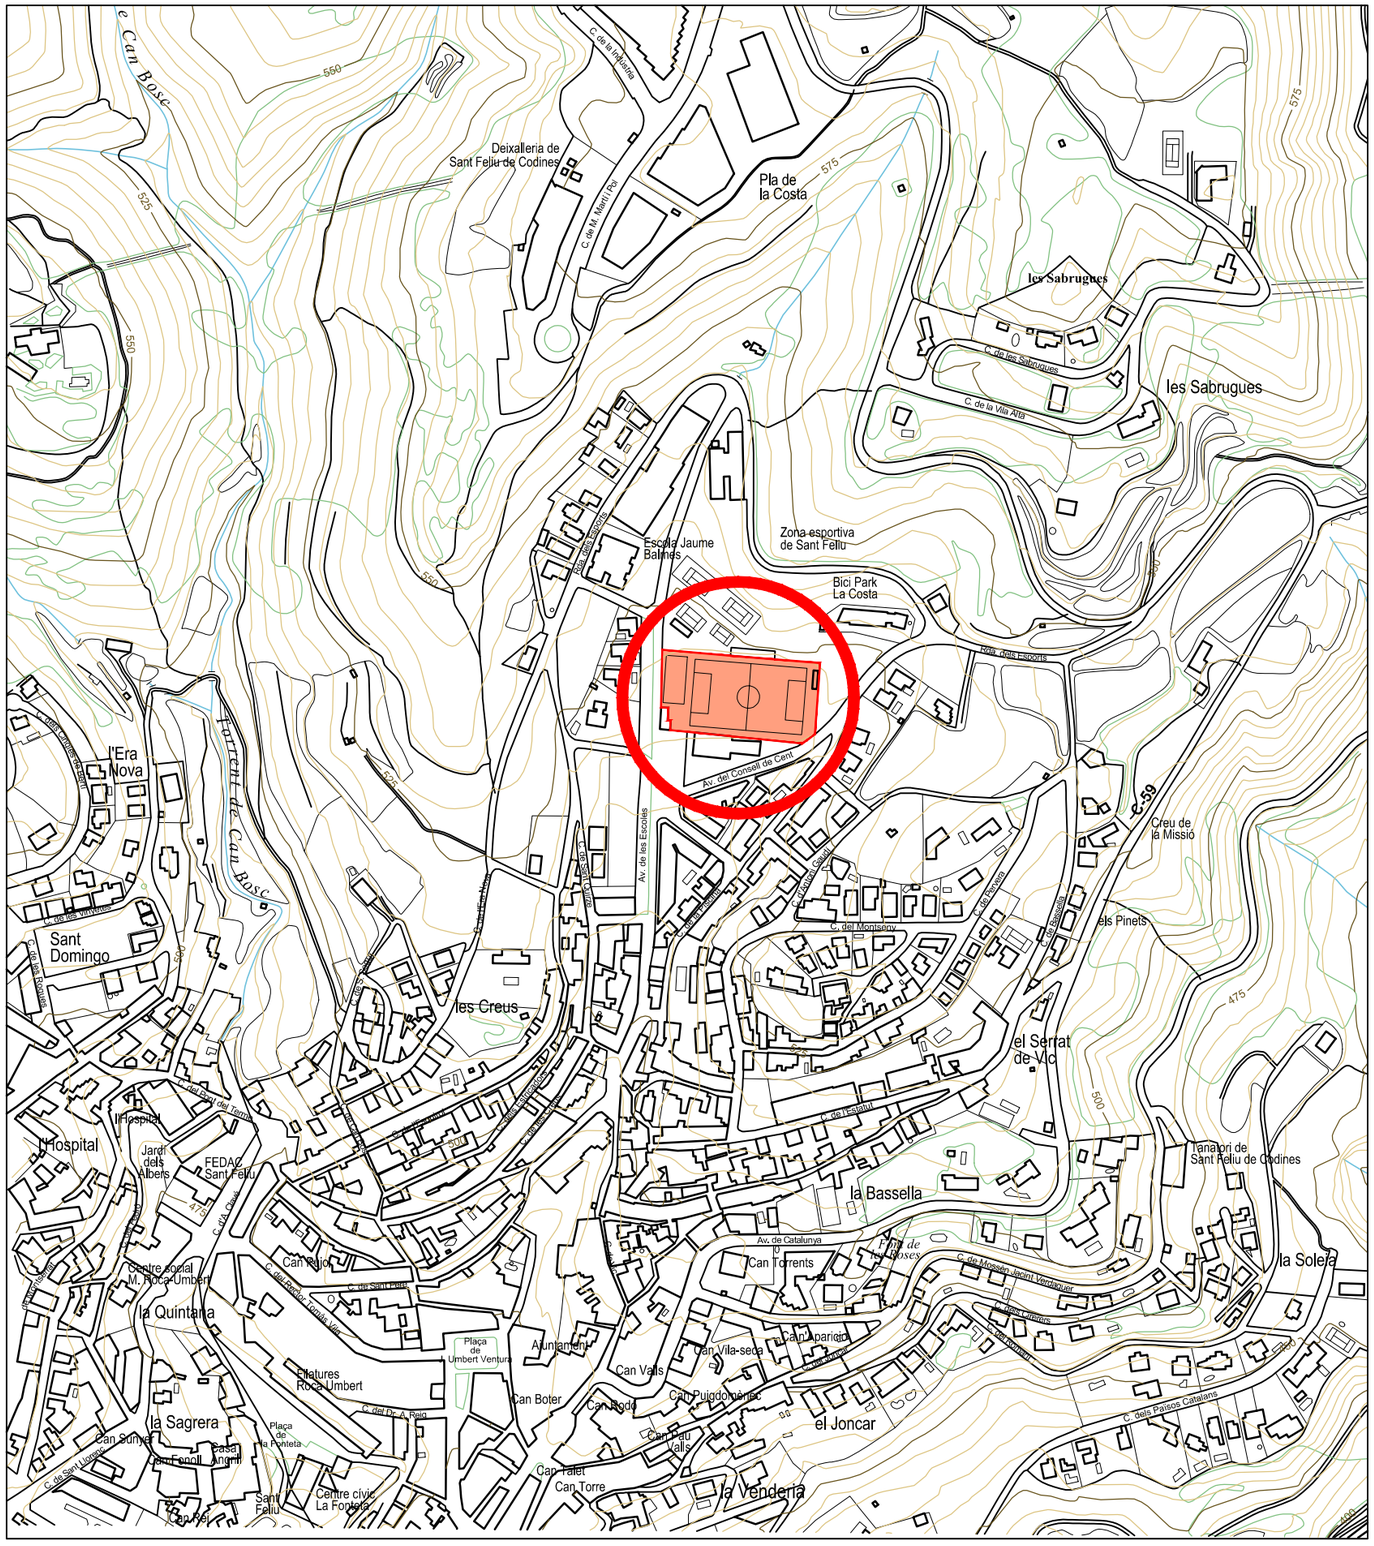
Deixalleria de Sant Feliu de Codines
Pla de la Costa
les Sabrugues
les Sabrugues
Zona esportiva de Sant Feliu
Escola Jaume Balmes
Bici Park La Costa
Creu de la Missió
els Pinets
l'Era Nova
Sant Domingo
les Creus
el Serrat de Vic
Tanatori de Sant Feliu de Codines
Hospital
Jardí dels Arbers
FEDAC Sant Feliu
la Bassella
la Solera
Centre social M. Roca Umbert
la Quintana
Can Rajoi
Plaça de Umbert Ventura
Ajuntament
Can Vilaseca
Can Aparicio
Can Valls
Can Boter
Can Rodó
Can Puigdomènec
Can Pau Valls
el Joncar
la Sagrera
Can Sunyer
Casal Gent Gran Angrill
Plaça de la Ponteta
Centre cívic La Fonteta
Can Roi
Can Talet
Can Torre
la Verderia
Can Torrents
Font de Roses
Jardins Roca Umbert
Torrent de Can Bosc
Av. del Consell de Cent
Av. de les Escoles
Av. de Catalunya
C. de la Vila Alta
C. del Montseny
C. dels Països Catalans
Ronda dels Esports
C. de les Oliveres
C. de la Font
C. de la Indústria
C. de Sant Feliu
C. de la Font Vella
C. de la Font Nova
C. de la Font Gran
C. de la Font Petita
C. de la Font Roja
C. de la Font Blanca
C. de la Font Verda
C. de la Font Groga
C. de la Font Negra
C. de la Font Vermella
C. de la Font Blava
C. de la Font Taronja
C. de la Font Rosa
C. de la Font Lila
C. de la Font Marró
C. de la Font Gris
C. de la Font Daurada
C. de la Font Platejada
C. de la Font Bronzejada
C. de la Font Cobrejada
C. de la Font Ferrejada
C. de la Font Estanyada
C. de la Font Llauradora
C. de la Font Pagesa
C. de la Font Ramadera
C. de la Font Boscana
C. de la Font Forestal
C. de la Font Muntanyenca
C. de la Font Alpina
C. de la Font Subalpina
C. de la Font Montana
C. de la Font Prepirinenca
C. de la Font Pirinenca
C. de la Font Altpirinenca
C. de la Font Nivalpirinenca
C. de la Font Glacialpirinenca
C. de la Font Periglacialpirinenca
C. de la Font Paraglacialpirinenca
C. de la Font Supraglacialpirinenca
C. de la Font Subglacialpirinenca
C. de la Font Englacialpirinenca
C. de la Font Proglacialpirinenca
C. de la Font Neoglacialpirinenca
C. de la Font Tardiglacialpirinenca
C. de la Font Postglacialpirinenca
C. de la Font Holocenepirinenca
C. de la Font Pleistocenepirinenca
C. de la Font Plioceno
C. de la Font Miocenepirinenca
C. de la Font Oligocenepirinenca
C. de la Font Eocenepirinenca
C. de la Font Paleocenepirinenca
C. de la Font Cretacicpirinenca
C. de la Font Jurassicpirinenca
C. de la Font Triasicpirinenca
C. de la Font Permicpirinenca
C. de la Font Carbonicpirinenca
C. de la Font Devonicpirinenca
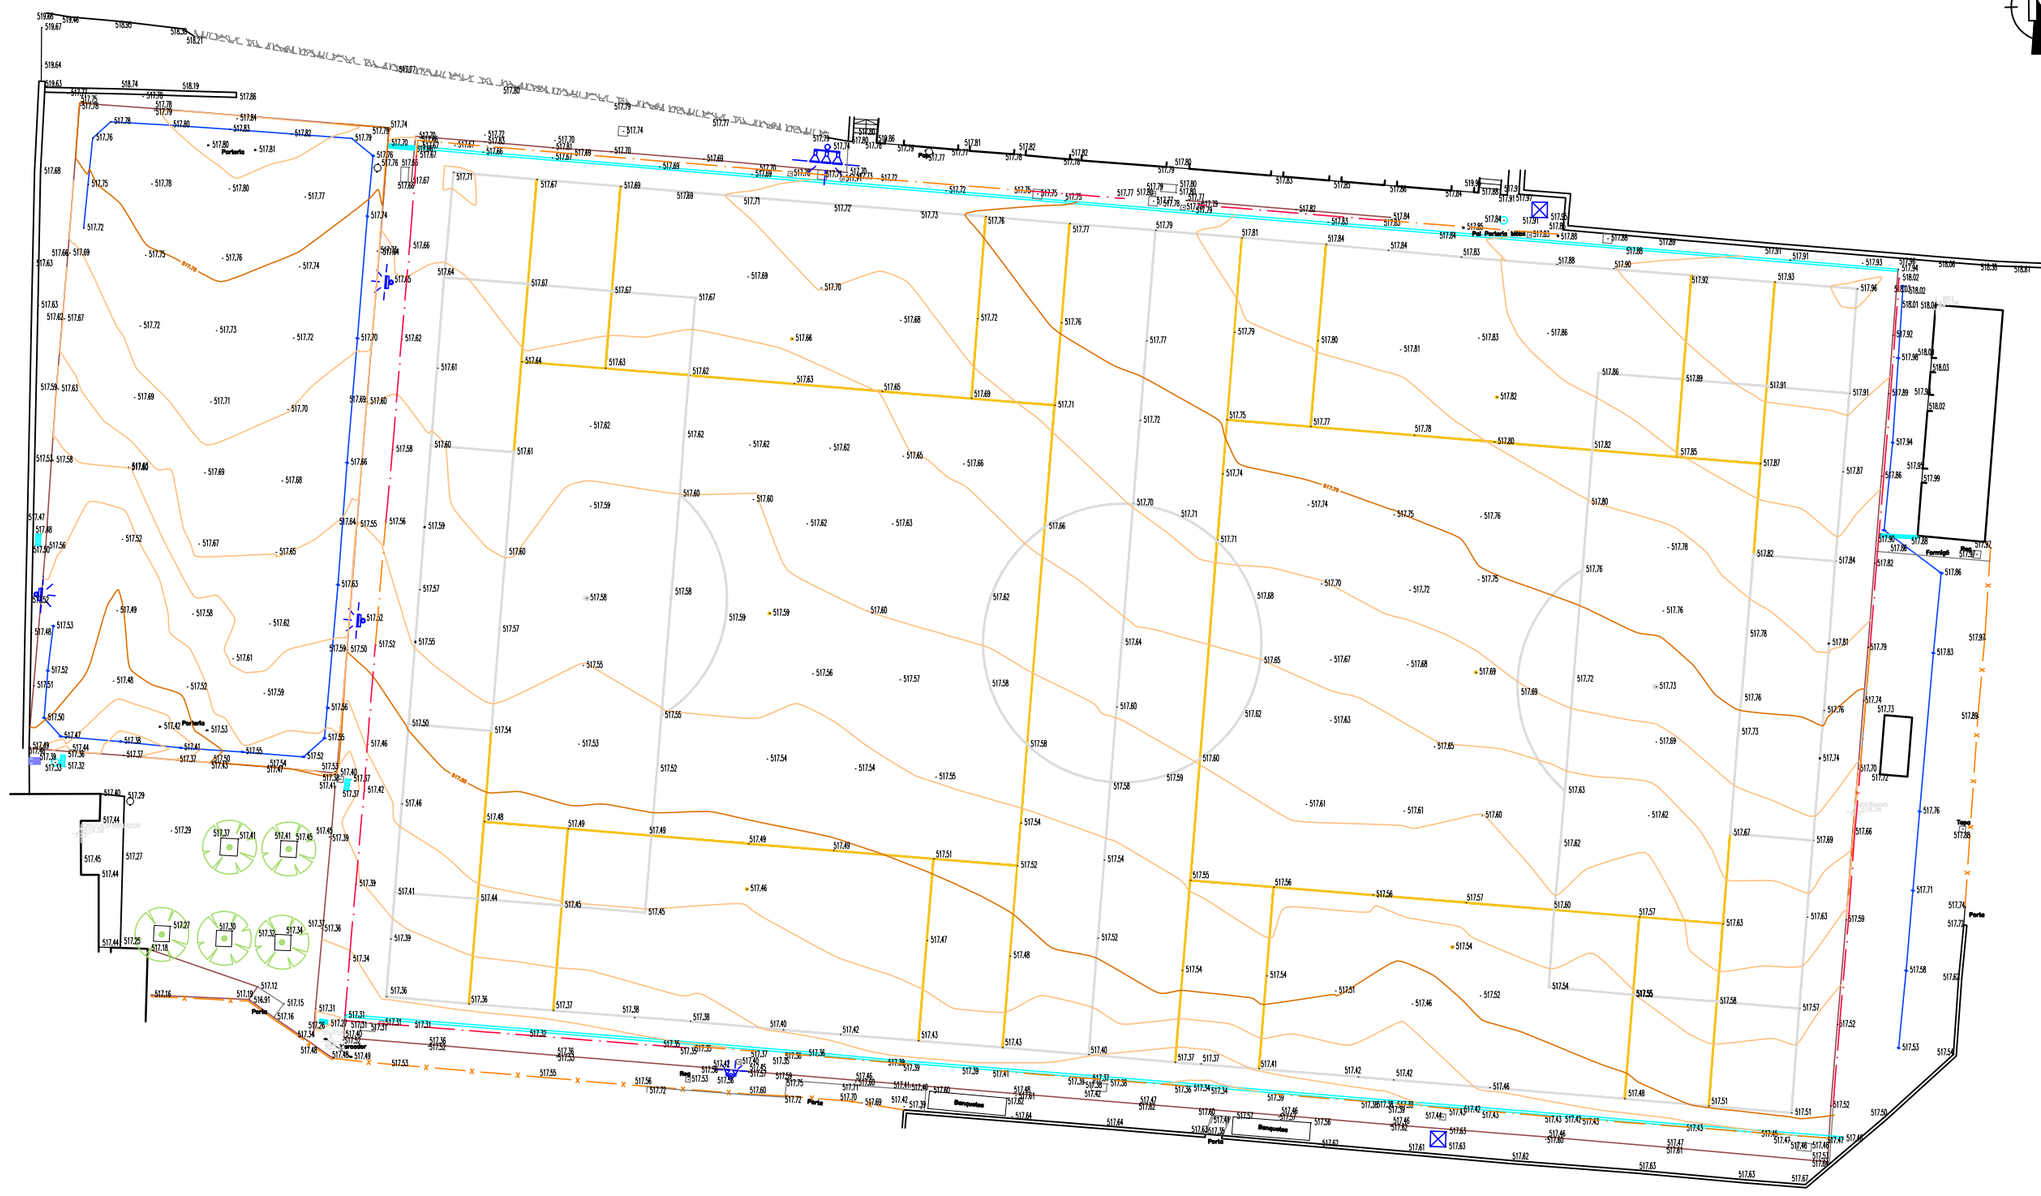

Ajuntament Sant Feliu de Codines	TÍTOL: Projecte executiu per la renovació de la gespa artificial i adequació de l'entorn del camp de futbol Francesc Garriga al T.M. de Sant Feliu de Codines	REDACTOR: Victor Payró Milan, Enginyer Tècnic Agrícola, Col.legiat núm. 3487, DNI: 46743642Y, Mòbil: 630 96 70 18 / Telf: 972 26 02 22, E-mail: victor@e-natura.net	REFERÈNCIA: -	DESIGNACIÓ PLÀNOL: AIXECAMENT TOPOGRÀFIC	ESCALA: 1/400, original (A3)	DATA: Febrer 2023, PLÀNOL NUM.: 2

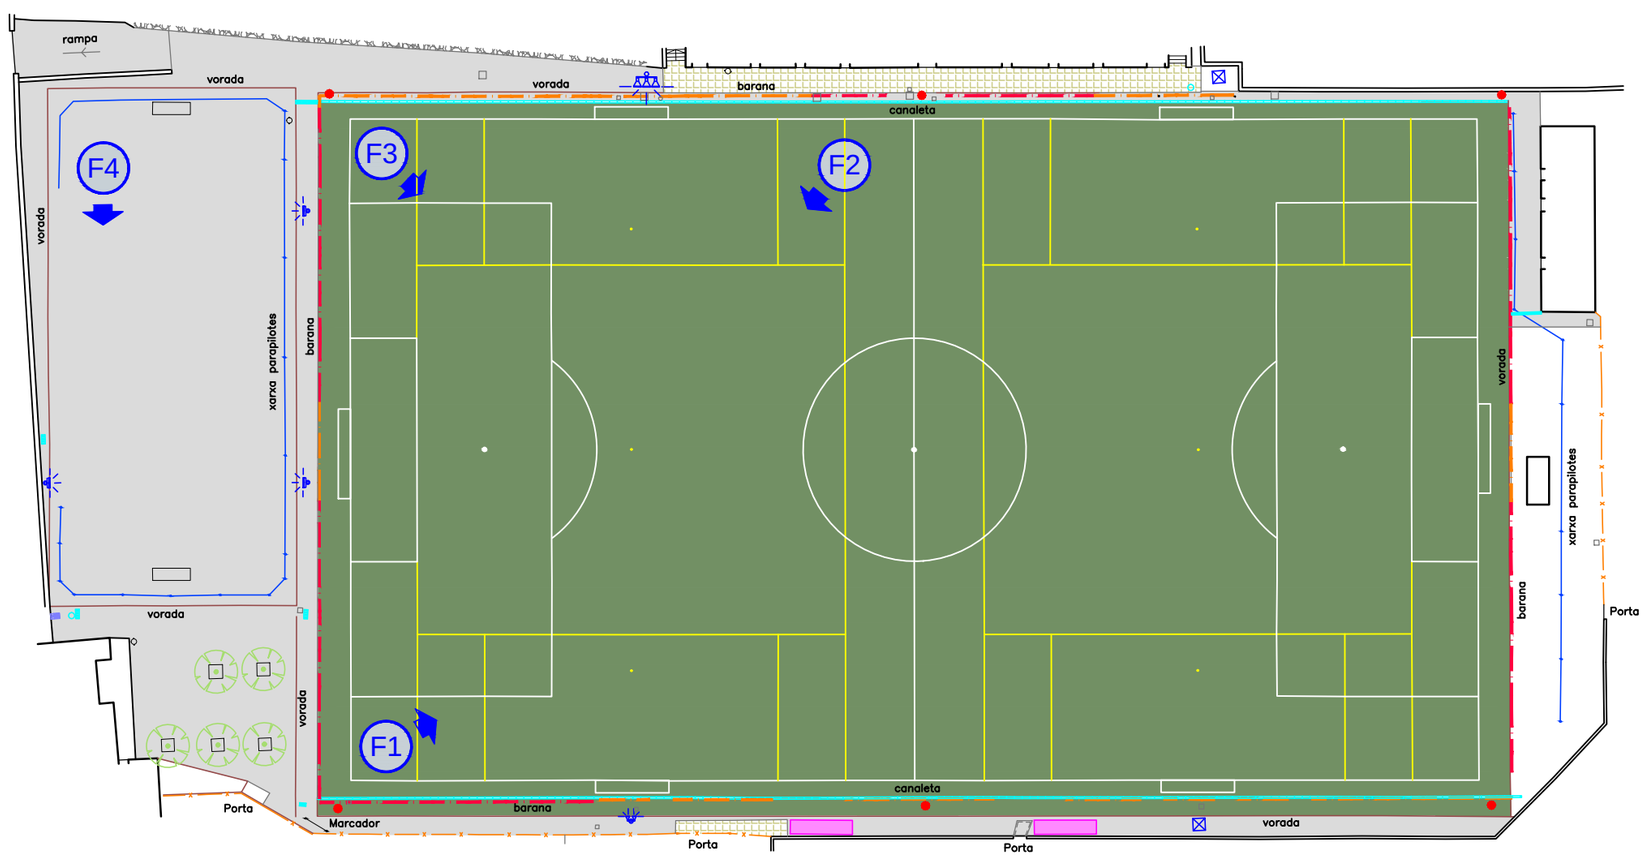

FOTOGRAFIA F1

FOTOGRAFIA F2

FOTOGRAFIA F4

FOTOGRAFIA F3

- Zona pavimentada existent
- Paviment de panot
- Gespa artificial
- Barana perimetral camp de futbol amb planxa de publicitat
- Barana perimetral camp de futbol
- Xarxa parapilotes
- Vorada
- Tancament perimetral
- Canaletes existents
- Banquetes
- Torres d'enllumenat
- Canons de reg

Ajuntament Sant Feliu de Codines	TÍTOL: Projecte executiu per la renovació de la gespa artificial i adequació de l'entorn del camp de futbol Francesc Garriga al T.M. de Sant Feliu de Codines	REDACTOR: Victor Payró Milan, Enginyer Tècnic Agrícola, Col.legiat núm. 3487, DNI: 46743642Y, Mòbil: 630 96 70 18 / Telf: 972 26 02 22, E-mail: victor@e-natura.net	REFERÈNCIA: -	DESIGNACIÓ PLÀNOL: ESTAT ACTUAL	ESCALA: 1/500, original (A3)	DATA: Febrer 2023, PLÀNOL NUM.: 3

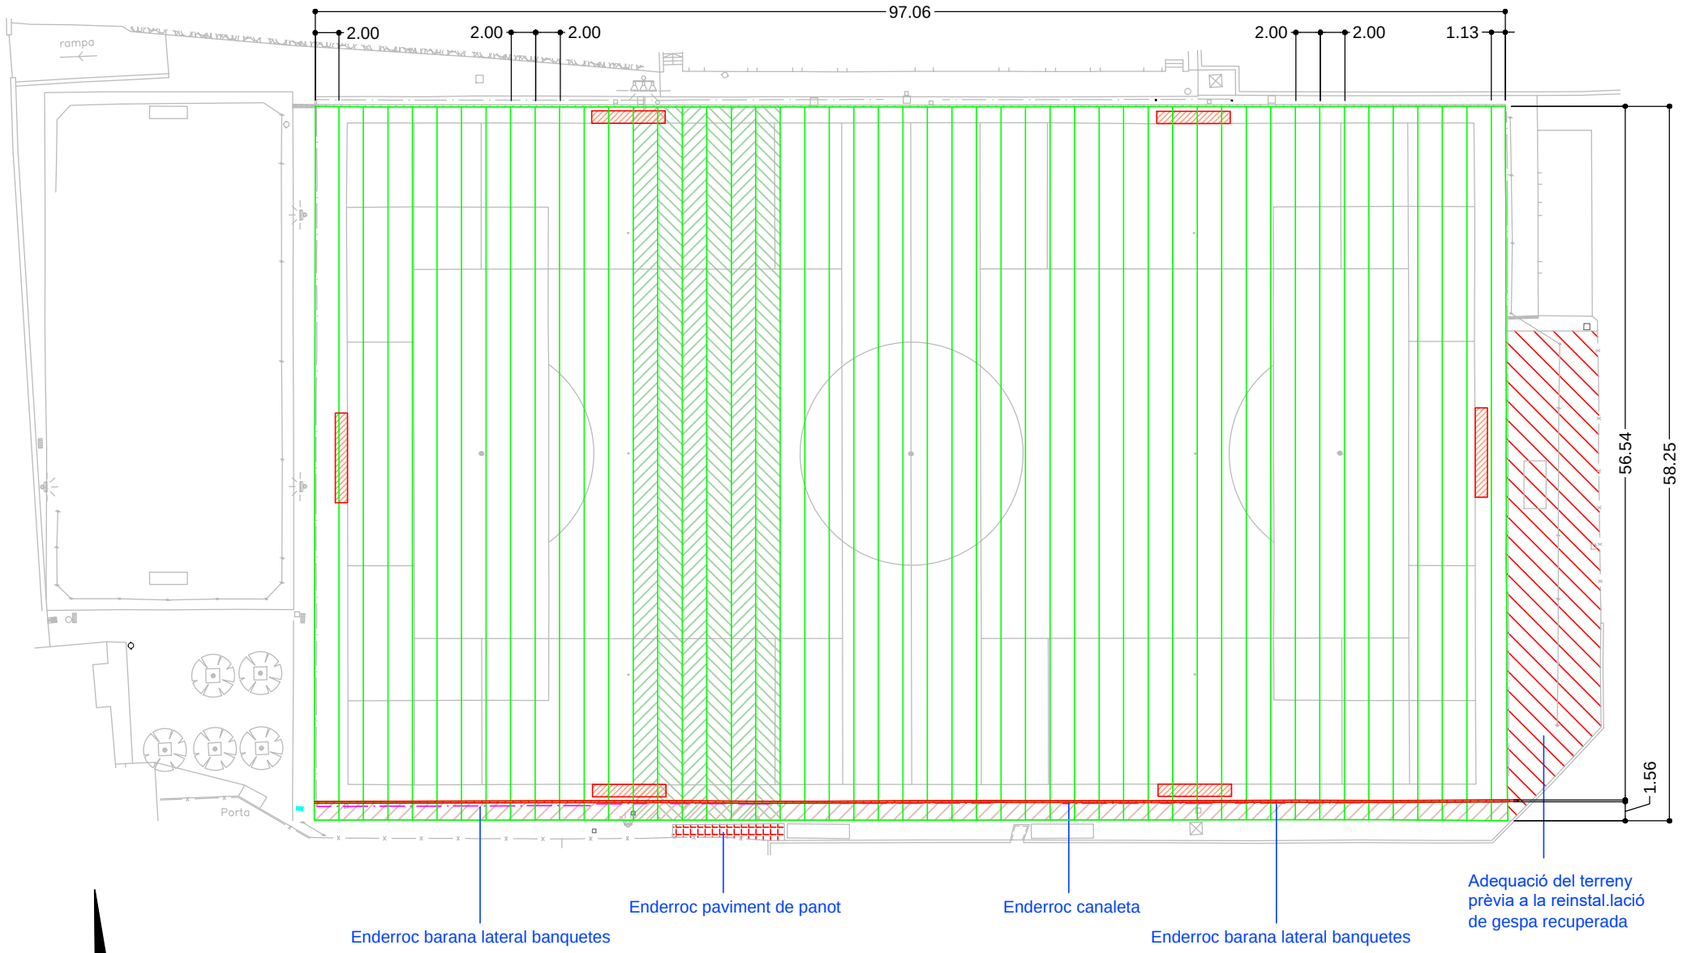

Enderroc paviment de panot

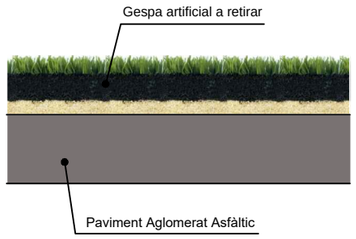

Gespa artificial a retirar
bobines d'amplada 1,85 / 2,00m i llargària variable

Retirar porteries per posterior reaprofitament

Enderroc barana

Retirar gespa existent i adequació del terreny

Adequació del terreny prèvia a la reinstal.lació de gespa recuperada

Enderroc canaleta

Ajuntament Sant Feliu de Codines	TÍTOL: Projecte executiu per la renovació de la gespa artificial i adequació de l'entorn del camp de futbol Francesc Garriga al T.M. de Sant Feliu de Codines	REDACTOR: Victor Payró Milan, Enginyer Tècnic Agrícola, CoLlegiat núm. 3487, DNI: 46743642Y, Mòbil: 630 96 70 18 / Telf: 972 26 02 22, E-mail: victor@e-natura.net	REFERÈNCIA: -	DESIGNACIÓ PLÀNOL: ENDERROCS I RETIRADA D'ELEMENTS EXISTENTS	ESCALA: 1/500 original (A3)	DATA: Febrer 2023 / PLÀNOL NUM.: 4

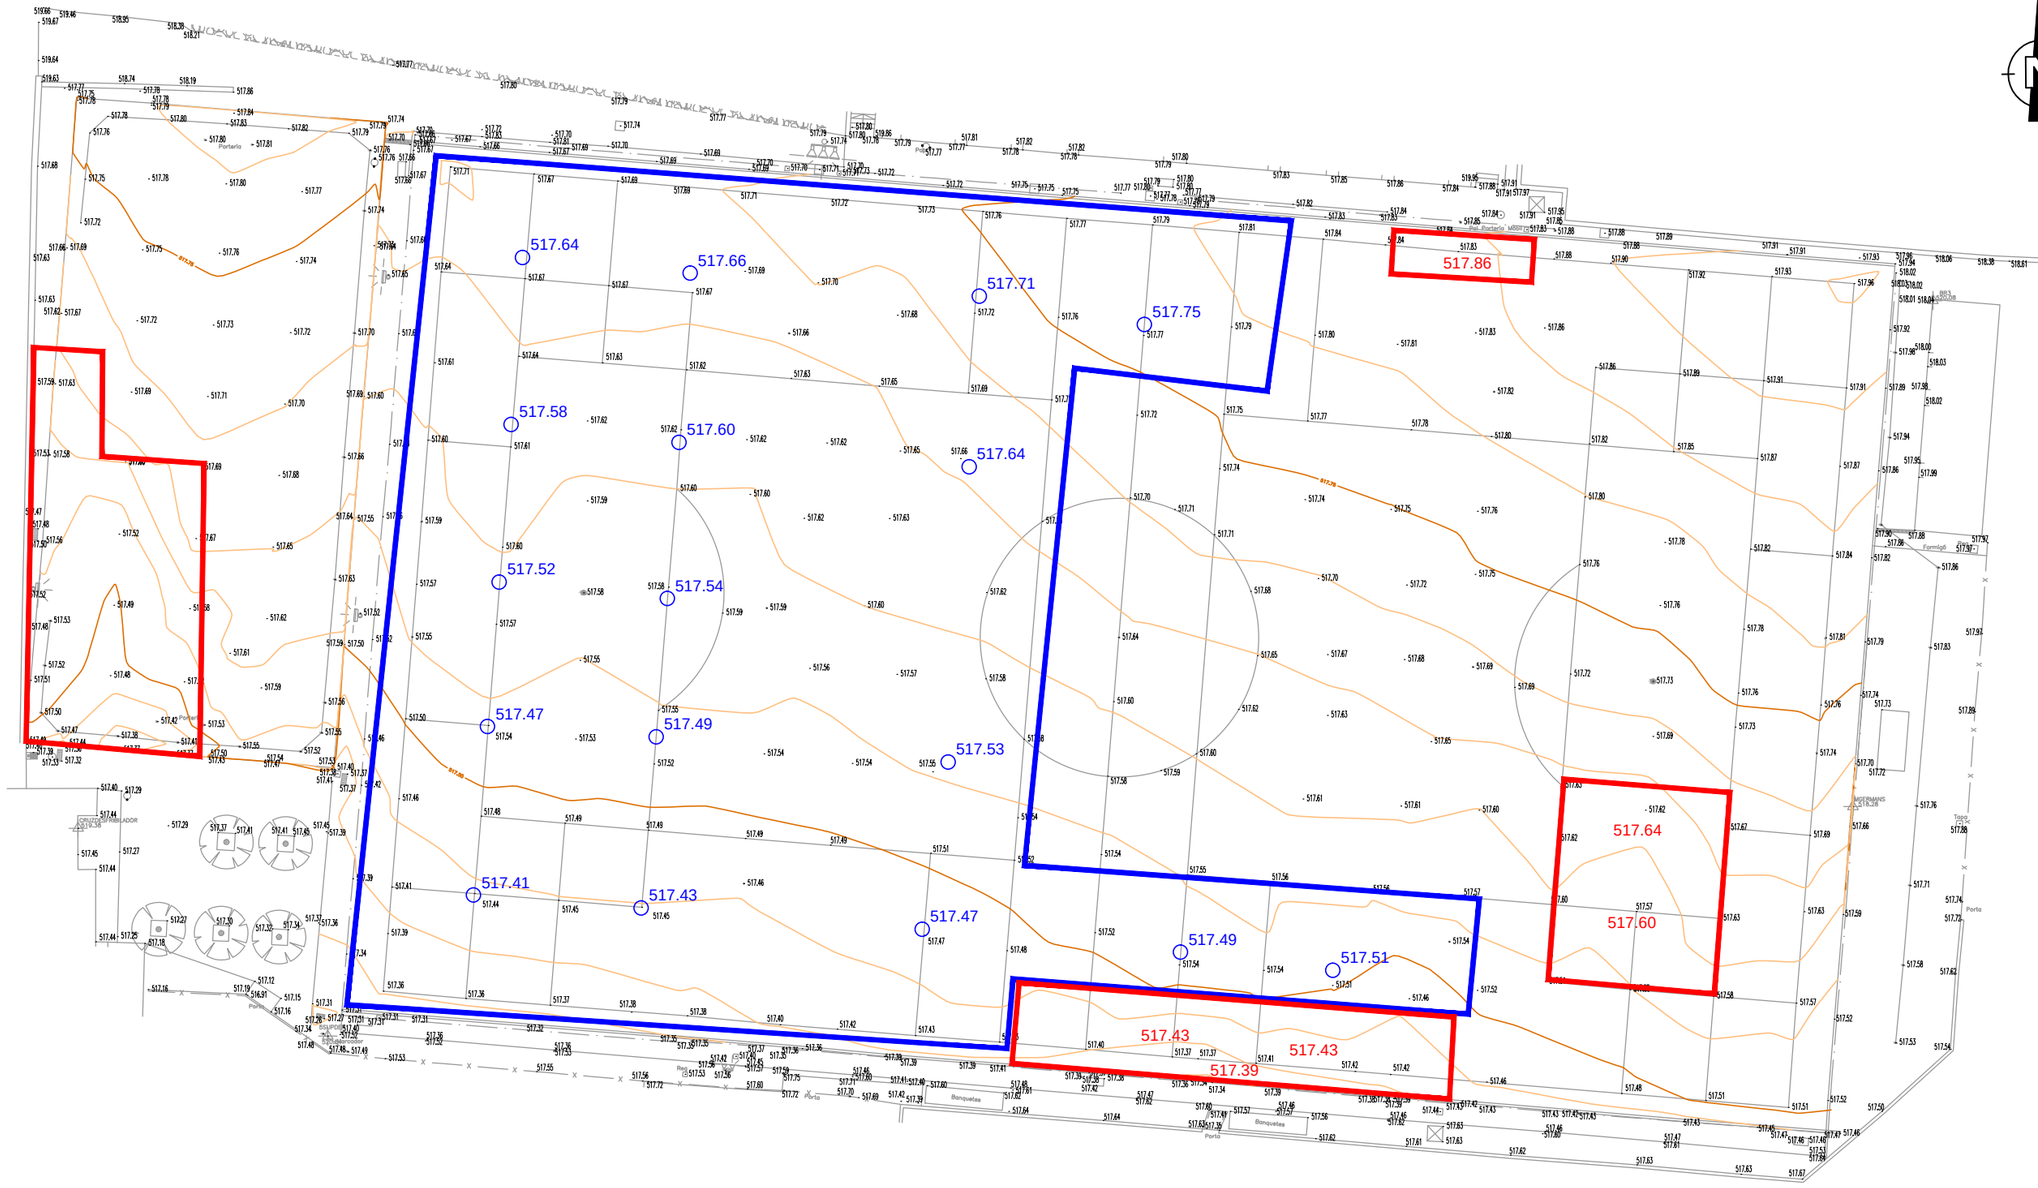

Microfressatge de 0 a 4cm de gruix: 2.746,57 m2

Zones adequació planimètrica amb morter d'alta adherència

F11: 320,55 m2
F5: 245,49 m2

Ajuntament Sant Feliu de Codines	TÍTOL: Projecte executiu per la renovació de la gespa artificial i adequació de l'entorn del camp de futbol Francesc Garriga al T.M. de Sant Feliu de Codines	REDACTOR: Victor Payró Milan, Enginyer Tècnic Agrícola, CoLlegiat núm. 3487, DNI: 46743642Y, Mòbil: 630 96 70 18 / Telf: 972 26 02 22, E-mail: victor@e-natura.net	REFERÈNCIA: -	DESIGNACIÓ PLÀNOL: ADEQUACIÓ PLANIMÈTRICA CAMPS DE F11 i F5	ESCALA: 1/400 original (A3)	DATA: Febrer 2023 / PLÀNOL NUM.: 5

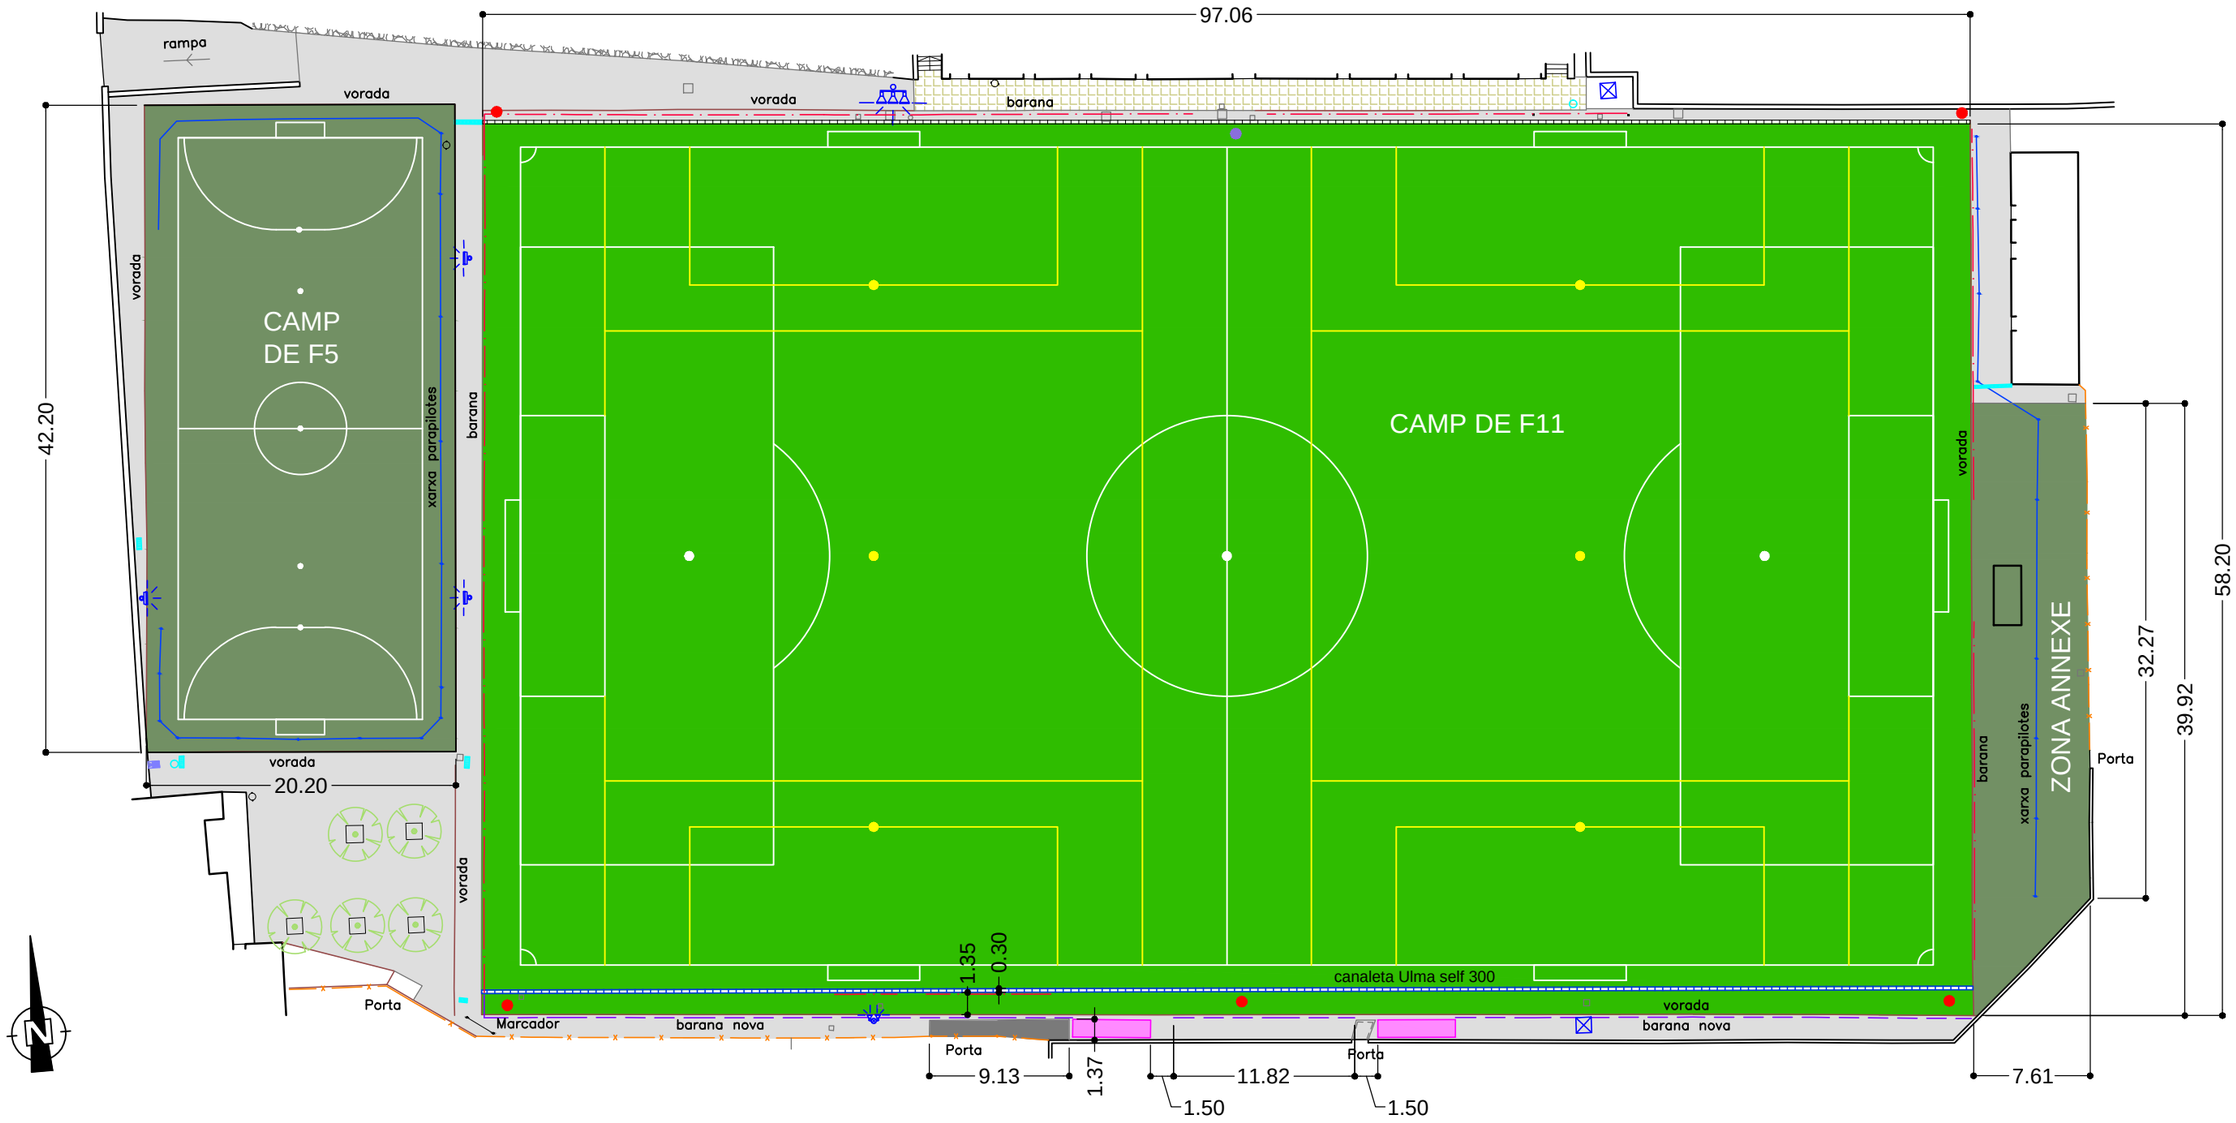

- Nova Gespa artificial: 5.619,35 m2
- Reinstal.lació gespa artificial
  Camp de F5: 853,59 m2
  Zona annexe: 274,30 m2
- Paviment de formigó: 10,55 m2
- Paviment de formigó / Asfalt existent
- enrajolat existent
- Banquetes existents

- Barana perimetral camp de futbol existent
- Nova barana perimetral camp de futbol: 63,60 ml
- Xarxa parapilotes existents
- Vorada existent
- Tancament perimetral existent
- Canaleta ULMA SELF 300 o similar: 97,06 ml
- Torres d'enllumenat existents
- Canons de reg
- Aspersor emergent

Ajuntament Sant Feliu de Codines	TÍTOL: Projecte executiu per la renovació de la gespa artificial i adequació de l'entorn del camp de futbol Francesc Garriga al T.M. de Sant Feliu de Codines	REDACTOR: Victor Payró Milan, Enginyer Tècnic Agrícola, CoLlegiat núm. 3487, DNI: 46743642Y, Mòbil: 630 96 70 18 / Telf: 972 26 02 22, E-mail: victor@e-natura.net	REFERÈNCIA: -	DESIGNACIÓ PLÀNOL: PLANTA GENERAL	ESCALA: 1/400, original (A3)	DATA: Febrer 2023, PLÀNOL NUM.: 6

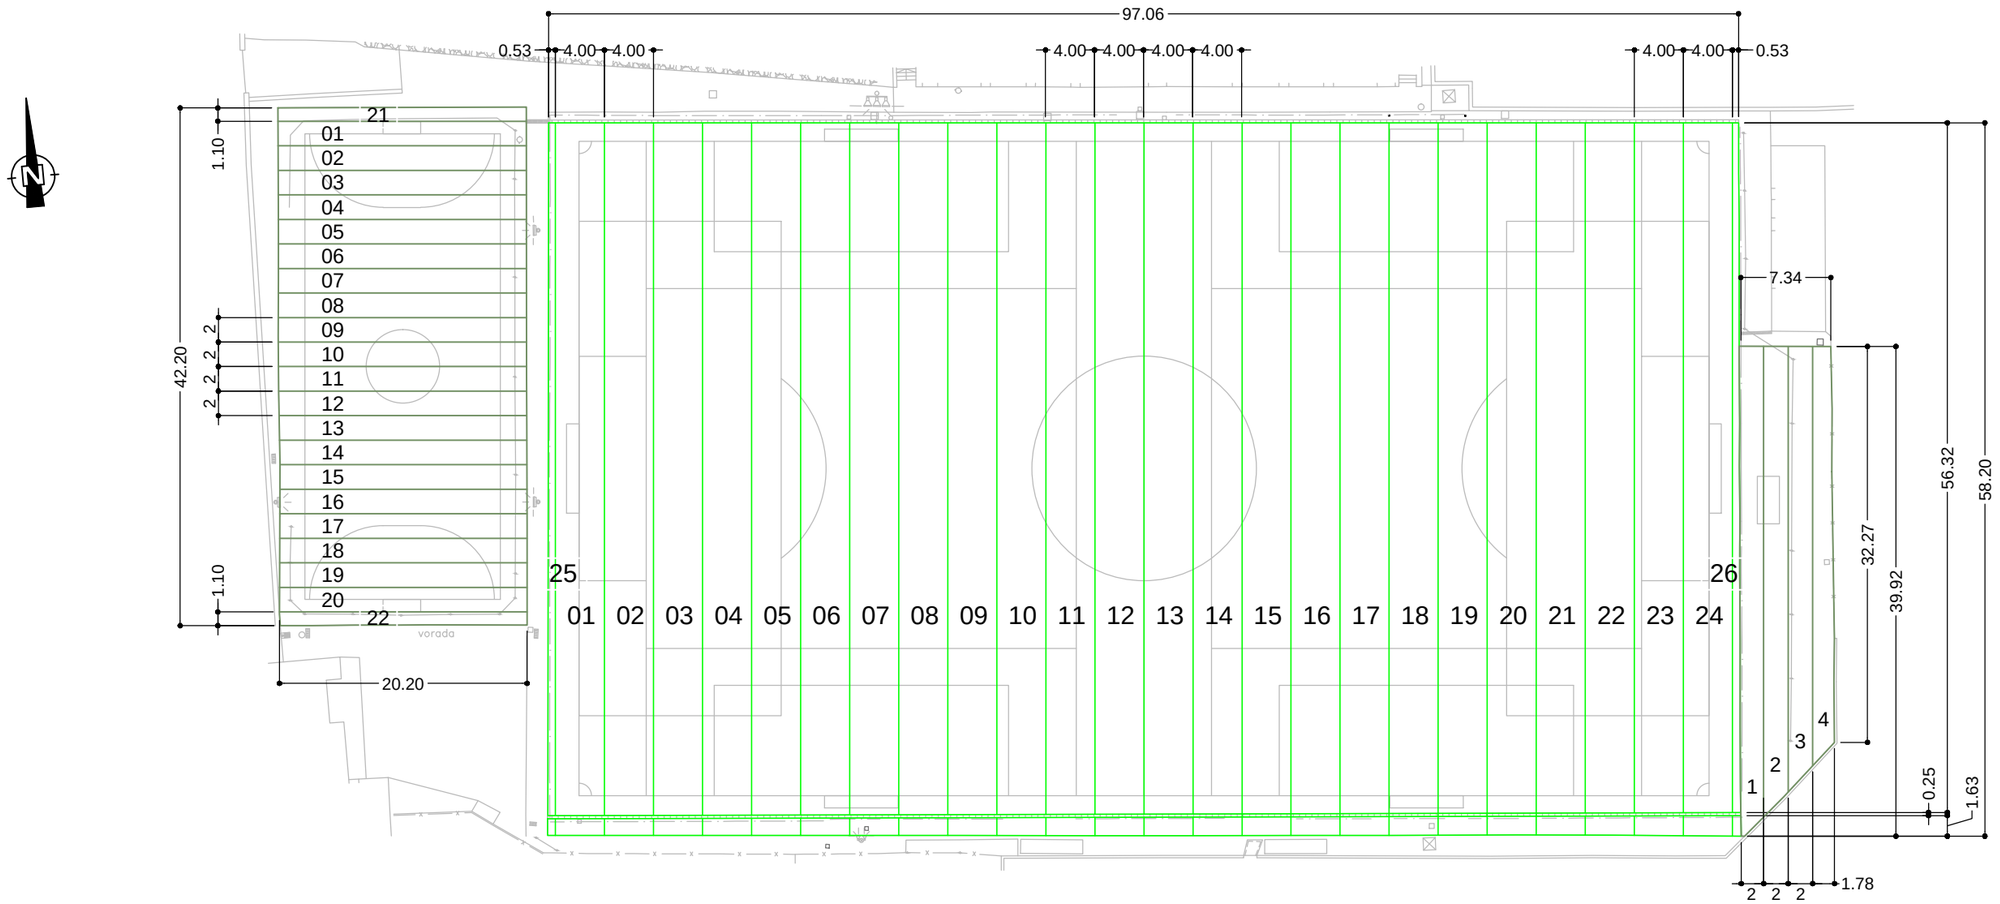

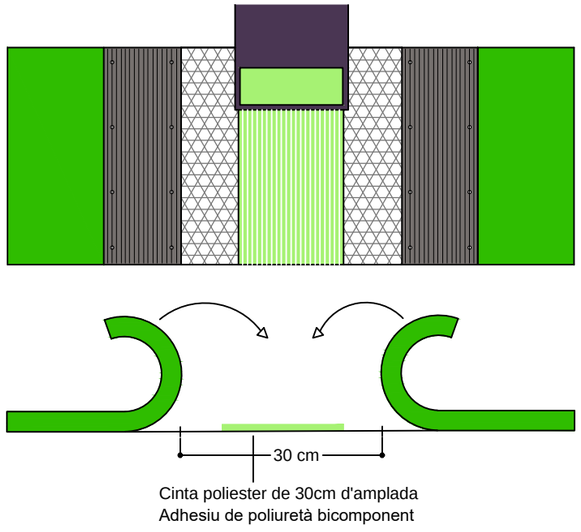

DETALL ENCOLAT JUNTES

CAMP DE F11 BOBINES DE GESPA ARTIFICIAL	5.649,12 m2
24 bobines enteres de 4.00 x 58.20 metres	5.587,20 m2
2 bobines de 0.53 x 58.20 metres	61,92 m2

JUNTES	
25 juntes de 58.20 metres	1.455,00 ml

CAMP DE F5 BOBINES DE GESPA REINSTAL.LADA	852,44 m2
20 bobines enteres de 2.00 x 20.20 metres	808,00 m2
2 bobines de 1.10 x 20.20 metres	44,44 m2

JUNTES	
21 juntes de 20.20 metres	424,20 ml

ZONA ANNEXE BOBINES DE GESPA REINSTAL.LADA	297,56 m2
1 bobina entera de 2.00 x 39.92 metres	79,84 m2
1 bobina entera de 2.00 x 38.36 metres	76,72 m2
1 bobina entera de 2.00 x 36.32 metres	72,64 m2
1 bobina entera de 2.00 x 34.18 metres	68,36 m2

JUNTES	108,86 m2
1 junta de 38.36 metres	38,36 ml
1 junta de 36.32 metres	36,32 ml
1 junta de 34.18 metres	34,18 ml

Ajuntament
Sant Feliu de Codines

TÍTOL: Projecte executiu per la renovació de la gespa artificial i adequació de l'entorn del camp de futbol Francesc Garriga al T.M. de Sant Feliu de Codines

REDACTOR
e-natura ENGINYERIA AMBIENTAL
Victor Payró Milan
Enginyer Tècnic Agrícola
CoLlegiat núm. 3487
DNI: 46743642Y
Mòbil: 630 96 70 18 / Telf: 972 26 02 22
E-mail: victor@e-natura.net

REFERÈNCIA: -

DESIGNACIÓ PLÀNOL: GESPA ARTIFICIAL
DISTRIBUCIÓ DE LES BOBINES

ESCALA: 1/500
original (A3)

DATA: Febrer 2023

PLÀNOL NUM.: 7

REQUERIMENTS TÈCNICS MÍNIMS DE LA GESPA ARTIFICIAL

ALçada del fil	60 mm (+/- 5%)	Geometria de la fibra (Monofilament)	Forma de diamant
Tipus de gespa	combinat monofilament i fibrilat	Nº Fils monofilament / puntada	Mínim de 6 fils
Nª nervis fibra monofilament	superior a 3	Amplada fil fibril.lat expressat en mil.límetres (mm)	Mínim 9 mm
Galga	5/8" o inferior	Color	Bicolor verd clar i verd fosc
Dtex. fil monofilament	superior a 5.000	Farciment inferior	Reblert de sorra de síliceGR 0,2/1 mm (21 Kg./m2)
Dtex. fil fibrilat	superior a 9.000	Farciment superior	Reblert de cautxú SBR negre GR 0,5/2,5 mm (16 Kg./m2)
Nª total de Puntades	superior a 9.000		

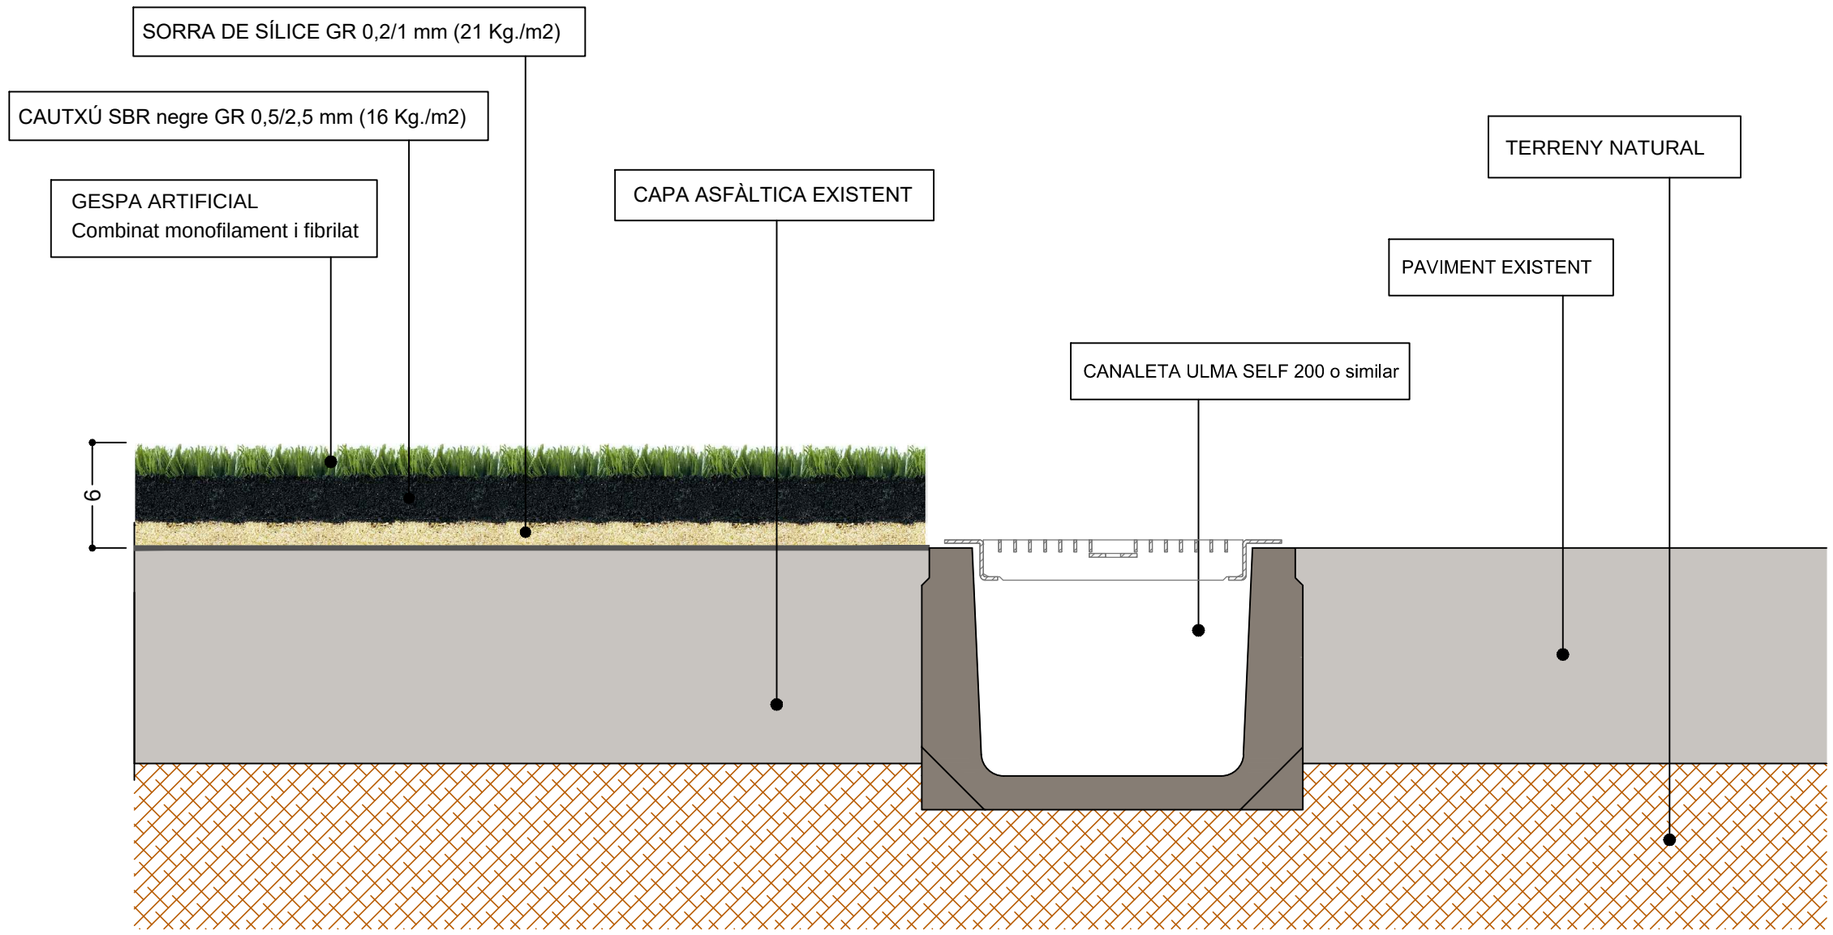

PERFIL CONSTRUCTIU GESPA ARTIFICIAL

Ajuntament Sant Feliu de Codines	TÍTOL: Projecte executiu per la renovació de la gespa artificial i adequació de l'entorn del camp de futbol Francesc Garriga al T.M. de Sant Feliu de Codines	REDACTOR: Victor Payró Milan, Enginyer Tècnic Agrícola Col.legiat núm. 3487, DNI: 46743642Y, Mòbil: 630 96 70 18 / Telf: 972 26 02 22, E-mail: victor@e-natura.net	REFERÈNCIA: -	DESIGNACIÓ PLÀNOL: GESPA ARTIFICIAL PERFIL CONSTRUCTIU	ESCALA: 1/500 original (A3)	DATA: Febrer 2023 PLÀNOL NUM.: 8

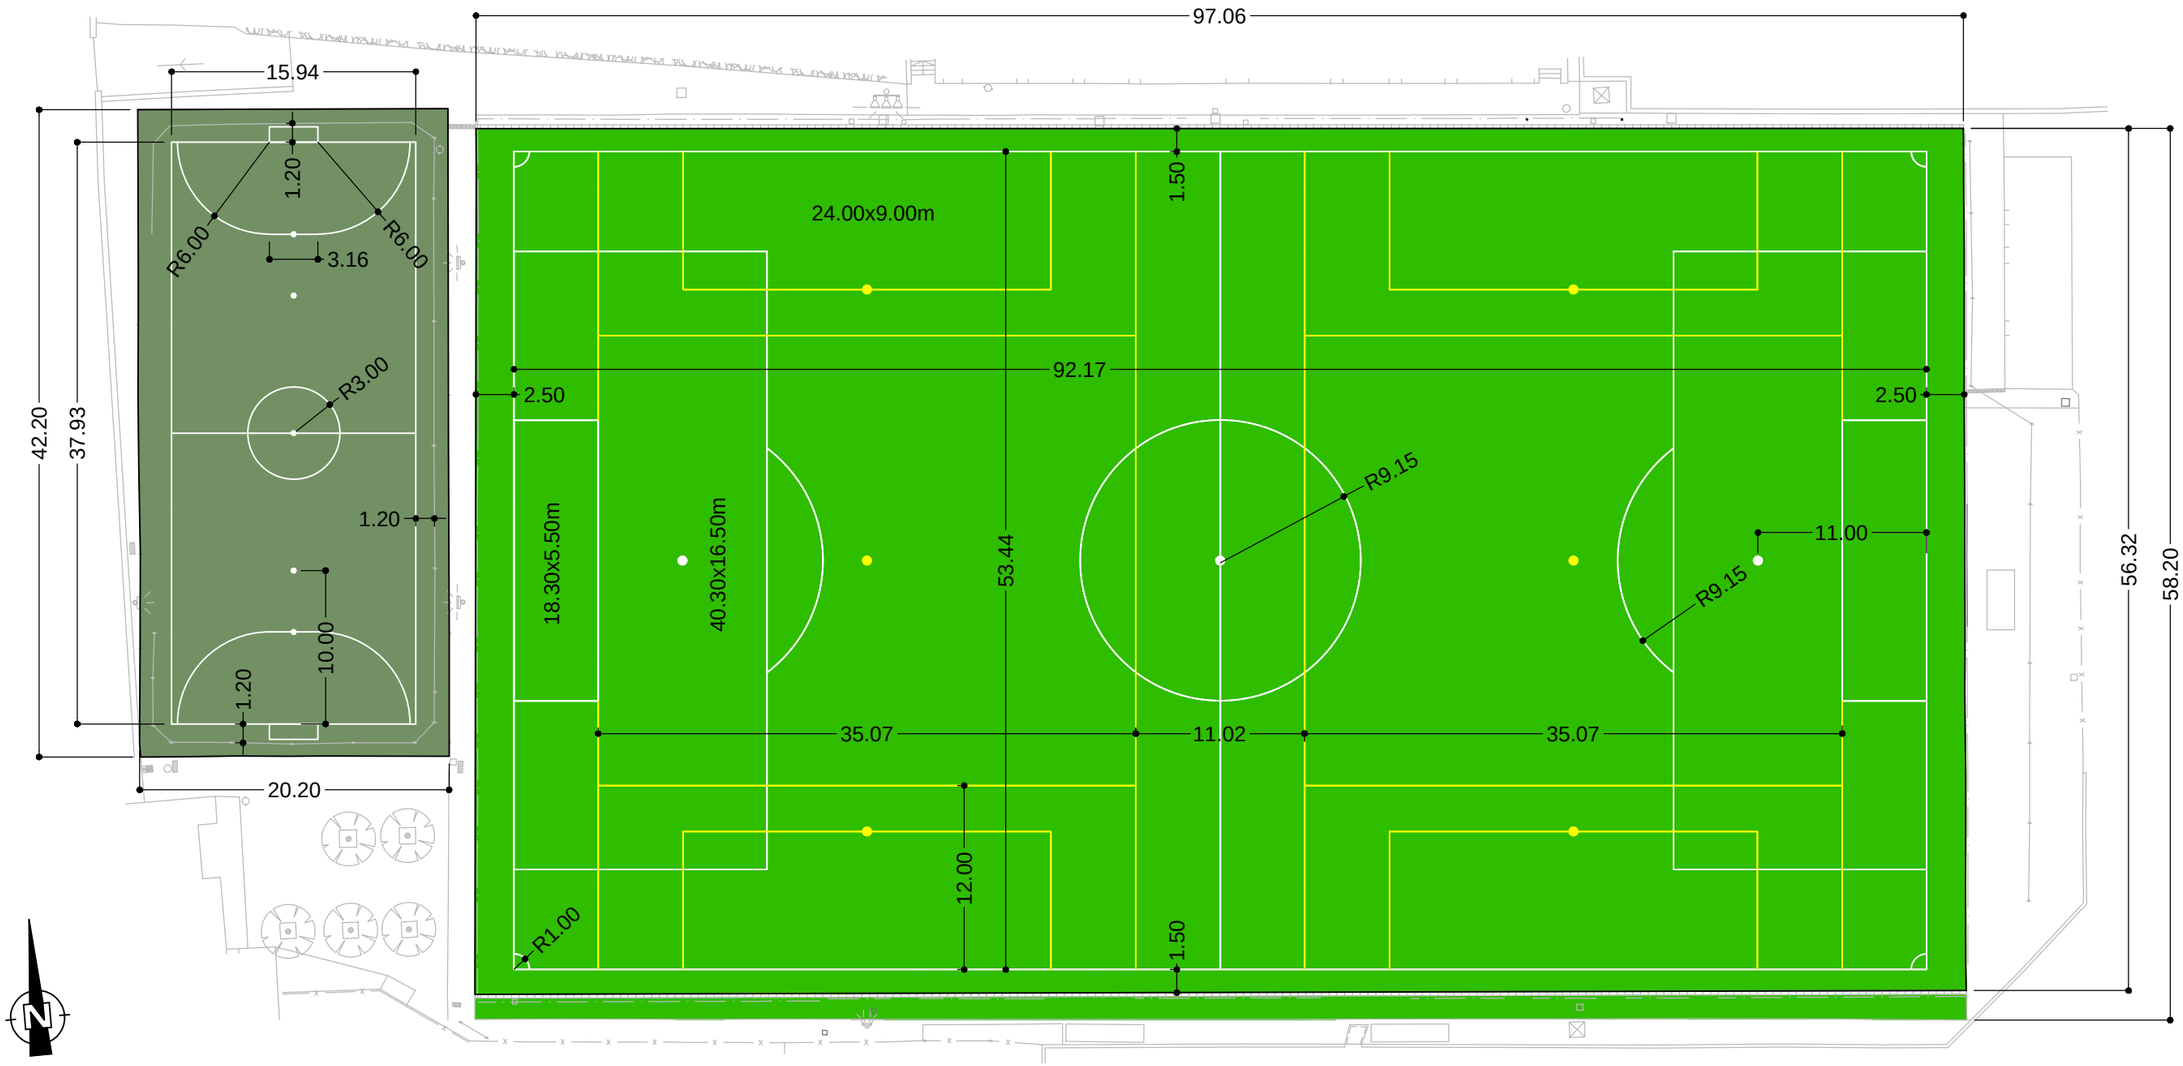

Linia blanca (F5): 186.53 ml + 5 punts	
Arees: 44.00 ml Centre: 18.85 ml	Laterals: 37.93x2 = 75.86 ml Fons i centre: 15.94x3 = 47.82 ml
62.85 ml	123.68 ml

Linia blanca: 8 cm de gruix

Linia blanca (F11): 647.66 ml + 3 punts	
Arees: 239.20 ml Centre: 57.50 ml Corners: 6.30 ml	Laterals: 92.17x2 = 184.34 ml Fons i centre: 53.44x3 = 160.32 ml
303.00 ml	344.66 ml

NOTA: Linia blanca: Gruix de 10cm

Linia groga (F7): 485.44 ml + 6 punts	
Arees: 168.00 ml	Laterals 1: 53.44x2 = 106.88 ml (53.44 - 18.30) = 35.14x2 = 70.28 ml Fora joc: 35.07x4 = 140.28 ml
168.00 ml	317.44 ml

NOTA: Linia groga: Gruix de 8cm

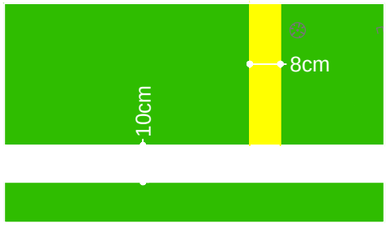

Ajuntament
Sant Feliu de Codines

TÍTOL
Projecte executiu per la renovació de la gespa artificial i adequació de l'entorn del camp de futbol Francesc Garriga al T.M. de Sant Feliu de Codines

REDACTOR
Victor Payró Milan
Enginyer Tècnic Agrícola
Col.legiat núm. 3487
DNI: 46743642Y
Mòbil. 630 96 70 18 / Telf: 972 26 02 22
E-mail: victor@e-natura.net

REFERÈNCIA
-

DESIGNACIÓ PLÀNOL
GESPA ARTIFICIAL
MARCATGE DELS TERRENYS DE JOC

ESCALA
1/400
original (A3)

DATA: Febrer 2023

PLÀNOL NUM.: 9

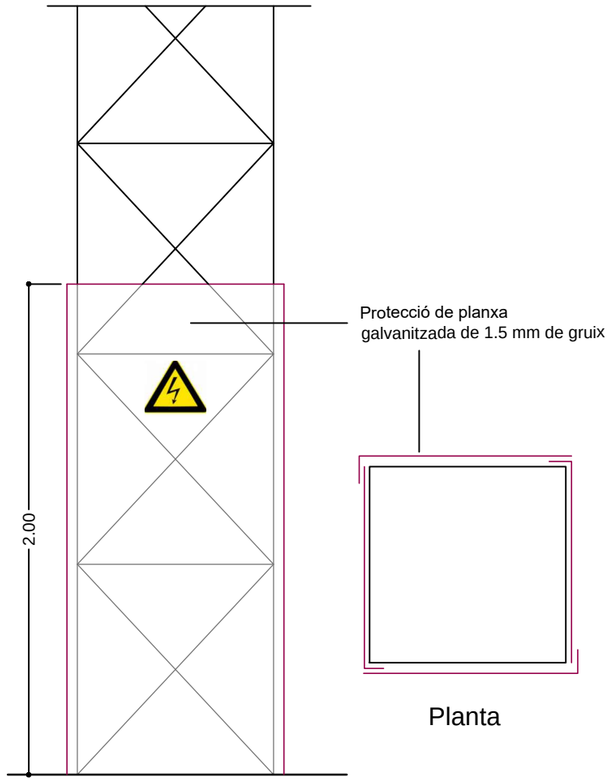

Planta

Alçat

PROTECCIÓ TORRES ENLLUMENAT

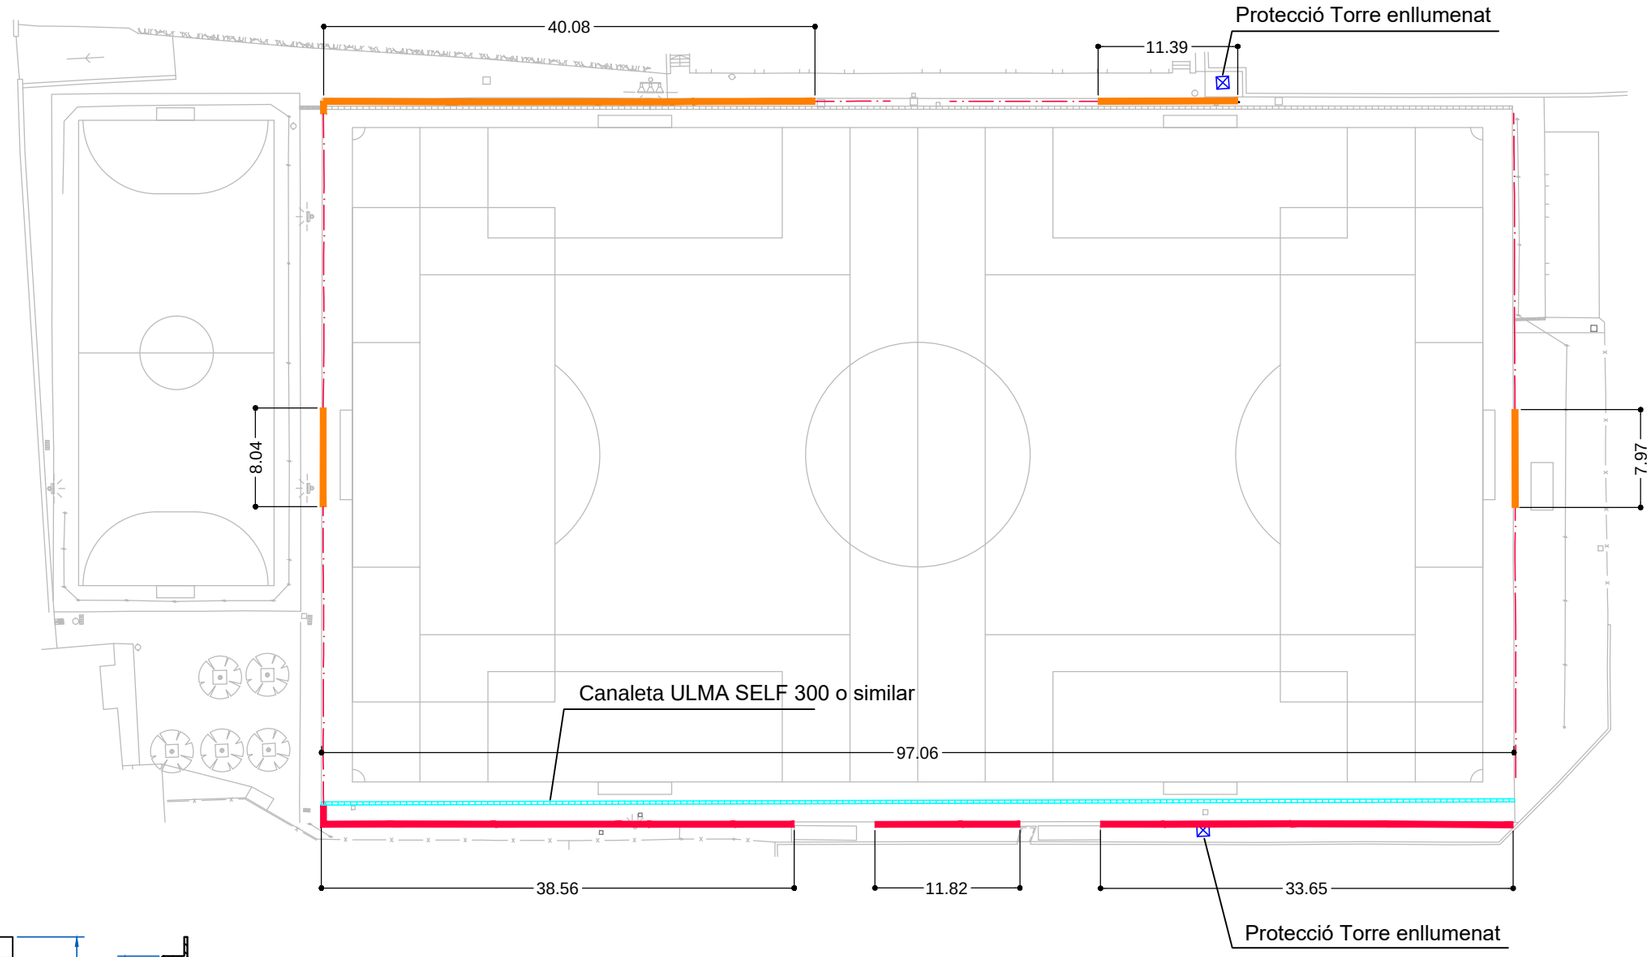

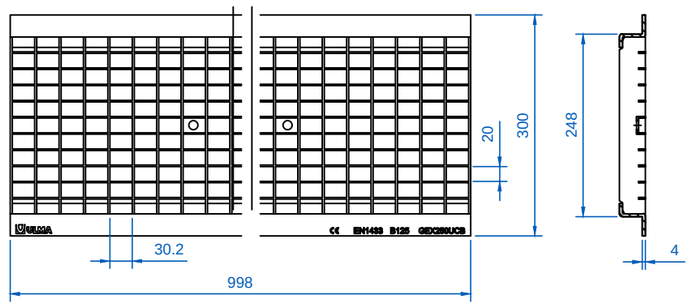

Detall reixa d'acer galvanitzada entramada normal: 97,06 ml

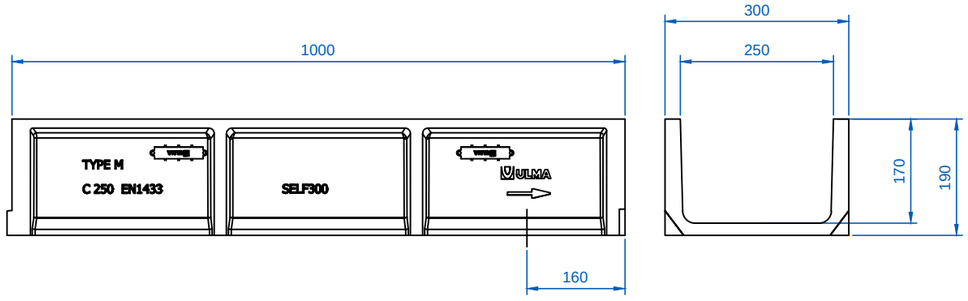

Detall canaleta de drenatge ULMA SELF 300 o similar: 97,06 ml

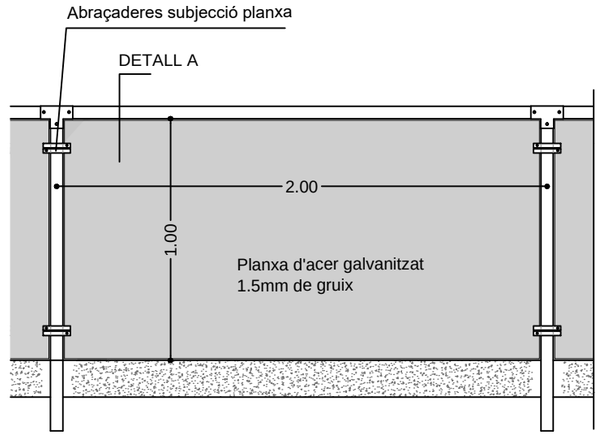

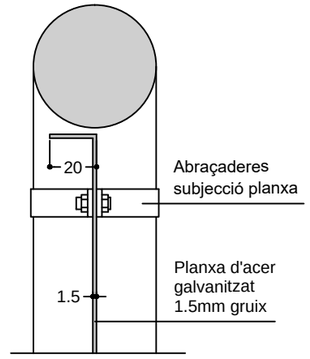

Perfil planxa (cotes en mm)
DETALL A

Instal.lació barana nova amb planxa d'acer: 63,60 ml

Instal.lació planxa d'acer en els trams de barana on no hi és: 67,48 ml

DETALL TANCAMENT PERIMETRAL CAMP DE FUTBOL

Ajuntament Sant Feliu de Codines	TÍTOL: Projecte executiu per la renovació de la gespa artificial i adequació de l'entorn del camp de futbol Francesc Garriga al T.M. de Sant Feliu de Codines	REDACTOR: Victor Payró Milan, Enginyer Tècnic Agrícola, Col.legiat núm. 3487, DNI: 46743642Y, Mòbil: 630 96 70 18 / Telf: 972 26 02 22, E-mail: victor@e-natura.net	REFERÈNCIA: -	DESIGNACIÓ PLÀNOL: OBRES COMPLEMENTÀRIES. CANALETA, PLANXA BARANA PERIMETRAL i PROTECCIÓ TORRES ENLLUMENAT	ESCALA: original (A3)	DATA: Febrer 2023 / PLÀNOL NUM.: 10

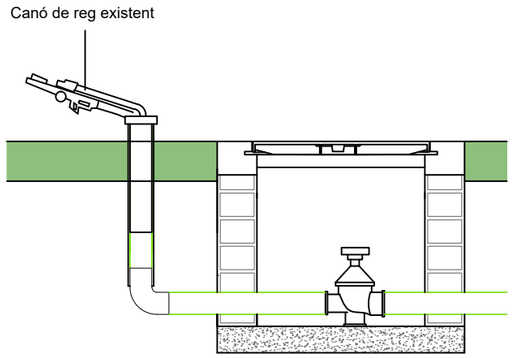

CANONS DE REG EXISTENTS

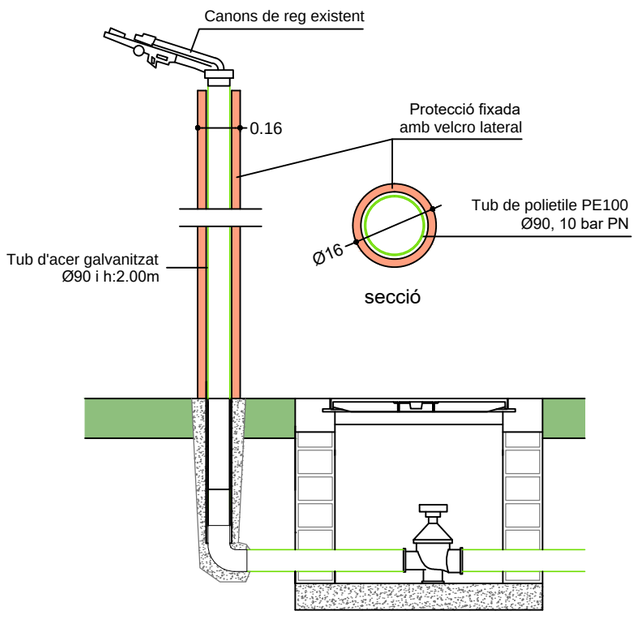

B - ELEVACIÓ CANONS DE REG

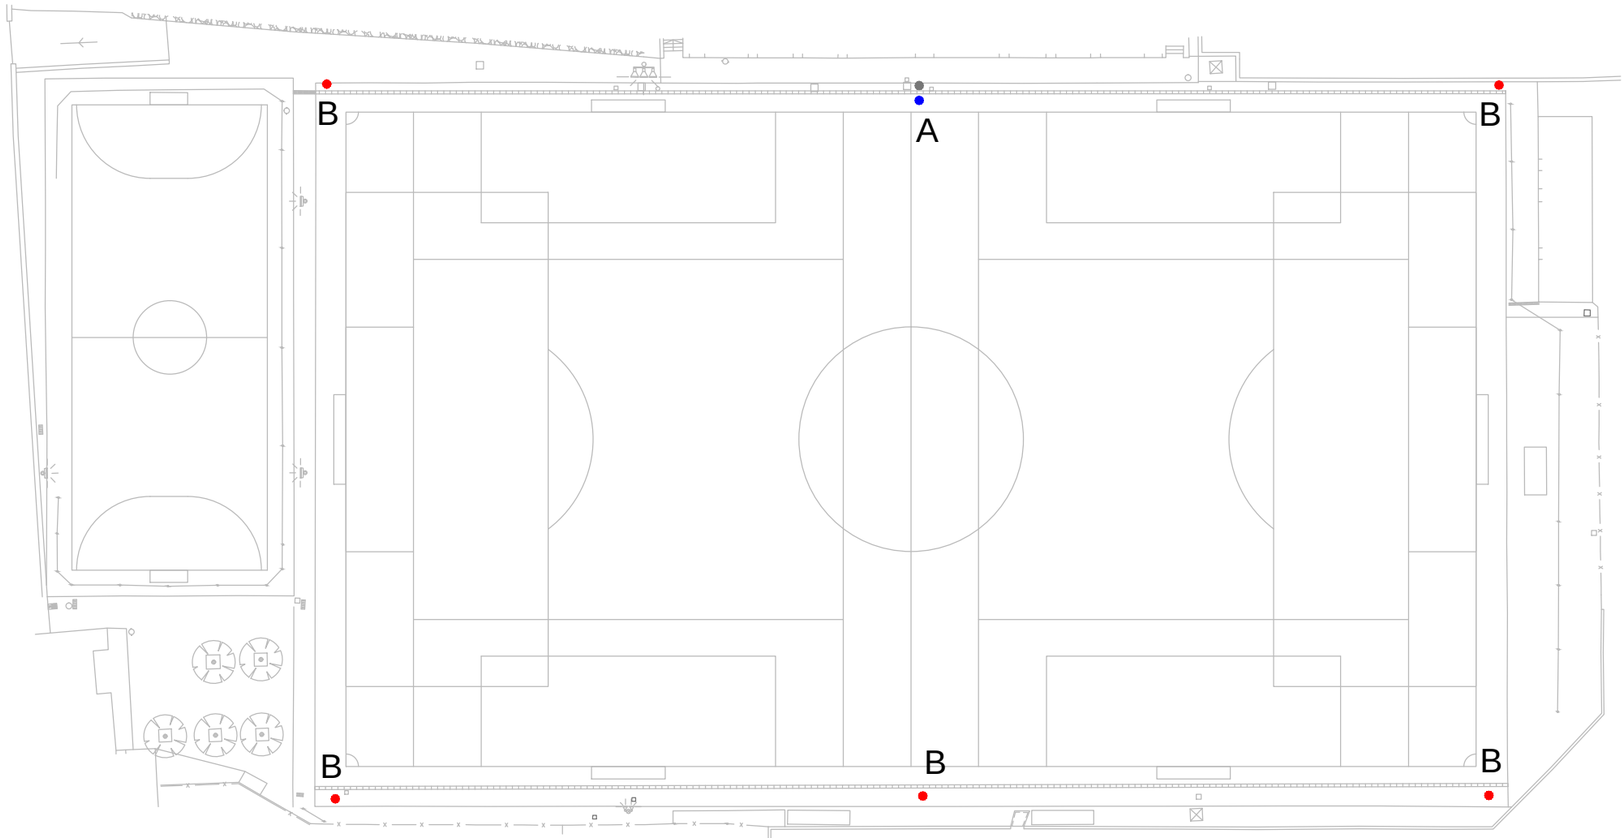

A ● Substituir canó de reg per aspersor emergent
B ● Canó de reg a elevar

1. ARQUETA D'OBRA DE FÀFRICA DE 60x60cm AMB BASTIMENT i TAPA DE FOSA DÚCTIL
2. ELECTROVÀLVULA DE 3" i 24V
3. CONNECTORS ESTANCS DBYR-6
4. CABLE DE CONTROL
5. TUB PE 100 DE Ø90 10 bar PN
6. XARXA GENERAL
7. NUSOS UNIÓ TRES PECES DE PVC
8. ASPERSOR HUNTER ST-1600-HS-B o SIMILAR
9. CONEXIÓ FEMELLA DE L' ASPERSOR DE 2" BSP
10. COLZE i FITTING DE CONEXIÓ AMB XARXA SECUNDARIA
11. TAPA DE GOMA AMB GESPA ARTIFICIAL A LA PART SUPERIOR

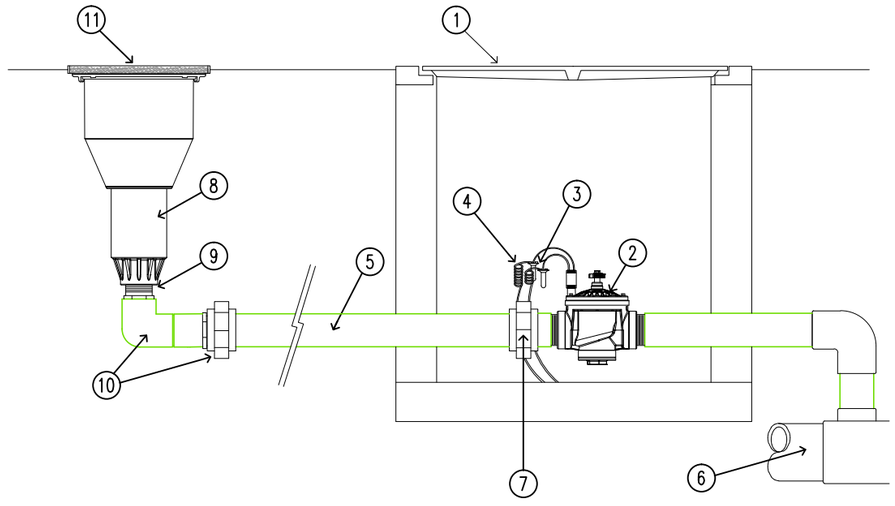

A- ASPERSOR EMERGENT (HUNTER ST-1600 o similar)

Ajuntament
Sant Feliu de Codines

TÍTOL: Projecte executiu per la renovació de la gespa artificial i adequació de l'entorn del camp de futbol Francesc Garriga al T.M. de Sant Feliu de Codines

REDACTOR
e-natura ENGINYERIA AMBIENTAL
Victor Payró Milan
Enginyer Tècnic Agrícola
Col.legiat núm. 3487
DNI: 46743642Y
Mòbil: 630 96 70 18 / Telf: 972 26 02 22
E-mail: victor@e-natura.net

REFERÈNCIA: -

DESIGNACIÓ PLÀNOL: OBRES COMPLEMENTÀRIES. CANONS DE REG

ESCALA: original (A3)

DATA: Febrer 2023

PLÀNOL NUM.: 11

DOCUMENT 5. ESTUDI BÀSIC DE SEGURETAT I SALUT

1. **MEMÒRIA EBSS**
2. **PLEC EBSS**
3. **PRESSUPOST EBSS**
4. **DOCUMENTACIÓ GRÀFICA EBSS**

1. MEMÒRIA EBSS

1. OBJECTE DE L'ESTUDI DE BÀSIC SEGURETAT I SALUT

El present E.B.S.S. té com a objectiu establir les bases tècniques, per fixar els paràmetres de la prevenció de riscos professionals durant la realització dels treballs d'execució de les obres del Projecte objecte d'aquest estudi, així com complir amb les obligacions que es desprenen de la Llei 31 / 1995 i del RD 1627 / 1997, amb la finalitat de facilitar el control i el seguiment dels compromisos adquirits al respecte per part del/s Contractista/es.

D'aquesta manera, s'integra en el Projecte Executiu/Constructiu, les premises bàsiques per a les quals el/s Contractista/es constructor/s pugui/n preveure i planificar, els recursos tècnics i humans necessaris per a l'acompliment de les obligacions preventives en aquest centre de treball, de conformitat al seu Pla d'Acció Preventiva propi d'empresa, la seva organització funcional i els mitjans a utilitzar, havent de quedar tot allò recollit al Pla de Seguretat i Salut, que haurà/n de presentar-se al Coordinador de Seguretat i Salut en fase d'Execució, amb antelació a l'inici de les obres, per a la seva aprovació i l'inici dels tràmits de Declaració d'Obertura davant l'Autoritat Laboral.

2. PROMOTOR

Promotor :	Ajuntament de Sant Feliu de Codines
Adreça :	Pl. Josep Umbert i Ventura, 2
Codi Postal/Població :	8182 - Santa Perpètua de la Mogoda
Telèfon :	93 866 27 68

3. AUTOR/S DE L'ESTUDI BÀSIC DE SEGURETAT I SALUT

Redactors E.S.S. :	Víctor Payró Milan
Titulació/ns :	Enginyer Tècnic Agrícola
Col·legiat núm. :	3487
Població :	Olot

4. DADES DEL PROJECTE

4.1. Autor/s del projecte

Autor del projecte :	Víctor Payró Milan
Titulació/ns	Enginyer Tècnic Agrícola
Col·legiat núm. :	3487
Població :	Olot

4.2. Situació

Emplaçament :	Passatge de les Escoles, s/n
Codi Postal :	8182
Població :	Sant Feliu de Codines

4.3. Subministrament i Serveis

Aigua :	SI, xarxa pública
Electricitat :	SI
Sanejament :	SI
Altres :	-

4.4. Pressupost d'execució per contracte

El Pressupost d'Execució per contracte (PEC) total estimat de referència per aquest projecte, és de **TRES CENTS SEXANTA UN MIL CINC CENTS SEXANTA-TRES EUROS AMB VINT-I-ÚN CÈNTIMS (361.563,21 €)**

El Pressupost d'Execució per contracte (PEC) total estimat per la Seguretat i Salut en el treball és de **CINC MIL TRES CENTS DOTZE EUROS AMB SEXANTA-SIS CÈNTIMS (5.312,66 €)**

4.5. Termini d'execució

El termini estimat de duració dels treballs d'execució de l'obra és de **DEU SETMANES.**

4.6. Mà d'obra prevista

L'estimació de mà d'obra en punta d'execució és de **5 persones.**

4.7. Oficis que intervenen en el desenvolupament de l'obra

Oficial 1ª Obra Civil
Manobre
Oficial 1ª Jardiner Especialista en gespa artificial esportiva
Ajudant Jardiner Especialista en gespa artificial esportiva
Oficial 1ª Instal.lacions sistemes de reg
Ajudant Instal.lacions sistemes de reg

4.8. Tipologia dels materials a utilitzar a l'obra

CANALETA DE FORMIGÓ POLÍMER
AGLOMERAT ASFÀLTIC
FORMIGÓ EN MASSA HM-200 / HM-250
ACER CORUGAT B-500S
PLANXES METÀL.LIQUES PER BARANA PERIMETRAL I COLUMNES D'ENLLUMENAT
BANDA D'UNIÓ DE POLIÈSTER (30-40 CM)
COLA BICOMPONENT AMB BASE DE POLIURETÀ
GESPA ARTIFICIAL ESPORTIVA COMBINADA MONOFILAMENT-FIBRIL.LAT
SORRA DE SÍLICE GRA 0,2-1,5 MM
GRANULAT DE CAUTXÚ SBR GR 0,6-2,5 MM

TEC (Víctor Payró Milan / Albert Casademont Planagumà
Enginyer Tècnic Agrícola / Arquitecte Tècnic
34877782
Olot / Sant Privat d'en Bas

4.9. Maquinària prevista per a executar l'obra

Microfresadora d'asfalt
Retroexcavadora mixta mitjana
Minigiratòria de 4 TN amb martell trencador
Màquina per desmuntar gespa artificial separadora de reblerts tipus TURF MUNCHER o similar
Carretilla elevadora / Manipulador telescòpic
Raspalls específics per al raspatllat de la gespa artificial
Equip recebador autopropulsat o remolcat per tractor (llastrat de sorra i cautxú)

5. INSTAL·LACIONS PROVISIONALS

5.1. Instal·lació elèctrica provisional d'obra

Si s'escau es faran els tràmits adients, per tal que la companyia subministradora d'electricitat o una acreditada faci la connexió des de la línia subministradora fins els quadres on s'ha d'instal·lar la caixa general de protecció i els comptadors, des dels quals els Contractistes procediran a muntar la resta de la instal·lació elèctrica de subministrament provisional a l'obra, conforme al Reglament Electrotècnic de Baixa Tensió, segons el projecte d'un instal·lador autoritzat.

Es realitzarà una distribució sectoritzada, que garanteixi l'adient subministrament a tots els talls i punts de consum de l'obra, amb conductor tipus V -750 de coure de seccions adequades canalitzades en tub de PVC, rígid blindat o flexible segons el seu recorregut, però sempre amb l'apantallament suficient per a resistir al pas de vehicles i trànsit normal d'una obra.
La instal·lació elèctrica tindrà una xarxa de protecció de terra mitjançant cable de coure nu que estarà connectat a una javelina, plaques de connexió al terra, segons càlcul del projectista i comprovació de l'instal·lador.
Les mesures generals de seguretat en la instal·lació elèctrica són les següents:

- Connexió de servei

– Es realitzarà d'acord amb la companyia de subministrament.
– La seva secció vindrà determinada per la potència instal·lada.
– Existirà un mòdul de protecció (fusibles i limitadors de potència).
– Estarà situada sempre fora de l'abast de la maquinària d'elevació i les zones sense pas de vehicles.

- Quadre General

– Disposarà de protecció vers als contactes indirectes mitjançant diferencial de sensibilitat mínima de 300 mA. Per a enllumenat i eines elèctriques de doble aïllament la seva sensibilitat caldrà que sigui de 30 mA.
– Disposarà de protecció vers als contactes directes per tal que no hi existeixin parts en tensió al descobert (embornals, cargols de connexió, terminals automàtics, etc.).
– Disposarà d'interruptors de tall magnetotèrmics per a cadascú dels circuits independents. Els dels aparells d'elevació hauran de ser de tall omnipolar (tallaran tots els conductors, inclòs el neutre).
– Anirà connectat a terra (resistència màxima 78). A l'inici de l'obra es realitzarà una connexió al terra provisional que haurà d'estar connectada a l'anell de terres, tot seguit després de realitzats els fonaments.
– Estarà protegida de la intempèrie.
– És recomanable l'ús de clau especial per a la seva obertura.
– Se senyalitzarà amb senyal normalitzada d'advertència de risc elèctric (R.D. 485/97).

- Conductors

– Disposaran d'un aïllament de 1000 v de tensió nominal, que es pot reconèixer per la seva impressió sobre el mateix aïllament.
– Els conductors aniran soterrats, o grapats als paraments verticals o sostres allunyats de les zones de pas de vehicles i / o persones.
– Les empiuladures hauran de ser realitzades mitjançant „jocs" d'endolls, mai amb regletes de connexió, retorciments i embetats.

- Quadres secundaris

– Seguiran les mateixes especificacions establertes pel quadre general i hauran de ser de doble aïllament.
– Cap punt de consum pot estar a més de 25 m d'un d'aquests quadres.
– Encara que la seva composició variarà segons les necessitats, l'aparellatge més convencional dels equips secundaris per planta és el següent:

· 1	Magnetotèrmic general de 4P	:	30 A.
· 1	Diferencial de 30 A	:	30 mA.
· 1	Magnetotèrmic 3P	:	20 mA.
· 4	Magnetotèrmics 2P	:	16 A.
· 1	Connexió de corrent 3P + T	:	25 A.
· 1	Connexió de corrent 2P + T	:	16 A.
· 2	Connexió de corrent 2P	:	16 A.
· 1	Transformador de seguretat	:	(220 v./ 24 v.).
· 1	Connexió de corrent 2P	:	16 A.

- Connexions de corrent

– Aniran proveïdes d'embornals de connexió al terra, excepció feta per a la connexió d'equips de doble aïllament.
– S'empararan mitjançant un magnetotèrmic que faciliti la seva desconnexió.
– Es faran servir els següents colors:

· Connexió de 24 v	:	Violeta.
· Connexió de 220 v	:	Blau.
· Connexió de 380 v	:	Vermell

– No s'empraran connexions tipus "lladre".

- Maquinària elèctrica

– Disposarà de connexió a terra.
– Els aparells d'elevació aniran proveïts d'interruptor de tall omnipolar.
– Es connectaran a terra el guiament dels elevadors i els carrils de grua o d'altres aparells d'elevació fixos.
– L'establiment de connexió a les bases de corrent, es farà sempre amb clavilla normalitzada.

- Enllumenat provisional

– El circuit disposarà de protecció diferencial d'alta sensibilitat, de 30 mA.
– Els portalàmpades haurà de ser de tipus aïllant.
– Es connectarà la fase al punt central del portalàmpades i el neutre al lateral més pròxim a la virolla.
– Els punts de llum a les zones de pas s'instal·laran als sostres per tal de garantir-ne la inaccessibilitat a les persones.

- Enllumenat portàtil

– La tensió de subministrament no ultrapassarà els 24 v o alternativament disposarà de doble aïllament, Classe II de protecció intrínseca en previsió de contactes indirectes.
– Disposarà de mànec aïllant, carcassa de protecció de la bombeta amb capacitat anticops i suport de sustentació.

5.2. Instal·lació d'aigua provisional d'obra

Sempre que sigui necessari, per part del Contractista Principal, es realitzaran les gestions adients davant de la companyia subministradora d'aigua, perquè instal·lin una derivació des de la canonada general al punt on s'ha de col·locar el corresponent comptador i puguin continuar la resta de la canalització provisional per l'interior de l'obra.

La distribució interior d'obra podrà realitzar-se amb canonada de PVC flexible amb els ronsals de distribució i amb canya galvanitzada o coure, dimensionat segons les Normes Bàsiques de l'Edificació relatives a fontaneria en els punts de consum, tot allò garantit en una total estanquitat i aïllament dialèctric en les zones necessàries.

5.3. Instal·lació de sanejament

Des del començament de l'obra, es connectaran a la xarxa de clavegueram públic, les instal·lacions provisionals d'obra que produeixin abocaments d'aigües brutes.

Si es produís algun retard en l'obtenció del permís municipal de connexió, s'haurà de realitzar, a càrrec del contractista, una fossa sèptica.

5.4. Altres instal·lacions. Prevenció i protecció contra incendis

Per als treballs que comportin la introducció de flama o d'equip productor d'espurnes a zones amb risc d'incendi o d'explosió, caldrà tenir un permís de forma explícita, fet per una persona responsable, on al costat de les dates inicial i final, la naturalesa i la localització del treball, i l'equip a usar, s'indicaran les precaucions a adoptar respecte als combustibles presents (sòlids, líquids, gasos, vapors, pols), neteja prèvia de la zona i els mitjans addicionals d'extinció, vigilància i ventilació adequats.

Les precaucions generals per la prevenció i la protecció contra incendis seran les següents:

- La instal·lació elèctrica haurà d'estar d'acord amb allò establert a la Instrucció M.I.B.T. 026 del vigent Reglament Electrotècnic de Baixa Tensió per a locals amb risc d'incendis o explosions.
- Es limitarà la presència de productes inflamables en els llocs de treball a les quantitats estrictament necessàries perquè el procés productiu no s'aturi. La resta es guardarà en locals diferents al de treball, i en el cas que això no fos possible es farà en recintes aïllats i condicionats. En tot cas, els locals i els recintes aïllats compliran allò especificat a la Norma Tècnica „MIE-APQ-001 Almacenamiento de líquidos inflamables y combustibles" del Reglament sobre Emmagatzematge de Productes Químics.
- S'instal·laran recipients contenidors hermètics i incombustibles en què s'hauran de dipositar els residus inflamables, retalls, etc.
- Es col·locaran vàlvules antirretorn de flama al bufador o a les mànegues de l'equip de soldadura oxiacetilènica.
- L'emmagatzematge i ús de gasos liquats compliran amb tot allò establert a la instrucció MIE-AP7 del vigent Reglament d'Aparells a pressió en la norma 9, apartats 3 i 4 en allò referent a l'emmagatzematge, la utilització, l'inici del servei i les condicions particulars de gasos inflamables.
- Els camins d'evacuació estaran lliures d'obstacles. Existirà una senyalització indicant els llocs de prohibició de fumar, situació d'extintors, camins d'evacuació, etc.
- Han de separar-se clarament els materials combustibles els uns dels altres, i tots ells han d'evitar qualsevol tipus de contacte amb equips i canalitzacions elèctriques.
- La maquinària, tant fixa com mòbil, accionada per energia elèctrica, ha de tenir les connexions de corrent ben realitzades, i en els emplaçaments fixos, se l'haurà de proveir d'aïllament al terra. Tots els devessalls, ensegellats i deixalles que es produeixin pel treball han de ser retirats amb regularitat, deixant nets diàriament els voltants de les màquines.
- Les operacions de transvasament de combustible han d'efectuar-se amb bona ventilació, fora de la influencia d'espurnes i fonts d'ignició. Han de preveure's també les conseqüències de possibles vessaments durant l'operació, pel que caldrà tenir a mà, terra o sorra.
- La prohibició de fumar o encendre qualsevol tipus de flama ha de formar part de la conducta a seguir en aquests treballs.
- Quan es transvasin líquids combustibles o s'omplin dipòsits hauran de parar-se els motors accionats amb el combustible que s'està transvasant.
- Quan es fan regates o forats per permetre el pas de canalitzacions, han d'obturar-se ràpidament per evitar el pas de fum o flama d'un recinte de l'edifici a un altre, evitant-se així la propagació de l'incendi. Si aquests forats s'han practicat en parets tallafocs o en sostres, la mencionada obturació haurà de realitzar-se de forma immediata i amb productes que assegurin l'estanquitat contra fum, calor i flames.
- En les situacions descrites anteriorment (magatzems, maquinària fixa o mòbil, transvasament de combustible, muntatge d'instal·lacions energètiques) i en aquelles, altres en què es manipuli una font d'ignició, cal col·locar extintors, la càrrega i capacitat dels quals estigui en consonància amb la naturalesa del material combustible i amb el seu volum, així com sorra i terra a on es maneguin líquids inflamables, amb l'eina pròpia per estendre-la. En el cas de grans quantitats d'aplecs, emmagatzement o concentració d'embalatges o devessalls, han de completar-se els mitjans de protecció amb mànegues de rec que proporcionin aigua abundant.

- Emplaçament i distribució dels extintors a l'obra

Els principis bàsics per l'emplaçament dels extintors, són:

- Els extintors manuals es col·locaran, senyalitzats, sobre suports fixats a paraments verticals o pilars, de forma que la part superior de l'extintor quedi com a màxim a 1,70 m del sòl.
- En àrees amb possibilitats de focs „A", la distància a recórrer horitzontalment, des de qualsevol punt de l'àrea protegida fins a aconseguir l'extintor adequat més pròxim, no excedirà de 25 m.
- En àrees amb possibilitats de focs „B", la distància a recórrer horitzontalment, des de qualsevol punt de l'àrea protegida fins a aconseguir l'extintor adequat més pròxim, no excedirà de 15 m.

- Els extintors mòbils hauran de col·locar-se en aquells punts on s'estimi que existeix una major probabilitat d'originar-se un incendi, a ser possible, pròxims a les sortides i sempre en llocs de fàcil visibilitat i accés. En locals grans o quan existeixin obstacles que dificultin la seva localització, s'assenyalarà convenientment la seva ubicació.

6. SERVEIS DE SALUBRITAT I CONFORT DEL PERSONAL

Les instal·lacions provisionals d'obra s'adaptaran a les característiques especificades als articles 15 i ss del R.D. 1627/97, de 24 d'octubre, relatiu a les DISPOSICIONS MÍNIMES DE SEGURETAT I SALUT A LES OBRES DE CONSTRUCCIÓ.

Per al servei de neteja d'aquestes instal·lacions higièniques, es responsabilitzarà a una persona o un equip, els quals podran alternar aquest treball amb altres propis de l'obra.

Per l'execució d'aquesta obra, es disposarà de les instal·lacions del personal que es defineixen i detallen tot seguit:

6.1. Serveis higiènics

No és preceptiva la seva instal.lació. S'utilitzaran els propis dels vestidors dels diferents camps de futbol on es duguin a terme les obres previa autorització dels responsables municipals corresponents.

6.2. Vestuaris

Els treballadors utilitzaran els vestidors dels diferents camps de futbol on es duguin a terme les obres previa autorització dels responsables municipals corresponents.

6.3. Menjador

No és preceptiva la seva instal.lació ni el seu ús.

6.4. Local de descans

No és preceptiva la seva instal.lació ni el seu ús.

6.5. Local d'assistència a accidentats

El Servei de Prevenció de l'empresa contractista establirà els medis materials i humans addicionals per tal d'efectuar la Vigilància de la Salut d'acord al que estableix la llei 31/95.

A més, es disposarà d'una farmaciola portàtil amb el contingut MÍNIM següent:

- desinfectants i antisèptics autoritzats,
- gases estèrils,
- cotó hidròfil,
- benes,
- esparadrap,
- apòsits adhesius,
- estisores,
- pinces,
- guants d'un sol ús.

El material de primers auxilis es revisarà periòdicament, i es reposarà de manera immediata el material utilitzat o caducat.

7. ÀREES AUXILIARS

7.1. Centrals i plantes

Estaran ubicades estratègicament en funció de les necessitats de l'obra. En el trànsit de vehicles als seus accessos es tindrà molta cura pel que fa a l'ordre, abalisament i senyalització, amb una amplada mínima de la zona de rodadura de 6 m i pòrtic de gàlib de limitació en altura, mínima de 4 m.

L'accés a la instal·lació resta restringida exclusivament al personal necessari per a la seva explotació, restant expressament abalisada, senyalitzada i prohibida la presència de tota persona en el radi de gir de la dragalina. Tots els accessos o

passarel·les situats a altures superiors a 2 m sobre el sòl o plataforma de nivell inferior, disposarà de barana reglamentària d'1 m d'altura i segons normativa vigent.
Els elements mòbils i transmissions estaran apantallats a les zones de treball o de pas susceptibles de possibilitar atrapaments o en el seu defecte es trobaran degudament senyalitzats. Els buits horitzontals estaran condemnats i, si no fos possible com en el cas de la fossa del skip, es disposarà de baranes laterals reglamentàries d'1 m d'altura i topall per a rodadura de vehicles.

La construcció de l'estacada destinada a la contenció i separació d'àrids, serà ferma i arriostrada en previsió de bolcades.
Les sitges de ciment no seran hermètiques, per evitar l'efecte de la pressió. La boca de recepció de la sitja estarà condemnada amb un sòlid engraellat o relliga metàl·lica. La tapa disposarà de barana perimetral reglamentària d'1 m d'altura.
L'accés mitjançant escala „de gat" estarà protegida mitjançant argolles metàl·liques (Ø 0,80 m) a partir de 2 m de l'arrancada.

La instal·lació elèctrica complirà amb les especificacions del Reglament Electrotècnic de Baixa Tensió vigent.

Les operacions de manteniment preventiu es realitzaran de conformitat a les instruccions del fabricant o importador.

7.2. Tallers

Estaran ubicats estratègicament en funció de les necessitats de l'obra.

De forma general els locals destinats a tallers, tindran les següents dimensions mínimes (descomptats els espais ocupats per màquines, aparells, instal·lacions i/o materials): 3 m d'altura de pis a sostre, 2 m2 de superfície i 10 m3 de volum per treballador.

La circulació del personal i els materials estarà ordenada amb molta cura, abalisada i senyalitzada, amb una amplada mínima de la zona de pas de personal (sense càrrega) d'1,20 m2 per a passadissos principals (1 m en passadissos secundaris) independent de les vies de manutenció mecànica de materials. En zones de pas, la separació entre màquines i/o equips mai no serà inferior a 0,80 m (comptat des del punt més sortint del recorregut de l'òrgan mòbil més pròxim).

Al voltant dels equips que generin calor radiant, es mantindrà un espai lliure no inferior a 1,50 m, estaran apantallats i disposaran de mitjans portàtils d'extinció adequats. Les instal·lacions provisionals suspeses sobre zones de pas estaran canalitzades a una altura mínima d'1,90 m sobre el nivell del paviment.

La intensitat mínima d'il·luminació, en els llocs d'operació de les màquines i equips, serà de 200 lux. La il·luminació d'emergència serà capaç de mantenir, al menys durant una hora, una intensitat de 5 lux, i la seva font d'energia serà independent del sistema normal d'il·luminació.

L'accés, als diferents tallers provisionals d'obra, ha de restar restringit exclusivament al personal adscrit a cada un d'ells, restant expressament abalisada, senyalitzada i prohibida la presència de tota persona en el radi d'actuació de càrregues suspeses, així com en els de desplaçament i servituds de màquines i/o equips. Tots els accessos o passarel·les situades a altures superiors a 2 m sobre el sòl o plataforma de nivell inferior, disposarà de barana reglamentària d'1 m d'altura.

Els elements mòbils i transmissions estaran apantallats a les zones de treball o de pas susceptibles de possibilitar atrapaments o en el seu defecte es trobaran degudament senyalitzats. Els buits horitzontals seran condemnats.

La instal·lació elèctrica complirà amb les especificacions del Reglament Electrotècnic de Baixa Tensió.

Les operacions de manteniment preventiu de la maquinària es realitzaran de conformitat a les instruccions del fabricant o importador. Les emanacions de pols, fibres, fums, gasos, vapors o boirines disposaran d'extracció localitzada, en la mesura del possible, evitant la seva difusió per l'atmosfera. En els tallers tancats, el subministrament d'aire fresc i net per hora i ocupant serà, al menys, de 30 a 50 m3, llevat que s'efectuï una renovació total d'aire diversos cops per hora (no inferior a 10 cops).

7.3. Zones d'apilament. Magatzems

Els materials emmagatzemats a l'obra, hauran de ser els compresos entre els valors „mínims-màxims", segons una adequada planificació, que impedeixi estacionaments de materials i/o equips inactius que puguin ésser causa d'accident.

Els Mitjans Auxiliars d'Utilitat Preventiva, necessaris per a complementar la manipulació manual o mecànica dels materials apilats, hauran estat previstos en la planificació dels treballs. Les zones d'apilament provisional estaran balisades, senyalitzades i il·luminades adequadament.

De forma general el personal d'obra (tant propi com subcontractat) haurà rebut la formació adequada respecte als principis de manipulació manual de materials. De forma més singularitzada, els treballadors responsables de la realització de maniobres amb mitjans mecànics, tindran una formació qualificada de les seves comeses i responsabilitats durant les maniobres.

8. TRACTAMENT DE RESIDUS

El Contractista és responsable de gestionar els sobrants de l'obra de conformitat amb les directrius del D. 201/1994, de 26 de juliol, regulador dels enderrocs i d'altres residus de construcció, a fi i efecte de minimitzar la producció de residus de construcció com a resultat de la previsió de determinats aspectes del procés, que cal considerar tant en la fase de projecte com en la d'execució material de l'obra i/o l'enderroc o desconstrucció.

Al projecte s'ha avaluat el volum i les característiques dels residus que previsiblement s'originaran i les instal·lacions de reciclatge autoritzades més properes per tal que el Contractista triï el lloc on portarà els seus residus de construcció.

Els residus es lliuraran a un gestor autoritzat, finançant el contractista, els costos que això comporti.

Si a les excavacions i buidats de terres apareixen antics dipòsits o canonades, no detectades prèviament, que continguin o hagin pogut contenir productes tòxics i contaminants, es buidaran prèviament i s'aïllaran els productes corresponents de l'excavació per ser evacuats independentment de la resta i es lliuraran a un gestor autoritzat.

9. TRACTAMENT DE MATERIALS I/O SUBSTÀNCIES PERILLOSES

El Contractista es responsable d'assegurar-se per mediació de l'Àrea d'Higiene Industrial del seu Servei de Prevenció, la gestió del control dels possibles efectes contaminants dels residus o materials emprats a l'obra, que puguin generar potencialment malalties o patologies professionals als treballadors i/o tercers exposats al seu contacte i/o manipulació.

L'assessoria d'Higiene Industrial comprendrà la identificació, quantificació, valoració i propostes de correcció dels factors ambientals, físics, químics i biològics, dels materials i/o substàncies perilloses, per a fer-los compatibles amb les possibilitats d'adaptació de la majoria (gairebé totalitat) dels treballadors i/o tercers aliens exposats. Als efectes d'aquest projecte, els paràmetres de mesura s'establirà mitjançant la fixació dels valors límit TLV (Threshold Limits Values) que fan referència als nivells de contaminació d'agents físics o químics, per sota dels quals els treballadors poden estar exposats sense perill per a la seva salut. El TLV s'expressa amb un nivell de contaminació mitjana en el temps, per a 8 h/dia i 40 h/setmana.

9.1. Manipulació

En funció de l'agent contaminant, del seu TLV, dels nivells d'exposició i de les possibles vies d'entrada a l'organisme humà, el Contractista haurà de reflectir en el seu Pla de Seguretat i Salut les mesures correctores pertinents per a establir unes condicions de treball acceptables per als treballadors i el personal exposat, de forma singular a:

- Amiant.
- Plom. Crom, Mercuri, Níquel.
- Sílice.
- Vinil.
- Urea formol.
- Ciment.
- Soroll.
- Radiacions.
- Productes tixotròpics (bentonita)
- Pintures, dissolvents, hidrocarburs, coles, resines epoxi, greixos, olis.
- Gasos liquats del petroli.
- Baixos nivells d'oxigen respirable.

- Animals.
- Entorn de drogodependència habitual.

9.2. Delimitació / condicionament de zones d'apilament

Les substàncies i/o els preparats es rebran a l'obra etiquetats de forma clara, indeleble i com a mínim amb el text en idioma espanyol.

L'etiqueta ha de contenir:

a. Denominació de la substància d'acord amb la legislació vigent o en el seu defecte nomenclatura de la IUPAC. Si és un preparat, la denominació o nom comercial.
b. Nom comú, si és el cas.
c. Concentració de la substància, si és el cas. Si és tracta d'un preparat, el nom químic de les substàncies presents.
d. Nom, direcció i telèfon del fabricant, importador o distribuïdor de la substància o preparat perillós.
e. Pictogrames i indicadors de perill, d'acord amb la legislació vigent.
f. Riscos específics, d'acord amb la legislació vigent.
g. Consells de prudència, d'acord amb la legislació vigent.
h. El número CEE, si en té.
i. La quantitat nominal del contingut (per preparats).

El fabricant, l'importador o el distribuïdor haurà de facilitar al Contractista destinatari, la fitxa de seguretat del material i/o la substància perillosa, abans o en el moment del primer lliurament.

Les condicions bàsiques d'emmagatzematge, apilament i manipulació d'aquests materials i/o substàncies perilloses, estaran adequadament desenvolupades en el Pla de Seguretat del Contractista, partint de les següents premisses:

- Explosius

L'emmagatzematge es realitzarà en polvorins/minipolvorins que s'ajustin als requeriments de les normes legals i reglaments vigents. Estarà adequadament senyalitzada la presència d'explosius i la prohibició de fumar.

- Comburents, extremadament inflamables i fàcilment inflamables

Emmagatzematge en lloc ben ventilat. Estarà adequadament senyalitzada la presència de comburents i la prohibició de fumar.

Estaran separats els productes inflamables dels comburents.

El possible punt d'ignició més pròxim estarà suficientment allunyat de la zona d'apilament.

- Tòxics, molt tòxics, nocius, carcinògens, mutagènics, tòxics per a la reproducció

Estarà adequadament senyalitzada la seva presència i disposarà de ventilació eficaç.

Es manipularà amb Equips de Protecció Individual adequats que assegurin l'estanquitat de l'usuari, en previsió de contactes amb la pell.

- Corrosius, Irritants, sensibilitzants

Estarà adequadament senyalitzada la seva presència.

Es manipularan amb Equips de Protecció Individual adequats (especialment guants, ulleres i màscara de respiració) que assegurin l'estanquitat de l'usuari, en previsió de contactes amb la pell i les mucoses de les vies respiratòries.

10. CONDICIONS DE L'ENTORN

Ocupació del tancament de l'obra

S'entén per àmbit d'ocupació el realment afectat, incloent tanques, elements de protecció, baranes, bastides, contenidors, casetes, etc.

Cal tenir en compte que, en aquest tipus d'obres, l'àmbit pot ser permanent al llarg de tota l'obra o que pot ser necessari distingir entre l'àmbit de l'obra (el de projecte) i l'àmbit dels treballs en les seves diferents fases, a fi de permetre la circulació de vehicles i vianants o l'accés a edificis i guals.

En el PLA DE SEGURETAT I SALUT EN EL TREBALL s'especificarà la delimitació de l'àmbit d'ocupació de l'obra i es diferenciarà clarament si aquest canvia en les diferents fases de l'obra. L'àmbit o els àmbits d'ocupació quedaran clarament dibuixats en plànols per fases i interrelacionats amb el procés constructiu.

Situació de casetes i contenidors

Es col·locaran, preferentment, a l'interior de l'àmbit delimitat pel tancament de l'obra.

Si per les especials característiques de l'obra no és possible la ubicació de les casetes a l'interior de l'àmbit delimitat pel tancament de l'obra, ni és possible el seu trasllat dins d'aquest àmbit, ja sigui durant tota l'obra o durant alguna de les seves fases, s'indicaran al PLA DE SEGURETAT I SALUT les àrees previstes per aquest fi.

Les casetes, els contenidors, els tallers provisionals i l'aparcament de vehicles d'obra, es situaran segons s'indica en l'apartat "Àmbit d'ocupació de la via pública".

10.1. Serveis afectats

Els Plànols i d'altra documentació que el Projecte incorpora relatius a l'existència i la situació de serveis, cables, canonades, conduccions, arquetes, pous i en general, d'instal·lacions i estructures d'obra soterrades o aèries tenen un caràcter informatiu i no garanteixen l'exhaustivitat ni l'exactitud i per tant no seran objecte de reclamació per mancances i/o omissions. El Contractista ve obligat a la seva pròpia investigació per a la qual cosa sol·licitarà dels titulars d'obres i serveis, plànols de situació i localitzarà i descobrirà les conduccions i obres enterrades, per mitjà del detector de conduccions o per cales. Les adopcions de mesures de seguretat o la disminució dels rendiments es consideraran inclosos en els preus i, per tant, no seran objecte d'abonament independent.

10.2. Servituds

En la documentació del Projecte i en la facilitada pel Promotor, s'incorporen els aspectes relatius a l'existència de possibles servituds en matèria d'aigües, de pas, de mitgera de llums i vistes, de desguàs dels edificis o de les distàncies i les obres intermèdies per a certes construccions i plantacions, tenen un caràcter informatiu i no asseguren l'exhaustivitat ni l'exactitud i per tant no podran ser objecte de reclamacions per carències i/o omissions. Com amb els indicats per als serveis afectats, el Contractista està obligat a consultar en el Registre de la Propietat els esmentats extrems. Les despeses generades, les mesures suplementàries de seguretat o la disminució dels rendiments es consideraran inclosos en els preus i, per tant, no seran objecte d'abonament independent.

11. UNITATS CONSTRUCTIVES

ENDERROCS
- ENDERROCS D'ELEMENTS SOTERRATS A POCA FONDARIA

MOVIMENT DE TERRES
- EXCAVACIÓ DE RASES I POUS
- EXCAVACIÓ EN DESMUNT A CEL OBERT
- FRESAT DE BASE D'AGLOMERAT ASFÀLTIC
- AGLOMERAT ASFÀLTIC

INSTAL.LACIONS
INSTAL.LACIONS DE SANEJAMENT
XARXES DE DRENATGE
INSTAL.LACIONS DE REG
PAVIMENTS
PAVIMENTS AMORFS (FORMIGÓ, SUB-BASES, TERRA, SAULO, GESPA ARTIFICIAL)

EQUIPAMENTS
EQUIPAMENT ESPORTIU (PORTERIES F11 I F7, BANQUETES,...)
XARXES PARAPILOTES
BARANES PERIMETRALS

12. DETERMINACIÓ DEL PROCÉS CONSTRUCTIU

El Contractista amb antelació suficient a l'inici de les activitats constructives n'haurà de perfilar l'anàlisi de cada una d'acord amb els „Principios de la Acción Preventiva" (Art. 15 L. 31/1995 de 8 de novembre) i els „Principios Aplicables durante la Ejecución de las Obras" (Art. 10 RD. 1627/1997 de 24 d'octubre).

12.1. Procediments d'execució

Els aspectes a examinar per a configurar cadascun dels procediments d'execució, hauran de ser desenvolupats pel Contractista i descrits en el Pla de Seguretat i Salut de l'obra.

12.2. Ordre d'execució dels treballs

Complementant els plantejaments previs realitzats en el mateix sentit per l'autor del projecte, a partir dels suposats teòrics en fase de projecte, el Contractista haurà d'ajustar, durant l'execució de l'obra, l'organització i planificació dels treballs a les seves especials característiques de gestió empresarial, de forma que resti garantida l'execució de les obres amb criteris de qualitat i de seguretat per a cadascuna de les activitats constructives a realitzar, en funció del lloc, la successió, la persona o els mitjans a emprar.

12.3. Determinació del temps efectiu de duració. Pla d'execució

Per a la programació del temps material, necessari per al desenvolupament dels distints talls de l'obra, s'han tingut en compte els següents aspectes:

LLISTA D'ACTIVITATS	:	Relació d'unitats d'obra.
RELACIONS DE DEPENDÈNCIA	:	Prelació temporal de realització material d'unes unitats respecte a altres.
DURADA DE LES ACTIVITATS	:	Mitjançant la fixació de terminis temporals per a l'execució de cadascuna de les unitats d'obra.

De les dades així obtingudes, s'ha establert, en fase de projecte, un programa general orientatiu, en el qual s'ha tingut en compte, en principi, tan sols les grans unitats (activitats significatives), i un cop encaixat el termini de durada, s'ha realitzat la programació previsible, reflectida en un cronograma de desenvolupament.

El Contractista en el seu Pla de Seguretat i Salut haurà de reflectir, les variacions introduïdes respecte, al procés constructiu inicialment previst en el Projecte Executiu/Constructiu i en el present Estudi de Seguretat i Salut.

13. SISTEMES I/O ELEMENTS DE SEGURETAT I SALUT INHERENTS O INCORPORATS AL MATEIX PROCÉS CONSTRUCTIU

Tot projecte constructiu o disseny d'equip, mitjà auxiliar, màquina o ferramenta a utilitzar a l'obra, objecte del present Estudi de Seguretat i Salut, s'integrarà en el procés constructiu, sempre d'acord amb els „Principios de la Acción Preventiva" (Art. 15 L. 31/1995 de 8 de novembre), els „Principios Aplicables durante la Ejecución de las Obras" (Art. 10 RD. 1627/1997 de 24 d'octubre) „Reglas generales de seguridad para máquinas" (Art.18 RD. 1495/1986 de 26 de maig de 1986), i Normes Bàsiques de l'Edificació, entre altres reglaments connexos, i atenent les Normes Tecnològiques de l'Edificació, Instruccions Tècniques Complementàries i Normes UNE o Normes Europees, d'aplicació obligatòria i/o aconsellada.

14. MEDIAMBIENT LABORAL

14.1. Agents atmosfèrics

Caldrà aturar els treballs en condicions atmosfèriques desfavorables com poden ser fortes plujes, vent fort, neu i altres.

Il·luminació

Encara que la generalitat dels treballs de construcció es realitzen amb llum natural, hauran de tenir-se presents en el Pla de Seguretat i Salut algunes consideracions respecte a la utilització d'il·luminació artificial, necessària en talls, tallers, treballs nocturns o sota rasant.

Es procurarà que la intensitat lluminosa en cada zona de treball sigui uniforme, evitant els reflexos i enlluernaments al treballador així com les variacions brusques d'intensitat.

En els locals amb risc d'explosió pel gènere de les seves activitats, substàncies emmagatzemades o ambients perillosos, la il·luminació elèctrica serà antideflagrant.

En els llocs de treball en els que una fallida de l'enllumenat normal suposi un risc per als treballadors, es disposarà d'un enllumenat d'emergència d'evacuació i de seguretat.

Les intensitats mínimes d'il·luminació artificial, segons els distints treballs relacionats amb la construcció, seran els següents:

25-50 lux	:	En patis de llums, galeries i altres llocs de pas en funció de l'ús ocasional - habitual.
100 lux	:	Operacions en les quals la distinció de detalls no sigui essencial, tals com la manipulació de mercaderies a granel, l'apilament de materials o l'amassat i lligat de conglomerats hidràulics. Baixes exigències visuals.
100 lux	:	Quan sigui necessària una petita distinció de detalls, com en sales de màquines i calderes, ascensors, magatzems i dipòsits, vestuaris i banys petits del personal. Baixes exigències visuals.
200 lux	:	Si és essencial una distinció moderada de detalls com en els muntatges mitjans, en treballs senzills en bancs de taller, treballs en màquines, fratasat de paviments i tancament mecànic. Moderades exigències visuals.
300 lux	:	Sempre que sigui essencial la distinció mitjana de detalls, com treballs mitjans en bancs de taller o en màquines i treballs d'oficina en general.
500 lux	:	Operacions en les que sigui necessària una distinció mitja de detalls, tals com treballs d'ordre mitjà en bancs de taller o en màquines i treballs d'oficina en general. Altes exigències visuals.
1000 lux	:	En treballs on sigui indispensable una fina distinció de detalls sota condicions de constant contrast, durant llargs períodes de temps, tals com muntatges delicats, treballs fins en banc de taller o màquina, màquines d'oficina i dibuix artístic lineal. Exigències visuals molt altes.

Els serveis de prevenció seran els encarregats d'estimar la magnitud o nivells del risc, les situacions en les que aquest es produeix, així com controlar periòdicament les condicions, l'organització dels mètodes de treball i la salut dels treballadors amb la finalitat de prendre les decisions per a eliminar, controlar o reduir el risc mitjançant mesures de prevenció a l'origen, organitzatives, de prevenció col·lectiva, de protecció individual, formatives i informatives.

14.3. Soroll

Per a facilitar el seu desenvolupament al Pla de Seguretat i Salut del contractista, es reprodueix un quadre sobre els nivells sonors generats habitualment en la indústria de la construcció:

Compressor	.....	82-94 dB
Equip de clavar pilots (a 15 m de distància)	.....	82 dB
Formigonera petita < 500 lts.	.....	72 dB
Formigonera mitjana > 500 lts.	.....	60 dB
Martell pneumàtic (en recinte angost)	.....	103 dB
Martell pneumàtic (a l'aire lliure)	.....	94 dB
Esmeriladora de peu	.....	60-75 dB
Camions i dumpers	.....	80 dB
Excavadora	.....	95 dB
Grua autoportant	.....	90 dB
Martell perforador	.....	110 dB
Mototrailla	.....	105 dB
Tractor d'orugues	.....	100 dB
Pala carregadora d'orugues	.....	95-100 dB
Pala carregadora de pneumàtics	.....	84-90 dB
Pistoles fixaclaus d'impacte	.....	150 dB
Esmeriladora radial portàtil	.....	105 dB
Tronçadora de taula per a fusta	.....	105 dB

Les mesures a adoptar, que hauran de ser adequadament tractades al Pla de Seguretat i Salut pel contractista, per a la prevenció dels riscos produïts pel soroll seran, en ordre d'eficàcia:

1er.- Supressió del risc en origen.
2on.- Aïllament de la part sonora.
3er.- Equip de Protecció Individual (EPI) mitjançant taps o orelleres.

Els serveis de prevenció seran els encarregats d'estimar la magnitud o els nivells de risc, les situacions en les que aquest es produeix, així com controlar periòdicament les condicions, l'organització dels mètodes de treball i la salut dels treballadors amb la finalitat de prendre les decisions per a eliminar, controlar o reduir el risc mitjançant mesures de prevenció a l'origen, organitzatives, de prevenció col·lectiva, de protecció individual, formatives i informatives

14.4. Pols

La permanència d'operaris en ambients polserígens, pot donar lloc a les següents afeccions:

- Rinitis
- Asma bronquial
- Bronquitis destructiva
- Bronquitis crònica
- Efisemes pulmonars
- Neumoconiosis
- Asbestosis (asbest – fibrociment - amiant)
- Càncer de pulmó (asbest – fibrociment - amiant)
- Mesotelioma (asbest – fibrociment - amiant)

La patologia serà d'un o d'altre tipus, segons la naturalesa de la pols, la seva concentració i el temps d'exposició.

En la construcció és freqüent l'existència de pols amb contingut de sílice lliure (Si O2) que és el component que ho fa especialment nociu, com a causant de la neumoconiosis. El problema de presència massiva de fibres d'amiant en suspensió, necessitarà d'un Pla específic de desamiantat que excedeix a les competències del present Estudi de Seguretat i Salut, i que haurà de ser realitzat per empreses especialitzades.

La concentració de pols màxima admissible en un ambient al qual els operaris es trobin exposats durant 8 hores diàries, 5 dies a la setmana, és en funció del contingut de sílice en suspensió, el que ve donat per la fórmula:

$$C = \frac{10}{\%\ Si\ O2 + 2} \quad mg / m3$$

Tenint en compte que la mostra recollida haurà de respondre a la denominada "fracció respirable", que correspon a la pols realment inhalada, ja que, de l'existent en l'ambient, les partícules més grosses són retingudes per la pituïtària i les més fines són expeses amb l'aire respirat, sense haver-se fixat en els pulmons.

Els treballs en els quals és habitual la producció de pols, són fonamentalment els següents:

- Escombrat i neteja de locals
- Manutenció de runes
- Demolicions
- Treballs de perforació
- Manipulació de ciment
- Raig de sorra
- Tall de materials ceràmics i lítics amb serra mecànica
- Pols i serradures per tronçat mecànic de fusta
- Esmerilat de materials
- Pols i fums amb partícules metàl·liques en suspensió, en treballs de soldadura
- Moviments de terres
- Circulació de vehicles
- Polit de paraments
- Plantes asfàltiques

A més a més dels Equips de Protecció Individual necessaris, com màscares i ulleres contra la pols, convé adoptar les següents mesures preventives:

ACTIVITAT	MESURA PREVENTIVA
Neteja de locals	Ús d'aspiradora i regat previ
Manutenció de runes	Regat previ
Demolicions	Regat previ
Treballs de perforació	Captació localitzada en carros perforadors o injecció d'aigua
Manipulació de ciment	Filtres en sitges o instal·lacions confinades
Raig de sorra o granalla	Equips semiautònoms de respiració
Tall o polit de materials ceràmics o lítics	Addició d'aigua micronitzada sobre la zona de tall
Treballs de la fusta, desbarbat i soldadura elèctrica	Aspiració localitzada
Circulació de vehicles	Regat de pistes
Plantes de matxuqueix i plantes asfàltiques	Aspiració localitzada

Els serveis de prevenció seran els encarregats d'estimar la magnitud o nivells del risc, les situacions en les que aquest es produeix, així com controlar periòdicament les condicions, l'organització dels mètodes de treball i la salut dels treballadors amb la finalitat de prendre les decisions per a eliminar, controlar o reduir el risc mitjançant mesures de prevenció a l'origen, organitzatives, de prevenció col·lectiva, de protecció individual, formatives i informatives.

14.5. Ordre i neteja

El Pla de Seguretat i Salut del contractista haurà d'indicar com pensa fer front a les actuacions bàsiques d'ordre i neteja en la

materialització d'aquest projecte, especialment pel que fa a

1er.- Retirada dels objectes i coses innecessàries.
2on.- Emplaçament de les coses necessàries en el seu respectiu lloc d'apilament.
3er.- Normalització interna d'obra dels tipus de recipients i plataformes de transport de materials a granel. Pla de manutenció intern d'obra.
4art.- Ubicació dels baixants de runes i recipients per a apilament de residus i la seva utilització. Pla d'evacuació de residus.
5è.- Neteja de claus i restes de material d'encofrat.
6è.- Desallotjament de les zones de pas, de cables, mànegues, fleixos i restes de matèria. Il·luminació suficient.
7è.- Retirada d'equips i ferramentes, descansant simplement sobre superfícies de suport provisionals.
8è.- Drenatge de vessaments en forma de tolls de carburants o greixos.
9è.- Senyalització dels riscos puntuals per falta d'ordre i neteja.
10è.- Manteniment diari de les condicions d'ordre i neteja. Brigada de neteja.
11è.- Informació i formació exigible als gremis o als diferents participants en els treballs directes i indirectes de cada partida inclosa en el projecte en el que és relatiu al manteniment de l'ordre i neteja inherents a l'operació realitzada.

En els punts de radiacions el consultor hauria d'identificar els possibles treballs on es poden donar aquest tipus de radiacions i indicar les mesures protectores a prendre.

14.6. Radiacions no ionitzants

Són les radiacions amb la longitud d'ona compresa entre 10-6 cm i 10 cm, aproximadament.

Normalment, no provoquen la separació dels electrons dels àtoms dels que formen part, però no per això deixen de ser perilloses. Comprenen: Radiació ultraviolada (UV), infraroja (IR), làser, microones, ultrasònica i de freqüència de ràdio.

Les radiacions no ionitzants són aquelles regions de l'espectre electromagnètic on l'energia dels fotons emesos és insuficient. Es considera que el límit més baix de longitud d'ona per a aquestes radiacions no ionitzants és de 100 nm (nanòmetre) inclosos en aquesta categoria estan les regions comunament conegudes com bandes infraroja, visible i ultraviolada.

Els treballadors més freqüents i intensament sotmesos a aquests riscos són els soldadors, especialment els de soldadura elèctrica.

Radiacions infraroges

Aquest tipus de radiació és ràpidament absorbida per els teixits superficials, produint un efecte d'escalfament. En el cas dels ulls, a l'absorbir-se la calor pel cristal·lí i no dispersar-se ràpidament, pot produir cataractes. Aquest tipus de lesió s'ha considerat la malaltia professional més probable en ferrers, bufadors de vidre i operaris de forns.

Totes les fonts de radiació IR intensa hauran d'estar dotades de sistemes de protecció tant propers a la font com sigui possible, per aconseguir la màxima absorció de calor i prevenir que la radiació penetri als ulls dels operaris. En cas d'utilització d'ulleres normalitzades, haurà d'incrementar-se adequadament la il·luminació del recinte, de manera que s'eviti la dilatació de la pupil·la de l'ull.

A les obres de construcció, els treballadors que estan més freqüentment exposats a aquestes radiacions són els soldadors, especialment quan realitzen soldadures elèctriques. Així mateix, s'ha de considerar l'entorn de l'obra, com a possible font de les radiacions.

La resposta primària a aquestes absorcions d'energia és de tipus tèrmic, afectant principalment a la pell en forma de: cremades agudes, augment de la dilatació dels vasos capil·lars i un increment de la pigmentació que pot ser persistent.

De forma general, tots aquells processos industrials realitzats en calent fins a l'extrem de desprendre llum, generen aquest tipus de radiació.

Radiacions visibles

L'òrgan afectat més important és l'ull, sent transmeses aquestes longituds d'ona, a través dels mitjans oculars sense apreciable absorció abans d'aconseguir la retina.

Radiacions ultraviolades

La radiació UV és aquella que té una longitud d'ona entre els 400 nm (nanometres) i els 10 nm. Queda inclosa dins de la radiació solar, i es genera artificialment per a molts propòsits en indústries, laboratoris i hospitals. Es divideix convencionalment en tres regions:

UVA: 315 - 400 nm de longitud d'ona.
UVB: 280 - 315 nm de longitud d'ona.
UVC: 200 - 280 nm de longitud d'ona.

La radiació a la regió UVA, la més propera a l'espectre UV, és emprada àmpliament a la indústria i representa poc risc, pel contrari les radiacions UVB i UVC, són més perilloses. La norma més completa és nord americana i està, acceptada per la WHO (World Health Organization).

Les radiacions a les regions UVB i UVC tenen efectes biològics que varien marcadament amb la longitud d'ona, sent màxims entorn als 270 nm (la llàntia de quars amb vapor de mercuri a baixa pressió té una emissió a 254 nm aproximadament). També varien amb el temps d'exposició i amb la intensitat de la radiació. La exposició radiant d'ulls o pell no protegits, per a un període de vuit hores haurà d'estar limitada.

La protecció contra la sobreexposició de fonts potents que poden constituir riscos, haurà de dur-se a terme mitjançant la combinació de mesures organitzatives, d'apantallaments o resguards i de protecció personal. Sense oblidar que s'ha d'intentar substituir el que és perillós pel que comporta poc o cap risc, d'acord a la llei de prevenció de riscos laborals.

S'haurà de posar especial èmfasi en els apantallaments i en les mesures de substitució, per a minimitzar el tercer, que implica la necessitat de protecció personal. Tots els usuaris de l'equip generador de radiació UV han de conèixer perfectament la naturalesa dels riscos involucrats. En l'equip, o prop d'ell, s'han de disposar senyals d'advertència adequades al cas. La limitació d'accés a la instal·lació, la distància de l'usuari respecte a la font i la limitació del temps d'exposició, constitueixen mesures organitzatives a tenir en compte.

No es poden emetre de forma indiscriminada radiacions UV en l'espai de treball, per exemple realitzant l'operació en un recinte confinat o en una àrea adequadament protegida. Dins de l'àrea de protecció, s'ha de reduir la intensitat de la radiació reflexada, emprant pintures de color negre mate. En el cas de fonts potents, on se sospiti que sigui possible una exposició per sobre del valor límit admissible, haurà de disposar-se de mitjans de protecció que dificultin i facin impossible el flux radiant lliure, directe i reflexat. Quant la naturalesa del treball requereixi que l'usuari operi junt a una font de radiació UV no protegida, haurà de fer-se ús dels mitjans de protecció personal. Els ulls estaran protegits amb ulleres o màscara de protecció facial, de manera que s'absorbeixin les radiacions que sobre ells incideixin. Anàlogament, hauran de protegir-se les mans, utilitzant guants de cotó, i la cara, emprant qualsevol tipus de protecció facial.

L'exposició dels ulls i pell no protegits a la radiació UV pot conduir a una inflamació dels teixits, temporal o prolongada, amb riscos variables. En el cas de la pell, pot donar lloc a un eritema similar a una cremada solar i, en el cas dels ulls, a una conjuntivitis i queratitis (o inflamació de la còrnia), de resultats imprevisibles.

La font és bàsicament el sol però també es troben en les activitats industrials de la construcció: llums fluorescents, incandescents i de descàrrega gasosa, operacions de soldadura (TIG-MIG), bufador d'arc elèctric i làsers.

Les mesures de control per a prevenir exposicions indegudes a les radiacions no ionitzants se centren en l'emprament de pantalles, blindatges i Equips de Protecció Individual (per exemple pantalla de soldadura amb visor de cèl·lula fotosensible), procurant mantenir distàncies adequades per a reduir, tenint en compte l'efecte de proporcionalitat inversa al quadrat de la distància, la intensitat de l'energia radiant emesa des de fonts que es propaguen en diferent longitud d'ona.

La missió d'un làser és la de produir un raig d'alta densitat i s'ha emprat en camps tan diversos com cirurgia, topografia o comunicació. Es construeixen unitats amb força polsant o continua de radiació, tant visible com invisible. Aquestes unitats, si són suficientment potents, poden danyar la pell i, en particular, els ulls si estan exposats a la radiació. La unitat polsant d'alta energia és particularment perillosa quan el polze curt de radiació impacte en el teixit causant una amplia lesió al voltant del mateix. Els làsers d'ona continua també poden causar danys en els ulls i la pell. Els de radiació IR i V presentaran perill per a la retina, en forma de cremades; els de radiació UV e IR poden suposar un risc per a la còrnia i el cristal·lí. D'una manera general, la pell és menys sensible a la radiació làser i en el cas d'unitats de radiació V i IR de grans potències, poden ocasionar cremades.

Els làsers s'han classificat, d'acord amb els riscos associats al seu ús, en els dos grups i quatre classes següents:

j) Grup A: unitats intrínsecament segures i aquelles que cauen dins de les classes I y II.
   - Classe I: els nivells d'exposició màxima permissible no poden ser excedits.
   - Classe II: de risc baix; emissió limitada a 1 mW en menys de 0,25 s, entre 400 nm i 700 nml; es preveuen els riscos per desviament de la radiació reflexada incloent la resposta de centelles.

k) Grup B: tots els làsers presents o de ona continua amb potencia major d'1 mW, com es defineix a les classes IIIa, IIIb i IV respectivament.
   - Classe IIIa: risc baix; emissió limitada a 5 vegades la corresponent a la classe II; l'ús d'instruments òptics pot resultar perillós.
   - Classe IIIb: risc mitjà; major límit d'emissió; l'impacte sobre l'ull pot resultar perillós, però no respecte a la reflexió difusa.
   - Classe IV: risc alt; major límit d'emissió; l'impacte per reflexió difusa pot ser perillós; poden causar foc i cremar la pell. El grau de protecció necessari depèn de la longitud d'ona i de l'energia emesa per la radiació. Qualsevol equip base s'ha de dissenyar d'acord amb mesures de seguretat apropiades, com per exemple, encaixonament protector, obturador d'emissió, senyal automàtica de emissió, etc.

Els làsers poden produir llum visible (400-700 nm), alguna radiació UV (200-400 nm), o comunament radiació IR (700 nm – 1 m).

A continuació, es presenta una guia de riscos associats amb unitats concretes de raigs làser:

a) Amb làsers de la classe IIIa (< 5 mW), s'ha de prevenir únicament la visió directa del raig.
b) Amb els de la classe IIIb i potències compreses entre 5 mW y 500 mW, s'ha de prevenir l'impacte de la radiació directa i de reflexió especular, en els ulls no protegits, que pot resultar perillós.
c) Amb làsers de la classe IV i potències majors de 500 mW, s'ha de prevenir l'impacte de la radiació directa, de les reflexions secundaries i de les reflexions difuses, que pot resultar perillós.
   A més dels riscos associats a aquest tipus de radiació, s'ha de tenir en compte els deguts a les unitats d'energia elèctrica emprats per a subministrar energia a l'equip làser. A continuació, es dóna un codi de pràctica que cobreix personal, àrea de treball, equip i operació, respectivament, en l'ús de làsers.
   Tots els usuaris s'han de sotmetre a un examen oftalmològic periòdicament, fent èmfasi especial en les condicions de la retina. Les persones que treballen amb la classe IIIb i IV, tindran al mateix temps un examen mèdic d'inspecció de danys a la pell.
d) Amb prioritat a qualsevol autorització, el contractista s'assegurarà que els operaris autoritzats estan degudament entrenats tant en procediment de treball segur com en el coneixement dels riscos potencials associats amb la radiació i equip que la genera.
e) Qualsevol exposició accidental que suposi impacte en els ulls, haurà de ser registrada i comunicada al departament mèdic.
f) La pràctica amb làser del grup B requereix la mesura general de protecció ocular, però que mai serà utilitzada per visió directa del raig.

- Àrea de treball:

a) L'equip làser s'instal·larà en una àrea o recinte degudament controlats. La il·luminació del recinte haurà de ser tal manera que eviti la dilatació de la pupil·la de l'ull i així disminuir la possibilitat de lesió.
b) Els raigs làser reflectits poden ser tant perillosos com els directes, i per tant, hauran d'eliminar-se les superfícies reflectants i polides.
c) A l'àrea de treball s'haurà d'investigar periòdicament la presència de qualsevol gas tòxic que pugui generar-se durant el treball, per exemple, l'ozó.

d) S'han de col·locar senyals lluminoses d'advertència en totes les zones d'entrada als recintes en els que els làsers funcionin. Quant la senyal estigui en acció, haurà de prohibir-se l'accés al mateix. L'equip de subministrament de potència al làser ha de disposar de protecció especial.
e) Allà on sigui necessari, s'ha de prevenir la possibilitat de desviament del raig fora de l'àrea de control, mitjançant proteccions i blindatges. En el cas de radiació IR, ha d'emprar-se materials no inflamables per a proporcionar aquestes barreres físiques al voltant del làser. En aquests casos, s'ha d'evitar la proximitat de materials inflamables o explosius.

- Equip:

a) Qualsevol operació de manteniment haurà de dur-se solament si la força està desconnectada.
b) Tots els làsers, hauran de disposar de rètols d'advertència que tindran en compte la classe de làser a que correspon i el tipus de radiació visible o invisible que genera l'aparell.
c) Quan els aparells que pertanyen al grup B no s'utilitzin, s'hauran de treure les claus de control d'engegada, així com la de control de força, que quedaran custodiades per la persona responsable autoritzada per el treball amb làser en el laboratori.
d) Les ulleres protectores normalitzats, hauran de comprovar-se regularment i han de seleccionar-se d'acord amb la longitud d'ona de la radiació emesa per el làser en ús.
e) Qualsevol protector de pantalla que s'utilitzi, haurà de ser de material absorbent que previngui la reflexió especular.

- Operació:

a) Únicament el mínim nombre de persones requerides en l'operació es trobaran dins de l'àrea de control; no obstant, en el cas de làser de la classe IV, al menys dos persones estaran sempre presents durant l'operació.
b) Únicament personal autoritzat tindrà permís per a muntar, ajustar i operar l'equip de làser.
c) L'equip de làser haurà d'operar el temps mínim requerit per a la realització dels treballs, no es deixarà en funcionament sense estar vigilat.
d) Com a procediment de protecció general, hauran d'utilitzar-se ulleres que previnguin el risc de dany ocular.
e) L'equip de làser haurà de ser muntat a una alçada que mai superi la corresponent al pit de l'operador.
f) S'ha de tenir especial cura en la radiació làser invisible, essent essencial la utilització d'un escut protector al llarg de tota la trajectòria.
g) Donat que els làsers polsants presenten un risc incrementat per l'operador, com a guia d'alineació del raig, han d'emprar-se làsers de baixa potència d'heli o neó que pertanyin a la classe II, i no conformar-se amb una indicació somera de la direcció que adoptarà el raig. En aquests casos, sempre s'ha d'utilitzar la protecció ocular.
   Els serveis de prevenció seran els encarregats d'estimar la magnitud o nivells del risc, les situacions en les que aquest es produeix, així com controlar periòdicament les condicions, l'organització dels mètodes de treball i la salut dels treballadors amb la finalitat de prendre les decisions per a eliminar, controlar o reduir el risc mitjançant mesures de prevenció en l'origen, organitzatives, de prevenció col·lectiva, de protecció individual, formatives i informatives.
   En construcció acostuma a emprar-se monogràficament en l'establiment d'alineacions i nivells topogràfics.
   Per la seva extrema perillositat, quan el làser estigui enfocat paral·lel al sòl, l'àrea de perill s'haurà d'acordonar.
   L'Equip de Protecció Individual contra el làser són les ulleres de protecció completa, amb el visor dotat del filtre adequat al tipus de làser que es tracti.

14.7. Radiacions ionitzants

Dins de l'àmbit de la construcció existeixen pocs treballs propis en els que es generen aquests tipus de riscos, malgrat que si existeixen situacions on es puguin donar aquest tipus de radiació, com són:

- Detecció de defectes de soldadura o esquerdes en canonades, estructures i edificis.
- Control de densitats "in situ" pel mètode nuclear.
- Control d'irregularitats en el nivell d'omplenat de recipients o grans dipòsits.
- Identificació de trajectòries, emprant traçadors en corrents hidràuliques, sediments, moviment de granels, etcètera.

Serà obligació del contractista amb la col·laboració del seu servei de prevenció determinar un procediment de treball segur per a realitzar les esmentades operacions.

També es pot considerar una possible generació de riscos en treballs realitzats dintre d'un entorn o en proximitat de determinades instal·lacions, com poden ser:

- Les instal·lacions on es realitzin exàmens de maletes i embalums en els aeroports; detecció de cartes bomba.
- Les instal·lacions mèdiques on es realitzin pràctiques de teràpia, mitjançant radiacions ionizants.
- Les instal·lacions mèdiques on es realitzen pràctiques de diagnòstic amb raigs X amb equips amb un potencial

d'operació per disseny, sigui major de 70 Kilovolts.
- Les instal·lacions mèdiques on es manipula o es tracti material radioactiu, en forma de fonts no segellades, per a ús en teràpia o diagnòstic amb tècniques "in vivo".
- Les instal·lacions d'ús industrial on es tracti o manipuli material radioactiu.
- Els acceleradors de partícules o d'investigació o d'ús industrial.
- Les instal·lacions i equips per a gammagrafía o radiografia industrial, sigui mitjançant l'ús de fonts radioactius o equips emissors de raig X.
- Els dipòsits de residus radioactius, tant transitoris com definitius.
- Les instal·lacions on es produeixin, fabriqui, repari o es faci manutenció de fonts o equips generadors de radiacions ionitzants.
- Control d'irregularitats en l'espessor de blocs de paper, làmines de plàstic i fulles de metall o en el nivell d'omplenat de recipients o grans dipòsits.
- Estimació de l'antiguitat de substàncies, emprant el carboni-14 o altres isòtops, com l'argó-40 o el fòsfor-32.
- Il·luminació passiva de rellotges o de sortides d'emergència.

Les funcions de protecció radiològica són responsabilitat del titular de la instal·lació, essent el Consell de Seguretat Nuclear el qui decidirà si han de ser encomanades a un Servei de Protecció Radiològica propi del titular o a una Unitat Tècnica de Protecció Radiològica contractada a l'efecte.

La reacció d'un individu a l'exposició a les radiacions depèn de la dosi, del volum i del tipus dels teixits irradiats.

Encara que poden ocórrer en combinació, correntment es fa una distinció entre dues classes fonamentals d'accidents per radiació, és dir: a) Irradiació externa accidental (per exemple en treballs de radiografiat de soldadura). b) Contaminació radioactiva accidental.

Els nivells màxims de dosi permesa han estat fixats tenint en compte que el cos humà pot tolerar una certa quantitat de radiació sense perjudicar el funcionament del seu organisme en general. Aquests nivells són, per a persones que treballen en Zones Controlades (per exemple edifici de contenció de central nuclear) i tenint en compte l'efecte acumulatiu de les radiacions sobre l'organisme, 5 rems per any ó 300 milirems per setmana. Per a detectar i amidar els nivells de radiació, s'empren els comptadors Geiger.

Per al control de la dosi rebuda, s'ha de tenir en compte tres factors: a) temps de treball. b) distància de la font de radiació. c) Apantallament. El temps de treball permès s'obté dividint la dosi màxima autoritzada per la dosi rebuda en un moment donat. La dosi rebuda és inversament proporcional al quadrat de la distància a la font de radiació. Els materials que s'empren habitualment com barreres d'apantallament són el formigó i el plom, encara que també se n'usen d'altres com l'acer, totxos massissos de fang, granit, calcària, etc., en general, l'espessor necessari està en funció inversa de la densitat del material.

Per a verificar les dosis de radiació rebudes s'utilitzen dosímetres individuals, que poden consistir en una pel·lícula dosimètrica o un estildosímetre integrador de butxaca. Sempre que no s'especifiqui el contrari, el dosímetre individual es durà a la butxaca o davanter de la roba de treball, tenint especial cura en no col·locar els dosímetres sobre cap objecte que absorbeixi radiació (per exemple objectes metàl·lics).

Haurà de dur-se un Llibre de registre, on figurarà les dosis rebudes per cadascun dels treballadors professionalment exposats a radiacions.

15. MANIPULACIÓ DE MATERIALS

Tota manutenció de material comporta un risc, per tant, des del punt de vista preventiu, s'ha de tendir a evitar tota manipulació que no sigui estrictament necessària, en virtut del conegut axioma de seguretat que diu que "el treball més segur és aquell que no es realitza".

Per a manipular materials és preceptiu prendre les següents precaucions elementals:

- Començar per la càrrega o material que apareix més superficialment, és dir el primer i més accessible.
- Lliurar el material, no tirar-lo.
- Col·locar el material ordenat i en cas d'apilat estratificat, que aquest es realitzi en piles estables, lluny de passadissos o llocs on pugui rebre cops o desgastar-se.
- Utilitzar guants de treball i calçat de seguretat amb puntera metàl·lica i embuatada en empenya i turmells.
- En el manejament de càrregues llargues entre dues o més persones, la càrrega pot mantenir-se en la mà, amb el braç estirat al llarg del cos, o bé sobre l'espatlla.
- S'utilitzaran les ferramentes i mitjans auxiliars adequats per al transport de cada tipus de material.
- En les operacions de càrrega i descàrrega, es prohibirà col·locar-se entre la part posterior del camió i una plataforma, pal, pilar o estructura vertical fixa.
- Si durant la descàrrega s'utilitzen ferramentes, com braços de palanca, ungles, potes de cabra o similar, disposar la maniobra de tal manera que es garanteixi el que no es vingui la càrrega damunt i que no rellisqui.

En el relatiu a la manipulació de materials el contractista en l'elaboració del Pla de Seguretat i Salut haurà de tenir en comte les següents premisses:

Intentar evitar la manipulació manual de càrregues mitjançant:

- Automatització i mecanització dels processos.
- Mesures organitzatives que eliminin o minimitzin el transport.

Adoptar Mesures preventives quan no es pugui evitar la manipulació com:

- Utilització d'ajudes mecàniques.
- Reducció o redisseny de la càrrega.
- Actuació sobre l'organització del treball.
- Millora de l'entorn de treball.

Dotar als treballadors de la formació i informació en temes que incloguin:

- Ús correcte de les ajudes mecàniques.
- Ús correcte dels equips de protecció individual.
- Tècniques segures per a la manipulació de càrregues.
- Informació sobre el pes i centre de gravetat.

Els principis bàsics de la manutenció de materials

1er.- El temps dedicat a la manipulació de materials és directament proporcional a l'exposició al risc d'accident derivat de dita activitat.
2on.-Procurar que els diferents materials, així com la plataforma de suport i de treball de l'operari, estiguin a la mateixa alçada en què s'ha de treballar amb ells.
3er.- Evitar el dipositar els materials directament sobre el terra, fer-ho sempre sobre catúfols o contenidors que permetin el seu trasllat a dojo.
4art.-Escurçar tant com sigui possible les distàncies a recórrer pel material manipulat, evitant estacionaments intermedis entre el lloc de partida del material manipulat evitant estacionaments intermedis entre el lloc de partida del material i l'emplaçament definitiu de la seva posada en obra.
5è- Traginar sempre els materials a dojo, mitjançant palonniers, catúfols, contenidors o palets, en lloc de portar-los d'un en un.
6è.- No tractar de reduir el nombre d'ajudants que recullin i traginin els materials, si això comporta ocupar els oficials o caps d'equip en operacions de manutenció, coincidint en franges de temps perfectament aprofitables per l'avanç de la producció.
7è.- Mantenir esclarits, senyalitzats i enllumenats, els llocs de pas dels materials a manipular.

Manejament de càrregues sense mitjans mecànics

Per a l'hissat manual de càrregues la totalitat del personal d'obra haurà rebut la formació bàsica necessària, comprometent-se a seguir els següents passos:

1er.- Apropar-se el més possible a la càrrega.
2on.- Assentar els peus fermament.

3er.- Ajupir-se doblegant els genolls.
4art.- Mantenir l'esquena dreta.
5è.- Subjectar l'objecte fermament.
6è.- L'esforç d'aixecar l'han de realitzar els músculs de les cames.
7è.- Durant el transport, la càrrega haurà de romandre el més a prop possible del cos.
8è.- Per al manejament de peces llargues per una sola persona s'actuarà segons els següents criteris preventius:
h) Durà la càrrega inclinada per un dels seus extrems, fins l'altura de l'espatlla.
i) Avançarà desplaçant les mans al llarg de l'objecte, fins arribar al centre de gravetat de la càrrega.
j) Es col·locarà la càrrega en equilibri sobre l'espatlla.
k) Durant el transport, mantindrà la càrrega en posició inclinada, amb l'extrem davanter aixecat.
9è.- És obligatòria la inspecció visual de l'objecte pesat a aixecar, per a eliminar arestes afilades.
10è.- Està prohibit aixecar més de 50 kg de forma individual. El valor límit de 30 Kg per homes, pot superar-se puntualment a 50 Kg quan es tracti de descarregar un material per a col·locar-lo sobre un mitjà mecànic de manutenció. En el cas de tractar-se de dones, es redueixen aquests valors a 15 i 25 Kg respectivament.

11è.- És obligatori la utilització d'un codi de senyals quan s'ha d'aixecar un objecte entre uns quants, per a suportar l'esforç al mateix temps. Pot ser qualsevol sistema a condició que sigui conegut o convingut per l'equip.

16. MITJANS AUXILIARS D'UTILITAT PREVENTIVA (MAUP)

Als efectes del present Estudi de Seguretat i Salut, tindran la consideració de MAUP, tot Mitjà Auxiliar dotat de Protecció, Resguard, Dispositiu de Seguretat, Operació seqüencial, Seguretat positiva o Sistema de Protecció Col·lectiva, que originàriament ve integrat, de fàbrica, en l'equip, màquina o sistema, de forma solidària i indisociable, de tal manera que s'interposi, o apantalli els riscos d'abast o simultaneïtat de l'energia fora de control, i els treballadors, personal aliè a l'obra i/o materials, màquines, equips o ferramentes pròximes a la seva àrea d'influència, anul·lant o reduint les conseqüències d'accident. La seva operativitat resta garantida pel fabricant o distribuïdor de cadascun dels components, en les condicions d'utilització i manteniment per ell prescrites. El contractista resta obligat a la seva adequada elecció, seguiment i control d'ús.

Els MAUP més rellevants, previstos per a l'execució del present projecte són els indicats a continuació:

Codi	UA	Descripció
HX11X005	u	Escala modular d'estructura porticada, per accedir a cotes de diferent nivell, superiors a 7 m amb sistema de seguretat integrat
HX11X011	u	Equip de tall oxiacetilènic reglamentari amb sistema de seguretat integrat amb porta-ampolles, vàlvules reductores de pressió i antirretrocès, manòmetre, mànigues, broques i brides normalitzades
HX11X012	u	Serra circular reglamentària amb certificat CE, amb sistema de seguretat integrat amb protector de disc inferior fixe, superior abatible, aturada d'emergència amb fre-motor, ganivet divisor, regle guia longitudinal i transversal
HX11X013	u	Maquinària amb cabina d'operari amb sistema de resguard i protecció integrat
HX11X014	u	Eina elèctrica amb sistema de doble aïllament integrat
HX11X016	u	Formigonera portàtil amb protectors i resguards integrats
HX11X017	u	Element prefabricat de formigó amb sistema de seguretat integrat amb balaustre de seguretat de reserva d'ancoratge de cable per amarrament i lliscament d'equips de protecció individual, d'alçària 1 m
HX11X018	u	Paletitzat i empaquetat o fleixat normalitzat
HX11X023	u	Protector de mans per a cisellar
HX11X024	u	Connexió elèctrica de seguretat tipus petaca
HX11X025	u	Serra de trepar amb aigua amb sistema de seguretat integrat
HX11X027	u	Carretó manual equipat amb dispositius pel transport d'eines
HX11X028	u	Grua mòbil d'accionament manual
HX11X029	u	Carretó ergonòmic per servei de material al nivell de treball, regulable en alçària
HX11X032	u	Suport de repòs per al disc radial portàtil
HX11X033	u	Sac d'aplec de teixit de polipropilè amb tapa de descàrrega inferior
HX11X037	u	Sitja-barrejadora per a la confecció de morter
HX11X039	u	Carretó manual porta palets
HX11X041	u	Ancoratge amb disseny específic per a la manipulació de prefabricats
HX11X042	u	Puntal metàl.lic telescòpic amb pestells de seguretat col.locats sobre dorments de fusta
HX11X043	u	Cubilot de formigonat amb trapa manual de descàrrega
HX11X047	u	Apuntalament de talús inestable amb panells
HX11X048	u	Connexionat i cablejat provisional de la instal.lació elèctrica de l'obra amb sistema de protecció integrat
HX11X049	u	Quadre elèctric secundari provisional de l'obra amb sistema de protecció integrat
HX11X050	u	Enllumenat provisional de l'obra amb un nivell lumínic mínim de 250 lux
HX11X054	u	Instal.lació de posta a terra amb conductor de coure i electrode connectat a terra en rails de grua torre, masses metàl.liques, quadres elèctrics, conductors de protecció
HX11X055	u	Interruptor diferencial de sensibilitat mitjana 300 mA, i 40 A d'intensitat nominal
HX11X057	m2	Malla electrosoldada de barres corrugades d'acer, elaborada a l'obra de 10x10 cm i de 3-3 mm de D embeguda al formigó per a proteccions horitzontals de forats en sostres de 5 m de D com a màxim, i amb el desmuntatge inclòs
HX11X058	u	Senyal acústica de marxa enrera
HX11X059	m2	Lona de polietilè amb malla de reforç per a recobriment de càrrega de caixa de camió
HX11X060	m	Cable d'acer de guiat de material suspès
HX11X061	u	Retenidor de pilota de neteja incorporat a l'equip de bombeig del formigó
HX11X063	u	Encenedor de gúspira amb mànec
HX11X064	u	Cinturó portaeines
HX11X066	u	Biga rígida de repartiment de càrregues suspeses
HX11X067	u	Ganxo de grua amb dispositiu de tancament
HX11X068	u	Catifa portàtil de neoprè per treball en plans inclinats
HX11X070	u	Recipient metàl.lic per a la manutenció de materials a granel per a una càrrega màxima de 1200 kg
HX11X071	u	Plataforma aïllant de base per treball en quadres elèctrics de distribució d'1x1 m i de 3 mm de gruix
HX11X073	u	Detector de gasos fixe amb el desmuntatge inclòs
HX11X074	u	Detector de gasos portàtil
HX11X075	u	Equip comprovador portàtil complet d'instal.lacions de baixa tensió
HX11X076	u	Anemòmetre fixe amb el desmuntatge inclòs
HX11X077	u	Sonòmetre portàtil de rang dinàmic de 23 a 130 dba
HX11X078	u	Luxímetre portàtil
HX11X079	u	Detector d'instal.lacions i serveis soterrats portàtil
HX11X080	u	Termòmetre / baròmetre
HX11X081	m	Tanca de 2 m d'alçària, de planxa nervada d'acer galvanitzat, pals de tub d'acer galvanitzat col.locats cada 3 m sobre daus de formigó i amb el desmuntatge inclòs
HX11X089	u	Transformador de seguretat de 24 V, col.locat i amb el desmuntatge inclòs
HX11X090	u	Extintor de pols seca, de 6 kg de càrrega, amb pressió incorporada, pintat, amb suport a la paret i amb el desmuntatge inclòs

17. SISTEMES DE PROTECCIÓ COL·LECTIVA (SPC)

Als efectes del present Estudi de Seguretat i Salut, tindran la consideració de Sistemes de Protecció Col·lectiva, el conjunt d'elements associats, incorporats al sistema constructiu, de forma provisional i adaptada a l'absència de protecció integrada de major eficàcia (MAUP), destinats a apantallar o condonar la possibilitat de coincidència temporal de qualsevol tipus d'energia fora de control, present en l'ambient laboral, amb els treballadors, personal aliè a l'obra i/o materials, màquines, equips o ferramentes pròximes a la seva àrea d'influència, anul·lant o reduint les conseqüències d'accident. La seva operativitat garanteix la integritat de les persones o objectes protegits, sense necessitat d'una participació per a assegurar la seva eficàcia. Aquest últim aspecte és el que estableix la seva diferència amb un Equip de Protecció Individual (EPI).

En absència d'homologació o certificació d'eficàcia preventiva del conjunt d'aquests Sistemes instal·lats, el contractista fixarà en

el seu Pla de Seguretat i Salut, referència i relació dels Protocols d'Assaig, Certificats o Homologacions adoptades i/o requerits als instal·ladors, fabricants i/o proveïdors, per al conjunt dels esmentats Sistemes de Protecció Col·lectiva.

Els SPC més rellevants previstos per a l'execució del present projecte són els indicats en l'annex d'aquesta memòria que contindrà les fitxes amb RISC-AVALUACIÓ-MESURES

18. CONDICIONS DELS EQUIPS DE PROTECCIÓ INDIVIDUAL (EPI)

Als efectes del present Estudi de Seguretat i Salut, tindran la consideració d'Equips de Protecció Individual, aquelles peces de treball que actuen a mode de coberta o pantalla portàtil, individualitzada per a cada usuari, destinats a reduir les conseqüències derivades del contacte de la zona del cos protegida, amb una energia fora de control, d'intensitat inferior a la previsible resistència física de l'EPI.

La seva utilització haurà de quedar restringida a l'absència de garanties preventives adequades, per inexistència de MAUP, o en el seu defecte SPC d'eficàcia equivalent.

Tots els equips de protecció individual estaran degudament certificats, segons normes harmonitzades CE. Sempre de conformitat als R.D. 1407/92, R.D.159/95 i R.D. 773/97.

El Contractista Principal portarà un control documental del seu lliurament individualitzat al personal (propi o subcontractat), amb el corresponent avís de recepció signat pel beneficiari.

En els casos en què no existeixin normes d'homologació oficial, els equips de protecció individual seran normalitzats pel constructor, per al seu ús en aquesta obra, triats d'entre els que existeixin en el mercat i que reuneixin una qualitat adequada a les respectives prestacions. Per aquesta normalització interna s'haurà de comptar amb el vist-i-plau del tècnic que supervisa el compliment del Pla de Seguretat i Salut per part de la Direcció d'Obra o Direcció Facultativa/Direcció d'Execució.

Al magatzem d'obra hi haurà permanentment una reserva d'aquests equips de protecció, de manera que pugui garantir el subministrament a tot el personal sense que se'n produeixi, raonablement, la seva carència.

En aquesta previsió cal tenir en compte la rotació del personal, la vida útil dels equips i la data de caducitat, la necessitat de facilitar-los a les visites d'obra, etc.

Els EPI més rellevants, previstos per a l'execució material del present projecte són els indicats en l'annex d'aquesta memòria que contindrà les fitxes amb RISC-AVALUACIÓ-MESURES

19. RECURSOS PREVENTIUS

La legislació que s'ha de complir respecte a la presència de recursos preventius a les obres de construcció està contemplada a la llei 54/2003. D'acord amb aquesta llei, la presència dels recursos preventius a les obres de construcció serà preceptiva en els següents casos:

l) Quan els riscos es puguin veure agreujats o modificats en el desenvolupament del procés o l'activitat, per la concurrència d'operacions diverses que es desenvolupen successivament o simultàniament i que facin precís el control de la correcta aplicació dels mètodes de treball. La presència de recursos preventius de cada contractista serà necessari quan, durant l'obra, es desenvolupin treballs amb riscos especials, com es defineixen en el real decret 1627/97.
m) Quan es realitzin activitats o processos que reglamentàriament es considerin perillosos o amb riscos especials.
n) Quan la necessitat d'aquesta presència sigui requerida per la Inspecció de Treball i Seguretat Social, si les circumstàncies del cas ho exigissin degut a les condicions de treball detectades.

Quan a les obres de construcció coexisteixen contractistes i subcontractistes que, de forma successiva o simultània, puguin constituir un risc especial per interferència d'activitats, la presència dels "Recursos preventius" és, en aquests casos, necessària.

Els recursos preventius són necessaris quan es desenvolupin treballs amb riscos especials, definits a l'annex II del RD 1627/97:

1. Treballs amb riscos especialment greus d'enterrament, enfonsament o caiguda d'altura, per les particulars característiques de l'activitat desenvolupada, els procediments aplicats, o l'entorn del lloc de treball.
2. Treballs en els quals l'exposició a agents químics o biològics suposi un risc d'especial gravetat, o pels que la vigilància específica de la salut dels treballadors sigui legalment exigible.
3. Treballs amb exposició a radiacions ionitzants pels que la normativa específica obliga a la delimitació de zones controlades o vigilades.
4. Treballs a la proximitat de línies elèctriques d'alta tensió.
5. Treballs que exposin a risc d'ofegament per immersió.
6. Obres d'excavació de túnels, pous i altres treballs que suposin moviments de terra subterranis.
7. Treballs realitzats en immersió amb equip subaquàtic.
8. Treballs realitzats en caixons d'aire comprimit.
9. Treballs que impliquin l'ús d'explosius.
10. Treballs que requereixin muntar o desmuntar elements prefabricats pesats.

20. SENYALITZACIÓ I ABALISAMENT

Quant a la senyalització de l'obra, és necessari distingir entre la que es refereix a la que demanda de l'atenció per part dels treballadors i aquella que correspon al tràfic exterior afectat per l'obra. En el primer cas són d'aplicació les prescripcions establertes per el Reial Decret 485/1997, de 14 d'abril. La senyalització i el abalisament de tràfic vénen regulats, entre altra normativa, per la Norma 8.3-I.C. de la Direcció General de Carreteres i no és objecte de l'Estudi de Seguretat i Salut. Aquesta distinció no exclou la possible complementació de la senyalització de tràfic durant l'obra quan aquesta mateixa es faci exigible per a la seguretat dels treballadors que treballin a la immediació d'aquest tràfic.

S'ha de tenir en compte que la senyalització per si mateixa no elimina els riscos, malgrat això la seva observació quan és l'apropiada i està ben col·locada, fa que l'individu adopti conductes segures. No és suficient amb col·locar un plafó a les entrades de les obres, si després en la pròpia obra no se senyalitza l'obligatorietat d'utilitzar cinturó de seguretat al col·locar les mires per a realitzar el tancament de façana. La senyalització abundant no garanteix una bona senyalització, ja que el treballador acaba fent cas omís de qualsevol tipus de senyal.

El R.D.485/97 estableix que la senyalització de seguretat i salut en el treball haurà d'utilitzar-se sempre que l'anàlisi dels riscos existents, les situacions d'emergència previsibles i les mesures preventives adoptades, posin de manifest la necessitat de:

- Cridar l'atenció dels treballadors sobre l'existència de determinats riscos, prohibicions o obligacions.
- Alertar als treballadors quan es produeixi una determinada situació d'emergència que requereixi mesures urgents de protecció o evacuació.
- Facilitar als treballadors la localització i identificació de determinats mitjans o instal·lacions de protecció, evacuació, emergència o primers auxilis.
- Orientar o guiar als treballadors que realitzin determinades maniobres perilloses.

La senyalització no haurà de considerar-se una mesura substitutiva de les mesures tècniques i organitzatives de protecció col·lectiva i haurà d'utilitzar-se quan, mitjançant aquestes últimes, no hagi estat possible eliminar els riscos o reduir-los suficientment.

Tampoc haurà de considerar-se una mesura substitutiva de la formació i informació dels treballadors en matèria de seguretat i salut en el treball.

Així mateix, segons s'estableix en el R.D. 1627/97, s'haurà de complir que:

11. Les vies i sortides específiques d'emergència hauran de senyalitzar-se conforme al R.D. 485/97, tenint en compte que aquesta senyalització haurà de fixar-se en els llocs adequats i tenir la resistència suficient.
12. Els dispositius no automàtics de lluita contra incendis hauran d'estar senyalitzats conforme al R.D. 485/97, tenint en

compte que aquesta senyalització haurà de fixar-se en els llocs adequats i tenir la resistència suficient.

13. El color utilitzat per a la il·luminació artificial no podrà alterar o influir en la percepció de les senyals o panells de senyalització.
14. Les portes transparents hauran de tenir una senyalització a l'altura de la vista.
15. Quan existeixin línies d'estesa elèctrica àrees, en el cas que vehicles l'obra haguessin de circular sota l'estesa elèctrica s'utilitzarà una senyalització d'advertència.

La implantació de la senyalització i balisament s'ha de definir en els plànols de l'Estudi de Seguretat i Salut i s'ha de tenir en compte en les fitxes d'activitats, al menys respecte els riscos que no s'hagin pogut eliminar.

21. CONDICIONS D'ACCÉS I AFECTACIONS DE LA VIA PÚBLICA

En el PLA DE SEGURETAT I SALUT el Contractista definirà les desviacions i passos provisionals per a vehicles i vianants, els circuits i trams de senyalització, la senyalització, les mesures de protecció i detecció, els paviments provisionals, les modificacions que comporti la implantació de l'obra i la seva execució, diferenciant, si és cas, les diferents fases d'execució. A aquests efectes, es tindrà en compte el que determina la Normativa per a la informació i senyalització d'obres al municipi i la Instrucció Municipal sobre la instal·lació d'elements urbans a l'espai públic de la ciutat que correspongui.

Quan correspongui, d'acord amb les previsions d'execució de les obres, es diferenciarà amb claredat i per cadascuna de les distintes fases de l'obra, els àmbits de treball i els àmbits destinats a la circulació de vehicles i vianants, d'accés a edificis i guals, etc.., i es definiran les mesures de senyalització i protecció que corresponguin a cadascuna de les fases.

És obligatori comunicar l'inici, l'extensió, la naturalesa dels treballs i les modificacions de la circulació de vehicles provocades per les obres, a la Guàrdia Municipal i als Bombers o a l'Autoritat que correspongui.

Quan calgui prohibir l'estacionament en zones on habitualment és permès, es col·locarà el cartell de „SENYALITZACIÓ EXCEPCIONAL" (1050 X 600 mm), amb 10 dies d'antelació a l'inici dels treballs, tot comunicant-ho a la Guàrdia Municipal o l'Autoritat que correspongui.

En la desviació o estrenyiment de passos per a vianants es col·locarà la senyalització corresponent.

No es podrà començar l'execució de les obres sense haver procedit a la implantació dels elements de senyalització i protecció que corresponguin, definits al PLA DE SEGURETAT aprovat.

El contractista de l'obra serà responsable del manteniment de la senyalització i elements de protecció implantats.

Els accessos de vianants i vehicles, estaran clarament definits, senyalitzats i separats

21.1. Normes de Policia

- Control d'accessos

Una vegada establerta la delimitació del perímetre de l'obra, conformats els tancaments i accessos per els vianants i de vehicles, el contractista amb la col·laboració del seu servei de prevenció definirà, dins del Pla de Seguretat i Salut, el procés per al control d'entrada i sortida de vehicles en general (inclosa la maquinària com grues mòbils, retroexcavadores) i de personal de manera que garanteixi l'accés únicament a persones autoritzades.

Quan la delimitació de l'obra no es pugui portar a terme, per les pròpies circumstàncies de l'obra, el contractista, al menys haurà de garantir, l'accés controlat a les instal·lacions d'ús comú de l'obra, i haurà d'assegurar que les entrades a l'obra estiguin senyalitzades, i que quedin tancades les zones que puguin presentar riscos

- Coordinació d'interferències i seguretat a peu d'obra

El contractista, quan sigui necessari, donat el volum d'obra, el valor dels materials emmagatzemats i altres circumstàncies que així ho aconsellin, definirà un procés per garantir l'accés controlat a les instal·lacions que suposin risc personal i/o comú per a l'obra i l'intrusisme a l'interior de l'obra en tallers, magatzems, vestuaris i d'altres instal·lacions d'ús comú o particula

21.2. Àmbit d'ocupació de la via pública

- Ocupació del tancament de l'obra

S'entén per àmbit d'ocupació el realment ocupat, incloent tanques, elements de protecció, baranes, bastides, contenidors, casetes, etc.

En el PLA DE SEGURETAT I SALUT EN EL TREBALL s'especificarà la delimitació de l'àmbit d'ocupació de l'obra i es diferenciarà clarament si aquest canvia en les diferents fases de l'obra. L'àmbit o els àmbits d'ocupació quedaran clarament dibuixats en plànols per fases i interrelacionats amb el procés constructiu.

L'amplada màxima a ocupar serà proporcional a l'amplada de la vorera. L'espai lliure per a pas de vianants no serà inferior a un terç (1/3) de l'amplada de la vorera existent.

En cap cas es podrà ocupar una amplada superior a tres (3) metres mesurats des de la línia de façana, ni més de dos terços (2/3) de l'amplada de la vorera, si no queda al menys una franja d'amplada mínima d'un metre i quaranta centímetres (1,40 m) per a pas de vianants.

Quan, per l'amplada de la vorera, no sigui possible deixar un pas per a vianants d'un metre i quaranta centímetres (1,40 m) es permetrà, durant l'execució dels treballs a planta baixa, la col·locació de tanques amb un sortint màxim de seixanta centímetres (60 cm) deixant un pas mínim per a vianants d'un metre (1 m). Per a l'enderrocament de les plantes superiors a la planta baixa, es col·locarà una tanca a la línia de façana i es farà una protecció volada per la retenció d'objectes despresos de les cotes superiors. Si la vorera és inferior a un metre seixanta centímetres (1,60 cm) durant els treballs a la planta baixa, el pas per a vianants d'un metre (1 m) d'amplada podrà ocupar part de la calçada en la mesura que calgui. En aquest cas, s'haurà de delimitar i protegir amb tanques l'àmbit del pas de vianants.

- Situació de casetes i contenidors.

S'indicaran en el PLA DE SEGURETAT I SALUT les àrees previstes per aquest fi.

– Les casetes, contenidors, tallers provisionals i aparcament de vehicles d'obra, se situaran en una zona propera a l'obra que permeti aplicar els següents criteris:
  – Preferentment, a la vorera, deixant un pas mínim d'un metre i quaranta centímetres (1,40 m) per a pas de vianants per la vorera.
  – A la vorera, deixant un pas mínim d'un metre i quaranta centímetres (1,40 m) per a pas de vianants per la zona d'aparcament de la calçada sense envair cap carril de circulació.
  – Si no hi ha prou espai a la vorera, es col·locaran a la zona d'aparcament de la calçada procurant no envair cap carril de circulació i deixant sempre com a mínim un metre (1m) per a pas de vianants a la vorera.

- Es protegirà el pas de vianants i es col·locarà la senyalització corresponent.

- Situació de grues-torre i muntacàrregues

Només podran estar emplaçats a l'àmbit de l'obra.

- Canvis de la Zona Ocupada

Qualsevol canvi en la zona ocupada que afecti l'àmbit de domini públic es considerarà una modificació del PLA DE SEGURETAT I SALUT EN EL TREBALL i s'haurà de documentar i tramitar d'acord amb el R.D. 1627/97.

21.3. Tancaments de l'obra que afecten l'àmbit públic

- Tanques

Situació	Delimitaran el perímetre de l'àmbit de l'obra o, en ordenació entre mitgeres, tancaran el front de l'obra o solar i els laterals de la part

de vorera ocupada.

Tipus de tanques	Es formaran amb xapa metàl·lica opaca o a base de plafons prefabricats o d'obra de fàbrica arrebossada i pintada. Les empreses promotores podran presentar a l'Ajuntament per a la seva homologació, si s'escau, el seu propi model de tanca per tal d'emprar-lo en totes les obres que facin. Les tanques metàl·liques de 200 x 100 cm només s'admeten per a proteccions provisionals en operacions de càrrega, desviacions momentànies de trànsit o similars. En cap cas s'admet com a tanca el simple abalisat amb cinta de PVC, malla electrosoldada de ferrallista, xarxa tipus tenis de polipropilè (habitualment de color taronja), o elements tradicionals de delimitacions provisionals de zones de risc.
Complements	Totes les tanques tindran balisament lluminós i elements reflectants en tot el seu perímetre.
Manteniment	El Contractista vetllarà pel correcte estat de la tanca, eliminant grafittis, publicitat il·legal i qualsevol altre element que deteriori el seu estat original.

- Accés a l'obra

Portes	Les tanques estaran dotades de portes d'accés independent per a vehicles i per al personal de l'obra. No s'admet com a solució permanent d'accés la retirada parcial del tancament.

21.4. Operacions que afecten l'àmbit públic

- Entrades i sortides de vehicles i maquinària.

Vigilància	Personal responsable de l'obra s'encarregarà de dirigir les operacions d'entrada i sortida, avisant els vianants a fi d'evitar accidents.
Aparcament	Fora de l'àmbit del tancament de l'obra no podran estacionar-se vehicles ni maquinària de l'obra, excepte a la reserva de càrrega i descàrrega de l'obra quan existeixi zona d'aparcament a la calçada.
Camions en espera	Si no hi ha espai suficient dins de l'àmbit del tancament de l'obra per acollir els camions en espera, caldrà preveure i habilitar un espai adequat a aquest fi fora de l'obra. El PLA DE SEGURETAT preveurà aquesta necessitat, d'acord amb la programació dels treballs i els mitjans de càrrega, descàrrega i transport interior de l'obra.

- Càrrega i descàrrega

Les operacions de càrrega i descàrrega s'executaran dintre l'àmbit del tancament de l'obra. Quan això no sigui possible, s'estacionarà el vehicle en el punt més proper a la tanca de l'obra, es desviaran els vianants fora de l'àmbit d'actuació, s'ampliarà el perímetre tancat de l'obra i es prendran les següents mesures:

- S'habilitarà un pas per als vianants. Es deixarà un pas mínim d'un metre i quaranta centímetres (1,40 m) d'ample per a la vorera o per a la zona d'aparcament de la calçada, sense envair cap carril de circulació. Si no és suficient i/o si cal envair el carril de circulació que correspongui i contactar prèviament amb la Guàrdia Urbana.
- Es protegirà el pas de vianants amb tanques metàl·liques de 200 x 100 cm, delimitant el camí pels dos costats i es col·locarà la senyalització que correspongui.
- La separació entre les tanques metàl·liques i l'àmbit d'operacions o el vehicle, formarà una franja de protecció l'amplada de la qual dependrà del tipus de productes a carregar o descarregar i que establirà el Cap d'Obra prèvia consulta al Coordinador de Seguretat de l'obra.
- Acabades les operacions de càrrega i descàrrega, es retiraran les tanques metàl·liques es netejarà el paviment.
- Es controlarà la descàrrega dels camions formigonera a fi d'evitar abocaments sobre la calçada.

- Descàrrega, apilament i evacuació de terres i runa

Descàrrega	La descàrrega de runa des dels diferents nivells de l'obra, aprofitant la força de la gravetat, serà per canonades (cotes superiors) o mecànicament (cotes sota rasant), fins els contenidors o tremuges, que hauran de ser cobertes amb lones o plàstics opacs a fi d'evitar pols. Les canonades o cintes d'elevació i transport de material es col·locaran sempre per l'interior del recinte de l'obra.
Apilament.	No es poden acumular terres, runa i deixalles en l'àmbit de domini públic, excepte si és per a un termini curt i si s'ha obtingut un permís especial de l'Ajuntament, i sempre s'ha de dipositar en tremuges o en contenidors homologats. Si no es disposa d'aquesta autorització ni d'espais adequats, les terres es carregaran directament sobre camions per a la seva evacuació immediata. A manca d'espai per a col·locar els contenidors en l'àmbit del tancament de l'obra, es col·locaran sobre la vorera en el punt més proper a la tanca, deixant un pas per als vianants d'un metre i quaranta centímetres (1,40 m) d'amplada com a mínim. S'evitarà que hi hagi productes que sobresurtin del contenidor. Es netejarà diàriament la zona afectada i després de retirat el contenidor. Els contenidors, quan no s'utilitzin, hauran de ser retirats.
Evacuació	Si la runa es carrega sobre camions, aquests hauran de portar la caixa tapada amb una lona o un plàstic opac a fi d'evitar la producció de pols, i el seu transport ho serà a un abocador autoritzat. El mateix es farà en els transports dels contenidors.

- Proteccions per a evitar la caiguda d'objectes a la via pública

Al PLA DE SEGURETAT s'especificaran, per cada fase d'obra, les mesures i proteccions previstes per a garantir la seguretat de vianants i vehicles i evitar la caiguda d'objectes a la via pública, tenint en compte les distàncies, en projecció vertical, entre els treballs en altura, el tancament de l'obra i la vorera o zona de pas de vianants o vehicles.

Bastides Es col·locaran bastides perimetrals a tots els paraments exteriors a la construcció a realitzar.

Les bastides seran metàl·liques i modulars. Tindran una protecció de la caiguda de materials i elements formant un entarimat horitzontal a 2,80 m d'alçada, preferentment de peces metàl·liques, fixat a l'estructura vertical i horitzontal de la bastida, així com una marquesina inclinada en voladís que sobresurti 1,50 m, com a mínim, del pla de la bastida.

Les bastides seran tapades perimetralment i a tota l'alçada de l'obra, des de l'entarimat de visera, amb una xarxa o lones opaques que eviti la caiguda d'objectes i la propagació de pols.

Xarxes — Sempre que s'executin treballs que comportin perill per als vianants, pel risc de caiguda de materials o elements, es col·locaran xarxes de protecció entre les plantes, amb sistemes homologats, de forjat, perimetrals a totes les façanes.

Grues torre — En el PLA DE SEGURETAT s'indicarà l'àrea de funcionament del braç i les mesures que es prendran en el cas de superar els límits del solar o del tancament de l'obra.

El carro del qual penja el ganxo de la grua no podrà sobrepassar aquests límits. Si calgués fer-ho, en algun moment, es prendran les mesures indicades per a càrregues i descàrregues.

21.5. Neteja i incidència sobre l'ambient que afecten l'àmbit públic

- Neteja

Els contractistes netejaran i regaran diàriament l'espai públic afectat per l'activitat de l'obra i especialment després d'haver efectuat càrregues i descàrregues o operacions productores de pols o deixalles.

Es vigilarà especialment l'emissió de partícules sòlides (pols, ciment, etc.).

Caldrà prendre les mesures pertinents per evitar les roderes de fang sobre la xarxa viària a la sortida dels camions de l'obra. A tal fi, es disposarà, abans de la sortida del tancament de l'obra, una solera de formigó o planxes de „relliga" de 2 x 1 m, com a mínim, sobre la qual s'aturaran els camions i es netejaran per reg amb mànega cada parella de rodes.

Està prohibit efectuar la neteja de formigoneres al clavegueram públic.

- Sorolls. Horari de treball

Les obres es realitzaran entre les 8,00 i les 20,00 hores dels dies feiners.

Fora d'aquest horari, només es permet realitzar activitats que no produeixin sorolls més enllà d'allò que estableixen les OCAF. Les obres realitzades fora d'aquest horari hauran de ser específicament autoritzades per l'Ajuntament.

Excepcionalment i amb l'objecte de minimitzar les molèsties que determinades operacions poden produir sobre l'àmbit públic i la circulació o per motius de seguretat, l'Ajuntament podrà obligar que alguns treballs s'executin en dies no feiners o en un horari específic.

- Pols

Es regaran les pistes de circulació de vehicles.

Es regaran els elements a enderrocar, la runa i tots els materials que puguin produir pols.

En el tall de peces amb disc s'hi afegirà aigua.

Les sitges de ciment estaran dotades de filtre.

21.6. Residus que afecten a l'àmbit públic

El contractista, dins del Pla de Seguretat i Salut, definirà amb la col·laboració del seu servei de prevenció, els procediments de treball per a l'emmagatzematge i retirada de cadascun dels diferents tipus de residus que es puguin generar a l'obra.

El contractista haurà de donar les oportunes instruccions als treballadors i subcontractistes, comprovant que ho comprenen i ho compleixen.

21.7. Circulació de vehicles i vianants que afecten l'àmbit públic

- Senyalització i protecció

Si el pla d'implantació de l'obra comporta la desviació del trànsit rodat o la reducció de vials de circulació, s'aplicaran les mesures definides a la Norma de Senyalització d'Obres 8.3-

Està prohibida la col·locació de senyals no autoritzades pels Serveis Municipals.

- Dimensions mínimes d'itineraris i passos per a vianants

Es respectaran les següents dimensions mínimes:

– En cas de restricció de la vorera, l'amplada de pas per a vianants no serà inferior a un terç (1/3) de l'amplada de la vorera existent.
– L'amplada mínima d'itineraris o de passos per a vianants serà d'un metre i quaranta centímetres (1,40 m).

- Elements de protecció

Pas vianants — Tots els passos de vianants que s'hagin d'habilitar es protegiran, pels dos costats, amb tanques o baranes resistents, ancorades o enganxades a terra, d'una alçada mínima d'un metre (1 m) amb travesser intermedi i entornpeus de vint centímetres (0,20 m) a la base. L'alçada de la passarel·la no sobrepassarà els quinze centímetres (0,15 m).

Els elements que formin les tanques o baranes seran preferentment continus. Si són calats, les separacions mínimes no podran ser superiors a quinze centímetres (015 m).

Forats i rases — Si els vianants han de passar per sobre els forats o les rases, es col·locaran xapes metàl·liques fixades, de resistència suficient, totalment planes i sense ressalts.

Si els forats o les rases han de ser evitats, les baranes o tanques de protecció del pas es col·locaran a 45º en el sentit de la marxa.

- Enllumenat i abalisament lluminós

Els senyals i els elements d'abalisament aniran degudament il·luminats encara que hi hagi enllumenat públic.

S'utilitzarà pintura i material reflectant o fotoluminiscent, tant per a la senyalització vertical i horitzontal, com per als elements d'abalisament.

Els itineraris i passos de vianants estaran convenientment il·luminats al llarg de tot el tram (intensitat mínima 20 lux).

Les bastides de paraments verticals que ocupin vorera o calçada tindran abalisament lluminós i elements reflectants a totes les potes en tot el seu perímetre exterior.

La delimitació d'itineraris o passos per a vianants formada amb tanques metàl·liques de 200 x 100 cm, tindran abalisament lluminós en tot el seu perímetre.

- Abalisament i defensa

Els elements d'abalisament i defensa a emprar per passos per a vehicles seran els designats com tipus TB, TL i TD a la Norma de carreteres 8.3 – IC. amb el següent criteri d'ubicació d'elements d'abalisament i defensa:

o) En la delimitació de la vora del carril de circulació de vehicles contigu al tancament de l'obra.
p) En la delimitació de vores de passos provisionals de circulació de vehicles contigus a passos provisionals per a vianants.
q) Per impedir la circulació de vehicles per una part d'un carril, per tot un carril o per diversos carrils, en estrenyiments de pas i/o disminució del número de carrils.
r) En la delimitació de vores en la desviació de carrils en el sentit de circulació, per salvar l'obstacle de les obres.
s) En la delimitació de vores de nous carrils de circulació per a passos provisionals o per a establir una nova ordenació de la circulació, diferent de la que hi havia abans de les obres.

Es col·locaran elements de defensa TD – 1 quan, en vies d'alta densitat de circulació, en vies ràpides, en corbes pronunciades, etc.., la possible desviació d'un vehicle de l'itinerari assenyalat pugui produir accidents a vianants o a treballadors (desplaçament o enderroc del tancament de l'obra o de baranes de protecció de pas de vianants, xoc contra objectes rígids, bolcar el vehicle per l'existència de desnivells, etc..,).

Quan l'espai disponible sigui mínim, s'admetrà la col·locació d'elements de defensa TD – 2.

- Paviments provisionals

El paviment serà dur, no lliscant i sense regruixos diferents dels propis del gravat de les peces. Si és de terres, tindrà una compactació del 90% PM (Pròctor Modificat).

Si cal ampliar la vorera per a pas de vianants per la calçada, es col·locarà un entarimat sobre la part ocupada de la calçada formant un pla horitzontal amb la vorera i una barana fixa de protecció.

- Accessibilitat de persones amb mobilitat reduïda

Si la via o vies de l'entorn de l'obra estan adaptades d'acord amb el que disposa el Decret 135/1995 de 24 de març, i no hi ha itinerari alternatiu, els passos o itineraris provisionals compliran les següents condicions mínimes:

– Alçada lliure d'obstacles de 2,10 m.
– En els canvis de direcció, l'amplada mínima de pas haurà de permetre inscriure un cercle d'1,5 m de diàmetre.
– No podran haver-hi escales ni graons aïllats.
– El pendent longitudinal serà com a màxim del 8% i el pendent transversal del 2%.
– El paviment serà dur, no lliscant i sense regruixos diferents als propis del gravat de peces. Si és de terres tindrà una compactació del 90% PM (Pròctor Modificat).
– Els guals tindran una amplada mínima d'un metre i vint centímetres (1,20 m) i un pendent màxim del 12%.

Si hi ha itinerari alternatiu, s'indicarà, en els punts de desviació cap a l'itinerari alternatiu, col·locant un senyal tipus D amb el símbol internacional d'accessibilitat I una fletxa de senyalització.

- Manteniment

La senyalització i els elements d'abalisament es fixaran de tal manera que impedeixi el seu desplaçament i dificulti la seva subtracció.

La senyalització, l'abalisament, els paviments, l'enllumenat i totes les proteccions dels itineraris, desviacions i passos per a vehicles i vianants es conservaran en perfecte estat durant la seva vigència, evitant la pèrdua de condicions perceptives o de seguretat.

Els passos i itineraris es mantindran nets
- Retirada de senyalització i abalisament

Acabada l'obra es retiraran tots els senyals, elements, dispositius i abalisament implantats.

El termini màxim per a l'execució d'aquestes operacions serà d'una setmana, un cop acabada l'obra o la part d'obra que exigís la seva implantació.

21.8. Protecció i trasllat d'elements emplaçats a la via pública

- Arbres i jardins

Al PLA DE SEGURETAT s'assenyalaran tots els elements vegetals i l'arbrat existent a la via pública que estiguin a la zona de les obres i al seu llindar. L'Entitat Municipal responsable de Parcs i Jardins emetrà un informe previ preceptiu.

Mentre durin les obres es protegirà l'arbrat, els jardins i les espècies vegetals que puguin quedar afectades, deixant al seu voltant una franja d'un (1) metre de zona no ocupada. El contractista vetllarà, perquè els escossells i les zones ajardinades estiguin sempre lliures d'elements estranys, deixalles, escombraries i runa. S'hauran de regar periòdicament, sempre que això no es pugui fer normalment des de l'exterior de la zona d'obres.

Els escossells que quedin inclosos dins l'àmbit d'estrenyiment de pas per a vianants s'hauran de tapar de manera que la superfície sigui contínua i sense ressalts.

- Parades d'autobús, quioscos, bústies

A causa de la implantació del tancament de l'obra, ja sigui, perquè queden al seu interior o per quedar en zona de pas restringit, caldrà preveure el trasllat provisional de parades d'autobús, quioscos, bústies de Correus o elements similars emplaçats a l'espai públic.

En aquest cas, caldrà indicar-ho en el PLA DE SEGURETAT, preveure el seu emplaçament durant el temps que durin les obres i contactar amb els serveis corresponents per tal de coordinar les operacions.

22. RISCOS DE DANYS A TERCERS I MESURES DE PROTECCIÓ

22.1. Riscos de danys a tercers

Els riscs que durant les successives fases d'execució de l'obra podrien afectar persones o objectes annexos que en depenguin són els següents:

– Caiguda al mateix nivell.
– Atropellaments.
– Col·lisions amb obstacles a la vorera.
– Caiguda d'objectes.

22.2. Mesures de protecció a tercers

Es consideraran les següents mesures de protecció per a cobrir el risc de les persones que transiten pels voltants de l'obra:

16. Muntatge de tanca metàl·lica a base d'elements prefabricats de 2 m. d'alçada, separant el perímetre de l'obra, de les zones de trànsit exterior.
17. Per a la protecció de persones i vehicles que transitin pels carrers limítrofs, s'instal·larà un passadís d'estructura consistent en l'assenyalament, que haurà de ser òptic i lluminós a la nit, per a indicar el gàlib de les proteccions al tràfic rodat. Ocasionalment es podrà instal·lar en el perímetre de la façana una marquesina en voladís de material resistent.

18. Si fos necessari ocupar la vorera durant l'aplec de materials a l'obra, mentre duri la maniobra de descàrrega, es canalitzarà el trànsit de vianants per l'interior del passadís de vianants i el de vehicles fora de les zones d'afectació de la maniobra, amb protecció a base de reixes metàl·liques de separació d'àrees i es col·locaran llums de gàlib nocturns i

senyals de trànsic que avisin als vehicles de la situació de perill.

19. En funció del nivell d'intromissió de tercers a l'obra, es pot considerar la conveniència de contractar un servei de control d'accessos a l'obra, a càrrec d'un Servei de Vigilància patrimonial, expressament per a aquesta funció.

23. PREVENCIÓ DE RISCOS CATASTRÒFICS

Els principals riscos catastròfics considerats com remotament previsibles per aquesta obra són:

- Incendi, explosió i/o deflagració.
- Inundació.
- Col·lapse estructural per maniobres fallides.
- Atemptat patrimonial contra la Propietat i/o contractistes.
- Enfosament de càrregues o aparells d'elevació.

Per a cobrir las eventualitats pertinents, el Contractista redactarà i inclourà com annex al seu Pla de Seguretat i Salut un „Pla d'Emergència Interior", cobrin les següents mesures mínimes:

1.- Ordre i neteja general.
2.- Accessos i vies de circulació interna de l'obra.
3.- Ubicació d'extintors i d'altres agents extintors.
4.- Nomenament i formació de la Brigada de Primera Intervenció.
5.- Punts de trobada.
6.- Assistència Primers Auxilis.

24. ANNEX: FITXES D'ACTIVITATS-RISC-AVALUACIÓ-MESURES

G01 ENDERROCS

G01.G01 ENDERROCS D'ELEMENTS SOTERRATS A POCA FONDARIA

DEMOLICIÓ PER MITJANS MANUALS, MECÀNICS DE FONAMENTS, PAVIMENTS I ELEMENTS DE MOBLIARI A POCA FONDARIA

Avaluació de riscos

Id	Risc	P	G	A
2	CAIGUDA DE PERSONES AL MATEIX NIVELL Situació: TERRENY IRREGULAR. MATERIAL MAL APLEGAT	2	1	2
4	CAIGUDA D'OBJECTES PER MANIPULACIÓ O DE MATERIALS TRANSPORTATS Situació: MANIPULACIÓ I MANTENIMENT DE MATERIALS I EINES	1	2	2
6	TREPITJADES SOBRE OBJECTES Situació: MATERIALS MAL APLEGATS	1	1	1
9	COPS AMB OBJECTES O EINES (TALLS) Situació: AMB EINES MANUALS O MECÀNIQUES	3	1	3
10	PROJECCIÓ DE FRAGMENTS O PARTÍCULES Situació: AMB DESTROSSA DE MATERIAL. TALL OXIACETILÈNIC. TALL PER RADIAL	1	2	2
12	ATRAPAMENT PER BOLCADA DE MÀQUINES, TRACTORS O VEHICLES Situació: TERRENY IRREGULAR	2	3	4
13	SOBREESFORÇOS Situació: MANIPULACIÓ MANUAL	2	2	3
14	EXPOSICIÓ A CONDICIONS AMBIENTALS EXTREMES Situació: TREBALLS A L'EXTERIOR	1	2	2
17	INHALACIÓ O INGESTIÓ DE SUBSTANCIES NOCIVES Situació: POLS	1	1	1
25	ATROPELLAMENTS O COPS AMB VEHICLES Situació:	2	2	3
26	EXPOSICIÓ A SOROLLS Situació: MAQUINÀRIA	3	1	3
27	EXPOSICIÓ A VIBRACIONS Situació: MAQUINÀRIA	2	1	2

P: Probabilitat (1,2,3) / G: Gravetat (1,2,3) / A: Avaluació (1,2,3,4,5)

EQUIPS PROTECCIÓ INDIVIDUAL

Codi	UA	Descripció	Riscos
H1411111	u	Casc de seguretat per a ús normal, contra cops, de polietilè amb un pes màxim de 400 g, homologat segons UNE-EN 812	2 /4 /6 /9 /12 /14 /25
H1411115	u	Casc de seguretat per a ús normal, contra cops, de polietilè amb un pes màxim de 400 g, amb tires reflectants, homologat segons UNE-EN 812	4
H1414119	u	Casc de seguretat , de polietilè, amb un pes màxim de 400 g, amb pantalla facial amb visor de malla de reixeta metàl.lica, acoblada amb arnès abatible , homologat segons UNE-EN 812 i UNE-EN 1731	10
H1423230	u	Ulleres de seguretat per a tall oxiacetilènic, amb muntura universal de barnilla d'acer recoberta de PVC, amb visors circulars de 50 mm de D foscos de color DIN 5, homologades segons UNE-EN 175 i UNE-EN 169	10
H1424340	u	Ulleres de seguretat hermètiques per a esmerillar, amb muntura de cassoleta de policarbonat amb respiradors i recolzament nasal, adaptables amb cinta elàstica, amb visors circulars de 50 mm de D roscats a la muntura, homologades segons UNE-EN 167 i UNE-EN 168	10
H1431101	u	Protector auditiu de tap d'escuma, homologat segons UNE-EN 352-2 i UNE-EN 458	26
H1432012	u	Protector auditiu d'auricular, acoblat al cap amb arnès i orelleres antisoroll, homologat segons UNE-EN 352-1 i UNE-EN 458	26
H1445003	u	Mascareta de protecció respiratòria, homologada segons UNE-EN 140	17
H1446004	u	Semimàscara de protecció filtrant contra partícules, homologada segons UNE-EN 149	17
H1447005	u	Màscara de protecció respiratòria, homologada segons UNE-EN 136	17
H1457520	u	Parella de guants aïllants del fred i absorbents de les vibracions, de PVC sobre suport d'escuma de poliuretà, folrats interiorment amb teixit hidròfug reversible, amb maniguets fins a mig avantbraç, homologats segons UNE-EN 511 i UNE-EN 420	14
H145C002	u	Parella de guants de protecció contra riscs mecànics comuns de construcció nivell 3, homologats segons UNE-EN 388 i UNE-EN 420	2 /9 /10 /12
H145F004	u	Parella de guants d'alta visibilitat pigmentats en color fosforescent per a estibadors de càrregues amb grua i/o senyalistes, homologats segons UNE-EN 471 i UNE-EN 420	4
H1461110	u	Parella de botes d'aigua de PVC de canya alta, amb sola antilliscant i folrades de niló rentable, homologades segons UNE-EN 344, UNE-EN 345,UNE-EN 346 i UNE-EN 347	14
H1465275	u	Parella de botes baixes de seguretat industrial, per a treballs de construcció en general, resistents a la humitat, de pell rectificada, amb envoltant del turmell encoixinat, amb puntera metàl.lica, sola antilliscant, falca amortidora d'impactes al taló i sense plantilla metàl.lica, homologades segons UNE-EN 344, UNE-EN 344/A1, UNE-EN 344-2, UNE-EN 345, UNE-EN 345/A1, UNE-EN 345-2, UNE-EN 346, UNE-EN 346/A1, UNE-EN 346-2, UNE-EN 347, UNE-EN 347/A i UNE-EN 347-2	2 /4 /6 /9 /10 /12 /14 /25
H146J364	u	Parella de plantilles anticlaus de fleix d'acer de 0,4 mm de gruix, de 120 kg de resistència a la perforació, pintades amb pintures epoxi i folrades, homologades segons UNE-EN ISO 20344 i UNE-EN 12568	6
H1474600	u	Cinturó antivibració, ajustable i de teixit transpirable	27
H147N000	u	Faixa de protecció dorsolumbar	13
H1481343	u	Granota de treball per a construcció d'obres lineals en servei, de polièster i cotó (65%-35%), color groc, trama 240, amb butxaques interiors i tires reflectants, homologada segons UNE-EN 340	2 /4 /6 /9 /10 /12 /14 /25
H1485140	u	Armilla de treball, de polièster embuatada amb material aïllant	14
H1485800	u	Armilla reflectant amb tires reflectores a la cintura, al pit i a l'esquena, homologada segons UNE-EN 471	4 /12 /25

H1486241	u	Casaca tipus enginyer, de polièster embuatada amb material aïllant, butxaques exteriors	14
H1487350	u	Impermeable amb jaqueta, caputxa i pantalons, per a edificació, de PVC soldat de 0,3 mm de gruix, homologat segons UNE-EN 340	14

MITJANS AUXILIARS D'UTILITAT PREVENTIVA

Codi	UA	Descripció	Riscos
HX11X013	u	Maquinària amb cabina d'operari amb sistema de resguard i protecció integrat	4 /9 /12
HX11X050	u	Enllumenat provisional de l'obra amb un nivell lumínic mínim de 250 lux	2 /6 /9 /12 /14 /25
HX11X058	u	Senyal acústica de marxa enrera	12 /25
HX11X059	m2	Lona de polietilè amb malla de reforç per a recobriment de càrrega de caixa de camió	4 /17
HX11X060	m	Cable d'acer de guiat de material suspès	4
HX11X064	u	Cinturó portaeines	9
HX11X066	u	Biga rígida de repartiment de càrregues suspeses	4
HX11X067	u	Ganxo de grua amb dispositiu de tancament	4
HX11X076	u	Anemòmetre fixe amb el desmuntatge inclòs	14
HX11X077	u	Sonòmetre portàtil de rang dinàmic de 23 a 130 dba	26
HX11X078	u	Luxímetre portàtil	2 /6
HX11X080	u	Termòmetre / barómetre	14
HX11X081	m	Tanca de 2 m d'alçària, de planxa nervada d'acer galvanitzat, pals de tub d'acer galvanitzat col.locats cada 3 m sobre daus de formigó i amb el desmuntatge inclòs	25

SISTEMES DE PROTECCIÓ COL·LECTIVA

Codi	UA	Descripció	Riscos
H1512010	m2	Protecció de projecció de partícules incandescents amb manta ignífuga, xarxa de seguretat normalitzada (UNE-EN 1263-1) poliamida no regenerada, de tenacitat alta, nuada amb corda perimetral de poliamida i corda de cosit de 12 mm de diàmetre i amb el desmuntatge inclòs	10
H152T023	m2	Matalàs de seguretat per a protecció de projeccions per voladures amb xarxa de seguretat ancorat perimetralment i amb el desmuntatge inclòs	10
H153A9F1	u	Topall per a descàrrega de camions en excavacions, de 4 m d'amplària amb tauló de fusta i perfils IPN 100 clavat al terreny i amb el desmuntatge inclòs	4 /12
H1542013	u	Protecció solar de la zona de treball de 4x8 m i 3 m d'alçària, a base de perfils metàl.lics ancorats a terra, corda de fibra vegetal tensada, vela de polietilè perforada amb traus perimetrals nuada a les cordes i amb el desmuntatge inclòs	14
H154M029	u	Mampara plegable de protecció contra projecció de partícules de tauler de fusta amb acabat estratificat, d'alçària 2 m i amplària 3 m, i amb el desmuntatge inclòs	10 /17
H15A2015	u	Llumenera de senyalització de maquinària en moviment de color ambre	12 /25
HBB11111	u	Placa amb pintura reflectora triangular de 70 cm de costat, per a senyals de trànsit, fixada i amb el desmuntatge inclòs	2 /6 /12 /25
HBB20005	u	Senyal manual per a senyalista	4 /12 /25
HBBAA005	u	Senyal de prohibició, normalitzada amb pictograma negre sobre fons blanc, de forma circular amb cantells i banda transversal descendent d'esquerra a dreta a 45°, en color vermell, diàmetre 29 cm, amb cartell explicatiu rectangular, per ésser vista fins 12 m, fixada i amb el desmuntatge inclòs	2 /4 /6 /9 /10 /12 /13 /14 /17 /25 /26 /27
HBBAB115	u	Senyal de obligació, normalitzada amb pictograma blanc sobre fons blau, de forma circular amb cantells en color blanc, diàmetre 29 cm, amb cartell explicatiu rectangular, per ésser vista fins 12 m, fixada i amb el desmuntatge inclòs	2 /4 /6 /9 /10 /12 /13 /14 /17 /25 /26 /27
HBBAF004	u	Senyal d'advertència, normalitzada amb pictograma negre sobre fons groc, de forma triangular amb el cantell negre, costat major 41 cm, amb cartell explicatiu rectangular, per ésser vista fins 12 m de distància, fixada i amb el desmuntatge inclòs	2 /4 /6 /9 /10 /12 /13 /14 /17 /25 /26 /27
HBC12300	u	Con de plàstic reflector de 50 cm d'alçària	25
HBC19081	m	Cinta d'abalisament, amb un suport cada 5 m i amb el desmuntatge inclòs	2 /4 /6 /12 /26
HBC1D081	m	Garlanda reflectora, amb un suport cada 5 m i amb el desmuntatge inclòs	25
HBC1KJ00	m	Tanca mòbil metàl.lica de 2,5 m de llargària i 1 m d'alçària i amb el desmuntatge inclòs	2

MESURES PREVENTIVES

Codi	Descripció	Riscos
I0000013	Ordre i neteja	2 /6 /17
I0000014	Preparació i manteniment de les superficies de treball	2 /6
I0000015	Organització de les zones de pas i emmagatzematge	2 /6
I0000025	Planificació d'àrees i llocs de treball	4
I0000026	Planificació de recorreguts i maniobres per a màquines i camions	4
I0000027	Elecció dels mitjans auxiliars de manteniment	4
I0000028	Impedir l'accés de personal dins del radi d'acció de càrregues suspeses	4
I0000029	No balancejar les càrregues suspeses	4
I0000033	Solicitar habilitació professional del personal encarregat del manteniment de l'obra	4
I0000038	Substituir lo manual per lo mecànic	9 /10
I0000039	Planificació de compra i programa de manteniment d'eines	9
I0000040	Formació de l'operari en l'ús i manteniment d'eines	9
I0000042	Evitar processos de manipulació de materials a obra	9
I0000045	Formació	10 /12
I0000051	Adequació dels recorreguts de la maquinària	12
I0000053	Procediment d'utilització de la maquinària	12
I0000054	Ús de recolzaments hidràulics	12
I0000060	Suspensió de les feines en condicions extremes	14
I0000061	Rotació dels llocs de treball	14 /26 /27
I0000062	Planificar els treballs per a realitzar-los en zones protegides	14
I0000074	Reg de les zones de treball	17
I0000082	Aïllament del procés	17
I0000108	Eliminar el soroll en origen	26
I0000110	Eliminar vibracions en origen	27

G02 MOVIMENTS DE TERRES
G02.G01 REBAIX DE TERRENY i POSTERIOR TERRAPLENAT

EXCAVACIÓ DE TERRENY I POSTERIOR TERRAPLENAT DEL TERRENY NATURAL

Avaluació de riscos

Id	Risc	P	G	A
1	CAIGUDA DE PERSONES A DIFERENT NIVELL Situació: CIRCULACIÓ EN VORES DE TERRAPLENAT ACCÈS A ZONES DE TREBALL	1	2	2
2	CAIGUDA DE PERSONES AL MATEIX NIVELL Situació: ITINERARIS D'OBRA IRREGULARIDAD DEL AREA DE TREBALL ACCÉS A L'EXCAVACIÓ	2	1	2
6	TREPITJADES SOBRE OBJECTES Situació: IRREGULARITAT DE LA ZONA DE TREBALL ACCÈS ALS TALLS	1	1	1
10	PROJECCIÓ DE FRAGMENTS O PARTÍCULES	2	2	3

	Situació: MOVILITAT DE LA MAQUINÀRIA				
12	ATRAPAMENT PER BOLCADA DE MÀQUINES, TRACTORS O VEHICLES Situació: IRREGULARITAT DE LA ZONA DE TREBALL, ZONES DE PAS BASES NIVELADES PER RECOLZAMENTS HIDRÀULICS	1	3	3
13	SOBREESFORÇOS Situació: TREBALLS I MANIPULACIÓ MANUAL	1	2	2
14	EXPOSICIÓ A CONDICIONS AMBIENTALS EXTREMES Situació: TREBALLS ALS EXTERIORS	1	2	2
16	EXPOSICIÓ A CONTACTES ELÈCTRICS Situació: EXISTÈNCIA D'INSTAL.LACIONS ELÈCTRIQUES SOTERRADES	1	3	3
17	INHALACIÓ O INGESTIÓ DE SUBSTANCIES NOCIVES Situació: POLS GENERAT EN LA EXCAVACIÓ I EN LES ZONES DE PAS	1	1	1
25	ATROPELLAMENTS O COPS AMB VEHICLES Situació: MAQUINÀRIA PRESENT EN OBRA	2	2	3
26	EXPOSICIÓ A SOROLLS Situació: MAQUINÀRIA	2	1	2
27	EXPOSICIÓ A VIBRACIONS Situació: MAQUINÀRIA	2	1	2

P: Probabilitat (1,2,3) / G: Gravetat (1,2,3) / A: Avaluació (1,2,3,4,5)

EQUIPS PROTECCIÓ INDIVIDUAL

Codi	UA	Descripció	Riscos
H1411111	u	Casc de seguretat per a ús normal, contra cops, de polietilè amb un pes màxim de 400 g, homologat segons UNE-EN 812	1 /2 /6 /10 /12 /14 /16 /25
H1411112	u	Casc de seguretat per a ús normal, contra cops, de polietilè amb un pes màxim de 400 g, dotat d'il.luminació autònoma, homologat segons UNE-EN 812	14
H1411115	u	Casc de seguretat per a ús normal, contra cops, de polietilè amb un pes màxim de 400 g, amb tires reflectants, homologat segons UNE-EN 812	25
H1411117	u	Casc de seguretat per a ús normal, contra cops, de polietilè amb un pes màxim de 400 g, amb protectors auditius, homologat segons UNE-EN 812 i UNE-EN 352-3	26
H1421110	u	Ulleres de seguretat antiimpactes estàndard, amb muntura universal, amb visor transparent i tractament contra l'entelament, homologades segons UNE-EN 167 i UNE-EN 168	10
H1431101	u	Protector auditiu de tap d'escuma, homologat segons UNE-EN 352-2 i UNE-EN 458	26
H1432012	u	Protector auditiu d'auricular, acoblat al cap amb arnès i orelleres antisoroll, homologat segons UNE-EN 352-1 i UNE-EN 458	26
H1433115	u	Protector auditiu tipus orellera acoplable a casc industrial de seguretat, homologat segons UNE-EN 352, UNE-EN 397 i UNE-EN 458	26
H1445003	u	Mascareta de protecció respiratòria, homologada segons UNE-EN 140	17
H1446004	u	Semimàscara de protecció filtrant contra partícules, homologada segons UNE-EN 149	17
H1447005	u	Màscara de protecció respiratòria, homologada segons UNE-EN 136	17
H1457520	u	Parella de guants aïllants del fred i absorbents de les vibracions, de PVC sobre suport d'escuma de poliuretà, folrats interiorment amb teixit hidròfug reversible, amb maniguets fins a mig avantbraç, homologats segons UNE-EN 511 i UNE-EN 420	14
H145C002	u	Parella de guants de protecció contra riscs mecànics comuns de construcció nivell 3, homologats segons UNE-EN 388 i UNE-EN 420	1 /2 /6 /10 /12
H145F004	u	Parella de guants d'alta visibilitat pigmentats en color fosforescent per a estibadors de càrregues amb grua i/o senyalistes, homologats segons UNE-EN 471 i UNE-EN 420	25
H145K153	u	Parella de guants de material aïllant per a treballs elèctrics, classe 00, logotip color beige, tensió màxima 500 V, homologats segons UNE-EN 420	16
H1461110	u	Parella de botes d'aigua de PVC de canya alta, amb sola antilliscant i folrades de niló rentable, homologades segons UNE-EN 344, UNE-EN 345,UNE-EN 346 i UNE-EN 347	
H1463253	u	Parella de botes dielèctriques resistents a la humitat, de pell rectificada, amb envoltant del turmell encoixinat, sola antilliscant i antiestàtica, falca amortidora per al taló, llengüeta de manxa, de despreniment ràpid, sense ferramenta metàl.lica, amb puntera reforçada, homologades segons DIN 4843	16
H1465275	u	Parella de botes baixes de seguretat industrial, per a treballs de construcció en general, resistents a la humitat, de pell rectificada, amb envoltant del turmell encoixinat, amb puntera metàl.lica, sola antilliscant, falca amortidora d'impactes al taló i sense plantilla metàl.lica, homologades segons UNE-EN 344, UNE-EN 344/A1, UNE-EN 344-2, UNE-EN 345, UNE-EN 345/A1, UNE-EN 345-2, UNE-EN 346, UNE-EN 346/A1, UNE-EN 346-2, UNE-EN 347, UNE-EN 347/A i UNE-EN 347-2	1 /2 /6 /10 /12 /14 /25
H1474600	u	Cinturó antivibració, ajustable i de teixit transpirable	27
H147N000	u	Faixa de protecció dorsolumbar	13
H1481343	u	Granota de treball per a construcció d'obres lineals en servei, de polièster i cotó (65%-35%), color groc, trama 240, amb butxaques interiors i tires reflectants, homologada segons UNE-EN 340	1 /2 /6 /10 /12 /14 /16 /25
H1482320	u	Camisa de treball per a construcció d'obres lineals en servei, de polièster i cotó (65%-35%), color groc, homologada segons UNE-EN 340	14
H1485140	u	Armilla de treball, de polièster embuatada amb material aïllant	14
H1485800	u	Armilla reflectant amb tires reflectores a la cintura, al pit i a l'esquena, homologada segons UNE-EN 471	25
H1487350	u	Impermeable amb jaqueta, caputxa i pantalons, per a edificació, de PVC soldat de 0,3 mm de gruix, homologat segons UNE-EN 340	14

MITJANS AUXILIARS D'UTILITAT PREVENTIVA

Codi	UA	Descripció	Riscos
HX11X013	u	Maquinària amb cabina d'operari amb sistema de resguard i protecció integrat	12
HX11X050	u	Enllumenat provisional de l'obra amb un nivell lumínic mínim de 250 lux	1 /2 /12 /14 /25
HX11X058	u	Senyal acústica de marxa enrera	25
HX11X059	m2	Lona de polietilè amb malla de reforç per a recobriment de càrrega de caixa de camió	17
HX11X073	u	Detector de gasos fixe amb el desmuntatge inclòs	17
HX11X076	u	Anemòmetre fixe amb el desmuntatge inclòs	14
HX11X077	u	Sonòmetre portàtil de rang dinàmic de 23 a 130 dba	26
HX11X079	u	Detector d'instal.lacions i serveis soterrats portàtil	16 /17
HX11X080	u	Termòmetre / baròmetre	14
HX11X081	m	Tanca de 2 m d'alçària, de planxa nervada d'acer galvanitzat, pals de tub d'acer galvanitzat col.locats cada 3 m sobre daus de formigó i amb el desmuntatge inclòs	25

SISTEMES DE PROTECCIÓ COL·LECTIVA

Codi	UA	Descripció	Riscos
H1522111	m	Barana de protecció en el perímetre de la coronació d'excavacions, d'alçària 1 m, amb travesser superior, travesser intermedi i muntants de tub metàl.lic de 2,3´´, sòcol de post de fusta, ancorada al terreny amb daus de formigó i amb el desmuntatge inclòs	1 /2 /6 /10
H15A2015	u	Llumenera de senyalització de maquinària en moviment de color ambre	12 /25
HB2C1000	m	Barrera rígida en forma de campana de cares arrodonides, tipus New Jersey, prefabricada i col.locada	12
HBB11111	u	Placa amb pintura reflectora triangular de 70 cm de costat, per a senyals de trànsit, fixada i amb el desmuntatge inclòs	1 /2 /12 /16 /25
HBB11261	u	Placa amb pintura reflectora circular de 90 cm de diàmetre, per a senyals de trànsit, fixada i amb el desmuntatge inclòs	25

HBB20005	u	Senyal manual per a senyalista	12 /25
HBBAA005	u	Senyal de prohibició, normalitzada amb pictograma negre sobre fons blanc, de forma circular amb cantells i banda transversal descendent d'esquerra a dreta a 45°, en color vermell, diàmetre 29 cm, amb cartell explicatiu rectangular, per ésser vista fins 12 m, fixada i amb el desmuntatge inclòs	1 /2 /6 /10 /12 /16 /17 /25 /26 /27
HBBAB115	u	Senyal de obligació, normalitzada amb pictograma blanc sobre fons blau, de forma circular amb cantells en color blanc, diàmetre 29 cm, amb cartell explicatiu rectangular, per ésser vista fins 12 m, fixada i amb el desmuntatge inclòs	1 /2 /6 /10 /12 /16 /17 /25 /26 /27
HBBAF004	u	Senyal d'advertència, normalitzada amb pictograma negre sobre fons groc, de forma triangular amb el cantell negre, costat major 41 cm, amb cartell explicatiu rectangular, per ésser vista fins 12 m de distància, fixada i amb el desmuntatge inclòs	1 /2 /6 /10 /12 /16 /17 /25 /26 /27
HBC19081	m	Cinta d'abalisament, amb un suport cada 5 m i amb el desmuntatge inclòs	25

MESURES PREVENTIVES

Codi	Descripció	Riscos
I0000002	Planificar els treballs per a mantenir el màxim de temps possible les proteccions	1
I0000003	Itineraris preestablerts i balissats per al personal	1 /10 /12
I0000013	Ordre i neteja	2 /6 /17
I0000014	Preparació i manteniment de les superficies de treball	2 /6
I0000015	Organització de les zones de pas i emmagatzematge	2 /6
I0000040	Formació de l'operari en l'ús i manteniment d'eines	12 /13
I0000044	Evitar processos de tallat de materials a l'obra	10
I0000045	Formació	10
I0000051	Adequació dels recorreguts de la maquinària	10 /12
I0000053	Procediment d'utilització de la maquinària	12
I0000054	Ús de recolzaments hidràulics	12
I0000056	Paletització i eines ergonómiques	13
I0000058	Adaptar la feina a les característiques individuals de la persona que la realitza	13
I0000060	Suspensió de les feines en condicions extremes	14
I0000061	Rotació dels llocs de treball	14 /27
I0000062	Planificar els treballs per a realitzar-los en zones protegides	14 /26
I0000070	Compliment del REBT pel que fa a equips de protecció	16
I0000071	Revisió de la posta a terra	16
I0000073	Disposar de quadres elèctrics secundaris	16
I0000074	Reg de les zones de treball	17
I0000078	Evitar processos de divissió de material en sec	17
I0000103	Planificació de les àrees de treball	25
I0000104	Accessos i circulació independents per a personal i maquinària	25
I0000106	El personal no ha de descansar al costat de màquines aturades	25
I0000108	Eliminar el soroll en origen	26
I0000110	Eliminar vibracions en origen	27

G02.G05 CÀRREGA I TRANSPORT DE TERRES O RUNES

CÀRREGA MECÀNICA SOBRE CAMIÓ DE TERRES, PEDRES O RUNA PROCEDENTS DE L'EXCAVACIÓ EN OBRA PER A TRANSPORT POSTERIOR A LA MATEIXA OBRA O A ABOCADOR

Avaluació de riscos

Id	Risc	P	G	A
2	CAIGUDA DE PERSONES AL MATEIX NIVEL Situació: IRREGULARITAT ZONA DE TREBALL ACCÈS AL TALL	2	1	2
4	CAIGUDA D'OBJECTES PER MANIPULACIÓ O DE MATERIALS TRANSPORTATS Situació: FEINES DE CÀRREGA DE CAMIONS CAMIONS SOBRECARREGATS MAQUINÀRIA NO ADIENT	2	2	3
11	ATRAPAMENT PER O ENTRE OBJECTES Situació: MAQUINÀRIA NO ADIENT	2	3	4
12	ATRAPAMENT PER BOLCADA DE MÀQUINES, TRACTORS O VEHICLES Situació: IRREGULARITAT DE SUPERFÍCIE DE TREBALL I ITINERARIS OBRA ESTABILITAT DELS RECOLZAMENTS HIDRÀULICS	2	3	4
13	SOBREESFORÇOS Situació: TREBALLS MANUALS	1	2	2
14	EXPOSICIÓ A CONDICIONS AMBIENTALS EXTREMES Situació: TREBALLS A L'EXTERIOR	2	1	2
17	INHALACIÓ O INGESTIÓ DE SUBSTANCIES NOCIVES Situació: POLS DE L'EXCAVACIÓ, CARREGA I TRANSPORT DE TERRES	2	2	3
25	ATROPELLAMENTS O COPS AMB VEHICLES Situació: CIRCULACIÓ INTERIOR D'OBRA	2	3	4
26	EXPOSICIÓ A SOROLLS Situació: MAQUINÀRIA	2	1	2
27	EXPOSICIÓ A VIBRACIONS Situació: MAQUINÀRIA	2	1	2

P: Probabilitat (1,2,3) / G: Gravetat (1,2,3) / A: Avaluació (1,2,3,4,5)

EQUIPS PROTECCIÓ INDIVIDUAL

Codi	UA	Descripció	Riscos
H1411111	u	Casc de seguretat per a ús normal, contra cops, de polietilè amb un pes màxim de 400 g, homologat segons UNE-EN 812	2 /4 /11 /12 /14 /25
H1411115	u	Casc de seguretat per a ús normal, contra cops, de polietilè amb un pes màxim de 400 g, amb tires reflectants, homologat segons UNE-EN 812	25
H1411117	u	Casc de seguretat per a ús normal, contra cops, de polietilè amb un pes màxim de 400 g, amb protectors auditius, homologat segons UNE-EN 812 i UNE-EN 352-3	26
H1431101	u	Protector auditiu de tap d'escuma, homologat segons UNE-EN 352-2 i UNE-EN 458	26
H1432012	u	Protector auditiu d'auricular, acoblat al cap amb arnès i orelleres antisoroll, homologat segons UNE-EN 352-1 i UNE-EN 458	26
H1433115	u	Protector auditiu tipus orellera acoplable a casc industrial de seguretat, homologat segons UNE-EN 352, UNE-EN 397 i UNE-EN 458	26
H1445003	u	Mascareta de protecció respiratòria, homologada segons UNE-EN 140	17
H1446004	u	Semimàscara de protecció filtrant contra partícules, homologada segons UNE-EN 149	17
H1447005	u	Màscara de protecció respiratòria, homologada segons UNE-EN 136	17
H1457520	u	Parella de guants aïllants del fred i absorbents de les vibracions, de PVC sobre suport d'escuma de poliuretà, folrats interiorment amb teixit hidròfug reversible, amb maniguets fins a mig avantbraç, homologats segons UNE-EN 511 i UNE-EN 420	14
H145C002	u	Parella de guants de protecció contra riscs mecànics comuns de construcció nivell 3, homologats segons UNE-EN 388 i UNE-EN 420	2 /4 /11 /12
H145F004	u	Parella de guants d'alta visibilitat pigmentats en color fosforescent per a estibadors de càrregues amb grua i/o senyalistes, homologats segons UNE-EN 471 i UNE-EN 420	25
H1465275	u	Parella de botes baixes de seguretat industrial, per a treballs de construcció en general, resistents a la humitat, de pell rectificada, amb envoltant del turmell encoixinat, amb puntera metàl.lica, sola antilliscant, falca amortidora d'impactes al taló i sense plantilla metàl.lica, homologades segons UNE-EN 344, UNE-EN 344/A1, UNE-EN 344-2, UNE-EN 345, UNE-EN 345/A1, UNE-EN 345-2, UNE-EN 346, UNE-EN 346/A1, UNE-EN 346-2, UNE-EN 347, UNE-EN 347/A i UNE-EN 347-2	2 /4 /11 /12 /14 /25

H1474600	u	Cinturó antivibració, ajustable i de teixit transpirable	27
H147N000	u	Faixa de protecció dorsolumbar	13
H1481242	u	Granota de treball per a construcció, de polièster i cotó (65%-35%), color beige, trama 240, amb butxaques interiors, homologada segons UNE-EN 340	2 /4 /11 /12 /14 /25
H1485140	u	Armilla de treball, de polièster embuatada amb material aïllant	14
H1485800	u	Armilla reflectant amb tires reflectores a la cintura, al pit i a l'esquena, homologada segons UNE-EN 471	25

MITJANS AUXILIARS D'UTILITAT PREVENTIVA

Codi	UA	Descripció	Riscos
HX11X013	u	Maquinària amb cabina d'operari amb sistema de resguard i protecció integrat	4 /11 /12
HX11X050	u	Enllumenat provisional de l'obra amb un nivell lumínic mínim de 250 lux	2 /12 /14 /25
HX11X058	u	Senyal acústica de marxa enrera	12 /25
HX11X059	m2	Lona de polietilè amb malla de reforç per a recobriment de càrrega de caixa de camió	4
HX11X076	u	Anemòmetre fixe amb el desmuntatge inclòs	14
HX11X077	u	Sonòmetre portàtil de rang dinàmic de 23 a 130 dba	26
HX11X080	u	Termòmetre / baròmetre	14
HX11X081	m	Tanca de 2 m d'alçària, de planxa nervada d'acer galvanitzat, pals de tub d'acer galvanitzat col.locats cada 3 m sobre daus de formigó i amb el desmuntatge inclòs	25
HX11X082	u	Porta de planxa nervada d'acer galvanitzat, d'amplària 1 m i alçària 2 m, amb bastiment de tub d'acer galvanitzat, per a tanca de planxa metàl.lica i amb el desmuntatge inclòs	25
HX11X083	u	Porta de planxa nervada d'acer galvanitzat, d'amplària 5 m i alçària 2 m, amb bastiment de tub d'acer galvanitzat, per a tanca de planxa metàl.lica i amb el desmuntatge inclòs	25

SISTEMES DE PROTECCIÓ COL·LECTIVA

Codi	UA	Descripció	Riscos
H1522111	m	Barana de protecció en el perímetre de la coronació d'excavacions, d'alçària 1 m, amb travesser superior, travesser intermedi i muntants de tub metàl.lic de 2,3´´, sòcol de post de fusta, ancorada al terreny amb daus de formigó i amb el desmuntatge inclòs	2 /4 /11 /25
H153A9F1	u	Topall per a descàrrega de camions en excavacions, de 4 m d'amplària amb tauló de fusta i perfils IPN 100 clavat al terreny i amb el desmuntatge inclòs	12 /25
H15A2015	u	Llumenera de senyalització de maquinària en moviment de color ambre	12 /25
HBB11111	u	Placa amb pintura reflectora triangular de 70 cm de costat, per a senyals de trànsit, fixada i amb el desmuntatge inclòs	2 /4 /11 /12 /25
HBBAA005	u	Senyal de prohibició, normalitzada amb pictograma negre sobre fons blanc, de forma circular amb cantells i banda transversal descendent d'esquerra a dreta a 45°, en color vermell, diàmetre 29 cm, amb cartell explicatiu rectangular, per ésser vista fins 12 m, fixada i amb el desmuntatge inclòs	2 /4 /11 /12 /25 /26 /27
HBBAB115	u	Senyal de obligació, normalitzada amb pictograma blanc sobre fons blau, de forma circular amb cantells en color blanc, diàmetre 29 cm, amb cartell explicatiu rectangular, per ésser vista fins 12 m, fixada i amb el desmuntatge inclòs	2 /4 /11 /12 /25 /26 /27
HBBAF004	u	Senyal d'advertència, normalitzada amb pictograma negre sobre fons groc, de forma triangular amb el cantell negre, costat major 41 cm, amb cartell explicatiu rectangular, per ésser vista fins 12 m de distància, fixada i amb el desmuntatge inclòs	2 /4 /11 /12 /25 /26 /27

MESURES PREVENTIVES

Codi	Descripció	Riscos
I0000002	Planificar els treballs per a mantenir el màxim de temps possible les proteccions	2
I0000003	Itineraris preestablerts i balissats per al personal	2
I0000004	Revisió i manteniment periòdic de SPC	2
I0000025	Planificació d'àrees i llocs de treball	4
I0000026	Planificació de recorreguts i maniobres per a màquines i camions	4
I0000029	No balancejar les càrregues suspeses	4
I0000040	Formació de l'operari en l'ús i manteniment d'eines	12 /13
I0000047	Planificació i procediments per a la càrrega i descàrrega de materials	11
I0000048	No treballar al costat de paraments acabats de fer (< 48 h)	11
I0000050	No treballar ni estar al radi d'acció de les càrregues suspesses	11
I0000051	Adequació dels recorreguts de la maquinària	12
I0000053	Procediment d'utilització de la maquinària	12
I0000054	Ús de recolzaments hidràulics	12
I0000060	Suspensió de les feines en condicions extremes	14
I0000061	Rotació dels llocs de treball	27
I0000062	Planificar els treballs per a realitzar-los en zones protegides	26
I0000074	Reg de les zones de treball	17
I0000103	Planificació de les àrees de treball	25
I0000104	Accessos i circulació independents per a personal i maquinària	25
I0000105	Anivellar la maquinària per a la realització de l'activitat	25
I0000106	El personal no ha de descansar al costat de màquines aturades	25
I0000107	Limitació de la velocitat dels vehicles	25
I0000108	Eliminar el soroll en origen	26
I0000110	Eliminar vibracions en origen	27

G08 PAVIMENTS
G08.G01 PAVIMENTS AMORFS (FORMIGÓ, SUB-BASES, ASFALT)

EXECUCIÓ I MANTENIMENT DE PAVIMENTS CONTINUS

Avaluació de riscos

Id	Risc	P	G	A
2	CAIGUDA DE PERSONES AL MATEIX NIVELL Situació: ITINERARI OBRA APLECS DE MATERIAL	2	2	3
4	CAIGUDA D'OBJECTES PER MANIPULACIÓ O DE MATERIALS TRANSPORTATS Situació: TRANSPORT DE BETUMS, TERRES, QUITRANS	1	2	2
6	TREPITJADES SOBRE OBJECTES Situació: TREPITJADES SOBRE ELEMENTS CALENTS. BETUMS, QUITRANS	2	1	2
9	COPS AMB OBJECTES O EINES (TALLS) Situació: US D'EINES MANUALS COPS AMB MAQUINÀRIA	1	2	2
10	PROJECCIÓ DE FRAGMENTS O PARTÍCULES Situació: TREBALLS DE COL·LOCACIÓ I ESTESA DE BETUMS, QUITRANS	1	1	1
11	ATRAPAMENT PER O ENTRE OBJECTES Situació: MAQUINÀRIA PROPIA DE L'OBRA	1	2	2
12	ATRAPAMENT PER BOLCADA DE MÀQUINES, TRACTORS O VEHICLES Situació: MAQUINÀRIA DE COMPACTACIO EN LA PROXIMITAT DE LES VORES DEL TALUS	1	3	3
13	SOBREESFORÇOS Situació: US D'EINES MANUALS	2	2	3
14	EXPOSICIÓ A CONDICIONS AMBIENTALS EXTREMES Situació: TREBALLS A L'EXTERIOR	1	2	2
15	CONTACTES TÈRMICS Situació: COL·LOCACIÓ DE BETUMS	1	2	2

16	EXPOSICIÓ A CONTACTES ELÈCTRICS		1	2	2
	Situació:	CONTACTES DIRECTES I INDIRECTES CONTACTES AMB INSTAL·LACIONS EXISTENTS			
17	INHALACIÓ O INGESTIÓ DE SUBSTANCIES NOCIVES		2	1	2
	Situació:	POLS DE LA CIRCULACIÓ DE VEHICLES POLS DE SITGES DE CIMENT			
25	ATROPELLAMENTS O COPS AMB VEHICLES		1	3	3
	Situació:	CIRCULACIÓ ALIENA I PROPIA DE L'OBRA			

P: Probabilitat (1,2,3) / G: Gravetat (1,2,3) / A: Avaluació (1,2,3,4,5)

EQUIPS PROTECCIÓ INDIVIDUAL

Codi	UA	Descripció	Riscos
H1411111	u	Casc de seguretat per a ús normal, contra cops, de polietilè amb un pes màxim de 400 g, homologat segons UNE-EN 812	2 /4 /6 /9 /10 /11 /12 /15 /16 /25
H1411112	u	Casc de seguretat per a ús normal, contra cops, de polietilè amb un pes màxim de 400 g, dotat d'il.luminació autònoma, homologat segons UNE-EN 812	14
H1411115	u	Casc de seguretat per a ús normal, contra cops, de polietilè amb un pes màxim de 400 g, amb tires reflectants, homologat segons UNE-EN 812	25
H1414119	u	Casc de seguretat , de polietilè, amb un pes màxim de 400 g, amb pantalla facial amb visor de malla de reixeta metàl.lica, acoblada amb arnès abatible , homologat segons UNE-EN 812 i UNE-EN 1731	10 /14
H1421110	u	Ulleres de seguretat antiimpactes estàndard, amb muntura universal, amb visor transparent i tractament contra l'entelament, homologades segons UNE-EN 167 i UNE-EN 168	14
H1424340	u	Ulleres de seguretat hermètiques per a esmerillar, amb muntura de cassoleta de policarbonat amb respiradors i recolzament nasal, adaptables amb cinta elàstica, amb visors circulars de 50 mm de D roscats a la muntura, homologades segons UNE-EN 167 i UNE-EN 168	10
H1432012	u	Protector auditiu d'auricular, acoblat al cap amb arnès i orelleres antisoroll, homologat segons UNE-EN 352-1 i UNE-EN 458	14
H1445003	u	Mascareta de protecció respiratòria, homologada segons UNE-EN 140	17
H1446004	u	Semimàscara de protecció filtrant contra partícules, homologada segons UNE-EN 149	17
H1447005	u	Màscara de protecció respiratòria, homologada segons UNE-EN 136	17
H144N030	u	Equip de protecció respiratòria no autònom per línia d'aire comprimit amb màscara, homologat segons UNE-EN 139	17
H1457520	u	Parella de guants aïllants del fred i absorbents de les vibracions, de PVC sobre suport d'escuma de poliuretà, folrats interiorment amb teixit hidròfug reversible, amb maniguets fins a mig avantbraç, homologats segons UNE-EN 511 i UNE-EN 420	14
H1459630	u	Parella de guants per a soldador, amb palmell de pell, folre interior de cotó, i mànega llarga de serratge folrada de dril fort, homologats segons UNE-EN 407 i UNE-EN 420	15
H145C002	u	Parella de guants de protecció contra riscs mecànics comuns de construcció nivell 3, homologats segons UNE-EN 388 i UNE-EN 420	2 /4 /6 /9 /10 /11 /12
H145F004	u	Parella de guants d'alta visibilitat pigmentats en color fosforescent per a estibadors de càrregues amb grua i/o senyalistes, homologats segons UNE-EN 471 i UNE-EN 420	25
H145K153	u	Parella de guants de material aïllant per a treballs elèctrics, classe 00, logotip color beige, tensió màxima 500 V, homologats segons UNE-EN 420	16
H1461110	u	Parella de botes d'aigua de PVC de canya alta, amb sola antilliscant i folrades de niló rentable, homologades segons UNE-EN 344, UNE-EN 345,UNE-EN 346 i UNE-EN 347	14
H1463253	u	Parella de botes dielèctriques resistents a la humitat, de pell rectificada, amb envoltant del turmell encoixinat, sola antilliscant i antiestàtica, falca amortidora per al taló, llengüeta de manxa, de despreniment ràpid, sense ferramenta metàl.lica, amb puntera reforçada, homologades segons DIN 4843	
H1465275	u	Parella de botes baixes de seguretat industrial, per a treballs de construcció en general, resistents a la humitat, de pell rectificada, amb envoltant del turmell encoixinat, amb puntera metàl.lica, sola antilliscant, falca amortidora d'impactes al taló i sense plantilla metàl.lica, homologades segons UNE-EN 344, UNE-EN 344/A1, UNE-EN 344-2, UNE-EN 345, UNE-EN 345/A1, UNE-EN 345-2, UNE-EN 346, UNE-EN 346/A1, UNE-EN 346-2, UNE-EN 347, UNE-EN 347/A i UNE-EN 347-2	2 /4 /6 /9 /10 /11 /12 /15 /25
H147N000	u	Faixa de protecció dorsolumbar	13
H1481242	u	Granota de treball per a construcció, de polièster i cotó (65%-35%), color beige, trama 240, amb butxaques interiors, homologada segons UNE-EN 340	15
H1481343	u	Granota de treball per a construcció d'obres lineals en servei, de polièster i cotó (65%-35%), color groc, trama 240, amb butxaques interiors i tires reflectants, homologada segons UNE-EN 340	2 /4 /6 /9 /10 /11 /12 /14 /16 /25
H1482320	u	Camisa de treball per a construcció d'obres lineals en servei, de polièster i cotó (65%-35%), color groc, homologada segons UNE-EN 340	14
H1485800	u	Armilla reflectant amb tires reflectores a la cintura, al pit i a l'esquena, homologada segons UNE-EN 471	12 /25
H1486241	u	Casaca tipus enginyer, de polièster embuatada amb material aïllant, butxaques exteriors	14
H1487350	u	Impermeable amb jaqueta, caputxa i pantalons, per a edificació, de PVC soldat de 0,3 mm de gruix, homologat segons UNE-EN 340	14
H1489790	u	Jaqueta de treball per a construcció d'obres lineals en servei, de polièster i cotó (65%-35%), color groc, trama 240, amb butxaques interiors i tires reflectants, homologada segons UNE-EN 340	14

MITJANS AUXILIARS D'UTILITAT PREVENTIVA

Codi	UA	Descripció	Riscos
HX11X012	u	Serra circular reglamentària amb certificat CE, amb sistema de seguretat integrat amb protector de disc inferior fixe, superior abatible, aturada d'emergència amb fre-motor, ganivet divisor, regle guia longitudinal i transversal	9 /10
HX11X013	u	Maquinària amb cabina d'operari amb sistema de resguard i protecció integrat	12
HX11X014	u	Eina elèctrica amb sistema de doble aïllament integrat	16
HX11X016	u	Formigonera portàtil amb protectors i resguards integrats	11
HX11X025	u	Serra de trepar amb aigua amb sistema de seguretat integrat	13
HX11X031	u	Sistema de ventilació forçada en túnels i zones tancades	14 /17
HX11X039	u	Carretó manual porta palets	13
HX11X048	u	Connexionat i cablejat provisional de la instal.lació elèctrica de l'obra amb sistema de protecció integrat	16
HX11X049	u	Quadre elèctric secundari provisional de l'obra amb sistema de protecció integrat	16
HX11X050	u	Enllumenat provisional de l'obra amb un nivell lumínic mínim de 250 lux	2 /6 /9 /14 /25
HX11X054	u	Instal.lació de posta a terra amb conductor de coure i electrode connectat a terra en rails de grua torre, masses metàl.liques, quadres elèctrics, conductors de protecció	16
HX11X055	u	Interruptor diferencial de sensibilitat mitjana 300 mA, i 40 A d'intensitat nominal	16
HX11X058	u	Senyal acústica de marxa enrera	12 /25
HX11X059	m2	Lona de polietilè amb malla de reforç per a recobriment de càrrega de caixa de camió	4 /10
HX11X061	u	Retenidor de pilota de neteja incorporat a l'equip de bombeig del formigó	9
HX11X075	u	Equip comprovador portàtil complet d'instal.lacions de baixa tensió	16
HX11X076	u	Anemòmetre fixe amb el desmuntatge inclòs	14
HX11X078	u	Luxímetre portàtil	2 /6 /14
HX11X080	u	Termòmetre / baròmetre	14
HX11X081	m	Tanca de 2 m d'alçària, de planxa nervada d'acer galvanitzat, pals de tub d'acer galvanitzat col.locats cada 3 m sobre daus de formigó i amb el desmuntatge inclòs	25

HX11X089	u	Transformador de seguretat de 24 V, col.locat i amb el desmuntatge inclòs	16

SISTEMES DE PROTECCIÓ COL·LECTIVA

Codi	UA	Descripció	Riscos
H153A9F1	u	Topall per a descàrrega de camions en excavacions, de 4 m d'amplària amb tauló de fusta i perfils IPN 100 clavat al terreny i amb el desmuntatge inclòs	12 /25
H1542013	u	Protecció solar de la zona de treball de 4x8 m i 3 m d'alçària, a base de perfils metàl.lics ancorats a terra, corda de fibra vegetal tensada, vela de polietilè perforada amb traus perimetrals nuada a les cordes i amb el desmuntatge inclòs	14
H1549002	m	Pantalla de protecció per a treballs exposats al vent, d'alçària 2,5 m de planxa nervada d'acer galvanitzat, tornapuntes de perfils d'acer ancorats al terreny amb formigó cada 1,5 m i amb el desmuntatge inclòs	14
H154M029	u	Mampara plegable de protecció contra projecció de partícules de tauler de fusta amb acabat estratificat, d'alçària 2 m i amplària 3 m, i amb el desmuntatge inclòs	10 /17
H15A2015	u	Llumenera de senyalització de maquinària en moviment de color ambre	12 /25
H15B5005	u	Equip de connexió a terra de línia elèctrica aèria de distribució, amb 3 perxes telescòpiques per a conductors de secció de 7 a 380 mm2 i una alçària màxima d'11,5 m, cable de coure de secció 35 mm2 i piqueta de connexió a terra, instal.lat	16
HBA31011	m2	Pintat sobre paviment de faixes superficials, amb pintura reflectora, amb màquina d'accionament manual	12 /25
HBB11111	u	Placa amb pintura reflectora triangular de 70 cm de costat, per a senyals de trànsit, fixada i amb el desmuntatge inclòs	4 /11 /12 /16
HBB20005	u	Senyal manual per a senyalista	12 /25
HBBAA005	u	Senyal de prohibició, normalitzada amb pictograma negre sobre fons blanc, de forma circular amb cantells i banda transversal descendent d'esquerra a dreta a 45°, en color vermell, diàmetre 29 cm, amb cartell explicatiu rectangular, per ésser vista fins 12 m, fixada i amb el desmuntatge inclòs	2 /4 /6 /9 /10 /11 /12 /13 /14 /15 /16 /17
HBBAB115	u	Senyal de obligació, normalitzada amb pictograma blanc sobre fons blau, de forma circular amb cantells en color blanc, diàmetre 29 cm, amb cartell explicatiu rectangular, per ésser vista fins 12 m, fixada i amb el desmuntatge inclòs	2 /4 /6 /9 /10 /11 /12 /13 /14 /15 /16 /17
HBBAF004	u	Senyal d'advertència, normalitzada amb pictograma negre sobre fons groc, de forma triangular amb el cantell negre, costat major 41 cm, amb cartell explicatiu rectangular, per ésser vista fins 12 m de distància, fixada i amb el desmuntatge inclòs	2 /4 /6 /9 /10 /11 /12 /13 /14 /15 /16 /17
HBC12300	u	Con de plàstic reflector de 50 cm d'alçària	25
HBC19081	m	Cinta d'abalisament, amb un suport cada 5 m i amb el desmuntatge inclòs	2 /4 /6 /11 /15
HBC1D081	m	Garlanda reflectora, amb un suport cada 5 m i amb el desmuntatge inclòs	25
HBC1HGK1	u	Balisa lluminosa d'alta intensitat estroboscòpica recarregable i amb el desmuntatge inclòs	25
HBC1KJ00	m	Tanca mòbil metàl.lica de 2,5 m de llargària i 1 m d'alçària i amb el desmuntatge inclòs	15
HBC1R801	u	Cascada lluminosa de 25 m de llargària (tl-8) i amb el desmuntatge inclòs	25

MESURES PREVENTIVES

Codi	Descripció	Riscos
I0000013	Ordre i neteja	2 /6 /17
I0000014	Preparació i manteniment de les superficies de treball	2 /6
I0000015	Organització de les zones de pas i emmagatzematge	2 /6
I0000026	Planificació de recorreguts i maniobres per a màquines i camions	4
I0000027	Elecció dels mitjans auxiliars de manteniment	4
I0000028	Impedir l'accés de personal dins del radi d'acció de càrregues suspeses	4
I0000031	Per a la manipulació de materials voluminosos i/o pesats, solicitar un procediment de treball específic	4
I0000038	Substituir lo manual per lo mecànic	9 /10 /15
I0000039	Planificació de compra i programa de manteniment d'eines	9
I0000040	Formació de l'operari en l'ús i manteniment d'eines	9 /11 /12
I0000042	Evitar processos de manipulació de materials a obra	9
I0000045	Formació	10 /13
I0000051	Adequació dels recorreguts de la maquinària	12
I0000053	Procediment d'utilització de la maquinària	12 /15
I0000055	Elecció dels equips de manteniment	13
I0000060	Suspensió de les feines en condicions extremes	14
I0000067	No treballar al costat de linies elèctriques amb cables nusos	16
I0000068	Elecció i manteniment de les eines elèctriques	16
I0000069	Formació i habilitació específica per a cada eina	16
I0000070	Compliment del REBT pel que fa a equips de protecció	16
I0000071	Revisió de la posta a terra	16
I0000073	Disposar de quadres elèctrics secundaris	16
I0000074	Reg de les zones de treball	17
I0000086	Substituir els materials amb substàncies nocives	17
I0000103	Planificació de les àrees de treball	25
I0000104	Accessos i circulació independents per a personal i maquinària	25
I0000105	Anivellar la maquinària per a la realització de l'activitat	25
I0000106	El personal no ha de descansar al costat de màquines aturades	25
I0000107	Limitació de la velocitat dels vehicles	25

G19 EQUIPAMENTS
G19.G01 EQUIPAMENT ESPORTIU

PORTERÍES FUTBOL 11 i 7, TANCA PERIMETRAL, XARXES PARAPILOTES, BANQUETES, BANDERINS DE CÒRNER

Avaluació de riscos

Id	Risc	P	G	A
2	CAIGUDA DE PERSONES AL MATEIX NIVELL Situació: EN ÀREA DE TREBALL	1	1	1
4	CAIGUDA D'OBJECTES PER MANIPULACIÓ O DE MATERIALS TRANSPORTATS Situació: MANIPULACIÓ MANTENIMENT	1	2	2
6	TREPITJADES SOBRE OBJECTES Situació: RESTES I SOBRANTS DE MATERIAL MANCA IL.LUMINACIÓ	1	1	1
9	COPS AMB OBJECTES O EINES (TALLS) Situació: AMB EINES	2	1	2
10	PROJECCIÓ DE FRAGMENTS O PARTÍCULES Situació: AL AJUSTAR ELS ELEMENTS	1	1	1
11	ATRAPAMENT PER O ENTRE OBJECTES Situació: PER OBJECTES A COL.LOCAR O INSTAL.LAR	1	2	2
13	SOBREESFORÇOS Situació: PER MANIPULACIÓ MANUAL	1	2	2
16	EXPOSICIÓ A CONTACTES ELÈCTRICS Situació: CONTACTES DIRECTES I INDIRECTES	1	2	2

P: Probabilitat (1,2,3) / G: Gravetat (1,2,3) / A: Avaluació (1,2,3,4,5)

EQUIPS PROTECCIÓ INDIVIDUAL

Codi	UA	Descripció	Riscos
H1411111	u	Casc de seguretat per a ús normal, contra cops, de polietilè amb un pes màxim de 400 g, homologat segons UNE-EN 812	2 /4 /6 /9 /10 /11 /16
H145C002	u	Parella de guants de protecció contra riscs mecànics comuns de construcció	2 /4 /6 /9 /10 /11

		nivell 3, homologats segons UNE-EN 388 i UNE-EN 420	
H145F004	u	Parella de guants d'alta visibilitat pigmentats en color fosforescent per a estibadors de càrregues amb grua i/o senyalistes, homologats segons UNE-EN 471 i UNE-EN 420	4
H145K153	u	Parella de guants de material aïllant per a treballs elèctrics, classe 00, logotip color beige, tensió màxima 500 V, homologats segons UNE-EN 420	16
H1463253	u	Parella de botes dielèctriques resistents a la humitat, de pell rectificada, amb envoltant del turmell encoixinat, sola antilliscant i antiestàtica, falca amortidora per al taló, llengüeta de manxa, de despreniment ràpid, sense ferramenta metàl.lica, amb puntera reforçada, homologades segons DIN 4843	16
H1465275	u	Parella de botes baixes de seguretat industrial, per a treballs de construcció en general, resistents a la humitat, de pell rectificada, amb envoltant del turmell encoixinat, amb puntera metàl.lica, sola antilliscant, falca amortidora d'impactes al taló i sense plantilla metàl.lica, homologades segons UNE-EN 344, UNE-EN 344/A1, UNE-EN 344-2, UNE-EN 345, UNE-EN 345/A1, UNE-EN 345-2, UNE-EN 346, UNE-EN 346/A1, UNE-EN 346-2, UNE-EN 347, UNE-EN 347/A i UNE-EN 347-2	2 /6 /9 /10 /11
H147N000	u	Faixa de protecció dorsolumbar	13
H1481442	u	Granota de treball per a muntatges i/o treballs mecànics, de polièster i cotó (65%-35%), color blau vergara, trama 240, amb butxaques interiors, homologada segons UNE-EN 340	2 /4 /6 /9 /10 /11 /16
H1485800	u	Armilla reflectant amb tires reflectores a la cintura, al pit i a l'esquena, homologada segons UNE-EN 471	4

MITJANS AUXILIARS D'UTILITAT PREVENTIVA

Codi	UA	Descripció	Riscos
HX11X014	u	Eina elèctrica amb sistema de doble aïllament integrat	16
HX11X023	u	Protector de mans per a cisellar	9
HX11X024	u	Connexió elèctrica de seguretat tipus petaca	16
HX11X026	u	Plataforma elevadora manual per a subministrament de material a nivell de bastida de cavallets	13
HX11X027	u	Carretó manual equipat amb dispositius pel transport d'eines	13
HX11X028	u	Grua mòbil d'accionament manual	13
HX11X029	u	Carretó ergonòmic per servei de material al nivell de treball, regulable en alçària	13
HX11X032	u	Suport de repòs per al disc radial portàtil	9
HX11X039	u	Carretó manual porta palets	11
HX11X048	u	Connexionat i cablejat provisional de la instal.lació elèctrica de l'obra amb sistema de protecció integrat	16
HX11X049	u	Quadre elèctric secundari provisional de l'obra amb sistema de protecció integrat	16
HX11X050	u	Enllumenat provisional de l'obra amb un nivell lumínic mínim de 250 lux	6
HX11X054	u	Instal.lació de posta a terra amb conductor de coure i electrode connectat a terra en rails de grua torre, masses metàl.liques, quadres elèctrics, conductors de protecció	16
HX11X055	u	Interruptor diferencial de sensibilitat mitjana 300 mA, i 40 A d'intensitat nominal	16
HX11X060	m	Cable d'acer de guiat de material suspès	4
HX11X064	u	Cinturó portaeines	9
HX11X067	u	Ganxo de grua amb dispositiu de tancament	4
HX11X078	u	Luxímetre portàtil	6
HX11X089	u	Transformador de seguretat de 24 V, col.locat i amb el desmuntatge inclòs	16

SISTEMES DE PROTECCIÓ COL·LECTIVA

Codi	UA	Descripció	Riscos
H152W029	u	Comporta basculant per a subministrament de material, d'estructura tubular acoblat a barana i amb el desmuntatge inclòs	4
H15B3003	u	Escala portàtil dielèctrica de fibra de vidre i llargària 3,2 m	16
H15B5005	u	Equip de connexió a terra de línia elèctrica aèria de distribució, amb 3 perxes telescòpiques per a conductors de secció de 7 a 380 mm2 i una alçària màxima d'11,5 m, cable de coure de secció 35 mm2 i piqueta de connexió a terra, instal.lat	16
HBA31011	m2	Pintat sobre paviment de faixes superficials, amb pintura reflectora, amb màquina d'accionament manual	4
HBB11111	u	Placa amb pintura reflectora triangular de 70 cm de costat, per a senyals de trànsit, fixada i amb el desmuntatge inclòs	4 /6
HBB20005	u	Senyal manual per a senyalista	4
HBBAA005	u	Senyal de prohibició, normalitzada amb pictograma negre sobre fons blanc, de forma circular amb cantells i banda transversal descendent d'esquerra a dreta a 45°, en color vermell, diàmetre 29 cm, amb cartell explicatiu rectangular, per ésser vista fins 12 m, fixada i amb el desmuntatge inclòs	2 /4 /6 /9 /10 /11 /13 /16
HBBAB115	u	Senyal de obligació, normalitzada amb pictograma blanc sobre fons blau, de forma circular amb cantells en color blanc, diàmetre 29 cm, amb cartell explicatiu rectangular, per ésser vista fins 12 m, fixada i amb el desmuntatge inclòs	2 /4 /6 /9 /10 /11 /13 /16
HBBAE001	u	Rètol adhesiu (MIE-RAT.10) de maniobra per a quadre o pupitre de control elèctric, adherit	16
HBBAF004	u	Senyal d'advertència, normalitzada amb pictograma negre sobre fons groc, de forma triangular amb el cantell negre, costat major 41 cm, amb cartell explicatiu rectangular, per ésser vista fins 12 m de distància, fixada i amb el desmuntatge inclòs	2 /4 /6 /9 /10 /11 /13 /16
HBC19081	m	Cinta d'abalisament, amb un suport cada 5 m i amb el desmuntatge inclòs	4

MESURES PREVENTIVES

Codi	Descripció	Riscos
I0000013	Ordre i neteja	2 /6
I0000014	Preparació i manteniment de les superficies de treball	2 /6
I0000015	Organització de les zones de pas i emmagatzematge	2 /6
I0000025	Planificació d'àrees i llocs de treball	4
I0000026	Planificació de recorreguts i maniobres per a màquines i camions	4
I0000027	Elecció dels mitjans auxiliars de manteniment	4
I0000028	Impedir l'accés de personal dins del radi d'acció de càrregues suspeses	4
I0000029	No balancejar les càrregues suspeses	4
I0000030	Suspendre i aixecar les càrregues dins de l'envolcall o fleixos originals	4
I0000031	Per a la manipulació de materials voluminosos i/o pesats, solicitar un procediment de treball específic	4
I0000038	Substituir lo manual per lo mecànic	9 /10
I0000039	Planificació de compra i programa de manteniment d'eines	9
I0000040	Formació de l'operari en l'ús i manteniment d'eines	9
I0000041	Substituir la fabricació a obra per la prefabricació a taller	9
I0000044	Evitar processos de tallat de materials a l'obra	10
I0000045	Formació	10 /13
I0000046	Evitar processos d'ajust en obra	10
I0000047	Planificació i procediments per a la càrrega i descàrrega de materials	11
I0000048	No treballar al costat de paraments acabats de fer (< 48 h)	11
I0000055	Elecció dels equips de manteniment	13
I0000056	Paletització i eines ergonómiques	13
I0000058	Adaptar la feina a les característiques individuals de la persona que la realitza	13
I0000059	Elecció dels materials alternatius poc pessats i més manegables	13
I0000067	No treballar al costat de linies elèctriques amb cables nusos	16
I0000068	Elecció i manteniment de les eines elèctriques	16

MESURES DIRIGIDES A PREVENIR LA INFECCIÓ PER COVID-19 A L'ENTORN LABORAL

Les recomanacions incloses en el present document estan en contínua revisió en funció de l'evolució i la nova informació que es disposi de l' infecció ocasionada pel nou coronavirus COVID-19.

Aquestes recomanacions haurà d'estar a l'abast de tots els treballadors del centre de treball.

1.Introducció

El coronavirus COVID-19 és un virus nou, desconegut anteriorment en la patologia humana, que pertany a la família Coronaviridae.

De persona a persona es transmet per via respiratòria, a través de les gotes respiratòries de més de 5 micres, quan la persona infectada presenta simptomatologia (febre,tos,sensació de falta d'aire), o be a través del contacte amb secrecions de la persona infectada.

A l'entorn laboral les mesures preventives estan emmarcades al Reial Decret 664/1997, de 12 de maig, sobre la protecció dels treballadors vers els riscos relacionats amb l'exposició a agents biològics durant el treball. Respecte de la constant evolució de la situació en relació al COVID-19, es recomana visitar la pàgina del Ministeri de Sanitat, actualitzada permanentment:
https://www.mscbs.gob.es/profesionales/saludPublica/ccayes/alertasActual/nCovChina/home.htm

Atès que el contacte amb el virus pot afectar entorns sanitaris i no sanitaris, correspon a les empreses avaluar el risc d'exposició i seguir les recomanacions que sobre el particular emeti el servei de prevenció, seguint les pautes i recomanacions formulades per les autoritats sanitàries

2. Consideracions generals

Deure en matèria de seguretat i salut laboral de les empreses

En compliment del seu deure en matèria de seguretat i salut laboral, correspon a les empreses avaluar el risc d'exposició i seguir les recomanacions que sobre el particular emeti el servei de prevenció, seguint les pautes i recomanacions formulades per les autoritats sanitàries.

Hem de tenir en compte, que els instruments més adients per a la previsió de les mesures preventives son l'avaluació de riscos laborals i la planificació de l'activitat preventiva, que s'hauran d'actualitzar, per a la concreció en cada centre de treball, de les mesures de prevenció a prendre en funció de la naturalesa de les activitats i les característiques de l'agent biològic.

Les mesures preventives caldrà consultar-les, o bé acordar-les quan s'escaigui, seguint els procediments legalment previstos, amb els comitès de seguretat i salut, o amb la participació dels delegats i delegades de prevenció, sense perjudici dels temes que afectin les relacions laborals, que hauran de ser canalitzats cap als òrgans de participació i representació legals.

Així mateix, les empreses hauran de formar i informar als treballadors sobre les instruccions relatives a les mesures de prevenció individuals i col·lectives que s'adoptin al centre de treball.

Mesures ambientals i organitzatives

En general, es recomana l'aplicació de les següents mesures:

● Si un treballador procedent de les zones de risc (descrites a la pàgina web del Ministeri de Sanitat) desenvolupa símptomes respiratoris (tos, febre, sensació de falta d'aire, etc.), dins els 14 dies posteriors a la tornada del viatge, ha de:

- Quedar-se a casa, en cas de no haver acudit al centre de treball. Cridar al 061 i seguir les instruccions de l'autoritat sanitària.

- Informar ràpidament a l'empresa del inici dels símptomes.

- En cas de produir-se al centre de treball la situació, l'empresa ha de contactar amb el 061 i amb el Servei de Prevenció i posar a la persona amb situació d'aïllament, evitant el contacte amb la resta de treballadors.

- No acudir directament a cap servei d'urgències.

Recordem, que aquestes normes hauran d'estar a l'abast de tots els treballadors.

● S'ha de limitar el número de persones i el temps d'exposició al mínim possible. Cal recordar que el Ministeri de Sanitat disposi d'un llistat actualitzat dels casos d'infecció confirmats, per tant, es recomana a les empreses el seu seguiment.

● En general s'ha de procurar que no hi hagi un número elevat de persones a espais tancats, així com mantenir distàncies superiors a dos metres (en cas de ser possible) entre les persones.

● Per tal d'evitar la transmissió per contacte indirecte, s'extremaran les mesures de neteja del centres de treball, així com dels elements de feina, amb els productes habituals.

● Seguint les instruccions de l'autoritat sanitària, no es recomana l'ús de mascareta a les persones treballadores que no tinguin prescrita aquesta mesura preventiva

● Evitar l'exposició dels treballadors sanitaris i no sanitaris que, en funció de les seves característiques personals o estat biològic conegut, degut a patologies prèvies, medicació, trastorns immunitaris o embaràs, siguin considerats especialment sensible a aquest risc.

Per aquest tipus de personal, s'haurà de preveure a la revisió de l'avaluació de riscos laborals les mesures de prevenció concretes i específiques.

● Els treballadors sanitaris no dedicats a l'atenció de casos confirmats d'infecció per COVID-19 i no exposats a entorns probablement contaminats pel virus hauran de rebre informació general i consell sobre la infecció. De la mateixa forma rebran tal informació els treballadors d'empreses subcontractades que treballin en els centres sanitaris. Per tant, les empreses estabiliran mecanisme de coordinació comunicativa amb les entitats externes contractades i afectades per activitats relacionades a les seves actuacions.

● S'han d'establir procediment d'us apropiat del elements de protecció, controls i mesures organitzatives de personal, polítiques de neteja i desinfecció de llocs i equips de treball reutilitzables.

● Les mesures de protecció, incloent l'EPI, hauran de ser adequades i proporcionals al riscos als que s'ha d'oferir protecció d'acord amb l'activitat laboral. ● Les empreses hauran de distribuir el material informatiu, les estratègies de resposta i protecció personal. En aquest sentit, s'ha de garantir que la informació arriba de forma entenedora a totes les persones treballadores.

● Cal recordar la necessària confidencialitat de les dades mèdiques i diagnòstiques dels treballadors.

3. Mesures d'higiene personal

En tots els àmbits de treball es recomana que els treballadors segueixin les següents mesures:

● L' higiene de mans és la mesura principal de prevenció i control de la infecció. Si les mans estan visiblement netes la higiene de mans es farà amb productes amb base alcohòlica; en cas d'estar brutes o tacades amb fluids, la neteja es farà amb aigua i sabó antisèptic. Per tant, es recomana a les empreses disposar d'un nombre suficient de subministraments per la higiene personal, atenent les característiques dels espais i de la seva ocupació. A més, les empreses hauran de garantir-ne el reompliment.

● Si té símptomes respiratoris s'haurà de cobrir la boca i nas en tossir o esternudar amb un mocador d'un sol ús i tirar-lo a un contenidor de fems. En cas de no tenir mocador tossir o esternudar sobre el seu braç en l'angle intern, amb el propòsit de no contaminar les mans.

● Tota persona amb símptomes respiratoris s'haurà de rentar les mans de forma freqüent perquè accidentalment pot tenir contacte amb secrecions.

4. Escenaris d'exposició al coronavirus COVID-19 en l'entorn laboral

En funció de la naturalesa de les activitats i els mecanismes de transmissió del virus COVID-19, es poden establir els diferents escenaris de risc en que es poden trobar els treballadors, que se present a la següent taula:

EXPOSICIÓ DE RISC	EXPOSICIÓ DE BAIX RISC	BAIXA PROBABILITAT D'EXPOSICIÓ
Personal sanitari assistencial i no assistencial que atén un cas confirmat o en investigació simptomàtica. Conductor d'ambulància, si existeix contacte directe amb el pacient traslladat. Tripulació de mitjans de transport (aeri, marítim o terrestre) que atén durant el viatge un cas simptomàtic procedent d'una zona de risc. Situacions en què no es pugui evitar un contacte estret en reunions de treball amb un cas simptomàtic.	Personal sanitari amb activitat laboral no relacionada amb contacte estret amb casos confirmats: acompanyants per al trasllat, treballadores de neteja, personal de laboratori on es realitzen proves diagnòstiques. Personal no sanitari que tengui contacte amb material sanitari, fomes o residus possiblement contaminats (neteja, desinfecció, eliminació de residus, atenció al públic, hoteleria, treballadors de les empreses funeràries). Ajuda domiciliària de contactes asimptomàtics.	Treballadors sense atenció directa al públic, o a més de 2 metres de distància, o amb mesures de protecció col·lectiva que eviten el contacte: -Personal administratiu. -Conductor d'ambulància amb barrera col·lectiva, sense contacte directe amb el pacient. -Conductors de transports públics. -Personal de seguretat. -Policies/Guàrdies Civils. -Personal duanes. -Bombers i personal de salvament.
REQUERIMENTS		
En funció de l'avaluació específica del risc d'exposició de cada cas: components d'EPI de protecció biològica i en certs casos de protecció davant aerosols i esquitxos.	En funció de l'avaluació específica del risc de cada cas: components d'EPI de protecció biològica.	No necessari ús d'EPI. En certes situacions (falta de cooperació d'una persona simptomàtica): -protecció respiratòria, -guants de protecció.

5. EPIS (especial atenció al personal potencialment exposat en el maneig o atenció de pacients en investigació o confirmats d'infecció pel coronavirus).

Segons l'establert a l Reial Decret 773/1997, l'equip haurà d'estar certificat en base al Reglament (UE) 2016/425 relatiu als equips de protecció individual, la qual cosa queda evidenciada en el marcat CE de conformitat.

Els EPI s'hauran d'elegir de tal forma que es garanteixi la màxima protecció amb la mínima molèstia per a l'usuari i per això és crític escollir tall, disseny o mida que s'adapti adequadament al mateix.

A continuació, es descriuen aquells EPI indicats en el cas de personal potencialment exposat en el maneig o atenció de pacients en investigació o confirmats d'infecció pel coronavirus (sense perjudici de poder consultar la pàgina web del Ministeri de Sanitat:

(https://www.mscbs.gob.es/profesionales/saludPublica/ccayes/alertasActual/nCov-China/documentos.htm) sempre tenint en compte que l'avaluació de riscos permetrà precisar el nivell de protecció més adequat.

1. Protecció respiratòria

Els casos confirmats d'infecció per coronavirus i en aquells en investigació hauran de portar mascareta quirúrgica. Si en lloc de dur mascareta quirúrgica fos autofiltrant, en cap cas podria incloure vàlvula d'exhalació, ja que en aquest cas l'aire seria exhalat a l'ambient sense cap tipus de retenció i es podria veure afavorida la difusió del virus. Les mascaretes quirúrgiques han de complir la norma UNE-EN 14683:2019+AC:2019). La col·locació de la mascareta quirúrgica a una persona amb simptomatologia suposa la primera mesura de protecció cap al treballador.

La protecció respiratòria recomanada de forma general per al personal sanitari que pugui entrar en contacte amb casos en investigació o confirmats a menys de 2 metres és una mascareta autofiltrant tipus FFP2 i mitja màscara amb filtre contra partícules P2. Les mascaretes (que han de complir la norma UNE-EN 149:2001 +A1:2009) o, en el seu cas, els filtres emprats (que han de complir amb les normes UNE-EN 143:2001) no s'han de reutilitzar després del seu ús. Les mitges màscares (que han de complir amb la norma UNE-EN 140:1999) s'han de netejar i desinfectar després del seu ús. Per això, s'hauran de seguir estrictament les recomanacions del fabricant i en cap cas, l'usuari haurà d'aplicar mètodes propis de desinfecció ja que l'eficàcia de l'equip podria resultar afectada. Quan d'acord amb l'avaluació de riscos els processos assistencials puguin generar bioaerosols en concentracions elevades, es recomana l'ús per part del personal sanitari de màscares autofiltrants contra partícules FFP3 o mitja màscara amb filtre contra partícules P3.

2. Guants i roba de protecció

2.1. Guants de protecció

Els guants de protecció han de complir la norma UNE-EN ISO 374.5:2016. Durant l'atenció al pacient o en activitat dins els laboratoris, s'utilitzaran guant d'un sol ús.

2.2. Roba

En els casos en què sigui possible entrar en contacte amb esquitxos de fluids biològics o secrecions de pacients confirmats o en investigació, serà necessària la protecció de l'uniforme. Aquesta roba, com a EPI, haurà de complir la norma UNE-EN 14126:2004 que contempla assajos específics de resistència a la penetració de microorganismes. En la designació, s'inclou el Tipus i la lletra B (de Biològic). En cas necessari de protecció addicional d'alguna zona, com certa impermeabilitat, també es poden usar davantals de protecció química que compleixin amb la norma UNE- UNE-EN 14605 :2009, denominats Tipus PB (3) i PB (4), que tot i no ser específicament protecció biològica poden ser adequats per a l'ús de protecció davant esquitxos o per complementar una bata que no sigui un EPI. Es recomana que la roba de protecció biològica sigui d'un sol ús.

3. Protecció ocular i facial

S'ha d'usar protecció ocular quan hi hagi risc de contaminació dels ulls a partir d'esquitxos o gotes (per exemple: sang, fluids del cos, secrecions i excrecions).

Els protectors oculars certificats en base a la norma UNE-EN 166:2002 per a la protecció enfront líquids poden ser ulleres integrals enfront a gotes o pantalles facials enfront a esquitxos (els dos camp d'ús 3), allà on el que s'avalua és l'hermeticitat del protector o la zona de cobertura del mateix. És possible l'ús d'un altre tipus de protector ocular, com seria el cas d'ulleres de muntura universal amb protecció lateral, per evitar el contacte de la conjuntiva amb superfícies contaminades, com per exemple mans o guants. No obstant, si pel tipus d'exposició es precís garantir certa hermeticitat de les conques orbitals s'hauran d'utilitzar ulleres integrals (camps d'ús 3, 4 o 5 segons UNE-EN 166:2002) i per a la protecció conjunta d'ulls i cara, a pantalles facials.

Es recomana sempre protecció ocular durant els procediments de generació d'aerosols.

4. Col·locació i retirada dels EPIs

Els EPI s'han de seleccionar per tal de garantir una protecció adequada en funció de la forma i nivell d'exposició i aquesta s'ha de mantindre durant la realització de l'activitat laboral. Això és important a l'hora de col·locar els diferents EPI de forma que no interfereixin i alterin les funcions específiques de cada equip. En aquest sentit s'han de respectar sempre les instruccions del fabricant.

És important seguir una seqüència pautada durant la col·locació i retirada de tots els EPI i s'ha de controlar el seu seguiment. Els EPI s'han de col·locar abans d'iniciar qualsevol activitat amb probabilitat de causar exposició i ser retirats només en estar fora de la zona d'exposició. Així mateix, s'ha d'evitar que els EPI siguin una font de contaminació un cop retirats. Per accedir a informació de la OMS sobre la col·locació i retirada dels EPI es pot consultar el següent enllaç:
https://www.who.int/csr/resources/publications/PPE_EN_A1sl.pdf.

5. Rebuig o descontaminació

Després de la retirada, els EPI d'un sol ús s'han de col·locar en els contenidors adequats de rebuig i ser tractats com a residus biosanitaris classe III.Després de la retirada, els EPI d'un sol ús s'han de col·locar en els contenidors adequats de rebuig i ser tractats com a residus biosanitaris classe III. Si no es pot evitar l'ús d'EPI reutilitzables, aquest s'han de recollir en contenidors o bosses adequades i seguir les recomanacions del fabricant per a guardar-los. El mètode ha de ser validat per a l'efectivitat contra el virus i compatible amb els materials de l'EPI, de forma que es garanteixi que no perdi efectivitat ni protecció.

6. Emmagatzematge i manteniment

Els EPI han de ser emmagatzemats de forma adequada, seguint les instruccions donades pel fabricant, de forma que s'eviti un dany accidental dels mateixos o la seva contaminació.

7. Bibliografia

1. Llei 31/1995, de 8 de novembre, de Prevenció de Riscs Laborals.
2. Reial Decret 664/1997, de 12 de maig, sobre la protecció dels treballadors contra els riscs relacionats amb l' exposició a agents biològics durant el treball.
3. Reial Decreto 773/1997, de 30 de maig, sobre disposicions mínimes de seguretat i salut relatives a la utilització pels treballadors d'equips de protecció individual.
4. Procedimiento de Actuación para los Servicios de Prevención de Riesgos Laborales Frente a la Exposición al Nuevo Coronavirus (SARS-COV-2). Ministerio de Sanidad, Gobierno de España. Disponible a: https://www.mscbs.gob.es/profesionales/saludPublica/ccayes/alertasActual/nCovChina/documentos/Procedimiento_servicios_prevencion_riesgos_laborales_COVID -19.pdf
5. Procedimiento de Actuación Frente a Casos de Infección por el Nuevo Coronavirus (SARS-CoV-2). Actualitzat a 27 de febrer de 2020. Ministerio de Sanidad, Gobierno de España. Disponible a: https://www.mscbs.gob.es/profesionales/saludPublica/ccayes/alertasActual/nCovChina/documentos/Procedimiento_COVID_19.pdf

Signat a Olot el 6 de març de 2023

EL FACULTATIU
Víctor Payró Milan
Enginyer Tècnic Agrícola, col·legiat núm. 3487

2. PLEC EBSS

1. DEFINICIÓ I ABAST DEL PLEC

1.1. Identificació de les obres

1.2. Objecte

Aquest Plec de Condicions de l'Estudi Bàsic de Seguretat i Salut comprèn el conjunt d'especificacions que hauran d'acomplir tant el Pla de Seguretat i Salut del Contractista com a document de Gestió Preventiva (Planificació, Organització, Execució i Control) de l'obra, les diferents proteccions a emprar per la reducció dels riscos (Mitjans Auxiliars d'Utilitat Preventiva, Sistemes de Protecció Col·lectiva, Equips de Protecció Individual), Implantacions provisionals per a la Salubritat i Confort dels treballadors, així com les tècniques de la seva implementació a l'obra i les que hauran de manar l'execució de qualsevol tipus d'instal·lacions i d'obres accessòries. Per a qualsevol tipus d'especificació no inclosa en aquest Plec, es tindran en compte les condicions tècniques que es derivin d'entendre com a normes d'aplicació:

a) Tots aquells continguts al:
   - Plec General de Condicions Tècniques de l'Edificació", confeccionat pel Centre Experimental d'Arquitectura, aprovat pel Consell Superior de Col·legis d'Arquitectes i adaptat a les seves obres per la "Direcció General d'Arquitectura". (cas d'Edificació)
   - "Plec de Clàusules Administratives Generals, per a la Contractació d'Obres de l'Estat" i adaptat a les seves obres per la "Direcció de Política Territorial i Obres Públiques". (cas d'Obra Pública)

b) Les contingudes al Reglament General de Contractació de l'Estat, Normes Tecnològiques de l'Edificació publicades pel "Ministerio de la Vivienda" i posteriorment pel "Ministerio de Obras Públicas y Urbanismo".

c) La normativa legislativa vigent d'obligat compliment i les condicionades per les companyies subministradores de serveis públics, totes elles al moment de l'oferta.

1.3. Documents que defineixen l'Estudi de Seguretat i Salut

Segons la normativa legal vigent, Art. 5, 2 del R.D. 1627/1997, de 24 d'octubre sobre "DISPOSICIONS MÍNIMES DE SEGURETAT I DE SALUT A LES OBRES DE CONSTRUCCIÓ", l'Estudi de Seguretat haurà de formar part del Projecte d'Execució d'Obra o, al seu defecte, del Projecte d'Obra, havent de ser coherent amb el contingut del mateix i recollir les mesures preventives adequades als riscos que comporta la realització de l'obra, contenint com a mínim els següents documents:

Memòria: Descriptiva dels procediments, equips tècnics i medis auxiliars que hagin d'utilitzar-se o que la seva utilització es pugui preveure; identificació dels riscos laborals que puguin ser evitats, indicant a l'efecte les mesures tècniques necessàries per fer-ho; relació dels riscos laborals que no es puguin eliminar conforme als assenyalats anteriorment, especificant les mesures preventives i proteccions tècniques tendents a controlar i reduir els esmentats riscos i valorant la seva eficàcia, en especial quan es proposin mesures alternatives.

Plec: De condicions particulars en el que es tindran en compte les normes legals i reglamentaries aplicables a les especificacions tècniques pròpies de l'obra que es tracti, així com les prescripcions que s'hauran de complir en relació amb les característiques, l'ús i la conservació de les màquines, utensilis, eines, sistemes i equips preventius.

Plànols: On es desenvolupen els gràfics i esquemes necessaris per la millor definició i comprensió de les mesures preventives definides a la Memòria, amb expressió de les especificacions tècniques necessàries.

Amidaments: De totes les unitats o elements de seguretat i salut al treball que hagin estat definits o projectats.

Pressupost: Quantificació del conjunt de despeses previstes per l'aplicació i execució de l'Estudi de Seguretat i Salut.

1.4. Compatibilitat i relació entre els esmentats documents

L'estudi de Seguretat i Salut forma part del Projecte d'Execució d'obra, o en el seu cas, del Projecte d'Obra, havent de ser cadascun dels documents que l'integren, coherents amb el contingut del Projecte, i recollir les mesures preventives, de caràcter pal·liatiu, adequades als riscos, no eliminats o reduïts a la fase de disseny, que comporti la realització de l'obra, en els terminis i circumstàncies socio-tècniques on la mateixa es tingui que materialitzar.

El Plec de Condicions Particulars, els Plànols i Pressupost de l'Estudi Bàsic de Seguretat i Salut són documents contractuals, que restaran incorporats al Contracte i, per tant, són d'obligat acompliment, llevat modificacions degudament autoritzades.

La resta de Documents o dades de l'Estudi de Seguretat i Salut són informatius, i estan constituïts per la Memòria Descriptiva, amb tots els seus Annexos, els Detalls Gràfics d'interpretació, els Amidaments i els Pressupostos Parcials.

Els esmentats documents informatius representen només una opinió fonamentada de l'Autor de l'Estudi Bàsic de Seguretat i Salut, sense que això suposi que es responsabilitzi de la certesa de les dades que se subministren. Aquestes dades han de considerar-se, tant sols, com a complement d'informació que el Contractista ha d'adquirir directament i amb els seus propis mitjans.

Només els documents contractuals, constitueixen la base del Contracte; per tant el Contractista no podrà al·legar, ni introduir al seu Pla de Seguretat i Salut, cap modificació de les condicions del Contracte en base a les dades contingudes als documents informatius, llevat que aquestes dades apareguin a algun document contractual.

El Contractista serà, doncs, responsable de les errades que puguin derivar-se de no obtenir la suficient informació directa, que rectifiqui o ratifiqui la continguda als documents informatius de l'Estudi Bàsic de Seguretat i Salut.

Si hi hagués contradicció entre els Plànols i les Prescripcions Tècniques Particulars, en cas d'incloure's aquestes com a document que complementi el Plec de Condicions Generals del Projecte, té prevalença el que s'ha prescrit en les Prescripcions Tècniques Particulars. En qualsevol cas, ambdós documents tenen prevalença sobre les Prescripcions Tècniques Generals.

El que s'ha esmentat al Plec de condicions i només als Plànols, o viceversa, haurà de ser executat com si hagués estat exposat a ambdós documents, sempre que, a criteri de l'Autor de l'Estudi Bàsic de Seguretat i Salut, quedin suficientment definides les unitats de Seguretat i Salut corresponent, i aquestes tinguin preu al Contracte.

2. DEFINICIONS I COMPETÈNCIES DELS AGENTS DEL FET CONSTRUCTIU

Dins l'àmbit de la respectiva capacitat de decisió cadascun dels actors del fet constructiu, estan obligats a prendre decisions ajustant-se als Principis Generals de l'Acció Preventiva (Art. 15 a la L. 31/1995) :

1. Evitar els riscos.
2. Avaluar els riscos que no es poden evitar.
3. Combatre els riscos en el seu origen.
4. Adaptar la feina a la persona, en particular al que fa referència a la concepció dels llocs de treball, com també a l'elecció dels equips i els mètodes de treball i de producció, amb l'objectiu específic d'atenuar la feina monòtona i repetitiva i de reduir-ne els efectes a la salut.
5. Tenir en compte l'evolució de la tècnica.
6. Substituir el que sigui perillós pel que comporti poc perill o no en comporti cap.
7. Planificar la prevenció, amb la recerca d'un conjunt coherent que hi integri la tècnica, l'organització de la feina, les condicions de treball, les relacions socials i la influència dels factors ambientals al treball.
8. Adoptar mesures que donin prioritat a la protecció col·lectiva respecte de la individual.
9. Facilitar les corresponents instruccions als treballadors.

2.1. Promotor

Als efectes del present Estudi de Seguretat i Salut, serà considerat Promotor qualsevol persona, física o jurídica, pública o privada, que, individual o col·lectivament, decideixi, impulsi, programi i financi, amb recursos propis o aliens, les obres de construcció per sí mateix, o per la seva posterior alienació, lliurament o cessió a tercers sota qualsevol tipus.
Competències en matèria de Seguretat i Salut del Promotor:

10. Designar al tècnic competent per la Coordinació de Seguretat i Salut en fase de Projecte, quan sigui necessari o es cregui convenient.

11. Designar en fase de Projecte, la redacció de l'Estudi Bàsic de Seguretat, facilitant al Projectista i al Coordinador respectivament, la documentació i informació prèvia necessària per l'elaboració del Projecte i redacció de l'Estudi Bàsic de Seguretat i Salut, així com autoritzar als mateixos les modificacions pertinents.

12. Facilitar que el Coordinador de Seguretat i Salut en la fase de projecte intervingui en totes les fases d'elaboració del projecte i de preparació de l'obra.

13. Designar el Coordinador de Seguretat i Salut en fase d'Obra per l'aprovació del Pla de Seguretat i Salut, aportat pel contractista amb antelació a l'inici de les obres, el qual Coordinarà la Seguretat i Salut en fase d'execució material de les mateixes.

14. La designació dels Coordinadors en matèria de Seguretat i Salut no eximeix al Promotor de les seves responsabilitats.

15. Gestionar l'"Avís Previ" davant l'Administració Laboral i obtenir les preceptives llicències i autoritzacions administratives.

16. El Promotor es responsabilitza que tots els agents del fet constructiu tinguin en compte les observacions del Coordinador de Seguretat i Salut, degudament justificades, o bé proposin unes mesures d'una eficàcia, pel cap baix, equivalents.

2.2. Coordinador de Seguretat i Salut

El Coordinador de Seguretat i Salut serà als efectes del present Estudi Bàsic de Seguretat i Salut, qualsevol persona física legalment habilitada pels seus coneixements específics i que compti amb titulació acadèmica adeqüada a l'obra que es projecta.

És designat pel Promotor en qualitat de Coordinador de Seguretat: a) En fase de concepció, estudi i elaboració del Projecte o b) Durant l'Execució de l'obra.

El Coordinador de Seguretat i Salut i Salut forma part de la Direcció d'Obra o Direcció Facultativa/Direcció d'Execució.

Competències en matèria de Seguretat i Salut del Coordinador de Seguretat del Projecte:

17. Vetllar per a què en fase de concepció, estudi i elaboració del Projecte, el Projectista tingui en consideració els "Principis Generals de la Prevenció en matèria de Seguretat i Salut" (Art. 15 a la L.31/1995), i en particular:
    d) Prendre les decisions constructives, tècniques i d'organització amb la finalitat de planificar les diferents feines o fases de treball que es desenvolupin simultània o successivament.
    e) Estimar la duració requerida per l'execució de les diferents feines o fases de treball.
18. Traslladar al Projectista tota la informació preventiva necessària que li cal per integrar la Seguretat i Salut a les diferents fases de concepció, estudi i elaboració del projecte d'obra.

19. Coordinar l'aplicació del que es disposa en els punts anteriors i redactar o fer redactar l'Estudi de Seguretat i Salut.

Competències en matèria de Seguretat i Salut del Coordinador de Seguretat i Salut d'Obra:

El Coordinador de Seguretat i Salut en fase d'execució d'obra, és designat pel Promotor en tots aquells casos en què intervé més d'una empresa i treballadors autònoms o diversos treballadors autònoms.

Les funcions del Coordinador en matèria de Seguretat i Salut durant l'execució de l'obra, segons el R.D. 1627/1997, són les següents:

1. Coordinar l'aplicació dels Principis Generals de l'Acció Preventiva (Art. 15 L. 31/1995):
    a) En el moment de prendre les decisions tècniques i d'organització amb el fi de planificar les diferents tasques o fases de treball que s'hagin de desenvolupar simultània o successivament.
    b) En l'estimació de la durada requerida per a l'execució d'aquests treballs o fases de treball.
2. Coordinar les activitats de l'obra per garantir que els Contractistes, i, si n'hi ha dels Subcontractistes i els treballadors autònoms, apliquin de manera coherent i responsable els Principis de l'Acció Preventiva que recull l'article 15 de la Llei de Prevenció de Riscos Laborals (L.31/1995 de 8 de novembre) durant l'execució de l'obra i, en particular, en les tasques o activitats al què es refereix l'article 10 del R.D. 1627/1997 de 24 d'octubre sobre Disposicions mínimes de Seguretat i Salut a les obres de construcció:
    a) El manteniment de l'obra en bon estat d'ordre i neteja.
    b) L'elecció de l'emplaçament dels llocs i àrees de treball, tenint en compte les seves condicions d'accés, i la determinació de les vies o zones de desplaçament o circulació.
    c) La manipulació dels diferents materials i la utilització dels mitjans auxiliars.
    d) El manteniment, el control previ a la posta en servei i el control periòdic de les instal·lacions i dispositius necessaris per a l'execució de l'obra, a fi de corregir els defectes que pugin afectar a la seguretat i la salut dels treballadors.
    e) La delimitació i el condicionament de les zones d'emmagatzematge i dipòsit dels diferents materials, en particular si es tracta de matèries o substàncies perilloses.
    f) La recollida dels materials perillosos utilitzats.
    g) L'emmagatzematge i l'eliminació o evacuació dels residus i deixalles.
    h) L'adaptació, d'acord amb l'evolució de l'obra, del període de temps efectiu que haurà de dedicar-se als diferents treballs o fases de treball.
    i) La informació i coordinació entre els contractistes, subcontractistes i treballadors autònoms.
    j) Les interaccions i incompatibilitats amb qualsevol tipus de treball o activitat que es realitzi en l'obra o a prop del lloc de l'obra.
3. Aprovar el Pla de Seguretat i Salut (PSS) elaborat pel contractista i, si s'escau, les modificacions que s'hi haguessin introduït. La Direcció Facultativa prendrà aquesta funció quan no calgui la designació de Coordinador.
4. Organitzar la coordinació d'activitats empresarials prevista en l'article 24 de la Llei de Prevenció de Riscos Laborals.
5. Coordinar les accions i funcions de control de l'aplicació correcta dels mètodes de treball.
6. Adoptar les mesures necessàries perquè només puguin accedir a l'obra les persones autoritzades.

El Coordinador de Seguretat i Salut en la fase d'execució de l'obra respondrà davant del Promotor, del compliment de la seva funció com staff assessor especialitzat en Prevenció de la Sinistralitat Laboral, en col·laboració estricta amb els diferents agents que intervinguin a l'execució material de l'obra. Qualsevol divergència serà presentada al Promotor com a màxim patró i responsable de la gestió constructiva de la promoció de l'obra, a fi que aquest prengui, en funció de la seva autoritat, la decisió executiva que calgui.

Les responsabilitats del Coordinador no eximiran de les seves responsabilitats al Promotor, Fabricants i Subministradors d'equips, eines i mitjans auxiliars, Direcció d'Obra o Direcció Facultativa, Contractistes, Subcontractistes, treballadors autònoms i treballadors.

2.3. Projectista

És el tècnic habilitat professionalment que, per encàrrec del Promotor i amb subjecció a la normativa tècnica i urbanística corresponent, redacta el Projecte.

Podran redactar projectes parcials del Projecte, o parts que el complementin, altres tècnics, de forma coordinada amb l'autor d'aquest, contant en aquest cas, amb la col·laboració del Coordinador de Seguretat i Salut designat pel Promotor.

Quan el Projecte es desenvolupa o completa mitjançant projectes parcials o d'altres documents tècnics, cada projectista assumeix la titularitat del seu projecte.

Competències en matèria de Seguretat i Salut del Projectista:

7. Tenir en consideració els suggeriments del Coordinador de Seguretat i Salut en fase de Projecte per integrar els Principis de l'Acció Preventiva (Art. 15 L. 31/1995), prendre les decisions constructives, tècniques i d'organització que puguin afectar a la planificació dels treballs o fases de treball durant l'execució de les obres.
8. Acordar, en el seu cas, amb el promotor la contractació de col·laboracions parcials.

2.4. Director d'Obra

És el tècnic habilitat professionalment que, formant part de la Direcció d'Obra o Direcció Facultativa, dirigeix el desenvolupament de l'obra en els aspectes tècnics, estètics, urbanístics i mediambientals, de conformitat amb el Projecte que el defineix, la llicència constructiva i d'altres autoritzacions preceptives i les condicions del contracte, amb l'objecte d'assegurar l'adequació al fi proposat.

En el cas que el Director d'Obra dirigeixi a més a més l'execució material de la mateixa, assumirà la funció tècnica de la seva realització i del control qualitatiu i quantitatiu de l'obra executada i de la seva qualitat.

Podran dirigir les obres dels projectes parcials altres tècnics, sota la coordinació del Director d'Obra, contant amb la col·laboració del Coordinador de Seguretat i Salut en fase d'Obra, nomenat pel Promotor.

Competències en matèria de Seguretat i Salut del Director d'Obra:

9. Verificar el replanteig, l'adequació dels fonaments, estabilitat dels terrenys i de l'estructura projectada a les característiques geotècniques del terreny.
10. Si dirigeix l'execució material de l'obra, verificar la recepció d'obra dels productes de construcció, ordenant la realització dels assaigs i proves precises; comprovar els nivells, desploms, influència de les condicions ambientals en la realització dels treballs, els materials, la correcta execució i disposició dels elements constructius, de les instal·lacions i dels Medis Auxiliars d'Utilitat Preventiva i la Senyalització, d'acord amb el Projecte i l'Estudi de Seguretat i Salut.
11. Resoldre les contingències que es produeixin a l'obra i consignar en el Llibre d'Ordres i Assistència les instruccions necessàries per la correcta interpretació del Projecte i dels Medis Auxiliars d'Utilitat Preventiva i solucions de Seguretat i Salut Integrada previstes en el mateix.
12. Elaborar a requeriment del Coordinador de Seguretat i Salut o amb la seva conformitat, eventuals modificacions del projecte, que vinguin exigides per la marxa de l'obra i que puguin afectar a la Seguretat i Salut dels treballs, sempre que les mateixes s'adeqüin a les disposicions normatives contemplades a la redacció del Projecte i del seu Estudi de Seguretat i Salut.
13. Subscriure l'Acta de Replanteig o començament de l'obra, confrontant prèviament amb el Coordinador de Seguretat i Salut l'existència prèvia de l'Acta d'Aprovació del Pla de Seguretat i Salut del contractista.
14. Certificar el final d'obra, simultàniament amb el Coordinador de Seguretat, amb els visats que siguin preceptius.
15. Conformar les certificacions parcials i la liquidació final de les unitats d'obra i de Seguretat i Salut executades, simultàniament amb el Coordinador de Seguretat.
16. Les instruccions i ordres que doni la Direcció d'Obra o Direcció Facultativa, seran normalment verbals, tenint força per obligar a tots els efectes. Els desviaments respecte al compliment del Pla de Seguretat i Salut, s'anotaran pel Coordinador al Llibre d'incidències
17. Elaborar i subscriure conjuntament amb el Coordinador de Seguretat, la Memòria de Seguretat i Salut de l'obra finalitzada, per lliurar-la al promotor, amb els visats que foren perceptius.

2.5. Contractista o constructor (empresari principal) i Subcontractistes

Definició de Contractista:

És qualsevol persona, física o jurídica, que individual o col·lectivament, assumeix contractualment davant el Promotor, el compromís d'executar, en condicions de solvència i Seguretat, amb medis humans i materials, propis o aliens, les obres o part de les mateixes amb subjecció al contracte, el Projecte i el seu Estudi Bàsic de Seguretat i Salut.

Definició de Subcontractista:

És qualsevol persona física o jurídica que assumeix contractualment davant el contractista, empresari principal, el compromís de realitzar determinades parts o instal·lacions de l'obra, amb subjecció al contracte, al Projecte i al Pla de Seguretat, del Contractista, pel que es regeix la seva execució.

Competències en matèria de Seguretat i Salut del Contractista i/o Subcontractista:

18. El Contractista haurà d'executar l'obra amb subjecció al Projecte, directrius de l'Estudi i compromisos del Pla de Seguretat i Salut, a la legislació aplicable i a les instruccions del Director d'Obra, i del Coordinador de Seguretat i Salut, amb la finalitat de dur a terme les condicions preventives de la sinistralitat laboral i l'assegurament de la qualitat, compromeses en el Pla de Seguretat i Salut i exigides en el Projecte
19. Tenir acreditació empresarial i la solvència i capacitació tècnica, professional i econòmica que l'habiliti per al compliment de les condicions exigibles per actuar com constructor (i/o subcontractista, en el seu cas), en condicions de Seguretat i Salut.
20. Designar al Cap d'Obra que assumirà la representació tècnica del Constructor (i/o Subcontractista, en el seu cas), a l'obra i que per la seva titulació o experiència haurà de tenir la capacitat adequada d'acord amb les característiques i complexitat de l'obra.
21. Assignar a l'obra els medis humans i materials que la seva importància ho requereixi.
22. Formalitzar les subcontractacions de determinades parts o instal·lacions de l'obra dins dels límits establerts en el Contracte.
23. Redactar i signar el Pla de Seguretat i Salut que desenvolupi l'Estudi de Seguretat i Salut del Projecte. El Subcontractista podrà incorporar els suggeriments de millora corresponents a la seva especialització, en el Pla de Seguretat i Salut del Contractista i presentar-los a l'aprovació del Coordinador de Seguretat.
24. El representant legal del Contractista signarà l'Acta d'Aprovació del Pla de Seguretat i Salut conjuntament amb el Coordinador de Seguretat.
25. Signar l'Acta de Replanteig o començament i l'Acta de Recepció de l'obra.
26. Aplicarà els Principis de l'Acció Preventiva que recull l'article 15 de la Llei de Prevenció de Riscos Laborals, en particular, en desenvolupar les tasques o activitats indicades en l'esmentat article 10 del R.D. 1627/1997:
    k) Complir i fer complir al seu personal allò establert en el Pla de Seguretat i Salut (PSS).
    l) Complir la normativa en matèria de prevenció de riscos laborals, tenint en compte, si s'escau, les obligacions que fan referència a la coordinació d'activitats empresarials previstes en l'article 24 de la Llei de Prevenció de Riscos Laborals, i en conseqüència complir el R.D.171/2004, i també complir les disposicions mínimes establertes en l'annex IV del R.D. 1627/1997, durant l'execució de l'obra.
    m) Informar i facilitar les instruccions adequades als treballadors autònoms sobre totes les mesures que s'hagin d'adoptar pel que fa a la seguretat i salut a l'obra.
    n) Atendre les indicacions i complir les instruccions del Coordinador en matèria de seguretat i salut durant l'execució de l'obra, i si és el cas, de la Direcció Facultativa.
27. Els Contractistes i Subcontractistes seran responsables de l'execució correcta de les mesures preventives fixades en el Pla de Seguretat i Salut (PSS) en relació amb les obligacions que corresponen directament a ells o, si escau, als treballadors autònoms que hagin contractat.
28. A més, els Contractistes i Subcontractistes respondran solidàriament de les conseqüències que es derivin de l'incompliment de les mesures previstes al Pla, als termes de l'apartat 2 de l'article 42 de la Llei de Prevenció de Riscos Laborals.
29. El Contractista principal haurà de vigilar el compliment de la normativa de prevenció de riscos laborals per part de les empreses Subcontractistes.
30. Abans de l'inici de l'activitat a l'obra, el Contractista principal exigirà als Subcontractistes que acreditin per escrit que han realitzat, per als treballs a realitzar, l'avaluació de riscos i la planificació de la seva activitat preventiva. Així mateix, el Contractista principal exigirà als Subcontractistes que acreditin per escrit que han complert les seves obligacions en matèria d'informació i formació respecte als treballadors que hagin de prestar servei a l'obra.
31. El Contractista principal haurà de comprovar que els Subcontractistes que concorren a l'obra han establert entre ells els medis necessaris de coordinació.
32. Les responsabilitats del Coordinador, de la Direcció Facultativa i del Promotor no eximiran de les seves responsabilitats als Contractistes i al Subcontractistes.
33. El Constructor serà responsable de la correcta execució dels treballs mitjançant l'aplicació de Procediments i Mètodes de Treball intrínsecament segurs (SEGURETAT INTEGRADA), per assegurar la integritat de les persones, els materials i els mitjans auxiliars fets servir a l'obra.
34. El Contractista principal facilitarà per escrit a l'inici de l'obra, el nom del Director Tècnic, que serà creditor de la conformitat del Coordinador i de la Direcció Facultativa. El Director Tècnic podrà exercir simultàniament el càrrec de Cap d'Obra, o bé, delegarà l'esmentada funció a altre tècnic, Cap d'Obra, amb coneixements contrastats i suficients de construcció a peu d'obra. El Director Tècnic, o en absència el Cap d'Obra o l'Encarregat General, ostentaran successivament la prelació de representació del Contractista a l'obra.
35. El representant del Contractista a l'obra, assumirà la responsabilitat de l'execució de les activitats preventives incloses al present Plec i el seu nom figurarà al Llibre d'Incidències.

36. Serà responsabilitat del Contractista i del Director Tècnic, o del Cap d'Obra i/o Encarregat en el seu cas, l'incompliment de les mesures preventives, a l'obra i entorn material, de conformitat a la normativa legal vigent.
37. El Contractista també serà responsable de la realització del Pla de Seguretat i Salut (PSS), així com de l'específica vigilància i supervisió de seguretat, tant del personal propi com subcontractat, així com de facilitar les mesures sanitàries de caràcter preventiu laboral, formació, informació i capacitació del personal, conservació i reposició dels elements de protecció personal dels treballadors, càlcul i dimensions dels Sistemes de Proteccions Col·lectives i en especial, les baranes i passarel·les, condemna de forats verticals i horitzontals susceptibles de permetre la caiguda de persones o objectes, característiques de les escales i estabilitat dels esglaons i recolzadors, ordre i neteja de les zones de treball, enllumenat i ventilació dels llocs de treball, bastides, apuntalaments, encofrats i estintolaments, aplecs i emmagatzematges de materials, ordre d'execució dels treballs constructius, seguretat de les màquines, grues, aparells d'elevació, mesures auxiliars i equips de treball en general, distància i localització d'estesa i canalitzacions de les companyies subministradores, així com qualsevol altre mesura de caràcter general i d'obligat compliment, segons la normativa legal vigent i els costums del sector i que pugui afectar a aquest centre de treball.
38. El Director Tècnic (o el Cap d'Obra), visitaran l'obra com a mínim amb una cadència diària i hauran de donar les instruccions pertinents a l'Encarregat General, que haurà de ser una persona de provada capacitat pel càrrec, haurà d'estar present a l'obra durant la realització de tot el treball que s'executi. Sempre que sigui preceptiu i no existeixi altra designada a l'efecte, s'entendrà que l'Encarregat General és al mateix temps el Supervisor General de Seguretat i Salut del Centre de Treball per part del Contractista, amb independència de qualsevol altre requisit formal.
39. L'acceptació expressa o tàcita del Contractista pressuposa que aquest ha reconegut l'emplaçament del terreny, les comunicacions, accessos, afectació de serveis, característiques del terreny, mides de seguretats necessàries, etc. i no podrà al·legar en el futur ignorància d'aquestes circumstàncies.
40. El Contractista haurà de disposar de les pòlisses d'assegurança necessària per a cobrir les responsabilitats que puguin esdevenir per motius de l'obra i el seu entorn, i serà responsable dels danys i prejudicis directes o indirectes que pugui ocasionar a tercers, tant per omissió com per negligència, imprudència o impericia professional, del personal al seu càrrec, així com del Subcontractistes, industrials i/o treballadors autònoms que intervinguin a l'obra.
41. Les instruccions i ordres que doni la Direcció d'Obra o Direcció Facultativa, seran normalment verbals, tenint força per obligar a tots els efectes. Els desviaments respecte al compliment del Pla de Seguretat i Salut, s'anotaran pel Coordinador al Llibre d'Incidències.
    En cas d'incompliment reiterat dels compromisos del Pla de Seguretat i Salut (PSS), el Coordinador i Tècnics de la Direcció d'Obra o Direcció Facultativa, Constructor, Director Tècnic, Cap d'Obra, Encarregat, Supervisor de Seguretat, Delegat Sindical de Prevenció o els representants del Servei de Prevenció (propi o concertat) del Contractista i/o Subcontractistes, tenen el dret a fer constar al Llibre d'Incidències, tot allò que consideri d'interès per a reconduir la situació als àmbits previstos al Pla de Seguretat i Salut de l'obra.
42. Les condicions de seguretat i salut del personal, dins de l'obra i els seus desplaçaments a/o des del seu domicili particular, seran responsabilitat dels Contractistes i/o Subcontractistes així com dels propis treballadors Autònoms.
43. També serà responsabilitat del Contractista, el tancament perimetral del recinte de l'obra i protecció de la mateixa, el control i reglament intern de policia a l'entrada, per a evitar la intromissió incontrolada de tercers aliens i curiosos, la protecció d'accessos i l'organització de zones de pas amb destinació als visitants de les oficines d'obra.
44. El Contractista haurà de disposar d'un senzill, però efectiu, Pla d'Emergència per a l'obra, en previsió d'incendis, pluges, glaçades, vent, etc. que puguin posar en situació de risc al personal d'obra, a tercers o als medis e instal·lacions de la pròpia obra o limítrofs.
45. El Contractista i/o Subcontractistes tenen absolutament prohibit l'ús d'explosius sense autorització escrita de la Direcció d'Obra o Direcció Facultativa.
46. La utilització de grues, elevadors o d'altres màquines especials, es realitzarà per operaris especialitzats i posseïdors del carnet de grua torre, del títol d'operador de grua mòbil i en altres casos l'acreditació que correspongui, sota la supervisió d'un tècnic especialitzat i competent a càrrec del Contractista. El Coordinador rebrà una copia de cada títol d'habilitació signat per l'operador de la màquina i del responsable tècnic que autoritza l'habilitació avalant-hi la idoneïtat d'aquell per a realitzar la seva feina, en aquesta obra en concret.
47. Tot operador de grua mòbil haurà d'estar en possessió del carnet de gruista segons l'Instrucció Tècnica Complementaria "MIE-AEM-4" aprovada per RD 837/2003 expedit pel òrgan competent o en el seu defecte certificat de formació com a operador de grua de l'Institut Gaudí de la Construcció o entitat similar; tot ell per garantir el total coneixement dels equips de treballs de forma que es pugui garantir el màxim de seguretat a les tasques a desenvolupar.
48. El delegat del contractista haurà de certificar que tot operador de grua mòbil es troba en possessió del carnet de gruista segons especificacions del paràgraf anterior, així mateix haurà de certificar que totes les grues mòbils que s'utilitzin a l'obra compleixen totes i cadascunes de l'especificacions establertes a l'ITC "MIE-AEM-4".

2.6. Treballadors Autònoms

Persona física diferent al Contractista i/o Subcontractista que realitzarà de forma personal i directa una activitat professional, sense cap subjecció a un contracte de treball, i que assumeix contractualment davant el Promotor, el Contractista o el Subcontractista el compromís de realitzar determinades parts o instal·lacions de l'obra.

Competències en matèria de Seguretat i Salut del Treballador Autònom:

49. Aplicar els Principis de l'Acció Preventiva que es recullen en l'article 15 de la Llei de Prevenció de Riscos Laborals, en particular, en desenvolupar les tasques o activitats indicades en l'article 10 del R.D. 1627/1997.
50. Complir les disposicions mínimes de seguretat i salut, que estableix l'annex IV del R.D. 1627/1997, durant l'execució de l'obra.
51. Complir les obligacions en matèria de prevenció de riscos que estableix pels treballadors l'article 29, 1,2, de la Llei de Prevenció de Riscos Laborals.
52. Ajustar la seva actuació en l'obra conforme als deures de coordinació d'activitats empresarials establerts en l'article 24 de la Llei de Prevenció de Riscos Laborals, participant, en particular, en qualsevol mesura d'actuació coordinada que s'hagi establert.
53. Utilitzar els equips de treball d'acord amb allò disposat en el R.D. 1215/1997, de 18 de juliol, pel qual s'estableixen les disposicions mínimes de seguretat i salut per a la utilització dels equips de treball per part dels treballadors.
54. Escollir i utilitzar els equips de protecció individual, segons preveu el R.D. 773/1997, de 30 de maig, sobre disposicions mínimes de seguretat i salut relativa a la utilització dels equips de protecció individual per part dels treballadors.
55. Atendre les indicacions i complir les instruccions del Coordinador en matèria de seguretat i de salut durant l'execució de l'obra i de la Direcció d'Obra o Direcció Facultativa, si n'hi ha.
56. Els treballadors autònoms hauran de complir allò establert en el Pla de Seguretat i Salut (PSS):
    o) La maquinària, els aparells i les eines que s'utilitzen a l'obra, han de respondre a les prescripcions de seguretat i salut, equivalents i pròpies, dels equipaments de treball que l'empresari Contractista posa a disposició dels seus treballadors.
    p) Els autònoms i els empresaris que exerceixen personalment una activitat a l'obra, han d'utilitzar equipament de protecció individual apropiat, i respectar el manteniment en condicions d'eficàcia dels diferents sistemes de protecció col·lectiva instal·lats a l'obra, segons el risc que s'ha de prevenir i l'entorn del treball.

2.7. Treballadors

Persona física diferent al Contractista, Subcontractista i/o Treballador Autònom que realitzarà de forma personal i directa una activitat professional remunerada per compte aliè, amb subjecció a un contracte laboral, i que assumeix contractualment davant l'empresari el compromís de desenvolupar a l'obra les activitats corresponents a la seva categoria i especialitat professional, seguint les instruccions d'aquell.

Competències en matèria de Seguretat i Salut del Treballador:

57. El deure d'obeir les instruccions del Contractista en allò relatiu a Seguretat i Salut.
58. El deure d'indicar els perills potencials.
59. Té responsabilitat dels actes personals.
60. Té el dret a rebre informació adequada i comprensible i a formular propostes, en relació a la seguretat i salut, en especial sobre el Pla de Seguretat i Salut (PSS).
61. Té el dret a la consulta i participació, d'acord amb l'article 18, 2 de la Llei de Prevenció de Riscos Laborals.
62. Té el dret a adreçar-se a l'autoritat competent.
63. Té el dret a interrompre el treball en cas de perill imminent i seriós per a la seva integritat i la dels seus companys o tercers aliens a l'obra.
64. Té el dret de fer us i el fruit d'unes instal·lacions provisionals de Salubritat i Confort, previstes especialment pel personal d'obra, suficients, adequades i dignes, durant el temps que duri la seva permanència a l'obra.

3. DOCUMENTACIÓ PREVENTIVA DE CARÀCTER CONTRACTUAL

3.1. Interpretació dels documents vinculants en matèria de Seguretat i Salut

Excepte en el cas que l'escriptura del Contracte o Document de Conveni Contractual ho indiqui específicament d'altra manera, l'ordre de prelació dels Documents contractuals en matèria de Seguretat i Salut per aquesta obra serà el següent:

65. Escriptura del Contracte o Document del Conveni Contractual
66. Bases del Concurs.
67. Plec de Prescripcions per la Redacció dels Estudis de Seguretat i Salut i la Coordinació de Seguretat i salut en fases de Projecte i/o d'Obra.
68. Plec de Condicions Generals del Projecte i de l'Estudi de Seguretat i Salut.
69. Plec de Condicions Facultatives i Econòmiques del Projecte i de l'Estudi Bàsic de Seguretat i Salut.
70. Procediments Operatius de Seguretat i Salut i/o Procediments de control Administratiu de Seguretat, redactats durant la redacció del Projecte i/o durant l'Execució material de l'Obra, pel Coordinador de Seguretat.
71. Plànols i Detalls Gràfics de l'Estudi de Seguretat i Salut.
72. Pla d'Acció Preventiva de l'empresari-contractista.
73. Pla de Seguretat i Salut de desenvolupament de l'Estudi Bàsic de Seguretat i Salut del Contractista per l'obra en qüestió.
74. Protocols, procediments, manuals i/o Normes de Seguretat i Salut interna del Contractista i/o Subcontractistes, d'aplicació en l'obra.

Feta aquesta excepció, els diferents documents que constitueixen el Contracte seran considerats com mútuament explicatius, però en el cas d'ambigüitats o discrepàncies interpretatives de temes relacionats amb la Seguretat, seran aclarides i corregides pel Director d'Obra qui, després de consultar amb el Coordinador de Seguretat, farà l'ús de la seva facultat d'aclarir al Contractista les interpretacions pertinents.

Si en el mateix sentit, el Contractista descobreix errades, omissions, discrepàncies o contradiccions tindrà que notificar-ho immediatament per escrit al Director d'Obra qui després de consultar amb el Coordinador de Seguretat, aclarirà ràpidament tots els assumptes, notificant la seva resolució al Contractista. Qualsevol treball relacionat amb temes de Seguretat i Salut, que hagués estat executat pel Contractista sense prèvia autorització del Director d'Obra o del Coordinador de Seguretat, serà responsabilitat del Contractista, restant el Director d'Obra i el Coordinador de Seguretat, eximits de qualsevol responsabilitat derivada de les conseqüències de les mesures preventives, tècnicament inadequades, que hagin pogut adoptar el Contractista pel seu compte.

En el cas que el contractista no notifiqui per escrit el descobriment d'errades, omissions, discrepàncies o contradiccions, això, no tan sols no l'eximeix de l'obligació d'aplicar les mesures de Seguretat i Salut raonablement exigibles per la reglamentació vigent, els usos i la praxi habitual de la Seguretat Integrada en la construcció, que siguin manifestament indispensables per dur a terme l'esperit o la intenció posada en el Projecte i l'Estudi de Seguretat i Salut, si no que hauran de ser materialitzats com si haguessin estat completes i correctament especificades en el Projecte i el corresponent Estudi de Seguretat i Salut.

Totes les parts del contracte s'entenen complementàries entre si, per la qual cosa qualsevol treball requerit en un sol document, encara que no estigui esmentat en cap altre, tindrà el mateix caràcter contractual que si s'hagués recollit en tots.

3.2. Vigència de l'Estudi de Seguretat i Salut

El Coordinador de Seguretat, a la vista dels continguts del Pla de Seguretat i Salut aportat pel Contractista, com document de gestió preventiva d'adaptació de la seva pròpia ''cultura preventiva interna d'empresa'' el desenvolupament dels continguts del Projecte i l'Estudi de Seguretat i Salut per l'execució material de l'obra, podrà indicar en l'Acta d'Aprovació del Pla de Seguretat, la declaració expressa de subsistència, d'aquells aspectes que puguin estar, a criteri del Coordinador, millor desenvolupats en l'Estudi de Seguretat, com ampliadors i complementaris dels continguts del Pla de Seguretat i Salut del Contractista.

Els Procediments Operatius i/o Administratius de Seguretat, que pugessin redactar el Coordinador de Seguretat i Salut amb posterioritat a l'Aprovació del Pla de Seguretat i Salut, tindrà la consideració de document de desenvolupament de l'Estudi i Pla de Seguretat, essent, per tant, vinculants per les parts contractants.

3.3. Pla de Seguretat i Salut del Contractista

D'acord al que es disposa el R.D. 1627 / 1997, cada contractista està obligat a redactar, abans de l'inici dels seus treballs a l'obra, un Pla de Seguretat i Salut adaptant aquest E.S.S. als seus medis, mètodes d'execució i al ''PLA D'ACCIÓ PREVENTIVA INTERNA D'EMPRESA'', realitzat de conformitat al R.D.39 / 1997 ''LLEI DE PREVENCIÓ DE RISCOS LABORALS'' (Arts. 1, 2 ap. 1, 8 i 9) .

El Contractista en el seu Pla de Seguretat i Salut està obligat a incloure els requisits formals establerts a l'Art. 7 del R.D. 1627/ 1997, no obstant, el Contractista té plena llibertat per estructurar formalment aquest Pla de Seguretat i Salut .

3.4. El "Llibre d'Incidències"

A l'obra existirà, adequadament protocolitzat, el document oficial ''LLIBRE D'INCIDÈNCIES'', facilitat per la Direcció d'Obra o Direcció Facultativa, visat pel Col·legi Professional corresponent (O. Departament de Treball 22 Gener de 1998 D.O.G.C. 2565 -27.1.1998).

Segons l'article 13 del Real Decret 1627/97 de 24 d'Octubre, aquest llibre haurà d'estar permanentment a l'obra, en poder del Coordinador de Seguretat i Salut, i a disposició de la Direcció d'Obra o Direcció Facultativa, Contractistes, Subcontractistes i Treballadors Autònoms, Tècnics dels Centres Provincials de Seguretat i Salut i del Vigilant (Supervisor) de Seguretat, o en el seu cas, del representat dels treballadors, els quals podran realitzar-li les anotacions que considerin adient respecte a les desviacions en el compliment del Pla de Seguretat i Salut, per a que el Contractista procedeixi a la seva notificació a l'Autoritat Laboral, en un termini inferior a 24 hores.

3.5. Caràcter vinculant del Contracte o document del "Conveni de Prevenció i Coordinació" i documentació contractual annexa en matèria de Seguretat

El CONVENI DE PREVENCIÓ i COORDINACIÓ subscrit entre el Promotor (o el seu representant), Contractista, Projectista, Coordinador de Seguretat, Direcció d'Obra o Direcció Facultativa i Representant Sindical Delegat de Prevenció, podrà ésser elevat a escriptura pública a requeriment de les parts atorgants del mateix, essent de compte exclusiva del Contractista totes les despeses notarials i fiscals que es derivin.

El Promotor podrà prèvia notificació escrita al Contractista, assignar totes o part de les seves facultats assumides contractualment, a la persona física, jurídica o corporació que tingues a be designar a l'efecte, segons procedeixi.

Els terminis i provisions de la documentació contractual contemplada en l'apartat 2.1. del present Plec, junt amb els terminis i provisions de tots els documents aquí incorporats per referència, constitueixen l'acord ple i total entre les parts i no durà a terme cap acord o enteniment de cap naturalesa, ni el Promotor farà cap endossament o representacions al Contractista, excepte les que s'estableixin expressament mitjançant contracte. Cap modificació verbal als mateixos tindrà validesa o força o efecte algun.
El Promotor i el Contractista s'obligaran a si mateixos i als seus successors, representants legals i/o concessionaris, amb respecte al pactat en la documentació contractual vinculant en matèria de Seguretat. El Contractista no es agent o representant legal del Promotor, pel que aquest no serà responsable de cap manera de les obligacions o responsabilitats en què incorri o assumeixi el Contractista.

No es considerarà que alguna de les parts hagi renunciat a algun dret, poder o privilegi atorgat per qualsevol dels documents contractuals vinculants en matèria de Seguretat, o provisió dels mateixos, llevat que tal renúncia hagi estat degudament expressada per escrit i reconeguda per les parts afectades.

Tots els recursos o remeis brindats per la documentació contractual vinculant en matèria de Seguretat, hauran de ser presos i interpretats com acumulatius, és a dir, addicionals a qualsevol altre recurs prescrit per la llei.

Les controvèrsies que puguin sorgir entre les parts, respecte a la interpretació de la documentació contractual vinculant en matèria de Seguretat, serà competència de la jurisdicció civil. No obstant, es consideraran actes jurídics separables els que es dicten en relació amb la preparació i adjudicació del Contracte i, en conseqüència, podran ser impugnats davant l'ordre jurisdiccional contenciós-administratiu d'acord amb la normativa reguladora de l'esmentada jurisdicc

4. NORMATIVA LEGAL D'APLICACIÓ

Per a la realització del Pla de Seguretat i Salut, el Contractista tindrà en compte la normativa existent i vigent en el decurs de la redacció de l'ESS (o EBSS), obligatòria o no, que pugui ésser d'aplicació.

A títol orientatiu, i sense caràcter limitatiu, s'adjunta una relació de normativa aplicable. El Contractista, no obstant, afegirà al llistat general de la normativa aplicable a la seva obra les esmenes de caràcter tècnic particular que no siguin a la relació i correspongui aplicar al seu Pla.

4.1. Textos generals

- Quadre de Malalties Professionals. R.D. 1995/1978. BOE de 25 d'agost de 1978. Modificada per R.D 2821/1981 de 27 de novembre. BOE 1 de desembre de 1981.
- Convenis Col·lectius
- Reglament de Seguretat i Higiene en el Treball. O.M. 31 de gener de 1940. BOE 3 de febrer de 1940, en vigor capítol VII.
- Disposicions mínimes de Seguretat i Salut en els Llocs de Treball. R.D. 486 de 14 d'abril de 1997. BOE 23 d'abril de 1997.
- Disposicions mínimes de Seguretat i Salut en Treball en l'àmbit de les empreses de treball temporal. R.D 216/1999 de 5 de febrer. BOE 24 de febrer de 1999.
- Reglament de Seguretat i Higiene en el Treball en la Indústria de la Construcció. O.M. 20 de maig de 1952. BOE 15 de juny de 1958.
- Ordenança Laboral de la Construcció, Vidre i Ceràmica. O.M. 28 d'agost de 1970. BOE 5, 7, 8, 9 de setembre de 1970, en vigor capítols VI i XVI, i les modificacions O.22 de març de 1972. BOE 31 de març de 1972 i O.27 de juliol de 1973. BOE 31 de juliol de 1973.
- Ordenança General de Seguretat i Higiene en el Treball. O.M. 9 de març de 1971. BOE 16 de març de 1971, en vigor parts del títol II.
- Reglament d'Activitats Molestes, Nocives, Insalubres i Perilloses. D. 2414/1961 de 30 de novembre. BOE 7 de desembre de 1961.
- Ordre Aprovació del Model de Llibre d'Incidències en les obres de Construcció. O.M. 12 de gener de 1998. D.O.G.C. 2565 de 27 de gener de 1998.
- Regulació de la Jornada de Treball, Jornades Especials i Descans. R.D. 2001/1983 de 28 de juliol. BOE 29 de juliol de 1983. Anul·lada Parcialment per R.D 1561/1995 de 21 de setembre. BOE 26 de setembre de 1995.
- Establiment de Models de Notificació d'Accidents de Treball. O.M. 16 de desembre de 1987. BOE 29 de desembre de 1987.
- Llei de Prevenció de Riscos Laborals. Llei 31/1995 de novembre. BOE 10 de novembre de 1995. Complementada per R.D 614/2001 de 8 de juny. BOE 21 de juny de 2001.
- Llei 54/2003, de 12 de desembre, de reforma del marc normatiu de la prevenció de riscos laborals. BOE núm. 298 de 13 de desembre.
- Reglament dels Serveis de Prevenció. R.D. 39/1997 de 17 de gener. BOE 31 de gener de 1997. Modificat per R.D 780/1998 de 30 d'abril. BOE 1 de maig de 1998.
- Senyalització de Seguretat i Salut en el Treball. R.D. 485/1997 de 14 d'abril de 1997. BOE 23 d'abril de 1997.
- Disposicions mínimes de Seguretat i Salut relatives a la Manipulació Manual de Càrregues que comportin Riscos, en particular dorsolumbars, per als treballadors. R.D. 487/1997 de 14 d'abril de 1997. BOE 23 d'abril de 1997.
- Disposicions mínimes de Seguretat i Salut relatives al Treball que inclouen pantalles de visualització. R.D. 488/1997 de 14 d'abril de 1997. BOE de 23 d'abril de 1997.
- Funcionament de les Mútues d'Accidents de Treball i Malalties Professionals de la Seguretat Social i Desenvolupament d'Activitats de Prevenció de Riscos Laborals. O. de 22 d'abril de 1997. BOE de 24 d'abril de 1997.
- Protecció dels treballadors contra els Riscos relacionats amb l'Exposició a Agents Biològics durant el treball. R.D. 664/1997 de 12 de maig. BOE de 24 de maig de 1997. Modificada per O de 25 de març de 1998. BOE 3 de març de 1998.
- Protecció de la seguretat i la salut dels treballadors contra els Riscos relacionats amb els Agents Químics durant el treball. R.D 374/2001 de 6 d'abril. BOE 1 de maig de 2001.
- Protecció de la salut i la seguretat dels treballadors exposats a riscos derivats d'atmosferes explosives en el lloc de treball. R.D 681/2003 de 12 de juny. BOE 18 de juny de 2003.
- Exposició a Agents Cancerígens durant el treball. R.D. 665/1997 de 12 de maig. BOE de 24 de maig de 1997. Modificada per R.D 1124/2000 de 16 de juny. BOE 17 de juny de 2000.
- Disposicions mínimes de Seguretat i Salut relatives a la Utilització pels treballadors d'Equips de Protecció Individual. R.D. 773/1997 de 30 de maig. BOE de 12 de juny de 1997.
- Disposicions mínimes de Seguretat i Salut per a la Utilització pels treballadors dels Equips de Treball. R.D. 1215/1997 de 18 de juliol. BOE de 7 d'agost de 1997.
- Disposicions mínimes destinades a protegir la Seguretat i la Salut dels Treballadors en les Activitats Mineres. R.D. 1389/1997 de 5 de setembre. BOE de 7 d'octubre de 1997.
- Disposicions mínimes de Seguretat i Salut en les obres de Construcció. R.D. 1627/1997 de 24 d'octubre. BOE de 25 d'octubre de 1997
- Real Decret 171/2004, pel qual es desenvolupa l'article 24 de la Llei 31/1995, de Prevenció de Riscos Laborals, en matèria de coordinació d'activitats empresarials. BOE de 31 de gener de 2004.
- Reial Decret 2177/2004, de 12 de novembre, pel qual es modifica el Reial Decret 1215/1997, de 18 de juliol, en el que s'estableixen les disposicions mínimes de seguretat i salut per a la utilització dels equips de treball per part dels treballadors, en matèria de treballs temporals en alçada.
- Reial Decret 1311/2005, de 4 de novembre, sobre la protecció de la salut i seguretat dels treballadors en front als riscos derivats o que puguin derivar-se de la exposició a vibracions mecàniques.

4.2. Condicions ambientals

- Il·luminació en els Centres de Treball. O.M. 26 d'agost de 1940. BOE 29 d'agost de 1940.
- Protecció dels Treballadors davant els riscos derivats de l'exposició a soroll durant el treball. R.D. 1316/1989 de 27 d'octubre. BOE 2 de novembre de 1989.
- Reial Decret 286/2006, de 10 de març, sobre la protecció de la salut i seguretat dels treballadors en front als riscos relacionats amb la exposició al soroll.

4.3. Incendis

- Norma Bàsica Edificacions NBE - CPI / 96.
- Ordenances Municipal

– Decret 64/1995 pel qual s'estableixen mesures de prevenció d'incendis forestals, i Ordre MAB/62/2003 per la qual es desenvolupen les mesures preventives establertes pel Decret 64/1995. (Generalitat de Catalunya).

4.4. Instal·lacions elèctriques

– Reglament de Línies Aèries d'Alta Tensió. D. 3151/1968 de 28 de novembre. BOE 27 de desembre de 1968. Rectificat: BOE 8 de març de 1969.

– Reglament Electro-tècnic per a Baixa Tensió. R.D. 842/2002 de 2 d'agost. BOE 18 de setembre de 2002.

– Instruccions Tècniques Complementàries.

4.5. Equips i maquinària

– Reglament de Recipients a Pressió. R.D. 1244/1979 de 4 d'abril. BOE 29 de maig de 1979.

– Reglament d'Aparells d'Elevació i el seu manteniment. R.D. 2291/1985 de 8 de novembre. BOE 11 de desembre de 1985.

– Reglament d'Aparells Elevadors per a obres. O.M. 23 de maig de 1977. BOE 14 de juny de 1977. Modificacions: BOE 7 de març de 1981 i 16 de novembre de 1981.

– Reglament de Seguretat en les Màquines. R.D. 1849/2000 de 10 de novembre. BOE 2 de desembre de 2000.

– Disposicions mínimes de seguretat per a la utilització pels treballadors d'Equips de Treball.R.D. 1215/1997 de 18 de juliol. BOE 7 d'agost de 1997.

– Reial Decret 1435 /1992, de Seguretat en les Màquines.

– Reial Decret 56/1995, de Seguretat en les Màquines.

– ITC – MIE – AEM1: Ascensors Electromecànics. O. 23 de setembre de 1987. BOE 6 d'octubre de 1987. Modificació: O. 11 d'octubre de 1988. BOE 21 d'octubre de 1988. Autorització de la instal·lació d'ascensors amb màquines en fossat. Resolució 10 de setembre de 1998. BOE 25 de setembre de 1998. Autorització de la instal·lació d'ascensors sense sala de màquines. Resolució 3 d'abril de 1997. BOE 23 d'abril de 1997.

– ITC – MIE – AEM2: Grues Torre desmuntables per a obres. R.D 836/2003 de 27 de maig de 2003. BOE 17 de juliol de 2003.

– ITC – MIE – AEM3: Carretes Automotrius de manutenció. O. 26 de maig de 1989. BOE 9 de juny de 1989.

– ITC – MIE – AEM4: Reglament d'aparells d'elevació i manutenció, referent a grues mòbils autopropulsades. R.D 837/2003 de 27 de maig de 2003. BOE 17 de juliol de 2003.

– ITC - MIE - MSG1: Màquines, Elements de Màquines o Sistemes de Protecció utilitzats. O. 8 d'abril de 1991. BOE 11 d'abril de 1991.

4.6. Equips de protecció individual

– Comercialització i Lliure Circulació intracomunitària dels Equips de Protecció Individual. R.D. 1407/1992 de 20 de novembre. BOE 28 de desembre de 1992. Modificat per O.M. de 16 de maig de 1994 i per R.D. 159/1995 de 3 de febrer. BOE 8 de març de 1995 i complementat per la Resolució de 28 de juliol de 2000. BOE 8 de setembre de 2000, i modificada per la Resolució de 27 de maig de 2002. BOE 4 de juliol de 2002.

– Disposicions mínimes de Seguretat i Salut relatives a la Utilització pels Treballadors d'Equips de Protecció Individual. R.D. 773/1997 de 30 de maig de 1997.

– Reglament sobre comercialització d'Equips de Protecció Individual (RD 1407/1992, de 20 de novembre. BOE núm. 311 de 28 de desembre, modificat pel RD 159/1995, de 2 de febrer. BOE núm. 57 de 8 de març, i per l'O. de 20 de febrer de 1997. BOE núm. 56 de 6 de març), i modificada per la Resolució de 27 de maig de 2002. BOE 4 de juliol de 2002.

– Resolució de 29 d'abril de 1999, per la qual s'actualitza l'annex IV de la Resolució de 18 de març de 1998, de la Direcció General de Tecnologia i Seguretat Industrial. (BOE núm. 151 de 25 de juny de 1999). Complementada per la Resolució de 28 de juliol de 2000. BOE 8 de setembre de 2000.

4.7. Senyalització

- Disposicions Mínimes en Matèria de Senyalització de Seguretat i Salut en el Treball. R.D. 485/1997. BOE 14 d'abril de 1997.
- Normes sobre senyalització d'obres a carreteres. Instrucció 8.3. I.C. del MOPU.

4.8. Diversos

– Quadre de Malalties Professionals. R.D. 1995/1978. BOE de 25 d'agost de 1978. Modificada per R.D 2821/1981 de 27 de novembre. BOE 1 de desembre de 1981.

– Convenis Col·lectius

5. CONDICIONS ECONÒMIQUES

5.1. Criteris d'aplicació

L' Art. 5, 4 del R.D. 1627 / 1997, de 24 d'octubre, manté per al sector de la construcció, la necessitat d'estimar l'aplicació de la Seguretat i Salut com un cost ''afegit'' a l'Estudi Bàsic de Seguretat i Salut, i per conseqüent, incorporat al Projecte.

El pressupost per a l'aplicació i execució de l'estudi de Seguretat i Salut, haurà de quantificar el conjunt de ''despeses'' previstes, tant pel que es refereix a la suma total com a la valoració unitària d'elements, amb referència al quadre de preus sobre el que es calcula. Sols podran figurar partides alçades en els casos d'elements o operacions de difícil previsió.

Els amidaments, qualitats i valoració recollides en el pressupost de l'Estudi de Seguretat i Salut podran ser modificades o substituïdes per alternatives proposades pel Contractista en el seu Pla de Seguretat i Salut, prèvia justificació tècnica degudament motivada, sempre que això no suposi disminució de l'import total ni dels nivells de protecció continguts en l'Estudi de Seguretat i Salut. A aquests efectes, el pressupost del E.S.S. haurà d'anar incorporant al pressupost general de l'obra com un capítol més del mateix.

La tendència a integrar la Seguretat i Salut (pressupost de Seguretat i Salut = 0), es contempla en el mateix cos legal quan el legislador indica que, no s'inclouran en el pressupost de l'Estudi de Seguretat i Salut els costos exigits per la correcta execució professional dels treballs, conforme a les normes reglamentàries en vigor i els criteris tècnics generalment admesos, emanats dels organismes especialitzats. Aquest criteri es l'aplicat en el present E.S.S. en l'apartat relatiu a Medis Auxiliars d'Utilitat Preventiva (MAUP).

5.2. Certificació del pressupost del Pla de Seguretat i Salut

Si bé el Pressupost de Seguretat, amb criteris de ''Seguretat Integrada'' hauria d'estar inclòs en les partides del Projecte, de forma no segregable, per les obres de Construcció, es precisa l'establiment d'un criteri respecte a la certificació de les partides contemplades en el pressupost del Pla de Seguretat i Salut del Contractista per cada obra.

El pressupost de seguretat i salut s'abonarà d'acord amb el que indiqui el corresponent contracte d'obra.

5.3. Revisió de preus del Pla de Seguretat i Salut

Els preus aprovats pel Coordinador de Seguretat i Salut continguts en el Pla de Seguretat i Salut del Contractista, es mantindrà

durant la totalitat de l'execució material de les obres.

Excepcionalment, quan el contracte s'hagi executat en un 20% i transcorregut com a mínim un any des de la seva adjudicació, podrà contemplar-se la possibilitat de revisió de preus del pressupost de Seguretat, mitjançant els índexs o fórmules de caràcter oficial que determini l'òrgan de contractació, en els terminis contemplats en el Títol IV del R.D. Legislatiu 2 / 2002, de 16 de juny, pel que s'aprova el text refós de la Llei de Contractes de les Administracions Públiques.

5.4. Penalitzacions per incompliment en matèria de Seguretat

La reiteració d'incompliments en l'aplicació dels compromisos adquirits en el Pla de Seguretat i Salut, a criteri per unanimitat del Coordinador de Seguretat i Salut i dels restants components de la Direcció d'Obra o Direcció Facultativa, per acció u omissió del personal propi i/o Subcontractistes i Treballadors Autònoms contractats per ell, duran aparellats conseqüentment per el Contractista, les següents Penalitzacions:

1.-	MOLT LLEU	:	3% del Benefici Industrial de l'obra contractada
2.-	LLEU	:	20% del Benefici Industrial de l'obra contractada
3.-	GREU	:	75% del Benefici Industrial de l'obra contractada
4.-	MOLT GREU	:	75% del Benefici Industrial de l'obra contractada
5.-	GRAVÍSSIM	:	Paralització dels treballadors +100% del Benefici Industrial de l'obra contractada + Pèrdua d'homologació com Contractista, per la mateixa Propietat, durant 2 anys.

6. CONDICIONS TÈCNIQUES GENERALS DE SEGURETAT

6.1. Previsions del Contractista a l'aplicació de les Tècniques de Seguretat

La Prevenció de la Sinistralitat Laboral, pretén aconseguir uns objectius concrets, en el nostre cas, detectar i corregir els riscos d'accidents laborals.

El Contractista Principal haurà de reflectir al seu Pla de Seguretat i Salut la manera concreta de desenvolupar les Tècniques de Seguretat i Salut i com les aplicarà en aquesta obra.

Tot seguit s'anomenen a títol orientatiu una sèrie de descripcions de les diferents Tècniques Analítiques i Operatives de Seguretat:

- **Tècniques analítiques de seguretat**

Les Tècniques Analítiques de Seguretat i Salut tenen com a objectiu exclusiu la detecció de riscos i la recerca de les causes.

Prèvies als accidents.-

- Inspeccions de seguretat.
- Anàlisi de treball.
- Anàlisi Estadística de la sinistralitat.
- Anàlisi del entorn de treball.

Posteriors als accidents.-

- Notificació d'accidents.
- Registre d'accidents
- Investigació Tècnica d'Accidents.

- **Tècniques operatives de seguretat.**

Les Tècniques Operatives de Seguretat i Salut pretenen eliminar les Causes i a través d'aquestes corregir el Risc

Segons que l'objectiu de l'acció correctora hagi d'operar sobre la conducta humana o sobre els factors perillosos mesurats, el Contractista haurà de demostrar al seu Pla de Seguretat i Salut i Higiene que té desenvolupat un sistema d'aplicació de Tècniques Operatives sobre

El Factor Tècnic:

- Sistemes de Seguretat
- Proteccions col·lectives i Resguards
- Manteniment Preventiu
- Proteccions Personals
- Normes
- Senyalització

El Factor Humà:

- Test de Selecció prelaboral del personal.
- Reconeixements Mèdics prelaborals.
- Formació
- Aprenentatge
- Propaganda
- Acció de grup
- Disciplina
- Incentius

6.2. Condicions Tècniques del Control de Qualitat de la Prevenció

El Contractista inclourà a les Empreses Subcontractades i treballadors Autònoms, lligats amb ell contractualment, en el desenvolupament del seu Pla de Seguretat i Salut; haurà d'incloure els documents tipus en el seu format real, així com els procediments de complimentació fets servir a la seva estructura empresarial, per a controlar la qualitat de la Prevenció de la Sinistralitat Laboral. Aportem al present Estudi de Seguretat, a títol de guia, l'enunciat dels més importants:

75. Programa implantat a l'empresa, de Qualitat Total o el reglamentari Pla d'Acció Preventiva.
76. Programa Bàsic de Formació Preventiva estandarditzat pel Contractista Principal
77. Formats documentals i procediments de complimentació, integrats a l'estructura de gestió empresarial, relatius al Control Administratiu de la Prevenció.
78. Comitè i/o Comissions vinculats a la Prevenció
79. Documents vinculants, actes i/o memoràndums.
80. Manuals i/o Procediments Segurs de Treball, d'ordre intern d'empresa
81. Control de Qualitat de Seguretat del Producte.

6.3. Condicions Tècniques dels Òrgans de l'Empresa Contractista competents en matèria de Seguretat i Salut

El comitè o les persones encarregades de la promoció, coordinació i vigilància de la Seguretat i Salut de l'obra seran almenys els mínims establerts per la normativa vigent pel cas concret de l'obra de referència, assenyalant-se específicament al Pla de Seguretat, la seva relació amb l'organigrama general de Seguretat i Salut de l'empresa adjudicatària de les obres.

El Contractista acreditarà l'existència d'un Servei Tècnic de Seguretat i Salut (propi o concertat) com a departament staff depenent de l'Alta Direcció de l'Empresa Contractista, dotat dels recursos, medis i qualificació necessària conforme al R.D. 39 /1997 "Reglamento de los Servicios de Prevención". En tot cas el constructor comptarà amb l'ajut del Departament Tècnic

de Seguretat i Salut de la Mútua d'Accidents de Treball amb la que tingui establerta pòlissa.

El Coordinador de Seguretat i Salut podrà vedar la participació en aquesta obra del Delegat Sindical de Prevenció que no reuneixi, al seu criteri, la capacitació tècnica preventiva pel correcte compliment de la seva important missió.

L'empresari Contractista com a màxim responsable de la Seguretat i Salut de la seva empresa, haurà de fixar els àmbits de competència funcional dels Delegats Sindicals de Prevenció en aquesta obra.

L'obra disposarà de Tècnic de Seguretat i Salut (propi o concertat) a temps parcial, que assessori als responsables tècnics (i conseqüentment de seguretat) de l'empresa constructora en matèria preventiva, així com una Brigada de reposició i manteniment de les proteccions de seguretat, amb indicació de la seva composició i temps de dedicació a aquestes funcions.

6.4. Obligacions de l'Empresa Contractista competent en matèria de Medicina del Treball

El Servei de Medicina del Treball integrat en el Servei de Prevenció, o en el seu cas, el Quadre Facultatiu competent, d'acord amb la reglamentació oficial, serà l'encarregat de vetllar per les condicions higièniques que haurà de reunir el centre de treball.

Respecte a les instal·lacions mèdiques a l'obra existiran almenys una farmaciola d'urgència, que estarà degudament assenyalada i contindrà allò disposat a la normativa vigent i es revisarà periòdicament el control d'existències.

Al Pla de Seguretat i Salut i Higiene el contractista principal desenvoluparà l'organigrama així com les funcions i competències de la seva estructura en Medicina Preventiva.

Tot el personal de l'obra (Propi, Subcontractat o Autònom), amb independència del termini de durada de les condicions particulars de la seva contractació, haurà d'haver passat un reconeixement mèdic d'ingrés i estar classificat d'acord amb les seves condicions psicofísiques.

Independentment del reconeixement d'ingrés, s'haurà de fer a tots els treballadors del Centre de Treball (propis i Subcontractats), segons ve assenyalat a la vigent reglamentació al respecte, com a mínim un reconeixement periòdic anual.

Paral·lelament l'equip mèdic del Servei de Prevenció de l'empresa (Propi, Mancomunat, o assistit per Mútua d'Accidents) haurà d'establir al Pla de Seguretat i Salut un programa d'actuació cronològica a les matèries de la seva competència:

- Higiene i Prevenció al treball.
- Medicina preventiva dels treballadors.
- Assistència Mèdica.
- Educació sanitària i preventiva dels treballadors.
- Participació en comitè de Seguretat i Salut.
- Organització i posta al dia del fitxer i arxiu de medicina d'Empresa.

6.5. Competències dels Col·laboradors Prevencionistes a l'obra

D'acord amb les necessitats de disposar d'un interlocutor alternatiu en absència del Cap d'Obra es nomenarà un Supervisor de Seguretat i Salut (equivalent a l'antic Vigilant de Seguretat), considerant-se en principi l'Encarregat General de l'obra, com a persona més adient per a complir-ho, en absència d'un altre treballador més qualificat en aquests treballs a criteri del Contractista. El seu nomenament es formalitzarà per escrit i es notificarà al Coordinador de Seguretat.

S'anomenarà un Socorrista, preferiblement amb coneixements en Primers Auxilis, amb la missió de realitzar petites cures i organitzar l'evacuació dels accidentats als centres assistencials que correspongui que a més a més serà l'encarregat del control de la dotació de la farmaciola.

A efectes pràctics, i amb independència del Comitè de Seguretat i Salut, si la importància de l'obra ho aconsella, es constituirà a peu d'obra una ''Comissió Tècnica Interempresarial de Responsables de Seguretat'', integrat pels màxims Responsables Tècnics de les Empreses participants a cada fase d'obra, aquesta ''comissió'' es reunirà com a mínim mensualment, i serà presidida pel Cap d'Obra del Contractista, amb l'assessorament del seu Servei de Prevenció (propi o concertat).

6.6. Competències de Formació en Seguretat a l'obra

El Contractista haurà d'establir al Pla de Seguretat i Salut un programa d'actuació que reflecteixi un sistema d'entrenament inicial bàsic de tots els treballadors nous. El mateix criteri es seguirà si són traslladats a un nou lloc de treball, o ingressin com a operadors de màquines, vehicles o aparells d'elevació.

S'efectuarà entre el personal la formació adequada per assegurar el correcte ús dels medis posats al seu abast per millorar el seu rendiment, qualitat i seguretat del seu treball.

7. PLEC DE CONDICIONS TÈCNIQUES ESPECÍFIQUES DE SEGURETAT DELS EQUIPS, MÀQUINES I/O MÀQUINES-FERRAMENTES

7.1. Definició i característiques dels Equips, Màquines i/o Màquines-Ferramentes

- **Definició**

És un conjunt de peces o òrgans units entre si, dels quals un al menys és mòbil i, en el seu cas, d'òrgans d'accionament, circuits de comandament i de potència, etc., associats de forma solidària per a una aplicació determinada, en particular destinada a la transformació, tractament, desplaçament i accionament d'un material.

El terme equip i/o màquina també cobreix:

– Un conjunt de màquines que estiguin disposades i siguin accionades per a funcionar solidàriament.
– Un mateix equip intercanviable, que modifiqui la funció d'una màquina, que es comercialitza en condicions que permetin al propi operador, acoblar a una màquina, a una sèrie d'elles o a un tractor, sempre que aquest equip no sigui una peça de recanvi o una ferramenta.

Quan l'equip, màquina i/o màquina ferramenta disposi de components de seguretat que es comercialitzin per separat per a garantir una funció de seguretat en el seu ús normal, aquests adquireixen als efectes del present Estudi de Seguretat i Salut la consideració de Mitjà Auxiliar d'Utilitat Preventiva (MAUP).

- **Característiques**

Els equips de treball i màquines aniran acompanyats d'unes instruccions d'utilització, esteses pel fabricant o importador, en les quals figuraran les especificacions de manutenció, instal·lació i utilització, així con les normes de seguretat i qualsevol altra instrucció que de forma específica siguin exigides en les corresponents Instruccions Tècniques Complementàries (ITC), les quals inclouran els plànols i esquemes necessaris per al manteniment i verificació tècnica, estant ajustats a les normes UNE que li siguin d'aplicació. Portaran a més a més, una placa de material durador i fixada amb solidesa en lloc ben visible, en la qual figuraran, com a mínim, les següents dades:

– Nom del fabricant.
– Any de fabricació, importació i/o subministrament.
– Tipus i número de fabricació.
– Potència en Kw.
– Contrasenya d'homologació CE i certificat de seguretat d'ús d'entitat acreditada, si procedeix.

7.2. Condicions d'elecció, utilització, emmagatzematge i manteniment dels Equips, Màquines i/o Màquines-Ferramentes

- **Elecció d'un Equip**

Els Equips, Màquines i/o Màquines Ferramentes hauran de seleccionar-se en base a uns criteris de garanties de Seguretat per als seus operadors i respecte al seu Medi Ambient de Treball.

- **Condicions d'utilització dels Equips, Màquines i/o Màquines ferramentes**

Són les contemplades en l'Annex II del R.D. 1215, de 18 de juliol sobre ''Disposicions mínimes de Seguretat i Salut per a la utilització pels treballadors dels Equips de treball'':

- **Emmagatzematge i manteniment**

– Se seguiran escrupolosament les recomanacions d'emmagatzematge i esment, fixats pel fabricant i contingudes en la seva ''Guia de manteniment preventiu''.
– Es reemplaçaran els elements, es netejaran, engreixaran, pintaran, ajustaran i es col·locaran en el lloc assignat, seguint les instruccions del fabricant.
– S'emmagatzemaran en compartiments amplis i secs, amb temperatures compreses entre 15 i 25ºC.
– L'emmagatzematge, control d'estat d'utilització i els lliuraments d'Equips estaran documentades i custodiades, amb justificant de recepció de conformitat, lliurament i rebut, per un responsable tècnic, delegat per l'usuari.

7.3. Normativa aplicable

- **Directives comunitàries relatives a la seguretat de les màquines, transposicions i dates d'entrada en vigor**

Sobre comercialització i/o posada en servei en la Unió Europea

Directiva fonamental.

– Directiva del Consell 89/392/CEE, de 14/06/89, relativa a l'aproximació de les legislacions dels Estats membres sobre màquines (D.O.C.E. Núm. L 183, de 29/6/89), modificada per les Directives del Consell 91/368/CEE, de 20/6/91 (D.O.C.E. Núm. L 198, de 22/7/91), 93/44/CEE, de 14/6/93 (D.O.C.E. Núm. L 175, de 19/7/93) i 93/68/CEE, de 22/7/93 (D.O.C.E. Núm. L 220, de 30/8/93). Aquestes 4 directives s'han codificat en un sols text mitjançant la Directiva 98/37/CE (D.O.C.E. Núm. L 207, de 23/7/98).

  Transposada pel Reial Decret 1435/1992, de 27 de novembre (B.O.E. d'11/12/92), modificat pel Reial Decret 56/1995, de 20 de gener (B.O.E. de 8/2/95).

  Entrada en vigor del R.D. 1435/1992: l'1/1/93, amb període transitori fins l'1/1/95.

  Entrada en vigor del R.D. 56/1995: el 9/2/95.

Excepcions:
– Carretons automotors de manutenció: l'1/7/95, amb període transitori fins l'1/1/96.
– Màquines per a elevació o desplaçament de persones: el 9/2/95, amb període transitori fins l'1/1/97.
– Components de seguretat (inclou ROPS i FOPS, vegeu la Comunicació de la Comissió 94/C253/03 -D.O.C.E. ISP C253, de 10/9/94): el 9/2/95, amb període transitori fins l'1/1/97.

– Marcat: el 9/2/95, amb període transitori fins l'1/1/97.

Altres Directives.

– Directiva del Consell 73/23/CEE, de 19/2/73, relativa a l'aproximació de les legislacions dels Estats membres sobre el material elèctric destinat a utilitzar-se amb determinats límits de tensió (D.O.C.E. Núm. L 77, de 26/3/73), modificada per la Directiva del Consell 93/68/CEE.
  Transposada pel Reial Decret 7/1988, de 8 de gener (B.O.E. de 14/1/88), modificat pel Reial Decret 154/1995 de 3 de febrer (B.O.E. de 3/3/95).
  Entrada en vigor del R.D. 7/1988: l'1/12/88.
  Entrada en vigor del R.D. 154/1995: el 4/3/95, amb període transitori fins l'1/1/97.
  A aquest respecte veure també la Resolució d'11/6/98 de la Direcció General de Tecnologia i Seguretat Industrial (B.O.E. de 13/7/98).
– Directiva del Consell 87/404/CEE, de 25/6/87, relativa a l'aproximació de les legislacions dels Estats membres sobre recipients a pressió simple (D.O.C.E. Núm. L 270 de 8/8/87), modificada per les Directives del Consell 90/488/CEE, de 17/9/90 (D.O.C.E. Núm. L 270 de 2/10/90) i 93/68/CEE.
  Transposades pel Reial Decret 1495/1991, d'11 d'octubre (B.O.E. de 15/10/91), modificat pel Reial Decret 2486/1994, de 23 de desembre (B.O.E. de 24/1/95).
  Entrada en vigor del R.D. 1495/1991: el 16/10/91.
  Entrada en vigor del R.D. 2486/1994: l'1/1/95 amb període transitori fins l'1/1/97.
– Directiva del Consell 89/336/CEE, de 3/5/89, relativa a l'aproximació de les legislacions dels Estats membres sobre comptabilitat electromagnètica (D.O.C.E. Núm. L 139, de 23/5/89), modificada per les Directives del Consell 93/68/CEE i 93/97/CEE, de 29/10/93 (D.O.C.E. Núm. L 290, de 24/11/93); 92/31/CEE, de 28/4/92 (D.O.C.E. Núm. L 126, de 12/5/92); 99/5/CE, de 9/3/99 (D.O.C.E. Núm. L 091, de 7/4/1999).
  Transposades pel Reial Decret 444/1994, d'11 de març (B.O.E. d'1/4/94), modificat pel Reial Decret 1950/1995, d'1 de desembre (B.O.E. de 28/12/95) i Ordre Ministerial de 26/3/96 (B.O.E. de 3/4/96).
  Entrada en vigor del R.D. 444/1994: el 2/4/94 amb període transitori fins l'1/1/96. Entrada en vigor del R.D. 1950/1995: el 29/12/95. Entrada en vigor de l'Ordre de 26/03/1996: el 4/4/96.
– Directiva del Consell 90/396/CEE, de 29/6/90, relativa a l'aproximació de les legislacions dels Estats membres sobre aparells de gas (D.O.C.E. Núm. L 196, de 26/7/90), modificada per la Directiva del Consell 93/68/CEE.
  Transposada pel Reial Decret 1428/1992, de 27 de novembre (B.O.E. de 5/12/92), modificat pel Reial Decret 276/1995, de 24 de febrer (B.O.E. de 27/3/95).
  Entrada en vigor del R.D. 1428/1992: el 25/12/92 amb període transitori fins l'1/1/96. Entrada en vigor del R.D. 276/1995: el 28/3/95.
– Directiva del Parlament Europeu i del Consell 94/9/CE, de 23/3/94, relativa a l'aproximació de legislacions dels Estats membres sobre els aparells i sistemes de protecció per a ús en atmosferes potencialment explosives (D.O.C.E. Núm. L 100, de 19/4/94).

  Transposada pel Reial Decret 400/1996, d'1 de març (B.O.E. de 8/4/96).
  Entrada en vigor: l'1/3/96 amb període transitori fins l'1/7/03.
– Directiva del Parlament Europeu i del Consell 97/23/CE, de 29/5/97, relativa a l'aproximació de les legislacions dels Estats membres sobre equips a pressió (D.O.C.E. Núm. L 181, de 9/7/97).
  Entrada en vigor: 29/11/99 amb període transitori fins el 30/5/02.
– Onze Directives, amb les seves corresponents modificacions i adaptacions al progrés tècnic, relatives a l'aproximació de les legislacions dels Estats membres sobre determinació de l'emissió sonora de màquines i materials utilitzats en les obres de construcció.
  Transposades pel Reial Decret 212/2002, de 22 de febrer (B.O.E. d'1/3/02); Ordre Ministerial de 18/7/1991 (B.O.E. de 26/7/91), Reial Decret 71/1992, de 31 de gener (B.O.E. de 6/2/92) i Ordre Ministerial de 29/3/1996 (B.O.E. de 12/4/96).
  Entrada en vigor: En funció de cada directiva.

Sobre utilització de màquines i equips per al treball:

– Directiva del Consell 89/655/CEE, de 30/11/89, relativa a les disposicions mínimes de seguretat i de salut per a la utilització pels treballadors en el treball dels equips de treball (D.O.C.E. Núm. L 393, de 30/12/89), modificada per la Directiva del Consell 95/63/CE, de 5/12/95 (D.O.C.E. Núm. L 335/28, de 30/12/95).

Transposades pel Reial Decret 1215/1997, de 18 de juliol (B.O.E. de 7/8/97).
Entrada en vigor: el 27/8/97 excepte per l'apartat 2 de l'Annex I i els apartats 2 i 3 de l'Annex II, que entren en vigor el 5/12/98.

- **Normativa d'aplicació restringida**

– Reial Decret 1849/2000, de 10 de Novembre, pel qual es deroguen diferents disposicions en matèria de normalització i homologació de productes industrials (B.O.E. de 2/12/2000), i Ordre Ministerial de 8/4/1991, per la qual s'aprova la Instrucció Tècnica Complementària MSG-SM-1 del Reglament de Seguretat de les Màquines, referent a màquines, elements de màquines o sistemes de protecció, usats (B.O.E. d'11/5/91).
– Ordre Ministerial, de 26/5/1989, per la qual s'aprova la Instrucció Tècnica Complementària MIE-AEM-3 del Reglament d'Aparells d'Elevació i Manutenció referent a Carretons automotors de manutenció (B.O.E. de 9/6/89).
– Ordre de 23/5/1977 per la qual s'aprova el Reglament d'Aparells elevadors per a obres (B.O.E. de 14/6/77), modificada per dues Ordres de 7/3/1981 (B.O.E. de 14/3/81) i complementada per l'Ordre de 31/3/1981 (B.O.E 20/4/1981)
– Reial Decret 836/2003, de 27 de juny, per la qual s'aprova la nova Instrucció Tècnica Complementària MIE-AEM-2 del Reglament d'Aparells d'elevació i Manutenció, referent a Grues Torre desmuntables per a obres (B.O.E. de 17/7/03).
– Reial Decret 837/2003, de 27 de juny, pel qual s'aprova el nou text modificat i refós de la Instrucció Tècnica Complementària MIE-AEM-4 del Reglament d'Aparells d'elevació i Manutenció, referent a Grues mòbils autopropulsades usades (B.O.E. de 17/7/03).
– Reial Decret 1849/2000, de 10 de novembre, pel qual es deroguen diferents disposicions en matèria de normalització i homologació de productes industrials (B.O.E. de 2/12/00).
– Ordre Ministerial, de 9/3/1971, per la qual s'aprova l'Ordenança General de Seguretat i Higiene en el Treball (B.O.E. de 16/3/71; B.O.E. de 17/3/71 i B.O.E. de 6/4/71). Anul·lada parcialment per R.D 614/2001 de 8 de juny. BOE de 21 de juny de 2001.

Signat a Olot el 6 de març de 2023

EL FACULTATIU

Víctor Payró Milan
Enginyer Tècnic Agrícola, col·legiat núm. 3487

3. PRESSUPOST EBSS

PROJECTE EXECUTIU PER LA RENOVACIÓ DE LA GESPA ARTIFICIAL I ADEQUACIÓ DE L'ENTORN DEL CAMP DE FUTBOL FRANCESC GARRIGA AL TERME MUNICIPAL DE SANT FELIU DE CODINES

EQUIPS DE PROTECCIÓ INDIVIDUAL

DESCRIPCIÓ	AMIDAMENT	IMPORT UNITARI	IMPORT
Ulleres de seguretat antiimpactes estàndard, amb muntura universal, amb visor transparent i tractament contra l'entelament, homologades segons UNE-EN 167 i UNE-EN 168	5	11,20 €	56,00 €
Pantalla facial per a protecció de riscs mecànics, amb visor de malla de reixeta metàl.lica, per acoblar al casc amb arnès abatible, homologada segons UNE-EN 1731	2	14,30 €	28,60 €
Mascareta de protecció respiratòria, homologada segons UNE-EN 140	4	3,85 €	15,40 €
Part proporcional de Parella de guants de protecció contra riscs mecànics comuns de construcció nivell 3, homologats segons UNE-EN 388 i UNE-EN 420	5	12,85 €	64,25 €
Part proporcional de Parella de botes baixes de seguretat industrial, per a treballs de construcció en general, resistents a la humitat, de pell rectificada, amb envoltant del turmell encoixinat, amb puntera metàl.lica, sola antilliscant, falca amortidora d'impactes al taló i sense plantilla metàl.lica, homologades segons UNE-EN 344, UNE-EN 344/A1, UNE-EN 344-2, UNE-EN 345, UNE-EN 345/A1, UNE-EN 345-2, UNE-EN 346, UNE-EN 346/A1, UNE-EN 346-2, UNE-EN 347, UNE-EN 347/A i UNE-EN 347-2	5	14,78 €	73,90 €
Part proporcional de Camisa de treball per a construcció, de polièster i cotó (65%-35%), color beige amb butxaques interiors, trama 240, homologada segons UNE-EN 340	5	11,38 €	56,90 €
Part proporcional de Pantalons de treball per a construcció d'obres lineals en servei, de polièster i cotó (65%-35%), color groc, trama 240, amb butxaques interiors i tires reflectants, homologats segons UNE-EN 340	5	13,65 €	68,25 €
Part proporcional de Armilla reflectant amb tires reflectores a la cintura, al pit i a l'esquena, homologada segons UNE-EN 471	5	5,85 €	29,25 €
TOTAL EQUIPS DE PROTECCIÓ INDIVIDUAL			**392,55 €**

SISTEMES DE PROTECCIÓ COL.LECTIVA

DESCRIPCIÓ	AMIDAMENT	IMPORT UNITARI	IMPORT
Tanca traslladable de 3,50x2,00 m, formada per panell de malla electrosoldada de 200x100 mm de pas de malla i pals verticals de 40 mm de diàmetre, acabat galvanitzat, col.locats sobre bases prefabricades de formigó, per a delimitació provisional de zona d'obres, amb malla d'ocultació col.locada sobre la tanca	20	23,85 €	477,00 €
Partida alçada per diferents senyals provisionals d'obra (Accés restringit, zona d'obres,...)	1	125,00 €	125,00 €
Cinta de balissament de 7 cm d'amplada bicolor (blanca i vermella)	100	0,38 €	38,00 €
Senyal manual per a senyalista	1	38,70 €	38,70 €
Senyal de prohibició, normalitzada amb pictograma negre sobre fons blanc, de forma circular amb cantells i banda transversal descendent d'esquerra a dreta a 45°, en color vermell, diàmetre 29 cm, amb cartell explicatiu rectangular, per ésser vista fins 12 m, fixada i amb el desmuntatge inclòs	1	43,50 €	43,50 €
Cons per senyalització	3	32,85 €	98,55 €
Tanca mòbil metàl.lica de 2,5 m de llargària i 1 m d'alçària i amb el desmuntatge inclòs	3	168,70 €	506,10 €
Extintor de pols seca, de 6 kg de càrrega, amb pressió incorporada.	1	115,20 €	115,20 €
TOTAL SISTEMES DE PROTECCIÓ COL.LECTIVA			**1.442,05 €**

IMPLANTACIÓ PROVISIONAL DEL PERSONAL D'OBRA

DESCRIPCIÓ	AMIDAMENT	IMPORT UNITARI	IMPORT
Assistencia d'oficial a reunió del comitè de Seguretat i Salut	5	48,50 €	242,50 €
Farmaciola d'armari, amb el contingut establert a l'ordenança general de seguretat i salut en el treball	1	72,50 €	72,50 €
TOTAL IMPLANTACIÓ PROVISIONAL DEL PERSONAL D'OBRA			**315,00 €**

FORMACIÓ DEL PERSONAL D'OBRA

DESCRIPCIÓ	AMIDAMENT	IMPORT UNITARI	IMPORT
Formació dels treballadors en matèria de seguretat i salut en l'obra - ESPECIFICA PER l'OBRA	8	48,50 €	388,00 €
Presencia al lloc de treball del Recurs Preventiu	10	115,20 €	1.152,00 €
TOTAL FORMACIÓ DEL PERSONAL D'OBRA			**1.540,00 €**

RESUM PRESSUPOST	
EQUIPS DE PROTECCIÓ INDIVIDUAL	392,55 €
SISTEMES DE PROTECCIÓ COL.LECTIVA	1.442,05 €
IMPLANTACIÓ PROVISIONAL DEL PERSONAL D'OBRA	315,00 €
FORMACIÓ DEL PERSONAL D'OBRA	1.540,00 €
TOTAL EXECUCIÓ MATERIAL	**3.689,60 €**

ULTIM FULL	
EQUIPS DE PROTECCIÓ INDIVIDUAL	392,55 €
SISTEMES DE PROTECCIÓ COL.LECTIVA	1.442,05 €
IMPLANTACIÓ PROVISIONAL DEL PERSONAL D'OBRA	315,00 €
FORMACIÓ DEL PERSONAL D'OBRA	1.540,00 €
TOTAL EXECUCIÓ MATERIAL	**3.689,60 €**
Despeses Generals (13%)	479,65 €
Benefici Industrial (6%)	221,38 €
SUBTOTAL	**4.390,62 €**
IVA (21%)	922,03 €
TOTAL EXECUCIÓ PER CONTRACTE DEL PRESSUPOST DE SEGURETAT I SALUT	**5.312,66 €**

El pressupost total de L'Estudi Bàsic de Seguretat i Salut relatives al PROJECTE EXECUTIU PER LA RENOVACIÓ DE LA GESPA ARTIFICIAL I ADEQUACIÓ DE L'ENTORN DEL CAMP DE FUTBOL FRANCESC GARRIGA AL TERME MUNICIPAL DE SANT FELIU DE CODINES puja la quantitat de **CINC MIL TRES CENTS DOTZE EUROS AMB SEXANTA-SIS CÈNTIMS (5.312,66 €)**

Signat a Olot el 6 de febrer de 2023

EL FACULTATIU

Víctor Payró Milan
Enginyer Tècnic Agrícola, col·legiat núm. 3487

4. DOCUMENTACIÓ GRÀFICA EBSS

Zona d'acopi de materials

Situació del contenidor de gestió de residus

Recorregut treballadors de l'obra

Recorregut vehicles i maquinaria d'obra

SITUACIÓ RÈTOL D'OBRA

TÍTOL DEL PROJECTE	PROJECTE EXECUTIU PER LA RENOVACIÓ DE LA GESPA ARTIFICIAL I ADEQUACIÓ DE L'ENTORN DEL CAMP DE FUTBOL FRANCESC GARRIGA AL TERME MUNICIPAL DE SANT FELIU DE CODINES	**ESTUDI BÀSIC DE SEGURETAT I SALUT**	**REDACTOR DEL EBSS**	Víctor Payró Milan Enginyer Tècnic Agrícola, col.legiat nº 3487	**DATA:**	FEBRER 2023
PROMOTOR DE L'OBRA	Ajuntament de Sant Feliu de Codines		**TÍTOL DEL PLÀNOL**	Senyalització, recorreguts previstos i zones d'acopi i gestió de residus		
			NÚM. PLÀNOL	1		

Escales de mà
Detalls

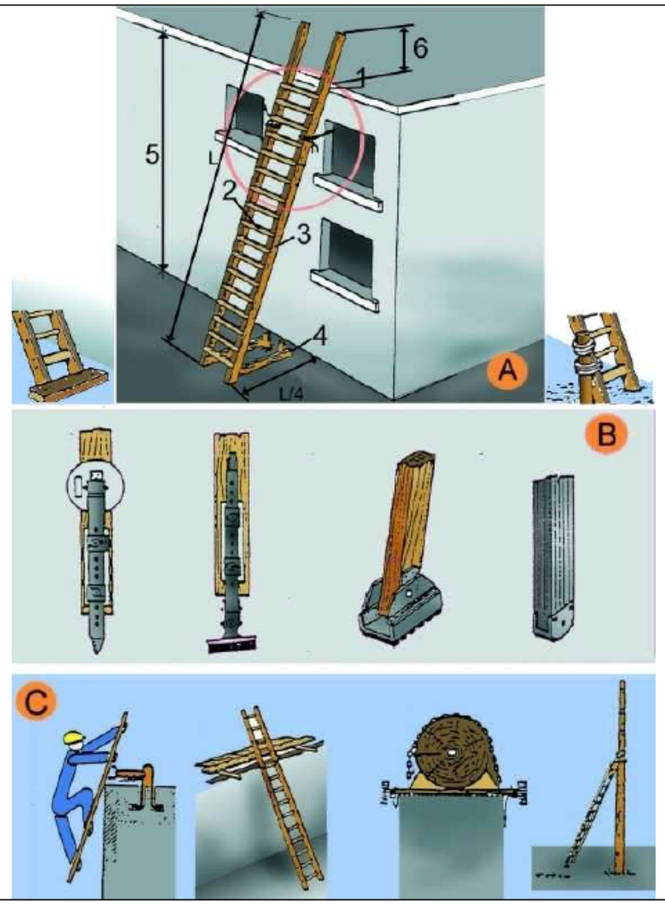

A. ESCALES DE MÀ
1. Punt de recolzament
2. Esglaons engalavernats
3. Travesser d'una sola peça
4. Base
5. Fins a 5 m. màxim per escales simples
   Fins a 7 m. per escales reforçades
6. Mínim 1 m.

B. MECANISMES ANTILLISCANTS
C. SUBJECCIÓ A LA PART SUPERIOR

Tanques
Tanca peatonal

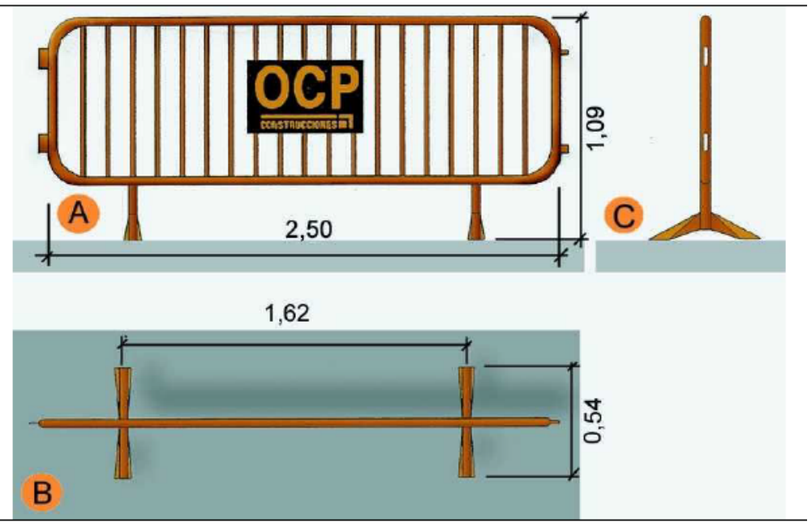

A. Planta
B. Alçat
C. Perfil

Senyalització
Advertiment

Senyalització
Obligació

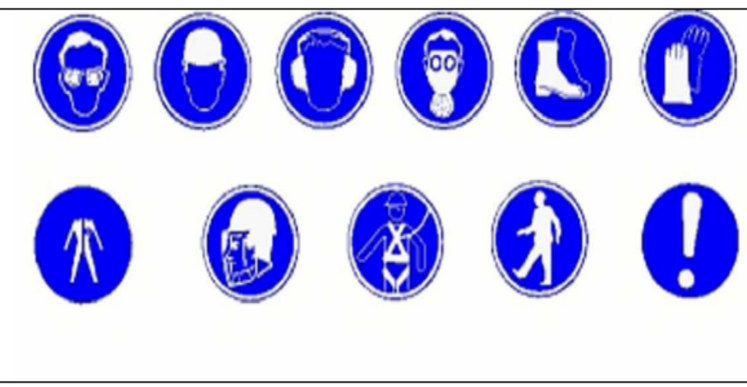

Senyalització
Prohibició

Urbanisme: senyalització
plafó desviament trànsit

1. plafó desviament de trànsit

Urbanisme: senyalització
con de balisament

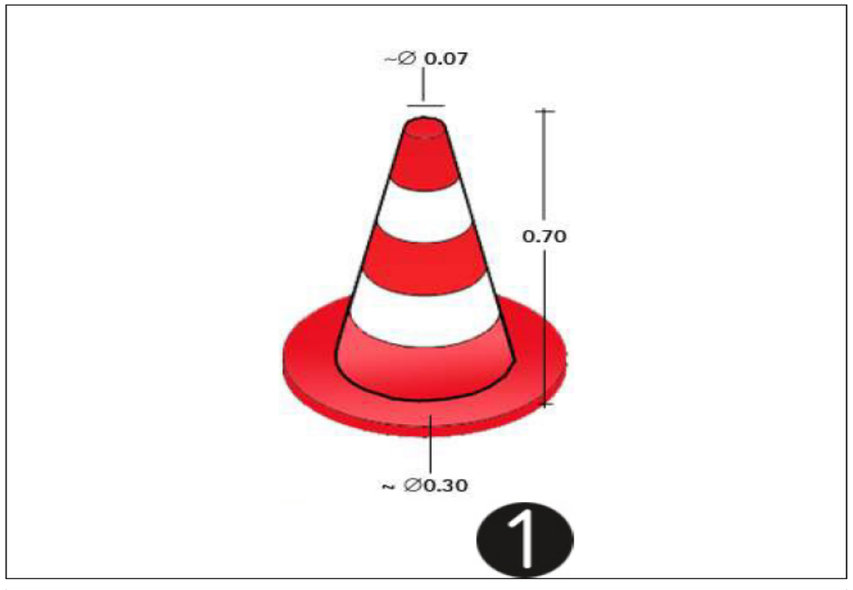

1.con de balissament

Urbanisme: senyalització
equip senyalització provisional trànsit

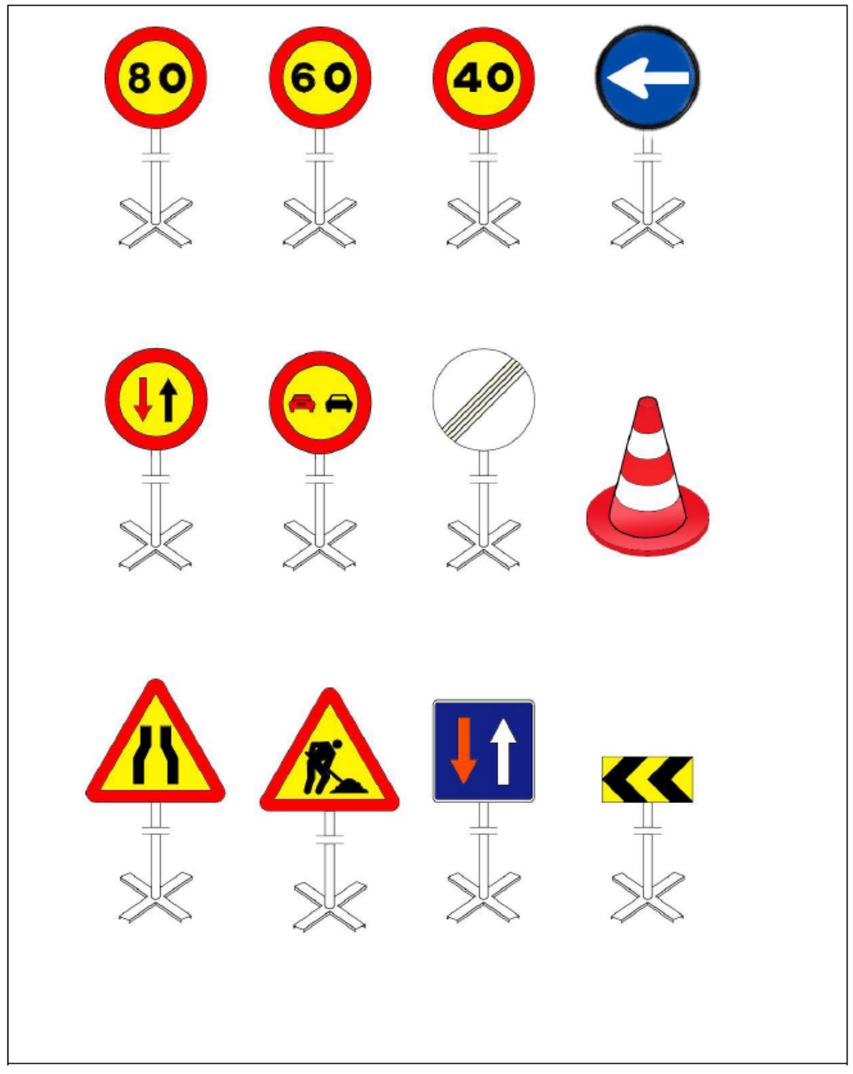

Equip estándard Senyalització provisional d'obres per carretera convencional
Equip de senyalització provisional

Urbanisme: senyalització
plafó senyal indicatiu precaució obres

Senyalització obres: Precaució, zona en obres