AJUNTAMENT
DEL PLA DE SANTA MARIA



PROJECTE DE MILLORA I RENOVACIÓ DE LES XARXES D'ABASTAMENT D'AIGUA DEL MUNICIPI DEL PLA DE SANTA MARIA

FINANÇAT PEL PLA DE RECUPERACIÓ, TRANFORMACIÓ I RESILIÈNCIA -FINANÇAT PER LA UNIÓ EUROPEA- NEXT GENERATION EU (convocatòria Resolució PRE/2115/2022, de 28 de juny DOGC 8704 de 7.7.2022, corresponent a la Política Palanca (P02) al component C05, "Preservació del litoral i recursos hídrics", mesura d'inversió núm. 01, "Materialització d'actuacions de depuració, sanejament, eficiència, estalvi, reutilització i seguretat d'infraestructures" del Pla de recuperació, transformació i resiliència (PRTR)

ABRIL 2023

Acció Enginyers

Finançat per

Unió Europea
Fons Europeu
Next Generation

GOBIERNO DE ESPAÑA

Plan de Recuperación, Transformación y Resiliencia

Next Generation Catalunya

Generalitat de Catalunya

AJUNTAMENT
DEL PLA DE SANTA MARIA

ÍNDEX GENERAL

DOCUMENT NÚM. 1.- MEMÒRIA I ANNEXOS

MEMÒRIA

ANNEXOS:

Annex 1. Resum de característiques generals del projecte
Annex 2. Normativa
Annex 3. Topografia
Annex 4. Estudi geotècnic
Annex 5 Reportatge fotogràfic
Annex 6. Dimensionament hidràulic
Annex 7. Especificacions d'equips mecànics
Annex 8. Pla d'obra
Annex 9. Justificació de preus
Annex 10 Serveis afectats
Annex 11. Estudi de seguretat i salut
Annex 12. Pla de gestió de residus
Annex 13 Compliment principi DNSH

DOCUMENT NÚM. 2.- PLÀNOLS

1. Situació, emplaçament i índex de plànols
2. Plànol clau. Zona d'actuació
3. Planta general. Estat actual (25 fulls)
4. Planta general. Actuacions projectades (25 fulls)
5. Detalls constructius (2 fulls)

DOCUMENT NÚM. 3.- PLEC DE PRESCRIPCIONS TÈCNIQUES

DOCUMENT NÚM. 4.- PRESSUPOST DE LES OBRES

Finançat per

Unió Europea
Fons Europeu
Next Generation

GOBIERNO DE ESPAÑA

Plan de Recuperación, Transformación y Resiliencia

Next Generation Catalunya

Generalitat de Catalunya

MEMÒRIA

FINANÇAT PEL PLA DE RECUPERACIÓ, TRANFORMACIÓ I RESILIÈNCIA -FINANÇAT PER LA UNIÓ EUROPEA- NEXT GENERATION EU (convocatòria Resolució PRE/2115/2022, de 28 de juny DOGC 8704 de 7.7.2022, corresponent a la Política Palanca (P02) al component C05, "Preservació del litoral i recursos hídrics", mesura d'inversió núm. 01, "Materialització d'actuacions de depuració, sanejament, eficiència, estalvi, reutilització i seguretat d'infraestructures" del Pla de recuperació, transformació i resiliència (PRTR).

Finançat per
Unió Europea Fons Europeu Next Generation
GOBIERNO DE ESPAÑA
Plan de Recuperación, Transformación y Resiliencia
Next Generation Catalunya
Generalitat de Catalunya

ÍNDEX

1 ANTECEDENTS 2

2 OBJECTE DEL PROJECTE 2

3 JUSTIFICACIÓ DE L'OBJECTE I CRITERIS DE LA SUBVENCIÓ 2

4 DESCRIPCIÓ DE LES OBRES 3

4.1 Sectorització, regulació i telecontrol 3

4.1.1 Comptadors de sectorització 4

4.1.2 Telecontrol dels comptadors 4

4.1.3 Reguladors de pressió 4

5 EXPROPIACIONS I SERVEIS AFECTATS 7

5.1 Expropiacions 7

5.2 Serveis afectats 7

6 AFECCIONS MEDIAMBIENTALS 7

7 TERMINI D'EXECUCIÓ DE LES OBRES 7

8 CLASSIFICACIÓ DEL CONTRACTISTA 7

9 DECLARACIÓ D'OBRA COMPLETA 8

10 DOCUMENTS DEL PRESENT PROJECTE 8

11 PRESSUPOST 8

1 ANTECEDENTS

El terme municipal del Pla de Santa Maria és situat al sector septentrional de la comarca de l'Alt Camp i es troba al peu de les muntanyes de la serra de Miramar i del Cogulló. Té una superfície de 34,99 km^2.

Limita amb els municipis de Cabra del Camp (N), Figuerola del Camp (W), Valls (SW), Alió (S), Vila-rodona (SE), Aiguamúrcia i el Pont d'Armentera (E).

La via de comunicació principal és la C-37 de Valls al Pont d'Armentera i des del mateix nucli del Pla de Santa Maria surt una carretera local vers Cabra del Camp i Sarral, ja dins la Conca de Barberà, pel Coll Roig. Travessa el terme de SE a NW l'autopista AP-2 de Barcelona a Lleida, que passa a llevant de la vila.

La població del Pla de Santa Maria és de 2.340 habitants (any 2022) i es concentra al casc urbà, únic nucli de població agrupada del municipi.

La xarxa d'abastament d'aigua del Pla de Santa Maria es troba en un grau d'obsolescència important, és una xarxa que ha tingut escasses renovacions i manté un alt contingut de materials obsolets i és per això que la majoria d'avaries es repeteixen als mateixos carrers.

Per tal de d'intervenir i renovar la xarxa d'abastament d'aigua en baixa del municipi, es va sol·licitar subvenció, d'acord l'Ordre PRE/140/2022 de 13 de juny de 2022 per la qual s'aproven les Bases reguladores del procediment de concessió de les subvencions per a la millora i renovació de les xarxes d'abastament d'aigua en baixa dels municipis petits i mitjans de Catalunya en el marc de les ajudes europees NextGenerationEU, havent-ne resultat beneficiari per Resolució definitiva de 30 de novembre de 2022.

Així, el projecte que es presenta en el marc de les ajudes europees del Next GenerationEu correspon a:

Línia d'actuació del Pla de Recuperació, Transformació i Resiliència: Procediment de concessió de les subvencions per a la millora i renovació de les xarxes d'abastament d'aigua en baixa dels petits i mitjans municipis de Catalunya del Pla de Recuperació, Transformació i Resiliència, finançat per la Unió Europea - NextGeneration UE. (ref. BDNS 636385).

Subprojecte del Pla de Recuperació, Transformació i Resiliència: Territorialització a Catalunya del Pla estatal per a la millora de l'abastament i reducció de pèrdues en xarxes de petits i mitjans municipis

Projecte del Pla de Recuperació, Transformació i Resiliència: Pla estatal per a la millora de l'abastament i reducció de pèrdues en xarxes de petits i mitjans municipis.

Mesura del Pla de Recuperació, Transformació i Resiliència: Inversió 1- Materialització d'actuacions de depuració, sanejament, eficiència, estalvi, reutilització i seguretat d'infraestructures

Component del Pla de Recuperació, Transformació i Resiliència: 5 - Preservació del litoral i recursos hídrics.

2 OBJECTE DEL PROJECTE

L'objecte del present projecte és la definició i valoració de les obres necessàries per a la millora i renovació de la xarxa d'abastament d'aigua en baixa del Pla de Santa Maria (Alt Camp), per tal de garantir un percentatge mínim del 20% de reducció de pèrdues reals d'aigua.

3 JUSTIFICACIÓ DE L'OBJECTE I CRITERIS DE LA SUBVENCIÓ

El projecte comprèn bàsicament la substitució de canonades i escomeses domiciliàries en els carrers on s'observen més fuites i avaries, així com la sectorització del casc urbà per a un millor control del sistema d'abastament.

L'actuació haurà de garantir el percentatge mínim del 20% de reducció de pèrdues reals respecte de les existents abans de l'execució del projecte, necessari per tal de poder garantir els objectius i les fites del Pla estatal. Per tal de poder mesurar aquesta reducció, el nucli ha de disposar de comptadors a la sortida del dipòsit o en tots els punts d'entrada i sortida del sector on s'actua i als punts de distribució d'aigua en baixa.

D'altra banda, té dues fites a complir: una de parcial, que consisteix en el fet que en data 30 de juny de 2024 s'ha d'haver executat un percentatge superior al 50% de la inversió total de cada projecte subvencionat, i una de final, que consisteix en el fet que tot el projecte estigui executat amb l'acta de recepció definitiva i lliurat a l'ús públic com a màxim el 31 de desembre de 2024.

Els mecanismes de control de les fites i objectius són inherents a les tasques que corresponen al responsable del contracte i director de les obres.

L'execució de l'actuació comportarà amb total seguretat una important reducció d'avaries i de fuites d'aigua del sistema d'abastament en baixa, donat l'alt envelliment de les conduccions dels carrers seleccionats, i permetre el compliment de l'objectiu de l'actuació que és una reducció mínima del 20% del cabal d'aigua de les captacions.

El Pla d'Obra preveu l'execució de les actuacions per part d'un **mínim de DOS (2) equips de treball** en paral·lel, de manera que, d'acord amb les bases de la subvenció, **el 50% de les obres estigui executat abans del 30 de juny de 2024**, i la resta abans del 31 de desembre de 2024.

4 DESCRIPCIÓ DE LES OBRES

A l'Annex 1 es presenta un resum de les característiques de les obres del projecte.

Renovació de canonades

En el present apartat es procedeix a la descripció de les obres projectades en cada carrer definint llurs diàmetres, longituds i número d'escomeses, vàlvules, hidrants, comptadors i altres elements de la xarxa.

Als plànols 4 i 5 es poden observar la planta, perfils i detalls de les obres previstes de renovació.

L'Annex 5 conté els càlculs hidràulics de les canonades, mentre que a l'Annex 8 es defineix el Pla d'execució de les obres.

La descripció de les obres es descriu bàsicament de nord a sud del casc urbà i es completa amb les actuacions al camí de les Eres, a l'est del casc urbà.

Com ja s'ha comentat, el Pla d'Obra preveu 2 equips de treball.

Les primeres actuacions consistiran en la localització dels serveis afectats (definits a l'Annex 10) amb georadar o similar, en tot l'abast de l'actuació.

A continuació, i ja carrer per carrer, es realitzaran els següents treballs:

Cales per localitzar els serveis existents
Demolició de paviment (si s'escau)
Excavació de rases
Formació de llit de sorra
Instal·lació de canonades, totes elles de PEAD DN-16

- Retirada de trams de canonades a substituir (si s'escau) amb la gestió de residus corresponent
- Substitució d'elements hidràulics existents i/o instal·lació de nous (vàlvules de seccionament, boques de reg, hidrants i d'altres)
- Connexió a les canonades que no es canvien
- Replè parcial de rases amb material seleccionat de la pròpia excavació
- Desinfecció i proves de pressió de les canonades dels nous trams
- Instal·lació de banda de senyalització de servei d'aigua potable
- Substitució d'escomeses domiciliàries dels nous trams amb tub de OEAD PN-16 i DN-32 mm o DN-63 mm segons escaigui (habitatges unifamiliars o plurifamiliars)
- Completar replè de rases amb material seleccionat de la pròpia excavació
- Reposició de paviment (si s'escau)

Les vàlvules de seccionament de la xarxa disposaran d'un pericó de registre (dimensions 190x190 mm) per al control i manipulació de les mateixes.

La instal·lació de les boques de reg (FDl DN-40 ràcord de connexió D-45 mm) inclourà la instal·lació d'un comptador de control (tipus raig múltiple DN-40 mm) amb el seu corresponent pericó de registre amb tapa de registre de foneria dúctil (classe B125 segons norma UNE-EN 124).

Les escomeses domiciliàries disposaran de vàlvules de seccionament a peu de façana amb el seu corresponent pericó de registre (dimensions 145x145 mm) per al control i manipulació de les mateixes.

4.1 Sectorització, regulació i telecontrol

Per millorar el control per sectors de la xarxa d'abastament d'aigua potable es realitzaran les següents actuacions:

a) Instal·lació de comptadors de sector amb Datalogger per a control remot de lectures:
• Q04: Carrer Raval de Sant Ramon (1 de DN-100 mm)
• Q05-Q06: Carrer Vidal i Barraquer (2 de DN-100 mm)
• Q11: Camí d'Armentera (1 de DN-50 mm)

b) Instal·lació de comptadors de sector sense control remot de lectures:
• Q07: Carrer de la Vall-Camí Pujolet (1 de DN-50 mm)

c) Telecontrol dels següents comptadors de sector ja existents:
• Sortida dipòsit (1 unitat per control de 2 comptadors Q02-Q03)
• Carrer Raval de Sant Ramon (1 unitat per a comptador Q04)
• Carrer Vidal i Barraquer (2 unitats per a comptadors Q05-Q06)
• Camí d'Armentera (1 unitat per a comptador Q11)

d) Reguladors de pressió de xarxa sistema Pegasus o similar:
• Plaça de Sant Ramon (1 per a vàlvula reguladora DN-150 mm)
• Carrer Sindicat (2 per a vàlvules reguladores DN-100 mm)

Les característiques dels equips previstos es presenten i concreten a l'Annex.

7. Especificacions d'equips mecànics i al pressupost del projecte.

4.1.1 Comptadors de sectorització

Els comptadors es troben identificats i numerats als plànols del projecte.

El muntatge hidràulic dels comptadors inclourà les vàlvules de comporta de seccionament abans i després de cadascun, el propi comptador tipus Woltman equipat amb emissor d'impulsos i els diversos accessoris de connexions dels nous muntatges.

Es tindrà en compte la instal·lació anterior i posterior als comptadors d'un tram recte de tub d'acord amb les prescripcions tècniques de muntatge recomanades per evitar alteracions del flux que afectin el funcionament, i que permetin el seu manteniment o reposició.

Per al càlcul dels trams de tub recte anterior i posterior dels comptadors s'han tingut en compte els criteris tècnics establerts pels comptador tipus Woltmann a la Guia tècnica de comptadors, mesuradors i limitadors de cabals de l'Agència Catalana de l'Aigua (data publicació 31 de març de 2017).

Per la instal·lació dels comptadors es contemplen les següents actuacions d'obra civil:
• Execució de cales de localització dels tubs existents
• Excavacions de rases, retirada de materials sobrants a una instal·lació de gestió de residus autoritzada i la reposició final dels paviments existents un cop finalitzats tots els treballs.
• Construcció de l'arqueta de registre i protecció del comptador (dimensions interiors: ample 0,75 m, llarg 1,50 m, fondària 0,50 m) amb solera i llosa superior de formigó armat, parets de maó calat, arrebossat i lliscat interiorment, tapes de registre articulades de foneria dúctil (classe D400 segons norma UNE-EN 124).
• Reposició final dels paviments existents un cop finalitzats tots els Treballs

També és preveu allà on sigui necessari la retirada del tub de fibrociment existent retallat per la ubicació dels comptadors; en aquest cas els treballs es faran seguint les mesures de protecció laboral i mediambiental necessàries, així com la retirada del tub fins a una instal·lació de gestió de residus autoritzada.

4.1.2 Telecontrol dels comptadors

Per al control continu i comunicació de les dades registrades pels comptadors de sectors nous i existents abans esmentats es preveu instal·lar uns equips de telecontrol autònoms (datalogger tipus Sofrel LS42 o similar) amb les següents característiques:
• 4 entrades digitals per comptador estàndard, senyalització
• 2 entrades analògiques per control de captadors de pressió
• Càlcul dels cabals mitjans i del cabal nocturn
• Arxiu i reports diaris: volum, cabals mínim i màxim diaris
• Periòdica, programada o puntual comunicació a 1 o 2 PC
• Enviament de SMS d'alerta a un mòbil en cas de canvi de estat DI, superació de màxims establerts, fallida captador…

Les dades registrades es poden integrar al sistema SCADA de telecontrol del servei d'abastament per fer un monitoratge en continu les 24 hores del dia pel gestor del servei d'aigua potable responsable del servei.

4.1.3 Reguladors de pressió

Com a obra especial, cal indicar que es preveu la instal·lació de 2 sistemes de regulació avançada de pressions (tipus Pegasus o similar) que permetin actuar en continu per mantenir una pressió constant de subministrament a la xarxa d'abastament situada aigües avall.

Aquests tipus de sistemes permeten reduir i prevenir les alteracions de la pressió de subministrament, una de les principals causes de deteriorament de les conduccions i envelliment prematur de les mateixes, i motiu principal de les avaries i pèrdues de les xarxes d'abastament d'aigua potable.

Tindrà les següents característiques i funcions:

• 2 transductors de pressió d'altes prestacions a 25Hz amb funcionalitat de detecció i monitoratge de transitoris, equipats amb bateries de liti d'alimentació per a funcionament autònom.
• Regulació de pressió lògica programable:
- Temps–trams horaris adequats a la demanda.
- Cabal–mitjançant taula ràtio cabal / pressió.
- Temps/Cabal–atesa la màxima pressió corresponent a les configuracions anteriors
- Punt Crític–regulació de la pressió tenint en compte fins a 3 punts representatius monitorats amb registradors de pressió.
• Alarma programable amb seguiment d'esdeveniments en pseudo temps real.
• Emmagatzematge intern >2.000.0000 de dades amb múltiples estratègies de registre.
• Mòdem intern d'altes prestacions i baix consum M2M 3G o NB-IoT.
• Entrada MODBUS per a la connexió de fins a 8 sondes de qualitat de l'aigua Akwametric (Clor, terbolesa, pH, Conductivitat, …).
• Alarmes a mòbil per missatge SMS.

L'equipament hidràulic d'actuació del sistema de regulació sobre les vàlvules reguladores de pressió disposarà de:

• Mòdul hidràulic autoalimentat per a l'increment o disminució de la pressió de manera suau i precisa, mantenint en tot moment la xarxa en calma.
• Sistema latch per a l'obertura de la vàlvula (buidatge de la cambra).
• Actuador hidràulic amb creuera de repartiment i maniguets de pressió.

Per la instal·lació dels reguladors de pressió es contemplen les següents actuacions d'obra civil:

• Execució de cales de localització dels tubs existents

- Excavacions de rases, retirada de materials sobrants a una instal·lació de gestió de residus autoritzada i reposició final dels paviments existents un cop finalitzats tots els treballs.

• Construcció de l'arqueta de registre i protecció del comptador (dimensions interiors: ample 0,75 m, llarg 1,50 m, fondària 0,50 m) amb solera i llosa superior de formigó armat, parets de maó calat, arrebossat i lliscat interiorment, tapes de registre articulades de foneria dúctil (classe D400 segons norma UNE-EN 124).

• Reposició final dels paviments existents un cop finalitzats tots els Treballs.

També és preveu allà on sigui necessari la retirada del tub de fibrociment existent retallat per la ubicació dels comptadors; en aquest cas els treballs es faran seguin les mesures de protecció laboral i mediambiental necessàries, així com la retirada del tub fins a una instal·lació de gestió de residus autoritzada.

4.3 Relació de les actuacions

A la següent taula es relacionen, per carrers, les característiques de les noves canonades de l'actuació, definint llurs diàmetres, longituds i el número d'escomeses, vàlvules, hidrants, comptadors i altres elements de la xarxa:

TAULA RESUM D'ELEMENTS

TRAM CARRER	TUB EXISTENT	LONGITUD	PEAD DN-110	PEAD DN-63	PEAD DN-50	ESCOMESE SDN-32	ESCOMESE SDN-63	VÀLVULES	BOCA REG + COMPTADOR (DN-40)	HIDRANTS DN-80	COMPTADORS SECTORTIZACIÓ AMB DATALOGGER	COMPTADORS SECTORTIZACIÓ SENSE DATALOGGER	SISTEMES REGULADOR SDE PRESSIÓ
Plaça de Sant Ramon	FC DN-150												1
Carrer Raval de Sant Ramon	PE DN-110										1		
Tram Carrer Vidal i Barraquer (est)	FC DN-100	217,00	217,00			9	4	6			1		
Tram Carrer Vidal i Barraquer (oest)	PE DN-110	171,00	171,00			10		1	1		1		
Tram Plaça de la Vila	PE DN-111	45,00	45,00			1		1	1				
Tram Carrer Tarragona	FC DN-80	190,00	190,00			12		2					
Tram Av. Catalunya-Onze de Setembre (est)	FC DN-50	165,00	165,00			5		3					
Tram Av. Catalunya-Onze de Setembre (oest)	FC DN-50	257,00	257,00			5	1	1	1				
Tram Parc Av. Catalunya-Pg .del Pla (nord)	FC DN-50	163,00		163,00		15		1					
Tram Parc Av. Catalunya-Pg .del Pla (sud)	FC DN-50	158,00		158,00		11		1	1				
Tram Carrer Balmes	FC DN-50	65,00		65,00		7		1					
Tram Carrer Pujolet	FC DN-50	77,00		77,00		20		1					
Tram Carrer de la Vall-camí Pujolet	PE DN-50	280,00			280,00	1		2	1			1	
Tram Carrrer Santes Creus	FC DN-60	71,00		71,00		10		1	1				
Tram Carrer Sindicat (est)	FC DN-100	364,50	364,50			10	3	5		2			1
Tram Carrer Sindicat (oest)	FC DN-100	134,00	134,00			5		1					1
Tram Carrer Pompeu Fabra	FC DN-80-60	181,50		181,50		15		2	1				
Tram Carrer Joan Maragall	FC DN-100	226,00		226,00		21		2	1				
Tram Carrer del Bosc	PE DN-50	115,50		115,50		4		1	2				
Tram Carrer Salvador Ferré	FC DN-100	46,00	46,00			2	2	1					
Tram Plaça Sant Jordi (inclós passatge)	FC DN-100	144,00	144,00			13		1		1			
Tram Camí d'Alió	PE DN-110	130,00	130,00			4							
Tram Camí d'Armentera	PE DN-50	90,00			90,00	1		1			1		
Tram Camí de les Eres	PE DN-25	261,00			261,00	2							
TOTAL		**3.551,50**	**1.863,50**	**1.057,00**	**631,00**	**183**	**10**	**35**	**10**	**3**	**4**	**1**	**3**

Canonades de PEAD PN16
Vàlvules de comporta FD

Boques de reg DN-40 mm amb ràcord de connexió D-45 mm Comptadors de control de boca de reg de raig múltiple DN-40 mmHidrants soterrats amb ràcord de connexió D-80 mm

Comptadors de sectorització DN-varis tipus Woltmann equipats amb emissors d'impulsos

Datalogger de control autònoms (tipus Sofrel LS42 o similar) amb capacitat de enregistrament i comunicació de dades

Sistemes reguladors de pressió autònoms(tipus Pegasus o similar) amb capacitat de comunicació i control remot del funcionament

5 EXPROPIACIONS I SERVEIS AFECTATS

5.1 Expropiacions

Totes les obres s'executen en carrers de titularitat pública del casc urbà del Pla de Santa Maria, de manera que no són necessaris expedients d'expropiació.

5.2 Serveis afectats

L'Ajuntament del Pla de Santa Maria ha facilitat els plànols de clavegueram del casc urbà.

Durant la redacció del projecte s'ha contactat també amb la plataforma EWISE que ha subministrat la informació de serveis afectats, a la zona de les obres, de les següents companyies:

- Consorci d'Aigües de Tarragona
- E-DISTRIBUCIÓN Redes Digitales S.L.U (companyia elèctrica)
- Nedgia Catalunya, S.A. (gas natural)
- SOREA (aigua potable)
- Telefónica

Per a l'execució de les obres es preveu, en tots els carrers, la possible afecció d'algunes conduccions soterrades i la seva possible reposició o desviament:

En els plànols 3 i 4 del projecte s'han marcat els serveis afectats coneguts en els diferents carrers d'actuació.

Durant les obres es tindrà cura en la no afecció dels serveis aeris (bàsicament enllumenat, baixa tensió i telefonia), especialment durant les operacions de descàrrega de materials.

A l'Annex 10 s'adjunten els plànols dels serveis existents, així com les condicions fixades per les diferents companyies per als treballs en proximitat i per als desviaments necessaris. En la fase d'obra, el Contractista haurà de tornar a demanar els serveis a les corresponents companyies.

6 AFECCIONS MEDIAMBIENTALS

El projecte de millora i renovació de la xarxa d'abastament d'aigua en baixa consisteix únicament en la substitució de tubs en mal estat del casc urbà del Pla de Santa Maria, amb la instal·lació de noves canonades i altres elements com ara vàlvules de sectorització, escomeses, hidrants...

Per tant, no es produeix cap afecció a PEIN ni ZMT.

A l'Annex 12 es presenta el Pla de Gestió de Residus, on s'estudia amb detall la gestió dels residus (especialment de fibrociment) que es puguin produir durant l'execució de les obres (retirada i tractament per gestor autoritzat).

7 TERMINI D'EXECUCIÓ DE LES OBRES

El termini d'execució de les obres serà de DOTZE (12) mesos, comptats a partir del dia següent a la signatura de l'Acta de Replanteig.

A l'Annex 8 es presenta el Pla d'execució de les obres.

*D'acord amb les bases de la subvenció, **el 50% de les obres ha d'estar executat abans del 30 de juny de 2024**, de manera que el Pla preveu l'execució de les actuacions per part de 2 equips de treball en paral·lel.*

8 CLASSIFICACIÓ DEL CONTRACTISTA

D'acord amb el que es disposa:

- a la subsecció 4a. de la *Ley 9/2017, de 8 de noviembre, de Contratos del Sector Público*
- A l'article 25 del *Reglamento General de la Ley de Contratos de la Administraciones Públicas aprobado por el Real Decreto 1098/2001*
- a l'article 26 del *Real Decreto 773/2015, de 28 de agosto, por el que se modifican determinados preceptos del Reglamento General de la Ley de Contratos de las Administraciones Públicas,*

es proposa la següent classificació del contractista per a la realització de les obres:

- Grup: E (Hidràuliques)
- Subgrup: 1 (Abastaments i sanejaments)
- Categoria: 4

9 DECLARACIÓ D'OBRA COMPLETA

El present projecte comprèn els documents reglamentaris ja descrits i es refereix a una obra completa susceptible de ser donada al Servei Públic una vegada acabada, reunint els requisits exigits en el Reglament General de la Llei 9/2017, de 8 de novembre, publicada al BOE núm.272, de 9 de novembre de 2017 i el text consolidat segons les modificacions segons Orden HFP/1298/2017, de 26 de desembre, publicada al BOE núm.316, de 29 de desembre de 2017.

10 DOCUMENTS DEL PRESENT PROJECTE

Els documents que integren el present projecte són:

DOCUMENT NÚM. 1.- MEMÒRIA I ANNEXOS

MEMÒRIA

ANNEXOS:

Annex 1. Resum de característiques generals del projecte
Annex 2. Normativa
Annex 3. Topografia
Annex 4. Estudi geotècnic
Annex 5 Reportatge fotogràfic
Annex 6. Càlculs hidràulics
Annex 7. Especificacions d'equips mecànics
Annex 8. Pla d'obra
Annex 9. Justificació de preus
Annex 10 Serveis afectats
Annex 11. Estudi de seguretat i salut
Annex 12. Pla de gestió de residus
Annex 13 Compliment principi DNSH

DOCUMENT NÚM. 2.- PLÀNOLS

Situació, emplaçament i índex de plànols
Plànol clau. Zona d'actuació
Planta general. Estat actual (25 fulls)
Planta general. Actuacions projectades (25 fulls)
Detalls constructius (2 fulls)

DOCUMENT NÚM. 3.- PLEC DE PRESCRIPCIONS TÈCNIQUES

DOCUMENT NÚM. 4.- PRESSUPOST DE LES OBRES

11 PRESSUPOST

El Pressupost d'Execució Material de les obres del present Projecte puja a la quantitat de:

SET-CENTS DISSET MIL TRES-CENTS CINQUANTA-TRES EUROS AMB VINT-I-UN CÈNTIMS (717.353,21.- €).

El Pressupost d'Execució per Contracta, sense IVA, de les obres del present Projecte, puja a la quantitat de:

VUIT-CENTS CINQUANTA-TRES MIL SIS-CENTS CINQUANTA EUROS AMB TRENTA-DOS CÈNTIMS (853.650,32. €).

El Pressupost d'Execució per Contracta, IVA inclòs, de les obres del present Projecte, puja a la quantitat de:

UN MILIÓ TRENTA-DOS MIL NOU-CENTS SETZE EUROS AMB VUITANTA-NOU CÈNTIMS (1.032.916,89.- €).

12 CONCLUSIÓ

Amb tot el que s'ha exposat en la present memòria, considerem suficientment justificat i detallat aquest projecte, que redactat en compliment del que s'ordena al Reglament General de la Llei de Contractes de les Administracions Públiques, donem a l'aprovació de la superioritat.

El Pla de Santa Maria, abril de 2023

L'Enginyer Autor del Projecte

Antoni Canals i Albertí
Enginyer Industrial Col. núm. 7.578
Acció-2 Enginyers

ANNEX 1

RESUM DE CARACTERÍSTIQUES GENERALS DEL PROJECTE

Finançat per

Unió Europea
Fons Europeu
Next Generation

GOBIERNO DE ESPAÑA

Plan de Recuperación, Transformación y Resiliencia

Next Generation Catalunya

Generalitat de Catalunya

TAULA RESUM D'ELEMENTS

TRAM CARRER	TUB EXISTENT	LONGITUD	PEAD DN-110	PEAD DN-63	PEAD DN-50	ESCOMESES DN-32	ESCOMESES DN-63	VÀLVULES	BOCA REG + COMPTADOR (DN-40)	HIDRANTS DN-80	COMPTADORS SECTORTIZACIÓ AMB DATALOGGER	COMPTADORS SECTORTIZACIÓ SENSE DATALOGGER	SISTEMES REGULADORS DE PRESSIÓ
Plaça de Sant Ramon	FC DN-150												1
Carrer Raval de Sant Ramon	PE DN-110										1		
Tram Carrer Vidal i Barraquer (est)	FC DN-100	217,00	217,00			9	4	6			1		
Tram Carrer Vidal i Barraquer (oest)	PE DN-110	171,00	171,00			10		1	1		1		
Tram Plaça de la Vila	PE DN-111	45,00	45,00			1		1	1				
Tram Carrer Tarragona	FC DN-80	190,00	190,00			12		2					
Tram Av. Catalunya-Onze de Setembre (est)	FC DN-50	165,00	165,00			5		3					
Tram Av. Catalunya-Onze de Setembre (oest)	FC DN-50	257,00	257,00			5	1	1	1				
Tram Parc Av. Catalunya-Pg .del Pla (nord)	FC DN-50	163,00		163,00		15		1					
Tram Parc Av. Catalunya-Pg .del Pla (sud)	FC DN-50	158,00		158,00		11		1	1				
Tram Carrer Balmes	FC DN-50	65,00		65,00		7		1					
Tram Carrer Pujolet	FC DN-50	77,00		77,00		20		1					
Tram Carrer de la Vall-camí Pujolet	PE DN-50	280,00			280,00	1		2	1			1	
Tram Carrrer Santes Creus	FC DN-60	71,00		71,00		10		1	1				
Tram Carrer Sindicat (est)	FC DN-100	364,50	364,50			10	3	5		2			1
Tram Carrer Sindicat (oest)	FC DN-100	134,00	134,00			5		1					1
Tram Carrer Pompeu Fabra	FC DN-80-60	181,50		181,50		15		2	1				
Tram Carrer Joan Maragall	FC DN-100	226,00		226,00		21		2	1				
Tram Carrer del Bosc	PE DN-50	115,50		115,50		4		1	2				
Tram Carrer Salvador Ferré	FC DN-100	46,00	46,00			2	2	1					
Tram Plaça Sant Jordi (inclós passatge)	FC DN-100	144,00	144,00			13		1		1			
Tram Camí d'Alió	PE DN-110	130,00	130,00			4							
Tram Camí d'Armentera	PE DN-50	90,00			90,00	1		1			1		
Tram Camí de les Eres	PE DN-25	261,00			261,00	2							
TOTAL		**3.551,50**	**1.863,50**	**1.057,00**	**631,00**	**183**	**10**	**35**	**10**	**3**	**4**	**1**	**3**

Canonades de PEAD PN16
Vàlvules de comporta FD
Boques de reg DN-40 mm amb ràcord de connexió D-45 mm
Comptadors de control de boca de reg de raig múltiple DN-40 mm
Hidrants soterrats amb ràcord de connexió D-80 mm
Comptadors de sectorització DN-varis tipus Woltmann equipats amb emissors d'impulsos
Datalogger de control autònoms (tipus Sofrel LS42 o similar) amb capacitat de enregistrament i comunicació de dades
Sistemes reguladors de pressió autònoms(tipus Pegasus o similar) amb capacitat de comunicació i control remot del funcionament

Finançat per
Unió Europea Fons Europeu Next Generation
GOBIERNO DE ESPAÑA
Plan de Recuperación, Transformación y Resiliencia
Next Generation Catalunya
Generalitat de Catalunya

ANNEX 2
NORMATIVA

Finançat per

Unió Europea
Fons Europeu
Next Generation

GOBIERNO DE ESPAÑA

Plan de Recuperación, Transformación y Resiliencia

Next Generation Catalunya

Generalitat de Catalunya

NORMATIVA VIGENT D'OBLIGAT COMPLIMENT

Per a l'elaboració del present projecte s'ha tingut en compte la normativa general i especifica de qualitat de les aigües de consum humà vigent (s'adjunten textos a aquest annex) que s'indica a continuació:

- REIAL DECRET 3/2023, de 10 de gener, pel qual s'estableixen els criteris tècnics-sanitaris de la qualitat de l'aigua de consum humà, el seu control i subministrament (text consolidat).

- Llei 9/2017, de 8 de novembre, de Contractes del Sector Públic, per la que es transposen al ordenament jurídic espanyol les Directives del Parlament Europeu i del Consell 2014/23/UE i 2014/24/UE, de 26 de febrer de 2014.

- Normativa municipal vigent de l'Ajuntament de Pla de Santa Maria.

Normatives tècniques

A més del que s'especifica en el Plec de Prescripcions Tècniques Particulars es compleixen les prescripcions, en quant puguin afectar a les obres, de les disposicions, normes i reglaments, que es relacionen a continuació:

- Real Decreto 656/2017, de 23 de junio, por el que se aprueba el Reglamento de Almacenamiento de Productos Químicos y sus Instrucciones Técnicas Complementarias MIE APQ 0 A 10 (substitueix al Real Decreto 379/2001 que queda derogat, així com les seves Instruccions Tècniques Complementàries).
- Real Decreto 97/2014 de 14 de febrero, por el que se regulan las operaciones de transporte de mercancías peligrosas por carretera en territorio español.
- Directiva DVS.2205/2007 de depósitos y recipientes.
- "Instrucción para la recepción de cementos" (RC-16), aprovat per Real Decreto 256/2016
- "Instrucción 6.3-I.C "Secciones de firme" (28-11-03)
- Real Decreto 1371/2007, de 19 de octubre, por el que se aprueba el documento básico «DB-HR Protección frente al ruido» del Código Técnico de la Edificación y se modifica el Real Decreto 314/2006, de 17 de marzo, por el que se aprueba el Código Técnico de la Edificación.
- Orden FOM/891/2004, de 1 de marzo, por la que se actualizan determinados articulos del pliego de prescripciones tecnicas generales para obras de carreteras y puentes, relativos a firmes y pavimentos
- "Instrucción de Hormigón Estructural" (EHE-08), aprovat per Real Decret 1247/2008.
- "Norma de Construcción Sismorresistente"(NCSR-02), aprovat per Real Decret 997/2002.
- Codi Tècnic de l'Edificació, aprovat per RD 314/2006.
- "Pliego de prescripciones técnicas generales para tuberías de abastecimiento de agua", aprovat per Ordre de 28 de juliol de 1974.
- "Pliego de prescripciones técnicas generales para tuberías de saneamiento de poblaciones", aprovat per Ordre de 15 de setembre de 1986.
- Plec de Prescripcions Tècniques Generals per a Obres de Carreteres i Ponts PG. 3/75, aprovat per O.M. de 6 de febrer de 1976 i modificacions posteriors.
- Orden FOM/2842/2011, de 29 de septiembre, por la que se aprueba la Instrucción sobre las acciones a considerar en el proyecto de puentes de carretera (IAP-11).
- UNE-ENV 1991-1 EUROCODI EC-1, "Bases de proyecto y acciones en estructuras. Parte 1: Bases de proyecto"
- Eurocodi EC-2 "Projecte d'estructures de formigó".
- Eurocodi EC-3 "Projecte d'estructures d'acer".
- Eurocodi EC-4 "Projecte d'estructures mixtes de formigó i acer".
- Norma del Laboratori de Transports i Mecànica del Sòl per a l'execució d'assaigs de materials actualment en vigència.
- Pliego de Condiciones Técnicas y de Seguridad y Salud en la Edificación. 2001.
- Codi Tècnic de l'Edificació, aprovat per RD 314/2006.
- Estudi de seguretat i salut en el treball en els projectes d'edificació i obres públiques, aprovat per Reial Decret 1627/1997 de 24 d'octubre.
- Mètodes d'assaig del Laboratori Central d'Assaigs de Materials (M.E.L.C.).
- Normes U.N.E. declarades d'obligat compliment.
- UNE-14010 Examen i qualificació de Soldadors.
- Normes ASME-IX "Welding Qualifications".
- Normes de pintures de l'Institut Nacional de Tècniques Aeroespacials Esteban Terradas.
- Recomanacions per a l'execució i control de les armadures postensionades I.E.T.
- Recomanacions pràctiques per una bona protecció del formigó I.E.T.
- Instrucció per a tubs de formigó armat o pretesat (Institut Eduardo Torroja, juny de 1980).
- Normes europees ratificades com a normes espanyoles referents mescles bituminoses en calent".
- Els senyals de trànsit han de complir la Instrucció 8.1 I.C. i els senyals d'obra la Instrucció 8.3. I.C.
- Reglament Electrotècnic per a Baixa Tensió, aprovat per Reial Decret 842/2002 i Instruccions Tècniques Complementaries.
- Reglament Tècnic de Línies Elèctriques Aèries d'Alta Tensió (Decret 223/2008.
- Llei 34/1998, de 7 d'octubre, del sector d'Hidrocarburs.
- Reglament Tècnic i de Prestació del Servei de Telecomunicacions per Cable, aprovat per Reial Decret 2066/1996.

Finançat per
Unió Europea Fons Europeu Next Generation
GOBIERNO DE ESPAÑA
Plan de Recuperación, Transformación y Resiliencia
Next Generation Catalunya
Generalitat de Catalunya

Normatives de seguretat i salut laboral

A continuació s'enumera de forma no exhaustiva la normativa aplicada en matèria de seguretat i salut, sent obligació el compliment de tota la normativa preventiva vigent en el moment d'execució de les obres.

a. Normativa bàsica

- Llei 31/1995, de 8 de novembre, de Prevenció de Riscos Laborals (BOE núm. 269 de, 10 de novembre de 1995)
  - Modificació: Llei 50/1998, de 30 de desembre (BOE núm. 313, de 31 de desembre de 1998)
    Tema: sancions (art. 45, 47, 48 i 49)
  - Modificació: Llei 39/1999, de 5 de novembre (BOE núm. 266, de 6 de novembre de 1999)
    Tema: Protecció maternitat (art. 26)
  - Llei 54/2003, de 12 de desembre, de reforma del marc normatiu de la prevenció de riscos laborals (BOE núm. 298, de 13 de desembre de 2003)
    - Reial Decret 171/2004, de 30 de gener, pel qual es desplega l'article 24 de la Llei 31/1995, en matèria de coordinació d'activitats empresarials. (BOE, núm. 27, de 31 de gener de 2004)
    - Reial Decret 1627/1997, de 24 d'octubre, pel qual s'estableixen les disposicions mínimes en matèria de seguretat i salut a les obres de construcció (BOE núm. 256 de, 25 d'octubre de 1997) i que modifica també el Reial Decret 1215/1997 de màquines i el Reial Decret 486/1997
  - Modificació: Reial Decret 2177/2004, de 12 de novembre, pel qual s'estableixen disposicions mínimes de seguretat i salut per la utilització pels treballadors dels equips de treball, en matèria de treballs temporals en altura. (BOE núm. 274 de 13 de novembre)

- Reial Decret 39/1997, de 17 de gener, pel qual s'aprova el Reglament dels Serveis de Prevenció (BOE núm. 27, de 31 de gener)
  - Modificació: Reial Decret 780/1998, de 30 d'abril (BOE núm. 2784, d'11 de desembre de 1998)
  - Modificació: Reial Decret 604/2006, de 19 de maig, pel qual el modifica el Reial Decret 39/1997 i el Reial Decret 1627/1997.

b. Normativa complementària

- Reial Decret 485/1997, de 14 d'abril, sobre disposicions mínimes en matèria de senyalització de seguretat i salut en el treball (BOE núm. 97, de 23 d'abril)
- Reial Decret 773/1997, de 30 de maig, sobre disposicions mínimes de seguretat i salut relatives a la utilització pels treballadors d'equips de protecció individual (BOE núm. 140, de 12 de juny)
- Reial Decret 1215/1997, de 18 de juliol, sobre disposicions mínimes de seguretat i salut per la utilització pels treballadors d'equips de treball (BOE núm. 188, de 7 d'agost)
- Llei 32/2006, de 18 d'octubre, reguladora de la subcontractació en el Sector de la Construcció

Normatives de residus

Les normatives de referència aplicades en la gestió de residus del projecte són les següents:

- Ley 7/2022, de 8 de abril, de residuos y suelos contaminados para una economía circular.
- Real Decreto 209/2018, de 6 de abril, por el que se aprueba el Plan Territorial Sectorial de Infraestructuras de Gestión de Residuos Municipales de Cataluña (PINFRECAT20).
- Real Decreto 210/2018, de 6 de abril, por el que se aprueba el Programa de Prevención y Gestión de Residuos y Recursos de Cataluña (PRECAT20).
- Decret 152/2017, de 17 d'octubre, sobre la classificació, la codificació i les vies de gestió dels residus a Catalunya.
- Decret 89/2010, de 29 de juny, pel qual s'aprova el Programa de gestió de residus de la construcció de Catalunya (PROGROC), es regula la producció i gestió dels residus de la construcció i demolició, i el cànon sobre la deposició controlada dels residus de la construcció.
- Decret Legislatiu 1/2009, de 21 de juliol, pel qual s'aprova el Text refós de la Llei reguladora dels residus.
- Reial Decret 105/2008, de 1 de febrer, per el que se regula la producció i gestió dels residus de construcció i enderroc
- Reial Decret 396/2006, de 31 de Març, pel qual s'estableixen les disposicions mínimes de seguretat i salut aplicables als treballs amb risc d'exposició a l'amiant. («BOE» 86, d'11-4-2006.)
- Decret 21/2006, de 14 de febrer, modificat pel Decret 111/2009, de 14 de juliol, pel qual es regula l'adopció de criteris ambientals i d'ecoeficiència en els edificis
- Decret 34/1996, de 9 de gener, pel qual s'aprova el Catàleg de residus de Catalunya.
- Decret 201/1994, de 26 de juliol, modificat pel Decret 161/2001, de 12 de juny, regulador dels enderrocs i altres residus de la construcció.

Finançat per
Unió Europea Fons Europeu Next Generation · Gobierno de España · Plan de Recuperación, Transformación y Resiliencia · Next Generation Catalunya · Generalitat de Catalunya

- Reial Decret 833/1988, pel que s'aprova el Reglament per a l'execució de la Llei 20/1986, Bàsica de Residus Tòxics i Perillosos.(text consolidat vigent 2021)
- Llei 15/2003, de modificació de la Llei 6/199, reguladora dels residus.
- Ley 10/98, de 21 de abril, de residus (Modificada per la Ley 62/2003)

ANNEX 3
TOPOGRAFIA

Finançat per
Unió Europea
Fons Europeu
Next Generation
GOBIERNO DE ESPAÑA
Plan de Recuperación, Transformación y Resiliencia
Next Generation Catalunya
Generalitat de Catalunya

La base topogràfica per al disseny del projecte ha estat la cartografia existent del SIG de les xarxa d'aigua potable i de clavegueram municipal, realitzada i actualitzada per SOREA,SA, gestor dels serveis d'aigua potable i clavegueram municipal del Pla de Santa Maria. També s'ha treballat sobre la topografia disponible de l'Institut Cartogràfic i Geològic de Catalunya (ICGC).

Finançat per
Unió Europea Fons Europeu Next Generation
GOBIERNO DE ESPAÑA
Plan de Recuperación, Transformación y Resiliencia
Next Generation Catalunya
Generalitat de Catalunya

ANNEX 4
ESTUDI GEOTÈCNIC

Finançat per
Unió Europea
Fons Europeu
Next Generation
GOBIERNO DE ESPAÑA
Plan de Recuperación, Transformación y Resiliencia
Next Generation Catalunya
Generalitat de Catalunya

INFORMACIÓ GEOTÈCNICA

La informació geotècnica del terreny es remet als següents documents:

- "NOTA TÈCNICA DE CARACTERITZACIÓ GEOTÈCNICA DEL TERRENY". Aquest estudi realitzat per GEOSUD, ENGINYERIA GEOLÒGICA per encàrrec de ACCIÓ-2 ENGINYERS,S.C.P. com a document tècnic complementari en la redacció del "*Projecte constructiu de canalització de la rasa de Tudores per protecció contra avingudes al tram oest del casc urbà del Pla de Santa Maria (Alt Camp)"*, projecte redactat el octubre de 2020 i executat l'any 2022.

Aquest document, que s'adjunta a aquest annex, és una nota tècnica de caracterització geotècnica del subsòl situat als carrers del Vall i Baldrich de la població d'El Pla de Santa Maria, per on s'ha realitzat la canalització soterrada objecte de l'esmentat projecte.

En concret s'analitzen els següents punts:

- Característiques geotècniques i geomecàniques del nivell de recolzament de l'estructura prevista
- Pressió màxima d'enfonsament del terreny de recolzament de l'estructura.

La present nota tècnica és una estimació de les característiques geotècniques del subsòl i en cap cas substituirà un estudi geotècnic amb les especificacions definides al DB SE – C del Codi Tècnic de l'Edificació vigent.

Les conclusions de la informació obtinguda en aquest estudi son les següents:

Zona	Perfil estimat	Gruix estimat (m)
Carrer del Vall fins Carrer Baldrich	Nivell 0: reblerts	≥ 0.6 a 1.2
	Nivell 1: conglomerat tou	≥ 1.5
Carrer Baldrich	Nivell 0: reblerts	Nul a ≤ 1.0 (zona 5)
	Nivell 1: conglomerat tou	≥ 1.5


La profunditat màxima estimada de les rases i excavacions previstes en aquest projecte no superarà el metre de profunditat per sota de l'actual cota del carrer i per tant se situaria a sobre del nivell 1 detectat.

El nivell freàtic de la zona se situa a profunditats superiors als 50 m i no es descarta la presència de nivells aqüífers superficials a profunditats inferiors.

Des del punt de vista de treballs dels moviments de terres previstos es consideren de dificultat mitjana per la cohesió dels terrenys.

Finançat per
Unió Europea Fons Europeu Next Generation
GOBIERNO DE ESPAÑA
Plan de Recuperación, Transformación y Resiliencia
Next Generation Catalunya
Generalitat de Catalunya

NOTA TÈCNICA DE CARACTERITZACIÓ GEOTÈCNICA DEL TERRENY

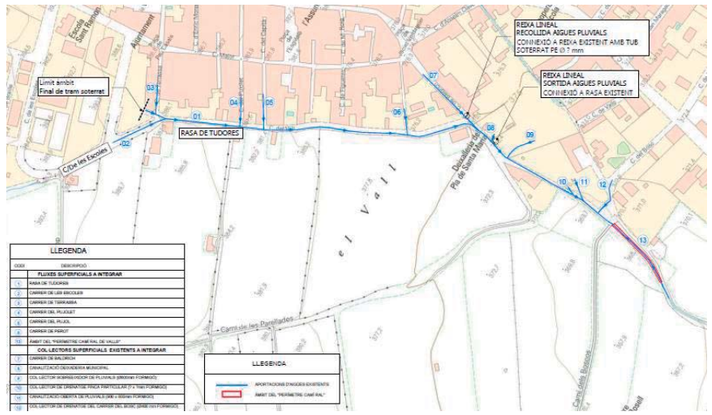

SOL·LICITANT: ACCIO 2 ENGINYERS SCP

UBICACIÓ: C/DEL VALL - C/DE BALDRICH

MUNICIPI: EL PLA DE SANTA MARIA -TARRAGONA -

OCTUBRE DE 2020

1.- INTRODUCCIÓ

2.- CAMPANYA DE CAMP I ASSAJOS

3.- IDENTIFICACIÓ DELS MATERIALS DEL SUBSOL

4.- CARACTERÍSTIQUES GEOTÈCNIQUES I GEOMECÀNIQUES DEL NIVELL DE RECOLZAMENT DE LA FONAMENTACIÓ PREVISTA

5.- CAPACITAT PORTANT MÀXIMA DEL SUBSOL I ASSENTAMENTS ESTIMATS.

6.- NIVELL FREÀTIC

7.- RISCOS GEOLÒGICS

8.- CONCLUSIONS

ENGINYERIA DEL TERRENY, HIDROGEOLOGIA, RISCOS GEOLÒGICS, MEDI AMBIENT I GEOTÈRMIA

C/ Març de Dalt, 18 - 2n 43746 Tivissa infogeosud@gmail.com 666 885 244 www.geosud.es

1.- INTRODUCCIÓ

A instàncies de **ACCIO 2 ENGINYERS SCP** i segons les especificacions rebudes, es realitza la següent nota tècnica de caracterització geotècnica del subsol situat al C/del Vall – C/de Baldrich de la població d' El Pla de Santa Maria i on es preveu realitzar un endegament de l'actual rasa existent i que actualment drena en aquest carrer.

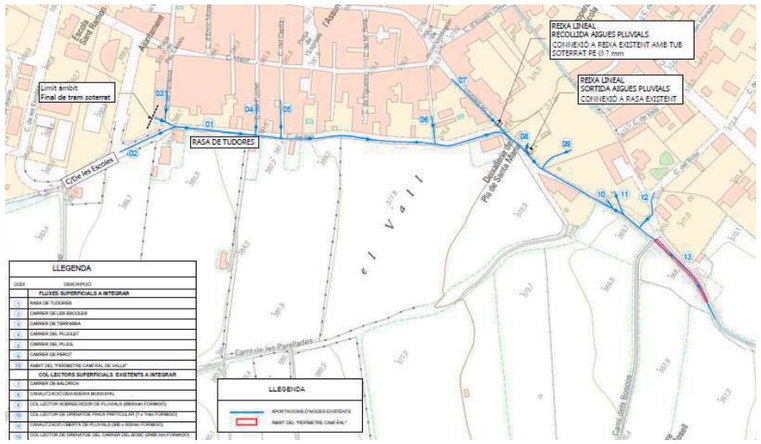


Figura 1.1.- Ubicació de la zona analitzada (traça blava) i prevista per a l'endegament
(Font: plànols del projecte, Escala: 1/2500)

S'analitzaran els següents punts:

- Característiques geotècniques i geomecàniques del nivell de recolzament de l'estructura prevista
- Pressió màxima d'enfonsament del terreny de recolzament de l'estructura.

La present nota tècnica és una estimació de les característiques geotècniques del subsol i en cap cas substituirà un estudi geotècnic amb les especificacions definides al DB SE – C del Codi Tècnic de l'Edificació vigent.

L'estimació de les característiques del subsol es defineixen a partir d'assajos in situ als materials aflorants al llarg de la traça d'endegament, així com la seva correlació amb talussos i sondejos pròxims i amb definició de les característiques geotècniques corresponents.

2.- CAMPANYA DE CAMP I ASSAJOS

La zona objecte d'estudi se situa a sobre de materials quaternaris formats, aquí, per paquets granulars de sorres i graves amb nivells cohesius de llims i argiles els quals presenten diferents graus de carbonatació en forma de conglomerats tous i/o nivells de crosta carbonatada. Aquests materials recobreixen totalment el substrat terciari de la zona i format per un massís rocós de gresos, calcàries i argiles de coloracions ocres i rogenques.

Els materials quaternaris de recobriment presenten un gruix molt variables en funció de la topografia i geomorfologia local, tot i que es pot estimar un gruix superior als 10 a 15 m sent més important a les zones amb torrents i rases.

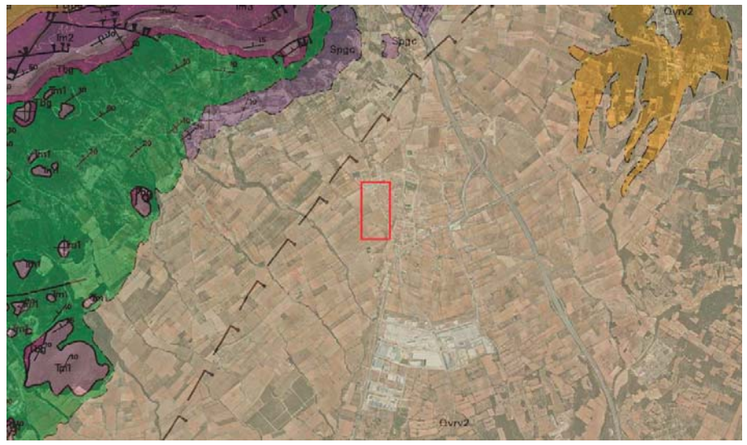


Figura 2.1.- Mapa geològic de la zona amb ubicació (requadre roig) de la zona d'estudi. (Font: www.icgc.cat, escala 1/25.000)



Figura 2.2.- Detall dels materials quaternaris granulars de sorres i graves (esquerra) i dels nivells cimentats (dreta) observats a les proximitats de l'actual rasa (Fotos: 08/09/20)

Característiques dels instruments utilitzats

Els instruments utilitzats disposen d'un dispositiu de lectura el qual defineix la pressió d'enfonsament d'un terreny (Geotesters) i de resistència a compressió simple d'una roca (esclerómetre)



Figura 2.3.- Imatge dels Geotesters (esquerra i centre) i esclerómetre (dreta)

La lectura de la càrrega d'enfonsament està definida pel tipus de material existent (Geotester) i la força per al clavament de la punta fins a una determinada profunditat. La resistència a compressió simple s'avalua mitjançant el rebot del esclerómetre a una superfície del massís rocós.

NOTA

Aquests assajos determinen la càrrega d'enfonsament i resistència d'un terreny a nivell de l'assaig i no determina la pressió en profunditat.

Assajos in situ realitzats

Tenint en compte els afloraments existents al llarg de la traça d'endegament, es va poder utilitzar l'esclerómetre per tal de poder definir la resistència a compressió simple del nivell aflorant.

A la següent imatge es poden observar les diferents zones d'afloraments analitzades:

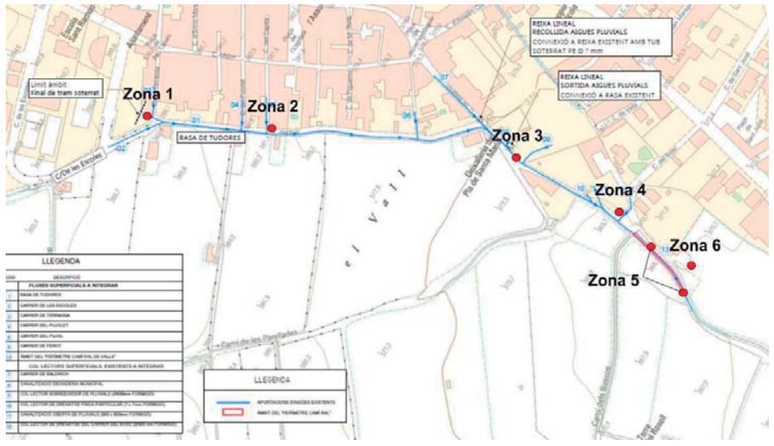


Figura 2.4.- Ubicació de les diferents zones analitzades durant la campanya de camp realitzada

La campanya de camp es va realitzar durant el dia 08/10/2020.

3.- IDENTIFICACIÓ DELS MATERIALS DEL SUBSOL

La zona de recolzament de l'estructura se situaria a sobre dels materials quaternaris formats per un conglomerat tou de graves calcàries cimentades el qual es troba parcialment recobert per sorres i graves amb un gruix no superior als 2 m i a les zones dels marges de la llera a endegar.

La distribució d'aquests nivells s'estima horitzontal o amb cabussaments molt suaus cap al sud i donada la seva gènesi de formació i estructura geomorfològica existent (gradient topogràfic).

En funció dels afloraments observats, la zona analitzada el subsol estaria format, de sostre a base, pels següents materials:

Zona	Perfil estimat	Gruix estimat (m)
1 - 2 (C/del Vall fins C/de Baldrich)	Nivell 0: reblerts	≥ 0.6 a 1.2
	Nivell 1: conglomerat tou	≥ 1.5
3 - 4 - 5 (C/de Bladrich)	Nivell 0: reblerts	Nul a ≤ 1.0 (zona 5)
	Nivell 1: conglomerat tou	≥ 1.5

Taula 3.1.- Estimació del perfil del subsol de la zona analitzada



Figura 3.1.- Delimitació dels dos nivells geotècnics existents a la zona 3 i 5
(Fotos: 08/10/20)

4.- CARACTERÍSTIQUES GEOTÈCNIQUES I GEOMECÀNIQUES DEL NIVELL DE RECOLZAMENT DE L'ESTRUCTURA PREVISTA

La profunditat estimada de la base de l'estructura hidràulica a instal·lar s'estima en uns -1.8 a -2.0 m per sota de l'actual cota del carrer i per tant se situaria a sobre del nivell 1 i on es poden estimar els següents valors:

◦ **Nivell 1**: conglomerat tou

Resistència a compressió uniaxial	32 a 80 MPa*
Classificació ISRM est.	Roca tova a moderadament dura
Cohesió est.	0.4 a > 1.5 kg/cm^2 *
Angle de fregament est	32 a > 40 º
Límit líquid est.	Nul
Índex de plasticitat est.	No plàstic
Pes específic est.	2.2 a 2.3 T/m^3
Permeabilitat est.:	10^{-3} a 10^{-5} m/s *

* valors avaluats als afloraments analitzats

Observacions

Aquests valors podrien variar en funció del grau de carbonatació existent.

Els assajos realitzats in situ determinen la resistència uniaxial i sense tenir en compte cap factor de seguretat.



Figura 4.1.- Detall dels assajos amb escleròmetre realitzats al nivell 1 en alguns dels afloraments existents a la zona analitzada i on s'observen valors de 24 a 43 i per a inclinacions perpendiculars a l'estratificació (Fotos: 08/10/20)

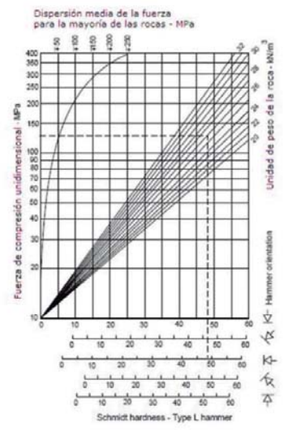


Figura 4.2.- Àbac de correlació entre els valors de l'escleròmetre i la resistència uniaxial de la roca analitzada (Font: Ingeniería Geológica, González de Vallejo 2001)

5.- CAPACITAT PORTANT MÀXIMA DEL SUBSOL I ASSENTAMENTS ESTIMATS.

Tenint en compte els nivells del subsol analitzat i per a una fonamentació de tipus superficial, les variables geotècniques a considerar i estimades són les següents:

◦ **Fonamentació recolzada al nivell 1**

Pressió màxima admissible: **13.8 kg/cm²**
Assentament estimats:**1.7 mm**

Observacions

- Els càlculs s'han realitzat per a **una profunditat de recolzament de la fonamentació d'uns -1.8 a -2.0 m i amb amplada de 2.5 m**.

Formulació utilitzada

Els càlculs s'han realitzat seguint les especificacions definides al DB SE - C del Codi Tècnic de l'Edificació vigent i tenint en compte les tipologies de terreny de recolzament de la fonamentació.

Atenent al caràcter rocós s'han utilitzat les formulacions amb funció d'un espaiat de discontinuïtats de 500 mm, una obertura d'uns 20 mm amb junta reomplerta i una resistència uniaxial minorada de 10.6 MPa.

6.- NIVELL FREÀTIC

Durant l'execució de campanya de camp (08/10/20) no es va observar el nivell freàtic de la zona i el qual se situaria a profunditats superiors als 50 m i segons les dades consultades a l'Agència Catalana de l'Aigua (http://sig.gencat.cat/visors/VISOR_ACA.html).

Tot i això no es descarta la presència de nivells freàtics penjats a profunditats menors i associats als materials quaternaris de recobriment i a l'activitat dels torrents locals.

7.- RISCOS GEOLÒGICS

El risc geològic més important estaria associat a l'escorrentiu superficial de la rasa a endegar i que podria generar erosions locals en els trams amb modificació de la secció hidràulica.

8.- CONCLUSIONS

El subsol estimat a la zona analitzada estaria format, de sostre a base, pels següents materials:

Zona	Perfil estimat	Gruix estimat (m)
1 – 2 (C/del Vall fins C/de Baldrich)	Nivell 0: reblerts	≥ 0.6 a 1.2
	Nivell 1: conglomerat tou	≥ 1.5
3 – 4 - 5 (C/de Bladrich)	Nivell 0: reblerts	Nul a ≤ 1.0 (zona 5)
	Nivell 1: conglomerat tou	≥ 1.5

La profunditat estimada de la base de l'estructura hidràulica a instal·lar s'estima en uns -1.8 a -2.0 m per sota de l'actual cota del carrer i per tant se situaria a sobre del nivell 1

La capacitat portant màxima del terreny presentarà uns valors d'uns **13.8 kg/cm²** per assentaments d'uns **2.4 mm** i per les dimensions del calaix a realitzar.

El nivell freàtic de la zona se situa a profunditats superiors als 50 m i no es descarta la presència de nivells aqüífers superficials a profunditats inferiors.

El risc geològic més important estaria associat a l'escorrentiu superficial de la rasa a endegar i que podria generar erosions locals en els trams amb modificació de la secció hidràulica.

Tivissa, octubre de 2020

Joaquim Roset Piñol
Enginyer Geòleg col. 5424 i 18770-G

ANNEX 5
REPORTATGE FOTOGRÀFIC

Finançat per
Unió Europea
Fons Europeu
Next Generation
GOBIERNO DE ESPAÑA
Plan de Recuperación, Transformación y Resiliencia
Next Generation Catalunya
Generalitat de Catalunya



1.Vista dels dipòsits. Zona on s'ha d'instal·lar el telecontrol. Plànol 04-1 de 25



2. Carrer de Vidal i Barraquer vist des de la cantonada del carrer del Forn del Fidel, al fons de la imatge la Plaça de Sant Ramon. Millores a la xarxa previstes en el Plànol 04-5 de 25.

Finançat per
Unió Europea Fons Europeu Next Generation
GOBIERNO DE ESPAÑA
Plan de Recuperación, Transformación y Resiliencia
Next Generation Catalunya
Generalitat de Catalunya



3. Vista Plaça de la Vila des de carrer Reria, cantonada carrer Sardana. Actuació contemplada en el Plànol 04- 6 i 04- 7 de 25.



4. Carrer Balmes. Actuació contemplada en el Plànol 04-8 i 9 de 25.

Finançat per
Unió Europea
Fons Europeu
Next Generation
GOBIERNO DE ESPAÑA
Plan de Recuperación, Transformación y Resiliencia
Next Generation Catalunya
Generalitat de Catalunya



5. Carrer Pujolet, vist des del final del carrer Balmes.
Actuació contemplada en els Plànols 04- 9.
El carrer que creua és el carrer Major.



6. Final del carrer Pujolet. Al fons entrada a Camí del Pujolet.



7. Camí del Pujolet.
Actuació contemplada en Plànol 04- 9, 10 i 11 de 25



8. Des d'Anselm Clavé, a la dreta, carrer Santes Creus, a l'esquerra carrer Sindicat. Actuació contemplada en el Plànol 04- 13 de 25.

Finançat per
Unió Europea
Fons Europeu
Next Generation
GOBIERNO DE ESPAÑA
Plan de Recuperación, Transformación y Resiliencia
Next Generation Catalunya
Generalitat de Catalunya



9. Carrer Sindicat des de la Cooperativa Agrícola.
Per la dreta de la imatge l'actuació arriba fins al final del carrer.
Actuació contemplada en els Plànols 04- 13,14,15,16 i 17 de 25.



10. Carrer Sindicat, a la dreta de la imatge cantonada amb carrer del Bosc.
Des d'aquest punt fins a final del carrer, a la banda dreta , actuació prevista en els plànols 04- 15, 16 i 17 de 25.

Finançat per
Unió Europea Fons Europeu Next Generation
GOBIERNO DE ESPAÑA
Plan de Recuperación, Transformación y Resiliencia
Next Generation Catalunya
Generalitat de Catalunya



11. Carrer Pompeu Fabra vist des del carrer Sindicat.
Actuació contemplada en el Plànol 04- 14 de 25.



12. Carrer Joan Maragall, vist des del carrer Sindicat.
Actuació contemplada en el Plànol 04- 14 de 25.

Finançat per
Unió Europea Fons Europeu Next Generation
GOBIERNO DE ESPAÑA
Plan de Recuperación, Transformación y Resiliencia
Next Generation Catalunya
Generalitat de Catalunya



13. Carrer Bosc. Actuació contemplada en el Plànol 04- 15 de 25.



14. Aquesta és la part del carrer Salvador Ferré en la que s'ha d'actuar.
La imatge és des del carrer Sindicat.
Actuació prevista en el Plànol 04- 16 de 25.

Finançat per
Unió Europea
Fons Europeu
Next Generation
GOBIERNO DE ESPAÑA
Plan de Recuperación, Transformación y Resiliencia
Next Generation Catalunya
Generalitat de Catalunya



15. Plaça Sant Jordi. A la dreta de imatge es veu l'entrada per el carrer Salvador Ferré. Al centre de la Plaça, la font. A l'esquerra d'imatge, es veu el Passatge que acaba, al fons, altra cop al carrer Salvador Ferré. Actuació contemplada en el Plànol 04- 16 de 25.

Finançat per
Unió Europea Fons Europeu Next Generation
GOBIERNO DE ESPAÑA
Plan de Recuperación, Transformación y Resiliencia
Next Generation Catalunya
Generalitat de Catalunya



16. Camí d'Alió. Principi d'actuació prevista.
Actuació prevista en el Plànol 04- 17 i 18 de 25.



17. Camí d'Alió. Davant la casa de l'esquerra de la imatge, és on es preveu el final de la feina d'aquest sector. Actuació prevista en Plànols 04- 17 i 18 de 25.



18. Zona Armentera. Camí del Mas de Roqueta. Actuació prevista en el Plànol 04- 20 de 25.



19. Comptador de control. Zona Armentera, just abans d'entrar al Camí de Mas de Roqueta. Actuació prevista en el Plànol 04- 20 de 25.

Finançat per
Unió Europea Fons Europeu Next Generation
GOBIERNO DE ESPAÑA
Plan de Recuperación, Transformación y Resiliencia
Next Generation Catalunya
Generalitat de Catalunya



20. Camí de Les Eres. Actuació prevista en Plànols 04- 21,22 i 23 de 25.



21. Camí de Les Eres. Actuació prevista en Plànols 04- 21,22 i 23 de 25.



22. Registre al Camí de Les Eres on es preveu acabar-hi l'actuació prevista d'aquest sector.

Finançat per
Unió Europea Fons Europeu Next Generation
GOBIERNO DE ESPAÑA
Plan de Recuperación, Transformación y Resiliencia
Next Generation Catalunya
Generalitat de Catalunya

ANNEX 6
DIMENSIONAMENT HIDRÀULIC

Finançat per
Unió Europea
Fons Europeu
Next Generation
GOBIERNO DE ESPAÑA
Plan de Recuperación, Transformación y Resiliencia
Next Generation Catalunya
Generalitat de Catalunya

JUSTIFICACIÓ DE DIMENSIONAMENT

L'objecte del projecte és la renovació de la xarxa d'aigua potable del casc urbà del Pla de Santa Maria procedint a la substitució dels tubs existents en mal estat (bàsicament de fibrociment) per uns altres de secció equivalent de PEAD PN-16, d'acord amb els criteris expressats en la memòria tècnica justificativa de la subvenció.

Així, tant les canonades com llurs elements de sectorització i telecontrol s'han dimensionat d'acord amb les necessitats de la xarxa actual segons indicacions de l'actual companyia concessionària del servei d'aigua potable. Només en alguns casos, s'ha incrementat el diàmetre equivalent existent quan la necessitat d'instal·lació d'hidrants o altres equipaments així ho requereix.

Finançat per
Unió Europea
Fons Europeu
Next Generation
GOBIERNO DE ESPAÑA
Plan de Recuperación, Transformación y Resiliencia
Next Generation Catalunya
Generalitat de Catalunya

ANNEX 7
ESPECIFICACIONS D'EQUIPS MECÀNICS

Finançat per

Unió Europea
Fons Europeu
Next Generation

GOBIERNO DE ESPAÑA

Plan de Recuperación, Transformación y Resiliencia

Next Generation Catalunya

Generalitat de Catalunya

Índex

1. INTRODUCCIÓ 2
2. EQUIPS I MATERIALS 2
3. DADES TÈCNIQUES TUB PE D'ALTA DENSITAT 2
4. DADES TÈCNIQUES VÀLVULES DE COMPORTA 3
5. DADES TÈCNIQUES VÀLVULES D'ESCOMESA 3
6. DADES TÈCNIQUES HIDRANTS 4
7. DADES TÈCNIQUES VENTOSES 4
8. DADES TÈCNIQUES TRAMPILLÓ 5
9. DADES TÈCNIQUES BRIDA MULTIDIÀMETRE 5
10. DADES TÈCNIQUES UNIONS MULTIDIÀMETRE 6
11. DADES TÈCNIQUES REGULADOR DE PRESSIÓ 6
12. DADES TÈCNIQUES COMPTADORS DE CONTROL 7
13. DADES TÈCNIQUES EQUIPS DE TELECONTROL 8

Finançat per
Unió Europea Fons Europeu Next Generation
GOBIERNO DE ESPAÑA
Plan de Recuperación, Transformación y Resiliencia
Next Generation Catalunya
Generalitat de Catalunya

1. INTRODUCCIÓ

L'objectiu d'aquest annex és la definició i informació orientativa dels principals equips previstos a les obres del present projecte. En tot cas per l'execució de les obres el contractista de l'obra podrà oferir d'altres de similars característiques sempre i quan aquest siguin sotmesos a l'estudi i supervisió de la direcció facultativa de l'obra.

Tots els materials i equips en contacta amb l'aigua potable seran aptes per a la utilització dels mateixos en superfícies en contacte amb aigua per a consum humà segons la normativa vigent (RD 3/2023).

2. EQUIPS I MATERIALS

TUB DE POLIETILÈ D'ALTA DENSITAT

VÀLVULES DE COMPORTA

VÀLVULES D'ESCOMESA

HIDRANTS

VENTOSES

TRAMPILLÓ (BOCA DE CLAU)

BRIDA MULTIDIÀMETRE

UNIÓ MULTIDIÀMETRE

REGULADOR DE PRESSIÓ

COMPTADOR DE CONTROL

EQUIP DE TELECONTROL

3. DADES TÈCNIQUES TUB PE D'ALTA DENSITAT

FITXA: TUB POLIETILÈ ALTA DENSITAT	
DATOS GENERALES	
Tubos de Polietileno PE100 para conducción de agua y saneamiento con presión	

ESPECIFICACIONES	
Características Mecánicas	
Resistencia hidrostática a 20ºC, (σ= 12,0 MPa)	> 100 h.
Resistencia hidrostática a 80ºC, (σ= 5,4 MPa)	> 165 h.
Alargamiento en la rotura	≥ 350 %
Características Físiques	
Índice de fluidez MFR (Pesa de 5 Kg)	Variación respecto MP utilizada: ≤ 20%
Tiempo de inducción a la oxidación (200ºC)	≥ 20 min.

IMATGE I CARACTERÍSTIQUES GEOMÈTRIQUES



Declaración de cumplimiento Hessel con la PAS 1075 disponible.

Norma aplicable: UNE-EN 12201

Certificación de Producto: AENOR

Color:
- Negro con bandas azules: Agua Potable
- Negro/Negro con bandas marrones: Agua No Potable
- Negro con bandas moradas: Agua Reciclada

Materia Prima utilizada:
PE100 Negro con Certificado de Producto AENOR

Gama de productos: Desde ϕ 20 hasta ϕ 1000 mm.

Suministro:
Hasta ϕ 90: Rollos de 100 m.
ϕ 110: Rollos de 50 m. y 100 m.
Desde ϕ 20 hasta ϕ 110: Barras de 6 m.
Desde ϕ 90 hasta ϕ 280: Barras de 12 m.
Desde ϕ 315 hasta ϕ 1000: Barras de 13 m.
Otros formatos: Consultar.

Sistema de unión:
Soldadura a tope, Electrofusión, Accesorios Mecánicos

FLEXIPOL
TUBOS DE POLIETILENO PE100

PN16 / SDR 11 Barras

Ref.	Ø Ext.	Espesor
060063016	63	5,8
060075016	75	6,8
060090016	90	8,2
060110016	110	10,0
060125016	125	11,4
060140016	140	12,7
060160016	160	14,6
060180016	180	16,4
060200016	200	18,2
060225016	225	20,5
060250016	250	22,7
060280016	280	25,4
060315016	315	28,6
060355016	355	32,2
060400016	400	36,3
060450016	450	40,9
060500016	500	45,4
060560016	560	50,8
060630016	630	57,2

Finançat per
Unió Europea Fons Europeu Next Generation · Gobierno de España · Plan de Recuperación, Transformación y Resiliencia · Next Generation Catalunya · Generalitat de Catalunya

4. DADES TÈCNIQUES VÀLVULES DE COMPORTA

FITXA: VÀLVULA DE COMPORTA

DATOS GENERALES	
Descripción del producto: Válvula de compuerta embridada EN 558 S.15 (F5) con juntas tóricas substituibles, CTO. Para agua potable y líquidos neutros a un máximo de 70º C	
Ensayos: Asiento: 1.1 x PN (en bar), Cuerpo: 1.5 x PN (en bar). Ensayo del par de cierre. · Certificado según ACS-Francia	
Normas: · Distancia entre caras según EN 558 Tabla 2 Serie Básica 15 · Bridas y orificios según EN1092-2 (ISO 7005-2), PN10/16 · Diseñado según EN 1074 parte 1 y 2, Diseñado según EN 1171	
Características: · Tuerca fija, integrada en la compuerta, evita vibraciones y asegura durabilidad · Compuerta completamente vulcanizada con EPDM certificado agua potable y con zapatas integradas que facilitan una suave operación · Gran orificio cónico en el hueco del eje en la compuerta que previene el estancamiento del agua · Compuerta y cuerpo con guías que garantizan un funcionamiento estable · Eje de acero inoxidable con anillo de paro de la compuerta y rosca laminada para una alta resistencia · Collarín de empuje que proporciona la fijación del eje y bajos pares de funcionamiento · Empaquetadura de triple seguridad con un sellado superior de NBR y con cuatro juntas tóricas de NBR en la tuerca del eje de latón resistente a la deszincificación reemplazables bajo presión. Con un manguito de caucho como sistema de estanqueidad del flujo · Junta de EPDM alojada entre cuerpo y tapa · Tornillos de acero inoxidable sellados con silicona y protegidos por la junta de la tapa · Paso total · Bajo para de maniobra · Revestimiento de epoxi según EN14901 y DIN 3476-1, certificado GSK	

IMAGEN



DN 40-300

5. DADES TÈCNIQUES VÀLVULES D'ESCOMESA

FITXA: VÀLVULA D'ESCOMESA

DATOS GENERALES	
Descripción del producto: Válvula de registro en escuadra con unión rosca macho – rosca hembra. Para agua potable y líquidos neutros a una temperatura máxima de 70ºC	
Ensayos: - Pruebas hidráulicas según EN 1074-1 y 2 / EN 12266. - Asiento: 1.1 x PN (en bar), Cuerpo: 1.5 x PN (en bar). Ensayo del par de cierre. - Certificado Belgaqua. - Aprobada según tipo 1350 para Suecia, certificado por KIWA	
Normas: Diseñada según la norma EN 1074 parte 1 y 2, Diseñada según EN 1171	
Características: - Compuerta de latón con bajo contenido de plomo CW626N vulcanizada con caucho EPDM certificado para agua potable y con guías y un perfil de caucho especial que garantizan pares de cierre bajos. - Eje de acero inoxidable de rosca laminada para una alta resistencia - Collarín de empuje que proporciona la fijación del eje y bajos pares de funcionamiento. - Empaquetadura de triple seguridad con un sellado superior de NBR, un cojinete de poliamida con cuatro juntas tóricas y un manguito inferior de EPDM - Junta de EPDM alojada entre cuerpo y tapa - Tornillos de acero inoxidable sellados con silicona y protegidos por la junta de la tapa - Paso total · Bajo par de maniobra - Revestimiento de epoxi según EN14901 y DIN 3476-1, certificado GSK	

IMAGEN



Finançat per
Unió Europea Fons Europeu Next Generation
GOBIERNO DE ESPAÑA
Plan de Recuperación, Transformación y Resiliencia
Next Generation Catalunya
Generalitat de Catalunya

6. DADES TÈCNIQUES HIDRANTS

FITXA: HIDRANT SOTERRAT

DATOS GENERALES	
Los hidrantes enterrados AVK de la serie 88 se instalan a ras de la superficie del suelo, eliminando el riesgo de colisión con el tráfico, manteniendo el acceso rápido y fácil en caso de necesidad. El racor de salida está disponible en varios tipos y el revestimiento es de poliéster resistente a los rayos UV.	
Descripción del producto: Hidrante enterrado con arqueta y tapa, una salida. Para agua y líquidos neutros hasta una temperatura máx. 70ºC	
Normas: · Diseñado según EN 1074-6:2008, Diseñado según EN 14339:2005 Bridas y orificios según EN1092-2 (ISO 7005-2), PN10/16 · Pruebas hidráulicas según las normas UNE-EN 1074-6 y UNE-EN 14339	
Ensayos/certificados: · Certificado AENOR marca "N" 012/003049 conforme la norma UNE-EN 14339 · Marcado CE según UNE-EN 14339. Certificado de Constancia de las Prestaciones 0099/CPR/A40/0137	
Características: · Arqueta y tapa de fundición dúctil · Racores normalizados según UNE 23400: Barcelona y Bombero · Opcional racor tipo Storz. Opcional salida roscada para acoplamiento de otro tipo de racores · Inscripciones en la tapa: INCENDIOS (DN80), BOMBEROS (DN100) · Válvula de drenaje automático para evitar daños por heladas, abriéndose cuando el hidrante está cerrado y la presión cae por debajo de aprox. 3 m.c.a. · Recubrimiento de epoxi-poliéster resistente a los rayos UV, color rojo RAL3002, 250µm	

IMAGEN



7. DADES TÈCNIQUES VENTOSES

FITXA: VENTOSES

DATOS GENERALES	
Descripción del producto: Ventosa trifuncional para agua potable y líquidos neutros máx.. 60°C (temporalmente hasta 90°C)	
Normas: · Bridas y orificios según EN1092-2 (ISO 7005-2), PN16 · Diseño según norma EN 1074-4	
Ensayos/certificados: · Certificada según DIN-DVGW. Certificado NW-6215BS5030 · Certificado Belgaqua	
Características: · Tamaño orificios: Cinética DN 50: 794 mm² – automática 12 mm². Cinética DN 80: 1809 mm² - automática 12 mm². Cinética DN 150: 7850 mm² – automática 12 mm². · El orificio de mayor tamaño está menos expuesto a la obstrucción por residuos · El orificio en la ventosa automática libera grandes volúmenes de aire a elevados caudales cuando la tubería se encuentra bajo presión · El diseño de la junta de cierre de la ventosa automática es menos sensible a diferentes presiones que un sellado flotante, permitiendo así un orificio de un único tamaño para un amplio rango de presiones · La función de descarga reduce los accidentes por golpe de ariete · El diseño dinámico permite la descarga de aire a altas velocidades a la vez que previene el cierre prematuro · Diseño especial del asiento del orificio con una combinación de bronce y EPDM que garantiza un funcionamiento libre de mantenimiento a largo plazo · La salida de descarga habilita la eliminación del exceso de fluido · Ventosa cinética con cuerpo y tapa de fundición dúctil revestido de epoxi según DIN3476-1 y EN14901, 250 µm · Ventosa automática de poliamida reforzada con el cuerpo protector de fundición dúctil · Con conexión embridada o roscada BSP · Rango de presión de trabajo: 0.2 – 16 bar	

IMAGEN



Finançat per
Unió Europea Fons Europeu Next Generation
GOBIERNO DE ESPAÑA
Plan de Recuperación, Transformación y Resiliencia
Next Generation Catalunya
Generalitat de Catalunya

8. DADES TÈCNIQUES TRAMPILLÓ

FITXA: BOCA DE CLAU

DATOS GENERALES	
Descripción del producto: Boca de llave de altura fija con tapa cuadrada de fundición para válvulas de registro. Inscripción estándar: AGUA o AIGÜES	
Características: · Ligero, libre de mantenimiento y de diseño silencioso · 100% reciclable y menor uso de recursos energéticos en comparación con otros materiales tradicionales · Fabricado con materiales reciclados de alta calidad · Nervios en el cuerpo que garantizan la fijación óptima en la base del suelo · Los materiales escogidos para la caja y la tapa garantizan una fácil apertura en todo momento · Resistente a una temperatura máxima de 160 °C · Adecuado para aplicaciones a bajas temperaturas · Capacidad de carga B125 Opcional · Variedad de colores y posibles inscripciones en la tapa	

IMAGEN



9. DADES TÈCNIQUES BRIDA MULTIDIÀMETRE

FITXA: BRIDA MULTIDIÁMETRE

DATOS GENERALES	
Descripción del producto: Brida multidiámetro Supa Maxi™ - universal y anti-tracción- tornillos / tuercas A4 para agua potable y líquidos neutros desde -20°C a +70°C	
Normas: · Diseñado según EN 14525	
Ensayos/certificados: · Diseñado según EN 14525 · Certificada según KIWA. Certificado K 66561	
Características: · Sistema de sellado patentado SupaGrip™ con soporte flexible que garantiza un agarre completo de la junta incluso en la tubería de menor tamaño · La anti-tracción completa en todas las tuberías está garantizada por dos segmentos metálicos de agarre diferentes - de bronce para tubos de PE/PVC y de acero inoxidable templado para tubos de fundición gris/fundición dúctil/acero/acero inoxidable/GRP(PRFV) y fibrocemento. Para tubos de PE debe utilizarse el casquillo metálico de refuerzo interior. Los segmentos metálicos están montados con pasadores para máxima durabilidad · Desviación angular ±4° a máx. 1.5 x PN 16 · Amplios rangos de tolerancia · Todos los DNs son para PN 16 (acero inoxidable, fibrocemento, PVC-O y GRP(PRFV) máx. PN 10) · Cuerpo de fundición dúctil y soporte de acero fundido, con revestimiento de epoxi según EN14901 e DIN3476-1, certificado GSK · Junta de caucho EPDM certificado para agua potable · Tornillos y tuercas en A4 con revestimiento anti-fricción para evitar el gripaje · Tapas permanentes de protección protegen el accesorio durante la manipulación y la instalación · La tubería no se desplazará hacia dentro al apretar · Los tornillos se aprietan desde el lado del cuerpo, permitiendo su acceso completo cuando el espacio es limitado · No es necesario el reapriete de los tornillos · Orejeta de sujeción en el cuerpo en DN 100-600 ·Diseñadas a una presión de PN16 (1.5 x 16= 24 bar). Ensayadas y aprobadas PN16 por KIWA según la norma EN14525 (29 bar).	

IMAGEN



Finançat per
Unió Europea Fons Europeu Next Generation
GOBIERNO DE ESPAÑA
Plan de Recuperación, Transformación y Resiliencia
Next Generation Catalunya
Generalitat de Catalunya

10. DADES TÈCNIQUES UNIONS MULTIDIÀMETRE

FITXA: UNIÓ MULTIDIAMETRE	
DATOS GENERALES	
Descripción del producto: Unión multidiámetro Supa Maxi™ - universal y anti-tracción - tornillos A2 / tuercas A4 para agua potable y líquidos neutros desde -20°C a +70°C	
Normas: · Diseñado según EN 14525	
Ensayos/certificados: · Certificado según ACS-Francia · Certificada según KIWA. Certificado K 66561	
Características: · Sistema de sellado patentado SupaGrip™ con soporte flexible que garantiza un agarre completo de la junta incluso en la tubería de menor tamaño · La anti-tracción completa en todas las tuberías está garantizada por dos segmentos metálicos de agarre diferentes – de bronce para tubos de PE/PVC y de acero inoxidable templado para tubos de fundición gris/fundición dúctil/acero/acero inoxidable/GRP(PRFV) y fibrocemento. Para tubos de PE debe utilizarse el casquillo metálico de refuerzo interior · Los segmentos metálicos están montados con pasadores para máxima durabilidad · Desviación angular ±4° en cada lado a máx. 1.5 x PN16 · Amplios rangos de tolerancia · Todos los DNs son para PN 16 (acero inoxidable, fibrocemento, PVC-O y GRP(PRFV) máx. PN 10) · Cuerpo de fundición dúctil y soporte de acero fundido, con revestimiento de epoxi según EN14901 y DIN3476-1, certificado GSK · Junta de caucho EPDM certificado para agua potable · Tornillos en A2 y tuercas en A4 con revestimiento anti-fricción para evitar el gripaje · Tapas permanentes de protección protegen el accesorio durante la manipulación y la instalación · La tubería no se desplazará hacia dentro al apretar · Los tornillos se aprietan desde el lado del cuerpo, permitiendo su acceso completo cuando el espacio es limitado · No es necesario el reapriete de los tornillos · Orejeta de sujeción en el cuerpo en DN 100-600 · DN50-600 se diseñan a una presión de PN16 (1.5 x 16= 24 bar). DN50-300 son ensayadas y aprobadas PN16 por KIWA según la norma EN14525 (29 bar). DN350-600 certificado KIWA pendiente.	

IMAGEN


11. DADES TÈCNIQUES REGULADOR DE PRESSIÓ



Pegasus 2 PC

Controlador Inteligente para Válvulas Reductoras de Presión por Punto Crítico

Home › Productos › Gestión Activa de Presiones › Punto Crítico › Pegasus 2 PC



Pegasus 2 PC

Controlador Inteligente para Válvulas Reductoras de Presión por Punto Crítico

Pegasus 2 es una solución sofisticada y muy versátil, para el control inteligente de válvulas reductoras de presión, que integra telemetría en 2 direcciones (bi-direccional).

Pegasus 2 tiene la capacidad de establecer la presión objetivo de las válvulas reguladoras en función del tiempo, del caudal o por una combinación con diferentes ajustes de tabla por día de la semana. Con la adición de un datalogger de presión de punto crítico, nuestra plataforma DDM (DNK DataManager) puede analizar y calcular, de forma completamente automática, las condiciones de la red de distribución para mantener una presión estable en el punto crítico y optimizar completamente una zona de presión regulada. Los beneficios resultantes ayudan a reducir la demanda y los niveles de fuga de agua, a la vez que calman la red, reduciendo la frecuencia de aparición de nuevas roturas.

Aplicación +

Características Clave −

- **Control Inteligente de Presión:** Se ha demostrado que minimiza las fugas y reduce la frecuencia de las roturas de tuberías.
- **Control Modulado:** Proporciona una gran flexibilidad para modular la presión en función de la demanda a lo largo del día, pudiendo realizar los cambios de forma remota.
- **Control de Presión en Base a tablas de Tiempo/Presión:** Control por punto crítico sin caudalímetro de 96 valores al día, 7 días a la semana.
- **Control de Seguridad de la Presión:** Configurado por el usuario en la instalación, incluyendo la anulación manual de seguridad en el sitio.
- **Flexible:** Versiones 2G, 3G, NBIoT, Cat-M1 disponibles, mientras que los paquetes de baterías externas adicionales permiten el llamado de datos de alta frecuencia (96 llamados diarios por 5 años).
- **Solenoide Latch:** Característica opcional para vaciar completamente la cámara superior de la Válvula Reductora de Presión en condiciones de alta pérdida de carga.
- **Telemetría Integrada de Bajo Costo:** Permite la supervisión rápida (casi en tiempo real) y el control remoto, según sea necesario.
- **Registro de Transientes:** Permite registrar las presiones promedios, máximas, mínimas y – además – detectar TRANSIENTES DE PRESIÓN a una frecuencia de 25 lecturas por segundo (todo de forma estándar).
- **Canal de Registro Adicional:** Posibilidad de un cuarto canal para registrar la presión de la cámara superior de la Válvula Reductora de Presión, para mantenimiento avanzado.

Finançat per
Unió Europea Fons Europeu Next Generation
GOBIERNO DE ESPAÑA
Plan de Recuperación, Transformación y Resiliencia
Next Generation Catalunya
Generalitat de Catalunya

12. DADES TÈCNIQUES COMPTADOR DE CONTROL

WMAP



*EL **WMAP** es un contador **tipo Woltmann** de hélice axial con mecanismo extraíble. El registro de transmisión magnética opera en un compartimento seco y solo la hélice está sumergida en el agua. La lectura del totalizador está asegurada por la utilización de un **vidrio mineral templado**: es plano y liso a diferencia de las cubiertas de plástico, resistente a los arañazos y sin pérdida de transparencia.*
El WMAP está pre-equipado para 2 emisores de pulsos en su versión estándar. El emisor se puede instalar posteriormente manteniendo la funcionalidad, el diseño y la garantía del contador.
El WMAP se puede instalar en posición horizontal o vertical. Sus características no están afectadas por las condiciones de instalación y las características del agua.
*Cumple con la Directiva 2004/22/CE y alcanza un Rango Dinámico máximo Q3/Q1 (R) de 100. **Ratios inferiores** están también disponibles (R80, R50, etc.)*
El WMAP está certificado para el uso de agua potable de acuerdo las regulaciones internacionales.

CARACTERÍSTICAS

- *Los contadores Woltmann WMAP están aprobados bajo la Directiva 2004/22/CE y con la norma Europea UNE-EN 14154.*
- *Con **vidrio mineral templado** de espesor adecuado.*
- *El totalizador está construido en un compartimento seco que impide el contacto con el agua asegurando la lectura fácil y continua. Dispone de 7 tambores para la lectura de metros cúbicos y 2 agujas tradicionales para los submúltiplos.*
- *Las **inscripciones MID** están en una placa metálica solidaria con la brida del contador.*
- *Tapa con cierre metálico.*
- *Los emisores de pulsos mantienen su precinto metrológico y están protegidos por una carcasa.*
- ***No es necesario el uso de tramos rectos aguas arriba o abajo del contador** (sensibilidad al perfil flujo UoS/Do).*
- *Cuerpo de fundición embridado con recubrimiento epoxi interno y externo.*
- *Presentan un amplio rango de medida que permiten dar servicio en muy distintas aplicaciones y situaciones extremas (bajos caudales y altos caudales). Sus **prestaciones reales** exceden ampliamente las definidas en la clase B (ver tablas de Datos Técnicos).*
- *La calidad de los materiales utilizados en su mecanismo interior aseguran su **elevada longevidad manteniendo su comportamiento metrológico a lo largo del tiempo**: Pivotes en acero inoxidable, cojinetes de zafiros sintéticos, materiales no higroscópicos y plásticos técnicos.*
- *Mínimo mantenimiento y máxima calidad de servicio debido a su avanzado diseño y a la calidad de los materiales empleados. El **mecanismo de medición es extraíble** en su totalidad y se puede reemplazar sin desmontar el contador de su emplazamiento.*
- *Máxima temperatura del agua 50°C y presiones nominales (PN) de 10 o 16 bar.*



DATOS TÉCNICOS


Modelo			WMAP						
Diámetro Nominal	DN	mm	50	65	80	100	125	150	200
		"	2"	2 1/2"	3"	4"	5"	6"	8"
Clase Metrológica MID			R (Q3/Q1) ≤100						
Caudal permanente	Q3	m³/h	25	40	63	100	160	250	400
Caudal máximo	Q4	m³h	31,25	50	78,75	125	200	312	500
Caudales para un Rango dinámico R100 (Q3/Q1)									
Caudal transición (precisión ± 2%)	Q2	l/h	400	640	1008	1600	2560	4000	6400
Caudal mínimo (precisión ± 5%)	Q1	l/h	250	400	630	1000	1600	2500	4000
Caudales para un Rango dinámico R80 (Q3/Q1)									
Caudal transición (precisión ± 2%)	Q2	l/h	500	800	1260	2000	3200	5000	8000
Caudal mínimo (precisión ± 5%)	Q1	l/h	312,5	500	787,5	1250	2000	3125	5000
Módulo B			TCM 142/10-4717						
Módulo D			0119-SI-A010-08						

ESPECIFICACIONES TÉCNICAS


Diámetro Nominal	DN	mm	50	65	80	100	125	150	200
Clase Temperatura			T50						
Sensibilidad a la perturbación de flujo			UoS-Do						
Caudal de arranque		l/h	125	190	320	450	700	1200	1800
Presión Nominal		bar	10/16	10/16	10/16	10/16	10/16	10/16	10/16
Perdida de carga (ΔP a Q3)		bar	ΔP10						
Máximo registro de lectura		m³	10.000,000					100.000,000	
Mínimo registro de lectura		l	0,002					0,02	
Revoluciones/litro de la turbina			1,08	1,02	0,39	0,32	0,40	0,25	0,15
Peso		Kg	10,0	11,2	15,2	17,2	22,4	29,0	42,6
Opciones de pulsos		l/imp.	10-1000	10-1000	10-1000	10-1000	10-1000	100-10000	100-10000

DIMENSIONES

DN	(mm)	50	65	80	100	125	150	200
	"	2	2 1/2"	3	4	5	6	8
L	mm	200	200	225	250	250	300	350
H	mm	213	220	275	290	305	320	368
h	Mm	136	136	186	186	186	186	206
D	mm	165	185	200	220	250	280	340

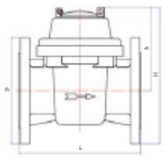



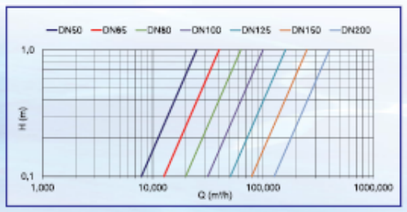

Finançat per
Unió Europea Fons Europeu Next Generation
GOBIERNO DE ESPAÑA
Plan de Recuperación, Transformación y Resiliencia
Next Generation Catalunya
Generalitat de Catalunya

13. DADES TÈCNIQUES EQUIP DE TELECONTROL

SOFREL LS42

TELELECTURA DE CONTADORES Y MEDIDA DE PRESIÓN



USOS Y BENEFICIOS

- **Lectura de contadores Grandes Consumidores**
  - Monitorización de consumos
  - Detección de anomalías de consumo
  - Contribución a la facturación
- **Lectura de contadores de Interconexión**
  - Monitorización de las transferencias entre redes
- **Sectorización**
  - Detección de sectores con fugas
  - Monitorización de caudales y de presiones
  - Alerta inmediata en caso de rotura aguas arriba/abajo de una conducción
  - Mejora del rendimiento de la red

PUNTOS FUERTES DEL PRODUCTO

- Estanqueidad IP68 reforzada
- Alimentación por pila
- Antena 2G/4G M2M de alto rendimiento integrada
- Acceso a la tarjeta SIM y a la pila sobre el terreno
- 3 años de garantía del fabricante

FÁCIL DE UTILIZAR

- Comunicación y explotación sobre el terreno a través de Bluetooth
- Apertura a supervisores industriales y a otras aplicaciones de operadores de agua
- Protocolo de comunicación específico que garantiza la disponibilidad de los datos
- Explotación de datos simplificada a través de la plataforma IoT SOFREL WEB LS

PRINCIPALES CARACTERÍSTICAS:



LACROIX

Características técnicas y funcionales

CARACTERÍSTICAS GENERALES:	
Diseño mecánico	Sistema de apertura sin tornillos que facilita el acceso a la tarjeta SIM y a la pila
Dimensiones	H 261 x L 155 mm
Peso	1,1 kg
Temperatura de funcionamiento	-20°c a +55°c
Temperatura de almacenamiento	-25°c a +70°c
Estanqueidad	Certificación IP68 reforzada (30 días bajo 4 metros de agua)
Alimentación	Alimentación por pila
Tipos de conectores	Conector estanco de calidad militar
ENTRADAS DEL DATA LOGGER:	
DI (Digital Inputs/Entradas Digitales)	4 entradas digitales para contador estándar, señalización Frecuencia máxima: 250 Hz Tiempo mínimo de un impulso: 2 ms Tensión de polarización máxima: 3,3 V Corriente de polarización máxima: 15 µA
AI (Analog Inputs/Entradas Analógicas)	2 entradas analógicas para captadores de presión SOFREL o alimentación de otros captadores Alimentación de otros captadores mediante bucle 4-20 mA en 12 V o 20 V
COMUNICACIÓN:	
Chipset cuatribanda 2G/4G M2M	4G LTE-M : B1/B2/B3/B4/B5/B8/B12/B13/B18/B19/B20/B25/B26/B27/B28/B66/B85 4G NB-IoT : B1/B2/B3/B4/B5/B8/B12/B13/B18/B19/B20/B25/B28/B66/B71/B85 Quad-band GSM/GPRS/EDGE (850 MHz, 900 MHz, 1800 MHz, 1900 MHz)
Tarjetas SIM compatibles	Tarjetas SIM Mini (también pueden insertarse tarjetas SIM Nano y Micro integrando un adaptador)
Antena versátil (opción FLEX)	Antena externa de una longitud de 4 metros, con certificación IP68
Sincronización automática del data logger	Comunicación IP con SCADA: Sincronización diaria del LS mediante SCADA
Comunicación hacia 1 o 2 PC	Periódica, programada o puntual
Comunicación Entre-estaciones hacia S500, S4W o AS	Periódica o por eventos (cambio de estado DI o superación de umbral)
Envío de SMS de alerta a un móvil*	Sobre cambio de estado DI, superación de umbral, fallo captador...
CONFIGURACIÓN Y PUESTA EN MARCHA:	
Bluetooth	Configuración del Data Logger mediante conexión Bluetooth
Ayuda para la puesta en marcha	Medición del nivel de recepción 2G y 4G M2M LEDs para el diagnóstico visual del funcionamiento y de la señal 2G y 4G M2M
Ayuda para el mantenimiento	Cálculo de la duración de vida útil restante de la pila
ARCHIVO:	
Capacidad de archivo en local	100,000 datos
TRATAMIENTO:	
Sectorización	Cálculo de los caudales medios Cálculo del caudal nocturno Cálculo de los volúmenes diarios, caudal mínimo y máximo diario
CERTIFICACIONES:	
Certificación CE	2014/53/UE "Equipo radio" 2014/30/UE "Compatibilidad electromagnética" 2014/35/UE "Baja tensión"
Certificación IP68 reforzada	Pruebas de inmersión prolongada (30 días bajo 4 metros de agua) efectuadas por un laboratorio independiente
AUTONOMÍA ESTÁNDAR:	
2 contadores y 1 medición de presión cada 15 minutos, tratamiento y 1 comunicación diaria con SCADA	10 años

* Dependiendo de la activación del operador telefónico

© LACROIX SOFREL LS42Ea-ds2022-1-LACROIX.indd - OCS: 8 439 063 € ©Getty Images - Any incorporation or reproduction of this document in whole or in part, made without the consent of LACROIX, is unlawful. The same applies to the translation, adaptation or transformation, arrangement or reproduction by any art or process whatsoever (articles L.122-4 and L.122-5 of the Intellectual Property Code).

LACROIX - Environment
C/ Francisco Gervas 12
28108 Alcobendas - Madrid - España
Tel. : +34 91 510 08 00
Info.es.environment@lacroix.group
www. lacroix-environment.es

ANNEX 8
PLA D'OBRA

Finançat per
Unió Europea
Fons Europeu
Next Generation
GOBIERNO DE ESPAÑA
Plan de Recuperación, Transformación y Resiliencia
Next Generation Catalunya
Generalitat de Catalunya

PROJECTE DE MILLORA I RENOVACIÓ DE LA XARXA D'ABASTAMENT D'AIGUA EN BAIXA DEL PLA DE SANTA MARIA (ALT CAMP)

PROGRAMA DELS TREBALLS

	DESIGNACIÓ DE L'ACTIVITAT		MESOS 1	2	3	4	5	6	7	8	9	10	11	12
	REPLANTEIG													
1	**LOCALITZACIÓ DE SERVEIS AMB GEORADAR**													
2	**RENOVACIÓ DE CANONADES**	m												
2.1	CAMÍ DE LES ERES	261,00												
a	Localització de serveis existents													
b	Demolició de paviment i excavació de rases													
c	Canonades, prova de pressió, desinfecció i banda de protecció													
d	Connexions i escomeses													
e	Reple de rases i reposició de paviment													
2.2	CARRER BALMES-CARRER PUJOLET	142,00												
a	Localització de serveis existents													
b	Demolició de paviment i excavació de rases													
c	Canonades, prova de pressió, desinfecció i banda de protecció													
d	Connexions i escomeses													
e	Reple de rases i reposició de paviment													
2.3	CARRER VALL-CAMÍ PUJOLET	280,00												
a	Localització de serveis existents													
b	Demolició de paviment i excavació de rases													
c	Canonades, prova de pressió, desinfecció i banda de protecció													
d	Connexions i escomeses													
e	Reple de rases i reposició de paviment													
2.4	CARRER TARRAGONA	190,00												
a	Cales de localització de serveis existents													
b	Demolició de paviment i excavació de rases													
c	Instal·lació de canonades i banda de protecció													
d	Connexions i escomeses													
e	Reple de rases i reposició de paviment													
2.5	AV. CATALUNYA-ONZE DE SETEMBRE	422,00												
a	Cales de localització de serveis existents													
b	Demolició de paviment i excavació de rases													
c	Instal·lació de canonades i banda de protecció													
d	Connexions i escomeses													
e	Reple de rases i reposició de paviment													
2.6	PLAÇA DE LA VILA-CARRER VIDAL I BARRAQUER	433,00												
a	Cales de localització de serveis existents													
b	Demolició de paviment i excavació de rases													
c	Instal·lació de canonades i banda de protecció													
d	Connexions i escomeses													
e	Reple de rases i reposició de paviment													
2.7	CAMÍ D'ARMENTERA	90,00												
a	Localització de serveis existents													
b	Demolició de paviment i excavació de rases													
c	Canonades, prova de pressió, desinfecció i banda de protecció													
d	Connexions i escomeses													
e	Reple de rases i reposició de paviment													

PROJECTE DE MILLORA I RENOVACIÓ DE LA XARXA D'ABASTAMENT D'AIGUA EN BAIXA DEL PLA DE SANTA MARIA (ALT CAMP)

PROGRAMA DELS TREBALLS

	DESIGNACIÓ DE L'ACTIVITAT		MESOS 1	2	3	4	5	6	7	8	9	10	11	12
2.8	CARRER SINDICAT- CARRER SANTES CREUS	569,50												
a	Localització de serveis existents													
b	Demolició de paviment i excavació de rases													
c	Canonades, prova de pressió, desinfecció i banda de protecció													
d	Connexions i escomeses													
e	Reple de rases i reposició de paviment													
2.9	CARRER POMPEU FABRA	181,50												
a	Localització de serveis existents													
b	Demolició de paviment i excavació de rases													
c	Canonades, prova de pressió, desinfecció i banda de protecció													
d	Connexions i escomeses													
e	Reple de rases i reposició de paviment													
2.10	CARRER JOAN MARAGALL	226,00												
a	Localització de serveis existents													
b	Demolició de paviment i excavació de rases													
c	Canonades, prova de pressió, desinfecció i banda de protecció													
d	Connexions i escomeses													
e	Reple de rases i reposició de paviment													
2.11	CARRER BOSC	115,50												
a	Localització de serveis existents													
b	Demolició de paviment i excavació de rases													
c	Canonades, prova de pressió, desinfecció i banda de protecció													
d	Connexions i escomeses													
e	Reple de rases i reposició de paviment													
2.12	CARRER SALVADOR FERRER-PL. SANT JORDI-PG. SANT JORDI	190,00												
a	Localització de serveis existents													
b	Demolició de paviment i excavació de rases													
c	Canonades, prova de pressió, desinfecció i banda de protecció													
d	Connexions i escomeses													
e	Reple de rases i reposició de paviment													
2.13	CAMÍ D'ALIÓ	130,00												
a	Localització de serveis existents													
b	Demolició de paviment i excavació de rases													
c	Canonades, prova de pressió, desinfecció i banda de protecció													
d	Connexions i escomeses													
e	Reple de rases i reposició de paviment													
2.14	PARC AV. CATALUNYA-PG DEL PLA	321,00												
a	Cales de localització de serveis existents													
b	Demolició de paviment i excavació de rases													
c	Instal·lació de canonades i banda de protecció													
d	Connexions i escomeses													
e	Reple de rases i reposició de paviment													
3	**SECTORITZACIÓ I TELECONTROL**													
	TERMINACIÓ I NETEJA													
	SEGURETAT I SALUT													

LONGITUD TOTAL 3.551,50

ANNEX 9
JUSTIFICACIÓ DE PREUS

Finançat per
Unió Europea
Fons Europeu
Next Generation
GOBIERNO DE ESPAÑA
Plan de Recuperación, Transformación y Resiliencia
Next Generation Catalunya
Generalitat de Catalunya

JUSTIFICACIÓ DE PREUS

MA D'OBRA

CODI	UA	DESCRIPCIÓ	PREU	
A01-FEPE	h	Ajudant lampista	23,49000	€
A01-FEPH	h	Ajudant muntador	23,53000	€
A0112000	h	Cap de colla	28,09000	€
A0121000	h	Oficial 1a	26,53000	€
A0122000	h	Oficial 1a paleta	26,53000	€
A012M000	h	Oficial 1a muntador	27,42000	€
A012N000	h	Oficial 1a d'obra pública	26,53000	€
A012URE1	h	Oficial 1a d'empresa inscrita al RERA (Registre empreses amb risc d'amiant)	39,63000	€
A013M000	h	Ajudant muntador	23,53000	€
A013URE1	h	Ajudant d'empresa inscrita al RERA (Registre empreses amb risc d'amiant)	35,18000	€
A0140000	h	Manobre	22,03000	€
A0150000	h	Manobre especialista	22,88000	€
A0D-0007	h	Manobre	22,03000	€
A0E-000A	h	Manobre especialista	22,88000	€
A0F-000B	h	Oficial 1a	26,53000	€
A0F-000N	h	Oficial 1a lampista	27,42000	€
A0F-000R	h	Oficial 1a muntador	27,42000	€
A0F-000T	h	Oficial 1a paleta	26,53000	€
EL00PROG	h	Programación de señales, procesos y lògicas de control	43,20000	€

Projecte constructiu de millora i renovació de la xarxa en baixa del Pla de Santa Maria

JUSTIFICACIÓ DE PREUS

MAQUINÀRIA

CODI	UA	DESCRIPCIÓ	PREU	
C1101200	h	Compressor amb dos martells pneumàtics	14,32000	€
C111-0056	h	Compressor amb dos martells pneumàtics	14,32000	€
C115-00EE	h	Retroexcavadora amb martell trencador	59,00000	€
C1313330	h	Retroexcavadora sobre pneumàtics de 8 a 10 t	52,25000	€
C1317430	h	Miniexcavadora sobre cadenes de 2 a 5,9 t	51,51000	€
C133A0J0	h	Picó vibrant amb placa de 30x30 cm	5,57000	€
C133A0K0	h	Picó vibrant amb placa de 60 cm	5,49000	€
C139-00LJ	h	Pala excavadora giratòria sobre cadenes de 31 a 40 t	173,81000	€
C13A-00FQ	h	Safata vibrant amb placa de 60 cm	5,49000	€
C13A-00FR	h	Compactador duplex manual de 700 kg	7,77000	€
C13C-00LP	h	Retroexcavadora sobre pneumàtics de 8 a 10 t	52,25000	€
C13C-00LQ	h	Retroexcavadora sobre pneumàtics de 8 a 10 t, amb martell trencador	72,50000	€
C1503000	h	Camió grua	55,10000	€
C1503500	h	Camió grua de 5 t	58,00000	€
C150U004	h	Furgoneta de 3500 kg	7,48000	€
C154-003M	h	Camió per a transport de 12 t	47,68000	€
C1705600	h	Formigonera de 165 l	1,90000	€
C176-00FX	h	Formigonera de 165 l	1,90000	€
C178-00GF	h	Màquina tallajunts amb disc de diamant per a paviment	8,46000	€
C1B02B00	h	Màquina per a pintar bandes de vial, d'accionament manual	27,17000	€
C1R1-00CW	m3	Subministrament de contenidor paletitzat amb estructura de reixa metàl·lica d'1 m3 de capacitat i recollida amb residus especials	70,74000	€
C1RA1100	m3	Subministrament de sac d'1 m3 de capacitat i recollida amb residus inerts o no especials	48,12000	€
C200B000	h	Talladora amb disc de carborúndum	3,69000	€
C200M000	h	Serra elèctrica	3,14000	€
C200U005	h	Radiodetector per a localització d'instal·lacions	4,50000	€
C200UEF1	h	Màquina universal de soldadura per electrofusió amb funció de documentació i traçabilitat (superior a 300 registres), per a soldadura d'accessoris de canonades de polietilè des de DN20 fins a DN630, ports de comunicaions USB i paral·lel, contrassenya de supervisor, possibiltat d'introduïr coordenades GPS, amb escàner lector de codi de barres, alimentació elèctrica 230 V, potència màxima absorbida 3,6 kW, intensitat de corrent de sortida fins a 60 A, grau de protecció IP54	3,89000	€
C200UES1	h	Màquina universal de soldadura per termofusió amb funció de documentació i traçabilitat (superior a 300 registres), per a soldadura d'accessoris de canonades de polietilè des de DN90 fins a DN315, ports de comunicaions USB i paral·lel, contrassenya de supervisor, possibiltat d'introduïr coordenades GPS, amb escàner lector de codi de barres, alimentació elèctrica 230 V, potència màxima absorbida 3,6 kW, intensitat de corrent de sortida fins a 60 A, grau de protecció IP54	3,21000	€
C200UHEP	h	Aspirador en sec i humit de 1500 W de potència màxima, amb filtres tipus HEPA apte per a treballs de fibrociment	5,25000	€
C200US00	h	Serra de sabre amb bateries	2,85000	€
C20L-00DO	h	Remolinador mecànic	5,43000	€
CZ111000	h	Grup electrògen d'1 a 5 kVA	2,54000	€
CZ138401	h	Electrobomba submergible amb diàmetre d'impulsió DN80, amb motor de 2,2 kW de potència i muntada amb guardamotor	1,81000	€

JUSTIFICACIÓ DE PREUS

MATERIALS

CODI	UA	DESCRIPCIÓ	PREU	
B0111000	m3	Aigua	1,56000	€
B011-05ME	m3	Aigua	1,56000	€
B012U010	l	Hipoclorit sòdic al 15% en clor actiu per a desinfecció	0,17000	€
B0321000	m3	Sorra garbellada	16,58000	€
B032U200	m3	Sauló garbellat, subministrat en sacs de 0,8 m3	28,37000	€
B032UR40	m3	Material reciclat de formigó de 0 a 8 mm (MR 0/8), subministrat en sacs de 0,8 m3	24,58000	€
B03L-05N7	t	Sorra de pedrera per a morters	19,77000	€
B0512401	t	Ciment pòrtland amb filler calcari CEM II/B-L 32,5 R segons UNE-EN 197-1, en sacs	124,98000	€
B055-067M	t	Ciment pòrtland amb filler calcari CEM II/B-L 32,5 R segons UNE-EN 197-1, en sacs	124,98000	€
B057-06IN	kg	Emulsió bituminosa catiònica amb un 60% de betum asfàltic, per a reg de curat tipus C60B3/B2 CUR, segons UNE-EN 13808	0,29000	€
B065960B	m3	Formigó HA-25/B/20/IIIa de consistència tova, grandària màxima del granulat 20 mm, amb >= 275 kg/m3 de ciment, apte per a classe d'exposició IIa	83,40000	€
B06E-12GU	m3	Formigó HM-30/B / 20 / I + E de consistència tova, grandària màxima del granulat 20 mm, amb >= 275 kg/m3 de ciment, apte per a classe d'exposició I + E	97,14000	€
B06NN12C	m3	Formigó d'ús no estructural de resistència a compressió15 N/mm2, consistència plàstica i grandària màxima del granulat 20 mm, HNE-15/P/20	73,44000	€
B06SU010	t	Formigó premesclat en sec, de resistència a compressió 25 N/mm2 i grandària màxima del granulat 12 mm	62,40000	€
B0710150	t	Morter per a ram de paleta, classe M 5 (5 N/mm2), en sacs, de designació (G) segons norma UNE-EN 998-2	49,05000	€
B0710180	t	Morter per a ram de paleta, classe M 7,5 (7,5 N/mm2), en sacs, de designació (G) segons norma UNE-EN 998-2	50,40000	€
B0A14200	kg	Filferro recuit de diàmetre 1,3 mm	2,02000	€
B0A31000	kg	Clau acer	1,72000	€
B0B2A100	kg	Acer en barres corrugades elaborat a l'obra i manipulat a taller B500S, de límit elàstic >= 500 N/mm2	0,93000	€
B0D21030	m	Tauló de fusta de pi per a 10 usos	0,43000	€
B0D31000	m3	Llata de fusta de pi	388,96000	€
B0D625A0	cu	Puntal metàl.lic i telescòpic per a 3 m d'alçària i 150 usos	11,76000	€
B0D71120	m2	Tauler elaborat amb fusta de pi, de 22 mm de gruix, per a 5 usos	4,06000	€
B0DZA000	l	Desencofrant	2,49000	€
B0DZU010	u	Placa de composite reforçada amb fibra de vidre, de 1200x800x30 mm, superfície antilliscant i cantells aixamfranats, apta per a una càrrega puntual de 500 kg, per a pas de persones per sobre de rases d'amplada <= 70 cm, per a 20 usos	0,51000	€
B0F1E2A1	u	Maó calat R-10, de 290x140x100 mm, per a revestir, categoria I, HD, segons la norma UNE-EN 771-1	0,26000	€
B0F1K2A1	u	Maó calat R-25, de 290x140x100 mm, per a revestir, categoria I, HD, segons la norma UNE-EN 771-1	0,27000	€
B125U005	m	Part proporcional de material per a senyalització del serveis in situ	0,35000	€
B125U010	m	Treballs d'estudi de georadar de presa de dades per inspecció de carrer, localització d'instal·lacions i anomalies en la base del ferm, lectura i interpretació de les dades, en recorreguts de 6 m ample, amb desplaçament d'equip tècnic, confecció d'informe i senyalització del serveis in situ	2,13000	€
B2RA61H0	t	Deposició controlada a centre de reciclatge de residus de formigó inerts amb una densitat 1,45 t/m3, procedents de construcció o demolició, amb codi 170101 segons la Llista Europea de Residus (ORDEN MAM/304/2002)	9,00000	€
B2RA73G0	t	Deposició controlada a dipòsit autoritzat de residus barrejats inerts amb una densitat 1,0 t/m3, procedents de construcció o demolició, amb codi 170107 segons la Llista Europea de Residus (ORDEN MAM/304/2002)	20,00000	€

Projecte constructiu de millora i renovació de la xarxa en baixa del Pla de Santa Maria

JUSTIFICACIÓ DE PREUS

MATERIALS

CODI	UA	DESCRIPCIÓ	PREU	
B2RA7LP0	m3	Deposició controlada a dipòsit autoritzat de residus de terra inerts amb una densitat 1,6 t/m3, procedents d'excavació, amb codi 170504 segons la Llista Europea de Residus (ORDEN MAM/304/2002)	4,50000	€
B2RA8680	t	Deposició controlada a centre de selecció i transferència de residus de metalls barrejats no perillosos amb una densitat 0,2 t/m3, procedents de construcció o demolició, amb codi 170407 segons la Llista Europea de Residus (ORDEN MAM/304/2002)	-180,00000	€
B2RA8770	t	Deposició controlada a centre de selecció i transferència de residus de plàstic no perillosos amb una densitat 0,035 t/m3, procedents de construcció o demolició, amb codi 170203 segons la Llista Europea de Residus (ORDEN MAM/304/2002)	0,00000	€
B2RA8960	t	Deposició controlada a centre de selecció i transferència de residus de paper i cartró no perillosos amb una densitat 0,04 t/m3, procedents de construcció o demolició, amb codi 150101 segons la Llista Europea de Residus (ORDEN MAM/304/2002)	0,00000	€
B2RA-28VA	kg	Disposició controlada en dipòsit autoritzat inclòs el cànon sobre la deposició controlada dels residus de la construcció, segons la LLEI 8/2008, de residus de fibrociment perillosos amb una densitat 0,9 t/m3, procedents de construcció o demolició, amb codi 17 06 05* segons la Llista Europea de Residus	0,25000	€
B9E1U111	m2	Panot per a vorera, de 20x20x4cm, gris	5,01000	€
B9H1-0HU2	t	Mescla bituminosa contínua en calent tipus AC 22 surf B 35/50 D de temperatura baixa, amb betum asfàltic de penetració, de granulometria densa per a capa de trànsit i granulat granític	68,04000	€
BBA17100	kg	Plàstic d'aplicació en fred de dos components de color blanc, per a marques vials	4,49000	€
BBA1M100	kg	Microesferes de vidre per a marques vials retrorreflectants en sec	1,64000	€
BBA1UU02	kg	Micropartícules de vidre en pols amb cantells angulosos	1,90000	€
BBC1U010	m	Tanca mòbil de plàstic amb peus metl·lics, d' 1 m de llargària i 1 m d'alçària, per a 10 usos, per a seguretat i salut	6,20000	€
BDGZU010	M	BANDA CONTÍNUA DE PLÀSTIC DE COLOR, DE 30 CM D'AMPLÀRIA	0,11000	€
BDGZZ040	u	Placa de cel·lulosa-ciment per a protecció entre serveis soterrats, de 600x300x10 mm	5,60000	€
BDKZU16B	u	Bastiment i tapa quadrats de fosa dúctil per a pericó de serveis, recolzada, pas lliure de 600x600 mm i classe B125 segons norma UNE-EN 124	69,96000	€
BDKZU28D	u	Bastiment quadrat i tapa circular de fosa dúctil per a pericó de serveis, abatible, pas lliure de 800 mm i classe D400 segons norma UNE-EN 124	399,17000	€
BDKZU37D	u	Bastiment quadrat amb 2 tapes triangulars de fosa dúctil per a pericó de serveis, amb dues articulacions, de 750x750 mm, classe D400 segons norma UNE-EN 124	355,09000	€
BDKZU3DD	u	Bastiment rectangular amb 4 tapes triangulars de fosa dúctil per a pericó de serveis, amb dues articulacions, de 1500x750 mm, classe D400 segons norma UNE-EN 125	722,78000	€
BDKZUZ10	u	Kit assistència apertura per a 2 tapes triangulars	127,59000	€
BF3AUR87	u	Te de fosa dúctil segons UNE-EN 545:2011, DN80, amb revestiment interior i exterior de pintura epoxi depositada per catafòresis amb gruix mínim de 70 micres, amb 3 unions amb brida mòbil PN16, ramal a 90°, DN65	95,07000	€
BF3AURA7	u	Te de fosa dúctil segons UNE-EN 545:2011, DN100, amb revestiment interior i exterior de pintura epoxi depositada per catafòresis amb gruix mínim de 70 micres, amb 3 unions amb brida mòbil PN16, ramal a 90°, DN65	117,76000	€
BF3AURA8	u	Te de fosa dúctil segons UNE-EN 545:2011, DN100, amb revestiment interior i exterior de pintura epoxi depositada per catafòresis amb gruix mínim de 70 micres, amb 3 unions amb brida mòbil PN16, ramal a 90°, DN80	129,16000	€
BF3AURAA	u	Te de fosa dúctil segons UNE-EN 545:2011, DN100, amb revestiment interior i exterior de pintura epoxi depositada per catafòresis amb gruix mínim de 70 micres, amb 3 unions amb brida mòbil PN16, ramal a 90°, DN100	131,26000	€
BF3BUR17	u	Colze de 90° (1/4) de fosa dúctil segons UNE-EN 545:2011, DN65, amb revestiment interior i exterior de pintura epoxi depositada per catafòresis amb gruix mínim de 70 micres, amb 2 unions amb brida mòbil PN16	29,41000	€
BF3BUR1A	u	Colze de 90° (1/4) de fosa dúctil segons UNE-EN 545:2011, DN100, amb revestiment interior i exterior de pintura epoxi depositada per catafòresis amb gruix mínim de 70 micres, amb 2 unions amb brida mòbil PN16	45,17000	€

JUSTIFICACIÓ DE PREUS

MATERIALS

CODI	UA	DESCRIPCIÓ	PREU	
BF3DU4RA	u	Maniguet de fosa dúctil segons UNE-EN 545:2011, DN100, de 0,25 m de longitud útil, amb revestiment interior i exterior de pintura epoxi depositada per catafòresis amb gruix mínim de 70 micres, amb 2 unions amb brida mòbil PN16	44,19000	€
BFA19580	m	Tub de PVC de 63 mm de diàmetre nominal, de 16 bar de pressió nominal, per a unió elàstica amb anella elastomèrica d'estanquitat, segons la norma UNE-EN 1452-2	3,65000	€
BFA1U114	m	Tub de PVC, DN 140 mm, PN 6 bar, amb unions de junt elàstica, inclòs p.p. de peces especials i accessoris	3,92000	€
BFA7-08T3	m	Tub de PVC de 160 mm de diàmetre nominal, de 16 bar de pressió nominal, per a unió elàstica amb anella elastomèrica d'estanquitat, segons la norma UNE-EN 1452-2	21,42000	€
BFB1U160	m	Tub de polietilè tipus PE 100 SDR 11 (PN16) segons UNE-EN 12201-2, DN50, subministrat en rotlles	1,61000	€
BFB1U170	m	Tub de polietilè tipus PE 100 SDR 11 (PN16) segons UNE-EN 12201-2, DN63, subministrat en rotlles	2,43000	€
BFB1U250	m	Tub de polietilè tipus PE 100 SDR 11 (PN16) segons UNE-EN 12201-2, DN40, subministrat en barres de 3 m	0,94000	€
BFB1U280	m	Tub de polietilè tipus PE 100 SDR 11 (PN16) segons UNE-EN 12201-2, DN75, subministrat en barres de 6 m	3,13000	€
BFB3-096I	m	Tub de polietilè de designació PE 100, de 110 mm de diàmetre nominal, de 16 bar de pressió nominal, sèrie SDR 11, segons la norma UNE-EN 12201-2, soldat	7,56000	€
BFB3-0994	m	Tub de polietilè de designació PE 100, de 50 mm de diàmetre nominal, de 16 bar de pressió nominal, sèrie SDR 11, segons la norma UNE-EN 12201-2	1,67000	€
BFB3-099E	m	Tub de polietilè de designació PE 100, de 63 mm de diàmetre nominal, de 16 bar de pressió nominal, sèrie SDR 11, segons la norma UNE-EN 12201-2, soldat	2,64000	€
BFBAU077	u	Te injectada per a tub de polietilè tipus PE 100 SDR 11 (PN16) segons UNE-EN 12201-3, DN63, amb ramal a 90°, DN63, per a unió per fusió a topall/electrofusió	7,02000	€
BFBAU0T7	u	Te manufacturada (composta de Te, portabrides i brida) per a tub de polietilè tipus PE 100 SDR 11 (PN16) segons UNE-EN 12201-3, DN110, per a unió per fusió a topall/electrofusió, amb ramal a 90° amb brida DN65, PN16	64,55000	€
BFBAU0TA	u	Te manufacturada (composta de Te, portabrides i brida) per a tub de polietilè tipus PE 100 SDR 11 (PN16) segons UNE-EN 12201-3, DN110, per a unió per fusió a topall/electrofusió, amb ramal a 90° amb brida DN100, PN16	59,94000	€
BFBAU575	u	Te de fosa dúctil per a tub de polietilè tipus PE 100 SDR 11 (PN16) segons UNE-EN 12842, DN63, amb revestiment interior i exterior de pintura epoxi depositada per catafòresis amb gruix mínim de 150 micres, amb dues unions autoblocants mitjançant contrabrides de tracció (unió flexible mecànica amb contratracció) i ramal a 90° amb brida DN50, PN16, anell d'adherència de llautó, anell d'estanquitat de material elastomèric segons UNE-EN 681-1 i cargols d'acer inoxidable 1.4301 (AISI 304) amb recobriment de zinc-alumini	114,60000	€
BFBAUA64	u	Te de llautó CW617N per a tub de polietilè tipus PE 100 SDR 11 (PN16), DN50, amb tres unions mecàniques, amb ramal a 90°, DN32	41,04000	€
BFBAUA66	u	Te de llautó CW617N per a tub de polietilè tipus PE 100 SDR 11 (PN16), DN50, amb tres unions mecàniques, amb ramal a 90°, DN50	58,07000	€
BFBBU418	u	Colze de 90° de fosa dúctil per a tub de polietilè tipus PE 100 SDR 11 (PN16) segons UNE-EN 12842, DN75, amb revestiment interior i exterior de pintura epoxi depositada per catafòresis amb gruix mínim de 150 micres, amb unió autoblocant mitjançant contrabrida de tracció (unió flexible mecànica amb contratracció), anell d'adherència de llautó, anell d'estanquitat de material elastomèric segons UNE-EN 681-1 i cargols d'acer inoxidable 1.4301 (AISI 304) amb recobriment de zinc-alumini	85,80000	€
BFBBUA15	u	Colze de 90° de llautó CW617N per a tub de polietilè tipus PE 100 SDR 11 (PN16), DN40, amb dues unions mecàniques	23,15000	€
BFBDU070	u	Portabrides injectat de polietilè tipus PE 100 SDR 11 (PN16) segons UNE-EN 12201-3, DN63, per a unió per fusió a topall/electrofusió	3,20000	€
BFBDU270	u	Maniguet per a tub de polietilè tipus PE 100 SDR 11 (PN16) segons UNE-EN 12201-3, DN63, per a unió per electrofusió	3,25000	€
BFBDU2A0	u	Maniguet per a tub de polietilè tipus PE 100 SDR 11 (PN16) segons UNE-EN 12201-3, DN110, per a unió per electrofusió	7,65000	€

Projecte constructiu de millora i renovació de la xarxa en baixa del Pla de Santa Maria

JUSTIFICACIÓ DE PREUS

MATERIALS

CODI	UA	DESCRIPCIÓ	PREU	
BFBDUC87	u	Acoblament tipus brida-endoll de fosa dúctil per a tub de polietilè tipus PE 100 SDR 11 (PN16) segons UNE-EN 12842, DN75, amb revestiment interior i exterior de pintura epoxi depositada per catafòresis amb gruix mínim de 150 micres, amb unió autoblocant resistent a tracció, brida DN65 i PN16, anell de subjecció de material elastomèric segons UNE-EN 681-1, inclòs junt de la brida de material elastomèric segons UNE-EN 681-1	41,15000	€
BFBDUM55	u	Enllaç recte de llautó CW617N per a tub de polietilè tipus PE 100 SDR 11 (PN16), DN40, amb una unió mecànica i una rosca mascle d'1 1/4"	11,17000	€
BFBDUM77	u	Enllaç recte de llautó CW617N per a tub de polietilè tipus PE 100 SDR 11 (PN16), DN63, amb una unió mecànica i una rosca mascle de 2"	34,31000	€
BFLDUV50	u	Brida mòbil d'acer zincat segons UNE-EN 1092-1, DN50, PN16	6,83000	€
BFLFUR73	u	Brida reductora de fosa dúctil segons UNE-EN 545:2011, DN65, PN16, amb rosca de 2´´	13,80000	€
BFLFUS76	u	Brida reductora de fosa dúctil segons UNE-EN 545:2011, DN65 a DN50, PN16, inclòs cargols	55,16000	€
BFLFUS87	u	Brida reductora de fosa dúctil segons UNE-EN 545:2011, DN80 a DN65, PN16, inclòs cargols	64,01000	€
BFLJU775	u	Collarí de presa de fosa dúctil de dos sectors, amb unió mecànica amb abraçadores rígides per a connexió sense càrrega, per a tub de polietilè DN63 tipus PE 100 SDR 11 (PN16), construcció segons UNE-EN 12842, amb sortida roscada femella 1 1/4", cargols d'acer inoxidable i junts d'estanquitat d'EPDM segons UNE-EN 681-1	19,60000	€
BFLJU7A5	u	Collarí de presa de fosa dúctil de dos sectors, amb unió mecànica amb abraçadores rígides per a connexió sense càrrega, per a tub de polietilè DN110 tipus PE 100 SDR 11 (PN16), construcció segons UNE-EN 12842, amb sortida roscada femella 1 1/4", cargols d'acer inoxidable i junts d'estanquitat d'EPDM segons UNE-EN 681-1	26,60000	€
BFLJU98A	u	Collarí de presa de fosa dúctil de dos sectors, amb unió mecànica amb abraçadores rígides per a connexió sense càrrega, per a tub de polietilè DN110 tipus PE 100 SDR 11 (PN16), amb sortida embridada DN80, cargols d'acer inoxidable i junt d'estanquitat d'EPDM segons UNE-EN 681-1	120,40000	€
BFWF-09V8	u	Accessori per a tubs de polietilè de densitat alta, de 50 mm de diàmetre nominal exterior, de plàstic, per a connectar a pressió	10,98000	€
BFYH-0A01	u	Trampilló tipo PURDIE AVK 145x145mm	50,00000	€
BFYH-0A02	u	Trampilló tipo PURDIE AVK 190x190	60,00000	€
BFYH-0A5S	u	Part proporcional d'elements de muntatge per a tubs de polietilè de densitat alta, de 50 mm de diàmetre nominal exterior, per a connectar a pressió	0,06000	€
BFZRU134	u	Cargol d'acer zincat Geomet, M16 i 60 mm de llargària, amb acer de classe de resistència 8.8, de cap hexagonal segons UNE-EN ISO 4014 (DIN 931), amb femella i volandera	0,70000	€
BFZRU135	u	Cargol d'acer zincat Geomet, M16 i 65 mm de llargària, amb acer de classe de resistència 8.8, de cap hexagonal segons UNE-EN ISO 4014 (DIN 931), amb femella i volandera	0,75000	€
BFZRU136	u	Cargol d'acer zincat Geomet, M16 i 70 mm de llargària, amb acer de classe de resistència 8.8, de cap hexagonal segons UNE-EN ISO 4014 (DIN 931), amb femella i volandera	0,87000	€
BFZSU150	u	Junt d'estanquitat de copolímer de polietilè modificat, per a brida DN50, PN16	0,87000	€
BFZSU170	u	Junt d'estanquitat de copolímer de polietilè modificat, per a brida DN65, PN16	0,92000	€
BFZSU180	u	Junt d'estanquitat de copolímer de polietilè modificat, per a brida DN80, PN16	1,05000	€
BFZSU1A0	u	Junt d'estanquitat de copolímer de polietilè modificat, per a brida DN100, PN16	1,06000	€
BJM3-M8H8	u	Comptador d'aigua de velocitat, de turbina axial, tipus woltmann, amb connexions embridades segons UNE-EN 1092-2, diàmetre nominal DN100 i pressió nominal PN16, transmissió magnètica, equipat amb emissor d'impulsos de tipus reed, rati de mesura de 100 l/impuls, cabal permanent Q3 de 160 m3/h, rati Q3/Q1 >= 100, classe de temperatura T50, cos de fosa dúctil amb revestiment amb revestiment epoxi, construcció segons UNE-EN ISO 4064-1 i REAL DECRETO 244/2016	554,71000	€
BJM3-MX14	u	Comptador d'aigua de velocitat, de turbina axial, tipus woltmann, amb connexions embridades segons UNE-EN 1092-2, diàmetre nominal DN50 i pressió nominal PN16, transmissió magnètica, cabal permanent Q3 de 40 m3/h, rati Q3/Q1 >= 100, classe de temperatura T50, cos de fosa dúctil amb revestiment amb revestiment epoxi, construcció segons UNE-EN ISO 4064-1 i REAL DECRETO 244/2016	331,58000	€
BJM31-N5ON	u	Comptador d'aigua per velocitat, de raig múltiple, DN40, amb unions roscades de 2´´ segons ISO 228-1, transmissió mecànica, equipat amb emissor d'impulsos de tipus reed, rati de mesura de 10 l/impuls, cabal permanent Q3 de 16 m3/h, rati Q3/Q1 >=160 en posició horitzontal, classe de temperatura T50, cos de llautó, construcció segons REAL DECRETO 244/2016 i UNE-EN ISO 4064-1, per a connectar a la bateria o al ramal	336,18000	€

JUSTIFICACIÓ DE PREUS

MATERIALS

CODI	UA	DESCRIPCIÓ	PREU	
BJMPU010	u	Controlador autònom PEGASUS+SMARTM2M o equivalent per al control de vàlvules hidràuliques reguladores de pressió, amb mòdem de comunicacions de tecnologia M2M, per a gestió avançada de pressions, amb funcions de: - Modulació contínua de pressió de sortida de la vàlvula en funció a cabal i/o temps. - 1 Canal digital per registre de cabal. - 3 gràfics de dades per cada canal físic - Transmissió automàtica de dades per SMARTM2M. - Transmissió de dades en ´´pseudo temps real´´ després d'un esdeveniment d'alarma (opcional). - Alarmes a mòbil per missatge SMS. - Interval mesurament pressió i cabal des 1 segon. Compost per: 1 Unitat de control PEGASUS amb mòdem de comunicació SMARTM2M 1 2 transductors de pressió incorporats, amb bateria de liti de suport i carcassa d'alumini amb un grau de protecció IP68 1 Antena d'alt guany amb connector FME i cable de 2,5 m 1 Mòdul hidràulic autoalimentat Pegasus Plus 1 CABLE PEGASUS-CSOL2 1 Actuador metàl·lic per Pegasus Plus 1 Creueta Pegasus 1 Mànega espiral amb endoll ràpid per presa de pressió 3 Unitats d'endoll ràpid de pressió femella 2 unitat de cable amb connector militar doble entrada cabal + cable (0,34 mm2 - 1,5 m) 1 Cable i bateria externa Multil og/Pegasus 1 Caixa de bateria per Pegasus per a una durada de 4 anys (1 transmissió/15 minuts)	5.392,77000	€
BJMPUM1X	u	Datalogger amb capacitat per a enregistrar dades d'un punt de control i comunicació GPRS amb el centre de control	1.018,61000	€
BJS1-H6R1	u	Petit material metàl·lic per a connexió de la boca de reg amb la canonada	30,00000	€
BJS6-H5IN	u	Boca de reg amb cos de fosa, brida d'entrada de DN 40 mm i ràcord de connexió tipus Barcelona de 45 mm de diàmetre, pericó i tapa de fosa i vàlvula de tancament amb junt EPDM, revestida amb pintura epoxi	145,21000	€
BM21U020	u	Ràcord Barcelona per a hidrant de boca d'incendis de llautó, DN100	64,68000	€
BN12U162	u	Vàlvula de comporta manual amb unió embridada, DN65, de cos curt de fosa nodular EN-GJS-500-7 (GGG50) i tapa de fosa nodular EN-GJS-500-7 (GGG50), amb revestiment de resina epoxi (250 micres), comporta de fosa+EPDM i tancament de seient elàstic, eix d'acer inoxidable 1.4021 (AISI 420) i accionament per volant de fosa	92,84000	€
BN12U1A2	u	Vàlvula de comporta manual amb unió embridada, DN100, de cos curt de fosa nodular EN-GJS-500-7 (GGG50) i tapa de fosa nodular EN-GJS-500-7 (GGG50), amb revestiment de resina epoxi (250 micres), comporta de fosa+EPDM i tancament de seient elàstic, eix d'acer inoxidable 1.4021 (AISI 420) i accionament per volant de fosa	116,35000	€
BN12-0XFN	u	Vàlvula de comporta manual amb brides, de cos curt, de 100 mm de diàmetre nominal, de 16 bar de PN, cos de fosa nodular EN-GJS-500-7 (GGG50) i tapa de fosa nodular EN-GJS-500-7 (GGG50), amb revestiment de resina epoxi (250 micres), comporta de fosa+EPDM i tancament de seient elàstic, eix d'acer inoxidable 1.4021 (AISI 420), amb accionament per volant de fosa	132,83000	€
BN12-0XFV	u	Vàlvula de comporta manual amb brides, de cos curt, de 80 mm de diàmetre nominal, de 16 bar de PN, cos de fosa nodular EN-GJS-500-7 (GGG50) i tapa de fosa nodular EN-GJS-500-7 (GGG50), amb revestiment de resina epoxi (250 micres), comporta de fosa+EPDM i tancament de seient elàstic, eix d'acer inoxidable 1.4021 (AISI 420), amb accionament per volant de fosa	108,91000	€
BN12-0XFY	u	Vàlvula de comporta manual amb brides, de cos curt, de 50 mm de diàmetre nominal, de 16 bar de PN, cos de fosa nodular EN-GJS-500-7 (GGG50) i tapa de fosa nodular EN-GJS-500-7 (GGG50), amb revestiment de resina epoxi (250 micres), comporta de fosa+EPDM i tancament de seient elàstic, eix d'acer inoxidable 1.4021 (AISI 420), amb accionament per volant de fosa	71,71000	€
BN12-0XG6	u	Vàlvula de comporta manual amb brides, de cos curt, de 150 mm de diàmetre nominal, de 16 bar de PN, cos de fosa nodular EN-GJS-500-7 (GGG50) i tapa de fosa nodular EN-GJS-500-7 (GGG50), amb revestiment de resina epoxi (250 micres), comporta de fosa+EPDM i tancament de seient elàstic, eix d'acer inoxidable 1.4021 (AISI 420), amb accionament per volant de fosa	234,97000	€
BN12-0XG9	u	Vàlvula de comporta manual amb brides, de cos curt, de 65 mm de diàmetre nominal, de 16 bar de PN, cos de fosa nodular EN-GJS-500-7 (GGG50) i tapa de fosa nodular EN-GJS-500-7 (GGG50), amb revestiment de resina epoxi (250 micres), comporta de fosa+EPDM i tancament de seient elàstic, eix d'acer inoxidable 1.4021 (AISI 420), amb accionament per volant de fosa	89,55000	€

Projecte constructiu de millora i renovació de la xarxa en baixa del Pla de Santa Maria

JUSTIFICACIÓ DE PREUS

MATERIALS

CODI	UA	DESCRIPCIÓ	PREU	
BN70-0X62	u	Vàlvula reductora de pressió amb brides, de 100 mm de diàmetre nominal, de 16 bar de pressió màxima i amb un diferencial màxim de 15 bar, de bronze, preu alt	4.068,44000	€
BN70-0X65	u	Vàlvula reductora de pressió amb brides, de 150 mm de diàmetre nominal, de 16 bar de pressió màxima i amb un diferencial màxim de 15 bar, de bronze, preu alt	5.616,87000	€
BNBAU115	u	Vàlvula registre 30, E-E, DN40	64,68000	€
BNE1-1N4S	u	Filtre colador en forma de Y amb brides, 150 mm de diàmetre nominal, 16 bar de pressió nominal, fosa grisa EN-GJL-250 (GG25), malla d'acer inoxidable 1.4301 (AISI 304) amb perforacions d'1,5 mm de diàmetre	340,06000	€
BNE1-1N4Y	u	Filtre colador en forma de Y amb brides, 100 mm de diàmetre nominal, 16 bar de pressió nominal, fosa grisa EN-GJL-250 (GG25), malla d'acer inoxidable 1.4301 (AISI 304) amb perforacions d'1,5 mm de diàmetre	167,56000	€
BNZ0-0TTH	u	Carret extensible de desmuntatge amb brides, amb virolla interior i exterior d'acer inoxidable 1.4301 (AISI 304), junt d'estanquitat d'etilè propilè dièn (EPDM), revestiment de resina epoxi (150 micres), de 100 mm de diàmetre nominal, de 16 bar de pressió nominal	113,68000	€
BNZ0-0TTP	u	Carret extensible de desmuntatge amb brides, amb virolla interior i exterior d'acer inoxidable 1.4301 (AISI 304), junt d'estanquitat d'etilè propilè dièn (EPDM), revestiment de resina epoxi (150 micres), de 80 mm de diàmetre nominal, de 16 bar de pressió nominal	107,64000	€
BNZ0-0TU5	u	Carret extensible de desmuntatge amb brides, amb virolla interior i exterior d'acer inoxidable 1.4301 (AISI 304), junt d'estanquitat d'etilè propilè dièn (EPDM), revestiment de resina epoxi (150 micres), de 150 mm de diàmetre nominal, de 16 bar de pressió nominal	140,03000	€
BNZ0-0TU6	u	Carret extensible de desmuntatge amb brides, amb virolla interior i exterior d'acer inoxidable 1.4301 (AISI 304), junt d'estanquitat d'etilè propilè dièn (EPDM), revestiment de resina epoxi (150 micres), de 50 mm de diàmetre nominal, de 16 bar de pressió nominal	84,70000	€
BNZ0-0TUJ	u	Carret extensible de desmuntatge amb brides, amb virolla interior i exterior d'acer inoxidable 1.4301 (AISI 304), junt d'estanquitat d'etilè propilè dièn (EPDM), revestiment de resina epoxi (150 micres), de 65 mm de diàmetre nominal, de 16 bar de pressió nominal	98,52000	€
BNZRU110	u	Got vàlvula DN60-80, dreta, 18 (vermell)	9,11000	€
BVAFR23C	u	Prova de pressió i estanquitat tram xarxa d'abastament d'aigua UNE-EN 805	600,00000	€

JUSTIFICACIÓ DE PREUS

ELEMENTS COMPOSTOS

CODI	UA	DESCRIPCIÓ				PREU
B07F-0LT7	m3	Morter de ciment pòrtland amb filler calcari CEM II/B-L i sorra, amb 450 kg/m3 de ciment, amb una proporció en volum 1:3 i 15 N/mm2 de resistència a compressió, elaborat a l'obra	**Rend.:**	**1,000**	**110,25000**	€

			Unitats		Preu		Parcial	Import
Ma d'obra								
A0E-000A	h	Manobre especialista	1,000	/R x	22,88000	=	22,88000	
		Subtotal:					22,88000	22,88000
Maquinària								
C176-00FX	h	Formigonera de 165 l	0,700	/R x	1,90000	=	1,33000	
		Subtotal:					1,33000	1,33000
Materials								
B011-05ME	m3	Aigua	0,200	x	1,56000	=	0,31200	
B055-067M	t	Ciment pòrtland amb filler calcari CEM II/B-L 32,5 R segons UNE-EN 197-1, en sacs	0,450	x	124,98000	=	56,24100	
B03L-05N7	t	Sorra de pedrera per a morters	1,480	x	19,77000	=	29,25960	
		Subtotal:					85,81260	85,81260
DESPESES AUXILIARS			1,00	%				0,22880
COST DIRECTE								110,25140
COST EXECUCIÓ MATERIAL								**110,25140**

Projecte constructiu de millora i renovació de la xarxa en baixa del Pla de Santa Maria

JUSTIFICACIÓ DE PREUS

PARTIDES D'OBRA

NÚM	CODI	UA	DESCRIPCIÓ			PREU
P-1	**F117U3B1**	h	Suplement d'1 equip per a treballs sobre xarxa existent de tub de fosa dúctil, fosa grisa, acer o fibrociment, DN80, per a connexió de nova xarxa, amb servei de subministrament interromput	**Rend.:**	**1,000**	**88,27** €

				Unitats		Preu		Parcial	Import
Ma d'obra									
A013M000	h	Ajudant muntador		1,000	/R x	23,53000	=	23,53000	
A0112000	h	Cap de colla		1,000	/R x	28,09000	=	28,09000	
A012M000	h	Oficial 1a muntador		1,000	/R x	27,42000	=	27,42000	
			Subtotal:					79,04000	79,04000
Maquinària									
CZ138401	h	Electrobomba submergible amb diàmetre d'impulsió DN80, amb motor de 2,2 kW de potència i muntada amb guardamotor		1,000	/R x	1,81000	=	1,81000	
CZ111000	h	Grup electrògen d'1 a 5 kVA		1,000	/R x	2,54000	=	2,54000	
C200B000	h	Talladora amb disc de carborúndum		1,000	/R x	3,69000	=	3,69000	
			Subtotal:					8,04000	8,04000
			DESPESES AUXILIARS		1,50	%			1,18560
			COST DIRECTE						88,26560
			GASTOS INDIRECTOS		0,00	%			0,00000
			COST EXECUCIÓ MATERIAL						**88,26560**

NÚM	CODI	UA	DESCRIPCIÓ			PREU
P-2	**F117U3B2**	h	Suplement d'1 equip per a treballs sobre xarxa existent de tub de fosa dúctil, fosa grisa, acer o fibrociment, DN100 a DN600, per a connexió de nova xarxa, amb servei de subministrament interromput	**Rend.:**	**1,000**	**112,15** €

				Unitats		Preu		Parcial	Import
Ma d'obra									
A013M000	h	Ajudant muntador		2,000	/R x	23,53000	=	47,06000	
A012M000	h	Oficial 1a muntador		1,000	/R x	27,42000	=	27,42000	
A0112000	h	Cap de colla		1,000	/R x	28,09000	=	28,09000	
			Subtotal:					102,57000	102,57000
Maquinària									
C200B000	h	Talladora amb disc de carborúndum		1,000	/R x	3,69000	=	3,69000	
CZ111000	h	Grup electrògen d'1 a 5 kVA		1,000	/R x	2,54000	=	2,54000	
CZ138401	h	Electrobomba submergible amb diàmetre d'impulsió DN80, amb motor de 2,2 kW de potència i muntada amb guardamotor		1,000	/R x	1,81000	=	1,81000	
			Subtotal:					8,04000	8,04000
			DESPESES AUXILIARS		1,50	%			1,53855
			COST DIRECTE						112,14855
			GASTOS INDIRECTOS		0,00	%			0,00000
			COST EXECUCIÓ MATERIAL						**112,14855**

JUSTIFICACIÓ DE PREUS

PARTIDES D'OBRA

NÚM	CODI	UA	DESCRIPCIÓ		PREU
P-3	F117UBB1	h	Suplement d'1 equip per a treballs sobre xarxa existent de tub de polietilè o PVC, DN20 a DN225, per a connexió de nova xarxa, amb servei de subministrament interromput	Rend.: 1,000	91,61 €

				Unitats		Preu		Parcial	Import
Ma d'obra									
	A0112000	h	Cap de colla	1,000	/R x	28,09000	=	28,09000	
	A012M000	h	Oficial 1a muntador	1,000	/R x	27,42000	=	27,42000	
	A013M000	h	Ajudant muntador	1,000	/R x	23,53000	=	23,53000	
			Subtotal:					79,04000	79,04000
Maquinària									
	CZ111000	h	Grup electrògen d'1 a 5 kVA	1,000	/R x	2,54000	=	2,54000	
	C200M000	h	Serra elèctrica	1,000	/R x	3,14000	=	3,14000	
	C200UEF1	h	Màquina universal de soldadura per electrofusió amb funció de documentació i traçabilitat (superior a 300 registres), per a soldadura d'accessoris de canonades de polietilè des de DN20 fins a DN630, ports de comunicaions USB i paral·lel, contrassenya de supervisor, possibiltat d'introduïr coordenades GPS, amb escàner lector de codi de barres, alimentació elèctrica 230 V, potència màxima absorbida 3,6 kW, intensitat de corrent de sortida fins a 60 A, grau de protecció IP54	1,000	/R x	3,89000	=	3,89000	
	CZ138401	h	Electrobomba submergible amb diàmetre d'impulsió DN80, amb motor de 2,2 kW de potència i muntada amb guardamotor	1,000	/R x	1,81000	=	1,81000	
			Subtotal:					11,38000	11,38000

DESPESES AUXILIARS	1,50	%	1,18560
COST DIRECTE			91,60560
GASTOS INDIRECTOS	0,00	%	0,00000
COST EXECUCIÓ MATERIAL			**91,60560**

	F125U005	m	Detecció d'instal·lacions amb radiodetector per a localització d'instal·lacions, en recorreguts de 6 m d'amplària i senyalització del serveis in situ	Rend.: 35,000	1,25 €

				Unitats		Preu		Parcial	Import
Ma d'obra									
	A0121000	h	Oficial 1a	1,000	/R x	26,53000	=	0,75800	
			Subtotal:					0,75800	0,75800
Maquinària									
	C200U005	h	Radiodetector per a localització d'instal·lacions	1,000	/R x	4,50000	=	0,12860	
			Subtotal:					0,12860	0,12860
Materials									
	B125U005	m	Part proporcional de material per a senyalització del serveis in situ	1,000	x	0,35000	=	0,35000	
			Subtotal:					0,35000	0,35000

Projecte constructiu de millora i renovació de la xarxa en baixa del Pla de Santa Maria

JUSTIFICACIÓ DE PREUS

PARTIDES D'OBRA

NÚM	CODI	UA	DESCRIPCIÓ	PREU

DESPESES AUXILIARS	1,50	%	0,01137
COST DIRECTE			1,24797
GASTOS INDIRECTOS	0,00	%	0,00000
COST EXECUCIÓ MATERIAL			**1,24797**

P-4	F125U010	m	Treballs d'estudi de georadar de presa de dades per inspecció de carrer, localització d'instal·lacions i anomalies en la base del ferm, lectura i interpretació de les dades, en recorreguts de 6 m ample, amb desplaçament d'equip tècnic, confecció d'informe i senyalització del serveis in situ	Rend.: 1,000	2,13 €

				Unitats		Preu		Parcial	Import
Materials									
	B125U010	m	Treballs d'estudi de georadar de presa de dades per inspecció de carrer, localització d'instal·lacions i anomalies en la base del ferm, lectura i interpretació de les dades, en recorreguts de 6 m ample, amb desplaçament d'equip tècnic, confecció d'informe i senyalització del serveis in situ	1,000	x	2,13000	=	2,13000	
			Subtotal:					2,13000	2,13000

DESPESES AUXILIARS	1,50	%	0,00000
COST DIRECTE			2,13000
GASTOS INDIRECTOS	0,00	%	0,00000
COST EXECUCIÓ MATERIAL			**2,13000**

P-5	F169U010	u	Cala de 1x1 m per a localització de serveis al inici de l'obra, amb enderroc de paviment, excavació de terres fins a localització de serveis a una fondària màxima de 1,30 m, amb carrega de materials sobre camió o contenidor	Rend.: 1,000	122,25 €

				Unitats		Preu		Parcial	Import
Ma d'obra									
	A0112000	h	Cap de colla	0,250	/R x	28,09000	=	7,02250	
	A0140000	h	Manobre	1,000	/R x	22,03000	=	22,03000	
	A0121000	h	Oficial 1a	1,000	/R x	26,53000	=	26,53000	
			Subtotal:					55,58250	55,58250
Maquinària									
	C1101200	h	Compressor amb dos martells pneumàtics	1,000	/R x	14,32000	=	14,32000	
	C1317430	h	Miniexcavadora sobre cadenes de 2 a 5,9 t	1,000	/R x	51,51000	=	51,51000	
			Subtotal:					65,83000	65,83000

DESPESES AUXILIARS	1,50	%	0,83374
COST DIRECTE			122,24624
GASTOS INDIRECTOS	0,00	%	0,00000
COST EXECUCIÓ MATERIAL			**122,24624**

JUSTIFICACIÓ DE PREUS

PARTIDES D'OBRA

NÚM	CODI	UA	DESCRIPCIÓ					PREU
	F1BZX010	u	Retirada de materials i elements per a protecció de rases en treballs d'obra civil, amb plataformes per a pas de persones per sobre de rases, tanques mòbils i resta de materials sobrants	**Rend.:**	**1,000**		**77,46**	€
				Unitats	Preu	Parcial	Import	
Ma d'obra								
	A0140000	h	Manobre	1,000	/R x 22,03000 =	22,03000		
			Subtotal:			22,03000	22,03000	
Maquinària								
	C1503000	h	Camió grua	1,000	/R x 55,10000 =	55,10000		
			Subtotal:			55,10000	55,10000	
			DESPESES AUXILIARS		1,50 %		0,33045	
			COST DIRECTE				77,46045	
			GASTOS INDIRECTOS		0,00 %		0,00000	
			COST EXECUCIÓ MATERIAL				**77,46045**	
P-6	**F21FUV87**	m	Desmuntatge i retirada de tub de fibrociment, condicionada a l'execució de la canalització nova per trams de renovació, amb talls i reconnexions diàries fins a completar la renovació de la canalització completa, <=DN80, inclòs els talls que puguin ser necessaris, en zones urbanes amb dificultats de mobilitat, amb afectació de serveis i sense presència d'estrebada	**Rend.:**	**1,000**		**139,86**	€
				Unitats	Preu	Parcial	Import	
Ma d'obra								
	A0112000	h	Cap de colla	0,250	/R x 28,09000 =	7,02250		
	A012URE1	h	Oficial 1a d'empresa inscrita al RERA (Registre empreses amb risc d'amiant)	1,000	/R x 39,63000 =	39,63000		
	A0140000	h	Manobre	1,000	/R x 22,03000 =	22,03000		
	A013URE1	h	Ajudant d'empresa inscrita al RERA (Registre empreses amb risc d'amiant)	1,000	/R x 35,18000 =	35,18000		
			Subtotal:			103,86250	103,86250	
Maquinària								
	C200US00	h	Serra de sabre amb bateries	1,000	/R x 2,85000 =	2,85000		
	C150U004	h	Furgoneta de 3500 kg	1,000	/R x 7,48000 =	7,48000		
	CZ111000	h	Grup electrògen d'1 a 5 kVA	1,000	/R x 2,54000 =	2,54000		
	C1503500	h	Camió grua de 5 t	0,250	/R x 58,00000 =	14,50000		
	CZ138401	h	Electrobomba submergible amb diàmetre d'impulsió DN80, amb motor de 2,2 kW de potència i muntada amb guardamotor	1,000	/R x 1,81000 =	1,81000		
	C200UHEP	h	Aspirador en sec i humit de 1500 W de potència màxima, amb filtres tipus HEPA apte per a treballs de fibrociment	1,000	/R x 5,25000 =	5,25000		
			Subtotal:			34,43000	34,43000	
Materials								

Projecte constructiu de millora i renovació de la xarxa en baixa del Pla de Santa Maria

JUSTIFICACIÓ DE PREUS

PARTIDES D'OBRA

NÚM	CODI	UA	DESCRIPCIÓ					PREU
	B0111000	m3	Aigua	0,0063	x 1,56000 =	0,00980		
			Subtotal:			0,00980	0,00980	
			DESPESES AUXILIARS		1,50 %		1,55794	
			COST DIRECTE				139,86024	
			GASTOS INDIRECTOS		0,00 %		0,00000	
			COST EXECUCIÓ MATERIAL				**139,86024**	
P-7	**F21FUVC5**	m	Desmuntatge i retirada de tub de fibrociment, condicionada a l'execució de la canalització nova per trams de renovació, amb talls i reconnexions diàries fins a completar la renovació de la canalització completa, de DN100 a DN200, inclòs els talls que puguin ser necessaris, en zones urbanes, amb afectació de serveis i sense presència d'estrebada	**Rend.:**	**0,850**		**164,55**	€
				Unitats	Preu	Parcial	Import	
Ma d'obra								
	A012URE1	h	Oficial 1a d'empresa inscrita al RERA (Registre empreses amb risc d'amiant)	1,000	/R x 39,63000 =	46,62350		
	A0140000	h	Manobre	1,000	/R x 22,03000 =	25,91760		
	A0112000	h	Cap de colla	0,250	/R x 28,09000 =	8,26180		
	A013URE1	h	Ajudant d'empresa inscrita al RERA (Registre empreses amb risc d'amiant)	1,000	/R x 35,18000 =	41,38820		
			Subtotal:			122,19110	122,19110	
Maquinària								
	C1503500	h	Camió grua de 5 t	0,250	/R x 58,00000 =	17,05880		
	CZ138401	h	Electrobomba submergible amb diàmetre d'impulsió DN80, amb motor de 2,2 kW de potència i muntada amb guardamotor	1,000	/R x 1,81000 =	2,12940		
	C150U004	h	Furgoneta de 3500 kg	1,000	/R x 7,48000 =	8,80000		
	C200UHEP	h	Aspirador en sec i humit de 1500 W de potència màxima, amb filtres tipus HEPA apte per a treballs de fibrociment	1,000	/R x 5,25000 =	6,17650		
	CZ111000	h	Grup electrògen d'1 a 5 kVA	1,000	/R x 2,54000 =	2,98820		
	C200US00	h	Serra de sabre amb bateries	1,000	/R x 2,85000 =	3,35290		
			Subtotal:			40,50580	40,50580	
Materials								
	B0111000	m3	Aigua	0,0118	x 1,56000 =	0,01840		
			Subtotal:			0,01840	0,01840	
			DESPESES AUXILIARS		1,50 %		1,83287	
			COST DIRECTE				164,54817	
			GASTOS INDIRECTOS		0,00 %		0,00000	
			COST EXECUCIÓ MATERIAL				**164,54817**	

JUSTIFICACIÓ DE PREUS

PARTIDES D'OBRA

NÚM	CODI	UA	DESCRIPCIÓ					PREU
P-8	**F228U010**	m3	Rebliment i piconatge de rasa de 0,60 m d'amplària, com a màxim, amb sorra garbellada per a protecció de conduccions, en tongades de 25 cm, com a màxim	**Rend.:**	**1,000**		**32,97**	€

				Unitats		Preu		Parcial	Import
Ma d'obra									
	A0150000	h	Manobre especialista	0,100	/R x	22,88000	=	2,28800	
			Subtotal:					2,28800	2,28800
Maquinària									
	C133A0K0	h	Picó vibrant amb placa de 60 cm	0,100	/R x	5,49000	=	0,54900	
	C1313330	h	Retroexcavadora sobre pneumàtics de 8 a 10 t	0,100	/R x	52,25000	=	5,22500	
			Subtotal:					5,77400	5,77400
Materials									
	B0321000	m3	Sorra garbellada	1,500	x	16,58000	=	24,87000	
			Subtotal:					24,87000	24,87000
			DESPESES AUXILIARS			1,50	%		0,03432
			COST DIRECTE						32,96632
			GASTOS INDIRECTOS			0,00	%		0,00000
			COST EXECUCIÓ MATERIAL						**32,96632**

F2R540C0	m3	Transport de residus inerts o no especials a instal·lació autoritzada de gestió de residus, amb contenidor d'1 m3 de capacitat	**Rend.:**	**1,000**		**48,12**	€

				Unitats		Preu		Parcial	Import
Maquinària									
	C1RA1100	m3	Subministrament de sac d'1 m3 de capacitat i recollida amb residus inerts o no especials	1,000	/R x	48,12000	=	48,12000	
			Subtotal:					48,12000	48,12000
			DESPESES AUXILIARS			1,50	%		0,00000
			COST DIRECTE						48,12000
			GASTOS INDIRECTOS			0,00	%		0,00000
			COST EXECUCIÓ MATERIAL						**48,12000**

F2RA61H0	m3	Deposició controlada a centre de reciclatge de residus de formigó inerts amb una densitat 1,45 t/m3, procedents de construcció o demolició, amb codi 170101 segons la Llista Europea de Residus (ORDEN MAM/304/2002)	**Rend.:**	**1,000**		**13,05**	€

				Unitats		Preu		Parcial	Import
Materials									
	B2RA61H0	t	Deposició controlada a centre de reciclatge de residus de formigó inerts amb una densitat 1,45 t/m3, procedents de construcció o demolició, amb codi 170101 segons la Llista Europea de Residus (ORDEN MAM/304/2002)	1,450	x	9,00000	=	13,05000	

Projecte constructiu de millora i renovació de la xarxa en baixa del Pla de Santa Maria

JUSTIFICACIÓ DE PREUS

PARTIDES D'OBRA

NÚM	CODI	UA	DESCRIPCIÓ	PREU

				Subtotal:				13,05000	13,05000
			DESPESES AUXILIARS		1,50	%			0,00000
			COST DIRECTE						13,05000
			GASTOS INDIRECTOS		0,00	%			0,00000
			COST EXECUCIÓ MATERIAL						**13,05000**

P-9	**F9E1U311**	m2	Reposició de paviment de panot per a vorera, de 20x20x4 cm, gris, col·locat a l'estesa amb morter sec i beurada de ciment pòrtland, en actuacions de fins a 4 m2	**Rend.:**	**1,000**	**63,08**	€

				Unitats		Preu		Parcial	Import
Ma d'obra									
	A0140000	h	Manobre	1,000	/R x	22,03000	=	22,03000	
	A012N000	h	Oficial 1a d'obra pública	1,000	/R x	26,53000	=	26,53000	
			Subtotal:					48,56000	48,56000
Maquinària									
	C1503500	h	Camió grua de 5 t	0,100	/R x	58,00000	=	5,80000	
			Subtotal:					5,80000	5,80000
Materials									
	B0512401	t	Ciment pòrtland amb filler calcari CEM II/B-L 32,5 R segons UNE-EN 197-1, en sacs	0,0031	x	124,98000	=	0,38740	
	B0710180	t	Morter per a ram de paleta, classe M 7,5 (7,5 N/mm2), en sacs, de designació (G) segons norma UNE-EN 998-2	0,0495	x	50,40000	=	2,49480	
	B9E1U111	m2	Panot per a vorera, de 20x20x4cm, gris	1,020	x	5,01000	=	5,11020	
			Subtotal:					7,99240	7,99240
			DESPESES AUXILIARS		1,50	%			0,72840
			COST DIRECTE						63,08080
			GASTOS INDIRECTOS		0,00	%			0,00000
			COST EXECUCIÓ MATERIAL						**63,08080**

P-10	**FBA0U210**	u	Actuacions puntuals de pintat sobre paviment en actuacions d'1 jornada d'equip i fins a 50 m2 de superfície de marques vials realment pintades, per a ús permanent i retrorreflectant en sec, tipus P-R, amb plàstic d'aplicació en fred de dos components de color blanc i microesferes de vidre, amb addició de partícules de vidre de cantells angulosos per tal d'incrementar el coeficient de lliscament a un mínim de 60 SRT segons la norma UNE-EN 1436, aplicada amb màquina d'accionament manual	**Rend.:**	**1,000**	**1.149,70**	€

				Unitats		Preu		Parcial	Import
Ma d'obra									
	A0140000	h	Manobre	16,000	/R x	22,03000	=	352,48000	
	A0121000	h	Oficial 1a	8,000	/R x	26,53000	=	212,24000	

JUSTIFICACIÓ DE PREUS

PARTIDES D'OBRA

NÚM	CODI	UA	DESCRIPCIÓ					PREU
					Subtotal:		564,72000	564,72000
Maquinària								
	C1B02B00	h	Màquina per a pintar bandes de vial, d'accionament manual	8,000	/R x 27,17000	=	217,36000	
	C150U004	h	Furgoneta de 3500 kg	8,000	/R x 7,48000	=	59,84000	
					Subtotal:		277,20000	277,20000
Materials								
	BBA17100	kg	Plàstic d'aplicació en fred de dos components de color blanc, per a marques vials	51,000	x 4,49000	=	228,99000	
	BBA1M100	kg	Microesferes de vidre per a marques vials retrorreflectants en sec	25,500	x 1,64000	=	41,82000	
	BBA1UU02	kg	Microparticules de vidre en pols amb cantells angulosos	15,000	x 1,90000	=	28,50000	
					Subtotal:		299,31000	299,31000
					DESPESES AUXILIARS	1,50 %		8,47080
					COST DIRECTE			1.149,70080
					GASTOS INDIRECTOS	0,00 %		0,00000
					COST EXECUCIÓ MATERIAL			**1.149,70080**

P-11 **FDGZU010** M BANDA CONTÍNUA DE PLÀSTIC DE COLOR, DE 30 CM D'AMPLÀRIA, COL·LOCADA AL LLARG DE LA RASA A 20 CM PER SOBRE DE LA CANONADA, PER A MALLA SENYALITZADORA DE SERVEIS. **Rend.: 1,000** **0,35** €

				Unitats		Preu		Parcial	Import
Ma d'obra									
	A013M000	h	Ajudant muntador	0,010	/R x	23,53000	=	0,23530	
					Subtotal:			0,23530	0,23530
Materials									
	BDGZU010	M	BANDA CONTÍNUA DE PLÀSTIC DE COLOR, DE 30 CM D'AMPLÀRIA	1,020	x	0,11000	=	0,11220	
					Subtotal:			0,11220	0,11220
Altres									
	%AUX001	%	Despeses auxiliars sobre la mà d'obra	0,015	% s	0,66667	=	0,00010	
					Subtotal:			0,00010	0,00010
					COST DIRECTE				0,34760
					GASTOS INDIRECTOS	0,00 %			0,00000
					COST EXECUCIÓ MATERIAL				**0,34760**

Projecte constructiu de millora i renovació de la xarxa en baixa del Pla de Santa Maria

PARTIDES D'OBRA

P-12 **FDK1U222** u Pericó de registre de fàbrica de maó de 60x60 cm i entre 0,6 i 1,2 m de fondària per a instal·lacions de serveis, amb parets de 15 cm de gruix de maó calat de 290x140x100 mm, col·locat amb morter M5 (5N/mm2), arrebossat i lliscat interiorment i reblert lateral amb terra de la mateixa excavació, sense incloure el subministrament ni la col·locació del registre **Rend.: 0,140** **345,52** €

				Unitats		Preu		Parcial	Import
Ma d'obra									
	A0122000	h	Oficial 1a paleta	1,000	/R x	26,53000	=	189,50000	
	A0140000	h	Manobre	0,500	/R x	22,03000	=	78,67860	
					Subtotal:			268,17860	268,17860
Maquinària									
	CZ111000	h	Grup electrògen d'1 a 5 kVA	1,000	/R x	2,54000	=	18,14290	
	C1705600	h	Formigonera de 165 l	1,000	/R x	1,90000	=	13,57140	
					Subtotal:			31,71430	31,71430
Materials									
	B0F1K2A1	u	Maó calat R-25, de 290x140x100 mm, per a revestir, categoria I, HD, segons la norma UNE-EN 771-1	96,300	x	0,27000	=	26,00100	
	B0710150	t	Morter per a ram de paleta, classe M 5 (5 N/mm2), en sacs, de designació (G) segons norma UNE-EN 998-2	0,1555	x	49,05000	=	7,62730	
	B06NN12C	m3	Formigó d'ús no estructural de resistència a compressió15 N/mm2, consistència plàstica i grandària màxima del granulat 20 mm, HNE-15/P/20	0,097	x	73,44000	=	7,12370	
	B0512401	t	Ciment pòrtland amb filler calcari CEM II/B-L 32,5 R segons UNE-EN 197-1, en sacs	0,0068	x	124,98000	=	0,84990	
					Subtotal:			41,60190	41,60190
					DESPESES AUXILIARS	1,50 %			4,02268
					COST DIRECTE				345,51748
					GASTOS INDIRECTOS	0,00 %			0,00000
					COST EXECUCIÓ MATERIAL				**345,51748**

P-13 **FDK1U322** u Pericó de registre de fàbrica de maó de 80x80 cm i entre 0,6 i 1,2 m de fondària per a instal·lacions de serveis, amb parets de 15 cm de gruix de maó calat de 290x140x100 mm, col·locat amb morter M5 (5N/mm2), arrebossat i lliscat interiorment i reblert lateral amb terra de la mateixa excavació, sense incloure el subministrament ni la col·locació del registre **Rend.: 0,140** **361,76** €

				Unitats		Preu		Parcial	Import
Ma d'obra									
	A0140000	h	Manobre	0,500	/R x	22,03000	=	78,67860	
	A0122000	h	Oficial 1a paleta	1,000	/R x	26,53000	=	189,50000	
					Subtotal:			268,17860	268,17860
Maquinària									

PARTIDES D'OBRA

NÚM	CODI	UA	DESCRIPCIÓ						PREU
	C1705600	h	Formigonera de 165 l	1,000	/R x	1,90000	=	13,57140	
	CZ111000	h	Grup electrògen d'1 a 5 kVA	1,000	/R x	2,54000	=	18,14290	
					Subtotal:			31,71430	31,71430
Materials									
	B06NN12C	m3	Formigó d'ús no estructural de resistència a compressió15 N/mm2, consistència plàstica i grandària màxima del granulat 20 mm, HNE-15/P/20	0,190	x	73,44000	=	13,95360	
	B0710150	t	Morter per a ram de paleta, classe M 5 (5 N/mm2), en sacs, de designació (G) segons norma UNE-EN 998-2	0,2001	x	49,05000	=	9,81490	
	B0F1K2A1	u	Maó calat R-25, de 290x140x100 mm, per a revestir, categoria I, HD, segons la norma UNE-EN 771-1	121,980	x	0,27000	=	32,93460	
	B0512401	t	Ciment pòrtland amb filler calcari CEM II/B-L 32,5 R segons UNE-EN 197-1, en sacs	0,0091	x	124,98000	=	1,13730	
					Subtotal:			57,84040	57,84040
			DESPESES AUXILIARS		1,50	%			4,02268
			COST DIRECTE						361,75598
			GASTOS INDIRECTOS		0,00	%			0,00000
			COST EXECUCIÓ MATERIAL						**361,75598**

P-14 FDK2U110 u Pericó de registre de fàbrica de maó de punt de control per a cabalímetre electromagnètic DN<=150, sobre tub de fosa dúctil o polietilè, en vorera, amb solera i llosa superior de formigó armat, amb parets de 15 cm de gruix de maó calat de 290x140x100 mm, col·locat amb morter M5 (5N/mm2), arrebossat i lliscat interiorment, sense incloure el subministrament ni la col·locació del registre **Rend.: 1,000** **665,40** €

				Unitats		Preu		Parcial	Import
Ma d'obra									
	A0140000	h	Manobre	7,000	/R x	22,03000	=	154,21000	
	A0121000	h	Oficial 1a	7,000	/R x	26,53000	=	185,71000	
	A0112000	h	Cap de colla	1,750	/R x	28,09000	=	49,15750	
					Subtotal:			389,07750	389,07750
Maquinària									
	CZ111000	h	Grup electrògen d'1 a 5 kVA	8,000	/R x	2,54000	=	20,32000	
	C1705600	h	Formigonera de 165 l	8,000	/R x	1,90000	=	15,20000	
	C1503000	h	Camió grua	2,000	/R x	55,10000	=	110,20000	
					Subtotal:			145,72000	145,72000
Materials									
	B0B2A100	kg	Acer en barres corrugades elaborat a l'obra i manipulat a taller B500S, de límit elàstic >= 500 N/mm2	16,000	x	0,93000	=	14,88000	
	B0710150	t	Morter per a ram de paleta, classe M 5 (5 N/mm2), en sacs, de designació (G) segons norma UNE-EN 998-2	0,300	x	49,05000	=	14,71500	
	B0D625A0	cu	Puntal metàl.lic i telescòpic per a 3 m d'alçària i 150 usos	0,020	x	11,76000	=	0,23520	
	B0D71120	m2	Tauler elaborat amb fusta de pi, de 22 mm de gruix, per a 5 usos	1,600	x	4,06000	=	6,49600	

PARTIDES D'OBRA

NÚM	CODI	UA	DESCRIPCIÓ						PREU
	B065960B	m3	Formigó HA-25/B/20/IIIa de consistència tova, grandària màxima del granulat 20 mm, amb >= 275 kg/m3 de ciment, apte per a classe d'exposició IIa	0,420	x	83,40000	=	35,02800	
	B0512401	t	Ciment pòrtland amb filler calcari CEM II/B-L 32,5 R segons UNE-EN 197-1, en sacs	0,020	x	124,98000	=	2,49960	
	B0D31000	m3	Llata de fusta de pi	0,0027	x	388,96000	=	1,05020	
	B0111000	m3	Aigua	0,040	x	1,56000	=	0,06240	
	B0D21030	m	Tauló de fusta de pi per a 10 usos	1,430	x	0,43000	=	0,61490	
	B0DZA000	l	Desencofrant	0,060	x	2,49000	=	0,14940	
	B0A31000	kg	Clau acer	0,150	x	1,72000	=	0,25800	
	B0F1E2A1	u	Maó calat R-10, de 290x140x100 mm, per a revestir, categoria I, HD, segons la norma UNE-EN 771-1	187,000	x	0,26000	=	48,62000	
	B0A14200	kg	Filferro recuit de diàmetre 1,3 mm	0,080	x	2,02000	=	0,16160	
					Subtotal:			124,77030	124,77030
			DESPESES AUXILIARS		1,50	%			5,83616
			COST DIRECTE						665,40396
			GASTOS INDIRECTOS		0,00	%			0,00000
			COST EXECUCIÓ MATERIAL						**665,40396**

P-15 FDK2U120 u Pericó de registre de fàbrica de maó de punt de control per a cabalímetre electromagnètic DN<=150, sobre tub de fosa dúctil o polietilè, en calçada, amb solera i llosa superior de formigó armat, amb parets de 15 cm de gruix de maó calat de 290x140x100 mm, col·locat amb morter M5 (5N/mm2), arrebossat i lliscat interiorment, sense incloure el subministrament ni la col·locació del registre **Rend.: 1,000** **1.173,45** €

				Unitats		Preu		Parcial	Import
Ma d'obra									
	A0121000	h	Oficial 1a	13,000	/R x	26,53000	=	344,89000	
	A0140000	h	Manobre	13,000	/R x	22,03000	=	286,39000	
	A0112000	h	Cap de colla	3,250	/R x	28,09000	=	91,29250	
					Subtotal:			722,57250	722,57250
Maquinària									
	C1503000	h	Camió grua	2,000	/R x	55,10000	=	110,20000	
	CZ111000	h	Grup electrògen d'1 a 5 kVA	14,000	/R x	2,54000	=	35,56000	
	C1705600	h	Formigonera de 165 l	14,000	/R x	1,90000	=	26,60000	
					Subtotal:			172,36000	172,36000
Materials									
	B0710150	t	Morter per a ram de paleta, classe M 5 (5 N/mm2), en sacs, de designació (G) segons norma UNE-EN 998-2	0,600	x	49,05000	=	29,43000	
	B0D21030	m	Tauló de fusta de pi per a 10 usos	2,480	x	0,43000	=	1,06640	
	B0D71120	m2	Tauler elaborat amb fusta de pi, de 22 mm de gruix, per a 5 usos	2,750	x	4,06000	=	11,16500	
	B0D625A0	cu	Puntal metàl.lic i telescòpic per a 3 m d'alçària i 150 usos	0,040	x	11,76000	=	0,47040	
	B0B2A100	kg	Acer en barres corrugades elaborat a l'obra i manipulat a taller B500S, de límit elàstic >= 500 N/mm2	35,000	x	0,93000	=	32,55000	

JUSTIFICACIÓ DE PREUS

PARTIDES D'OBRA

NÚM	CODI	UA	DESCRIPCIÓ					PREU
	B0F1E2A1	u	Maó calat R-10, de 290x140x100 mm, per a revestir, categoria I, HD, segons la norma UNE-EN 771-1	455,000	x	0,26000	= 118,30000	
	B0A14200	kg	Filferro recuit de diàmetre 1,3 mm	0,180	x	2,02000	= 0,36360	
	B0512401	t	Ciment pòrtland amb filler calcari CEM II/B-L 32,5 R segons UNE-EN 197-1, en sacs	0,020	x	124,98000	= 2,49960	
	B0111000	m3	Aigua	0,040	x	1,56000	= 0,06240	
	B0DZA000	l	Desencofrant	0,100	x	2,49000	= 0,24900	
	B0A31000	kg	Clau acer	0,250	x	1,72000	= 0,43000	
	B0D31000	m3	Llata de fusta de pi	0,0048	x	388,96000	= 1,86700	
	B065960B	m3	Formigó HA-25/B/20/IIIa de consistència tova, grandària màxima del granulat 20 mm, amb >= 275 kg/m3 de ciment, apte per a classe d'exposició IIa	0,830	x	83,40000	= 69,22200	
						Subtotal:	267,67540	267,67540
			DESPESES AUXILIARS			1,50 %		10,83859
			COST DIRECTE					1.173,44649
			GASTOS INDIRECTOS			0,00 %		0,00000
			COST EXECUCIÓ MATERIAL					**1.173,44649**

P-16 **FDK4U16B** u Carreteig, col·locació i muntatge de bastiment i tapa quadrats de fosa dúctil per a pericó de serveis, recolzada, pas lliure de 600x600 mm i classe B125 segons norma UNE-EN 124 **Rend.: 1,500** **78,15** €

				Unitats		Preu		Parcial	Import
Ma d'obra									
	A0112000	h	Cap de colla	0,250	/R x	28,09000	=	4,68170	
	A012M000	h	Oficial 1a muntador	1,000	/R x	27,42000	=	18,28000	
	A013M000	h	Ajudant muntador	1,000	/R x	23,53000	=	15,68670	
						Subtotal:		38,64840	38,64840
Maquinària									
	C1503500	h	Camió grua de 5 t	1,000	/R x	58,00000	=	38,66670	
						Subtotal:		38,66670	38,66670
Materials									
	B0710150	t	Morter per a ram de paleta, classe M 5 (5 N/mm2), en sacs, de designació (G) segons norma UNE-EN 998-2	0,0053	x	49,05000	=	0,26000	
						Subtotal:		0,26000	0,26000
			DESPESES AUXILIARS			1,50 %			0,57973
			COST DIRECTE						78,15483
			GASTOS INDIRECTOS			0,00 %			0,00000
			COST EXECUCIÓ MATERIAL						**78,15483**

JUSTIFICACIÓ DE PREUS

PARTIDES D'OBRA

NÚM	CODI	UA	DESCRIPCIÓ					PREU
P-17	**FDK4U28D**	u	Carreteig, col·locació i muntatge de bastiment quadrat i tapa circular de fosa dúctil per a pericó de serveis, abatible, pas lliure de 800 mm i classe D400 segons norma UNE-EN 124	**Rend.: 1,000**				**117,20** €

				Unitats		Preu		Parcial	Import
Ma d'obra									
	A0112000	h	Cap de colla	0,250	/R x	28,09000	=	7,02250	
	A012M000	h	Oficial 1a muntador	1,000	/R x	27,42000	=	27,42000	
	A013M000	h	Ajudant muntador	1,000	/R x	23,53000	=	23,53000	
						Subtotal:		57,97250	57,97250
Maquinària									
	C1503500	h	Camió grua de 5 t	1,000	/R x	58,00000	=	58,00000	
						Subtotal:		58,00000	58,00000
Materials									
	B0710150	t	Morter per a ram de paleta, classe M 5 (5 N/mm2), en sacs, de designació (G) segons norma UNE-EN 998-2	0,0073	x	49,05000	=	0,35810	
						Subtotal:		0,35810	0,35810
			DESPESES AUXILIARS			1,50 %			0,86959
			COST DIRECTE						117,20019
			GASTOS INDIRECTOS			0,00 %			0,00000
			COST EXECUCIÓ MATERIAL						**117,20019**

P-18 **FDK4U37D** u Carreteig, col·locació i muntatge de bastiment quadrat amb 2 tapes triangulars de fosa dúctil per a pericó de serveis, amb dues articulacions, de 750x750 mm, classe D400 segons norma UNE-EN 124, inclòs muntatge de kit d'assistència a l'obertura **Rend.: 2,000** **58,73** €

				Unitats		Preu		Parcial	Import
Ma d'obra									
	A0112000	h	Cap de colla	0,250	/R x	28,09000	=	3,51130	
	A012M000	h	Oficial 1a muntador	1,000	/R x	27,42000	=	13,71000	
	A013M000	h	Ajudant muntador	1,000	/R x	23,53000	=	11,76500	
						Subtotal:		28,98630	28,98630
Maquinària									
	C1503500	h	Camió grua de 5 t	1,000	/R x	58,00000	=	29,00000	
						Subtotal:		29,00000	29,00000
Materials									
	B0710150	t	Morter per a ram de paleta, classe M 5 (5 N/mm2), en sacs, de designació (G) segons norma UNE-EN 998-2	0,0063	x	49,05000	=	0,30900	
						Subtotal:		0,30900	0,30900

JUSTIFICACIÓ DE PREUS

PARTIDES D'OBRA

NÚM	CODI	UA	DESCRIPCIÓ			PREU
			DESPESES AUXILIARS	1,50 %		0,43479
			COST DIRECTE			58,73009
			GASTOS INDIRECTOS	0,00 %		0,00000
			COST EXECUCIÓ MATERIAL			**58,73009**

P-19 **FDK4U3DD** u Carreteig, col·locació i muntatge de bastiment rectangular amb 4 tapes triangulars de fosa dúctil per a pericó de serveis, amb dues articulacions, de 1500x750 mm, classe D400 segons norma UNE-EN 124, inclòs muntatge de kit d'assistència a l'obertura **Rend.: 0,900** **130,29** €

				Unitats		Preu		Parcial	Import
Ma d'obra									
	A013M000	h	Ajudant muntador	1,000	/R x	23,53000	=	26,14440	
	A012M000	h	Oficial 1a muntador	1,000	/R x	27,42000	=	30,46670	
	A0112000	h	Cap de colla	0,250	/R x	28,09000	=	7,80280	
			Subtotal:					64,41390	64,41390
Maquinària									
	C1503500	h	Camió grua de 5 t	1,000	/R x	58,00000	=	64,44440	
			Subtotal:					64,44440	64,44440
Materials									
	B0710150	t	Morter per a ram de paleta, classe M 5 (5 N/mm2), en sacs, de designació (G) segons norma UNE-EN 998-2	0,0094	x	49,05000	=	0,46110	
			Subtotal:					0,46110	0,46110
			DESPESES AUXILIARS		1,50 %				0,96621
			COST DIRECTE						130,28561
			GASTOS INDIRECTOS		0,00 %				0,00000
			COST EXECUCIÓ MATERIAL						**130,28561**

P-20 **FDKZU16B** u Subministrament de bastiment i tapa quadrats de fosa dúctil per a pericó de serveis, recolzada, pas lliure de 600x600 mm i classe B125 segons norma UNE-EN 124 **Rend.: 1,000** **69,96** €

				Unitats		Preu		Parcial	Import
Materials									
	BDKZU16B	u	Bastiment i tapa quadrats de fosa dúctil per a pericó de serveis, recolzada, pas lliure de 600x600 mm i classe B125 segons norma UNE-EN 124	1,000	x	69,96000	=	69,96000	
			Subtotal:					69,96000	69,96000
			DESPESES AUXILIARS		1,50 %				0,00000
			COST DIRECTE						69,96000
			GASTOS INDIRECTOS		0,00 %				0,00000
			COST EXECUCIÓ MATERIAL						**69,96000**

Projecte constructiu de millora i renovació de la xarxa en baixa del Pla de Santa Maria

JUSTIFICACIÓ DE PREUS

PARTIDES D'OBRA

NÚM	CODI	UA	DESCRIPCIÓ			PREU

P-21 **FDKZU28D** u Subministrament de bastiment quadrat i tapa circular de fosa dúctil per a pericó de serveis, abatible, pas lliure de 800 mm i classe D400 segons norma UNE-EN 124 **Rend.: 0,800** **399,17** €

				Unitats		Preu		Parcial	Import
Materials									
	BDKZU28D	u	Bastiment quadrat i tapa circular de fosa dúctil per a pericó de serveis, abatible, pas lliure de 800 mm i classe D400 segons norma UNE-EN 124	1,000	x	399,17000	=	399,17000	
			Subtotal:					399,17000	399,17000
			DESPESES AUXILIARS		1,50 %				0,00000
			COST DIRECTE						399,17000
			GASTOS INDIRECTOS		0,00 %				0,00000
			COST EXECUCIÓ MATERIAL						**399,17000**

P-22 **FDKZU37D** u Subministrament de bastiment quadrat amb 2 tapes triangulars de fosa dúctil per a pericó de serveis, amb dues articulacions, de 750x750 mm, classe D400 segons norma UNE-EN 124, inclòs kit d'assistència a l'obertura **Rend.: 1,000** **482,68** €

				Unitats		Preu		Parcial	Import
Materials									
	BDKZU37D	u	Bastiment quadrat amb 2 tapes triangulars de fosa dúctil per a pericó de serveis, amb dues articulacions, de 750x750 mm, classe D400 segons norma UNE-EN 124	1,000	x	355,09000	=	355,09000	
	BDKZUZ10	u	Kit assistència apertura per a 2 tapes triangulars	1,000	x	127,59000	=	127,59000	
			Subtotal:					482,68000	482,68000
			DESPESES AUXILIARS		1,50 %				0,00000
			COST DIRECTE						482,68000
			GASTOS INDIRECTOS		0,00 %				0,00000
			COST EXECUCIÓ MATERIAL						**482,68000**

P-23 **FDKZU3DD** u Subministrament de bastiment rectangular amb 4 tapes triangulars de fosa dúctil per a pericó de serveis, amb dues articulacions, de 1500x750 mm, classe D400 segons norma UNE-EN 124, inclòs kit d'assistència a l'obertura **Rend.: 1,000** **977,96** €

				Unitats		Preu		Parcial	Import
Materials									
	BDKZU3DD	u	Bastiment rectangular amb 4 tapes triangulars de fosa dúctil per a pericó de serveis, amb dues articulacions, de 1500x750 mm, classe D400 segons norma UNE-EN 125	1,000	x	722,78000	=	722,78000	
	BDKZUZ10	u	Kit assistència apertura per a 2 tapes triangulars	2,000	x	127,59000	=	255,18000	
			Subtotal:					977,96000	977,96000

JUSTIFICACIÓ DE PREUS

PARTIDES D'OBRA

NÚM	CODI	UA	DESCRIPCIÓ	PREU

			DESPESES AUXILIARS	1,50	%			0,00000
			COST DIRECTE					977,96000
			GASTOS INDIRECTOS	0,00	%			0,00000
			COST EXECUCIÓ MATERIAL					**977,96000**

P-24 **FF36U851** u Carreteig, col·locació i muntatge d'accessori de fosa dúctil, DN80, amb unió embridada, en zones urbanes, amb afectació de serveis i sense presència d'estrebada **Rend.: 1,000** **125,59** €

				Unitats		Preu		Parcial	Import
Ma d'obra									
	A013M000	h	Ajudant muntador	1,000	/R x	23,53000	=	23,53000	
	A012M000	h	Oficial 1a muntador	1,000	/R x	27,42000	=	27,42000	
	A0112000	h	Cap de colla	0,250	/R x	28,09000	=	7,02250	
			Subtotal:					57,97250	57,97250
Maquinària									
	C1503500	h	Camió grua de 5 t	0,250	/R x	58,00000	=	14,50000	
	C1313330	h	Retroexcavadora sobre pneumàtics de 8 a 10 t	1,000	/R x	52,25000	=	52,25000	
			Subtotal:					66,75000	66,75000
			DESPESES AUXILIARS		1,50	%			0,86959
			COST DIRECTE						125,59209
			GASTOS INDIRECTOS		0,00	%			0,00000
			COST EXECUCIÓ MATERIAL						**125,59209**

P-25 **FF36UA51** u Carreteig, col·locació i muntatge d'accessori de fosa dúctil, DN100, amb unió embridada, en zones urbanes, amb afectació de serveis i sense presència d'estrebada **Rend.: 1,000** **149,48** €

				Unitats		Preu		Parcial	Import
Ma d'obra									
	A012M000	h	Oficial 1a muntador	1,000	/R x	27,42000	=	27,42000	
	A0112000	h	Cap de colla	0,250	/R x	28,09000	=	7,02250	
	A013M000	h	Ajudant muntador	2,000	/R x	23,53000	=	47,06000	
			Subtotal:					81,50250	81,50250
Maquinària									
	C1313330	h	Retroexcavadora sobre pneumàtics de 8 a 10 t	1,000	/R x	52,25000	=	52,25000	
	C1503500	h	Camió grua de 5 t	0,250	/R x	58,00000	=	14,50000	
			Subtotal:					66,75000	66,75000
			DESPESES AUXILIARS		1,50	%			1,22254
			COST DIRECTE						149,47504
			GASTOS INDIRECTOS		0,00	%			0,00000
			COST EXECUCIÓ MATERIAL						**149,47504**

Projecte constructiu de millora i renovació de la xarxa en baixa del Pla de Santa Maria

JUSTIFICACIÓ DE PREUS

PARTIDES D'OBRA

NÚM	CODI	UA	DESCRIPCIÓ	PREU

P-26 **FF36UC51** u Carreteig, col·locació i muntatge d'accessori de fosa dúctil, DN150, amb unió embridada, en zones urbanes, amb afectació de serveis i sense presència d'estrebada **Rend.: 1,000** **149,48** €

				Unitats		Preu		Parcial	Import
Ma d'obra									
	A013M000	h	Ajudant muntador	2,000	/R x	23,53000	=	47,06000	
	A012M000	h	Oficial 1a muntador	1,000	/R x	27,42000	=	27,42000	
	A0112000	h	Cap de colla	0,250	/R x	28,09000	=	7,02250	
			Subtotal:					81,50250	81,50250
Maquinària									
	C1313330	h	Retroexcavadora sobre pneumàtics de 8 a 10 t	1,000	/R x	52,25000	=	52,25000	
	C1503500	h	Camió grua de 5 t	0,250	/R x	58,00000	=	14,50000	
			Subtotal:					66,75000	66,75000
			DESPESES AUXILIARS		1,50	%			1,22254
			COST DIRECTE						149,47504
			GASTOS INDIRECTOS		0,00	%			0,00000
			COST EXECUCIÓ MATERIAL						**149,47504**

P-27 **FF3AUR87** u Subministrament de Te de fosa dúctil segons UNE-EN 545:2011, DN80, amb revestiment interior i exterior de pintura epoxi depositada per cataforesis amb gruix mínim de 70 micres, amb 3 unions amb brida mòbil PN16, ramal a 90°, DN65, inclòs part proporcional de junts i cargols **Rend.: 1,000** **103,98** €

				Unitats		Preu		Parcial	Import
Materials									
	BF3AUR87	u	Te de fosa dúctil segons UNE-EN 545:2011, DN80, amb revestiment interior i exterior de pintura epoxi depositada per cataforesis amb gruix mínim de 70 micres, amb 3 unions amb brida mòbil PN16, ramal a 90°, DN65	1,000	x	95,07000	=	95,07000	
	BFZSU170	u	Junt d'estanquitat de copolímer de polietilè modificat, per a brida DN65, PN16	0,500	x	0,92000	=	0,46000	
	BFZRU134	u	Cargol d'acer zincat Geomet, M16 i 60 mm de llargària, amb acer de classe de resistència 8.8, de cap hexagonal segons UNE-EN ISO 4014 (DIN 931), amb femella i volandera	2,000	x	0,70000	=	1,40000	
	BFZRU135	u	Cargol d'acer zincat Geomet, M16 i 65 mm de llargària, amb acer de classe de resistència 8.8, de cap hexagonal segons UNE-EN ISO 4014 (DIN 931), amb femella i volandera	8,000	x	0,75000	=	6,00000	
	BFZSU180	u	Junt d'estanquitat de copolímer de polietilè modificat, per a brida DN80, PN16	1,000	x	1,05000	=	1,05000	
			Subtotal:					103,98000	103,98000

PARTIDES D'OBRA

NÚM	CODI	UA	DESCRIPCIÓ			PREU
			DESPESES AUXILIARS	1,50 %		0,00000
			COST DIRECTE			103,98000
			GASTOS INDIRECTOS	0,00 %		0,00000
			COST EXECUCIÓ MATERIAL			**103,98000**

P-28 **FF3AURA7** u Subministrament de Te de fosa dúctil segons UNE-EN 545:2011, DN100, amb revestiment interior i exterior de pintura epoxi depositada per catafòresis amb gruix mínim de 70 micres, amb 3 unions amb brida mòbil PN16, ramal a 90°, DN65, inclòs part proporcional de junts i cargols **Rend.: 1,000** **126,68** €

				Unitats		Preu		Parcial	Import
Materials									
	BFZRU134	u	Cargol d'acer zincat Geomet, M16 i 60 mm de llargària, amb acer de classe de resistència 8.8, de cap hexagonal segons UNE-EN ISO 4014 (DIN 931), amb femella i volandera	2,000	x	0,70000	=	1,40000	
	BFZRU135	u	Cargol d'acer zincat Geomet, M16 i 65 mm de llargària, amb acer de classe de resistència 8.8, de cap hexagonal segons UNE-EN ISO 4014 (DIN 931), amb femella i volandera	8,000	x	0,75000	=	6,00000	
	BFZSU1A0	u	Junt d'estanquitat de copolímer de polietilè modificat, per a brida DN100, PN16	1,000	x	1,06000	=	1,06000	
	BF3AURA7	u	Te de fosa dúctil segons UNE-EN 545:2011, DN100, amb revestiment interior i exterior de pintura epoxi depositada per catafòresis amb gruix mínim de 70 micres, amb 3 unions amb brida mòbil PN16, ramal a 90°, DN65	1,000	x	117,76000	=	117,76000	
	BFZSU170	u	Junt d'estanquitat de copolímer de polietilè modificat, per a brida DN65, PN16	0,500	x	0,92000	=	0,46000	
						Subtotal:		126,68000	126,68000
						DESPESES AUXILIARS	1,50 %		0,00000
						COST DIRECTE			126,68000
						GASTOS INDIRECTOS	0,00 %		0,00000
						COST EXECUCIÓ MATERIAL			**126,68000**

P-29 **FF3AURA8** u Subministrament de Te de fosa dúctil segons UNE-EN 545:2011, DN100, amb revestiment interior i exterior de pintura epoxi depositada per catafòresis amb gruix mínim de 70 micres, amb 3 unions amb brida mòbil PN16, ramal a 90°, DN80, inclòs part proporcional de junts i cargols **Rend.: 1,000** **139,75** €

				Unitats		Preu		Parcial	Import
Materials									
	BF3AURA8	u	Te de fosa dúctil segons UNE-EN 545:2011, DN100, amb revestiment interior i exterior de pintura epoxi depositada per catafòresis amb gruix mínim de 70 micres, amb 3 unions amb brida mòbil PN16, ramal a 90°, DN80	1,000	x	129,16000	=	129,16000	
	BFZSU1A0	u	Junt d'estanquitat de copolímer de polietilè modificat, per a brida DN100, PN16	1,000	x	1,06000	=	1,06000	

PARTIDES D'OBRA

NÚM	CODI	UA	DESCRIPCIÓ						PREU
	BFZRU135	u	Cargol d'acer zincat Geomet, M16 i 65 mm de llargària, amb acer de classe de resistència 8.8, de cap hexagonal segons UNE-EN ISO 4014 (DIN 931), amb femella i volandera	12,000	x	0,75000	=	9,00000	
	BFZSU180	u	Junt d'estanquitat de copolímer de polietilè modificat, per a brida DN80, PN16	0,500	x	1,05000	=	0,52500	
						Subtotal:		139,74500	139,74500
						DESPESES AUXILIARS	1,50 %		0,00000
						COST DIRECTE			139,74500
						GASTOS INDIRECTOS	0,00 %		0,00000
						COST EXECUCIÓ MATERIAL			**139,74500**

P-30 **FF3AURAA** u Subministrament de Te de fosa dúctil segons UNE-EN 545:2011, DN100, amb revestiment interior i exterior de pintura epoxi depositada per catafòresis amb gruix mínim de 70 micres, amb 3 unions amb brida mòbil PN16, ramal a 90°, DN100, inclòs part proporcional de junts i cargols **Rend.: 1,000** **141,85** €

				Unitats		Preu		Parcial	Import
Materials									
	BF3AURAA	u	Te de fosa dúctil segons UNE-EN 545:2011, DN100, amb revestiment interior i exterior de pintura epoxi depositada per catafòresis amb gruix mínim de 70 micres, amb 3 unions amb brida mòbil PN16, ramal a 90°, DN100	1,000	x	131,26000	=	131,26000	
	BFZSU1A0	u	Junt d'estanquitat de copolímer de polietilè modificat, per a brida DN100, PN16	1,500	x	1,06000	=	1,59000	
	BFZRU135	u	Cargol d'acer zincat Geomet, M16 i 65 mm de llargària, amb acer de classe de resistència 8,8, de cap hexagonal segons UNE-EN ISO 4014 (DIN 931), amb femella i volandera	12,000	x	0,75000	=	9,00000	
						Subtotal:		141,85000	141,85000
						DESPESES AUXILIARS	1,50 %		0,00000
						COST DIRECTE			141,85000
						GASTOS INDIRECTOS	0,00 %		0,00000
						COST EXECUCIÓ MATERIAL			**141,85000**

P-31 **FFB4U17B** u Carreteig, col·locació i muntatge d'acoblament de fosa dúctil per a tub de polietilè, DN63, amb unió mecànica, en zones urbanes **Rend.: 3,920** **18,71** €

				Unitats		Preu		Parcial	Import
Ma d'obra									
	A013M000	h	Ajudant muntador	1,000	/R x	23,53000	=	6,00260	
	A0112000	h	Cap de colla	0,250	/R x	28,09000	=	1,79150	
	A012M000	h	Oficial 1a muntador	1,000	/R x	27,42000	=	6,99490	
						Subtotal:		14,78900	14,78900
Maquinària									

PARTIDES D'OBRA

NÚM	CODI	UA	DESCRIPCIÓ					PREU
	C1503500	h	Camió grua de 5 t	0,250	/R x	58,00000	= 3,69900	
					Subtotal:		3,69900	3,69900
				DESPESES AUXILIARS		1,50 %		0,22184
				COST DIRECTE				18,70984
				GASTOS INDIRECTOS		0,00 %		0,00000
				COST EXECUCIÓ MATERIAL				**18,70984**

P-32 **FFB5U60A** u Carreteig, col·locació i muntatge d'accessori per a tub de polietilè, DN50, amb unió mecànica, en zones no urbanes **Rend.: 4,000** **18,34** €

			Unitats		Preu		Parcial	Import
Ma d'obra								
	A013M000	h Ajudant muntador	1,000	/R x	23,53000	=	5,88250	
	A012M000	h Oficial 1a muntador	1,000	/R x	27,42000	=	6,85500	
	A0112000	h Cap de colla	0,250	/R x	28,09000	=	1,75560	
					Subtotal:		14,49310	14,49310
Maquinària								
	C1503500	h Camió grua de 5 t	0,250	/R x	58,00000	=	3,62500	
					Subtotal:		3,62500	3,62500
			DESPESES AUXILIARS		1,50 %			0,21740
			COST DIRECTE					18,33550
			GASTOS INDIRECTOS		0,00 %			0,00000
			COST EXECUCIÓ MATERIAL					**18,33550**

P-33 **FFBAU575** u Subministrament de Te de fosa dúctil per a tub de polietilè tipus PE 100 SDR 11 (PN16) segons UNE-EN 12842, DN63, amb revestiment interior i exterior de pintura epoxi depositada per catafòresis amb gruix mínim de 150 micres, amb dues unions autoblocants mitjançant contrabrides de tracció (unió flexible mecànica amb contratracció) i ramal a 90° amb brida DN50, PN16, anell d'adherència de llautó, anell d'estanquitat de material elastomèric segons UNE-EN 681-1 i cargols d'acer inoxidable 1.4301 (AISI 304) amb recobriment de zinc-alumini, inclòs part proporcional de junts i cargols **Rend.: 1,000** **116,44** €

			Unitats		Preu		Parcial	Import
Materials								
	BFBAU575	u Te de fosa dúctil per a tub de polietilè tipus PE 100 SDR 11 (PN16) segons UNE-EN 12842, DN63, amb revestiment interior i exterior de pintura epoxi depositada per catafòresis amb gruix mínim de 150 micres, amb dues unions autoblocants mitjançant contrabrides de tracció (unió flexible mecànica amb contratracció) i ramal a 90° amb brida DN50, PN16, anell d'adherència de llautó, anell d'estanquitat de material elastomèric segons UNE-EN 681-1 i cargols d'acer inoxidable 1.4301 (AISI 304) amb recobriment de zinc-alumini	1,000	x	114,60000	=	114,60000	

PARTIDES D'OBRA

NÚM	CODI	UA	DESCRIPCIÓ					PREU
	BFZRU134	u	Cargol d'acer zincat Geomet, M16 i 60 mm de llargària, amb acer de classe de resistència 8.8, de cap hexagonal segons UNE-EN ISO 4014 (DIN 931), amb femella i volandera	2,000	x	0,70000	= 1,40000	
	BFZSU150	u	Junt d'estanquitat de copolímer de polietilè modificat, per a brida DN50, PN16	0,500	x	0,87000	= 0,43500	
					Subtotal:		116,43500	116,43500
				DESPESES AUXILIARS		1,50 %		0,00000
				COST DIRECTE				116,43500
				GASTOS INDIRECTOS		0,00 %		0,00000
				COST EXECUCIÓ MATERIAL				**116,43500**

P-34 **FFBAUA64** u Subministrament de Te de llautó CW617N per a tub de polietilè tipus PE 100 SDR 11 (PN16), DN50, amb tres unions mecàniques, amb ramal a 90°, DN32 **Rend.: 1,000** **41,04** €

			Unitats		Preu		Parcial	Import
Materials								
	BFBAUA64	u Te de llautó CW617N per a tub de polietilè tipus PE 100 SDR 11 (PN16), DN50, amb tres unions mecàniques, amb ramal a 90°, DN32	1,000	x	41,04000	=	41,04000	
					Subtotal:		41,04000	41,04000
			DESPESES AUXILIARS		1,50 %			0,00000
			COST DIRECTE					41,04000
			GASTOS INDIRECTOS		0,00 %			0,00000
			COST EXECUCIÓ MATERIAL					**41,04000**

P-35 **FFBAUA66** u Subministrament de Te de llautó CW617N per a tub de polietilè tipus PE 100 SDR 11 (PN16), DN50, amb tres unions mecàniques, amb ramal a 90°, DN50 **Rend.: 1,000** **58,07** €

			Unitats		Preu		Parcial	Import
Materials								
	BFBAUA66	u Te de llautó CW617N per a tub de polietilè tipus PE 100 SDR 11 (PN16), DN50, amb tres unions mecàniques, amb ramal a 90°, DN50	1,000	x	58,07000	=	58,07000	
					Subtotal:		58,07000	58,07000
			DESPESES AUXILIARS		1,50 %			0,00000
			COST DIRECTE					58,07000
			GASTOS INDIRECTOS		0,00 %			0,00000
			COST EXECUCIÓ MATERIAL					**58,07000**

JUSTIFICACIÓ DE PREUS

PARTIDES D'OBRA

NÚM	CODI	UA	DESCRIPCIÓ		PREU
P-36	FFN2U175	u	Muntatge de tram 1 d'escomesa DN60 o DN80, sobre tub existent de polietilè fins a DN300 amb collarí mecànic, de fins a 3-4 m de llargària, inclòs muntatge de clau de registre, sense incloure el subministrament dels materials hidràulics de l'escomesa, en zones urbanes, amb afectació de serveis i sense presència d'estrebada	**Rend.: 0,650**	**108,73** €

				Unitats		Preu		Parcial	Import
Ma d'obra									
	A013M000	h	Ajudant muntador	1,000	/R x	23,53000	=	36,20000	
	A012M000	h	Oficial 1a muntador	1,000	/R x	27,42000	=	42,18460	
	A0112000	h	Cap de colla	0,250	/R x	28,09000	=	10,80380	
					Subtotal:			89,18840	89,18840
Maquinària									
	C150U004	h	Furgoneta de 3500 kg	1,000	/R x	7,48000	=	11,50770	
	CZ111000	h	Grup electrògen d'1 a 5 kVA	1,000	/R x	2,54000	=	3,90770	
	CZ138401	h	Electrobomba submergible amb diàmetre d'impulsió DN80, amb motor de 2,2 kW de potència i muntada amb guardamotor	1,000	/R x	1,81000	=	2,78460	
					Subtotal:			18,20000	18,20000
			DESPESES AUXILIARS		1,50	%			1,33783
			COST DIRECTE						108,72623
			GASTOS INDIRECTOS		0,00	%			0,00000
			COST EXECUCIÓ MATERIAL						**108,72623**

P-37	FFN2U265	u	Muntatge de tram 1 d'escomesa DN20, DN30 o DN40, sobre tub nou de polietilè fins a DN300 amb collarí mecànic, de fins a 3-4 m de llargària, inclòs muntatge de clau de registre, sense incloure el subministrament dels materials hidràulics de l'escomesa, en zones urbanes, amb afectació de serveis i sense presència d'estrebada	**Rend.: 1,000**	**70,67** €

				Unitats		Preu		Parcial	Import
Ma d'obra									
	A013M000	h	Ajudant muntador	1,000	/R x	23,53000	=	23,53000	
	A012M000	h	Oficial 1a muntador	1,000	/R x	27,42000	=	27,42000	
	A0112000	h	Cap de colla	0,250	/R x	28,09000	=	7,02250	
					Subtotal:			57,97250	57,97250
Maquinària									
	CZ138401	h	Electrobomba submergible amb diàmetre d'impulsió DN80, amb motor de 2,2 kW de potència i muntada amb guardamotor	1,000	/R x	1,81000	=	1,81000	
	CZ111000	h	Grup electrògen d'1 a 5 kVA	1,000	/R x	2,54000	=	2,54000	
	C150U004	h	Furgoneta de 3500 kg	1,000	/R x	7,48000	=	7,48000	
					Subtotal:			11,83000	11,83000

Projecte constructiu de millora i renovació de la xarxa en baixa del Pla de Santa Maria

JUSTIFICACIÓ DE PREUS

PARTIDES D'OBRA

NÚM	CODI	UA	DESCRIPCIÓ	PREU

			DESPESES AUXILIARS	1,50 %	0,86959
			COST DIRECTE		70,67209
			GASTOS INDIRECTOS	0,00 %	0,00000
			COST EXECUCIÓ MATERIAL		**70,67209**

P-38	FFP2U117	u	Carreteig, col·locació i muntatge de descàrrega de 60 mm de diàmetre, sobre tub nou de polietilè tipus PE 100 SDR 11 (PN16) DN63	**Rend.: 0,700**	**113,96** €

				Unitats		Preu		Parcial	Import
Ma d'obra									
	A013M000	h	Ajudant muntador	1,000	/R x	23,53000	=	33,61430	
	A012M000	h	Oficial 1a muntador	1,000	/R x	27,42000	=	39,17140	
	A0112000	h	Cap de colla	0,250	/R x	28,09000	=	10,03210	
					Subtotal:			82,81780	82,81780
Maquinària									
	C200UEF1	h	Màquina universal de soldadura per electrofusió amb funció de documentació i traçabilitat (superior a 300 registres), per a soldadura d'accessoris de canonades de polietilè des de DN20 fins a DN630, ports de comunicaions USB i paral·lel, contrassenya de supervisor, possibiltat d'introduïr coordenades GPS, amb escàner lector de codi de barres, alimentació elèctrica 230 V, potència màxima absorbida 3,6 kW, intensitat de corrent de sortida fins a 60 A, grau de protecció IP54	1,000	/R x	3,89000	=	5,55710	
	CZ111000	h	Grup electrògen d'1 a 5 kVA	1,000	/R x	2,54000	=	3,62860	
	C1503500	h	Camió grua de 5 t	0,250	/R x	58,00000	=	20,71430	
					Subtotal:			29,90000	29,90000
			DESPESES AUXILIARS		1,50	%			1,24227
			COST DIRECTE						113,96007
			GASTOS INDIRECTOS		0,00	%			0,00000
			COST EXECUCIÓ MATERIAL						**113,96007**

P-39	FFP2U11A	u	Carreteig, col·locació i muntatge de descàrrega de 60 mm de diàmetre, sobre tub nou de polietilè tipus PE 100 SDR 11 (PN16) DN110	**Rend.: 0,250**	**316,37** €

				Unitats		Preu		Parcial	Import
Ma d'obra									
	A013M000	h	Ajudant muntador	1,000	/R x	23,53000	=	94,12000	
	A0112000	h	Cap de colla	0,250	/R x	28,09000	=	28,09000	
	A012M000	h	Oficial 1a muntador	1,000	/R x	27,42000	=	109,68000	
					Subtotal:			231,89000	231,89000
Maquinària									
	C200UES1	h	Màquina universal de soldadura per termofusió amb funció de documentació i traçabilitat (superior a 300 registres), per a soldadura d'accessoris de canonades de polietilè des de DN90 fins a DN315, ports de	1,000	/R x	3,21000	=	12,84000	

PARTIDES D'OBRA

NÚM	CODI	UA	DESCRIPCIÓ						PREU
			comunicaions USB i paral·lel, contrassenya de supervisor, possibiltat d'introduïr coordenades GPS, amb escàner lector de codi de barres, alimentació elèctrica 230 V, potència màxima absorbida 3,6 kW, intensitat de corrent de sortida fins a 60 A, grau de protecció IP54						
	CZ111000	h	Grup electrògen d'1 a 5 kVA	1,000	/R x	2,54000	=	10,16000	
	C1503500	h	Camió grua de 5 t	0,250	/R x	58,00000	=	58,00000	
						Subtotal:		81,00000	81,00000
			DESPESES AUXILIARS			1,50	%		3,47835
			COST DIRECTE						316,36835
			GASTOS INDIRECTOS			0,00	%		0,00000
			COST EXECUCIÓ MATERIAL						**316,36835**
P-40	**FFP3U11A**	u	Carreteig, col·locació i muntatge d'hidrant de 80 mm de diàmetre, en tub nou de polietilè DN110	**Rend.:**		**1,000**			**79,09** €
				Unitats		Preu		Parcial	Import
Ma d'obra									
	A013M000	h	Ajudant muntador	1,000	/R x	23,53000	=	23,53000	
	A012M000	h	Oficial 1a muntador	1,000	/R x	27,42000	=	27,42000	
	A0112000	h	Cap de colla	0,250	/R x	28,09000	=	7,02250	
						Subtotal:		57,97250	57,97250
Maquinària									
	C200UES1	h	Màquina universal de soldadura per termofusió amb funció de documentació i traçabilitat (superior a 300 registres), per a soldadura d'accessoris de canonades de polietilè des de DN90 fins a DN315, ports de comunicaions USB i paral·lel, contrassenya de supervisor, possibiltat d'introduïr coordenades GPS, amb escàner lector de codi de barres, alimentació elèctrica 230 V, potència màxima absorbida 3,6 kW, intensitat de corrent de sortida fins a 60 A, grau de protecció IP54	1,000	/R x	3,21000	=	3,21000	
	CZ111000	h	Grup electrògen d'1 a 5 kVA	1,000	/R x	2,54000	=	2,54000	
	C1503500	h	Camió grua de 5 t	0,250	/R x	58,00000	=	14,50000	
						Subtotal:		20,25000	20,25000
			DESPESES AUXILIARS			1,50	%		0,86959
			COST DIRECTE						79,09209
			GASTOS INDIRECTOS			0,00	%		0,00000
			COST EXECUCIÓ MATERIAL						**79,09209**
P-41	**FFPBU117**	u	Subministrament de descàrrega de 60 mm de diàmetre, sobre tub nou de polietilè tipus PE 100 SDR 11 (PN16) DN63	**Rend.:**		**1,000**			**233,28** €
				Unitats		Preu		Parcial	Import
Materials									

PARTIDES D'OBRA

NÚM	CODI	UA	DESCRIPCIÓ						PREU
	BFZSU170	u	Junt d'estanquitat de copolimer de polietilè modificat, per a brida DN65, PN16	2,000	x	0,92000	=	1,84000	
	BFLDUV50	u	Brida mòbil d'acer zincat segons UNE-EN 1092-1, DN50, PN16	1,000	x	6,83000	=	6,83000	
	BFLFUS76	u	Brida reductora de fosa dúctil segons UNE-EN 545:2011, DN65 a DN50, PN16, inclòs cargols	1,000	x	55,16000	=	55,16000	
	BFB1U170	m	Tub de polietilè tipus PE 100 SDR 11 (PN16) segons UNE-EN 12201-2, DN63, subministrat en rotlles	2,000	x	2,43000	=	4,86000	
	BFBDUM77	u	Enllaç recte de llautó CW617N per a tub de polietilè tipus PE 100 SDR 11 (PN16), DN63, amb una unió mecànica i una rosca mascle de 2"	1,000	x	34,31000	=	34,31000	
	BFBAU077	u	Te injectada per a tub de polietilè tipus PE 100 SDR 11 (PN16) segons UNE-EN 12201-3, DN63, amb ramal a 90°, DN63, per a unió per fusió a topall/electrofusió	1,000	x	7,02000	=	7,02000	
	BN12U162	u	Vàlvula de comporta manual amb unió embridada, DN65, de cos curt de fosa nodular EN-GJS-500-7 (GGG50) i tapa de fosa nodular EN-GJS-500-7 (GGG50), amb revestiment de resina epoxi (250 micres), comporta de fosa+EPDM i tancament de seient elàstic, eix d'acer inoxidable 1.4021 (AISI 420) i accionament per volant de fosa	1,000	x	92,84000	=	92,84000	
	BFBDU070	u	Portabrides injectat de polietilè tipus PE 100 SDR 11 (PN16) segons UNE-EN 12201-3, DN63, per a unió per fusió a topall/electrofusió	1,000	x	3,20000	=	3,20000	
	BFZRU134	u	Cargol d'acer zincat Geomet, M16 i 60 mm de llargària, amb acer de classe de resistència 8.8, de cap hexagonal segons UNE-EN ISO 4014 (DIN 931), amb femella i volandera	4,000	x	0,70000	=	2,80000	
	BFBDU270	u	Maniguet per a tub de polietilè tipus PE 100 SDR 11 (PN16) segons UNE-EN 12201-3, DN63, per a unió per electrofusió	3,000	x	3,25000	=	9,75000	
	BFLFUR73	u	Brida reductora de fosa dúctil segons UNE-EN 545:2011, DN65, PN16, amb rosca de 2´´	1,000	x	13,80000	=	13,80000	
	BFZSU150	u	Junt d'estanquitat de copolimer de polietilè modificat, per a brida DN50, PN16	1,000	x	0,87000	=	0,87000	
							Subtotal:	233,28000	233,28000
						DESPESES AUXILIARS	1,50	%	0,00000
						COST DIRECTE			233,28000
						GASTOS INDIRECTOS	0,00	%	0,00000
						COST EXECUCIÓ MATERIAL			**233,28000**
P-42	**FFPBU11A**	u	Subministrament de descàrrega de 60 mm de diàmetre, sobre tub nou de polietilè tipus PE 100 SDR 11 (PN16) DN110	**Rend.:**		**1,000**			**221,05** €
				Unitats		Preu		Parcial	Import
Materials									
	BFBAU0T7	u	Te manufacturada (composta de Te, portabrides i brida) per a tub de polietilè tipus PE 100 SDR 11 (PN16) segons UNE-EN 12201-3, DN110, per a unió per fusió a topall/electrofusió, amb ramal a 90° amb brida DN65, PN16	1,000	x	64,55000	=	64,55000	
	BFZRU134	u	Cargol d'acer zincat Geomet, M16 i 60 mm de llargària, amb acer de classe de resistència 8.8, de	8,000	x	0,70000	=	5,60000	

PARTIDES D'OBRA

NÚM	CODI	UA	DESCRIPCIÓ					PREU
			cap hexagonal segons UNE-EN ISO 4014 (DIN 931), amb femella i volandera					
	BFZSU170	u	Junt d'estanquitat de copolímer de polietilè modificat, per a brida DN65, PN16	2,000	x 0,92000	=	1,84000	
	BFBDU270	u	Maniguet per a tub de polietilè tipus PE 100 SDR 11 (PN16) segons UNE-EN 12201-3, DN63, per a unió per electrofusió	1,000	x 3,25000	=	3,25000	
	BFLFUR73	u	Brida reductora de fosa dúctil segons UNE-EN 545:2011, DN65, PN16, amb rosca de 2´´	1,000	x 13,80000	=	13,80000	
	BFBDUM77	u	Enllaç recte de llautó CW617N per a tub de polietilè tipus PE 100 SDR 11 (PN16), DN63, amb una unió mecànica i una rosca mascle de 2"	1,000	x 34,31000	=	34,31000	
	BFB1U170	m	Tub de polietilè tipus PE 100 SDR 11 (PN16) segons UNE-EN 12201-2, DN63, subministrat en rotlles	2,000	x 2,43000	=	4,86000	
	BN12U162	u	Vàlvula de comporta manual amb unió embridada, DN65, de cos curt de fosa nodular EN-GJS-500-7 (GGG50) i tapa de fosa nodular EN-GJS-500-7 (GGG50), amb revestiment de resina epoxi (250 micres), comporta de fosa+EPDM i tancament de seient elàstic, eix d'acer inoxidable 1.4021 (AISI 420) i accionament per volant de fosa	1,000	x 92,84000	=	92,84000	
					Subtotal:		221,05000	221,05000
					DESPESES AUXILIARS	1,50 %		0,00000
					COST DIRECTE			221,05000
					GASTOS INDIRECTOS	0,00 %		0,00000
					COST EXECUCIÓ MATERIAL			**221,05000**

P-43 FFPCU11A u Subministrament d'hidrant de 80 mm de diàmetre, en tub nou de polietilè DN110 **Rend.: 1,000** **373,87** €

				Unitats		Preu		Parcial	Import
Materials									
	BM21U020	u	Ràcord Barcelona per a hidrant de boca d'incendis de llautó, DN100	1,000	x	64,68000	=	64,68000	
	BF3BUR1A	u	Colze de 90° (1/4) de fosa dúctil segons UNE-EN 545:2011, DN100, amb revestiment interior i exterior de pintura epoxi depositada per catafòresis amb gruix mínim de 70 micres, amb 2 unions amb brida mòbil PN16	1,000	x	45,17000	=	45,17000	
	BF3DU4RA	u	Maniguet de fosa dúctil segons UNE-EN 545:2011, DN100, de 0,25 m de longitud útil, amb revestiment interior i exterior de pintura epoxi depositada per catafòresis amb gruix mínim de 70 micres, amb 2 unions amb brida mòbil PN16	1,000	x	44,19000	=	44,19000	
	BFBAU0TA	u	Te manufacturada (composta de Te, portabrides i brida) per a tub de polietilè tipus PE 100 SDR 11 (PN16) segons UNE-EN 12201-3, DN110, per a unió per fusió a topall/electrofusió, amb ramal a 90° amb brida DN100, PN16	1,000	x	59,94000	=	59,94000	
	BFBDU2A0	u	Maniguet per a tub de polietilè tipus PE 100 SDR 11 (PN16) segons UNE-EN 12201-3, DN110, per a unió per electrofusió	2,000	x	7,65000	=	15,30000	
	BN12U1A2	u	Vàlvula de comporta manual amb unió embridada, DN100, de cos curt de fosa nodular EN-GJS-500-7 (GGG50) i tapa de fosa nodular EN-GJS-500-7	1,000	x	116,35000	=	116,35000	

Projecte constructiu de millora i renovació de la xarxa en baixa del Pla de Santa Maria

PARTIDES D'OBRA

NÚM	CODI	UA	DESCRIPCIÓ					PREU
			(GGG50), amb revestiment de resina epoxi (250 micres), comporta de fosa+EPDM i tancament de seient elàstic, eix d'acer inoxidable 1.4021 (AISI 420) i accionament per volant de fosa					
	BFZSU1A0	u	Junt d'estanquitat de copolímer de polietilè modificat, per a brida DN100, PN16	4,000	x 1,06000	=	4,24000	
	BFZRU135	u	Cargol d'acer zincat Geomet, M16 i 65 mm de llargària, amb acer de classe de resistència 8.8, de cap hexagonal segons UNE-EN ISO 4014 (DIN 931), amb femella i volandera	32,000	x 0,75000	=	24,00000	
					Subtotal:		373,87000	373,87000
					DESPESES AUXILIARS	1,50 %		0,00000
					COST DIRECTE			373,87000
					GASTOS INDIRECTOS	0,00 %		0,00000
					COST EXECUCIÓ MATERIAL			**373,87000**

P-44 FFZNU100 m Esterilització de tub fins a DN100, inclosos subministrament d'hipoclorit, part proporcional d'aigua aixi com mitjans auxiliars i personal qualificat per aquesta operació, neteja i baldeig **Rend.: 25,000** **2,69** €

				Unitats		Preu		Parcial	Import
Ma d'obra									
	A013M000	h	Ajudant muntador	1,000	/R x	23,53000	=	0,94120	
	A012M000	h	Oficial 1a muntador	1,000	/R x	27,42000	=	1,09680	
	A0112000	h	Cap de colla	0,250	/R x	28,09000	=	0,28090	
					Subtotal:			2,31890	2,31890
Maquinària									
	CZ138401	h	Electrobomba submergible amb diàmetre d'impulsió DN80, amb motor de 2,2 kW de potència i muntada amb guardamotor	1,000	/R x	1,81000	=	0,07240	
	CZ111000	h	Grup electrògen d'1 a 5 kVA	1,000	/R x	2,54000	=	0,10160	
					Subtotal:			0,17400	0,17400
Materials									
	B0111000	m3	Aigua	0,0157	x	1,56000	=	0,02450	
	B012U010	l	Hipoclorit sòdic al 15% en clor actiu per a desinfecció	0,800	x	0,17000	=	0,13600	
					Subtotal:			0,16050	0,16050
					DESPESES AUXILIARS	1,50 %			0,03478
					COST DIRECTE				2,68818
					GASTOS INDIRECTOS	0,00 %			0,00000
					COST EXECUCIÓ MATERIAL				**2,68818**

JUSTIFICACIÓ DE PREUS

PARTIDES D'OBRA

NÚM	CODI	UA	DESCRIPCIÓ		PREU
P-45	FFZNU110	m	Esterilització de tub superior a DN100 i fins a DN150, inclosos subministrament d'hipoclorit, part proporcional d'aigua així com mitjans auxiliars i personal qualificat per aquesta operació, neteja i baldeig	Rend.: 22,310	3,19 €

				Unitats		Preu		Parcial	Import
Ma d'obra									
	A013M000	h	Ajudant muntador	1,000	/R x	23,53000	=	1,05470	
	A012M000	h	Oficial 1a muntador	1,000	/R x	27,42000	=	1,22900	
	A0112000	h	Cap de colla	0,250	/R x	28,09000	=	0,31480	
			Subtotal:					2,59850	2,59850
Maquinària									
	CZ138401	h	Electrobomba submergible amb diàmetre d'impulsió DN80, amb motor de 2,2 kW de potència i muntada amb guardamotor	1,000	/R x	1,81000	=	0,08110	
	CZ111000	h	Grup electrògen d'1 a 5 kVA	1,000	/R x	2,54000	=	0,11390	
			Subtotal:					0,19500	0,19500
Materials									
	B0111000	m3	Aigua	0,0353	x	1,56000	=	0,05510	
	B012U010	l	Hipoclorit sòdic al 15% en clor actiu per a desinfecció	1,800	x	0,17000	=	0,30600	
			Subtotal:					0,36110	0,36110
			DESPESES AUXILIARS			1,50	%		0,03898
			COST DIRECTE						3,19358
			GASTOS INDIRECTOS			0,00	%		0,00000
			COST EXECUCIÓ MATERIAL						**3,19358**

P-46	FJM3U010	u	Carreteig, col·locació i muntatge de controlador autònom PEGASUS+SMARTM2M o equivalent per al control de vàlvules hidràuliques reguladores de pressió, amb mòdem de comunicacions de tecnologia M2M, per a gestió avançada de pressions, amb funcions de: - Modulació contínua de pressió de sortida de la vàlvula en funció a cabal i/o temps. - 1 Canal digital per registre de cabal. - 3 gràfics de dades per cada canal físic - Transmissió automàtica de dades per SMARTM2M. - Transmissió de dades en ´´pseudo temps real´´ després d'un esdeveniment d'alarma (opcional). - Alarmes a mòbil per missatge SMS. - Interval mesurament pressió i cabal des 1 segon. Compost per: 1 Unitat de control PEGASUS amb mòdem de comunicació SMARTM2M 1 2 transductors de pressió incorporats, amb bateria de liti de suport i carcassa d'alumini amb un grau de protecció IP68 1 Antena d'alt guany amb connector FME i cable de 2,5 m 1 Mòdul hidràulic autoalimentat Pegasus Plus 1 CABLE PEGASUS-CSOL2 1 Actuador metàl·lic per Pegasus Plus 1 Creueta Pegasus 1 Mànega espiral amb endoll ràpid per presa de pressió 3 Unitats d'endoll ràpid de pressió femella 2 unitat de cable amb connector militar doble entrada cabal + cable (0,34 mm2 - 1,5 m) 1 Cable i bateria externa Multil og/Pegasus 1 Caixa de bateria per Pegasus per a una durada de 4 anys (1	Rend.: 1,000	73,34 €

JUSTIFICACIÓ DE PREUS

PARTIDES D'OBRA

NÚM	CODI	UA	DESCRIPCIÓ	PREU

transmissió/15 minuts)´´

				Unitats		Preu		Parcial	Import
Ma d'obra									
	A013M000	h	Ajudant muntador	1,000	/R x	23,53000	=	23,53000	
	A012M000	h	Oficial 1a muntador	1,000	/R x	27,42000	=	27,42000	
	A0112000	h	Cap de colla	0,250	/R x	28,09000	=	7,02250	
			Subtotal:					57,97250	57,97250
Maquinària									
	C1503500	h	Camió grua de 5 t	0,250	/R x	58,00000	=	14,50000	
			Subtotal:					14,50000	14,50000
			DESPESES AUXILIARS			1,50	%		0,86959
			COST DIRECTE						73,34209
			GASTOS INDIRECTOS			0,00	%		0,00000
			COST EXECUCIÓ MATERIAL						**73,34209**

P-47	FJMPU010	u	Subministrament de controlador autònom PEGASUS+SMARTM2M o equivalent per al control de vàlvules hidràuliques reguladores de pressió, amb mòdem de comunicacions de tecnologia M2M, per a gestió avançada de pressions, amb funcions de: - Modulació contínua de pressió de sortida de la vàlvula en funció a cabal i/o temps. - 1 Canal digital per registre de cabal. - 3 gràfics de dades per cada canal físic - Transmissió automàtica de dades per SMARTM2M. - Transmissió de dades en ´´pseudo temps real´´ després d'un esdeveniment d'alarma (opcional). - Alarmes a mòbil per missatge SMS. - Interval mesurament pressió i cabal des 1 segon. Compost per: 1 Unitat de control PEGASUS amb mòdem de comunicació SMARTM2M 1 2 transductors de pressió incorporats, amb bateria de liti de suport i carcassa d'alumini amb un grau de protecció IP68 1 Antena d'alt guany amb connector FME i cable de 2,5 m 1 Mòdul hidràulic autoalimentat Pegasus Plus 1 CABLE PEGASUS-CSOL2 1 Actuador metàl·lic per Pegasus Plus 1 Creueta Pegasus 1 Mànega espiral amb endoll ràpid per presa de pressió 3 Unitats d'endoll ràpid de pressió femella 2 unitat de cable amb connector militar doble entrada cabal + cable (0,34 mm2 - 1,5 m) 1 Cable i bateria externa Multil og/Pegasus 1 Caixa de bateria per Pegasus per a una durada de 4 anys (1 transmissió/15 minuts)´´	Rend.: 1,000	5.392,77 €

				Unitats		Preu		Parcial	Import
Materials									
	BJMPU010	u	Controlador autònom PEGASUS+SMARTM2M o equivalent per al control de vàlvules hidràuliques reguladores de pressió, amb mòdem de comunicacions de tecnologia M2M, per a gestió	1,000	x	5.392,77000	=	5.392,77000	

PARTIDES D'OBRA

NÚM	CODI	UA	DESCRIPCIÓ	PREU

avançada de pressions, amb funcions de:
- Modulació contínua de pressió de sortida de la vàlvula en funció a cabal i/o temps.
- 1 Canal digital per registre de cabal.
- 3 gràfics de dades per cada canal físic
- Transmissió automàtica de dades per SMARTM2M.
- Transmissió de dades en ´´pseudo temps real´´ després d'un esdeveniment d'alarma (opcional).
- Alarmes a mòbil per missatge SMS.
- Interval mesurament pressió i cabal des 1 segon.

Compost per:
1 Unitat de control PEGASUS amb mòdem de comunicació SMARTM2M 1 2 transductors de pressió incorporats, amb bateria de lití de suport i carcassa d'alumini amb un grau de protecció IP68
1 Antena d'alt guany amb connector FME i cable de 2,5 m
1 Mòdul hidràulic autoalimentat Pegasus Plus
1 CABLE PEGASUS-CSOL2
1 Actuador metàl·lic per Pegasus Plus
1 Creueta Pegasus
1 Mànega espiral amb endoll ràpid per presa de pressió
3 Unitats d'endoll ràpid de pressió femella
2 unitat de cable amb connector militar doble entrada cabal + cable (0,34 mm2 - 1,5 m)
1 Cable i bateria externa Multil og/Pegasus
1 Caixa de bateria per Pegasus per a una durada de 4 anys (1 transmissió/15 minuts)

		Subtotal:	5.392,77000	5.392,77000
	DESPESES AUXILIARS	1,50 %		0,00000
	COST DIRECTE			5.392,77000
	GASTOS INDIRECTOS	0,00 %		0,00000
	COST EXECUCIÓ MATERIAL			**5.392,77000**

P-48 **FJMPUM10** u Subministrament de Datalogger amb capacitat per a enregistrar dades d'un punt de control i comunicació GPRS amb el centre de control **Rend.: 1,000** **1.018,61** €

			Unitats		Preu		Parcial	Import
Materials								
	BJMPUM1X	u Datalogger amb capacitat per a enregistrar dades d'un punt de control i comunicació GPRS amb el centre de control	1,000	x	1.018,61000	=	1.018,61000	
		Subtotal:					1.018,61000	1.018,61000
		COST DIRECTE						1.018,61000
		GASTOS INDIRECTOS			0,00 %			0,00000
		COST EXECUCIÓ MATERIAL						**1.018,61000**

PARTIDES D'OBRA

NÚM	CODI	UA	DESCRIPCIÓ	PREU

P-49 **G2RA73G0** m3 Deposició controlada a dipòsit autoritzat de residus barrejats inerts amb una densitat 1,0 t/m3, procedents de construcció o demolició, amb codi 170107 segons la Llista Europea de Residus (ORDEN MAM/304/2002) **Rend.: 1,000** **20,00** €

			Unitats		Preu		Parcial	Import
Materials								
	B2RA73G0	t Deposició controlada a dipòsit autoritzat de residus barrejats inerts amb una densitat 1,0 t/m3, procedents de construcció o demolició, amb codi 170107 segons la Llista Europea de Residus (ORDEN MAM/304/2002)	1,000	x	20,00000	=	20,00000	
		Subtotal:					20,00000	20,00000
		COST DIRECTE						20,00000
		GASTOS INDIRECTOS			0,00 %			0,00000
		COST EXECUCIÓ MATERIAL						**20,00000**

P-50 **G2RA7LP0** m3 Deposició controlada a dipòsit autoritzat de residus de terra inerts amb una densitat 1,6 t/m3, procedents d'excavació, amb codi 170504 segons la Llista Europea de Residus (ORDEN MAM/304/2002) **Rend.: 1,000** **4,50** €

			Unitats		Preu		Parcial	Import
Materials								
	B2RA7LP0	m3 Deposició controlada a dipòsit autoritzat de residus de terra inerts amb una densitat 1,6 t/m3, procedents d'excavació, amb codi 170504 segons la Llista Europea de Residus (ORDEN MAM/304/2002)	1,000	x	4,50000	=	4,50000	
		Subtotal:					4,50000	4,50000
		COST DIRECTE						4,50000
		GASTOS INDIRECTOS			0,00 %			0,00000
		COST EXECUCIÓ MATERIAL						**4,50000**

P-51 **I2R24200** m3 Classificació a peu d'obra de residus de construcció o demolició en fraccions segons REAL DECRETO 105/2008, amb mitjans manuals **Rend.: 1,000** **22,36** €

			Unitats		Preu		Parcial	Import
Ma d'obra								
	A0140000	h Manobre	1,000	/R x	22,03000	=	22,03000	
		Subtotal:					22,03000	22,03000
		DESPESES AUXILIARS			1,50 %			0,33045
		COST DIRECTE						22,36045
		GASTOS INDIRECTOS			0,00 %			0,00000
		COST EXECUCIÓ MATERIAL						**22,36045**

JUSTIFICACIÓ DE PREUS

PARTIDES D'OBRA

NÚM	CODI	UA	DESCRIPCIÓ		PREU	
P-52	I2RA8680	m3	Deposició controlada a centre de selecció i transferència de residus de metalls barrejats no perillosos amb una densitat 0,2 t/m3, procedents de construcció o demolició, amb codi 170407 segons la Llista Europea de Residus (ORDEN MAM/304/2002)	Rend.: 1,000	-36,00	€

				Unitats		Preu		Parcial	Import
Materials									
	B2RA8680	t	Deposició controlada a centre de selecció i transferència de residus de metalls barrejats no perillosos amb una densitat 0,2 t/m3, procedents de construcció o demolició, amb codi 170407 segons la Llista Europea de Residus (ORDEN MAM/304/2002)	0,200	x	-180,00000	=	-36,00000	
						Subtotal:		-36,00000	-36,00000

COST DIRECTE		-36,00000
GASTOS INDIRECTOS	0,00 %	0,00000
COST EXECUCIÓ MATERIAL		**-36,00000**

NÚM	CODI	UA	DESCRIPCIÓ		PREU	
P-53	I2RA8770	m3	Deposició controlada a centre de selecció i transferència de residus de plàstic no perillosos amb una densitat 0,035 t/m3, procedents de construcció o demolició, amb codi 170203 segons la Llista Europea de Residus (ORDEN MAM/304/2002)	Rend.: 1,000	0,00	€

				Unitats		Preu		Parcial	Import
Materials									
	B2RA8770	t	Deposició controlada a centre de selecció i transferència de residus de plàstic no perillosos amb una densitat 0,035 t/m3, procedents de construcció o demolició, amb codi 170203 segons la Llista Europea de Residus (ORDEN MAM/304/2002)	0,035	x	0,00000	=	0,00000	
						Subtotal:		0,00000	0,00000

COST DIRECTE		0,00000
GASTOS INDIRECTOS	0,00 %	0,00000
COST EXECUCIÓ MATERIAL		**0,00000**

NÚM	CODI	UA	DESCRIPCIÓ		PREU	
P-54	I2RA8960	m3	Deposició controlada a centre de selecció i transferència de residus de paper i cartró no perillosos amb una densitat 0,04 t/m3, procedents de construcció o demolició, amb codi 150101 segons la Llista Europea de Residus (ORDEN MAM/304/2002)	Rend.: 1,000	0,00	€

				Unitats		Preu		Parcial	Import
Materials									
	B2RA8960	t	Deposició controlada a centre de selecció i transferència de residus de paper i cartró no perillosos amb una densitat 0,04 t/m3, procedents de construcció o demolició, amb codi 150101 segons la Llista Europea de Residus (ORDEN MAM/304/2002)	0,040	x	0,00000	=	0,00000	
						Subtotal:		0,00000	0,00000

PARTIDES D'OBRA

NÚM	CODI	UA	DESCRIPCIÓ	PREU	

COST DIRECTE		0,00000
GASTOS INDIRECTOS	0,00 %	0,00000
COST EXECUCIÓ MATERIAL		**0,00000**

NÚM	CODI	UA	DESCRIPCIÓ		PREU	
P-55	JFV2R23C	u	Prova de pressió i estanquitat tram xarxa d'abastament d'aigua UNE-EN 805	Rend.: 1,000	600,00	€

				Unitats		Preu		Parcial	Import
Materials									
	BVAFR23C	u	Prova de pressió i estanquitat tram xarxa d'abastament d'aigua UNE-EN 805	1,000	x	600,00000	=	600,00000	
						Subtotal:		600,00000	600,00000

COST DIRECTE		600,00000
GASTOS INDIRECTOS	0,00 %	0,00000
COST EXECUCIÓ MATERIAL		**600,00000**

NÚM	CODI	UA	DESCRIPCIÓ		PREU	
P-56	MFN1U115	u	Obra civil per a substitució/anul·lació de tram 1 d'escomesa DN20, DN30 o DN40, sobre tub existent fins a DN300 amb collarí, de fins a 3 m de llargària, amb detecció de serveis existents, enderroc de paviment, excavació de terres fins a localització de tub i fins a deixar el tub descobert amb mitjans manuals i/o mecànics, reblert de rasa amb sauló al voltant del tub, col·locació de malla senyalitzadora i de placa de protecció entre serveis, reblert de rasa amb sauló i/o reciclat de formigó segons Ordenances Municipals, formació de base de formigó de 10 cm de gruix, càrrega de runa sobre contenidor, transport a abocador i gestió de residus, inclòs col·locació de pericó prefabricat i registre, sense incloure la reposició del paviment, en zones urbanes, amb afectació de serveis i sense presència d'estrebada	Rend.: 1,000	324,65	€

				Unitats		Preu		Parcial	Import
Ma d'obra									
	A0140000	h	Manobre	2,000	/R x	22,03000	=	44,06000	
	A0112000	h	Cap de colla	0,250	/R x	28,09000	=	7,02250	
	A0121000	h	Oficial 1a	1,000	/R x	26,53000	=	26,53000	
						Subtotal:		77,61250	77,61250
Maquinària									
	CZ111000	h	Grup electrògen d'1 a 5 kVA	1,000	/R x	2,54000	=	2,54000	
	C1503000	h	Camió grua	0,250	/R x	55,10000	=	13,77500	
	C1705600	h	Formigonera de 165 l	1,000	/R x	1,90000	=	1,90000	
	C133A0J0	h	Picó vibrant amb placa de 30x30 cm	1,000	/R x	5,57000	=	5,57000	
	C150U004	h	Furgoneta de 3500 kg	1,000	/R x	7,48000	=	7,48000	
	C1101200	h	Compressor amb dos martells pneumàtics	1,000	/R x	14,32000	=	14,32000	
						Subtotal:		45,58500	45,58500
Materials									

JUSTIFICACIÓ DE PREUS

PARTIDES D'OBRA

NÚM	CODI	UA	DESCRIPCIÓ						PREU
	B032UR40	m3	Material reciclat de formigó de 0 a 8 mm (MR 0/8), subministrat en sacs de 0,8 m3	0,260	x	24,58000	=	6,39080	
	B032U200	m3	Sauló garbellat, subministrat en sacs de 0,8 m3	0,260	x	28,37000	=	7,37620	
	B06SU010	t	Formigó premesclat en sec, de resistència a compressió 25 N/mm2 i grandària màxima del granulat 12 mm	0,250	x	62,40000	=	15,60000	
	B0DZU010	u	Placa de composite reforçada amb fibra de vidre, de 1200x800x30 mm, superfície antilliscant i cantells aixamfranats, apta per a una càrrega puntual de 500 kg, per a pas de persones per sobre de rases d'amplada <= 70 cm, per a 20 usos	1,000	x	0,51000	=	0,51000	
	BDGZZ040	u	Placa de cel·lulosa-ciment per a protecció entre serveis soterrats, de 600x300x10 mm	2,000	x	5,60000	=	11,20000	
	BFA7-08T3	m	Tub de PVC de 160 mm de diàmetre nominal, de 16 bar de pressió nominal, per a unió elàstica amb anella elastomèrica d'estanquitat, segons la norma UNE-EN 1452-2	0,750	x	21,42000	=	16,06500	
	BBC1U010	m	Tanca mòbil de plàstic amb peus metl·lics, d' 1 m de llargària i 1 m d'alçària, per a 10 usos, per a seguretat i salut	2,000	x	6,20000	=	12,40000	
						Subtotal:		69,54200	69,54200
Partides d'obra									
	F125U005	m	Detecció d'instal·lacions amb radiodetector per a localització d'instal·lacions, en recorreguts de 6 m d'amplària i senyalització del serveis in situ	2,000	x	1,24800	=	2,49600	
	F1BZX010	u	Retirada de materials i elements per a protecció de rases en treballs d'obra civil, amb plataformes per a pas de persones per sobre de rases, tanques mòbils i resta de materials sobrants	1,000	x	77,46050	=	77,46050	
	F2R540C0	m3	Transport de residus inerts o no especials a instal·lació autoritzada de gestió de residus, amb contenidor d'1 m3 de capacitat	0,8303	x	48,12000	=	39,95400	
	F2RA61H0	m3	Deposició controlada a centre de reciclatge de residus de formigó inerts amb una densitat 1,45 t/m3, procedents de construcció o demolició, amb codi 170101 segons la Llista Europea de Residus (ORDEN MAM/304/2002)	0,8303	x	13,05000	=	10,83540	
						Subtotal:		130,74590	130,74590
				DESPESES AUXILIARS		1,50	%		1,16419
				COST DIRECTE					324,64959
				GASTOS INDIRECTOS		0,00	%		0,00000
				COST EXECUCIÓ MATERIAL					**324,64959**

P-57 **MFN1U125** u Obra civil per a substitució/anul·lació de tram 1 d'escomesa DN60 o DN80, sobre tub existent fins a DN300 amb collarí, de fins a 3 m de llargària, amb detecció de serveis existents, enderroc de paviment, excavació de terres fins a localització de tub i fins a deixar el tub descobert amb mitjans manuals i/o mecànics, reblert de rasa amb sauló al voltant del tub, col·locació de malla senyalitzadora i de placa de protecció entre serveis, reblert de rasa amb sauló i/o reciclat de formigó segons Ordenances Municipals, formació de base de formigó de 10 cm de gruix, càrrega de runa sobre contenidor, transport a abocador i gestió de residus, inclòs col·locació de

Rend.: 1,000 **374,48** €

Projecte constructiu de millora i renovació de la xarxa en baixa del Pla de Santa Maria

JUSTIFICACIÓ DE PREUS

PARTIDES D'OBRA

NÚM	CODI	UA	DESCRIPCIÓ	PREU
			pericó prefabricat i registre, sense incloure la reposició del paviment, en zones urbanes, amb afectació de serveis i sense presència d'estrebada	

				Unitats		Preu		Parcial	Import
Ma d'obra									
	A0140000	h	Manobre	2,000	/R x	22,03000	=	44,06000	
	A0121000	h	Oficial 1a	1,000	/R x	26,53000	=	26,53000	
	A0112000	h	Cap de colla	0,250	/R x	28,09000	=	7,02250	
					Subtotal:			77,61250	77,61250
Maquinària									
	CZ111000	h	Grup electrògen d'1 a 5 kVA	1,000	/R x	2,54000	=	2,54000	
	C150U004	h	Furgoneta de 3500 kg	1,000	/R x	7,48000	=	7,48000	
	C1705600	h	Formigonera de 165 l	1,000	/R x	1,90000	=	1,90000	
	C1503000	h	Camió grua	0,250	/R x	55,10000	=	13,77500	
	C133A0J0	h	Picó vibrant amb placa de 30x30 cm	1,000	/R x	5,57000	=	5,57000	
	C1101200	h	Compressor amb dos martells pneumàtics	1,000	/R x	14,32000	=	14,32000	
					Subtotal:			45,58500	45,58500
Materials									
	BFA19580	m	Tub de PVC de 63 mm de diàmetre nominal, de 16 bar de pressió nominal, per a unió elàstica amb anella elastomèrica d'estanquitat, segons la norma UNE-EN 1452-2	1,000	x	3,65000	=	3,65000	
	B032U200	m3	Sauló garbellat, subministrat en sacs de 0,8 m3	0,300	x	28,37000	=	8,51100	
	B032UR40	m3	Material reciclat de formigó de 0 a 8 mm (MR 0/8), subministrat en sacs de 0,8 m3	0,300	x	24,58000	=	7,37400	
	B06SU010	t	Formigó premesclat en sec, de resistència a compressió 25 N/mm2 i grandària màxima del granulat 12 mm	0,280	x	62,40000	=	17,47200	
	B0DZU010	u	Placa de composite reforçada amb fibra de vidre, de 1200x800x30 mm, superfície antilliscant i cantells aixamfranats, apta per a una càrrega puntual de 500 kg, per a pas de persones per sobre de rases d'amplada <= 70 cm, per a 20 usos	1,000	x	0,51000	=	0,51000	
	BDGZZ040	u	Placa de cel·lulosa-ciment per a protecció entre serveis soterrats, de 600x300x10 mm	2,000	x	5,60000	=	11,20000	
	BBC1U010	m	Tanca mòbil de plàstic amb peus metl·lics, d' 1 m de llargària i 1 m d'alçària, per a 10 usos, per a seguretat i salut	2,000	x	6,20000	=	12,40000	
	BFYH-0A01	u	Trampilló tipo PURDIE AVK 145x145mm	1,000	x	50,00000	=	50,00000	
					Subtotal:			111,11700	111,11700
Partides d'obra									
	F1BZX010	u	Retirada de materials i elements per a protecció de rases en treballs d'obra civil, amb plataformes per a pas de persones per sobre de rases, tanques mòbils i resta de materials sobrants	1,000	x	77,46050	=	77,46050	

PARTIDES D'OBRA

NÚM	CODI	UA	DESCRIPCIÓ					PREU
	F2R540C0	m3	Transport de residus inerts o no especials a instal·lació autoritzada de gestió de residus, amb contenidor d'1 m3 de capacitat	0,9653	x	48,12000	= 46,45020	
	F2RA61H0	m3	Deposició controlada a centre de reciclatge de residus de formigó inerts amb una densitat 1,45 t/m3, procedents de construcció o demolició, amb codi 170101 segons la Llista Europea de Residus (ORDEN MAM/304/2002)	0,9653	x	13,05000	= 12,59720	
	F125U005	m	Detecció d'instal·lacions amb radiodetector per a localització d'instal·lacions, en recorreguts de 6 m d'amplària i senyalització del serveis in situ	2,000	x	1,24800	= 2,49600	
						Subtotal:	139,00390	139,00390
			DESPESES AUXILIARS		1,50	%		1,16419
			COST DIRECTE					374,48259
			GASTOS INDIRECTOS		0,00	%		0,00000
			COST EXECUCIÓ MATERIAL					**374,48259**

P2143-IJEQ m2 Arrencada de paviment de pedra natural, amb compressor, aplec per a posterior aprofitament i càrrega manual de runa sobre camió o contenidor, en entorn urbà amb dificultat de mobilitat, en voreres <= 3 m d'amplària o calçada/plataforma única <= 7 m d'amplària, amb afectació per serveis o elements de mobiliari urbà, en actuacions de més de 10 m2 **Rend.: 1,000** **33,93** €

				Unitats		Preu		Parcial	Import
Ma d'obra									
	A0D-0007	h	Manobre	0,9831	/R x	22,03000	=	21,65770	
	A0E-000A	h	Manobre especialista	0,3933	/R x	22,88000	=	8,99870	
						Subtotal:		30,65640	30,65640
Maquinària									
	C111-0056	h	Compressor amb dos martells pneumàtics	0,1966	/R x	14,32000	=	2,81530	
						Subtotal:		2,81530	2,81530
			DESPESES AUXILIARS		1,50	%			0,45985
			COST DIRECTE						33,93155
			GASTOS INDIRECTOS		0,00	%			0,00000
			COST EXECUCIÓ MATERIAL						**33,93155**

P-58 **P2146-DJ2Y** m2 Demolició de paviment de mescla bituminosa de fins a 15 cm de gruix, d'amplària fins a 2 m amb retroexcavadora amb martell trencador i càrrega sobre camió amb mitjans mecànics **Rend.: 1,000** **4,27** €

				Unitats		Preu		Parcial	Import
Maquinària									
	C13C-00LP	h	Retroexcavadora sobre pneumàtics de 8 a 10 t	0,014	/R x	52,25000	=	0,73150	
	C115-00EE	h	Retroexcavadora amb martell trencador	0,060	/R x	59,00000	=	3,54000	
						Subtotal:		4,27150	4,27150

PARTIDES D'OBRA

NÚM	CODI	UA	DESCRIPCIÓ	PREU
			COST DIRECTE	4,27150
			GASTOS INDIRECTOS 0,00 %	0,00000
			COST EXECUCIÓ MATERIAL	**4,27150**

P-59 **P2146-DJ3O** m2 Demolició de paviment de panots col·locats sobre base de formigó de fins a 15 cm de gruix, inclòs la demolició de la base, d'amplària fins a 0,6 m, amb compressor i càrrega sobre camió amb mitjans mecànics **Rend.: 1,000** **17,19** €

				Unitats		Preu		Parcial	Import
Ma d'obra									
	A0E-000A	h	Manobre especialista	0,466	/R x	22,88000	=	10,66210	
						Subtotal:		10,66210	10,66210
Maquinària									
	C13C-00LP	h	Retroexcavadora sobre pneumàtics de 8 a 10 t	0,058	/R x	52,25000	=	3,03050	
	C111-0056	h	Compressor amb dos martells pneumàtics	0,233	/R x	14,32000	=	3,33660	
						Subtotal:		6,36710	6,36710
			DESPESES AUXILIARS		1,50	%			0,15993
			COST DIRECTE						17,18913
			GASTOS INDIRECTOS		0,00	%			0,00000
			COST EXECUCIÓ MATERIAL						**17,18913**

P-60 **P2146-DJ3S** m2 Demolició de paviment de formigó de fins a 15 cm de gruix, d'amplària fins a 0,6 m, amb compressor i càrrega sobre camió amb mitjans mecànics **Rend.: 1,000** **14,08** €

				Unitats		Preu		Parcial	Import
Ma d'obra									
	A0E-000A	h	Manobre especialista	0,420	/R x	22,88000	=	9,60960	
						Subtotal:		9,60960	9,60960
Maquinària									
	C111-0056	h	Compressor amb dos martells pneumàtics	0,127	/R x	14,32000	=	1,81860	
	C13C-00LP	h	Retroexcavadora sobre pneumàtics de 8 a 10 t	0,048	/R x	52,25000	=	2,50800	
						Subtotal:		4,32660	4,32660
			DESPESES AUXILIARS		1,50	%			0,14414
			COST DIRECTE						14,08034
			GASTOS INDIRECTOS		0,00	%			0,00000
			COST EXECUCIÓ MATERIAL						**14,08034**

JUSTIFICACIÓ DE PREUS

PARTIDES D'OBRA

NÚM	CODI	UA	DESCRIPCIÓ		PREU
P-61	P2146-DJ3U	m2	Demolició de paviment de formigó de fins a 10 cm de gruix, d'amplària fins a 0,6 m, amb compressor i càrrega sobre camió amb mitjans mecànics	Rend.: 1,000	12,65 €

			Unitats		Preu		Parcial	Import
Ma d'obra								
	A0E-000A	h Manobre especialista	0,380	/R x	22,88000	=	8,69440	
		Subtotal:					8,69440	8,69440
Maquinària								
	C13C-00LP	h Retroexcavadora sobre pneumàtics de 8 a 10 t	0,042	/R x	52,25000	=	2,19450	
	C111-0056	h Compressor amb dos martells pneumàtics	0,114	/R x	14,32000	=	1,63250	
		Subtotal:					3,82700	3,82700
		DESPESES AUXILIARS			1,50	%		0,13042
		COST DIRECTE						12,65182
		GASTOS INDIRECTOS			0,00	%		0,00000
		COST EXECUCIÓ MATERIAL						**12,65182**

NÚM	CODI	UA	DESCRIPCIÓ		PREU
P-62	P214W-FEMD	m	Tall en paviment de formigó de 15 cm de fondària com a mínim amb màquina tallajunts amb disc de diamant per a paviment, per a delimitar la zona a demolir	Rend.: 1,000	6,34 €

			Unitats		Preu		Parcial	Import
Ma d'obra								
	A0E-000A	h Manobre especialista	0,200	/R x	22,88000	=	4,57600	
		Subtotal:					4,57600	4,57600
Maquinària								
	C178-00GF	h Màquina tallajunts amb disc de diamant per a paviment	0,200	/R x	8,46000	=	1,69200	
		Subtotal:					1,69200	1,69200
		DESPESES AUXILIARS			1,50	%		0,06864
		COST DIRECTE						6,33664
		GASTOS INDIRECTOS			0,00	%		0,00000
		COST EXECUCIÓ MATERIAL						**6,33664**

NÚM	CODI	UA	DESCRIPCIÓ		PREU
P-63	P214W-FEMQ	m	Tall en paviment de mescla bituminosa de 15 cm de fondària com a mínim amb màquina tallajunts amb disc de diamant per a paviment, per a delimitar la zona a demolir	Rend.: 1,000	8,55 €

			Unitats		Preu		Parcial	Import
Ma d'obra								
	A0E-000A	h Manobre especialista	0,270	/R x	22,88000	=	6,17760	
		Subtotal:					6,17760	6,17760
Maquinària								

Projecte constructiu de millora i renovació de la xarxa en baixa del Pla de Santa Maria

JUSTIFICACIÓ DE PREUS

PARTIDES D'OBRA

NÚM	CODI	UA	DESCRIPCIÓ		PREU
	C178-00GF	h Màquina tallajunts amb disc de diamant per a paviment	0,270	/R x 8,46000 = 2,28420	
		Subtotal:		2,28420	2,28420
		DESPESES AUXILIARS	1,50 %		0,09266
		COST DIRECTE			8,55446
		GASTOS INDIRECTOS	0,00 %		0,00000
		COST EXECUCIÓ MATERIAL			**8,55446**

NÚM	CODI	UA	DESCRIPCIÓ		PREU
P-64	P221B-EL8X	m3	Excavació de rasa i pou de fins a 2 m de fondària, en roca de resistència a la compressió mitja (25 a 50 MPa), realitzada amb retroexcavadora amb martell trencador i amb les terres deixades a la vora	Rend.: 1,000	37,33 €

			Unitats		Preu		Parcial	Import
Maquinària								
	C13C-00LP	h Retroexcavadora sobre pneumàtics de 8 a 10 t	0,090	/R x	52,25000	=	4,70250	
	C13C-00LQ	h Retroexcavadora sobre pneumàtics de 8 a 10 t, amb martell trencador	0,450	/R x	72,50000	=	32,62500	
		Subtotal:					37,32750	37,32750
		COST DIRECTE						37,32750
		GASTOS INDIRECTOS			0,00	%		0,00000
		COST EXECUCIÓ MATERIAL						**37,32750**

NÚM	CODI	UA	DESCRIPCIÓ		PREU
P-65	P221B-I14M	m3	Excavació de rasa i pou de fins a 2 m de fondària, en terreny compacte (SPT 20-50), realitzada amb retroexcavadora i amb les terres deixades a la vora, en entorn urbà amb dificultat de mobilitat, en voreres <= 3 m d'amplària o calçada/plataforma única <= 7 m d'amplària, amb afectació per serveis o elements de mobiliari urbà, en actuacions de més de 2 m3	Rend.: 1,000	10,89 €

			Unitats		Preu		Parcial	Import
Maquinària								
	C13C-00LP	h Retroexcavadora sobre pneumàtics de 8 a 10 t	0,2084	/R x	52,25000	=	10,88890	
		Subtotal:					10,88890	10,88890
		COST DIRECTE						10,88890
		GASTOS INDIRECTOS			0,00	%		0,00000
		COST EXECUCIÓ MATERIAL						**10,88890**

NÚM	CODI	UA	DESCRIPCIÓ		PREU
P-66	P221E-AWDS	m3	Excavació de rasa en presència de serveis fins a 2 m de fondària, en terreny compacte (SPT 20-50), realitzada amb retroexcavadora i amb les terres deixades a la vora	Rend.: 1,000	14,58 €

			Unitats		Preu		Parcial	Import
Ma d'obra								
	A0D-0007	h Manobre	0,201	/R x	22,03000	=	4,42800	

PARTIDES D'OBRA

NÚM	CODI	UA	DESCRIPCIÓ					PREU
					Subtotal:		4,42800	4,42800
Maquinària								
	C13C-00LP	h	Retroexcavadora sobre pneumàtics de 8 a 10 t	0,193 /R x	52,25000 =	10,08430		
					Subtotal:		10,08430	10,08430
				DESPESES AUXILIARS	1,50 %			0,06642
				COST DIRECTE				14,57872
				GASTOS INDIRECTOS	0,00 %			0,00000
				COST EXECUCIÓ MATERIAL				**14,57872**

P-67 **P2255-DPHU** m3 Rebliment i piconatge de rasa d'amplària fins a 0,6 m, amb material adequat de la pròpia excavació, en tongades de gruix de fins a 25 cm, utilitzant picó vibrant, amb compactació del 95% PM **Rend.: 1,000** **21,93** €

				Unitats		Preu		Parcial	Import
Ma d'obra									
	A0E-000A	h	Manobre especialista	0,500	/R x	22,88000	=	11,44000	
			Subtotal:					11,44000	11,44000
Maquinària									
	C13A-00FQ	h	Safata vibrant amb placa de 60 cm	0,500	/R x	5,49000	=	2,74500	
	C13C-00LP	h	Retroexcavadora sobre pneumàtics de 8 a 10 t	0,145	/R x	52,25000	=	7,57630	
			Subtotal:					10,32130	10,32130
			DESPESES AUXILIARS			1,50 %			0,17160
			COST DIRECTE						21,93290
			GASTOS INDIRECTOS			0,00 %			0,00000
			COST EXECUCIÓ MATERIAL						**21,93290**

P-68 **P2R4-HIG0** m3 Càrrega amb mitjans mecànics i transport de terres no contaminades a obra exterior o centre de valorització, amb camió de 12 t, amb un recorregut de fins a 15 km **Rend.: 1,000** **7,87** €

				Unitats		Preu		Parcial	Import
Maquinària									
	C139-00LJ	h	Pala excavadora giratòria sobre cadenes de 31 a 40 t	0,0069	/R x	173,81000	=	1,19930	
	C154-003M	h	Camió per a transport de 12 t	0,140	/R x	47,68000	=	6,67520	
			Subtotal:					7,87450	7,87450
			COST DIRECTE						7,87450
			GASTOS INDIRECTOS			0,00 %			0,00000
			COST EXECUCIÓ MATERIAL						**7,87450**

PARTIDES D'OBRA

NÚM	CODI	UA	DESCRIPCIÓ					PREU

P-69 **P2R5-DT0X** m3 Transport de residus a instal·lació autoritzada de gestió de residus, amb camió de 12 t i temps d'espera per a la càrrega a màquina, amb un recorregut de més de 10 i fins a 15 km **Rend.: 1,000** **7,96** €

				Unitats		Preu		Parcial	Import
Maquinària									
	C154-003M	h	Camió per a transport de 12 t	0,167	/R x	47,68000	=	7,96260	
			Subtotal:					7,96260	7,96260
			COST DIRECTE						7,96260
			GASTOS INDIRECTOS			0,00 %			0,00000
			COST EXECUCIÓ MATERIAL						**7,96260**

P-70 **P2R5-DT2T** m3 Transport de residus especials a instal·lació autoritzada de gestió de residus, amb contenidor d'1 m3 de capacitat **Rend.: 1,000** **70,74** €

				Unitats		Preu		Parcial	Import
Maquinària									
	C1R1-00CW	m3	Subministrament de contenidor paletitzat amb estructura de reixa metàl·lica d'1 m3 de capacitat i recollida amb residus especials	1,000	/R x	70,74000	=	70,74000	
			Subtotal:					70,74000	70,74000
			COST DIRECTE						70,74000
			GASTOS INDIRECTOS			0,00 %			0,00000
			COST EXECUCIÓ MATERIAL						**70,74000**

P-71 **P2RA-IQFT** kg Disposició controlada en dipòsit autoritzat inclòs el cànon sobre la deposició controlada dels residus de la construcció, segons la LLEI 8/2008, de residus de fibrociment perillosos amb una densitat 0,9 t/m3, procedents de construcció o demolició, amb codi 17 06 05* segons la Llista Europea de Residus **Rend.: 1,000** **0,25** €

				Unitats		Preu		Parcial	Import
Materials									
	B2RA-28VA	kg	Disposició controlada en dipòsit autoritzat inclòs el cànon sobre la deposició controlada dels residus de la construcció, segons la LLEI 8/2008, de residus de fibrociment perillosos amb una densitat 0,9 t/m3, procedents de construcció o demolició, amb codi 17 06 05* segons la Llista Europea de Residus	1,000	x	0,25000	=	0,25000	
			Subtotal:					0,25000	0,25000
			COST DIRECTE						0,25000
			GASTOS INDIRECTOS			0,00 %			0,00000
			COST EXECUCIÓ MATERIAL						**0,25000**

JUSTIFICACIÓ DE PREUS

PARTIDES D'OBRA

NÚM	CODI	UA	DESCRIPCIÓ		PREU
	P9B1-INYX	m2	Col·locació de paviment de pedra natural de gruix > 7 cm, col·locat a truc de maceta amb morter de ciment pòrtland amb filler calcari CEM II/B-L i sorra, amb 450 kg/m3 de ciment, amb una proporció en volum 1:3 i 15 N/mm2 de resistència a compressió, elaborat a l'obra, en entorn urbà amb dificultat de mobilitat, en voreres <= 3 m d'amplària o calçada/plataforma única <= 7 m d'amplària, amb afectació per serveis o elements de mobiliari urbà, en actuacions de més de 10 m2	**Rend.: 1,000**	**64,02** **€**

				Unitats		Preu		Parcial	Import
Ma d'obra									
	A0F-000B	h	Oficial 1a	1,6222	/R x	26,53000	=	43,03700	
	A0D-0007	h	Manobre	0,8111	/R x	22,03000	=	17,86850	
			Subtotal:					60,90550	60,90550
Materials									
	B07F-0LT7	m3	Morter de ciment pòrtland amb filler calcari CEM II/B-L i sorra, amb 450 kg/m3 de ciment, amb una proporció en volum 1:3 i 15 N/mm2 de resistència a compressió, elaborat a l'obra	0,020	x	110,25140	=	2,20500	
			Subtotal:					2,20500	2,20500
			DESPESES AUXILIARS		1,50 %				0,91358
			COST DIRECTE						64,02408
			GASTOS INDIRECTOS		0,00 %				0,00000
			COST EXECUCIÓ MATERIAL						**64,02408**

P-72	**P9BR-JB9Q**	m2	Recol·locació de paviment de pedra natural de gruix > 7 cm, col·locat a truc de maceta amb morter de ciment pòrtland amb filler calcari CEM II/B-L i sorra, amb 450 kg/m3 de ciment, amb una proporció en volum 1:3 i 15 N/mm2 de resistència a compressió, elaborat a l'obra, inclòs arrencada de paviment amb aplec per a posterior aprofitament, en entorn urbà amb dificultat de mobilitat, en voreres <= 3 m d'amplària o calçada/plataforma única <= 7 m d'amplària, amb afectació per serveis o elements de mobiliari urbà, en actuacions de més de 10 m2	**Rend.: 1,000**	**97,96** **€**

				Unitats		Preu		Parcial	Import
Partides d'obra									
	P2143-IJEQ	m2	Arrencada de paviment de pedra natural, amb compressor, aplec per a posterior aprofitament i càrrega manual de runa sobre camió o contenidor, en entorn urbà amb dificultat de mobilitat, en voreres <= 3 m d'amplària o calçada/plataforma única <= 7 m d'amplària, amb afectació per serveis o elements de mobiliari urbà, en actuacions de més de 10 m2	1,000	x	33,93150	=	33,93150	
	P9B1-INYX	m2	Col·locació de paviment de pedra natural de gruix > 7 cm, col·locat a truc de maceta amb morter de ciment pòrtland amb filler calcari CEM II/B-L i sorra, amb 450 kg/m3 de ciment, amb una proporció en volum 1:3 i 15 N/mm2 de resistència a compressió, elaborat a l'obra, en entorn urbà amb dificultat de mobilitat, en voreres <= 3 m d'amplària o calçada/plataforma única	1,000	x	64,02410	=	64,02410	

JUSTIFICACIÓ DE PREUS

PARTIDES D'OBRA

NÚM	CODI	UA	DESCRIPCIÓ	PREU
			<= 7 m d'amplària, amb afectació per serveis o elements de mobiliari urbà, en actuacions de més de 10 m2	

			Subtotal:					97,95560	97,95560
			COST DIRECTE						97,95560
			GASTOS INDIRECTOS		0,00 %				0,00000
			COST EXECUCIÓ MATERIAL						**97,95560**

P-73	**P9G6-4XOK**	m2	Paviment de formigó amb formigó HM-30/B / 20 / I + E de consistència tova, grandària màxima del granulat 20 mm, amb >= 275 kg/m3 de ciment, apte per a classe d'exposició I + E, de 15 cm de gruix, amb acabat remolinat mecànic	**Rend.: 1,000**	**24,53** **€**

				Unitats		Preu		Parcial	Import
Ma d'obra									
	A0F-000T	h	Oficial 1a paleta	0,150	/R x	26,53000	=	3,97950	
	A0D-0007	h	Manobre	0,220	/R x	22,03000	=	4,84660	
			Subtotal:					8,82610	8,82610
Maquinària									
	C20L-00DO	h	Remolinador mecànic	0,050	/R x	5,43000	=	0,27150	
			Subtotal:					0,27150	0,27150
Materials									
	B06E-12GU	m3	Formigó HM-30/B / 20 / I + E de consistència tova, grandària màxima del granulat 20 mm, amb >= 275 kg/m3 de ciment, apte per a classe d'exposició I + E	0,1575	x	97,14000	=	15,29960	
			Subtotal:					15,29960	15,29960
			DESPESES AUXILIARS		1,50 %				0,13239
			COST DIRECTE						24,52959
			GASTOS INDIRECTOS		0,00 %				0,00000
			COST EXECUCIÓ MATERIAL						**24,52959**

P-74	**P9HA-607V**	m2	Reposició de paviment de mescla bituminosa contínua en calent tipus AC 22 surf B 35/50 D de temperatura baixa, amb betum asfàltic de penetració, de granulometria densa per a capa de trànsit i granulat granític, de 10 cm de gruix, estesa i compactada manualment	**Rend.: 1,000**	**28,55** **€**

				Unitats		Preu		Parcial	Import
Ma d'obra									
	A0D-0007	h	Manobre	0,300	/R x	22,03000	=	6,60900	
	A0F-000B	h	Oficial 1a	0,150	/R x	26,53000	=	3,97950	
	A0E-000A	h	Manobre especialista	0,150	/R x	22,88000	=	3,43200	
			Subtotal:					14,02050	14,02050
Maquinària									

PARTIDES D'OBRA

NÚM	CODI	UA	DESCRIPCIÓ						PREU
	C13A-00FR	h	Compactador duplex manual de 700 kg	0,150	/R x	7,77000	=	1,16550	
					Subtotal:			1,16550	1,16550
Materials									
	B057-06IN	kg	Emulsió bituminosa catiònica amb un 60% de betum asfàltic, per a reg de curat tipus C60B3/B2 CUR, segons UNE-EN 13808	1,000	x	0,29000	=	0,29000	
	B9H1-0HU2	t	Mescla bituminosa contínua en calent tipus AC 22 surf B 35/50 D de temperatura baixa, amb betum asfàltic de penetració, de granulometria densa per a capa de trànsit i granulat granític	0,189	x	68,04000	=	12,85960	
					Subtotal:			13,14960	13,14960
			DESPESES AUXILIARS			1,50	%		0,21031
			COST DIRECTE						28,54591
			GASTOS INDIRECTOS			0,00	%		0,00000
			COST EXECUCIÓ MATERIAL						**28,54591**

P-75 PFB3-DVX4 m Tub de polietilè de designació PE 100, de 63 mm de diàmetre nominal, de 16 bar de pressió nominal, sèrie SDR 11, UNE-EN 12201-2, soldat i col·locat al fons de la rasa **Rend.: 1,000** **14,07** €

				Unitats		Preu		Parcial	Import
Ma d'obra									
	A0F-000R	h	Oficial 1a muntador	0,220	/R x	27,42000	=	6,03240	
	A01-FEPH	h	Ajudant muntador	0,220	/R x	23,53000	=	5,17660	
					Subtotal:			11,20900	11,20900
Materials									
	BFB3-099E	m	Tub de polietilè de designació PE 100, de 63 mm de diàmetre nominal, de 16 bar de pressió nominal, sèrie SDR 11, segons la norma UNE-EN 12201-2, soldat	1,020	x	2,64000	=	2,69280	
					Subtotal:			2,69280	2,69280
			DESPESES AUXILIARS			1,50	%		0,16814
			COST DIRECTE						14,06994
			GASTOS INDIRECTOS			0,00	%		0,00000
			COST EXECUCIÓ MATERIAL						**14,06994**

P-76 PFB3-DVXC m Tub de polietilè de designació PE 100, de 110 mm de diàmetre nominal, de 16 bar de pressió nominal, sèrie SDR 11, UNE-EN 12201-2, soldat i col·locat al fons de la rasa **Rend.: 1,000** **24,26** €

				Unitats		Preu		Parcial	Import
Ma d'obra									
	A0F-000R	h	Oficial 1a muntador	0,320	/R x	27,42000	=	8,77440	
	A01-FEPH	h	Ajudant muntador	0,320	/R x	23,53000	=	7,52960	
					Subtotal:			16,30400	16,30400

PARTIDES D'OBRA

NÚM	CODI	UA	DESCRIPCIÓ						PREU
Materials									
	BFB3-096I	m	Tub de polietilè de designació PE 100, de 110 mm de diàmetre nominal, de 16 bar de pressió nominal, sèrie SDR 11, segons la norma UNE-EN 12201-2, soldat	1,020	x	7,56000	=	7,71120	
					Subtotal:			7,71120	7,71120
			DESPESES AUXILIARS			1,50	%		0,24456
			COST DIRECTE						24,25976
			GASTOS INDIRECTOS			0,00	%		0,00000
			COST EXECUCIÓ MATERIAL						**24,25976**

P-77 PFB3-DVZ7 m Tub de polietilè de designació PE 100, de 50 mm de diàmetre nominal, de 16 bar de pressió nominal, sèrie SDR 11, UNE-EN 12201-2, connectat a pressió, amb grau de dificultat mitjà, utilitzant accessoris de plàstic i col·locat al fons de la rasa **Rend.: 1,000** **15,40** €

				Unitats		Preu		Parcial	Import
Ma d'obra									
	A0F-000R	h	Oficial 1a muntador	0,200	/R x	27,42000	=	5,48400	
	A01-FEPH	h	Ajudant muntador	0,200	/R x	23,53000	=	4,70600	
					Subtotal:			10,19000	10,19000
Materials									
	BFYH-0A5S	u	Part proporcional d'elements de muntatge per a tubs de polietilè de densitat alta, de 50 mm de diàmetre nominal exterior, per a connectar a pressió	1,000	x	0,06000	=	0,06000	
	BFWF-09V8	u	Accessori per a tubs de polietilè de densitat alta, de 50 mm de diàmetre nominal exterior, de plàstic, per a connectar a pressió	0,300	x	10,98000	=	3,29400	
	BFB3-0994	m	Tub de polietilè de designació PE 100, de 50 mm de diàmetre nominal, de 16 bar de pressió nominal, sèrie SDR 11, segons la norma UNE-EN 12201-2	1,020	x	1,67000	=	1,70340	
					Subtotal:			5,05740	5,05740
			DESPESES AUXILIARS			1,50	%		0,15285
			COST DIRECTE						15,40025
			GASTOS INDIRECTOS			0,00	%		0,00000
			COST EXECUCIÓ MATERIAL						**15,40025**

P-78 PFZ1-X005 m Muntatge provisional d'instal·lació superficial en PE per al subministrament provisional d'aigua durant les obres dels trams afectat, inclosos entroncaments provisonals amb les escomeses dels abonats. **Rend.: 1,000** **9,29** €

				Unitats		Preu		Parcial	Import
Ma d'obra									
	A0F-000B	h	Oficial 1a	0,120	/R x	26,53000	=	3,18360	
	A01-FEPH	h	Ajudant muntador	0,120	/R x	23,53000	=	2,82360	
					Subtotal:			6,00720	6,00720

PARTIDES D'OBRA

NÚM	CODI	UA	DESCRIPCIÓ						PREU
Materials									
	BFB1U160	m	Tub de polietilè tipus PE 100 SDR 11 (PN16) segons UNE-EN 12201-2, DN50, subministrat en rotlles	1,000	x	1,61000	=	1,61000	
					Subtotal:			1,61000	1,61000
Altres									
	%FAUXF	%	Part proporcional de les peces especials per a tubs	22,000	% s	7,61727	=	1,67580	
					Subtotal:			1,67580	1,67580
						COST DIRECTE			9,29300
						GASTOS INDIRECTOS	0,00	%	0,00000
						COST EXECUCIÓ MATERIAL			**9,29300**

P-79 PJM4-MAB9 u Comptador d'aigua de velocitat, de turbina axial, tipus woltmann, amb connexions embridades segons UNE-EN 1092-2, diàmetre nominal DN100 i pressió nominal PN16, transmissió magnètica, equipat amb emissor d'impulsos de tipus reed, rati de mesura de 100 l/impuls, cabal permanent Q3 de 160 m3/h, rati Q3/Q1 >= 100, classe de temperatura T50, cos de fosa dúctil amb revestiment amb revestiment epoxi, construcció segons UNE-EN ISO 4064-1 i REAL DECRETO 244/2016, instal·lat **Rend.: 1,000** **578,09** €

				Unitats		Preu		Parcial	Import
Ma d'obra									
	A0F-000N	h	Oficial 1a lampista	0,840	/R x	27,42000	=	23,03280	
					Subtotal:			23,03280	23,03280
Materials									
	BJM3-M8H8	u	Comptador d'aigua de velocitat, de turbina axial, tipus woltmann, amb connexions embridades segons UNE-EN 1092-2, diàmetre nominal DN100 i pressió nominal PN16, transmissió magnètica, equipat amb emissor d'impulsos de tipus reed, rati de mesura de 100 l/impuls, cabal permanent Q3 de 160 m3/h, rati Q3/Q1 >= 100, classe de temperatura T50, cos de fosa dúctil amb revestiment amb revestiment epoxi, construcció segons UNE-EN ISO 4064-1 i REAL DECRETO 244/2016	1,000	x	554,71000	=	554,71000	
					Subtotal:			554,71000	554,71000
						DESPESES AUXILIARS	1,50	%	0,34549
						COST DIRECTE			578,08829
						GASTOS INDIRECTOS	0,00	%	0,00000
						COST EXECUCIÓ MATERIAL			**578,08829**

P-80 PJM4-MABI u Comptador d'aigua de velocitat, de turbina axial, tipus woltmann, amb connexions embridades segons UNE-EN 1092-2, diàmetre nominal DN50 i pressió nominal PN16, transmissió magnètica, cabal permanent Q3 de 40 m3/h, rati Q3/Q1 >= 100, classe de temperatura T50, cos de fosa dúctil amb revestiment amb revestiment epoxi, construcció segons UNE-EN ISO 4064-1 i REAL DECRETO **Rend.: 1,000** **341,60** €

Projecte constructiu de millora i renovació de la xarxa en baixa del Pla de Santa Maria

PARTIDES D'OBRA

NÚM	CODI	UA	DESCRIPCIÓ	PREU

244/2016, instal·lat

				Unitats		Preu		Parcial	Import
Ma d'obra									
	A0F-000N	h	Oficial 1a lampista	0,360	/R x	27,42000	=	9,87120	
					Subtotal:			9,87120	9,87120
Materials									
	BJM3-MX14	u	Comptador d'aigua de velocitat, de turbina axial, tipus woltmann, amb connexions embridades segons UNE-EN 1092-2, diàmetre nominal DN50 i pressió nominal PN16, transmissió magnètica, cabal permanent Q3 de 40 m3/h, rati Q3/Q1 >= 100, classe de temperatura T50, cos de fosa dúctil amb revestiment amb revestiment epoxi, construcció segons UNE-EN ISO 4064-1 i REAL DECRETO 244/2016	1,000	x	331,58000	=	331,58000	
					Subtotal:			331,58000	331,58000
						DESPESES AUXILIARS	1,50	%	0,14807
						COST DIRECTE			341,59927
						GASTOS INDIRECTOS	0,00	%	0,00000
						COST EXECUCIÓ MATERIAL			**341,59927**

P-81 PJM41-NAH3 u Comptador d'aigua per velocitat, de raig múltiple, DN40, amb unions roscades de 2´´ segons ISO 228-1, transmissió mecànica, equipat amb emissor d'impulsos de tipus reed, rati de mesura de 10 l/impuls, cabal permanent Q3 de 16 m3/h, rati Q3/Q1 >=160 en posició horitzontal, classe de temperatura T50, cos de llautó, construcció segons REAL DECRETO 244/2016 i REAL DECRETO 244/2016, connectat a una bateria o a un ramal **Rend.: 1,000** **342,94** €

				Unitats		Preu		Parcial	Import
Ma d'obra									
	A0F-000N	h	Oficial 1a lampista	0,200	/R x	27,42000	=	5,48400	
	A01-FEPE	h	Ajudant lampista	0,050	/R x	23,49000	=	1,17450	
					Subtotal:			6,65850	6,65850
Materials									
	BJM31-N5O	u	Comptador d'aigua per velocitat, de raig múltiple, DN40, amb unions roscades de 2´´ segons ISO 228-1, transmissió mecànica, equipat amb emissor d'impulsos de tipus reed, rati de mesura de 10 l/impuls, cabal permanent Q3 de 16 m3/h, rati Q3/Q1 >=160 en posició horitzontal, classe de temperatura T50, cos de llautó, construcció segons REAL DECRETO 244/2016 i UNE-EN ISO 4064-1, per a connectar a la bateria o al ramal	1,000	x	336,18000	=	336,18000	

PARTIDES D'OBRA

NÚM	CODI	UA	DESCRIPCIÓ				PREU
				Subtotal:		336,18000	336,18000
				DESPESES AUXILIARS	1,50 %		0,09988
				COST DIRECTE			342,93838
				GASTOS INDIRECTOS	0,00 %		0,00000
				COST EXECUCIÓ MATERIAL			**342,93838**

P-82 **PJS5-HA2T** u Boca de reg amb cos de fosa, brida d'entrada de DN 40 mm i ràcord de connexió tipus Barcelona de 45 mm de diàmetre, pericó i tapa de fosa i vàlvula de tancament amb junt EPDM, revestida amb pintura epoxi i amb petit material metàl·lic per a connexió amb la canonada, instal·lada **Rend.: 1,000** **441,51** €

				Unitats		Preu		Parcial	Import
Ma d'obra									
	A0F-000R	h	Oficial 1a muntador	1,500	/R x	27,42000	=	41,13000	
	A01-FEPH	h	Ajudant muntador	1,500	/R x	23,53000	=	35,29500	
				Subtotal:				76,42500	76,42500
Materials									
	BJS1-H6R1	u	Petit material metàl·lic per a connexió de la boca de reg amb la canonada	1,000	x	30,00000	=	30,00000	
	BJS6-H5IN	u	Boca de reg amb cos de fosa, brida d'entrada de DN 40 mm i ràcord de connexió tipus Barcelona de 45 mm de diàmetre, pericó i tapa de fosa i vàlvula de tancament amb junt EPDM, revestida amb pintura epoxi	1,000	x	145,21000	=	145,21000	
				Subtotal:				175,21000	175,21000
Altres									
	%FAUXF	%	Part proporcional de les peces especials per a tubs	75,000	% s	251,63507	=	188,72630	
				Subtotal:				188,72630	188,72630
				DESPESES AUXILIARS	1,50 %				1,14638
				COST DIRECTE					441,50768
				GASTOS INDIRECTOS	0,00 %				0,00000
				COST EXECUCIÓ MATERIAL					**441,50768**

P-83 **PN12-D002** u Conjunt trampilló 190x190mm tipus PURDIE AVK o equivalent per vàlvula de comporta de registre, amb tub PVC D=160mm. Col·locat a vorera o calçada. **Rend.: 1,000** **104,69** €

				Unitats		Preu		Parcial	Import
Ma d'obra									
	A0F-000R	h	Oficial 1a muntador	0,450	/R x	27,42000	=	12,33900	
	A01-FEPH	h	Ajudant muntador	0,450	/R x	23,53000	=	10,58850	
				Subtotal:				22,92750	22,92750
Materials									
	BFYH-0A02	u	Trampilló tipo PURDIE AVK 190x190	1,000	x	60,00000	=	60,00000	

PARTIDES D'OBRA

NÚM	CODI	UA	DESCRIPCIÓ				PREU
	BFA7-08T3	m	Tub de PVC de 160 mm de diàmetre nominal, de 16 bar de pressió nominal, per a unió elàstica amb anella elastomèrica d'estanquitat, segons la norma UNE-EN 1452-2	1,000 x 21,42000 =		21,42000	
				Subtotal:		81,42000	81,42000
				DESPESES AUXILIARS	1,50 %		0,34391
				COST DIRECTE			104,69141
				GASTOS INDIRECTOS	0,00 %		0,00000
				COST EXECUCIÓ MATERIAL			**104,69141**

P-84 **PN12-DPLC** u Vàlvula de comporta manual amb brides, de cos curt, de 100 mm de diàmetre nominal, de 16 bar de PN, cos de fosa nodular EN-GJS-500-7 (GGG50) i tapa de fosa nodular EN-GJS-500-7 (GGG50), amb revestiment de resina epoxi (250 micres), comporta de fosa+EPDM i tancament de seient elàstic, eix d'acer inoxidable 1.4021 (AISI 420), amb accionament per volant de fosa, muntada en pericó de canalització soterrada **Rend.: 1,000** **206,78** €

				Unitats		Preu		Parcial	Import
Ma d'obra									
	A01-FEPH	h	Ajudant muntador	1,430	/R x	23,53000	=	33,64790	
	A0F-000R	h	Oficial 1a muntador	1,430	/R x	27,42000	=	39,21060	
				Subtotal:				72,85850	72,85850
Materials									
	BN12-0XFN	u	Vàlvula de comporta manual amb brides, de cos curt, de 100 mm de diàmetre nominal, de 16 bar de PN, cos de fosa nodular EN-GJS-500-7 (GGG50) i tapa de fosa nodular EN-GJS-500-7 (GGG50), amb revestiment de resina epoxi (250 micres), comporta de fosa+EPDM i tancament de seient elàstic, eix d'acer inoxidable 1.4021 (AISI 420), amb accionament per volant de fosa	1,000 x 132,83000 =		132,83000	
				Subtotal:		132,83000	132,83000
				DESPESES AUXILIARS	1,50 %		1,09288
				COST DIRECTE			206,78138
				GASTOS INDIRECTOS	0,00 %		0,00000
				COST EXECUCIÓ MATERIAL			**206,78138**

P-85 **PN12-DPLK** u Vàlvula de comporta manual amb brides, de cos curt, de 150 mm de diàmetre nominal, de 16 bar de PN, cos de fosa nodular EN-GJS-500-7 (GGG50) i tapa de fosa nodular EN-GJS-500-7 (GGG50), amb revestiment de resina epoxi (250 micres), comporta de fosa+EPDM i tancament de seient elàstic, eix d'acer inoxidable 1.4021 (AISI 420), amb accionament per volant de fosa, muntada en pericó de canalització soterrada **Rend.: 1,000** **331,68** €

				Unitats		Preu		Parcial	Import

PARTIDES D'OBRA

NÚM	CODI	UA	DESCRIPCIÓ						PREU
Ma d'obra									
	A01-FEPH	h	Ajudant muntador	1,870	/R x	23,53000	=	44,00110	
	A0F-000R	h	Oficial 1a muntador	1,870	/R x	27,42000	=	51,27540	
					Subtotal:			95,27650	95,27650
Materials									
	BN12-0XG6	u	Vàlvula de comporta manual amb brides, de cos curt, de 150 mm de diàmetre nominal, de 16 bar de PN, cos de fosa nodular EN-GJS-500-7 (GGG50) i tapa de fosa nodular EN-GJS-500-7 (GGG50), amb revestiment de resina epoxi (250 micres), comporta de fosa+EPDM i tancament de seient elàstic, eix d'acer inoxidable 1.4021 (AISI 420), amb accionament per volant de fosa	1,000	x	234,97000	=	234,97000	
					Subtotal:			234,97000	234,97000
			DESPESES AUXILIARS			1,50	%		1,42915
			COST DIRECTE						331,67565
			GASTOS INDIRECTOS			0,00	%		0,00000
			COST EXECUCIÓ MATERIAL						**331,67565**

P-86 **PN12-DPOL** u Vàlvula de comporta manual amb brides, de cos curt, de 50 mm de diàmetre nominal, de 16 bar de PN, cos de fosa nodular EN-GJS-500-7 (GGG50) i tapa de fosa nodular EN-GJS-500-7 (GGG50), amb revestiment de resina epoxi (250 micres), comporta de fosa+EPDM i tancament de seient elàstic, eix d'acer inoxidable 1.4021 (AISI 420), amb accionament per volant de fosa, muntada en pericó de canalització soterrada **Rend.: 1,000** **99,64** €

				Unitats		Preu		Parcial	Import
Ma d'obra									
	A01-FEPH	h	Ajudant muntador	0,540	/R x	23,53000	=	12,70620	
	A0F-000R	h	Oficial 1a muntador	0,540	/R x	27,42000	=	14,80680	
					Subtotal:			27,51300	27,51300
Materials									
	BN12-0XFY	u	Vàlvula de comporta manual amb brides, de cos curt, de 50 mm de diàmetre nominal, de 16 bar de PN, cos de fosa nodular EN-GJS-500-7 (GGG50) i tapa de fosa nodular EN-GJS-500-7 (GGG50), amb revestiment de resina epoxi (250 micres), comporta de fosa+EPDM i tancament de seient elàstic, eix d'acer inoxidable 1.4021 (AISI 420), amb accionament per volant de fosa	1,000	x	71,71000	=	71,71000	
					Subtotal:			71,71000	71,71000
			DESPESES AUXILIARS			1,50	%		0,41270
			COST DIRECTE						99,63570
			GASTOS INDIRECTOS			0,00	%		0,00000
			COST EXECUCIÓ MATERIAL						**99,63570**

PARTIDES D'OBRA

NÚM	CODI	UA	DESCRIPCIÓ						PREU

P-87 **PN12-DPOP** u Vàlvula de comporta manual amb brides, de cos curt, de 65 mm de diàmetre nominal, de 16 bar de PN, cos de fosa nodular EN-GJS-500-7 (GGG50) i tapa de fosa nodular EN-GJS-500-7 (GGG50), amb revestiment de resina epoxi (250 micres), comporta de fosa+EPDM i tancament de seient elàstic, eix d'acer inoxidable 1.4021 (AISI 420), amb accionament per volant de fosa, muntada en pericó de canalització soterrada **Rend.: 1,000** **124,72** €

				Unitats		Preu		Parcial	Import
Ma d'obra									
	A0F-000R	h	Oficial 1a muntador	0,680	/R x	27,42000	=	18,64560	
	A01-FEPH	h	Ajudant muntador	0,680	/R x	23,53000	=	16,00040	
					Subtotal:			34,64600	34,64600
Materials									
	BN12-0XG9	u	Vàlvula de comporta manual amb brides, de cos curt, de 65 mm de diàmetre nominal, de 16 bar de PN, cos de fosa nodular EN-GJS-500-7 (GGG50) i tapa de fosa nodular EN-GJS-500-7 (GGG50), amb revestiment de resina epoxi (250 micres), comporta de fosa+EPDM i tancament de seient elàstic, eix d'acer inoxidable 1.4021 (AISI 420), amb accionament per volant de fosa	1,000	x	89,55000	=	89,55000	
					Subtotal:			89,55000	89,55000
			DESPESES AUXILIARS			1,50	%		0,51969
			COST DIRECTE						124,71569
			GASTOS INDIRECTOS			0,00	%		0,00000
			COST EXECUCIÓ MATERIAL						**124,71569**

P-88 **PN12-DPOT** u Vàlvula de comporta manual amb brides, de cos curt, de 80 mm de diàmetre nominal, de 16 bar de PN, cos de fosa nodular EN-GJS-500-7 (GGG50) i tapa de fosa nodular EN-GJS-500-7 (GGG50), amb revestiment de resina epoxi (250 micres), comporta de fosa+EPDM i tancament de seient elàstic, eix d'acer inoxidable 1.4021 (AISI 420), amb accionament per volant de fosa, muntada en pericó de canalització soterrada **Rend.: 1,000** **140,08** €

				Unitats		Preu		Parcial	Import
Ma d'obra									
	A0F-000R	h	Oficial 1a muntador	1,120	/R x	27,42000	=	30,71040	
					Subtotal:			30,71040	30,71040
Materials									
	BN12-0XFV	u	Vàlvula de comporta manual amb brides, de cos curt, de 80 mm de diàmetre nominal, de 16 bar de PN, cos de fosa nodular EN-GJS-500-7 (GGG50) i tapa de fosa nodular EN-GJS-500-7 (GGG50), amb revestiment de resina epoxi (250 micres), comporta de fosa+EPDM i tancament de seient elàstic, eix d'acer inoxidable 1.4021 (AISI 420), amb accionament per volant de fosa	1,000	x	108,91000	=	108,91000	

PARTIDES D'OBRA

NÚM	CODI	UA	DESCRIPCIÓ				PREU
				Subtotal:		108,91000	108,91000
			DESPESES AUXILIARS	1,50	%		0,46066
			COST DIRECTE				140,08106
			GASTOS INDIRECTOS	0,00	%		0,00000
			COST EXECUCIÓ MATERIAL				**140,08106**

P-89 **PN70-ED18** u Vàlvula reductora de pressió amb brides, de 100 mm de diàmetre nominal, de 16 bar de pressió màxima i amb un diferencial màxim de 15 bar, de bronze, preu alt i muntada en pericó de canalització soterrada **Rend.: 1,000** **4.142,39** €

				Unitats		Preu		Parcial	Import
Ma d'obra									
	A0F-000R	h	Oficial 1a muntador	1,430	/R x	27,42000	=	39,21060	
	A01-FEPH	h	Ajudant muntador	1,430	/R x	23,53000	=	33,64790	
					Subtotal:			72,85850	72,85850
Materials									
	BN70-0X62	u	Vàlvula reductora de pressió amb brides, de 100 mm de diàmetre nominal, de 16 bar de pressió màxima i amb un diferencial màxim de 15 bar, de bronze, preu alt	1,000	x	4.068,44000	=	4.068,44000	
					Subtotal:			4.068,44000	4.068,44000
			DESPESES AUXILIARS	1,50	%				1,09288
			COST DIRECTE						4.142,39138
			GASTOS INDIRECTOS	0,00	%				0,00000
			COST EXECUCIÓ MATERIAL						**4.142,39138**

P-90 **PN70-ED1A** u Vàlvula reductora de pressió amb brides, de 150 mm de diàmetre nominal, de 16 bar de pressió màxima i amb un diferencial màxim de 15 bar, de bronze, preu alt i muntada en pericó de canalització soterrada **Rend.: 1,213** **5.733,41** €

				Unitats		Preu		Parcial	Import
Ma d'obra									
	A0F-000R	h	Oficial 1a muntador	1,870	/R x	27,42000	=	42,27160	
	A01-FEPH	h	Ajudant muntador	3,740	/R x	23,53000	=	72,54920	
					Subtotal:			114,82080	114,82080
Materials									
	BN70-0X65	u	Vàlvula reductora de pressió amb brides, de 150 mm de diàmetre nominal, de 16 bar de pressió màxima i amb un diferencial màxim de 15 bar, de bronze, preu alt	1,000	x	5.616,87000	=	5.616,87000	
					Subtotal:			5.616,87000	5.616,87000

PARTIDES D'OBRA

NÚM	CODI	UA	DESCRIPCIÓ			PREU
			DESPESES AUXILIARS	1,50	%	1,72231
			COST DIRECTE			5.733,41311
			GASTOS INDIRECTOS	0,00	%	0,00000
			COST EXECUCIÓ MATERIAL			**5.733,41311**

P-91 **PNE1-762K** u Filtre colador en forma de Y amb brides, 150 mm de diàmetre nominal, 16 bar de pressió nominal, fosa grisa EN-GJL-250 (GG25), malla d'acer inoxidable 1.4301 (AISI 304) amb perforacions d'1,5 mm de diàmetre, muntat en pericó de canalització soterrada **Rend.: 1,000** **436,77** €

				Unitats		Preu		Parcial	Import
Ma d'obra									
	A0F-000R	h	Oficial 1a muntador	1,870	/R x	27,42000	=	51,27540	
	A01-FEPH	h	Ajudant muntador	1,870	/R x	23,53000	=	44,00110	
					Subtotal:			95,27650	95,27650
Materials									
	BNE1-1N4S	u	Filtre colador en forma de Y amb brides, 150 mm de diàmetre nominal, 16 bar de pressió nominal, fosa grisa EN-GJL-250 (GG25), malla d'acer inoxidable 1.4301 (AISI 304) amb perforacions d'1,5 mm de diàmetre	1,000	x	340,06000	=	340,06000	
					Subtotal:			340,06000	340,06000
			DESPESES AUXILIARS	1,50	%				1,42915
			COST DIRECTE						436,76565
			GASTOS INDIRECTOS	0,00	%				0,00000
			COST EXECUCIÓ MATERIAL						**436,76565**

P-92 **PNE1-7640** u Filtre colador en forma de Y amb brides, 100 mm de diàmetre nominal, 16 bar de pressió nominal, fosa grisa EN-GJL-250 (GG25), malla d'acer inoxidable 1.4301 (AISI 304) amb perforacions d'1,5 mm de diàmetre, muntat en pericó de canalització soterrada **Rend.: 1,000** **241,51** €

				Unitats		Preu		Parcial	Import
Ma d'obra									
	A0F-000R	h	Oficial 1a muntador	1,430	/R x	27,42000	=	39,21060	
	A01-FEPH	h	Ajudant muntador	1,430	/R x	23,53000	=	33,64790	
					Subtotal:			72,85850	72,85850
Materials									
	BNE1-1N4Y	u	Filtre colador en forma de Y amb brides, 100 mm de diàmetre nominal, 16 bar de pressió nominal, fosa grisa EN-GJL-250 (GG25), malla d'acer inoxidable 1.4301 (AISI 304) amb perforacions d'1,5 mm de diàmetre	1,000	x	167,56000	=	167,56000	
					Subtotal:			167,56000	167,56000

PARTIDES D'OBRA

NÚM	CODI	UA	DESCRIPCIÓ	PREU

DESPESES AUXILIARS	1,50 %		1,09288
COST DIRECTE			241,51138
GASTOS INDIRECTOS	0,00 %		0,00000
COST EXECUCIÓ MATERIAL			**241,51138**

P-93 **PNZ0-36DG** u Carret extensible de desmuntatge amb brides, amb virolla interior i exterior d'acer inoxidable 1.4301 (AISI 304), junt d'estanquitat d'etilè propilè diè (EPDM), revestiment de resina epoxi (150 micres), de 50 mm de diàmetre nominal, de 16 bar de pressió nominal, muntat en pericó de canalització soterrada **Rend.: 1,000** **112,63** €

			Unitats		Preu		Parcial	Import
Ma d'obra								
A01-FEPH	h	Ajudant muntador	0,540	/R x	23,53000	=	12,70620	
A0F-000R	h	Oficial 1a muntador	0,540	/R x	27,42000	=	14,80680	
				Subtotal:			27,51300	27,51300
Materials								
BNZ0-0TU6	u	Carret extensible de desmuntatge amb brides, amb virolla interior i exterior d'acer inoxidable 1.4301 (AISI 304), junt d'estanquitat d'etilè propilè diè (EPDM), revestiment de resina epoxi (150 micres), de 50 mm de diàmetre nominal, de 16 bar de pressió nominal	1,000	x	84,70000	=	84,70000	
				Subtotal:			84,70000	84,70000

DESPESES AUXILIARS	1,50 %	0,41270
COST DIRECTE		112,62570
GASTOS INDIRECTOS	0,00 %	0,00000
COST EXECUCIÓ MATERIAL		**112,62570**

P-94 **PNZ0-36DJ** u Carret extensible de desmuntatge amb brides, amb virolla interior i exterior d'acer inoxidable 1.4301 (AISI 304), junt d'estanquitat d'etilè propilè diè (EPDM), revestiment de resina epoxi (150 micres), de 65 mm de diàmetre nominal, de 16 bar de pressió nominal, muntat en pericó de canalització soterrada **Rend.: 1,000** **133,69** €

			Unitats		Preu		Parcial	Import
Ma d'obra								
A01-FEPH	h	Ajudant muntador	0,680	/R x	23,53000	=	16,00040	
A0F-000R	h	Oficial 1a muntador	0,680	/R x	27,42000	=	18,64560	
				Subtotal:			34,64600	34,64600
Materials								
BNZ0-0TUJ	u	Carret extensible de desmuntatge amb brides, amb virolla interior i exterior d'acer inoxidable 1.4301 (AISI 304), junt d'estanquitat d'etilè propilè diè (EPDM), revestiment de resina epoxi (150 micres), de 65 mm de diàmetre nominal, de 16 bar de pressió nominal	1,000	x	98,52000	=	98,52000	
				Subtotal:			98,52000	98,52000

PARTIDES D'OBRA

NÚM	CODI	UA	DESCRIPCIÓ	PREU

DESPESES AUXILIARS	1,50 %		0,51969
COST DIRECTE			133,68569
GASTOS INDIRECTOS	0,00 %		0,00000
COST EXECUCIÓ MATERIAL			**133,68569**

P-95 **PNZ0-36DM** u Carret extensible de desmuntatge amb brides, amb virolla interior i exterior d'acer inoxidable 1.4301 (AISI 304), junt d'estanquitat d'etilè propilè diè (EPDM), revestiment de resina epoxi (150 micres), de 80 mm de diàmetre nominal, de 16 bar de pressió nominal, muntat en pericó de canalització soterrada **Rend.: 1,000** **165,56** €

			Unitats		Preu		Parcial	Import
Ma d'obra								
A01-FEPH	h	Ajudant muntador	1,120	/R x	23,53000	=	26,35360	
A0F-000R	h	Oficial 1a muntador	1,120	/R x	27,42000	=	30,71040	
				Subtotal:			57,06400	57,06400
Materials								
BNZ0-0TTP	u	Carret extensible de desmuntatge amb brides, amb virolla interior i exterior d'acer inoxidable 1.4301 (AISI 304), junt d'estanquitat d'etilè propilè diè (EPDM), revestiment de resina epoxi (150 micres), de 80 mm de diàmetre nominal, de 16 bar de pressió nominal	1,000	x	107,64000	=	107,64000	
				Subtotal:			107,64000	107,64000

DESPESES AUXILIARS	1,50 %	0,85596
COST DIRECTE		165,55996
GASTOS INDIRECTOS	0,00 %	0,00000
COST EXECUCIÓ MATERIAL		**165,55996**

P-96 **PNZ0-36DP** u Carret extensible de desmuntatge amb brides, amb virolla interior i exterior d'acer inoxidable 1.4301 (AISI 304), junt d'estanquitat d'etilè propilè diè (EPDM), revestiment de resina epoxi (150 micres), de 100 mm de diàmetre nominal, de 16 bar de pressió nominal, muntat en pericó de canalització soterrada **Rend.: 1,000** **187,63** €

			Unitats		Preu		Parcial	Import
Ma d'obra								
A0F-000R	h	Oficial 1a muntador	1,430	/R x	27,42000	=	39,21060	
A01-FEPH	h	Ajudant muntador	1,430	/R x	23,53000	=	33,64790	
				Subtotal:			72,85850	72,85850
Materials								
BNZ0-0TTH	u	Carret extensible de desmuntatge amb brides, amb virolla interior i exterior d'acer inoxidable 1.4301 (AISI 304), junt d'estanquitat d'etilè propilè diè (EPDM), revestiment de resina epoxi (150 micres), de 100 mm de diàmetre nominal, de 16 bar de pressió nominal	1,000	x	113,68000	=	113,68000	
				Subtotal:			113,68000	113,68000

PARTIDES D'OBRA

NÚM	CODI	UA	DESCRIPCIÓ				PREU
			DESPESES AUXILIARS	1,50	%		1,09288
			COST DIRECTE				187,63138
			GASTOS INDIRECTOS	0,00	%		0,00000
			COST EXECUCIÓ MATERIAL				**187,63138**

P-97 **PNZ0-36DV** u Carret extensible de desmuntatge amb brides, amb virolla interior i exterior d'acer inoxidable 1.4301 (AISI 304), junt d'estanquitat d'etilè propilè diè (EPDM), revestiment de resina epoxi (150 micres), de 150 mm de diàmetre nominal, de 16 bar de pressió nominal, muntat en pericó de canalització soterrada **Rend.: 1,000** **236,74** €

				Unitats		Preu		Parcial	Import
Ma d'obra									
	A0F-000R	h	Oficial 1a muntador	1,870	/R x	27,42000	=	51,27540	
	A01-FEPH	h	Ajudant muntador	1,870	/R x	23,53000	=	44,00110	
			Subtotal:					95,27650	95,27650
Materials									
	BNZ0-0TU5	u	Carret extensible de desmuntatge amb brides, amb virolla interior i exterior d'acer inoxidable 1.4301 (AISI 304), junt d'estanquitat d'etilè propilè diè (EPDM), revestiment de resina epoxi (150 micres), de 150 mm de diàmetre nominal, de 16 bar de pressió nominal	1,000	x	140,03000	=	140,03000	
			Subtotal:					140,03000	140,03000
			DESPESES AUXILIARS		1,50	%			1,42915
			COST DIRECTE						236,73565
			GASTOS INDIRECTOS		0,00	%			0,00000
			COST EXECUCIÓ MATERIAL						**236,73565**

P-98 **XPA000SS** pa Partida alçada d'abonament íntegre per a la Seguretat i Salut a l'obra, en base a l'Estudi de Seguretat i Salut. **Rend.: 1,000** **18.329,75** €

		COST DIRECTE			18.329,75000
		GASTOS INDIRECTOS	0,00	%	0,00000
		COST EXECUCIÓ MATERIAL			**18.329,7500**

P-99 **ZFNH3705** u Subministrament de materials per a muntatge de tram 1 d'escomesa DN30, sobre tub nou de polietilè tipus PE 100 SDR 11 (PN16), DN63, per a unió sense càrrega mitjançant collarí rígid de dos sectors de fosa dúctil amb sortida roscada i enllaç recte de llautó per a unió directa a tub de polietilè per compressió mecànica, inclòs vàlvula de registre DN30 (E-E) per a tub PE 100 SDR 11, DN40. Conjunt de maniobra amb trampilló quadrat de registre 145x145mm, tipus PURDIE AVK o similar. **Rend.: 1,000** **242,87** €

				Unitats		Preu		Parcial	Import
Materials									
	BFB1U250	m	Tub de polietilè tipus PE 100 SDR 11 (PN16) segons UNE-EN 12201-2, DN40, subministrat en barres de 3 m	2,000	x	0,94000	=	1,88000	

PARTIDES D'OBRA

NÚM	CODI	UA	DESCRIPCIÓ						PREU
	BFA1U114	m	Tub de PVC, DN 140 mm, PN 6 bar, amb unions de junt elàstica, inclòs p.p. de peces especials i accessoris	0,750	x	3,92000	=	2,94000	
	BFYH-0A01	u	Trampilló tipo PURDIE AVK 145x145mm	1,000	x	50,00000	=	50,00000	
	BNBAU115	u	Vàlvula registre 30, E-E, DN40	1,000	x	64,68000	=	64,68000	
	BFLJU775	u	Collarí de presa de fosa dúctil de dos sectors, amb unió mecànica amb abraçadores rígides per a connexió sense càrrega, per a tub de polietilè DN63 tipus PE 100 SDR 11 (PN16), construcció segons UNE-EN 12842, amb sortida roscada femella 1 1/4", cargols d'acer inoxidable i junts d'estanquitat d'EPDM segons UNE-EN 681-1	1,000	x	19,60000	=	19,60000	
	BFBBUA15	u	Colze de 90° de llautó CW617N per a tub de polietilè tipus PE 100 SDR 11 (PN16), DN40, amb dues unions mecàniques	4,000	x	23,15000	=	92,60000	
	BFBDUM55	u	Enllaç recte de llautó CW617N per a tub de polietilè tipus PE 100 SDR 11 (PN16), DN40, amb una unió mecànica i una rosca mascle d'1 1/4"	1,000	x	11,17000	=	11,17000	
			Subtotal:					242,87000	242,87000
			COST DIRECTE						242,87000
			GASTOS INDIRECTOS	0,00	%				0,00000
			COST EXECUCIÓ MATERIAL						**242,87000**

P-100 **ZFNH3A05** u Subministrament de materials per a muntatge de tram 1 d'escomesa DN30, sobre tub nou de polietilè tipus PE 100 SDR 11 (PN16), DN110, per a unió sense càrrega mitjançant collarí rígid de dos sectors de fosa dúctil amb sortida roscada i enllaç recte de llautó per a unió directa a tub de polietilè per compressió mecànica, inclòs vàlvula de registre DN30 (E-E) per a tub PE 100 SDR 11, DN40. Conjunt de maniobra amb trampilló quadrat de registre 145x145mm, tipus PURDIE AVK o similar. **Rend.: 1,000** **205,45** €

				Unitats		Preu		Parcial	Import
Materials									
	BFLJU7A5	u	Collarí de presa de fosa dúctil de dos sectors, amb unió mecànica amb abraçadores rígides per a connexió sense càrrega, per a tub de polietilè DN110 tipus PE 100 SDR 11 (PN16), construcció segons UNE-EN 12842, amb sortida roscada femella 1 1/4", cargols d'acer inoxidable i junts d'estanquitat d'EPDM segons UNE-EN 681-1	1,000	x	26,60000	=	26,60000	
	BFA1U114	m	Tub de PVC, DN 140 mm, PN 6 bar, amb unions de junt elàstica, inclòs p.p. de peces especials i accessoris	0,750	x	3,92000	=	2,94000	
	BFYH-0A01	u	Trampilló tipo PURDIE AVK 145x145mm	1,000	x	50,00000	=	50,00000	
	BNBAU115	u	Vàlvula registre 30, E-E, DN40	1,000	x	64,68000	=	64,68000	
	BFBDUM55	u	Enllaç recte de llautó CW617N per a tub de polietilè tipus PE 100 SDR 11 (PN16), DN40, amb una unió mecànica i una rosca mascle d'1 1/4"	1,000	x	11,17000	=	11,17000	
	BFB1U250	m	Tub de polietilè tipus PE 100 SDR 11 (PN16) segons UNE-EN 12201-2, DN40, subministrat en barres de 3 m	4,000	x	0,94000	=	3,76000	

JUSTIFICACIÓ DE PREUS

PARTIDES D'OBRA

NÚM	CODI	UA	DESCRIPCIÓ					PREU
	BFBBUA15	u	Colze de 90° de llautó CW617N per a tub de polietilè tipus PE 100 SDR 11 (PN16), DN40, amb dues unions mecàniques	2,000	x	23,15000	= 46,30000	
					Subtotal:		205,45000	205,45000
				COST DIRECTE				205,45000
				GASTOS INDIRECTOS		0,00 %		0,00000
				COST EXECUCIÓ MATERIAL				**205,45000**

P-101	**ZFNH6A01**	u	Subministrament de materials per a muntatge de tram 1 d'escomesa DN60, sobre tub nou de polietilè tipus PE 100 SDR 11 (PN16), DN110, per a unió sense càrrega mitjançant collarí rígid de dos sectors de fosa dúctil amb sortida embridada DN65, inclòs vàlvula de comporta DN65, PN16	**Rend.:**	**1,000**	**567,98**	**€**

				Unitats		Preu		Parcial	Import
Materials									
	BFYH-0A01	u	Trampilló tipo PURDIE AVK 145x145mm	1,000	x	50,00000	=	50,00000	
	BFZSU180	u	Junt d'estanquitat de copolímer de polietilè modificat, per a brida DN80, PN16	1,000	x	1,05000	=	1,05000	
	BFA1U114	m	Tub de PVC, DN 140 mm, PN 6 bar, amb unions de junt elàstica, inclòs p.p. de peces especials i accessoris	0,750	x	3,92000	=	2,94000	
	BFZSU170	u	Junt d'estanquitat de copolímer de polietilè modificat, per a brida DN65, PN16	4,000	x	0,92000	=	3,68000	
	BFLJU98A	u	Collarí de presa de fosa dúctil de dos sectors, amb unió mecànica amb abraçadores rígides per a connexió sense càrrega, per a tub de polietilè DN110 tipus PE 100 SDR 11 (PN16), amb sortida embridada DN80, cargols d'acer inoxidable i junt d'estanquitat d'EPDM segons UNE-EN 681-1	1,000	x	120,40000	=	120,40000	
	BFLFUS87	u	Brida reductora de fosa dúctil segons UNE-EN 545:2011, DN80 a DN65, PN16, inclòs cargols	1,000	x	64,01000	=	64,01000	
	BN12U162	u	Vàlvula de comporta manual amb unió embridada, DN65, de cos curt de fosa nodular EN-GJS-500-7 (GGG50) i tapa de fosa nodular EN-GJS-500-7 (GGG50), amb revestiment de resina epoxi (250 micres), comporta de fosa+EPDM i tancament de seient elàstic, eix d'acer inoxidable 1.4021 (AISI 420) i accionament per volant de fosa	1,000	x	92,84000	=	92,84000	
	BFZRU136	u	Cargol d'acer zincat Geomet, M16 i 70 mm de llargària, amb acer de classe de resistència 8.8, de cap hexagonal segons UNE-EN ISO 4014 (DIN 931), amb femella i volandera	16,000	x	0,87000	=	13,92000	
	BFB1U280	m	Tub de polietilè tipus PE 100 SDR 11 (PN16) segons UNE-EN 12201-2, DN75, subministrat en barres de 6 m	4,000	x	3,13000	=	12,52000	
	BF3BUR17	u	Colze de 90° (1/4) de fosa dúctil segons UNE-EN 545:2011, DN65, amb revestiment interior i exterior de pintura epoxi depositada per catafòresis amb gruix mínim de 70 micres, amb 2 unions amb brida mòbil PN16	1,000	x	29,41000	=	29,41000	
	BNZRU110	u	Got vàlvula DN60-80, dreta, 18 (vermell)	1,000	x	9,11000	=	9,11000	
	BFBBU418	u	Colze de 90° de fosa dúctil per a tub de polietilè tipus PE 100 SDR 11 (PN16) segons UNE-EN 12842, DN75, amb revestiment interior i exterior de pintura	1,000	x	85,80000	=	85,80000	

Projecte constructiu de millora i renovació de la xarxa en baixa del Pla de Santa Maria

JUSTIFICACIÓ DE PREUS

PARTIDES D'OBRA

NÚM	CODI	UA	DESCRIPCIÓ					PREU
			epoxi depositada per catafòresis amb gruix mínim de 150 micres, amb unió autoblocant mitjançant contrabrida de tracció (unió flexible mecànica amb contratracció), anell d'adherència de llautó, anell d'estanquitat de material elastomèric segons UNE-EN 681-1 i cargols d'acer inoxidable 1.4301 (AISI 304) amb recobriment de zinc-alumini					
	BFBDUC87	u	Acoblament tipus brida-endoll de fosa dúctil per a tub de polietilè tipus PE 100 SDR 11 (PN16) segons UNE-EN 12842, DN75, amb revestiment interior i exterior de pintura epoxi depositada per catafòresis amb gruix mínim de 150 micres, amb unió autoblocant resistent a tracció, brida DN65 i PN16, anell de subjecció de material elastomèric segons UNE-EN 681-1, inclòs junt de la brida de material elastomèric segons UNE-EN 681-1	2,000	x	41,15000	= 82,30000	
					Subtotal:		567,98000	567,98000
				COST DIRECTE				567,98000
				GASTOS INDIRECTOS		0,00 %		0,00000
				COST EXECUCIÓ MATERIAL				**567,98000**

P-102	**ZL92003**	u	Configuració del sistema d'enviament d'alarmes via SMS, incloent la configuració de: - dades de la targeta SIM a adquirir - números de telèfon de contacte - alarmes a enviar - missatges a rebre Fins i tot proves de funcionament	**Rend.:**	**1,000**	**1.728,00**	**€**

				Unitats		Preu		Parcial	Import
Ma d'obra									
	EL00PROG	h	Programación de señales, procesos y lógicas de control	40,000	/R x	43,20000	=	1.728,00000	
					Subtotal:			1.728,00000	1.728,00000
				COST DIRECTE					1.728,00000
				GASTOS INDIRECTOS		0,00 %			0,00000
				COST EXECUCIÓ MATERIAL					**1.728,00000**

JUSTIFICACIÓ DE PREUS

PARTIDES ALÇADES

NÚM	CODI	UA	DESCRIPCIÓ		PREU	
	XPA0007	pa	Partida alçada a justificar per al subministrament i muntage dels accessoris de connexió i transició neccesaris per a la instal·lació de noves vàlvules i connexions a canonades.	**Rend.: 1,000**	**350,00**	€
				COST DIRECTE	350,00000	
				COST EXECUCIÓ MATERIAL	**350,0000**	
	XPA000IA	PA	Partida alçada a justificar per a la integració de les senyals analògiques i digitals del nous equips a l'equip de telecontrol existent, inclús: Subministrament i instal·lació del cablejat de les senyals dels nous equips. Ampliació de noves targetes de comunicació al telecontrol existent. Proves de posada en marxa. Formació i assesorament al personal de l'empresa explotadora.	**Rend.: 1,000**	**8.600,00**	€
				COST DIRECTE	8.600,00000	
				COST EXECUCIÓ MATERIAL	**8.600,0000**	
	XPA00PCQ	PA	Partida alçada a justificar per a l'execució de les proves i assajos de el ontrol de qualitat dels treballs i materials projectats , segons al Pla de Autoontrol de Qualitat redactat per l'adjudicatari de les obres i aprovat per la Direcció de l'obra. L'import màxim no superarà el1% del Pressupost d'execució material del projecte.	**Rend.: 1,000**	**6.750,00**	€
				COST DIRECTE	6.750,00000	
				COST EXECUCIÓ MATERIAL	**6.750,0000**	
	XPA1I004	pa	Partida alçada a justificar en concepte d'imprevistos de l'obra a disposar a criteri de la Direcció Facultativa.	**Rend.: 1,000**	**4.500,00**	€
				COST DIRECTE	4.500,00000	
				COST EXECUCIÓ MATERIAL	**4.500,0000**	
	XPA1I013	pa	Partida alçada a justificar de desviament de serveis afectats per les obres.	**Rend.: 1,000**	**1.500,00**	€
				COST DIRECTE	1.500,00000	
				COST EXECUCIÓ MATERIAL	**1.500,0000**	
	XPA1I044	pa	Partida alçada d'abonament íntegre per a redacció de projecte de projecte d'obra executada	**Rend.: 1,000**	**5.500,00**	€
				COST DIRECTE	5.500,00000	
				COST EXECUCIÓ MATERIAL	**5.500,0000**	

ANNEX 10
SERVEIS AFECTATS

Finançat per
Unió Europea
Fons Europeu
Next Generation
GOBIERNO DE ESPAÑA
Plan de Recuperación, Transformación y Resiliencia
Next Generation Catalunya
Generalitat de Catalunya

ÍNDEX

1. RELACIÓ DE DRETS I SERVEIS AFECTATS
2. SERVEIS AFECTATS
   2.1. Camins i carrers
   2.2. Xarxa de d'aigua potable:
   2.3. Altres serveis afectats
3. DETALLS AFECTACIONS XARXA D'AIGÜES RESIDUALS
4. DETALLS AFECTACIONS XARXA ELÈCTRICA DE MITJA TENSIÓ
5. DETALLS AFECTACIONS XARXA ELÈCTRICA DE BAIXA TENSIÓ
6. DETALLS AFECTACIONS XARXA DE GAS NATURAL
7. DETALLS AFECTACIONS XARXA D'AIGUA POTABLE
8. DETALLS AFECTACIONS XARXA TELEFÒNICA

Finançat per
Unió Europea Fons Europeu Next Generation
GOBIERNO DE ESPAÑA
Plan de Recuperación, Transformación y Resiliencia
Next Generation Catalunya
Generalitat de Catalunya

1. RELACIÓ DE DRETS I SERVEIS AFECTATS

Les obres descrites en el present projecte es realitzen en la seva totalitat en camins i carrers de titularitat pública. Tots són de l'Ajuntament de Pla de Santa Maria, de manera que no es preveuen expedients d'expropiació, ni servituds de pas.

Com a ocupació temporal s'utilitzarà l'espai restant dels carrers i camins públics afectats per les obres sense afectar a les finques privades veïnes.

Es destinarà també un espai addicional d'ocupació temporal com a zona d'arreplega de material i campament d'obra a un espai municipal a determinar prèviament a l'inici de les obres amb l'Ajuntament de Pla de Santa Maria.

2. SERVEIS AFECTATS

2.1. Carrers i camins

El present projecte afectarà als següents carrers i camins:

- Plaça de Sant Ramon
- Carrer Raval de Sant Ramon
- Carrer de Vidal i Barraquer
- Plaça de la Vila
- Carrer de la Rèria
- Carrer Sardana
- Carrer Tarragona
- Avinguda de Catalunya
- Carrer Onze de setembre
- Parc urbà Av. de Catalunya-Pg del Pla
- Carrer Balmes
- Carrer Pujolet
- Carrer del Vall
- Camí del Pujolet
- Carrer del Sindicat
- Carrer de Santes Creus
- Carrer de Pompeu Fabra
- Carrer de Joan Maragall
- Carrer del Bosc
- Carrer de Salvador Ferré
- Plaça de Sant Jordi
- Camí d'Alió
- Camí de Mas d'en Roqueta
- Camí de les Eres

En el projecte es preveu segons l'actuació prevista, excavacions de pous i/o rases que suposarien el creuament longitudinal i/o transversal dels carrers i camins, amb dificultats constructives especials i una execució en vàries etapes als trams urbans per disminuir les afectacions a la circulació de vehicles i persones. S'establiran les mesures provisionals de circulació alternativa pels carrers directament afectats i carrers confluents als mateixos que permetin la circulació als veïns que disposen dels mateixos com a única via d'accés o de trànsit al seus habitatges i els equipaments municipals de la zona. La senyalització es farà segons normativa vigent.

Les obres consistiran bàsicament en la demolició del paviment, l'excavació d'una pou i/o rasa per a la instal·lació de comptadors, vàlvules i conduccions de la xarxa d'aigua potable, i el replè i reposició de paviment posterior, d'acord amb el que s'indica als plànols del projecte.

Amb antelació a l'inici dels treballs el contractista adjudicatari de les obres plantejarà de forma coordinada i acordada amb l'Ajuntament del Pla de Santa Maria les mesures de correcció provisionals de la circulació dels vehicles i les persones. Aquestes mesures es comunicaran abans de l'inici de les obres, mitjançant informació pública als mitjans que disposi l'ajuntament, als veïns afectats i a la resta de la població de Pla de Santa Maria.

2.2. Xarxa de d'aigua potable:

Els trams de la xarxa potable afectada són els de carrers i camins esments a l'anterior paràgraf.

En alguns casos es tractarà d'afectacions parcials per la instal·lació de nous elements de control (comptadors i detectors de fuites) i regulació de la xarxa (vàlvules de sectorització), i en d'altres de substitucions de canonades i escomeses en trams parcials o totals dels carrers afectats.

En tots els caos les actuacions es faran de forma coordinador amb el gestor del servei per tal minimitzar les afectacions al servei d'aigua potable als domicilis abastits d'aquests trams i de la resta de la xarxa del municipi.

Amb antelació a l'inici dels treballs el contractista adjudicatari de les obres plantejarà de forma coordinada i acordada amb l'Ajuntament del Pla de Santa Maria i els gestor del servei d'aigua municipal les mesures de correcció provisionals de les afectacions al servei d'aigua potable, establint un calendari de les actuacions i dels talls programats del subministrament, quan siguis necessaris els mateixos. Aquestes mesures es comunicaran abans de l'inici de les obres, mitjançant informació pública als mitjans que disposi l'ajuntament, als veïns afectats i a la resta de la població de Pla de Santa Maria.

Finançat per
Unió Europea Fons Europeu Next Generation
GOBIERNO DE ESPAÑA
Plan de Recuperación, Transformación y Resiliencia
Next Generation Catalunya
Generalitat de Catalunya

Pel que fa al ramal d'abastament (ramal Valls-Cabra del Camp) de la xarxa en alta de subministrament del Consorci d'Aigües de Tarragona (CAT) no es preveu cap afectació al seu recorregut pel nucli de Pla de Santa Maria.

2.3. Altres serveis afectats

Durant el recorregut previst pel nucli de Pla de Santa Maria s'han detectat la possibilitat que les actuacions projectades suposin les següents afectacions de serveis soterrats existents:

- **Xarxa de col·lectors d'aigües residuals:** es preveuen possibles afectacions de la xarxa de clavegueram municipal de les actuacions previstes als següents carrers i camins:

  - Plaça de Sant Ramon
  - Carrer Raval de Sant Ramon
  - Carrer de Vidal i Barraquer
  - Plaça de la Vila
  - Carrer de la Rèria
  - Carrer Sardana
  - Carrer Tarragona
  - Avinguda de Catalunya
  - Carrer Onze de setembre
  - Carrer Balmes
  - Carrer Pujolet
  - Carrer del Vall
  - Carrer del Sindicat
  - Carrer de Santes Creus
  - Carrer de Pompeu Fabra
  - Carrer de Joan Maragall
  - Carrer del Bosc
  - Carrer de Salvador Ferré
  - Plaça de Sant Jordi
  - Camí d'Alió

S'adjunten plànols de la xarxa de col·lectors d'aigües residuals de Pla de Santa Maria, segons informació facilitada per l'ajuntament.

- **Xarxa de subministrament elèctric:** es preveuen possibles afectacions de la xarxa elèctrica de Mitja Tensió i/o Baixa Tensió de les actuacions previstes als següents carrers i camins:

  - Carrer Raval de Sant Ramon (Baixa Tensió)
  - Carrer de Vidal i Barraquer (Mitja i Baixa Tensió)
  - Plaça de la Vila (Baixa Tensió)
  - Avinguda de Catalunya (Baixa Tensió)
  - Carrer Onze de setembre (Baixa Tensió)
  - Carrer del Sindicat (Baixa Tensió)
  - Carrer de Santes Creus (Baixa Tensió)
  - Carrer del Bosc (Baixa Tensió)
  - Carrer de Salvador Ferré (Baixa Tensió)
  - Plaça de Sant Jordi (Baixa Tensió)
  - Camí de Mas d'en Roqueta
  - Camí de les Eres

- **Xarxa de gas natural:** es preveuen possibles afectacions de la xarxa de gas natural de les actuacions previstes als següents carrers i camins:

  - Plaça de Sant Ramon
  - Carrer Raval de Sant Ramon
  - Carrer de Vidal i Barraquer
  - Plaça de la Vila
  - Carrer de la Rèria
  - Carrer Tarragona
  - Avinguda de Catalunya
  - Carrer Onze de setembre
  - Parc urbà Av de Catalunya-Pg del Pla
  - Carrer Balmes
  - Carrer Pujolet
  - Carrer del Sindicat
  - Carrer Santes Creus
  - Carrer de Pompeu Fabra
  - Carrer de Joan Maragall
  - Carrer de Salvador Ferré
  - Plaça de Sant Jordi
  - Camí d'Alió

- **Xarxa de telefonia:** es preveuen possibles afectacions de la xarxa de telefonia de les actuacions previstes als següents carrers i camins:

  - Plaça de Sant Ramon
  - Carrer Raval de Sant Ramon
  - Carrer de Vidal i Barraquer
  - Carrer Balmes
  - Carrer Pujolet
  - Carrer del Sindicat
  - Carrer de Santes Creus
  - Carrer de Joan Maragall
  - Carrer de Salvador Ferré
  - Plaça de Sant Jordi

Finançat per
Unió Europea Fons Europeu Next Generation · Gobierno de España · Plan de Recuperación, Transformación y Resiliencia · Next Generation Catalunya · Generalitat de Catalunya

Un cop adjudicades les obres, el Contractista iniciarà el procés administratiu de les sol·licituds de informació de serveis dels trams afectats per les obres i, si fos el cas. del desviament dels serveis afectats a les empreses gestores dels mateixos perquè aquestes actuacions, si fos possible, es facin de forma coordinada durant l'execució de les obres.

Al pressupost de les obres s'inclouen unes partides alçades a justificar per assumir el cost dels treballs de desviament dels diferents serveis afectats.

En fase de replanteig de les obres es procedirà a la localització (georadar) i marcatge dels serveis afectats, inclús si fos necessària l'execució de cales de localització.

A continuació s'adjunten els plànols dels serveis afectats existents facilitats per les diferents companyies, així com les condicions fixades per als treballs en proximitat a les seves xarxes i per als desviaments de les mateixes. En aquest sentit també s'adjunten plànols de planta general de serveis afectats i de les propostes de desviament d'aquest serveis. Aquestes propostes són orientatives i en tot cas hauran de ser sotmeses a l'aprovació de les diferents empreses responsable d'aquest serveis per tenir validesa en la fase constructiva de les actuacions projectades.

Finançat per
Unió Europea Fons Europeu Next Generation
GOBIERNO DE ESPAÑA
Plan de Recuperación, Transformación y Resiliencia
Next Generation Catalunya
Generalitat de Catalunya

3. DETALLS AFECTACIONS XARXA D'AIGÜES RESIDUALS

el Camí de Cabra

Cementiri del Pla de Santa Maria

el Camí de Figuerola

TV-2001

Carretera de Cabra

Carretera Figuerola

Z. I. Pla de Santa Maria

TP-2311

Av. d'Antoni Gaudí

el Rec de la Bassada

Masia de Tudores

Sant Ramon

Ermita de Sant Ramon

Placa Sant

C. de Girona

C. de Lleida

Placa de Sant Ramon

Club Tennis El Pla

Zona esportiva Municipal

C. de Miralvar

C. d'Antoni Miró

C. de Bruil

C. de les Eugues

Centre Cívic

Escola Sant Ramon

Ajuntament

C. de Vicenç Bernareggi

C. de Tarragona

C. de Barcelona

C. de la Font

C. de Montserrat

C. dels Tintorers

C. dels Cordadors

C. dels Teixidors

Parc de la Fàbrica

la Fàbrica

el Pla de Santa Maria

Vistalegre

C. de Vistalegre

Camí del Mas del Llop

C. de Tenessa

C. de Dr. Mora

C. del Fabricant

C. del Carro

C. de Sant Isidre

C. de Sant Roc

C. de Joan Treilhe

l'Assumpció

Església de Santa Maria

C. de Figueres

C. de Sant Antoni Maria Claret

Carrer del Treball

C. del Treball

Camí de les Eres

Piscina Municipal

Plaça de Jacint Verdaguer

C. d'Ansebi Clavé

C. de Rosa Sensat

C. de Mestre Rodoreda

les Eres

el Vall

Camí de les Parellades

Deixalleria del Pla de Santa Maria

Cooperativa Agrícola

Carrer Pio XII

Carrer Pompeu Fabra

Plaça de Maria Aurèlia Capmany

Camí de Santes Creus

Torrent de la Forcada

El Pla de Santa Figuerola

Carretera Armentera

Sources: Esri, HERE, Garmin, Intermap, increment P Corp., GEBCO, USGS, FAO, NPS, NRCAN, GeoBase, IGN, Kadaster NL, Ordnance Survey, Esri Japan, METI, Esri China (Hong Kong), (c) OpenStreetMap contributors, and the GIS User Community

NOTA: AQUEST PLÀNOL ÉS MERAMENT ORIENTATIU

Plànol col·lectors 1

1:3.769

SOREA



Sources: Esri, HERE, Garmin, Intermap, increment P Corp., GEBCO, USGS, FAO, NPS, NRCAN, GeoBase, IGN, Kadaster NL, Ordnance Survey, Esri Japan, METI, Esri China (Hong Kong), (c) OpenStreetMap contributors, and the GIS User Community

NOTA: AQUEST PLÀNOL ÉS MERAMENT ORIENTATIU	Plànol col·lectors nº2	1:3.769	SOREA

4. DETALLS AFECTACIONS XARXA ELÈCTRICA DE MITJA TENSIÓ

RECOMENDACIONES DE SEGURIDAD

1. Como cumplimiento del artículo 24 apartado 2 de la Ley 31 de 1995 de Prevención de Riesgos Laborales, les informamos de los riesgos inherentes a la propia instalación eléctrica: riesgo de paso de corriente y riesgo de cortocircuito.

2. El personal que efectúe la apertura, en el momento de realización de catas para la localización de cables eléctricos, añada a su equipo de protección individual (EPI), elementos que aumenten la seguridad personal ante posibles contactos eléctricos, directos e indirectos, y cortocircuitos, tales como:

a) Guantes aislantes que se puedan colocar debajo de los de protección mecánica.

b) Botas aislantes

c) Gafas de protección

3. Señalizar la zona de existencia de cables.

4. No descubrir los cables hasta que no sea necesario.

5. Mantener descubiertos los cables el menor tiempo posible.

6. Si se ha de trabajar en proximidad de cables descubiertos, taparlos con placas de neopreno y si están en el paso de personas disponer de elementos que eviten pisar los cables.

7. Sujetar los cables mediante placas de neopreno y cuerdas aislantes, si por motivos de ejecución de la obra hubiera cables descolgados, de forma que no queden forzados ni con ángulos cerrados, de forma que mantengan su posición inicial.

8. Realizar las operaciones 5 y 6 bajo supervisión de personal cualificado.

RECOMENDACIONES BÁSICAS EN LA REALIZACIÓN DE OBRAS CON EXISTENCIA DE RED ELÉCTRICA

RECOMENDACIONES PARA LA REALIZACIÓN DE CATAS


Realizar las catas manualmente, ayudándose de la paleta para hacer micro catas de 20 cm. de profundidad.

Se recomienda que la anchura de la cata sea de 60 cm. en el sentido de la canalización y de 50 cm. como mínimo en sentido transversal a cada lado de:

- La futura traza de la canalización.
- La cota del eje de la canalización.

RESTITUCIÓN DE LAS PROTECCIONES DE LOS CABLES

Las líneas eléctricas deben quedar protegidas de posibles agresiones externas, y por ello se han de señalizar y proteger. Una vez se haya descubierto un cable o cables eléctricos se debe restituir las protecciones tal como indica la figura siguiente y atendiendo a los procedimientos de EDISTRIBUCIÓN Redes Digitales S.L.U. DMH001 (MT) y CML003 (BT).

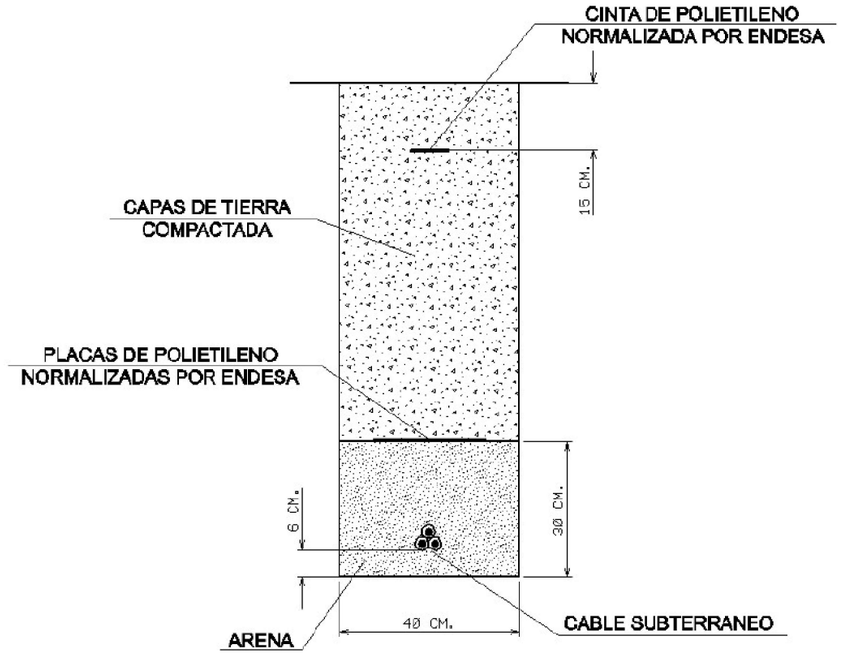

RECOMENDACIONES BÁSICAS EN LA REALIZACIÓN DE OBRAS CON EXISTENCIA DE RED ELÉCTRICA


En caso de dudas o configuraciones complejas, consultar con la Zona de Distribución correspondiente de EDISTRIBUCIÓN Redes Digitales S.L.U.

Todas estas indicaciones quedan supeditadas a las instrucciones puntuales del personal técnico de EDISTRIBUCIÓN Redes Digitales S.L.U.

SEPARACIÓN DE SERVICIOS

Se debe seguir lo ordenado en el Decreto 120/1992 de 28 de Abril, modificado parcialmente por el Decreto 196/1992, así como lo indicado en la Orden del 5 de julio de 1993 (DOG 1782 11-8-93).

Ref: 666187 Plano: MAPA ÍNDICE

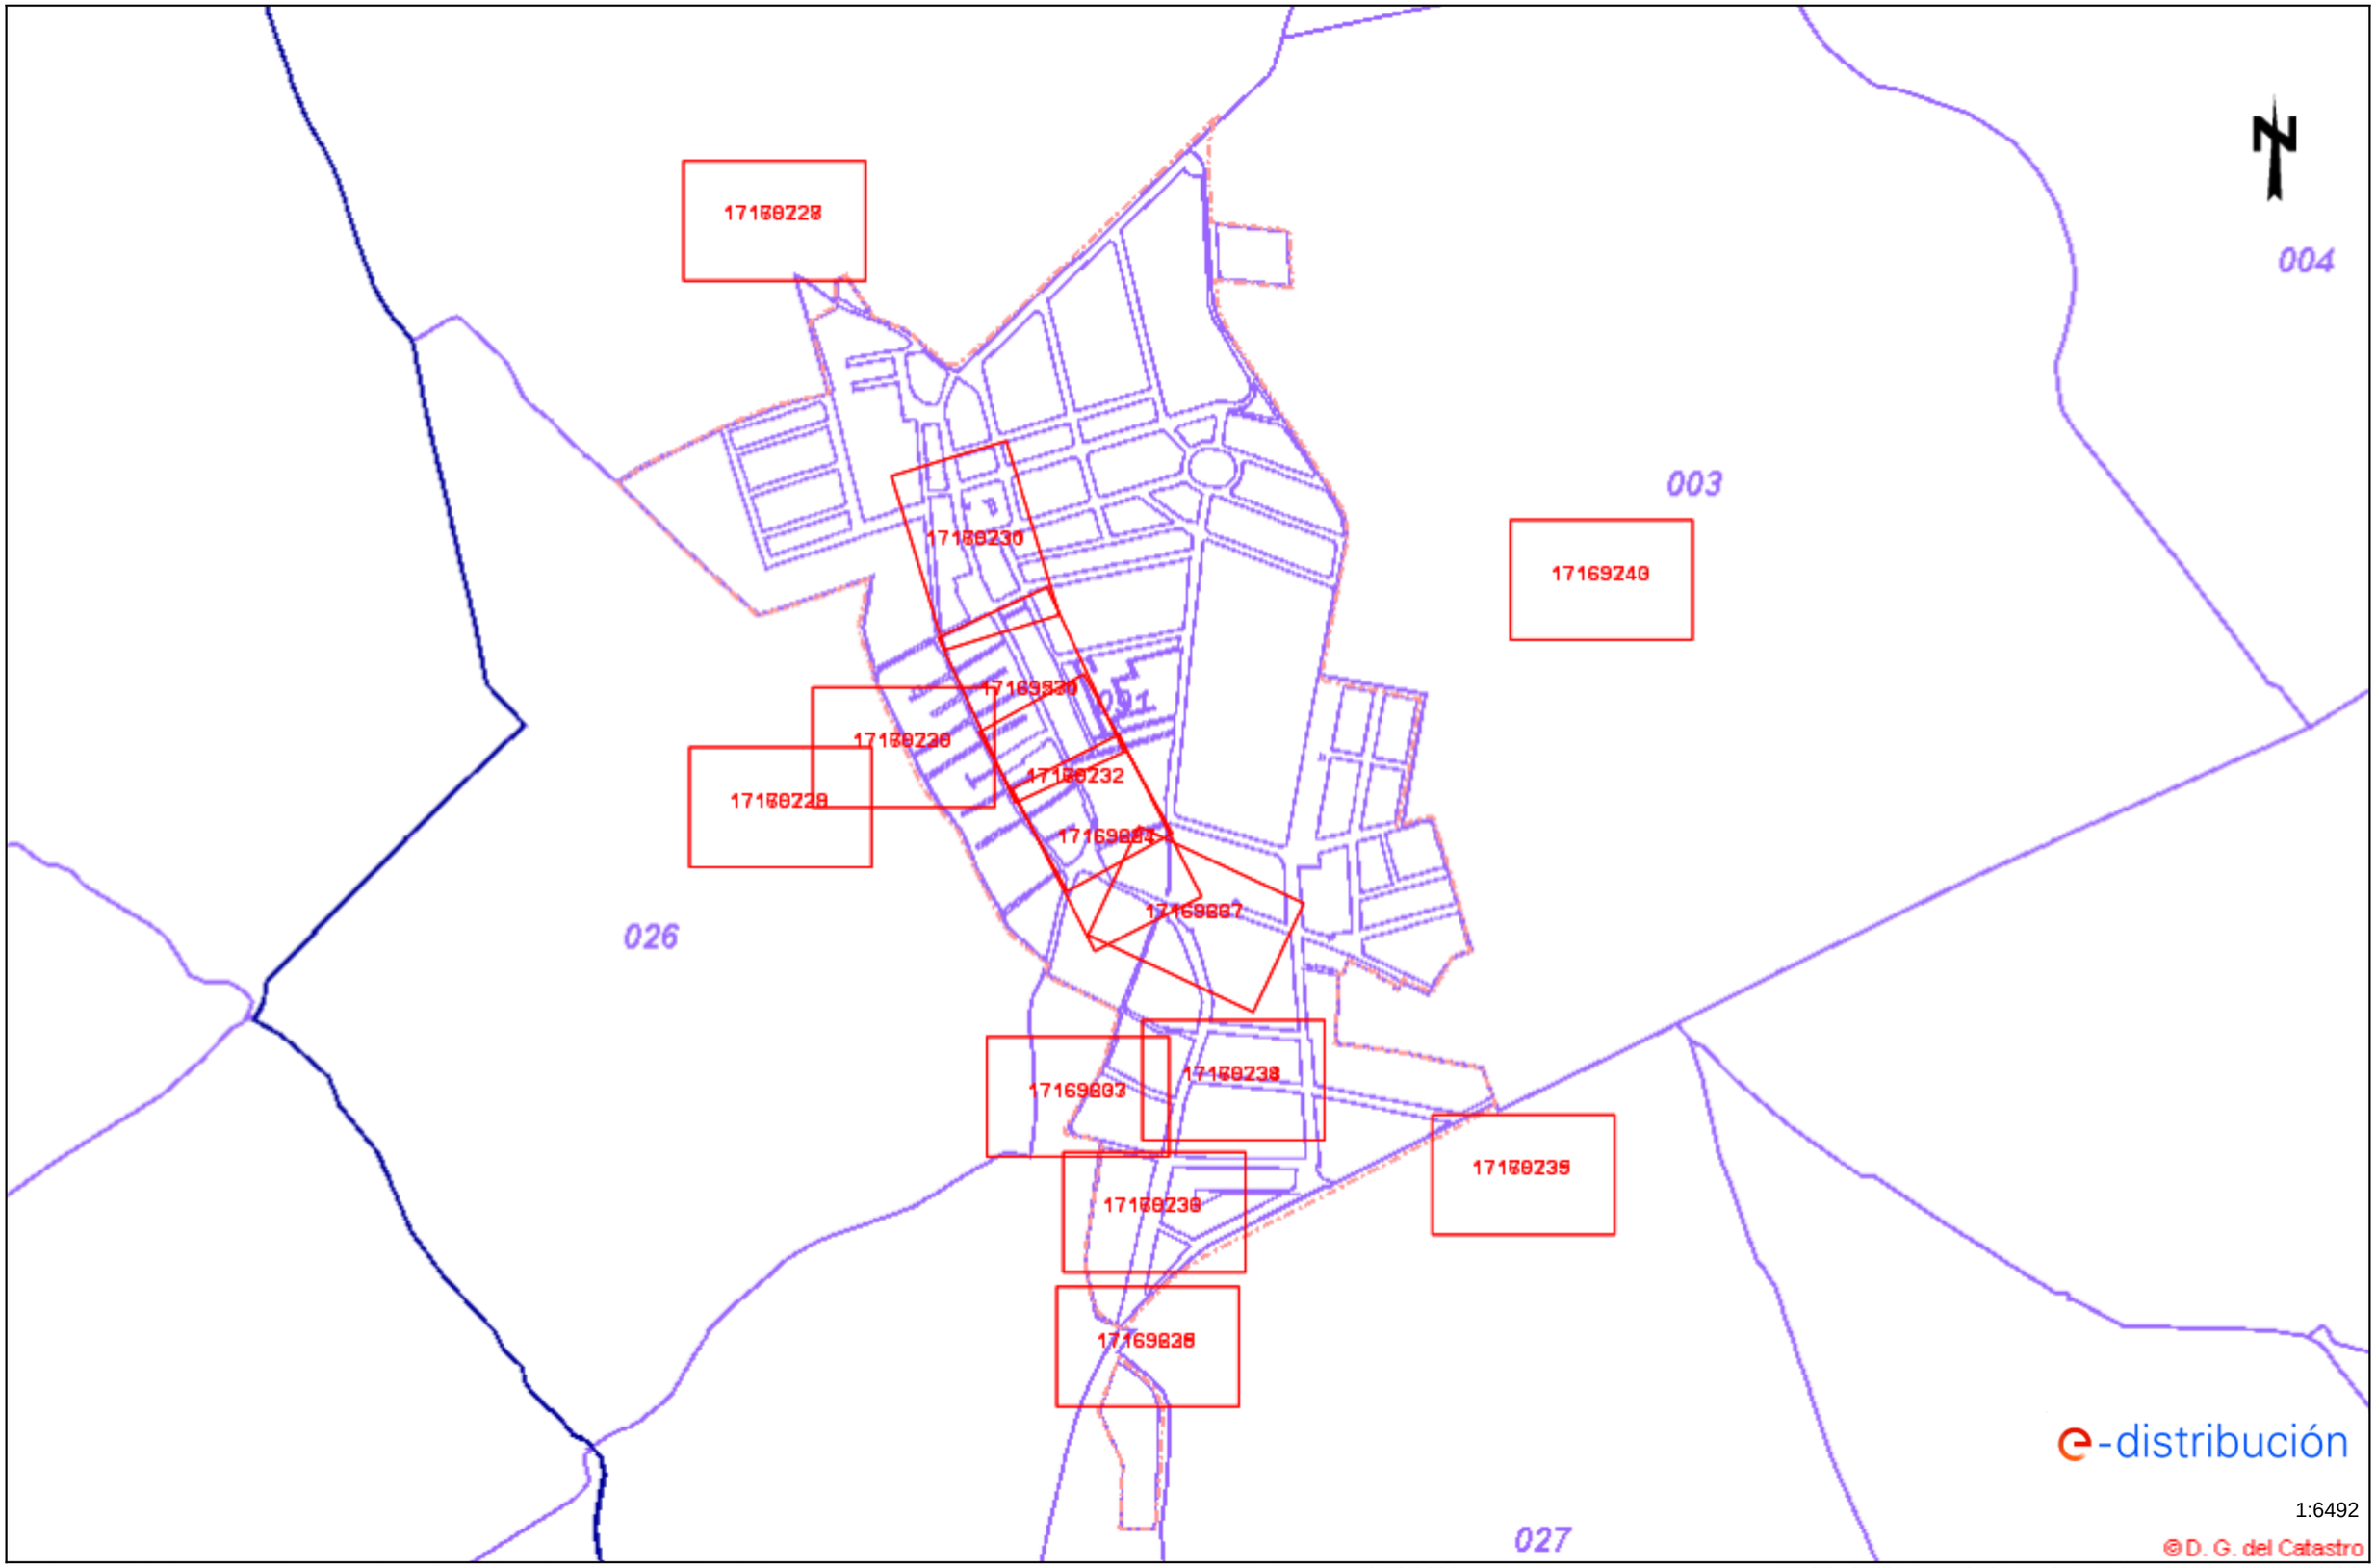

Los datos reflejados en este plano son de carácter orientativo y tienen validez de 3 meses. Fecha: 13/02/2023 EPSG: 25831 (ETRS89 UTM31) - X:357127.58Y:4580543.98

Tramos AT

- Aéreo
- Subterráneo o Submarino
- Aereo Fuera de Servicio
- Subterraneo o Submarino Fuera de Servicio

Tramos MT

- Aéreo desnudo
- Aéreo
- Subterráneo o Submarino
- Aéreo Trenzado Fuera de Servicio
- Aéreo Desnudo Fuera de Servicio
- Subterráneo Fuera de Servicio

Tramos BT

- Aéreo Trenzado
- Aéreo desnudo
- Subterráneo o Submarino
- Aéreo Trenzado Fuera de Servicio
- Aéreo Desnudo Fuera de Servicio
- Subterráneo Fuera de Servicio

Trazas AT

- Aérea AT
- Subterránea AT
- Canalización
- Galería de servicio

Trazas MT

- Aérea MT
- Subterránea MT
- Canalización
- Galería de servicio

Trazas BT

- Aérea BT
- Subterránea BT
- Canalización
- Galería de servicio

Subestaciones AT

- Subestación
- Subestación Fuera de Servicio

Centros de Distribución

- PT
- Centro de Distribución
- PT Fuera de Servicio
- Centro de Distribucion Fuera de Servicio

Comunicaciones

- Nodos FO
- Subterráneo
- Aéreo


Arquetas

- AT
- MT
- BT

e-distribución

Ref: 666187 - 17169228

Plano: AFECTACIÓN AT/MT

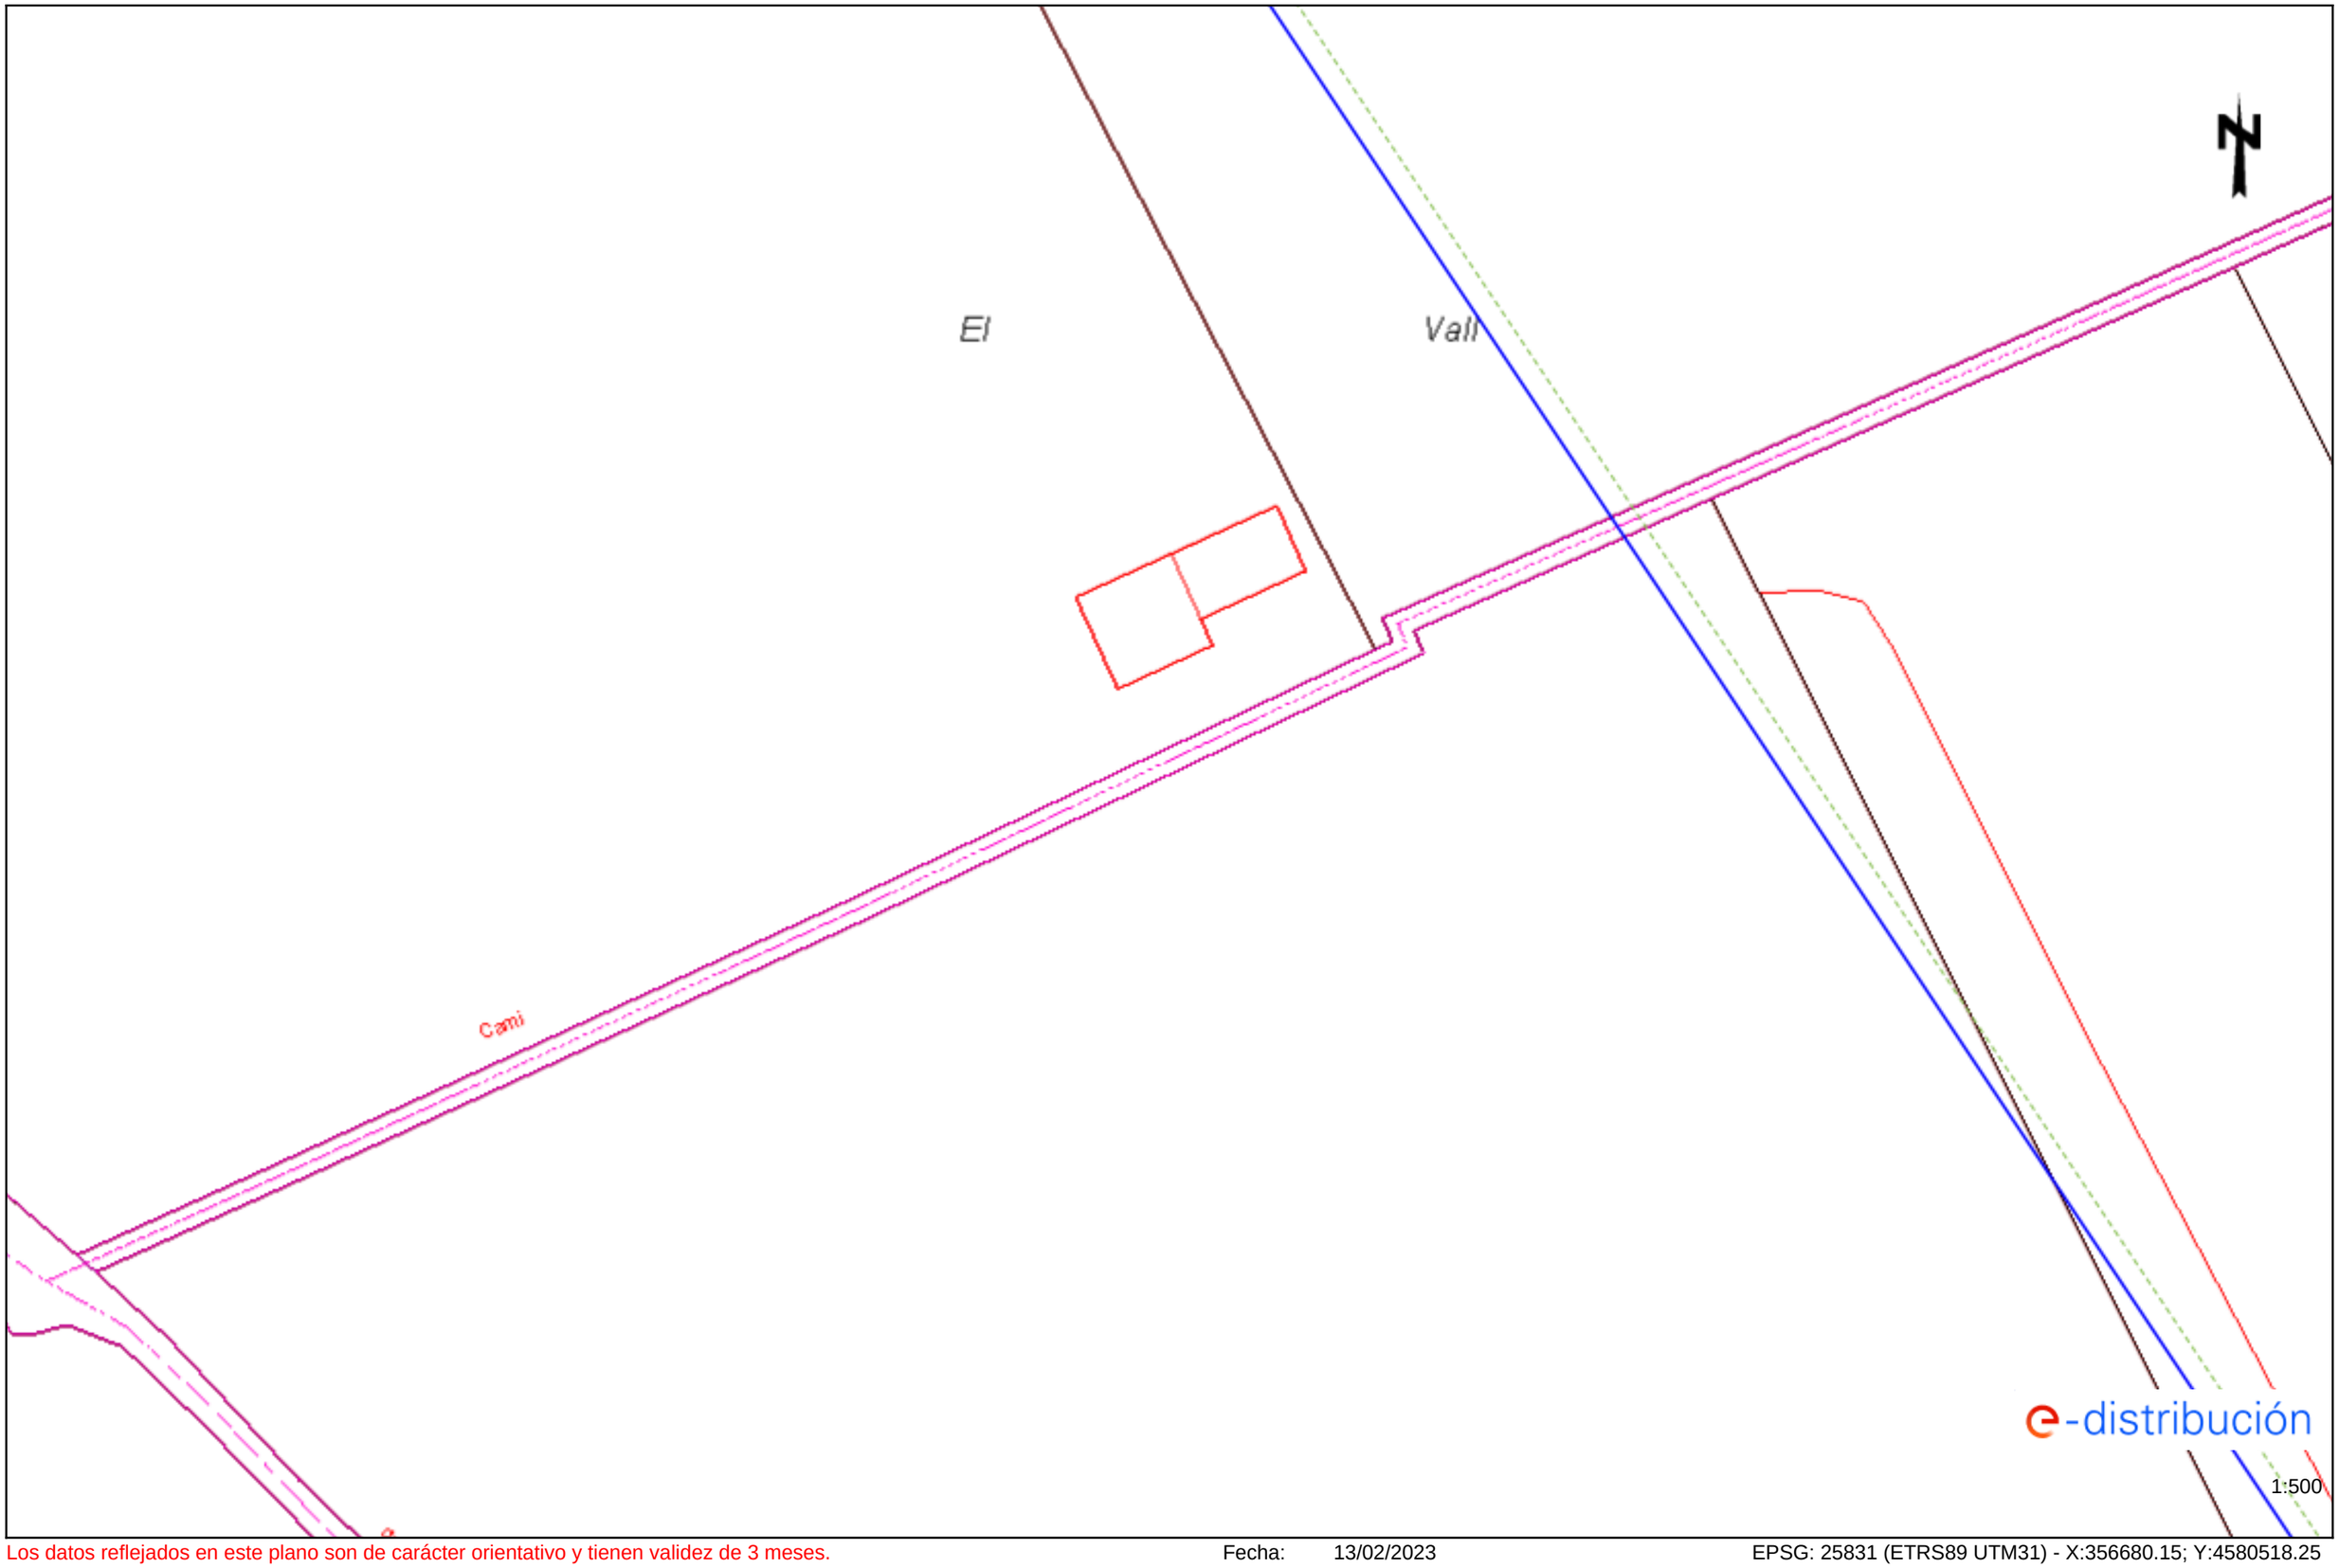


Los datos reflejados en este plano son de carácter orientativo y tienen validez de 3 meses.

Fecha: 13/02/2023

EPSG: 25831 (ETRS89 UTM31) - X:356680.15; Y:4580518.25

Ref: 666187 - 17169229

Plano: AFECTACIÓN AT/MT

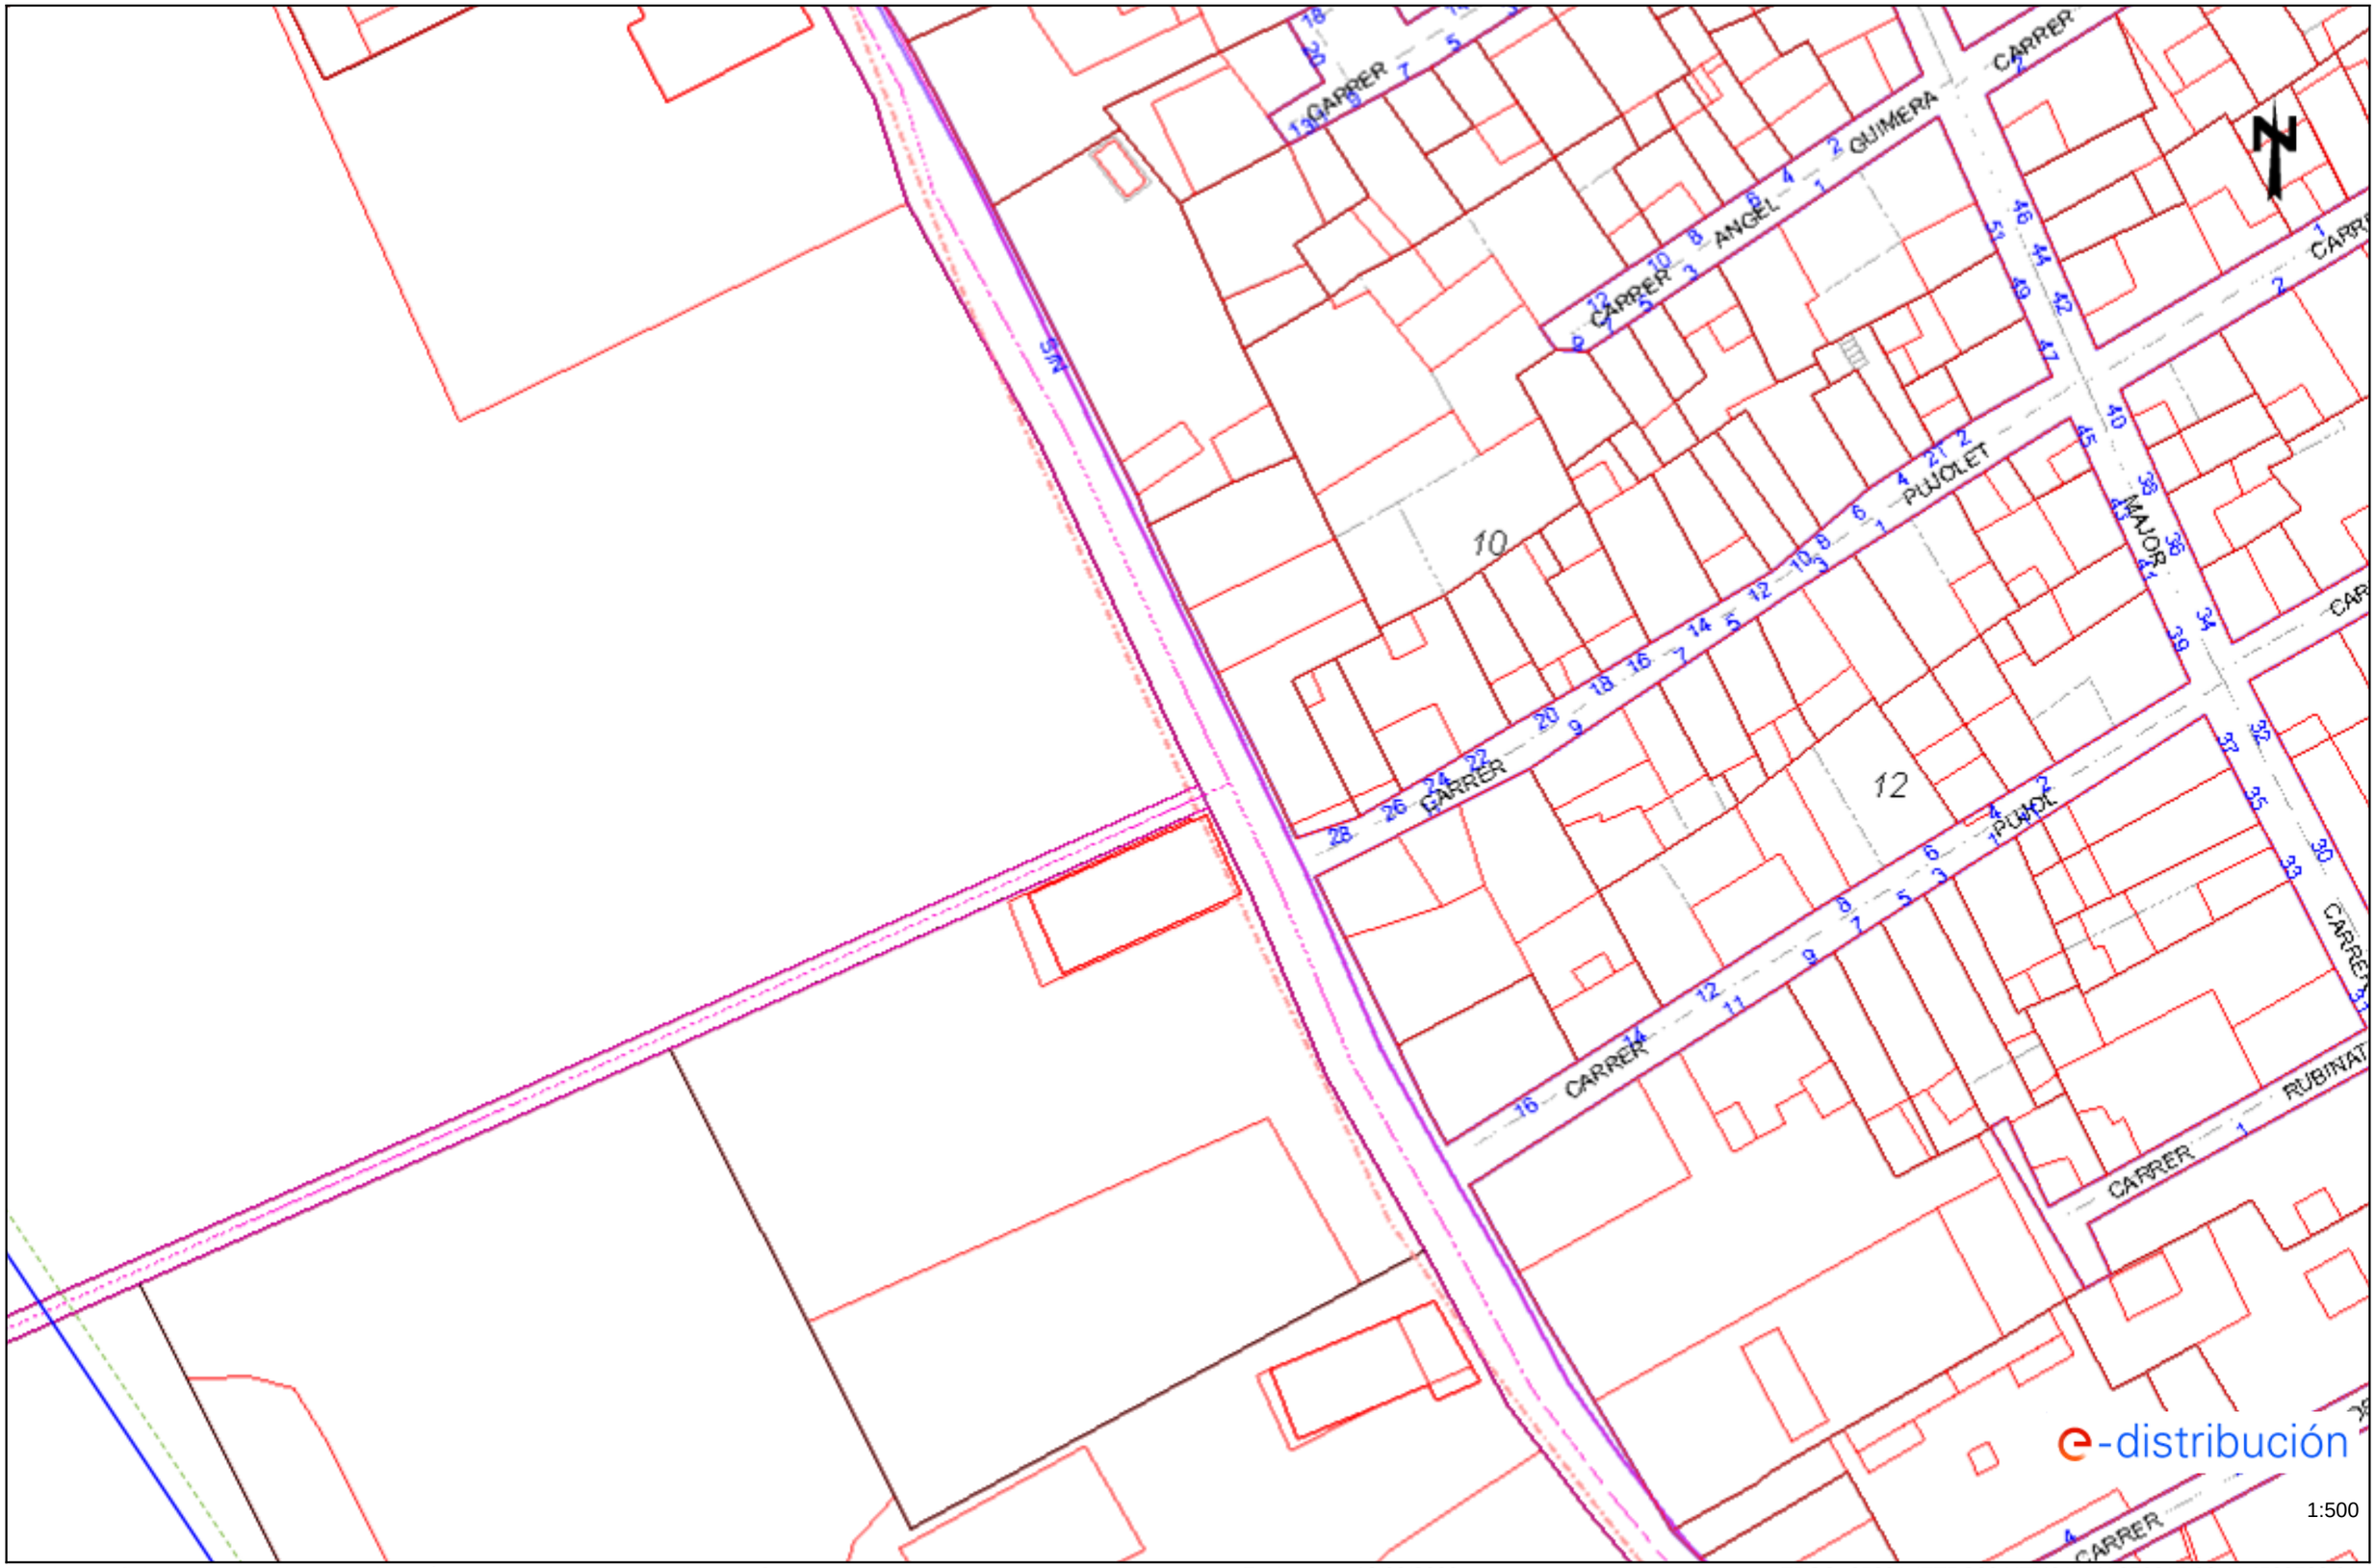


Los datos reflejados en este plano son de carácter orientativo y tienen validez de 3 meses.

Fecha: 13/02/2023

EPSG: 25831 (ETRS89 UTM31) - X:356815.36; Y:4580583.91

Ref: 666187 - 17169230 Plano: AFECTACIÓN AT/MT

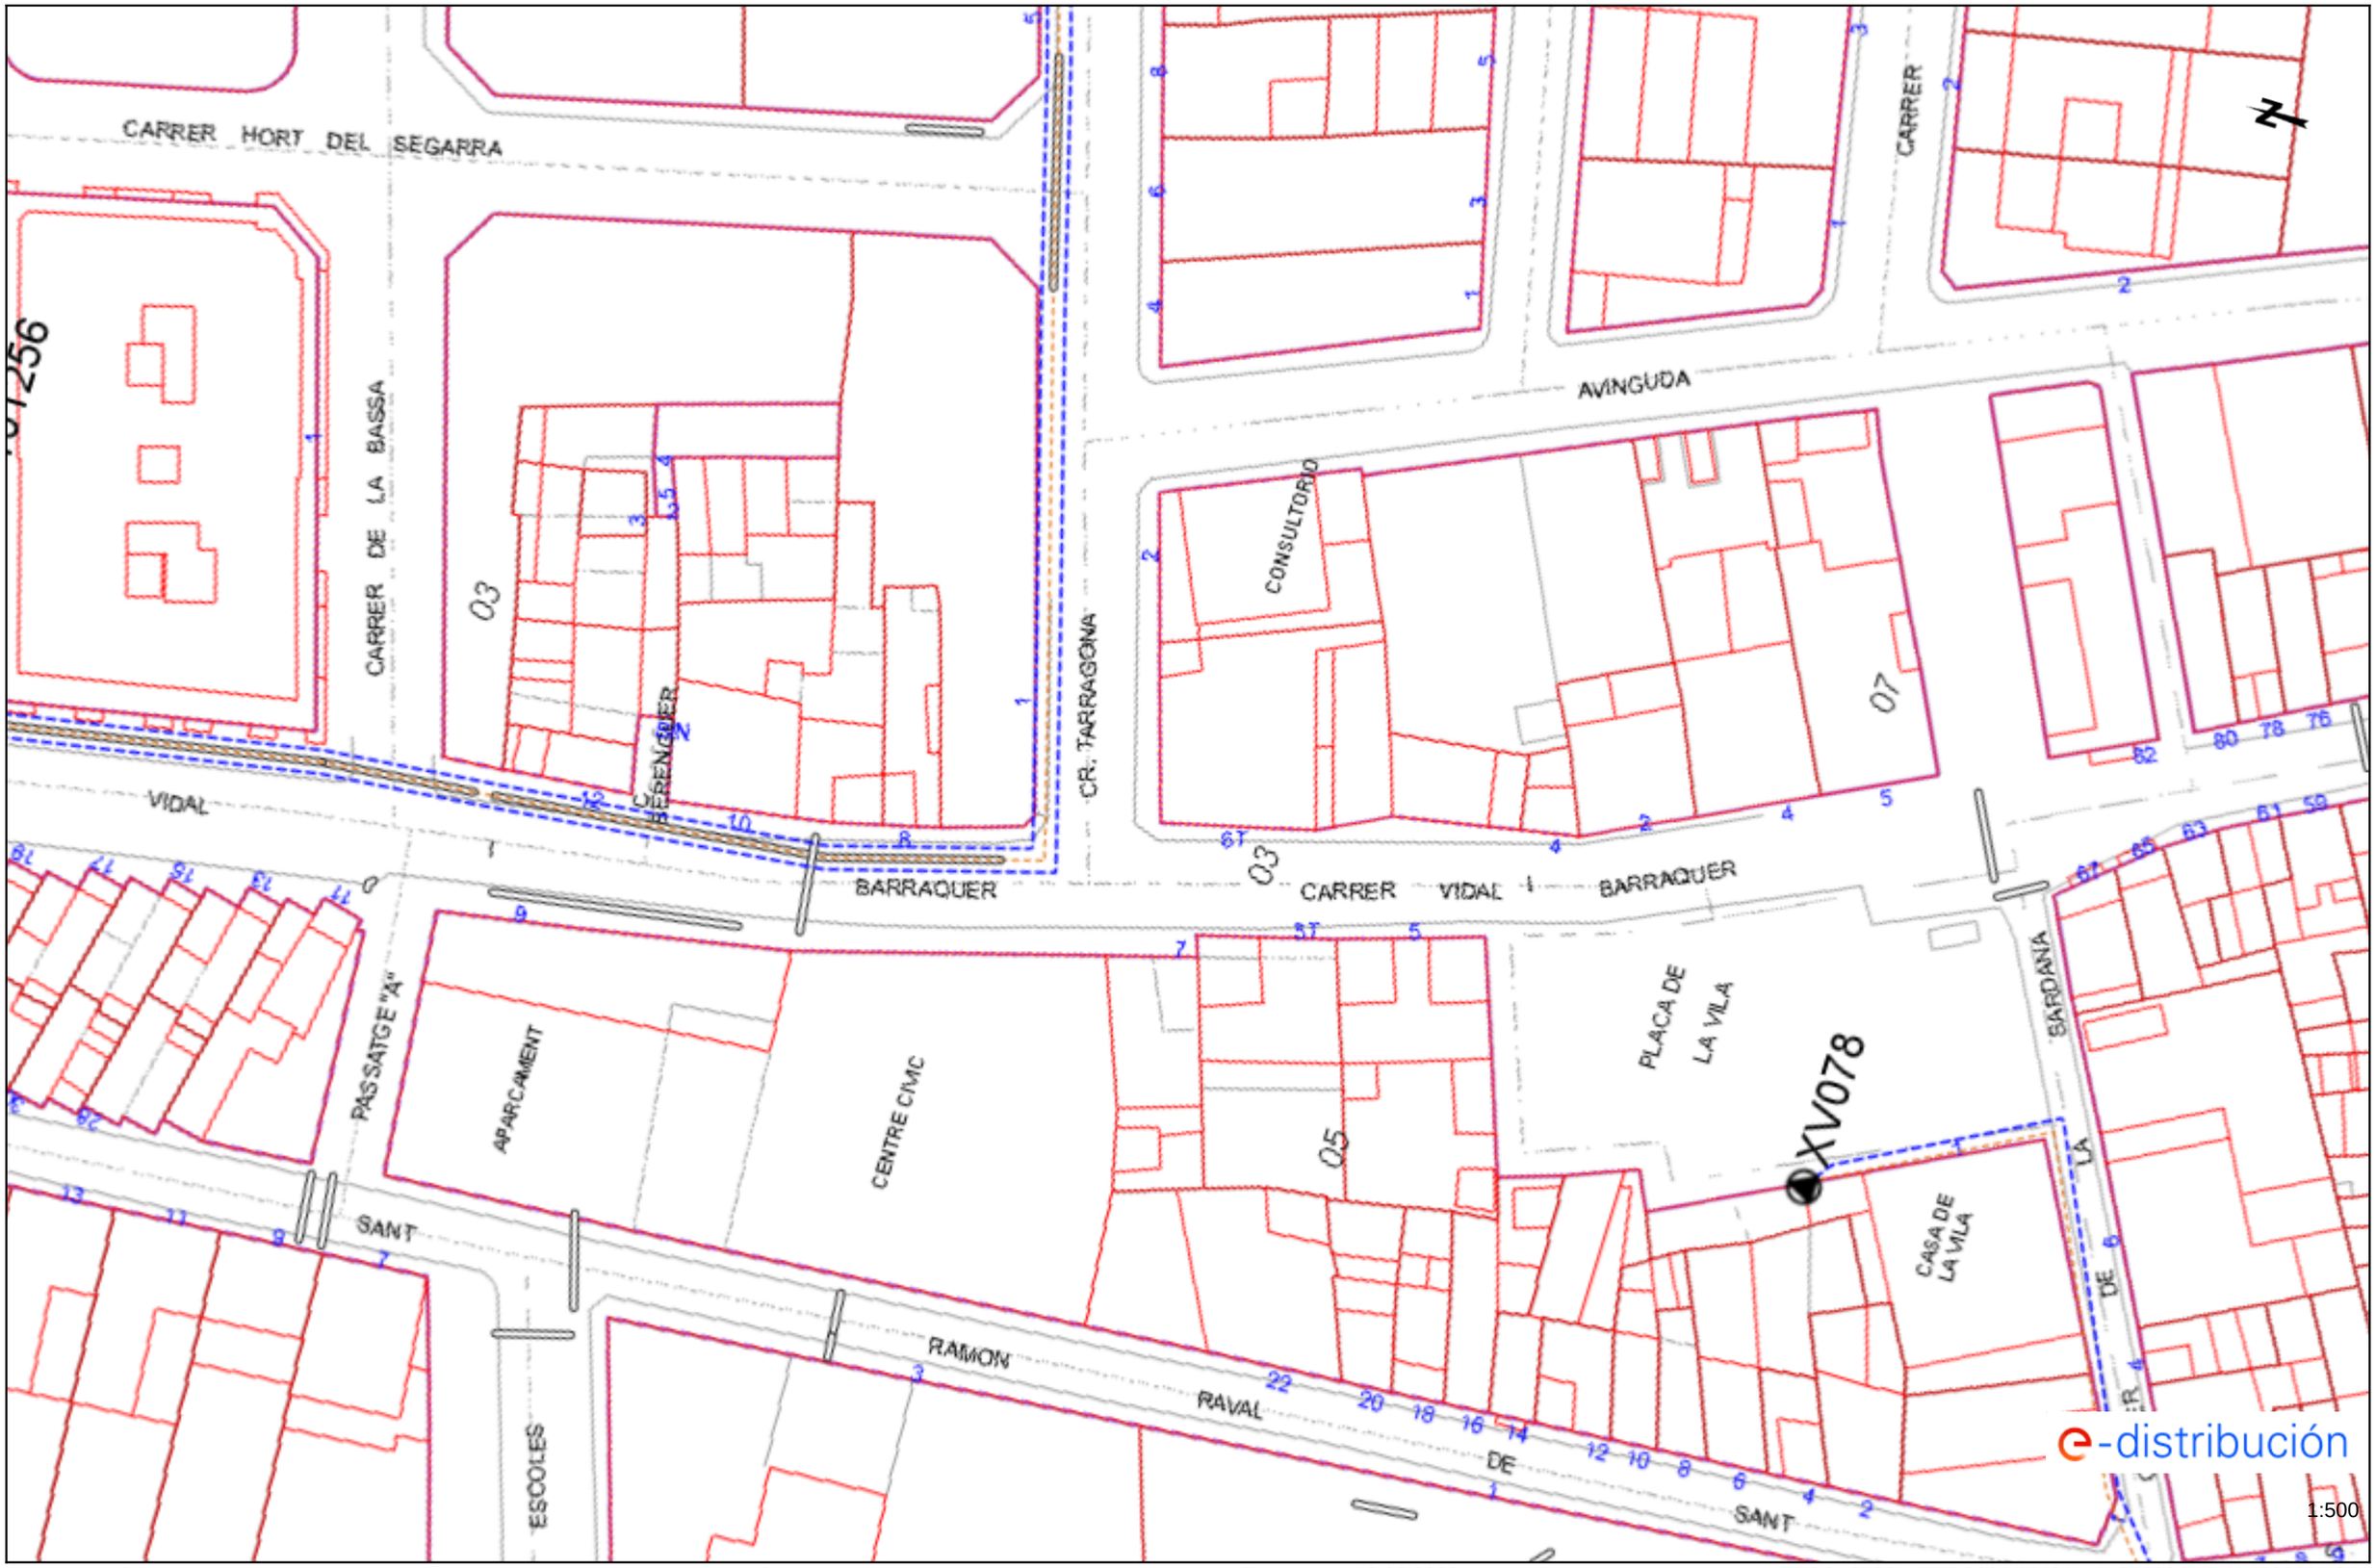

1:500

Los datos reflejados en este plano son de carácter orientativo y tienen validez de 3 meses.

Fecha: 13/02/2023

EPSG: 25831 (ETRS89 UTM31) - X:356894.15; Y:4580805.85

Ref: 666187 - 17169231

Plano: AFECTACIÓN AT/MT




Los datos reflejados en este plano son de carácter orientativo y tienen validez de 3 meses.

Fecha: 13/02/2023

EPSG: 25831 (ETRS89 UTM31) - X:356955.31; Y:4580641.56

Ref: 666187 - 17169232

Plano: AFECTACIÓN AT/MT

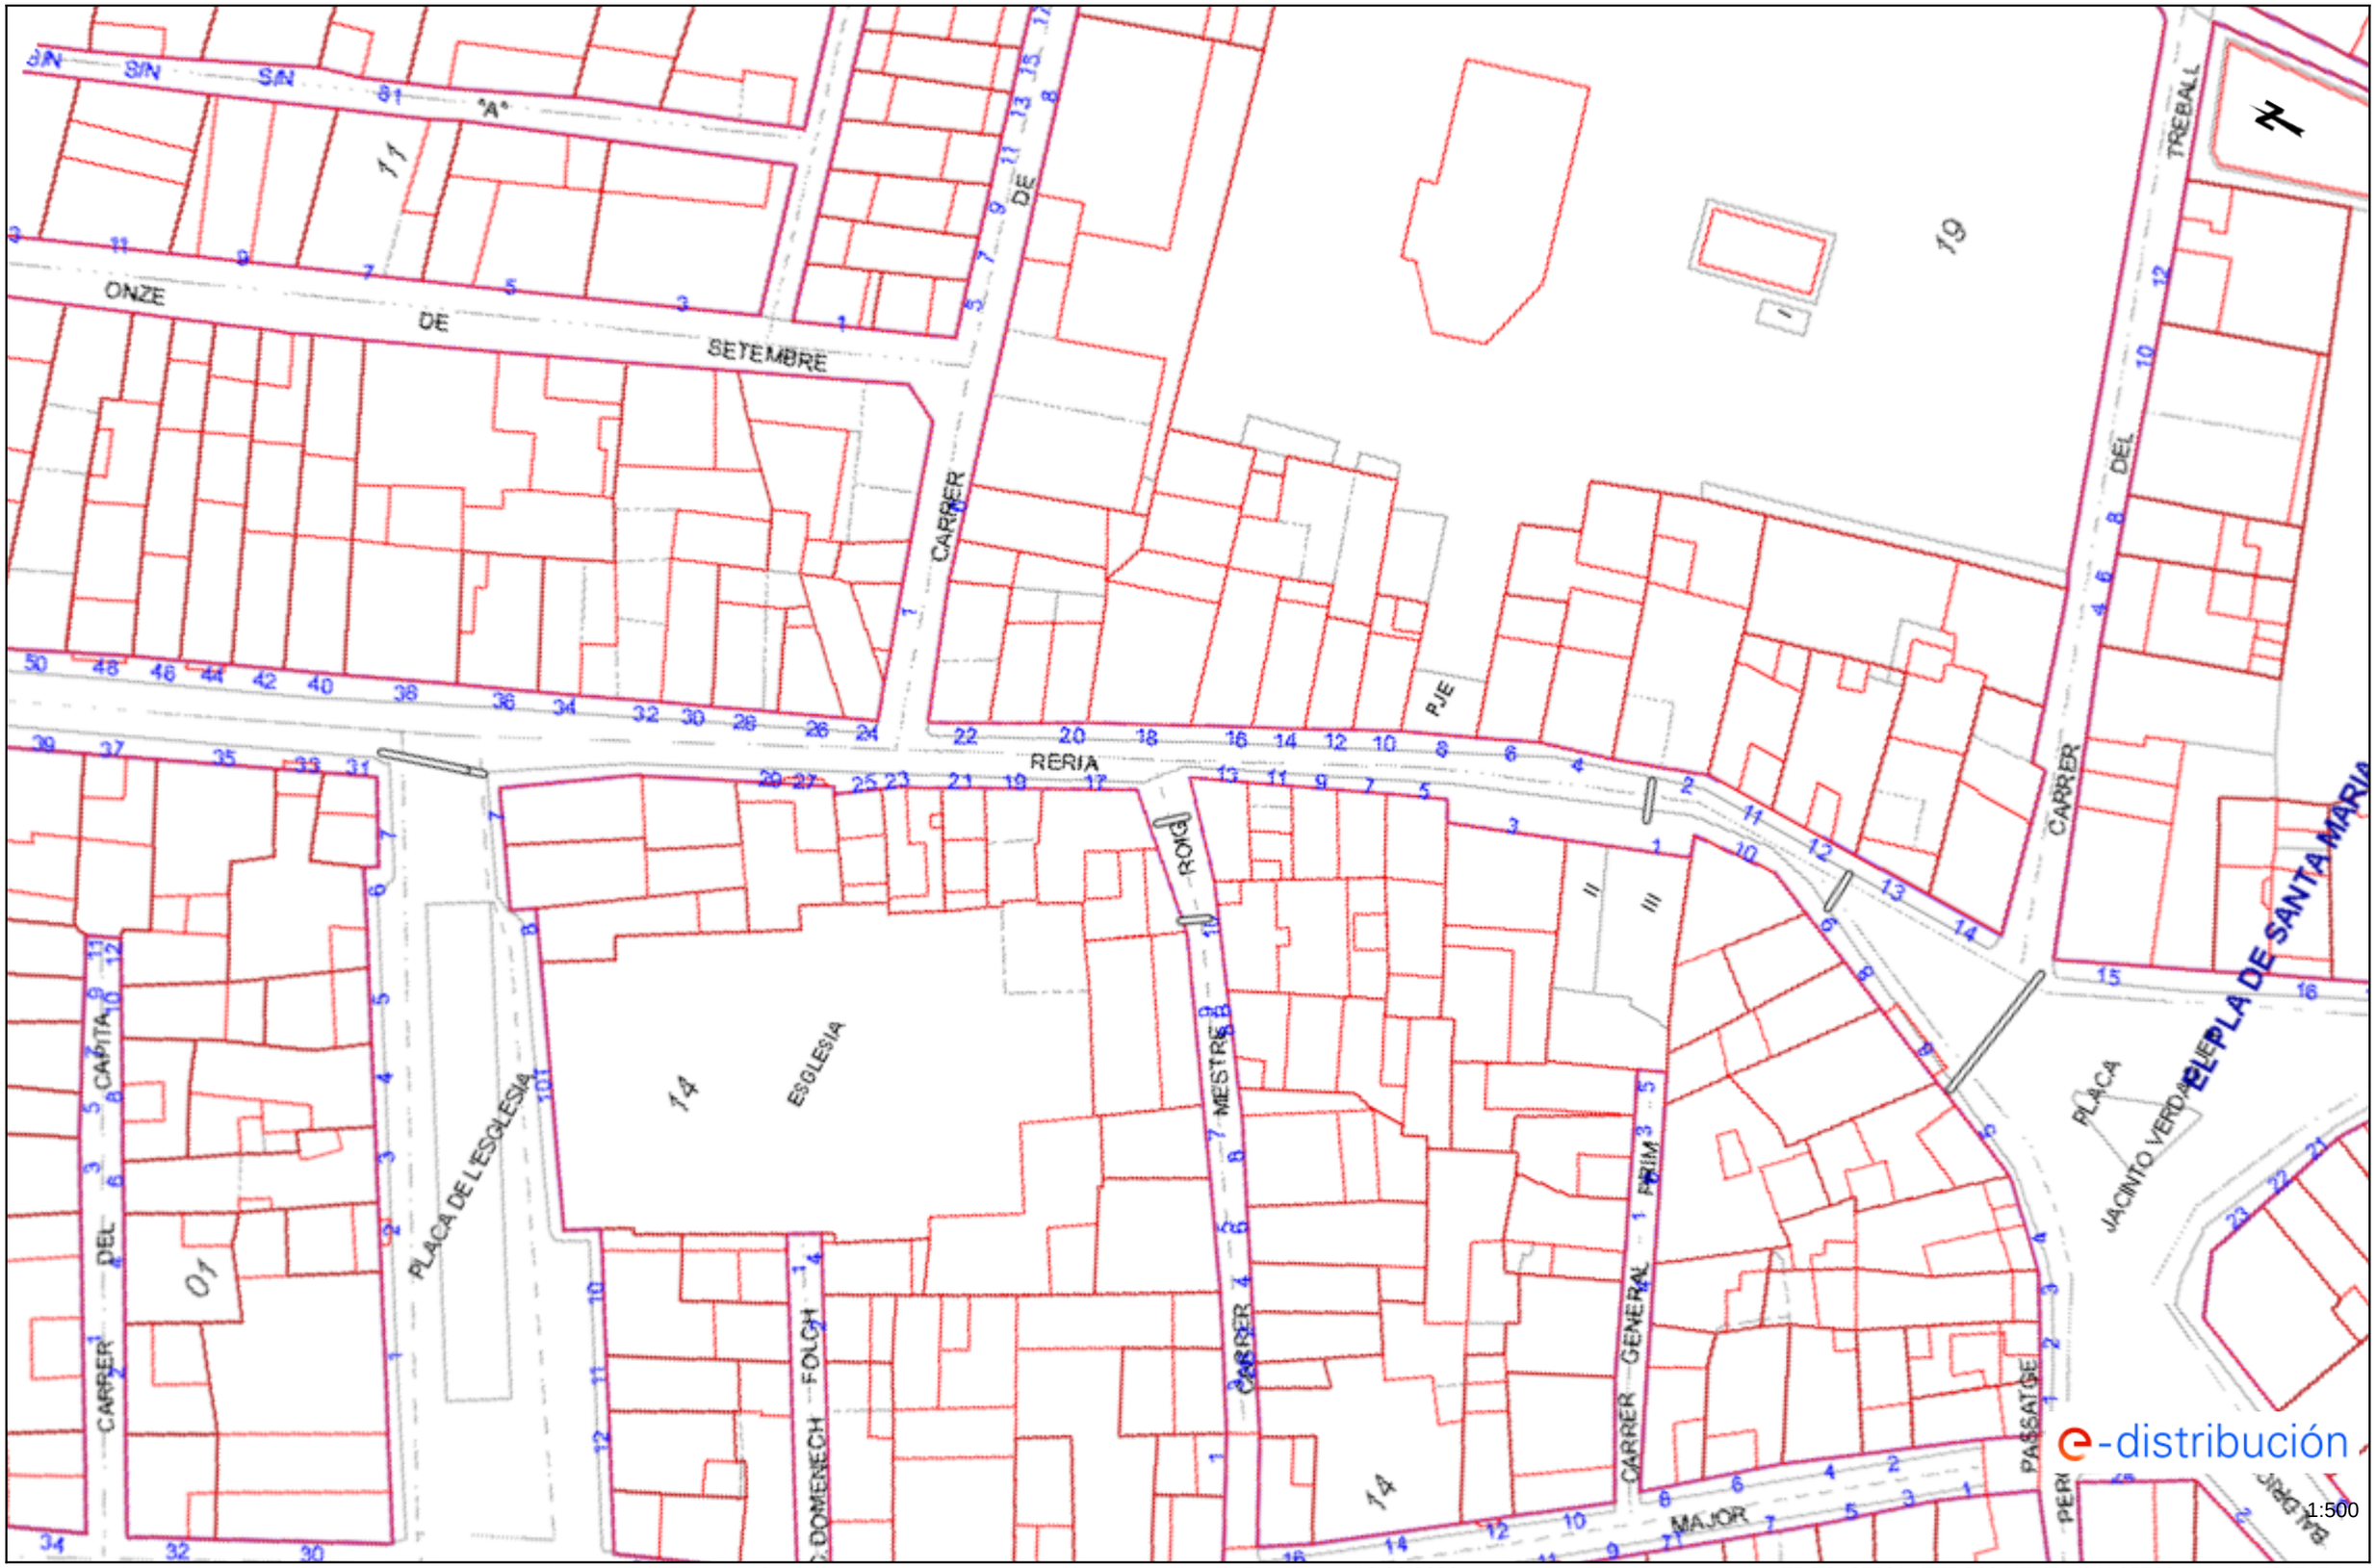


Los datos reflejados en este plano son de carácter orientativo y tienen validez de 3 meses.

Fecha: 13/02/2023

EPSG: 25831 (ETRS89 UTM31) - X:357004.11; Y:4580545.1

Ref: 666187 - 17169233

Plano: AFECTACIÓN AT/MT

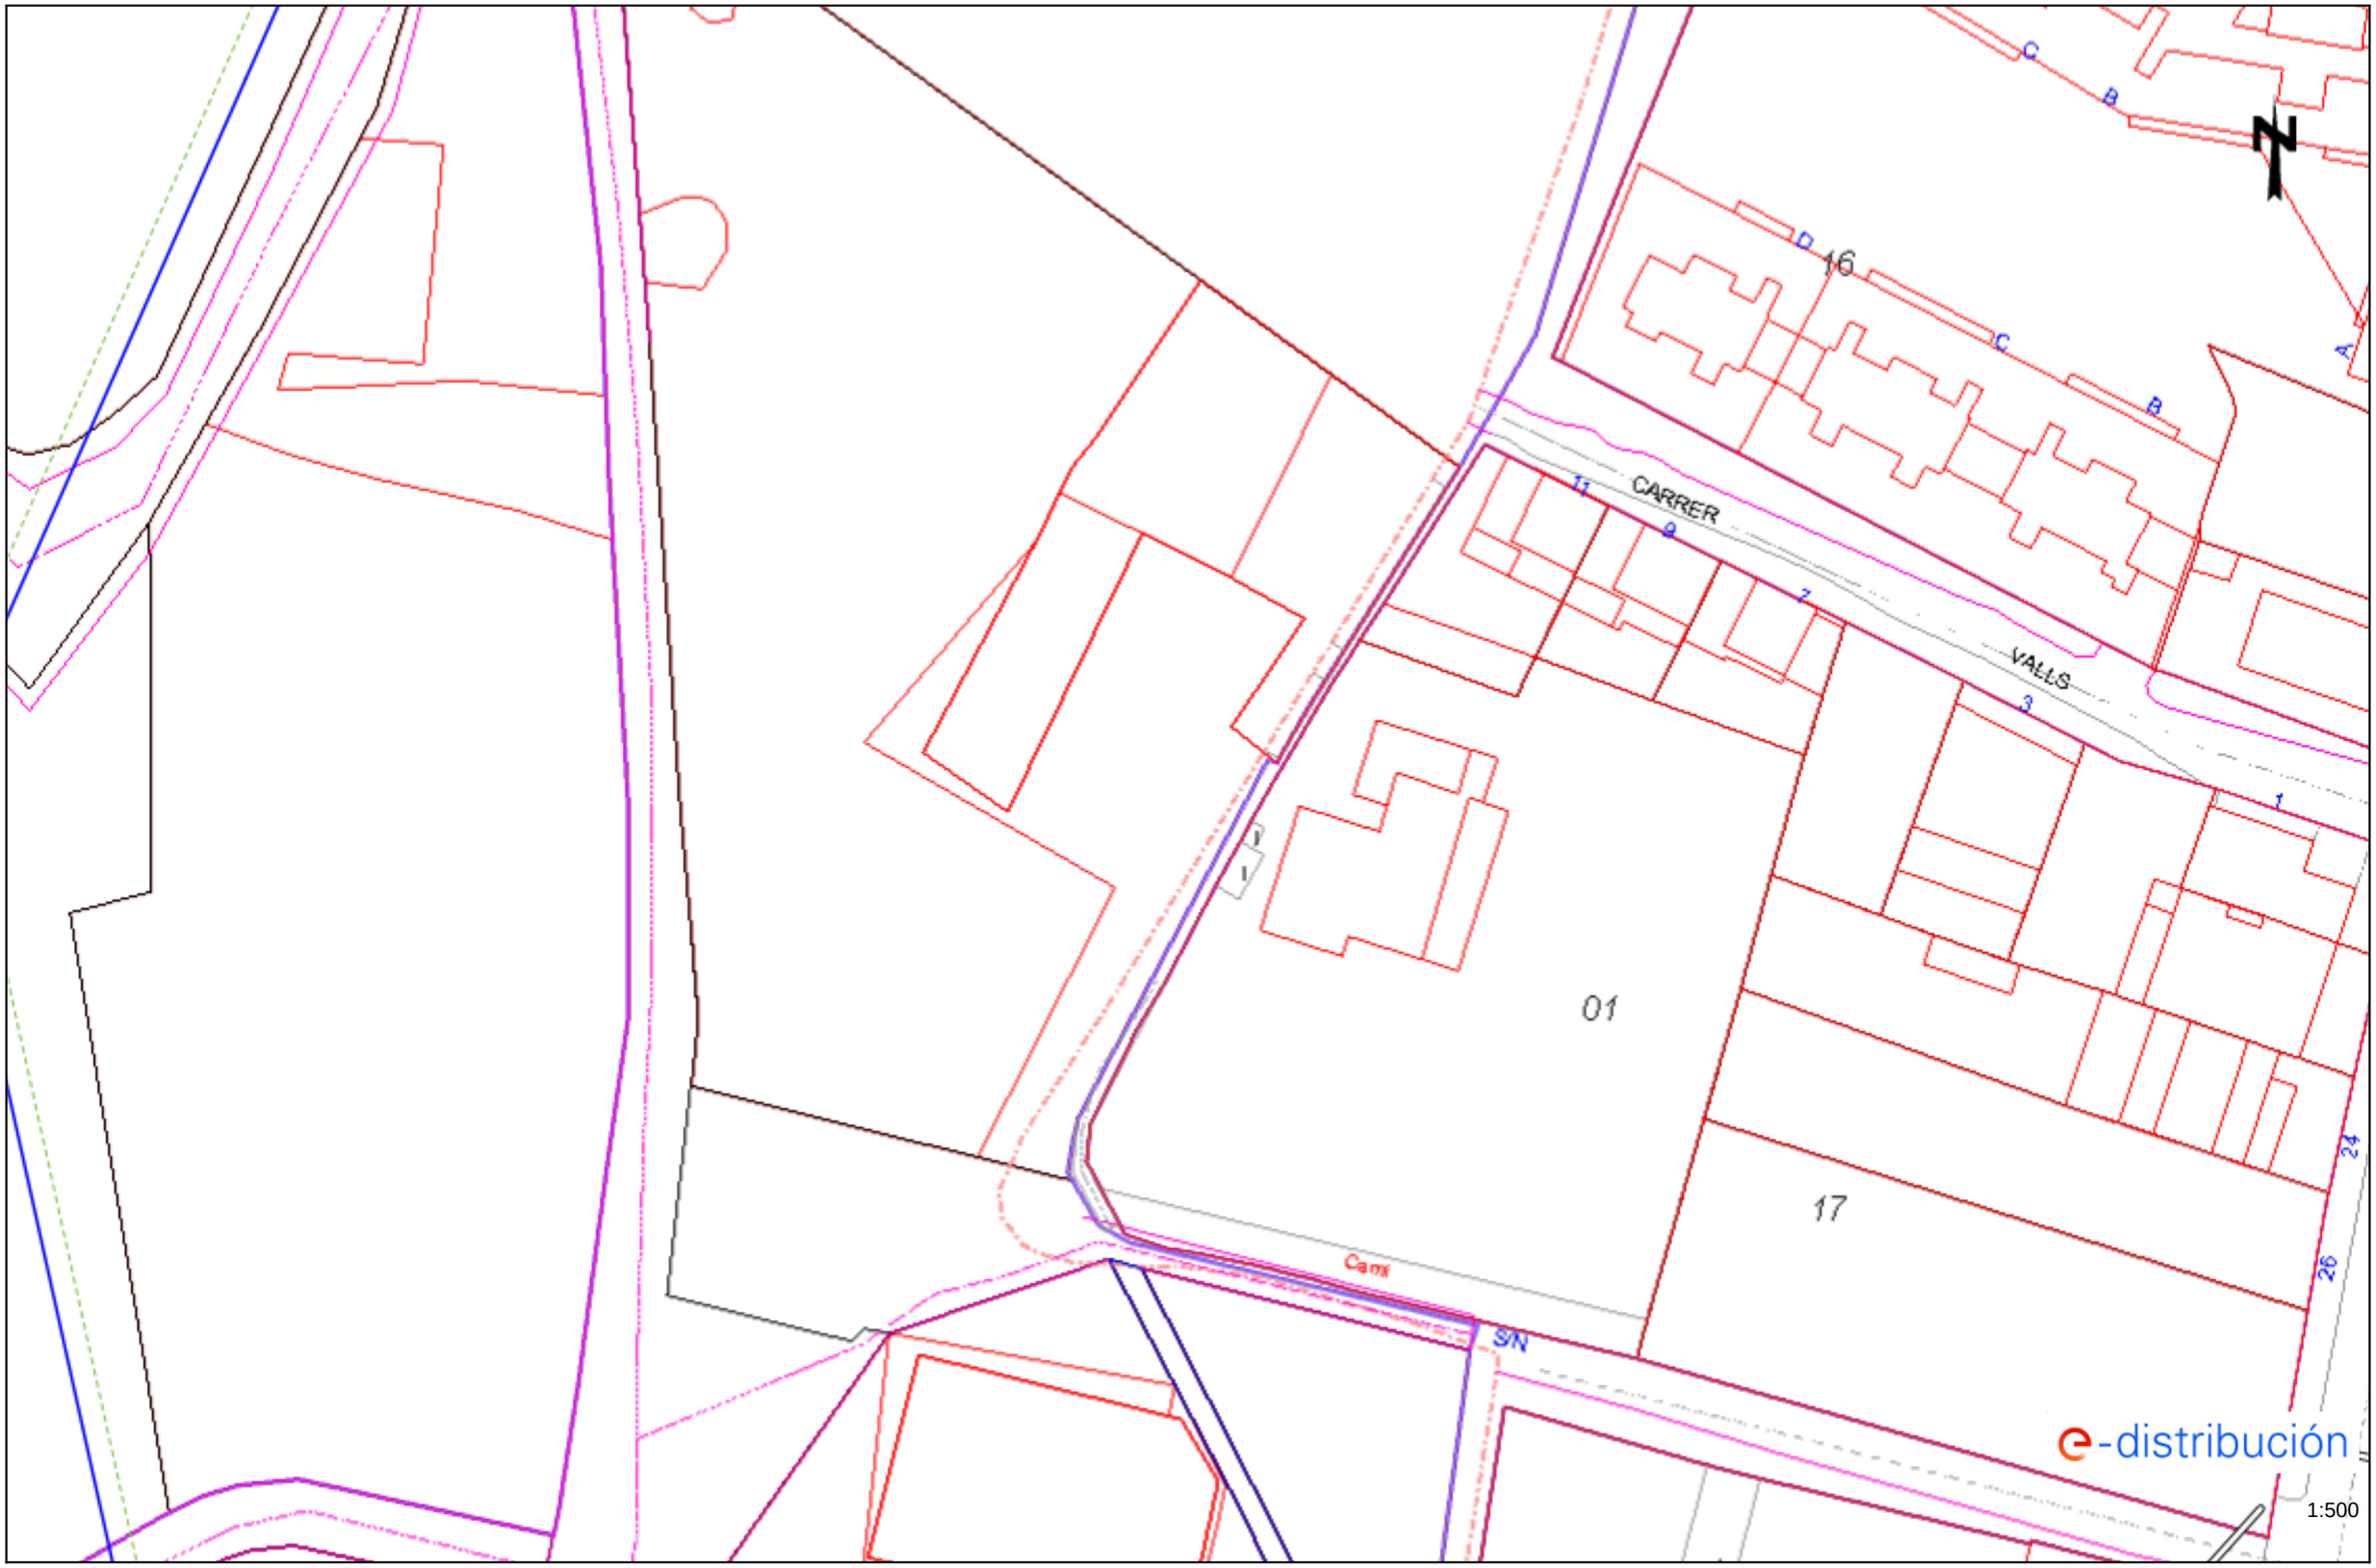


Los datos reflejados en este plano son de carácter orientativo y tienen validez de 3 meses.

Fecha: 13/02/2023

EPSG: 25831 (ETRS89 UTM31) - X:357006.74; Y:4580200.13

Ref: 666187 - 17169234

Plano: AFECTACIÓN AT/MT

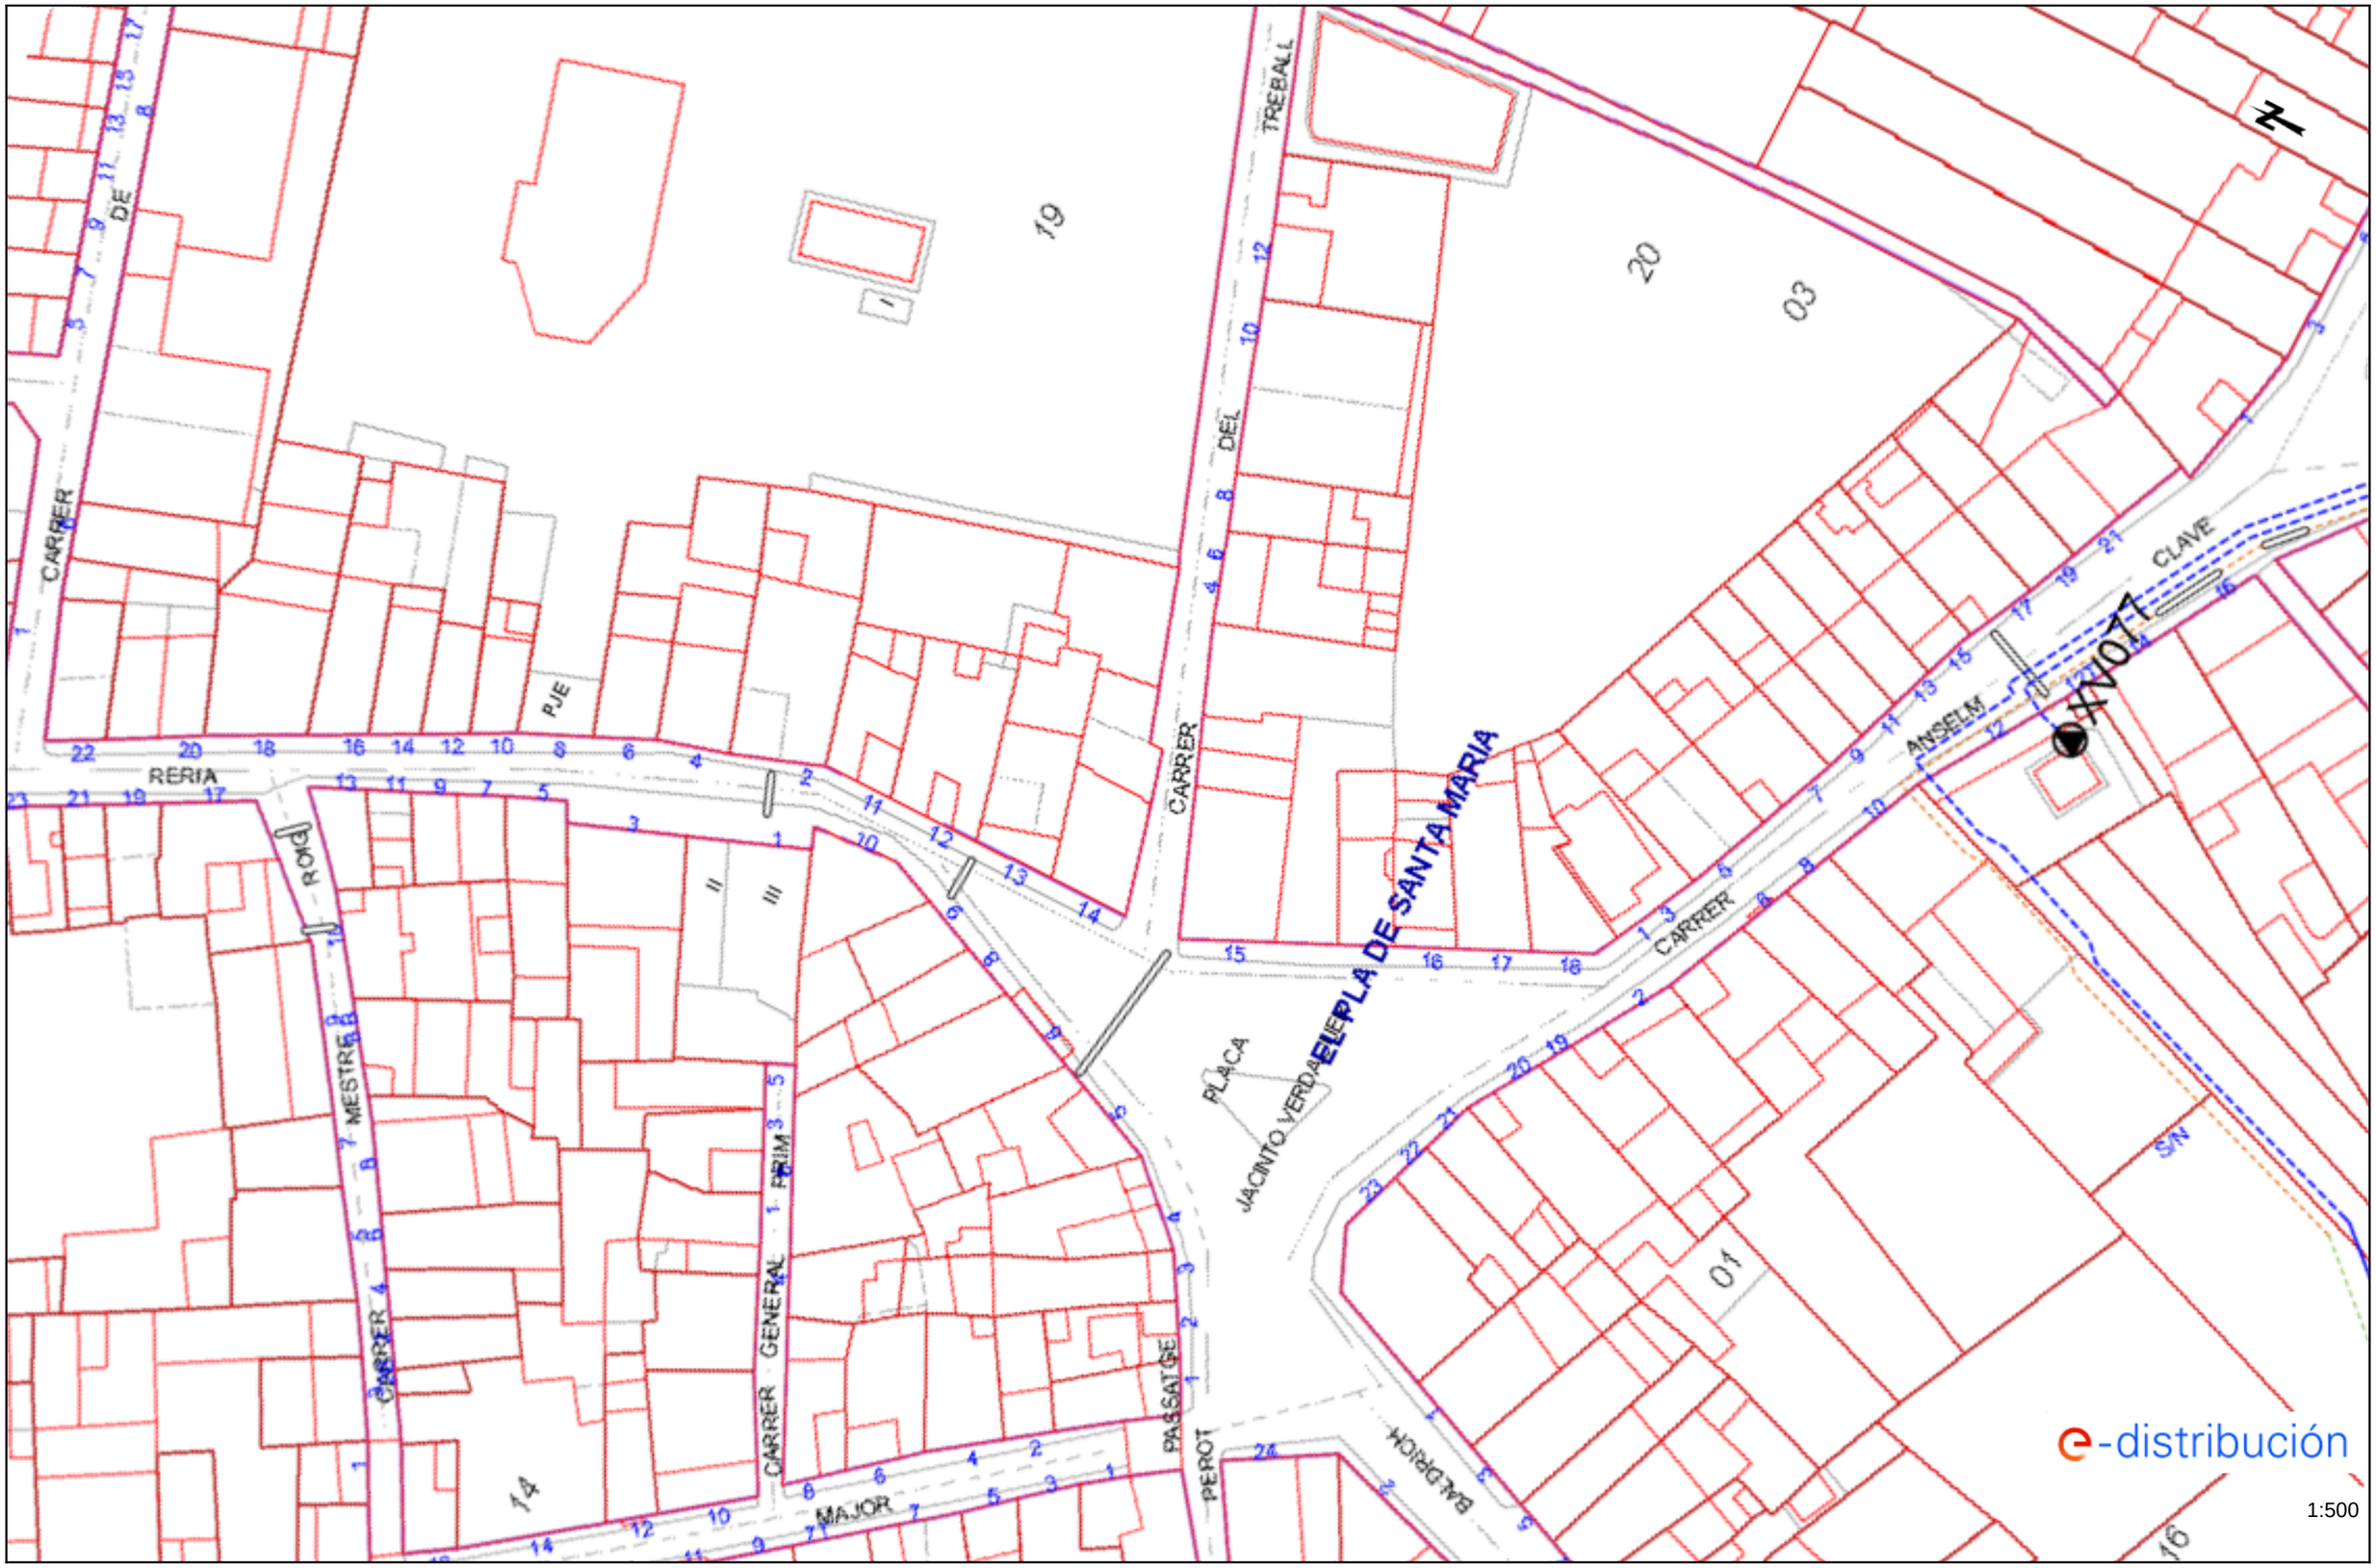


1:500

Los datos reflejados en este plano son de carácter orientativo y tienen validez de 3 meses.

Fecha: 13/02/2023

EPSG: 25831 (ETRS89 UTM31) - X:357038.52; Y:4580479.12


Ref: 666187 - 17169235 Plano: AFECTACIÓN AT/MT

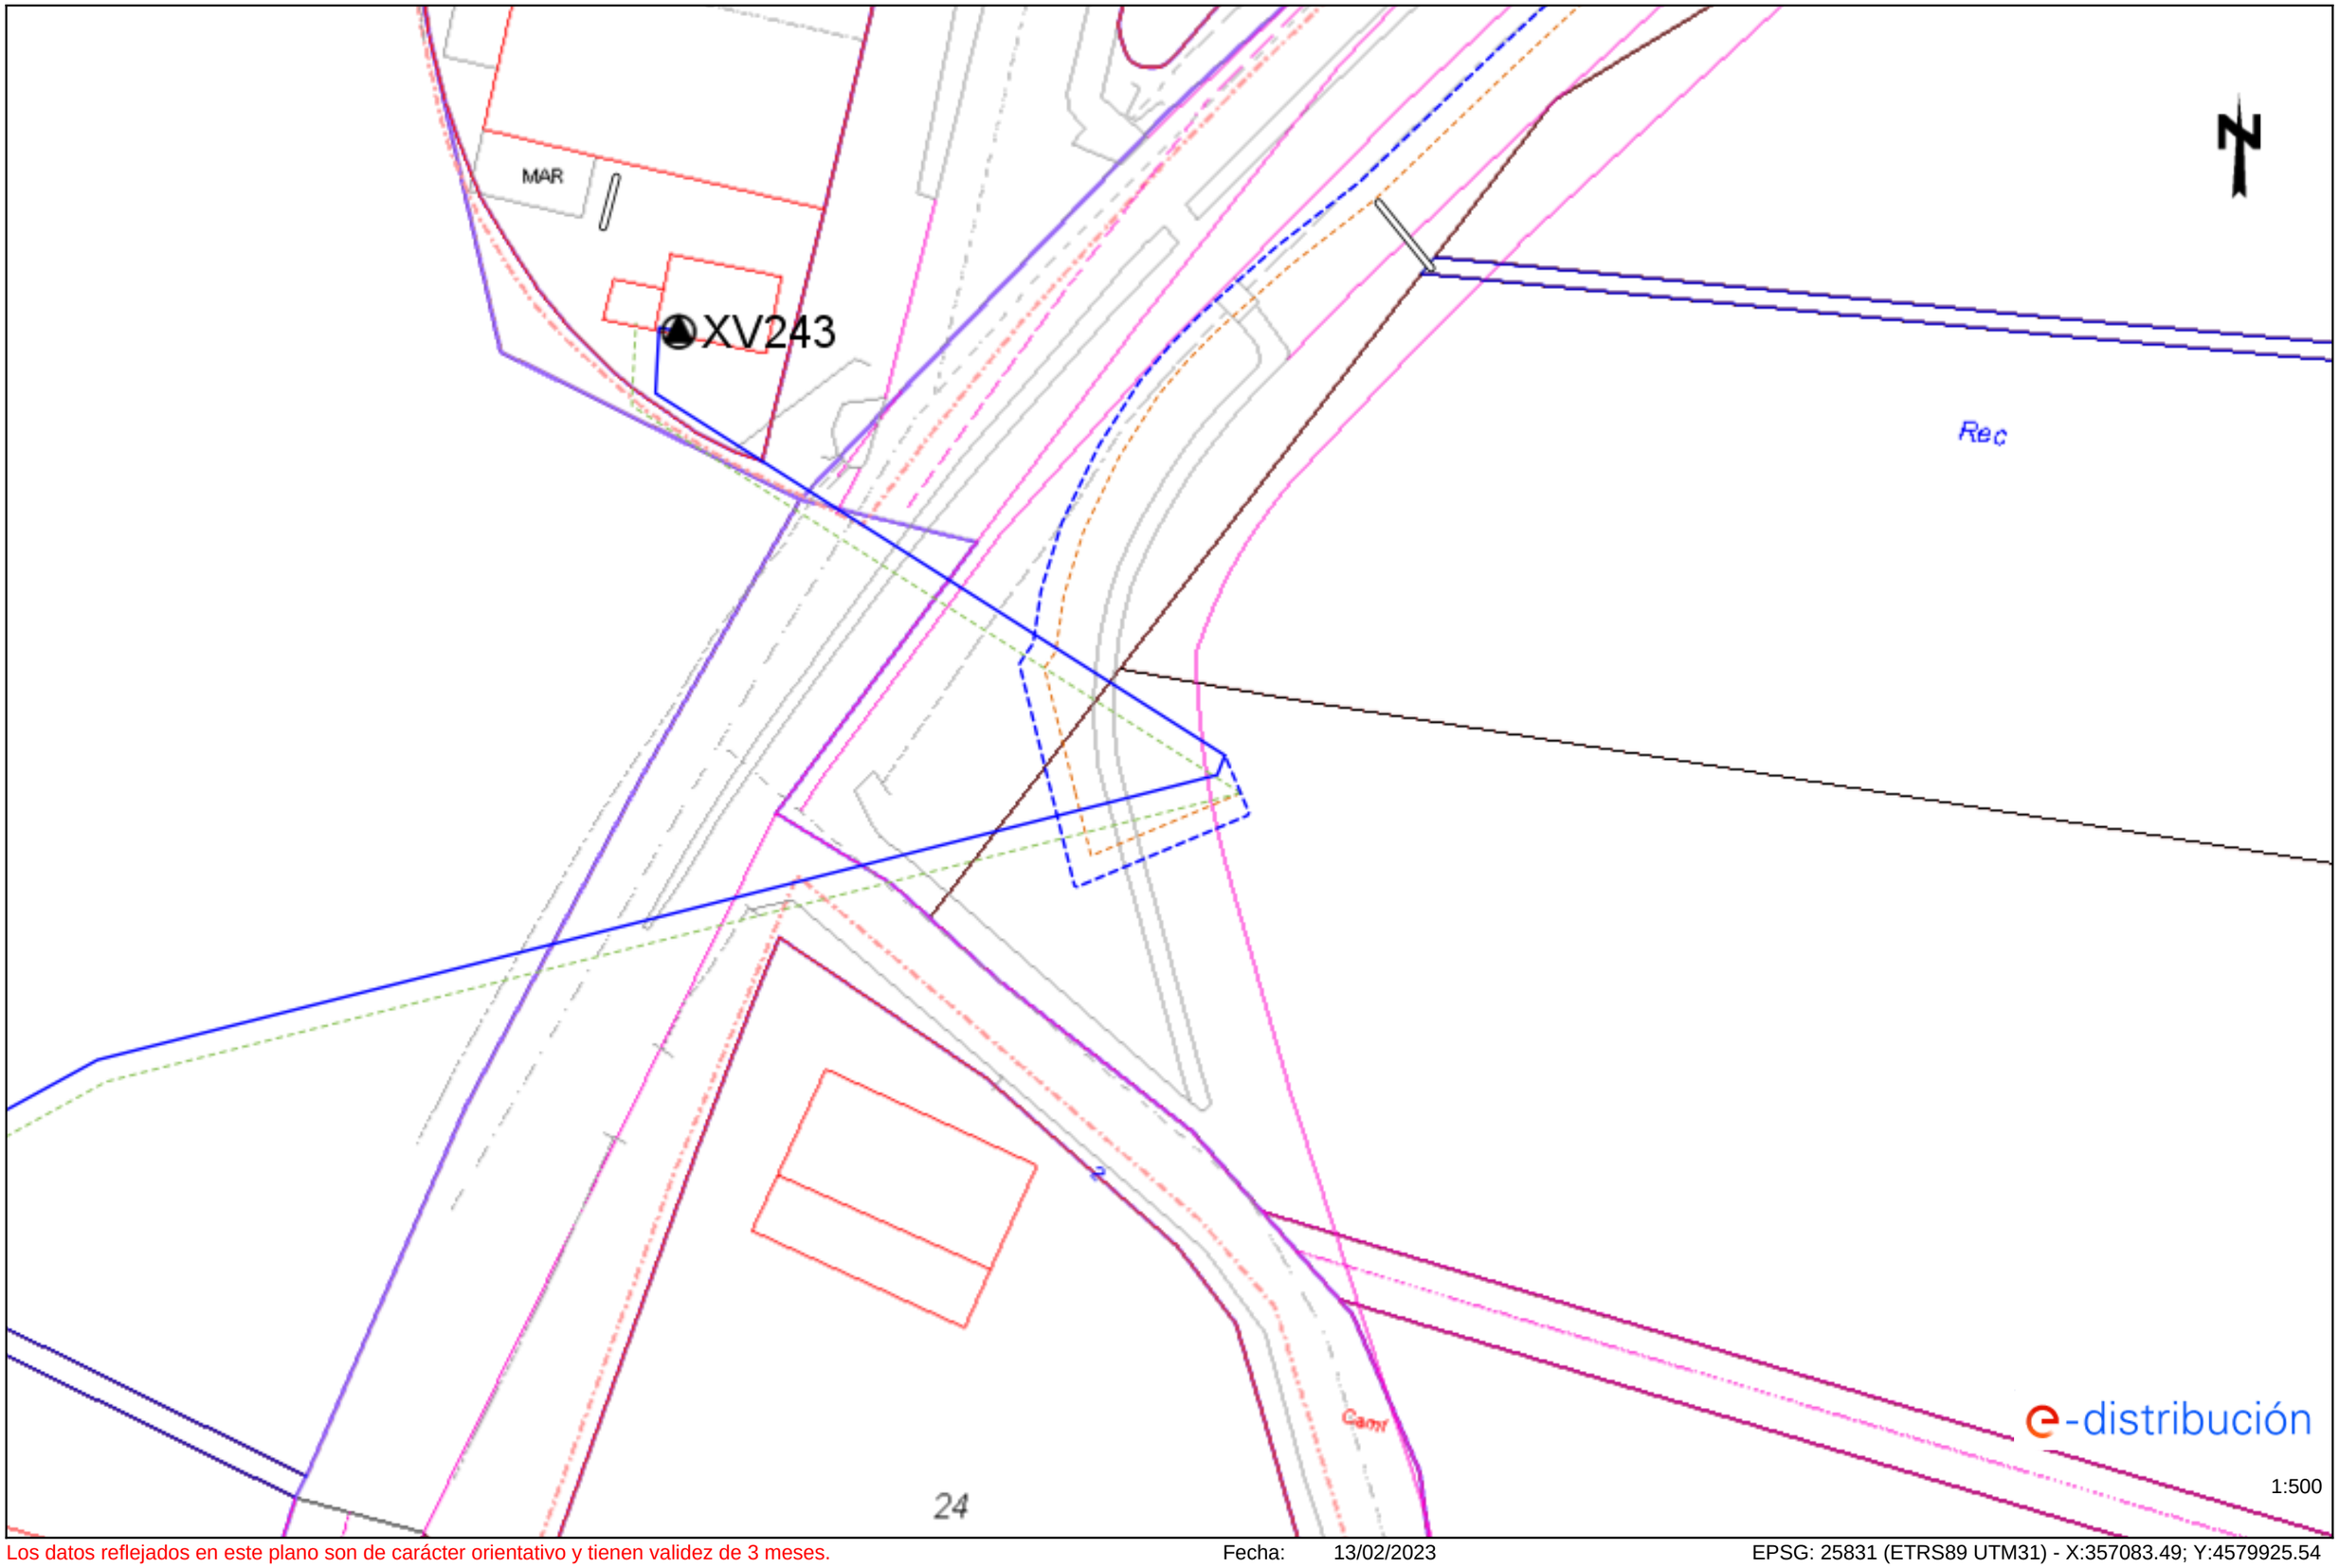

Los datos reflejados en este plano son de carácter orientativo y tienen validez de 3 meses. Fecha: 13/02/2023 EPSG: 25831 (ETRS89 UTM31) - X:357083.49; Y:4579925.54

Ref: 666187 - 17169236

Plano: AFECTACIÓN AT/MT

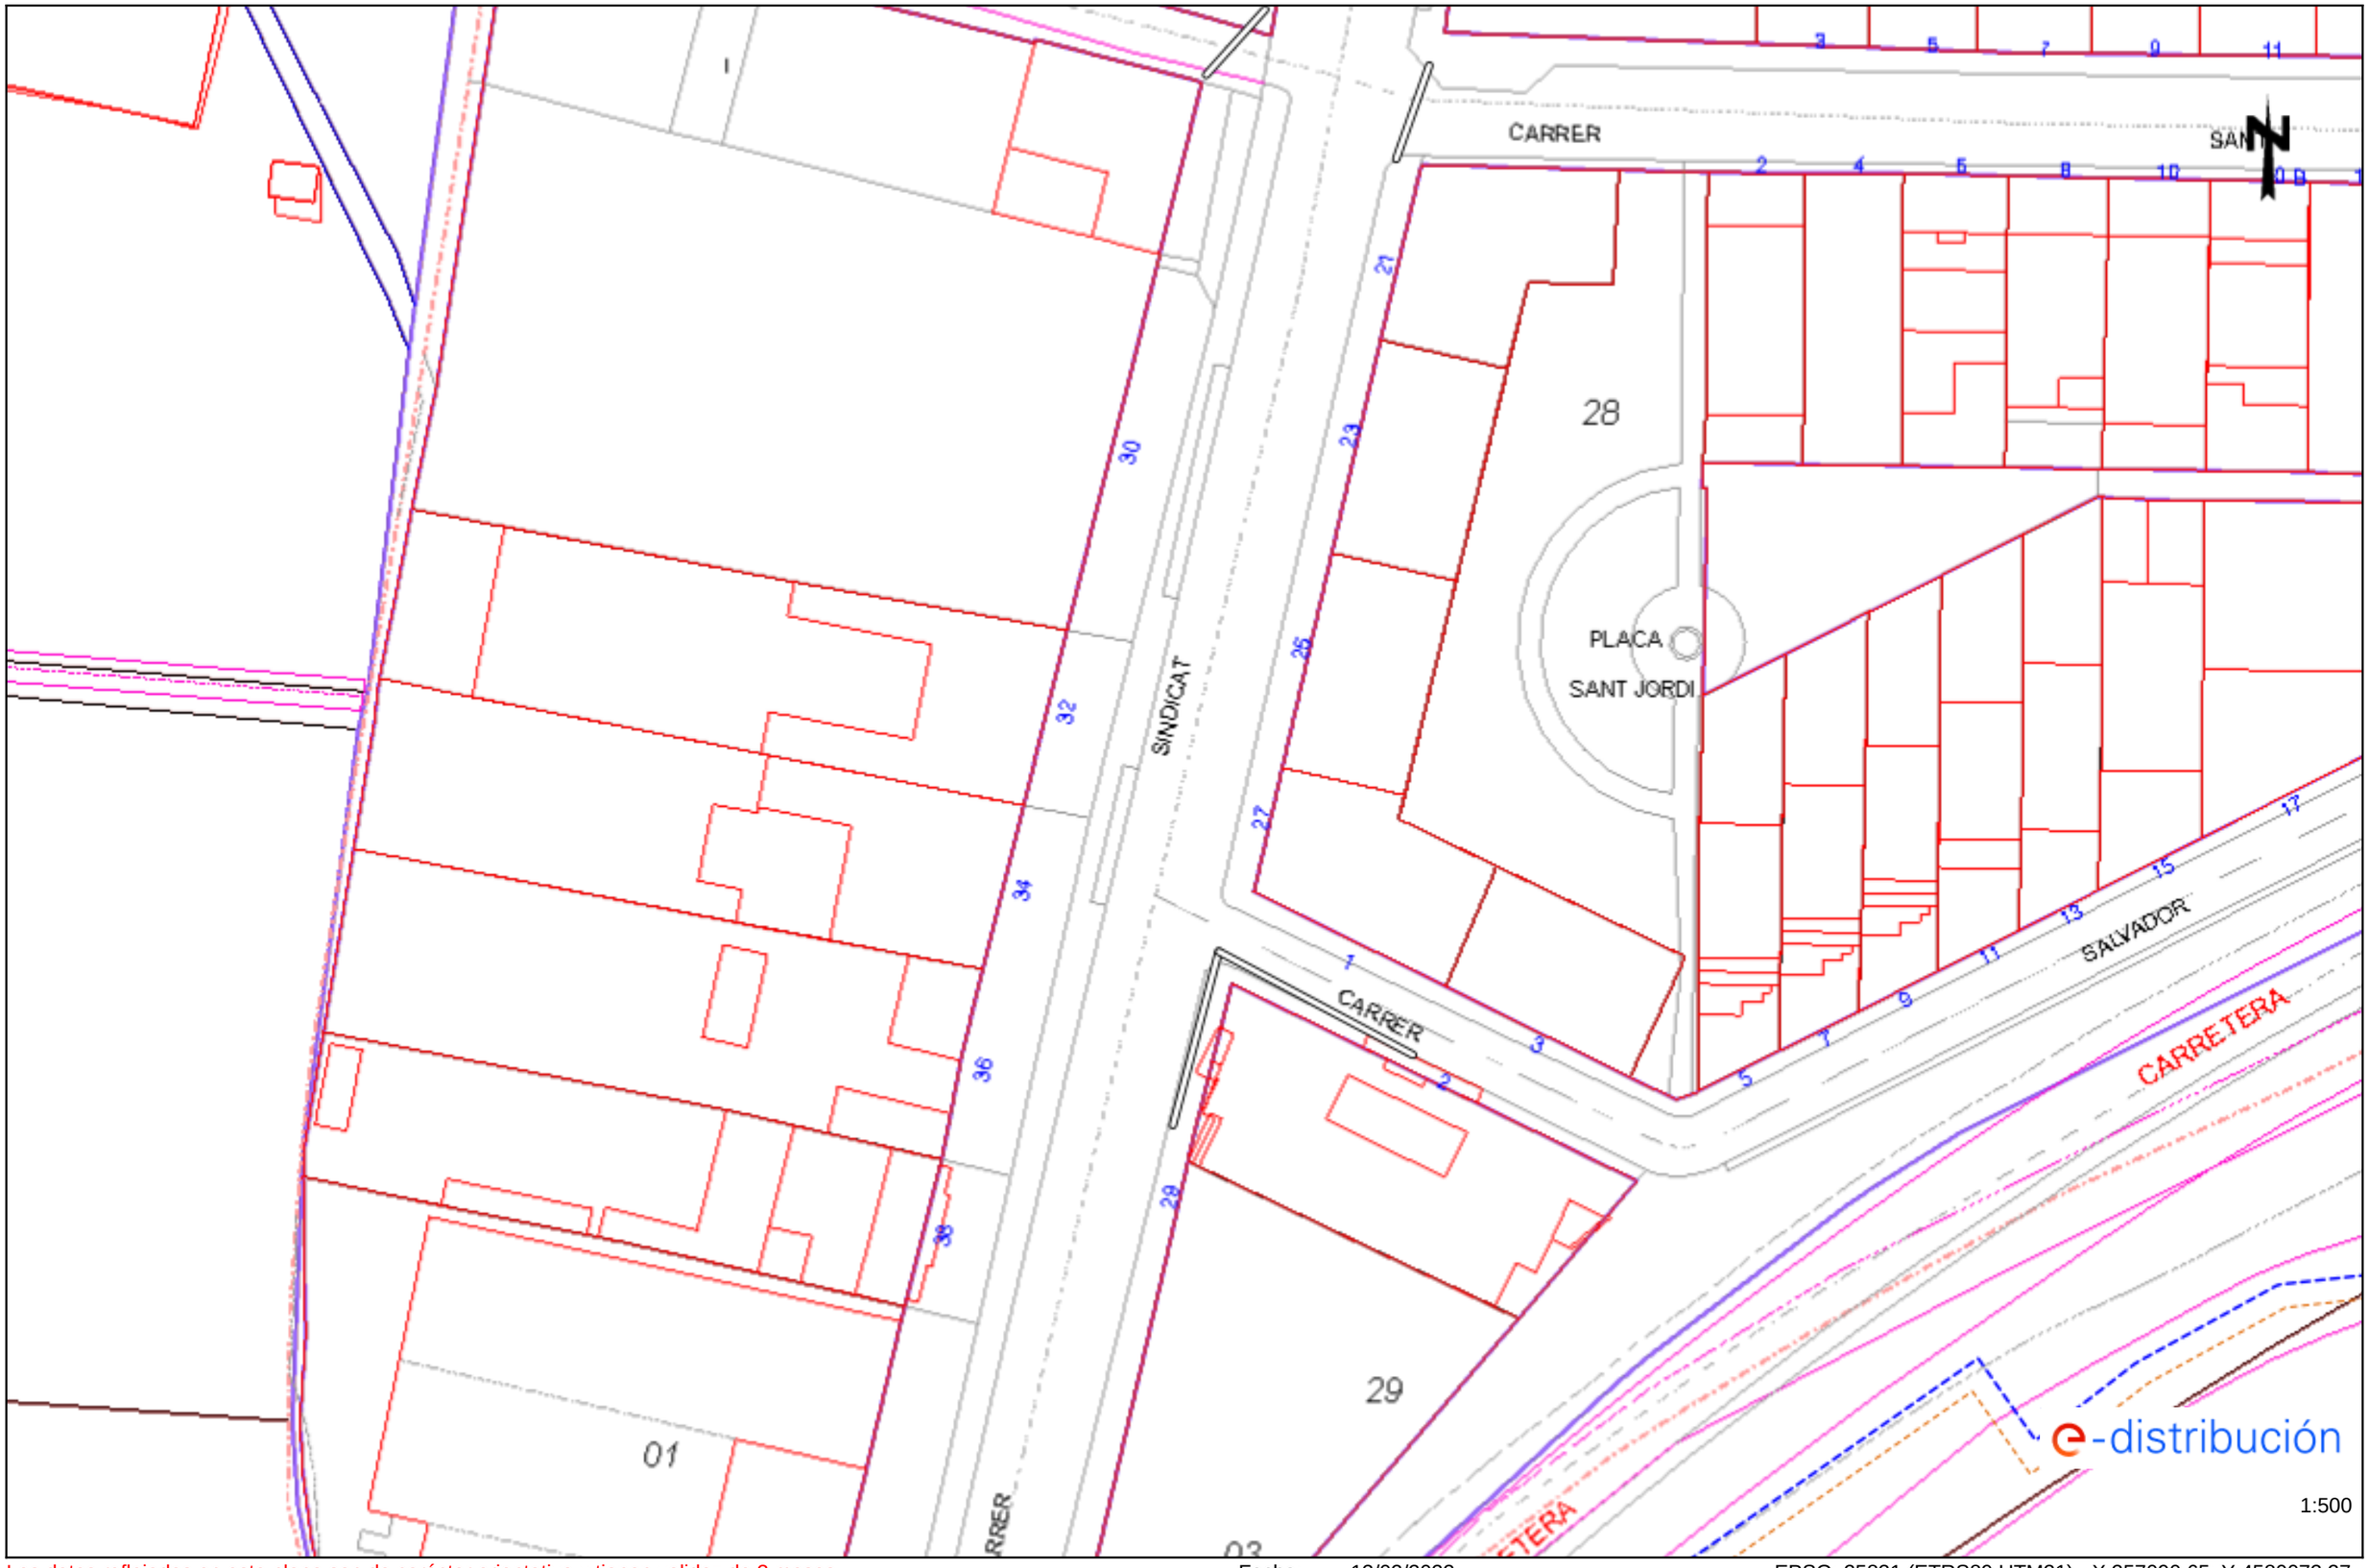


Los datos reflejados en este plano son de carácter orientativo y tienen validez de 3 meses.

Fecha: 13/02/2023

EPSG: 25831 (ETRS89 UTM31) - X:357090.65; Y:4580073.27


Ref: 666187 - 17169237 Plano: AFECTACIÓN AT/MT

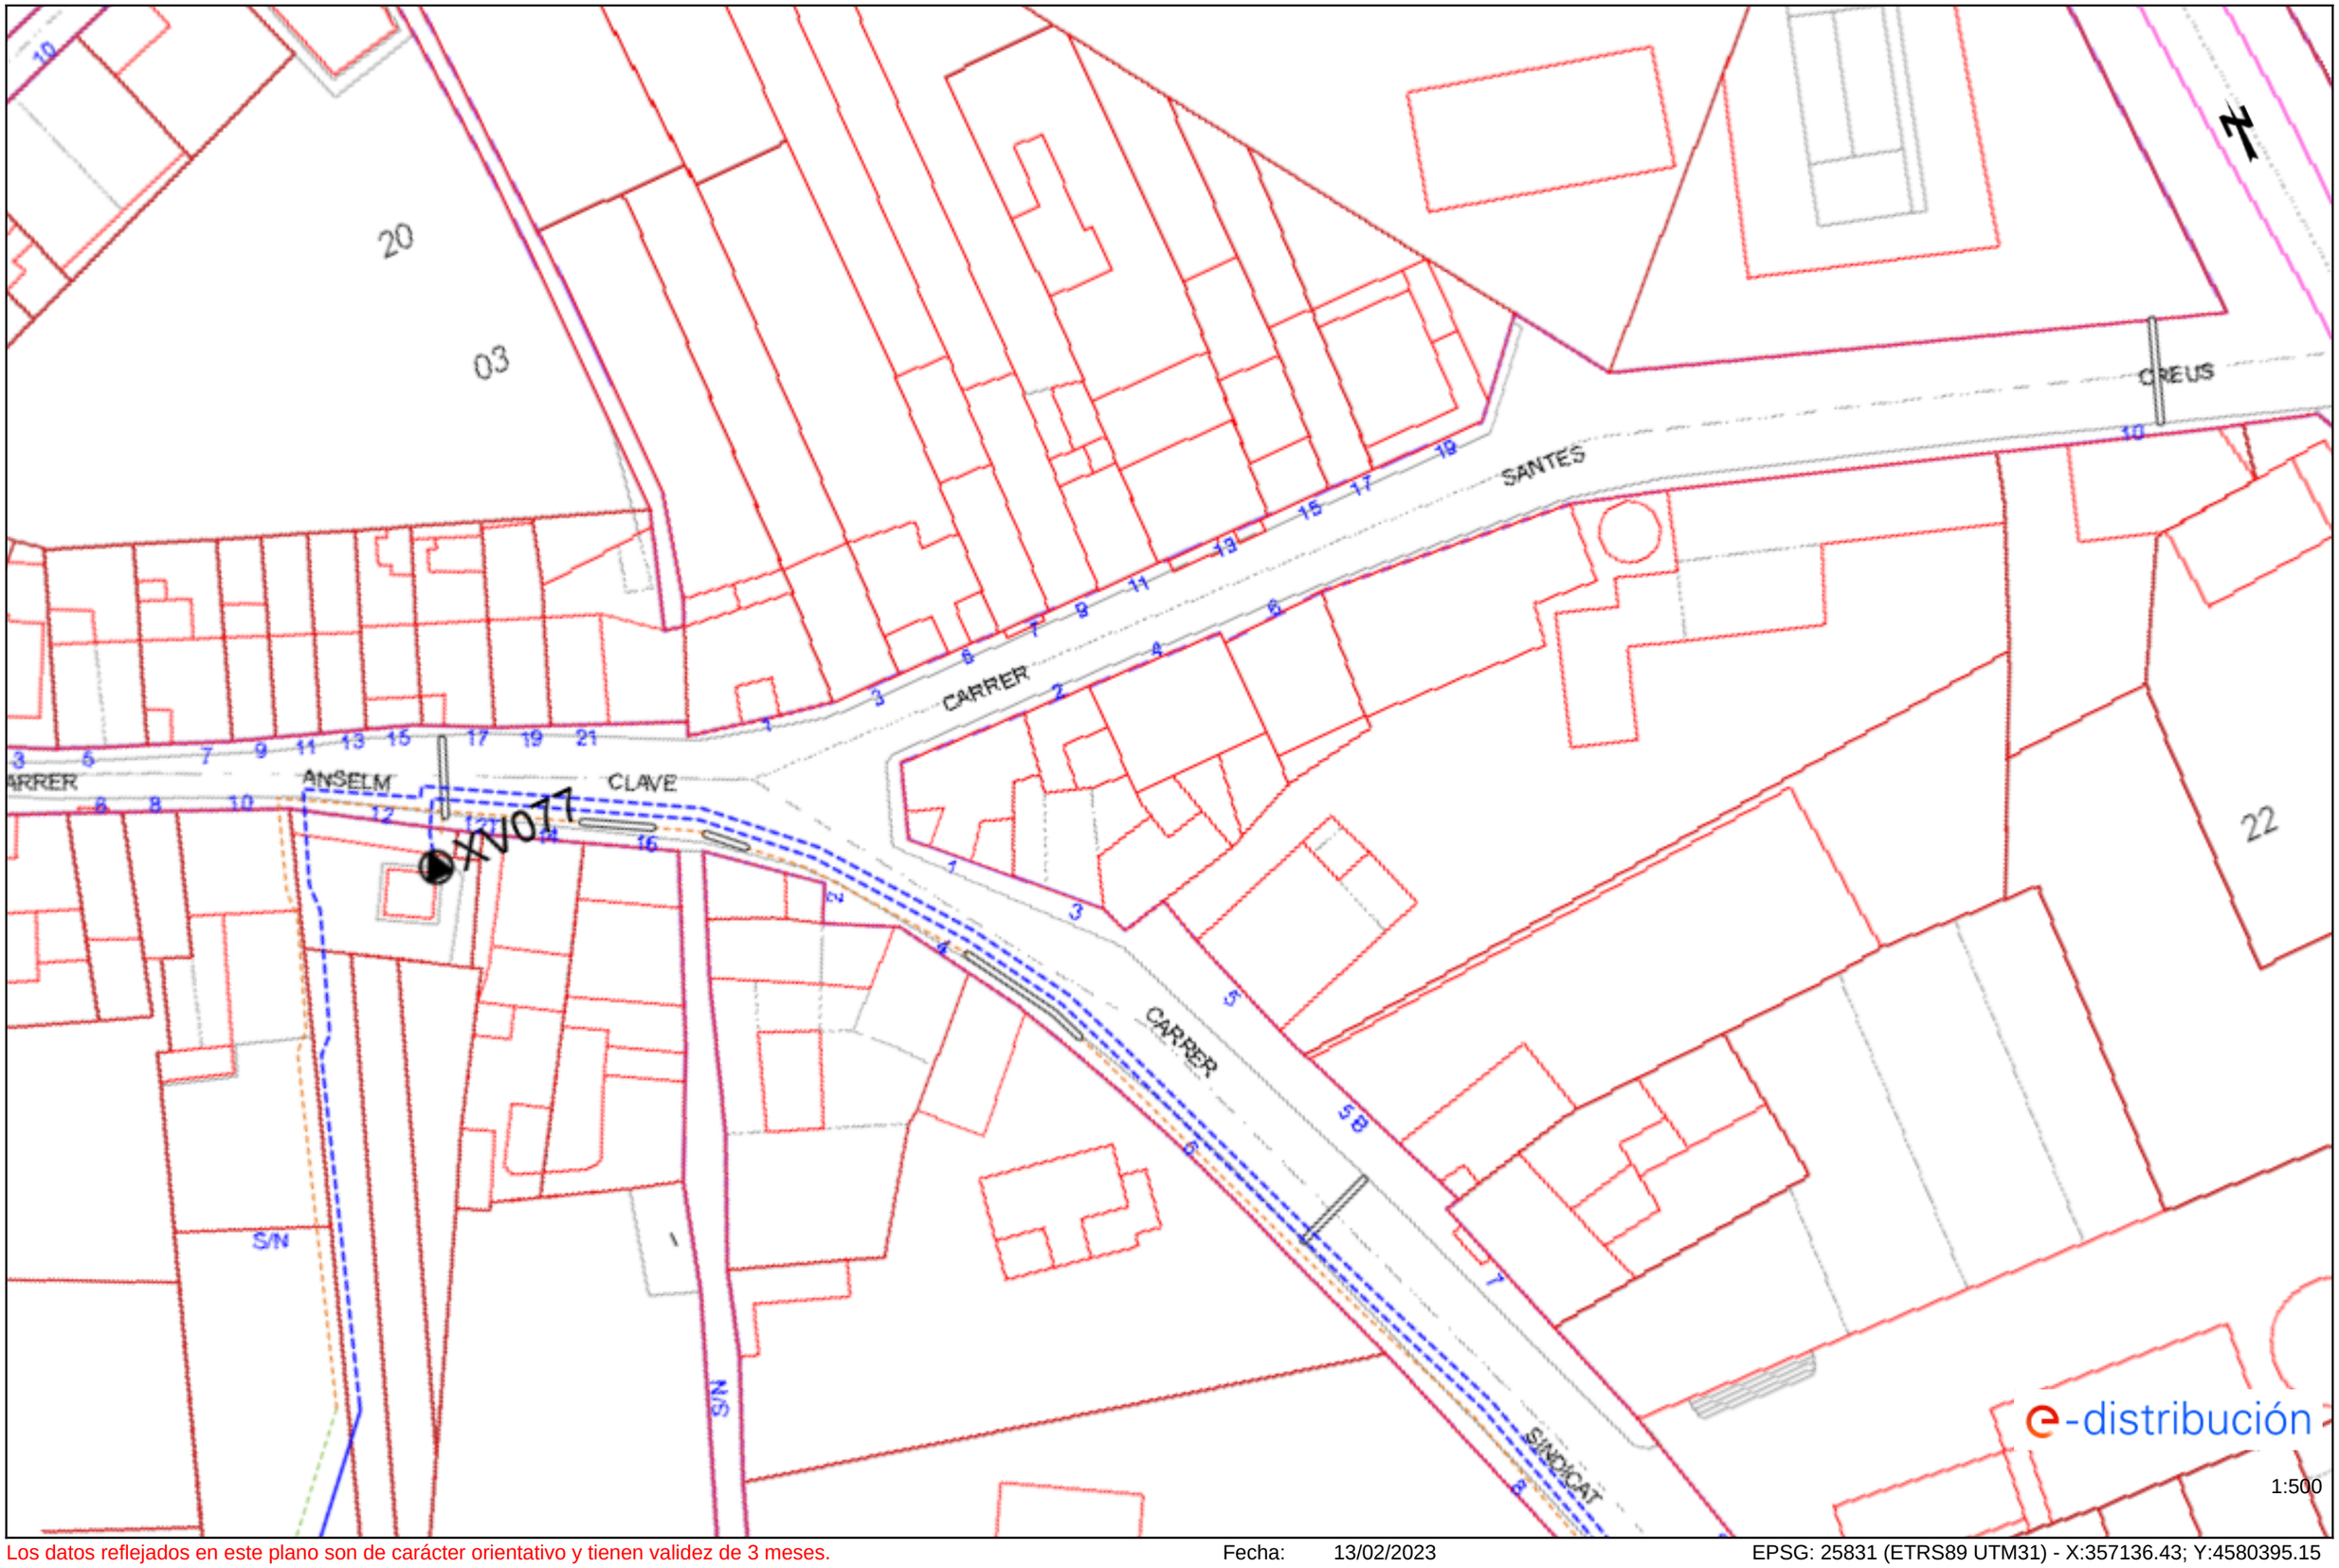

Los datos reflejados en este plano son de carácter orientativo y tienen validez de 3 meses. Fecha: 13/02/2023 EPSG: 25831 (ETRS89 UTM31) - X:357136.43; Y:4580395.15

Ref: 666187 - 17169238

Plano: AFECTACIÓN AT/MT

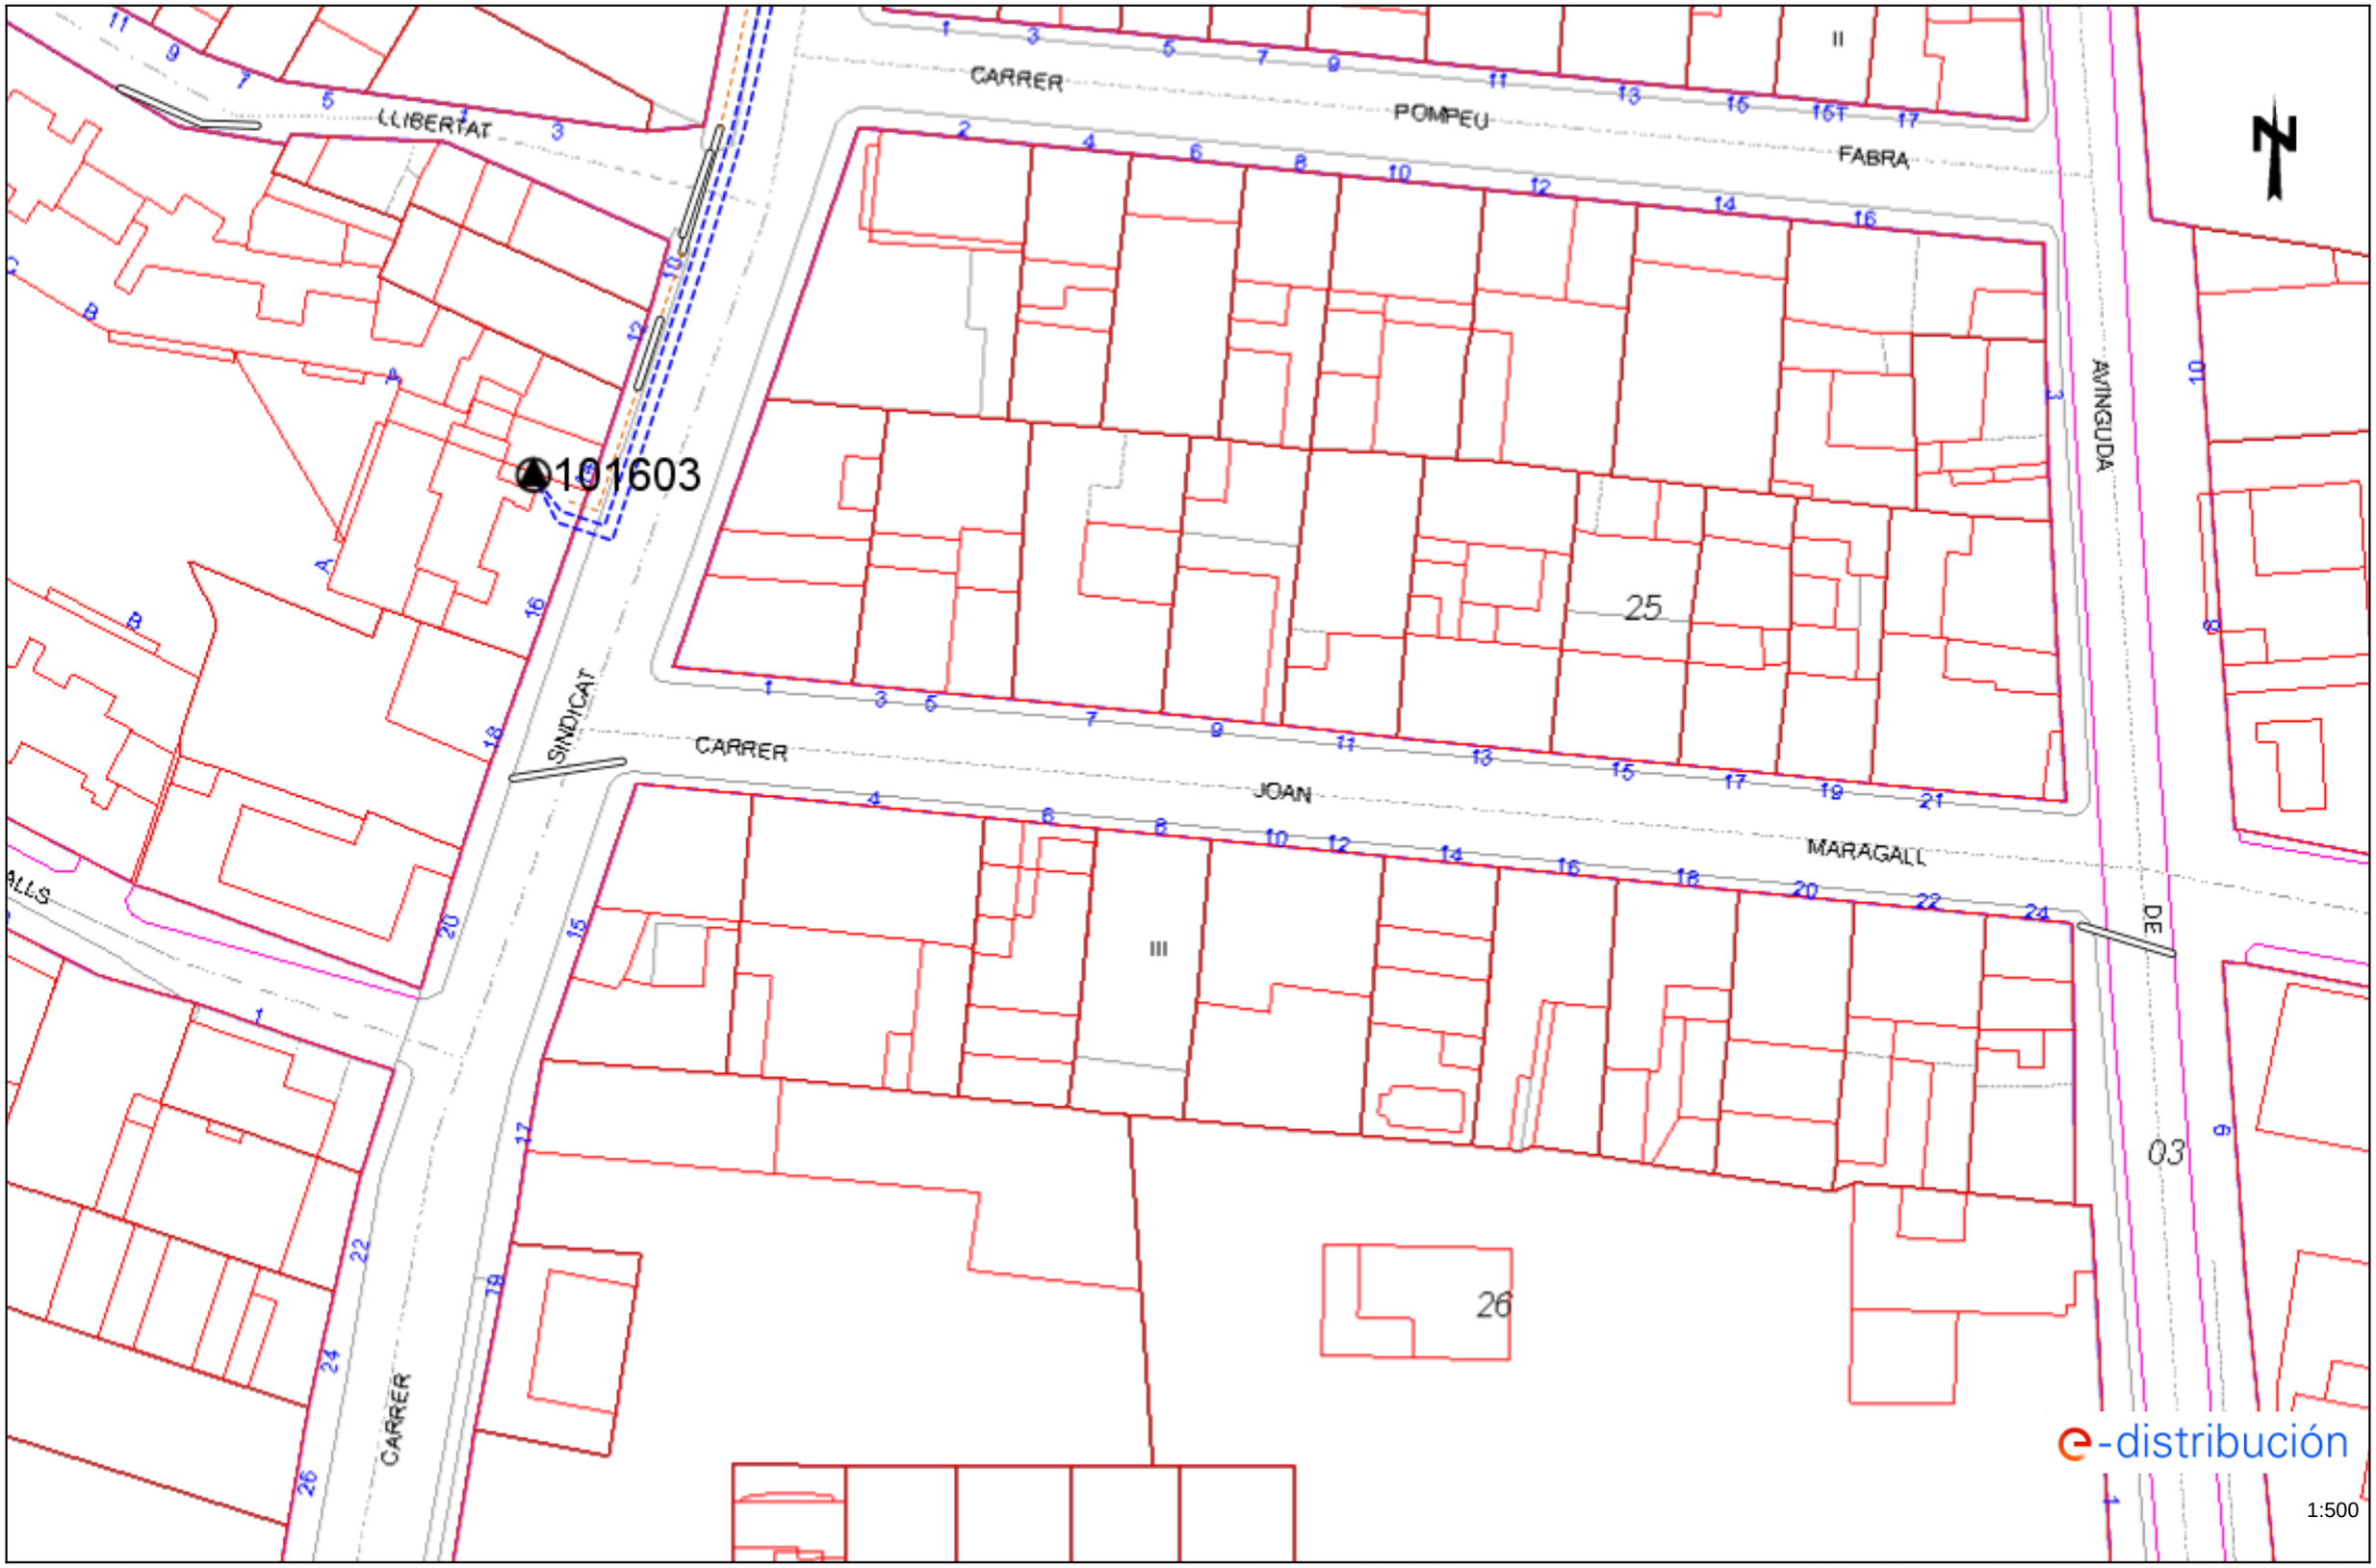


Los datos reflejados en este plano son de carácter orientativo y tienen validez de 3 meses.

Fecha: 13/02/2023

EPSG: 25831 (ETRS89 UTM31) - X:357177.5; Y:4580218.31

Ref: 666187 - 17169239

Plano: AFECTACIÓN AT/MT

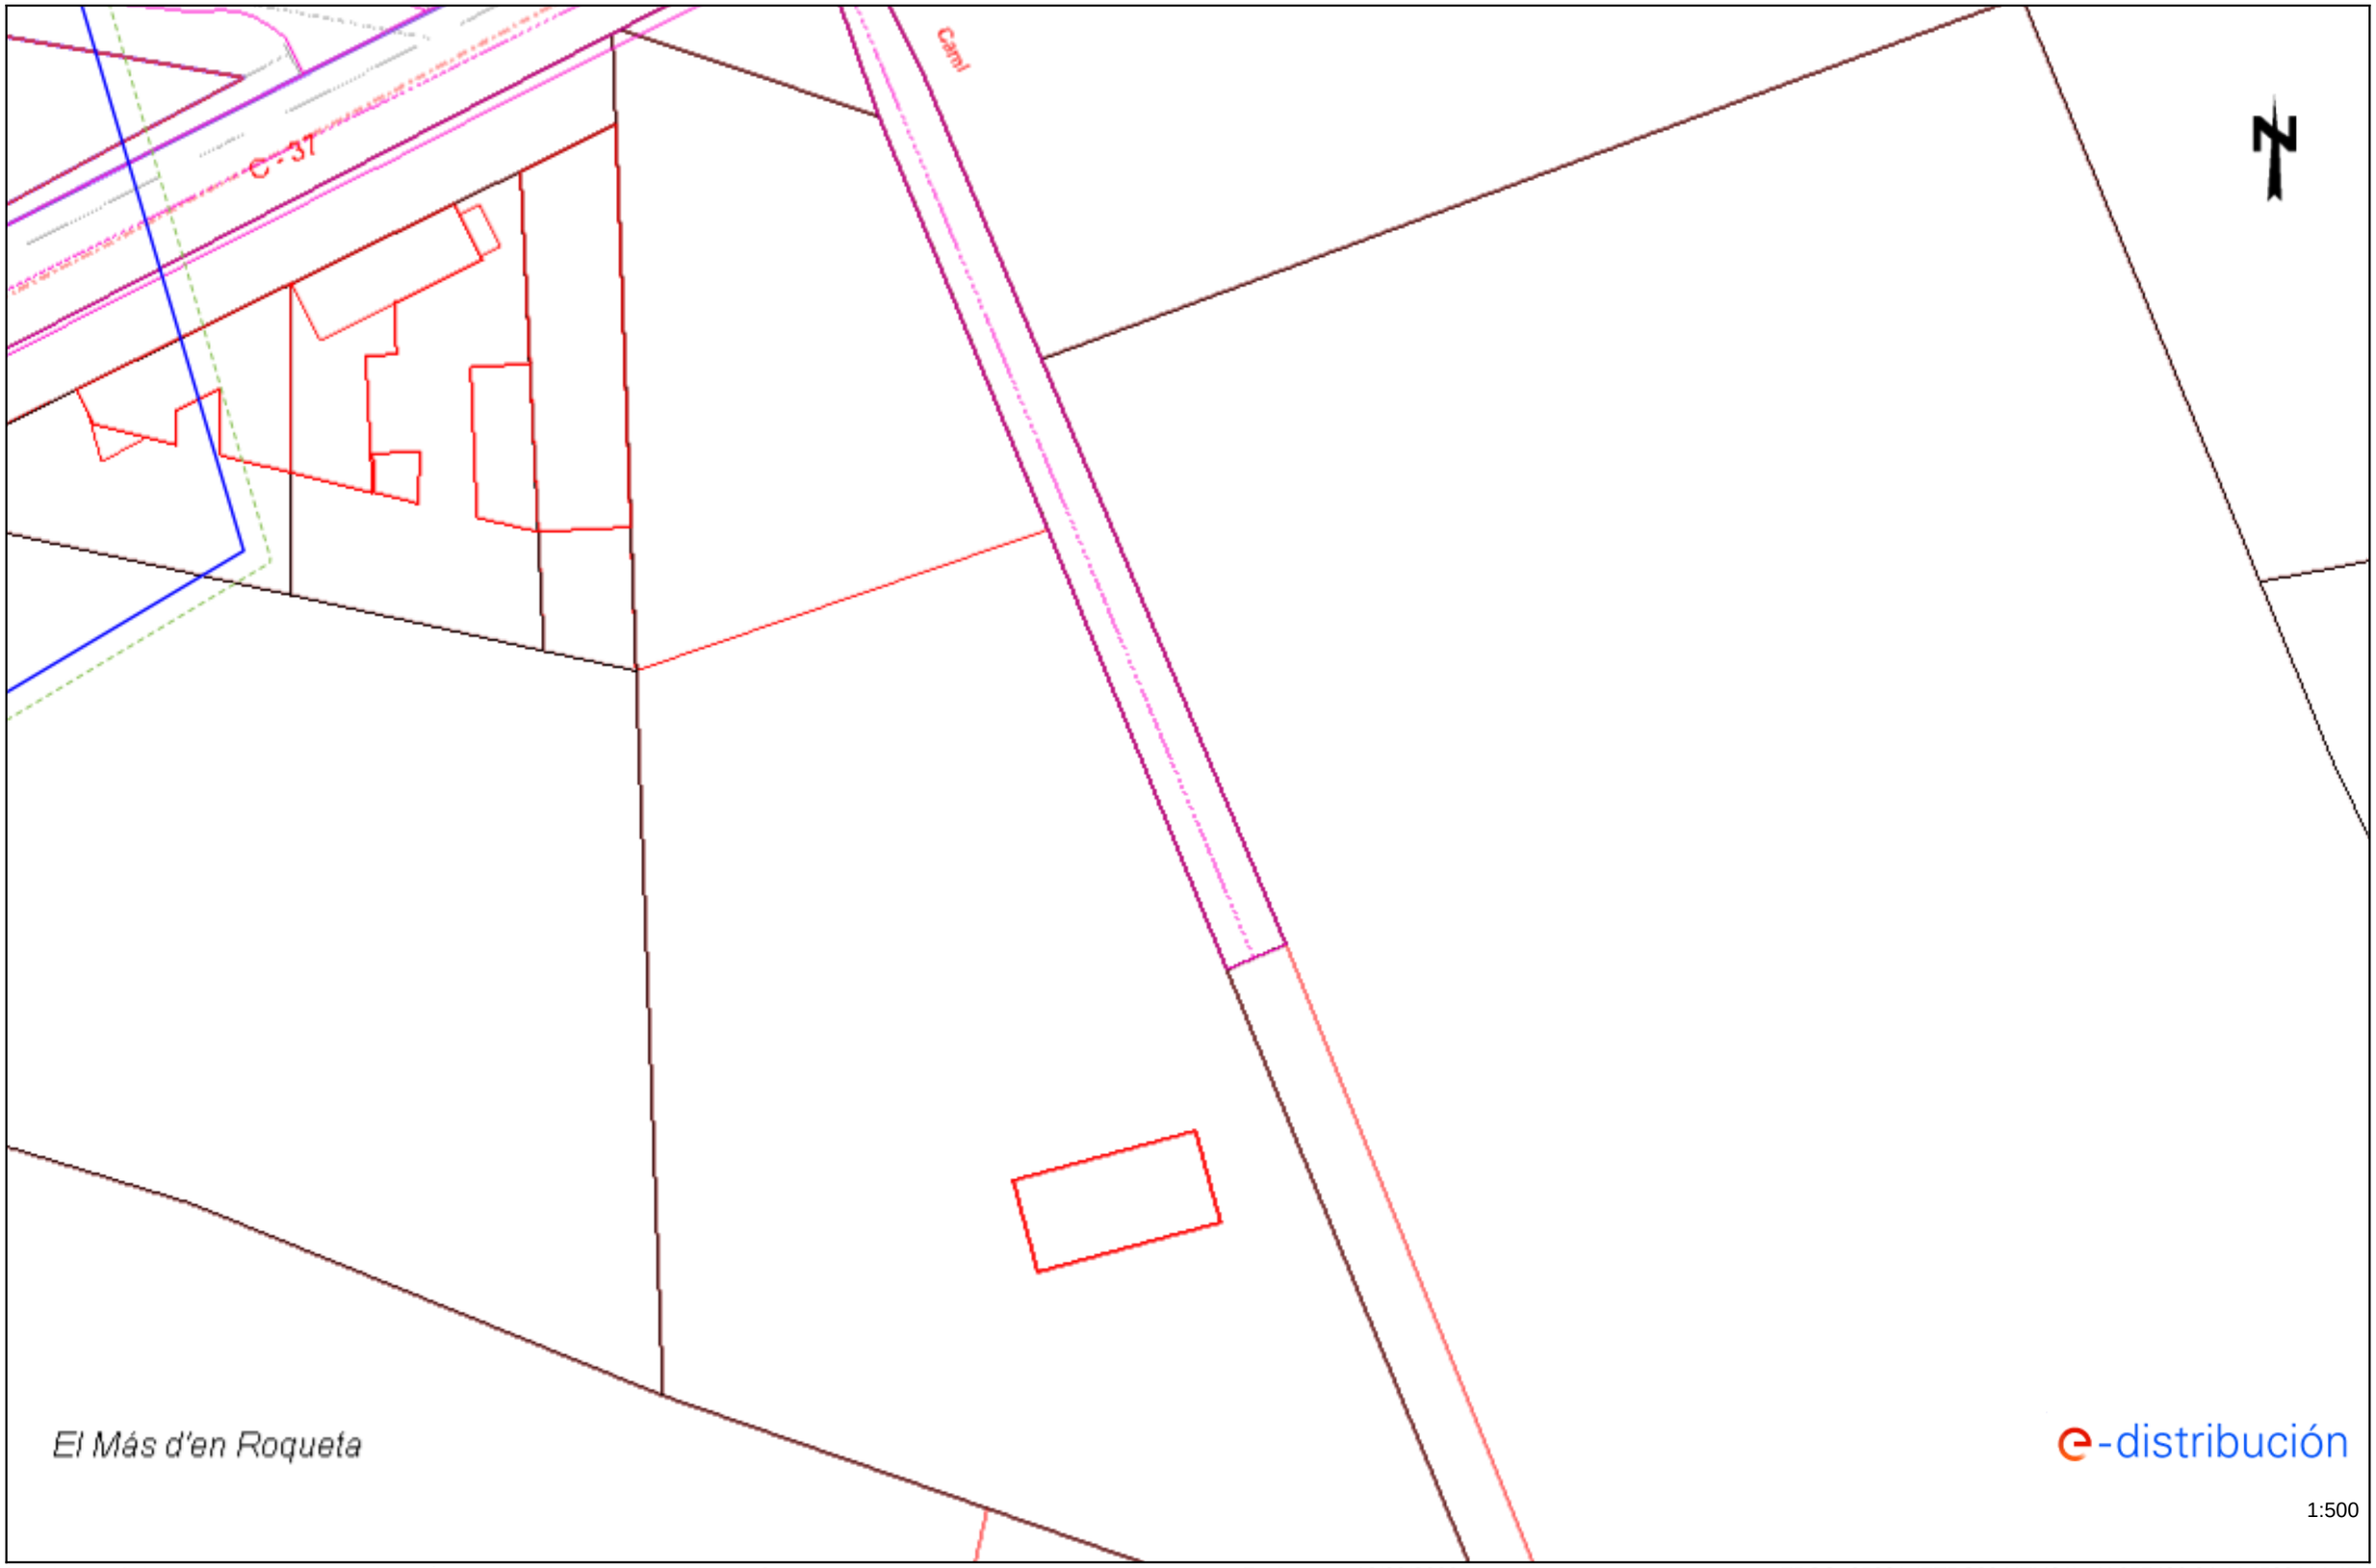

Los datos reflejados en este plano son de carácter orientativo y tienen validez de 3 meses.

Fecha: 13/02/2023

EPSG: 25831 (ETRS89 UTM31) - X:357496.24; Y:4580114.45

5. DETALLS AFECTACIONS XARXA ELÈCTRICA DE BAIXA TENSIÓ

RECOMENDACIONES DE SEGURIDAD

1. Como cumplimiento del artículo 24 apartado 2 de la Ley 31 de 1995 de Prevención de Riesgos Laborales, les informamos de los riesgos inherentes a la propia instalación eléctrica: riesgo de paso de corriente y riesgo de cortocircuito.

2. El personal que efectúe la apertura, en el momento de realización de catas para la localización de cables eléctricos, añada a su equipo de protección individual (EPI), elementos que aumenten la seguridad personal ante posibles contactos eléctricos, directos e indirectos, y cortocircuitos, tales como:

a) Guantes aislantes que se puedan colocar debajo de los de protección mecánica.

b) Botas aislantes

c) Gafas de protección

3. Señalizar la zona de existencia de cables.

4. No descubrir los cables hasta que no sea necesario.

5. Mantener descubiertos los cables el menor tiempo posible.

6. Si se ha de trabajar en proximidad de cables descubiertos, taparlos con placas de neopreno y si están en el paso de personas disponer de elementos que eviten pisar los cables.

7. Sujetar los cables mediante placas de neopreno y cuerdas aislantes, si por motivos de ejecución de la obra hubiera cables descolgados, de forma que no queden forzados ni con ángulos cerrados, de forma que mantengan su posición inicial.

8. Realizar las operaciones 5 y 6 bajo supervisión de personal cualificado.

RECOMENDACIONES BÁSICAS EN LA REALIZACIÓN DE OBRAS CON EXISTENCIA DE RED ELÉCTRICA

RECOMENDACIONES PARA LA REALIZACIÓN DE CATAS


Realizar las catas manualmente, ayudándose de la paleta para hacer micro catas de 20 cm. de profundidad.

Se recomienda que la anchura de la cata sea de 60 cm. en el sentido de la canalización y de 50 cm. como mínimo en sentido transversal a cada lado de:

- La futura traza de la canalización.
- La cota del eje de la canalización.

RESTITUCIÓN DE LAS PROTECCIONES DE LOS CABLES

Las líneas eléctricas deben quedar protegidas de posibles agresiones externas, y por ello se han de señalizar y proteger. Una vez se haya descubierto un cable o cables eléctricos se debe restituir las protecciones tal como indica la figura siguiente y atendiendo a los procedimientos de EDISTRIBUCIÓN Redes Digitales S.L.U. DMH001 (MT) y CML003 (BT).

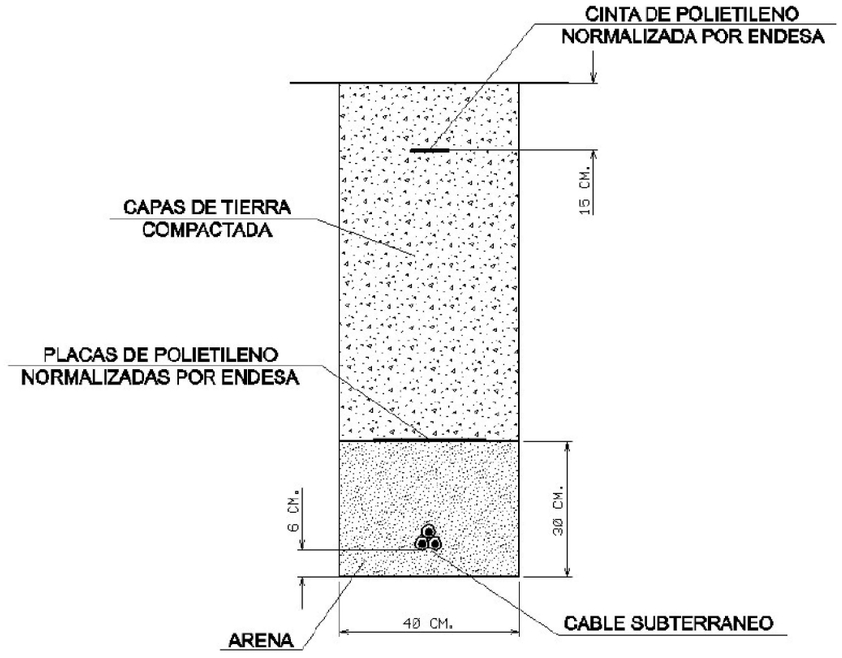

RECOMENDACIONES BÁSICAS EN LA REALIZACIÓN DE OBRAS CON EXISTENCIA DE RED ELÉCTRICA


En caso de dudas o configuraciones complejas, consultar con la Zona de Distribución correspondiente de EDISTRIBUCIÓN Redes Digitales S.L.U.

Todas estas indicaciones quedan supeditadas a las instrucciones puntuales del personal técnico de EDISTRIBUCIÓN Redes Digitales S.L.U.

SEPARACIÓN DE SERVICIOS

Se debe seguir lo ordenado en el Decreto 120/1992 de 28 de Abril, modificado parcialmente por el Decreto 196/1992, así como lo indicado en la Orden del 5 de julio de 1993 (DOG 1782 11-8-93).

Ref: 666187 Plano: MAPA ÍNDICE

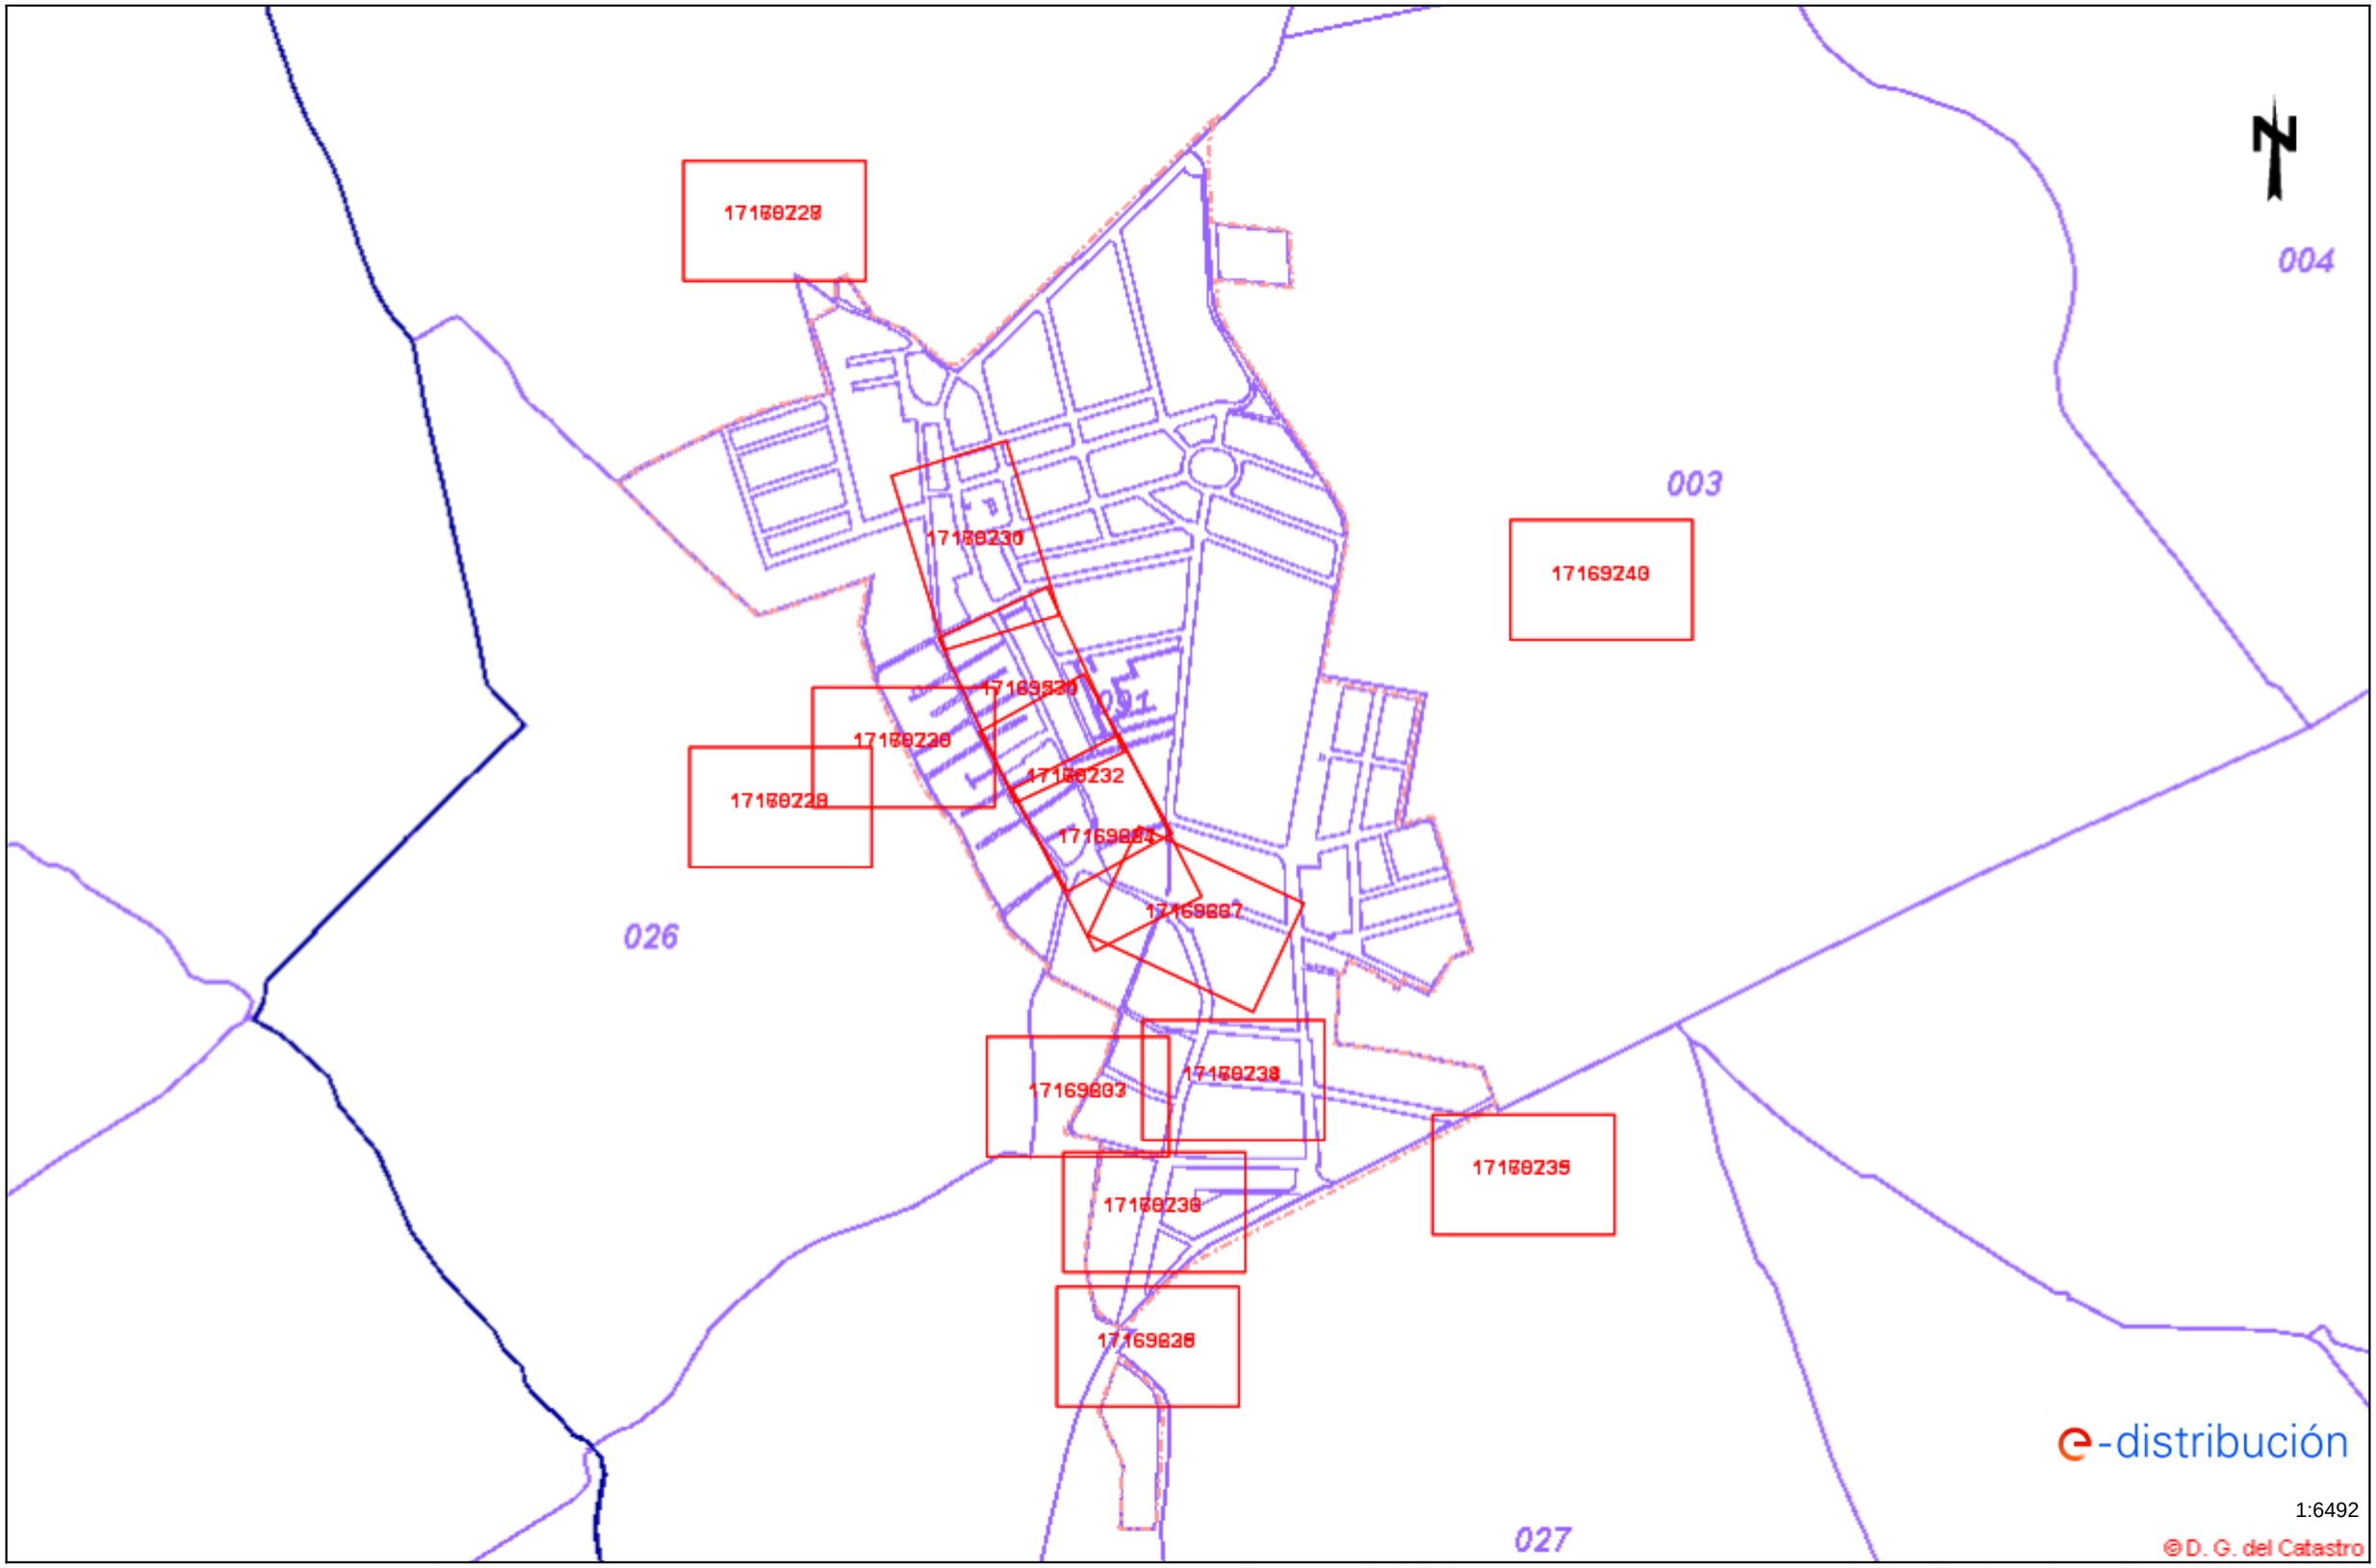

Los datos reflejados en este plano son de carácter orientativo y tienen validez de 3 meses. Fecha: 13/02/2023 EPSG: 25831 (ETRS89 UTM31) - X:357127.58Y:4580543.98

Tramos AT

- Aéreo
- Subterráneo o Submarino
- Aereo Fuera de Servicio
- Subterraneo o Submarino Fuera de Servicio

Tramos MT

- Aéreo desnudo
- Aéreo
- Subterráneo o Submarino
- Aéreo Trenzado Fuera de Servicio
- Aéreo Desnudo Fuera de Servicio
- Subterráneo Fuera de Servicio

Tramos BT

- Aéreo Trenzado
- Aéreo desnudo
- Subterráneo o Submarino
- Aéreo Trenzado Fuera de Servicio
- Aéreo Desnudo Fuera de Servicio
- Subterráneo Fuera de Servicio

Trazas AT

- Aérea AT
- Subterránea AT
- Canalización
- Galería de servicio

Trazas MT

- Aérea MT
- Subterránea MT
- Canalización
- Galería de servicio

Trazas BT

- Aérea BT
- Subterránea BT
- Canalización
- Galería de servicio

Subestaciones AT

- Subestación
- Subestación Fuera de Servicio

Centros de Distribución

- PT
- Centro de Distribución
- PT Fuera de Servicio
- Centro de Distribucion Fuera de Servicio

Comunicaciones


- Nodos FO
- Subterráneo
- Aéreo

Arquetas

- AT
- MT
- BT

e-distribución


Ref: 666187 - 17169231 Plano: AFECTACIÓN BT

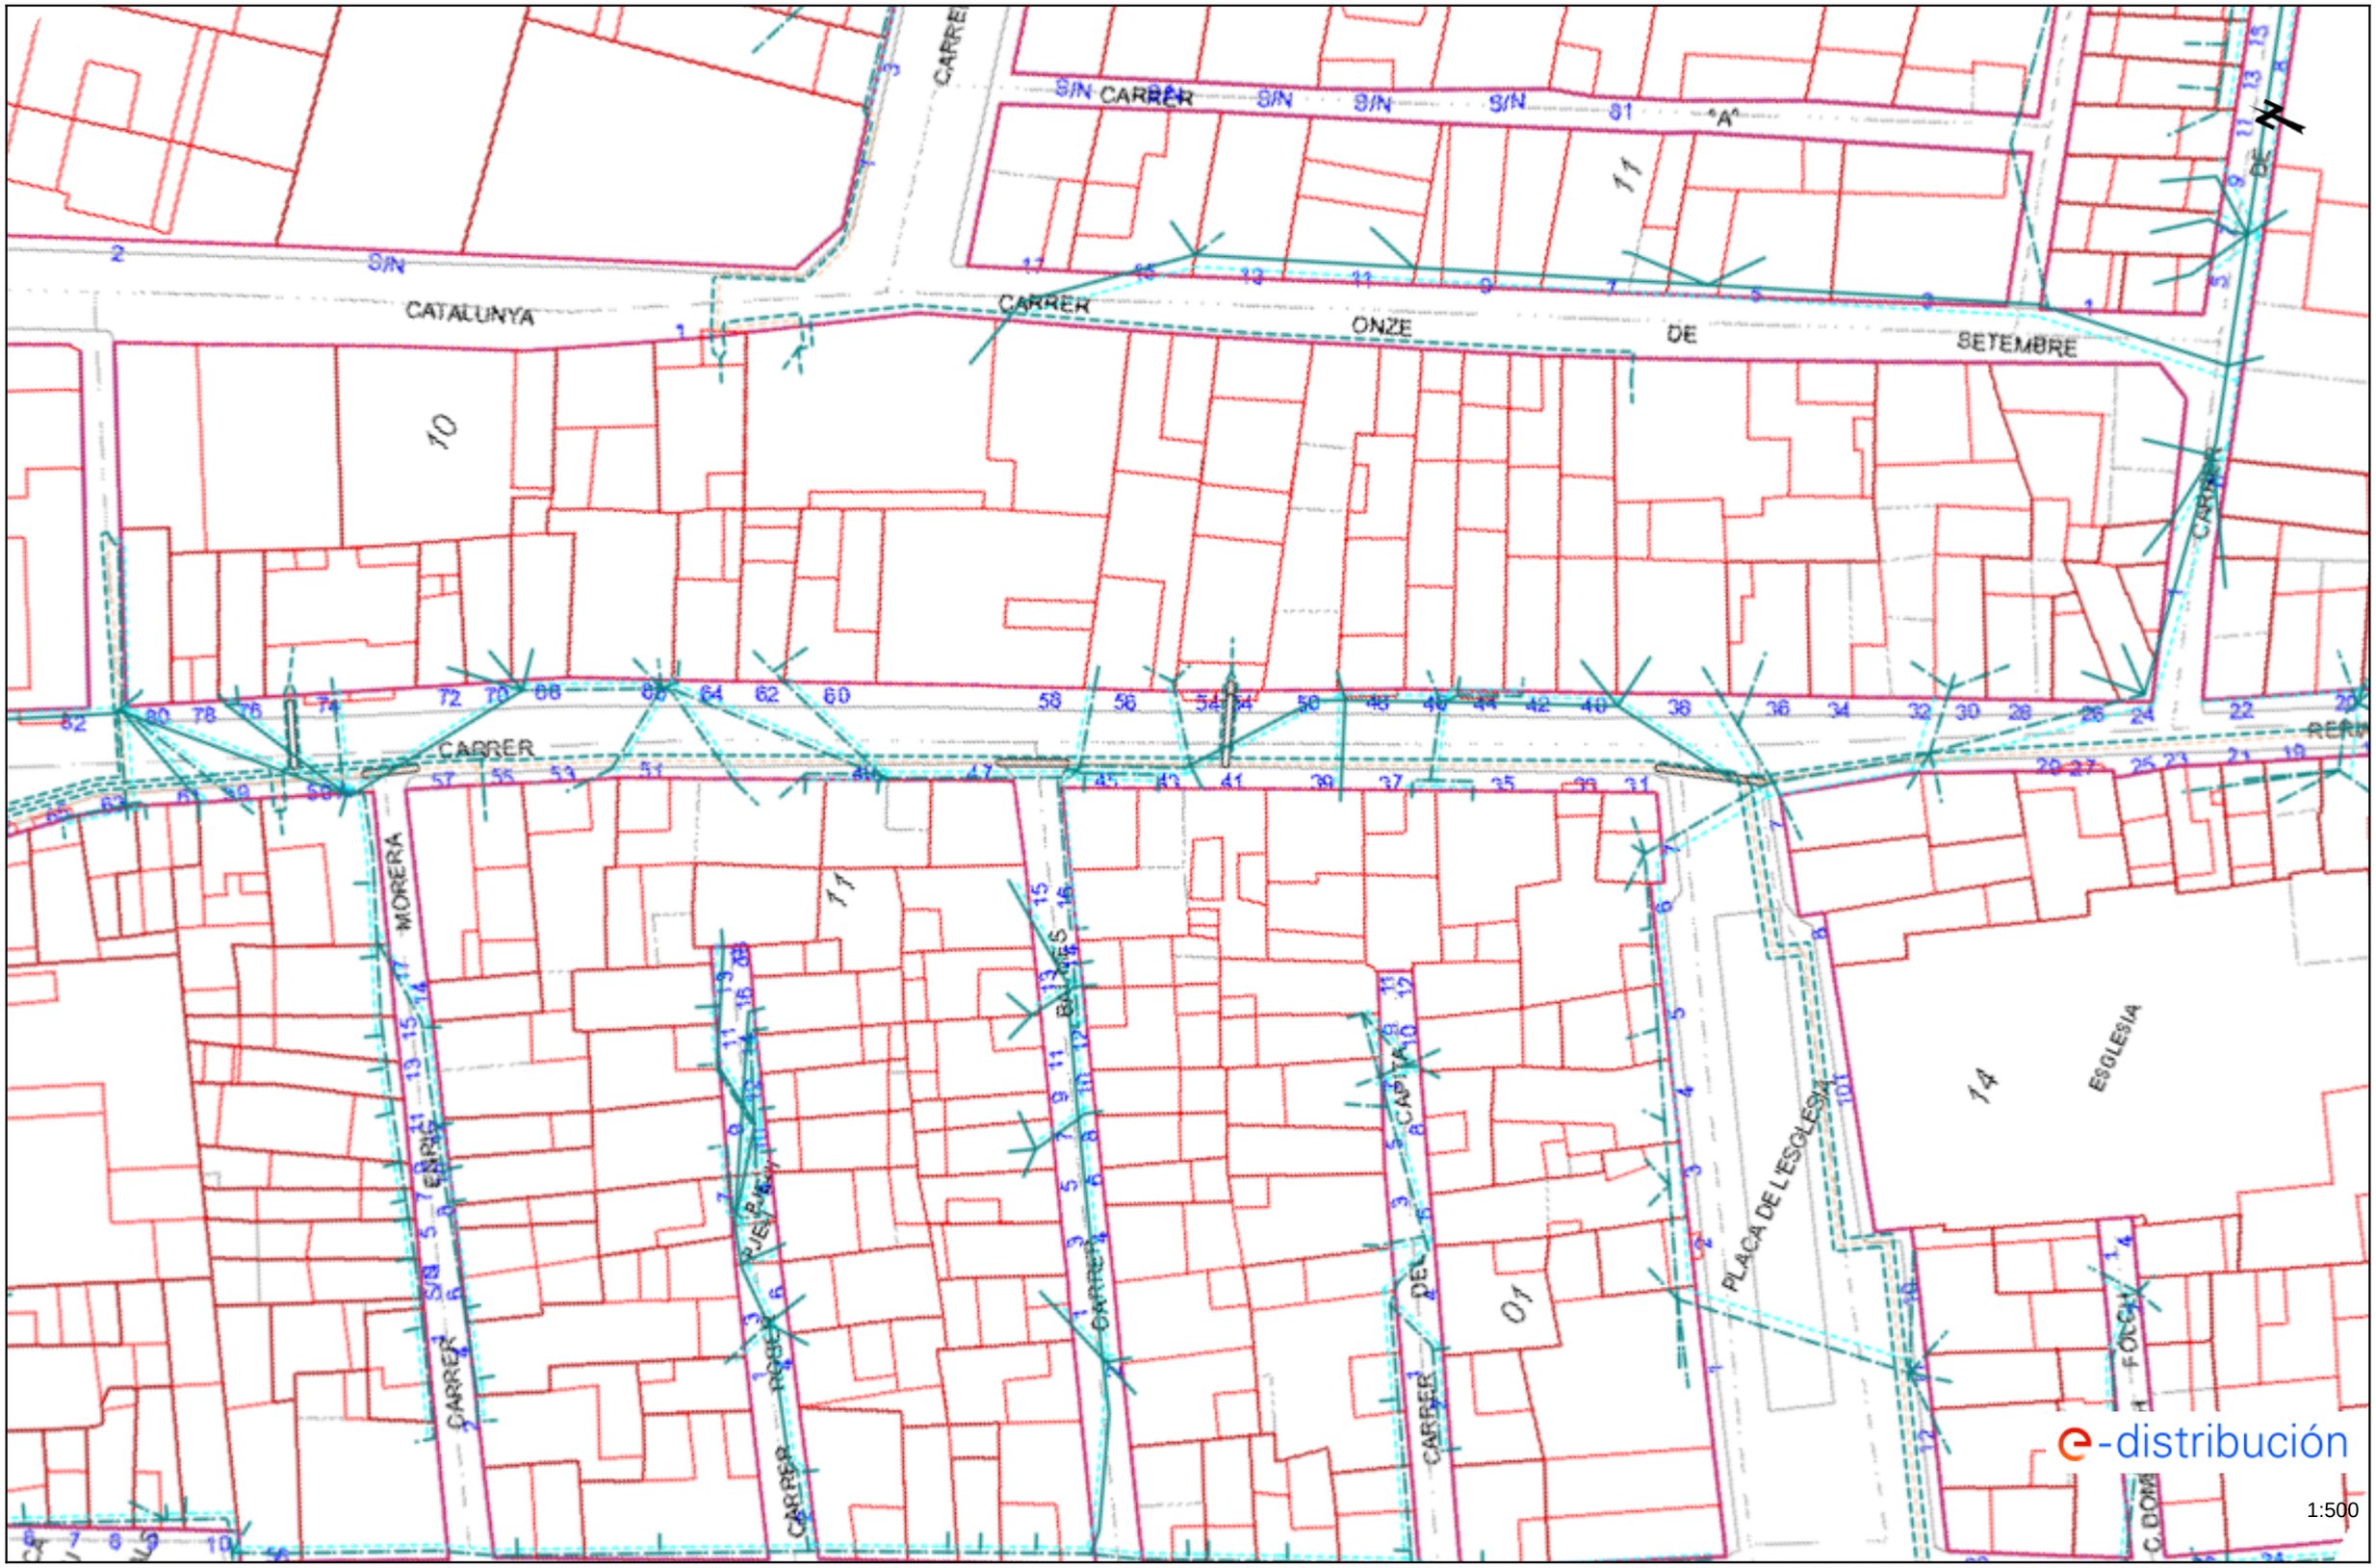

Los datos reflejados en este plano son de carácter orientativo y tienen validez de 3 meses. Fecha: 13/02/2023 EPSG: 25831 (ETRS89 UTM31) - X:356955.31; Y:4580641.56

Ref: 666187 - 17169233

Plano: AFECTACIÓN BT

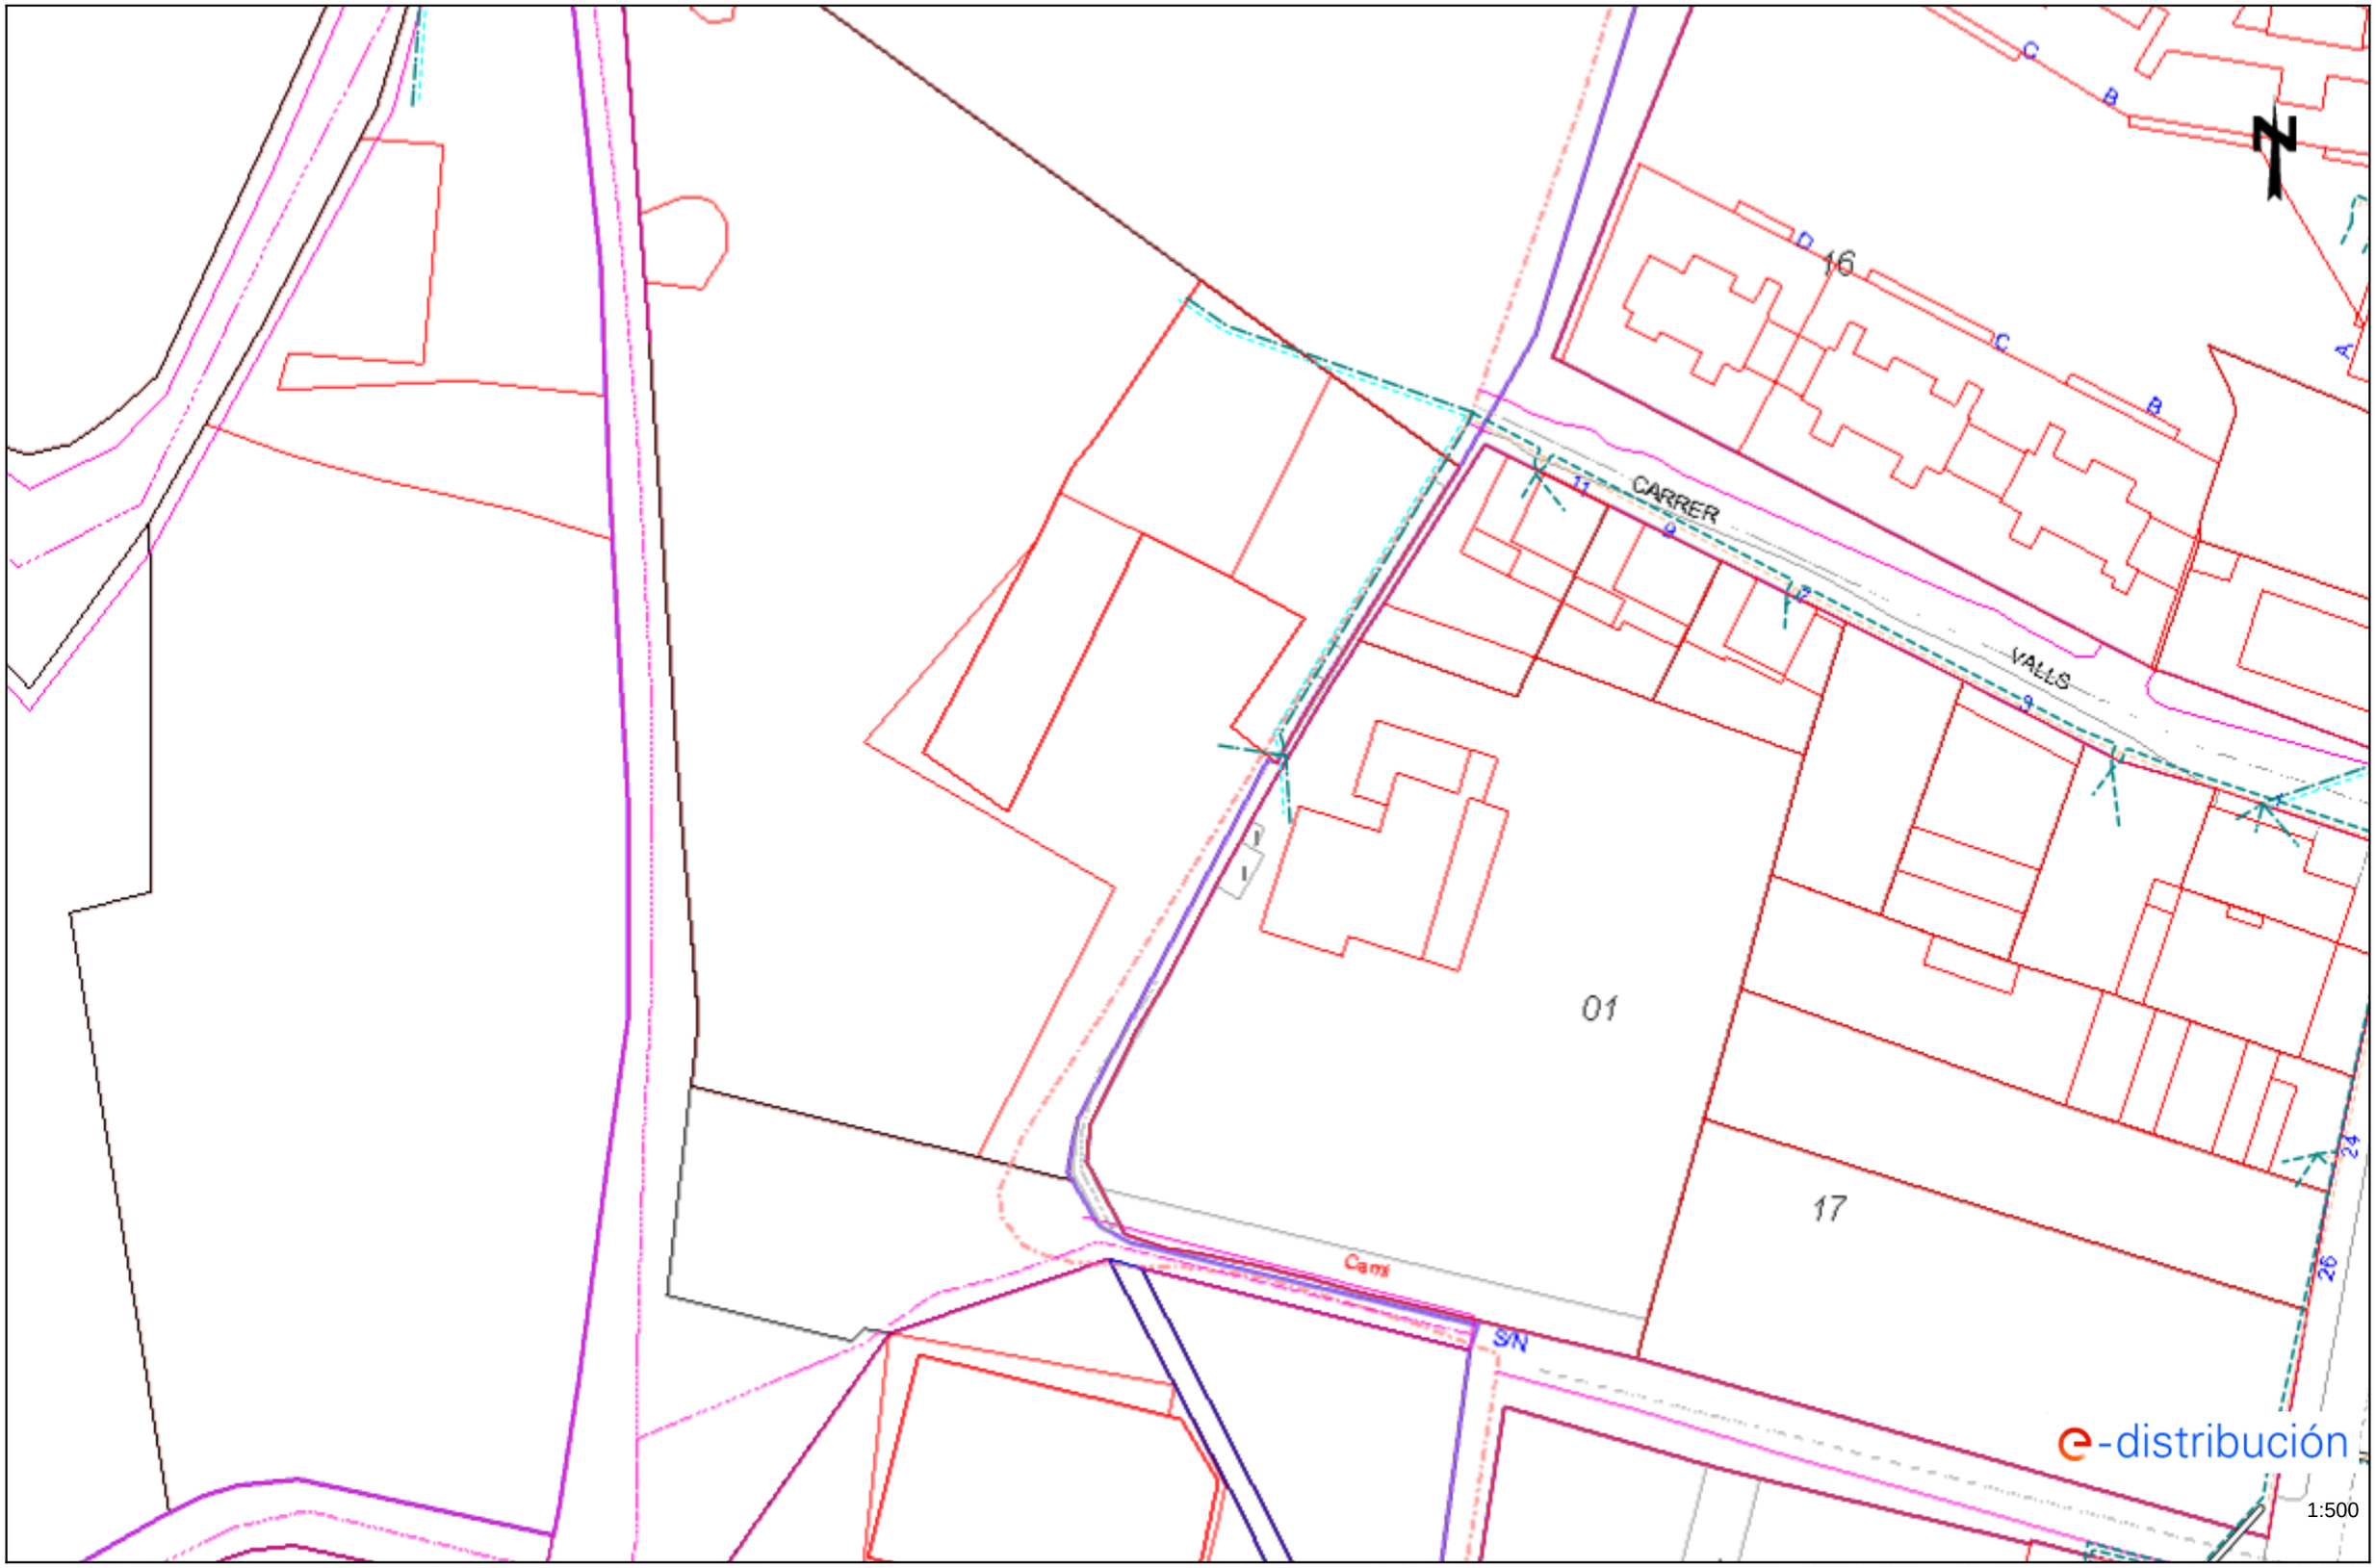


Los datos reflejados en este plano son de carácter orientativo y tienen validez de 3 meses.

Fecha: 13/02/2023


EPSG: 25831 (ETRS89 UTM31) - X:357006.74; Y:4580200.13

Ref: 666187 - 17169234 Plano: AFECTACIÓN BT

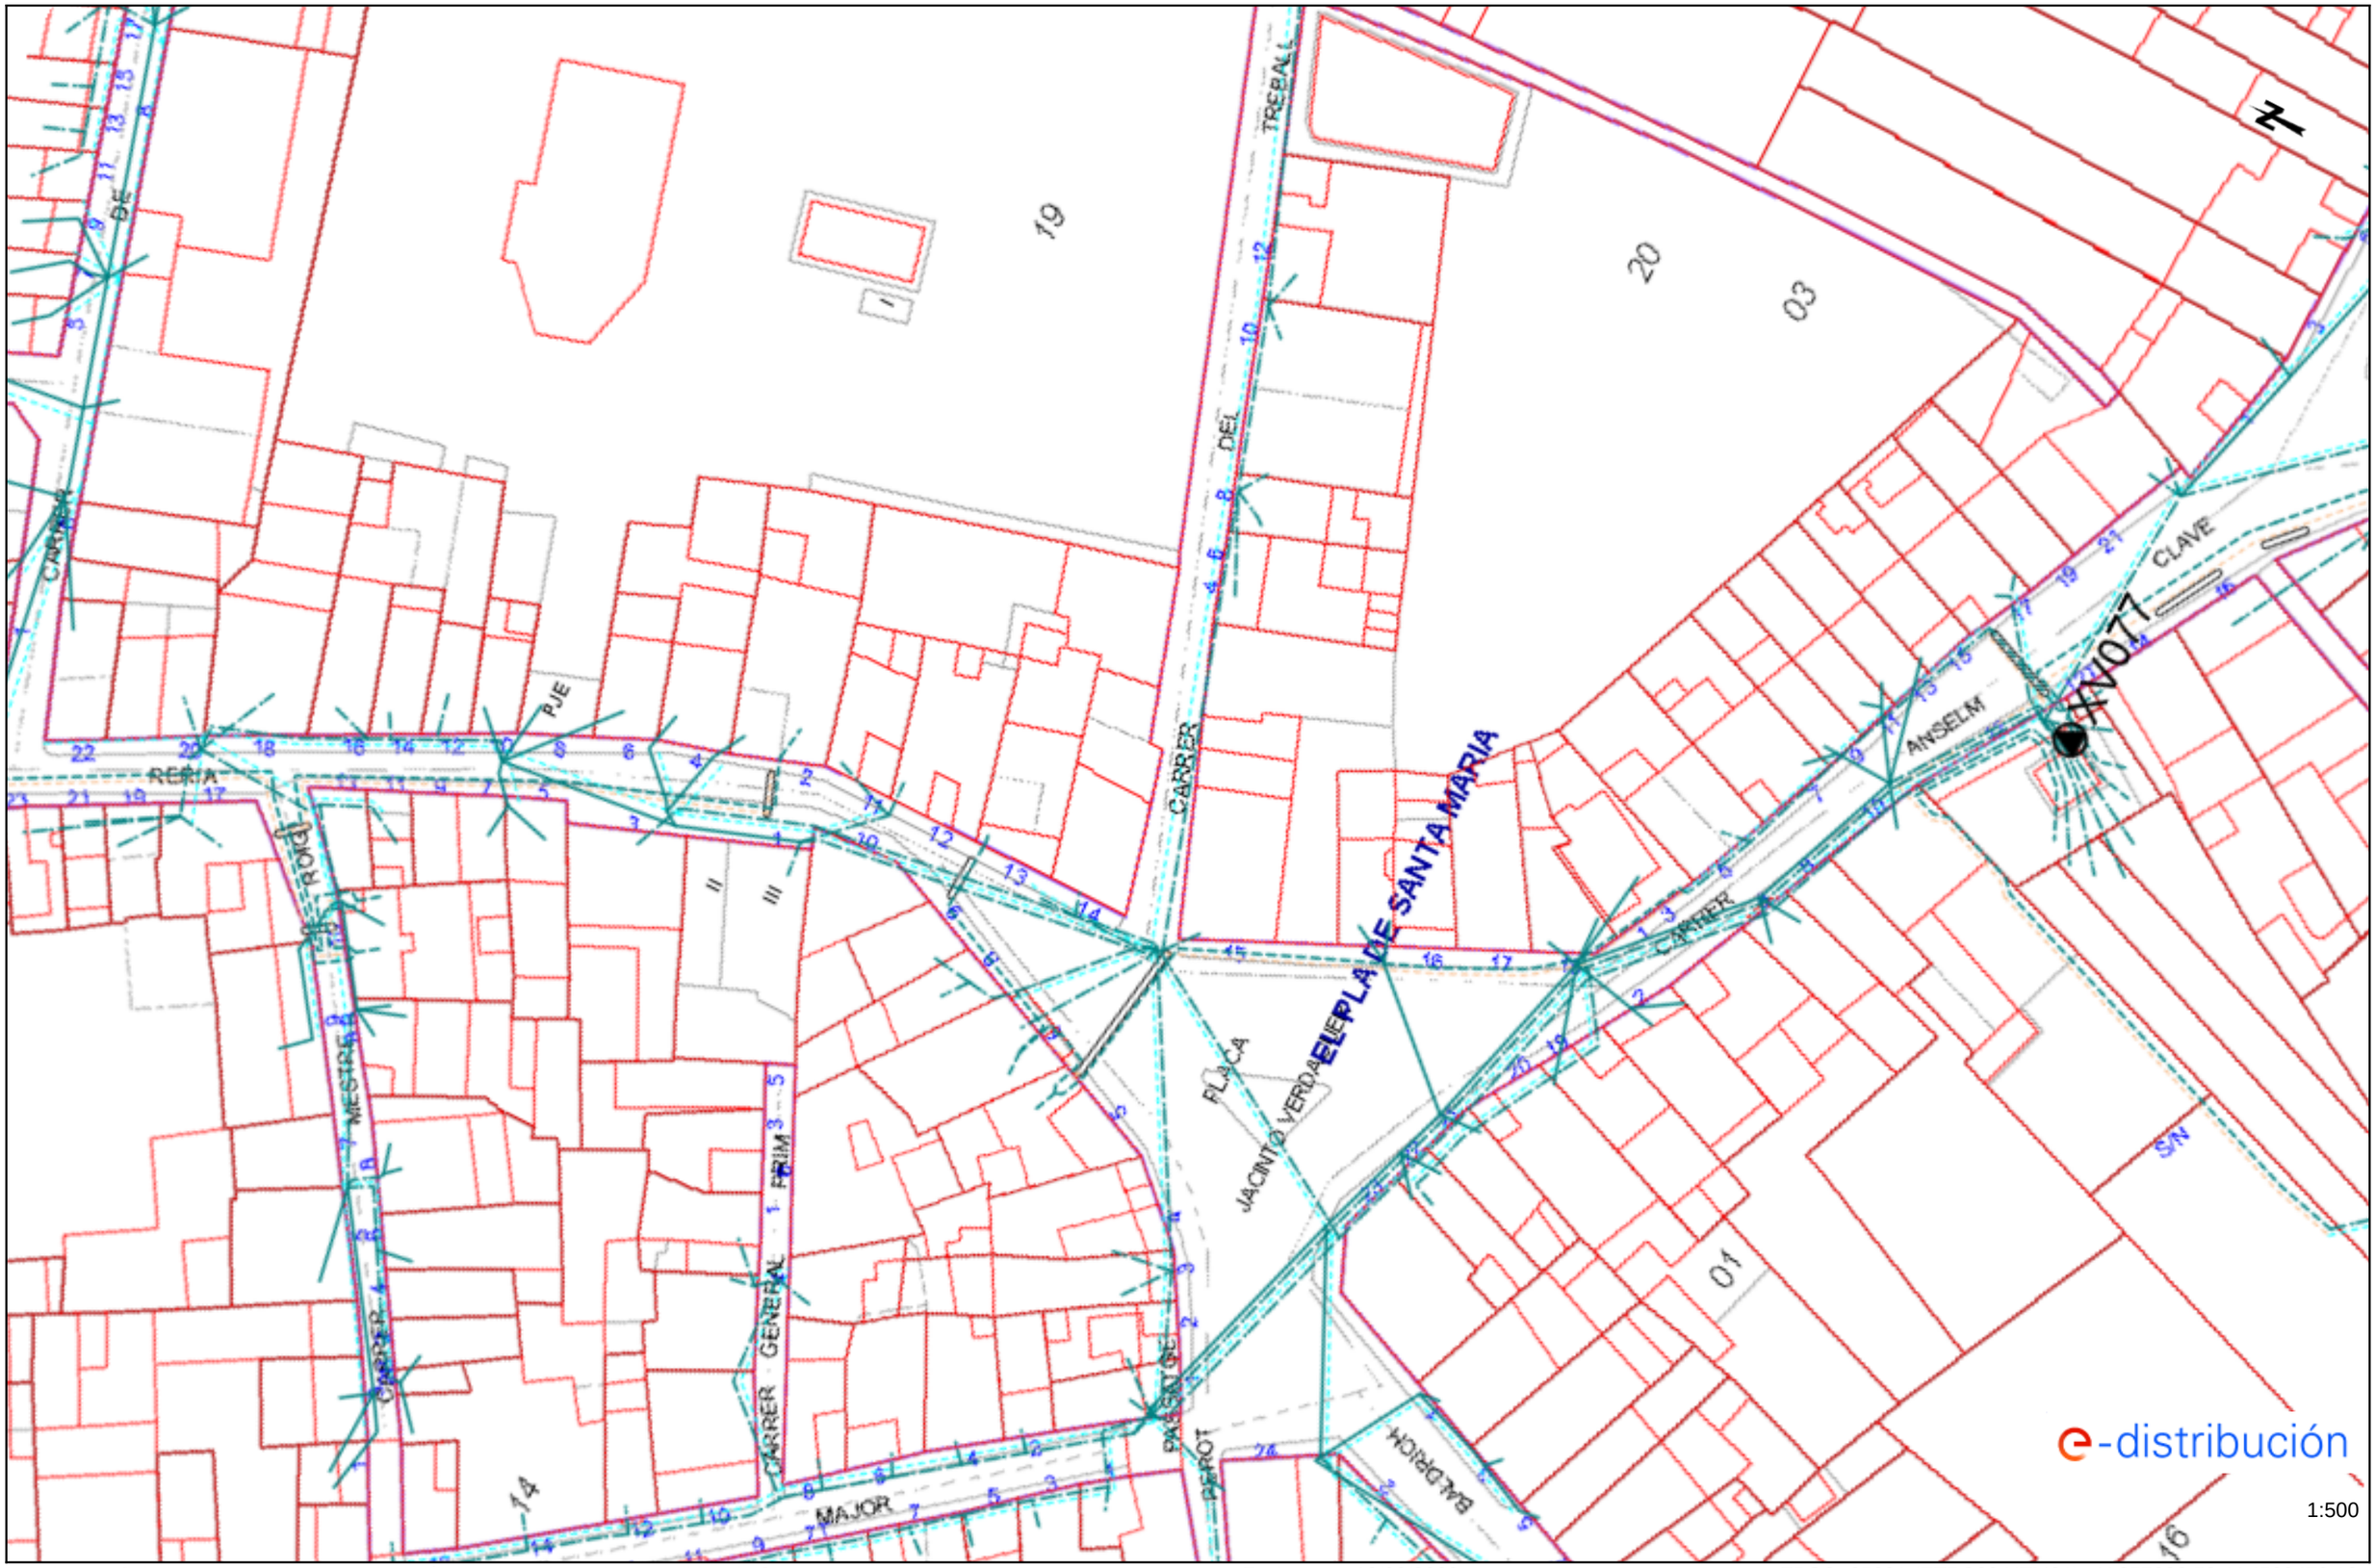

Los datos reflejados en este plano son de carácter orientativo y tienen validez de 3 meses. Fecha: 13/02/2023 EPSG: 25831 (ETRS89 UTM31) - X:357038.52; Y:4580479.12


Ref: 666187 - 17169235 Plano: AFECTACIÓN BT

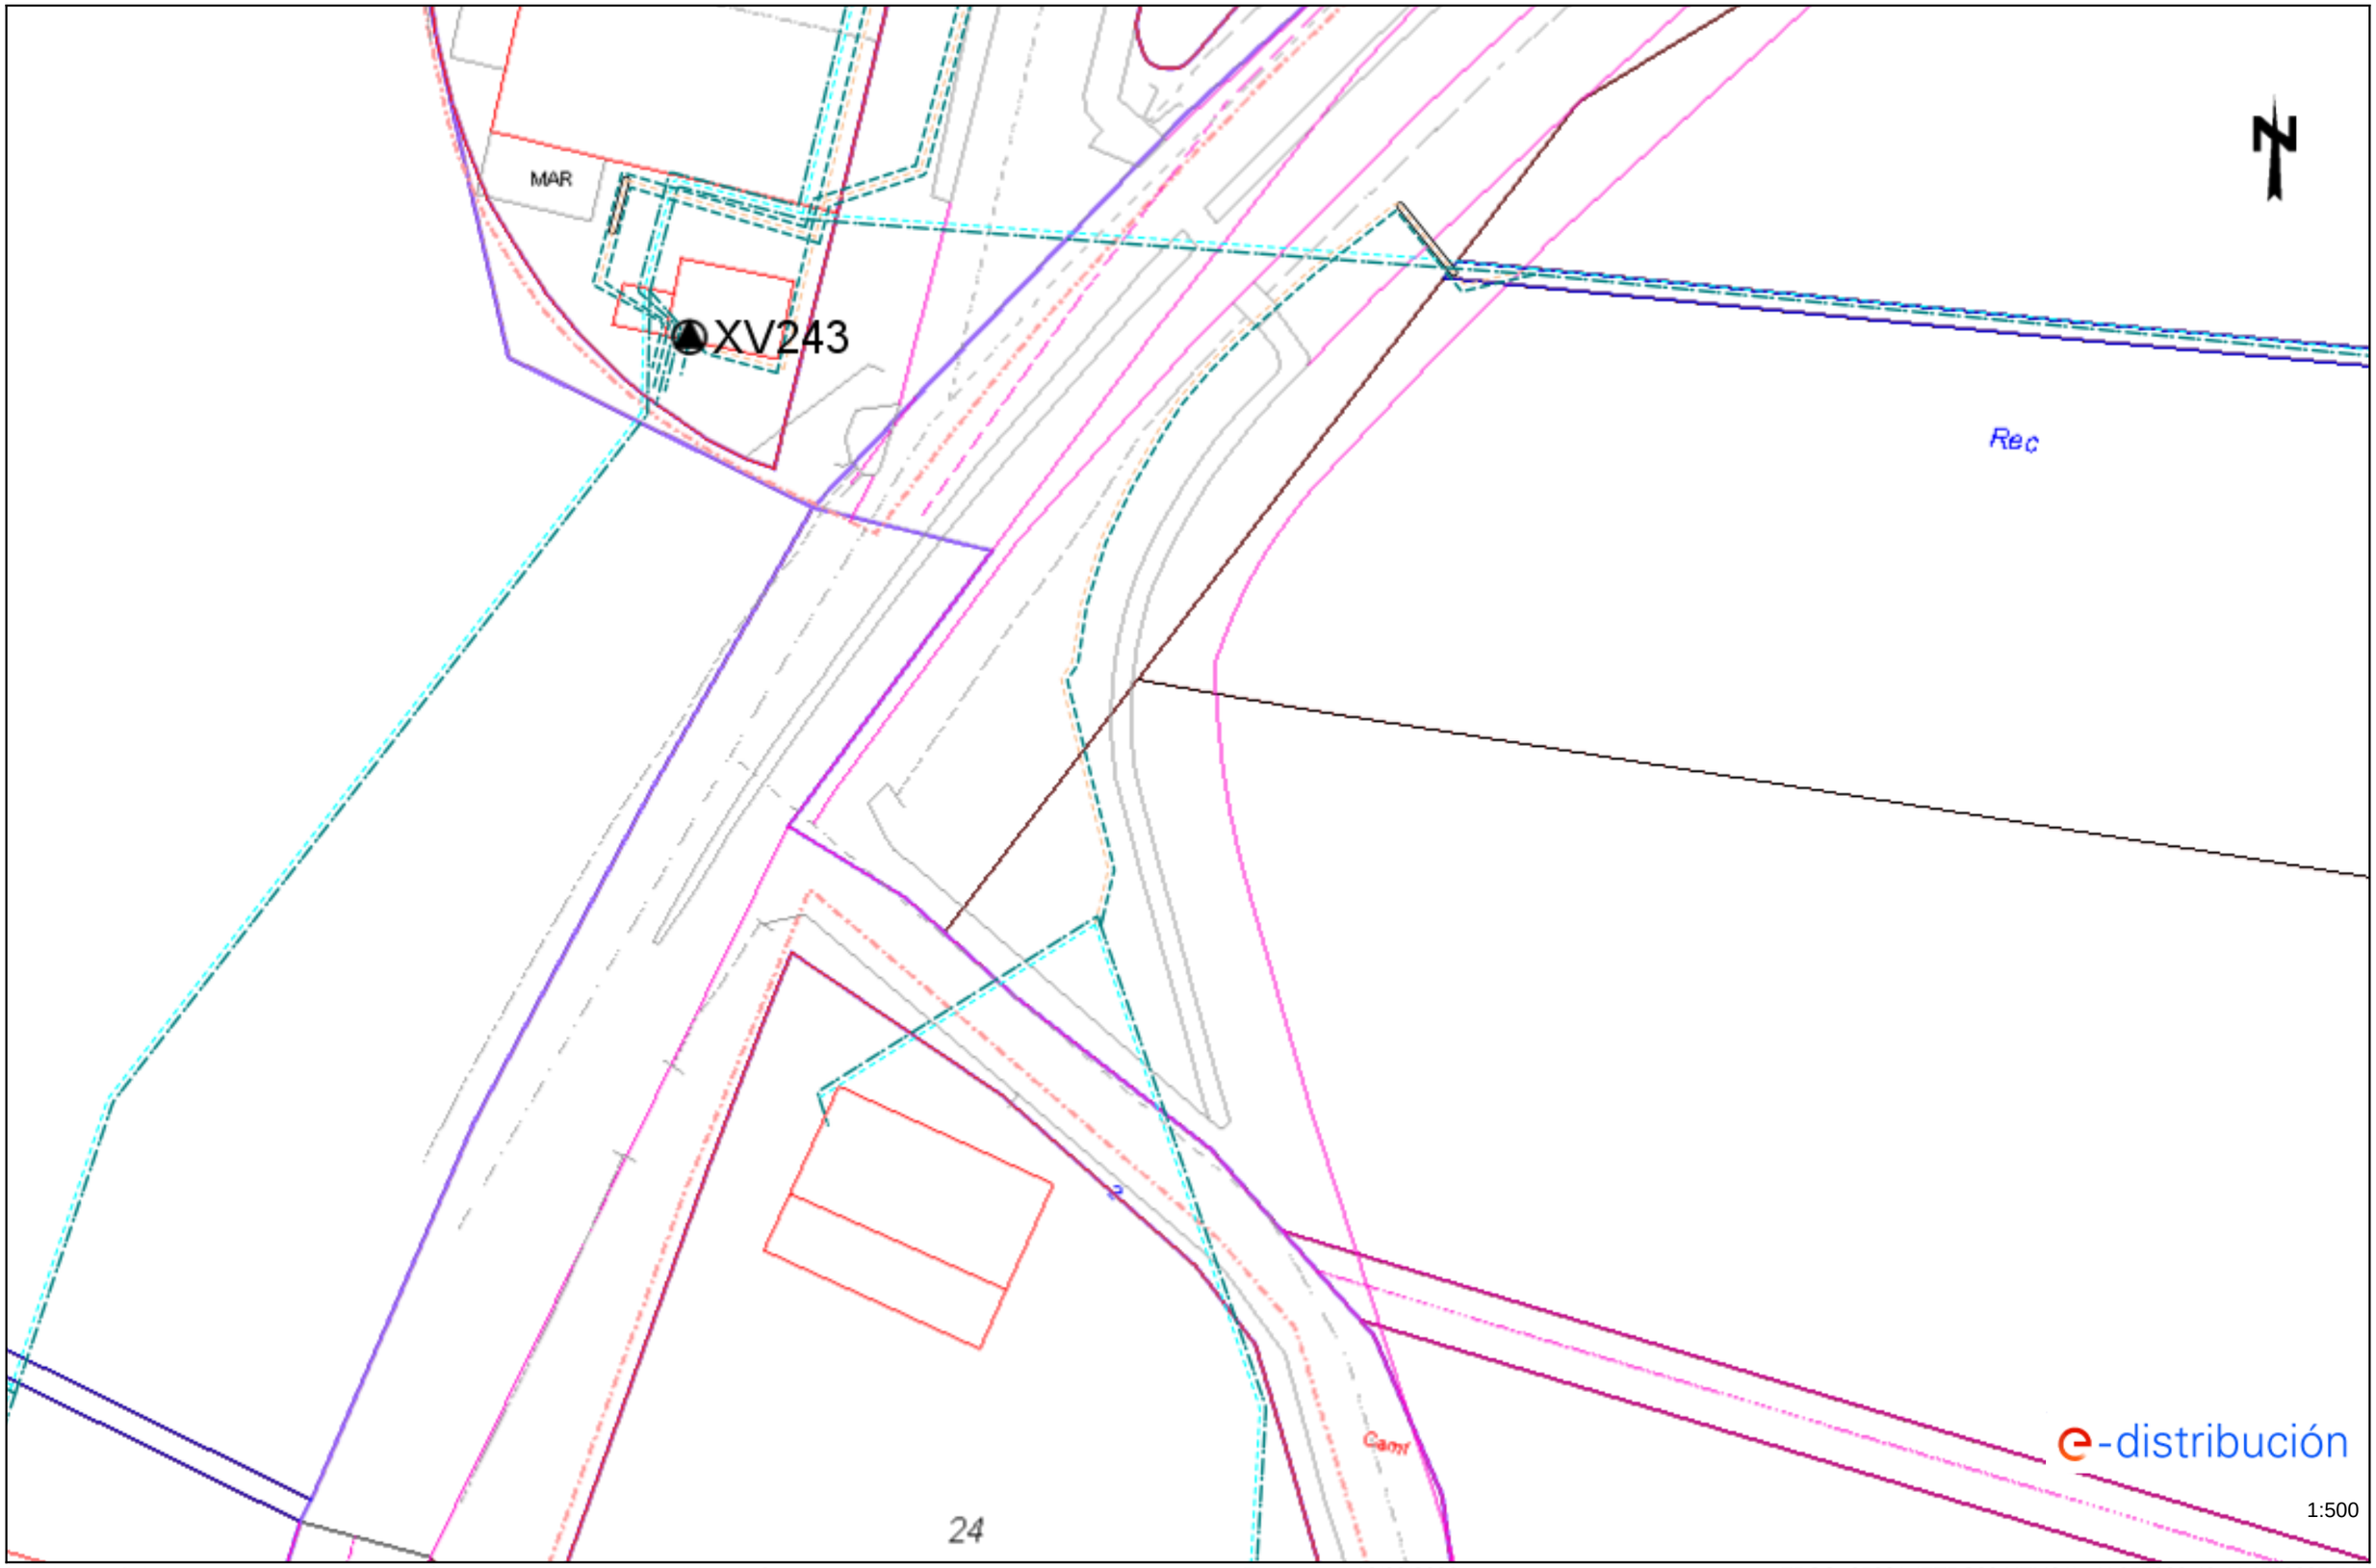

Los datos reflejados en este plano son de carácter orientativo y tienen validez de 3 meses. Fecha: 13/02/2023 EPSG: 25831 (ETRS89 UTM31) - X:357083.49; Y:4579925.54

Ref: 666187 - 17169237

Plano: AFECTACIÓN BT

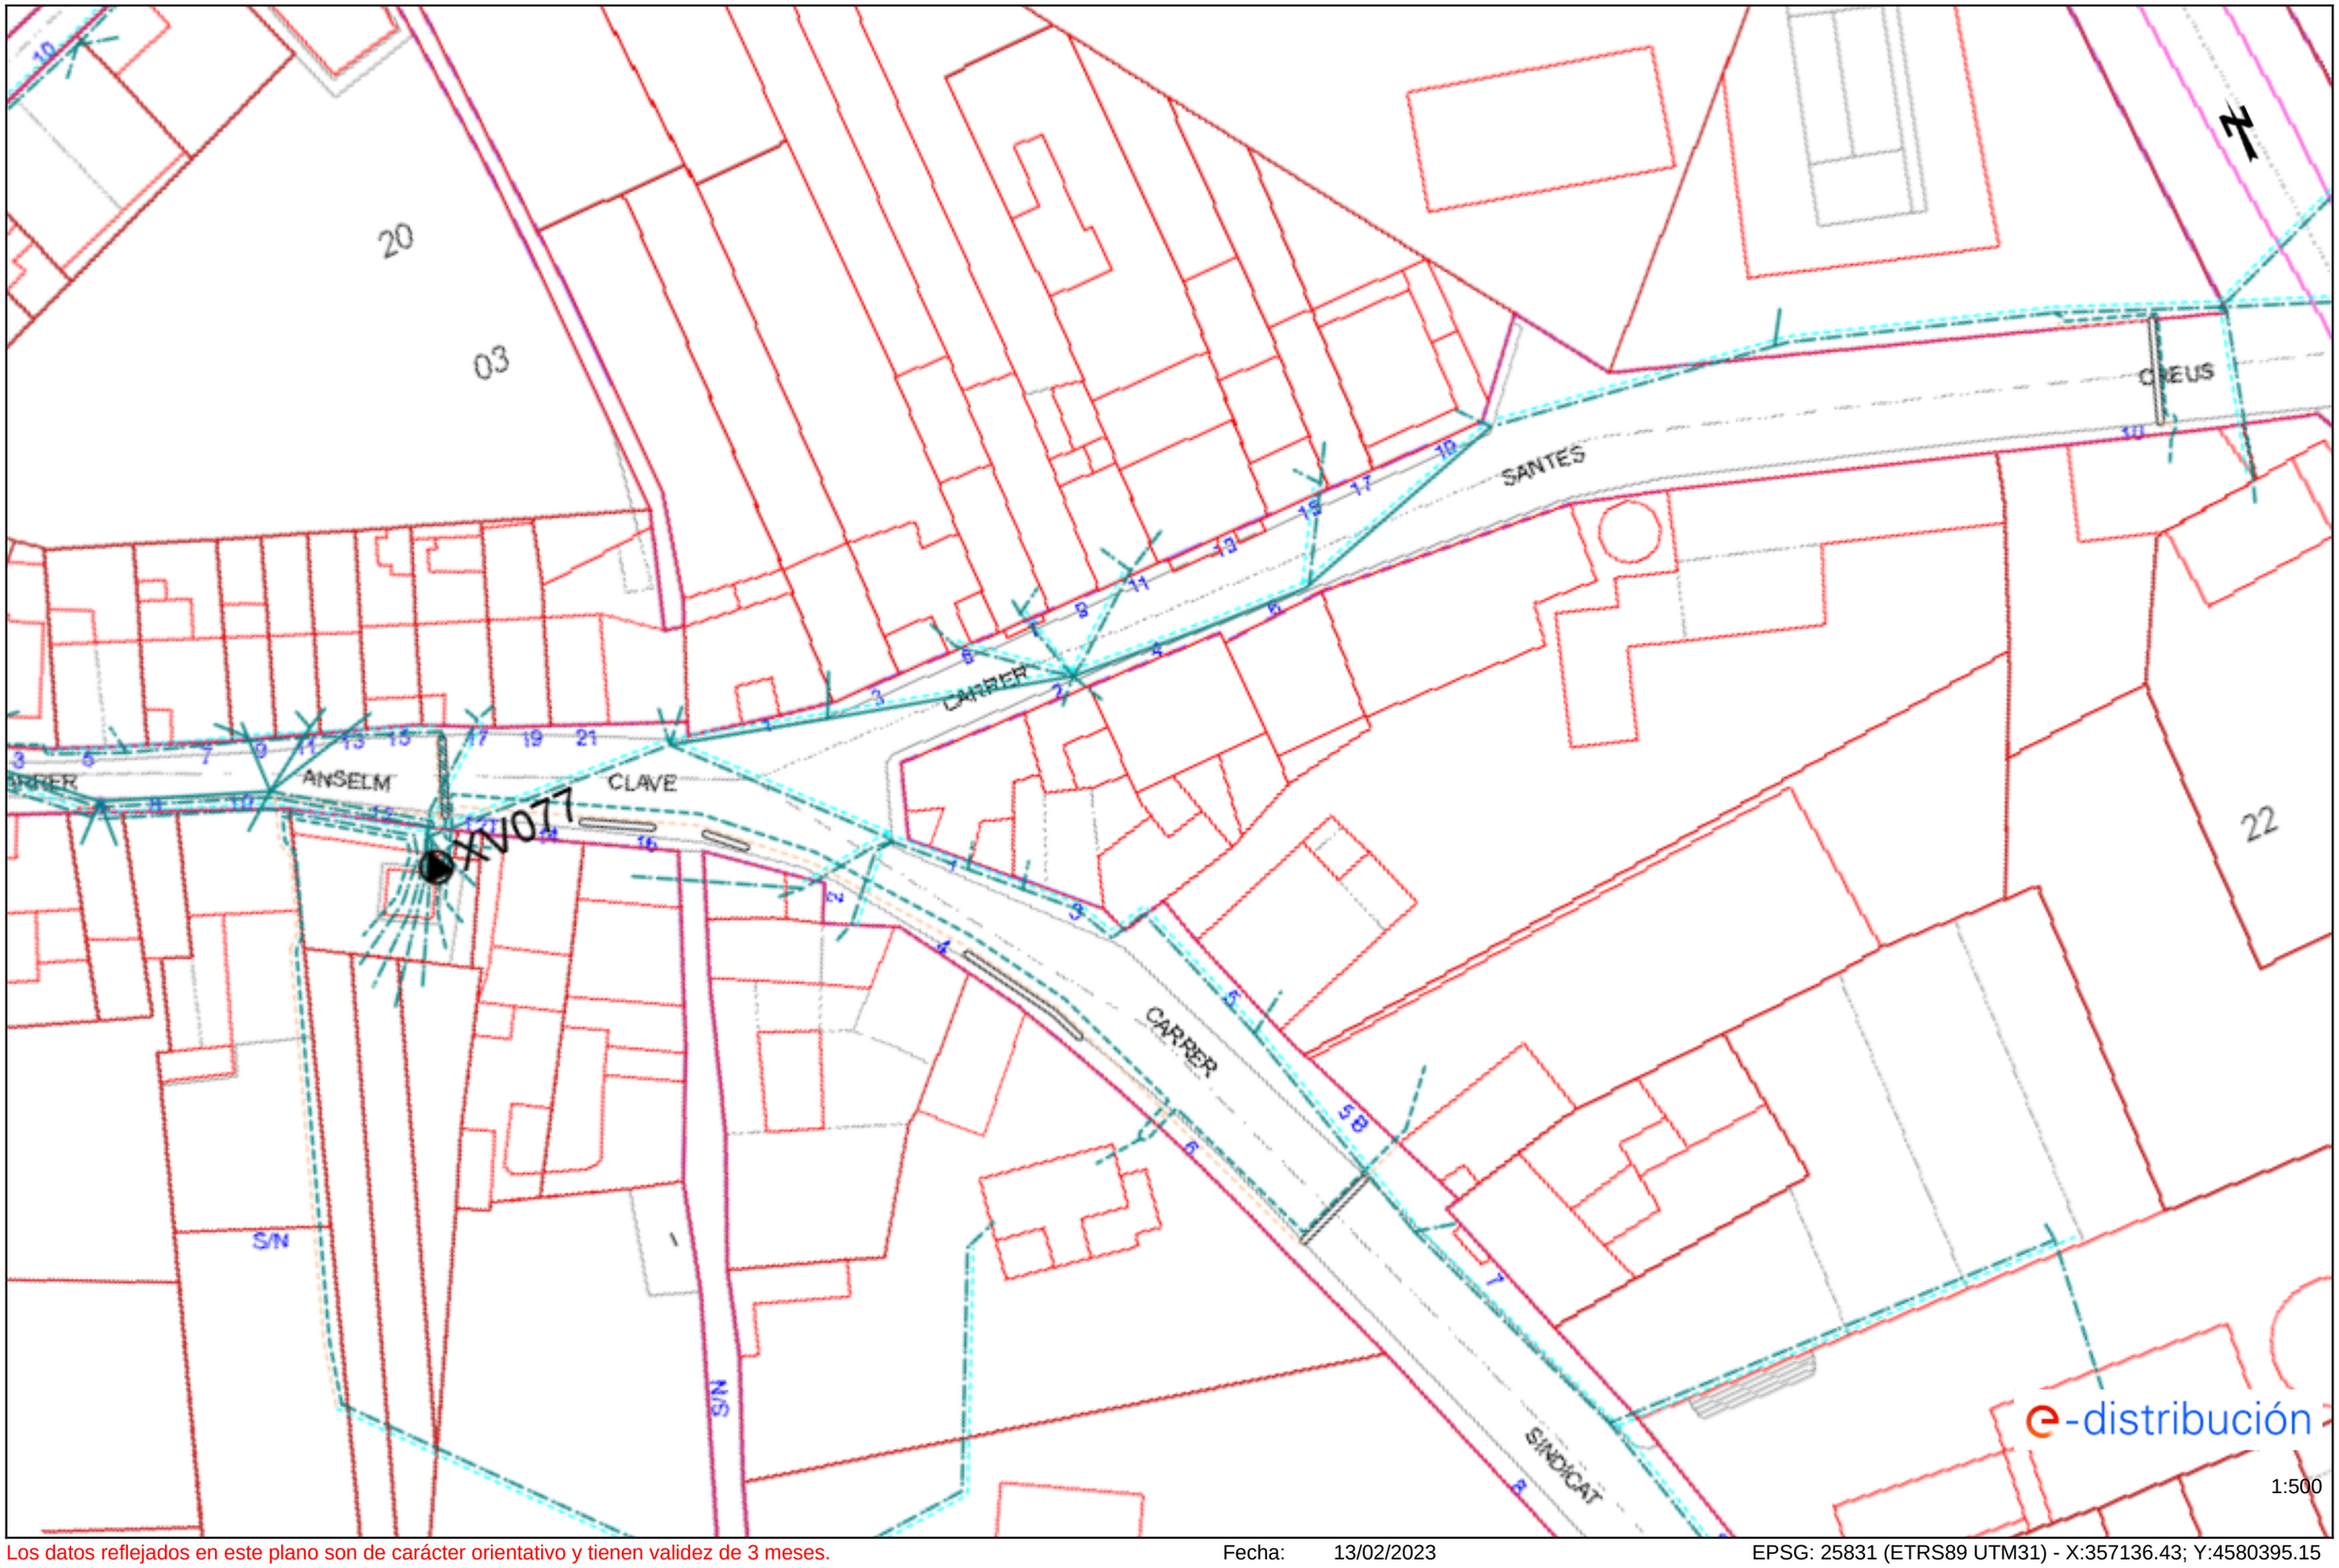

Los datos reflejados en este plano son de carácter orientativo y tienen validez de 3 meses.

Fecha: 13/02/2023

EPSG: 25831 (ETRS89 UTM31) - X:357136.43; Y:4580395.15

Ref: 666187 - 17169227

Plano: AFECTACIÓN BT




Los datos reflejados en este plano son de carácter orientativo y tienen validez de 3 meses.

Fecha: 13/02/2023

EPSG: 25831 (ETRS89 UTM31) - X:356673.43; Y:4581162.43

Ref: 666187 - 17169229

Plano: AFECTACIÓN BT

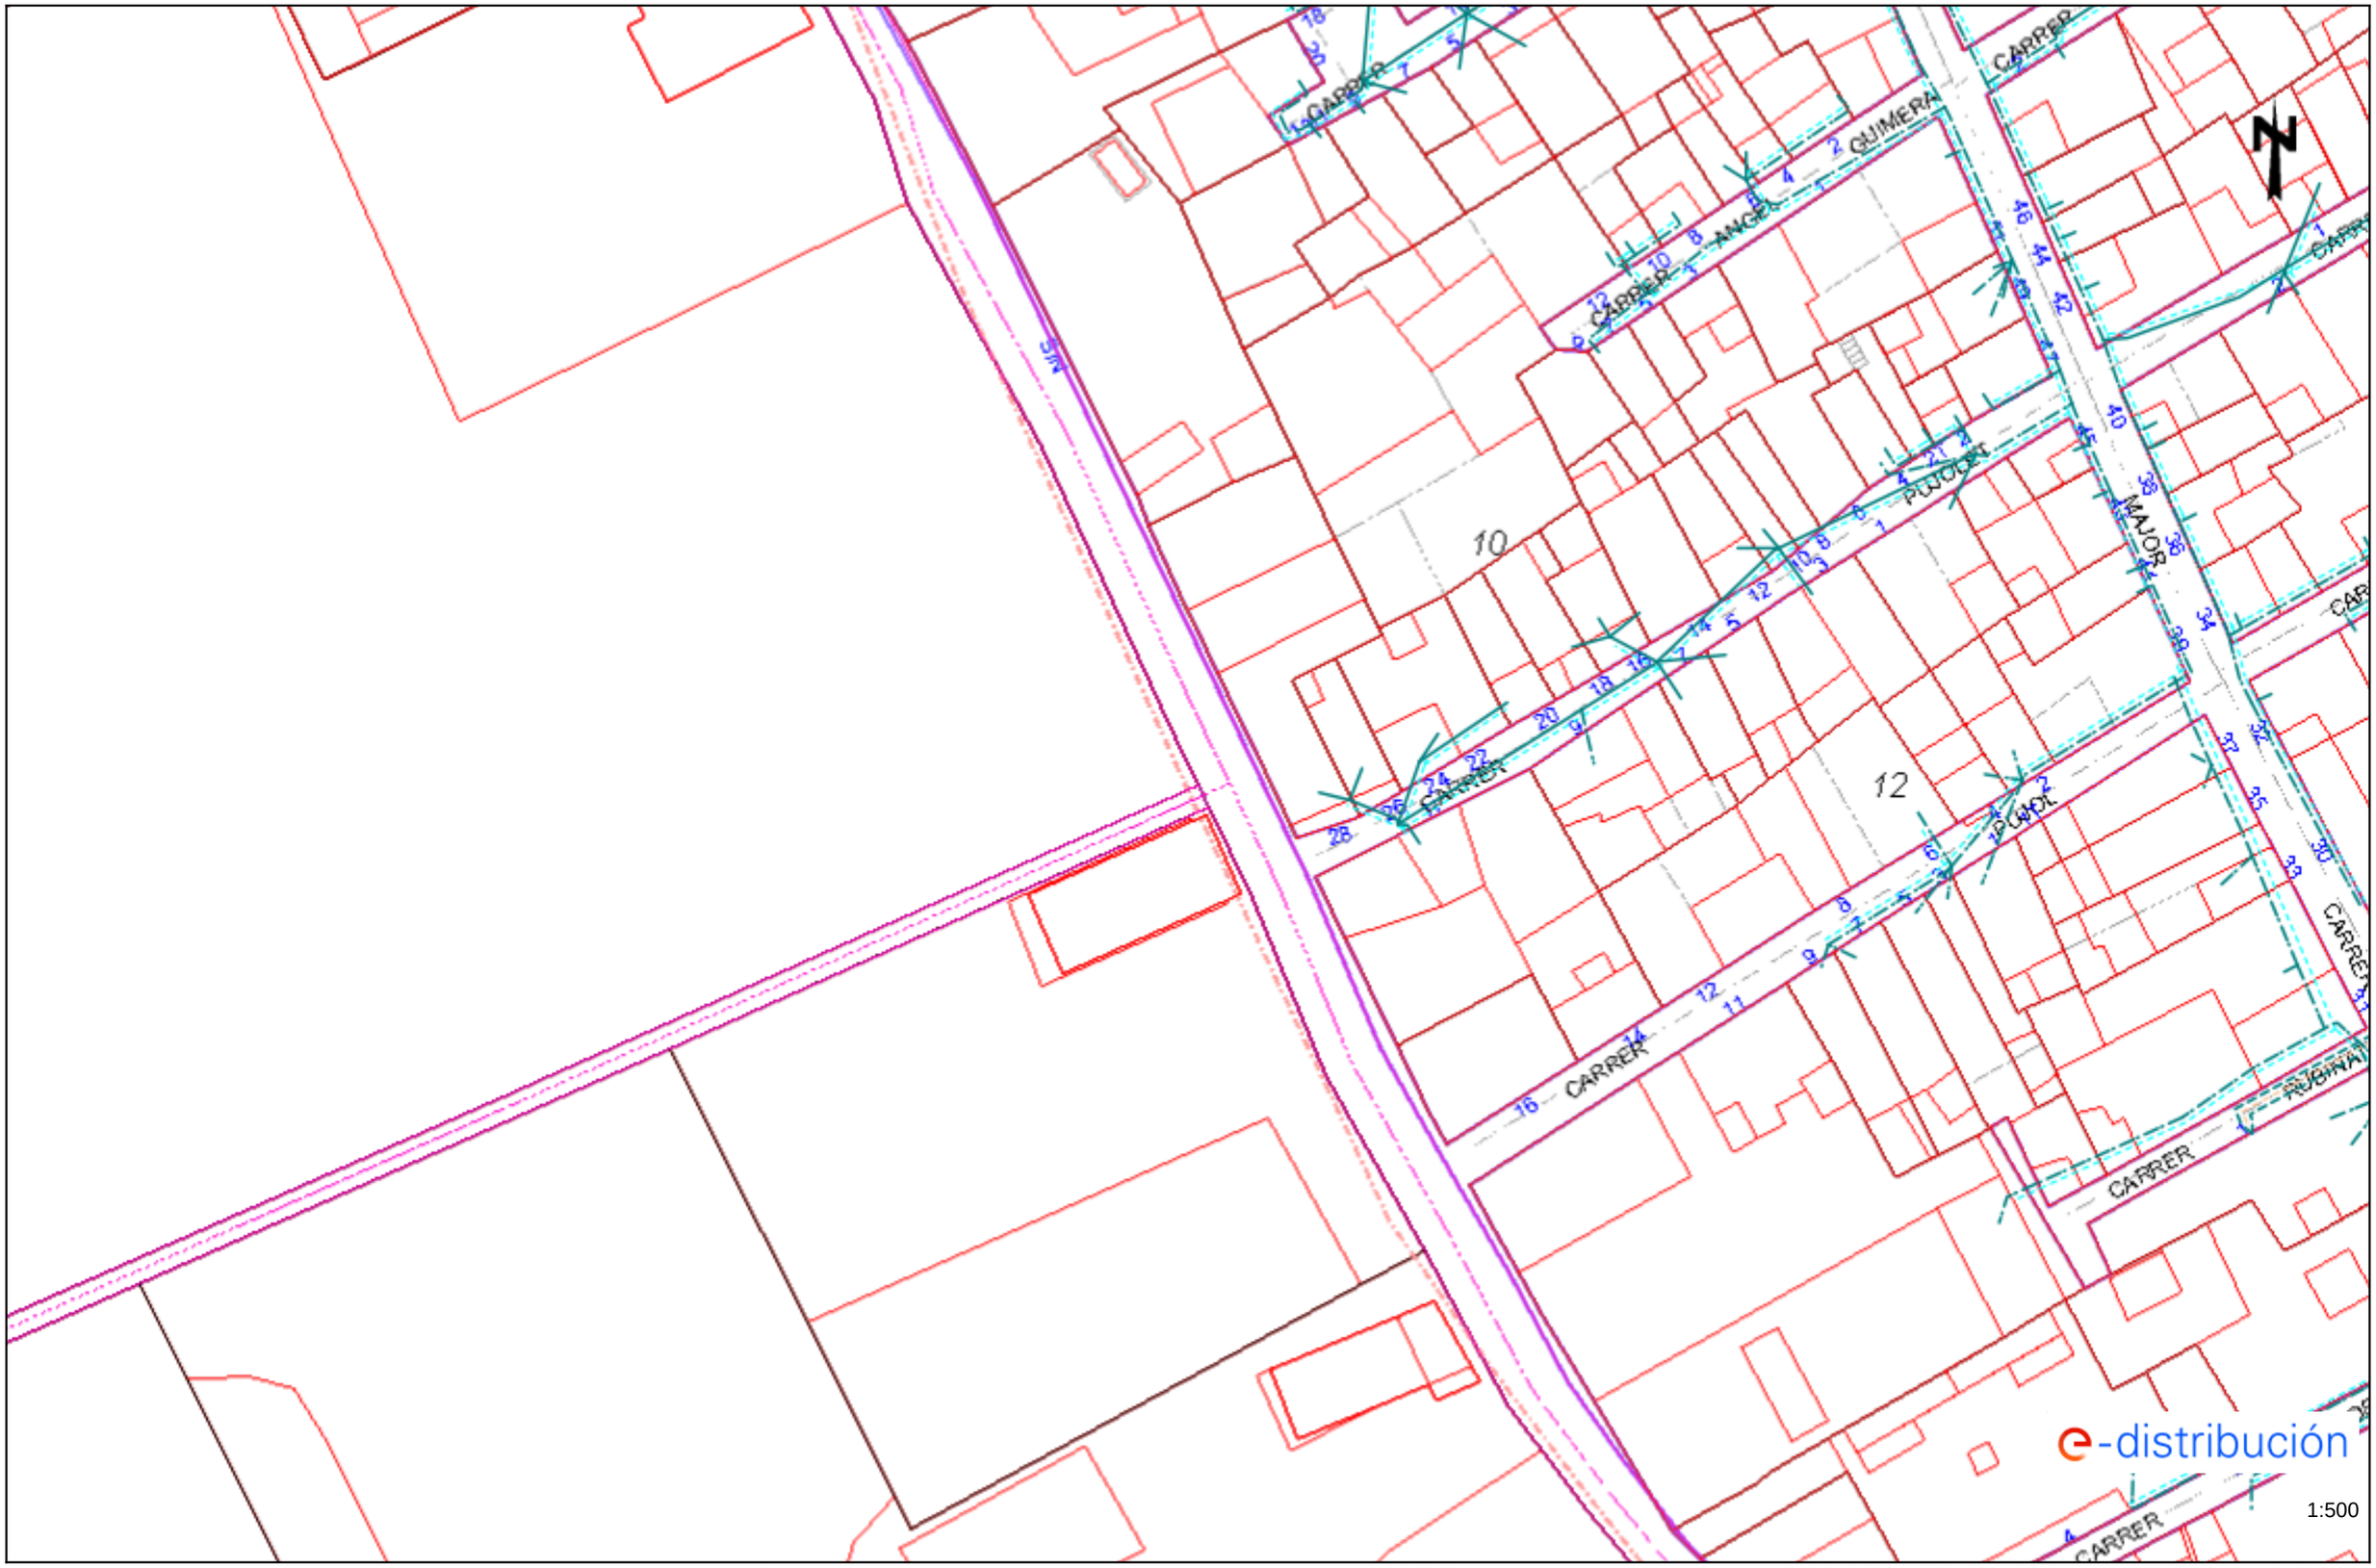


Los datos reflejados en este plano son de carácter orientativo y tienen validez de 3 meses.

Fecha: 13/02/2023

EPSG: 25831 (ETRS89 UTM31) - X:356815.36; Y:4580583.91

Ref: 666187 - 17169230 Plano: AFECTACIÓN BT

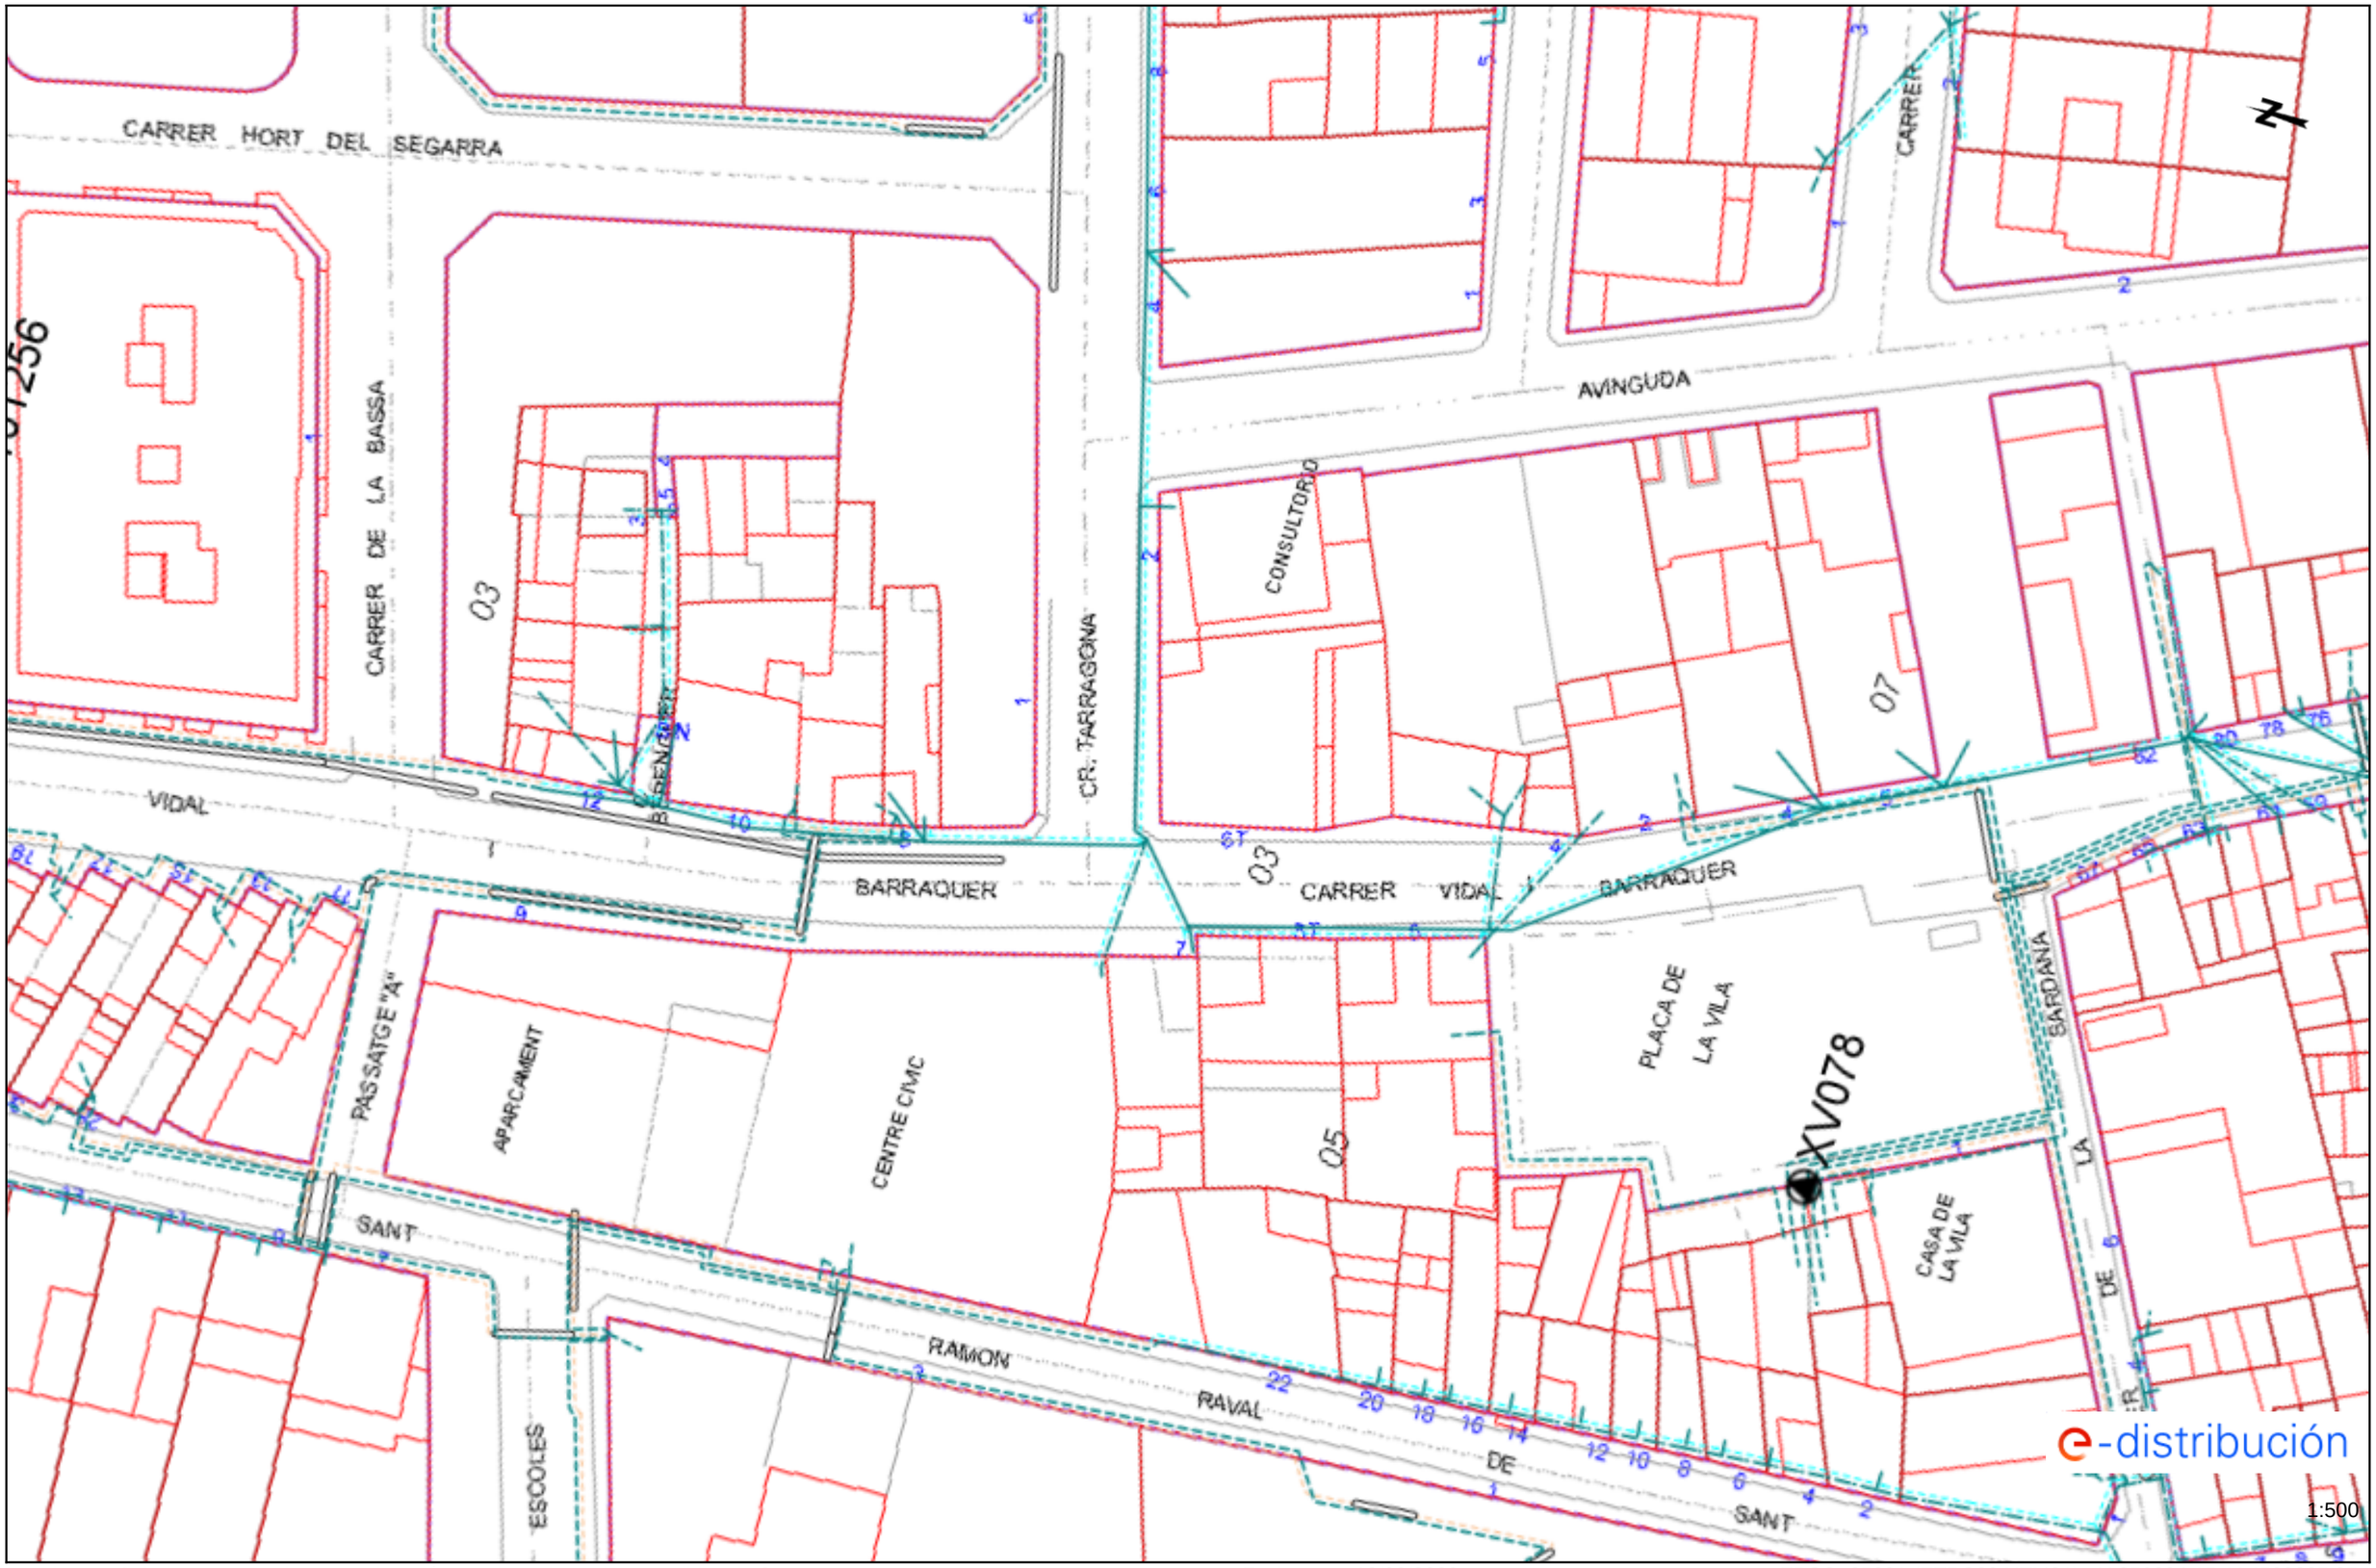

Los datos reflejados en este plano son de carácter orientativo y tienen validez de 3 meses.


Fecha: 13/02/2023

EPSG: 25831 (ETRS89 UTM31) - X:356894.15; Y:4580805.85

1:500

Ref: 666187 - 17169232

Plano: AFECTACIÓN BT

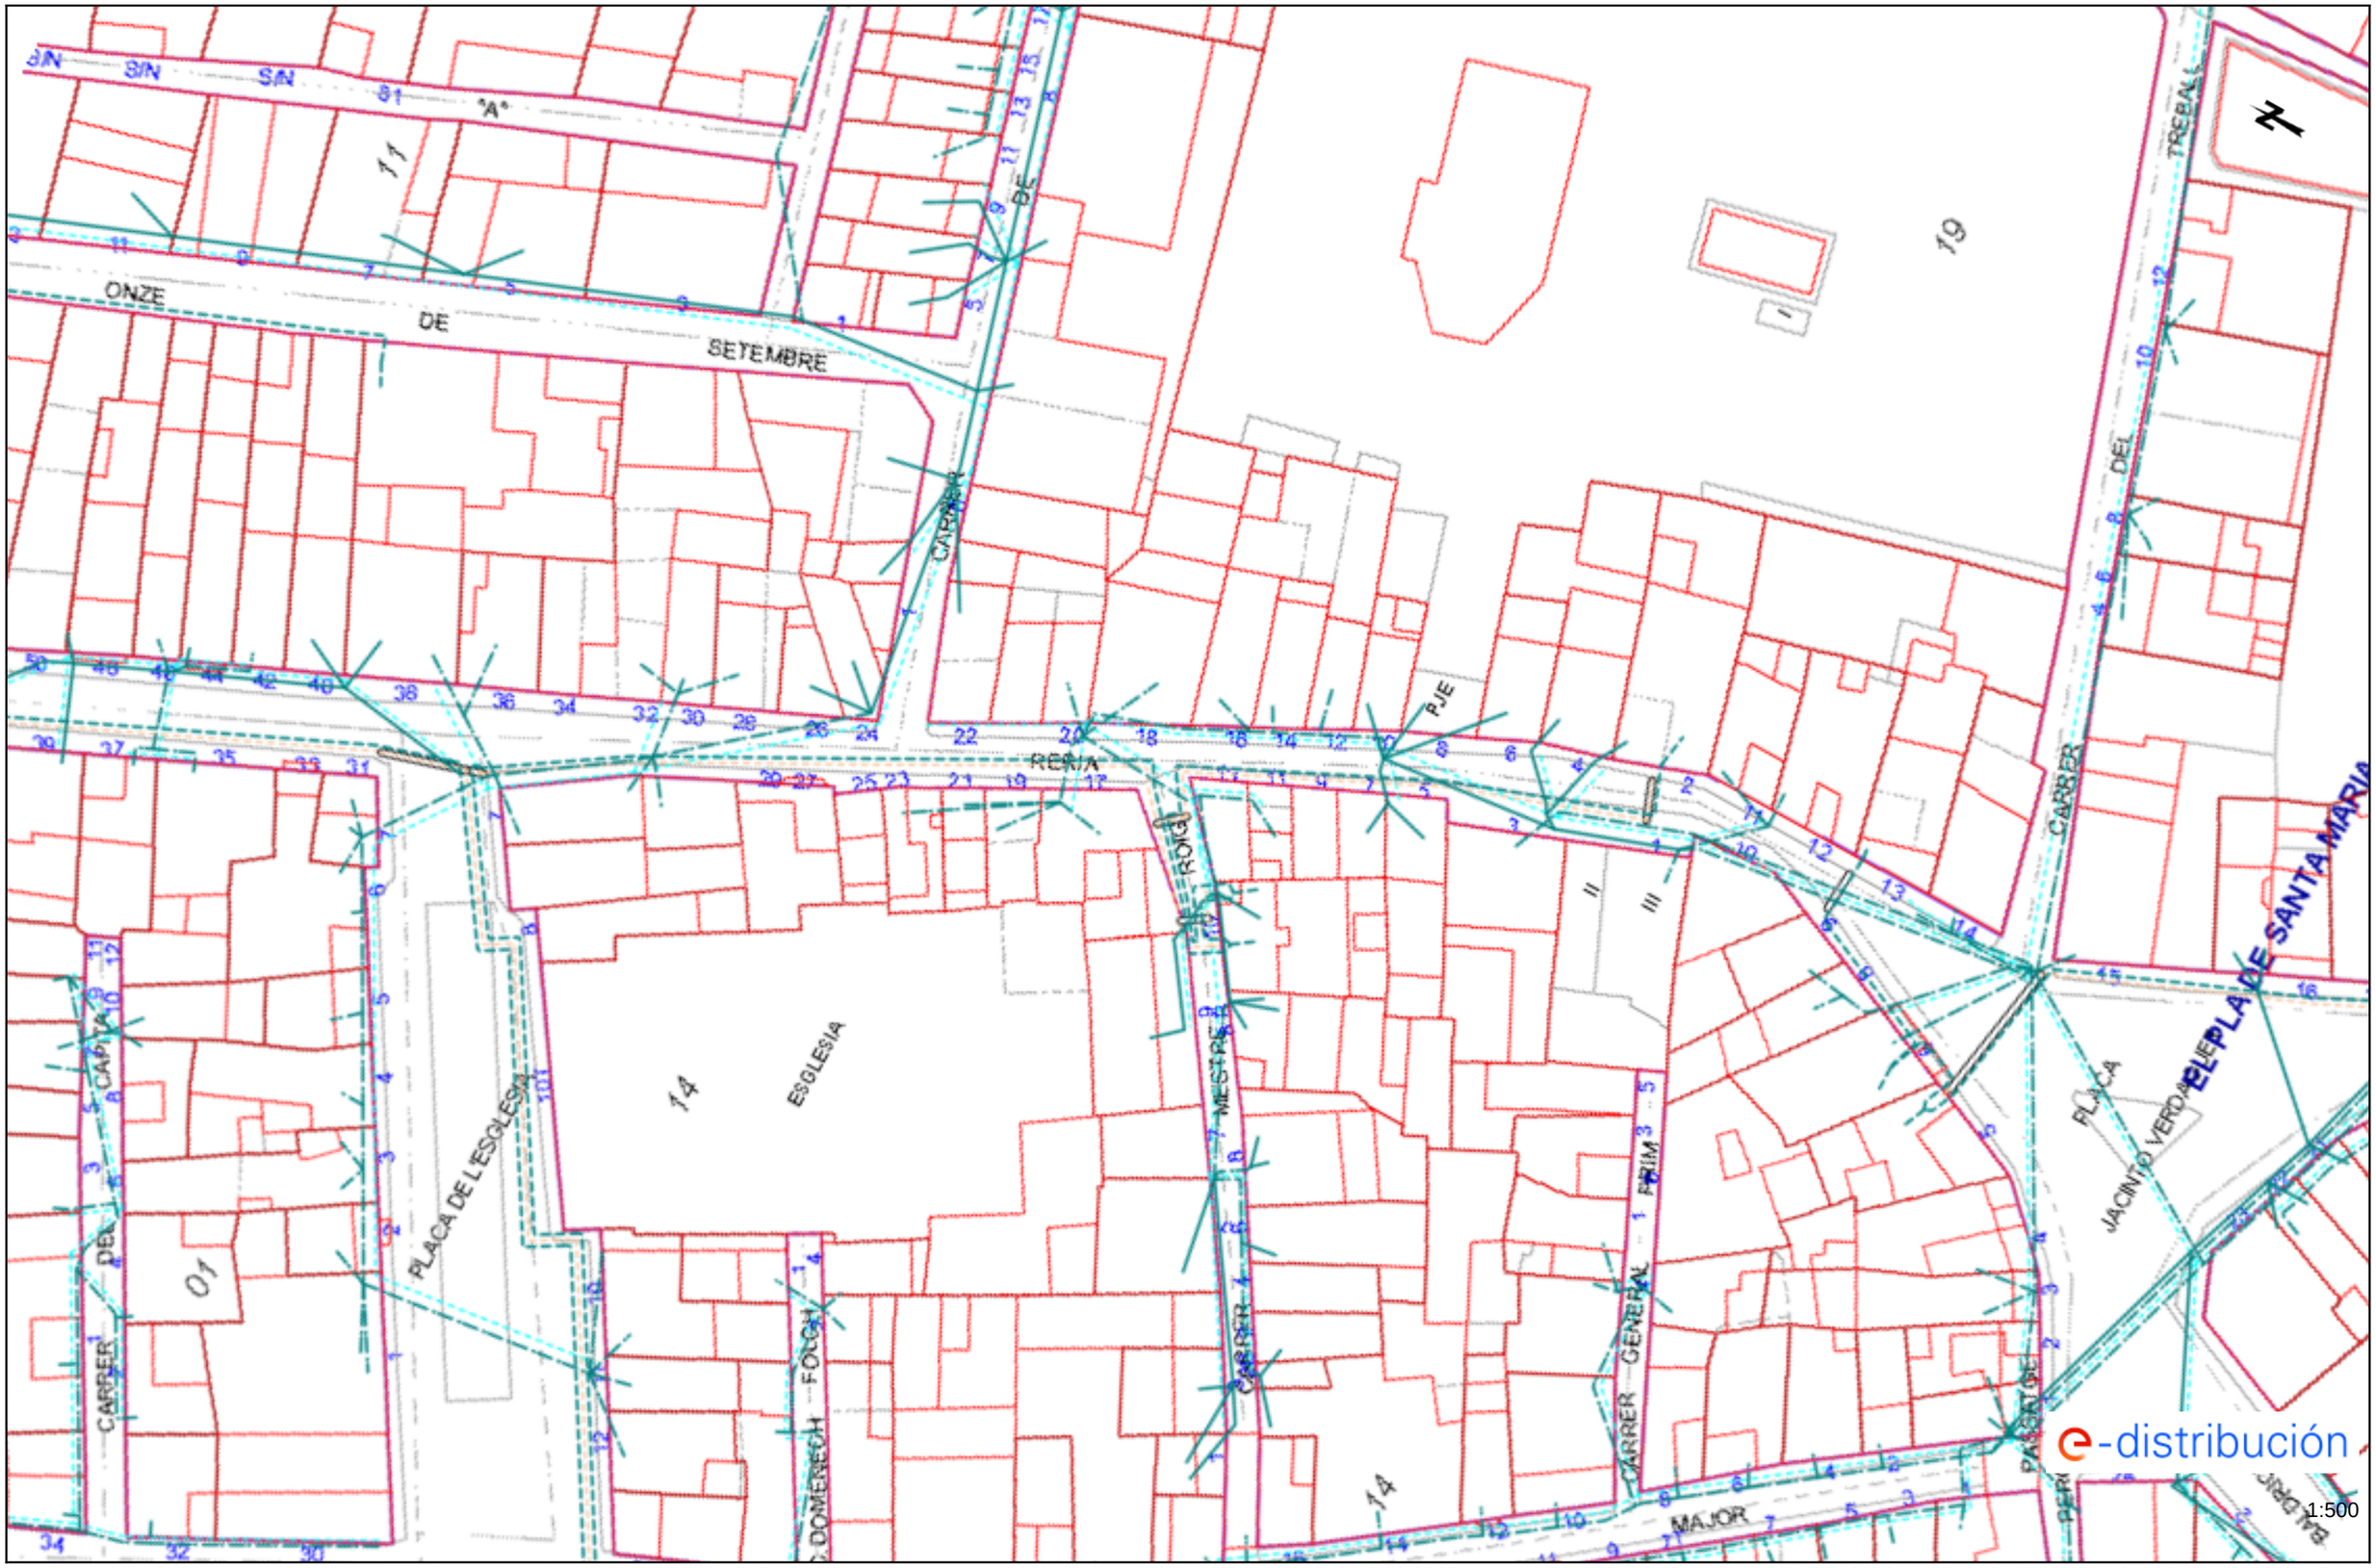


Los datos reflejados en este plano son de carácter orientativo y tienen validez de 3 meses.

Fecha: 13/02/2023

EPSG: 25831 (ETRS89 UTM31) - X:357004.11; Y:4580545.1

Ref: 666187 - 17169236

Plano: AFECTACIÓN BT

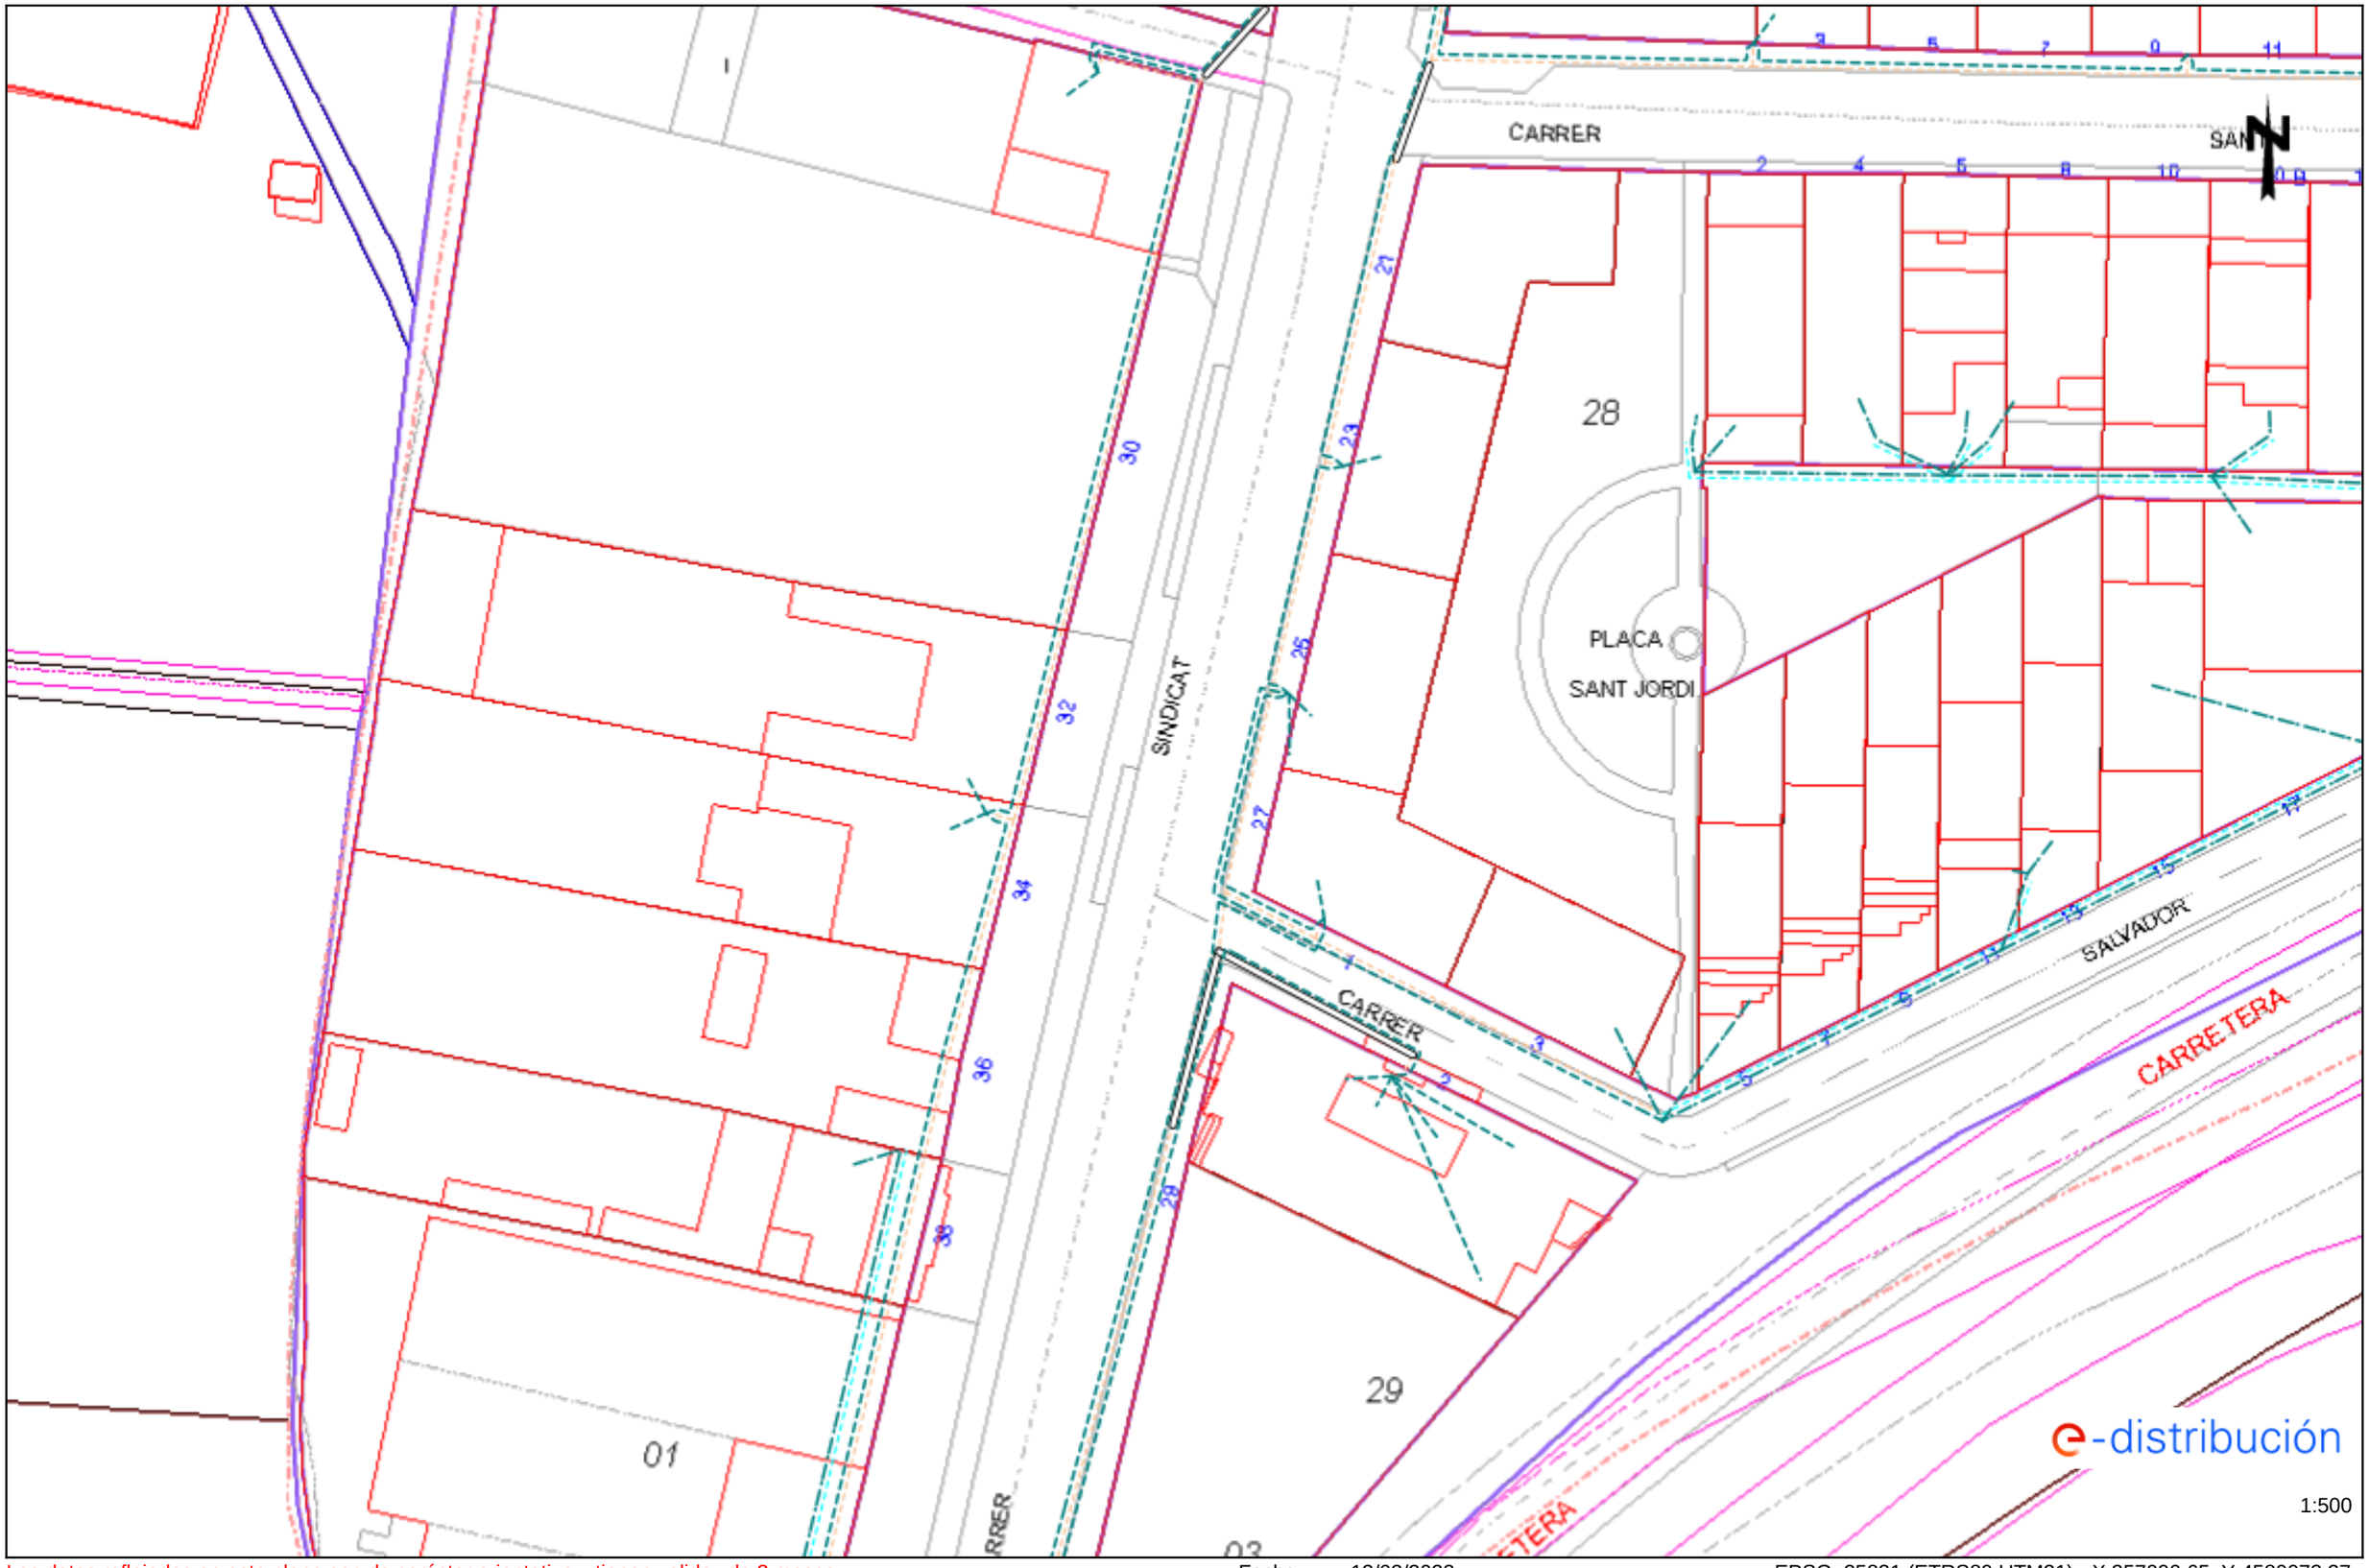


Los datos reflejados en este plano son de carácter orientativo y tienen validez de 3 meses.

Fecha: 13/02/2023

EPSG: 25831 (ETRS89 UTM31) - X:357090.65; Y:4580073.27


Ref: 666187 - 17169238 Plano: AFECTACIÓN BT

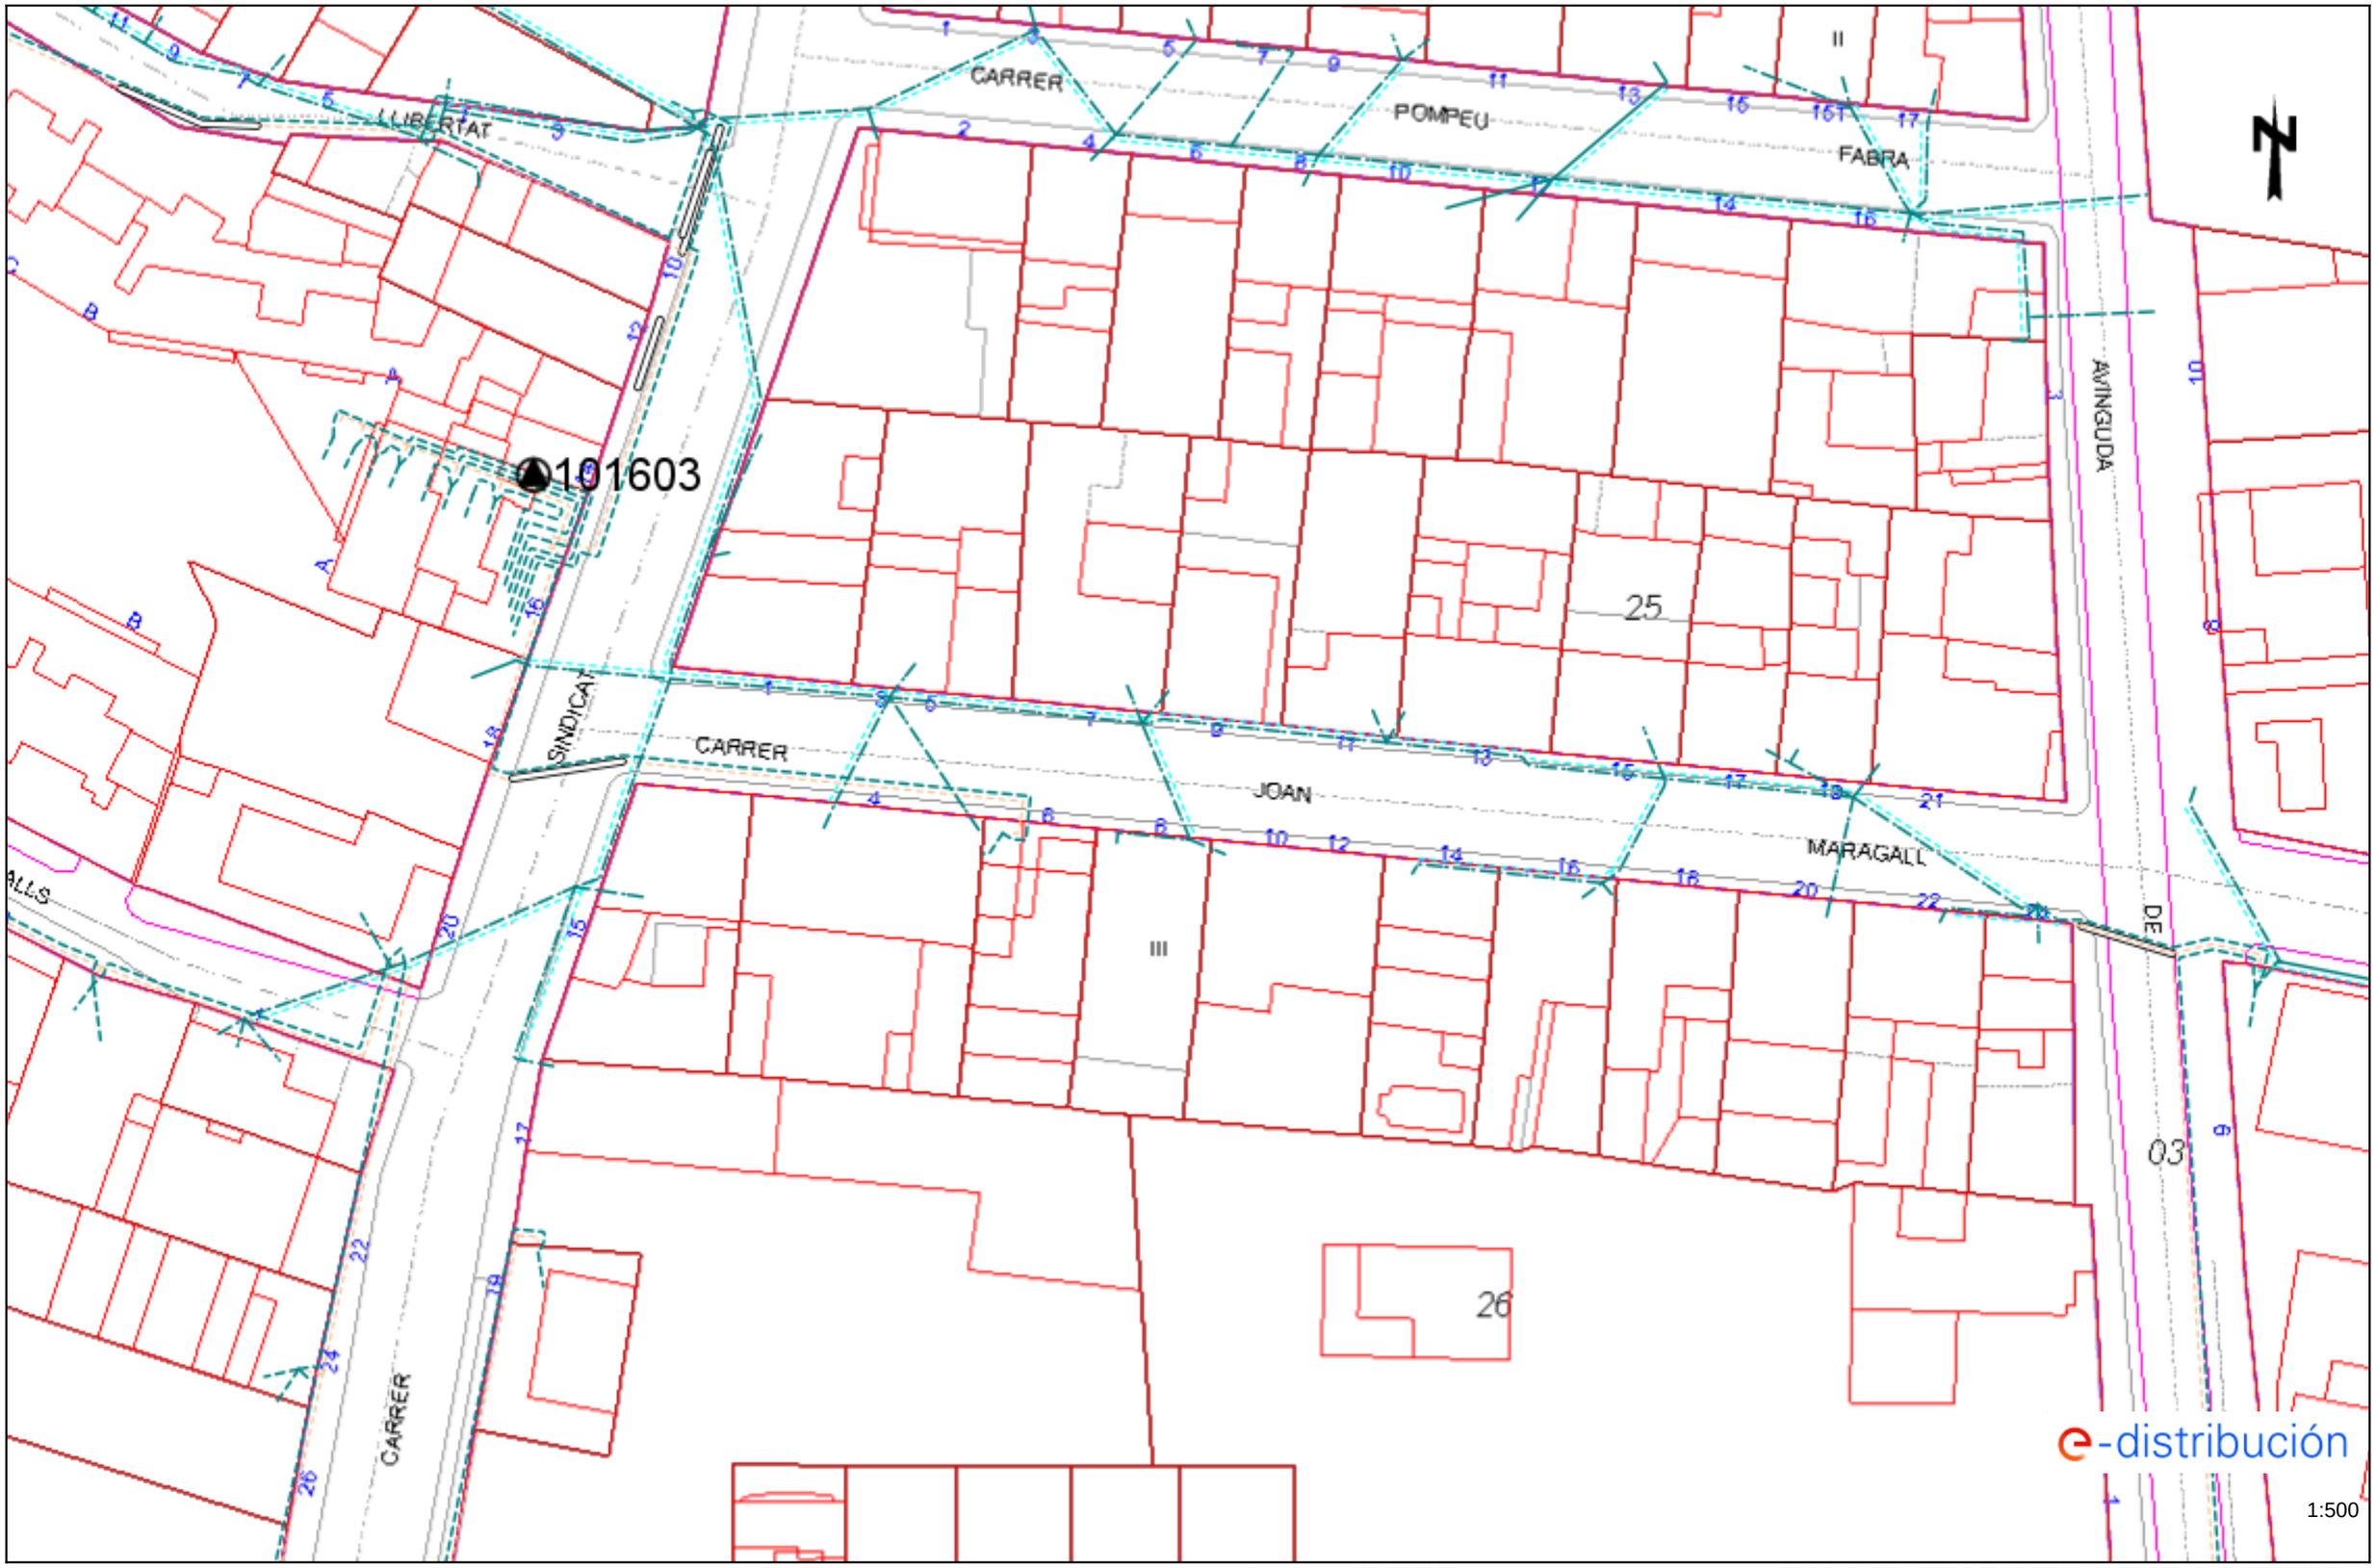

Los datos reflejados en este plano son de carácter orientativo y tienen validez de 3 meses. Fecha: 13/02/2023 EPSG: 25831 (ETRS89 UTM31) - X:357177.5; Y:4580218.31

Ref: 666187 - 17169239

Plano: AFECTACIÓN BT

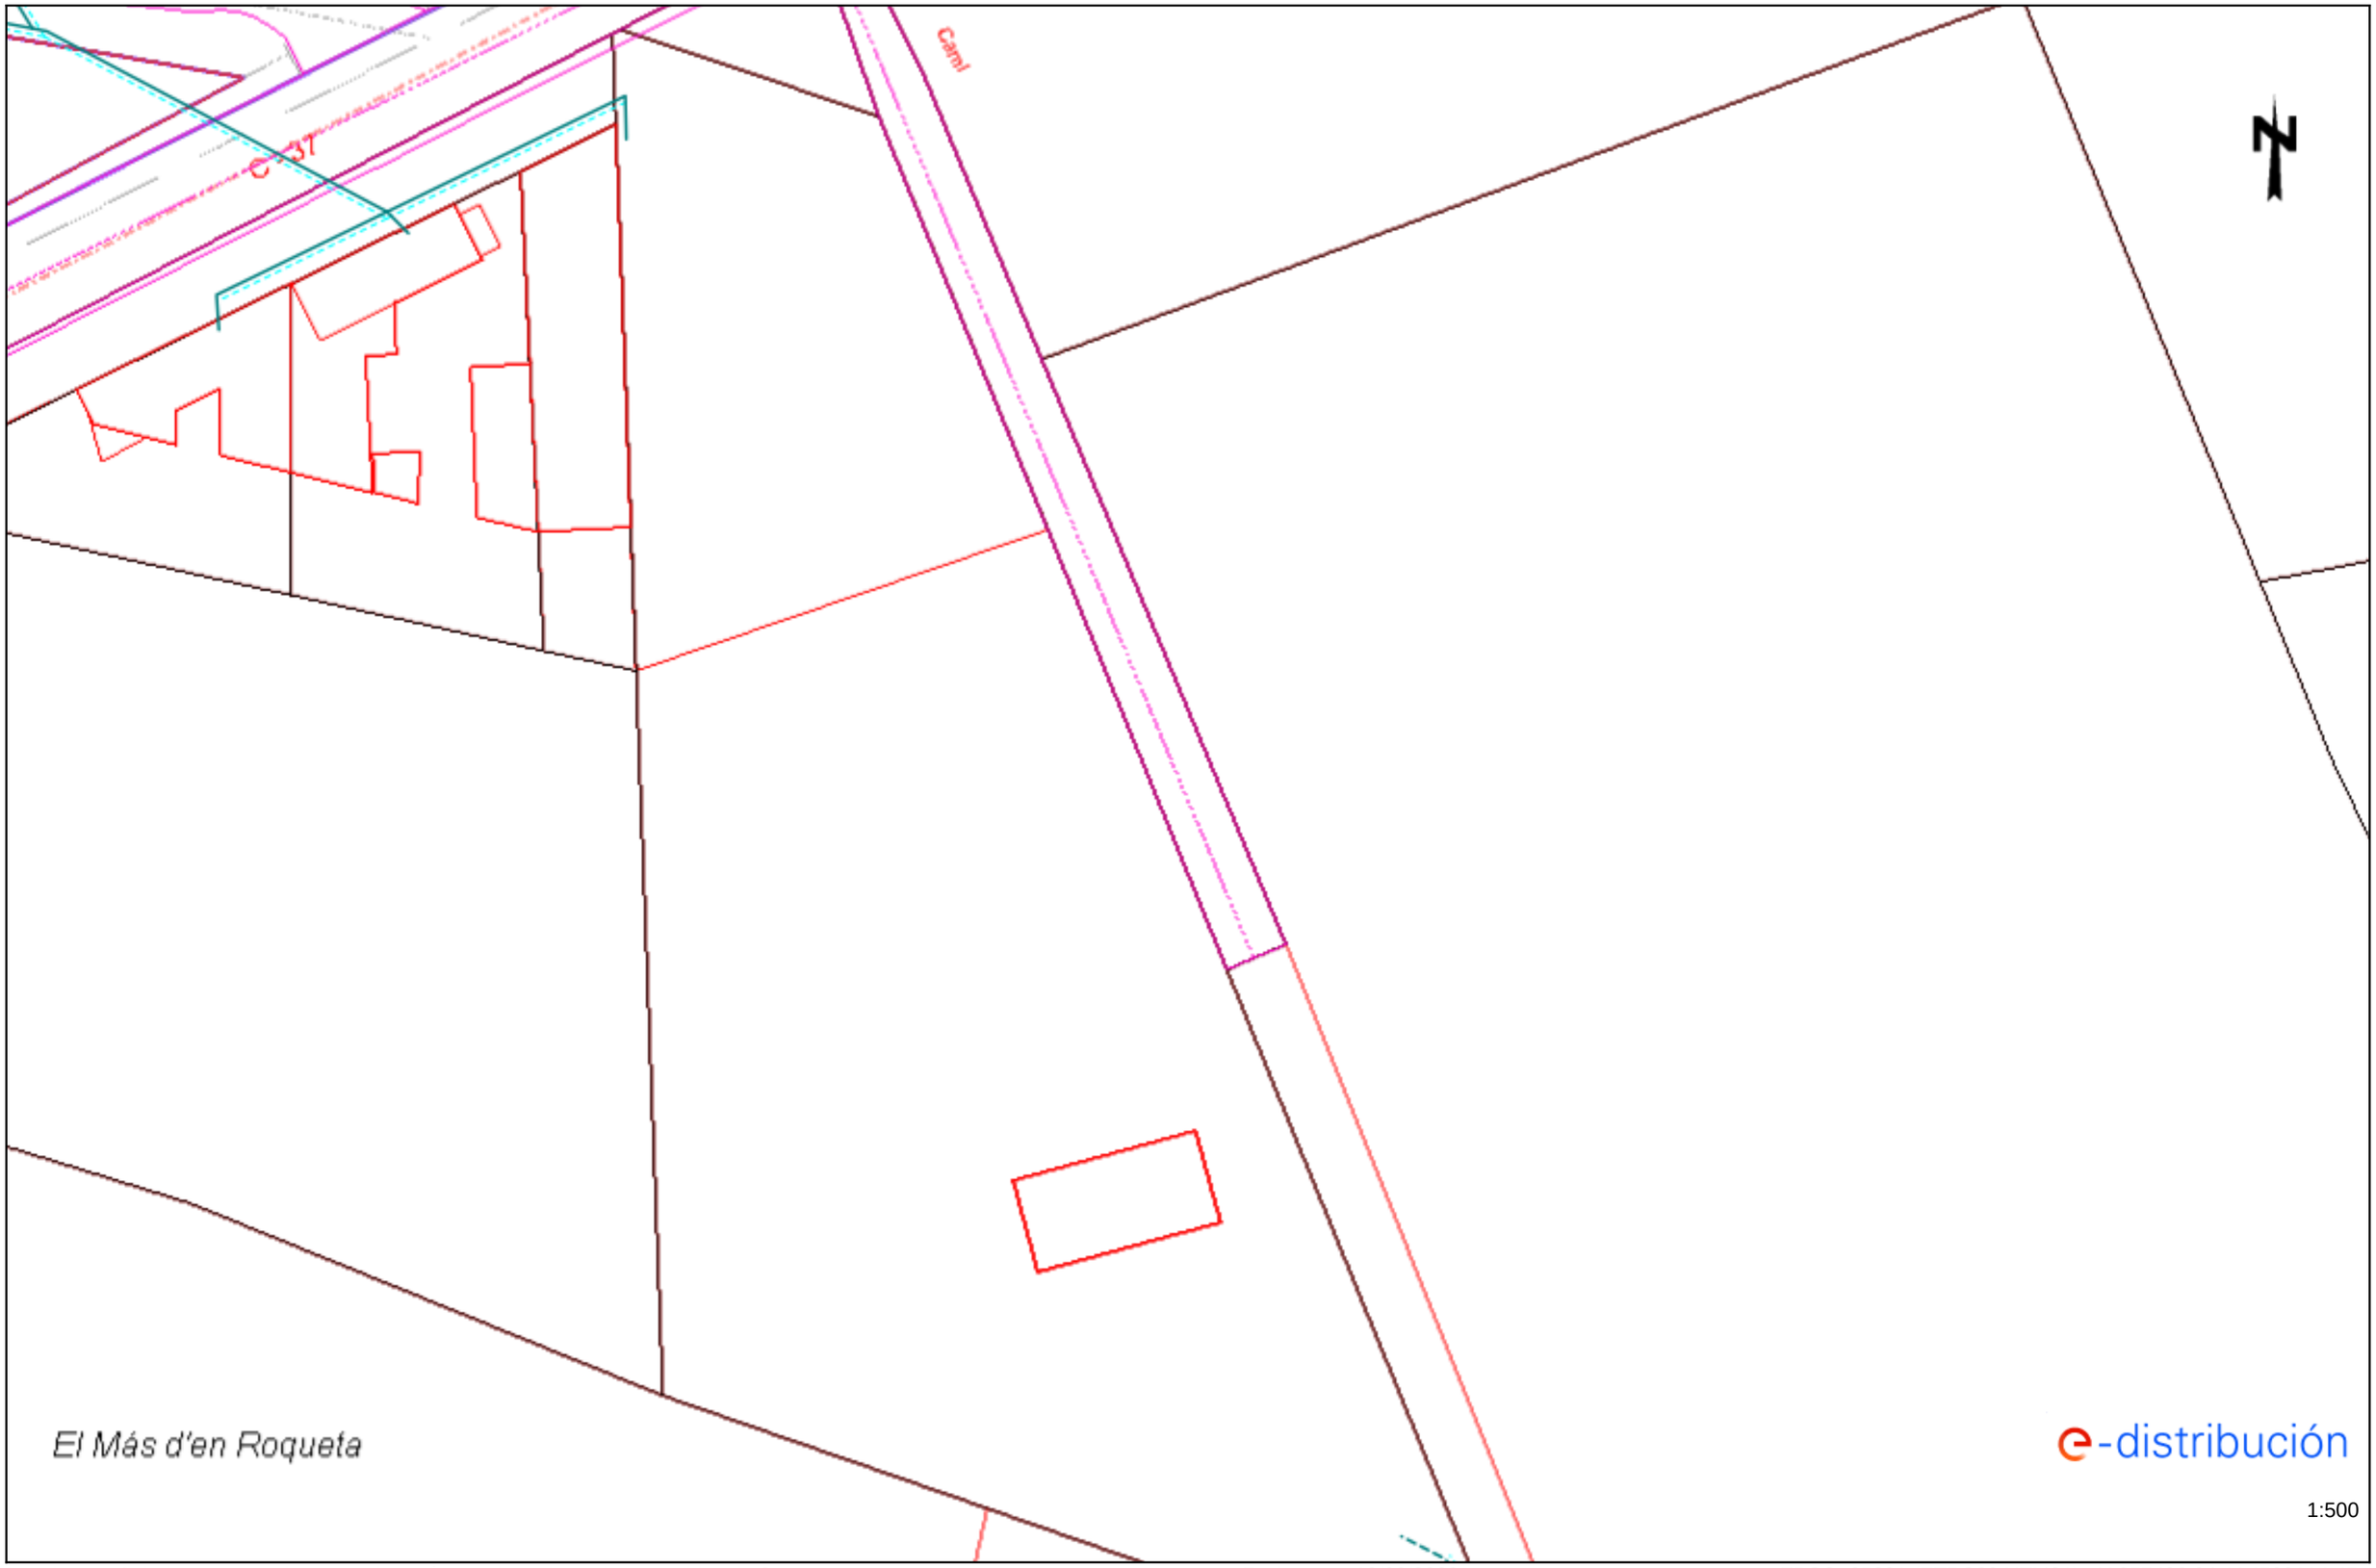

Los datos reflejados en este plano son de carácter orientativo y tienen validez de 3 meses.

Fecha: 13/02/2023

EPSG: 25831 (ETRS89 UTM31) - X:357496.24; Y:4580114.45

6. DETALLS AFECTACIONS XARXA DE GAS NATURAL

Condicionantes Particulares Nedgia Catalunya, S.A.

Es de nuestro interés poner en su conocimiento los condicionantes que habrá de observar en los trabajos en proximidad de instalaciones propiedad de Nedgia Catalunya, S.A. y/o Gas Natural Redes GLP, S.A. (en adelante NEDGIA):

- La información aportada es confidencial y de uso exclusivo para el que se solicita, siendo responsabilidad del solicitante el uso indebido de la misma.
- El plano que se les envía refleja la situación aproximada de las instalaciones propiedad de NEDGIA.
- Los datos contenidos en los planos tienen carácter orientativo: corresponden a lo registrado en nuestros archivos hasta el día de la fecha, lo cual no puede ser interpretado como garantía absoluta de responder fielmente a la realidad de la ubicación de las instalaciones grafiadas.
- La información refleja la situación de las redes en el momento de su instalación. Esta información puede haber variado desde entonces por actuaciones de terceros en la zona, de forma que tanto la posición de la red, como las referencias fijas pueden haber sido alteradas respecto a lo reflejado en los planos. En consecuencia, por razones de seguridad se recomienda realizar los trabajos de excavación a mano en las inmediaciones de las redes de NEDGIA.
- **Si el inicio de la ejecución material de los trabajos objeto de esta solicitud es posterior a tres meses de la fecha actual, deberá solicitar de nuevo los servicios existentes para garantizar el grado de actualización de la información.**
- El envío de esta información no supone la autorización ni conformidad por parte de NEDGIA al proyecto de obra en curso, ni exonera a quienes lo ejecutaran de las responsabilidades en que incurran por daños y perjuicios a nuestras instalaciones.
- En la zona solicitada pueden existir instalaciones de gas propiedad de clientes cuyos trazados no se han incluido en los planos anexados.
- La entidad solicitante comunicará el inicio de sus actividades a NEDGIA **al menos con 72 horas de antelación**, dirigiéndose a Servicios Técnicos de la provincia correspondiente, enviando al efecto el escrito que se anexa al final de estos condicionantes. **Es imprescindible citar en la misma la referencia indicada en la solicitud de la información a través de la plataforma de internet.** La dirección de envío de esta documentación es uinicio@nedgia.es:
- Si fuera necesario realizar calas de investigación deberán realizarse en presencia de personal de NEDGIA.
- **El Grupo Naturgy ha tomado la decisión de introducir paulatinamente la tubería de polietileno PE 100 de color negro para la distribución de gas.**
    - El tubo de PE 100 negro se identifica con franjas longitudinales amarillas distribuidas uniformemente por toda la superficie del tubo. De esta forma se diferencia de otros tubos negros utilizados en otros servicios como por ejemplo la distribución de agua que utiliza PE 100 negro con franjas azules**.**
    - **Las franjas longitudinales serán (4) para todos los diámetros hasta 200 mm y seis a ocho (6-8) para DN 250 y 315 mm, para que, al menos una franja, sea visible desde cualquier ángulo una vez colocado el tubo en la zanja.**

nedgia
Catalunya
Grupo Naturgy

    - **El tubo de PE 100 negro con bandas amarillas tiene la misma instalación que el tubo de PE 100 naranja:**
        - La banda de señalización se seguirá colocando como siempre a una distancia de 20-30 cm por encima de la generatriz superior de la conducción de gas.
        - Con el tubo PE100 negro con bandas amarillas se instalarán las mismas protecciones que las utilizadas con el tubo de PE 100 naranja en instalaciones junto a otros servicios (agua, luz…etc.)
- Las tuberías e instalaciones de gas no están diseñadas para soportar sobrecarga de maquinaria pesada, por lo que si han de situarse grúas o circular vehículos sobre las mismas que pudieran originar daños, deberá ponerse esta circunstancia en conocimiento de NEDGIA con objeto de establecer los pasos necesarios debidamente señalizados y protegidos con losas de hormigón, chapas de acero o similar.
- Queda prohibido el acopio de materiales o equipos sobre las canalizaciones de gas y sus instalaciones como arquetas, tomas de potencial, respiraderos, etc., garantizándose en todo momento el acceso a la canalización de gas a fin de efectuar los trabajos de mantenimiento y conservación adecuados.
- Si se producen desmontes en las proximidades de la tubería, pudiendo en su situación final provocar deslizamientos o movimientos del terreno soporte de la conducción, deberán ser objeto de un estudio particular, determinando en cada caso, si no las hubiera, las protecciones adecuadas, al objeto de evitar los mismos.
- En el caso de uso de explosivos a menos de 300 m. de las canalizaciones de gas, su uso estará limitado, de acuerdo al condicionado específico que se fije al efecto. En todo caso, se ha de contar con una autorización especial del Órgano Territorial Competente, basada en un estudio previo de vibraciones que garantice que la velocidad de las partículas en el emplazamiento de la tubería no supere en ningún momento los 30 mm/s.
- Siempre que por la ejecución de los trabajos las instalaciones de gas afectadas queden al descubierto, se comunicará al responsable indicado de NEDGIA, procediendo el contratista a proteger y soportar la tubería de gas de acuerdo a las indicaciones de éste. Esta circunstancia se mantendrá el tiempo mínimo imprescindible y las canalizaciones se taparán en presencia de técnicos de NEDGIA.
- Los tramos al descubierto de tuberías de acero, se protegerán con manta antirroca para evitar desperfectos en el recubrimiento y, si por cualquier circunstancia, se produjera algún daño en el mismo, será reparado antes de enterrar la canalización. En caso contrario se puede originar un punto de corrosión acelerado que desembocaría en una perforación de la tubería.
- Las tuberías de acero al carbono están protegidas contra la corrosión mediante un revestimiento aislante y un sistema eléctrico de protección catódica. Para el correcto funcionamiento de esta protección es de vital importancia la integridad de dicho revestimiento. Se comunicará a NEDGIA cualquier daño que se advierta en el mismo**.**
- En el caso de tuberías de acerose instalarán una o varias cajas de toma de potencial (a facilitar por NEDGIA) de acuerdo a las indicaciones de los técnicos de NEDGIA, con objeto de medir y calibrar la posible influencia de la Protección Catódica a los gasoductos y viceversa.

- En el caso de que se efectúen compactaciones, siempre se contactará con el personal de Servicio Técnico designado por NEDGIA de dicha zona para que les proporcione la normativa adecuada para llevar a cabo dicha actuación, asegurando queésta se realizará de forma que la transmisión de vibraciones a la tubería de gas no supere los 30 mm por segundo.
- La Empresa que ejecute trabajos en las proximidades de instalaciones de NEDGIA deberá estar en posesión de los planos de las instalaciones existentes en la zona.
- Deberá comunicarse a NEDGIA la aparición de cualquier registro o accesorio complementario de la instalación de gas, identificado como tal, o que presumiblemente se crea pueda formar parte de ella, siempre que no esté definido en los planos de servicios suministrados.
  En este sentido se indica que en las proximidades de las tuberías de gas pueden existir otras canalizaciones complementarias destinadas a la transmisión de datos, por lo que deberán extremarse las precauciones cuando se realicen trabajos en sus inmediaciones.
- Si los trabajos a realizar afectan a tapas de registros, válvulas, respiraderos o tapas de acceso a instalaciones será necesario restituirlas a la nueva cota de rasante, dejando las instalaciones afectadas libres de materiales de obra.
- En el supuesto de sufrir daños en sus instalaciones, NEDGIA se reserva el derecho a emprender las acciones legales que considere oportunas, así como reclamar las indemnizaciones a que haya lugar.
- Todos los daños a personas e instalaciones que pudieran producirse como consecuencia de las obras, serán por cuenta y riesgo del promotor o ejecutor de las mismas, incluso los derivados de un eventual corte de suministro de gas.
- Con objeto de garantizar la seguridad de las personas y de las instalaciones, cuando las obras a realizar sean canalizaciones (eléctricas, agua, comunicaciones, etc.), se tendrá en cuenta la exigencia de distancias mínimas de separación en paralelismos y cruzamientos entre servicios de acuerdo a la reglamentación vigente y se debe comprobar, mediante el código de colores, la presión de la red próxima a su actuación. Se adjunta tabla resumen:

DISTANCIA	RANGO	CRUCE	PARALELISMO
MÍNIMA	MOP < 5 bar	0,2 m	0,2 m
	MOP >= 5 bar(*)	0,2 m	0,4 m
Recomendada	MOP < 5 bar	0,6 m	0,4 m
	MOP >= 5 bar (*)	0,8 m	0,6 (1) m

(1) 2,5 m en zona semiurbana y 5 m en zona rural
(*) Para P> 16 bar y distancia <10 metros es necesario consultar condiciones a Distribuidora.

En el caso de que no puedan mantenerse las distancias mínimas indicadas debe informarse a NEDGIA, para adoptar las medidas de protección que se consideren convenientes de acuerdo a la siguiente puntualización:

- Contigua a la zona de servidumbre permanente existe una zona de seguridad, definida en la Norma UNE 60.305.83, que se extiende hasta 2.5, 5 ó 10 metros a cada lado del eje de la canalización, en la cual la ejecución de la excavaciones u obras puede representar un cambio en las condiciones de seguridad de la misma y en la que no se dan las limitaciones ni se prohíben las obras incluidas como prohibidas en la zona de servidumbre de paso, siempre que se informe previamente al titular de la instalación, para la adopción de las acciones oportunas que eviten los riesgos potenciales para la canalización.

- Los trabajos en proximidad se efectuarán con medios manuales quedando prohibido por razones de seguridad la utilización de medios mecánicos, las precauciones se intensificarán a 0,40 m sobre la cota estimada de la tubería o ante la aparición de la malla o banda amarilla de señalización, permitiéndose exclusivamente el uso de martillo mecánico de mano para la rotura del pavimento.
- Las obras de túneles, vaciado de terrenos, perforación dirigida, etc., que pueden afectar a la tubería por debajo o lateralmente requerirán especial atención.
- Para dar cumplimiento a la legislación vigente en materia de prevención de riesgos laborales, le informamos de los riesgos de las instalaciones:
  - Al objeto de dar cumplimiento a lo establecido en el R.D. 171/2004 sobre coordinación de actividades empresariales, y para garantizar la seguridad de sus trabajadores, NEDGIA informa a la empresa solicitante que las instalaciones representadas en los planos adjuntos se encuentran en régimen normal de explotación, es decir, CON gas a presión.
  - Se prohíbe hacer fuego o emplear elementos que produzcan chispas en las inmediaciones de las instalaciones de gas.
  - En el caso de que se detecte una fuga o se perciba olor a gas, deben de suspenderse inmediatamente todo tipo de trabajos en el entorno de la instalación y avisar de inmediato al Centro de Control de Atención de Urgencias de NEDGIA, comunicando esta circunstancia.
  - El solicitante queda obligado a adoptar las medidas preventivas que sean necesarias de acuerdo a los condicionantes de instalación mencionados anteriormente y aquellas otras que pudieran ser necesarias en función de los riesgos de la actividad a desarrollar. Así mismo queda obligado a transmitir las medidas preventivas derivadas del párrafo anterior a sus trabajadores o terceros que pudiera contratar.
  - En la ejecución de los trabajos que realice deberá respetar lo dispuesto en el RD 1627/1997 Disposiciones Mínimas de Seguridad y Salud en Obras de Construcción.
  - En esta información de riesgos no se contemplan los riesgos derivados del trabajo a realizar por los trabajadores de la empresa solicitante o sus empresas de contrata, siendo responsabilidad de ésta o de sus empresas de contrata la evaluación de los mismos y la adopción de las medidas preventivas que sean necesarias.
  - Si para ello fuese necesario disponer de más información acerca de las instalaciones, rogamos nos lo soliciten por escrito y con anterioridad al inicio de los trabajos.

- Ponemos a su disposición el teléfono del CCAU (Centro de Control deAtención de Urgencias) de NEDGIA para que comuniquen de inmediato cualquier incidencia que pueda suponer riesgo:**900.750.750 (24 horas durante todos los días del año)**

ESTAS INSTRUCCIONES ESTARÁN DISPONIBLES PERMANENTEMENTE EN EL LUGAR DE TRABAJO

MODIFICACIÓN DE INSTALACIONES Y CONDICIONANTES TÉCNICOS

Si fuera necesario modificar el emplazamiento de nuestras instalaciones es preciso que, previamente al inicio de las obras, se realice por escrito la correspondiente solicitud de desvío indicando como referencia el nº de solicitud de información, al objeto de proceder a la firma del acuerdo correspondiente y efectuar el pago de la cantidad establecida. Las solicitudes deben dirigirse a la siguiente dirección:

OFICINA TÉCNICA
Plaça del Gas, 1. Edificio C Planta 1.
08003. BARCELONA.

O bien a la dirección de correo electrónico: SSPPgasTramitaciones@leangridsservices.com

Asimismo, nos ponemos a su disposición para estudiar los Condicionantes Técnicos, específicos a su tipología de obra, o las soluciones posibles para minimizar las interferencias entre las obras a ejecutar y las instalaciones de gas existentes en la zona.

Para ello, es necesario que se ponga en contacto con esta Unidad y que nos faciliten su documentación (planos, detalles, memorias, etc.) de la obra a realizar en las proximidades de la red de NEDGIA.

Nedgia Catalunya, S.A.
Gas Natural Redes GLP, S.A.

NOTIFICACIÓN DE INICIO DE OBRAQUE AFECTA A CANALIZACIÓN DE GAS

Ntra Refª: *(cítese inexcusablemente la referencia indicada en la solicitud de información realizada a través de la Plataforma web)*

DESTINATARIO: Empresa *Distribuidora / Servicios Técnicos:*.....

Dirección: .....

Tel:.....
Fax:.....

- Razón Social de la empresa ejecutora de las obras: .....
- Domicilio de la empresa ejecutora de las obras: .....
- Lugar de las obras: .....
- Denominación de la obra: .....
- Objeto de la obra: .....
- Fecha de inicio de ejecución de obras: .....
- Duración prevista de las obras: .....
- Nombre del Jefe de Obra: .....
- Teléfono de contacto con el Jefe de Obra: .....
- Observaciones: .....

Aceptando respetar las obligaciones y normas facilitadas por Nedgia Catalunya, S.A. y Gas Natural Redes GLP, S.A. y utilizarlas adecuadamente para evitar daños en la instalaciones de distribución de gas durante los trabajos que se desarrollen en sus inmediaciones (R.D. 919/2006).

(Lugar y fecha) ..... a..... de ..... de .....

Empresa Constructora
P.P.

Fdo. (*Indíquese nombre y apellidos)*

INTRODUCCIÓN DE LA TUBERÍA DE POLIETILENO DE COLOR NEGRO

En la cartografía disponible en la web de información de servicios existentes (eWise), correspondiente a las redes de distribución de NEDGIA, se identificará la tubería de Polietileno de color negro con un código diferente al objeto de facilitar su identificación previa antes del inicio de la obra:

Código PN: Tubería de Polietileno Negro instalada


Código PE: Tubería de Polietileno Naranja/Amarillo instalado




El Grupo Naturgy ha tomado la decisión de introducir paulatinamente la tubería de polietileno PE 100 de color negro para la distribución de gas.

- El tubo de PE 100 negro se identifica con franjas longitudinales amarillas distribuidas uniformemente por toda la superficie del tubo. De esta forma se diferencia de otros tubos negros utilizados en otros servicios como por ejemplo la distribución de agua que utiliza PE 100 negro con franjas azules**.**
- **Las franjas longitudinales serán (4) para todos los diámetros hasta 200 mm y seis a ocho (6-8) para DN 250 y 315 mm, para que, al menos una franja, sea visible desde cualquier ángulo una vez colocado el tubo en la zanja.**
- **El tubo de PE 100 negro con bandas amarillas tiene la misma instalación que el tubo de PE 100 naranja:**
  - La banda de señalización se seguirá colocando como siempre a una distancia de 20-30 cm por encima de la generatriz superior de la conducción de gas.
  - Con el tubo PE100 negro con bandas amarillas se instalarán las mismas protecciones que las utilizadas con el tubo de PE 100 naranja en instalaciones junto a otros servicios (agua, luz…etc.)

Ejemplo de visualización

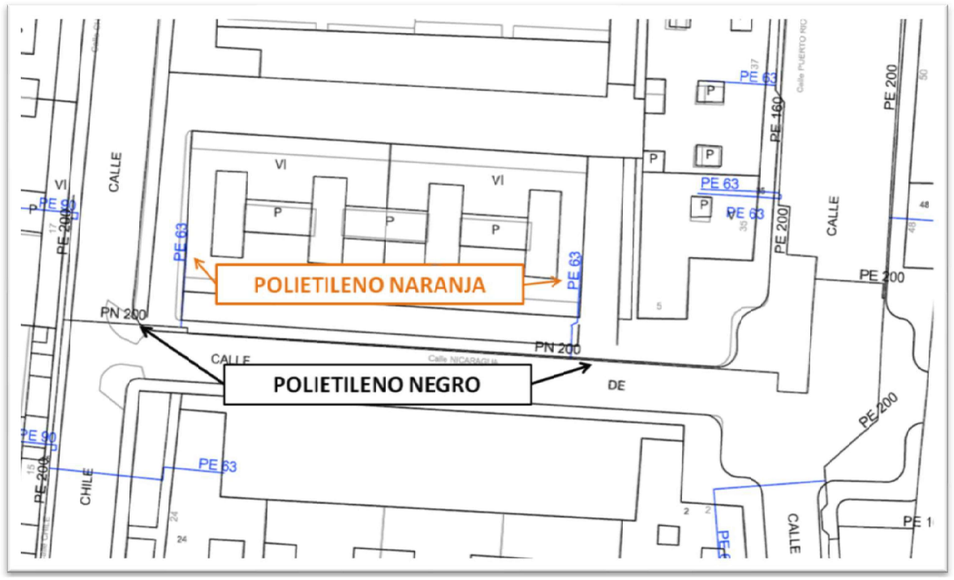

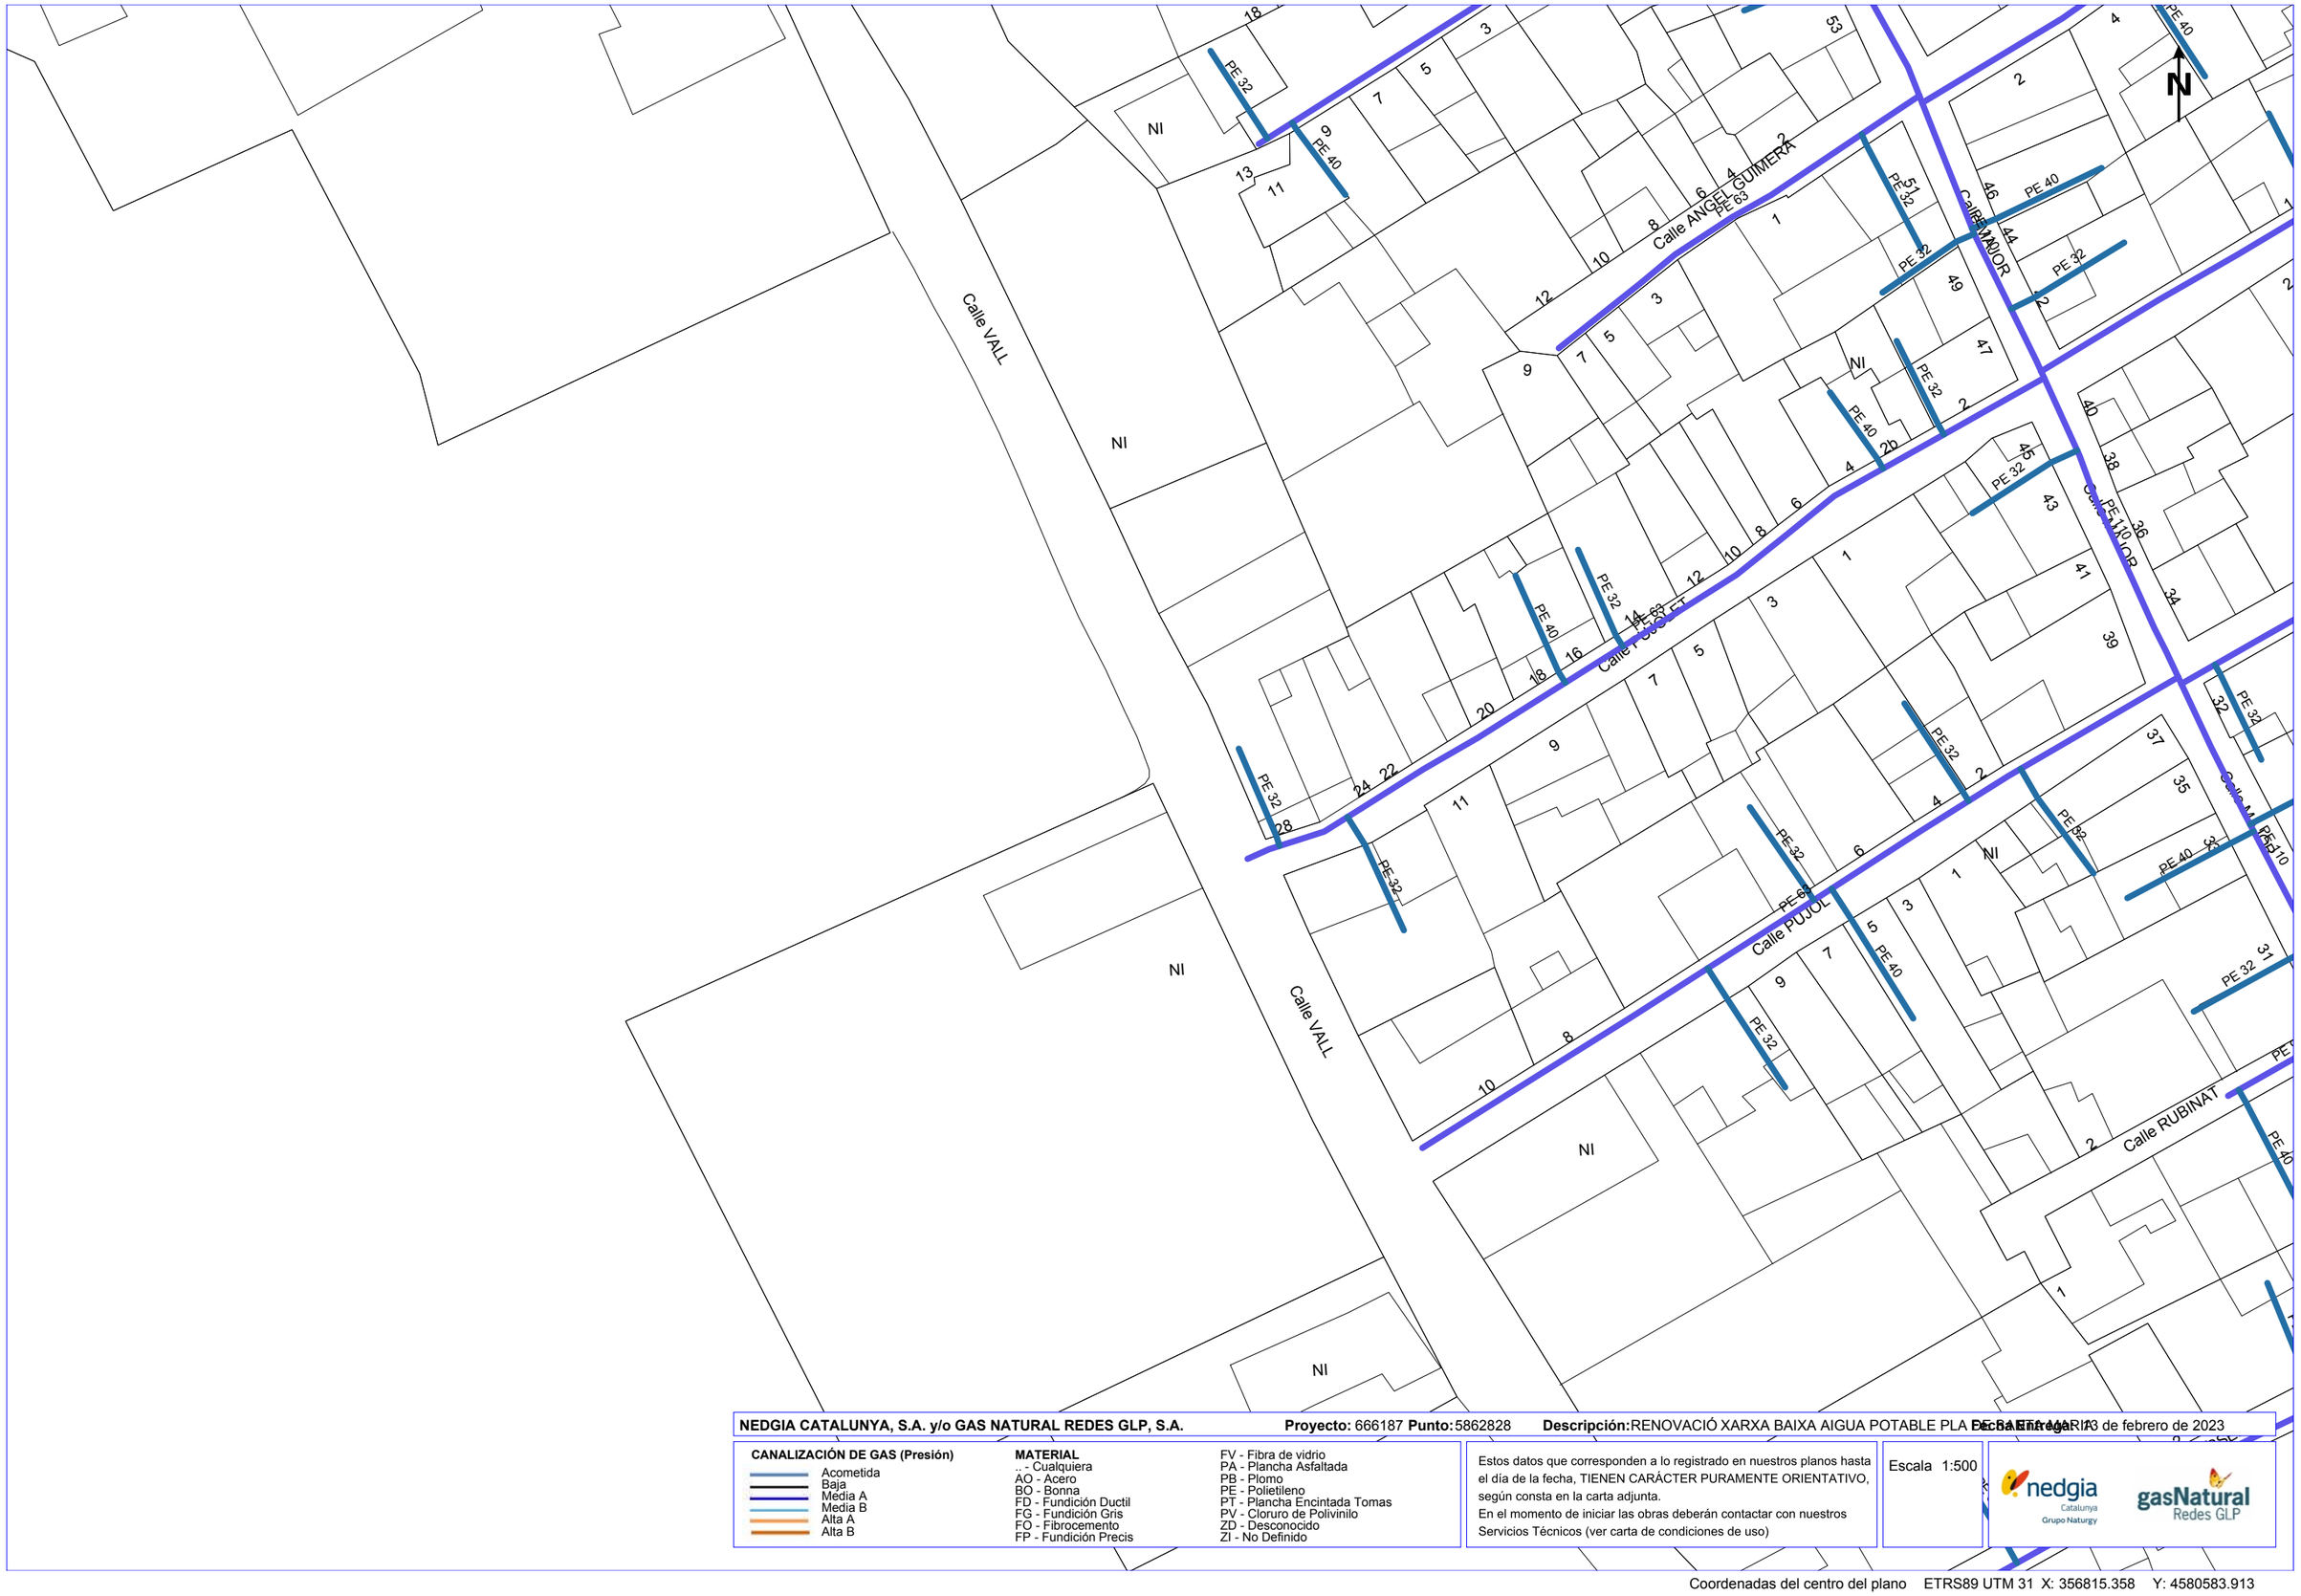

NEDGIA CATALUNYA, S.A. y/o GAS NATURAL REDES GLP, S.A. **Proyecto:** 666187 **Punto:** 5862828 **Descripción:** RENOVACIÓ XARXA BAIXA AIGUA POTABLE PLA DE SANTA MARIA **Fecha Entrega:** 23 de febrero de 2023

CANALIZACIÓN DE GAS (Presión)
- Acometida
- Baja
- Media A
- Media B
- Alta A
- Alta B


MATERIAL
- .. - Cualquiera
- AO - Acero
- BO - Bonna
- FD - Fundición Ductil
- FG - Fundición Gris
- FQ - Fibrocemento
- FP - Fundición Precis
- FV - Fibra de vidrio
- PA - Plancha Asfaltada
- PB - Plomo
- PE - Polietileno
- PT - Plancha Encintada Tomas
- PV - Cloruro de Polivinilo
- ZD - Desconocido
- ZI - No Definido

Estos datos que corresponden a lo registrado en nuestros planos hasta el día de la fecha, TIENEN CARÁCTER PURAMENTE ORIENTATIVO, según consta en la carta adjunta.
En el momento de iniciar las obras deberán contactar con nuestros Servicios Técnicos (ver carta de condiciones de uso)

Escala 1:500

nedgia Catalunya Grupo Naturgy — gasNatural Redes GLP

Coordenadas del centro del plano ETRS89 UTM 31 X: 356815.358 Y: 4580583.913

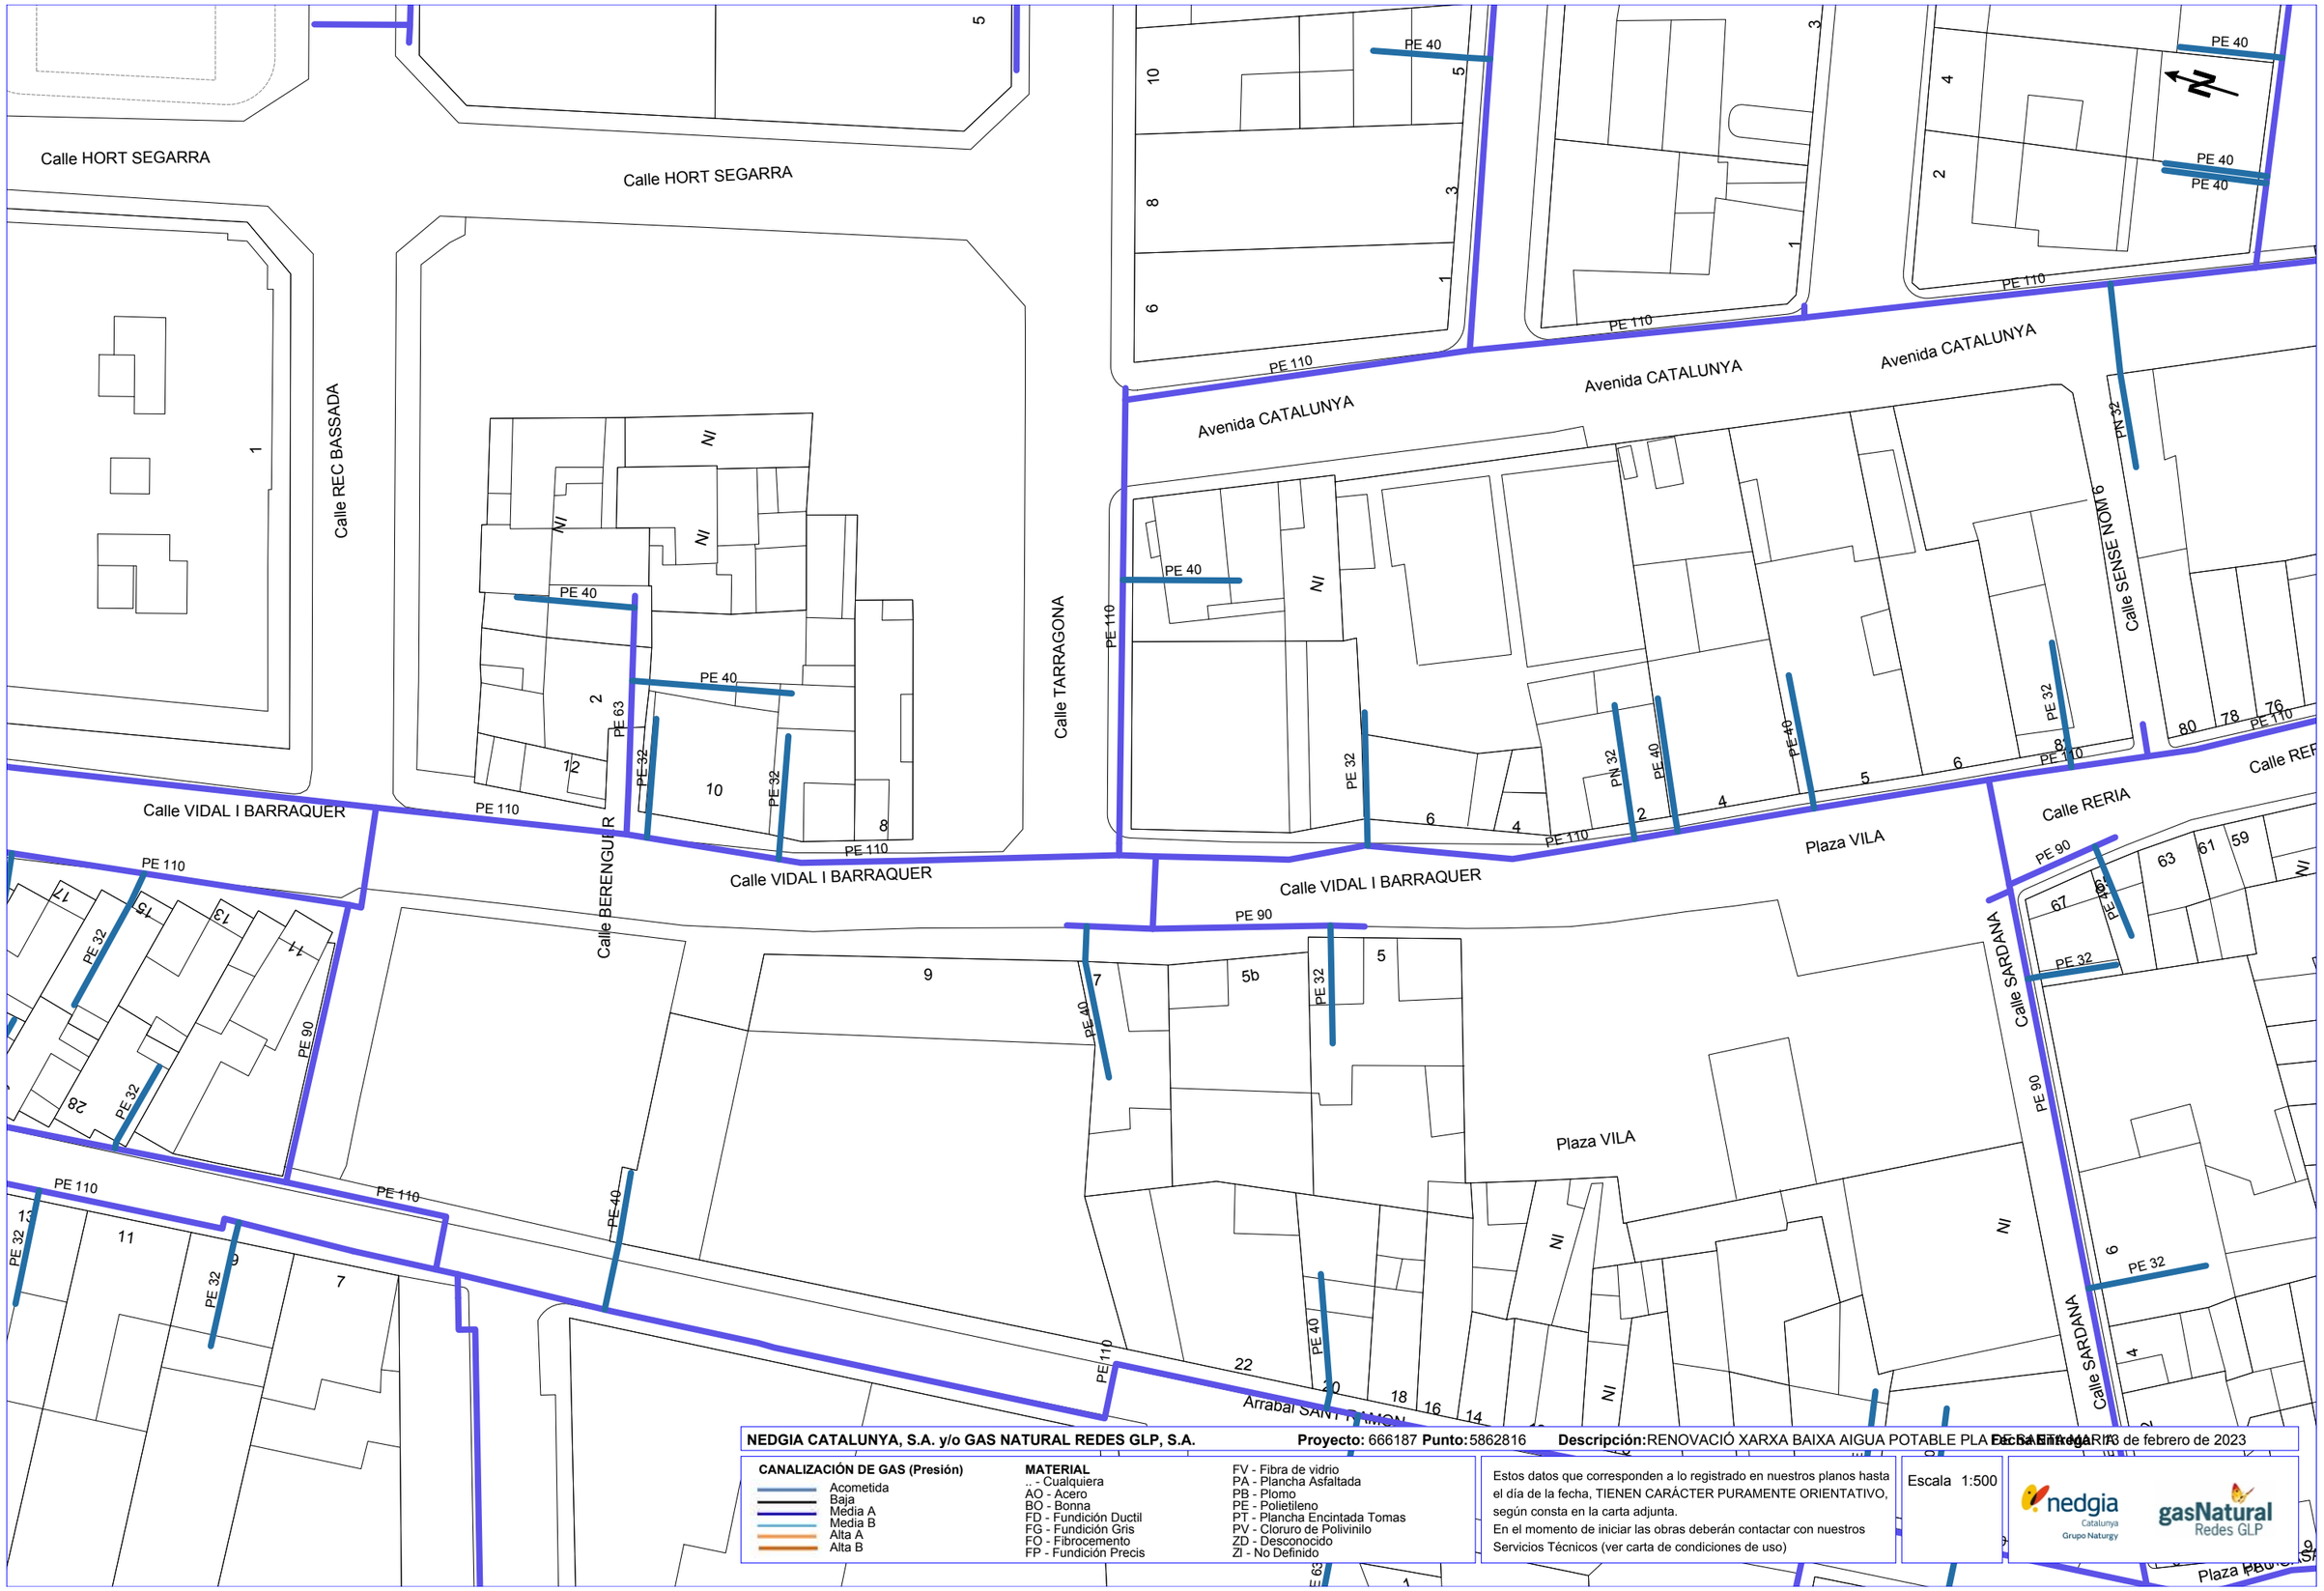

NEDGIA CATALUNYA, S.A. y/o GAS NATURAL REDES GLP, S.A. **Proyecto:** 666187 **Punto:** 5862816 **Descripción:** RENOVACIÓ XARXA BAIXA AIGUA POTABLE PLA DE SANTA MARIA **Fecha Entrega:** 13 de febrero de 2023

CANALIZACIÓN DE GAS (Presión)
- Acometida
- Baja
- Media A
- Media B
- Alta A
- Alta B

MATERIAL
- .. - Cualquiera
- AO - Acero
- BO - Bonna
- FD - Fundición Ductil
- FG - Fundición Gris
- FO - Fibrocemento
- FP - Fundición Precis
- FV - Fibra de vidrio
- PA - Plancha Asfaltada
- PB - Plomo
- PE - Polietileno
- PT - Plancha Encintada Tomas
- PV - Cloruro de Polivinilo
- ZD - Desconocido
- ZI - No Definido

Estos datos que corresponden a lo registrado en nuestros planos hasta el día de la fecha, TIENEN CARÁCTER PURAMENTE ORIENTATIVO, según consta en la carta adjunta.
En el momento de iniciar las obras deberán contactar con nuestros Servicios Técnicos (ver carta de condiciones de uso)

Escala 1:500

nedgia Catalunya Grupo Naturgy — gasNatural Redes GLP

Coordenadas del centro del plano ETRS89 UTM 31 X: 356894.153 Y: 4580805.846



NEDGIA CATALUNYA, S.A. y/o GAS NATURAL REDES GLP, S.A. **Proyecto:** 666187 **Punto:** 5862818 **Descripción:** RENOVACIÓ XARXA BAIXA AIGUA POTABLE PLA DE SANTA MARIA **Fecha Entrega:** 13 de febrero de 2023

CANALIZACIÓN DE GAS (Presión)
- Acometida
- Baja
- Media A
- Media B
- Alta A
- Alta B


MATERIAL
.. - Cualquiera
AO - Acero
BO - Bonna
FD - Fundición Ductil
FG - Fundición Gris
FO - Fibrocemento
FP - Fundición Precis
FV - Fibra de vidrio
PA - Plancha Asfaltada
PB - Plomo
PE - Polietileno
PT - Plancha Encintada Tomas
PV - Cloruro de Polivinilo
ZD - Desconocido
ZI - No Definido

Estos datos que corresponden a lo registrado en nuestros planos hasta el día de la fecha, TIENEN CARÁCTER PURAMENTE ORIENTATIVO, según consta en la carta adjunta.
En el momento de iniciar las obras deberán contactar con nuestros Servicios Técnicos (ver carta de condiciones de uso)

Escala 1:500

nedgia Catalunya Grupo Naturgy — gasNatural Redes GLP

Coordenadas del centro del plano ETRS89 UTM 31 X: 356955.306 Y: 4580641.559

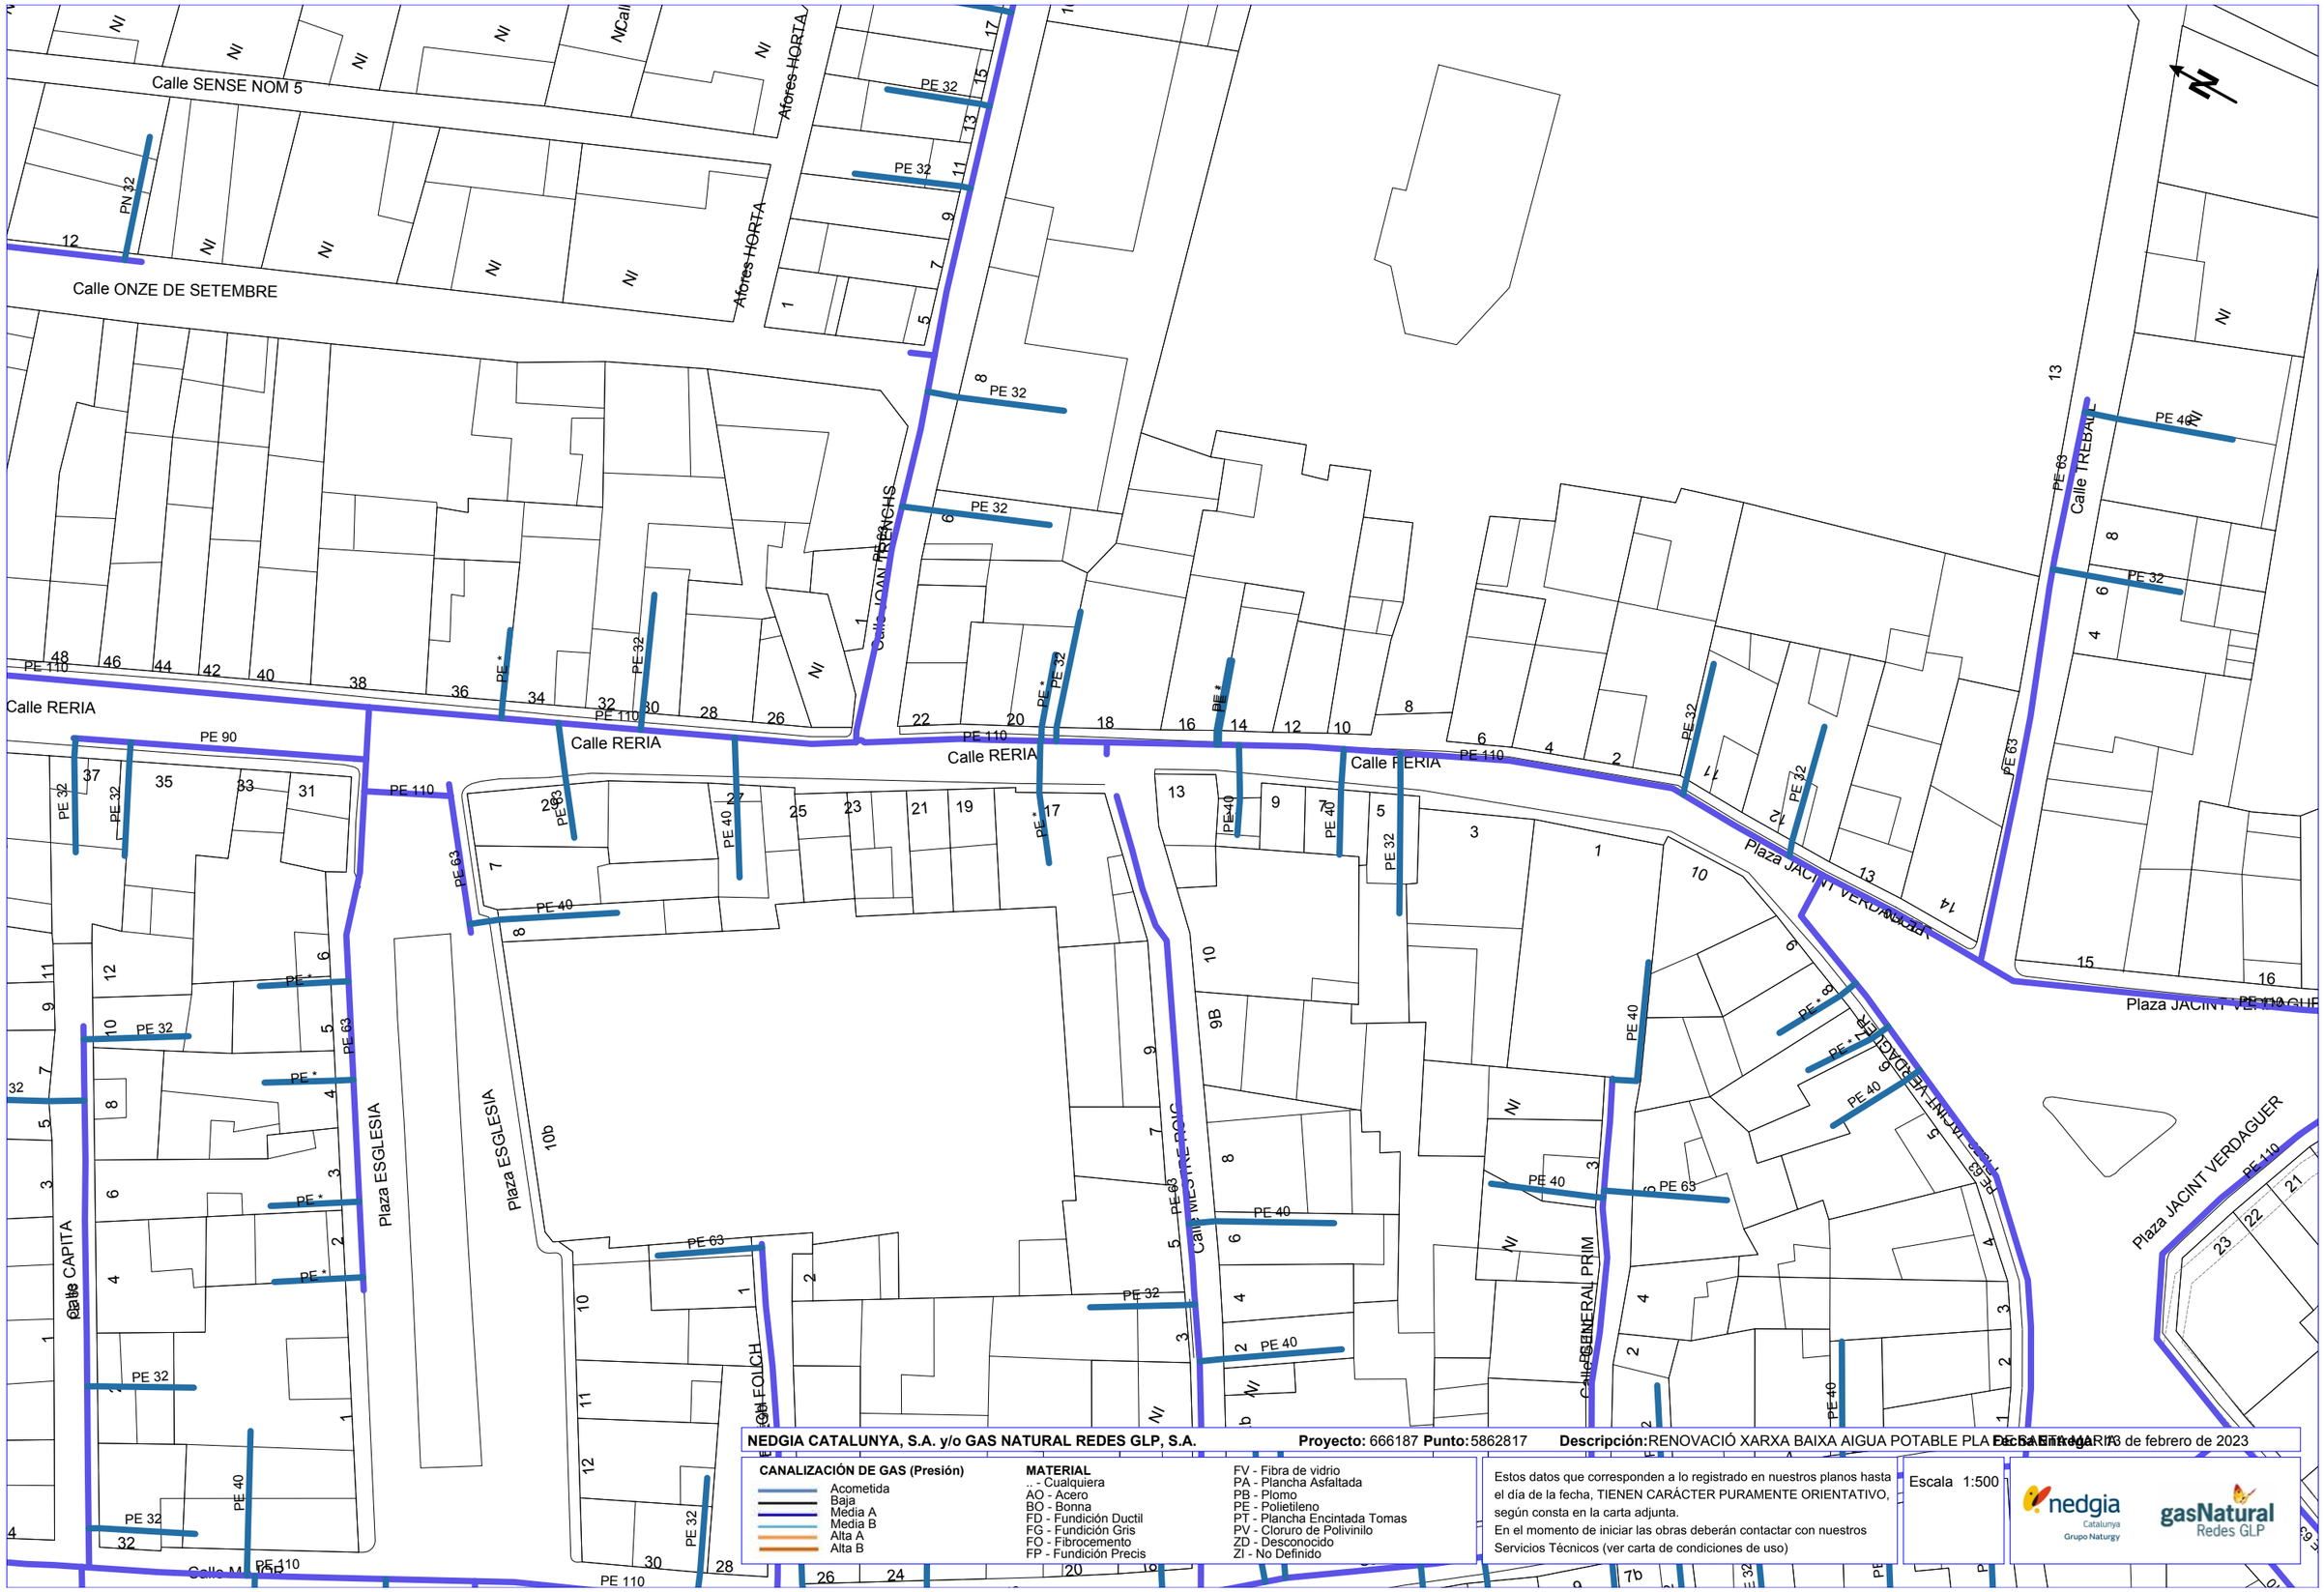

NEDGIA CATALUNYA, S.A. y/o GAS NATURAL REDES GLP, S.A. **Proyecto:** 666187 **Punto:** 5862817 **Descripción:** RENOVACIÓ XARXA BAIXA AIGUA POTABLE PLA ESTIVARIA **Fecha Entrega:** 13 de febrero de 2023

CANALIZACIÓN DE GAS (Presión)
- Acometida
- Baja
- Media A
- Media B
- Alta A
- Alta B


MATERIAL
- .. - Cualquiera
- AO - Acero
- BO - Bonna
- FD - Fundición Ductil
- FG - Fundición Gris
- FO - Fibrocemento
- FP - Fundición Precis
- FV - Fibra de vidrio
- PA - Plancha Asfaltada
- PB - Plomo
- PE - Polietileno
- PT - Plancha Encintada Tomas
- PV - Cloruro de Polivinilo
- ZD - Desconocido
- ZI - No Definido

Estos datos que corresponden a lo registrado en nuestros planos hasta el día de la fecha, TIENEN CARÁCTER PURAMENTE ORIENTATIVO, según consta en la carta adjunta.
En el momento de iniciar las obras deberán contactar con nuestros Servicios Técnicos (ver carta de condiciones de uso)

Escala 1:500

nedgia Catalunya Grupo Naturgy — gasNatural Redes GLP

Coordenadas del centro del plano ETRS89 UTM 31 X: 357004.108 Y: 4580545.098

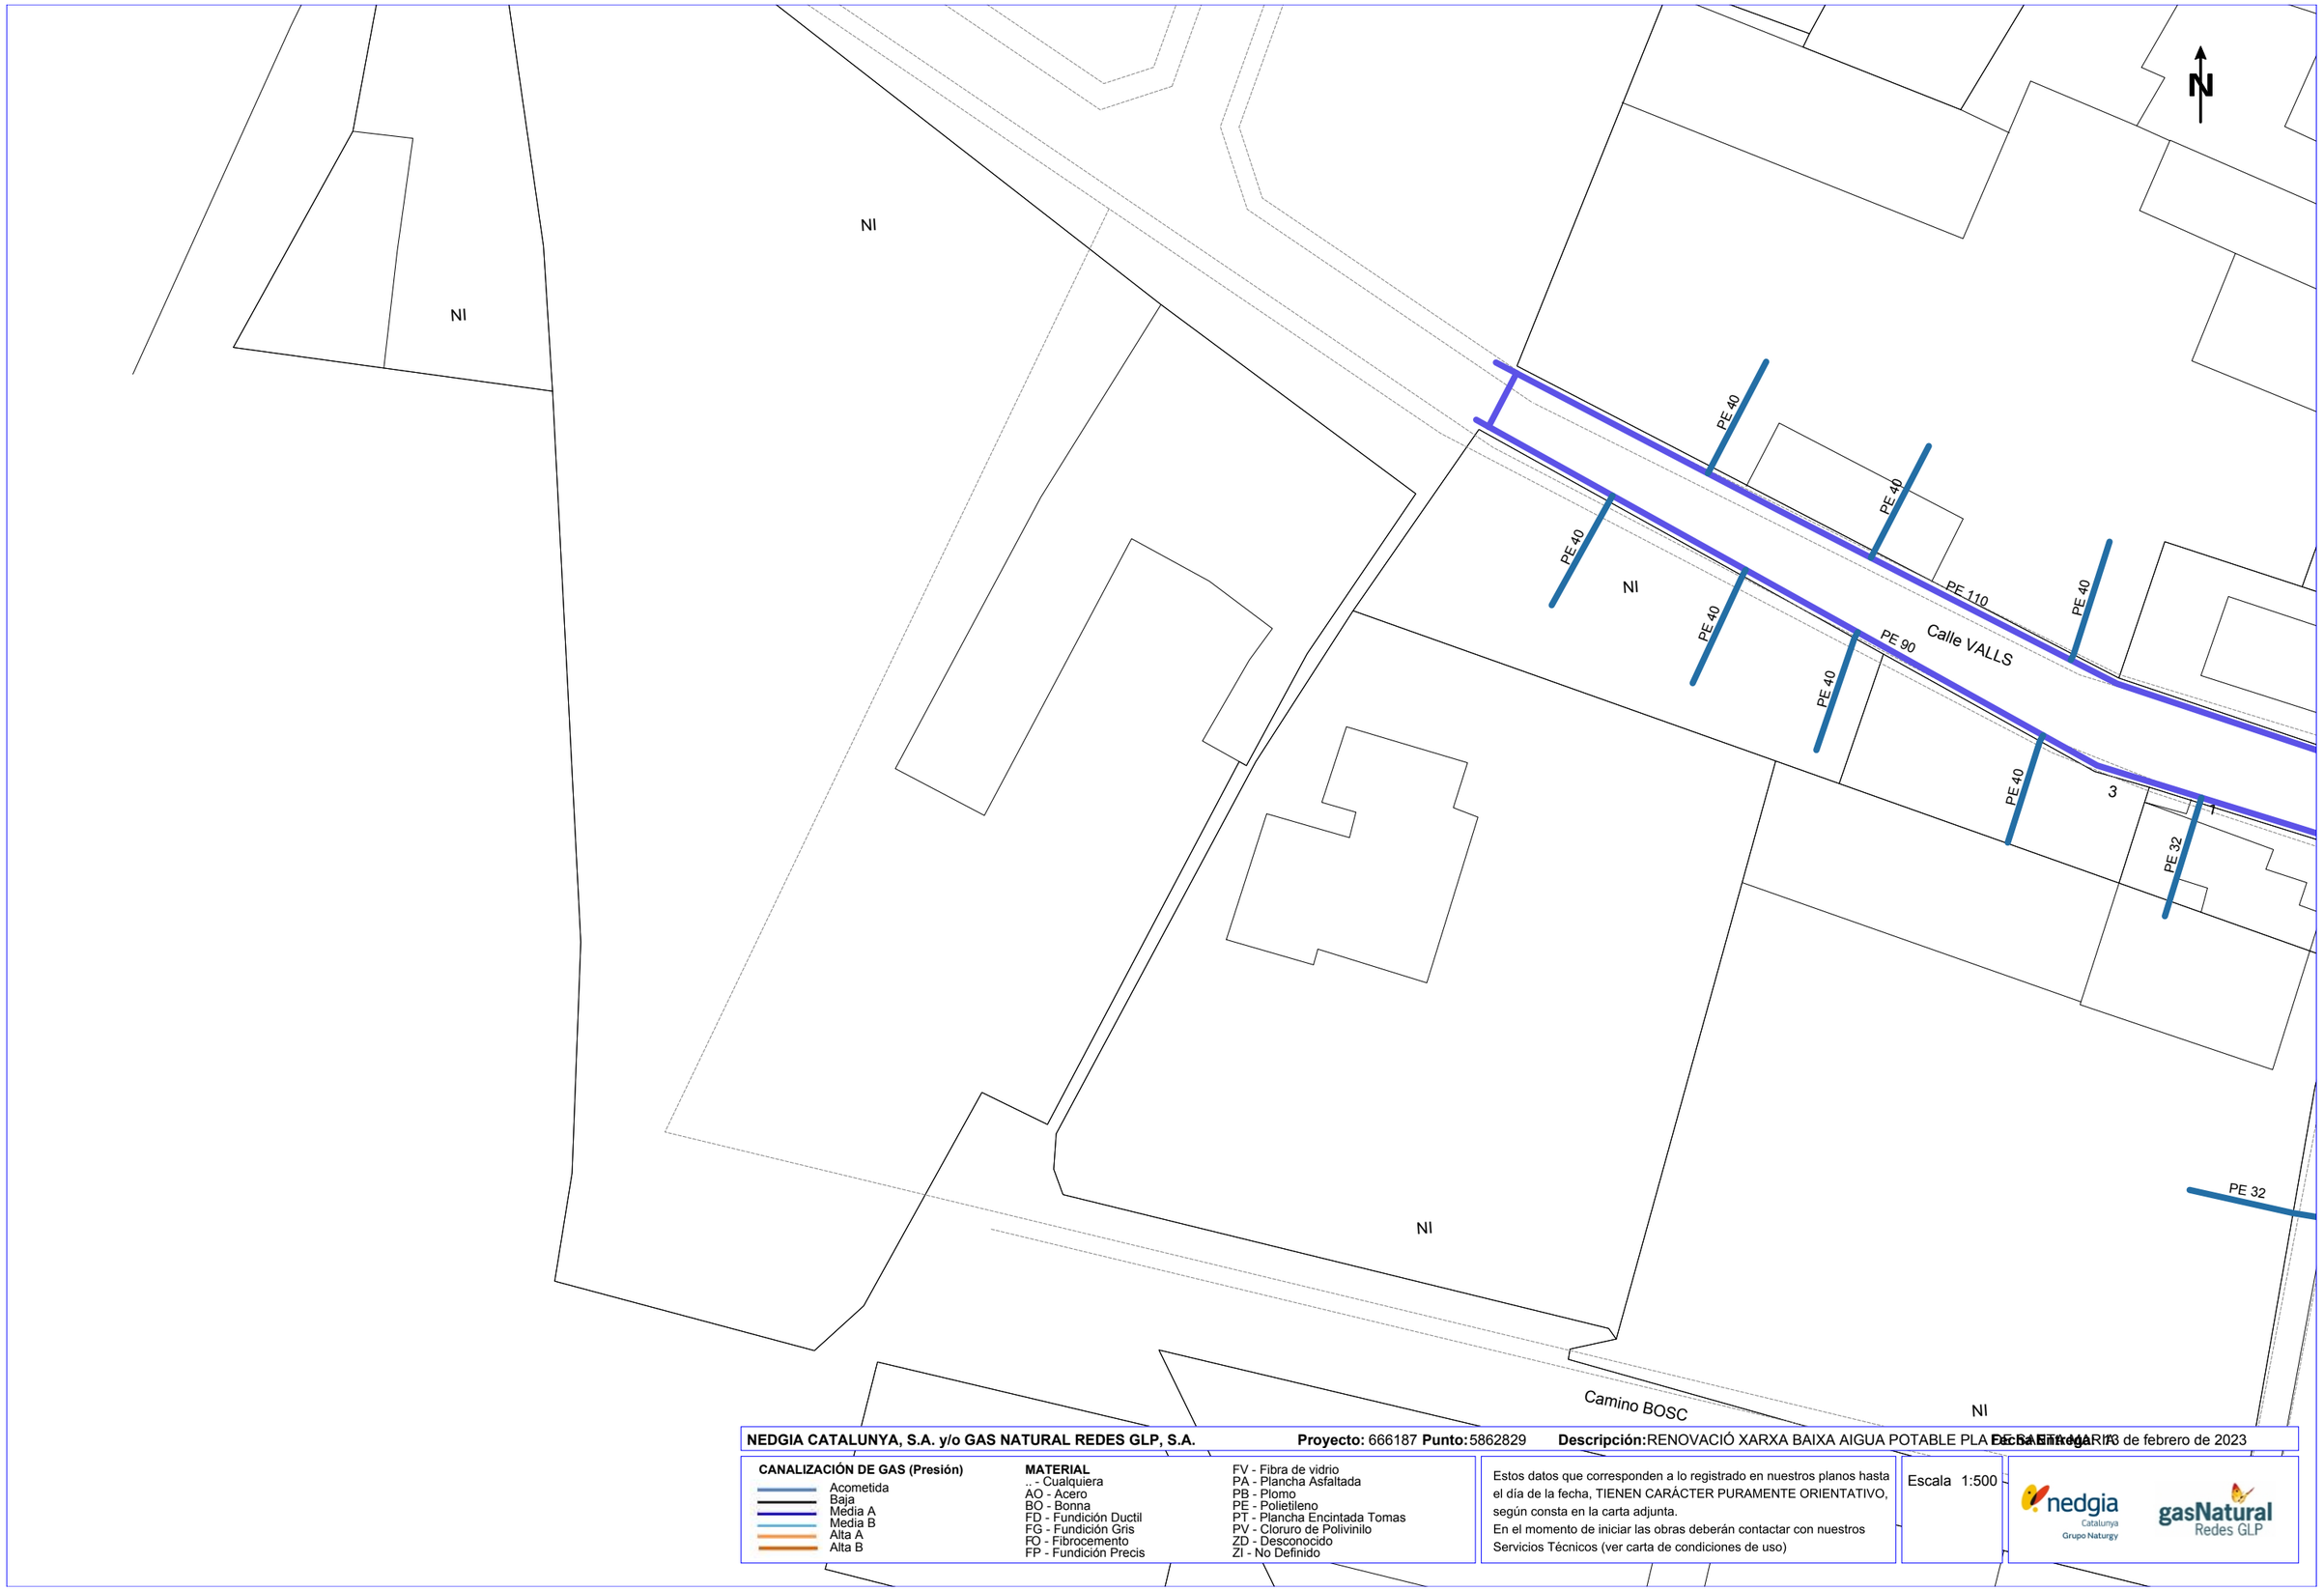

NEDGIA CATALUNYA, S.A. y/o GAS NATURAL REDES GLP, S.A. **Proyecto:** 666187 **Punto:** 5862829 **Descripción:** RENOVACIÓ XARXA BAIXA AIGUA POTABLE PLA DE SANTA MARIA **Fecha Entrega:** 13 de febrero de 2023

CANALIZACIÓN DE GAS (Presión)

- Acometida
- Baja
- Media A
- Media B
- Alta A
- Alta B

MATERIAL


- .. - Cualquiera
- AO - Acero
- BO - Bonna
- FD - Fundición Ductil
- FG - Fundición Gris
- FO - Fibrocemento
- FP - Fundición Precis
- FV - Fibra de vidrio
- PA - Plancha Asfaltada
- PB - Plomo
- PE - Polietileno
- PT - Plancha Encintada Tomas
- PV - Cloruro de Polivinilo
- ZD - Desconocido
- ZI - No Definido

Estos datos que corresponden a lo registrado en nuestros planos hasta el día de la fecha, TIENEN CARÁCTER PURAMENTE ORIENTATIVO, según consta en la carta adjunta.
En el momento de iniciar las obras deberán contactar con nuestros Servicios Técnicos (ver carta de condiciones de uso)

Escala 1:500

nedgia Catalunya Grupo Naturgy — gasNatural Redes GLP

Coordenadas del centro del plano ETRS89 UTM 31 X: 357006.737 Y: 4580200.132

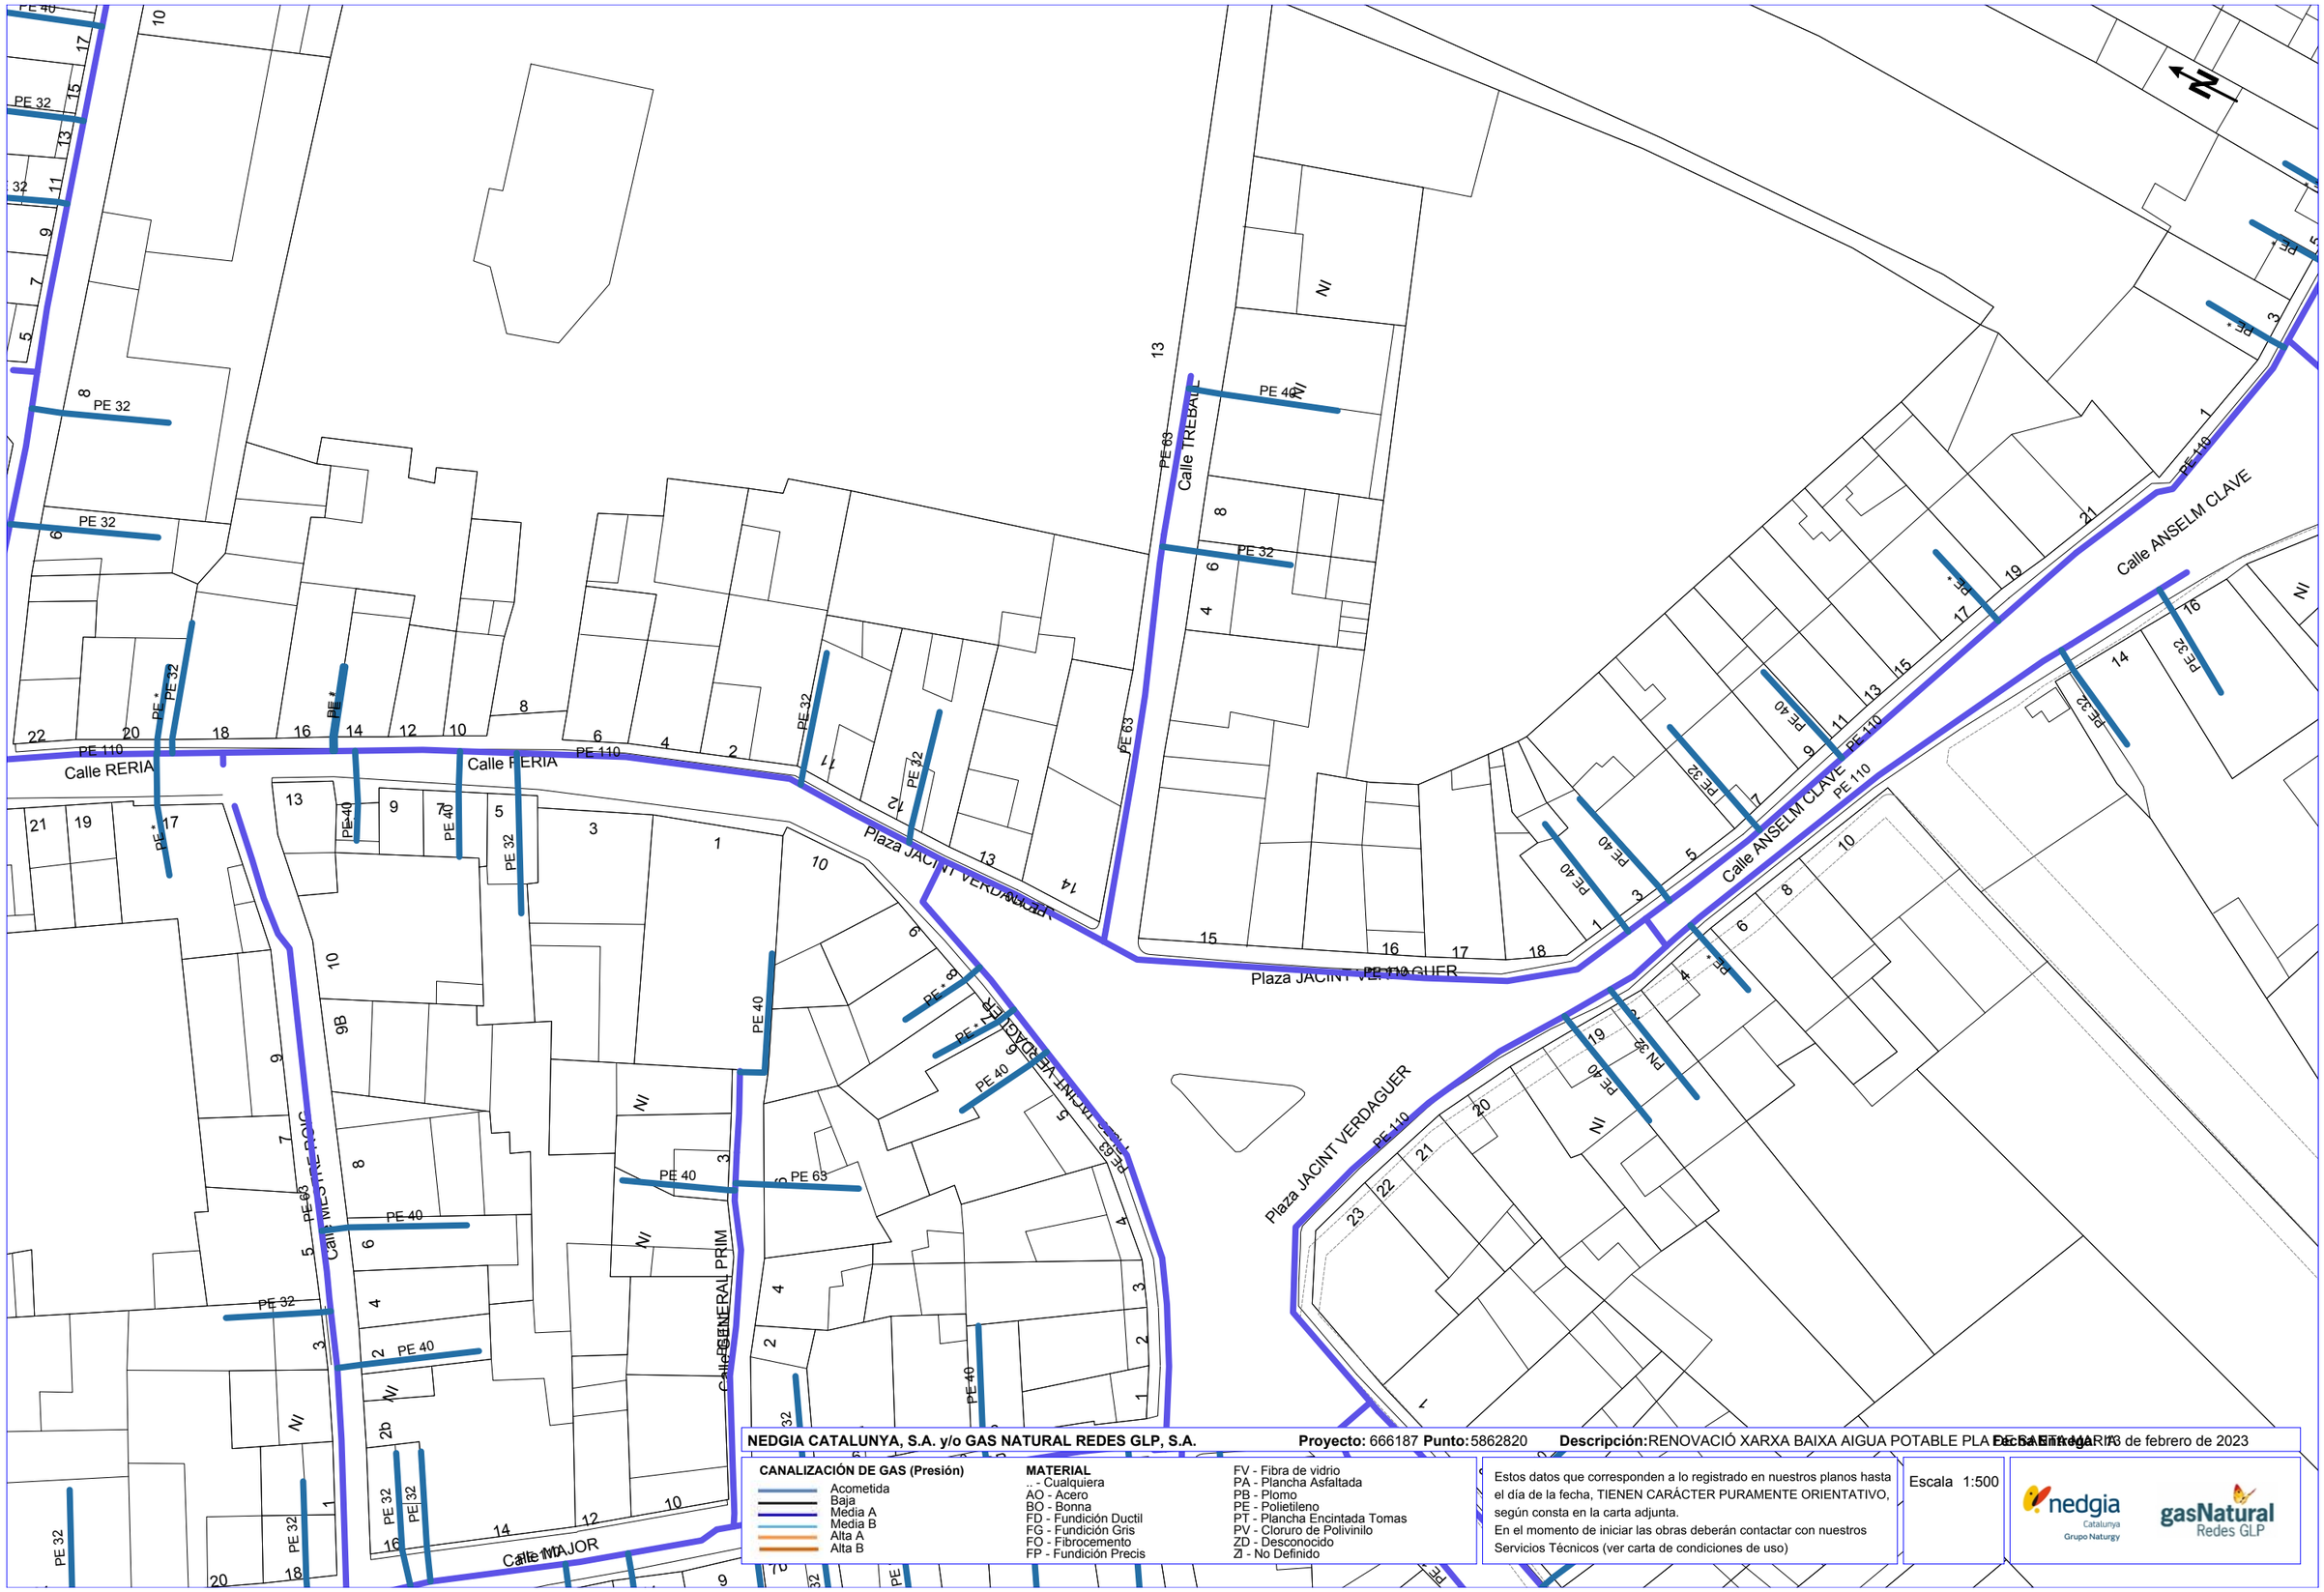

NEDGIA CATALUNYA, S.A. y/o GAS NATURAL REDES GLP, S.A. **Proyecto:** 666187 **Punto:** 5862820 **Descripción:** RENOVACIÓ XARXA BAIXA AIGUA POTABLE PLA DE SANTA MARIA **Fecha Entrega:** 13 de febrero de 2023

CANALIZACIÓN DE GAS (Presión)
- Acometida
- Baja
- Média A
- Media B
- Alta A
- Alta B


MATERIAL
- _ - Cualquiera
- AO - Acero
- BO - Bonna
- FD - Fundición Ductil
- FG - Fundición Gris
- FO - Fibrocemento
- FP - Fundición Precis
- FV - Fibra de vidrio
- PA - Plancha Asfaltada
- PB - Plomo
- PE - Polietileno
- PT - Plancha Encintada Tomas
- PV - Cloruro de Polivinilo
- ZD - Desconocido
- ZI - No Definido

Estos datos que corresponden a lo registrado en nuestros planos hasta el día de la fecha, TIENEN CARÁCTER PURAMENTE ORIENTATIVO, según consta en la carta adjunta.
En el momento de iniciar las obras deberán contactar con nuestros Servicios Técnicos (ver carta de condiciones de uso)

Escala 1:500

nedgia Catalunya Grupo Naturgy — gasNatural Redes GLP

Coordenadas del centro del plano ETRS89 UTM 31 X: 357038.516 Y: 4580479.12

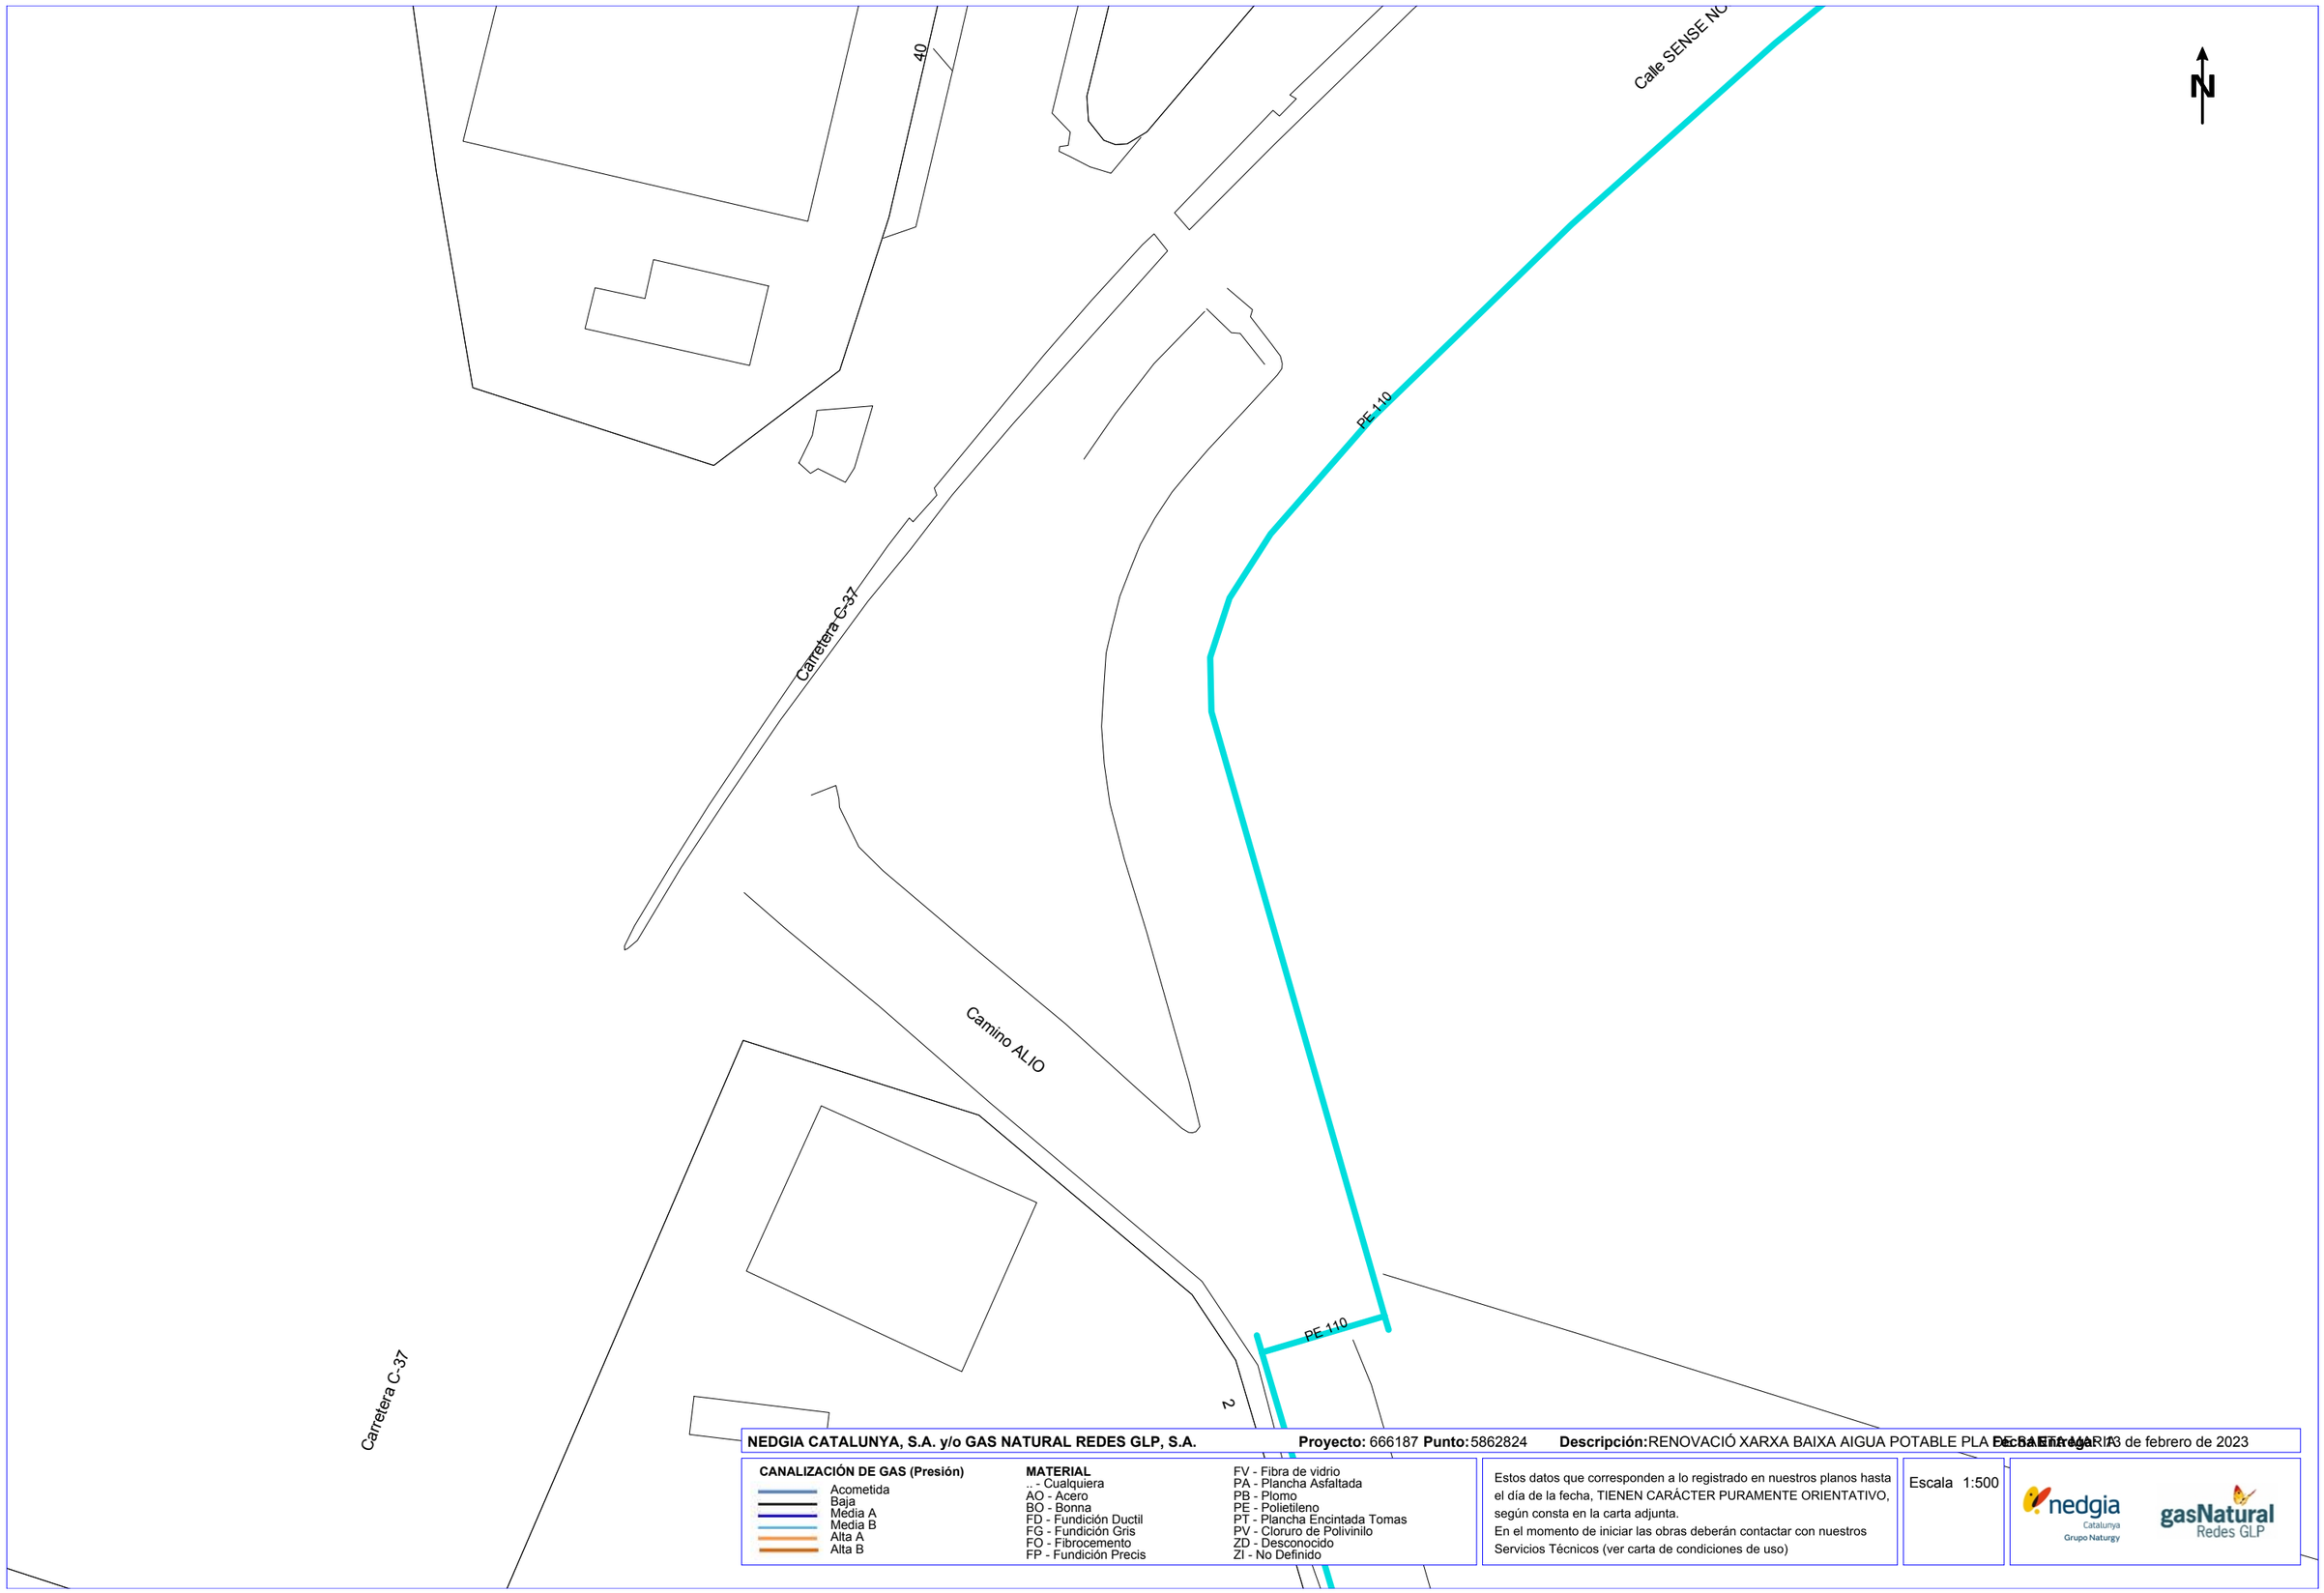

NEDGIA CATALUNYA, S.A. y/o GAS NATURAL REDES GLP, S.A. **Proyecto:** 666187 **Punto:** 5862824 **Descripción:** RENOVACIÓ XARXA BAIXA AIGUA POTABLE PLA DE SANTA MARIA **Fecha Entrega:** 23 de febrero de 2023

CANALIZACIÓN DE GAS (Presión)
- Acometida
- Baja
- Media A
- Media B
- Alta A
- Alta B

MATERIAL
- _ - Cualquiera
- AO - Acero
- BO - Bonna
- FD - Fundición Ductil
- FG - Fundición Gris
- FO - Fibrocemento
- FP - Fundición Precis
- FV - Fibra de vidrio
- PA - Plancha Asfaltada
- PB - Plomo
- PE - Polietileno
- PT - Plancha Encintada Tomas
- PV - Cloruro de Polivinilo
- ZD - Desconocido
- ZI - No Definido


Estos datos que corresponden a lo registrado en nuestros planos hasta el día de la fecha, TIENEN CARÁCTER PURAMENTE ORIENTATIVO, según consta en la carta adjunta.
En el momento de iniciar las obras deberán contactar con nuestros Servicios Técnicos (ver carta de condiciones de uso)

Escala 1:500

nedgia Catalunya Grupo Naturgy

gasNatural Redes GLP

Coordenadas del centro del plano ETRS89 UTM 31 X: 357083.491 Y: 4579925.54

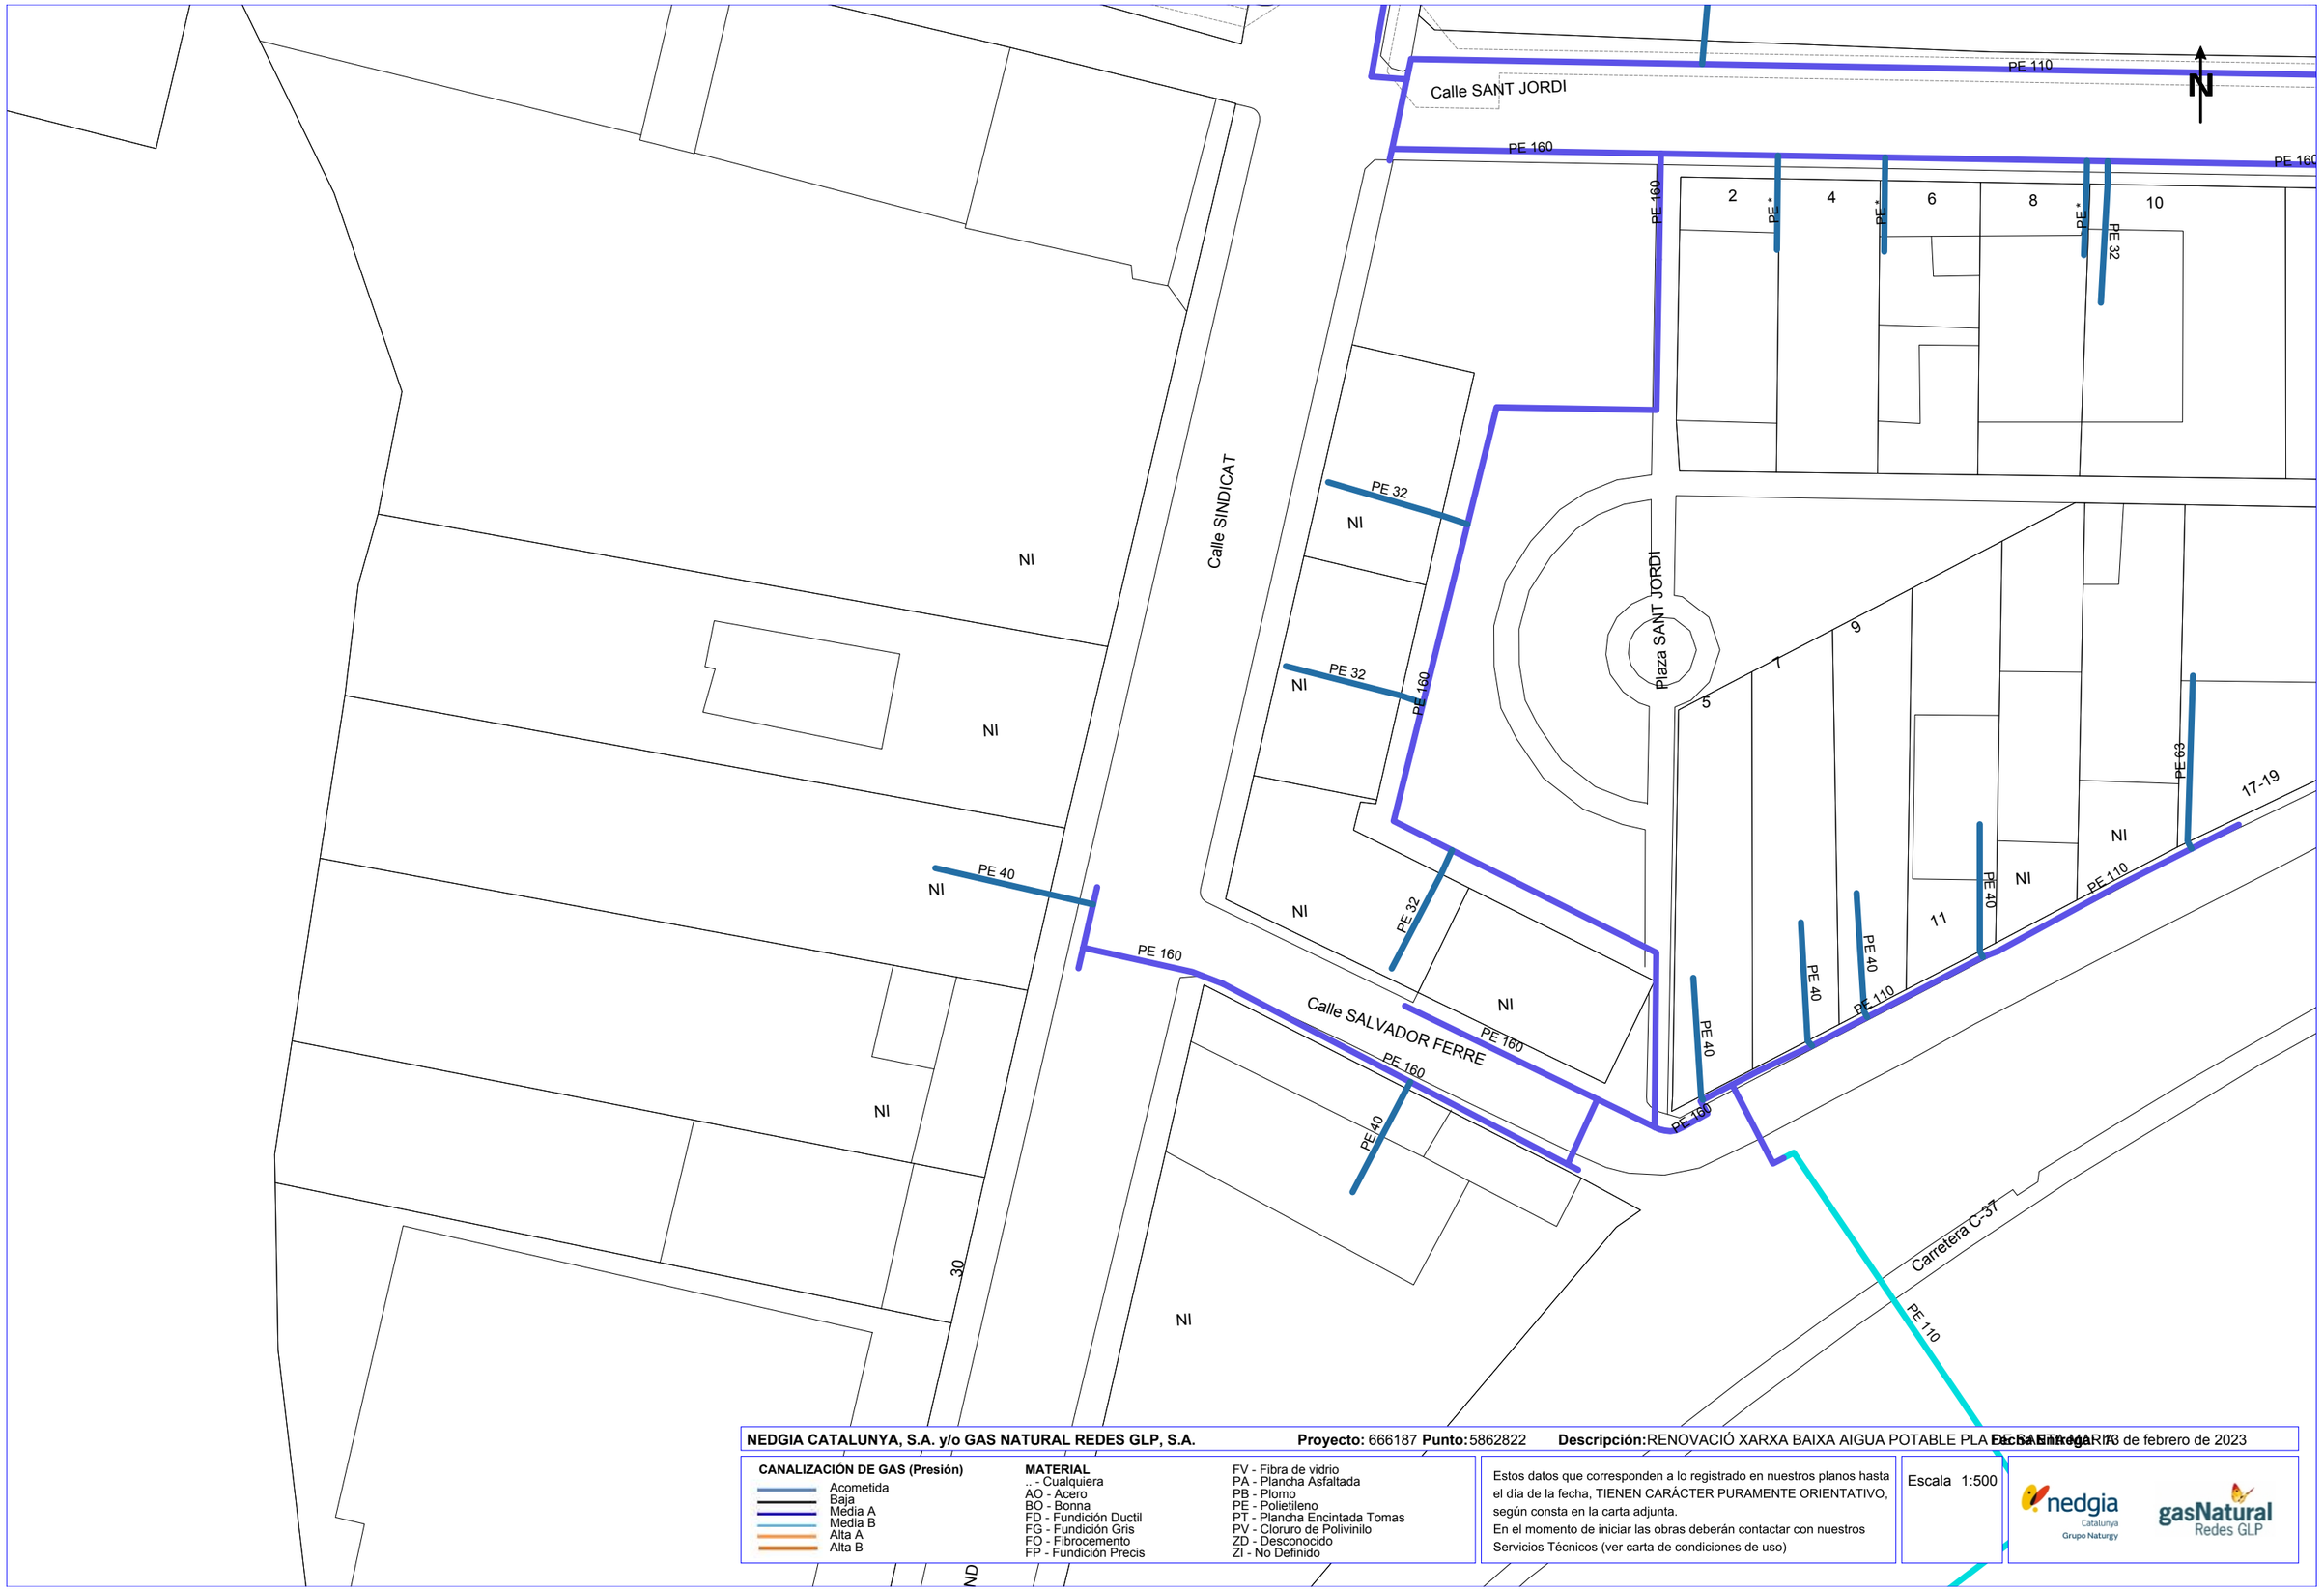

NEDGIA CATALUNYA, S.A. y/o GAS NATURAL REDES GLP, S.A. **Proyecto:** 666187 **Punto:** 5862822 **Descripción:** RENOVACIÓ XARXA BAIXA AIGUA POTABLE PLA DE SANT JORDI **Fecha Entrega:** 13 de febrero de 2023


CANALIZACIÓN DE GAS (Presión)
- Acometida
- Baja
- Media A
- Media B
- Alta A
- Alta B

MATERIAL
- .. - Cualquiera
- AO - Acero
- BO - Bonna
- FD - Fundición Ductil
- FG - Fundición Gris
- FO - Fibrocemento
- FP - Fundición Precis
- FV - Fibra de vidrio
- PA - Plancha Asfaltada
- PB - Plomo
- PE - Polietileno
- PT - Plancha Encintada Tomas
- PV - Cloruro de Polivinilo
- ZD - Desconocido
- ZI - No Definido

Estos datos que corresponden a lo registrado en nuestros planos hasta el día de la fecha, TIENEN CARÁCTER PURAMENTE ORIENTATIVO, según consta en la carta adjunta.
En el momento de iniciar las obras deberán contactar con nuestros Servicios Técnicos (ver carta de condiciones de uso)

Escala 1:500

Coordenadas del centro del plano ETRS89 UTM 31 X: 357090.653 Y: 4580073.269

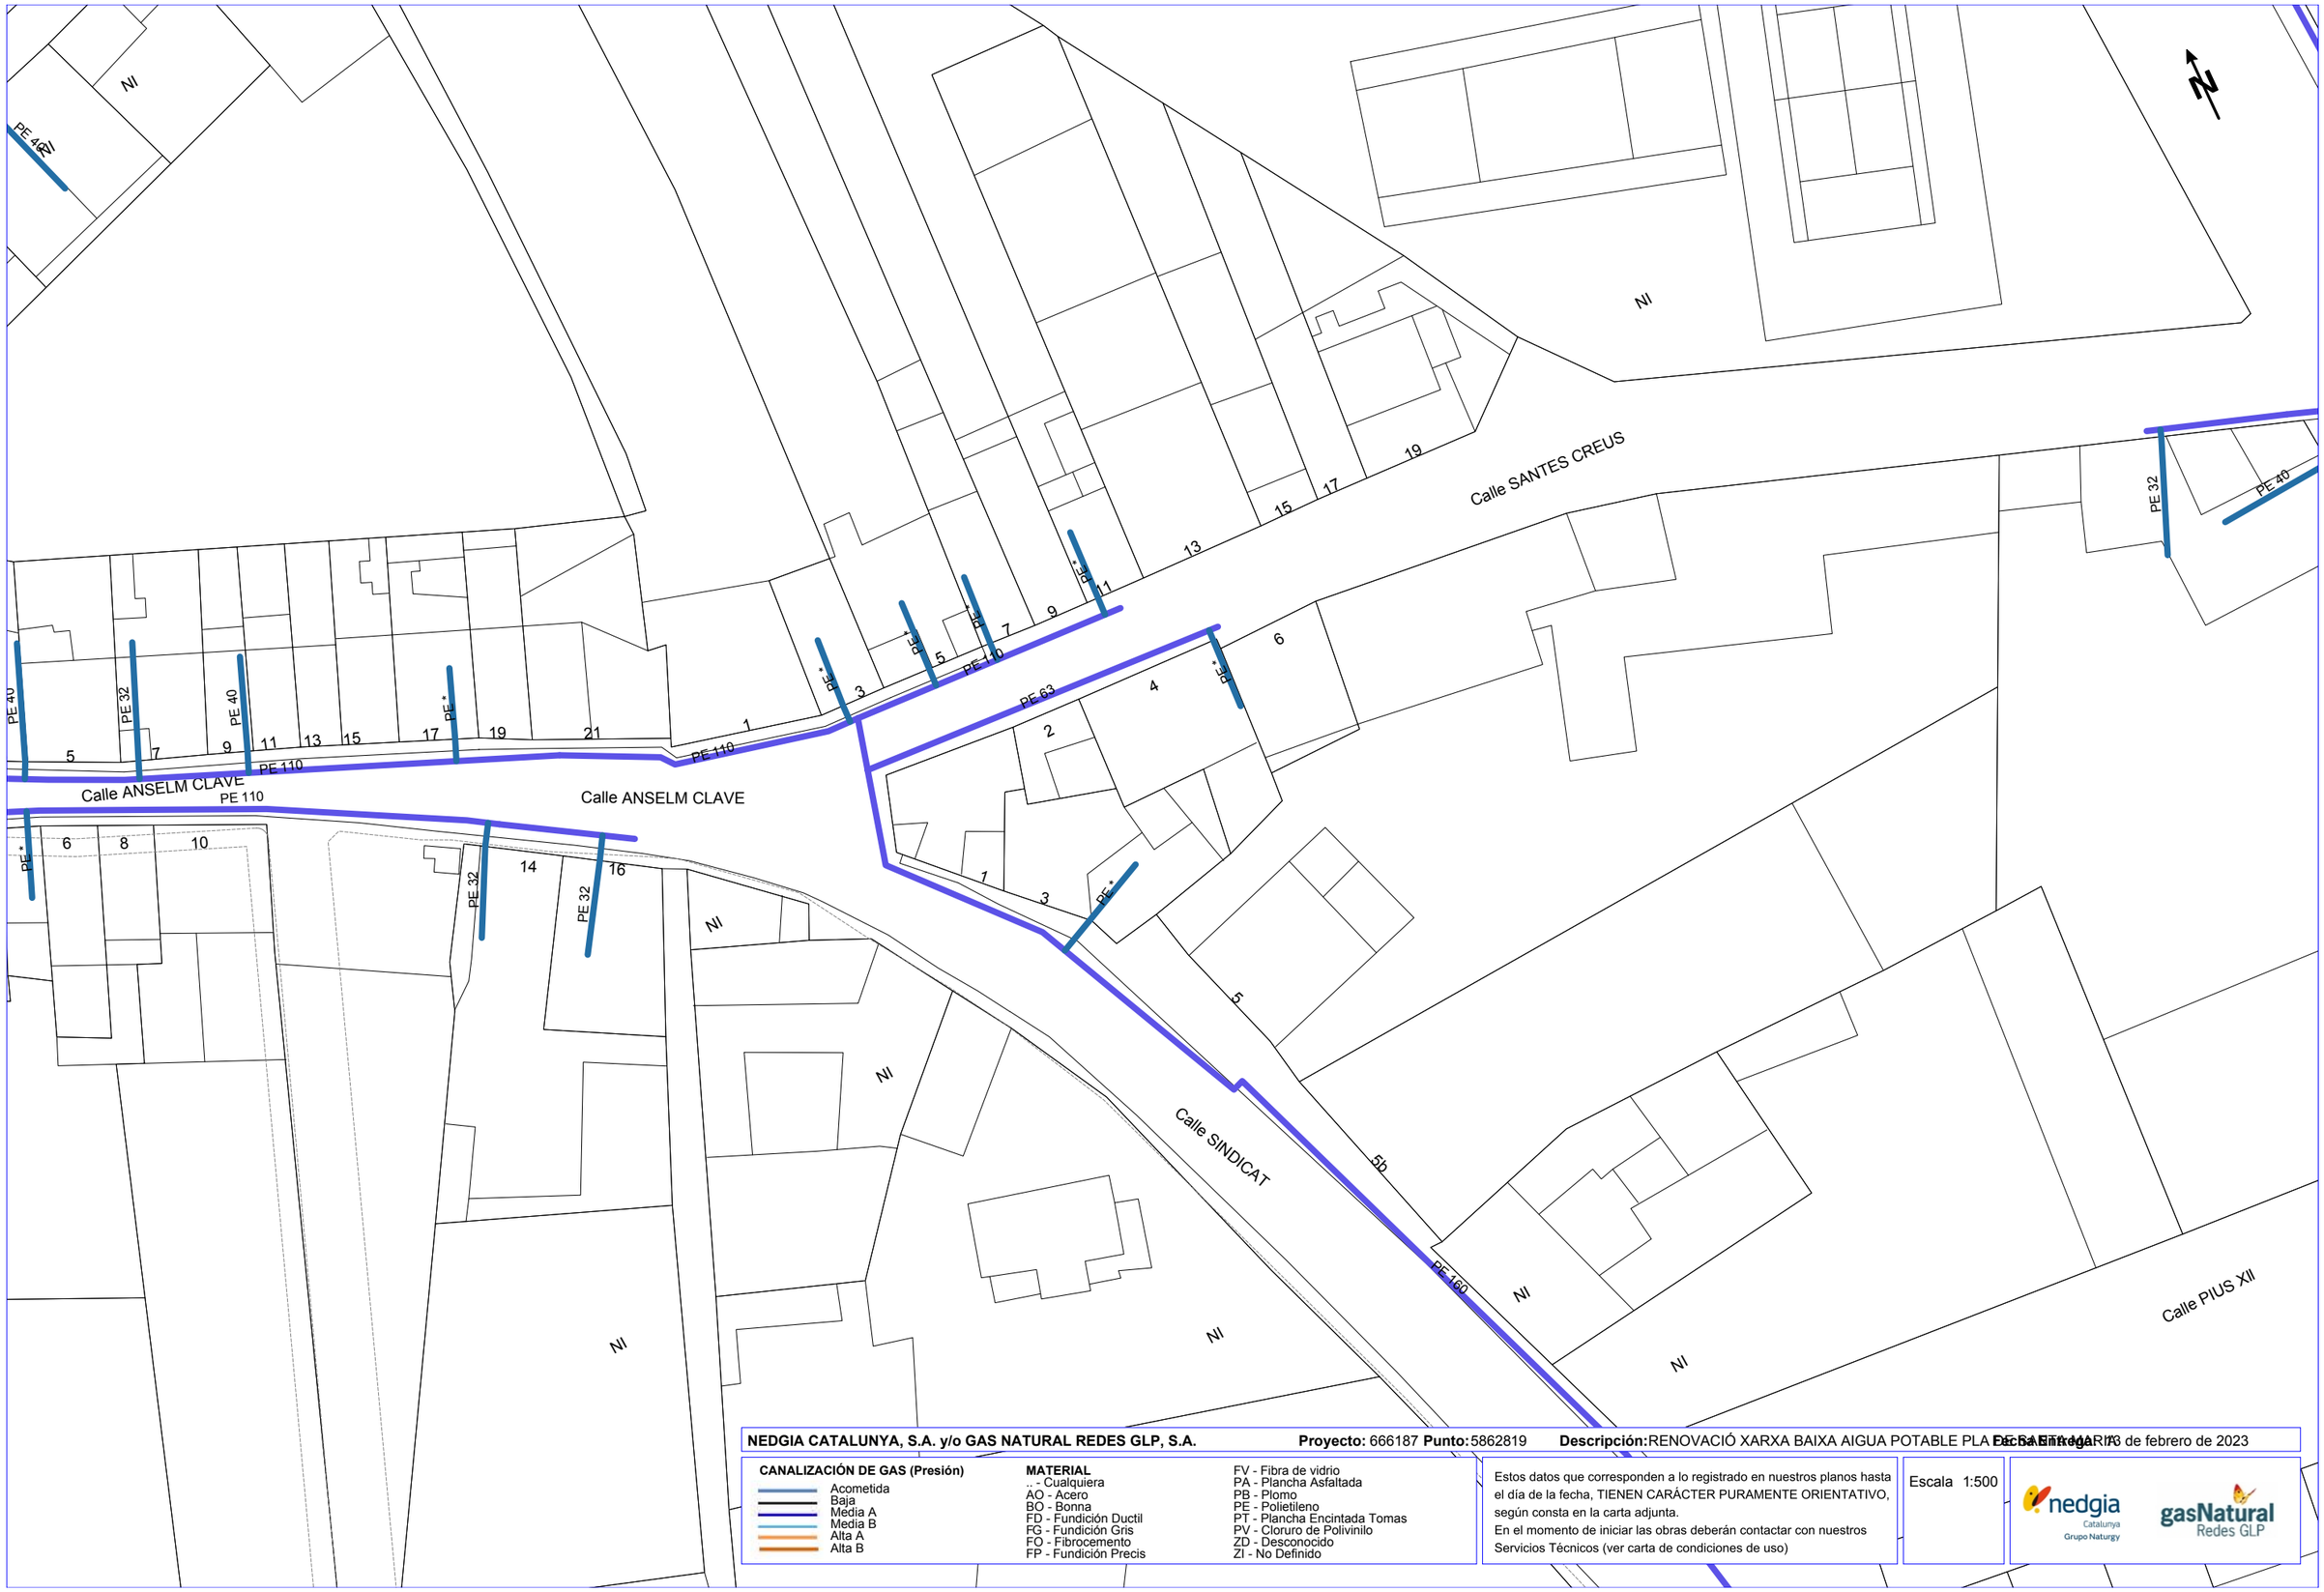

NEDGIA CATALUNYA, S.A. y/o GAS NATURAL REDES GLP, S.A. **Proyecto:** 666187 **Punto:** 5862819 **Descripción:** RENOVACIÓ XARXA BAIXA AIGUA POTABLE PLA DE SANTA MARIA **Fecha Entrega:** 13 de febrero de 2023


CANALIZACIÓN DE GAS (Presión)
- Acometida
- Baja
- Media A
- Media B
- Alta A
- Alta B

MATERIAL
.. - Cualquiera
AO - Acero
BO - Bonna
FD - Fundición Ductil
FG - Fundición Gris
FO - Fibrocemento
FP - Fundición Precis
FV - Fibra de vidrio
PA - Plancha Asfaltada
PB - Plomo
PE - Polietileno
PT - Plancha Encintada Tomas
PV - Cloruro de Polivinilo
ZD - Desconocido
ZI - No Definido

Estos datos que corresponden a lo registrado en nuestros planos hasta el día de la fecha, TIENEN CARÁCTER PURAMENTE ORIENTATIVO, según consta en la carta adjunta.
En el momento de iniciar las obras deberán contactar con nuestros Servicios Técnicos (ver carta de condiciones de uso)

Escala 1:500

Coordenadas del centro del plano ETRS89 UTM 31 X: 357136.427 Y: 4580395.145

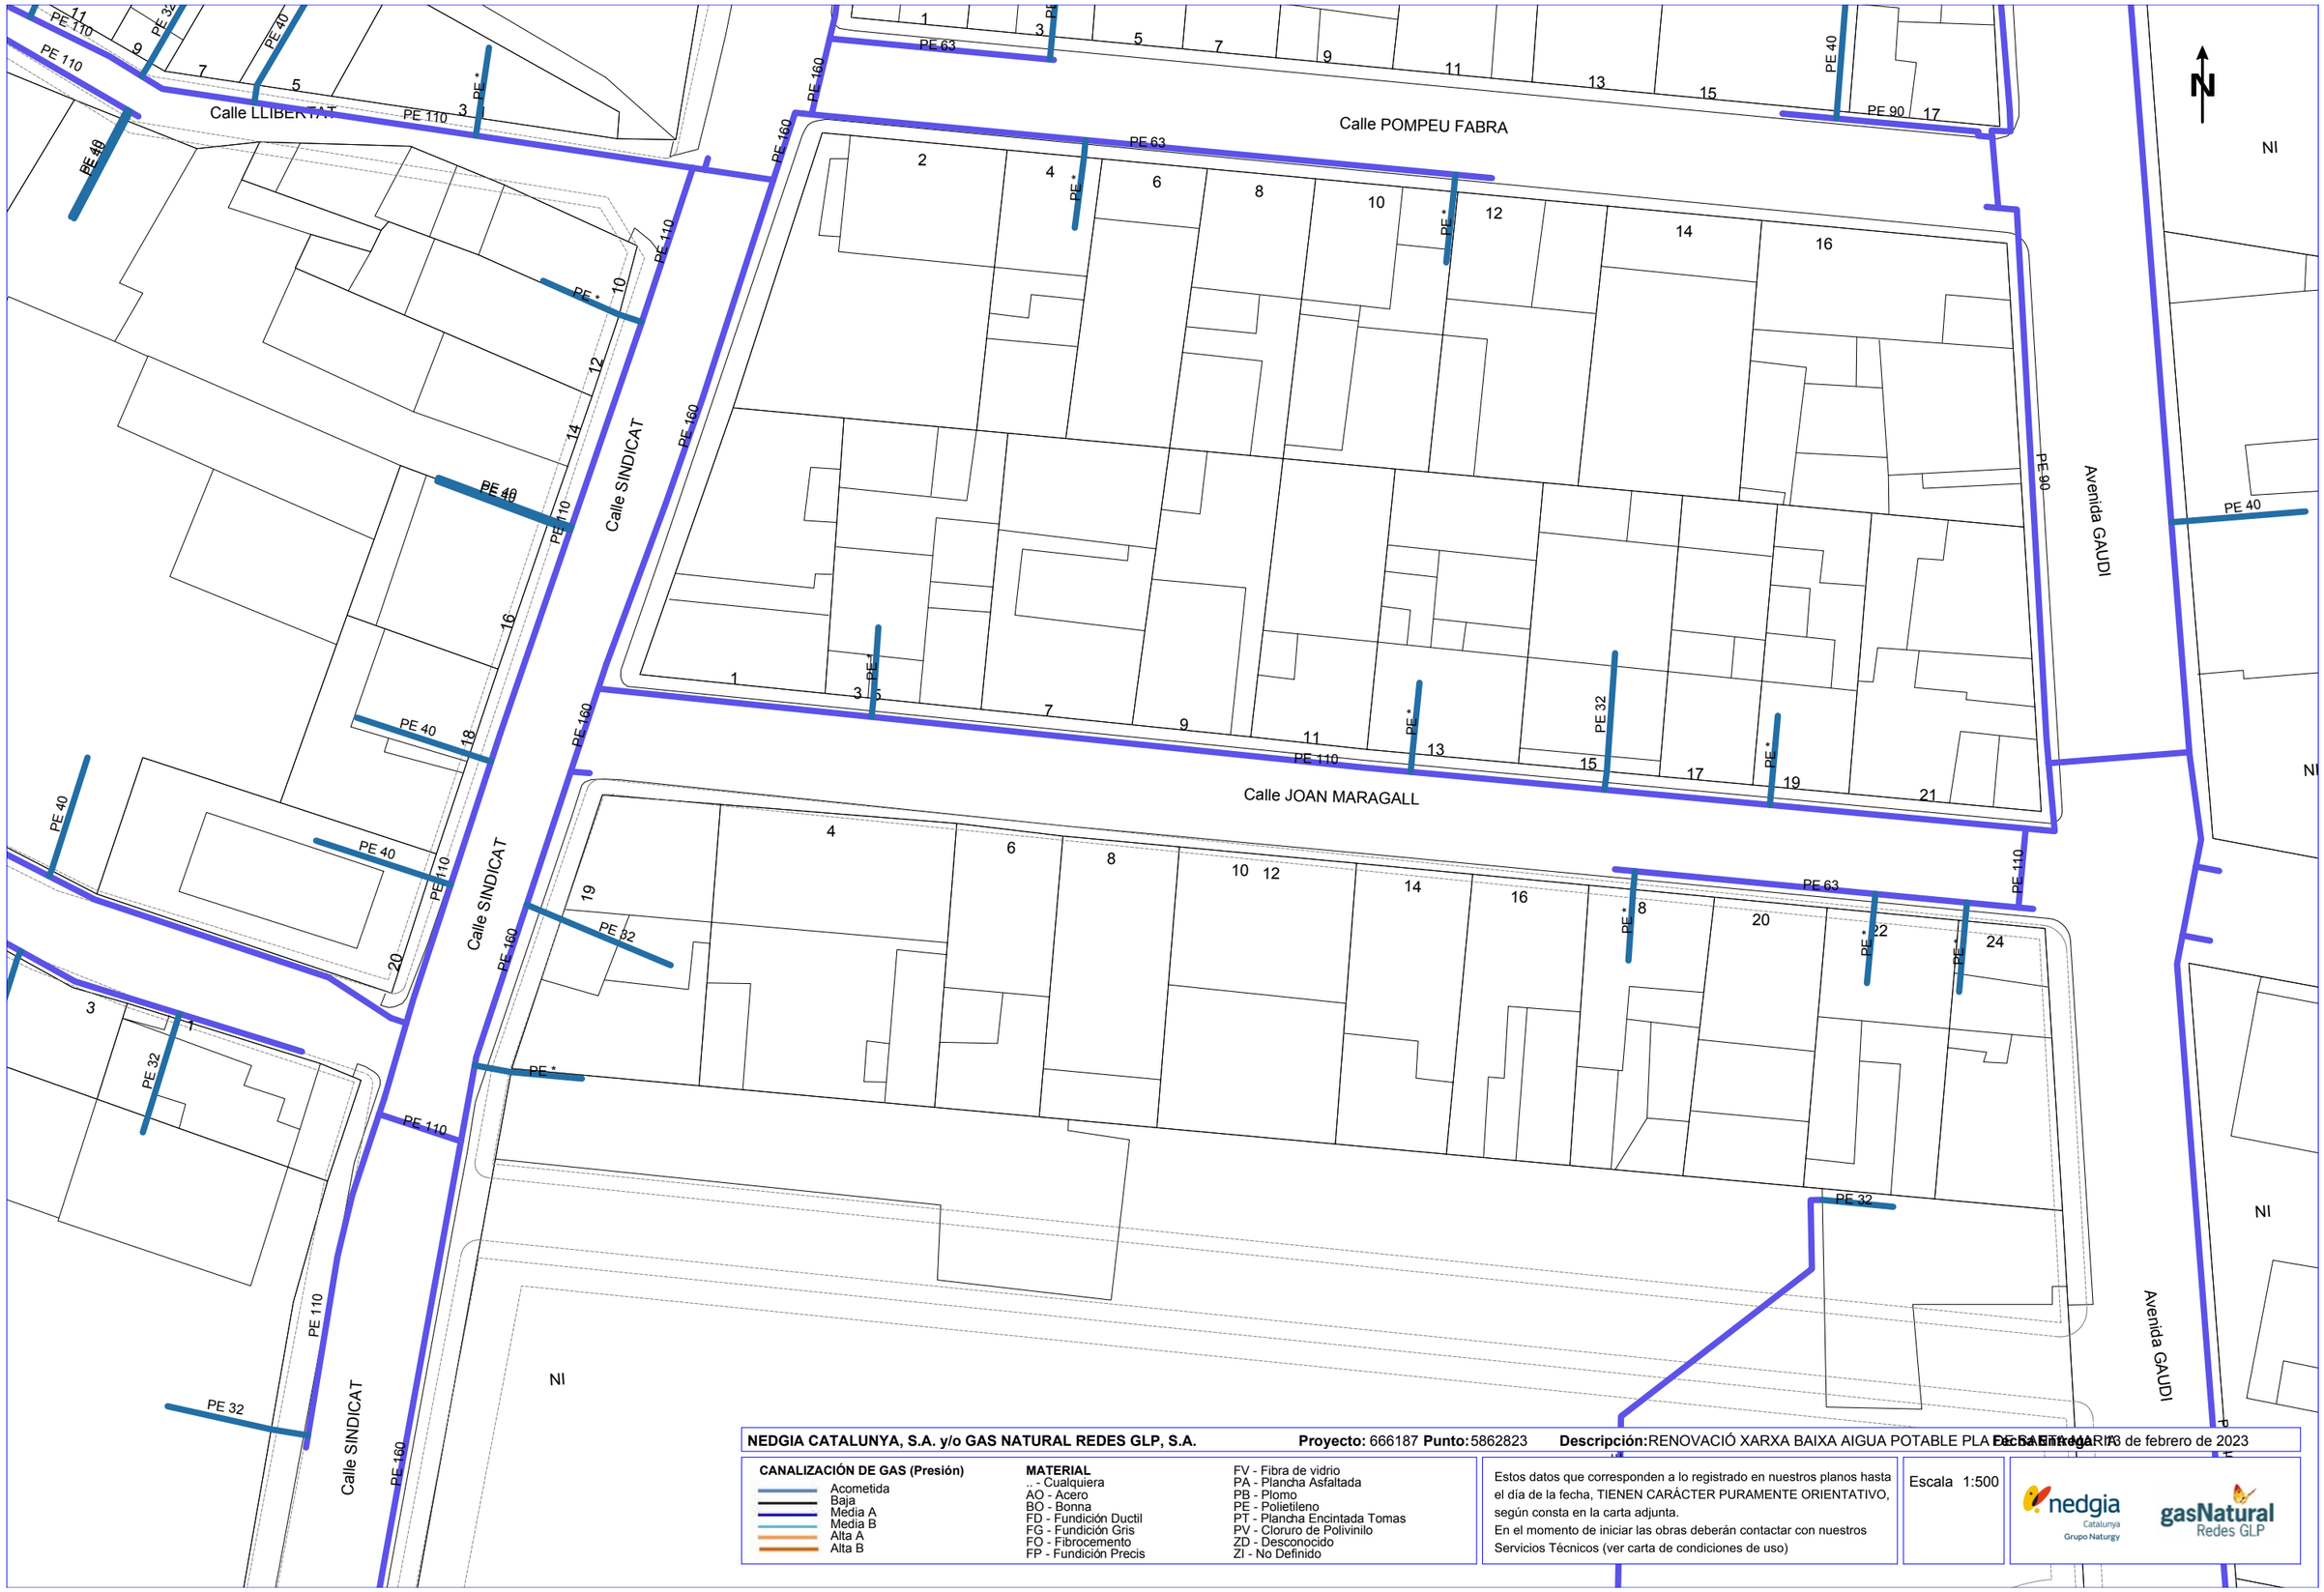

NEDGIA CATALUNYA, S.A. y/o GAS NATURAL REDES GLP, S.A. **Proyecto:** 666187 **Punto:** 5862823 **Descripción:** RENOVACIÓ XARXA BAIXA AIGUA POTABLE PLA DE SANTA MARIA **Fecha Entrega:** 13 de febrero de 2023

CANALIZACIÓN DE GAS (Presión)
- Acometida
- Baja
- Media A
- Media B
- Alta A
- Alta B

MATERIAL
- .. - Cualquiera
- AO - Acero
- BO - Bonna
- FD - Fundición Ductil
- FG - Fundición Gris
- FO - Fibrocemento
- FP - Fundición Precis
- FV - Fibra de vidrio
- PA - Plancha Asfaltada
- PB - Plomo
- PE - Polietileno
- PT - Plancha Encintada Tomas
- PV - Cloruro de Polivinilo
- ZD - Desconocido
- ZI - No Definido

Estos datos que corresponden a lo registrado en nuestros planos hasta el día de la fecha, TIENEN CARÁCTER PURAMENTE ORIENTATIVO, según consta en la carta adjunta.
En el momento de iniciar las obras deberán contactar con nuestros Servicios Técnicos (ver carta de condiciones de uso)

Escala 1:500

Coordenadas del centro del plano ETRS89 UTM 31 X: 357177.5 Y: 4580218.311

7. DETALLS AFECTACIONS XARXA D'AIGUA POTABLE

En relación a su solicitud, les adjuntamos la información de los servicios existentes gestionados por AGBAR, Sociedad General de Aguas de Barcelona, SAU (en adelante AGBAR) en la zona solicitada.

La información aportada es de uso exclusivo para el solicitante y para el proyecto indicado, el cual tiene una validez máxima de 3 meses a partir de la fecha de su obtención, siendo responsabilidad del peticionario, el uso que se haga de la información facilitada.

Les indicamos que la información facilitada es tan sólo a título orientativo, puesto que puede haber resultado afectada por la topografía del terreno y/u otros trabajos de terceros en la zona. Por este motivo, esta información no puede ser considerada como garantía absoluta de responder fielmente a la ubicación exacta de las infraestructuras existentes.

La entrega de esta información no supone ninguna autorización ni conformidad por parte de AGBAR al proyecto en curso. En el caso de que ustedes produzcan cualquier daño a las infraestructuras gestionadas por AGBAR no podrán eludir ninguna responsabilidad por los daños y perjuicios, directos o indirectos, ocasionados a AGBAR o a terceros, alegando que la información entregada es defectuosa.

1. Condiciones Particulares sobre servicios afectados en la redacción de Proyectos

Se entenderá como servicio afectado, no sólo aquel servicio existente que imposibilita la ejecución de una obra (que afecta la ejecución de la obra), sino que también lo es todo aquel servicio existente al que se le modifican sus condiciones iniciales, sobre todo las de accesibilidad por futuros mantenimientos y/o reparaciones del mismo (que es afectado por la obra). Por lo tanto, hay que considerar y prever todas las condiciones señaladas en el apartado 3 de este escrito, *Condiciones Particulares de obligado cumplimiento para garantizar la integridad y la accesibilidad a las instalaciones de AGBAR.*

En caso de detectar una posible afectación en la red existente de agua potable en fase de proyecto, el estudio técnico-económico de las soluciones a las diferentes afectaciones que se puedan producir, de cualquier tipo, tendrá que ser realizado, o como mínimo validado, por AGBAR.

Por lo tanto, en caso de detectar una posible afectación sobre la red existente será necesario que se pongan en contacto con AGBAR para poder estudiar y analizar la solución más adecuada:

Zona	Dirección electrónica
Ponent-Anoia	serveisdzanoia@agbar.es
Camp-Ebre	serveisdzcamptarragona@agbar.es
Catalunya Central	serveisdzcatcentral@agbar.es
Girona Nord	serveisdzgironanord@agbar.es
Girona Sud	serveisdzgironasud@agbar.es
Maresme	serveisdzmaresme@agbar.es
Penedès-Camp	serveisdzpenedesgarraf@agbar.es
Vallès Occidental-Baix Llobregat	serveis_dzbob@agbar.net
Vallès Oriental	serveisdzvallesoriental@agbar.es

Para ver los municipios considerados en cada zona ver archivo adjunto.

2. Condiciones Particulares sobre los servicios afectados en la ejecución de Obras

La empresa ejecutora de los trabajos tendrá que tener en la obra la información vigente en lo referente a los servicios existentes en la zona gestionados por AGBAR. El carácter orientativo de la información facilitada obliga en consecuencia a que, en caso de existir en la zona cualquier infraestructura gestionada por AGBAR, se tendrá que verificar antes de iniciar las obras, las posibles afectaciones no contempladas en la fase de Proyecto con la realización de catas manuales que permitan localizar adecuadamente las tuberías en la zona afectada. En este caso se tendrá que contactar mediante la dirección electrónica anteriormente mencionada para, en caso necesario, acordar la fecha de realización de las catas para la asistencia a las mismas del personal de AGBAR.

En caso de no producirse ninguna afectación sobre la red, es igualmente obligatorio tomar las precauciones necesarias, como también poner los medios que hagan falta para garantizar la integridad y accesibilidad a las tuberías gestionadas por AGBAR, a los elementos de maniobra y control y a las acometidas de los diferentes edificios.

El envío de la información sobre los servicios existentes, no supone la autorización ni la conformidad por parte de AGBAR al proyecto de obra en curso, ni libera a los ejecutores de la

obra de las responsabilidades por daños y perjuicios directos o indirectas causados a las instalaciones de AGBAR. Por lo tanto, en caso de producirse daños a las instalaciones, AGBAR se reserva el derecho a emprender las acciones legales que considere oportunas, así como el derecho a reclamar las indemnizaciones por los daños y perjuicios causados. Además, todos los daños y perjuicios, directos o indirectas que se puedan derivar a terceros, sean materiales o personales, también serán a cuenta y riesgo del promotor o ejecutor de la obra, incluyendo los daños y perjuicios derivados de un eventual corte de suministro.

3. Condiciones Particulares de obligado cumplimiento para garantizar la integridad y la accesibilidad a las instalaciones de AGBAR.


Las instalaciones subterráneas de AGBAR:

1. No podrán quedar hormigonadas en ningún tramo, por pequeño que sea éste.
2. Tendrán que quedar libres de elementos de mobiliario urbano (contenedores, papeleras, señales de tráfico, farolas, armarios eléctricos, parterres, arbolado, semáforos, arquetas, marquesinas, pilones, aparcamientos…) encima de ellas.
3. Las tuberías no están diseñadas para soportar grandes sobrecargas, con lo que no se podrá montar andamios, grúas o construir muros sobre las mismas.
4. Queda prohibido el acopio de material o equipos sobre las canalizaciones así como encima de los registros y arquetas de acceso a los elementos de maniobra y control, e hidrantes de protección contra incendios.
5. Será necesario respetar y por lo tanto cumplir, las disposiciones legales vigentes, en cuanto a distancias de seguridad en los paralelismos y cruces con otros servicios y colocar las protecciones adecuadas en caso de ser necesario.

En aquellos casos en los que no fuera posible cumplir con estos condicionantes se contactará con AGBAR para poder estudiar y analizar las soluciones más adecuadas. Especialmente será necesaria una notificación previa cuándo:

1. Fuera necesario modificar las profundidades de las tuberías respeto la rasante de acera y/o calzada.
2. Por la ejecución de la obra, las infraestructuras enterradas queden al descubierto.

666187-5862821-RENOVACIÓ XARXA BAIXA AIGUA POTABLE PLA DE SANTA MARIA

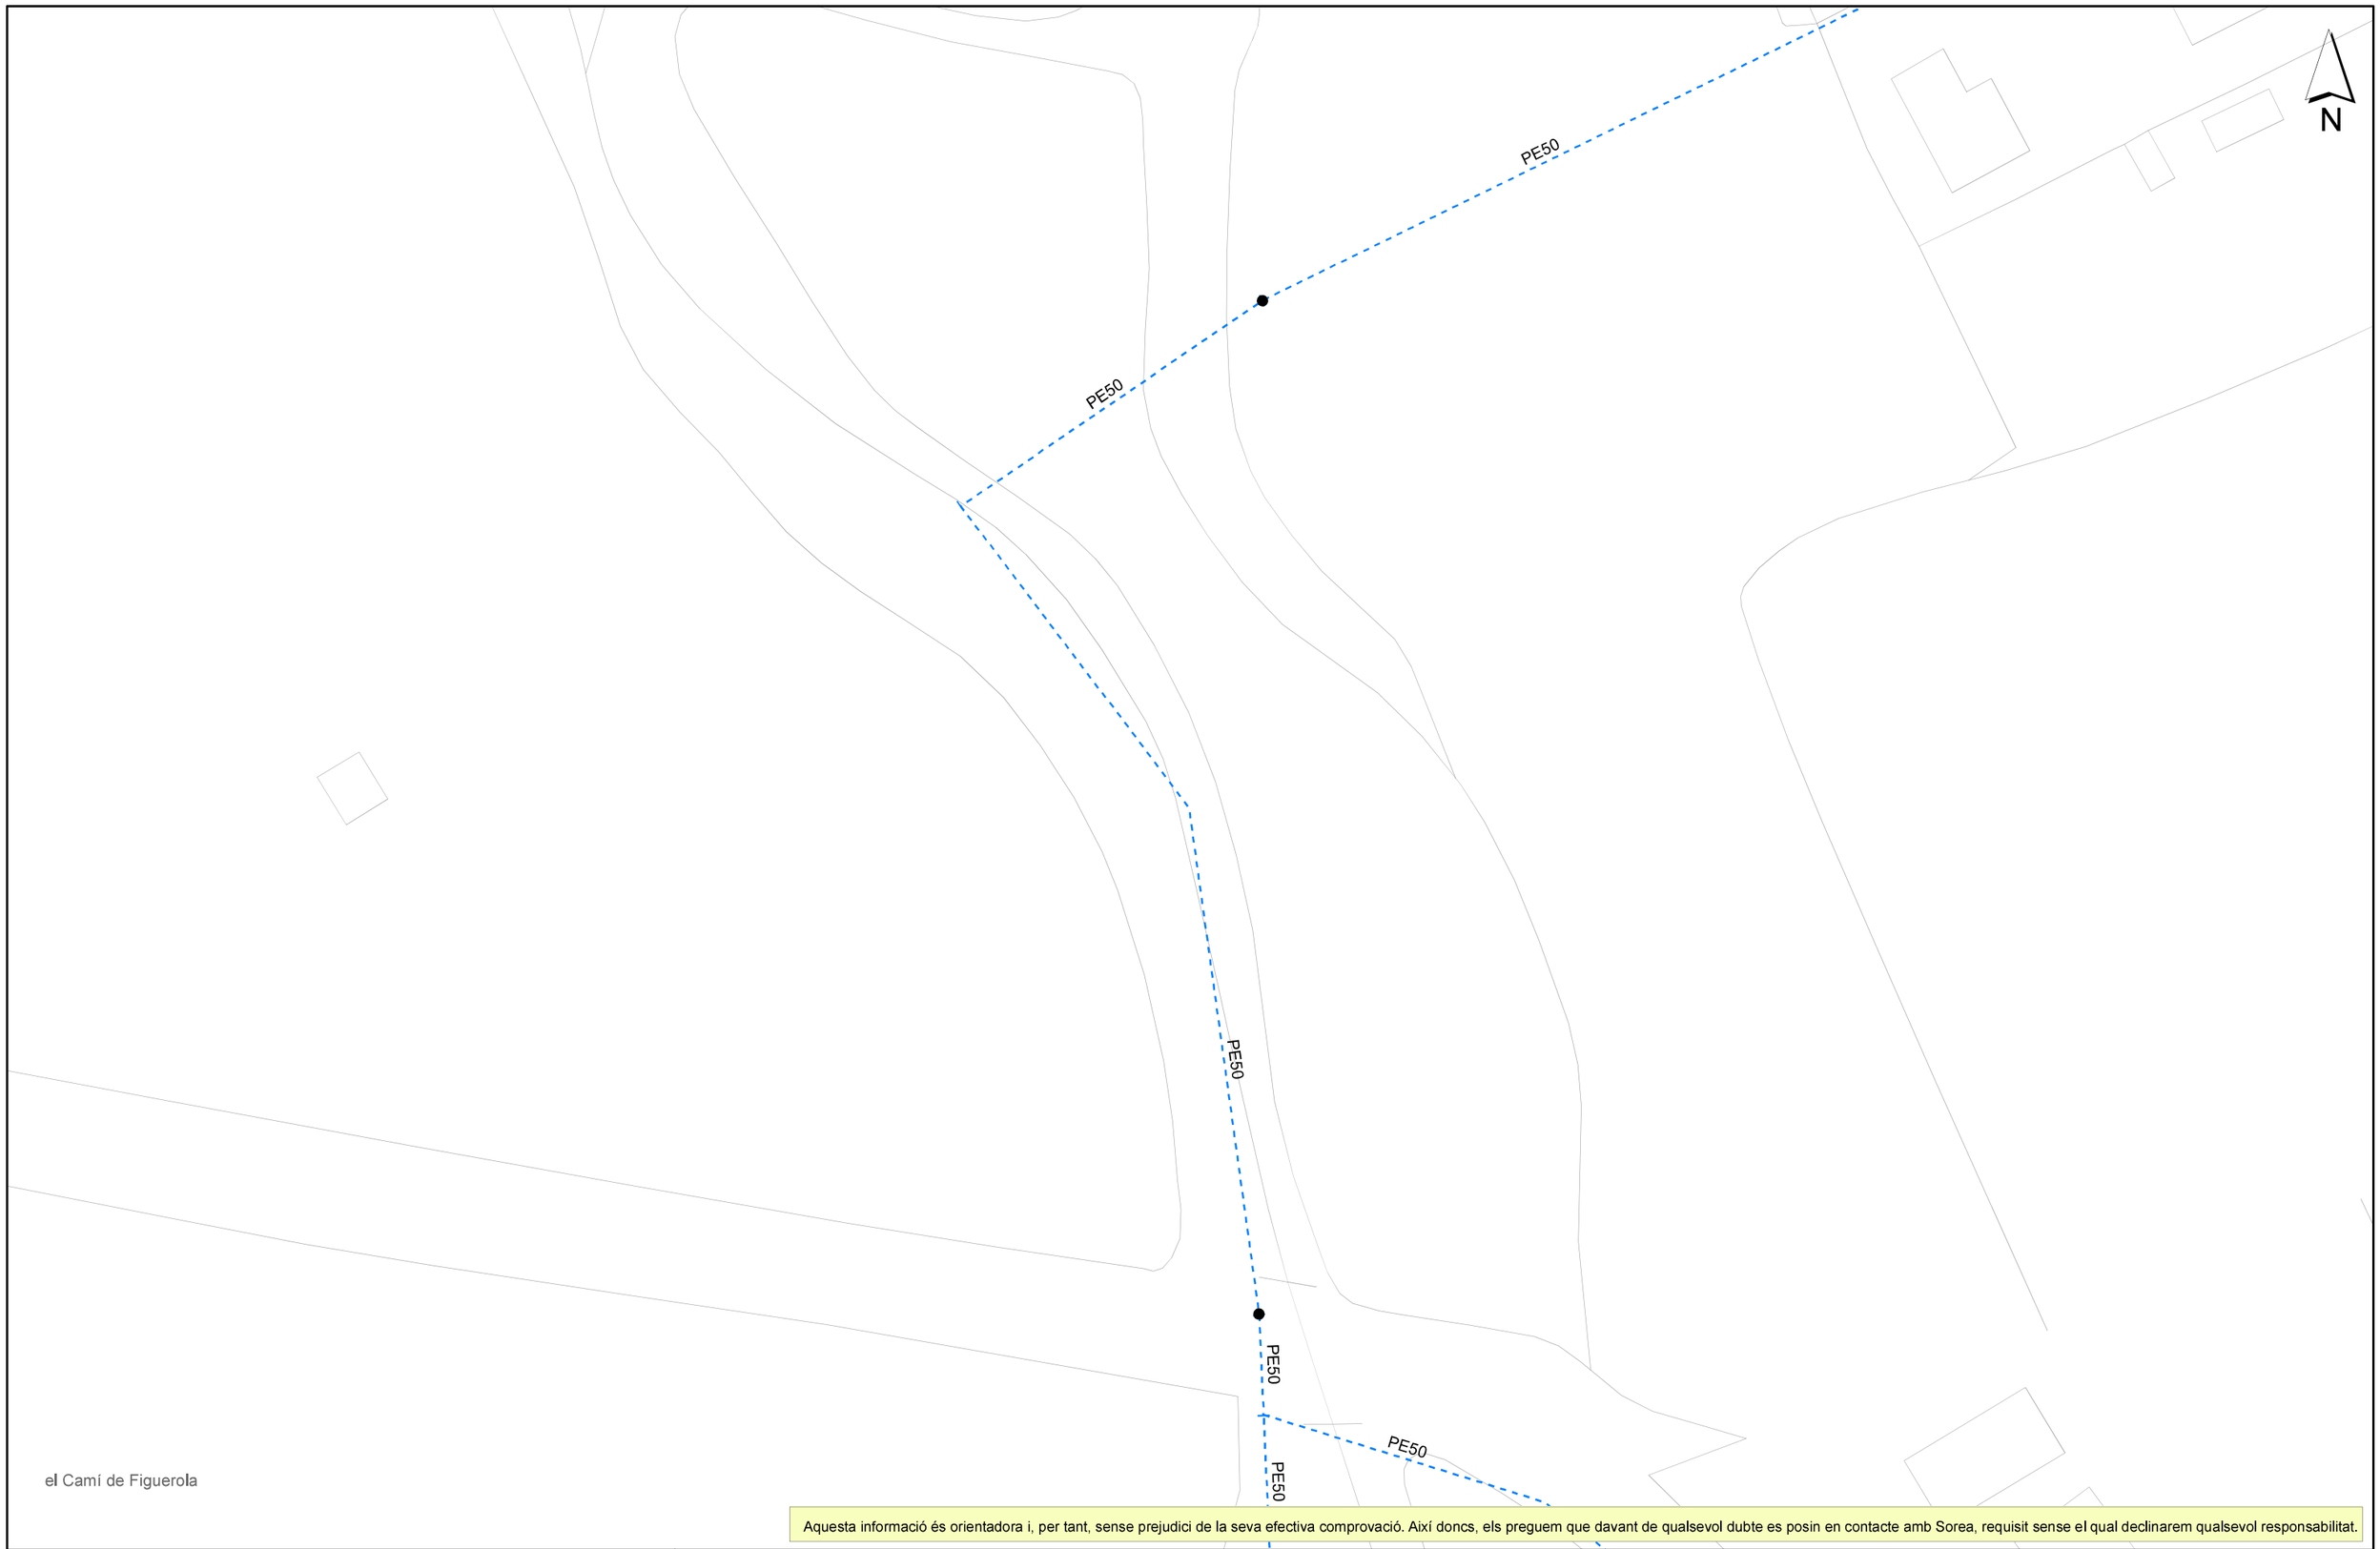

Aquesta informació és orientadora i, per tant, sense prejudici de la seva efectiva comprovació. Així doncs, els preguem que davant de qualsevol dubte es posin en contacte amb Sorea, requisit sense el qual declinarem qualsevol responsabilitat.

SOREA

SOREA
SOCIEDAD REGIONAL DE ABASTECIMIENTO DE AGUAS, SAU

Aj. del Pla de Santa Maria

Títol Plànol XARXA ACTUAL D'AIGUA POTABLE

LLEGENDA


FB,FUD
PE,PVC

Vàlvula Oberta
Vàlvula Tancada
Hidrant Columna
Hidrant Soterrat
Descàrrega
Ventosa
Vàlvula Reguladora
Comptador
Estació Elevació
Bomba
Altres Captacions
Boca de Rec
Dipòsit
Pou

ESCALA: 1:500

DATA: 13/02/2023 13:24

666187-5862827-RENOVACIÓ XARXA BAIXA AIGUA POTABLE PLA DE SANTA MARIA

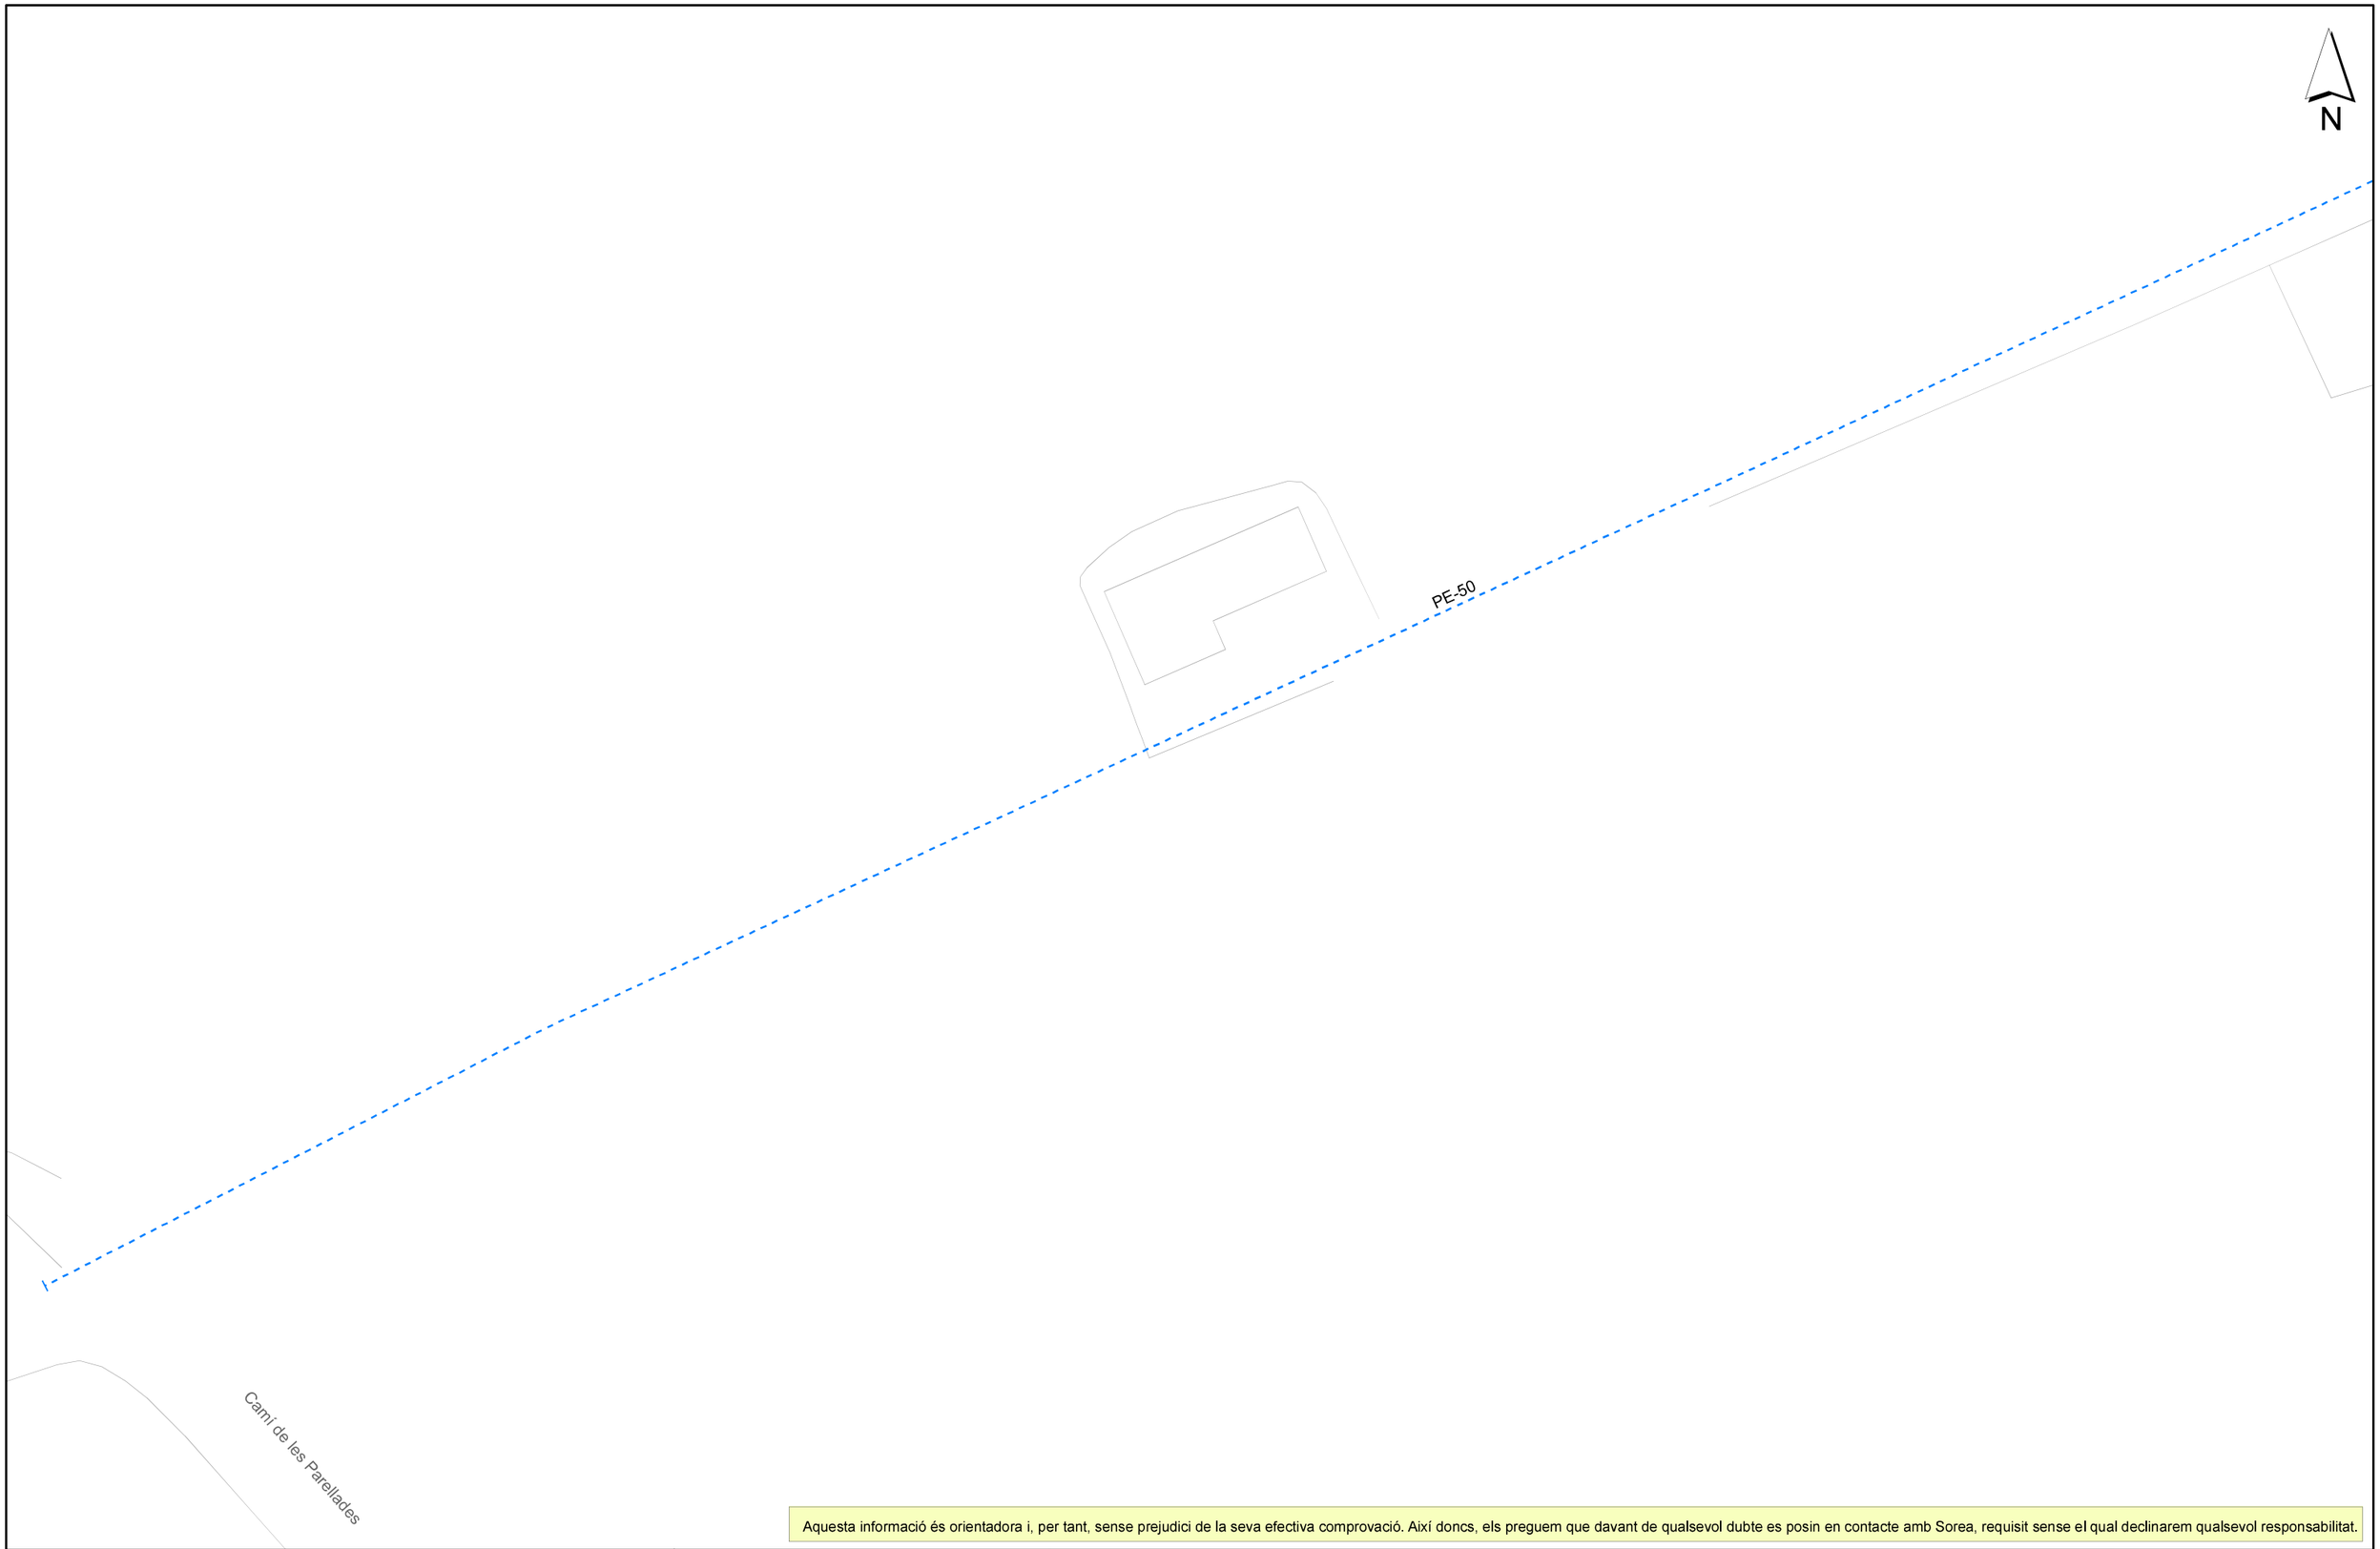

Aquesta informació és orientadora i, per tant, sense prejudici de la seva efectiva comprovació. Així doncs, els preguem que davant de qualsevol dubte es posin en contacte amb Sorea, requisit sense el qual declinarem qualsevol responsabilitat.

SOREA
SOCIEDAD REGIONAL DE ABASTECIMIENTO DE AGUAS, SAU

Aj. del Pla de Santa Maria

Titol Plànol: XARXA ACTUAL D'AIGUA POTABLE

LLEGENDA


FB,FUD
PE,PVC

Vàlvula Oberta
Vàlvula Tancada
Hidrant Columna
Hidrant Soterrat
Descàrrega
Ventosa
Vàlvula Reguladora
Comptador
Estació Elevació
Bomba
Altres Captacions
Boca de Rec
Dipòsit
Pou

ESCALA: 1:500

DATA: 13/02/2023 13:24

666187-5862828-RENOVACIÓ XARXA BAIXA AIGUA POTABLE PLA DE SANTA MARIA

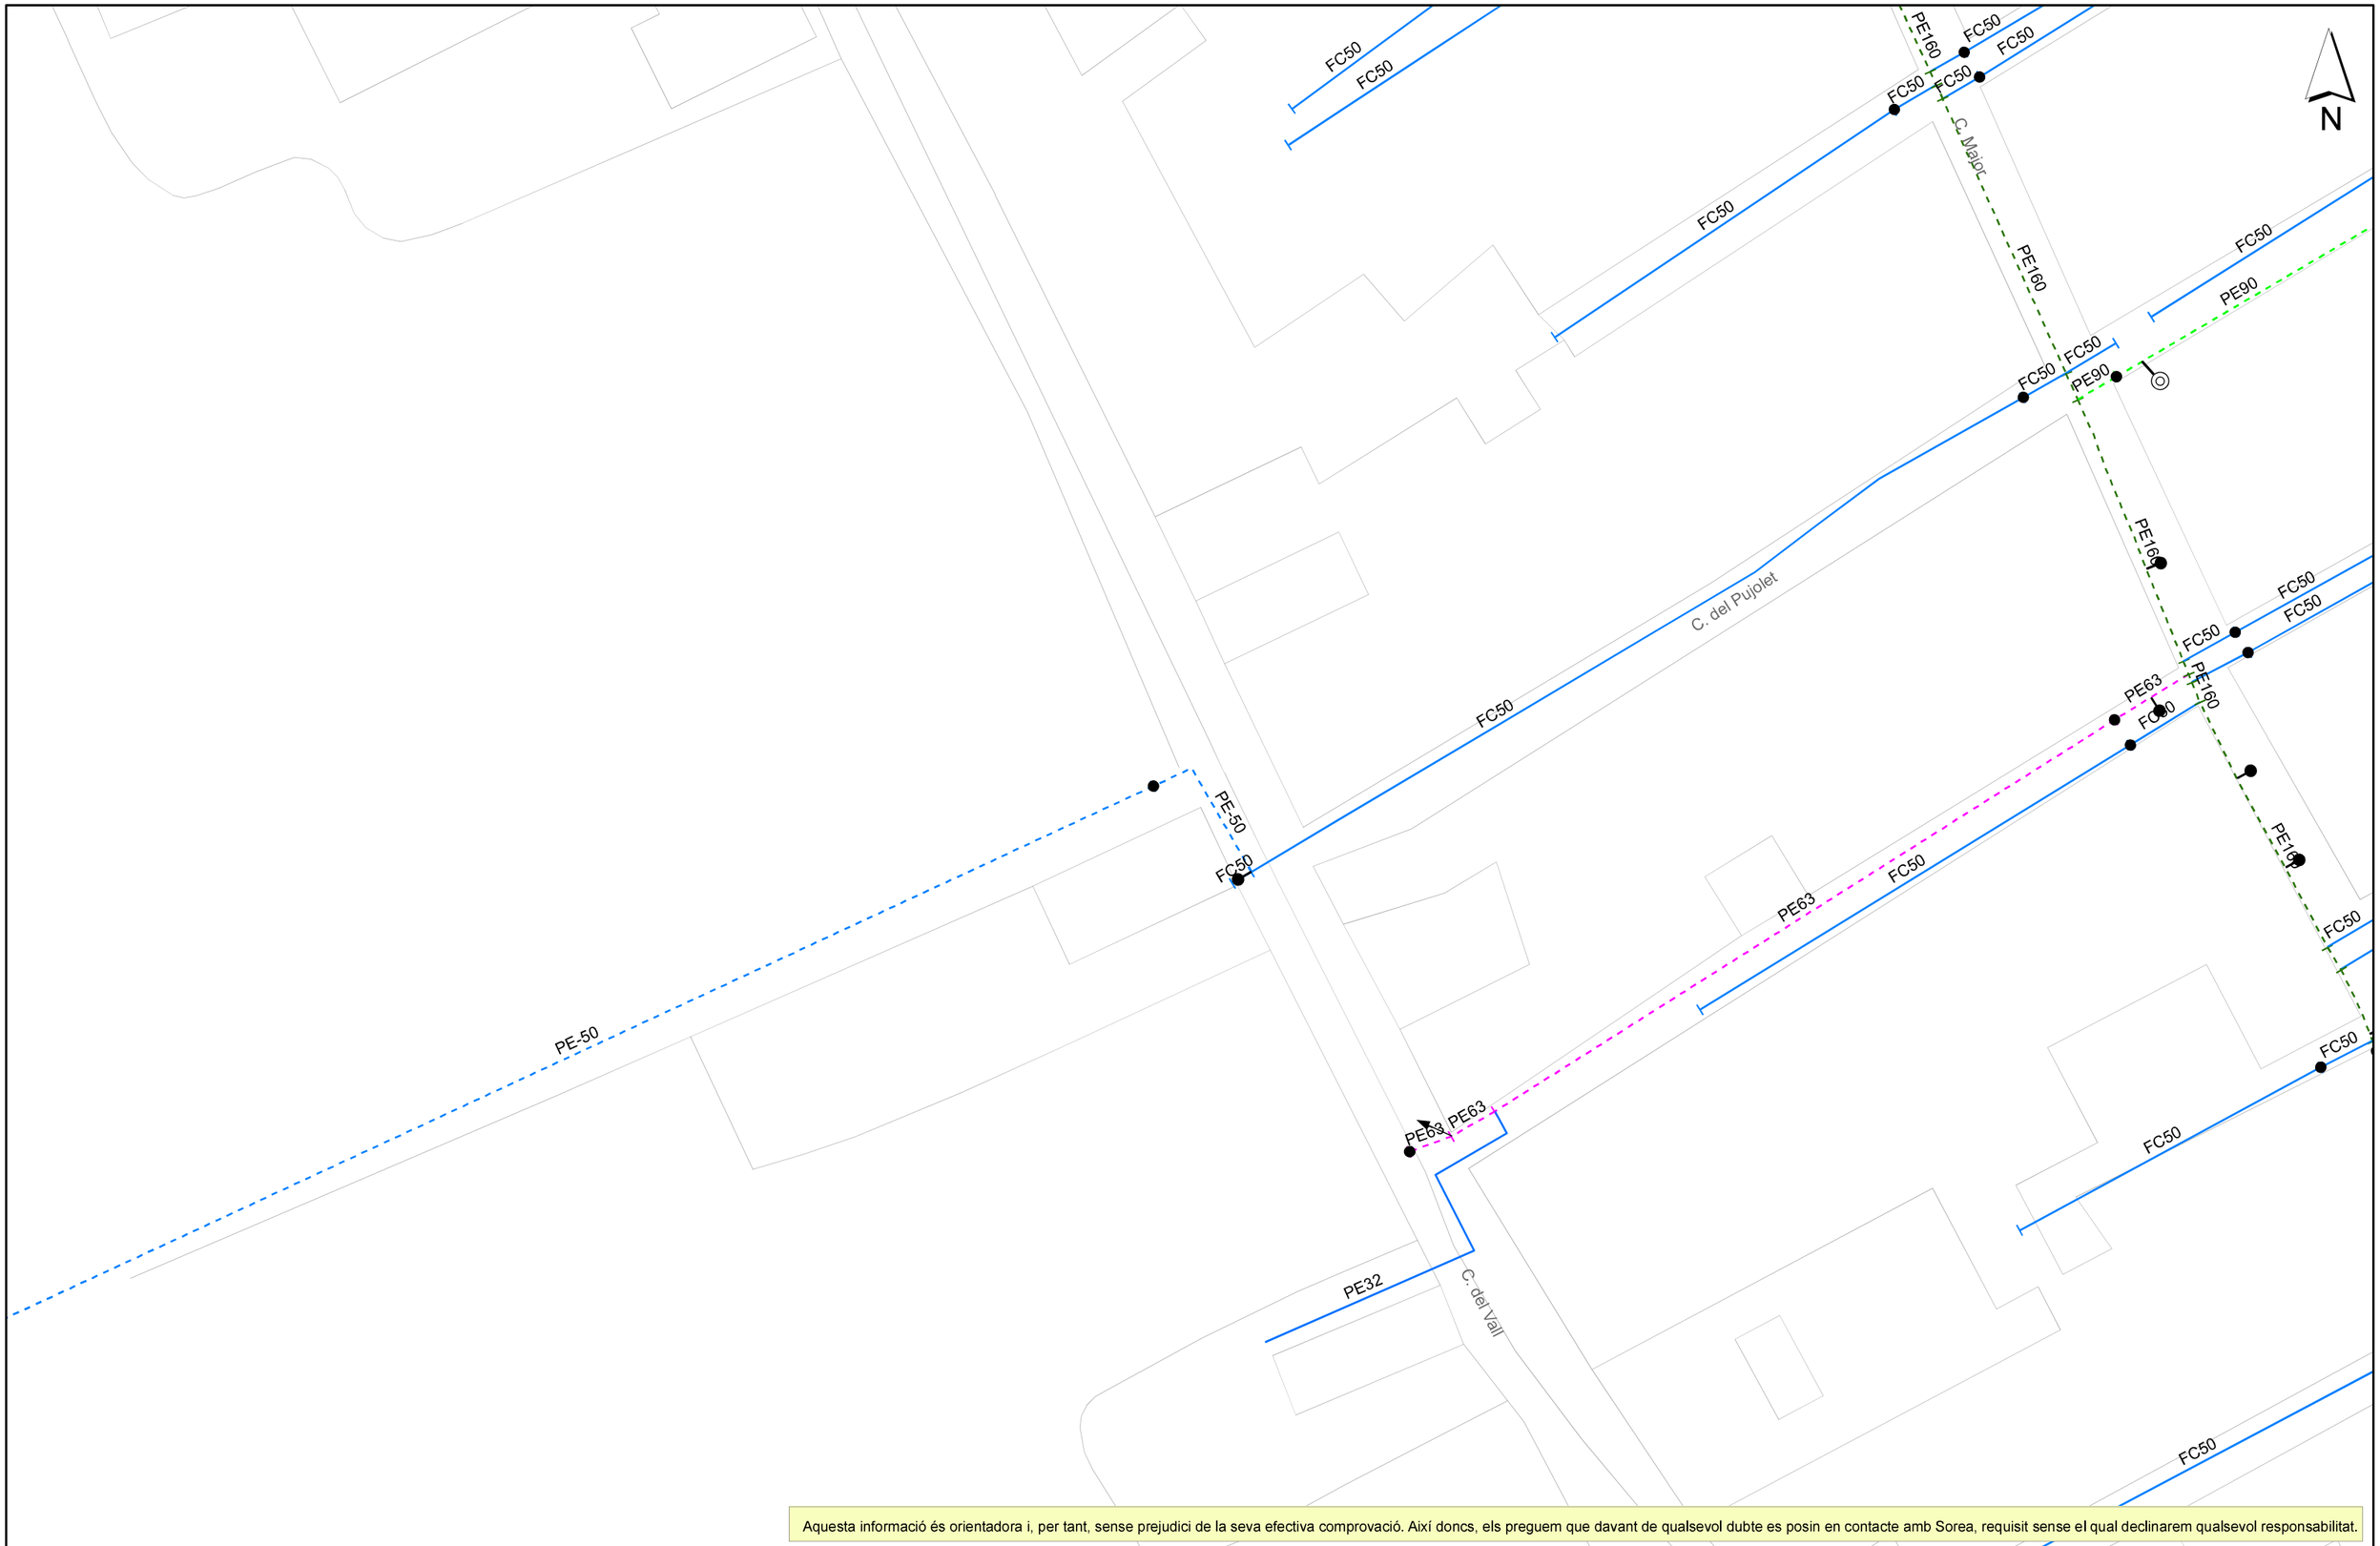

Aquesta informació és orientadora i, per tant, sense prejudici de la seva efectiva comprovació. Així doncs, els preguem que davant de qualsevol dubte es posin en contacte amb Sorea, requisit sense el qual declinarem qualsevol responsabilitat.

SOREA

SOREA
SOCIEDAD REGIONAL DE ABASTECIMIENTO DE AGUAS, SAU

Aj. del Pla de Santa Maria

Títol Plànol
XARXA ACTUAL D'AIGUA POTABLE

LLEGENDA


FB,FUD
PE,PVC

Vàlvula Oberta
Vàlvula Tancada
Hidrant Columna
Hidrant Soterrat
Descàrrega
Ventosa
Vàlvula Reguladora
Comptador
Estació Elevació
Bomba
Altres Captacions
Boca de Rec
Dipòsit
Pou

ESCALA: 1:500

DATA: 13/02/2023 13:24

666187-5862816-RENOVACIÓ XARXA BAIXA AIGUA POTABLE PLA DE SANTA MARIA

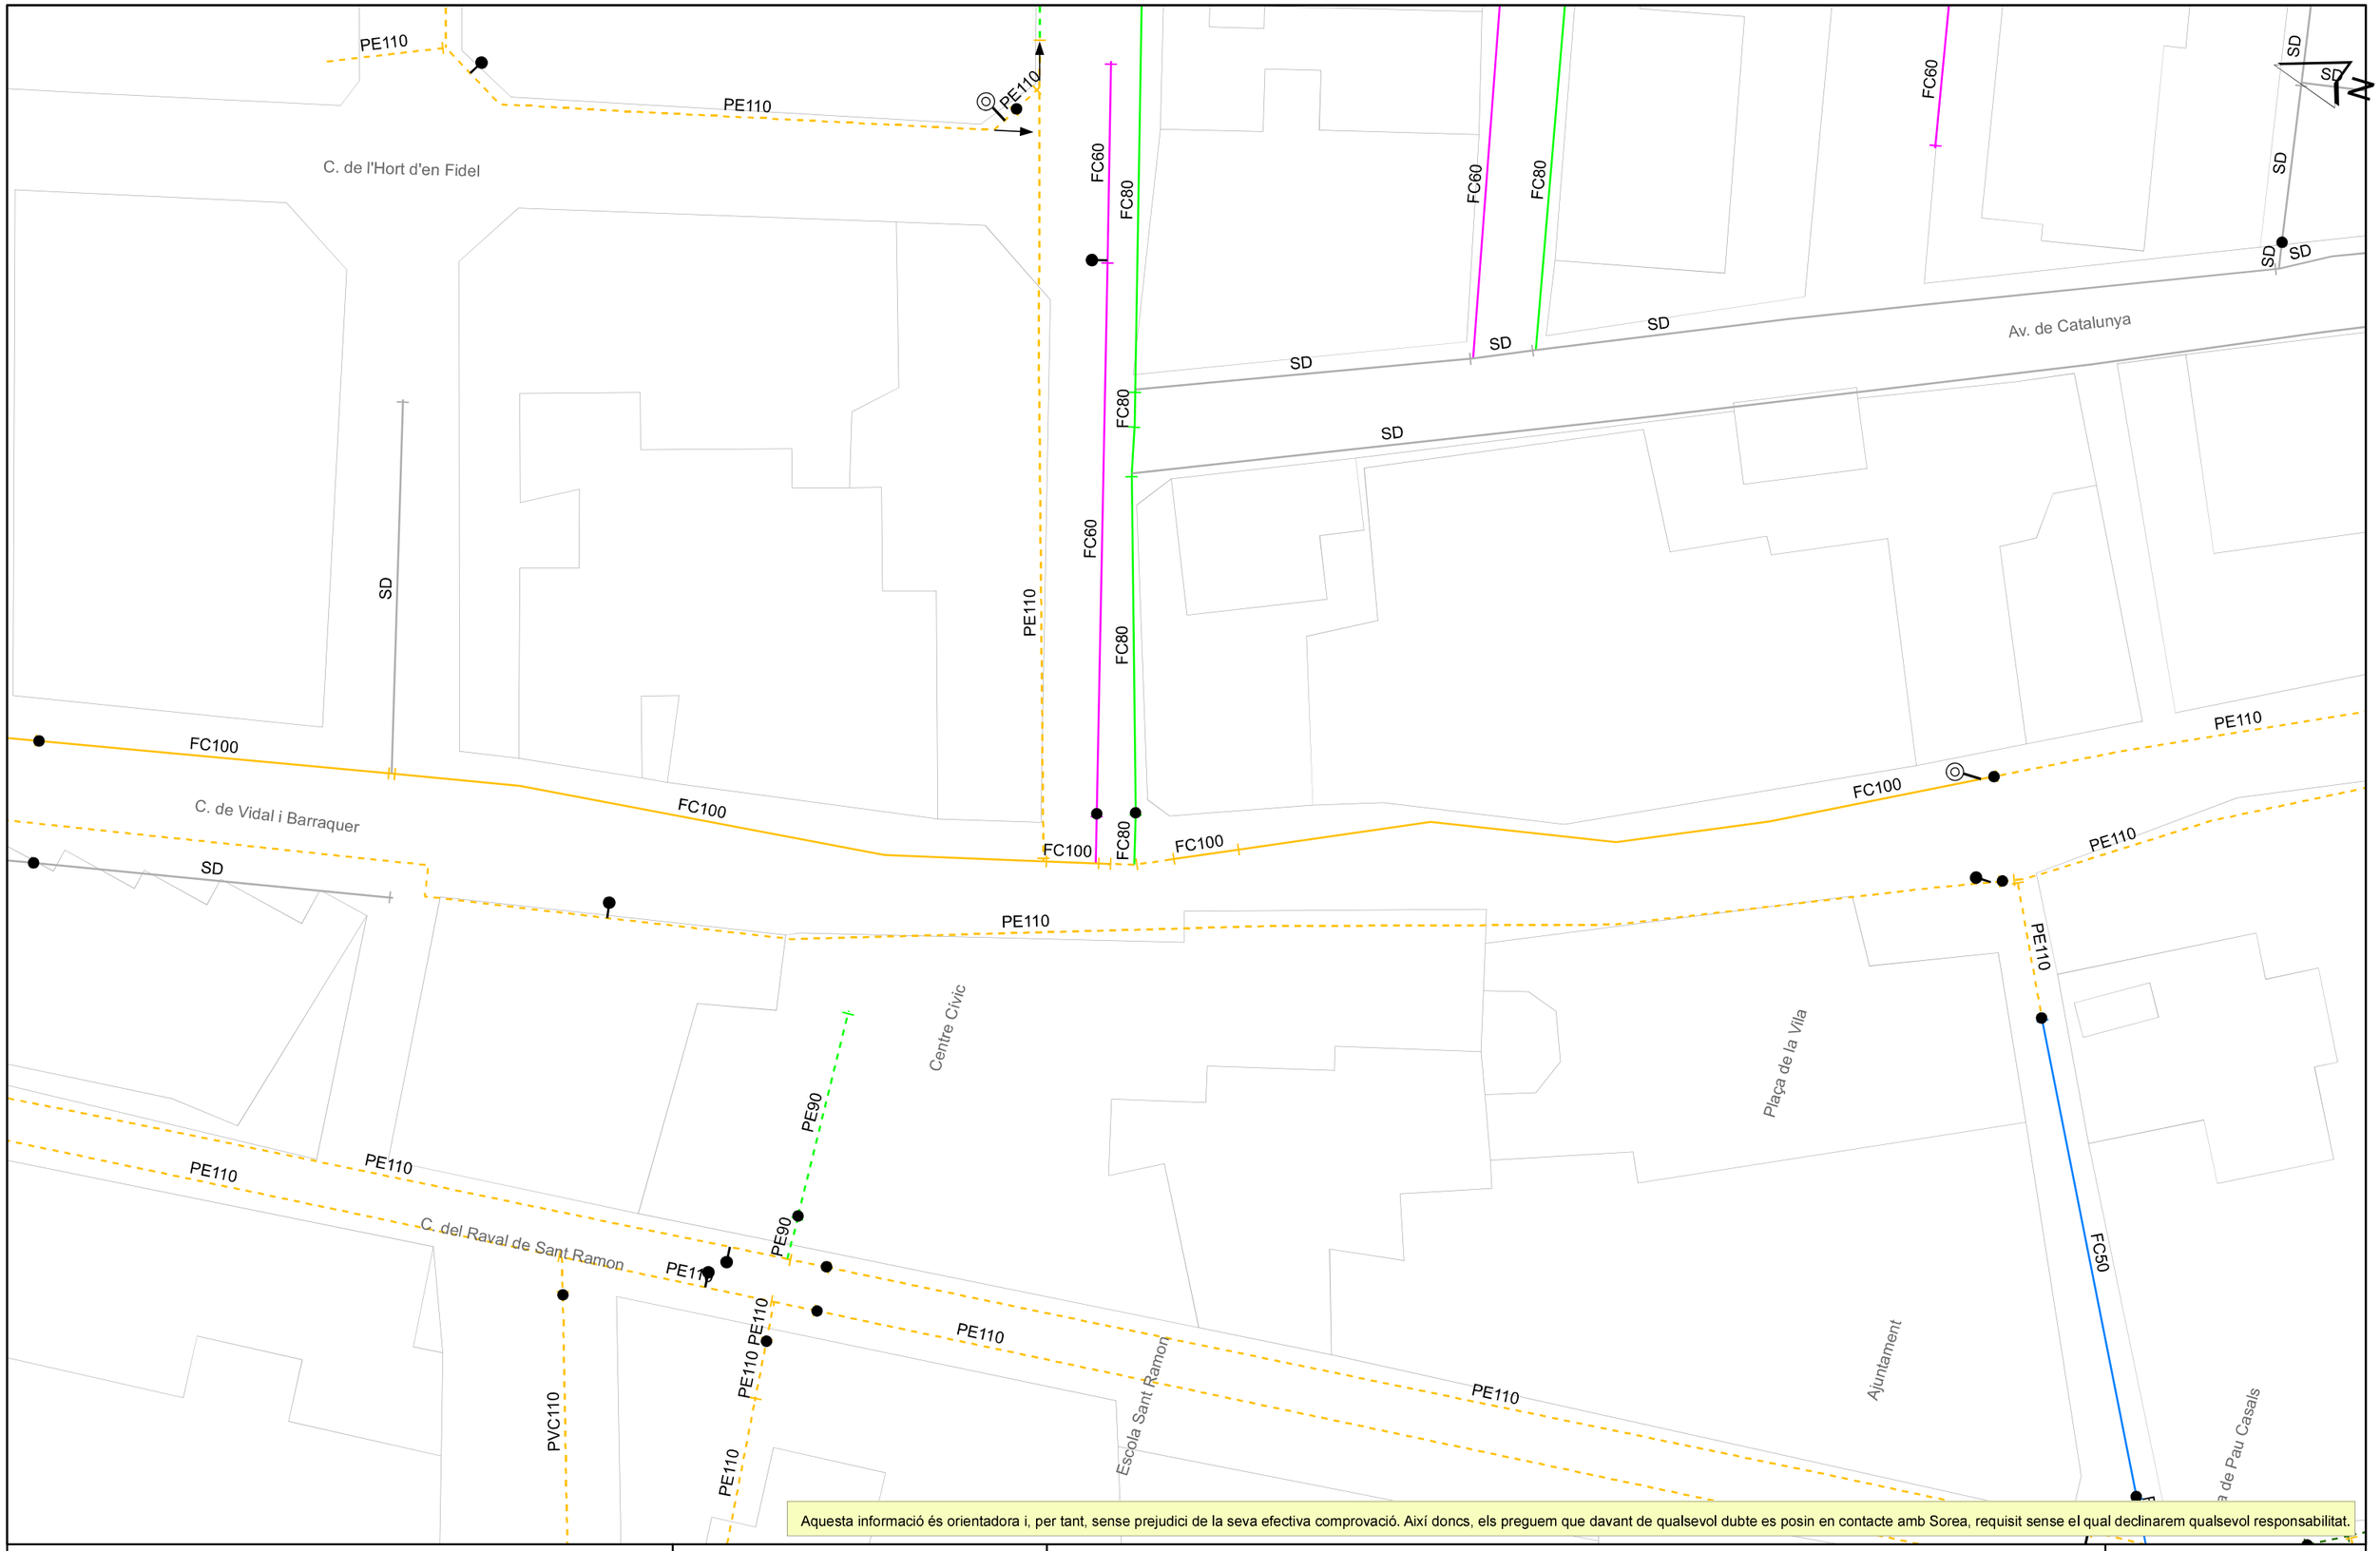

SOREA

SOREA
SOCIEDAD REGIONAL DE ABASTECIMIENTO DE AGUAS, SAU

Aj. del Pla de Santa Maria

Títol Plànol: XARXA ACTUAL D'AIGUA POTABLE

LLEGENDA


FB,FUD
PE,PVC

Vàlvula Oberta
Vàlvula Tancada
Hidrant Columna
Hidrant Soterrat
Descàrrega
Ventosa
Vàlvula Reguladora
Comptador
Estació Elevació
Bomba
Altres Captacions
Boca de Rec
Dipòsit
Pou

ESCALA: 1:500

DATA: 13/02/2023 13:24

666187-5862818-RENOVACIÓ XARXA BAIXA AIGUA POTABLE PLA DE SANTA MARIA

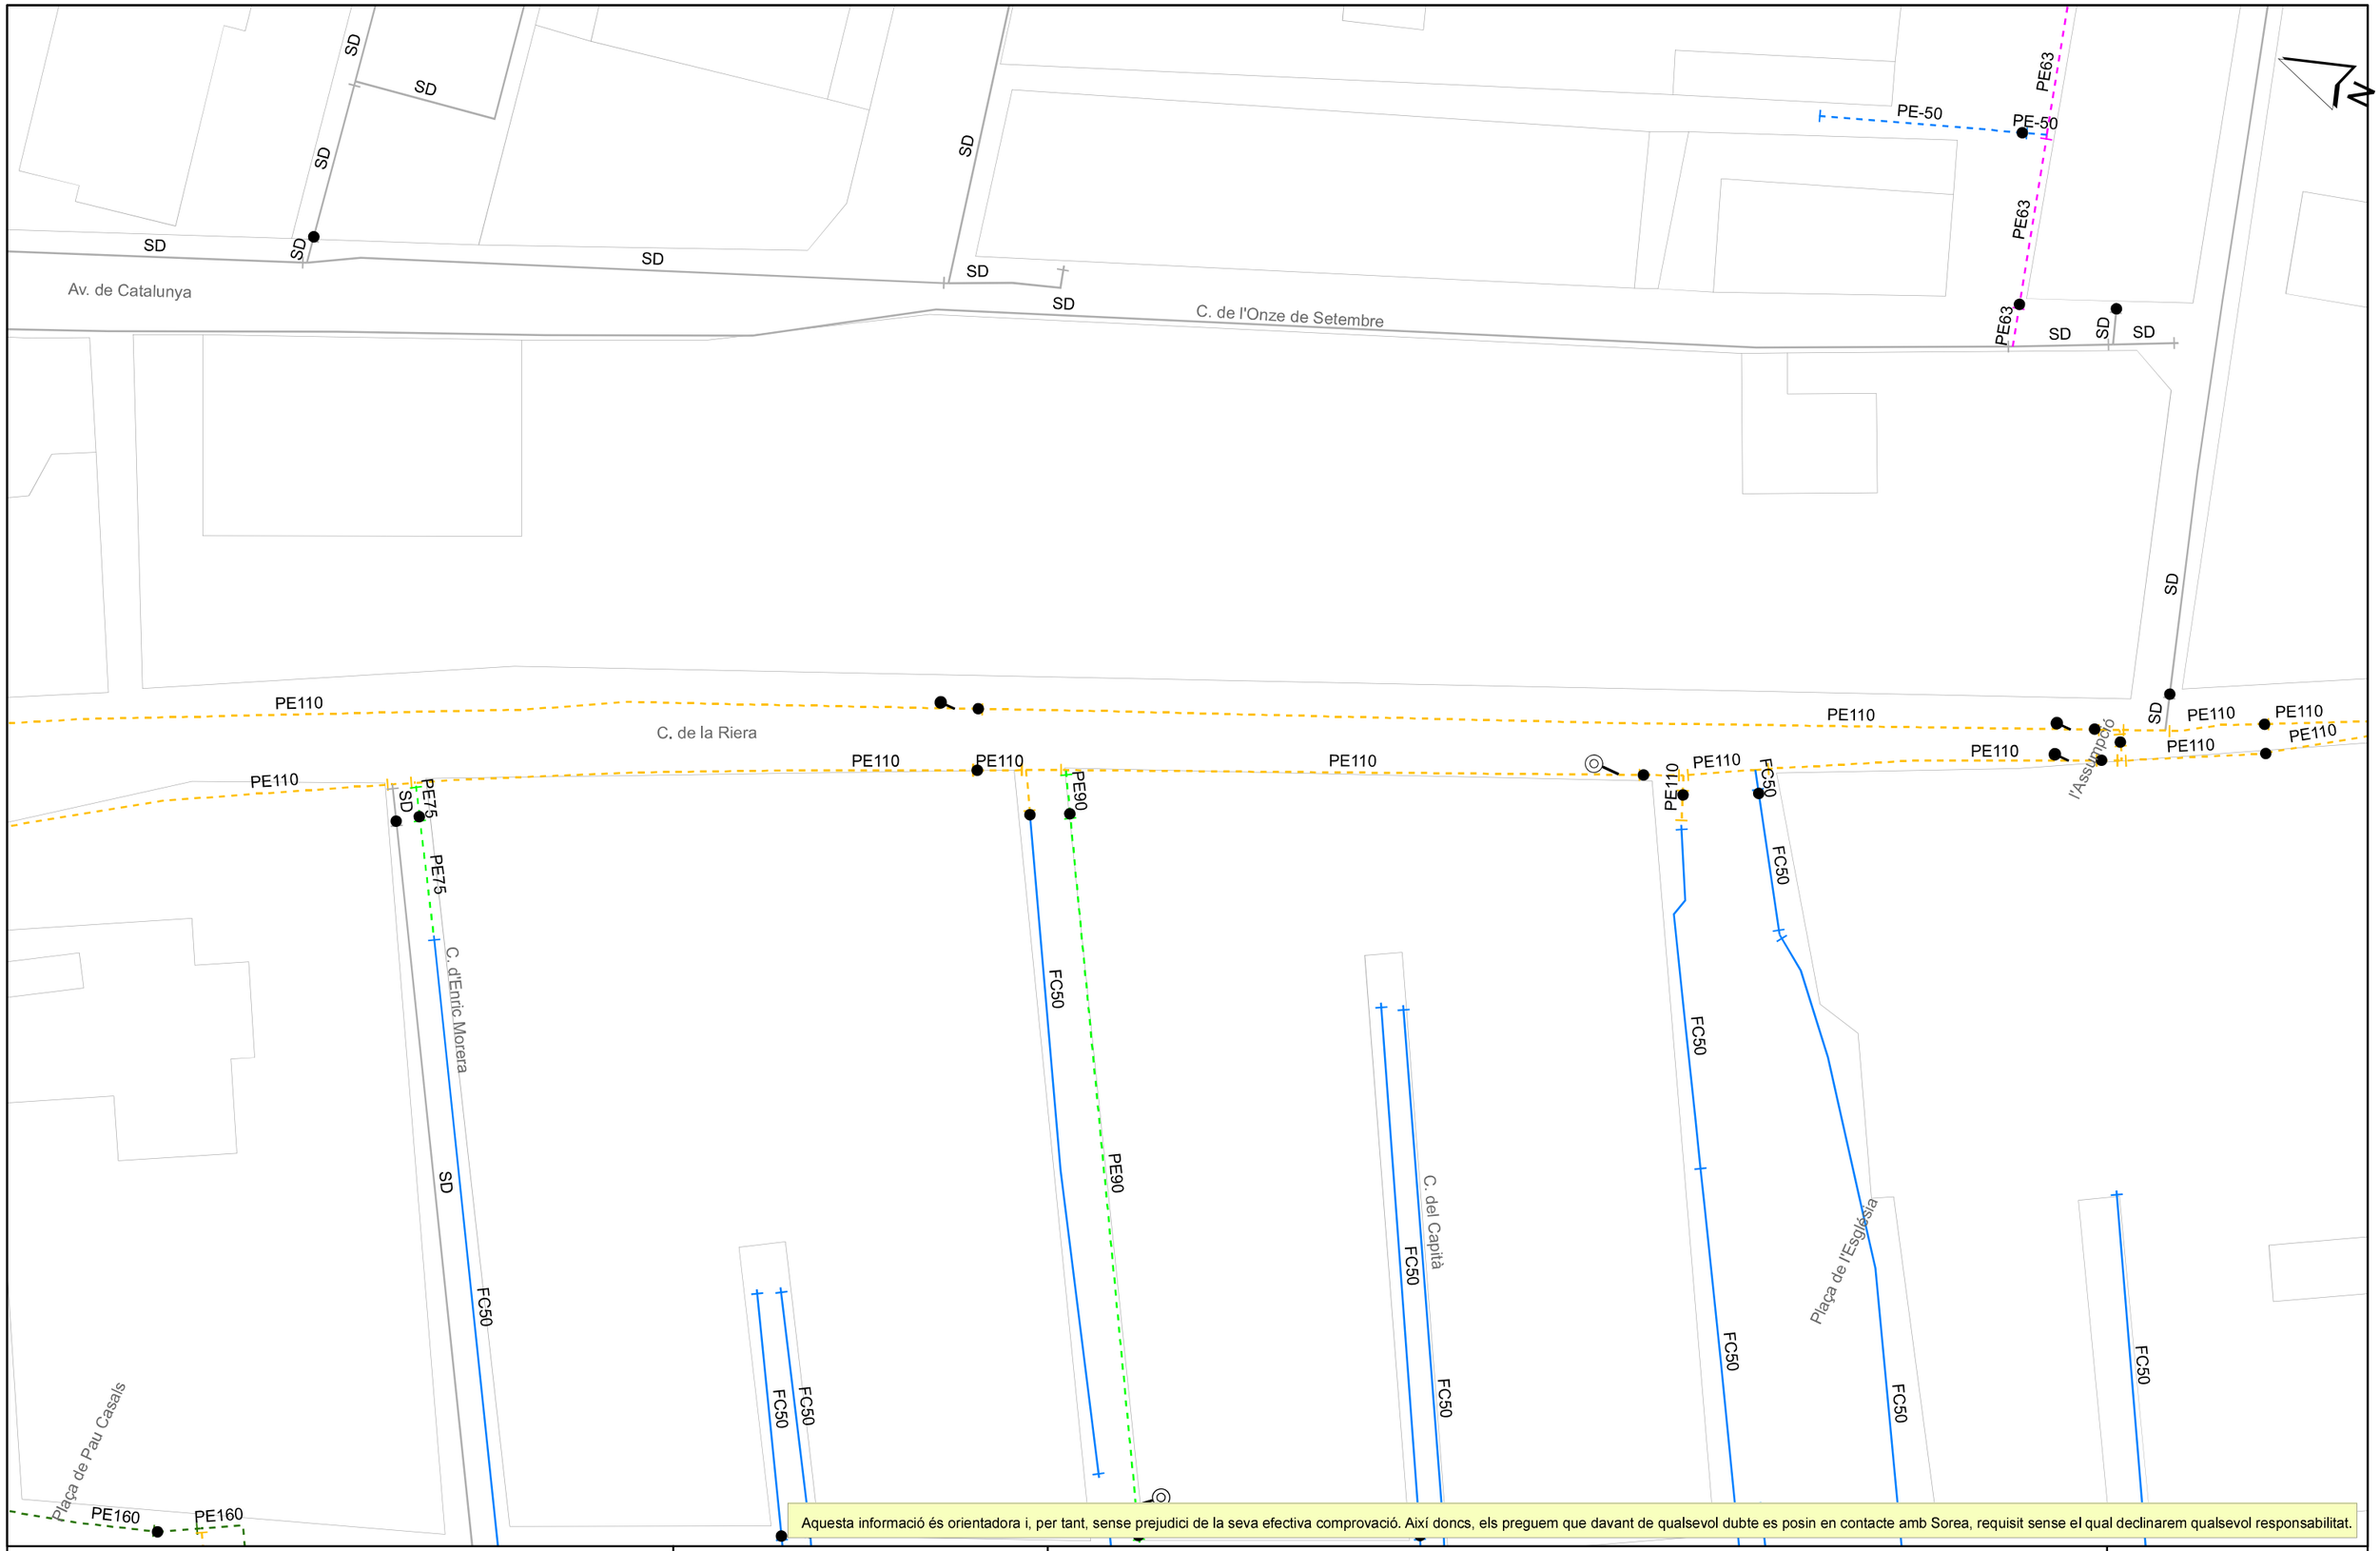

Aquesta informació és orientadora i, per tant, sense prejudici de la seva efectiva comprovació. Així doncs, els preguem que davant de qualsevol dubte es posin en contacte amb Sorea, requisit sense el qual declinarem qualsevol responsabilitat.

SOREA

SOREA
SOCIEDAD REGIONAL DE ABASTECIMIENTO DE AGUAS, SAU

Aj. del Pla de Santa Maria

Titol Plànol: XARXA ACTUAL D'AIGUA POTABLE


LLEGENDA

- FB,FUD
- PE,PVC
- Vàlvula Oberta
- Vàlvula Tancada
- Hidrant Columna
- Hidrant Soterrat
- Descàrrega
- Ventosa
- Vàlvula Reguladora
- Comptador
- Estació Elevació
- Bomba
- Altres Captacions
- Boca de Rec
- Dipòsit
- Pou


ESCALA: 1:500

DATA: 13/02/2023 13:24

666187-5862817-RENOVACIÓ XARXA BAIXA AIGUA POTABLE PLA DE SANTA MARIA

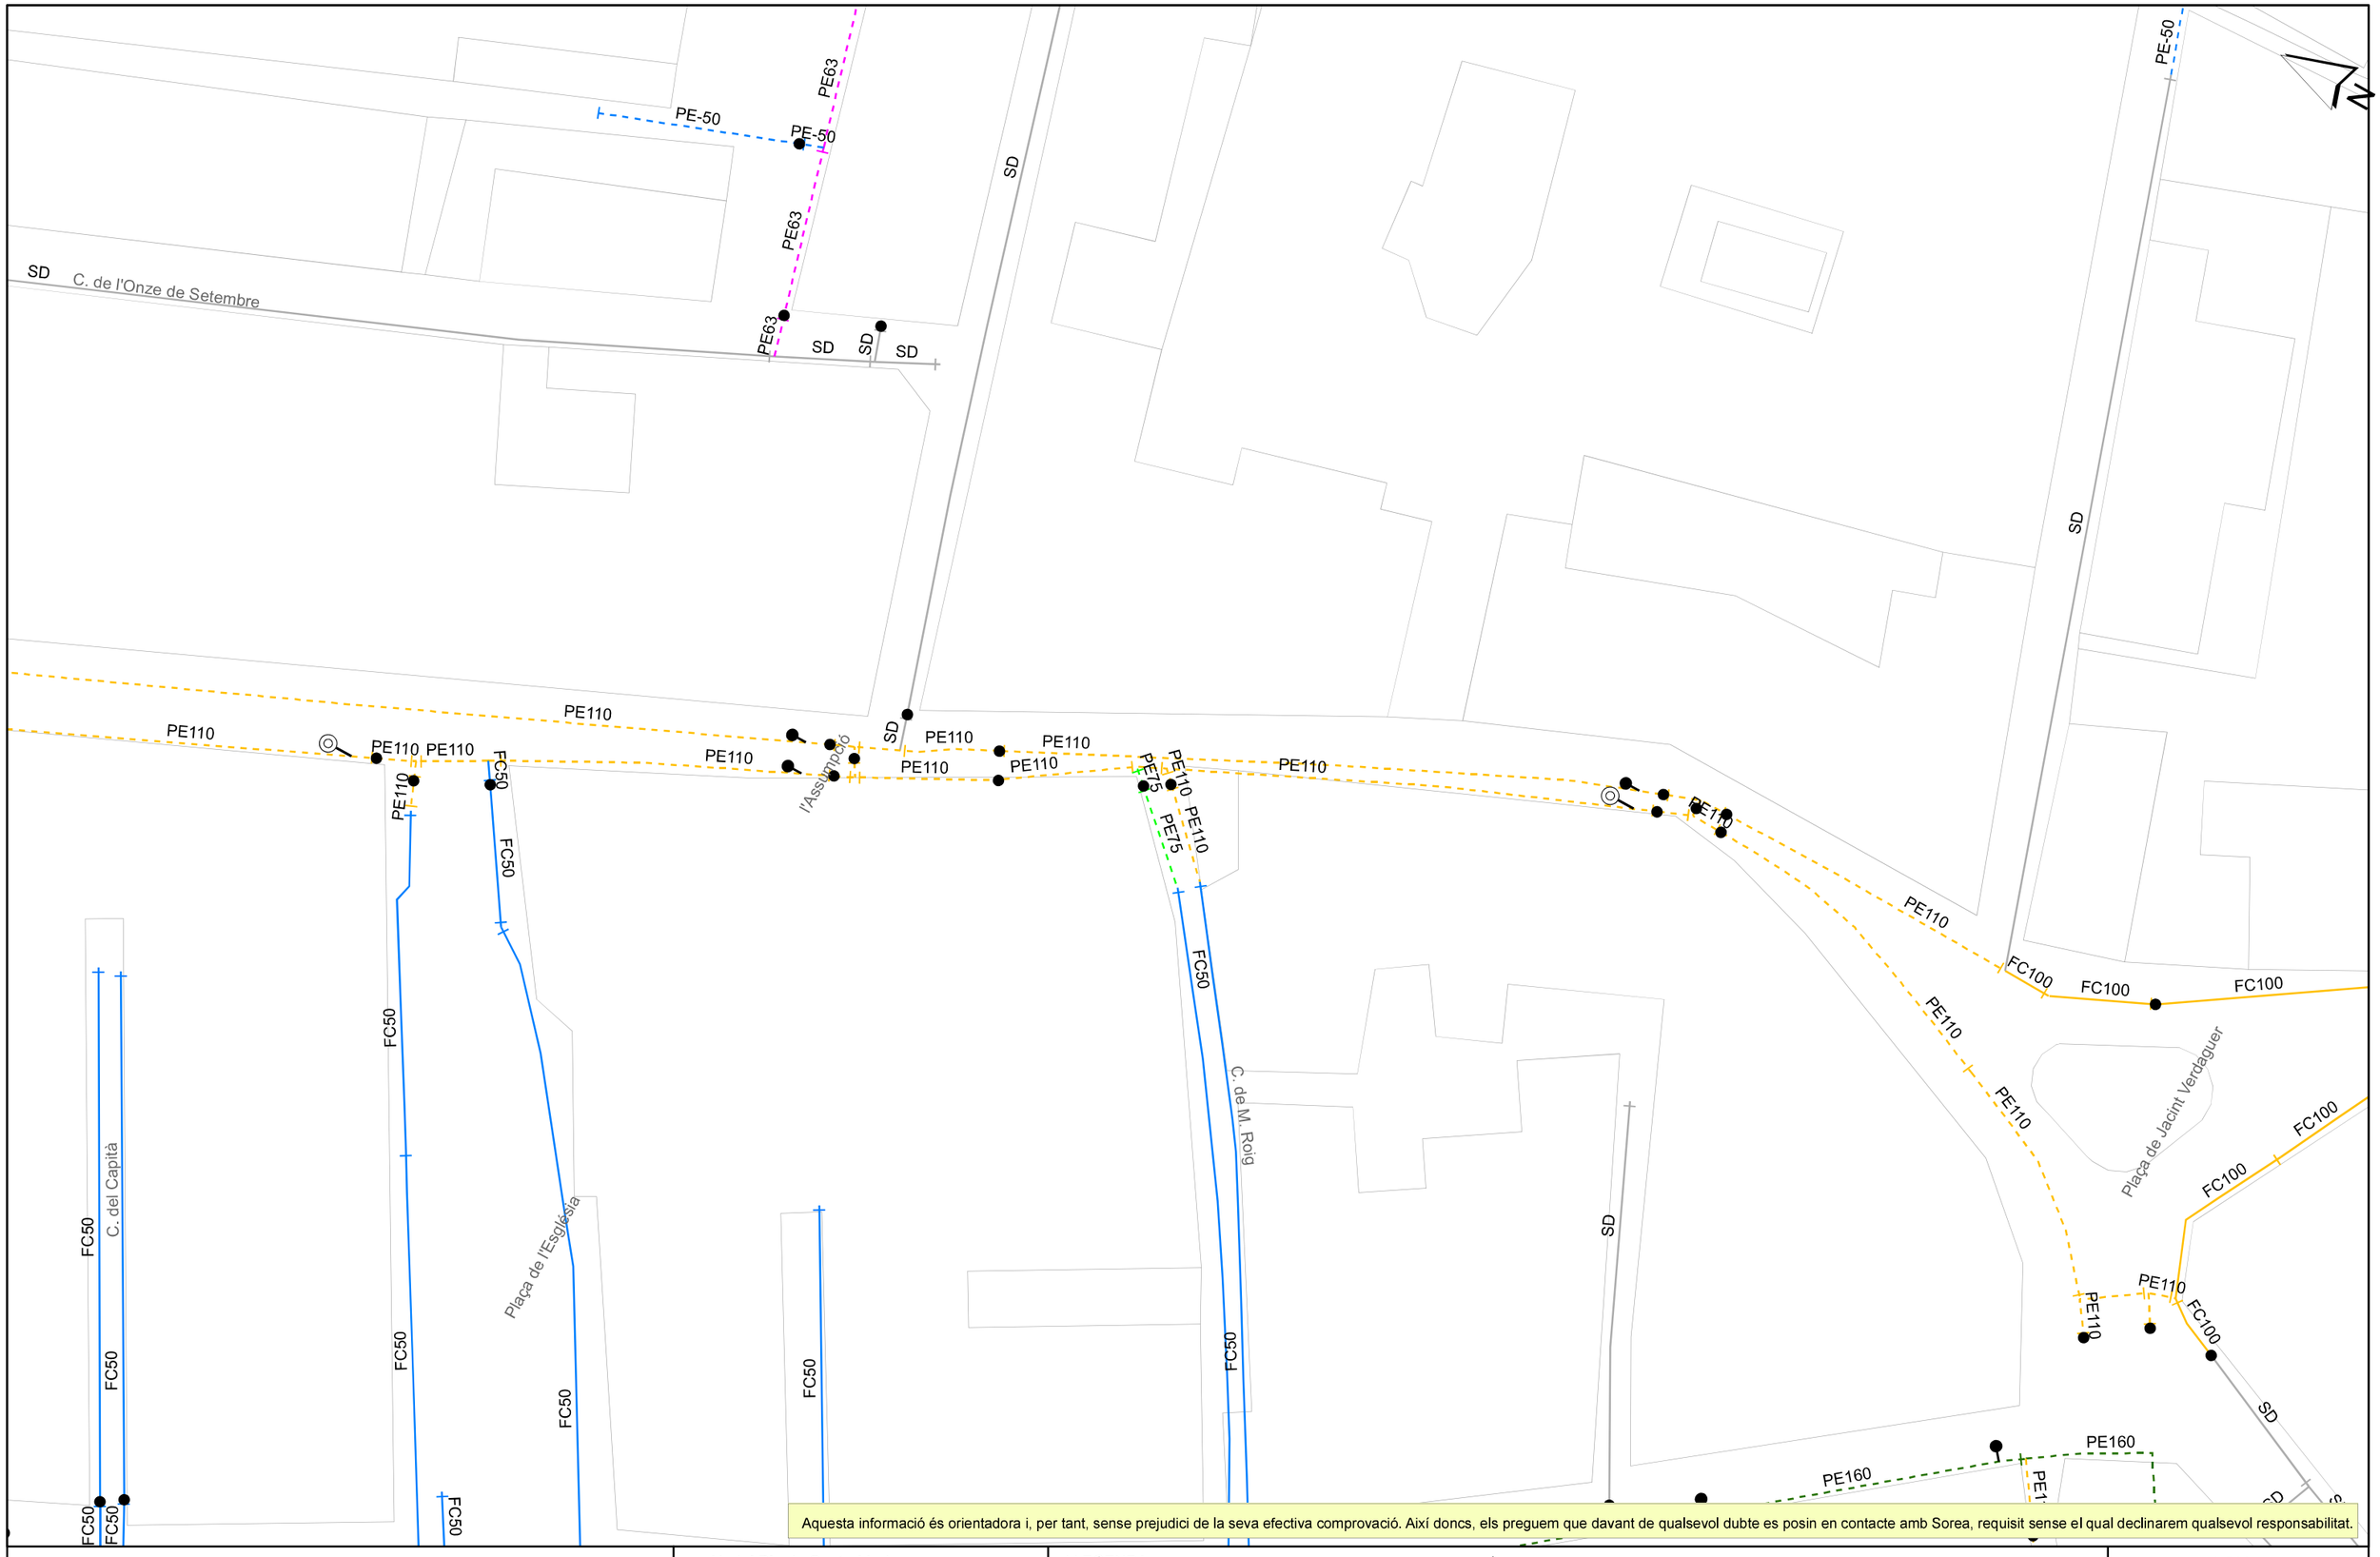
PE-50
PE-50
PE63
PE63
PE63
SD
C. de l'Onze de Setembre
SD
SD
SD
SD
PE-50
PE110
PE110
PE110

666187-5862829-RENOVACIÓ XARXA BAIXA AIGUA POTABLE PLA DE SANTA MARIA

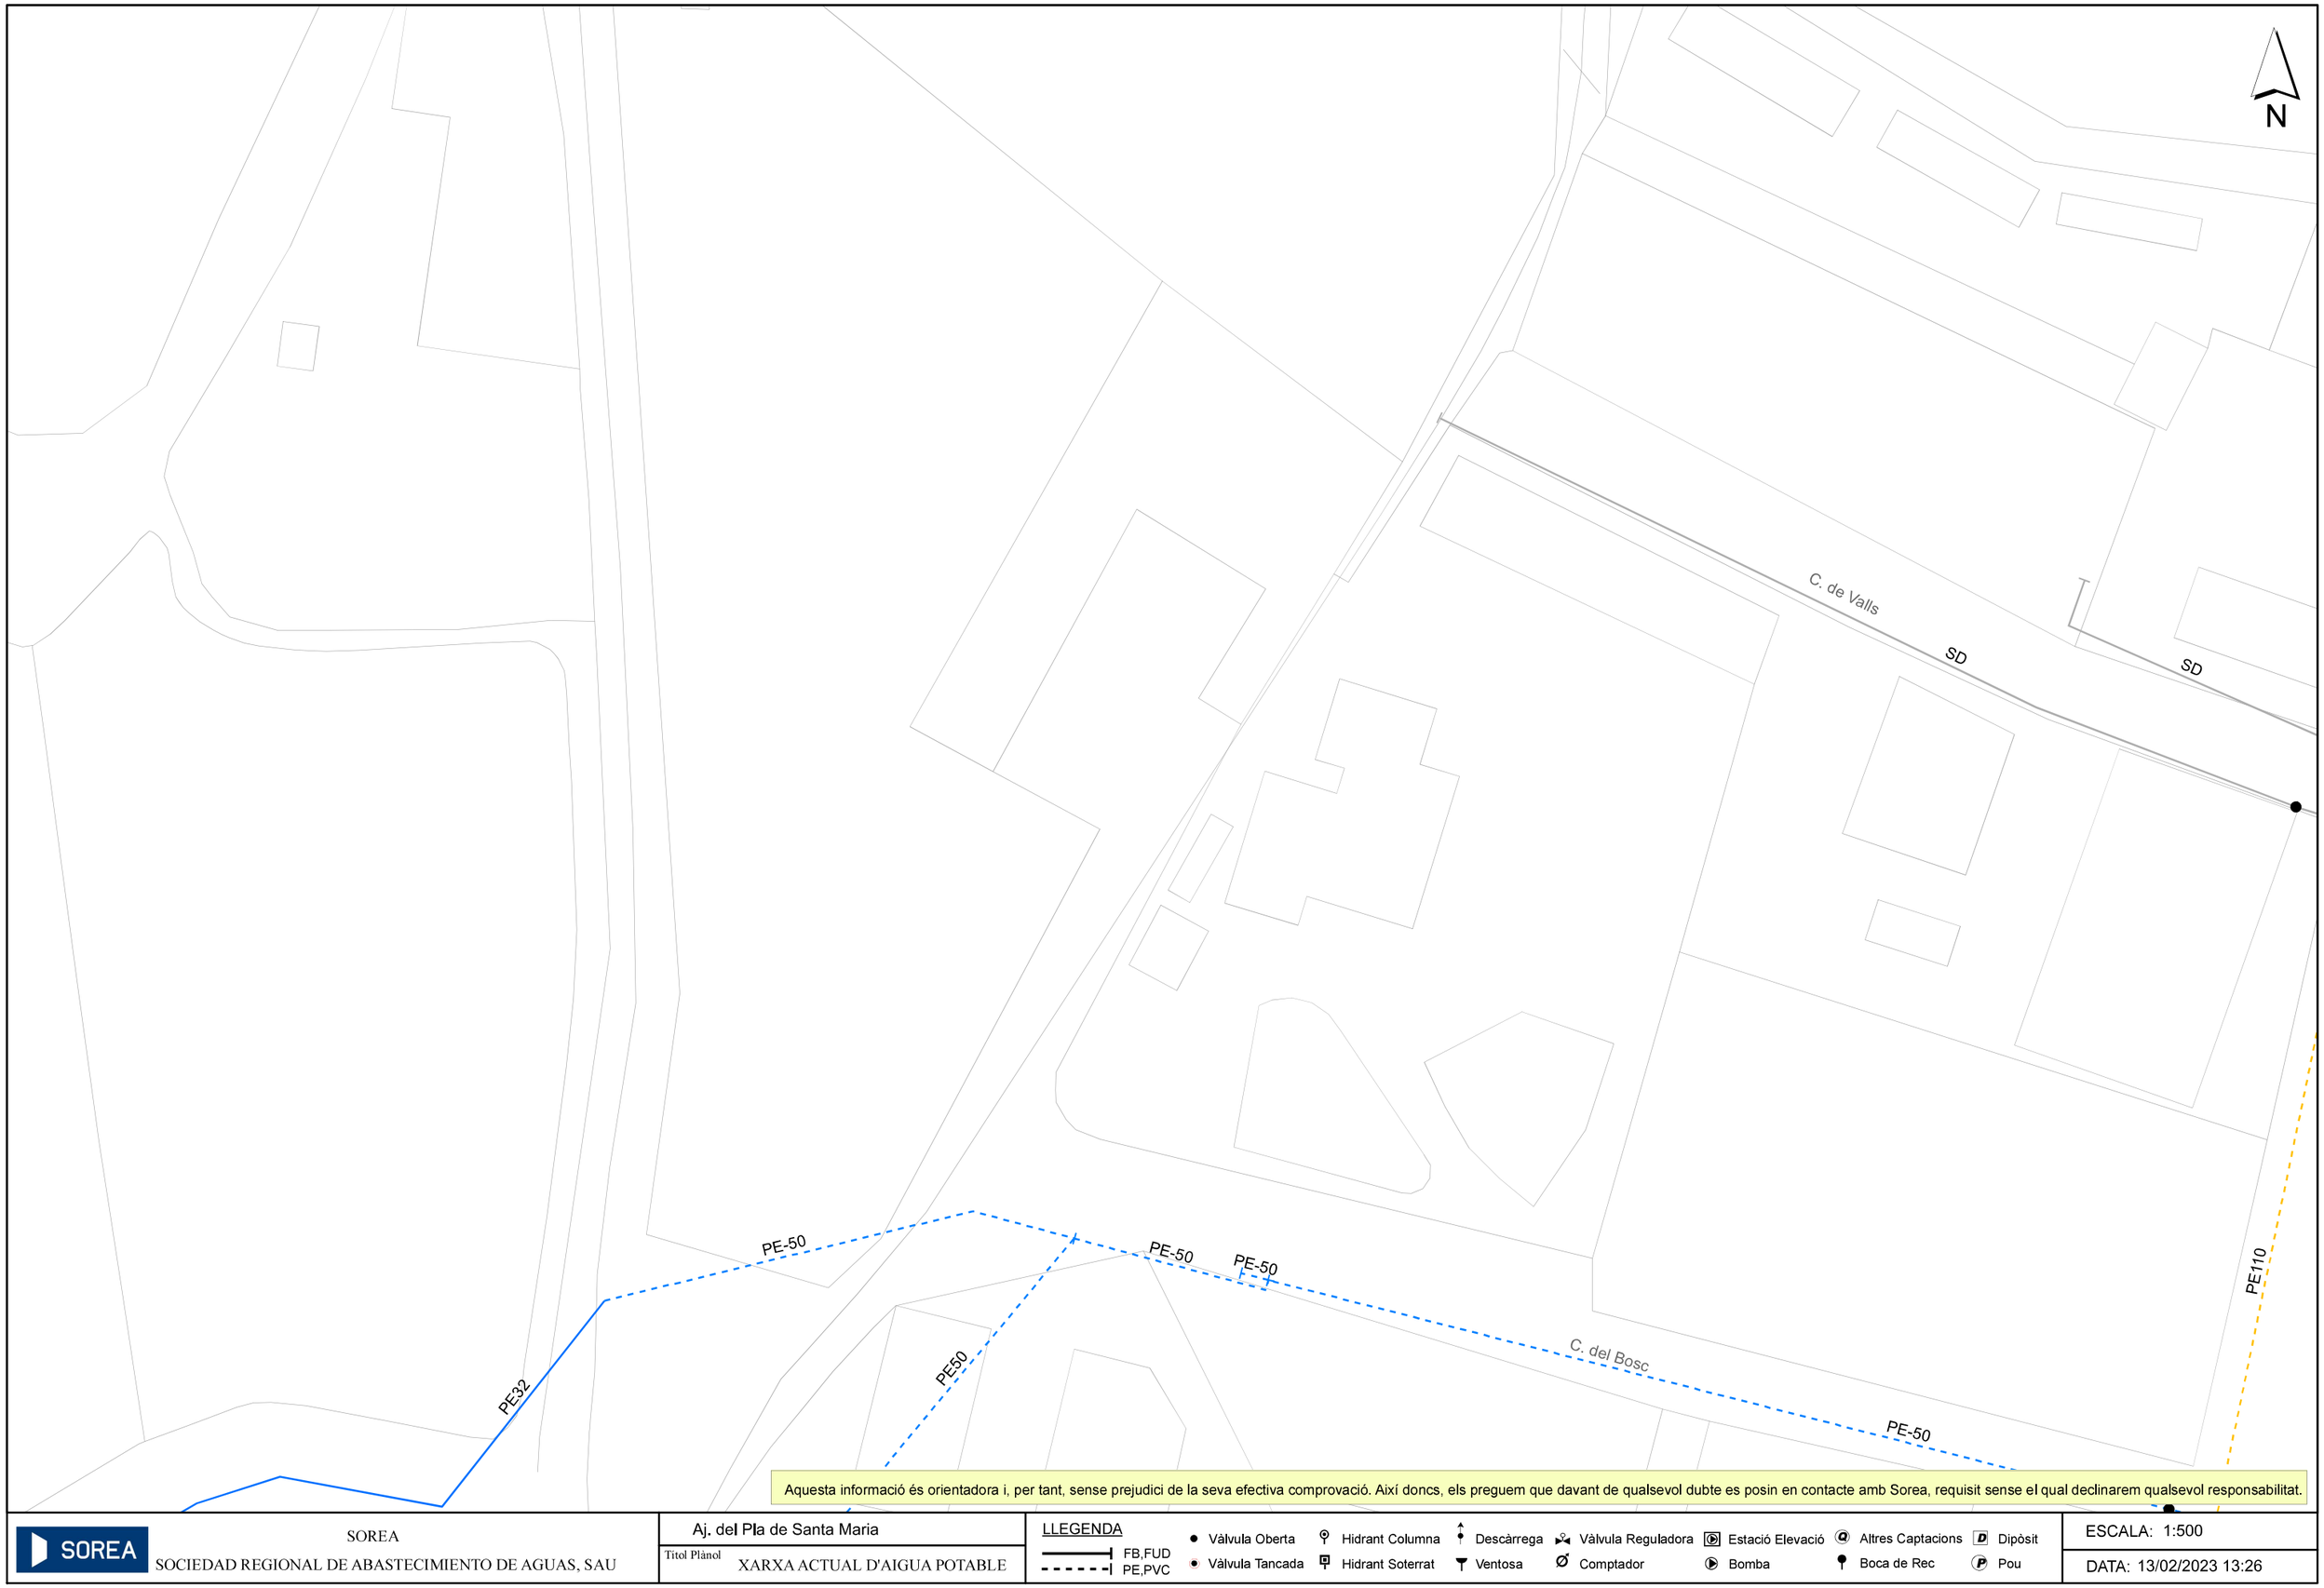

Aquesta informació és orientadora i, per tant, sense prejudici de la seva efectiva comprovació. Així doncs, els preguem que davant de qualsevol dubte es posin en contacte amb Sorea, requisit sense el qual declinarem qualsevol responsabilitat.

SOREA

SOREA
SOCIEDAD REGIONAL DE ABASTECIMIENTO DE AGUAS, SAU

Aj. del Pla de Santa Maria

Títol Plànol
XARXA ACTUAL D'AIGUA POTABLE

LLEGENDA


FB,FUD
PE,PVC

Vàlvula Oberta
Vàlvula Tancada
Hidrant Columna
Hidrant Soterrat
Descàrrega
Ventosa
Vàlvula Reguladora
Comptador
Estació Elevació
Bomba
Altres Captacions
Boca de Rec
Dipòsit
Pou

ESCALA: 1:500

DATA: 13/02/2023 13:26

666187-5862820-RENOVACIÓ XARXA BAIXA AIGUA POTABLE PLA DE SANTA MARIA

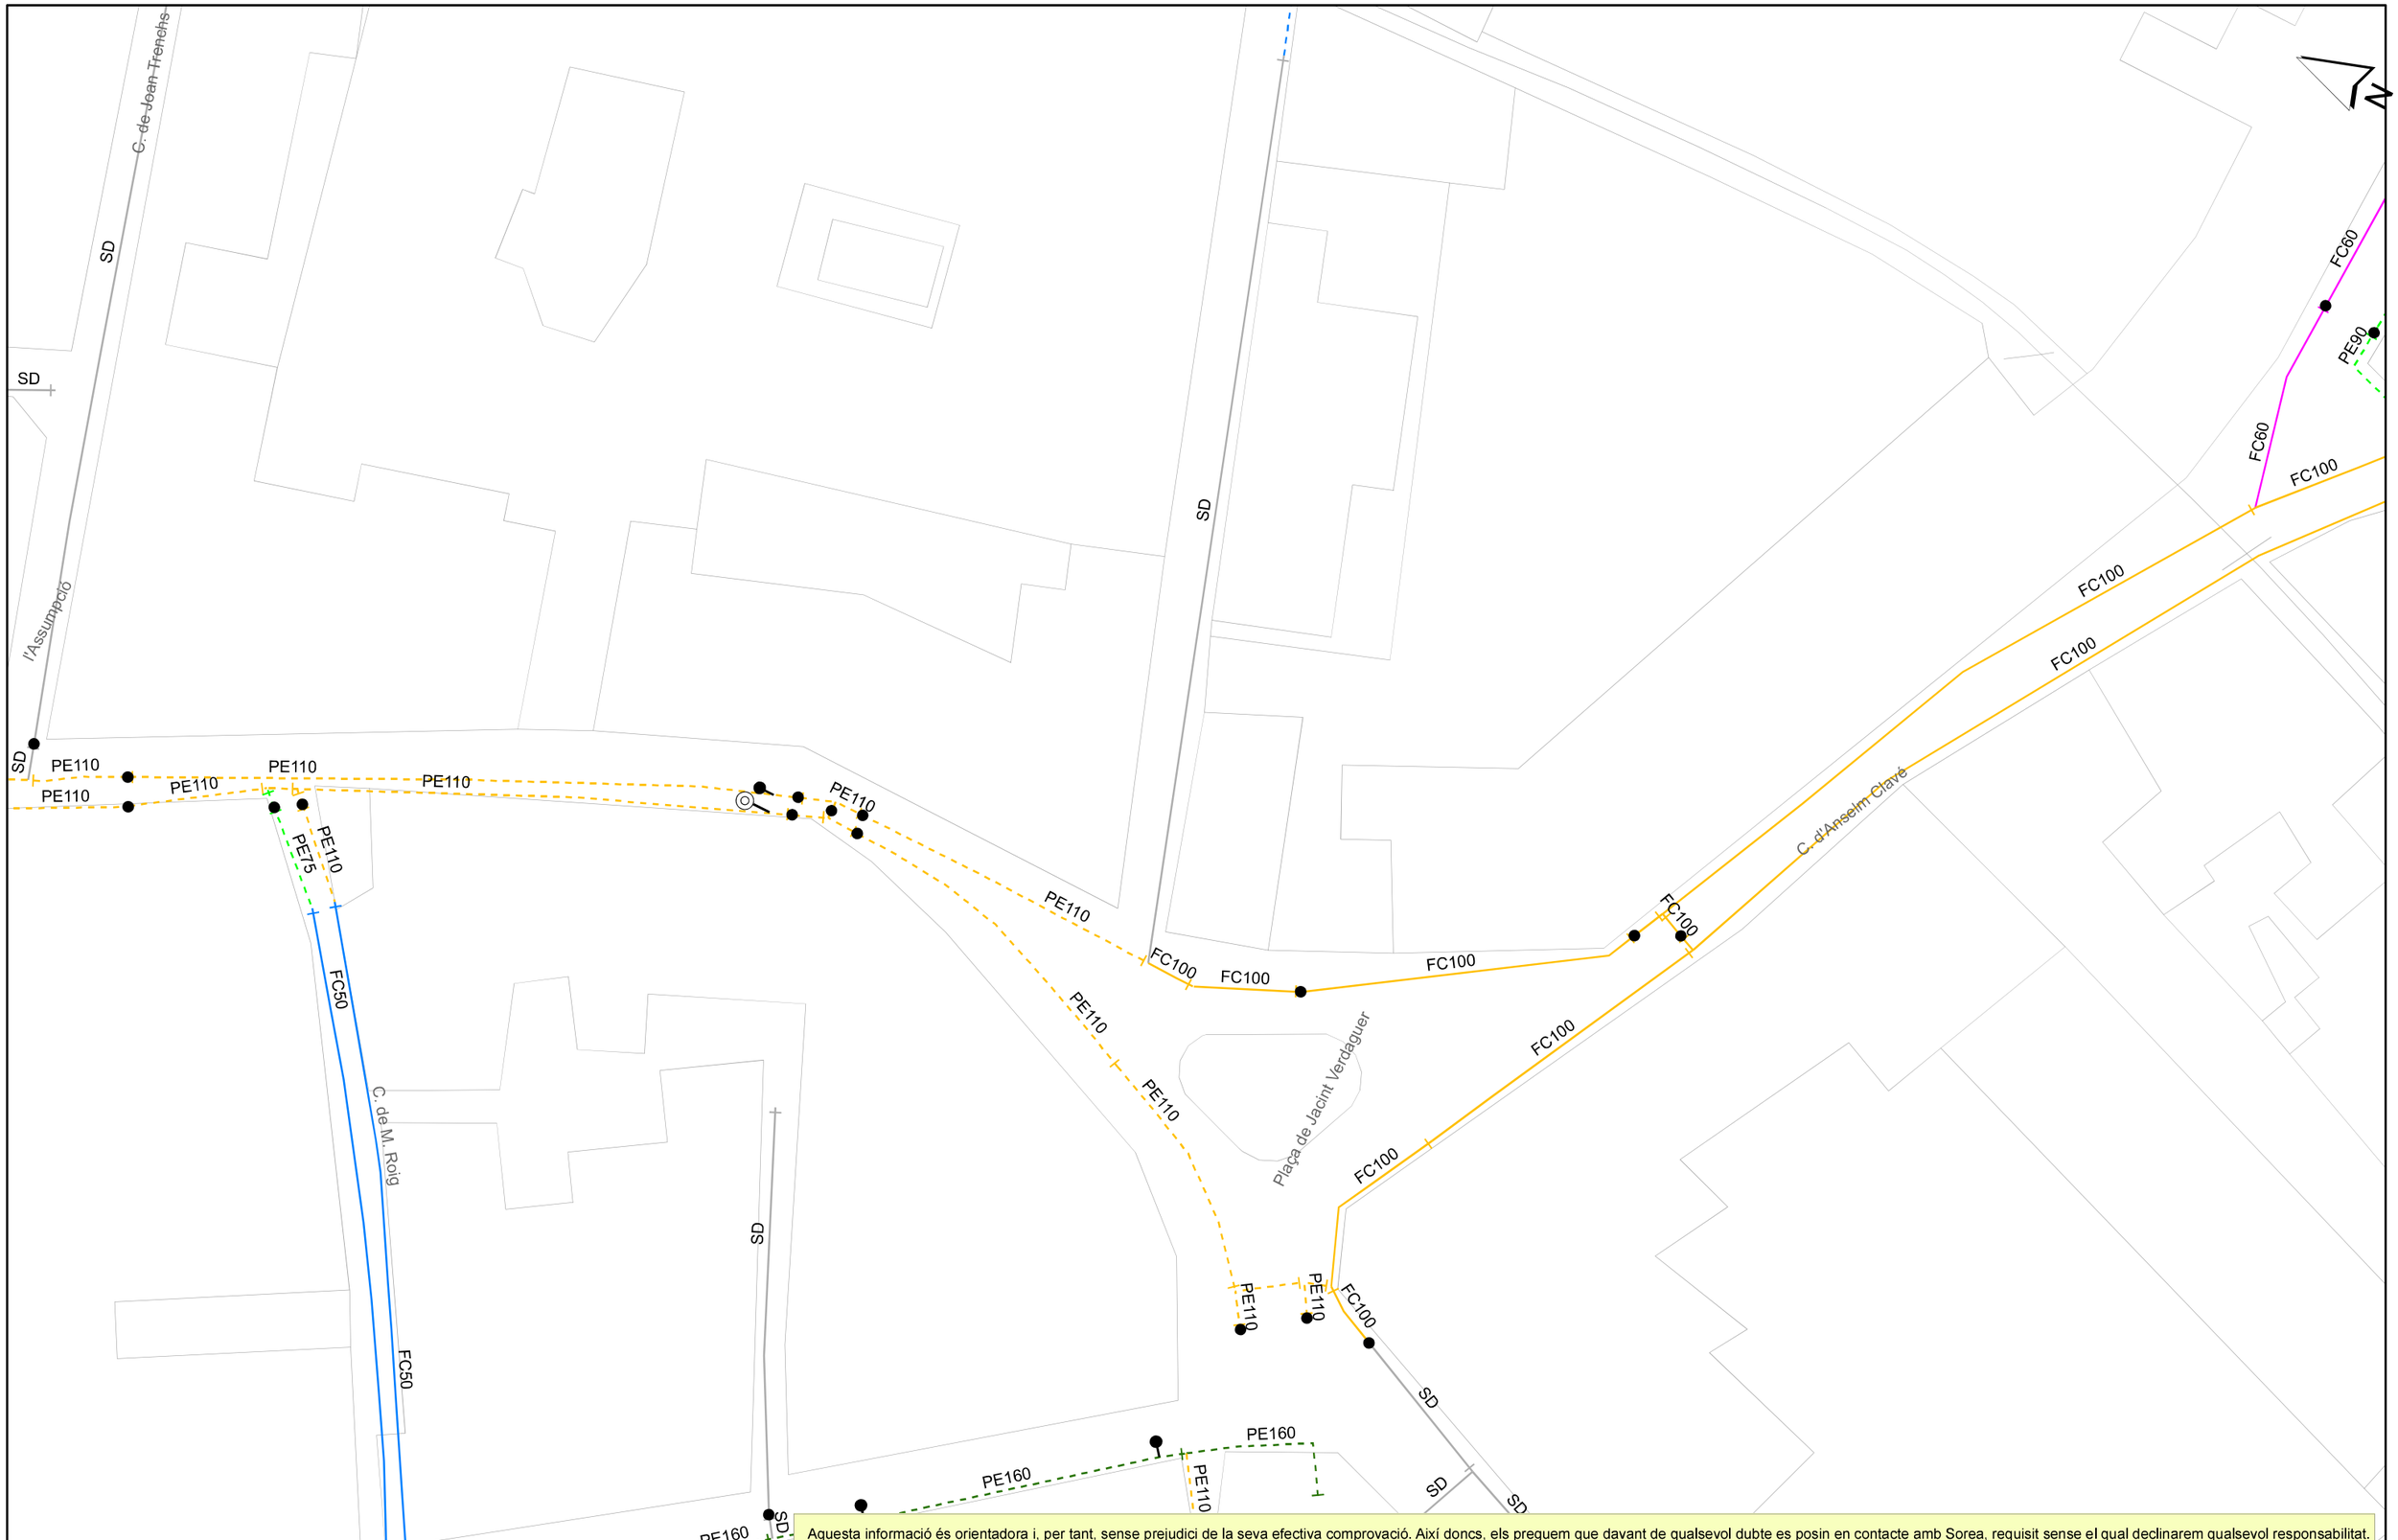

Aquesta informació és orientadora i, per tant, sense prejudici de la seva efectiva comprovació. Així doncs, els preguem que davant de qualsevol dubte es posin en contacte amb Sorea, requisit sense el qual declinarem qualsevol responsabilitat.

SOREA

SOREA
SOCIEDAD REGIONAL DE ABASTECIMIENTO DE AGUAS, SAU

Aj. del Pla de Santa Maria

Titol Plànol: XARXA ACTUAL D'AIGUA POTABLE

LLEGENDA


FB,FUD
PE,PVC

Vàlvula Oberta
Vàlvula Tancada
Hidrant Columna
Hidrant Soterrat
Descàrrega
Ventosa
Vàlvula Reguladora
Comptador
Estació Elevació
Bomba
Altres Captacions
Boca de Rec
Dipòsit
Pou

ESCALA: 1:500

DATA: 13/02/2023 13:26


666187-5862824-RENOVACIÓ XARXA BAIXA AIGUA POTABLE PLA DE SANTA MARIA

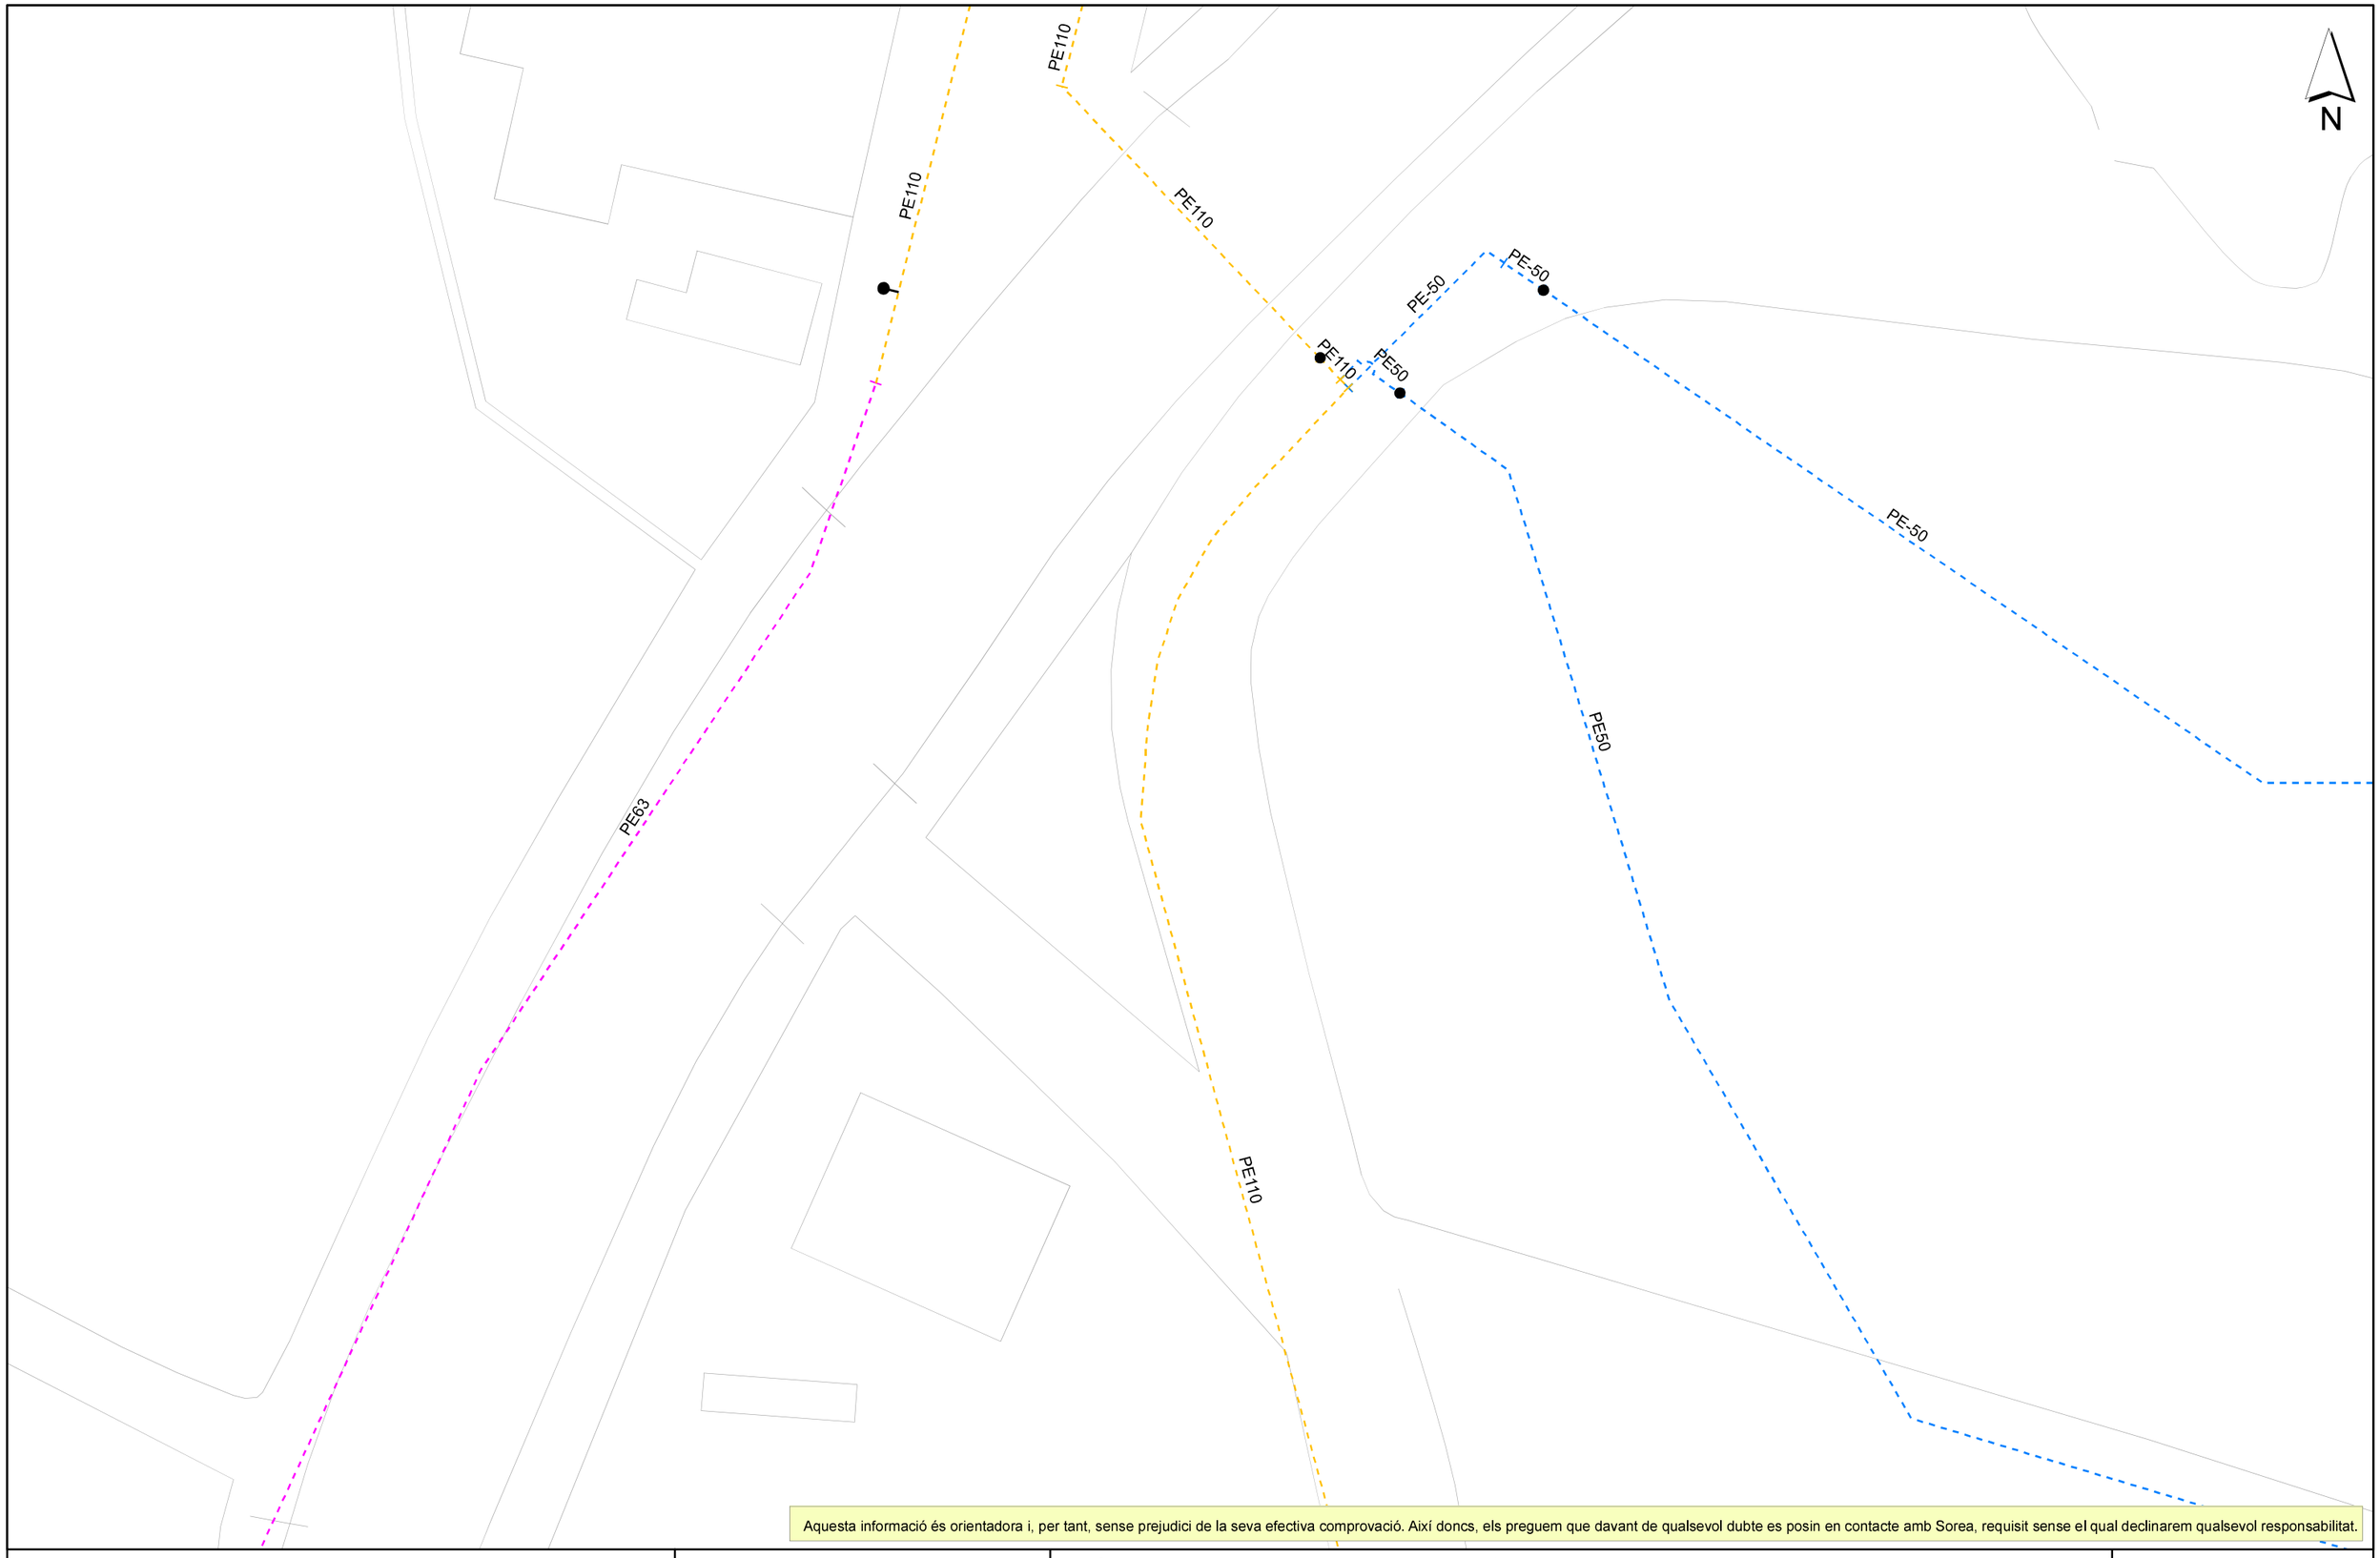

Aquesta informació és orientadora i, per tant, sense prejudici de la seva efectiva comprovació. Així doncs, els preguem que davant de qualsevol dubte es posin en contacte amb Sorea, requisit sense el qual declinarem qualsevol responsabilitat.

SOREA SOCIEDAD REGIONAL DE ABASTECIMIENTO DE AGUAS, SAU	Aj. del Pla de Santa Maria Títol Plànol: XARXA ACTUAL D'AIGUA POTABLE	LLEGENDA FB,FUD PE,PVC Vàlvula Oberta · Vàlvula Tancada · Hidrant Columna · Hidrant Soterrat · Descàrrega · Ventosa · Vàlvula Reguladora · Comptador · Estació Elevació · Bomba · Altres Captacions · Boca de Rec · Dipòsit · Pou	ESCALA: 1:500 DATA: 13/02/2023 13:26

666187-5862822-RENOVACIÓ XARXA BAIXA AIGUA POTABLE PLA DE SANTA MARIA

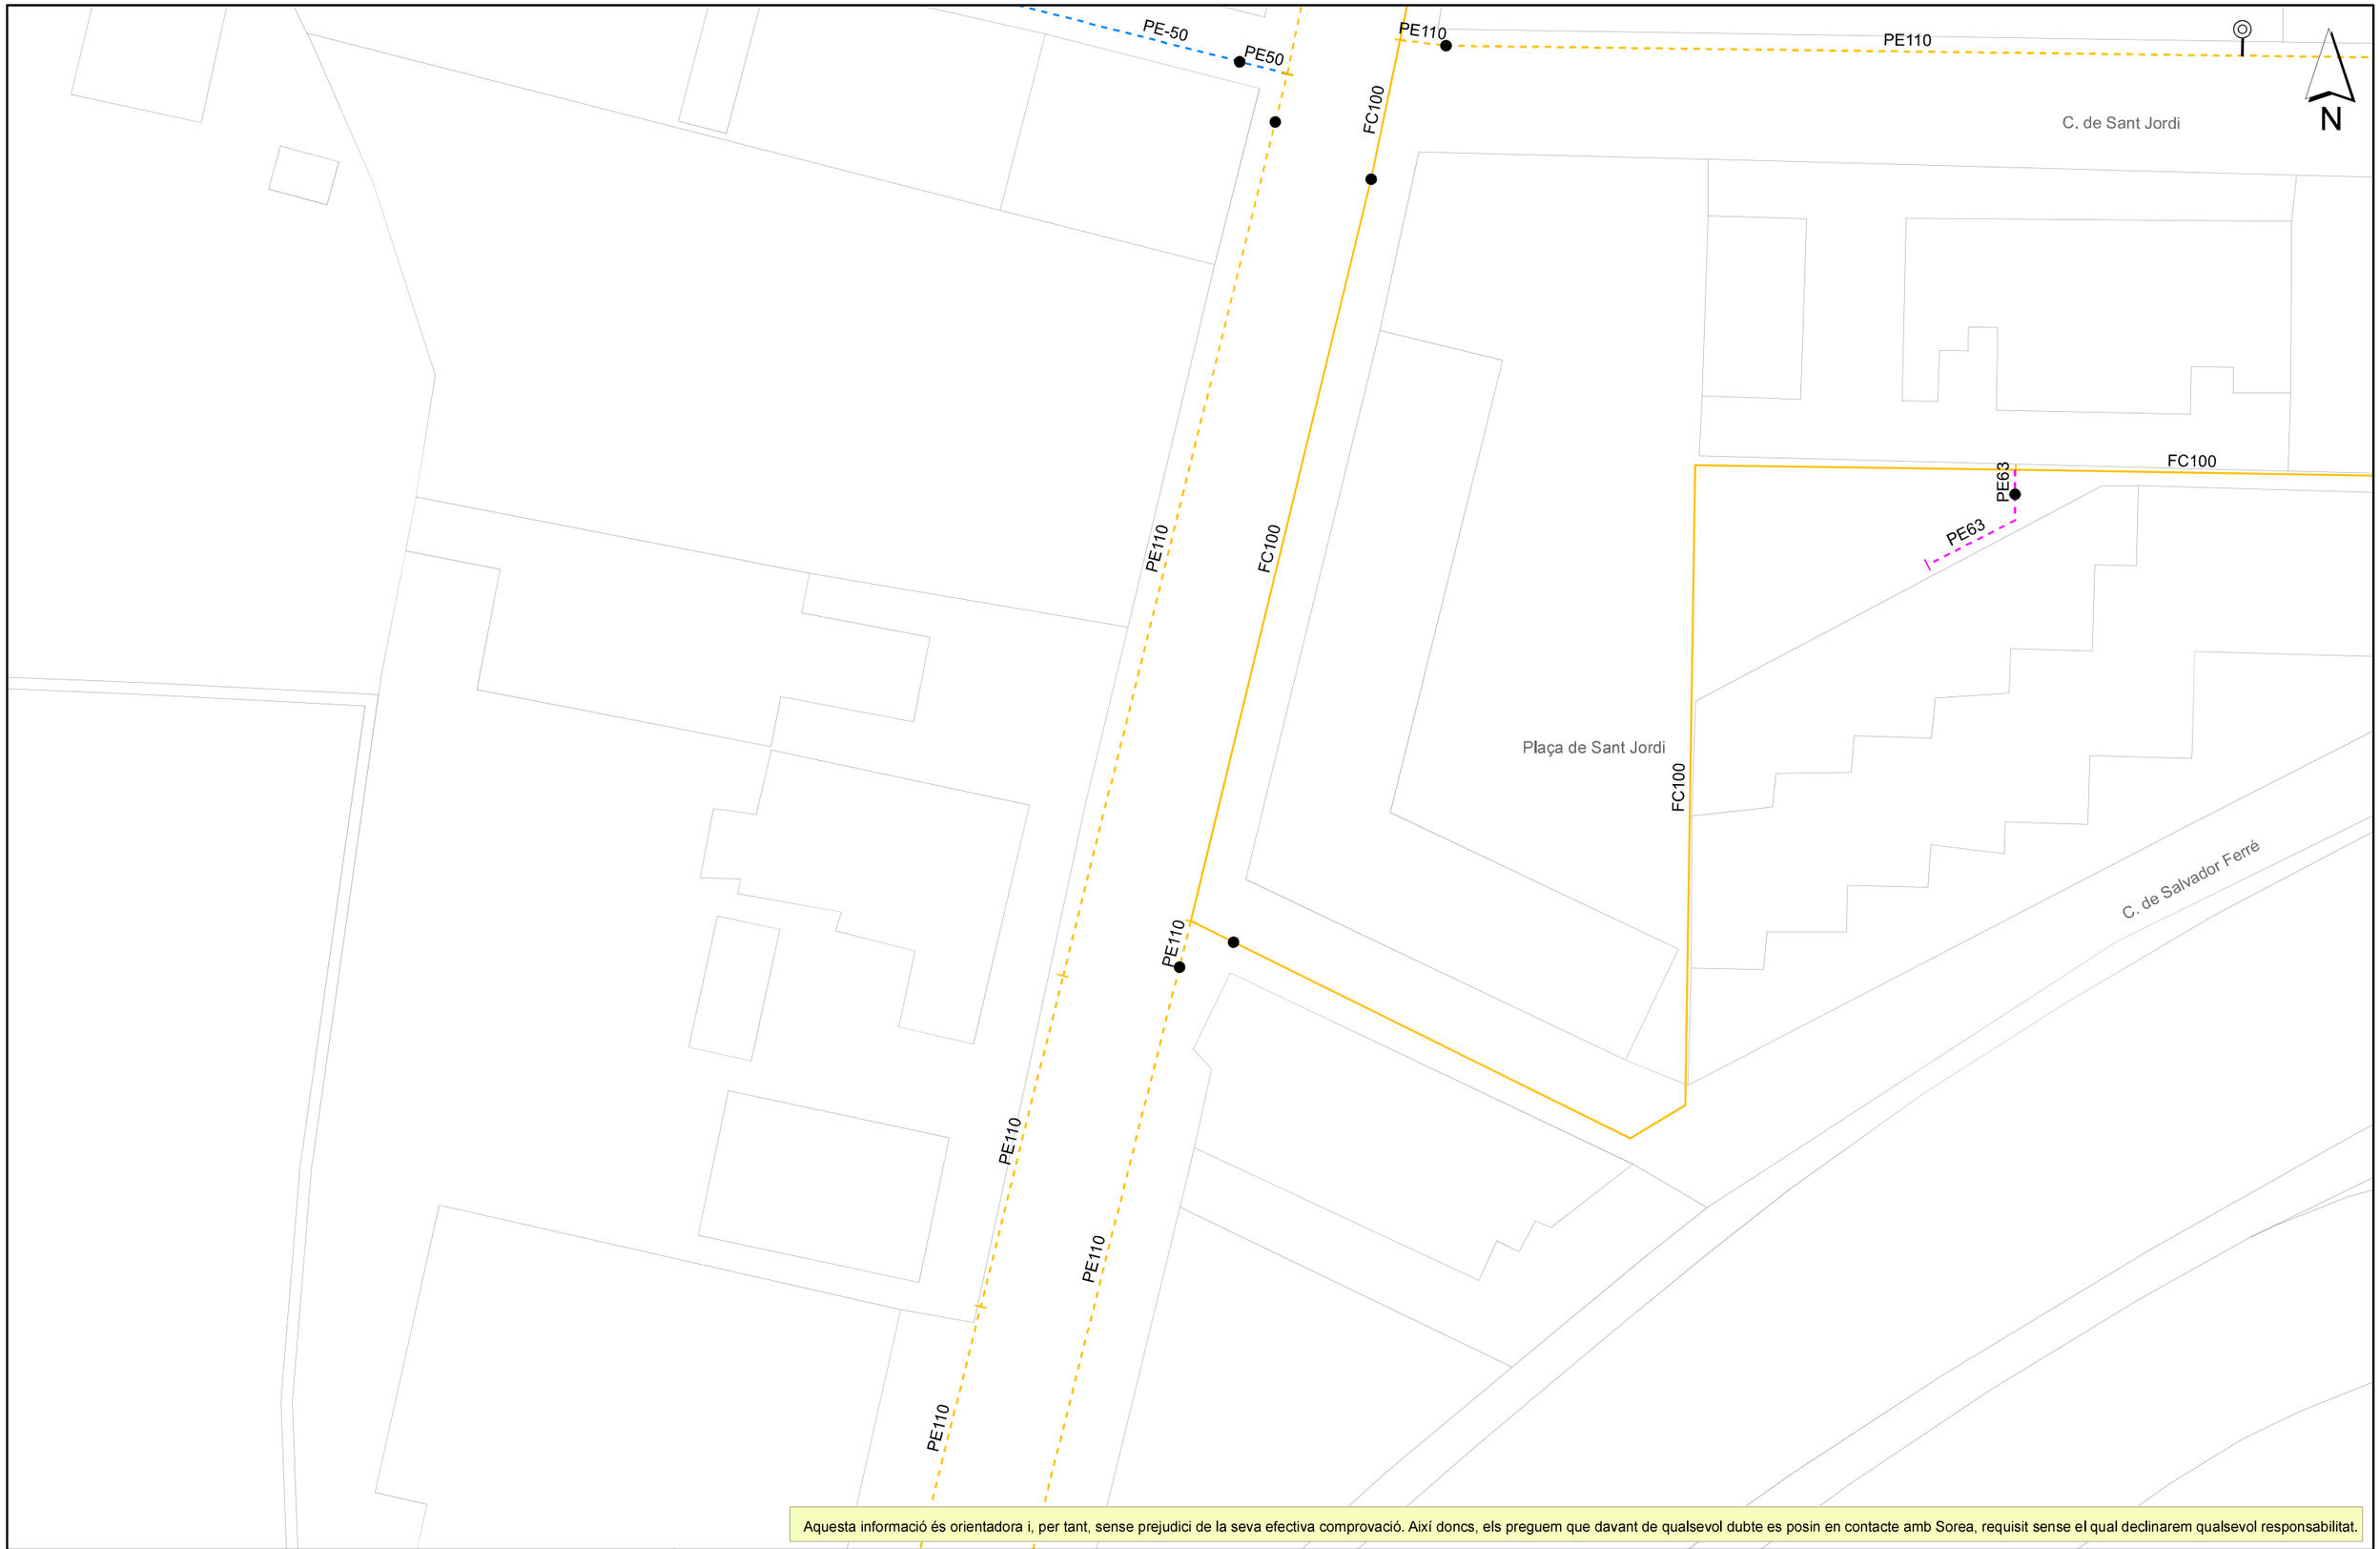

Aquesta informació és orientadora i, per tant, sense prejudici de la seva efectiva comprovació. Així doncs, els preguem que davant de qualsevol dubte es posin en contacte amb Sorea, requisit sense el qual declinarem qualsevol responsabilitat.

SOREA

SOREA
SOCIEDAD REGIONAL DE ABASTECIMIENTO DE AGUAS, SAU

Aj. del Pla de Santa Maria

Títol Plànol: XARXA ACTUAL D'AIGUA POTABLE

LLEGENDA


FB,FUD
PE,PVC

Vàlvula Oberta
Vàlvula Tancada
Hidrant Columna
Hidrant Soterrat
Descàrrega
Ventosa
Vàlvula Reguladora
Comptador
Estació Elevació
Bomba
Altres Captacions
Boca de Rec
Dipòsit
Pou

ESCALA: 1:500

DATA: 13/02/2023 13:27

666187-5862819-RENOVACIÓ XARXA BAIXA AIGUA POTABLE PLA DE SANTA MARIA

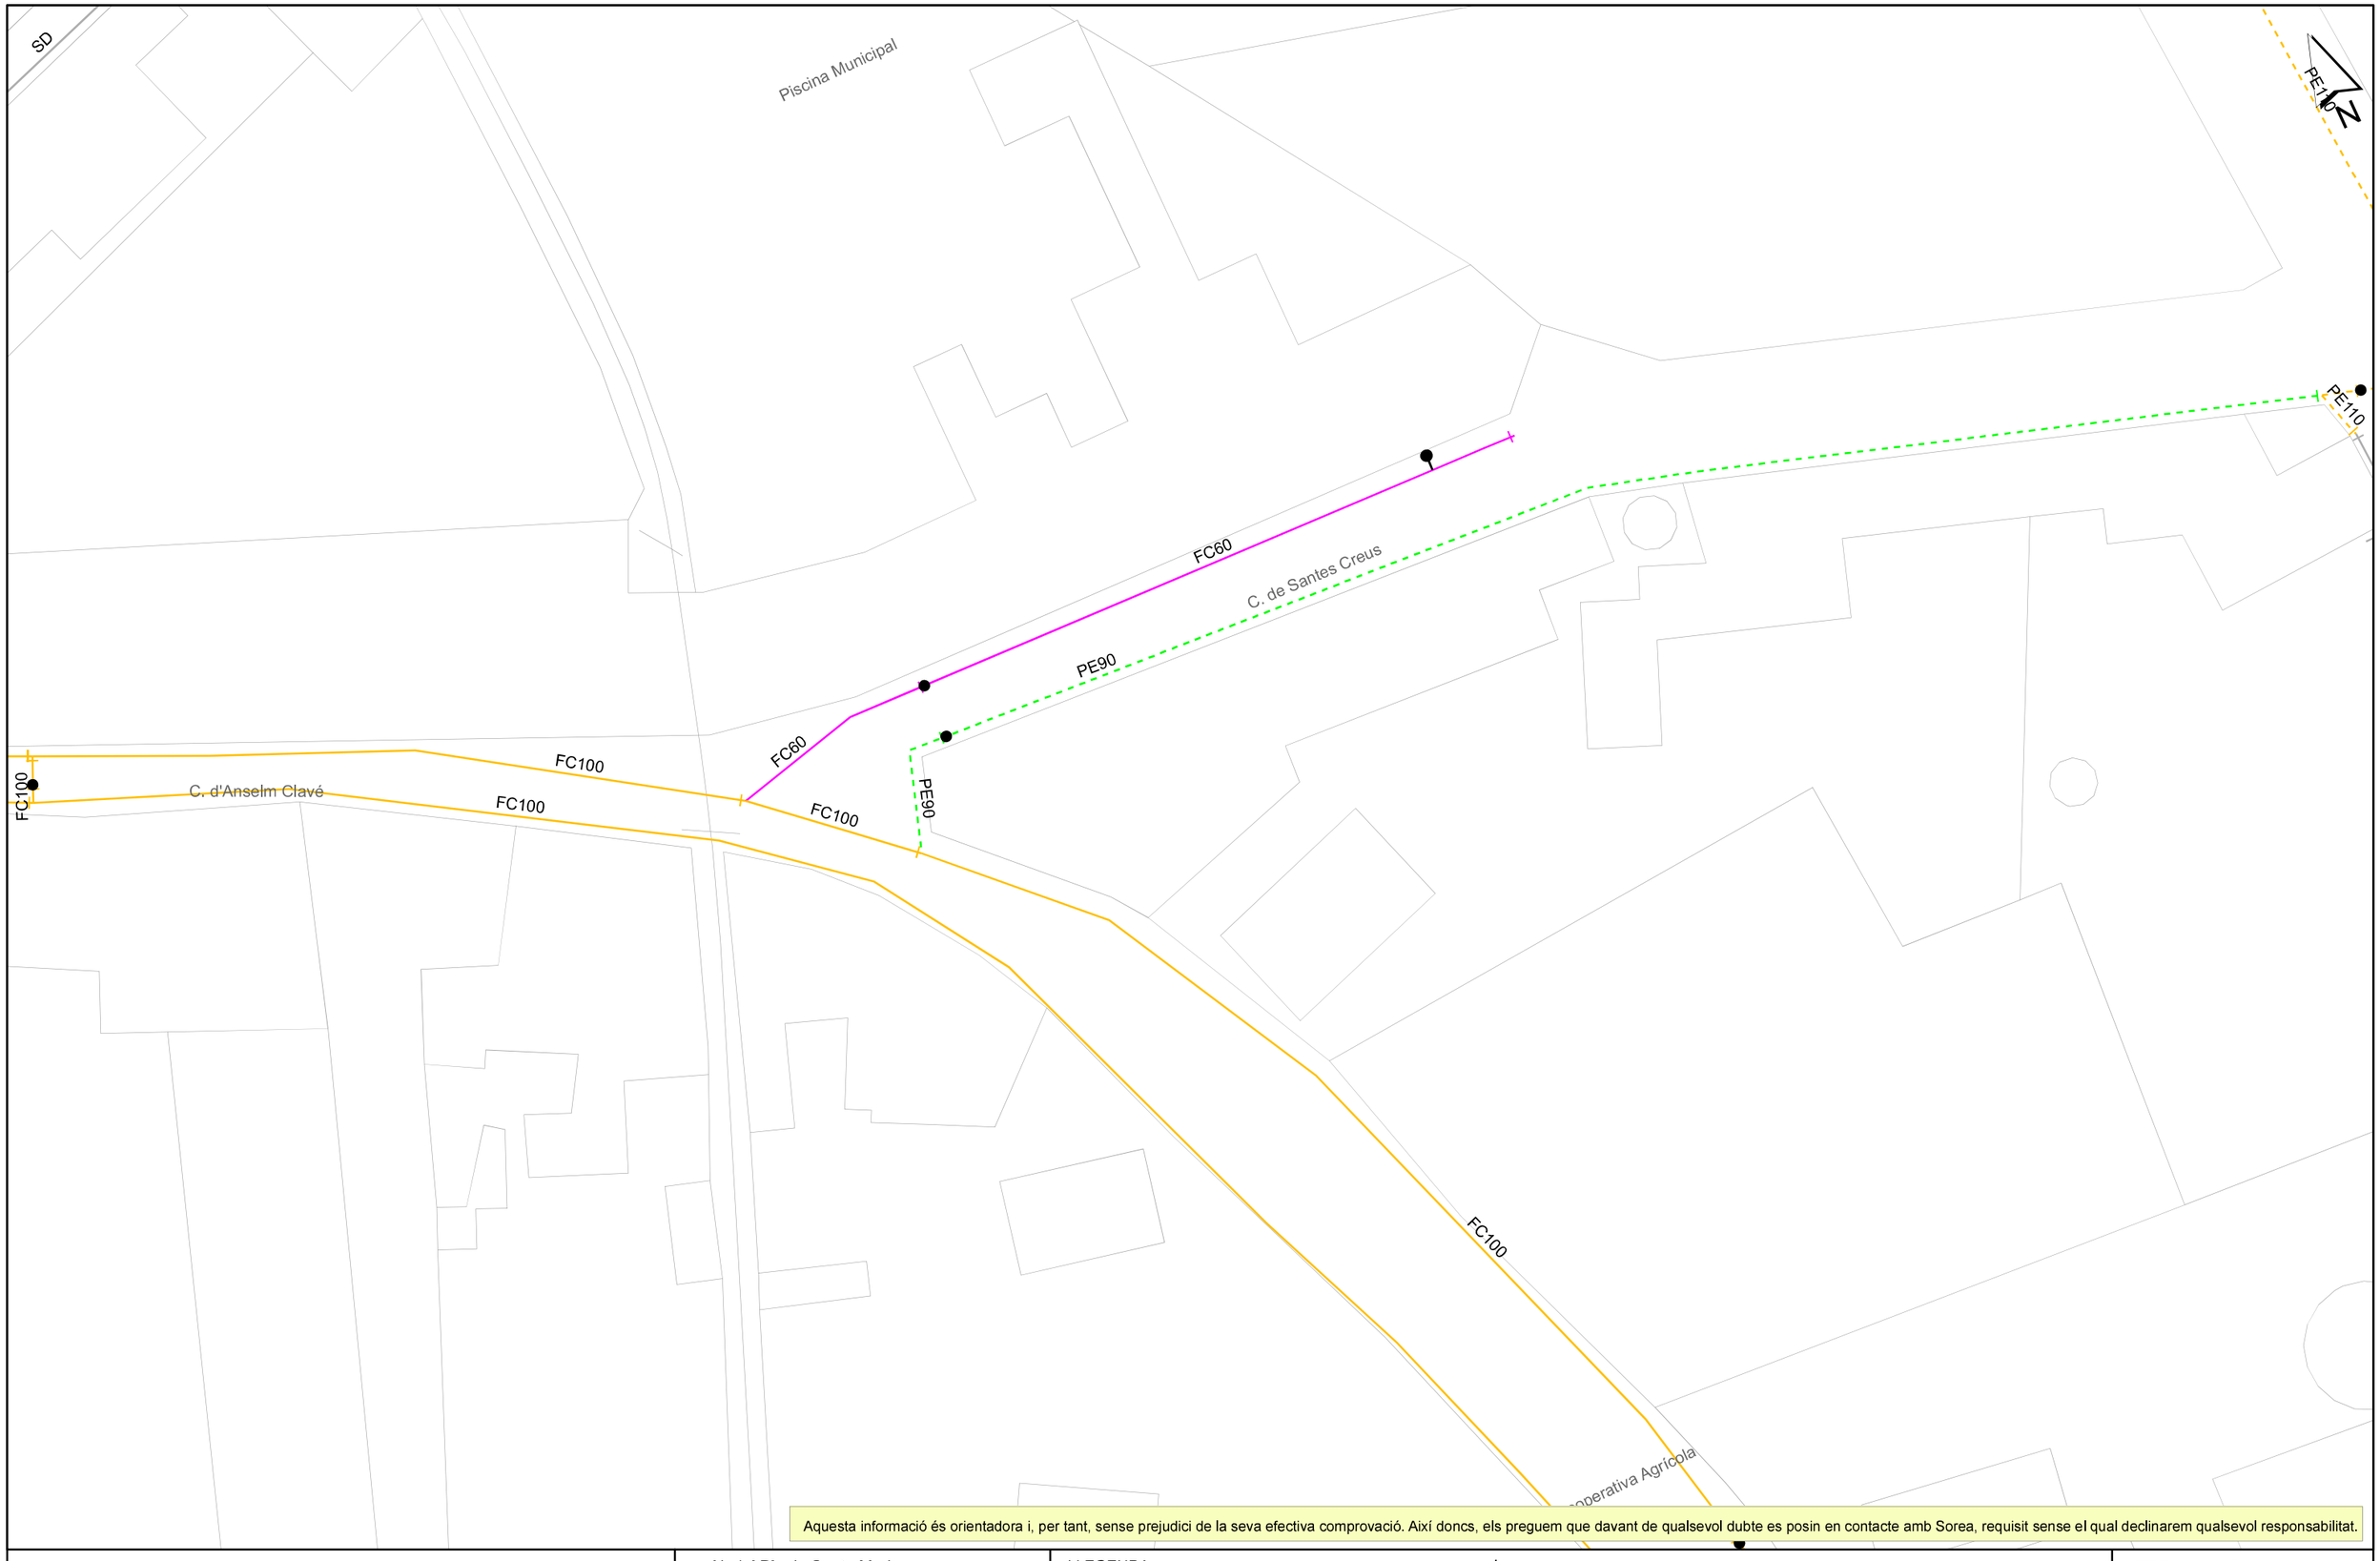

Aquesta informació és orientadora i, per tant, sense prejudici de la seva efectiva comprovació. Així doncs, els preguem que davant de qualsevol dubte es posin en contacte amb Sorea, requisit sense el qual declinarem qualsevol responsabilitat.

SOREA

SOREA
SOCIEDAD REGIONAL DE ABASTECIMIENTO DE AGUAS, SAU

Aj. del Pla de Santa Maria

Titol Plànol: XARXA ACTUAL D'AIGUA POTABLE

LLEGENDA


FB,FUD
PE,PVC

Vàlvula Oberta
Vàlvula Tancada
Hidrant Columna
Hidrant Soterrat
Descàrrega
Ventosa
Vàlvula Reguladora
Comptador
Estació Elevació
Bomba
Altres Captacions
Boca de Rec
Dipòsit
Pou

ESCALA: 1:500

DATA: 13/02/2023 13:28

666187-5862823-RENOVACIÓ XARXA BAIXA AIGUA POTABLE PLA DE SANTA MARIA

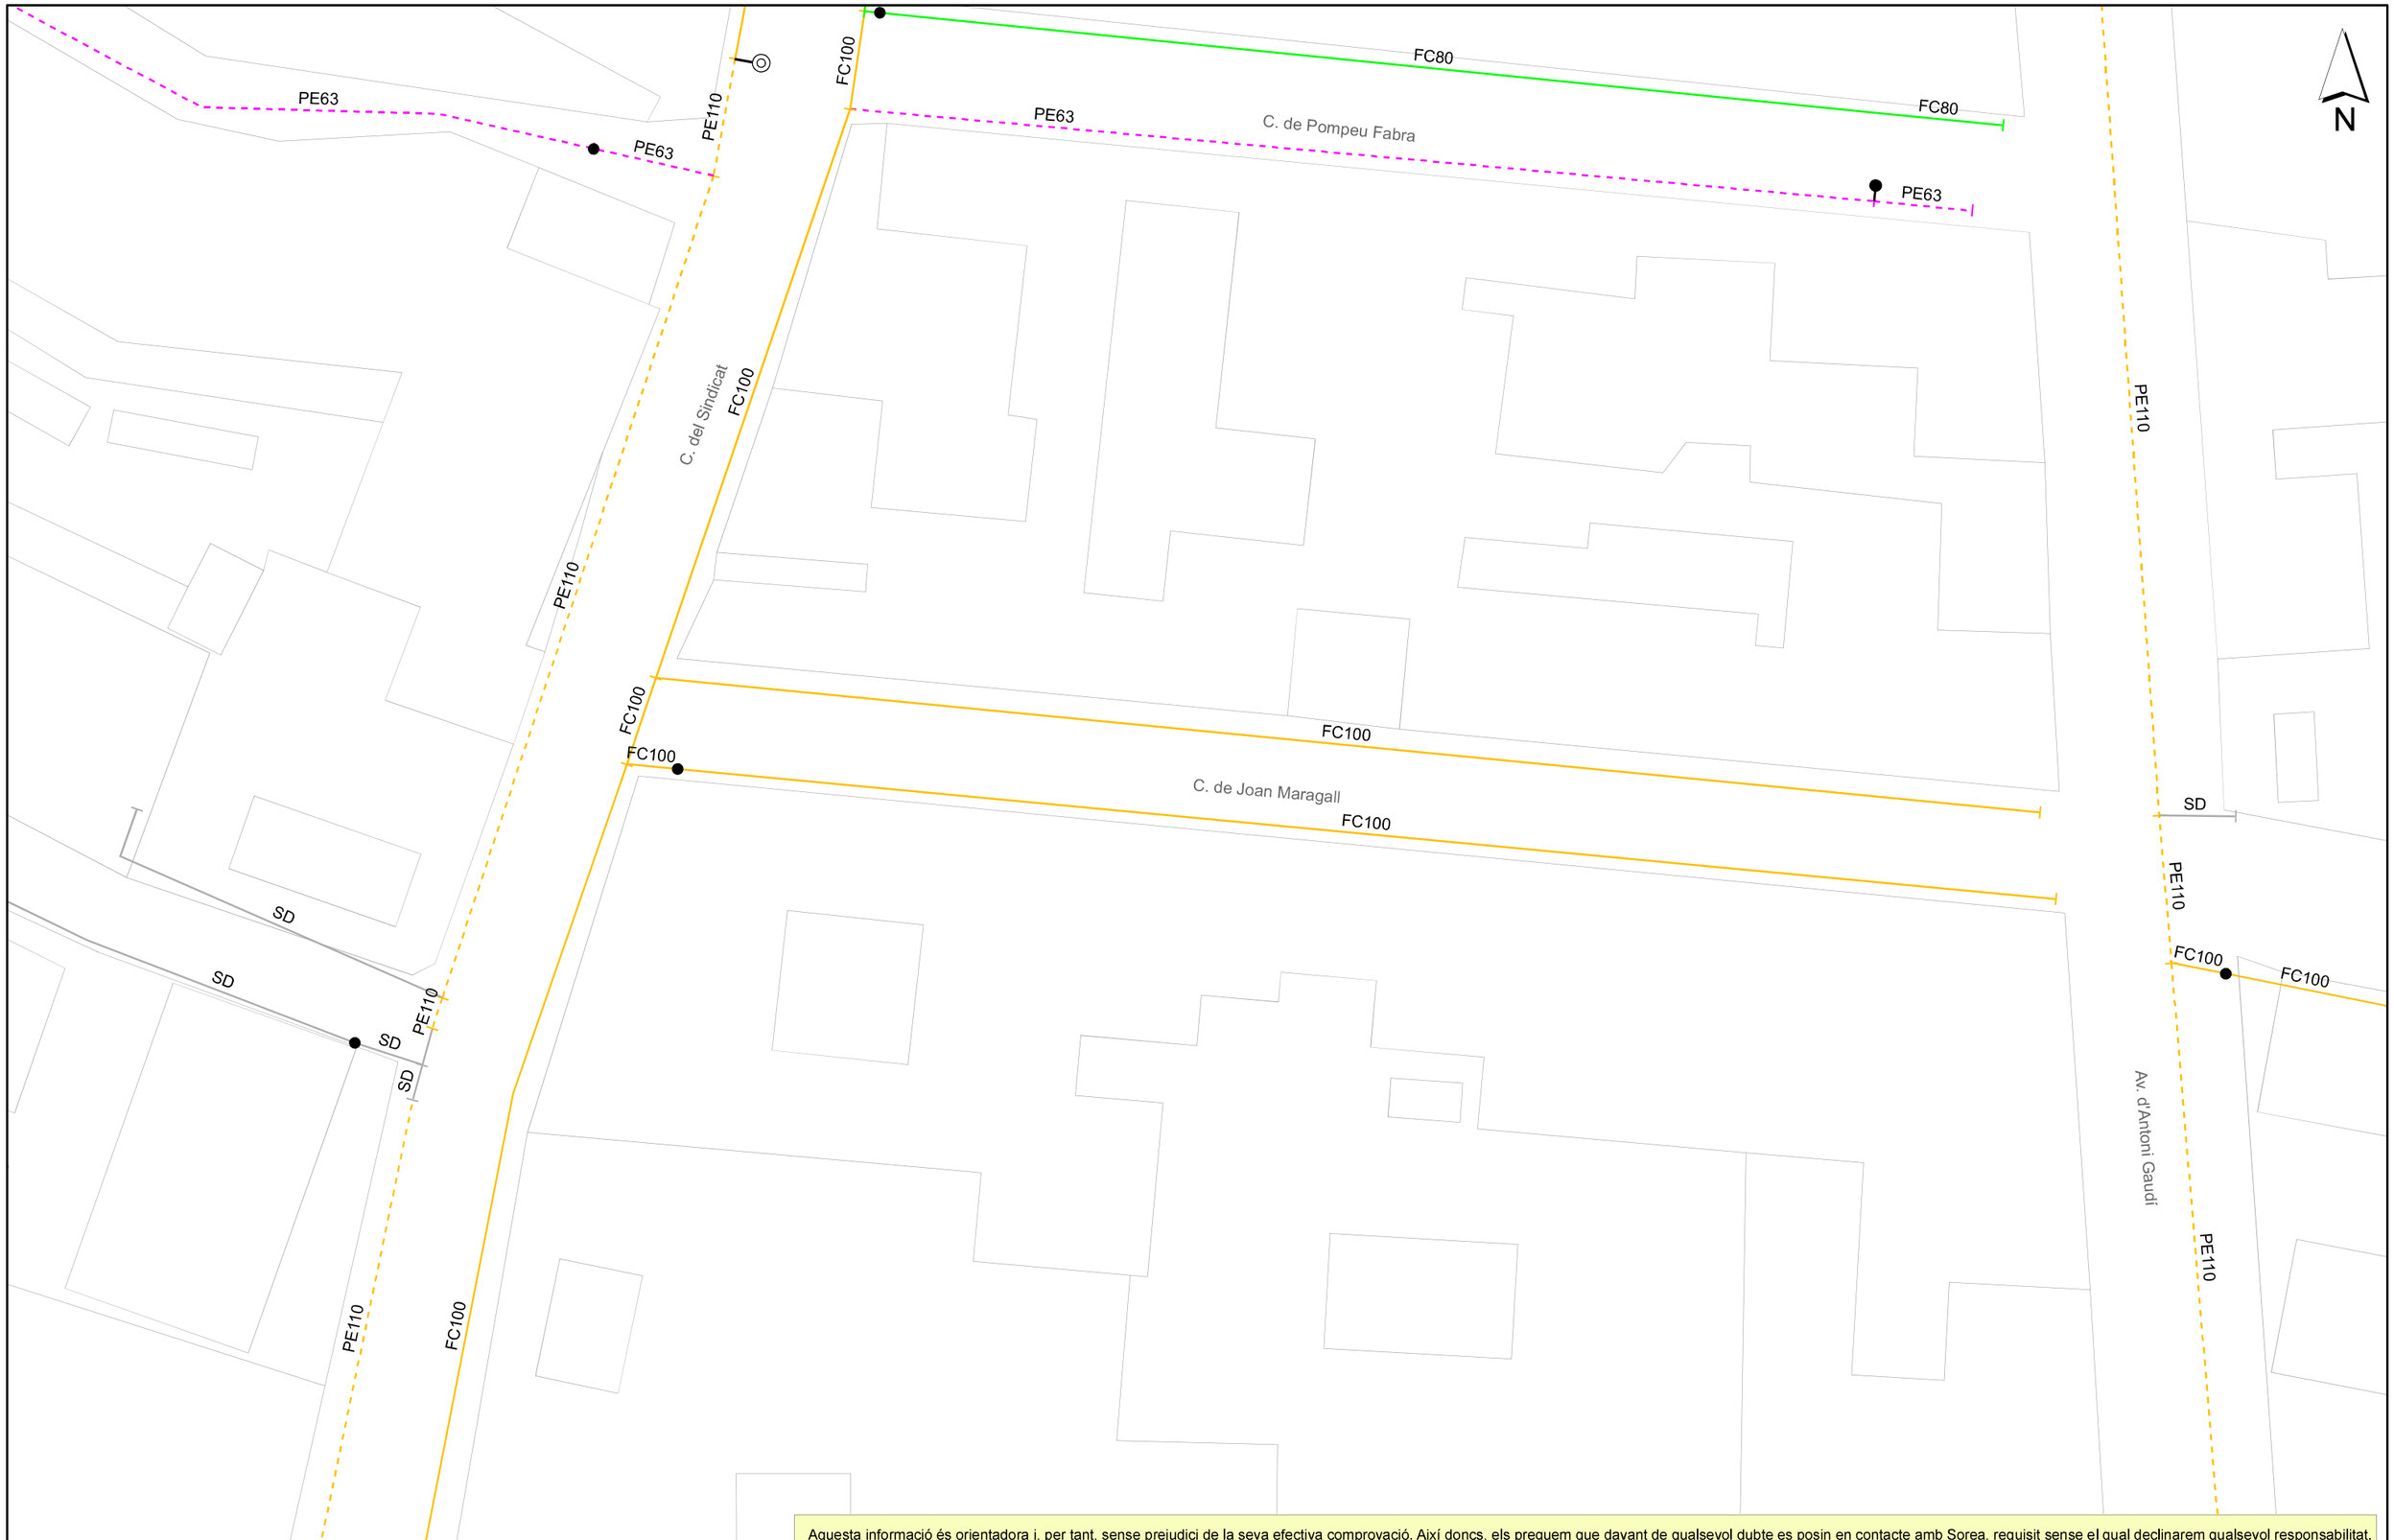

Aquesta informació és orientadora i, per tant, sense prejudici de la seva efectiva comprovació. Així doncs, els preguem que davant de qualsevol dubte es posin en contacte amb Sorea, requisit sense el qual declinarem qualsevol responsabilitat.

SOREA

SOREA
SOCIEDAD REGIONAL DE ABASTECIMIENTO DE AGUAS, SAU

Aj. del Pla de Santa Maria

Títol Plànol: XARXA ACTUAL D'AIGUA POTABLE

LLEGENDA


FB,FUD
PE,PVC

Vàlvula Oberta
Vàlvula Tancada
Hidrant Columna
Hidrant Soterrat
Descàrrega
Ventosa
Vàlvula Reguladora
Comptador
Estació Elevació
Bomba
Altres Captacions
Boca de Rec
Dipòsit
Pou

ESCALA: 1:500

DATA: 13/02/2023 13:28

666187-5862826-RENOVACIÓ XARXA BAIXA AIGUA POTABLE PLA DE SANTA MARIA

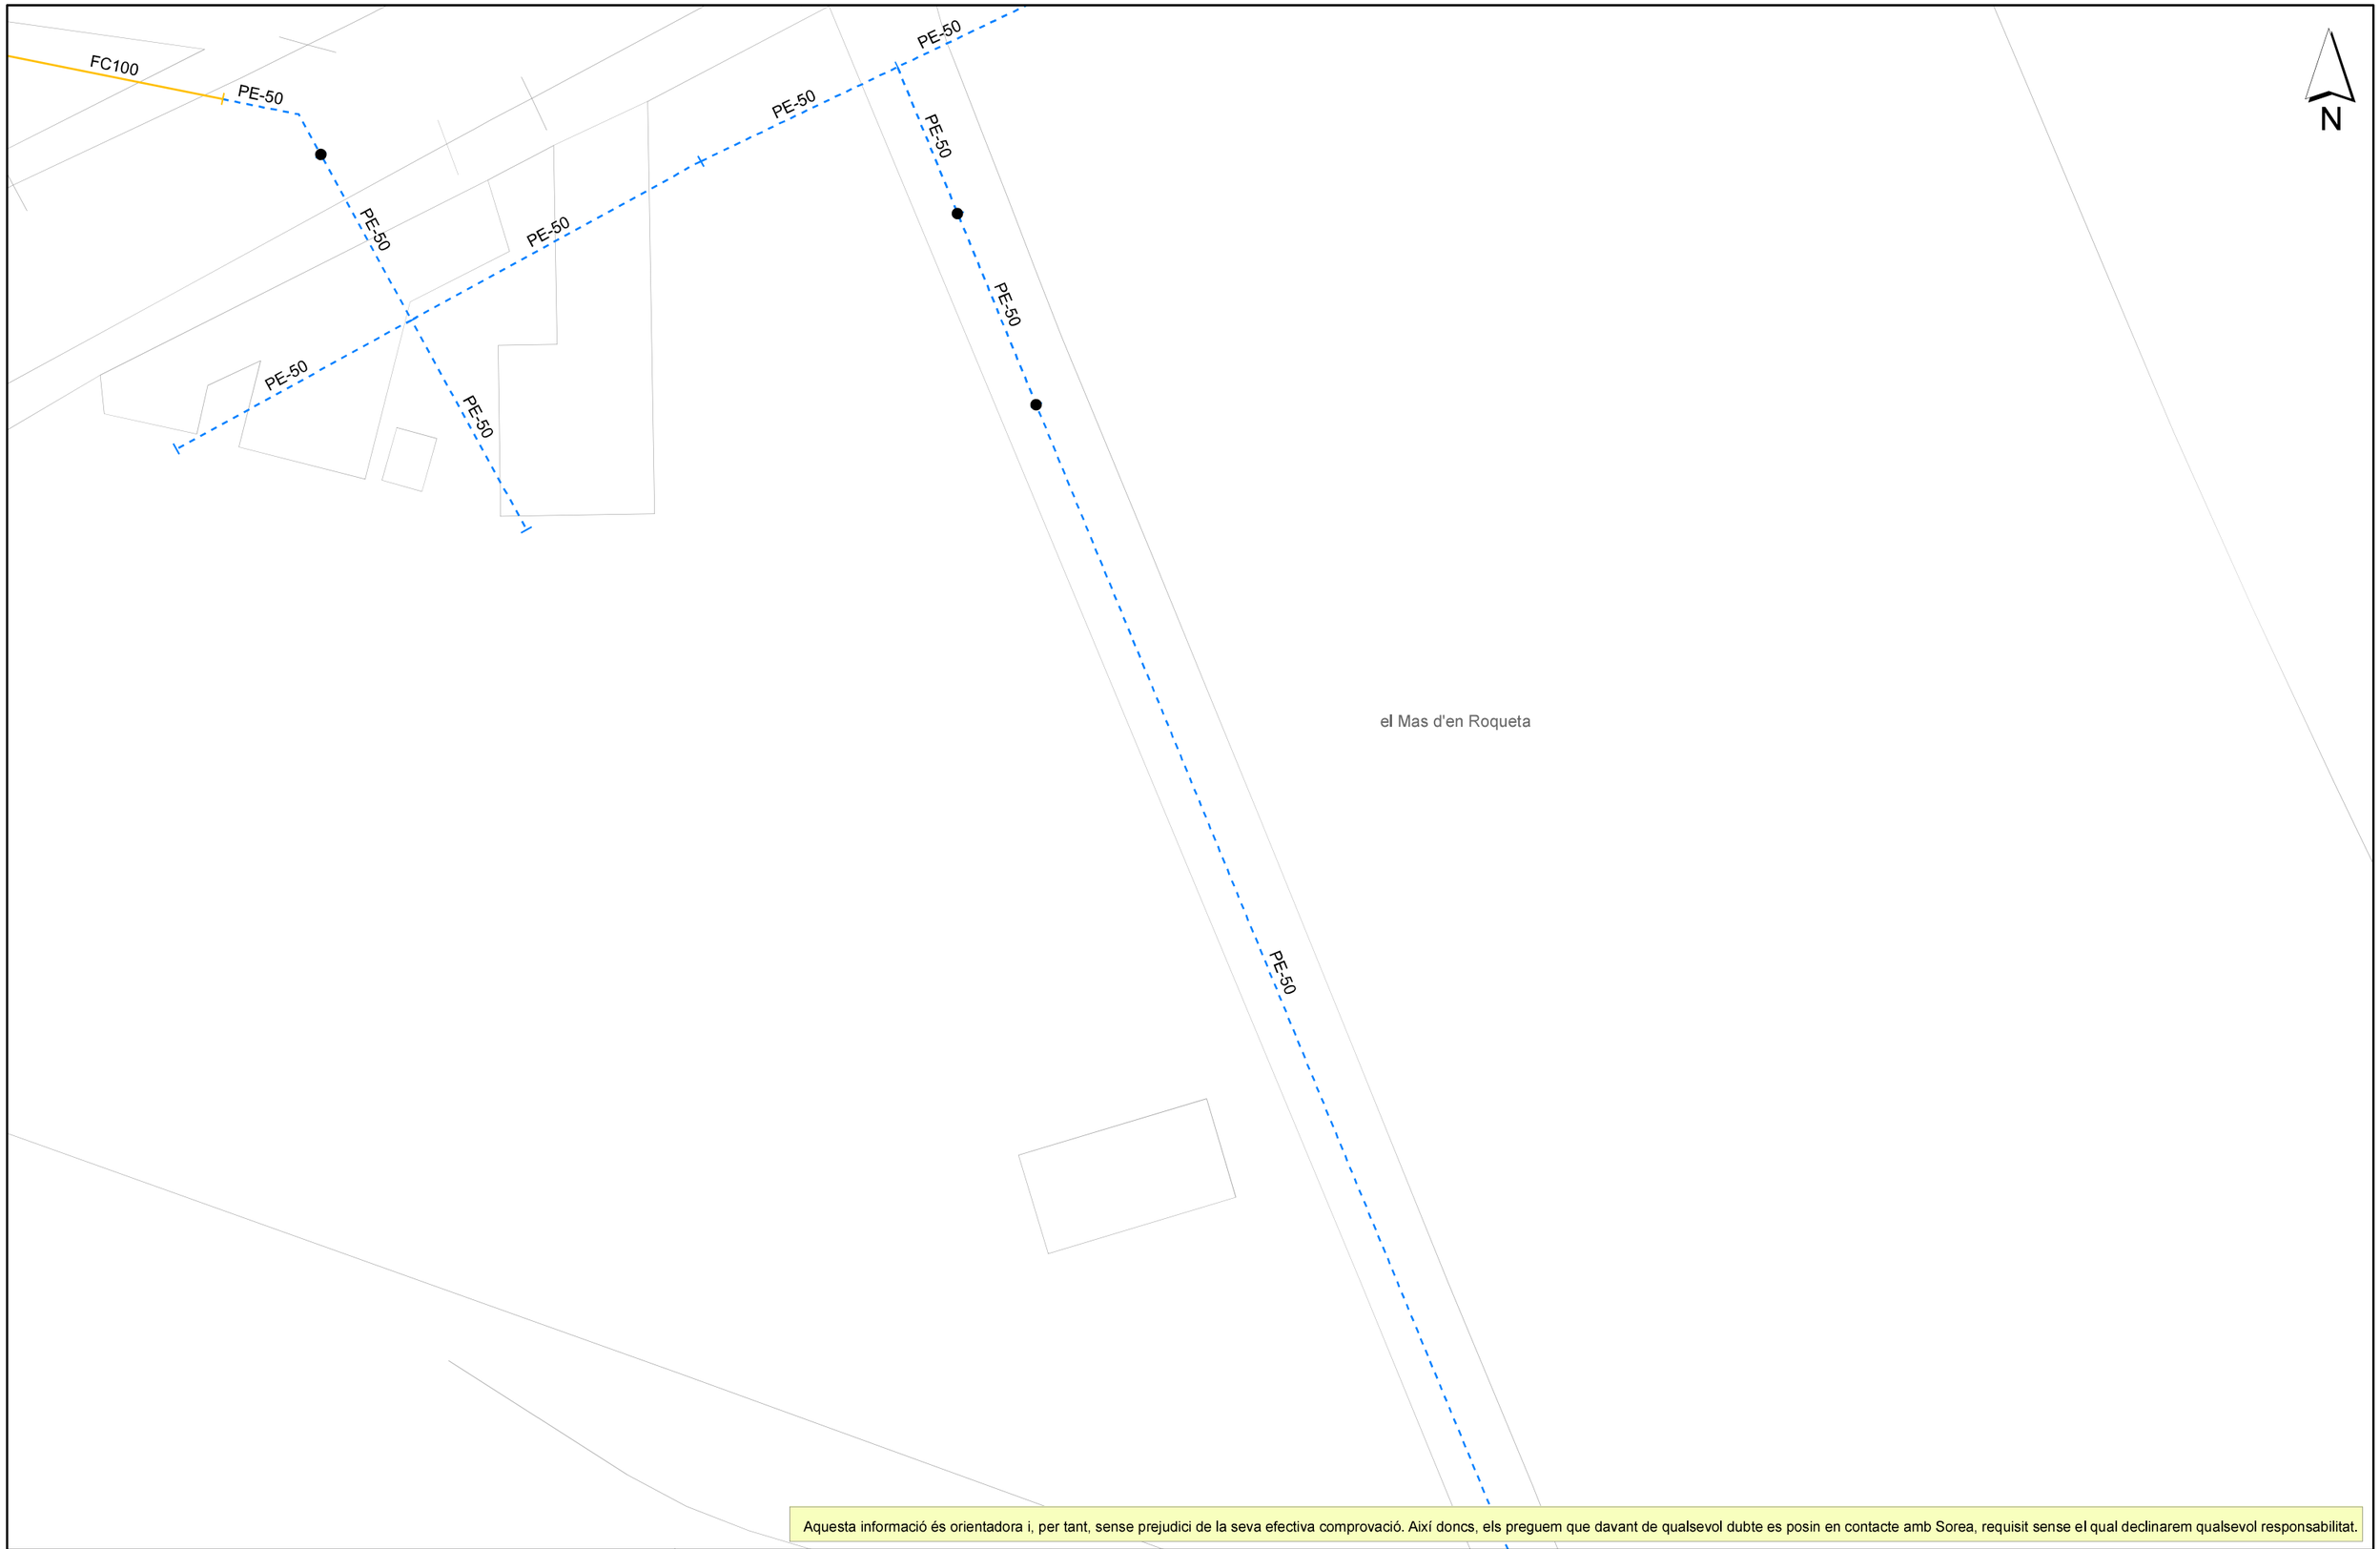

Aquesta informació és orientadora i, per tant, sense prejudici de la seva efectiva comprovació. Així doncs, els preguem que davant de qualsevol dubte es posin en contacte amb Sorea, requisit sense el qual declinarem qualsevol responsabilitat.

SOREA

SOREA
SOCIEDAD REGIONAL DE ABASTECIMIENTO DE AGUAS, SAU

Aj. del Pla de Santa Maria

Titol Plànol
XARXA ACTUAL D'AIGUA POTABLE


LLEGENDA

- FB,FUD
- PE,PVC
- Vàlvula Oberta
- Vàlvula Tancada
- Hidrant Columna
- Hidrant Soterrat
- Descàrrega
- Ventosa
- Vàlvula Reguladora
- Comptador
- Estació Elevació
- Bomba
- Altres Captacions
- Boca de Rec
- Dipòsit
- Pou

ESCALA: 1:500

DATA: 13/02/2023 13:28

666187-5862825-RENOVACIÓ XARXA BAIXA AIGUA POTABLE PLA DE SANTA MARIA

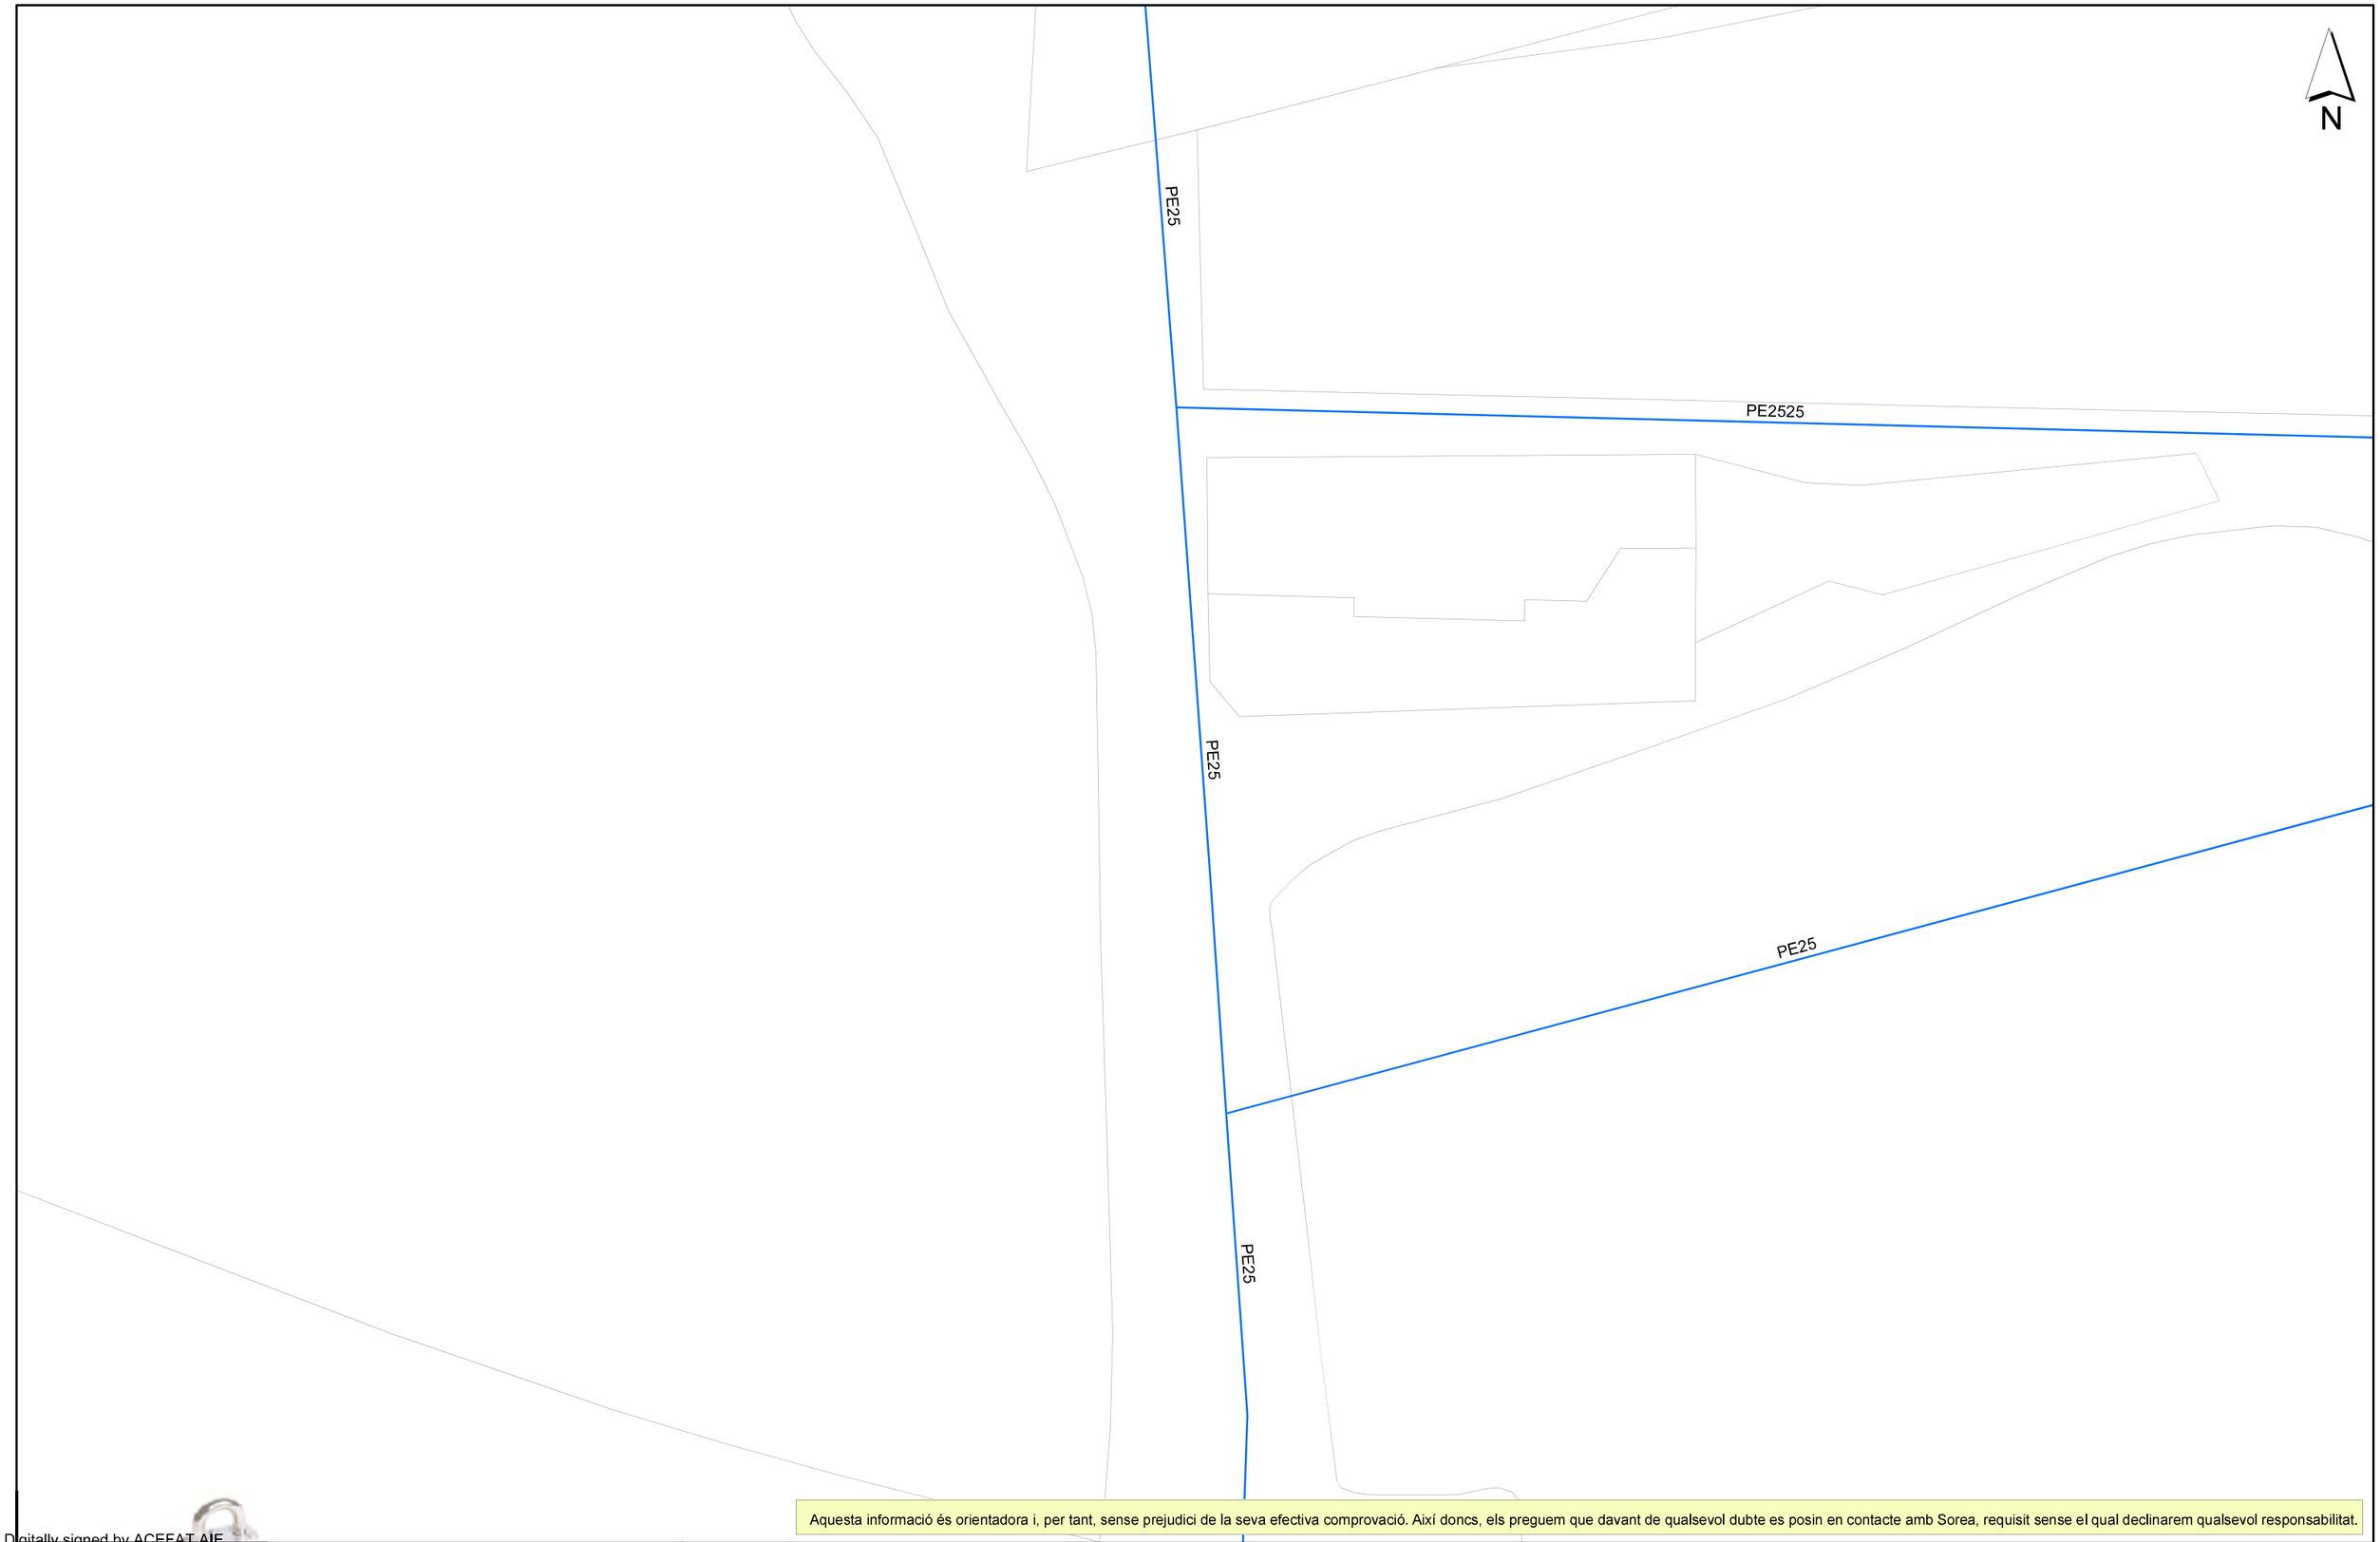

Aquesta informació és orientadora i, per tant, sense prejudici de la seva efectiva comprovació. Així doncs, els preguem que davant de qualsevol dubte es posin en contacte amb Sorea, requisit sense el qual declinarem qualsevol responsabilitat.

Digitally signed by ACEFAT AIE
Date: 2023.02.13 13:29:21 +01:00
Reason: Certificació WISE - ACEFAT
Location: Barcelona

SOREA
SOCIEDAD REGIONAL DE ABASTECIMIENTO DE AGUAS, SAU

Aj. del Pla de Santa Maria

Títol Plànol: XARXA ACTUAL D'AIGUA POTABLE


LLEGENDA

FB,FUD
PE,PVC

Vàlvula Oberta
Vàlvula Tancada
Hidrant Columna
Hidrant Soterrat
Descàrrega
Ventosa
Vàlvula Reguladora
Comptador
Estació Elevació
Bomba
Altres Captacions
Boca de Rec
Dipòsit
Pou

ESCALA: 1:500

DATA: 13/02/2023 13:29

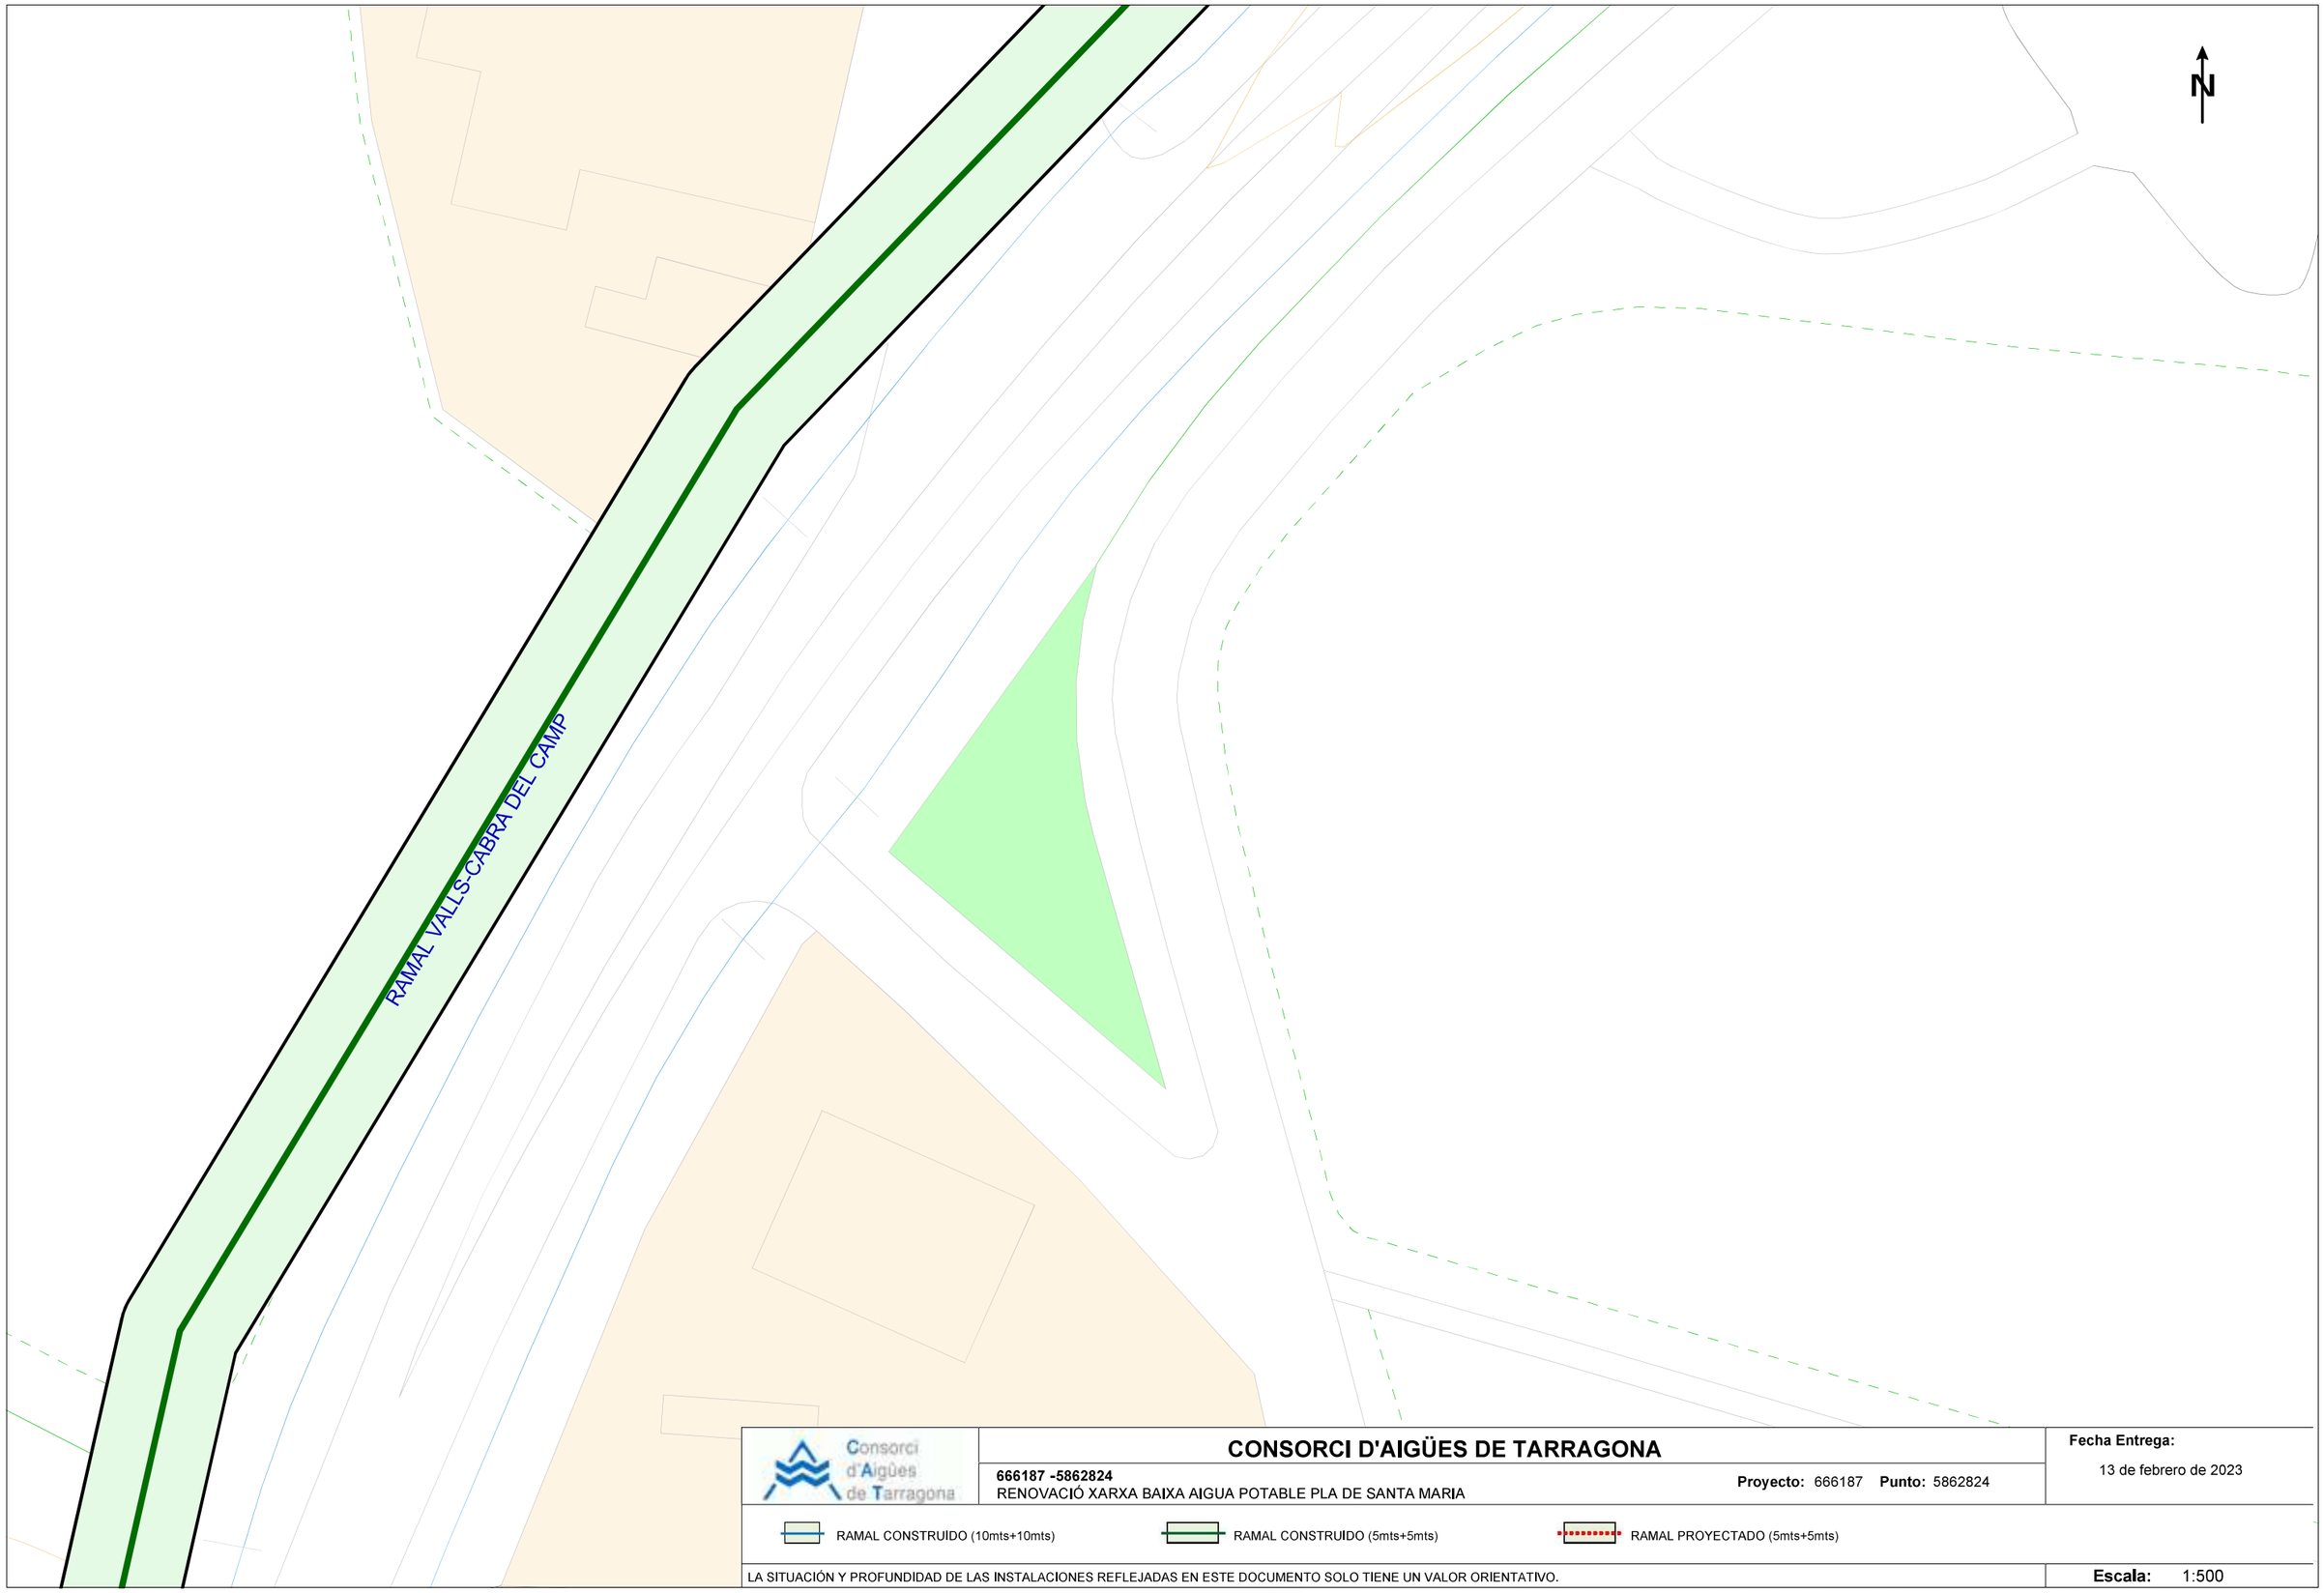

Consorci d'Aigües de Tarragona

CONSORCI D'AIGÜES DE TARRAGONA

666187 -5862824
RENOVACIÓ XARXA BAIXA AIGUA POTABLE PLA DE SANTA MARIA

Proyecto: 666187 **Punto:** 5862824


Fecha Entrega:
13 de febrero de 2023

RAMAL CONSTRUIDO (10mts+10mts)
RAMAL CONSTRUIDO (5mts+5mts)
RAMAL PROYECTADO (5mts+5mts)

LA SITUACIÓN Y PROFUNDIDAD DE LAS INSTALACIONES REFLEJADAS EN ESTE DOCUMENTO SOLO TIENE UN VALOR ORIENTATIVO.

Escala: 1:500

Fuente cartográfica: Institut Cartogràfic i Geològic de Catalunya Coordenadas del centro del plano ETRS89 UTM 31 X: 357083.491 Y: 4579925.54

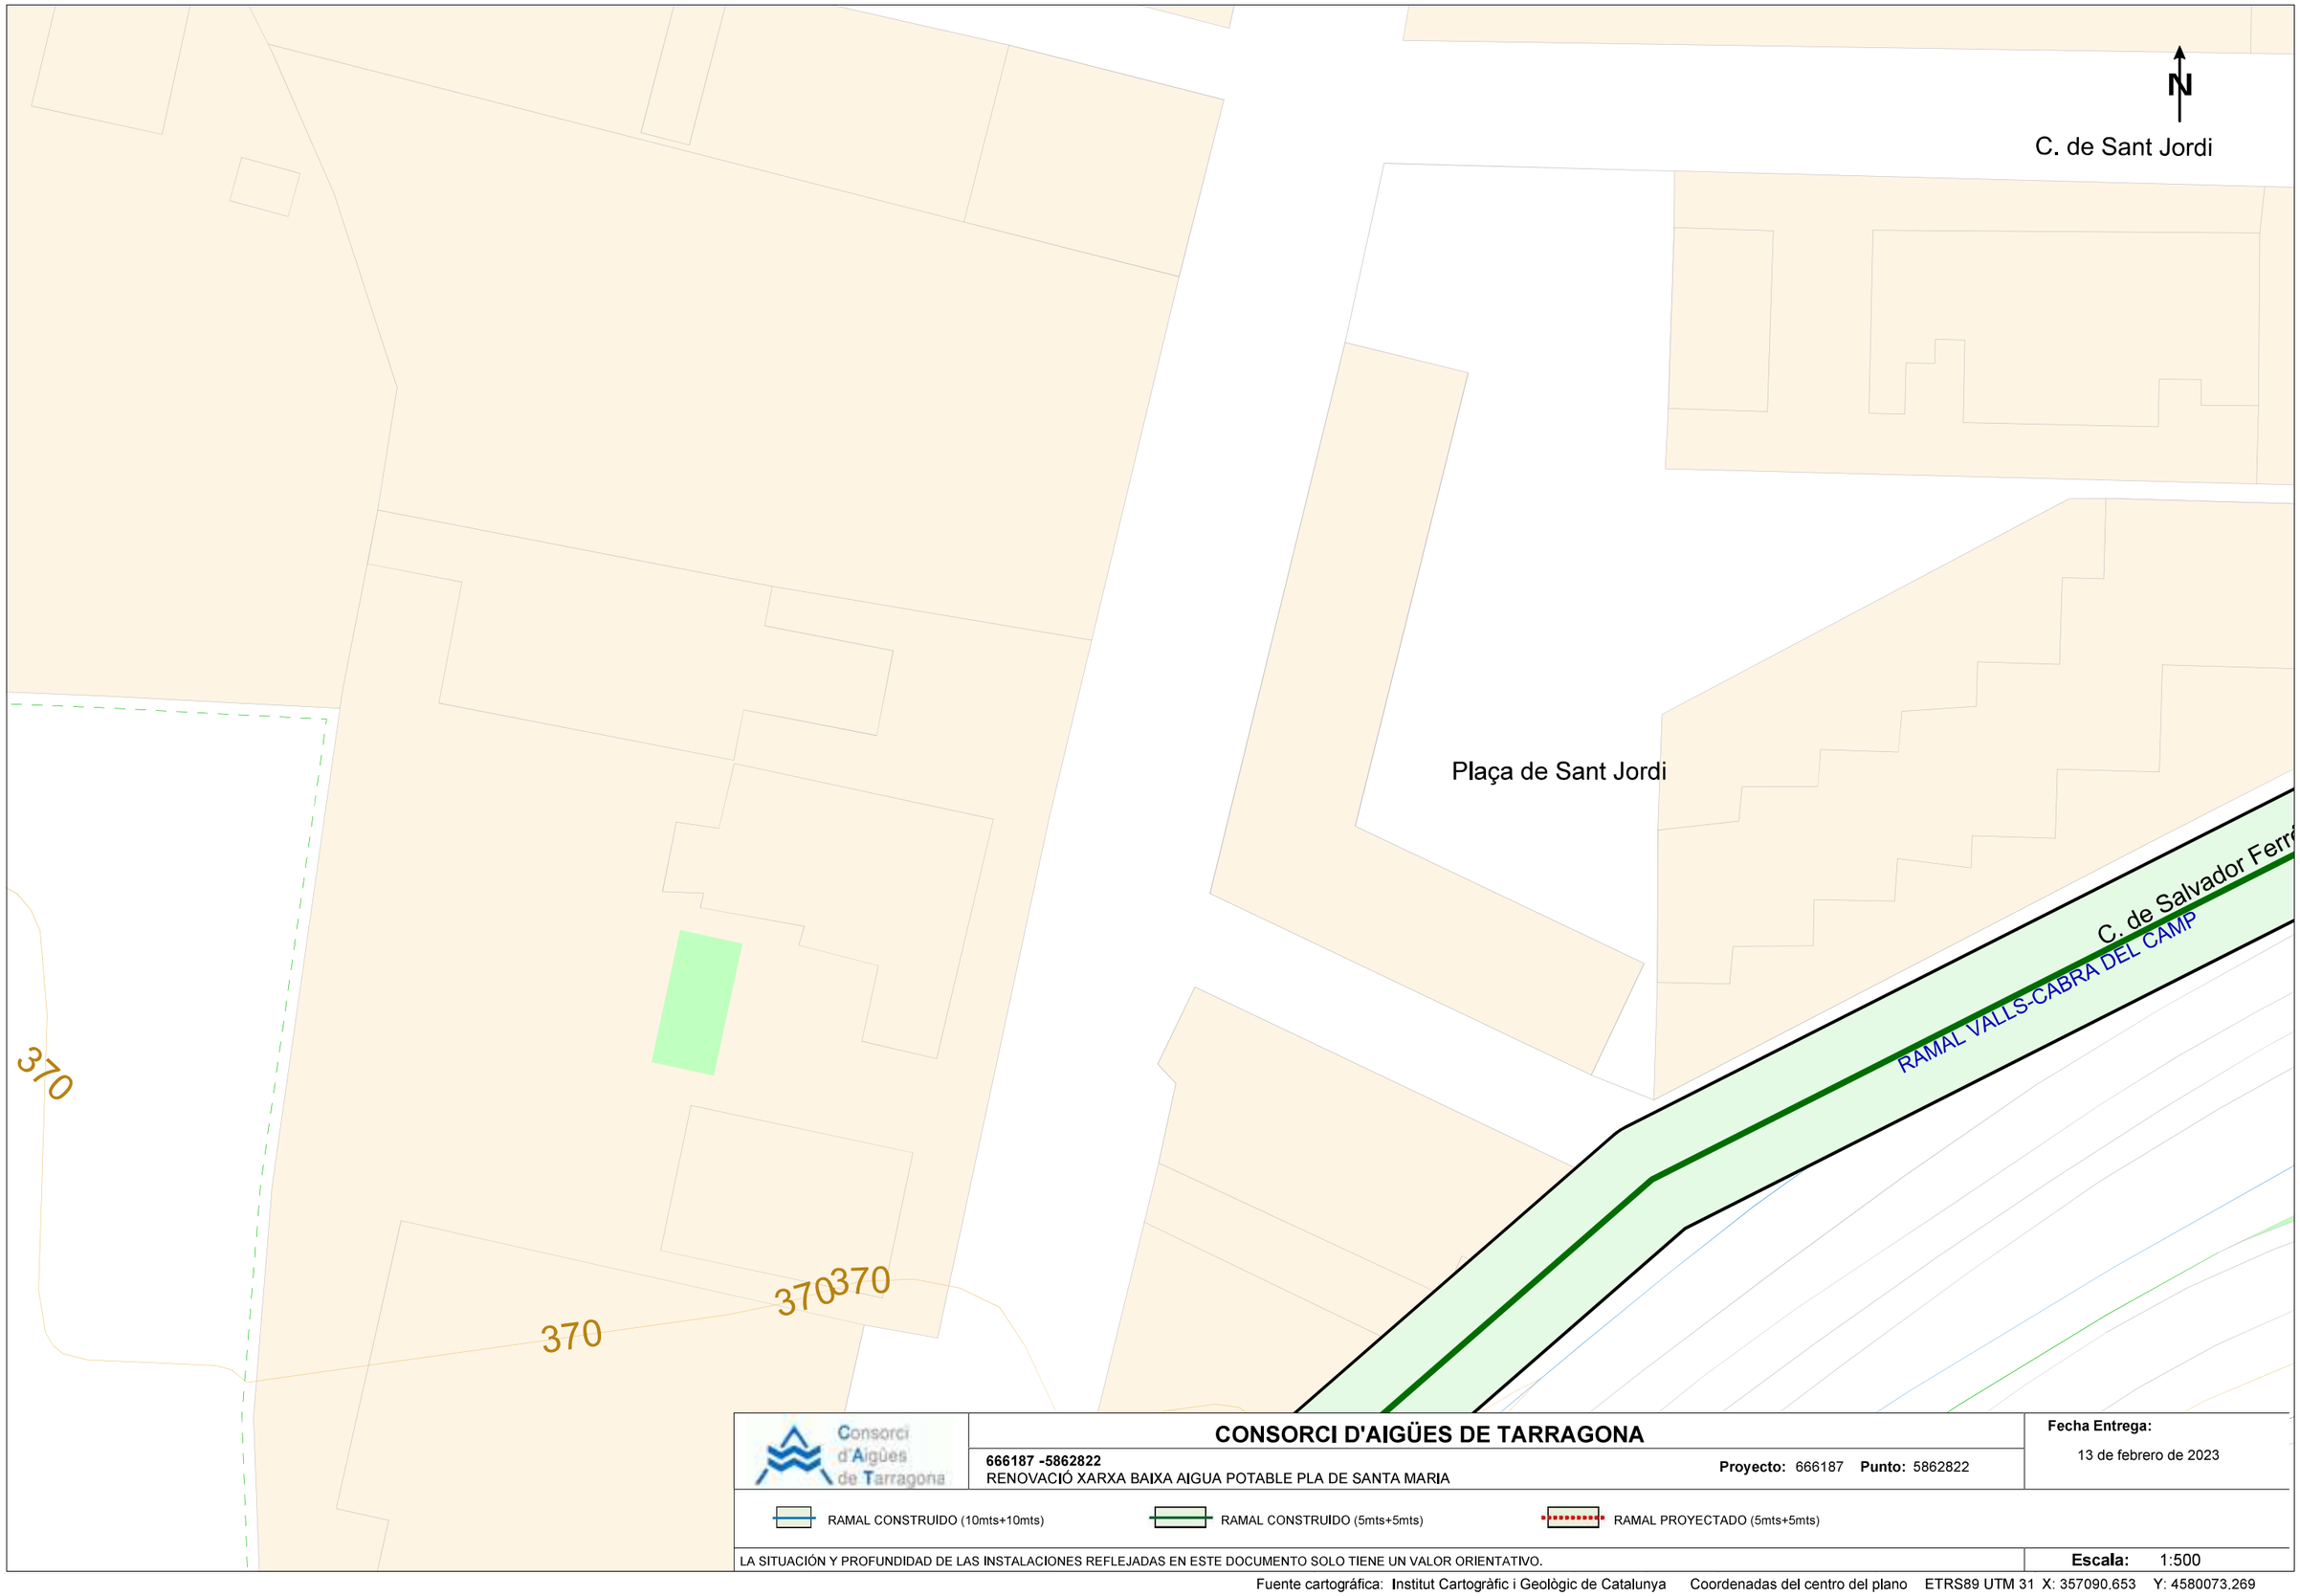

CONSORCI D'AIGÜES DE TARRAGONA

666187 -5862822
RENOVACIÓ XARXA BAIXA AIGUA POTABLE PLA DE SANTA MARIA

Proyecto: 666187 **Punto:** 5862822


Fecha Entrega:
13 de febrero de 2023

RAMAL CONSTRUIDO (10mts+10mts)
RAMAL CONSTRUIDO (5mts+5mts)
RAMAL PROYECTADO (5mts+5mts)

LA SITUACIÓN Y PROFUNDIDAD DE LAS INSTALACIONES REFLEJADAS EN ESTE DOCUMENTO SOLO TIENE UN VALOR ORIENTATIVO.

Escala: 1:500

Fuente cartográfica: Institut Cartogràfic i Geològic de Catalunya Coordenadas del centro del plano ETRS89 UTM 31 X: 357090,653 Y: 4580073,269

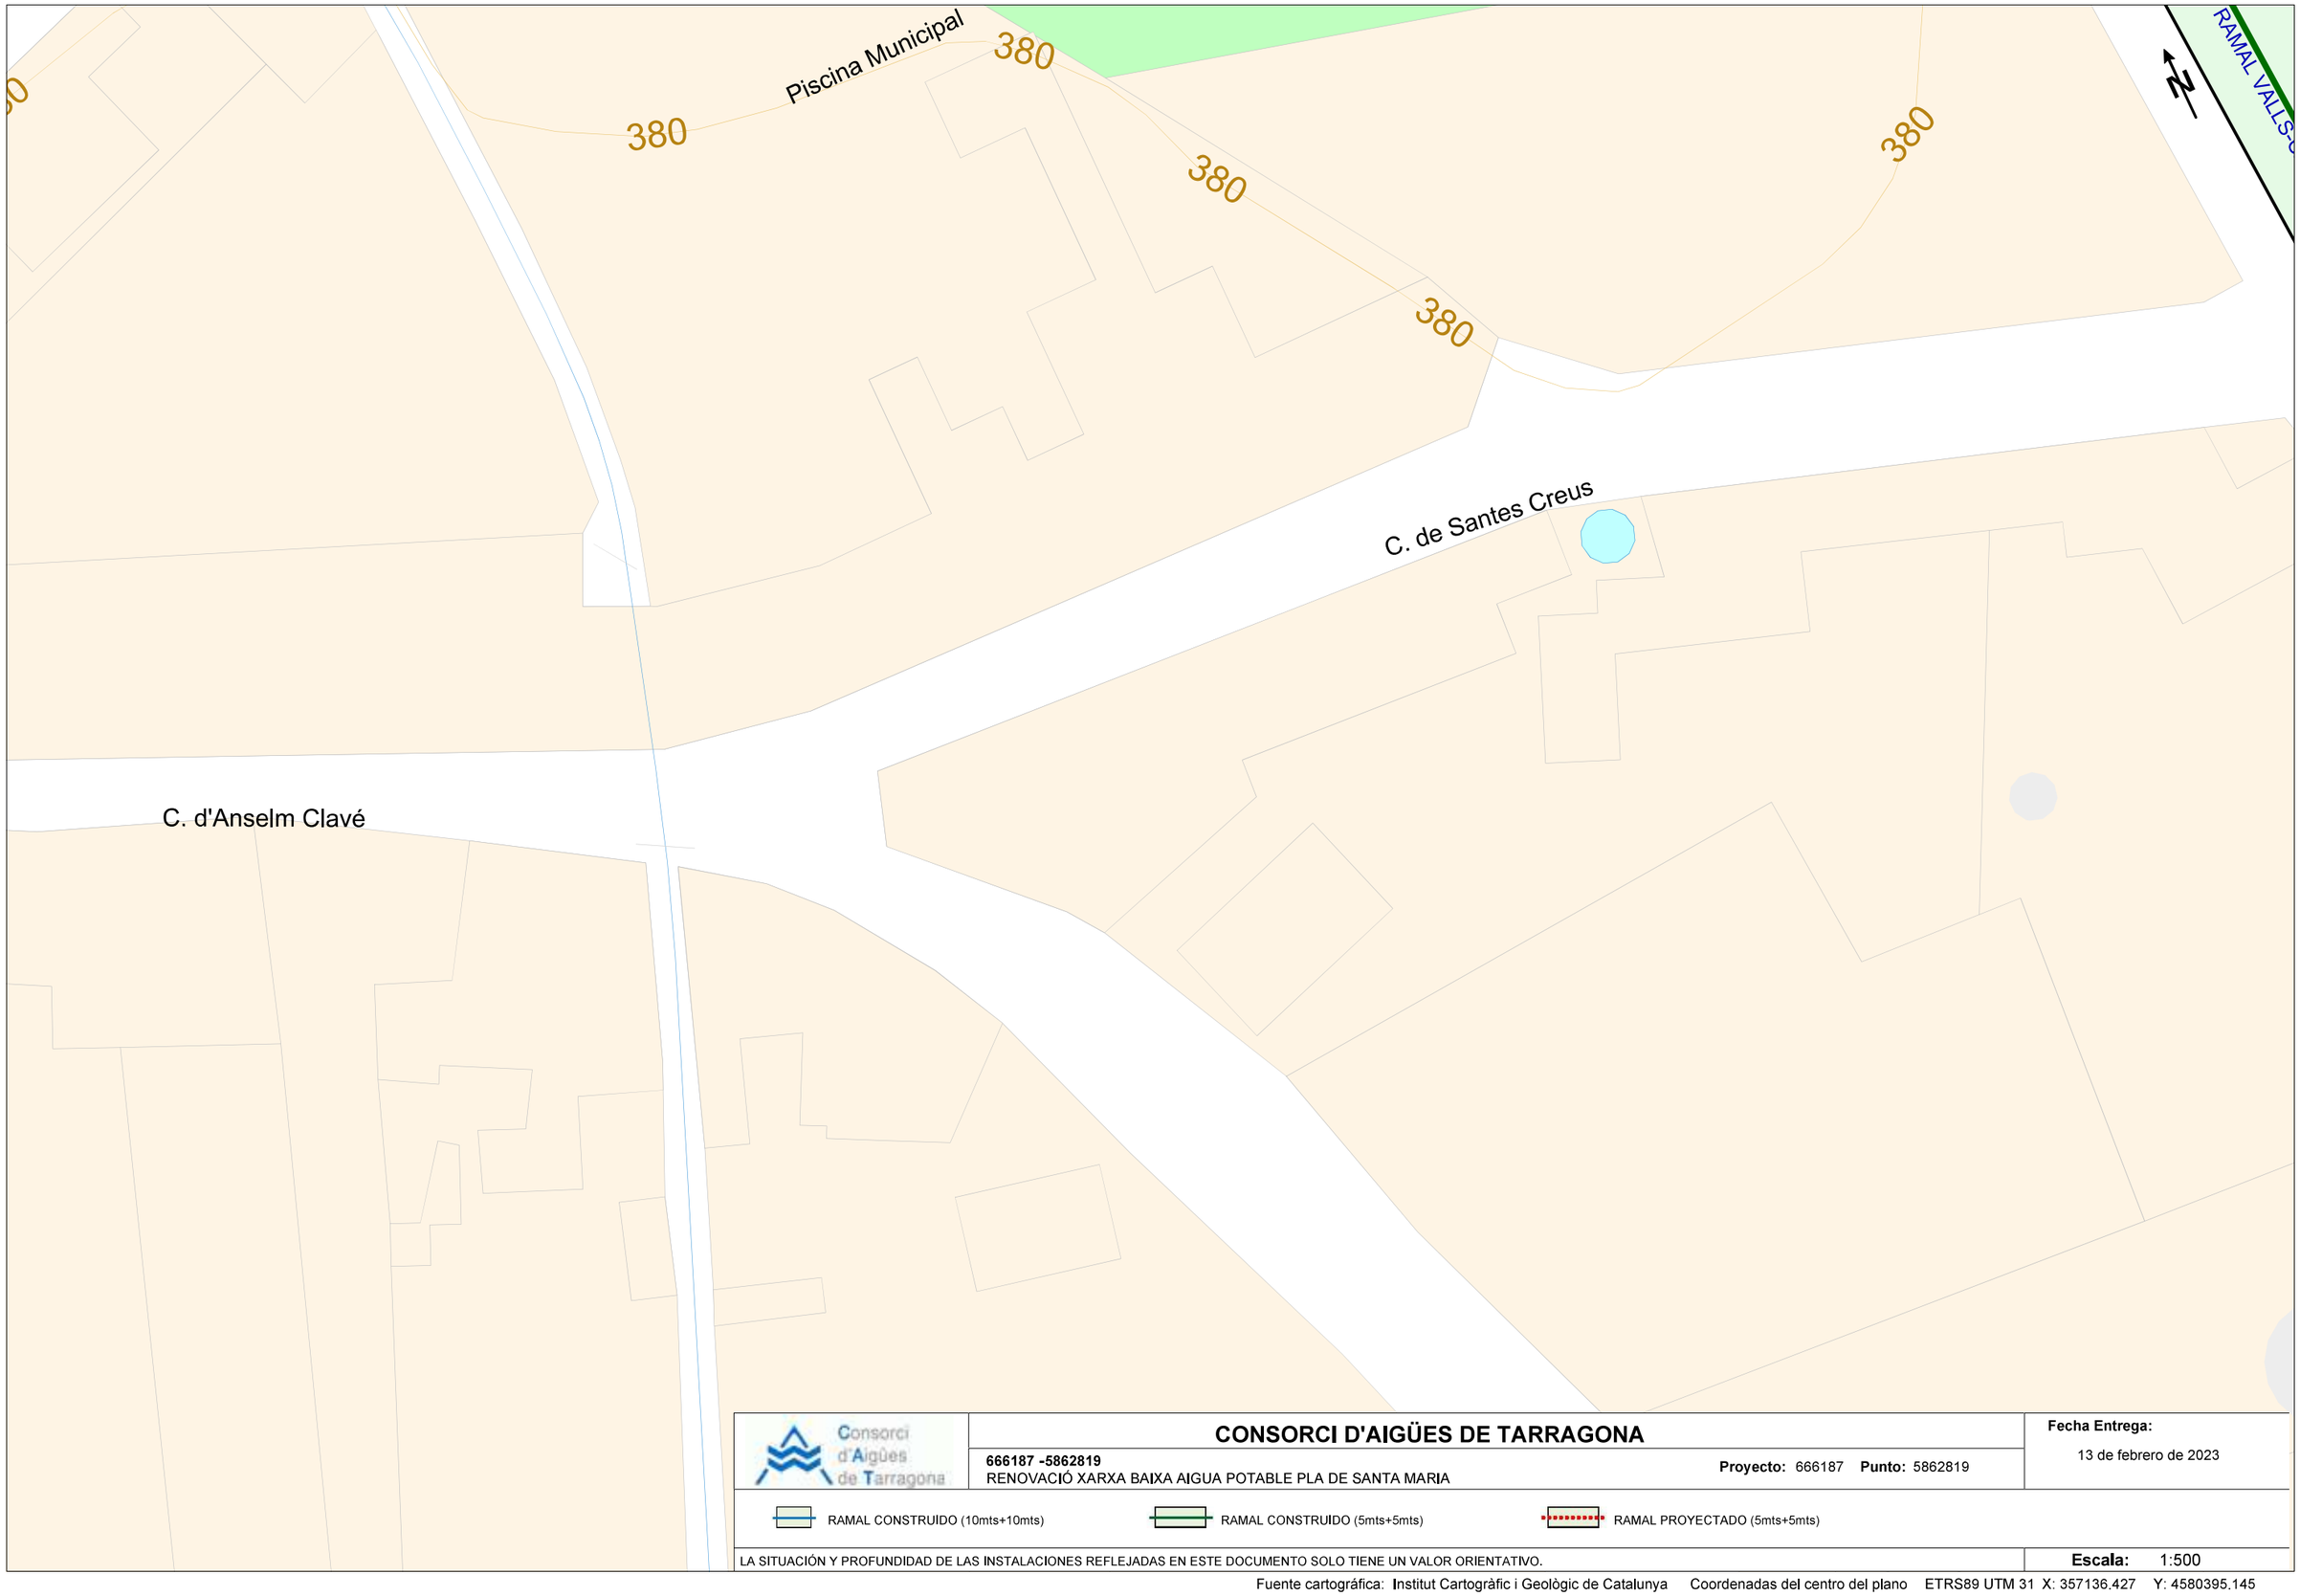

Consorci d'Aigües de Tarragona

CONSORCI D'AIGÜES DE TARRAGONA

666187 -5862819
RENOVACIÓ XARXA BAIXA AIGUA POTABLE PLA DE SANTA MARIA

Proyecto: 666187 **Punto:** 5862819


Fecha Entrega:
13 de febrero de 2023

RAMAL CONSTRUIDO (10mts+10mts)
RAMAL CONSTRUIDO (5mts+5mts)
RAMAL PROYECTADO (5mts+5mts)

LA SITUACIÓN Y PROFUNDIDAD DE LAS INSTALACIONES REFLEJADAS EN ESTE DOCUMENTO SOLO TIENE UN VALOR ORIENTATIVO.

Escala: 1:500

Fuente cartográfica: Institut Cartogràfic i Geològic de Catalunya Coordenadas del centro del plano ETRS89 UTM 31 X: 357136.427 Y: 4580395.145

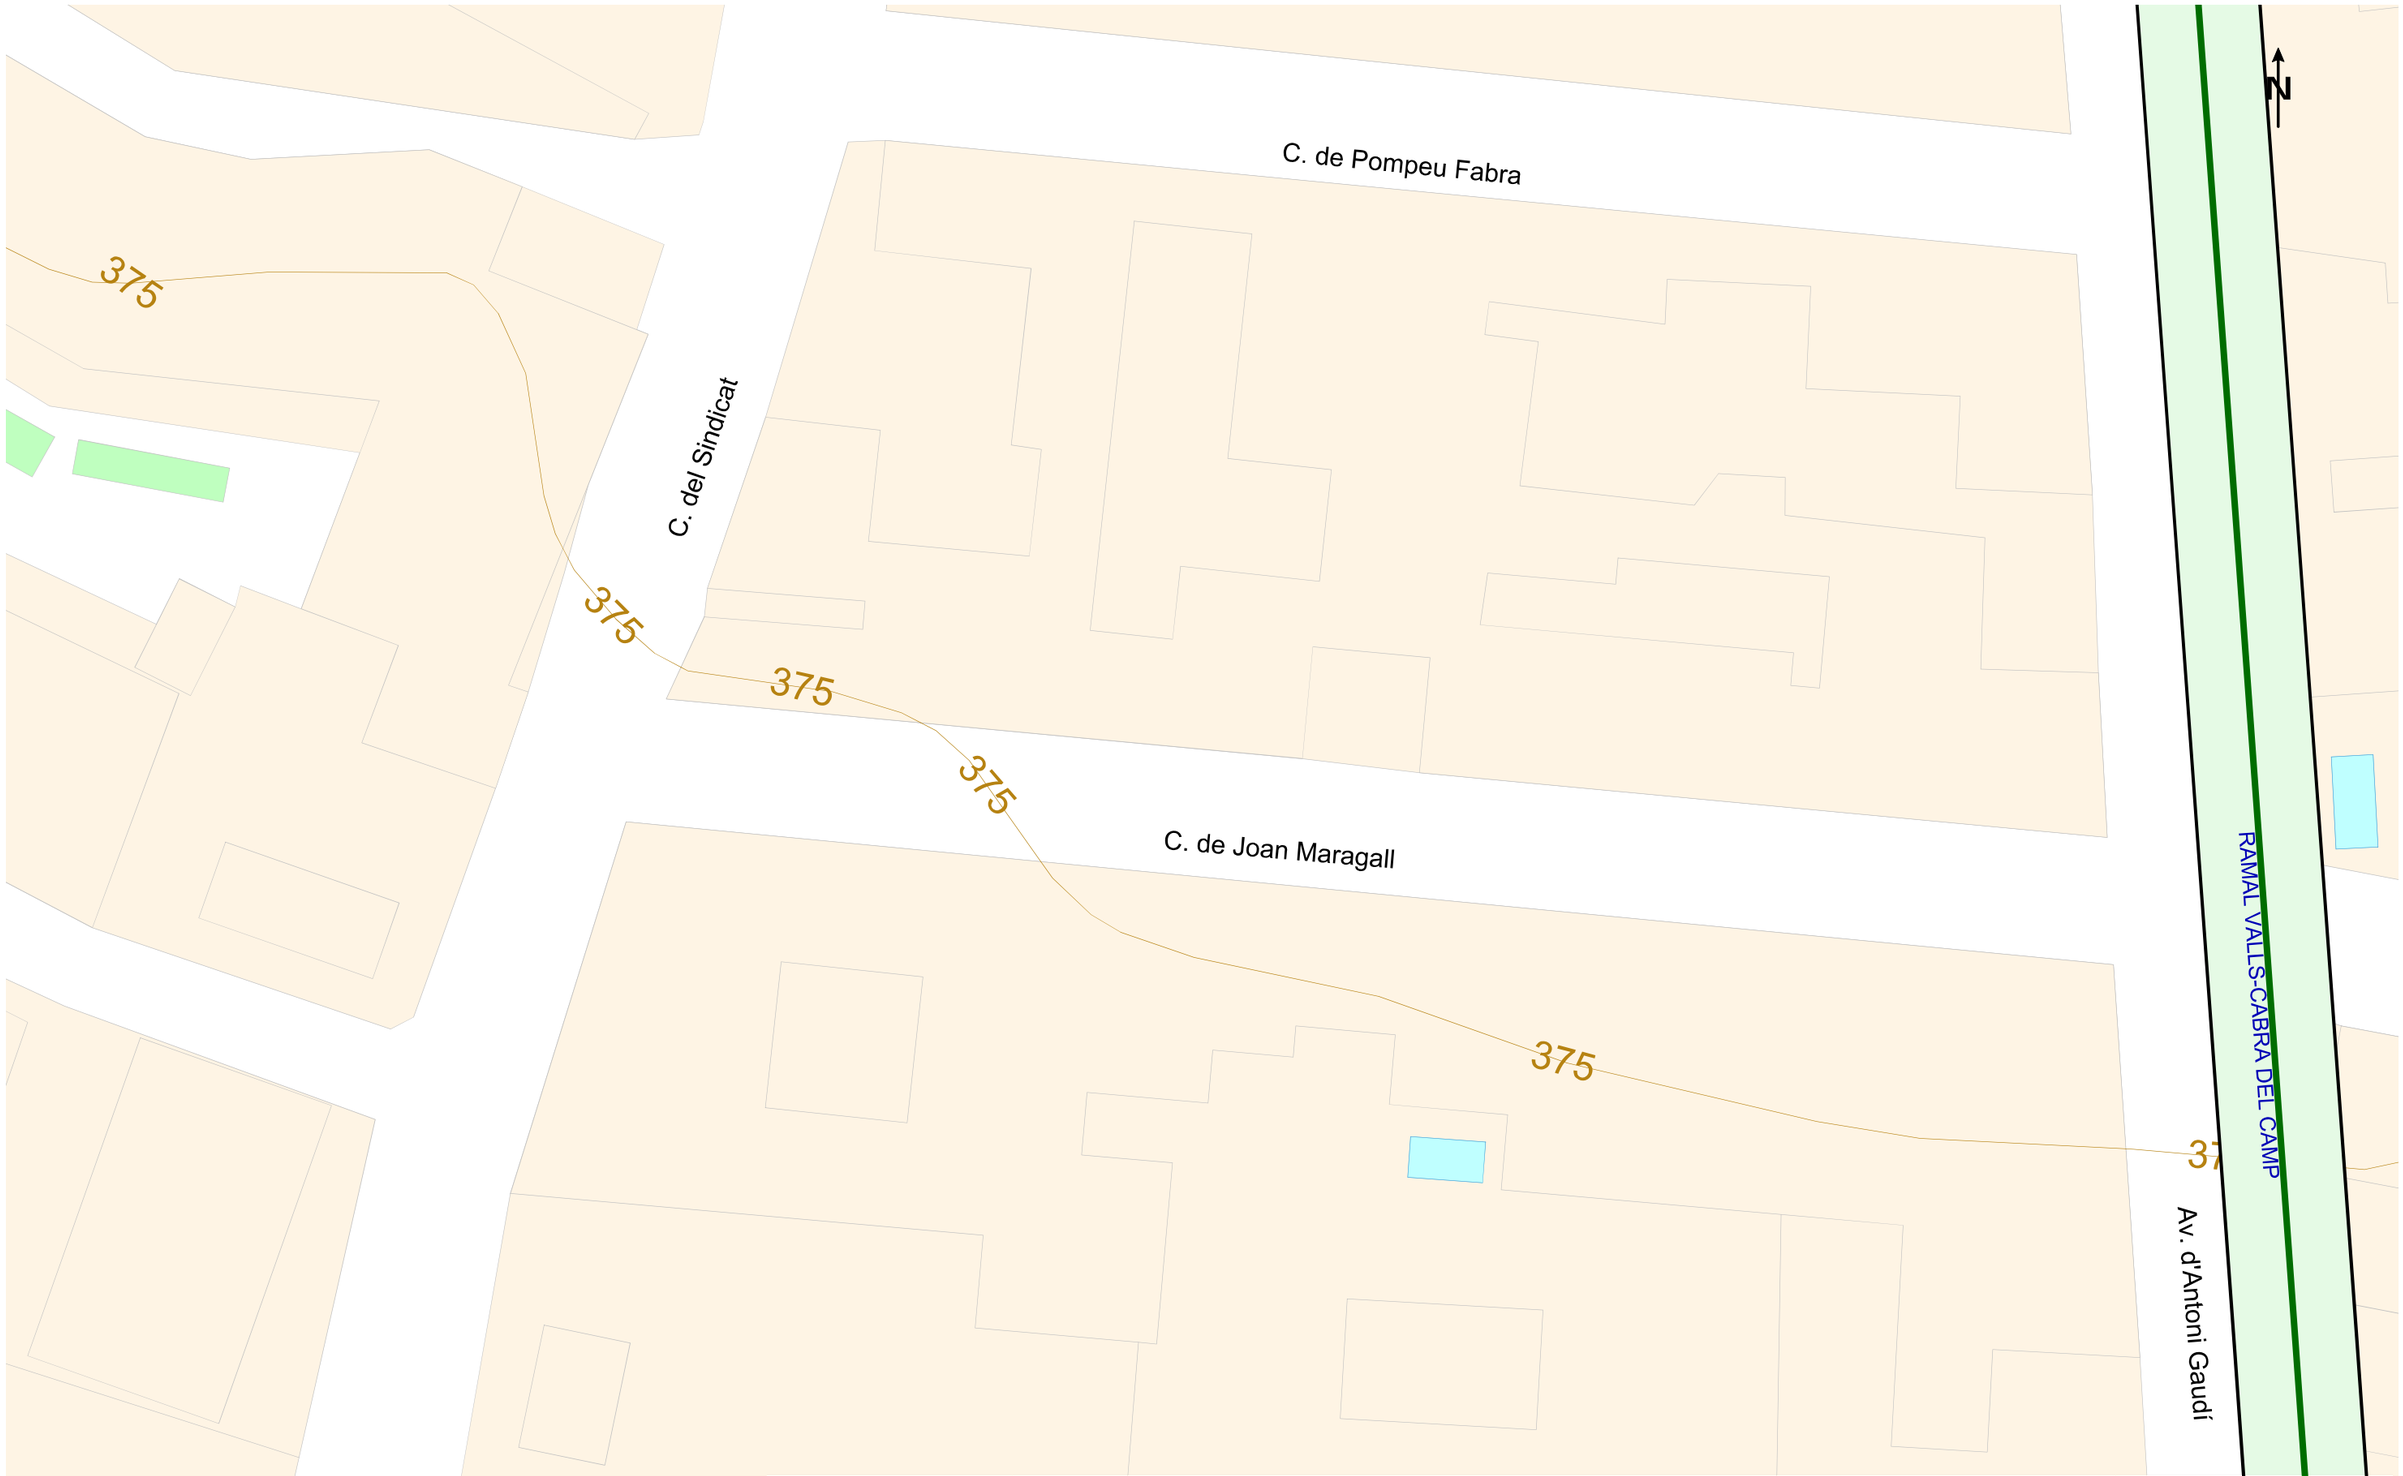

Consorci d'Aigües de Tarragona

CONSORCI D'AIGÜES DE TARRAGONA

666187 -5862823
RENOVACIÓ XARXA BAIXA AIGUA POTABLE PLA DE SANTA MARIA

Proyecto: 666187 **Punto:** 5862823

Fecha Entrega:
13 de febrero de 2023

RAMAL CONSTRUIDO (10mts+10mts) RAMAL CONSTRUIDO (5mts+5mts) RAMAL PROYECTADO (5mts+5mts)

LA SITUACIÓN Y PROFUNDIDAD DE LAS INSTALACIONES REFLEJADAS EN ESTE DOCUMENTO SOLO TIENE UN VALOR ORIENTATIVO.

Escala: 1:500

Fuente cartográfica: Institut Cartogràfic i Geològic de Catalunya Coordenadas del centro del plano ETRS89 UTM 31 X: 357177.5 Y: 4580218.311

Digitally signed by ACEFAT AIE
Date: 2023.02.13 13:27:39 +01:00
Reason: Certificació WISE - ACEFAT
Location: Barcelona

8. DETALLS AFECTACIONS XARXA DE TELEFÒNIA

S/Referencia:

N/Referencia: 666187-17169269

Fecha: 13/02/2023

Asunto: **Registro de Servicios**

Apreciados señores,

Nos complace remitirles la información solicitada referente a la obra situada en:

P_(356673.432/4581162.432)
Projecte: 666187
Coordenades: 356673.432,4581162.432

CONDICIONANTES TÉCNICOS PARTICULARES DE LA INFRAESTRUCTURA DE TELEFÓNICA DE ESPAÑA

La información aportada es confidencial y de uso exclusivo para el que se solicita, siendo responsabilidad del solicitante el uso indebido de la misma.

El envío de esta información no supone la autorización ni conformidad por parte de Telefónica de España al proyecto de obra relacionado ni exonera a quienes lo ejecutaran de las responsabilidades en que incurran por daños y perjuicios a nuestras instalaciones.

INFORMACIÓN SOBRE PLANOS

La situación de la infraestructura reflejada en planos tiene carácter **orientativo**, por lo que la localización real de nuestras instalaciones puede diferir ya que los distintos elementos de la red están sometidos a constates modificaciones que pueden no estar recogidas en la información gráfica suministrada.

Por este motivo, las infraestructuras subterráneas se reflejan sin coordenadas geográficas ni acotaciones de distancia a elementos del dominio público y cualquier interpretación basada exclusivamente en distancias escalables puede resultar errónea.

Los planos contienen únicamente información de infraestructura canalizada. No se aporta información sobre los cables telefónicos.

Si el inicio de ejecución material de los trabajos objeto de esta solicitud es posterior a tres meses de la fecha de obtención a través de la plataforma digital, deberá solicitar de nuevo los servicios existentes para garantizar la actualización de la información.

Si en alguna zona se tuviera constancia de que pudieran existir redes telefónicas por la presencia de elementos visibles de estas redes (por ejemplo: tapas de arquetas, tapas de Cámaras de Registro, salidas de cable a fachada, etc.) incluso si dicha infraestructura no se encuentre reflejada en planos, el procedimiento adecuado para determinar su ubicación exacta sería la realización de catas.

Adicionalmente, si fuese necesario descubrir o cruzar en algún punto la infraestructura telefónica existente, los trabajos deberán realizarse siempre con medios exclusivamente manuales, quedando expresamente prohibido el uso de medios mecánicos tales como retroexcavadoras o similares.

Cuando sea necesaria la señalización de los cables sobre el terreno, pueden solicitarlo a Telefónica de España siempre con una antelación mínima de 48 horas llamando al 900 111 002 y cuando la locución solicite el número de teléfono en avería volver a marcar 900 111 002 para que la llamada sea atendida por un agente. En esta llamada se debe indicar explícitamente que solicitan generar un boletín de señalización.

En caso de realizarse labores de refuerzo del firme o pavimentación que afectase a los registros existentes (tapas de arquetas) las citadas tapas deberán ser colocadas a la misma rasante final de la nueva pavimentación, y los marcos de dichas tapas se cimentarán mediante hormigón de alta resistencia en toda su superfície de apoyo, evitando en todo momento huecos que permitan el hundimiento o flexión de dicho marco. Por motivos de seguridad, los citados registros deben quedar libres de cualquier obstáculo que impida su apertura por personal autorizado.

Los elementos exteriores de la instalación telefónica que resulten afectados por las obras serán reinstalados por el contratista adjudicatario de la obra y a sus expensas.

En todo caso se respetará la normativa vigente en lo que se refiere a cruces y paralelismos con otras instalaciones respetando las distancias reglamentarias en relación con el prisma de hormigón, así como las protecciones a colocar en caso de necesidad.

En el caso de paralelismo, se evitará mediante una capa separadora el contacto directo entre el hormigón de la nueva canalización con el hormigón de la existente y en el caso de cruce, la nueva canalización deberá discurrir por debajo de la existente.

DESCUBIERTOS DE CANALIZACIONES

Siempre que por la ejecución de los trabajos las instalaciones de Telefónica queden al descubierto, se asegurarán las paredes de la zanja mediante entibación, y se tomarán las medidas oportunas que garanticen la indeformabilidad y defensa contra golpes del prisma de hormigón. Si por alguna circunstancia se produjeran daños en el mismo, será reparado antes de enterrar la canalización.

Al hacer el trazado de la zanja se pondrá especial cuidado en evitar en lo posible el encuentro con canalizaciones de Telefónica

La reposición de la canalización descubierta deberá contemplar la instalación de una banda señalizadora en todo el ancho/largo de la canalización, situada sobre el material granular todo uno, convenientemente compactado, y cubierto con una placa de hormigón de al menos 30cm de espesor, previo al enlosado o pavimentado. Los tubos y estructuras que queden al descubierto se soportarán según normativa técnica.

En caso de Averías y Emergencias relacionadas con la red de Telefónica de España, se debe llamar al 900 111 002 y cuando la locución solicite el número de teléfono en avería volver a marcar 900 111 002 para que la llamada sea atendida por un agente.

COMUNICACIÓN DE PROYECTOS DE SERVICIOS AFECTADOS

Cuando sea necesario comunicar proyectos de Servicios Afectados a Telefónica, deberá remitir correo electrónico a VARIACIONES_PLANTA_EXTERIOR@TELEFONICA.COM adjuntando la documentación relevante en formato **.PDF** o facilitando en el propio correo electrónico el enlace desde el que descargar el referido proyecto, evitando el envío de documentación en papel y CDs/DVDs.

SOLICITUD DE MODIFICACIÓN DEL TRAZADO DE INSTALACIONES TELEFÓNICAS

Es imprescindible que el solicitante de la modificación del trazado de instalaciones telefónicas sea el promotor de las obras o en su defecto, la empresa adjudicataria de las obras, en cuyo caso deberá aportar el contrato firmado con el promotor que justifique la adjudicación del proyecto que requiere modificar el trazado de las instalaciones telefónicas. Telefónica de España no gestionará ninguna petición que provenga de otro solicitante.

Si para la correcta ejecución de las obras fuera necesario modificar el trazado de las instalaciones telefónicas, se deberá realizar con carácter previo al inicio de las obras y preferiblemente en la fase de redacción del proyecto, la correspondiente solicitud de modificación del trazado de instalaciones telefónicas enviando correo electrónico a VARIACIONES_PLANTA_EXTERIOR@TELEFONICA.COM adjuntando la siguiente documentación:

- Solicitud por escrito debidamente cumplimentada y firmada por el promotor de la obra
- Planos del proyecto en los que se refleje la solución propuesta para modificar el trazado de las instalaciones telefónicas propiedad de Telefónica de España
- Número de solicitud proporcionado por la plataforma que facilita la información y cartografía digital de los servicios afectados.

Las obras necesarias para modificar el trazado de las instalaciones telefónicas deberán consensuarse con Telefónica de España realizando la interlocución a través del mencionado correo electrónico y se tomará como punto de partida la solución propuesta por el promotor o empresa contratista adjudicataria.

AVISO SOBRE CONFIDENCIALIDAD: La información contenida en este documento tiene carácter confidencial y es propiedad de TELEFÓNICA DE ESPAÑA DE ESPAÑA, S.A.U. En consecuencia no está permitida su divulgación, comunicación a terceros o reproducción total o parcial por cualquier medio, ya sea mecánico o electrónico, incluyendo esta prohibición la traducción, uso de ilustraciones o planos, microfilmación, envío por redes o almacenamiento en bases de datos o ficheros en cualquier formato, sin autorización expresa de TELEFÓNICA DE ESPAÑA, S.A.U. TELEFÓNICA DE ESPAÑA, S.A.U. se reserva el uso de actuaciones legales en caso de incumplimiento.

171

N
W E
S

Telefónica

DIRECCIÓN CREACIÓN DE XARXA CATALUNYA

666187 -5862821
RENOVACIÓ XARXA BAIXA AIGUA POTABLE PLA DE SANTA MARIA

Proyecto: 666187 **Punto:** 5862821

Fecha Entrega:
13 de febrero de 2023

12c. PVC EJE CANALIZACIÓN DE 12 CONDUCTOS DE P.V.C.
4c. ur. EJE CANALIZACIÓN DE 4 CONDUCTOS DE URALITA
8c. c.c. EJE CANALIZACIÓN DE 8 CONDUCTOS DE CEMENTO
CR 1964 CÁMARA DE REGISTRO SUBTERRANEA Nº 1964
Arq. 1967 ARQUETA DE REGISTRO SUBTERRANEA Nº 1967
CANALIZACIÓN EN PROYECTO
RED ENTERRADA
POSTE MADERA
POSTE HORMIGÓN/OTROS

LA SITUACIÓN Y PROFUNDIDAD DE LAS INSTALACIONES REFLEJADAS EN ESTE DOCUMENTO SOLO TIENE UN VALOR ORIENTATIVO.

Escala: 1:500

Coordenadas del centro del plano ETRS89 UTM 31 X: 356673.432 Y: 4581162.432



Telefónica

DIRECCIÓN CREACIÓN DE XARXA CATALUNYA

666187 -5862827
RENOVACIÓ XARXA BAIXA AIGUA POTABLE PLA DE SANTA MARIA

Proyecto: 666187 **Punto:** 5862827

Fecha Entrega:
13 de febrero de 2023

12c. PVC EJE CANALIZACIÓN DE 12 CONDUCTOS DE P.V.C.	4c. ur. EJE CANALIZACIÓN DE 4 CONDUCTOS DE URALITA	8c. c.c EJE CANALIZACIÓN DE 8 CONDUCTOS DE CEMENTO	CR 1964 CÁMARA DE REGISTRO SUBTERRANEA Nº 1964
Arq. 1967 ARQUETA DE REGISTRO SUBTERRANEA Nº 1967	CANALIZACIÓN EN PROYECTO	RED ENTERRADA	POSTE MADERA / POSTE HORMIGÓN/OTROS

LA SITUACIÓN Y PROFUNDIDAD DE LAS INSTALACIONES REFLEJADAS EN ESTE DOCUMENTO SOLO TIENE UN VALOR ORIENTATIVO.

Escala: 1:500

Coordenadas del centro del plano ETRS89 UTM 31 X: 356680.147 Y: 4580518.245



Telefónica

DIRECCIÓN CREACIÓN DE XARXA CATALUNYA

666187 -5862828
RENOVACIÓ XARXA BAIXA AIGUA POTABLE PLA DE SANTA MARIA

Proyecto: 666187 **Punto:** 5862828


Fecha Entrega:
13 de febrero de 2023

12c. PVC EJE CANALIZACIÓN DE 12 CONDUCTOS DE P.V.C.
4c. ur. EJE CANALIZACIÓN DE 4 CONDUCTOS DE URALITA
8c. c.c EJE CANALIZACIÓN DE 8 CONDUCTOS DE CEMENTO
CR 1964 CÁMARA DE REGISTRO SUBTERRANEA Nº 1964
Arq. 1967 ARQUETA DE REGISTRO SUBTERRANEA Nº 1967
CANALIZACIÓN EN PROYECTO
RED ENTERRADA
POSTE MADERA
POSTE HORMIGÓN/OTROS

LA SITUACIÓN Y PROFUNDIDAD DE LAS INSTALACIONES REFLEJADAS EN ESTE DOCUMENTO SOLO TIENE UN VALOR ORIENTATIVO.

Escala: 1:500

Coordenadas del centro del plano ETRS89 UTM 31 X: 356815.358 Y: 4580583.913

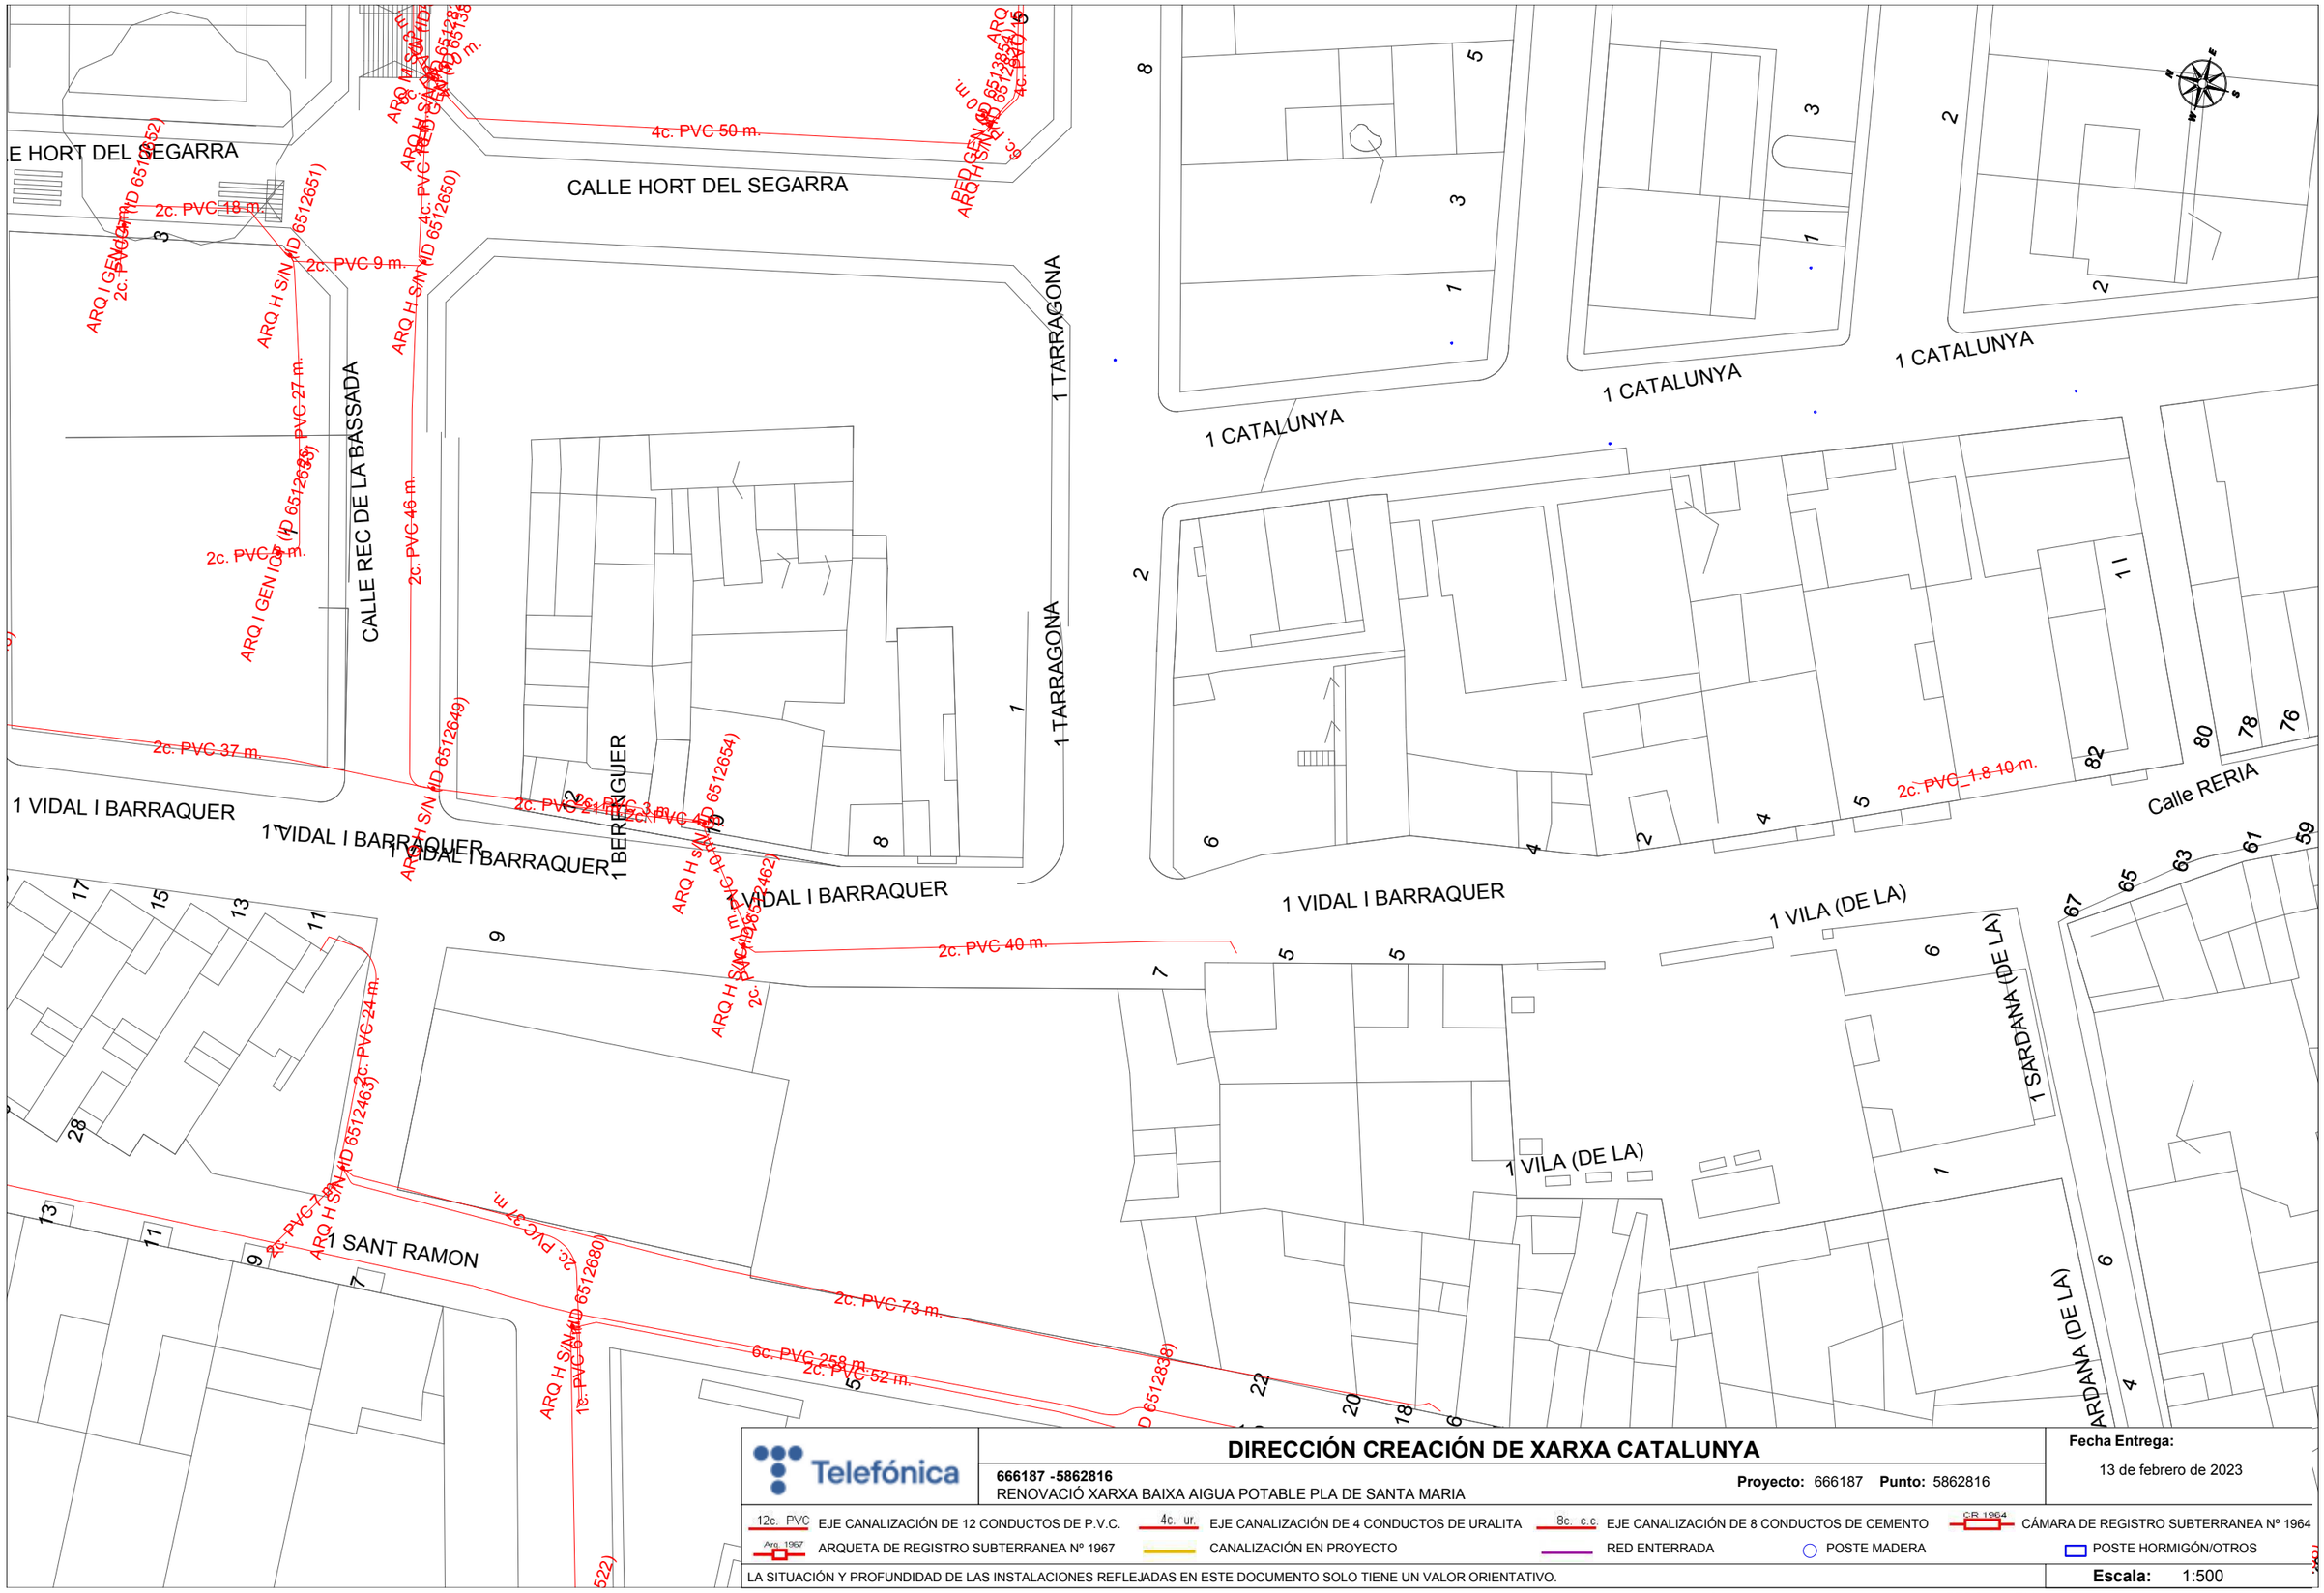

DIRECCIÓN CREACIÓN DE XARXA CATALUNYA

666187 -5862816

RENOVACIÓ XARXA BAIXA AIGUA POTABLE PLA DE SANTA MARIA

Proyecto: 666187 **Punto:** 5862816

Fecha Entrega:


13 de febrero de 2023

12c. PVC EJE CANALIZACIÓN DE 12 CONDUCTOS DE P.V.C.	4c. ur. EJE CANALIZACIÓN DE 4 CONDUCTOS DE URALITA	8c. c.c EJE CANALIZACIÓN DE 8 CONDUCTOS DE CEMENTO	CR 1964 CÁMARA DE REGISTRO SUBTERRANEA Nº 1964
Arq. 1967 ARQUETA DE REGISTRO SUBTERRANEA Nº 1967	CANALIZACIÓN EN PROYECTO	RED ENTERRADA	POSTE MADERA
			POSTE HORMIGÓN/OTROS

LA SITUACIÓN Y PROFUNDIDAD DE LAS INSTALACIONES REFLEJADAS EN ESTE DOCUMENTO SOLO TIENE UN VALOR ORIENTATIVO.

Escala: 1:500

Coordenadas del centro del plano ETRS89 UTM 31 X: 356894.153 Y: 4580805.846

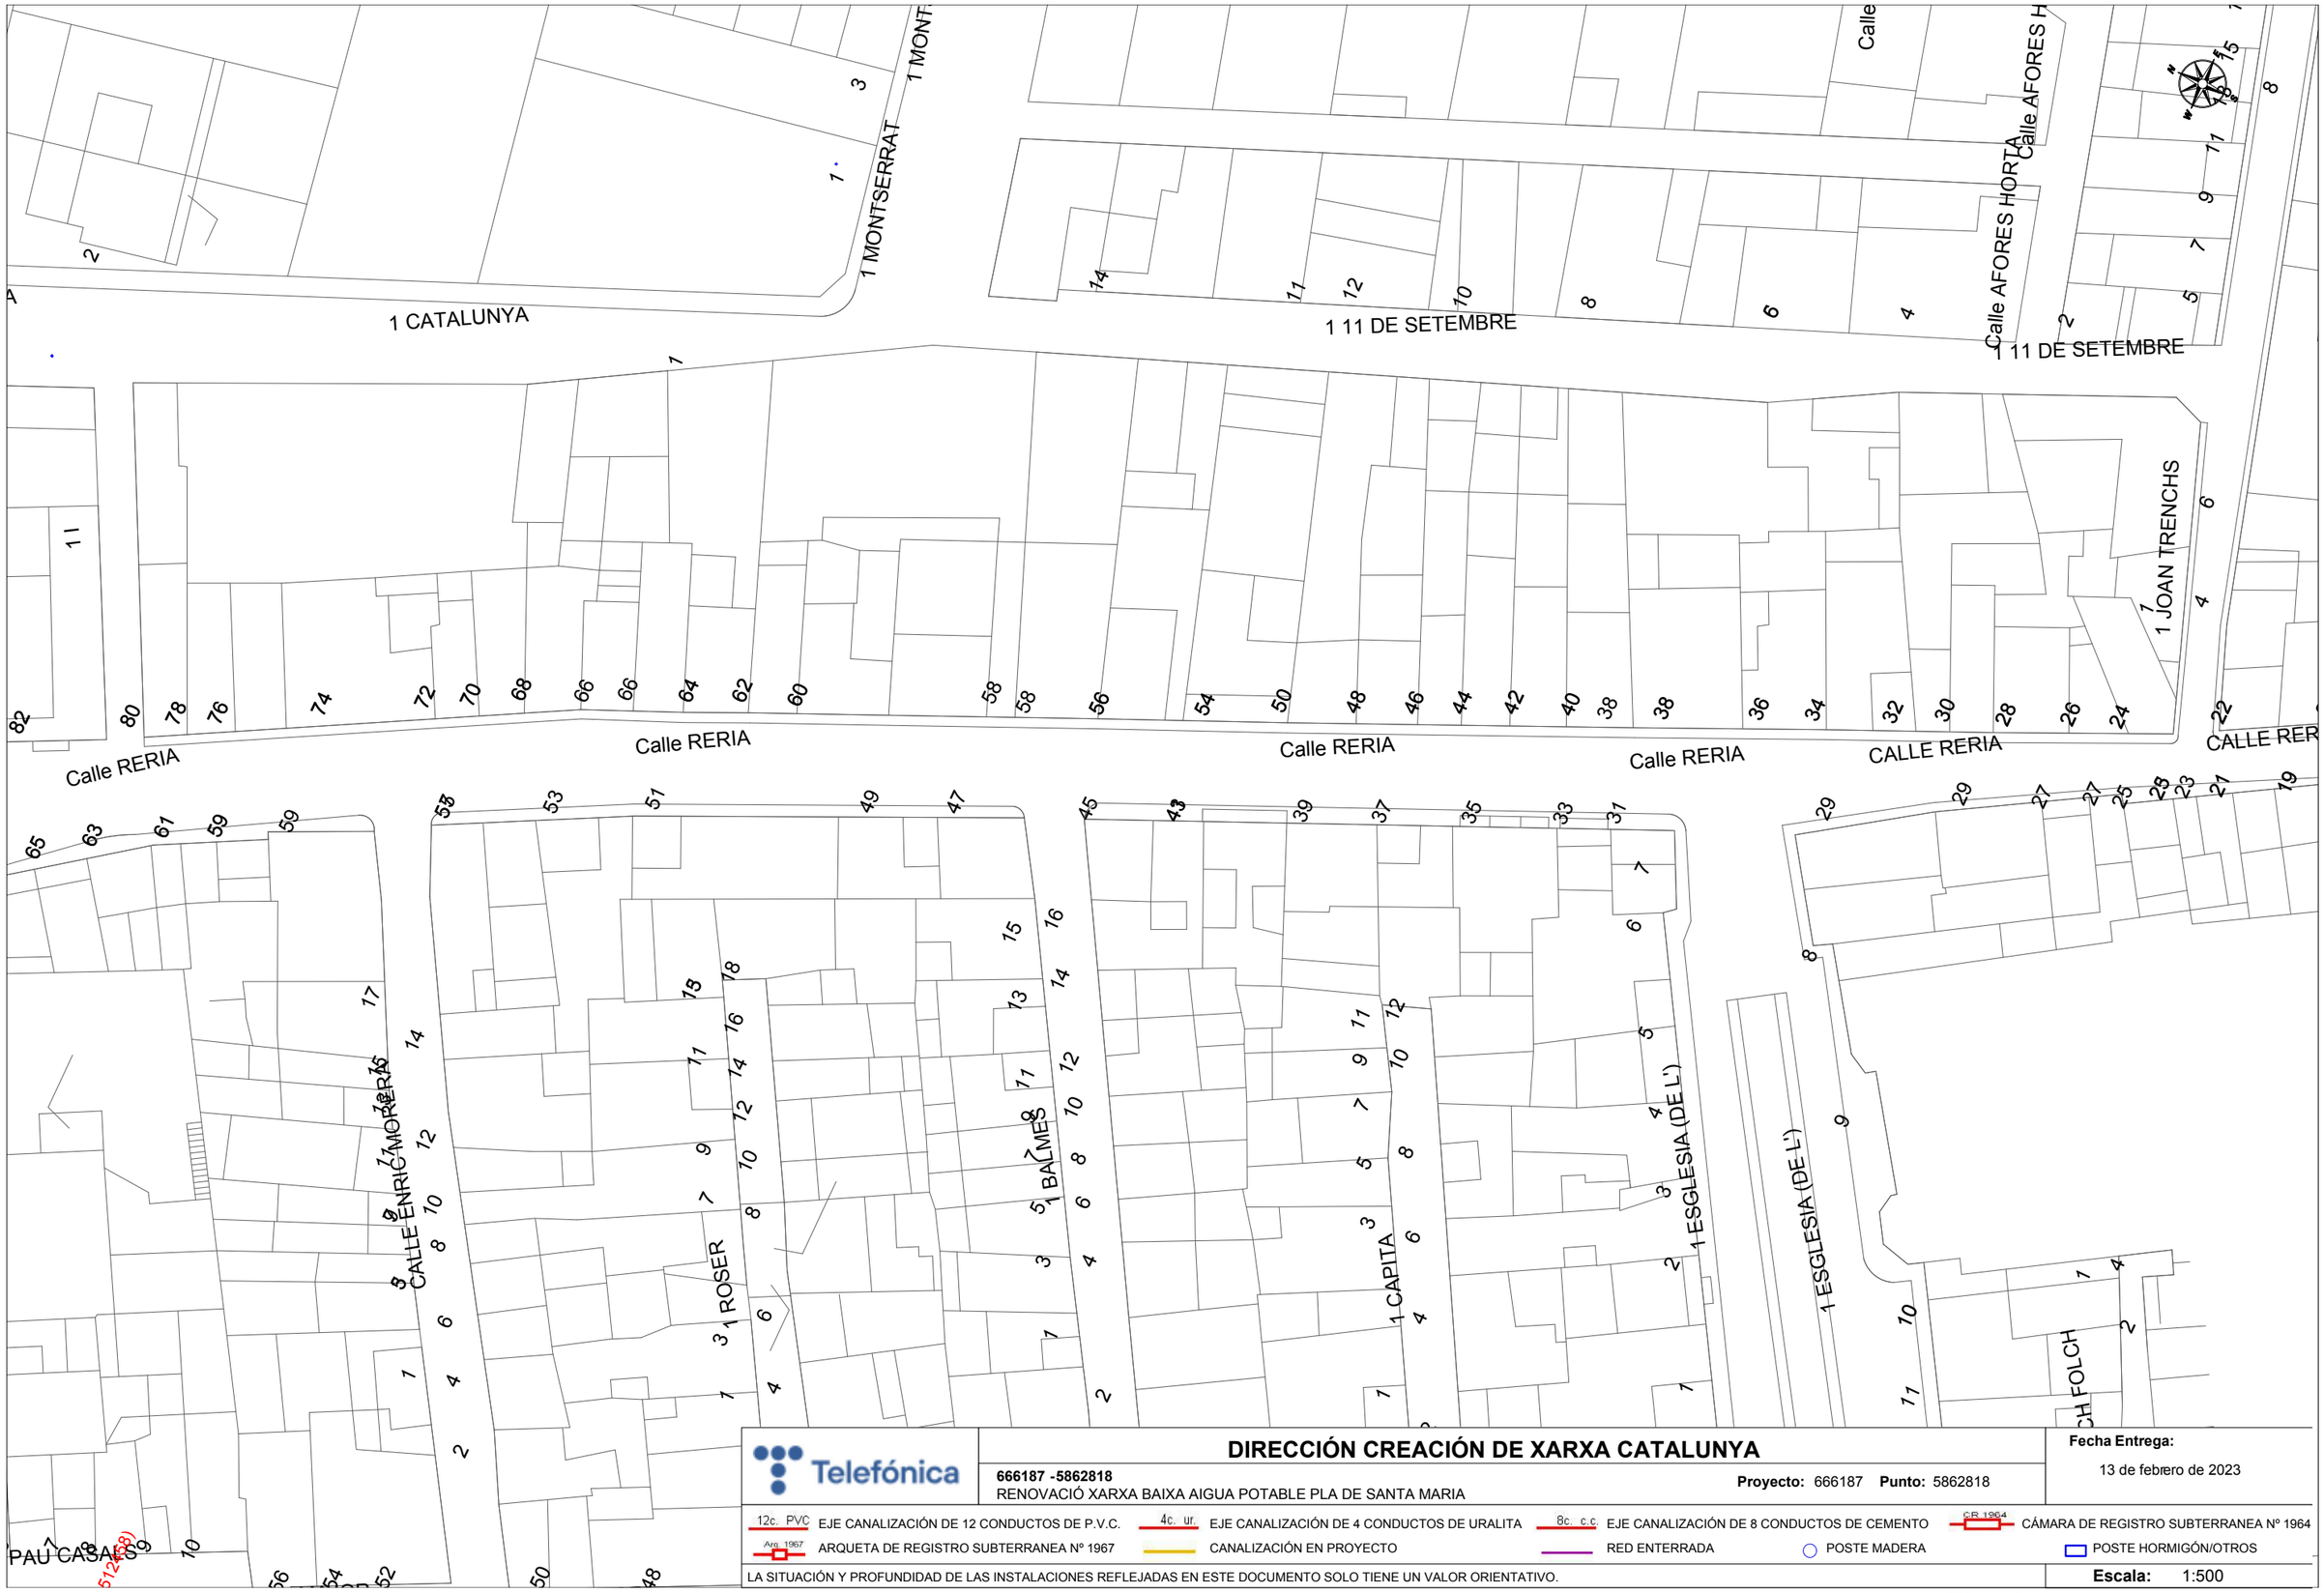

Telefónica

DIRECCIÓN CREACIÓN DE XARXA CATALUNYA

666187 -5862818
RENOVACIÓ XARXA BAIXA AIGUA POTABLE PLA DE SANTA MARIA

Proyecto: 666187 **Punto:** 5862818


Fecha Entrega:
13 de febrero de 2023

12c. PVC EJE CANALIZACIÓN DE 12 CONDUCTOS DE P.V.C.
4c. ur. EJE CANALIZACIÓN DE 4 CONDUCTOS DE URALITA
8c. c.c EJE CANALIZACIÓN DE 8 CONDUCTOS DE CEMENTO
CR 1964 CÁMARA DE REGISTRO SUBTERRANEA Nº 1964
Arq. 1967 ARQUETA DE REGISTRO SUBTERRANEA Nº 1967
CANALIZACIÓN EN PROYECTO
RED ENTERRADA
POSTE MADERA
POSTE HORMIGÓN/OTROS

LA SITUACIÓN Y PROFUNDIDAD DE LAS INSTALACIONES REFLEJADAS EN ESTE DOCUMENTO SOLO TIENE UN VALOR ORIENTATIVO.

Escala: 1:500

Coordenadas del centro del plano ETRS89 UTM 31 X: 356955.306 Y: 4580641.559

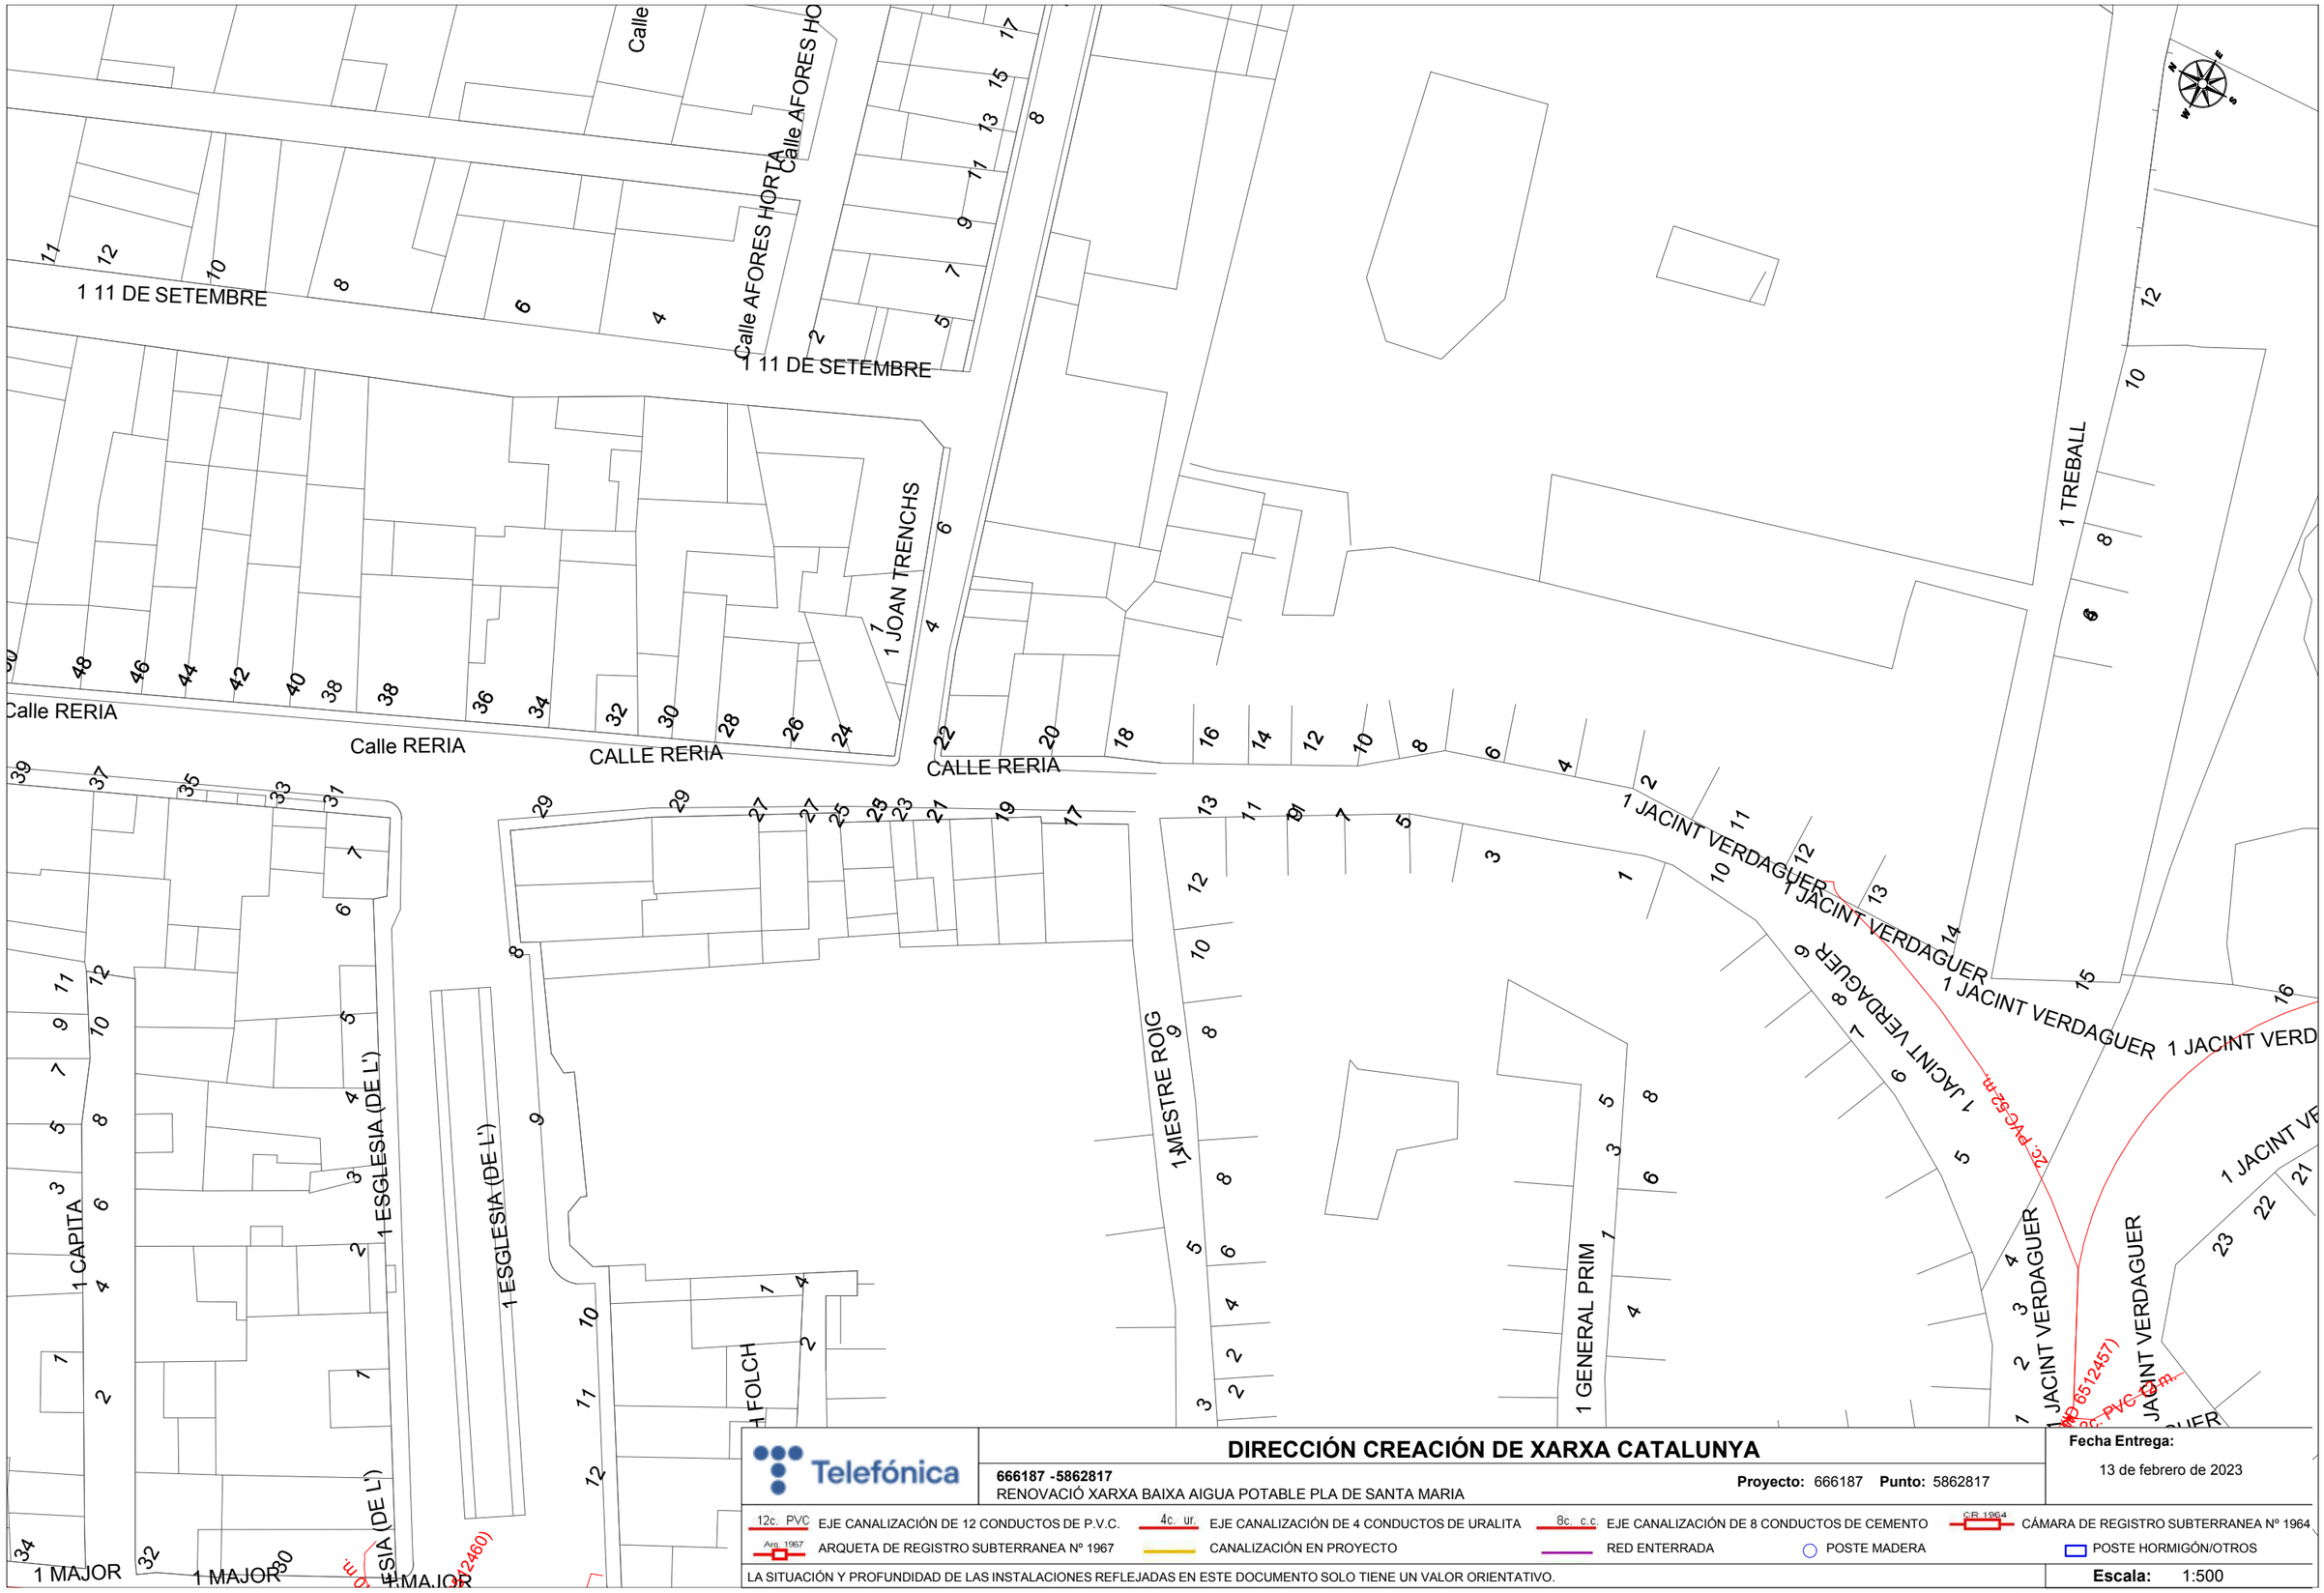

Telefónica

DIRECCIÓN CREACIÓN DE XARXA CATALUNYA

666187 -5862817

RENOVACIÓ XARXA BAIXA AIGUA POTABLE PLA DE SANTA MARIA

Proyecto: 666187 **Punto:** 5862817

Fecha Entrega:

13 de febrero de 2023

12c. PVC EJE CANALIZACIÓN DE 12 CONDUCTOS DE P.V.C.

4c. ur. EJE CANALIZACIÓN DE 4 CONDUCTOS DE URALITA

8c. c.c EJE CANALIZACIÓN DE 8 CONDUCTOS DE CEMENTO

CR 1964 CÁMARA DE REGISTRO SUBTERRANEA Nº 1964

Arq. 1967 ARQUETA DE REGISTRO SUBTERRANEA Nº 1967

CANALIZACIÓN EN PROYECTO

RED ENTERRADA


POSTE MADERA

POSTE HORMIGÓN/OTROS

LA SITUACIÓN Y PROFUNDIDAD DE LAS INSTALACIONES REFLEJADAS EN ESTE DOCUMENTO SOLO TIENE UN VALOR ORIENTATIVO.

Escala: 1:500

Coordenadas del centro del plano ETRS89 UTM 31 X: 357004.108 Y: 4580545.098

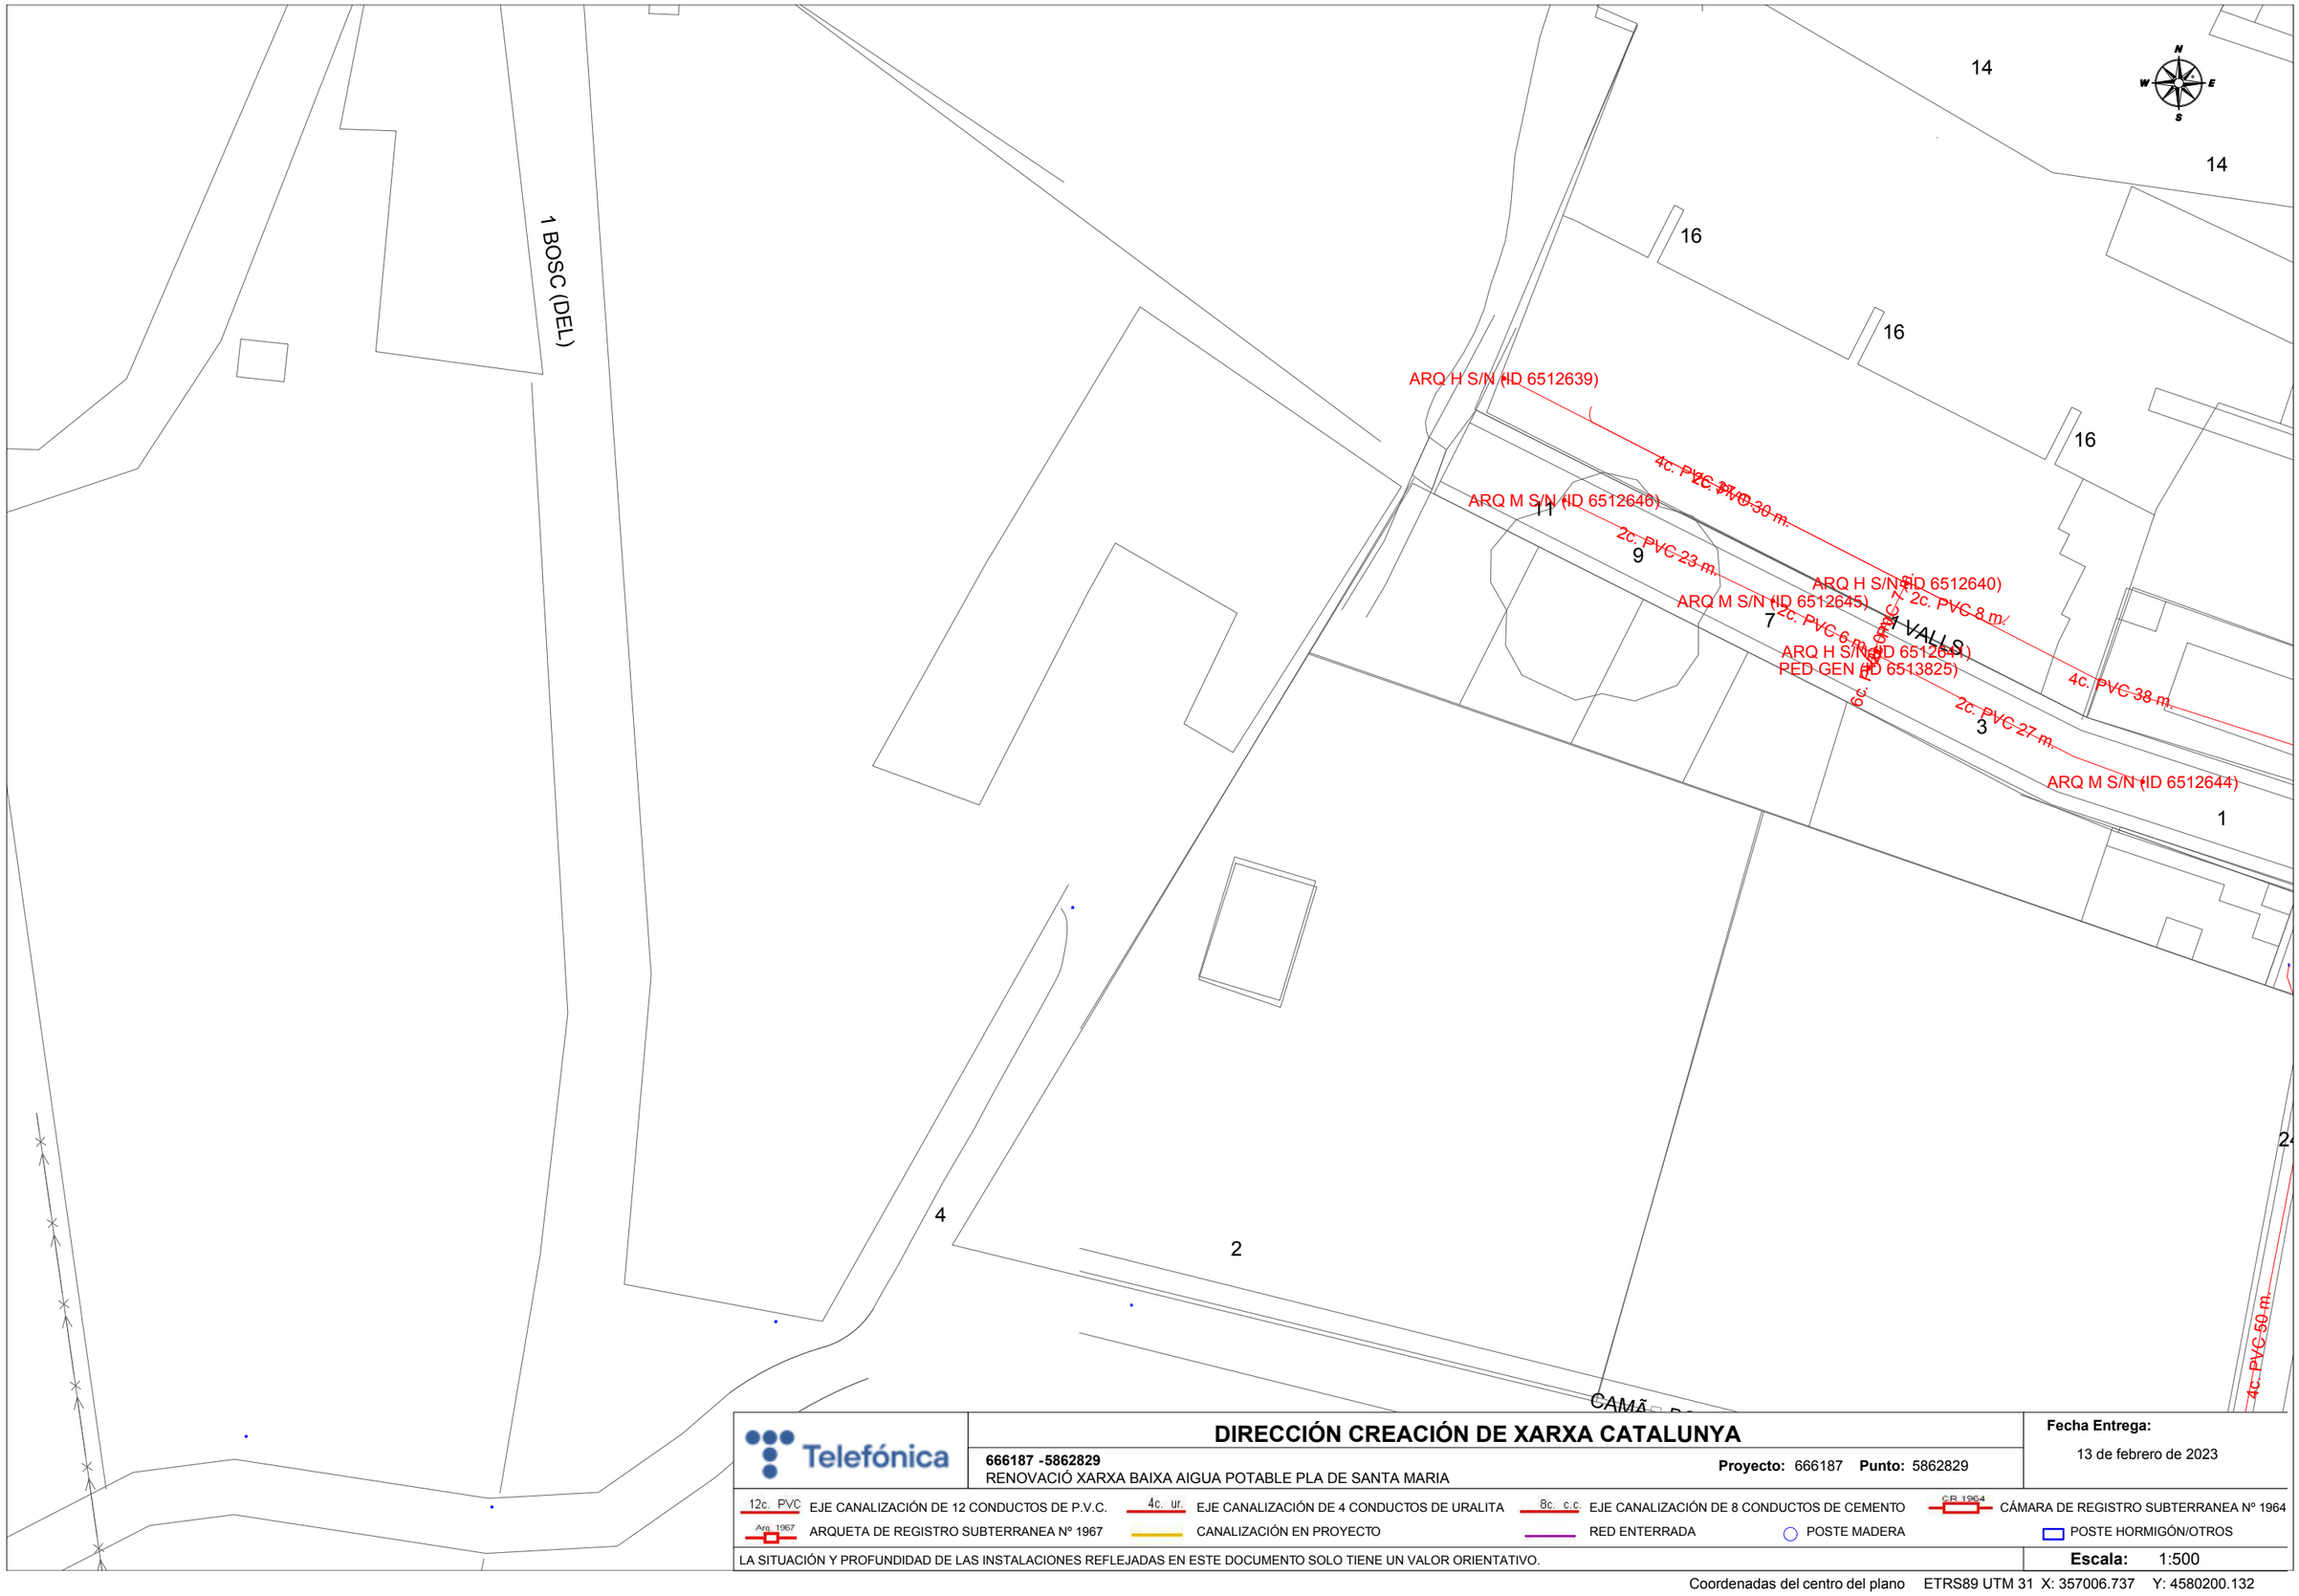

Telefónica

DIRECCIÓN CREACIÓN DE XARXA CATALUNYA

666187 -5862829
RENOVACIÓ XARXA BAIXA AIGUA POTABLE PLA DE SANTA MARIA

Proyecto: 666187 **Punto:** 5862829


Fecha Entrega:
13 de febrero de 2023

12c. PVC EJE CANALIZACIÓN DE 12 CONDUCTOS DE P.V.C.
4c. ur. EJE CANALIZACIÓN DE 4 CONDUCTOS DE URALITA
8c. c.c. EJE CANALIZACIÓN DE 8 CONDUCTOS DE CEMENTO
CR 1964 CÁMARA DE REGISTRO SUBTERRANEA Nº 1964
Arq. 1967 ARQUETA DE REGISTRO SUBTERRANEA Nº 1967
CANALIZACIÓN EN PROYECTO
RED ENTERRADA
POSTE MADERA
POSTE HORMIGÓN/OTROS

LA SITUACIÓN Y PROFUNDIDAD DE LAS INSTALACIONES REFLEJADAS EN ESTE DOCUMENTO SOLO TIENE UN VALOR ORIENTATIVO.

Escala: 1:500

Coordenadas del centro del plano ETRS89 UTM 31 X: 357006.737 Y: 4580200.132

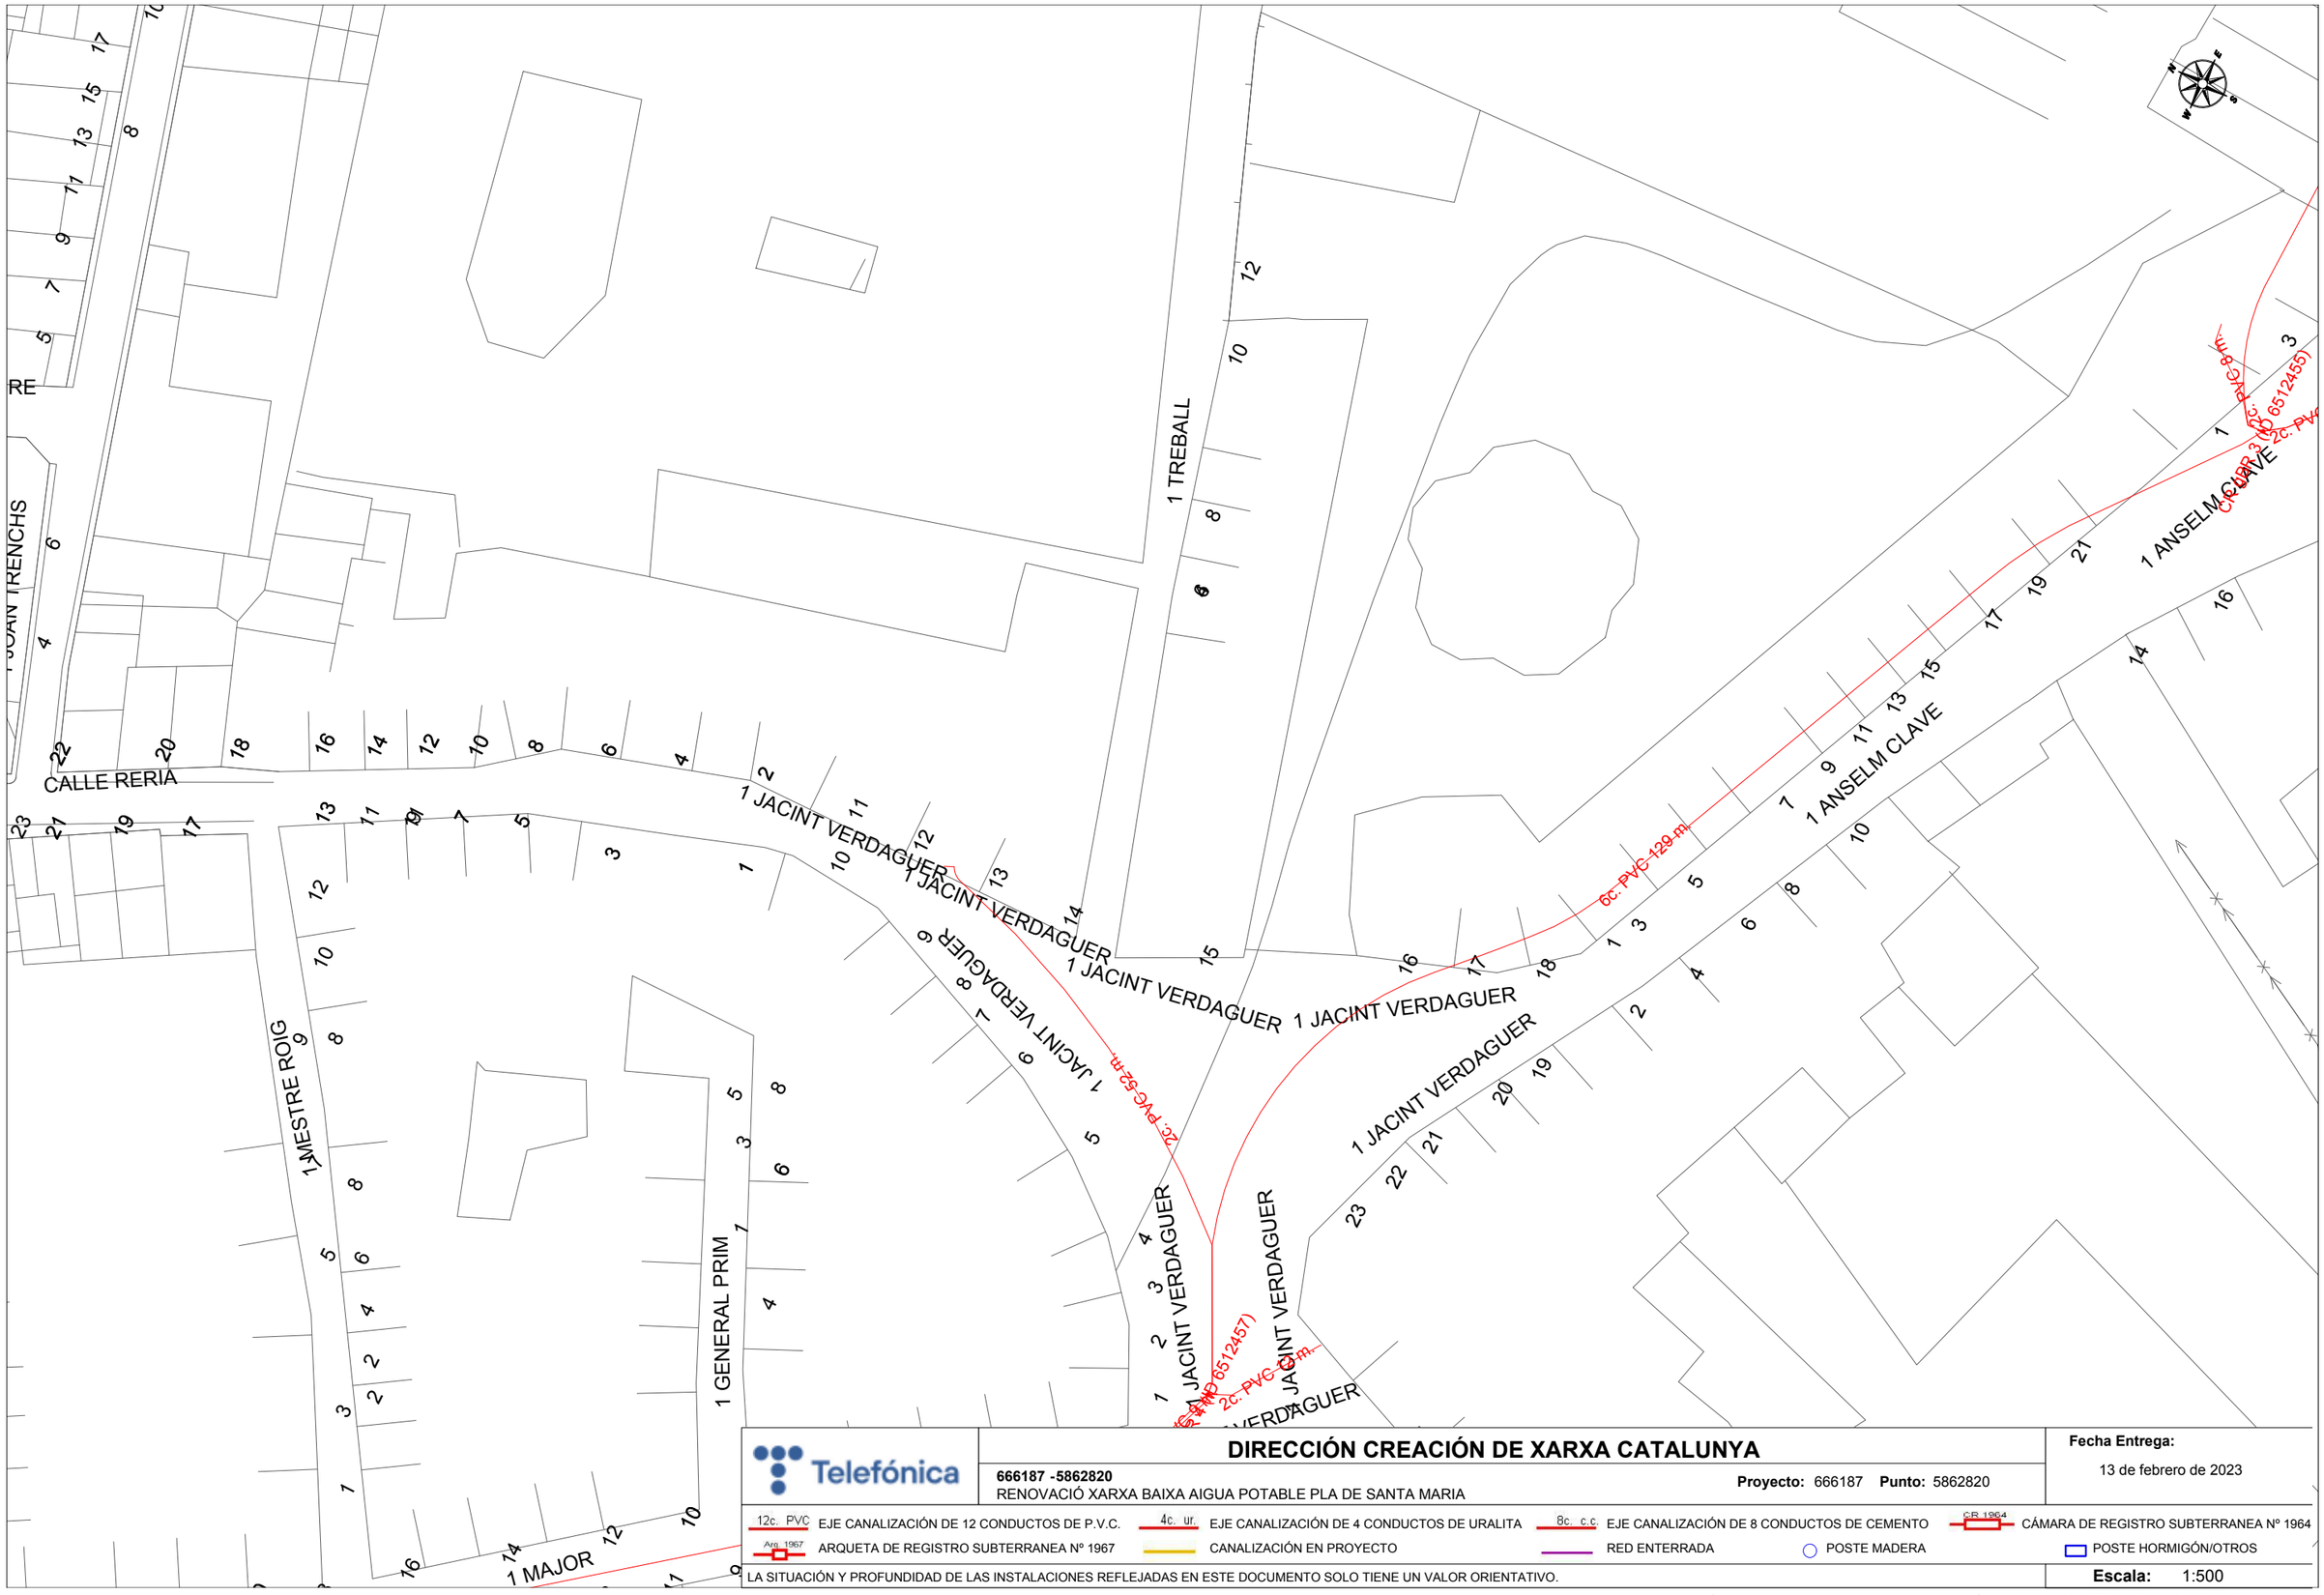

DIRECCIÓN CREACIÓN DE XARXA CATALUNYA

666187 -5862820
RENOVACIÓ XARXA BAIXA AIGUA POTABLE PLA DE SANTA MARIA

Proyecto: 666187 **Punto:** 5862820


Fecha Entrega:
13 de febrero de 2023

12c. PVC EJE CANALIZACIÓN DE 12 CONDUCTOS DE P.V.C.
4c. ur. EJE CANALIZACIÓN DE 4 CONDUCTOS DE URALITA
8c. c.c EJE CANALIZACIÓN DE 8 CONDUCTOS DE CEMENTO
CR 1964 CÁMARA DE REGISTRO SUBTERRANEA Nº 1964
Arq 1967 ARQUETA DE REGISTRO SUBTERRANEA Nº 1967
CANALIZACIÓN EN PROYECTO
RED ENTERRADA
POSTE MADERA
POSTE HORMIGÓN/OTROS

LA SITUACIÓN Y PROFUNDIDAD DE LAS INSTALACIONES REFLEJADAS EN ESTE DOCUMENTO SOLO TIENE UN VALOR ORIENTATIVO.

Escala: 1:500

Coordenadas del centro del plano ETRS89 UTM 31 X: 357038.516 Y: 4580479.12

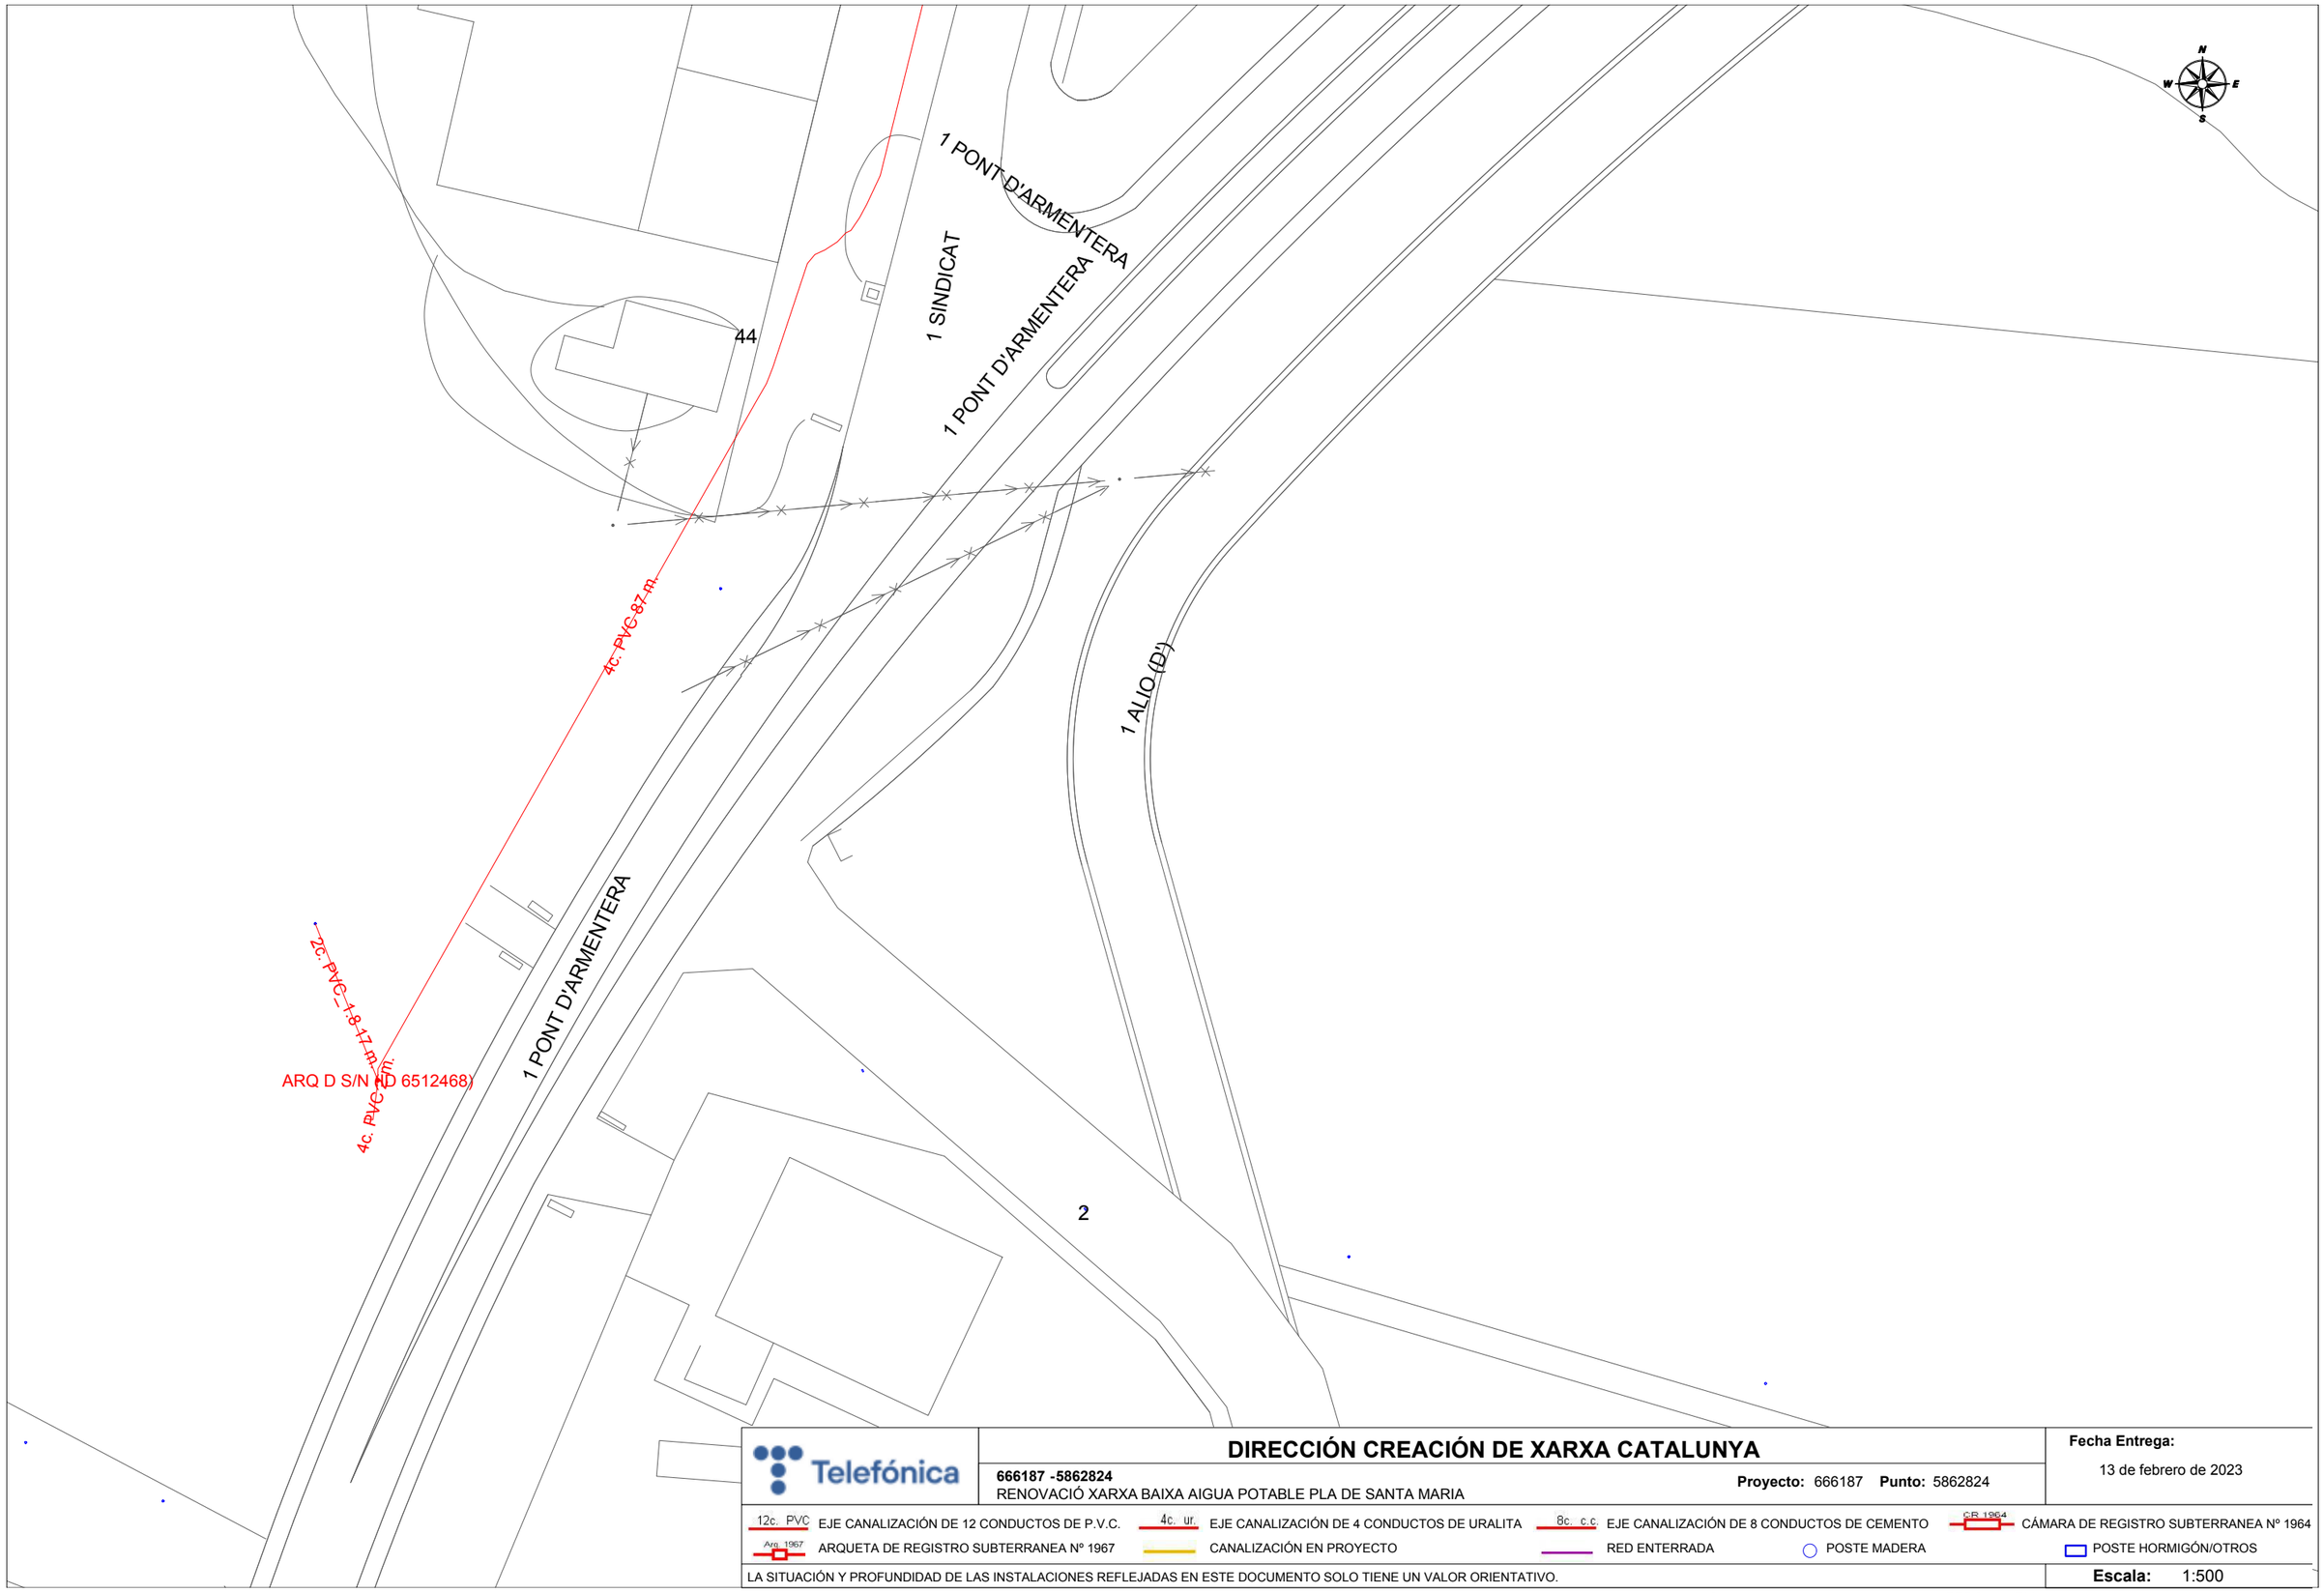

Telefónica

DIRECCIÓN CREACIÓN DE XARXA CATALUNYA

666187 -5862824

RENOVACIÓ XARXA BAIXA AIGUA POTABLE PLA DE SANTA MARIA

Proyecto: 666187 **Punto:** 5862824

Fecha Entrega:

13 de febrero de 2023

12c. PVC EJE CANALIZACIÓN DE 12 CONDUCTOS DE P.V.C.

4c. ur. EJE CANALIZACIÓN DE 4 CONDUCTOS DE URALITA

8c. c.c EJE CANALIZACIÓN DE 8 CONDUCTOS DE CEMENTO

C.R. 1964 CÁMARA DE REGISTRO SUBTERRANEA Nº 1964

Arq. 1967 ARQUETA DE REGISTRO SUBTERRANEA Nº 1967

CANALIZACIÓN EN PROYECTO

RED ENTERRADA


POSTE MADERA

POSTE HORMIGÓN/OTROS

LA SITUACIÓN Y PROFUNDIDAD DE LAS INSTALACIONES REFLEJADAS EN ESTE DOCUMENTO SOLO TIENE UN VALOR ORIENTATIVO.

Escala: 1:500

Coordenadas del centro del plano ETRS89 UTM 31 X: 357083.491 Y: 4579925.54

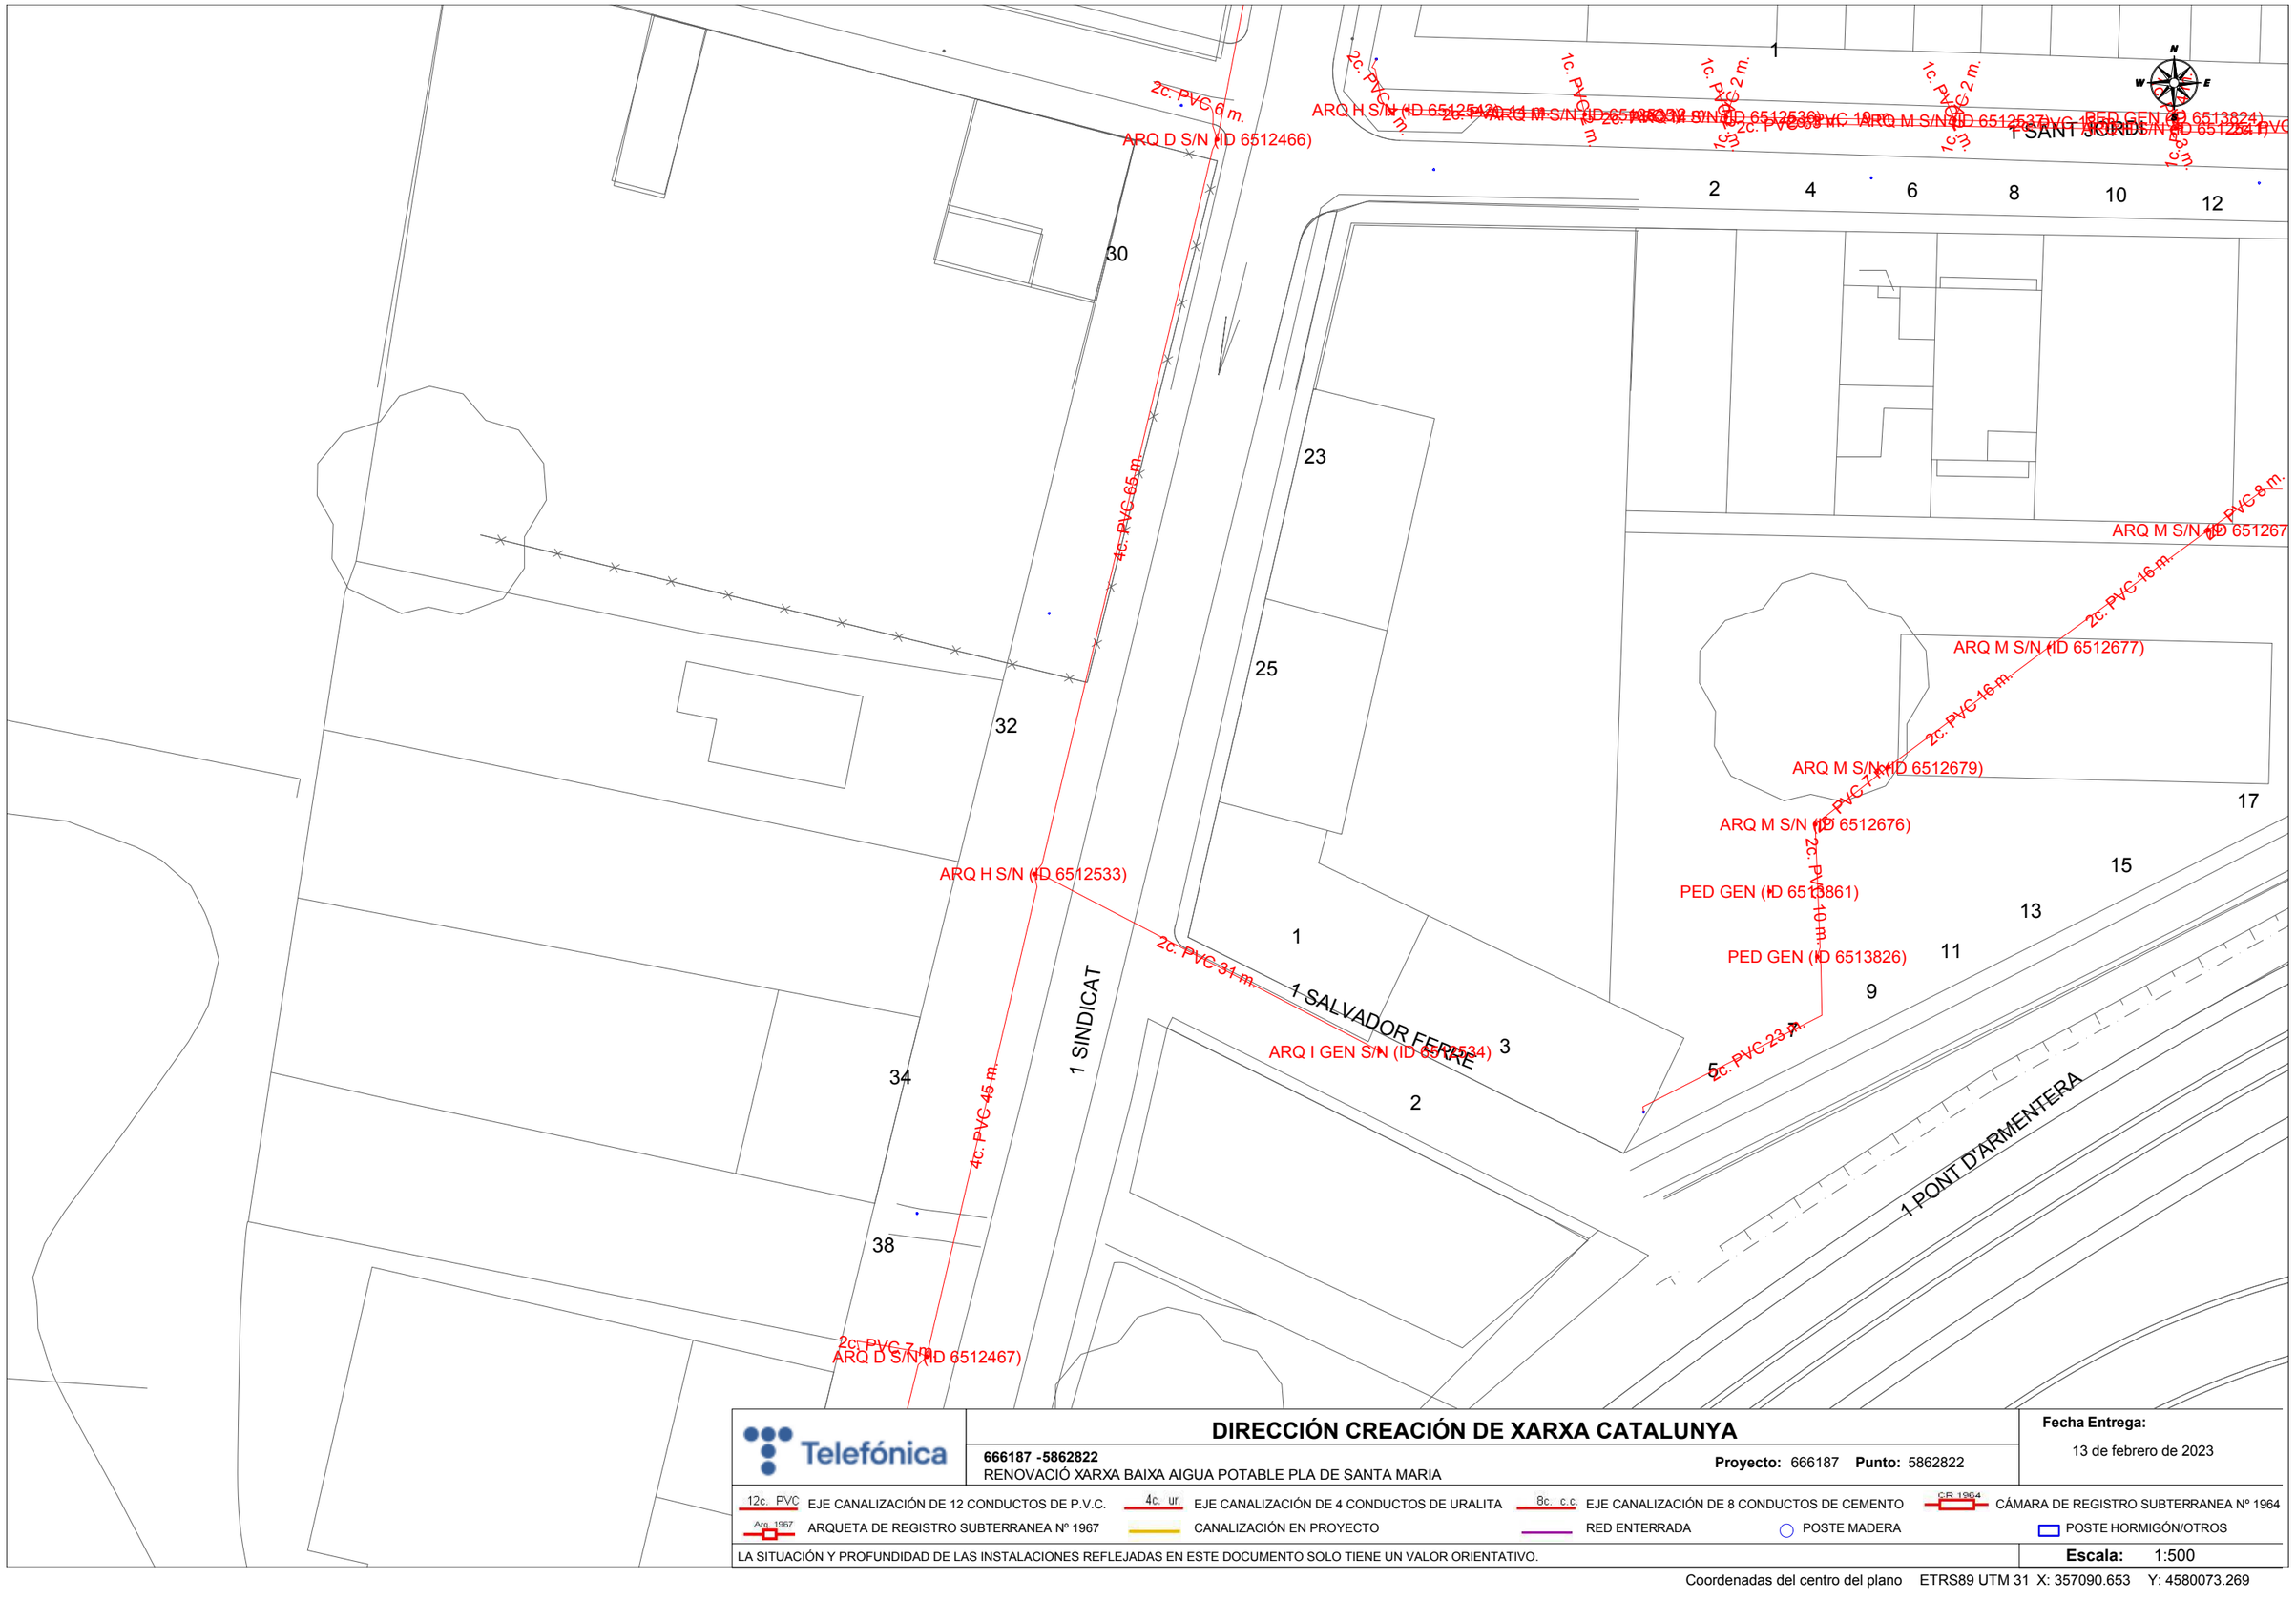

Telefónica

DIRECCIÓN CREACIÓN DE XARXA CATALUNYA

666187 -5862822
RENOVACIÓ XARXA BAIXA AIGUA POTABLE PLA DE SANTA MARIA

Proyecto: 666187 **Punto:** 5862822


Fecha Entrega:
13 de febrero de 2023

12c. PVC EJE CANALIZACIÓN DE 12 CONDUCTOS DE P.V.C.
4c. ur. EJE CANALIZACIÓN DE 4 CONDUCTOS DE URALITA
8c. c.c EJE CANALIZACIÓN DE 8 CONDUCTOS DE CEMENTO
CR 1964 CÁMARA DE REGISTRO SUBTERRANEA Nº 1964
Arq 1967 ARQUETA DE REGISTRO SUBTERRANEA Nº 1967
CANALIZACIÓN EN PROYECTO
RED ENTERRADA
POSTE MADERA
POSTE HORMIGÓN/OTROS

LA SITUACIÓN Y PROFUNDIDAD DE LAS INSTALACIONES REFLEJADAS EN ESTE DOCUMENTO SOLO TIENE UN VALOR ORIENTATIVO.

Escala: 1:500

Coordenadas del centro del plano ETRS89 UTM 31 X: 357090.653 Y: 4580073.269

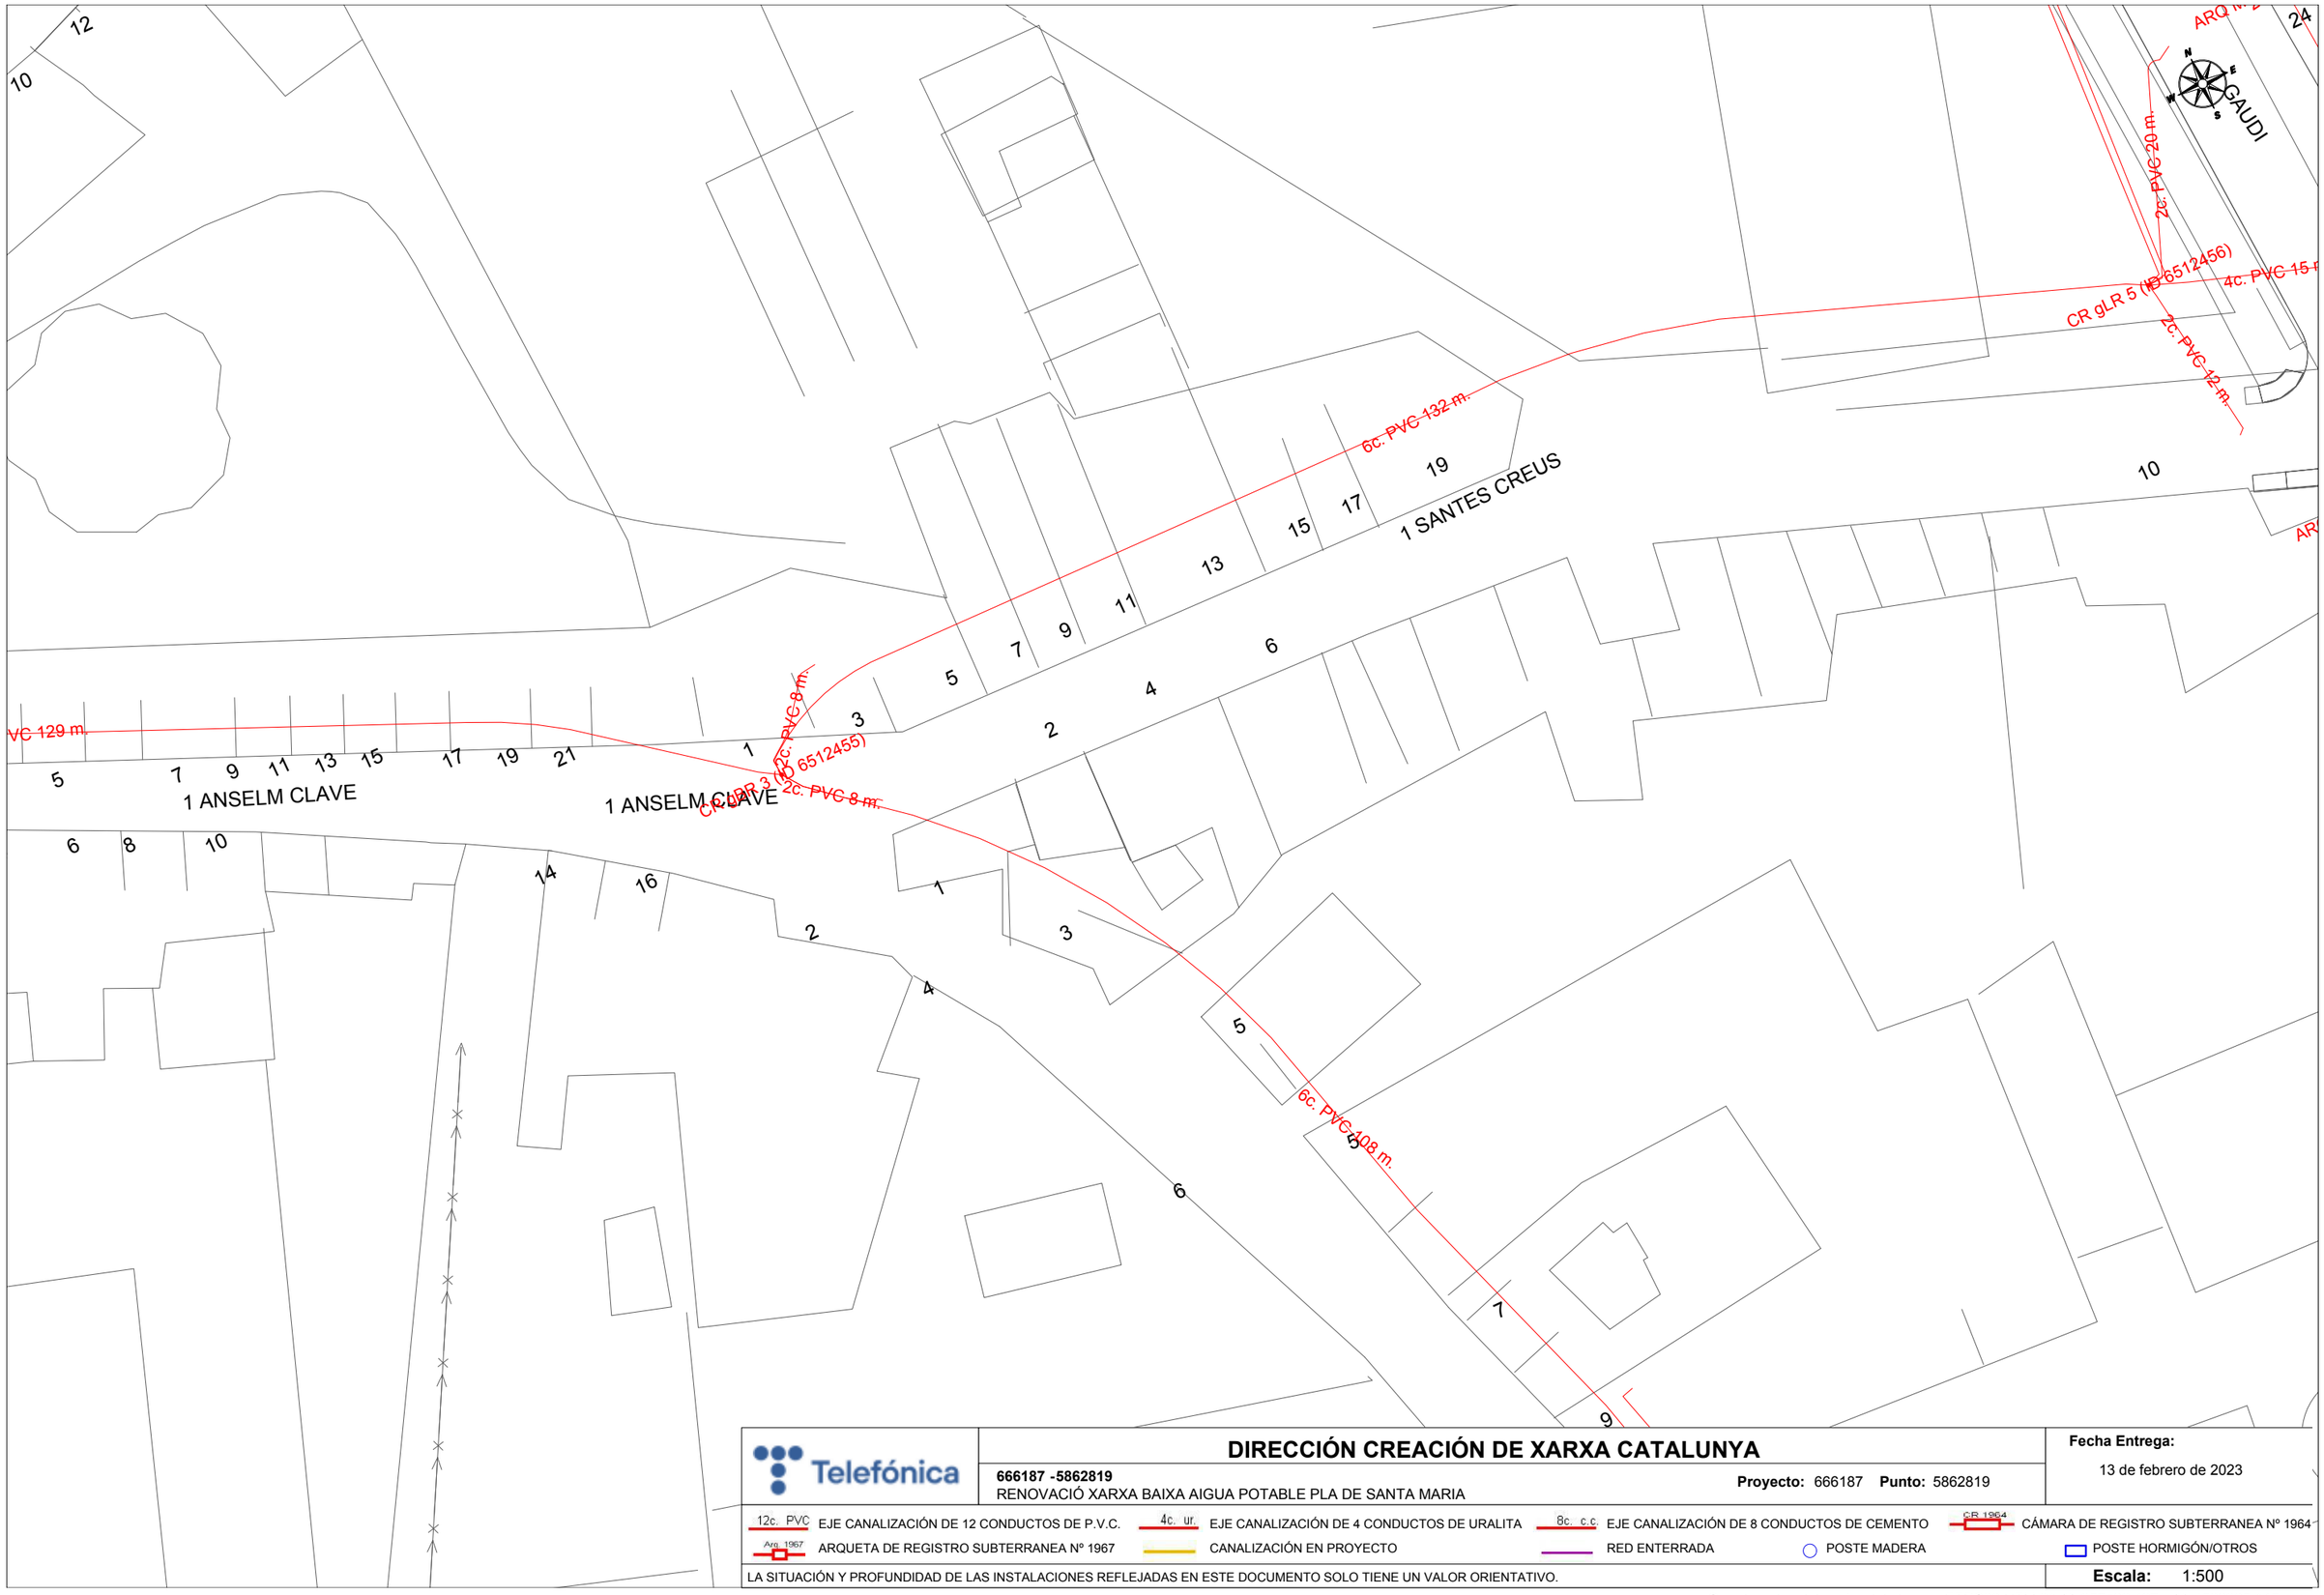

DIRECCIÓN CREACIÓN DE XARXA CATALUNYA

666187 -5862819
RENOVACIÓ XARXA BAIXA AIGUA POTABLE PLA DE SANTA MARIA

Proyecto: 666187 **Punto:** 5862819

Fecha Entrega:
13 de febrero de 2023

12c. PVC EJE CANALIZACIÓN DE 12 CONDUCTOS DE P.V.C.
4c. ur. EJE CANALIZACIÓN DE 4 CONDUCTOS DE URALITA
8c. c.c EJE CANALIZACIÓN DE 8 CONDUCTOS DE CEMENTO
CR 1964 CÁMARA DE REGISTRO SUBTERRANEA Nº 1964
Arq. 1967 ARQUETA DE REGISTRO SUBTERRANEA Nº 1967
CANALIZACIÓN EN PROYECTO
RED ENTERRADA
POSTE MADERA
POSTE HORMIGÓN/OTROS

LA SITUACIÓN Y PROFUNDIDAD DE LAS INSTALACIONES REFLEJADAS EN ESTE DOCUMENTO SOLO TIENE UN VALOR ORIENTATIVO.

Escala: 1:500

Coordenadas del centro del plano ETRS89 UTM 31 X: 357136.427 Y: 4580395.145



DIRECCIÓN CREACIÓN DE XARXA CATALUNYA

Telefónica

666187 -5862823
RENOVACIÓ XARXA BAIXA AIGUA POTABLE PLA DE SANTA MARIA

Proyecto: 666187 **Punto:** 5862823


Fecha Entrega:
13 de febrero de 2023

12c. PVC	EJE CANALIZACIÓN DE 12 CONDUCTOS DE P.V.C.	4c. ur.	EJE CANALIZACIÓN DE 4 CONDUCTOS DE URALITA	8c. c.c	EJE CANALIZACIÓN DE 8 CONDUCTOS DE CEMENTO	CR 1964	CÁMARA DE REGISTRO SUBTERRANEA Nº 1964
Arq. 1967	ARQUETA DE REGISTRO SUBTERRANEA Nº 1967		CANALIZACIÓN EN PROYECTO		RED ENTERRADA		POSTE MADERA
							POSTE HORMIGÓN/OTROS

LA SITUACIÓN Y PROFUNDIDAD DE LAS INSTALACIONES REFLEJADAS EN ESTE DOCUMENTO SOLO TIENE UN VALOR ORIENTATIVO.

Escala: 1:500

Coordenadas del centro del plano ETRS89 UTM 31 X: 357177.5 Y: 4580218.311

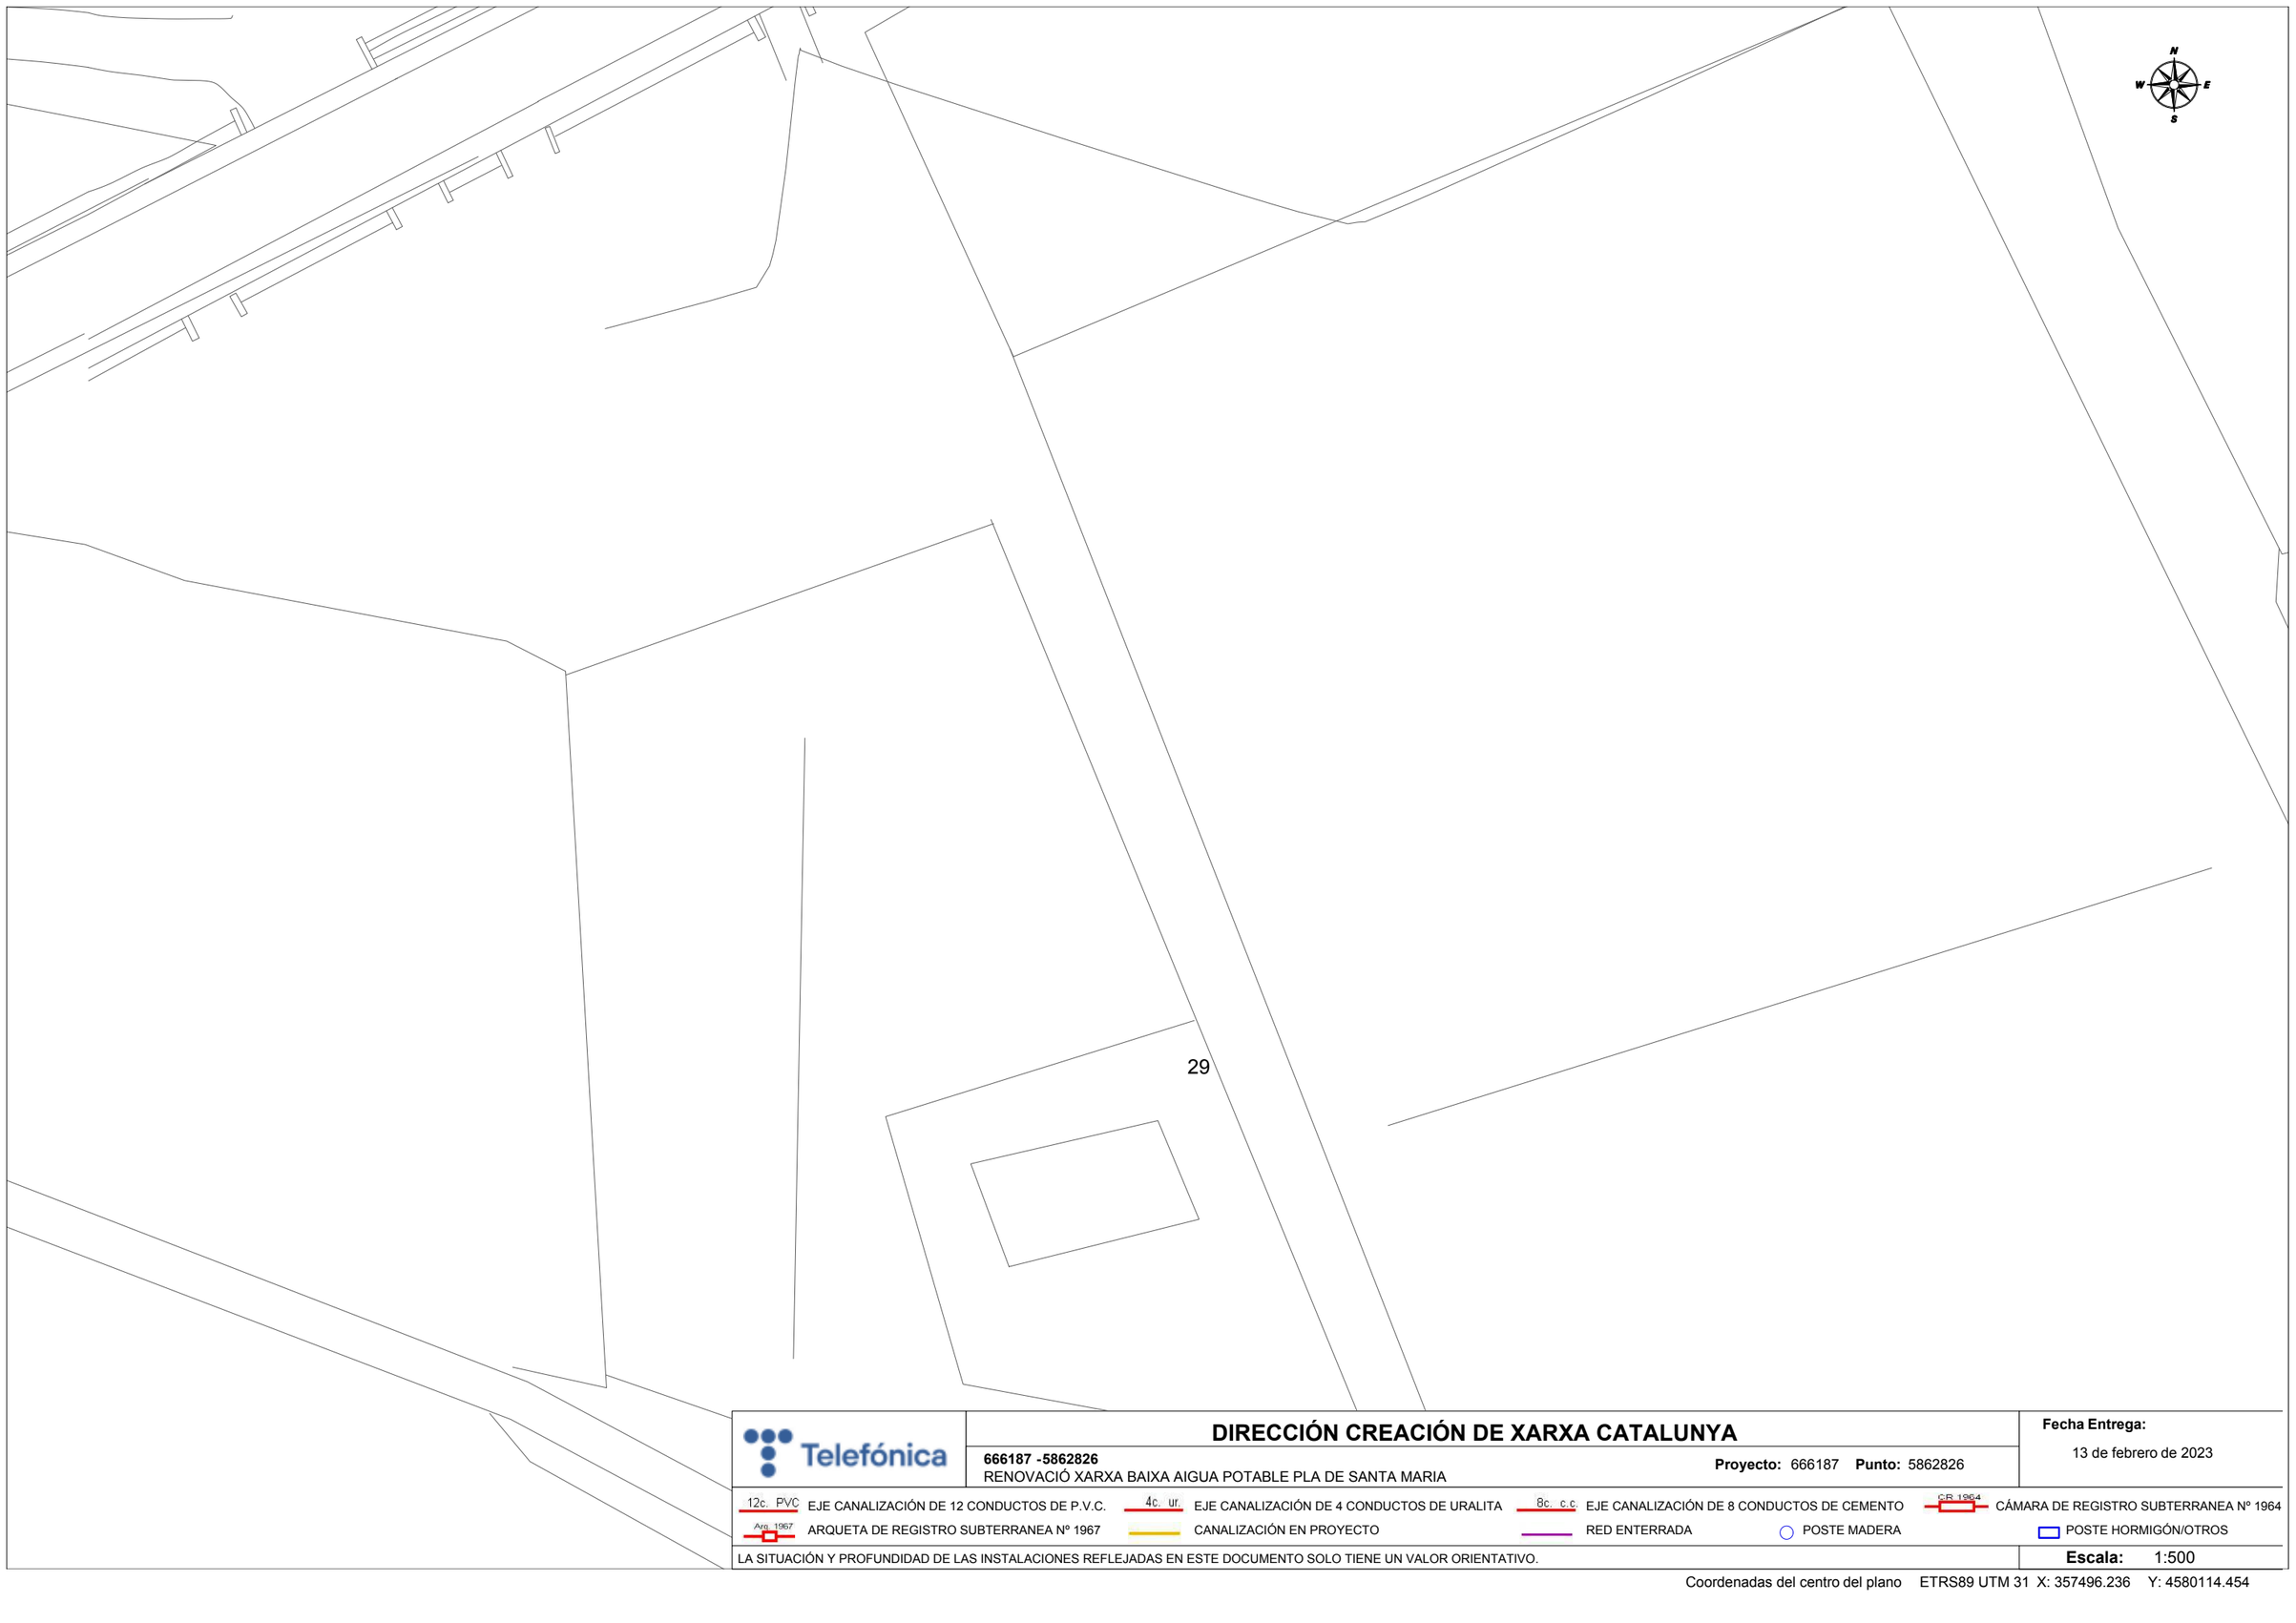

Telefónica

DIRECCIÓN CREACIÓN DE XARXA CATALUNYA

666187 -5862826
RENOVACIÓ XARXA BAIXA AIGUA POTABLE PLA DE SANTA MARIA

Proyecto: 666187 **Punto:** 5862826


Fecha Entrega:
13 de febrero de 2023

12c. PVC EJE CANALIZACIÓN DE 12 CONDUCTOS DE P.V.C.
4c. ur. EJE CANALIZACIÓN DE 4 CONDUCTOS DE URALITA
8c. c.c EJE CANALIZACIÓN DE 8 CONDUCTOS DE CEMENTO
CR 1964 CÁMARA DE REGISTRO SUBTERRANEA Nº 1964
Arq. 1967 ARQUETA DE REGISTRO SUBTERRANEA Nº 1967
CANALIZACIÓN EN PROYECTO
RED ENTERRADA
POSTE MADERA
POSTE HORMIGÓN/OTROS

LA SITUACIÓN Y PROFUNDIDAD DE LAS INSTALACIONES REFLEJADAS EN ESTE DOCUMENTO SOLO TIENE UN VALOR ORIENTATIVO.

Escala: 1:500

Coordenadas del centro del plano ETRS89 UTM 31 X: 357496.236 Y: 4580114.454

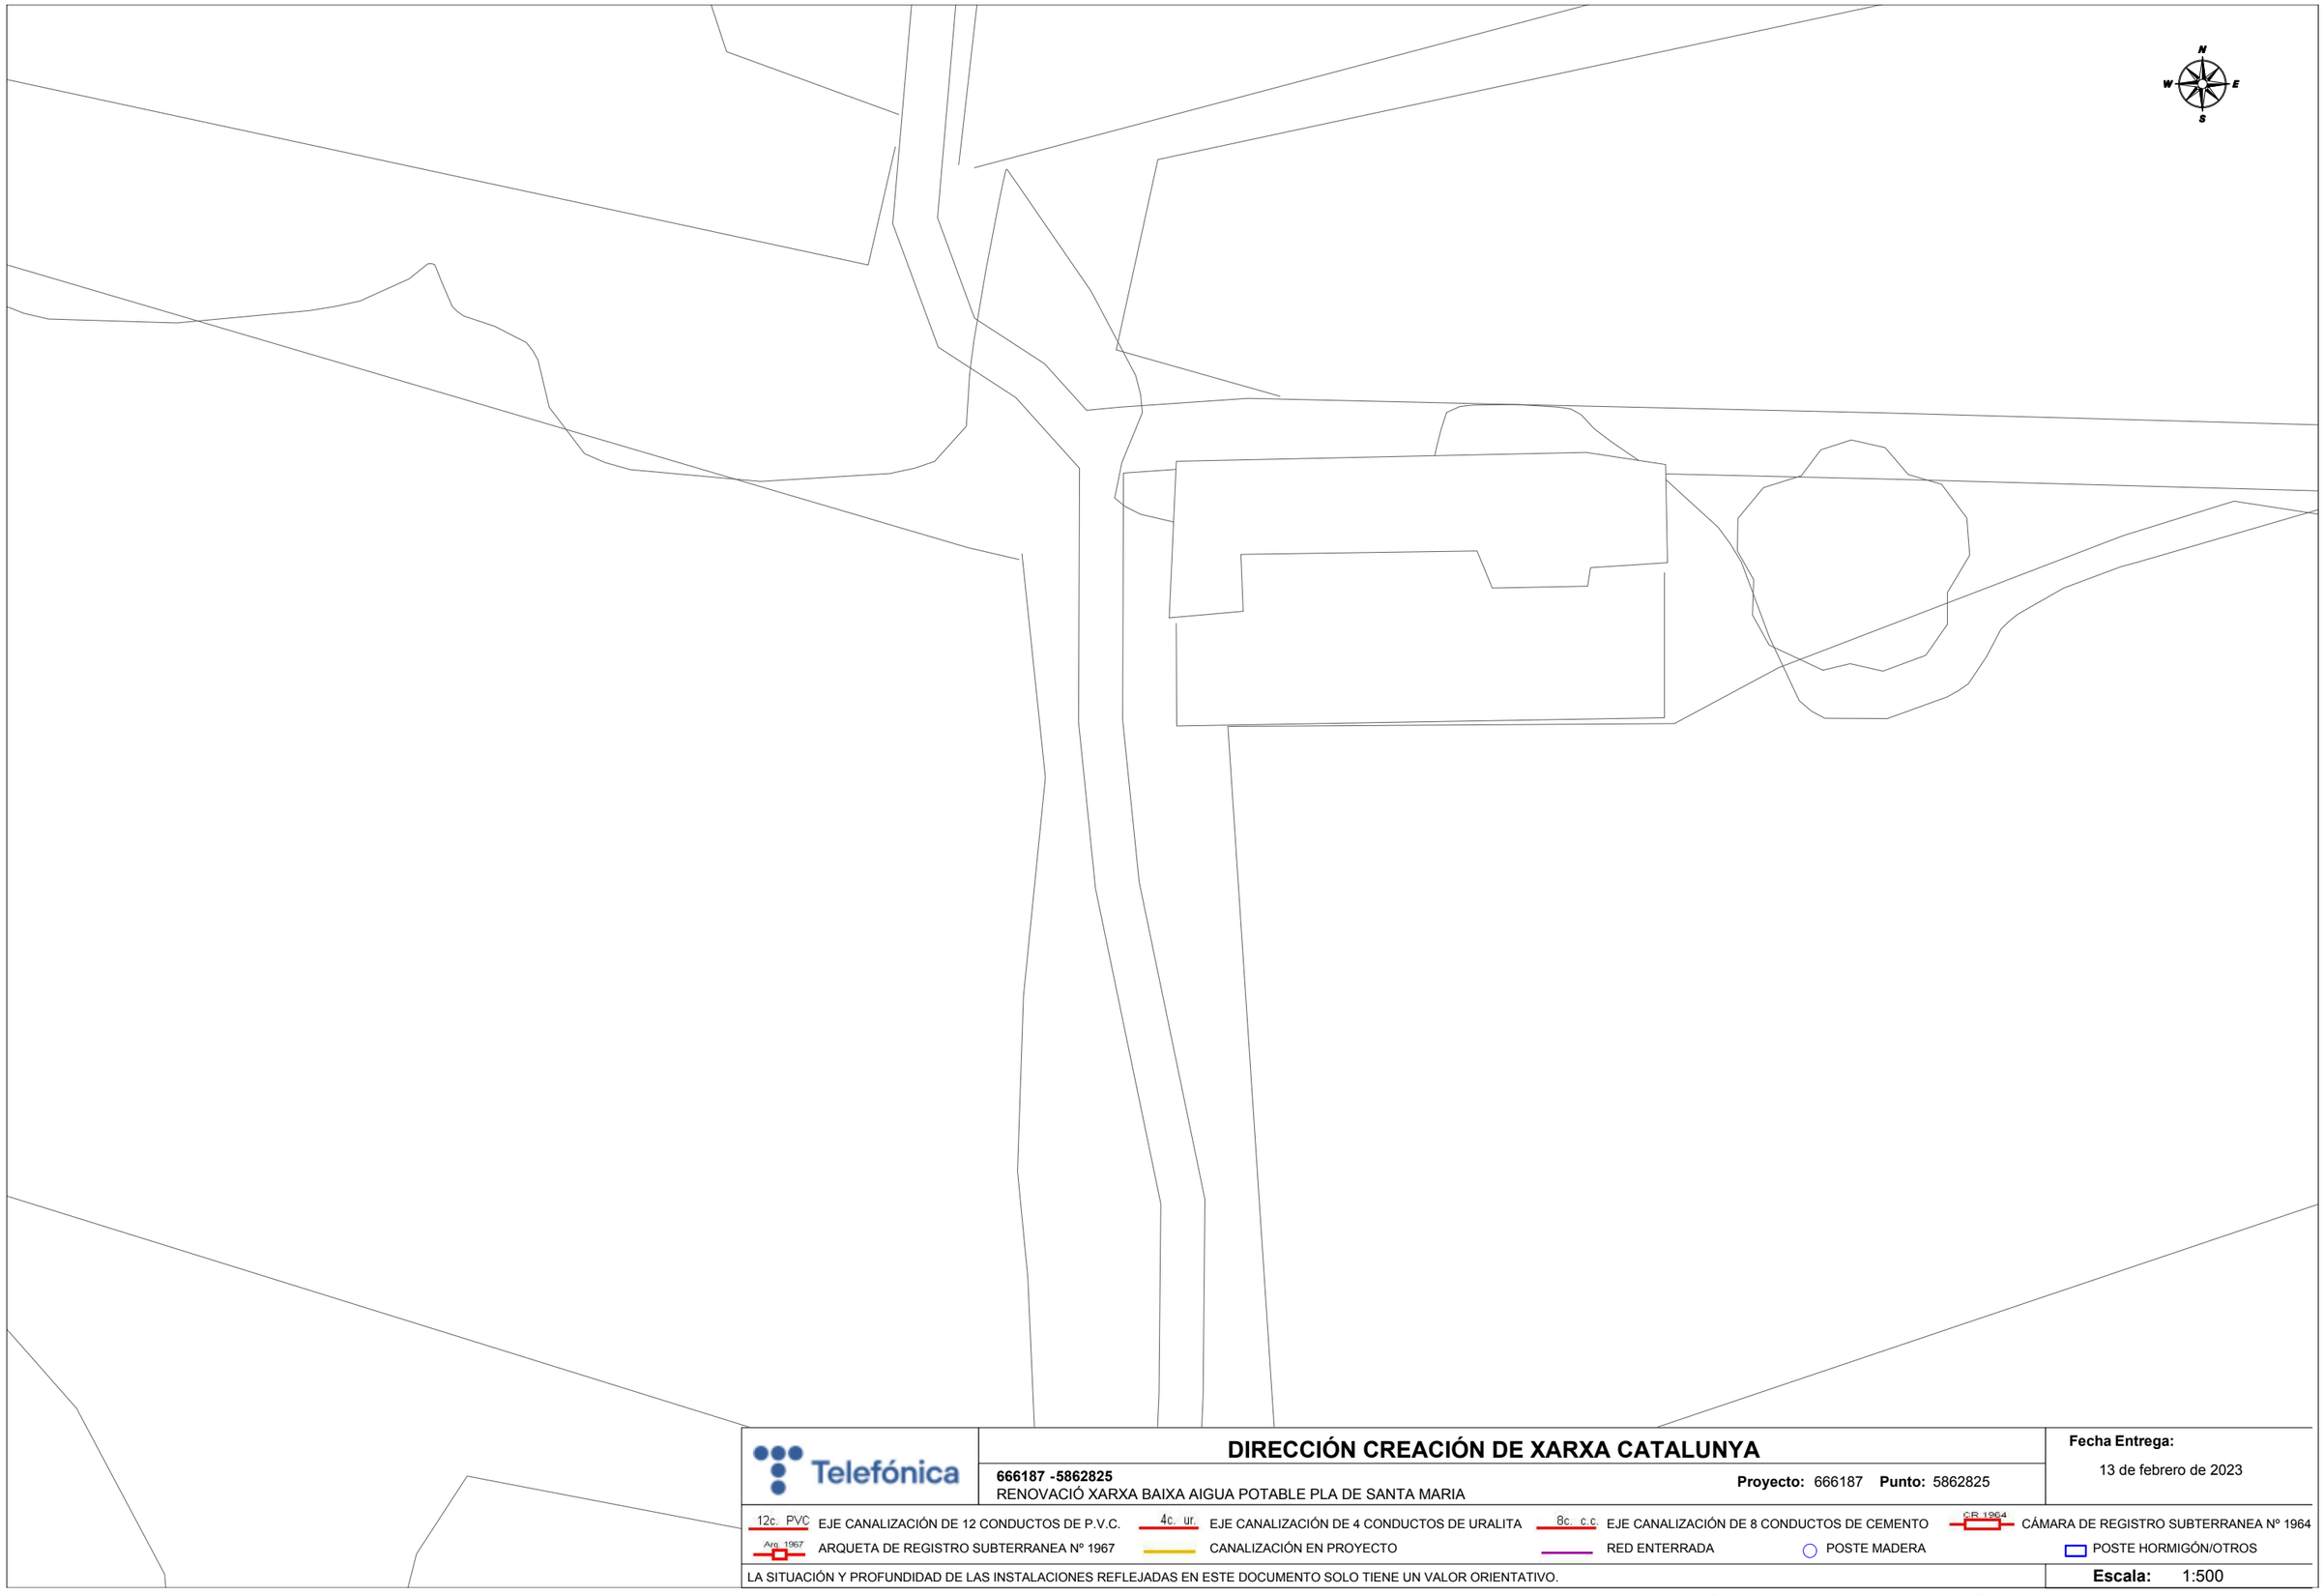

Telefónica

DIRECCIÓN CREACIÓN DE XARXA CATALUNYA

666187 -5862825
RENOVACIÓ XARXA BAIXA AIGUA POTABLE PLA DE SANTA MARIA

Proyecto: 666187 **Punto:** 5862825

Fecha Entrega:
13 de febrero de 2023

12c. PVC EJE CANALIZACIÓN DE 12 CONDUCTOS DE P.V.C.
4c. ur. EJE CANALIZACIÓN DE 4 CONDUCTOS DE URALITA
8c. c.c EJE CANALIZACIÓN DE 8 CONDUCTOS DE CEMENTO
CR 1964 CÁMARA DE REGISTRO SUBTERRANEA Nº 1964
Arq. 1967 ARQUETA DE REGISTRO SUBTERRANEA Nº 1967
CANALIZACIÓN EN PROYECTO
RED ENTERRADA
POSTE MADERA
POSTE HORMIGÓN/OTROS

LA SITUACIÓN Y PROFUNDIDAD DE LAS INSTALACIONES REFLEJADAS EN ESTE DOCUMENTO SOLO TIENE UN VALOR ORIENTATIVO.

Escala: 1:500

Coordenadas del centro del plano ETRS89 UTM 31 X: 357581.739 Y: 4580768.041

ANNEX 11

ESTUDI DE SEGURETAT I SALUT

Finançat per

Unió Europea
Fons Europeu
Next Generation

GOBIERNO DE ESPAÑA

Plan de Recuperación, Transformación y Resiliencia

Next Generation Catalunya

Generalitat de Catalunya

Índex

1. OBJECTE DE L'ESTUDI DE SEGURETAT I SALUT ..... - 3 -
1.1. Identificació de les obres ..... - 3 -
1.2. Objecte ..... - 3 -
2. PROMOTOR - PROPIETARI ..... - 3 -
3. AUTOR/S DE L'ESTUDI DE SEGURETAT I SALUT ..... - 3 -
4. OBJECTE DE L'ESTUDI DE SEGURETAT I SALUT ..... - 3 -
4.1. Autor/s del projecte ..... - 3 -
4.2. Coordinador de Seguretat durant l'elaboració del projecte ..... - 3 -
4.3. Tipologia de l'obra ..... - 3 -
4.4. Situació ..... - 3 -
4.5. Comunicacions ..... - 3 -
4.6. Subministrament i serveis ..... - 3 -
4.7. Localització de serveis assistencials, salvament i seguretat i mitjans d'evacuació ..... - 4 -
4.8. Pressupost d'execució material ..... - 4 -
4.9. Termini d'execució ..... - 4 -
4.10. Mà d'obra prevista ..... - 4 -
4.11. Oficis que intervenen en el desenvolupament de l'obra ..... - 4 -
4.12. Tipologia dels materials a utilitzar a l'obra ..... - 4 -
4.13. Maquinària prevista per a executar l'obra ..... - 4 -
4.14. Unitats constructives ..... - 5 -
5. INSTAL·LACIONS PROVISIONALS ..... - 5 -
5.1. Instal·lació d'aigua provisional d'obra ..... - 5 -
6. SERVEIS DE SALUBRITAT I CONFORT DEL PERSONAL ..... - 5 -
6.1. Serveis higiènics ..... - 5 -
- Lavabos ..... - 5 -
- Cabines d'evacuació ..... - 5 -
- Local de dutxes ..... - 5 -
6.2. Vestuaris ..... - 5 -
6.3. Menjador ..... - 5 -
6.4. Local de descans ..... - 6 -
6.5. Local d'assistència a accidentats ..... - 6 -
7. ÀREES AUXILIARS ..... - 6 -
7.1. Centrals i plantes ..... - 6 -
7.2. Zones d'apilament. Magatzems ..... - 6 -
8. TRACTAMENT DE RESIDUS ..... - 6 -
9. TRACTAMENT DE MATERIALS I/O SUBSTÀNCIES PERILLOSES ..... - 6 -
9.1. Manipulació ..... - 7 -
9.2. Delimitació / condicionament de zones d'apilament ..... - 7 -
10. SISTEMES I/O ELEMENTS DE SEGURETAT I SALUT INHERENTS O INCORPORATS AL MATEIX PROCÉS CONSTRUCTIU ..... - 7 -
11. MEDI AMBIENT LABORAL ..... - 7 -
11.1. Agents atmosfèrics ..... - 7 -
11.2. Il·luminació ..... - 8 -
11.3. Soroll ..... - 8 -
11.4. Pols ..... - 8 -
11.5. Ordre i neteja ..... - 9 -
11.6. Radiacions no ionitzants ..... - 10 -
11.7. Radiacions ionitzants ..... - 12 -
12. MANIPULACIÓ DE MATERIALS ..... - 12 -
13. MITJANS AUXILIARS D'UTILITAT PREVENTIVA (MAUP) ..... - 13 -
14. SISTEMES DE PROTECCIÓ COL·LECTIVA (SPC) ..... - 13 -
15. CONDICIONS DELS EQUIPS DE PROTECCIÓ INDIVIDUAL (EPI) ..... - 14 -
16. RECURSOS PREVENTIUS ..... - 14 -
17. SENYALITZACIÓ I ABALISAMENT ..... - 15 -
18. CONDICIONS D'ACCÉS I AFECTACIONS DE LA VIA PÚBLICA ..... - 15 -
18.1. Normes de Policia ..... - 15 -
18.2. Àmbit d'ocupació de la via pública ..... - 16 -
18.3. Tancaments de l'obra que afecten l'àmbit públic ..... - 16 -
18.4. Operacions que afecten l'àmbit públic ..... - 16 -
18.5. Neteja i incidència sobre l'ambient que afecten l'àmbit públic ..... - 17 -

Finançat per
Unió Europea Fons Europeu Next Generation
GOBIERNO DE ESPAÑA
Plan de Recuperación, Transformación y Resiliencia
Next Generation Catalunya
Generalitat de Catalunya

18.6. Residus que afecten a l'àmbit públic ..... - 18 -
18.7. Circulació de vehicles i vianants que afecten l'àmbit públic..... - 18 -
18.8. Protecció i trasllat d'elements emplaçats a la via pública ..... - 19 -
19. RISCOS DE DANYS A TERCERS I MESURES DE PROTECCIÓ ..... - 19 -
19.1. Riscos de danys a tercers ..... - 19 -
19.2. Mesures de protecció a tercers ..... - 19 -
20. PREVENCIÓ DE RISCOS CATASTRÒFICS..... - 19 -
21. PREVISIONS DE SEGURETAT PELS TREBALLS POSTERIORS ..... - 20 -
22. SIGNATURES..... - 20 -
APÈNDIX 1. FITXES D'ACTIVITATS-RISC-AVALUACIÓ-MESURES ..... - 21 -
APÈNDIX 2. PLEC DE CONDICIONS DE L'ESTUDI BÀSIC DE SEGURETAT I SALUT..... - 67 -
APÈNDIX 3. PLÀNOLS DE L'ESTUDI BÀSIC DE SEGURETAT I SALUT..... - 89 -
APÈNDIX 4. PRESSUPOST DE L'ESTUDI BÀSIC DE SEGURETAT I SALUT..... - 106 -

Finançat per
Unió Europea Fons Europeu Next Generation
GOBIERNO DE ESPAÑA
Plan de Recuperación, Transformación y Resiliencia
Next Generation Catalunya
Generalitat de Catalunya

1. OBJECTE DE L'ESTUDI DE SEGURETAT I SALUT

1.1. Identificació de les obres

El present projecte planteja les actuacions necessàries al municipi del Pla de Santa Maria per a la renovació parcial de la xarxa en baixa de subministrament d'aigua potable del municipi.

1.2. Objecte

El present E.S.S. té com a objectiu establir les bases tècniques, per fixar els paràmetres de la prevenció de riscos professionals durant la realització dels treballs d'execució de les obres del Projecte objecte d'aquest estudi, així com complir amb les obligacions que es desprenen de la Llei 31 / 1995 i del RD 1627 / 1997, amb la finalitat de facilitar el control i el seguiment dels compromisos adquirits al respecte per part del/s Contractista/es. En el present Estudi de Seguretat i Salut s'ha dut a terme un estudi aprofundit dels riscos inherents a l'execució de l'obra i de les mesures preventives i cautelars consegüents per garantir la seguretat de les persones en l'execució de les obres en compliment del que determina la Llei 3/2007 del 4 de juliol de l'obra pública en el seu article 18.3.h).

D'aquesta manera, s'integra en el Projecte Executiu/Constructiu, les premisses bàsiques per a les quals el/s Contractista/es constructor/s pugui/n preveure i planificar, els recursos tècnics i humans necessaris per a l'acompliment de les obligacions preventives en aquest centre de treball, de conformitat al seu Pla d'Acció Preventiva propi d'empresa, la seva organització funcional i els mitjans a utilitzar, havent de quedar tot allò recollit al Pla de Seguretat i Salut, que haurà/n de presentar-se al Coordinador de Seguretat i Salut en fase d'Execució, amb antelació a l'inici de les obres, per a la seva aprovació i l'inici dels tràmits de Declaració d'Obertura davant l'Autoritat Laboral. En cas de què sigui necessari implementar mesures de seguretat no previstes en el present Estudi, a petició expressa del coordinador de seguretat i salut en fase d'execució de l'obra, el contractista elaborarà el corresponent annex al Pla de Seguretat i Salut de l'obra que desenvoluparà i determinarà les mesures de seguretat a dur a terme amb la memòria, plec de condicions, amidaments, preus i pressupost que li siguin d'aplicació si n'és el cas.

2. PROMOTOR - PROPIETARI

Promotor	Ajuntament de Pla de Santa Maria
NIF	P4311000F
Adreça	Plaça de la Vila, 1.
Població	El Pla de Santa Maria (Alt Camp)

3. AUTOR/S DE L'ESTUDI DE SEGURETAT I SALUT

Redactor E.S.S.	Antoni Canals Albertí
Titulació/ns	Enginyer Industrial
Col·legiat núm.	7.578

4. OBJECTE DE L'ESTUDI DE SEGURETAT I SALUT

4.1. Autor/s del projecte

Autor del projecte	Antoni Canals Albertí
Titulació/ns	Enginyer Industrial
Col·legiat núm.	7.578

4.2. Coordinador de Seguretat durant l'elaboració del projecte

Coordinador de S i S designat pel promotor	Antoni Canals Albertí
Titulació/ns	Enginyer Industrial
Col·legiat núm.	7.578

4.3. Tipologia de l'obra

El present projecte planteja bàsicament les actuacions de:

- Renovació de les antigues canonades de Fibrociment i PE de baixa densitat del nucli urbà i voltants, per noves canonades de Polietilè d'Alta Densitat de diversos diàmetres de PN16.
- Renovació de les antigues canonades de Fibrociment de DN200 del carrer Valls del casc antic, per noves canonades de Polietilè d'Alta Densitat de Ø160 mm PN16.
- Renovació de les escomeses dels trams de canonades substituïdes.
- Col•locació de nou elements de sectorització (comptadors i vàlvules) soterrats amb euips pel telecontrol dels mateixos.

En aquesta fase hi podem diferenciar a grans trets les següents activitats:

- Execució de les rases i pous en vials públics oberts al trànsit de vehicles i petons, amb presencia de serveis existents (xarxes: elèctrica BT i MT, gas natural, clavegueram i telefonia).
- Instal•lació de canonada, connexió a escomeses existents, inclosos renovació de elements existents als tram renovats (vàlvules de seccionament, boques de reg i hidrants).
- Retirada parcial de les antigues canonades de Fibrociment. inclosos mesures ambientals de protecció per prevenció de riscos per a la salut, transport i dipòsit de les mateixes a un gestors autoritzat.
- Instal·lació de comptadors i vàlvules, incloses arquetes de registre.
- Instal·lació d'equips de regulació de la pressió, incloses arquetes de registre.
- Instal·lació d'equips de telecontrol de comptadors de control.
- Reblert de la rasa.
- Reposició de paviments i espais afectats.

4.4. Situació

Emplaçament	El Pla de Santa Maria (diversos emplaçaments)
Codi Postal	43810
Població	El Pla de Santa Maria

4.5. Comunicacions

Carretera	C-37 i TV-2004
Ferrocarril	No
Altres	No

4.6. Subministrament i serveis

Aigua	Conduccions de les xarxes en alta i baixa
Gas	Conduccions de la xarxa en baixa
Electricitat	Xarxa de baixa tensió soterrada
Sanejament	Canalitzacions de la xarxa de clavegueram urbana
Altres	Canalitzacions de la xarxa de pluvials urbana

Finançat per
Unió Europea Fons Europeu Next Generation · Gobierno de España · Plan de Recuperación, Transformación y Resiliencia · Next Generation Catalunya · Generalitat de Catalunya

4.7. Localització de serveis assistencials, salvament i seguretat i mitjans d'evacuació

- Pius Hospital de Valls: Plaça Sant Francesc, 1, 43800 Valls,Tel. 977 61 30 00
- Telèfon únic d'emergències: 112

4.8. Pressupost d'execució material

Es destinarà una quantitat de 18.329,75 € de PEM per la seguretat i salut a l'obra.

4.9. Termini d'execució

El termini estimat de duració dels treballs d'execució de l'obra és de 9 mesos.

4.10. Mà d'obra prevista

L'estimació de mà d'obra en punta d'execució és de 10 persones.

4.11. Oficis que intervenen en el desenvolupament de l'obra

Ajudant muntador
Ajudant d'empresa inscrita al RERA (Registre empreses amb risc d'amiant)
Manobre
Manobre especialista
Oficial 1a paleta
Oficial 1a
Oficial 1a lampista
Oficial 1a muntador
Oficial 1a d'obra pública
Oficial 1a d'empresa inscrita al RERA (Registre empreses amb risc d'amiant)
Cap de colla
Encarregat d'obra
Programació de senyals, processos i lògiques de control

4.12. Tipologia dels materials a utilitzar a l'obra

ABALISAMENT DE SEGURETAT LABORAL
ACCESSORIS DE FOSA DÚCTIL PER XARXA D'AIGUA POTABLE
ACCESSORIS I ELEMENTS DE MUNTATGE PER A BOCA DE REG
ACCESSORI PER A TUB DE POLIETILÈ D'ALTA DENSITAT
ACER EN BARRES CORRUGADES
AIGUA
BANDA CONTÍNUA DE PLÀSTIC DE COLOR PER SENYALITZACIÓ DE SERVEIS
BASTIMENT I TAPA DE FOSA DÚCTIL PER A REGISTRE
BOCA DE CLAU (TRAMPILLÓ)
BOCA DE REG
BOCA D'INCENDIS
COMPTADOR VOLUMÈTRIC PER A AIGUA
CABLE DE COURE DE 0,6/1 KV
CABLES PER A TRANSMISSIÓ DE SENYAL
CALÇ
CARRET EXTENSIBLE DE DESMUNTATGE
CLAUS DE PAS I DE REGISTRE PER XARXA D'AIGUA POTABLE
CIMENT
DEPOSICIÓ CONTROLADA DE RESIDUS
ELEMENTS ESPECIALS PER A TUBS PER XARXA D'AIGUA POTABLE
ELEMENTS DE MESURA, CONTROL I REGULACIÓ PER XARXA D'AIGUA POTABLE
EMULSIÓ BITUMINOSA PER FERMS I PAVIMENTS
FILTRES I ACCESSORIS PER A FILTRES
FORMIGÓ DE NETEJA
FORMIGONS EN SEC
FORMIGONS ESTRUCTURALS EN MASSA
FORMIGÓ ESTRUCTURAL (EHE)
FORMIGONS ESTRUCTURALS (CE)
FORMIGÓ PER A PAVIMENT CONTINU
HIPOCLORIT SÒDIC AL 15% EN CLOR ACTIU PER A DESINFECCIÓ
MALLES ELECTROSOLDADES
MAONS CERÀMICS
MATERIALS PER A TREBALLS D'INSPECCIÓ I ASSISTÈNCIES TÈCNIQUES
MATERIALS AUXILIARS PER A ENCOFRATS I APUNTALAMENTS
MATERIALS PER A ENCOFRATS I APUNTALAMENTS
MATERIALS PER A INSTAL·LACIONS DOMÒTIQUES I PER A GESTIÓ I CONTROL D'INSTAL·LACIONS
MATERIALS PER A MARQUES VIALS HORITZONTALS
MESCLA BITUMINOSA CONTÍNUA EN CALENT TIPUS AC
MORTERS AMB ADDITIUS
PANOTS
PINTURA
SORRA (diversos tipus)
TERRA
TOT-U
TUBS I ACCESSORIS DE PVC
TUB DE POLIETILÈ D'ALTA DENSITAT
TUB FLEXIBLE PER A PROTECCIÓ DE CONDUCTORS ELÈCTRICS DE MATERIAL PLÀSTIC
TUB RÍGID PER A PROTECCIÓ DE CONDUCTORS ELÈCTRICS DE MATERIAL PLÀSTIC
TUB RÍGID PER A PROTECCIÓ DE CONDUCTORS ELÈCTRICS METÀL·LIC
VÀLVULA DE COMPORTA MANUAL AMB BRIDES
VÀLVULES ESPECIALS PORGADORES D'AIRE
VÀLVULA REDUCTORA DE PRESSIÓ AMB BRIDES

4.13. Maquinària prevista per a executar l'obra

Compressor amb dos martells pneumàtics
Retroexcavadora amb martell trencador
Retroexcavadora sobre pneumàtics de 8 a 10 t
Miniexcavadora sobre cadenes de 2 a 5,9 t
Retroexcavadora de 95 hp, tipus CAT-446 o equivalent
Picó vibrant amb placa de 30x30 cm
Picó vibrant amb placa de 60 cm
Picó vibrant dúplex de 1300 kg
Pala excavadora giratòria sobre cadenes de 31 a 40 t
Compactadora dúplex manual de 700 kg
Camió cisterna de 6 m3
Camió grua
Camió grua de 3 t
Camió grua de 5 t
Furgoneta de 3500 kg
Camió per a transport de 12 t

Finançat per
Unió Europea Fons Europeu Next Generation
GOBIERNO DE ESPAÑA
Plan de Recuperación, Transformación y Resiliencia
Next Generation Catalunya
Generalitat de Catalunya

Formigonera de 165 l
Màquina tallajunts amb disc de diamant per a paviment
Màquina per a pintar bandes de vial, d'accionament manual
Talladora amb disc de carborúndum
Serra elèctrica
Radiodetector per a localització d'instal·lacions
Màquina universal de soldadura per electrofusió amb funció de documentació i traçabilitat (superior a 300 registres),per a soldadura d'accessoris de canonades de polietilè des de DN-20 fins a DN-630, ports de comunicacions USB i paral·lel, contrasenya de supervisor, possibilitat d'introduir coordenades GPS, amb escàner lector de codi de barres, alimentació elèctrica 230V, potència màxima absorbida 3,6kW, intensitat de corrent de sortida fins a 60 A, grau de protecció IP54
Aspirador en sec i humit de 1500 W de potència màxima, amb filtres tipus HEPA apte per a treballs de fibrociment
Remolinador mecànic
Grup electrogen d'1 a 5 kVA
Electrobomba submergible amb diàmetre d'impulsió DN80 ,amb motor de 2,2kW de potència i muntada amb guardamotor
Geolocalització de serveis soterrats amb georadar

4.14. Unitats constructives

ENDERROCS
ENDERROCS D'ELEMENTS SOTERRATS A POCA FONDÀRIA
ENDERROCS O ARRENCADA D'ELEMENTS
MOVIMENTS DE TERRES
EXCAVACIÓ DE RASES I POUS
REBLIMENTS SUPERFICIALS, TERRAPLENS / PEDRAPLENS
CÀRREGA I TRANSPORT DE TERRES O RUNES
FONAMENTS
SUPERFICIALS (RASES - POUS - LLOSES - ENCEPS - BIGUES DE LLIGAT - MURS GUIA)
ESTREBADES I APUNTALAMENTS
ESTRUCTURES
ESTRUCTURES DE FORMIGÓ IN SITU (ENCOFRATS/ARMADURES/FORMIGONAMENT/ANCORATGES I TESAT)
TRANSPORT I MUNTATGE D'ESTRUCTURES PREFABRICADES
TANCAMENTS I DIVISÒRIES
TANCAMENTS EXTERIORS (OBRA)
TANCAMENTS EXTERIORS (PREFABRICATS, METÀL·LICS, FORMIGÓ, SANDWICH)
PAVIMENTS
PAVIMENTS AMORFS (FORMIGÓ, SUBBASES, TERRA, SAULÓ, BITUMINOSOS I REGS)
PECES (PEDRA, CERÀMICA, MORTER, ETC.)
PROTECCIONS I SENYALITZACIÓ
COL·LOCACIÓ DE BARANES I SENYALS AMB SUPORTS METÀL·LICS
INSTAL·LACIONS DE DRENATGE, D'EVACUACIÓ I CANALITZACIONS
ELEMENTS SOTERRATS (CLAVEGUERONS, POUS, DRENATGES)
CANONADES PER A GASOS I FLUIDS
TUBS MUNTATS SUPERFICIALMENT
TUBS MUNTATS SOTERRATS
INSTAL·LACIONS ELÈCTRIQUES
INSTAL·LACIONS ELÈCTRIQUES BAIXA TENSIÓ
INSTAL·LACIONS DE GAS COMBUSTIBLE I ALTRES GASOS I FLUIDS
INSTAL·LACIONS DE GAS COMBUSTIBLE I ALTRES GASOS I FLUIDS
VÀLVULES, BOMBES I GRUPS DE PRESSIÓ
VÀLVULES, BOMBES I GRUPS DE PRESSIÓ

5. INSTAL·LACIONS PROVISIONALS

5.1. Instal·lació d'aigua provisional d'obra

Per part del Contractista Principal, es realitzaran les gestions adients davant de la companyia subministradora d'aigua, perquè instal·lin una derivació des de la canonada general al punt on s'ha de col·locar el corresponent comptador i puguin continuar la resta de la canalització provisional per l'interior de l'obra. La distribució interior d'obra podrà realitzar-se amb canonada de PVC flexible amb els ronsals de distribució i amb canya galvanitzada o coure, dimensionat segons les Normes Bàsiques de l'Edificació relatives a fontaneria en els punts de consum, tot allò garantit en una total estanquitat i aïllament dielèctric en les zones necessàries.

6. SERVEIS DE SALUBRITAT I CONFORT DEL PERSONAL

Les instal·lacions provisionals d'obra s'adaptaran a les característiques especificades a l'article 15 del R.D. 1627/97, de 24 d'octubre, relatiu a les DISPOSICIONS MÍNIMES DE SEGURETAT I SALUT A LES OBRES DE CONSTRUCCIÓ. Per al servei de neteja d'aquestes instal·lacions higièniques, es responsabilitzarà a una persona o un equip, els quals podran alternar aquest treball amb altres propis de l'obra. Per l'execució d'aquesta obra, es disposarà de les instal·lacions del personal que es defineixen i detallen tot seguit:

6.1. Serveis higiènics

- **Lavabos**

  Com a mínim un per a cada 10 persones.
- **Cabines d'evacuació**

  S'ha d'instal·lar una cabina d'1,5 m^2 x 2,3 m d'altura, dotada de placa turca, com a mínim, per a cada 25 persones
- **Local de dutxes**

  Cada 10 treballadors, disposaran d'una cabina de dutxa de dimensions mínimes d'1,5 m^2 x 2,3 m d'altura, dotada d'aigua freda-calenta, amb terra antilliscant.

6.2. Vestuaris

Superfície aconsellable 2 m^2 per treballador contractat.

6.3. Menjador

Diferent del local de vestuari. A efectes de càlcul haurà de considerar-se entre 1,5 i 2 m^2 per treballador que mengi a l'obra. Equipat amb banc allargat o cadires, proper a un punt de subministrament d'aigua (1 aixeta i pica rentaplats per a cada 10 comensals), mitjans per a escalfar menjars (1 microones per a cada 10 comensals), i cubell hermètic (60 l de capacitat, amb tapa) per a dipositar les escombraries.

Finançat per
Unió Europea Fons Europeu Next Generation · Gobierno de España · Plan de Recuperación, Transformación y Resiliencia · Next Generation Catalunya · Generalitat de Catalunya

6.4. Local de descans

En aquelles obres que s'ocupen simultàniament més de 50 treballadors durant més de 3 mesos, és recomanable que s'estableixi un recinte destinat exclusivament al descans del personal, situat el més pròxim possible al menjador i serveis. A efectes de càlcul haurà de considerar-se 3 m^2 per usuari habitual.

6.5. Local d'assistència a accidentats

En aquells centres de treball que ocupin simultàniament més de 50 treballadors durant més d'un mes, s'establirà un recinte destinat exclusivament a les cures del personal d'obra. Els locals de primers auxilis disposaran, com a mínim, de:

- una farmaciola
- una llitera,
- una font d'aigua potable

El material i els locals de primers auxilis hauran d'estar senyalitzats clarament i situats a prop dels llocs de treball. El terra i les parets del local d'assistència a accidentats, han de ser impermeables, pintats preferiblement en colors clars. Lluminós, caldejat a l'estació freda, ventilat si fos necessari de manera forçada en cas de dependències subterrànies. Haurà de tenir a la vista el quadre d'adreces i telèfons dels centres assistencials més pròxims, ambulàncies i bombers.

El Servei de Prevenció de l'empresa contractista establirà els medis materials i humans addicionals per tal d'efectuar la Vigilància de la Salut d'acord al que estableix la llei 31/95. A més, es disposarà d'una farmaciola portàtil amb el contingut següent:

- desinfectants i antisèptics autoritzats,
- gases estèrils,
- cotó hidròfil,
- benes,
- esparadrap,
- apòsits adhesius,
- estisores,
- pinces,
- guants d'un sol ús.

El material de primers auxilis es revisarà periòdicament, i es reposarà de manera immediata el material utilitzat o caducat.

7. ÀREES AUXILIARS

7.1. Centrals i plantes

Estaran ubicades estratègicament en funció de les necessitats de l'obra. En el trànsit de vehicles als seus accessos es tindrà molta cura pel que fa a l'ordre, abalisament i senyalització, amb una amplada mínima de la zona de rodolament de 6 m i pòrtic de gàlib de limitació en altura, mínima de 4 m. L'accés a la instal·lació resta restringida exclusivament al personal necessari per a la seva explotació, restant expressament abalisada, senyalitzada i prohibida la presència de tota persona en el radi de gir de la dragalina. Tots els accessos o passarel·les situats a altures superiors a 2 m sobre el sòl o plataforma de nivell inferior, disposarà de barana reglamentària d'1 m d'altura.

Els elements mòbils i transmissions estaran apantallats a les zones de treball o de pas susceptibles de possibilitar atrapaments o en el seu defecte es trobaran degudament senyalitzats. Els buits horitzontals estaran condemnats i, si no fos possible com en el cas de la fossa del skip, es disposarà de baranes laterals reglamentàries d'1 m d'altura i topall per a rodolament de vehicles. La construcció de l'estacada destinada a la contenció i separació d'àrids, serà ferma i enriostada en previsió de bolcades.

Les sitges de ciment no seran hermètiques, per evitar l'efecte de la pressió. La boca de recepció de la sitja estarà condemnada amb un sòlid engraellat o relliga metàl·lica. La tapa disposarà de barana perimetral reglamentària d'1 m d'altura. L'accés mitjançant escala „de gat" estarà protegida mitjançant argolles metàl·liques (Ø 0,80 m) a partir de 2 m de l'arrancada. La instal·lació elèctrica complirà amb les especificacions del Reglament Electrotècnic de Baixa Tensió. Les operacions de manteniment preventiu es realitzaran de conformitat a les instruccions del fabricant o importador.

7.2. Zones d'apilament. Magatzems

Els materials emmagatzemats a l'obra, hauran de ser els compresos entre els valors „mínims-màxims", segons una adequada planificació, que impedeixi estacionaments de materials i/o equips inactius que puguin ésser causa d'accident. Els Mitjans Auxiliars d'Utilitat Preventiva, necessaris per a complementar la manipulació manual o mecànica dels materials apilats, hauran estat previstos en la planificació dels treballs. Les zones d'apilament provisional estaran abalisades, senyalitzades i il·luminades adequadament.

De forma general el personal d'obra (tant propi com subcontractat) haurà rebut la formació adequada respecte als principis de manipulació manual de materials. De forma més singularitzada, els treballadors responsables de la realització de maniobres amb mitjans mecànics, tindran una formació qualificada de les seves comeses i responsabilitats durant les maniobres.

8. TRACTAMENT DE RESIDUS

El Contractista és responsable de gestionar els sobrants de l'obra de conformitat amb les directrius del D. 201/1994, de 26 de juliol, i del R.D. 105/2008, d'1 de febrer, regulador dels enderrocs i d'altres residus de construcció, a fi i efecte de minimitzar la producció de residus de construcció com a resultat de la previsió de determinats aspectes del procés, que cal considerar tant en la fase de projecte com en la d'execució material de l'obra i/o l'enderroc o desconstrucció. Al projecte s'ha avaluat el volum i les característiques dels residus que previsiblement s'originaran i les instal·lacions de reciclatge més properes per tal que el Contractista triï el lloc on portarà els seus residus de construcció. Els residus es lliuraran a un gestor autoritzat, finançant el contractista, els costos que això comporti. Si a les excavacions i buidats de terres apareixen antics dipòsits o canonades, no detectades prèviament, que continguin o hagin pogut contenir productes tòxics i contaminants, es buidaran prèviament i s'aïllaran els productes corresponents de l'excavació per ser evacuats independentment de la resta i es lliuraran a un gestor autoritzat.

9. TRACTAMENT DE MATERIALS I/O SUBSTÀNCIES PERILLOSES

El Contractista es responsable d'assegurar-se per mediació de l'Àrea d'Higiene Industrial del seu Servei de Prevenció, la gestió del control dels possibles efectes contaminants dels residus o materials

Finançat per
Unió Europea Fons Europeu Next Generation · Gobierno de España · Plan de Recuperación, Transformación y Resiliencia · Next Generation Catalunya · Generalitat de Catalunya

emprats a l'obra, que puguin generar potencialment malalties o patologies professionals als treballadors i/o tercers exposats al seu contacte i/o manipulació. L'assessoria d'Higiene Industrial comprendrà la identificació, quantificació, valoració i propostes de correcció dels factors ambientals, físics, químics i biològics, dels materials i/o substàncies perilloses, per a fer-los compatibles amb les possibilitats d'adaptació de la majoria (gairebé totalitat) dels treballadors i/o tercers aliens exposats. Als efectes d'aquest projecte, els paràmetres de mesura s'establirà mitjançant la fixació dels valors límit TLV (Threshold Limits Values) que fan referència als nivells de contaminació d'agents físics o químics, per sota dels quals els treballadors poden estar exposats sense perill per a la seva salut. El TLV s'expressa amb un nivell de contaminació mitjana en el temps, per a 8 h/dia i 40 h/setmana.

9.1. Manipulació

En funció de l'agent contaminant, del seu TLV, dels nivells d'exposició i de les possibles vies d'entrada a l'organisme humà, el Contractista haurà de reflectir en el seu Pla de Seguretat i Salut les mesures correctores pertinents per a establir unes condicions de treball acceptables per als treballadors i el personal exposat, de forma singular a:

- Amiant.
- Plom. Crom, Mercuri, Níquel.
- Sílice.
- Vinil.
- Urea formol.
- Ciment.
- Soroll.
- Radiacions.
- Productes tixotròpics (bentonita)
- Pintures, dissolvents, hidrocarburs, coles, resines epoxi, greixos, olis.
- Gasos liquats del petroli.
- Baixos nivells d'oxigen respirable.
- Animals.
- Entorn de drogodependència habitual.

9.2. Delimitació / condicionament de zones d'apilament

Les substàncies i/o els preparats es rebran a l'obra etiquetats de forma clara, indeleble i com a mínim amb el text en idioma espanyol. L'etiqueta ha de contenir:

- Denominació de la substància d'acord amb la legislació vigent o en el seu defecte nomenclatura de la IUPAC. Si és un preparat, la denominació o nom comercial.
- Nom comú, si és el cas.
- Concentració de la substància, si és el cas. Si és tracta d'un preparat, el nom químic de les substàncies presents.
- Nom, direcció i telèfon del fabricant, importador o distribuïdor de la substància o preparat perillós.
- Pictogrames i indicadors de perill, d'acord amb la legislació vigent.
- Riscos específics, d'acord amb la legislació vigent.
- Consells de prudència, d'acord amb la legislació vigent.
- El número CEE, si en té.
- La quantitat nominal del contingut (per preparats).

El fabricant, l'importador o el distribuïdor haurà de facilitar al Contractista destinatari, la fitxa de seguretat del material i/o la substància perillosa, abans o en el moment del primer lliurament. Les condicions bàsiques d'emmagatzematge, apilament i manipulació d'aquests materials i/o substàncies perilloses, estaran adequadament desenvolupades en el Pla de Seguretat del Contractista, partint de les següents premisses:

<u>Explosius</u>

L'emmagatzematge es realitzarà en polvorins/minipolvorins que s'ajustin als requeriments de les normes legals i reglaments vigents. Estarà adequadament senyalitzada la presència d'explosius i la prohibició de fumar.

<u>Comburents, extremadament inflamables i fàcilment inflamables</u>

Emmagatzematge en lloc ben ventilat. Estarà adequadament senyalitzada la presència de comburents i la prohibició de fumar. Estaran separats els productes inflamables dels comburents. El possible punt d'ignició més pròxim estarà suficientment allunyat de la zona d'apilament.

<u>Tòxics, molt tòxics, nocius, carcinògens, mutagènics, tòxics per a la reproducció</u>

Estarà adequadament senyalitzada la seva presència i disposarà de ventilació eficaç. Es manipularà amb Equips de Protecció Individual adequats que assegurin l'estanquitat de l'usuari, en previsió de contactes amb la pell.

<u>Corrosius, Irritants, sensibilitzants</u>

Estarà adequadament senyalitzada la seva presència. Es manipularan amb Equips de Protecció Individual adequats (especialment guants, ulleres i màscara de respiració) que assegurin l'estanquitat de l'usuari, en previsió de contactes amb la pell i les mucoses de les vies respiratòries.

10. SISTEMES I/O ELEMENTS DE SEGURETAT I SALUT INHERENTS O INCORPORATS AL MATEIX PROCÉS CONSTRUCTIU

Tot projecte constructiu o disseny d'equip, mitjà auxiliar, màquina o ferramenta a utilitzar a l'obra, objecte del present Estudi de Seguretat i Salut, s'integrarà en el procés constructiu, sempre d'acord amb els „Principios de la Acción Preventiva" (Art. 15 L. 31/1995 de 8 de novembre), els „Principios Aplicables durante la Ejecución de las Obras" (Art. 10 RD. 1627/1997 de 24 d'octubre) „Reglas generales de seguridad para máquinas" (Art.18 RD. 1495/1986 de 26 de maig de 1986), i Normes Bàsiques de l'Edificació, entre altres reglaments connexos, i atenent les Normes Tecnològiques de l'Edificació, Instruccions Tècniques Complementàries i Normes UNE o Normes Europees, d'aplicació obligatòria i/o aconsellada.

11. MEDI AMBIENT LABORAL

11.1. Agents atmosfèrics

Durant l'execució dels treballs previstos, en concret als ambients exteriors. es tindran en compte els possibles agents atmosfèrics que poden afectar a l'obra i quines condicions s'hauran de tenir en compte per prevenir els riscos que se'n derivin.

Finançat per
Unió Europea Fons Europeu Next Generation · Gobierno de España · Plan de Recuperación, Transformación y Resiliencia · Next Generation Catalunya · Generalitat de Catalunya

11.2. Il·luminació

Encara que la generalitat dels treballs de construcció es realitzen a l'exterior del dipòsit amb llum natural, part dels treballs previstos al projecte es desenvoluparan a l'interior del dipòsit i aquestes actuacions hauran de tenir-se presents en el Pla de Seguretat i Salut, en concret algunes consideracions respecte a la utilització d'il·luminació artificial. Es procurarà que la intensitat lluminosa en cada zona de treball sigui uniforme, evitant els reflexos i enlluernaments al treballador així com les variacions brusques d'intensitat. En els locals amb risc d'explosió pel gènere de les seves activitats, substàncies emmagatzemades o ambients perillosos, la il·luminació elèctrica serà antideflagrant. En els llocs de treball en els que una fallida de l'enllumenat normal suposi un risc per als treballadors, es disposarà d'un enllumenat d'emergència d'evacuació i de seguretat. Les intensitats mínimes d'il·luminació artificial, segons els distints treballs relacionats amb la construcció, seran els següents:

25-50 lux	:	En patis de llums, galeries i altres llocs de pas en funció de l'ús ocasional - habitual.
100 lux	:	Operacions en les quals la distinció de detalls no sigui essencial, tals com la manipulació de mercaderies a granel, l'apilament de materials o l'amassat i lligat de conglomerats hidràulics. Baixes exigències visuals.
100 lux	:	Quan sigui necessària una petita distinció de detalls, com en sales de màquines i calderes, ascensors, magatzems i dipòsits, vestuaris i banys petits del personal. Baixes exigències visuals.
200 lux	:	Si és essencial una distinció moderada de detalls com en els muntatges mitjans, en treballs senzills en bancs de taller, treballs en màquines, fratasat de paviments i tancament mecànic. Moderades exigències visuals.
300 lux	:	Sempre que sigui essencial la distinció mitjana de detalls, com treballs mitjans en bancs de taller o en màquines i treballs d'oficina en general.
500 lux	:	Operacions en les que sigui necessària una distinció mitja de detalls, tals com treballs d'ordre mitjà en bancs de taller o en màquines i treballs d'oficina en general. Altes exigències visuals.
1000 lux	:	En treballs on sigui indispensable una fina distinció de detalls sota condicions de constant contrast, durant llargs períodes de temps, tals com muntatges delicats, treballs fins en banc de taller o màquina, màquines d'oficina i dibuix artístic lineal. Exigències visuals molt altes.

Els serveis de prevenció seran els encarregats d'estimar la magnitud o nivells del risc, les situacions en les que aquest es produeix, així com controlar periòdicament les condicions, l'organització dels mètodes de treball i la salut dels treballadors amb la finalitat de prendre les decisions per a eliminar, controlar o reduir el risc mitjançant mesures de prevenció a l'origen, organitzatives, de prevenció col·lectiva, de protecció individual, formatives i informatives.

11.3. Soroll

Per a facilitar el seu desenvolupament al Pla de Seguretat i Salut del contractista, es reprodueix un quadre sobre els nivells sonors generats habitualment en la indústria de la construcció:

Compressor	.....	82-94 dB
Equip de clavar pilots (a 15 m de distància)	.....	82 dB
Formigonera petita < 500 lts.	.....	72 dB
Formigonera mitjana > 500 lts.	.....	60 dB
Martell pneumàtic (en recinte angost)	.....	103 dB
Martell pneumàtic (a l'aire lliure)	.....	94 dB
Esmeriladora de peu	.....	60-75 dB
Camions i dúmpers	.....	80 dB
Excavadora	.....	95 dB
Grua autoportant	.....	90 dB
Martell perforador	.....	110 dB
Mototrailla	.....	105 dB
Tractor d'erugues	.....	100 dB
Pala carregadora d'erugues	.....	95-100 dB
Pala carregadora de pneumàtics	.....	84-90 dB
Pistoles fixaclaus d'impacte	.....	150 dB
Esmeriladora radial portàtil	.....	105 dB
Tronçadora de taula per a fusta	.....	105 dB

Les mesures a adoptar, que hauran de ser adequadament tractades al Pla de Seguretat i Salut pel contractista, per a la prevenció dels riscos produïts pel soroll seran, en ordre d'eficàcia:

1er.- Supressió del risc en origen.

2on.- Aïllament de la part sonora.

3er.- Equip de Protecció Individual (EPI) mitjançant taps o orelleres.

Els serveis de prevenció seran els encarregats d'estimar la magnitud o els nivells de risc, les situacions en les que aquest es produeix, així com controlar periòdicament les condicions, l'organització dels mètodes de treball i la salut dels treballadors amb la finalitat de prendre les decisions per a eliminar, controlar o reduir el risc mitjançant mesures de prevenció a l'origen, organitzatives, de prevenció col·lectiva, de protecció individual, formatives i informatives

11.4. Pols

La permanència d'operaris en ambients polserígens, pot donar lloc a les següents afeccions:

- Rinitis
- Asma bronquial

Finançat per
Unió Europea Fons Europeu Next Generation · Gobierno de España · Plan de Recuperación, Transformación y Resiliencia · Next Generation Catalunya · Generalitat de Catalunya

- Bronquitis destructiva
- Bronquitis crònica
- Emfisemes pulmonars
- Pneumoconiosis
- Asbestosis (asbest – fibrociment - amiant)
- Càncer de pulmó (asbest – fibrociment - amiant)
- Mesotelioma (asbest – fibrociment - amiant)

La patologia serà d'un o d'altre tipus, segons la naturalesa de la pols, la seva concentració i el temps d'exposició. En la construcció és freqüent l'existència de pols amb contingut de sílice lliure (Si O_2) que és el component que ho fa especialment nociu, com a causant de la pneumoconiosis. El problema de presència massiva de fibres d'amiant en suspensió, necessitarà d'un Pla específic de desamiantat que excedeix a les competències del present Estudi de Seguretat i Salut, i que haurà de ser realitzat per empreses especialitzades. La concentració de pols màxima admissible en un ambient al qual els operaris es trobin exposats durant 8 hores diàries, 5 dies a la setmana, és en funció del contingut de sílice en suspensió, el que ve donat per la fórmula:

$$C = \frac{10}{\%\ Si\ O_2 + 2} \quad mg / m^3$$

Tenint en compte que la mostra recollida haurà de respondre a la denominada "fracció respirable", que correspon a la pols realment inhalada, ja que, de l'existent en l'ambient, les partícules més grosses són retingudes per la pituïtària i les més fines són expeses amb l'aire respirat, sense haver-se fixat en els pulmons. Els treballs en els quals és habitual la producció de pols, són fonamentalment els següents:

- Escombrat i neteja de locals
- Manutenció de runes
- Demolicions
- Treballs de perforació
- Manipulació de ciment
- Raig de sorra
- Tall de materials ceràmics i lítics amb serra mecànica
- Pols i serradures per tronçat mecànic de fusta
- Esmerilat de materials
- Pols i fums amb partícules metàl·liques en suspensió, en treballs de soldadura
- Plantes de matxuqueix i classificació
- Moviments de terres
- Circulació de vehicles
- Polit de paraments
- Plantes asfàltiques

A més a més dels Equips de Protecció Individual necessaris, com màscares i ulleres contra la pols, convé adoptar les següents mesures preventives:

ACTIVITAT	MESURA PREVENTIVA
Neteja de locals	Ús d'aspiradora i regat previ
Manutenció de runes	Regat previ
Demolicions	Regat previ
Treballs de perforació	Captació localitzada en carros perforadors o injecció d'aigua
Manipulació de ciment	Filtres en sitges o instal·lacions confinades
Raig de sorra o granalla	Equips semiautònoms de respiració
Tall o polit de materials ceràmics o lítics	Addició d'aigua micronitzada sobre la zona de tall
Treballs de la fusta, desbarbat i soldadura elèctrica	Aspiració localitzada
Circulació de vehicles	Regat de pistes
Plantes de matxuqueix i plantes asfàltiques	Aspiració localitzada

Els serveis de prevenció seran els encarregats d'estimar la magnitud o nivells del risc, les situacions en les que aquest es produeix, així com controlar periòdicament les condicions, l'organització dels mètodes de treball i la salut dels treballadors amb la finalitat de prendre les decisions per a eliminar, controlar o reduir el risc mitjançant mesures de prevenció a l'origen, organitzatives, de prevenció col·lectiva, de protecció individual, formatives i informatives.

11.5. Ordre i neteja

El Pla de Seguretat i Salut del contractista haurà d'indicar com pensa fer front a les actuacions bàsiques d'ordre i neteja en la materialització d'aquest projecte, especialment pel que fa a:

1er.- Retirada dels objectes i coses innecessàries.

2on.- Emplaçament de les coses necessàries en el seu respectiu lloc d'apilament.

3er.- Normalització interna d'obra dels tipus de recipients i plataformes de transport de materials a granel. Pla de manutenció intern d'obra.

4art.- Ubicació dels baixants de runes i recipients per a apilament de residus i la seva utilització. Pla d'evacuació de residus.

5è.- Neteja de claus i restes de material d'encofrat.

6è.- Desallotjament de les zones de pas, de cables, mànegues, fleixos i restes de matèria. Il·luminació suficient.

Finançat per
Unió Europea Fons Europeu Next Generation · Gobierno de España · Plan de Recuperación, Transformación y Resiliencia · Next Generation Catalunya · Generalitat de Catalunya

7è.- Retirada d'equips i ferramentes, descansant simplement sobre superfícies de suport provisionals.

8è.- Drenatge de vessaments en forma de tolls de carburants o greixos.

9è.- Senyalització dels riscos puntuals per falta d'ordre i neteja.

10è.- Manteniment diari de les condicions d'ordre i neteja. Brigada de neteja.

11è.- Informació i formació exigible als gremis o als diferents participants en els treballs directes i indirectes de cada partida inclosa en el projecte en el que és relatiu al manteniment de l'ordre i neteja inherents a l'operació realitzada.

En els punts de radiacions el consultor hauria d'identificar els possibles treballs on es poden donar aquest tipus de radiacions i indicar les mesures protectores a prendre.

11.6. Radiacions no ionitzants

Són les radiacions amb la longitud d'ona compresa entre 10-6 cm i 10 cm, aproximadament. Normalment, no provoquen la separació dels electrons dels àtoms dels que formen part, però no per això deixen de ser perilloses. Comprenen: Radiació ultraviolada (UV), infraroja (IR), làser, microones, ultrasònica i de freqüència de ràdio. Les radiacions no ionitzants són aquelles regions de l'espectre electromagnètic on l'energia dels fotons emesos és insuficient. Es considera que el límit més baix de longitud d'ona per a aquestes radiacions no ionitzants és de 100 nm (nanòmetre) inclosos en aquesta categoria estan les regions comunament conegudes com bandes infraroja, visible i ultraviolada. Els treballadors més freqüents i intensament sotmesos a aquests riscos són els soldadors, especialment els de soldadura elèctrica.

Radiacions infraroges

Aquest tipus de radiació és ràpidament absorbida per els teixits superficials, produint un efecte d'escalfament. En el cas dels ulls, a l'absorbir-se la calor pel cristal·lí i no dispersar-se ràpidament, pot produir cataractes. Aquest tipus de lesió s'ha considerat la malaltia professional més probable en ferrers, bufadors de vidre i operaris de forns. Totes les fonts de radiació IR intensa hauran d'estar dotades de sistemes de protecció tant propers a la font com sigui possible, per aconseguir la màxima absorció de calor i prevenir que la radiació penetri als ulls dels operaris. En cas d'utilització d'ulleres normalitzades, haurà d'incrementar-se adequadament la il·luminació del recinte, de manera que s'eviti la dilatació de la pupil·la de l'ull. A les obres de construcció, els treballadors que estan més freqüentment exposats a aquestes radiacions són els soldadors, especialment quan realitzen soldadures elèctriques. Així mateix, s'ha de considerar l'entorn de l'obra, com a possible font de les radiacions. La resposta primària a aquestes absorcions d'energia és de tipus tèrmic, afectant principalment a la pell en forma de: cremades agudes, augment de la dilatació dels vasos capil·lars i un increment de la pigmentació que pot ser persistent. De forma general, tots aquells processos industrials realitzats en calent fins a l'extrem de desprendre llum, generen aquest tipus de radiació.

Radiacions visibles

L'òrgan afectat més important és l'ull, sent transmeses aquestes longituds d'ona, a través dels mitjans oculars sense apreciable absorció abans d'aconseguir la retina.

Radiacions ultraviolades

La radiació UV és aquella que té una longitud d'ona entre els 400 nm (nanòmetres) i els 10 nm. Queda inclosa dins de la radiació solar, i es genera artificialment per a molts propòsits en indústries, laboratoris i hospitals. Es divideix convencionalment en tres regions:

- UVA: 315 - 400 nm de longitud d'ona.
- UVB: 280 - 315 nm de longitud d'ona.
- UVC: 200 - 280 nm de longitud d'ona.

La radiació a la regió UVA, la més propera a l'espectre UV, és emprada àmpliament a la indústria i representa poc risc, pel contrari les radiacions UVB i UVC, són més perilloses. La norma més completa és nord americana i està, acceptada per la WHO (World Health Organization). Les radiacions a les regions UVB i UVC tenen efectes biològics que varien marcadament amb la longitud d'ona, sent màxims entorn als 270 nm (la llàntia de quars amb vapor de mercuri a baixa pressió té una emissió a 254 nm aproximadament). També varien amb el temps d'exposició i amb la intensitat de la radiació. La exposició radiant d'ulls o pell no protegits, per a un període de vuit hores haurà d'estar limitada. La protecció contra la sobreexposició de fonts potents que poden constituir riscos, haurà de dur-se a terme mitjançant la combinació de mesures organitzatives, d'apantallaments o resguards i de protecció personal. Sense oblidar que s'ha d'intentar substituir el que és perillós pel que comporta poc o cap risc, d'acord a la llei de prevenció de riscos laborals. S'haurà de posar especial èmfasi en els apantallaments i en les mesures de substitució, per a minimitzar el tercer, que implica la necessitat de protecció personal. Tots els usuaris de l'equip generador de radiació UV han de conèixer perfectament la naturalesa dels riscos involucrats. En l'equip, o prop d'ell, s'han de disposar senyals d'advertència adequades al cas. La limitació d'accés a la instal·lació, la distància de l'usuari respecte a la font i la limitació del temps d'exposició, constitueixen mesures organitzatives a tenir en compte.

No es poden emetre de forma indiscriminada radiacions UV en l'espai de treball, per exemple realitzant l'operació en un recinte confinat o en una àrea adequadament protegida. Dins de l'àrea de protecció, s'ha de reduir la intensitat de la radiació reflectida, emprant pintures de color negre mate. En el cas de fonts potents, on se sospiti que sigui possible una exposició per sobre del valor límit admissible, haurà de disposar-se de mitjans de protecció que dificultin i facin impossible el flux radiant lliure, directe i reflectit. Quant la naturalesa del treball requereixi que l'usuari operi junt a una font de radiació UV no protegida, haurà de fer-se ús dels mitjans de protecció personal. Els ulls estaran protegits amb ulleres o màscara de protecció facial, de manera que s'absorbeixin les radiacions que sobre ells incideixin. Anàlogament, hauran de protegir-se les mans, utilitzant guants de cotó, i la cara, emprant qualsevol tipus de protecció facial.

L'exposició dels ulls i pell no protegits a la radiació UV pot conduir a una inflamació dels teixits, temporal o prolongada, amb riscos variables. En el cas de la pell, pot donar lloc a un eritema similar a una cremada solar i, en el cas dels ulls, a una conjuntivitis i queratitis (o inflamació de la còrnia), de resultats imprevisibles. La font és bàsicament el sol però també es troben en les activitats industrials de la construcció: llums fluorescents, incandescents i de descàrrega gasosa, operacions de soldadura (TIG-MIG), bufador d'arc elèctric i làsers. Les mesures de control per a prevenir exposicions indegudes a les radiacions no ionitzants se centren en l'emprament de pantalles, blindatges i Equips de Protecció Individual (per exemple pantalla de soldadura amb visor de cèl·lula fotosensible), procurant mantenir distàncies adequades per a reduir, tenint en compte l'efecte de proporcionalitat inversa al quadrat de la distància, la intensitat de l'energia radiant emesa des de fonts que es propaguen en diferent longitud d'ona.

Làser

Finançat per
Unió Europea Fons Europeu Next Generation · Gobierno de España · Plan de Recuperación, Transformación y Resiliencia · Next Generation Catalunya · Generalitat de Catalunya

La missió d'un làser és la de produir un raig d'alta densitat i s'ha emprat en camps tan diversos com cirurgia, topografia o comunicació. Es construeixen unitats amb força polsant o continua de radiació, tant visible com invisible. Aquestes unitats, si són suficientment potents, poden danyar la pell i, en particular, els ulls si estan exposats a la radiació. La unitat polsant d'alta energia és particularment perillosa quan el polze curt de radiació impacte en el teixit causant una amplia lesió al voltant del mateix. Els làsers d'ona continua també poden causar danys en els ulls i la pell. Els de radiació IR i V presentaran perill per a la retina, en forma de cremades; els de radiació UV e IR poden suposar un risc per a la còrnia i el cristal·lí. D'una manera general, la pell és menys sensible a la radiació làser i en el cas d'unitats de radiació V i IR de grans potències, poden ocasionar cremades. Els làsers s'han classificat, d'acord amb els riscos associats al seu ús, en els dos grups i quatre classes següents:

- Grup A: unitats intrínsecament segures i aquelles que cauen dins de les classes I y II.
- Classe I: els nivells d'exposició màxima permissible no poden ser excedits.
- Classe II: de risc baix; emissió limitada a 1 mW en menys de 0,25 s, entre 400 nm i 700 nml; es preveuen els riscos per desviament de la radiació reflectida incloent la resposta de centelles.
- Grup B: tots els làsers presents o de ona continua amb potencia major d'1 mW, com es defineix a les classes IIIa, IIIb i IV respectivament.
- Classe IIIa: risc baix; emissió limitada a 5 vegades la corresponent a la classe II; l'ús d'instruments òptics pot resultar perillós.
- Classe IIIb: risc mitjà; major límit d'emissió; l'impacte sobre l'ull pot resultar perillós, però no respecte a la reflexió difusa.
- Classe IV: risc alt; major límit d'emissió; l'impacte per reflexió difusa pot ser perillós; poden causar foc i cremar la pell. El grau de protecció necessari depèn de la longitud d'ona i de l'energia emesa per la radiació. Qualsevol equip base s'ha de dissenyar d'acord amb mesures de seguretat apropiades, com per exemple, encaixonament protector, obturador d'emissió, senyal automàtica de emissió, etc.

Els làsers poden produir llum visible (400-700 nm), alguna radiació UV (200-400 nm), o comunament radiació IR (700 nm – 1 m). A continuació, es presenta una guia de riscos associats amb unitats concretes de raigs làser:

- Amb làsers de la classe IIIa (< 5 mW), s'ha de prevenir únicament la visió directa del raig.
- Amb els de la classe IIIb i potències compreses entre 5 mW y 500 mW, s'ha de prevenir l'impacte de la radiació directa i de reflexió especular, en els ulls no protegits, que pot resultar perillós.
- Amb làsers de la classe IV i potències majors de 500 mW, s'ha de prevenir l'impacte de la radiació directa, de les reflexions secundaries i de les reflexions difuses, que pot resultar perillós.
- A més dels riscos associats a aquest tipus de radiació, s'ha de tenir en compte els deguts a les unitats d'energia elèctrica emprats per a subministrar energia a l'equip làser. A continuació, es dóna un codi de pràctica que cobreix personal, àrea de treball, equip i operació, respectivament, en l'ús de làsers.
- Tots els usuaris s'han de sotmetre a un examen oftalmològic periòdicament, fent èmfasi especial en les condicions de la retina. Les persones que treballen amb la classe IIIb i IV, tindran al mateix temps un examen mèdic d'inspecció de danys a la pell.
- Amb prioritat a qualsevol autorització, el contractista s'assegurarà que els operaris autoritzats estan degudament entrenats tant en procediment de treball segur com en el coneixement dels riscos potencials associats amb la radiació i equip que la genera.
- Qualsevol exposició accidental que suposi impacte en els ulls, haurà de ser registrada i comunicada al departament mèdic.
- La pràctica amb làser del grup B requereix la mesura general de protecció ocular, però que mai serà utilitzada per visió directa del raig.

Àrea de treball

L'equip làser s'instal·larà en una àrea o recinte degudament controlats. La il·luminació del recinte haurà de ser tal manera que eviti la dilatació de la pupil·la de l'ull i així disminuir la possibilitat de lesió. Els raigs làser reflectits poden ser tant perillosos com els directes, i per tant, hauran d'eliminar-se les superfícies reflectants i polides. A l'àrea de treball s'haurà d'investigar periòdicament la presència de qualsevol gas tòxic que pugui generar-se durant el treball, per exemple, l'ozó. S'han de col·locar senyals lluminoses d'advertència en totes les zones d'entrada als recintes en els que els làsers funcionin. Quant la senyal estigui en acció, haurà de prohibir-se l'accés al mateix. L'equip de subministrament de potència al làser ha de disposar de protecció especial. Allà on sigui necessari, s'ha de prevenir la possibilitat de desviament del raig fora de l'àrea de control, mitjançant proteccions i blindatges. En el cas de radiació IR, ha d'emprar-se materials no inflamables per a proporcionar aquestes barreres físiques al voltant del làser. En aquests casos, s'ha d'evitar la proximitat de materials inflamables o explosius.

Equip

Qualsevol operació de manteniment haurà de dur-se solament si la força està desconnectada. Tots els làsers, hauran de disposar de rètols d'advertència que tindran en compte la classe de làser a que correspon i el tipus de radiació visible o invisible que genera l'aparell. Quan els aparells que pertanyen al grup B no s'utilitzin, s'hauran de treure les claus de control d'engegada, així com la de control de força, que quedaran custodiades per la persona responsable autoritzada per el treball amb làser en el laboratori. Les ulleres protectores normalitzats, hauran de comprovar-se regularment i han de seleccionar-se d'acord amb la longitud d'ona de la radiació emesa per el làser en ús. Qualsevol protector de pantalla que s'utilitzi, haurà de ser de material absorbent que previngui la reflexió especular.

Operació

Únicament el mínim nombre de persones requerides en l'operació es trobaran dins de l'àrea de control; no obstant, en el cas de làser de la classe IV, al menys dos persones estaran sempre presents durant l'operació. Únicament personal autoritzat tindrà permís per a muntar, ajustar i operar l'equip de làser.

L'equip de làser haurà d'operar el temps mínim requerit per a la realització dels treballs, no es deixarà en funcionament sense estar vigilat. Com a procediment de protecció general, hauran d'utilitzar-se ulleres que previnguin el risc de dany ocular. L'equip de làser haurà de ser muntat a una alçada que mai superi la corresponent al pit de l'operador. S'ha de tenir especial cura en la radiació làser invisible, essent essencial la utilització d'un escut protector al llarg de tota la trajectòria. Donat que els làsers polsants presenten un risc incrementat per l'operador, com a guia d'alineació del raig, han d'emprar-se làsers de baixa potència d'heli o neó que pertanyin a la classe II, i no conformar-se amb una indicació somera de la direcció que adoptarà el raig. En aquests casos, sempre s'ha d'utilitzar la protecció ocular.

Finançat per
Unió Europea Fons Europeu Next Generation · Gobierno de España · Plan de Recuperación, Transformación y Resiliencia · Next Generation Catalunya · Generalitat de Catalunya

Els serveis de prevenció seran els encarregats d'estimar la magnitud o nivells del risc, les situacions en les que aquest es produeix, així com controlar periòdicament les condicions, l'organització dels mètodes de treball i la salut dels treballadors amb la finalitat de prendre les decisions per a eliminar, controlar o reduir el risc mitjançant mesures de prevenció en l'origen, organitzatives, de prevenció col·lectiva, de protecció individual, formatives i informatives. En construcció acostuma a emprar-se monogràficament en l'establiment d'alineacions i nivells topogràfics. Per la seva extrema perillositat, quan el làser estigui enfocat paral·lel al sòl, l'àrea de perill s'haurà d'acordonar. L'Equip de Protecció Individual contra el làser són les ulleres de protecció completa, amb el visor dotat del filtre adequat al tipus de làser que es tracti.

11.7. Radiacions ionitzants

Dins de l'àmbit de la construcció existeixen pocs treballs propis en els que es generen aquests tipus de riscos, malgrat que si existeixen situacions on es puguin donar aquest tipus de radiació, com són:

- Detecció de defectes de soldadura o esquerdes en canonades, estructures i edificis.
- Control de densitats "in situ" pel mètode nuclear.
- Control d'irregularitats en el nivell d'emplenat de recipients o grans dipòsits.
- Identificació de trajectòries, emprant traçadors en corrents hidràuliques, sediments, moviment de granels, etcètera.

Serà obligació del contractista amb la col·laboració del seu servei de prevenció determinar un procediment de treball segur per a realitzar les esmentades operacions. També es pot considerar una possible generació de riscos en treballs realitzats dintre d'un entorn o en proximitat de determinades instal·lacions, com poden ser:

- Les instal·lacions on es realitzin exàmens de maletes i embalums en els aeroports; detecció de cartes bomba.
- Les instal·lacions mèdiques on es realitzin pràctiques de teràpia, mitjançant radiacions ionitzants.
- Les instal·lacions mèdiques on es realitzen pràctiques de diagnòstic amb raigs X amb equips amb un potencial d'operació per disseny, sigui major de 70 Kilovolts.
- Les instal·lacions mèdiques on es manipula o es tracti material radioactiu, en forma de fonts no segellades, per a ús en teràpia o diagnòstic amb tècniques "in vivo".
- Les instal·lacions d'ús industrial on es tracti o manipuli material radioactiu.
- Els acceleradors de partícules o d'investigació o d'ús industrial.
- Les instal·lacions i equips per a gammagrafia o radiografia industrial, sigui mitjançant l'ús de fonts radioactius o equips emissors de raig X.
- Els dipòsits de residus radioactius, tant transitoris com definitius.
- Les instal·lacions on es produeixin, fabriqui, repari o es faci manutenció de fonts o equips generadors de radiacions ionitzants.
- Control d'irregularitats en l'espessor de blocs de paper, làmines de plàstic i fulles de metall o en el nivell d'emplenat de recipients o grans dipòsits.
- Estimació de l'antiguitat de substàncies, emprant el carboni-14 o altres isòtops, com l'argó-40 o el fòsfor-32.
- Il·luminació passiva de rellotges o de sortides d'emergència.

Les funcions de protecció radiològica són responsabilitat del titular de la instal·lació, essent el Consell de Seguretat Nuclear el qui decidirà si han de ser encomanades a un Servei de Protecció Radiològica propi del titular o a una Unitat Tècnica de Protecció Radiològica contractada a l'efecte. La reacció d'un individu a l'exposició a les radiacions depèn de la dosi, del volum i del tipus dels teixits irradiats. Encara que poden ocórrer en combinació, correntment es fa una distinció entre dues classes fonamentals d'accidents per radiació, és dir: a) Irradiació externa accidental (per exemple en treballs de radiografiat de soldadura). b) Contaminació radioactiva accidental. Els nivells màxims de dosi permesa han estat fixats tenint en compte que el cos humà pot tolerar una certa quantitat de radiació sense perjudicar el funcionament del seu organisme en general. Aquests nivells són, per a persones que treballen en Zones Controlades (per exemple edifici de contenció de central nuclear) i tenint en compte l'efecte acumulatiu de les radiacions sobre l'organisme, 5 rems per any ó 300 milirems per setmana. Per a detectar i amidar els nivells de radiació, s'empren els comptadors Geiger.

Per al control de la dosi rebuda, s'ha de tenir en compte tres factors: a) temps de treball. b) distància de la font de radiació. c) Apantallament. El temps de treball permès s'obté dividint la dosi màxima autoritzada per la dosi rebuda en un moment donat. La dosi rebuda és inversament proporcional al quadrat de la distància a la font de radiació. Els materials que s'empren habitualment com barreres d'apantallament són el formigó i el plom, encara que també se n'usen d'altres com l'acer, totxos massissos de fang, granit, calcària, etc., en general, l'espessor necessari està en funció inversa de la densitat del material. Per a verificar les dosis de radiació rebudes s'utilitzen dosímetres individuals, que poden consistir en una pel·lícula dosimètrica o un estildosímetre integrador de butxaca. Sempre que no s'especifiqui el contrari, el dosímetre individual es durà a la butxaca o davanter de la roba de treball, tenint especial cura en no col·locar els dosímetres sobre cap objecte que absorbeixi radiació (per exemple objectes metàl·lics). Haurà de dur-se un Llibre de registre, on figurarà les dosis rebudes per cadascun dels treballadors professionalment exposats a radiacions.

12. MANIPULACIÓ DE MATERIALS

Tota manutenció de material comporta un risc, per tant, des del punt de vista preventiu, s'ha de tendir a evitar tota manipulació que no sigui estrictament necessària, en virtut del conegut axioma de seguretat que diu que "el treball més segur és aquell que no es realitza". Per a manipular materials és preceptiu prendre les següents precaucions elementals:

- Començar per la càrrega o material que apareix més superficialment, és dir el primer i més accessible.
- Lliurar el material, no tirar-lo.
- Col·locar el material ordenat i en cas d'apilat estratificat, que aquest es realitzi en piles estables, lluny de passadissos o llocs on pugui rebre cops o desgastar-se.
- Utilitzar guants de treball i calçat de seguretat amb puntera metàl·lica i embuatada en empenya i turmells.
- En el manejament de càrregues llargues entre dues o més persones, la càrrega pot mantenir-se en la mà, amb el braç estirat al llarg del cos, o bé sobre l'espatlla.
- S'utilitzaran les ferramentes i mitjans auxiliars adequats per al transport de cada tipus de material.
- En les operacions de càrrega i descàrrega, es prohibirà col·locar-se entre la part posterior del camió i una plataforma, pal, pilar o estructura vertical fixa.

Finançat per
Unió Europea Fons Europeu Next Generation · Gobierno de España · Plan de Recuperación, Transformación y Resiliencia · Next Generation Catalunya · Generalitat de Catalunya

- Si durant la descàrrega s'utilitzen ferramentes, com braços de palanca, ungles, potes de cabra o similar, disposar la maniobra de tal manera que es garanteixi el que no es vingui la càrrega damunt i que no rellisqui.

En el relatiu a la manipulació de materials el contractista en l'elaboració del Pla de Seguretat i Salut haurà de tenir en comte les següents premisses:

Intentar evitar la manipulació manual de càrregues mitjançant:

- Automatització i mecanització dels processos.
- Mesures organitzatives que eliminin o minimitzin el transport.

Adoptar Mesures preventives quan no es pugui evitar la manipulació com:

- Utilització d'ajudes mecàniques.
- Reducció o redisseny de la càrrega.
- Actuació sobre l'organització del treball.
- Millora de l'entorn de treball.

Dotar als treballadors de la formació i informació en temes que incloguin:

- Ús correcte de les ajudes mecàniques.
- Ús correcte dels equips de protecció individual.
- Tècniques segures per a la manipulació de càrregues.
- Informació sobre el pes i centre de gravetat.

Els principis bàsics de la manutenció de materials

1er.- El temps dedicat a la manipulació de materials és directament proporcional a l'exposició al risc d'accident derivat de dita activitat.

2on.-Procurar que els diferents materials, així com la plataforma de suport i de treball de l'operari, estiguin a la mateixa alçada en què s'ha de treballar amb ells.

3er.- Evitar el dipositar els materials directament sobre el terra, fer-ho sempre sobre catúfols o contenidors que permetin el seu trasllat a dojo.

4art.-Escurçar tant com sigui possible les distàncies a recórrer pel material manipulat, evitant estacionaments intermedis entre el lloc de partida del material manipulat evitant estacionaments intermedis entre el lloc de partida del material i l'emplaçament definitiu de la seva posada en obra.

5è- Traginar sempre els materials a dojo, mitjançant palonniers, catúfols, contenidors o palets, en lloc de portar-los d'un en un.

6è.- No tractar de reduir el nombre d'ajudants que recullin i traginin els materials, si això comporta ocupar els oficials o caps d'equip en operacions de manutenció, coincidint en franges de temps perfectament aprofitables per l'avanç de la producció.

7è.- Mantenir esclarits, senyalitzats i enllumenats, els llocs de pas dels materials a manipular.

Manejament de càrregues sense mitjans mecànics

Per a l'hissat manual de càrregues la totalitat del personal d'obra haurà rebut la formació bàsica necessària, comprometent-se a seguir els següents passos:

1er.- Apropar-se el més possible a la càrrega.

2on.- Assentar els peus fermament.

3er.- Ajupir-se doblegant els genolls.

4art.- Mantenir l'esquena dreta.

5è.- Subjectar l'objecte fermament.

6è.- L'esforç d'aixecar l'han de realitzar els músculs de les cames.

7è.- Durant el transport, la càrrega haurà de romandre el més a prop possible del cos.

8è.- Per al manejament de peces llargues per una sola persona s'actuarà segons els següents criteris preventius:

Durà la càrrega inclinada per un dels seus extrems, fins l'altura de l'espatlla.

Avançarà desplaçant les mans al llarg de l'objecte, fins arribar al centre de gravetat de la càrrega.

Es col·locarà la càrrega en equilibri sobre l'espatlla.

Durant el transport, mantindrà la càrrega en posició inclinada, amb l'extrem davanter aixecat.

9è.- És obligatòria la inspecció visual de l'objecte pesat a aixecar, per a eliminar arestes afilades.

10è.- Està prohibit aixecar més de 50 kg de forma individual. El valor límit de 30 Kg per homes, pot superar-se puntualment a 50 Kg quan es tracti de descarregar un material per a col·locar-lo sobre un mitjà mecànic de manutenció. En el cas de tractar-se de dones, es redueixen aquests valors a 15 i 25 Kg respectivament.

11è.- És obligatori la utilització d'un codi de senyals quan s'ha d'aixecar un objecte entre uns quants, per a suportar l'esforç al mateix temps. Pot ser qualsevol sistema a condició que sigui conegut o convingut per l'equip.

13. MITJANS AUXILIARS D'UTILITAT PREVENTIVA (MAUP)

Als efectes del present Estudi de Seguretat i Salut, tindran la consideració de MAUP, tot Mitjà Auxiliar dotat de Protecció, Resguard, Dispositiu de Seguretat, Operació seqüencial, Seguretat positiva o Sistema de Protecció Col·lectiva, que originàriament ve integrat, de fàbrica, en l'equip, màquina o sistema, de forma solidària i indissociable, de tal manera que s'interposi, o apantalli els riscos d'abast o simultaneïtat de l'energia fora de control, i els treballadors, personal aliè a l'obra i/o materials, màquines, equips o ferramentes pròximes a la seva àrea d'influència, anul·lant o reduint les conseqüències d'accident. La seva operativitat resta garantida pel fabricant o distribuïdor de cadascun dels components, en les condicions d'utilització i manteniment per ell prescrites. El contractista resta obligat a la seva adequada elecció, seguiment i control d'ús. Els MAUP més rellevants, previstos per a l'execució del present projecte són els indicats en l'annex d'aquesta memòria que contindrà les fitxes amb RISC-AVALUACIÓ-MESURES.

14. SISTEMES DE PROTECCIÓ COL·LECTIVA (SPC)

Als efectes del present Estudi de Seguretat i Salut, tindran la consideració de Sistemes de Protecció Col·lectiva, el conjunt d'elements associats, incorporats al sistema constructiu, de forma provisional i adaptada a l'absència de protecció integrada de major eficàcia (MAUP), destinats a apantallar o

Finançat per
Unió Europea Fons Europeu Next Generation · Gobierno de España · Plan de Recuperación, Transformación y Resiliencia · Next Generation Catalunya · Generalitat de Catalunya

condonar la possibilitat de coincidència temporal de qualsevol tipus d'energia fora de control, present en l'ambient laboral, amb els treballadors, personal aliè a l'obra i/o materials, màquines, equips o ferramentes pròximes a la seva àrea d'influència, anul·lant o reduint les conseqüències d'accident. La seva operativitat garanteix la integritat de les persones o objectes protegits, sense necessitat d'una participació per a assegurar la seva eficàcia. Aquest últim aspecte és el que estableix la seva diferència amb un Equip de Protecció Individual (EPI). En absència d'homologació o certificació d'eficàcia preventiva del conjunt d'aquests Sistemes instal·lats, el contractista fixarà en el seu Pla de Seguretat i Salut, referència i relació dels Protocols d'Assaig, Certificats o Homologacions adoptades i/o requerits als instal·ladors, fabricants i/o proveïdors, per al conjunt dels esmentats Sistemes de Protecció Col·lectiva. Els SPC més rellevants previstos per a l'execució del present projecte són els indicats en l'annex d'aquesta memòria que contindrà les fitxes amb RISC-AVALUACIÓ-MESURES.

15. CONDICIONS DELS EQUIPS DE PROTECCIÓ INDIVIDUAL (EPI)

Als efectes del present Estudi de Seguretat i Salut, tindran la consideració d'Equips de Protecció Individual, aquelles peces de treball que actuen a mode de coberta o pantalla portàtil, individualitzada per a cada usuari, destinats a reduir les conseqüències derivades del contacte de la zona del cos protegida, amb una energia fora de control, d'intensitat inferior a la previsible resistència física de l'EPI. La seva utilització haurà de quedar restringida a l'absència de garanties preventives adequades, per inexistència de MAUP, o en el seu defecte SPC d'eficàcia equivalent. Tots els equips de protecció individual estaran degudament certificats, segons normes harmonitzades CE. Sempre de conformitat als R.D. 1407/92, R.D.159/95 i R.D. 773/97. El Contractista Principal portarà un control documental del seu lliurament individualitzat al personal (propi o subcontractat), amb el corresponent avís de recepció signat pel beneficiari.

En els casos en què no existeixin normes d'homologació oficial, els equips de protecció individual seran normalitzats pel constructor, per al seu ús en aquesta obra, triats d'entre els que existeixin en el mercat i que reuneixin una qualitat adequada a les respectives prestacions. Per aquesta normalització interna s'haurà de comptar amb el vist-i-plau del tècnic que supervisa el compliment del Pla de Seguretat i Salut per part de la Direcció d'Obra o Direcció Facultativa/Direcció d'Execució. Al magatzem d'obra hi haurà permanentment una reserva d'aquests equips de protecció, de manera que pugui garantir el subministrament a tot el personal sense que se'n produeixi, raonablement, la seva carència. En aquesta previsió cal tenir en compte la rotació del personal, la vida útil dels equips i la data de caducitat, la necessitat de facilitar-los a les visites d'obra, etc. Els EPI més rellevants, previstos per a l'execució material del present projecte són els indicats en l'annex d'aquesta memòria que contindrà les fitxes amb RISC-AVALUACIÓ-MESURES

16. RECURSOS PREVENTIUS

La legislació que s'ha de complir respecte a la presència de recursos preventius a les obres de construcció està contemplada a la llei 54/2003. D'acord amb aquesta llei, la presència dels recursos preventius a les obres de construcció serà preceptiva en els següents casos:

- Quan els riscos es puguin veure agreujats o modificats en el desenvolupament del procés o l'activitat, per la concurrència d'operacions diverses que es desenvolupen successivament o simultàniament i que facin precís el control de la correcta aplicació dels mètodes de treball. La presència de recursos preventius de cada contractista serà necessari quan, durant l'obra, es desenvolupin treballs amb riscos especials, com es defineixen en el real decret 1627/97.
- Quan es realitzin activitats o processos que reglamentàriament es considerin perillosos o amb riscos especials.
- Quan la necessitat d'aquesta presència sigui requerida per la Inspecció de Treball i Seguretat Social, si les circumstàncies del cas ho exigissin degut a les condicions de treball detectades.

Quan a les obres de construcció coexisteixen contractistes i subcontractistes que, de forma successiva o simultània, puguin constituir un risc especial per interferència d'activitats, la presència dels "*Recursos preventius*" és, en aquests casos, necessària.

Els recursos preventius són necessaris quan es desenvolupin treballs amb riscos especials, definits a l'annex II del RD 1627/97:

- Treballs amb riscos especialment greus d'enterrament, enfonsament o caiguda d'altura, per les particulars característiques de l'activitat desenvolupada, els procediments aplicats, o l'entorn del lloc de treball.
- Treballs en els quals l'exposició a agents químics o biològics suposi un risc d'especial gravetat, o pels que la vigilància específica de la salut dels treballadors sigui legalment exigible.
- Treballs amb exposició a radiacions ionitzants pels que la normativa específica obliga a la delimitació de zones controlades o vigilades.
- Treballs a la proximitat de línies elèctriques d'alta tensió.
- Treballs que exposin a risc d'ofegament per immersió.
- Obres d'excavació de túnels, pous i altres treballs que suposin moviments de terra subterranis.
- Treballs realitzats en immersió amb equip subaquàtic.
- Treballs realitzats en caixons d'aire comprimit.
- Treballs que impliquin l'ús d'explosius.
- Treballs que requereixin muntar o desmuntar elements prefabricats pesats.

A continuació es detallen, de forma orientativa, les activitats de l'obra del present estudi de seguretat i salut, en base a l'avaluació de riscos d'aquest, que requereixen la presència de recurs preventiu.

ENDERROCS
ENDERROCS D'ELEMENTS SOTERRATS A POCA FONDÀRIA
MOVIMENTS DE TERRES
EXCAVACIÓ DE RASES I POUS
FONAMENTS
ESTREBADES I APUNTALAMENTS
ESTRUCTURES
ESTRUCTURES DE FORMIGÓ IN SITU (ENCOFRATS/ARMADURES/FORMIGONAMENT/ANCORATGES I TESAT)
TRANSPORT I MUNTATGE D'ESTRUCTURES PREFABRICADES
TANCAMENTS I DIVISÒRIES
TANCAMENTS EXTERIORS (OBRA)
TANCAMENTS EXTERIORS (PREFABRICATS, METÀL·LICS, FORMIGÓ, SANDWICH)
INSTAL·LACIONS DE DRENATGE, D'EVACUACIÓ I CANALITZACIONS
ELEMENTS SOTERRATS (CLAVEGUERONS, POUS,

Finançat per
Unió Europea Fons Europeu Next Generation · Gobierno de España · Plan de Recuperación, Transformación y Resiliencia · Next Generation Catalunya · Generalitat de Catalunya

DRENATGES)
CANONADES PER A GASOS I FLUIDS
TUBS MUNTATS SUPERFICIALMENT
TUBS MUNTATS SOTERRATS
INSTAL·LACIONS ELÈCTRIQUES
INSTAL·LACIONS ELÈCTRIQUES BAIXA TENSIÓ
INSTAL·LACIONS DE GAS COMBUSTIBLE I ALTRES GASOS I FLUIDS
INSTAL·LACIONS DE GAS COMBUSTIBLE I ALTRES GASOS I FLUIDS

17. SENYALITZACIÓ I ABALISAMENT

Quant a la senyalització de l'obra, és necessari distingir entre la que es refereix a la que demanda de l'atenció per part dels treballadors i aquella que correspon al tràfic exterior afectat per l'obra. En el primer cas són d'aplicació les prescripcions establertes per el Reial Decret 485/1997, de 14 d'abril. La senyalització i el abalisament de tràfic vénen regulats, entre altra normativa, per la Norma 8.3-I.C. de la Direcció General de Carreteres i no és objecte de l'Estudi de Seguretat i Salut. Aquesta distinció no exclou la possible complementació de la senyalització de tràfic durant l'obra quan aquesta mateixa es faci exigible per a la seguretat dels treballadors que treballin a la immediació d'aquest tràfic. S'ha de tenir en compte que la senyalització per si mateixa no elimina els riscos, malgrat això la seva observació quan és l'apropiada i està ben col·locada, fa que l'individu adopti conductes segures. No és suficient amb col·locar un plafó a les entrades de les obres, si després en la pròpia obra no se senyalitza l'obligatorietat d'utilitzar cinturó de seguretat al col·locar les mires per a realitzar el tancament de façana. La senyalització abundant no garanteix una bona senyalització, ja que el treballador acaba fent cas omís de qualsevol tipus de senyal.

El R.D.485/97 estableix que la senyalització de seguretat i salut en el treball haurà d'utilitzar-se sempre que l'anàlisi dels riscos existents, les situacions d'emergència previsibles i les mesures preventives adoptades, posin de manifest la necessitat de:

- Cridar l'atenció dels treballadors sobre l'existència de determinats riscos, prohibicions o obligacions.
- Alertar als treballadors quan es produeixi una determinada situació d'emergència que requereixi mesures urgents de protecció o evacuació.
- Facilitar als treballadors la localització i identificació de determinats mitjans o instal·lacions de protecció, evacuació, emergència o primers auxilis.
- Orientar o guiar als treballadors que realitzin determinades maniobres perilloses.

La senyalització no haurà de considerar-se una mesura substitutiva de les mesures tècniques i organitzatives de protecció col·lectiva i haurà d'utilitzar-se quan, mitjançant aquestes últimes, no hagi estat possible eliminar els riscos o reduir-los suficientment. Tampoc haurà de considerar-se una mesura substitutiva de la formació i informació dels treballadors en matèria de seguretat i salut en el treball. Així mateix, segons s'estableix en el R.D. 1627/97, s'haurà de complir que:

- Les vies i sortides específiques d'emergència hauran de senyalitzar-se conforme al R.D. 485/97, tenint en compte que aquesta senyalització haurà de fixar-se en els llocs adequats i tenir la resistència suficient.
- Els dispositius no automàtics de lluita contra incendis hauran d'estar senyalitzats conforme al R.D. 485/97, tenint en compte que aquesta senyalització haurà de fixar-se en els llocs adequats i tenir la resistència suficient.
- El color utilitzat per a la il·luminació artificial no podrà alterar o influir en la percepció de les senyals o panells de senyalització.
- Les portes transparents hauran de tenir una senyalització a l'altura de la vista.
- Quan existeixin línies d'estesa elèctrica àrees, en el cas que vehicles l'obra haguessin de circular sota l'estesa elèctrica s'utilitzarà una senyalització d'advertència.

La implantació de la senyalització i l'abalisament s'ha de definir en els plànols de l'Estudi de Seguretat i Salut i s'ha de tenir en compte en les fitxes d'activitats, al menys respecte els riscos que no s'hagin pogut eliminar.

18. CONDICIONS D'ACCÉS I AFECTACIONS DE LA VIA PÚBLICA

En el PLA DE SEGURETAT I SALUT el Contractista definirà les desviacions i passos provisionals per a vehicles i vianants, els circuits i trams de senyalització, la senyalització, les mesures de protecció i detecció, els paviments provisionals, les modificacions que comporti la implantació de l'obra i la seva execució, diferenciant, si és cas, les diferents fases d'execució. A aquests efectes, es tindrà en compte el que determina la Normativa per a la informació i senyalització d'obres al municipi i la Instrucció Municipal sobre la instal·lació d'elements urbans a l'espai públic de la ciutat que correspongui. Quan correspongui, d'acord amb les previsions d'execució de les obres, es diferenciarà amb claredat i per cadascuna de les distintes fases de l'obra, els àmbits de treball i els àmbits destinats a la circulació de vehicles i vianants, d'accés a edificis i guals, etc.., i es definiran les mesures de senyalització i protecció que corresponguin a cadascuna de les fases.

És obligatori comunicar l'inici, l'extensió, la naturalesa dels treballs i les modificacions de la circulació de vehicles provocades per les obres, a la Guàrdia Municipal i als Bombers o a l'Autoritat que correspongui. Quan calgui prohibir l'estacionament en zones on habitualment és permès, es col·locarà el cartell de "SENYALITZACIÓ EXCEPCIONAL" (1050 X 600 mm), amb 10 dies d'antelació a l'inici dels treballs, tot comunicant-ho a la Guàrdia Municipal o l'Autoritat que correspongui. En la desviació o estrenyiment de passos per a vianants es col·locarà la senyalització corresponent. No es podrà començar l'execució de les obres sense haver procedit a la implantació dels elements de senyalització i protecció que corresponguin, definits al PLA DE SEGURETAT aprovat. El contractista de l'obra serà responsable del manteniment de la senyalització i elements de protecció implantats. Els accessos de vianants i vehicles, estaran clarament definits, senyalitzats i separats

18.1. Normes de Policia

Control d'accessos

Una vegada establerta la delimitació del perímetre de l'obra, conformats els tancaments i accessos per els vianants i de vehicles, el contractista amb la col·laboració del seu servei de prevenció definirà, dins del Pla de Seguretat i Salut, el procés per al control d'entrada i sortida de vehicles en general (inclosa la maquinària com grues mòbils, retroexcavadores) i de personal de manera que garanteixi l'accés únicament a persones autoritzades. Quan la delimitació de l'obra no es pugui portar a terme, per les pròpies circumstàncies de l'obra, el contractista, al menys haurà de garantir, l'accés controlat a les

Finançat per
Unió Europea Fons Europeu Next Generation · Gobierno de España · Plan de Recuperación, Transformación y Resiliencia · Next Generation Catalunya · Generalitat de Catalunya

instal·lacions d'ús comú de l'obra, i haurà d'assegurar que les entrades a l'obra estiguin senyalitzades, i que quedin tancades les zones que puguin presentar riscos.

Coordinació d'interferències i seguretat a peu d'obra

El contractista, quan sigui necessari, donat el volum d'obra, el valor dels materials emmagatzemats i altres circumstàncies que així ho aconsellin, definirà un procés per garantir l'accés controlat a les instal·lacions que suposin risc personal i/o comú per a l'obra i l'intrusisme a l'interior de l'obra en tallers, magatzems, vestuaris i d'altres instal·lacions d'ús comú o particular.

18.2. Àmbit d'ocupació de la via pública

Ocupació del tancament de l'obra

S'entén per àmbit d'ocupació el realment ocupat, incloent tanques, elements de protecció, baranes, bastides, contenidors, casetes, etc. En el PLA DE SEGURETAT I SALUT EN EL TREBALL s'especificarà la delimitació de l'àmbit d'ocupació de l'obra i es diferenciarà clarament si aquest canvia en les diferents fases de l'obra. L'àmbit o els àmbits d'ocupació quedaran clarament dibuixats en plànols per fases i interrelacionats amb el procés constructiu. L'amplada màxima a ocupar serà proporcional a l'amplada de la vorera. L'espai lliure per a pas de vianants no serà inferior a un terç (1/3) de l'amplada de la vorera existent. En cap cas es podrà ocupar una amplada superior a tres (3) metres mesurats des de la línia de façana, ni més de dos terços (2/3) de l'amplada de la vorera, si no queda al menys una franja d'amplada mínima d'un metre i quaranta centímetres (1,40 m) per a pas de vianants.

Quan, per l'amplada de la vorera, no sigui possible deixar un pas per a vianants d'un metre i quaranta centímetres (1,40 m) es permetrà, durant l'execució dels treballs a planta baixa, la col·locació de tanques amb un sortint màxim de seixanta centímetres (60 cm) deixant un pas mínim per a vianants d'un metre (1 m). Per a l'enderrocament de les plantes superiors a la planta baixa, es col·locarà una tanca a la línia de façana i es farà una protecció volada per la retenció d'objectes despresos de les cotes superiors. Si la vorera és inferior a un metre seixanta centímetres (1,60 cm) durant els treballs a la planta baixa, el pas per a vianants d'un metre (1 m) d'amplada podrà ocupar part de la calçada en la mesura que calgui. En aquest cas, s'haurà de delimitar i protegir amb tanques l'àmbit del pas de vianants.

Situació de casetes i contenidors

S'indicaran en el PLA DE SEGURETAT I SALUT les àrees previstes per aquest fi. Les casetes, contenidors, tallers provisionals i aparcament de vehicles d'obra, se situaran en una zona propera a l'obra que permeti aplicar els següents criteris:

- Preferentment, a la vorera, deixant un pas mínim d'un metre i quaranta centímetres (1,40 m) per a pas de vianants per la vorera.
- A la vorera, deixant un pas mínim d'un metre i quaranta centímetres (1,40 m) per a pas de vianants per la zona d'aparcament de la calçada sense envair cap carril de circulació.
- Si no hi ha prou espai a la vorera, es col·locaran a la zona d'aparcament de la calçada procurant no envair cap carril de circulació i deixant sempre com a mínim un metre (1m) per a pas de vianants a la vorera.
- Es protegirà el pas de vianants i es col·locarà la senyalització corresponent.

Qualsevol canvi en la zona ocupada que afecti l'àmbit de domini públic es considerarà una modificació del PLA DE SEGURETAT I SALUT EN EL TREBALL i s'haurà de documentar i tramitar d'acord amb el R.D. 1627/97.

18.3. Tancaments de l'obra que afecten l'àmbit públic

Tanques

Situació	Delimitaran el perímetre de l'àmbit de l'obra o, en ordenació entre mitgeres, tancaran el front de l'obra o solar i els laterals de la part de vorera ocupada.
Tipus de tanques	Es formaran amb xapa metàl·lica opaca o a base de plafons prefabricats o d'obra de fàbrica arrebossada i pintada. Les empreses promotores podran presentar a l'Ajuntament per a la seva homologació, si s'escau, el seu propi model de tanca per tal d'emprar-lo en totes les obres que facin. Les tanques metàl·liques de 200 x 100 cm només s'admeten per a proteccions provisionals en operacions de càrrega, desviacions momentànies de trànsit o similars. En cap cas s'admet com a tanca el simple abalisat amb cinta de PVC, malla electrosoldada de ferrallista, xarxa tipus tenis de polipropilè (habitualment de color taronja), o elements tradicionals de delimitacions provisionals de zones de risc.
Complements	Totes les tanques tindran abalisament lluminós i elements reflectants en tot el seu perímetre.
Manteniment	El Contractista vetllarà pel correcte estat de la tanca, eliminant grafittis, publicitat il·legal i qualsevol altre element que deteriori el seu estat original.

Accés a l'obra

Portes	Les tanques estaran dotades de portes d'accés independent per a vehicles i per al personal de l'obra. No s'admet com a solució permanent d'accés la retirada parcial del tancament.

18.4. Operacions que afecten l'àmbit públic

Entrades i sortides de vehicles i maquinària

Vigilància	Personal responsable de l'obra s'encarregarà de dirigir les operacions d'entrada i sortida, avisant els vianants a fi d'evitar accidents.
Aparcament	Fora de l'àmbit del tancament de l'obra no podran estacionar-se

Finançat per
Unió Europea Fons Europeu Next Generation · Gobierno de España · Plan de Recuperación, Transformación y Resiliencia · Next Generation Catalunya · Generalitat de Catalunya

vehicles ni maquinària de l'obra, excepte a la reserva de càrrega i descàrrega de l'obra quan existeixi zona d'aparcament a la calçada.

Camions en espera — Si no hi ha espai suficient dins de l'àmbit del tancament de l'obra per acollir els camions en espera, caldrà preveure i habilitar un espai adequat a aquest fi fora de l'obra. El PLA DE SEGURETAT preveurà aquesta necessitat, d'acord amb la programació dels treballs i els mitjans de càrrega, descàrrega i transport interior de l'obra.

Càrrega i descàrrega

Les operacions de càrrega i descàrrega s'executaran dintre l'àmbit del tancament de l'obra. Quan això no sigui possible, s'estacionarà el vehicle en el punt més proper a la tanca de l'obra, es desviaran els vianants fora de l'àmbit d'actuació, s'ampliarà el perímetre tancat de l'obra i es prendran les següents mesures:

- S'habilitarà un pas per als vianants. Es deixarà un pas mínim d'un metre i quaranta centímetres (1,40 m) d'ample per a la vorera o per a la zona d'aparcament de la calçada, sense envair cap carril de circulació. Si no és suficient i/o si cal envair el carril de circulació que correspongui i contactar prèviament amb la Guàrdia Urbana.
- Es protegirà el pas de vianants amb tanques metàl·liques de 200 x 100 cm, delimitant el camí pels dos costats i es col·locarà la senyalització que correspongui.
- La separació entre les tanques metàl·liques i l'àmbit d'operacions o el vehicle, formarà una franja de protecció l'amplada de la qual dependrà del tipus de productes a carregar o descarregar i que establirà el Cap d'Obra prèvia consulta al Coordinador de Seguretat de l'obra.
- Acabades les operacions de càrrega i descàrrega, es retiraran les tanques metàl·liques es netejarà el paviment.
- Es controlarà la descàrrega dels camions formigonera a fi d'evitar abocaments sobre la calçada.

Descàrrega, apilament i evacuació de terres i runa

Descàrrega — La descàrrega de runa des dels diferents nivells de l'obra, aprofitant la força de la gravetat, serà per canonades (cotes superiors) o mecànicament (cotes sota rasant), fins els contenidors o tremuges, que hauran de ser cobertes amb lones o plàstics opacs a fi d'evitar pols. Les canonades o cintes d'elevació i transport de material es col·locaran sempre per l'interior del recinte de l'obra.

Apilament. — No es poden acumular terres, runa i deixalles en l'àmbit de domini públic, excepte si és per a un termini curt i si s'ha obtingut un permís especial de l'Ajuntament, i sempre s'ha de dipositar en tremuges o en contenidors homologats. Si no es disposa d'aquesta autorització ni d'espais adequats, les terres es carregaran directament sobre camions per a la seva evacuació immediata. A manca d'espai per a col·locar els contenidors en l'àmbit del tancament de l'obra, es col·locaran sobre la vorera en el punt més proper a la tanca, deixant un pas per als vianants d'un metre i quaranta centímetres (1,40 m) d'amplada com a mínim. S'evitarà que hi hagi productes que sobresurtin del contenidor. Es netejarà diàriament la zona afectada i després de retirat el contenidor. Els contenidors, quan no s'utilitzin, hauran de ser retirats.

Evacuació — Si la runa es carrega sobre camions, aquests hauran de portar la caixa tapada amb una lona o un plàstic opac a fi d'evitar la producció de pols, i el seu transport ho serà a un abocador autoritzat. El mateix es farà en els transports dels contenidors.

Proteccions per a evitar la caiguda d'objectes a la via pública

Al PLA DE SEGURETAT s'especificaran, per cada fase d'obra, les mesures i proteccions previstes per a garantir la seguretat de vianants i vehicles i evitar la caiguda d'objectes a la via pública, tenint en compte les distàncies, en projecció vertical, entre els treballs en altura, el tancament de l'obra i la vorera o zona de pas de vianants o vehicles.

Bastides

Es col·locaran bastides perimetrals a tots els paraments exteriors a la construcció a realitzar. Les bastides seran metàl·liques i modulars. Tindran una protecció de la caiguda de materials i elements formant un entarimat horitzontal a 2,80 m d'alçada, preferentment de peces metàl·liques, fixat a l'estructura vertical i horitzontal de la bastida, així com una marquesina inclinada en voladís que sobresurti 1,50 m, com a mínim, del pla de la bastida. Les bastides seran tapades perimetralment i a tota l'alçada de l'obra, des de l'entarimat de visera, amb una xarxa o lones opaques que eviti la caiguda d'objectes i la propagació de pols.

Xarxes

Sempre que s'executin treballs que comportin perill per als vianants, pel risc de caiguda de materials o elements, es col·locaran xarxes de protecció entre les plantes, amb sistemes homologats, de forjat, perimetrals a totes les façanes.

Grues torre

En el PLA DE SEGURETAT s'indicarà l'àrea de funcionament del braç i les mesures que es prendran en el cas de superar els límits del solar o del tancament de l'obra.

El carro del qual penja el ganxo de la grua no podrà sobrepassar aquests límits. Si calgués fer-ho, en algun moment, es prendran les mesures indicades per a càrregues i descàrregues.

18.5. Neteja i incidència sobre l'ambient que afecten l'àmbit públic

Neteja

Els contractistes netejaran i regaran diàriament l'espai públic afectat per l'activitat de l'obra i especialment després d'haver efectuat càrregues i descàrregues o operacions productores de pols o deixalles. Es vigilarà especialment l'emissió de partícules sòlides (pols, ciment, etc.). Caldrà prendre les mesures pertinents per evitar les roderes de fang sobre la xarxa viària a la sortida dels camions de l'obra. A tal fi, es disposarà, abans de la sortida del tancament de l'obra, una solera de formigó o

Finançat per
Unió Europea Fons Europeu Next Generation · Gobierno de España · Plan de Recuperación, Transformación y Resiliencia · Next Generation Catalunya · Generalitat de Catalunya

planxes de „relliga“ de 2 x 1 m, com a mínim, sobre la qual s'aturaran els camions i es netejaran per reg amb mànega cada parella de rodes. Està prohibit efectuar la neteja de formigoneres al clavegueram públic.

Sorolls. Horari de treball

Les obres es realitzaran entre les 8,00 i les 20,00 hores dels dies feiners. Fora d'aquest horari, només es permet realitzar activitats que no produeixin sorolls més enllà d'allò que estableixen les OCAF. Les obres realitzades fora d'aquest horari hauran de ser específicament autoritzades per l'Ajuntament. Excepcionalment i amb l'objecte de minimitzar les molèsties que determinades operacions poden produir sobre l'àmbit públic i la circulació o per motius de seguretat, l'Ajuntament podrà obligar que alguns treballs s'executin en dies no feiners o en un horari específic.

Pols

Es regaran les pistes de circulació de vehicles.

Es regaran els elements a enderrocar, la runa i tots els materials que puguin produir pols.

En el tall de peces amb disc s'hi afegirà aigua.

Les sitges de ciment estaran dotades de filtre.

18.6. Residus que afecten a l'àmbit públic

El contractista, dins del Pla de Seguretat i Salut, definirà amb la col·laboració del seu servei de prevenció, els procediments de treball per a l'emmagatzematge i retirada de cadascun dels diferents tipus de residus que es puguin generar a l'obra. El contractista haurà de donar les oportunes instruccions als treballadors i subcontractistes, comprovant que ho comprenen i ho compleixen.

18.7. Circulació de vehicles i vianants que afecten l'àmbit públic

Senyalització i protecció

Si el pla d'implantació de l'obra comporta la desviació del trànsit rodat o la reducció de vials de circulació, s'aplicaran les mesures definides a la Norma de Senyalització d'Obres 8.3-. Està prohibida la col·locació de senyals no autoritzades pels Serveis Municipals.

Dimensions mínimes d'itineraris i passos per a vianants

Es respectaran les següents dimensions mínimes:

- En cas de restricció de la vorera, l'amplada de pas per a vianants no serà inferior a un terç (1/3) de l'amplada de la vorera existent.
- L'amplada mínima d'itineraris o de passos per a vianants serà d'un metre i quaranta centímetres (1,40 m).

Elements de protecció

Pas vianants — Tots els passos de vianants que s'hagin d'habilitar es protegiran, pels dos costats, amb tanques o baranes resistents, ancorades o enganxades a terra, d'una alçada mínima d'un metre (1 m) amb travesser intermedi i entornpeus de vint centímetres (0,20 m) a la base. L'alçada de la passarel·la no sobrepassarà els quinze centímetres (0,15 m). Els elements que formin les tanques o baranes seran preferentment continus. Si són calats, les separacions mínimes no podran ser superiors a quinze centímetres (015 m).

Forats i rases — Si els vianants han de passar per sobre els forats o les rases, es col·locaran xapes metàl·liques fixades, de resistència suficient, totalment planes i sense ressalts. Si els forats o les rases han de ser evitats, les baranes o tanques de protecció del pas es col·locaran a 45º en el sentit de la marxa.

Enllumenat i abalisament lluminós

Els senyals i els elements d'abalisament aniran degudament il·luminats encara que hi hagi enllumenat públic. S'utilitzarà pintura i material reflectant o fotoluminiscent, tant per a la senyalització vertical i horitzontal, com per als elements d'abalisament. Els itineraris i passos de vianants estaran convenientment il·luminats al llarg de tot el tram (intensitat mínima 20 lux). Les bastides de paraments verticals que ocupin vorera o calçada tindran abalisament lluminós i elements reflectants a totes les potes en tot el seu perímetre exterior. La delimitació d'itineraris o passos per a vianants formada amb tanques metàl·liques de 200 x 100 cm, tindran abalisament lluminós en tot el seu perímetre.

Abalisament i defensa

Els elements d'abalisament i defensa a emprar per passos per a vehicles seran els designats com tipus TB, TL i TD a la Norma de carreteres 8.3 – IC. amb el següent criteri d'ubicació d'elements d'abalisament i defensa:

- En la delimitació de la vora del carril de circulació de vehicles contigu al tancament de l'obra.
- En la delimitació de vores de passos provisionals de circulació de vehicles contigus a passos provisionals per a vianants.
- Per impedir la circulació de vehicles per una part d'un carril, per tot un carril o per diversos carrils, en estrenyiments de pas i/o disminució del número de carrils.
- En la delimitació de vores en la desviació de carrils en el sentit de circulació, per salvar l'obstacle de les obres.
- En la delimitació de vores de nous carrils de circulació per a passos provisionals o per a establir una nova ordenació de la circulació, diferent de la que hi havia abans de les obres.

Es col·locaran elements de defensa TD – 1 quan, en vies d'alta densitat de circulació, en vies ràpides, en corbes pronunciades, etc.., la possible desviació d'un vehicle de l'itinerari assenyalat pugui produir accidents a vianants o a treballadors (desplaçament o enderroc del tancament de l'obra o de baranes de protecció de pas de vianants, xoc contra objectes rígids, bolcar el vehicle per l'existència de desnivells, etc..,). Quan l'espai disponible sigui mínim, s'admetrà la col·locació d'elements de defensa TD – 2.

Paviments provisionals

El paviment serà dur, no lliscant i sense regruixos diferents dels propis del gravat de les peces. Si és de terres, tindrà una compactació del 90% PM (Pròctor Modificat). Si cal ampliar la vorera per a pas de

Finançat per
Unió Europea Fons Europeu Next Generation · Gobierno de España · Plan de Recuperación, Transformación y Resiliencia · Next Generation Catalunya · Generalitat de Catalunya

vianants per la calçada, es col·locarà un entarimat sobre la part ocupada de la calçada formant un pla horitzontal amb la vorera i una barana fixa de protecció.

Accessibilitat de persones amb mobilitat reduïda

Si la via o vies de l'entorn de l'obra estan adaptades d'acord amb el que disposa el Decret 135/1995 de 24 de març, i no hi ha itinerari alternatiu, els passos o itineraris provisionals compliran les següents condicions mínimes:

- Alçada lliure d'obstacles de 2,10 m.
- En els canvis de direcció, l'amplada mínima de pas haurà de permetre inscriure un cercle d'1,5 m de diàmetre.
- No podran haver-hi escales ni graons aïllats.
- El pendent longitudinal serà com a màxim del 8% i el pendent transversal del 2%.

El paviment serà dur, no lliscant i sense regruixos diferents als propis del gravat de peces. Si és de terres tindrà una compactació del 90% PM (Pròctor Modificat). Els guals tindran una amplada mínima d'un metre i vint centímetres (1,20 m) i un pendent màxim del 12%. Si hi ha itinerari alternatiu, s'indicarà, en els punts de desviació cap a l'itinerari alternatiu, col·locant un senyal tipus D amb el símbol internacional d'accessibilitat I una fletxa de senyalització.

Manteniment

La senyalització i els elements d'abalisament es fixaran de tal manera que impedeixi el seu desplaçament i dificulti la seva subtracció. La senyalització, l'abalisament, els paviments, l'enllumenat i totes les proteccions dels itineraris, desviacions i passos per a vehicles i vianants es conservaran en perfecte estat durant la seva vigència, evitant la pèrdua de condicions perceptives o de seguretat. Els passos i itineraris es mantindran nets.

Retirada de senyalització i abalisament

Acabada l'obra es retiraran tots els senyals, elements, dispositius i abalisament implantats. El termini màxim per a l'execució d'aquestes operacions serà d'una setmana, un cop acabada l'obra o la part d'obra que exigís la seva implantació.

18.8. Protecció i trasllat d'elements emplaçats a la via pública

Arbres i jardins

Al PLA DE SEGURETAT s'assenyalaran tots els elements vegetals i l'arbrat existent a la via pública que estiguin a la zona de les obres i al seu llindar. L'Entitat Municipal responsable de Parcs i Jardins emetrà un informe previ preceptiu. Mentre durin les obres es protegirà l'arbrat, els jardins i les espècies vegetals que puguin quedar afectades, deixant al seu voltant una franja d'un (1) metre de zona no ocupada. El contractista vetllarà, perquè els escossells i les zones enjardinades estiguin sempre lliures d'elements estranys, deixalles, escombraries i runa. S'hauran de regar periòdicament, sempre que això no es pugui fer normalment des de l'exterior de la zona d'obres. Els escossells que quedin inclosos dins l'àmbit d'estrenyiment de pas per a vianants s'hauran de tapar de manera que la superfície sigui contínua i sense ressalts.

Parades d'autobús, quioscos, bústies

A causa de la implantació del tancament de l'obra, ja sigui, perquè queden al seu interior o per quedar en zona de pas restringit, caldrà preveure el trasllat provisional de parades d'autobús, quioscos, bústies de Correus o elements similars emplaçats a l'espai públic. En aquest cas, caldrà indicar-ho en el PLA DE SEGURETAT, preveure el seu emplaçament durant el temps que durin les obres i contactar amb els serveis corresponents per tal de coordinar les operacions.

19. RISCOS DE DANYS A TERCERS I MESURES DE PROTECCIÓ

19.1. Riscos de danys a tercers

Els riscs que durant les successives fases d'execució de l'obra podrien afectar persones o objectes annexos que en depenguin són els següents:

- Caiguda al mateix nivell.
- Atropellaments.
- Col·lisions amb obstacles a la vorera.
- Caiguda d'objectes.

19.2. Mesures de protecció a tercers

Es consideraran les següents mesures de protecció per a cobrir el risc de les persones que transiten pels voltants de l'obra:

- Muntatge de tanca metàl·lica a base d'elements prefabricats de 2 m. d'alçada, separant el perímetre de l'obra, de les zones de trànsit exterior.
- Per a la protecció de persones i vehicles que transitin pels carrers limítrofs, s'instal·larà un passadís d'estructura consistent en l'assenyalament, que haurà de ser òptic i lluminós a la nit, per a indicar el gàlib de les proteccions al tràfic rodat. Ocasionalment es podrà instal·lar en el perímetre de la façana una marquesina en voladís de material resistent.
- Si fos necessari ocupar la vorera durant l'aplec de materials a l'obra, mentre duri la maniobra de descàrrega, es canalitzarà el trànsit de vianants per l'interior del passadís de vianants i el de vehicles fora de les zones d'afectació de la maniobra, amb protecció a base de reixes metàl·liques de separació d'àrees i es col·locaran llums de gàlib nocturns i senyals de trànsit que avisin als vehicles de la situació de perill.
- En funció del nivell d'intromissió de tercers a l'obra, es pot considerar la conveniència de contractar un servei de control d'accessos a l'obra, a càrrec d'un Servei de Vigilància patrimonial, expressament per a aquesta funció.

20. PREVENCIÓ DE RISCOS CATASTRÒFICS

Els principals riscos catastròfics considerats com remotament previsibles per aquesta obra són:

- Incendi, explosió i/o deflagració.
- Inundació.
- Col·lapse estructural per maniobres fallides.
- Atemptat patrimonial contra la Propietat i/o contractistes.
- Enfonsament de càrregues o aparells d'elevació.

Finançat per
Unió Europea Fons Europeu Next Generation · Gobierno de España · Plan de Recuperación, Transformación y Resiliencia · Next Generation Catalunya · Generalitat de Catalunya

Per a cobrir las eventualitats pertinents, el Contractista redactarà i inclourà com annex al seu Pla de Seguretat i Salut un "Pla d'Emergència Interior", cobrin les següents mesures mínimes:

1.- Ordre i neteja general.

2.- Accessos i vies de circulació interna de l'obra.

3.- Ubicació d'extintors i d'altres agents extintors.

4.- Nomenament i formació de la Brigada de Primera Intervenció.

5.- Punts de trobada.

6.- Assistència Primers Auxilis.

21. PREVISIONS DE SEGURETAT PELS TREBALLS POSTERIORS

Previsions i informacions útils per efectuar al seu dia, en les degudes condicions de seguretat i salut, els previsibles treballs posteriors (manteniment) segons art. 5.6 RD.1627/97.

22. SIGNATURES

Pla de Santa Maria, abril de 2023.

L'Autor del Estudi de seguretat i salut



Antoni Canals Albertí

Enginyer Industrial

Finançat per
Unió Europea Fons Europeu Next Generation
GOBIERNO DE ESPAÑA
Plan de Recuperación, Transformación y Resiliencia
Next Generation Catalunya
Generalitat de Catalunya

APÈNDIX 1. FITXES D'ACTIVITATS-RISC-AVALUACIÓ-MESURES

Finançat per
Unió Europea Fons Europeu Next Generation
GOBIERNO DE ESPAÑA
Plan de Recuperación, Transformación y Resiliencia
Next Generation Catalunya
Generalitat de Catalunya

G01 ENDERROCS
G01.G01 ENDERROCS D'ELEMENTS SOTERRATS A POCA FONDÀRIA

ENDERROC PER MITJANS MANUALS, MECÀNICS I/O EXPLOSIUS, DE FONAMENTS, PAVIMENTS I ELEMENTS A POCA FONDARIA

Avaluació de riscos

Id	Risc	P	G	A
1	CAIGUDA DE PERSONES A DIFERENT NIVELL **Situació:** SOBRE ELEMENTS A ENDERROCAR PER DIFICULTAT ALS ACCESSOS	2	2	3
2	CAIGUDA DE PERSONES AL MATEIX NIVELL **Situació:** TERRENY IRREGULAR. MATERIAL MAL APLEGAT	2	1	2
4	CAIGUDA D'OBJECTES PER MANIPULACIÓ O DE MATERIALS TRANSPORTATS **Situació:** MANIPULACIÓ I MANTENIMENT DE MATERIALS I EINES	2	2	3
6	TREPITJADES SOBRE OBJECTES **Situació:** MATERIALS MAL APLEGATS	2	1	2
9	COPS AMB OBJECTES O EINES (TALLS) **Situació:** AMB EINES MANUALS O MECÀNIQUES	3	1	3
10	PROJECCIÓ DE FRAGMENTS O PARTÍCULES **Situació:** AMB DESTROSSA DE MATERIAL. TALL OXIACETILÈNIC. TALL PER RADIAL	2	2	3
12	ATRAPAMENT PER BOLCADA DE MÀQUINES, TRACTORS O VEHICLES **Situació:** TERRENY IRREGULAR	2	3	4
13	SOBREESFORÇOS **Situació:** MANIPULACIÓ MANUAL	2	2	3
14	EXPOSICIÓ A CONDICIONS AMBIENTALS EXTREMES **Situació:** TREBALLS A L'EXTERIOR	1	2	2
17	INHALACIÓ O INGESTIÓ DE SUBSTANCIES NOCIVES **Situació:** POLS	2	1	2
20	EXPLOSIONS **Situació:** OXIACETILÈ. EMANACIÓ DE GASOS	1	3	3
25	ATROPELLAMENTS O COPS AMB VEHICLES **Situació:** MOVIMENTS DE MAQUINARIA I CAMIONS DINS DE L'OBRA	2	2	3
26	EXPOSICIÓ A SOROLLS **Situació:** MAQUINÀRIA	3	1	3
27	EXPOSICIÓ A VIBRACIONS **Situació:** MAQUINÀRIA	2	1	2

P: Probabilitat (1,2,3) / G: Gravetat (1,2,3) / A: Avaluació (1,2,3,4,5)

EQUIPS PROTECCIÓ INDIVIDUAL

Codi	UA	Descripció	Riscos
H1411111	u	Casc de seguretat per a ús normal, contra cops, de polietilè amb un pes màxim de 400 g, homologat segons UNE-EN 812	1 /2 /4 /6 /9 /10 /12 /14 /20 /25
H1423230	u	Ulleres de seguretat per a tall oxiacetilènic, amb muntura universal de barnilla d'acer recoberta de PVC, amb visors circulars de 50 mm de D foscos de color DIN 5, homologades segons UNE-EN 175 i UNE-EN 169	10
H1431101	u	Protector auditiu de tap d'escuma, homologat segons UNE-EN 352-2 i UNE-EN 458	26
H1432012	u	Protector auditiu d'auricular, acoblat al cap amb arnès i orelleres antisoroll, homologat segons UNE-EN 352-1 i UNE-EN 458	26
H1445003	u	Mascareta de protecció respiratòria, homologada segons UNE-EN 140	17
H145C002	u	Parella de guants de protecció contra riscs mecànics comuns de construcció nivell 3, homologats segons UNE-EN 388 i UNE-EN 420	2 /4 /9 /10 /12 /14 /20
H1465275	u	Parella de botes baixes de seguretat industrial per a treballs de construcció en general, resistents a la humitat, de pell rectificada, amb turmellera encoixinada, amb puntera metàl·lica, sola antilliscant, falca amortidora d'impactes al taló i sense plantilla metàl·lica, homologades segons UNE-EN ISO 20344, UNE-EN ISO 20345, UNE-EN ISO 20346 i UNE-EN ISO 20347	1 /2 /4 /6 /9 /10 /12 /14 /20 /25
H146J364	u	Parella de plantilles anticlaus de fleix d'acer de 0,4 mm de gruix, de 120 kg de resistència a la perforació, pintades amb pintures epoxi i folrades, homologades segons UNE-EN ISO 20344 i UNE-EN 12568	6
H1474600	u	Cinturó antivibració, ajustable i de teixit transpirable	27
H147D405	u	Sistema anticaiguda compost per un arnès anticaiguda amb tirants, bandes secundàries, bandes subglúties, bandes de cuixa, recolzament dorsal per a subjecció, elements d'ajust, element dorsal d'enganxament d'arnès anticaiguda i sivella, incorporat a un subsistema anticaiguda de tipus lliscant sobre línia d'ancoratge flexible de llargaria 10 m, homologat segons UNE-EN 361, UNE-EN 362, UNE-EN 364, UNE-EN 365 i UNE-EN 353-2	1
H147N000	u	Faixa de protecció dorslumbar	13
H1481343	u	Granota de treball per a construcció d'obres lineals en servei, de polièster i cotó (65%-35%), color groc, trama 240, amb butxaques interiors i tires reflectants, homologada segons UNE-EN 340	1 /2 /4 /6 /9 /10 /12 /14 /20 /25
H1485140	u	Armilla de treball, de polièster embuatada amb material aïllant	14
H1485800	u	Armilla reflectant amb tires reflectants a la cintura, al pit i a l'esquena, homologada segons UNE-EN 471	4 /12 /25
H1486241	u	Casaca tipus enginyer, de polièster embuatada amb material aïllant, butxaques exteriors	14
H1487350	u	Impermeable amb jaqueta, caputxa i pantalons, per a edificació, de PVC soldat de 0,3 mm de gruix, homologat segons UNE-EN 340	14

MITJANS AUXILIARS D'UTILITAT PREVENTIVA

Codi	UA	Descripció	Riscos
HX11X021	u	Passadís de protecció prefabricat metàl·lic amb sistema de seguretat amb tots els requisits reglamentaris, de llargària 2,5 m, d'amplària 1,1 m, amb paviment de entramat de platines metàl·liques i rampes articulades, baranes metàl·liques reglamentàries, muntants de 2 m d'alçada, sostre de xapa d'acer de 3 mm de gruix	2 /4
HX11X022	u	Passadís de protecció prefabricat metàl·lic amb sistema de seguretat amb tots els requisits reglamentaris, de llargària 2,5 m, d'amplària 1,1 m, amb paviment de entramat de platines metàl·liques i rampes articulades, baranes metàl·liques reglamentàries	1

SISTEMES DE PROTECCIÓ COL·LECTIVA

Codi	UA	Descripció	Riscos
H1512010	m2	Protecció de projecció de partícules incandescents amb manta ignífuga, xarxa de seguretat normalitzada (UNE-EN 1263-1) poliamida no regenerada, de tenacitat alta, nuada amb corda perimetral de poliamida i corda de cosit de 12 mm de diàmetre i amb el desmuntatge inclòs	10
H152T023	m2	Matalàs de seguretat per a protecció de projeccions per voladures amb xarxa de seguretat ancorada perimetralment i amb el desmuntatge inclòs	10
H152U000	m	Tanca d'advertència o abalisament d'1 m d'alçada amb malla de polietilè taronja, fixada a 1 m del perímetre del sostre amb suports d'acer allotjats amb forats al sostre	1 /2 /4 /6 /12 /26
H153A9F1	u	Topall per a descàrrega de camions en excavacions, de 4 m d'amplada amb tauló de fusta i perfils IPN 100 clavat al terreny i amb el desmuntatge inclòs	4 /12
HBBAA005	u	Senyal de prohibició, normalitzada amb pictograma negre sobre fons blanc, de forma circular amb cantells i banda transversal descendent d'esquerra a dreta a 45°, en color vermell, diàmetre 29 cm, amb cartell explicatiu rectangular, per ser vista fins 12 m, fixada i amb el desmuntatge inclòs	1 /2 /4 /6 /9 /10 /12 /13 /14 /17 /20 /25 /26 /27
HBBAB115	u	Senyal d'obligació, normalitzada amb pictograma blanc sobre fons blau, de forma circular amb cantells en color blanc, diàmetre 29 cm, amb cartell explicatiu rectangular, per ser vista fins 12 m, fixada i amb el desmuntatge inclòs	1 /2 /4 /6 /9 /10 /12 /13 /14 /17 /20 /25 /26 /27
HBBAC005	u	Senyal indicativa de la ubicació d'equips d'extinció d'incendis, normalitzada amb pictograma blanc sobre fons vermell, de forma rectangular o quadrada, costat major 29 cm, per ser vista fins 12 m de distància, fixada i amb el desmuntatge inclòs	20
HBBAF004	u	Senyal d'advertència, normalitzada amb pictograma negre sobre fons groc, de forma triangular amb el cantell negre, costat major 41 cm, amb cartell explicatiu rectangular, per ser vista fins 12 m de distància, fixada i amb el desmuntatge inclòs	1 /2 /4 /6 /9 /10 /12 /13 /14 /17 /20 /25 /26 /27
HM31161J	u	Extintor de pols seca, de 6 kg de càrrega, amb pressió incorporada, pintat, amb suport a la paret i amb el desmuntatge inclòs	20

MESURES PREVENTIVES

Codi	Descripció	Riscos
I0000002	Planificar els treballs per a mantenir el màxim de temps possible les proteccions	1
I0000003	Itineraris preestablerts i balissats per al personal	1
I0000008	Personal qualificat per a treballs en alçada	1
I0000013	Ordre i neteja	2 /6 /17
I0000014	Preparació i manteniment de les superfícies de treball	2 /6
I0000015	Organització de les zones de pas i emmagatzematge	2 /6
I0000025	Planificació d'àrees i llocs de treball	4
I0000026	Planificació de recorreguts i maniobres per a màquines i camions	4
I0000027	Elecció dels mitjans auxiliars de manteniment	4
I0000028	Impedir l'accés de personal dins del radi d'acció de càrregues suspeses	4
I0000029	No balancejar les càrregues suspeses	4
I0000033	Solicitar habilitació professional del personal encarregat del manteniment de l'obra	4
I0000038	Substituir lo manual per lo mecànic	9 /10

Finançat per
Unió Europea Fons Europeu Next Generation · Gobierno de España · Plan de Recuperación, Transformación y Resiliencia · Next Generation Catalunya · Generalitat de Catalunya

I0000039	Planificació de compra i programa de manteniment d'eines	9
I0000040	Formació de l'operari en l'ús i manteniment d'eines	9
I0000042	Evitar processos de manipulació de materials a obra	9
I0000045	Formació	10 /12
I0000051	Adequació dels recorreguts de la maquinària	12
I0000053	Procediment d'utilització de la maquinària	12
I0000054	Ús de recolzaments hidràulics	12
I0000060	Suspensió de les feines en condicions extremes	14
I0000061	Rotació dels llocs de treball	14 /26 /27
I0000062	Planificar els treballs per a realitzar-los en zones protegides	14
I0000074	Reg de les zones de treball	17
I0000082	Aïllament del procés	17
I0000094	Revisió periòdica dels equips de treball	20
I0000095	Impedir el contacte de l'acetilè amb el coure	20
I0000096	No fumar	20
I0000099	Establir una zona de protecció de radi 10 m, en treballs de soldadura i tall amb serra radial	20
I0000108	Eliminar el soroll en origen	26
I0000110	Eliminar vibracions en origen	27
I0000154	Verificar nivell lumínic mínim (250 lux) a itineraris i llocs de treball	1 /2 /6 /9 /12 /25
I0000155	Controlar la temperatura i velocitat del vent als llocs de treball	14
I0000156	Detecció xarxes instal·lacions encastades o soterrades	20
I0000157	Control del nivell sonor amb sonómetre portàtil	26
I0000160	Traslladar materials amb la grua dins d'una caixa o sarcòfeg	4

Finançat per
Unió Europea Fons Europeu Next Generation
GOBIERNO DE ESPAÑA
Plan de Recuperación, Transformación y Resiliencia
Next Generation Catalunya
Generalitat de Catalunya

G01.G02 ENDERROCS D'ESTRUCTURES AÈRIES

ENDERROC PER MITJANS MANUALS, MECÀNICS I/O EXPLOSIUS D'ELEMENTS EN ALÇADA (VIADUCTES, ESTRUCTURES DE FORMIGÓ, D'ACER)

Avaluació de riscos

Id	Risc	P	G	A
1	CAIGUDA DE PERSONES A DIFERENT NIVELL **Situació:** TREBALLS EN ALÇADA	2	3	4
2	CAIGUDA DE PERSONES AL MATEIX NIVELL **Situació:** MATERIAL D'APLEC. PLATAFORMA DE TREBALL INESTABLE	2	1	2
3	CAIGUDA D'OBJECTES PER DESPLOM, ESFONDRAMENT O ENSORRAMENT **Situació:** ENDERROCS NO PROGRAMADES TALLS MAL APUNTALATS	3	2	4
4	CAIGUDA D'OBJECTES PER MANIPULACIÓ O DE MATERIALS TRANSPORTATS **Situació:** MANIPULACIÓ DE RUNA	2	2	3
5	CAIGUDA D'OBJECTES DESPRESSOS **Situació:** REALITZACIÓ DE TREBALLS A DIFERENTS NIVELLS	3	2	4
6	TREPITJADES SOBRE OBJECTES **Situació:** APLEC DE MATERIAL	2	1	2
9	COPS AMB OBJECTES O EINES (TALLS) **Situació:** EINES	3	1	3
10	PROJECCIÓ DE FRAGMENTS O PARTÍCULES **Situació:** EINES	2	2	3
12	ATRAPAMENT PER BOLCADA DE MÀQUINES, TRACTORS O VEHICLES **Situació:** TERRENY IRREGULAR	1	3	3
13	SOBREESFORÇOS **Situació:** MANIPULACIÓ MANUAL	2	2	3
14	EXPOSICIÓ A CONDICIONS AMBIENTALS EXTREMES **Situació:** TREBALLS A L'EXTERIOR	1	2	2
15	CONTACTES TÈRMICS **Situació:** OXIACETILÈ	2	2	3
16	EXPOSICIÓ A CONTACTES ELÈCTRICS **Situació:** CONTACTES DIRECTES I INDIRECTES	1	3	3
17	INHALACIÓ O INGESTIÓ DE SUBSTANCIES NOCIVES **Situació:** POLS	2	1	2
20	EXPLOSIONS **Situació:** TALL PER OXIACETILÉ	1	3	3
25	ATROPELLAMENTS O COPS AMB VEHICLES **Situació:** RECORRIDOS DE MAQUINÀRIA DE OBRA	2	2	3
26	EXPOSICIÓ A SOROLLS **Situació:** MAQUINÀRIA I EINES	3	1	3
27	EXPOSICIÓ A VIBRACIONS **Situació:** MAQUINÀRIA I EINES	2	1	2

P: Probabilitat (1,2,3) / G: Gravetat (1,2,3) / A: Avaluació (1,2,3,4,5)

EQUIPS PROTECCIÓ INDIVIDUAL

Codi	UA	Descripció	Riscos
H1411111	u	Casc de seguretat per a ús normal, contra cops, de polietilè amb un pes màxim de 400 g, homologat segons UNE-EN 812	1 /2 /3 /4 /5 /6 /9 /10 /12 /14 /15 /16 /17 /20 /25
H1431101	u	Protector auditiu de tap d'escuma, homologat segons UNE-EN 352-2 i UNE-EN 458	26
H1432012	u	Protector auditiu d'auricular, acoblat al cap amb arnès i orelleres antisoroll, homologat segons UNE-EN 352-1 i UNE-EN 458	26
H14462N4	u	Semimàscara filtrant de protecció contra partícules d'eficacia mitja, tipus FFP, classe 2, (FFP2), no reutilitzable (NR), segons norma UNE-EN 149, sense vàlvula	17
H1459630	u	Parella de guants per a soldador, amb palmell de pell, folre interior de cotó, i màniga llarga de serratge folrada de dril fort, homologats segons UNE-EN 407 i UNE-EN 420	15
H145C002	u	Parella de guants de protecció contra riscs mecànics comuns de construcció nivell 3, homologats segons UNE-EN 388 i UNE-EN 420	2 /3 /4 /5 /6 /9 /10 /14 /20
H145K153	u	Parella de guants de material aïllant per a treballs elèctrics, classe 00, logotip color beix, tensió màxima 500 V, homologats segons UNE-EN 420	16
H1463253	u	Parella de botes dielèctriques resistents a la humitat, de pell rectificada, amb turmellera encoixinada sola antilliscant i antiestàtica, falca amortidora per al taló, llengüeta de manxa, de despreniment ràpid, sense ferramenta metàl·lica, amb puntera reforçada, homologades segons DIN 4843	16
H1465275	u	Parella de botes baixes de seguretat industrial per a treballs de construcció en general, resistents a la humitat, de pell rectificada, amb turmellera encoixinada, amb puntera metàl·lica, sola antilliscant, falca amortidora d'impactes al taló i sense plantilla metàl·lica, homologades segons UNE-EN ISO 20344, UNE-EN ISO 20345, UNE-EN ISO 20346 i UNE-EN ISO 20347	1 /2 /3 /4 /5 /6 /9 /10 /12 /14 /17 /20 /25
H1465376	u	Parella de botes baixes de seguretat industrial per a soldador, resistents a la humitat, de pell rectificada adobada al crom, amb turmellera encoixinada, amb llengüeta de manxa de despreniment ràpid, puntera metàl·lica, sola antilliscant, falca amortidora d'impactes al taló i sense plantilla metàl·lica, homologades segons UNE-EN ISO 20344, UNE-EN ISO 20345, UNE-EN ISO 20346 i UNE-EN ISO 20347	15
H146J364	u	Parella de plantilles anticlaus de fleix d'acer de 0,4 mm de gruix, de 120 kg de resistència a la perforació, pintades amb pintures epoxi i folrades, homologades segons UNE-EN ISO 20344 i UNE-EN 12568	6
H1474600	u	Cinturó antivibració, ajustable i de teixit transpirable	27
H147D304	u	Sistema anticaiguda compost per un arnès anticaiguda amb tirants, bandes secundàries, bandes subglúties, bandes de cuixa, recolzament dorsal per a subjecció, elements d'ajust, element dorsal d'enganxament d'arnès anticaiguda i sivella, incorporat a un subsistema anticaiguda de tipus lliscant sobre línia d'ancoratge rígida, homologat segons UNE-EN 361, UNE-EN 362, UNE-EN 364, UNE-EN 365 i UNE-EN 353-1	1
H147M007	u	Arnès de seient solidari a equip de protecció individual per a prevenció de caigudes d'alçada, homologat segons UNE-EN 813	1
H147N000	u	Faixa de protecció dorslumbar	13
H1481343	u	Granota de treball per a construcció d'obres lineals en servei, de polièster i cotó (65%-35%), color groc, trama 240, amb butxaques interiors i tires reflectants, homologada segons UNE-EN 340	1 /2 /3 /4 /5 /6 /9 /10 /12 /16 /17 /20 /25
H1481442	u	Granota de treball per a muntatges i/o treballs mecànics, de polièster i cotó (65%-35%), color blau vergara, trama 240, amb butxaques interiors, homologada segons UNE-EN 340	15
H1485800	u	Armilla reflectant amb tires reflectants a la cintura, al pit i a l'esquena, homologada segons UNE-EN 471	4 /14 /25
H1488580	u	Davantal per a soldador, de serratge, homologat segons UNE-EN 340, UNE-EN 470-1 i UNE-EN 348	15

MITJANS AUXILIARS D'UTILITAT PREVENTIVA

Codi	UA	Descripció	Riscos
HX11X005	u	Escala modular d'estructura porticada, per accedir a cotes de diferent nivell, superiors a 7 m amb sistema de seguretat integrat	1
HX11X019	m	Marquesina de protecció en voladiu en bastida tubular amb sistema de seguretat amb tots els requisits reglamentaris, normalitzada i incorporada UNE-EN 12810-1 (HD-1000)	3 /4 /5

SISTEMES DE PROTECCIÓ COL·LECTIVA

Codi	UA	Descripció	Riscos
H1512005	m2	Protecció col·lectiva vertical de bastides tubulars i/o muntacàrregues amb malla de polipropilè tupida tipus mosquitera, traus perimetrals amb reforç i corda de diàmetre 6 mm i amb el desmuntatge inclòs	4
H1512010	m2	Protecció de projecció de partícules incandescents amb manta ignífuga, xarxa de seguretat normalitzada (UNE-EN 1263-1) poliamida no regenerada, de tenacitat alta, nuada amb corda perimetral de poliamida i corda de cosit de 12 mm de diàmetre i amb el desmuntatge inclòs	15
H152PA11	m	Marquesina de protecció de 2,5 m amb estructura metàl·lica tubular i plataforma de fusta, desmuntatge inclòs	3 /5
H152U000	m	Tanca d'advertència o abalisament d'1 m d'alçada amb malla de polietilè taronja, fixada a 1 m del perímetre del sostre amb suports d'acer allotjats amb forats al sostre	6 /10 /12
H16C0003	d	Detector de gasos portàtil, per a espais confinats, amb detector de gas combustible, O2, CO i H2S	17 /20
HBBAA005	u	Senyal de prohibició, normalitzada amb pictograma negre sobre fons blanc, de forma circular amb cantells i banda transversal descendent d'esquerra a dreta a 45°, en color vermell, diàmetre 29 cm, amb cartell explicatiu rectangular, per ser vista fins 12 m, fixada i amb el desmuntatge inclòs	1 /2 /3 /4 /5 /6 /9 /10 /12 /15 /16 /17 /20 /25
HBBAB115	u	Senyal d'obligació, normalitzada amb pictograma blanc sobre fons blau, de forma circular amb cantells en color blanc, diàmetre 29 cm, amb cartell explicatiu rectangular, per ser vista fins 12 m, fixada i amb el desmuntatge inclòs	1 /2 /3 /4 /5 /6 /9 /10 /12 /15 /16 /17 /20 /25
HBBAF004	u	Senyal d'advertència, normalitzada amb pictograma negre sobre fons groc, de forma triangular amb el cantell negre, costat major 41 cm, amb cartell explicatiu	1 /2 /3 /4 /5 /6 /9 /10 /12 /15 /16

Finançat per
Unió Europea Fons Europeu Next Generation
GOBIERNO DE ESPAÑA
Plan de Recuperación, Transformación y Resiliencia
Next Generation Catalunya
Generalitat de Catalunya

		rectangular, per ser vista fins 12 m de distància, fixada i amb el desmuntatge inclòs	/17 /20 /25
HDS11411	m	Baixant de runes de tub de PVC, de 40 cm de diàmetre, amb boques de descàrrega, brides i acoblament, col·locat i amb el desmuntatge inclòs	4

MESURES PREVENTIVES

Codi	Descripció	Riscos
I0000002	Planificar els treballs per a mantenir el màxim de temps possible les proteccions	1
I0000003	Itineraris preestablerts i balissats per al personal	1
I0000004	Revisió i manteniment periòdic de SPC	1
I0000008	Personal qualificat per a treballs en alçada	1
I0000013	Ordre i neteja	2 /6 /17
I0000014	Preparació i manteniment de les superfícies de treball	2 /6
I0000015	Organització de les zones de pas i emmagatzematge	2 /6
I0000018	No alterar bruscament l'estabilitat de l'edifici	3
I0000019	Realitzar un estudi d´enderroc amb Pla d'Emergència	3
I0000020	No realitzar treballs a la mateixa vertical	3 /4 /5
I0000021	Establir punts de referència per a controlar els moviments de l'estructura	3
I0000025	Planificació d'àrees i llocs de treball	4
I0000027	Elecció dels mitjans auxiliars de manteniment	4
I0000028	Impedir l'accés de personal dins del radi d'acció de càrregues suspeses	4
I0000029	No balancejar les càrregues suspeses	4
I0000038	Substituir lo manual per lo mecànic	9 /10
I0000039	Planificació de compra i programa de manteniment d'eines	9
I0000040	Formació de l'operari en l'ús i manteniment d'eines	9
I0000044	Evitar processos de tallat de materials a l'obra	10
I0000045	Formació	10 /12 /13
I0000051	Adequació dels recorreguts de la maquinària	12
I0000053	Procediment d'utilització de la maquinària	12
I0000054	Ús de recolzaments hidràulics	12
I0000055	Elecció dels equips de manteniment	13
I0000058	Adaptar la feina a les característiques individuals de la persona que la realitza	13
I0000060	Suspensió de les feines en condicions extremes	14
I0000061	Rotació dels llocs de treball	14 /17 /26 /27
I0000062	Planificar els treballs per a realitzar-los en zones protegides	14
I0000063	En cas de vent, apuntalament i fixació de tots els elements inestables	14
I0000064	Suspensió de les feines a cobertes inclinades amb vent superior a 40 km/h	14
I0000067	No treballar al costat de linies elèctriques amb cables nusos	16
I0000068	Elecció i manteniment de les eines elèctriques	16
I0000069	Formació i habilitació específica per a cada eina	16
I0000070	Compliment del REBT pel que fa a equips de protecció	16
I0000071	Revisió de la posta a terra	16
I0000072	Realitzar els treballs sobre superfícies seques	16
I0000073	Disposar de quadres elèctrics secundaris	16
I0000074	Reg de les zones de treball	17
I0000076	Reconeixement dels materials a enderrocar	17
I0000085	Ventilació de les zones de treball	17
I0000091	No soldar sobre contenidors de materials inflamables o explosius (pintures, dissolvents, etc)	20
I0000094	Revisió periòdica dels equips de treball	20
I0000095	Impedir el contacte de l'acetilè amb el coure	20
I0000096	No fumar	20
I0000103	Planificació de les àrees de treball	25
I0000104	Accessos i circulació independents per a personal i maquinària	25
I0000106	El personal no ha de descansar al costat de màquines aturades	25
I0000107	Limitació de la velocitat dels vehicles	25
I0000108	Eliminar el soroll en origen	26
I0000110	Eliminar vibracions en origen	27
I0000151	Per treballs en alçada utilitzar plataformes elevadores mecàniques o hidràuliques	1
I0000154	Verificar nivell lumínic mínim (250 lux) a itineraris i llocs de treball	1 /2 /3 /6 /12
I0000155	Controlar la temperatura i velocitat del vent als llocs de treball	14
I0000156	Detecció xarxes instal·lacions encastades o soterrades	16 /17
I0000161	Verificar que les connexions de les màquines es facin amb endolls reglamentaris	16
I0000165	En manipular sistemes elèctrics, connexions, etc, verificar que les linies no estan en tensió	20
I0000167	Manipular materials amb sacs de PP, amb tapa i sistema de descàrrega inferior	4

Finançat per
Unió Europea Fons Europeu Next Generation
GOBIERNO DE ESPAÑA
Plan de Recuperación, Transformación y Resiliencia
Next Generation Catalunya
Generalitat de Catalunya

G01.G03 ENDERROCS O ARRENCADA D'ELEMENTS

ENDERROCS PER MITJANS MANUALS I MECÀNICS D'ELEMENTS SUPERFICIALS (MOBILIARI URBÀ, DIVISÒRIES, SENYALITZACIÓ, PROTECCIONS VIÀRIES, LLUMINÀRIES...)

Avaluació de riscos

Id	Risc	P	G	A
2	CAIGUDA DE PERSONES AL MATEIX NIVELL **Situació:** ITINERARIS OBRA APLECS DE MATERIAL SUPERFÍCIES IRREGULARS DE TREBALL	2	1	2
4	CAIGUDA D'OBJECTES PER MANIPULACIÓ O DE MATERIALS TRANSPORTATS **Situació:** MANIPULACIÓ I TRANSPORT DE MATERIALS ENDERROCATS	2	2	3
9	COPS AMB OBJECTES O EINES (TALLS) **Situació:** MANIPULACIÓ D'EINES	3	1	3
10	PROJECCIÓ DE FRAGMENTS O PARTÍCULES **Situació:** INEXISTÈNCIA DE ZONES DE SEGURETAT ÚS DEL MARTELL PNEUMÀTIC	2	2	3
13	SOBREESFORÇOS **Situació:** ELEVACIÓ I CARRETEIG DE MATERIAL, I ENDERROCS	2	2	3
14	EXPOSICIÓ A CONDICIONS AMBIENTALS EXTREMES **Situació:** TREBALLS A L'EXTERIOR	1	2	2
16	EXPOSICIÓ A CONTACTES ELÈCTRICS **Situació:** INSTAL·LACIONS ELÈCTRIQUES EXISTENTS	1	3	3
17	INHALACIÓ O INGESTIÓ DE SUBSTANCIES NOCIVES **Situació:** POLS I PARTÍCULES GENERADES ALS ENDERROCS	2	1	2
25	ATROPELLAMENTS O COPS AMB VEHICLES **Situació:** ITINERARIS DE VEHICLES PROPIS DE L'OBRA I TRANSPORT	3	2	4
26	EXPOSICIÓ A SOROLLS **Situació:** MAQUINÀRIA ENDERROCS: MARTELL, COMPRESSOR	3	1	3
27	EXPOSICIÓ A VIBRACIONS **Situació:** CABINA MÀQUINES MARTELL PNEUMÀTIC	2	1	2

P: Probabilitat (1,2,3) / G: Gravetat (1,2,3) / A: Avaluació (1,2,3,4,5)

EQUIPS PROTECCIÓ INDIVIDUAL

Codi	UA	Descripció	Riscos
H1411111	u	Casc de seguretat per a ús normal, contra cops, de polietilè amb un pes màxim de 400 g, homologat segons UNE-EN 812	2 /4 /9 /10 /14 /16 /17 /25 /26
H1421110	u	Ulleres de seguretat antiimpactes estàndard, amb muntura universal, amb visor transparent i tractament contra l'entelament, homologades segons UNE-EN 167 i UNE-EN 168	10
H1431101	u	Protector auditiu de tap d'escuma, homologat segons UNE-EN 352-2 i UNE-EN 458	26
H1432012	u	Protector auditiu d'auricular, acoblat al cap amb arnès i orelleres antisoroll, homologat segons UNE-EN 352-1 i UNE-EN 458	14 /26
H1445003	u	Mascareta de protecció respiratòria, homologada segons UNE-EN 140	17
H145C002	u	Parella de guants de protecció contra riscs mecànics comuns de construcció nivell 3, homologats segons UNE-EN 388 i UNE-EN 420	2 /4 /9 /10 /14 /25
H145K153	u	Parella de guants de material aïllant per a treballs elèctrics, classe 00, logotip color beix, tensió màxima 500 V, homologats segons UNE-EN 420	16
H1463253	u	Parella de botes dielèctriques resistents a la humitat, de pell rectificada, amb turmellera encoixinada sola antilliscant i antiestàtica, falca amortidora per al taló, llengüeta de manxa, de despreniment ràpid, sense ferramenta metàl·lica, amb puntera reforçada, homologades segons DIN 4843	16
H1465275	u	Parella de botes baixes de seguretat industrial per a treballs de construcció en general, resistents a la humitat, de pell rectificada, amb turmellera encoixinada, amb puntera metàl·lica, sola antilliscant, falca amortidora d'impactes al taló i sense plantilla metàl·lica, homologades segons UNE-EN ISO 20344, UNE-EN ISO 20345, UNE-EN ISO 20346 i UNE-EN ISO 20347	2 /4 /9 /10 /14 /17 /25
H1474600	u	Cinturó antivibració, ajustable i de teixit transpirable	27
H147N000	u	Faixa de protecció dorslumbar	13
H1481343	u	Granota de treball per a construcció d'obres lineals en servei, de polièster i cotó (65%-35%), color groc, trama 240, amb butxaques interiors i tires reflectants, homologada segons UNE-EN 340	2 /4 /9 /10 /14 /16 /25
H1485800	u	Armilla reflectant amb tires reflectants a la cintura, al pit i a l'esquena, homologada segons UNE-EN 471	25
H1486241	u	Casaca tipus enginyer, de polièster embuatada amb material aïllant, butxaques exteriors	14
H1487460	u	Impermeable amb jaqueta, caputxa i pantalons, per a obres públiques, de PVC soldat de 0,4 mm de gruix, de color viu, homologat segons UNE-EN 340	14

SISTEMES DE PROTECCIÓ COL·LECTIVA

Codi	UA	Descripció	Riscos
H152U000	m	Tanca d'advertència o abalisament d'1 m d'alçada amb malla de polietilè taronja, fixada a 1 m del perímetre del sostre amb suports d'acer allotjats amb forats al sostre	2 /4
H153A9F1	u	Topall per a descàrrega de camions en excavacions, de 4 m d'amplada amb tauló de fusta i perfils IPN 100 clavat al terreny i amb el desmuntatge inclòs	25
H15B0007	u	Pantalla aïllant per a treballs en zones d'influència de línies elèctriques en tensió	16
H16C0003	d	Detector de gasos portàtil, per a espais confinats, amb detector de gas combustible, O2, CO i H2S	17
HBBAA005	u	Senyal de prohibició, normalitzada amb pictograma negre sobre fons blanc, de forma circular amb cantells i banda transversal descendent d'esquerra a dreta a 45°, en color vermell, diàmetre 29 cm, amb cartell explicatiu rectangular, per ser vista fins 12 m, fixada i amb el desmuntatge inclòs	2 /4 /9 /10 /14 /16 /17 /25 /26 /27
HBBAB115	u	Senyal d'obligació, normalitzada amb pictograma blanc sobre fons blau, de forma circular amb cantells en color blanc, diàmetre 29 cm, amb cartell explicatiu rectangular, per ser vista fins 12 m, fixada i amb el desmuntatge inclòs	2 /4 /9 /10 /14 /16 /17 /25 /26 /27
HBBAE001	u	Rètol adhesiu (MIE-RAT.10) de maniobra per a quadre o pupitre de control elèctric, adherit	16
HBBAF004	u	Senyal d'advertència, normalitzada amb pictograma negre sobre fons groc, de forma triangular amb el cantell negre, costat major 41 cm, amb cartell explicatiu rectangular, per ser vista fins 12 m de distància, fixada i amb el desmuntatge inclòs	2 /4 /9 /10 /14 /16 /17 /25 /26 /27

MESURES PREVENTIVES

Codi	Descripció	Riscos
I0000002	Planificar els treballs per a mantenir el màxim de temps possible les proteccions	2
I0000003	Itineraris preestablerts i balissats per al personal	2
I0000004	Revisió i manteniment periòdic de SPC	2
I0000013	Ordre i neteja	17
I0000026	Planificació de recorreguts i maniobres per a màquines i camions	4
I0000027	Elecció dels mitjans auxiliars de manteniment	4
I0000028	Impedir l'accés de personal dins del radi d'acció de càrregues suspeses	4
I0000029	No balancejar les càrregues suspeses	4
I0000031	Per a la manipulació de materials voluminosos i/o pesats, solicitar un procediment de treball específic	4
I0000038	Substituir lo manual per lo mecànic	9 /10
I0000039	Planificació de compra i programa de manteniment d'eines	9
I0000040	Formació de l'operari en l'ús i manteniment d'eines	9 /13
I0000044	Evitar processos de tallat de materials a l'obra	10
I0000055	Elecció dels equips de manteniment	13
I0000056	Paletització i eines ergonòmiques	13
I0000058	Adaptar la feina a les característiques individuals de la persona que la realitza	13
I0000060	Suspensió de les feines en condicions extremes	14
I0000061	Rotació dels llocs de treball	14 /27
I0000062	Planificar els treballs per a realitzar-los en zones protegides	26
I0000063	En cas de vent, apuntalament i fixació de tots els elements inestables	14
I0000068	Elecció i manteniment de les eines elèctriques	16
I0000070	Compliment del REBT pel que fa a equips de protecció	16
I0000073	Disposar de quadres elèctrics secundaris	16
I0000074	Reg de les zones de treball	17
I0000076	Reconeixement dels materials a enderrocar	17
I0000078	Evitar processos de divissió de material en sec	17
I0000103	Planificació de les àrees de treball	25
I0000104	Accessos i circulació independents per a personal i maquinària	25
I0000105	Anivellar la maquinària per a la realització de l'activitat	25
I0000106	El personal no ha de descansar al costat de màquines aturades	25
I0000107	Limitació de la velocitat dels vehicles	25
I0000108	Eliminar el soroll en origen	26
I0000110	Eliminar vibracions en origen	27
I0000154	Verificar nivell lumínic mínim (250 lux) a itineraris i llocs de treball	2
I0000155	Controlar la temperatura i velocitat del vent als llocs de treball	14
I0000156	Detecció xarxes instal·lacions encastades o soterrades	16 /17
I0000157	Control del nivell sonor amb sonómetre portàtil	26
I0000161	Verificar que les connexions de les màquines es facin amb endolls reglamentaris	16

Finançat per
Unió Europea Fons Europeu Next Generation · Gobierno de España · Plan de Recuperación, Transformación y Resiliencia · Next Generation Catalunya · Generalitat de Catalunya

G02 MOVIMENTS DE TERRES
G02.G01 REBAIX DE TERRENY SENSE I AMB TALUSSOS, I PRETALL EN TALUSSOS I REPOSICIÓ EN DESMUNT

EXCAVACIÓ DE TERRENY MITJANÇANT LA FORMACIÓ O NO DE TALUSSOS ESTABLES

Avaluació de riscos

Id	Risc	P	G	A
1	CAIGUDA DE PERSONES A DIFERENT NIVELL **Situació:** REALITZACIÓ DE TALUSSOS I DESMUNTS DE MÉS DE 2 m. ACCÉS A LA ZONA DE TREBALL	2	1	2
2	CAIGUDA DE PERSONES AL MATEIX NIVELL **Situació:** ITINERARIS D'OBRA IRREGULARIDAD DEL ÀREA DE TREBALL ACCÉS A L'EXCAVACIÓ	2	1	2
3	CAIGUDA D'OBJECTES PER DESPLOM, ESFONDRAMENT O ENSORRAMENT **Situació:** INESTABILITAT EN TALUSSOS DE FORTA PENDENT TREBALLS EN RASES	2	2	3
6	TREPITJADES SOBRE OBJECTES **Situació:** IRREGULARITAT DE LA ZONA DE TREBALL ACCÉS ALS TALLS	2	1	2
10	PROJECCIÓ DE FRAGMENTS O PARTÍCULES **Situació:** MOBILITAT DE LA MAQUINÀRIA	2	2	3
12	ATRAPAMENT PER BOLCADA DE MÀQUINES, TRACTORS O VEHICLES **Situació:** IRREGULARITAT DE LA ZONA DE TREBALL, ZONES DE PAS BASES NIVELLADES PER RECOLZAMENTS HIDRÀULICS	1	3	3
13	SOBREESFORÇOS **Situació:** TREBALLS I MANIPULACIÓ MANUAL	1	2	2
14	EXPOSICIÓ A CONDICIONS AMBIENTALS EXTREMES **Situació:** TREBALLS ALS EXTERIORS	1	2	2
16	EXPOSICIÓ A CONTACTES ELÈCTRICS **Situació:** EXISTÈNCIA D'INSTAL.LACIONS ELÈCTRIQUES SOTERRADES	1	3	3
17	INHALACIÓ O INGESTIÓ DE SUBSTANCIES NOCIVES **Situació:** POLS GENERAT EN LA EXCAVACIÓ I EN LES ZONES DE PAS	2	1	2
25	ATROPELLAMENTS O COPS AMB VEHICLES **Situació:** MAQUINÀRIA PRESENT EN OBRA	2	2	3
26	EXPOSICIÓ A SOROLLS **Situació:** MAQUINÀRIA	2	1	2
27	EXPOSICIÓ A VIBRACIONS **Situació:** MAQUINÀRIA	2	1	2

P: Probabilitat (1,2,3) / G: Gravetat (1,2,3) / A: Avaluació (1,2,3,4,5)

EQUIPS PROTECCIÓ INDIVIDUAL

Codi	UA	Descripció	Riscos
H1411111	u	Casc de seguretat per a ús normal, contra cops, de polietilè amb un pes màxim de 400 g, homologat segons UNE-EN 812	1 /2 /3 /6 /10 /12 /14 /16 /25 /26
H1421110	u	Ulleres de seguretat antiimpactes estàndard, amb muntura universal, amb visor transparent i tractament contra l'entelament, homologades segons UNE-EN 167 i UNE-EN 168	10
H1431101	u	Protector auditiu de tap d'escuma, homologat segons UNE-EN 352-2 i UNE-EN 458	26
H1432012	u	Protector auditiu d'auricular, acoblat al cap amb arnès i orelleres antisoroll, homologat segons UNE-EN 352-1 i UNE-EN 458	26
H1445003	u	Mascareta de protecció respiratòria, homologada segons UNE-EN 140	17
H145C002	u	Parella de guants de protecció contra riscs mecànics comuns de construcció nivell 3, homologats segons UNE-EN 388 i UNE-EN 420	1 /2 /3 /6 /10 /12 /14 /25
H145K153	u	Parella de guants de material aïllant per a treballs elèctrics, classe 00, logotip color beix, tensió màxima 500 V, homologats segons UNE-EN 420	16
H1463253	u	Parella de botes dielèctriques resistents a la humitat, de pell rectificada, amb turmellera encoixinada sola antilliscant i antiestàtica, falca amortidora per al taló, llengüeta de manxa, de despreniment ràpid, sense ferramenta metàl·lica, amb puntera reforçada, homologades segons DIN 4843	16
H1465275	u	Parella de botes baixes de seguretat industrial per a treballs de construcció en general, resistents a la humitat, de pell rectificada, amb turmellera encoixinada, amb puntera metàl·lica, sola antilliscant, falca amortidora d'impactes al taló i sense plantilla metàl·lica, homologades segons UNE-EN ISO 20344, UNE-EN ISO 20345, UNE-EN ISO 20346 i UNE-EN ISO 20347	1 /2 /3 /6 /10 /12 /14 /25
H1474600	u	Cinturó antivibració, ajustable i de teixit transpirable	27
H147N000	u	Faixa de protecció dorslumbar	13
H1481343	u	Granota de treball per a construcció d'obres lineals en servei, de polièster i cotó (65%-35%), color groc, trama 240, amb butxaques interiors i tires reflectants, homologada segons UNE-EN 340	1 /2 /3 /6 /10 /12 /14 /16 /25
H1485800	u	Armilla reflectant amb tires reflectants a la cintura, al pit i a l'esquena, homologada segons UNE-EN 471	14 /25
H1487460	u	Impermeable amb jaqueta, caputxa i pantalons, per a obres públiques, de PVC soldat de 0,4 mm de gruix, de color viu, homologat segons UNE-EN 340	14

SISTEMES DE PROTECCIÓ COL·LECTIVA

Codi	UA	Descripció	Riscos
H1522111	m	Barana de protecció en el perímetre de la coronació d'excavacions, d'alçària 1 m, amb travesser superior, travesser intermedi i muntants de tub metàl·lic de 2,3", sòcol de post de fusta, ancorada al terreny amb daus de formigó i amb el desmuntatge inclòs	1 /2 /3 /6 /10
H152R013	m	Estacada de protecció contra despreniments del terreny, per mitja vessant, d'alçària 3 m, amb malla galvanitzada de torsió triple i malla electrosoldada de barres corrugades d'acer sobre pals de perfils d'acer IPN 140 encastats a terra i subjectada amb cables d'acer de diàmetre 10 mm i amb el desmuntatge inclòs	3
H152U000	m	Tanca d'advertència o abalisament d'1 m d'alçada amb malla de polietilè taronja, fixada a 1 m del perímetre del sostre amb suports d'acer allotjats amb forats al sostre	25
H16C0003	d	Detector de gasos portàtil, per a espais confinats, amb detector de gas combustible, O2, CO i H2S	17
HBBAA005	u	Senyal de prohibició, normalitzada amb pictograma negre sobre fons blanc, de forma circular amb cantells i banda transversal descendent d'esquerra a dreta a 45°, en color vermell, diàmetre 29 cm, amb cartell explicatiu rectangular, per ser vista fins 12 m, fixada i amb el desmuntatge inclòs	1 /2 /3 /6 /10 /12 /16 /17 /25 /26 /27
HBBAB115	u	Senyal d'obligació, normalitzada amb pictograma blanc sobre fons blau, de forma circular amb cantells en color blanc, diàmetre 29 cm, amb cartell explicatiu rectangular, per ser vista fins 12 m, fixada i amb el desmuntatge inclòs	1 /2 /3 /6 /10 /12 /16 /17 /25 /26 /27
HBBAF004	u	Senyal d'advertència, normalitzada amb pictograma negre sobre fons groc, de forma triangular amb el cantell negre, costat major 41 cm, amb cartell explicatiu rectangular, per ser vista fins 12 m de distància, fixada i amb el desmuntatge inclòs	1 /2 /3 /6 /10 /12 /16 /17 /25 /26 /27

MESURES PREVENTIVES

Codi	Descripció	Riscos
I0000002	Planificar els treballs per a mantenir el màxim de temps possible les proteccions	1
I0000003	Itineraris preestablerts i balissats per al personal	1 /10 /12
I0000004	Revisió i manteniment periòdic de SPC	1
I0000013	Ordre i neteja	2 /6 /17
I0000014	Preparació i manteniment de les superfícies de treball	2 /6
I0000015	Organització de les zones de pas i emmagatzematge	2 /6
I0000023	Solicitar dades de les característiques físiques de les terres	3
I0000024	Execució de treballs a l'interior de rases per equips	3
I0000040	Formació de l'operari en l'ús i manteniment d'eines	12 /13
I0000044	Evitar processos de tallat de materials a l'obra	10
I0000045	Formació	10
I0000051	Adequació dels recorreguts de la maquinària	10 /12
I0000053	Procediment d'utilització de la maquinària	12
I0000054	Ús de recolzaments hidràulics	12
I0000056	Paletització i eines ergonòmiques	13
I0000058	Adaptar la feina a les característiques individuals de la persona que la realitza	13
I0000060	Suspensió de les feines en condicions extremes	14
I0000061	Rotació dels llocs de treball	14 /27
I0000062	Planificar els treballs per a realitzar-los en zones protegides	14 /26
I0000070	Compliment del REBT pel que fa a equips de protecció	16
I0000071	Revisió de la posta a terra	16
I0000073	Disposar de quadres elèctrics secundaris	16
I0000074	Reg de les zones de treball	17
I0000078	Evitar processos de divissió de material en sec	17
I0000103	Planificació de les àrees de treball	25
I0000104	Accessos i circulació independents per a personal i maquinària	25
I0000106	El personal no ha de descansar al costat de màquines aturades	25
I0000108	Eliminar el soroll en origen	26
I0000110	Eliminar vibracions en origen	27
I0000154	Verificar nivell lumínic mínim (250 lux) a itineraris i llocs de treball	1 /2 /12 /25
I0000155	Controlar la temperatura i velocitat del vent als llocs de treball	14
I0000156	Detecció xarxes instal·lacions encastades o soterrades	16 /17
I0000157	Control del nivell sonor amb sonómetre portàtil	26

Finançat per
Unió Europea Fons Europeu Next Generation
GOBIERNO DE ESPAÑA
Plan de Recuperación, Transformación y Resiliencia
Next Generation Catalunya
Generalitat de Catalunya

I0000168	Mantenir lliure d'aigua, fang i llots excavació i rases	2

Finançat per
Unió Europea Fons Europeu Next Generation
GOBIERNO DE ESPAÑA
Plan de Recuperación, Transformación y Resiliencia
Next Generation Catalunya
Generalitat de Catalunya

G02.G03 EXCAVACIÓ DE RASES I POUS

EXCAVACIÓ DE RASES I POUS MITJANÇANT MITJANS MANUALS I/O MECÀNICS AMB O SENSE ENTIBACIÓ

Avaluació de riscos

Id	Risc	P	G	A
1	CAIGUDA DE PERSONES A DIFERENT NIVELL **Situació:** ACCÉS FONS D'EXCAVACIÓ CIRCULACIÓ PERIMETRAL DE LA RASA	2	3	4
2	CAIGUDA DE PERSONES AL MATEIX NIVELL **Situació:** IRREGULARITAT DE LA ZONA DE TREBALL APLEC DE MATERIAL	2	2	3
3	CAIGUDA D'OBJECTES PER DESPLOM, ESFONDRAMENT O ENSORRAMENT **Situació:** ESTABILITAT DE L'EXCAVACIÓ COL·LOCACIÓ DE L'ESTINTOLAMENT	2	3	4
6	TREPITJADES SOBRE OBJECTES **Situació:** IRREGULARITAT SUPERFÍCIE DE TREBALL	2	1	2
9	COPS AMB OBJECTES O EINES (TALLS) **Situació:** EINES MANUALS I/O MECÀNIQUES	2	2	3
12	ATRAPAMENT PER BOLCADA DE MÀQUINES, TRACTORS O VEHICLES **Situació:** ESTABILITAT DE LA MAQUINÀRIA RECOLZAMENTS HIDRÀULICS ZONES DE PAS DELIMITADES	1	3	3
13	SOBREESFORÇOS **Situació:** TREBALLS MANUALS D'EXCAVACIÓ I EXTRACCIÓ DE TERRES	1	2	2
14	EXPOSICIÓ A CONDICIONS AMBIENTALS EXTREMES **Situació:** TREBALLS A L'EXTERIOR	1	2	2
16	EXPOSICIÓ A CONTACTES ELÈCTRICS **Situació:** EXISTÈNCIA D'INSTAL·LACIONS ELÈCTRIQUES SOTERRADES	1	3	3
17	INHALACIÓ O INGESTIÓ DE SUBSTANCIES NOCIVES **Situació:** POLS TERRES	2	1	2
25	ATROPELLAMENTS O COPS AMB VEHICLES **Situació:** CIRCULACIÓ INTERIOR D'OBRA	1	3	3
26	EXPOSICIÓ A SOROLLS **Situació:** MAQUINÀRIA	2	1	2
27	EXPOSICIÓ A VIBRACIONS **Situació:** MAQUINÀRIA	2	1	2

P: Probabilitat (1,2,3) / G: Gravetat (1,2,3) / A: Avaluació (1,2,3,4,5)

EQUIPS PROTECCIÓ INDIVIDUAL

Codi	UA	Descripció	Riscos
H1411111	u	Casc de seguretat per a ús normal, contra cops, de polietilè amb un pes màxim de 400 g, homologat segons UNE-EN 812	1 /2 /3 /6 /9 /12 /14 /16 /25 /26
H1431101	u	Protector auditiu de tap d'escuma, homologat segons UNE-EN 352-2 i UNE-EN 458	26
H1432012	u	Protector auditiu d'auricular, acoblat al cap amb arnès i orelleres antisoroll, homologat segons UNE-EN 352-1 i UNE-EN 458	26
H1445003	u	Mascareta de protecció respiratòria, homologada segons UNE-EN 140	17
H145C002	u	Parella de guants de protecció contra riscs mecànics comuns de construcció nivell 3, homologats segons UNE-EN 388 i UNE-EN 420	1 /2 /3 /6 /9 /14
H145F004	u	Parella de guants d'alta visibilitat pigmentats en color fosforescent per a estibadors de càrregues amb grua i/o senyalistes, homologats segons UNE-EN 471 i UNE-EN 420	3 /9 /25
H145K153	u	Parella de guants de material aïllant per a treballs elèctrics, classe 00, logotip color beix, tensió màxima 500 V, homologats segons UNE-EN 420	16
H1463253	u	Parella de botes dielèctriques resistents a la humitat, de pell rectificada, amb turmellera encoixinada sola antilliscant i antiestàtica, falca amortidora per al taló, llengüeta de manxa, de despreniment ràpid, sense ferramenta metàl·lica, amb puntera reforçada, homologades segons DIN 4843	16
H1465275	u	Parella de botes baixes de seguretat industrial per a treballs de construcció en general, resistents a la humitat, de pell rectificada, amb turmellera encoixinada, amb puntera metàl·lica, sola antilliscant, falca amortidora d'impactes al taló i sense plantilla metàl·lica, homologades segons UNE-EN ISO 20344, UNE-EN ISO 20345, UNE-EN ISO 20346 i UNE-EN ISO 20347	1 /2 /3 /6 /9 /12 /14 /25
H1474600	u	Cinturó antivibració, ajustable i de teixit transpirable	27
H147D405	u	Sistema anticaiguda compost per un arnès anticaiguda amb tirants, bandes secundàries, bandes subglúties, bandes de cuixa, recolzament dorsal per a subjecció, elements d'ajust, element dorsal d'enganxament d'arnès anticaiguda i sivella, incorporat a un subsistema anticaiguda de tipus lliscant sobre línia d'ancoratge flexible de llargaria 10 m, homologat segons UNE-EN 361, UNE-EN 362, UNE-EN 364, UNE-EN 365 i UNE-EN 353-2	1
H147L015	u	Aparell d'ancoratge per a equip de protecció individual contra caiguda d'alçada, homologat segons UNE-EN 795, amb fixació amb tac mecànic	1 /3
H147N000	u	Faixa de protecció dorslumbar	13
H1481242	u	Granota de treball per a construcció, de polièster i cotó (65%-35%), color beix, trama 240, amb butxaques interiors, homologada segons UNE-EN 340	1 /2 /3 /6 /9 /12 /14 /16 /25
H1485800	u	Armilla reflectant amb tires reflectants a la cintura, al pit i a l'esquena, homologada segons UNE-EN 471	3 /9 /14 /25

MITJANS AUXILIARS D'UTILITAT PREVENTIVA

Codi	UA	Descripció	Riscos
HX11X022	u	Passadís de protecció prefabricat metàl·lic amb sistema de seguretat amb tots els requisits reglamentaris, de llargària 2,5 m, d'amplària 1,1 m, amb paviment de entramat de platines metàl·liques i rampes articulades, baranes metàl·liques reglamentàries	1

SISTEMES DE PROTECCIÓ COL·LECTIVA

Codi	UA	Descripció	Riscos
H1522111	m	Barana de protecció en el perímetre de la coronació d'excavacions, d'alçària 1 m, amb travesser superior, travesser intermedi i muntants de tub metàl·lic de 2,3", sòcol de post de fusta, ancorada al terreny amb daus de formigó i amb el desmuntatge inclòs	1 /3
H152U000	m	Tanca d'advertència o abalisament d'1 m d'alçada amb malla de polietilè taronja, fixada a 1 m del perímetre del sostre amb suports d'acer allotjats amb forats al sostre	9 /12 /25
HBBAA005	u	Senyal de prohibició, normalitzada amb pictograma negre sobre fons blanc, de forma circular amb cantells i banda transversal descendent d'esquerra a dreta a 45°, en color vermell, diàmetre 29 cm, amb cartell explicatiu rectangular, per ser vista fins 12 m, fixada i amb el desmuntatge inclòs	1 /2 /3 /6 /9 /12 /17 /25 /26 /27
HBBAB115	u	Senyal d'obligació, normalitzada amb pictograma blanc sobre fons blau, de forma circular amb cantells en color blanc, diàmetre 29 cm, amb cartell explicatiu rectangular, per ser vista fins 12 m, fixada i amb el desmuntatge inclòs	1 /2 /3 /6 /9 /12 /17 /25 /26 /27
HBBAF004	u	Senyal d'advertència, normalitzada amb pictograma negre sobre fons groc, de forma triangular amb el cantell negre, costat major 41 cm, amb cartell explicatiu rectangular, per ser vista fins 12 m de distància, fixada i amb el desmuntatge inclòs	1 /2 /3 /6 /9 /12 /17 /25 /26 /27

MESURES PREVENTIVES

Codi	Descripció	Riscos
I0000002	Planificar els treballs per a mantenir el màxim de temps possible les proteccions	1
I0000003	Itineraris preestablerts i balissats per al personal	1
I0000004	Revisió i manteniment periòdic de SPC	1
I0000012	Assegurar les escales de mà	1
I0000013	Ordre i neteja	2 /6 /17
I0000014	Preparació i manteniment de les superfícies de treball	2 /6
I0000015	Organització de les zones de pas i emmagatzematge	2 /6
I0000020	No realitzar treballs a la mateixa vertical	3
I0000021	Establir punts de referència per a controlar els moviments de l'estructura	3
I0000023	Solicitar dades de les característiques físiques de les terres	3
I0000024	Execució de treballs a l'interior de rases per equips	3
I0000026	Planificació de recorreguts i maniobres per a màquines i camions	12
I0000038	Substituir lo manual per lo mecànic	9
I0000039	Planificació de compra i programa de manteniment d'eines	9
I0000040	Formació de l'operari en l'ús i manteniment d'eines	9 /12 /13
I0000051	Adequació dels recorreguts de la maquinària	12
I0000053	Procediment d'utilització de la maquinària	12
I0000055	Elecció dels equips de manteniment	13
I0000056	Paletització i eines ergonòmiques	13
I0000060	Suspensió de les feines en condicions extremes	14
I0000061	Rotació dels llocs de treball	27
I0000062	Planificar els treballs per a realitzar-los en zones protegides	26
I0000067	No treballar al costat de linies elèctriques amb cables nusos	16
I0000074	Reg de les zones de treball	17
I0000083	Dispositius d'alarma	16
I0000103	Planificació de les àrees de treball	25
I0000104	Accessos i circulació independents per a personal i maquinària	25
I0000105	Anivellar la maquinària per a la realització de l'activitat	25

Finançat per
Unió Europea Fons Europeu Next Generation · Gobierno de España · Plan de Recuperación, Transformación y Resiliencia · Next Generation Catalunya · Generalitat de Catalunya

I0000106	El personal no ha de descansar al costat de màquines aturades	25
I0000107	Limitació de la velocitat dels vehicles	25
I0000108	Eliminar el soroll en origen	26
I0000110	Eliminar vibracions en origen	27
I0000111	Revisar entibacions en començar jornada treball. Precaució per interrupcions >1día, pluges o gelada	3
I0000154	Verificar nivell lumínic mínim (250 lux) a itineraris i llocs de treball	2 /6 /12 /25
I0000155	Controlar la temperatura i velocitat del vent als llocs de treball	14
I0000156	Detecció xarxes instal·lacions encastades o soterrades	16
I0000157	Control del nivell sonor amb sonómetre portàtil	26
I0000168	Mantenir lliure d'aigua, fang i llots excavació i rases	2

Finançat per
Unió Europea Fons Europeu Next Generation
GOBIERNO DE ESPAÑA
Plan de Recuperación, Transformación y Resiliencia
Next Generation Catalunya
Generalitat de Catalunya

G02.G04 REBLIMENTS SUPERFICIALS, TERRAPLENS / PEDRAPLENS

FORMACIÓ DE REBLERTS I TERRAPLENS AMB TERRES O PEDRES (PRÒPIES DE L'OBRA O NO) AMB MITJANS MECÀNICS

Avaluació de riscos

Id	Risc	P	G	A
1	CAIGUDA DE PERSONES A DIFERENT NIVELL **Situació:** CIRCULACIÓ EN VORES DE TERRAPLENAT ACCÉS A ZONES DE TREBALL	1	2	2
2	CAIGUDA DE PERSONES AL MATEIX NIVELL **Situació:** IRREGULARITAT SUPERFÍCIE DE TREBALL ACCÉS A ZONES DE TREBALL APLEC DE TERRES	2	1	2
3	CAIGUDA D'OBJECTES PER DESPLOM, ESFONDRAMENT O ENSORRAMENT **Situació:** INESTABILITAT DE TALUSSOS	1	2	2
4	CAIGUDA D'OBJECTES PER MANIPULACIÓ O DE MATERIALS TRANSPORTATS **Situació:** MANUTENCIÓ DE TERRES O BLOCS DE PEDRA AL TALL NO RESPECTAR DISTÀNCIA DE SEGURETAT	1	3	3
6	TREPITJADES SOBRE OBJECTES **Situació:** IRREGULARITAT SUPERFÍCIE DE TREBALL	2	1	2
12	ATRAPAMENT PER BOLCADA DE MÀQUINES, TRACTORS O VEHICLES **Situació:** INESTABILITAT DEL VEHICLE: RECOLZAMENTS HIDRÀULICS ZONES DE CIRCULACIÓ EN CONDICIONS	1	3	3
13	SOBREESFORÇOS **Situació:** TREBALLS MANUALS	1	2	2
14	EXPOSICIÓ A CONDICIONS AMBIENTALS EXTREMES **Situació:** TREBALLS A L'EXTERIOR	1	2	2
17	INHALACIÓ O INGESTIÓ DE SUBSTANCIES NOCIVES **Situació:** POLS	2	1	2
25	ATROPELLAMENTS O COPS AMB VEHICLES **Situació:** CIRCULACIÓ INTERIOR DE VEHICLES	2	2	3
26	EXPOSICIÓ A SOROLLS **Situació:** MAQUINÀRIA	2	1	2
27	EXPOSICIÓ A VIBRACIONS **Situació:** MAQUINÀRIA	2	1	2

P: Probabilitat (1,2,3) / G: Gravetat (1,2,3) / A: Avaluació (1,2,3,4,5)

EQUIPS PROTECCIÓ INDIVIDUAL

Codi	UA	Descripció	Riscos
H1411111	u	Casc de seguretat per a ús normal, contra cops, de polietilè amb un pes màxim de 400 g, homologat segons UNE-EN 812	1 /2 /3 /4 /6 /12 /14 /25 /26
H1431101	u	Protector auditiu de tap d'escuma, homologat segons UNE-EN 352-2 i UNE-EN 458	26
H1432012	u	Protector auditiu d'auricular, acoblat al cap amb arnès i orelleres antisoroll, homologat segons UNE-EN 352-1 i UNE-EN 458	26
H1445003	u	Mascareta de protecció respiratòria, homologada segons UNE-EN 140	17
H145C002	u	Parella de guants de protecció contra riscs mecànics comuns de construcció nivell 3, homologats segons UNE-EN 388 i UNE-EN 420	1 /2 /3 /4 /6 /12 /14 /25
H1465275	u	Parella de botes baixes de seguretat industrial per a treballs de construcció en general, resistents a la humitat, de pell rectificada, amb turmellera encoixinada, amb puntera metàl·lica, sola antilliscant, falca amortidora d'impactes al taló i sense plantilla metàl·lica, homologades segons UNE-EN ISO 20344, UNE-EN ISO 20345, UNE-EN ISO 20346 i UNE-EN ISO 20347	1 /2 /3 /4 /6 /12 /14 /25
H1474600	u	Cinturó antivibració, ajustable i de teixit transpirable	27
H147N000	u	Faixa de protecció dorslumbar	13
H1481343	u	Granota de treball per a construcció d'obres lineals en servei, de polièster i cotó (65%-35%), color groc, trama 240, amb butxaques interiors i tires reflectants, homologada segons UNE-EN 340	1 /2 /3 /4 /6 /12 /14 /25
H1485800	u	Armilla reflectant amb tires reflectants a la cintura, al pit i a l'esquena, homologada segons UNE-EN 471	14 /25

SISTEMES DE PROTECCIÓ COL·LECTIVA

Codi	UA	Descripció	Riscos
H1522111	m	Barana de protecció en el perímetre de la coronació d'excavacions, d'alçària 1 m, amb travesser superior, travesser intermedi i muntants de tub metàl·lic de 2,3", sòcol de post de fusta, ancorada al terreny amb daus de formigó i amb el desmuntatge inclòs	1 /3
H152U000	m	Tanca d'advertència o abalisament d'1 m d'alçada amb malla de polietilè taronja, fixada a 1 m del perímetre del sostre amb suports d'acer allotjats amb forats al sostre	3 /4 /12 /25
H153A9F1	u	Topall per a descàrrega de camions en excavacions, de 4 m d'amplada amb tauló de fusta i perfils IPN 100 clavat al terreny i amb el desmuntatge inclòs	4 /12 /25
HBBAA005	u	Senyal de prohibició, normalitzada amb pictograma negre sobre fons blanc, de forma circular amb cantells i banda transversal descendent d'esquerra a dreta a 45°, en color vermell, diàmetre 29 cm, amb cartell explicatiu rectangular, per ser vista fins 12 m, fixada i amb el desmuntatge inclòs	1 /2 /3 /4 /6 /12 /25 /26 /27
HBBAB115	u	Senyal d'obligació, normalitzada amb pictograma blanc sobre fons blau, de forma circular amb cantells en color blanc, diàmetre 29 cm, amb cartell explicatiu rectangular, per ser vista fins 12 m, fixada i amb el desmuntatge inclòs	1 /2 /3 /4 /6 /12 /25 /26 /27
HBBAF004	u	Senyal d'advertència, normalitzada amb pictograma negre sobre fons groc, de forma triangular amb el cantell negre, costat major 41 cm, amb cartell explicatiu rectangular, per ser vista fins 12 m de distància, fixada i amb el desmuntatge inclòs	1 /2 /3 /4 /6 /12 /25 /26 /27

MESURES PREVENTIVES

Codi	Descripció	Riscos
I0000002	Planificar els treballs per a mantenir el màxim de temps possible les proteccions	1
I0000003	Itineraris preestablerts i balissats per al personal	1 /4
I0000013	Ordre i neteja	2 /6 /17
I0000014	Preparació i manteniment de les superfícies de treball	2 /6
I0000015	Organització de les zones de pas i emmagatzematge	2
I0000020	No realitzar treballs a la mateixa vertical	3
I0000023	Solicitar dades de les característiques físiques de les terres	3
I0000025	Planificació d'àrees i llocs de treball	4
I0000026	Planificació de recorreguts i maniobres per a màquines i camions	4
I0000027	Elecció dels mitjans auxiliars de manteniment	4
I0000028	Impedir l'accés de personal dins del radi d'acció de càrregues suspeses	4
I0000040	Formació de l'operari en l'ús i manteniment d'eines	12 /13
I0000051	Adequació dels recorreguts de la maquinària	12
I0000053	Procediment d'utilització de la maquinària	12
I0000054	Ús de recolzaments hidràulics	12
I0000055	Elecció dels equips de manteniment	13
I0000060	Suspensió de les feines en condicions extremes	14
I0000061	Rotació dels llocs de treball	27
I0000062	Planificar els treballs per a realitzar-los en zones protegides	26
I0000074	Reg de les zones de treball	17
I0000103	Planificació de les àrees de treball	25
I0000104	Accessos i circulació independents per a personal i maquinària	25
I0000105	Anivellar la maquinària per a la realització de l'activitat	25
I0000106	El personal no ha de descansar al costat de màquines aturades	25
I0000107	Limitació de la velocitat dels vehicles	25
I0000108	Eliminar el soroll en origen	26
I0000110	Eliminar vibracions en origen	27
I0000154	Verificar nivell lumínic mínim (250 lux) a itineraris i llocs de treball	1 /2 /6 /12 /25
I0000155	Controlar la temperatura i velocitat del vent als llocs de treball	14
I0000157	Control del nivell sonor amb sonómetre portàtil	26
I0000168	Mantenir lliure d'aigua, fang i llots excavació i rases	2

Finançat per
Unió Europea Fons Europeu Next Generation
GOBIERNO DE ESPAÑA
Plan de Recuperación, Transformación y Resiliencia
Next Generation Catalunya
Generalitat de Catalunya

G02.G05 CÀRREGA I TRANSPORT DE TERRES O RUNES

CÀRREGA MECÀNICA SOBRE CAMIÓ DE TERRES, PEDRES O RUNA PROCEDENTS DE L'EXCAVACIÓ EN OBRA PER A TRANSPORT POSTERIOR A LA MATEIXA OBRA O A ABOCADOR

Avaluació de riscos

Id	Risc	P	G	A
2	CAIGUDA DE PERSONES AL MATEIX NIVELL **Situació:** IRREGULARITAT ZONA DE TREBALL ACCÉS AL TALL	2	1	2
4	CAIGUDA D'OBJECTES PER MANIPULACIÓ O DE MATERIALS TRANSPORTATS **Situació:** FEINES DE CÀRREGA DE CAMIONS CAMIONS SOBRECÀRREGATS MAQUINÀRIA NO ADIENT	2	2	3
11	ATRAPAMENT PER O ENTRE OBJECTES **Situació:** MAQUINÀRIA NO ADIENT	2	3	4
12	ATRAPAMENT PER BOLCADA DE MÀQUINES, TRACTORS O VEHICLES **Situació:** IRREGULARITAT DE SUPERFÍCIE DE TREBALL I ITINERARIS OBRA ESTABILITAT DELS RECOLZAMENTS HIDRÀULICS	2	3	4
13	SOBREESFORÇOS **Situació:** TREBALLS MANUALS	1	2	2
14	EXPOSICIÓ A CONDICIONS AMBIENTALS EXTREMES **Situació:** TREBALLS A L'EXTERIOR	2	1	2
17	INHALACIÓ O INGESTIÓ DE SUBSTANCIES NOCIVES **Situació:** POLS DE L'EXCAVACIÓ, CÀRREGA I TRANSPORT DE TERRES	2	2	3
25	ATROPELLAMENTS O COPS AMB VEHICLES **Situació:** CIRCULACIÓ INTERIOR D'OBRA	2	3	4
26	EXPOSICIÓ A SOROLLS **Situació:** MAQUINÀRIA	2	1	2
27	EXPOSICIÓ A VIBRACIONS **Situació:** MAQUINÀRIA	2	1	2

P: Probabilitat (1,2,3) / G: Gravetat (1,2,3) / A: Avaluació (1,2,3,4,5)

EQUIPS PROTECCIÓ INDIVIDUAL

Codi	UA	Descripció	Riscos
H1411111	u	Casc de seguretat per a ús normal, contra cops, de polietilè amb un pes màxim de 400 g, homologat segons UNE-EN 812	2 /4 /11 /12 /14 /25 /26
H1431101	u	Protector auditiu de tap d'escuma, homologat segons UNE-EN 352-2 i UNE-EN 458	26
H1432012	u	Protector auditiu d'auricular, acoblat al cap amb arnès i orelleres antisoroll, homologat segons UNE-EN 352-1 i UNE-EN 458	26
H1445003	u	Mascareta de protecció respiratòria, homologada segons UNE-EN 140	17
H145C002	u	Parella de guants de protecció contra riscs mecànics comuns de construcció nivell 3, homologats segons UNE-EN 388 i UNE-EN 420	2 /4 /11 /12 /14 /25
H1465275	u	Parella de botes baixes de seguretat industrial per a treballs de construcció en general, resistents a la humitat, de pell rectificada, amb turmellera encoixinada, amb puntera metàl·lica, sola antilliscant, falca amortidora d'impactes al taló i sense plantilla metàl·lica, homologades segons UNE-EN ISO 20344, UNE-EN ISO 20345, UNE-EN ISO 20346 i UNE-EN ISO 20347	2 /4 /11 /12 /14 /25
H1474600	u	Cinturó antivibració, ajustable i de teixit transpirable	27
H147N000	u	Faixa de protecció dorslumbar	13
H1481242	u	Granota de treball per a construcció, de polièster i cotó (65%-35%), color beix, trama 240, amb butxaques interiors, homologada segons UNE-EN 340	2 /4 /11 /12 /14 /25
H1485800	u	Armilla reflectant amb tires reflectants a la cintura, al pit i a l'esquena, homologada segons UNE-EN 471	14 /25

SISTEMES DE PROTECCIÓ COL·LECTIVA

Codi	UA	Descripció	Riscos
H1522111	m	Barana de protecció en el perímetre de la coronació d'excavacions, d'alçària 1 m, amb travesser superior, travesser intermedi i muntants de tub metàl·lic de 2,3", sòcol de post de fusta, ancorada al terreny amb daus de formigó i amb el desmuntatge inclòs	2 /4 /11 /25
H153A9F1	u	Topall per a descàrrega de camions en excavacions, de 4 m d'amplada amb tauló de fusta i perfils IPN 100 clavat al terreny i amb el desmuntatge inclòs	12 /25
HBBAA005	u	Senyal de prohibició, normalitzada amb pictograma negre sobre fons blanc, de forma circular amb cantells i banda transversal descendent d'esquerra a dreta a 45°, en color vermell, diàmetre 29 cm, amb cartell explicatiu rectangular, per ser vista fins 12 m, fixada i amb el desmuntatge inclòs	2 /4 /11 /12 /25 /26 /27
HBBAB115	u	Senyal d'obligació, normalitzada amb pictograma blanc sobre fons blau, de forma circular amb cantells en color blanc, diàmetre 29 cm, amb cartell explicatiu rectangular, per ser vista fins 12 m, fixada i amb el desmuntatge inclòs	2 /4 /11 /12 /25 /26 /27
HBBAF004	u	Senyal d'advertència, normalitzada amb pictograma negre sobre fons groc, de forma triangular amb el cantell negre, costat major 41 cm, amb cartell explicatiu rectangular, per ser vista fins 12 m de distància, fixada i amb el desmuntatge inclòs	2 /4 /11 /12 /25 /26 /27

MESURES PREVENTIVES

Codi	Descripció	Riscos
I0000002	Planificar els treballs per a mantenir el màxim de temps possible les proteccions	2
I0000003	Itineraris preestablerts i balissats per al personal	2
I0000004	Revisió i manteniment periòdic de SPC	2
I0000025	Planificació d'àrees i llocs de treball	4
I0000026	Planificació de recorreguts i maniobres per a màquines i camions	4
I0000029	No balancejar les càrregues suspeses	4
I0000040	Formació de l'operari en l'ús i manteniment d'eines	12 /13
I0000047	Planificació i procediments per a la càrrega i descàrrega de materials	11
I0000048	No treballar al costat de paraments acabats de fer (< 48 h)	11
I0000050	No treballar ni estar al radi d'acció de les càrregues suspesses	11
I0000051	Adequació dels recorreguts de la maquinària	12
I0000053	Procediment d'utilització de la maquinària	12
I0000054	Ús de recolzaments hidràulics	12
I0000060	Suspensió de les feines en condicions extremes	14
I0000061	Rotació dels llocs de treball	27
I0000062	Planificar els treballs per a realitzar-los en zones protegides	26
I0000074	Reg de les zones de treball	17
I0000103	Planificació de les àrees de treball	25
I0000104	Accessos i circulació independents per a personal i maquinària	25
I0000105	Anivellar la maquinària per a la realització de l'activitat	25
I0000106	El personal no ha de descansar al costat de màquines aturades	25
I0000107	Limitació de la velocitat dels vehicles	25
I0000108	Eliminar el soroll en origen	26
I0000110	Eliminar vibracions en origen	27
I0000154	Verificar nivell lumínic mínim (250 lux) a itineraris i llocs de treball	2 /12 /25
I0000155	Controlar la temperatura i velocitat del vent als llocs de treball	14
I0000157	Control del nivell sonor amb sonómetre portàtil	26
I0000168	Mantenir lliure d'aigua, fang i llots excavació i rases	14

Finançat per
Unió Europea Fons Europeu Next Generation
GOBIERNO DE ESPAÑA
Plan de Recuperación, Transformación y Resiliencia
Next Generation Catalunya
Generalitat de Catalunya

G03 FONAMENTS
G03.G01 SUPERFICIALS (RASES - POUS - LLOSES - ENCEPS - BIGUES DE LLIGAT - MURS GUIA)

EXECUCIÓ DE FONAMENTS SUPERFICIALS (EXCAVACIÓ, ARMAT, FORMIGONAT, CURAT) AMB MITJANS MECÀNICS I/O MANUALS

Avaluació de riscos

Id	Risc	P	G	A
1	CAIGUDA DE PERSONES A DIFERENT NIVELL **Situació:** CAIGUDES DINS DE RASES, POUS	1	1	1
2	CAIGUDA DE PERSONES AL MATEIX NIVELL **Situació:** CIRCULACIÓ INTERIOR OBRA MUNTATGE D'ENCOFRATS, ARMADURES, FORMIGONAT	2	1	2
4	CAIGUDA D'OBJECTES PER MANIPULACIÓ O DE MATERIALS TRANSPORTATS **Situació:** CAIGUDA D'ELEMENTS EN L'EXECUCIÓ D'ENCOFRAT , ARMAT , FORMIGONAT	2	2	3
6	TREPITJADES SOBRE OBJECTES **Situació:** COL·LOCACIÓ D'ARMADURES	2	2	3
9	COPS AMB OBJECTES O EINES (TALLS) **Situació:** TALLS AMB SERRA CIRCULAR: ENCOFRAT, ARMAT	2	2	3
10	PROJECCIÓ DE FRAGMENTS O PARTÍCULES **Situació:** MUNTATGE ENCOFRAT, ARMADURES ESCAPÇAT DE PILOTIS: UTILITZACIÓ DEL MARTELL PNEUMÀTIC	2	2	3
11	ATRAPAMENT PER O ENTRE OBJECTES **Situació:** MUNTATGE D'ENCOFRAT FORMIGONERA FEINES DE FORMIGONAT	1	2	2
13	SOBREESFORÇOS **Situació:** CARETEIG DE MATERIAL PER AL SEU TRACTAMENT: TALLERS FERRALLA, ENCOFRADORS	2	2	3
14	EXPOSICIÓ A CONDICIONS AMBIENTALS EXTREMES **Situació:** TREBALLS A L'EXTERIOR	1	2	2
16	EXPOSICIÓ A CONTACTES ELÈCTRICS **Situació:** ÚS DE MAQUINÀRIA CONTACTES DIRECTES I INDIRECTES	1	3	3
17	INHALACIÓ O INGESTIÓ DE SUBSTANCIES NOCIVES **Situació:** POLS (CENTRAL FORMIGONERA PRÒPIA A OBRA) POLS TERRA	2	1	2
18	CONTACTES AMB SUBSTANCIES NOCIVES (CÀUSTIQUES, CORROSIVES, IRRITANTS O AL·LERGÈNIQUES) **Situació:** CONTACTES AMB CIMENT (FORMIGÓ)	2	1	2
25	ATROPELLAMENTS O COPS AMB VEHICLES **Situació:** CIRCULACIÓ INTERIOR OBRA DE CAMIONS EN OPERACIONS DE COL·LOCACIÓ D'ARMADURES, FORMIGONAT, SUBMINISTRAMENT DE MATERIALS	1	3	3
26	EXPOSICIÓ A SOROLLS **Situació:** MAQUINÀRIA TALLERS (FERRALLA, ENCOFRATS...)	2	1	2
27	EXPOSICIÓ A VIBRACIONS **Situació:** MAQUINÀRIA	2	1	2

P: Probabilitat (1,2,3) / G: Gravetat (1,2,3) / A: Avaluació (1,2,3,4,5)

EQUIPS PROTECCIÓ INDIVIDUAL

Codi	UA	Descripció	Riscos
H1411111	u	Casc de seguretat per a ús normal, contra cops, de polietilè amb un pes màxim de 400 g, homologat segons UNE-EN 812	1 /2 /4 /6 /9 /10 /11 /14 /16 /18 /25 /26
H1431101	u	Protector auditiu de tap d'escuma, homologat segons UNE-EN 352-2 i UNE-EN 458	26
H1432012	u	Protector auditiu d'auricular, acoblat al cap amb arnès i orelleres antisoroll, homologat segons UNE-EN 352-1 i UNE-EN 458	26
H1445003	u	Mascareta de protecció respiratòria, homologada segons UNE-EN 140	17
H145C002	u	Parella de guants de protecció contra riscs mecànics comuns de construcció nivell 3, homologats segons UNE-EN 388 i UNE-EN 420	1 /2 /4 /6 /9 /10 /11 /14 /18 /25
H145K153	u	Parella de guants de material aïllant per a treballs elèctrics, classe 00, logotip color beix, tensió màxima 500 V, homologats segons UNE-EN 420	16
H1463253	u	Parella de botes dielèctriques resistents a la humitat, de pell rectificada, amb turmellera encoixinada sola antilliscant i antiestàtica, falca amortidora per al taló, llengüeta de manxa, de despreniment ràpid, sense ferramenta metàl·lica, amb puntera reforçada, homologades segons DIN 4843	16
H1465275	u	Parella de botes baixes de seguretat industrial per a treballs de construcció en general, resistents a la humitat, de pell rectificada, amb turmellera encoixinada, amb puntera metàl·lica, sola antilliscant, falca amortidora d'impactes al taló i sense plantilla metàl·lica, homologades segons UNE-EN ISO 20344, UNE-EN ISO 20345, UNE-EN ISO 20346 i UNE-EN ISO 20347	1 /2 /4 /6 /9 /10 /11 /14 /18 /25
H1474600	u	Cinturó antivibració, ajustable i de teixit transpirable	27
H147N000	u	Faixa de protecció dorslumbar	13
H1481343	u	Granota de treball per a construcció d'obres lineals en servei, de polièster i cotó (65%-35%), color groc, trama 240, amb butxaques interiors i tires reflectants, homologada segons UNE-EN 340	1 /2 /4 /6 /9 /10 /11 /14 /16 /18 /25
H1485140	u	Armilla de treball, de polièster embuatada amb material aïllant	14

MITJANS AUXILIARS D'UTILITAT PREVENTIVA

Codi	UA	Descripció	Riscos
HX11X022	u	Passadís de protecció prefabricat metàl·lic amb sistema de seguretat amb tots els requisits reglamentaris, de llargària 2,5 m, d'amplària 1,1 m, amb paviment de entramat de platines metàl·liques i rampes articulades, baranes metàl·liques reglamentàries	1

SISTEMES DE PROTECCIÓ COL·LECTIVA

Codi	UA	Descripció	Riscos
H1522111	m	Barana de protecció en el perímetre de la coronació d'excavacions, d'alçària 1 m, amb travesser superior, travesser intermedi i muntants de tub metàl·lic de 2,3", sòcol de post de fusta, ancorada al terreny amb daus de formigó i amb el desmuntatge inclòs	1
H152U000	m	Tanca d'advertència o abalisament d'1 m d'alçada amb malla de polietilè taronja, fixada a 1 m del perímetre del sostre amb suports d'acer allotjats amb forats al sostre	1 /2 /4 /6
H1534001	u	Peça de plàstic en forma de bolet, de color vermell, per a protecció dels extrems de les armadures per a qualsevol diàmetre, amb desmuntatge inclòs	1 /2 /6
HBBAA005	u	Senyal de prohibició, normalitzada amb pictograma negre sobre fons blanc, de forma circular amb cantells i banda transversal descendent d'esquerra a dreta a 45°, en color vermell, diàmetre 29 cm, amb cartell explicatiu rectangular, per ser vista fins 12 m, fixada i amb el desmuntatge inclòs	1 /2 /4 /6 /9 /10 /11 /13 /14 /16 /17 /18 /25 /26 /27
HBBAB115	u	Senyal d'obligació, normalitzada amb pictograma blanc sobre fons blau, de forma circular amb cantells en color blanc, diàmetre 29 cm, amb cartell explicatiu rectangular, per ser vista fins 12 m, fixada i amb el desmuntatge inclòs	1 /2 /4 /6 /9 /10 /11 /13 /14 /16 /17 /18 /25 /26 /27
HBBAF004	u	Senyal d'advertència, normalitzada amb pictograma negre sobre fons groc, de forma triangular amb el cantell negre, costat major 41 cm, amb cartell explicatiu rectangular, per ser vista fins 12 m de distància, fixada i amb el desmuntatge inclòs	1 /2 /4 /6 /9 /10 /11 /13 /14 /16 /17 /18 /25 /26 /27

MESURES PREVENTIVES

Codi	Descripció	Riscos
I0000002	Planificar els treballs per a mantenir el màxim de temps possible les proteccions	1 /2
I0000003	Itineraris preestablerts i balissats per al personal	1 /2
I0000004	Revisió i manteniment periòdic de SPC	1
I0000012	Assegurar les escales de mà	1 /2
I0000013	Ordre i neteja	1 /2 /6 /17
I0000014	Preparació i manteniment de les superfícies de treball	6
I0000015	Organització de les zones de pas i emmagatzematge	1 /2 /6
I0000025	Planificació d'àrees i llocs de treball	4
I0000026	Planificació de recorreguts i maniobres per a màquines i camions	4
I0000027	Elecció dels mitjans auxiliars de manteniment	4
I0000028	Impedir l'accés de personal dins del radi d'acció de càrregues suspeses	4
I0000029	No balancejar les càrregues suspeses	4
I0000030	Suspendre i aixecar les càrregues dins de l'envolcall o fleixos originals	4
I0000031	Per a la manipulació de materials voluminosos i/o pesats, solicitar un procediment de treball específic	4
I0000038	Substituir lo manual per lo mecànic	9 /10
I0000039	Planificació de compra i programa de manteniment d'eines	9
I0000040	Formació de l'operari en l'ús i manteniment d'eines	9 /13
I0000041	Substituir la fabricació a obra per la prefabricació a taller	9
I0000042	Evitar processos de manipulació de materials a obra	9
I0000044	Evitar processos de tallat de materials a l'obra	10
I0000045	Formació	10 /18
I0000046	Evitar processos d'ajust en obra	10

Finançat per
Unió Europea Fons Europeu Next Generation · Gobierno de España · Plan de Recuperación, Transformación y Resiliencia · Next Generation Catalunya · Generalitat de Catalunya

I0000047	Planificació i procediments per a la càrrega i descàrrega de materials	11
I0000048	No treballar al costat de paraments acabats de fer (< 48 h)	11
I0000055	Elecció dels equips de manteniment	13
I0000056	Paletització i eines ergonòmiques	13
I0000058	Adaptar la feina a les característiques individuals de la persona que la realitza	13
I0000060	Suspensió de les feines en condicions extremes	14
I0000061	Rotació dels llocs de treball	14 /27
I0000062	Planificar els treballs per a realitzar-los en zones protegides	14 /26
I0000068	Elecció i manteniment de les eines elèctriques	16
I0000069	Formació i habilitació específica per a cada eina	16
I0000070	Compliment del REBT pel que fa a equips de protecció	16
I0000071	Revisió de la posta a terra	16
I0000073	Disposar de quadres elèctrics secundaris	16
I0000074	Reg de les zones de treball	17
I0000103	Planificació de les àrees de treball	25
I0000104	Accessos i circulació independents per a personal i maquinària	25
I0000105	Anivellar la maquinària per a la realització de l'activitat	25
I0000106	El personal no ha de descansar al costat de màquines aturades	25
I0000107	Limitació de la velocitat dels vehicles	25
I0000108	Eliminar el soroll en origen	26
I0000110	Eliminar vibracions en origen	27
I0000154	Verificar nivell lumínic mínim (250 lux) a itineraris i llocs de treball	1 /2 /6 /25
I0000155	Controlar la temperatura i velocitat del vent als llocs de treball	14
I0000156	Detecció xarxes instal·lacions encastades o soterrades	16
I0000157	Control del nivell sonor amb sonómetre portàtil	26
I0000160	Traslladar materials amb la grua dins d'una caixa o sarcòfeg	4
I0000161	Verificar que les connexions de les màquines es facin amb endolls reglamentaris	16
I0000168	Mantenir lliure d'aigua, fang i llots excavació i rases	2

G03.G03 MURS DE FORMIGÓ IN SITU - RECALÇATS

EXECUCIÓ DE MURS DE FORMIGÓ ARMAT IN SITU AMB MITJANS MANUALS, FORMIGONAT AMB BOMBA O CUBILOT. ENCOFRATS DE FUSTA O METÀL.LICS

Avaluació de riscos

Id	Risc	P	G	A
1	CAIGUDA DE PERSONES A DIFERENT NIVELL **Situació:** COL·LOCACIÓ D'ARMADURES, ENCOFRATS	2	2	3
2	CAIGUDA DE PERSONES AL MATEIX NIVELL **Situació:** CIRCULACIÓ D'OBRA COL·LOCACIÓ D'APLECS	1	2	2
3	CAIGUDA D'OBJECTES PER DESPLOM, ESFONDRAMENT O ENSORRAMENT **Situació:** DESPRENDIMIENTS DE TERRES EN MURS COL·LOCACIÓ D'ARMADURES	2	2	3
4	CAIGUDA D'OBJECTES PER MANIPULACIÓ O DE MATERIALS TRANSPORTATS **Situació:** MANIPULACIÓ D'ARMADURES, ENCOFRAT FORMIGONAT	2	2	3
6	TREPITJADES SOBRE OBJECTES **Situació:** SUPERFÍCIE DE TREBALL APLECS DE MATERIALES	2	1	2
9	COPS AMB OBJECTES O EINES (TALLS) **Situació:** EINES MANUALS	2	1	2
10	PROJECCIÓ DE FRAGMENTS O PARTÍCULES **Situació:** ÚS DE LA SERRA CIRCULAR	2	1	2
12	ATRAPAMENT PER BOLCADA DE MÀQUINES, TRACTORS O VEHICLES **Situació:** CAIGUDA DE MAQUINÀRIA EN TALUSSOS (VORA)	1	3	3
13	SOBREESFORÇOS **Situació:** CARRETEIG DE MATERIAL COLOCACIÓ A OBRA D'ENCOFRATS, ARMADURES	2	1	2
14	EXPOSICIÓ A CONDICIONS AMBIENTALS EXTREMES **Situació:** TREBALLS A L'EXTERIOR	1	2	2
16	EXPOSICIÓ A CONTACTES ELÈCTRICS **Situació:** CONTACTES DIRECTES I INDIRECTES	1	3	3
17	INHALACIÓ O INGESTIÓ DE SUBSTANCIES NOCIVES **Situació:** POLS	2	1	2
18	CONTACTES AMB SUBSTANCIES NOCIVES (CÀUSTIQUES, CORROSIVES, IRRITANTS O AL·LERGÈNIQUES) **Situació:** CONTACTES AMB FORMIGÓ	2	1	2
25	ATROPELLAMENTS O COPS AMB VEHICLES **Situació:** MAQUINÀRIA OBRA	1	3	3
26	EXPOSICIÓ A SOROLLS **Situació:** MAQUINÀRIA	2	1	2
27	EXPOSICIÓ A VIBRACIONS **Situació:** MAQUINÀRIA	2	1	2

P: Probabilitat (1,2,3) / G: Gravetat (1,2,3) / A: Avaluació (1,2,3,4,5)

EQUIPS PROTECCIÓ INDIVIDUAL

Codi	UA	Descripció	Riscos
H1411111	u	Casc de seguretat per a ús normal, contra cops, de polietilè amb un pes màxim de 400 g, homologat segons UNE-EN 812	1 /2 /3 /4 /6 /9 /10 /12 /14 /16 /18 /25 /26
H1431101	u	Protector auditiu de tap d'escuma, homologat segons UNE-EN 352-2 i UNE-EN 458	26
H1432012	u	Protector auditiu d'auricular, acoblat al cap amb arnès i orelleres antisoroll, homologat segons UNE-EN 352-1 i UNE-EN 458	26
H1445003	u	Mascareta de protecció respiratòria, homologada segons UNE-EN 140	17
H145C002	u	Parella de guants de protecció contra riscs mecànics comuns de construcció nivell 3, homologats segons UNE-EN 388 i UNE-EN 420	1 /2 /3 /4 /6 /9 /10 /12 /14 /18 /25
H145K153	u	Parella de guants de material aïllant per a treballs elèctrics, classe 00, logotip color beix, tensió màxima 500 V, homologats segons UNE-EN 420	16
H1463253	u	Parella de botes dielèctriques resistents a la humitat, de pell rectificada, amb turmellera encoixinada sola antilliscant i antiestàtica, falca amortidora per al taló, llengüeta de manxa, de despreniment ràpid, sense ferramenta metàl·lica, amb puntera reforçada, homologades segons DIN 4843	16
H1465275	u	Parella de botes baixes de seguretat industrial per a treballs de construcció en general, resistents a la humitat, de pell rectificada, amb turmellera encoixinada, amb puntera metàl·lica, sola antilliscant, falca amortidora d'impactes al taló i sense plantilla metàl·lica, homologades segons UNE-EN ISO 20344, UNE-EN ISO 20345,	1 /2 /3 /4 /6 /9 /10 /12 /14 /18 /25

Finançat per
Unió Europea Fons Europeu Next Generation
GOBIERNO DE ESPAÑA
Plan de Recuperación, Transformación y Resiliencia
Next Generation Catalunya
Generalitat de Catalunya

		UNE-EN ISO 20346 i UNE-EN ISO 20347	
H1474600	u	Cinturó antivibració, ajustable i de teixit transpirable	27
H147D405	u	Sistema anticaiguda compost per un arnès anticaiguda amb tirants, bandes secundàries, bandes subglúties, bandes de cuixa, recolzament dorsal per a subjecció, elements d'ajust, element dorsal d'enganxament d'arnès anticaiguda i sivella, incorporat a un subsistema anticaiguda de tipus lliscant sobre línia d'ancoratge flexible de llargaria 10 m, homologat segons UNE-EN 361, UNE-EN 362, UNE-EN 364, UNE-EN 365 i UNE-EN 353-2	1
H147N000	u	Faixa de protecció dorslumbar	13
H1481343	u	Granota de treball per a construcció d'obres lineals en servei, de polièster i cotó (65%-35%), color groc, trama 240, amb butxaques interiors i tires reflectants, homologada segons UNE-EN 340	1 /2 /3 /4 /6 /9 /10 /12 /14 /16 /18 /25
H1485800	u	Armilla reflectant amb tires reflectants a la cintura, al pit i a l'esquena, homologada segons UNE-EN 471	14 /25
H1487460	u	Impermeable amb jaqueta, caputxa i pantalons, per a obres públiques, de PVC soldat de 0,4 mm de gruix, de color viu, homologat segons UNE-EN 340	14

MITJANS AUXILIARS D'UTILITAT PREVENTIVA

Codi	UA	Descripció	Riscos
HX11M001	m	Plataforma de treball amb barana, sòcol i escala d'accés, per a treballs amb encofrats lliscants o de panells de grans dimensions, amb tots els requisits reglamentaris de seguretat	1 /3

SISTEMES DE PROTECCIÓ COL·LECTIVA

Codi	UA	Descripció	Riscos
H1511212	m2	Protecció de talús amb malla metàl·lica i làmina de polietilè ancorada amb barres d'acer amb cables, amb una malla de triple torsió, de 80 mm de pas de malla i 2,4 mm de diàmetre i làmina de polietilè d'alta densitat de 2 mm de gruix	3
H1522111	m	Barana de protecció en el perímetre de la coronació d'excavacions, d'alçària 1 m, amb travesser superior, travesser intermedi i muntants de tub metàl·lic de 2,3", sòcol de post de fusta, ancorada al terreny amb daus de formigó i amb el desmuntatge inclòs	1 /3
H1529013	m	Pantalla de protecció contra despreniments de la capa superficial del mantell vegetal, per mitja vessant, d'alçària 2 m amb xarxa de seguretat normalitzada UNE-EN 1263-1, posts de perfils IPN 140 encastats a terra i subjecció amb cables d'acer de diàmetre 3 mm i amb el desmuntatge inclòs	3
H152R013	m	Estacada de protecció contra despreniments del terreny, per mitja vessant, d'alçària 3 m, amb malla galvanitzada de torsió triple i malla electrosoldada de barres corrugades d'acer sobre pals de perfils d'acer IPN 140 encastats a terra i subjectada amb cables d'acer de diàmetre 10 mm i amb el desmuntatge inclòs	3
H152U000	m	Tanca d'advertència o abalisament d'1 m d'alçada amb malla de polietilè taronja, fixada a 1 m del perímetre del sostre amb suports d'acer allotjats amb forats al sostre	1 /4 /6
H1534001	u	Peça de plàstic en forma de bolet, de color vermell, per a protecció dels extrems de les armadures per a qualsevol diàmetre, amb desmuntatge inclòs	1 /2 /6
H153A9F1	u	Topall per a descàrrega de camions en excavacions, de 4 m d'amplada amb tauló de fusta i perfils IPN 100 clavat al terreny i amb el desmuntatge inclòs	25
HBBAA005	u	Senyal de prohibició, normalitzada amb pictograma negre sobre fons blanc, de forma circular amb cantells i banda transversal descendent d'esquerra a dreta a 45°, en color vermell, diàmetre 29 cm, amb cartell explicatiu rectangular, per ser vista fins 12 m, fixada i amb el desmuntatge inclòs	1 /2 /3 /4 /6 /9 /10 /12 /13 /14 /16 /17 /18 /25 /26 /27
HBBAB115	u	Senyal d'obligació, normalitzada amb pictograma blanc sobre fons blau, de forma circular amb cantells en color blanc, diàmetre 29 cm, amb cartell explicatiu rectangular, per ser vista fins 12 m, fixada i amb el desmuntatge inclòs	1 /2 /3 /4 /6 /9 /10 /12 /13 /14 /16 /17 /18 /25 /26 /27
HBBAF004	u	Senyal d'advertència, normalitzada amb pictograma negre sobre fons groc, de forma triangular amb el cantell negre, costat major 41 cm, amb cartell explicatiu rectangular, per ser vista fins 12 m de distància, fixada i amb el desmuntatge inclòs	1 /2 /3 /4 /6 /9 /10 /12 /13 /14 /16 /17 /18 /25 /26 /27

MESURES PREVENTIVES

Codi	Descripció	Riscos
I0000002	Planificar els treballs per a mantenir el màxim de temps possible les proteccions	1
I0000003	Itineraris preestablerts i balissats per al personal	1
I0000004	Revisió i manteniment periòdic de SPC	1
I0000013	Ordre i neteja	1 /2 /6 /17
I0000014	Preparació i manteniment de les superfícies de treball	2 /6
I0000015	Organització de les zones de pas i emmagatzematge	2 /6
I0000020	No realitzar treballs a la mateixa vertical	3
I0000023	Solicitar dades de les característiques físiques de les terres	3
I0000025	Planificació d'àrees i llocs de treball	4
I0000026	Planificació de recorreguts i maniobres per a màquines i camions	4
I0000027	Elecció dels mitjans auxiliars de manteniment	4
I0000029	No balancejar les càrregues suspeses	4
I0000030	Suspendre i aixecar les càrregues dins de l'envolcall o fleixos originals	4
I0000038	Substituir lo manual per lo mecànic	9 /10
I0000039	Planificació de compra i programa de manteniment d'eines	9
I0000040	Formació de l'operari en l'ús i manteniment d'eines	9 /12 /13
I0000041	Substituir la fabricació a obra per la prefabricació a taller	9
I0000044	Evitar processos de tallat de materials a l'obra	10
I0000045	Formació	10 /17 /18
I0000046	Evitar processos d'ajust en obra	10
I0000051	Adequació dels recorreguts de la maquinària	12
I0000053	Procediment d'utilització de la maquinària	12
I0000054	Ús de recolzaments hidràulics	12
I0000055	Elecció dels equips de manteniment	13
I0000056	Paletització i eines ergonòmiques	13
I0000060	Suspensió de les feines en condicions extremes	14
I0000061	Rotació dels llocs de treball	14 /27
I0000062	Planificar els treballs per a realitzar-los en zones protegides	14 /26
I0000069	Formació i habilitació específica per a cada eina	16
I0000070	Compliment del REBT pel que fa a equips de protecció	16
I0000073	Disposar de quadres elèctrics secundaris	16
I0000103	Planificació de les àrees de treball	25
I0000104	Accessos i circulació independents per a personal i maquinària	25
I0000105	Anivellar la maquinària per a la realització de l'activitat	25
I0000106	El personal no ha de descansar al costat de màquines aturades	25
I0000107	Limitació de la velocitat dels vehicles	25
I0000108	Eliminar el soroll en origen	26
I0000110	Eliminar vibracions en origen	27
I0000151	Per treballs en alçada utilitzar plataformes elevadores mecàniques o hidràuliques	1
I0000152	Utilitzar mitjans mecànics(grues, transpalets, plataformes elevadores) per manipular càrregues	1
I0000154	Verificar nivell lumínic mínim (250 lux) a itineraris i llocs de treball	1 /2 /3 /25
I0000155	Controlar la temperatura i velocitat del vent als llocs de treball	14
I0000156	Detecció xarxes instal·lacions encastades o soterrades	16
I0000157	Control del nivell sonor amb sonómetre portàtil	26
I0000160	Traslladar materials amb la grua dins d'una caixa o sarcòfeg	4
I0000161	Verificar que les connexions de les màquines es facin amb endolls reglamentaris	16
I0000162	Realitzar treballs formigonat pilars o murs amb plataforma reglamentaria (no usar escales de ma)	1
I0000168	Mantenir lliure d'aigua, fang i llots excavació i rases	2

Finançat per
Unió Europea Fons Europeu Next Generation · Gobierno de España · Plan de Recuperación, Transformación y Resiliencia · Next Generation Catalunya · Generalitat de Catalunya

G03.G10 ESTREBADES I APUNTALAMENTS

REALITZACIÓ D'ELEMENTS PORTANTS TEMPORALS PER AL SOSTENIMENT DE TERRES O D'ELEMENTS CONTRUCTIUS VERTICALS O HORITZONTALS

Avaluació de riscos

Id	Risc	P	G	A
1	CAIGUDA DE PERSONES A DIFERENT NIVELL **Situació:** ITINERARIS D'OBRA TREBALLS EN ALÇADA PROCÉS DE COLOCACIÓ D'ESTREBS	2	3	4
2	CAIGUDA DE PERSONES AL MATEIX NIVELL **Situació:** ITINERARIS D'OBRA ÀREA DE TREBALL MANCA D'IL.LUMINACIÓ	1	1	1
4	CAIGUDA D'OBJECTES PER MANIPULACIÓ O DE MATERIALS TRANSPORTATS **Situació:** COL.LOCACIÓ, MANIPULACIÓ I AJUST DE PECES	2	3	4
6	TREPITJADES SOBRE OBJECTES **Situació:** ITINERARIS D'OBRA ÀREA DE TREBALL ELEMENTS PUNXANTS MANCA D'IL.LUMINACIÓ	1	1	1
9	COPS AMB OBJECTES O EINES (TALLS) **Situació:** ÚS D'EINES MANUALS I/O MECÀNIQUES AMB ELEMENTS ESTRUCTURALS	2	1	2
10	PROJECCIÓ DE FRAGMENTS O PARTÍCULES **Situació:** PROCESSOS D'AJUSTAMENT DE PECES ÚS DEL MARTELL PNEUMÀTIC	2	2	3
11	ATRAPAMENT PER O ENTRE OBJECTES **Situació:** AMB ELEMENTS ESTRUCTURALS	2	3	4
13	SOBREESFORÇOS **Situació:** MANIPULACIÓ MANUAL D'EINES I MATERIAL	2	2	3
14	EXPOSICIÓ A CONDICIONS AMBIENTALS EXTREMES **Situació:** TREBALLS A L'EXTERIOR	1	2	2
25	ATROPELLAMENTS O COPS AMB VEHICLES **Situació:** INTERFERÈNCIA ÀREA DE TREBALL PROCESSOS DE MANUTENCIÓ, GUIAT DE MATERIALS	2	3	4

P: Probabilitat (1,2,3) / G: Gravetat (1,2,3) / A: Avaluació (1,2,3,4,5)

EQUIPS PROTECCIÓ INDIVIDUAL

Codi	UA	Descripció	Riscos
H1411111	u	Casc de seguretat per a ús normal, contra cops, de polietilè amb un pes màxim de 400 g, homologat segons UNE-EN 812	2 /4 /6 /9 /10 /11 /13 /14 /25
H141300F	u	Casc de seguretat de protecció per a la indústria, tipus escalador sense visera, homologat segons UNE-EN 397	1
H1421110	u	Ulleres de seguretat antiimpactes estàndard, amb muntura universal, amb visor transparent i tractament contra l'entelament, homologades segons UNE-EN 167 i UNE-EN 168	14
H142CD70	u	Pantalla facial per a protecció de riscs mecànics, amb visor de malla de reixeta metàl·lica, per acoblar al casc amb arnès abatible, homologada segons UNE-EN 1731	10
H1432012	u	Protector auditiu d'auricular, acoblat al cap amb arnès i orelleres antisoroll, homologat segons UNE-EN 352-1 i UNE-EN 458	13
H1455710	u	Parella de guants d'alta resistència al tall i a l'abrassió per a ferrallista, amb dits i palmell de cautxú rugós sobre suport de cotó, i subjecció elàstica al canell, homologats segons UNE-EN 388 i UNE-EN 420	9
H145C002	u	Parella de guants de protecció contra riscs mecànics comuns de construcció nivell 3, homologats segons UNE-EN 388 i UNE-EN 420	2 /4 /6 /9 /10 /11 /14
H145F004	u	Parella de guants d'alta visibilitat pigmentats en color fosforescent per a estibadors de càrregues amb grua i/o senyalistes, homologats segons UNE-EN 471 i UNE-EN 420	4 /25
H1465275	u	Parella de botes baixes de seguretat industrial per a treballs de construcció en general, resistents a la humitat, de pell rectificada, amb turmellera encoixinada, amb puntera metàl·lica, sola antilliscant, falca amortidora d'impactes al taló i sense plantilla metàl·lica, homologades segons UNE-EN ISO 20344, UNE-EN ISO 20345, UNE-EN ISO 20346 i UNE-EN ISO 20347	1 /2 /4 /9 /10 /14 /25
H1465376	u	Parella de botes baixes de seguretat industrial per a soldador, resistents a la humitat, de pell rectificada adobada al crom, amb turmellera encoixinada, amb llengüeta de manxa de despreniment ràpid, puntera metàl·lica, sola antilliscant, falca amortidora d'impactes al taló i sense plantilla metàl·lica, homologades segons UNE-EN ISO 20344, UNE-EN ISO 20345, UNE-EN ISO 20346 i UNE-EN ISO 20347	11
H146J364	u	Parella de plantilles anticlaus de fleix d'acer de 0,4 mm de gruix, de 120 kg de resistència a la perforació, pintades amb pintures epoxi i folrades, homologades segons UNE-EN ISO 20344 i UNE-EN 12568	6
H147D405	u	Sistema anticaiguda compost per un arnès anticaiguda amb tirants, bandes secundàries, bandes subglúties, bandes de cuixa, recolzament dorsal per a subjecció, elements d'ajust, element dorsal d'enganxament d'arnès anticaiguda i sivella, incorporat a un subsistema anticaiguda de tipus lliscant sobre línia d'ancoratge flexible de llargaria 10 m, homologat segons UNE-EN 361, UNE-EN 362, UNE-EN 364, UNE-EN 365 i UNE-EN 353-2	1
H147L015	u	Aparell d'ancoratge per a equip de protecció individual contra caiguda d'alçada, homologat segons UNE-EN 795, amb fixació amb tac mecànic	1
H147M007	u	Arnès de seient solidari a equip de protecció individual per a prevenció de caigudes d'alçada, homologat segons UNE-EN 813	1
H147N000	u	Faixa de protecció dorslumbar	13
H1481242	u	Granota de treball per a construcció, de polièster i cotó (65%-35%), color beix, trama 240, amb butxaques interiors, homologada segons UNE-EN 340	25
H1481442	u	Granota de treball per a muntatges i/o treballs mecànics, de polièster i cotó (65%-35%), color blau vergara, trama 240, amb butxaques interiors, homologada segons UNE-EN 340	1 /2 /4 /6 /9 /10 /11 /14
H1482422	u	Camisa de treball per a muntatges i/o treballs mecànics, soldadors i/o treballadors de tubs, de polièster i cotó (65%-35%), color blavenc amb butxaques interiors, trama 240, homologada segons UNE-EN 340	14
H1485800	u	Armilla reflectant amb tires reflectants a la cintura, al pit i a l'esquena, homologada segons UNE-EN 471	4 /11 /25
H1486241	u	Casaca tipus enginyer, de polièster embuatada amb material aïllant, butxaques exteriors	14
H1487460	u	Impermeable amb jaqueta, caputxa i pantalons, per a obres públiques, de PVC soldat de 0,4 mm de gruix, de color viu, homologat segons UNE-EN 340	14

SISTEMES DE PROTECCIÓ COL·LECTIVA

Codi	UA	Descripció	Riscos
H1512007	m	Protecció col·lectiva vertical del perímetre de les façanes contra caigudes de persones u objectes, amb suport metàl·lic tipus mènsula, de llargària 2,5 m, barra porta xarxes horitzontal, serjant d'ancoratge al sostre, xarxa de seguretat horitzontal i amb el desmuntatge inclòs	1
H1512013	m2	Protecció col·lectiva vertical dels laterals dels forats de les escales en tota l'alçada amb xarxa-teló normalitzada (UNE-EN 1263-1) de poliamida no regenerada, de tenacitat alta nuada amb corda perimetral de poliamida, ancoratge de fleix perforat i clau d'impacte d'acer i corda de cosit de 6 mm de diàmetre i amb el desmuntatge inclòs	1
H1512212	m	Protecció col·lectiva vertical del perímetre del sostre amb xarxa per a proteccions superficials contra caigudes, de fil trenat de poliamida no regenerada, de tenacitat alta, de 4 mm de diàmetre, 80x80 mm de pas de malla, corda perimetral de poliamida de 12 mm de diàmetre nuada a la xarxa, d'alçària 5 m, amb ancoratges d'emborsament inferior, fixada al sostre cada 0.5 amb ganxos embeguts en el formigó, cordes d'hissat i subjecció de 12 mm de diàmetre, pescant metàl·lic de forca fixats al sostre cada 4,5 m amb ganxos embeguts en el formigó, en 1a col·locació i amb el desmuntatge inclòs	1
H151A1K1	m2	Protecció col·lectiva horitzontal d'obertures amb xarxa per a proteccions superficials contra caigudes, de fil trenat de poliamida no regenerada, de tenacitat alta, de 4 mm de diàmetre, 80x80 mm de pas de malla, corda perimetral de poliamida de 12 mm de diàmetre nuada a la xarxa, fixada amb fleix i tacs d'expansió i amb el desmuntatge inclòs	1
H151AJ01	m2	Protecció horitzontal d'obertures d'1 m de diàmetre com a màxim, en sostres, amb fusta i amb el desmuntatge inclòs	1
H152J105	m	Cable fiador per al cinturó de seguretat, fixat en ancoratges de servei i amb el desmuntatge inclòs	1
H152N681	m	Barana de protecció sobre sostre o llosa, d'alçària 1 m, enjovada en cèrcol perimetral de formigó cada 2,5 m i amb el desmuntatge inclòs	1
H152PB21	m	Marquesina de protecció en voladiu de 3 m amb perfils d'acer IPN 140 fixats al sostre o llosa amb cargols passants i taulons de fusta, inclinació en l'extrem de 30 °, desmuntatge inclòs	4
H152U000	m	Tanca d'advertència o abalisament d'1 m d'alçada amb malla de polietilè taronja, fixada a 1 m del perímetre del sostre amb suports d'acer allotjats amb forats al sostre	2 /4 /6 /9 /11 /25
HBBAA005	u	Senyal de prohibició, normalitzada amb pictograma negre sobre fons blanc, de forma circular amb cantells i banda transversal descendent d'esquerra a dreta a 45°, en color vermell, diàmetre 29 cm, amb cartell explicatiu rectangular, per ser	1 /2 /4 /6 /9 /10 /11 /13 /14 /25

Finançat per
Unió Europea Fons Europeu Next Generation · Gobierno de España · Plan de Recuperación, Transformación y Resiliencia · Next Generation Catalunya · Generalitat de Catalunya

		vista fins 12 m, fixada i amb el desmuntatge inclòs	
HBBAB115	u	Senyal d'obligació, normalitzada amb pictograma blanc sobre fons blau, de forma circular amb cantells en color blanc, diàmetre 29 cm, amb cartell explicatiu rectangular, per ser vista fins 12 m, fixada i amb el desmuntatge inclòs	1 /2 /4 /6 /9 /10 /11 /13 /14 /25
HBBAF004	u	Senyal d'advertència, normalitzada amb pictograma negre sobre fons groc, de forma triangular amb el cantell negre, costat major 41 cm, amb cartell explicatiu rectangular, per ser vista fins 12 m de distància, fixada i amb el desmuntatge inclòs	1 /2 /4 /6 /9 /10 /11 /13 /14 /25
HBBZA0A1	u	Bastidor d'acer galvanitzat, per a suport de senyalització vertical, mòbil i amb el desmuntatge inclòs	25

MESURES PREVENTIVES

Codi	Descripció	Riscos
I0000003	Itineraris preestablerts i balissats per al personal	1
I0000004	Revisió i manteniment periòdic de SPC	1 /11
I0000005	Integrar la seguretat al disseny arquitectònic	1
I0000006	Disseny i estudi de les mesures preventives en fase de projecte	1
I0000008	Personal qualificat per a treballs en alçada	1
I0000010	Executar les escales a la vegada que el sostre de la planta a la que doni accés	1
I0000012	Assegurar les escales de mà	1
I0000013	Ordre i neteja	2 /6
I0000014	Preparació i manteniment de les superfícies de treball	2 /6
I0000015	Organització de les zones de pas i emmagatzematge	2 /6
I0000017	Als plans inclinats, treballar sobre superfícies rugoses i no lliscants	2
I0000020	No realitzar treballs a la mateixa vertical	4
I0000025	Planificació d'àrees i llocs de treball	4
I0000026	Planificació de recorreguts i maniobres per a màquines i camions	4
I0000027	Elecció dels mitjans auxiliars de manteniment	4
I0000028	Impedir l'accés de personal dins del radi d'acció de càrregues suspeses	4
I0000029	No balancejar les càrregues suspeses	4
I0000031	Per a la manipulació de materials voluminosos i/o pesats, solicitar un procediment de treball específic	4
I0000033	Solicitar habilitació professional del personal encarregat del manteniment de l'obra	4
I0000038	Substituir lo manual per lo mecànic	9 /10
I0000039	Planificació de compra i programa de manteniment d'eines	9
I0000040	Formació de l'operari en l'ús i manteniment d'eines	9
I0000041	Substituir la fabricació a obra per la prefabricació a taller	9
I0000042	Evitar processos de manipulació de materials a obra	9
I0000044	Evitar processos de tallat de materials a l'obra	10
I0000045	Formació	10 /13
I0000046	Evitar processos d'ajust en obra	10
I0000047	Planificació i procediments per a la càrrega i descàrrega de materials	11
I0000050	No treballar ni estar al radi d'acció de les càrregues suspesses	11
I0000055	Elecció dels equips de manteniment	13
I0000058	Adaptar la feina a les característiques individuals de la persona que la realitza	13
I0000059	Elecció dels materials alternatius poc pessats i més manegables	13
I0000060	Suspensió de les feines en condicions extremes	14
I0000061	Rotació dels llocs de treball	14
I0000062	Planificar els treballs per a realitzar-los en zones protegides	14
I0000063	En cas de vent, apuntalament i fixació de tots els elements inestables	14
I0000064	Suspensió de les feines a cobertes inclinades amb vent superior a 40 km/h	14
I0000103	Planificació de les àrees de treball	25
I0000104	Accessos i circulació independents per a personal i maquinària	25
I0000105	Anivellar la maquinària per a la realització de l'activitat	25
I0000106	El personal no ha de descansar al costat de màquines aturades	25
I0000107	Limitació de la velocitat dels vehicles	25
I0000111	Revisar entibacions en començar jornada treball. Precaució per interrupcions >1día, pluges o gelada	11
I0000152	Utilitzar mitjans mecànics(grues, transpalets, plataformes elevadores) per manipular càrregues	4 /13
I0000154	Verificar nivell lumínic mínim (250 lux) a itineraris i llocs de treball	1 /2 /6 /9
I0000155	Controlar la temperatura i velocitat del vent als llocs de treball	14

G04 ESTRUCTURES
G04.G02 ESTRUCTURES DE FORMIGÓ IN SITU (ENCOFRATS/ARMADURES/FORMIGONAMENT/ANCORATGES I TESAT)

ESTRUCTURES DE FORMIGÓ ARMAT ELABORADES EN OBRA, ABOCAT AMB CUBILOT O BOMBA, ENCOFRAT METÀL.LIC O DE FUSTA

Avaluació de riscos

Id	Risc	P	G	A
1	CAIGUDA DE PERSONES A DIFERENT NIVELL **Situació:** MUNTATGE D'ENCOFRATS FORMIGONAT DE PILARS I JÀSSERES FORATS VERTICALS O HORIZONTALS	2	3	4
2	CAIGUDA DE PERSONES AL MATEIX NIVELL **Situació:** MATERIAL APLEGAT MATERIAL DE RUNES	2	1	2
3	CAIGUDA D'OBJECTES PER DESPLOM, ESFONDRAMENT O ENSORRAMENT **Situació:** FALLIDES D'APUNTALAMENTS, ENCOFRATS	1	3	3
4	CAIGUDA D'OBJECTES PER MANIPULACIÓ O DE MATERIALS TRANSPORTATS **Situació:** DESCÀRREGA DE MATERIALS A LA VORA DEL SOSTRE CAIGUDA D'EINES MANUALS	2	3	4
6	TREPITJADES SOBRE OBJECTES **Situació:** APLECS DE MATERIAL TREPITJAR SOBRE FORMIGÓ FRESC, CASSETONS, ARMADURA	3	1	3
9	COPS AMB OBJECTES O EINES (TALLS) **Situació:** EINES MANUALS MANIPULACIÓ DE MATERIALS DIFERENTS TALLS	2	2	3
10	PROJECCIÓ DE FRAGMENTS O PARTÍCULES **Situació:** TREBALLS DE TALL DE MATERIALS ABOCAMENT DE FORMIGÓ	2	2	3
11	ATRAPAMENT PER O ENTRE OBJECTES **Situació:** TREBALLS DE COL·LOCACIÓ D'ENCOFRATS, ARMADURES PROCESSOS DE DESCÀRREGA DE MATERIALS	2	2	3
13	SOBREESFORÇOS **Situació:** TREBALLS MANUALS	2	2	3
14	EXPOSICIÓ A CONDICIONS AMBIENTALS EXTREMES **Situació:** TREBALLS A L'EXTERIOR	1	2	2
16	EXPOSICIÓ A CONTACTES ELÈCTRICS **Situació:** CONTACTES DIRECTES I INDIRECTES	1	3	3
18	CONTACTES AMB SUBSTANCIES NOCIVES (CÀUSTIQUES, CORROSIVES, IRRITANTS O AL·LERGÈNIQUES) **Situació:** CONTACTE AMB FORMIGÓ (CIMENT)	2	1	2
25	ATROPELLAMENTS O COPS AMB VEHICLES **Situació:** CIRCULACIÓ DE VEHICLES A OBRA	2	3	4

P: Probabilitat (1,2,3) / G: Gravetat (1,2,3) / A: Avaluació (1,2,3,4,5)

EQUIPS PROTECCIÓ INDIVIDUAL

Codi	UA	Descripció	Riscos
H1411111	u	Casc de seguretat per a ús normal, contra cops, de polietilè amb un pes màxim de 400 g, homologat segons UNE-EN 812	1 /2 /3 /4 /6 /9 /10 /11 /14 /16 /18 /25
H1421110	u	Ulleres de seguretat antiimpactes estàndard, amb muntura universal, amb visor transparent i tractament contra l'entelament, homologades segons UNE-EN 167 i UNE-EN 168	10 /14 /18
H142CD70	u	Pantalla facial per a protecció de riscs mecànics, amb visor de malla de reixeta metàl·lica, per acoblar al casc amb arnès abatible, homologada segons UNE-EN 1731	10
H1432012	u	Protector auditiu d'auricular, acoblat al cap amb arnès i orelleres antisoroll, homologat segons UNE-EN 352-1 i UNE-EN 458	14
H1455710	u	Parella de guants d'alta resistència al tall i a l'abrassió per a ferrallista, amb dits i palmell de cautxú rugós sobre suport de cotó, i subjecció elàstica al canell, homologats segons UNE-EN 388 i UNE-EN 420	9 /11
H145C002	u	Parella de guants de protecció contra riscs mecànics comuns de construcció nivell 3, homologats segons UNE-EN 388 i UNE-EN 420	1 /2 /3 /4 /6 /9 /10 /11 /14 /25
H145E003	u	Parella de guants contra agents químics i microorganismes, homologats segons UNE-EN 374-1, UNE-EN ISO 11298-2, UNE-EN 1998-3 i UNE-EN 420	18

Finançat per
Unió Europea Fons Europeu Next Generation · Gobierno de España · Plan de Recuperación, Transformación y Resiliencia · Next Generation Catalunya · Generalitat de Catalunya

H145K153	u	Parella de guants de material aïllant per a treballs elèctrics, classe 00, logotip color beix, tensió màxima 500 V, homologats segons UNE-EN 420	16
H1461164	u	Parella de botes d'aigua de PVC de canya alta, per posada en obra del formigó, amb plantilla metàl·lica, amb sola antilliscant i folrades de niló rentable, homologades segons UNE-EN ISO 20344, UNE-EN ISO 20345, UNE-EN ISO 20346 i UNE-EN ISO 20347	6
H1463253	u	Parella de botes dielèctriques resistents a la humitat, de pell rectificada, amb turmellera encoixinada sola antilliscant i antiestàtica, falca amortidora per al taló, llengüeta de manxa, de despreniment ràpid, sense ferramenta metàl·lica, amb puntera reforçada, homologades segons DIN 4843	16
H1465275	u	Parella de botes baixes de seguretat industrial per a treballs de construcció en general, resistents a la humitat, de pell rectificada, amb turmellera encoixinada, amb puntera metàl·lica, sola antilliscant, falca amortidora d'impactes al taló i sense plantilla metàl·lica, homologades segons UNE-EN ISO 20344, UNE-EN ISO 20345, UNE-EN ISO 20346 i UNE-EN ISO 20347	1 /2 /3 /4 /6 /9 /10 /11 /14 /18 /25
H1465277	u	Parella de botes baixes de seguretat industrial per a encofrador, resistents a la humitat, de pell rectificada, amb turmellera encoixinada, amb puntera metàl·lica, sola antilliscant, falca amortidora d'impactes al taló i amb plantilla metàl·lica, homologades segons UNE-EN ISO 20344, UNE-EN ISO 20345, UNE-EN ISO 20346 i UNE-EN ISO 20347	6
H146J364	u	Parella de plantilles anticlaus de fleix d'acer de 0,4 mm de gruix, de 120 kg de resistència a la perforació, pintades amb pintures epoxi i folrades, homologades segons UNE-EN ISO 20344 i UNE-EN 12568	6
H147D405	u	Sistema anticaiguda compost per un arnès anticaiguda amb tirants, bandes secundàries, bandes subglúties, bandes de cuixa, recolzament dorsal per a subjecció, elements d'ajust, element dorsal d'enganxament d'arnès anticaiguda i sivella, incorporat a un subsistema anticaiguda de tipus lliscant sobre línia d'ancoratge flexible de llargaria 10 m, homologat segons UNE-EN 361, UNE-EN 362, UNE-EN 364, UNE-EN 365 i UNE-EN 353-2	1
H147N000	u	Faixa de protecció dorslumbar	13
H1481242	u	Granota de treball per a construcció, de polièster i cotó (65%-35%), color beix, trama 240, amb butxaques interiors, homologada segons UNE-EN 340	1 /2 /3 /4 /6 /9 /10 /11 /14 /16 /18 /25
H1482222	u	Camisa de treball per a construcció, de polièster i cotó (65%-35%), color beix amb butxaques interiors, trama 240, homologada segons UNE-EN 340	14
H1485800	u	Armilla reflectant amb tires reflectants a la cintura, al pit i a l'esquena, homologada segons UNE-EN 471	25
H1486241	u	Casaca tipus enginyer, de polièster embuatada amb material aïllant, butxaques exteriors	14
H1487460	u	Impermeable amb jaqueta, caputxa i pantalons, per a obres públiques, de PVC soldat de 0,4 mm de gruix, de color viu, homologat segons UNE-EN 340	14
H148D900	u	Arnès per a senyalista, amb tires reflectants a la cintura, al pit, a l'esquena i als tirants, homologat segons UNE-EN 340 i UNE-EN 471	4

MITJANS AUXILIARS D'UTILITAT PREVENTIVA

Codi	UA	Descripció	Riscos
HX11X003	u	Bastida modular amb estructura tubular i sistema de seguretat amb tots els requisits reglamentaris en previsió de caigudes per a la realització d'estructures, tancaments, cobertes, i altres treballs en alçada	1
HX11X004	u	Barana definitiva, prevista en projecte, per a protecció de caigudes a diferent nivell	1
HX11X005	u	Escala modular d'estructura porticada, per accedir a cotes de diferent nivell, superiors a 7 m amb sistema de seguretat integrat	1
HX11X019	m	Marquesina de protecció en voladiu en bastida tubular amb sistema de seguretat amb tots els requisits reglamentaris, normalitzada i incorporada UNE-EN 12810-1 (HD-1000)	4
HX11X021	u	Passadís de protecció prefabricat metàl·lic amb sistema de seguretat amb tots els requisits reglamentaris, de llargària 2,5 m, d'amplària 1,1 m, amb paviment de entramat de platines metàl·liques i rampes articulades, baranes metàl·liques reglamentàries, muntants de 2 m d'alçada, sostre de xapa d'acer de 3 mm de gruix	2 /4

SISTEMES DE PROTECCIÓ COL·LECTIVA

Codi	UA	Descripció	Riscos
H1510001	m2	Protecció horitzontal sota l'encofrat de sostres amb xarxa de fil trenat de poliamida no regenerada, de tenacitat alta, de 4 mm de diàmetre i 80x80 mm de pas de malla, amb corda perimetral de poliamida de 12 mm de diàmetre nuada a la xarxa, unida a l'estructura de sotaponts de l'encofrat mitjançant ganxos metàl·lics cada metre, amb el desmuntatge inclòs	1
H1512005	m2	Protecció col·lectiva vertical de bastides tubulars i/o muntacàrregues amb malla de polipropilè tupida tipus mosquitera, traus perimetrals amb reforç i corda de diàmetre 6 mm i amb el desmuntatge inclòs	4
H1512007	m	Protecció col·lectiva vertical del perímetre de les façanes contra caigudes de persones u objectes, amb suport metàl·lic tipus mènsula, de llargària 2,5 m, barra porta xarxes horitzontal, serjant d'ancoratge al sostre, xarxa de seguretat horitzontal i amb el desmuntatge inclòs	1 /4
H1512013	m2	Protecció col·lectiva vertical dels laterals dels forats de les escales en tota l'alçada amb xarxa-teló normalitzada (UNE-EN 1263-1) de poliamida no regenerada, de tenacitat alta nuada amb corda perimetral de poliamida, ancoratge de fleix perforat i clau d'impacte d'acer i corda de cosit de 6 mm de diàmetre i amb el desmuntatge inclòs	1
H1512212	m	Protecció col·lectiva vertical del perímetre del sostre amb xarxa per a proteccions superficials contra caigudes, de fil trenat de poliamida no regenerada, de tenacitat alta, de 4 mm de diàmetre, 80x80 mm de pas de malla, corda perimetral de poliamida de 12 mm de diàmetre nuada a la xarxa, d'alçària 5 m, amb ancoratges d'emborsament inferior, fixada al sostre cada 0.5 amb ganxos embeguts en el formigó, cordes d'hissat i subjecció de 12 mm de diàmetre, pescant metàl·lic de forca fixats al sostre cada 4,5 m amb ganxos embeguts en el formigó, en 1a col·locació i amb el desmuntatge inclòs	1
H151A1K1	m2	Protecció col·lectiva horitzontal d'obertures amb xarxa per a proteccions superficials contra caigudes, de fil trenat de poliamida no regenerada, de tenacitat alta, de 4 mm de diàmetre, 80x80 mm de pas de malla, corda perimetral de poliamida de 12 mm de diàmetre nuada a la xarxa, fixada amb fleix i tacs d'expansió i amb el desmuntatge inclòs	1
H151AJ01	m2	Protecció horitzontal d'obertures d'1 m de diàmetre com a màxim, en sostres, amb fusta i amb el desmuntatge inclòs	1
H152M671	m	Barana de protecció prefabricada per a forats d'ascensor, d'alçària 1 m, fixada amb cargols d'ataconat als brancals de fàbrica i amb el desmuntatge inclòs	1
H152N681	m	Barana de protecció sobre sostre o llosa, d'alçària 1 m, enjovada en cèrcol perimetral de formigó cada 2,5 m i amb el desmuntatge inclòs	1
H152PB21	m	Marquesina de protecció en voladiu de 3 m amb perfils d'acer IPN 140 fixats al sostre o llosa amb cargols passants i taulons de fusta, inclinació en l'extrem de 30 °, desmuntatge inclòs	4
H152U000	m	Tanca d'advertència o abalisament d'1 m d'alçada amb malla de polietilè taronja, fixada a 1 m del perímetre del sostre amb suports d'acer allotjats amb forats al sostre	1 /2 /3 /4 /6 /9 /25
H1534001	u	Peça de plàstic en forma de bolet, de color vermell, per a protecció dels extrems de les armadures per a qualsevol diàmetre, amb desmuntatge inclòs	1 /2 /6
HBBAA005	u	Senyal de prohibició, normalitzada amb pictograma negre sobre fons blanc, de forma circular amb cantells i banda transversal descendent d'esquerra a dreta a 45°, en color vermell, diàmetre 29 cm, amb cartell explicatiu rectangular, per ser vista fins 12 m, fixada i amb el desmuntatge inclòs	1 /2 /4 /6 /9 /10 /11 /13 /14 /16 /18 /25
HBBAB115	u	Senyal d'obligació, normalitzada amb pictograma blanc sobre fons blau, de forma circular amb cantells en color blanc, diàmetre 29 cm, amb cartell explicatiu rectangular, per ser vista fins 12 m, fixada i amb el desmuntatge inclòs	1 /2 /4 /6 /9 /10 /11 /13 /14 /16 /18 /25
HBBAE001	u	Rètol adhesiu (MIE-RAT.10) de maniobra per a quadre o pupitre de control elèctric, adherit	16
HBBAF004	u	Senyal d'advertència, normalitzada amb pictograma negre sobre fons groc, de forma triangular amb el cantell negre, costat major 41 cm, amb cartell explicatiu rectangular, per ser vista fins 12 m de distància, fixada i amb el desmuntatge inclòs	1 /2 /4 /6 /9 /10 /11 /13 /14 /16 /18 /25
HDS11411	m	Baixant de runes de tub de PVC, de 40 cm de diàmetre, amb boques de descàrrega, brides i acoblament, col·locat i amb el desmuntatge inclòs	10

MESURES PREVENTIVES

Codi	Descripció	Riscos
I0000002	Planificar els treballs per a mantenir el màxim de temps possible les proteccions	1
I0000003	Itineraris preestablerts i balissats per al personal	1
I0000004	Revisió i manteniment periòdic de SPC	1
I0000005	Integrar la seguretat al disseny arquitectònic	1
I0000006	Disseny i estudi de les mesures preventives en fase de projecte	1
I0000007	Adoptar les mesures preventives necessàries per al manteniment correcte posterior	1
I0000008	Personal qualificat per a treballs en alçada	1
I0000010	Executar les escales a la vegada que el sostre de la planta a la que doni accés	1
I0000013	Ordre i neteja	1 /2 /6
I0000014	Preparació i manteniment de les superfícies de treball	2 /6
I0000015	Organització de les zones de pas i emmagatzematge	2 /6
I0000020	No realitzar treballs a la mateixa vertical	3 /4
I0000022	Condena de la planta inferior en que s'ha de formigonar	3
I0000025	Planificació d'àrees i llocs de treball	3 /4

Finançat per
Unió Europea Fons Europeu Next Generation · Gobierno de España · Plan de Recuperación, Transformación y Resiliencia · Next Generation Catalunya · Generalitat de Catalunya

I0000026	Planificació de recorreguts i maniobres per a màquines i camions	4
I0000028	Impedir l'accés de personal dins del radi d'acció de càrregues suspeses	4
I0000029	No balancejar les càrregues suspeses	4
I0000030	Suspendre i aixecar les càrregues dins de l'envolcall o fleixos originals	4
I0000038	Substituir lo manual per lo mecànic	9
I0000039	Planificació de compra i programa de manteniment d'eines	9
I0000040	Formació de l'operari en l'ús i manteniment d'eines	9
I0000041	Substituir la fabricació a obra per la prefabricació a taller	9
I0000042	Evitar processos de manipulació de materials a obra	9
I0000044	Evitar processos de tallat de materials a l'obra	10
I0000045	Formació	9 /10 /11 /13 /18
I0000046	Evitar processos d'ajust en obra	10
I0000047	Planificació i procediments per a la càrrega i descàrrega de materials	11
I0000048	No treballar al costat de paraments acabats de fer (< 48 h)	11
I0000050	No treballar ni estar al radi d'acció de les càrregues suspesses	11
I0000060	Suspensió de les feines en condicions extremes	14
I0000061	Rotació dels llocs de treball	14
I0000062	Planificar els treballs per a realitzar-los en zones protegides	14
I0000068	Elecció i manteniment de les eines elèctriques	16
I0000069	Formació i habilitació específica per a cada eina	16
I0000070	Compliment del REBT pel que fa a equips de protecció	16
I0000071	Revisió de la posta a terra	16
I0000072	Realitzar els treballs sobre superfícies seques	16
I0000073	Disposar de quadres elèctrics secundaris	16
I0000103	Planificació de les àrees de treball	25
I0000104	Accessos i circulació independents per a personal i maquinària	25
I0000106	El personal no ha de descansar al costat de màquines aturades	25
I0000107	Limitació de la velocitat dels vehicles	25
I0000149	Realitzar treballs formigonament pilars amb plataforma amb proteccions reglamentaries	1
I0000150	No utilitzar escales de ma per formigonar pilars. Utilitzar plataformes de treball estables.	1
I0000152	Utilitzar mitjans mecànics(grues, transpalets, plataformes elevadores) per manipular càrregues	4
I0000154	Verificar nivell lumínic mínim (250 lux) a itineraris i llocs de treball	1 /2 /6 /9 /25
I0000155	Controlar la temperatura i velocitat del vent als llocs de treball	14
I0000159	Per manipular càrregues llargues amb grua, utilitzar biga de repartiment	4 /11
I0000160	Traslladar materials amb la grua dins d'una caixa o sarcòfeg	4 /11
I0000161	Verificar que les connexions de les màquines es facin amb endolls reglamentaris	16

G04.G03 TRANSPORT I MUNTATGE D'ESTRUCTURES PREFABRICADES

TRANSPORT I MUNTATGE D'ESTRUCTURES AMB ELEMENTS PREFABRICATS

Avaluació de riscos

Id	Risc	P	G	A
1	CAIGUDA DE PERSONES A DIFERENT NIVELL **Situació:** CAIGUDES EN EL PROCÉS DE MUNTATGE DE L'ESTRUCTURA	2	3	4
2	CAIGUDA DE PERSONES AL MATEIX NIVELL **Situació:** SUPERFÍCIES IRREGULARS DE TREBALL	1	1	1
4	CAIGUDA D'OBJECTES PER MANIPULACIÓ O DE MATERIALS TRANSPORTATS **Situació:** CAIGUDA D'ELEMENTS PREFABRICATS AL PROCÉS DE COL·LOCACIÓ EN OBRA CAIGUDA D'ELEMENTS DURANT EL TRANSPORT INTERIOR	2	3	4
6	TREPITJADES SOBRE OBJECTES **Situació:** TREPITJADES A SOBRE D'OBJECTES PUNXANTS TREPITJADES SOBRE MATERIALS MAL APLEGATS	1	1	1
9	COPS AMB OBJECTES O EINES (TALLS) **Situació:** COPS EN L'UTILITZACIÓ D'EINES MANUALS COPS EN PROCÉS D'AJUST DE PECES	2	1	2
10	PROJECCIÓ DE FRAGMENTS O PARTÍCULES **Situació:** EN PROCÉS DE REPAS, ADAPTACIÓ DE PECES	1	2	2
11	ATRAPAMENT PER O ENTRE OBJECTES **Situació:** EN LA COL·LOCACIÓ D'ELEMENTS. TREBALLS DE GUIATGE	2	2	3
12	ATRAPAMENT PER BOLCADA DE MÀQUINES, TRACTORS O VEHICLES **Situació:** VOLCADA DE LA MAQUINÀRIA EN EL PROCÉS DE COL·LOCACIÓ D'ELEMENTS	2	3	4
13	SOBREESFORÇOS **Situació:** MANIPULACIÓ MANUAL D'ELEMENTS PESATS	2	2	3
14	EXPOSICIÓ A CONDICIONS AMBIENTALS EXTREMES **Situació:** TREBALLS A L'EXTERIOR BUFADES DE VENT FORTES	1	2	2
25	ATROPELLAMENTS O COPS AMB VEHICLES **Situació:** ATROPELLAMENTS AMB VEHICLES PROPIS DE L'OBRA (VEH. PESANTS)	2	3	4

P: Probabilitat (1,2,3) / G: Gravetat (1,2,3) / A: Avaluació (1,2,3,4,5)

EQUIPS PROTECCIÓ INDIVIDUAL

Codi	UA	Descripció	Riscos
H1411111	u	Casc de seguretat per a ús normal, contra cops, de polietilè amb un pes màxim de 400 g, homologat segons UNE-EN 812	2 /4 /6 /9 /10 /11 /12 /14 /25
H141300F	u	Casc de seguretat de protecció per a la indústria, tipus escalador sense visera, homologat segons UNE-EN 397	1
H1421110	u	Ulleres de seguretat antiimpactes estàndard, amb muntura universal, amb visor transparent i tractament contra l'entelament, homologades segons UNE-EN 167 i UNE-EN 168	10 /14
H1432012	u	Protector auditiu d'auricular, acoblat al cap amb arnès i orelleres antisoroll, homologat segons UNE-EN 352-1 i UNE-EN 458	14
H14462N4	u	Semimàscara filtrant de protecció contra partícules d'eficacia mitja, tipus FFP, classe 2, (FFP2), no reutilitzable (NR), segons norma UNE-EN 149, sense vàlvula	10
H145C002	u	Parella de guants de protecció contra riscs mecànics comuns de construcció nivell 3, homologats segons UNE-EN 388 i UNE-EN 420	2 /4 /6 /9 /10 /11 /12 /14
H1465275	u	Parella de botes baixes de seguretat industrial per a treballs de construcció en general, resistents a la humitat, de pell rectificada, amb turmellera encoixinada, amb puntera metàl·lica, sola antilliscant, falca amortidora d'impactes al taló i sense plantilla metàl·lica, homologades segons UNE-EN ISO 20344, UNE-EN ISO 20345, UNE-EN ISO 20346 i UNE-EN ISO 20347	1 /2 /4 /6 /9 /10 /11 /12 /14 /25
H146J364	u	Parella de plantilles anticlaus de fleix d'acer de 0,4 mm de gruix, de 120 kg de resistència a la perforació, pintades amb pintures epoxi i folrades, homologades segons UNE-EN ISO 20344 i UNE-EN 12568	6
H147D405	u	Sistema anticaiguda compost per un arnès anticaiguda amb tirants, bandes secundàries, bandes subglúties, bandes de cuixa, recolzament dorsal per a subjecció, elements d'ajust, element dorsal d'enganxament d'arnès anticaiguda i sivella, incorporat a un subsistema anticaiguda de tipus lliscant sobre línia d'ancoratge flexible de llargaria 10 m, homologat segons UNE-EN 361, UNE-EN 362, UNE-EN 364, UNE-EN 365 i UNE-EN 353-2	1
H147L015	u	Aparell d'ancoratge per a equip de protecció individual contra caiguda d'alçada, homologat segons UNE-EN 795, amb fixació amb tac mecànic	1
H147M007	u	Arnès de seient solidari a equip de protecció individual per a prevenció de caigudes d'alçada, homologat segons UNE-EN 813	1
H147N000	u	Faixa de protecció dorslumbar	13
H1481242	u	Granota de treball per a construcció, de polièster i cotó (65%-35%), color beix,	1 /2 /4 /6 /9 /10

Finançat per
Unió Europea Fons Europeu Next Generation · GOBIERNO DE ESPAÑA · Plan de Recuperación, Transformación y Resiliencia · Next Generation Catalunya · Generalitat de Catalunya

		trama 240, amb butxaques interiors, homologada segons UNE-EN 340	/11 /12 /14 /25
H1482222	u	Camisa de treball per a construcció, de polièster i cotó (65%-35%), color beix amb butxaques interiors, trama 240, homologada segons UNE-EN 340	14
H1485800	u	Armilla reflectant amb tires reflectants a la cintura, al pit i a l'esquena, homologada segons UNE-EN 471	4 /12 /25
H1486241	u	Casaca tipus enginyer, de polièster embuatada amb material aïllant, butxaques exteriors	14
H1487460	u	Impermeable amb jaqueta, caputxa i pantalons, per a obres públiques, de PVC soldat de 0,4 mm de gruix, de color viu, homologat segons UNE-EN 340	14

MITJANS AUXILIARS D'UTILITAT PREVENTIVA

Codi	UA	Descripció	Riscos
HX11X003	u	Bastida modular amb estructura tubular i sistema de seguretat amb tots els requisits reglamentaris en previsió de caigudes per a la realització d'estructures, tancaments, cobertes, i altres treballs en alçada	1
HX11X005	u	Escala modular d'estructura porticada, per accedir a cotes de diferent nivell, superiors a 7 m amb sistema de seguretat integrat	1
HX11X019	m	Marquesina de protecció en voladiu en bastida tubular amb sistema de seguretat amb tots els requisits reglamentaris, normalitzada i incorporada UNE-EN 12810-1 (HD-1000)	4
HX11X021	u	Passadís de protecció prefabricat metàl·lic amb sistema de seguretat amb tots els requisits reglamentaris, de llargària 2,5 m, d'amplària 1,1 m, amb paviment de entramat de platines metàl·liques i rampes articulades, baranes metàl·liques reglamentàries, muntants de 2 m d'alçada, sostre de xapa d'acer de 3 mm de gruix	2 /4

SISTEMES DE PROTECCIÓ COL·LECTIVA

Codi	UA	Descripció	Riscos
H1512013	m2	Protecció col·lectiva vertical dels laterals dels forats de les escales en tota l'alçada amb xarxa-teló normalitzada (UNE-EN 1263-1) de poliamida no regenerada, de tenacitat alta nuada amb corda perimetral de poliamida, ancoratge de fleix perforat i clau d'impacte d'acer i corda de cosit de 6 mm de diàmetre i amb el desmuntatge inclòs	1
H1512212	m	Protecció col·lectiva vertical del perímetre del sostre amb xarxa per a proteccions superficials contra caigudes, de fil trenat de poliamida no regenerada, de tenacitat alta, de 4 mm de diàmetre, 80x80 mm de pas de malla, corda perimetral de poliamida de 12 mm de diàmetre nuada a la xarxa, d'alçària 5 m, amb ancoratges d'emborsament inferior, fixada al sostre cada 0.5 amb ganxos embeguts en el formigó, cordes d'hissat i subjecció de 12 mm de diàmetre, pescant metàl·lic de forca fixats al sostre cada 4,5 m amb ganxos embeguts en el formigó, en 1a col·locació i amb el desmuntatge inclòs	1
H151A1K1	m2	Protecció col·lectiva horitzontal d'obertures amb xarxa per a proteccions superficials contra caigudes, de fil trenat de poliamida no regenerada, de tenacitat alta, de 4 mm de diàmetre, 80x80 mm de pas de malla, corda perimetral de poliamida de 12 mm de diàmetre nuada a la xarxa, fixada amb fleix i tacs d'expansió i amb el desmuntatge inclòs	1
H151AJ01	m2	Protecció horitzontal d'obertures d'1 m de diàmetre com a màxim, en sostres, amb fusta i amb el desmuntatge inclòs	1
H152J105	m	Cable fiador per al cinturó de seguretat, fixat en ancoratges de servei i amb el desmuntatge inclòs	1
H152N681	m	Barana de protecció sobre sostre o llosa, d'alçària 1 m, enjovada en cèrcol perimetral de formigó cada 2,5 m i amb el desmuntatge inclòs	1
H152PB21	m	Marquesina de protecció en voladiu de 3 m amb perfils d'acer IPN 140 fixats al sostre o llosa amb cargols passants i taulons de fusta, inclinació en l'extrem de 30 °, desmuntatge inclòs	4
H152U000	m	Tanca d'advertència o abalisament d'1 m d'alçada amb malla de polietilè taronja, fixada a 1 m del perímetre del sostre amb suports d'acer allotjats amb forats al sostre	2 /4 /6 /25
H153A9F1	u	Topall per a descàrrega de camions en excavacions, de 4 m d'amplada amb tauló de fusta i perfils IPN 100 clavat al terreny i amb el desmuntatge inclòs	12 /25
HBBAA005	u	Senyal de prohibició, normalitzada amb pictograma negre sobre fons blanc, de forma circular amb cantells i banda transversal descendent d'esquerra a dreta a 45°, en color vermell, diàmetre 29 cm, amb cartell explicatiu rectangular, per ser vista fins 12 m, fixada i amb el desmuntatge inclòs	1 /2 /4 /6 /9 /10 /11 /12 /13 /14 /25
HBBAB115	u	Senyal d'obligació, normalitzada amb pictograma blanc sobre fons blau, de forma circular amb cantells en color blanc, diàmetre 29 cm, amb cartell explicatiu rectangular, per ser vista fins 12 m, fixada i amb el desmuntatge inclòs	1 /2 /4 /6 /9 /10 /11 /12 /13 /14 /25
HBBAF004	u	Senyal d'advertència, normalitzada amb pictograma negre sobre fons groc, de forma triangular amb el cantell negre, costat major 41 cm, amb cartell explicatiu rectangular, per ser vista fins 12 m de distància, fixada i amb el desmuntatge inclòs	1 /2 /4 /6 /9 /10 /11 /12 /13 /14 /25

MESURES PREVENTIVES

Codi	Descripció	Riscos
I0000002	Planificar els treballs per a mantenir el màxim de temps possible les proteccions	1
I0000004	Revisió i manteniment periòdic de SPC	1
I0000005	Integrar la seguretat al disseny arquitectònic	1
I0000006	Disseny i estudi de les mesures preventives en fase de projecte	1
I0000007	Adoptar les mesures preventives necessàries per al manteniment correcte posterior	1
I0000008	Personal qualificat per a treballs en alçada	1
I0000013	Ordre i neteja	2 /6
I0000014	Preparació i manteniment de les superfícies de treball	2 /6
I0000015	Organització de les zones de pas i emmagatzematge	2 /6
I0000020	No realitzar treballs a la mateixa vertical	4
I0000025	Planificació d'àrees i llocs de treball	4
I0000026	Planificació de recorreguts i maniobres per a màquines i camions	4
I0000028	Impedir l'accés de personal dins del radi d'acció de càrregues suspeses	4 /11
I0000029	No balancejar les càrregues suspeses	4
I0000030	Suspendre i aixecar les càrregues dins de l'envolcall o fleixos originals	4
I0000031	Per a la manipulació de materials voluminosos i/o pesats, solicitar un procediment de treball específic	4
I0000033	Solicitar habilitació professional del personal encarregat del manteniment de l'obra	11
I0000038	Substituir lo manual per lo mecànic	9 /10
I0000039	Planificació de compra i programa de manteniment d'eines	9 /11
I0000040	Formació de l'operari en l'ús i manteniment d'eines	9 /10 /12
I0000041	Substituir la fabricació a obra per la prefabricació a taller	9
I0000042	Evitar processos de manipulació de materials a obra	9
I0000045	Formació	10 /13
I0000046	Evitar processos d'ajust en obra	10
I0000047	Planificació i procediments per a la càrrega i descàrrega de materials	11
I0000051	Adequació dels recorreguts de la maquinària	12
I0000053	Procediment d'utilització de la maquinària	12
I0000054	Ús de recolzaments hidràulics	12
I0000060	Suspensió de les feines en condicions extremes	14
I0000063	En cas de vent, apuntalament i fixació de tots els elements inestables	14
I0000103	Planificació de les àrees de treball	25
I0000104	Accessos i circulació independents per a personal i maquinària	25
I0000105	Anivellar la maquinària per a la realització de l'activitat	25
I0000106	El personal no ha de descansar al costat de màquines aturades	25
I0000107	Limitació de la velocitat dels vehicles	25
I0000152	Utilitzar mitjans mecànics(grues, transpalets, plataformes elevadores) per manipular càrregues	1
I0000154	Verificar nivell lumínic mínim (250 lux) a itineraris i llocs de treball	2 /6 /9
I0000155	Controlar la temperatura i velocitat del vent als llocs de treball	14
I0000159	Per manipular càrregues llargues amb grua, utilitzar biga de repartiment	4 /11

Finançat per
Unió Europea Fons Europeu Next Generation
GOBIERNO DE ESPAÑA
Plan de Recuperación, Transformación y Resiliencia
Next Generation Catalunya
Generalitat de Catalunya

G05 TANCAMENTS I DIVISÒRIES
G05.G01 TANCAMENTS EXTERIORS (OBRA)

PARET EN TANCAMENT EXTERIOR FINS A 30 CM DE GRUIX AMB PEÇES DE DIMENSIONS MÀXIMES DE 60x40x20 CM COL.LOCADES AMB MORTER ELABORAT A L'OBRA

Avaluació de riscos

Id	Risc	P	G	A
1	CAIGUDA DE PERSONES A DIFERENT NIVELL **Situació:** ITINERARIS A OBRA TANCAMENTS EN PERÍMETROS I VORES DE FORATS TANCAMENTS EN ALÇADA	2	3	4
2	CAIGUDA DE PERSONES AL MATEIX NIVELL **Situació:** ÀREA DE TREBALL CERRAMIENTO A > 1,20M ITINERARIS A OBRA MANCA D'IL·LUMINACIÓ	1	2	2
4	CAIGUDA D'OBJECTES PER MANIPULACIÓ O DE MATERIALS TRANSPORTATS **Situació:** MANIPULACIÓ D'APLECS	1	3	3
6	TREPITJADES SOBRE OBJECTES **Situació:** ITINERARIS A OBRA ÀREA DE TREBALL AMB BAIXA IL.LUMINACIÓ	2	2	3
9	COPS AMB OBJECTES O EINES (TALLS) **Situació:** EINES	2	2	3
10	PROJECCIÓ DE FRAGMENTS O PARTÍCULES **Situació:** TALLS EN SEC MANIPULACIÓ MATERIALS RETIRADA DE RUNA	2	1	2
11	ATRAPAMENT PER O ENTRE OBJECTES **Situació:** PER MATERIALS PER FORMIGONERA	1	3	3
13	SOBREESFORÇOS **Situació:** MANIPULACIÓ MANUAL	2	2	3
14	EXPOSICIÓ A CONDICIONS AMBIENTALS EXTREMES **Situació:** TREBALLS A L'EXTERIOR	1	2	2
16	EXPOSICIÓ A CONTACTES ELÈCTRICS **Situació:** CONTACTES DIRECTES I INDIRECTES	1	2	2
17	INHALACIÓ O INGESTIÓ DE SUBSTANCIES NOCIVES **Situació:** TALLS DE MATERIALS EN SEC RETIRADA DE RUNA	2	1	2
18	CONTACTES AMB SUBSTANCIES NOCIVES (CÀUSTIQUES, CORROSIVES, IRRITANTS O AL·LERGÈNIQUES) **Situació:** AGLOMERANTS I ADDITIUS	1	2	2

P: Probabilitat (1,2,3) / G: Gravetat (1,2,3) / A: Avaluació (1,2,3,4,5)

EQUIPS PROTECCIÓ INDIVIDUAL

Codi	UA	Descripció	Riscos
H1411111	u	Casc de seguretat per a ús normal, contra cops, de polietilè amb un pes màxim de 400 g, homologat segons UNE-EN 812	1 /2 /4 /6 /9 /10 /11 /14 /16 /17 /18
H1421110	u	Ulleres de seguretat antiimpactes estàndard, amb muntura universal, amb visor transparent i tractament contra l'entelament, homologades segons UNE-EN 167 i UNE-EN 168	10 /14 /18
H1431101	u	Protector auditiu de tap d'escuma, homologat segons UNE-EN 352-2 i UNE-EN 458	14
H14462N4	u	Semimàscara filtrant de protecció contra partícules d'eficacia mitja, tipus FFP, classe 2, (FFP2), no reutilitzable (NR), segons norma UNE-EN 149, sense vàlvula	17
H145C002	u	Parella de guants de protecció contra riscs mecànics comuns de construcció nivell 3, homologats segons UNE-EN 388 i UNE-EN 420	9 /10 /11 /14
H145E003	u	Parella de guants contra agents químics i microorganismes, homologats segons UNE-EN 374-1, UNE-EN ISO 11298-2, UNE-EN 1998-3 i UNE-EN 420	18
H145K153	u	Parella de guants de material aïllant per a treballs elèctrics, classe 00, logotip color beix, tensió màxima 500 V, homologats segons UNE-EN 420	16
H1463253	u	Parella de botes dielèctriques resistents a la humitat, de pell rectificada, amb turmellera encoixinada sola antilliscant i antiestàtica, falca amortidora per al taló, llengüeta de manxa, de despreniment ràpid, sense ferramenta metàl·lica, amb puntera reforçada, homologades segons DIN 4843	16
H1465275	u	Parella de botes baixes de seguretat industrial per a treballs de construcció en general, resistents a la humitat, de pell rectificada, amb turmellera encoixinada, amb puntera metàl·lica, sola antilliscant, falca amortidora d'impactes al taló i sense plantilla metàl·lica, homologades segons UNE-EN ISO 20344, UNE-EN ISO 20345, UNE-EN ISO 20346 i UNE-EN ISO 20347	1 /2 /4 /6 /9 /10 /11 /14 /17 /18
H147D102	u	Sistema anticaiguda compost per un arnès anticaiguda amb tirants, bandes secundàries, bandes subglúties, bandes de cuixa, recolzament dorsal per a subjecció, elements d'ajust, element dorsal d'enganxament d'arnès anticaiguda i sivella, incorporat a un element d'amarrament composat per un terminal manufacturat, homologat segons UNE-EN 361, UNE-EN 362, UNE-EN 364, UNE-EN 365 i UNE-EN 354	1
H147L015	u	Aparell d'ancoratge per a equip de protecció individual contra caiguda d'alçada, homologat segons UNE-EN 795, amb fixació amb tac mecànic	1
H147N000	u	Faixa de protecció dorslumbar	13
H1481242	u	Granota de treball per a construcció, de polièster i cotó (65%-35%), color beix, trama 240, amb butxaques interiors, homologada segons UNE-EN 340	1 /2 /4 /6 /9 /10 /11 /14 /16 /17 /18
H1482422	u	Camisa de treball per a muntatges i/o treballs mecànics, soldadors i/o treballadors de tubs, de polièster i cotó (65%-35%), color blavenc amb butxaques interiors, trama 240, homologada segons UNE-EN 340	14
H1485800	u	Armilla reflectant amb tires reflectants a la cintura, al pit i a l'esquena, homologada segons UNE-EN 471	4
H1486241	u	Casaca tipus enginyer, de polièster embuatada amb material aïllant, butxaques exteriors	14
H1487460	u	Impermeable amb jaqueta, caputxa i pantalons, per a obres públiques, de PVC soldat de 0,4 mm de gruix, de color viu, homologat segons UNE-EN 340	14

MITJANS AUXILIARS D'UTILITAT PREVENTIVA

Codi	UA	Descripció	Riscos
HX11X003	u	Bastida modular amb estructura tubular i sistema de seguretat amb tots els requisits reglamentaris en previsió de caigudes per a la realització d'estructures, tancaments, cobertes, i altres treballs en alçada	1
HX11X004	u	Barana definitiva, prevista en projecte, per a protecció de caigudes a diferent nivell	1
HX11X019	m	Marquesina de protecció en voladiu en bastida tubular amb sistema de seguretat amb tots els requisits reglamentaris, normalitzada i incorporada UNE-EN 12810-1 (HD-1000)	4
HX11X021	u	Passadís de protecció prefabricat metàl·lic amb sistema de seguretat amb tots els requisits reglamentaris, de llargària 2,5 m, d'amplària 1,1 m, amb paviment de entramat de platines metàl·liques i rampes articulades, baranes metàl·liques reglamentàries, muntants de 2 m d'alçada, sostre de xapa d'acer de 3 mm de gruix	4

SISTEMES DE PROTECCIÓ COL·LECTIVA

Codi	UA	Descripció	Riscos
H1512007	m	Protecció col·lectiva vertical del perímetre de les façanes contra caigudes de persones u objectes, amb suport metàl·lic tipus mènsula, de llargària 2,5 m, barra porta xarxes horitzontal, serjant d'ancoratge al sostre, xarxa de seguretat horitzontal i amb el desmuntatge inclòs	1
H1512013	m2	Protecció col·lectiva vertical dels laterals dels forats de les escales en tota l'alçada amb xarxa-teló normalitzada (UNE-EN 1263-1) de poliamida no regenerada, de tenacitat alta nuada amb corda perimetral de poliamida, ancoratge de fleix perforat i clau d'impacte d'acer i corda de cosit de 6 mm de diàmetre i amb el desmuntatge inclòs	1
H1512212	m	Protecció col·lectiva vertical del perímetre del sostre amb xarxa per a proteccions superficials contra caigudes, de fil trenat de poliamida no regenerada, de tenacitat alta, de 4 mm de diàmetre, 80x80 mm de pas de malla, corda perimetral de poliamida de 12 mm de diàmetre nuada a la xarxa, d'alçària 5 m, amb ancoratges d'emborsament inferior, fixada al sostre cada 0.5 amb ganxos embeguts en el formigó, cordes d'hissat i subjecció de 12 mm de diàmetre, pescant metàl·lic de forca fixats al sostre cada 4,5 m amb ganxos embeguts en el formigó, en 1a col·locació i amb el desmuntatge inclòs	1
H151A1K1	m2	Protecció col·lectiva horitzontal d'obertures amb xarxa per a proteccions superficials contra caigudes, de fil trenat de poliamida no regenerada, de tenacitat alta, de 4 mm de diàmetre, 80x80 mm de pas de malla, corda perimetral de poliamida de 12 mm de diàmetre nuada a la xarxa, fixada amb fleix i tacs d'expansió i amb el desmuntatge inclòs	1
H151AEL1	m2	Protecció horitzontal d'obertures amb malla electrosoldada de barres corrugades d'acer 10x 10 cm i de 3 - 3 mm de diàmetre embegut en el formigó i amb el desmuntatge inclòs	1
H151AJ01	m2	Protecció horitzontal d'obertures d'1 m de diàmetre com a màxim, en sostres, amb fusta i amb el desmuntatge inclòs	1

Finançat per
Unió Europea Fons Europeu Next Generation
GOBIERNO DE ESPAÑA
Plan de Recuperación, Transformación y Resiliencia
Next Generation Catalunya
Generalitat de Catalunya

H152J105	m	Cable fiador per al cinturó de seguretat, fixat en ancoratges de servei i amb el desmuntatge inclòs	1
H152U000	m	Tanca d'advertència o abalisament d'1 m d'alçada amb malla de polietilè taronja, fixada a 1 m del perímetre del sostre amb suports d'acer allotjats amb forats al sostre	1 /2 /6
HBBAA005	u	Senyal de prohibició, normalitzada amb pictograma negre sobre fons blanc, de forma circular amb cantells i banda transversal descendent d'esquerra a dreta a 45°, en color vermell, diàmetre 29 cm, amb cartell explicatiu rectangular, per ser vista fins 12 m, fixada i amb el desmuntatge inclòs	1 /2 /4 /6 /9 /10 /11 /13 /16 /17 /18
HBBAB115	u	Senyal d'obligació, normalitzada amb pictograma blanc sobre fons blau, de forma circular amb cantells en color blanc, diàmetre 29 cm, amb cartell explicatiu rectangular, per ser vista fins 12 m, fixada i amb el desmuntatge inclòs	1 /2 /4 /6 /9 /10 /11 /13 /16 /17 /18
HBBAF004	u	Senyal d'advertència, normalitzada amb pictograma negre sobre fons groc, de forma triangular amb el cantell negre, costat major 41 cm, amb cartell explicatiu rectangular, per ser vista fins 12 m de distància, fixada i amb el desmuntatge inclòs	1 /2 /4 /6 /9 /10 /11 /13 /16 /17 /18
HDS11411	m	Baixant de runes de tub de PVC, de 40 cm de diàmetre, amb boques de descàrrega, brides i acoblament, col·locat i amb el desmuntatge inclòs	10 /17

MESURES PREVENTIVES

Codi	Descripció	Riscos
I0000002	Planificar els treballs per a mantenir el màxim de temps possible les proteccions	1
I0000003	Itineraris preestablerts i balissats per al personal	1
I0000004	Revisió i manteniment periòdic de SPC	1
I0000005	Integrar la seguretat al disseny arquitectònic	1
I0000006	Disseny i estudi de les mesures preventives en fase de projecte	1
I0000008	Personal qualificat per a treballs en alçada	1
I0000013	Ordre i neteja	2 /6 /17
I0000014	Preparació i manteniment de les superfícies de treball	2 /6
I0000015	Organització de les zones de pas i emmagatzematge	2 /6
I0000025	Planificació d'àrees i llocs de treball	4
I0000026	Planificació de recorreguts i maniobres per a màquines i camions	4
I0000027	Elecció dels mitjans auxiliars de manteniment	4
I0000030	Suspendre i aixecar les càrregues dins de l'envolcall o fleixos originals	4
I0000031	Per a la manipulació de materials voluminosos i/o pesats, solicitar un procediment de treball específic	4
I0000038	Substituir lo manual per lo mecànic	9
I0000039	Planificació de compra i programa de manteniment d'eines	9
I0000040	Formació de l'operari en l'ús i manteniment d'eines	9
I0000044	Evitar processos de tallat de materials a l'obra	10
I0000045	Formació	10 /11 /13 /18
I0000055	Elecció dels equips de manteniment	13
I0000056	Paletització i eines ergonòmiques	13
I0000058	Adaptar la feina a les característiques individuals de la persona que la realitza	13
I0000060	Suspensió de les feines en condicions extremes	14
I0000061	Rotació dels llocs de treball	14
I0000062	Planificar els treballs per a realitzar-los en zones protegides	14
I0000063	En cas de vent, apuntalament i fixació de tots els elements inestables	14
I0000067	No treballar al costat de linies elèctriques amb cables nusos	16
I0000068	Elecció i manteniment de les eines elèctriques	16
I0000069	Formació i habilitació específica per a cada eina	16
I0000070	Compliment del REBT pel que fa a equips de protecció	16
I0000071	Revisió de la posta a terra	16
I0000072	Realitzar els treballs sobre superfícies seques	16
I0000073	Disposar de quadres elèctrics secundaris	16
I0000078	Evitar processos de divissió de material en sec	17
I0000079	Realitzar els treballs a l´aire lliure, sempre a sotavent	17
I0000084	Talls amb serra de trepar per via humida, amb protecciónes integrades	10 /17
I0000086	Substituir els materials amb substàncies nocives	18
I0000151	Per treballs en alçada utilitzar plataformes elevadores mecàniques o hidràuliques	13
I0000152	Utilitzar mitjans mecànics(grues, transpalets, plataformes elevadores) per manipular càrregues	4 /13
I0000153	Utilitzar pinça manual ergonómica per manipular blocs o maons	4 /13
I0000154	Verificar nivell lumínic mínim (250 lux) a itineraris i llocs de treball	2 /6
I0000155	Controlar la temperatura i velocitat del vent als llocs de treball	14
I0000160	Traslladar materials amb la grua dins d'una caixa o sarcòfeg	4
I0000161	Verificar que les connexions de les màquines es facin amb endolls reglamentaris	16

Finançat per
Unió Europea Fons Europeu Next Generation · Gobierno de España · Plan de Recuperación, Transformación y Resiliencia · Next Generation Catalunya · Generalitat de Catalunya

G06.G04 JUNTS (FORMACIÓ - REBLERTS - SEGELLATS)

FORMACIÓ, REBLERT I SEGELLAT DE JUNTS DE DILATACIÓ I ENTRE MATERIALS D'OBRA AMB PERFILS, CORDONS I MÀSTICS

Avaluació de riscos

Id	Risc	P	G	A
1	CAIGUDA DE PERSONES A DIFERENT NIVELL **Situació:** ITINERARIS A OBRA TREBALLS EN ALÇADA	1	3	3
2	CAIGUDA DE PERSONES AL MATEIX NIVELL **Situació:** ITINERARIS A OBRA ÀREA DE TREBALL MANCA D'IL.LUMINACIÓ	1	2	2
6	TREPITJADES SOBRE OBJECTES **Situació:** ITINERARIS A OBRA ÀREA DE TREBALL MANCA D'IL.LUMINACIÓ	1	2	2
9	COPS AMB OBJECTES O EINES (TALLS) **Situació:** EINES	1	1	1
10	PROJECCIÓ DE FRAGMENTS O PARTÍCULES **Situació:** AL NETEJAR EL SUPORT O JUNTA	1	1	1
13	SOBREESFORÇOS **Situació:** MANIPULACIÓ MANUAL	1	2	2
14	EXPOSICIÓ A CONDICIONS AMBIENTALS EXTREMES **Situació:** TREBALLS A L'EXTERIOR	2	2	3
17	INHALACIÓ O INGESTIÓ DE SUBSTANCIES NOCIVES **Situació:** DISSOLVENTS, COLES POLS NETEJA DEL SUPORT O JUNTA	1	2	2
18	CONTACTES AMB SUBSTANCIES NOCIVES (CÀUSTIQUES, CORROSIVES, IRRITANTS O AL·LERGÈNIQUES) **Situació:** DISSOLVENTS, COLES I MÀSTICS	1	2	2

P: Probabilitat (1,2,3) / G: Gravetat (1,2,3) / A: Avaluació (1,2,3,4,5)

EQUIPS PROTECCIÓ INDIVIDUAL

Codi	UA	Descripció	Riscos
H1411111	u	Casc de seguretat per a ús normal, contra cops, de polietilè amb un pes màxim de 400 g, homologat segons UNE-EN 812	1 /2 /6 /9 /10 /14 /18
H1421110	u	Ulleres de seguretat antiimpactes estàndard, amb muntura universal, amb visor transparent i tractament contra l'entelament, homologades segons UNE-EN 167 i UNE-EN 168	10 /14 /18
H1431101	u	Protector auditiu de tap d'escuma, homologat segons UNE-EN 352-2 i UNE-EN 458	14
H145C002	u	Parella de guants de protecció contra riscs mecànics comuns de construcció nivell 3, homologats segons UNE-EN 388 i UNE-EN 420	9 /10 /14
H145E003	u	Parella de guants contra agents químics i microorganismes, homologats segons UNE-EN 374-1, UNE-EN ISO 11298-2, UNE-EN 1998-3 i UNE-EN 420	18
H1465275	u	Parella de botes baixes de seguretat industrial per a treballs de construcció en general, resistents a la humitat, de pell rectificada, amb turmellera encoixinada, amb puntera metàl·lica, sola antilliscant, falca amortidora d'impactes al taló i sense plantilla metàl·lica, homologades segons UNE-EN ISO 20344, UNE-EN ISO 20345, UNE-EN ISO 20346 i UNE-EN ISO 20347	1 /2 /6 /9 /10 /14 /18
H147D102	u	Sistema anticaiguda compost per un arnès anticaiguda amb tirants, bandes secundàries, bandes subglúties, bandes de cuixa, recolzament dorsal per a subjecció, elements d'ajust, element dorsal d'enganxament d'arnès anticaiguda i sivella, incorporat a un element d'amarrament composat per un terminal manufacturat, homologat segons UNE-EN 361, UNE-EN 362, UNE-EN 364, UNE-EN 365 i UNE-EN 354	1
H147L015	u	Aparell d'ancoratge per a equip de protecció individual contra caiguda d'alçada, homologat segons UNE-EN 795, amb fixació amb tac mecànic	1
H147N000	u	Faixa de protecció dorslumbar	13
H1481242	u	Granota de treball per a construcció, de polièster i cotó (65%-35%), color beix, trama 240, amb butxaques interiors, homologada segons UNE-EN 340	1 /2 /6 /9 /10 /14 /18
H1482222	u	Camisa de treball per a construcció, de polièster i cotó (65%-35%), color beix amb butxaques interiors, trama 240, homologada segons UNE-EN 340	14
H1486241	u	Casaca tipus enginyer, de polièster embuatada amb material aïllant, butxaques exteriors	14
H1487460	u	Impermeable amb jaqueta, caputxa i pantalons, per a obres públiques, de PVC soldat de 0,4 mm de gruix, de color viu, homologat segons UNE-EN 340	14

MITJANS AUXILIARS D'UTILITAT PREVENTIVA

Codi	UA	Descripció	Riscos
HX11X003	u	Bastida modular amb estructura tubular i sistema de seguretat amb tots els requisits reglamentaris en previsió de caigudes per a la realització d'estructures, tancaments, cobertes, i altres treballs en alçada	1
HX11X004	u	Barana definitiva, prevista en projecte, per a protecció de caigudes a diferent nivell	1

SISTEMES DE PROTECCIÓ COL·LECTIVA

Codi	UA	Descripció	Riscos
H1512007	m	Protecció col·lectiva vertical del perímetre de les façanes contra caigudes de persones u objectes, amb suport metàl·lic tipus mènsula, de llargària 2,5 m, barra porta xarxes horitzontal, serjant d'ancoratge al sostre, xarxa de seguretat horitzontal i amb el desmuntatge inclòs	1
H1512013	m2	Protecció col·lectiva vertical dels laterals dels forats de les escales en tota l'alçada amb xarxa-teló normalitzada (UNE-EN 1263-1) de poliamida no regenerada, de tenacitat alta nuada amb corda perimetral de poliamida, ancoratge de fleix perforat i clau d'impacte d'acer i corda de cosit de 6 mm de diàmetre i amb el desmuntatge inclòs	1
H1512212	m	Protecció col·lectiva vertical del perímetre del sostre amb xarxa per a proteccions superficials contra caigudes, de fil trenat de poliamida no regenerada, de tenacitat alta, de 4 mm de diàmetre, 80x80 mm de pas de malla, corda perimetral de poliamida de 12 mm de diàmetre nuada a la xarxa, d'alçària 5 m, amb ancoratges d'emborsament inferior, fixada al sostre cada 0.5 amb ganxos embeguts en el formigó, cordes d'hissat i subjecció de 12 mm de diàmetre, pescant metàl·lic de forca fixats al sostre cada 4,5 m amb ganxos embeguts en el formigó, en 1a col·locació i amb el desmuntatge inclòs	1
H151A1K1	m2	Protecció col·lectiva horitzontal d'obertures amb xarxa per a proteccions superficials contra caigudes, de fil trenat de poliamida no regenerada, de tenacitat alta, de 4 mm de diàmetre, 80x80 mm de pas de malla, corda perimetral de poliamida de 12 mm de diàmetre nuada a la xarxa, fixada amb fleix i tacs d'expansió i amb el desmuntatge inclòs	1
H151AEL1	m2	Protecció horitzontal d'obertures amb malla electrosoldada de barres corrugades d'acer 10x 10 cm i de 3 - 3 mm de diàmetre embegut en el formigó i amb el desmuntatge inclòs	1
H151AJ01	m2	Protecció horitzontal d'obertures d'1 m de diàmetre com a màxim, en sostres, amb fusta i amb el desmuntatge inclòs	1
H152J105	m	Cable fiador per al cinturó de seguretat, fixat en ancoratges de servei i amb el desmuntatge inclòs	1
H152U000	m	Tanca d'advertència o abalisament d'1 m d'alçada amb malla de polietilè taronja, fixada a 1 m del perímetre del sostre amb suports d'acer allotjats amb forats al sostre	1 /2 /6
HBBAA005	u	Senyal de prohibició, normalitzada amb pictograma negre sobre fons blanc, de forma circular amb cantells i banda transversal descendent d'esquerra a dreta a 45°, en color vermell, diàmetre 29 cm, amb cartell explicatiu rectangular, per ser vista fins 12 m, fixada i amb el desmuntatge inclòs	1 /2 /6 /9 /10 /13 /17 /18
HBBAB115	u	Senyal d'obligació, normalitzada amb pictograma blanc sobre fons blau, de forma circular amb cantells en color blanc, diàmetre 29 cm, amb cartell explicatiu rectangular, per ser vista fins 12 m, fixada i amb el desmuntatge inclòs	1 /2 /6 /9 /10 /13 /17 /18
HBBAF004	u	Senyal d'advertència, normalitzada amb pictograma negre sobre fons groc, de forma triangular amb el cantell negre, costat major 41 cm, amb cartell explicatiu rectangular, per ser vista fins 12 m de distància, fixada i amb el desmuntatge inclòs	1 /2 /6 /9 /10 /13 /17 /18

MESURES PREVENTIVES

Codi	Descripció	Riscos
I0000002	Planificar els treballs per a mantenir el màxim de temps possible les proteccions	1
I0000004	Revisió i manteniment periòdic de SPC	1
I0000005	Integrar la seguretat al disseny arquitectònic	1
I0000006	Disseny i estudi de les mesures preventives en fase de projecte	1
I0000008	Personal qualificat per a treballs en alçada	1
I0000013	Ordre i neteja	2 /6
I0000014	Preparació i manteniment de les superfícies de treball	2 /6
I0000015	Organització de les zones de pas i emmagatzematge	2 /6
I0000017	Als plans inclinats, treballar sobre superfícies rugoses i no lliscants	2
I0000038	Substituir lo manual per lo mecànic	9
I0000039	Planificació de compra i programa de manteniment d'eines	9
I0000040	Formació de l'operari en l'ús i manteniment d'eines	9

Finançat per
Unió Europea Fons Europeu Next Generation
GOBIERNO DE ESPAÑA
Plan de Recuperación, Transformación y Resiliencia
Next Generation Catalunya
Generalitat de Catalunya

I0000045	Formació	10 /13 /18
I0000055	Elecció dels equips de manteniment	13
I0000056	Paletització i eines ergonòmiques	13
I0000058	Adaptar la feina a les característiques individuals de la persona que la realitza	13
I0000060	Suspensió de les feines en condicions extremes	14
I0000061	Rotació dels llocs de treball	14 /17
I0000062	Planificar els treballs per a realitzar-los en zones protegides	14
I0000079	Realitzar els treballs a l´aire lliure, sempre a sotavent	17
I0000080	Elecció dels materials al disseny del projecte	17
I0000081	Canvi o modificació del procés de treball	17
I0000082	Aïllament del procés	17
I0000086	Substituir els materials amb substàncies nocives	18
I0000151	Per treballs en alçada utilitzar plataformes elevadores mecàniques o hidràuliques	1 /13
I0000152	Utilitzar mitjans mecànics(grues, transpalets, plataformes elevadores) per manipular càrregues	13
I0000154	Verificar nivell lumínic mínim (250 lux) a itineraris i llocs de treball	2 /6 /9
I0000155	Controlar la temperatura i velocitat del vent als llocs de treball	14

Finançat per
Unió Europea Fons Europeu Next Generation
GOBIERNO DE ESPAÑA
Plan de Recuperación, Transformación y Resiliencia
Next Generation Catalunya
Generalitat de Catalunya

G08 PAVIMENTS
G08.G01 PAVIMENTS AMORFS (FORMIGÓ, SUBBASES, TERRA, SAULO, BITUMINOSOS I REGS)

EXECUCIÓ I MANTENIMENT DE PAVIMENTS CONTINUS

Avaluació de riscos

Id	Risc	P	G	A
1	CAIGUDA DE PERSONES A DIFERENT NIVELL **Situació:** TREBALLS EN VORES DE TALÚS	1	3	3
2	CAIGUDA DE PERSONES AL MATEIX NIVELL **Situació:** ITINERARI OBRA APLECS DE MATERIAL	2	2	3
4	CAIGUDA D'OBJECTES PER MANIPULACIÓ O DE MATERIALS TRANSPORTATS **Situació:** TRANSPORT DE BETUMS, TERRES, QUITRANS...	1	2	2
6	TREPITJADES SOBRE OBJECTES **Situació:** TREPITJADES SOBRE ELEMENTS CALENTS. BETUMS, QUITRANS...	2	1	2
9	COPS AMB OBJECTES O EINES (TALLS) **Situació:** ÚS D'EINES MANUALS COPS AMB MAQUINÀRIA	1	2	2
10	PROJECCIÓ DE FRAGMENTS O PARTÍCULES **Situació:** TREBALLS DE COL·LOCACIÓ I ESTESA DE BETUMS, QUITRANS...	2	1	2
11	ATRAPAMENT PER O ENTRE OBJECTES **Situació:** MAQUINÀRIA PRÒPIA DE L'OBRA	1	2	2
12	ATRAPAMENT PER BOLCADA DE MÀQUINES, TRACTORS O VEHICLES **Situació:** MAQUINÀRIA DE COMPACTACIÓ EN LA PROXIMITAT DE LES VORES DEL TALÚS	1	3	3
13	SOBREESFORÇOS **Situació:** ÚS D'EINES MANUALS	2	2	3
14	EXPOSICIÓ A CONDICIONS AMBIENTALS EXTREMES **Situació:** TREBALLS A L'EXTERIOR	1	2	2
15	CONTACTES TÈRMICS **Situació:** COL·LOCACIÓ DE BETUMS	2	2	3
16	EXPOSICIÓ A CONTACTES ELÈCTRICS **Situació:** CONTACTES DIRECTES I INDIRECTES CONTACTES AMB INSTAL·LACIONS EXISTENTS	1	2	2
17	INHALACIÓ O INGESTIÓ DE SUBSTANCIES NOCIVES **Situació:** POLS DE LA CIRCULACIÓ DE VEHICLES POLS DE SITGES DE CIMENT	2	1	2
25	ATROPELLAMENTS O COPS AMB VEHICLES **Situació:** CIRCULACIÓ ALIENA I PRÒPIA DE L'OBRA	1	3	3
27	EXPOSICIÓ A VIBRACIONS **Situació:** MAQUINÀRIA	1	2	2

P: Probabilitat (1,2,3) / G: Gravetat (1,2,3) / A: Avaluació (1,2,3,4,5)

EQUIPS PROTECCIÓ INDIVIDUAL

Codi	UA	Descripció	Riscos
H1411111	u	Casc de seguretat per a ús normal, contra cops, de polietilè amb un pes màxim de 400 g, homologat segons UNE-EN 812	1 /2 /4 /6 /9 /10 /11 /12 /14 /15 /16 /25
H1421110	u	Ulleres de seguretat antiimpactes estàndard, amb muntura universal, amb visor transparent i tractament contra l'entelament, homologades segons UNE-EN 167 i UNE-EN 168	10 /14
H1432012	u	Protector auditiu d'auricular, acoblat al cap amb arnès i orelleres antisoroll, homologat segons UNE-EN 352-1 i UNE-EN 458	14
H1445003	u	Mascareta de protecció respiratòria, homologada segons UNE-EN 140	17
H1459630	u	Parella de guants per a soldador, amb palmell de pell, folre interior de cotó, i mànega llarga de serratge folrada de dril fort, homologats segons UNE-EN 407 i UNE-EN 420	15
H145C002	u	Parella de guants de protecció contra riscs mecànics comuns de construcció nivell 3, homologats segons UNE-EN 388 i UNE-EN 420	1 /2 /4 /6 /9 /10 /11 /12 /14 /25
H145K153	u	Parella de guants de material aïllant per a treballs elèctrics, classe 00, logotip color beix, tensió màxima 500 V, homologats segons UNE-EN 420	16
H1463253	u	Parella de botes dielèctriques resistents a la humitat, de pell rectificada, amb turmellera encoixinada sola antilliscant i antiestàtica, falca amortidora per al taló, llengüeta de manxa, de despreniment ràpid, sense ferramenta metàl·lica, amb puntera reforçada, homologades segons DIN 4843	16
H1465275	u	Parella de botes baixes de seguretat industrial per a treballs de construcció en general, resistents a la humitat, de pell rectificada, amb turmellera encoixinada, amb puntera metàl·lica, sola antilliscant, falca amortidora d'impactes al taló i sense plantilla metàl·lica, homologades segons UNE-EN ISO 20344, UNE-EN ISO 20345, UNE-EN ISO 20346 i UNE-EN ISO 20347	1 /2 /4 /6 /9 /10 /11 /12 /14 /15 /25
H1474600	u	Cinturó antivibració, ajustable i de teixit transpirable	27
H147D102	u	Sistema anticaiguda compost per un arnès anticaiguda amb tirants, bandes secundàries, bandes subglúties, bandes de cuixa, recolzament dorsal per a subjecció, elements d'ajust, element dorsal d'enganxament d'arnès anticaiguda i sivella, incorporat a un element d'amarrament composat per un terminal manufacturat, homologat segons UNE-EN 361, UNE-EN 362, UNE-EN 364, UNE-EN 365 i UNE-EN 354	1
H147L015	u	Aparell d'ancoratge per a equip de protecció individual contra caiguda d'alçada, homologat segons UNE-EN 795, amb fixació amb tac mecànic	1
H147N000	u	Faixa de protecció dorslumbar	13
H1481343	u	Granota de treball per a construcció d'obres lineals en servei, de polièster i cotó (65%-35%), color groc, trama 240, amb butxaques interiors i tires reflectants, homologada segons UNE-EN 340	1 /2 /4 /6 /9 /10 /11 /12 /14 /15 /16 /25
H1482320	u	Camisa de treball per a construcció d'obres lineals en servei, de polièster i cotó (65%-35%), color groc, homologada segons UNE-EN 340	14
H1485800	u	Armilla reflectant amb tires reflectants a la cintura, al pit i a l'esquena, homologada segons UNE-EN 471	12 /25
H1486241	u	Casaca tipus enginyer, de polièster embuatada amb material aïllant, butxaques exteriors	14
H1487460	u	Impermeable amb jaqueta, caputxa i pantalons, per a obres públiques, de PVC soldat de 0,4 mm de gruix, de color viu, homologat segons UNE-EN 340	14
H1489790	u	Jaqueta de treball per a construcció d'obres lineals en servei, de polièster i cotó (65%-35%), color groc, trama 240, amb butxaques interiors i tires reflectants, homologada segons UNE-EN 340	14

MITJANS AUXILIARS D'UTILITAT PREVENTIVA

Codi	UA	Descripció	Riscos
HX11X004	u	Barana definitiva, prevista en projecte, per a protecció de caigudes a diferent nivell	1

SISTEMES DE PROTECCIÓ COL·LECTIVA

Codi	UA	Descripció	Riscos
H1511015	m2	Protecció amb xarxa de seguretat horitzontal sota bigues en viaductes o ponts, ancorada a suports metàl·lics, i amb el desmuntatge inclòs	1
H1511017	m2	Protecció amb xarxa de seguretat horitzontal en trams laterals en viaductes o ponts, ancorada a suports metàl·lics, en voladiu, i amb el desmuntatge inclòs	1
H1512013	m2	Protecció col·lectiva vertical dels laterals dels forats de les escales en tota l'alçada amb xarxa-teló normalitzada (UNE-EN 1263-1) de poliamida no regenerada, de tenacitat alta nuada amb corda perimetral de poliamida, ancoratge de fleix perforat i clau d'impacte d'acer i corda de cosit de 6 mm de diàmetre i amb el desmuntatge inclòs	1
H1512212	m	Protecció col·lectiva vertical del perímetre del sostre amb xarxa per a proteccions superficials contra caigudes, de fil trenat de poliamida no regenerada, de tenacitat alta, de 4 mm de diàmetre, 80x80 mm de pas de malla, corda perimetral de poliamida de 12 mm de diàmetre nuada a la xarxa, d'alçària 5 m, amb ancoratges d'emborsament inferior, fixada al sostre cada 0.5 amb ganxos embeguts en el formigó, cordes d'hissat i subjecció de 12 mm de diàmetre, pescant metàl·lic de forca fixats al sostre cada 4,5 m amb ganxos embeguts en el formigó, en 1a col·locació i amb el desmuntatge inclòs	1
H151A1K1	m2	Protecció col·lectiva horitzontal d'obertures amb xarxa per a proteccions superficials contra caigudes, de fil trenat de poliamida no regenerada, de tenacitat alta, de 4 mm de diàmetre, 80x80 mm de pas de malla, corda perimetral de poliamida de 12 mm de diàmetre nuada a la xarxa, fixada amb fleix i tacs d'expansió i amb el desmuntatge inclòs	1
H152J105	m	Cable fiador per al cinturó de seguretat, fixat en ancoratges de servei i amb el desmuntatge inclòs	1
H152U000	m	Tanca d'advertència o abalisament d'1 m d'alçada amb malla de polietilè taronja, fixada a 1 m del perímetre del sostre amb suports d'acer allotjats amb forats al sostre	1 /2 /4 /6 /11 /15
H153A9F1	u	Topall per a descàrrega de camions en excavacions, de 4 m d'amplada amb tauló de fusta i perfils IPN 100 clavat al terreny i amb el desmuntatge inclòs	12 /25
HBBAA005	u	Senyal de prohibició, normalitzada amb pictograma negre sobre fons blanc, de forma circular amb cantells i banda transversal descendent d'esquerra a dreta a 45°, en color vermell, diàmetre 29 cm, amb cartell explicatiu rectangular, per ser vista fins 12 m, fixada i amb el desmuntatge inclòs	1 /2 /4 /6 /9 /10 /11 /12 /13 /14 /15 /16 /17 /27
HBBAB115	u	Senyal d'obligació, normalitzada amb pictograma blanc sobre fons blau, de forma circular amb cantells en color blanc, diàmetre 29 cm, amb cartell explicatiu	1 /2 /4 /6 /9 /10 /11 /12 /13 /14

Finançat per
Unió Europea Fons Europeu Next Generation · Gobierno de España · Plan de Recuperación, Transformación y Resiliencia · Next Generation Catalunya · Generalitat de Catalunya

		rectangular, per ser vista fins 12 m, fixada i amb el desmuntatge inclòs	/15 /16 /17 /27
HBBAF004	u	Senyal d'advertència, normalitzada amb pictograma negre sobre fons groc, de forma triangular amb el cantell negre, costat major 41 cm, amb cartell explicatiu rectangular, per ser vista fins 12 m de distància, fixada i amb el desmuntatge inclòs	1 /2 /4 /6 /9 /10 /11 /12 /13 /14 /15 /16 /17 /27

MESURES PREVENTIVES

Codi	Descripció	Riscos
I0000002	Planificar els treballs per a mantenir el màxim de temps possible les proteccions	1
I0000003	Itineraris preestablerts i balissats per al personal	1
I0000004	Revisió i manteniment periòdic de SPC	1
I0000013	Ordre i neteja	2 /6 /17
I0000014	Preparació i manteniment de les superfícies de treball	2 /6
I0000015	Organització de les zones de pas i emmagatzematge	2 /6
I0000026	Planificació de recorreguts i maniobres per a màquines i camions	4
I0000027	Elecció dels mitjans auxiliars de manteniment	4
I0000028	Impedir l'accés de personal dins del radi d'acció de càrregues suspeses	4
I0000031	Per a la manipulació de materials voluminosos i/o pesats, solicitar un procediment de treball específic	4
I0000038	Substituir lo manual per lo mecànic	9 /10 /15
I0000039	Planificació de compra i programa de manteniment d'eines	9
I0000040	Formació de l'operari en l'ús i manteniment d'eines	9 /11 /12
I0000042	Evitar processos de manipulació de materials a obra	9
I0000045	Formació	10 /13
I0000051	Adequació dels recorreguts de la maquinària	12
I0000053	Procediment d'utilització de la maquinària	12 /15
I0000055	Elecció dels equips de manteniment	13
I0000060	Suspensió de les feines en condicions extremes	14
I0000061	Rotació dels llocs de treball	27
I0000067	No treballar al costat de linies elèctriques amb cables nusos	16
I0000068	Elecció i manteniment de les eines elèctriques	16
I0000069	Formació i habilitació específica per a cada eina	16
I0000070	Compliment del REBT pel que fa a equips de protecció	16
I0000071	Revisió de la posta a terra	16
I0000073	Disposar de quadres elèctrics secundaris	16
I0000074	Reg de les zones de treball	17
I0000084	Talls amb serra de trepar per via humida, amb protecciónes integrades	10
I0000086	Substituir els materials amb substàncies nocives	17
I0000103	Planificació de les àrees de treball	25
I0000104	Accessos i circulació independents per a personal i maquinària	25
I0000105	Anivellar la maquinària per a la realització de l'activitat	25
I0000106	El personal no ha de descansar al costat de màquines aturades	25
I0000107	Limitació de la velocitat dels vehicles	25
I0000110	Eliminar vibracions en origen	27
I0000152	Utilitzar mitjans mecànics(grues, transpalets, plataformes elevadores) per manipular càrregues	13
I0000154	Verificar nivell lumínic mínim (250 lux) a itineraris i llocs de treball	2 /6 /9 /25
I0000155	Controlar la temperatura i velocitat del vent als llocs de treball	14
I0000161	Verificar que les connexions de les màquines es facin amb endolls reglamentaris	16

Finançat per
Unió Europea Fons Europeu Next Generation
GOBIERNO DE ESPAÑA
Plan de Recuperación, Transformación y Resiliencia
Next Generation Catalunya
Generalitat de Catalunya

G08.G02 PECES (PEDRA, CERÀMICA, MORTER, ETC.)

EXECUCIÓ I MANTENIMENT DE PAVIMENTS DISCONTINUS

Avaluació de riscos

Id	Risc	P	G	A
2	CAIGUDA DE PERSONES AL MATEIX NIVELL **Situació:** ITINERARI D'OBRA IRREGULARITAT DE LA ZONA DE TREBALL	2	1	2
4	CAIGUDA D'OBJECTES PER MANIPULACIÓ O DE MATERIALS TRANSPORTATS **Situació:** TRANSPORT DE MATERIAL MANIPULACIÓ DE BLOCS DE PEDRA	2	1	2
6	TREPITJADES SOBRE OBJECTES **Situació:** ITINERARI D'OBRA APLECS DE MATERIAL	2	1	2
9	COPS AMB OBJECTES O EINES (TALLS) **Situació:** ÚS D'EINES MANUALS	2	1	2
10	PROJECCIÓ DE FRAGMENTS O PARTÍCULES **Situació:** TALL EN SEC DE PECES, PEDRES RETIRADA DE RUNA	1	2	2
12	ATRAPAMENT PER BOLCADA DE MÀQUINES, TRACTORS O VEHICLES **Situació:** TREBALLS DE COL·LOCACIÓ DE MATERIAL PRÒXIM A TALUSSOS	1	2	2
13	SOBREESFORÇOS **Situació:** MANIPULACIÓ DE MATERIALS ÚS D'EINES MANUALS	2	1	2
14	EXPOSICIÓ A CONDICIONS AMBIENTALS EXTREMES **Situació:** TREBALLS A L'EXTERIOR	1	2	2
16	EXPOSICIÓ A CONTACTES ELÈCTRICS **Situació:** CONTACTES DIRECTES I INDIRECTES EXISTENCIA D'INSTAL·LACIONS SOTERRADES DESCÀRREGA DE MATERIAL	1	3	3
17	INHALACIÓ O INGESTIÓ DE SUBSTANCIES NOCIVES **Situació:** POLS DE TERRES CONFECCIÓ DE MORTER TALL DE PEDRA, CERÀMICA	2	1	2
18	CONTACTES AMB SUBSTANCIES NOCIVES (CÀUSTIQUES, CORROSIVES, IRRITANTS O AL·LERGÈNIQUES) **Situació:** CONTACTES AMB MORTER (CIMENT)	2	1	2
25	ATROPELLAMENTS O COPS AMB VEHICLES **Situació:** CIRCULACIÓ ALIENA I PRÒPIA D'OBRA FEINES DE MANTENIMIENT	2	2	3
26	EXPOSICIÓ A SOROLLS **Situació:** MAQUINÀRIA	2	1	2

P: Probabilitat (1,2,3) / G: Gravetat (1,2,3) / A: Avaluació (1,2,3,4,5)

EQUIPS PROTECCIÓ INDIVIDUAL

Codi	UA	Descripció	Riscos
H1411111	u	Casc de seguretat per a ús normal, contra cops, de polietilè amb un pes màxim de 400 g, homologat segons UNE-EN 812	2 /4 /6 /9 /10 /12 /14 /16 /18 /25 /26
H1421110	u	Ulleres de seguretat antiimpactes estàndard, amb muntura universal, amb visor transparent i tractament contra l'entelament, homologades segons UNE-EN 167 i UNE-EN 168	9 /10
H1431101	u	Protector auditiu de tap d'escuma, homologat segons UNE-EN 352-2 i UNE-EN 458	26
H1445003	u	Mascareta de protecció respiratòria, homologada segons UNE-EN 140	17
H145C002	u	Parella de guants de protecció contra riscs mecànics comuns de construcció nivell 3, homologats segons UNE-EN 388 i UNE-EN 420	2 /4 /6 /9 /10 /12 /14 /18 /25
H145K397	u	Parella de guants de material aïllant per a treballs elèctrics, classe 1, logotip color blanc, tensió màxima 7500 V, homologats segons UNE-EN 420	16
H1463253	u	Parella de botes dielèctriques resistents a la humitat, de pell rectificada, amb turmellera encoixinada sola antilliscant i antiestàtica, falca amortidora per al taló, llengüeta de manxa, de despreniment ràpid, sense ferramenta metàl·lica, amb puntera reforçada, homologades segons DIN 4843	16
H1465275	u	Parella de botes baixes de seguretat industrial per a treballs de construcció en general, resistents a la humitat, de pell rectificada, amb turmellera encoixinada, amb puntera metàl·lica, sola antilliscant, falca amortidora d'impactes al taló i sense plantilla metàl·lica, homologades segons UNE-EN ISO 20344, UNE-EN ISO 20345, UNE-EN ISO 20346 i UNE-EN ISO 20347	2 /4 /6 /9 /10 /12 /14 /18 /25
H147N000	u	Faixa de protecció dorslumbar	13
H1482320	u	Camisa de treball per a construcció d'obres lineals en servei, de polièster i cotó (65%-35%), color groc, homologada segons UNE-EN 340	2 /4 /6 /9 /10 /12 /14 /16 /18 /25
H1483344	u	Pantalons de treball per a construcció d'obres lineals en servei, de polièster i cotó (65%-35%), color groc, trama 240, amb butxaques interiors i tires reflectants, homologats segons UNE-EN 340	2 /4 /6 /9 /10 /12 /14 /16 /18 /25
H1485800	u	Armilla reflectant amb tires reflectants a la cintura, al pit i a l'esquena, homologada segons UNE-EN 471	4 /25
H1487460	u	Impermeable amb jaqueta, caputxa i pantalons, per a obres públiques, de PVC soldat de 0,4 mm de gruix, de color viu, homologat segons UNE-EN 340	14
H1489790	u	Jaqueta de treball per a construcció d'obres lineals en servei, de polièster i cotó (65%-35%), color groc, trama 240, amb butxaques interiors i tires reflectants, homologada segons UNE-EN 340	14

SISTEMES DE PROTECCIÓ COL·LECTIVA

Codi	UA	Descripció	Riscos
H152U000	m	Tanca d'advertència o abalisament d'1 m d'alçada amb malla de polietilè taronja, fixada a 1 m del perímetre del sostre amb suports d'acer allotjats amb forats al sostre	2 /4 /6 /10 /16 /17 /25
H153A9F1	u	Topall per a descàrrega de camions en excavacions, de 4 m d'amplada amb tauló de fusta i perfils IPN 100 clavat al terreny i amb el desmuntatge inclòs	4 /12 /25
HBBAA005	u	Senyal de prohibició, normalitzada amb pictograma negre sobre fons blanc, de forma circular amb cantells i banda transversal descendent d'esquerra a dreta a 45°, en color vermell, diàmetre 29 cm, amb cartell explicatiu rectangular, per ser vista fins 12 m, fixada i amb el desmuntatge inclòs	2 /4 /6 /9 /10 /12 /13 /14 /16 /17 /18 /25 /26
HBBAB115	u	Senyal d'obligació, normalitzada amb pictograma blanc sobre fons blau, de forma circular amb cantells en color blanc, diàmetre 29 cm, amb cartell explicatiu rectangular, per ser vista fins 12 m, fixada i amb el desmuntatge inclòs	2 /4 /6 /9 /10 /12 /13 /14 /16 /17 /18 /25 /26
HBBAE001	u	Rètol adhesiu (MIE-RAT.10) de maniobra per a quadre o pupitre de control elèctric, adherit	16
HBBAF004	u	Senyal d'advertència, normalitzada amb pictograma negre sobre fons groc, de forma triangular amb el cantell negre, costat major 41 cm, amb cartell explicatiu rectangular, per ser vista fins 12 m de distància, fixada i amb el desmuntatge inclòs	2 /4 /6 /9 /10 /12 /13 /14 /16 /17 /18 /25 /26

MESURES PREVENTIVES

Codi	Descripció	Riscos
I0000013	Ordre i neteja	2 /6 /17
I0000014	Preparació i manteniment de les superfícies de treball	2 /6
I0000015	Organització de les zones de pas i emmagatzematge	2 /6
I0000025	Planificació d'àrees i llocs de treball	4
I0000026	Planificació de recorreguts i maniobres per a màquines i camions	4
I0000027	Elecció dels mitjans auxiliars de manteniment	4
I0000028	Impedir l'accés de personal dins del radi d'acció de càrregues suspeses	4
I0000030	Suspendre i aixecar les càrregues dins de l'envolcall o fleixos originals	4
I0000031	Per a la manipulació de materials voluminosos i/o pesats, solicitar un procediment de treball específic	4
I0000033	Solicitar habilitació professional del personal encarregat del manteniment de l'obra	4
I0000038	Substituir lo manual per lo mecànic	9 /10
I0000039	Planificació de compra i programa de manteniment d'eines	9
I0000040	Formació de l'operari en l'ús i manteniment d'eines	9 /12 /13
I0000041	Substituir la fabricació a obra per la prefabricació a taller	9
I0000042	Evitar processos de manipulació de materials a obra	9
I0000044	Evitar processos de tallat de materials a l'obra	10
I0000045	Formació	10 /18
I0000046	Evitar processos d'ajust en obra	10
I0000051	Adequació dels recorreguts de la maquinària	12
I0000053	Procediment d'utilització de la maquinària	12
I0000055	Elecció dels equips de manteniment	13
I0000056	Paletització i eines ergonòmiques	13
I0000059	Elecció dels materials alternatius poc pessats i més manegables	13
I0000060	Suspensió de les feines en condicions extremes	14
I0000061	Rotació dels llocs de treball	17
I0000062	Planificar els treballs per a realitzar-los en zones protegides	14 /26
I0000067	No treballar al costat de linies elèctriques amb cables nusos	16
I0000068	Elecció i manteniment de les eines elèctriques	16
I0000069	Formació i habilitació específica per a cada eina	16
I0000070	Compliment del REBT pel que fa a equips de protecció	16
I0000071	Revisió de la posta a terra	16

Finançat per
Unió Europea Fons Europeu Next Generation
GOBIERNO DE ESPAÑA
Plan de Recuperación, Transformación y Resiliencia
Next Generation Catalunya
Generalitat de Catalunya

I0000072	Realitzar els treballs sobre superfícies seques	16
I0000073	Disposar de quadres elèctrics secundaris	16
I0000074	Reg de les zones de treball	17
I0000076	Reconeixement dels materials a enderrocar	17
I0000078	Evitar processos de divissió de material en sec	17
I0000080	Elecció dels materials al disseny del projecte	17
I0000084	Talls amb serra de trepar per via humida, amb protecciónes integrades	17
I0000086	Substituir els materials amb substàncies nocives	17 /18
I0000103	Planificació de les àrees de treball	25
I0000104	Accessos i circulació independents per a personal i maquinària	25
I0000105	Anivellar la maquinària per a la realització de l'activitat	25
I0000107	Limitació de la velocitat dels vehicles	25
I0000108	Eliminar el soroll en origen	26
I0000152	Utilitzar mitjans mecànics(grues, transpalets, plataformes elevadores) per manipular càrregues	4
I0000154	Verificar nivell lumínic mínim (250 lux) a itineraris i llocs de treball	2 /6 /25
I0000155	Controlar la temperatura i velocitat del vent als llocs de treball	14
I0000157	Control del nivell sonor amb sonómetre portàtil	26
I0000161	Verificar que les connexions de les màquines es facin amb endolls reglamentaris	16

Finançat per
Unió Europea Fons Europeu Next Generation · Gobierno de España · Plan de Recuperación, Transformación y Resiliencia · Next Generation Catalunya · Generalitat de Catalunya

G09 PROTECCIONS I SENYALITZACIÓ
G09.G01 COL.LOCACIÓ DE BARANES I SENYALS AMB SUPORTS METÀL.LICS

COL.LOCACIÓ D'ELEMENTS DE PROTECCIÓ I SENYALITZACIÓ AMB SUPORTS METÀL.LICS EN VIES DE CIRCULACIÓ I ZONES URBANITZADES

Avaluació de riscos

Id	Risc	P	G	A
1	CAIGUDA DE PERSONES A DIFERENT NIVELL **Situació:** TREBALLS DE COL·LOCACIÓ D'ELEMENTS PROPERS A DESNIVELLS	1	3	3
2	CAIGUDA DE PERSONES AL MATEIX NIVELL **Situació:** ITINERARIS D'OBRA IRREGULARITAT DE LA SUPERFÍCIE DE TREBALL	2	1	2
4	CAIGUDA D'OBJECTES PER MANIPULACIÓ O DE MATERIALS TRANSPORTATS **Situació:** TRANSPORT I MANIPULACIÓ DE MATERIALS	1	3	3
6	TREPITJADES SOBRE OBJECTES **Situació:** SUPERFÍCIE DE TREBALL APLECS DE MATERIAL	1	2	2
9	COPS AMB OBJECTES O EINES (TALLS) **Situació:** ÚS D'EINES MANUALS COL·LOCACIÓ D'ELEMENTS	2	2	3
13	SOBREESFORÇOS **Situació:** CARRETEIG DE MATERIALS PESATS	2	1	2
14	EXPOSICIÓ A CONDICIONS AMBIENTALS EXTREMES **Situació:** TREBALLS A L'EXTERIOR	1	2	2
16	EXPOSICIÓ A CONTACTES ELÈCTRICS **Situació:** CONTACTES DIRECTES O INDIRECTES CONTACTES EN SOLDADURA ELÈCTRICA	1	3	3
17	INHALACIÓ O INGESTIÓ DE SUBSTANCIES NOCIVES **Situació:** POLS Y PARTICULES GENERADES EN TALLS	1	2	2
25	ATROPELLAMENTS O COPS AMB VEHICLES **Situació:** VEHICLES PROPIS D'OBRA I ALIENS	1	3	3

P: Probabilitat (1,2,3) / G: Gravetat (1,2,3) / A: Avaluació (1,2,3,4,5)

EQUIPS PROTECCIÓ INDIVIDUAL

Codi	UA	Descripció	Riscos
H1411111	u	Casc de seguretat per a ús normal, contra cops, de polietilè amb un pes màxim de 400 g, homologat segons UNE-EN 812	1 /2 /4 /6 /9 /14 /16 /25
H1431101	u	Protector auditiu de tap d'escuma, homologat segons UNE-EN 352-2 i UNE-EN 458	14
H1445003	u	Mascareta de protecció respiratòria, homologada segons UNE-EN 140	17
H1455710	u	Parella de guants d'alta resistència al tall i a l'abrassió per a ferrallista, amb dits i palmell de cautxú rugós sobre suport de cotó, i subjecció elàstica al canell, homologats segons UNE-EN 388 i UNE-EN 420	9
H145C002	u	Parella de guants de protecció contra riscs mecànics comuns de construcció nivell 3, homologats segons UNE-EN 388 i UNE-EN 420	1 /2 /4 /6 /14 /25
H145K153	u	Parella de guants de material aïllant per a treballs elèctrics, classe 00, logotip color beix, tensió màxima 500 V, homologats segons UNE-EN 420	16
H1463253	u	Parella de botes dielèctriques resistents a la humitat, de pell rectificada, amb turmellera encoixinada sola antilliscant i antiestàtica, falca amortidora per al taló, llengüeta de manxa, de despreniment ràpid, sense ferramenta metàl·lica, amb puntera reforçada, homologades segons DIN 4843	16
H1465275	u	Parella de botes baixes de seguretat industrial per a treballs de construcció en general, resistents a la humitat, de pell rectificada, amb turmellera encoixinada, amb puntera metàl·lica, sola antilliscant, falca amortidora d'impactes al taló i sense plantilla metàl·lica, homologades segons UNE-EN ISO 20344, UNE-EN ISO 20345, UNE-EN ISO 20346 i UNE-EN ISO 20347	1 /2 /4 /6 /9 /14 /25
H147D405	u	Sistema anticaiguda compost per un arnès anticaiguda amb tirants, bandes secundàries, bandes subglúties, bandes de cuixa, recolzament dorsal per a subjecció, elements d'ajust, element dorsal d'enganxament d'arnès anticaiguda i sivella, incorporat a un subsistema anticaiguda de tipus lliscant sobre línia d'ancoratge flexible de llargaria 10 m, homologat segons UNE-EN 361, UNE-EN 362, UNE-EN 364, UNE-EN 365 i UNE-EN 353-2	1
H147N000	u	Faixa de protecció dorslumbar	13
H1481343	u	Granota de treball per a construcció d'obres lineals en servei, de polièster i cotó (65%-35%), color groc, trama 240, amb butxaques interiors i tires reflectants, homologada segons UNE-EN 340	1 /2 /4 /6 /9 /14 /16 /25
H1482320	u	Camisa de treball per a construcció d'obres lineals en servei, de polièster i cotó (65%-35%), color groc, homologada segons UNE-EN 340	14
H1485800	u	Armilla reflectant amb tires reflectants a la cintura, al pit i a l'esquena, homologada segons UNE-EN 471	4 /25
H1486241	u	Casaca tipus enginyer, de polièster embuatada amb material aïllant, butxaques exteriors	14
H1487460	u	Impermeable amb jaqueta, caputxa i pantalons, per a obres públiques, de PVC soldat de 0,4 mm de gruix, de color viu, homologat segons UNE-EN 340	14

SISTEMES DE PROTECCIÓ COL·LECTIVA

Codi	UA	Descripció	Riscos
H152J105	m	Cable fiador per al cinturó de seguretat, fixat en ancoratges de servei i amb el desmuntatge inclòs	1
H152U000	m	Tanca d'advertència o abalisament d'1 m d'alçada amb malla de polietilè taronja, fixada a 1 m del perímetre del sostre amb suports d'acer allotjats amb forats al sostre	1 /2 /6 /9
H153A9F1	u	Topall per a descàrrega de camions en excavacions, de 4 m d'amplada amb tauló de fusta i perfils IPN 100 clavat al terreny i amb el desmuntatge inclòs	4 /25
H15B0007	u	Pantalla aïllant per a treballs en zones d'influència de línies elèctriques en tensió	16
HBBAA005	u	Senyal de prohibició, normalitzada amb pictograma negre sobre fons blanc, de forma circular amb cantells i banda transversal descendent d'esquerra a dreta a 45°, en color vermell, diàmetre 29 cm, amb cartell explicatiu rectangular, per ser vista fins 12 m, fixada i amb el desmuntatge inclòs	1 /2 /4 /6 /9 /13 /14 /16 /17 /25
HBBAB115	u	Senyal d'obligació, normalitzada amb pictograma blanc sobre fons blau, de forma circular amb cantells en color blanc, diàmetre 29 cm, amb cartell explicatiu rectangular, per ser vista fins 12 m, fixada i amb el desmuntatge inclòs	1 /2 /4 /6 /9 /13 /14 /16 /17 /25
HBBAF004	u	Senyal d'advertència, normalitzada amb pictograma negre sobre fons groc, de forma triangular amb el cantell negre, costat major 41 cm, amb cartell explicatiu rectangular, per ser vista fins 12 m de distància, fixada i amb el desmuntatge inclòs	1 /2 /4 /6 /9 /13 /14 /16 /17 /25
HBBJ0002	u	Semàfor de policarbonat, amb sistema òptic de diàmetre 210 mm amb una cara i un focus, òptica normal i lent de color ambre normal de vehicles 11/200, instal·lat i amb el desmuntatge inclòs	25

MESURES PREVENTIVES

Codi	Descripció	Riscos
I0000002	Planificar els treballs per a mantenir el màxim de temps possible les proteccions	1
I0000004	Revisió i manteniment periòdic de SPC	1
I0000005	Integrar la seguretat al disseny arquitectònic	1
I0000006	Disseny i estudi de les mesures preventives en fase de projecte	1
I0000008	Personal qualificat per a treballs en alçada	1
I0000013	Ordre i neteja	2 /6
I0000014	Preparació i manteniment de les superfícies de treball	2 /6
I0000015	Organització de les zones de pas i emmagatzematge	2 /6
I0000025	Planificació d'àrees i llocs de treball	4
I0000026	Planificació de recorreguts i maniobres per a màquines i camions	4
I0000027	Elecció dels mitjans auxiliars de manteniment	4
I0000028	Impedir l'accés de personal dins del radi d'acció de càrregues suspeses	4
I0000029	No balancejar les càrregues suspeses	4
I0000030	Suspendre i aixecar les càrregues dins de l'envolcall o fleixos originals	4
I0000031	Per a la manipulació de materials voluminosos i/o pesats, solicitar un procediment de treball específic	4
I0000038	Substituir lo manual per lo mecànic	9
I0000039	Planificació de compra i programa de manteniment d'eines	9
I0000040	Formació de l'operari en l'ús i manteniment d'eines	9 /13
I0000041	Substituir la fabricació a obra per la prefabricació a taller	9
I0000042	Evitar processos de manipulació de materials a obra	9
I0000055	Elecció dels equips de manteniment	13
I0000056	Paletització i eines ergonòmiques	13
I0000060	Suspensió de les feines en condicions extremes	14
I0000062	Planificar els treballs per a realitzar-los en zones protegides	14
I0000063	En cas de vent, apuntalament i fixació de tots els elements inestables	14
I0000067	No treballar al costat de linies elèctriques amb cables nusos	16
I0000068	Elecció i manteniment de les eines elèctriques	16
I0000069	Formació i habilitació específica per a cada eina	16
I0000070	Compliment del REBT pel que fa a equips de protecció	16
I0000071	Revisió de la posta a terra	16
I0000072	Realitzar els treballs sobre superfícies seques	16
I0000073	Disposar de quadres elèctrics secundaris	16
I0000078	Evitar processos de divissió de material en sec	17
I0000079	Realitzar els treballs a l´aire lliure, sempre a sotavent	17

Finançat per
Unió Europea Fons Europeu Next Generation · Gobierno de España · Plan de Recuperación, Transformación y Resiliencia · Next Generation Catalunya · Generalitat de Catalunya

I0000086	Substituir els materials amb substàncies nocives	17
I0000103	Planificació de les àrees de treball	25
I0000104	Accessos i circulació independents per a personal i maquinària	25
I0000105	Anivellar la maquinària per a la realització de l'activitat	25
I0000106	El personal no ha de descansar al costat de màquines aturades	25
I0000107	Limitació de la velocitat dels vehicles	25
I0000151	Per treballs en alçada utilitzar plataformes elevadores mecàniques o hidràuliques	1 /13
I0000152	Utilitzar mitjans mecànics(grues, transpalets, plataformes elevadores) per manipular càrregues	4 /13
I0000154	Verificar nivell lumínic mínim (250 lux) a itineraris i llocs de treball	1 /2 /6 /9 /25
I0000155	Controlar la temperatura i velocitat del vent als llocs de treball	14
I0000156	Detecció xarxes instal·lacions encastades o soterrades	16
I0000159	Per manipular càrregues llargues amb grua, utilitzar biga de repartiment	4
I0000161	Verificar que les connexions de les màquines es facin amb endolls reglamentaris	16

Finançat per
Unió Europea Fons Europeu Next Generation
GOBIERNO DE ESPAÑA
Plan de Recuperación, Transformación y Resiliencia
Next Generation Catalunya
Generalitat de Catalunya

G10 INSTAL.LACIONS DE DRENATGE, D'EVACUACIÓ I CANALITZACIONS
G10.G01 ELEMENTS COL.LOCATS SUPERFICIALMENT (DESGUASSOS, EMBORNALS, BUNERES, ETC.)

XARXA HORITZONTAL D'EVACUACIÓ SOTERRADA SUPERFICIALMENT, PERICONS SIFÒNICS I DESGUASSOS, DE MATERIAL PREFABRICAT

Avaluació de riscos

Id	Risc	P	G	A
1	CAIGUDA DE PERSONES A DIFERENT NIVELL **Situació:** CAIGUDA EN RASES OBERTES	2	1	2
2	CAIGUDA DE PERSONES AL MATEIX NIVELL **Situació:** IRREGULARITAT DE LA SUPERFÍCIE DE TREBALL APLEC DE TERRES DE L'EXCAVACIÓ	2	1	2
3	CAIGUDA D'OBJECTES PER DESPLOM, ESFONDRAMENT O ENSORRAMENT **Situació:** CAIGUDA DE TERRES DEL TALÚS INESTABILITAT DEL TERRENY	1	3	3
6	TREPITJADES SOBRE OBJECTES **Situació:** SOBRE MATERIALS MAL APLEGATS	2	1	2
9	COPS AMB OBJECTES O EINES (TALLS) **Situació:** COPS AMB TUBS O PERICONS MANIPULACIÓ DE MATERIALS (TALL, UNIÓ DE PECES)	2	2	3
10	PROJECCIÓ DE FRAGMENTS O PARTÍCULES **Situació:** PROCESSOS D'AJUST DE MATERIAL, TALLS, UNIONS	1	2	2
11	ATRAPAMENT PER O ENTRE OBJECTES **Situació:** TREBALLS DE GUIATGE DE MATERIAL A LA SEVA COL·LOCACIÓ	2	2	3
13	SOBREESFORÇOS **Situació:** MANIPULACIÓ DE MATERIALS PESATS	2	2	3
14	EXPOSICIÓ A CONDICIONS AMBIENTALS EXTREMES **Situació:** TREBALLS A L'EXTERIOR	2	2	3
15	CONTACTES TÈRMICS **Situació:** TREBALLS D'UNIÓ: SOLDADURA, TERMOSELLAT	1	2	2
17	INHALACIÓ O INGESTIÓ DE SUBSTANCIES NOCIVES **Situació:** INHALACIÓ DE DISSOLVENTS POLS TERRES GASOS TÒXICS DE CONNEXIONS INCONTROLADES	1	2	2
18	CONTACTES AMB SUBSTANCIES NOCIVES (CÀUSTIQUES, CORROSIVES, IRRITANTS O AL·LERGÈNIQUES) **Situació:** CONTACTES AMB COLES, CIMENTS	1	2	2
24	ACCIDENTS CAUSATS PER ÉSSERS VIUS **Situació:** MÚRIDS	1	2	2
25	ATROPELLAMENTS O COPS AMB VEHICLES **Situació:** MAQUINÀRIA PRÒPIA DE L'OBRA I VEHICLES D'ALTRES ACTIVITATS	2	3	4

P: Probabilitat (1,2,3) / G: Gravetat (1,2,3) / A: Avaluació (1,2,3,4,5)

EQUIPS PROTECCIÓ INDIVIDUAL

Codi	UA	Descripció	Riscos
H1411111	u	Casc de seguretat per a ús normal, contra cops, de polietilè amb un pes màxim de 400 g, homologat segons UNE-EN 812	1 /2 /3 /6 /9 /10 /11 /14 /15 /18 /24 /25
H1421110	u	Ulleres de seguretat antiimpactes estàndard, amb muntura universal, amb visor transparent i tractament contra l'entelament, homologades segons UNE-EN 167 i UNE-EN 168	10 /14
H1432012	u	Protector auditiu d'auricular, acoblat al cap amb arnès i orelleres antisoroll, homologat segons UNE-EN 352-1 i UNE-EN 458	14
H1445003	u	Mascareta de protecció respiratòria, homologada segons UNE-EN 140	17
H1459630	u	Parella de guants per a soldador, amb palmell de pell, folre interior de cotó, i mànega llarga de serratge folrada de dril fort, homologats segons UNE-EN 407 i UNE-EN 420	15
H145C002	u	Parella de guants de protecció contra riscs mecànics comuns de construcció nivell 3, homologats segons UNE-EN 388 i UNE-EN 420	1 /2 /3 /6 /9 /10 /11 /14 /24 /25
H145E003	u	Parella de guants contra agents químics i microorganismes, homologats segons UNE-EN 374-1, UNE-EN ISO 11298-2, UNE-EN 1998-3 i UNE-EN 420	18
H1465275	u	Parella de botes baixes de seguretat industrial per a treballs de construcció en general, resistents a la humitat, de pell rectificada, amb turmellera encoixinada, amb puntera metàl·lica, sola antilliscant, falca amortidora d'impactes al taló i sense plantilla metàl·lica, homologades segons UNE-EN ISO 20344, UNE-EN ISO 20345, UNE-EN ISO 20346 i UNE-EN ISO 20347	1 /2 /3 /6 /9 /10 /11 /14 /15 /18 /24 /25
H147D405	u	Sistema anticaiguda compost per un arnès anticaiguda amb tirants, bandes secundàries, bandes subglúties, bandes de cuixa, recolzament dorsal per a subjecció, elements d'ajust, element dorsal d'enganxament d'arnès anticaiguda i sivella, incorporat a un subsistema anticaiguda de tipus lliscant sobre línia d'ancoratge flexible de llargaria 10 m, homologat segons UNE-EN 361, UNE-EN 362, UNE-EN 364, UNE-EN 365 i UNE-EN 353-2	1
H147N000	u	Faixa de protecció dorslumbar	13
H1482320	u	Camisa de treball per a construcció d'obres lineals en servei, de polièster i cotó (65%-35%), color groc, homologada segons UNE-EN 340	1 /2 /3 /6 /9 /10 /11 /14 /15 /18 /24 /25
H1483344	u	Pantalons de treball per a construcció d'obres lineals en servei, de polièster i cotó (65%-35%), color groc, trama 240, amb butxaques interiors i tires reflectants, homologats segons UNE-EN 340	1 /2 /3 /6 /9 /10 /11 /14 /15 /18 /24 /25
H1485800	u	Armilla reflectant amb tires reflectants a la cintura, al pit i a l'esquena, homologada segons UNE-EN 471	11 /25
H1486241	u	Casaca tipus enginyer, de polièster embuatada amb material aïllant, butxaques exteriors	14
H1487460	u	Impermeable amb jaqueta, caputxa i pantalons, per a obres públiques, de PVC soldat de 0,4 mm de gruix, de color viu, homologat segons UNE-EN 340	14

SISTEMES DE PROTECCIÓ COL·LECTIVA

Codi	UA	Descripció	Riscos
H1511212	m2	Protecció de talús amb malla metàl·lica i làmina de polietilè ancorada amb barres d'acer amb cables, amb una malla de triple torsió, de 80 mm de pas de malla i 2,4 mm de diàmetre i làmina de polietilè d'alta densitat de 2 mm de gruix	3
H1522111	m	Barana de protecció en el perímetre de la coronació d'excavacions, d'alçària 1 m, amb travesser superior, travesser intermedi i muntants de tub metàl·lic de 2,3", sòcol de post de fusta, ancorada al terreny amb daus de formigó i amb el desmuntatge inclòs	1
H1529013	m	Pantalla de protecció contra despreniments de la capa superficial del mantell vegetal, per mitja vessant, d'alçària 2 m amb xarxa de seguretat normalitzada UNE-EN 1263-1, posts de perfils IPN 140 encastats a terra i subjecció amb cables d'acer de diàmetre 3 mm i amb el desmuntatge inclòs	3
H152J105	m	Cable fiador per al cinturó de seguretat, fixat en ancoratges de servei i amb el desmuntatge inclòs	1
H152R013	m	Estacada de protecció contra despreniments del terreny, per mitja vessant, d'alçària 3 m, amb malla galvanitzada de torsió triple i malla electrosoldada de barres corrugades d'acer sobre pals de perfils d'acer IPN 140 encastats a terra i subjectada amb cables d'acer de diàmetre 10 mm i amb el desmuntatge inclòs	3
H152U000	m	Tanca d'advertència o abalisament d'1 m d'alçada amb malla de polietilè taronja, fixada a 1 m del perímetre del sostre amb suports d'acer allotjats amb forats al sostre	1 /25
H152V017	m3	Barrera de seguretat contra esllavissades en coronacions de rases i excavacions amb les terres deixades a la vora i amb el desmuntatge inclòs	3
H153A9F1	u	Topall per a descàrrega de camions en excavacions, de 4 m d'amplada amb tauló de fusta i perfils IPN 100 clavat al terreny i amb el desmuntatge inclòs	25
HBBAA005	u	Senyal de prohibició, normalitzada amb pictograma negre sobre fons blanc, de forma circular amb cantells i banda transversal descendent d'esquerra a dreta a 45°, en color vermell, diàmetre 29 cm, amb cartell explicatiu rectangular, per ser vista fins 12 m, fixada i amb el desmuntatge inclòs	1 /2 /3 /6 /9 /10 /11 /13 /14 /15 /17 /18 /24 /25
HBBAB115	u	Senyal d'obligació, normalitzada amb pictograma blanc sobre fons blau, de forma circular amb cantells en color blanc, diàmetre 29 cm, amb cartell explicatiu rectangular, per ser vista fins 12 m, fixada i amb el desmuntatge inclòs	1 /2 /3 /6 /9 /10 /11 /13 /14 /15 /17 /18 /24 /25
HBBAF004	u	Senyal d'advertència, normalitzada amb pictograma negre sobre fons groc, de forma triangular amb el cantell negre, costat major 41 cm, amb cartell explicatiu rectangular, per ser vista fins 12 m de distància, fixada i amb el desmuntatge inclòs	1 /2 /3 /6 /9 /10 /11 /13 /14 /15 /17 /18 /24 /25
HBBJ0002	u	Semàfor de policarbonat, amb sistema òptic de diàmetre 210 mm amb una cara i un focus, òptica normal i lent de color ambre normal de vehicles 11/200, instal·lat i amb el desmuntatge inclòs	25

MESURES PREVENTIVES

Codi	Descripció	Riscos
I0000002	Planificar els treballs per a mantenir el màxim de temps possible les proteccions	1
I0000003	Itineraris preestablerts i balissats per al personal	1 /2 /3
I0000004	Revisió i manteniment periòdic de SPC	1
I0000010	Executar les escales a la vegada que el sostre de la planta a la que doni accés	25
I0000012	Assegurar les escales de mà	1
I0000013	Ordre i neteja	2 /6

Finançat per
Unió Europea Fons Europeu Next Generation · Gobierno de España · Plan de Recuperación, Transformación y Resiliencia · Next Generation Catalunya · Generalitat de Catalunya

I0000014	Preparació i manteniment de les superfícies de treball	2
I0000015	Organització de les zones de pas i emmagatzematge	2
I0000023	Solicitar dades de les característiques físiques de les terres	3
I0000024	Execució de treballs a l'interior de rases per equips	3
I0000025	Planificació d'àrees i llocs de treball	3 /25
I0000026	Planificació de recorreguts i maniobres per a màquines i camions	3
I0000038	Substituir lo manual per lo mecànic	9 /10
I0000039	Planificació de compra i programa de manteniment d'eines	9 /11
I0000040	Formació de l'operari en l'ús i manteniment d'eines	9 /15
I0000045	Formació	10 /11 /13 /15 /18
I0000046	Evitar processos d'ajust en obra	10
I0000047	Planificació i procediments per a la càrrega i descàrrega de materials	11
I0000050	No treballar ni estar al radi d'acció de les càrregues suspesses	11
I0000056	Paletització i eines ergonòmiques	13
I0000059	Elecció dels materials alternatius poc pessats i més manegables	13
I0000060	Suspensió de les feines en condicions extremes	14
I0000061	Rotació dels llocs de treball	14
I0000062	Planificar els treballs per a realitzar-los en zones protegides	14
I0000065	Evitar procés de soldadura a l'obra	15
I0000066	Utilitzar peces especials d'unió de PVC per tal d'evitar de dilatar les peces amb calor	15
I0000079	Realitzar els treballs a l´aire lliure, sempre a sotavent	17
I0000080	Elecció dels materials al disseny del projecte	17
I0000081	Canvi o modificació del procés de treball	17
I0000085	Ventilació de les zones de treball	17
I0000086	Substituir els materials amb substàncies nocives	17 /18
I0000101	Actuacions prèvies de desparasitació i desratització	24
I0000102	Procediment previ de treball	24
I0000104	Accessos i circulació independents per a personal i maquinària	25
I0000105	Anivellar la maquinària per a la realització de l'activitat	25
I0000106	El personal no ha de descansar al costat de màquines aturades	25
I0000107	Limitació de la velocitat dels vehicles	25
I0000151	Per treballs en alçada utilitzar plataformes elevadores mecàniques o hidràuliques	1 /13
I0000152	Utilitzar mitjans mecànics(grues, transpalets, plataformes elevadores) per manipular càrregues	3 /11 /13
I0000154	Verificar nivell lumínic mínim (250 lux) a itineraris i llocs de treball	2 /6 /9
I0000155	Controlar la temperatura i velocitat del vent als llocs de treball	14

G10.G02 ELEMENTS SOTERRATS (CLAVEGUERONS, POUS, DRENATGES)

XARXA HORITZONTAL D'EVACUACIÓ SOTERRADA, DE POUS DE REGISTRE, DRENATGES I DESGUASSOS, DE MATERIAL PREFABRICAT

Avaluació de riscos

Id	Risc	P	G	A
1	CAIGUDA DE PERSONES A DIFERENT NIVELL **Situació:** CAIGUDES EN RASES I POUS	2	3	4
2	CAIGUDA DE PERSONES AL MATEIX NIVELL **Situació:** IRREGULARITAT DE LA ZONA DE TREBALL	2	1	2
3	CAIGUDA D'OBJECTES PER DESPLOM, ESFONDRAMENT O ENSORRAMENT **Situació:** CAIGUDA DE TERRA PROPERA A LA RASA O POU INESTABILITAT DEL TALÚS	2	3	4
4	CAIGUDA D'OBJECTES PER MANIPULACIÓ O DE MATERIALS TRANSPORTATS **Situació:** MANUTENCIÓ I COL·LOCACIÓ DE MATERIALS EN OBRA	2	2	3
6	TREPITJADES SOBRE OBJECTES **Situació:** APLECS DE MATERIAL IRREGULARITAT DE LA ZONA DE TREBALL	1	1	1
10	PROJECCIÓ DE FRAGMENTS O PARTÍCULES **Situació:** TREBALLS DE COL·LOCACIÓ Y AJUST DE MATERIALS	1	2	2
11	ATRAPAMENT PER O ENTRE OBJECTES **Situació:** TREBALLS DE COL·LOCACIÓ I AJUST DE MATERIALS	2	2	3
13	SOBREESFORÇOS **Situació:** MANIPULACIÓ DE MATERIALS PESATS	2	2	3
14	EXPOSICIÓ A CONDICIONS AMBIENTALS EXTREMES **Situació:** TREBALLS A L'EXTERIOR	2	2	3
15	CONTACTES TÈRMICS **Situació:** CONTACTES DIRECTES I INDIRECTES EXISTENCIA D'INSTAL·LACIONS SOTERRADES	1	2	2
17	INHALACIÓ O INGESTIÓ DE SUBSTANCIES NOCIVES **Situació:** POLS, GASOS DESPRESOS DE PROCESSOS DE COL·LOCACIÓ	1	2	2
18	CONTACTES AMB SUBSTANCIES NOCIVES (CÀUSTIQUES, CORROSIVES, IRRITANTS O AL·LERGÈNIQUES) **Situació:** CONTACTES AMB COLES, CIMENT	1	2	2
24	ACCIDENTS CAUSATS PER ÉSSERS VIUS **Situació:** MÚRIDS	1	2	2
25	ATROPELLAMENTS O COPS AMB VEHICLES **Situació:** VEHICLEOS PROPIS I ALIENS DE L'OBRA	2	3	4

P: Probabilitat (1,2,3) / G: Gravetat (1,2,3) / A: Avaluació (1,2,3,4,5)

EQUIPS PROTECCIÓ INDIVIDUAL

Codi	UA	Descripció	Riscos
H1411111	u	Casc de seguretat per a ús normal, contra cops, de polietilè amb un pes màxim de 400 g, homologat segons UNE-EN 812	1 /2 /3 /4 /6 /10 /11 /14 /15 /18 /24 /25
H1421110	u	Ulleres de seguretat antiimpactes estàndard, amb muntura universal, amb visor transparent i tractament contra l'entelament, homologades segons UNE-EN 167 i UNE-EN 168	10 /14 /18
H1431101	u	Protector auditiu de tap d'escuma, homologat segons UNE-EN 352-2 i UNE-EN 458	14
H1432012	u	Protector auditiu d'auricular, acoblat al cap amb arnès i orelleres antisoroll, homologat segons UNE-EN 352-1 i UNE-EN 458	14 /25
H1445003	u	Mascareta de protecció respiratòria, homologada segons UNE-EN 140	17
H1459630	u	Parella de guants per a soldador, amb palmell de pell, folre interior de cotó, i mànega llarga de serratge folrada de dril fort, homologats segons UNE-EN 407 i UNE-EN 420	15
H145C002	u	Parella de guants de protecció contra riscs mecànics comuns de construcció nivell 3, homologats segons UNE-EN 388 i UNE-EN 420	1 /2 /3 /4 /6 /10 /11 /14 /24 /25
H145E003	u	Parella de guants contra agents químics i microorganismes, homologats segons UNE-EN 374-1, UNE-EN ISO 11298-2, UNE-EN 1998-3 i UNE-EN 420	18
H1463253	u	Parella de botes dielèctriques resistents a la humitat, de pell rectificada, amb turmellera encoixinada sola antilliscant i antiestàtica, falca amortidora per al taló, llengüeta de manxa, de despreniment ràpid, sense ferramenta metàl·lica, amb puntera reforçada, homologades segons DIN 4843	1
H1465275	u	Parella de botes baixes de seguretat industrial per a treballs de construcció en general, resistents a la humitat, de pell rectificada, amb turmellera encoixinada, amb puntera metàl·lica, sola antilliscant, falca amortidora d'impactes al taló i sense plantilla metàl·lica, homologades segons UNE-EN ISO 20344, UNE-EN ISO 20345, UNE-EN ISO 20346 i UNE-EN ISO 20347	1 /2 /3 /4 /6 /10 /11 /14 /15 /18 /24 /25

Finançat per
Unió Europea Fons Europeu Next Generation · Gobierno de España · Plan de Recuperación, Transformación y Resiliencia · Next Generation Catalunya · Generalitat de Catalunya

H147N000	u	Faixa de protecció dorslumbar	13
H1481343	u	Granota de treball per a construcció d'obres lineals en servei, de polièster i cotó (65%-35%), color groc, trama 240, amb butxaques interiors i tires reflectants, homologada segons UNE-EN 340	1 /2 /3 /4 /6 /10 /11 /14 /15 /18 /24 /25
H1482320	u	Camisa de treball per a construcció d'obres lineals en servei, de polièster i cotó (65%-35%), color groc, homologada segons UNE-EN 340	1 /2 /3 /4 /6 /10 /11 /14 /15 /18 /24 /25
H1483344	u	Pantalons de treball per a construcció d'obres lineals en servei, de polièster i cotó (65%-35%), color groc, trama 240, amb butxaques interiors i tires reflectants, homologats segons UNE-EN 340	1 /2 /3 /4 /6 /10 /11 /14 /15 /18 /24 /25
H1485800	u	Armilla reflectant amb tires reflectants a la cintura, al pit i a l'esquena, homologada segons UNE-EN 471	11 /25
H1486241	u	Casaca tipus enginyer, de polièster embuatada amb material aïllant, butxaques exteriors	14
H1487460	u	Impermeable amb jaqueta, caputxa i pantalons, per a obres públiques, de PVC soldat de 0,4 mm de gruix, de color viu, homologat segons UNE-EN 340	14

MITJANS AUXILIARS D'UTILITAT PREVENTIVA

Codi	UA	Descripció	Riscos
HX11X022	u	Passadís de protecció prefabricat metàl·lic amb sistema de seguretat amb tots els requisits reglamentaris, de llargària 2,5 m, d'amplària 1,1 m, amb paviment de entramat de platines metàl·liques i rampes articulades, baranes metàl·liques reglamentàries	1

SISTEMES DE PROTECCIÓ COL·LECTIVA

Codi	UA	Descripció	Riscos
H1511212	m2	Protecció de talús amb malla metàl·lica i làmina de polietilè ancorada amb barres d'acer amb cables, amb una malla de triple torsió, de 80 mm de pas de malla i 2,4 mm de diàmetre i làmina de polietilè d'alta densitat de 2 mm de gruix	3
H1522111	m	Barana de protecció en el perímetre de la coronació d'excavacions, d'alçària 1 m, amb travesser superior, travesser intermedi i muntants de tub metàl·lic de 2,3", sòcol de post de fusta, ancorada al terreny amb daus de formigó i amb el desmuntatge inclòs	1
H1529013	m	Pantalla de protecció contra despreniments de la capa superficial del mantell vegetal, per mitja vessant, d'alçària 2 m amb xarxa de seguretat normalitzada UNE-EN 1263-1, posts de perfils IPN 140 encastats a terra i subjecció amb cables d'acer de diàmetre 3 mm i amb el desmuntatge inclòs	3
H152R013	m	Estacada de protecció contra despreniments del terreny, per mitja vessant, d'alçària 3 m, amb malla galvanitzada de torsió triple i malla electrosoldada de barres corrugades d'acer sobre pals de perfils d'acer IPN 140 encastats a terra i subjectada amb cables d'acer de diàmetre 10 mm i amb el desmuntatge inclòs	3
H152U000	m	Tanca d'advertència o abalisament d'1 m d'alçada amb malla de polietilè taronja, fixada a 1 m del perímetre del sostre amb suports d'acer allotjats amb forats al sostre	1 /25
H152V017	m3	Barrera de seguretat contra esllavissades en coronacions de rases i excavacions amb les terres deixades a la vora i amb el desmuntatge inclòs	3
HBBAA005	u	Senyal de prohibició, normalitzada amb pictograma negre sobre fons blanc, de forma circular amb cantells i banda transversal descendent d'esquerra a dreta a 45°, en color vermell, diàmetre 29 cm, amb cartell explicatiu rectangular, per ser vista fins 12 m, fixada i amb el desmuntatge inclòs	1 /2 /3 /4 /6 /10 /11 /13 /14 /15 /17 /18 /24 /25
HBBAB115	u	Senyal d'obligació, normalitzada amb pictograma blanc sobre fons blau, de forma circular amb cantells en color blanc, diàmetre 29 cm, amb cartell explicatiu rectangular, per ser vista fins 12 m, fixada i amb el desmuntatge inclòs	1 /2 /3 /4 /6 /10 /11 /13 /14 /15 /17 /18 /24 /25
HBBAF004	u	Senyal d'advertència, normalitzada amb pictograma negre sobre fons groc, de forma triangular amb el cantell negre, costat major 41 cm, amb cartell explicatiu rectangular, per ser vista fins 12 m de distància, fixada i amb el desmuntatge inclòs	1 /2 /3 /4 /6 /10 /11 /13 /14 /15 /17 /18 /24 /25
HBBJ0002	u	Semàfor de policarbonat, amb sistema òptic de diàmetre 210 mm amb una cara i un focus, òptica normal i lent de color ambre normal de vehicles 11/200, instal·lat i amb el desmuntatge inclòs	25

MESURES PREVENTIVES

Codi	Descripció	Riscos
I0000002	Planificar els treballs per a mantenir el màxim de temps possible les proteccions	1
I0000003	Itineraris preestablerts i balissats per al personal	1
I0000004	Revisió i manteniment periòdic de SPC	1 /3 /25
I0000012	Assegurar les escales de mà	1
I0000013	Ordre i neteja	2 /6
I0000014	Preparació i manteniment de les superfícies de treball	1 /2 /6
I0000015	Organització de les zones de pas i emmagatzematge	2 /6
I0000020	No realitzar treballs a la mateixa vertical	3
I0000023	Solicitar dades de les característiques físiques de les terres	3
I0000024	Execució de treballs a l'interior de rases per equips	3
I0000025	Planificació d'àrees i llocs de treball	1 /3 /4 /25
I0000026	Planificació de recorreguts i maniobres per a màquines i camions	3 /4
I0000027	Elecció dels mitjans auxiliars de manteniment	4
I0000028	Impedir l'accés de personal dins del radi d'acció de càrregues suspeses	4
I0000029	No balancejar les càrregues suspeses	4
I0000030	Suspendre i aixecar les càrregues dins de l'envolcall o fleixos originals	4
I0000031	Per a la manipulació de materials voluminosos i/o pesats, solicitar un procediment de treball específic	4
I0000038	Substituir lo manual per lo mecànic	10
I0000039	Planificació de compra i programa de manteniment d'eines	11
I0000044	Evitar processos de tallat de materials a l'obra	10
I0000045	Formació	10 /11 /13 /18
I0000046	Evitar processos d'ajust en obra	10
I0000047	Planificació i procediments per a la càrrega i descàrrega de materials	11
I0000048	No treballar al costat de paraments acabats de fer (< 48 h)	11
I0000050	No treballar ni estar al radi d'acció de les càrregues suspesses	11
I0000056	Paletització i eines ergonòmiques	13
I0000059	Elecció dels materials alternatius poc pessats i més manegables	13
I0000060	Suspensió de les feines en condicions extremes	14
I0000061	Rotació dels llocs de treball	14
I0000062	Planificar els treballs per a realitzar-los en zones protegides	14
I0000067	No treballar al costat de linies elèctriques amb cables nusos	15
I0000068	Elecció i manteniment de les eines elèctriques	15
I0000069	Formació i habilitació específica per a cada eina	15
I0000070	Compliment del REBT pel que fa a equips de protecció	15
I0000071	Revisió de la posta a terra	15
I0000072	Realitzar els treballs sobre superfícies seques	15
I0000073	Disposar de quadres elèctrics secundaris	15
I0000074	Reg de les zones de treball	17
I0000078	Evitar processos de divissió de material en sec	17
I0000079	Realitzar els treballs a l´aire lliure, sempre a sotavent	17
I0000085	Ventilació de les zones de treball	17
I0000086	Substituir els materials amb substàncies nocives	17 /18
I0000101	Actuacions prèvies de desparasitació i desratització	24
I0000102	Procediment previ de treball	24
I0000103	Planificació de les àrees de treball	25
I0000104	Accessos i circulació independents per a personal i maquinària	25
I0000105	Anivellar la maquinària per a la realització de l'activitat	25
I0000106	El personal no ha de descansar al costat de màquines aturades	25
I0000107	Limitació de la velocitat dels vehicles	25
I0000152	Utilitzar mitjans mecànics(grues, transpalets, plataformes elevadores) per manipular càrregues	3 /4 /11 /13
I0000154	Verificar nivell lumínic mínim (250 lux) a itineraris i llocs de treball	1 /2 /6
I0000155	Controlar la temperatura i velocitat del vent als llocs de treball	14

Finançat per
Unió Europea Fons Europeu Next Generation
GOBIERNO DE ESPAÑA
Plan de Recuperación, Transformación y Resiliencia
Next Generation Catalunya
Generalitat de Catalunya

G12 CANONADES PER A GASOS I FLUIDS
G12.G01 TUBS MUNTATS SUPERFICIALMENT

TUBS MUNTATS SUPERFICIALMENT

Avaluació de riscos

Id	Risc	P	G	A
1	CAIGUDA DE PERSONES A DIFERENT NIVELL **Situació:** TREBALLS EN ALÇADA PER AL MUNTATGE D'EQUIPS (DIPÒSITS, VÀLVULES,ETC.)	2	3	4
2	CAIGUDA DE PERSONES AL MATEIX NIVELL **Situació:** ITINERARIS A OBRA	1	2	2
4	CAIGUDA D'OBJECTES PER MANIPULACIÓ O DE MATERIALS TRANSPORTATS **Situació:** EN MANIPULACIÓ D'EINES I EQUIPS EN MANTENIMENT DE MATERIAL	1	3	3
6	TREPITJADES SOBRE OBJECTES **Situació:** EN ITINERARIS A OBRA	2	1	2
9	COPS AMB OBJECTES O EINES (TALLS) **Situació:** AMB EQUIPS, EINES EN PROCÉS DE DESEMBALATGE D'EQUIPS	3	1	3
10	PROJECCIÓ DE FRAGMENTS O PARTÍCULES **Situació:** PER ÚS DE RADIAL EN PROVES DE CÀRREGA FIXACIÓ DE SUPORTS SOLDADURA ELÈCTRICA	3	2	4
11	ATRAPAMENT PER O ENTRE OBJECTES **Situació:** EN LA COL.LOCACIÓ D'ELEMENTS PESANTS (DIPÒSITS)	2	2	3
12	ATRAPAMENT PER BOLCADA DE MÀQUINES, TRACTORS O VEHICLES **Situació:** EN LA COL.LOCACIÓ D'ELEMENTS PESANTS (DIPÒSITS)	1	3	3
13	SOBREESFORÇOS **Situació:** MANIPULACIÓ MANUAL	2	2	3
14	EXPOSICIÓ A CONDICIONS AMBIENTALS EXTREMES **Situació:** TREBALLS A L'EXTERIOR I LLOCS TANCATS	2	2	3
15	CONTACTES TÈRMICS **Situació:** SOLDADURES PER FLUIDS CALENTS	2	2	3
16	EXPOSICIÓ A CONTACTES ELÈCTRICS **Situació:** CONTACTES DIRECTES I INDIRECTES	1	3	3
17	INHALACIÓ O INGESTIÓ DE SUBSTANCIES NOCIVES **Situació:** GASOS SOLDADURA ELÈCTRICA FUITES DE GAS GASOS DE COMBUSTIÓ EN LLOCS TANCATS ÚS DE RADIAL	2	3	4
18	CONTACTES AMB SUBSTANCIES NOCIVES (CÀUSTIQUES, CORROSIVES, IRRITANTS O AL·LERGÈNIQUES) **Situació:** COLES LIQUATS DEL PETROLI	1	2	2
20	EXPLOSIONS **Situació:** OXIACETILÈ PROVES DE CÀRREGA RECIPIENTS A PRESSIÓ	1	3	3
21	INCENDIS **Situació:** PER ESPURNES EN PROCÉS DE PURGATGE PER FUITES DE COMBUSTIBLE PER TREBALLS DE SOLDADURA	1	3	3

P: Probabilitat (1,2,3) / G: Gravetat (1,2,3) / A: Avaluació (1,2,3,4,5)

EQUIPS PROTECCIÓ INDIVIDUAL

Codi	UA	Descripció	Riscos
H1411111	u	Casc de seguretat per a ús normal, contra cops, de polietilè amb un pes màxim de 400 g, homologat segons UNE-EN 812	1 /2 /4 /6 /9 /10 /11 /12 /14 /15 /16 /18 /20 /21
H1421110	u	Ulleres de seguretat antiimpactes estàndard, amb muntura universal, amb visor transparent i tractament contra l'entelament, homologades segons UNE-EN 167 i UNE-EN 168	10 /14 /18
H142AC60	u	Pantalla facial per a soldadura elèctrica, amb marc abatible de mà i suport de polièster reforçat amb fibra de vidre vulcanitzada d'1,35 mm de gruix, amb visor inactínic semifosc amb protecció DIN 12, homologada segons UNE-EN 175	10
H1431101	u	Protector auditiu de tap d'escuma, homologat segons UNE-EN 352-2 i UNE-EN 458	14
H1445003	u	Mascareta de protecció respiratòria, homologada segons UNE-EN 140	17
H1459630	u	Parella de guants per a soldador, amb palmell de pell, folre interior de cotó, i mànniga llarga de serratge folrada de dril fort, homologats segons UNE-EN 407 i UNE-EN 420	10 /15
H145C002	u	Parella de guants de protecció contra riscs mecànics comuns de construcció nivell 3, homologats segons UNE-EN 388 i UNE-EN 420	1 /2 /4 /6 /9 /10 /11 /12 /14 /20 /21
H145E003	u	Parella de guants contra agents químics i microorganismes, homologats segons UNE-EN 374-1, UNE-EN ISO 11298-2, UNE-EN 1998-3 i UNE-EN 420	18
H145K153	u	Parella de guants de material aïllant per a treballs elèctrics, classe 00, logotip color beix, tensió màxima 500 V, homologats segons UNE-EN 420	16
H1463253	u	Parella de botes dielèctriques resistents a la humitat, de pell rectificada, amb turmellera encoixinada sola antilliscant i antiestàtica, falca amortidora per al taló, llengüeta de manxa, de despreniment ràpid, sense ferramenta metàl·lica, amb puntera reforçada, homologades segons DIN 4843	16
H1465275	u	Parella de botes baixes de seguretat industrial per a treballs de construcció en general, resistents a la humitat, de pell rectificada, amb turmellera encoixinada, amb puntera metàl·lica, sola antilliscant, falca amortidora d'impactes al taló i sense plantilla metàl·lica, homologades segons UNE-EN ISO 20344, UNE-EN ISO 20345, UNE-EN ISO 20346 i UNE-EN ISO 20347	1 /2 /4 /6 /9 /10 /11 /14 /15 /18 /20 /21
H147D405	u	Sistema anticaiguda compost per un arnès anticaiguda amb tirants, bandes secundàries, bandes subglúties, bandes de cuixa, recolzament dorsal per a subjecció, elements d'ajust, element dorsal d'enganxament d'arnès anticaiguda i sivella, incorporat a un subsistema anticaiguda de tipus lliscant sobre línia d'ancoratge flexible de llargaria 10 m, homologat segons UNE-EN 361, UNE-EN 362, UNE-EN 364, UNE-EN 365 i UNE-EN 353-2	1
H147K602	u	Sistema de subjecció en posició de treball i prevenció de pèrdua d'equilibri, compost d'una banda de cintura, sivella, recolzament dorsal, elements d'enganxament, connector, element d'amarrament del sistema d'ajust de longitud, homologat segons UNE-EN 358, UNE-EN 362, UNE-EN 354 i UNE-EN 364	1
H147N000	u	Faixa de protecció dorslumbar	13
H1481442	u	Granota de treball per a muntatges i/o treballs mecànics, de polièster i cotó (65%-35%), color blau vergara, trama 240, amb butxaques interiors, homologada segons UNE-EN 340	1 /2 /4 /6 /9 /10 /11 /14 /15 /18 /20 /21
H1482422	u	Camisa de treball per a muntatges i/o treballs mecànics, soldadors i/o treballadors de tubs, de polièster i cotó (65%-35%), color blavenc amb butxaques interiors, trama 240, homologada segons UNE-EN 340	14
H1485800	u	Armilla reflectant amb tires reflectants a la cintura, al pit i a l'esquena, homologada segons UNE-EN 471	4 /11 /12
H1486241	u	Casaca tipus enginyer, de polièster embuatada amb material aïllant, butxaques exteriors	14
H1487460	u	Impermeable amb jaqueta, caputxa i pantalons, per a obres públiques, de PVC soldat de 0,4 mm de gruix, de color viu, homologat segons UNE-EN 340	14
H1488580	u	Davantal per a soldador, de serratge, homologat segons UNE-EN 340, UNE-EN 470-1 i UNE-EN 348	10

MITJANS AUXILIARS D'UTILITAT PREVENTIVA

Codi	UA	Descripció	Riscos
HX11X003	u	Bastida modular amb estructura tubular i sistema de seguretat amb tots els requisits reglamentaris en previsió de caigudes per a la realització d'estructures, tancaments, cobertes, i altres treballs en alçada	1
HX11X004	u	Barana definitiva, prevista en projecte, per a protecció de caigudes a diferent nivell	1

SISTEMES DE PROTECCIÓ COL·LECTIVA

Codi	UA	Descripció	Riscos
H1512010	m2	Protecció de projecció de partícules incandescents amb manta ignífuga, xarxa de seguretat normalitzada (UNE-EN 1263-1) poliamida no regenerada, de tenacitat alta, nuada amb corda perimetral de poliamida i corda de cosit de 12 mm de diàmetre i amb el desmuntatge inclòs	10 /15 /21
H1512013	m2	Protecció col·lectiva vertical dels laterals dels forats de les escales en tota l'alçada amb xarxa-teló normalitzada (UNE-EN 1263-1) de poliamida no regenerada, de tenacitat alta nuada amb corda perimetral de poliamida, ancoratge de fleix perforat i clau d'impacte d'acer i corda de cosit de 6 mm de diàmetre i amb el desmuntatge inclòs	1
H151A1K1	m2	Protecció col·lectiva horitzontal d'obertures amb xarxa per a proteccions superficials contra caigudes, de fil trenat de poliamida no regenerada, de tenacitat alta, de 4 mm de diàmetre, 80x80 mm de pas de malla, corda perimetral de poliamida de 12 mm de diàmetre nuada a la xarxa, fixada amb fleix i tacs d'expansió i amb el	1

Finançat per
Unió Europea Fons Europeu Next Generation · Gobierno de España · Plan de Recuperación, Transformación y Resiliencia · Next Generation Catalunya · Generalitat de Catalunya

		desmuntatge inclòs	
H151AJ01	m2	Protecció horitzontal d'obertures d'1 m de diàmetre com a màxim, en sostres, amb fusta i amb el desmuntatge inclòs	1
H1521431	m	Barana de protecció per a escales, d'alçària 1 m, amb travesser de tauló de fusta fixada amb suports de muntant metàl·lic amb mordassa per al sostre i amb el desmuntatge inclòs	1
H152J105	m	Cable fiador per al cinturó de seguretat, fixat en ancoratges de servei i amb el desmuntatge inclòs	1
H152M671	m	Barana de protecció prefabricada per a forats d'ascensor, d'alçària 1 m, fixada amb cargols d'ataconat als brancals de fàbrica i amb el desmuntatge inclòs	1
H152N681	m	Barana de protecció sobre sostre o llosa, d'alçària 1 m, enjovada en cèrcol perimetral de formigó cada 2,5 m i amb el desmuntatge inclòs	1
H152U000	m	Tanca d'advertència o abalisament d'1 m d'alçada amb malla de polietilè taronja, fixada a 1 m del perímetre del sostre amb suports d'acer allotjats amb forats al sostre	18
H153A9F1	u	Topall per a descàrrega de camions en excavacions, de 4 m d'amplada amb tauló de fusta i perfils IPN 100 clavat al terreny i amb el desmuntatge inclòs	12
H15A2017	u	Extractor localitzat de gasos contaminants en treballs de soldadura amb velocitat de captura de 0.5 a 1 m/s, col·locat	17
H15B0007	u	Pantalla aïllant per a treballs en zones d'influència de línies elèctriques en tensió	16
H15B6006	u	Aïllant de cautxú per a conductor de línia elèctrica en tensió, de llargària 3 m	16
HBBAA005	u	Senyal de prohibició, normalitzada amb pictograma negre sobre fons blanc, de forma circular amb cantells i banda transversal descendent d'esquerra a dreta a 45°, en color vermell, diàmetre 29 cm, amb cartell explicatiu rectangular, per ser vista fins 12 m, fixada i amb el desmuntatge inclòs	1 /2 /4 /6 /9 /10 /11 /12 /13 /14 /15 /16 /17 /18 /20 /21
HBBAA007	u	Senyal de prohibició, normalitzada amb pictograma negre sobre fons blanc, de forma circular amb cantells i banda transversal descendent d'esquerra a dreta a 45°, en color vermell, diàmetre 10 cm, amb cartell explicatiu rectangular, per ser vista fins 3 m, fixada i amb el desmuntatge inclòs	1
HBBAB115	u	Senyal d'obligació, normalitzada amb pictograma blanc sobre fons blau, de forma circular amb cantells en color blanc, diàmetre 29 cm, amb cartell explicatiu rectangular, per ser vista fins 12 m, fixada i amb el desmuntatge inclòs	1 /2 /4 /6 /9 /10 /11 /12 /13 /14 /15 /16 /17 /18 /20 /21
HBBAC005	u	Senyal indicativa de la ubicació d'equips d'extinció d'incendis, normalitzada amb pictograma blanc sobre fons vermell, de forma rectangular o quadrada, costat major 29 cm, per ser vista fins 12 m de distància, fixada i amb el desmuntatge inclòs	20 /21
HBBAE001	u	Rètol adhesiu (MIE-RAT.10) de maniobra per a quadre o pupitre de control elèctric, adherit	16
HBBAF004	u	Senyal d'advertència, normalitzada amb pictograma negre sobre fons groc, de forma triangular amb el cantell negre, costat major 41 cm, amb cartell explicatiu rectangular, per ser vista fins 12 m de distància, fixada i amb el desmuntatge inclòs	1 /2 /4 /6 /9 /10 /11 /12 /13 /14 /15 /16 /17 /18 /20 /21
HM31161J	u	Extintor de pols seca, de 6 kg de càrrega, amb pressió incorporada, pintat, amb suport a la paret i amb el desmuntatge inclòs	10 /20 /21

MESURES PREVENTIVES

Codi	Descripció	Riscos
I0000003	Itineraris preestablerts i balissats per al personal	1
I0000004	Revisió i manteniment periòdic de SPC	1
I0000006	Disseny i estudi de les mesures preventives en fase de projecte	1
I0000007	Adoptar les mesures preventives necessàries per al manteniment correcte posterior	1
I0000012	Assegurar les escales de mà	1
I0000013	Ordre i neteja	2 /6 /17
I0000014	Preparació i manteniment de les superfícies de treball	2 /6
I0000015	Organització de les zones de pas i emmagatzematge	2 /6
I0000020	No realitzar treballs a la mateixa vertical	4
I0000025	Planificació d'àrees i llocs de treball	4
I0000026	Planificació de recorreguts i maniobres per a màquines i camions	4
I0000027	Elecció dels mitjans auxiliars de manteniment	4
I0000028	Impedir l'accés de personal dins del radi d'acció de càrregues suspeses	4
I0000029	No balancejar les càrregues suspeses	4
I0000030	Suspendre i aixecar les càrregues dins de l'envolcall o fleixos originals	4 /11
I0000031	Per a la manipulació de materials voluminosos i/o pesats, solicitar un procediment de treball específic	4
I0000033	Solicitar habilitació professional del personal encarregat del manteniment de l'obra	4
I0000038	Substituir lo manual per lo mecànic	9
I0000039	Planificació de compra i programa de manteniment d'eines	9 /11
I0000040	Formació de l'operari en l'ús i manteniment d'eines	9
I0000042	Evitar processos de manipulació de materials a obra	9
I0000044	Evitar processos de tallat de materials a l'obra	10
I0000045	Formació	10 /12 /13 /18 /21
I0000046	Evitar processos d'ajust en obra	10
I0000047	Planificació i procediments per a la càrrega i descàrrega de materials	11
I0000050	No treballar ni estar al radi d'acció de les càrregues suspesses	11
I0000051	Adequació dels recorreguts de la maquinària	12
I0000053	Procediment d'utilització de la maquinària	12
I0000054	Ús de recolzaments hidràulics	12
I0000055	Elecció dels equips de manteniment	13
I0000056	Paletització i eines ergonòmiques	13
I0000058	Adaptar la feina a les característiques individuals de la persona que la realitza	13
I0000059	Elecció dels materials alternatius poc pessats i més manegables	13
I0000060	Suspensió de les feines en condicions extremes	14
I0000061	Rotació dels llocs de treball	14 /17
I0000062	Planificar els treballs per a realitzar-los en zones protegides	14
I0000065	Evitar procés de soldadura a l'obra	15
I0000067	No treballar al costat de linies elèctriques amb cables nusos	16
I0000068	Elecció i manteniment de les eines elèctriques	16
I0000069	Formació i habilitació específica per a cada eina	16
I0000070	Compliment del REBT pel que fa a equips de protecció	16
I0000071	Revisió de la posta a terra	16
I0000072	Realitzar els treballs sobre superfícies seques	16
I0000073	Disposar de quadres elèctrics secundaris	16
I0000078	Evitar processos de divissió de material en sec	17
I0000079	Realitzar els treballs a l´aire lliure, sempre a sotavent	17
I0000080	Elecció dels materials al disseny del projecte	17
I0000082	Aïllament del procés	17
I0000083	Dispositius d'alarma	17
I0000085	Ventilació de les zones de treball	17
I0000086	Substituir els materials amb substàncies nocives	17 /18
I0000091	No soldar sobre contenidors de materials inflamables o explosius (pintures, dissolvents, etc)	20
I0000092	Utilitzar aigua sabonosa per a detectar fuites de gas	20
I0000093	Evitar unions de mangueres amb filferros	20
I0000094	Revisió periòdica dels equips de treball	20
I0000095	Impedir el contacte de l'acetilè amb el coure	20
I0000096	No fumar	20
I0000099	Establir una zona de protecció de radi 10 m, en treballs de soldadura i tall amb serra radial	20 /21
I0000151	Per treballs en alçada utilitzar plataformes elevadores mecàniques o hidràuliques	1 /4 /13
I0000152	Utilitzar mitjans mecànics(grues, transpalets, plataformes elevadores) per manipular càrregues	4 /13
I0000154	Verificar nivell lumínic mínim (250 lux) a itineraris i llocs de treball	2 /6 /9
I0000155	Controlar la temperatura i velocitat del vent als llocs de treball	14
I0000161	Verificar que les connexions de les màquines es facin amb endolls reglamentaris	16
I0000165	En manipular sistemes elèctrics, connexions, etc, verificar que les linies no estan en tensió	21

Finançat per
Unió Europea Fons Europeu Next Generation · Gobierno de España · Plan de Recuperación, Transformación y Resiliencia · Next Generation Catalunya · Generalitat de Catalunya

G12.G02 TUBS MUNTATS SOTERRATS

TUBS MUNTATS SOTERRATS

Avaluació de riscos

Id	Risc	P	G	A
1	CAIGUDA DE PERSONES A DIFERENT NIVELL **Situació:** TREBALLS EN ALÇADA PER AL MUNTATGE D'EQUIPS (DIPÒSITS, VÀLVULES,ETC.)	2	3	4
2	CAIGUDA DE PERSONES AL MATEIX NIVELL **Situació:** ITINERARIS A OBRA	1	2	2
4	CAIGUDA D'OBJECTES PER MANIPULACIÓ O DE MATERIALS TRANSPORTATS **Situació:** EN MANIPULACIÓ D'EINES I EQUIPS EN MANTENIMENT DE MATERIAL	1	3	3
6	TREPITJADES SOBRE OBJECTES **Situació:** EN ITINERARIS A OBRA	2	1	2
9	COPS AMB OBJECTES O EINES (TALLS) **Situació:** AMB EQUIPS, EINES EN PROCÉS DE DESEMBALATGE D'EQUIPS	3	1	3
10	PROJECCIÓ DE FRAGMENTS O PARTÍCULES **Situació:** PER ÚS DE RADIAL EN PROVES DE CÀRREGA FIXACIÓ DE SUPORTS SOLDADURA ELÈCTRICA	3	2	4
11	ATRAPAMENT PER O ENTRE OBJECTES **Situació:** EN LA COL.LOCACIÓ D'ELEMENTS PESANTS (DIPÒSITS)	2	2	3
12	ATRAPAMENT PER BOLCADA DE MÀQUINES, TRACTORS O VEHICLES **Situació:** EN LA COL.LOCACIÓ D'ELEMENTS PESANTS (DIPÒSITS)	1	3	3
13	SOBREESFORÇOS **Situació:** MANIPULACIÓ MANUAL	2	2	3
14	EXPOSICIÓ A CONDICIONS AMBIENTALS EXTREMES **Situació:** TREBALLS A L'EXTERIOR I LLOCS TANCATS	2	2	3
15	CONTACTES TÈRMICS **Situació:** SOLDADURES PER FLUIDS CALENTS	2	2	3
16	EXPOSICIÓ A CONTACTES ELÈCTRICS **Situació:** CONTACTES DIRECTES I INDIRECTES	1	3	3
17	INHALACIÓ O INGESTIÓ DE SUBSTANCIES NOCIVES **Situació:** GASOS SOLDADURA ELÈCTRICA FUITES DE GAS GASOS DE COMBUSTIÓ EN LLOCS TANCATS ÚS DE RADIAL	2	3	4
18	CONTACTES AMB SUBSTANCIES NOCIVES (CÀUSTIQUES, CORROSIVES, IRRITANTS O AL·LERGÈNIQUES) **Situació:** COLES LIQUATS DEL PETROLI	1	2	2
20	EXPLOSIONS **Situació:** OXIACETILÈ PROVES DE CÀRREGA RECIPIENTS A PRESSIÓ	1	3	3
21	INCENDIS **Situació:** PER ESPURNES EN PROCÉS DE PURGATGE PER FUITES DE COMBUSTIBLE PER TREBALLS DE SOLDADURA	1	3	3

P: Probabilitat (1,2,3) / G: Gravetat (1,2,3) / A: Avaluació (1,2,3,4,5)

EQUIPS PROTECCIÓ INDIVIDUAL

Codi	UA	Descripció	Riscos
H1411111	u	Casc de seguretat per a ús normal, contra cops, de polietilè amb un pes màxim de 400 g, homologat segons UNE-EN 812	1 /2 /4 /6 /9 /10 /11 /12 /14 /15 /16 /18 /20 /21
H1421110	u	Ulleres de seguretat antiimpactes estàndard, amb muntura universal, amb visor transparent i tractament contra l'entelament, homologades segons UNE-EN 167 i UNE-EN 168	10 /14 /18
H142AC60	u	Pantalla facial per a soldadura elèctrica, amb marc abatible de mà i suport de polièster reforçat amb fibra de vidre vulcanitzada d'1,35 mm de gruix, amb visor inactínic semifosc amb protecció DIN 12, homologada segons UNE-EN 175	10
H1431101	u	Protector auditiu de tap d'escuma, homologat segons UNE-EN 352-2 i UNE-EN 458	14
H1445003	u	Mascareta de protecció respiratòria, homologada segons UNE-EN 140	17
H1459630	u	Parella de guants per a soldador, amb palmell de pell, folre interior de cotó, i mànniga llarga de serratge folrada de dril fort, homologats segons UNE-EN 407 i UNE-EN 420	10 /15
H145C002	u	Parella de guants de protecció contra riscs mecànics comuns de construcció nivell 3, homologats segons UNE-EN 388 i UNE-EN 420	1 /2 /4 /6 /9 /10 /11 /12 /14 /20 /21
H145E003	u	Parella de guants contra agents químics i microorganismes, homologats segons UNE-EN 374-1, UNE-EN ISO 11298-2, UNE-EN 1998-3 i UNE-EN 420	18
H145K153	u	Parella de guants de material aïllant per a treballs elèctrics, classe 00, logotip color beix, tensió màxima 500 V, homologats segons UNE-EN 420	16
H1463253	u	Parella de botes dielèctriques resistents a la humitat, de pell rectificada, amb turmellera encoixinada sola antilliscant i antiestàtica, falca amortidora per al taló, llengüeta de manxa, de despreniment ràpid, sense ferramenta metàl·lica, amb puntera reforçada, homologades segons DIN 4843	16
H1465275	u	Parella de botes baixes de seguretat industrial per a treballs de construcció en general, resistents a la humitat, de pell rectificada, amb turmellera encoixinada, amb puntera metàl·lica, sola antilliscant, falca amortidora d'impactes al taló i sense plantilla metàl·lica, homologades segons UNE-EN ISO 20344, UNE-EN ISO 20345, UNE-EN ISO 20346 i UNE-EN ISO 20347	1 /2 /4 /6 /9 /10 /11 /14 /15 /18 /20 /21
H147D405	u	Sistema anticaiguda compost per un arnès anticaiguda amb tirants, bandes secundàries, bandes subglúties, bandes de cuixa, recolzament dorsal per a subjecció, elements d'ajust, element dorsal d'enganxament d'arnès anticaiguda i sivella, incorporat a un subsistema anticaiguda de tipus lliscant sobre línia d'ancoratge flexible de llargaria 10 m, homologat segons UNE-EN 361, UNE-EN 362, UNE-EN 364, UNE-EN 365 i UNE-EN 353-2	1
H147K602	u	Sistema de subjecció en posició de treball i prevenció de pèrdua d'equilibri, compost d'una banda de cintura, sivella, recolzament dorsal, elements d'enganxament, connector, element d'amarrament del sistema d'ajust de longitud, homologat segons UNE-EN 358, UNE-EN 362, UNE-EN 354 i UNE-EN 364	1
H147N000	u	Faixa de protecció dorslumbar	13
H1481442	u	Granota de treball per a muntatges i/o treballs mecànics, de polièster i cotó (65%-35%), color blau vergara, trama 240, amb butxaques interiors, homologada segons UNE-EN 340	1 /2 /4 /6 /9 /10 /11 /14 /15 /18 /20 /21
H1482422	u	Camisa de treball per a muntatges i/o treballs mecànics, soldadors i/o treballadors de tubs, de polièster i cotó (65%-35%), color blavenc amb butxaques interiors, trama 240, homologada segons UNE-EN 340	14
H1485800	u	Armilla reflectant amb tires reflectants a la cintura, al pit i a l'esquena, homologada segons UNE-EN 471	4 /11 /12
H1486241	u	Casaca tipus enginyer, de polièster embuatada amb material aïllant, butxaques exteriors	14
H1487460	u	Impermeable amb jaqueta, caputxa i pantalons, per a obres públiques, de PVC soldat de 0,4 mm de gruix, de color viu, homologat segons UNE-EN 340	14
H1488580	u	Davantal per a soldador, de serratge, homologat segons UNE-EN 340, UNE-EN 470-1 i UNE-EN 348	10

SISTEMES DE PROTECCIÓ COL·LECTIVA

Codi	UA	Descripció	Riscos
H1511212	m2	Protecció de talús amb malla metàl·lica i làmina de polietilè ancorada amb barres d'acer amb cables, amb una malla de triple torsió, de 80 mm de pas de malla i 2,4 mm de diàmetre i làmina de polietilè d'alta densitat de 2 mm de gruix	1
H1512010	m2	Protecció de projecció de partícules incandescents amb manta ignífuga, xarxa de seguretat normalitzada (UNE-EN 1263-1) poliamida no regenerada, de tenacitat alta, nuada amb corda perimetral de poliamida i corda de cosit de 12 mm de diàmetre i amb el desmuntatge inclòs	10 /15 /21
H151A1K1	m2	Protecció col·lectiva horitzontal d'obertures amb xarxa per a proteccions superficials contra caigudes, de fil trenat de poliamida no regenerada, de tenacitat alta, de 4 mm de diàmetre, 80x80 mm de pas de malla, corda perimetral de poliamida de 12 mm de diàmetre nuada a la xarxa, fixada amb fleix i tacs d'expansió i amb el desmuntatge inclòs	1
H151AJ01	m2	Protecció horitzontal d'obertures d'1 m de diàmetre com a màxim, en sostres, amb fusta i amb el desmuntatge inclòs	1
H152J105	m	Cable fiador per al cinturó de seguretat, fixat en ancoratges de servei i amb el desmuntatge inclòs	1
H152N681	m	Barana de protecció sobre sostre o llosa, d'alçària 1 m, enjovada en cèrcol perimetral de formigó cada 2,5 m i amb el desmuntatge inclòs	1
H152U000	m	Tanca d'advertència o abalisament d'1 m d'alçada amb malla de polietilè taronja, fixada a 1 m del perímetre del sostre amb suports d'acer allotjats amb forats al sostre	18
H153A9F1	u	Topall per a descàrrega de camions en excavacions, de 4 m d'amplada amb tauló de fusta i perfils IPN 100 clavat al terreny i amb el desmuntatge inclòs	12

Finançat per
Unió Europea Fons Europeu Next Generation · Gobierno de España · Plan de Recuperación, Transformación y Resiliencia · Next Generation Catalunya · Generalitat de Catalunya

H15A2017	u	Extractor localitzat de gasos contaminants en treballs de soldadura amb velocitat de captura de 0.5 a 1 m/s, col·locat	17
H15B0007	u	Pantalla aïllant per a treballs en zones d'influència de línies elèctriques en tensió	16
H15B6006	u	Aïllant de cautxú per a conductor de línia elèctrica en tensió, de llargària 3 m	16
HBBAA005	u	Senyal de prohibició, normalitzada amb pictograma negre sobre fons blanc, de forma circular amb cantells i banda transversal descendent d'esquerra a dreta a 45°, en color vermell, diàmetre 29 cm, amb cartell explicatiu rectangular, per ser vista fins 12 m, fixada i amb el desmuntatge inclòs	1 /2 /4 /6 /9 /10 /11 /12 /13 /14 /15 /16 /17 /18 /20 /21
HBBAA007	u	Senyal de prohibició, normalitzada amb pictograma negre sobre fons blanc, de forma circular amb cantells i banda transversal descendent d'esquerra a dreta a 45°, en color vermell, diàmetre 10 cm, amb cartell explicatiu rectangular, per ser vista fins 3 m, fixada i amb el desmuntatge inclòs	1
HBBAB115	u	Senyal d'obligació, normalitzada amb pictograma blanc sobre fons blau, de forma circular amb cantells en color blanc, diàmetre 29 cm, amb cartell explicatiu rectangular, per ser vista fins 12 m, fixada i amb el desmuntatge inclòs	1 /2 /4 /6 /9 /10 /11 /12 /13 /14 /15 /16 /17 /18 /20 /21
HBBAC005	u	Senyal indicativa de la ubicació d'equips d'extinció d'incendis, normalitzada amb pictograma blanc sobre fons vermell, de forma rectangular o quadrada, costat major 29 cm, per ser vista fins 12 m de distància, fixada i amb el desmuntatge inclòs	20 /21
HBBAE001	u	Rètol adhesiu (MIE-RAT.10) de maniobra per a quadre o pupitre de control elèctric, adherit	16
HBBAF004	u	Senyal d'advertència, normalitzada amb pictograma negre sobre fons groc, de forma triangular amb el cantell negre, costat major 41 cm, amb cartell explicatiu rectangular, per ser vista fins 12 m de distància, fixada i amb el desmuntatge inclòs	1 /2 /4 /6 /9 /10 /11 /12 /13 /14 /15 /16 /17 /18 /20 /21
HM31161J	u	Extintor de pols seca, de 6 kg de càrrega, amb pressió incorporada, pintat, amb suport a la paret i amb el desmuntatge inclòs	10 /20 /21

MESURES PREVENTIVES

Codi	Descripció	Riscos
I0000003	Itineraris preestablerts i balissats per al personal	1
I0000004	Revisió i manteniment periòdic de SPC	1
I0000006	Disseny i estudi de les mesures preventives en fase de projecte	1
I0000007	Adoptar les mesures preventives necessàries per al manteniment correcte posterior	1
I0000012	Assegurar les escales de mà	1
I0000013	Ordre i neteja	2 /6 /17
I0000014	Preparació i manteniment de les superfícies de treball	2 /6
I0000015	Organització de les zones de pas i emmagatzematge	2 /6
I0000020	No realitzar treballs a la mateixa vertical	4
I0000025	Planificació d'àrees i llocs de treball	4
I0000026	Planificació de recorreguts i maniobres per a màquines i camions	4
I0000027	Elecció dels mitjans auxiliars de manteniment	4
I0000028	Impedir l'accés de personal dins del radi d'acció de càrregues suspeses	4
I0000029	No balancejar les càrregues suspeses	4
I0000030	Suspendre i aixecar les càrregues dins de l'envolcall o fleixos originals	4 /11
I0000031	Per a la manipulació de materials voluminosos i/o pesats, solicitar un procediment de treball específic	4
I0000033	Solicitar habilitació professional del personal encarregat del manteniment de l'obra	4
I0000038	Substituir lo manual per lo mecànic	9
I0000039	Planificació de compra i programa de manteniment d'eines	9 /11
I0000040	Formació de l'operari en l'ús i manteniment d'eines	9
I0000042	Evitar processos de manipulació de materials a obra	9
I0000044	Evitar processos de tallat de materials a l'obra	10
I0000045	Formació	10 /12 /13 /18 /21
I0000046	Evitar processos d'ajust en obra	10
I0000047	Planificació i procediments per a la càrrega i descàrrega de materials	11
I0000050	No treballar ni estar al radi d'acció de les càrregues suspesses	11
I0000051	Adequació dels recorreguts de la maquinària	12
I0000053	Procediment d'utilització de la maquinària	12
I0000054	Ús de recolzaments hidràulics	12
I0000055	Elecció dels equips de manteniment	13
I0000056	Paletització i eines ergonòmiques	13
I0000058	Adaptar la feina a les característiques individuals de la persona que la realitza	13
I0000059	Elecció dels materials alternatius poc pessats i més manegables	13
I0000060	Suspensió de les feines en condicions extremes	14
I0000061	Rotació dels llocs de treball	14 /17
I0000062	Planificar els treballs per a realitzar-los en zones protegides	14
I0000065	Evitar procés de soldadura a l'obra	15
I0000067	No treballar al costat de linies elèctriques amb cables nusos	16
I0000068	Elecció i manteniment de les eines elèctriques	16
I0000069	Formació i habilitació específica per a cada eina	16
I0000070	Compliment del REBT pel que fa a equips de protecció	16
I0000071	Revisió de la posta a terra	16
I0000072	Realitzar els treballs sobre superfícies seques	16
I0000073	Disposar de quadres elèctrics secundaris	16
I0000078	Evitar processos de divissió de material en sec	17
I0000079	Realitzar els treballs a l´aire lliure, sempre a sotavent	17
I0000080	Elecció dels materials al disseny del projecte	17
I0000082	Aïllament del procés	17
I0000083	Dispositius d'alarma	17
I0000085	Ventilació de les zones de treball	17
I0000086	Substituir els materials amb substàncies nocives	17 /18
I0000091	No soldar sobre contenidors de materials inflamables o explosius (pintures, dissolvents, etc)	20
I0000092	Utilitzar aigua sabonosa per a detectar fuites de gas	20
I0000093	Evitar unions de mangueres amb filferros	20
I0000094	Revisió periòdica dels equips de treball	20
I0000095	Impedir el contacte de l'acetilè amb el coure	20
I0000096	No fumar	20
I0000099	Establir una zona de protecció de radi 10 m, en treballs de soldadura i tall amb serra radial	20 /21
I0000152	Utilitzar mitjans mecànics(grues, transpalets, plataformes elevadores) per manipular càrregues	4 /11 /13
I0000154	Verificar nivell lumínic mínim (250 lux) a itineraris i llocs de treball	2 /6 /9
I0000155	Controlar la temperatura i velocitat del vent als llocs de treball	14
I0000156	Detecció xarxes instal·lacions encastades o soterrades	16
I0000161	Verificar que les connexions de les màquines es facin amb endolls reglamentaris	16
I0000165	En manipular sistemes elèctrics, connexions, etc, verificar que les linies no estan en tensió	21

Finançat per
Unió Europea Fons Europeu Next Generation · Gobierno de España · Plan de Recuperación, Transformación y Resiliencia · Next Generation Catalunya · Generalitat de Catalunya

G13 INSTAL.LACIONS ELÈCTRIQUES
G13.G01 INSTAL.LACIONS ELÈCTRIQUES BAIXA TENSIÓ

OPERACIONS DE MUNTATGE, MOVIMENT DE MECANISME I EQUIPS, CONNEXIONS DE LÍNIES, CONNEXIÓ A XARXA, PROVES I POSTA EN FUNCIONAMENT D'INSTAL.LACIONS ELÈCTRIQUES DE BAIXA TENSIÓ

Avaluació de riscos

Id	Risc	P	G	A
1	CAIGUDA DE PERSONES A DIFERENT NIVELL **Situació:** MUNTATGE I MANTENIMENT D'INSTAL·LALCIONS: ÚS DE BANQUETES, BORRIQUETES, BASTIDES	2	3	4
2	CAIGUDA DE PERSONES AL MATEIX NIVELL **Situació:** SUPERFÍCIE IRREGULAR DE TREBALL	1	2	2
4	CAIGUDA D'OBJECTES PER MANIPULACIÓ O DE MATERIALS TRANSPORTATS **Situació:** MANUTENCIÓ, COL·LOCACIÓ D'ELEMENTS PESANTS	1	3	3
6	TREPITJADES SOBRE OBJECTES **Situació:** SUPERFÍCIE DE TREBALL	2	1	2
9	COPS AMB OBJECTES O EINES (TALLS) **Situació:** COPS AMB EQUIPS PELAT DE CABLES ÚS D'EINES MANUALS	2	1	2
10	PROJECCIÓ DE FRAGMENTS O PARTÍCULES **Situació:** EXECUCIÓ DE PERFORADORES PER A FIXACIÓ D'INSTALACIONS	2	1	2
11	ATRAPAMENT PER O ENTRE OBJECTES **Situació:** INSTALACIÓ D'ARMARIS	1	3	3
13	SOBREESFORÇOS **Situació:** MANIPULACIÓ DE MATERIALS PESATS	2	2	3
14	EXPOSICIÓ A CONDICIONS AMBIENTALS EXTREMES **Situació:** TREBALLS A L'EXTERIOR	2	2	3
16	EXPOSICIÓ A CONTACTES ELÈCTRICS **Situació:** CONTACTES DIRECTES I INDIRECTES PROVES D'INSTAL·LACIONS	2	3	4

P: Probabilitat (1,2,3) / G: Gravetat (1,2,3) / A: Avaluació (1,2,3,4,5)

EQUIPS PROTECCIÓ INDIVIDUAL

Codi	UA	Descripció	Riscos
H1411111	u	Casc de seguretat per a ús normal, contra cops, de polietilè amb un pes màxim de 400 g, homologat segons UNE-EN 812	1 /2 /4 /6 /9 /10 /11 /14
H1421110	u	Ulleres de seguretat antiimpactes estàndard, amb muntura universal, amb visor transparent i tractament contra l'entelament, homologades segons UNE-EN 167 i UNE-EN 168	10 /14
H142BA00	u	Pantalla facial per a protegir contra la projecció de partícules i a l'encebament d'arcs elèctrics, de policarbonat transparent, per a acoblar al casc amb arnès dielèctric	10
H1431101	u	Protector auditiu de tap d'escuma, homologat segons UNE-EN 352-2 i UNE-EN 458	14
H1459630	u	Parella de guants per a soldador, amb palmell de pell, folre interior de cotó, i mànega llarga de serratge folrada de dril fort, homologats segons UNE-EN 407 i UNE-EN 420	10
H145C002	u	Parella de guants de protecció contra riscs mecànics comuns de construcció nivell 3, homologats segons UNE-EN 388 i UNE-EN 420	1 /2 /4 /6 /9 /10 /11 /14
H145K153	u	Parella de guants de material aïllant per a treballs elèctrics, classe 00, logotip color beix, tensió màxima 500 V, homologats segons UNE-EN 420	16
H1463253	u	Parella de botes dielèctriques resistents a la humitat, de pell rectificada, amb turmellera encoixinada sola antilliscant i antiestàtica, falca amortidora per al taló, llengüeta de manxa, de despreniment ràpid, sense ferramenta metàl·lica, amb puntera reforçada, homologades segons DIN 4843	16
H1465275	u	Parella de botes baixes de seguretat industrial per a treballs de construcció en general, resistents a la humitat, de pell rectificada, amb turmellera encoixinada, amb puntera metàl·lica, sola antilliscant, falca amortidora d'impactes al taló i sense plantilla metàl·lica, homologades segons UNE-EN ISO 20344, UNE-EN ISO 20345, UNE-EN ISO 20346 i UNE-EN ISO 20347	1 /2 /4 /6 /9 /10 /11 /14
H147D405	u	Sistema anticaiguda compost per un arnès anticaiguda amb tirants, bandes secundàries, bandes subglúties, bandes de cuixa, recolzament dorsal per a subjecció, elements d'ajust, element dorsal d'enganxament d'arnès anticaiguda i sivella, incorporat a un subsistema anticaiguda de tipus lliscant sobre línia d'ancoratge flexible de llargaria 10 m, homologat segons UNE-EN 361, UNE-EN 362, UNE-EN 364, UNE-EN 365 i UNE-EN 353-2	1
H147K602	u	Sistema de subjecció en posició de treball i prevenció de pèrdua d'equilibri, compost d'una banda de cintura, sivella, recolzament dorsal, elements d'enganxament, connector, element d'amarrament del sistema d'ajust de longitud, homologat segons UNE-EN 358, UNE-EN 362, UNE-EN 354 i UNE-EN 364	1
H147N000	u	Faixa de protecció dorslumbar	13
H1481442	u	Granota de treball per a muntatges i/o treballs mecànics, de polièster i cotó (65%-35%), color blau vergara, trama 240, amb butxaques interiors, homologada segons UNE-EN 340	1 /2 /4 /6 /9 /10 /14
H1482422	u	Camisa de treball per a muntatges i/o treballs mecànics, soldadors i/o treballadors de tubs, de polièster i cotó (65%-35%), color blavenc amb butxaques interiors, trama 240, homologada segons UNE-EN 340	14
H1485800	u	Armilla reflectant amb tires reflectants a la cintura, al pit i a l'esquena, homologada segons UNE-EN 471	4 /11
H1486241	u	Casaca tipus enginyer, de polièster embuatada amb material aïllant, butxaques exteriors	14
H1487460	u	Impermeable amb jaqueta, caputxa i pantalons, per a obres públiques, de PVC soldat de 0,4 mm de gruix, de color viu, homologat segons UNE-EN 340	14
H1489790	u	Jaqueta de treball per a construcció d'obres lineals en servei, de polièster i cotó (65%-35%), color groc, trama 240, amb butxaques interiors i tires reflectants, homologada segons UNE-EN 340	11

SISTEMES DE PROTECCIÓ COL·LECTIVA

Codi	UA	Descripció	Riscos
H1512013	m2	Protecció col·lectiva vertical dels laterals dels forats de les escales en tota l'alçada amb xarxa-teló normalitzada (UNE-EN 1263-1) de poliamida no regenerada, de tenacitat alta nuada amb corda perimetral de poliamida, ancoratge de fleix perforat i clau d'impacte d'acer i corda de cosit de 6 mm de diàmetre i amb el desmuntatge inclòs	1
H151A1K1	m2	Protecció col·lectiva horitzontal d'obertures amb xarxa per a proteccions superficials contra caigudes, de fil trenat de poliamida no regenerada, de tenacitat alta, de 4 mm de diàmetre, 80x80 mm de pas de malla, corda perimetral de poliamida de 12 mm de diàmetre nuada a la xarxa, fixada amb fleix i tacs d'expansió i amb el desmuntatge inclòs	1
H151AJ01	m2	Protecció horitzontal d'obertures d'1 m de diàmetre com a màxim, en sostres, amb fusta i amb el desmuntatge inclòs	1
H1521431	m	Barana de protecció per a escales, d'alçària 1 m, amb travesser de tauló de fusta fixada amb suports de muntant metàl·lic amb mordassa per al sostre i amb el desmuntatge inclòs	1
H152J105	m	Cable fiador per al cinturó de seguretat, fixat en ancoratges de servei i amb el desmuntatge inclòs	1
H152M671	m	Barana de protecció prefabricada per a forats d'ascensor, d'alçària 1 m, fixada amb cargols d'ataconat als brancals de fàbrica i amb el desmuntatge inclòs	1
H152N681	m	Barana de protecció sobre sostre o llosa, d'alçària 1 m, enjovada en cèrcol perimetral de formigó cada 2,5 m i amb el desmuntatge inclòs	1
H15B0007	u	Pantalla aïllant per a treballs en zones d'influència de línies elèctriques en tensió	16
H15B6006	u	Aïllant de cautxú per a conductor de línia elèctrica en tensió, de llargària 3 m	16
HBBAA005	u	Senyal de prohibició, normalitzada amb pictograma negre sobre fons blanc, de forma circular amb cantells i banda transversal descendent d'esquerra a dreta a 45°, en color vermell, diàmetre 29 cm, amb cartell explicatiu rectangular, per ser vista fins 12 m, fixada i amb el desmuntatge inclòs	1 /2 /4 /6 /9 /10 /11 /13 /14 /16
HBBAB115	u	Senyal d'obligació, normalitzada amb pictograma blanc sobre fons blau, de forma circular amb cantells en color blanc, diàmetre 29 cm, amb cartell explicatiu rectangular, per ser vista fins 12 m, fixada i amb el desmuntatge inclòs	1 /2 /4 /6 /9 /10 /11 /13 /14 /16
HBBAE001	u	Rètol adhesiu (MIE-RAT.10) de maniobra per a quadre o pupitre de control elèctric, adherit	16
HBBAF004	u	Senyal d'advertència, normalitzada amb pictograma negre sobre fons groc, de forma triangular amb el cantell negre, costat major 41 cm, amb cartell explicatiu rectangular, per ser vista fins 12 m de distància, fixada i amb el desmuntatge inclòs	1 /2 /4 /6 /9 /10 /11 /13 /14 /16

MESURES PREVENTIVES

Codi	Descripció	Riscos
I0000002	Planificar els treballs per a mantenir el màxim de temps possible les proteccions	1
I0000003	Itineraris preestablerts i balissats per al personal	1
I0000004	Revisió i manteniment periòdic de SPC	1
I0000005	Integrar la seguretat al disseny arquitectònic	1
I0000006	Disseny i estudi de les mesures preventives en fase de projecte	1
I0000007	Adoptar les mesures preventives necessàries per al manteniment correcte posterior	1
I0000008	Personal qualificat per a treballs en alçada	1

Finançat per
Unió Europea Fons Europeu Next Generation · Gobierno de España · Plan de Recuperación, Transformación y Resiliencia · Next Generation Catalunya · Generalitat de Catalunya

I0000011	Incorporar al projecte mesures de protecció per al muntatge i manteniment de la instal.lació	1
I0000012	Assegurar les escales de mà	1
I0000013	Ordre i neteja	2 /6
I0000014	Preparació i manteniment de les superfícies de treball	2 /6
I0000015	Organització de les zones de pas i emmagatzematge	2 /6
I0000017	Als plans inclinats, treballar sobre superfícies rugoses i no lliscants	2
I0000025	Planificació d'àrees i llocs de treball	4
I0000026	Planificació de recorreguts i maniobres per a màquines i camions	4
I0000027	Elecció dels mitjans auxiliars de manteniment	4
I0000028	Impedir l'accés de personal dins del radi d'acció de càrregues suspeses	4
I0000029	No balancejar les càrregues suspeses	4
I0000030	Suspendre i aixecar les càrregues dins de l'envolcall o fleixos originals	4
I0000031	Per a la manipulació de materials voluminosos i/o pesats, solicitar un procediment de treball específic	4
I0000038	Substituir lo manual per lo mecànic	9 /10
I0000039	Planificació de compra i programa de manteniment d'eines	9 /11
I0000040	Formació de l'operari en l'ús i manteniment d'eines	9 /13
I0000042	Evitar processos de manipulació de materials a obra	9
I0000045	Formació	10 /11
I0000047	Planificació i procediments per a la càrrega i descàrrega de materials	11
I0000050	No treballar ni estar al radi d'acció de les càrregues suspesses	11
I0000055	Elecció dels equips de manteniment	13
I0000056	Paletització i eines ergonòmiques	13
I0000058	Adaptar la feina a les característiques individuals de la persona que la realitza	13
I0000059	Elecció dels materials alternatius poc pessats i més manegables	13
I0000060	Suspensió de les feines en condicions extremes	14
I0000061	Rotació dels llocs de treball	14
I0000062	Planificar els treballs per a realitzar-los en zones protegides	14
I0000063	En cas de vent, apuntalament i fixació de tots els elements inestables	14
I0000064	Suspensió de les feines a cobertes inclinades amb vent superior a 40 km/h	14
I0000067	No treballar al costat de linies elèctriques amb cables nusos	16
I0000068	Elecció i manteniment de les eines elèctriques	16
I0000069	Formació i habilitació específica per a cada eina	16
I0000070	Compliment del REBT pel que fa a equips de protecció	16
I0000071	Revisió de la posta a terra	16
I0000072	Realitzar els treballs sobre superfícies seques	16
I0000073	Disposar de quadres elèctrics secundaris	16
I0000151	Per treballs en alçada utilitzar plataformes elevadores mecàniques o hidràuliques	1 /13
I0000152	Utilitzar mitjans mecànics(grues, transpalets, plataformes elevadores) per manipular càrregues	11 /13
I0000154	Verificar nivell lumínic mínim (250 lux) a itineraris i llocs de treball	2 /6
I0000155	Controlar la temperatura i velocitat del vent als llocs de treball	14
I0000158	Accessoris dielectrics (escala, banqueta, bastida, perxa de terra) si hi ha risc contacte elèctric	16
I0000161	Verificar que les connexions de les màquines es facin amb endolls reglamentaris	16
I0000165	En manipular sistemes elèctrics, connexions, etc, verificar que les linies no estan en tensió	16

G15 INSTAL.LACIONS DE GAS COMBUSTIBLE I ALTRES GASOS I FLUIDS
G15.G01 INSTAL.LACIONS DE GAS COMBUSTIBLE I ALTRES GASOS I FLUIDS

OPERACIONS DE MUNTATGE, MOVIMENT D'EQUIPS, CONNEXIONS DE CANONADES, CONNEXIÓ ELÈCTRICA, PROVES DE PRESSIÓ I POSTA EN FUNCIONAMENT D'INSTAL.LACIONS DE GAS COMBUSTIBLE I ALTRES GASOS I FLUÏDS

Avaluació de riscos

Id	Risc	P	G	A
1	CAIGUDA DE PERSONES A DIFERENT NIVELL **Situació:** TREBALLS EN ALÇADA PER AL MUNTATGE D'EQUIPS (DIPÒSITS, VÀLVULES,ETC.)	2	3	4
2	CAIGUDA DE PERSONES AL MATEIX NIVELL **Situació:** ITINERARIS A OBRA	1	2	2
4	CAIGUDA D'OBJECTES PER MANIPULACIÓ O DE MATERIALS TRANSPORTATS **Situació:** EN MANIPULACIÓ D'EINES I EQUIPS EN MANTENIMENT DE MATERIAL	1	3	3
6	TREPITJADES SOBRE OBJECTES **Situació:** EN ITINERARIS A OBRA	2	1	2
9	COPS AMB OBJECTES O EINES (TALLS) **Situació:** AMB EQUIPS, EINES EN PROCÉS DE DESEMBALATGE D'EQUIPS	3	1	3
10	PROJECCIÓ DE FRAGMENTS O PARTÍCULES **Situació:** PER ÚS DE RADIAL EN PROVES DE CÀRREGA FIXACIÓ DE SUPORTS SOLDADURA ELÈCTRICA	3	2	4
11	ATRAPAMENT PER O ENTRE OBJECTES **Situació:** EN LA COL.LOCACIÓ D'ELEMENTS PESANTS (DIPÒSITS)	2	2	3
12	ATRAPAMENT PER BOLCADA DE MÀQUINES, TRACTORS O VEHICLES **Situació:** EN LA COL.LOCACIÓ D'ELEMENTS PESANTS (DIPÒSITS)	1	3	3
13	SOBREESFORÇOS **Situació:** MANIPULACIÓ MANUAL	2	2	3
14	EXPOSICIÓ A CONDICIONS AMBIENTALS EXTREMES **Situació:** TREBALLS A L'EXTERIOR I LLOCS TANCATS	2	2	3
15	CONTACTES TÈRMICS **Situació:** SOLDADURES PER FLUIDS CALENTS	2	2	3
16	EXPOSICIÓ A CONTACTES ELÈCTRICS **Situació:** CONTACTES DIRECTES I INDIRECTES	1	3	3
17	INHALACIÓ O INGESTIÓ DE SUBSTANCIES NOCIVES **Situació:** GASOS SOLDADURA ELÈCTRICA FUITES DE GAS GASOS DE COMBUSTIÓ EN LLOCS TANCATS ÚS DE RADIAL	2	3	4
18	CONTACTES AMB SUBSTANCIES NOCIVES (CÀUSTIQUES, CORROSIVES, IRRITANTS O AL·LERGÈNIQUES) **Situació:** COLES LIQUATS DEL PETROLI	1	2	2
20	EXPLOSIONS **Situació:** OXIACETILÈ PROVES DE CÀRREGA RECIPIENTS A PRESSIÓ	1	3	3
21	INCENDIS **Situació:** PER ESPURNES EN PROCÉS DE PURGATGE PER FUITES DE COMBUSTIBLE PER TREBALLS DE SOLDADURA	1	3	3

P: Probabilitat (1,2,3) / G: Gravetat (1,2,3) / A: Avaluació (1,2,3,4,5)

EQUIPS PROTECCIÓ INDIVIDUAL

Codi	UA	Descripció	Riscos
H1411111	u	Casc de seguretat per a ús normal, contra cops, de polietilè amb un pes màxim de 400 g, homologat segons UNE-EN 812	1 /2 /4 /6 /9 /10 /11 /12 /14 /15 /16 /18 /20 /21
H1421110	u	Ulleres de seguretat antiimpactes estàndard, amb muntura universal, amb visor transparent i tractament contra l'entelament, homologades segons UNE-EN 167 i UNE-EN 168	10 /14 /18
H142AC60	u	Pantalla facial per a soldadura elèctrica, amb marc abatible de mà i suport de polièster reforçat amb fibra de vidre vulcanitzada d'1,35 mm de gruix, amb visor	10

Finançat per
Unió Europea Fons Europeu Next Generation · Gobierno de España · Plan de Recuperación, Transformación y Resiliencia · Next Generation Catalunya · Generalitat de Catalunya

		inactínic semifosc amb protecció DIN 12, homologada segons UNE-EN 175	
H1431101	u	Protector auditiu de tap d'escuma, homologat segons UNE-EN 352-2 i UNE-EN 458	14
H1445003	u	Mascareta de protecció respiratòria, homologada segons UNE-EN 140	17
H1459630	u	Parella de guants per a soldador, amb palmell de pell, folre interior de cotó, i mànіga llarga de serratge folrada de dril fort, homologats segons UNE-EN 407 i UNE-EN 420	10 /15
H145C002	u	Parella de guants de protecció contra riscs mecànics comuns de construcció nivell 3, homologats segons UNE-EN 388 i UNE-EN 420	1 /2 /4 /6 /9 /10 /11 /12 /14 /20 /21
H145E003	u	Parella de guants contra agents químics i microorganismes, homologats segons UNE-EN 374-1, UNE-EN ISO 11298-2, UNE-EN 1998-3 i UNE-EN 420	18
H145K153	u	Parella de guants de material aïllant per a treballs elèctrics, classe 00, logotip color beix, tensió màxima 500 V, homologats segons UNE-EN 420	16
H1463253	u	Parella de botes dielèctriques resistents a la humitat, de pell rectificada, amb turmellera encoixinada sola antilliscant i antiestàtica, falca amortidora per al taló, llengüeta de manxa, de despreniment ràpid, sense ferramenta metàl·lica, amb puntera reforçada, homologades segons DIN 4843	16
H1465275	u	Parella de botes baixes de seguretat industrial per a treballs de construcció en general, resistents a la humitat, de pell rectificada, amb turmellera encoixinada, amb puntera metàl·lica, sola antilliscant, falca amortidora d'impactes al taló i sense plantilla metàl·lica, homologades segons UNE-EN ISO 20344, UNE-EN ISO 20345, UNE-EN ISO 20346 i UNE-EN ISO 20347	1 /2 /4 /6 /9 /10 /11 /14 /15 /18 /20 /21
H147D405	u	Sistema anticaiguda compost per un arnès anticaiguda amb tirants, bandes secundàries, bandes subglúties, bandes de cuixa, recolzament dorsal per a subjecció, elements d'ajust, element dorsal d'enganxament d'arnès anticaiguda i sivella, incorporat a un subsistema anticaiguda de tipus lliscant sobre línia d'ancoratge flexible de llargaria 10 m, homologat segons UNE-EN 361, UNE-EN 362, UNE-EN 364, UNE-EN 365 i UNE-EN 353-2	1
H147K602	u	Sistema de subjecció en posició de treball i prevenció de pèrdua d'equilibri, compost d'una banda de cintura, sivella, recolzament dorsal, elements d'enganxament, connector, element d'amarrament del sistema d'ajust de longitud, homologat segons UNE-EN 358, UNE-EN 362, UNE-EN 354 i UNE-EN 364	1
H147N000	u	Faixa de protecció dorslumbar	13
H1481442	u	Granota de treball per a muntatges i/o treballs mecànics, de polièster i cotó (65%-35%), color blau vergara, trama 240, amb butxaques interiors, homologada segons UNE-EN 340	1 /2 /4 /6 /9 /11 /14 /15 /18 /20 /21
H1481654	u	Granota de treball per a soldadors i/o treballadors de tubs, de cotó sanforitzat (100%), color blau vergara, trama 320, amb butxaques interiors dotades de cremalleres metàl·liques, homologada segons UNE-EN 340, UNE-EN 470-1 i UNE-EN 348	10
H1482422	u	Camisa de treball per a muntatges i/o treballs mecànics, soldadors i/o treballadors de tubs, de polièster i cotó (65%-35%), color blavenc amb butxaques interiors, trama 240, homologada segons UNE-EN 340	14
H1485800	u	Armilla reflectant amb tires reflectants a la cintura, al pit i a l'esquena, homologada segons UNE-EN 471	4 /11 /12
H1486241	u	Casaca tipus enginyer, de polièster embuatada amb material aïllant, butxaques exteriors	14
H1487460	u	Impermeable amb jaqueta, caputxa i pantalons, per a obres públiques, de PVC soldat de 0,4 mm de gruix, de color viu, homologat segons UNE-EN 340	14
H1488580	u	Davantal per a soldador, de serratge, homologat segons UNE-EN 340, UNE-EN 470-1 i UNE-EN 348	10

MITJANS AUXILIARS D'UTILITAT PREVENTIVA

Codi	UA	Descripció	Riscos
HX11X003	u	Bastida modular amb estructura tubular i sistema de seguretat amb tots els requisits reglamentaris en previsió de caigudes per a la realització d'estructures, tancaments, cobertes, i altres treballs en alçada	1
HX11X004	u	Barana definitiva, prevista en projecte, per a protecció de caigudes a diferent nivell	1
HX11X019	m	Marquesina de protecció en voladiu en bastida tubular amb sistema de seguretat amb tots els requisits reglamentaris, normalitzada i incorporada UNE-EN 12810-1 (HD-1000)	4
HX11X021	u	Passadís de protecció prefabricat metàl·lic amb sistema de seguretat amb tots els requisits reglamentaris, de llargària 2,5 m, d'amplària 1,1 m, amb paviment de entramat de platines metàl·liques i rampes articulades, baranes metàl·liques reglamentàries, muntants de 2 m d'alçada, sostre de xapa d'acer de 3 mm de gruix	4

SISTEMES DE PROTECCIÓ COL·LECTIVA

Codi	UA	Descripció	Riscos
H1512010	m2	Protecció de projecció de partícules incandescents amb manta ignífuga, xarxa de seguretat normalitzada (UNE-EN 1263-1) poliamida no regenerada, de tenacitat alta, nuada amb corda perimetral de poliamida i corda de cosit de 12 mm de diàmetre i amb el desmuntatge inclòs	10 /15 /21
H1512013	m2	Protecció col·lectiva vertical dels laterals dels forats de les escales en tota l'alçada amb xarxa-teló normalitzada (UNE-EN 1263-1) de poliamida no regenerada, de tenacitat alta nuada amb corda perimetral de poliamida, ancoratge de fleix perforat i clau d'impacte d'acer i corda de cosit de 6 mm de diàmetre i amb el desmuntatge inclòs	1
H151A1K1	m2	Protecció col·lectiva horitzontal d'obertures amb xarxa per a proteccions superficials contra caigudes, de fil trenat de poliamida no regenerada, de tenacitat alta, de 4 mm de diàmetre, 80x80 mm de pas de malla, corda perimetral de poliamida de 12 mm de diàmetre nuada a la xarxa, fixada amb fleix i tacs d'expansió i amb el desmuntatge inclòs	1
H151AJ01	m2	Protecció horitzontal d'obertures d'1 m de diàmetre com a màxim, en sostres, amb fusta i amb el desmuntatge inclòs	1
H1521431	m	Barana de protecció per a escales, d'alçària 1 m, amb travesser de tauló de fusta fixada amb suports de muntant metàl·lic amb mordassa per al sostre i amb el desmuntatge inclòs	1
H152J105	m	Cable fiador per al cinturó de seguretat, fixat en ancoratges de servei i amb el desmuntatge inclòs	1
H152M671	m	Barana de protecció prefabricada per a forats d'ascensor, d'alçària 1 m, fixada amb cargols d'ataconat als brancals de fàbrica i amb el desmuntatge inclòs	1
H152N681	m	Barana de protecció sobre sostre o llosa, d'alçària 1 m, enjovada en cèrcol perimetral de formigó cada 2,5 m i amb el desmuntatge inclòs	1
H152U000	m	Tanca d'advertència o abalisament d'1 m d'alçada amb malla de polietilè taronja, fixada a 1 m del perímetre del sostre amb suports d'acer allotjats amb forats al sostre	18
H153A9F1	u	Topall per a descàrrega de camions en excavacions, de 4 m d'amplada amb tauló de fusta i perfils IPN 100 clavat al terreny i amb el desmuntatge inclòs	12
H15A2017	u	Extractor localitzat de gasos contaminants en treballs de soldadura amb velocitat de captura de 0.5 a 1 m/s, col·locat	17
H15B0007	u	Pantalla aïllant per a treballs en zones d'influència de línies elèctriques en tensió	16
H15B6006	u	Aïllant de cautxú per a conductor de línia elèctrica en tensió, de llargària 3 m	16
HBBAA005	u	Senyal de prohibició, normalitzada amb pictograma negre sobre fons blanc, de forma circular amb cantells i banda transversal descendent d'esquerra a dreta a 45°, en color vermell, diàmetre 29 cm, amb cartell explicatiu rectangular, per ser vista fins 12 m, fixada i amb el desmuntatge inclòs	1 /2 /4 /6 /9 /10 /11 /12 /13 /14 /15 /16 /17 /18 /20 /21
HBBAA007	u	Senyal de prohibició, normalitzada amb pictograma negre sobre fons blanc, de forma circular amb cantells i banda transversal descendent d'esquerra a dreta a 45°, en color vermell, diàmetre 10 cm, amb cartell explicatiu rectangular, per ser vista fins 3 m, fixada i amb el desmuntatge inclòs	1
HBBAB115	u	Senyal d'obligació, normalitzada amb pictograma blanc sobre fons blau, de forma circular amb cantells en color blanc, diàmetre 29 cm, amb cartell explicatiu rectangular, per ser vista fins 12 m, fixada i amb el desmuntatge inclòs	1 /2 /4 /6 /9 /10 /11 /12 /13 /14 /15 /16 /17 /18 /20 /21
HBBAC005	u	Senyal indicativa de la ubicació d'equips d'extinció d'incendis, normalitzada amb pictograma blanc sobre fons vermell, de forma rectangular o quadrada, costat major 29 cm, per ser vista fins 12 m de distància, fixada i amb el desmuntatge inclòs	20 /21
HBBAE001	u	Rètol adhesiu (MIE-RAT.10) de maniobra per a quadre o pupitre de control elèctric, adherit	16
HBBAF004	u	Senyal d'advertència, normalitzada amb pictograma negre sobre fons groc, de forma triangular amb el cantell negre, costat major 41 cm, amb cartell explicatiu rectangular, per ser vista fins 12 m de distància, fixada i amb el desmuntatge inclòs	1 /2 /4 /6 /9 /10 /11 /12 /13 /14 /15 /16 /17 /18 /20 /21
HM31161J	u	Extintor de pols seca, de 6 kg de càrrega, amb pressió incorporada, pintat, amb suport a la paret i amb el desmuntatge inclòs	10 /20 /21

MESURES PREVENTIVES

Codi	Descripció	Riscos
I0000003	Itineraris preestablerts i balissats per al personal	1
I0000004	Revisió i manteniment periòdic de SPC	1
I0000006	Disseny i estudi de les mesures preventives en fase de projecte	1
I0000007	Adoptar les mesures preventives necessàries per al manteniment correcte posterior	1
I0000012	Assegurar les escales de mà	1
I0000013	Ordre i neteja	2 /6 /17
I0000014	Preparació i manteniment de les superfícies de treball	2 /6
I0000015	Organització de les zones de pas i emmagatzematge	2 /6
I0000020	No realitzar treballs a la mateixa vertical	4

Finançat per
Unió Europea Fons Europeu Next Generation
GOBIERNO DE ESPAÑA
Plan de Recuperación, Transformación y Resiliencia
Next Generation Catalunya
Generalitat de Catalunya

I0000025	Planificació d'àrees i llocs de treball	4
I0000026	Planificació de recorreguts i maniobres per a màquines i camions	4
I0000027	Elecció dels mitjans auxiliars de manteniment	4
I0000028	Impedir l'accés de personal dins del radi d'acció de càrregues suspeses	4
I0000029	No balancejar les càrregues suspeses	4
I0000030	Suspendre i aixecar les càrregues dins de l'envolcall o fleixos originals	4 /11
I0000031	Per a la manipulació de materials voluminosos i/o pesats, solicitar un procediment de treball específic	4
I0000033	Solicitar habilitació professional del personal encarregat del manteniment de l'obra	4
I0000038	Substituir lo manual per lo mecànic	9
I0000039	Planificació de compra i programa de manteniment d'eines	9 /11
I0000040	Formació de l'operari en l'ús i manteniment d'eines	9
I0000042	Evitar processos de manipulació de materials a obra	9
I0000044	Evitar processos de tallat de materials a l'obra	10
I0000045	Formació	10 /12 /13 /18 /21
I0000046	Evitar processos d'ajust en obra	10
I0000047	Planificació i procediments per a la càrrega i descàrrega de materials	11
I0000050	No treballar ni estar al radi d'acció de les càrregues suspesses	11
I0000051	Adequació dels recorreguts de la maquinària	12
I0000053	Procediment d'utilització de la maquinària	12
I0000054	Ús de recolzaments hidràulics	12
I0000055	Elecció dels equips de manteniment	13
I0000056	Paletització i eines ergonòmiques	13
I0000058	Adaptar la feina a les característiques individuals de la persona que la realitza	13
I0000059	Elecció dels materials alternatius poc pessats i més manegables	13
I0000060	Suspensió de les feines en condicions extremes	14
I0000061	Rotació dels llocs de treball	14 /17
I0000062	Planificar els treballs per a realitzar-los en zones protegides	14
I0000065	Evitar procés de soldadura a l'obra	15
I0000067	No treballar al costat de linies elèctriques amb cables nusos	16
I0000068	Elecció i manteniment de les eines elèctriques	16
I0000069	Formació i habilitació específica per a cada eina	16
I0000070	Compliment del REBT pel que fa a equips de protecció	16
I0000071	Revisió de la posta a terra	16
I0000072	Realitzar els treballs sobre superfícies seques	16
I0000073	Disposar de quadres elèctrics secundaris	16
I0000078	Evitar processos de divissió de material en sec	17
I0000079	Realitzar els treballs a l´aire lliure, sempre a sotavent	17
I0000080	Elecció dels materials al disseny del projecte	17
I0000082	Aïllament del procés	17
I0000083	Dispositius d'alarma	17
I0000085	Ventilació de les zones de treball	17
I0000086	Substituir els materials amb substàncies nocives	17 /18
I0000091	No soldar sobre contenidors de materials inflamables o explosius (pintures, dissolvents, etc)	20
I0000092	Utilitzar aigua sabonosa per a detectar fuites de gas	20
I0000093	Evitar unions de mangueres amb filferros	20
I0000094	Revisió periòdica dels equips de treball	20
I0000095	Impedir el contacte de l'acetilè amb el coure	20
I0000096	No fumar	20
I0000099	Establir una zona de protecció de radi 10 m, en treballs de soldadura i tall amb serra radial	20 /21
I0000151	Per treballs en alçada utilitzar plataformes elevadores mecàniques o hidràuliques	1
I0000152	Utilitzar mitjans mecànics(grues, transpalets, plataformes elevadores) per manipular càrregues	4 /11 /13
I0000154	Verificar nivell lumínic mínim (250 lux) a itineraris i llocs de treball	2 /6 /9
I0000155	Controlar la temperatura i velocitat del vent als llocs de treball	14
I0000158	Accessoris dielectrics (escala, banqueta, bastida, perxa de terra) si hi ha risc contacte elèctric	16
I0000159	Per manipular càrregues llargues amb grua, utilitzar biga de repartiment	4
I0000160	Traslladar materials amb la grua dins d'una caixa o sarcòfeg	4
I0000161	Verificar que les connexions de les màquines es facin amb endolls reglamentaris	16
I0000165	En manipular sistemes elèctrics, connexions, etc, verificar que les linies no estan en tensió	16 /21

G17 VÀLVULES, BOMBES I GRUPS DE PRESSIÓ
G17.G01 VÀLVULES, BOMBES I GRUPS DE PRESSIÓ

INSTAL.LACIÓ DE VÀLVULES, BOMBES I GRUPS DE PRESSIÓ

Avaluació de riscos

Id	Risc	P	G	A
1	CAIGUDA DE PERSONES A DIFERENT NIVELL **Situació:** ITINERARIS A OBRA TREBALLS EN ALÇADA	1	3	3
2	CAIGUDA DE PERSONES AL MATEIX NIVELL **Situació:** ITINERARIS A OBRA ÀREA DE TREBALL MANCA D'IL.LUMINACIÓ	1	2	2
4	CAIGUDA D'OBJECTES PER MANIPULACIÓ O DE MATERIALS TRANSPORTATS **Situació:** MANIPULACIÓ I APLECS	1	3	3
6	TREPITJADES SOBRE OBJECTES **Situació:** ITINERARIS A OBRA ÀREA DE TREBALL MANCA D'IL.LUMINACIÓ	2	1	2
9	COPS AMB OBJECTES O EINES (TALLS) **Situació:** EINES	2	1	2
10	PROJECCIÓ DE FRAGMENTS O PARTÍCULES **Situació:** A L´AJUSTAR, COL.LOCAR, FIXAR ELEMENTS	2	1	2
13	SOBREESFORÇOS **Situació:** MANIPULACIÓ MANUAL	2	1	2
14	EXPOSICIÓ A CONDICIONS AMBIENTALS EXTREMES **Situació:** TREBALLS A L'EXTERIOR TREBALLS EN LOCALS TANCATS	1	1	1
16	EXPOSICIÓ A CONTACTES ELÈCTRICS **Situació:** CONTACTES DIRECTES I INDIRECTES	1	2	2

P: Probabilitat (1,2,3) / G: Gravetat (1,2,3) / A: Avaluació (1,2,3,4,5)

EQUIPS PROTECCIÓ INDIVIDUAL

Codi	UA	Descripció	Riscos
H1411111	u	Casc de seguretat per a ús normal, contra cops, de polietilè amb un pes màxim de 400 g, homologat segons UNE-EN 812	1 /2 /4 /6 /9 /10 /14 /16
H1421110	u	Ulleres de seguretat antiimpactes estàndard, amb muntura universal, amb visor transparent i tractament contra l'entelament, homologades segons UNE-EN 167 i UNE-EN 168	16
H145C002	u	Parella de guants de protecció contra riscs mecànics comuns de construcció nivell 3, homologats segons UNE-EN 388 i UNE-EN 420	1 /2 /4 /6 /9 /10 /14
H145K153	u	Parella de guants de material aïllant per a treballs elèctrics, classe 00, logotip color beix, tensió màxima 500 V, homologats segons UNE-EN 420	16
H1463253	u	Parella de botes dielèctriques resistents a la humitat, de pell rectificada, amb turmellera encoixinada sola antilliscant i antiestàtica, falca amortidora per al taló, llengüeta de manxa, de despreniment ràpid, sense ferramenta metàl·lica, amb puntera reforçada, homologades segons DIN 4843	16
H1465275	u	Parella de botes baixes de seguretat industrial per a treballs de construcció en general, resistents a la humitat, de pell rectificada, amb turmellera encoixinada, amb puntera metàl·lica, sola antilliscant, falca amortidora d'impactes al taló i sense plantilla metàl·lica, homologades segons UNE-EN ISO 20344, UNE-EN ISO 20345, UNE-EN ISO 20346 i UNE-EN ISO 20347	1 /2 /4 /6 /9 /10 /14
H147D405	u	Sistema anticaiguda compost per un arnès anticaiguda amb tirants, bandes secundàries, bandes subglúties, bandes de cuixa, recolzament dorsal per a subjecció, elements d'ajust, element dorsal d'enganxament d'arnès anticaiguda i sivella, incorporat a un subsistema anticaiguda de tipus lliscant sobre línia d'ancoratge flexible de llargaria 10 m, homologat segons UNE-EN 361, UNE-EN 362, UNE-EN 364, UNE-EN 365 i UNE-EN 353-2	1
H147L015	u	Aparell d'ancoratge per a equip de protecció individual contra caiguda d'alçada, homologat segons UNE-EN 795, amb fixació amb tac mecànic	1
H147N000	u	Faixa de protecció dorslumbar	13
H1481442	u	Granota de treball per a muntatges i/o treballs mecànics, de polièster i cotó (65%-35%), color blau vergara, trama 240, amb butxaques interiors, homologada segons UNE-EN 340	1 /2 /4 /6 /9 /10 /14 /16
H1485800	u	Armilla reflectant amb tires reflectants a la cintura, al pit i a l'esquena, homologada segons UNE-EN 471	4 /14
H1487460	u	Impermeable amb jaqueta, caputxa i pantalons, per a obres públiques, de PVC soldat de 0,4 mm de gruix, de color viu, homologat segons UNE-EN 340	14
H1489890	u	Jaqueta de treball per a muntatges i/o treballs mecànics, de polièster i cotó (65%-	14

Finançat per
Unió Europea Fons Europeu Next Generation
GOBIERNO DE ESPAÑA
Plan de Recuperación, Transformación y Resiliencia
Next Generation Catalunya
Generalitat de Catalunya

		35%), color blau vergara, trama 240, amb butxaques, homologada segons UNE-EN 340	

MITJANS AUXILIARS D'UTILITAT PREVENTIVA

Codi	UA	Descripció	Riscos
HX11X004	u	Barana definitiva, prevista en projecte, per a protecció de caigudes a diferent nivell	1
HX11X005	u	Escala modular d'estructura porticada, per accedir a cotes de diferent nivell, superiors a 7 m amb sistema de seguretat integrat	1
HX11X019	m	Marquesina de protecció en voladiu en bastida tubular amb sistema de seguretat amb tots els requisits reglamentaris, normalitzada i incorporada UNE-EN 12810-1 (HD-1000)	4
HX11X021	u	Passadís de protecció prefabricat metàl·lic amb sistema de seguretat amb tots els requisits reglamentaris, de llargària 2,5 m, d'amplària 1,1 m, amb paviment de entramat de platines metàl·liques i rampes articulades, baranes metàl·liques reglamentàries, muntants de 2 m d'alçada, sostre de xapa d'acer de 3 mm de gruix	4

SISTEMES DE PROTECCIÓ COL·LECTIVA

Codi	UA	Descripció	Riscos
H1512013	m2	Protecció col·lectiva vertical dels laterals dels forats de les escales en tota l'alçada amb xarxa-teló normalitzada (UNE-EN 1263-1) de poliamida no regenerada, de tenacitat alta nuada amb corda perimetral de poliamida, ancoratge de fleix perforat i clau d'impacte d'acer i corda de cosit de 6 mm de diàmetre i amb el desmuntatge inclòs	1
H15151A1	m2	Protecció col·lectiva vertical de bastida tubular amb xarxa per a proteccions superficials contra caigudes, de fil trenat de poliamida no regenerada, de tenacitat alta, de 4 mm de diàmetre, 80x80 mm de pas de malla, corda perimetral de poliamida de 12 mm de diàmetre nuada a la xarxa, corda de subjecció de 6 mm de diàmetre i amb el desmuntatge inclòs	1
H151A1K1	m2	Protecció col·lectiva horitzontal d'obertures amb xarxa per a proteccions superficials contra caigudes, de fil trenat de poliamida no regenerada, de tenacitat alta, de 4 mm de diàmetre, 80x80 mm de pas de malla, corda perimetral de poliamida de 12 mm de diàmetre nuada a la xarxa, fixada amb fleix i tacs d'expansió i amb el desmuntatge inclòs	1
H151AJ01	m2	Protecció horitzontal d'obertures d'1 m de diàmetre com a màxim, en sostres, amb fusta i amb el desmuntatge inclòs	1
H152J105	m	Cable fiador per al cinturó de seguretat, fixat en ancoratges de servei i amb el desmuntatge inclòs	1
H152U000	m	Tanca d'advertència o abalisament d'1 m d'alçada amb malla de polietilè taronja, fixada a 1 m del perímetre del sostre amb suports d'acer allotjats amb forats al sostre	4
HBBAA005	u	Senyal de prohibició, normalitzada amb pictograma negre sobre fons blanc, de forma circular amb cantells i banda transversal descendent d'esquerra a dreta a 45°, en color vermell, diàmetre 29 cm, amb cartell explicatiu rectangular, per ser vista fins 12 m, fixada i amb el desmuntatge inclòs	1 /2 /4 /6 /9 /10 /13 /16
HBBAB115	u	Senyal d'obligació, normalitzada amb pictograma blanc sobre fons blau, de forma circular amb cantells en color blanc, diàmetre 29 cm, amb cartell explicatiu rectangular, per ser vista fins 12 m, fixada i amb el desmuntatge inclòs	1 /2 /4 /6 /9 /10 /13 /16
HBBAE001	u	Rètol adhesiu (MIE-RAT.10) de maniobra per a quadre o pupitre de control elèctric, adherit	16
HBBAF004	u	Senyal d'advertència, normalitzada amb pictograma negre sobre fons groc, de forma triangular amb el cantell negre, costat major 41 cm, amb cartell explicatiu rectangular, per ser vista fins 12 m de distància, fixada i amb el desmuntatge inclòs	1 /2 /4 /6 /9 /10 /13 /16

MESURES PREVENTIVES

Codi	Descripció	Riscos
I0000002	Planificar els treballs per a mantenir el màxim de temps possible les proteccions	1
I0000003	Itineraris preestablerts i balissats per al personal	1
I0000004	Revisió i manteniment periòdic de SPC	1
I0000007	Adoptar les mesures preventives necessàries per al manteniment correcte posterior	1
I0000013	Ordre i neteja	2 /6
I0000014	Preparació i manteniment de les superfícies de treball	2 /6
I0000015	Organització de les zones de pas i emmagatzematge	2 /6
I0000017	Als plans inclinats, treballar sobre superfícies rugoses i no lliscants	2
I0000025	Planificació d'àrees i llocs de treball	4
I0000026	Planificació de recorreguts i maniobres per a màquines i camions	4
I0000027	Elecció dels mitjans auxiliars de manteniment	4
I0000028	Impedir l'accés de personal dins del radi d'acció de càrregues suspeses	4
I0000029	No balancejar les càrregues suspeses	4
I0000030	Suspendre i aixecar les càrregues dins de l'envolcall o fleixos originals	4
I0000031	Per a la manipulació de materials voluminosos i/o pesats, solicitar un procediment de treball específic	4
I0000038	Substituir lo manual per lo mecànic	9 /10
I0000039	Planificació de compra i programa de manteniment d'eines	9
I0000040	Formació de l'operari en l'ús i manteniment d'eines	9
I0000041	Substituir la fabricació a obra per la prefabricació a taller	9
I0000044	Evitar processos de tallat de materials a l'obra	10
I0000045	Formació	10 /13
I0000046	Evitar processos d'ajust en obra	10
I0000055	Elecció dels equips de manteniment	13
I0000056	Paletització i eines ergonòmiques	13
I0000058	Adaptar la feina a les característiques individuals de la persona que la realitza	13
I0000059	Elecció dels materials alternatius poc pessats i més manegables	13
I0000060	Suspensió de les feines en condicions extremes	14
I0000061	Rotació dels llocs de treball	14
I0000062	Planificar els treballs per a realitzar-los en zones protegides	14
I0000063	En cas de vent, apuntalament i fixació de tots els elements inestables	14
I0000064	Suspensió de les feines a cobertes inclinades amb vent superior a 40 km/h	14
I0000067	No treballar al costat de linies elèctriques amb cables nusos	16
I0000068	Elecció i manteniment de les eines elèctriques	16
I0000069	Formació i habilitació específica per a cada eina	16
I0000070	Compliment del REBT pel que fa a equips de protecció	16
I0000071	Revisió de la posta a terra	16
I0000072	Realitzar els treballs sobre superfícies seques	16
I0000073	Disposar de quadres elèctrics secundaris	16
I0000151	Per treballs en alçada utilitzar plataformes elevadores mecàniques o hidràuliques	1
I0000152	Utilitzar mitjans mecànics(grues, transpalets, plataformes elevadores) per manipular càrregues	4
I0000154	Verificar nivell lumínic mínim (250 lux) a itineraris i llocs de treball	2 /6 /13
I0000155	Controlar la temperatura i velocitat del vent als llocs de treball	14
I0000158	Accessoris dielectrics (escala, banqueta, bastida, perxa de terra) si hi ha risc contacte elèctric	16
I0000159	Per manipular càrregues llargues amb grua, utilitzar biga de repartiment	4
I0000160	Traslladar materials amb la grua dins d'una caixa o sarcòfeg	4
I0000161	Verificar que les connexions de les màquines es facin amb endolls reglamentaris	16
I0000165	En manipular sistemes elèctrics, connexions, etc, verificar que les linies no estan en tensió	16

Finançat per
Unió Europea Fons Europeu Next Generation · Gobierno de España · Plan de Recuperación, Transformación y Resiliencia · Next Generation Catalunya · Generalitat de Catalunya

G18 INSTAL.LACIONS AUDIOVISUALS
G18.G01 APARELLS

INSTAL.LACIONS D'APARELLS D'ÀUDIO, VIDEO, TELEFONIA, CENTRALETES DE DISTRIBUCIÓ, CONTROL I ELEMENTS

Avaluació de riscos

Id	Risc	P	G	A
1	CAIGUDA DE PERSONES A DIFERENT NIVELL **Situació:** TREBALLS EN ALÇADA ACCESSOS A ZONES DE TREBALL	1	3	3
2	CAIGUDA DE PERSONES AL MATEIX NIVELL **Situació:** ITINERARIS EN OBRA ÀREA DE TREBALL MANCA D'IL.LUMINACIÓ	1	2	2
4	CAIGUDA D'OBJECTES PER MANIPULACIÓ O DE MATERIALS TRANSPORTATS **Situació:** DESPLAÇAMENT DELS MATERIALS A MONTAR ENCAIX D'APARELLS	1	2	2
6	TREPITJADES SOBRE OBJECTES **Situació:** ITININERARIS I ZONA DE TREBALL MANCA D'IL.LUMINACIÓ	1	1	1
9	COPS AMB OBJECTES O EINES (TALLS) **Situació:** ÚS D'EINES MANUALS	2	1	2
10	PROJECCIÓ DE FRAGMENTS O PARTÍCULES **Situació:** PROCESSOS D'AJUST, COL·LOCACIÓ, FIXACIÓ D'APARELLS	1	1	1
13	SOBREESFORÇOS **Situació:** MANIPULACIÓ MANUAL DELS APARELLS PER COL·LOCAR	1	2	2
14	EXPOSICIÓ A CONDICIONS AMBIENTALS EXTREMES **Situació:** TREBALLS A L'EXTERIOR	1	2	2
16	EXPOSICIÓ A CONTACTES ELÈCTRICS **Situació:** CONTACTES DIRECTES I INDIRECTES ÚS DE MAQUINÀRIA MANUAL ELÈCTRICA	1	2	2
25	ATROPELLAMENTS O COPS AMB VEHICLES **Situació:** VEHICLES ALIENS I PROPIS DE L'OBRA	2	2	3

P: Probabilitat (1,2,3) / G: Gravetat (1,2,3) / A: Avaluació (1,2,3,4,5)

EQUIPS PROTECCIÓ INDIVIDUAL

Codi	UA	Descripció	Riscos
H1411111	u	Casc de seguretat per a ús normal, contra cops, de polietilè amb un pes màxim de 400 g, homologat segons UNE-EN 812	1 /2 /4 /6 /9 /10 /14 /16 /25
H1421110	u	Ulleres de seguretat antiimpactes estàndard, amb muntura universal, amb visor transparent i tractament contra l'entelament, homologades segons UNE-EN 167 i UNE-EN 168	16
H145C002	u	Parella de guants de protecció contra riscs mecànics comuns de construcció nivell 3, homologats segons UNE-EN 388 i UNE-EN 420	1 /2 /4 /6 /9 /10 /14 /25
H145K153	u	Parella de guants de material aïllant per a treballs elèctrics, classe 00, logotip color beix, tensió màxima 500 V, homologats segons UNE-EN 420	16
H1463253	u	Parella de botes dielèctriques resistents a la humitat, de pell rectificada, amb turmellera encoixinada sola antilliscant i antiestàtica, falca amortidora per al taló, llengüeta de manxa, de despreniment ràpid, sense ferramenta metàl·lica, amb puntera reforçada, homologades segons DIN 4843	16
H1465275	u	Parella de botes baixes de seguretat industrial per a treballs de construcció en general, resistents a la humitat, de pell rectificada, amb turmellera encoixinada, amb puntera metàl·lica, sola antilliscant, falca amortidora d'impactes al taló i sense plantilla metàl·lica, homologades segons UNE-EN ISO 20344, UNE-EN ISO 20345, UNE-EN ISO 20346 i UNE-EN ISO 20347	1 /2 /4 /6 /9 /10 /14 /25
H147D405	u	Sistema anticaiguda compost per un arnès anticaiguda amb tirants, bandes secundàries, bandes subglúties, bandes de cuixa, recolzament dorsal per a subjecció, elements d'ajust, element dorsal d'enganxament d'arnès anticaiguda i sivella, incorporat a un subsistema anticaiguda de tipus lliscant sobre línia d'ancoratge flexible de llargaria 10 m, homologat segons UNE-EN 361, UNE-EN 362, UNE-EN 364, UNE-EN 365 i UNE-EN 353-2	1
H147L015	u	Aparell d'ancoratge per a equip de protecció individual contra caiguda d'alçada, homologat segons UNE-EN 795, amb fixació amb tac mecànic	1
H147N000	u	Faixa de protecció dorslumbar	13
H1482422	u	Camisa de treball per a muntatges i/o treballs mecànics, soldadors i/o treballadors de tubs, de polièster i cotó (65%-35%), color blavenc amb butxaques interiors, trama 240, homologada segons UNE-EN 340	1 /2 /4 /6 /9 /10 /14 /16 /25
H1483443	u	Pantalons de treball per a muntatges i/o treballs mecànics, de polièster i cotó (65%-35%), color blau vergara, trama 240, amb butxaques interiors, homologats segons UNE-EN 340	1 /2 /4 /6 /9 /10 /14 /16 /25
H1485800	u	Armilla reflectant amb tires reflectants a la cintura, al pit i a l'esquena, homologada segons UNE-EN 471	14 /25
H1486241	u	Casaca tipus enginyer, de polièster embuatada amb material aïllant, butxaques exteriors	4
H1487460	u	Impermeable amb jaqueta, caputxa i pantalons, per a obres públiques, de PVC soldat de 0,4 mm de gruix, de color viu, homologat segons UNE-EN 340	14
H1489890	u	Jaqueta de treball per a muntatges i/o treballs mecànics, de polièster i cotó (65%-35%), color blau vergara, trama 240, amb butxaques, homologada segons UNE-EN 340	14

MITJANS AUXILIARS D'UTILITAT PREVENTIVA

Codi	UA	Descripció	Riscos
HX11X004	u	Barana definitiva, prevista en projecte, per a protecció de caigudes a diferent nivell	1
HX11X005	u	Escala modular d'estructura porticada, per accedir a cotes de diferent nivell, superiors a 7 m amb sistema de seguretat integrat	1
HX11X019	m	Marquesina de protecció en voladiu en bastida tubular amb sistema de seguretat amb tots els requisits reglamentaris, normalitzada i incorporada UNE-EN 12810-1 (HD-1000)	4
HX11X021	u	Passadís de protecció prefabricat metàl·lic amb sistema de seguretat amb tots els requisits reglamentaris, de llargària 2,5 m, d'amplària 1,1 m, amb paviment de entramat de platines metàl·liques i rampes articulades, baranes metàl·liques reglamentàries, muntants de 2 m d'alçada, sostre de xapa d'acer de 3 mm de gruix	4

SISTEMES DE PROTECCIÓ COL·LECTIVA

Codi	UA	Descripció	Riscos
H15118D1	m2	Protecció amb vela de lona de polietilè per a proteccions superficials contra caigudes, amb malla de reforç i traus perimetrals, corda de subjecció, de diàmetre 12 mm, amb el desmuntatge inclòs	1
H1512013	m2	Protecció col·lectiva vertical dels laterals dels forats de les escales en tota l'alçada amb xarxa-teló normalitzada (UNE-EN 1263-1) de poliamida no regenerada, de tenacitat alta nuada amb corda perimetral de poliamida, ancoratge de fleix perforat i clau d'impacte d'acer i corda de cosit de 6 mm de diàmetre i amb el desmuntatge inclòs	1
H15151A1	m2	Protecció col·lectiva vertical de bastida tubular amb xarxa per a proteccions superficials contra caigudes, de fil trenat de poliamida no regenerada, de tenacitat alta, de 4 mm de diàmetre, 80x80 mm de pas de malla, corda perimetral de poliamida de 12 mm de diàmetre nuada a la xarxa, corda de subjecció de 6 mm de diàmetre i amb el desmuntatge inclòs	1
H151A1K1	m2	Protecció col·lectiva horitzontal d'obertures amb xarxa per a proteccions superficials contra caigudes, de fil trenat de poliamida no regenerada, de tenacitat alta, de 4 mm de diàmetre, 80x80 mm de pas de malla, corda perimetral de poliamida de 12 mm de diàmetre nuada a la xarxa, fixada amb fleix i tacs d'expansió i amb el desmuntatge inclòs	1
H151AJ01	m2	Protecció horitzontal d'obertures d'1 m de diàmetre com a màxim, en sostres, amb fusta i amb el desmuntatge inclòs	1
H152J105	m	Cable fiador per al cinturó de seguretat, fixat en ancoratges de servei i amb el desmuntatge inclòs	1
H152U000	m	Tanca d'advertència o abalisament d'1 m d'alçada amb malla de polietilè taronja, fixada a 1 m del perímetre del sostre amb suports d'acer allotjats amb forats al sostre	4
H15A2024	u	Catifa portàtil de neoprè per a treball en plans inclinats	1 /2
HBBAA005	u	Senyal de prohibició, normalitzada amb pictograma negre sobre fons blanc, de forma circular amb cantells i banda transversal descendent d'esquerra a dreta a 45°, en color vermell, diàmetre 29 cm, amb cartell explicatiu rectangular, per ser vista fins 12 m, fixada i amb el desmuntatge inclòs	1 /2 /4 /6 /9 /10 /13 /14 /16 /25
HBBAB115	u	Senyal d'obligació, normalitzada amb pictograma blanc sobre fons blau, de forma circular amb cantells en color blanc, diàmetre 29 cm, amb cartell explicatiu rectangular, per ser vista fins 12 m, fixada i amb el desmuntatge inclòs	1 /2 /4 /6 /9 /10 /13 /14 /16 /25
HBBAE001	u	Rètol adhesiu (MIE-RAT.10) de maniobra per a quadre o pupitre de control elèctric, adherit	16
HBBAF004	u	Senyal d'advertència, normalitzada amb pictograma negre sobre fons groc, de forma triangular amb el cantell negre, costat major 41 cm, amb cartell explicatiu rectangular, per ser vista fins 12 m de distància, fixada i amb el desmuntatge inclòs	1 /2 /4 /6 /9 /10 /13 /14 /16 /25
HBBJ0002	u	Semàfor de policarbonat, amb sistema òptic de diàmetre 210 mm amb una cara i un focus, òptica normal i lent de color ambre normal de vehicles 11/200, instal·lat i amb el desmuntatge inclòs	25

Finançat per
Unió Europea Fons Europeu Next Generation · Gobierno de España · Plan de Recuperación, Transformación y Resiliencia · Next Generation Catalunya · Generalitat de Catalunya

MESURES PREVENTIVES

Codi	Descripció	Riscos
I0000002	Planificar els treballs per a mantenir el màxim de temps possible les proteccions	1
I0000003	Itineraris preestablerts i balissats per al personal	1
I0000004	Revisió i manteniment periòdic de SPC	1
I0000007	Adoptar les mesures preventives necessàries per al manteniment correcte posterior	1
I0000008	Personal qualificat per a treballs en alçada	1
I0000011	Incorporar al projecte mesures de protecció per al muntatge i manteniment de la instal.lació	1
I0000013	Ordre i neteja	2 /6
I0000014	Preparació i manteniment de les superfícies de treball	2 /6
I0000015	Organització de les zones de pas i emmagatzematge	2 /6
I0000017	Als plans inclinats, treballar sobre superfícies rugoses i no lliscants	2
I0000025	Planificació d'àrees i llocs de treball	4
I0000026	Planificació de recorreguts i maniobres per a màquines i camions	4
I0000028	Impedir l'accés de personal dins del radi d'acció de càrregues suspeses	4
I0000029	No balancejar les càrregues suspeses	4
I0000030	Suspendre i aixecar les càrregues dins de l'envolcall o fleixos originals	4
I0000031	Per a la manipulació de materials voluminosos i/o pesats, solicitar un procediment de treball específic	4
I0000038	Substituir lo manual per lo mecànic	9 /10
I0000039	Planificació de compra i programa de manteniment d'eines	9
I0000040	Formació de l'operari en l'ús i manteniment d'eines	9 /13
I0000044	Evitar processos de tallat de materials a l'obra	10
I0000045	Formació	10
I0000046	Evitar processos d'ajust en obra	10
I0000055	Elecció dels equips de manteniment	13
I0000056	Paletització i eines ergonòmiques	13
I0000058	Adaptar la feina a les característiques individuals de la persona que la realitza	13
I0000059	Elecció dels materials alternatius poc pessats i més manegables	13
I0000060	Suspensió de les feines en condicions extremes	14
I0000061	Rotació dels llocs de treball	14
I0000062	Planificar els treballs per a realitzar-los en zones protegides	14
I0000063	En cas de vent, apuntalament i fixació de tots els elements inestables	14
I0000064	Suspensió de les feines a cobertes inclinades amb vent superior a 40 km/h	14
I0000067	No treballar al costat de linies elèctriques amb cables nusos	16
I0000068	Elecció i manteniment de les eines elèctriques	16
I0000069	Formació i habilitació específica per a cada eina	16
I0000070	Compliment del REBT pel que fa a equips de protecció	16
I0000071	Revisió de la posta a terra	16
I0000072	Realitzar els treballs sobre superfícies seques	16
I0000073	Disposar de quadres elèctrics secundaris	16
I0000103	Planificació de les àrees de treball	25
I0000104	Accessos i circulació independents per a personal i maquinària	25
I0000105	Anivellar la maquinària per a la realització de l'activitat	25
I0000106	El personal no ha de descansar al costat de màquines aturades	25
I0000107	Limitació de la velocitat dels vehicles	25
I0000151	Per treballs en alçada utilitzar plataformes elevadores mecàniques o hidràuliques	1
I0000152	Utilitzar mitjans mecànics(grues, transpalets, plataformes elevadores) per manipular càrregues	4 /13
I0000154	Verificar nivell lumínic mínim (250 lux) a itineraris i llocs de treball	2 /6 /25
I0000155	Controlar la temperatura i velocitat del vent als llocs de treball	14
I0000161	Verificar que les connexions de les màquines es facin amb endolls reglamentaris	16
I0000165	En manipular sistemes elèctrics, connexions, etc, verificar que les linies no estan en tensió	16

Finançat per
Unió Europea Fons Europeu Next Generation
GOBIERNO DE ESPAÑA
Plan de Recuperación, Transformación y Resiliencia
Next Generation Catalunya
Generalitat de Catalunya

G18.G03 MUNTAT SOTERRAT

INSTAL.LACIÓ DE SISTEMES, EQUIPS I CABLEJAT, SOTERRATS

Avaluació de riscos

Id	Risc	P	G	A
1	CAIGUDA DE PERSONES A DIFERENT NIVELL **Situació:** CAIGUDES DES DE VORES DE RASES I EXCAVACIONS	1	3	3
2	CAIGUDA DE PERSONES AL MATEIX NIVELL **Situació:** ITINERARIS D'OBRA ÀREAS DE TREBALL MANCA D'IL.LUMINACIÓ	1	2	2
4	CAIGUDA D'OBJECTES PER MANIPULACIÓ O DE MATERIALS TRANSPORTATS **Situació:** MANIPULACIÓ, COL·LOCACIÓ, AJUST DE MATERIALS	1	2	2
6	TREPITJADES SOBRE OBJECTES **Situació:** ITINERARIS D'OBRA, SUPERFÍCIES DE TREBALL	1	2	2
9	COPS AMB OBJECTES O EINES (TALLS) **Situació:** ÚS D'EINES MANUALS	2	1	2
10	PROJECCIÓ DE FRAGMENTS O PARTÍCULES **Situació:** PROCESSOS D'AJUST, COL·LOCACIÓ DE MATERIALS	1	1	1
11	ATRAPAMENT PER O ENTRE OBJECTES **Situació:** PROCESSOS DE COL·LOCACIÓ, GUIAT DE CÀRREGUES PESADES	2	3	4
13	SOBREESFORÇOS **Situació:** MANIPULACIÓ DE CÀRREGUES PESADES	1	2	2
14	EXPOSICIÓ A CONDICIONS AMBIENTALS EXTREMES **Situació:** TREBALLS A L'EXTERIOR	1	2	2
25	ATROPELLAMENTS O COPS AMB VEHICLES **Situació:** VEHICLES ALIENS I PROPIS DE L'OBRA	2	2	3

P: Probabilitat (1,2,3) / G: Gravetat (1,2,3) / A: Avaluació (1,2,3,4,5)

EQUIPS PROTECCIÓ INDIVIDUAL

Codi	UA	Descripció	Riscos
H1411111	u	Casc de seguretat per a ús normal, contra cops, de polietilè amb un pes màxim de 400 g, homologat segons UNE-EN 812	1 /2 /4 /6 /9 /10 /11 /14 /25
H145C002	u	Parella de guants de protecció contra riscs mecànics comuns de construcció nivell 3, homologats segons UNE-EN 388 i UNE-EN 420	1 /2 /4 /6 /9 /10 /11 /14 /25
H1463253	u	Parella de botes dielèctriques resistents a la humitat, de pell rectificada, amb turmellera encoixinada sola antilliscant i antiestàtica, falca amortidora per al taló, llengüeta de manxa, de despreniment ràpid, sense ferramenta metàl·lica, amb puntera reforçada, homologades segons DIN 4843	1
H1465275	u	Parella de botes baixes de seguretat industrial per a treballs de construcció en general, resistents a la humitat, de pell rectificada, amb turmellera encoixinada, amb puntera metàl·lica, sola antilliscant, falca amortidora d'impactes al taló i sense plantilla metàl·lica, homologades segons UNE-EN ISO 20344, UNE-EN ISO 20345, UNE-EN ISO 20346 i UNE-EN ISO 20347	1 /2 /4 /6 /9 /10 /11 /14 /25
H147N000	u	Faixa de protecció dorslumbar	13
H1482422	u	Camisa de treball per a muntatges i/o treballs mecànics, soldadors i/o treballadors de tubs, de polièster i cotó (65%-35%), color blavenc amb butxaques interiors, trama 240, homologada segons UNE-EN 340	1 /2 /4 /6 /9 /10 /11 /14 /25
H1483443	u	Pantalons de treball per a muntatges i/o treballs mecànics, de polièster i cotó (65%-35%), color blau vergara, trama 240, amb butxaques interiors, homologats segons UNE-EN 340	1 /2 /4 /6 /9 /10 /11 /14 /25
H1485800	u	Armilla reflectant amb tires reflectants a la cintura, al pit i a l'esquena, homologada segons UNE-EN 471	14 /25
H1487460	u	Impermeable amb jaqueta, caputxa i pantalons, per a obres públiques, de PVC soldat de 0,4 mm de gruix, de color viu, homologat segons UNE-EN 340	14
H1489890	u	Jaqueta de treball per a muntatges i/o treballs mecànics, de polièster i cotó (65%-35%), color blau vergara, trama 240, amb butxaques, homologada segons UNE-EN 340	14

MITJANS AUXILIARS D'UTILITAT PREVENTIVA

Codi	UA	Descripció	Riscos
HX11X022	u	Passadís de protecció prefabricat metàl·lic amb sistema de seguretat amb tots els requisits reglamentaris, de llargària 2,5 m, d'amplària 1,1 m, amb paviment de entramat de platines metàl·liques i rampes articulades, baranes metàl·liques reglamentàries	1

SISTEMES DE PROTECCIÓ COL·LECTIVA

Codi	UA	Descripció	Riscos
H1522111	m	Barana de protecció en el perímetre de la coronació d'excavacions, d'alçària 1 m, amb travesser superior, travesser intermedi i muntants de tub metàl·lic de 2,3", sòcol de post de fusta, ancorada al terreny amb daus de formigó i amb el desmuntatge inclòs	1
H152U000	m	Tanca d'advertència o abalisament d'1 m d'alçada amb malla de polietilè taronja, fixada a 1 m del perímetre del sostre amb suports d'acer allotjats amb forats al sostre	1 /4
H152V017	m3	Barrera de seguretat contra esllavissades en coronacions de rases i excavacions amb les terres deixades a la vora i amb el desmuntatge inclòs	11
HBBAA005	u	Senyal de prohibició, normalitzada amb pictograma negre sobre fons blanc, de forma circular amb cantells i banda transversal descendent d'esquerra a dreta a 45°, en color vermell, diàmetre 29 cm, amb cartell explicatiu rectangular, per ser vista fins 12 m, fixada i amb el desmuntatge inclòs	1 /2 /4 /6 /9 /10 /11 /13 /14 /25
HBBAB115	u	Senyal d'obligació, normalitzada amb pictograma blanc sobre fons blau, de forma circular amb cantells en color blanc, diàmetre 29 cm, amb cartell explicatiu rectangular, per ser vista fins 12 m, fixada i amb el desmuntatge inclòs	1 /2 /4 /6 /9 /10 /11 /13 /14 /25
HBBAF004	u	Senyal d'advertència, normalitzada amb pictograma negre sobre fons groc, de forma triangular amb el cantell negre, costat major 41 cm, amb cartell explicatiu rectangular, per ser vista fins 12 m de distància, fixada i amb el desmuntatge inclòs	1 /2 /4 /6 /9 /10 /11 /13 /14 /25
HBBJ0002	u	Semàfor de policarbonat, amb sistema òptic de diàmetre 210 mm amb una cara i un focus, òptica normal i lent de color ambre normal de vehicles 11/200, instal·lat i amb el desmuntatge inclòs	25

MESURES PREVENTIVES

Codi	Descripció	Riscos
I0000002	Planificar els treballs per a mantenir el màxim de temps possible les proteccions	1
I0000003	Itineraris preestablerts i balissats per al personal	1
I0000004	Revisió i manteniment periòdic de SPC	1
I0000005	Integrar la seguretat al disseny arquitectònic	1
I0000007	Adoptar les mesures preventives necessàries per al manteniment correcte posterior	1
I0000013	Ordre i neteja	2 /6
I0000014	Preparació i manteniment de les superfícies de treball	2 /6
I0000015	Organització de les zones de pas i emmagatzematge	2 /6
I0000017	Als plans inclinats, treballar sobre superfícies rugoses i no lliscants	2
I0000025	Planificació d'àrees i llocs de treball	4
I0000026	Planificació de recorreguts i maniobres per a màquines i camions	4
I0000027	Elecció dels mitjans auxiliars de manteniment	4
I0000028	Impedir l'accés de personal dins del radi d'acció de càrregues suspeses	4
I0000029	No balancejar les càrregues suspeses	4
I0000030	Suspendre i aixecar les càrregues dins de l'envolcall o fleixos originals	4
I0000031	Per a la manipulació de materials voluminosos i/o pesats, solicitar un procediment de treball específic	4
I0000038	Substituir lo manual per lo mecànic	9 /10
I0000039	Planificació de compra i programa de manteniment d'eines	9 /11
I0000040	Formació de l'operari en l'ús i manteniment d'eines	9
I0000041	Substituir la fabricació a obra per la prefabricació a taller	9
I0000042	Evitar processos de manipulació de materials a obra	9
I0000044	Evitar processos de tallat de materials a l'obra	10
I0000045	Formació	9 /10 /13
I0000046	Evitar processos d'ajust en obra	10
I0000047	Planificació i procediments per a la càrrega i descàrrega de materials	11
I0000048	No treballar al costat de paraments acabats de fer (< 48 h)	11
I0000050	No treballar ni estar al radi d'acció de les càrregues suspesses	11
I0000055	Elecció dels equips de manteniment	13
I0000056	Paletització i eines ergonòmiques	13
I0000058	Adaptar la feina a les característiques individuals de la persona que la realitza	13
I0000059	Elecció dels materials alternatius poc pessats i més manegables	13
I0000060	Suspensió de les feines en condicions extremes	14
I0000061	Rotació dels llocs de treball	14
I0000062	Planificar els treballs per a realitzar-los en zones protegides	14
I0000103	Planificació de les àrees de treball	25
I0000104	Accessos i circulació independents per a personal i maquinària	25
I0000105	Anivellar la maquinària per a la realització de l'activitat	25
I0000106	El personal no ha de descansar al costat de màquines aturades	25
I0000107	Limitació de la velocitat dels vehicles	25

Finançat per
Unió Europea Fons Europeu Next Generation · Gobierno de España · Plan de Recuperación, Transformación y Resiliencia · Next Generation Catalunya · Generalitat de Catalunya

I0000152	Utilitzar mitjans mecànics(grues, transpalets, plataformes elevadores) per manipular càrregues	4
I0000154	Verificar nivell lumínic mínim (250 lux) a itineraris i llocs de treball	1 /2 /6 /25
I0000155	Controlar la temperatura i velocitat del vent als llocs de treball	14

Finançat per
Unió Europea Fons Europeu Next Generation
GOBIERNO DE ESPAÑA
Plan de Recuperación, Transformación y Resiliencia
Next Generation Catalunya
Generalitat de Catalunya

APÈNDIX 2. PLEC DE CONDICIONS DE L'ESTUDI BÀSIC DE SEGURETAT I SALUT

Finançat per
Unió Europea Fons Europeu Next Generation
GOBIERNO DE ESPAÑA
Plan de Recuperación, Transformación y Resiliencia
Next Generation Catalunya
Generalitat de Catalunya

ÍNDEX

1. DEFINICIÓ I ABAST DEL PLEC ..... - 69 -

1.1. Identificació de les obres ..... - 69 -

1.2. Objecte ..... - 69 -

1.3. Documents que defineixen l'Estudi de Seguretat i Salut ..... - 69 -

1.4. Compatibilitat i relació entre els esmentats documents ..... - 69 -

2. DEFINICIONS I COMPETÈNCIES DELS AGENTS DEL FET CONSTRUCTIU ..... - 70 -

2.1. Promotor ..... - 70 -

2.2. Coordinador de Seguretat i Salut ..... - 70 -

2.3. Projectista ..... - 71 -

2.4. Director d'Obra ..... - 72 -

2.5. Contractista o constructor (empresari principal) i Subcontractistes ..... - 72 -

2.6. Treballadors Autònoms ..... - 74 -

2.7. Treballadors ..... - 75 -

3. DOCUMENTACIÓ PREVENTIVA DE CARÀCTER CONTRACTUAL ..... - 75 -

3.1. Interpretació dels documents vinculants en matèria de Seguretat i Salut ..... - 75 -

3.2. Vigència de l'Estudi de Seguretat i Salut ..... - 75 -

3.3. Pla de Seguretat i Salut del Contractista ..... - 76 -

3.4. El "Llibre d'Incidències" ..... - 78 -

3.5. Caràcter vinculant del Contracte o document del "Conveni de Prevenció i Coordinació" i documentació contractual annexa en matèria de Seguretat ..... - 78 -

4. NORMATIVA LEGAL D'APLICACIÓ ..... - 79 -

4.1. Textos generals ..... - 79 -

4.2. Condicions ambientals ..... - 81 -

4.3. Incendis ..... - 82 -

4.4. Instal·lacions elèctriques ..... - 82 -

4.5. Equips i maquinària ..... - 82 -

4.6. Equips de protecció individual ..... - 83 -

4.7. Senyalització ..... - 83 -

4.8. Diversos ..... - 83 -

5. CONDICIONS ECONÒMIQUES ..... - 84 -

5.1. Criteris d'aplicació ..... - 84 -

5.2. Certificació del pressupost del Pla de Seguretat i Salut ..... - 84 -

5.3. Revisió de preus del Pla de Seguretat i Salut ..... - 84 -

5.4. Penalitzacions per incompliment en matèria de Seguretat ..... - 84 -

6.1. Previsions del Contractista a l'aplicació de les Tècniques de Seguretat ..... - 85 -

- Tècniques analítiques de seguretat ..... - 85 -
- Tècniques operatives de seguretat. ..... - 85 -

6.2. Condicions Tècniques del Control de Qualitat de la Prevenció ..... - 85 -

6.3. Condicions Tècniques dels Òrgans de l'Empresa Contractista competents en matèria de Seguretat i Salut ..... - 86 -

6.4. Obligacions de l'Empresa Contractista competent en matèria de Medicina del Treball ..... - 86 -

6.5. Competències dels Col·laboradors Prevencionistes a l'obra ..... - 86 -

6.6. Competències de Formació en Seguretat a l'obra ..... - 87 -

7. PLEC DE CONDICIONS TÈCNIQUES ESPECÍFIQUES DE SEGURETAT DELS EQUIPS, MÀQUINES I/O MÀQUINES-FERRAMENTES ..... - 87 -

7.1. Definició i característiques dels Equips, Màquines i/o Màquines-Ferramentes ..... - 87 -

- Definició ..... - 87 -
- Característiques ..... - 87 -

7.2. Condicions d'elecció, utilització, emmagatzematge i manteniment dels Equips, Màquines i/o Màquines-Ferramentes ..... - 87 -

- Elecció d'un Equip ..... - 87 -
- Condicions d'utilització dels Equips, Màquines i/o Màquines ferramentes ..... - 87 -
- Emmagatzematge i manteniment ..... - 87 -

7.3. Normativa aplicable ..... - 88 -

8. Signatures ..... - 88 -

Finançat per
Unió Europea Fons Europeu Next Generation
GOBIERNO DE ESPAÑA
Plan de Recuperación, Transformación y Resiliencia
Next Generation Catalunya
Generalitat de Catalunya

1. DEFINICIÓ I ABAST DEL PLEC

1.1. Identificació de les obres

El present projecte planteja les actuacions necessàries al municipi de Sa Pobla per a la construcció d'uns nous pous, d'una nova E.T.A.P, amb un sistema de descontaminació de nitrats mitjançant tractament biològic amb grànuls flotants i per corrent ascendent sense pressió seguida d'un post-tractament d'aireació, filtració doble i desinfecció, d'un nou dipòsit d'emmagatzematge d'aigua tractada i de les conduccions de connexió amb les pous i dipòsits existents de la xarxa de subministrament d'aigua potable.

1.2. Objecte

Aquest Plec de Condicions de l'Estudi de Seguretat i Salut comprèn el conjunt d'especificacions que hauran d'acomplir tant el Pla de Seguretat i Salut del Contractista com a document de Gestió Preventiva (Planificació, Organització, Execució i Control) de l'obra, les diferents proteccions a emprar per la reducció dels riscos (Mitjans Auxiliars d'Utilitat Preventiva, Sistemes de Protecció Col·lectiva, Equips de Protecció Individual), Implantacions provisionals per a la Salubritat i Confort dels treballadors, així com les tècniques de la seva implementació a l'obra i les que hauran de manar l'execució de qualsevol tipus d'instal·lacions i d'obres accessòries. Per a qualsevol tipus d'especificació no inclosa en aquest Plec, es tindran en compte les condicions tècniques que es derivin d'entendre com a normes d'aplicació:

a) Tots aquells continguts al:
   - Plec General de Condicions Tècniques de l'Edificació'', confeccionat pel Centre Experimental d'Arquitectura, aprovat pel Consell Superior de Col·legis d'Arquitectes i adaptat a les seves obres per la ''Direcció General d'Arquitectura''. (cas d'Edificació)
   - ''Plec de Clàusules Administratives Generals, per a la Contractació d'Obres de l'Estat'' i adaptat a les seves obres per la ''Direcció de Política Territorial i Obres Públiques''. (cas d'Obra Pública)

b) Les contingudes al Reglament General de Contractació de l'Estat, Normes Tecnològiques de l'Edificació publicades pel ''Ministerio de la Vivienda'' i posteriorment pel ''Ministerio de Obras Públicas y Urbanismo''.

c) La normativa legislativa vigent d'obligat compliment i les condicionades per les companyies subministradores de serveis públics, totes elles al moment de l'oferta.

1.3. Documents que defineixen l'Estudi de Seguretat i Salut

Segons la normativa legal vigent, Art. 5, 2 del R.D. 1627/1997, de 24 d'octubre sobre ''DISPOSICIONS MÍNIMES DE SEGURETAT I DE SALUT A LES OBRES DE CONSTRUCCIÓ, l'Estudi de Seguretat haurà de formar part del Projecte d'Execució d'Obra o, al seu defecte, del Projecte d'Obra, havent de ser coherent amb el contingut del mateix i recollir les mesures preventives adequades als riscos que comporta la realització de l'obra, contenint com a mínim els següents documents:

Memòria: Descriptiva dels procediments, equips tècnics i medis auxiliars que hagin d'utilitzar-se o que la seva utilització es pugui preveure; identificació dels riscos laborals que puguin ser evitats, indicant a l'efecte les mesures tècniques necessàries per fer-ho; relació dels riscos laborals que no es puguin eliminar conforme als assenyalats anteriorment, especificant les mesures preventives i proteccions tècniques tendents a controlar i reduir els esmentats riscos i valorant la seva eficàcia, en especial quan es proposin mesures alternatives.

Plec: De condicions particulars en el que es tindran en compte les normes legals i reglamentaries aplicables a les especificacions tècniques pròpies de l'obra que es tracti, així com les prescripcions que s'hauran de complir en relació amb les característiques, l'ús i la conservació de les màquines, utensilis, eines, sistemes i equips preventius.

Plànols: On es desenvolupen els gràfics i esquemes necessaris per la millor definició i comprensió de les mesures preventives definides a la Memòria, amb expressió de les especificacions tècniques necessàries.

Amidaments: De totes les unitats o elements de seguretat i salut al treball que hagin estat definits o projectats.

Pressupost: Quantificació del conjunt de despeses previstes per l'aplicació i execució de l'Estudi de Seguretat i Salut.

1.4. Compatibilitat i relació entre els esmentats documents

L'estudi de Seguretat i Salut forma part del Projecte d'Execució d'obra, o en el seu cas, del Projecte d'Obra, havent de ser cadascun dels documents que l'integren, coherents amb el contingut del Projecte, i recollir les mesures preventives, de caràcter pal·liatiu, adequades als riscos, no eliminats o reduïts a la fase de disseny, que comporti la realització de l'obra, en els terminis i circumstàncies socio-tècniques on la mateixa es tingui que materialitzar.

El Plec de Condicions Particulars, els Plànols i Pressupost de l'Estudi de Seguretat i Salut són documents contractuals, que restaran incorporats al Contracte i, per tant, són d'obligat acompliment, llevat modificacions degudament autoritzades.

La resta de Documents o dades de l'Estudi de Seguretat i Salut són informatius, i estan constituïts per la Memòria Descriptiva, amb tots els seus Annexos, els Detalls Gràfics d'interpretació, els Amidaments i els Pressupostos Parcials.

Finançat per
Unió Europea Fons Europeu Next Generation · Gobierno de España · Plan de Recuperación, Transformación y Resiliencia · Next Generation Catalunya · Generalitat de Catalunya

Els esmentats documents informatius representen només una opinió fonamentada de l'Autor de l'Estudi de Seguretat i Salut, sense que això suposi que es responsabilitzi de la certesa de les dades que se subministren. Aquestes dades han de considerar-se, tant sols, com a complement d'informació que el Contractista ha d'adquirir directament i amb els seus propis mitjans.

Només els documents contractuals, constitueixen la base del Contracte; per tant el Contractista no podrà al·legar, ni introduir al seu Pla de Seguretat i Salut, cap modificació de les condicions del Contracte en base a les dades contingudes als documents informatius, llevat que aquestes dades apareguin a algun document contractual.

El Contractista serà, doncs, responsable de les errades que puguin derivar-se de no obtenir la suficient informació directa, que rectifiqui o ratifiqui la continguda als documents informatius de l'Estudi de Seguretat i Salut.

Si hi hagués contradicció entre els Plànols i les Prescripcions Tècniques Particulars, en cas d'incloure's aquestes com a document que complementi el Plec de Condicions Generals del Projecte, té prevalença el que s'ha prescrit en les Prescripcions Tècniques Particulars. En qualsevol cas, ambdós documents tenen prevalença sobre les Prescripcions Tècniques Generals.

El que s'ha esmentat al Plec de condicions i només als Plànols, o viceversa, haurà de ser executat com si hagués estat exposat a ambdós documents, sempre que, a criteri de l'Autor de l'Estudi de Seguretat i Salut, quedin suficientment definides les unitats de Seguretat i Salut corresponent, i aquestes tinguin preu al Contracte.

2. DEFINICIONS I COMPETÈNCIES DELS AGENTS DEL FET CONSTRUCTIU

Dins l'àmbit de la respectiva capacitat de decisió cadascun dels actors del fet constructiu, estan obligats a prendre decisions ajustant-se als Principis Generals de l'Acció Preventiva (Art. 15 a la L. 31/1995) :

1. Evitar els riscos.
2. Avaluar els riscos que no es poden evitar.
3. Combatre els riscos en el seu origen.
4. Adaptar la feina a la persona, en particular al que fa referència a la concepció dels llocs de treball, com també a l'elecció dels equips i els mètodes de treball i de producció, amb l'objectiu específic d'atenuar la feina monòtona i repetitiva i de reduir-ne els efectes a la salut.
5. Tenir en compte l'evolució de la tècnica.
6. Substituir el que sigui perillós pel que comporti poc perill o no en comporti cap.
7. Planificar la prevenció, amb la recerca d'un conjunt coherent que hi integri la tècnica, l'organització de la feina, les condicions de treball, les relacions socials i la influència dels factors ambientals al treball.
8. Adoptar mesures que donin prioritat a la protecció col·lectiva respecte de la individual.
9. Facilitar les corresponents instruccions als treballadors.

2.1. Promotor

Als efectes del present Estudi de Seguretat i Salut, serà considerat Promotor qualsevol persona, física o jurídica, pública o privada, que, individual o col·lectivament, decideixi, impulsi, programi i financi, amb recursos propis o aliens, les obres de construcció per sí mateix, o per la seva posterior alienació, lliurament o cessió a tercers sota qualsevol títol.

Competències en matèria de Seguretat i Salut del Promotor:

10. Designar al tècnic competent per la Coordinació de Seguretat i Salut en fase de Projecte, quan sigui necessari o es cregui convenient.

11. Designar en fase de Projecte, la redacció de l'Estudi de Seguretat, facilitant al Projectista i al Coordinador respectivament, la documentació i informació prèvia necessària per l'elaboració del Projecte i redacció de l'Estudi de Seguretat i Salut, així com autoritzar als mateixos les modificacions pertinents.

12. Facilitar que el Coordinador de Seguretat i Salut en la fase de projecte intervingui en totes les fases d'elaboració del projecte i de preparació de l'obra.

13. Designar el Coordinador de Seguretat i Salut en fase d'Obra per l'aprovació del Pla de Seguretat i Salut, aportat pel contractista amb antelació a l'inici de les obres, el qual Coordinarà la Seguretat i Salut en fase d'execució material de les mateixes.

14. La designació dels Coordinadors en matèria de Seguretat i Salut no eximeix al Promotor de les seves responsabilitats.

15. El Promotor es responsabilitza que tots els agents del fet constructiu tinguin en compte les observacions del Coordinador de Seguretat i Salut, degudament justificades, o bé proposin unes mesures d'una eficàcia, pel cap baix, equivalents.

2.2. Coordinador de Seguretat i Salut

El Coordinador de Seguretat i Salut serà als efectes del present Estudi de Seguretat i Salut, qualsevol persona física legalment habilitada pels seus coneixements específics i que compti amb titulació acadèmica en Construcció.

És designat pel Promotor en qualitat de Coordinador de Seguretat: a) En fase de concepció, estudi i elaboració del Projecte o b) Durant l'Execució de l'obra.

El Coordinador de Seguretat i Salut i Salut forma part de la Direcció d'Obra o Direcció Facultativa/Direcció d'Execució.

Competències en matèria de Seguretat i Salut del Coordinador de Seguretat del Projecte:

El Coordinador de Seguretat i Salut en fase de projecte, és designat pel Promotor quan en l'elaboració del projecte d'obra intervinguin varis projectistes.

Finançat per
Unió Europea Fons Europeu Next Generation · Gobierno de España · Plan de Recuperación, Transformación y Resiliencia · Next Generation Catalunya · Generalitat de Catalunya

Les funcions del Coordinador en matèria de Seguretat i Salut durant l'elaboració del projecte, segons el R.D. 1627/1997, són les següents:

16. Vetllar per a què en fase de concepció, estudi i elaboració del Projecte, el Projectista tingui en consideració els ‘‘Principis Generals de la Prevenció en matèria de Seguretat i Salut’‘ (Art. 15 a la L.31/1995), i en particular:
    d) Prendre les decisions constructives, tècniques i d'organització amb la finalitat de planificar les diferents feines o fases de treball que es desenvolupin simultània o successivament.
    e) Estimar la duració requerida per l'execució de les diferents feines o fases de treball.
17. Traslladar al Projectista tota la informació preventiva necessària que li cal per integrar la Seguretat i Salut a les diferents fases de concepció, estudi i elaboració del projecte d'obra.

Tenir en compte, cada vegada que sigui necessari, qualsevol estudi de seguretat i salut o estudi bàsic, així com les previsions i informacions útils per efectuar al seu dia, amb les degudes condicions de seguretat i salut, els previsibles treballs posteriors (manteniment).

Coordinar l'aplicació del que es disposa en els punts anteriors i redactar o fer redactar l'Estudi de Seguretat i Salut.

Competències en matèria de Seguretat i Salut del Coordinador de Seguretat i Salut d'Obra:

El Coordinador de Seguretat i Salut en fase d'execució d'obra, és designat pel Promotor en tots aquells casos en què intervé més d'una empresa i treballadors autònoms o diversos treballadors autònoms.

Les funcions del Coordinador en matèria de Seguretat i Salut durant l'execució de l'obra, segons el R.D. 1627/1997, són les següents:

1. Coordinar l'aplicació dels Principis Generals de l'Acció Preventiva (Art. 15 L. 31/1995) :
    a) En el moment de prendre les decisions tècniques i d'organització amb el fi de planificar les diferents tasques o fases de treball que s'hagin de desenvolupar simultània o successivament.
    b) En l'estimació de la durada requerida per a l'execució d'aquests treballs o fases de treball.
2. Coordinar les activitats de l'obra per garantir que els Contractistes, i, si n'hi ha dels Subcontractistes i els treballadors autònoms, apliquin de manera coherent i responsable els Principis de l'Acció Preventiva que recull l'article 15 de la Llei de Prevenció de Riscos Laborals (L.31/1995 de 8 de novembre) durant l'execució de l'obra i, en particular, en les tasques o activitats al què es refereix l'article 10 del R.D. 1627/1997 de 24 d'octubre sobre Disposicions mínimes de Seguretat i Salut a les obres de construcció:
    a) El manteniment de l'obra en bon estat d'ordre i neteja.
    b) L'elecció de l'emplaçament dels llocs i àrees de treball, tenint en compte les seves condicions d'accés, i la determinació de les vies o zones de desplaçament o circulació.
    c) La manipulació dels diferents materials i la utilització dels mitjans auxiliars.
    d) El manteniment, el control previ a la posta en servei i el control periòdic de les instal·lacions i dispositius necessaris per a l'execució de l'obra, a fi de corregir els defectes que pugin afectar a la seguretat i la salut dels treballadors.
    e) La delimitació i el condicionament de les zones d'emmagatzematge i dipòsit dels diferents materials, en particular si es tracta de matèries o substàncies perilloses.
    f) La recollida dels materials perillosos utilitzats.
    g) L'emmagatzematge i l'eliminació o evacuació dels residus i deixalles.
    h) L'adaptació, d'acord amb l'evolució de l'obra, del període de temps efectiu que haurà de dedicar-se als diferents treballs o fases de treball.
    i) La informació i coordinació entre els contractistes, subcontractistes i treballadors autònoms.
    j) Les interaccions i incompatibilitats amb qualsevol tipus de treball o activitat que es realitzi en l'obra o a prop del lloc de l'obra.
3. Aprovar el Pla de Seguretat i Salut (PSS) elaborat pel contractista i, si s'escau, les modificacions que s'hi haguessin introduït. La Direcció Facultativa prendrà aquesta funció quan no calgui la designació de Coordinador.
4. Organitzar la coordinació d'activitats empresarials prevista en l'article 24 de la Llei de Prevenció de Riscos Laborals.
5. Coordinar les accions i funcions de control de l'aplicació correcta dels mètodes de treball.
6. Adoptar les mesures necessàries perquè només puguin accedir a l'obra les persones autoritzades.

El Coordinador de Seguretat i Salut en la fase d'execució de l'obra respondrà davant del Promotor, del compliment de la seva funció com staff assessor especialitzat en Prevenció de la Sinistralitat Laboral, en col·laboració estricta amb els diferents agents que intervinguin a l'execució material de l'obra. Qualsevol divergència serà presentada al Promotor com a màxim patró i responsable de la gestió constructiva de la promoció de l'obra, a fi que aquest prengui, en funció de la seva autoritat, la decisió executiva que calgui.

Les responsabilitats del Coordinador no eximiran de les seves responsabilitats al Promotor, Fabricants i Subministradors d'equips, eines i mitjans auxiliars, Direcció d'Obra o Direcció Facultativa, Contractistes, Subcontractistes, treballadors autònoms i treballadors.

2.3. Projectista

És el tècnic habilitat professionalment que, per encàrrec del Promotor i amb subjecció a la normativa tècnica i urbanística corresponent, redacta el Projecte.

Podran redactar projectes parcials del Projecte, o parts que el complementin, altres tècnics, de forma coordinada amb l'autor d'aquest, contant en aquest cas, amb la col·laboració del Coordinador de Seguretat i Salut designat pel Promotor.

Finançat per
Unió Europea Fons Europeu Next Generation · Gobierno de España · Plan de Recuperación, Transformación y Resiliencia · Next Generation Catalunya · Generalitat de Catalunya

Quan el Projecte es desenvolupa o completa mitjançant projectes parcials o d'altres documents tècnics, cada projectista assumeix la titularitat del seu projecte.

Competències en matèria de Seguretat i Salut del Projectista:

7. Tenir en consideració els suggeriments del Coordinador de Seguretat i Salut en fase de Projecte per integrar els Principis de l'Acció Preventiva (Art. 15 L. 31/1995), prendre les decisions constructives, tècniques i d'organització que puguin afectar a la planificació dels treballs o fases de treball durant l'execució de les obres.
8. Acordar, en el seu cas, amb el promotor la contractació de col·laboracions parcials.

2.4. Director d'Obra

És el tècnic habilitat professionalment que, formant part de la Direcció d'Obra o Direcció Facultativa, dirigeix el desenvolupament de l'obra en els aspectes tècnics, estètics, urbanístics i mediambientals, de conformitat amb el Projecte que el defineix, la llicència constructiva i d'altres autoritzacions preceptives i les condicions del contracte, amb l'objecte d'assegurar l'adequació al fi proposat. En el cas que el Director d'Obra dirigeixi a més a més l'execució material de la mateixa, assumirà la funció tècnica de la seva realització i del control qualitatiu i quantitatiu de l'obra executada i de la seva qualitat.

Podran dirigir les obres dels projectes parcials altres tècnics, sota la coordinació del Director d'Obra, contant amb la col·laboració del Coordinador de Seguretat i Salut en fase d'Obra, nomenat pel Promotor.

Competències en matèria de Seguretat i Salut del Director d'Obra:

9. Verificar el replanteig, l'adequació dels fonaments, estabilitat dels terrenys i de l'estructura projectada a les característiques geotècniques del terreny.
10. Si dirigeix l'execució material de l'obra, verificar la recepció d'obra dels productes de construcció, ordenant la realització dels assaigs i proves precises; comprovar els nivells, desploms, influència de les condicions ambientals en la realització dels treballs, els materials, la correcta execució i disposició dels elements constructius, de les instal·lacions i dels Medis Auxiliars d'Utilitat Preventiva i la Senyalització, d'acord amb el Projecte i l'Estudi de Seguretat i Salut.
11. Resoldre les contingències que es produeixin a l'obra i consignar en el Llibre d'Ordres i Assistència les instruccions necessàries per la correcta interpretació del Projecte i dels Medis Auxiliars d'Utilitat Preventiva i solucions de Seguretat i Salut Integrada previstes en el mateix.
12. Elaborar a requeriment del Coordinador de Seguretat i Salut o amb la seva conformitat, eventuals modificacions del projecte, que vinguin exigides per la marxa de l'obra i que puguin afectar a la Seguretat i Salut dels treballs, sempre que les mateixes s'adeqüin a les disposicions normatives contemplades a la redacció del Projecte i del seu Estudi de Seguretat i Salut.
13. Subscriure l'Acta de Replanteig o començament de l'obra, confrontant prèviament amb el Coordinador de Seguretat i Salut l'existència prèvia de l'Acta d'Aprovació del Pla de Seguretat i Salut del contractista.
14. Certificar el final d'obra, simultàniament amb el Coordinador de Seguretat, amb els visats que siguin preceptius.
15. Conformar les certificacions parcials i la liquidació final de les unitats d'obra i de Seguretat i Salut executades, simultàniament amb el Coordinador de Seguretat.
16. Les instruccions i ordres que doni la Direcció d'Obra o Direcció Facultativa, seran normalment verbals, tenint força per obligar a tots els efectes. Els desviaments respecte al compliment del Pla de Seguretat i Salut, s'anotaran pel Coordinador al Llibre d'incidències
17. Elaborar i subscriure conjuntament amb el Coordinador de Seguretat, la Memòria de Seguretat i Salut de l'obra finalitzada, per lliurar-la al promotor, amb els visats que foren perceptius.

2.5. Contractista o constructor (empresari principal) i Subcontractistes

Definició de Contractista:

És qualsevol persona, física o jurídica, que individual o col·lectivament, assumeix contractualment davant el Promotor, el compromís d'executar, en condicions de solvència i Seguretat, amb medis humans i materials, propis o aliens, les obres o part de les mateixes amb subjecció al contracte, el Projecte i el seu Estudi de Seguretat i Salut.

Definició de Subcontractista:

És qualsevol persona física o jurídica que assumeix contractualment davant el contractista, empresari principal, el compromís de realitzar determinades parts o instal·lacions de l'obra, amb subjecció al contracte, al Projecte i al Pla de Seguretat, del Contractista, pel que es regeix la seva execució.

Competències en matèria de Seguretat i Salut del Contractista i/o Subcontractista:

18. El Contractista haurà d'executar l'obra amb subjecció al Projecte, directrius de l'Estudi i compromisos del Pla de Seguretat i Salut, a la legislació aplicable i a les instruccions del Director d'Obra, i del Coordinador de Seguretat i Salut, amb la finalitat de dur a terme les condicions preventives de la sinistralitat laboral i l'assegurament de la qualitat, compromeses en el Pla de Seguretat i Salut i exigides en el Projecte
19. Tenir acreditació empresarial i la solvència i capacitació tècnica, professional i econòmica que l'habiliti per al compliment de les condicions exigibles per actuar com constructor (i/o subcontractista, en el seu cas), en condicions de Seguretat i Salut.
20. Designar al Cap d'Obra que assumirà la representació tècnica del Constructor (i/o Subcontractista, en el seu cas), a l'obra i que per la seva titulació o experiència haurà de tenir la capacitat adequada d'acord amb les característiques i complexitat de l'obra.
21. Assignar a l'obra els medis humans i materials que la seva importància ho requereixi.
22. Formalitzar les subcontractacions de determinades parts o instal·lacions de l'obra dins dels límits establerts en el Contracte i conforme amb la llei de la subcontractació 32/2006 i el Reial Decret 1109/2007.

Finançat per
Unió Europea Fons Europeu Next Generation · Gobierno de España · Plan de Recuperación, Transformación y Resiliencia · Next Generation Catalunya · Generalitat de Catalunya

23. Redactar i signar el Pla de Seguretat i Salut que desenvolupi l'Estudi de Seguretat i Salut del Projecte. El Subcontractista podrà incorporar els suggeriments de millora corresponents a la seva especialització, en el Pla de Seguretat i Salut del Contractista i presentar-los a l'aprovació del Coordinador de Seguretat.
24. El representant legal del Contractista signarà l'Acta d'Aprovació del Pla de Seguretat i Salut conjuntament amb el Coordinador de Seguretat.
25. Signar l'Acta de Replanteig o començament i l'Acta de Recepció de l'obra.
26. Aplicarà els Principis de l'Acció Preventiva que recull l'article 15 de la Llei de Prevenció de Riscos Laborals, en particular, en desenvolupar les tasques o activitats indicades en l'esmentat article 10 del R.D. 1627/1997:
    k) Complir i fer complir al seu personal allò establert en el Pla de Seguretat i Salut (PSS).
    l) Complir la normativa en matèria de prevenció de riscos laborals, tenint en compte, si s'escau, les obligacions que fan referència a la coordinació d'activitats empresarials previstes en l'article 24 de la Llei de Prevenció de Riscos Laborals, i en conseqüència complir el R.D. 171/2004, i també complir les disposicions mínimes establertes en l'annex IV del R.D. 1627/1997, durant l'execució de l'obra.
    m) Informar i facilitar les instruccions adequades als treballadors autònoms sobre totes les mesures que s'hagin d'adoptar pel que fa a la seguretat i salut a l'obra.
    n) Atendre les indicacions i complir les instruccions del Coordinador en matèria de seguretat i salut durant l'execució de l'obra, i si és el cas, de la Direcció Facultativa.
27. Els Contractistes i Subcontractistes seran responsables de l'execució correcta de les mesures preventives fixades en el Pla de Seguretat i Salut (PSS) en relació amb les obligacions que corresponen directament a ells o, si escau, als treballadors autònoms que hagin contractat.
28. A més, els Contractistes i Subcontractistes respondran solidàriament de les conseqüències que es derivin de l'incompliment de les mesures previstes al Pla, als termes de l'apartat 2 de l'article 42 de la Llei de Prevenció de Riscos Laborals.
29. El Contractista principal haurà de vigilar el compliment de la normativa de prevenció de riscos laborals per part de les empreses Subcontractistes.
30. Abans de l'inici de l'activitat a l'obra, el Contractista principal exigirà als Subcontractistes que acreditin per escrit que han realitzat, per als treballs a realitzar, l'avaluació de riscos i la planificació de la seva activitat preventiva. Així mateix, el Contractista principal exigirà als Subcontractistes que acreditin per escrit que han complert les seves obligacions en matèria d'informació i formació respecte als treballadors que hagin de prestar servei a l'obra.
31. El Contractista principal haurà de comprovar que els Subcontractistes que concorren a l'obra han establert entre ells els medis necessaris de coordinació.
32. Les responsabilitats del Coordinador, de la Direcció Facultativa i del Promotor no eximiran de les seves responsabilitats als Contractistes i al Subcontractistes.
33. El Constructor serà responsable de la correcta execució dels treballs mitjançant l'aplicació de Procediments i Mètodes de Treball intrínsecament segurs (SEGURETAT INTEGRADA), per assegurar la integritat de les persones, els materials i els mitjans auxiliars fets servir a l'obra.
34. El Contractista principal facilitarà per escrit a l'inici de l'obra, el nom del Director Tècnic, que serà creditor de la conformitat del Coordinador i de la Direcció Facultativa. El Director Tècnic podrà exercir simultàniament el càrrec de Cap d'Obra, o bé, delegarà l'esmentada funció a altre tècnic, Cap d'Obra, amb coneixements contrastats i suficients de construcció a peu d'obra. El Director Tècnic, o en absència el Cap d'Obra o l'Encarregat General, ostentaran successivament la prelació de representació del Contractista a l'obra.
35. El representant del Contractista a l'obra, assumirà la responsabilitat de l'execució de les activitats preventives incloses al present Plec i el seu nom figurarà al Llibre d'Incidències.
36. Serà responsabilitat del Contractista i del Director Tècnic, o del Cap d'Obra i/o Encarregat en el seu cas, l'incompliment de les mesures preventives, a l'obra i entorn material, de conformitat a la normativa legal vigent.
37. El Contractista també serà responsable de la realització del Pla de Seguretat i Salut (PSS), així com de l'específica vigilància i supervisió de seguretat, tant del personal propi com subcontractat, així com de facilitar les mesures sanitàries de caràcter preventiu laboral, formació, informació i capacitació del personal, conservació i reposició dels elements de protecció personal dels treballadors, càlcul i dimensions dels Sistemes de Proteccions Col·lectives i en especial, les baranes i passarel·les, condemna de forats verticals i horitzontals susceptibles de permetre la caiguda de persones o objectes, característiques de les escales i estabilitat dels esglaons i recolzadors, ordre i neteja de les zones de treball, enllumenat i ventilació dels llocs de treball, bastides, apuntalaments, encofrats i estintolaments, aplecs i emmagatzematges de materials, ordre d'execució dels treballs constructius, seguretat de les màquines, grues, aparells d'elevació, mesures auxiliars i equips de treball en general, distància i localització d'estesa i canalitzacions de les companyies subministradores, així com qualsevol altre mesura de caràcter general i d'obligat compliment, segons la normativa legal vigent i els costums del sector i que pugui afectar a aquest centre de treball.
38. El contractista ha de designar la presència de resursos preventius i es determinarà la forma de dur-los a terme en el pla de seguretat i salut, segons la disposició addicional catorzena de la Llei 31/1995, de 8 de novembre, de prevenció de riscos laborals i desenvolupada pel Reial Decret 604/2006.
39. El Director Tècnic (o el Cap d'Obra), visitaran l'obra com a mínim amb una cadència diària i hauran de donar les instruccions pertinents a l'Encarregat General, que haurà de ser una persona de provada capacitat pel càrrec, haurà d'estar present a l'obra durant la realització de tot el treball que s'executi. Sempre que sigui preceptiu i no existeixi altra designada a l'efecte, s'entendrà que l'Encarregat General és al mateix temps el Supervisor General de Seguretat i Salut del Centre de Treball per part del Contractista, amb independència de qualsevol altre requisit formal.
40. L'acceptació expressa o tàcita del Contractista pressuposa que aquest ha

Finançat per
Unió Europea Fons Europeu Next Generation · Gobierno de España · Plan de Recuperación, Transformación y Resiliencia · Next Generation Catalunya · Generalitat de Catalunya

reconegut l'emplaçament del terreny, les comunicacions, accessos, afectació de serveis, característiques del terreny, mides de seguretats necessàries, etc. i no podrà al·legar en el futur ignorància d'aquestes circumstàncies.

41. El Contractista haurà de disposar de les pòlisses d'assegurança necessària per a cobrir les responsabilitats que puguin esdevenir per motius de l'obra i el seu entorn, i serà responsable dels danys i prejudicis directes o indirectes que pugui ocasionar a tercers, tant per omissió com per negligència, imprudència o impericia professional, del personal al seu càrrec, així com del Subcontractistes, industrials i/o treballadors autònoms que intervinguin a l'obra.
42. Les instruccions i ordres que doni la Direcció d'Obra o Direcció Facultativa, seran normalment verbals, tenint força per obligar a tots els efectes. Els desviaments respecte al compliment del Pla de Seguretat i Salut, s'anotaran pel Coordinador al Llibre d'Incidències.
    En cas d'incompliment reiterat dels compromisos del Pla de Seguretat i Salut (PSS), el Coordinador i Tècnics de la Direcció d'Obra o Direcció Facultativa, Constructor, Director Tècnic, Cap d'Obra, Encarregat, Supervisor de Seguretat, Delegat Sindical de Prevenció o els representants del Servei de Prevenció (propi o concertat) del Contractista i/o Subcontractistes, tenen el dret a fer constar al Llibre d'Incidències, tot allò que consideri d'interès per a reconduir la situació als àmbits previstos al Pla de Seguretat i Salut de l'obra.
43. Les condicions de seguretat i salut del personal, dins de l'obra i els seus desplaçaments a/o des del seu domicili particular, seran responsabilitat dels Contractistes i/o Subcontractistes així com dels propis treballadors Autònoms.
44. També serà responsabilitat del Contractista, el tancament perimetral del recinte de l'obra i protecció de la mateixa, el control i reglament intern de policia a l'entrada, per a evitar la intromissió incontrolada de tercers aliens i curiosos, la protecció d'accessos i l'organització de zones de pas amb destinació als visitants de les oficines d'obra.
45. El Contractista haurà de disposar d'un senzill, però efectiu, Pla d'Emergència per a l'obra, en previsió d'incendis, pluges, glaçades, vent, etc. que puguin posar en situació de risc al personal d'obra, a tercers o als medis e instal·lacions de la pròpia obra o limítrofs.
46. El Contractista i/o Subcontractistes tenen absolutament prohibit l'ús d'explosius sense autorització escrita de la Direcció d'Obra o Direcció Facultativa.
47. La utilització de grues, elevadors o d'altres màquines especials, es realitzarà per operaris especialitzats i posseïdors del carnet de grua torre, del títol d'operador de grua mòbil i en altres casos l'acreditació que correspongui, sota la supervisió d'un tècnic especialitzat i competent a càrrec del Contractista. El Coordinador rebrà una copia de cada títol d'habilitació signat per l'operador de la màquina i del responsable tècnic que autoritza l'habilitació avalant-hi la idoneïtat d'aquell per a realitzar la seva feina, en aquesta obra en concret.
48. Tot operador de grua mòbil haurà d'estar en possessió del carnet de gruista segons l'Instrucció Tècnica Complementaria ''MIE-AEM-4'' aprovada per RD 837/2003 expedit pel òrgan competent o en el seu defecte certificat de formació com a operador de grua de l'Institut Gaudí de la Construcció o entitat similar; tot ell per garantir el total coneixement dels equips de treballs de forma que es pugui garantir el màxim de seguretat a les tasques a desenvolupar.
49. El delegat del contractista haurà de certificar que tot operador de grua mòbil es troba en possessió del carnet de gruista segons especificacions del paràgraf anterior, així mateix haurà de certificar que totes les grues mòbils que s'utilitzin a l'obra compleixen totes i cadascunes de les especificacions establertes a l'ITC ''MIE-AEM-4''.

2.6. Treballadors Autònoms

Persona física diferent al Contractista i/o Subcontractista que realitzarà de forma personal i directa una activitat professional, sense cap subjecció a un contracte de treball, i que assumeix contractualment davant el Promotor, el Contractista o el Subcontractista el compromís de realitzar determinades parts o instal·lacions de l'obra.

Competències en matèria de Seguretat i Salut del Treballador Autònom:

50. Aplicar els Principis de l'Acció Preventiva que es recullen en l'article 15 de la Llei de Prevenció de Riscos Laborals, en particular, en desenvolupar les tasques o activitats indicades en l'article 10 del R.D. 1627/1997.
51. Complir les disposicions mínimes de seguretat i salut, que estableix l'annex IV del R.D. 1627/1997, durant l'execució de l'obra.
52. Complir les obligacions en matèria de prevenció de riscos que estableix pels treballadors l'article 29, 1,2, de la Llei de Prevenció de Riscos Laborals.
53. Ajustar la seva actuació en l'obra conforme als deures de coordinació d'activitats empresarials establerts en l'article 24 de la Llei de Prevenció de Riscos Laborals, participant, en particular, en qualsevol mesura d'actuació coordinada que s'hagi establert.
54. Utilitzar els equips de treball d'acord amb allò disposat en el R.D. 1215/1997, de 18 de juliol, pel qual s'estableixen les disposicions mínimes de seguretat i salut per a la utilització dels equips de treball per part dels treballadors.
55. Escollir i utilitzar els equips de protecció individual, segons preveu el R.D. 773/1997, de 30 de maig, sobre disposicions mínimes de seguretat i salut relativa a la utilització dels equips de protecció individual per part dels treballadors.
56. Atendre les indicacions i complir les instruccions del Coordinador en matèria de seguretat i de salut durant l'execució de l'obra i de la Direcció d'Obra o Direcció Facultativa, si n'hi ha.
57. Els treballadors autònoms hauran de complir allò establert en el Pla de Seguretat i Salut (PSS):
    o) La maquinària, els aparells i les eines que s'utilitzen a l'obra, han de respondre a les prescripcions de seguretat i salut, equivalents i pròpies, dels equipaments de treball que l'empresari Contractista posa a disposició dels seus treballadors.
    p) Els autònoms i els empresaris que exerceixen personalment una activitat a l'obra, han d'utilitzar equipament de protecció individual apropiat, i respectar el manteniment en condicions d'eficàcia dels diferents sistemes de protecció col·lectiva instal·lats a l'obra, segons el risc que s'ha de prevenir i l'entorn del treball.

Finançat per
Unió Europea Fons Europeu Next Generation · Gobierno de España · Plan de Recuperación, Transformación y Resiliencia · Next Generation Catalunya · Generalitat de Catalunya

2.7. Treballadors

Persona física diferent al Contractista, Subcontractista i/o Treballador Autònom que realitzarà de forma personal i directa una activitat professional remunerada per compte aliè, amb subjecció a un contracte laboral, i que assumeix contractualment davant l'empresari el compromís de desenvolupar a l'obra les activitats corresponents a la seva categoria i especialitat professional, seguint les instruccions d'aquell.

Competències en matèria de Seguretat i Salut del Treballador:

58. El deure d'obeir les instruccions del Contractista en allò relatiu a Seguretat i Salut.
59. El deure d'indicar els perills potencials.
60. Té responsabilitat dels actes personals.
61. Té el dret a rebre informació adequada i comprensible i a formular propostes, en relació a la seguretat i salut, en especial sobre el Pla de Seguretat i Salut (PSS).
62. Té el dret a la consulta i participació, d'acord amb l'article 18, 2 de la Llei de Prevenció de Riscos Laborals.
63. Té el dret a adreçar-se a l'autoritat competent.
64. Té el dret a interrompre el treball en cas de perill imminent i seriós per a la seva integritat i la dels seus companys o tercers aliens a l'obra.
65. Té el dret de fer us i el fruit d'unes instal·lacions provisionals de Salubritat i Confort, previstes especialment pel personal d'obra, suficients, adequades i dignes, durant el temps que duri la seva permanència a l'obra.

3. DOCUMENTACIÓ PREVENTIVA DE CARÀCTER CONTRACTUAL

3.1. Interpretació dels documents vinculants en matèria de Seguretat i Salut

Excepte en el cas que l'escriptura del Contracte o Document de Conveni Contractual ho indiqui específicament d'altra manera, l'ordre de prelació dels Documents contractuals en matèria de Seguretat i Salut per aquesta obra serà el següent:

66. Escriptura del Contracte o Document del Conveni Contractual.
67. Bases del Concurs.
68. Plec de Prescripcions per la Redacció dels Estudis de Seguretat i Salut i la Coordinació de Seguretat i salut en fases de Projecte i/o d'Obra.
69. Plec de Condicions Generals del Projecte i de l'Estudi de Seguretat i Salut.
70. Plec de Condicions Facultatives i Econòmiques del Projecte i de l'Estudi de Seguretat i Salut.
71. Procediments Operatius de Seguretat i Salut i/o Procediments de control Administratiu de Seguretat, redactats durant la redacció del Projecte i/o durant l'Execució material de l'Obra, pel Coordinador de Seguretat.
72. Plànols i Detalls Gràfics de l'Estudi de Seguretat i Salut.
73. Pla d'Acció Preventiva de l'empresari-contractista.
74. Pla de Seguretat i Salut de desenvolupament de l'Estudi de Seguretat i Salut del Contractista per l'obra en qüestió.
75. Protocols, procediments, manuals i/o Normes de Seguretat i Salut interna del Contractista i/o Subcontractistes, d'aplicació en l'obra.

Feta aquesta excepció, els diferents documents que constitueixen el Contracte seran considerats com mútuament explicatius, però en el cas d'ambigüitats o discrepàncies interpretatives de temes relacionats amb la Seguretat, seran aclarides i corregides pel Director d'Obra qui, després de consultar amb el Coordinador de Seguretat, farà l'ús de la seva facultat d'aclarir al Contractista les interpretacions pertinents.

Si en el mateix sentit, el Contractista descobreix errades, omissions, discrepàncies o contradiccions tindrà que notificar-ho immediatament per escrit al Director d'Obra qui després de consultar amb el Coordinador de Seguretat, aclarirà ràpidament tots els assumptes, notificant la seva resolució al Contractista. Qualsevol treball relacionat amb temes de Seguretat i Salut, que hagués estat executat pel Contractista sense prèvia autorització del Director d'Obra o del Coordinador de Seguretat, serà responsabilitat del Contractista, restant el Director d'Obra i el Coordinador de Seguretat, eximits de qualsevol responsabilitat derivada de les conseqüències de les mesures preventives, tècnicament inadequades, que hagin pogut adoptar el Contractista pel seu compte.

En el cas que el contractista no notifiqui per escrit el descobriment d'errades, omissions, discrepàncies o contradiccions, això, no tan sols no l'eximeix de l'obligació d'aplicar les mesures de Seguretat i Salut raonablement exigibles per la reglamentació vigent, els usos i la praxi habitual de la Seguretat Integrada en la construcció, que siguin manifestament indispensables per dur a terme l'esperit o la intenció posada en el Projecte i l'Estudi de Seguretat i Salut, si no que hauran de ser materialitzats com si haguessin estat completes i correctament especificades en el Projecte i el corresponent Estudi de Seguretat i Salut.

Totes les parts del contracte s'entenen complementàries entre si, per la qual cosa qualsevol treball requerit en un sol document, encara que no estigui esmentat en cap altre, tindrà el mateix caràcter contractual que si s'hagués recollit en tots.

3.2. Vigència de l'Estudi de Seguretat i Salut

El Coordinador de Seguretat, a la vista dels continguts del Pla de Seguretat i Salut aportat pel Contractista, com document de gestió preventiva d'adaptació de la seva pròpia ''cultura preventiva interna d'empresa'' el desenvolupament dels continguts del Projecte i l'Estudi de Seguretat i Salut per l'execució material de l'obra, podrà indicar en l'Acta d'Aprovació del Pla de Seguretat, la declaració expressa de subsistència, d'aquells aspectes que puguin estar, a criteri del Coordinador, millor desenvolupats en l'Estudi de Seguretat, com ampliadors i complementaris dels continguts del Pla de Seguretat i Salut del Contractista.

Finançat per
Unió Europea Fons Europeu Next Generation · Gobierno de España · Plan de Recuperación, Transformación y Resiliencia · Next Generation Catalunya · Generalitat de Catalunya

Els Procediments Operatius i/o Administratius de Seguretat, que pugessin redactar el Coordinador de Seguretat i Salut amb posterioritat a l'Aprovació del Pla de Seguretat i Salut, tindrà la consideració de document de desenvolupament de l'Estudi i Pla de Seguretat, essent, per tant, vinculants per les parts contractants.

3.3. Pla de Seguretat i Salut del Contractista

D'acord al que es disposa el R.D. 1627 / 1997, cada contractista està obligat a redactar, abans de l'inici dels seus treballs a l'obra, un Pla de Seguretat i Salut adaptant aquest E.S.S. als seus medis, mètodes d'execució i al ''PLA D'ACCIÓ PREVENTIVA INTERNA D'EMPRESA'', realitzat de conformitat al R.D.39 / 1997 ''LLEI DE PREVENCIÓ DE RISCOS LABORALS'' (Arts. 1, 2 ap. 1, 8 i 9) .

El Contractista en el seu Pla de Seguretat i Salut està obligat a incloure els requisits formals establerts a l'Art. 7 del R.D. 1627/ 1997, no obstant, el Contractista té plena llibertat per estructurar formalment aquest Pla de Seguretat i Salut .

El Contractista, en el seu Pla de Seguretat i Salut, adjuntarà, com a mínim, els plànols següents amb els continguts que en cada cas s'indiquen.

Plànol o Plànols de situació amb les característiques de l'entorn. Indicant:

- Ubicació dels serveis públics.
    - Electricitat.
    - Clavegueram.
    - Aigua potable.
    - Gas.
    - Oleoductes.
    - Altres.
- Situació i amplada dels carrers (reals i previstos).
    - Accessos al recinte.
    - Garites de control d'accessos.
- Acotat del perímetre del solar.
- Distàncies de l'edifici amb els límits del solar.
- Edificacions veïnes existents.
- Servituds.

Plànols en planta d'ordenació general de l'obra, segons les diverses fases previstes en funció del seu pla d'execució real. Indicant:

- Tancament del solar.
- Murs de contenció, atalussats, pous, talls del terreny i desnivells.
- Nivells definitius dels diferents accessos al solar i rasants de vials colindants.
- Ubicació d'instal·lacions d'implantació provisional per al personal d'obra:
    - Banys: Equipament (lavabos, retretes, dutxes, escalfador..,).
    - Vestuaris del personal: Equipament (taquilles, bancs correguts, estufes..,).
    - Refectori o Menjador: Equipament (taules, seients, escalfaplats, frigorífic..,).
    - Farmaciola: Equipament.
    - Altres.
- Llocs destinats a apilaments.
    - Àrids i materials ensitjats.
    - Armadures, barres, tubs i biguetes.
    - Materials paletitzats.
    - Fusta.
    - Materials ensacats.
    - Materials en caixes.
    - Materials en bidons.
    - Materials solts.
    - Runes i residus.
    - Ferralla.
    - Aigua.
    - Combustibles.
    - Substàncies tòxiques.
    - Substàncies explosives i/o deflagrants.
- Ubicació de maquinària fixa i àmbit d'influència previst.
    - Aparells de manutenció mecànica: grues torre, muntacàrregues, cabrestants, maquinetes, baixants de runes, cintes transportadores, bomba d'extracció de fluids.
    - Estació de formigonat.
    - Sitja de morter.
    - Planta de piconament i/o selecció d'àrids.

Finançat per
Unió Europea Fons Europeu Next Generation · Gobierno de España · Plan de Recuperación, Transformación y Resiliencia · Next Generation Catalunya · Generalitat de Catalunya

- Circuits de circulació interna de vehicles, límits de circulació i zones d'aparcament. Senyalització de circulació.
- Circuits de circulació interna del personal d'obra. Senyalització de Seguretat.
- Esquema d'instal·lació elèctrica provisional.
- Esquema d'instal·lació d'il·luminació provisional.
- Esquema d'instal·lació provisional de subministrament d'aigua.

Plànols en planta i seccions d'instal·lació de Sistemes de Protecció Col·lectiva.

(*) Representació cronològica per fases d'execució.

- Protecció en previsió de caigudes de persones o objectes des de buits verticals de façanes:
  - Ubicació de bastida porticada d'estructura tubular cobrint la totalitat dels fronts de façana en avançament simultani a l'execució d'estructura fins l'acabament de tancaments i coberta.(*).

    (*) Sistema de Protecció Col·lectiva preferent
  - Ubicació i replanteig del conjunt de forques metàl·liques i xarxes de seguretat.(*).

    (*) En cas de no realitzar-se seguretat integrada amb bastides tubulars, prèvia justificació en l'ESS.
  - Ubicació i replanteig de xarxes de desencofrat.
  - Ubicació i replanteig de baranes de seguretat (*).

    (*) En cas de no realitzar-se seguretat integrada amb bastides tubulars, prèvia justificació en l'ESS.
  - Ubicació i replanteig de marquesines en voladís de seguretat (*).

    (*) En cas de no realitzar-se seguretat integrada amb bastides tubulars, prèvia justificació en l'ESS.
- Protecció en previsió de caigudes de persones o objectes des de buits verticals d'escales:
  - Ubicació i replanteig de xarxes verticals de seguretat en perímetre i buit de travessers d'escales (*).

    (*) Sistema de Protecció Col·lectiva preferent.
  - Ubicació i replanteig de baranes de seguretat en perímetre i buit de travessers d'escales.
- Protecció en previsió de caigudes de persones o objectes des de buits horitzontals de patis de llums, xemeneies, buits d'instal·lacions i encofrats.
  - Ubicació i replanteig de condemna amb malla electrosoldada enjovat en el cèrcol perimetral (*).

    (*) Sistema de Protecció Col·lectiva preferent en forjat
  - Ubicació i replanteig de xarxes horitzontals de seguretat en patis interiors.
  - Planta d'estructura amb ubicació i replanteig de xarxes horitzontals de seguretat sota taulers i sotaponts d'encofrats horitzontals recuperables.
  - Ubicació i replanteig d'entarimat horitzontal de fusta colada en passos d'instal·lacions, arquetes i registres provisionals.
  - Ubicació i replanteig de barana perimetral de seguretat.

Plànols de proteccions en plataformes i zones de pas. Contingut:

- Passarel·les (ubicació i elements constitutius).
- Escales provisionals.
- Detalls de tapes provisionals d'arquetes o de buits.
- Abalisament i senyalització de zones de pas.
- Condemna d'accessos i proteccions en contenció d'estabilitat de terrenys.
- Ubicació de bastides penjades: Projecte i replanteig dels pescants i les guindoles.
- Sàgola de cable per a ancoratge i lliscament de cinturó de seguretat en perímetres exteriors amb risc de caigudes d'altura.

Plànol o plànols de distribució d'elements de seguretat per a l'ús i manteniment posterior de l'obra executada (*).

- Bastides suspeses sobre guindoles carrileres per a neteja de façana.
- Plataformes lliscants sobre carrils per a manteniment de paraments verticals.
- Bastides especials.
- Plataformes en voladís i moll de descàrrega escamotejables per a introducció i evacuació d'equips.
- Baranes perimetrals escamotejables per a treballs de manteniment en cobertes no transitables.
- Escales de gat amb enclavament d'accessos i equipament de Sistema de Protecció Col·lectiva.
- Replanteig d'ancoratges i sàgoles per a cinturons en façanes, xemeneies, finestrals i patis.
- Replanteig de pescants escamotejables o bigues retràctils.
- Escala d'incendis i/o mànega tèxtil ignífuga d'evacuació.
- Altres.

Finançat per
Unió Europea Fons Europeu Next Generation
GOBIERNO DE ESPAÑA
Plan de Recuperación, Transformación y Resiliencia
Next Generation Catalunya
Generalitat de Catalunya

(*) Tant sols en cas que estiguin contemplats en el Projecte Executiu.

Plànol d'evacuació interna d'accidentats (*).

- Plànol de carrers per a evacuació d'accidentats en obres urbanes.
- Plànol de carreteres per a evacuació d'accidentats en obres aïllades.

(*) Tant sols per a obres complexes o especials.

Altres.

3.4. El "Llibre d'Incidències"

A l'obra existirà, adequadament protocolitzat, el document oficial ''Llibre d'incidències'', facilitat pel Col·legi Professional corresponent al qual pertanyi el tècnic que hagi aprovat el pla de seguretat i salut o per l'Oficina de Supervisió de Projectes o òrgan equivalent quan es tracti d'obres de les Administracions públiques.

Segons l'article 13 del Real Decret 1627/97 de 24 d'Octubre, modificat pel RD 1109/2007 , aquest llibre haurà d'estar permanentment a l'obra, en poder del coordinador de seguretat i salut , i a la disposició de la direcció d'obra o direcció facultativa , contractistes , subcontractistes i treballadors autònoms, les persones o òrgans amb responsabilitat en matèria de prevenció de les empreses que intervinguin en l'obra, tècnics dels òrgans especialitzats en matèria de seguretat i salut en el treball de les Administracions públiques competents, o en el seu cas, del representant dels treballadors, els quals podran realitzar les anotacions que considerin adequades respecte a les desviacions en el compliment del Pla de Seguretat i Salut.

Quan es realitzi una anotació en el llibre d'incidències, el coordinador en matèria de seguretat i salut durant l'execució de l'obra o, quan no sigui necessària la designació de coordinador, la direcció facultativa, la notificarà al contractista afectat i als representants dels treballadors d'aquest i només en el cas que l'anotació es refereixi a qualsevol incompliment dels advertiments o observacions prèviament anotades en aquest llibre així com en el supòsit de paralització dels treballs, s'ha de remetre una còpia a la Inspecció de Treball i Seguretat Social en el termini de vint-i-quatre hores i s'especificarà si l'anotació efectuada suposa una reiteració d'una advertència o observació anterior o si, per contra, es tracta d'una nova observació.

3.5. Caràcter vinculant del Contracte o document del "Conveni de Prevenció i Coordinació" i documentació contractual annexa en matèria de Seguretat

El CONVENI DE PREVENCIÓ i COORDINACIÓ subscrit entre el Promotor (o el seu representant), Contractista, Projectista, Coordinador de Seguretat, Direcció d'Obra o Direcció Facultativa i Representant Sindical Delegat de Prevenció, podrà ésser elevat a escriptura pública a requeriment de les parts atorgants del mateix, essent de compte exclusiva del Contractista totes les despeses notarials i fiscals que es derivin.

El Promotor podrà prèvia notificació escrita al Contractista, assignar totes o part de les seves facultats assumides contractualment, a la persona física, jurídica o corporació que tingues a be designar a l'efecte, segons procedeixi.

Els terminis i provisions de la documentació contractual contemplada en l'apartat 2.1. del present Plec, junt amb els terminis i provisions de tots els documents aquí incorporats per referència, constitueixen l'acord ple i total entre les parts i no durà a terme cap acord o enteniment de cap naturalesa, ni el Promotor farà cap endossament o representacions al Contractista, excepte les que s'estableixin expressament mitjançant contracte. Cap modificació verbal als mateixos tindrà validesa o força o efecte algun.

El Promotor i el Contractista s'obligaran a si mateixos i als seus successors, representants legals i/o concessionaris, amb respecte al pactat en la documentació contractual vinculant en matèria de Seguretat. El Contractista no es agent o representant legal del Promotor, pel que aquest no serà responsable de cap manera de les obligacions o responsabilitats en què incorri o assumeixi el Contractista.

No es considerarà que alguna de les parts hagi renunciat a algun dret, poder o privilegi atorgat per qualsevol dels documents contractuals vinculants en matèria de Seguretat, o provisió dels mateixos, llevat que tal renúncia hagi estat degudament expressada per escrit i reconeguda per les parts afectades.

Tots els recursos o remeis brindats per la documentació contractual vinculant en matèria de Seguretat, hauran de ser presos i interpretats com acumulatius, és a dir, addicionals a qualsevol altre recurs prescrit per la llei.

Les controvèrsies que puguin sorgir entre les parts, respecte a la interpretació de la documentació contractual vinculant en matèria de Seguretat, serà competència de la jurisdicció civil. No obstant, es consideraran actes jurídics separables els que es dicten en relació amb la preparació i adjudicació del Contracte i, en conseqüència, podran ser

Finançat per
Unió Europea Fons Europeu Next Generation · Gobierno de España · Plan de Recuperación, Transformación y Resiliencia · Next Generation Catalunya · Generalitat de Catalunya

impugnats davant l'ordre jurisdiccional contenciós-administratiu d'acord amb la normativa reguladora de l'esmentada jurisdicció.

4. NORMATIVA LEGAL D'APLICACIÓ

Per a la realització del Pla de Seguretat i Salut, el Contractista tindrà en compte la normativa existent i vigent en el decurs de la redacció de l'ESS (o EBSS), obligatòria o no, que pugui ésser d'aplicació.

A títol orientatiu, i sense caràcter limitatiu, s'adjunta una relació de normativa aplicable. El Contractista, no obstant, afegirà al llistat general de la normativa aplicable a la seva obra les esmenes de caràcter tècnic particular que no siguin a la relació i correspongui aplicar al seu Pla.

4.1. Textos generals

- Convenis col·lectius.
- "Reglamento de seguridad e higiene en el trabajo en la industria de la construcción. OM 20 de mayo de 1952 (BOE 15 de junio de 1958)". Modificada per "Orden 10 de diciembre de 1953 (BOE 2 de febrero de 1956)" i "Orden 23 de de septiembre 1966 (BOE 1 de octubre de 1966)". Derogada parcialment per "Orden 20 de enero de 1956 (BOE 2 de febrero de 1956)" i "R.D. 2177/2004 (BOE 13 de noviembre de 2004)".
- "Ordenanza general de seguridad e higiene en el trabajo. OM 9 de marzo de 1971 (BOE 16 de marzo de 1971)", en vigor parts del títol II. Derogada parcialment per "R.D. 1316/1989 (BOE 2 de noviembre de 1989)", "Ley 31/1995 (BOE 10 de noviembre de 1995)", R.D. 486/1997 (BOE 23 de abril de 1997)", "R.D. 664/1997 (BOE 24 de mayo de 1997)", "R.D. 665/1997 (BOE 24 de mayo de 1997)", "R.D. 773/1997 (BOE 12 de junio de 1997)", "R.D. 1215/1997 (BOE 7 de agosto de 1997)", "R.D. 614/2001 (BOE 21 de junio de 2001)" i "R.D. 349/2003 (BOE 5 de abril de 2003)".
- "Regulación de la jornada de trabajo, jornadas especiales y descanso. R.D. 2001/1983 de 28 de julio (BOE 29 de julio de 1983)". Modificada per "R.D. 2403/1985 (BOE 30 de diciembre de 1985)", "R.D. 1346/1989 (BOE 7 de noviembre 1989)" i anul·lada parcialment per "R.D. 1561/1995 de 21 de septiembre (BOE 26 de septiembre de 1995)".
- "Orden de 20 de septiembre de 1986, por la que se establece el modelo de libro de incidencias correspondiente a las obras en las que sea obligatorio un estudio de Seguridad e Higiene en el trabajo (BOE de 13 de octubre de 1986)".
- "Establecimiento de modelos de notificación de accidentes de trabajo. OM 16 de diciembre de 1987 (BOE 29 de diciembre de 1987)".
- "Instrumento de ratificación de 17 de julio de 1990 del Convenio de 24 de junio de 1986 sobre Utilización del asbesto en condiciones de seguridad (número 162 de la OIT), adoptado en Ginebra (BOE de 23 de noviembre de 1990)".
- "Ley de prevención de riesgos laborales. Ley 31/1995 de noviembre (BOE 10 de noviembre de 1995)". Complementada per "R.D. 614/2001 de 8 de junio (BOE 21 de junio de 2001)".
- "Real Decreto 363/1995, de 10 de marzo, por la que se aprueba el reglamento sobre notificación de sustancias nuevas y clasificación, envasado y etiquetado de sustancias peligrosas (BOE de 5 de junio de 1995)".
- "Real Decreto 1561/1995, de 21 de septiembre, sobre jornadas especiales de trabajo (BOE de 26 de septiembre de 1995)".
- "Reglamento de los servicios de prevención. R.D. 39/1997 de 17 de enero (BOE 31 de enero de 1997)". Complementat per "Orden de 22 de abril de 1997 (BOE 24 de abril de 1997)" i "R.D. 688/2005 (BOE 11 de junio de 2006)". Modificat per "R.D. 780/1998 de 30 de abril (BOE 1 de mayo de 1998)" i "R.D. 604/2006 (BOE 29 de mayo de 2006)".
- "Disposiciones mínimas de seguridad y salud en los lugares de trabajo. R.D. 486/1997 de 14 de abril de 1997 (BOE 23 de abril de 1997)". Complementat per "Orden TAS/2947/2007 (BOE 11 de octubre de 2007)" i modificat per "R.D. 2177/2004 (BOE 13 de noviembre de 2004)".
- "Disposiciones mínimas de seguridad y salud relativas a la manipulación manual de cargas que comporten riesgos, en particular dorsolumbares, para los trabajadores. R.D. 487/1997 de 14 de abril de 1997 (BOE 23 de abril de 1997)".
- "Disposiciones mínimas de seguridad y salud para la utilización por los trabajadores de los equipos de trabajo. R.D. 1215/1997 de 18 de julio (BOE 7 de agosto de 1997)".
- "Disposiciones mínimas destinadas a proteger la seguridad y la salud de los trabajadores en las actividades mineras. R.D. 1389/1997 de 5 de septiembre (BOE 7 de octubre de 1997)".
- "Disposiciones mínimas de seguridad y salud en las obras de construcción. R.D. 1627/1997 de 24 de octubre (BOE 25 de octubre de 1997)". Modificat per "R.D. 2177/2004 (BOE 13 de noviembre 2004)" i "R.D. 604/2006 (BOE 29 de mayo de 2006)". Complementat per "R.D. 1109/2007 (BOE 25 de agosto de 2007)".
- Ordre de 12 de gener de 1998, per la qual s'aprova el model de Llibre d'Incidències en les obres de construcció (DOGC Diari Oficial de la Generalitat de Catalunya de 27 de gener de 1998).
- "Disposiciones mínimas de seguridad y salud en el trabajo en el ámbito de las empresas de trabajo temporal. R.D. 216/1999 de 5 de febrero (BOE 24 de febrero de 1999)".
- "Ley 38/1999, de 5 de noviembre, de Ordenación de la Edificación (BOE de 6 de noviembre de 1999)".
- "Protección de la seguridad y la salud de los trabajadores contra los riesgos relacionados con los agentes químicos durante el trabajo. R.D. 374/2001 de 6 de abril (BOE 1 de mayo de 2001)".
- "Real Decreto 783/2001, de 6 de julio, por el que se aprueba el Reglamento sobre protección sanitaria contra radiaciones ionizantes (BOE de 26 de julio de 2001)".
- "Ley 54/2003, de 12 de diciembre, de reforma del marco normativo de la prevención de riesgos laborales (BOE de 13 de diciembre de 2003)".
- "Real Decreto 1801/2003, de 26 de diciembre, sobre seguridad general de los productos (BOE 10 de enero de 2004)".
- Real Decreto 171/2004, por el que se desarrolla el artículo 24 de la Ley 31/1995 de prevención de laborales, en materia de coordinación de actividades empresariales (BOE 31 de enero de 2004).
- "Real Decreto 2177/2004, de 12 de noviembre, por el que se modifica el R.D. 1215/1997, de 18 de julio, en el que se establecen las disposiciones mínimas de seguridad y salud para la utilización por parte de los trabajadores de los equipos de trabajo, en materia de trabajos temporales en altura (BOE de 13 de noviembre de 2004)".
- "Real Decreto 1311/2005, de 4 de noviembre, sobre la protección de la salud y seguridad de los trabajadores frente a los riesgos derivados o que puedan derivarse de la exposición a vibraciones mecánicas".
- "Real Decreto 604/2006, de 19 de mayo, por el que se modifican el R.D. 39/1997, de 17 de enero, por el que se aprueba el Reglamento de los Servicios de Prevención, y el R.D. 1627/1997, de 24 de octubre, por el que se establecen las disposiciones mínimas de seguridad y salud en las obras de construcción (BOE 127 de 29 de mayo)".

Finançat per
Unió Europea Fons Europeu Next Generation · Gobierno de España · Plan de Recuperación, Transformación y Resiliencia · Next Generation Catalunya · Generalitat de Catalunya

- "Real Decreto 635/2006, de 26 de mayo, sobre requisitos mínimos de seguridad en los túneles de carreteras del Estado".
- "Ley ordinaria 32/2006 reguladora de la subcontratación en el Sector de la Construcción (BOE 250 de 19 de octubre)".
- "Real Decreto 1299/2006, de 10 de noviembre por el que se aprueba el cuadro de enfermedades profesionales en el sistema de la Seguridad Social y se establecen criterios para su notificación y registro (BOE de 19 de diciembre de 2006)". Complementat per "Orden TAS/1/2007 (BOE de 4 de enero de 2007)".
- "Ley orgánica 3/2007, de 22 de marzo, para la igualdad efectiva de mujeres y hombres (BOE 23 de marzo de 2007)".
- "Real Decreto 1109/2007, de 24 de agosto, por el que se desarrolla la Ley 32/2006, de 18 de octubre, reguladora de la subcontratación en el Sector de la Construcción (BOE 204 de 25 de agosto)".
- Decret 102/2008, de 6 de maig, de creació del Registre d'Empreses Acreditades de Catalunya per intervenir en el procés de contractació en el sector de la construcció (DOGC Diari Oficial de la Generalitat de Catalunya de 08 de maig de 2008).
- "Real Decreto 1802/2008, de 3 de noviembre, por el que se modifica el Reglamento sobre notificación de sustancias nuevas y clasificación, envasado y etiquetado de sustancias peligrosas, aprobado por R.D. 363/1995, de 10 de marzo, con la finalidad de adaptar sus disposiciones al Reglamento (CE) n.º 1907/2006 del Parlamento Europeo y del Consejo (Reglamento REACH)".
- Decret 10/2009, de 27 de gener. Decret de creació del Registre d'empreses sancionades per infraccions molt greus en matèria de prevenció de riscos laborals i del procediment per a la seva publicació (DOGC Diari Oficial de la Generalitat de Catalunya de 03 de febrer de 2009).
- "Real Decreto 298/2009, de 6 de marzo, por el que se modifica el Real Decreto 39/1997, de 17 de enero, por el que se aprueba el Reglamento de los Servicios de Prevención, en relación con la aplicación de medidas para promover la mejora de la seguridad y de la salud en el trabajo de la trabajadora embarazada, que haya dado a luz o en período de lactancia".
- "Real Decreto 330/2009, de 13 de marzo, por el que se modifica el Real Decreto 1311/2005, de 4 de noviembre, sobre la protección de la salud y la seguridad de los trabajadores frente a los riesgos derivados o que puedan derivarse de la exposición a vibraciones mecànicas".
- "Real Decreto 327/2009 de 13 de marzo, por el que se modifica el Real Decreto 1109/2007, de 24 de agosto, por el que se desarrolla la Ley 32/2006, de 18 de octubre, reguladora de la subcontratación en el sector de la construcción (BOE 63 de 14 de marzo de 2009)".
- "Instrumento de Ratificación del Convenio número 187 de la OIT, sobre el marco promocional para la seguridad y salud en el trabajo, hecho en Ginebra el 31 de mayo de 2006 (BOE 187 de 4 de agosto de 2009)".
- "Real Decreto 337/2010, de 19 de marzo, por el que se modifican el Real Decreto 39/1997, de 17 de enero, por el que se aprueba el Reglamento de los Servicios de Prevención; el Real Decreto 1109/2007, de 24 de agosto, por el que se desarrolla la Ley 32/2006, de 18 de octubre, reguladora de la subcontratación en el sector de la construcción y el Real Decreto 1627/1997, de 24 de octubre, por el que se establecen disposiciones mínimas de seguridad y salud en obras de construcción (BOE 71 de 23 de marzo de 2010)."
- "Reglamento (UE) nº 276/2010 de la Comisión, de 31 de marzo de 2010, por el que se modifica el Reglamento (CE) nº 1907/2006 del Parlamento Europeo y del Consejo, relativo al registro, la evaluación, la autorización y la restricción de las sustancias y preparados químicos (REACH), en lo que respecta a su anexo XVII (diclorometano, aceites para lámparas y líquidos encendedores de barbacoa y compuestos organoestánnicos)."
- "Real Decreto 486/2010, de 23 de abril, sobre la protección de la salud y la seguridad de los trabajadores contra los riesgos relacionados con la exposición a radiaciones ópticas artificiales (BOE 99 de 24 de abril de 2010)."
- "Real Decreto 717/2010, de 28 de mayo, por el que se modifican el Real Decreto 363/1995, de 10 de marzo, por el que se aprueba el Reglamento sobre clasificación, envasado y etiquetado de sustancias peligrosas y el Real Decreto 255/2003, de 28 de febrero, por el que se aprueba el Reglamento sobre clasificación, envasado y etiquetado de preparados peligrosos (BOE 139 de 8 de junio de 2010)."
- "Real Decreto 1439/2010, de 5 de noviembre, por el que se modifica el Reglamento sobre protección sanitaria contra radiaciones ionizantes, aprobado por Real Decreto 783/2001, de 6 de julio (BOE 279 de 18 de novimebre de 2010)."
- Decret 171/2010, de 16 de novembre, del registre de delegats i delegades de prevenció (DOGC núm. 5764 de 26 de Novembre de 2010).
- "Real Decreto 843/2011, de 17 de junio, por el que se establecen los criterios básicos sobre la organización de recursos para desarrollar la actividad sanitaria de los servicios de prevención."
- "Ley 22/2011, de 28 de julio, de residuos y suelos contaminados."
- "Ley 33/2011, de 4 de octubre, General de Salud Pública."
- "Reglamento (UE) nº 109/2012 de la Comisión, de 9 de febrero de 2012, por el que se modifica el Reglamento (CE) nº 1907/2006 del Parlamento Europeo y del Consejo relativo al registro, la evaluación, la autorización y la restricción de las sustancias y preparados químicos (REACH) en lo que respecta a su anexo XVII (sustancias CMR)."
- "Reglamento (UE) nº 125/2012 de la Comisión, de 14 de febrero de 2012, por el que se modifica el anexo XIV del Reglamento (CE) nº 1907/2006 del Parlamento Europeo y del Consejo, relativo al registro, la evaluación, la autorización y la restricción de las sustancias y preparados químicos (REACH)."
- "Reglamento (UE) nº 412/2012 de la Comisión, de 15 de mayo de 2012, por el que se modifica el anexo XVII del Reglamento (CE) nº 1907/2006 del Parlamento Europeo y del Consejo, relativo al registro, la evaluación, la autorización y la restricción de las sustancias y preparados químicos (REACH)."
- "Real Decreto 1070/2012, de 13 de julio, por el que se aprueba el Plan estatal de protección civil ante el riesgo químico."
- "Reglamento (UE) nº 836/2012 de la Comisión, de 18 de septiembre de 2012, por el que se modifica, con relación al plomo, el anexo XVII del Reglamento (CE) nº 1907/2006 del Parlamento Europeo y del Consejo, relativo al registro, la evaluación, la autorización y la restricción de las sustancias y mezclas químicas (REACH)."
- "Reglamento (UE) nº 835/2012 de la Comisión, de 18 de septiembre de 2012, por el que se modifica el Reglamento (CE) nº 1907/2006 del Parlamento Europeo y del Consejo, relativo al registro, la evaluación, la autorización y la restricción de las sustancias y mezclas químicas (REACH), en lo que respecta a su anexo XVII (cadmio)."
- "Reglamento (UE) nº 848/2012 de la Comisión, de 19 de septiembre de 2012, por el que se modifica, en lo que respecta a los compuestos de fenilmercurio, el anexo XVII del Reglamento (CE) nº 1907/2006 del Parlamento Europeo y del Consejo, relativo al registro, la evaluación, la autorización y la restricción de las sustancias y mezclas químicas (REACH)."
- "Reglamento (UE) nº 847/2012 de la Comisión, de 19 de septiembre de 2012, por el que se modifica, en lo que respecta al mercurio, el anexo XVII del Reglamento (CE) nº 1907/2006 del Parlamento Europeo y del Consejo, relativo al registro, la evaluación, la autorización y la restricción de las sustancias y mezclas químicas (REACH)."
- "Reglamento (UE) nº 126/2013 de la Comisión, de 13 de febrero de 2013, por el que se modifica el anexo XVII del Reglamento (CE) nº 1907/2006 del Parlamento Europeo y del Consejo, relativo al registro, la evaluación, la autorización y la restricción de las sustancias y preparados químicos (REACH)."

Finançat per
Unió Europea Fons Europeu Next Generation · Gobierno de España · Plan de Recuperación, Transformación y Resiliencia · Next Generation Catalunya · Generalitat de Catalunya

- ''Reglamento (UE) nº 348/2013 de la Comisión, de 17 de abril de 2013, por el que se modifica el anexo XIV del Reglamento (CE) nº 1907/2006 del Parlamento Europeo y del Consejo, relativo al registro, la evaluación, la autorización y la restricción de las sustancias y mezclas químicas (REACH).''
- ''Resolución de 13 de mayo de 2013, de la Dirección General de Empleo, por la que se registra y publica el Acta del acuerdo de revisión parcial del V Convenio colectivo general del sector de la construcción.''
- ''Ley 5/2013, de 11 de junio, por la que se modifican la Ley 16/2002, de 1 de julio, de prevención y control integrados de la contaminación y la Ley 22/2011, de 28 de julio, de residuos y suelos contaminados.''
- ''Orden PRE/2056/2013, de 7 de noviembre, por la que se modifica el anexo VI del Reglamento sobre clasificación, envasado y etiquetado de preparados peligrosos, aprobado por el Real Decreto 255/2003, de 28 de febrero.''
- ''Resolución de 8 de noviembre de 2013, de la Dirección General de Empleo, por la que se registra y publica el Acta de los acuerdos sobre el procedimiento para la homologación de actividades formativas en materia de prevención de riesgos laborales, así como sobre el Reglamento de condiciones para el mantenimiento de la homologación de actividades formativas en materia de prevención de riesgos laborales de acuerdo con lo establecido en el V Convenio colectivo del sector de la construcción.''
- ''Resolución de 15 de noviembre de 2013, de la Secretaría de Estado de Administraciones Públicas, por la que se actualiza y dispone la publicación del Sistema de Gestión de la Prevención de Riesgos Laborales en la Administración General del Estado.''
- "Real Decreto 842/2013, de 31 de octubre, por el que se aprueba la clasificación de los productos de construcción y de los elementos constructivos en función de sus propiedades de reacción y de resistencia frente al fuego (BOE 281, de 23 de noviembre de 2013)."
- "Directiva 2013/59/Euratom del Consejo, de 5 de diciembre de 2013, por la que se establecen normas de seguridad básicas para la protección contra los peligros derivados de la exposición a radiaciones ionizantes, y se derogan las Directivas 89/618/Euratom, 90/641/Euratom, 96/29/Euratom, 97/43/Euratom y 2003/122/Euratom."
- "Real Decreto 97/2014, de 14 de febrero, por el que se regulan las operaciones de transporte de mercancías peligrosas por carretera en territorio espanyol (BOE 50, de 27 de febrero de 2014)."
- "Real Decreto 337/2014, de 9 de mayo, por el que se aprueban el Reglamento sobre condiciones técnicas y garantías de seguridad en instalaciones eléctricas de alta tensión y sus Instrucciones Técnicas Complementarias ITC-RAT 01 a 23."
- Llei 13/2014, del 30 d'octubre, d'accessibilitat.
- "Reglamento (UE) no 1303/2014 de la Comisión, de 18 de noviembre de 2014, sobre la especificación técnica de interoperabilidad relativa a la «seguridad en los túneles ferroviarios» del sistema ferroviario de la Unión Europea."
- "Reglamento (UE) 2015/282 de la Comisión, de 20 de febrero de 2015, por el que se modifican, con relación al estudio ampliado de toxicidad para la reproducción en una generación, los anexos VIII, IX y X del Reglamento (CE) no 1907/2006 del Parlamento Europeo y del Consejo, relativo al registro, la evaluación, la autorización y la restricción de las sustancias y preparados químicos (REACH)."
- "Reglamento (UE) 2015/326 de la Comisión, de 2 de marzo de 2015, por el que se modifica, con relación a los hidrocarburos aromáticos policíclicos y los ftalatos, el anexo XVII del Reglamento (CE) nº 1907/2006 del Parlamento Europeo y del Consejo, relativo al registro, la evaluación, la autorización y la restricción de las sustancias y preparados químicos (REACH)."
- "Real decreto 598/2015, de 3 de julio, por el que se modifican el Real Decreto 39/1997, de 17 de enero, por el que se aprueba el Reglamento de los servicios de prevención , y otros Reales Decretos : el RD 485/97, el RD 665/97 y el RD 374/2001."
- "Real decreto 840/2015, de 21 de septiembre, por el que se aprueban medidas de control de los riesgos inherentes a los accidentes graves en los que intervengan sustancias peligrosas."
- "Real decreto 899/2015, de 9 de octubre, por el que se modifica el Real Decreto 39/1997, de 17 de enero, por el que se aprueba el Reglamento de los Servicios de Prevención."
- "Real decreto 901/2015, de 9 de octubre, por el que se modifica el Real Decreto 843/2011, de 17 de junio, por el que se establecen los criterios básicos sobre la organización de recursos para desarrollar la actividad sanitaria de los servicios de prevención."
- "Orden ESS/2259/2015, de 22 de octubre, por la que se modifica la Orden TIN/2504/2010, de 20 de septiembre, por la que se desarrolla el Real Decreto 39/1997, de 17 de enero, por el que se aprueba el Reglamento de los Servicios de Prevención, en lo referido a la acreditación de entidades especializadas como servicios de prevención, memoria de actividades preventivas y autorización para realizar la actividad de auditoría del sistema de prevención de las empresas."
- "Real decreto 1054/2015, de 20 de noviembre, por el que se aprueba el Plan Estatal de Protección Civil ante el Riesgo Radiológico."
- ''Real decreto 1072/2015, de 27 de noviembre, por el que se modifica el Real Decreto 2200/1995, de 28 de diciembre, por el que se aprueba el Reglamento de la Infraestructura para la Calidad y la Seguridad Industrial."
- ''Directiva (UE) 2017/164 de la Comisión, de 31 de enero de 2017, por la que se establece una cuarta lista de valores límite de exposición profesional indicativos de conformidad con la Directiva 98/24/CE del Consejo y por la que se modifican las Directivas 91/322/CEE, 2000/39/CE y 2009/161/UE de la Comisión.''
- "Real Decreto 115/2017, de 17 de febrero, por el que se regula la comercialización y manipulación de gases fluorados y equipos basados en los mismos, así como la certificación de los profesionales que los utilizan y por el que se establecen los requisitos técnicos para las instalaciones que desarrollen actividades que emitan gases fluorados (BOE 42, de 18 de febrero de 2017)."
- "Real Decreto 656/2017, de 23 de junio, por el que se aprueba el Reglamento de Almacenamiento de Productos Químicos y sus Instrucciones Técnicas Complementarias MIE APQ 0 a 10 (BOE 176, de 25 de julio de 2017)."
- "Ley 9/2017, de 8 de noviembre, de Contratos del Sector Público, por la que se transponen al ordenamiento jurídico español las Directivas del Parlamento Europeo y del Consejo 2014/23/UE y 2014/24/UE, de 26 de febrero de 2014 (BOE 272, de 09 de novembre de 2017)."
- ''Orden TEC/1146/2018, de 22 de octubre, por la que se aprueba la instrucción técnica complementaria 04.7.06 ''Control de gases tóxicos en la atmósfera de las actividades subterráneas'' y se modifica la instrucción técnica complementaria 05.0.02 ''Especificaciones para minas subterráneas de carbón y labores con riesgo de explosión. Contenidos límites de metano en la corriente de aire'', del Reglamento General de Normas Básicas de Seguridad Minera.''
- ''Resolución de 14 de noviembre de 2018, de la Dirección General de Industria y de la Pequeña y Mediana Empresa, por la que se actualiza el listado de normas de la instrucción técnica complementaria ITC-ICG 11 del Reglamento técnico de distribución y utilización de combustibles gaseosos, aprobado por el Real Decreto 919/2006, de 28 de julio.''
- ''Orden PCI/1319/2018, de 7 de diciembre, por la que se modifica el Anexo II del Real Decreto 1513/2005, de 16 de diciembre, por el que se desarrolla la Ley 37/2003, de 17 de noviembre, del ruido, en lo referente a la evaluación del ruido ambiental''

4.2. Condicions ambientals

- Ordre de 27 de juny de 1985, sobre inscripció d'empreses amb risc per amiant (DOGC Diari

Finançat per
Unió Europea Fons Europeu Next Generation · Gobierno de España · Plan de Recuperación, Transformación y Resiliencia · Next Generation Catalunya · Generalitat de Catalunya

Oficial de la Generalitat de Catalunya de 05 d'agost de 1985).

- Ordre de 30 de juny de 1987, sobre registre de dades de control de l'ambient laboral i vigilància mèdica en empreses amb risc d'amiant (DOGC Diari Oficial de la Generalitat de Catalunya de 10 de juliol de 1987).
- "Real Decreto 108/1991, de 1 de febrero, sobre la prevención y reducción de la contaminación del medio ambiente producida por el amianto (BOE de 6 de febrero de 1991)".
- "Real Decreto 664/1997, de 12 de mayo, sobre la protección de los trabajadores contra los riesgos relacionados con la exposición a agentes biológicos durante el trabajo (BOE de 24 de mayo de 1997)". Modificat per "Orden de 25 de marzo de 1998".
- "Real Decreto 665/1997, de 12 de mayo, sobre la protección de los trabajadores contra los riesgos relacionados con la exposición a agentes cancerígenos durante el trabajo (BOE de 24 de mayo de 1997)". Modificat per "Real Decreto 1124/2000 (BOE de 17 de junio de 2000)" i "Real Decreto 349/2003 (BOE de 5 de abril de 2003)".
- "Real decreto 212/2002, de 22 de febrero de 2002, por el que se regulan las emisiones sonoras en el entorno debidas a determinadas máquinas de uso al aire libre (BOE de 1 de marzo de 2002)". Modificat per "Real Decreto 524/2006 (BOE de 4 de mayo de 2006)".
- "Real Decreto 681/2003, de 12 de junio, sobre la protección de la salud y la seguridad de los trabajadores expuestos a los riesgos derivados de atmósferas explosivas en el lugar de trabajo (BOE de 18 de junio de 2003).
- "Ley ordinaria 37/2003 del Ruido de 17 de noviembre (BOE de 18 noviembre de2003)". Desenvolupada per "Real Decreto 1513/2005 (BOE de 17 de diciembre de 2005)" i "Real Decreto 1367/2007 (BOE de 23 de octubre 2007)".
- "Protección de los trabajadores ante los riesgos derivados de la exposición al ruido durante el trabajo. Real Decreto 286/2006, de 10 de marzo, sobre la protección de la salud y seguridad de los trabajadores contra los riesgos relacionados con la exposición al ruido. (BOE 11 de marzo de 2006)".
- "Real decreto 1367/2007, de 19 de octubre, por el que se desarrolla la Ley 37/2003, de 17 de noviembre, del Ruido, en lo referente a zonificación acústica, objetivos de calidad y emisiones acústicas (BOE de 23 de octubre de 2007)".
- "Ley 34/2007, de 15 de noviembre, de calidad del aire y protección de la atmósfera (BOE de 16 de noviembre de 2007)".

4.3. Incendis

- Ordenances municipals.
- Decret 64/1995, de 7 de març, pel qual s'estableixen mesures de prevenció d'incendis forestals (DOGC Diari Oficial de la Generalitat de Catalunya de 10 de març de 1995) i desenvolupada per Ordre MAB/62/2003 (DOGC Diari Oficial de la Generalitat de Catalunya de 24 de Febrer de 2003).
- "Real Decreto 513/2017, de 22 de mayo, por el que se aprueba el Reglamento de instalaciones de protección contra incendios (BOE 139, de 12 de junio de 2017)."

4.4. Instal·lacions elèctriques

- "Orden de 18 de julio de 1978, por la que se aprueba la Norma Tecnológica NTE-IEE/1978, "Instalaciones de electricidad: alumbrado exterior" (BOE de 12 de agosto de 1978)".
- Resolució de 4 de novembre de 1988, per la qual s'estableix un certificat sobre compliment de les distàncies reglamentàries d'obres i construccions a línies elèctriques (DOGC Diari Oficial de la Generalitat de Catalunya de 30 de novembre de 1988).
- "Ley 54/1997, de 27 de noviembre de 1997, del Sector Eléctrico (BOE de 28 de noviembre de 1997)". Complementada per "Real Decreto 1955/2000 (BOE de 27 de diciembre de 2000)".
- Llei 6/2001, de 31 de maig, d'ordenació ambiental de l'enllumenament per a la protecció del medi nocturn (DOGC Diari Oficial de la Generalitat de Catalunya de 12 de juny de 2001).
- "Real Decreto 614/2001, de 8 de junio, sobre disposiciones mínimas para la protección de la salud y seguridad de los trabajadores frente al riesgo eléctrico (BOE de 21 de junio de 2001)".
- Decret 329/2001, de 4 de desembre, pel qual s'aprova el Reglament del subministrament elèctric (DOGC Diari Oficial de la Generalitat de Catalunya de 18 de desembre de 2001).
- "Reglamento electrotécnico de baja tensión. R.D. 842/2002 de 2 de agosto (BOE de 18 de septiembre de 2002)".
- "Sentencia de 17 de febrero de 2004, de la Sala Tercera del Tribunal Supremo, por la que se anula el inciso 4.2.c.2 de la ITC-BT-03 anexa al Reglamento Electrónico para baja tensión, aprobado por Real Decreto 842/2002, de 2 de agosto".
- "Real decreto 223/2008, de 15 de febrero, del Ministerio de Industria, Turismo y Comercio por el que se aprueban el Reglamento sobre condiciones técnicas y garantías de seguridad en líneas eléctricas de alta tensión y sus instrucciones técnicas complementarias ITC-LAT 01 a 09 (BOE de 19 de marzo de 2008)".
- "Instrucciones Técnicas Complementarias del Reglamento electrotécnico de baja tensión: ITC-BT-09 Instalaciones de alumbrado exterior e ITC-BT-33 Instalaciones provisionales y temporales de obras".

4.5. Equips i maquinària

- "Orden de 30 de julio de 1974, por la que se determinan las condiciones que deben reunir los aparatos elevadores de propulsión hidráulica y las normas para la aprobación de sus equipos impulsores (BOE de 9 de agosto de 1974)".
- "Reglamento de aparatos de elevación y su mantenimiento. R.D. 2291/1985 de 8 de noviembre (BOE de 11 de diciembre de 1985)". Derogat parcialment per "R.D. 1314/1997 (BOE de 30 de septiembre de 1997)".
- "Real Decreto 474/1988, de 30 de marzo, por el que se dictan las disposiciones de aplicación de la Directiva del Consejo de las Comunidades Europeas 84/528/CEE sobre aparatos elevadores y de manejo mecánico (BOE de 20 de mayo de 1988)".
- "Resolución de 3 abril de 1997, de la Dirección General de Tecnología y Seguridad Industrial por la que se autoriza la instalación de ascensores sin cuarto de máquinas (BOE de 23 de abril de 1997)".
- "Real Decreto 488/1997, de 14 de abril, sobre disposiciones mínimas de seguridad y salud relativas al trabajo con equipos que incluyen pantallas de visualización (BOE de 23 de abril de 1997)".
- "Disposiciones mínimas de seguridad y salud relativas a la utilización por los trabajadores de equipos de protección Individual. RD 773/1997 de 30 de mayo (BOE 12 de junio de 1997)".
- "Real Decreto 1215/1997, de 18 de julio por el que se establecen las disposiciones mínimas de seguridad y salud para la utilización por los trabajadores de los equipos de trabajo (BOE de 7 de agosto de 1997)". Modificat per "Real Decreto 2177/2004 (BOE de 13 de noviembre de 2004)".
- "Resolución de 10 de septiembre de 1998, de la Dirección General de Tecnología y Seguridad Industrial, por la que se autoriza la Instalación de ascensores con máquinas en foso (BOE de 25 septiembre de 1998)."

Finançat per
Unió Europea Fons Europeu Next Generation · Gobierno de España · Plan de Recuperación, Transformación y Resiliencia · Next Generation Catalunya · Generalitat de Catalunya

- "Real Decreto 1849/2000, de 10 de noviembre, del Reglamento de seguridad en las máquinas, por el que se derogan diferentes disposiciones en materia de normalización y homologación de productos industriales (BOE de 2 de diciembre de 2000."
- "Real Decreto 2177/2004, de 12 de noviembre, por el que se modifica el Real Decreto 1215/1997, de 18 de julio, por el que se establecen las disposiciones mínimas de seguridad y salud para la utilización por los trabajadores de los equipos de trabajo, en materia de trabajos temporales en altura (BOE de 13 de noviembre de 2004)".
- "Real Decreto 1311/2005, de 4 de noviembre de 2005, sobre la protección de la salud y la seguridad de los trabajadores frente a los riesgos derivados o que puedan derivarse de la exposición a vibraciones mecánicas (BOE de 5 de noviembre de 2005)"."Real Decreto 2060/2008, de 12 de diciembre, por el que se aprueba el Reglamento de equipos a presión y sus instrucciones técnicas complementarias (BOE 31, de 5 de febrero de 2009).
- "Real Decreto 1644/2008, de 10 de octubre, por el que se establecen las normas para la comercialización y puesta en servicio de las màquines (BOE 246, de 11 de octubre de 2008)."
- "Real Decreto 2060/2008, de 12 de diciembre, por el que se aprueba el Reglamento de equipos a presión y sus instrucciones técnicas complementarias (BOE 31, de 5 de febrero de 2009)."
- "Real Decreto 1388/2011, de 14 de octubre, por el que se dictan las disposiciones de aplicación de la Directiva 2010/35/UE del Parlamento Europeo y del Consejo de 16 de junio de 2010 sobre equipos a presión transportables y por la que se derogan las Directivas 76/767/CEE, 84/525/CEE, 84/526/CEE, 84/527/CEE y 1999/36/CE."
- "Real Decreto 494/2012, de 9 de marzo, por el que se modifica el Real Decreto 1644/2008, de 10 de octubre, por el que se establecen las normas para la comercialización y puesta en servicio de las máquinas, para incluir los riesgos de aplicación de plaguicidas."
- "Real Decreto 88/2013, de 8 de febrero, por el que se aprueba la Instrucción Técnica Complementaria AEM 1 "Ascensores" del Reglamento de aparatos de elevación y manutención, aprobado por Real Decreto 2291/1985, de 8 de novembre (BOE 46, de 22 de febrero de 2013)."
- "Real decreto 709/2015, de 24 de julio, por el que se establecen los requisitos esenciales de seguridad para la comercialización de los equipos a presión (BOE 210, de 2 de septiembre de 2015)."
- "Real Decreto 203/2016, de 20 de mayo, por el que se establecen los requisitos esenciales de seguridad para la comercialización de ascensores y componentes de seguridad para ascensores (BOE 126, de 25 de mayo de 2016)."
- "Real Decreto 115/2017, de 17 de febrero, por el que se regula la comercialización y manipulación de gases fluorados y equipos basados en los mismos, así como la certificación de los profesionales que los utilizan y por el que se establecen los requisitos técnicos para las instalaciones que desarrollen actividades que emitan gases fluorados."
- "Real Decreto 656/2017, de 23 de junio, por el que se aprueba el Reglamento de Almacenamiento de Productos Químicos y sus Instrucciones Técnicas Complementarias MIE APQ 0 a 10."
- "Orden FOM/606/2018, de 25 de mayo, sobre el contenido del informe anual para el transporte de mercancías peligrosas por carretera."
- Instruccions Tècniques Complementaries:

"ITC – MIE – AEM2: Grúas torre desmontables para obras. RD 836/2003 de 27 de mayo de 2003 (BOE 17 de julio de 2003)".

"ITC – MIE – AEM3: Carretas automotrices de manutención. OM. 26 de mayo de 1989 (BOE 9 de junio de 1989)".

"ITC – MIE – AEM4: Reglamento de aparatos de elevación y manutención, referentes a grúas móviles autopropulsadas. RD 837/2003 de 27 de mayo de 2003 (BOE 17 de julio de 2003)".

"Norma UNE-58921-IN Instrucciones para la instalación, manejo, mantenimiento, revisiones e inspecciones de las plataformas elevadoras móviles de personal (PEMP)".

4.6. Equips de protecció individual

- "Comercialización y libre circulación intracomunitaria de los equipos de protección individual. R.D. 1407/1992 de 20 de noviembre (BOE 28 de diciembre de 1992)". Modificat per "OM de 16 de mayo de 1994", per "R.D. 159/1995 de 3 de febrero (BOE 8 de marzo de 1995)" i per la "Resolución de 27 de mayo de 2002 (BOE 4 de julio de 2002)". Complementat per la "Resolución de 25 de abril de 1996 (BOE de 28 de mayo de 1996)", "Resolución de 18 de marzo de 1998 (BOE de 22 de abril de 1998)", "Resolución de 29 de abril de 1999 (BOE de 29 de junio de 1999)", "Resolución de 28 de julio de 2000 (BOE de 8 de septiembre de 2000)" i "Resolución de 7 de septiembre de 2001 (BOE de 27 de septiembre de 2001)".
- "Real Decreto 159/1995, de 3 de febrero , por el que se modifica el Real Decreto 1407/1992, de 20 de noviembre, por el que se regula las condiciones para la comercialización y libre circulación intracomunitaria de los equipos de protección individual (BOE de 8 de marzo de 1995) modificado por Orden de 20 de febrero de 1997 (BOE de 6 de marzo de 1997)".
- "R.D. 773/1997 de 30 de mayo, sobre disposiciones mínimas de seguridad y salud relativas a la utilización por los trabajadores de equipos de protección individual".
- "Decisión de la Comisión, de 16 de marzo de 2006, relativa a la publicación de las referencias de la norma EN 143:2000, Equipos de protección respiratoria. Filtros contra partículas. Requisitos, ensayos, marcado, de conformidad con la Directiva 89/686/CEE del Consejo (equipos de protección individual) [notificada con el número C(2006) 777]".
- "Directiva 2014/68/UE del Parlamento Europeo y del Consejo, de 15 de mayo de 2014, relativa a la armonización de las legislaciones de los Estados miembros sobre la comercialización de equipos a presión (refundición)."
- Normes Tècniques Reglamentàries.

4.7. Senyalització

- "Disposiciones mínimas en materia de señalización de seguridad y salud en el trabajo. R.D. 485/1997 (BOE 23 de abril de 1997)".
- "Orden de 31 de agosto de 1987 sobre Señalización, balizamiento, defensa, limpieza y terminación de obras fijas en vías fuera de poblado (BOE de 18 de septiembre de 1987)".
- Normes sobre senyalització d'obres en carreteres. "Instrucción 8.3. IC del MOPU".

4.8. Diversos

- "Orden de 20 de junio de 1986 sobre Catalogación y Homologación de los explosivos, productos explosivos y sus accesorios (BOE de 1 de julio de 1986)".
- "Orden de 16 de diciembre de 1987 por la que se establecen nuevos modelos para la

Finançat per
Unió Europea Fons Europeu Next Generation · Gobierno de España · Plan de Recuperación, Transformación y Resiliencia · Next Generation Catalunya · Generalitat de Catalunya

notificación de accidentes de trabajo y se dan instrucciones para su cumplimentación y tramitación (BOE de 29 de diciembre de 1987)". Modificada per "Orden TAS/2926/2002 (BOE de 21 de noviembre de 2002)".

- "Resolución de 1 de agosto de 2007, de la Dirección General de Trabajo, por la que se inscribe en el registro y publica el IV Convenio Colectivo General del Sector de la Construcción (BOE de 17 de agosto de 2007)".
- Convenis col·lectius.
- "Real Decreto 1591/2009, de 16 de octubre, por el que se regulan los productos sanitarios (BOE 268 de 6 de noviembre de 2009)."
- ''Orden TIN/1071/2010, de 27 de abril, sobre los requisitos y datos que deben reunir las comunicaciones de apertura o de reanudación de actividades en los centros de Trabajo.''
- "Directiva 2014/28/UE del Parlamento Europeo y del Consejo, de 26 de febrero de 2014, relativa a la armonización de las legislaciones de los Estados miembros en materia de comercialización y control de explosivos con fines civiles (refundición)."
- ''Real Decreto 130/2017, de 24 de febrero, por el que se aprueba el Reglamento de Explosivos (BOE 54, de 4 de marzo de 2017).''
- ''Real decreto 257/2018, de 4 de mayo, por el que se modifica el Real Decreto 1299/2006, de 10 de noviembre, por el que se aprueba el cuadro de enfermedades profesionales en el sistema de la Seguridad Social y se establecen criterios para su notificación y registro.''

5. CONDICIONS ECONÒMIQUES

5.1. Criteris d'aplicació

L' Art. 5, 4 del R.D. 1627 / 1997, de 24 d'octubre, manté per al sector de la construcció, la necessitat d'estimar l'aplicació de la Seguretat i Salut com un cost ''afegit'' a l'Estudi de Seguretat i Salut, i per conseqüent, incorporat al Projecte.

El pressupost per a l'aplicació i execució de l'estudi de Seguretat i Salut, haurà de quantificar el conjunt de ''despeses'' previstes, tant pel que es refereix a la suma total com a la valoració unitària d'elements, amb referència al quadre de preus sobre el que es calcula. Sols podran figurar partides alçades en els casos d'elements o operacions de difícil previsió.

Els amidaments, qualitats i valoració recollides en el pressupost de l'Estudi de Seguretat i Salut podran ser modificades o substituïdes per alternatives proposades pel Contractista en el seu Pla de Seguretat i Salut, prèvia justificació tècnica degudament motivada, sempre que això no suposi disminució de l'import total ni dels nivells de protecció continguts en l'Estudi de Seguretat i Salut. A aquests efectes, el pressupost del E.S.S. haurà d'anar incorporant al pressupost general de l'obra com un capítol més del mateix.

La tendència a integrar la Seguretat i Salut (pressupost de Seguretat i Salut = 0), es contempla en el mateix cos legal quan el legislador indica que, no s'inclouran en el pressupost de l'Estudi de Seguretat i Salut els costos exigits per la correcta execució professional dels treballs, conforme a les normes reglamentàries en vigor i els criteris tècnics generalment admesos, emanats dels organismes especialitzats. Aquest criteri es l'aplicat en el present E.S.S. en l'apartat relatiu a Medis Auxiliars d'Utilitat Preventiva (MAUP).

5.2. Certificació del pressupost del Pla de Seguretat i Salut

Si bé el Pressupost de Seguretat, amb criteris de ''Seguretat Integrada'' hauria d'estar inclòs en les partides del Projecte, de forma no segregable, per les obres de Construcció, es precisa l'establiment d'un criteri respecte a la certificació de les partides contemplades en el pressupost del Pla de Seguretat i Salut del Contractista per cada obra.

El pressupost de seguretat i salut s'abonarà d'acord amb el que indiqui el corresponent contracte d'obra.

5.3. Revisió de preus del Pla de Seguretat i Salut

Els preus aprovats pel Coordinador de Seguretat i Salut continguts en el Pla de Seguretat i Salut del Contractista, es mantindrà durant la totalitat de l'execució material de les obres.

Excepcionalment, quan el contracte s'hagi executat en un 20% i transcorregut com a mínim un any des de la seva adjudicació, podrà contemplar-se la possibilitat de revisió de preus del pressupost de Seguretat, mitjançant els índexs o fórmules de caràcter oficial que determini l'òrgan de contractació, en els terminis contemplats en en la Llei 9/2017, de 8 de novembre, de Contractes de Sector Públic, per la qual es transposen a l'ordenament jurídic espanyol les Directives de el Parlament Europeu i de Consell 2014/23 / UE i 2014/24 / UE, de 26 de febrer de 2014.

5.4. Penalitzacions per incompliment en matèria de Seguretat

La reiteració d'incompliments en l'aplicació dels compromisos adquirits en el Pla de Seguretat i Salut, a criteri per unanimitat del Coordinador de Seguretat i Salut i dels restants components de la Direcció d'Obra o Direcció Facultativa, per acció u omissió del personal propi i/o Subcontractistes i Treballadors Autònoms contractats per ell, duran aparellats conseqüentment per el Contractista, les següents Penalitzacions:

1.- MOLT LLEU : 3% del Benefici Industrial de l'obra contractada

Finançat per
Unió Europea Fons Europeu Next Generation · Gobierno de España · Plan de Recuperación, Transformación y Resiliencia · Next Generation Catalunya · Generalitat de Catalunya

2.- LLEU : 20% del Benefici Industrial de l'obra contractada

3.- GREU : 75% del Benefici Industrial de l'obra contractada

4.- MOLT GREU : 75% del Benefici Industrial de l'obra contractada

5.- GRAVÍSSIM : Paralització dels treballadors +100% del Benefici Industrial de l'obra contractada + Pèrdua d'homologació com Contractista, per la mateixa Propietat, durant 2 anys.

6. CONDICIONS TÈCNIQUES GENERALS DE SEGURETAT

6.1. Previsions del Contractista a l'aplicació de les Tècniques de Seguretat

La Prevenció de la Sinistralitat Laboral, pretén aconseguir uns objectius concrets, en el nostre cas, detectar i corregir els riscos d'accidents laborals.

El Contractista Principal haurà de reflectir al seu Pla de Seguretat i Salut la manera concreta de desenvolupar les Tècniques de Seguretat i Salut i com les aplicarà en aquesta obra.

Tot seguit s'anomenen a títol orientatiu una sèrie de descripcions de les diferents Tècniques Analítiques i Operatives de Seguretat:

- **Tècniques analítiques de seguretat**

Les Tècniques Analítiques de Seguretat i Salut tenen com a objectiu exclusiu la detecció de riscos i la recerca de les causes.

Prèvies als accidents.-

- Inspeccions de seguretat.
- Anàlisi de treball.
- Anàlisi Estadística de la sinistralitat.
- Anàlisi del entorn de treball.

Posteriors als accidents.-

- Notificació d'accidents.
- Registre d'accidents
- Investigació Tècnica d'Accidents.

- **Tècniques operatives de seguretat.**

Les Tècniques Operatives de Seguretat i Salut pretenen eliminar les Causes i a través d'aquestes corregir el Risc

Segons que l'objectiu de l'acció correctora hagi d'operar sobre la conducta humana o sobre els factors perillosos mesurats, el Contractista haurà de demostrar al seu Pla de Seguretat i Salut i Higiene que té desenvolupat un sistema d'aplicació de Tècniques Operatives sobre

El Factor Tècnic:

- Sistemes de Seguretat
- Proteccions col·lectives i Resguards
- Manteniment Preventiu
- Proteccions Personals
- Normes
- Senyalització

El Factor Humà:

- Test de Selecció prelaboral del personal.
- Reconeixements Mèdics prelaborals.
- Formació
- Aprenentatge
- Propaganda
- Acció de grup
- Disciplina
- Incentius

6.2. Condicions Tècniques del Control de Qualitat de la Prevenció

El Contractista inclourà a les Empreses Subcontractades i treballadors Autònoms, lligats amb ell contractualment, en el desenvolupament del seu Pla de Seguretat i Salut; haurà d'incloure els documents tipus en el seu format real, així com els procediments de complimentació fets servir a la seva estructura empresarial, per a controlar la qualitat de la Prevenció de la Sinistralitat Laboral. Aportem al present Estudi de Seguretat, a títol de guia, l'enunciat dels més importants:

76. Programa implantat a l'empresa, de Qualitat Total o el reglamentari Pla

Finançat per
Unió Europea Fons Europeu Next Generation · Gobierno de España · Plan de Recuperación, Transformación y Resiliencia · Next Generation Catalunya · Generalitat de Catalunya

d'Acció Preventiva.

77. Programa Bàsic de Formació Preventiva estandarditzat pel Contractista Principal
78. Formats documentals i procediments de complimentació, integrats a l'estructura de gestió empresarial, relatius al Control Administratiu de la Prevenció.
79. Comitè i/o Comissions vinculats a la Prevenció
80. Documents vinculants, actes i/o memoràndums.
81. Manuals i/o Procediments Segurs de Treball, d'ordre intern d'empresa
82. Control de Qualitat de Seguretat del Producte.

6.3. Condicions Tècniques dels Òrgans de l'Empresa Contractista competents en matèria de Seguretat i Salut

El comitè o les persones encarregades de la promoció, coordinació i vigilància de la Seguretat i Salut de l'obra seran almenys els mínims establerts per la normativa vigent pel cas concret de l'obra de referència, assenyalant-se específicament al Pla de Seguretat, la seva relació amb l'organigrama general de Seguretat i Salut de l'empresa adjudicatària de les obres.

El Contractista acreditarà l'existència d'un Servei Tècnic de Seguretat i Salut (propi o concertat) com a departament staff depenent de l'Alta Direcció de l'Empresa Contractista, dotat dels recursos, medis i qualificació necessària conforme al R.D. 39 /1997 ''Reglamento de los Servicios de Prevención''. En tot cas el constructor comptarà amb l'ajut del Departament Tècnic de Seguretat i Salut de la Mútua d'Accidents de Treball amb la que tingui establerta pòlissa.

El Coordinador de Seguretat i Salut podrà vedar la participació en aquesta obra del Delegat Sindical de Prevenció que no reuneixi, al seu criteri, la capacitació tècnica preventiva pel correcte compliment de la seva important missió.

L'empresari Contractista com a màxim responsable de la Seguretat i Salut de la seva empresa, haurà de fixar els àmbits de competència funcional dels Delegats Sindicals de Prevenció en aquesta obra.

L'obra disposarà de Tècnic de Seguretat i Salut (propi o concertat) a temps parcial, que assessori als responsables tècnics (i conseqüentment de seguretat) de l'empresa constructora en matèria preventiva, així com una Brigada de reposició i manteniment de les proteccions de seguretat, amb indicació de la seva composició i temps de dedicació a aquestes funcions.

6.4. Obligacions de l'Empresa Contractista competent en matèria de Medicina del Treball

El Servei de Medicina del Treball integrat en el Servei de Prevenció, o en el seu cas, el Quadre Facultatiu competent, d'acord amb la reglamentació oficial, serà l'encarregat de vetllar per les condicions higièniques que haurà de reunir el centre de treball.

Respecte a les instal·lacions mèdiques a l'obra existiran almenys una farmaciola d'urgència, que estarà degudament assenyalada i contindrà allò disposat a la normativa vigent i es revisarà periòdicament el control d'existències.

Al Pla de Seguretat i Salut i Higiene el contractista principal desenvoluparà l'organigrama així com les funcions i competències de la seva estructura en Medicina Preventiva.

Tot el personal de l'obra (Propi, Subcontractat o Autònom), amb independència del termini de durada de les condicions particulars de la seva contractació, haurà d'haver passat un reconeixement mèdic d'ingrés i estar classificat d'acord amb les seves condicions psicofísiques.

Independentment del reconeixement d'ingrés, s'haurà de fer a tots els treballadors del Centre de Treball (propis i Subcontractats), segons ve assenyalat a la vigent reglamentació al respecte, com a mínim un reconeixement periòdic anual.

Paral·lelament l'equip mèdic del Servei de Prevenció de l'empresa (Propi, Mancomunat, o assistit per Mútua d'Accidents) haurà d'establir al Pla de Seguretat i Salut un programa d'actuació cronològica a les matèries de la seva competència:

- Higiene i Prevenció al treball.
- Medicina preventiva dels treballadors.
- Assistència Mèdica.
- Educació sanitària i preventiva dels treballadors.
- Participació en comitè de Seguretat i Salut.
- Organització i posta al dia del fitxer i arxiu de medicina d'Empresa.

6.5. Competències dels Col·laboradors Prevencionistes a l'obra

D'acord amb les necessitats de disposar d'un interlocutor alternatiu en absència del Cap d'Obra es nomenarà un Supervisor de Seguretat i Salut (equivalent a l'antic Vigilant de Seguretat), considerant-se en principi l'Encarregat General de l'obra, com a persona més adient per a complir-ho, en absència d'un altre treballador més qualificat en aquests treballs a criteri del Contractista. El seu nomenament es formalitzarà per escrit i es notificarà al Coordinador de Seguretat.

S'anomenarà un Socorrista, preferiblement amb coneixements en Primers Auxilis, amb la missió de realitzar petites cures i organitzar l'evacuació dels accidentats als centres

Finançat per
Unió Europea Fons Europeu Next Generation · Gobierno de España · Plan de Recuperación, Transformación y Resiliencia · Next Generation Catalunya · Generalitat de Catalunya

assistencials que correspongui que a més a més serà l'encarregat del control de la dotació de la farmaciola.

A efectes pràctics, i amb independència del Comitè de Seguretat i Salut, si la importància de l'obra ho aconsella, es constituirà a peu d'obra una ''Comissió Tècnica Interempresarial de Responsables de Seguretat'', integrat pels màxims Responsables Tècnics de les Empreses participants a cada fase d'obra, aquesta ''comissió'' es reunirà com a mínim mensualment, i serà presidida pel Cap d'Obra del Contractista, amb l'assessorament del seu Servei de Prevenció (propi o concertat).

6.6. Competències de Formació en Seguretat a l'obra

El Contractista haurà d'establir al Pla de Seguretat i Salut un programa d'actuació que reflecteixi un sistema d'entrenament inicial bàsic de tots els treballadors nous. El mateix criteri es seguirà si són traslladats a un nou lloc de treball, o ingressin com a operadors de màquines, vehicles o aparells d'elevació.

S'efectuarà entre el personal la formació adequada per assegurar el correcte ús dels medis posats al seu abast per millorar el seu rendiment, qualitat i seguretat del seu treball.

7. PLEC DE CONDICIONS TÈCNIQUES ESPECÍFIQUES DE SEGURETAT DELS EQUIPS, MÀQUINES I/O MÀQUINES-FERRAMENTES

7.1. Definició i característiques dels Equips, Màquines i/o Màquines-Ferramentes

- **Definició**

És un conjunt de peces o òrgans units entre si, dels quals un al menys és mòbil i, en el seu cas, d'òrgans d'accionament, circuits de comandament i de potència, etc., associats de forma solidària per a una aplicació determinada, en particular destinada a la transformació, tractament, desplaçament i accionament d'un material.

El terme equip i/o màquina també cobreix:

- Un conjunt de màquines que estiguin disposades i siguin accionades per a funcionar solidàriament.
- Un mateix equip intercanviable, que modifiqui la funció d'una màquina, que es comercialitza en condicions que permetin al propi operador, acoblar a una màquina, a una sèrie d'elles o a un tractor, sempre que aquest equip no sigui una peça de recanvi o una ferramenta.

Quan l'equip, màquina i/o màquina ferramenta disposi de components de seguretat que es comercialitzin per separat per a garantir una funció de seguretat en el seu ús normal, aquests adquireixen als efectes del present Estudi de Seguretat i Salut la consideració de Mitjà Auxiliar d'Utilitat Preventiva (MAUP).

- **Característiques**

Els equips de treball i màquines aniran acompanyats d'unes instruccions d'utilització, esteses pel fabricant o importador, en les quals figuraran les especificacions de manutenció, instal·lació i utilització, així con les normes de seguretat i qualsevol altra instrucció que de forma específica siguin exigides en les corresponents Instruccions Tècniques Complementàries (ITC), les quals inclouran els plànols i esquemes necessaris per al manteniment i verificació tècnica, estant ajustats a les normes UNE que li siguin d'aplicació. Portaran a més a més, una placa de material durador i fixada amb solidesa en lloc ben visible, en la qual figuraran, com a mínim, les següents dades:

- Nom del fabricant.
- Any de fabricació, importació i/o subministrament.
- Tipus i número de fabricació.
- Potència en Kw.
- Contrasenya d'homologació CE i certificat de seguretat d'ús d'entitat acreditada, si procedeix.

7.2. Condicions d'elecció, utilització, emmagatzematge i manteniment dels Equips, Màquines i/o Màquines-Ferramentes

- **Elecció d'un Equip**

Els Equips, Màquines i/o Màquines Ferramentes hauran de seleccionar-se en base a uns criteris de garanties de Seguretat per als seus operadors i respecte al seu Medi Ambient de Treball.

- **Condicions d'utilització dels Equips, Màquines i/o Màquines ferramentes**

Són les contemplades en l'Annex II del R.D. 1215, de 18 de juliol sobre ''Disposicions mínimes de Seguretat i Salut per a la utilització pels treballadors dels Equips de treball'':

- **Emmagatzematge i manteniment**

- Se seguiran escrupolosament les recomanacions d'emmagatzematge i esment, fixats pel fabricant i contingudes en la seva ''Guia de manteniment preventiu''.
- Es reemplaçaran els elements, es netejaran, engreixaran, pintaran, ajustaran i es col·locaran en el lloc assignat, seguint les instruccions del fabricant.
- S'emmagatzemaran en compartiments amplis i secs, amb temperatures compreses entre 15 i 25ºC.

Finançat per
Unió Europea Fons Europeu Next Generation · Gobierno de España · Plan de Recuperación, Transformación y Resiliencia · Next Generation Catalunya · Generalitat de Catalunya

– L'emmagatzematge, control d'estat d'utilització i els lliuraments d'Equips estaran documentades i custodiades, amb justificant de recepció de conformitat, lliurament i rebut, per un responsable tècnic, delegat per l'usuari.

7.3. Normativa aplicable

- Directives comunitàries relatives a la seguretat de les màquines, transposicions i dates d'entrada en vigor

Sobre comercialització i/o posada en servei en la Unió Europea

Directiva fonamental.

– Directiva 2006/42/CE de Parlament Europeu i de Consell, de 17 de maig de 2006, relativa a les màquines i per la qual es modifica la Directiva 95/16 / CE (refosa)).

Entrada en vigor del "Real Decreto 1644/2008, de 10 de octubre, por el que se establecen las normas para la comercialización y puesta en servicio de las máquinas."

Excepcions:

– Carretons automotors de manutenció: l'1/7/95, amb període transitori fins l'1/1/96.
– Màquines per a elevació o desplaçament de persones: el 9/2/95, amb període transitori fins l'1/1/97.
– Components de seguretat (inclou ROPS i FOPS, vegeu la Comunicació de la Comissió 94/C253/03 -D.O.C.E. ISP C253, de 10/9/94): el 9/2/95, amb període transitori fins l'1/1/97.
– Marcat: el 9/2/95, amb període transitori fins l'1/1/97.

Altres Directives.

– Directiva del Consell 73/23/CEE, de 19/2/73, relativa a l'aproximació de les legislacions dels Estats membres sobre el material elèctric destinat a utilitzar-se amb determinats límits de tensió (D.O.C.E. Núm. L 77, de 26/3/73), modificada per la Directiva del Consell 93/68/CEE.
  Transposada pel Reial Decret 7/1988, de 8 de gener (B.O.E. de 14/1/88), modificat pel Reial Decret 154/1995 de 3 de febrer (B.O.E. de 3/3/95).
  Entrada en vigor del R.D. 7/1988: l'1/12/88.
  Entrada en vigor del R.D. 154/1995: el 4/3/95, amb període transitori fins l'1/1/97.
  A aquest respecte veure també la Resolució d'11/6/98 de la Direcció General de Tecnologia i Seguretat Industrial (B.O.E. de 13/7/98).
– Directiva 2014/29/UE d'Parlament Europeu i de Consell, de 26 de febrer de 2014, sobre l'harmonització de les legislacions dels Estats membres en matèria de comercialització dels recipients a pressió simples.
– Directiva 2014/30/UE d'Parlament Europeu i de Consell, de 26 de febrer de 2014, sobre l'harmonització de les legislacions dels Estats membres en matèria de compatibilitat electromagnètica (refosa).
– Directiva 2014/34/UE d'Parlament Europeu i de Consell, de 26 de febrer de 2014, sobre l'harmonització de les legislacions dels Estats membres en matèria d'aparells i sistemes de protecció per a ús en atmosferes potencialment explosives (refosa).
– Directiva 2014/68/UE d'Parlament Europeu i de Consell, de 15 de maig de 2014, relativa a l'harmonització de les legislacions dels Estats membres sobre la comercialització d'equips a pressió.
– Reglament (UE) 2016/426 de el Parlament Europeu i de Consell, de 9 de març de 2016, sobre els aparells que cremen combustibles gasosos i pel qual es deroga la Directiva 2009/142 / CE.
– Onze Directives, amb les seves corresponents modificacions i adaptacions al progrés tècnic, relatives a l'aproximació de les legislacions dels Estats membres sobre determinació de l'emissió sonora de màquines i materials utilitzats en les obres de construcció.
  Transposades pel Reial Decret 212/2002, de 22 de febrer (B.O.E. d'1/3/02); Ordre Ministerial de 18/7/1991 (B.O.E. de 26/7/91), Reial Decret 71/1992, de 31 de gener (B.O.E. de 6/2/92) i Ordre Ministerial de 29/3/1996 (B.O.E. de 12/4/96).
  Entrada en vigor: En funció de cada directiva.

Sobre utilització de màquines i equips per al treball:

– Directiva 2009/104/CE de Parlament Europeu i de Consell, de 16 de setembre de 2009, relativa a les disposicions mínimes de seguretat i de salut per a la utilització pels treballadors en el treball dels equips de treball (segona Directiva específica conformement a l'article 16, apartat 1, de la Directiva 89/391/ CEE).

- Normativa d'aplicació restringida

– Reial Decret 1849/2000, de 10 de Novembre, pel qual es deroguen diferents disposicions en matèria de normalització i homologació de productes industrials (B.O.E. de 2/12/2000), i Ordre Ministerial de 8/4/1991, per la qual s'aprova la Instrucció Tècnica Complementària MSG-SM-1 del Reglament de Seguretat de les Màquines, referent a màquines, elements de màquines o sistemes de protecció, usats (B.O.E. d'11/5/91).
– Ordre Ministerial, de 26/5/1989, per la qual s'aprova la Instrucció Tècnica Complementària MIE-AEM-3 del Reglament d'Aparells d'Elevació i Manutenció referent a Carretons automotors de manutenció (B.O.E. de 9/6/89).
– Reial Decret 836/2003, de 27 de juny, per la qual s'aprova la nova Instrucció Tècnica Complementària MIE-AEM-2 del Reglament d'Aparells d'elevació i Manutenció, referent a Grues Torre desmuntables per a obres (B.O.E. de 17/7/03).
– Reial Decret 837/2003, de 27 de juny, pel qual s'aprova el nou text modificat i refós de la Instrucció Tècnica Complementària MIE-AEM-4 del Reglament d'Aparells d'elevació i Manutenció, referent a Grues mòbils autopropulsades usades (B.O.E. de 17/7/03).
– Reial Decret 1849/2000, de 10 de novembre, pel qual es deroguen diferents disposicions en matèria de normalització i homologació de productes industrials (B.O.E. de 2/12/00).
– Ordre Ministerial, de 9/3/1971, per la qual s'aprova l'Ordenança General de Seguretat i Higiene en el Treball (B.O.E. de 16/3/71; B.O.E. de 17/3/71 i B.O.E. de 6/4/71). Anul·lada parcialment per R.D 614/2001 de 8 de juny. BOE de 21 de juny de 2001.

8. Signatures

Pla de Santa Maria, abril de 2023.

L'Autor del Estudi de seguretat i salut




Antoni Canals Albertí

Enginyer Industrial

Finançat per
Unió Europea Fons Europeu Next Generation
GOBIERNO DE ESPAÑA
Plan de Recuperación, Transformación y Resiliencia
Next Generation Catalunya
Generalitat de Catalunya

APÈNDIX 3. PLÀNOLS DE L'ESTUDI BÀSIC DE SEGURETAT I SALUT


Finançat per
Unió Europea Fons Europeu Next Generation
GOBIERNO DE ESPAÑA
Plan de Recuperación, Transformación y Resiliencia
Next Generation Catalunya
Generalitat de Catalunya

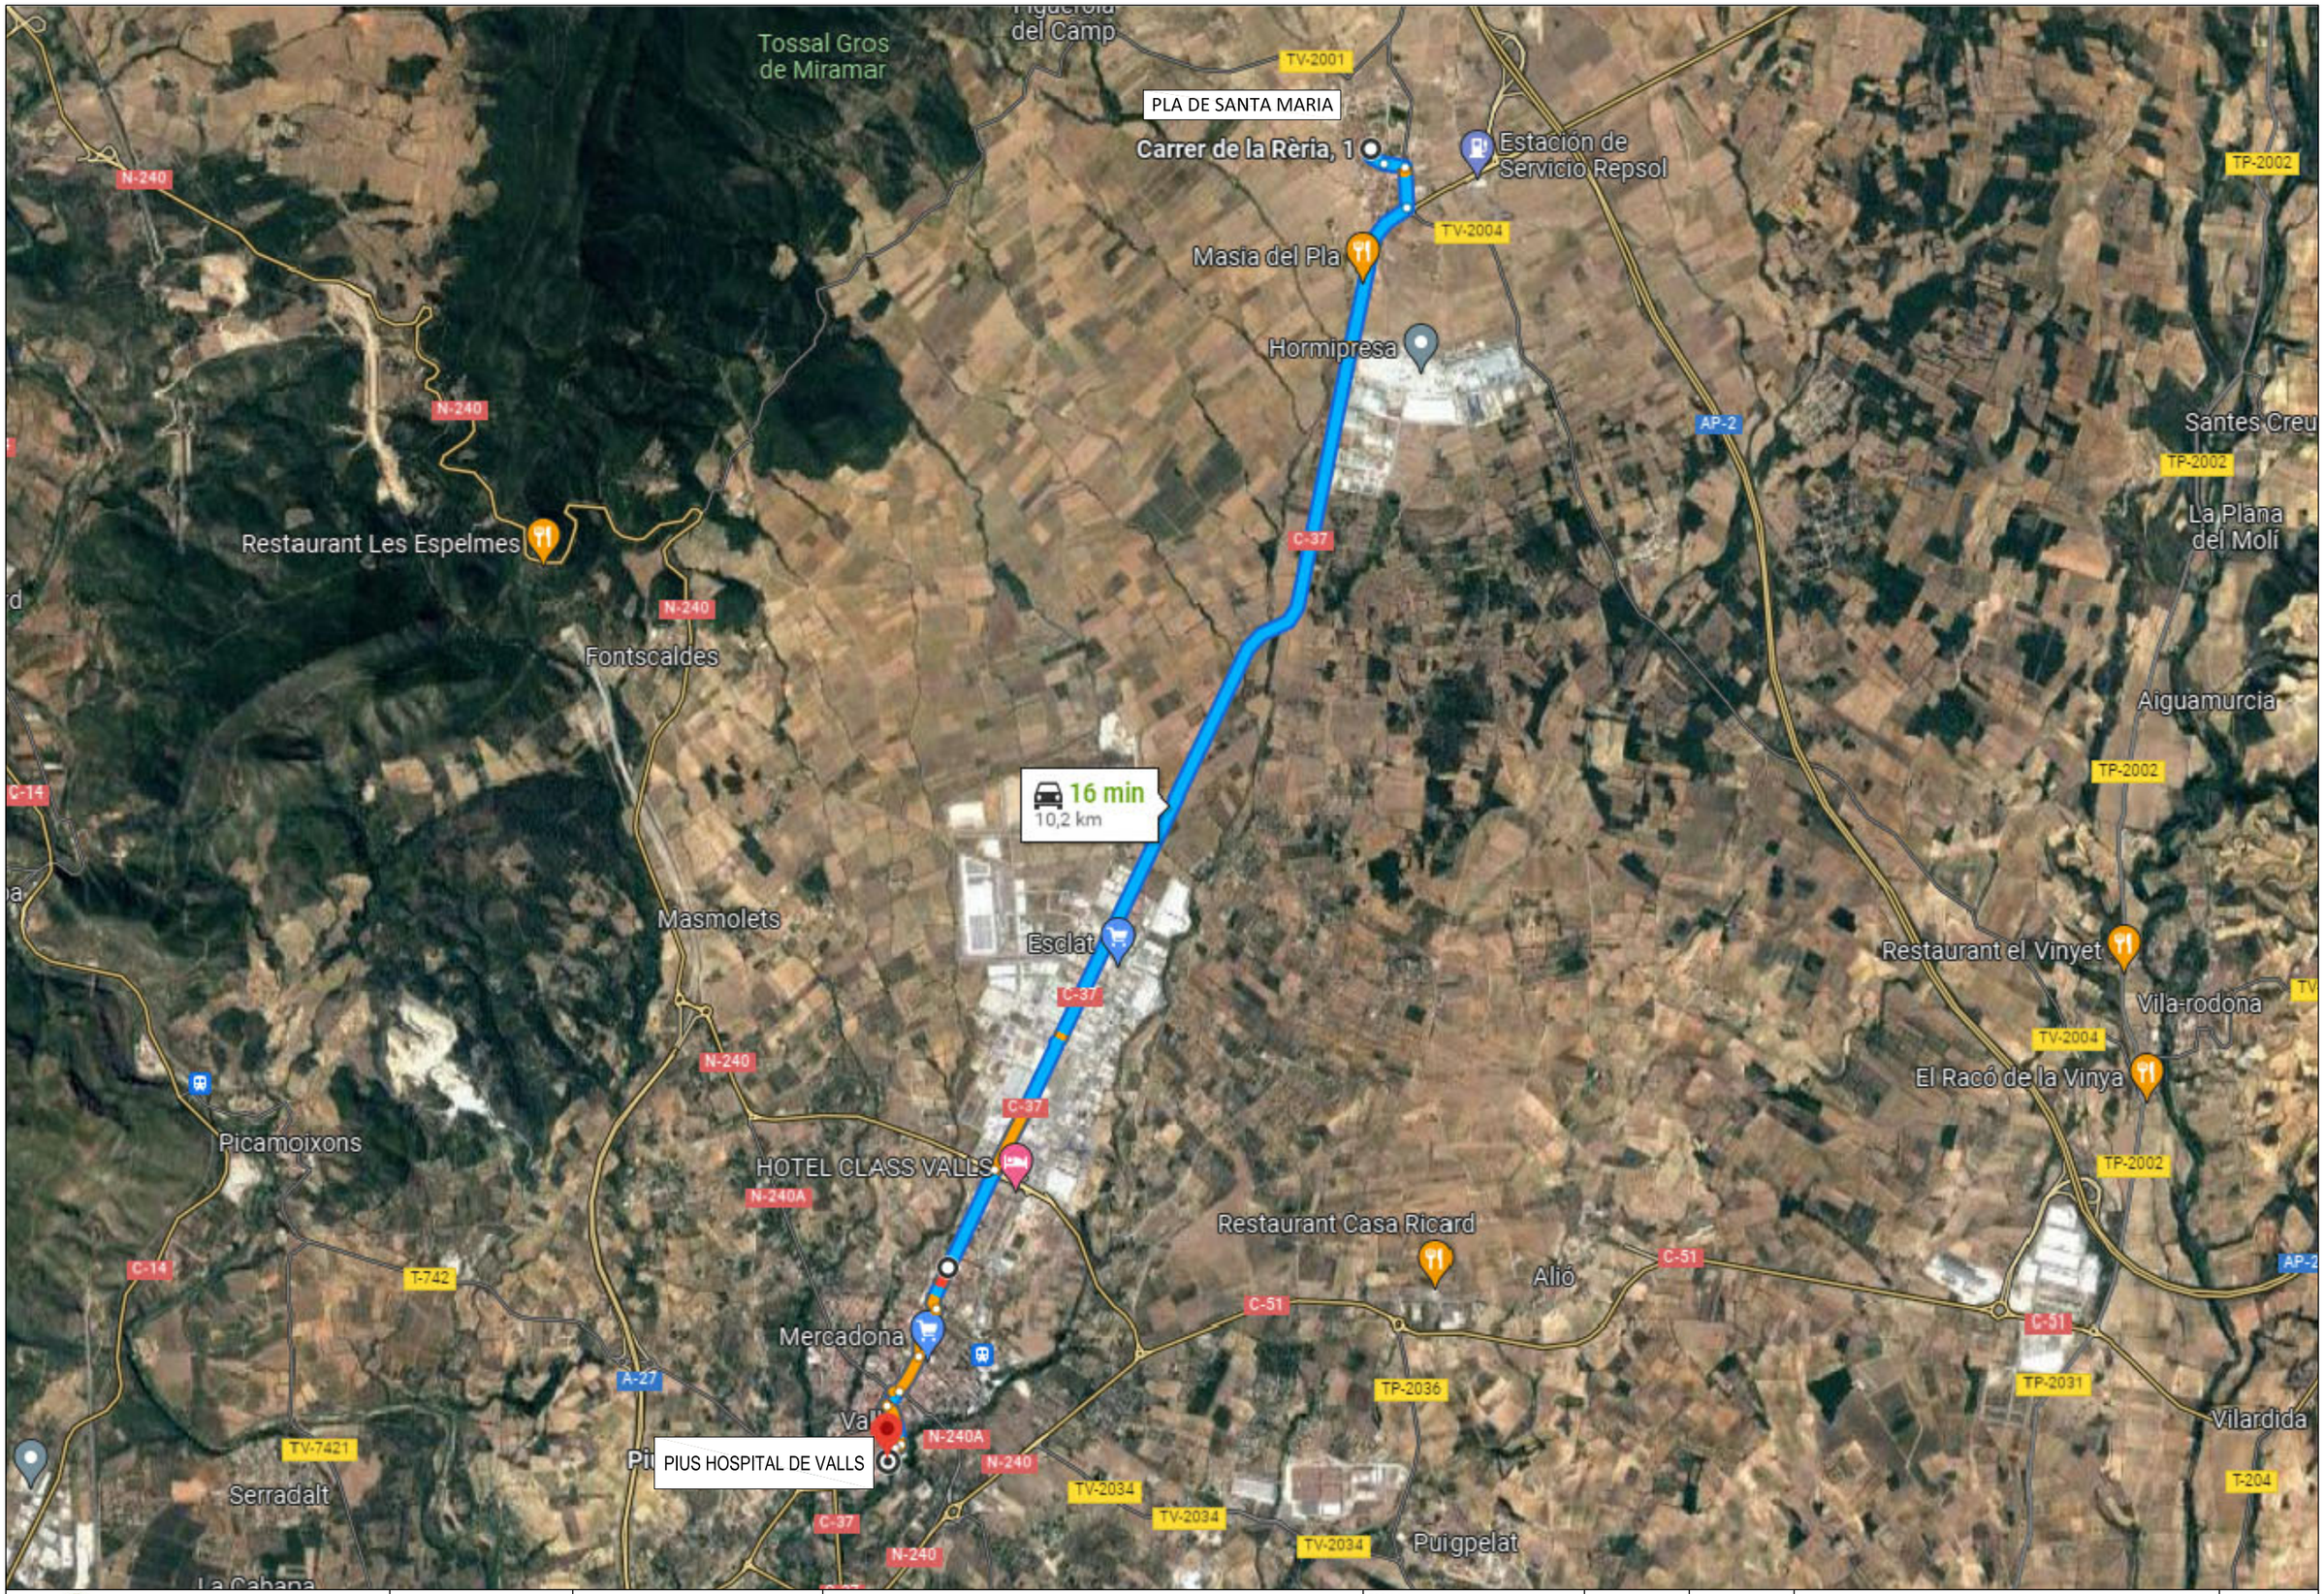

AJUNTAMENT DEL PLA DE SANTA MARIA	EMPRESA CONSULTORA: Acció Enginyers	L'ENGINYER AUTOR DEL PROJECTE: ANTONI CANALS I ALBERTI	TÍTOL DEL PROJECTE: PROJECTE DE MILLORA I RENOVACIÓ DE LA XARXA D'ABASTAMENT D'AIGUA EN BAIXA DEL PLA DE SANTA MARIA (ALT CAMP)	ESCALA S/E 0 ORIGINALS EN A3 GRÀFICA	CLAU:	DATA: ABRIL 2023	TÍTOL DEL PLÀNOL: PLÀNOLS DEL ESTUDI DE SEGURETAT I SALUT UBICACIÓ DEL CENTRE HOSPITALARI	PLÀNOL Nº: EBSS-01 FULL: 1 DE 1


MESURES DE SEGURETAT

MESURES SEGONS LA CRONOLOGIA D'UN SINISTRE LABORAL

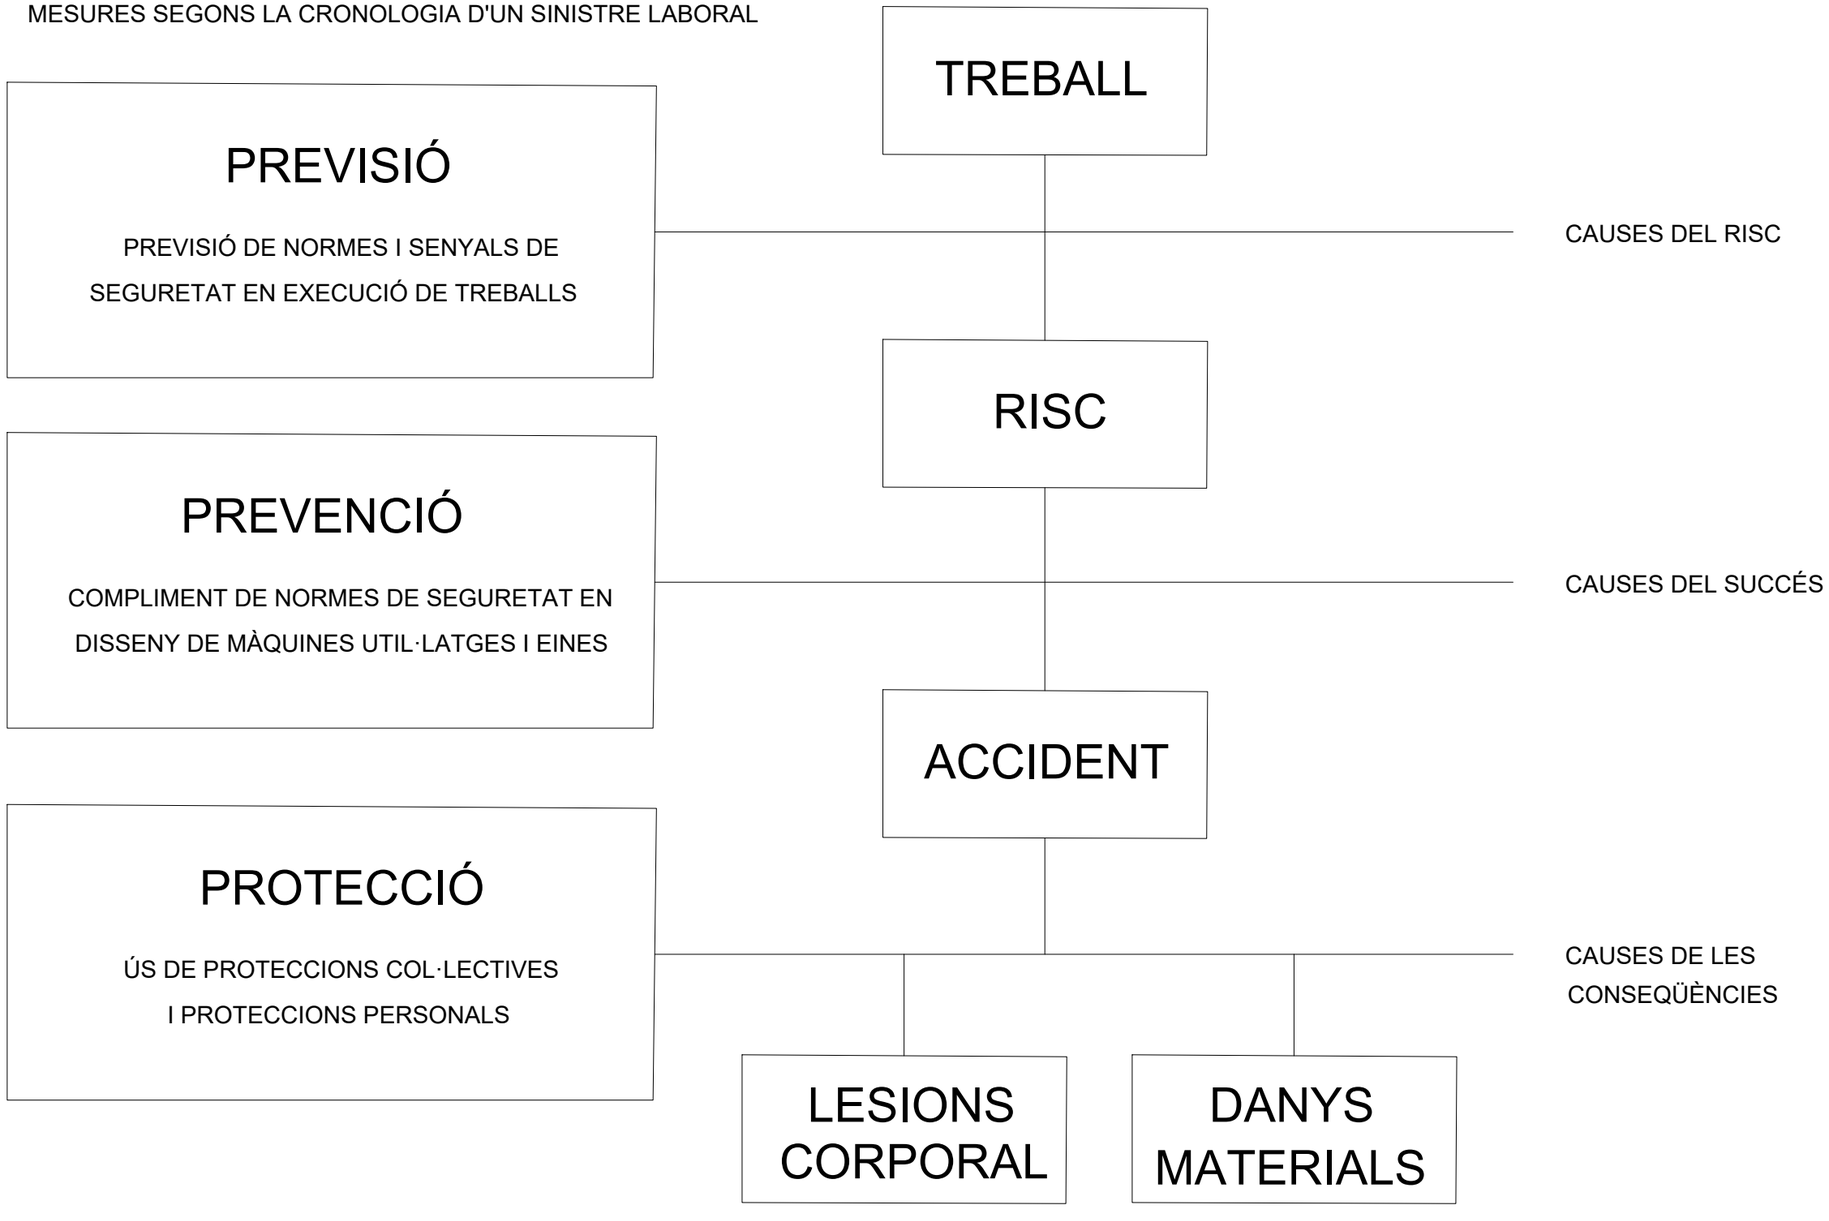

AJUNTAMENT DEL PLA DE SANTA MARIA	EMPRESA CONSULTORA: Accio Enginyers	L'ENGINYER AUTOR DEL PROJECTE: ANTONI CANALS I ALBERTI	TÍTOL DEL PROJECTE: PROJECTE DE MILLORA I RENOVACIÓ DE LA XARXA D'ABASTAMENT D'AIGUA EN BAIXA DEL PLA DE SANTA MARIA (ALT CAMP)	ESCALA S/E ORIGINALS EN A3 GRÀFICA	CLAU:	DATA: ABRIL 2023	TÍTOL DEL PLÀNOL: PLÀNOLS DEL ESTUDI DE SEGURETAT I SALUT ESQUEMA DE SEGURETAT	PLÀNOL Nº: EBSS–02 FULL: 1 DE 1




FORMA, DIMENSIONS I COLOR DE SENYALS DE PROHIBICIÓ

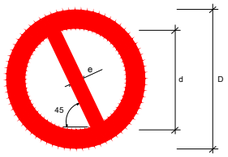

DIMENSIONS (mm.)		
D	d	e
594	420	44
420	297	31
297	210	17
210	148	16
148	105	11
105	74	8

COLOR DE FONS: BLANC (*)
PERÍMETRE I BANDA TRANSVERSAL: VERMELL (*)
SÍMBOL O TEXT: NEGRE (*)


(*): SEGONS COORDENADES CROMÀTIQUES EN NORMES UNE 1-115 I UNE 48-103

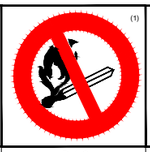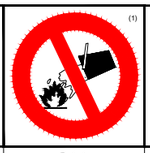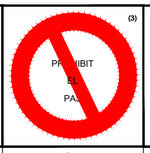SENYAL	(1)	(1)	(2)	(1)	(3)	(3)
						
Nº	B-1-1	B-1-2	B-1-3	B-1-4	B-1-5	B-1-6
REFERÈNCIA	PROHIBIT FUMAR	PROHIBIT FER FOC I FLAMES NO PROTEGIDES; PROHIBIT FUMAR	PROHIBIT EL PAS A PEATONS	PROHIBIT APAGAR FOC AMB AIGUA	PROHIBIT EL PAS	PROHIBIT EL PAS A TOTA PERSONA ALIENA A L'OBRA
CONTINGUT GRÀFIC	CIGARRETA ENCESA	CIGARRETA ENCESA	PERSONA CAMINANT	AIGUA ABOCADA SOBRE EL FOC	PROHIBIT EL PAS	PROHIBIT EL PAS A TOTA PERSONA ALIENA A L'OBRA

NOTES:

(1) SENYAL RECOLLIDA EN LA NORMA UNE 1-115-85 AMB EXEMPLE GRÀFIC
(2) SENYAL RECOLLIDA EN LA NORMA UNE 1-115-85 SENSE EXEMPLE GRÀFIC PER NO HAVER SIGUT ENCARA ADOPTADA INTERNACIONALMENT
(3) SENYAL NO RECOLLIDA EN LA NORMA UNE 1-115-85

FORMA, DIMENSIONS I COLOR DE SENYALS D'ADVERTÈNCIA DE PERILL

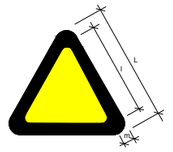

COLOR DE FONS: GROC (*)
PERÍMETRE: NEGRE (*) (EN FORMA DE TRIANGLE)
SÍMBOL O TEXT: NEGRE (*)



(*): SEGONS COORDENADES CROMÀTIQUES EN NORMES UNE 1-115 I UNE 48-103

DIMENSIONS (mm.)		
L	l	m
594	492	30
420	348	21
297	246	15
210	174	11
148	121	8
105	87	5

NOTES:


(1) SENYAL RECOLLIDA EN LA NORMA UNE 1-115-85 AMB EXEMPLE GRÀFIC

(3) SENYAL NO RECOLLIDA EN LA NORMA UNE 1-115-85

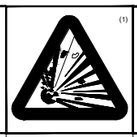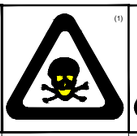SENYAL	(1)	(1)	(1)	(1)	(1)	(1)
						
Nº	B-3-1	B-3-2	B-3-3	B-3-4	B-3-5	B-3-6
REFERÈNCIA	PRECAUCIÓ	PRECAUCIÓ PERILL D'INCENDI	PRECAUCIÓ PERILL D'EXPLOSIÓ	PRECAUCIÓ PERILL DE CORROSIÓ	PRECAUCIÓ PERILL D'INTOXICACIÓ	PRECAUCIÓ PERILL ELÈCTRIC
CONTINGUT GRÀFIC	SIGNE D'ADMIRACIÓ	FLAMA	BOMBA EXPLOSIVA	LÍQUIDO QUE CAU GOTA A GOTA SOBRE UNA BARRA I UNA MÀ	CALAVERA I TIVIES CREUADES	FLETXA TRENCADA (SÍMBOL N 5036 DE LA PUBLICACIÓ 417B DE LA CEI)(=UNE 20-557/1)

SENYAL	(3)	(3)	(3)	(3)	(3)	
						
Nº	B-3-7	B-3-8	B-3-9	B-3-10	B-3-11	
REFERÈNCIA	PERILL DE DESPRENDIMENT	PERILL PER MAQUINÀRIA PESADA EN MOVIMENT	PERILL PER CAIGUDES AL MATEIX NIVELL	PERILL PER CAIGUDES A DIFERENT NIVELL	PERILL PER CAIGUDA D'OBJECTES	PERILL PER CÀRREGUES SUSPESES
CONTINGUT GRÀFIC	DESPRENDIMENT EN TALÚS	MÀQUINA EXCAVADORA	CAIGUDA AL MATEIX NIVELL	CAIGUDA A DIFERENT NIVELL	OBJECTES EN CAIGUDA	CÀRREGA SUSPESA

FORMA, DIMENSIONS I COLOR DE SENYALS D'OBLIGACIÓ

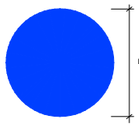

COLOR DE FONS: BLAU (*)
SÍMBOL O TEXT: BLANC (*)



(*): SEGONS COORDENADES CROMÀTIQUES EN NORMES UNE 1-115 I UNE 48-103

DIMENSIONS (mm.)
D
594
420
297
210
148
105

NOTES:

(1) SENYAL RECOLLIDA EN LA NORMA UNE 1-115-85 AMB EXEMPLE GRÀFIC
(2) SENYAL RECOLLIDA EN LA NORMA UNE 1-115-85 SENSE EXEMPLE GRÀFIC PER NO HAVER SIGUT ENCARA ADOPTADA INTERNACIONALMENT
(3) SENYAL NO RECOLLIDA EN LA NORMA UNE 1-115-85

SENYAL	(1)	(1)	(2)	(1)	(1)
					
Nº	B-2-1	B-2-2	B-2-3	B-2-4	B-2-5
REFERÈNCIA	OBLIGACIÓ EN GENERAL	PROTECCIÓ OBLIGATÒRIA DE LA VISTA	PROTECCIÓ OBLIGATÒRIA DE LES VIES RESPIRATÒRIES	PROTECCIÓ OBLIGATORIA DEL CAP	PROTECCIÓ OBLIGATÒRIA DE LA OÏDA
CONTINGUT GRÀFIC	SIGNE D'ADMIRACIÓ	CAP AMB ULLERES PROTECTORES	CAP AMB UN APARELL RESPIRATORI	CAP AMB CASC	CAP AMB CASCS AURICULARS

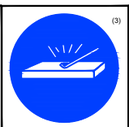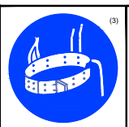SENYAL	(2)	(2)	(3)	(3)	(3)
					
Nº	B-2-6	B-2-7	B-2-8	B-2-9	B-2-10
REFERÈNCIA	PROTECCIÓ OBLIGATÒRIA DE LES MANS	PROTECCIÓ OBLIGATÒRIA DELS PEUS	ELIMINACIÓ OBLIGATÒRIA DE PUNTES	ÚS OBLIGATORI DEL CINTURÓ DE SEGURETAT	ÚS D'ULLERES O PANTALLES
CONTINGUT GRÀFIC	GUANTS DE PROTECCIÓ	CALÇAT DE SEGURETAT	TAULÓ DEL QUE ES POT EXTREURE UNA PUNTA	CINTURÓ DE SEGURETAT	ULLERES I PANTALLA

SENYALS D'INFORMACIÓ RELATIVES A LES CONDICIONS DE SEGURETAT



COLOR DE FONS: VERD (*)
SÍMBOL O TEXT: BLANC (*)

(*): SEGONS COORDENADES CROMÀTIQUES EN NORMES UNE 1-115 I UNE 48-103

SENYAL	(1)	(1)	(3)	(3)
				
Nº	B-4-1	B-4-2	B-4-3	B-4-4
REFERÈNCIA	PRIMERS AUXILIS	INDICACIÓ GENERAL DE DIRECCIÓ A...	LOCALITZACIÓ DE PRIMERS AUXILIS	DIRECCIÓ A PRIMERS AUXILIS
CONTINGUT GRÀFIC	CREU GREGA	FLETXA DE DIRECCIÓ	CREU GREGA I FLETXA DE LOCALITZACIÓ	CREU GREGA I FLETXA DE DIRECCIÓ

NOTES:

(1) SENYAL RECOLLIDA EN LA NORMA UNE 1-115-85 AMB EXEMPLE GRÀFIC
(2) SENYAL RECOLLIDA EN LA NORMA UNE 1-115-85 SENSE EXEMPLE GRÀFIC PER NO HAVER SIGUT ENCARA ADOPTADA INTERNACIONALMENT
(3) SENYAL NO RECOLLIDA EN LA NORMA UNE 1-115-85

AJUNTAMENT DEL PLA DE SANTA MARIA

EMPRESA CONSULTORA: Acció Enginyeria

L'ENGINYER AUTOR DEL PROJECTE: ANTONI CANALS I ALBERTI

TÍTOL DEL PROJECTE: PROJECTE DE MILLORA I RENOVACIÓ DE LA XARXA D'ABASTAMENT D'AIGUA EN BAIXA DEL PLA DE SANTA MARIA (ALT CAMP)

ESCALA: S/E — ORIGINALS EN A3 — GRÀFICA

CLAU:


DATA: ABRIL 2023


TÍTOL DEL PLÀNOL: PLÀNOLS DEL ESTUDI DE SEGURETAT I SALUT — SENYALITZACIÓ DE TRÀFIC

PLÀNOL Nº: EBSS–03

FULL: 1 DE 1


MASCARETA ANTIPOLS

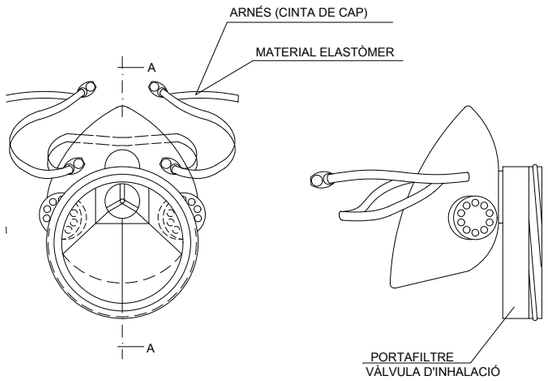


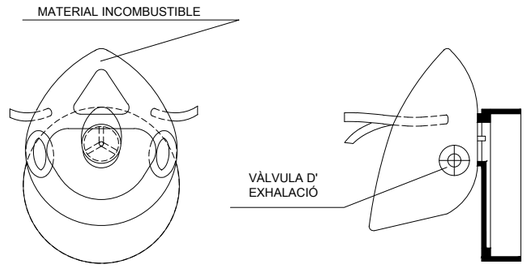

SECCIÓ A-A


CASC DE SEGURETAT NO METÀL.LIC

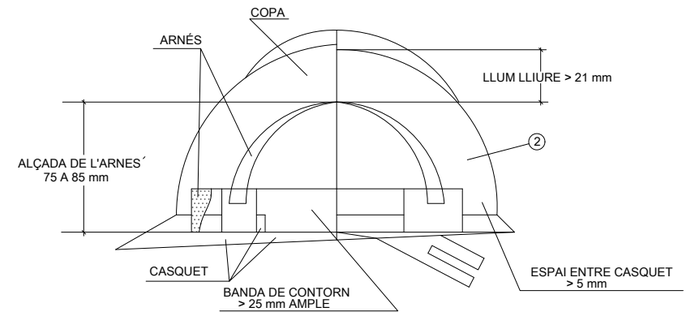

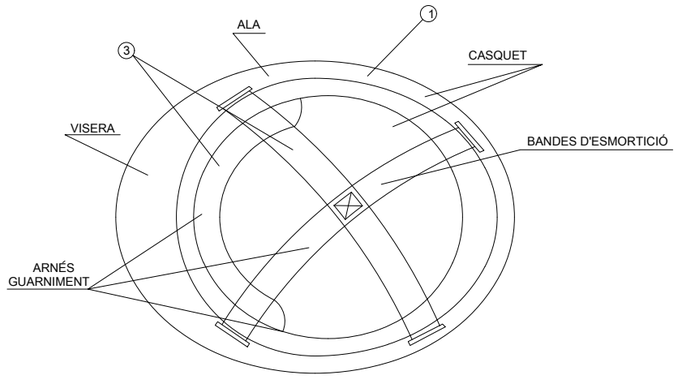



1. MATERIAL INCOMBUSTIBLE, RESISTENT A GREIXOS, SALS I AIGUA
2. CLASE N AÏLLANT A 1000 V CLASSE E-AT AÏLLANT A 25000 V
3. MATERIAL NO RÍGID´HIDRÒFUG, FÀCIL NETEJA I DESINFECCIÓ

BOTA DE SEGURETAT CLASE III

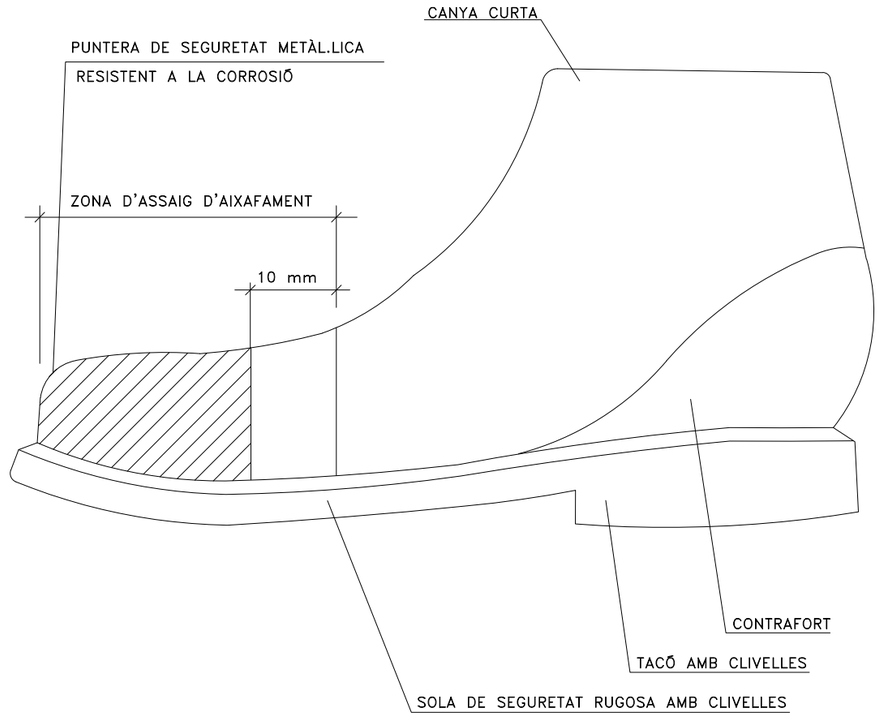



ULLERES DE MUNTURA TIPUS UNIVERSAL CONTRA IMPACTES

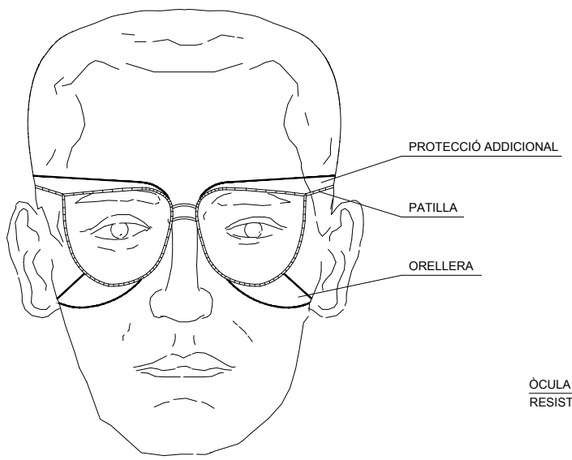

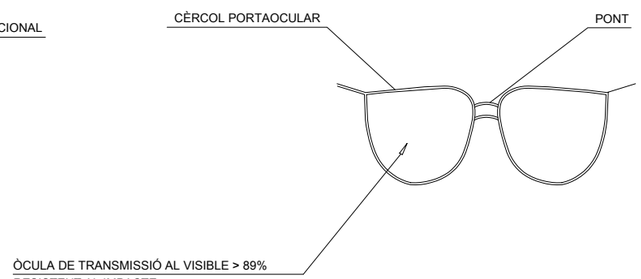


CINTURÓ

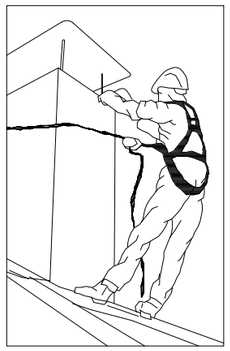


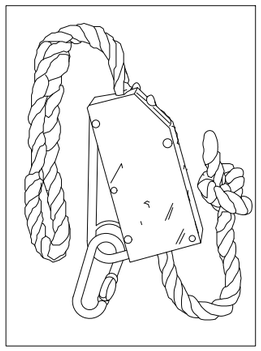


AJUNTAMENT DEL PLA DE SANTA MARIA	EMPRESA CONSULTORA: Accio Enginyers	L'ENGINYER AUTOR DEL PROJECTE: ANTONI CANALS I ALBERTI	TÍTOL DEL PROJECTE: PROJECTE DE MILLORA I RENOVACIÓ DE LA XARXA D'ABASTAMENT D'AIGUA EN BAIXA DEL PLA DE SANTA MARIA (ALT CAMP)	ESCALA S/E 0 ORIGINALS EN A3 GRÀFICA	CLAU:	DATA: ABRIL 2023	TÍTOL DEL PLÀNOL: PLÀNOLS DEL ESTUDI DE SEGURETAT I SALUT PROTECCIONS INDIVIDUALS	PLÀNOL Nº: EBSS–04 FULL: 1 DE 1

GANIVET DIVISOR

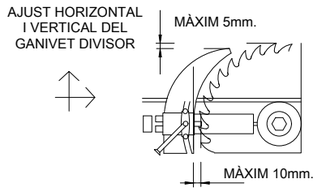


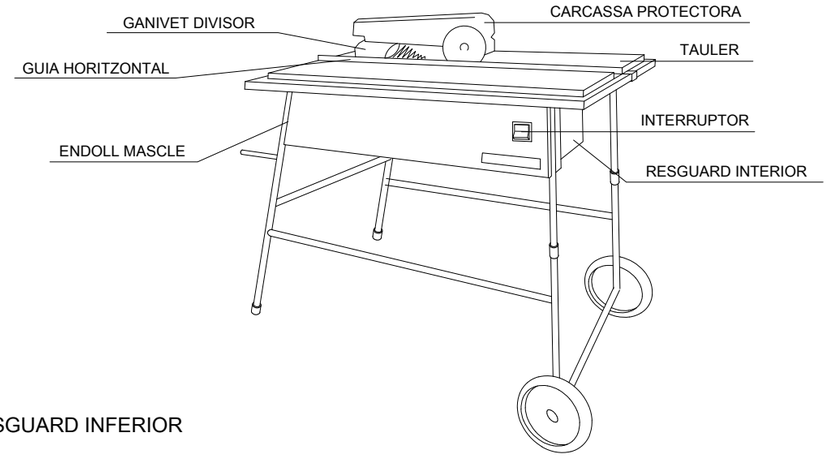


CARENAT INFERIOR

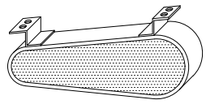


RESGUARD INFERIOR

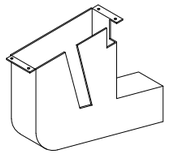


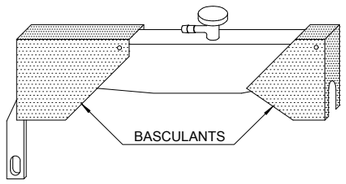



DISPOSITIU DE FABRICACIÓ DE FALQUES

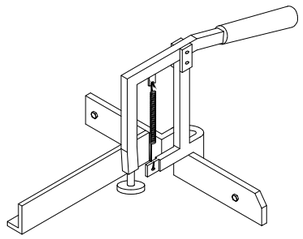


CARCASAS PROTECTORAS

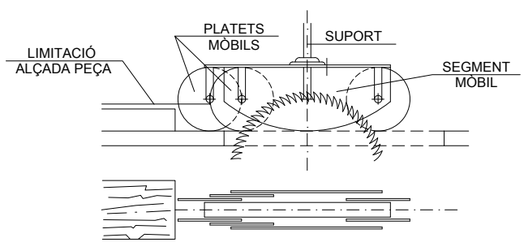


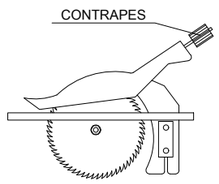

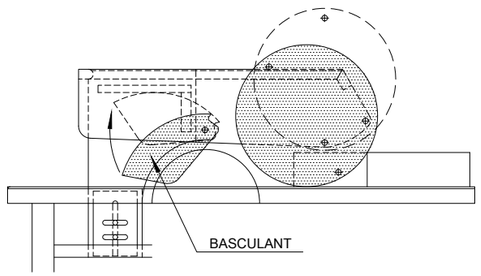


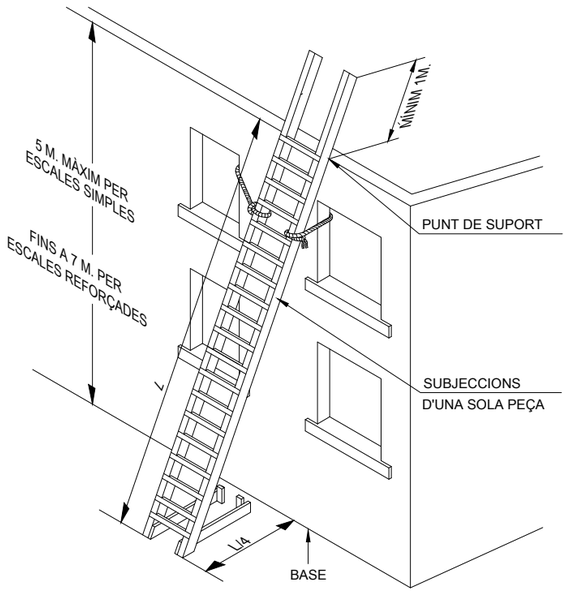

SUBJECCIÓ EN LA PART INFERIOR

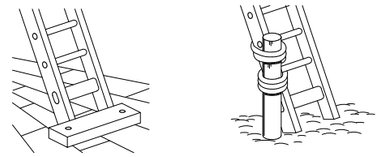


SUBJECCIÓ EN LA PART SUPERIOR

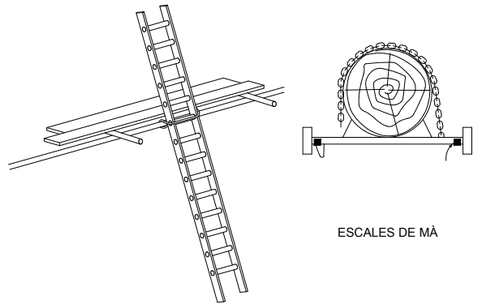


ESCALES DE MÀ


MECANISMES ANTILLISCANTS

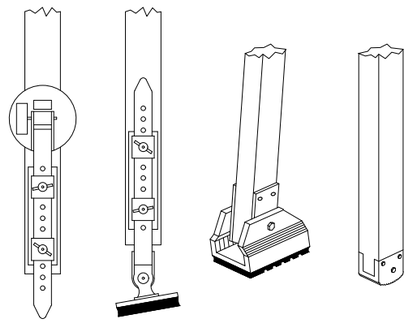

BARRERA DE SEGURETAT METÀL.LICA

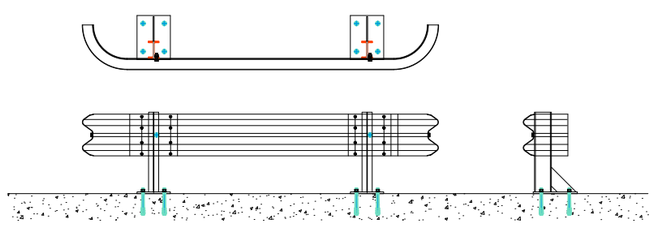



BARRERA DE SEGURETAT RÍGIDA PORTÀTIL

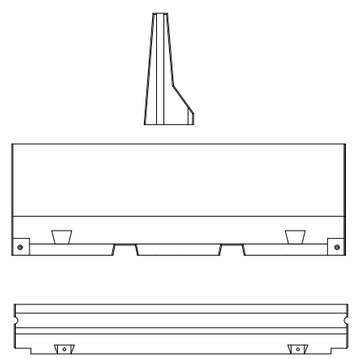

AJUNTAMENT DEL PLA DE SANTA MARIA	EMPRESA CONSULTORA: Accio2 Enginyers	L'ENGINYER AUTOR DEL PROJECTE: ANTONI CANALS I ALBERTI	TÍTOL DEL PROJECTE: PROJECTE DE MILLORA I RENOVACIÓ DE LA XARXA D'ABASTAMENT D'AIGUA EN BAIXA DEL PLA DE SANTA MARIA (ALT CAMP)	ESCALA S/E 0 ORIGINALS EN A3 GRÀFICA	CLAU:	DATA: ABRIL 2023	TÍTOL DEL PLÀNOL: PLÀNOLS DEL ESTUDI DE SEGURETAT I SALUT PROTECCIONS INDIVIDUALS, SEGURETAT AMB EINES	PLÀNOL Nº: EBSS–05 FULL: 1 DE 1


FORMES MÉS USUALS DE SENYALITZACIÓ INTERIOR I PROTECCIÓ
UTILITZADES EN CONSTRUCCIONS ELÈCTRIQUES

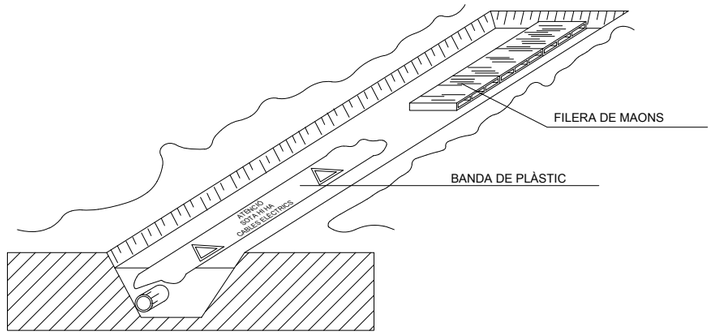


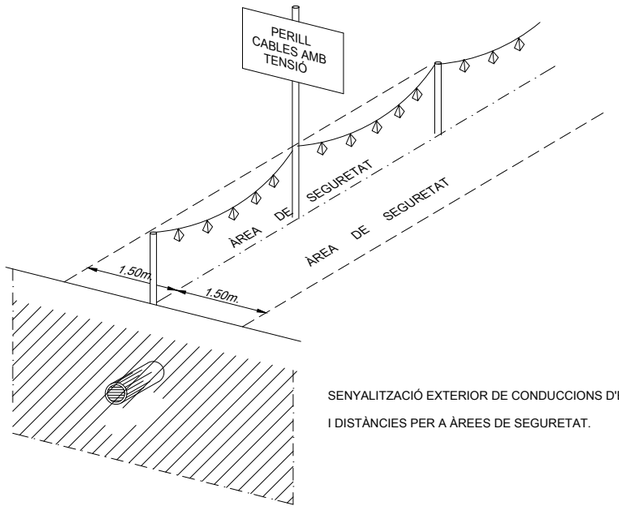


SENYALITZACIÓ EXTERIOR DE CONDUCCIONS D'ELECTRICITAT
I DISTÀNCIES PER A ÀREES DE SEGURETAT.

DISTÀNCIES MÀXIMES DE SEGURETAT RECOMENADES EN TREBALLS
D'EXCAVACIÓ SOBRE CONDUCCIONS DE GAS Y ELECTRICITAT

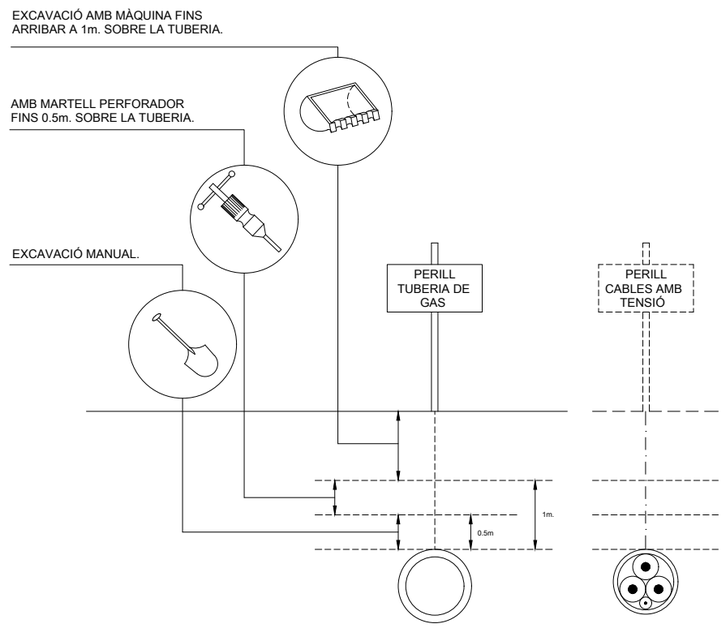

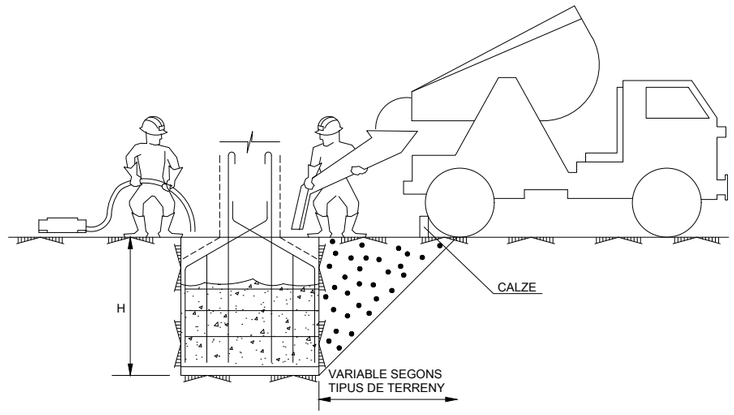


CONJUNT

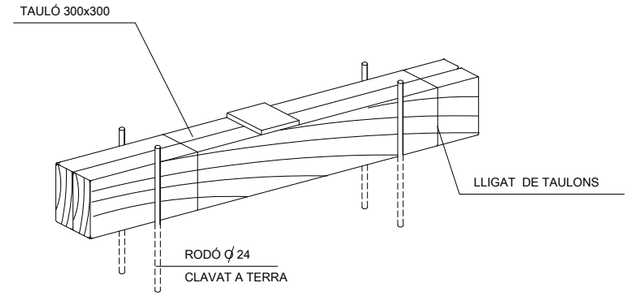


COTES EN mm.


DETALL DE CALZE

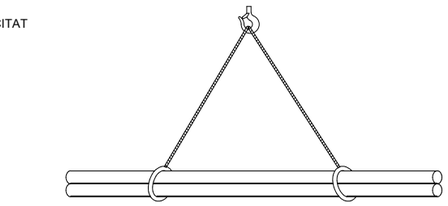



CÀRREGA LLARGA (AMB DOS ESLINGUES)

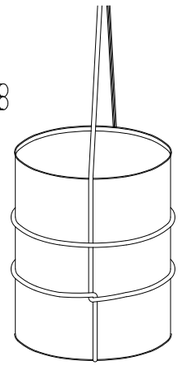

AMARRE DE BIDONS

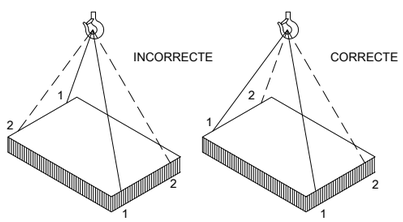


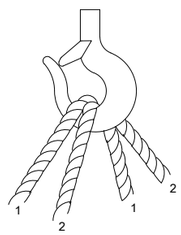

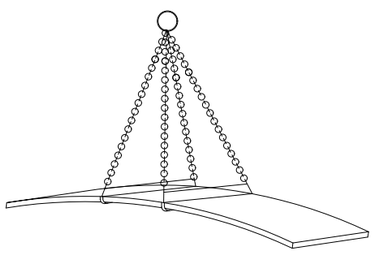

PLANXA LLARGA


CÀRREGA AMB DOS ESLINGUES SENSE FI

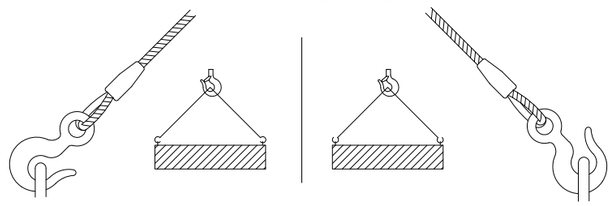


AJUNTAMENT DEL PLA DE SANTA MARIA	EMPRESA CONSULTORA: Accio Enginyers	L'ENGINYER AUTOR DEL PROJECTE: ANTONI CANALS I ALBERTI	TÍTOL DEL PROJECTE: PROJECTE DE MILLORA I RENOVACIÓ DE LA XARXA D'ABASTAMENT D'AIGUA EN BAIXA DEL PLA DE SANTA MARIA (ALT CAMP)	ESCALA S/E ORIGINALS EN A3 0 GRÀFICA	CLAU:	DATA: ABRIL 2023	TÍTOL DEL PLÀNOL: PLÀNOLS DEL ESTUDI DE SEGURETAT I SALUT PROTECCIONS COL.LECTIVES SEGURETAT MAQUINÀRIA	PLÀNOL Nº: EBSS–06 FULL: 1 DE 1

DISTÀNCIES MÍNIMES DE SEGURETAT RESPECTE LES LÍNIES AÈREES ELÈCTRIQUES DE ALTA TENSIÓ.


MENYS DE 66.000 V.

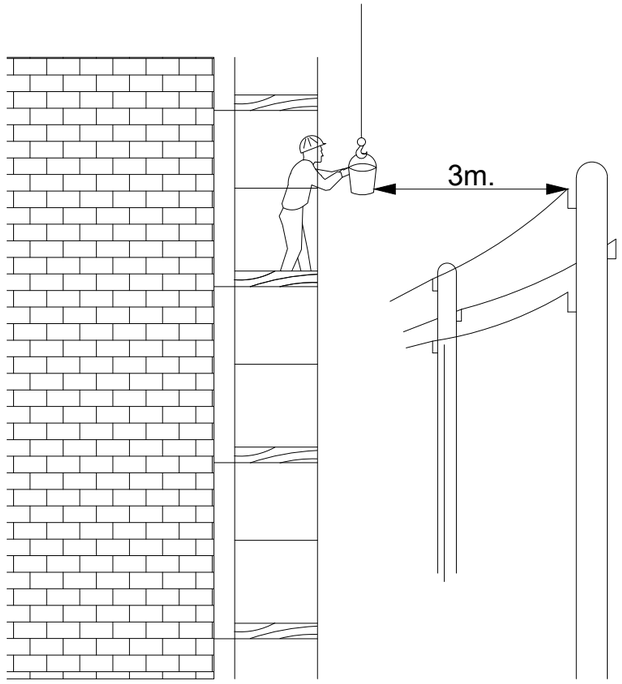


SEMPRE S'HA DE TENIR EN COMPTE LA SITUACIÓ MÉS DESFAVORABLE

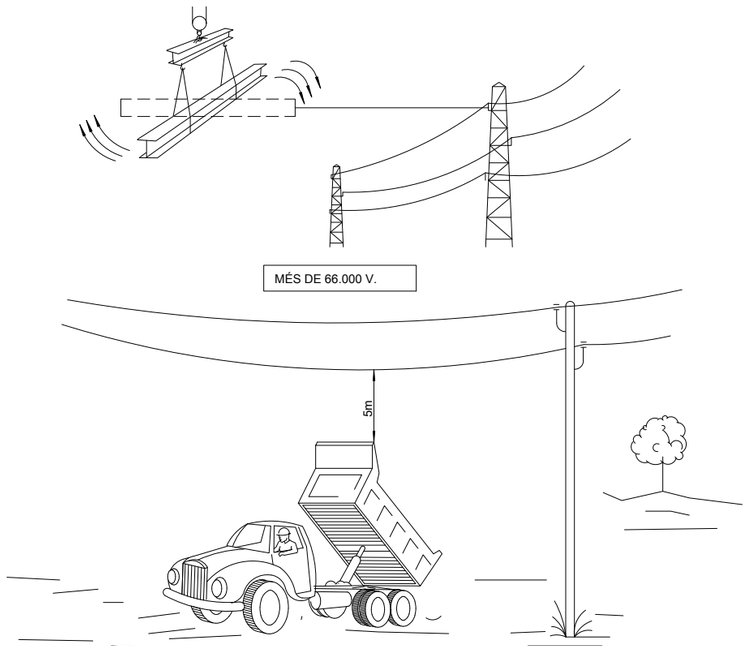

PÒRTIC DE ABALISAMENT DE LÍNIES ELÈCTRIQUES AÈREES

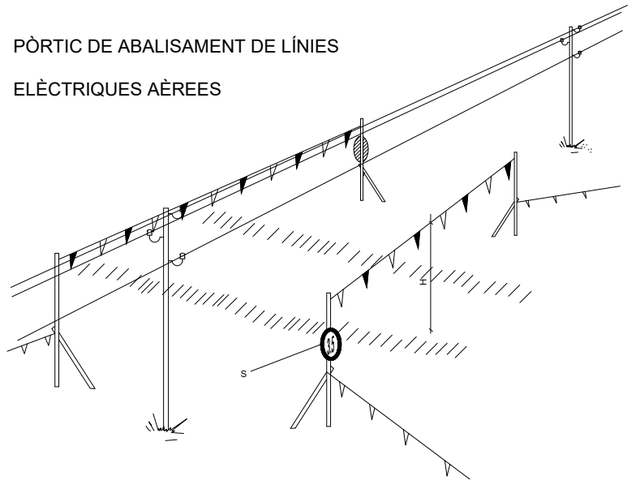


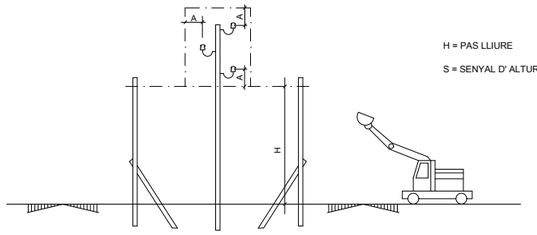

H = PAS LLIURE

S = SENYAL D' ALTURA MÀXIMA


BANDES DE ABALISAMENT DE GÀLIB D'OBRA

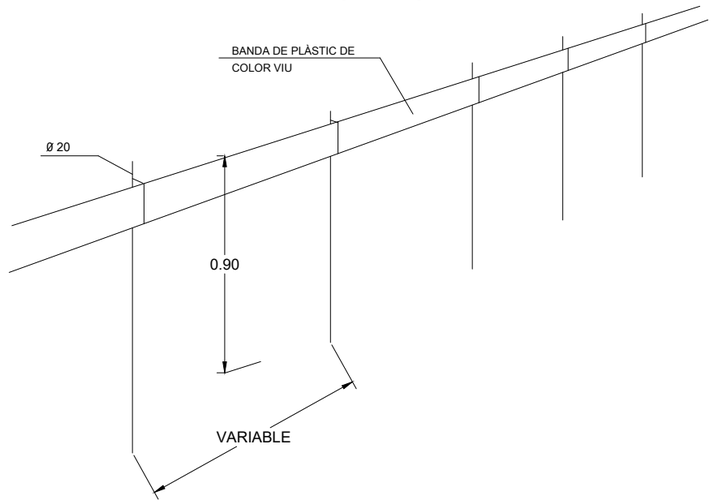

ABALISAMENT DE GÀLIB D'OBRA




CORDÓ ABALISAMENT

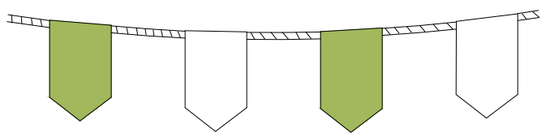


CINTA ABALISAMENT



AMB ABALISAMENT

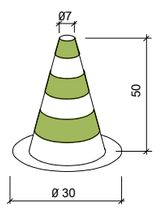


VALLES DE DESVIACIÓ DEL TRÀFIC

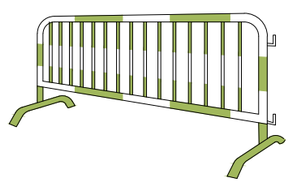


AJUNTAMENT DEL PLA DE SANTA MARIA	EMPRESA CONSULTORA: Accio Enginyers	L'ENGINYER AUTOR DEL PROJECTE: ANTONI CANALS I ALBERTI	TÍTOL DEL PROJECTE: PROJECTE DE MILLORA I RENOVACIÓ DE LA XARXA D'ABASTAMENT D'AIGUA EN BAIXA DEL PLA DE SANTA MARIA (ALT CAMP)	ESCALA S/E 0 ORIGINALS EN A3 GRÀFICA	CLAU:	DATA: ABRIL 2023	TÍTOL DEL PLÀNOL: PLÀNOLS DEL ESTUDI DE SEGURETAT I SALUT SENYALITZACIÓ DE TRÀFIC, DISTÀNCIES EN PRESENCIA DE SERVEIS	PLÀNOL Nº: EBSS–07 FULL: 1 DE 1

DETALL DE BARRERA MÒBIL:


PLANTA

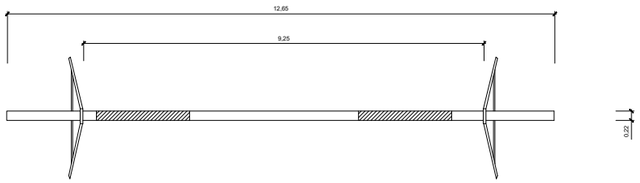


ALÇAT

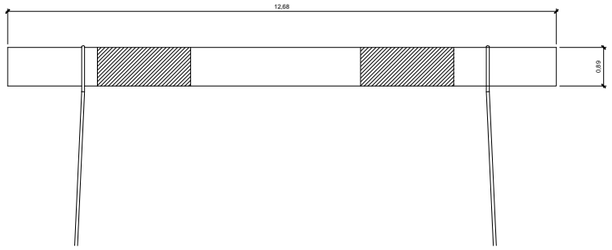


PERFIL

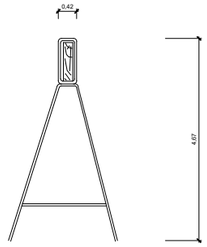


RESIDUS DE RUNA
CONTENIDOR

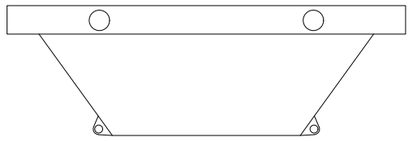

XARXA TARONJA P.V.C

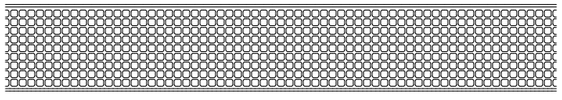

AMDAMI DE BORRIQUETA
Altura de treball inferior a 2 metres

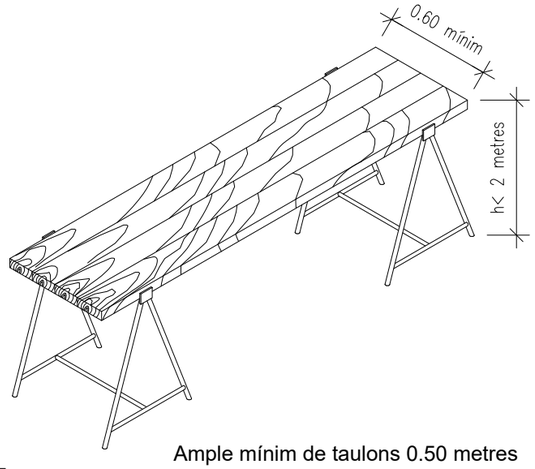


Ample mínim de taulons 0.50 metres

VALLA MÒBIL DE TIPUS PEATONAL PER SENYALITZACIÓ


PLANTA




ALÇAT

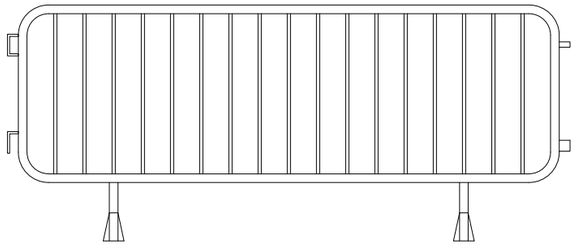

PERFIL

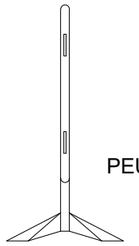


PEUS

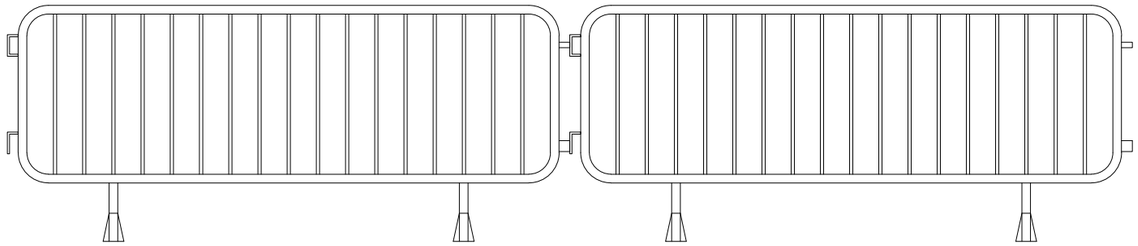

DETALLS LLUMINOSES




PLANTA

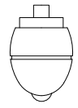


ALÇAT

BALISES CÒNIQUES

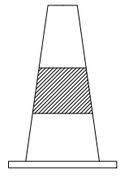


ALÇAT

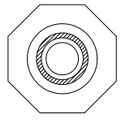



PLANTA

AJUNTAMENT DEL PLA DE SANTA MARIA	EMPRESA CONSULTORA: Accio Enginyers	L'ENGINYER AUTOR DEL PROJECTE: ANTONI CANALS I ALBERTI	TÍTOL DEL PROJECTE: PROJECTE DE MILLORA I RENOVACIÓ DE LA XARXA D'ABASTAMENT D'AIGUA EN BAIXA DEL PLA DE SANTA MARIA (ALT CAMP)	ESCALA S/E 0 ORIGINALS EN A3 GRÀFICA	CLAU:	DATA: ABRIL 2023	TÍTOL DEL PLÀNOL: PLÀNOLS DEL ESTUDI DE SEGURETAT I SALUT SENYALITZACIÓ VERTICAL	PLÀNOL Nº: EBSS–08 FULL: 1 DE 1

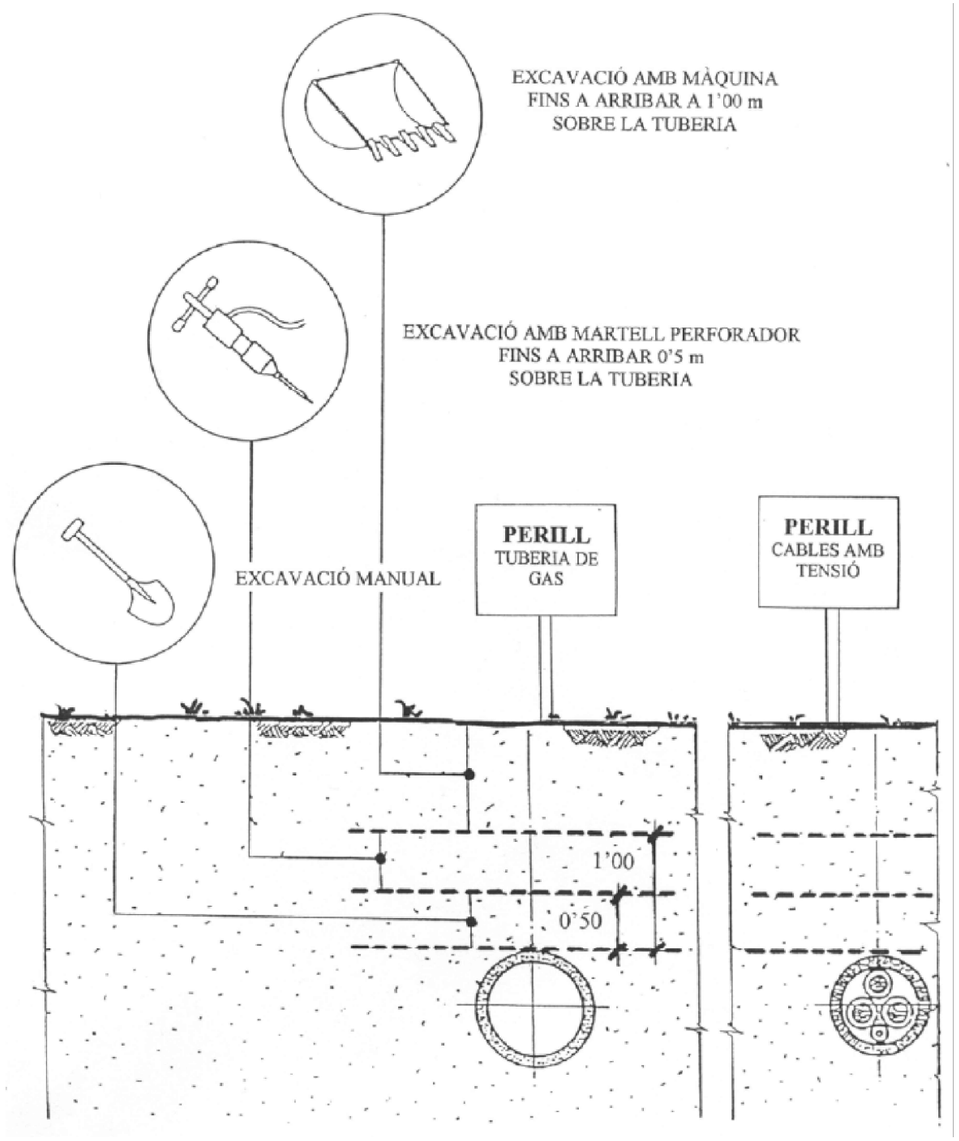



SECCIÓ TIPUS DE L'OCUPACIÓ TEMPORAL

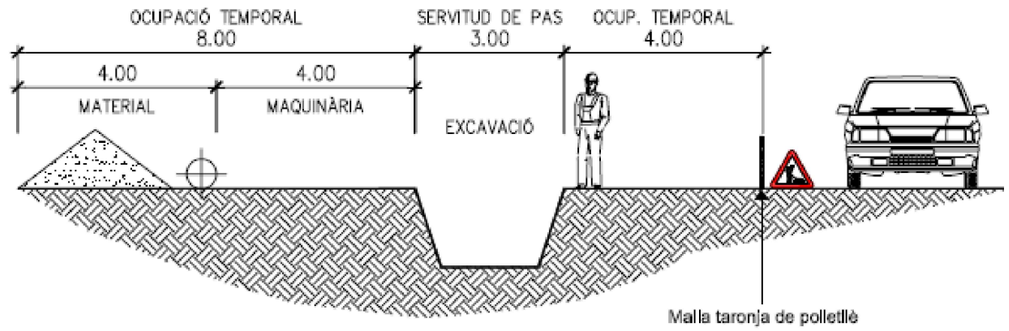


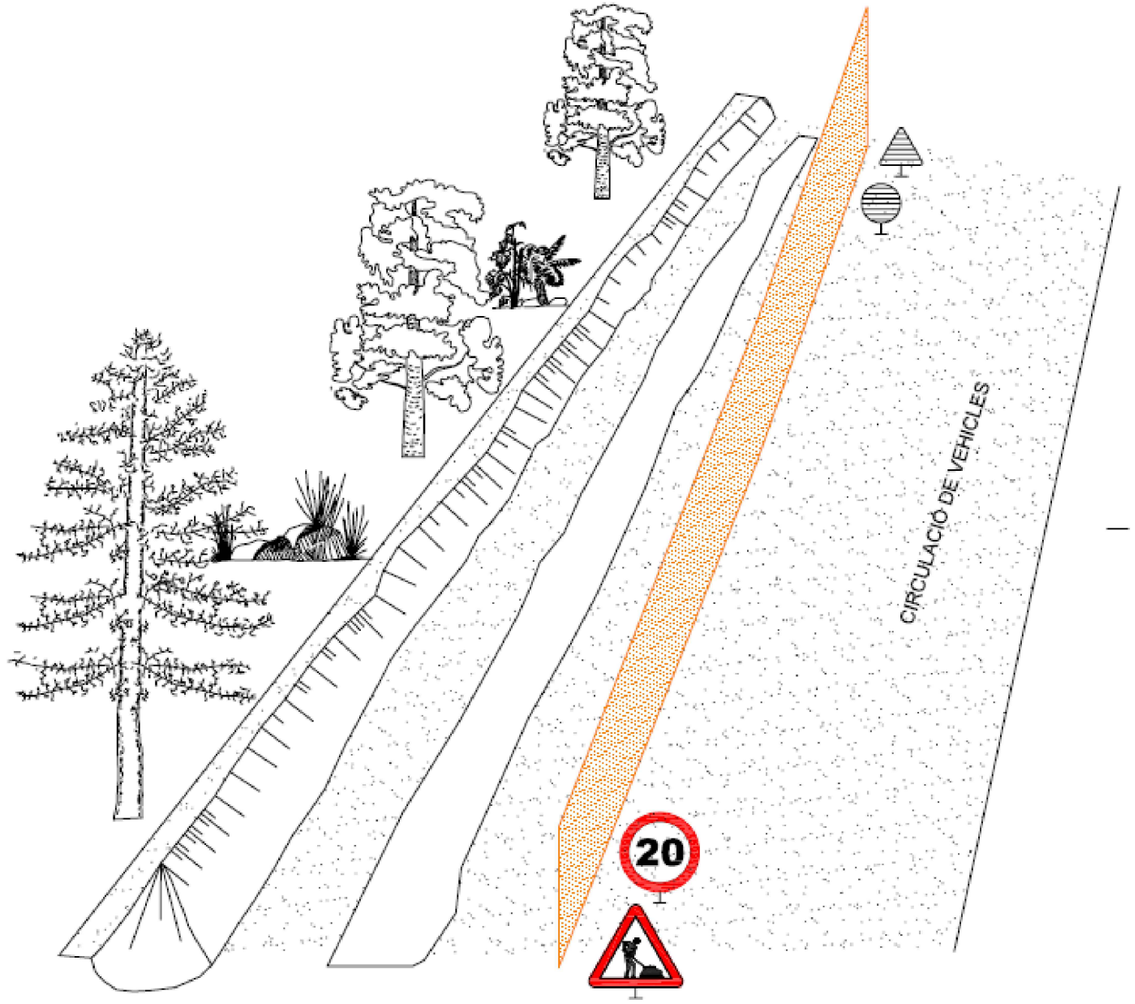


AJUNTAMENT DEL PLA DE SANTA MARIA	EMPRESA CONSULTORA: Acció Enginyers	L'ENGINYER AUTOR DEL PROJECTE: ANTONI CANALS I ALBERTI	TÍTOL DEL PROJECTE: PROJECTE DE MILLORA I RENOVACIÓ DE LA XARXA D'ABASTAMENT D'AIGUA EN BAIXA DEL PLA DE SANTA MARIA (ALT CAMP)	ESCALA S/E 0 ORIGINALS EN A3 GRÀFICA	CLAU:	DATA: ABRIL 2023	TÍTOL DEL PLÀNOL: PLÀNOLS DEL ESTUDI DE SEGURETAT I SALUT DISTÀNCIA DE SEGURETAT EN EXCAVACIONS SOBRE CONDUCCIONS DE FLUIDS,, SECCIÓ TIPUS DE L'OCUPACIÓ TEMPORAL	PLÀNOL Nº: EBSS–09 FULL: 1 DE 1

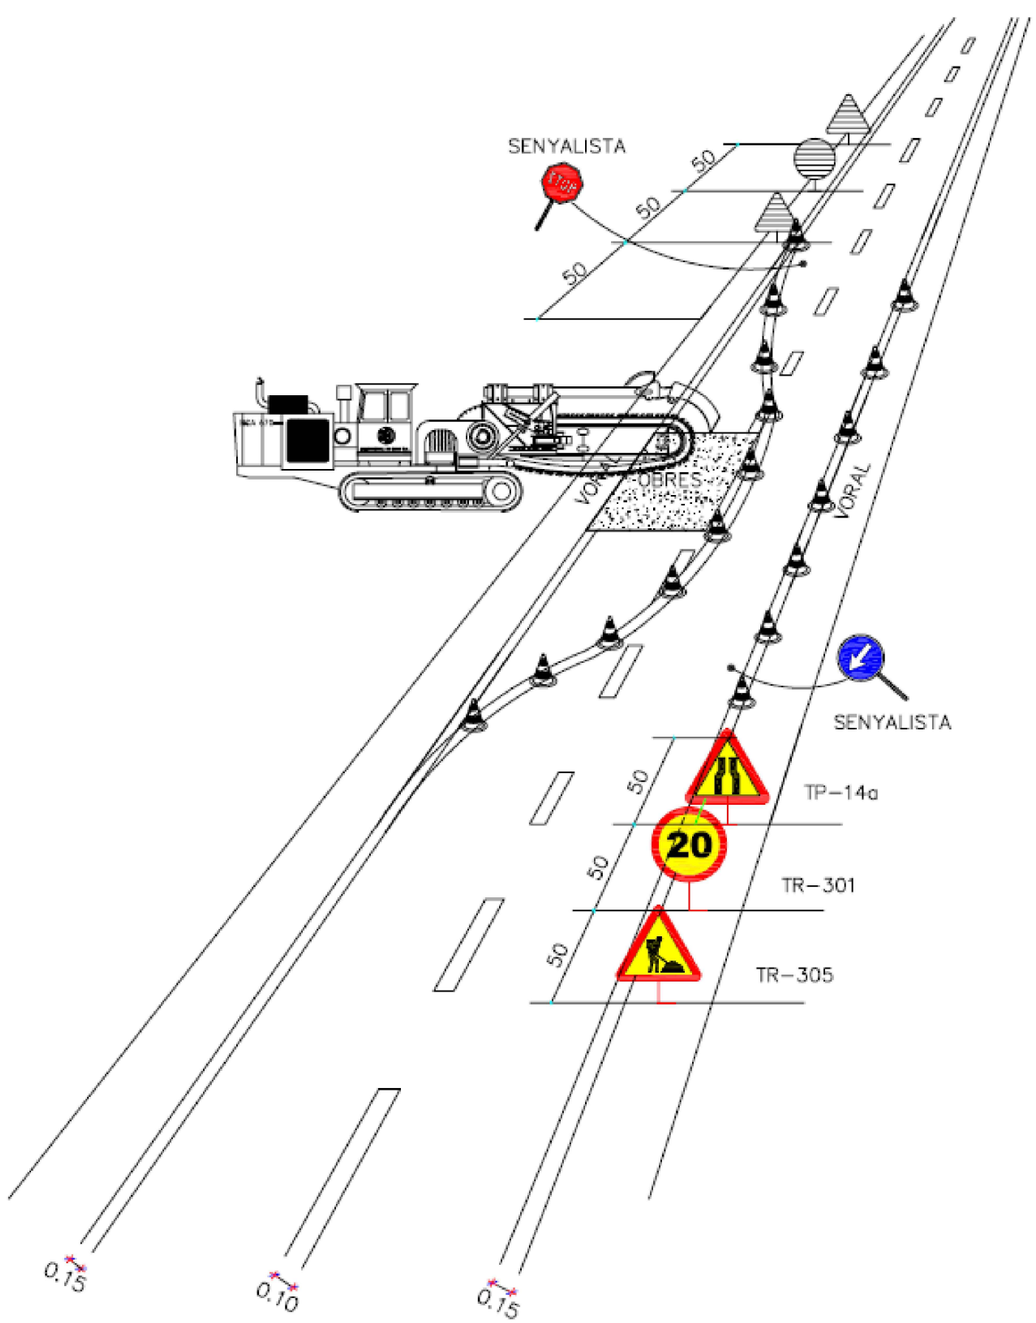

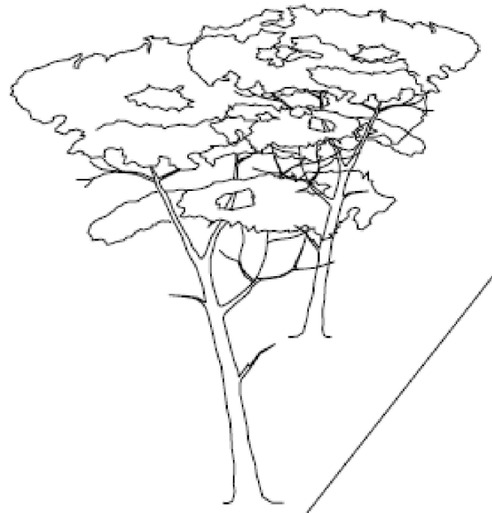

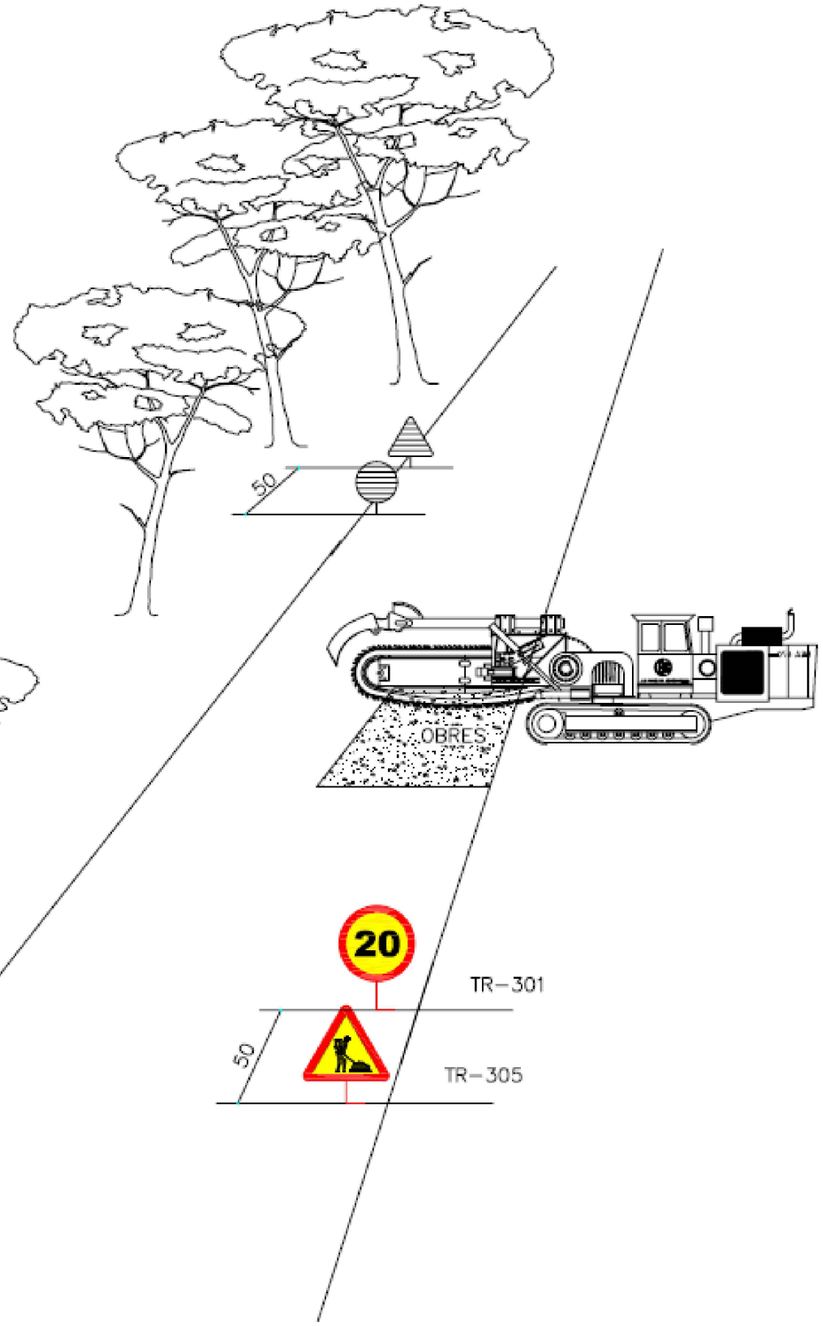


AJUNTAMENT DEL PLA DE SANTA MARIA	EMPRESA CONSULTORA: Acció Enginyers	L'ENGINYER AUTOR DEL PROJECTE: ANTONI CANALS I ALBERTI	TÍTOL DEL PROJECTE: PROJECTE DE MILLORA I RENOVACIÓ DE LA XARXA D'ABASTAMENT D'AIGUA EN BAIXA DEL PLA DE SANTA MARIA (ALT CAMP)	ESCALA S/E ORIGINALS EN A3 GRÀFICA	CLAU:	DATA: ABRIL 2023	TÍTOL DEL PLÀNOL: PLÀNOLS DEL ESTUDI DE SEGURETAT I SALUT DISTÀNCIA DE SEGURETAT EN EXCAVACIONS SOBRE CONDUCCIONS DE FLUIDS, SECCIÓ TIPUS DE L'OCUPACIÓ TEMPORAL	PLÀNOL Nº: EBSS-10 FULL: 1 DE 1

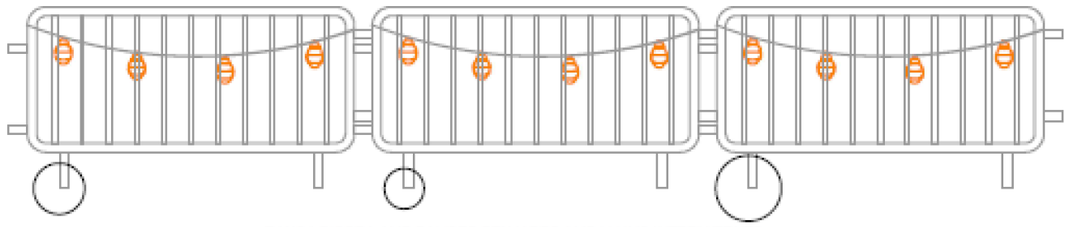



TANCA D'OBRA AMB BALISES PENJADES AMB LLUMS INTERMITENTS




TANCA D'OBRA AMB BALISES PENJADES AMB CÈL·LULES FOTOELÈCTRIQUES

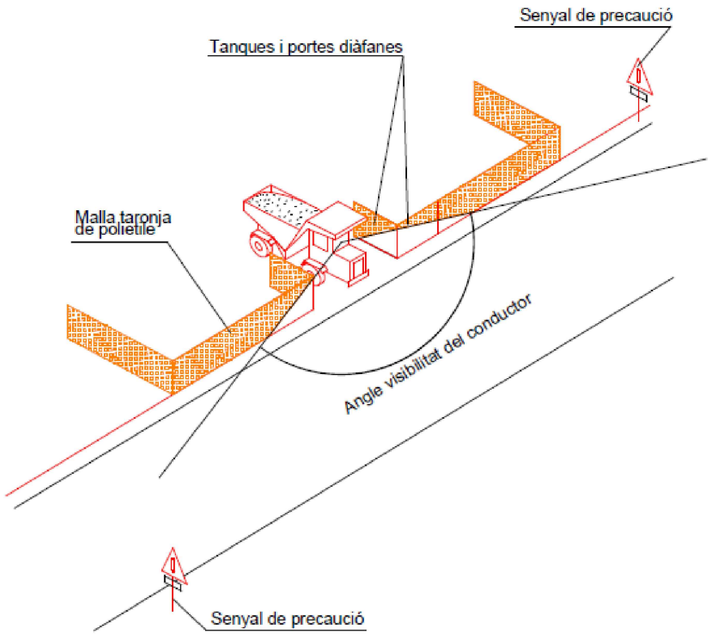

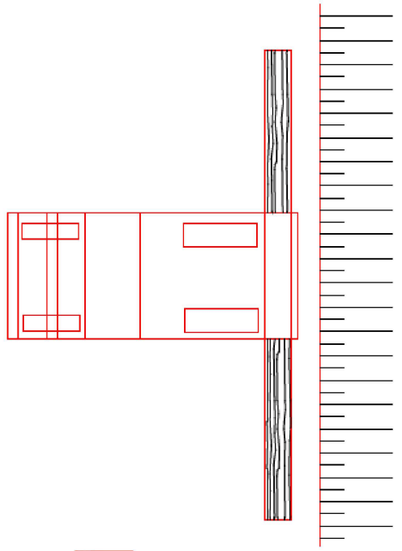


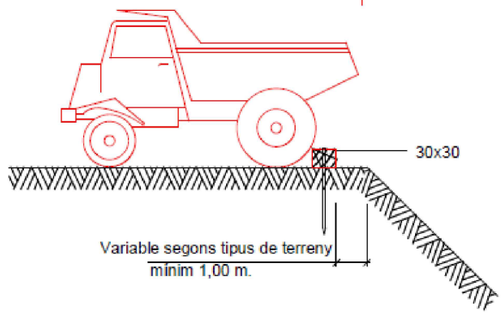

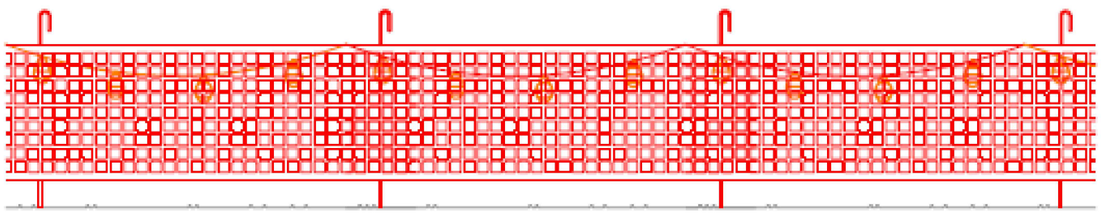


MALLA TARONJA DE POLIETILÈ AMB BALISES PENJADES AMB LLUMS INTERMITENTS

AJUNTAMENT DEL PLA DE SANTA MARIA	EMPRESA CONSULTORA: Acció Enginyers	L'ENGINYER AUTOR DEL PROJECTE: ANTONI CANALS I ALBERTI	TÍTOL DEL PROJECTE: PROJECTE DE MILLORA I RENOVACIÓ DE LA XARXA D'ABASTAMENT D'AIGUA EN BAIXA DEL PLA DE SANTA MARIA (ALT CAMP)	ESCALA S/E 0 ORIGINALS EN A3 GRÀFICA	CLAU:	DATA: ABRIL 2023	TÍTOL DEL PLÀNOL: PLÀNOLS DEL ESTUDI DE SEGURETAT I SALUT SENYALS DE PROTECCIÓ	PLÀNOL Nº: EBSS–11 FULL: 1 DE 1

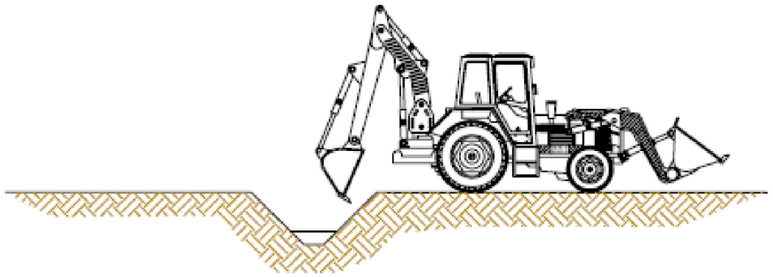


1.Realització de cates amb mitjans mecànics.

Seran per trobar serveis afectats, inicialment s'efectuarà amb màquina.
Es requerirà la presència del recurs preventiu per fer el seguiment de les cates a executar conforme el plànol de previsió de situació de serveis.

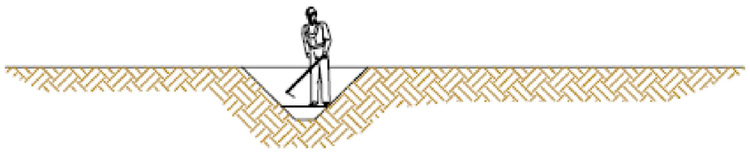


2.Realització de cates amb mitjans manuals.

Seran per trobar serveis afectats. Abans d'arribar als serveis afectats a fi d'evitar malmetre els serveis.

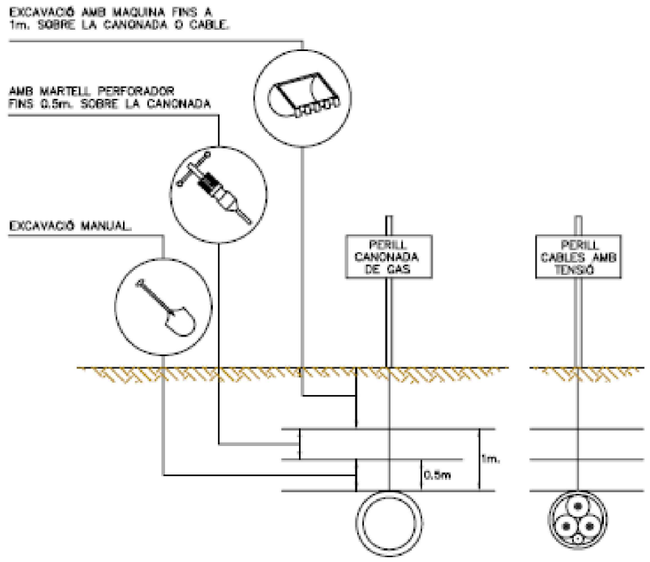

3.Distàncies màximes de seguretat recomanables als treballs d'excavació sobre conduccions de serveis afectats (gas i electricitat)

AJUNTAMENT DEL PLA DE SANTA MARIA	EMPRESA CONSULTORA: Acció Enginyers	L'ENGINYER AUTOR DEL PROJECTE: ANTONI CANALS I ALBERTI	TÍTOL DEL PROJECTE: PROJECTE DE MILLORA I RENOVACIÓ DE LA XARXA D'ABASTAMENT D'AIGUA EN BAIXA DEL PLA DE SANTA MARIA (ALT CAMP)	ESCALA S/E ORIGINALS EN A3 0 GRÀFICA	CLAU:	DATA: ABRIL 2023	TÍTOL DEL PLÀNOL: PLÀNOLS DEL ESTUDI DE SEGURETAT I SALUT INSTAL.LACIÓ D'EQUIPS A INTERSECCIÓ DETECCIÓ DE SERVEIS AFECTATS SOTERRATS	PLÀNOL Nº: EBSS–12 FULL: 1 DE 1

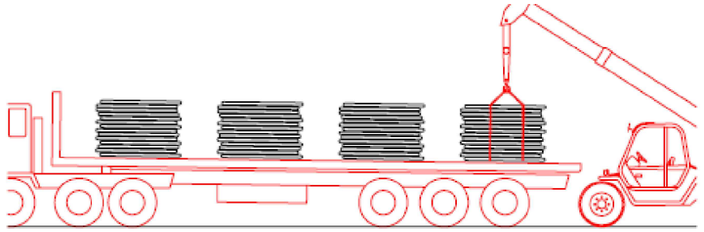


Ø40
Ø50
Ø63 } Descàrrega manual

Ø75
Ø90
Ø110 } Descàrrega amb màquina

1. Descàrrega de les bobines de canonada

...

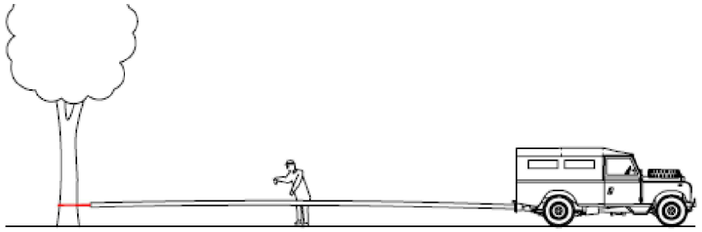

Ø40 Estirat manual

Ø50
Ø63
Ø75 } Estirat amb forgueta

Ø90
Ø110 } Estirat amb tot terreny o retro-excavadora


2. Estirat de les bobines de canonada


...



3. Unió de les canonades


...

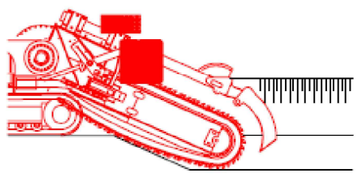

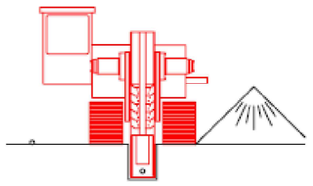


4. Excavacions de rases amb rasadora

...

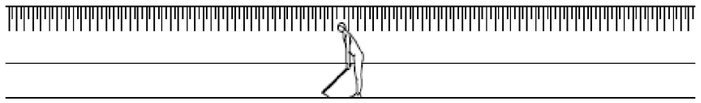

5. Neteja manual del fons de la rasa

...

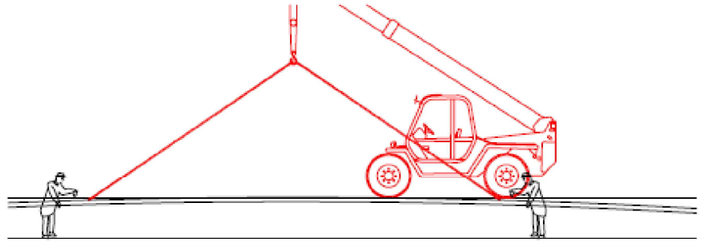


Ø40
Ø50
Ø63
Ø75 } Col·locació manual


Ø90
Ø110 } Col·locació amb màquina

6. Col·locació de la canonada a l'interior de la rasa


...

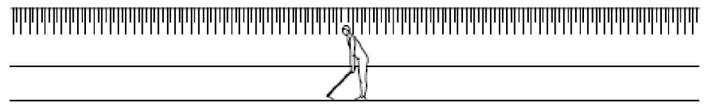


7. Selecció manual de terres pel reblert de la rasa

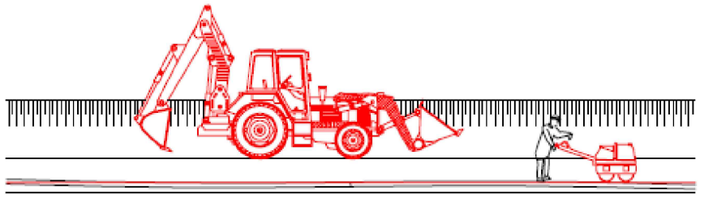

8. Reblert amb retro-excavadora de la rasa en tongades

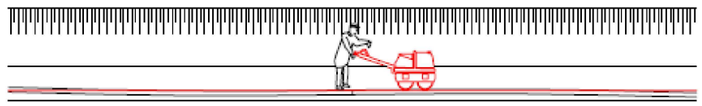


9. Compactat de terres

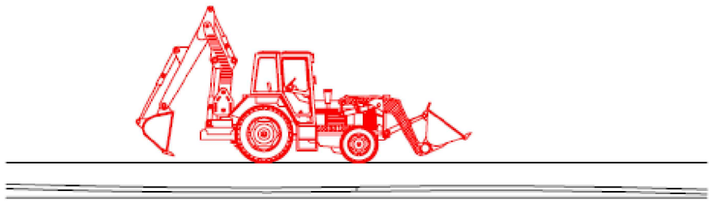

10. Restitució del camí o tros

AJUNTAMENT DEL PLA DE SANTA MARIA	EMPRESA CONSULTORA: Acció Enginyers	L'ENGINYER AUTOR DEL PROJECTE: ANTONI CANALS I ALBERTI	TÍTOL DEL PROJECTE: PROJECTE DE MILLORA I RENOVACIÓ DE LA XARXA D'ABASTAMENT D'AIGUA EN BAIXA DEL PLA DE SANTA MARIA (ALT CAMP)	ESCALA S/E ORIGINALS EN A3 0 GRÀFICA	CLAU:	DATA: ABRIL 2023	TÍTOL DEL PLÀNOL: PLÀNOLS DEL ESTUDI DE SEGURETAT I SALUT EXECUCIÓ DE RASES AMB RASADORA I INSTAL.LACIÓ DE CANONADA DE POLIETILÈ	PLÀNOL Nº: EBSS-13 FULL: 1 DE 1

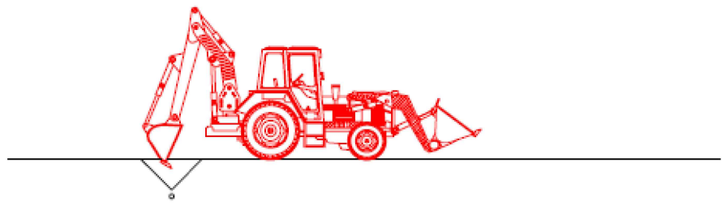


1.Buidat de terres amb retro-excavadora

...



2. Descobert manual del tub

...

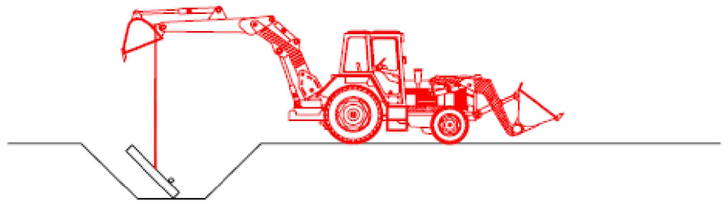


3. Col·locació de la base del pou

...




4. Instal·lació manual d'equips (ventoses, vàlvules, . . .)

...

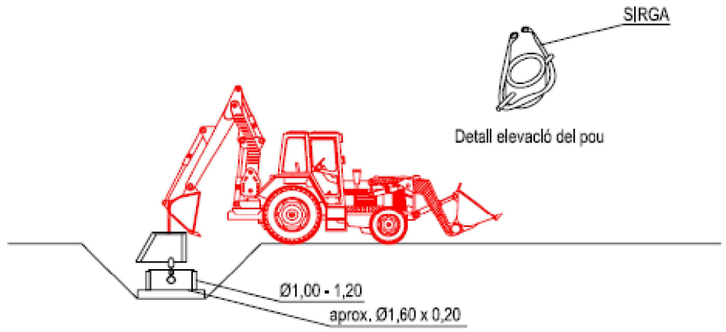

5. Instal·lació del pou amb retro-excavadora

...

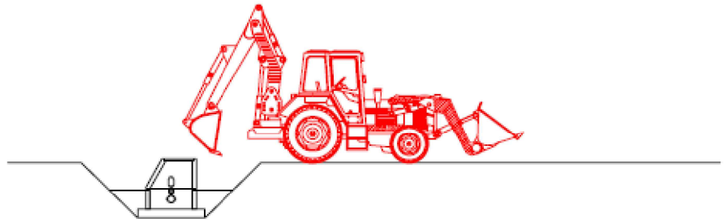


6. Reblert del pou amb retro-excavadora en tongades

...



7. Compactació de terres al voltant del pou

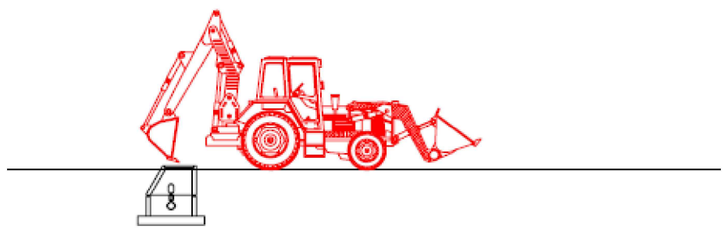

6. Restitució del camí o tros

AJUNTAMENT DEL PLA DE SANTA MARIA	EMPRESA CONSULTORA: Accio2 Enginyers	L'ENGINYER AUTOR DEL PROJECTE: ANTONI CANALS I ALBERTI	TÍTOL DEL PROJECTE: PROJECTE DE MILLORA I RENOVACIÓ DE LA XARXA D'ABASTAMENT D'AIGUA EN BAIXA DEL PLA DE SANTA MARIA (ALT CAMP)	ESCALA S/E ORIGINALS EN A3 0 GRÀFICA	CLAU:	DATA: ABRIL 2023	TÍTOL DEL PLÀNOL: PLÀNOLS DEL ESTUDI DE SEGURETAT I SALUT INSTAL.LACIÓ D'EQUIPS A INTERSECCIÓ DE CANONADA DE POLIETILÈ	PLÀNOL Nº: EBSS-14 FULL: 1 DE 1

SENYAL DE PERILL																	
CLAU	TP-3	TP-13a	TP-13b	TP-14a	TP-14b	TP-15	TP-17	TP-17a	TP-17b	TP-18	TP-19	TP-25	TP-26	TP-28	TP-50	TR-205	TP-301

SENYAL DE PERILL					SENYAL DE REGLAMENTACIÓ I PRIORITAT											
CLAU	TR-302	TR-303	TR-305	TR-306	CLAU	TR-5	TR-6	TR-101	TR-106	TR-201	TR-204	TR-308	TR-400a	TR-400b	TR-401a	TR-401b	TR-500

SENYAL MANUAL				SENYAL D'INDICACIÓ				ELEMENT D'ABALISAMENT REFLECTANT				
CLAU	TM-1	TM-2	TM-3	CLAU	TS-55	TS-52	TS-220	CLAU	TB-5	TB-7	TB-8	TB-9

AJUNTAMENT DEL PLA DE SANTA MARIA

EMPRESA CONSULTORA: Accio Enginyers

L'ENGINYER AUTOR DEL PROJECTE:
ANTONI CANALS I ALBERTI

TÍTOL DEL PROJECTE:
PROJECTE DE MILLORA I RENOVACIÓ DE LA XARXA D'ABASTAMENT D'AIGUA EN BAIXA DEL PLA DE SANTA MARIA (ALT CAMP)

ESCALA
S/E
ORIGINALS EN A3
0
GRÀFICA

CLAU:

DATA:
ABRIL 2023

TÍTOL DEL PLÀNOL:
PLÀNOLS DEL ESTUDI DE SEGURETAT I SALUT
SENYALITZACIÓ
SENYALITZACIÓ DE TRÀFIC

PLÀNOL Nº:
EBSS-15

FULL:
1 DE 1

APÈNDIX 4. PRESSUPOST DE L'ESTUDI BÀSIC DE SEGURETAT I SALUT

Finançat per
Unió Europea Fons Europeu Next Generation
GOBIERNO DE ESPAÑA
Plan de Recuperación, Transformación y Resiliencia
Next Generation Catalunya
Generalitat de Catalunya

AMIDAMENTS

Obra 01 PRESSUPOST ESS PROJECTE RENOVACIÓ XARXA EN BAIXA DEL PLA DE SANTA MARIA
Capítol 01 PROTECCIONS INDIVIDUALS

NUM.	CODI	UA	DESCRIPCIÓ
1	H1411111	u	Casc de seguretat per a ús normal, contra cops, de polietilè amb un pes màxim de 400 g, homologat segons UNE-EN 812
			AMIDAMENT DIRECTE 10,000
2	H1421110	u	Ulleres de seguretat antiimpactes estàndard, amb muntura universal, amb visor transparent i tractament contra l'entelament, homologades segons UNE-EN 167 i UNE-EN 168
			AMIDAMENT DIRECTE 10,000
3	H142AC60	u	Pantalla facial per a soldadura elèctrica, amb marc abatible de mà i suport de polièster reforçat amb fibra de vidre vulcanitzada d'1,35 mm de gruix, amb visor inactínic semifosc amb protecció DIN 12, homologada segons UNE-EN 175
			AMIDAMENT DIRECTE 4,000
4	H1433115	u	Protector auditiu tipus orellera acoplable a casc industrial de seguretat, homologat segons UNE-EN 352, UNE-EN 397 i UNE-EN 458
			AMIDAMENT DIRECTE 10,000
5	H1441201	u	Mascareta autofiltrant contra polsims i vapors tòxics, homologada segons UNE-EN 405
			AMIDAMENT DIRECTE 10,000
6	H1444032	u	Mascareta facial amb visor panoràmic, amb un allotjament central per a filtre, de cautxú natural amb cinc punts de fixació de la cinta elàstica i vàlvula d'exhalació, homologat segons CE
			AMIDAMENT DIRECTE 10,000
7	H144E406	u	Filtre mixte contra gasos i partícules, homologat segons UNE-EN 14387 i UNE-EN 12083
			AMIDAMENT DIRECTE 10,000
8	H1451110	u	Parella de guants per a ús general, amb palmell, artells, ungles i dits index i polze de pell, dors de la mà i maniguet de cotó, folre interior, i subjecció elàstica al canell
			AMIDAMENT DIRECTE 10,000
9	H1459630	u	Parella de guants per a soldador, amb palmell de pell, folre interior de cotó, i mànIga llarga de serratge folrada de dril fort, homologats segons UNE-EN 407 i UNE-EN 420
			AMIDAMENT DIRECTE 4,000
10	H1456821	u	Parella de guants dielèctrics per a baixa tensió, de cautxú, amb maniguets fins a mig avantbraç
			AMIDAMENT DIRECTE 4,000
11	H1462241	u	Parella de botes de seguretat resistents a la humitat, de pell rectificada, amb turmellera encoixinada sola antilliscant i antiestàtica, falca amortidora per al taló, llengüeta de manxa, de despreniment ràpid, amb puntera metàl·lica
			AMIDAMENT DIRECTE 10,000
12	H146P470	u	Parella de polaines per a soldador de serratge amb tanques de cinta tèxtil arrapant

PROJECTE DE RENOVACIÓ XARXA EN BAIXA DEL PLA DE SANTA MARIA (ALT CAMP)

AMIDAMENTS

			AMIDAMENT DIRECTE 4,000
13	H1461164	u	Parella de botes d'aigua de PVC de canya alta, per posada en obra del formigó, amb plantilla metàl·lica, amb sola antilliscant i folrades de niló rentable, homologades segons UNE-EN ISO 20344, UNE-EN ISO 20345, UNE-EN ISO 20346 i UNE-EN ISO 20347
			AMIDAMENT DIRECTE 10,000
14	H147D203	u	Sistema anticaiguda compost per un arnès anticaiguda amb tirants, bandes secundàries, bandes subglúties, bandes de cuixa, recolzament dorsal per a subjecció, elements d'ajust, element dorsal d'enganxament d'arnès anticaiguda i sivella, incorporat a un subsistema anticaiguda de tipus retràctil, homologat segons UNE-EN 361, UNE-EN 362, UNE-EN 364, UNE-EN 365 i UNE-EN 360
			AMIDAMENT DIRECTE 4,000
15	H1472202	u	Cinturó de seguretat de suspensió, ajustable, classe B, de polièster i ferramenta estampada, amb arnesos de subjecció per al tronc i per a les extremitats inferiors, homologat segons CE
			AMIDAMENT DIRECTE 4,000
16	H1483555	u	Pantalons de treball per a soldadors i/o treballadors de tubs, de cotó (100%), amb butxaques interiors dotades de cremalleres metàl·liques, homologats segons UNE-EN 340, UNE-EN 470-1 i UNE-EN 348
			AMIDAMENT DIRECTE 4,000
17	H1489580	u	Jaqueta per a soldador, de serratge, homologada segons UNE-EN 340, UNE-EN 470-1 i UNE-EN 348
			AMIDAMENT DIRECTE 4,000
18	H1485800	u	Armilla reflectant amb tires reflectants a la cintura, al pit i a l'esquena, homologada segons UNE-EN 471
			AMIDAMENT DIRECTE 10,000
19	H148U010	u	Granota amb caputxa, amb tancament elàstic facial, mànigues i camals, d'un sol us, amb segell CE 0121, tipus 5 categoria III, per a treballs amb ambients amb partícules perilloses
			AMIDAMENT DIRECTE 10,000

Obra 01 PRESSUPOST ESS PROJECTE RENOVACIÓ XARXA EN BAIXA DEL PLA DE SANTA MARIA
Capítol 02 PROTECCIONS COL·LECTIVES

NUM.	CODI	UA	DESCRIPCIÓ
1	HM31161J	u	Extintor de pols seca, de 6 kg de càrrega, amb pressió incorporada, pintat, amb suport a la paret i amb el desmuntatge inclòs
			AMIDAMENT DIRECTE 2,000
2	P16D-EQG4	u	Sonòmetre portàtil de rang dinàmic de 23 a 130 dbA (rms)
			AMIDAMENT DIRECTE 1,000
3	PQU3-0235	u	Farmaciola portàtil d'urgència, amb el contingut establert a l'ordenança general de seguretat i salut en el treball
			AMIDAMENT DIRECTE 1,000

Obra 01 PRESSUPOST ESS PROJECTE RENOVACIÓ XARXA EN BAIXA DEL PLA DE SANTA MARIA

AMIDAMENTS

Capítol 03 TANCAMENTS I SENYALITZACIÓ PROVISIONAL D'OBRA

NUM.	CODI	UA	DESCRIPCIÓ
1	P6AC-D7DZ	m	Tanca mòbil, de 2 m d'alçària, d'acer galvanitzat, amb malla electrosoldada de 90x150 mm i de 4.5 i 3,5 mm de D, bastidor de 3.5x2 m de tub de 40 mm de D, fixat a peus prefabricats de formigó, i amb el desmuntatge inclòs

Num.	Text	Tipus	[C]	[D]	[E]	[F]	TOTAL	Fórmula
1		C	Longitud					
2	Tancament campament obra		100,000				100,000	C#*D#*E#*F#
						TOTAL AMIDAMENT	100,000	

2 P6A1-D7E4 u Porta de planxa preformada d'acer galvanitzat de 2 fulla batent de 3 m de llum de pas i 2 m d'alçària, amb bastiment de tub d'acer galvanitzat, per a tanca mòbil de malla metàl·lica i per a 2 usos, col·locada

Num.	Text	Tipus	[C]	[D]	[E]	[F]	TOTAL	Fórmula
1		C	Unitats					
2	Tancament campament obra		1,000				1,000	C#*D#*E#*F#
						TOTAL AMIDAMENT	1,000	

3 PB21-BUJM m Barrera de formigó doble, prefabricada, amb perfil tipus New Jersey, col·locada i amb el desmuntatge inclòs

Num.	Text	Tipus	[C]	[D]	[E]	[F]	TOTAL	Fórmula
1		C	Unitats					
2	Fronts rases (tram afect. trànsit)		4,000				4,000	C#*D#*E#*F#
						TOTAL AMIDAMENT	4,000	

4 PBCA-56H3 u Llumenera amb làmpada intermitent color ambre amb energia de bateria de 12 V i amb el desmuntatge inclòs

Num.	Text	Tipus	[C]	[D]	[E]	[F]	TOTAL	Fórmula
1		C	Unitats					
2	Fronts rases (tram afect. trànsit)		4,000				4,000	C#*D#*E#*F#
						TOTAL AMIDAMENT	4,000	

5 H152U000 m Tanca d'advertència o abalisament d'1 m d'alçada amb malla de polietilè taronja, fixada a 1 m del perímetre del sostre amb suports d'acer allotjats amb forats al sostre

Num.	Text	Tipus	[C]	[D]	[E]	[F]	TOTAL	Fórmula
1		C	Longitud	Unitats				
2	Perímetre rases conduccions vials públics		250,000	2,000			500,000	C#*D#*E#*F#
						TOTAL AMIDAMENT	500,000	

6 PBC0-65L6 u Balisa reflectant a nivell de la calçada (tb-8 o tb-9) i amb el desmuntatge inclòs

Num.	Text	Tipus	[C]	[D]	[E]	[F]	TOTAL	Fórmula
1		C	Unitats					
2	Rases (un/15m) tram afectació trànsit		30,000				30,000	C#*D#*E#*F#
						TOTAL AMIDAMENT	30,000	

7 PBBM-4IMK m Suport rectangular de tub d'acer galvanitzat de 100x50x3 mm, col·locat a terra clavat

PROJECTE DE RENOVACIÓ XARXA EN BAIXA DEL PLA DE SANTA MARIA (ALT CAMP)

AMIDAMENTS

Num.	Text	Tipus	[C]	[D]	[E]	[F]	TOTAL	Fórmula
1		C	Unitats					
2	Senyalitzacions trams carrers i camins		2,000				2,000	C#*D#*E#*F#
3	Senyalitzacions accessos obres		2,000				2,000	C#*D#*E#*F#
						TOTAL AMIDAMENT	4,000	

8 PBBJ-5674 u Placa amb pintura reflectant triangular de 70 cm de costat, per a senyals de trànsit, fixada i amb el desmuntatge inclòs

Num.	Text	Tipus	[C]	[D]	[E]	[F]	TOTAL	Fórmula
1		C	Unitats					
2	Senyalitzacions trams carrers i camins		2,000				2,000	C#*D#*E#*F#
3	Senyalitzacions accessos obres		2,000				2,000	C#*D#*E#*F#
						TOTAL AMIDAMENT	4,000	

9 PBBJ-5677 u Placa amb pintura reflectant circular de 60 cm de diàmetre, per a senyals de trànsit, fixada i amb el desmuntatge inclòs

Num.	Text	Tipus	[C]	[D]	[E]	[F]	TOTAL	Fórmula
1		C	Unitats					
2	Senyalitzacions trams carrers i camins		2,000				2,000	C#*D#*E#*F#
3	Senyalitzacions accessos obres		2,000				2,000	C#*D#*E#*F#
						TOTAL AMIDAMENT	4,000	

10 P1512-35FA m2 Plataforma metàl·lica per a pas de persones per sobre de rases, d'amplada <= 1 m, de planxa d'acer de 8 mm de gruix, amb el desmuntatge inclòs

Num.	Text	Tipus	[C]	[D]	[E]	[F]	TOTAL	Fórmula
1		C	Longitud	Ample	Unitats			
2	Pas rases conduccions vials públics		2,000	1,500	10,000		30,000	C#*D#*E#*F#
						TOTAL AMIDAMENT	30,000	

11 P1512-35FB m2 Plataforma metàl·lica per a pas de vehicles per sobre de rases, d'amplada <= 1 m, de planxa d'acer de 12 mm de gruix, amb el desmuntatge inclòs

Num.	Text	Tipus	[C]	[D]	[E]	[F]	TOTAL	Fórmula
1		C	Longitud	Ample	Unitats			
2	Pas rases conduccions vials públics		2,000	3,500	4,000		28,000	C#*D#*E#*F#
						TOTAL AMIDAMENT	28,000	

12 HBC1KJ00 m Tanca mòbil metàl·lica de 2,5 m de llargària i 1 m d'alçària i amb el desmuntatge inclòs

Num.	Text	Tipus	[C]	[D]	[E]	[F]	TOTAL	Fórmula
1		C	Longitud					
2	Protecció temporal zones obra		25,000				25,000	C#*D#*E#*F#
						TOTAL AMIDAMENT	25,000	

13 PBC5-56GN u Con de plàstic reflector de 50 cm d'alçària

Num.	Text	Tipus	[C]	[D]	[E]	[F]	TOTAL	Fórmula

AMIDAMENTS

	1		C	Unitats				
	2	Zona obres afectació trànsit		25,000			25,000	C#*D#*E#*F#

TOTAL AMIDAMENT 25,000

14 PBC4-56GX m Cinta d'abalisament, amb un suport cada 5 m i amb el desmuntatge inclòs

Num.	Text	Tipus	[C]	[D]	[E]	[F]	TOTAL	Fórmula
1		C	Longitud					
2	Protecció perimetral zones obres		100,000				100,000	C#*D#*E#*F#

TOTAL AMIDAMENT 100,000

15 PBBD-65KM u Senyal d'obligació, normalitzada amb pictograma blanc sobre fons blau, de forma circular amb cantells en color blanc, diàmetre 60 cm, amb cartell explicatiu rectangular, per ser vista fins 25 m, fixada i amb el desmuntatge inclòs

Num.	Text	Tipus	[C]	[D]	[E]	[F]	TOTAL	Fórmula
1		C	Unitats					
2	Senyalitzacions accessos		2,000				2,000	C#*D#*E#*F#

TOTAL AMIDAMENT 2,000

16 HBBAC007 u Senyal indicativa de la ubicació d'equips d'extinció d'incendis, normalitzada amb pictograma blanc sobre fons vermell, de forma rectangular o quadrada, costat major 10 cm, per ser vista fins 3 m de distància, fixada i amb el desmuntatge inclòs

AMIDAMENT DIRECTE 2,000

17 HBBAA007 u Senyal de prohibició, normalitzada amb pictograma negre sobre fons blanc, de forma circular amb cantells i banda transversal descendent d'esquerra a dreta a 45°, en color vermell, diàmetre 10 cm, amb cartell explicatiu rectangular, per ser vista fins 3 m, fixada i amb el desmuntatge inclòs

AMIDAMENT DIRECTE 2,000

18 HBBAB117 u Senyal de obligació, normalitzada amb pictograma blanc sobre fons blau, de forma circular amb cantells en color blanc, diàmetre 10 cm, amb cartell explicatiu rectangular, per ser vista fins 3 m, fixada i amb el desmuntatge inclòs

AMIDAMENT DIRECTE 2,000

Obra 01 PRESSUPOST ESS PROJECTE RENOVACIÓ XARXA EN BAIXA DEL PLA DE SANTA MARIA
Capítol 04 EQUIPAMENTS D'OBRA

NUM.	CODI	UA	DESCRIPCIÓ
1	HQU1H110	mes	Lloguer de mòdul prefabricat de cabina amb inodor químic d'1,05x1,05 m i 2,35 m d'alçària, amb tancaments de polietilè i sostre traslúcid, equipat amb 1 inodor amb dipòsit químic de 250l. i un lavabo amb dipòsit d'aigua de 45l. , amb manteniment inclòs

AMIDAMENT DIRECTE 12,000

2 HQU1D190 mes Lloguer de mòdul prefabricat per equipament de vestidors a obra de 8x2,4 m amb tancaments formats per placa de dues planxes d'acer prelacat i aïllament interior de 40mm de gruix i paviment format per tauler aglomarat hidròfug amb acabat de PVC sobre xapa galvanitzada i llana mineral de vidre, instal·lació elèctrica 2 punts de llum, interruptor, endolls i protecció diferencial

AMIDAMENT DIRECTE 12,000

AMIDAMENTS

3 HQUA1100 u Farmaciola d'armari, amb el contingut establert a l'ordenança general de seguretat i salut en el treball

AMIDAMENT DIRECTE 1,000

4 HQUZM000 h Mà d'obra per a neteja i conservació de les instal·lacions

Num.	Text	Tipus	[C]	[D]	[E]	[F]	TOTAL	Fórmula
1		C	Setmanes	Hores				
2	Treballs neteja zones de treball		48,000	1,000			48,000	C#*D#*E#*F#

TOTAL AMIDAMENT 48,000

Obra 01 PRESSUPOST ESS PROJECTE RENOVACIÓ XARXA EN BAIXA DEL PLA DE SANTA MARIA
Capítol 05 DIVERSOS SEGURETAT I SALUT

NUM.	CODI	UA	DESCRIPCIÓ
1	H16F1004	h	Informació en Seguretat i Salut per als riscos específics de l'obra

AMIDAMENT DIRECTE 6,000

2 P16B-6P0C h Presencia al lloc de treball de recursos preventius

Num.	Text	Tipus	[C]	[D]	[E]	[F]	TOTAL	Fórmula
1		C	Setmanes	Hores				
2	Presencia recurs preventiu		48,000	3,500			168,000	C#*D#*E#*F#

TOTAL AMIDAMENT 168,000

QUADRE DE PREUS NÚMERO 1

NÚMERO	CODI	UA	DESCRIPCIÓ	PREU
P-1	H1411111	u	Casc de seguretat per a ús normal, contra cops, de polietilè amb un pes màxim de 400 g, homologat segons UNE-EN 812 (SIS EUROS AMB TRENTA-SET CÈNTIMS)	6,37 €
P-2	H1421110	u	Ulleres de seguretat antiimpactes estàndard, amb muntura universal, amb visor transparent i tractament contra l'entelament, homologades segons UNE-EN 167 i UNE-EN 168 (SET EUROS AMB TRENTA-CINC CÈNTIMS)	7,35 €
P-3	H142AC60	u	Pantalla facial per a soldadura elèctrica, amb marc abatible de mà i suport de polièster reforçat amb fibra de vidre vulcanitzada d'1,35 mm de gruix, amb visor inactinic semifosc amb protecció DIN 12, homologada segons UNE-EN 175 (ONZE EUROS AMB QUARANTA CÈNTIMS)	11,40 €
P-4	H1433115	u	Protector auditiu tipus orellera acoplable a casc industrial de seguretat, homologat segons UNE-EN 352, UNE-EN 397 i UNE-EN 458 (QUINZE EUROS AMB SETANTA-NOU CÈNTIMS)	15,79 €
P-5	H1441201	u	Mascareta autofiltrant contra polsims i vapors tòxics, homologada segons UNE-EN 405 (ZERO EUROS AMB SETANTA-UN CÈNTIMS)	0,71 €
P-6	H1444032	u	Mascareta facial amb visor panoràmic, amb un allotjament central per a filtre, de cautxú natural amb cinc punts de fixació de la cinta elàstica i vàlvula d'exhalació, homologat segons CE (SETANTA-SIS EUROS AMB NORANTA-CINC CÈNTIMS)	76,95 €
P-7	H144E406	u	Filtre mixte contra gasos i partícules, homologat segons UNE-EN 14387 i UNE-EN 12083 (TRES EUROS AMB DINOU CÈNTIMS)	3,19 €
P-8	H1451110	u	Parella de guants per a ús general, amb palmell, artells, ungles i dits índex i polze de pell, dors de la mà i maniguet de cotó, folre interior, i subjecció elàstica al canell (UN EUROS AMB SEIXANTA-DOS CÈNTIMS)	1,62 €
P-9	H1456821	u	Parella de guants dielèctrics per a baixa tensió, de cautxú, amb maniguets fins a mig avantbraç (TRENTA-SET EUROS AMB NORANTA-SET CÈNTIMS)	37,97 €
P-10	H1459630	u	Parella de guants per a soldador, amb palmell de pell, folre interior de cotó, i màniga llarga de serratge folrada de dril fort, homologats segons UNE-EN 407 i UNE-EN 420 (NOU EUROS AMB NORANTA CÈNTIMS)	9,90 €
P-11	H1461164	u	Parella de botes d'aigua de PVC de canya alta, per posada en obra del formigó, amb plantilla metàl·lica, amb sola antilliscant i folrades de niló rentable, homologades segons UNE-EN ISO 20344, UNE-EN ISO 20345, UNE-EN ISO 20346 i UNE-EN ISO 20347 (VINT EUROS AMB VINT CÈNTIMS)	20,20 €
P-12	H1462241	u	Parella de botes de seguretat resistents a la humitat, de pell rectificada, amb turmellera encoixinada sola antilliscant i antiestàtica, falca amortidora per al taló, llengüeta de manxa, de despreniment ràpid, amb puntera metàl·lica (VINT-I-QUATRE EUROS AMB NORANTA-TRES CÈNTIMS)	24,93 €
P-13	H146P470	u	Parella de polaines per a soldador de serratge amb tanques de cinta tèxtil arrapant (ONZE EUROS AMB NORANTA-CINC CÈNTIMS)	11,95 €
P-14	H1472202	u	Cinturó de seguretat de suspensió, ajustable, classe B, de polièster i ferramenta estampada, amb arnesos de subjecció per al tronc i per a les extremitats inferiors, homologat segons CE (CENT SEIXANTA-SIS EUROS AMB NOU CÈNTIMS)	166,09 €

PROJECTE DE RENOVACIÓ XARXA EN BAIXA DEL PLA DE SANTA MARIA (ALT CAMP)

QUADRE DE PREUS NÚMERO 1

NÚMERO	CODI	UA	DESCRIPCIÓ	PREU
P-15	H147D203	u	Sistema anticaiguda compost per un arnès anticaiguda amb tirants, bandes secundàries, bandes subglúties, bandes de cuixa, recolzament dorsal per a subjecció, elements d'ajust, element dorsal d'enganxament d'arnès anticaiguda i sivella, incorporat a un subsistema anticaiguda de tipus retràctil, homologat segons UNE-EN 361, UNE-EN 362, UNE-EN 364, UNE-EN 365 i UNE-EN 360 (CENT QUARANTA EUROS AMB QUARANTA-SIS CÈNTIMS)	140,46 €
P-16	H1483555	u	Pantalons de treball per a soldadors i/o treballadors de tubs, de cotó (100%), amb butxaques interiors dotades de cremalleres metàl·liques, homologats segons UNE-EN 340, UNE-EN 470-1 i UNE-EN 348 (VUIT EUROS AMB SEIXANTA-VUIT CÈNTIMS)	8,68 €
P-17	H1485800	u	Armilla reflectant amb tires reflectants a la cintura, al pit i a l'esquena, homologada segons UNE-EN 471 (SETZE EUROS AMB TRENTA CÈNTIMS)	16,30 €
P-18	H1489580	u	Jaqueta per a soldador, de serratge, homologada segons UNE-EN 340, UNE-EN 470-1 i UNE-EN 348 (CINQUANTA-UN EUROS AMB SEIXANTA CÈNTIMS)	51,60 €
P-19	H148U010	u	Granota amb caputxa, amb tancament elàstic facial, mànigues i camals, d'un sol us, amb segell CE 0121, tipus 5 categoria III, per a treballs amb ambients amb partícules perilloses (CINC EUROS)	5,00 €
P-20	H152U000	m	Tanca d'advertència o abalisament d'1 m d'alçada amb malla de polietilè taronja, fixada a 1 m del perímetre del sostre amb suports d'acer allotjats amb forats al sostre (DOS EUROS AMB CINQUANTA-CINC CÈNTIMS)	2,55 €
P-21	H16F1004	h	Informació en Seguretat i Salut per als riscos específics de l'obra (VINT-I-DOS EUROS AMB SEIXANTA-NOU CÈNTIMS)	22,69 €
P-22	HBBAA007	u	Senyal de prohibició, normalitzada amb pictograma negre sobre fons blanc, de forma circular amb cantells i banda transversal descendent d'esquerra a dreta a 45°, en color vermell, diàmetre 10 cm, amb cartell explicatiu rectangular, per ser vista fins 3 m, fixada i amb el desmuntatge inclòs (TRENTA-TRES EUROS AMB TRENTA-VUIT CÈNTIMS)	33,38 €
P-23	HBBAB117	u	Senyal de obligació, normalitzada amb pictograma blanc sobre fons blau, de forma circular amb cantells en color blanc, diàmetre 10 cm, amb cartell explicatiu rectangular, per ser vista fins 3 m, fixada i amb el desmuntatge inclòs (TRENTA-TRES EUROS AMB TRENTA-VUIT CÈNTIMS)	33,38 €
P-24	HBBAC007	u	Senyal indicativa de la ubicació d'equips d'extinció d'incendis, normalitzada amb pictograma blanc sobre fons vermell, de forma rectangular o quadrada, costat major 10 cm, per ser vista fins 3 m de distància, fixada i amb el desmuntatge inclòs (VINT-I-NOU EUROS AMB QUINZE CÈNTIMS)	29,15 €
P-25	HBC1KJ00	m	Tanca mòbil metàl·lica de 2,5 m de llargària i 1 m d'alçària i amb el desmuntatge inclòs (CINC EUROS AMB VUITANTA-SIS CÈNTIMS)	5,86 €
P-26	HM31161J	u	Extintor de pols seca, de 6 kg de càrrega, amb pressió incorporada, pintat, amb suport a la paret i amb el desmuntatge inclòs (QUARANTA-SIS EUROS AMB QUARANTA CÈNTIMS)	46,40 €
P-27	HQU1D190	mes	Lloguer de mòdul prefabricat per equipament de vestidors a obra de 8x2,4 m amb tancaments formats per placa de dues planxes d'acer prelacat i aïllament interior de 40mm de gruix i paviment format per tauler aglomarat hidròfug amb acabat de PVC sobre xapa galvanitzada i llana mineral de vidre, instal·lació elèctrica 2 punts de llum, interruptor, endolls i protecció diferencial (SETANTA-TRES EUROS AMB TRENTA-NOU CÈNTIMS)	73,39 €

QUADRE DE PREUS NÚMERO 1

NÚMERO	CODI	UA	DESCRIPCIÓ	PREU
P-28	HQU1H110	mes	Lloguer de mòdul prefabricat de cabina amb inodor químic d'1,05x1,05 m i 2,35 m d'alçària, amb tancaments de polietilè i sostre traslúcid, equipat amb 1 inodor amb dipòsit químic de 250l. i un lavabo amb dipòsit d'aigua de 45l. , amb manteniment inclòs (CENT QUARANTA EUROS AMB SEIXANTA CÈNTIMS)	140,60 €
P-29	HQUA1100	u	Farmaciola d'armari, amb el contingut establert a l'ordenança general de seguretat i salut en el treball (CENT ONZE EUROS AMB QUATRE CÈNTIMS)	111,04 €
P-30	HQUZM000	h	Mà d'obra per a neteja i conservació de les instal·lacions (VINT-I-DOS EUROS AMB NORANTA-DOS CÈNTIMS)	22,92 €
P-31	P1512-35FA	m2	Plataforma metàl·lica per a pas de persones per sobre de rases, d'amplada <= 1 m, de planxa d'acer de 8 mm de gruix, amb el desmuntatge inclòs (SIS EUROS AMB ONZE CÈNTIMS)	6,11 €
P-32	P1512-35FB	m2	Plataforma metàl·lica per a pas de vehicles per sobre de rases, d'amplada <= 1 m, de planxa d'acer de 12 mm de gruix, amb el desmuntatge inclòs (VUIT EUROS AMB VINT-I-DOS CÈNTIMS)	8,22 €
P-33	P16B-6P0C	h	Presencia al lloc de treball de recursos preventius (VINT-I-VUIT EUROS AMB NORANTA-TRES CÈNTIMS)	28,93 €
P-34	P16D-EQG4	u	Sonòmetre portàtil de rang dinàmic de 23 a 130 dbA (rms) (NORANTA-CINC EUROS AMB TRENTA-TRES CÈNTIMS)	95,33 €
P-35	P6A1-D7E4	u	Porta de planxa preformada d'acer galvanitzat de 2 fulla batent de 3 m de llum de pas i 2 m d'alçària, amb bastiment de tub d'acer galvanitzat, per a tanca mòbil de malla metàl·lica i per a 2 usos, col·locada (TRES-CENTS DEU EUROS AMB VUITANTA-CINC CÈNTIMS)	310,85 €
P-36	P6AC-D7DZ	m	Tanca mòbil, de 2 m d'alçària, d'acer galvanitzat, amb malla electrosoldada de 90x150 mm i de 4,5 i 3,5 mm de D, bastidor de 3,5x2 m de tub de 40 mm de D, fixat a peus prefabricats de formigó, i amb el desmuntatge inclòs (TRES EUROS AMB UN CÈNTIMS)	3,01 €
P-37	PB21-BUJM	m	Barrera de formigó doble, prefabricada, amb perfil tipus New Jersey, col·locada i amb el desmuntatge inclòs (CINQUANTA-SIS EUROS AMB UN CÈNTIMS)	56,01 €
P-38	PBBD-65KM	u	Senyal d'obligació, normalitzada amb pictograma blanc sobre fons blau, de forma circular amb cantells en color blanc, diàmetre 60 cm, amb cartell explicatiu rectangular, per ser vista fins 25 m, fixada i amb el desmuntatge inclòs (CENT NORANTA-UN EUROS AMB CINQUANTA CÈNTIMS)	191,50 €
P-39	PBBJ-5674	u	Placa amb pintura reflectant triangular de 70 cm de costat, per a senyals de trànsit, fixada i amb el desmuntatge inclòs (CINQUANTA-SIS EUROS AMB DISSET CÈNTIMS)	56,17 €
P-40	PBBJ-5677	u	Placa amb pintura reflectant circular de 60 cm de diàmetre, per a senyals de trànsit, fixada i amb el desmuntatge inclòs (SEIXANTA-DOS EUROS AMB QUATRE CÈNTIMS)	62,04 €
P-41	PBBM-4IMK	m	Suport rectangular de tub d'acer galvanitzat de 100x50x3 mm, col·locat a terra clavat (VINT-I-TRES EUROS AMB NORANTA-UN CÈNTIMS)	23,91 €

PROJECTE DE RENOVACIÓ XARXA EN BAIXA DEL PLA DE SANTA MARIA (ALT CAMP)

QUADRE DE PREUS NÚMERO 1

NÚMERO	CODI	UA	DESCRIPCIÓ	PREU
P-42	PBC0-65L6	u	Balisa reflectant a nivell de la calçada (tb-8 o tb-9) i amb el desmuntatge inclòs (QUARANTA-QUATRE EUROS AMB SETZE CÈNTIMS)	44,16 €
P-43	PBC4-56GX	m	Cinta d'abalisament, amb un suport cada 5 m i amb el desmuntatge inclòs (UN EUROS AMB SETANTA-SIS CÈNTIMS)	1,76 €
P-44	PBC5-56GN	u	Con de plàstic reflector de 50 cm d'alçària (ONZE EUROS AMB SETZE CÈNTIMS)	11,16 €
P-45	PBCA-56H3	u	Llumenera amb làmpada intermitent color ambre amb energia de bateria de 12 V i amb el desmuntatge inclòs (VINT-I-VUIT EUROS AMB TRETZE CÈNTIMS)	28,13 €
P-46	PQU3-0235	u	Farmaciola portàtil d'urgència, amb el contingut establert a l'ordenança general de seguretat i salut en el treball (CENT VINT-I-TRES EUROS AMB TRENTA-NOU CÈNTIMS)	123,39 €

Pla de Santa Maria, abril de 2023

Autor del projecte

Antoni Canals i Albertí
Enginyer Industrial

QUADRE DE PREUS NÚMERO 2

NÚMERO	CODI	UA	DESCRIPCIÓ		
P-1	H1411111	u	Casc de seguretat per a ús normal, contra cops, de polietilè amb un pes màxim de 400 g, homologat segons UNE-EN 812	**6,37**	**€**
	B1411111	u	Casc de seguretat per a ús normal, contra cops, de polietilè amb un pes màxim de 400 g, homologat segons UNE-EN 812	6,18000	€
			Altres conceptes	0,19000	€
P-2	H1421110	u	Ulleres de seguretat antiimpactes estàndard, amb muntura universal, amb visor transparent i tractament contra l'entelament, homologades segons UNE-EN 167 i UNE-EN 168	**7,35**	**€**
	B1421110	u	Ulleres de seguretat antiimpactes estàndard, amb muntura universal, amb visor transparent i tractament contra l'entelament, homologades segons UNE-EN 167 i UNE-EN 168	7,14000	€
			Altres conceptes	0,21000	€
P-3	H142AC60	u	Pantalla facial per a soldadura elèctrica, amb marc abatible de mà i suport de polièster reforçat amb fibra de vidre vulcanitzada d'1,35 mm de gruix, amb visor inactínic semifosc amb protecció DIN 12, homologada segons UNE-EN 175	**11,40**	**€**
	B142AC60	u	Pantalla facial per a soldadura elèctrica, amb marc abatible de mà i suport de polièster reforçat amb fibra de vidre vulcanitzada d'1,35 mm de gruix, amb visor inactínic semifosc amb protecció DIN 12, homologada segons UNE-EN 175	11,07000	€
			Altres conceptes	0,33000	€
P-4	H1433115	u	Protector auditiu tipus orellera acoplable a casc industrial de seguretat, homologat segons UNE-EN 352, UNE-EN 397 i UNE-EN 458	**15,79**	**€**
	B1433115	u	Protector auditiu tipus orellera acoplable a casc industrial de seguretat, homologat segons UNE-EN 352, UNE-EN 397 i UNE-EN 458	15,33000	€
			Altres conceptes	0,46000	€
P-5	H1441201	u	Mascareta autofiltrant contra polsims i vapors tòxics, homologada segons UNE-EN 405	**0,71**	**€**
	B1441201	u	Mascareta autofiltrant contra polsims i vapors tòxics, homologada segons UNE-EN 405	0,69000	€
			Altres conceptes	0,02000	€
P-6	H1444032	u	Mascareta facial amb visor panoràmic, amb un allotjament central per a filtre, de cautxú natural amb cinc punts de fixació de la cinta elàstica i vàlvula d'exhalació, homologat segons CE	**76,95**	**€**
	B1444032	u	Mascareta facial amb visor panoràmic, amb un allotjament central per a filtre, de cautxú natural amb cinc punts de fixació de la cinta elàstica i vàlvula d'exhalació, homologat segons CE	74,71000	€
			Altres conceptes	2,24000	€
P-7	H144E406	u	Filtre mixte contra gasos i partícules, homologat segons UNE-EN 14387 i UNE-EN 12083	**3,19**	**€**
	B144E406	u	Filtre mixte contra gasos i partícules, homologat segons UNE-EN 14387 i UNE-EN 12083	3,10000	€
			Altres conceptes	0,09000	€
P-8	H1451110	u	Parella de guants per a ús general, amb palmell, artells, ungles i dits índex i polze de pell, dors de la mà i maniguet de cotó, folre interior, i subjecció elàstica al canell	**1,62**	**€**
	B1451110	u	Parella de guants per a ús general, amb palmell, artells, ungles i dits índex i polze de pell, dors de la mà i maniguet de cotó, folre interior i subjecció elàstica al canell	1,57000	€
			Altres conceptes	0,05000	€
P-9	H1456821	u	Parella de guants dielèctrics per a baixa tensió, de cautxú, amb maniguets fins a mig avantbraç	**37,97**	**€**
	B1456821	u	Parella de guants dielèctrics per a baixa tensió, de cautxú amb maniguets fins a mig avantbraç	36,86000	€
			Altres conceptes	1,11000	€
P-10	H1459630	u	Parella de guants per a soldador, amb palmell de pell, folre interior de cotó, i mànigа llarga de serratge folrada de dril fort, homologats segons UNE-EN 407 i UNE-EN 420	**9,90**	**€**

PROJECTE DE RENOVACIÓ XARXA EN BAIXA DEL PLA DE SANTA MARIA (ALT CAMP)

QUADRE DE PREUS NÚMERO 2

NÚMERO	CODI	UA	DESCRIPCIÓ		
	B1459630	u	Parella de guants per a soldador, amb palmell de pell, folre interior de cotó i mànigа llarga de serratge folrada de dril fort, homologats segons UNE-EN 407 i UNE-EN 420	9,61000	€
			Altres conceptes	0,29000	€
P-11	H1461164	u	Parella de botes d'aigua de PVC de canya alta, per posada en obra del formigó, amb plantilla metàl·lica, amb sola antilliscant i folrades de niló rentable, homologades segons UNE-EN ISO 20344, UNE-EN ISO 20345, UNE-EN ISO 20346 i UNE-EN ISO 20347	**20,20**	**€**
	B1461164	u	Parella de botes d'aigua de PVC de canya alta, per posada en obra del formigó, amb plantilla metàl·lica, amb sola antilliscant i folrades de niló rentable, homologades segons UNE-EN ISO 20344, UNE-EN ISO 20345, UNE-EN ISO 20346 i UNE-EN ISO 20347	19,61000	€
			Altres conceptes	0,59000	€
P-12	H1462241	u	Parella de botes de seguretat resistents a la humitat, de pell rectificada, amb turmellera encoixinada sola antilliscant i antiestàtica, falca amortidora per al taló, llengüeta de manxa, de despreniment ràpid, amb puntera metàl·lica	**24,93**	**€**
	B1462241	u	Parella de botes de seguretat resistents a la humitat, de pell rectificada, amb turmellera encoixinada sola antilliscant i antiestàtica, falca amortidora per al taló, llengüeta de manxa, de despreniment ràpid, amb puntera metàl·lica	24,20000	€
			Altres conceptes	0,73000	€
P-13	H146P470	u	Parella de polaines per a soldador de serratge amb tanques de cinta tèxtil arrapant	**11,95**	**€**
	B146P470	u	Parella de polaines per a soldador de serratge amb tanques de cinta tèxtil arrapant	11,60000	€
			Altres conceptes	0,35000	€
P-14	H1472202	u	Cinturó de seguretat de suspensió, ajustable, classe B, de polièster i ferramenta estampada, amb arnesos de subjecció per al tronc i per a les extremitats inferiors, homologat segons CE	**166,09**	**€**
	B1472202	u	Cinturó de seguretat de suspensió, ajustable, classe B, de polièster i ferramenta estampada, amb arnesos de subjecció per al tronc i per a les extremitats inferiors, homologat segons CE	161,25000	€
			Altres conceptes	4,84000	€
P-15	H147D203	u	Sistema anticaiguda compost per un arnès anticaiguda amb tirants, bandes secundàries, bandes subglúties, bandes de cuixa, recolzament dorsal per a subjecció, elements d'ajust, element dorsal d'enganxament d'arnès anticaiguda i sivella, incorporat a un subsistema anticaiguda de tipus retràctil, homologat segons UNE-EN 361, UNE-EN 362, UNE-EN 364, UNE-EN 365 i UNE-EN 360	**140,46**	**€**
	B147D203	u	Sistema anticaiguda compost per un arnès anticaiguda amb tirants, bandes secundàries, bandes subglúties, bandes de cuixa, recolzament dorsal per a subjecció, elements d'ajust, element dorsal d'enganxament d'arnès anticaiguda i sivella, incorporat a un subsistema anticaiguda de tipus retràctil, homologat segons UNE-EN 361, UNE-EN 362, UNE-EN 364, UNE-EN 365 i UNE-EN 360	136,37000	€
			Altres conceptes	4,09000	€
P-16	H1483555	u	Pantalons de treball per a soldadors i/o treballadors de tubs, de cotó (100%), amb butxaques interiors dotades de cremalleres metàl·liques, homologats segons UNE-EN 340, UNE-EN 470-1 i UNE-EN 348	**8,68**	**€**
	B1483555	u	Pantalons de treball per a soldadors i/o treballadors de tubs, de cotó (100%), amb butxaques interiors dotades de cremalleres metàl·liques, homologats segons UNE-EN 340, UNE-EN 470-1 i UNE-EN 348	8,43000	€
			Altres conceptes	0,25000	€
P-17	H1485800	u	Armilla reflectant amb tires reflectants a la cintura, al pit i a l'esquena, homologada segons UNE-EN 471	**16,30**	**€**
	B1485800	u	Armilla reflectant amb tires reflectants a la cintura, al pit i a l'esquena, homologada segons UNE-EN 471	15,83000	€
			Altres conceptes	0,47000	€
P-18	H1489580	u	Jaqueta per a soldador, de serratge, homologada segons UNE-EN 340, UNE-EN 470-1 i UNE-EN 348	**51,60**	**€**

QUADRE DE PREUS NÚMERO 2

NÚMERO	CODI	UA	DESCRIPCIÓ		PREU	
	B1489580	u	Jaqueta per a soldador, de serratge, homologada segons UNE-EN 340, UNE-EN 470-1 i UNE-EN 348	50,10000	€	
			Altres conceptes	1,50000	€	
P-19	H148U010	u	Granota amb caputxa, amb tancament elàstic facial, mànigues i camals, d'un sol us, amb segell CE 0121, tipus 5 categoria III, per a treballs amb ambients amb partícules perilloses	**5,00**	**€**	
	B148U010	u	Granota amb caputxa, amb tancament elàstic facial, mànigues i camals, d'un sol us, amb segell CE 0121, tipus 5 categoria III, per a treballs amb ambients amb partícules perilloses	4,85000	€	
			Altres conceptes	0,15000	€	
P-20	H152U000	m	Tanca d'advertència o abalisament d'1 m d'alçada amb malla de polietilè taronja, fixada a 1 m del perímetre del sostre amb suports d'acer allotjats amb forats al sostre	**2,55**	**€**	
	B152U000	m	Malla de polietilè d'alta densitat color taronja per a tanques d'advertència o abalisament, d'1 m d'alçada, per a seguretat i salut	0,53550	€	
	B1526EL6	u	Muntant metàl·lic per a barana de seguretat, d'1 m d'alçària, per a allotjar en perforacions del sostre, per a 15 usos	0,60500	€	
			Altres conceptes	1,40950	€	
P-21	H16F1004	h	Informació en Seguretat i Salut per als riscos específics de l'obra	**22,69**	**€**	
			Altres conceptes	22,69000	€	
P-22	HBBAA007	u	Senyal de prohibició, normalitzada amb pictograma negre sobre fons blanc, de forma circular amb cantells i banda transversal descendent d'esquerra a dreta a 45° en color vermell, diàmetre 10 cm, amb cartell explicatiu rectangular, per ser vista fins 3 m, fixada i amb el desmuntatge inclòs	**33,38**	**€**	
	BBBAA007	u	Senyal de prohibició, normalitzada amb pictograma negre sobre fons blanc, de forma circular amb cantells i banda transversal descendent d'esquerra a dreta a 45° en color vermell, de diàmetre 10 cm, per ésser vista fins 3 m, per a seguretat i salut	3,24000	€	
	BBBAD017	u	Cartell explicatiu del contingut de la senyal, amb llegenda indicativa de prohibició, amb el text en negre sobre fons vermell, de forma rectangular, amb el cantell negre, costat major 10 cm, per ésser vist fins 3 m, per a seguretat i salut	6,92000	€	
			Altres conceptes	23,22000	€	
P-23	HBBAB117	u	Senyal de obligació, normalitzada amb pictograma blanc sobre fons blau, de forma circular amb cantells en color blanc, diàmetre 10 cm, amb cartell explicatiu rectangular, per ser vista fins 3 m, fixada i amb el desmuntatge inclòs	**33,38**	**€**	
	BBBAB117	u	Senyal de obligació, normalitzada amb pictograma blanc sobre fons blau, de forma circular amb cantells en color blanc, de diàmetre 10 cm, per ésser vista fins 3 m, per a seguretat i salut	3,24000	€	
	BBBAD027	u	Cartell explicatiu del contingut de la senyal, amb llegenda indicativa d'obligació, amb el text en blanc sobre fons blau, de forma rectangular, amb el cantell blanc, costat major 10 cm, per ésser vist fins 3 m, per a seguretat i salut	6,92000	€	
			Altres conceptes	23,22000	€	
P-24	HBBAC007	u	Senyal indicativa de la ubicació d'equips d'extinció d'incendis, normalitzada amb pictograma blanc sobre fons vermell, de forma rectangular o quadrada, costat major 10 cm, per ser vista fins 3 m de distància, fixada i amb el desmuntatge inclòs	**29,15**	**€**	
	BBBAC007	u	Senyal indicativa de la ubicació d'equips d'extinció d'incendis, normalitzada amb pictograma blanc sobre fons vermell, de forma rectangular o quadrada, costat major 10 cm, per ésser vista fins 3 m de distància, per a seguretat i salut	6,05000	€	
			Altres conceptes	23,10000	€	
P-25	HBC1KJ00	m	Tanca mòbil metàl·lica de 2,5 m de llargària i 1 m d'alçària i amb el desmuntatge inclòs	**5,86**	**€**	
	BBC1KJ04	m	Tanca mòbil metàl·lica de 2,5 m de llargària i 1 m d'alçària, per a 4 usos, per a seguretat i salut	4,35600	€	
			Altres conceptes	1,50400	€	

PROJECTE DE RENOVACIÓ XARXA EN BAIXA DEL PLA DE SANTA MARIA (ALT CAMP)

QUADRE DE PREUS NÚMERO 2

NÚMERO	CODI	UA	DESCRIPCIÓ		PREU	
P-26	HM31161J	u	Extintor de pols seca, de 6 kg de càrrega, amb pressió incorporada, pintat, amb suport a la paret i amb el desmuntatge inclòs	**46,40**	**€**	
	B1ZM1000	u	Part proporcional d'elements especials per a extintors, per a seguretat i salut	0,30000	€	
	BM311611	u	Extintor de pols seca, de càrrega 6 kg, amb pressió incorporada, pintat, per a seguretat i salut	34,57000	€	
			Altres conceptes	11,53000	€	
P-27	HQU1D190	mes	Lloguer de mòdul prefabricat per equipament de vestidors a obra de 8x2,4 m amb tancaments formats per placa de dues planxes d'acer prelacat i aïllament interior de 40mm de gruix i paviment format per tauler aglomarat hidròfug amb acabat de PVC sobre xapa galvanitzada i llana mineral de vidre, instal·lació elèctrica 2 punts de llum, interruptor, endolls i protecció diferencial	**73,39**	**€**	
	BQU1D190	mes	Lloguer de mòdul prefabricat per equipament de vestidors a obra de 8x2,4 m amb tancaments formats per placa de dues planxes d'acer prelacat i aïllament interior de 40mm de gruix i paviment format per tauler aglomarat hidròfug amb acabat de PVC sobre xapa galvanitzada i llana mineral de vidre, instal·lació elèctrica amb 2 punts de llum, interruptor, endolls i protecció diferencial	71,25000	€	
			Altres conceptes	2,14000	€	
P-28	HQU1H110	mes	Lloguer de mòdul prefabricat de cabina amb inodor químic d'1,05x1,05 m i 2,35 m d'alçària, amb tancaments de polietilè i sostre traslúcid, equipat amb 1 inodor amb dipòsit químic de 250l. i un lavabo amb dipòsit d'aigua de 45l. , amb manteniment inclòs	**140,60**	**€**	
	BQU1H110	mes	Lloguer de mòdul prefabricat de cabina amb inodor químic d'1,05x1,05 m i 2,35 m d'alçària, amb tancaments de polietilè i sostre traslúcid, equipat amb 1 inodor amb dipòsit químic de 250l. i un lavabo amb dipòsit d'aigua de 45l. , amb manteniment inclòs	136,50000	€	
			Altres conceptes	4,10000	€	
P-29	HQUA1100	u	Farmaciola d'armari, amb el contingut establert a l'ordenança general de seguretat i salut en el treball	**111,04**	**€**	
	BQUA1100	u	Farmaciola tipus armari, amb el contingut establert a l'ordenança general de seguretat i salut en el treball	107,81000	€	
			Altres conceptes	3,23000	€	
P-30	HQUZM000	h	Mà d'obra per a neteja i conservació de les instal·lacions	**22,92**	**€**	
			Altres conceptes	22,92000	€	
P-31	P1512-35FA	m2	Plataforma metàl·lica per a pas de persones per sobre de rases, d'amplada <= 1 m, de planxa d'acer de 8 mm de gruix, amb el desmuntatge inclòs	**6,11**	**€**	
	B0DZ7-0FI5	m2	Planxa d'acer per a encofrats i apuntalaments, de 8 mm de gruix, per a 10 usos, per a seguretat i salut	3,71000	€	
			Altres conceptes	2,40000	€	
P-32	P1512-35FB	m2	Plataforma metàl·lica per a pas de vehicles per sobre de rases, d'amplada <= 1 m, de planxa d'acer de 12 mm de gruix, amb el desmuntatge inclòs	**8,22**	**€**	
	B0DZ7-0FI6	m2	Planxa d'acer per a encofrats i apuntalaments, de 12 mm de gruix, per a 10 usos, per a seguretat i salut	5,76000	€	
			Altres conceptes	2,46000	€	
P-33	P16B-6P0C	h	Presencia al lloc de treball de recursos preventius	**28,93**	**€**	
			Altres conceptes	28,93000	€	
P-34	P16D-EQG4	u	Sonòmetre portàtil de rang dinàmic de 23 a 130 dbA (rms)	**95,33**	**€**	
	B167-19NQ	u	Sonòmetre portàtil de rang dinàmic de 23 a 130 dbA (rms)	92,55000	€	
			Altres conceptes	2,78000	€	
P-35	P6A1-D7E4	u	Porta de planxa preformada d'acer galvanitzat de 2 fulla batent de 3 m de llum de pas i 2 m d'alçària, amb bastiment de tub d'acer galvanitzat, per a tanca mòbil de malla metàl·lica i per a 2 usos, col·locada	**310,85**	**€**	

QUADRE DE PREUS NÚMERO 2

NÚMERO	CODI	UA	DESCRIPCIÓ		PREU
	B6AY-0KMN	u	Porta de planxa preformada d'acer galvanitzat de 2 fulla batent de 3 m de llum de pas i 2 m d'alçària, amb bastiment de tub d'acer galvanitzat, per a tanca mòbil de malla metàl·lica i per a 2 usos	282,08000	€
			Altres conceptes	28,77000	€
P-36	P6AC-D7DZ	m	Tanca mòbil, de 2 m d'alçària, d'acer galvanitzat, amb malla electrosoldada de 90x150 mm i de 4.5 i 3,5 mm de D, bastidor de 3.5x2 m de tub de 40 mm de D, fixat a peus prefabricats de formigó, i amb el desmuntatge inclòs	**3,01**	**€**
	B6AZ-0KLL	u	Dau de formigó de 38 kg per a peu de tanca mòbil de malla d'acer i per a 20 usos, per a seguretat i salut	0,04500	€
	B6AX-0KOW	m	Tanca mòbil, de 2 m d'alçària, d'acer galvanitzat, amb malla electrosoldada de 90x150 mm i de 4.5 i 3,5 mm de diàmetre, bastidor de 3.5x2 m de tub de 40 mm de diàmetre per a fixar a peus prefabricats de formigó, per a 20 usos, per a seguretat i salut	0,64000	€
			Altres conceptes	2,32500	€
P-37	PB21-BUJM	m	Barrera de formigó doble, prefabricada, amb perfil tipus New Jersey, col·locada i amb el desmuntatge inclòs	**56,01**	**€**
	BBM3-208T	m	Amortització de barrera de formigó doble, prefabricada, amb perfil tipus New Jersey (20 usos), per a seguretat i salut	2,52000	€
			Altres conceptes	53,49000	€
P-38	PBBD-65KM	u	Senyal d'obligació, normalitzada amb pictograma blanc sobre fons blau, de forma circular amb cantells en color blanc, diàmetre 60 cm, amb cartell explicatiu rectangular, per ser vista fins 25 m, fixada i amb el desmuntatge inclòs	**191,50**	**€**
	BBB0-19MQ	u	Cartell explicatiu del contingut de la senyal, amb llegenda indicativa d'obligació, amb el text en blanc sobre fons blau, de forma rectangular, amb el cantell blanc, costat major 60 cm, per ésser vist fins 25 m, per a seguretat i salut	83,58000	€
	BBB8-19M2	u	Senyal d'obligació, normalitzada amb pictograma blanc sobre fons blau, de forma circular amb cantells en color blanc, de diàmetre 60 cm, per ésser vista fins 25 m, per a seguretat i salut	80,09000	€
			Altres conceptes	27,83000	€
P-39	PBBJ-5674	u	Placa amb pintura reflectant triangular de 70 cm de costat, per a senyals de trànsit, fixada i amb el desmuntatge inclòs	**56,17**	**€**
	BBL1-0RMM	u	Placa triangular, de 70 cm, amb pintura reflectant, per a 2 usos, per a seguretat i salut	32,28000	€
			Altres conceptes	23,89000	€
P-40	PBBJ-5677	u	Placa amb pintura reflectant circular de 60 cm de diàmetre, per a senyals de trànsit, fixada i amb el desmuntatge inclòs	**62,04**	**€**
	BBL1-0RMQ	u	Placa circular, de D 60 cm, amb pintura reflectant, per a 2 usos, per a seguretat i salut	37,98000	€
			Altres conceptes	24,06000	€
P-41	PBBM-4IMK	m	Suport rectangular de tub d'acer galvanitzat de 100x50x3 mm, col·locat a terra clavat	**23,91**	**€**
	BBMF-0SIW	m	Suport de tub d'acer galvanitzat de 100x50x3 mm, per a senyalització vertical	18,35000	€
			Altres conceptes	5,56000	€
P-42	PBC0-65L6	u	Balisa reflectant a nivell de la calçada (tb-8 o tb-9) i amb el desmuntatge inclòs	**44,16**	**€**
	BBC1-19O0	u	Balisa reflectant a nivell de la calçada (tb-8 o tb-9), per a seguretat i salut	41,76000	€
			Altres conceptes	2,40000	€
P-43	PBC4-56GX	m	Cinta d'abalisament, amb un suport cada 5 m i amb el desmuntatge inclòs	**1,76**	**€**
	B0B7-106U	kg	Acer en barres corrugades B400S de límit elàstic >= 400 N/mm2, per a seguretat i salut	0,12480	€
	BBC6-0R90	m	Cinta d'abalisament Indeterminat, per a seguretat i salut	0,14000	€
			Altres conceptes	1,49520	€

PROJECTE DE RENOVACIÓ XARXA EN BAIXA DEL PLA DE SANTA MARIA (ALT CAMP)

QUADRE DE PREUS NÚMERO 2

NÚMERO	CODI	UA	DESCRIPCIÓ		PREU
P-44	PBC5-56GN	u	Con de plàstic reflector de 50 cm d'alçària	**11,16**	**€**
	BBC7-0R8R	u	Con d'abalisament de plàstic reflector de 50 cm d'alçària, per a 2 usos, per a seguretat i salut	10,39000	€
			Altres conceptes	0,77000	€
P-45	PBCA-56H3	u	Llumenera amb làmpada intermitent color ambre amb energia de bateria de 12 V i amb el desmuntatge inclòs	**28,13**	**€**
	BBCE-0R98	u	Llumenera amb làmpada intermitent color ambre, amb energia de bateria de 12 V, per a 2 usos, per a seguretat i salut	23,97000	€
			Altres conceptes	4,16000	€
P-46	PQU3-0235	u	Farmaciola portàtil d'urgència, amb el contingut establert a l'ordenança general de seguretat i salut en el treball	**123,39**	**€**
	BQU3-0TIC	u	Farmaciola portàtil d'urgència, amb el contingut establert a l'ordenança general de seguretat i salut en el treball	119,80000	€
			Altres conceptes	3,59000	€

Pla de Santa Maria, abril de 2023

Autor del projecte

Antoni Canals i Albertí
Enginyer Industrial

PRESSUPOST

Obra	01	Pressupost ESS Projecte renovació xarxa en baixa del Pla de Santa Maria	
Capítol	01	Proteccions individuals	

NUM.	CODI	UA	DESCRIPCIÓ	PREU	AMIDAMENT	IMPORT
1	H1411111	u	Casc de seguretat per a ús normal, contra cops, de polietilè amb un pes màxim de 400 g, homologat segons UNE-EN 812 (P - 1)	6,37	10,000	63,70
2	H1421110	u	Ulleres de seguretat antiimpactes estàndard, amb muntura universal, amb visor transparent i tractament contra l'entelament, homologades segons UNE-EN 167 i UNE-EN 168 (P - 2)	7,35	10,000	73,50
3	H142AC60	u	Pantalla facial per a soldadura elèctrica, amb marc abatible de mà i suport de polièster reforçat amb fibra de vidre vulcanitzada d'1,35 mm de gruix, amb visor inactínic semifosc amb protecció DIN 12, homologada segons UNE-EN 175 (P - 3)	11,40	4,000	45,60
4	H1433115	u	Protector auditiu tipus orellera acoplable a casc industrial de seguretat, homologat segons UNE-EN 352, UNE-EN 397 i UNE-EN 458 (P - 4)	15,79	10,000	157,90
5	H1441201	u	Mascareta autofiltrant contra polsims i vapors tòxics, homologada segons UNE-EN 405 (P - 5)	0,71	10,000	7,10
6	H1444032	u	Mascareta facial amb visor panoràmic, amb un allotjament central per a filtre, de cautxú natural amb cinc punts de fixació de la cinta elàstica i vàlvula d'exhalació, homologat segons CE (P - 6)	76,95	10,000	769,50
7	H144E406	u	Filtre mixte contra gasos i partícules, homologat segons UNE-EN 14387 i UNE-EN 12083 (P - 7)	3,19	10,000	31,90
8	H1451110	u	Parella de guants per a ús general, amb palmell, artells, ungles i dits índex i polze de pell, dors de la mà i maniguet de cotó, folre interior, i subjecció elàstica al canell (P - 8)	1,62	10,000	16,20
9	H1459630	u	Parella de guants per a soldador, amb palmell de pell, folre interior de cotó, i màniga llarga de serratge folrada de dril fort, homologats segons UNE-EN 407 i UNE-EN 420 (P - 10)	9,90	4,000	39,60
10	H1456821	u	Parella de guants dielèctrics per a baixa tensió, de cautxú, amb maniguets fins a mig avantbraç (P - 9)	37,97	4,000	151,88
11	H1462241	u	Parella de botes de seguretat resistents a la humitat, de pell rectificada, amb turmellera encoixinada sola antilliscant i antiestàtica, falca amortidora per al taló, llengüeta de manxa, de despreniment ràpid, amb puntera metàl·lica (P - 12)	24,93	10,000	249,30
12	H146P470	u	Parella de polaines per a soldador de serratge amb tanques de cinta tèxtil arrapant (P - 13)	11,95	4,000	47,80
13	H1461164	u	Parella de botes d'aigua de PVC de canya alta, per posada en obra del formigó, amb plantilla metàl·lica, amb sola antilliscant i folrades de niló rentable, homologades segons UNE-EN ISO 20344, UNE-EN ISO 20345, UNE-EN ISO 20346 i UNE-EN ISO 20347 (P - 11)	20,20	10,000	202,00
14	H147D203	u	Sistema anticaiguda compost per un arnès anticaiguda amb tirants, bandes secundàries, bandes subglúties, bandes de cuixa, recolzament dorsal per a subjecció, elements d'ajust, element dorsal d'enganxament d'arnès anticaiguda i sivella, incorporat a un subsistema anticaiguda de tipus retràctil, homologat segons UNE-EN 361, UNE-EN 362, UNE-EN 364, UNE-EN 365 i UNE-EN 360 (P - 15)	140,46	4,000	561,84
15	H1472202	u	Cinturó de seguretat de suspensió, ajustable, classe B, de polièster i ferramenta estampada, amb arnesos de subjecció per al tronc i per a les extremitats inferiors, homologat segons CE (P - 14)	166,09	4,000	664,36
16	H1483555	u	Pantalons de treball per a soldadors i/o treballadors de tubs, de cotó (100%), amb butxaques interiors dotades de cremalleres metàl·liques, homologats segons UNE-EN 340, UNE-EN 470-1 i UNE-EN 348 (P - 16)	8,68	4,000	34,72
17	H1489580	u	Jaqueta per a soldador, de serratge, homologada segons UNE-EN 340, UNE-EN 470-1 i UNE-EN 348 (P - 18)	51,60	4,000	206,40
18	H1485800	u	Armilla reflectant amb tires reflectants a la cintura, al pit i a l'esquena, homologada segons UNE-EN 471 (P - 17)	16,30	10,000	163,00

PROJECTE DE RENOVACIÓ XARXA EN BAIXA DEL PLA DE SANTA MARIA (ALT CAMP)

PRESSUPOST

19	H148U010	u	Granota amb caputxa, amb tancament elàstic facial, mànigues i camals, d'un sol us, amb segell CE 0121, tipus 5 categoria III, per a treballs amb ambients amb partícules perilloses (P - 19)	5,00	10,000	50,00

TOTAL	**Capítol**	**01.01**		**3.536,30**

Obra	01	Pressupost ESS Projecte renovació xarxa en baixa del Pla de Santa Maria	
Capítol	02	Proteccions col·lectives	

NUM.	CODI	UA	DESCRIPCIÓ	PREU	AMIDAMENT	IMPORT
1	HM31161J	u	Extintor de pols seca, de 6 kg de càrrega, amb pressió incorporada, pintat, amb suport a la paret i amb el desmuntatge inclòs (P - 26)	46,40	2,000	92,80
2	P16D-EQG4	u	Sonòmetre portàtil de rang dinàmic de 23 a 130 dbA (rms) (P - 34)	95,33	1,000	95,33
3	PQU3-0235	u	Farmaciola portàtil d'urgència, amb el contingut establert a l'ordenança general de seguretat i salut en el treball (P - 46)	123,39	1,000	123,39

TOTAL	**Capítol**	**01.02**		**311,52**

Obra	01	Pressupost ESS Projecte renovació xarxa en baixa del Pla de Santa Maria	
Capítol	03	Tancaments i senyalització provisional d'obra	

NUM.	CODI	UA	DESCRIPCIÓ	PREU	AMIDAMENT	IMPORT
1	P6AC-D7DZ	m	Tanca mòbil, de 2 m d'alçària, d'acer galvanitzat, amb malla electrosoldada de 90x150 mm i de 4.5 i 3,5 mm de D, bastidor de 3.5x2 m de tub de 40 mm de D, fixat a peus prefabricats de formigó, i amb el desmuntatge inclòs (P - 36)	3,01	100,000	301,00
2	P6A1-D7E4	u	Porta de planxa preformada d'acer galvanitzat de 2 fulla batent de 3 m de llum de pas i 2 m d'alçària, amb bastiment de tub d'acer galvanitzat, per a tanca mòbil de malla metàl·lica i per a 2 usos, col·locada (P - 35)	310,85	1,000	310,85
3	PB21-BUJM	m	Barrera de formigó doble, prefabricada, amb perfil tipus New Jersey, col·locada i amb el desmuntatge inclòs (P - 37)	56,01	4,000	224,04
4	PBCA-56H3	u	Llumenera amb làmpada intermitent color ambre amb energia de bateria de 12 V i amb el desmuntatge inclòs (P - 45)	28,13	4,000	112,52
5	H152U000	m	Tanca d'advertència o abalisament d'1 m d'alçada amb malla de polietilè taronja, fixada a 1 m del perímetre del sostre amb suports d'acer allotjats amb forats al sostre (P - 20)	2,55	500,000	1.275,00
6	PBC0-65L6	u	Balisa reflectant a nivell de la calçada (tb-8 o tb-9) i amb el desmuntatge inclòs (P - 42)	44,16	30,000	1.324,80
7	PBBM-4IMK	m	Suport rectangular de tub d'acer galvanitzat de 100x50x3 mm, col·locat a terra clavat (P - 41)	23,91	4,000	95,64
8	PBBJ-5674	u	Placa amb pintura reflectant triangular de 70 cm de costat, per a senyals de trànsit, fixada i amb el desmuntatge inclòs (P - 39)	56,17	4,000	224,68
9	PBBJ-5677	u	Placa amb pintura reflectant circular de 60 cm de diàmetre, per a senyals de trànsit, fixada i amb el desmuntatge inclòs (P - 40)	62,04	4,000	248,16
10	P1512-35FA	m2	Plataforma metàl·lica per a pas de persones per sobre de rases, d'amplada <= 1 m, de planxa d'acer de 8 mm de gruix, amb el desmuntatge inclòs (P - 31)	6,11	30,000	183,30
11	P1512-35FB	m2	Plataforma metàl·lica per a pas de vehicles per sobre de rases, d'amplada <= 1 m, de planxa d'acer de 12 mm de gruix, amb el desmuntatge inclòs (P - 32)	8,22	28,000	230,16
12	HBC1KJ00	m	Tanca mòbil metàl·lica de 2,5 m de llargària i 1 m d'alçària i amb el desmuntatge inclòs (P - 25)	5,86	25,000	146,50
13	PBC5-56GN	u	Con de plàstic reflector de 50 cm d'alçària (P - 44)	11,16	25,000	279,00
14	PBC4-56GX	m	Cinta d'abalisament, amb un suport cada 5 m i amb el desmuntatge inclòs (P - 43)	1,76	100,000	176,00

PRESSUPOST

15	PBBD-65KM	u	Senyal d'obligació, normalitzada amb pictograma blanc sobre fons blau, de forma circular amb cantells en color blanc, diàmetre 60 cm, amb cartell explicatiu rectangular, per ser vista fins 25 m, fixada i amb el desmuntatge inclòs (P - 38)	191,50	2,000	383,00
16	HBBAC007	u	Senyal indicativa de la ubicació d'equips d'extinció d'incendis, normalitzada amb pictograma blanc sobre fons vermell, de forma rectangular o quadrada, costat major 10 cm, per ser vista fins 3 m de distància, fixada i amb el desmuntatge inclòs (P - 24)	29,15	2,000	58,30
17	HBBAA007	u	Senyal de prohibició, normalitzada amb pictograma negre sobre fons blanc, de forma circular amb cantells i banda transversal descendent d'esquerra a dreta a 45°, en color vermell, diàmetre 10 cm, amb cartell explicatiu rectangular, per ser vista fins 3 m, fixada i amb el desmuntatge inclòs (P - 22)	33,38	2,000	66,76
18	HBBAB117	u	Senyal de obligació, normalitzada amb pictograma blanc sobre fons blau, de forma circular amb cantells en color blanc, diàmetre 10 cm, amb cartell explicatiu rectangular, per ser vista fins 3 m, fixada i amb el desmuntatge inclòs (P - 23)	33,38	2,000	66,76

TOTAL Capítol 01.03 **5.706,47**

Obra 01 Pressupost ESS Projecte renovació xarxa en baixa del Pla de Santa Maria

Capítol 04 Equipaments d'obra

NUM.	CODI	UA	DESCRIPCIÓ	PREU	AMIDAMENT	IMPORT
1	HQU1H110	mes	Lloguer de mòdul prefabricat de cabina amb inodor químic d'1,05x1,05 m i 2,35 m d'alçària, amb tancaments de polietilè i sostre traslúcid, equipat amb 1 inodor amb dipòsit químic de 250l. i un lavabo amb dipòsit d'aigua de 45l. , amb manteniment inclòs (P - 28)	140,60	12,000	1.687,20
2	HQU1D190	mes	Lloguer de mòdul prefabricat per equipament de vestidors a obra de 8x2,4 m amb tancaments formats per placa de dues planxes d'acer prelacat i aïllament interior de 40mm de gruix i paviment format per tauler aglomarat hidròfug amb acabat de PVC sobre xapa galvanitzada i llana mineral de vidre, instal·lació elèctrica 2 punts de llum, interruptor, endolls i protecció diferencial (P - 27)	73,39	12,000	880,68
3	HQUA1100	u	Farmaciola d'armari, amb el contingut establert a l'ordenança general de seguretat i salut en el treball (P - 29)	111,04	1,000	111,04
4	HQUZM000	h	Mà d'obra per a neteja i conservació de les instal·lacions (P - 30)	22,92	48,000	1.100,16

TOTAL Capítol 01.04 **3.779,08**

Obra 01 Pressupost ESS Projecte renovació xarxa en baixa del Pla de Santa Maria

Capítol 05 Diversos Seguretat i salut

NUM.	CODI	UA	DESCRIPCIÓ	PREU	AMIDAMENT	IMPORT
1	H16F1004	h	Informació en Seguretat i Salut per als riscos específics de l'obra (P - 21)	22,69	6,000	136,14
2	P16B-6P0C	h	Presencia al lloc de treball de recursos preventius (P - 33)	28,93	168,000	4.860,24

TOTAL Capítol 01.05 **4.996,38**

RESUM DE PRESSUPOST

NIVELL 2: Capítol			Import
Capítol	01.01	Proteccions individuals	3.536,30
Capítol	01.02	Proteccions col·lectives	311,52
Capítol	01.03	Tancaments i senyalització provisional d'obra	5.706,47
Capítol	01.04	Equipaments d'obra	3.779,08
Capítol	01.05	Diversos Seguretat i salut	4.996,38
Obra	**01**	**Pressupost ESS Projecte renovació xarxa en baixa del Pla de S**	**18.329,75**
		18.329,75	

NIVELL 1: Obra			Import
Obra	01	Pressupost ESS Projecte renovació xarxa en baixa del Pla de Sant	18.329,75
			18.329,75

ANNEX 12
PLA DE GESTIÓ DE RESIDUS

Finançat per
Unió Europea
Fons Europeu
Next Generation
GOBIERNO DE ESPAÑA
Plan de Recuperación, Transformación y Resiliencia
Next Generation Catalunya
Generalitat de Catalunya

Índex

1. OBJECTIU ..... - 2 -
1.1. Marc legal ..... - 2 -
2. ESTIMACIÓ DE LA GENERACIÓ ..... - 2 -
2.1. Tipologia de residus ..... - 2 -
Residus principals ..... - 2 -
Altres residus ..... - 3 -
2.2. Estimació del volum generat ..... - 4 -
3. OPERACIONS DE GESTIÓ DE RESIDUS ..... - 4 -
3.1. Seguiment ..... - 5 -
3.2. Minimització o prevenció ..... - 6 -
3.3. Procés de desconstrucció ..... - 7 -
3.4. Gestió dels residus tòxics i/o perillosos ..... - 7 -
3.5. Gestors de residus ..... - 8 -
4. PLEC DE PRESCRIPCIONS TÈCNIQUES ..... - 10 -
5. PRESSUPOST ..... - 10 -

Finançat per
Unió Europea Fons Europeu Next Generation
GOBIERNO DE ESPAÑA
Plan de Recuperación, Transformación y Resiliencia
Next Generation Catalunya
Generalitat de Catalunya

1. OBJECTIU

L'objectiu de l'annex és fomentar la prevenció, reutilització, la valorització i l'adequat tractament dels residus generats durant l'execució de les obres del projecte. El present Pla de Gestió de residus respecte el Real Decret 105/2008 de regulació de la producció i la gestió de residus de la construcció i la demolició. El productor de residus està obligat a disposar de la documentació per la gestió dels residus generats a la seva obra.

1.1. Marc legal

Les normatives de referència en la gestió de residus del projecte són_

- Ley 7/2022, de 8 de abril, de residuos y suelos contaminados para una economía circular.
- Real Decreto 209/2018, de 6 de abril, por el que se aprueba el Plan Territorial Sectorial de Infraestructuras de Gestión de Residuos Municipales de Cataluña (PINFRECAT20).
- Real Decreto 210/2018, de 6 de abril, por el que se aprueba el Programa de Prevención y Gestión de Residuos y Recursos de Cataluña (PRECAT20).
- Decret 152/2017, de 17 d'octubre, sobre la classificació, la codificació i les vies de gestió dels residus a Catalunya.
- Decret 89/2010, de 29 de juny, pel qual s'aprova el Programa de gestió de residus de la construcció de Catalunya (PROGROC), es regula la producció i gestió dels residus de la construcció i demolició, i el cànon sobre la deposició controlada dels residus de la construcció.
- Decret Legislatiu 1/2009, de 21 de juliol, pel qual s'aprova el Text refós de la Llei reguladora dels residus.
- Reial Decret 105/2008, de 1 de febrer, per el que se regula la producció i gestió dels residus de construcció i enderroc
- Reial Decret 396/2006, de 31 de Març, pel qual s'estableixen les disposicions mínimes de seguretat i salut aplicables als treballs amb risc d'exposició a l'amiant. («BOE» 86, d'11-4-2006.)
- Decret 21/2006, de 14 de febrer, modificat pel Decret 111/2009, de 14 de juliol, pel qual es regula l'adopció de criteris ambientals i d'ecoeficiència en els edificis
- Decret 34/1996, de 9 de gener, pel qual s'aprova el Catàleg de residus de Catalunya.
- Decret 201/1994, de 26 de juliol, modificat pel Decret 161/2001, de 12 de juny, regulador dels enderrocs i altres residus de la construcció.
- Reial Decret 833/1988, pel que s'aprova el Reglament per a l'execució de la Llei 20/1986, Bàsica de Residus Tòxics i Perillosos.(text consolidat vigent 2021)
- Llei 15/2003, de modificació de la Llei 6/199, reguladora dels residus.
- Ley 10/98, de 21 de abril, de residus (Modificada per la Ley 62/2003)

2. ESTIMACIÓ DE LA GENERACIÓ

2.1. Tipologia de residus

A continuació es presenta un llistat dels residus que es poden produir durant l'obra i la seva classificació segons el Catàleg Europeu de Residus (CER), que està en vigor des de l'1 de gener de 2002. Amb el nou catàleg, mitjançant un sistema de llista única s'estableix quins residus han d'ésser considerats com a perillosos (especials). Al Catàleg, els residus adopten una codificació de sis xifres, essent el format de la codificació el mateix que en el Catàleg de Residus de Catalunya (CRC), tot i que aquests no tenen per què coincidir.

El CRC continua essent vigent per a determinar la correcta gestió que ha de tenir cadascun dels residus (valorització, tractament o disposició), sempre que no entri en contradicció del nou Catàleg Europeu de Residus, com és el cas de la seva classificació.

Residus principals

Els principals residus generats durant l'execució del projecte són:

- Terres i roques: Procedents dels moviments de terra d'excavació de desmunts, rases ia altres infraestructures. No tindran tractament de residu. El transport a abocador i el cànon d'abocament, en cas que sigui necessari, està inclòs en el pressupost de gestió de residus del projecte.
- Formigó: Derivat de demolicions del diferents trams de la resclosa i altres edificacions auxiliars. La posada en obra del formigó comporta sistemàticament abocaments incontrolats derivats de la neteja de cisternes pels voltants de les infraestructures o camins d'accés.
- Mescles de formigó, maons, teules i materials ceràmics, diferents de les especificades en el codi 170106: Procedents de demolicions d'estructures d'obra civil existents, i restes de la construcció de construccions temporals contemplades al projecte.
- Mescles bituminoses, quitrà d'hulla i altres productes enquitranats: Derivat de demolicions de paviment de la carretera i carrers, i restes de la reposició del paviment dels mateixos.
- També és preveu la retirada parcial de trams de tub de fibrociment en el cas de les connexions de les noves canonades instal·lades; en aquest cas els treballs es faran seguin les mesures de protecció laboral i mediambiental necessàries, així com el transport i dipòsit del tub fins a una instal•lació de gestió de residus autoritzada.

Segons el Catàleg Europeu de Residus s'inclouen en els següents grups:

- Residus de la construcció i demolició (17)
  - 17 01 Formigó, maons, teules i materials ceràmics
    - 17 01 01 Formigó
    - 17 01 01 Mescles de formigó, maons, teules i materials ceràmics, diferents de les especificades en el codi 170106
  - 17 03 Mescles bituminoses, quitrà d'hulla i altres productes enquitranats
    - 17 03 02 Mescles bituminoses diferents de les especificades en el codi 170301
  - 17 04 Metalls
    - 17 04 05 Ferro i acer
    - 17 04 07 Metalls barrejats
  - 17 05 Terra (inclosa l'excavada de zones contaminades), pedres i llots de drenatge
    - 17 05 01 Terra i pedres diferents de les especificades en el codi 170503

Finançat per
Unió Europea Fons Europeu Next Generation · Gobierno de España · Plan de Recuperación, Transformación y Resiliencia · Next Generation Catalunya · Generalitat de Catalunya

Tots aquests residus es consideren com NO ESPECIALS.

- 17 06 Materials d'aïllament i materials de construcció que contenen amiant
  - 17 06 05 Materials de construcció que contenen amiant

Aquests residus es consideren com RESIDUS ESPECIALS, i com a tal hauran de tenir un tractament específic.

Altres residus

Els altres residus generats en menor quantitat durant l'execució del projecte són:

- Metalls: Bàsicament procedents de la construcció de les armadures d'acer corrugat.
- Arbres i restes vegetals: Procedents de l'esbrossada de vegetació.
- Olis de motor: Derivats de l'ús de maquinària.
- Paper i cartró
- Plàstics
- Vasos, draps de neteja i roba de treball

Segons el Catàleg Europeu de Residus s'inclouen en els següents grups:

- RESIDUS D'OLIS I DE COMBUSTIBLES LÍQUIDS, EXCEPTE OLIS COMESTIBLES I ELS DELS CAPÍTOLS 05,.12 I 19 (13)
  - 13 02 Residus d'olis de motor, de transmissió mecànica i lubricants
    - 13 02 06 Olis sintètics de motor, de transmissió mecànica i lubricants

Aquests residus es consideren com RESIDUS ESPECIALS, i com a tal hauran de tenir un tractament específic.

- RESIDUS D'ENVASOS; ABSORBENTS, DRAPS DE NETEJA; MATERIALS DE FILTRACIÓ I ROBA DE PROTECCIÓ NO ESPECIFICATS EN CAP ALTRA CATEGORIA (15)
  - 15 01 Envasos (inclosos els residus d'envasos de la recollida selectiva municipal)
    - 15 01 01 Envasos de paper i cartró
    - 15 01 02 Envasos de plàstic
  - 15 02 Absorbents, materials de filtració, draps de neteja i roba protectora
    - 15 02 03 Absorbents, materials de filtració, draps de neteja i roba protectora diferents dels especificats en el codi 150202

- RESIDUS MUNICIPALS (residus domèstics i residus assimilables procedents dels comerços, indústries i institucions), INCLOSES LES FRACCIONS RECOLLIDES DE MANERA SELECTIVA (20)
  - 20 02 Residus de parcs i jardins (inclosos els residus de cementiris)
    - 20 02 01 Residus biodegradables

Aquests residus es consideren com RESIDUS NO ESPECIALS.

A la següent taula es recull els residus, amb el seu origen, classificació (CLA), codi de valorització (VAL) i codi de tractament i disposició de rebuig (TDR).

CER	Descripció	Origen	CLA	VAL	TDR
17 Residus de la construcció i demolició					
17 01 Formigó, maons, teules i materials ceràmics					
17 01 01	Formigó	Demolicions	Inert	V71	T11 T15
17 01 07	Mescles de formigó, maons, teules i materials ceràmics, diferents de les especificades en el codi 170106	Demolicions paviments i altres estructures	Inert	V71	T12 T15
17 02 Fusta, vidre i plàstic					
17 02 03	Plàstic	Restes canonada	No especial	V12	T12
17 03 Mescles bituminoses, quitrà d'hulla i altres productes enquitranats					
17 03 02	Mescles bituminoses diferents de les especificades en el codi 170301	Demolició paviment	No especial	V71	T12
17 04 Metalls					
17 04 05	Ferro i acer	Retirada comportes i altres elements	No especial	V41	-
17 05 Terra, pedres i llots de drenatge					
17 05 04	Terra i pedres diferents de les especificades en el codi 170503	Restes de sediments de la resclosa no aprofitats	Inert	V71 V84	T11 T12 T15 T33
17 06 Materials de aïllament i materials de construcció que contenen amiant					
17 06 05	Materials de construcció que contenen amiant	Restes canonades	Especial		T 13
13 Residus d'olis i de combustibles líquids (excepte olis comestibles i els dels capítols 05, 12 i 19)					
13 02 Residus d'olis de motor, de transmissió mecànica i lubricants					

Finançat per
Unió Europea Fons Europeu Next Generation
GOBIERNO DE ESPAÑA
Plan de Recuperación, Transformación y Resiliencia
Next Generation Catalunya
Generalitat de Catalunya

13 02 06	Olis sintètics de motor, de transmissió mecànica i lubricants	Maquinària	Especial	V22	T21 T22
15 Residus d'envasos; absorbents, draps de neteja; materials de filtració i roba de protecció no especificats en cap altra categoria					
15 01 Envasos (inclosos els residus d'envasos de la recollida selectiva municipal)					
15 01 01	Envasos i embalatges de paper i cartró	Embalatges de productes industrialitzats	No especial	V11 V51 V85 V61	T12
15 01 02	Envasos i embalatges de plàstic	Embalatges de productes industrialitzats	No especial	V12 V51 V61	T12

2.2. Estimació del volum generat

Els volums dels principals residus generats en l'obra els trobem en els amidaments. Els més importants són:

Taula 1. Volum de residus generals durant l'execució del projecte

Procedència obra	Codi CER	Total Volum net (m³)	Total Pes (TNT)
	15 01 01	**1,00**	**0,76**
Diversos	Envasos de paper i cartró	1,00	0,76
	15 01 02	**1,00**	**0,8**
Diversos	Envasos i embalatges de plàstic	1,00	0,76
	17 01 01	**1,00**	**2,40**
Restes de construccions executades	Formigó	1,00	2,40
	17 01 07	**76,62**	**191,55**
Demolicions i restes de construccions executades	Mescles de formigó, maons, teules i materials ceràmics, diferents de les especificades en el codi 170106	76,62	191,55
	17 03 02	**125,21**	**202,84**
Demolicions paviment d'asfalt	Mescles bituminoses diferents codi 170301	125,21	202,84
	17 04 05	**1,00**	**2,50**
Elements hidràulics retirats de la xarxa existent	Ferro i acer	1,00	2,50
	17 05 04	**596,08**	**965,65**
Restes de terres d'excavacions no aprofitats	Terra i pedres diferents de les especificades en el codi 170503	596,08	965,65
	17 06 05	**3,60**	**5,83**
Restes de tubs de Fibrociment	Materials de construcció que contenen amiant	3,60	5,83
	Total general	**805,51**	**1.372,29**

En referència a les terres procedents de les excavacions de pous i rases previstos i l'aprofitament a la pròpia obra de les mateixes, es presenta a continuació una taula resum del balanç:

Rebuig excavacions(m³)	1.168.08
Aprofitaments per terraplenats i rebliments (m³)	572,00
Balanç (m³)	**596.08**

El volum net total de residus de les actuacions proposades és de 805.51 m³.

No s'han tingut en compte el volum de residus les quantitats dels mateixos considerats durant l'execució de les obres no són representatius per a la seva gestió (restes vegetals i residus equiparables a residus municipals

Els residus hauran de lliurar-se a un gestor autoritzat, ja que cap d'ells poden ser reutilitzats a la pròpia obra. Per altra banda, és necessari considerar també el transport i gestió dels equipaments actuals que s'han de substituir.

3. OPERACIONS DE GESTIÓ DE RESIDUS

Els objectius generals de l'aplicació d'un Pla de Gestió de Residus són els següents:

- Incidir en la comportament del personal de l'obra amb l'objectiu de millorar en la gestió dels residus
- Planificar i minimitzar el possible impacte ambiental dels residus de l'obra. En aquest cas els objectius es centraran en la classificació en origen i la correcta gestió externa dels residus

A partir del "Catàleg de Residus de Catalunya" els residus generats en la present obra es gestionen mitjançant els següents processos:

Tractaments i disposició de rebuig

T 11 - Deposició de residus inerts

Finançat per
Unió Europea Fons Europeu Next Generation
GOBIERNO DE ESPAÑA
Plan de Recuperación, Transformación y Resiliencia
Next Generation Catalunya
Generalitat de Catalunya

Formigó

Terra i pedres diferents de les especificades en el codi 170503

T 12 - Deposició de residus no especials

Mescles de formigó, maons, teules i materials ceràmics, diferents de les especificades en el codi 170106

Plàstic (Restes canonada)

Mescles bituminoses diferents de les especificades en el codi 170301

Terra i pedres diferents de les especificades en el codi 170503

Envasos i embalatges de paper i cartró

Envasos i embalatges de plàstic

Absorbents, materials de filtració, draps de neteja i roba protectora diferents dels especificats en el codi 150202

Tractaments i eliminació del rebuig

T 13 Deposició de residus especials

Canonades de fibrociment

T 15 - Deposició en dipòsit de terres i runes

Formigó

Terra i pedres diferents de les especificades en el codi 170503

T 21 Incineració de residus no halogenats

Absorbents, materials de filtració, draps de neteja i roba protectora diferents dels especificats en el codi 150202

T 24 Tractament per evaporació

Absorbents, materials de filtració, draps de neteja i roba protectora diferents dels especificats en el codi 150202

T 33 Estabilització

Terra i pedres diferents de les especificades en el codi 170503

Reutilització i reciclatge

V 11 - Reciclatge de paper i cartó

Paper i cartó

V 12 - Reciclatge de plàstics

Envasos de plàstic

V 13 - Reciclatge de tèxtils

Absorbents, materials de filtració, draps de neteja i roba protectora diferents dels especificats en el codi 150202

V 41 - Reciclatge i recuperació de metalls o compostos metàl·lics

Metalls

V 51 – Recuperació, reutilització i regeneració d'envasos

Envasos i embalatges de paper i cartró

Envasos i embalatges de plàstic

V 61- Utilització com a combustible

Envasos i embalatges de paper i cartró

Envasos i embalatges de plàstic

V 71 - Utilització en la construcció

Formigó

Mescles de formigó, maons, teules i materials ceràmics, diferents de les especificades en el codi 170106

Restes paviment d'asfalts

Terra i pedres diferents de les especificades en el codi 170503

V 84 - Utilització com a rebliment de terrenys

Terra i pedres diferents de les especificades en el codi 170503

V 85 - Valorització amb procés anaerobi+compostatge

Envasos i embalatges de paper i cartró

Restes vegetals

3.1. Seguiment

El seguiment es realitzarà documentalment i visualment tal i com indiquen les normes del Catàleg de Residus de Catalunya. Documentalment es comprovarà mitjançant:

- Fitxa d'acceptació (FA): acord normalitzat que, per a cada tipus de residu, s'ha de subscriure entre el productor o posseïdor del mateix i l'empresa gestora escollida.
- Full de seguiment (FS): document que ha d'acompanyar cada transport individual de residus al llarg del seu recorregut
- Full de seguiment itinerant (FI): document de transport de residus que permet la recollida amb un mateix vehicle i de forma itinerant de fins a un màxim de vint productors o posseïdors de residus
- Fitxa de destinació: document normalitzat que ha de subscriure el productor o posseïdor d'un residu i el destinatari d'aquest i que té com a objecte el reconeixement de l'aptitud del residu per a ser aplicat a un determinat sòl, per ús agrícola o en profit de l'ecologia
- Justificant de recepció (JRR): albarà que lliura el gestor de residus a la recepció del residu, al productor o posseïdor del residu

Una obra té dos tipus de gestió, la gestió dins de l'obra i fora de l'obra

- L'espai disponible per realitzar la separació selectiva dels residus a l'obra.
- La possibilitat de reutilització i reciclatge in situ.
- La proximitat d'empreses valoritzadores de residus de la construcció i demolició i la distància als dipòsits controlats, els costos econòmics associats a cada opció de gestió, etc.

Finançat per
Unió Europea Fons Europeu Next Generation · Gobierno de España · Plan de Recuperación, Transformación y Resiliencia · Next Generation Catalunya · Generalitat de Catalunya

En qualsevol cas, s'ha de considerar sempre l'abocament en dipòsits controlats com a última opció en la gestió dels residus de construcció i demolició i, s'ha de tendir, per aquest ordre, a la reutilització, al reciclatge o a qualsevol altre tipus de valorització.

3.2. Minimització o prevenció

Per poder reutilitzar o reciclar, es recomana que la gestió mínima de separació selectiva per a les obres de construcció i demolició estigui formada per la segregació dels residus Inerts, dels residus No Especials i dels residus Especials (aquests sempre han d'anar separats de la resta). Cal tenir en compte, però, que aquesta gestió mínima pot anar-se ampliant en funció de les possibilitats de valorització (internes i externes) que existeixin a la mateixa obra i a l'entorn proper d'aquesta. En el primer cas ens referim a la capacitat que pugi tenir una determinada obra de construcció d'absorbir part dels residus inerts que genera; en el segon cas ens referim a la viabilitat de comptar amb empreses valoritzadores de residus (per exemple, si tenim a l'abast dels recicladors de plàstic, de fusta, de metall, de paper i cartró, etc.).

La classificació en origen (a la mateixa obra) dels residus de construcció i demolició és el factor que més influeix en el seu destí final. Un contenidor que surt de l'obra amb residus heterogenis té menys opcions de ser valoritzat que un de net, carregat amb un residu homogeni que pot ser transportat directament cap a una central de reciclatge o, fins i tot, si compleix amb les característiques fisicoquímiques exigides, reutilitzat (en els cas de la runa neta) a mateixa obra on s'ha produït.


Es a dir, qualsevol operació de reciclatge o de reutilització ha d'estar sotmesa a una destria inicial que permeti disposar d'una matèria primera uniforme i d'un material resultant de qualitat. Quan no sigui viable la classificació selectiva en origen (a la mateixa obra) és obligatori derivar els residus barrejats (inerts i no especials) cap a instal·lacions on es faci un tractament previ i des d'on el residu pugi ser finalment tramés a un gestor autoritzat per la seva valorització o, en el cas més desfavorable, cap a l'abocament a dipòsit controlat.

Fitxa resum de l'escenari intern de gestió		
1	**Separació segons tipologia de residus**	**Separació selectiva prevista de les fraccions (RD 105/2008):** ✓ Formigó ✓ Metall ✓ Fusta ✓ Plàstic ✓ Paper i cartró
	Especials	☒ zona habilitada pels Residus Especials (amb tants bidons com calgui) La legislació de Residus Especials obliga a tenir una zona adequada per a l'emmagatzematge d'aquest tipus de residu. Entre d'altres recomanacions, es destaquen les següents: – No tenir-los emmagatzemats a l'obra més de 6 mesos.

Fitxa resum de l'escenari intern de gestió		
		– El contenidor de residus especials haurà de situar-se en un lloc pla i fora del trànsit habitual de la maquinària d'obra, per tal d'evitar vessaments accidentals. – Senyalitzar correctament els diferents contenidors on s'hagin de situar els envasos dels productes Especials, tenint en compte les incompatibilitats segons els símbols de perillositat representats en les etiquetes. – Tapar els contenidors i protegir-los de la pluja, la radiació, etc. – Emmagatzemar els bidons que contenen líquids perillosos (olis, desencofrants, etc.) en posició vertical i sobre cubetes de retenció de líquids per tal d'evitar fuites. – Impermeabilitzar el terra on se situïn els contenidors de residus especials.
	Inerts	☒ contenidor per Inerts barrejats □ contenidor per Inerts Ceràmica ☒ contenidor per Inerts Formigó □ contenidor per altres inerts ☒ contenidor o zona d'aplec per terres que van a abocador
	No Especials	☒ contenidor per metall ☒ contenidor per plàstic □ contenidor per fusta ☒ contenidor per paper i cartró □ contenidor per guix ☒ contenidor per la resta de residus No Especials barrejats
2	**Reciclatge de residus petris inerts en la pròpia obra**	**Quantitat de residus petris que es preveu matxucar a l'obra per reutilitzar, posteriorment, en el mateix emplaçament:** Quantitat que s'evita portar a abocador (m3): -
3	**Senyalització dels contenidors**	Els contenidors s'hauran de senyalitzar en funció del tipus de residu que continguin, d'acord amb la separació selectiva prevista.

Finançat per
Unió Europea Fons Europeu Next Generation · Gobierno de España · Plan de Recuperación, Transformación y Resiliencia · Next Generation Catalunya · Generalitat de Catalunya

Fitxa resum de l'escenari intern de gestió

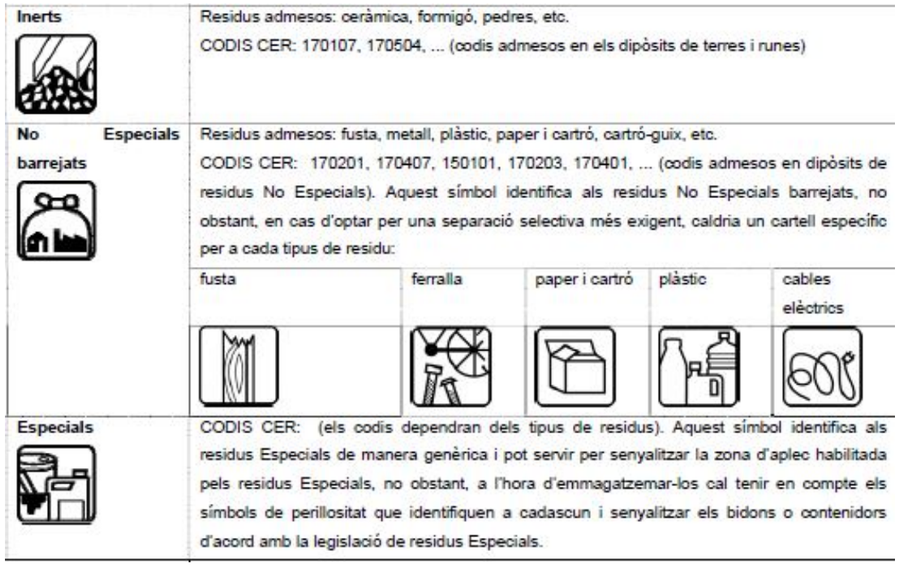

3.3. Procés de desconstrucció

Per a una correcta gestió dels residus generats cal tenir en compte el procés de generació dels mateixos, és a dir, la tècnica de desconstrucció. Com a procés de desconstrucció s'entén els conjunt d'accions de desmantellament d'una construcció que fa possible un alt grau de recuperació i aprofitament dels materials, per tal de poder-los valoritzar. Així, amb l'objectiu de facilitar els processos de reciclatge i gestió dels residus, cal disposar de materials de naturalesa homogènia i exempts de materials perillosos.

Per tal de facilitar el tractament posterior dels materials i residus obtinguts durant l'enderroc de paviments i altres elements i la desinstal·lació de xarxes en estesa aèria, en cas d'haver-hi, majoritàriament mitjançant disposició, la desconstrucció es realitzarà de tal manera que els diversos components puguin separar-se fàcilment en l'origen, i ser disposats segons la seva naturalesa. Amb aquest objectiu es disposaran diverses superfícies degudament impermeabilitzades per acollir els materials obtinguts segons la seva naturalesa, especialment per segregar correctament els residus especial, no especial i inerts. Les accions que es duran a terme per aconseguir aquesta separació són les següents:

- Adequació de diferents superfícies o recipients per a la segregació correcta dels residus
  - Plàstics i metalls procedents de la retirada de les canalitzacions retirades
  - Terra i pedres que no contenen substàncies perilloses
  - Restes vegetals
- Identificació mitjançant cartells de la ubicació dels diferents residus
  - Codi d'identificació segons el Catàleg Europeu de Residus
  - Nom, direcció i telèfon del titular dels residus
  - Naturalesa dels riscs

3.4. Gestió dels residus tòxics i/o perillosos

Els residus perillosos contenen substàncies tòxiques, inflamables, irritants, cancerígenes o que provoquen reaccions nocives en contacte amb altres materials. El tractament d'aquests consisteix en la recuperació selectiva, a fi d'aïllar-los i facilitar el seu tractament específic o la deposició controlada en abocadors especials, mitjançant el transport i tractament adequat per part d'un gestor autoritzat.

Entre els possibles residus generats a l'obra es consideraran inclosos en aquesta categoria els següents:

- Restes de tubs de fibrociment procedents de la seva substitució per la instal·lació de noves canonades de la xarxa de d'abastament d'aigua potable
- Residus de productes utilitzats com dissolvents, així com els recipients que els contenen
- Olis usats, restes d'olis i fungibles usats en la posta a punt de la maquinària, així com els envasos que els contenen
- Barreges d'olis amb aigua i de hidrocarburs amb aigua com a resultat dels treballs de manteniment de maquinària i equips
- Restes de tints, colorants, pigments, pintures, laques i vernissos, així com els recipients que els contenen.
- Restes de resines, làtex, plastificants i coles, així com els envasos que els contenen
- Residus biosanitaris procedents de cures i tractament mèdics a la zona d'obres
- Residus fitosanitaris i herbicides, així com els recipients que els contenen.

A continuació s'indiquen les diverses possibilitats de gestió segons l'origen del residu:

- El tubs de fibrociment seran lliurats a un gestor autoritzat per al seu correcte tractament.
- Els olis i greixos procedents de les operacions de manteniment de maquinària es disposaran en bidons adequats i etiquetats segons es contempla en la legislació sobre residus tòxics i perillosos i es concertarà amb una empresa gestora de residus degudament autoritzada i homologada, la correcta gestió de la recollida, transport i tractament de residus. La Generalitat de Catalunya ha assumit la titularitat en la gestió d'olis residuals. La Junta de Residus, després del corresponent concurs públic, ha fet concessionària l'empresa CATOR S.A., que és l'encarregada en l'actualitat de la recollida, transport i tractament dels olis usats que es generen a Catalunya.
- Es farà especial atenció a restes de pintures, dissolvents i vernissos, que han de ser gestionats de forma especial segons el CRC. S'hauran d'emmagatzemar en bidons adequats per aquest ús, donant especial atenció a evitar qualsevol abocament en transvasaments de recipients
- Els residus biosanitaris i els fitosanitaris i herbicides es recolliran específicament i seran lliurats a gestor i transportista autoritzat i degudament acreditat. S'utilitzaran envasos clarament identificables, diferents per a cada tipus de residu, amb tancament hermètic i resistent a fi d'evitar fugues durant la seva manipulació.

Finançat per
Unió Europea Fons Europeu Next Generation
GOBIERNO DE ESPAÑA
Plan de Recuperación, Transformación y Resiliencia
Next Generation Catalunya
Generalitat de Catalunya

- En cas de que es produeixi l'abocament accidental d'aquests tipus de residus durant la fase d'execució, l'empresa licitadora notificarà d'immediat del que s'ha produït als organismes competents, executant les actuacions pertinents per tal de retirar els residus i elements contaminats i procedir a la seva restitució.

En l'aplicació de la legislació vigent en l'etiqueta dels envasos o contenidors que contenen residus perillosos figurarà:

- El codi d'identificació de residus
- El nom, direcció i telèfon del titular dels residus
- La data d'envasament
- La naturalesa dels riscs que presenten els residus

Respecte als olis usats, hi ha una prohibició de realitzar qualsevol abocament en aigües superficials, subterrànies, xarxes de clavegueram o sistemes d'evacuació d'aigües residuals, prohibició que es fa extensible als residus derivats del tractament d'aquests olis usats.

3.5. Gestors de residus

A continuació es proposa un gestor de residus proper a l'àmbit d'actuació per tal de gestionar els residus generats al llarg de l'obra.

Finançat per
Unió Europea Fons Europeu Next Generation
GOBIERNO DE ESPAÑA
Plan de Recuperación, Transformación y Resiliencia
Next Generation Catalunya
Generalitat de Catalunya

Figura 1. Informació del dipòsit controlat

INSTAL·LACIÓ

Nom
PLANTA DE RECICLATGE DE VALLS

Estat	Codi Gestor	Tipus de residu gestionat	Adreça física
En servei	E-1210.10	ENDERROCS I ALTRES RESIDUS DE LA CONSTRUCCIÓ I EXCAVACIÓ.	POL. IND. 5 -, PARC. 16 43800 VALLS

Telèfon	Fax	Email	Web
977637321			

DADES DEL TITULAR DE LA INSTAL·LACIÓ

Nom del titular
EXCAVACIONS CARBONELL, S.A.

Adreça	Telèfon
AV. CATALUNYA, 41 43160 VALLMOLL	977637321

LOCALITZACIÓ

Veure localització	Coordenades UTM X	Coordenades UTM y
	355199	4576524

Figura 2. Informació de la planta de reciclatge

CENTRE DE GESTIÓ MEDIAMBIENTAL, SL

Codi gestor	Codi NIMA
E-1276.11	4300067387

Adreça física	Adreça de correspondència
POL. IND. VALLS - CTRA. DEL PLA, 204, NAU 4 43800 VALLS	POL. IND. VALLS - CTRA. DEL PLA, 204, NAU 4 43800 VALLS

Telèfon	E-mail
902730719	info@ecocgm.com

Fax	Web
	ecocgm.com

LOCALITZACIÓ

Veure localització	Coordenades UTM ETRS89
	X: 354921 // Y: 4574756


DADES DE L'ACTIVITAT

Activitat
RECUPERACIÓ DE PAPER, PLÀSTIC I FERRALLA MITJANÇANT CLASSIFICACIÓ.

Operacions autoritzades
V11 Reciclatge de paper i cartó
V12 Reciclatge de plàstics
V41 Recicl.i recup.de metalls o compostos metàl·lics

Finançat per
Unió Europea Fons Europeu Next Generation
GOBIERNO DE ESPAÑA
Plan de Recuperación, Transformación y Resiliencia
Next Generation Catalunya
Generalitat de Catalunya

Figura 3. Informació del gestor de residus perillosos

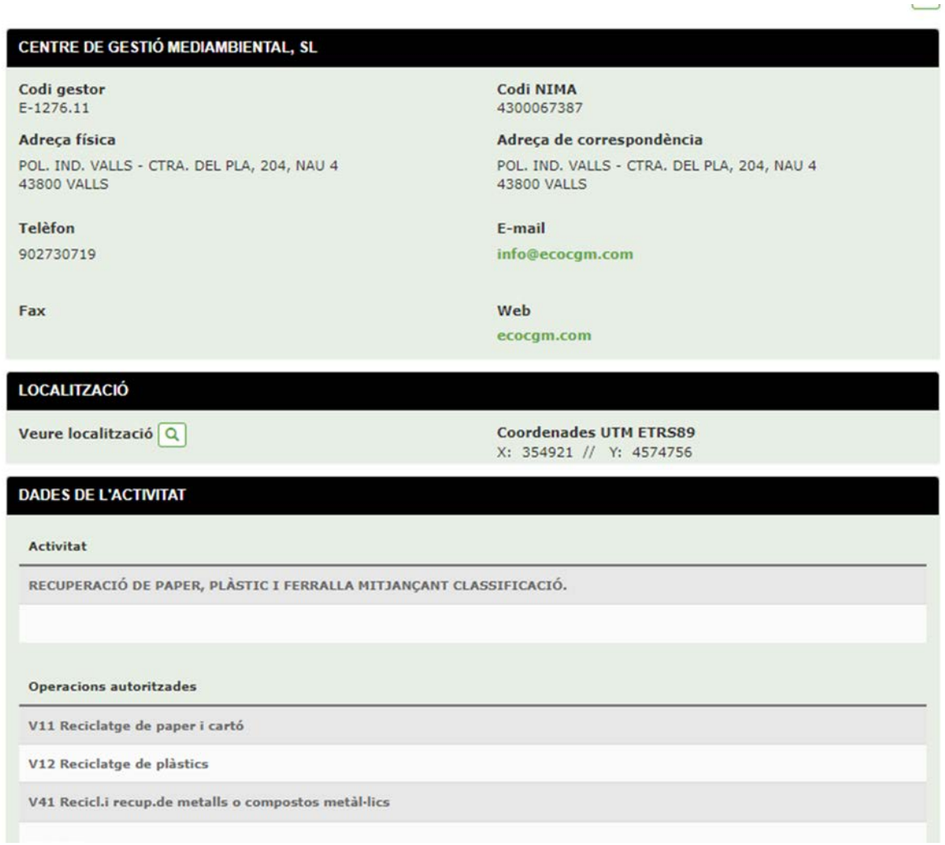

CENTRE DE GESTIÓ MEDIAMBIENTAL, SL

Codi gestor
E-1276.11

Codi NIMA
4300067387

Adreça física
POL. IND. VALLS - CTRA. DEL PLA, 204, NAU 4
43800 VALLS

Adreça de correspondència
POL. IND. VALLS - CTRA. DEL PLA, 204, NAU 4
43800 VALLS

Telèfon
902730719

E-mail
info@ecocgm.com

Fax

Web
ecocgm.com

LOCALITZACIÓ

Veure localització

Coordenades UTM ETRS89
X: 354921 // Y: 4574756

DADES DE L'ACTIVITAT

Activitat

RECUPERACIÓ DE PAPER, PLÀSTIC I FERRALLA MITJANÇANT CLASSIFICACIÓ.

Operacions autoritzades

V11 Reciclatge de paper i cartó

V12 Reciclatge de plàstics

V41 Recicl.i recup.de metalls o compostos metàl·lics

4. PLEC DE PRESCRIPCIONS TÈCNIQUES

Les condicions tècnics pel correcte desenvolupament de les actuacions per la gestió de residus han estat incorporades al plec de prescripcions tècniques del projecte.

5. PRESSUPOST

El pressupost de les actuacions per la gestió de residus ha estat incorporat al pressupost del projecte.

Tot i així, com a comentari, el Pressupost Execució Material (PEM), respecte a les activitats necessàries per a la correcta gestió dels residus de la construcció i demolició, ascendeix a la quantitat de:

ANNEX 13
COMPLIMENT PRINCIPI DNSH

Finançat per
Unió Europea
Fons Europeu
Next Generation
GOBIERNO DE ESPAÑA
Plan de Recuperación, Transformación y Resiliencia
Next Generation Catalunya
Generalitat de Catalunya

Cuestionario de autoevaluación del cumplimiento del principio de no causar un perjuicio significativo al medio ambiente en el marco del Plan de Recuperación, Transformación y Resiliencia (PRTR)[1]

Sección 0: Datos generales a cumplimentar para todas las actuaciones

PERJUICIO NULO O INSIGNIFICANTE	
Nombre de la actividad	PROJECTE DE MILLORA I RENOVACIÓ DE LES XARXES D'ABASTAMENT D'AIGUA DEL MUNICIPI DEL PLA DE SANTA MARIA
Componente del PRTR al que pertenece la actividad	Component 5. «Millorar eficiencia i reduir pèrdues en el consum d'aigua»
Medida (Reforma o Inversión) del Componente PRTR a la que pertenece la actividad indicando, en su caso, la submedida	Inversió 1. C5.I1b. «Mejorar la eficiencia y reducir las pérdidas en el consumo de agua".
Etiquetado climático y medioambiental asignado a la medida (Reforma o Inversión) o, en su caso, a la submedida del PRTR)[2]	040 Gestió de l'aigua i conservació dels recursos hídrics (inclosa la gestió de les conques fluvials, mesures específiques d'adaptació al canvi climàtic, reutilització, reducció de fuites)
Porcentaje de contribución a objetivos climáticos (%)	40
Porcentaje de contribución a objetivos medioambientales (%)	100
Justifique por qué la actividad se corresponde con la etiqueta seleccionada	L'execució de l'actuació de millora i renovació de les xarxes d'abastament d'igua potable comportarà amb total seguretat una important reducció d'avaries i de les fuites d'aigua del sistema d'abastament en baixa, donat l'alt envelliment de les conduccions dels carrers seleccionats, i permetrà el compliment de l'objectiu de l'actuació que és una reducció mínima del 20% del cabal d'aigua de les captacions.
¿La actividad está en la lista de actividades no admisibles conforme a la Guía Técnica MITECO del DNSH[3]?	○ Sí: *la actuación debe desestimarse.* ◉ No: *pase a:* - *La Sección 1 si la actividad no es de bajo impacto ambiental.* - *La Sección 2 si la actividad es de bajo impacto ambiental.*

[1] La sección 2 de este cuestionario de autoevaluación responde al Anexo I de la Guía técnica sobre la aplicación del principio de «no causar un perjuicio significativo» en virtud del Reglamento relativo al Mecanismo de Recuperación y Resiliencia (2021/C 58/01), tratando de proporcionar un formato más asequible para responder a dichas cuestiones. Este cuestionario sirve tanto para la autoevaluación en una declaración responsable como para acompañar la tramitación administrativa de normativa y expedientes de gestión económica.

[2] Consultar el Anexo I de la «Guía para el diseño y desarrollo de actuaciones acordes con el principio de no causar un perjuicio significativo al medio ambiente» disponible en la **web** de transición verde del Ministerio para la Transición Ecológica y el Reto Demográfico y el Anexo VI del **Reglamento 2021/241**

[3] **«Guía para el diseño y desarrollo de actuaciones acordes con el principio de no causar un perjuicio significativo al medio ambiente»**, Ministerio para la Transición Ecológica y el Reto Demográfico (MITECO, 2021).

Sección 1: Actividades que no sean de bajo impacto ambiental

1. ¿Existen alternativas viables de bajo impacto ambiental desde el punto de vista técnico y/o económico?
   - ○ Sí: *la actuación debe desestimarse o rediseñarse, escogiendo una actividad de bajo impacto ambiental que sea viable técnica y económicamente.*
   - ○ No: *proporcione una justificación y pase a la siguiente cuestión.*

2. ¿Se adoptan los mejores niveles de desempeño ambiental en el sector para la ejecución de la actuación? (en este caso, la evaluación del principio DNSH se realizará tomando como escenario para la comparación los mejores niveles de desempeño ambiental en el sector)
   - ○ No: *debería desestimarse la actuación y modificar la misma para que se corresponda con los mejores niveles de desempeño.*
   - ○ Sí: *proporcione una justificación y pase a la siguiente cuestión.*

3. ¿La actividad conduce a un desempeño medioambiental significativamente mejor que las alternativas disponibles en el sector?
   - ○ No: *debería desestimarse la actuación y modificar la misma para que mejore significativamente las alternativas disponibles en el sector.*
   - ○ Sí: *proporcione una justificación y pase a la siguiente cuestión.*

4. ¿Se evitan situaciones de bloqueo perjudiciales para el medio ambiente?

- ○ No: *debería desestimarse la actuación y modificar la misma para que evite situaciones de bloqueo perjudiciales.*
- ○ Sí: *proporcione una justificación y pase a la siguiente cuestión.*

5. ¿Se obstaculiza el desarrollo y la implantación de alternativas de menor impacto?

- ○ Sí: *debería desestimarse la actuación y modificar la misma para que evite situaciones de bloqueo de alternativas de menor impacto.*
- ○ No: *proporcione una justificación y pase a la Sección 2.*

Sección 2: Actividades de bajo impacto ambiental y Actividades que no sean de bajo impacto ambiental que hayan superado el cuestionario de la Sección 1

6. **Mitigación del cambio climático.**
La actuación: Seleccione únicamente una de las opciones de respuesta.

- ☐ Causa un perjuicio nulo o insignificante sobre la mitigación del cambio climático. *Proporcione una justificación.*

- ☑ Contribuye sustancialmente a alcanzar el objetivo medioambiental de mitigación del cambio climático según el art. 10 del **Regl 2020/852** y art.1 de su **Regl. Delegado Clima**. *Proporcione una justificación.*

L'execució de l'actuació de millora i renovació de les xarxes d'abastament d'aigua potable comportarà amb total seguretat una important reducció d'avaries i de les fuites d'aigua del sistema d'abastament en baixa, donat l'alt envelliment de les conduccions dels carrers seleccionats, i permetrà el compliment de l'objectiu de l'actuació que és una reducció mínima del 20% del cabal d'aigua de les captacions.
La millora de rendiment de la xarxa suposa una millora de l'eficiència i rendiment energètic significatiu per la reducció de les necessitats d'abastament mitjançant els bombaments d'aigua de les captacions i dels bombaments de la xarxa en alta.de subministrament d'aigua d'aigua potable.

- ☐ Contribuye al 100% al objetivo de mitigación del cambio climático, de acuerdo con el anexo VI del **Reglamento 2021/241**. *Proporcione una justificación.*

- ☐ Ninguna de las anteriores.

¿Se espera que la actuación genere emisiones importantes de gases de efecto invernadero?

- ○ Sí: *debería desestimarse la actuación.*
- ○ No: *proporcione una justificación sustantiva de porqué la actuación cumple el principio DNSH para el objetivo de mitigación del cambio climático:*

7. Adaptación al cambio climático

La actuación: Seleccione únicamente una de las opciones de respuesta.

☐ Causa un perjuicio nulo o insignificante sobre la adaptación al cambio climático. *Proporcione una justificación.*

☑ Contribuye sustancialmente a alcanzar el objetivo medioambiental de adaptación al cambio climático según el art.11 del **Reglamento 2020/852**. y el art.2 de su **Regl. Delegado Clima.**

Proporcione una justificación

La nova activitat, respecte a l'activitat a la qual substitueix, contribueix als objectius mediambientals d'adaptació al canvi climàtic de la següent manera:

L'execució de l'actuació de millora i renovació de les xarxes d'abastament d'aigua potable comportarà una reducció mínima del 20% del cabal d'aigua de les captacions i per tant disminuirà les necessitats de disponibilitat dels recursos hídrics i de la dependència dels mateixos.

☐ Contribuye al 100% al objetivo medioambiental, de acuerdo con el anexo VI del **Reglamento 2021/241**, en relación con el adaptación al cambio climático.
Proporcione una justi icación.

☐ Ninguna de las anteriores.

¿Se espera que la actuación dé lugar a un aumento de los efectos adversos de las condiciones climáticas actuales y de las previstas en el futuro, sobre sí misma o en las personas, la naturaleza o los activos?

○ Sí. *Debería desestimarse la actuación.*

○ No. *Proporcione una justificación sustantiva de porqué la actuación cumple el principio DNSH para el objetivo de adaptación del cambio climático:*

8. Utilización y protección sostenibles de los recursos hídricos y marinos.

La actuación: Seleccione únicamente una de las opciones de respuesta.

☐ Causa un perjuicio nulo o insignificante sobre la utilización y protección sostenibles de los recursos hídricos y marinos. *Proporcione una justificación.*

☑ Contribuye sustancialmente a alcanzar el objetivo medioambiental de uso sostenible y la protección de los recursos hídricos y marinos de acuerdo con el artículo 12 del **Reglamento 2020/852**. *Proporcione una justificación.*

L'execució de l'actuació de millora i renovació de les xarxes d'abastament d'aigua potable comportarà amb total seguretat una important reducció d'avaries i de les fuites d'aigua del sistema d'abastament en baixa, donat l'alt envelliment de les conduccions dels carrers seleccionats, i permetrà el compliment de l'objectiu de l'actuació que és una reducció mínima del 20% del cabal d'aigua de les captacions.

☐ Contribuye al 100% al objetivo medioambiental, de acuerdo con el anexo VI del **Reglamento 2021/241**, en relación con el uso sostenible y la protección de los recursos hídricos y marinos. *Proporcione una justificación.*

☐ Ninguna de las anteriores.

¿Se espera que la actuación sea perjudicial (i) del buen estado o del buen potencial ecológico de las masas de agua, incluidas las superficiales y subterráneas; o (ii) para el buen estado medioambiental de las aguas marinas?

○ Sí. *Debería desestimarse la actuación.*

○ No. *Proporcione una justi icación sustantiva de porqué la actuación cumple el principio DNSH para el objetivo de utilización y protección sostenibles de los recursos hídricos y marinos.*

9. Economía circular.

La actuación: Seleccione únicamente una de las opciones de respuesta.

☐ Causa un perjuicio nulo o insignificante sobre la economía circular, incluidos la prevención y el reciclado de residuos. *Proporcione una justificación.*

☑ Contribuye sustancialmente a alcanzar el objetivo medioambiental de transición a una economía circular de acuerdo con el artículo 13 del **Reglamento 2020/852**. *Proporcione una justificación.*

Fase obra: Les actuacions d'obra civil previstes es construiran amb materials d'obra civil d'origen local en un 80% aproximadament i amb equips mecànics d'origen local en un 20% aproximadament.
Pel que fa als residus produïts, una part serà aprofitada en la pròpia obra i la resta serà reciclat per un gestor autoritzat.
Fase explotació: El disseny de les instal·lacions de control i gestió del funcionament de la xarxa d'abastament en baixa d'aigua potable faciliten el seu manteniment, desmuntatge i reparació. L'energia consumida pel subministrament de la mateixa tindrà una significativa reducció.
No es preveuen residus significatius en aquesta fase.

☐ Contribuye al 100% al objetivo medioambiental, de acuerdo con el anexo VI del **Reglamento 2021/241**, en relación con la transición a una economía circular. *Proporcione una justificación*

☐ Ninguna de las anteriores.

¿Se espera que la actuación (i) dé lugar a un aumento significativo de la generación, incineración o eliminación de residuos, excepto la incineración de residuos peligrosos no reciclables; o (ii) genere importantes ineficiencias en el uso directo o indirecto de recursos naturales[4] en cualquiera de las fases de su ciclo de vida, que no se minimicen con medidas adecuadas[5]; o (iii) dé lugar a un perjuicio significativo y a largo plazo para el medio ambiente en relación a la economía circular[6]?

○ Sí: *debería desestimarse la actuación.*

○ No: *proporcione una justificación sustantiva de porqué la actuación cumple el principio DNSH para el objetivo de Economía circular*

[4] Los recursos naturales incluyen la energía, los materiales, los metales, el agua, la biomasa, el aire y la tierra.

[5] Por ejemplo, las ineficiencias pueden reducirse al mínimo si se aumenta de forma significativa la durabilidad, la posibilidad de reparación, de actualización y de reutilización de los productos, o reduciendo significativamente el uso de los recursos mediante el diseño y la elección de materiales, facilitando la reconversión, el desmontaje y la deconstrucción, en especial para reducir el uso de materiales de construcción y promover su reutilización. Asimismo, la transición hacia modelos de negocio del tipo «producto como servicio» y cadenas de valor circulares, con objeto de mantener los productos, componentes y materiales en su nivel máximo de utilidad y valor durante el mayor tiempo posible. Esto incluye también una reducción significativa del contenido de sustancias peligrosas en materiales y productos, incluida su sustitución por alternativas más seguras. Por último, también comprende una reducción importante de los residuos alimentarios en la producción, la transformación, la fabricación o la distribución de alimentos.

[6] Para obtener más información sobre el objetivo de la economía circular, consulte el considerando 27 del Reglamento de Taxonomía.

10. Prevención y control de la contaminación a la atmósfera, el agua o el suelo.

La actuación: Seleccione únicamente una de las opciones de respuesta.

☑ Causa un perjuicio nulo o insignificante sobre la prevención y control de la contaminación a la atmósfera, el agua o el suelo. *Proporcione una justificación.*

L'execució de l'actuació de millora i renovació de les xarxes d'abastament d'aigua potable comportarà una reducció mínima del 20% del cabal d'aigua de les captacions i per tant disminuirà les necessitats de disponibilitat dels recursos hídrics i també suposarà un reducció del impacte al medi natural d'on provenen aquest recursos (captació del Consorci d'Aigua de Tarragona al riu Ebre).

☐ Contribuye sustancialmente a alcanzar el objetivo medioambiental de prevención y control de la contaminación a la atmósfera, el agua o el suelo de acuerdo con el artículo 14 del **Reglamento 2020/852**. *Proporcione una justificación.*

☐ Contribuye al 100% al objetivo medioambiental, de acuerdo con el anexo VI del **Reglamento 2021/241**, en relación con la prevención y control de la contaminación a la atmósfera, el agua o el suelo. *Proporcione una justificación.*

☐ Ninguna de las anteriores. ¿Se espera que la actuación dé lugar a un aumento significativo de las emisiones de contaminantes[7] a la atmósfera, el agua o el suelo?

○ Sí: *debería desestimarse la actuación.*

○ No: *proporcione una justificación sustantiva de porqué la actuación cumple el principio DNSH para el objetivo de prevención y control de la contaminación a la atmósfera, el agua o el suelo.*

[7] Por «contaminante» se entiende la sustancia, vibración, calor, ruido, luz u otros contaminantes presentes en la atmósfera, el agua o el suelo, que pueda tener efectos perjudiciales para la salud humana o el medio ambiente.

11. Protección y restauración de la biodiversidad y los ecosistemas.

La actuación: Seleccione únicamente una de las opciones de respuesta.

☑ Causa un perjuicio nulo o insignificante sobre la protección y restauración de la biodiversidad y los ecosistemas. *Proporcione una justificación.*

L'execució de l'actuació de millora i renovació de les xarxes d'abastament d'aigua potable comportarà una reducció mínima del 20% del cabal d'aigua de les captacions i per tant disminuirà les necessitats de disponibilitat dels recursos hídrics i també suposarà un reducció del impacte al medi natural d'on provenen aquest recursos (captació del Consorci d'Aigua de Tarragona al riu Ebre).

☐ Contribuye sustancialmente a alcanzar el objetivo medioambiental de protección y restauración de la biodiversidad y los ecosistemas de acuerdo con el artículo 15 del **Reglamento 2020/852**. *Proporcione una justificación.*

☐ Contribuye al 100% al objetivo medioambiental, de acuerdo con el anexo VI del **Reglamento 2021/241**, en relación con la protección y restauración de la biodiversidad y los ecosistemas. *Proporcione una justificación.*

☐ Ninguna de las anteriores.

¿Se espera que la actuación (i) vaya en gran medida en detrimento de las buenas condiciones[8] y la resiliencia de los ecosistemas; o (ii) vaya en detrimento del estado de conservación de los hábitats y las especies, en particular de aquellos de interés para la Unión?

○ Sí: *debería desestimarse la actuación*.


○ No: *proporcione una justificación sustantiva de porqué la actuación cumple el principio DNSH para el objetivo de Protección y restauración de la biodiversidad y los ecosistemas*.

[8] De conformidad con el artículo 2, apartado 16, del **Reglamento de Taxonomía**, «buenas condiciones» significa, en relación con un ecosistema, el hecho de que el ecosistema se encuentre en buen estado físico, químico y biológico o que tenga una buena calidad física, química y biológica, capaz de autorreproducirse o autorregenerarse, y en el que no se vean alteradas la composición de las especies, la estructura ecosistémica ni las funciones ecológicas.

DOCUMENT NÚM. 2

PLÀNOLS


ÀMBIT D'ACTUACIÓ
BERGA
SOLSONA
Puig-reig
Cardona
Navàs
Balsareny
Avinyó
Sallent
Artés
MANRESA
Sant Joan de Vilatorrada
Calaf
Castellgalí
Sant Vicenç de Castellet
Fonollosa
Sant Fruitós de Bages
Santpedor
Callús
Sora
Tora
Guissona
Agramunt
Artesa de Segre
Ponts
Oliana
Balaguer
Linyola
Bellcaire d'Urgell
Vallfogona de Balaguer
Castelló de Farfanya
Castelserà
Bellpuig
Anglesola
Golmés
Vilanova de Bellpuig
Miralcamp
MOLLERUSSA
TÀRREGA
CERVERA
Verdú
Montornès de Segarra
Guimerà
Rocafort de Vallbona
Barberà de la Conca
Cabanabona
Vimbodí
Arbeca
Les Borges Blanques
Juneda
Preixana
Vilanova de Prades
Prades
Montblanc
Pratdip
Alforja
Riudecols
Reus
Riudoms
Vila-seca
Salou
Cambrils
TARRAGONA
Torredembarra
Altafulla
Creixell
Roda de Berà
Calafell
Cubelles
Sitges
VILANOVA I LA GELTRÚ
Segur de Calafell
Coma-ruga
Cap de Sant Pere
Cap de Salou
Punta de la Mora
Punta de la Plasseta
Punta de la Roca de Hadrianum
Punta de la Mora
Miami Platja
Platja Llarga
Platja Llevant
Platja Tamarit
Platja Arrabassada
Platja Capellans
Platja Miracle
Platja Savinosa
Platja Rabassada
Platja Arrabassada

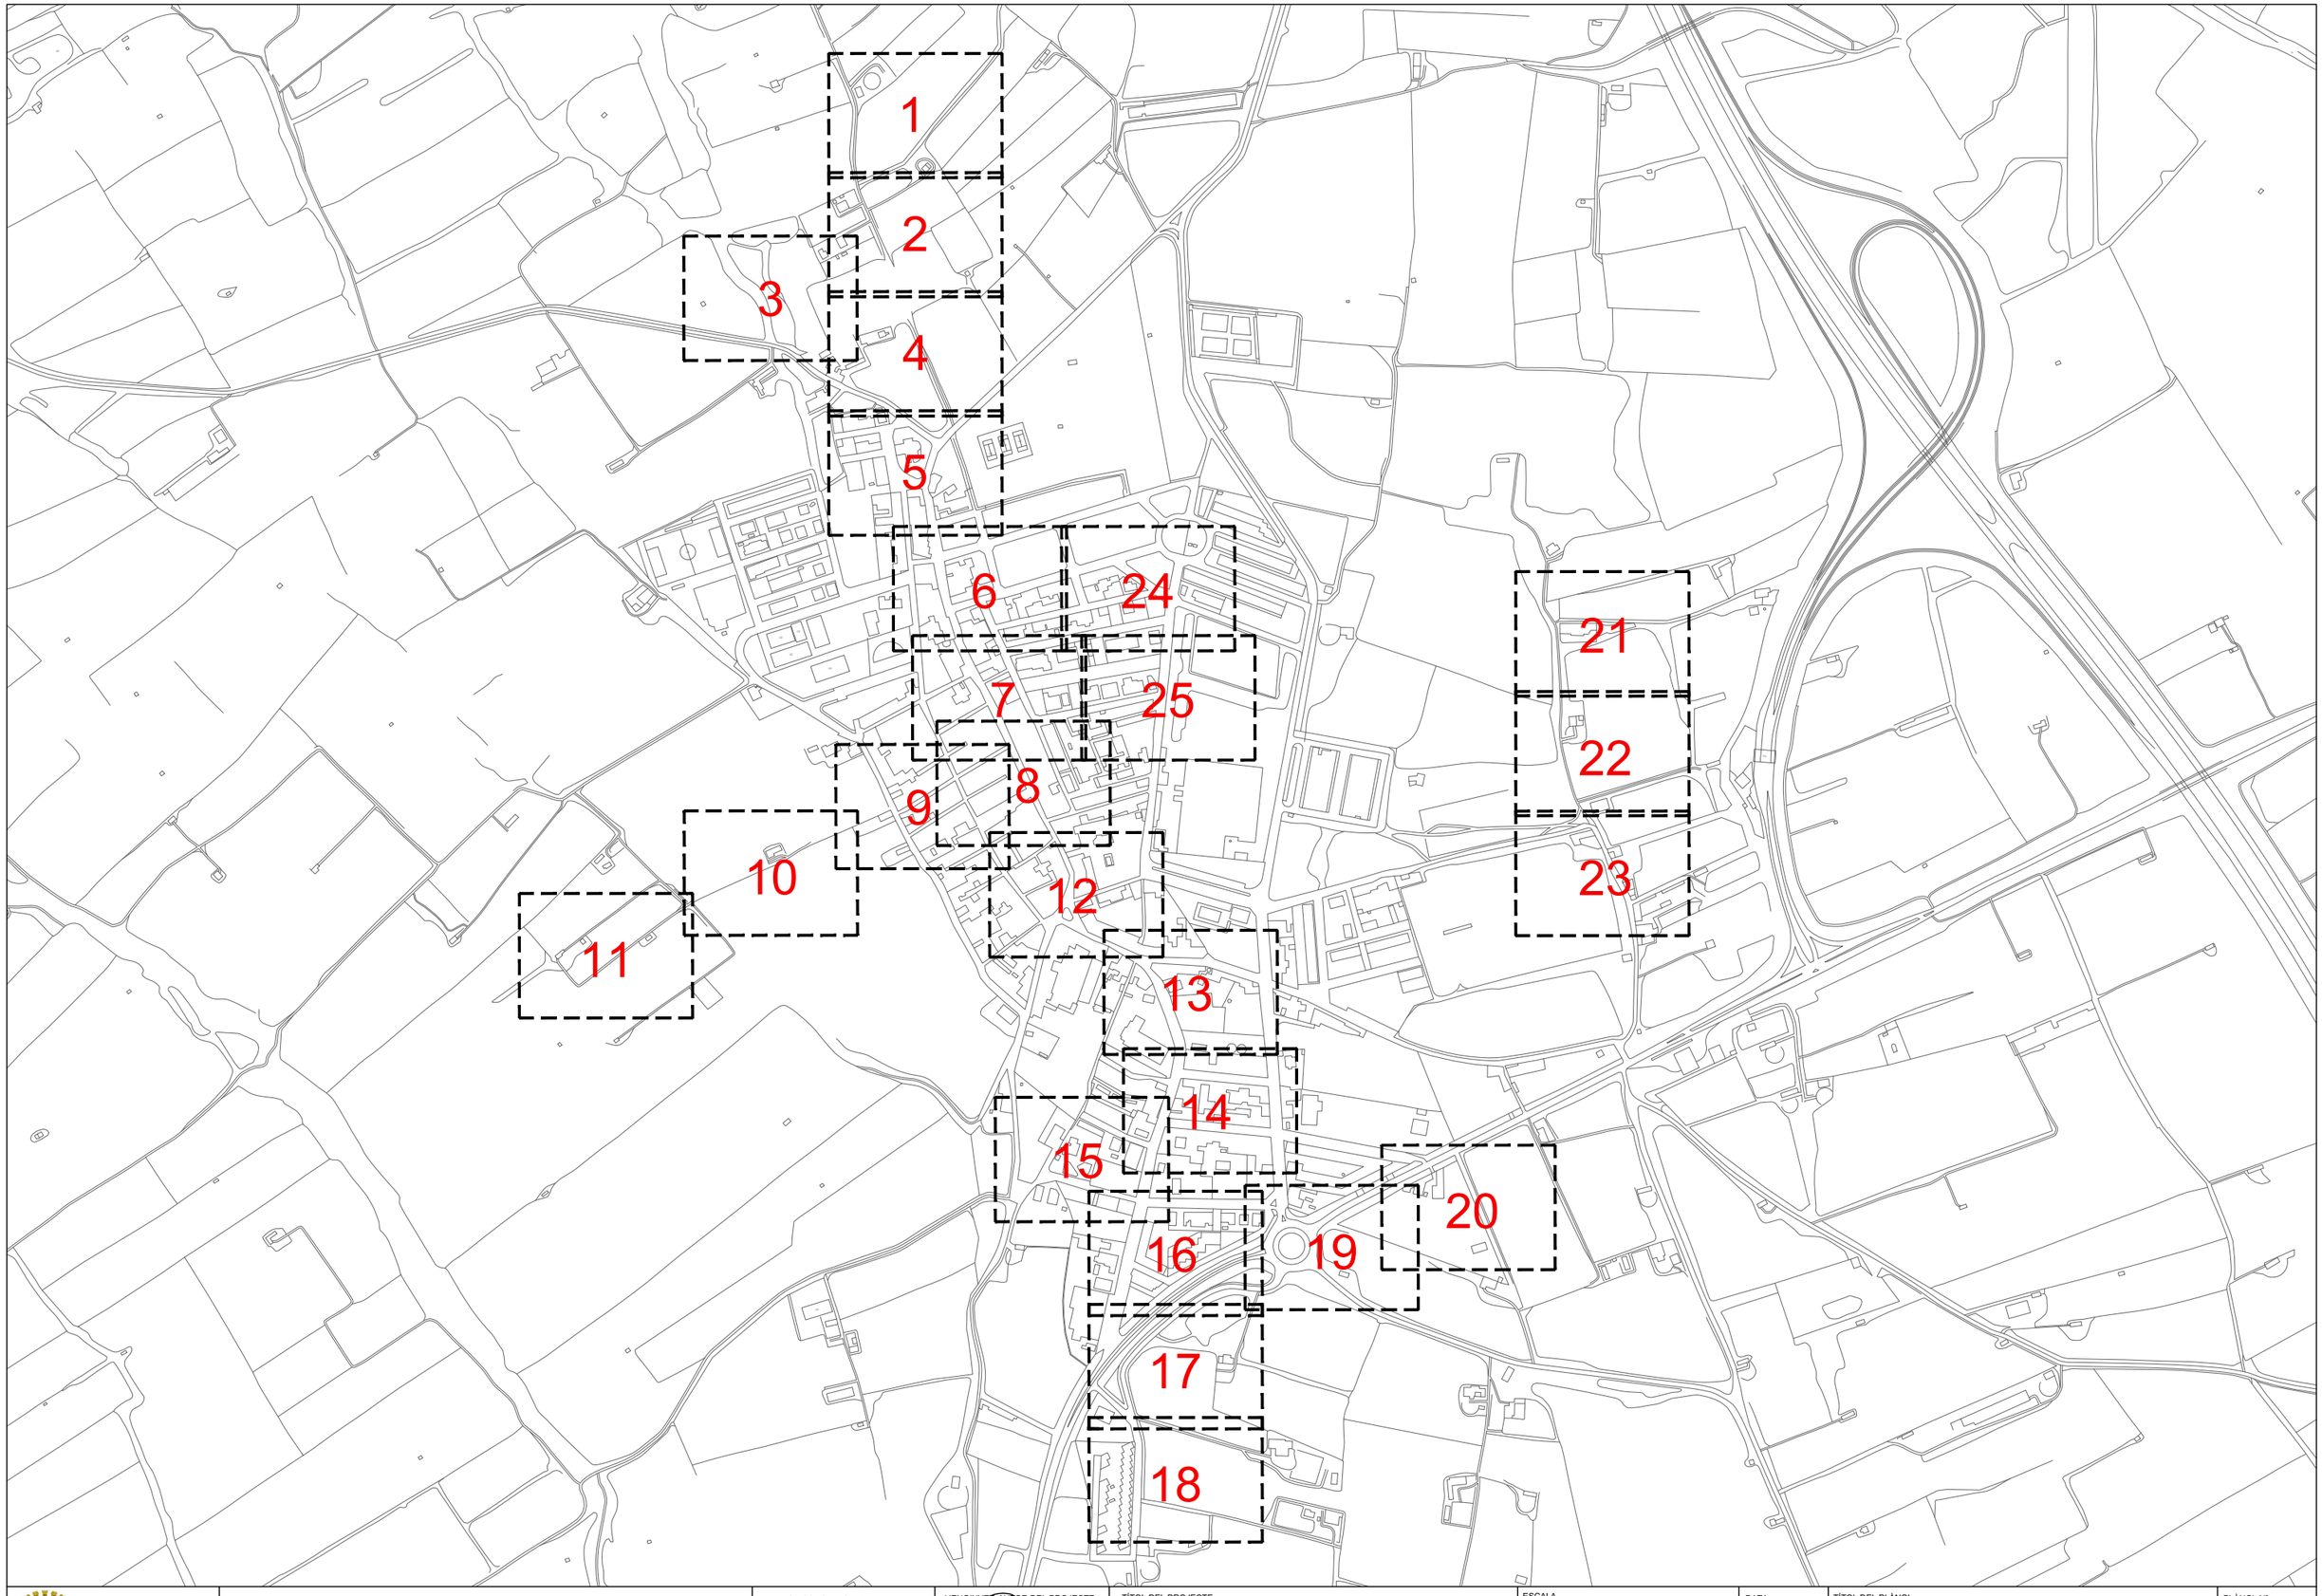

AJUNTAMENT DEL PLA DE SANTA MARIA

Finançat per: Unió Europea Fons Europeu Next Generation · Gobierno de España · Plan de Recuperación, Transformación y Resiliencia · Next Generation Catalunya · Generalitat de Catalunya

EMPRESA CONSULTORA: Acciona Enginyeria

L'ENGINYER AUTOR DEL PROJECTE: ANTONI CANALS I ALBERTI

TÍTOL DEL PROJECTE: PROJECTE DE MILLORA I RENOVACIÓ DE LA XARXA D'ABASTAMENT D'AIGUA EN BAIXA DEL PLA DE SANTA MARIA (ALT CAMP)

ESCALA: S/E — ORIGINALS EN A3 — 0 — GRÀFICA

DATA: ABRIL 2023

TÍTOL DEL PLÀNOL: PLÀNOL CLAU — ZONA D'ACTUACIÓ

PLÀNOL Nº: 02

FULL: 1 DE 1

DIPÒSIT NOU

DIPÒSIT VELL

Q01

Q02


Q03

LLEGENDA SERVEIS AFECTATS

- GAS
- TELÈFON
- M/T SOTERRADA
- BAIXA TENSIÓ SOTERRADA
- CANALITZACIÓ ELÈCTRICA

LLEGENDA

- CANONADES
- ESCOMESA
- VENTOSA
- VÀLVULA
- REGULADOR
- POU
- HIDRANT
- EB
- DIPÒSIT
- DESCARREGA
- BOCA DE REC
- COMPTADOR
- F FONT
- TELECONTROL

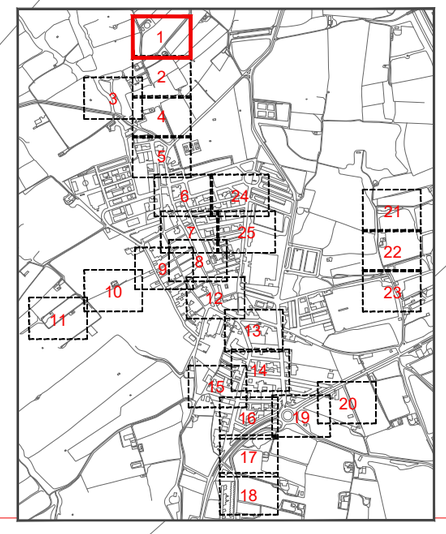

AJUNTAMENT DEL PLA DE SANTA MARIA

Finançat per: Unió Europea Fons Europeu Next Generation · Gobierno de España · Plan de Recuperación, Transformación y Resiliencia · Next Generation Catalunya · Generalitat de Catalunya

EMPRESA CONSULTORA: Acció Enginyers

L'ENGINYER AUTOR DEL PROJECTE: ANTONI CANALS I ALBERTI

TÍTOL DEL PROJECTE: PROJECTE DE MILLORA I RENOVACIÓ DE LA XARXA D'ABASTAMENT D'AIGUA EN BAIXA DEL PLA DE SANTA MARIA (ALT CAMP)

ESCALA: 1/500 (0 – 10m) ORIGINALS EN A3 GRÀFICA

DATA: ABRIL 2023

TÍTOL DEL PLÀNOL: PLANTA GENERAL ESTAT ACTUAL

PLÀNOL Nº: 03


FULL: 1 DE 25

LLEGENDA SERVEIS AFECTATS

- GAS
- TELÈFON
- M/T SOTERRADA
- BAIXA TENSIÓ SOTERRADA
- CANALITZACIÓ ELÈCTRICA

LLEGENDA

- CANONADES
- ESCOMESA
- VENTOSA
- VÀLVULA
- REGULADOR
- POU
- HIDRANT
- EB
- DIPÒSIT
- DESCARREGA
- BOCA DE REC
- COMPTADOR
- F FONT
- TELECONTROL

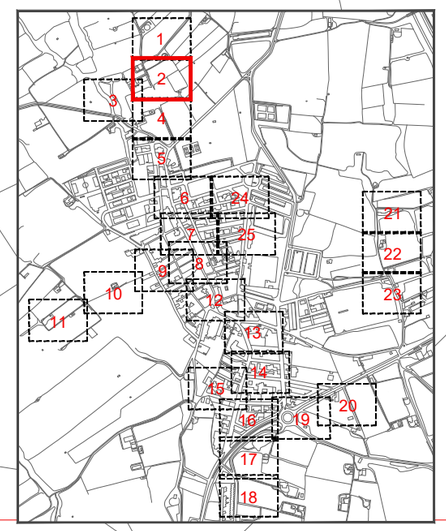

AJUNTAMENT DEL PLA DE SANTA MARIA

Finançat per: Unió Europea Fons Europeu Next Generation · Govern de España · Plan de Recuperación, Transformación y Resiliencia · Next Generation Catalunya · Generalitat de Catalunya

EMPRESA CONSULTORA: Accio Enginy

L'ENGINYER AUTOR DEL PROJECTE: ANTONI CANALS I ALBERTI

TÍTOL DEL PROJECTE: PROJECTE DE MILLORA I RENOVACIÓ DE LA XARXA D'ABASTAMENT D'AIGUA EN BAIXA DEL PLA DE SANTA MARIA (ALT CAMP)

ESCALA 1/500 — 0 — 10m — ORIGINALS EN A3 — GRÀFICA

DATA: ABRIL 2023

TÍTOL DEL PLÀNOL: PLANTA GENERAL ESTAT ACTUAL

PLÀNOL Nº: 03


FULL: 2 DE 25

LLEGENDA SERVEIS AFECTATS

- GAS
- TELÈFON
- M/T SOTERRADA
- BAIXA TENSIÓ SOTERRADA
- CANALITZACIÓ ELÈCTRICA

LLEGENDA

- CANONADES
- ESCOMESA
- VENTOSA
- VÀLVULA
- REGULADOR
- POU
- HIDRANT
- EB
- DIPÒSIT
- DESCARREGA
- BOCA DE REC
- COMPTADOR
- F FONT
- TELECONTROL

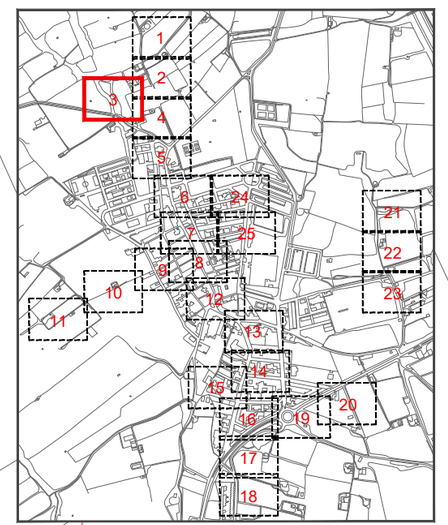

AJUNTAMENT DEL PLA DE SANTA MARIA

Finançat per: Unió Europea Fons Europeu Next Generation · Gobierno de España · Plan de Recuperación, Transformación y Resiliencia · Next Generation Catalunya · Generalitat de Catalunya

EMPRESA CONSULTORA: Acció Enginyers

L'ENGINYER AUTOR DEL PROJECTE: ANTONI CANALS I ALBERTI

TÍTOL DEL PROJECTE: PROJECTE DE MILLORA I RENOVACIÓ DE LA XARXA D'ABASTAMENT D'AIGUA EN BAIXA DEL PLA DE SANTA MARIA (ALT CAMP)


ESCALA: 1/500 — 0 10m — ORIGINALS EN A3 — GRÀFICA

DATA: ABRIL 2023

TÍTOL DEL PLÀNOL: PLANTA GENERAL ESTAT ACTUAL

PLÀNOL Nº: 03

FULL: 3 DE 25

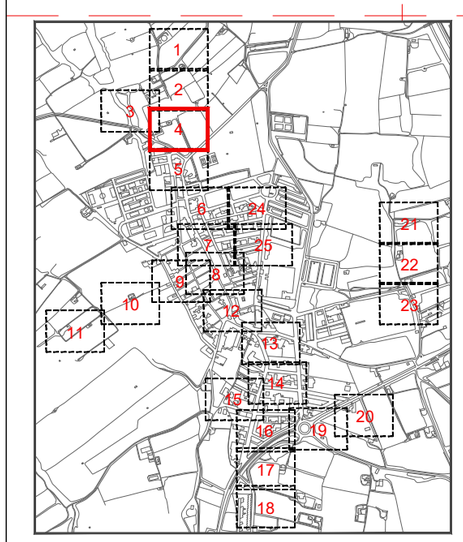

LLEGENDA

- CANONADES
- ESCOMESA
- VENTOSA
- VÀLVULA
- REGULADOR
- POU
- HIDRANT
- EB
- DIPÒSIT
- DESCARREGA
- BOCA DE REC
- COMPTADOR
- F FONT
- TELECONTROL

LLEGENDA SERVEIS AFECTATS

- GAS
- TELÈFON
- M/T SOTERRADA
- BAIXA TENSIÓ SOTERRADA
- CANALITZACIÓ ELÈCTRICA

AJUNTAMENT
DEL PLA DE SANTA MARIA

Finançat per
Unió Europea Fons Europeu Next Generation
Gobierno de España
Plan de Recuperación, Transformación y Resiliencia
Next Generation Catalunya
Generalitat de Catalunya

EMPRESA CONSULTORA:
Acció Enginyers

L'ENGINYER AUTOR DEL PROJECTE:
ANTONI CANALS I ALBERTI

TÍTOL DEL PROJECTE:
PROJECTE DE MILLORA I RENOVACIÓ DE LA XARXA D'ABASTAMENT D'AIGUA EN BAIXA DEL PLA DE SANTA MARIA (ALT CAMP)

ESCALA
1/500
0 10m
ORIGINALS EN A3
GRÀFICA

DATA:
ABRIL 2023

TÍTOL DEL PLÀNOL:
PLANTA GENERAL
ESTAT ACTUAL

PLÀNOL Nº: 03
FULL: 4 DE 25

C . d e G i r o n a

C . d e L l e i d a

Plaça

de

Sant Ramon


CE

LLEGENDA SERVEIS AFECTATS

- GAS
- TELÈFON
- M/T SOTERRADA
- BAIXA TENSIÓ SOTERRADA
- CANALITZACIÓ ELÈCTRICA

LLEGENDA

- CANONADES
- ESCOMESA
- VENTOSA
- VÀLVULA
- REGULADOR
- POU
- HIDRANT
- EB
- DIPÒSIT
- DESCARREGA
- BOCA DE REC
- COMPTADOR
- F FONT
- TELECONTROL

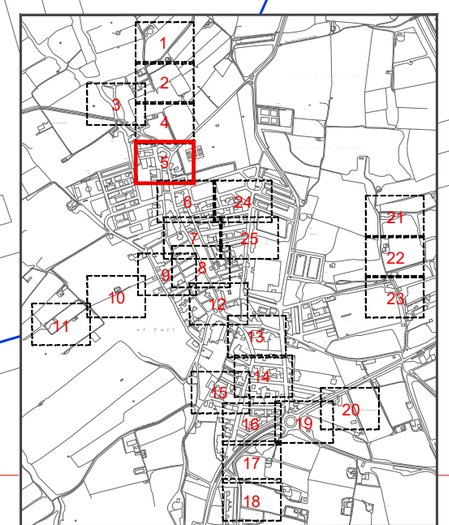

AJUNTAMENT
DEL PLA DE SANTA MARIA

Finançat per

Unió Europea
Fons Europeu
Next Generation

GOBIERNO DE ESPAÑA

Plan de Recuperación, Transformación y Resiliencia

Next Generation Catalunya

Generalitat de Catalunya

EMPRESA CONSULTORA:

Accio Enginy

L'ENGINYER AUTOR DEL PROJECTE:

ANTONI CANALS I ALBERTI

TÍTOL DEL PROJECTE:

PROJECTE DE MILLORA I RENOVACIÓ DE LA XARXA D'ABASTAMENT D'AIGUA EN BAIXA DEL PLA DE SANTA MARIA (ALT CAMP)

ESCALA

1/500

0 10m

ORIGINALS EN A3

GRÀFICA

DATA:

ABRIL 2023

TÍTOL DEL PLÀNOL:

PLANTA GENERAL
ESTAT ACTUAL

PLÀNOL Nº: 03

FULL: 5 DE 25

C. del Raval de Sant Ramon

C. de Vidal i Barraquer

C. de l'Hort del Segarra

C. del Rec de la Bassada

C. de Tarragona

C. de Barcelona

C. de la Mercè

FC Ø80

FC Ø80

Centre Cívic


Escola Sant Ramon

LLEGENDA SERVEIS AFECTATS

- GAS
- TELÈFON
- M/T SOTERRADA
- BAIXA TENSIÓ SOTERRADA
- CANALITZACIÓ ELÈCTRICA

LLEGENDA

- CANONADES
- ESCOMESA
- VENTOSA
- VÀLVULA
- REGULADOR
- POU
- HIDRANT
- EB
- DIPÒSIT
- DESCARREGA
- BOCA DE REC
- COMPTADOR
- F FONT
- TELECONTROL

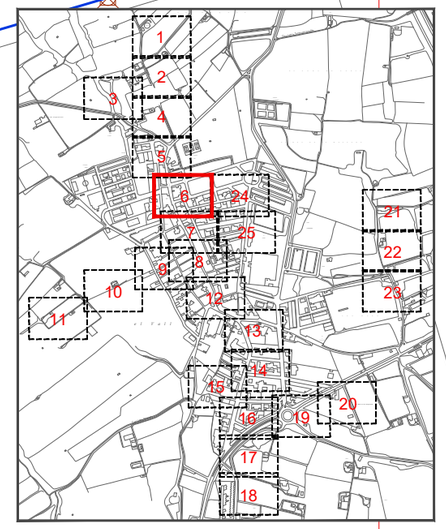

AJUNTAMENT DEL PLA DE SANTA MARIA	Finançat per: Unió Europea Fons Europeu Next Generation · Gobierno de España · Plan de Recuperación, Transformación y Resiliencia · Next Generation Catalunya · Generalitat de Catalunya	EMPRESA CONSULTORA: Acció Enginyers 2	L'ENGINYER AUTOR DEL PROJECTE: ANTONI CANALS I ALBERTI	TÍTOL DEL PROJECTE: PROJECTE DE MILLORA I RENOVACIÓ DE LA XARXA D'ABASTAMENT D'AIGUA EN BAIXA DEL PLA DE SANTA MARIA (ALT CAMP)	ESCALA 1/500 · 0 10m · ORIGINALS EN A3 · GRÀFICA	DATA: ABRIL 2023	TÍTOL DEL PLÀNOL: PLANTA GENERAL ESTAT ACTUAL	PLÀNOL Nº: 03 · FULL: 6 DE 25

Plaça
de
la Vila

Ajuntament

C. Sardana

Plaça
de
Pau Casals

C. Major

C. de la Rèria

Av. de Catalunya

FC Ø60

FC Ø60

FC Ø50

FC Ø50

C. de Montserrat

C. de l'Onze de Setembre


C.
DETALL

C. Major

C. de la Me

LLEGENDA

- CANONADES
- ESCOMESA
- VENTOSA
- VÀLVULA
- REGULADOR
- POU
- HIDRANT
- EB
- DIPÒSIT
- DESCARREGA
- BOCA DE REC
- COMPTADOR
- F FONT
- TELECONTROL

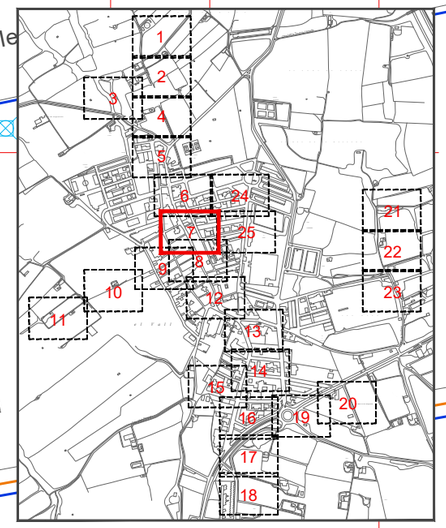

LLEGENDA SERVEIS AFECTATS

- GAS
- TELÈFON
- M/T SOTERRADA
- BAIXA TENSIÓ SOTERRADA
- CANALITZACIÓ ELÈCTRICA

AJUNTAMENT
DEL PLA DE SANTA MARIA

Finançat per
Unió Europea Fons Europeu Next Generation · Gobierno de España · Plan de Recuperación, Transformación y Resiliencia · Next Generation Catalunya · Generalitat de Catalunya

EMPRESA CONSULTORA: Acciò Enginyers

L'ENGINYER AUTOR DEL PROJECTE:
ANTONI CANALS I ALBERTI

TÍTOL DEL PROJECTE:
PROJECTE DE MILLORA I RENOVACIÓ DE LA XARXA D'ABASTAMENT D'AIGUA EN BAIXA DEL PLA DE SANTA MARIA (ALT CAMP)

ESCALA
1/500
0 10m
ORIGINALS EN A3
GRÀFICA

DATA:
ABRIL 2023

TÍTOL DEL PLÀNOL:
PLANTA GENERAL
ESTAT ACTUAL

PLÀNOL Nº: 03
FULL: 7 DE 25

C. d'Enric Morera

C. de la Reria

C. de l'Onze de Setembre

C. Maior

C. Major

C.de Balmes

FC Ø50

FC Ø50

C. del Capità

C. de Pujol

Plaça
de
l'Església

l'Assumpció

FC Ø60


C. de Joan Trenchs

C. Rubinat

C. Domènec Folch

LLEGENDA

- CANONADES
- ESCOMESA
- VENTOSA
- VÀLVULA
- REGULADOR
- POU
- HIDRANT
- EB
- DIPÒSIT
- DESCARREGA
- BOCA DE REC
- COMPTADOR
- F FONT
- TELECONTROL

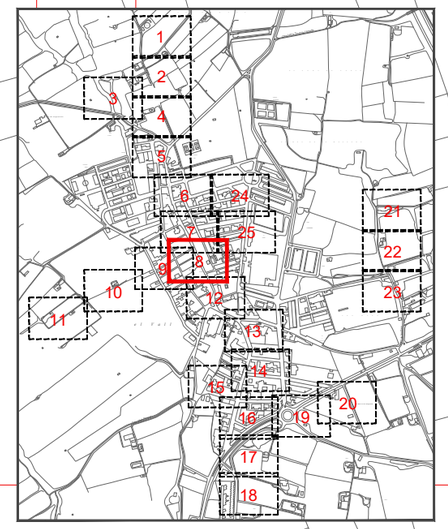

LLEGENDA SERVEIS AFECTATS

- GAS
- TELÈFON
- M/T SOTERRADA
- BAIXA TENSIÓ SOTERRADA
- CANALITZACIÓ ELÈCTRICA

AJUNTAMENT
DEL PLA DE SANTA MARIA

Finançat per
Unió Europea Fons Europeu Next Generation
Plan de Recuperación, Transformación y Resiliencia
Next Generation Catalunya
Generalitat de Catalunya

EMPRESA CONSULTORA: Accio Enginyeria

L'ENGINYER AUTOR DEL PROJECTE:
ANTONI CANALS I ALBERTI


TÍTOL DEL PROJECTE:
PROJECTE DE MILLORA I RENOVACIÓ DE LA XARXA D'ABASTAMENT D'AIGUA EN BAIXA DEL PLA DE SANTA MARIA (ALT CAMP)

ESCALA
1/500
0 10m
ORIGINALS EN A3
GRÀFICA

DATA:
ABRIL 2023

TÍTOL DEL PLÀNOL:
PLANTA GENERAL
ESTAT ACTUAL

PLÀNOL Nº: 03
FULL: 8 DE 25

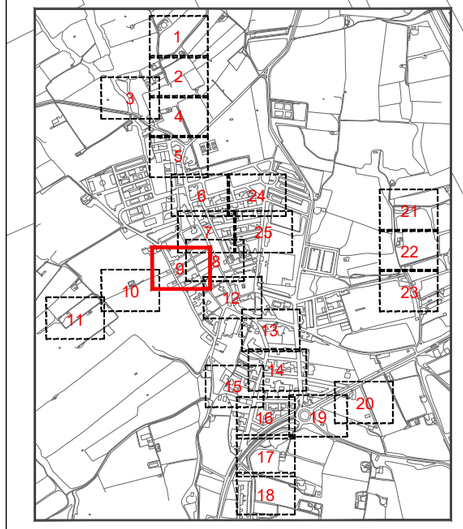

LLEGENDA

- CANONADES
- ESCOMESA
- VENTOSA
- VÀLVULA
- REGULADOR
- POU
- HIDRANT
- EB
- DIPÒSIT
- DESCARREGA
- BOCA DE REC
- COMPTADOR
- F FONT
- TELECONTROL

LLEGENDA SERVEIS AFECTATS

- GAS
- TELÈFON
- M/T SOTERRADA
- BAIXA TENSIÓ SOTERRADA
- CANALITZACIÓ ELÈCTRICA

FC Ø50
FC Ø50
FC Ø50
FC Ø50
C. Major
C. Major
C.de Balmes
C. del Pujolet
C. de Pujol
C. del Vall
C. del Capità
Plaça de l'Església
C. Rubinat
C. Domènec Folch

AJUNTAMENT DEL PLA DE SANTA MARIA

Finançat per: Unió Europea Fons Europeu Next Generation · Gobierno de España · Plan de Recuperación, Transformación y Resiliencia · Next Generation Catalunya · Generalitat de Catalunya

EMPRESA CONSULTORA: Accio2 Enginyers

L'ENGINYER AUTOR DEL PROJECTE: ANTONI CANALS I ALBERTI

TÍTOL DEL PROJECTE: PROJECTE DE MILLORA I RENOVACIÓ DE LA XARXA D'ABASTAMENT D'AIGUA EN BAIXA DEL PLA DE SANTA MARIA (ALT CAMP)

ESCALA: 1/500 — 0 — 10m — ORIGINALS EN A3 — GRÀFICA

DATA: ABRIL 2023

TÍTOL DEL PLÀNOL: PLANTA GENERAL ESTAT ACTUAL

PLÀNOL Nº: 03


FULL: 9 DE 25

LLEGENDA

- CANONADES
- ESCOMESA
- VENTOSA
- VÀLVULA
- REGULADOR
- POU
- HIDRANT
- EB
- DIPÒSIT
- DESCARREGA
- BOCA DE REC
- COMPTADOR
- F FONT
- TELECONTROL

LLEGENDA SERVEIS AFECTATS

- GAS
- TELÈFON
- M/T SOTERRADA
- BAIXA TENSIÓ SOTERRADA
- CANALITZACIÓ ELÈCTRICA

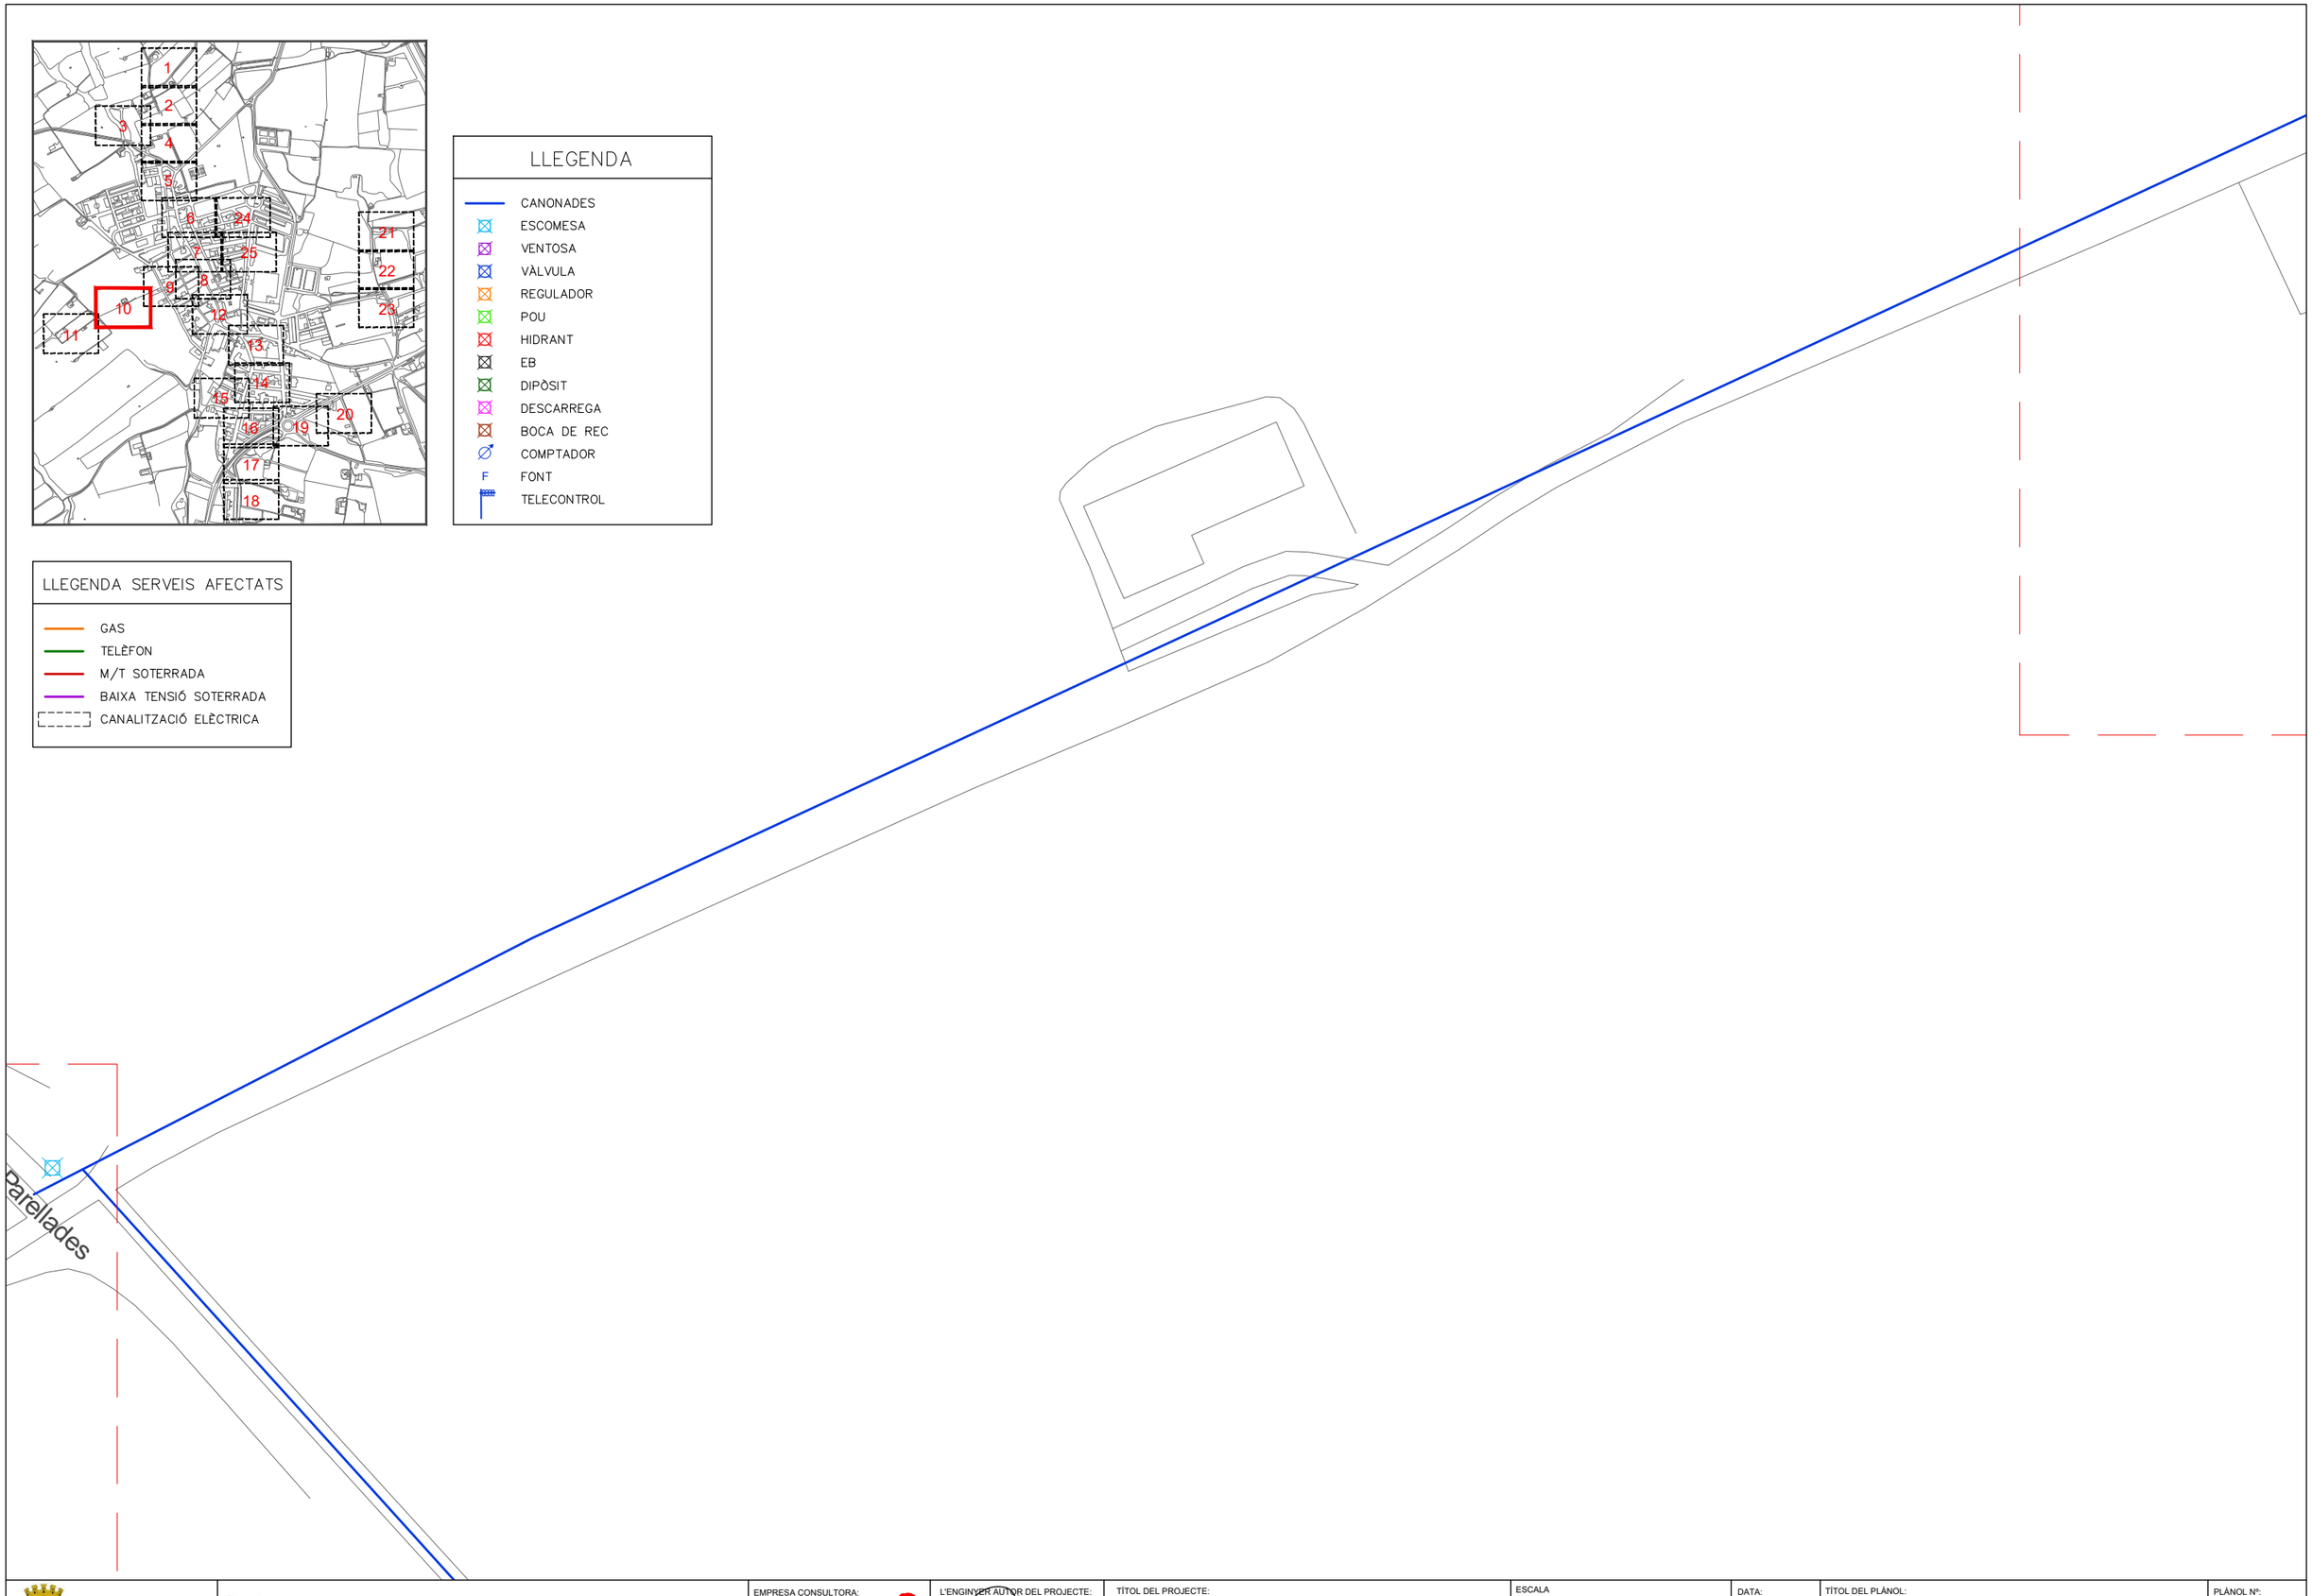

AJUNTAMENT DEL PLA DE SANTA MARIA

Finançat per: Unió Europea Fons Europeu Next Generation · Govern de España · Plan de Recuperación, Transformación y Resiliencia · Next Generation Catalunya · Generalitat de Catalunya

EMPRESA CONSULTORA: Accio Enginy

L'ENGINYER AUTOR DEL PROJECTE: ANTONI CANALS I ALBERTI

TÍTOL DEL PROJECTE: PROJECTE DE MILLORA I RENOVACIÓ DE LA XARXA D'ABASTAMENT D'AIGUA EN BAIXA DEL PLA DE SANTA MARIA (ALT CAMP)


ESCALA: 1/500 — 0 — 10m — ORIGINALS EN A3 — GRÀFICA

DATA: ABRIL 2023

TÍTOL DEL PLÀNOL: PLANTA GENERAL — ESTAT ACTUAL

PLÀNOL Nº: 03

FULL: 10 DE 25

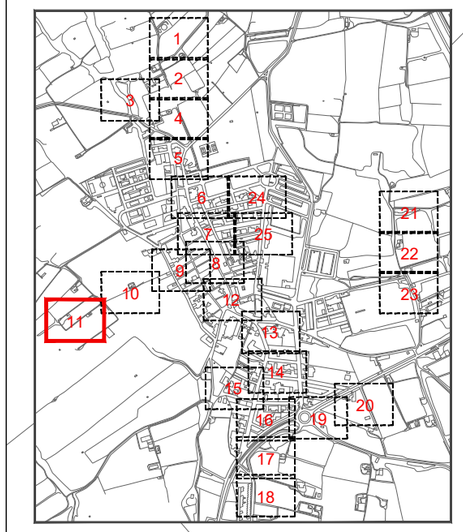

LLEGENDA

- CANONADES
- ESCOMESA
- VENTOSA
- VÀLVULA
- REGULADOR
- POU
- HIDRANT
- EB
- DIPÒSIT
- DESCARREGA
- BOCA DE REC
- COMPTADOR
- F FONT
- TELECONTROL

LLEGENDA SERVEIS AFECTATS

- GAS
- TELÈFON
- M/T SOTERRADA
- BAIXA TENSIÓ SOTERRADA
- CANALITZACIÓ ELÈCTRICA

Camí de les Parellades

AJUNTAMENT
DEL PLA DE SANTA MARIA

Finançat per
Unió Europea Fons Europeu Next Generation
Gobierno de España
Plan de Recuperación, Transformación y Resiliencia
Next Generation Catalunya
Generalitat de Catalunya

EMPRESA CONSULTORA:
Acció Enginy

L'ENGINYER AUTOR DEL PROJECTE:
ANTONI CANALS I ALBERTI

TÍTOL DEL PROJECTE:
PROJECTE DE MILLORA I RENOVACIÓ DE LA XARXA D'ABASTAMENT D'AIGUA EN BAIXA DEL PLA DE SANTA MARIA (ALT CAMP)

ESCALA
1/500
0 10m
ORIGINALS EN A3
GRÀFICA

DATA:
ABRIL 2023

TÍTOL DEL PLÀNOL:
PLANTA GENERAL
ESTAT ACTUAL

PLÀNOL Nº: 03
FULL: 11 DE 25

C. Domènec Folch

C. de M. Roig

C. de Figueres

Plaça
de
Jacint Verdaguer

C. d'Anselm Clavé


C. d'Anselm Clavé

LLEGENDA

- CANONADES
- ESCOMESA
- VENTOSA
- VÀLVULA
- REGULADOR
- POU
- HIDRANT
- EB
- DIPÒSIT
- DESCARREGA
- BOCA DE REC
- COMPTADOR
- F FONT
- TELECONTROL

LLEGENDA SERVEIS AFECTATS

- GAS
- TELÈFON
- M/T SOTERRADA
- BAIXA TENSIÓ SOTERRADA
- CANALITZACIÓ ELÈCTRICA

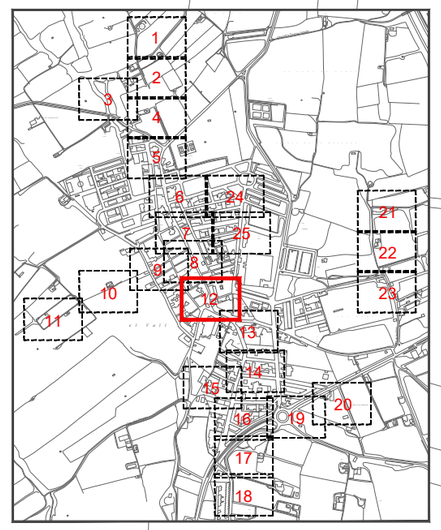

AJUNTAMENT
DEL PLA DE SANTA MARIA

Finançat per
Unió Europea
Fons Europeu
Next Generation
Plan de Recuperación, Transformación y Resiliencia
Next Generation Catalunya
Generalitat de Catalunya

EMPRESA CONSULTORA: Accio Enginyers

L'ENGINYER AUTOR DEL PROJECTE:
ANTONI CANALS I ALBERTI

TÍTOL DEL PROJECTE:
PROJECTE DE MILLORA I RENOVACIÓ DE LA XARXA D'ABASTAMENT D'AIGUA EN BAIXA DEL PLA DE SANTA MARIA (ALT CAMP)

ESCALA
1/500
0 10m
ORIGINALS EN A3
GRÀFICA

DATA:
ABRIL 2023

TÍTOL DEL PLÀNOL:
PLANTA GENERAL
ESTAT ACTUAL

PLÀNOL Nº: 03
FULL: 12 DE 25

C. d'Anselm Clavé

FC Ø60

C. de Santes Creus

FC Ø100

C/ del Sindicat


FC Ø100

Av. d'Antoni Gaudí

operativa
grícola

LLEGENDA SERVEIS AFECTATS

- GAS
- TELÈFON
- M/T SOTERRADA
- BAIXA TENSIÓ SOTERRADA
- CANALITZACIÓ ELÈCTRICA

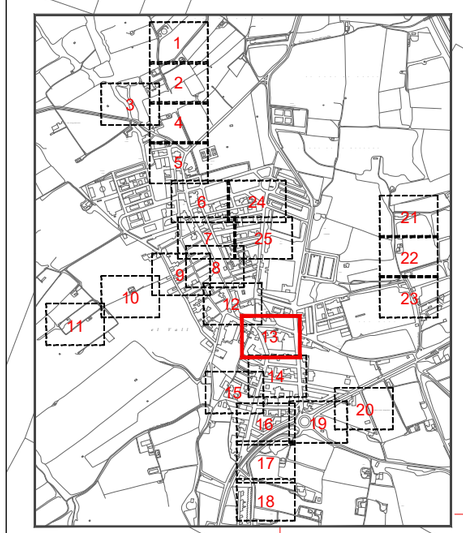

LLEGENDA

- CANONADES
- ESCOMESA
- VENTOSA
- VÀLVULA
- REGULADOR
- POU
- HIDRANT
- EB
- DIPÒSIT
- DESCARREGA
- BOCA DE REC
- COMPTADOR
- F FONT
- TELECONTROL

AJUNTAMENT DEL PLA DE SANTA MARIA

Finançat per: Unió Europea Fons Europeu Next Generation · Gobierno de España · Plan de Recuperación, Transformación y Resiliencia · Next Generation Catalunya · Generalitat de Catalunya

EMPRESA CONSULTORA: Acció Enginyeria

L'ENGINYER AUTOR DEL PROJECTE: ANTONI CANALS I ALBERTI

TÍTOL DEL PROJECTE: PROJECTE DE MILLORA I RENOVACIÓ DE LA XARXA D'ABASTAMENT D'AIGUA EN BAIXA DEL PLA DE SANTA MARIA (ALT CAMP)


ESCALA: 1/500 — 0 10m — ORIGINALS EN A3 — GRÀFICA

DATA: ABRIL 2023

TÍTOL DEL PLÀNOL: PLANTA GENERAL ESTAT ACTUAL

PLÀNOL Nº: 03

FULL: 13 DE 25

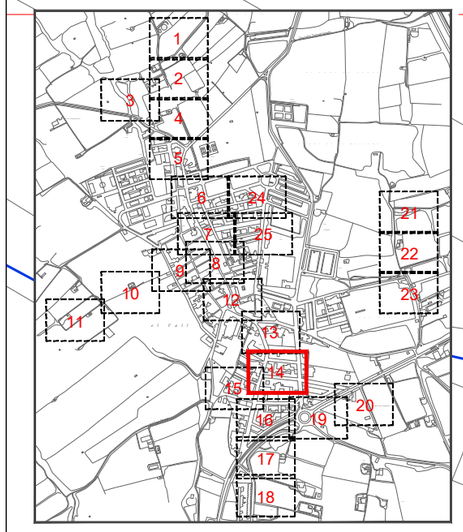

FC Ø100

FC Ø80

FC Ø80

C. de Pompeu Fabra

PE Ø63

C. del Sindicat

FC Ø100

FC Ø100

C. de Joan Maragall

FC Ø100

C. de Valls

C. del Sindicat

FC Ø100

Av. d'Antoni Gaudí

LLEGENDA SERVEIS AFECTATS

- GAS
- TELÈFON
- M/T SOTERRADA
- BAIXA TENSIÓ SOTERRADA
- CANALITZACIÓ ELÈCTRICA

LLEGENDA

- CANONADES
- ESCOMESA
- VENTOSA
- VÀLVULA
- REGULADOR
- POU
- HIDRANT
- EB
- DIPÒSIT
- DESCARREGA
- BOCA DE REC
- COMPTADOR
- F FONT
- TELECONTROL

AJUNTAMENT DEL PLA DE SANTA MARIA

Finançat per: Unió Europea Fons Europeu Next Generation · Gobierno de España · Plan de Recuperación, Transformación y Resiliencia · Next Generation Catalunya · Generalitat de Catalunya

EMPRESA CONSULTORA: Acció Enginyeria

L'ENGINYER AUTOR DEL PROJECTE: ANTONI CANALS I ALBERTI

TÍTOL DEL PROJECTE: PROJECTE DE MILLORA I RENOVACIÓ DE LA XARXA D'ABASTAMENT D'AIGUA EN BAIXA DEL PLA DE SANTA MARIA (ALT CAMP)


ESCALA: 1/500 — 0 10m — ORIGINALS EN A3 — GRÀFICA

DATA: ABRIL 2023

TÍTOL DEL PLÀNOL: PLANTA GENERAL ESTAT ACTUAL

PLÀNOL Nº: 03

FULL: 14 DE 25

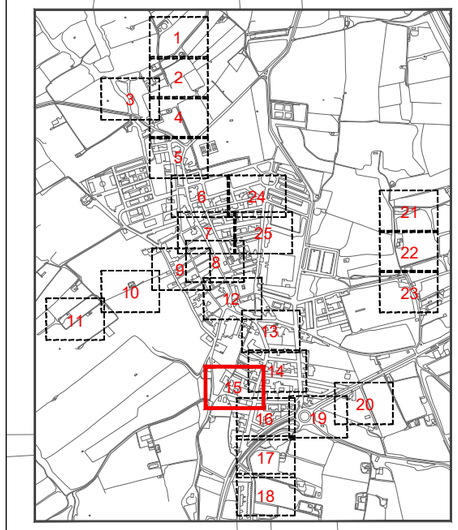

LLEGENDA

- CANONADES
- ESCOMESA
- VENTOSA
- VÀLVULA
- REGULADOR
- POU
- HIDRANT
- EB
- DIPÒSIT
- DESCARREGA
- BOCA DE REC
- COMPTADOR
- F FONT
- TELECONTROL

LLEGENDA SERVEIS AFECTATS

- GAS
- TELÈFON
- M/T SOTERRADA
- BAIXA TENSIÓ SOTERRADA
- CANALITZACIÓ ELÈCTRICA

C. de Valls

C. de Valls

C. del Sindicat

FC Ø100

PE Ø50

C. del Bosc

FC Ø100

AJUNTAMENT
DEL PLA DE SANTA MARIA

Finançat per
Unió Europea Fons Europeu Next Generation
Plan de Recuperación, Transformación y Resiliencia
Next Generation Catalunya
Generalitat de Catalunya

EMPRESA CONSULTORA:
Acció Enginyers

L'ENGINYER AUTOR DEL PROJECTE:
ANTONI CANALS I ALBERTI

TÍTOL DEL PROJECTE:
PROJECTE DE MILLORA I RENOVACIÓ DE LA XARXA D'ABASTAMENT D'AIGUA EN BAIXA DEL PLA DE SANTA MARIA (ALT CAMP)

ESCALA
1/500
0 10m
ORIGINALS EN A3
GRÀFICA

DATA:
ABRIL 2023

TÍTOL DEL PLÀNOL:
PLANTA GENERAL
ESTAT ACTUAL

PLÀNOL Nº:
03

FULL:
15 DE 25

C. del Bosc

FC Ø100

C. de Sant Jordi

C. de Sant J

FC Ø100

FC Ø100

FC Ø100

Plaça
de
Sant Jordi

C. de Salvador Ferré

FC Ø100

FC Ø100

FC Ø100

FC Ø100


C. de Salvador Ferré

LLEGENDA

- CANONADES
- ESCOMESA
- VENTOSA
- VÀLVULA
- REGULADOR
- POU
- HIDRANT
- EB
- DIPÒSIT
- DESCARREGA
- BOCA DE REC
- COMPTADOR
- F FONT
- TELECONTROL

LLEGENDA SERVEIS AFECTATS

- GAS
- TELÈFON
- M/T SOTERRADA
- BAIXA TENSIÓ SOTERRADA
- CANALITZACIÓ ELÈCTRICA

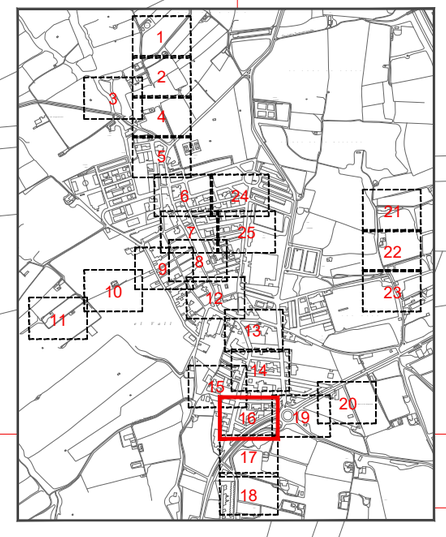

AJUNTAMENT
DEL PLA DE SANTA MARIA

Finançat per
Unió Europea Fons Europeu Next Generation
Gobierno de España
Plan de Recuperación, Transformación y Resiliencia
Next Generation Catalunya
Generalitat de Catalunya

EMPRESA CONSULTORA: Acció Enginyers

L'ENGINYER AUTOR DEL PROJECTE:
ANTONI CANALS I ALBERTI

TÍTOL DEL PROJECTE:
PROJECTE DE MILLORA I RENOVACIÓ DE LA XARXA D'ABASTAMENT D'AIGUA EN BAIXA DEL PLA DE SANTA MARIA (ALT CAMP)

ESCALA
1/500
ORIGINALS EN A3
0 10m
GRÀFICA

DATA:
ABRIL 2023

TÍTOL DEL PLÀNOL:
PLANTA GENERAL
ESTAT ACTUAL

PLÀNOL Nº: 03

FULL: 16 DE 25

PE Ø110

PE Ø110


Taller Mecànic

LLEGENDA SERVEIS AFECTATS

- GAS
- TELÈFON
- M/T SOTERRADA
- BAIXA TENSIÓ SOTERRADA
- CANALITZACIÓ ELÈCTRICA

LLEGENDA

- CANONADES
- ESCOMESA
- VENTOSA
- VÀLVULA
- REGULADOR
- POU
- HIDRANT
- EB
- DIPÒSIT
- DESCARREGA
- BOCA DE REC
- COMPTADOR
- F FONT
- TELECONTROL

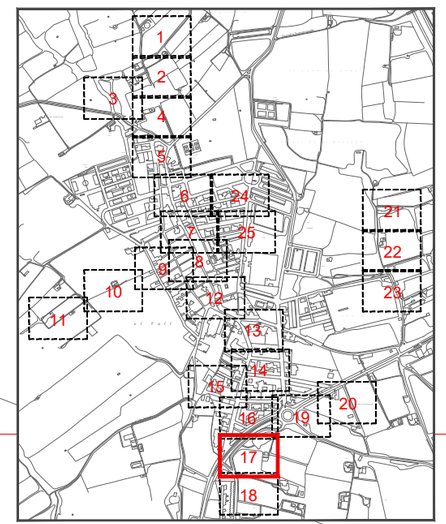

AJUNTAMENT DEL PLA DE SANTA MARIA

Finançat per: Unió Europea Fons Europeu Next Generation · Gobierno de España · Plan de Recuperación, Transformación y Resiliencia · Next Generation Catalunya · Generalitat de Catalunya

EMPRESA CONSULTORA: Acció Enginyeria

L'ENGINYER AUTOR DEL PROJECTE: ANTONI CANALS I ALBERTI

TÍTOL DEL PROJECTE: PROJECTE DE MILLORA I RENOVACIÓ DE LA XARXA D'ABASTAMENT D'AIGUA EN BAIXA DEL PLA DE SANTA MARIA (ALT CAMP)

ESCALA: 1/500 — 0 10m — ORIGINALS EN A3 — GRÀFICA

DATA: ABRIL 2023

TÍTOL DEL PLÀNOL: PLANTA GENERAL ESTAT ACTUAL

PLÀNOL Nº: 03


FULL: 17 DE 25

LLEGENDA SERVEIS AFECTATS

- GAS
- TELÈFON
- M/T SOTERRADA
- BAIXA TENSIÓ SOTERRADA
- CANALITZACIÓ ELÈCTRICA

LLEGENDA

- CANONADES
- ESCOMESA
- VENTOSA
- VÀLVULA
- REGULADOR
- POU
- HIDRANT
- EB
- DIPÒSIT
- DESCARREGA
- BOCA DE REC
- COMPTADOR
- F FONT
- TELECONTROL

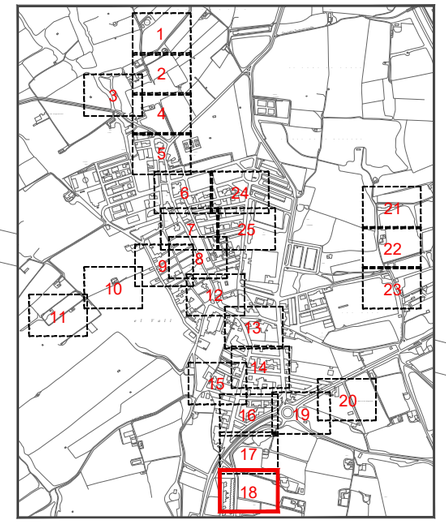

AJUNTAMENT DEL PLA DE SANTA MARIA

Finançat per: Unió Europea Fons Europeu Next Generation · Gobierno de España · Plan de Recuperación, Transformación y Resiliencia · Next Generation Catalunya · Generalitat de Catalunya

EMPRESA CONSULTORA: Accio2 Enginyers

L'ENGINYER AUTOR DEL PROJECTE: ANTONI CANALS I ALBERTI

TÍTOL DEL PROJECTE: PROJECTE DE MILLORA I RENOVACIÓ DE LA XARXA D'ABASTAMENT D'AIGUA EN BAIXA DEL PLA DE SANTA MARIA (ALT CAMP)

ESCALA: 1/500 — 0 — 10m — ORIGINALS EN A3 — GRÀFICA

DATA: ABRIL 2023

TÍTOL DEL PLÀNOL: PLANTA GENERAL ESTAT ACTUAL

PLÀNOL Nº: 03

FULL: 18 DE 25

Av. d'Antoni Gaudí

C. de Sant Jordi

FC Ø100


C. de Salvador Ferré

LLEGENDA SERVEIS AFECTATS

- GAS
- TELÈFON
- M/T SOTERRADA
- BAIXA TENSIÓ SOTERRADA
- CANALITZACIÓ ELÈCTRICA

LLEGENDA

- CANONADES
- ESCOMESA
- VENTOSA
- VÀLVULA
- REGULADOR
- POU
- HIDRANT
- EB
- DIPÒSIT
- DESCARREGA
- BOCA DE REC
- COMPTADOR
- F FONT
- TELECONTROL

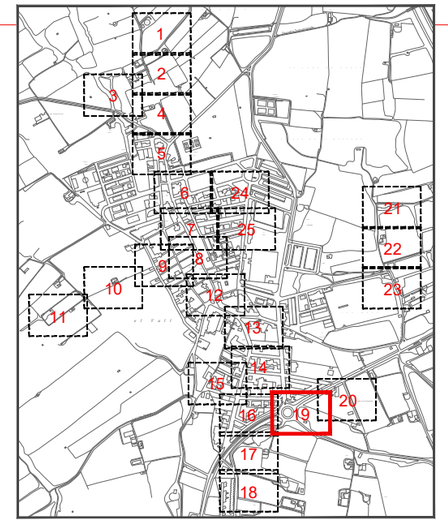

AJUNTAMENT DEL PLA DE SANTA MARIA

Finançat per: Unió Europea Fons Europeu Next Generation · Gobierno de España · Plan de Recuperación, Transformación y Resiliencia · Next Generation Catalunya · Generalitat de Catalunya

EMPRESA CONSULTORA: Acció Enginyers

L'ENGINYER AUTOR DEL PROJECTE: ANTONI CANALS I ALBERTI

TÍTOL DEL PROJECTE: PROJECTE DE MILLORA I RENOVACIÓ DE LA XARXA D'ABASTAMENT D'AIGUA EN BAIXA DEL PLA DE SANTA MARIA (ALT CAMP)

ESCALA: 1/500 — 0 — 10m — ORIGINALS EN A3 — GRÀFICA

DATA: ABRIL 2023

TÍTOL DEL PLÀNOL: PLANTA GENERAL ESTAT ACTUAL

PLÀNOL Nº: 03

FULL: 19 DE 25

Carretera del Pont

Q04

Q05

PE Ø50

Camí d'Armenteres


el Mas d'en Roqueta

LLEGENDA SERVEIS AFECTATS

- GAS
- TELÈFON
- M/T SOTERRADA
- BAIXA TENSIÓ SOTERRADA
- CANALITZACIÓ ELÈCTRICA

LLEGENDA

- CANONADES
- ESCOMESA
- VENTOSA
- VÀLVULA
- REGULADOR
- POU
- HIDRANT
- EB
- DIPÒSIT
- DESCARREGA
- BOCA DE REC
- COMPTADOR
- F FONT
- TELECONTROL

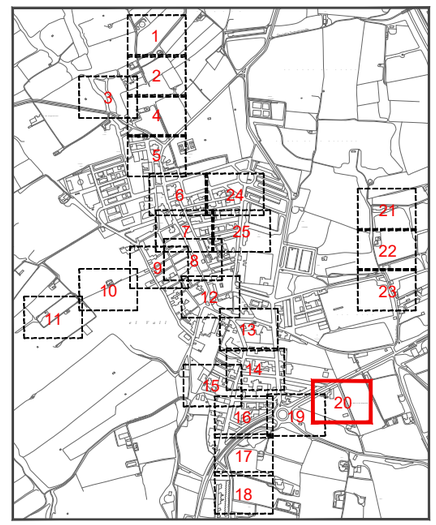

AJUNTAMENT DEL PLA DE SANTA MARIA

Finançat per: Unió Europea Fons Europeu Next Generation · Gobierno de España · Plan de Recuperación, Transformación y Resiliencia · Next Generation Catalunya · Generalitat de Catalunya

EMPRESA CONSULTORA: Acció Enginyers

L'ENGINYER AUTOR DEL PROJECTE: ANTONI CANALS I ALBERTI

TÍTOL DEL PROJECTE: PROJECTE DE MILLORA I RENOVACIÓ DE LA XARXA D'ABASTAMENT D'AIGUA EN BAIXA DEL PLA DE SANTA MARIA (ALT CAMP)

ESCALA: 1/500 — 0 — 10m — ORIGINALS EN A3 — GRÀFICA

DATA: ABRIL 2023

TÍTOL DEL PLÀNOL: PLANTA GENERAL ESTAT ACTUAL

PLÀNOL Nº: 03

FULL: 20 DE 25

PE Ø25

PE Ø25

PE Ø25


C a m í d e l e s E r e s

LLEGENDA

- CANONADES
- ESCOMESA
- VENTOSA
- VÀLVULA
- REGULADOR
- POU
- HIDRANT
- EB
- DIPÒSIT
- DESCARREGA
- BOCA DE REC
- COMPTADOR
- F FONT
- TELECONTROL

LLEGENDA SERVEIS AFECTATS

- GAS
- TELÈFON
- M/T SOTERRADA
- BAIXA TENSIÓ SOTERRADA
- CANALITZACIÓ ELÈCTRICA

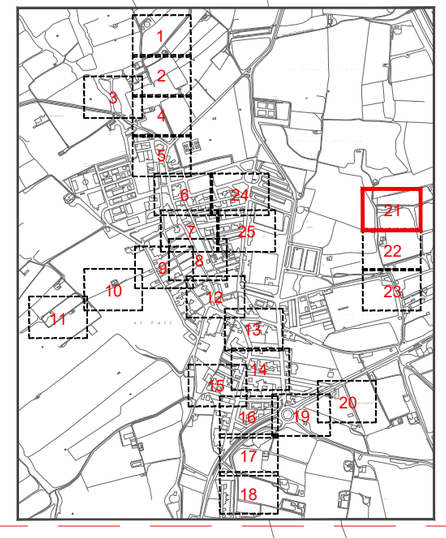

AJUNTAMENT DEL PLA DE SANTA MARIA

Finançat per: Unió Europea Fons Europeu Next Generation · Gobierno de España · Plan de Recuperación, Transformación y Resiliencia · Next Generation Catalunya · Generalitat de Catalunya

EMPRESA CONSULTORA: Acció Enginyers

L'ENGINYER AUTOR DEL PROJECTE: ANTONI CANALS I ALBERTI

TÍTOL DEL PROJECTE: PROJECTE DE MILLORA I RENOVACIÓ DE LA XARXA D'ABASTAMENT D'AIGUA EN BAIXA DEL PLA DE SANTA MARIA (ALT CAMP)


ESCALA: 1/500 — 0 — 10m — ORIGINALS EN A3 — GRÀFICA

DATA: ABRIL 2023

TÍTOL DEL PLÀNOL: PLANTA GENERAL ESTAT ACTUAL

PLÀNOL Nº: 03

FULL: 21 DE 25

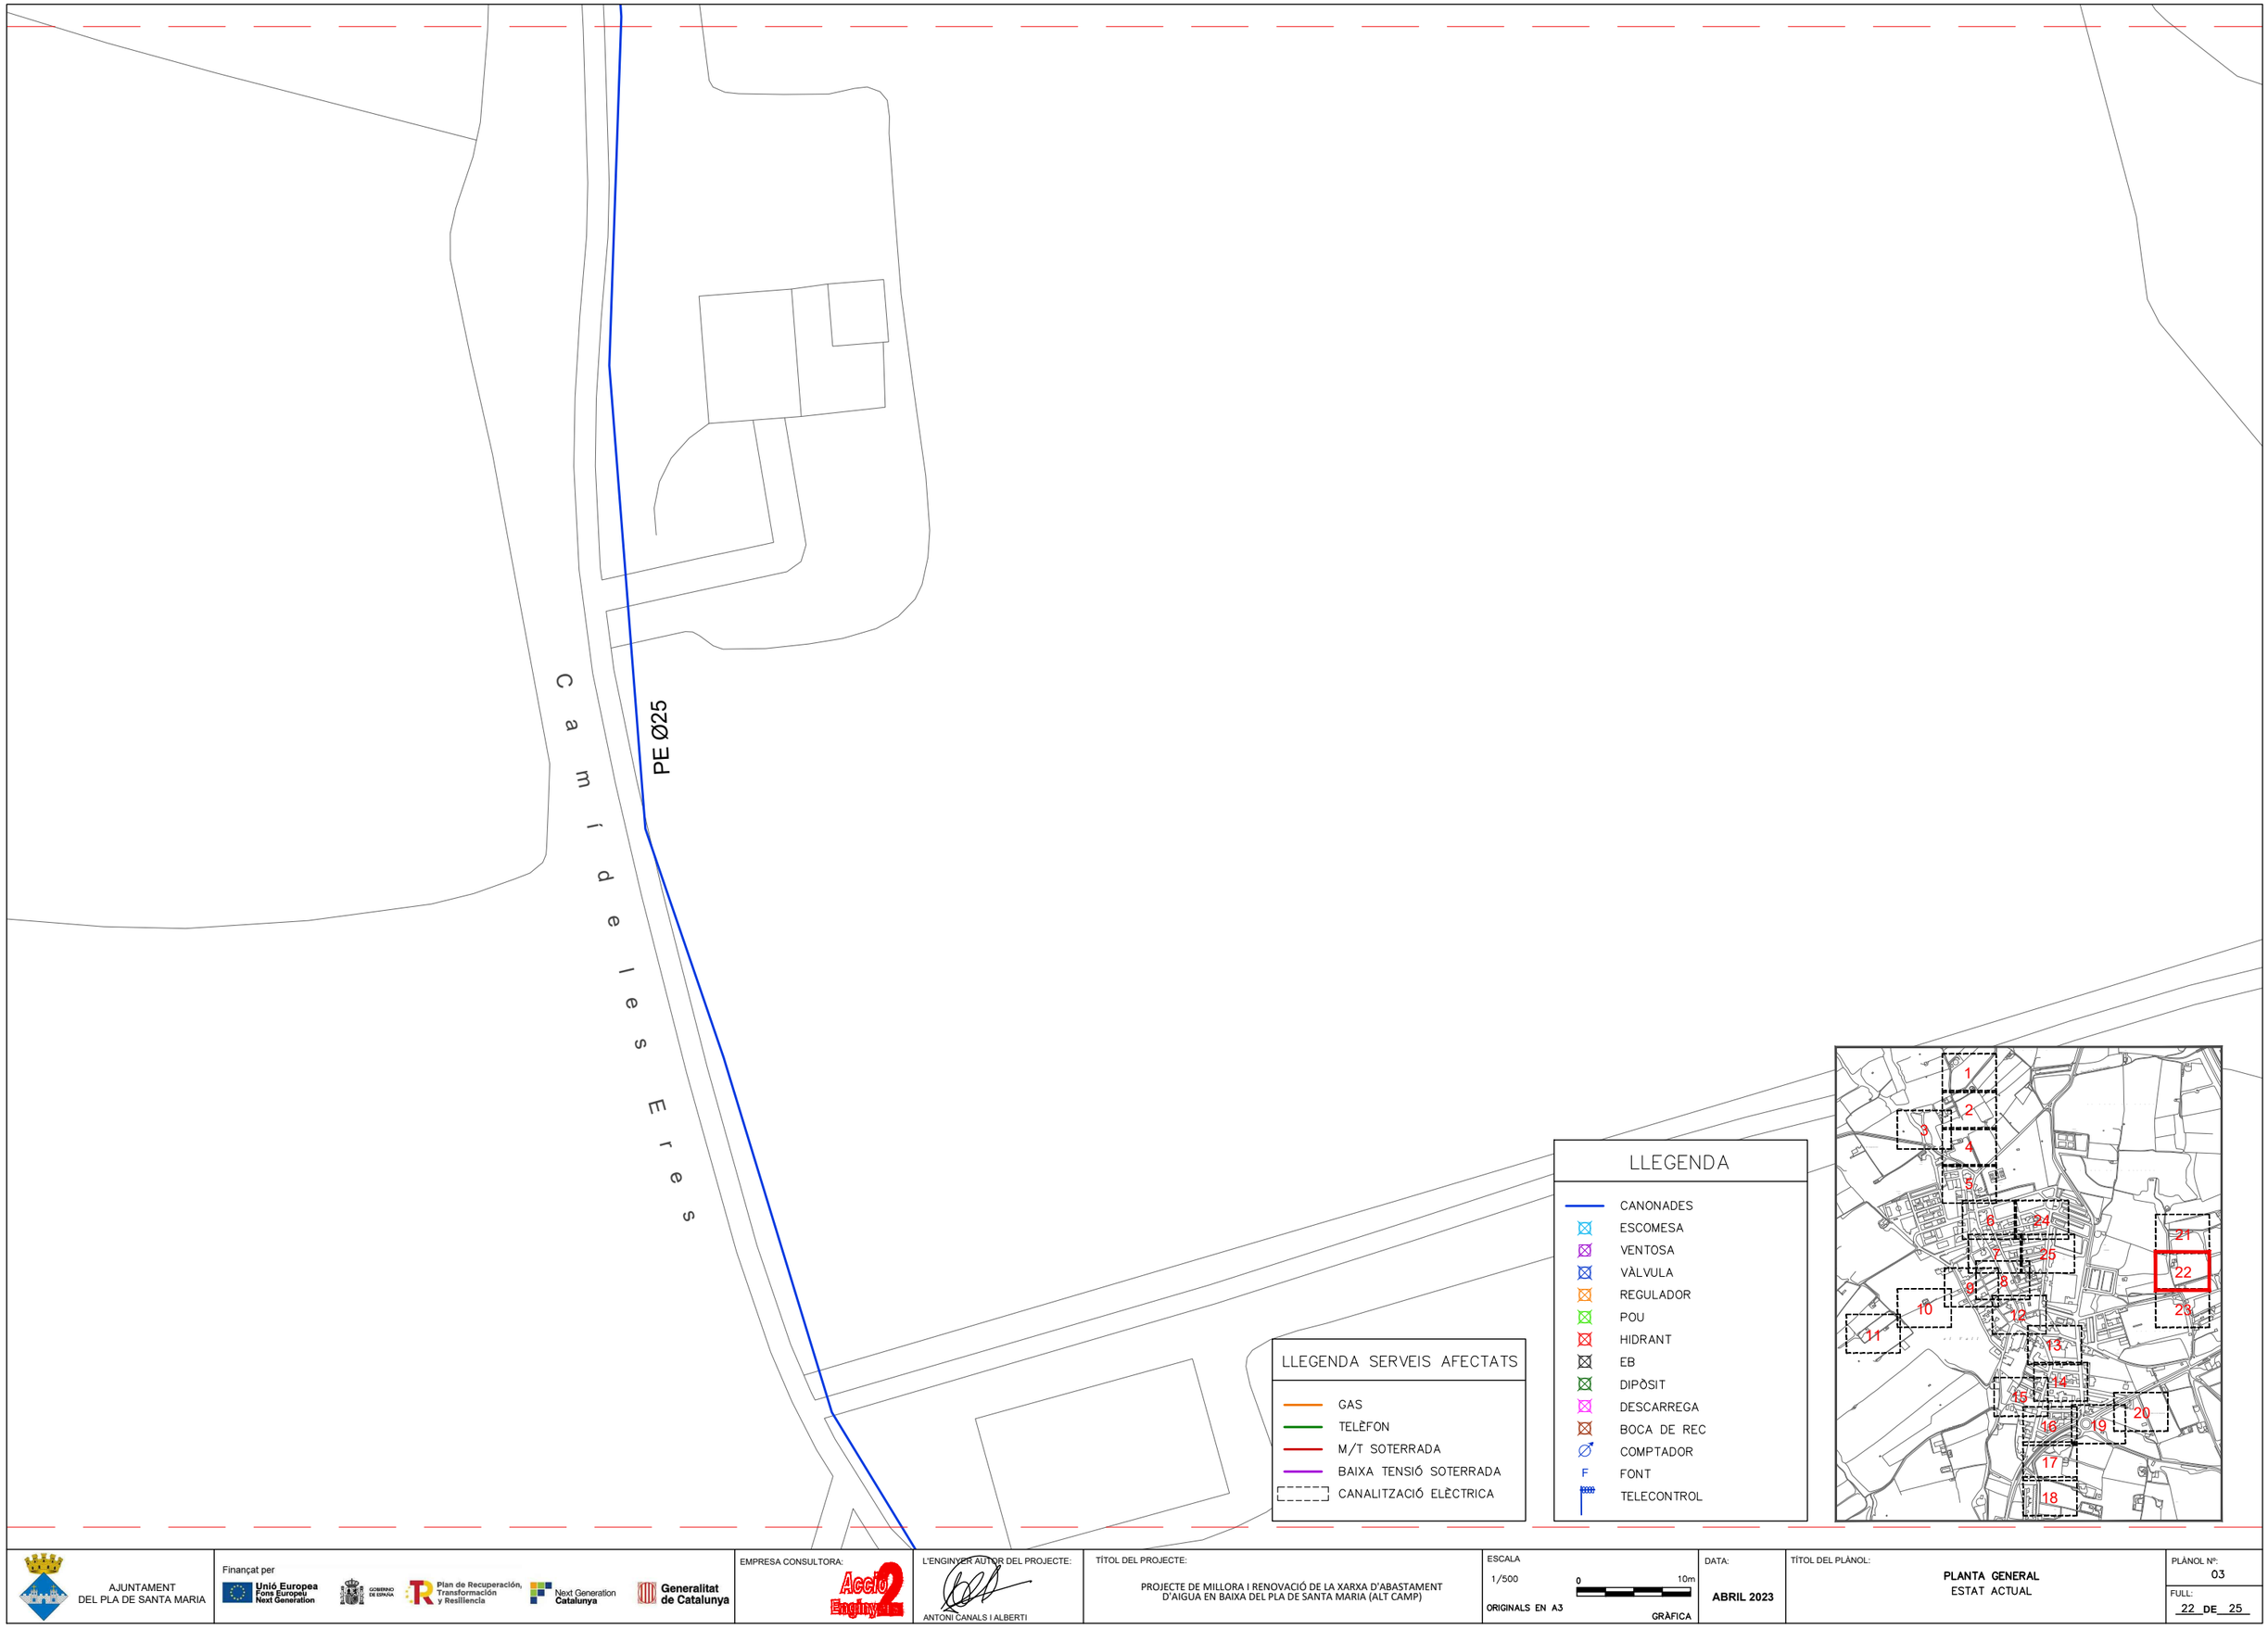

AJUNTAMENT DEL PLA DE SANTA MARIA

Finançat per: Unió Europea Fons Europeu Next Generation · Govern de España · Plan de Recuperación, Transformación y Resiliencia · Next Generation Catalunya · Generalitat de Catalunya

EMPRESA CONSULTORA: Accio Enginy

L'ENGINYER AUTOR DEL PROJECTE: ANTONI CANALS I ALBERTI

TÍTOL DEL PROJECTE: PROJECTE DE MILLORA I RENOVACIÓ DE LA XARXA D'ABASTAMENT D'AIGUA EN BAIXA DEL PLA DE SANTA MARIA (ALT CAMP)


ESCALA: 1/500 — 0 10m — ORIGINALS EN A3 — GRÀFICA

DATA: ABRIL 2023

TÍTOL DEL PLÀNOL: PLANTA GENERAL ESTAT ACTUAL

PLÀNOL Nº: 03

FULL: 22 DE 25

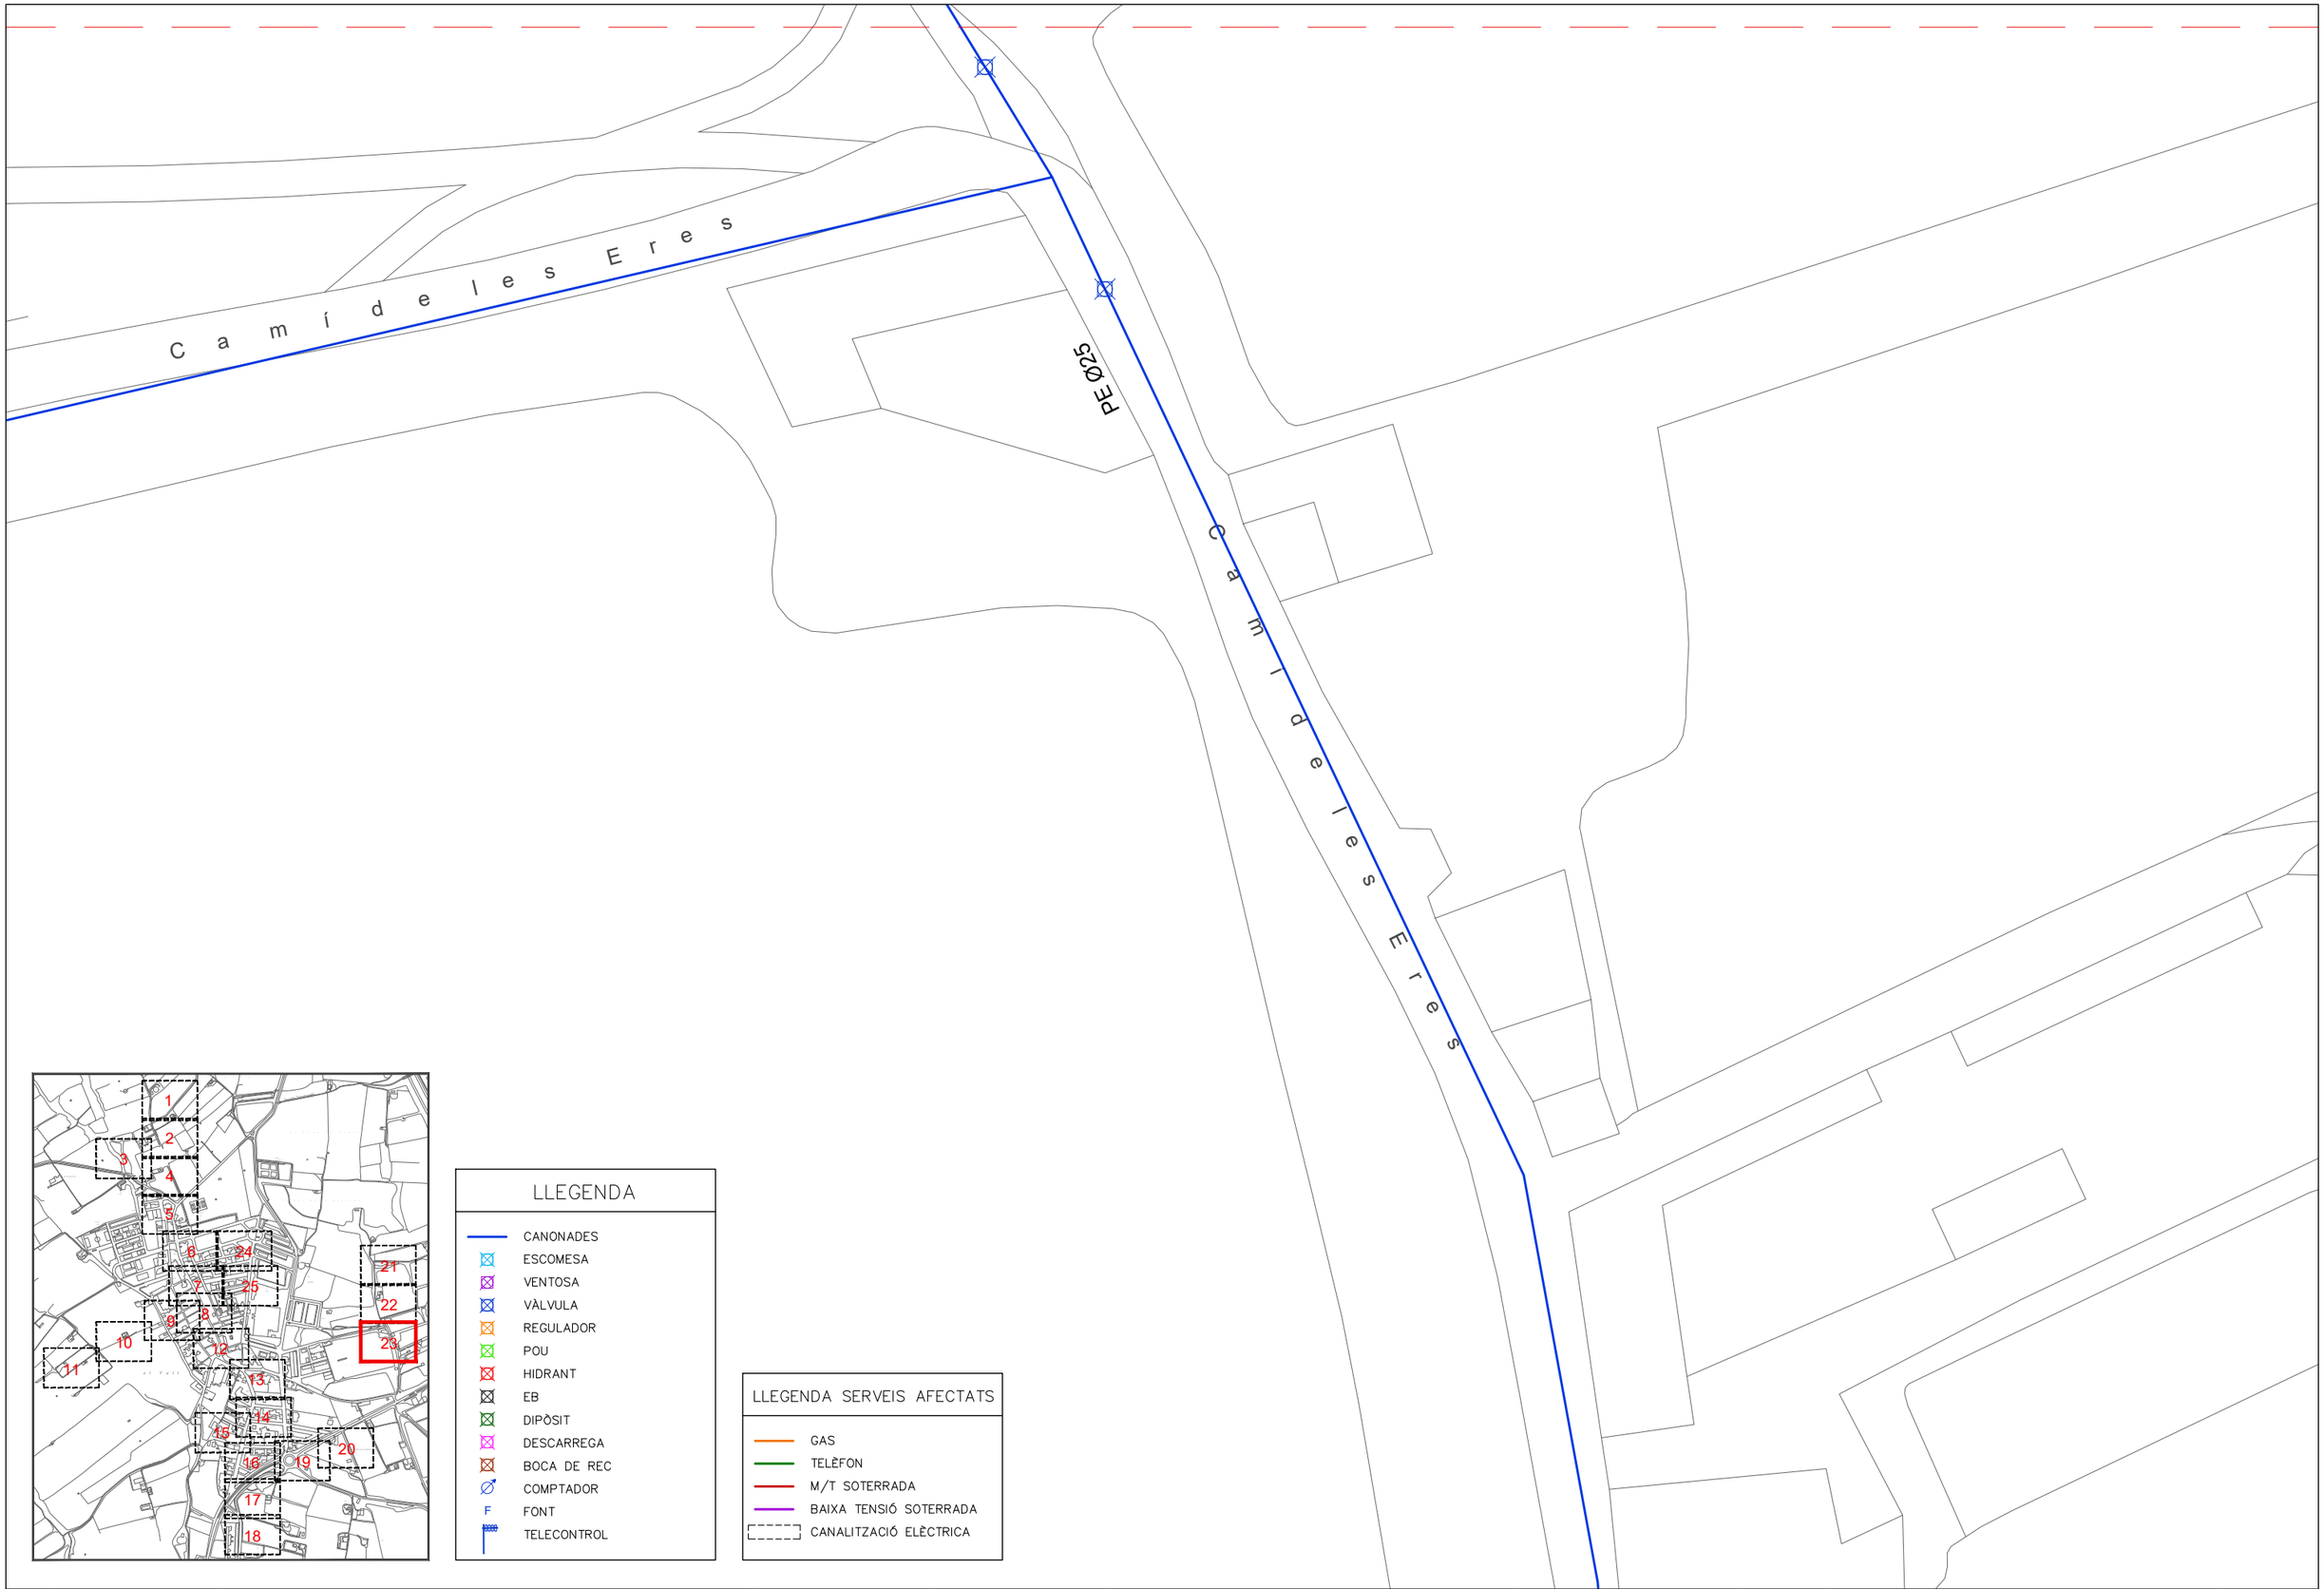

LLEGENDA

- CANONADES
- ESCOMESA
- VENTOSA
- VÀLVULA
- REGULADOR
- POU
- HIDRANT
- EB
- DIPÒSIT
- DESCARREGA
- BOCA DE REC
- COMPTADOR
- F FONT
- TELECONTROL

LLEGENDA SERVEIS AFECTATS

- GAS
- TELÈFON
- M/T SOTERRADA
- BAIXA TENSIÓ SOTERRADA
- CANALITZACIÓ ELÈCTRICA

AJUNTAMENT DEL PLA DE SANTA MARIA

Finançat per: Unió Europea Fons Europeu Next Generation · Gobierno de España · Plan de Recuperación, Transformación y Resiliencia · Next Generation Catalunya · Generalitat de Catalunya

EMPRESA CONSULTORA: Acció Enginyers

L'ENGINYER AUTOR DEL PROJECTE: ANTONI CANALS I ALBERTI

TÍTOL DEL PROJECTE: PROJECTE DE MILLORA I RENOVACIÓ DE LA XARXA D'ABASTAMENT D'AIGUA EN BAIXA DEL PLA DE SANTA MARIA (ALT CAMP)

ESCALA: 1/500 — 0 — 10m — ORIGINALS EN A3 — GRÀFICA

DATA: ABRIL 2023

TÍTOL DEL PLÀNOL: PLANTA GENERAL — ESTAT ACTUAL


PLÀNOL Nº: 03

FULL: 23 DE 25

FC Ø80

LLEGENDA

- CANONADES
- ESCOMESA
- VENTOSA
- VÀLVULA
- REGULADOR
- POU
- HIDRANT
- EB
- DIPÒSIT
- DESCARREGA
- BOCA DE REC
- COMPTADOR
- F FONT
- TELECONTROL

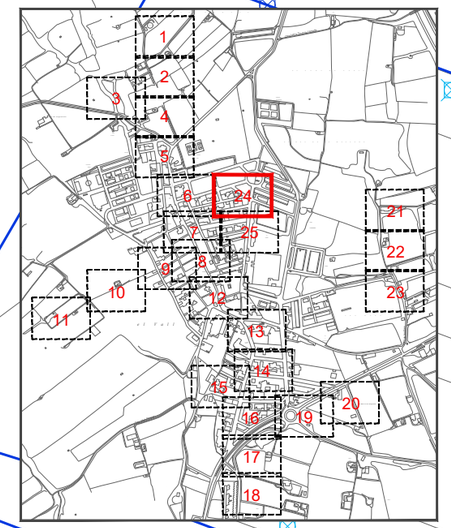

LLEGENDA SERVEIS AFECTATS

- GAS
- TELÈFON
- M/T SOTERRADA
- BAIXA TENSIÓ SOTERRADA
- CANALITZACIÓ ELÈCTRICA

C. dels

AJUNTAMENT
DEL PLA DE SANTA MARIA

Finançat per
Unió Europea Fons Europeu Next Generation
Plan de Recuperación, Transformación y Resiliencia
Next Generation Catalunya
Generalitat de Catalunya

EMPRESA CONSULTORA:
Accio Enginyers

L'ENGINYER AUTOR DEL PROJECTE:
ANTONI CANALS I ALBERTI

TÍTOL DEL PROJECTE:
PROJECTE DE MILLORA I RENOVACIÓ DE LA XARXA D'ABASTAMENT D'AIGUA EN BAIXA DEL PLA DE SANTA MARIA (ALT CAMP)

ESCALA
1/500
0 10m
ORIGINALS EN A3
GRÀFICA

DATA:
ABRIL 2023

TÍTOL DEL PLÀNOL:
PLANTA GENERAL
ESTAT ACTUAL

PLÀNOL Nº: 03
FULL: 24 DE 25

FC Ø50

FC Ø50

Parc

de


la Fàbrica

del Pla

la Fàbrica

LLEGENDA

- CANONADES
- ESCOMESA
- VENTOSA
- VÀLVULA
- REGULADOR
- POU
- HIDRANT
- EB
- DIPÒSIT
- DESCARREGA
- BOCA DE REC
- COMPTADOR
- F FONT
- TELECONTROL

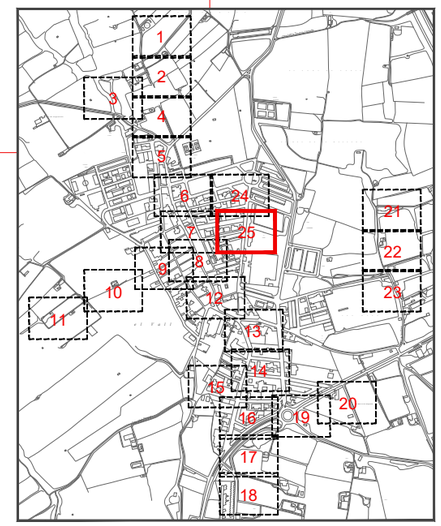

LLEGENDA SERVEIS AFECTATS

- GAS
- TELÈFON
- M/T SOTERRADA
- BAIXA TENSIÓ SOTERRADA
- CANALITZACIÓ ELÈCTRICA

AJUNTAMENT
DEL PLA DE SANTA MARIA

Finançat per
Unió Europea Fons Europeu Next Generation
Plan de Recuperación, Transformación y Resiliencia
Next Generation Catalunya
Generalitat de Catalunya

EMPRESA CONSULTORA:
Accio Enginyeria

L'ENGINYER AUTOR DEL PROJECTE:
ANTONI CANALS I ALBERTI

TÍTOL DEL PROJECTE:
PROJECTE DE MILLORA I RENOVACIÓ DE LA XARXA D'ABASTAMENT D'AIGUA EN BAIXA DEL PLA DE SANTA MARIA (ALT CAMP)

ESCALA
1/500
0 10m
ORIGINALS EN A3
GRÀFICA

DATA:
ABRIL 2023

TÍTOL DEL PLÀNOL:
PLANTA GENERAL
ESTAT ACTUAL

PLÀNOL Nº: 03
FULL: 25 DE 25

DIPÒSIT NOU

DIPÒSIT VELL

Q01

Q02

Q03

LLEGENDA NOVES ACTUACIONS

- RENOVACIÓ XARXA EXISTENT
- NOUS ELEMENTS

NOTA:


LES ESCOMESES SON DE DN-32
EXCEPTE LES INDICADES DE DN-63

LLEGENDA SERVEIS AFECTATS

- GAS
- TELÈFON
- M/T SOTERRADA
- BAIXA TENSIÓ SOTERRADA
- CANALITZACIÓ ELÈCTRICA

LLEGENDA

- CANONADES
- ESCOMESA
- VENTOSA
- VÀLVULA
- REGULADOR
- POU
- HIDRANT
- EB
- DIPÒSIT
- DESCARREGA
- BOCA DE REC
- COMPTADOR
- F FONT
- TELECONTROL
- SISTEMA REGULACIÓ PEGASUS

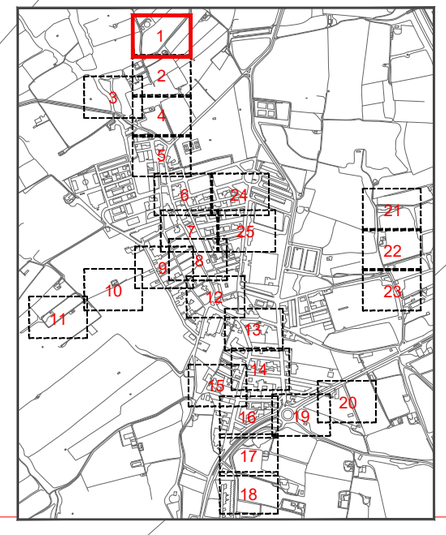

AJUNTAMENT
DEL PLA DE SANTA MARIA

Finançat per
Unió Europea Fons Europeu Next Generation
Gobierno de España
Plan de Recuperación, Transformación y Resiliencia
Next Generation Catalunya
Generalitat de Catalunya

EMPRESA CONSULTORA: Accio2 Enginyers

L'ENGINYER AUTOR DEL PROJECTE:
ANTONI CANALS I ALBERTI

TÍTOL DEL PROJECTE:
PROJECTE DE MILLORA I RENOVACIÓ DE LA XARXA D'ABASTAMENT D'AIGUA EN BAIXA DEL PLA DE SANTA MARIA (ALT CAMP)

ESCALA
1/500
0 10m
ORIGINALS EN A3
GRÀFICA

DATA:
ABRIL 2023

TÍTOL DEL PLÀNOL:
PLANTA GENERAL
ACTUACIONS PROJECTADES

PLÀNOL Nº: 04
FULL: 1 DE 25

LLEGENDA NOVES ACTUACIONS

- RENOVACIÓ XARXA EXISTENT
- NOUS ELEMENTS

NOTA:


LES ESCOMESES SON DE DN-32
EXCEPTE LES INDICADES DE DN-63

LLEGENDA SERVEIS AFECTATS

- GAS
- TELÈFON
- M/T SOTERRADA
- BAIXA TENSIÓ SOTERRADA
- CANALITZACIÓ ELÈCTRICA

LLEGENDA

- CANONADES
- ESCOMESA
- VENTOSA
- VÀLVULA
- REGULADOR
- POU
- HIDRANT
- EB
- DIPÒSIT
- DESCARREGA
- BOCA DE REC
- COMPTADOR
- F FONT
- TELECONTROL
- SISTEMA REGULACIÓ PEGASUS

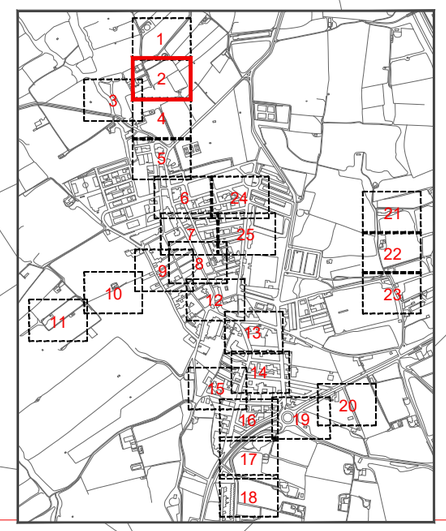

AJUNTAMENT DEL PLA DE SANTA MARIA

Finançat per: Unió Europea Fons Europeu Next Generation · Govern de España · Plan de Recuperación, Transformación y Resiliencia · Next Generation Catalunya · Generalitat de Catalunya

EMPRESA CONSULTORA: Accio Enginy 2

L'ENGINYER AUTOR DEL PROJECTE: ANTONI CANALS I ALBERTI

TÍTOL DEL PROJECTE: PROJECTE DE MILLORA I RENOVACIÓ DE LA XARXA D'ABASTAMENT D'AIGUA EN BAIXA DEL PLA DE SANTA MARIA (ALT CAMP)

ESCALA: 1/500 (0 — 10m) ORIGINALS EN A3 GRÀFICA

DATA: ABRIL 2023

TÍTOL DEL PLÀNOL: PLANTA GENERAL ACTUACIONS PROJECTADES

PLÀNOL Nº: 04

FULL: 2 DE 25

LLEGENDA NOVES ACTUACIONS

- RENOVACIÓ XARXA EXISTENT
- NOUS ELEMENTS

NOTA:


LES ESCOMESES SON DE DN-32
EXCEPTE LES INDICADES DE DN-63

LLEGENDA SERVEIS AFECTATS

- GAS
- TELÈFON
- M/T SOTERRADA
- BAIXA TENSIÓ SOTERRADA
- CANALITZACIÓ ELÈCTRICA

LLEGENDA

- CANONADES
- ESCOMESA
- VENTOSA
- VÀLVULA
- REGULADOR
- POU
- HIDRANT
- EB
- DIPÒSIT
- DESCARREGA
- BOCA DE REC
- COMPTADOR
- F FONT
- TELECONTROL
- SISTEMA REGULACIÓ PEGASUS

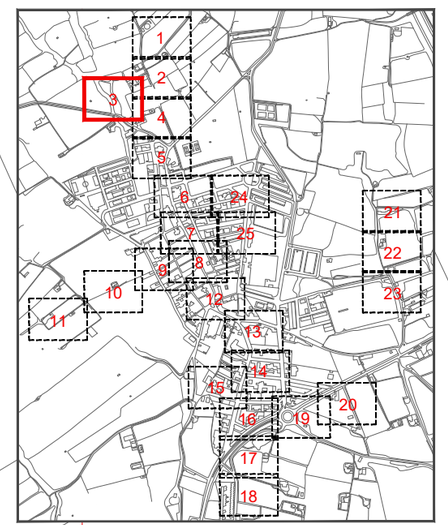

AJUNTAMENT
DEL PLA DE SANTA MARIA

Finançat per
Unió Europea Fons Europeu Next Generation
Gobierno de España
Plan de Recuperación, Transformación y Resiliencia
Next Generation Catalunya
Generalitat de Catalunya

EMPRESA CONSULTORA: Acció Enginyers

L'ENGINYER AUTOR DEL PROJECTE:
ANTONI CANALS I ALBERTI


TÍTOL DEL PROJECTE:
PROJECTE DE MILLORA I RENOVACIÓ DE LA XARXA D'ABASTAMENT D'AIGUA EN BAIXA DEL PLA DE SANTA MARIA (ALT CAMP)

ESCALA
1/500
0 10m
ORIGINALS EN A3
GRÀFICA

DATA:
ABRIL 2023

TÍTOL DEL PLÀNOL:
PLANTA GENERAL
ACTUACIONS PROJECTADES

PLÀNOL Nº: 04
FULL: 3 DE 25

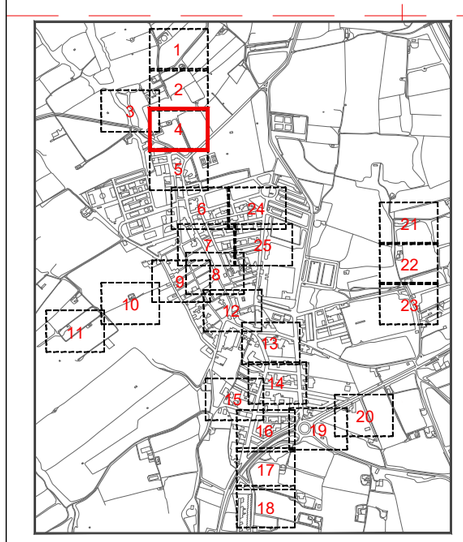

LLEGENDA

- CANONADES
- ESCOMESA
- VENTOSA
- VÀLVULA
- REGULADOR
- POU
- HIDRANT
- EB
- DIPÒSIT
- DESCARREGA
- BOCA DE REC
- COMPTADOR
- FONT
- TELECONTROL
- SISTEMA REGULACIÓ PEGASUS

LLEGENDA SERVEIS AFECTATS

- GAS
- TELÈFON
- M/T SOTERRADA
- BAIXA TENSIÓ SOTERRADA
- CANALITZACIÓ ELÈCTRICA

LLEGENDA NOVES ACTUACIONS

- RENOVACIÓ XARXA EXISTENT
- NOUS ELEMENTS

NOTA:

LES ESCOMESES SON DE DN-32
EXCEPTE LES INDICADES DE DN-63

AJUNTAMENT
DEL PLA DE SANTA MARIA

Finançat per
Unió Europea
Fons Europeu
Next Generation
GOBIERNO DE ESPAÑA
Plan de Recuperación, Transformación y Resiliencia
Next Generation Catalunya
Generalitat de Catalunya

EMPRESA CONSULTORA:
Acció Enginyers

L'ENGINYER AUTOR DEL PROJECTE:
ANTONI CANALS I ALBERTI

TÍTOL DEL PROJECTE:
PROJECTE DE MILLORA I RENOVACIÓ DE LA XARXA D'ABASTAMENT D'AIGUA EN BAIXA DEL PLA DE SANTA MARIA (ALT CAMP)

ESCALA
1/500
0 10m
ORIGINALS EN A3
GRÀFICA

DATA:
ABRIL 2023

TÍTOL DEL PLÀNOL:
PLANTA GENERAL
ACTUACIONS PROJECTADES

PLÀNOL Nº:
04

FULL:
4 DE 25

C . d e G i r o n a

C . d e L l e i d a

Plaça

de

Sant Ramon

CE

Q04
DN Ø100

Q05
DN Ø100

Q06
DN Ø100

LLEGENDA NOVES ACTUACIONS

- RENOVACIÓ XARXA EXISTENT
- NOUS ELEMENTS

NOTA:


LES ESCOMESES SON DE DN-32
EXCEPTE LES INDICADES DE DN-63

LLEGENDA SERVEIS AFECTATS

- GAS
- TELÈFON
- M/T SOTERRADA
- BAIXA TENSIÓ SOTERRADA
- CANALITZACIÓ ELÈCTRICA

LLEGENDA

- CANONADES
- ESCOMESA
- VENTOSA
- VÀLVULA
- REGULADOR
- POU
- HIDRANT
- EB
- DIPÒSIT
- DESCARREGA
- BOCA DE REC
- COMPTADOR
- F FONT
- TELECONTROL
- SISTEMA REGULACIÓ PEGASUS

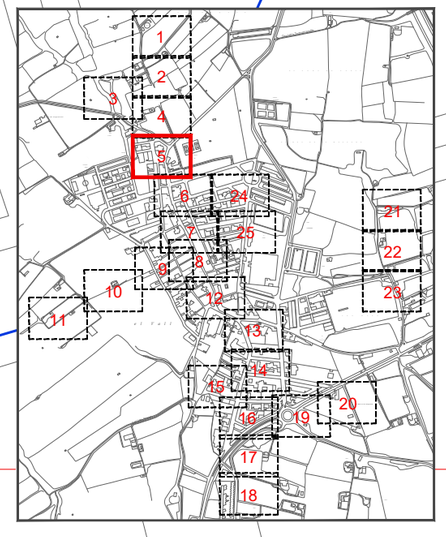

AJUNTAMENT
DEL PLA DE SANTA MARIA

Finançat per

Unió Europea
Fons Europeu
Next Generation

Plan de Recuperación, Transformación y Resiliencia

Next Generation Catalunya

Generalitat de Catalunya

EMPRESA CONSULTORA:

L'ENGINYER AUTOR DEL PROJECTE:

ANTONI CANALS I ALBERTI

TÍTOL DEL PROJECTE:

PROJECTE DE MILLORA I RENOVACIÓ DE LA XARXA D'ABASTAMENT D'AIGUA EN BAIXA DEL PLA DE SANTA MARIA (ALT CAMP)

ESCALA

1/500

0 10m

ORIGINALS EN A3

GRÀFICA

DATA:

ABRIL 2023

TÍTOL DEL PLÀNOL:


PLANTA GENERAL
ACTUACIONS PROJECTADES

PLÀNOL Nº:

04

FULL:

5 DE 25

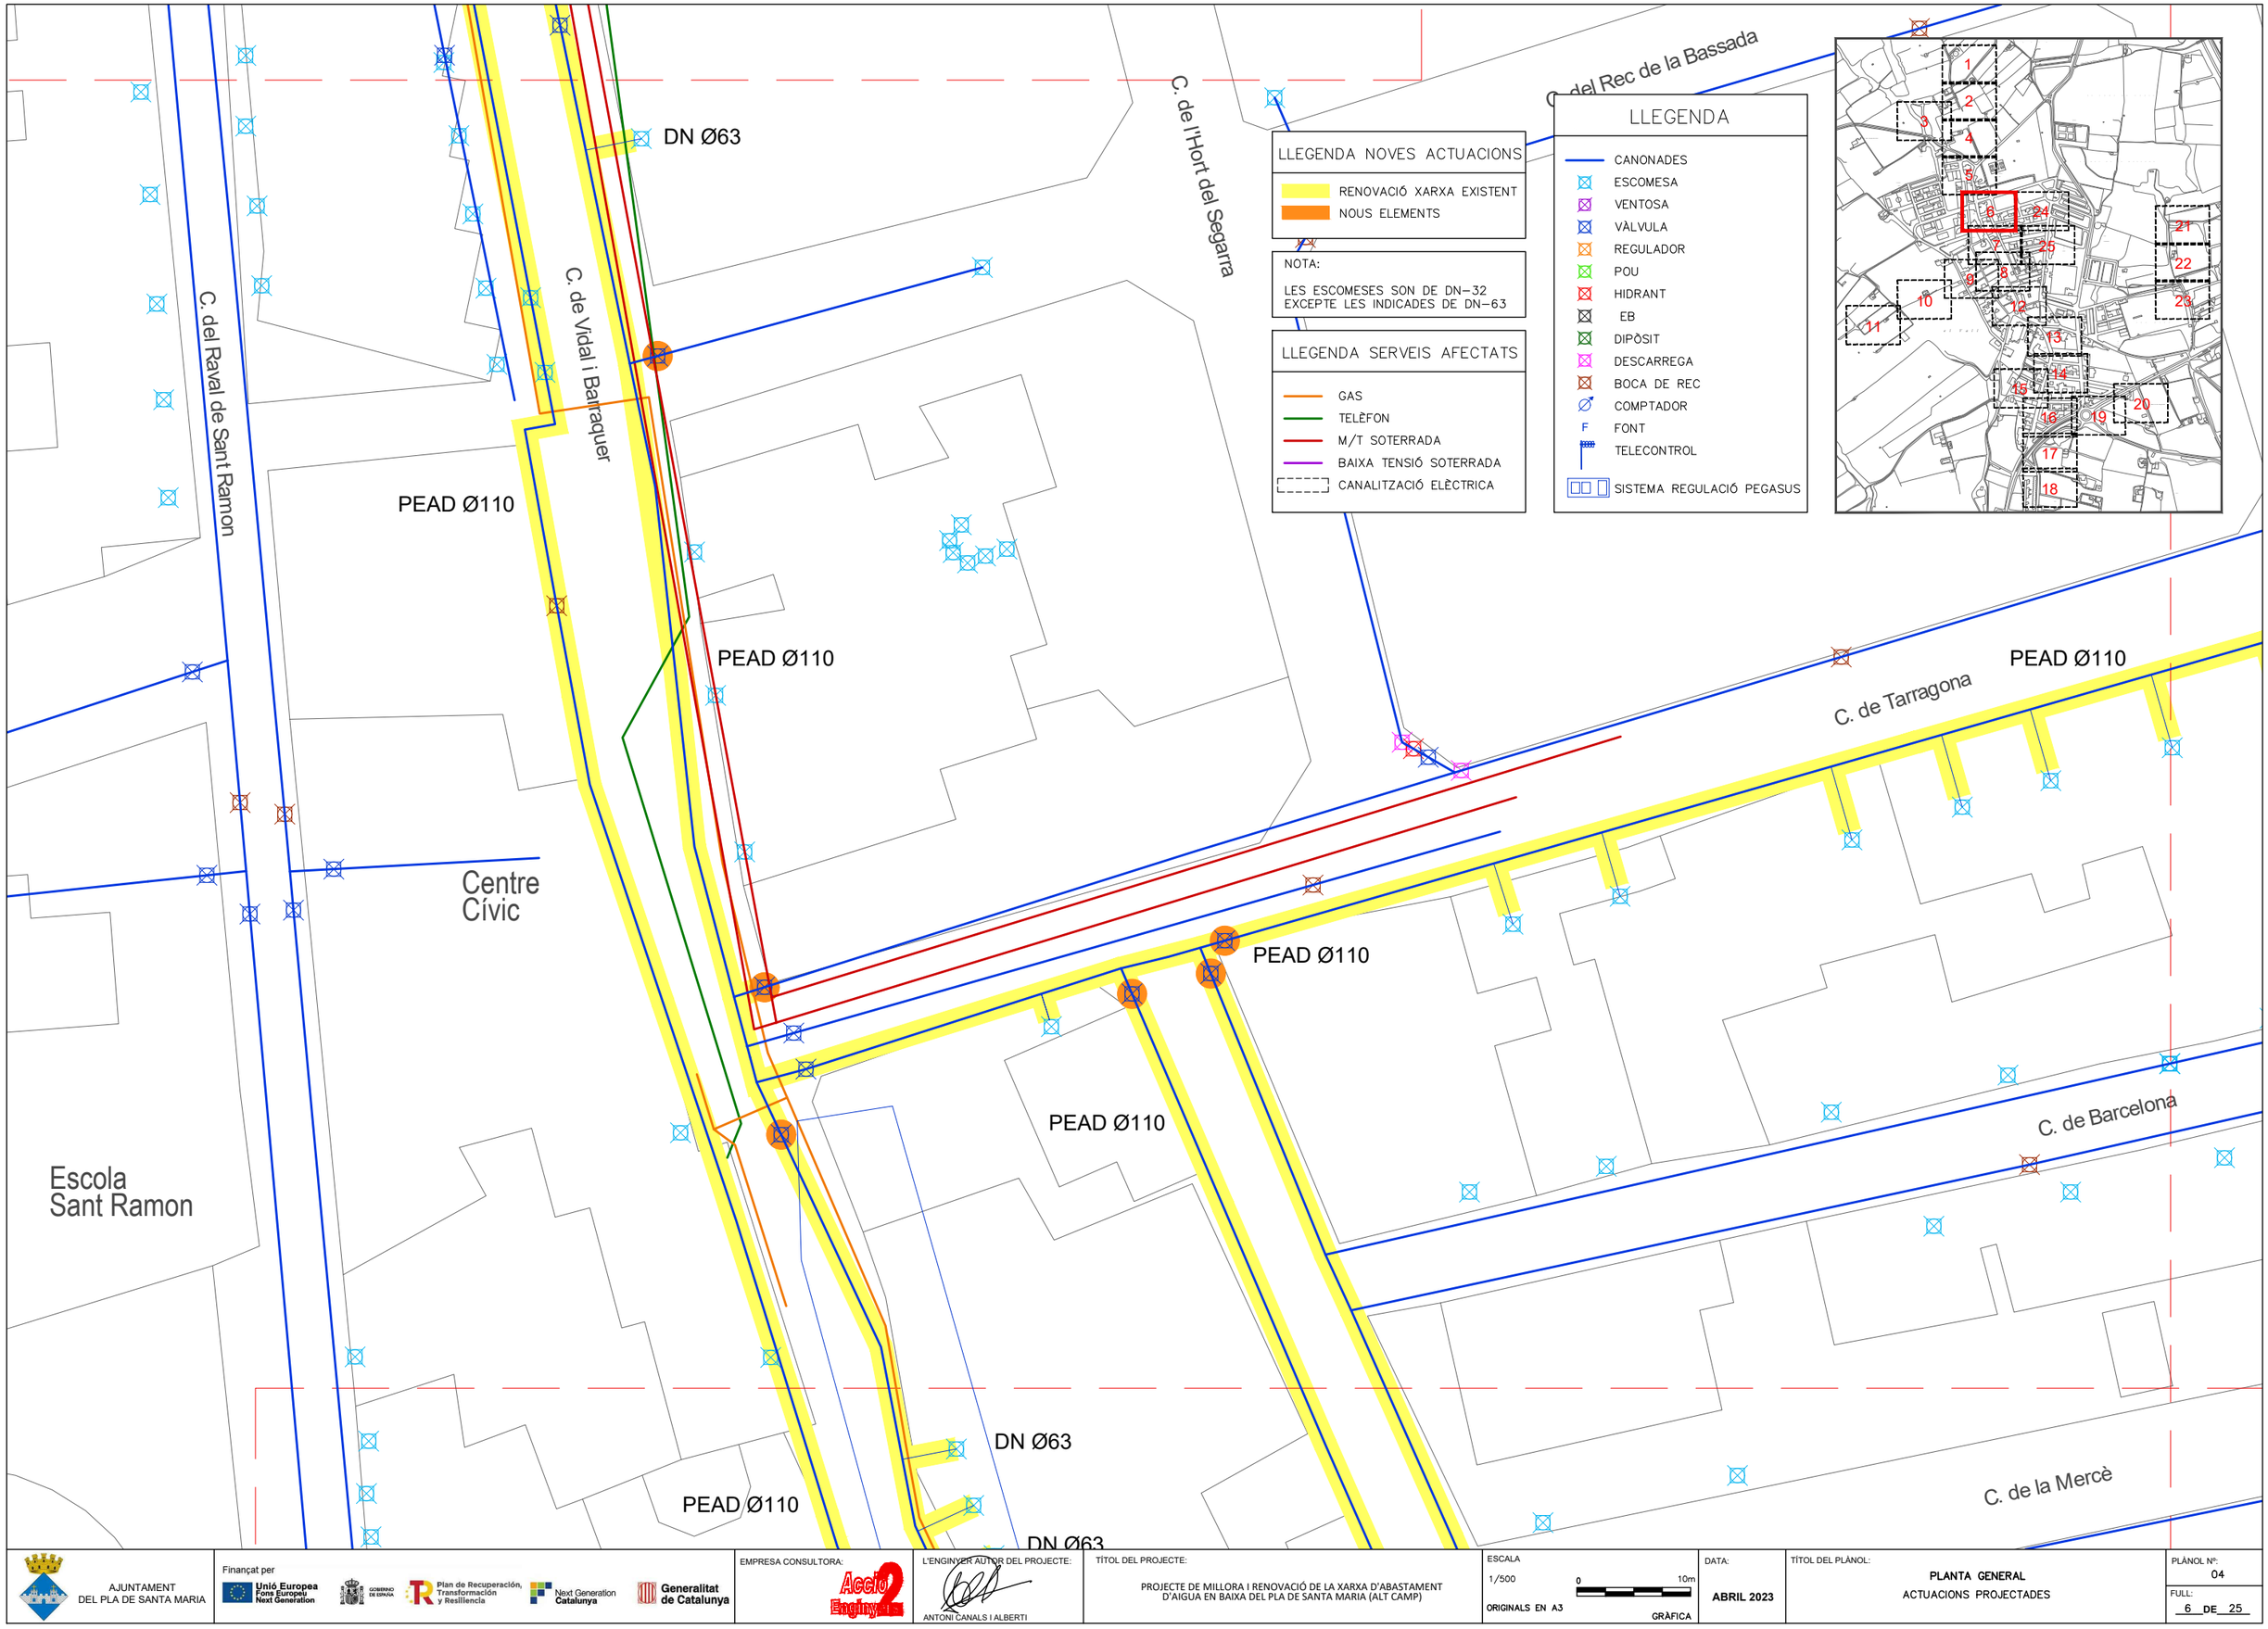

AJUNTAMENT DEL PLA DE SANTA MARIA

Finançat per: Unió Europea Fons Europeu Next Generation · Gobierno de España · Plan de Recuperación, Transformación y Resiliencia · Next Generation Catalunya · Generalitat de Catalunya

EMPRESA CONSULTORA: Acció Enginyers 2

L'ENGINYER AUTOR DEL PROJECTE: ANTONI CANALS I ALBERTI

TÍTOL DEL PROJECTE: PROJECTE DE MILLORA I RENOVACIÓ DE LA XARXA D'ABASTAMENT D'AIGUA EN BAIXA DEL PLA DE SANTA MARIA (ALT CAMP)


ESCALA: 1/500 — 0 — 10m — ORIGINALS EN A3 — GRÀFICA

DATA: ABRIL 2023

TÍTOL DEL PLÀNOL: PLANTA GENERAL — ACTUACIONS PROJECTADES

PLÀNOL Nº: 04

FULL: 6 DE 25

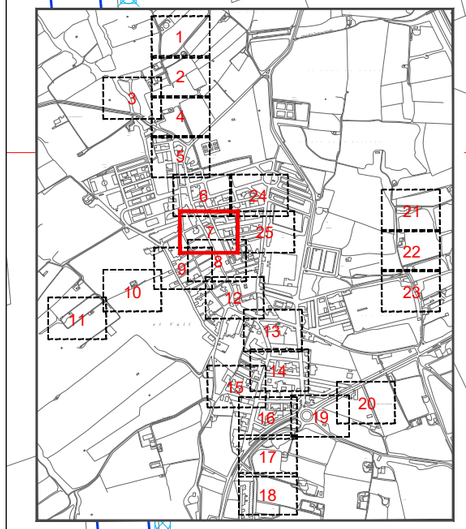

LLEGENDA

- CANONADES
- ESCOMESA
- VENTOSA
- VÀLVULA
- REGULADOR
- POU
- HIDRANT
- EB
- DIPÒSIT
- DESCARREGA
- BOCA DE REC
- COMPTADOR
- F FONT
- TELECONTROL
- SISTEMA REGULACIÓ PEGASUS

LLEGENDA NOVES ACTUACIONS

- RENOVACIÓ XARXA EXISTENT
- NOUS ELEMENTS

NOTA:

LES ESCOMESES SON DE DN-32
EXCEPTE LES INDICADES DE DN-63

LLEGENDA SERVEIS AFECTATS

- GAS
- TELÈFON
- M/T SOTERRADA
- BAIXA TENSIÓ SOTERRADA
- CANALITZACIÓ ELÈCTRICA

DN Ø63
PEAD Ø110
DN Ø63
PEAD Ø110
DN Ø63
Plaça de la Vila
PEAD Ø110
C. de la Mercè
Av. de Catalunya
PEAD Ø110
PEAD Ø63
PEAD Ø63
C. Sardana
C. de la Rèria
PEAD Ø110
C. de la Rèria
C. de Montserrat
de l'Onze de Setembre
C. Major
PEAD Ø63

AJUNTAMENT DEL PLA DE SANTA MARIA

Finançat per: Unió Europea Fons Europeu Next Generation · Gobierno de España · Plan de Recuperación, Transformación y Resiliencia · Next Generation Catalunya · Generalitat de Catalunya

EMPRESA CONSULTORA: Acciò Enginyers

L'ENGINYER AUTOR DEL PROJECTE: ANTONI CANALS I ALBERTI

TÍTOL DEL PROJECTE: PROJECTE DE MILLORA I RENOVACIÓ DE LA XARXA D'ABASTAMENT D'AIGUA EN BAIXA DEL PLA DE SANTA MARIA (ALT CAMP)

ESCALA: 1/500 — 0 10m — ORIGINALS EN A3 — GRÀFICA

DATA: ABRIL 2023

TÍTOL DEL PLÀNOL: PLANTA GENERAL — ACTUACIONS PROJECTADES

PLÀNOL Nº: 04

FULL: 7 DE 25

C. d'Enric Morera

C. de la Reria

C. Major

C. Menor

C. de Balmes

C. del Capità

C. de l'Onze de Setembre

C. de Pujol

C. Rubinat

C. de Joan Trenchs

Plaça de l'Església

l'Assumpció

PEAD Ø63

PEAD Ø63


PEAD Ø63

PEAD Ø110

NOVA DESCÀRREGA

LLEGENDA

- CANONADES
- ESCOMESA
- VENTOSA
- VÀLVULA
- REGULADOR
- POU
- HIDRANT
- EB
- DIPÒSIT
- DESCARREGA
- BOCA DE REC
- COMPTADOR
- F FONT
- TELECONTROL
- SISTEMA REGULACIÓ PEGASUS

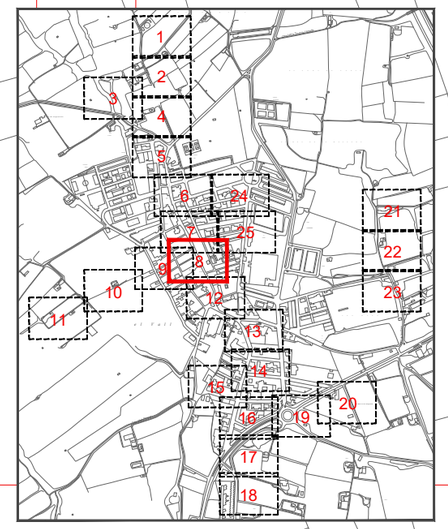

LLEGENDA SERVEIS AFECTATS

- GAS
- TELÈFON
- M/T SOTERRADA
- BAIXA TENSIÓ SOTERRADA
- CANALITZACIÓ ELÈCTRICA

LLEGENDA NOVES ACTUACIONS

- RENOVACIÓ XARXA EXISTENT
- NOUS ELEMENTS

NOTA:

LES ESCOMESES SON DE DN-32
EXCEPTE LES INDICADES DE DN-63

AJUNTAMENT DEL PLA DE SANTA MARIA

Finançat per: Unió Europea Fons Europeu Next Generation · Gobierno de España · Plan de Recuperación, Transformación y Resiliencia · Next Generation Catalunya · Generalitat de Catalunya

EMPRESA CONSULTORA: Accio Enginyeria

L'ENGINYER AUTOR DEL PROJECTE: ANTONI CANALS I ALBERTI

TÍTOL DEL PROJECTE: PROJECTE DE MILLORA I RENOVACIÓ DE LA XARXA D'ABASTAMENT D'AIGUA EN BAIXA DEL PLA DE SANTA MARIA (ALT CAMP)


ESCALA: 1/500 — 0 10m — ORIGINALS EN A3 — GRÀFICA

DATA: ABRIL 2023

TÍTOL DEL PLÀNOL: PLANTA GENERAL — ACTUACIONS PROJECTADES

PLÀNOL Nº: 04

FULL: 8 DE 25

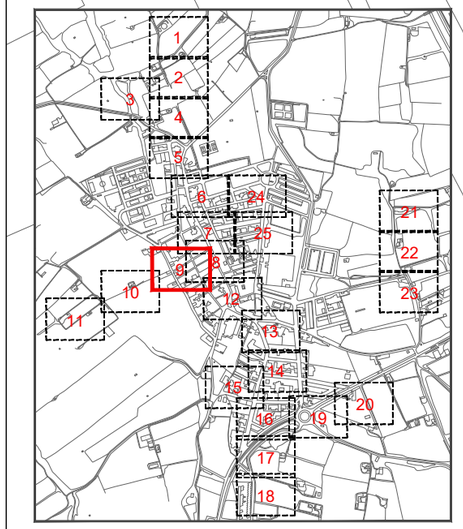

LLEGENDA

- CANONADES
- ESCOMESA
- VENTOSA
- VÀLVULA
- REGULADOR
- POU
- HIDRANT
- EB
- DIPÒSIT
- DESCARREGA
- BOCA DE REC
- COMPTADOR
- FONT
- TELECONTROL
- SISTEMA REGULACIÓ PEGASUS

LLEGENDA SERVEIS AFECTATS

- GAS
- TELÈFON
- M/T SOTERRADA
- BAIXA TENSIÓ SOTERRADA
- CANALITZACIÓ ELÈCTRICA

LLEGENDA NOVES ACTUACIONS

- RENOVACIÓ XARXA EXISTENT
- NOUS ELEMENTS

NOTA:

LES ESCOMESES SON DE DN-32
EXCEPTE LES INDICADES DE DN-63

PEAD Ø63
PEAD Ø63
PEAD Ø63
PEAD Ø50
Q07
C. Major
C. Major
C. de Balmes
C. del Capità
C. de Pujol
Plaça de l'Església
C. Rubinat
C. Domènec Folch
C. del Vall

AJUNTAMENT DEL PLA DE SANTA MARIA

Finançat per: Unió Europea Fons Europeu Next Generation · Gobierno de España · Plan de Recuperación, Transformación y Resiliencia · Next Generation Catalunya · Generalitat de Catalunya

EMPRESA CONSULTORA: Accio Enginyers

L'ENGINYER AUTOR DEL PROJECTE: ANTONI CANALS I ALBERTI

TÍTOL DEL PROJECTE: PROJECTE DE MILLORA I RENOVACIÓ DE LA XARXA D'ABASTAMENT D'AIGUA EN BAIXA DEL PLA DE SANTA MARIA (ALT CAMP)

ESCALA 1/500 — 0 — 10m — ORIGINALS EN A3 — GRÀFICA

DATA: ABRIL 2023

TÍTOL DEL PLÀNOL: PLANTA GENERAL — ACTUACIONS PROJECTADES

PLÀNOL Nº: 04

FULL: 9 DE 25

LLEGENDA

- CANONADES
- ESCOMESA
- VENTOSA
- VÀLVULA
- REGULADOR
- POU
- HIDRANT
- EB
- DIPÒSIT
- DESCARREGA
- BOCA DE REC
- COMPTADOR
- FONT
- TELECONTROL
- SISTEMA REGULACIÓ PEGASUS

LLEGENDA SERVEIS AFECTATS


- GAS
- TELÈFON
- M/T SOTERRADA
- BAIXA TENSIÓ SOTERRADA
- CANALITZACIÓ ELÈCTRICA

LLEGENDA NOVES ACTUACIONS

- RENOVACIÓ XARXA EXISTENT
- NOUS ELEMENTS

NOTA:

LES ESCOMESES SON DE DN-32
EXCEPTE LES INDICADES DE DN-63

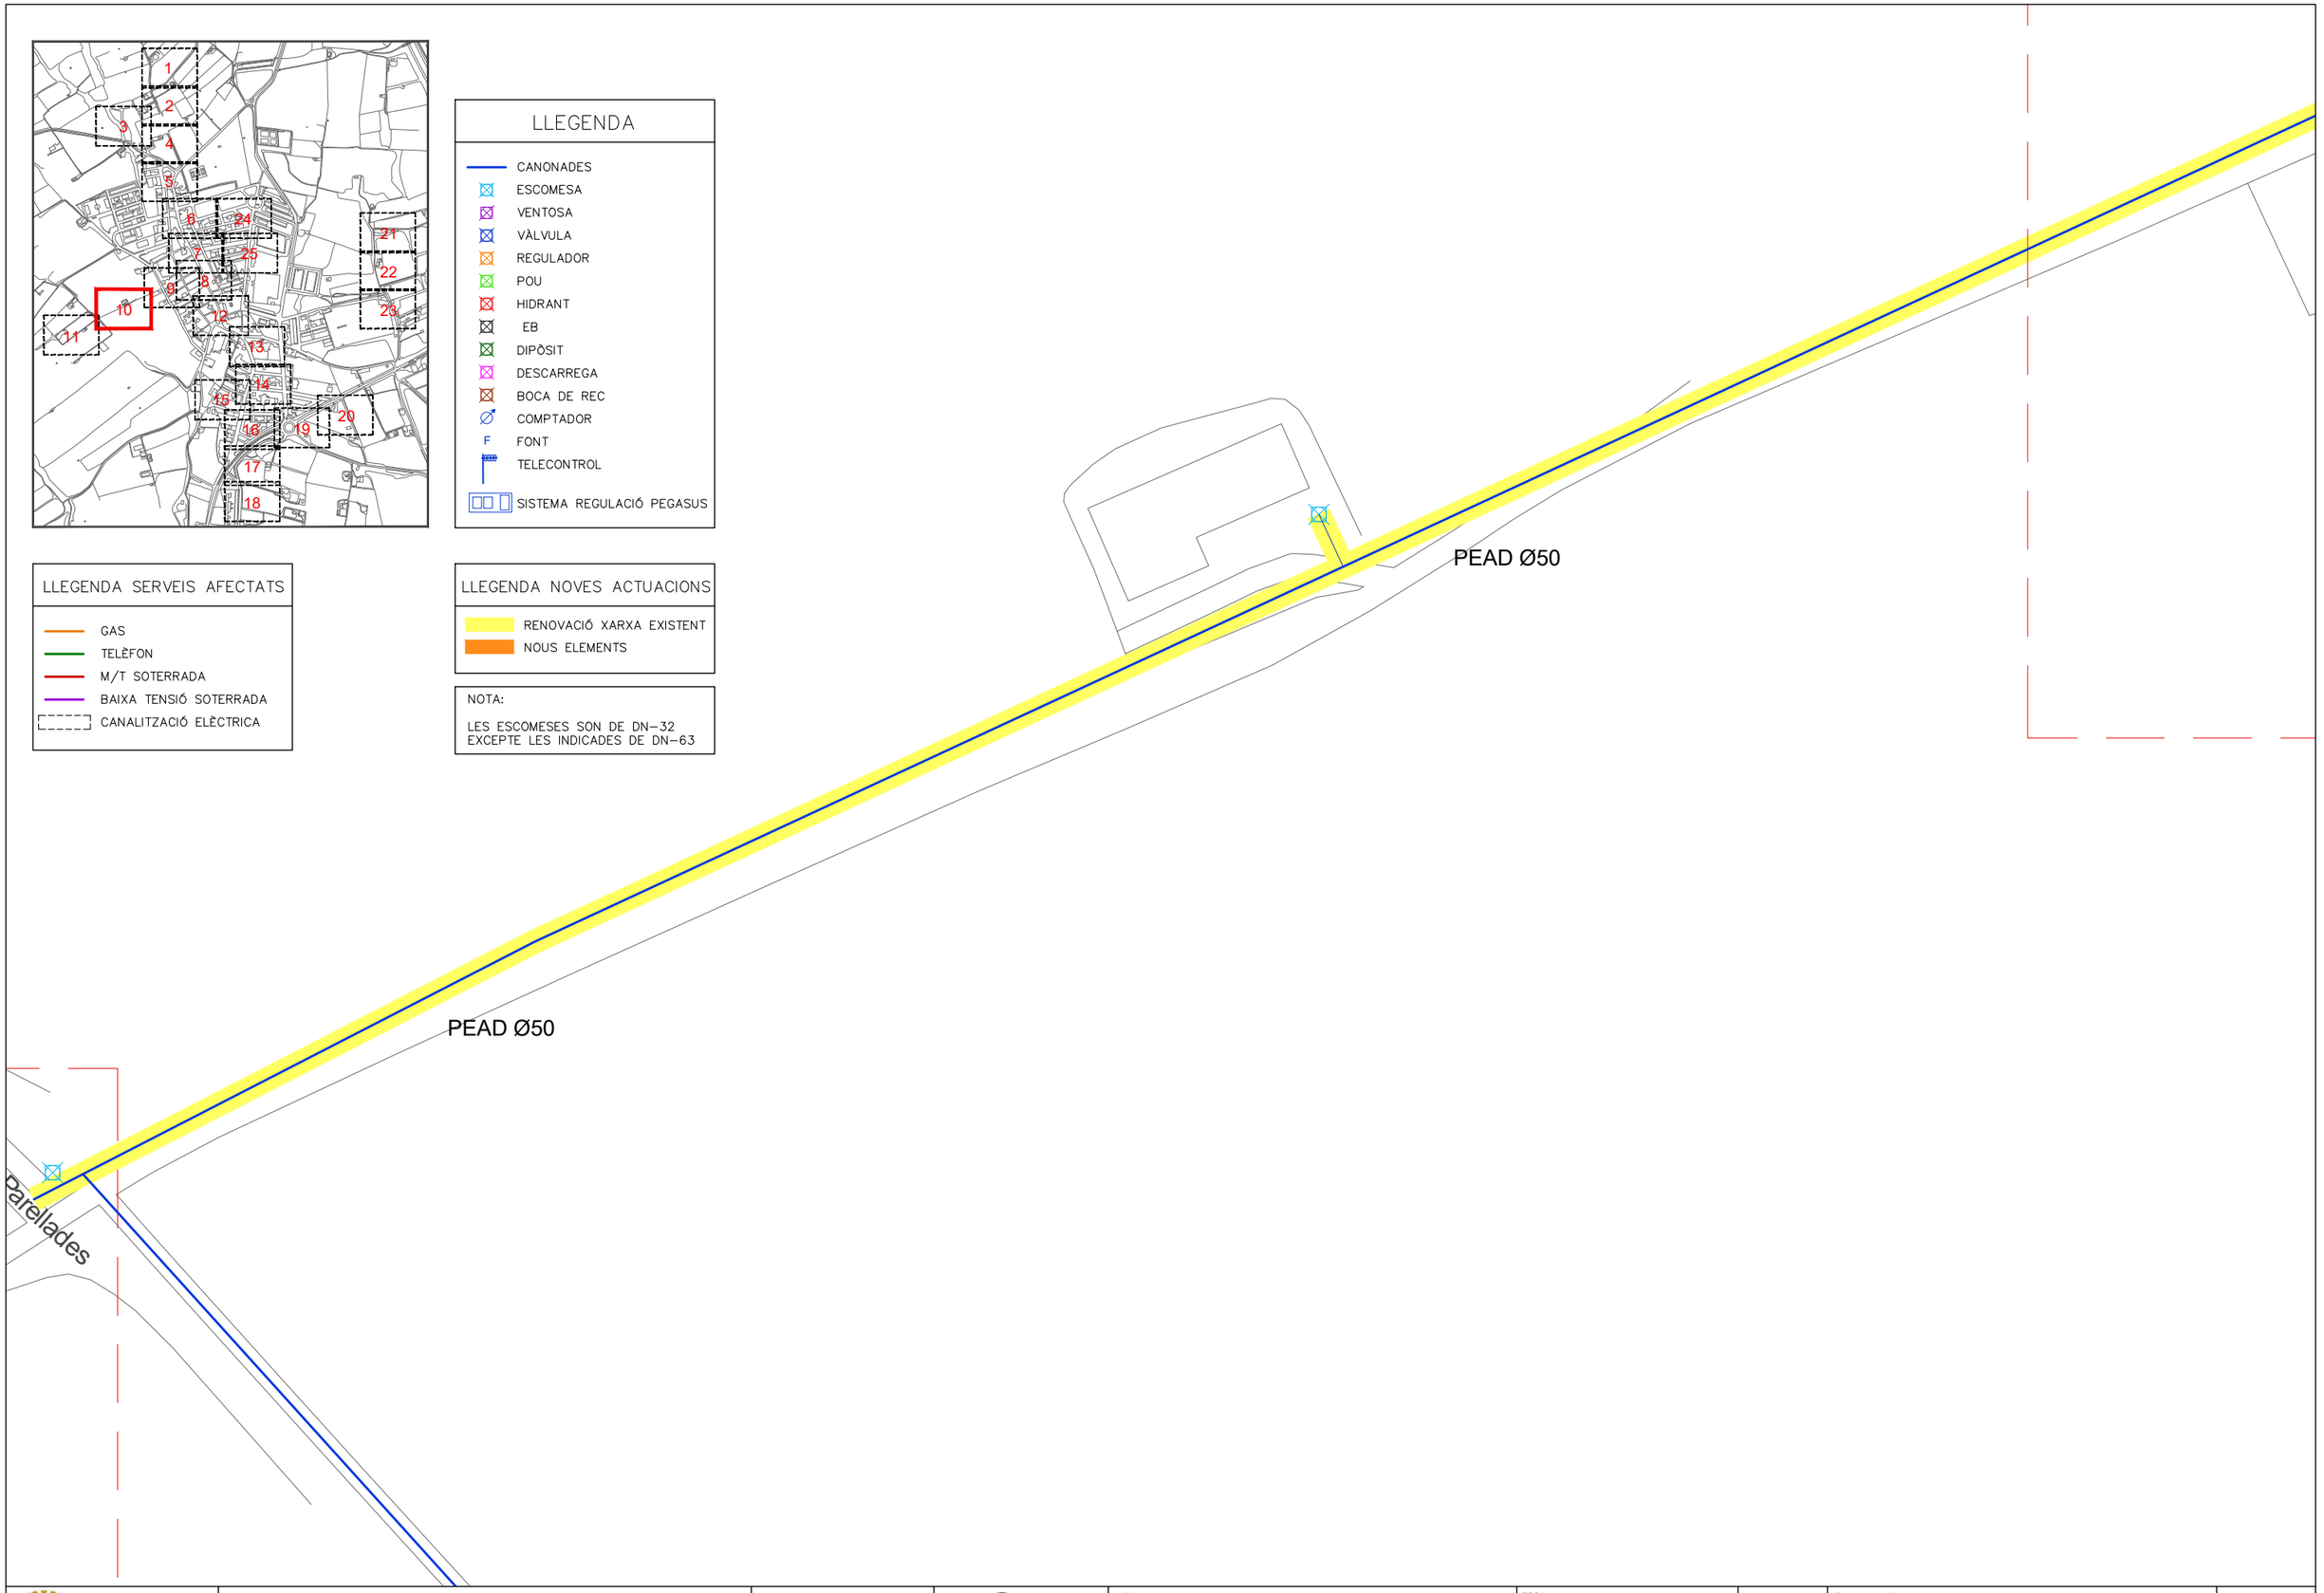

AJUNTAMENT
DEL PLA DE SANTA MARIA

Finançat per
Unió Europea
Fons Europeu
Next Generation
GOBIERNO DE ESPAÑA
Plan de Recuperación, Transformación y Resiliencia
Next Generation Catalunya
Generalitat de Catalunya

EMPRESA CONSULTORA:
Accio Enginy

L'ENGINYER AUTOR DEL PROJECTE:
ANTONI CANALS I ALBERTI


TÍTOL DEL PROJECTE:
PROJECTE DE MILLORA I RENOVACIÓ DE LA XARXA D'ABASTAMENT D'AIGUA EN BAIXA DEL PLA DE SANTA MARIA (ALT CAMP)

ESCALA
1/500
0 10m
ORIGINALS EN A3
GRÀFICA

DATA:
ABRIL 2023

TÍTOL DEL PLÀNOL:
PLANTA GENERAL
ACTUACIONS PROJECTADES

PLÀNOL Nº: 04
FULL: 10 DE 25

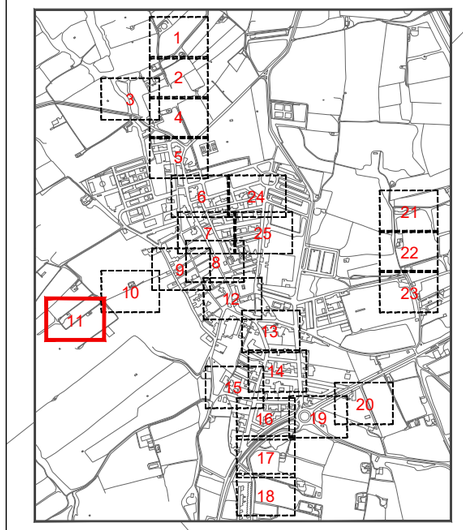

LLEGENDA

- CANONADES
- ESCOMESA
- VENTOSA
- VÀLVULA
- REGULADOR
- POU
- HIDRANT
- EB
- DIPÒSIT
- DESCARREGA
- BOCA DE REC
- COMPTADOR
- FONT
- TELECONTROL
- SISTEMA REGULACIÓ PEGASUS

LLEGENDA SERVEIS AFECTATS

- GAS
- TELÈFON
- M/T SOTERRADA
- BAIXA TENSIÓ SOTERRADA
- CANALITZACIÓ ELÈCTRICA

LLEGENDA NOVES ACTUACIONS

- RENOVACIÓ XARXA EXISTENT
- NOUS ELEMENTS

NOTA:

LES ESCOMESES SON DE DN-32
EXCEPTE LES INDICADES DE DN-63

PEAD Ø50

...ní de les Patellades

AJUNTAMENT
DEL PLA DE SANTA MARIA

Finançat per
Unió Europea Fons Europeu Next Generation
Gobierno de España
Plan de Recuperación, Transformación y Resiliencia
Next Generation Catalunya
Generalitat de Catalunya

EMPRESA CONSULTORA:
Acció Enginy

L'ENGINYER AUTOR DEL PROJECTE:
ANTONI CANALS I ALBERTI

TÍTOL DEL PROJECTE:
PROJECTE DE MILLORA I RENOVACIÓ DE LA XARXA D'ABASTAMENT D'AIGUA EN BAIXA DEL PLA DE SANTA MARIA (ALT CAMP)

ESCALA
1/500
0 10m
ORIGINALS EN A3
GRÀFICA

DATA:
ABRIL 2023

TÍTOL DEL PLÀNOL:
PLANTA GENERAL
ACTUACIONS PROJECTADES

PLÀNOL Nº: 04
FULL: 11 DE 25

C. Domènec Folch

C. de M. Roig

C. de Figueres

Plaça
de
Jacint Verdaguer

C. d'Anselm Clavé

C. d'Anselm Clavé PEAD Ø110

LLEGENDA NOVES ACTUACIONS

- RENOVACIÓ XARXA EXISTENT
- NOUS ELEMENTS

NOTA:


LES ESCOMESES SON DE DN-32
EXCEPTE LES INDICADES DE DN-63

LLEGENDA SERVEIS AFECTATS

- GAS
- TELÈFON
- M/T SOTERRADA
- BAIXA TENSIÓ SOTERRADA
- CANALITZACIÓ ELÈCTRICA

LLEGENDA

- CANONADES
- ESCOMESA
- VENTOSA
- VÀLVULA
- REGULADOR
- POU
- HIDRANT
- EB
- DIPÒSIT
- DESCARREGA
- BOCA DE REC
- COMPTADOR
- F FONT
- TELECONTROL
- SISTEMA REGULACIÓ PEGASUS

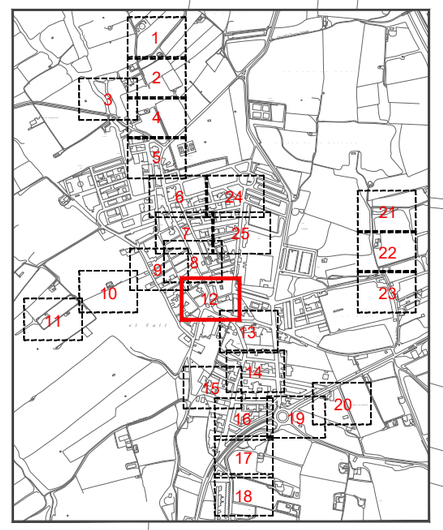

AJUNTAMENT
DEL PLA DE SANTA MARIA

Finançat per
Unió Europea Fons Europeu Next Generation
Plan de Recuperación, Transformación y Resiliencia
Next Generation Catalunya
Generalitat de Catalunya

EMPRESA CONSULTORA: Accio Enginyers 2

L'ENGINYER AUTOR DEL PROJECTE:
ANTONI CANALS I ALBERTI

TÍTOL DEL PROJECTE:
PROJECTE DE MILLORA I RENOVACIÓ DE LA XARXA D'ABASTAMENT D'AIGUA EN BAIXA DEL PLA DE SANTA MARIA (ALT CAMP)

ESCALA
1/500
0 10m
ORIGINALS EN A3
GRÀFICA

DATA:
ABRIL 2023

TÍTOL DEL PLÀNOL:
PLANTA GENERAL
ACTUACIONS PROJECTADES

PLÀNOL Nº: 04
FULL: 12 DE 25

C. d'Anselm Clavé

PEAD Ø110

PEAD Ø63

C. de Santes Creus

PEAD Ø90

PEAD Ø110

C. del Sindicat

PEAD Ø110

Av. d'Antoni Gaudí

operativa
grícola

LLEGENDA SERVEIS AFECTATS


- GAS
- TELÈFON
- M/T SOTERRADA
- BAIXA TENSIÓ SOTERRADA
- CANALITZACIÓ ELÈCTRICA

LLEGENDA NOVES ACTUACIONS

- RENOVACIÓ XARXA EXISTENT
- NOUS ELEMENTS

NOTA:

LES ESCOMESES SON DE DN-32
EXCEPTE LES INDICADES DE DN-63

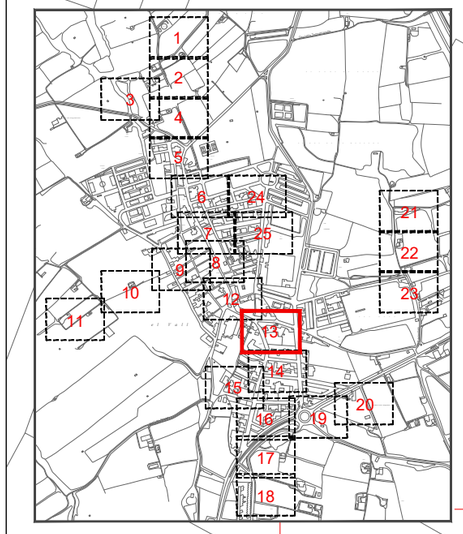

LLEGENDA

- CANONADES
- ESCOMESA
- VENTOSA
- VÀLVULA
- REGULADOR
- POU
- HIDRANT
- EB
- DIPÒSIT
- DESCARREGA
- BOCA DE REC
- COMPTADOR
- F FONT
- TELECONTROL
- SISTEMA REGULACIÓ PEGASUS

AJUNTAMENT
DEL PLA DE SANTA MARIA

Finançat per
Unió Europea Fons Europeu Next Generation
Plan de Recuperación, Transformación y Resiliencia
Next Generation Catalunya
Generalitat de Catalunya

EMPRESA CONSULTORA: Acciu Enginyers

L'ENGINYER AUTOR DEL PROJECTE:
ANTONI CANALS I ALBERTI


TÍTOL DEL PROJECTE:
PROJECTE DE MILLORA I RENOVACIÓ DE LA XARXA D'ABASTAMENT D'AIGUA EN BAIXA DEL PLA DE SANTA MARIA (ALT CAMP)

ESCALA
1/500
0 10m
ORIGINALS EN A3
GRÀFICA

DATA:
ABRIL 2023

TÍTOL DEL PLÀNOL:
PLANTA GENERAL
ACTUACIONS PROJECTADES

PLÀNOL Nº: 04
FULL: 13 DE 25

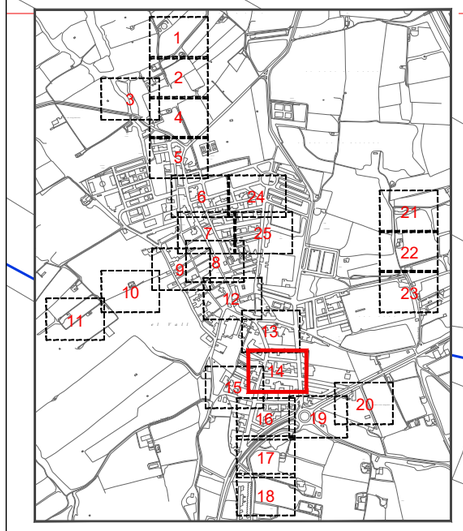

HIDRANT NOU

PEAD Ø110

PEAD Ø63

C. de Pompeu Fabra

PEAD Ø63

C. del Sindicat

PEAD Ø110

PEAD Ø63

C. de Joan Maragall

PEAD Ø63

C. de Valls

C. del Sindicat

PEAD Ø110

Av. d'Antoni Gaudí

LLEGENDA NOVES ACTUACIONS

- RENOVACIÓ XARXA EXISTENT
- NOUS ELEMENTS

NOTA:

LES ESCOMESES SON DE DN-32
EXCEPTE LES INDICADES DE DN-63

LLEGENDA SERVEIS AFECTATS

- GAS
- TELÈFON
- M/T SOTERRADA
- BAIXA TENSIÓ SOTERRADA
- CANALITZACIÓ ELÈCTRICA

LLEGENDA

- CANONADES
- ESCOMESA
- VENTOSA
- VÀLVULA
- REGULADOR
- POU
- HIDRANT
- EB
- DIPÒSIT
- DESCARREGA
- BOCA DE REC
- COMPTADOR
- F FONT
- TELECONTROL
- SISTEMA REGULACIÓ PEGASUS

AJUNTAMENT
DEL PLA DE SANTA MARIA

Finançat per
Unió Europea Fons Europeu Next Generation
Plan de Recuperación, Transformación y Resiliencia
Next Generation Catalunya
Generalitat de Catalunya

EMPRESA CONSULTORA: Acció Enginyeria

L'ENGINYER AUTOR DEL PROJECTE:
ANTONI CANALS I ALBERTI

TÍTOL DEL PROJECTE:
PROJECTE DE MILLORA I RENOVACIÓ DE LA XARXA D'ABASTAMENT D'AIGUA EN BAIXA DEL PLA DE SANTA MARIA (ALT CAMP)


ESCALA
1/500
ORIGINALS EN A3
0 10m
GRÀFICA

DATA:
ABRIL 2023

TÍTOL DEL PLÀNOL:
PLANTA GENERAL
ACTUACIONS PROJECTADES

PLÀNOL Nº: 04

FULL: 14 DE 25

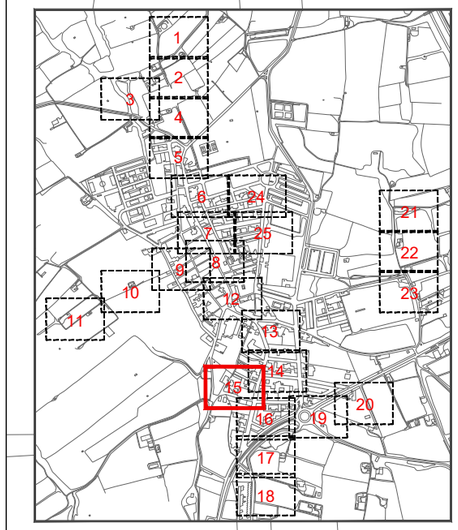

LLEGENDA

- CANONADES
- ESCOMESA
- VENTOSA
- VÀLVULA
- REGULADOR
- POU
- HIDRANT
- EB
- DIPÒSIT
- DESCARREGA
- BOCA DE REC
- COMPTADOR
- FONT
- TELECONTROL
- SISTEMA REGULACIÓ PEGASUS

LLEGENDA SERVEIS AFECTATS

- GAS
- TELÈFON
- M/T SOTERRADA
- BAIXA TENSIÓ SOTERRADA
- CANALITZACIÓ ELÈCTRICA

LLEGENDA NOVES ACTUACIONS

- RENOVACIÓ XARXA EXISTENT
- NOUS ELEMENTS

NOTA:

LES ESCOMESES SON DE DN-32
EXCEPTE LES INDICADES DE DN-63

C. de Valls

C. de Valls

C. del Sindicat

PEAD Ø63

PEAD Ø63

PEAD Ø110

PEAD Ø110

AJUNTAMENT
DEL PLA DE SANTA MARIA

Finançat per

Unió Europea
Fons Europeu
Next Generation

Plan de Recuperación, Transformación y Resiliencia

Next Generation Catalunya

Generalitat de Catalunya

EMPRESA CONSULTORA:

Accio Enginy

L'ENGINYER AUTOR DEL PROJECTE:

ANTONI CANALS I ALBERTI

TÍTOL DEL PROJECTE:

PROJECTE DE MILLORA I RENOVACIÓ DE LA XARXA D'ABASTAMENT D'AIGUA EN BAIXA DEL PLA DE SANTA MARIA (ALT CAMP)

ESCALA

1/500

0 10m

ORIGINALS EN A3

GRÀFICA

DATA:

ABRIL 2023

TÍTOL DEL PLÀNOL:

PLANTA GENERAL

ACTUACIONS PROJECTADES

PLÀNOL Nº: 04

FULL: 15 DE 25

PEAD Ø63

PEAD Ø110

C. de Sant Jordi

C. de Sant J

PEAD Ø110

DN Ø63

DN Ø63

DN Ø63

F

Plaça
de
Sant Jordi

PEAD Ø110

PEAD Ø110

C. de Salvador Ferré

HIDRANT NOU

PEAD Ø110

PEAD Ø110

DN Ø63

PEAD Ø110

DN Ø63

PEAD Ø110

C. de Salvador Ferré

LLEGENDA NOVES ACTUACIONS

- RENOVACIÓ XARXA EXISTENT
- NOUS ELEMENTS

NOTA:


LES ESCOMESES SON DE DN-32
EXCEPTE LES INDICADES DE DN-63

LLEGENDA SERVEIS AFECTATS

- GAS
- TELÈFON
- M/T SOTERRADA
- BAIXA TENSIÓ SOTERRADA
- CANALITZACIÓ ELÈCTRICA

LLEGENDA

- CANONADES
- ESCOMESA
- VENTOSA
- VÀLVULA
- REGULADOR
- POU
- HIDRANT
- EB
- DIPÒSIT
- DESCARREGA
- BOCA DE REC
- COMPTADOR
- F FONT
- TELECONTROL
- SISTEMA REGULACIÓ PEGASUS

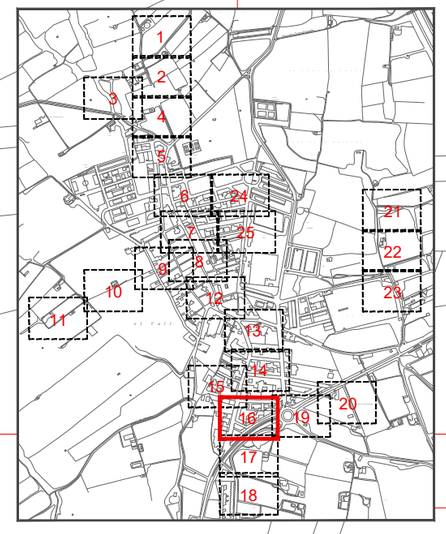

AJUNTAMENT
DEL PLA DE SANTA MARIA

Finançat per

Unió Europea
Fons Europeu
Next Generation

GOBIERNO DE ESPAÑA

Plan de Recuperación, Transformación y Resiliencia

Next Generation Catalunya

Generalitat de Catalunya

EMPRESA CONSULTORA:

Acció Enginyers

L'ENGINYER AUTOR DEL PROJECTE:

ANTONI CANALS I ALBERTI

TÍTOL DEL PROJECTE:

PROJECTE DE MILLORA I RENOVACIÓ DE LA XARXA D'ABASTAMENT
D'AIGUA EN BAIXA DEL PLA DE SANTA MARIA (ALT CAMP)

ESCALA

1/500

0 10m

ORIGINALS EN A3

GRÀFICA

DATA:

ABRIL 2023

TÍTOL DEL PLÀNOL:

PLANTA GENERAL
ACTUACIONS PROJECTADES

PLÀNOL Nº:

04

FULL:

16 DE 25

PEAD Ø110

PEAD Ø110

BOCA DE REG

PEAD Ø63

PEAD Ø110

Taller Mecànic

LLEGENDA NOVES ACTUACIONS

- RENOVACIÓ XARXA EXISTENT
- NOUS ELEMENTS

NOTA:


LES ESCOMESES SON DE DN-32
EXCEPTE LES INDICADES DE DN-63

LLEGENDA SERVEIS AFECTATS

- GAS
- TELÈFON
- M/T SOTERRADA
- BAIXA TENSIÓ SOTERRADA
- CANALITZACIÓ ELÈCTRICA

LLEGENDA

- CANONADES
- ESCOMESA
- VENTOSA
- VÀLVULA
- REGULADOR
- POU
- HIDRANT
- EB
- DIPÒSIT
- DESCARREGA
- BOCA DE REC
- COMPTADOR
- F FONT
- TELECONTROL
- SISTEMA REGULACIÓ PEGASUS

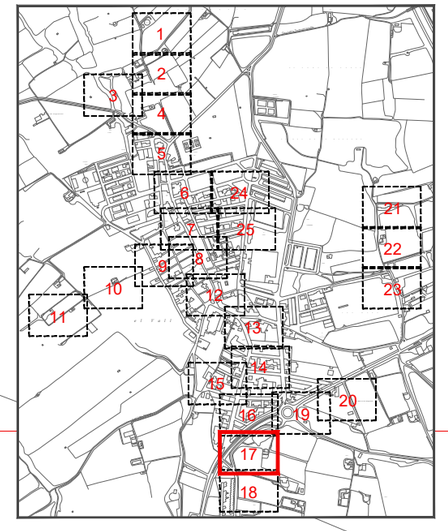

AJUNTAMENT DEL PLA DE SANTA MARIA

Finançat per: Unió Europea Fons Europeu Next Generation · Gobierno de España · Plan de Recuperación, Transformación y Resiliencia · Next Generation Catalunya · Generalitat de Catalunya

EMPRESA CONSULTORA: Acció Enginyeria

L'ENGINYER AUTOR DEL PROJECTE: ANTONI CANALS I ALBERTI

TÍTOL DEL PROJECTE: PROJECTE DE MILLORA I RENOVACIÓ DE LA XARXA D'ABASTAMENT D'AIGUA EN BAIXA DEL PLA DE SANTA MARIA (ALT CAMP)

ESCALA: 1/500 (0 — 10m) ORIGINALS EN A3 GRÀFICA

DATA: ABRIL 2023

TÍTOL DEL PLÀNOL: PLANTA GENERAL — ACTUACIONS PROJECTADES

PLÀNOL Nº: 04

FULL: 17 DE 25

HIDRANT NOU

PEAD Ø110

LLEGENDA NOVES ACTUACIONS

- RENOVACIÓ XARXA EXISTENT
- NOUS ELEMENTS

NOTA:


LES ESCOMESES SON DE DN-32
EXCEPTE LES INDICADES DE DN-63

LLEGENDA SERVEIS AFECTATS

- GAS
- TELÈFON
- M/T SOTERRADA
- BAIXA TENSIÓ SOTERRADA
- CANALITZACIÓ ELÈCTRICA

LLEGENDA

- CANONADES
- ESCOMESA
- VENTOSA
- VÀLVULA
- REGULADOR
- POU
- HIDRANT
- EB
- DIPÒSIT
- DESCARREGA
- BOCA DE REC
- COMPTADOR
- F FONT
- TELECONTROL
- SISTEMA REGULACIÓ PEGASUS

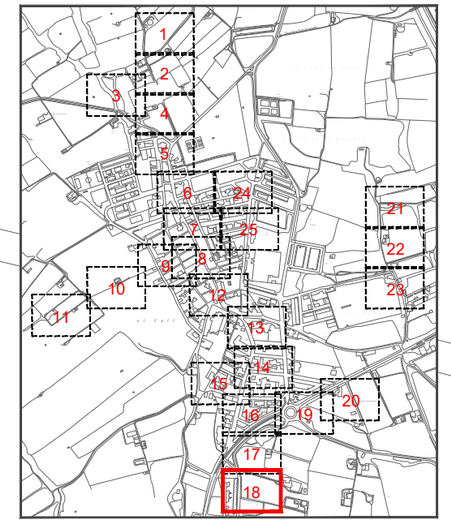

AJUNTAMENT DEL PLA DE SANTA MARIA

Finançat per: Unió Europea Fons Europeu Next Generation · Gobierno de España · Plan de Recuperación, Transformación y Resiliencia · Next Generation Catalunya · Generalitat de Catalunya

EMPRESA CONSULTORA: Acció Enginyers

L'ENGINYER AUTOR DEL PROJECTE: ANTONI CANALS I ALBERTI

TÍTOL DEL PROJECTE: PROJECTE DE MILLORA I RENOVACIÓ DE LA XARXA D'ABASTAMENT D'AIGUA EN BAIXA DEL PLA DE SANTA MARIA (ALT CAMP)


ESCALA: 1/500 — 0 — 10m — ORIGINALS EN A3 — GRÀFICA

DATA: ABRIL 2023

TÍTOL DEL PLÀNOL: PLANTA GENERAL — ACTUACIONS PROJECTADES

PLÀNOL Nº: 04

FULL: 18 DE 25

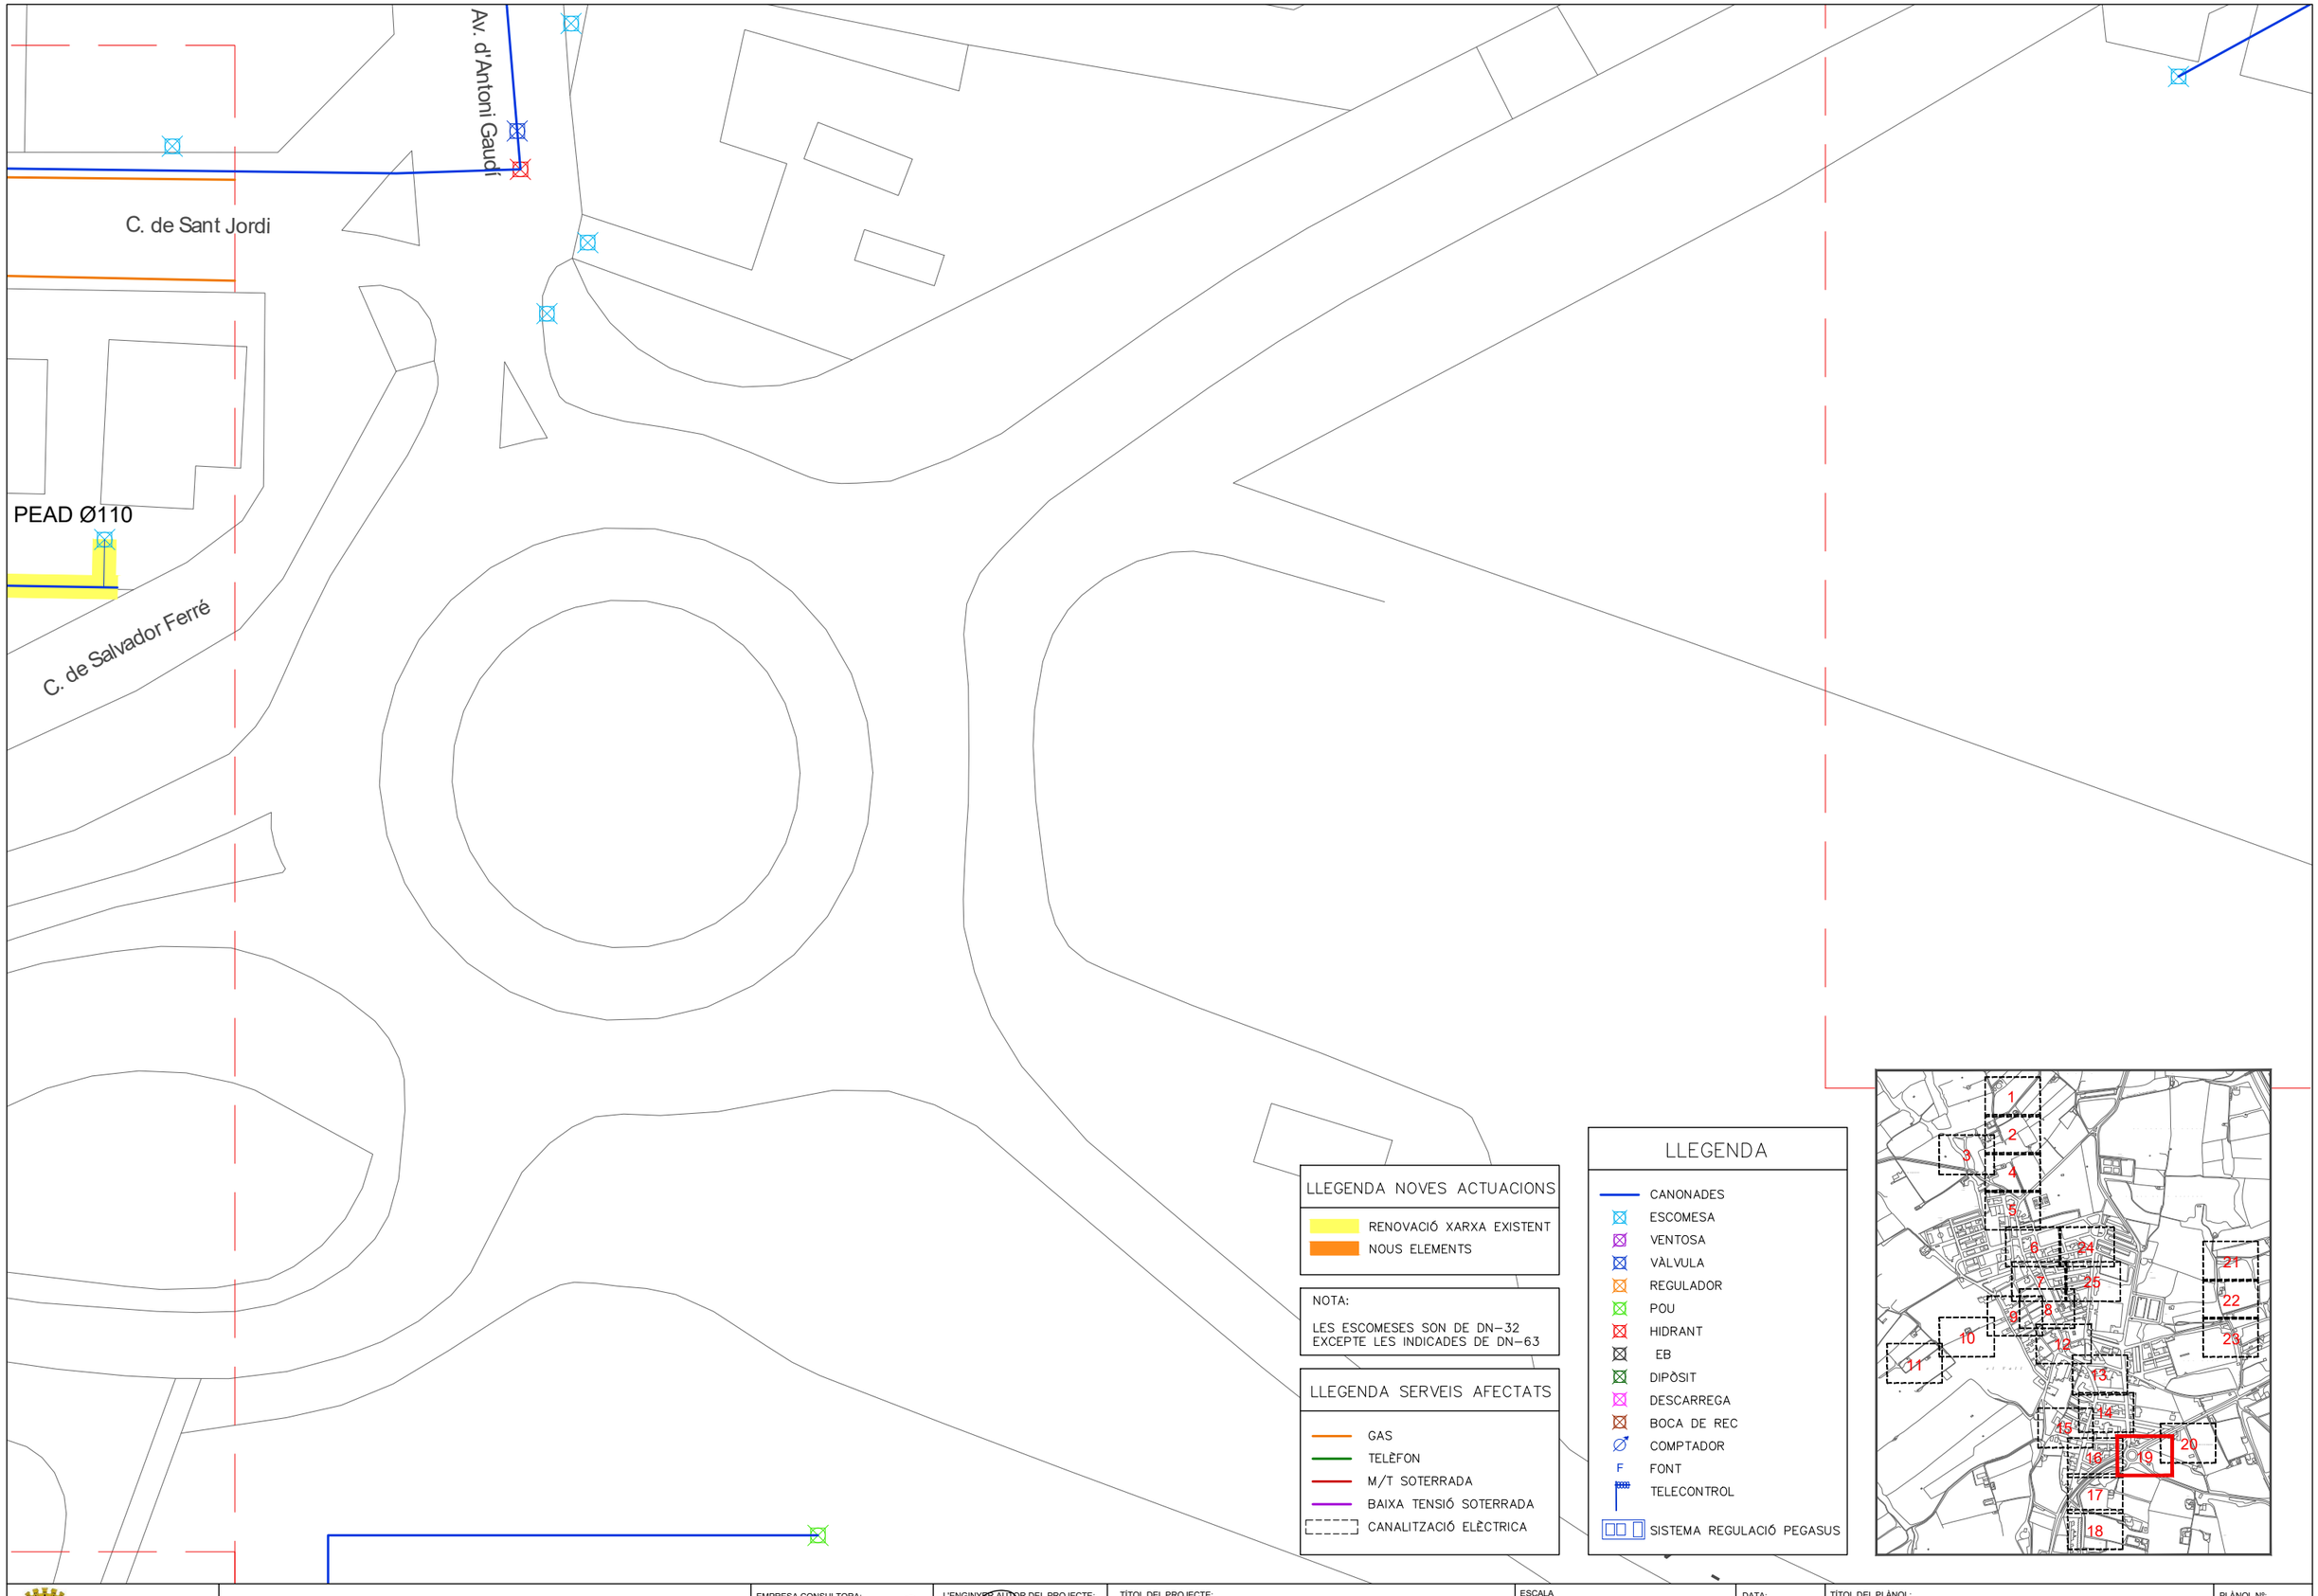

LLEGENDA NOVES ACTUACIONS

- RENOVACIÓ XARXA EXISTENT
- NOUS ELEMENTS

NOTA:

LES ESCOMESES SON DE DN-32
EXCEPTE LES INDICADES DE DN-63

LLEGENDA SERVEIS AFECTATS

- GAS
- TELÈFON
- M/T SOTERRADA
- BAIXA TENSIÓ SOTERRADA
- CANALITZACIÓ ELÈCTRICA

LLEGENDA

- CANONADES
- ESCOMESA
- VENTOSA
- VÀLVULA
- REGULADOR
- POU
- HIDRANT
- EB
- DIPÒSIT
- DESCARREGA
- BOCA DE REC
- COMPTADOR
- F FONT
- TELECONTROL
- SISTEMA REGULACIÓ PEGASUS

AJUNTAMENT
DEL PLA DE SANTA MARIA

Finançat per
Unió Europea Fons Europeu Next Generation
Plan de Recuperación, Transformación y Resiliencia
Next Generation Catalunya
Generalitat de Catalunya

EMPRESA CONSULTORA:
Acció Enginyers

L'ENGINYER AUTOR DEL PROJECTE:
ANTONI CANALS I ALBERTI

TÍTOL DEL PROJECTE:
PROJECTE DE MILLORA I RENOVACIÓ DE LA XARXA D'ABASTAMENT D'AIGUA EN BAIXA DEL PLA DE SANTA MARIA (ALT CAMP)

ESCALA
1/500
0 10m
ORIGINALS EN A3
GRÀFICA

DATA:
ABRIL 2023

TÍTOL DEL PLÀNOL:
PLANTA GENERAL
ACTUACIONS PROJECTADES

PLÀNOL Nº:
04

FULL:
19 DE 25

Carretera del Pont

AMPLIACIÓ ARQUETA

Q10

Q08

Q09

PEAD Ø50

Camí d'Atmenteres

PEAD Ø50


el Mas d'en Roqueta

LLEGENDA SERVEIS AFECTATS
GAS
TELÈFON
M/T SOTERRADA
BAIXA TENSIÓ SOTERRADA
CANALITZACIÓ ELÈCTRICA

LLEGENDA NOVES ACTUACIONS
RENOVACIÓ XARXA EXISTENT
NOUS ELEMENTS

NOTA:

LES ESCOMESES SON DE DN-32
EXCEPTE LES INDICADES DE DN-63

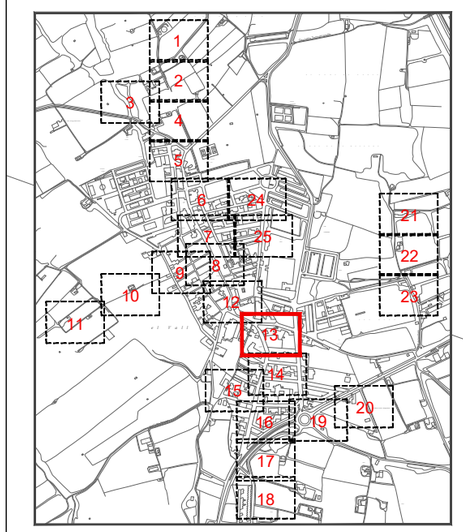

LLEGENDA
CANONADES
ESCOMESA
VENTOSA
VÀLVULA
REGULADOR
POU
HIDRANT
EB
DIPÒSIT
DESCARREGA
BOCA DE REC
COMPTADOR
F FONT
TELECONTROL
SISTEMA REGULACIÓ PEGASUS

AJUNTAMENT DEL PLA DE SANTA MARIA

Finançat per: Unió Europea Fons Europeu Next Generation · Gobierno de España · Plan de Recuperación, Transformación y Resiliencia · Next Generation Catalunya · Generalitat de Catalunya

EMPRESA CONSULTORA: Acció Enginyeria

L'ENGINYER AUTOR DEL PROJECTE: ANTONI CANALS I ALBERTI

TÍTOL DEL PROJECTE: PROJECTE DE MILLORA I RENOVACIÓ DE LA XARXA D'ABASTAMENT D'AIGUA EN BAIXA DEL PLA DE SANTA MARIA (ALT CAMP)

ESCALA: 1/500 — 0 10m — ORIGINALS EN A3 — GRÀFICA

DATA: ABRIL 2023

TÍTOL DEL PLÀNOL: PLANTA GENERAL — ACTUACIONS PROJECTADES

PLÀNOL Nº: 04

FULL: 20 DE 25

PEAD Ø50

Camí de les Eres

LLEGENDA NOVES ACTUACIONS

- RENOVACIÓ XARXA EXISTENT
- NOUS ELEMENTS

NOTA:


LES ESCOMESES SON DE DN–32
EXCEPTE LES INDICADES DE DN–63

LLEGENDA SERVEIS AFECTATS

- GAS
- TELÈFON
- M/T SOTERRADA
- BAIXA TENSIÓ SOTERRADA
- CANALITZACIÓ ELÈCTRICA

LLEGENDA

- CANONADES
- ESCOMESA
- VENTOSA
- VÀLVULA
- REGULADOR
- POU
- HIDRANT
- EB
- DIPÒSIT
- DESCARREGA
- BOCA DE REC
- COMPTADOR
- F FONT
- TELECONTROL
- SISTEMA REGULACIÓ PEGASUS

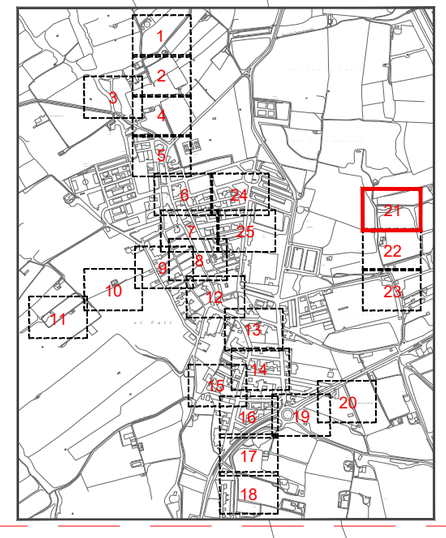

AJUNTAMENT
DEL PLA DE SANTA MARIA

Finançat per
Unió Europea Fons Europeu Next Generation
Plan de Recuperación, Transformación y Resiliencia
Next Generation Catalunya
Generalitat de Catalunya

EMPRESA CONSULTORA: Acció Enginyers

L'ENGINYER AUTOR DEL PROJECTE:
ANTONI CANALS I ALBERTI

TÍTOL DEL PROJECTE:
PROJECTE DE MILLORA I RENOVACIÓ DE LA XARXA D'ABASTAMENT D'AIGUA EN BAIXA DEL PLA DE SANTA MARIA (ALT CAMP)

ESCALA
1/500
0 10m
ORIGINALS EN A3
GRÀFICA

DATA:
ABRIL 2023

TÍTOL DEL PLÀNOL:
PLANTA GENERAL
ACTUACIONS PROJECTADES

PLÀNOL Nº: 04
FULL: 21 DE 25

C a m í d e l e s E r e s

PEAD Ø50

LLEGENDA NOVES ACTUACIONS

- RENOVACIÓ XARXA EXISTENT
- NOUS ELEMENTS

NOTA:


LES ESCOMESES SON DE DN-32
EXCEPTE LES INDICADES DE DN-63

LLEGENDA SERVEIS AFECTATS

- GAS
- TELÈFON
- M/T SOTERRADA
- BAIXA TENSIÓ SOTERRADA
- CANALITZACIÓ ELÈCTRICA

LLEGENDA

- CANONADES
- ESCOMESA
- VENTOSA
- VÀLVULA
- REGULADOR
- POU
- HIDRANT
- EB
- DIPÒSIT
- DESCARREGA
- BOCA DE REC
- COMPTADOR
- F FONT
- TELECONTROL
- SISTEMA REGULACIÓ PEGASUS

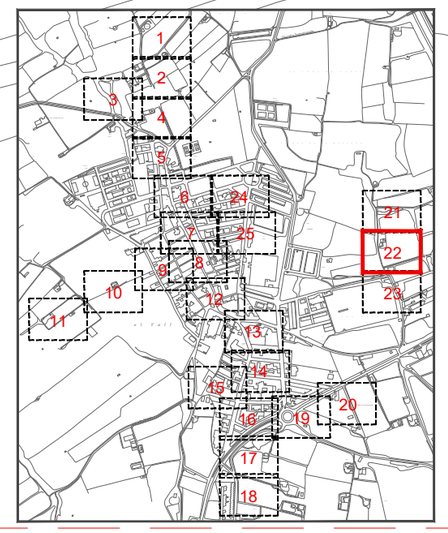

AJUNTAMENT DEL PLA DE SANTA MARIA

Finançat per: Unió Europea Fons Europeu Next Generation · Gobierno de España · Plan de Recuperación, Transformación y Resiliencia · Next Generation Catalunya · Generalitat de Catalunya

EMPRESA CONSULTORA: Accio Enginy

L'ENGINYER AUTOR DEL PROJECTE: ANTONI CANALS I ALBERTI

TÍTOL DEL PROJECTE: PROJECTE DE MILLORA I RENOVACIÓ DE LA XARXA D'ABASTAMENT D'AIGUA EN BAIXA DEL PLA DE SANTA MARIA (ALT CAMP)


ESCALA: 1/500 (0 — 10m) ORIGINALS EN A3 GRÀFICA

DATA: ABRIL 2023

TÍTOL DEL PLÀNOL: PLANTA GENERAL — ACTUACIONS PROJECTADES

PLÀNOL Nº: 04

FULL: 22 DE 25

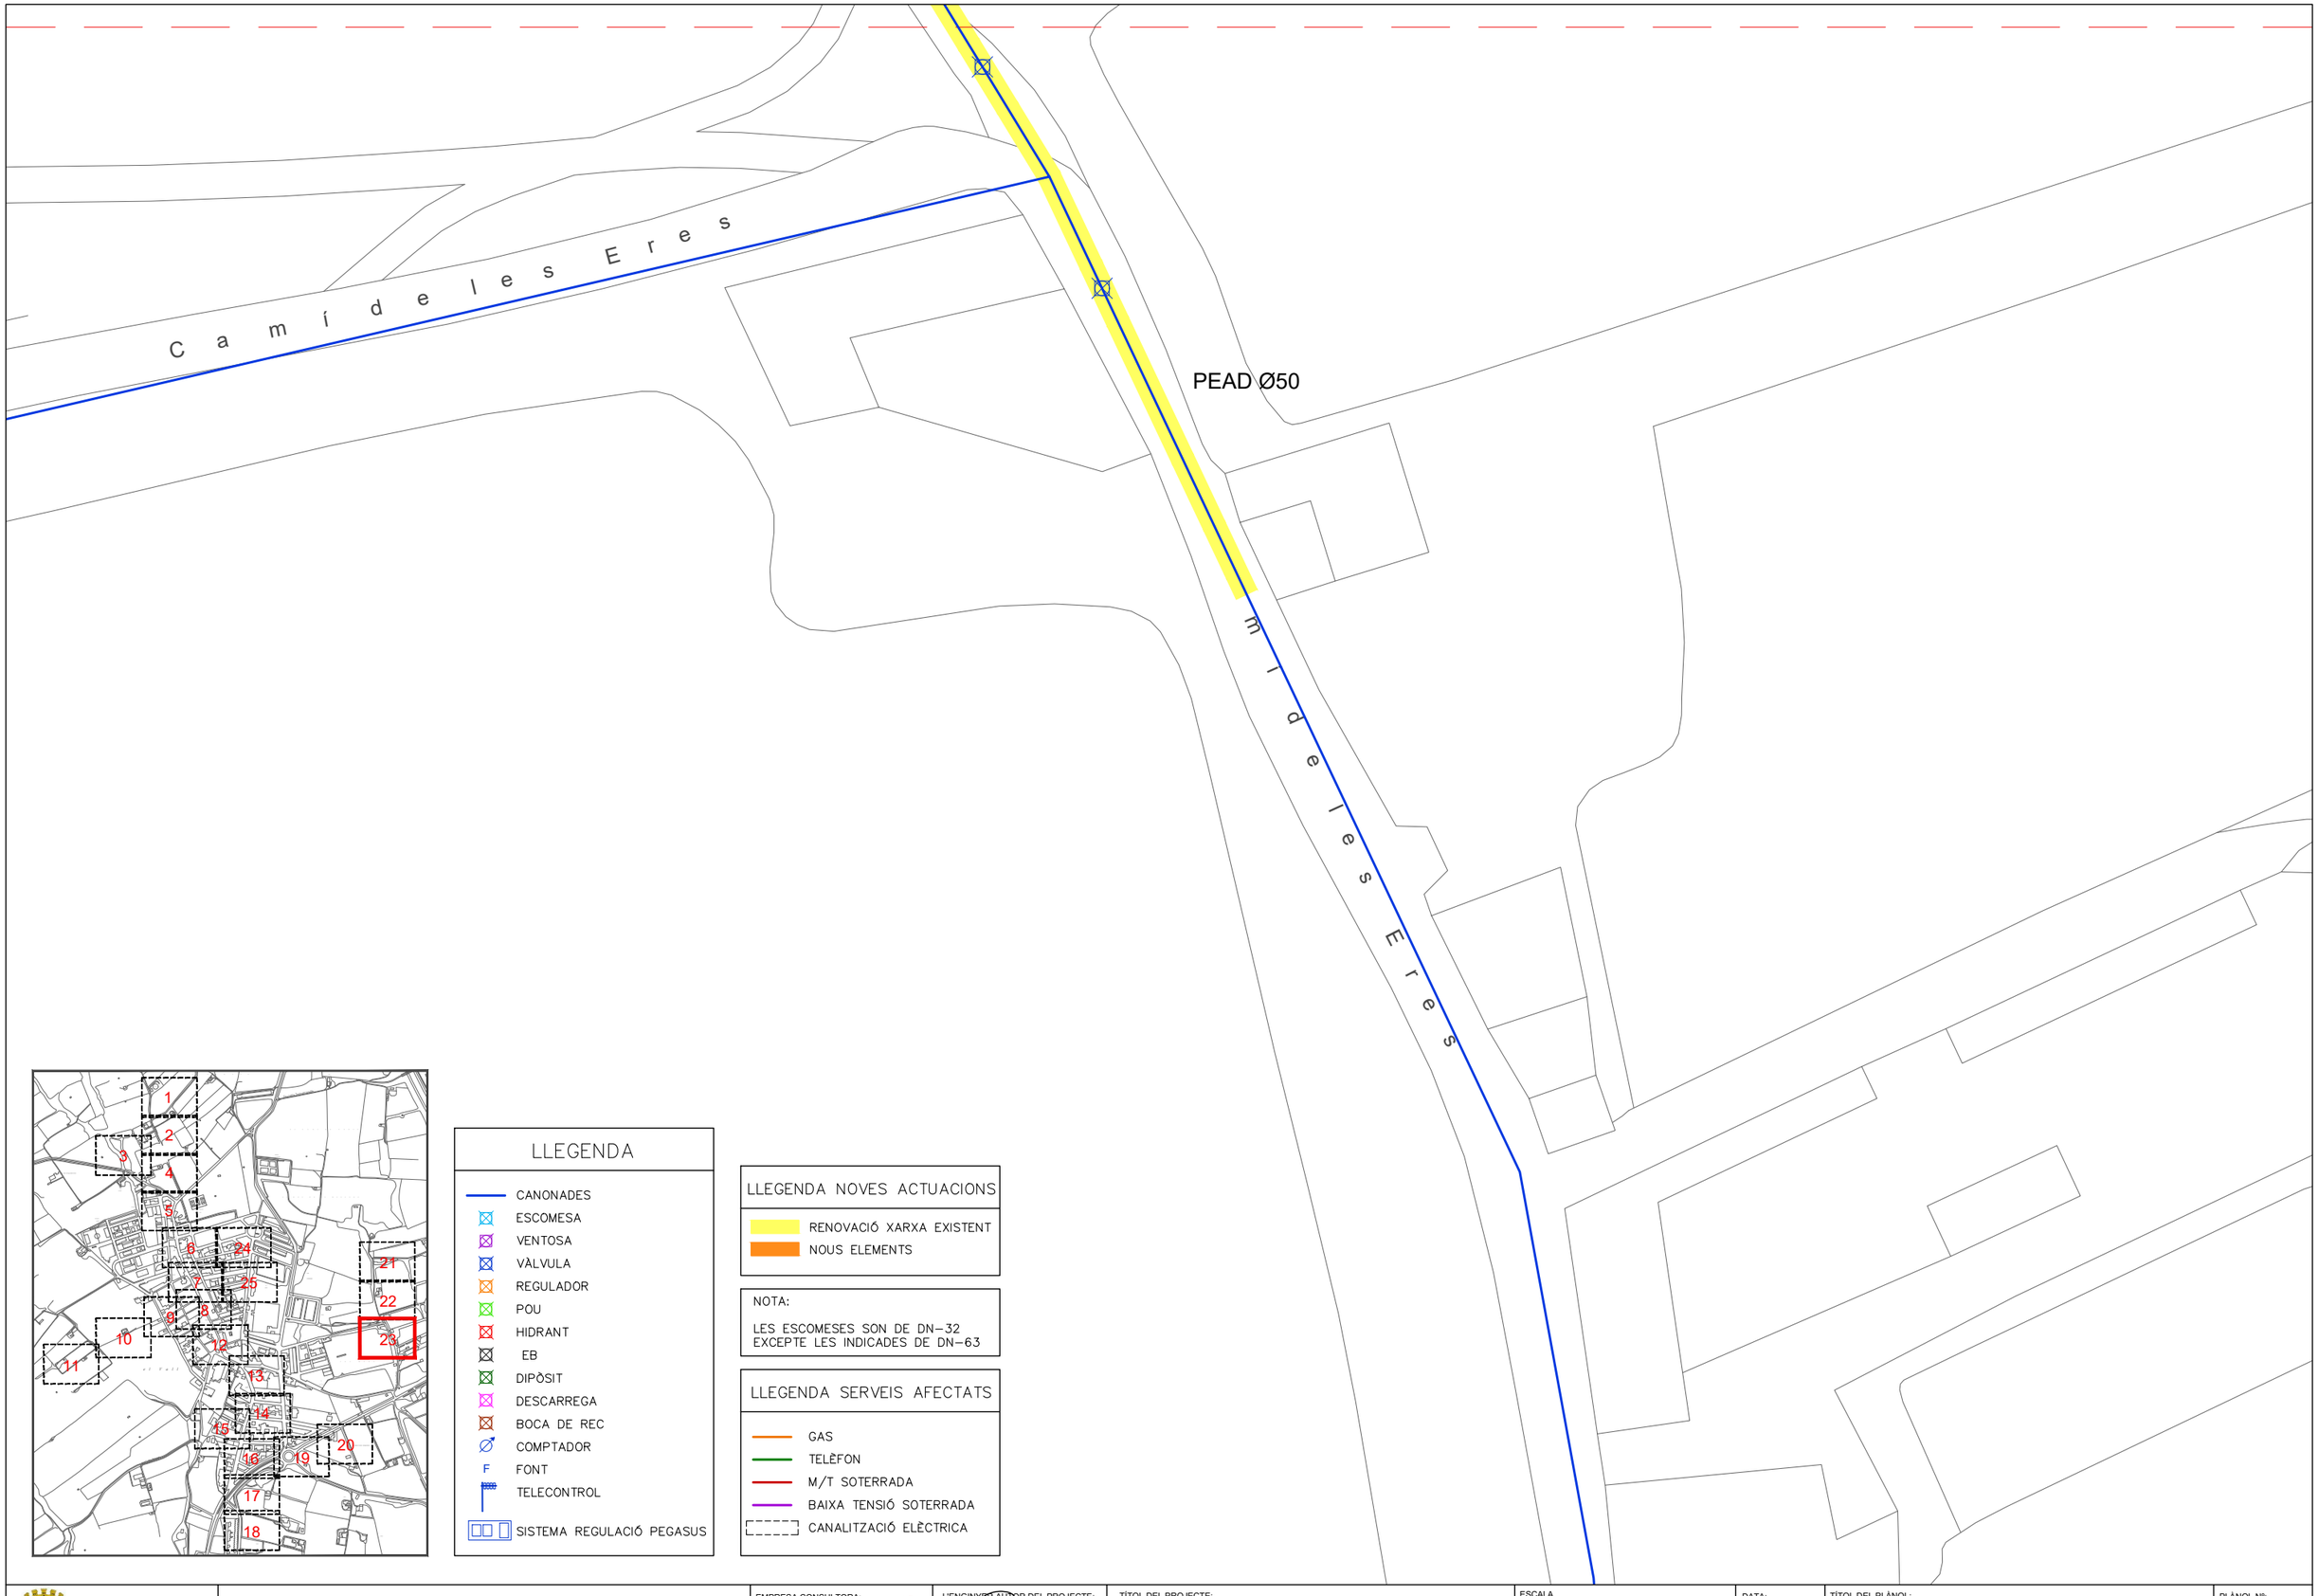

LLEGENDA

- CANONADES
- ESCOMESA
- VENTOSA
- VÀLVULA
- REGULADOR
- POU
- HIDRANT
- EB
- DIPÒSIT
- DESCARREGA
- BOCA DE REC
- COMPTADOR
- F FONT
- TELECONTROL
- SISTEMA REGULACIÓ PEGASUS

LLEGENDA NOVES ACTUACIONS

- RENOVACIÓ XARXA EXISTENT
- NOUS ELEMENTS

NOTA:

LES ESCOMESES SON DE DN-32
EXCEPTE LES INDICADES DE DN-63

LLEGENDA SERVEIS AFECTATS

- GAS
- TELÈFON
- M/T SOTERRADA
- BAIXA TENSIÓ SOTERRADA
- CANALITZACIÓ ELÈCTRICA

AJUNTAMENT
DEL PLA DE SANTA MARIA

Finançat per
Unió Europea Fons Europeu Next Generation
Plan de Recuperación, Transformación y Resiliencia
Next Generation Catalunya
Generalitat de Catalunya

EMPRESA CONSULTORA: Acció Enginyers

L'ENGINYER AUTOR DEL PROJECTE:
ANTONI CANALS I ALBERTI

TÍTOL DEL PROJECTE:
PROJECTE DE MILLORA I RENOVACIÓ DE LA XARXA D'ABASTAMENT D'AIGUA EN BAIXA DEL PLA DE SANTA MARIA (ALT CAMP)

ESCALA
1/500
0 10m
ORIGINALS EN A3
GRÀFICA


DATA:
ABRIL 2023

TÍTOL DEL PLÀNOL:
PLANTA GENERAL
ACTUACIONS PROJECTADES

PLÀNOL Nº: 04
FULL: 23 DE 25

LLEGENDA

- CANONADES
- ESCOMESA
- VENTOSA
- VÀLVULA
- REGULADOR
- POU
- HIDRANT
- EB
- DIPÒSIT
- DESCARREGA
- BOCA DE REC
- COMPTADOR
- F FONT
- TELECONTROL
- SISTEMA REGULACIÓ PEGASUS

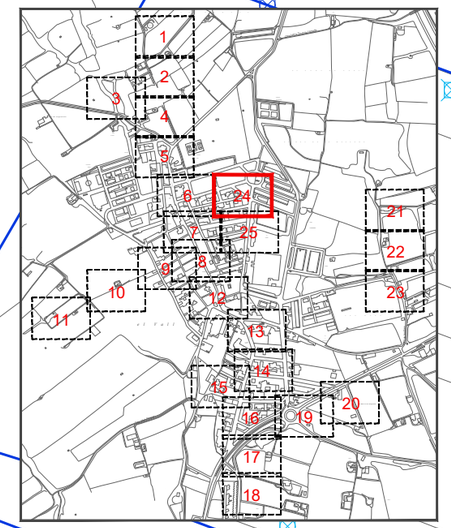

LLEGENDA NOVES ACTUACIONS

- RENOVACIÓ XARXA EXISTENT
- NOUS ELEMENTS

NOTA:

LES ESCOMESES SON DE DN-32
EXCEPTE LES INDICADES DE DN-63

LLEGENDA SERVEIS AFECTATS

- GAS
- TELÈFON
- M/T SOTERRADA
- BAIXA TENSIÓ SOTERRADA
- CANALITZACIÓ ELÈCTRICA

C. d e l s

AJUNTAMENT
DEL PLA DE SANTA MARIA

Finançat per
Unió Europea Fons Europeu Next Generation
Plan de Recuperación, Transformación y Resiliencia
Next Generation Catalunya
Generalitat de Catalunya

EMPRESA CONSULTORA: Accio Enginyers

L'ENGINYER AUTOR DEL PROJECTE:
ANTONI CANALS I ALBERTI

TÍTOL DEL PROJECTE:
PROJECTE DE MILLORA I RENOVACIÓ DE LA XARXA D'ABASTAMENT D'AIGUA EN BAIXA DEL PLA DE SANTA MARIA (ALT CAMP)

ESCALA
1/500
0 10m
ORIGINALS EN A3
GRÀFICA

DATA:
ABRIL 2023

TÍTOL DEL PLÀNOL:
PLANTA GENERAL
ACTUACIONS PROJECTADES

PLÀNOL Nº: 04
FULL: 24 DE 25

NOVA DESCÀRREGA DN-60

NOVA DESCÀRREGA DN-60

PEAD Ø63

PEAD Ø63

BOCA DE REG

Parc

de


la Fàbrica

la Fàbrica

d e l P l a

LLEGENDA

- CANONADES
- ESCOMESA
- VENTOSA
- VÀLVULA
- REGULADOR
- POU
- HIDRANT
- EB
- DIPÒSIT
- DESCARREGA
- BOCA DE REC
- COMPTADOR
- F FONT
- TELECONTROL
- SISTEMA REGULACIÓ PEGASUS

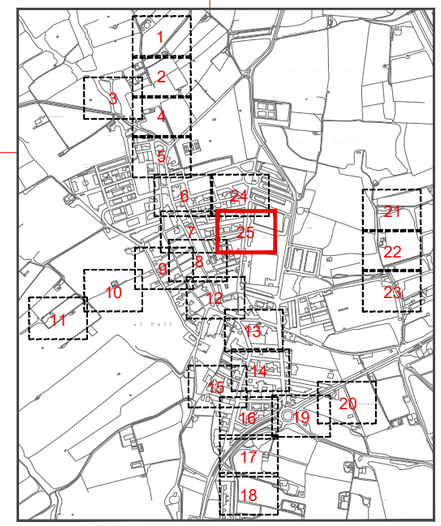

LLEGENDA NOVES ACTUACIONS

- RENOVACIÓ XARXA EXISTENT
- NOUS ELEMENTS

NOTA:

LES ESCOMESES SON DE DN-32
EXCEPTE LES INDICADES DE DN-63

LLEGENDA SERVEIS AFECTATS

- GAS
- TELÈFON
- M/T SOTERRADA
- BAIXA TENSIÓ SOTERRADA
- CANALITZACIÓ ELÈCTRICA

AJUNTAMENT
DEL PLA DE SANTA MARIA

Finançat per

Unió Europea
Fons Europeu
Next Generation

GOBIERNO DE ESPAÑA

Plan de Recuperación, Transformación y Resiliencia

Next Generation Catalunya

Generalitat de Catalunya

EMPRESA CONSULTORA:

Acció Enginyers

L'ENGINYER AUTOR DEL PROJECTE:

ANTONI CANALS I ALBERTI

TÍTOL DEL PROJECTE:

PROJECTE DE MILLORA I RENOVACIÓ DE LA XARXA D'ABASTAMENT
D'AIGUA EN BAIXA DEL PLA DE SANTA MARIA (ALT CAMP)

ESCALA

1/500

0 10m

ORIGINALS EN A3

GRÀFICA

DATA:

ABRIL 2023

TÍTOL DEL PLÀNOL:


PLANTA GENERAL
ACTUACIONS PROJECTADES

PLÀNOL Nº:


04

FULL:


25 DE 25

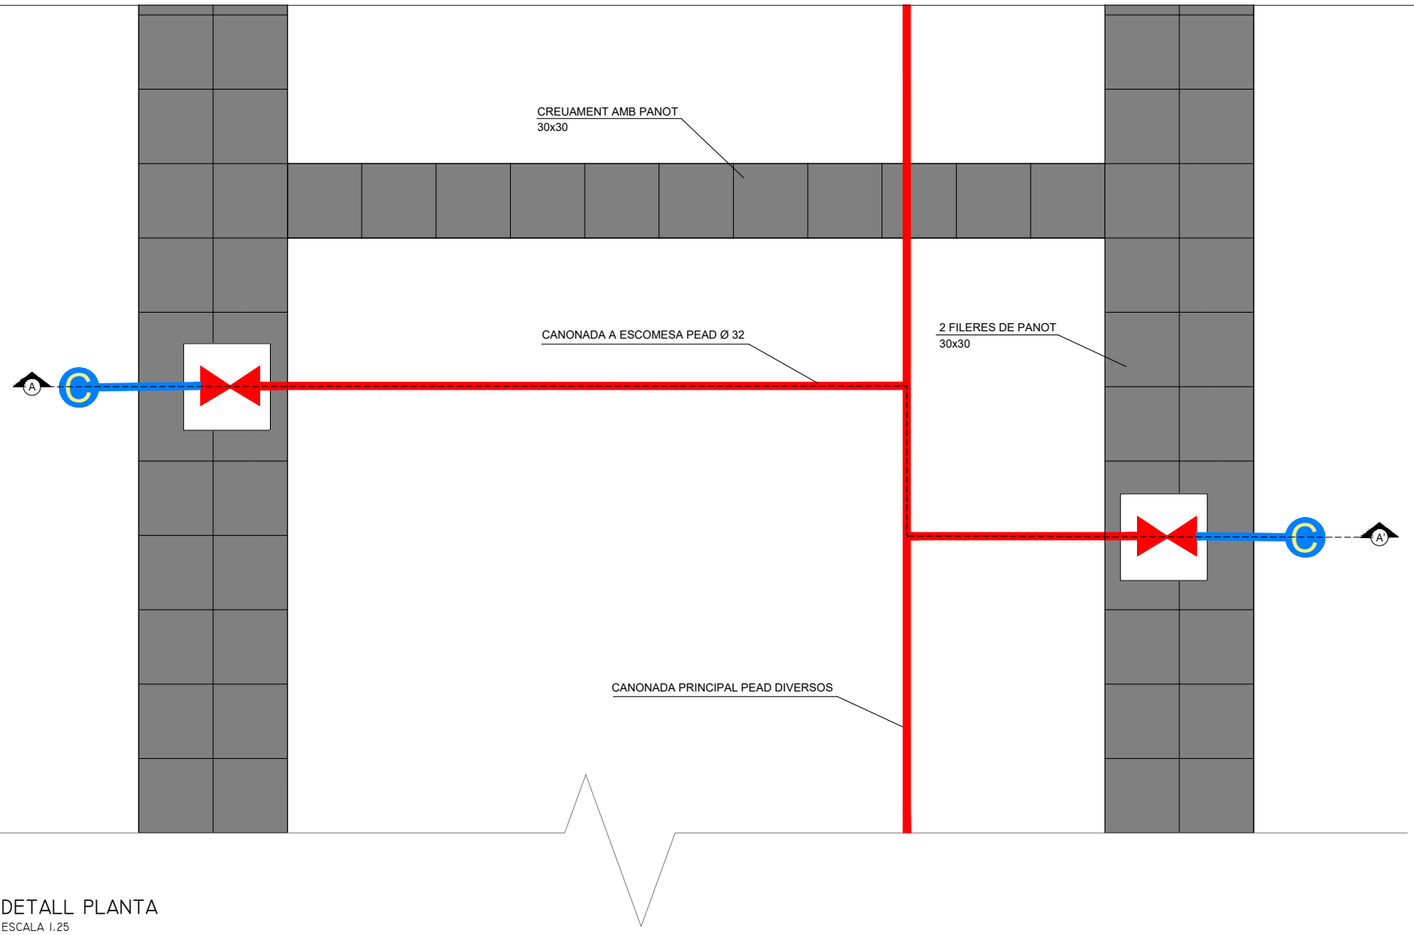


DETALL PLANTA
ESCALA 1.25

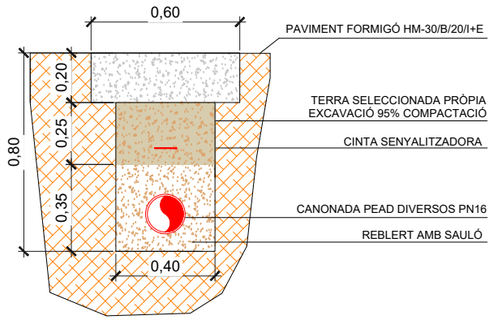


DETALL RASA SECCIÓ PAVIMENT FORMIGÓ
ESCALA 1.25

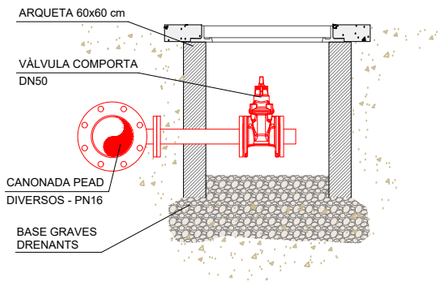


DETALL VÀLVULA DE DESCÀRREGA VISTA ALÇAT
ESCALA 1.25

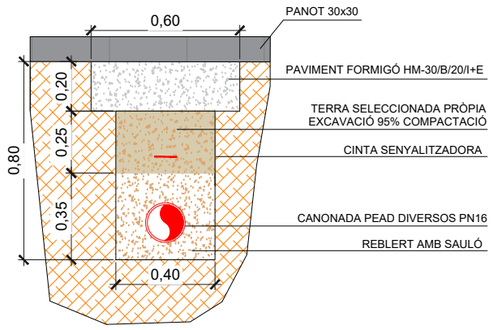


DETALL RASA SECCIÓ PAVIMENT PANOT
ESCALA 1.25

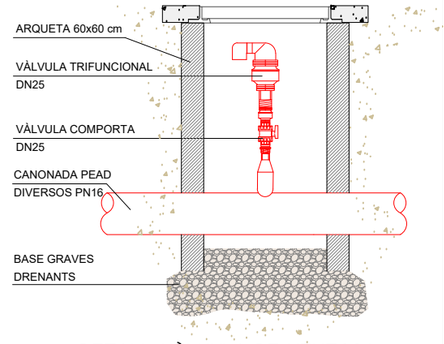

DETALL VÀLVULA DE VENTOSA VISTA ALÇAT
ESCALA 1.25

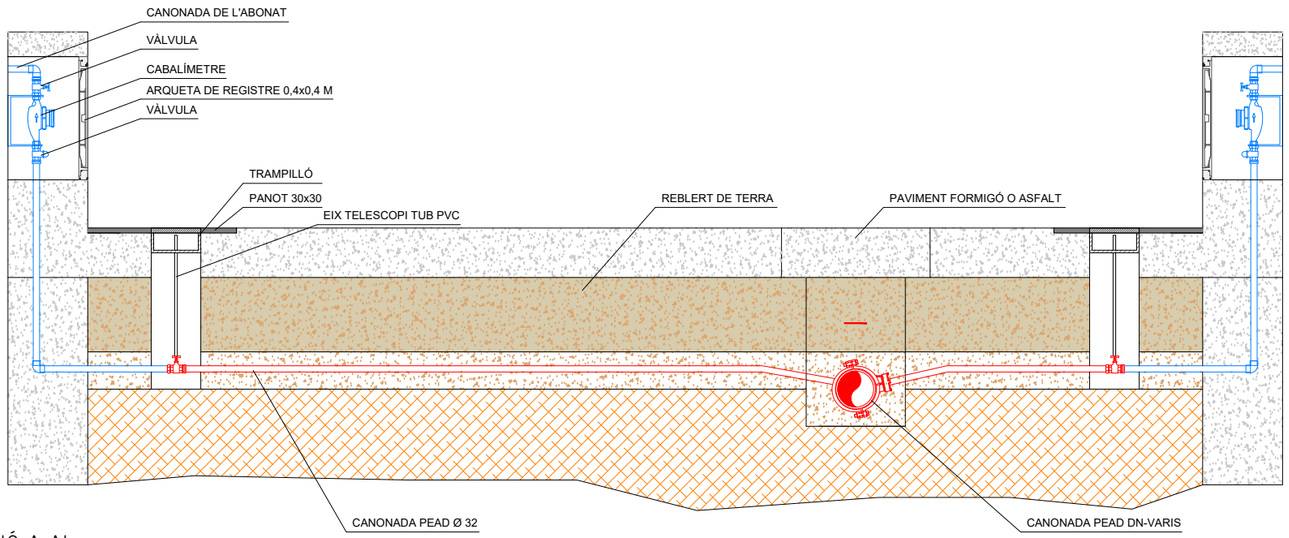


SECCIÓ A-A'
ESCALA 1.25

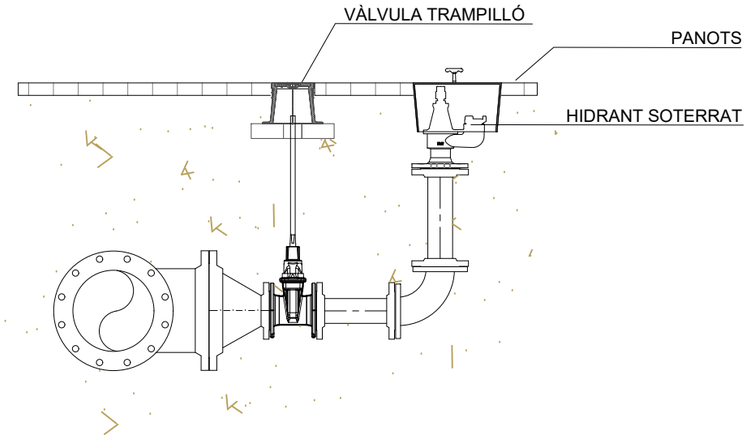

DETALL ARQUETA AMB HIDRANT ENTERRAT
ESCALA 1.25


AJUNTAMENT DEL PLA DE SANTA MARIA	Finançat per: Unió Europea Fons Europeu Next Generation · Plan de Recuperación, Transformación y Resiliencia · Next Generation Catalunya · Generalitat de Catalunya	EMPRESA CONSULTORA: Acció Enginyers	L'ENGINYER AUTOR DEL PROJECTE: ANTONI CANALS I ALBERTI	TÍTOL DEL PROJECTE: PROJECTE DE MILLORA I RENOVACIÓ DE LA XARXA D'ABASTAMENT D'AIGUA EN BAIXA DEL PLA DE SANTA MARIA (ALT CAMP)	ESCALA 1/25 ORIGINALS EN A3 · 0 50 cm GRÀFICA	DATA: ABRIL 2023	TÍTOL DEL PLÀNOL: ACTUACIONS PROJECTADES DETALLS CONSTRUCTIUS	PLÀNOL Nº: 05 FULL: 1 DE 2

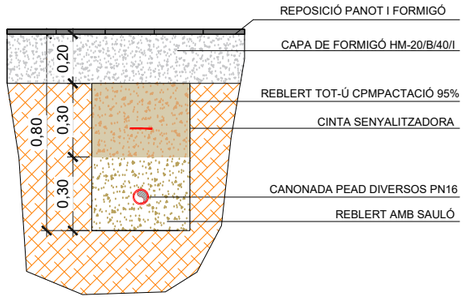

SECCIÓ DE CANALITZACIÓ EN VORERA


ESCALA 1.25

ESCOMESES	DN	UNITATS
UNIFAMILIARS	32	--
PLURIFAMILIARS	63	5

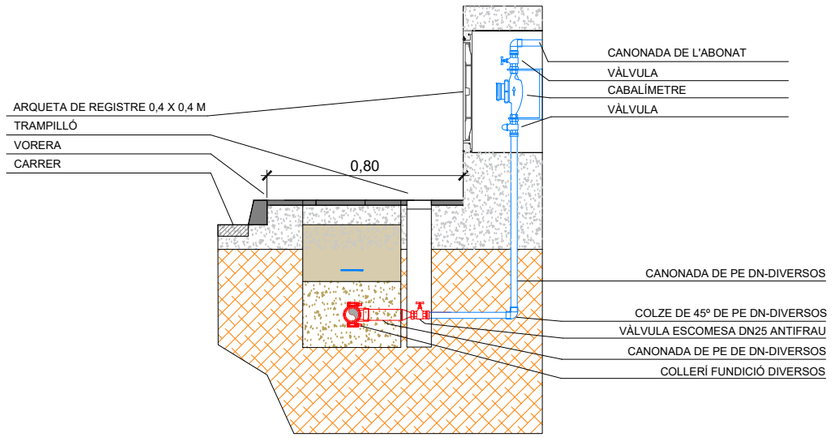

CONNEXIÓ AMB L'ESCOMESA EXISTENT

ESCALA 1.25

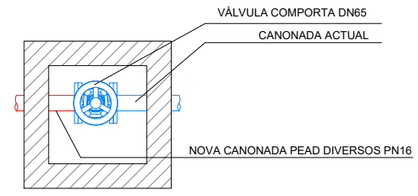

ARQUETES DE CONNEXIÓ

ESCALA 1.25

AJUNTAMENT DEL PLA DE SANTA MARIA

Finançat per: Unió Europea Fons Europeu Next Generation · Govern de España · Plan de Recuperación, Transformación y Resiliencia · Next Generation Catalunya · Generalitat de Catalunya

EMPRESA CONSULTORA: Acció Enginyeria

L'ENGINYER AUTOR DEL PROJECTE: ANTONI CANALS I ALBERTI

TÍTOL DEL PROJECTE: PROJECTE DE MILLORA I RENOVACIÓ DE LA XARXA D'ABASTAMENT D'AIGUA EN BAIXA DEL PLA DE SANTA MARIA (ALT CAMP)

ESCALA: 1/25 — 0 — 50 cm — ORIGINALS EN A3 — GRÀFICA

DATA: ABRIL 2023

TÍTOL DEL PLÀNOL: ACTUACIONS PROJECTADES DETALLS CONSTRUCTIUS

PLÀNOL Nº: 05

FULL: 2 DE 2

DOCUMENT NÚM. 3

PLEC DE PRESCRIPCIONS TÈCNIQUES

ÍNDEX

1. DEFINICIÓ I ABAST DEL PLEC 5
1.1. Prescripcions i generalitats 5
1.2. **Obres que comprèn el projecte** 5
1.3. **Senyalització de les obres** 5
2. **CONDICIONS QUE HAN D'ACOMPLIR ELS MATERIALS** 5
2.1. **Disposicions tècniques que regiran en el desenvolupament del projecte i de les obres** 5
2.2. **Condicions tècniques que hauran d'acomplir els materials utilitzats a l'obra civil** 6
2.2.1. Moviment de terres, drenatges i ferms 6
2.2.1.1. Terraplens, pedraplens i reblerts 6
2.2.1.2. Drens subterranis 6
2.2.1.3. Cunetes 6
2.2.1.4. Reixetes per a boneres i tapes de registre 6
2.2.1.5. Subbases granulars 6
2.2.1.6. Barreja de riu artificial 6
2.2.1.7. Sòls estabilitzats amb ciment 6
2.2.1.8. Grava-ciment 7
2.2.1.9. Paviments de formigó 7
2.2.1.10. Regs d'imprimació 7
2.2.1.11. Regs d'adherència 7
2.2.1.12. Mescles bituminoses en calent 7
2.2.1.13. Voreres 7
2.2.1.14. Vorades 7
2.2.1.15. Materials per a replens en rases 7
2.2.2. Ciment, aigua, morters i formigons 7
2.2.2.1. Ciments 7
2.2.2.2. Aigua 7
2.2.2.3. Àrids per a formigons i morters 7
2.2.2.4. Morters 7
2.2.2.5. Formigons 7
2.2.2.6. Additius 8
2.2.3. Materials metàl·lics 8
2.2.3.1. Acers per a armadures de formigó armat 8
2.2.3.2. Acers per a armadures de formigó pretesat 8
2.2.3.3. Acers per a estructures 8
2.2.3.4. Acers inoxidables 8
2.2.3.5. Foneria grisa 8
2.2.3.6. Foneria nodular 8
2.2.3.7. Acers motllurats 8
2.2.4. Materials per a edificis 8
2.2.4.1. Formigons i morters 8
2.2.4.2. Calç 8
2.2.4.3. Guixos i escaioles 8
2.2.4.4. Instal·lacions interiors d'aigua 9
2.2.4.5. Instal·lacions elèctriques 9
2.2.4.6. Estructures metàl·liques 9
2.2.4.7. Sanejament interior 9
2.2.4.8. Pintures 9
2.2.4.9. Cobertes 9
2.2.4.10. Revestiments 9
2.2.4.11. Maons, rajoles i materials ceràmics 9
2.2.5. Canonades 9
2.2.5.1. Canonada de PVC 9
2.2.5.2. Canonades de polietilè d'alta densitat 11
2.2.5.3. Canonada de polietilè corrugat d'alta densitat 12
2.2.5.4. Canonada d'acer galvanitzat 13
2.2.6. Altres materials 14
2.2.6.1. Materials metàl·lics a instal·lacions i equips 14
2.2.6.2. Cargols i reblons 14
2.2.6.3. Galvanització en calent 14
2.2.6.4. Pintures per a protecció de superfícies metàl·liques 14
2.2.6.5. Neteja de superfícies metàl·liques 14
2.2.6.6. Soldadures 14
2.2.6.7. Fusta 14
2.2.6.8. Cintres, encofrats i motllos 14
2.2.6.9. Junts 14
2.2.6.10. Juntes entre pous i canonades 14
2.2.6.11. Pous de registre 14
2.2.6.12. Materials no especificats en aquest plec 15
2.3. **Condicions tècniques que hauran d'acomplir les instal·lacions i equips** 15
2.3.1. Òrgans de tancament i regulació de cabal a canonades i canals 15
2.3.1.1. Generalitats 15
2.3.1.2. Comportes 15
2.3.1.3. Vàlvules 16
2.3.2. Bombes, bufadors i compressors 16
2.3.2.1. Bombes 16
2.3.2.2. Bufadors i compressors 16
2.3.3. Canonades 17
2.3.3.1. Canonades de formigó 17
2.3.3.2. Canonades d'acer 17

Finançat per
Unió Europea Fons Europeu Next Generation
GOBIERNO DE ESPAÑA
Plan de Recuperación, Transformación y Resiliencia
Next Generation Catalunya
Generalitat de Catalunya

2.3.3.3. Canonades de fosa dúctil 18
2.3.3.4. Canonades de plom i coure 18
2.3.3.5. Canonades d'altres materials no metàl·lics 18
2.3.3.6. Protecció de canonades 18
2.3.4. Instal·lacions elèctriques 18
2.3.4.1. Transformadors 18
2.3.4.2. Electromotors 18
2.3.4.3. Disjuntors d'alta tensió 19
2.3.4.4. Quadres de baixa tensió 19
2.3.4.5. Cables de potència i control i safates de cables 19
2.3.4.6. Proteccions i enclavaments 20
2.3.4.7. Enllumenat i xarxa de força 20

3. EXECUCIÓ DE LES OBRES 20
3.1. Condicions tècniques que regiran a l'execució d'obres civils 20
3.1.1. Dels moviments de terres, drenatges i ferms 20
3.1.1.1. Excavacions d'explanació, buidat i emplaçament d'obres 20
3.1.1.2. Excavacions a rases i pous 20
3.1.1.3. Excavació especial de talussos en roca 20
3.1.1.4. Apuntalaments 20
3.1.1.5. Esgotaments 20
3.1.1.6. Terraplens, pedraplens i reblerts 21
3.1.1.7. Repàs, piconament i anivellament 21
3.1.1.8. Drens soterranis 21
3.1.1.9. Cunetes 21
3.1.1.10. Dimensionament de ferms flexibles 21
3.1.1.11. Dimensionament de ferms rígids 21
3.1.1.12. Subbases granulars 21
3.1.1.13. Barreja de riu artificial 21
3.1.1.14. Sòls estabilitzats amb ciment 22
3.1.1.15. Grava-ciment 22
3.1.1.16. Regs d'imprimació i d'adherència 22
3.1.1.17. Mescles bituminoses en calent 22
3.1.1.18. Paviments de formigó 22
3.1.1.19. Vorades 22
3.1.1.20. Pous de registre 22
3.1.2. De les obres de formigó 22
3.1.2.1. Cintres, encofrats i motlles 22
3.1.2.2. Armadures 22
3.1.2.3. Formigons 22
3.1.2.4. Forjats 23
3.1.2.5. Morters de ciment 23
3.1.3. De les estructures metàl·liques 23
3.1.4. De l'edificació 23
3.1.4.1. Murs resistents de fàbrica de maó 23
3.1.4.2. Revestiments 23
3.1.4.3. Cobertes 23
3.1.4.4. Condicions de protecció contra incendis als edificis 23
3.1.4.5. Condicions acústiques als edificis 23
3.1.4.6. Condicions tèrmiques dels edificis 23
3.1.4.7. Instal·lacions interiors d'aigua 23
3.1.4.8. Instal·lacions de gas 23
3.1.4.9. Sanejament interior 24
3.1.5. Diversos 24
3.1.5.1. Junts 24
3.1.5.2. Il·luminació exterior mínima 24
3.1.5.3. Protecció d'encreuaments amb altres serveis 24
3.1.5.4. Execució d'unitats no expressades en aquest Plec 24
3.2. Descripció de les proves i assaigs de reconeixement i funcionament 24
3.2.1. Dels moviments de terres, drenatges i ferms 24
3.2.1.1. Reblerts i terraplens 24
3.2.1.2. Pedraplens 24
3.2.1.3. Reblerts de material filtrant 24
3.2.1.4. Subbases granulars 25
3.2.1.5. Barreja de riu artificial 25
3.2.1.6. Sòls estabilitzats amb ciment 25
3.2.1.7. Grava-ciment 25
3.2.1.8. Mescles bituminoses en calent 26
3.2.1.9. -Regs d'imprimació 26
3.2.1.10. Regs d'adherència 26
3.2.1.11. Paviments de formigó 26
3.2.1.12. Voreres 26
3.2.2. De les obres de formigó 26
3.2.2.1. Materials 26
3.2.2.2. Execució 27
3.2.3. Dels elements metàl·lics 27
3.2.3.1. Materials 27
3.2.3.2. Execució 28
3.2.4. De les obres d'edificació 28
3.2.4.1. Formigons i morters 28
3.2.4.2. Revestiments 28
3.2.4.3. Cobertes 28
3.2.4.4. Instal·lacions interiors d'aigua 29
3.2.4.5. Instal·lacions de gas 29

Finançat per
Unió Europea Fons Europeu Next Generation
GOBIERNO DE ESPAÑA
Plan de Recuperación, Transformación y Resiliencia
Next Generation Catalunya
Generalitat de Catalunya

3.2.4.6. Sanejament interior 29
3.2.4.7. Pintures 29
3.2.4.8. Estructures metàl·liques 29
3.2.4.9. Instal·lacions elèctriques 29
3.2.5. De les instal·lacions i equips 29
3.2.5.1. Tubs d'acer 29
3.2.5.2. Tubs de foneria nodular 30
3.2.5.3. Tubs de plàstic 30
3.2.5.4. Tubs de formigó 30
3.2.5.5. Juntes de cautxús naturals i sintètics 30
3.2.5.6. Revestiments de tubs 30
3.2.5.7. Protecció de superfícies metàl·liques 30
3.2.5.8. Vàlvules 31
3.2.5.9. Motors 31
3.2.5.10. Bombes 31
3.2.5.11. Compressors 31
3.2.5.12. Transformadors 32
3.2.5.13. Recipients a pressió 32
3.2.5.14. Circuits elèctrics 32
3.2.5.15. Caiguda de tensió 32
3.2.5.16. Amidament del factor de potència 32
3.2.5.17. Prova de la Posada a terra de la instal·lació 32
3.2.5.18. Comprovació de l'autonomia de l'enllumenat d'emergència i senyalització 33
3.2.5.19. Proves i assaigs d'altres equips i instal·lacions 33
3.2.6. Proves d'estanqueïtat 33
3.2.6.1. Canonades 33
3.2.6.2. Obres de formigó 33
3.2.7. Prova general de funcionament 33
3.3. Seguretat i salut a les instal·lacions a construir 33
3.3.1. Generalitats 33
3.3.2. Plataformes, escales, suports i baranes 33
3.3.3. Zones lliscants 33
3.3.4. Sorolls 33
3.3.5. Aïllament tèrmic 33
3.3.6. Instal·lacions de manutenció 34
3.3.7. Equips de seguretat 34
3.3.8. Colors de seguretat 34
4. AMIDAMENT I ABONAMENT DE LES OBRES 34
4.1. Formes de realitzar els amidaments 34
4.1.1. Dels moviments de terres, drenatges i ferms 34
4.1.1.1. Excavacions 34
4.1.1.2. Excavació especial de talussos en roca 34
4.1.1.3. Terraplens, pedraplens i reblerts 34
4.1.1.4. Transport a abocador o dipòsit 35
4.1.1.5. Esgotaments 35
4.1.1.6. Apuntalaments i estintolaments 35
4.1.1.7. Drens subterranis 35
4.1.1.8. Cunetes 35
4.1.1.9. Troneres i pous de registre 35
4.1.1.10. Embornals i boneres 35
4.1.1.11. Subbases granulars 35
4.1.1.12. Barreja de riu artificial 35
4.1.1.13. Sòls estabilitzats amb ciment 35
4.1.1.14. Grava-ciment 35
4.1.1.15. Regs d'imprimació i adherència 36
4.1.1.16. Mescles bituminoses en calent 36
4.1.1.17. Paviments de formigó 36
4.1.1.18. Voreres 36
4.1.1.19. Vorades 36
4.1.2. De les obres de formigó 36
4.1.2.1. Formigons 36
4.1.2.2. Peces prefabricades 36
4.1.2.3. Encofrats 36
4.1.2.4. Armadures de formigó armat 36
4.1.2.5. Armadures de formigó pretesat 36
4.1.2.6. De les estructures metàl·liques 36
4.1.3. De les obres d'edificació 36
4.1.3.1. Fàbriques de maó 36
4.1.3.2. Forjats 36
4.1.3.3. Cobertes 37
4.1.3.4. Revestiments 37
4.1.3.5. Fusteria 37
4.1.3.6. Instal·lacions 37
4.1.3.7. Sortides de fums i ventilacions 37
4.1.3.8. Canalons i baixants 37
4.1.4. De les instal·lacions i equips 37
4.1.5. Diversos 37
4.1.5.1. Canonades 37
4.1.5.2. Junts 37
4.1.5.3. Proteccions de superfícies metàl·liques 38
4.1.5.4. Altres unitats 38
4.2. Valoració i abonament de les obres 38
4.2.1. Forma d'abonar les obres 38
4.2.2. Amidament i relacions valorades 38

Finançat per
Unió Europea Fons Europeu Next Generation
GOBIERNO DE ESPAÑA
Plan de Recuperación, Transformación y Resiliencia
Next Generation Catalunya
Generalitat de Catalunya

4.2.3. Certificació 38
4.2.4. Preus 39

5. CONDICIONS GENERALS QUE REGIRAN A L'EXECUCIÓ DE LES OBRES 39
5.1. Comprovació del replanteig 39
5.2. Termini d'execució de les obres 39
5.3. Programa d'execució de les obres 39
5.4. Representació de l'Administració 39
5.5. Representació de la Contracta 39
5.6. Forma d'executar les obres 39
5.7. Suspensió de les obres 40
5.8. Obres i serveis auxiliars 40
5.9. Tancament, senyalització i entorn de l'obra 40
5.9.1. Rètols anunciadors 41
5.9.2. Fotografies 41
5.9.3. Magatzems 41
5.9.4. Oficines d'obra de l'administració 41
5.10. Avaluació ambiental, obres de reposició i reacondicionament ambiental i paisatgístic. 41
5.11. Conservació de l'obra 41
5.12. Aportació d'equip i maquinaria 41
5.13. Sanitat i policia de l'obra 41
5.14. Personal del Contractista 42
5.15. Danys i perjudicis 42
5.16. Ordres al Contractista 42
5.17. Període de construcció 42
5.18. Període de posada a punt 42
5.19. Període de prova general de funcionament 42
5.20. Recepció Provisional 42
5.21. Període de garantia 43
5.22. Recepció definitiva 43
5.23. Liquidació definitiva 44
5.24. Facilitats per a la inspecció 44
5.25. Proves i assaigs previs a la Recepció Provisional 44
5.26. Despeses de les proves 44
5.27. Proves de rendiment durant el període de garantia 44
5.28. Actes de proves 44
5.29. Penalització per incompliment de qualitats, terminis i rendiments exigits 45
5.29.1. Materials que no siguin de rebut 45
5.29.2. Obres defectuoses 45
5.29.3. Defectes apareguts durant el termini de garantia 45
5.29.4. Incompliment dels terminis de finalització 45
5.29.5. Resultat negatiu de les proves de rendiment 45
5.30. Contradiccions o omissions del projecte. 45
5.31. Camins d'accés a l'obra. 45

Finançat per
Unió Europea Fons Europeu Next Generation
GOBIERNO DE ESPAÑA
Plan de Recuperación, Transformación y Resiliencia
Next Generation Catalunya
Generalitat de Catalunya

1. DEFINICIÓ I ABAST DEL PLEC

1.1. Prescripcions i generalitats

El present Plec de Prescripcions Tècniques, juntament amb el que es disposa a la Llei de Contractes de l'Estat i en el Reglament per a la seva aplicació, així com en el Plec de Clàusules Administratives Generals per a la contractació d'obres del sector públic, regirà en la realització de les obres del *"PROJECTE DE MILLORA I RENOVACIÓ DE LES XARXES D'ABASTAMENT D'AIGUA DEL MUNICIPI DEL PLA DE SANTA MARIA".*

FINANÇAT PEL PLA DE RECUPERACIÓ, TRANFORMACIÓ I RESILIÈNCIA - FINANÇAT PER LA UNIÓ EUROPEA- NEXT GENERATION EU (convocatòria Resolució PRE/2115/2022, de 28 de juny DOGC 8704 de 7.7.2022, corresponent a la Política Palanca (P02) al component C05, "Preservació del litoral i recursos hídrics", mesura d'inversió núm. 01, "Materialització d'actuacions de depuració, sanejament, eficiència, estalvi, reutilització i seguretat d'infraestructures" del Pla de recuperació, transformació i resiliència (PRTR)

A més de les prescripcions contingudes en aquest Plec, seran d'aplicació les que, relatives al tipus d'obres d'aquest projecte, apareixen a la Instrucció de Formigó Estructural (EHE-08-98); Instrucció per al Projecte i l'execució de forjats unidireccionals de formigó estructural realitzats amb elements prefabricats (EFEHE-08); en el Plec de Prescripcions Tècniques Generals per a obres de carreteres i ponts (PG-3); en el Plec General de Condicions per a la Recepció de Conglomerats Hidràulics; en el Plec General de Condicions Facultatives de canonades per a l'abastament d'aigua i, en general, en els Reglaments, Normes, Instruccions o Plecs oficials vigents que guardin relació amb les esmentades obres, amb les seves instal·lacions complementàries i amb els treballs necessaris per realitzar-les.

Si es trobessin disposicions en els esmentats documents i en aquest Plec que condicionin de forma diferent algun concepte, serà aleshores vàlida la prescripció més restrictiva.

La ubicació, forma i dimensions de les obres podran modificar-se durant la seva construcció, principalment per adaptar-les a les característiques del terreny que aparegui en efectuar les excavacions. Aquestes modificacions es faran solament mitjançant ordre per escrit del Director d'Obra i seran d'obligat compliment per al Contractista, dins del que, sobre el particular, disposa la Llei de Contractes de l'Estat i el Reglament per a la seva aplicació.

1.2. Obres que comprèn el projecte

Les obres objecte del present *"PROJECTE DE MILLORA I RENOVACIÓ DE LES XARXES D'ABASTAMENT D'AIGUA DEL MUNICIPI DEL PLA DE SANTA MARIA*" es troben descrites en el punt corresponent de la memòria del Document núm. 1 del present projecte.

1.3. Senyalització de les obres

Hauran d'ésser senyalitzades les obres que ho necessitin en la forma i condicions que indiqui el Director d'Obra.

Aquests senyals hauran d'ésser conformes amb els models oficials de l'Administració corresponent.

2. CONDICIONS QUE HAN D'ACOMPLIR ELS MATERIALS

2.1. Disposicions tècniques que regiran en el desenvolupament del projecte i de les obres

A més del que s'especifica en el Plec de Prescripcions Tècniques Particulars s'acompliran les prescripcions, en quant puguin afectar a les obres, de les disposicions, normes i reglaments, que es relacionen a continuació:

- "Instrucción para la recepción de cementos" (RC-16), aprovat per Real Decreto 256/2016
- "Instrucción 6.3-I.C "Secciones de firme" (28-11-03)
- Real Decreto 1371/2007, de 19 de octubre, por el que se aprueba el documento básico «DB-HR Protección frente al ruido» del Código Técnico de la Edificación y se modifica el Real Decreto 314/2006, de 17 de marzo, por el que se aprueba el Código Técnico de la Edificación.
- Orden FOM/891/2004, de 1 de marzo, por la que se actualizan determinados articulos del pliego de prescripciones tecnicas generales para obras de carreteras y puentes, relativos a firmes y pavimentos
- "Instrucción de Hormigón Estructural" (EHE-08), aprovat per Real Decret 1247/2008.
- "Norma de Construcción Sismorresistente"(NCSR-02), aprovat per Real Decret 997/2002.
- Codi Tècnic de l'Edificació, aprovat per RD 314/2006.
- "Pliego de prescripciones técnicas generales para tuberías de abastecimiento de agua", aprovat per Ordre de 28 de juliol de 1974.
- "Pliego de prescripciones técnicas generales para tuberías de saneamiento de poblaciones", aprovat per Ordre de 15 de setembre de 1986.
- Plec de Prescripcions Tècniques Generals per a Obres de Carreteres i Ponts PG. 3/75, aprovat per O.M. de 6 de febrer de 1976 i modificacions posteriors.
- Orden FOM/2842/2011, de 29 de septiembre, por la que se aprueba la Instrucción sobre las acciones a considerar en el proyecto de puentes de carretera (IAP-11).
- UNE-ENV 1991-1 EUROCODI EC-1, "Bases de proyecto y acciones en estructuras. Parte 1: Bases de proyecto"
- Eurocodi EC-2 "Projecte d'estructures de formigó".
- Eurocodi EC-3 "Projecte d'estructures d'acer".
- Eurocodi EC-4 "Projecte d'estructures mixtes de formigó i acer".
- Norma del Laboratori de Transports i Mecànica del Sòl per a l'execució d'assaigs de materials actualment en vigència.
- Pliego de Condiciones Técnicas y de Seguridad y Salud en la Edificación. 2001.
- Estudi de seguretat i salut en el treball en els projectes d'edificació i obres públiques, aprovat per Reial Decret 1627/1997 de 24 d'octubre.

Finançat per
Unió Europea Fons Europeu Next Generation
GOBIERNO DE ESPAÑA
Plan de Recuperación, Transformación y Resiliencia
Next Generation Catalunya
Generalitat de Catalunya

- Mètodes d'assaig del Laboratori Central d'Assaigs de Materials (M.E.L.C.).
- Normes U.N.E. declarades d'obligat compliment.
- UNE-14010 Examen i qualificació de Soldadors.
- Normes ASME-IX "Welding Qualifications".
- Normes de pintures de l'Institut Nacional de Tècniques Aeroespacials Esteban Terradas.
- Recomanacions per a l'execució i control de les armadures postensionades I.E.T.
- Recomanacions pràctiques per una bona protecció del formigó I.E.T.
- Instrucció per a tubs de formigó armat o pretesat (Institut Eduardo Torroja, juny de 1980).
- Normes europees ratificades com a normes espanyoles referents mescles bituminoses en calent".
- Els senyals de trànsit han de complir la Instrucció 8.1 I.C. i els senyals d'obra la Instrucció 8.3. I.C.
- Reglament Electrotècnic per a Baixa Tensió, aprovat per Reial Decret 842/2002 i Instruccions Tècniques Complementaries.
- Reglament Tècnic de Línies Elèctriques Aèries d'Alta Tensió (Decret 223/2008.
- Llei 34/1998, de 7 d'octubre, del sector d'Hidrocarburs.
- Reglament Tècnic i de Prestació del Servei de Telecomunicacions per Cable, aprovat per Reial Decret 2066/1996.
- Llei 9/2017, de 8 de novembre, de Contractes del Sector Públic, per la que es transposen al ordenament jurídic espanyol les Directives del Parlament Europeu i del Consell 2014/23/UE i 2014/24/UE, de 26 de febrer de 2014.

Altres modificacions de les normes anteriors, disposicions, normes i reglaments que, pel seu caràcter general i contingut, afectin a les Obres i hagin entrat en vigor en el moment d'adjudicació d'aquestes.

Aquests Plecs de Condicions i Normes seran d'aplicació en tots aquells casos en que no es contradigui el que està disposat expressament al present Plec de Prescripcions Tècniques. En cas de contradicció entre Plec i Norma, queda a judici de la Direcció Facultativa de les Obres les prescripcions a complir.

2.2. Condicions tècniques que hauran d'acomplir els materials utilitzats a l'obra civil

Els materials que s'utilitzin a l'obra hauran de reunir les condicions mínimes establertes en el present Plec. El Contractista té llibertat per a oferir els materials que les obres precisin de l'origen que estimi convenient, sempre que aquest origen hagi quedat definit i aprovat en el Projecte de Construcció. En cas contrari la procedència dels materials requerirà l'aprovació del Director de les Obres i el seu criteri serà sempre decisiu en la forma que estipula el punt 5.6. del present PPT.

Els procediments que han servit de base del càlcul dels preus de les unitats d'obra, no tenen més valor als efectes d'aquest Plec que la necessitat de formular el pressupost, no podent-ne adduir per la Contracta adjudicatària que el menor preu d'un material component justifiqui una inferioritat d'aquest.

2.2.1. Moviment de terres, drenatges i ferms

2.2.1.1. *Terraplens, pedraplens i reblerts*

- Els materials per a terraplens acompliran les condicions que estableix el PG-3 en el seu article 330.3 per a "sòls adequats" o "sòls seleccionats". El Projecte de Construcció definirà el tipus de sòl a utilitzar en funció de la missió resistent del terraplè.

- Els materials per a pedraplens acompliran les condicions que per a "roques adequades" estableix el PG-3 en el seu article 331.4.

- Els materials per a reblerts localitzats acompliran les condicions que per a "sòls adequats" estableix el PG-3 en el seu article 330.3. Quan el reblert hagi d'ésser filtrant s'estarà en el que s'especifica a l'article 2.2.1.2.

2.2.1.2. *Drens subterranis*

Els tubs utilitzats en drenatge general del terreny hauran d'acomplir les condicions establertes en el PG-3 en el seu article 420.2.

El material filtrant usat en drens i reblerts filtrants sota fonaments, haurà d'acomplir les condicions establertes en el PG-3 en el seu article 421.2.

2.2.1.3. *Cunetes*

El formigó per a cunetes executades a obra acomplirà les condicions establertes als formigons en aquest Plec de Prescripcions Tècniques.

El formigó per a cunetes prefabricades acomplirà les mateixes condicions, admetent-ne un additiu per a l'acceleració de l'adormiment.

2.2.1.4. *Reixetes per a boneres i tapes de registre*

Seran de fosa grisa i acompliran les condicions establertes a la norma UNE 36 111 73 IR per a fosa tipus FG 30 o FG35.

2.2.1.5. *Subbases granulars*

Els materials de les subbases granulars hauran d'acomplir les condicions establertes en el PG-3 en el seu article 500.2 per a condicions de trànsit pesat i mig.

2.2.1.6. *Barreja de riu artificial*

Els materials de la barreja de riu artificial acompliran les condicions establertes a l'article 501.2. del PG-3 i la seva corba granulomètrica estarà compresa en els fusos ressenyats amb Z1 ó Z2 d'aquest article.

2.2.1.7. *Sòls estabilitzats amb ciment*

Finançat per
Unió Europea Fons Europeu Next Generation · Gobierno de España · Plan de Recuperación, Transformación y Resiliencia · Next Generation Catalunya · Generalitat de Catalunya

Els materials acompliran les condicions que s'estableixen a l'article 512.2. del PG-3. La resistència a compressió simple als set dies del sòl-ciment no serà inferior a 20 kg/cm^2.

2.2.1.8. *Grava-ciment*

Els materials acompliran les condicions establertes a l'article 513.2. del PG-3.

La corba granulomètrica dels granulats estarà compresa dins els límits del fus GC1 del citat article.

2.2.1.9. *Paviments de formigó*

Els materials acompliran les exigències que s'estableixen en el PG-3, article 550.2. La resistència característica a flexotracció del formigó serà superior a 40 kg/cm^2.

2.2.1.10. *Regs d'imprimació*

Els materials compliran les exigències que s'estableixen en el PG-3, article 530.2.

Els lligants bituminosos han de ser betums asfàltics fluïdificats de curat mig del tipus MC0, EMC1 ó MC2.

2.2.1.11. *Regs d'adherència*

Els materials compliran les exigències que s'estableixen en el PG-3, article 531.2, havent de ser betums asfàltics fluïdificats de curat ràpid del tipus RC0, RC1 ó RC2.

2.2.1.12. *Mescles bituminoses en calent*

Els materials compliran les exigències que s'estableixen en el PG-3, article 542.2. Els lligants hauran de ser betums asfàltics i compliran les exigències de l'article 211.

2.2.1.13. *Voreres*

Les voreres i zones de pas no sotmeses al pas de vehicles automotors, s'utilitzarà un paviment de rajoles hidràuliques que acompliran les condicions establertes en el PG-3, en el seu article 220 per a rajoles de classe 1ª.

2.2.1.14. *Vorades*

Les vorades seran prefabricats de formigó i acompliran les condicions establertes en el PG-3, en el seu article 570.2.3.

2.2.1.15. *Materials per a replens en rases*

Podran utilitzar-se els materials procedents de les pròpies excavacions, amb les següents limitacions:

- Compliran l'article tres-cents trenta punt tres (330.3) del PG-3 o el que disposi la Direcció d'Obra.
- Els materials utilitzats pel replè fins a cinquanta centímetres (50 cm) per damunt de la generatriu superior de la canonada no tindran mides superiors a tres centímetres (3 cm).

2.2.2. Ciment, aigua, morters i formigons

2.2.2.1. *Ciments*

El ciment utilitzat en formigons en massa o armats i en morters serà el definit en el Projecte de Construcció i haurà d'acomplir les exigències establertes en el Plec de Prescripcions Tècniques Generals per a la recepció de ciments (RC-08, R.D. 1797/2003) del Ministeri d'Obres Públiques.

El contingut mínim de ciment serà de 350 kg/m^3, excepte en formigons de neteja o reblerts a on serà de 200 kg/m^3.

S'haurà de raonar la utilització de ciments diferents al CEM II o superiors en funció de les característiques específiques de l'obra, i sempre dins els tipus contemplats en el Plec RC-08.

El ciment utilitzat en formigó pretesat haurà d'acomplir les exigències establertes a la Instrucció del Formigó Estructural EHE-08 i satisfer les condicions que es prescriuen en el Plec de Prescripcions Tècniques Generals per a la recepció de ciments (RC-08).

2.2.2.2. *Aigua*

Acomplirà el prescrit en l'Article 27è de la "Instrucción de hormigón estructural" vigent, EHE-08, essent, tanmateix, obligatori l'acompliment del contingut dels comentaris a l'esmentat Article, en la mesura en què siguin aplicables.

2.2.2.3. *Àrids per a formigons i morters*

Les característiques generals dels àrids s'ajustaran a l'especificat en l'apartat 28.1 de la Instrucció EHE-08, sent, tanmateix, obligatori l'acompliment de les recomanacions aplicables contingudes en els comentaris al citat apartat.

2.2.2.4. *Morters*

S'utilitzaran els materials adequats als diferents usos, tenint en compte la compatibilitat dels aglomerants d'acord amb la norma UNE 41.123.

2.2.2.5. *Formigons*

Els materials per a formigons en massa o armats acompliran les normes contingudes a la Instrucció per al Projecte i Execució d'Obres de Formigó en Massa o Armat (EHE-08).

Els materials per a formigons pretesats acompliran les normes contingudes a la Instrucció del Formigó Estructural EHE-08.

Finançat per
Unió Europea Fons Europeu Next Generation · Gobierno de España · Plan de Recuperación, Transformación y Resiliencia · Next Generation Catalunya · Generalitat de Catalunya

2.2.2.6. *Additius*

L'addició de productes químics en morters i formigons amb qualsevol finalitat encara que fos per desig del Contractista i al seu compte, no podrà fer-se sense autorització expressa de la Direcció d'Obra, que podrà exigir la presentació d'assajos o certificació de característiques a càrrec d'algun Laboratori Oficial, en els que es justifiqui, que la substància agregada en les proporcions previstes produeix l'efecte desitjat sense pertorbar excessivament les restants característiques del formigó o morter ni representar un perill per a les armadures.

Si pel contrari, fos la Direcció d'Obra la que decidís l'ús d'algun producte additiu o corrector, el Contractista estarà obligat a fer-ho en les condicions que li assenyali aquella i les despeses que per això se li originin seran abonats d'acord amb els preus establerts en el Quadre de Preus i en les mateixes condicions del Contracte.

2.2.3. Materials metàl·lics

2.2.3.1. *Acers per a armadures de formigó armat*

Els acers per a armadures de formigó armat acompliran les exigències contingudes a l'article 31 de la Instrucció per al Projecte i Execució d'Obres de Formigó en Massa o Armat (EHE-08). Les barres llises es regiran per la norma UNE 36.088 i les malles electrosoldades es regiran per la norma UNE 36.092. Els productes denominats "filferros corrugats" s'assimilen a les barres corrugades, quan n'acompleixin les condicions, i es regiran per la norma UNE 36.099.

2.2.3.2. *Acers per a armadures de formigó pretesat*

Els acers per a armadures de formigó pretesat acompliran les exigències contingudes als articles 12 i 13 de la Instrucció per al Projecte i l'Execució d'Obres de Formigó Pretesat (EHE-08).

Les beines i accessoris, així com els productes d'injecció es regiran segons l'estipulat a la Instrucció EHE-08.

Les armadures passives es regiran per les mateixes normes UNE esmentades a l'article 7.3.1. d'aquest PBG.

Els filferros, torçals i cordons per a armadures de formigó pretesat es regiran per les normes UNE 36.095, 36.096 i 36.098.

2.2.3.3. *Acers per a estructures*

Els acers per a estructures es seleccionaran d'acord amb la norma UNE 36.004 (II) i acompliran les condicions corresponents a les normes específiques que regulin cada un d'ells.

Les característiques mecàniques dels acers per a estructures seran com a mínim les que recull la Instrucció per a estructures d'acer de l'I.E.T.c.c. i la norma DB-SE-A Estructures d'acer en edifici. Serà també d'aplicació la norma UNE EU 10025.

2.2.3.4. *Acers inoxidables*

Els acers inoxidables es regiran per les normes UNE 36.016 i 36.257.

2.2.3.5. *Foneria grisa*

La fosa grisa es regirà per la norma UNE 36.111. Només podran utilitzar-se els tipus de foneria FG 30 i FG 35.

2.2.3.6. *Foneria nodular*

La foneria nodular es regirà per la norma UNE 36.118. La qualitat mínima de foneria nodular que pot utilitzar-se serà la designada com a tipus FGE 42 a l'esmentada norma.

2.2.3.7. *Acers motllurats*

Els acers motllurats no aliats es regiran per la norma UNE 36.252. La qualitat mínima que pot utilitzar-se serà la designada com a tipus AM 45 a l'esmentada norma.

2.2.4. Materials per a edificis

2.2.4.1. *Formigons i morters*

Es regularan d'acord amb l'estipulat al punt 2.2.2. d'aquest Plec de Prescripcions Tècniques.

2.2.4.2. *Calç*

La calç aèria serà de la classe I segons la norma UNE 41.067.

La calç hidràulica serà de la classe I segons la norma UNE 41.068.

2.2.4.3. *Guixos i escaioles*

Els guixos utilitzats a lliscats o blanqueig i en acabat de revestiments serà del tipus Y-25F definit a la norma UNE 102- 010. Per a les altres labors s'admetrà el tipus Y-20 de la mateixa norma.

Les escaioles hauran d'ésser del tipus E-35 definit a la norma UNE 102-011, tant per a l'executada in situ com per a la que s'utilitzi a prefabricats.

Per als prefabricats de guix o escaiola s'acompliran les normes UNE 102-020, 102-021, 102-022, 102-023 i 102-024, amb les limitacions per a la qualitat del material bàsic que s'expressen en aquest punt.

Finançat per
Unió Europea Fons Europeu Next Generation
GOBIERNO DE ESPAÑA
Plan de Recuperación, Transformación y Resiliencia
Next Generation Catalunya
Generalitat de Catalunya

2.2.4.4. *Instal·lacions interiors d'aigua*

Els materials que constitueixen les instal·lacions interiors d'aigua freda es regiran per la Norma Bàsica "Instal·lacions Interiors d'Aigua "del Ministeri de Indústria i Energia (Ordre de 20 de Desembre de 1975) i per la Norma Tecnològica de l'Edificació NTE-IFF "Instal·lacions de Fontaneria: Aigua Freda" (Ordre del 7 de Juny de 1.973).

Les canonades i peces especials seran de coure i acompliran les especificacions existents a l'NTE-IFF.

Els materials que constitueixen les instal·lacions d'aigua calenta, des de la presa de la xarxa d'aigua freda fins els aparells de consum, acompliran les especificacions de la Norma Tecnològica de l'Edificació NTE-IFC "Instal·lacions de Fontaneria: Aigua calenta" (Ordre de 26 de Setembre de 1.973).

Les canonades i peces especials seran de coure, calorifugades o no, segons les especificacions de la citada norma.

2.2.4.5. *Instal·lacions elèctriques*

Les instal·lacions elèctriques a edificis es regiran per les Instruccions MI BT 017, 018, 019, 020, 021, 022, 023 i 024 del Reglament Electrotècnic per a Baixa Tensió.

Els conductors tindran una tensió d'aïllament de 420 V instal·lats sota tubs protectors i amb una secció mínima d'1,5 mil·límetres quadrats. La caiguda de tensió des de l'origen interior als punts d'utilització serà, com a màxim, 3,5%, considerant alimentats tots els aparells susceptibles de funcionar simultàniament.

2.2.4.6. *Estructures metàl·liques*

Les estructures metàl·liques a edificis es regiran per la Instrucció per a Estructures d'Acer de l'I.E.T.C.C. i la norma DB-SE-A, amb les limitacions per a la qualitat de l'acer especificades en el punt 2.2.3.3. d'aquest Plec de Prescripcions Tècniques.

2.2.4.7. *Sanejament interior*

Els materials i equips hauran d'acomplir les condicions exigides a la norma tecnològica NTE-ISS/1.983 "Instal·lacions de Salubritat: Sanejament" (Ordre 1 de Juny de 1.973 del Ministeri de la Vivenda).

2.2.4.8. *Pintures*

Les matèries primeres constitutives de les pintures es regiran per les normes INTA comissió 16.

Els olis secants acompliran les condicions exigides a la norma INTA 1.611 que li correspongui.

Els pigments i càrregues acompliran les exigències de les normes INTA 1.612 que li siguin d'aplicació.

Els dissolvents compostos es regiran per les normes INTA 1.613 i els preparats per les 1.623 que li siguin d'aplicació.

Els plastificants acompliran les condicions exigides a la norma INTA 161401A.

Els secants es regiran per la norma INTA 161501A.

Les resines es regiran per les normes INTA 1616 que li siguin d'aplicació.

2.2.4.9. *Cobertes*

Els materials hauran d'acomplir les condicions fixades a les Normes Tecnològiques "NTE Q Cobertes" i en la Norma MV-301 "Impermeabilització de Cobertes amb Materials Bituminosos".

2.2.4.10. *Revestiments*

Els materials hauran d'acomplir les condicions fixades a les Normes Tecnològiques "NTE R Revestiments" amb les limitacions per a la qualitat del material bàsic que s'expressen en aquest PPT.

2.2.4.11. *Maons, rajoles i materials ceràmics*

Els maons d'argila cuita es regiran per la norma UNE 67.019 i hauran d'acomplir les condicions exigides a la mateixa segons el seu tipus i classe.

Les rajoles de ciment per a paviments es regiran per la norma UNE 41.008 i hauran d'acomplir les condicions exigides per a la classe primera en la norma esmentada.

Les rajoles de València per a revestir parets es regiran per la norma UNE 24.007 i hauran d'acomplir les condicions de qualitats i toleràncies exigides per a les rajoles de València classificades com de primera classe a la citada norma.

2.2.5. Canonades

Els materials per a canonades acompliran les condicions exigides a l'apartat 2.2 d'aquest PPT.

2.2.5.1. *Canonada de PVC*

Es defineix com a tub de P.V.C. aquell de P.V.C. rígid de secció circular amb paret exterior nervada i paret interior llisa.

2.2.5.1.1 Materials
S'utilitzarà P.V.C. rígid no plastificat com a matèria prima en la seva fabricació.

S'entén com a P.V.C. rígid no plastificat la resina de clorur de polivinil, tècnicament pur (menys de l'1% d'impureses), en una proporció del 96% exempt de plastificants. Podrà

Finançat per
Unió Europea Fons Europeu Next Generation · Gobierno de España · Plan de Recuperación, Transformación y Resiliencia · Next Generation Catalunya · Generalitat de Catalunya

contenir altres components tals com estabilitzadors, lubricants i modificadors de les propietats finals.

Les característiques físiques del material que forma la paret dels tubs en el moment de la seva recepció en obra seran les següents:

Finançat per
Unió Europea Fons Europeu Next Generation
GOBIERNO DE ESPAÑA
Plan de Recuperación, Transformación y Resiliencia
Next Generation Catalunya
Generalitat de Catalunya

Característica del material	Valor	Mètode d'assaig	Observacions
Densitat	1,35 - 1,46 kg/dm3	UNE 53020/1973	
Coeficient de dilatació lineal	60-80 milionèsimes a 0ºC	UNE 53126/1979	
Temperatura de reblaniment	79ºC	UNE 53118/1978	Càrrega d'assaig: 1 kg.
Resistència a tracció simple	500 kg/cm2	UNE 53112/1981	El valor menor de 5 provetes
Allargament a trencament	80%	UNE 53112/1981	El valor menor de 5 provetes
Absorció d'aigua	□1 mg/cm2	UNE 53112/1981	
Opacitat	0,2%	UNE 53039/1955	

2.2.5.1.2 Fabricació

El tub es fabricarà a partir d'una banda nervada del citat material, les vores del qual estan conformades per a ser engatellades.

La banda s'enrotlla helicoïdalment formant el tub del diàmetre desitjat, mitjançant una màquina especial que, a més de fixar el diàmetre, fa l'encaix de les vores de la banda i aplica sobre aquestes un polimeritzant que actua com a soldadura química. Aquest polimeritzant serà a base de resines viníliques dissoltes en cetones (dimetil - formamida i tetrahidrofuran).

En la seva configuració final, la canonada és nervada exteriorment amb paret interior llisa, assegurant un alt moment d'inèrcia. La unió dels tubs es realitzarà per mitjà d'un *fitting* de PVC de les mateixes característiques que les exposades anteriorment.

2.2.5.2. *Canonades de polietilè d'alta densitat*

2.2.5.2.1 Criteris generals de definició

Els tubs de polietilè d'alta densitat compliran com a mínim les especificacions de les normes UNE 53131, DIN 8074, DIN 8075 i ISOR 161.

2.2.5.2.2 Especificacions de projecte del material

El polietilè d'alta densitat del que estaran compostes les canonades haurà de complir com a mínim les següents propietats:

Densitat:		Entre 0,945 gr/cm2 i 0,965 gr/cm2
Límit elàstic:		20 N/mm2
Tensió de ruptura:		32 N/mm2
Tensió admissible a 20ºC:		5 N/mm2 - 8 N/mm2
Mòdul elàstic:	Curt termini	900 N/mm2
	Llarg termini	200 N/mm2
Duresa Shore escala D:		65
Contingut en negre fum:		2,5%
Allargament en ruptura:		> 800%
Índex de fluïdesa:		0,1 9/10 minuts

2.2.5.2.3 Especificacions de projecte dels tubs

Els tubs de polietilè d'alta densitat hauran de complir com a mínim les següents propietats:

Gruix de paret major o igual que el que resulta d'aplicar l'expressió:

$$S = \frac{P}{10} \cdot \frac{d}{2 \cdot Tv + P/10}$$

on:

S : gruix mínim (en mil·límetres)

P : pressió nominal (en bars)
Tv : tensió admissible a 20ºC que no es prendrà més gran de 5 N/mm2 llevat justificació tècnica que sigui acceptada pel Director d'Obra. (en Newtons per mil·límetre quadrat), al cas d'impulsions, mentre que per a les canonades amb funcionament per gravetat s'admetrà una tensió de 8 N/mm2.

La desviació admissible entre el gruix en un punt qualsevol i el gruix nominal, serà positiva i tindrà com a màxim el valor "Y" que resulta d'aplicar la fórmula

$$Y = 0{,}1\ e + 0{,}2 \text{ mm}$$

on:

Y = màxima desviació de gruix admissible (en mil·límetres)
e = gruix nominal (en mil·límetres)

arrodonint el resultat a la dècima de mil·límetre més pròxima en excés.

Les toleràncies admissibles per al diàmetre exterior mitjà seran positives, i tindran com a màxim un valor "x" (en mm) que resulta d'aplicar les fórmules següents segons el diàmetre exterior (d) en mm:

per a d º 400 mm

$x = +0{,}009\ d$ admetent com a mínim x = +03 mm

per a $450 \leq d \leq 750$ mm

Finançat per
Unió Europea Fons Europeu Next Generation · Gobierno de España · Plan de Recuperación, Transformación y Resiliencia · Next Generation Catalunya · Generalitat de Catalunya

$$x = 0{,}004\ d + 2\ mm$$

per a d > 750 mm

$$x = +\ 5{,}00\ mm$$

arrodonint els resultats a la dècima de mil·límetre més pròxima en excés.

La longitud dels tubs serà com a mínim la nominal quan es mesuri a 23ºC ± 2ºC.

Els tubs estaran exempts de bombolles i esquerdes, presentant les superfícies exteriors i interiors un aspecte lliure d'ondulacions i altres defectes eventuals.

2.2.5.2.4 Tipus de juntes

La unió entre tubs es realitzarà mitjançant junta tèrmica, amb els mitjans, materials i equips que aprovi la Direcció d'Obra.

2.2.5.2.5 Recepció

Es rebutjaran els elements que no compleixin les exigències d'aquest capítol del Plec.

2.2.5.3. *Canonada de polietilè corrugat d'alta densitat*

2.2.5.3.1 Criteris generals de definició

Els tubs de polietilè corrugat d'alta densitat compliran com a mínim les especificacions de les normes UNE 53331:1997 IN, ISO/EN 9969, pr EN 13476-1 i EN 1277.

2.2.5.3.2 Especificacions de projecte del material

El polietilè d'alta densitat del que estaran compostes les canonades haurà de complir com a mínim les següents propietats:

Densitat:	Entre 0,930 gr/cm2 i 0,965 gr/cm2
Límit elàstic:	20 N/mm2
Tensió de ruptura:	25 N/mm2
Tensió admissible a 20ºC:	5 N/mm2 - 8 N/mm2
Mòdul elàstic:	1000 N/mm2
Duresa Shore escala D:	48
Contingut en negre fum:	2-2,5%
Dilatació fins ruptura:	> 600 N/mm2
Índex de fluïdesa:	0,3-1,6 9/10 minuts

2.2.5.3.3 Especificacions de projecte dels tubs

Els tubs de polietilè d'alta densitat hauran de complir com a mínim les següents propietats:

Gruix de paret major o igual que el que resulta d'aplicar l'expressió:

$$S = \frac{P}{10} \cdot \frac{d}{2.Tv + P/10}$$

on:

S : gruix mínim (en mil·límetres)

P : pressió nominal (en bars)

Tv : tensió admissible a 20ºC que no es prendrà més gran de 5 N/mm2 llevat justificació tècnica que sigui acceptada pel Director d'Obra. (en Newtons per mil·límetre quadrat), al cas d'impulsions, mentre que per a les canonades amb funcionament per gravetat s'admetrà una tensió de 8 N/mm2.

La desviació admissible entre el gruix en un punt qualsevol i el gruix nominal, serà positiva i tindrà com a màxim el valor "Y" que resulta d'aplicar la fórmula

$$Y = 0{,}1\ e + 0{,}2\ mm$$

on:

Y = màxima desviació de gruix admissible (en mil·límetres)
e = gruix nominal (en mil·límetres)

arrodonint el resultat a la dècima de mil·límetre més pròxima en excés.
Les toleràncies admissibles per al diàmetre exterior mitjà seran positives, i tindran com a màxim un valor "x" (en mm) que resulta d'aplicar les fórmules següents segons el diàmetre exterior (d) en mm:

per a d º 400 mm

$x = +\ 0{,}009\ d$ admetent com a mínim x = +03 mm

per a 450 ≤ d ≤ 750 mm

$$x = 0{,}004\ d + 2\ mm$$

per a d > 750 mm

$$x = +\ 5{,}00\ mm$$

arrodonint els resultats a la dècima de mil·límetre més pròxima en excés.

La longitud dels tubs serà com a mínim la nominal quan es mesuri a 23ºC ± 2ºC.

Els tubs estaran exempts de bombolles i esquerdes, presentant les superfícies exteriors i interiors un aspecte lliure d'ondulacions i altres defectes eventuals.

2.2.5.3.4 Tipus de juntes

La unió entre tubs es realitzarà mitjançant junta tèrmica, amb els mitjans, materials i equips que aprovi la Direcció d'Obra.

Finançat per
Unió Europea Fons Europeu Next Generation · Gobierno de España · Plan de Recuperación, Transformación y Resiliencia · Next Generation Catalunya · Generalitat de Catalunya

2.2.5.3.5 Recepció

Es rebutjaran els elements que no compleixin les exigències d'aquest capítol del Plec.

2.2.5.4. *Canonada d'acer galvanitzat*

2.2.5.4.1 Característiques

L'acer per a la construcció de les canonades metàl·liques i la resta d'elements de reforç, serà del tipus S-235JR (UNE EN-10025) o de qualitat semblant, sempre que les seves característiques mecàniques estiguin dins de les especificacions següents:

- càrrega de ruptura: entre trenta-set (37) i quaranta-cinc (45) quilograms per mil·límetre quadrat (kg/mm2).
- límit elàstic: dos-cents vint-i-cinc (225) Newtons per mil·límetre quadrat (N/mm2).
- allargament mínim de ruptura: disset per cent (17%).
- continguts en sofre i fosfat: seran inferiors a cinquanta-cinc deumil·lèsimes (0,055%)

Haurà de complir en qualsevol cas les característiques definides a la norma UNE EN-10025.

2.2.5.4.2 Accessoris

De la mateixa qualitat serà l'acer dels cargols, espàrrecs d'ancoratge, plaques de recolzament, perfils, etc...

Certificats de garantia.

El Contractista haurà de presentar a la Direcció de l'Obra, el certificat de garantia de la factoria siderúrgica subministradora dels materials metàl·lics.

2.2.5.4.3 Elèctrodes

Els elèctrodes a utilitzar per a la soldadura, seran de qualsevol dels tipus de qualitat estructural definits en la norma UNE 14.003. La classe, marca i diàmetre a utilitzar seran proposats pel Contractista a la Direcció de l'Obra, abans del seu ús per a la seva aprovació.

2.2.5.4.4 Protecció interior i exterior

Protecció interior amb pintura

Les superfícies, abans de ser pintades, hauran d'estar exemptes de residus de greix i olis, així com també d'òxid o "cascarilla" de laminació.

Els greixos o olis s'eliminaran amb dissolvents apropiats com el "Dissolvent per a neteja 150-210 Inta 16 03 02" fent ús de draps embeguts en els mateixos.

L'òxid i el rovell s'eliminaran mitjançant adollament amb sorra silícia, amb un noranta-vuit per cent (98%) com a mínim de silici, que passi pel tamís número vint (20) i sigui retinguda pel número quaranta (40) d'ASTM E-11-61 a una pressió que podrà variar entre sis (6) i sis i mitja (6'5) atmosferes. L'operació d'adollament es farà quan la temperatura de les superfícies metàl·liques sotmeses a neteja, estigui almenys dos graus i mig centígrads (2,5□C) per sobre del punt de rosada i la humitat relativa de l'ambient sigui inferior al vuitanta-cinc per cent (85%).

Immediatament després de la neteja, s'aplicarà a brotxa una capa d' "Imprimació fosfatant de butilal polivinil Inta. 1644 01". L'execució d'aquest treball es disposarà de forma que l'aplicació sigui consecutiva a l'operació de decapat, seguint les instruccions que figuren en les citades especificacions. El gruix que cal aconseguir de pel·lícula seca, estarà comprés entre cinc (5) i deu (10) micres.

Independentment de l'estipulat anteriorment, s'exigirà al Contractista un full d'assaigs realitzats pel laboratori de la casa subministradora en la qual indiqui quina pintura subministrada no afecta a les característiques de l'aigua.

Protecció exterior

Aquesta protecció podrà fer-se de dues formes, una amb asfalt centrifugat i l'altra amb diverses capes de pintura.

Per a la primera és obligatori el seu ús quan la canonada vagi enterrada.

Per a la protecció amb pintura, es regirà per l'establert a continuació.

Protecció exterior amb pintura

Es realitzarà a les canonades que vagin a la intempèrie, realitzant-se les operacions de neteja esmentades anteriorment.

Immediatament després s'aplicarà una capa de pintura d'imprimació anticorrosiva de cromat de zenc i òxid de ferro que haurà de complir l'especificació Inta 16 41 01. El gruix de la pel·lícula seca serà de cinquanta (50) micres.

Setze (16) hores després, s'aplicarà una capa idèntica a la descrita anteriorment.

Setze (16) hores després de l'aplicació anterior, s'aplicarà una primera capa d'acabat amb pintura d'alumini sintètic fi, pigmentat de blau (Especificació Inta 16 42 05) de vint (20) micres de gruix.

La seva composició serà de vernís sintètic Inta 16 52 01 i purpurina d'alumini en Posada Inta 16 12 04, ambdós components envasats per separat i barrejats en el moment de la seva utilització.
Setze (16) hores després de l'aplicació anterior, s'aplicarà la segona capa d'acabat, idèntica a la descrita anteriorment però sense pigmentació blava.

Finançat per
Unió Europea Fons Europeu Next Generation · Gobierno de España · Plan de Recuperación, Transformación y Resiliencia · Next Generation Catalunya · Generalitat de Catalunya

Abans de començar les operacions descrites, el Contractista presentarà un pla detallat de les operacions a realitzar, tenint en compte els controls a fer per la Direcció d'Obra i no podrà començar-les sense la prèvia autorització d'aquella, estant obligat a acceptar totes les modificacions al pla que se li imposin.

2.2.6. Altres materials

2.2.6.1. *Materials metàl·lics a instal·lacions i equips*

Els materials metàl·lics seran els definits en el capítol 2.3. d'aquest Plec amb les limitacions de qualitat imposades a l'apartat 2.2.3.

2.2.6.2. *Cargols i reblons*

Els materials es regiran per les normes DB-SE-A.

Per a reblons i cargols ordinaris la resistència a tracció de l'acer utilitzat serà de 42 kg/mm^2 i l'allargament de trencament superior al 25%.

2.2.6.3. *Galvanització en calent*

La galvanització en calent es regirà i haurà d'acomplir les condicions existents a la norma UNE 37.501.

2.2.6.4. *Pintures per a protecció de superfícies metàl·liques*

Les superfícies metàl·liques sotmeses a immersió continuada en aigua es tractaran mitjançant pintura negra quitrà-epoxi, que es regirà per la norma INTA 164407. La superfície es prepararà mitjançant rajada abrasiva fins el grau Sa 2 1/2 d'SVENSK STANDARD SIS 055900. S'aplicaran tres capes de 125 micres de gruix per capa.

Les superfícies metàl·liques no submergides exposades en atmosferes industrials o en exteriors, portaran un tractament de dues capes de 35 micres cada una, d'imprimació minio de plom clor-cautxú segons norma INTA 164705 i dues capes de 30 micres de gruix cada una de pintura d'acabat de clor-cautxú segons norma INTA 164704A. La superfície es prepararà mitjançant rajada abrasiva fins el grau Sa 2 1/2 d'SVENSK STANDARD SIS 055900.

2.2.6.5. *Neteja de superfícies metàl·liques*

Les superfícies d'acer, abans de pintar, es prepararan mitjançant neteja per rajada abrasiva. Es regirà per la norma INTA 160705 i s'aconseguirà una rajada abrasiva "a metall quasi blanc" corresponent a un grau Sa 2 1/2 d'SVENSK STANDARD SIS 055900.

2.2.6.6. *Soldadures*

En general regirà la norma DB-SE-A.

2.2.6.7. *Fusta*

La fusta per apuntalaments, estintolaments, cimbres, bastides i encofrats hauran d'acomplir les condicions exigides en el PG-3 en el seu article 286.1.

2.2.6.8. *Cintres, encofrats i motllos*

Les cintres, encofrats i motllos hauran d'acomplir les exigències contingudes a l'article 65 de la Instrucció EHE-08.

2.2.6.9. *Junts*

El material de les bandes elàstiques d'impermeabilització serà de policlorur de vinil, o de producte equivalent.

Les bandes de policlorur de vinil tindran l'amplada indicada en els Plànols i aniran proveïdes d'un orifici en la seva part central formant el lòbul extensible pels junts de dilatació o contracció i de secció plana en junts de construcció i de contracció.

2.2.6.10. *Juntes entre pous i canonades*

2.2.6.10.1 Criteris generals de definició

Les juntes entre pous i canonades de sanejament seran de goma, amb elements d'acer inoxidable, per garantir la continuïtat, l'estanqueïtat i la durabilitat del conjunt.

Aquestes juntes seran de gran elasticitat, de manera que permetin desviacions angulars de 7□ en qualsevol direcció respecte l'eix del tub.

El sistema general d'aquestes juntes ve definit en els plànols.

A efectes d'una adequada durabilitat hauran de verificar la Norma ASTM C 923.

2.2.6.10.2 Criteris de rebuig

Per als elements de goma d'aquestes juntes es realitzaran els assaigs establerts a la Norma ASTM C 923, prenent-se a tal efecte dues unitats de cada lot que com a màxim seran de 100 unitats. Tots els resultats dels assaigs que a continuació es relacionen, hauran d'ésser correctes, en cas contrari es rebutjarà el lot. A efectes de les proves cada lot de 100 unitats o fracció haurà de tenir un excés de dues unitats i el seu cost és a càrrec del subministrador.

2.2.6.11. *Pous de registre*

2.2.6.11.1 Definició

Elements estancs que permeten l'accés als col·lectors per a la seva conservació i reparació.

Finançat per
Unió Europea Fons Europeu Next Generation · Gobierno de España · Plan de Recuperación, Transformación y Resiliencia · Next Generation Catalunya · Generalitat de Catalunya

2.2.6.11.2 Procedència

Fàbrica especialitzada o execució en obra.

2.2.6.11.3 Característiques generals

Seran de formigó armat i la seva execució prefabricada en obra, o bé de polietilè de mitja densitat segons la definició als plànols.

Hauran d'adaptar-se perfectament a la rasant definida en els plànols. No s'admetrà a la tapa que sobresurti de més menys cinc (+ 5) mil·límetres de la cota teòrica.

Totes les peces es realitzaran amb els orificis per a la col·locació dels "pates" o bé vindran inclosos de fàbrica.

S'assegurarà l'estanqueïtat total tant del pou com del conjunt que forma amb els tubs que desguassen. No s'admetran més juntes de construcció que les definides en els plànols i podran tractar-se interiorment per tal d'evitar filtracions, mentre que la base s'emmotllarà formant una banqueta que reculli les aigües de les escomeses minimitzant les turbulències per evitar el despreniment de gasos molestos; la forma serà la dels plànols o la que autoritzi la Direcció d'Obra.

2.2.6.11.4 Normes de qualitat

L'armat es dimensionarà per resistir les accions del terreny humit segons la norma EHE-08.

Als elements dels pous prefabricats únicament se'ls hi realitzaran les proves següents:

Proves d'absorbiment

L'absorbiment de les parets d'elements assajats no superarà el sis per cent (6%) del pes sec. La prova es farà segons el mètode A de la Norma ASTM C 947 i per elements de més d'un quilogram (1 kg).

Prova de resistència

Es realitzarà segons el mètode C 39 de les Normes ASTM i no s'admetrà més del deu per cent (10%) de les peces assajades que tinguin una resistència més petita que l'exigida. Es podran extreure provetes i assajar-les segons la Norma C 947.

Als pous se'ls realitzarà la prova de pressió hidràulica. Les proves de pressió hidràulica responen a la necessitat de comprovar l'estanqueïtat del pou i de les connexions dels tubs.

Es tracta de mantenir una pressió d'un quilogram per centímetre quadrat (1 kg/cm2) durant un temps mínim de vint minuts (20 min.) de manera que no es produeixin degotaments ni per les juntes ni per les parets del pou. S'admeten taques d'humitat que no donin lloc a degotaments.

No s'admetrà, en cap pou variacions de les dimensions internes superiors a l'u per cent (1%).

Els pous s'acabaran amb un encofrat maestrat 1:6 de morter de ciment i sorra de riu.

2.2.6.11.5 Recepció

Es rebutjaran els pous acabats que no compleixin les exigències d'aquest capítol del Plec o si s'aprecien directament defectes com:

- Esquerdes d'amplada igual o major de dues-centes cinquanta micres (0,25 mm) i longitud igual o major de deu centímetres (10 cm).

- Dimensions amb desviacions més grans que les toleràncies admeses.

- Defectes que indiquin deficiències de dosificació o vibrat del formigó.

2.2.6.12. *Materials no especificats en aquest plec*

Els materials que, sense expressa especificació en el present Plec, hagin d'ésser utilitzats en obra, estaran sotmesos a les condicions establertes a Normes i Reglaments o Instruccions als que aquest Plec esmenta en el capítol 2.1. "Disposicions tècniques que regiran en el desenvolupament del Projecte i de les Obres".

2.3. Condicions tècniques que hauran d'acomplir les instal·lacions i equips

2.3.1. Òrgans de tancament i regulació de cabal a canonades i canals

2.3.1.1. *Generalitats*

Les vàlvules i comportes accionades per servomotors elèctrics o pneumàtics portaran un equip d'accionament manual suplementari per a l'obertura i tancament d'aquestes. Estaran dotades de dispositius limitadors i de seguretat.

Tots els òrgans de tancament i regulació portaran senyalització externa de la seva posició.

2.3.1.2. *Comportes*

Al capítol II d'aquest document s'hi indiquen les especificacions tècniques particulars dels tipus i qualitats dels materials integrants.

El gruix mínim del plafó serà de cinc mil·límetres. Les bieles i fusos tindran el diàmetre necessari per a que, en les condicions més desfavorables d'accionament, la fletxa no excedeixi d'1/1000 de la longitud.

L'estanqueïtat, excepte indicació contrària del PBE, es realitzarà mitjançant bronze contra bronze i neoprè.

Finançat per
Unió Europea Fons Europeu Next Generation · Gobierno de España · Plan de Recuperación, Transformación y Resiliencia · Next Generation Catalunya · Generalitat de Catalunya

2.3.1.3. *Vàlvules*

Les vàlvules metàl·liques d'obertura i tancament podran ésser de comporta o papallona. Les de regulació seran necessàriament del tipus papallona o altres dissenys especials.

El cos de les vàlvules serà d'acer fos i els òrgans de tancament i eixos d'acer inoxidable o bronze.

2.3.2. Bombes, bufadors i compressors

2.3.2.1. *Bombes*

A les instal·lacions de bombament on el servei requereixi una sola bomba, n'hi existirà una altra de reserva que entrarà automàticament en funcionament en cas d'avaria de la primera. Si el servei requereix vàries bombes en paral·lel, sempre n'hi haurà com a mínim una en reserva.

2.3.2.1.1 Bombes centrífugues

Totes les bombes centrífugues de funcionament continuat es dissenyaran de forma que el punt nominal de funcionament sigui el corresponent a un cabal un 10% superior al previst en els càlculs, amb la mateixa pressió.

Al capítol II d'aquest document s'hi indica l'especificació tècnica de cada bomba indicant-hi el fabricant, velocitat, nombre d'etapes i corbes característiques.

Els materials dels diferents elements acompliran les condicions següents:

- Carcassa: Foneria nodular o d'un altre material que proposi el Contractista, justificant-lo degudament i que l'accepti el Director d'Obra.

- Eix: Acer inoxidable.

- Rodets: Bronze o acer inoxidable.

- Tanca: mecànica, excepte en aquells que portin sorres o líquids carregats de partícules abrasives.

Les bombes seran muntades de tal forma que els seus acoblaments d'entrada i sortida del líquid impulsat no suportin tensions produïdes a les canonades acoblades.

Si una bomba requereix, com a part del seu manteniment preventiu, la neteja o inspecció periòdica de l'interior de la carcassa, aquesta haurà de poder-se fer sense recórrer al desmuntatge del motor d'accionament ni de la pròpia carcassa.

Totes les canonades d'impulsió disposaran de connexions de vàlvula exterior i ràcord 1/2" per a facilitar la mesura de pressió amb manòmetre.

Totes les bombes centrífugues s'instal·laran amb l'aspiració sota la càrrega hidrostàtica adequada, a fi d'evitar el desencebat i les vibracions.

S'evitarà tanmateix i per aquest motiu corbes tancades i dissenys complexes a l'aspiració, que ha d'ésser el més simple i directa possible.

Qualsevol bomba instal·lada a la planta disposarà de les vàlvules d'aïllament corresponents a més de les antiretorn que precisi.

El funcionament de les bombes no superarà les 1.500 rpm. en règim normal. Únicament s'admetran velocitats superiors si no fos possible l'adquisició en el mercat.

2.3.2.1.2 Altres tipus de bombes

Al capítol II d'aquest document s'hi indica l'especificació tècnica de cada bomba indicant-hi fabricant, materials de les parts principals i totes les característiques que calgui per a definir completament la màquina.

D'aquelles peces de la bomba (tub elàstic a les peristàltiques, membranes o èmbols a les alternatives) la durada de les quals indicada pel fabricant ha d'ésser una dada fonamental en el procés de selecció, s'hi indicarà la duració garantida. En general s'adoptarà per a les bombes citades els mateixos criteris d'instal·lació que per a les bombes centrífugues.

Les bombes volumètriques de cargol helicoïdal no superaran les 250 rpm. i el seu rotor serà d'acer inoxidable amb tractament enduridor superficial.

2.3.2.2. *Bufadors i compressors*

Al capítol II d'aquest document s'hi indica l'especificació tècnica de cada màquina indicant-hi fabricant, materials, sistema de refrigeració i totes les característiques que ajudin a definir-la completament.

El nivell de soroll no sobrepassarà els 80 dB si la màquina s'instal·la en un local on ja n'hi hagi d'altres que requereixin un accés freqüent per part de personal d'operació i manteniment.

S'assegurarà en qualsevol cas un aïllament adequat de l'edifici que albergui les màquines, a fi d'evitar la transmissió de sorolls i vibracions a l'exterior, així com garantir l'acompliment de les normes de l'Ordenança de Seguretat i Higiene en el Treball.

En aquest mateix sentit, es disposaran els oportuns silenciadors, acoblaments elàstics i tots els elements que fossin oportuns a fi de disminuir al màxim el citat nivell de soroll.

S'han de disposar per altra banda els sistemes de filtrat adequats d'aire que assegurin un òptim funcionament de les màquines.

Finançat per
Unió Europea Fons Europeu Next Generation
GOBIERNO DE ESPAÑA
Plan de Recuperación, Transformación y Resiliencia
Next Generation Catalunya
Generalitat de Catalunya

Les instal·lacions i canonades la temperatura de les quals sobrepassi les temperatures admeses a la citada Ordenança es disposaran calorifugades o disposades de tal manera que evitin els accidents o cremades per contacte involuntari dels operaris.

Corre per compte del Contractista assegurar que la temperatura ambient màxima de la sala no superarà en 3 graus la temperatura exterior a l'estiu, així com disposar els termòmetres d'ambient per a comprovar-ho.

Les màquines instal·lades comprimint gas contra una xarxa comú disposaran les oportunes vàlvules d'aïllament i antiretorn de la millor qualitat.

S'assegurarà mitjançant els suports adequats i els elements elàstics corresponents, que les màquines no suportin tensions ni transmetin vibracions a les canonades.

Es disposarà a cada màquina de l'oportuna connexió per a termòmetre i manòmetre, així com manòmetre fix ben visible des de l'exterior, indicador de la pressió de la xarxa principal.

Les instal·lacions en les que la potència conjunta superi els 100 CV i la unitària els 25 CV disposaran dels mecanismes d'elevació i moviments adequats.

Els motors s'hauran de dimensionar per a una potència superior al 20% de l'estimada com a consum màxim, tenint cura de l'elasticitat de la transmissió a eix de màquina.

L'administració exigirà en qualsevol cas a l'adjudicatari, la instal·lació dels elements accessoris que assegurin l'acompliment de les normes abans assenyalades, dins el preu del conjunt de la instal·lació de l'oferta.

Quan la utilització del fluid impulsat requereixi condicions que obliguin el seu assecament, s'especificarà clarament si aquest s'efectuarà mitjançant màquina frigorífica o d'absorció.

Als assecadors d'absorció el període mínim de regeneració serà de vuit hores.

2.3.3. Canonades

L'estesa de canonades es farà proveint-les del nombre necessari de suports, ancoratges, juntes de dilatació, etc., que asseguri un funcionament sense vibracions.

La fletxa màxima admissible en el centre d'obertures entre els suports serà d'1/1.000 de la longitud entre suports, mesurada amb la canonada en funcionament.

No es col·locaran en cap cas canonades a nivell de terra que no siguin protegides ni a menys d'1,0 m del sòl en els llocs de pas.

La disposició general de les canonades ha de permetre una operació i manteniment còmodes de cada màquina en particular i de la instal·lació en general.

Les velocitats a les canonades d'aigua no podran passar d'1,0 m/s per cada 25 mm de diàmetre amb un màxim de 2,4 m/s.

2.3.3.1. *Canonades de formigó*

Les canonades de formigó, en quant a classificació , materials, projecte i execució, toleràncies, peces especials i proves acompliran les prescripcions indicades en el Plec de Prescripcions Tècniques Generals per a canonades d'abastament d'aigua del M.O.P.T.M.A. i a la instrucció d'I.E.T.C.C. per a tubs de formigó armat i pretesat.

2.3.3.2. *Canonades d'acer*

El material de les canonades d'acer serà del tipus A 42b.

Els accessoris com brides, colzes, reduccions, etc., seran construïts segons norma DIN, essent les brides planes.

El càlcul del gruix de les canonades es justificarà en funció dels esforços a que estarà sotmesa i la càrrega de treball admissible pel material, segons les normes indicades en el Plec de Prescripcions Tècniques Generals per a Canonades d'Abastament d'Aigua del M.O.P.T.M.A. El sobre gruix que s'adopti per a tenir en compte els efectes de la corrosió no serà inferior, en cap cas, a dos (2) mil·límetres.

La relació de diàmetre de canonada a gruix de la xapa serà superior a dos-cents (200) i el gruix serà sempre igual o més gran a cinc (5) mm en canonades de diàmetre comprès entre 150 i 300 mm ambdós inclosos i de sis (6) mm per a canonades de diàmetre superior a tres-cents (300) mm.

El radi mínim dels colzes serà una vegada i mitja el radi interior de la canonada. La longitud dels cons serà, com a mínim set (7) la diferència dels diàmetres màxim i mínim dels cons.

Els entroncaments de les canonades de diàmetre superior a tres-cents (300) mm es enrigidiran a base de valones. Com a mínim el gruix de la valona serà quatre (4) vegades al de la canonada de gruix més gran.

Els entroncaments de canonades de diàmetre més petits a tres-cents (300) mm, o bé si una de les canonades és de diàmetre inferior a tres-cents (300) mm, es enrigidiran amb esforços plans que el seu gruix no serà inferior al de la xapa de la canonada de diàmetre més gran.

No es permetrà soldadura directa de colzes, cons, reduccions, etc., a brides. La unió es farà mitjançant un rodet cilíndric, que la seva longitud no serà inferior a cent (100) mm.

Els colzes seran estirats, sense soldadura, fins a un diàmetre de 150 mm, a partir del qual podran ser colzes per sectors.

La preparació de les xapes i la seva soldadura per a la formació de virolles serà executada a taller, per procediments automàtics o semiautomàtics.

Finançat per
Unió Europea Fons Europeu Next Generation
GOBIERNO DE ESPAÑA
Plan de Recuperación, Transformación y Resiliencia
Next Generation Catalunya
Generalitat de Catalunya

2.3.3.3. *Canonades de fosa dúctil*

Els tubs de fosa dúctil per transport d'aigua residual i fangs es construiran segons norma UNE – EN – 598.
Les característiques mecàniques hauran d'ésser les següents:

Tipus de tub	Tracció mínima (kg/mm^2)	Allargament trencament (%)
Tubs centrifugats	42	10
Tubs fosos en motlle de sorra	43	5

La duresa Brinell màxima serà de 230.

Les canonades de foneria dúctil acompliran les exigències existents en el Plec de Prescripcions Tècniques Generals per a canonades d'abastament d'aigua.

2.3.3.4. *Canonades de plom i coure*

Els materials acompliran les exigències existents en el Plec de Prescripcions Tècniques Generals del Ministeri de Foment per a canonades d'abastament d'aigua.

2.3.3.5. *Canonades d'altres materials no metàl·lics*

Les canonades de Clorur de Polivinil, PVC, de Polietilè i de plàstic reforçat amb fibra de vidre, PRVF, acompliran en quant a materials, fabricació, classificació, toleràncies i juntes, les prescripcions del Plec del Ministeri de Foment, Plec de Prescripcions Tècniques Generals per a canonades d'abastament d'aigua.

2.3.3.6. *Protecció de canonades*

Per a la protecció anticorrosiva de les canonades s'han tingut en compte els factors i les recomanacions indicades en el Plec de Prescripcions Tècniques Generals del Ministeri de Foment per a canonades d'abastament d'aigua.

2.3.4. Instal·lacions elèctriques

Per al muntatge de qualsevol instal·lació elèctrica serà preceptiu que obri en poder del Director d'Obra el Projecte corresponent autoritzat per la Delegació d'Indústria i, en el seu cas la Companyia subministradora d'energia.

2.3.4.1. *Transformadors*

Seran trifàsics, amb debanats de coure, en bany d'oli, refrigeració natural, amb vàlvula per a presa de mostres i bornes per a la Posada a terra de la cuba. Portaran tots dipòsits d'expansió d'oli.

Els transformadors seran de connexió triangle en alta i estrella en baixa, amb neutre accessible i aïllat, grup de connexió Dy11.

La regulació serà en alta tensió amb preses per a ± 2,5% i ± 5%, mitjançant commutador manual en buit.

A les especificacions tècniques particulars de les instal·lacions s'indiquen les característiques següents:

- Tensió primària.
- Tensió secundària.
- Tensió de curt circuit.
- Pèrdua en buit.
- Pèrdues totals en càrrega.

S'indicaran a més les següents característiques:

- Escalfament màxim en bobinats amb 42ºC de temperatura ambient.
- Corbes de rendiment.

Els de potència superior a 100 KVA, seran per a servei interior, proveït de rodes desmuntables i orientables en dues direccions. Portaran tanmateix, relé de protecció Bucholz de dos flotadors per a alarma i tret.

El nombre de transformadors serà de 2 si la potència punta de consum és inferior a 630 KVA.

2.3.4.2. *Electromotors*

Les característiques seran en general les següents:

- Tipus: Gàbia
- Tensió: 380/640 V.
- Freqüència: 50 Hz
- Aïllament: Classe F
- Ambient: Exterior o submergit. Temperatura ambient de 40 graus centígrads.
- Carcassa i ventilador: Proveïts de pintura anticorrosiva.
- Protecció: Completament tancats. Classe IP 55, excepció dels situats en zones de la planta on puguin existir-hi gasos explosius, on s'haurà d'acomplir les exigències del Reglament Electrotècnic per a Baixa Tensió, Instrucció MIBT 026.

Finançat per
Unió Europea Fons Europeu Next Generation · Gobierno de España · Plan de Recuperación, Transformación y Resiliencia · Next Generation Catalunya · Generalitat de Catalunya

- Connexió de debanat: En estrella.

- Caixa de connexions: Els terminals debanats aniran reunits en una caixa de connexions.

- Rotació: En un sol sentit, perfectament marcat a la carcassa.

- Engegada: Directa o estrella-triangle.

Aquestes característiques només podran ser obviades en el cas de motors d'accionament de màquines especials, degudament justificades.

Tots els motors podran ser operats des del seu emplaçament, des del quadre receptor i des del quadre de control els que funcionin en automàtic, on hi existirà un selector de maniobra.

Els motors de potència superior a 25 kW disposaran de comptadors.

2.3.4.3. *Disjuntors d'alta tensió*

La protecció dels transformadors per a interior es farà mitjançant interruptors auto neumàtics proveïts de relés tèrmics per a protecció contra sobrecàrregues i de curt circuits. Seran tripolars amb comandament per motlle accionada manual/elèctricament, proveïts del nombre suficient de curt circuits auxiliars per a comandament, senyalització i enclavaments.

Podran ser operats des del seu emplaçament on existiran polsadors de maniobra i des de quadre de comandament.

S'instal·laran després d'un seccionador d'obertura manual en buit.

En el centre on vagin instal·lats, es preveuran les suficients cel·les lliures per a poder instal·lar un nou transformador en paral·lel amb el que existís.

Els transformadors per a exterior es protegiran contra sobreintensitats mitjançant curt circuits fusibles d'alt poder de trencament.

2.3.4.4. *Quadres de baixa tensió*

El quadre de B.T. durà els conductors principals corresponents a les tres fases i la corresponent al neutre. Tots els conductors aniran amb recobriment de polietilè reticulat.

Aquest quadre serà accessible per davant, deixant els espais lliures suficients per a treure qualsevol element del seu interior. Serà estanc a possibles entrades d'aigua havent-se de condicionar les sortides de cables amb aquesta fi.

Disposarà de les obertures necessàries per a mantenir una ventilació natural suficient.

Tots els instruments de mesura seran de tipus robust, preferentment amb bisell quadrat.

Estarà format per l'embarrat de 380 V i les entrades i sortides del mateix seran de xapa d'acer, recoberta en el seu interior per una pintura anticorrosiva i en el seu exterior per tres capes de pintura del color que aprovi l'Administració.

El conductor del neutre tindrà la meitat de secció de les fases i cada circuit una connexió collada independentment al neutre principal.

Les sortides per a motors constaran de seccionador, comptador, relès de protecció i fusibles. Cada sortida anirà col·locada en un armari independent de porta amb frontissa accessible des del front del Quadre.

Al front de cada armari o calaix s'hi disposarà de senyalització de les posicions "obert" o "tancat" del contactor.

Les sortides d'alimentació a quadres auxiliars (tals com polispastos elèctrics i enllumenat), als circuits de comandament i control dels altres quadres, al Panel de Control del procés i a qualsevol altre diferent dels anteriors que pugui existir, estaran formades per interruptors, fusibles i senyalització de "en servei" i no serà necessària la seva col·locació en armaris o calaixos independents.

Es disposarà de voltímetre en barres.

L'alimentació al Quadre es farà mitjançant interruptor amb comandament manual, amb senyalització de les posicions "obert" o "tancat" en el front.

2.3.4.5. *Cables de potència i control i safates de cables*

No s'utilitzaran cables d'aïllament de paper impregnat, ni cables sense beina protectora en conduccions subterrànies de terra. Les seccions mínimes seran:

- Cables de potència: 2,5 mm^2
- Cables de senyalització i control: 1,5 mm^2
- La tensió d'aïllament serà: 0,6/1 KV.

Es disposaran conduccions separades per a les diferents tensions i pels cables de control.

Les safates seran resistents als agents ambientals i aniran proveïdes de tapa del mateix material en els camins exteriors. Els cables d'alta tensió aniran agafats a les safates.
Les sortides de cables de l'edifici es faran en galeria, sota tub, o de qualsevol altra forma que pugui garantir una ordenació i separació adequada dels cables i la impossibilitat d'entrada d'aigua o terra a l'edifici.

Finançat per
Unió Europea Fons Europeu Next Generation
GOBIERNO DE ESPAÑA
Plan de Recuperación, Transformación y Resiliencia
Next Generation Catalunya
Generalitat de Catalunya

2.3.4.6. *Proteccions i enclavaments*

Els transformadors portaran protecció contra sobreintensitat, Buchholz amb dues posicions: alarma i tret. Les proteccions actuaran sobre el disjuntor d'alta.

Els motors portaran les següents proteccions:

- Motors de potència inferior a 100 CV: protecció tèrmica i bobina de mínima.

Els circuits d'enllumenat i força de tots els edificis i zones exteriors duran protecció diferencial amb sensibilitat de 30 mA.

S'estudiaran i disposaran els enclavaments i proteccions no indicats en aquestes especificacions i que es considerin necessaris.

2.3.4.7. *Enllumenat i xarxa de força*

La xarxa d'enllumenat i força subministrarà energia als següents circuits:

- Circuits d'enllumenat de tots els espais interiors d'edificis i exteriors per aconseguir els nivells d'il·luminació especificats en el projecte.

- Xarxa d'endolls monofàsics distribuïts tant en edificis com instal·lacions exteriors per a calefacció, equips fixes d'escalfament d'aigua per a serveis i equips mòbils portàtils.

- Xarxa d'endolls trifàsics distribuïts en instal·lacions exteriors per a equips portàtils de soldadura o altres aparells que requereixin energia elèctrica en presa trifàsica.

3. EXECUCIÓ DE LES OBRES

3.1. Condicions tècniques que regiran a l'execució d'obres civils

3.1.1. Dels moviments de terres, drenatges i ferms

3.1.1.1. *Excavacions d'explanació, buidat i emplaçament d'obres*

S'ajustaran a les dimensions i perfils que constin en el Projecte de Construcció, així com les dades fixades en el replanteig i en el seu defecte a les normes que dicti el Director de les Obres.

L'execució haurà d'ajustar-se a les prescripcions exigides en el PG-3 en el seu article 320.3.

L'ús de productes d'excavació en reblerts i altres casos estarà condicionat a l'acompliment de les prescripcions exigides a l'apartat 2.2. d'aquest Plec de Prescripcions Tècniques.

3.1.1.2. *Excavacions a rases i pous*

L'execució s'ajustarà a les prescripcions existents en el PG-3 al seu article 321.3.

El Contractista haurà de protegir en el seu cas les parets de les rases mitjançant apuntalaments i encordaments que garanteixin la seva permanència inalterable fins el total reblert de l'excavació.

Les toleràncies de les superfícies acabades seran les existents a l'article 321.5 del PG-3, quan a judici de la Direcció de les Obres aquestes siguin necessàries.

3.1.1.3. *Excavació especial de talussos en roca*

L'execució es farà segons l'especificat a l'article 322.2 del PG-3.

L'ús dels productes d'excavació estarà condicionat a l'acompliment de les prescripcions exigides a l'apartat 2.2. d'aquest PPT.

3.1.1.4. *Apuntalaments*

Els apuntalaments i estintolaments hauran d'ésser executats per personal especialitzat (apuntaladors) no admetent-ne, en cap cas, excepte ajudes a aquests, cap altre personal no classificat com a tal.

Serà de rigorosa aplicació l'establert a la vigent legislació sobre higiene i seguretat en el treball relacionat amb el contingut del present article i molt especialment al que es refereix a la vigilància diària i permanent a càrrec del personal especialitzat, de l'estat dels apuntalaments i estintolaments, exigint-se particularment la constant atenció al falcat a fi que, en cap cas, quedi minvada la seva efectivitat en cap punt de la zona protegida.

Tots els accidents que es poguessin produir per negligència en l'acompliment del preceptuat anteriorment serà de l'exclusiva responsabilitat del Contractista.

3.1.1.5. *Esgotaments*

Els esgotaments que siguin necessaris es realitzaran reunint les aigües en pouets construïts en el punt més baix del sector afectat, de forma tal que no s'entorpeixi el desenvolupament normal del treball. Això en el cas que les aigües no tinguin fàcil sortida per elles mateixes, o bé per no ésser possible incorporar les aigües a llits naturals o artificials existents, o bé perquè la necessitat d'efectuar diverses obres impedeixi el natural desguàs d'alguna d'elles. En tot cas s'adoptaran les mesures que determini la Direcció de les Obres a la vista de les circumstàncies que concorrin en cada cas.

En tant que les aigües reunides en els pouets citats en el paràgraf anterior, puguin ésser extretes per mitjans manuals, a judici de la Direcció de l'Obra, es considerarà a tots els efectes que les excavacions es realitzen en "sec". Igual consideració tindran les excavacions quan sigui possible de buidar les aigües per la seva natural

Finançat per
Unió Europea Fons Europeu Next Generation
GOBIERNO DE ESPAÑA
Plan de Recuperación, Transformación y Resiliencia
Next Generation Catalunya
Generalitat de Catalunya

escorrentia, fins i tot amb l'obra complementària d'obertura de canalets o drenatge adequat.

De no ésser possible l'extracció de les aigües segons l'article anterior i sempre d'acord amb les instruccions del Director de les Obres, es procedirà a la seva extracció per mitjans mecànics utilitzant equips de bombament adequats a la importància dels cabals a evacuar. En tal cas es considerarà que l'excavació es realitza " amb esgotaments".

3.1.1.6. *Terraplens, pedraplens i reblerts*

Els terraplens s'executaran segons el que s'especifica l'article 330.5 del PG-3. El Projecte de Construcció definirà la compactació que s'ha d'assolir , que no serà inferior en cap cas, al 95% de la densitat màxima obtinguda a l'assaig de Pròctor (NLT-107).

Les limitacions de l'execució seran les contingudes en el PG-3 al seu article 330.6.

Els pedraplens s'executaran segons el que s'especifica en el PG-3 en el seu article 331.5. Les toleràncies de les superfícies acabades seran les contingudes a l'article 331.6 del PG-3.

Els reblerts s'executaran acomplint les especificacions del PG- 3 al seu article 332.5, amb les limitacions de l'execució obtingudes a l'article 332.6. La compactació exigida vindrà definida en el Projecte i no serà inferior al 95% i no serà inferior a la densitat obtinguda en el Pròctor (NLT-107).

La terminació i refinament de l'esplanada i talussos s'executarà segons s'especifica als articles 340.2 i 341.2 del PG-3 amb les toleràncies de l'acabat indicades a l'article 340.3 del citat Plec.

3.1.1.7. *Repàs, piconament i anivellament*

No s'autoritzarà l'execució d'aquesta unitat quan no sigui portada a terme en totes les seves fases amb referències topogràfiques precises.

Les cotes del fons de la rasa són les indicades als plànols, excepte si l'Enginyer Director, a la vista dels terrenys que sorgeixin durant el desenvolupament de l'excavació, fixi, per escrit, altres fondàries.

Es procedirà a la neteja i anivellament del fons de l'excavació, permetent-se unes toleràncies respecte a la cota teòrica en més o en menys, de quatre centímetres (±4cm) en el cas de tractar-se de sòls, i una planor de ±15 mm en tres metres. El fons de l'excavació no ha de tenir material engrunat o fluix, i les esquerdes o forats han de quedar reblerts. El grau de compactació serà del 95% de l'assaig Pròctor Modificat, i la qualitat del repàs efectuat requerirà l'aprovació de la Direcció de les Obres.

Els fons de les excavacions es netejaran de tot material solt o fluix i les seves esquerdes i ranures s'ompliran adequadament. Les crestes i pics existents en els fons de l'excavació en roca hauran de ser regularitzades. Tanmateix s'eliminaran totes les roques soltes o desintegrades i els estrats excessivament prims.

El repàs s'ha de fer poc abans d'emplenar la rasa sanejant, d'acord amb les instruccions de la Direcció de les Obres, també les zones inestables de petita superfície (bosses d'aigua, argiles expandides, turbes, etc). L'aportació de terres per a la correcció dels nivells ha de ser mínima, de característiques iguals a les terres existents i de la mateixa compacitat. Quan s'utilitzi corró vibratori per a compactar s'ha de donar unes passades al final sense vibració.

3.1.1.8. *Drens soterranis*

L'execució haurà d'acomplir les condicions imposades en els articles 420.3 i 421.3 del PG-3. La compactació del reblert de material filtrant no serà inferior al 95% de la densitat màxima obtinguda en l'assaig Pròctor, sempre que això no suposi cap risc per als tubs drenants.

3.1.1.9. *Cunetes*

L'execució es realitzarà segons l'establert a l'article 401.2 del PG-3.

3.1.1.10. *Dimensionament de ferms flexibles*

Els ferms flexibles es dimensionaran, en funció de la capacitat portant de l'esplanada, segons la Instrucció de Carreteres, Norma 6.1. I.C., per a categories de trànsit T1 i T2 (pesat i mig).

En paviments s'haurà d'utilitzar mescles bituminoses en calent, amb les limitacions indicades en el capítol 3.2.1. d'aquest P.P.T.

3.1.1.11. *Dimensionament de ferms rígids*

Els ferms rígids es dimensionaran segons la Instrucció de Carreteres, Norma 6.2. IC, en funció de la capacitat portant de l'esplanada, per a categories de trànsit T1 i T2 (pesat i mig).

3.1.1.12. *Subbases granulars*

L'execució haurà d'acomplir les condicions imposades al PG-3 al seu article 500.3.

Les toleràncies de la superfície acabada seran les contingudes a l'article 500.4 del PG-3, essent les limitacions de l'execució les existents a l'article 500.5 del citat Plec.

3.1.1.13. *Barreja de riu artificial*

S'executarà conforme al que s'especifica a l'article 501.3 del PG-3, compactant al 100% de la densitat màxima obtinguda a l'assaig Pròctor modificat (NLT-108). Les toleràncies de la superfície acabada seran les contingudes al PG-3 al seu article 501.5 del citat Plec.

Finançat per
Unió Europea Fons Europeu Next Generation
GOBIERNO DE ESPAÑA
Plan de Recuperación, Transformación y Resiliencia
Next Generation Catalunya
Generalitat de Catalunya

3.1.1.14. *Sòls estabilitzats amb ciment*

L'execució haurà d'acomplir les especificacions obtingudes als articles 512.4 a 512.13 del PG-3.

3.1.1.15. *Grava-ciment*

S'executarà segons les especificacions existents al PG-3 al seu article 513.4.

Les toleràncies de les superfícies acabades i les limitacions de l'execució seran les existents als articles 513.6 i 513.7 del citat Plec.

3.1.1.16. *Regs d'imprimació i d'adherència*

Els regs d'imprimació s'executaran segons s'especifica en el PG-3 en el seu article 530.5, essent les limitacions de l'execució les contingudes en l'article 530.6 de l'esmentat Plec.

Els regs d'adherència es realitzaran d'acord amb l'especificat en l'article 531.5 del PG-3 i les limitacions de l'execució seran les contingudes en l'article 531.6 de l'esmentat Plec.

3.1.1.17. *Mescles bituminoses en calent*

S'executaran d'acord amb les especificacions exigides en el PG-3 en el seu article 542.5. Les toleràncies de la superfície acabada seran les contingudes en l'article 542.7 del PG-3, essent les limitacions de l'execució les existents en l'article 542.8 de l'esmentat Plec.

3.1.1.18. *Paviments de formigó*

S'executaran segons l'especificat al PG-3 al seu article 550.8. Les toleràncies admissibles seran les exigides a l'article 550.10 del citat Plec.

3.1.1.19. *Vorades*

L'execució de vorades haurà d'acomplir les especificacions contingudes a l'article 570.3 del PG-3.

3.1.1.20. *Pous de registre*

Aquest article es refereix a l'execució específica dels pous de registre.

Per a la seva realització i control seran d'aplicació, a part de les prescripcions del Capítol II del present Plec, les Normes Tecnològiques de l'Edificació. Els materials emprats hauran de complir les especificacions contingudes en el present Plec de Condicions.

En general no s'iniciarà la construcció de cap d'aquests elements sense que el Director d'Obra hagi aprovat prèviament l'excavació de la caixa corresponent.

A les dimensions dels pous, etc, no s'admetran diferències superiors al cinc per cent (5%) respecte a les indicades en els plànols o a les solucions adoptades.

Els errors d'enrassat amb el paviment de les tapes metàl·liques de qualsevol tipus no seran superiors a cinc mil·límetres (5 mm).

Els errors de les cotes de solera dels pous i sobreeixidors no seran majors de mig centímetre (0,5 cm) per tal de no afectar el pendent de les conduccions i evitar velocitats lentes que comportin sedimentacions.

El desnivell entre les boques d'entrada a un pou de registre i les de sortida mai serà nul o negatiu.

Es col·locaran pates cada trenta centímetres (30 cm) estant l'últim a un mínim de trenta-cinc centímetres (35 cm) del fons de la cubeta.

Les unions entre pous i canonades es faran mitjançant juntes de gran elasticitat definides en el Capítol II del present Plec.

3.1.2. De les obres de formigó

3.1.2.1. *Cintres, encofrats i motlles*

S'executaran segons el disposat a l'article 65 de la Instrucció EHE-08.

El descintrat, desencofrat i desemmotllat s'executarà d'acord amb l'article 75 de la Instrucció EHE-08.

3.1.2.2. *Armadures*

El plegat i col·locació d'armadures del formigó armat es realitzarà tal com disposen els articles 66 i 67 de la Instrucció EHE-08.

La col·locació de les armadures actives i passives així com el tesat d'aquestes darreres obres de formigó pretesat es realitzarà segons el que s'especifica als esmentats articles 66 i 67 de la Instrucció EHE-08.

3.1.2.3. *Formigons*

Per a obres de formigó en massa, armat o pretesat la dosificació, fabricació, Posada en obra, realització de juntes de formigonat, formigonat en temps fred i calorós i curat es realitzarà d'acord amb les especificacions contingudes als articles 68, 69, 70, 71, 72, 73 i 74 de la Instrucció EHE-08.

En general, per a obres de formigó en massa, armat o pretesat les bases de càlcul, accions, etc., es regiran per la Instrucció EHE-08, comprovant-se les condicions de fissuració dels elements.

La màxima irregularitat que han de presentar els paraments plànols, mesurat respecte d'un regle de dos metres de longitud, aplicat en qualsevol direcció, serà de sis (6) mm.

Finançat per
Unió Europea Fons Europeu Next Generation
GOBIERNO DE ESPAÑA
Plan de Recuperación, Transformación y Resiliencia
Next Generation Catalunya
Generalitat de Catalunya

en superfícies vistes i vint-i-cinc (25) mm en superfícies ocultes. Les toleràncies en paraments corbs seran les mateixes, però es mesuraran respecte d'un escantilló de dos metres i que la seva curvatura sigui la teòrica.

3.1.2.4. *Forjats*

Acompliran les especificacions del "Plec de Condicions Tècniques de la Direcció General d'Arquitectura" al capítol II, apartat 2, 4, 13, així com l'NTE-EHV.

3.1.2.5. *Morters de ciment*

La mescla podrà realitzar-se a mà o mecànicament. En el primer cas, es farà sobre un sòl impermeable.

El ciment i la sorra es barrejarà en sec fins aconseguir un producte homogeni de color uniforme. A continuació, s'afegirà la quantitat d'aigua estrictament necessària per que una vegada batuda la massa, tingui la consistència adequada per la seva aplicació en obra.

Solament es fabricarà el morter necessari per al seu ús immediat, rebutjant-se tot aquell que no hagi sigut utilitzat dins dels quaranta-cinc (45) minuts posteriors a la seu amassada.

El ciment serà Pòrtland P-350. En general, el morter per a fàbriques de maó i maçoneria podrà tenir una dosificació de 250 kg de P-350 per metre cúbic, i per a la resta d'usos superior a 450 kg de P-350 per metre cúbic.

3.1.3. De les estructures metàl·liques

Les accions adoptades en el càlcul es regiran per la norma DB-SE-A "Accions a l'edificació" i es tindran en compte les indicacions de la Instrucció de l'Institut Eduardo Torroja.

Sobre el càlcul de les estructures d'acer se seguiran les especificacions existents a la norma DB-SE-A.

L'execució a taller i el muntatge a l'obra de les estructures d'acer es regiran per la norma MV-104, amb les limitacions de materials imposades a l'apartat 2.2. d'aquest PPT. Té importància fonamental a l'execució de les soldadures la capacitació professional dels operaris que realitzin els treballs de solda, que hauran d'acreditar la seva qualificació segons la norma UNE 14.010. En general queden prohibides les soldadures de tap i de ranura, amb les excepcions que figuren a l'DB-SE-A.

Per a la unió mitjançant reblons, cargols ordinaris i calibrats i cargols d'alta resistència, se seguiran les especificacions de l'DB-SE-A.

La neteja i protecció dels elements de l'estructura que quedin a la intempèrie es realitzaran segons s'especifica a l'article 2.2.6.4. d'aquest PPT.

3.1.4. De l'edificació

3.1.4.1. *Murs resistents de fàbrica de maó*

El càlcul i l'execució es regirà per la norma MV-201 aprovada per Decret 1.324/1.972 de 20 d'abril.

3.1.4.2. *Revestiments*

Les condicions d'execució de revestiments de paraments, sòls, escales i sostres seran les especificades a les Normes Tecnològiques NTE R "Revestiments" del Ministeri d'Obres Públiques i Urbanisme.

3.1.4.3. *Cobertes*

Les condicions d'execució de les cobertes seran les especificades a les Normes Tecnològiques NTE Q "Cobertes" del Ministeri d'Obres Públiques i Urbanisme.

3.1.4.4. *Condicions de protecció contra incendis als edificis*

El Projecte de Construcció, en funció de les característiques i usos dels edificis, detallarà quines condicions de protecció contra incendis haurà d'acomplir d'acord amb la Norma Bàsica de l'Edificació MBE-CPI.

3.1.4.5. *Condicions acústiques als edificis*

El Projecte de Construcció, en funció dels usos a que es destina cada edifici, haurà de detallar les condicions acústiques, d'acord amb la Norma Bàsica de l'Edificació NBE-CA.

3.1.4.6. *Condicions tèrmiques dels edificis*

El Projecte de Construcció, en funció dels usos a que es destina cada edifici, haurà de detallar les condicions tèrmiques, d'acord amb la Norma Bàsica de l'Edificació NBE-CT.

3.1.4.7. *Instal·lacions interiors d'aigua*

Les instal·lacions interiors d'aigua freda s'executaran d'acord amb les especificacions de la Norma Bàsica "Instal·lacions Interiors d'Aigua" del Ministeri d'Indústria i Energia i de la Norma Tecnològica de l'Edificació NTE-IFF "Instal·lacions de Fontaneria: Aigua Freda".

Les instal·lacions d'aigua calenta s'executaran d'acord amb la Norma Tecnològica de l'Edificació NTE-IFC "Instal·lacions de Fontaneria: Aigua Calenta".

3.1.4.8. *Instal·lacions de gas*

Les instal·lacions de gas es faran d'acord amb les especificacions de les Normes Bàsiques d'"Instal·lacions de Gas" del Ministeri d'Indústria i Energia, així com les

Finançat per
Unió Europea Fons Europeu Next Generation
GOBIERNO DE ESPAÑA
Plan de Recuperación, Transformación y Resiliencia
Next Generation Catalunya
Generalitat de Catalunya

establertes a les Normes Tecnològiques NTE-IGC "Instal·lacions de gas ciutat" i NTE-IDG "Instal·lacions de dipòsits de gasos liquats" en el que els fos aplicable.

3.1.4.9. *Sanejament interior*

S'executarà d'acord amb les condicions exigides a la Norma Tecnològica NTE-ISS "Instal·lacions de Salubritat: Sanejament".

3.1.5. Diversos

3.1.5.1. *Junts*

Els màstics d'estanquitat hauran de ser tals que la seva aplicació es realitzi en fred. No s'autoritzen, excepte en l'estanquitat de les peces de recreixement i als llocs que el Director d'Obra així ho determini explícitament, els màstics d'estanquitat aplicats en calent.

La manipulació dels materials, les unions d'aquests, etc. tindran en compte les especificacions recomanades pels fabricants, les prescripcions fixades pel Director d'Obra i les regles de bona pràctica.

El Director d'Obra fixarà, si s'escau, la metodologia concreta d'execució dels junts, fins al grau d'exhaustivitat que consideri adient, sense que per part del Contractista se'n puguin derivar reclamacions de cap tipus doncs aquesta es fixa a fi de realitzar correctament aquesta unitat d'obra.

Si així ho determina el Director d'Obra, s'empraran peces especials per garantir unes unions correctes entre les diferents parts de les bandes de perfil elastomèric.

3.1.5.2. *Il·luminació exterior mínima*

S'estableix el següent nivell mínim d'il·luminació:

- Vials: 20 Lux
- Mecanismes: 50 Lux

La instal·lació acomplirà les exigències del Reglament Electrotècnic de Baixa Tensió, essent les lluminàries de vapor de sodi d'alta pressió amb braç mural d'1 m de longitud. També es preveurà la retirada i posterior reposició de les lluminàries existents afectades per l'obra.

3.1.5.3. *Protecció d'encreuaments amb altres serveis*

Aquest article es refereix a la realització de l'obra necessària per a protecció de l'encreuament de qualsevol de les obres d'aquest projecte amb qualsevol altre servei (línia elèctrica, línia telefònica, canonada d'aigua potable, etc.).

Aquestes obres es realitzaran d'acord a allò preceptuat a les Normes, Instruccions o Plecs oficials corresponents i subjectant-se al que prescrigui l'Empresa propietària del servei, estant tots els materials, instal·lacions i operacions necessàries compreses en el preu corresponent.

3.1.5.4. *Execució d'unitats no expressades en aquest Plec*

Les unitats que, sense expressa especificació en el present Plec, hagin d'ésser executades a l'obra, es realitzaran conforme a les condicions establertes a les Normes i Reglaments o Instruccions als que aquest Plec al·ludeix a l'apartat 2.1. "Disposicions tècniques que regiran el desenvolupament del Projecte i de les Obres".

3.2. Descripció de les proves i assaigs de reconeixement i funcionament

3.2.1. Dels moviments de terres, drenatges i ferms

3.2.1.1. *Reblerts i terraplens*

Per als sòls utilitzables en reblerts i terraplens s'utilitzaran, com a mínim per cada 10.000 m^3, els següents assaigs:

- 1 Índex CBR en laboratori segons NLT-111.
- 2 Pròctor segons NLT-107.
- 2 Contingut d'humitat segons NLT-102.
- 2 Límits d'Atterberg segons NLT-105 i NLT-106.
- 2 Contingut de matèria orgànica segons NLT-117.
- 2 Material que passa pel tamís 0.080 UNE, segons NLT-152.

3.2.1.1.1 Execució

Per cada 1.000 m^3 o fracció de capa col·locada es realitzaran els següents assaigs:

- 3 Densitat "in situ" segons NLT-109, incloent-hi determinació d'humitat.

3.2.1.2. *Pedraplens*

3.2.1.2.1 Materials

Per cada 10.000 m^3 de material:

- 3 granulometria per tamisat segons NLT-104.

3.2.1.2.2 Execució

Per cada 1.000 m^3 o fracció:

- 3 densitat "in situ" segons NLT-109.

3.2.1.3. *Reblerts de material filtrant*

3.2.1.3.1 Materials

Finançat per
Unió Europea Fons Europeu Next Generation
GOBIERNO DE ESPAÑA
Plan de Recuperación, Transformación y Resiliencia
Next Generation Catalunya
Generalitat de Catalunya

Per cada 10.000 m^3 de material filtre:

- 2 granulometria per tamisatge segons NLT-104.
- 2 equivalent de sorra segons NLT-113.
- 2 resistència al desgast segons NLT-149.
- 1 Pròctor segons NLT-107.

3.2.1.3.2 Execució

Per cada 1.000 m^3 o fracció de material col·locat:

- 2 densitat "in situ" segons NLT-104, incloent-hi determinació d'humitat.

3.2.1.4. *Subbases granulars*

3.2.1.4.1 Materials

Per cada 10.000 m^3 de material:

- 1 resistència al desgast segons NLT-149.
- 5 granulometria per tamisatge segons NLT-104.
- 1 índex CBR en laboratori segons NLT-111.
- 5 equivalent de sorra segons NLT-113.
- 5 límit d'Atterberg segons NLT-105 i NLT-106.
- 2 Pròctor modificat segons NLT-108.

3.2.1.4.2 Execució

Per cada 1.000 m^2 o fracció de capa col·locada:

- 3 densitat "in situ" segons NLT-109, incloent-hi determinació d'humitat.

3.2.1.5. *Barreja de riu artificial*

3.2.1.5.1 Materials

Per cada 10.000 m^3 de material:

- 1 resistència al desgast segons NLT-149.
- 5 granulometria per tamisat segons NLT-104.
- 1 índex CBR en laboratori segons NLT-111.
- 5 equivalent de sorra segons NLT-113.
- 5 límit d'Atterberg segons NLT-105 i NLT-106.
- 2 Pròctor modificat segons NLT-108.

3.2.1.5.2 Execució

Per cada 1.000 m^2 o fracció de capa col·locada:

- 3 densitat "in situ" segons NLT-109, incloent-hi determinació d'humitat.

3.2.1.6. *Sòls estabilitzats amb ciment*

3.2.1.6.1 Materials

Per cada 10.000 m^3 de sòl a estabilitzar:

- 3 granulometria per tamisat segons NLT-104.
- 2 límit líquid segons NLT-105.
- 2 límit plàstic segons NLT-106.
- 2 contingut de sulfats solubles segons NLT-120.
- 1 densitat màxima i humitat òptima de la mescla de sòl-ciment segons NLT-301.
- 1 Pròctor segons NLT-107.

Al ciment se li faran els assaigs especificats en el punt 3.2.1.1. al menys un cop durant l'execució.

3.2.1.6.2 Execució

Per cada 1.000 m^2 de sòl estabilitzat:

- 6 resistència a compressió simple a 7 dies segons NLT-305.
- 4 densitat "in situ" segons NLT-109, incloent-hi determinació d'humitat.
- 1 CBR als 7 dies en laboratori, segons NLT-107.

3.2.1.7. *Grava-ciment*

3.2.1.7.1 Materials

Per cada 10.000 m^3 de granulats:

- 2 resistència al desgast segons NLT-149.
- 3 granulometria per tamisat segons NLT-104.
- 2 continguts de matèria orgànica segons NLT-117.
- 2 equivalent de sorra segons NLT-113.
- 2 límit d'Atterberg segons NLT-105 i NLT-106.
- 2 Pròctor modificat segons NLT-108.
- 1 contingut de sulfats solubles segons NLT-120.
- 1 proporció de terrosos d'argila segons UNE 7.133.

Al ciment se li faran els assaigs especificats en el punt 3.2.2.1. al menys un cop durant l'execució.

3.2.1.7.2 Execució

Per cada 1.000 m^2 de grava-ciment:

- 6 resistència a compressió de provetes fabricades segons NLT- 310.
- 4 densitat "in situ" segons NLT-109, incloent-hi determinació d'humitat.

Finançat per
Unió Europea Fons Europeu Next Generation
GOBIERNO DE ESPAÑA
Plan de Recuperación, Transformación y Resiliencia
Next Generation Catalunya
Generalitat de Catalunya

3.2.1.8. *Mescles bituminoses en calent*

Materials:

Per cada 500 m^3 o fracció d'àrid gruix:
- 1 resistència al desgast segons NLT-149.
- 3 granulometries per tamisat segons NLT-104.
- 1 poliment accelerat segons NLT-174.
- 1 adherència segons NLT-166.

Per cada 500 m^3 o fracció d'àrid gruix:
- Igual que a l'àrid gruix.

Per cada 100 m^3 de filler:
- 2 granulometries per tamisat segons NLT-104.
- 1 densitat aparent segons NLT-176.
- 1 coeficient d'emulsió segons NLT-180.

Per cada 500 m^3 de mescla d'àrids:
- 2 equivalent de sorra segons NLT-113.
- 2 granulometries per tamisat segons NLT-104.
- 2 temperatures d'àrids i lligant a l'entrada i sortida del mesclador.

Per cada 50 tones de betum asfàltic:
- 1 contingut d'aigua segons NLT-123.
- 1 penetració segons NLT-124.
- 1 ductilitat segons NLT-126.
- 1 solubilitat en tricloroetilè segons NLT-130.

Execució:

Per cada 1.000 m^2 de mescla:
- 6 assaigs de resistència i densitat sobre provetes fabricades segons mètode Marshall NLT-159.

3.2.1.9. *-Regs d'imprimació*

Materials:

Per cada 25 tones o fracció de betum:

- 1 contingut d'aigua segons NLT-123.
- 1 viscositat Saybolt Furol segons NLT-133.
- 1 destil·lació segons NLT-134.
- 1 penetració sobre el residu de destil·lació segons NLT-124.

Per cada 50 m^3 o fracció de l'àrid emprat:

- 2 granulometries per tamisat segons NLT-104.
- 2 continguts d'humitat segons NLT-103.

3.2.1.10. *Regs d'adherència*

Materials:

Per cada 25 tones o fracció de lligant:

- 1 contingut d'aigua segons NLT-123.
- 1 viscositat Saybolt Furol segons NLT-133.
- 1 destil·lació segons NLT-134.
- 1 penetració sobre el residu de destil·lació segons NLT-124.

Execució:
- Control de temperatura del lligant.
-

3.2.1.11. *Paviments de formigó*

Es realitzaran els assaigs previs i característics previstos a l'article 550.5 del PG-3.

3.2.1.12. *Voreres*

3.2.1.12.1 Materials

Per cada 500 m^2 es realitzaran els següents assaigs:
- 1 absorció d'aigua segons UNE 7.008.
- 1 gelada segons UNE 7.023.
- 1 resistència al desgast segons UNE 7.015.
- 1 resistència a la flexió segons UNE 7.034.

3.2.2. De les obres de formigó

3.2.2.1. *Materials*

3.2.2.1.1 Ciment

- La presa de mostres es realitzarà segons el que s'especifica a l'article 5 del Plec de Prescripcions Tècniques Generals per a la Recepció de Ciments (RC-08).

- Assaigs abans de començar el formigonat o si varien les condicions de subministrament.
  - Finor de mòlt segons RC-08.
  - Principi i final d'enduriment segons RC-08.
  - Expansió segons 7.4. o 7.5. de RC-08.
  - Resistència mecànica segons RC-08.
  - Pèrdua al fang segons RC-08.
  - Residu insoluble segons RC-08.

- Assaigs durant el formigonat.

Finançat per
Unió Europea Fons Europeu Next Generation
GOBIERNO DE ESPAÑA
Plan de Recuperación, Transformación y Resiliencia
Next Generation Catalunya
Generalitat de Catalunya

Es realitzaran un cop cada tres mesos i com a mínim tres cops durant l'execució de l'obra.
Els assaigs són els mateixos que els establerts per abans de començar el formigonat.

- El Director de les Obres podrà substituir els assaigs previs al formigonat per el certificat d'assaigs enviat pel fabricant i corresponent a la partida que es vagi a utilitzar.

3.2.2.1.2 Aigua de pastat

La presa de mostres es realitzarà segons la norma UNE 7.236.

Es realitzaran els assaigs abans de començar les obres, si no es tenen antecedents de l'aigua que vagi a utilitzar-se, i quan variïn les condicions de subministrament.

Els assaigs a realitzar són els prescrits a l'article 81.2 de la Instrucció EHE-08.

3.2.2.1.3 Granulats

Abans de començar el formigonat, quan variïn les condicions de subministrament, i com a mínim cada 500 m^3 de formigó posat en obra, s'hauran de realitzar els següents assaigs:

- Granulometria dels diferents tipus de granulats usats a la mescla segons UNE 7.139.
- Assaigs previstos a l'article 81.3 de la Instrucció EHE-08.

3.2.2.1.4 Acers per a armadures de formigó armat

Es realitzaran els assaigs especificats a l'article 90 de la Instrucció EHE-08.

A judici del Director de les Obres, poden substituir-se parcial o totalment els assaigs pels corresponents certificats presentats pel fabricant.

3.2.2.1.5 Acers per a armadures de formigó pretesat

Es realitzaran els assaigs especificats als articles 90, 91 i 92 de la Instrucció EHE-08.

A judici del Director de les Obres, podran substituir-se parcial o totalment els assaigs pels corresponents certificats presentats pel fabricant.

3.2.2.2. *Execució*

3.2.2.2.1 Assaigs previs i característiques

Amb el caràcter preceptiu es realitzaran els assaigs previstos als articles 86 i 87 de la Instrucció EHE-08.

3.2.2.2.2 Assaigs de control

Es realitzaran sobre provetes executades a obra i conservades i trencades segons normes UNE 7.240 i 7.242.

Es regiran aquests assaigs segons l'especificat als articles 82, 83, 84 i 85 de la Instrucció EHE-08.

Es realitzaran un mínim d'una sèrie de 4 provetes cada 50 m^3 de formigó posat a obra, per a trencar a 7 i a 28 dies, i una sèrie de 6 provetes cada 500 m^3, per a trencar a 7, 28 i 60 dies, amb la finalitat d'estudiar l'evolució de la resistència obtinguda.

3.2.3. Dels elements metàl·lics

3.2.3.1. *Materials*

3.2.3.1.1 Acers per a estructures

Serà suficient per a recepció del material l'anàlisi químic de colada facilitat pel fabricant.

En quant a assaigs mecànics, presa de mostres, mètodes d'assaig, etc., es regirà cada acer pel prescrit a la norma UNE que li sigui d'aplicació i en general la DB-SE-A.

A judici del Director de les Obres, aquests assaigs mecànics poden substituir-se pels corresponents certificats presentats pel fabricant.

3.2.3.1.2 Acer inoxidable

Les condicions de subministrament seran les especificades a la norma UNE 36.016 punts 7, 8 i 9.

Per a l'anàlisi químic del material serà suficient el facilitat pel fabricant.

A judici del Director de les Obres, aquests assaigs mecànics poden substituir-se pels corresponents certificats presentats pel fabricant.

3.2.3.1.3 Foneria gris

Les condicions de subministrament es regiran per la norma UNE 36.111 punt 7.

Per a l'anàlisi químic del material serà suficient el facilitat pel fabricant.

A judici del Director de les Obres, aquests assaigs mecànics poden substituir-se parcial o totalment pels corresponents certificats presentats pel fabricant.

3.2.3.1.4 Foneria nodular

Les condicions de subministrament es regiran per la norma UNE 36.118 punt 7.

Per a l'anàlisi químic del material serà suficient el facilitat pel fabricant.

Finançat per
Unió Europea Fons Europeu Next Generation
GOBIERNO DE ESPAÑA
Plan de Recuperación, Transformación y Resiliencia
Next Generation Catalunya
Generalitat de Catalunya

A judici del Director de les Obres, aquests assaigs mecànics poden substituir-se parcial o totalment pels corresponents certificats presentats pel fabricant.

3.2.3.1.5 Acers motllurats

Les condicions de recepció es regiran per la norma UNE 36.252 punt 6.

A judici del Director de les Obres, els assaigs poden substituir-se parcial o totalment pels corresponents certificats presentats pel fabricant.

3.2.3.2. *Execució*

3.2.3.2.1 Unions soldades

El control de qualitat de les unions soldades es regirà per la norma UNE 14.011.

Es radiografiarà un mínim del 5% (cinc per cent) dels cordons executats a l'obra. No s'admetran soldadures qualificades amb qualitat inferior a 3 segons UNE 14.011. En funció de la missió encomanada a la soldadura, el Director d'Obra podrà exigir una qualitat superior a la mínima exigida en aquest apartat.
3.2.3.2.2 Unions collades

La presa de mostres i proves a realitzar seran les especificades a les normes MV-105, MV-106 i MV-107, amb les condicions d'execució exigides a la norma MV-104.

3.2.4. De les obres d'edificació

3.2.4.1. *Formigons i morters*

Els assaigs de materials es realitzaran d'acord amb el criteri adoptat a l'apartat 3.2.2. d'aquest PPT.
Els assaigs de formigons es regiran segons s'especifica a l'apartat 3.2.2. d'aquest PPT.

Els assaigs de resistència de morters es realitzaran quan ho ordeni el Director de les Obres.

3.2.4.2. *Revestiments*

3.2.4.2.1 Materials

Calç

Quan el producte ve envasat en sacs, es mestrejaran el 5% (cinc per cent) dels sacs. Quan la partida es subministra a granel, es prendran 5 mostres de cada partida.

Es realitzaran els següents assaigs:

- Finor de molt segons UNE 7.172.
- Contingut d'anhídrid carbònic segons UNE 7.099.
- Determinació de l'anhídrid silícic i del residu insoluble, dels òxids d'alumini i ferro, de l'òxid càlcic i de l'òxid magnèsic segons UNE 7.095.
- Temps de presa en calç hidràulica.
- Resistència a compressió en calç hidràulica.

Guixos i escaioles

Es prendran el mateix nombre de mostra que les especificades per a la calç.

Es realitzaran els següents assaigs:

- Finor de molt segons UNE 102-031.
- Índex de puresa segons UNE 102-032.
- Temps de presa segons UNE 102-031.
- Contingut d'aigua combinada segons UNE 102-032.

Rajoles de ciment

Cada 500 m^2 o fracció es realitzaran els següents assaigs:

- Absorció d'aigua segons UNE 7.008.
- Gelada segons UNE 7.033.
- Resistència al desgast segons UNE 7.015.
- Resistència a la flexió segons UNE 7.034.

Maons

Cada 500 m^2 de fàbrica o fracció es realitzaran els següents assaigs sobre mostres preses segons UNE 67.022:

- Comprovació dimensional i de forma segons UNE 67.030.
- Absorció d'aigua segons UNE 67.027.
- Gelada segons UNE 67.028 si procedeix.
- Eflorescència segons UNE 67.029 si procedeix.
- Succió segons UNE 67.031.
- Resistència a la compressió segons UNE 67.026.

Execució

Els controls a realitzar i el seu nombre seran els especificats a les Normes Tecnològiques NTE R "Revestiments".

3.2.4.3. *Cobertes*

3.2.4.3.1 Materials

Materials bituminosos a la impermeabilització de cobertes

Finançat per
Unió Europea Fons Europeu Next Generation
GOBIERNO DE ESPAÑA
Plan de Recuperación, Transformación y Resiliencia
Next Generation Catalunya
Generalitat de Catalunya

Els productes bàsics, auxiliars, elaborats i prefabricats es regiran per la Norma MV-301 i en funció al tipus a col·locar es realitzaran les proves i assaigs necessaris, a judici del Director de les Obres, per a comprovar l'acompliment de les condicions exigides a l'esmentada norma.

Materials per a altres tipus de cobertes

Es regiran per les Normes Tecnològiques NTE Q "Cobertes", i en funció del tipus a col·locar, es realitzaran les proves i assaigs necessaris, a judici del Director de les Obres, per a comprovar l'acompliment i les condicions exigides a les esmentades normes.

3.2.4.3.2 Execució

Es realitzaran els controls d'execució especificats a la Norma MV-301 i a les Normes Tecnològiques NTE Q "Cobertes" que els sigui d'aplicació.

3.2.4.4. *Instal·lacions interiors d'aigua*

3.2.4.4.1 Materials

Als materials (canonades, vàlvules, etc.), se'ls realitzaran les proves especificades a l'apartat 3.2.5. d'aquest PPT.

3.2.4.4.2 Execució

Es realitzaran els controls que s'especifiquen a la Norma Tecnològica de l'Edificació NTE-IFF "Instal·lacions de Fontaneria: Aigua Freda".
Les proves de resistència mecànica i d'estanqueïtat es realitzaran segons disposa l'article 6.2., títol 6 de la Norma Bàsica d'Instal·lacions Interiors d'Aigua del Ministeri d'Indústria i Energia.

3.2.4.5. *Instal·lacions de gas*

3.2.4.5.1 Materials

Es realitzaran les proves especificades a l'apartat corresponent d'aquest PPT.

3.2.4.5.2 Execució

Es realitzaran els controls especificats a la Norma Tecnològica NTE-IGC "Instal·lacions de Gas Ciutat".

Les proves prèvies a la Posada en funcionament de la instal·lació es realitzaran d'acord amb el que especifica l'article 8 de la Norma Bàsica d'Instal·lacions de Gas del Ministeri d'Indústria i Energia.

3.2.4.6. *Sanejament interior*

3.2.4.6.1 Materials

Als materials i equips se'ls realitzaran les proves especificades als apartats corresponents d'aquest PPT.

3.2.4.6.2 Execució

Es realitzaran els controls i proves de servei especificats a la Norma Tecnològica de l'Edificació NTE-ISS "Instal·lacions de Salubritat: Sanejament".

3.2.4.7. *Pintures*

3.2.4.7.1 Materials

La presa de mostres es realitzarà conforme a la norma INTA 16 00 21.

Els assaigs físics i químics es regiran per la normativa INTA que li sigui d'aplicació. Podran substituir-se els assaigs mitjançant la presentació del certificat de qualificació de l'INTA.

3.2.4.7.2 Execució

Es realitzaran els controls que s'especifiquen a la Norma Tecnològica de l'Edificació NTE-RPP "Pintures".

3.2.4.8. *Estructures metàl·liques*

Li seran d'aplicació les proves i assaigs especificats a l'apartat 3.2.3. d'aquest PPT.

3.2.4.9. *Instal·lacions elèctriques*

Li seran d'aplicació les proves i assaigs especificats a l'apartat 3.2.5. d'aquest PPT.

3.2.5. De les instal·lacions i equips

3.2.5.1. *Tubs d'acer*

3.2.5.1.1 Materials

El fabricant presentarà còpia de les anàlisis de qualitat de l'acer utilitzat.

3.2.5.1.2 Execució

La presa de mostres s'executarà segons l'especificat a l'apartat 3.2 del Plec de Prescripcions Tècniques Generals per a Canonades d'Abastament d'Aigua del Ministeri de Foment.

Sobre les mostres es realitzarà assaig de tracció i prova de soldadura segons apartats 2.12 i 2.13, i proves d'estanqueïtat i trencament per pressió hidràulica anterior segons apartats 3.4 i 3.5 de l'esmentat Plec.

Finançat per
Unió Europea Fons Europeu Next Generation
GOBIERNO DE ESPAÑA
Plan de Recuperación, Transformación y Resiliencia
Next Generation Catalunya
Generalitat de Catalunya

La comprovació de dimensions, gruixos i rectitud dels tubs es realitzarà en base a les toleràncies que s'especifiquen a l'apartat 5.6 del Plec.

Es controlarà com a mínim el 5% (cinc per cent) de les soldadures efectuades a l'obra mitjançant radiografies, no acceptant-se soldadures de qualitat inferior a 3 segons UNE 14.011. El Director de les Obres, en funció de l'ús a que està destinada la canonada d'acer podrà exigir una qualitat de soldadura superior a la mínima establerta en aquest apartat.

3.2.5.2. *Tubs de foneria nodular*

3.2.5.2.1 Materials

La presa de mostres i proves a realitzar seran les especificades als apartats 3.2 i 3.1 respectivament del Plec de Prescripcions Tècniques Generals per a Canonades d'Abastament d'Aigua. Els assaigs es realitzaran segons els apartats 2.6, 2.7, 2.8, 2.9 i 2.10 de l'esmentat Plec.

3.2.5.2.2 Execució

Es realitzaran les proves obligatòries previstes a l'apartat 3.1 del Plec esmentat.

3.2.5.3. *Tubs de plàstic*

3.2.5.3.1 Materials

La presa de mostres es farà conforme a l'apartat 3.2 del Plec indicat anteriorment.

Els assaigs a realitzar sobre el material usat en els tubs de PVC seran els següents:

- Pes específic segons UNE 53.020.
- Temperatura de reblaniment segons UNE 53.118.
- Allargament a la trencament segons UNE 53.112.
- Absorció d'aigua segons UNE 53.112.

Els assaigs a realitzar sobre el material usat en els tubs de polietilè seran els següents:

- Pes específic segons UNE 53.188.
- Temperatura de reblaniment segons UNE 53.118.
- Allargament al trencament segons UNE 53.142.
- Índex de fluïdesa segons UNE 53.118.

A judici del Director de les Obres, aquests assaigs podran substituir-se total o parcialment pels certificats de qualitat corresponents als subministrats pel fabricant.

3.2.5.3.2 Execució

Es realitzaran les proves previstes a l'apartat 3.1. del Plec indicat anteriorment.

3.2.5.4. *Tubs de formigó*

3.2.5.4.1 Materials

Es realitzaran els assaigs proposats, i amb la periodicitat indicada a la Instrucció de l'Institut Eduardo Torroja per a Tubs de Formigó Armat i Pretesat en els seus articles 41 a 46 inclusiu.

3.2.5.4.2 Execució

Es realitzaran els controls indicats als articles 47 a 51 inclusiu de la Instrucció de l'Institut Eduardo Torroja per a Tubs de Formigó Armat i Pretesat.

Per a cada lot de 200 unitats es realitzarà una prova d'aixafada o flexió transversal i una altra de flexió longitudinal, d'acord amb els apartats 3.6 i 3.7 del Plec de Prescripcions Tècniques Generals per a Canonades d'Abastament d'Aigua del Ministeri de Foment.

Les proves de pressió interior es regiran per l'article 52 de la Instrucció de l'Institut Eduardo Torroja per a Tubs de Formigó Armat o Pretesat.

3.2.5.5. *Juntes de cautxús naturals i sintètics*

Per a cada lot de 200 unitats, es realitzaran els assaigs previstos a l'apartat 2.29 del Plec de Prescripcions Tècniques Generals per a Canonades d'Abastament d'Aigua del Ministeri de Foment.

3.2.5.6. *Revestiments de tubs*

El Projecte de Construcció o el Director de les Obres definirà els assaigs a realitzar sobre els materials usats per a revestiments de tubs, d'acord a les característiques definides al Plec de Prescripcions Tècniques Generals per a Canonades d'Abastament d'Aigua del Ministeri de Foment.

3.2.5.7. *Protecció de superfícies metàl·liques*

3.2.5.7.1 A taller

La Contracta haurà d'avisar amb suficient antelació el lloc i data en que es procedirà a la neteja de superfícies metàl·liques i galvanitzat. Per a facilitar la inspecció, la Contracta programarà tals treballs per aconseguir el major lot d'equips i elements metàl·lics sobre els que poder realitzar la inspecció.

Es realitzarà inspecció visual de la neteja de superfícies a fi de comprovar el grau exigit en aquest PPT així com el procés seguit, abrasiu utilitzat, etc., el temps que transcorre entre la neteja i l'aplicació de la protecció.
Als equips o elements galvanitzats, la Contracta facilitarà documentació del procés a seguir, comunicant a la Direcció de les Obres amb la suficient antelació, lloc i data en que es procedirà al galvanitzat per a la inspecció dels tallers.

Finançat per
Unió Europea Fons Europeu Next Generation
GOBIERNO DE ESPAÑA
Plan de Recuperación, Transformación y Resiliencia
Next Generation Catalunya
Generalitat de Catalunya

3.2.5.7.2 Muntatge

Als elements galvanitzats s'hi realitzaran com a mínim els següents assaigs:

- Assaig d'adherència.
- Pes del recobert (mètode no destructiu) segons UNE 37.501.

Als elements i equips protegits mitjançant pintures s'hi comprovaran gruixos segons INTA 160224, i a judici del Director de les Obres, s'hi realitzaran assaigs de les pintures segons les normes INTA que li siguin d'aplicació.

3.2.5.8. *Vàlvules*

3.2.5.8.1 A taller

La Contracta haurà d'avisar amb suficient antelació el lloc i data en que es procedirà a la neteja de superfícies metàl·liques i galvanitzat. Per a facilitar la inspecció, la Contracta programarà tals treballs per aconseguir el major lot d'equips i elements metàl·lics sobre els que poder realitzar la inspecció.

Es realitzarà inspecció visual de la neteja de superfícies a fi de comprovar el grau exigit en aquest PPT així com el procés seguit, abrasiu utilitzat, etc., el temps que transcorre entre la neteja i l'aplicació de la protecció.

Als equips o elements galvanitzats, la Contracta facilitarà documentació del procés a seguir, comunicant a la Direcció de les Obres amb la suficient antelació, lloc i data en que es procedirà al galvanitzat per a la inspecció dels tallers.

3.2.5.8.2 Muntatge

Es realitzaran controls per a comprovar el correcte muntatge segons els plànols de detall aprovats i el correcte accionament de l'òrgan de tancament.

3.2.5.9. *Motors*

3.2.5.9.1 A taller

Els assaigs mínims a realitzar seran els següents:

- Assaig de curt circuit.
- Assaig de buit.
- Assaig d'escalfament.
- Rendiment a 2/4; 3/4 i 4/4 de plena càrrega.
- Factor de potència, en el seu cas, a 2/4, 3/4 i 4/4 de plena càrrega.
- Pèrdues globals.
- Parell màxim.
- Parell inicial.

3.2.5.9.2 Muntatge

Es realitzaran els següents controls:

- Comprovació de l'ancoratge a la bancada de cimentació.
- Alineacions.
- Acoblaments.

3.2.5.9.3 Proves de funcionament

Es realitzaran els següents controls:

- Sentit de gir.
- Vibracions.
- Escalfament.
- Consums.

3.2.5.10. *Bombes*

3.2.5.10.1 A taller

La Contracta facilitarà els certificats de qualitat dels materials usats a la fabricació.

Els assaigs mínims a efectuar seran els següents:

- Corba d'alçada-cabals.
- Per al punt de funcionament i alçada manomètrica nominals: cabal, revolució, potència a l'eix, rendiment i temperatura.

3.2.5.10.2 Muntatge

Es realitzaran els següents controls:

- Alineacions de l'aspiració i impulsió.
- Comprovació de l'ancoratge a la bancada.
- Acoblaments.

3.2.5.10.3 Proves de funcionament

Es realitzaran els següents controls:
- Sentit del gir.
- Cabals.
- Revolucions.

3.2.5.11. *Compressors*

<u>En taller</u>

- Determinació del cabal.
- Revolucions en el motor.
- Pressió.
- Temperatura sortida d'aire.

Finançat per
Unió Europea Fons Europeu Next Generation
GOBIERNO DE ESPAÑA
Plan de Recuperación, Transformación y Resiliencia
Next Generation Catalunya
Generalitat de Catalunya

- Temperatura ambient.
- Humitat ambient.

Muntatge

- Comprovació d'ancoratge a la bancada.
- Acoblaments i alineacions.

Proves de funcionament

- Cabals i pressions.
- Temperatures d'aspiració i impulsió.
- Consums.

3.2.5.12. *Transformadors*

En taller

Els assaigs mínims a realitzar seran els següents:

- Relació de transformació en buit.
- Pèrdues en el ferro.
- Pèrdues en els enrotllament.
- Aïllament dels enrotllament entre sí i amb relació amb la massa.
- Sobretensió.
- Tensió de curt circuits.
- Resistència de debanats.

Aquests assaigs es realitzaran segons normes UNE 20.101 i 20.102.

Muntatge

Es realitzaran els següents controls:

- Inspecció visual per possibles danys ocasionats en el transport.
- Nivell del líquid en el dipòsit d'expansió.
- Revisió amb un Megger de la resistència entre bobinats i entre aquests i massa.

Proves de funcionament

Es controlaran les temperatures de funcionament.

3.2.5.13. *Recipients a pressió*

La Contracta facilitarà els certificats de qualitat dels materials emprats en la fabricació.

Les proves a realitzar, tant en taller com instal·lats, seran les prescrites en el Reglament de Recipients a Pressió del Ministeri d'Indústria i Energia en el seu Capítol 5è.

La pressió de prova es mantindrà durant el temps necessari per a examinar el recipient i observar si existeixen fuites o es produeixen deformacions, especialment en les juntes soldades i les seves zones pròximes. A aquests efectes, serà imprescindible que durant la prova estiguin al descobert i sense pintura totes les xapes i juntes.

Serà preceptiu per a la recepció en obra dels recipients a pressió, que portin en lloc ben visible la corresponent placa on figuri la pressió del timbre, el número de registre del recipient i la data de la primera prova.

3.2.5.14. *Circuits elèctrics*

Les proves mínimes a que es sotmetran els circuits elèctrics consistiran en la comprovació de l'aïllament, continuïtat i rigidesa dielèctrica als mateixos.

L'aïllament es determinarà mitjançant un òhmmetre de rang 0,1 megaohms, degudament connectat al circuit a assajar, que prèviament haurà estat netejat de brutícia i greix, i la prova es considerarà satisfactòria sempre que la resistència de l'aïllament obtinguda sigui més gran de 0,25 megaohms per a circuits a 220 V. o de 0,38 megaohms per a circuits a 380 V.

La continuïtat es comprovarà mitjançant un comprovador electrònic a la totalitat dels circuits de cada quadre elèctric a controlar.

La rigidesa dielèctrica haurà d'ésser així mateix controlada a tots i cada un dels circuits compresos els quadres de maniobra i control, mitjançant dispositius pertinents. En cas de detectar-se alguna anomalia en algun dels circuits generals, haurà de repetir-se l'assaig per a circuits parcials, fins a detectar el circuit detectat i procedir a la seva reparació.

3.2.5.15. *Caiguda de tensió*

Es comprovarà que la caiguda de tensió no excedeix del cinc per cent (5%) de la tensió nominal en cap punt de la instal·lació de força, ni del tres per cent (3%) en cap punt de la instal·lació d'enllumenat.

3.2.5.16. *Amidament del factor de potència*

Un cop posada en servei la instal·lació d'enllumenat, es procedirà a comprovar la seva eficàcia de la correcció del cos α mitjançant l'amidament del factor de potència de la instal·lació. Tallada l'alimentació de les altres línies i amb l'enllumenat general, aquest factor haurà d'ésser superior a 0,82.

3.2.5.17. *Prova de la Posada a terra de la instal·lació*

Es farà l'amidament de la resistència a terra de la instal·lació. El valor obtingut haurà de ser inferior al projectat. (R.E.B.T. Instrucció MI BT 039).

Finançat per
Unió Europea Fons Europeu Next Generation · Gobierno de España · Plan de Recuperación, Transformación y Resiliencia · Next Generation Catalunya · Generalitat de Catalunya

3.2.5.18. *Comprovació de l'autonomia de l'enllumenat d'emergència i senyalització*

Es comprovarà l'encesa automàtica de l'enllumenat autònom al quedar sense tensió el subministrament elèctric desconnectant l'interruptor general.

La durada d'aquest subministrament serà superior a una hora (R.E.B.T. MI BT 025).

3.2.5.19. *Proves i assaigs d'altres equips i instal·lacions*

Les proves i assaigs d'instal·lacions i equips no inclosos en aquest PPT, seran les que s'especifiquen a les Normes, Reglaments i Instruccions que els sigui d'aplicació.

3.2.6. Proves d'estanqueïtat

3.2.6.1. *Canonades*

Es realitzaran preceptivament les dues proves següents de les canonades instal·lades:

- Prova de pressió interior.
- Prova d'estanqueïtat.

Les proves es realitzaran segons s'especifica al capítol 11 del Plec de Prescripcions Tècniques Generals per a Canonades d'Abastament d'Aigua del M.O.P.T.M.A.

3.2.6.2. *Obres de formigó*

Els tancs de formigó es provaran hidràulicament mitjançant omplert individual i es mantindran un mínim de 7 dies. Les pèrdues admissibles no hauran de superar el tres per mil del volum del tanc per dia.

3.2.7. Prova general de funcionament

La duració del període de prova general de funcionament serà, en principi, de 7 dies, segons s'estipula en el punt 5.17. d'aquest PPT.

La prova consistirà en la comprovació de cotes de làmina d'aigua de la línia piezomètrica i del correcte funcionament de totes les instal·lacions i equips de forma continuada.

3.3. Seguretat i salut a les instal·lacions a construir

3.3.1. Generalitats

Totes les instal·lacions hauran d'acomplir la legislació vigent en matèria de seguretat i salut en el treball en allò que li fos aplicable.

3.3.2. Plataformes, escales, suports i baranes

A les instal·lacions es disposaran les plataformes i escales necessàries per a fer perfectament accessibles tots els elements de mesura i control, tals com manòmetres, nivells, vàlvules, registres, etc. En especial qualsevol lloc de la instal·lació que hagi d'ésser objecte d'un recorregut periòdic del personal d'operació haurà de tenir un accés fàcil i còmode. Les plataformes i escales hauran de tenir en qualsevol cas una amplada mínima de 80 cm de pas lliure. Les passarel·les i escales hauran de dur baranes a ambdós costats als llocs que ho requereixin.

En general, tot lloc de pas o treball l'alçada del qual respecte les superfícies circumdants sigui igual o superior a 1 m es protegirà amb baranes.

Es disposaran tots els suports i subjeccions que siguin necessaris.

Tots els elements es dissenyaran per a suportar operaris, eines i parts de la instal·lació que es puguin col·locar sobre ells durant el muntatge i revisions periòdiques.

3.3.3. Zones lliscants

El Projecte de Construcció detallarà el tractament especial que s'hagi de donar als sòls d'aquelles zones que per raons de manteniment puguin representar perill de relliscades i caigudes degut al gel, humitat, etc.

3.3.4. Sorolls

El nivell de soroll serà inferior a 80 dBA a l'exterior de locals que alberguin màquines, per la qual cosa s'assegurarà un aïllament adequat dels mateixos, a fi d'evitar la transmissió de sorolls i vibracions a l'exterior.

Si el local que albergui les màquines requereix accés freqüent per part del personal d'operació i manteniment, s'haurà de disposar els oportuns silenciadors, acoblaments elàstics i quants elements es considerin necessaris a fi de disminuir el nivell de soroll a la xifra abans indicada. De no ésser possible d'arribar al nivell de soroll abans mencionat s'usaran obligatòriament dispositius de protecció personal d'acord amb l'Ordenança General de Seguretat i Salut en el Treball.

3.3.5. Aïllament tèrmic

La superfície exterior de totes aquelles parts de la instal·lació a l'interior de les quals es puguin produir congelacions o condensacions, si la temperatura baixa de zero graus centígrads o la d'aquelles que per la seva temperatura interior puguin arribar a 40 graus centígrads, s'aïllaran tèrmicament.

Tot el material usat per a aïllament tèrmic serà inert químicament i continuarà amb tal propietat després d'haver estat saturat d'aigua.
En el Projecte de Construcció s'hi detallaran les característiques de l'aïllament tèrmic que es proposa usar en les diverses parts de la planta i elements auxiliars: classe de material, gruix, etc.

Abans d'aplicar l'aïllament es netejaran les superfícies a calorifugar i se'ls donarà una capa de mini vermell com a imprimació.

Finançat per
Unió Europea Fons Europeu Next Generation · Gobierno de España · Plan de Recuperación, Transformación y Resiliencia · Next Generation Catalunya · Generalitat de Catalunya

Després de la terminació de l'aïllament de les canonades es recobriran amb una xapa d'acer suau galvanitzat o amb fulla d'alumini de primera qualitat subjecta en forma adequada per a evitar flexió, bandeig o vibracions. Si les canonades són interiors i de diàmetre menor de 6" el recobriment pot ser de PVC.

Totes les vàlvules, brides i accessoris aniran tancats dins de caixes aïllades desmuntables.

3.3.6. Instal·lacions de manutenció

En el Projecte de Construcció s'hi definirà la classe dels elements mecànics i elèctrics de manutenció que assegurin el poder efectuar sense esforç físic la manipulació i/o transport de qualsevol classe de peces, aparells o recipients amb un pes més gran de 25 kg.

3.3.7. Equips de seguretat

En el Projecte de Construcció s'hi detallarà la classificació de zones susceptibles de regs potencials a les instal·lacions projectades, amb les condicions i equips de seguretat, tant fixes com personals, en cada una d'aquestes zones.

3.3.8. Colors de seguretat

La significació i ús de colors de seguretat es regirà per la norma UNE 1.115.

4. AMIDAMENT I ABONAMENT DE LES OBRES

4.1. Formes de realitzar els amidaments

4.1.1. Dels moviments de terres, drenatges i ferms

4.1.1.1. *Excavacions*

Les prescripcions del present apartat afecten a tota classe d'obres d'excavació ja siguin executades a mà o a màquina i tant per a buidat, explanacions, emplaçaments, rases o pous. Afectaran tanmateix a les obres de demolició de fàbriques existents.

Es considerarà evacuació mecànica de terres, aquella que es realitzi sobre materials fàcilment penetrable per mitjans mecànics convencionals de potència mitja. Apart d'excavació mecànica en terres, també es classifiquen els sòls pel seu abonament segons:

- excavacions en terra o mà.
- excavacions en trànsit o en roca.

Les obres d'excavació es mesuraran pels metres cúbics realment extrets per diferència entre els perfils presos abans d'iniciar els treballs i els perfils finals, amb l'excepció expressada en el paràgraf següent.

Si per conveniència de la Contracta adjudicatària i encara amb la conformitat de la Direcció de les Obres es realitzés major excavació que la prevista en els perfils del projecte, l'excés d'excavació així com l'ulterior replè de l'esmentat excés, no serà objecte d'amidament al Contractista, a no ser que tals augments siguin obligats per causa de força major i expressament ordenats, reconeguts i acceptats per la Direcció de les Obres amb la deguda anticipació.

La unitat compren la neteja i desbrossada de tota classe de vegetació, l'ús d'eines i maquinaries, i mà d'obra necessàries, la càrrega sobre vehicle i transport a abocador o dipòsit fins el límit de distància de quatre-cents metres (400 m) a comptar des del límit exterior del terreny expropiat per a ubicació de les obres, la construcció d'obres de desguàs, l'eliminació de les aigües en cas necessari, bé pel natural llit de desguàs de les mateixes o mitjançant mitjans no mecànics d'extracció, reparació d'àrees afectades i dispositius de seguretat per a vehicles, vianants i construccions existents.
L'ús de maquinària rasadora amb l'autorització del Director de les Obres i amb el mecanisme actiu de lloc a una amplada de rasa superior a la projectada, si bé no donarà lloc a sanció per excés d'excavació, tampoc pel major volum excavat ni pel subsegüent reblert.

Els excessos no justificats d'amplada de l'excavació on estan inclosos els despreniments que poguessin produir-se i el seu reblert sobre les mesures fixades pel Director de les Obres, no suposarà en cap cas un increment d'amidament a favor de la Contracta, sense perjudici de la sanció en que aquesta pogués haver incorregut per desobediència a les ordres superiors.

Per a l'amidament de totes les unitats d'obra s'han considerat les seccions amb un sobreample al fons de l'excavació d'1 metre per a possibilitar les labors d'encofrat i un talús 1H:2V, sempre i quan no es facin servir mètodes de contenció de terres que permetin un talús més vertical.

Les excavacions en rasa per a la instal·lació de canonades i/o canalitzacions es consideraran amb un sobreample mitjà de 0,5 metres al fons i talús 3H:2V, sempre i quan no es facin servir mètodes de contenció de terres que permetin un talús més vertical.

4.1.1.2. *Excavació especial de talussos en roca*

L'excavació especial de talussos en roca es mesurarà per metres quadrats (m^2) de talús realment format, si no s'especifica altra cosa diferent en el Projecte de Construcció.

4.1.1.3. *Terraplens, pedraplens i reblerts*

Es mesuraran pels metres cúbics utilitzats i compactats, per diferència entre els perfils presos abans de la seva execució i els perfils finals.

Es considera inclòs en aquesta unitat l'allisada d'esplanada i talussos i capa de coronació de pedraplens executats en la forma que s'especifica en el Plec de Prescripcions Tècniques Generals per a Obres de Carreteres i Ponts (PG-3) en els seus articles 340 i 341.

Finançat per
Unió Europea Fons Europeu Next Generation
GOBIERNO DE ESPAÑA
Plan de Recuperación, Transformación y Resiliencia
Next Generation Catalunya
Generalitat de Catalunya

4.1.1.4. *Transport a abocador o dipòsit*

El transport de terres o materials procedents d'excavacions, a dipòsits o abocadors, a una distància més gran que la considerada en el preu de les excavacions o demolicions es mesurarà pels metres cúbics mesurats en perfil, que sigui objecte de transport, sense tenir en compte l'esponjament, qualsevol que sigui el seu grau.

La unitat comprèn la utilització d'eines o vehicles de transport, i la càrrega i descàrrega al lloc del dipòsit o abocador.

4.1.1.5. *Esgotaments*

En tan que l'evacuació de les aigües que apareguin a les excavacions, qualsevol que sigui el seu origen, pugui practicar-se per medis manuals o que aquestes aigües siguin susceptibles d'ésser concentrades pel seu discórrer natural en punt de recollida dels que puguin extreure's també per mitjans manuals (cassoletes, cubells, calders, etc.) es consideraran que les excavacions es realitzen "en sec" i no serà conseqüentment objecte de mesura per tal concepte, per considerar-se inclosa tal extracció a la unitat de les excavacions.

En qualsevol cas no inclou aquesta unitat cap desviament de llit, sèquia ni formacions d'atalls, etc., que en cas d'ésser precisa la seva execució es valoraran per obra realment executada i s'abonaran als preus del Quadre de Preus.

Quan la quantitat d'aigua o les condicions de les excavacions, a judici de la Direcció de les Obres, exigeixi l'ús d'equips mecànics de bombament, el Contractista, sotmetrà a l'aprovació de la Direcció de les Obres els equips que s'utilitzaran per a realitzar els esgotaments, amb les característiques tècniques dels mateixos.

4.1.1.6. *Apuntalaments i estintolaments*

Quan es considera necessari l'apuntalament a judici del Director de les Obres, o en aquells casos proposats per la Contracta i acceptats pel Director de les Obres, es mesuraran els estintolaments per metre quadrat d'acord amb el que s'estableix al paràgraf següent.

La superfície apuntalada a efectes de mesura serà la realment entaulada. Si entre dos entaulats existeix una distància inferior a mig metre, es considerarà aquesta superfície com a realment estrebada.

La unitat inclou la pèrdua de fusta ocasionada pels talls per acoblament i ajust de les peces, corretges de subjecció de l'entaulat, estampidors, ares, puntals o tornapuntes de subjecció de corretges, elements d'enfalcats i travament, auxiliars metàl·lics, transport a peu d'obra, muntatge i desmuntatge. Queda igualment inclòs el solapament dels taulons per empalmar les diferents filades, així com la seva multiplicitat per a la subjecció d'una superfície comú.

S'inclou també en aquesta unitat la pèrdua o deteriorament del material, si per les especials condicions del terreny no pogués recuperar-se.

4.1.1.7. *Drens subterranis*

Es mesuraran per metres lineals del tipus corresponent realment executats, mesurats en el terreny.

4.1.1.8. *Cunetes*

Es mesuraran per metres lineals realment executats mesurats al terreny.

4.1.1.9. *Troneres i pous de registre*

Es mesuraran per unitats realment executades a obra.

4.1.1.10. *Embornals i boneres*

Es mesuraran per unitats realment executades a obra.

4.1.1.11. *Subbases granulars*

Es mesuraran per metres cúbics realment executats mesurats en les seccions tipus assenyalades als plànols.

4.1.1.12. *Barreja de riu artificial*

Es mesuraran per metres cúbics realment executats mesurats en les seccions tipus assenyalades als plànols.

4.1.1.13. *Sòls estabilitzats amb ciment*

L'execució de sòls estabilitzats amb ciment es mesurarà per metres cúbics de material realment estabilitzat, els quals s'obtindran en el cas de la mescla "in situ", com a producte de la superfície realment estabilitzada, mesurada sobre el terreny, pel gruix mitjà estabilitzat deduït als assaigs de control de gruix; i, en el cas de mescla en central, s'obtindran directament de la cubicació de les seccions tipus assenyalades als plànols.

Aquesta unitat inclourà la preparació de la superfície existent i el curat mitjançant lligam bituminós.

4.1.1.14. *Grava-ciment*

L'amidament es realitzarà per metres cúbics realment fabricats i posats a obra, mesurats a les seccions tipus assenyalades als plànols.

Aquesta unitat inclou preparació de la superfície existent i curat mitjançant aplicació de lligam bituminós.

Finançat per
Unió Europea Fons Europeu Next Generation
GOBIERNO DE ESPAÑA
Plan de Recuperación, Transformación y Resiliencia
Next Generation Catalunya
Generalitat de Catalunya

4.1.1.15. *Regs d'imprimació i adherència*

L'amidament es realitzarà per metres quadrats de superfície realment executada. La preparació de la superfície existent, si no està inclosa en la unitat de capa subjacent, es considerarà inclosa dintre d'aquesta unitat.

4.1.1.16. *Mescles bituminoses en calent*

L'amidament es realitzarà per metres quadrats de superfície realment executada. La preparació de la superfície existent, si no està inclosa en la unitat de capa subjacent, es considerarà inclosa dintre d'aquesta unitat.

4.1.1.17. *Paviments de formigó*

L'amidament es realitzarà segons el que s'indica als apartats de formigó, armadures i juntes.

4.1.1.18. *Voreres*

El paviment de rajoles es mesurarà per metres quadrats realment col·locats. La unitat inclou la capa d'assentament de morter.

4.1.1.19. *Vorades*

Les vorades es mesuraran per metres lineals realment col·locats. La unitat inclou la capa d'assentament de morter, així com el reblert de juntes del mateix material.

4.1.2. De les obres de formigó

4.1.2.1. *Formigons*

Els formigons es mesuraran per metres cúbics realment executats, mesurats d'acord als assenyalats als Plànols del Projecte.

4.1.2.2. *Peces prefabricades*

Es mesuraran per unitats del tipus corresponent realment col·locades. Aquesta unitat inclou encofrats, armadures i qualsevol element o material auxiliar necessari per a la seva complerta execució.

4.1.2.3. *Encofrats*

Es mesuraran per metres quadrats de superfície de formigó realment executat, mesurat sobre Plànols. A tal efecte, els forjats es consideraran encofrats per la cara inferior i cantells laterals, i les bigues pels seus laterals i fons.

La unitat inclou el desencofrat.

4.1.2.4. *Armadures de formigó armat*

Es mesuraran pel seu pes en quilograms, aplicant per a cada tipus d'acer els pesos unitaris corresponents a les longituds deduïdes dels plànols. Quan el pes es dedueix a partir de les seccions transversals, el pes unitari serà de 7.850 kg per metre cúbic. Aquesta unitat s'hi inclouen retalls, solapes, pates i separadors que es produeixin a l'armat.

4.1.2.5. *Armadures de formigó pretesat*

Les armadures passives es mesuraran d'acord amb l'especificat a l'apartat 4.1.2.4. "Armadures de formigó armat". Les armadures actives es mesuraran pel seu pes en quilograms col·locats a l'obra, deduïts dels plànols, aplicant per a cada tipus d'acer els pesos unitaris corresponents a les longituds deduïdes dels plànols, mesurades entre cares exteriors de les plaques d'ancoratge.

Els ancoratges actius i passius, unions i altres accessoris, així com les operacions de tesat, la injecció i eventuals cànons i patents d'utilització es consideraran inclosos al preu de l'armadura activa.

4.1.2.6. *De les estructures metàl·liques*

Les estructures metàl·liques es mesuraran pel seu pes en quilograms, multiplicant la longitud de les peces lineals d'un determinat perfil pel pes unitari respectiu, que es ressenya a les normes UNE 36.521; 36.522; 36.525; 36.526; 36.527; 36.528; 36.529; 36.531; 36.532; 36.533; 36.553; 36.559; 36.560.

Per al pes de les xapes es prendrà com a pes específic de l'acer el de 7.850 kg per metre cúbic.

Per a perfils especials que poguessin usar-se, es fixaran els pesos unitaris o es mesuraran per pesada en bàscula oficial.

La unitat inclou soldadures, reblons, cargols, casquets i altres elements accessoris i auxiliars necessaris per al muntatge.

4.1.3. De les obres d'edificació

4.1.3.1. *Fàbriques de maó*

Es mesuraran per metres cúbics realment executats, mesurats sobre els Plànols.

4.1.3.2. *Forjats*

Es mesuraran per metres quadrats de superfície vista del forjat, per la seva càrrega superior.

La unitat comprèn tots els materials, mà d'obra, operacions i mitjans auxiliars necessaris, incloent-hi les remeses i suports a murs o bigues, a l'encofrat i cindris, etc.

Finançat per
Unió Europea Fons Europeu Next Generation
GOBIERNO DE ESPAÑA
Plan de Recuperación, Transformación y Resiliencia
Next Generation Catalunya
Generalitat de Catalunya

4.1.3.3. *Cobertes*

Es mesuraran per metres quadrats de superfície realment executada, compresa entre les cares interiors dels murs que la limiten.

La unitat comprèn tots els materials, mà d'obra, operacions i mitjans auxiliars necessaris per a executar l'obra d'acord amb les prescripcions d'aquest PPT incloent-hi impermeabilitzacions.

4.1.3.4. *Revestiments*

Els revestiments de paraments, sòls, escales i sostres es mesuraran per metres quadrats de superfície realment executada, mesurada segons el parament, sòl, escala o sostre acabat.

La unitat comprèn tots els materials, mà d'obra, operacions i mitjans auxiliars necessaris per a executar l'obra d'acord amb les prescripcions d'aquest PPT.

Els entornapeus graons d'escales es mesuraran per metre lineal realment executat.

4.1.3.5. *Fusteria*

Les portes, finestres, cancells, finestrons i vidrieres es mesuraran per metres quadrats de la superfície del buit, això és, per la superfície del buit vista per fora dels murs o envans.

Les persianes es mesuraran pel mateix criteri anterior, per metres quadrats de la superfície del buit.

4.1.3.6. *Instal·lacions*

Les instal·lacions de gas, interiors d'aigua, de sanejament interior, elèctriques, etc., es mesuraran d'acord al criteri que estableix l'apartat 4.1.5. "De les Instal·lacions i equips" d'aquest PPT.

4.1.3.7. *Sortides de fums i ventilacions*

Es mesuraran per metres lineals realment executats. La unitat comprèn tots els materials, mà d'obra, operacions i mitjans auxiliars necessaris.

4.1.3.8. *Canalons i baixants*

Es mesuraran per metres lineals realment executats i totalment instal·lats, incloent-hi tots els elements i peces especials, bifurcacions, colzes, etc.

4.1.4. De les instal·lacions i equips

Els equips industrials, les màquines i elements, les instal·lacions que constituint una unitat en si formin part de la instal·lació general, es mesuraran per unitats segons figuri en el Quadre de Preus, que es refereix sempre a la unitat col·locada, provada i en perfectes condicions de funcionament.

L'amidament de l'obra executada en aquesta classe d'unitats d'obra en un moment donat, serà la suma de les partides següents:

- El 65% del total de la unitat , la fabricació de la qual es fa en tallers, quan hagin estat rebudes per la Direcció de les Obres els certificats de materials i proves corresponents als casos establerts i s'hagi rebut la unitat de que es tracti als magatzems de l'obra.

- El 10% de la unitat un cop instal·lada a l'obra.

- El 15% del total de la unitat quan hagi estat provada a l'obra.

- El 10% restant quan es realitzi la recepció provisional com s'especifica a l'apartat 4.2. d'aquest PPT.

Les unitats que la seva fabricació o construcció es realitza a l'obra, els sumands seran els següents:

- El 75% del total de la unitat quan estigui totalment instal·lada.
- El 15% del total de la unitat quan hagi estat provada.
- El 10% restant quan es realitzi la recepció provisional com s'especifica a l'apartat 4.2. d'aquest PPT.

4.1.5. Diversos

4.1.5.1. *Canonades*

Les canonades es mesuraran per metres lineals del tipus corresponent realment col·locades i totalment instal·lades a l'obra.

La unitat inclou tots els accessoris com brides, reduccions, colzes, etc. i tots els elements necessaris per al muntatge d'acord a les prescripcions d'aquest PPT.

La unitat no inclou les vàlvules ni carrets de desmuntatge que es mesuraran per unitats del tipus corresponent.

4.1.5.2. *Junts*

Els junts s'amidaran per metres lineals (ml) realment col·locats a obra, mesurats sobre els Plànols.

S'inclouen en els preus totes les operacions i materials necessaris per a la correcta execució en les condicions descrites i segons les prescripcions del Director d'Obra.

Els preus inclouen la neteja, bufat i raspallat de les juntes així com l'acabat superficial llis de la junta.

Finançat per
Unió Europea Fons Europeu Next Generation · Gobierno de España · Plan de Recuperación, Transformación y Resiliencia · Next Generation Catalunya · Generalitat de Catalunya

Així mateix, s'inclouen en els preus totes les operacions, materials i maquinària auxiliar necessària per deixar els suports secs, condició sine qua non per la correcta execució de la junta d'estanquitat, en especial, de l'element impermeabilitzant.

S'inclouen en el preu els excessos derivats de solapaments, retalls, etc.

S'inclouen en el preu, a menys que s'especifiqui el contrari i es valori conseqüentment, les peces especials de PVC o altres materials a utilitzar en les bandes d'estanquitat.

No seran d'abonament els sobrecostos derivats de les incompatibilitats de materials que comportaran modificacions en els materials.

No seran d'abonament les operacions que a judici del Director d'Obra s'hagin de realitzar per corregir els defectes, incloent-hi les coqueries.

No seran d'abonament els detalls d'obra propis d'una bona execució, així com els sobrecostos derivats de les prescripcions en l'execució fixades pel Director d'Obra.

4.1.5.3. *Proteccions de superfícies metàl·liques*

Les pintures per a protecció de superfícies metàl·liques, galvanitzades, etc., no seran objecte de mesura i hauran d'incloure's a les unitats que comprenen els equips i elements de base.

Igualment, la neteja de superfícies metàl·liques prescrites en aquest PPT i les pintures d'acabat, no seran objecte de mesura i hauran d'incloure's a les unitats que comprenen els equips i elements de base.

4.1.5.4. *Altres unitats*

Les unitats que puguin sorgir i l'amidament de les quals no estigui especificada en aquest PPT hauran d'estar perfectament detallades en el Projecte de Construcció d'acord amb les Disposicions Tècniques incloses en el capítol 3.1. d'aquest PPT.

4.2. Valoració i abonament de les obres

4.2.1. Forma d'abonar les obres

Per a les relacions valorades mensuals es mesurarà l'obra realment executada i es valorarà als preus del Projecte de Construcció, sempre que no excedeixi el valor del pressupostos parcials del citat Projecte. En aquest darrer cas, la relació valorada donarà com a valor de l'obra executada el del parcial corresponent sense cap partició. L'amidament es farà, d'acord amb les normes que per a cada unitat d'obra o per a cada element o tipus d'elements s'especifiquin en el present Plec.

Els pressupostos parcials, la valoració dels quals al final de l'execució no assoleixi l'import previst al Projecte de Construcció, es valoraran d'acord amb l'obra realment executada.

Si l'Administració ordena obres complementàries, es farà un Projecte específic de les mateixes, però en cap cas es pagaran contra el Projecte de Construcció aprovat.

4.2.2. Amidament i relacions valorades

L'amidament de les obres realitzades es farà d'acord amb les especificacions contingudes al respecte al capítol 4.1. del present PPT.

La Direcció realitzarà mensualment i en la forma que estableix aquest Plec, la mesura de les unitats d'obra executades durant el període de temps anterior.

El Contractista o el seu delegat podran presenciar la realització de tals mesures.

Per a les obres o parts d'obra, les dimensions de les quals i característiques hagin de quedar-se posterior i definitivament ocultes, el Contractista està obligat a avisar a la Direcció amb la suficient antelació, a fi que aquesta pugui realitzar les corresponents mesures i preses de dades, aixecant els plànols que les defineixin, la conformitat dels quals subscriurà el Contractista.

A falta d'avís anticipat, l'existència del qual correspon provar al Contractista, queda aquest obligat a acceptar les decisions de l'Administració sobre el particular.

La Direcció, prenent com a base les amidaments de les unitats d'obra executada a que es refereix el paràgraf anterior i els preus contractats, redactarà mensualment la corresponent relació valorada a l'origen.

No es podrà ometre la redacció de tal relació valorada mensual pel fet que, algun mes, l'obra realitzada hagi estat d'un volum petit o fins i tot nul·la, a menys que l'Administració hagués acordat la suspensió de l'obra.

L'obra executada es valorarà als preus d'execució material que figurin en lletra al quadre de preus unitaris del Projecte.

Al resultat de la valoració, obtingut en la forma expressada, se l'augmentaran els percentatges adoptats per a formar el pressupost de contracta, obtenint així la relació valorada mensual.

4.2.3. Certificació

Prenent com a base la Relació Valorada mensual s'expedirà la corresponent certificació que es tramitarà pel Director de l'Obra en la forma reglamentària.

Aquestes Certificacions tindran el caràcter de documents provisionals a bon compte, que permetran anar abonant l'obra executada compresa en el pressupost tancat que defineix el Tant Alçat, no suposant aquestes certificacions, aprovació ni recepció de les obres que comprenen.

Quan es faci la Liquidació Provisional s'hi inclourà el 10% del pressupost corresponent als equips industrials, que completarà el pagament limitat amb anterioritat al 90%, segons s'especifica en el capítol 4.1. del present PPT.

Finançat per
Unió Europea Fons Europeu Next Generation
GOBIERNO DE ESPAÑA
Plan de Recuperación, Transformación y Resiliencia
Next Generation Catalunya
Generalitat de Catalunya

Per l'Administració s'adoptaran les mesures convenients per a que els pagaments a compte per acopis de materials quedin prèviament garantits mitjançant préstec d'aval, d'acord amb els articles 143 i 370 del Reglament General de Contractació de l'Estat.

A la mateixa data que el Director tramiti la certificació, remetrà al Contractista una còpia de la mateixa i de la Relació Valorada corresponent, per a la seva conformitat o objecció, que el Contractista podrà efectuar en el termini de quinze dies, comptats a partir del de la recepció dels expressats documents.

Si no hi hagués reclamació en aquest termini, ambdós documents es consideraran acceptats pel Contractista, com si hi hagués subscrit la seva conformitat.

El Contractista no podrà al·legar, en cap cas usos i costums particulars per a l'aplicació dels preus o la mesura de les unitats de l'obra.

4.2.4. Preus

Tots els treballs, mitjans auxiliars i materials que siguin necessaris per a la correcta execució i acabat de qualsevol unitat d'obra, es consideraran inclosos en el preu, encara que no hi figurin tots especificats a la descomposició o descripció dels preus.

Totes les despeses que pel seu concepte siguin assimilables a costos indirectes es consideraran sempre inclosos en els preus de les unitats d'obra del Projecte quan no figurin en el pressupost valorats com a unitats d'obra.

5. CONDICIONS GENERALS QUE REGIRAN A L'EXECUCIÓ DE LES OBRES

5.1. Comprovació del replanteig

L'execució de les obres començarà amb l'acta de comprovació del replanteig.

El Director de les Obres procedirà, en presència del Contractista, a efectuar la comprovació del replanteig, estenent-se acta del resultat, que serà signat per ambdues parts.

Les incidències possibles derivades d'aquest acte es resoldran d'acord amb els articles 127 i següents del Reglament General de Contractació de l'Estat.

5.2. Termini d'execució de les obres

El termini de les obres s'estableix en DOTZE MESOS (12 mesos).

Aquest termini es comptarà a partir de la data de l'acta de comprovació de replanteig.

5.3. Programa d'execució de les obres

En el termini d'un mes a partir de la signatura de l'acta de comprovació del replanteig, el Contractista presentarà el programa d'execució de les obres, que haurà d'incloure les següents dades:

- Ordenació en parts o classes d'obra de les unitats que integren el projecte.

- Determinació dels mitjans necessaris, tals com personal, instal·lacions, equips i materials, amb expressió del volum d'aquests.

- Estimació en dies calendari dels terminis d'execució de les diverses obres o operacions preparatòries, equip i instal·lacions i dels d'execució de les diverses parts o classes d'obra.

- Valoració mensual i acumulada de l'obra programada, sobre la base de les obres o operacions preparatòries, equip i instal·lacions i parts o classes d'obra a preus unitaris.

- Gràfics cronològics.

5.4. Representació de l'Administració

L'Administració designarà al Director de les Obres, que per sí o per aquelles persones que designi en la seva representació, seran els responsables de la inspecció i vigilància de les obres, assumint totes les obligacions i prerrogatives que els pugui correspondre.

5.5. Representació de la Contracta

El Contractista haurà de designar a un tècnic perfectament identificat amb el Projecte, que actuï com a representant davant l'Administració en qualitat de Director de la Contracta, i que haurà d'estar representat permanentment a l'obra per persona o persones amb prou poder per a disposar sobre totes les qüestions relatives a les mateixes, pel qual haurà de posseir els coneixements tècnics suficients.

El Contractista mantindrà adscrit a l'execució de l'obra el corresponent equip d'assessorament, que proporcionarà els plànols de detall tant de l'obra civil com dels equips tècnics així com les instruccions per al muntatge i, en general tota la documentació tècnica necessària. Aquest equip de Projecte realitzarà també el Projecte Final de les Obres.

Durant l'horari laboral, del que el Director de la Contracta donarà coneixement al Director d'Obra, hi haurà sempre a l'obra un representant del Contractista facultat per a rebre documents o prendre raó d'ordres de l'Administració, sense perjudici de que es pugui acordar per al lliurement normal de documents algun altre lloc, com l'oficina del Contractista, la seva oficina de Projectes, etc.

5.6. Forma d'executar les obres

Les obres es construiran amb estricta subjecció al present Projecte de Construcció aprovat i en tot allò que no especifiqui el citat Projecte s'estarà a la interpretació del Director d'Obra, sense que el Contractista pugui reclamar contra aquesta interpretació ni sol·licitar indemnització econòmica quan aquesta interpretació hagi estat necessària per la indefinició del Projecte de Construcció. En concret, el Director d'Obra

Finançat per
Unió Europea Fons Europeu Next Generation
GOBIERNO DE ESPAÑA
Plan de Recuperación, Transformación y Resiliencia
Next Generation Catalunya
Generalitat de Catalunya

seleccionarà les característiques dels materials i les marques i tipus dels equips que no hagin estat especificats en el Projecte de Construcció, segons el seu millor criteri, sense que el Contractista tingui dret a cap reclamació econòmica encara que consideri lesiva als seus interessos la selecció feta pel Director d'Obra.

Cap obra o instal·lació podrà realitzar-se sense que hagin estat aprovats pel Director d'Obra els documents de detall corresponents. Conseqüentment, el Director d'Obra podrà refusar qualsevol obra o instal·lació que al seu judici sigui inadequada si la característica que provoca el refús no es troba especificada en algun document de detall aprovat. En el cas que el Director d'Obra decideixi refusar una obra o instal·lació continguda en algun document de detall aprovat per considerar, a posteriori, que és necessari per al desenvolupament adequat del Projecte, la demolició i substitució es consideraran obres complementàries que hauran d'ésser abonades al Contractista.

El Director de l'Obra determinarà l'horari i el lloc on el Contractista pot entregar a la Direcció d'Obra per al seu examen i aprovació els Documents de Detall. El mecanisme d'aprovació serà el següent:

- El Contractista rebrà una còpia dels Documents de Detall lliurats, signada per persona autoritzada de la Direcció d'Obra, on hi consti la data de lliurement dels Documents.

- Si en el termini de deu dies hàbils a partir del següent al lliurament no rep el Contractista cap resposta sobre els Documents de Detall presentats, es consideraran aprovats.

- La Direcció de l'Obra podrà prorrogar el termini de resposta comunicant-ho per escrit al Contractista dins el termini habilitat per a contestar, en els casos en que el termini de deu dies no sigui suficient a judici del Director d'Obra.

- En el termini de resposta habilitat, el Director d'Obra podrà tornar els Documents de Detall:
    1. Aprovats
    2. Aprovats amb modificacions
    3. Per a modificació i nova presentació

- Si el Contractista no està d'acord amb alguna modificació, haurà de comunicar-ho per escrit a la Direcció d'Obra en el termini de cinc dies hàbils a partir de la recepció del Document corresponent i la Direcció d'Obra haurà d'estudiar la discrepància amb el Contractista amb la major brevetat possible. La decisió final de la Direcció d'Obra serà executiva, sense perjudici de que el Contractista exerceixi els seus drets en la forma que estimi oportuna.

El Contractista podrà proposar, sempre per escrit, a la Direcció de les Obres la substitució d'una unitat d'obra per una altre que reuneixi millors condicions, l'ús de materials de més esmerada preparació o qualitat dels contractats, l'execució de majors dimensions de qualsevol part de l'obra o, en general, qualsevol altra millora d'anàloga naturalesa que jutgi beneficiosa per a ella.

Si el Director de les Obres estimés convenient, encara que no sigui necessària, la millora proposta, podrà autoritzar-la per escrit, però el Contractista no tindrà dret a indemnització, sinó només a l'abonament del que correspondria si hagués construït l'obra amb estricta subjecció al contractat.

5.7. Suspensió de les obres

Sempre que l'Administració acordi una suspensió temporal, parcial o total, de l'obra, o una suspensió definitiva, haurà d'aixecar-se la corresponent Acta de Suspensió, que haurà d'anar signada pel Director de les Obres i el Contractista, i on s'hi farà constar l'acord de l'Administració que originà la suspensió, definint-se concretament la part o parts de la totalitat de l'obra afectada per elles.

L'acta ha d'anar acompanyada, com a annex i en relació a la part o parts suspeses, de la mesura de l'obra executada en dites parts i dels materials aplegats a peu d'obra utilitzables exclusivament a les mateixes.

Si la suspensió temporal només afecta una o vàries parts o classes d'obres que no constitueixen la totalitat de l'obra contractada, s'utilitzarà la denominació "Suspensió Temporal Parcial" en el text de l'Acta de Suspensió i en tota la documentació que faci referència a la mateixa; si a la totalitat de l'obra contracta, s'utilitzarà la denominació "Suspensió Temporal Total" als mateixos documents.

En cap cas s'utilitzarà la denominació "Suspensió Temporal" sense concretar o qualificar l'abast de la mateixa.

Si l'Administració acordés la suspensió total de les obres per espai superior a una cinquena part del termini total del contracte o, en tot cas, si aquella excedís de sis mesos, l'Administració abonarà al Contractista els danys i perjudicis que aquest pugui efectivament patir.

5.8. Obres i serveis auxiliars

Totes les obres i serveis auxiliars necessaris seran a compte del Contractista i el seu cost es considerarà inclòs en els pressupostos del Projecte de Construcció. En concret seran per compte del Contractista les obres i serveis auxiliars que s'especifiquen a continuació.

5.9. Tancament, senyalització i entorn de l'obra

El Contractista tindrà l'obligació de col·locar senyals ben visibles, tant de dia com de nit, a les obres d'explanació, rases i pous, així com les tanques i balises necessaris per a evitar accidents a vianants i vehicles, propis o aliens a l'obra.

Tanmateix, en el cas que l'execució de les obres exigeixi la inutilització o afecció parcial o total d'alguna via o conducció pública o privada, el Contractista disposarà els passos provisionals necessaris amb elements de suficient seguretat, per a reduir al mínim les molèsties als vianants i trànsit rodat o en el cas que es tracti de conduccions, protegir-les a fi de no pertorbar el servei que hagin de prestar, tot això d'acord amb la forma i amb els llocs que determini el Director Tècnic de les Obres.

Finançat per
Unió Europea Fons Europeu Next Generation · Gobierno de España · Plan de Recuperación, Transformación y Resiliencia · Next Generation Catalunya · Generalitat de Catalunya

En tot moment el Contractista haurà de cuidar l'aspecte exterior de l'obra i les seves proximitats, a l'hora que posarà en pràctica les oportunes mesures de precaució, evitant piles de terra, runes, arreplecs de materials i emmagatzemament d'útils, eines i maquinària.

Les responsabilitats que poguessin derivar-se d'accidents i pertorbació de serveis ocorreguts per l'incompliment de les precedents prescripcions, seran per compte i càrrec del Contractista.

5.9.1. Rètols anunciadors

El Contractista estarà obligat a col·locar, de forma ben visible, un màxim de dos rètols anunciadors on s'indiqui la informació que determini el Director de les Obres.

La col·locació de qualsevol altre rètol anunciador del Contractista o dels seus subministradors i el seu contingut hauran d'ésser aprovats pel Director de les Obres.

5.9.2. Fotografies

El Contractista quedarà obligat a presentar mensualment dues còpies en color, grandària 13 x 18 cm, de deu fotografies de les parts més significatives de les obres.

5.9.3. Magatzems

El Contractista haurà d'instal·lar a l'obra els magatzems necessaris per a assegurar la conservació de materials i equips, seguint les instruccions que a tal efecte rebi de la Direcció de les Obres.

5.9.4. Oficines d'obra de l'administració

El Contractista haurà d'executar i moblar les oficines d'obra necessàries per a l'Administració, a part de les que ell mateix necessiti, abans de qualsevol altre construcció als terrenys d'ubicació de les instal·lacions, sense que en cap cas la superfície edificada per aquest concepte amb destinació a l'Administració superi els 50 m^2.

5.10. Avaluació ambiental, obres de reposició i reacondicionament ambiental i paisatgístic.

El Contractista deixarà les obres totalment acabades, inclús la reposició de qualsevol terreny al seu estat natural abans de començar l'obra, incloent-hi en el seu cas la reposició de terra vegetal, arbusts i arbres.

El Contractista estarà obligat a complir les ordres de la Direcció l'objecte de les quals sigui evitar la contaminació de l'aire, cursos d'aigua, collites i, en general, qualsevol classe de be públic o privat que poguessin produir les obres o instal·lacions i tallers annexos a les mateixes, tot i que hagin estat instal·lades en terrenys propietat del Contractista, dintre dels límits imposats en les disposicions vigents sobre conservació del medi ambient. Així com està obligat a efectuar la reposició de termes.

Abans de l'inici de les obres en un determinat tram, el contractista avisarà a la Direcció de les Obres per procedir a la determinació de les espècies i zones d'interès que, tot i quedar dins de les zones d'afecció, s'han de respectar i preservar. En el cas que aquestes sofreixin algun dany com a conseqüència de la realització de les obres, aquest dany haurà d'ésser compensat a pel contractista.

5.11. Conservació de l'obra

El Contractista està obligat no només a l'execució de l'obra, sinó també a la seva conservació fins a la recepció definitiva.

La responsabilitat del Contractista, per falta que a les obres pugui adonar-se, s'estén al suposat que les esmentades faltes siguin degudes a una indeguda o defectuosa conservació de les unitats d'obra, encara que aquestes hagin estat examinades i trobades conformes per la Direcció de les Obres immediatament després de la seva construcció o en qualsevol altre moment dins el període de vigència del Contracte.

5.12. Aportació d'equip i maquinaria

El Contractista queda obligat a aportar a les obres l'equip de maquinària i mitjans auxiliars que sigui precís per a la bona execució d'aquelles en els terminis parcials i totals convinguts al Contracte.

En el cas que per a l'adjudicació del contracte hagués estat condició necessària l'aportació pel Contractista d'un equip de maquinària i mitjans auxiliars concret i detallat, el Director exigirà aquella aportació en els mateixos termes i detalls que van fixar-se en aquella ocasió.

L'equip quedarà adscrit a l'obra en tant es trobin en execució les unitats en que s'ha d'utilitzar, en la intel·ligència de que no podrà retirar-se sense consentiment exprés del Director.

Els elements avariats o inutilitzats hauran d'ésser substituïts per altres en condicions i no reparats, quan el Director de les Obres estimi que la seva reparació exigeix terminis que han d'alterar el programa de treball.

Cada element dels que constitueixen l'equip serà reconegut per la Direcció, anotant-se les seves altes i baixes de Posada en obra a l'inventari de l'equip. La Direcció podrà també refusar qualsevol element que consideri inadequat per el treball a l'obra.

L'equip aportat pel Contractista quedarà de lliure disposició del mateix quan ja no sigui necessari per a l'obra, excepte estipulació contrària continguda en el Projecte de Construcció.

5.13. Sanitat i policia de l'obra

El Contractista habilitarà els serveis necessaris per al personal de l'obra, dotats de les condicions d'higiene que estableixen les disposicions vigents. A més a més amb destí a les oficines provisionals de l'Administració s'instal·laran els elements de sanejament necessaris.

Finançat per
Unió Europea Fons Europeu Next Generation
GOBIERNO DE ESPAÑA
Plan de Recuperación, Transformación y Resiliencia
Next Generation Catalunya
Generalitat de Catalunya

El Contractista estarà obligat a mantenir a l'obra totes les mesures necessàries per al decòrum i perfecte estat sanitari del lloc, havent de proveir el subministrament d'aigua potable, l'eliminació de residuals i recollida d'escombraries i la neteja dels lavabos d'ús comú, camins, pavellons i altres serveis.

5.14. Personal del Contractista

El Contractista entregarà a la Direcció de les Obres, per a la seva aprovació, amb la periodicitat que aquesta determini, la relació o relacions de tot el personal que hagi de treballar al lloc de les obres. Si els terminis parcials corresponents a determinats equips i instal·lacions no s'acomplissin i el Director de les Obres considerés possible accelerar el ritme d'aquestes mitjançant la contractació d'una quantitat més gran de personal, el Contractista vindrà obligat a contractar aquest personal per a recuperar en el possible el retard sobre els terminis originals.

El Contractista estarà obligat a vetllar per a que el personal que tingui contractat guardi una conducta correcta durant la seva permanència a l'obra i acatarà qualsevol indicació que a aquest respecte li transmeti la Direcció de les Obres.

5.15. Danys i perjudicis

El Contractista serà responsable de quants danys i perjudicis puguin ocasionar en motiu de l'obra, anant pel seu compte les indemnitzacions que per els mateixos corresponguin.

5.16. Ordres al Contractista

El "Llibre d'Ordres" s'obrirà a la data de Comprovació del Replanteig i es tancarà a la de la Recepció Definitiva.

Durant aquest temps estarà a disposició de la Direcció de les Obres que, quan procedeixi, hi anotarà les ordres, instruccions i comunicacions que estimi oportunes, autoritzant-les amb la seva signatura.

Efectuada la Recepció Definitiva, el "Llibre d'Ordres" passarà a poder de la Direcció de les Obres, si bé podrà ésser consultat en tot moment pel Contractista.

5.17. Període de construcció

Comença aquest període a la data de l'Acta de Comprovació del Replanteig de les Obres i comprèn la construcció de les obres civils, la fabricació i adquisició dels equips industrials necessaris i el muntatge complert dels mateixos a l'obra.

Durant aquest període el Contractista anirà aportant a l'obra tots els Documents de Detall necessaris per a la construcció i instal·lació: plànols, manuals de muntatge i funcionament, protocols de proves, instruccions de manteniment, etc., segons el programa a l'efecte inclòs en el Projecte de Construcció. En particular, el Contractista entregarà al Director de les Obres dos exemplars de tots els llibres, manuals i fulls d'Instruccions d'Operació i Manteniment de les Instal·lacions, en quant sigui possible i sempre abans de la Recepció Provisional.

Durant aquest període es realitzaran les proves de reconeixement. El Director de les Obres podrà decidir que alguna d'aquestes proves sigui realitzada o acabada durant el període de Posada a Punt.

La Direcció de les Obres declararà oficialment quan el període de construcció pot donar-se per acabat per a donar pas al de Posada a punt.

5.18. Període de posada a punt

El Període de Posada a Punt es desenvoluparà a continuació del Període de Construcció i comprendrà els possibles treballs de finalització i ajust de l'obra civil, el sistema hidràulic, les instal·lacions mecàniques i la instal·lació elèctrica posteriors a la Posada en obra de tots els elements necessaris.

Al llarg d'aquest període s'anirà confeccionant una Relació que contindrà tots els punts que han d'ésser especialment sotmesos a observació.

La Direcció de l'Obra decidirà quins punts d'aquesta Relació hauran de quedar sotmesos a observació durant el període de proves de funcionament i quins hauran de quedar resolts abans de la recepció definitiva.

Durant aquest període han de quedar acabades les proves de reconeixement l'execució de les quals hagués estat aplaçada pel Director de les Obres.

La Direcció de l'Obra declararà oficialment quan el Període de Posada a Punt ha de donar-se per acabat i procedir-se a la iniciació del Període de Prova General de Funcionament. Totes les Proves de Reconeixement hauran d'estar acabades abans de l'acabament del present període.

5.19. Període de prova general de funcionament

El període de prova general de funcionament es desenvoluparà a continuació del Període de Posada a Punt i la seva duració serà, en principi, de set dies.

La Direcció de l'Obra declararà oficialment la finalització del Període de Prova General de Funcionament.

5.20. Recepció Provisional

Per a que la Recepció Provisional pugui realitzar-se han d'acomplir-se les següents condicions:

- Obrar en poder del Director de l'Obra els següents documents:

  1. Projecte final que reculli la situació real de les obres i instal·lacions amb totes les possibles modificacions introduïdes durant el projecte i execució de les obres.

  2. Diagrames de flux i esquemes elèctrics complerts.

Finançat per
Unió Europea Fons Europeu Next Generation
GOBIERNO DE ESPAÑA
Plan de Recuperación, Transformación y Resiliencia
Next Generation Catalunya
Generalitat de Catalunya

3. Còpia de totes les ordres de comanda del Contractista als seus subministradors.

- Resultat satisfactori de les proves realitzades.

- Acompliment de totes les obligacions contingudes al Contracte.

Quan per qualsevol causa imputable al Contractista no procedís a efectuar la Recepció Provisional, la Direcció de les Obres la suspendrà i assenyalarà un termini prudencial per a obviar l'obstacle, en el cas que els problemes presentats puguin tenir una solució acceptablement senzilla en un termini raonablement curt. Si l'obstacle fos greu o de transcendència, ho posarà en coneixement de l'Administració per a la determinació que procedeixi, l'acompliment del qual serà obligatori per al Contractista.

Pot procedir-se a la Recepció Provisional encara que quedin sense resoldre alguns punts de menor importància per al funcionament de la instal·lació, sempre que es detallin a l'Acta de Recepció Provisional. Tanmateix els punts on pugui existir un dubte raonable sobre la seva idoneïtat hauran d'incloure's a l'Acta de Recepció Provisional per a la seva observació durant el Període de Garantia.

Les proves a realitzar durant el Període de Garantia hauran de definir-se igualment a l'Acta de Recepció Provisional.

En conseqüència, l'Acta de Recepció Provisional contindrà en el cas general els següents documents:

- Relació de punts de menor importància pendents de resoldre's, si hi ha lloc.
- Relació dels punts que han d'ésser observats especialment durant el Període de Garantia.
- Programa de proves de rendiment a realitzar durant el Període de Garantia.

5.21. Període de garantia

Immediatament després de la Recepció Provisional, s'iniciarà el Període de Garantia amb una duració mínima d'un any comptat a partir de la data de Recepció Provisional de l'Obra i màxima de tot el necessari per a l'acompliment dels compromisos establerts al Contracte.

L'Assistència Tècnica del Contractista a l'explotació de la instal·lació, durant el Període de Garantia, es presentarà mitjançant un equip que a la vegada ensenyarà al personal de l'Administració i que necessàriament ha d'estar constituït com a mínim per un tècnic titular i un auxiliar especialitzat.

A proposta del Contractista, el Director de l'Obra podrà reduir aquest equip a un sol representant no titulat quan es consideri que ja no és necessària una presència més gran.

En tot cas, per a poder decidir-se sobre les qüestions pendents de resoldre o que sorgeixin durant el Període de Garantia o a l'execució de les proves, incloent-hi naturalment les reparacions, modificacions o substitucions que es presentin, el Contractista queda obligat a mantenir permanentment a l'obra un representant amb capacitat per a prendre les decisions pertinents i signar les Actes que es vagin aixecant sobre proves de rendiment o vicissituds de l'explotació.

Quan es produeixin aturades involuntàries totals o parcials, de la instal·lació, s'aixecaran Actes d'Aturada i de Posada en Marxa. Les primeres explicaran els motius de l'aturada, els elements a que afecta i el procediment i mitjans per a resoldre el problema. Les segones recolliran les reparacions efectuades, amb detall dels materials i mà d'obra utilitzats i la distribució de responsabilitats entre Contractista i Administració.

Quan es produeixin aturades totals no voluntàries de la instal·lació el Període de Garantia es prolongarà en un temps equivalent al d'aturada.

Quan es produeixi una avaria que no porti en si mateixa la necessitat d'aturar la instal·lació es redactarà una Acta d'Avaria que relacionarà els elements que hagin requerit reparació o substitució, encara que no s'hagi provocat l'aturada parcial o total de la instal·lació. Es relacionaran en aquesta última els recanvis utilitzats, en el seu cas.

Quan es realitzin les Proves de Rendiment previstes per a l'any de garantia s'aixecaran les corresponents Actes de Prova que seran igualment conformades pel representant del Contractista.

Durant el Període de Garantia no seran a càrrec del Contractista les despeses originades per l'explotació de les obres i instal·lacions, tals com energia elèctrica, consum de reactius, personal i aigua potable.

5.22. Recepció definitiva

La Recepció Definitiva de les Obres s'efectuarà després d'acabat el Període de Garantia. A l'Acta que s'aixequi de l'actuació administrativa, hauran de quedar resoltes totes les qüestions que a l'Acta de Recepció Provisional van quedar pendents per a la seva resolució durant el Període de Garantia.

Si acabat el termini corresponent al Període de Garantia l'obra no es troba en les condicions degudes per a ésser rebuda amb caràcter definitiu, es farà constar així a l'Acta i s'inclouran en aquesta les oportunes instruccions al Contractista per a la deguda resolució dels problemes pendents, assenyalant-se un nou i darrer termini per a l'acompliment de les seves obligacions, transcorregut el qual es tornarà a examinar l'obra amb els mateixos tràmits i requisits assenyalats, a fi de procedir a la seva Recepció Definitiva.

Excepcionalment, a judici de l'Administració, es podrà rebre definitivament una obra amb una garantia especial sobre determinat element o elements de la instal·lació. Aquesta garantia especial haurà de tenir una durada limitada en el temps que s'estipularà a l'Acta de Recepció Definitiva, així com la quantia de la fiança especial que ha d'establir el Contractista per a fer front a les possibles obligacions que poguessin derivar-se d'aquesta garantia especial. La fiança definitiva, establerta pel

Finançat per
Unió Europea Fons Europeu Next Generation
GOBIERNO DE ESPAÑA
Plan de Recuperación, Transformación y Resiliencia
Next Generation Catalunya
Generalitat de Catalunya

Contractista abans del començament de les obres, no es tornarà al Contractista, en aquests casos, fins que hagi estat constituïda la citada fiança especial.

5.23. Liquidació definitiva

El Director de les Obres redactarà la Liquidació Definitiva en el termini de tres (3) mesos, comptats a partir de la data de la Recepció Definitiva, donant vista de la mateixa al Contractista, qui en el termini màxim de trenta (30) dies haurà de formular la seva acceptació o queixes. En cas de no fer-ho en aquest cas i per escrit, s'entendrà que es troba conforme amb el resultat i detalls de la liquidació.

Un cop aprovada la Liquidació Definitiva, el Director de les Obres n'expedirà certificació si el saldo és favorable al Contractista.

Si fos favorable a l'Administració, aquesta requerirà al Contractista per a que procedeixi al reintegrament de l'excés percebut i en tant aquell no ho fes així no podrà procedir-se a la devolució de la fiança definitiva.

5.24. Facilitats per a la inspecció

L'adjudicatari donarà a la Direcció de les Obres i als seus representants tot tipus de facilitats per als replantejos, reconeixements i amidaments, així com per a la inspecció de l'Obra en tots els treballs, amb objecte de comprovar l'acompliment de les condicions establertes en aquest Plec i facilitarà en tot moment l'accés a totes les parts de l'obra i als tallers o fàbriques on s'hi preparin materials o equips o s'hi realitzin treballs per a les obres.

5.25. Proves i assaigs previs a la Recepció Provisional

Prèviament a la Recepció Provisional de les obres es realitzaran les proves de reconeixement establertes al Programa de Proves, inclòs en el Projecte de Construcció. Les proves de reconeixement es realitzaran, d'acord amb el capítol 3.2 del present Plec i, en el seu defecte, en funció de les normes relacionades en el capítol 3.1 del mateix. El programa de proves inclòs en el present Projecte de Construcció estipularà quines han de realitzar-se en taller, en obra o en laboratori, així com les proves de sistemes que comprenen varis equips i que hagin de realitzar-se després de la instal·lació dels mateixos.

Les proves de reconeixement verificades durant l'execució dels treballs, no tenen un altre caràcter que el simple antecedent per a la Recepció Provisional. Per tant, l'admissió de materials, elements o unitats, de qualsevol forma que es realitzi en el curs de les obres i abans de la seva Recepció, no atenua l'obligació de subsanar o reposar deficiències si les instal·lacions resultessin inacceptables, parcial o totalment, a l'acte de la Recepció.

La Prova General de Funcionament a que es refereix el punt 5.17 del present PPT es realitzarà també abans de la Recepció Provisional de les Obres i es considerarà satisfactòria quan tots els sistemes mecànics i elèctrics funcionin correctament en condicions de treball reals durant el període estipulat.

El Contractista haurà d'avisar la data de la realització de les proves al Director de les Obres, amb prou antelació per a que aquest, o la persona a qui delegui, puguin estar presents a totes les proves i assaigs de materials, mecanismes i obra executada establertes en el programa de proves. Les proves especialitzades s'hauran de confiar a laboratoris homologats, independents del Contractista, excepte decisió contrària del Director de les Obres.

No es procedirà a l'ús dels materials sense que aquests siguin examinats i acceptats pel Director de les Obres, prèvia realització de les proves i assaigs previstos.

El resultat negatiu de les proves a que es refereix el present capítol, donarà lloc a la reiteració de les mateixes, tantes vegades com consideri necessàries la Direcció de les Obres i en els llocs triats per aquesta, fins a comprovar si la prova negativa afecta a una zona parcial susceptible de reparació, o reflexa defecte de conjunt que motivi la no admissió a la seva totalitat de l'obra comprovada.

5.26. Despeses de les proves

Totes les despeses a que donin lloc l'execució de les proves prescrites en el Projecte de Construcció, tant les realitzades en obra o en tallers com les que es duguin a terme en laboratoris, així com les minutes dels assaigs i proves d'homologació que hagin de realitzar firmes especialitzades, seran per compte del Contractista.

El Director de les Obres podrà afegir per part seva totes les proves que vulgui realitzar d'elements o del conjunt de les obres. Aquestes proves tindran caràcter vàlid per a jutjar la qualitat de l'obra realitzada, encara que es facin sense la presència del Contractista. Les despeses d'aquest tipus de proves addicionals seran per compte de l'Administració.

5.27. Proves de rendiment durant el període de garantia

Durant el Període de Garantia es durà a terme un programa complert de proves, que servirà de base per a la fixació de l'acompliment de les condicions que s'exigeixen a l'obra i als seus diversos elements, i en el seu cas, a l'aplicació de la sanció prevista per defecte dels rendiments.

A l'Acta de la Recepció Provisional s'hi establirà el programa detallat de tals proves per a la redacció de les quals la Direcció de les Obres donarà audiència al Contractista.

Les despeses a que donin lloc les proves que s'estableixen durant el Període de Garantia, seran per compte de l'Administració, excepte el manteniment de l'equip de personal del Contractista, designat per a tal Període.

5.28. Actes de proves

De les proves de materials, aparells, obres executades, i de Posada a punt dels diferents sistemes i subsistemes, així com de les Proves de Rendiment s'aixecaran Actes que serviran d'antecedents per a les Recepcions Provisional i Definitiva.

5.29. Penalització per incompliment de qualitats, terminis i rendiments exigits

5.29.1. Materials que no siguin de rebut

La Direcció de les Obres podrà rebutjar tots aquells materials o elements que no satisfacin les condicions imposades en el present Plec de Prescripcions Tècniques i el del Projecte de Construcció.

El Contractista s'atendrà en tot cas a allò que per escrit ordeni la Direcció de les Obres per l'acompliment de les prescripcions establertes en el present Plec de Prescripcions Tècniques i el del Projecte de Construcció.

La Direcció de les Obres podrà assenyalar al Contractista un termini breu per a que retiri els materials o elements refusats.

En cas d'incompliment d'aquesta ordre, procedirà a retirar-los per compte i càrrec del Contractista.

5.29.2. Obres defectuoses

Si s'adverteixen vicis o defectes a la construcció o si es tenen raons fundades per a creure que existeixen vicis ocults a l'obra executada, la Direcció de les Obres prendrà les mesures precises per a comprovar l'existència de tals defectes ocults.

Si, després de les investigacions corresponents, la Direcció de les Obres ordena la demolició i reconstrucció, les despeses d'aquestes reparacions seran a càrrec del Contractista, amb dret d'aquest a reclamar davant l'Administració contractant en el termini de deu dies comptats a partir de la notificació escrita de la Direcció de les Obres.

Si la Direcció de les Obres estima que les unitats d'obra defectuoses i que no acompleixen estrictament les condicions del contracte són, però, admissibles, pot proposar a l'Administració contractant l'acceptació de les mateixes, amb una rebaixa adequada a la seva valoració.

El Contractista queda obligat a acceptar els preus rebaixats fixats per l'Administració, a no ésser que prefereixi demolir i reconstruir les unitats defectuoses pel seu compte i d'acord a les condicions del contracte.

El Director de les Obres podrà acceptar sempre en els casos d'obres defectuoses, solucions alternatives a la demolició proposades pel Contractista que garanteixin que l'obra quedi en condicions anàlogues a les que inicialment s'imposaren.

5.29.3. Defectes apareguts durant el termini de garantia

Si abans de finalitzar el termini de garantia, algun element fallés més de dues vegades, la Direcció d'Obra podrà obligar al Contractista a substituir aquest element i els idèntics a ell que treballin en condicions anàlogues, per altres d'entre els existents en el mercat que a judici seu siguin adequats o imposar una garantia especial sobre aquest element al fer la Recepció Definitiva.

5.29.4. Incompliment dels terminis de finalització

En allò que correspon a penalitzacions per incompliment dels terminis s'estarà al que al respecte determini la Llei de Contractes del sector públic i legislació posterior aplicable.

5.29.5. Resultat negatiu de les proves de rendiment

El programa de proves de rendiment que haurà d'acompanyar l'Acta Provisional establirà les actuacions a seguir si el resultat d'alguna de les proves no és satisfactori.

En qualsevol cas, si els resultats obtinguts durant el Període de Garantia, diferissin en més d'un 10% dels exigits per als paràmetres fonamentals del procés en el PBE, sense que s'haguessin detectat modificacions a les característiques previstes per a les aigües d'entrada, la Direcció de les Obres podrà proposar a l'Administració la pèrdua parcial o total de la fiança.

5.30. Contradiccions o omissions del projecte.

En cas de contradicció entre els plànols i el present Plec de Prescripcions Tècniques Particulars, preval el prescrit en aquest darrer. El nomenat en el Plec de Prescripcions Tècniques Particulars i omès en els plànols, o viceversa, haurà d'ésser executat com si estigués exposat en ambdós documents, sempre que, a judici del Director, quedi suficientment definida la unitat d'obra corresponent i aquesta tingui preu en el Contracte.

En tot cas, les contradiccions, omissions o errors que es detectin en aquests documents pel Director o pel Contractista, deuran reflectir-se preceptivament en l'Acta de comprovació del replanteig.

5.31. Camins d'accés a l'obra.

El Contractista està obligat a realitzar i mantenir degudament, al seu càrrec, tots els camins d'accés que siguin necessaris per a la correcta execució de les obres, obligant-se tanmateix a reposar al seu estat natural previ a les obres aquells camins afectats per l'obra.

El Pla de Santa Maria, abril de 2023

L'Enginyer Autor del Projecte

Antoni Canals i Albertí
Enginyer Industrial Col. núm. 7.578
Acció-2 Enginyers

Finançat per
Unió Europea Fons Europeu Next Generation
GOBIERNO DE ESPAÑA
Plan de Recuperación, Transformación y Resiliencia
Next Generation Catalunya
Generalitat de Catalunya

DOCUMENT NÚM. 4

PRESSUPOST DE LES OBRES

ÍNDEX

1. AMIDAMENTS
2. QUADRE DE PREUS N° 1
3. QUADRE DE PREUS N° 2
4. PRESSUPOST
5. RESUM DEL PRESSUPOST
6. PRESSUPOST D'EXECUCIÓ PER CONTRACTA

Finançat per
Unió Europea Fons Europeu Next Generation
GOBIERNO DE ESPAÑA
Plan de Recuperación, Transformación y Resiliencia
Next Generation Catalunya
Generalitat de Catalunya

1. AMIDAMENTS

Finançat per
Unió Europea Fons Europeu Next Generation
GOBIERNO DE ESPAÑA
Plan de Recuperación, Transformación y Resiliencia
Next Generation Catalunya
Generalitat de Catalunya

AMIDAMENTS

Obra 01 PRESSUPOST MILLORA I RENOVACIÓ XARXA BAIXA PLA SANTA MARIA
Capítol 01 TREBALLS PREVIS

NUM.	CODI	UA	DESCRIPCIÓ
1	F125U010	m	Treballs d'estudi de georadar de presa de dades per inspecció de carrer, localització d'instal·lacions i anomalies en la base del ferm, lectura i interpretació de les dades, en recorreguts de 6 m ample, amb desplaçament d'equip tècnic, confecció d'informe i senyalització del serveis in situ

Num.	Text	Tipus	[C]	[D]	[E]	[F]	TOTAL	Fórmula
1	Estudi traçat conduccions	C	Longitud					
2	Tram Carrer Vidal i Barraquer (est)		217,000				217,000	C#*D#*E#*F#
3	Tram Carrer Vidal i Barraquer (oest)		171,000				171,000	C#*D#*E#*F#
4	Tram Plaça de la Vila		45,000				45,000	C#*D#*E#*F#
5	Tram Carrer Tarragona		190,000				190,000	C#*D#*E#*F#
6	Tram Av. Catalunya-Onze de Setembre (est)		165,000				165,000	C#*D#*E#*F#
7	Tram Av. Catalunya-Onze de Setembre (oest)		257,000				257,000	C#*D#*E#*F#
8	Tram Parc Av. Catalunya-Pg .del Pla (nord)		163,000				163,000	C#*D#*E#*F#
9	Tram Parc Av. Catalunya-Pg .del Pla (sud)		158,000				158,000	C#*D#*E#*F#
10	Tram Carrer Balmes		65,000				65,000	C#*D#*E#*F#
11	Tram Carrer Pujolet		77,000				77,000	C#*D#*E#*F#
12	Tram Carrer de la Vall-camí Pujolet		280,000				280,000	C#*D#*E#*F#
13	Tram Carrrer Santes Creus		71,000				71,000	C#*D#*E#*F#
14	Tram Carrer Sindicat (est)		364,500				364,500	C#*D#*E#*F#
15	Tram Carrer Sindicat (oest)		134,000				134,000	C#*D#*E#*F#
16	Tram Carrer Pompeu Fabra		181,500				181,500	C#*D#*E#*F#
17	Tram Carrer Joan Maragall		226,000				226,000	C#*D#*E#*F#
18	Tram Carrer del Bosc		115,500				115,500	C#*D#*E#*F#
19	Tram Carrer Salvador Ferré		46,000				46,000	C#*D#*E#*F#
20	Tram Plaça Sant Jordi (inclós passatge)		144,000				144,000	C#*D#*E#*F#
21	Tram Camí d'Alió		130,000				130,000	C#*D#*E#*F#
22	Tram Camí d'Armentera		90,000				90,000	C#*D#*E#*F#
23	Tram Camí de les Eres		261,000				261,000	C#*D#*E#*F#

TOTAL AMIDAMENT **3.551,500**

Obra 01 PRESSUPOST MILLORA I RENOVACIÓ XARXA BAIXA PLA SANTA MARIA
Capítol 02 TRAM VIDAL I BARRAQUER
Subcapítol 01 OBRA CIVIL

NUM.	CODI	UA	DESCRIPCIÓ
1	F169U010	u	Cala de 1x1 m per a localització de serveis al inici de l'obra, amb enderroc de paviment, excavació de terres fins a localització de serveis a una fondària màxima de 1,30 m, amb carrega de materials sobre camió o contenidor

Num.	Text	Tipus	[C]	[D]	[E]	[F]	TOTAL	Fórmula
1		C	Unitats					
2	Localització serveis afectats		4,000				4,000	C#*D#*E#*F#

TOTAL AMIDAMENT **4,000**

2 P214W-FEMD m Tall en paviment de formigó de 15 cm de fondària com a mínim amb màquina tallajunts amb disc de diamant per a paviment, per a delimitar la zona a demolir

Projecte constructiu de millora i renovació de la xarxa en baixa del Pla de Santa Maria

Num.	Text	Tipus	[C]	[D]	[E]	[F]	TOTAL	Fórmula
1	Tram voreres rasa conduccions	C	Longitud	Unitats				
2	Tram Carrer Vidal i Barraquer (oest)		171,000	2,000			342,000	C#*D#*E#*F#

TOTAL AMIDAMENT **342,000**

3 P2146-DJ3O m2 Demolició de paviment de panots col·locats sobre base de formigó de fins a 15 cm de gruix, inclòs la demolició de la base, d'amplària fins a 0,6 m, amb compressor i càrrega sobre camió amb mitjans mecànics

Num.	Text	Tipus	[C]	[D]	[E]	[F]	TOTAL	Fórmula
1	Tram voreres rasa conduccions	C	Longitud	Ample				
2	Tram Carrer Vidal i Barraquer (oest)		171,000	0,500			85,500	C#*D#*E#*F#

TOTAL AMIDAMENT **85,500**

4 P214W-FEMQ m Tall en paviment de mescla bituminosa de 15 cm de fondària com a mínim amb màquina tallajunts amb disc de diamant per a paviment, per a delimitar la zona a demolir

Num.	Text	Tipus	[C]	[D]	[E]	[F]	TOTAL	Fórmula
1	Tram asfalt rasa conduccions	C	Longitud	Unitats				
2	Tram Carrer Vidal i Barraquer (est)		217,000	2,000			434,000	C#*D#*E#*F#

TOTAL AMIDAMENT **434,000**

5 P2146-DJ2Y m2 Demolició de paviment de mescla bituminosa de fins a 15 cm de gruix, d'amplària fins a 2 m amb retroexcavadora amb martell trencador i càrrega sobre camió amb mitjans mecànics

Num.	Text	Tipus	[C]	[D]	[E]	[F]	TOTAL	Fórmula
1	Tram asfalt rasa conduccions	C	Longitud	Ample				
2	Tram Carrer Vidal i Barraquer (est)		217,000	0,500			108,500	C#*D#*E#*F#

TOTAL AMIDAMENT **108,500**

6 P221B-I14M m3 Excavació de rasa i pou de fins a 2 m de fondària, en terreny compacte (SPT 20-50), realitzada amb retroexcavadora i amb les terres deixades a la vora, en entorn urbà amb dificultat de mobilitat, en voreres <= 3 m d'amplària o calçada/plataforma única <= 7 m d'amplària, amb afectació per serveis o elements de mobiliari urbà, en actuacions de més de 2 m3

Num.	Text	Tipus	[C]	[D]	[E]	[F]	TOTAL	Fórmula
1	Rasa conduccions	C	Longitud	Fons	Ample			
2	Tram Carrer Vidal i Barraquer (est)		217,000	0,800	0,400		69,440	C#*D#*E#*F#
3	Tram Carrer Vidal i Barraquer (oest)		171,000	0,800	1,000		136,800	C#*D#*E#*F#

TOTAL AMIDAMENT **206,240**

7 F228U010 m3 Rebliment i piconatge de rasa de 0,60 m d'amplària, com a màxim, amb sorra garbellada per a protecció de conduccions, en tongades de 25 cm, com a màxim

Num.	Text	Tipus	[C]	[D]	[E]	[F]	TOTAL	Fórmula
1	Rasa conduccions	C	Longitud	Fons	Ample			
2	Tram Carrer Vidal i Barraquer (est)		217,000	0,300	0,400		26,040	C#*D#*E#*F#
3	Tram Carrer Vidal i Barraquer (oest)		171,000	0,300	1,000		51,300	C#*D#*E#*F#

TOTAL AMIDAMENT **77,340**

8 P2255-DPHU m3 Rebliment i piconatge de rasa d'amplària fins a 0,6 m, amb material adequat de la pròpia excavació, en tongades de gruix de fins a 25 cm, utilitzant picó vibrant, amb compactació del 95% PM

AMIDAMENTS

Num.	Text	Tipus	[C]	[D]	[E]	[F]	TOTAL	Fórmula
1	Rasa conduccions	C	Longitud	Fons	Ample			
2	Tram Carrer Vidal i Barraquer (est)		217,000	0,400	0,400		34,720	C#*D#*E#*F#
3	Tram Carrer Vidal i Barraquer (oest)		171,000	0,400	1,000		68,400	C#*D#*E#*F#

TOTAL AMIDAMENT 103,120

9 FDGZU010 M

BANDA CONTÍNUA DE PLÀSTIC DE COLOR, DE 30 CM D'AMPLÀRIA, COL·LOCADA AL LLARG DE LA RASA A 20 CM PER SOBRE DE LA CANONADA, PER A MALLA SENYALITZADORA DE SERVEIS.

Num.	Text	Tipus	[C]	[D]	[E]	[F]	TOTAL	Fórmula
1	Rasa conduccions	C	Longitud					
2	Tram Carrer Vidal i Barraquer (est)		217,000				217,000	C#*D#*E#*F#
3	Tram Carrer Vidal i Barraquer (oest)		171,000				171,000	C#*D#*E#*F#

TOTAL AMIDAMENT 388,000

10 P9G6-4XOK m2

Paviment de formigó amb formigó HM-30/B / 20 / I + E de consistència tova, grandària màxima del granulat 20 mm, amb >= 275 kg/m3 de ciment, apte per a classe d'exposició I + E, de 15 cm de gruix, amb acabat remolinat mecànic

Num.	Text	Tipus	[C]	[D]	[E]	[F]	TOTAL	Fórmula
1	Tram rasa conduccions	C	Longitud	Ample				
2	Tram Carrer Vidal i Barraquer (est)		217,000	0,500			108,500	C#*D#*E#*F#
3	Tram Carrer Vidal i Barraquer (oest)		171,000	0,500			85,500	C#*D#*E#*F#

TOTAL AMIDAMENT 194,000

11 P9HA-607V m2

Reposició de paviment de mescla bituminosa continua en calent tipus AC 22 surf B 35/50 D de temperatura baixa, amb betum asfàltic de penetració, de granulometria densa per a capa de trànsit i granulat granític, de 10 cm de gruix, estesa i compactada manualment

Num.	Text	Tipus	[C]	[D]	[E]	[F]	TOTAL	Fórmula
1	Tram asfalt rasa conduccions	C	Longitud	Ample				
2	Tram Carrer Vidal i Barraquer (est)		217,000	0,500			108,500	C#*D#*E#*F#

TOTAL AMIDAMENT 108,500

12 F9E1U311 m2

Reposició de paviment de panot per a vorera, de 20x20x4 cm, gris, col·locat a l'estesa amb morter sec i beurada de ciment pòrtland, en actuacions de fins a 4 m2

Num.	Text	Tipus	[C]	[D]	[E]	[F]	TOTAL	Fórmula
1	Tram voreres rasa conduccions	C	Longitud	Ample				
2	Tram Carrer Vidal i Barraquer (oest)		171,000	0,500			85,500	C#*D#*E#*F#

TOTAL AMIDAMENT 85,500

13 PN12-D002 u

Conjunt trampilló 190x190mm tipus PURDIE AVK o equivalent per vàlvula de comporta de registre, amb tub PVC D=160mm. Col·locat a vorera o calçada.

Num.	Text	Tipus	[C]	[D]	[E]	[F]	TOTAL	Fórmula
1	Tram Carrer Vidal i Barraquer	C	Unitats					
2	Tram Carrer Vidal i Barraquer (est)	T						
3	Substitució vàlvules existents		2,000				2,000	C#*D#*E#*F#
4	Noves vàvules seccionament		4,000				4,000	C#*D#*E#*F#
5	Tram Carrer Vidal i Barraquer (oest)	T						
6	Substitució vàlvules existents		1,000				1,000	C#*D#*E#*F#

Projecte constructiu de millora i renovació de la xarxa en baixa del Pla de Santa Maria

AMIDAMENTS

7	Noves vàvules seccionament		1,000				1,000	C#*D#*E#*F#

TOTAL AMIDAMENT 8,000

14 FBA0U210 u

Actuacions puntuals de pintat sobre paviment en actuacions d'1 jornada d'equip i fins a 50 m2 de superfície de marques vials realment pintades, per a ús permanent i retrorreflectant en sec, tipus P-R, amb plàstic d'aplicació en fred de dos components de color blanc i microesferes de vidre, amb addició de partícules de vidre de cantells angulosos per tal d'incrementar el coeficient de lliscament a un mínim de 60 SRT segons la norma UNE-EN 1436, aplicada amb màquina d'accionament manual

Num.	Text	Tipus	[C]	[D]	[E]	[F]	TOTAL	Fórmula
1	Reposició pintat viari trams afectats	C	Unitats					
2			1,000				1,000	C#*D#*E#*F#

TOTAL AMIDAMENT 1,000

15 FDK1U222 u

Pericó de registre de fàbrica de maó de 60x60 cm i entre 0,6 i 1,2 m de fondària per a instal·lacions de serveis, amb parets de 15 cm de gruix de maó calat de 290x140x100 mm, col·locat amb morter M5 (5N/mm2), arrebossat i lliscat interiorment i reblert lateral amb terra de la mateixa excavació, sense incloure el subministrament ni la col·locació del registre

Num.	Text	Tipus	[C]	[D]	[E]	[F]	TOTAL	Fórmula
1	Tram Carrer Vidal i Barraquer	C	Unitats					
2	Tram Carrer Vidal i Barraquer (oest)	T						
3	Arqueta comptador boca de reg		1,000				1,000	C#*D#*E#*F#

TOTAL AMIDAMENT 1,000

16 FDKZU16B u

Subministrament de bastiment i tapa quadrats de fosa dúctil per a pericó de serveis, recolzada, pas lliure de 600x600 mm i classe B125 segons norma UNE-EN 124

Num.	Text	Tipus	[C]	[D]	[E]	[F]	TOTAL	Fórmula
1	Tram Carrer Vidal i Barraquer	C	Unitats					
2	Tram Carrer Vidal i Barraquer (oest)	T						
3	Arqueta comptador boca de reg		1,000				1,000	C#*D#*E#*F#

TOTAL AMIDAMENT 1,000

17 FDK4U16B u

Carreteig, col·locació i muntatge de bastiment i tapa quadrats de fosa dúctil per a pericó de serveis, recolzada, pas lliure de 600x600 mm i classe B125 segons norma UNE-EN 124

Num.	Text	Tipus	[C]	[D]	[E]	[F]	TOTAL	Fórmula
1	Tram Carrer Vidal i Barraquer	C	Unitats					
2	Tram Carrer Vidal i Barraquer (oest)	T						
3	Arqueta comptador boca de reg		1,000				1,000	C#*D#*E#*F#

TOTAL AMIDAMENT 1,000

Obra	01	PRESSUPOST MILLORA I RENOVACIÓ XARXA BAIXA PLA SANTA MARIA
Capítol	02	TRAM VIDAL I BARRAQUER
Subcapítol	02	CONDUCCIONS I VÀLVULES

NUM.	CODI	UA	DESCRIPCIÓ
1	PFB3-DVXC	m	Tub de polietilè de designació PE 100, de 110 mm de diàmetre nominal, de 16 bar de pressió nominal, sèrie SDR 11, UNE-EN 12201-2, soldat i col·locat al fons de la rasa

Num.	Text	Tipus	[C]	[D]	[E]	[F]	TOTAL	Fórmula

AMIDAMENTS

1	Conduccions	C	Longitud		
2	Tram Carrer Vidal i Barraquer (est)		217,000	217,000	C#*D#*E#*F#
3	Tram Carrer Vidal i Barraquer (oest)		171,000	171,000	C#*D#*E#*F#

TOTAL AMIDAMENT **388,000**

2 FF3AURAA u Subministrament de Te de fosa dúctil segons UNE-EN 545:2011, DN100, amb revestiment interior i exterior de pintura epoxi depositada per catafòresis amb gruix mínim de 70 micres, amb 3 unions amb brida mòbil PN16, ramal a 90°, DN100, inclòs part proporcional de junts i cargols

Num.	Text	Tipus	[C]	[D]	[E]	[F]	TOTAL	Fórmula
1	Tram Carrer Vidal i Barraquer	C	Unitats					
2	Connexió inici tram		1,000				1,000	C#*D#*E#*F#
3	Derivacions carrer Tarragona		2,000				2,000	C#*D#*E#*F#

TOTAL AMIDAMENT **3,000**

3 FF36UA51 u Carreteig, col·locació i muntatge d'accessori de fosa dúctil, DN100, amb unió embridada, en zones urbanes, amb afectació de serveis i sense presència d'estrebada

Num.	Text	Tipus	[C]	[D]	[E]	[F]	TOTAL	Fórmula
1	Tram Carrer Vidal i Barraquer	C	Unitats					
2	Connexió inici tram		1,000				1,000	C#*D#*E#*F#
3	Derivacions carrer Tarragona		2,000				2,000	C#*D#*E#*F#

TOTAL AMIDAMENT **3,000**

4 FF3AUR87 u Subministrament de Te de fosa dúctil segons UNE-EN 545:2011, DN80, amb revestiment interior i exterior de pintura epoxi depositada per catafòresis amb gruix mínim de 70 micres, amb 3 unions amb brida mòbil PN16, ramal a 90°, DN65, inclòs part proporcional de junts i cargols

Num.	Text	Tipus	[C]	[D]	[E]	[F]	TOTAL	Fórmula
1	Tram Carrer Vidal i Barraquer	C	Unitats					
2	Derivació carrer Forn del Fidel		1,000				1,000	C#*D#*E#*F#
3	Derivació carrer Rec de la Bassada		1,000				1,000	C#*D#*E#*F#

TOTAL AMIDAMENT **2,000**

5 FF36U851 u Carreteig, col·locació i muntatge d'accessori de fosa dúctil, DN80, amb unió embridada, en zones urbanes, amb afectació de serveis i sense presència d'estrebada

Num.	Text	Tipus	[C]	[D]	[E]	[F]	TOTAL	Fórmula
1	Tram Carrer Vidal i Barraquer	C	Unitats					
2	Derivació carrer Forn del Fidel		1,000				1,000	C#*D#*E#*F#
3	Derivació carrer Rec de la Bassada		1,000				1,000	C#*D#*E#*F#

TOTAL AMIDAMENT **2,000**

6 F21FUVC5 m Desmuntatge i retirada de tub de fibrociment, condicionada a l'execució de la canalització nova per trams de renovació, amb talls i reconnexions diàries fins a completar la renovació de la canalització completa, de DN100 a DN200, inclòs els talls que puguin ser necessaris, en zones urbanes, amb afectació de serveis i sense presència d'estrebada

Num.	Text	Tipus	[C]	[D]	[E]	[F]	TOTAL	Fórmula
1	Tram Carrer Vidal i Barraquer	C	Longitud	Unitats				
2	Connexions inici-final tram est		1,000	2,000			2,000	C#*D#*E#*F#
3	Derivació carrer Forn del Fidel		1,000				1,000	C#*D#*E#*F#
4	Derivació carrer Tarragona		1,000	2,000			2,000	C#*D#*E#*F#

Projecte constructiu de millora i renovació de la xarxa en baixa del Pla de Santa Maria

AMIDAMENTS

TOTAL AMIDAMENT **5,000**

7 PN12-DPLC u Vàlvula de comporta manual amb brides, de cos curt, de 100 mm de diàmetre nominal, de 16 bar de PN, cos de fosa nodular EN-GJS-500-7 (GGG50) i tapa de fosa nodular EN-GJS-500-7 (GGG50), amb revestiment de resina epoxi (250 micres), comporta de fosa+EPDM i tancament de seient elàstic, eix d'acer inoxidable 1.4021 (AISI 420), amb accionament per volant de fosa, muntada en pericó de canalització soterrada

Num.	Text	Tipus	[C]	[D]	[E]	[F]	TOTAL	Fórmula
1	Tram Carrer Vidal i Barraquer	C	Unitats					
2	Tram Carrer Vidal i Barraquer (est)	T						
3	Substitució vàlvules existents		2,000				2,000	C#*D#*E#*F#
4	Noves vàvules seccionament		4,000				4,000	C#*D#*E#*F#
5	Tram Carrer Vidal i Barraquer (oest)	T						
6	Substitució vàlvules existents		1,000				1,000	C#*D#*E#*F#

TOTAL AMIDAMENT **7,000**

8 PNZ0-36DP u Carret extensible de desmuntatge amb brides, amb virolla interior i exterior d'acer inoxidable 1.4301 (AISI 304), junt d'estanquitat d'etilè propilè dièn (EPDM), revestiment de resina epoxi (150 micres), de 100 mm de diàmetre nominal, de 16 bar de pressió nominal, muntat en pericó de canalització soterrada

Num.	Text	Tipus	[C]	[D]	[E]	[F]	TOTAL	Fórmula
1	Tram Carrer Vidal i Barraquer	C	Unitats					
2	Tram Carrer Vidal i Barraquer (est)	T						
3	Substitució vàlvules existents		2,000				2,000	C#*D#*E#*F#
4	Noves vàvules seccionament		4,000				4,000	C#*D#*E#*F#
5	Tram Carrer Vidal i Barraquer (oest)	T						
6	Substitució vàlvules existents		1,000				1,000	C#*D#*E#*F#

TOTAL AMIDAMENT **7,000**

9 PN12-DPOL u Vàlvula de comporta manual amb brides, de cos curt, de 50 mm de diàmetre nominal, de 16 bar de PN, cos de fosa nodular EN-GJS-500-7 (GGG50) i tapa de fosa nodular EN-GJS-500-7 (GGG50), amb revestiment de resina epoxi (250 micres), comporta de fosa+EPDM i tancament de seient elàstic, eix d'acer inoxidable 1.4021 (AISI 420), amb accionament per volant de fosa, muntada en pericó de canalització soterrada

Num.	Text	Tipus	[C]	[D]	[E]	[F]	TOTAL	Fórmula
1	Tram Carrer Vidal i Barraquer	C	Unitats					
2	Derivació carrer Forn del Fidel		1,000				1,000	C#*D#*E#*F#
3	Derivació carrer Rec de la Bassada		1,000				1,000	C#*D#*E#*F#

TOTAL AMIDAMENT **2,000**

10 PNZ0-36DG u Carret extensible de desmuntatge amb brides, amb virolla interior i exterior d'acer inoxidable 1.4301 (AISI 304), junt d'estanquitat d'etilè propilè dièn (EPDM), revestiment de resina epoxi (150 micres), de 50 mm de diàmetre nominal, de 16 bar de pressió nominal, muntat en pericó de canalització soterrada

Num.	Text	Tipus	[C]	[D]	[E]	[F]	TOTAL	Fórmula
1	Tram Carrer Vidal i Barraquer	C	Unitats					
2	Vàlvula derivació carrer Forn del Fidel		1,000				1,000	C#*D#*E#*F#
3	Vàlvula derivació carrer Rec de la Bassada		1,000				1,000	C#*D#*E#*F#

TOTAL AMIDAMENT **2,000**

11 PJS5-HA2T u Boca de reg amb cos de fosa, brida d'entrada de DN 40 mm i ràcord de connexió tipus Barcelona de 45 mm de diàmetre, pericó i tapa de fosa i vàlvula de tancament amb junt EPDM, revestida amb pintura epoxi i amb petit material metàl·lic per a connexió amb la canonada, instal·lada

AMIDAMENTS

Num.	Text	Tipus	[C]	[D]	[E]	[F]	TOTAL	Fórmula
1	Tram Carrer Vidal i Barraquer	C	Unitats					
2	Tram Carrer Vidal i Barraquer (oest)	T						
3	Boca de reg (substituïda)		1,000				1,000	C#*D#*E#*F#

TOTAL AMIDAMENT 1,000

12 PJM41-NAH3 u

Comptador d'aigua per velocitat, de raig múltiple, DN40, amb unions roscades de 2´´ segons ISO 228-1, transmissió mecànica, equipat amb emissor d'impulsos de tipus reed, rati de mesura de 10 l/impuls, cabal permanent Q3 de 16 m3/h, rati Q3/Q1 >=160 en posició horitzontal, classe de temperatura T50, cos de llautó, construcció segons REAL DECRETO 244/2016 i REAL DECRETO 244/2016, connectat a una bateria o a un ramal

Num.	Text	Tipus	[C]	[D]	[E]	[F]	TOTAL	Fórmula
1	Tram Carrer Vidal i Barraquer	C	Unitats					
2	Tram Carrer Vidal i Barraquer (oest)	T						
3	Comptador boca de reg		1,000				1,000	C#*D#*E#*F#

TOTAL AMIDAMENT 1,000

13 XPA0007 pa

Partida alçada a justificar per al subministrament i muntage dels accessoris de connexió i transició neccesaris per a la instal·lació de noves vàlvules i connexions a canonades.

Num.	Text	Tipus	[C]	[D]	[E]	[F]	TOTAL	Fórmula
1	Tram Carrer Vidal i Barraquer	C	Unitats					
2	Connexions tram inici-final		3,000				3,000	C#*D#*E#*F#
3	Connexions derivacions		4,000				4,000	C#*D#*E#*F#

TOTAL AMIDAMENT 7,000

Obra 01 PRESSUPOST MILLORA I RENOVACIÓ XARXA BAIXA PLA SANTA MARIA
Capítol 02 TRAM VIDAL I BARRAQUER
Subcapítol 03 ESCOMESES

NUM.	CODI	UA	DESCRIPCIÓ

1 MFN1U115 u

Obra civil per a substitució/anul·lació de tram 1 d'escomesa DN20, DN30 o DN40, sobre tub existent fins a DN300 amb collarí, de fins a 3 m de llargària, amb detecció de serveis existents, enderroc de paviment, excavació de terres fins a localització de tub i fins a deixar el tub descobert amb mitjans manuals i/o mecànics, reblert de rasa amb sauló al voltant del tub, col·locació de malla senyalitzadora i de placa de protecció entre serveis, reblert de rasa amb sauló i/o reciclat de formigó segons Ordenances Municipals, formació de base de formigó de 10 cm de gruix, càrrega de runa sobre contenidor, transport a abocador i gestió de residus, inclòs col·locació de pericó prefabricat i registre, sense incloure la reposició del paviment, en zones urbanes, amb afectació de serveis i sense presència d'estrebada

Num.	Text	Tipus	[C]	[D]	[E]	[F]	TOTAL	Fórmula
1	Escomeses DN-32 mm	C	Unitats					
2	Tram Carrer Vidal i Barraquer (est)		9,000				9,000	C#*D#*E#*F#
3	Tram Carrer Vidal i Barraquer (oest)		10,000				10,000	C#*D#*E#*F#

TOTAL AMIDAMENT 19,000

2 ZFNH3A05 u

Subministrament de materials per a muntatge de tram 1 d'escomesa DN30, sobre tub nou de polietilè tipus PE 100 SDR 11 (PN16), DN110, per a unió sense càrrega mitjançant collarí rígid de dos sectors de fosa dúctil amb sortida roscada i enllaç recte de llautó per a unió directa a tub de polietilè per compressió mecànica, inclòs vàlvula de registre DN30 (E-E) per a tub PE 100 SDR 11, DN40. Conjunt de maniobra amb trampilló quadrat de registre 145x145mm, tipus PURDIE AVK o similar.

AMIDAMENTS

Num.	Text	Tipus	[C]	[D]	[E]	[F]	TOTAL	Fórmula
1	Escomeses DN-32 mm	C	Unitats					
2	Tram Carrer Vidal i Barraquer (est)		9,000				9,000	C#*D#*E#*F#
3	Tram Carrer Vidal i Barraquer (oest)		10,000				10,000	C#*D#*E#*F#

TOTAL AMIDAMENT 19,000

3 FFN2U265 u

Muntatge de tram 1 d'escomesa DN20, DN30 o DN40, sobre tub nou de polietilè fins a DN300 amb collarí mecànic, de fins a 3-4 m de llargària, inclòs muntatge de clau de registre, sense incloure el subministrament dels materials hidràulics de l'escomesa, en zones urbanes, amb afectació de serveis i sense presència d'estrebada

Num.	Text	Tipus	[C]	[D]	[E]	[F]	TOTAL	Fórmula
1	Escomeses DN-32 mm	C	Unitats					
2	Tram Carrer Vidal i Barraquer (est)		9,000				9,000	C#*D#*E#*F#
3	Tram Carrer Vidal i Barraquer (oest)		10,000				10,000	C#*D#*E#*F#

TOTAL AMIDAMENT 19,000

4 MFN1U125 u

Obra civil per a substitució/anul·lació de tram 1 d'escomesa DN60 o DN80, sobre tub existent fins a DN300 amb collarí, de fins a 3 m de llargària, amb detecció de serveis existents, enderroc de paviment, excavació de terres fins a localització de tub i fins a deixar el tub descobert amb mitjans manuals i/o mecànics, reblert de rasa amb sauló al voltant del tub, col·locació de malla senyalitzadora i de placa de protecció entre serveis, reblert de rasa amb sauló i/o reciclat de formigó segons Ordenances Municipals, formació de base de formigó de 10 cm de gruix, càrrega de runa sobre contenidor, transport a abocador i gestió de residus, inclòs col·locació de pericó prefabricat i registre, sense incloure la reposició del paviment, en zones urbanes, amb afectació de serveis i sense presència d'estrebada

Num.	Text	Tipus	[C]	[D]	[E]	[F]	TOTAL	Fórmula
1	Escomeses DN-63 mm	C	Unitats					
2	Tram Carrer Vidal i Barraquer (est)		4,000				4,000	C#*D#*E#*F#

TOTAL AMIDAMENT 4,000

5 ZFNH6A01 u

Subministrament de materials per a muntatge de tram 1 d'escomesa DN60, sobre tub nou de polietilè tipus PE 100 SDR 11 (PN16), DN110, per a unió sense càrrega mitjançant collarí rígid de dos sectors de fosa dúctil amb sortida embridada DN65, inclòs vàlvula de comporta DN65, PN16

Num.	Text	Tipus	[C]	[D]	[E]	[F]	TOTAL	Fórmula
1	Escomeses DN-63 mm	C	Unitats					
2	Tram Carrer Vidal i Barraquer (est)		4,000				4,000	C#*D#*E#*F#

TOTAL AMIDAMENT 4,000

6 FFN2U175 u

Muntatge de tram 1 d'escomesa DN60 o DN80, sobre tub existent de polietilè fins a DN300 amb collarí mecànic, de fins a 3-4 m de llargària, inclòs muntatge de clau de registre, sense incloure el subministrament dels materials hidràulics de l'escomesa, en zones urbanes, amb afectació de serveis i sense presència d'estrebada

Num.	Text	Tipus	[C]	[D]	[E]	[F]	TOTAL	Fórmula
1	Escomeses DN-63 mm	C	Unitats					
2	Tram Carrer Vidal i Barraquer (est)		4,000				4,000	C#*D#*E#*F#

TOTAL AMIDAMENT 4,000

7 F9E1U311 m2

Reposició de paviment de panot per a vorera, de 20x20x4 cm, gris, col·locat a l'estesa amb morter sec i beurada de ciment pòrtland, en actuacions de fins a 4 m2

Num.	Text	Tipus	[C]	[D]	[E]	[F]	TOTAL	Fórmula
1	Escomeses DN-32 mm	C	Unitats	Longitud	Ample			

AMIDAMENTS

2	Tram Carrer Vidal i Barraquer (est)		9,000	4,000	0,500	18,000	C#*D#*E#*F#
3	Tram Carrer Vidal i Barraquer (oest)		10,000	4,000	0,500	20,000	C#*D#*E#*F#
4	Escomeses DN-63 mm	C	Unitats	Longitud	Ample		
5	Tram Carrer Vidal i Barraquer (est)		4,000	4,000	0,500	8,000	C#*D#*E#*F#

TOTAL AMIDAMENT **46,000**

Obra 01 PRESSUPOST MILLORA I RENOVACIÓ XARXA BAIXA PLA SANTA MARIA
Capítol 02 TRAM VIDAL I BARRAQUER
Subcapítol 04 DIVERSOS

NUM.	CODI	UA	DESCRIPCIÓ
1	PFZ1-X005	m	Muntatge provisional d'instal·lació superficial en PE per al subministrament provisional d'aigua durant les obres dels trams afectat, inclosos entroncaments provisonals amb les escomeses dels abonats.

Num.	Text	Tipus	[C]	[D]	[E]	[F]	TOTAL	Fórmula
1	Conduccions	C	Longitud					
2	Tram Carrer Vidal i Barraquer (est)		217,000				217,000	C#*D#*E#*F#
3	Tram Carrer Vidal i Barraquer (oest)		171,000				171,000	C#*D#*E#*F#

TOTAL AMIDAMENT **388,000**

2 F117UBB1 h Suplement d'1 equip per a treballs sobre xarxa existent de tub de polietilè o PVC, DN20 a DN225, per a connexió de nova xarxa, amb servei de subministrament interromput

Num.	Text	Tipus	[C]	[D]	[E]	[F]	TOTAL	Fórmula
1		C	Unitats	Hores				
2	Tram carrer Vidal i Barraquer		4,000	4,000			16,000	C#*D#*E#*F#

TOTAL AMIDAMENT **16,000**

3 FFZNU110 m Esterilització de tub superior a DN100 i fins a DN150, inclosos subministrament d'hipoclorit, part proporcional d'aigua així com mitjans auxiliars i personal qualificat per aquesta operació, neteja i baldeig

Num.	Text	Tipus	[C]	[D]	[E]	[F]	TOTAL	Fórmula
1	Conduccions	C	Longitud					
2	Tram Carrer Vidal i Barraquer (est)		217,000				217,000	C#*D#*E#*F#
3	Tram Carrer Vidal i Barraquer (oest)		171,000				171,000	C#*D#*E#*F#

TOTAL AMIDAMENT **388,000**

4 JFV2R23C u Prova de pressió i estanquitat tram xarxa d'abastament d'aigua UNE-EN 805

Num.	Text	Tipus	[C]	[D]	[E]	[F]	TOTAL	Fórmula
1		C	Unitats					
2	Tram Carrer Vidal i Barraquer (est)		2,000				2,000	C#*D#*E#*F#
3	Tram Carrer Vidal i Barraquer (oest)		2,000				2,000	C#*D#*E#*F#

TOTAL AMIDAMENT **4,000**

5 XPA1I013 pa Partida alçada a justificar de desviament de serveis afectats per les obres.

Num.	Text	Tipus	[C]	[D]	[E]	[F]	TOTAL	Fórmula
1	Conduccions	C	Unitats					
2	Tram Carrer Vidal i Barraquer (est)		1,000				1,000	C#*D#*E#*F#
3	Tram Carrer Vidal i Barraquer (oest)		1,000				1,000	C#*D#*E#*F#

Projecte constructiu de millora i renovació de la xarxa en baixa del Pla de Santa Maria

AMIDAMENTS

TOTAL AMIDAMENT **2,000**

Obra 01 PRESSUPOST MILLORA I RENOVACIÓ XARXA BAIXA PLA SANTA MARIA
Capítol 03 TRAM PLAÇA DE LA VILA
Subcapítol 01 OBRA CIVIL

NUM.	CODI	UA	DESCRIPCIÓ
1	F169U010	u	Cala de 1x1 m per a localització de serveis al inici de l'obra, amb enderroc de paviment, excavació de terres fins a localització de serveis a una fondària màxima de 1,30 m, amb carrega de materials sobre camió o contenidor

Num.	Text	Tipus	[C]	[D]	[E]	[F]	TOTAL	Fórmula
1		C	Unitats					
2	Localització serveis afectats		3,000				3,000	C#*D#*E#*F#

TOTAL AMIDAMENT **3,000**

2 P214W-FEMD m Tall en paviment de formigó de 15 cm de fondària com a mínim amb màquina tallajunts amb disc de diamant per a paviment, per a delimitar la zona a demolir

Num.	Text	Tipus	[C]	[D]	[E]	[F]	TOTAL	Fórmula
1	Tram voreres	C	Longitud	Unitats				
2	Tram Plaça de la Vila		31,500	2,000			63,000	C#*D#*E#*F#
3	Nova vàlvula de seccionament		1,000	4,000			4,000	C#*D#*E#*F#

TOTAL AMIDAMENT **67,000**

3 P2146-DJ3O m2 Demolició de paviment de panots col·locats sobre base de formigó de fins a 15 cm de gruix, inclòs la demolició de la base, d'amplària fins a 0,6 m, amb compressor i càrrega sobre camió amb mitjans mecànics

Num.	Text	Tipus	[C]	[D]	[E]	[F]	TOTAL	Fórmula
1	Tram voreres rasa conduccions	C	Longitud	Ample				
2	Tram Plaça de la Vila (vorera)		31,500	0,500			15,750	C#*D#*E#*F#
3	Nova vàlvula de seccionament		1,000	0,500			0,500	C#*D#*E#*F#

TOTAL AMIDAMENT **16,250**

4 P214W-FEMQ m Tall en paviment de mescla bituminosa de 15 cm de fondària com a mínim amb màquina tallajunts amb disc de diamant per a paviment, per a delimitar la zona a demolir

Num.	Text	Tipus	[C]	[D]	[E]	[F]	TOTAL	Fórmula
1	Tram asfalt	C	Longitud	Unitats				
2	Tram Plaça de la Vila		14,000	2,000			28,000	C#*D#*E#*F#

TOTAL AMIDAMENT **28,000**

5 P2146-DJ2Y m2 Demolició de paviment de mescla bituminosa de fins a 15 cm de gruix, d'amplària fins a 2 m amb retroexcavadora amb martell trencador i càrrega sobre camió amb mitjans mecànics

Num.	Text	Tipus	[C]	[D]	[E]	[F]	TOTAL	Fórmula
1	Tram asfalt rasa conduccions	C	Longitud	Ample				
2	Tram Plaça de la Vila		14,000	0,500			7,000	C#*D#*E#*F#

TOTAL AMIDAMENT **7,000**

6 P221B-I14M m3 Excavació de rasa i pou de fins a 2 m de fondària, en terreny compacte (SPT 20-50), realitzada amb retroexcavadora i amb les terres deixades a la vora, en entorn urbà amb dificultat de mobilitat, en voreres <= 3 m d'amplària o calçada/plataforma única <= 7 m d'amplària, amb afectació per serveis o elements de mobiliari

AMIDAMENTS

urbà, en actuacions de més de 2 m3

Num.	Text	Tipus	[C]	[D]	[E]	[F]	TOTAL	Fórmula
1	Rasa conduccions	C	Longitud	Fons	Ample			
2	Tram Plaça de la Vila		45,000	0,800	0,400		14,400	C#*D#*E#*F#
						TOTAL AMIDAMENT	14,400	

7 F228U010 m3 Rebliment i piconatge de rasa de 0,60 m d'amplària, com a màxim, amb sorra garbellada per a protecció de conduccions, en tongades de 25 cm, com a màxim

Num.	Text	Tipus	[C]	[D]	[E]	[F]	TOTAL	Fórmula
1	Rasa conduccions	C	Longitud	Fons	Ample			
2	Tram Plaça de la Vila		45,000	0,300	0,400		5,400	C#*D#*E#*F#
						TOTAL AMIDAMENT	5,400	

8 P2255-DPHU m3 Rebliment i piconatge de rasa d'amplària fins a 0,6 m, amb material adequat de la pròpia excavació, en tongades de gruix de fins a 25 cm, utilitzant picó vibrant, amb compactació del 95% PM

Num.	Text	Tipus	[C]	[D]	[E]	[F]	TOTAL	Fórmula
1	Rasa conduccions	C	Longitud	Fons	Ample			
2	Tram Plaça de la Vila		45,000	0,400	0,400		7,200	C#*D#*E#*F#
						TOTAL AMIDAMENT	7,200	

9 FDGZU010 M BANDA CONTÍNUA DE PLÀSTIC DE COLOR, DE 30 CM D'AMPLÀRIA, COL·LOCADA AL LLARG DE LA RASA A 20 CM PER SOBRE DE LA CANONADA, PER A MALLA SENYALITZADORA DE SERVEIS.

Num.	Text	Tipus	[C]	[D]	[E]	[F]	TOTAL	Fórmula
1	Rasa conduccions	C	Longitud					
2	Tram Plaça de la Vila		45,000				45,000	C#*D#*E#*F#
						TOTAL AMIDAMENT	45,000	

10 P9G6-4XOK m2 Paviment de formigó amb formigó HM-30/B / 20 / I + E de consistència tova, grandària màxima del granulat 20 mm, amb >= 275 kg/m3 de ciment, apte per a classe d'exposició I + E, de 15 cm de gruix, amb acabat remolinat mecànic

Num.	Text	Tipus	[C]	[D]	[E]	[F]	TOTAL	Fórmula
1	Tram rasa conduccions	C	Longitud	Ample				
2	Tram Plaça de la Vila (vorera)		31,500	0,500			15,750	C#*D#*E#*F#
3	Nova vàlvula de seccionament		1,000	0,500			0,500	C#*D#*E#*F#
4	Tram asfalt rasa conduccions	C	Longitud	Ample				
5	Tram Plaça de la Vila		14,000	0,500			7,000	C#*D#*E#*F#
						TOTAL AMIDAMENT	23,250	

11 P9HA-607V m2 Reposició de paviment de mescla bituminosa contínua en calent tipus AC 22 surf B 35/50 D de temperatura baixa, amb betum asfàltic de penetració, de granulometria densa per a capa de trànsit i granulat granític, de 10 cm de gruix, estesa i compactada manualment

Num.	Text	Tipus	[C]	[D]	[E]	[F]	TOTAL	Fórmula
1	Tram asfalt rasa conduccions	C	Longitud	Ample				
2	Tram Plaça de la Vila		14,000	0,500			7,000	C#*D#*E#*F#
						TOTAL AMIDAMENT	7,000	

Projecte constructiu de millora i renovació de la xarxa en baixa del Pla de Santa Maria

AMIDAMENTS

12 F9E1U311 m2 Reposició de paviment de panot per a vorera, de 20x20x4 cm, gris, col·locat a l'estesa amb morter sec i beurada de ciment pòrtland, en actuacions de fins a 4 m2

Num.	Text	Tipus	[C]	[D]	[E]	[F]	TOTAL	Fórmula
1	Tram voreres rasa conduccions	C	Longitud	Ample				
2	Tram Plaça de la Vila (vorera)		31,500	0,500			15,750	C#*D#*E#*F#
3	Nova vàlvula de seccionament		1,000	0,500			0,500	C#*D#*E#*F#
						TOTAL AMIDAMENT	16,250	

13 PN12-D002 u Conjunt trampilló 190x190mm tipus PURDIE AVK o equivalent per vàlvula de comporta de registre, amb tub PVC D=160mm. Col·locat a vorera o calçada.

Num.	Text	Tipus	[C]	[D]	[E]	[F]	TOTAL	Fórmula
1	Tram Plaça de la Vila	C	Unitats					
2	Vàlvula Pl. de la Vila/Cr. Sardana		1,000				1,000	C#*D#*E#*F#
						TOTAL AMIDAMENT	1,000	

14 FDK1U222 u Pericó de registre de fàbrica de maó de 60x60 cm i entre 0,6 i 1,2 m de fondària per a instal·lacions de serveis, amb parets de 15 cm de gruix de maó calat de 290x140x100 mm, col·locat amb morter M5 (5N/mm2), arrebossat i lliscat interiorment i reblert lateral amb terra de la mateixa excavació, sense incloure el subministrament ni la col·locació del registre

Num.	Text	Tipus	[C]	[D]	[E]	[F]	TOTAL	Fórmula
1	Tram Plaça de la Vila	C	Unitats					
2	Arqueta comptador boca de reg		1,000				1,000	C#*D#*E#*F#
						TOTAL AMIDAMENT	1,000	

15 FDKZU16B u Subministrament de bastiment i tapa quadrats de fosa dúctil per a pericó de serveis, recolzada, pas lliure de 600x600 mm i classe B125 segons norma UNE-EN 124

Num.	Text	Tipus	[C]	[D]	[E]	[F]	TOTAL	Fórmula
1	Tram Plaça de la Vila	C	Unitats					
2	Arqueta comptador boca de reg		1,000				1,000	C#*D#*E#*F#
						TOTAL AMIDAMENT	1,000	

16 FDK4U16B u Carreteig, col·locació i muntatge de bastiment i tapa quadrats de fosa dúctil per a pericó de serveis, recolzada, pas lliure de 600x600 mm i classe B125 segons norma UNE-EN 124

Num.	Text	Tipus	[C]	[D]	[E]	[F]	TOTAL	Fórmula
1	Tram Plaça de la Vila	C	Unitats					
2	Arqueta comptador boca de reg		1,000				1,000	C#*D#*E#*F#
						TOTAL AMIDAMENT	1,000	

17 FBA0U210 u Actuacions puntuals de pintat sobre paviment en actuacions d'1 jornada d'equip i fins a 50 m2 de superfície de marques vials realment pintades, per a ús permanent i retrorreflectant en sec, tipus P-R, amb plàstic d'aplicació en fred de dos components de color blanc i microesferes de vidre, amb addició de partícules de vidre de cantells angulosos per tal d'incrementar el coeficient de lliscament a un mínim de 60 SRT segons la norma UNE-EN 1436, aplicada amb màquina d'accionament manual

Num.	Text	Tipus	[C]	[D]	[E]	[F]	TOTAL	Fórmula
1	Reposició pintat viari trams afectats	C	Unitats					
2			1,000				1,000	C#*D#*E#*F#

AMIDAMENTS

TOTAL AMIDAMENT 1,000

Obra 01 PRESSUPOST MILLORA I RENOVACIÓ XARXA BAIXA PLA SANTA MARIA
Capítol 03 TRAM PLAÇA DE LA VILA
Subcapítol 02 CONDUCCIONS I VÀLVULES

NUM.	CODI	UA	DESCRIPCIÓ
1	PFB3-DVXC	m	Tub de polietilè de designació PE 100, de 110 mm de diàmetre nominal, de 16 bar de pressió nominal, sèrie SDR 11, UNE-EN 12201-2, soldat i col·locat al fons de la rasa

Num.	Text	Tipus	[C]	[D]	[E]	[F]	TOTAL	Fórmula
1	Conduccions	C	Longitud					
2	Tram Plaça de la Vila		45,000				45,000	C#*D#*E#*F#

TOTAL AMIDAMENT 45,000

2 FF3AURAA u Subministrament de Te de fosa dúctil segons UNE-EN 545:2011, DN100, amb revestiment interior i exterior de pintura epoxi depositada per catafòresis amb gruix mínim de 70 micres, amb 3 unions amb brida mòbil PN16, ramal a 90°, DN100, inclòs part proporcional de junts i cargols

Num.	Text	Tipus	[C]	[D]	[E]	[F]	TOTAL	Fórmula
1	Tram Plaça de la Vila	C	Unitats					
2	Derivació Pl. de la Vila/Cr. Sardana		1,000				1,000	C#*D#*E#*F#

TOTAL AMIDAMENT 1,000

3 FF36UA51 u Carreteig, col·locació i muntatge d'accessori de fosa dúctil, DN100, amb unió embridada, en zones urbanes, amb afectació de serveis i sense presència d'estrebada

Num.	Text	Tipus	[C]	[D]	[E]	[F]	TOTAL	Fórmula
1	Tram Plaça de la Vila	C	Unitats					
2	Derivació Pl. de la Vila/Cr. Sardana		1,000				1,000	C#*D#*E#*F#

TOTAL AMIDAMENT 1,000

4 F21FUVC5 m Desmuntatge i retirada de tub de fibrociment, condicionada a l'execució de la canalització nova per trams de renovació, amb talls i reconnexions diàries fins a completar la renovació de la canalització completa, de DN100 a DN200, inclòs els talls que puguin ser necessaris, en zones urbanes, amb afectació de serveis i sense presència d'estrebada

Num.	Text	Tipus	[C]	[D]	[E]	[F]	TOTAL	Fórmula
1	Tram Plaça de la Vila	C	Unitats					
2	Nova vàlvula de seccionament		1,000				1,000	C#*D#*E#*F#

TOTAL AMIDAMENT 1,000

5 PN12-DPLC u Vàlvula de comporta manual amb brides, de cos curt, de 100 mm de diàmetre nominal, de 16 bar de PN, cos de fosa nodular EN-GJS-500-7 (GGG50) i tapa de fosa nodular EN-GJS-500-7 (GGG50), amb revestiment de resina epoxi (250 micres), comporta de fosa+EPDM i tancament de seient elàstic, eix d'acer inoxidable 1.4021 (AISI 420), amb accionament per volant de fosa, muntada en pericó de canalització soterrada

Num.	Text	Tipus	[C]	[D]	[E]	[F]	TOTAL	Fórmula
1	Tram Plaça de la Vila	C	Unitats					
2	Vàlvula Pl. de la Vila/Cr. Sardana		1,000				1,000	C#*D#*E#*F#

AMIDAMENTS

TOTAL AMIDAMENT 1,000

6 PNZ0-36DP u Carret extensible de desmuntatge amb brides, amb virolla interior i exterior d'acer inoxidable 1.4301 (AISI 304), junt d'estanquitat d'etilè propilè dièn (EPDM), revestiment de resina epoxi (150 micres), de 100 mm de diàmetre nominal, de 16 bar de pressió nominal, muntat en pericó de canalització soterrada

Num.	Text	Tipus	[C]	[D]	[E]	[F]	TOTAL	Fórmula
1	Tram Plaça de la Vila	C	Unitats					
2	Vàlvula Pl. de la Vila/Cr. Sardana		1,000				1,000	C#*D#*E#*F#

TOTAL AMIDAMENT 1,000

7 PJS5-HA2T u Boca de reg amb cos de fosa, brida d'entrada de DN 40 mm i ràcord de connexió tipus Barcelona de 45 mm de diàmetre, pericó i tapa de fosa i vàlvula de tancament amb junt EPDM, revestida amb pintura epoxi i amb petit material metàl·lic per a connexió amb la canonada, instal·lada

Num.	Text	Tipus	[C]	[D]	[E]	[F]	TOTAL	Fórmula
1	Tram Plaça de la Vila	C	Unitats					
2	Boca de reg		1,000				1,000	C#*D#*E#*F#

TOTAL AMIDAMENT 1,000

8 PJM41-NAH3 u Comptador d'aigua per velocitat, de raig múltiple, DN40, amb unions roscades de 2´´ segons ISO 228-1, transmissió mecànica, equipat amb emissor d'impulsos de tipus reed, rati de mesura de 10 l/impuls, cabal permanent Q3 de 16 m3/h, rati Q3/Q1 >=160 en posició horitzontal, classe de temperatura T50, cos de llautó, construcció segons REAL DECRETO 244/2016 i REAL DECRETO 244/2016, connectat a una bateria o a un ramal

Num.	Text	Tipus	[C]	[D]	[E]	[F]	TOTAL	Fórmula
1	Tram Plaça de la Vila	C	Unitats					
2	Comptador boca de reg		1,000				1,000	C#*D#*E#*F#

TOTAL AMIDAMENT 1,000

9 XPA0007 pa Partida alçada a justificar per al subministrament i muntage dels accessoris de connexió i transició neccesaris per a la instal·lació de noves vàlvules i connexions a canonades.

Num.	Text	Tipus	[C]	[D]	[E]	[F]	TOTAL	Fórmula
1	Tram Plaça de la Vila	C	Unitats					
2	Connexions tram		1,000				1,000	C#*D#*E#*F#

TOTAL AMIDAMENT 1,000

Obra 01 PRESSUPOST MILLORA I RENOVACIÓ XARXA BAIXA PLA SANTA MARIA
Capítol 03 TRAM PLAÇA DE LA VILA
Subcapítol 03 ESCOMESES

NUM.	CODI	UA	DESCRIPCIÓ
1	MFN1U115	u	Obra civil per a substitució/anul·lació de tram 1 d'escomesa DN20, DN30 o DN40, sobre tub existent fins a DN300 amb collari, de fins a 3 m de llargària, amb detecció de serveis existents, enderroc de paviment, excavació de terres fins a localització de tub i fins a deixar el tub descobert amb mitjans manuals i/o mecànics, reblert de rasa amb sauló al voltant del tub, col·locació de malla senyalitzadora i de placa de protecció entre serveis, reblert de rasa amb sauló i/o reciclat de formigó segons Ordenances Municipals, formació de base de formigó de 10 cm de gruix, càrrega de runa sobre contenidor, transport a abocador i gestió de residus, inclòs col·locació de pericó prefabricat i registre, sense incloure la reposició del paviment, en zones urbanes, amb afectació de serveis i sense presència d'estrebada

AMIDAMENTS

Num.	Text	Tipus	[C]	[D]	[E]	[F]	TOTAL	Fórmula
1	Escomeses DN-32 mm	C	Unitats					
2	Font Pl. de la Vila		1,000				1,000	C#*D#*E#*F#

TOTAL AMIDAMENT 1,000

2 ZFNH3A05 u

Subministrament de materials per a muntatge de tram 1 d'escomesa DN30, sobre tub nou de polietilè tipus PE 100 SDR 11 (PN16), DN110, per a unió sense càrrega mitjançant collarí rígid de dos sectors de fosa dúctil amb sortida roscada i enllaç recte de llautó per a unió directa a tub de polietilè per compressió mecànica, inclòs vàlvula de registre DN30 (E-E) per a tub PE 100 SDR 11, DN40. Conjunt de maniobra amb trampilló quadrat de registre 145x145mm, tipus PURDIE AVK o similar.

Num.	Text	Tipus	[C]	[D]	[E]	[F]	TOTAL	Fórmula
1	Escomeses DN-32 mm	C	Unitats					
2	Font Pl. de la Vila		1,000				1,000	C#*D#*E#*F#

TOTAL AMIDAMENT 1,000

3 FFN2U265 u

Muntatge de tram 1 d'escomesa DN20, DN30 o DN40, sobre tub nou de polietilè fins a DN300 amb collarí mecànic, de fins a 3-4 m de llargària, inclòs muntatge de clau de registre, sense incloure el subministrament dels materials hidràulics de l'escomesa, en zones urbanes, amb afectació de serveis i sense presència d'estrebada

Num.	Text	Tipus	[C]	[D]	[E]	[F]	TOTAL	Fórmula
1	Escomeses DN-32 mm	C	Unitats					
2	Font Pl. de la Vila		1,000				1,000	C#*D#*E#*F#

TOTAL AMIDAMENT 1,000

4 F9E1U311 m2

Reposició de paviment de panot per a vorera, de 20x20x4 cm, gris, col·locat a l'estesa amb morter sec i beurada de ciment pòrtland, en actuacions de fins a 4 m2

Num.	Text	Tipus	[C]	[D]	[E]	[F]	TOTAL	Fórmula
1	Escomeses DN-32 mm	C	Unitats	Longitud	Ample			
2	Font Pl. de la Vila		1,000	4,000	0,500		2,000	C#*D#*E#*F#

TOTAL AMIDAMENT 2,000

Obra 01 PRESSUPOST MILLORA I RENOVACIÓ XARXA BAIXA PLA SANTA MARIA
Capítol 03 TRAM PLAÇA DE LA VILA
Subcapítol 04 DIVERSOS

NUM.	CODI	UA	DESCRIPCIÓ

1 PFZ1-X005 m

Muntatge provisional d'instal·lació superficial en PE per al subministrament provisional d'aigua durant les obres dels trams afectat, inclosos entroncaments provisonals amb les escomeses dels abonats.

Num.	Text	Tipus	[C]	[D]	[E]	[F]	TOTAL	Fórmula
1		C	Longitud					
2	Tram Plaça de la Vila		45,000				45,000	C#*D#*E#*F#

TOTAL AMIDAMENT 45,000

2 F117UBB1 h

Suplement d'1 equip per a treballs sobre xarxa existent de tub de polietilè o PVC, DN20 a DN225, per a connexió de nova xarxa, amb servei de subministrament interromput

Num.	Text	Tipus	[C]	[D]	[E]	[F]	TOTAL	Fórmula
1		C	Unitats	Hores				

Projecte constructiu de millora i renovació de la xarxa en baixa del Pla de Santa Maria

AMIDAMENTS

2	Tram Plaça de la Vila		2,000	4,000			8,000	C#*D#*E#*F#

TOTAL AMIDAMENT 8,000

3 FFZNU110 m

Esterilització de tub superior a DN100 i fins a DN150, inclosos subministrament d'hipoclorit, part proporcional d'aigua així com mitjans auxiliars i personal qualificat per aquesta operació, neteja i baldeig

Num.	Text	Tipus	[C]	[D]	[E]	[F]	TOTAL	Fórmula
1		C	Longitud					
2	Tram Plaça de la Vila		45,000				45,000	C#*D#*E#*F#

TOTAL AMIDAMENT 45,000

4 JFV2R23C u

Prova de pressió i estanquitat tram xarxa d'abastament d'aigua UNE-EN 805

Num.	Text	Tipus	[C]	[D]	[E]	[F]	TOTAL	Fórmula
1		C	Unitats					
2	Tram Plaça de la Vila		1,000				1,000	C#*D#*E#*F#

TOTAL AMIDAMENT 1,000

5 XPA1I013 pa

Partida alçada a justificar de desviament de serveis afectats per les obres.

Num.	Text	Tipus	[C]	[D]	[E]	[F]	TOTAL	Fórmula
1		C	Unitats					
2	Tram Plaça de la Vila		1,000				1,000	C#*D#*E#*F#

TOTAL AMIDAMENT 1,000

Obra 01 PRESSUPOST MILLORA I RENOVACIÓ XARXA BAIXA PLA SANTA MARIA
Capítol 04 TRAM CARRER TARRAGONA
Subcapítol 01 OBRA CIVIL

NUM.	CODI	UA	DESCRIPCIÓ

1 F169U010 u

Cala de 1x1 m per a localització de serveis al inici de l'obra, amb enderroc de paviment, excavació de terres fins a localització de serveis a una fondària màxima de 1,30 m, amb carrega de materials sobre camió o contenidor

Num.	Text	Tipus	[C]	[D]	[E]	[F]	TOTAL	Fórmula
1		C	Unitats					
2	Localització serveis afectats		3,000				3,000	C#*D#*E#*F#

TOTAL AMIDAMENT 3,000

2 P214W-FEMD m

Tall en paviment de formigó de 15 cm de fondària com a mínim amb màquina tallajunts amb disc de diamant per a paviment, per a delimitar la zona a demolir

Num.	Text	Tipus	[C]	[D]	[E]	[F]	TOTAL	Fórmula
1	Tram voreres rasa conduccions	C	Longitud	Unitats				
2	Tram Carrer Tarragona		154,000	2,000			308,000	C#*D#*E#*F#

TOTAL AMIDAMENT 308,000

3 P2146-DJ3O m2

Demolició de paviment de panots col·locats sobre base de formigó de fins a 15 cm de gruix, inclòs la demolició de la base, d'amplària fins a 0,6 m, amb compressor i càrrega sobre camió amb mitjans mecànics

Num.	Text	Tipus	[C]	[D]	[E]	[F]	TOTAL	Fórmula

AMIDAMENTS

1	Tram voreres rasa conduccions	C	Longitud	Ample			
2	Tram Carrer Tarragona		154,000	0,500		77,000	C#*D#*E#*F#

TOTAL AMIDAMENT 77,000

4 P214W-FEMQ m

Tall en paviment de mescla bituminosa de 15 cm de fondària com a mínim amb màquina tallajunts amb disc de diamant per a paviment, per a delimitar la zona a demolir

Num.	Text	Tipus	[C]	[D]	[E]	[F]	TOTAL	Fórmula
1	Tram asfalt rasa conduccions	C	Longitud	Unitats				
2	Tram Carrer Tarragona-Av Catalunya		8,000	2,000			16,000	C#*D#*E#*F#
3	Tram Carrer Tarragona-Carrer C		8,000	2,000			16,000	C#*D#*E#*F#

TOTAL AMIDAMENT 32,000

5 P2146-DJ2Y m2

Demolició de paviment de mescla bituminosa de fins a 15 cm de gruix, d'amplària fins a 2 m amb retroexcavadora amb martell trencador i càrrega sobre camió amb mitjans mecànics

Num.	Text	Tipus	[C]	[D]	[E]	[F]	TOTAL	Fórmula
1	Tram asfalt rasa conduccions	C	Longitud	Ample				
2	Tram Carrer Tarragona-Av Catalunya		8,000	0,500			4,000	C#*D#*E#*F#
3	Tram Carrer Tarragona-Carrer C		8,000	0,500			4,000	C#*D#*E#*F#

TOTAL AMIDAMENT 8,000

6 P221B-I14M m3

Excavació de rasa i pou de fins a 2 m de fondària, en terreny compacte (SPT 20-50), realitzada amb retroexcavadora i amb les terres deixades a la vora, en entorn urbà amb dificultat de mobilitat, en voreres <= 3 m d'amplària o calçada/plataforma única <= 7 m d'amplària, amb afectació per serveis o elements de mobiliari urbà, en actuacions de més de 2 m3

Num.	Text	Tipus	[C]	[D]	[E]	[F]	TOTAL	Fórmula
1	Rasa conduccions	C	Longitud	Fons	Ample			
2	Tram Carrer Tarragona		190,000	0,800	0,400		60,800	C#*D#*E#*F#

TOTAL AMIDAMENT 60,800

7 F228U010 m3

Rebliment i piconatge de rasa de 0,60 m d'amplària, com a màxim, amb sorra garbellada per a protecció de conduccions, en tongades de 25 cm, com a màxim

Num.	Text	Tipus	[C]	[D]	[E]	[F]	TOTAL	Fórmula
1	Rasa conduccions	C	Longitud	Fons	Ample			
2	Tram Carrer Tarragona		190,000	0,300	0,400		22,800	C#*D#*E#*F#

TOTAL AMIDAMENT 22,800

8 P2255-DPHU m3

Rebliment i piconatge de rasa d'amplària fins a 0,6 m, amb material adequat de la pròpia excavació, en tongades de gruix de fins a 25 cm, utilitzant picó vibrant, amb compactació del 95% PM

Num.	Text	Tipus	[C]	[D]	[E]	[F]	TOTAL	Fórmula
1	Rasa conduccions	C	Longitud	Fons	Ample			
2	Tram Carrer Tarragona		190,000	0,400	0,400		30,400	C#*D#*E#*F#

TOTAL AMIDAMENT 30,400

9 FDGZU010 M

BANDA CONTÍNUA DE PLÀSTIC DE COLOR, DE 30 CM D'AMPLÀRIA, COL·LOCADA AL LLARG DE LA RASA A 20 CM PER SOBRE DE LA CANONADA, PER A MALLA SENYALITZADORA DE SERVEIS.

Num.	Text	Tipus	[C]	[D]	[E]	[F]	TOTAL	Fórmula

Projecte constructiu de millora i renovació de la xarxa en baixa del Pla de Santa Maria

AMIDAMENTS

1	Rasa conduccions	C	Longitud				
2	Tram Carrer Tarragona		60,000			60,000	C#*D#*E#*F#

TOTAL AMIDAMENT 60,000

10 P9G6-4XOK m2

Paviment de formigó amb formigó HM-30/B / 20 / I + E de consistència tova, grandària màxima del granulat 20 mm, amb >= 275 kg/m3 de ciment, apte per a classe d'exposició I + E, de 15 cm de gruix, amb acabat remolinat mecànic

Num.	Text	Tipus	[C]	[D]	[E]	[F]	TOTAL	Fórmula
1	Tram rasa conduccions	C	Longitud	Ample				
2	Tram Carrer Tarragona (vorera)		174,000	0,500			87,000	C#*D#*E#*F#
3	Tram Carrer Tarragona (asfalt)		16,000	0,500			8,000	C#*D#*E#*F#

TOTAL AMIDAMENT 95,000

11 P9HA-607V m2

Reposició de paviment de mescla bituminosa contínua en calent tipus AC 22 surf B 35/50 D de temperatura baixa, amb betum asfàltic de penetració, de granulometria densa per a capa de trànsit i granulat granític, de 10 cm de gruix, estesa i compactada manualment

Num.	Text	Tipus	[C]	[D]	[E]	[F]	TOTAL	Fórmula
1	Tram asfalt rasa conduccions	C	Longitud	Ample				
2	Tram Carrer Tarragona-Av Catalunya		8,000	0,500			4,000	C#*D#*E#*F#
3	Tram Carrer Tarragona-Carrer C		8,000	0,500			4,000	C#*D#*E#*F#

TOTAL AMIDAMENT 8,000

12 F9E1U311 m2

Reposició de paviment de panot per a vorera, de 20x20x4 cm, gris, col·locat a l'estesa amb morter sec i beurada de ciment pòrtland, en actuacions de fins a 4 m2

Num.	Text	Tipus	[C]	[D]	[E]	[F]	TOTAL	Fórmula
1	Tram voreres rasa conduccions	C	Longitud	Ample				
2	Tram Carrer Tarragona		163,000	0,500			81,500	C#*D#*E#*F#

TOTAL AMIDAMENT 81,500

13 PN12-D002 u

Conjunt trampilló 190x190mm tipus PURDIE AVK o equivalent per vàlvula de comporta de registre, amb tub PVC D=160mm. Col·locat a vorera o calçada.

Num.	Text	Tipus	[C]	[D]	[E]	[F]	TOTAL	Fórmula
1	Tram Carrer Tarragona	C	Unitats					
2	Substitució vàlvules existents		1,000				1,000	C#*D#*E#*F#
3	Noves vàvules seccionament		1,000				1,000	C#*D#*E#*F#

TOTAL AMIDAMENT 2,000

Obra 01 PRESSUPOST MILLORA I RENOVACIÓ XARXA BAIXA PLA SANTA MARIA
Capítol 04 TRAM CARRER TARRAGONA
Subcapítol 02 CONDUCCIONS I VÀLVULES

NUM.	CODI	UA	DESCRIPCIÓ

1 PFB3-DVXC m

Tub de polietilè de designació PE 100, de 110 mm de diàmetre nominal, de 16 bar de pressió nominal, sèrie SDR 11, UNE-EN 12201-2, soldat i col·locat al fons de la rasa

Num.	Text	Tipus	[C]	[D]	[E]	[F]	TOTAL	Fórmula
1	Conduccions	C	Longitud					
2	Tram Carrer Tarragona		190,000				190,000	C#*D#*E#*F#

AMIDAMENTS

TOTAL AMIDAMENT 190,000

2 FF3AURAA u Subministrament de Te de fosa dúctil segons UNE-EN 545:2011, DN100, amb revestiment interior i exterior de pintura epoxi depositada per cataforesis amb gruix mínim de 70 micres, amb 3 unions amb brida mòbil PN16, ramal a 90°, DN100, inclòs part proporcional de junts i cargols

Num.	Text	Tipus	[C]	[D]	[E]	[F]	TOTAL	Fórmula
1	Tram Carrer Tarragona	C	Unitats					
2	Derivacions Av. Catalunya		2,000				2,000	C#*D#*E#*F#

TOTAL AMIDAMENT 2,000

3 FF36UA51 u Carreteig, col·locació i muntatge d'accessori de fosa dúctil, DN100, amb unió embridada, en zones urbanes, amb afectació de serveis i sense presència d'estrebada

Num.	Text	Tipus	[C]	[D]	[E]	[F]	TOTAL	Fórmula
1	Tram Carrer Tarragona	C	Unitats					
2	Derivacions Av. Catalunya		2,000				2,000	C#*D#*E#*F#

TOTAL AMIDAMENT 2,000

4 F21FUVC5 m Desmuntatge i retirada de tub de fibrociment, condicionada a l'execució de la canalització nova per trams de renovació, amb talls i reconnexions diàries fins a completar la renovació de la canalització completa, de DN100 a DN200, inclòs els talls que puguin ser necessaris, en zones urbanes, amb afectació de serveis i sense presència d'estrebada

Num.	Text	Tipus	[C]	[D]	[E]	[F]	TOTAL	Fórmula
1	Tram Carrer Tarragona	C	Longitud	Unitats				
2	Connexió tram existent		1,000	1,000			1,000	C#*D#*E#*F#
3	Derivacions Av Catalunya		1,000	2,000			2,000	C#*D#*E#*F#

TOTAL AMIDAMENT 3,000

5 PN12-DPLC u Vàlvula de comporta manual amb brides, de cos curt, de 100 mm de diàmetre nominal, de 16 bar de PN, cos de fosa nodular EN-GJS-500-7 (GGG50) i tapa de fosa nodular EN-GJS-500-7 (GGG50), amb revestiment de resina epoxi (250 micres), comporta de fosa+EPDM i tancament de seient elàstic, eix d'acer inoxidable 1.4021 (AISI 420), amb accionament per volant de fosa, muntada en pericó de canalització soterrada

Num.	Text	Tipus	[C]	[D]	[E]	[F]	TOTAL	Fórmula
1	Tram Carrer Tarragona	C	Unitats					
2	Substitució vàlvules existents		1,000				1,000	C#*D#*E#*F#
3	Noves vàvules seccionament		1,000				1,000	C#*D#*E#*F#

TOTAL AMIDAMENT 2,000

6 PNZ0-36DP u Carret extensible de desmuntatge amb brides, amb virolla interior i exterior d'acer inoxidable 1.4301 (AISI 304), junt d'estanquitat d'etilè propilè dièn (EPDM), revestiment de resina epoxi (150 micres), de 100 mm de diàmetre nominal, de 16 bar de pressió nominal, muntat en pericó de canalització soterrada

Num.	Text	Tipus	[C]	[D]	[E]	[F]	TOTAL	Fórmula
1	Tram Carrer Tarragona	C	Unitats					
2	Substitució vàlvules existents		1,000				1,000	C#*D#*E#*F#
3	Noves vàvules seccionament		1,000				1,000	C#*D#*E#*F#

TOTAL AMIDAMENT 2,000

7 XPA0007 pa Partida alçada a justificar per al subministrament i muntage dels accessoris de connexió i transició neccesaris per a la instal·lació de noves vàlvules i connexions a canonades.

Projecte constructiu de millora i renovació de la xarxa en baixa del Pla de Santa Maria

AMIDAMENTS

Num.	Text	Tipus	[C]	[D]	[E]	[F]	TOTAL	Fórmula
1	Tram Carrer Tarragona	C	Unitats					
2	Connexions tram inici-final		2,000				2,000	C#*D#*E#*F#
3	Connexions derivacions		2,000				2,000	C#*D#*E#*F#

TOTAL AMIDAMENT 4,000

Obra 01 PRESSUPOST MILLORA I RENOVACIÓ XARXA BAIXA PLA SANTA MARIA
Capítol 04 TRAM CARRER TARRAGONA
Subcapítol 03 ESCOMESES

NUM.	CODI	UA	DESCRIPCIÓ
1	MFN1U115	u	Obra civil per a substitució/anul·lació de tram 1 d'escomesa DN20, DN30 o DN40, sobre tub existent fins a DN300 amb collarí, de fins a 3 m de llargària, amb detecció de serveis existents, enderroc de paviment, excavació de terres fins a localització de tub i fins a deixar el tub descobert amb mitjans manuals i/o mecànics, reblert de rasa amb sauló al voltant del tub, col·locació de malla senyalitzadora i de placa de protecció entre serveis, reblert de rasa amb sauló i/o reciclat de formigó segons Ordenances Municipals, formació de base de formigó de 10 cm de gruix, càrrega de runa sobre contenidor, transport a abocador i gestió de residus, inclòs col·locació de pericó prefabricat i registre, sense incloure la reposició del paviment, en zones urbanes, amb afectació de serveis i sense presència d'estrebada

Num.	Text	Tipus	[C]	[D]	[E]	[F]	TOTAL	Fórmula
1	Escomeses DN-32 mm	C	Unitats					
2	Tram Carrer Tarragona		12,000				12,000	C#*D#*E#*F#

TOTAL AMIDAMENT 12,000

2 ZFNH3A05 u Subministrament de materials per a muntatge de tram 1 d'escomesa DN30, sobre tub nou de polietilè tipus PE 100 SDR 11 (PN16), DN110, per a unió sense càrrega mitjançant collarí rígid de dos sectors de fosa dúctil amb sortida roscada i enllaç recte de llautó per a unió directa a tub de polietilè per compressió mecànica, inclòs vàlvula de registre DN30 (E-E) per a tub PE 100 SDR 11, DN40. Conjunt de maniobra amb trampilló quadrat de registre 145x145mm, tipus PURDIE AVK o similar.

Num.	Text	Tipus	[C]	[D]	[E]	[F]	TOTAL	Fórmula
1	Escomeses DN-32 mm	C	Unitats					
2	Tram Carrer Tarragona		12,000				12,000	C#*D#*E#*F#

TOTAL AMIDAMENT 12,000

3 FFN2U265 u Muntatge de tram 1 d'escomesa DN20, DN30 o DN40, sobre tub nou de polietilè fins a DN300 amb collarí mecànic, de fins a 3-4 m de llargària, inclòs muntatge de clau de registre, sense incloure el subministrament dels materials hidràulics de l'escomesa, en zones urbanes, amb afectació de serveis i sense presència d'estrebada

Num.	Text	Tipus	[C]	[D]	[E]	[F]	TOTAL	Fórmula
1	Escomeses DN-32 mm	C	Unitats					
2	Tram Carrer Tarragona		12,000				12,000	C#*D#*E#*F#

TOTAL AMIDAMENT 12,000

4 F9E1U311 m2 Reposició de paviment de panot per a vorera, de 20x20x4 cm, gris, col·locat a l'estesa amb morter sec i beurada de ciment pòrtland, en actuacions de fins a 4 m2

Num.	Text	Tipus	[C]	[D]	[E]	[F]	TOTAL	Fórmula
1	Escomeses DN-32 mm	C	Unitats	Longitud	Ample			
2	Tram Carrer Tarragona		12,000	4,000	0,500		24,000	C#*D#*E#*F#

AMIDAMENTS

TOTAL AMIDAMENT **24,000**

Obra 01 PRESSUPOST MILLORA I RENOVACIÓ XARXA BAIXA PLA SANTA MARIA
Capítol 04 TRAM CARRER TARRAGONA
Subcapítol 04 DIVERSOS

NUM.	CODI	UA	DESCRIPCIÓ
1	PFZ1-X005	m	Muntatge provisional d'instal·lació superficial en PE per al subministrament provisional d'aigua durant les obres dels trams afectat, inclosos entroncaments provisonals amb les escomeses dels abonats.

Num.	Text	Tipus	[C]	[D]	[E]	[F]	TOTAL	Fórmula
1	Conduccions	C	Longitud					
2	Tram Carrer Tarragona		190,000				190,000	C#*D#*E#*F#

TOTAL AMIDAMENT **190,000**

2 F117UBB1 h Suplement d'1 equip per a treballs sobre xarxa existent de tub de polietilè o PVC, DN20 a DN225, per a connexió de nova xarxa, amb servei de subministrament interromput

Num.	Text	Tipus	[C]	[D]	[E]	[F]	TOTAL	Fórmula
1		C	Unitats	Hores				
2	Tram carrer Tarragona		2,000	4,000			8,000	C#*D#*E#*F#

TOTAL AMIDAMENT **8,000**

3 FFZNU110 m Esterilització de tub superior a DN100 i fins a DN150, inclosos subministrament d'hipoclorit, part proporcional d'aigua així com mitjans auxiliars i personal qualificat per aquesta operació, neteja i baldeig

Num.	Text	Tipus	[C]	[D]	[E]	[F]	TOTAL	Fórmula
1	Conduccions	C	Longitud					
2	Tram Carrer Tarragona		190,000				190,000	C#*D#*E#*F#

TOTAL AMIDAMENT **190,000**

4 JFV2R23C u Prova de pressió i estanquitat tram xarxa d'abastament d'aigua UNE-EN 805

Num.	Text	Tipus	[C]	[D]	[E]	[F]	TOTAL	Fórmula
1		C	Unitats					
2	Tram Carrer Tarragona		2,000				2,000	C#*D#*E#*F#

TOTAL AMIDAMENT **2,000**

5 XPA1I013 pa Partida alçada a justificar de desviament de serveis afectats per les obres.

Num.	Text	Tipus	[C]	[D]	[E]	[F]	TOTAL	Fórmula
1		C	Unitats					
2	Tram Carrer Tarragona		1,000				1,000	C#*D#*E#*F#

TOTAL AMIDAMENT **1,000**

Obra 01 PRESSUPOST MILLORA I RENOVACIÓ XARXA BAIXA PLA SANTA MARIA
Capítol 05 TRAM AV CATALUNYA-CR ONZE DE SETEMBRE
Subcapítol 01 OBRA CIVIL

Projecte constructiu de millora i renovació de la xarxa en baixa del Pla de Santa Maria

AMIDAMENTS

NUM.	CODI	UA	DESCRIPCIÓ
1	F169U010	u	Cala de 1x1 m per a localització de serveis al inici de l'obra, amb enderroc de paviment, excavació de terres fins a localització de serveis a una fondària màxima de 1,30 m, amb carrega de materials sobre camió o contenidor

Num.	Text	Tipus	[C]	[D]	[E]	[F]	TOTAL	Fórmula
1		C	Unitats					
2	Localització serveis afectats		3,000				3,000	C#*D#*E#*F#

TOTAL AMIDAMENT **3,000**

2 P214W-FEMQ m Tall en paviment de mescla bituminosa de 15 cm de fondària com a mínim amb màquina tallajunts amb disc de diamant per a paviment, per a delimitar la zona a demolir

Num.	Text	Tipus	[C]	[D]	[E]	[F]	TOTAL	Fórmula
1	Tram asfalt rasa conduccions	C	Longitud	Unitats				
2	Tram Av Catalunya-Cr Onze de Setembre (est)		165,000	2,000			330,000	C#*D#*E#*F#
3	Tram Av Catalunya-Cr Onze de Setembre (oest)		257,000	2,000			514,000	C#*D#*E#*F#

TOTAL AMIDAMENT **844,000**

3 P2146-DJ2Y m2 Demolició de paviment de mescla bituminosa de fins a 15 cm de gruix, d'amplària fins a 2 m amb retroexcavadora amb martell trencador i càrrega sobre camió amb mitjans mecànics

Num.	Text	Tipus	[C]	[D]	[E]	[F]	TOTAL	Fórmula
1	Tram asfalt rasa conduccions	C	Longitud	Ample				
2	Tram Av Catalunya-Cr Onze de Setembre (est)		165,000	0,500			82,500	C#*D#*E#*F#
3	Tram Av Catalunya-Cr Onze de Setembre (oest)		257,000	0,500			128,500	C#*D#*E#*F#

TOTAL AMIDAMENT **211,000**

4 P221B-I14M m3 Excavació de rasa i pou de fins a 2 m de fondària, en terreny compacte (SPT 20-50), realitzada amb retroexcavadora i amb les terres deixades a la vora, en entorn urbà amb dificultat de mobilitat, en voreres <= 3 m d'amplària o calçada/plataforma única <= 7 m d'amplària, amb afectació per serveis o elements de mobiliari urbà, en actuacions de més de 2 m3

Num.	Text	Tipus	[C]	[D]	[E]	[F]	TOTAL	Fórmula
1	Rasa conduccions	C	Longitud	Fons	Ample			
2	Tram Av Catalunya-Cr Onze de Setembre (est)		165,000	0,800	0,400		52,800	C#*D#*E#*F#
3	Tram Av Catalunya-Cr Onze de Setembre (oest)		257,000	0,800	0,400		82,240	C#*D#*E#*F#

TOTAL AMIDAMENT **135,040**

5 F228U010 m3 Rebliment i piconatge de rasa de 0,60 m d'amplària, com a màxim, amb sorra garbellada per a protecció de conduccions, en tongades de 25 cm, com a màxim

Num.	Text	Tipus	[C]	[D]	[E]	[F]	TOTAL	Fórmula
1	Rasa conduccions	C	Longitud	Fons	Ample			
2	Tram Av Catalunya-Cr Onze de Setembre (est)		165,000	0,300	0,400		19,800	C#*D#*E#*F#
3	Tram Av Catalunya-Cr Onze de Setembre (oest)		257,000	0,300	0,400		30,840	C#*D#*E#*F#

AMIDAMENTS

TOTAL AMIDAMENT 50,640

6 P2255-DPHU m3 Rebliment i piconatge de rasa d'amplària fins a 0,6 m, amb material adequat de la pròpia excavació, en tongades de gruix de fins a 25 cm, utilitzant picó vibrant, amb compactació del 95% PM

Num.	Text	Tipus	[C]	[D]	[E]	[F]	TOTAL	Fórmula
1	Rasa conduccions	C	Longitud	Fons	Ample			
2	Tram Av Catalunya-Cr Onze de Setembre (est)		165,000	0,400	0,400		26,400	C#*D#*E#*F#
3	Tram Av Catalunya-Cr Onze de Setembre (oest)		257,000	0,400	0,400		41,120	C#*D#*E#*F#

TOTAL AMIDAMENT 67,520

7 FDGZU010 M BANDA CONTÍNUA DE PLÀSTIC DE COLOR, DE 30 CM D'AMPLÀRIA, COL·LOCADA AL LLARG DE LA RASA A 20 CM PER SOBRE DE LA CANONADA, PER A MALLA SENYALITZADORA DE SERVEIS.

Num.	Text	Tipus	[C]	[D]	[E]	[F]	TOTAL	Fórmula
1	Rasa conduccions	C	Longitud					
2	Tram Av Catalunya-Cr Onze de Setembre (est)		165,000				165,000	C#*D#*E#*F#
3	Tram Av Catalunya-Cr Onze de Setembre (oest)		257,000				257,000	C#*D#*E#*F#

TOTAL AMIDAMENT 422,000

8 P9G6-4XOK m2 Paviment de formigó amb formigó HM-30/B / 20 / I + E de consistència tova, grandària màxima del granulat 20 mm, amb >= 275 kg/m3 de ciment, apte per a classe d'exposició I + E, de 15 cm de gruix, amb acabat remolinat mecànic

Num.	Text	Tipus	[C]	[D]	[E]	[F]	TOTAL	Fórmula
1	Tram rasa conduccions	C	Longitud	Ample				
2	Tram Av Catalunya-Cr Onze de Setembre (est)		165,000	0,500			82,500	C#*D#*E#*F#
3	Tram Av Catalunya-Cr Onze de Setembre (oest)		257,000	0,500			128,500	C#*D#*E#*F#

TOTAL AMIDAMENT 211,000

9 P9HA-607V m2 Reposició de paviment de mescla bituminosa contínua en calent tipus AC 22 surf B 35/50 D de temperatura baixa, amb betum asfàltic de penetració, de granulometria densa per a capa de trànsit i granulat granític, de 10 cm de gruix, estesa i compactada manualment

Num.	Text	Tipus	[C]	[D]	[E]	[F]	TOTAL	Fórmula
1	Tram asfalt rasa conduccions	C	Longitud	Ample				
2	Tram Av Catalunya-Cr Onze de Setembre (est)		165,000	0,500			82,500	C#*D#*E#*F#
3	Tram Av Catalunya-Cr Onze de Setembre (oest)		257,000	0,500			128,500	C#*D#*E#*F#

TOTAL AMIDAMENT 211,000

10 PN12-D002 u Conjunt trampilló 190x190mm tipus PURDIE AVK o equivalent per vàlvula de comporta de registre, amb tub PVC D=160mm. Col·locat a vorera o calçada.

Num.	Text	Tipus	[C]	[D]	[E]	[F]	TOTAL	Fórmula
1	Tram Carrer Vidal i Barraquer	C	Unitats					
2	Tram Av Catalunya-Cr Onze de Setembre (est)	T						

Projecte constructiu de millora i renovació de la xarxa en baixa del Pla de Santa Maria

AMIDAMENTS

3	Noves vàvules seccionament		4,000				4,000	C#*D#*E#*F#
4	Tram Av Catalunya-Cr Onze de Setembre (oest)	T						
5	Substitució vàlvules existents		2,000				2,000	C#*D#*E#*F#
6	Noves vàvules seccionament		2,000				2,000	C#*D#*E#*F#

TOTAL AMIDAMENT 8,000

11 FDK1U222 u Pericó de registre de fàbrica de maó de 60x60 cm i entre 0,6 i 1,2 m de fondària per a instal·lacions de serveis, amb parets de 15 cm de gruix de maó calat de 290x140x100 mm, col·locat amb morter M5 (5N/mm2), arrebossat i lliscat interiorment i reblert lateral amb terra de la mateixa excavació, sense incloure el subministrament ni la col·locació del registre

Num.	Text	Tipus	[C]	[D]	[E]	[F]	TOTAL	Fórmula
1	Tram Av Catalunya-Cr Onze de Setembre	C	Unitats					
2	Costat oest	T						
3	Arqueta comptador control boca de reg		1,000				1,000	C#*D#*E#*F#
4	Arqueta descàrrega final tram		1,000				1,000	C#*D#*E#*F#

TOTAL AMIDAMENT 2,000

12 FDKZU16B u Subministrament de bastiment i tapa quadrats de fosa dúctil per a pericó de serveis, recolzada, pas lliure de 600x600 mm i classe B125 segons norma UNE-EN 124

Num.	Text	Tipus	[C]	[D]	[E]	[F]	TOTAL	Fórmula
1	Tram Av Catalunya-Cr Onze de Setembre	C	Unitats					
2	Costat oest	T						
3	Arqueta comptador control boca de reg		1,000				1,000	C#*D#*E#*F#
4	Arqueta descàrrega final tram		1,000				1,000	C#*D#*E#*F#

TOTAL AMIDAMENT 2,000

13 FDK4U16B u Carreteig, col·locació i muntatge de bastiment i tapa quadrats de fosa dúctil per a pericó de serveis, recolzada, pas lliure de 600x600 mm i classe B125 segons norma UNE-EN 124

Num.	Text	Tipus	[C]	[D]	[E]	[F]	TOTAL	Fórmula
1	Tram Av Catalunya-Cr Onze de Setembre	C	Unitats					
2	Costat oest	T						
3	Arqueta comptador control boca de reg		1,000				1,000	C#*D#*E#*F#
4	Arqueta descàrrega final tram		1,000				1,000	C#*D#*E#*F#

TOTAL AMIDAMENT 2,000

14 FBA0U210 u Actuacions puntuals de pintat sobre paviment en actuacions d'1 jornada d'equip i fins a 50 m2 de superfície de marques vials realment pintades, per a ús permanent i retrorreflectant en sec, tipus P-R, amb plàstic d'aplicació en fred de dos components de color blanc i microesferes de vidre, amb addició de partícules de vidre de cantells angulosos per tal d'incrementar el coeficient de lliscament a un mínim de 60 SRT segons la norma UNE-EN 1436, aplicada amb màquina d'accionament manual

Num.	Text	Tipus	[C]	[D]	[E]	[F]	TOTAL	Fórmula
1	Reposició pintat viari trams afectats	C	Unitats					
2	Tram Av Catalunya-Cr Onze de Setembre		1,000				1,000	C#*D#*E#*F#

TOTAL AMIDAMENT 1,000

AMIDAMENTS

Obra 01 PRESSUPOST MILLORA I RENOVACIÓ XARXA BAIXA PLA SANTA MARIA
Capítol 05 TRAM AV CATALUNYA-CR ONZE DE SETEMBRE
Subcapítol 02 CONDUCCIONS I VÀLVULES

NUM.	CODI	UA	DESCRIPCIÓ
1	PFB3-DVXC	m	Tub de polietilè de designació PE 100, de 110 mm de diàmetre nominal, de 16 bar de pressió nominal, sèrie SDR 11, UNE-EN 12201-2, soldat i col·locat al fons de la rasa

Num.	Text	Tipus	[C]	[D]	[E]	[F]	TOTAL	Fórmula
1	Conduccions	C	Longitud					
2	Tram Av Catalunya-Cr Onze de Setembre (est)		165,000				165,000	C#*D#*E#*F#
3	Tram Av Catalunya-Cr Onze de Setembre (oest)		257,000				257,000	C#*D#*E#*F#

TOTAL AMIDAMENT **422,000**

2 FF3AURA8 u Subministrament de Te de fosa dúctil segons UNE-EN 545:2011, DN100, amb revestiment interior i exterior de pintura epoxi depositada per catafòresis amb gruix mínim de 70 micres, amb 3 unions amb brida mòbil PN16, ramal a 90°, DN80, inclòs part proporcional de junts i cargols

Num.	Text	Tipus	[C]	[D]	[E]	[F]	TOTAL	Fórmula
1	Tram Av Catalunya-Cr Onze de Setembre	C	Unitats					
2	Costat est	T						
3	Derivacions carrer Barcelona		2,000				2,000	C#*D#*E#*F#

TOTAL AMIDAMENT **2,000**

3 FF3AURA7 u Subministrament de Te de fosa dúctil segons UNE-EN 545:2011, DN100, amb revestiment interior i exterior de pintura epoxi depositada per catafòresis amb gruix mínim de 70 micres, amb 3 unions amb brida mòbil PN16, ramal a 90°, DN65, inclòs part proporcional de junts i cargols

Num.	Text	Tipus	[C]	[D]	[E]	[F]	TOTAL	Fórmula
1	Tram Av Catalunya-Cr Onze de Setembre	C	Unitats					
2	Costat est	T						
3	Derivacions Parc Av Catalunya-Pg del Pla		2,000				2,000	C#*D#*E#*F#
4	Derivacions Carrer Montserrat		1,000				1,000	C#*D#*E#*F#
5	Costat oest	T						
6	Derivacions carrer Afores Horta		1,000				1,000	C#*D#*E#*F#

TOTAL AMIDAMENT **4,000**

4 FF36UA51 u Carreteig, col·locació i muntatge d'accessori de fosa dúctil, DN100, amb unió embridada, en zones urbanes, amb afectació de serveis i sense presència d'estrebada

Num.	Text	Tipus	[C]	[D]	[E]	[F]	TOTAL	Fórmula
1	Tram Av Catalunya-Cr Onze de Setembre	C	Unitats					
2	Costat est	T						
3	Derivacions carrer Barcelona		2,000				2,000	C#*D#*E#*F#
4	Derivacions Parc Av Catalunya-Pg del Pla		2,000				2,000	C#*D#*E#*F#
5	Derivacions Carrer Montserrat		1,000				1,000	C#*D#*E#*F#
6	Derivacions carrer Afores Horta		1,000				1,000	C#*D#*E#*F#

Projecte constructiu de millora i renovació de la xarxa en baixa del Pla de Santa Maria

AMIDAMENTS

TOTAL AMIDAMENT **6,000**

5 F21FUV87 m Desmuntatge i retirada de tub de fibrociment, condicionada a l'execució de la canalització nova per trams de renovació, amb talls i reconnexions diàries fins a completar la renovació de la canalització completa, <=DN80, inclòs els talls que puguin ser necessaris, en zones urbanes amb dificultats de mobilitat, amb afectació de serveis i sense presència d'estrebada

Num.	Text	Tipus	[C]	[D]	[E]	[F]	TOTAL	Fórmula
1	Tram Av Catalunya-Cr Onze de Setembre	C	Longitud	Unitats				
2	Costat est	T						
3	Connexions inici-final tram		1,000	1,000			1,000	C#*D#*E#*F#
4	Derivació carrer Barcelona		1,000	2,000			2,000	C#*D#*E#*F#
5	Derivació carrer Montserrat		1,000	1,000			1,000	C#*D#*E#*F#
6	Costat oest	T						
7	Connexions inici-final tram		1,000	1,000			1,000	C#*D#*E#*F#

TOTAL AMIDAMENT **5,000**

6 PN12-DPLC u Vàlvula de comporta manual amb brides, de cos curt, de 100 mm de diàmetre nominal, de 16 bar de PN, cos de fosa nodular EN-GJS-500-7 (GGG50) i tapa de fosa nodular EN-GJS-500-7 (GGG50), amb revestiment de resina epoxi (250 micres), comporta de fosa+EPDM i tancament de seient elàstic, eix d'acer inoxidable 1.4021 (AISI 420), amb accionament per volant de fosa, muntada en pericó de canalització soterrada

Num.	Text	Tipus	[C]	[D]	[E]	[F]	TOTAL	Fórmula
1	Tram Carrer Vidal i Barraquer	C	Unitats					
2	Tram Av Catalunya-Cr Onze de Setembre (est)	T						
3	Noves vàvules seccionament		1,000				1,000	C#*D#*E#*F#
4	Tram Av Catalunya-Cr Onze de Setembre (oest)	T						
5	Substitució vàlvules existents		1,000				1,000	C#*D#*E#*F#
6	Noves vàvules seccionament		2,000				2,000	C#*D#*E#*F#

TOTAL AMIDAMENT **4,000**

7 PNZ0-36DP u Carret extensible de desmuntatge amb brides, amb virolla interior i exterior d'acer inoxidable 1.4301 (AISI 304), junt d'estanquitat d'etilè propilè dièn (EPDM), revestiment de resina epoxi (150 micres), de 100 mm de diàmetre nominal, de 16 bar de pressió nominal, muntat en pericó de canalització soterrada

Num.	Text	Tipus	[C]	[D]	[E]	[F]	TOTAL	Fórmula
1	Tram Carrer Vidal i Barraquer	C	Unitats					
2	Tram Av Catalunya-Cr Onze de Setembre (est)	T						
3	Noves vàvules seccionament		1,000				1,000	C#*D#*E#*F#
4	Tram Av Catalunya-Cr Onze de Setembre (oest)	T						
5	Substitució vàlvules existents		1,000				1,000	C#*D#*E#*F#
6	Noves vàvules seccionament		2,000				2,000	C#*D#*E#*F#

TOTAL AMIDAMENT **4,000**

8 PN12-DPOT u Vàlvula de comporta manual amb brides, de cos curt, de 80 mm de diàmetre nominal, de 16 bar de PN, cos de fosa nodular EN-GJS-500-7 (GGG50) i tapa de fosa nodular EN-GJS-500-7 (GGG50), amb revestiment de resina epoxi (250 micres), comporta de fosa+EPDM i tancament de seient elàstic, eix d'acer inoxidable 1.4021 (AISI 420), amb accionament per volant de fosa, muntada en pericó de canalització soterrada

Num.	Text	Tipus	[C]	[D]	[E]	[F]	TOTAL	Fórmula
1	Tram Av Catalunya-Cr Onze de Setembre	C	Unitats					

AMIDAMENTS

2	Costat est	T						
3	Derivacions carrer Barcelona		2,000				2,000	C#*D#*E#*F#

TOTAL AMIDAMENT 2,000

9 PNZ0-36DM u Carret extensible de desmuntatge amb brides, amb virolla interior i exterior d'acer inoxidable 1.4301 (AISI 304), junt d'estanquitat d'etilè propilè diè (EPDM), revestiment de resina epoxi (150 micres), de 80 mm de diàmetre nominal, de 16 bar de pressió nominal, muntat en pericó de canalització soterrada

Num.	Text	Tipus	[C]	[D]	[E]	[F]	TOTAL	Fórmula
1	Tram Av Catalunya-Cr Onze de Setembre	C	Unitats					
2	Costat est	T						
3	Derivacions carrer Barcelona		2,000				2,000	C#*D#*E#*F#

TOTAL AMIDAMENT 2,000

10 PN12-DPOP u Vàlvula de comporta manual amb brides, de cos curt, de 65 mm de diàmetre nominal, de 16 bar de PN, cos de fosa nodular EN-GJS-500-7 (GGG50) i tapa de fosa nodular EN-GJS-500-7 (GGG50), amb revestiment de resina epoxi (250 micres), comporta de fosa+EPDM i tancament de seient elàstic, eix d'acer inoxidable 1.4021 (AISI 420), amb accionament per volant de fosa, muntada en pericó de canalització soterrada

Num.	Text	Tipus	[C]	[D]	[E]	[F]	TOTAL	Fórmula
1	Tram Av Catalunya-Cr Onze de Setembre	C	Unitats					
2	Costat est	T						
3	Derivacions Carrer Montserrat		1,000				1,000	C#*D#*E#*F#
4	Costat oest	T						
5	Derivacions carrer Afores Horta		1,000				1,000	C#*D#*E#*F#

TOTAL AMIDAMENT 2,000

11 PNZ0-36DG u Carret extensible de desmuntatge amb brides, amb virolla interior i exterior d'acer inoxidable 1.4301 (AISI 304), junt d'estanquitat d'etilè propilè diè (EPDM), revestiment de resina epoxi (150 micres), de 50 mm de diàmetre nominal, de 16 bar de pressió nominal, muntat en pericó de canalització soterrada

Num.	Text	Tipus	[C]	[D]	[E]	[F]	TOTAL	Fórmula
1	Tram Av Catalunya-Cr Onze de Setembre	C	Unitats					
2	Costat est	T						
3	Derivacions Carrer Montserrat		1,000				1,000	C#*D#*E#*F#
4	Costat oest	T						
5	Derivacions carrer Afores Horta		1,000				1,000	C#*D#*E#*F#

TOTAL AMIDAMENT 2,000

12 PJS5-HA2T u Boca de reg amb cos de fosa, brida d'entrada de DN 40 mm i ràcord de connexió tipus Barcelona de 45 mm de diàmetre, pericó i tapa de fosa i vàlvula de tancament amb junt EPDM, revestida amb pintura epoxi i amb petit material metàl·lic per a connexió amb la canonada, instal·lada

Num.	Text	Tipus	[C]	[D]	[E]	[F]	TOTAL	Fórmula
1	Tram Av Catalunya-Cr Onze de Setembre	C	Unitats					
2	Costat oest	T						
3	Subtitució boca de reg existent		1,000				1,000	C#*D#*E#*F#

TOTAL AMIDAMENT 1,000

13 PJM41-NAH3 u Comptador d'aigua per velocitat, de raig múltiple, DN40, amb unions roscades de 2´´ segons ISO 228-1, transmissió mecànica, equipat amb emissor d'impulsos de tipus reed, rati de mesura de 10 l/impuls, cabal permanent Q3 de 16 m3/h, rati Q3/Q1 >=160 en posició horitzontal, classe de temperatura T50, cos de llautó,

Projecte constructiu de millora i renovació de la xarxa en baixa del Pla de Santa Maria

construcció segons REAL DECRETO 244/2016 i REAL DECRETO 244/2016, connectat a una bateria o a un ramal

Num.	Text	Tipus	[C]	[D]	[E]	[F]	TOTAL	Fórmula
1	Tram Av Catalunya-Cr Onze de Setembre	C	Unitats					
2	Costat oest	T						
3	Comptador control boca de reg		1,000				1,000	C#*D#*E#*F#

TOTAL AMIDAMENT 1,000

14 FFPBU11A u Subministrament de descàrrega de 60 mm de diàmetre, sobre tub nou de polietilè tipus PE 100 SDR 11 (PN16) DN110

Num.	Text	Tipus	[C]	[D]	[E]	[F]	TOTAL	Fórmula
1	Tram Av Catalunya-Cr Onze de Setembre	C	Unitats					
2	Costat oest	T						
3	Descàrrega final tram		1,000				1,000	C#*D#*E#*F#

TOTAL AMIDAMENT 1,000

15 FFP2U11A u Carreteig, col·locació i muntatge de descàrrega de 60 mm de diàmetre, sobre tub nou de polietilè tipus PE 100 SDR 11 (PN16) DN110

Num.	Text	Tipus	[C]	[D]	[E]	[F]	TOTAL	Fórmula
1	Tram Av Catalunya-Cr Onze de Setembre	C	Unitats					
2	Costat oest	T						
3	Descàrrega final tram		1,000				1,000	C#*D#*E#*F#

TOTAL AMIDAMENT 1,000

16 XPA0007 pa Partida alçada a justificar per al subministrament i muntage dels accessoris de connexió i transició neccesaris per a la instal·lació de noves vàlvules i connexions a canonades.

Num.	Text	Tipus	[C]	[D]	[E]	[F]	TOTAL	Fórmula
1	Tram Av Catalunya-Cr Onze de Setembre	C	Unitats					
2	Tram Av Catalunya-Cr Onze de Setembre (est)	T						
3	Connexions tram inici-final		3,000				3,000	C#*D#*E#*F#
4	Connexions derivacions		5,000				5,000	C#*D#*E#*F#
5	Tram Av Catalunya-Cr Onze de Setembre (oest)	T						
6	Connexions tram inici-final		1,000				1,000	C#*D#*E#*F#
7	Connexions derivacions		1,000				1,000	C#*D#*E#*F#

TOTAL AMIDAMENT 10,000

Obra 01 PRESSUPOST MILLORA I RENOVACIÓ XARXA BAIXA PLA SANTA MARIA
Capítol 05 TRAM AV CATALUNYA-CR ONZE DE SETEMBRE
Subcapitol 03 ESCOMESES

NUM.	CODI	UA	DESCRIPCIÓ
1	MFN1U115	u	Obra civil per a substitució/anul·lació de tram 1 d'escomesa DN20, DN30 o DN40, sobre tub existent fins a DN300 amb collarí, de fins a 3 m de llargària, amb detecció de serveis existents, enderroc de paviment, excavació de terres fins a localització de tub i fins a deixar el tub descobert amb mitjans manuals i/o mecànics, reblert de rasa amb sauló al voltant del tub, col·locació de malla senyalitzadora i de placa de protecció entre

AMIDAMENTS

serveis, reblert de rasa amb sauló i/o reciclat de formigó segons Ordenances Municipals, formació de base de formigó de 10 cm de gruix, càrrega de runa sobre contenidor, transport a abocador i gestió de residus, inclòs col·locació de pericó prefabricat i registre, sense incloure la reposició del paviment, en zones urbanes, amb afectació de serveis i sense presència d'estrebada

Num.	Text	Tipus	[C]	[D]	[E]	[F]	TOTAL	Fórmula
1	Escomeses DN-32 mm	C	Unitats					
2	Tram Av Catalunya-Cr Onze de Setembre (est)		5,000				5,000	C#*D#*E#*F#
3	Tram Av Catalunya-Cr Onze de Setembre (oest)		5,000				5,000	C#*D#*E#*F#

TOTAL AMIDAMENT 10,000

2 ZFNH3A05 u

Subministrament de materials per a muntatge de tram 1 d'escomesa DN30, sobre tub nou de polietilè tipus PE 100 SDR 11 (PN16), DN110, per a unió sense càrrega mitjançant collarí rígid de dos sectors de fosa dúctil amb sortida roscada i enllaç recte de llautó per a unió directa a tub de polietilè per compressió mecànica, inclòs vàlvula de registre DN30 (E-E) per a tub PE 100 SDR 11, DN40. Conjunt de maniobra amb trampilló quadrat de registre 145x145mm, tipus PURDIE AVK o similar.

Num.	Text	Tipus	[C]	[D]	[E]	[F]	TOTAL	Fórmula
1	Escomeses DN-32 mm	C	Unitats					
2	Tram Av Catalunya-Cr Onze de Setembre (est)		5,000				5,000	C#*D#*E#*F#
3	Tram Av Catalunya-Cr Onze de Setembre (oest)		5,000				5,000	C#*D#*E#*F#

TOTAL AMIDAMENT 10,000

3 FFN2U265 u

Muntatge de tram 1 d'escomesa DN20, DN30 o DN40, sobre tub nou de polietilè fins a DN300 amb collarí mecànic, de fins a 3-4 m de llargària, inclòs muntatge de clau de registre, sense incloure el subministrament dels materials hidràulics de l'escomesa, en zones urbanes, amb afectació de serveis i sense presència d'estrebada

Num.	Text	Tipus	[C]	[D]	[E]	[F]	TOTAL	Fórmula
1	Escomeses DN-32 mm	C	Unitats					
2	Tram Av Catalunya-Cr Onze de Setembre (est)		5,000				5,000	C#*D#*E#*F#
3	Tram Av Catalunya-Cr Onze de Setembre (oest)		5,000				5,000	C#*D#*E#*F#

TOTAL AMIDAMENT 10,000

4 MFN1U125 u

Obra civil per a substitució/anul·lació de tram 1 d'escomesa DN60 o DN80, sobre tub existent fins a DN300 amb collarí, de fins a 3 m de llargària, amb detecció de serveis existents, enderroc de paviment, excavació de terres fins a localització de tub i fins a deixar el tub descobert amb mitjans manuals i/o mecànics, reblert de rasa amb sauló al voltant del tub, col·locació de malla senyalitzadora i de placa de protecció entre serveis, reblert de rasa amb sauló i/o reciclat de formigó segons Ordenances Municipals, formació de base de formigó de 10 cm de gruix, càrrega de runa sobre contenidor, transport a abocador i gestió de residus, inclòs col·locació de pericó prefabricat i registre, sense incloure la reposició del paviment, en zones urbanes, amb afectació de serveis i sense presència d'estrebada

Num.	Text	Tipus	[C]	[D]	[E]	[F]	TOTAL	Fórmula
1	Escomeses DN-63 mm	C	Unitats					
2	Tram Av Catalunya-Cr Onze de Setembre (oest)		1,000				1,000	C#*D#*E#*F#

TOTAL AMIDAMENT 1,000

5 ZFNH6A01 u

Subministrament de materials per a muntatge de tram 1 d'escomesa DN60, sobre tub nou de polietilè tipus PE 100 SDR 11 (PN16), DN110, per a unió sense càrrega mitjançant collarí rígid de dos sectors de fosa dúctil amb sortida embridada DN65, inclòs vàlvula de comporta DN65, PN16

Projecte constructiu de millora i renovació de la xarxa en baixa del Pla de Santa Maria

AMIDAMENTS

Num.	Text	Tipus	[C]	[D]	[E]	[F]	TOTAL	Fórmula
1	Escomeses DN-63 mm	C	Unitats					
2	Tram Av Catalunya-Cr Onze de Setembre (oest)		1,000				1,000	C#*D#*E#*F#

TOTAL AMIDAMENT 1,000

6 FFN2U175 u

Muntatge de tram 1 d'escomesa DN60 o DN80, sobre tub existent de polietilè fins a DN300 amb collarí mecànic, de fins a 3-4 m de llargària, inclòs muntatge de clau de registre, sense incloure el subministrament dels materials hidràulics de l'escomesa, en zones urbanes, amb afectació de serveis i sense presència d'estrebada

Num.	Text	Tipus	[C]	[D]	[E]	[F]	TOTAL	Fórmula
1	Escomeses DN-63 mm	C	Unitats					
2	Tram Av Catalunya-Cr Onze de Setembre (oest)		1,000				1,000	C#*D#*E#*F#

TOTAL AMIDAMENT 1,000

7 F9E1U311 m2

Reposició de paviment de panot per a vorera, de 20x20x4 cm, gris, col·locat a l'estesa amb morter sec i beurada de ciment pòrtland, en actuacions de fins a 4 m2

Num.	Text	Tipus	[C]	[D]	[E]	[F]	TOTAL	Fórmula
1	Escomeses DN-32 mm	C	Unitats	Longitud	Ample			
2	Tram Av Catalunya-Cr Onze de Setembre (est)		5,000	4,000	0,500		10,000	C#*D#*E#*F#
3	Tram Av Catalunya-Cr Onze de Setembre (oest)		5,000	4,000	0,500		10,000	C#*D#*E#*F#
4	Escomeses DN-63 mm	C	Unitats	Longitud	Ample			
5	Tram Av Catalunya-Cr Onze de Setembre (oest)		1,000	4,000	0,500		2,000	C#*D#*E#*F#

TOTAL AMIDAMENT 22,000

Obra 01 PRESSUPOST MILLORA I RENOVACIÓ XARXA BAIXA PLA SANTA MARIA
Capítol 05 TRAM AV CATALUNYA-CR ONZE DE SETEMBRE
Subcapítol 04 DIVERSOS

NUM.	CODI	UA	DESCRIPCIÓ

1 PFZ1-X005 m

Muntatge provisional d'instal·lació superficial en PE per al subministrament provisional d'aigua durant les obres dels trams afectat, inclosos entroncaments provisonals amb les escomeses dels abonats.

Num.	Text	Tipus	[C]	[D]	[E]	[F]	TOTAL	Fórmula
1	Conduccions	C	Longitud					
2	Tram Av Catalunya-Cr Onze de Setembre (est)		165,000				165,000	C#*D#*E#*F#
3	Tram Av Catalunya-Cr Onze de Setembre (oest)		257,000				257,000	C#*D#*E#*F#

TOTAL AMIDAMENT 422,000

2 F117UBB1 h

Suplement d'1 equip per a treballs sobre xarxa existent de tub de polietilè o PVC, DN20 a DN225, per a connexió de nova xarxa, amb servei de subministrament interromput

Num.	Text	Tipus	[C]	[D]	[E]	[F]	TOTAL	Fórmula
1		C	Unitats	Hores				
2	Tram Av Catalunya-Cr Onze de Setembre		4,000	4,000			16,000	C#*D#*E#*F#

AMIDAMENTS

TOTAL AMIDAMENT **16,000**

3 FFZNU110 m Esterilització de tub superior a DN100 i fins a DN150, inclosos subministrament d'hipoclorit, part proporcional d'aigua així com mitjans auxiliars i personal qualificat per aquesta operació, neteja i baldeig

Num.	Text	Tipus	[C]	[D]	[E]	[F]	TOTAL	Fórmula
1	Conduccions	C	Longitud					
2	Tram Av Catalunya-Cr Onze de Setembre (est)		165,000				165,000	C#*D#*E#*F#
3	Tram Av Catalunya-Cr Onze de Setembre (oest)		257,000				257,000	C#*D#*E#*F#

TOTAL AMIDAMENT **422,000**

4 JFV2R23C u Prova de pressió i estanquitat tram xarxa d'abastament d'aigua UNE-EN 805

Num.	Text	Tipus	[C]	[D]	[E]	[F]	TOTAL	Fórmula
1		C	Unitats					
2	Tram Av Catalunya-Cr Onze de Setembre (est)		2,000				2,000	C#*D#*E#*F#
3	Tram Av Catalunya-Cr Onze de Setembre (oest)		3,000				3,000	C#*D#*E#*F#

TOTAL AMIDAMENT **5,000**

5 XPA1I013 pa Partida alçada a justificar de desviament de serveis afectats per les obres.

Num.	Text	Tipus	[C]	[D]	[E]	[F]	TOTAL	Fórmula
1		C	Unitats					
2	Tram Av Catalunya-Cr Onze de Setembre (est)		1,000				1,000	C#*D#*E#*F#
3	Tram Av Catalunya-Cr Onze de Setembre (oest)		1,000				1,000	C#*D#*E#*F#

TOTAL AMIDAMENT **2,000**

Obra 01 PRESSUPOST MILLORA I RENOVACIÓ XARXA BAIXA PLA SANTA MARIA
Capítol 06 TRAM PARC AV CATALUNYA-PG DEL PLA
Subcapítol 01 OBRA CIVIL

NUM.	CODI	UA	DESCRIPCIÓ

1 F169U010 u Cala de 1x1 m per a localització de serveis al inici de l'obra, amb enderroc de paviment, excavació de terres fins a localització de serveis a una fondària màxima de 1,30 m, amb carrega de materials sobre camió o contenidor

Num.	Text	Tipus	[C]	[D]	[E]	[F]	TOTAL	Fórmula
1		C	Unitats					
2	Localització serveis afectats		3,000				3,000	C#*D#*E#*F#

TOTAL AMIDAMENT **3,000**

2 P221E-AWDS m3 Excavació de rasa en presència de serveis fins a 2 m de fondària, en terreny compacte (SPT 20-50), realitzada amb retroexcavadora i amb les terres deixades a la vora

Num.	Text	Tipus	[C]	[D]	[E]	[F]	TOTAL	Fórmula
1	Tram rases	C	Longitud	Ample	Fons			
2	Tram Parc Av Catalunya-Pg del Pla (nord)		163,000	0,400	0,800		52,160	C#*D#*E#*F#

AMIDAMENTS

3	Tram Parc Av Catalunya-Pg del Pla (sud)	158,000	0,400	0,800		50,560	C#*D#*E#*F#

TOTAL AMIDAMENT **102,720**

3 F228U010 m3 Rebliment i piconatge de rasa de 0,60 m d'amplària, com a màxim, amb sorra garbellada per a protecció de conduccions, en tongades de 25 cm, com a màxim

Num.	Text	Tipus	[C]	[D]	[E]	[F]	TOTAL	Fórmula
1	Tram rases	C	Longitud	Ample	Fons			
2	Tram Parc Av Catalunya-Pg del Pla (nord)		163,000	0,400	0,300		19,560	C#*D#*E#*F#
3	Tram Parc Av Catalunya-Pg del Pla (sud)		158,000	0,400	0,300		18,960	C#*D#*E#*F#

TOTAL AMIDAMENT **38,520**

4 P2255-DPHU m3 Rebliment i piconatge de rasa d'amplària fins a 0,6 m, amb material adequat de la pròpia excavació, en tongades de gruix de fins a 25 cm, utilitzant picó vibrant, amb compactació del 95% PM

Num.	Text	Tipus	[C]	[D]	[E]	[F]	TOTAL	Fórmula
1	Tram rases	C	Longitud	Ample	Fons			
2	Tram Parc Av Catalunya-Pg del Pla (nord)		163,000	0,400	0,500		32,600	C#*D#*E#*F#
3	Tram Parc Av Catalunya-Pg del Pla (sud)		158,000	0,400	0,500		31,600	C#*D#*E#*F#

TOTAL AMIDAMENT **64,200**

5 FDGZU010 M BANDA CONTÍNUA DE PLÀSTIC DE COLOR, DE 30 CM D'AMPLÀRIA, COL·LOCADA AL LLARG DE LA RASA A 20 CM PER SOBRE DE LA CANONADA, PER A MALLA SENYALITZADORA DE SERVEIS.

Num.	Text	Tipus	[C]	[D]	[E]	[F]	TOTAL	Fórmula
1	Conduccions	C	Longitud					
2	Tram Parc Av Catalunya-Pg del Pla (nord)		163,000				163,000	C#*D#*E#*F#
3	Tram Parc Av Catalunya-Pg del Pla (sud)		158,000				158,000	C#*D#*E#*F#

TOTAL AMIDAMENT **321,000**

6 FDK1U222 u Pericó de registre de fàbrica de maó de 60x60 cm i entre 0,6 i 1,2 m de fondària per a instal·lacions de serveis, amb parets de 15 cm de gruix de maó calat de 290x140x100 mm, col·locat amb morter M5 (5N/mm2), arrebossat i lliscat interiorment i reblert lateral amb terra de la mateixa excavació, sense incloure el subministrament ni la col·locació del registre

Num.	Text	Tipus	[C]	[D]	[E]	[F]	TOTAL	Fórmula
1	Tram Parc Av Catalunya-Pg del Pla	C	Unitats					
2	Costat nord	T						
3	Arqueta descàrrega		1,000				1,000	C#*D#*E#*F#
4	Costat sud	T						
5	Arqueta comptador control boca de reg		1,000				1,000	C#*D#*E#*F#
6	Arqueta descàrrega		1,000				1,000	C#*D#*E#*F#

TOTAL AMIDAMENT **3,000**

7 FDKZU16B u Subministrament de bastiment i tapa quadrats de fosa dúctil per a pericó de serveis, recolzada, pas lliure de 600x600 mm i classe B125 segons norma UNE-EN 124

AMIDAMENTS

Num.	Text	Tipus	[C]	[D]	[E]	[F]	TOTAL	Fórmula
1	Tram Parc Av Catalunya-Pg del Pla	C	Unitats					
2	Costat nord	T						
3	Arqueta descàrrega		1,000				1,000	C#*D#*E#*F#
4	Costat sud	T						
5	Arqueta comptador control boca de reg		1,000				1,000	C#*D#*E#*F#
6	Arqueta descàrrega		1,000				1,000	C#*D#*E#*F#

TOTAL AMIDAMENT 3,000

8 FDK4U16B u

Carreteig, col·locació i muntatge de bastiment i tapa quadrats de fosa dúctil per a pericó de serveis, recolzada, pas lliure de 600x600 mm i classe B125 segons norma UNE-EN 124

Num.	Text	Tipus	[C]	[D]	[E]	[F]	TOTAL	Fórmula
1	Tram Parc Av Catalunya-Pg del Pla	C	Unitats					
2	Costat nord	T						
3	Arqueta descàrrega		1,000				1,000	C#*D#*E#*F#
4	Costat sud	T						
5	Arqueta comptador control boca de reg		1,000				1,000	C#*D#*E#*F#
6	Arqueta descàrrega		1,000				1,000	C#*D#*E#*F#

TOTAL AMIDAMENT 3,000

Obra 01 PRESSUPOST MILLORA I RENOVACIÓ XARXA BAIXA PLA SANTA MARIA
Capítol 06 TRAM PARC AV CATALUNYA-PG DEL PLA
Subcapítol 02 CONDUCCIONS I VÀLVULES

NUM.	CODI	UA	DESCRIPCIÓ
1	PFB3-DVX4	m	Tub de polietilè de designació PE 100, de 63 mm de diàmetre nominal, de 16 bar de pressió nominal, sèrie SDR 11, UNE-EN 12201-2, soldat i col·locat al fons de la rasa

Num.	Text	Tipus	[C]	[D]	[E]	[F]	TOTAL	Fórmula
1	Tram conduccions	C	Longitud					
2	Tram Parc Av Catalunya-Pg del Pla (nord)		163,000				163,000	C#*D#*E#*F#
3	Tram Parc Av Catalunya-Pg del Pla (sud)		158,000				158,000	C#*D#*E#*F#

TOTAL AMIDAMENT 321,000

2 PN12-DPOP u

Vàlvula de comporta manual amb brides, de cos curt, de 65 mm de diàmetre nominal, de 16 bar de PN, cos de fosa nodular EN-GJS-500-7 (GGG50) i tapa de fosa nodular EN-GJS-500-7 (GGG50), amb revestiment de resina epoxi (250 micres), comporta de fosa+EPDM i tancament de seient elàstic, eix d'acer inoxidable 1.4021 (AISI 420), amb accionament per volant de fosa, muntada en pericó de canalització soterrada

Num.	Text	Tipus	[C]	[D]	[E]	[F]	TOTAL	Fórmula
1	Tram Parc Av Catalunya-Pg del Pla	C	Unitats					
2	Nova vàlvula ramal ramal nord		1,000				1,000	C#*D#*E#*F#
3	Nova vàlvula ramal ramal sud		1,000				1,000	C#*D#*E#*F#

TOTAL AMIDAMENT 2,000

3 F21FUV87 m

Desmuntatge i retirada de tub de fibrociment, condicionada a l'execució de la canalització nova per trams de renovació, amb talls i reconnexions diàries fins a completar la renovació de la canalització completa, <=DN80, inclòs els talls que puguin ser necessaris, en zones urbanes amb dificultats de mobilitat, amb afectació de serveis i sense presència d'estrebada

Projecte constructiu de millora i renovació de la xarxa en baixa del Pla de Santa Maria

AMIDAMENTS

Num.	Text	Tipus	[C]	[D]	[E]	[F]	TOTAL	Fórmula
1	Tram Parc Av Catalunya-Pg del Pla	C	Unitats	Longitud				
2	Connexions tram tub FC existent		1,000	1,000			1,000	C#*D#*E#*F#

TOTAL AMIDAMENT 1,000

4 PJS5-HA2T u

Boca de reg amb cos de fosa, brida d'entrada de DN 40 mm i ràcord de connexió tipus Barcelona de 45 mm de diàmetre, pericó i tapa de fosa i vàlvula de tancament amb junt EPDM, revestida amb pintura epoxi i amb petit material metàl·lic per a connexió amb la canonada, instal·lada

Num.	Text	Tipus	[C]	[D]	[E]	[F]	TOTAL	Fórmula
1	Tram Parc Av Catalunya-Pg del Pla	C	Unitats					
2	Ramal sud	T						
3	Nova boca de reg		1,000				1,000	C#*D#*E#*F#

TOTAL AMIDAMENT 1,000

5 PJM41-NAH3 u

Comptador d'aigua per velocitat, de raig múltiple, DN40, amb unions roscades de 2´´ segons ISO 228-1, transmissió mecànica, equipat amb emissor d'impulsos de tipus reed, rati de mesura de 10 l/impuls, cabal permanent Q3 de 16 m3/h, rati Q3/Q1 >=160 en posició horitzontal, classe de temperatura T50, cos de llautó, construcció segons REAL DECRETO 244/2016 i REAL DECRETO 244/2016, connectat a una bateria o a un ramal

Num.	Text	Tipus	[C]	[D]	[E]	[F]	TOTAL	Fórmula
1	Tram Parc Av Catalunya-Pg del Pla	C	Unitats					
2	Ramal sud	T						
3	Comptador control boca de reg		1,000				1,000	C#*D#*E#*F#

TOTAL AMIDAMENT 1,000

6 FFPBU117 u

Subministrament de descàrrega de 60 mm de diàmetre, sobre tub nou de polietilè tipus PE 100 SDR 11 (PN16) DN63

Num.	Text	Tipus	[C]	[D]	[E]	[F]	TOTAL	Fórmula
1	Tram Parc Av Catalunya-Pg del Pla	C	Unitats					
2	Costat nord	T						
3	Descàrrega final de ramal		1,000				1,000	C#*D#*E#*F#
4	Costat sud	T						
5	Descàrrega final de ramal		1,000				1,000	C#*D#*E#*F#

TOTAL AMIDAMENT 2,000

7 FFP2U117 u

Carreteig, col·locació i muntatge de descàrrega de 60 mm de diàmetre, sobre tub nou de polietilè tipus PE 100 SDR 11 (PN16) DN63

Num.	Text	Tipus	[C]	[D]	[E]	[F]	TOTAL	Fórmula
1	Tram Parc Av Catalunya-Pg del Pla	C	Unitats					
2	Costat nord	T						
3	Descàrrega final de ramal		1,000				1,000	C#*D#*E#*F#
4	Costat sud	T						
5	Descàrrega final de ramal		1,000				1,000	C#*D#*E#*F#

TOTAL AMIDAMENT 2,000

8 XPA0007 pa

Partida alçada a justificar per al subministrament i muntage dels accessoris de connexió i transició neccesaris per a la instal·lació de noves vàlvules i connexions a canonades.

AMIDAMENTS

Num.	Text	Tipus	[C]	[D]	[E]	[F]	TOTAL	Fórmula
1	Tram carrar Pompeu Fabra	C	Unitats					
2	Connexions tram		2,000				2,000	C#*D#*E#*F#

TOTAL AMIDAMENT **2,000**

Obra 01 PRESSUPOST MILLORA I RENOVACIÓ XARXA BAIXA PLA SANTA MARIA
Capítol 06 TRAM PARC AV CATALUNYA-PG DEL PLA
Subcapítol 03 ESCOMESES

NUM.	CODI	UA	DESCRIPCIÓ
1	MFN1U115	u	Obra civil per a substitució/anul·lació de tram 1 d'escomesa DN20, DN30 o DN40, sobre tub existent fins a DN300 amb collarí, de fins a 3 m de llargària, amb detecció de serveis existents, enderroc de paviment, excavació de terres fins a localització de tub i fins a deixar el tub descobert amb mitjans manuals i/o mecànics, reblert de rasa amb sauló al voltant del tub, col·locació de malla senyalitzadora i de placa de protecció entre serveis, reblert de rasa amb sauló i/o reciclat de formigó segons Ordenances Municipals, formació de base de formigó de 10 cm de gruix, càrrega de runa sobre contenidor, transport a abocador i gestió de residus, inclòs col·locació de pericó prefabricat i registre, sense incloure la reposició del paviment, en zones urbanes, amb afectació de serveis i sense presència d'estrebada

Num.	Text	Tipus	[C]	[D]	[E]	[F]	TOTAL	Fórmula
1	Escomeses DN-32 mm	C	Unitats					
2	Tram Parc Av Catalunya-Pg del Pla (nord)		15,000				15,000	C#*D#*E#*F#
3	Tram Parc Av Catalunya-Pg del Pla (sud)		11,000				11,000	C#*D#*E#*F#

TOTAL AMIDAMENT **26,000**

2	ZFNH3A05	u	Subministrament de materials per a muntatge de tram 1 d'escomesa DN30, sobre tub nou de polietilè tipus PE 100 SDR 11 (PN16), DN110, per a unió sense càrrega mitjançant collarí rígid de dos sectors de fosa dúctil amb sortida roscada i enllaç recte de llautó per a unió directa a tub de polietilè per compressió mecànica, inclòs vàlvula de registre DN30 (E-E) per a tub PE 100 SDR 11, DN40. Conjunt de maniobra amb trampilló quadrat de registre 145x145mm, tipus PURDIE AVK o similar.

Num.	Text	Tipus	[C]	[D]	[E]	[F]	TOTAL	Fórmula
1	Escomeses DN-32 mm	C	Unitats					
2	Tram Parc Av Catalunya-Pg del Pla (nord)		15,000				15,000	C#*D#*E#*F#
3	Tram Parc Av Catalunya-Pg del Pla (sud)		11,000				11,000	C#*D#*E#*F#

TOTAL AMIDAMENT **26,000**

3	FFN2U265	u	Muntatge de tram 1 d'escomesa DN20, DN30 o DN40, sobre tub nou de polietilè fins a DN300 amb collarí mecànic, de fins a 3-4 m de llargària, inclòs muntatge de clau de registre, sense incloure el subministrament dels materials hidràulics de l'escomesa, en zones urbanes, amb afectació de serveis i sense presència d'estrebada

Num.	Text	Tipus	[C]	[D]	[E]	[F]	TOTAL	Fórmula
1	Escomeses DN-32 mm	C	Unitats					
2	Tram Parc Av Catalunya-Pg del Pla (nord)		15,000				15,000	C#*D#*E#*F#
3	Tram Parc Av Catalunya-Pg del Pla (sud)		11,000				11,000	C#*D#*E#*F#

TOTAL AMIDAMENT **26,000**

Projecte constructiu de millora i renovació de la xarxa en baixa del Pla de Santa Maria

AMIDAMENTS

Obra 01 PRESSUPOST MILLORA I RENOVACIÓ XARXA BAIXA PLA SANTA MARIA
Capítol 06 TRAM PARC AV CATALUNYA-PG DEL PLA
Subcapítol 04 DIVERSOS

NUM.	CODI	UA	DESCRIPCIÓ
1	PFZ1-X005	m	Muntatge provisional d'instal·lació superficial en PE per al subministrament provisional d'aigua durant les obres dels trams afectat, inclosos entroncaments provisonals amb les escomeses dels abonats.

Num.	Text	Tipus	[C]	[D]	[E]	[F]	TOTAL	Fórmula
1	Conduccions	C	Longitud					
2	Tram Parc Av Catalunya-Pg del Pla (nord)		163,000				163,000	C#*D#*E#*F#
3	Tram Parc Av Catalunya-Pg del Pla (sud)		158,000				158,000	C#*D#*E#*F#

TOTAL AMIDAMENT **321,000**

2	F117UBB1	h	Suplement d'1 equip per a treballs sobre xarxa existent de tub de polietilè o PVC, DN20 a DN225, per a connexió de nova xarxa, amb servei de subministrament interromput

Num.	Text	Tipus	[C]	[D]	[E]	[F]	TOTAL	Fórmula
1		C	Unitats	Hores				
2	Tram Parc Av Catalunya-Pg del Pla		2,000	4,000			8,000	C#*D#*E#*F#

TOTAL AMIDAMENT **8,000**

3	FFZNU100	m	Esterilització de tub fins a DN100, inclosos subministrament d'hipoclorit, part proporcional d'aigua així com mitjans auxiliars i personal qualificat per aquesta operació, neteja i baldeig

Num.	Text	Tipus	[C]	[D]	[E]	[F]	TOTAL	Fórmula
1	Conduccions	C	Longitud					
2	Tram Parc Av Catalunya-Pg del Pla (nord)		163,000				163,000	C#*D#*E#*F#
3	Tram Parc Av Catalunya-Pg del Pla (sud)		158,000				158,000	C#*D#*E#*F#

TOTAL AMIDAMENT **321,000**

4	JFV2R23C	u	Prova de pressió i estanquitat tram xarxa d'abastament d'aigua UNE-EN 805

Num.	Text	Tipus	[C]	[D]	[E]	[F]	TOTAL	Fórmula
1		C	Unitats					
2	Tram Parc Av Catalunya-Pg del Pla (nord)		2,000				2,000	C#*D#*E#*F#
3	Tram Parc Av Catalunya-Pg del Pla (sud)		2,000				2,000	C#*D#*E#*F#

TOTAL AMIDAMENT **4,000**

5	XPA1I013	pa	Partida alçada a justificar de desviament de serveis afectats per les obres.

Num.	Text	Tipus	[C]	[D]	[E]	[F]	TOTAL	Fórmula
1		C	Unitats					
2	Tram Parc Av Catalunya-Pg del Pla (nord)		1,000				1,000	C#*D#*E#*F#
3	Tram Parc Av Catalunya-Pg del Pla (sud)		1,000				1,000	C#*D#*E#*F#

AMIDAMENTS

TOTAL AMIDAMENT **2,000**

Obra 01 PRESSUPOST MILLORA I RENOVACIÓ XARXA BAIXA PLA SANTA MARIA
Capítol 07 TRAM CARRERS BALMES-PUJOLET
Subcapítol 01 OBRA CIVIL

NUM.	CODI	UA	DESCRIPCIÓ
1	F169U010	u	Cala de 1x1 m per a localització de serveis al inici de l'obra, amb enderroc de paviment, excavació de terres fins a localització de serveis a una fondària màxima de 1,30 m, amb carrega de materials sobre camió o contenidor

Num.	Text	Tipus	[C]	[D]	[E]	[F]	TOTAL	Fórmula
1		C	Unitats					
2	Localització serveis afectats		3,000				3,000	C#*D#*E#*F#

TOTAL AMIDAMENT **3,000**

NUM.	CODI	UA	DESCRIPCIÓ
2	P214W-FEMD	m	Tall en paviment de formigó de 15 cm de fondària com a mínim amb màquina tallajunts amb disc de diamant per a paviment, per a delimitar la zona a demolir

Num.	Text	Tipus	[C]	[D]	[E]	[F]	TOTAL	Fórmula
1	Tram rases voreres-paviment formigó	C	Longitud	Unitats				
2	Tram Balmes-Pujolet		65,000	2,000			130,000	C#*D#*E#*F#
3			77,000	2,000			154,000	C#*D#*E#*F#

TOTAL AMIDAMENT **284,000**

NUM.	CODI	UA	DESCRIPCIÓ
3	P2146-DJ3S	m2	Demolició de paviment de formigó de fins a 15 cm de gruix, d'amplària fins a 0,6 m, amb compressor i càrrega sobre camió amb mitjans mecànics

Num.	Text	Tipus	[C]	[D]	[E]	[F]	TOTAL	Fórmula
1	Tram rases voreres-paviment formigó	C	Longitud	Ample				
2	Tram Balmes-Pujolet		65,000	0,500			32,500	C#*D#*E#*F#
3			77,000	0,500			38,500	C#*D#*E#*F#

TOTAL AMIDAMENT **71,000**

NUM.	CODI	UA	DESCRIPCIÓ
4	P221E-AWDS	m3	Excavació de rasa en presència de serveis fins a 2 m de fondària, en terreny compacte (SPT 20-50), realitzada amb retroexcavadora i amb les terres deixades a la vora

Num.	Text	Tipus	[C]	[D]	[E]	[F]	TOTAL	Fórmula
1	Tram rases voreres-paviment formigó	C	Longitud	Ample	Fons			
2	Tram Balmes-Pujolet		65,000	0,400	0,800		20,800	C#*D#*E#*F#
3			77,000	0,400	0,800		24,640	C#*D#*E#*F#

TOTAL AMIDAMENT **45,440**

NUM.	CODI	UA	DESCRIPCIÓ
5	F228U010	m3	Rebliment i piconatge de rasa de 0,60 m d'amplària, com a màxim, amb sorra garbellada per a protecció de conduccions, en tongades de 25 cm, com a màxim

Num.	Text	Tipus	[C]	[D]	[E]	[F]	TOTAL	Fórmula
1	Tram rases voreres-paviment formigó	C	Longitud	Ample	Fons			
2	Tram Balmes-Pujolet		65,000	0,400	0,300		7,800	C#*D#*E#*F#
3			77,000	0,400	0,300		9,240	C#*D#*E#*F#

TOTAL AMIDAMENT **17,040**

Projecte constructiu de millora i renovació de la xarxa en baixa del Pla de Santa Maria

AMIDAMENTS

NUM.	CODI	UA	DESCRIPCIÓ
6	P2255-DPHU	m3	Rebliment i piconatge de rasa d'amplària fins a 0,6 m, amb material adequat de la pròpia excavació, en tongades de gruix de fins a 25 cm, utilitzant picó vibrant, amb compactació del 95% PM

Num.	Text	Tipus	[C]	[D]	[E]	[F]	TOTAL	Fórmula
1	Tram rases voreres-paviment formigó	C	Longitud	Ample	Fons			
2	Tram Balmes-Pujolet		65,000	0,400	0,400		10,400	C#*D#*E#*F#
3			77,000	0,400	0,400		12,320	C#*D#*E#*F#

TOTAL AMIDAMENT **22,720**

NUM.	CODI	UA	DESCRIPCIÓ
7	FDGZU010	M	BANDA CONTÍNUA DE PLÀSTIC DE COLOR, DE 30 CM D'AMPLÀRIA, COL·LOCADA AL LLARG DE LA RASA A 20 CM PER SOBRE DE LA CANONADA, PER A MALLA SENYALITZADORA DE SERVEIS.

Num.	Text	Tipus	[C]	[D]	[E]	[F]	TOTAL	Fórmula
1	Tram rases voreres-paviment formigó	C	Longitud					
2	Tram Balmes-Pujolet		65,000				65,000	C#*D#*E#*F#
3			77,000				77,000	C#*D#*E#*F#

TOTAL AMIDAMENT **142,000**

NUM.	CODI	UA	DESCRIPCIÓ
8	P9G6-4XOK	m2	Paviment de formigó amb formigó HM-30/B / 20 / I + E de consistència tova, grandària màxima del granulat 20 mm, amb >= 275 kg/m3 de ciment, apte per a classe d'exposició I + E, de 15 cm de gruix, amb acabat remolinat mecànic

Num.	Text	Tipus	[C]	[D]	[E]	[F]	TOTAL	Fórmula
1	Tram rases voreres-paviment formigó	C	Longitud	Ample				
2	Tram Balmes-Pujolet		65,000	0,500			32,500	C#*D#*E#*F#
3			77,000	0,500			38,500	C#*D#*E#*F#

TOTAL AMIDAMENT **71,000**

NUM.	CODI	UA	DESCRIPCIÓ
9	PN12-D002	u	Conjunt trampilló 190x190mm tipus PURDIE AVK o equivalent per vàlvula de comporta de registre, amb tub PVC D=160mm. Col·locat a vorera o calçada.

Num.	Text	Tipus	[C]	[D]	[E]	[F]	TOTAL	Fórmula
1	Tram Balmes-Pujolet	C	Unitats					
2	Nova vàlvula de seccionament		2,000				2,000	C#*D#*E#*F#

TOTAL AMIDAMENT **2,000**

Obra 01 PRESSUPOST MILLORA I RENOVACIÓ XARXA BAIXA PLA SANTA MARIA
Capítol 07 TRAM CARRERS BALMES-PUJOLET
Subcapítol 02 CONDUCCIONS I VÀLVULES

NUM.	CODI	UA	DESCRIPCIÓ
1	PFB3-DVX4	m	Tub de polietilè de designació PE 100, de 63 mm de diàmetre nominal, de 16 bar de pressió nominal, sèrie SDR 11, UNE-EN 12201-2, soldat i col·locat al fons de la rasa

Num.	Text	Tipus	[C]	[D]	[E]	[F]	TOTAL	Fórmula
1	Tram conduccions	C	Longitud					
2	Tram Balmes-Pujolet		65,000				65,000	C#*D#*E#*F#
3			77,000				77,000	C#*D#*E#*F#

TOTAL AMIDAMENT **142,000**

NUM.	CODI	UA	DESCRIPCIÓ
2	FF36UC51	u	Carreteig, col·locació i muntatge d'accessori de fosa dúctil, DN150, amb unió embridada, en zones urbanes, amb afectació de serveis i sense presència d'estrebada

AMIDAMENTS

Num.	Text	Tipus	[C]	[D]	[E]	[F]	TOTAL	Fórmula
1	Tram Balmes-Pujolet	C	Unitats					
2	Derivació Balmes Pujolet-Major		1,000				1,000	C#*D#*E#*F#

TOTAL AMIDAMENT 1,000

3 PN12-DPOP u

Vàlvula de comporta manual amb brides, de cos curt, de 65 mm de diàmetre nominal, de 16 bar de PN, cos de fosa nodular EN-GJS-500-7 (GGG50) i tapa de fosa nodular EN-GJS-500-7 (GGG50), amb revestiment de resina epoxi (250 micres), comporta de fosa+EPDM i tancament de seient elàstic, eix d'acer inoxidable 1.4021 (AISI 420), amb accionament per volant de fosa, muntada en pericó de canalització soterrada

Num.	Text	Tipus	[C]	[D]	[E]	[F]	TOTAL	Fórmula
1	Tram Balmes-Pujolet	C	Unitats					
2	Nova vàlvula de seccionament		2,000				2,000	C#*D#*E#*F#

TOTAL AMIDAMENT 2,000

4 F21FUV87 m

Desmuntatge i retirada de tub de fibrociment, condicionada a l'execució de la canalització nova per trams de renovació, amb talls i reconnexions diàries fins a completar la renovació de la canalització completa, <=DN80, inclòs els talls que puguin ser necessaris, en zones urbanes amb dificultats de mobilitat, amb afectació de serveis i sense presència d'estrebada

Num.	Text	Tipus	[C]	[D]	[E]	[F]	TOTAL	Fórmula
1	Tram Balmes-Pujolet	C	Unitats					
2	Connexions tram tub FC existent		1,000				1,000	C#*D#*E#*F#

TOTAL AMIDAMENT 1,000

5 XPA0007 pa

Partida alçada a justificar per al subministrament i muntage dels accessoris de connexió i transició neccesaris per a la instal·lació de noves vàlvules i connexions a canonades.

Num.	Text	Tipus	[C]	[D]	[E]	[F]	TOTAL	Fórmula
1	Tram Balmes-Pujolet	C	Unitats					
2	Connexions tram		1,000				1,000	C#*D#*E#*F#

TOTAL AMIDAMENT 1,000

Obra 01 PRESSUPOST MILLORA I RENOVACIÓ XARXA BAIXA PLA SANTA MARIA
Capítol 07 TRAM CARRERS BALMES-PUJOLET
Subcapítol 03 ESCOMESES

NUM.	CODI	UA	DESCRIPCIÓ

1 MFN1U115 u

Obra civil per a substitució/anul·lació de tram 1 d'escomesa DN20, DN30 o DN40, sobre tub existent fins a DN300 amb collarí, de fins a 3 m de llargària, amb detecció de serveis existents, enderroc de paviment, excavació de terres fins a localització de tub i fins a deixar el tub descobert amb mitjans manuals i/o mecànics, reblert de rasa amb sauló al voltant del tub, col·locació de malla senyalitzadora i de placa de protecció entre serveis, reblert de rasa amb sauló i/o reciclat de formigó segons Ordenances Municipals, formació de base de formigó de 10 cm de gruix, càrrega de runa sobre contenidor, transport a abocador i gestió de residus, inclòs col·locació de pericó prefabricat i registre, sense incloure la reposició del paviment, en zones urbanes, amb afectació de serveis i sense presència d'estrebada

Num.	Text	Tipus	[C]	[D]	[E]	[F]	TOTAL	Fórmula
1	Escomeses DN-32 mm	C	Unitats					
2	Tram Balmes		7,000				7,000	C#*D#*E#*F#
3	Tram Pujolet		20,000				20,000	C#*D#*E#*F#

Projecte constructiu de millora i renovació de la xarxa en baixa del Pla de Santa Maria

AMIDAMENTS

TOTAL AMIDAMENT 27,000

2 ZFNH3705 u

Subministrament de materials per a muntatge de tram 1 d'escomesa DN30, sobre tub nou de polietilè tipus PE 100 SDR 11 (PN16), DN63, per a unió sense càrrega mitjançant collarí rígid de dos sectors de fosa dúctil amb sortida roscada i enllaç recte de llautó per a unió directa a tub de polietilè per compressió mecànica, inclòs vàlvula de registre DN30 (E-E) per a tub PE 100 SDR 11, DN40. Conjunt de maniobra amb trampilló quadrat de registre 145x145mm, tipus PURDIE AVK o similar.

Num.	Text	Tipus	[C]	[D]	[E]	[F]	TOTAL	Fórmula
1	Escomeses DN-32 mm	C	Unitats					
2	Tram Balmes		7,000				7,000	C#*D#*E#*F#
3	Tram Pujolet		20,000				20,000	C#*D#*E#*F#

TOTAL AMIDAMENT 27,000

3 FFN2U265 u

Muntatge de tram 1 d'escomesa DN20, DN30 o DN40, sobre tub nou de polietilè fins a DN300 amb collarí mecànic, de fins a 3-4 m de llargària, inclòs muntatge de clau de registre, sense incloure el subministrament dels materials hidràulics de l'escomesa, en zones urbanes, amb afectació de serveis i sense presència d'estrebada

Num.	Text	Tipus	[C]	[D]	[E]	[F]	TOTAL	Fórmula
1	Escomeses DN-32 mm	C	Unitats					
2	Tram Balmes		7,000				7,000	C#*D#*E#*F#
3	Tram Pujolet		20,000				20,000	C#*D#*E#*F#

TOTAL AMIDAMENT 27,000

4 P9G6-4XOK m2

Paviment de formigó amb formigó HM-30/B / 20 / I + E de consistència tova, grandària màxima del granulat 20 mm, amb >= 275 kg/m3 de ciment, apte per a classe d'exposició I + E, de 15 cm de gruix, amb acabat remolinat mecànic

Num.	Text	Tipus	[C]	[D]	[E]	[F]	TOTAL	Fórmula
1	Escomeses DN-32 mm	C	Unitats	Longitud	Longitud			
2	Tram Balmes		7,000	1,500	0,500		5,250	C#*D#*E#*F#
3	Tram Pujolet		20,000	1,500	0,500		15,000	C#*D#*E#*F#

TOTAL AMIDAMENT 20,250

Obra 01 PRESSUPOST MILLORA I RENOVACIÓ XARXA BAIXA PLA SANTA MARIA
Capítol 07 TRAM CARRERS BALMES-PUJOLET
Subcapítol 04 DIVERSOS

NUM.	CODI	UA	DESCRIPCIÓ

1 PFZ1-X005 m

Muntatge provisional d'instal·lació superficial en PE per al subministrament provisional d'aigua durant les obres dels trams afectat, inclosos entroncaments provisonals amb les escomeses dels abonats.

Num.	Text	Tipus	[C]	[D]	[E]	[F]	TOTAL	Fórmula
1	Tram conduccions	C	Longitud					
2	Tram Balmes-Pujolet		65,000				65,000	C#*D#*E#*F#
3			77,000				77,000	C#*D#*E#*F#

TOTAL AMIDAMENT 142,000

2 F117U3B1 h

Suplement d'1 equip per a treballs sobre xarxa existent de tub de fosa dúctil, fosa grisa, acer o fibrociment, DN80, per a connexió de nova xarxa, amb servei de subministrament interromput

Num.	Text	Tipus	[C]	[D]	[E]	[F]	TOTAL	Fórmula

AMIDAMENTS

1		C	Unitats	Hores			
2	Tram carrers Balmes-Pujolet		4,000	4,000		16,000	C#*D#*E#*F#

TOTAL AMIDAMENT 16,000

3 FFZNU100 m Esterilització de tub fins a DN100, inclosos subministrament d'hipoclorit, part proporcional d'aigua així com mitjans auxiliars i personal qualificat per aquesta operació, neteja i baldeig

Num.	Text	Tipus	[C]	[D]	[E]	[F]	TOTAL	Fórmula
1	Tram conduccions	C	Longitud					
2	Tram Balmes-Pujolet		65,000				65,000	C#*D#*E#*F#
3			77,000				77,000	C#*D#*E#*F#

TOTAL AMIDAMENT 142,000

4 JFV2R23C u Prova de pressió i estanquitat tram xarxa d'abastament d'aigua UNE-EN 805

Num.	Text	Tipus	[C]	[D]	[E]	[F]	TOTAL	Fórmula
1		C	Unitats					
2	Tram Balmes-Pujolet		2,000				2,000	C#*D#*E#*F#

TOTAL AMIDAMENT 2,000

5 XPA1I013 pa Partida alçada a justificar de desviament de serveis afectats per les obres.

Num.	Text	Tipus	[C]	[D]	[E]	[F]	TOTAL	Fórmula
1		C	Unitats					
2	Tram Balmes-Pujolet		1,000				1,000	C#*D#*E#*F#

TOTAL AMIDAMENT 1,000

Obra 01 PRESSUPOST MILLORA I RENOVACIÓ XARXA BAIXA PLA SANTA MARIA
Capítol 08 TRAM CARRER LA VALL-CAMÍ DEL PUJOLET
Subcapítol 01 OBRA CIVIL

NUM.	CODI	UA	DESCRIPCIÓ

1 F169U010 u Cala de 1x1 m per a localització de serveis al inici de l'obra, amb enderroc de paviment, excavació de terres fins a localització de serveis a una fondària màxima de 1,30 m, amb carrega de materials sobre camió o contenidor

Num.	Text	Tipus	[C]	[D]	[E]	[F]	TOTAL	Fórmula
1		C	Unitats					
2	Localització serveis afectats		3,000				3,000	C#*D#*E#*F#

TOTAL AMIDAMENT 3,000

2 P214W-FEMD m Tall en paviment de formigó de 15 cm de fondària com a mínim amb màquina tallajunts amb disc de diamant per a paviment, per a delimitar la zona a demolir

Num.	Text	Tipus	[C]	[D]	[E]	[F]	TOTAL	Fórmula
1	Tram rases voreres-paviment formigó	C	Longitud	Unitats				
2	Tram Carrer la Vall-Camí Pujolet		15,000	2,000			30,000	C#*D#*E#*F#

TOTAL AMIDAMENT 30,000

3 P2146-DJ3S m2 Demolició de paviment de formigó de fins a 15 cm de gruix, d'amplària fins a 0,6 m, amb compressor i càrrega sobre camió amb mitjans mecànics

Projecte constructiu de millora i renovació de la xarxa en baixa del Pla de Santa Maria

AMIDAMENTS

Num.	Text	Tipus	[C]	[D]	[E]	[F]	TOTAL	Fórmula
1	Tram rases voreres-paviment formigó	C	Longitud	Ample				
2	Tram Carrer la Vall-Camí Pujolet		15,000	0,500			7,500	C#*D#*E#*F#

TOTAL AMIDAMENT 7,500

4 P221E-AWDS m3 Excavació de rasa en presència de serveis fins a 2 m de fondària, en terreny compacte (SPT 20-50), realitzada amb retroexcavadora i amb les terres deixades a la vora

Num.	Text	Tipus	[C]	[D]	[E]	[F]	TOTAL	Fórmula
1	Tram rases	C	Longitud	Ample	Fons			
2	Tram Carrer la Vall-Camí Pujolet (pavimentat)		15,000	0,400	0,800		4,800	C#*D#*E#*F#
3	Tram Carrer la Vall-Camí Pujolet (no pavimentat)		265,000	0,400	0,800		84,800	C#*D#*E#*F#

TOTAL AMIDAMENT 89,600

5 F228U010 m3 Rebliment i piconatge de rasa de 0,60 m d'amplària, com a màxim, amb sorra garbellada per a protecció de conduccions, en tongades de 25 cm, com a màxim

Num.	Text	Tipus	[C]	[D]	[E]	[F]	TOTAL	Fórmula
1	Tram rases	C	Longitud	Ample	Fons			
2	Tram Carrer la Vall-Camí Pujolet (pavimentat)		15,000	0,400	0,300		1,800	C#*D#*E#*F#
3	Tram Carrer la Vall-Camí Pujolet (no pavimentat)		265,000	0,400	0,300		31,800	C#*D#*E#*F#

TOTAL AMIDAMENT 33,600

6 P2255-DPHU m3 Rebliment i piconatge de rasa d'amplària fins a 0,6 m, amb material adequat de la pròpia excavació, en tongades de gruix de fins a 25 cm, utilitzant picó vibrant, amb compactació del 95% PM

Num.	Text	Tipus	[C]	[D]	[E]	[F]	TOTAL	Fórmula
1	Tram rases	C	Longitud	Ample	Fons			
2	Tram Carrer la Vall-Camí Pujolet (pavimentat)		15,000	0,400	0,350		2,100	C#*D#*E#*F#
3	Tram Carrer la Vall-Camí Pujolet (no pavimentat)		265,000	0,400	0,500		53,000	C#*D#*E#*F#

TOTAL AMIDAMENT 55,100

7 FDGZU010 M BANDA CONTÍNUA DE PLÀSTIC DE COLOR, DE 30 CM D'AMPLÀRIA, COL·LOCADA AL LLARG DE LA RASA A 20 CM PER SOBRE DE LA CANONADA, PER A MALLA SENYALITZADORA DE SERVEIS.

Num.	Text	Tipus	[C]	[D]	[E]	[F]	TOTAL	Fórmula
1	Tram rases	C	Longitud					
2	Tram Carrer la Vall-Camí Pujolet (pavimentat)		15,000				15,000	C#*D#*E#*F#
3	Tram Carrer la Vall-Camí Pujolet (no pavimentat)		265,000				265,000	C#*D#*E#*F#

TOTAL AMIDAMENT 280,000

8 P9G6-4XOK m2 Paviment de formigó amb formigó HM-30/B / 20 / I + E de consistència tova, grandària màxima del granulat 20 mm, amb >= 275 kg/m3 de ciment, apte per a classe d'exposició I + E, de 15 cm de gruix, amb acabat remolinat mecànic

AMIDAMENTS

Num.	Text	Tipus	[C]	[D]	[E]	[F]	TOTAL	Fórmula
1	Tram rases	C	Longitud	Ample				
2	Tram Carrer la Vall-Camí Pujolet (pavimentat)		15,000	0,500			7,500	C#*D#*E#*F#

TOTAL AMIDAMENT 7,500

9 FDK1U322 u

Pericó de registre de fàbrica de maó de 80x80 cm i entre 0,6 i 1,2 m de fondària per a instal·lacions de serveis, amb parets de 15 cm de gruix de maó calat de 290x140x100 mm, col·locat amb morter M5 (5N/mm2), arrebossat i lliscat interiorment i reblert lateral amb terra de la mateixa excavació, sense incloure el subministrament ni la col·locació del registre

Num.	Text	Tipus	[C]	[D]	[E]	[F]	TOTAL	Fórmula
1	Tram Carrer la Vall-Camí Pujolet	C	Unitats					
2	Nou comptador control Q07		1,000				1,000	C#*D#*E#*F#

TOTAL AMIDAMENT 1,000

10 FDKZU37D u

Subministrament de bastiment quadrat amb 2 tapes triangulars de fosa dúctil per a pericó de serveis, amb dues articulacions, de 750x750 mm, classe D400 segons norma UNE-EN 124, inclòs kit d'assistència a l'obertura

Num.	Text	Tipus	[C]	[D]	[E]	[F]	TOTAL	Fórmula
1	Tram Carrer la Vall-Camí Pujolet	C	Unitats					
2	Nou comptador control Q07		1,000				1,000	C#*D#*E#*F#

TOTAL AMIDAMENT 1,000

11 FDK4U37D u

Carreteig, col·locació i muntatge de bastiment quadrat amb 2 tapes triangulars de fosa dúctil per a pericó de serveis, amb dues articulacions, de 750x750 mm, classe D400 segons norma UNE-EN 124, inclòs muntatge de kit d'assistència a l'obertura

Num.	Text	Tipus	[C]	[D]	[E]	[F]	TOTAL	Fórmula
1	Tram Carrer la Vall-Camí Pujolet	C	Unitats					
2	Nou comptador control Q07		1,000				1,000	C#*D#*E#*F#

TOTAL AMIDAMENT 1,000

12 FDK1U222 u

Pericó de registre de fàbrica de maó de 60x60 cm i entre 0,6 i 1,2 m de fondària per a instal·lacions de serveis, amb parets de 15 cm de gruix de maó calat de 290x140x100 mm, col·locat amb morter M5 (5N/mm2), arrebossat i lliscat interiorment i reblert lateral amb terra de la mateixa excavació, sense incloure el subministrament ni la col·locació del registre

Num.	Text	Tipus	[C]	[D]	[E]	[F]	TOTAL	Fórmula
1	Tram Carrer la Vall-Camí Pujolet	C	Unitats					
2	Arqueta comptador boca de reg		1,000				1,000	C#*D#*E#*F#

TOTAL AMIDAMENT 1,000

13 FDKZU16B u

Subministrament de bastiment i tapa quadrats de fosa dúctil per a pericó de serveis, recolzada, pas lliure de 600x600 mm i classe B125 segons norma UNE-EN 124

Num.	Text	Tipus	[C]	[D]	[E]	[F]	TOTAL	Fórmula
1	Tram Carrer la Vall-Camí Pujolet	C	Unitats					
2	Arqueta comptador boca de reg		1,000				1,000	C#*D#*E#*F#

TOTAL AMIDAMENT 1,000

14 FDK4U16B u

Carreteig, col·locació i muntatge de bastiment i tapa quadrats de fosa dúctil per a pericó de serveis, recolzada, pas lliure de 600x600 mm i classe B125 segons norma UNE-EN 124

Projecte constructiu de millora i renovació de la xarxa en baixa del Pla de Santa Maria

AMIDAMENTS

Num.	Text	Tipus	[C]	[D]	[E]	[F]	TOTAL	Fórmula
1	Tram Carrer la Vall-Camí Pujolet	C	Unitats					
2	Arqueta comptador boca de reg		1,000				1,000	C#*D#*E#*F#

TOTAL AMIDAMENT 1,000

Obra 01 PRESSUPOST MILLORA I RENOVACIÓ XARXA BAIXA PLA SANTA MARIA
Capítol 08 TRAM CARRER LA VALL-CAMÍ DEL PUJOLET
Subcapítol 02 CONDUCCIONS I VÀLVULES

NUM.	CODI	UA	DESCRIPCIÓ
1	PFB3-DVZ7	m	Tub de polietilè de designació PE 100, de 50 mm de diàmetre nominal, de 16 bar de pressió nominal, sèrie SDR 11, UNE-EN 12201-2, connectat a pressió, amb grau de dificultat mitjà, utilitzant accessoris de plàstic i col·locat al fons de la rasa

Num.	Text	Tipus	[C]	[D]	[E]	[F]	TOTAL	Fórmula
1	Tram conduccions	C	Longitud					
2	Tram Carrer la Vall-Camí Pujolet		280,000				280,000	C#*D#*E#*F#

TOTAL AMIDAMENT 280,000

2 PJM4-MABI u

Comptador d'aigua de velocitat, de turbina axial, tipus woltmann, amb connexions embridades segons UNE-EN 1092-2, diàmetre nominal DN50 i pressió nominal PN16, transmissió magnètica, cabal permanent Q3 de 40 m3/h, rati Q3/Q1 >= 100, classe de temperatura T50, cos de fosa dúctil amb revestiment amb revestiment epoxi, construcció segons UNE-EN ISO 4064-1 i REAL DECRETO 244/2016, instal·lat

Num.	Text	Tipus	[C]	[D]	[E]	[F]	TOTAL	Fórmula
1	Tram Carrer la Vall-Camí Pujolet	C	Unitats					
2	Comptador de control Q07		1,000				1,000	C#*D#*E#*F#

TOTAL AMIDAMENT 1,000

3 PN12-DPOL u

Vàlvula de comporta manual amb brides, de cos curt, de 50 mm de diàmetre nominal, de 16 bar de PN, cos de fosa nodular EN-GJS-500-7 (GGG50) i tapa de fosa nodular EN-GJS-500-7 (GGG50), amb revestiment de resina epoxi (250 micres), comporta de fosa+EPDM i tancament de seient elàstic, eix d'acer inoxidable 1.4021 (AISI 420), amb accionament per volant de fosa, muntada en pericó de canalització soterrada

Num.	Text	Tipus	[C]	[D]	[E]	[F]	TOTAL	Fórmula
1	Tram Carrer la Vall-Camí Pujolet	C	Unitats					
2	Vàlvules seccionament		2,000				2,000	C#*D#*E#*F#

TOTAL AMIDAMENT 2,000

4 PJS5-HA2T u

Boca de reg amb cos de fosa, brida d'entrada de DN 40 mm i ràcord de connexió tipus Barcelona de 45 mm de diàmetre, pericó i tapa de fosa i vàlvula de tancament amb junt EPDM, revestida amb pintura epoxi i amb petit material metàl·lic per a connexió amb la canonada, instal·lada

Num.	Text	Tipus	[C]	[D]	[E]	[F]	TOTAL	Fórmula
1	Tram Carrer la Vall-Camí Pujolet	C	Unitats					
2	Substitució boca de reg existent		1,000				1,000	C#*D#*E#*F#

TOTAL AMIDAMENT 1,000

5 PJM41-NAH3 u

Comptador d'aigua per velocitat, de raig múltiple, DN40, amb unions roscades de 2´´ segons ISO 228-1, transmissió mecànica, equipat amb emissor d'impulsos de tipus reed, rati de mesura de 10 l/impuls, cabal permanent Q3 de 16 m3/h, rati Q3/Q1 >=160 en posició horitzontal, classe de temperatura T50, cos de llautó, construcció segons REAL DECRETO 244/2016 i REAL DECRETO 244/2016, connectat a una bateria o a un ramal

AMIDAMENTS

Num.	Text	Tipus	[C]	[D]	[E]	[F]	TOTAL	Fórmula
1	Tram Carrer la Vall-Camí Pujolet	C	Unitats					
2	Comptador boca de reg		1,000				1,000	C#*D#*E#*F#
						TOTAL AMIDAMENT	1,000	

6 XPA0007 pa Partida alçada a justificar per al subministrament i muntage dels accessoris de connexió i transició neccesaris per a la instal·lació de noves vàlvules i connexions a canonades.

Num.	Text	Tipus	[C]	[D]	[E]	[F]	TOTAL	Fórmula
1	Tram Carrer la Vall-Camí Pujolet	C	Unitats					
2	Connexions tram		2,000				2,000	C#*D#*E#*F#
						TOTAL AMIDAMENT	2,000	

Obra 01 PRESSUPOST MILLORA I RENOVACIÓ XARXA BAIXA PLA SANTA MARIA
Capítol 08 TRAM CARRER LA VALL-CAMÍ DEL PUJOLET
Subcapítol 03 ESCOMESES

NUM.	CODI	UA	DESCRIPCIÓ
1	MFN1U115	u	Obra civil per a substitució/anul·lació de tram 1 d'escomesa DN20, DN30 o DN40, sobre tub existent fins a DN300 amb collarí, de fins a 3 m de llargària, amb detecció de serveis existents, enderroc de paviment, excavació de terres fins a localització de tub i fins a deixar el tub descobert amb mitjans manuals i/o mecànics, reblert de rasa amb sauló al voltant del tub, col·locació de malla senyalitzadora i de placa de protecció entre serveis, reblert de rasa amb sauló i/o reciclat de formigó segons Ordenances Municipals, formació de base de formigó de 10 cm de gruix, càrrega de runa sobre contenidor, transport a abocador i gestió de residus, inclòs col·locació de pericó prefabricat i registre, sense incloure la reposició del paviment, en zones urbanes, amb afectació de serveis i sense presència d'estrebada

Num.	Text	Tipus	[C]	[D]	[E]	[F]	TOTAL	Fórmula
1	Escomeses DN-32 mm	C	Unitats					
2	Tram Carrer la Vall-Camí Pujolet		1,000				1,000	C#*D#*E#*F#
						TOTAL AMIDAMENT	1,000	

2 ZFNH3705 u Subministrament de materials per a muntatge de tram 1 d'escomesa DN30, sobre tub nou de polietilè tipus PE 100 SDR 11 (PN16), DN63, per a unió sense càrrega mitjançant collarí rígid de dos sectors de fosa dúctil amb sortida roscada i enllaç recte de llautó per a unió directa a tub de polietilè per compressió mecànica, inclòs vàlvula de registre DN30 (E-E) per a tub PE 100 SDR 11, DN40. Conjunt de maniobra amb trampilló quadrat de registre 145x145mm, tipus PURDIE AVK o similar.

Num.	Text	Tipus	[C]	[D]	[E]	[F]	TOTAL	Fórmula
1	Escomeses DN-32 mm	C	Unitats					
2	Tram Carrer la Vall-Camí Pujolet		1,000				1,000	C#*D#*E#*F#
						TOTAL AMIDAMENT	1,000	

3 FFN2U265 u Muntatge de tram 1 d'escomesa DN20, DN30 o DN40, sobre tub nou de polietilè fins a DN300 amb collarí mecànic, de fins a 3-4 m de llargària, inclòs muntatge de clau de registre, sense incloure el subministrament dels materials hidràulics de l'escomesa, en zones urbanes, amb afectació de serveis i sense presència d'estrebada

Num.	Text	Tipus	[C]	[D]	[E]	[F]	TOTAL	Fórmula
1	Escomeses DN-32 mm	C	Unitats					
2	Tram Carrer la Vall-Camí Pujolet		1,000				1,000	C#*D#*E#*F#
						TOTAL AMIDAMENT	1,000	

AMIDAMENTS

Obra 01 PRESSUPOST MILLORA I RENOVACIÓ XARXA BAIXA PLA SANTA MARIA
Capítol 08 TRAM CARRER LA VALL-CAMÍ DEL PUJOLET
Subcapítol 04 DIVERSOS

NUM.	CODI	UA	DESCRIPCIÓ
1	PFZ1-X005	m	Muntatge provisional d'instal·lació superficial en PE per al subministrament provisional d'aigua durant les obres dels trams afectat, inclosos entroncaments provisonals amb les escomeses dels abonats.

Num.	Text	Tipus	[C]	[D]	[E]	[F]	TOTAL	Fórmula
1	Tram conduccions	C	Longitud					
2	Tram Carrer la Vall-Camí Pujolet		280,000				280,000	C#*D#*E#*F#
						TOTAL AMIDAMENT	280,000	

2 F117UBB1 h Suplement d'1 equip per a treballs sobre xarxa existent de tub de polietilè o PVC, DN20 a DN225, per a connexió de nova xarxa, amb servei de subministrament interromput

Num.	Text	Tipus	[C]	[D]	[E]	[F]	TOTAL	Fórmula
1		C	Unitats	Hores				
2	Tram carrer la Vall-Camí Pujolet		2,000	2,000			4,000	C#*D#*E#*F#
						TOTAL AMIDAMENT	4,000	

3 FFZNU100 m Esterilització de tub fins a DN100, inclosos subministrament d'hipoclorit, part proporcional d'aigua així com mitjans auxiliars i personal qualificat per aquesta operació, neteja i baldeig

Num.	Text	Tipus	[C]	[D]	[E]	[F]	TOTAL	Fórmula
1	Tram conduccions	C	Longitud					
2	Tram Carrer la Vall-Camí Pujolet		280,000				280,000	C#*D#*E#*F#
						TOTAL AMIDAMENT	280,000	

4 JFV2R23C u Prova de pressió i estanquitat tram xarxa d'abastament d'aigua UNE-EN 805

Num.	Text	Tipus	[C]	[D]	[E]	[F]	TOTAL	Fórmula
1		C	Unitats					
2	Tram Carrer la Vall-Camí Pujolet		3,000				3,000	C#*D#*E#*F#
						TOTAL AMIDAMENT	3,000	

5 XPA1I013 pa Partida alçada a justificar de desviament de serveis afectats per les obres.

Num.	Text	Tipus	[C]	[D]	[E]	[F]	TOTAL	Fórmula
1		C	Unitats					
2	Tram Carrer la Vall-Camí Pujolet		1,000				1,000	C#*D#*E#*F#
						TOTAL AMIDAMENT	1,000	

Obra 01 PRESSUPOST MILLORA I RENOVACIÓ XARXA BAIXA PLA SANTA MARIA
Capítol 09 TRAM CARRERS SINDICAT-SANTES CREUS
Subcapítol 01 OBRA CIVIL

NUM.	CODI	UA	DESCRIPCIÓ
1	F169U010	u	Cala de 1x1 m per a localització de serveis al inici de l'obra, amb enderroc de paviment, excavació de terres fins a localització de serveis a una fondària màxima de 1,30 m, amb carrega de materials sobre camió o contenidor

AMIDAMENTS

Num.	Text	Tipus	[C]	[D]	[E]	[F]	TOTAL	Fórmula
1		C	Unitats					
2	Localització serveis afectats		4,000				4,000	C#*D#*E#*F#

TOTAL AMIDAMENT 4,000

2 P214W-FEMD m Tall en paviment de formigó de 15 cm de fondària com a mínim amb màquina tallajunts amb disc de diamant per a paviment, per a delimitar la zona a demolir

Num.	Text	Tipus	[C]	[D]	[E]	[F]	TOTAL	Fórmula
1	Tram asfalt	C	Longitud	Unitats				
2	Tram carrer Sindicat (costat Oest)		134,000	2,000			268,000	C#*D#*E#*F#

TOTAL AMIDAMENT 268,000

3 P2146-DJ3O m2 Demolició de paviment de panots col·locats sobre base de formigó de fins a 15 cm de gruix, inclòs la demolició de la base, d'amplària fins a 0,6 m, amb compressor i càrrega sobre camió amb mitjans mecànics

Num.	Text	Tipus	[C]	[D]	[E]	[F]	TOTAL	Fórmula
1	Tram vorera-paviment formigó	C	Longitud	Ample				
2	Tram carrer Sindicat (costat Oest)		134,000	0,500			67,000	C#*D#*E#*F#

TOTAL AMIDAMENT 67,000

4 P214W-FEMQ m Tall en paviment de mescla bituminosa de 15 cm de fondària com a mínim amb màquina tallajunts amb disc de diamant per a paviment, per a delimitar la zona a demolir

Num.	Text	Tipus	[C]	[D]	[E]	[F]	TOTAL	Fórmula
1	Tram asfalt	C	Longitud	Unitats				
2	Tram carrer Santes Creus		71,000	2,000			142,000	C#*D#*E#*F#
3	Tram carrer Sindicat (costat est)		364,500	2,000			729,000	C#*D#*E#*F#

TOTAL AMIDAMENT 871,000

5 P2146-DJ2Y m2 Demolició de paviment de mescla bituminosa de fins a 15 cm de gruix, d'amplària fins a 2 m amb retroexcavadora amb martell trencador i càrrega sobre camió amb mitjans mecànics

Num.	Text	Tipus	[C]	[D]	[E]	[F]	TOTAL	Fórmula
1	Tram asfalt	C	Longitud	Ample				
2	Tram carrer Santes Creus		71,000	0,500			35,500	C#*D#*E#*F#
3	Tram carrer Sindicat (costat est)		364,500	0,500			182,250	C#*D#*E#*F#

TOTAL AMIDAMENT 217,750

6 P221B-I14M m3 Excavació de rasa i pou de fins a 2 m de fondària, en terreny compacte (SPT 20-50), realitzada amb retroexcavadora i amb les terres deixades a la vora, en entorn urbà amb dificultat de mobilitat, en voreres <= 3 m d'amplària o calçada/plataforma única <= 7 m d'amplària, amb afectació per serveis o elements de mobiliari urbà, en actuacions de més de 2 m3

Num.	Text	Tipus	[C]	[D]	[E]	[F]	TOTAL	Fórmula
1	Tram asfalt	C	Longitud	Ample	Fondaria			
2	Tram carrer Santes Creus		71,000	0,400	0,800		22,720	C#*D#*E#*F#
3	Tram carrer Sindicat (costat est)		364,500	0,400	0,800		116,640	C#*D#*E#*F#
4	Tram vorera-paviment formigó	C	Longitud	Ample	Fondaria			
5	Tram carrer Sindicat (costat Oest)		134,000	0,400	0,800		42,880	C#*D#*E#*F#

Projecte constructiu de millora i renovació de la xarxa en baixa del Pla de Santa Maria

AMIDAMENTS

TOTAL AMIDAMENT 182,240

7 F228U010 m3 Rebliment i piconatge de rasa de 0,60 m d'amplària, com a màxim, amb sorra garbellada per a protecció de conduccions, en tongades de 25 cm, com a màxim

Num.	Text	Tipus	[C]	[D]	[E]	[F]	TOTAL	Fórmula
1	Tram asfalt	C	Longitud	Ample	Fondaria			
2	Tram carrer Santes Creus		71,000	0,400	0,300		8,520	C#*D#*E#*F#
3	Tram carrer Sindicat (costat est)		364,500	0,400	0,300		43,740	C#*D#*E#*F#
4	Tram vorera-paviment formigó	C	Longitud	Ample	Fondaria			
5	Tram carrer Sindicat (costat Oest)		134,000	0,400	0,300		16,080	C#*D#*E#*F#

TOTAL AMIDAMENT 68,340

8 P2255-DPHU m3 Rebliment i piconatge de rasa d'amplària fins a 0,6 m, amb material adequat de la pròpia excavació, en tongades de gruix de fins a 25 cm, utilitzant picó vibrant, amb compactació del 95% PM

Num.	Text	Tipus	[C]	[D]	[E]	[F]	TOTAL	Fórmula
1	Tram asfalt	C	Longitud	Ample	Fondaria			
2	Tram carrer Santes Creus		71,000	0,400	0,400		11,360	C#*D#*E#*F#
3	Tram carrer Sindicat (costat est)		364,500	0,400	0,400		58,320	C#*D#*E#*F#
4	Tram vorera-paviment formigó	C	Longitud	Ample	Fondaria			
5	Tram carrer Sindicat (costat Oest)		134,000	0,400	0,400		21,440	C#*D#*E#*F#

TOTAL AMIDAMENT 91,120

9 FDGZU010 M BANDA CONTÍNUA DE PLÀSTIC DE COLOR, DE 30 CM D'AMPLÀRIA, COL·LOCADA AL LLARG DE LA RASA A 20 CM PER SOBRE DE LA CANONADA, PER A MALLA SENYALITZADORA DE SERVEIS.

Num.	Text	Tipus	[C]	[D]	[E]	[F]	TOTAL	Fórmula
1	Tram asfalt	C	Longitud					
2	Tram carrer Santes Creus		71,000				71,000	C#*D#*E#*F#
3	Tram carrer Sindicat (costat est)		364,500				364,500	C#*D#*E#*F#
4	Tram vorera-paviment formigó	C	Longitud					
5	Tram carrer Sindicat (costat Oest)		134,000				134,000	C#*D#*E#*F#

TOTAL AMIDAMENT 569,500

10 P9G6-4XOK m2 Paviment de formigó amb formigó HM-30/B / 20 / I + E de consistència tova, grandària màxima del granulat 20 mm, amb >= 275 kg/m3 de ciment, apte per a classe d'exposició I + E, de 15 cm de gruix, amb acabat remolinat mecànic

Num.	Text	Tipus	[C]	[D]	[E]	[F]	TOTAL	Fórmula
1	Tram asfalt	C	Longitud	Ample				
2	Tram carrer Santes Creus		71,000	0,400			28,400	C#*D#*E#*F#
3	Tram carrer Sindicat (costat est)		364,500	0,400			145,800	C#*D#*E#*F#
4	Tram vorera-paviment formigó	C	Longitud	Ample				
5	Tram carrer Sindicat (costat Oest)		134,000	0,500			67,000	C#*D#*E#*F#

TOTAL AMIDAMENT 241,200

11 P9HA-607V m2 Reposició de paviment de mescla bituminosa contínua en calent tipus AC 22 surf B 35/50 D de temperatura baixa, amb betum asfàltic de penetració, de granulometria densa per a capa de trànsit i granulat granític, de 10 cm de gruix, estesa i compactada manualment

Num.	Text	Tipus	[C]	[D]	[E]	[F]	TOTAL	Fórmula
1	Tram asfalt rasa conduccions	C	Longitud	Ample				

AMIDAMENTS

2	Tram carrer Santes Creus	71,000	0,500		35,500	C#*D#*E#*F#
3	Tram carrer Sindicat (costat est)	364,500	0,500		182,250	C#*D#*E#*F#

TOTAL AMIDAMENT 217,750

12 F9E1U311 m2 Reposició de paviment de panot per a vorera, de 20x20x4 cm, gris, col·locat a l'estesa amb morter sec i beurada de ciment pòrtland, en actuacions de fins a 4 m2

Num.	Text	Tipus	[C]	[D]	[E]	[F]	TOTAL	Fórmula
1	Tram voreres rasa conduccions	C	Longitud	Ample				
2	Tram carrer Sindicat (costat Oest)		134,000	0,500			67,000	C#*D#*E#*F#

TOTAL AMIDAMENT 67,000

13 PN12-D002 u Conjunt trampilló 190x190mm tipus PURDIE AVK o equivalent per vàlvula de comporta de registre, amb tub PVC D=160mm. Col·locat a vorera o calçada.

Num.	Text	Tipus	[C]	[D]	[E]	[F]	TOTAL	Fórmula
1	Tram carrer Sindicat (costat est)	C	Unitats					
2	Vàlvula carrer Santes Creus		1,000				1,000	C#*D#*E#*F#
3	Vàlvula Cooperativa Agrícola		1,000				1,000	C#*D#*E#*F#
4	Vàlvula derivació carrer Pompeu Fabra		1,000				1,000	C#*D#*E#*F#
5	Vàlvula derivació carrer Sant Jordi		1,000				1,000	C#*D#*E#*F#
6	Vàlvula passat C/Sant Jordi		1,000				1,000	C#*D#*E#*F#
7	Vàlvula derivació carrer Salvador Ferré		1,000				1,000	C#*D#*E#*F#
8	Tram carrer Sindicat (costat oest)	C	Unitats					
9	Vàlvula passat C/ Camí del Bosc		1,000				1,000	C#*D#*E#*F#

TOTAL AMIDAMENT 7,000

14 FDK1U222 u Pericó de registre de fàbrica de maó de 60x60 cm i entre 0,6 i 1,2 m de fondària per a instal·lacions de serveis, amb parets de 15 cm de gruix de maó calat de 290x140x100 mm, col·locat amb morter M5 (5N/mm2), arrebossat i lliscat interiorment i reblert lateral amb terra de la mateixa excavació, sense incloure el subministrament ni la col·locació del registre

Num.	Text	Tipus	[C]	[D]	[E]	[F]	TOTAL	Fórmula
1	Tram carrer Sindicat-Santes Creus	C	Unitats					
2	Ramal carrer Santes Creus	T						
3	Arqueta comptador boca de reg		1,000				1,000	C#*D#*E#*F#

TOTAL AMIDAMENT 1,000

15 FDKZU16B u Subministrament de bastiment i tapa quadrats de fosa dúctil per a pericó de serveis, recolzada, pas lliure de 600x600 mm i classe B125 segons norma UNE-EN 124

Num.	Text	Tipus	[C]	[D]	[E]	[F]	TOTAL	Fórmula
1	Tram carrer Sindicat-Santes Creus	C	Unitats					
2	Ramal carrer Santes Creus	T						
3	Arqueta comptador boca de reg		1,000				1,000	C#*D#*E#*F#

TOTAL AMIDAMENT 1,000

16 FDK4U16B u Carreteig, col·locació i muntatge de bastiment i tapa quadrats de fosa dúctil per a pericó de serveis, recolzada, pas lliure de 600x600 mm i classe B125 segons norma UNE-EN 124

Num.	Text	Tipus	[C]	[D]	[E]	[F]	TOTAL	Fórmula
1	Tram carrer Sindicat-Santes Creus	C	Unitats					
2	Ramal carrer Santes Creus	T						

Projecte constructiu de millora i renovació de la xarxa en baixa del Pla de Santa Maria

AMIDAMENTS

3	Arqueta comptador boca de reg	1,000			1,000	C#*D#*E#*F#

TOTAL AMIDAMENT 1,000

17 FBA0U210 u Actuacions puntuals de pintat sobre paviment en actuacions d'1 jornada d'equip i fins a 50 m2 de superfície de marques vials realment pintades, per a ús permanent i retrorreflectant en sec, tipus P-R, amb plàstic d'aplicació en fred de dos components de color blanc i microesferes de vidre, amb addició de partícules de vidre de cantells angulosos per tal d'incrementar el coeficient de lliscament a un mínim de 60 SRT segons la norma UNE-EN 1436, aplicada amb màquina d'accionament manual

Num.	Text	Tipus	[C]	[D]	[E]	[F]	TOTAL	Fórmula
1	Reposició pintat viari trams afectats	C	Unitats					
2	Tram carrer Sindicat-Santes Creus		1,000				1,000	C#*D#*E#*F#

TOTAL AMIDAMENT 1,000

Obra 01 PRESSUPOST MILLORA I RENOVACIÓ XARXA BAIXA PLA SANTA MARIA
Capítol 09 TRAM CARRERS SINDICAT-SANTES CREUS
Subcapítol 02 CONDUCCIONS I VÀLVULES

NUM.	CODI	UA	DESCRIPCIÓ
1	PFB3-DVXC	m	Tub de polietilè de designació PE 100, de 110 mm de diàmetre nominal, de 16 bar de pressió nominal, sèrie SDR 11, UNE-EN 12201-2, soldat i col·locat al fons de la rasa

Num.	Text	Tipus	[C]	[D]	[E]	[F]	TOTAL	Fórmula
1	Conduccions	C	Longitud					
2	Tram carrer Sindicat (costat est)		364,500				364,500	C#*D#*E#*F#
3	Tram carrer Sindicat (costat Oest)		134,000				134,000	C#*D#*E#*F#

TOTAL AMIDAMENT 498,500

2 PFB3-DVX4 m Tub de polietilè de designació PE 100, de 63 mm de diàmetre nominal, de 16 bar de pressió nominal, sèrie SDR 11, UNE-EN 12201-2, soldat i col·locat al fons de la rasa

Num.	Text	Tipus	[C]	[D]	[E]	[F]	TOTAL	Fórmula
1	Conduccions	C	Longitud					
2	Tram carrer Santes Creus		71,000				71,000	C#*D#*E#*F#

TOTAL AMIDAMENT 71,000

3 FF3AURAA u Subministrament de Te de fosa dúctil segons UNE-EN 545:2011, DN100, amb revestiment interior i exterior de pintura epoxi depositada per catafòresis amb gruix mínim de 70 micres, amb 3 unions amb brida mòbil PN16, ramal a 90°, DN100, inclòs part proporcional de junts i cargols

Num.	Text	Tipus	[C]	[D]	[E]	[F]	TOTAL	Fórmula
1	Tram carrer Sindicat	C	Unitats					
2	Derivacions carrer Salvador Ferré		1,000				1,000	C#*D#*E#*F#

TOTAL AMIDAMENT 1,000

4 FF3AURA7 u Subministrament de Te de fosa dúctil segons UNE-EN 545:2011, DN100, amb revestiment interior i exterior de pintura epoxi depositada per catafòresis amb gruix mínim de 70 micres, amb 3 unions amb brida mòbil PN16, ramal a 90°, DN65, inclòs part proporcional de junts i cargols

Num.	Text	Tipus	[C]	[D]	[E]	[F]	TOTAL	Fórmula
1	Tram Carrer Sindicat	C	Unitats					
2	Derivacions carrer Santes Creus		1,000				1,000	C#*D#*E#*F#

AMIDAMENTS

3	Derivacions carrer Pompeu Fabra		2,000			2,000	C#*D#*E#*F#
4	Derivacions carrer Joan Maragall		2,000			2,000	C#*D#*E#*F#
5	Derivacions carrer del Bosc		1,000			1,000	C#*D#*E#*F#

TOTAL AMIDAMENT 6,000

5 FF36UA51 u Carreteig, col·locació i muntatge d'accessori de fosa dúctil, DN100, amb unió embridada, en zones urbanes, amb afectació de serveis i sense presència d'estrebada

Num.	Text	Tipus	[C]	[D]	[E]	[F]	TOTAL	Fórmula
1	Tram carrer Sindicat	C	Unitats					
2	Derivacions carrer Santes Creus		1,000				1,000	C#*D#*E#*F#
3	Derivacions carrer Salvador Ferré		1,000				1,000	C#*D#*E#*F#
4	Derivacions carrer Pompeu Fabra		2,000				2,000	C#*D#*E#*F#
5	Derivacions carrer Joan Maragall		2,000				2,000	C#*D#*E#*F#
6	Derivacions carrer del Bosc		1,000				1,000	C#*D#*E#*F#

TOTAL AMIDAMENT 7,000

6 F21FUVC5 m Desmuntatge i retirada de tub de fibrociment, condicionada a l'execució de la canalització nova per trams de renovació, amb talls i reconnexions diàries fins a completar la renovació de la canalització completa, de DN100 a DN200, inclòs els talls que puguin ser necessaris, en zones urbanes, amb afectació de serveis i sense presència d'estrebada

Num.	Text	Tipus	[C]	[D]	[E]	[F]	TOTAL	Fórmula
1	Tram carrer Sindicat	C	Unitats					
2	Connexions carrer Sindicat (costat est)		1,000				1,000	C#*D#*E#*F#
3	Connexions carrer Santes Creus		1,000				1,000	C#*D#*E#*F#
4	Connexions carrer Pompeu Fabra		1,000				1,000	C#*D#*E#*F#
5	Connexions carrer Joan Maragall		2,000				2,000	C#*D#*E#*F#
6	Connexions carrer Salvador Ferré		1,000				1,000	C#*D#*E#*F#

TOTAL AMIDAMENT 6,000

7 PN12-DPLC u Vàlvula de comporta manual amb brides, de cos curt, de 100 mm de diàmetre nominal, de 16 bar de PN, cos de fosa nodular EN-GJS-500-7 (GGG50) i tapa de fosa nodular EN-GJS-500-7 (GGG50), amb revestiment de resina epoxi (250 micres), comporta de fosa+EPDM i tancament de seient elàstic, eix d'acer inoxidable 1.4021 (AISI 420), amb accionament per volant de fosa, muntada en pericó de canalització soterrada

Num.	Text	Tipus	[C]	[D]	[E]	[F]	TOTAL	Fórmula
1	Tram carrer Sindicat (costat est)	C	Unitats					
2	Vàlvula Cooperativa Agrícola		1,000				1,000	C#*D#*E#*F#
3	Vàlvula derivació carrer Pompeu Fabra		1,000				1,000	C#*D#*E#*F#
4	Vàlvula derivació carrer Sant Jordi		1,000				1,000	C#*D#*E#*F#
5	Vàlvula passat C/Sant Jordi		1,000				1,000	C#*D#*E#*F#
6	Vàlvula derivació carrer Salvador Ferré		1,000				1,000	C#*D#*E#*F#
7	Tram carrer Sindicat (costat oest)	C	Unitats					
8	Vàlvula passat C/ Camí del Bosc		1,000				1,000	C#*D#*E#*F#

TOTAL AMIDAMENT 6,000

8 PNZ0-36DP u Carret extensible de desmuntatge amb brides, amb virolla interior i exterior d'acer inoxidable 1.4301 (AISI 304), junt d'estanquitat d'etilè propilè dièn (EPDM), revestiment de resina epoxi (150 micres), de 100 mm de diàmetre nominal, de 16 bar de pressió nominal, muntat en pericó de canalització soterrada

Num.	Text	Tipus	[C]	[D]	[E]	[F]	TOTAL	Fórmula
1	Tram carrer Sindicat (costat est)	C	Unitats					
2	Vàlvula Cooperativa Agrícola		1,000				1,000	C#*D#*E#*F#
3	Vàlvula derivació carrer Pompeu Fabra		1,000				1,000	C#*D#*E#*F#

Projecte constructiu de millora i renovació de la xarxa en baixa del Pla de Santa Maria

AMIDAMENTS

4	Vàlvula derivació carrer Sant Jordi		1,000			1,000	C#*D#*E#*F#
5	Vàlvula passat C/Sant Jordi		1,000			1,000	C#*D#*E#*F#
6	Vàlvula derivació carrer Salvador Ferré		1,000			1,000	C#*D#*E#*F#
7	Tram carrer Sindicat (costat oest)	C	Unitats				
8	Vàlvula passat C/ Camí del Bosc		1,000			1,000	C#*D#*E#*F#

TOTAL AMIDAMENT 6,000

9 PN12-DPOP u Vàlvula de comporta manual amb brides, de cos curt, de 65 mm de diàmetre nominal, de 16 bar de PN, cos de fosa nodular EN-GJS-500-7 (GGG50) i tapa de fosa nodular EN-GJS-500-7 (GGG50), amb revestiment de resina epoxi (250 micres), comporta de fosa+EPDM i tancament de seient elàstic, eix d'acer inoxidable 1.4021 (AISI 420), amb accionament per volant de fosa, muntada en pericó de canalització soterrada

Num.	Text	Tipus	[C]	[D]	[E]	[F]	TOTAL	Fórmula
1	Tram carrer Sindicat-Santes Creus	C	Unitats					
2	Vàlvula carrer Santes Creus		1,000				1,000	C#*D#*E#*F#

TOTAL AMIDAMENT 1,000

10 PNZ0-36DJ u Carret extensible de desmuntatge amb brides, amb virolla interior i exterior d'acer inoxidable 1.4301 (AISI 304), junt d'estanquitat d'etilè propilè dièn (EPDM), revestiment de resina epoxi (150 micres), de 65 mm de diàmetre nominal, de 16 bar de pressió nominal, muntat en pericó de canalització soterrada

Num.	Text	Tipus	[C]	[D]	[E]	[F]	TOTAL	Fórmula
1	Tram carrer Sindicat-Santes Creus	C	Unitats					
2	Vàlvula carrer Santes Creus		1,000				1,000	C#*D#*E#*F#

TOTAL AMIDAMENT 1,000

11 FFPCU11A u Subministrament d'hidrant de 80 mm de diàmetre, en tub nou de polietilè DN110

Num.	Text	Tipus	[C]	[D]	[E]	[F]	TOTAL	Fórmula
1	Tram carrer Sindicat	C	Unitats					
2	Nous hidrants (costat est)		2,000				2,000	C#*D#*E#*F#

TOTAL AMIDAMENT 2,000

12 FFP3U11A u Carreteig, col·locació i muntatge d'hidrant de 80 mm de diàmetre, en tub nou de polietilè DN110

Num.	Text	Tipus	[C]	[D]	[E]	[F]	TOTAL	Fórmula
1	Tram carrer Sindicat	C	Unitats					
2	Nous hidrants (costat est)		2,000				2,000	C#*D#*E#*F#

TOTAL AMIDAMENT 2,000

13 PJS5-HA2T u Boca de reg amb cos de fosa, brida d'entrada de DN 40 mm i ràcord de connexió tipus Barcelona de 45 mm de diàmetre, pericó i tapa de fosa i vàlvula de tancament amb junt EPDM, revestida amb pintura epoxi i amb petit material metàl·lic per a connexió amb la canonada, instal·lada

Num.	Text	Tipus	[C]	[D]	[E]	[F]	TOTAL	Fórmula
1	Tram carrer Sindicat-Santes Creus	C	Unitats					
2	Ramal carrer Santes Creus	T						
3	Substitució boca de reg existent		1,000				1,000	C#*D#*E#*F#

TOTAL AMIDAMENT 1,000

14 PJM41-NAH3 u Comptador d'aigua per velocitat, de raig múltiple, DN40, amb unions roscades de 2´´ segons ISO 228-1, transmissió mecànica, equipat amb emissor d'impulsos de tipus reed, rati de mesura de 10 l/impuls, cabal permanent Q3 de 16 m3/h, rati Q3/Q1 >=160 en posició horitzontal, classe de temperatura T50, cos de llautó, construcció segons REAL DECRETO 244/2016 i REAL DECRETO 244/2016, connectat a una bateria o a un

AMIDAMENTS

ramal

Num.	Text	Tipus	[C]	[D]	[E]	[F]	TOTAL	Fórmula
1	Tram carrer Sindicat-Santes Creus	C	Unitats					
2	Ramal carrer Santes Creus	T						
3	Comptador boca de reg		1,000				1,000	C#*D#*E#*F#
						TOTAL AMIDAMENT	1,000	

15 XPA0007 pa Partida alçada a justificar per al subministrament i muntage dels accessoris de connexió i transició neccesaris per a la instal·lació de noves vàlvules i connexions a canonades.

Num.	Text	Tipus	[C]	[D]	[E]	[F]	TOTAL	Fórmula
1	Tram carrer Sindicat	C	Unitats					
2	Connexions xarxa existent (costat est)		5,000				5,000	C#*D#*E#*F#
3	Connexions xarxa existent (costat oest)		2,000				2,000	C#*D#*E#*F#
						TOTAL AMIDAMENT	7,000	

Obra 01 PRESSUPOST MILLORA I RENOVACIÓ XARXA BAIXA PLA SANTA MARIA
Capítol 09 TRAM CARRERS SINDICAT-SANTES CREUS
Subcapítol 03 ESCOMESES

NUM. CODI UA DESCRIPCIÓ

1 MFN1U115 u Obra civil per a substitució/anul·lació de tram 1 d'escomesa DN20, DN30 o DN40, sobre tub existent fins a DN300 amb collarí, de fins a 3 m de llargària, amb detecció de serveis existents, enderroc de paviment, excavació de terres fins a localització de tub i fins a deixar el tub descobert amb mitjans manuals i/o mecànics, reblert de rasa amb sauló al voltant del tub, col·locació de malla senyalitzadora i de placa de protecció entre serveis, reblert de rasa amb sauló i/o reciclat de formigó segons Ordenances Municipals, formació de base de formigó de 10 cm de gruix, càrrega de runa sobre contenidor, transport a abocador i gestió de residus, inclòs col·locació de pericó prefabricat i registre, sense incloure la reposició del paviment, en zones urbanes, amb afectació de serveis i sense presència d'estrebada

Num.	Text	Tipus	[C]	[D]	[E]	[F]	TOTAL	Fórmula
1	Escomeses DN-32 mm	C	Unitats					
2	Tram carrer Sindicat (costat est)		10,000				10,000	C#*D#*E#*F#
3	Tram carrer Sindicat (costat oest)		5,000				5,000	C#*D#*E#*F#
4	Tram carrer Santes Creus		10,000				10,000	C#*D#*E#*F#
						TOTAL AMIDAMENT	25,000	

2 ZFNH3A05 u Subministrament de materials per a muntatge de tram 1 d'escomesa DN30, sobre tub nou de polietilè tipus PE 100 SDR 11 (PN16), DN110, per a unió sense càrrega mitjançant collarí rígid de dos sectors de fosa dúctil amb sortida roscada i enllaç recte de llautó per a unió directa a tub de polietilè per compressió mecànica, inclòs vàlvula de registre DN30 (E-E) per a tub PE 100 SDR 11, DN40. Conjunt de maniobra amb trampilló quadrat de registre 145x145mm, tipus PURDIE AVK o similar.

Num.	Text	Tipus	[C]	[D]	[E]	[F]	TOTAL	Fórmula
1	Escomeses DN-32 mm	C	Unitats					
2	Tram carrer Sindicat (costat est)		10,000				10,000	C#*D#*E#*F#
3	Tram carrer Sindicat (costat oest)		5,000				5,000	C#*D#*E#*F#
4	Tram carrer Santes Creus		10,000				10,000	C#*D#*E#*F#
						TOTAL AMIDAMENT	25,000	

3 FFN2U265 u Muntatge de tram 1 d'escomesa DN20, DN30 o DN40, sobre tub nou de polietilè fins a DN300 amb collarí mecànic, de fins a 3-4 m de llargària, inclòs muntatge de clau de registre, sense incloure el subministrament dels materials hidràulics de l'escomesa, en zones urbanes, amb afectació de serveis i sense presència d'estrebada

AMIDAMENTS

Num.	Text	Tipus	[C]	[D]	[E]	[F]	TOTAL	Fórmula
1	Escomeses DN-32 mm	C	Unitats					
2	Tram carrer Sindicat (costat est)		10,000				10,000	C#*D#*E#*F#
3	Tram carrer Sindicat (costat oest)		5,000				5,000	C#*D#*E#*F#
4	Tram carrer Santes Creus		10,000				10,000	C#*D#*E#*F#
						TOTAL AMIDAMENT	25,000	

4 MFN1U125 u Obra civil per a substitució/anul·lació de tram 1 d'escomesa DN60 o DN80, sobre tub existent fins a DN300 amb collarí, de fins a 3 m de llargària, amb detecció de serveis existents, enderroc de paviment, excavació de terres fins a localització de tub i fins a deixar el tub descobert amb mitjans manuals i/o mecànics, reblert de rasa amb sauló al voltant del tub, col·locació de malla senyalitzadora i de placa de protecció entre serveis, reblert de rasa amb sauló i/o reciclat de formigó segons Ordenances Municipals, formació de base de formigó de 10 cm de gruix, càrrega de runa sobre contenidor, transport a abocador i gestió de residus, inclòs col·locació de pericó prefabricat i registre, sense incloure la reposició del paviment, en zones urbanes, amb afectació de serveis i sense presència d'estrebada

Num.	Text	Tipus	[C]	[D]	[E]	[F]	TOTAL	Fórmula
1	Escomeses DN-63 mm	C	Unitats					
2	Tram carrer Sindicat (costat est)		3,000				3,000	C#*D#*E#*F#
						TOTAL AMIDAMENT	3,000	

5 ZFNH6A01 u Subministrament de materials per a muntatge de tram 1 d'escomesa DN60, sobre tub nou de polietilè tipus PE 100 SDR 11 (PN16), DN110, per a unió sense càrrega mitjançant collarí rígid de dos sectors de fosa dúctil amb sortida embridada DN65, inclòs vàlvula de comporta DN65, PN16

Num.	Text	Tipus	[C]	[D]	[E]	[F]	TOTAL	Fórmula
1	Escomeses DN-63 mm	C	Unitats					
2	Tram carrer Sindicat (costat est)		3,000				3,000	C#*D#*E#*F#
						TOTAL AMIDAMENT	3,000	

6 FFN2U175 u Muntatge de tram 1 d'escomesa DN60 o DN80, sobre tub existent de polietilè fins a DN300 amb collarí mecànic, de fins a 3-4 m de llargària, inclòs muntatge de clau de registre, sense incloure el subministrament dels materials hidràulics de l'escomesa, en zones urbanes, amb afectació de serveis i sense presència d'estrebada

Num.	Text	Tipus	[C]	[D]	[E]	[F]	TOTAL	Fórmula
1	Escomeses DN-63 mm	C	Unitats					
2	Tram carrer Sindicat (costat est)		3,000				3,000	C#*D#*E#*F#
						TOTAL AMIDAMENT	3,000	

7 F9E1U311 m2 Reposició de paviment de panot per a vorera, de 20x20x4 cm, gris, col·locat a l'estesa amb morter sec i beurada de ciment pòrtland, en actuacions de fins a 4 m2

Num.	Text	Tipus	[C]	[D]	[E]	[F]	TOTAL	Fórmula
1	Escomeses DN-32 mm	C	Unitats	Longitud	Ample			
2	Tram carrer Sindicat (costat est)		10,000	1,500	0,500		7,500	C#*D#*E#*F#
3	Tram carrer Sindicat (costat oest)		5,000	2,000	0,500		5,000	C#*D#*E#*F#
4	Tram carrer Santes Creus		10,000	2,000	0,500		10,000	C#*D#*E#*F#
5	Escomeses DN-63 mm	C	Unitats					
6	Tram carrer Sindicat (costat est)		3,000	1,500	0,500		2,250	C#*D#*E#*F#
						TOTAL AMIDAMENT	24,750	

AMIDAMENTS

Capítol 09 TRAM CARRERS SINDICAT-SANTES CREUS
Subcapítol 04 DIVERSOS

NUM.	CODI	UA	DESCRIPCIÓ
1	PFZ1-X005	m	Muntatge provisional d'instal·lació superficial en PE per al subministrament provisional d'aigua durant les obres dels trams afectat, inclosos entroncaments provisonals amb les escomeses dels abonats.

Num.	Text	Tipus	[C]	[D]	[E]	[F]	TOTAL	Fórmula
1	Conduccions	C	Longitud					
2	Tram carrer Santes Creus		71,000				71,000	C#*D#*E#*F#
3	Tram carrer Sindicat (costat est)		364,500				364,500	C#*D#*E#*F#
4	Tram carrer Sindicat (costat Oest)		134,000				134,000	C#*D#*E#*F#

TOTAL AMIDAMENT **569,500**

2	F117U3B2	h	Suplement d'1 equip per a treballs sobre xarxa existent de tub de fosa dúctil, fosa grisa, acer o fibrociment, DN100 a DN600, per a connexió de nova xarxa, amb servei de subministrament interromput

Num.	Text	Tipus	[C]	[D]	[E]	[F]	TOTAL	Fórmula
1		C	Unitats	Hores				
2	Tram carrer Sindicat (costat est)		4,000	4,000			16,000	C#*D#*E#*F#

TOTAL AMIDAMENT **16,000**

3	F117UBB1	h	Suplement d'1 equip per a treballs sobre xarxa existent de tub de polietilè o PVC, DN20 a DN225, per a connexió de nova xarxa, amb servei de subministrament interromput

Num.	Text	Tipus	[C]	[D]	[E]	[F]	TOTAL	Fórmula
1		C	Unitats	Hores				
2	Tram carrer Sindicat (costat oest)		2,000	4,000			8,000	C#*D#*E#*F#

TOTAL AMIDAMENT **8,000**

4	FFZNU110	m	Esterilització de tub superior a DN100 i fins a DN150, inclosos subministrament d'hipoclorit, part proporcional d'aigua així com mitjans auxiliars i personal qualificat per aquesta operació, neteja i baldeig

Num.	Text	Tipus	[C]	[D]	[E]	[F]	TOTAL	Fórmula
1	Conduccions	C	Longitud					
2	Tram carrer Santes Creus		71,000				71,000	C#*D#*E#*F#
3	Tram carrer Sindicat (costat est)		364,500				364,500	C#*D#*E#*F#
4	Tram carrer Sindicat (costat Oest)		134,000				134,000	C#*D#*E#*F#

TOTAL AMIDAMENT **569,500**

5	JFV2R23C	u	Prova de pressió i estanquitat tram xarxa d'abastament d'aigua UNE-EN 805

Num.	Text	Tipus	[C]	[D]	[E]	[F]	TOTAL	Fórmula
1		C	Unitats					
2	Tram carrer Sindicat (costat est)		4,000				4,000	C#*D#*E#*F#
3	Tram carrer Sindicat (costat oest)		2,000				2,000	C#*D#*E#*F#
4	Tram carrer Santes Creus		1,000				1,000	C#*D#*E#*F#

TOTAL AMIDAMENT **7,000**

6	XPA1I013	pa	Partida alçada a justificar de desviament de serveis afectats per les obres.

Num.	Text	Tipus	[C]	[D]	[E]	[F]	TOTAL	Fórmula

Projecte constructiu de millora i renovació de la xarxa en baixa del Pla de Santa Maria

AMIDAMENTS

1		C	Unitats		
2	Tram carrer Sindicat (costat est)		1,000	1,000	C#*D#*E#*F#
3	Tram carrer Sindicat (costat oest)		1,000	1,000	C#*D#*E#*F#
4	Tram carrer Santes Creus		1,000	1,000	C#*D#*E#*F#

TOTAL AMIDAMENT **3,000**

Obra 01 PRESSUPOST MILLORA I RENOVACIÓ XARXA BAIXA PLA SANTA MARIA
Capítol 10 TRAM CARRER POMPEU FABRA
Subcapítol 01 OBRA CIVIL

NUM.	CODI	UA	DESCRIPCIÓ
1	F169U010	u	Cala de 1x1 m per a localització de serveis al inici de l'obra, amb enderroc de paviment, excavació de terres fins a localització de serveis a una fondària màxima de 1,30 m, amb carrega de materials sobre camió o contenidor

Num.	Text	Tipus	[C]	[D]	[E]	[F]	TOTAL	Fórmula
1		C	Unitats					
2	Localització serveis afectats		4,000				4,000	C#*D#*E#*F#

TOTAL AMIDAMENT **4,000**

2	P214W-FEMQ	m	Tall en paviment de mescla bituminosa de 15 cm de fondària com a mínim amb màquina tallajunts amb disc de diamant per a paviment, per a delimitar la zona a demolir

Num.	Text	Tipus	[C]	[D]	[E]	[F]	TOTAL	Fórmula
1	Tram asfalt	C	Longitud	Unitats				
2	Tram carrer Pompeu Fabra (costat nord)		91,500	2,000			183,000	C#*D#*E#*F#
3	Tram carrer Pompeu Fabra (costat sud)		90,000	2,000			180,000	C#*D#*E#*F#

TOTAL AMIDAMENT **363,000**

3	P2146-DJ2Y	m2	Demolició de paviment de mescla bituminosa de fins a 15 cm de gruix, d'amplària fins a 2 m amb retroexcavadora amb martell trencador i càrrega sobre camió amb mitjans mecànics

Num.	Text	Tipus	[C]	[D]	[E]	[F]	TOTAL	Fórmula
1	Tram asfalt	C	Longitud	Ample				
2	Tram carrer Pompeu Fabra (costat nord)		91,500	0,500			45,750	C#*D#*E#*F#
3	Tram carrer Pompeu Fabra (costat sud)		90,000	0,500			45,000	C#*D#*E#*F#

TOTAL AMIDAMENT **90,750**

4	P221B-I14M	m3	Excavació de rasa i pou de fins a 2 m de fondària, en terreny compacte (SPT 20-50), realitzada amb retroexcavadora i amb les terres deixades a la vora, en entorn urbà amb dificultat de mobilitat, en voreres <= 3 m d'amplària o calçada/plataforma única <= 7 m d'amplària, amb afectació per serveis o elements de mobiliari urbà, en actuacions de més de 2 m3

Num.	Text	Tipus	[C]	[D]	[E]	[F]	TOTAL	Fórmula
1	Tram asfalt	C	Longitud	Ample	Fondaria			
2	Tram carrer Pompeu Fabra (costat nord)		91,500	0,400	0,800		29,280	C#*D#*E#*F#
3	Tram carrer Pompeu Fabra (costat sud)		90,000	0,400	0,800		28,800	C#*D#*E#*F#

AMIDAMENTS

TOTAL AMIDAMENT 58,080

5 F228U010 m3 Rebliment i piconatge de rasa de 0,60 m d'amplària, com a màxim, amb sorra garbellada per a protecció de conduccions, en tongades de 25 cm, com a màxim

Num.	Text	Tipus	[C]	[D]	[E]	[F]	TOTAL	Fórmula
1	Tram asfalt	C	Longitud	Ample	Fondaria			
2	Tram carrer Pompeu Fabra (costat nord)		91,500	0,400	0,300		10,980	C#*D#*E#*F#
3	Tram carrer Pompeu Fabra (costat sud)		90,000	0,400	0,300		10,800	C#*D#*E#*F#

TOTAL AMIDAMENT 21,780

6 P2255-DPHU m3 Rebliment i piconatge de rasa d'amplària fins a 0,6 m, amb material adequat de la pròpia excavació, en tongades de gruix de fins a 25 cm, utilitzant picó vibrant, amb compactació del 95% PM

Num.	Text	Tipus	[C]	[D]	[E]	[F]	TOTAL	Fórmula
1	Tram asfalt	C	Longitud	Ample	Fondaria			
2	Tram carrer Pompeu Fabra (costat nord)		91,500	0,400	0,400		14,640	C#*D#*E#*F#
3	Tram carrer Pompeu Fabra (costat sud)		90,000	0,400	0,400		14,400	C#*D#*E#*F#

TOTAL AMIDAMENT 29,040

7 FDGZU010 M BANDA CONTÍNUA DE PLÀSTIC DE COLOR, DE 30 CM D'AMPLÀRIA, COL·LOCADA AL LLARG DE LA RASA A 20 CM PER SOBRE DE LA CANONADA, PER A MALLA SENYALITZADORA DE SERVEIS.

Num.	Text	Tipus	[C]	[D]	[E]	[F]	TOTAL	Fórmula
1	Tram asfalt	C	Longitud					
2	Tram carrer Pompeu Fabra (costat nord)		91,500				91,500	C#*D#*E#*F#
3	Tram carrer Pompeu Fabra (costat sud)		90,000				90,000	C#*D#*E#*F#

TOTAL AMIDAMENT 181,500

8 P9G6-4XOK m2 Paviment de formigó amb formigó HM-30/B / 20 / I + E de consistència tova, grandària màxima del granulat 20 mm, amb >= 275 kg/m3 de ciment, apte per a classe d'exposició I + E, de 15 cm de gruix, amb acabat remolinat mecànic

Num.	Text	Tipus	[C]	[D]	[E]	[F]	TOTAL	Fórmula
1	Tram asfalt	C	Longitud	Ample				
2	Tram carrer Pompeu Fabra (costat nord)		91,500	0,400			36,600	C#*D#*E#*F#
3	Tram carrer Pompeu Fabra (costat sud)		90,000	0,400			36,000	C#*D#*E#*F#

TOTAL AMIDAMENT 72,600

9 P9HA-607V m2 Reposició de paviment de mescla bituminosa contínua en calent tipus AC 22 surf B 35/50 D de temperatura baixa, amb betum asfàltic de penetració, de granulometria densa per a capa de trànsit i granulat granític, de 10 cm de gruix, estesa i compactada manualment

Num.	Text	Tipus	[C]	[D]	[E]	[F]	TOTAL	Fórmula
1	Tram asfalt	C	Longitud	Ample				
2	Tram carrer Pompeu Fabra (costat nord)		91,500	0,500			45,750	C#*D#*E#*F#

AMIDAMENTS

3	Tram carrer Pompeu Fabra (costat sud)	90,000	0,500			45,000	C#*D#*E#*F#

TOTAL AMIDAMENT 90,750

10 PN12-D002 u Conjunt trampilló 190x190mm tipus PURDIE AVK o equivalent per vàlvula de comporta de registre, amb tub PVC D=160mm. Col·locat a vorera o calçada.

Num.	Text	Tipus	[C]	[D]	[E]	[F]	TOTAL	Fórmula
1	Tram carrer Pompeu Fabra	C	Unitats					
2	Vàlvula costat nord		1,000				1,000	C#*D#*E#*F#
3	Vàlvula costat sud		1,000				1,000	C#*D#*E#*F#

TOTAL AMIDAMENT 2,000

11 FDK1U222 u Pericó de registre de fàbrica de maó de 60x60 cm i entre 0,6 i 1,2 m de fondària per a instal·lacions de serveis, amb parets de 15 cm de gruix de maó calat de 290x140x100 mm, col·locat amb morter M5 (5N/mm2), arrebossat i lliscat interiorment i reblert lateral amb terra de la mateixa excavació, sense incloure el subministrament ni la col·locació del registre

Num.	Text	Tipus	[C]	[D]	[E]	[F]	TOTAL	Fórmula
1	Tram carrer Pompeu Fabra	C	Unitats					
2	Arqueta comptador boca de reg		1,000				1,000	C#*D#*E#*F#

TOTAL AMIDAMENT 1,000

12 FDKZU16B u Subministrament de bastiment i tapa quadrats de fosa dúctil per a pericó de serveis, recolzada, pas lliure de 600x600 mm i classe B125 segons norma UNE-EN 124

Num.	Text	Tipus	[C]	[D]	[E]	[F]	TOTAL	Fórmula
1	Tram carrer Pompeu Fabra	C	Unitats					
2	Arqueta comptador boca de reg		1,000				1,000	C#*D#*E#*F#

TOTAL AMIDAMENT 1,000

13 FDK4U16B u Carreteig, col·locació i muntatge de bastiment i tapa quadrats de fosa dúctil per a pericó de serveis, recolzada, pas lliure de 600x600 mm i classe B125 segons norma UNE-EN 124

Num.	Text	Tipus	[C]	[D]	[E]	[F]	TOTAL	Fórmula
1	Tram carrer Pompeu Fabra	C	Unitats					
2	Arqueta comptador boca de reg		1,000				1,000	C#*D#*E#*F#

TOTAL AMIDAMENT 1,000

14 FBA0U210 u Actuacions puntuals de pintat sobre paviment en actuacions d'1 jornada d'equip i fins a 50 m2 de superfície de marques vials realment pintades, per a ús permanent i retrorreflectant en sec, tipus P-R, amb plàstic d'aplicació en fred de dos components de color blanc i microesferes de vidre, amb addició de partícules de vidre de cantells angulosos per tal d'incrementar el coeficient de lliscament a un mínim de 60 SRT segons la norma UNE-EN 1436, aplicada amb màquina d'accionament manual

Num.	Text	Tipus	[C]	[D]	[E]	[F]	TOTAL	Fórmula
1	Reposició pintat viari trams afectats	C	Unitats					
2	Tram carrer Pompeu Fabra		1,000				1,000	C#*D#*E#*F#

TOTAL AMIDAMENT 1,000

AMIDAMENTS

Subcapítol 02 CONDUCCIONS I VÀLVULES

NUM.	CODI	UA	DESCRIPCIÓ
1	PFB3-DVX4	m	Tub de polietilè de designació PE 100, de 63 mm de diàmetre nominal, de 16 bar de pressió nominal, sèrie SDR 11, UNE-EN 12201-2, soldat i col·locat al fons de la rasa

Num.	Text	Tipus	[C]	[D]	[E]	[F]	TOTAL	Fórmula
1	Tram conduccions	C	Longitud					
2	Tram carrer Pompeu Fabra (costat nord)		91,500				91,500	C#*D#*E#*F#
3	Tram carrer Pompeu Fabra (costat sud)		90,000				90,000	C#*D#*E#*F#

TOTAL AMIDAMENT 181,500

NUM.	CODI	UA	DESCRIPCIÓ
2	PN12-DPOP	u	Vàlvula de comporta manual amb brides, de cos curt, de 65 mm de diàmetre nominal, de 16 bar de PN, cos de fosa nodular EN-GJS-500-7 (GGG50) i tapa de fosa nodular EN-GJS-500-7 (GGG50), amb revestiment de resina epoxi (250 micres), comporta de fosa+EPDM i tancament de seient elàstic, eix d'acer inoxidable 1.4021 (AISI 420), amb accionament per volant de fosa, muntada en pericó de canalització soterrada

Num.	Text	Tipus	[C]	[D]	[E]	[F]	TOTAL	Fórmula
1	Tram carrer Pompeu Fabra	C	Unitats					
2	Nova vàlvula ramal costat nord		1,000				1,000	C#*D#*E#*F#
3	Nova vàlvula ramal costat sud		1,000				1,000	C#*D#*E#*F#

TOTAL AMIDAMENT 2,000

NUM.	CODI	UA	DESCRIPCIÓ
3	F21FUV87	m	Desmuntatge i retirada de tub de fibrociment, condicionada a l'execució de la canalització nova per trams de renovació, amb talls i reconnexions diàries fins a completar la renovació de la canalització completa, <=DN80, inclòs els talls que puguin ser necessaris, en zones urbanes amb dificultats de mobilitat, amb afectació de serveis i sense presència d'estrebada

Num.	Text	Tipus	[C]	[D]	[E]	[F]	TOTAL	Fórmula
1	Tram carrer Pompeu Fabra	C	Unitats					
2	Connexions tram tub FC existent		1,000				1,000	C#*D#*E#*F#

TOTAL AMIDAMENT 1,000

NUM.	CODI	UA	DESCRIPCIÓ
4	PJS5-HA2T	u	Boca de reg amb cos de fosa, brida d'entrada de DN 40 mm i ràcord de connexió tipus Barcelona de 45 mm de diàmetre, pericó i tapa de fosa i vàlvula de tancament amb junt EPDM, revestida amb pintura epoxi i amb petit material metàl·lic per a connexió amb la canonada, instal·lada

Num.	Text	Tipus	[C]	[D]	[E]	[F]	TOTAL	Fórmula
1	Tram carrer Pompeu Fabra	C	Unitats					
2	Substitució boca de reg existent		1,000				1,000	C#*D#*E#*F#

TOTAL AMIDAMENT 1,000

NUM.	CODI	UA	DESCRIPCIÓ
5	PJM41-NAH3	u	Comptador d'aigua per velocitat, de raig múltiple, DN40, amb unions roscades de 2´´ segons ISO 228-1, transmissió mecànica, equipat amb emissor d'impulsos de tipus reed, rati de mesura de 10 l/impuls, cabal permanent Q3 de 16 m3/h, rati Q3/Q1 >=160 en posició horitzontal, classe de temperatura T50, cos de llautó, construcció segons REAL DECRETO 244/2016 i REAL DECRETO 244/2016, connectat a una bateria o a un ramal

Num.	Text	Tipus	[C]	[D]	[E]	[F]	TOTAL	Fórmula
1	Tram carrer Pompeu Fabra	C	Unitats					
2	Comptador boca de reg		1,000				1,000	C#*D#*E#*F#

AMIDAMENTS

TOTAL AMIDAMENT 1,000

NUM.	CODI	UA	DESCRIPCIÓ
6	XPA0007	pa	Partida alçada a justificar per al subministrament i muntage dels accessoris de connexió i transició neccesaris per a la instal·lació de noves vàlvules i connexions a canonades.

Num.	Text	Tipus	[C]	[D]	[E]	[F]	TOTAL	Fórmula
1	Tram carrer Pompeu Fabra	C	Unitats					
2	Connexions tram		2,000				2,000	C#*D#*E#*F#

TOTAL AMIDAMENT 2,000

Obra 01 PRESSUPOST MILLORA I RENOVACIÓ XARXA BAIXA PLA SANTA MARIA
Capítol 10 TRAM CARRER POMPEU FABRA
Subcapítol 03 ESCOMESES

NUM.	CODI	UA	DESCRIPCIÓ
1	MFN1U115	u	Obra civil per a substitució/anul·lació de tram 1 d'escomesa DN20, DN30 o DN40, sobre tub existent fins a DN300 amb collarí, de fins a 3 m de llargària, amb detecció de serveis existents, enderroc de paviment, excavació de terres fins a localització de tub i fins a deixar el tub descobert amb mitjans manuals i/o mecànics, reblert de rasa amb sauló al voltant del tub, col·locació de malla senyalitzadora i de placa de protecció entre serveis, reblert de rasa amb sauló i/o reciclat de formigó segons Ordenances Municipals, formació de base de formigó de 10 cm de gruix, càrrega de runa sobre contenidor, transport a abocador i gestió de residus, inclòs col·locació de pericó prefabricat i registre, sense incloure la reposició del paviment, en zones urbanes, amb afectació de serveis i sense presència d'estrebada

Num.	Text	Tipus	[C]	[D]	[E]	[F]	TOTAL	Fórmula
1	Escomeses DN-32 mm	C	Unitats					
2	Tram carrer Pompeu Fabra (costat nord)		8,000				8,000	C#*D#*E#*F#
3	Tram carrer Pompeu Fabra (costat sud)		7,000				7,000	C#*D#*E#*F#

TOTAL AMIDAMENT 15,000

NUM.	CODI	UA	DESCRIPCIÓ
2	ZFNH3705	u	Subministrament de materials per a muntatge de tram 1 d'escomesa DN30, sobre tub nou de polietilè tipus PE 100 SDR 11 (PN16), DN63, per a unió sense càrrega mitjançant collarí rígid de dos sectors de fosa dúctil amb sortida roscada i enllaç recte de llautó per a unió directa a tub de polietilè per compressió mecànica, inclòs vàlvula de registre DN30 (E-E) per a tub PE 100 SDR 11, DN40. Conjunt de maniobra amb trampiló quadrat de registre 145x145mm, tipus PURDIE AVK o similar.

Num.	Text	Tipus	[C]	[D]	[E]	[F]	TOTAL	Fórmula
1	Escomeses DN-32 mm	C	Unitats					
2	Tram carrer Pompeu Fabra (costat nord)		8,000				8,000	C#*D#*E#*F#
3	Tram carrer Pompeu Fabra (costat sud)		7,000				7,000	C#*D#*E#*F#

TOTAL AMIDAMENT 15,000

NUM.	CODI	UA	DESCRIPCIÓ
3	FFN2U265	u	Muntatge de tram 1 d'escomesa DN20, DN30 o DN40, sobre tub nou de polietilè fins a DN300 amb collarí mecànic, de fins a 3-4 m de llargària, inclòs muntatge de clau de registre, sense incloure el subministrament dels materials hidràulics de l'escomesa, en zones urbanes, amb afectació de serveis i sense presència d'estrebada

Num.	Text	Tipus	[C]	[D]	[E]	[F]	TOTAL	Fórmula
1	Escomeses DN-32 mm	C	Unitats					
2	Tram carrer Pompeu Fabra (costat nord)		8,000				8,000	C#*D#*E#*F#
3	Tram carrer Pompeu Fabra (costat sud)		7,000				7,000	C#*D#*E#*F#

AMIDAMENTS

TOTAL AMIDAMENT 15,000

4 F9E1U311 m2 Reposició de paviment de panot per a vorera, de 20x20x4 cm, gris, col·locat a l'estesa amb morter sec i beurada de ciment pòrtland, en actuacions de fins a 4 m2

Num.	Text	Tipus	[C]	[D]	[E]	[F]	TOTAL	Fórmula
1	Escomeses DN-32 mm	C	Unitats	Longitud				
2	Tram carrer Pompeu Fabra (costat nord)		8,000	1,000			8,000	C#*D#*E#*F#
3	Tram carrer Pompeu Fabra (costat sud)		7,000	1,000			7,000	C#*D#*E#*F#

TOTAL AMIDAMENT 15,000

Obra 01 PRESSUPOST MILLORA I RENOVACIÓ XARXA BAIXA PLA SANTA MARIA
Capítol 10 TRAM CARRER POMPEU FABRA
Subcapítol 04 DIVERSOS

NUM.	CODI	UA	DESCRIPCIÓ
1	PFZ1-X005	m	Muntatge provisional d'instal·lació superficial en PE per al subministrament provisional d'aigua durant les obres dels trams afectat, inclosos entroncaments provisonals amb les escomeses dels abonats.

Num.	Text	Tipus	[C]	[D]	[E]	[F]	TOTAL	Fórmula
1	Tram conduccions	C	Longitud					
2	Tram carrer Pompeu Fabra (costat nord)		91,500				91,500	C#*D#*E#*F#
3	Tram carrer Pompeu Fabra (costat sud)		90,000				90,000	C#*D#*E#*F#

TOTAL AMIDAMENT 181,500

2 F117U3B1 h Suplement d'1 equip per a treballs sobre xarxa existent de tub de fosa dúctil, fosa grisa, acer o fibrociment, DN80, per a connexió de nova xarxa, amb servei de subministrament interromput

Num.	Text	Tipus	[C]	[D]	[E]	[F]	TOTAL	Fórmula
1		C	Unitats	Hores				
2	Trams carrer Pompeu Fabra		1,000	4,000			4,000	C#*D#*E#*F#

TOTAL AMIDAMENT 4,000

3 F117UBB1 h Suplement d'1 equip per a treballs sobre xarxa existent de tub de polietilè o PVC, DN20 a DN225, per a connexió de nova xarxa, amb servei de subministrament interromput

Num.	Text	Tipus	[C]	[D]	[E]	[F]	TOTAL	Fórmula
1		C	Unitats	Hores				
2	Trams carrer Pompeu Fabra		1,000	4,000			4,000	C#*D#*E#*F#

TOTAL AMIDAMENT 4,000

4 FFZNU100 m Esterilització de tub fins a DN100, inclosos subministrament d'hipoclorit, part proporcional d'aigua així com mitjans auxiliars i personal qualificat per aquesta operació, neteja i baldeig

Num.	Text	Tipus	[C]	[D]	[E]	[F]	TOTAL	Fórmula
1	Tram conduccions	C	Longitud					
2	Tram carrer Pompeu Fabra (costat nord)		91,500				91,500	C#*D#*E#*F#

AMIDAMENTS

3	Tram carrer Pompeu Fabra (costat sud)		90,000				90,000	C#*D#*E#*F#

TOTAL AMIDAMENT 181,500

5 JFV2R23C u Prova de pressió i estanquitat tram xarxa d'abastament d'aigua UNE-EN 805

Num.	Text	Tipus	[C]	[D]	[E]	[F]	TOTAL	Fórmula
1		C	Unitats					
2	Tram carrer Pompeu Fabra (costat nord)		1,000				1,000	C#*D#*E#*F#
3	Tram carrer Pompeu Fabra (costat sud)		1,000				1,000	C#*D#*E#*F#

TOTAL AMIDAMENT 2,000

6 XPA1I013 pa Partida alçada a justificar de desviament de serveis afectats per les obres.

Num.	Text	Tipus	[C]	[D]	[E]	[F]	TOTAL	Fórmula
1		C	Unitats					
2	Trams Pompeu Fabra		1,000				1,000	C#*D#*E#*F#

TOTAL AMIDAMENT 1,000

Obra 01 PRESSUPOST MILLORA I RENOVACIÓ XARXA BAIXA PLA SANTA MARIA
Capítol 11 TRAM CARRER JOAN MARAGALL
Subcapítol 01 OBRA CIVIL

NUM.	CODI	UA	DESCRIPCIÓ
1	F169U010	u	Cala de 1x1 m per a localització de serveis al inici de l'obra, amb enderroc de paviment, excavació de terres fins a localització de serveis a una fondària màxima de 1,30 m, amb carrega de materials sobre camió o contenidor

Num.	Text	Tipus	[C]	[D]	[E]	[F]	TOTAL	Fórmula
1		C	Unitats					
2	Localització serveis afectats		4,000				4,000	C#*D#*E#*F#

TOTAL AMIDAMENT 4,000

2 P214W-FEMQ m Tall en paviment de mescla bituminosa de 15 cm de fondària com a mínim amb màquina tallajunts amb disc de diamant per a paviment, per a delimitar la zona a demolir

Num.	Text	Tipus	[C]	[D]	[E]	[F]	TOTAL	Fórmula
1	Tram asfalt	C	Longitud	Unitats				
2	Tram carrer Joan Maragall (costat nord)		111,000	2,000			222,000	C#*D#*E#*F#
3	Tram carrer Joan Maragall (costat sud)		115,000	2,000			230,000	C#*D#*E#*F#

TOTAL AMIDAMENT 452,000

3 P2146-DJ2Y m2 Demolició de paviment de mescla bituminosa de fins a 15 cm de gruix, d'amplària fins a 2 m amb retroexcavadora amb martell trencador i càrrega sobre camió amb mitjans mecànics

Num.	Text	Tipus	[C]	[D]	[E]	[F]	TOTAL	Fórmula
1	Tram asfalt	C	Longitud	Ample				
2	Tram carrer Joan Maragall (costat nord)		111,000	0,500			55,500	C#*D#*E#*F#
3	Tram carrer Joan Maragall (costat sud)		115,000	0,500			57,500	C#*D#*E#*F#

AMIDAMENTS

TOTAL AMIDAMENT **113,000**

4 P221B-I14M m3 Excavació de rasa i pou de fins a 2 m de fondària, en terreny compacte (SPT 20-50), realitzada amb retroexcavadora i amb les terres deixades a la vora, en entorn urbà amb dificultat de mobilitat, en voreres <= 3 m d'amplària o calçada/plataforma única <= 7 m d'amplària, amb afectació per serveis o elements de mobiliari urbà, en actuacions de més de 2 m3

Num.	Text	Tipus	[C]	[D]	[E]	[F]	TOTAL	Fórmula
1	Tram asfalt	C	Longitud	Ample	Fondaria			
2	Tram carrer Joan Maragall (costat nord)		111,000	0,400	0,800		35,520	C#*D#*E#*F#
3	Tram carrer Joan Maragall (costat sud)		115,000	0,400	0,800		36,800	C#*D#*E#*F#

TOTAL AMIDAMENT **72,320**

5 F228U010 m3 Rebliment i piconatge de rasa de 0,60 m d'amplària, com a màxim, amb sorra garbellada per a protecció de conduccions, en tongades de 25 cm, com a màxim

Num.	Text	Tipus	[C]	[D]	[E]	[F]	TOTAL	Fórmula
1	Tram rasa asfalt	C	Longitud	Ample	Fondaria			
2	Tram carrer Joan Maragall (costat nord)		111,000	0,400	0,300		13,320	C#*D#*E#*F#
3	Tram carrer Joan Maragall (costat sud)		115,000	0,400	0,300		13,800	C#*D#*E#*F#

TOTAL AMIDAMENT **27,120**

6 P2255-DPHU m3 Rebliment i piconatge de rasa d'amplària fins a 0,6 m, amb material adequat de la pròpia excavació, en tongades de gruix de fins a 25 cm, utilitzant picó vibrant, amb compactació del 95% PM

Num.	Text	Tipus	[C]	[D]	[E]	[F]	TOTAL	Fórmula
1	Tram rasa asfalt	C	Longitud	Ample	Fondaria			
2	Tram carrer Joan Maragall (costat nord)		111,000	0,400	0,400		17,760	C#*D#*E#*F#
3	Tram carrer Joan Maragall (costat sud)		115,000	0,400	0,400		18,400	C#*D#*E#*F#

TOTAL AMIDAMENT **36,160**

7 FDGZU010 M BANDA CONTÍNUA DE PLÀSTIC DE COLOR, DE 30 CM D'AMPLÀRIA, COL·LOCADA AL LLARG DE LA RASA A 20 CM PER SOBRE DE LA CANONADA, PER A MALLA SENYALITZADORA DE SERVEIS.

Num.	Text	Tipus	[C]	[D]	[E]	[F]	TOTAL	Fórmula
1	Tram rasa asfalt	C	Longitud					
2	Tram carrer Joan Maragall (costat nord)		111,000				111,000	C#*D#*E#*F#
3	Tram carrer Joan Maragall (costat sud)		115,000				115,000	C#*D#*E#*F#

TOTAL AMIDAMENT **226,000**

8 P9G6-4XOK m2 Paviment de formigó amb formigó HM-30/B / 20 / I + E de consistència tova, grandària màxima del granulat 20 mm, amb >= 275 kg/m3 de ciment, apte per a classe d'exposició I + E, de 15 cm de gruix, amb acabat remolinat mecànic

Num.	Text	Tipus	[C]	[D]	[E]	[F]	TOTAL	Fórmula
1	Tram rasa asfalt	C	Longitud	Ample				
2	Tram carrer Joan Maragall (costat nord)		111,000	0,400			44,400	C#*D#*E#*F#
3	Tram carrer Joan Maragall (costat sud)		115,000	0,400			46,000	C#*D#*E#*F#

Projecte constructiu de millora i renovació de la xarxa en baixa del Pla de Santa Maria

AMIDAMENTS

TOTAL AMIDAMENT **90,400**

9 P9HA-607V m2 Reposició de paviment de mescla bituminosa contínua en calent tipus AC 22 surf B 35/50 D de temperatura baixa, amb betum asfàltic de penetració, de granulometria densa per a capa de trànsit i granulat granitic, de 10 cm de gruix, estesa i compactada manualment

Num.	Text	Tipus	[C]	[D]	[E]	[F]	TOTAL	Fórmula
1	Tram rasa asfalt	C	Longitud	Ample				
2	Tram carrer Joan Maragall (costat nord)		111,000	0,500			55,500	C#*D#*E#*F#
3	Tram carrer Joan Maragall (costat sud)		115,000	0,500			57,500	C#*D#*E#*F#

TOTAL AMIDAMENT **113,000**

10 PN12-D002 u Conjunt trampilló 190x190mm tipus PURDIE AVK o equivalent per vàlvula de comporta de registre, amb tub PVC D=160mm. Col·locat a vorera o calçada.

Num.	Text	Tipus	[C]	[D]	[E]	[F]	TOTAL	Fórmula
1	Tram carrer Joan Maragall	C	Unitats					
2	Vàlvula costat nord		1,000				1,000	C#*D#*E#*F#
3	Vàlvula costat sud		1,000				1,000	C#*D#*E#*F#

TOTAL AMIDAMENT **2,000**

11 FDK1U222 u Pericó de registre de fàbrica de maó de 60x60 cm i entre 0,6 i 1,2 m de fondària per a instal·lacions de serveis, amb parets de 15 cm de gruix de maó calat de 290x140x100 mm, col·locat amb morter M5 (5N/mm2), arrebossat i lliscat interiorment i reblert lateral amb terra de la mateixa excavació, sense incloure el subministrament ni la col·locació del registre

Num.	Text	Tipus	[C]	[D]	[E]	[F]	TOTAL	Fórmula
1	Tram carrer Joan Maragall	C	Unitats					
2	Arqueta comptador boca de reg		1,000				1,000	C#*D#*E#*F#

TOTAL AMIDAMENT **1,000**

12 FDK4U16B u Carreteig, col·locació i muntatge de bastiment i tapa quadrats de fosa dúctil per a pericó de serveis, recolzada, pas lliure de 600x600 mm i classe B125 segons norma UNE-EN 124

Num.	Text	Tipus	[C]	[D]	[E]	[F]	TOTAL	Fórmula
1	Tram carrer Joan Maragall	C	Unitats					
2	Arqueta comptador boca de reg		1,000				1,000	C#*D#*E#*F#

TOTAL AMIDAMENT **1,000**

13 FDKZU16B u Subministrament de bastiment i tapa quadrats de fosa dúctil per a pericó de serveis, recolzada, pas lliure de 600x600 mm i classe B125 segons norma UNE-EN 124

Num.	Text	Tipus	[C]	[D]	[E]	[F]	TOTAL	Fórmula
1	Tram carrer Joan Maragall	C	Unitats					
2	Arqueta comptador boca de reg		1,000				1,000	C#*D#*E#*F#

TOTAL AMIDAMENT **1,000**

14 FBA0U210 u Actuacions puntuals de pintat sobre paviment en actuacions d'1 jornada d'equip i fins a 50 m2 de superfície de marques vials realment pintades, per a ús permanent i retrorreflectant en sec, tipus P-R, amb plàstic d'aplicació en fred de dos components de color blanc i microesferes de vidre, amb addició de partícules de vidre de cantells angulosos per tal d'incrementar el coeficient de lliscament a un mínim de 60 SRT segons la norma UNE-EN 1436, aplicada amb màquina d'accionament manual

AMIDAMENTS

Num.	Text	Tipus	[C]	[D]	[E]	[F]	TOTAL	Fórmula
1	Reposició pintat viari trams afectats	C	Unitats					
2	Tram carrer Joan Maragall		1,000				1,000	C#*D#*E#*F#

TOTAL AMIDAMENT **1,000**

Obra 01 PRESSUPOST MILLORA I RENOVACIÓ XARXA BAIXA PLA SANTA MARIA
Capítol 11 TRAM CARRER JOAN MARAGALL
Subcapítol 02 CONDUCCIONS I VÀLVULES

NUM.	CODI	UA	DESCRIPCIÓ
1	PFB3-DVX4	m	Tub de polietilè de designació PE 100, de 63 mm de diàmetre nominal, de 16 bar de pressió nominal, sèrie SDR 11, UNE-EN 12201-2, soldat i col·locat al fons de la rasa

Num.	Text	Tipus	[C]	[D]	[E]	[F]	TOTAL	Fórmula
1	Tram conduccions	C	Longitud					
2	Tram carrer Joan Maragall (costat nord)		111,000				111,000	C#*D#*E#*F#
3	Tram carrer Joan Maragall (costat sud)		115,000				115,000	C#*D#*E#*F#

TOTAL AMIDAMENT **226,000**

2 PN12-DPOP u Vàlvula de comporta manual amb brides, de cos curt, de 65 mm de diàmetre nominal, de 16 bar de PN, cos de fosa nodular EN-GJS-500-7 (GGG50) i tapa de fosa nodular EN-GJS-500-7 (GGG50), amb revestiment de resina epoxi (250 micres), comporta de fosa+EPDM i tancament de seient elàstic, eix d'acer inoxidable 1.4021 (AISI 420), amb accionament per volant de fosa, muntada en pericó de canalització soterrada

Num.	Text	Tipus	[C]	[D]	[E]	[F]	TOTAL	Fórmula
1	Tram carrer Joan Maragall	C	Unitats					
2	Nova vàlvula ramal costat nord		1,000				1,000	C#*D#*E#*F#
3	Nova vàlvula ramal costat sud		1,000				1,000	C#*D#*E#*F#

TOTAL AMIDAMENT **2,000**

3 F21FUVC5 m Desmuntatge i retirada de tub de fibrociment, condicionada a l'execució de la canalització nova per trams de renovació, amb talls i reconnexions diàries fins a completar la renovació de la canalització completa, de DN100 a DN200, inclòs els talls que puguin ser necessaris, en zones urbanes, amb afectació de serveis i sense presència d'estrebada

Num.	Text	Tipus	[C]	[D]	[E]	[F]	TOTAL	Fórmula
1	Tram carrer Joan Maragall	C	Unitats					
2	Connexions tram tub FC existent		2,000				2,000	C#*D#*E#*F#

TOTAL AMIDAMENT **2,000**

4 PJS5-HA2T u Boca de reg amb cos de fosa, brida d'entrada de DN 40 mm i ràcord de connexió tipus Barcelona de 45 mm de diàmetre, pericó i tapa de fosa i vàlvula de tancament amb junt EPDM, revestida amb pintura epoxi i amb petit material metàl·lic per a connexió amb la canonada, instal·lada

Num.	Text	Tipus	[C]	[D]	[E]	[F]	TOTAL	Fórmula
1	Tram carrer Joan Maragall	C	Unitats					
2	Comptador boca de reg		1,000				1,000	C#*D#*E#*F#

TOTAL AMIDAMENT **1,000**

5 PJM41-NAH3 u Comptador d'aigua per velocitat, de raig múltiple, DN40, amb unions roscades de 2´´ segons ISO 228-1, transmissió mecànica, equipat amb emissor d'impulsos de tipus reed, rati de mesura de 10 l/impuls, cabal permanent Q3 de 16 m3/h, rati Q3/Q1 >=160 en posició horitzontal, classe de temperatura T50, cos de llautó,

AMIDAMENTS

construcció segons REAL DECRETO 244/2016 i REAL DECRETO 244/2016, connectat a una bateria o a un ramal

Num.	Text	Tipus	[C]	[D]	[E]	[F]	TOTAL	Fórmula
1	Tram carrer Joan Maragall	C	Unitats					
2	Comptador boca de reg		1,000				1,000	C#*D#*E#*F#

TOTAL AMIDAMENT **1,000**

6 XPA0007 pa Partida alçada a justificar per al subministrament i muntage dels accessoris de connexió i transició neccesaris per a la instal·lació de noves vàlvules i connexions a canonades.

Num.	Text	Tipus	[C]	[D]	[E]	[F]	TOTAL	Fórmula
1	Tram carrer Joan Maragall	C	Unitats					
2	Connexions tram		2,000				2,000	C#*D#*E#*F#

TOTAL AMIDAMENT **2,000**

Obra 01 PRESSUPOST MILLORA I RENOVACIÓ XARXA BAIXA PLA SANTA MARIA
Capítol 11 TRAM CARRER JOAN MARAGALL
Subcapítol 03 ESCOMESES

NUM.	CODI	UA	DESCRIPCIÓ
1	MFN1U115	u	Obra civil per a substitució/anul·lació de tram 1 d'escomesa DN20, DN30 o DN40, sobre tub existent fins a DN300 amb collarí, de fins a 3 m de llargària, amb detecció de serveis existents, enderroc de paviment, excavació de terres fins a localització de tub i fins a deixar el tub descobert amb mitjans manuals i/o mecànics, reblert de rasa amb sauló al voltant del tub, col·locació de malla senyalitzadora i de placa de protecció entre serveis, reblert de rasa amb sauló i/o reciclat de formigó segons Ordenances Municipals, formació de base de formigó de 10 cm de gruix, càrrega de runa sobre contenidor, transport a abocador i gestió de residus, inclòs col·locació de pericó prefabricat i registre, sense incloure la reposició del paviment, en zones urbanes, amb afectació de serveis i sense presència d'estrebada

Num.	Text	Tipus	[C]	[D]	[E]	[F]	TOTAL	Fórmula
1	Escomeses DN-32 mm	C	Unitats					
2	Tram carrer Joan Maragall (costat nord)		10,000				10,000	C#*D#*E#*F#
3	Tram carrer Joan Maragall (costat sud)		11,000				11,000	C#*D#*E#*F#

TOTAL AMIDAMENT **21,000**

2 ZFNH3705 u Subministrament de materials per a muntatge de tram 1 d'escomesa DN30, sobre tub nou de polietilè tipus PE 100 SDR 11 (PN16), DN63, per a unió sense càrrega mitjançant collarí rígid de dos sectors de fosa dúctil amb sortida roscada i enllaç recte de llautó per a unió directa a tub de polietilè per compressió mecànica, inclòs vàlvula de registre DN30 (E-E) per a tub PE 100 SDR 11, DN40. Conjunt de maniobra amb trampiller quadrat de registre 145x145mm, tipus PURDIE AVK o similar.

Num.	Text	Tipus	[C]	[D]	[E]	[F]	TOTAL	Fórmula
1	Escomeses DN-32 mm	C	Unitats					
2	Tram carrer Joan Maragall (costat nord)		10,000				10,000	C#*D#*E#*F#
3	Tram carrer Joan Maragall (costat sud)		11,000				11,000	C#*D#*E#*F#

TOTAL AMIDAMENT **21,000**

3 FFN2U265 u Muntatge de tram 1 d'escomesa DN20, DN30 o DN40, sobre tub nou de polietilè fins a DN300 amb collarí mecànic, de fins a 3-4 m de llargària, inclòs muntatge de clau de registre, sense incloure el subministrament dels materials hidràulics de l'escomesa, en zones urbanes, amb afectació de serveis i sense presència d'estrebada

AMIDAMENTS

Num.	Text	Tipus	[C]	[D]	[E]	[F]	TOTAL	Fórmula
1	Escomeses DN-32 mm	C	Unitats					
2	Tram carrer Joan Maragall (costat nord)		10,000				10,000	C#*D#*E#*F#
3	Tram carrer Joan Maragall (costat sud)		11,000				11,000	C#*D#*E#*F#
						TOTAL AMIDAMENT	21,000	

4 F9E1U311 m2 Reposició de paviment de panot per a vorera, de 20x20x4 cm, gris, col·locat a l'estesa amb morter sec i beurada de ciment pòrtland, en actuacions de fins a 4 m2

Num.	Text	Tipus	[C]	[D]	[E]	[F]	TOTAL	Fórmula
1	Escomeses DN-32 mm	C	Unitats	Longitud	Ample			
2	Tram carrer Joan Maragall (costat nord)		10,000	1,000	0,500		5,000	C#*D#*E#*F#
3	Tram carrer Joan Maragall (costat sud)		11,000	1,000	0,500		5,500	C#*D#*E#*F#
						TOTAL AMIDAMENT	10,500	

Obra 01 PRESSUPOST MILLORA I RENOVACIÓ XARXA BAIXA PLA SANTA MARIA
Capítol 11 TRAM CARRER JOAN MARAGALL
Subcapítol 04 DIVERSOS

NUM.	CODI	UA	DESCRIPCIÓ

1 PFZ1-X005 m Muntatge provisional d'instal·lació superficial en PE per al subministrament provisional d'aigua durant les obres dels trams afectat, inclosos entroncaments provisonals amb les escomeses dels abonats.

Num.	Text	Tipus	[C]	[D]	[E]	[F]	TOTAL	Fórmula
1	Tram conduccions	C	Longitud					
2	Tram carrer Joan Maragall (costat nord)		111,000				111,000	C#*D#*E#*F#
3	Tram carrer Joan Maragall (costat sud)		115,000				115,000	C#*D#*E#*F#
						TOTAL AMIDAMENT	226,000	

2 F117U3B2 h Suplement d'1 equip per a treballs sobre xarxa existent de tub de fosa dúctil, fosa grisa, acer o fibrociment, DN100 a DN600, per a connexió de nova xarxa, amb servei de subministrament interromput

Num.	Text	Tipus	[C]	[D]	[E]	[F]	TOTAL	Fórmula
1		C	Unitats	Hores				
2	Trams carrer Joan Maragall		2,000	4,000			8,000	C#*D#*E#*F#
						TOTAL AMIDAMENT	8,000	

3 FFZNU100 m Esterilització de tub fins a DN100, inclosos subministrament d'hipoclorit, part proporcional d'aigua així com mitjans auxiliars i personal qualificat per aquesta operació, neteja i baldeig

Num.	Text	Tipus	[C]	[D]	[E]	[F]	TOTAL	Fórmula
1	Tram conduccions	C	Longitud					
2	Tram carrer Joan Maragall (costat nord)		111,000				111,000	C#*D#*E#*F#
3	Tram carrer Joan Maragall (costat sud)		115,000				115,000	C#*D#*E#*F#
						TOTAL AMIDAMENT	226,000	

4 JFV2R23C u Prova de pressió i estanquitat tram xarxa d'abastament d'aigua UNE-EN 805

Projecte constructiu de millora i renovació de la xarxa en baixa del Pla de Santa Maria

AMIDAMENTS

Num.	Text	Tipus	[C]	[D]	[E]	[F]	TOTAL	Fórmula
1		C	Unitats					
2	Tram carrer Joan Maragall (costat nord)		1,000				1,000	C#*D#*E#*F#
3	Tram carrer Joan Maragall (costat sud)		1,000				1,000	C#*D#*E#*F#
						TOTAL AMIDAMENT	2,000	

5 XPA1I013 pa Partida alçada a justificar de desviament de serveis afectats per les obres.

Num.	Text	Tipus	[C]	[D]	[E]	[F]	TOTAL	Fórmula
1		C	Unitats					
2	Trams carrer Joan Maragall		1,000				1,000	C#*D#*E#*F#
						TOTAL AMIDAMENT	1,000	

Obra 01 PRESSUPOST MILLORA I RENOVACIÓ XARXA BAIXA PLA SANTA MARIA
Capítol 12 TRAM CARRER DEL BOSC
Subcapítol 01 OBRA CIVIL

NUM.	CODI	UA	DESCRIPCIÓ

1 F169U010 u Cala de 1x1 m per a localització de serveis al inici de l'obra, amb enderroc de paviment, excavació de terres fins a localització de serveis a una fondària màxima de 1,30 m, amb carrega de materials sobre camió o contenidor

Num.	Text	Tipus	[C]	[D]	[E]	[F]	TOTAL	Fórmula
1		C	Unitats					
2	Localització serveis afectats		3,000				3,000	C#*D#*E#*F#
						TOTAL AMIDAMENT	3,000	

2 P214W-FEMQ m Tall en paviment de mescla bituminosa de 15 cm de fondària com a mínim amb màquina tallajunts amb disc de diamant per a paviment, per a delimitar la zona a demolir

Num.	Text	Tipus	[C]	[D]	[E]	[F]	TOTAL	Fórmula
1	Tram asfalt	C	Longitud	Unitats				
2	Tram carrer del Bosc		115,500	2,000			231,000	C#*D#*E#*F#
						TOTAL AMIDAMENT	231,000	

3 P2146-DJ2Y m2 Demolició de paviment de mescla bituminosa de fins a 15 cm de gruix, d'amplària fins a 2 m amb retroexcavadora amb martell trencador i càrrega sobre camió amb mitjans mecànics

Num.	Text	Tipus	[C]	[D]	[E]	[F]	TOTAL	Fórmula
1	Tram asfalt	C	Longitud	Ample				
2	Tram carrer del Bosc		115,500	0,500			57,750	C#*D#*E#*F#
						TOTAL AMIDAMENT	57,750	

4 P221B-I14M m3 Excavació de rasa i pou de fins a 2 m de fondària, en terreny compacte (SPT 20-50), realitzada amb retroexcavadora i amb les terres deixades a la vora, en entorn urbà amb dificultat de mobilitat, en voreres <= 3 m d'amplària o calçada/plataforma única <= 7 m d'amplària, amb afectació per serveis o elements de mobiliari urbà, en actuacions de més de 2 m3

Num.	Text	Tipus	[C]	[D]	[E]	[F]	TOTAL	Fórmula
1	Tram asfalt	C	Longitud	Ample	Fondaria			
2	Tram carrer del Bosc		115,500	0,400	0,800		36,960	C#*D#*E#*F#

AMIDAMENTS

TOTAL AMIDAMENT 36,960

5 F228U010 m3 Rebliment i piconatge de rasa de 0,60 m d'amplària, com a màxim, amb sorra garbellada per a protecció de conduccions, en tongades de 25 cm, com a màxim

Num.	Text	Tipus	[C]	[D]	[E]	[F]	TOTAL	Fórmula
1	Tram rasa asfalt	C	Longitud	Ample	Fondaria			
2	Tram carrer del Bosc		115,500	0,400	0,300		13,860	C#*D#*E#*F#

TOTAL AMIDAMENT 13,860

6 P2255-DPHU m3 Rebliment i piconatge de rasa d'amplària fins a 0,6 m, amb material adequat de la pròpia excavació, en tongades de gruix de fins a 25 cm, utilitzant picó vibrant, amb compactació del 95% PM

Num.	Text	Tipus	[C]	[D]	[E]	[F]	TOTAL	Fórmula
1	Tram rasa asfalt	C	Longitud	Ample	Fondaria			
2	Tram carrer del Bosc		115,500	0,400	0,400		18,480	C#*D#*E#*F#

TOTAL AMIDAMENT 18,480

7 FDGZU010 M BANDA CONTÍNUA DE PLÀSTIC DE COLOR, DE 30 CM D'AMPLÀRIA, COL·LOCADA AL LLARG DE LA RASA A 20 CM PER SOBRE DE LA CANONADA, PER A MALLA SENYALITZADORA DE SERVEIS.

Num.	Text	Tipus	[C]	[D]	[E]	[F]	TOTAL	Fórmula
1	Tram rasa asfalt	C	Longitud					
2	Tram carrer del Bosc		115,500				115,500	C#*D#*E#*F#

TOTAL AMIDAMENT 115,500

8 P9G6-4XOK m2 Paviment de formigó amb formigó HM-30/B / 20 / I + E de consistència tova, grandària màxima del granulat 20 mm, amb >= 275 kg/m3 de ciment, apte per a classe d'exposició I + E, de 15 cm de gruix, amb acabat remolinat mecànic

Num.	Text	Tipus	[C]	[D]	[E]	[F]	TOTAL	Fórmula
1	Tram rasa asfalt	C	Longitud	Ample				
2	Tram carrer del Bosc		115,500	0,400			46,200	C#*D#*E#*F#

TOTAL AMIDAMENT 46,200

9 P9HA-607V m2 Reposició de paviment de mescla bituminosa contínua en calent tipus AC 22 surf B 35/50 D de temperatura baixa, amb betum asfàltic de penetració, de granulometria densa per a capa de trànsit i granulat granític, de 10 cm de gruix, estesa i compactada manualment

Num.	Text	Tipus	[C]	[D]	[E]	[F]	TOTAL	Fórmula
1	Tram rasa asfalt	C	Longitud	Ample				
2	Tram carrer del Bosc		115,500	0,500			57,750	C#*D#*E#*F#

TOTAL AMIDAMENT 57,750

10 PN12-D002 u Conjunt trampilló 190x190mm tipus PURDIE AVK o equivalent per vàlvula de comporta de registre, amb tub PVC D=160mm. Col·locat a vorera o calçada.

Num.	Text	Tipus	[C]	[D]	[E]	[F]	TOTAL	Fórmula
1	Tram carrer del Bosc	C	Unitats					
2	Renovació vàlvula existent		1,000				1,000	C#*D#*E#*F#

Projecte constructiu de millora i renovació de la xarxa en baixa del Pla de Santa Maria

AMIDAMENTS

TOTAL AMIDAMENT 1,000

11 FDK1U222 u Pericó de registre de fàbrica de maó de 60x60 cm i entre 0,6 i 1,2 m de fondària per a instal·lacions de serveis, amb parets de 15 cm de gruix de maó calat de 290x140x100 mm, col·locat amb morter M5 (5N/mm2), arrebossat i lliscat interiorment i reblert lateral amb terra de la mateixa excavació, sense incloure el subministrament ni la col·locació del registre

Num.	Text	Tipus	[C]	[D]	[E]	[F]	TOTAL	Fórmula
1	Tram carrer del Bosc	C	Unitats					
2	Arqueta comptador boca de reg		2,000				2,000	C#*D#*E#*F#

TOTAL AMIDAMENT 2,000

12 FDKZU16B u Subministrament de bastiment i tapa quadrats de fosa dúctil per a pericó de serveis, recolzada, pas lliure de 600x600 mm i classe B125 segons norma UNE-EN 124

Num.	Text	Tipus	[C]	[D]	[E]	[F]	TOTAL	Fórmula
1	Tram carrer del Bosc	C	Unitats					
2	Arqueta comptador boca de reg		2,000				2,000	C#*D#*E#*F#

TOTAL AMIDAMENT 2,000

13 FDK4U16B u Carreteig, col·locació i muntatge de bastiment i tapa quadrats de fosa dúctil per a pericó de serveis, recolzada, pas lliure de 600x600 mm i classe B125 segons norma UNE-EN 124

Num.	Text	Tipus	[C]	[D]	[E]	[F]	TOTAL	Fórmula
1	Tram carrer del Bosc	C	Unitats					
2	Arqueta comptador boca de reg		2,000				2,000	C#*D#*E#*F#

TOTAL AMIDAMENT 2,000

14 FBA0U210 u Actuacions puntuals de pintat sobre paviment en actuacions d'1 jornada d'equip i fins a 50 m2 de superfície de marques vials realment pintades, per a ús permanent i retrorreflectant en sec, tipus P-R, amb plàstic d'aplicació en fred de dos components de color blanc i microesferes de vidre, amb addició de partícules de vidre de cantells angulosos per tal d'incrementar el coeficient de lliscament a un mínim de 60 SRT segons la norma UNE-EN 1436, aplicada amb màquina d'accionament manual

Num.	Text	Tipus	[C]	[D]	[E]	[F]	TOTAL	Fórmula
1	Reposició pintat viari trams afectats	C	Unitats					
2	Tram carrer del Bosc		1,000				1,000	C#*D#*E#*F#

TOTAL AMIDAMENT 1,000

Obra 01 PRESSUPOST MILLORA I RENOVACIÓ XARXA BAIXA PLA SANTA MARIA
Capítol 12 TRAM CARRER DEL BOSC
Subcapítol 02 CONDUCCIONS I VÀLVULES

NUM.	CODI	UA	DESCRIPCIÓ
1	PFB3-DVX4	m	Tub de polietilè de designació PE 100, de 63 mm de diàmetre nominal, de 16 bar de pressió nominal, sèrie SDR 11, UNE-EN 12201-2, soldat i col·locat al fons de la rasa

Num.	Text	Tipus	[C]	[D]	[E]	[F]	TOTAL	Fórmula
1	Tram conduccions	C	Longitud					
2	Tram carrer del Bosc		115,500				115,500	C#*D#*E#*F#

AMIDAMENTS

TOTAL AMIDAMENT 115,500

2 PN12-DPOP u

Vàlvula de comporta manual amb brides, de cos curt, de 65 mm de diàmetre nominal, de 16 bar de PN, cos de fosa nodular EN-GJS-500-7 (GGG50) i tapa de fosa nodular EN-GJS-500-7 (GGG50), amb revestiment de resina epoxi (250 micres), comporta de fosa+EPDM i tancament de seient elàstic, eix d'acer inoxidable 1.4021 (AISI 420), amb accionament per volant de fosa, muntada en pericó de canalització soterrada

Num.	Text	Tipus	[C]	[D]	[E]	[F]	TOTAL	Fórmula
1	Tram carrer del Bosc	C	Unitats					
2	Nova vàlvula ramal		1,000				1,000	C#*D#*E#*F#

TOTAL AMIDAMENT 1,000

3 PJS5-HA2T u

Boca de reg amb cos de fosa, brida d'entrada de DN 40 mm i ràcord de connexió tipus Barcelona de 45 mm de diàmetre, pericó i tapa de fosa i vàlvula de tancament amb junt EPDM, revestida amb pintura epoxi i amb petit material metàl·lic per a connexió amb la canonada, instal·lada

Num.	Text	Tipus	[C]	[D]	[E]	[F]	TOTAL	Fórmula
1	Tram carrer del Bosc	C	Unitats					
2	Substitució boca de reg existent		2,000				2,000	C#*D#*E#*F#

TOTAL AMIDAMENT 2,000

4 PJM41-NAH3 u

Comptador d'aigua per velocitat, de raig múltiple, DN40, amb unions roscades de 2´´ segons ISO 228-1, transmissió mecànica, equipat amb emissor d'impulsos de tipus reed, rati de mesura de 10 l/impuls, cabal permanent Q3 de 16 m3/h, rati Q3/Q1 >=160 en posició horitzontal, classe de temperatura T50, cos de llautó, construcció segons REAL DECRETO 244/2016 i REAL DECRETO 244/2016, connectat a una bateria o a un ramal

Num.	Text	Tipus	[C]	[D]	[E]	[F]	TOTAL	Fórmula
1	Tram carrer del Bosc	C	Unitats					
2	Comptador boca de reg		2,000				2,000	C#*D#*E#*F#

TOTAL AMIDAMENT 2,000

5 FFBAU575 u

Subministrament de Te de fosa dúctil per a tub de polietilè tipus PE 100 SDR 11 (PN16) segons UNE-EN 12842, DN63, amb revestiment interior i exterior de pintura epoxi depositada per catafòresis amb gruix mínim de 150 micres, amb dues unions autoblocants mitjançant contrabrides de tracció (unió flexible mecànica amb contratracció) i ramal a 90° amb brida DN50, PN16, anell d'adherència de llautó, anell d'estanquitat de material elastomèric segons UNE-EN 681-1 i cargols d'acer inoxidable 1.4301 (AISI 304) amb recobriment de zinc-alumini, inclòs part proporcional de junts i cargols

Num.	Text	Tipus	[C]	[D]	[E]	[F]	TOTAL	Fórmula
1	Tram carrer del Bosc	C	Unitats					
2	Derivació ramal existent PEAD DN-50 mm		1,000				1,000	C#*D#*E#*F#

TOTAL AMIDAMENT 1,000

6 FFB4U17B u

Carreteig, col·locació i muntatge d'acoblament de fosa dúctil per a tub de polietilè, DN63, amb unió mecànica, en zones urbanes

Num.	Text	Tipus	[C]	[D]	[E]	[F]	TOTAL	Fórmula
1	Tram carrer del Bosc	C	Unitats					
2	Derivació ramal existent PEAD DN-50 mm		1,000				1,000	C#*D#*E#*F#

TOTAL AMIDAMENT 1,000

Projecte constructiu de millora i renovació de la xarxa en baixa del Pla de Santa Maria

AMIDAMENTS

7 XPA0007 pa

Partida alçada a justificar per al subministrament i muntage dels accessoris de connexió i transició neccesaris per a la instal·lació de noves vàlvules i connexions a canonades.

Num.	Text	Tipus	[C]	[D]	[E]	[F]	TOTAL	Fórmula
1	Tram carrer del Bosc	C	Unitats					
2	Connexions tram		2,000				2,000	C#*D#*E#*F#

TOTAL AMIDAMENT 2,000

Obra 01 PRESSUPOST MILLORA I RENOVACIÓ XARXA BAIXA PLA SANTA MARIA
Capítol 12 TRAM CARRER DEL BOSC
Subcapítol 03 ESCOMESES

NUM.	CODI	UA	DESCRIPCIÓ

1 MFN1U115 u

Obra civil per a substitució/anul·lació de tram 1 d'escomesa DN20, DN30 o DN40, sobre tub existent fins a DN300 amb collari, de fins a 3 m de llargària, amb detecció de serveis existents, enderroc de paviment, excavació de terres fins a localització de tub i fins a deixar el tub descobert amb mitjans manuals i/o mecànics, reblert de rasa amb sauló al voltant del tub, col·locació de malla senyalitzadora i de placa de protecció entre serveis, reblert de rasa amb sauló i/o reciclat de formigó segons Ordenances Municipals, formació de base de formigó de 10 cm de gruix, càrrega de runa sobre contenidor, transport a abocador i gestió de residus, inclòs col·locació de pericó prefabricat i registre, sense incloure la reposició del paviment, en zones urbanes, amb afectació de serveis i sense presència d'estrebada

Num.	Text	Tipus	[C]	[D]	[E]	[F]	TOTAL	Fórmula
1	Escomeses DN-32 mm	C	Unitats					
2	Tram carrer del Bosc		4,000				4,000	C#*D#*E#*F#

TOTAL AMIDAMENT 4,000

2 ZFNH3705 u

Subministrament de materials per a muntatge de tram 1 d'escomesa DN30, sobre tub nou de polietilè tipus PE 100 SDR 11 (PN16), DN63, per a unió sense càrrega mitjançant collarí rígid de dos sectors de fosa dúctil amb sortida roscada i enllaç recte de llautó per a unió directa a tub de polietilè per compressió mecànica, inclòs vàlvula de registre DN30 (E-E) per a tub PE 100 SDR 11, DN40. Conjunt de maniobra amb trampilló quadrat de registre 145x145mm, tipus PURDIE AVK o similar.

Num.	Text	Tipus	[C]	[D]	[E]	[F]	TOTAL	Fórmula
1	Escomeses DN-32 mm	C	Unitats					
2	Tram carrer del Bosc		4,000				4,000	C#*D#*E#*F#

TOTAL AMIDAMENT 4,000

3 FFN2U265 u

Muntatge de tram 1 d'escomesa DN20, DN30 o DN40, sobre tub nou de polietilè fins a DN300 amb collarí mecànic, de fins a 3-4 m de llargària, inclòs muntatge de clau de registre, sense incloure el subministrament dels materials hidràulics de l'escomesa, en zones urbanes, amb afectació de serveis i sense presència d'estrebada

Num.	Text	Tipus	[C]	[D]	[E]	[F]	TOTAL	Fórmula
1	Escomeses DN-32 mm	C	Unitats					
2	Tram carrer del Bosc		4,000				4,000	C#*D#*E#*F#

TOTAL AMIDAMENT 4,000

Obra 01 PRESSUPOST MILLORA I RENOVACIÓ XARXA BAIXA PLA SANTA MARIA
Capítol 12 TRAM CARRER DEL BOSC
Subcapítol 04 DIVERSOS

NUM.	CODI	UA	DESCRIPCIÓ

1 PFZ1-X005 m

Muntatge provisional d'instal·lació superficial en PE per al subministrament provisional d'aigua durant les obres dels trams afectat, inclosos entroncaments provisonals amb les escomeses dels abonats.

AMIDAMENTS

Num.	Text	Tipus	[C]	[D]	[E]	[F]	TOTAL	Fórmula
1	Tram conduccions	C	Longitud					
2	Tram carrer del Bosc		115,500				115,500	C#*D#*E#*F#

TOTAL AMIDAMENT 115,500

2 F117UBB1 h Suplement d'1 equip per a treballs sobre xarxa existent de tub de polietilè o PVC, DN20 a DN225, per a connexió de nova xarxa, amb servei de subministrament interromput

Num.	Text	Tipus	[C]	[D]	[E]	[F]	TOTAL	Fórmula
1		C	Unitats	Hores				
2	Trams carrer del Bosc		2,000	4,000			8,000	C#*D#*E#*F#

TOTAL AMIDAMENT 8,000

3 FFZNU100 m Esterilització de tub fins a DN100, inclosos subministrament d'hipoclorit, part proporcional d'aigua així com mitjans auxiliars i personal qualificat per aquesta operació, neteja i baldeig

Num.	Text	Tipus	[C]	[D]	[E]	[F]	TOTAL	Fórmula
1	Tram conduccions	C	Longitud					
2	Tram carrer del Bosc		115,500				115,500	C#*D#*E#*F#

TOTAL AMIDAMENT 115,500

4 JFV2R23C u Prova de pressió i estanquitat tram xarxa d'abastament d'aigua UNE-EN 805

Num.	Text	Tipus	[C]	[D]	[E]	[F]	TOTAL	Fórmula
1		C	Unitats					
2	Tram carrer del Bosc		2,000				2,000	C#*D#*E#*F#

TOTAL AMIDAMENT 2,000

5 XPA1I013 pa Partida alçada a justificar de desviament de serveis afectats per les obres.

Num.	Text	Tipus	[C]	[D]	[E]	[F]	TOTAL	Fórmula
1		C	Unitats					
2	Trams carrer del Bosc		1,000				1,000	C#*D#*E#*F#

TOTAL AMIDAMENT 1,000

Obra 01 PRESSUPOST MILLORA I RENOVACIÓ XARXA BAIXA PLA SANTA MARIA
Capítol 13 TRAM CARRER SALVADOR FERRE-PLAÇA SANT JORDI
Subcapítol 01 OBRA CIVIL

NUM.	CODI	UA	DESCRIPCIÓ

1 F169U010 u Cala de 1x1 m per a localització de serveis al inici de l'obra, amb enderroc de paviment, excavació de terres fins a localització de serveis a una fondària màxima de 1,30 m, amb carrega de materials sobre camió o contenidor

Num.	Text	Tipus	[C]	[D]	[E]	[F]	TOTAL	Fórmula
1		C	Unitats					
2	Localització serveis afectats		3,000				3,000	C#*D#*E#*F#

TOTAL AMIDAMENT 3,000

2 P214W-FEMQ m Tall en paviment de mescla bituminosa de 15 cm de fondària com a mínim amb màquina tallajunts amb disc de diamant per a paviment, per a delimitar la zona a demolir

Projecte constructiu de millora i renovació de la xarxa en baixa del Pla de Santa Maria

AMIDAMENTS

Num.	Text	Tipus	[C]	[D]	[E]	[F]	TOTAL	Fórmula
1	Tram asfalt	C	Longitud	Unitats				
2	Tram carrer Salvador Ferré		46,000	2,000			92,000	C#*D#*E#*F#

TOTAL AMIDAMENT 92,000

3 P2146-DJ2Y m2 Demolició de paviment de mescla bituminosa de fins a 15 cm de gruix, d'amplària fins a 2 m amb retroexcavadora amb martell trencador i càrrega sobre camió amb mitjans mecànics

Num.	Text	Tipus	[C]	[D]	[E]	[F]	TOTAL	Fórmula
1	Tram asfalt	C	Longitud	Ample				
2	Tram carrer Salvador Ferré		46,000	0,500			23,000	C#*D#*E#*F#

TOTAL AMIDAMENT 23,000

4 P9BR-JB9Q m2 Recol·locació de paviment de pedra natural de gruix > 7 cm, col·locat a truc de maceta amb morter de ciment pòrtland amb filler calcari CEM II/B-L i sorra, amb 450 kg/m3 de ciment, amb una proporció en volum 1:3 i 15 N/mm2 de resistència a compressió, elaborat a l'obra, inclòs arrencada de paviment amb aplec per a posterior aprofitament, en entorn urbà amb dificultat de mobilitat, en voreres <= 3 m d'amplària o calçada/plataforma única <= 7 m d'amplària, amb afectació per serveis o elements de mobiliari urbà, en actuacions de més de 10 m2

Num.	Text	Tipus	[C]	[D]	[E]	[F]	TOTAL	Fórmula
1	Tram paviment empedrat	C	Longitud	Unitats				
2	Tram Pl. Sant Jordi		85,500	0,500			42,750	C#*D#*E#*F#

TOTAL AMIDAMENT 42,750

5 P214W-FEMD m Tall en paviment de formigó de 15 cm de fondària com a mínim amb màquina tallajunts amb disc de diamant per a paviment, per a delimitar la zona a demolir

Num.	Text	Tipus	[C]	[D]	[E]	[F]	TOTAL	Fórmula
1	Tram vorera-paviment formigó	C	Longitud	Unitats				
2	Tram passatge Pl. Sant Jordi		58,500	2,000			117,000	C#*D#*E#*F#

TOTAL AMIDAMENT 117,000

6 P2146-DJ3U m2 Demolició de paviment de formigó de fins a 10 cm de gruix, d'amplària fins a 0,6 m, amb compressor i càrrega sobre camió amb mitjans mecànics

Num.	Text	Tipus	[C]	[D]	[E]	[F]	TOTAL	Fórmula
1	Tram vorera-paviment formigó	C	Longitud	Unitats				
2	Tram passatge Pl. Sant Jordi		58,500	2,000			117,000	C#*D#*E#*F#

TOTAL AMIDAMENT 117,000

7 P221B-I14M m3 Excavació de rasa i pou de fins a 2 m de fondària, en terreny compacte (SPT 20-50), realitzada amb retroexcavadora i amb les terres deixades a la vora, en entorn urbà amb dificultat de mobilitat, en voreres <= 3 m d'amplària o calçada/plataforma única <= 7 m d'amplària, amb afectació per serveis o elements de mobiliari urbà, en actuacions de més de 2 m3

Num.	Text	Tipus	[C]	[D]	[E]	[F]	TOTAL	Fórmula
1	Tram asfalt	C	Longitud	Ample	Fondaria			
2	Tram carrer Salvador Ferré		46,000	0,400	0,800		14,720	C#*D#*E#*F#
3	Tram paviment empedrat	C						
4	Tram Pl. Sant Jordi		85,500	0,400	0,800		27,360	C#*D#*E#*F#
5	Tram vorera-paviment formigó	C						
6	Tram passatge Pl. Sant Jordi		58,500	0,400	0,800		18,720	C#*D#*E#*F#

TOTAL AMIDAMENT 60,800

8 F228U010 m3 Rebliment i piconatge de rasa de 0,60 m d'amplària, com a màxim, amb sorra garbellada per a protecció de conduccions, en tongades de 25 cm, com a màxim

Num.	Text	Tipus	[C]	[D]	[E]	[F]	TOTAL	Fórmula
1	Tram asfalt	C	Longitud	Ample	Fondaria			
2	Tram carrer Salvador Ferré		46,000	0,400	0,300		5,520	C#*D#*E#*F#
3	Tram paviment empedrat	C						
4	Tram Pl. Sant Jordi		85,500	0,400	0,300		10,260	C#*D#*E#*F#
5	Tram vorera-paviment formigó	C						
6	Tram passatge Pl. Sant Jordi		58,500	0,400	0,300		7,020	C#*D#*E#*F#

TOTAL AMIDAMENT 22,800

9 P2255-DPHU m3 Rebliment i piconatge de rasa d'amplària fins a 0,6 m, amb material adequat de la pròpia excavació, en tongades de gruix de fins a 25 cm, utilitzant picó vibrant, amb compactació del 95% PM

Num.	Text	Tipus	[C]	[D]	[E]	[F]	TOTAL	Fórmula
1	Tram asfalt	C	Longitud	Ample	Fondaria			
2	Tram carrer Salvador Ferré		46,000	0,400	0,400		7,360	C#*D#*E#*F#
3	Tram paviment empedrat	C						
4	Tram Pl. Sant Jordi		85,500	0,400	0,400		13,680	C#*D#*E#*F#
5	Tram vorera-paviment formigó	C						
6	Tram passatge Pl. Sant Jordi		58,500	0,400	0,400		9,360	C#*D#*E#*F#

TOTAL AMIDAMENT 30,400

10 FDGZU010 M BANDA CONTÍNUA DE PLÀSTIC DE COLOR, DE 30 CM D'AMPLÀRIA, COL·LOCADA AL LLARG DE LA RASA A 20 CM PER SOBRE DE LA CANONADA, PER A MALLA SENYALITZADORA DE SERVEIS.

Num.	Text	Tipus	[C]	[D]	[E]	[F]	TOTAL	Fórmula
1	Tram asfalt	C	Longitud					
2	Tram carrer Salvador Ferré		46,000				46,000	C#*D#*E#*F#
3	Tram paviment empedrat	C						
4	Tram Pl. Sant Jordi		85,500				85,500	C#*D#*E#*F#
5	Tram vorera-paviment formigó	C						
6	Tram passatge Pl. Sant Jordi		58,500				58,500	C#*D#*E#*F#

TOTAL AMIDAMENT 190,000

11 P9G6-4XOK m2 Paviment de formigó amb formigó HM-30/B / 20 / I + E de consistència tova, grandària màxima del granulat 20 mm, amb >= 275 kg/m3 de ciment, apte per a classe d'exposició I + E, de 15 cm de gruix, amb acabat remolinat mecànic

Num.	Text	Tipus	[C]	[D]	[E]	[F]	TOTAL	Fórmula
1	Tram asfalt	C	Longitud	Ample				
2	Tram carrer Salvador Ferré		46,000	0,400			18,400	C#*D#*E#*F#
3	Tram paviment empedrat	C						
4	Tram Pl. Sant Jordi		85,500	0,400			34,200	C#*D#*E#*F#
5	Tram vorera-paviment formigó	C						
6	Tram passatge Pl. Sant Jordi		58,500	0,400			23,400	C#*D#*E#*F#

TOTAL AMIDAMENT 76,000

12 P9HA-607V m2 Reposició de paviment de mescla bituminosa contínua en calent tipus AC 22 surf B 35/50 D de temperatura baixa, amb betum asfàltic de penetració, de granulometria densa per a capa de trànsit i granulat granític, de 10 cm de gruix, estesa i compactada manualment

Num.	Text	Tipus	[C]	[D]	[E]	[F]	TOTAL	Fórmula
1	Tram asfalt	C	Longitud	Ample				
2	Tram carrer Salvador Ferré		46,000	0,500			23,000	C#*D#*E#*F#

TOTAL AMIDAMENT 23,000

13 PN12-D002 u Conjunt trampilló 190x190mm tipus PURDIE AVK o equivalent per vàlvula de comporta de registre, amb tub PVC D=160mm. Col·locat a vorera o calçada.

Num.	Text	Tipus	[C]	[D]	[E]	[F]	TOTAL	Fórmula
1	Tram carrer Salvador Ferré-Pl. Sant Jordi	C	Unitats					
2	Vàlvula inici ramal		1,000				1,000	C#*D#*E#*F#

TOTAL AMIDAMENT 1,000

14 FBA0U210 u Actuacions puntuals de pintat sobre paviment en actuacions d'1 jornada d'equip i fins a 50 m2 de superfície de marques vials realment pintades, per a ús permanent i retrorreflectant en sec, tipus P-R, amb plàstic d'aplicació en fred de dos components de color blanc i microesferes de vidre, amb addició de partícules de vidre de cantells angulosos per tal d'incrementar el coeficient de lliscament a un mínim de 60 SRT segons la norma UNE-EN 1436, aplicada amb màquina d'accionament manual

Num.	Text	Tipus	[C]	[D]	[E]	[F]	TOTAL	Fórmula
1	Reposició pintat viari trams afectats	C	Unitats					
2	Tram carrer Salvador Ferré		1,000				1,000	C#*D#*E#*F#

TOTAL AMIDAMENT 1,000

Obra 01 PRESSUPOST MILLORA I RENOVACIÓ XARXA BAIXA PLA SANTA MARIA
Capítol 13 TRAM CARRER SALVADOR FERRE-PLAÇA SANT JORDI
Subcapítol 02 CONDUCCIONS I VÀLVULES

NUM.	CODI	UA	DESCRIPCIÓ

1 PFB3-DVXC m Tub de polietilè de designació PE 100, de 110 mm de diàmetre nominal, de 16 bar de pressió nominal, sèrie SDR 11, UNE-EN 12201-2, soldat i col·locat al fons de la rasa

Num.	Text	Tipus	[C]	[D]	[E]	[F]	TOTAL	Fórmula
1	Conduccions	C	Longitud					
2	Tram carrer Salvador Ferré		46,000				46,000	C#*D#*E#*F#
3	Tram Pl. Sant Jordi		85,500				85,500	C#*D#*E#*F#
4	Tram passatge Pl. Sant Jordi		58,500				58,500	C#*D#*E#*F#

TOTAL AMIDAMENT 190,000

2 FF3AURA7 u Subministrament de Te de fosa dúctil segons UNE-EN 545:2011, DN100, amb revestiment interior i exterior de pintura epoxi depositada per catafòresis amb gruix mínim de 70 micres, amb 3 unions amb brida mòbil PN16, ramal a 90°, DN65, inclòs part proporcional de junts i cargols

Num.	Text	Tipus	[C]	[D]	[E]	[F]	TOTAL	Fórmula
1	Tram carrer Salvador Ferré-Pl. Sant Jordi	C	Unitats					
2	Derivacions existents Pl. Sant Jordi		1,000				1,000	C#*D#*E#*F#

TOTAL AMIDAMENT 1,000

3 FF36UA51 u Carreteig, col·locació i muntatge d'accessori de fosa dúctil, DN100, amb unió embridada, en zones urbanes, amb afectació de serveis i sense presència d'estrebada

AMIDAMENTS

Num.	Text	Tipus	[C]	[D]	[E]	[F]	TOTAL	Fórmula
1	Tram carrer Salvador Ferré-Pl. Sant Jordi	C	Unitats					
2	Derivacions existents Pl. Sant Jordi		1,000				1,000	C#*D#*E#*F#
						TOTAL AMIDAMENT	1,000	

4 F21FUVC5 m

Desmuntatge i retirada de tub de fibrociment, condicionada a l'execució de la canalització nova per trams de renovació, amb talls i reconnexions diàries fins a completar la renovació de la canalització completa, de DN100 a DN200, inclòs els talls que puguin ser necessaris, en zones urbanes, amb afectació de serveis i sense presència d'estrebada

Num.	Text	Tipus	[C]	[D]	[E]	[F]	TOTAL	Fórmula
1	Tram carrer Salvador Ferré-Pl. Sant Jordi	C	Unitats					
2	Connexions tram tub FC existent		1,000				1,000	C#*D#*E#*F#
						TOTAL AMIDAMENT	1,000	

5 PN12-DPLC u

Vàlvula de comporta manual amb brides, de cos curt, de 100 mm de diàmetre nominal, de 16 bar de PN, cos de fosa nodular EN-GJS-500-7 (GGG50) i tapa de fosa nodular EN-GJS-500-7 (GGG50), amb revestiment de resina epoxi (250 micres), comporta de fosa+EPDM i tancament de seient elàstic, eix d'acer inoxidable 1.4021 (AISI 420), amb accionament per volant de fosa, muntada en pericó de canalització soterrada

Num.	Text	Tipus	[C]	[D]	[E]	[F]	TOTAL	Fórmula
1	Tram carrer Salvador Ferré-Pl. Sant Jordi	C	Unitats					
2	Vàlvula inici ramal		1,000				1,000	C#*D#*E#*F#
						TOTAL AMIDAMENT	1,000	

6 PNZ0-36DP u

Carret extensible de desmuntatge amb brides, amb virolla interior i exterior d'acer inoxidable 1.4301 (AISI 304), junt d'estanquitat d'etilè propilè dièn (EPDM), revestiment de resina epoxi (150 micres), de 100 mm de diàmetre nominal, de 16 bar de pressió nominal, muntat en pericó de canalització soterrada

Num.	Text	Tipus	[C]	[D]	[E]	[F]	TOTAL	Fórmula
1	Tram carrer Salvador Ferré-Pl. Sant Jordi	C	Unitats					
2	Vàlvula inici ramal		1,000				1,000	C#*D#*E#*F#
						TOTAL AMIDAMENT	1,000	

7 XPA0007 pa

Partida alçada a justificar per al subministrament i muntage dels accessoris de connexió i transició neccesaris per a la instal·lació de noves vàlvules i connexions a canonades.

Num.	Text	Tipus	[C]	[D]	[E]	[F]	TOTAL	Fórmula
1	Tram carrer Salvador Ferré-Pl. Sant Jordi	C	Unitats					
2	Connexions xarxa existent		2,000				2,000	C#*D#*E#*F#
						TOTAL AMIDAMENT	2,000	

Projecte constructiu de millora i renovació de la xarxa en baixa del Pla de Santa Maria

AMIDAMENTS

1 MFN1U115 u

Obra civil per a substitució/anul·lació de tram 1 d'escomesa DN20, DN30 o DN40, sobre tub existent fins a DN300 amb collarí, de fins a 3 m de llargària, amb detecció de serveis existents, enderroc de paviment, excavació de terres fins a localització de tub i fins a deixar el tub descobert amb mitjans manuals i/o mecànics, reblert de rasa amb sauló al voltant del tub, col·locació de malla senyalitzadora i de placa de protecció entre serveis, reblert de rasa amb sauló i/o reciclat de formigó segons Ordenances Municipals, formació de base de formigó de 10 cm de gruix, càrrega de runa sobre contenidor, transport a abocador i gestió de residus, inclòs col·locació de pericó prefabricat i registre, sense incloure la reposició del paviment, en zones urbanes, amb afectació de serveis i sense presència d'estrebada

Num.	Text	Tipus	[C]	[D]	[E]	[F]	TOTAL	Fórmula
1	Escomeses DN-32 mm	C	Unitats					
2	Tram carrer Salvador Ferré		2,000				2,000	C#*D#*E#*F#
3	Tram Pl. Sant Jordi (inclòs passatge)		12,000				12,000	C#*D#*E#*F#
4	Font Pl. Sant Jordi		1,000				1,000	C#*D#*E#*F#
						TOTAL AMIDAMENT	15,000	

2 ZFNH3A05 u

Subministrament de materials per a muntatge de tram 1 d'escomesa DN30, sobre tub nou de polietilè tipus PE 100 SDR 11 (PN16), DN110, per a unió sense càrrega mitjançant collarí rígid de dos sectors de fosa dúctil amb sortida roscada i enllaç recte de llautó per a unió directa a tub de polietilè per compressió mecànica, inclòs vàlvula de registre DN30 (E-E) per a tub PE 100 SDR 11, DN40. Conjunt de maniobra amb trampilló quadrat de registre 145x145mm, tipus PURDIE AVK o similar.

Num.	Text	Tipus	[C]	[D]	[E]	[F]	TOTAL	Fórmula
1	Escomeses DN-32 mm	C	Unitats					
2	Tram carrer Salvador Ferré		2,000				2,000	C#*D#*E#*F#
3	Tram Pl. Sant Jordi (inclòs passatge)		12,000				12,000	C#*D#*E#*F#
4	Font Pl. Sant Jordi		1,000				1,000	C#*D#*E#*F#
						TOTAL AMIDAMENT	15,000	

3 FFN2U265 u

Muntatge de tram 1 d'escomesa DN20, DN30 o DN40, sobre tub nou de polietilè fins a DN300 amb collarí mecànic, de fins a 3-4 m de llargària, inclòs muntatge de clau de registre, sense incloure el subministrament dels materials hidràulics de l'escomesa, en zones urbanes, amb afectació de serveis i sense presència d'estrebada

Num.	Text	Tipus	[C]	[D]	[E]	[F]	TOTAL	Fórmula
1	Escomeses DN-32 mm	C	Unitats					
2	Tram carrer Salvador Ferré		2,000				2,000	C#*D#*E#*F#
3	Tram Pl. Sant Jordi (inclòs passatge)		12,000				12,000	C#*D#*E#*F#
4	Font Pl. Sant Jordi		1,000				1,000	C#*D#*E#*F#
						TOTAL AMIDAMENT	15,000	

4 MFN1U125 u

Obra civil per a substitució/anul·lació de tram 1 d'escomesa DN60 o DN80, sobre tub existent fins a DN300 amb collarí, de fins a 3 m de llargària, amb detecció de serveis existents, enderroc de paviment, excavació de terres fins a localització de tub i fins a deixar el tub descobert amb mitjans manuals i/o mecànics, reblert de rasa amb sauló al voltant del tub, col·locació de malla senyalitzadora i de placa de protecció entre serveis, reblert de rasa amb sauló i/o reciclat de formigó segons Ordenances Municipals, formació de base de formigó de 10 cm de gruix, càrrega de runa sobre contenidor, transport a abocador i gestió de residus, inclòs col·locació de pericó prefabricat i registre, sense incloure la reposició del paviment, en zones urbanes, amb afectació de serveis i sense presència d'estrebada

Num.	Text	Tipus	[C]	[D]	[E]	[F]	TOTAL	Fórmula
1	Escomeses DN-63 mm	C	Unitats					
2	Tram carrer Salvador Ferré		2,000				2,000	C#*D#*E#*F#
						TOTAL AMIDAMENT	2,000	

5 ZFNH6A01 u

Subministrament de materials per a muntatge de tram 1 d'escomesa DN60, sobre tub nou de polietilè tipus PE 100 SDR 11 (PN16), DN110, per a unió sense càrrega mitjançant collarí rígid de dos sectors de fosa dúctil amb sortida embridada DN65, inclòs vàlvula de comporta DN65, PN16

AMIDAMENTS

Num.	Text	Tipus	[C]	[D]	[E]	[F]	TOTAL	Fórmula
1	Escomeses DN-63 mm	C	Unitats					
2	Tram carrer Salvador Ferré		2,000				2,000	C#*D#*E#*F#

TOTAL AMIDAMENT 2,000

6 FFN2U175 u

Muntatge de tram 1 d'escomesa DN60 o DN80, sobre tub existent de polietilè fins a DN300 amb collarí mecànic, de fins a 3-4 m de llargària, inclòs muntatge de clau de registre, sense incloure el subministrament dels materials hidràulics de l'escomesa, en zones urbanes, amb afectació de serveis i sense presència d'estrebada

Num.	Text	Tipus	[C]	[D]	[E]	[F]	TOTAL	Fórmula
1	Escomeses DN-63 mm	C	Unitats					
2	Tram carrer Salvador Ferré		2,000				2,000	C#*D#*E#*F#

TOTAL AMIDAMENT 2,000

7 F9E1U311 m2

Reposició de paviment de panot per a vorera, de 20x20x4 cm, gris, col·locat a l'estesa amb morter sec i beurada de ciment pòrtland, en actuacions de fins a 4 m2

Num.	Text	Tipus	[C]	[D]	[E]	[F]	TOTAL	Fórmula
1	Escomeses DN-32 mm	C	Unitats	Longitud	Ample			
2	Tram carrer Salvador Ferré		2,000	1,000	0,500		1,000	C#*D#*E#*F#
3	Escomeses DN-63 mm	C	Unitats	Longitud	Ample			
4	Tram carrer Salvador Ferré		2,000	1,000	0,500		1,000	C#*D#*E#*F#

TOTAL AMIDAMENT 2,000

8 P9BR-JB9Q m2

Recol·locació de paviment de pedra natural de gruix > 7 cm, col·locat a truc de maceta amb morter de ciment pòrtland amb filler calcari CEM II/B-L i sorra, amb 450 kg/m3 de ciment, amb una proporció en volum 1:3 i 15 N/mm2 de resistència a compressió, elaborat a l'obra, inclòs arrencada de paviment amb aplec per a posterior aprofitament, en entorn urbà amb dificultat de mobilitat, en voreres <= 3 m d'amplària o calçada/plataforma única <= 7 m d'amplària, amb afectació per serveis o elements de mobiliari urbà, en actuacions de més de 10 m2

Num.	Text	Tipus	[C]	[D]	[E]	[F]	TOTAL	Fórmula
1	Escomeses DN-32 mm	C	Unitats	Longitud	Ample			
2	Tram Pl. Sant Jordi		8,000	3,000	0,500		12,000	C#*D#*E#*F#
3	Font Pl. Sant Jordi		1,000	3,000	0,500		1,500	C#*D#*E#*F#

TOTAL AMIDAMENT 13,500

9 P9G6-4XOK m2

Paviment de formigó amb formigó HM-30/B / 20 / I + E de consistència tova, grandària màxima del granulat 20 mm, amb >= 275 kg/m3 de ciment, apte per a classe d'exposició I + E, de 15 cm de gruix, amb acabat remolinat mecànic

Num.	Text	Tipus	[C]	[D]	[E]	[F]	TOTAL	Fórmula
1	Escomeses DN-32 mm	C	Unitats	Longitud	Ample			
2	Tram Pl. Sant Jordi (passatge)		4,000	1,500	0,500		3,000	C#*D#*E#*F#

TOTAL AMIDAMENT 3,000

Obra 01 PRESSUPOST MILLORA I RENOVACIÓ XARXA BAIXA PLA SANTA MARIA
Capítol 13 TRAM CARRER SALVADOR FERRE-PLAÇA SANT JORDI
Subcapítol 04 DIVERSOS

NUM.	CODI	UA	DESCRIPCIÓ
1	PFZ1-X005	m	Muntatge provisional d'instal·lació superficial en PE per al subministrament provisional d'aigua durant les obres dels trams afectat, inclosos entroncaments provisonals amb les escomeses dels abonats.

Projecte constructiu de millora i renovació de la xarxa en baixa del Pla de Santa Maria

AMIDAMENTS

Num.	Text	Tipus	[C]	[D]	[E]	[F]	TOTAL	Fórmula
1	Conduccions	C	Longitud					
2	Tram carrer Salvador Ferré		46,000				46,000	C#*D#*E#*F#
3	Tram Pl. Sant Jordi		85,500				85,500	C#*D#*E#*F#
4	Tram passatge Pl. Sant Jordi		58,500				58,500	C#*D#*E#*F#

TOTAL AMIDAMENT 190,000

2 F117UBB1 h

Suplement d'1 equip per a treballs sobre xarxa existent de tub de polietilè o PVC, DN20 a DN225, per a connexió de nova xarxa, amb servei de subministrament interromput

Num.	Text	Tipus	[C]	[D]	[E]	[F]	TOTAL	Fórmula
1		C	Unitats	Hores				
2	Tram carrer Salvador Ferré		1,000	4,000			4,000	C#*D#*E#*F#
3	Tram Pl. Sant Jordi		1,000	4,000			4,000	C#*D#*E#*F#
4	Tram passatge Pl. Sant Jordi		1,000	4,000			4,000	C#*D#*E#*F#

TOTAL AMIDAMENT 12,000

3 JFV2R23C u

Prova de pressió i estanquitat tram xarxa d'abastament d'aigua UNE-EN 805

Num.	Text	Tipus	[C]	[D]	[E]	[F]	TOTAL	Fórmula
1		C	Unitats					
2	Tram carrer Salvador Ferré-Pl. Sant Jordi		2,000				2,000	C#*D#*E#*F#

TOTAL AMIDAMENT 2,000

4 FFZNU110 m

Esterilització de tub superior a DN100 i fins a DN150, inclosos subministrament d'hipoclorit, part proporcional d'aigua així com mitjans auxiliars i personal qualificat per aquesta operació, neteja i baldeig

Num.	Text	Tipus	[C]	[D]	[E]	[F]	TOTAL	Fórmula
1	Conduccions	C	Longitud					
2	Tram carrer Salvador Ferré		46,000				46,000	C#*D#*E#*F#
3	Tram Pl. Sant Jordi		85,500				85,500	C#*D#*E#*F#
4	Tram passatge Pl. Sant Jordi		58,500				58,500	C#*D#*E#*F#

TOTAL AMIDAMENT 190,000

5 XPA1I013 pa

Partida alçada a justificar de desviament de serveis afectats per les obres.

Num.	Text	Tipus	[C]	[D]	[E]	[F]	TOTAL	Fórmula
1		C	Unitats					
2	Tram carrer Salvador Ferré-Pl. Sant Jordi		1,000				1,000	C#*D#*E#*F#

TOTAL AMIDAMENT 1,000

Obra 01 PRESSUPOST MILLORA I RENOVACIÓ XARXA BAIXA PLA SANTA MARIA
Capítol 14 TRAM CAMÍ D'ALIÓ
Subcapítol 01 OBRA CIVIL

NUM.	CODI	UA	DESCRIPCIÓ
1	F169U010	u	Cala de 1x1 m per a localització de serveis al inici de l'obra, amb enderroc de paviment, excavació de terres fins a localització de serveis a una fondària màxima de 1,30 m, amb carrega de materials sobre camió o contenidor

AMIDAMENTS

Num.	Text	Tipus	[C]	[D]	[E]	[F]	TOTAL	Fórmula
1		C	Unitats					
2	Localització serveis afectats		3,000				3,000	C#*D#*E#*F#

TOTAL AMIDAMENT 3,000

2 P214W-FEMQ m Tall en paviment de mescla bituminosa de 15 cm de fondària com a mínim amb màquina tallajunts amb disc de diamant per a paviment, per a delimitar la zona a demolir

Num.	Text	Tipus	[C]	[D]	[E]	[F]	TOTAL	Fórmula
1	Tram asfalt	C	Longitud	Unitats				
2	Tram carrer Camí d'Alió		130,000	2,000			260,000	C#*D#*E#*F#

TOTAL AMIDAMENT 260,000

3 P2146-DJ2Y m2 Demolició de paviment de mescla bituminosa de fins a 15 cm de gruix, d'amplària fins a 2 m amb retroexcavadora amb martell trencador i càrrega sobre camió amb mitjans mecànics

Num.	Text	Tipus	[C]	[D]	[E]	[F]	TOTAL	Fórmula
1	Tram asfalt	C	Longitud	Ample				
2	Tram carrer Camí d'Alió		130,000	0,500			65,000	C#*D#*E#*F#

TOTAL AMIDAMENT 65,000

4 P221B-I14M m3 Excavació de rasa i pou de fins a 2 m de fondària, en terreny compacte (SPT 20-50), realitzada amb retroexcavadora i amb les terres deixades a la vora, en entorn urbà amb dificultat de mobilitat, en voreres <= 3 m d'amplària o calçada/plataforma única <= 7 m d'amplària, amb afectació per serveis o elements de mobiliari urbà, en actuacions de més de 2 m3

Num.	Text	Tipus	[C]	[D]	[E]	[F]	TOTAL	Fórmula
1	Tram asfalt	C	Longitud	Ample	Fondaria			
2	Tram carrer Camí d'Alió		130,000	0,400	0,800		41,600	C#*D#*E#*F#

TOTAL AMIDAMENT 41,600

5 F228U010 m3 Rebliment i piconatge de rasa de 0,60 m d'amplària, com a màxim, amb sorra garbellada per a protecció de conduccions, en tongades de 25 cm, com a màxim

Num.	Text	Tipus	[C]	[D]	[E]	[F]	TOTAL	Fórmula
1	Tram asfalt	C	Longitud	Ample	Fondaria			
2	Tram carrer Camí d'Alió		130,000	0,400	0,300		15,600	C#*D#*E#*F#

TOTAL AMIDAMENT 15,600

6 P2255-DPHU m3 Rebliment i piconatge de rasa d'amplària fins a 0,6 m, amb material adequat de la pròpia excavació, en tongades de gruix de fins a 25 cm, utilitzant picó vibrant, amb compactació del 95% PM

Num.	Text	Tipus	[C]	[D]	[E]	[F]	TOTAL	Fórmula
1	Tram asfalt	C	Longitud	Ample	Fondaria			
2	Tram carrer Camí d'Alió		130,000	0,400	0,400		20,800	C#*D#*E#*F#

TOTAL AMIDAMENT 20,800

7 FDGZU010 M BANDA CONTÍNUA DE PLÀSTIC DE COLOR, DE 30 CM D'AMPLÀRIA, COL·LOCADA AL LLARG DE LA RASA A 20 CM PER SOBRE DE LA CANONADA, PER A MALLA SENYALITZADORA DE SERVEIS.

Num.	Text	Tipus	[C]	[D]	[E]	[F]	TOTAL	Fórmula

Projecte constructiu de millora i renovació de la xarxa en baixa del Pla de Santa Maria

AMIDAMENTS

1	Tram asfalt	C	Longitud					
2	Tram carrer Camí d'Alió		130,000				130,000	C#*D#*E#*F#

TOTAL AMIDAMENT 130,000

8 P9G6-4XOK m2 Paviment de formigó amb formigó HM-30/B / 20 / I + E de consistència tova, grandària màxima del granulat 20 mm, amb >= 275 kg/m3 de ciment, apte per a classe d'exposició I + E, de 15 cm de gruix, amb acabat remolinat mecànic

Num.	Text	Tipus	[C]	[D]	[E]	[F]	TOTAL	Fórmula
1	Tram asfalt	C	Longitud	Ample				
2	Tram carrer Camí d'Alió		130,000	0,400			52,000	C#*D#*E#*F#

TOTAL AMIDAMENT 52,000

9 P9HA-607V m2 Reposició de paviment de mescla bituminosa contínua en calent tipus AC 22 surf B 35/50 D de temperatura baixa, amb betum asfàltic de penetració, de granulometria densa per a capa de trànsit i granulat granític, de 10 cm de gruix, estesa i compactada manualment

Num.	Text	Tipus	[C]	[D]	[E]	[F]	TOTAL	Fórmula
1	Tram asfalt	C	Longitud	Ample				
2	Tram carrer Camí d'Alió		130,000	0,500			65,000	C#*D#*E#*F#

TOTAL AMIDAMENT 65,000

10 PN12-D002 u Conjunt trampilló 190x190mm tipus PURDIE AVK o equivalent per vàlvula de comporta de registre, amb tub PVC D=160mm. Col·locat a vorera o calçada.

Num.	Text	Tipus	[C]	[D]	[E]	[F]	TOTAL	Fórmula
1	Tram carrer Camí d'Alió	C	Unitats					
2	Vàlvula inici ramal		1,000				1,000	C#*D#*E#*F#

TOTAL AMIDAMENT 1,000

11 FBA0U210 u Actuacions puntuals de pintat sobre paviment en actuacions d'1 jornada d'equip i fins a 50 m2 de superfície de marques vials realment pintades, per a ús permanent i retrorreflectant en sec, tipus P-R, amb plàstic d'aplicació en fred de dos components de color blanc i microesferes de vidre, amb addició de partícules de vidre de cantells angulosos per tal d'incrementar el coeficient de lliscament a un mínim de 60 SRT segons la norma UNE-EN 1436, aplicada amb màquina d'accionament manual

Num.	Text	Tipus	[C]	[D]	[E]	[F]	TOTAL	Fórmula
1	Reposició pintat viari trams afectats	C	Unitats					
2	Tram carrer Camí d'Alió		1,000				1,000	C#*D#*E#*F#

TOTAL AMIDAMENT 1,000

Obra 01 PRESSUPOST MILLORA I RENOVACIÓ XARXA BAIXA PLA SANTA MARIA
Capítol 14 TRAM CAMÍ D'ALIÓ
Subcapítol 02 CONDUCCIONS I VÀLVULES

NUM.	CODI	UA	DESCRIPCIÓ

1 PFB3-DVXC m Tub de polietilè de designació PE 100, de 110 mm de diàmetre nominal, de 16 bar de pressió nominal, sèrie SDR 11, UNE-EN 12201-2, soldat i col·locat al fons de la rasa

Num.	Text	Tipus	[C]	[D]	[E]	[F]	TOTAL	Fórmula
1	Conduccions	C	Longitud					
2	Tram carrer Camí d'Alió		130,000				130,000	C#*D#*E#*F#

AMIDAMENTS

TOTAL AMIDAMENT 130,000

2 FF3AURAA u Subministrament de Te de fosa dúctil segons UNE-EN 545:2011, DN100, amb revestiment interior i exterior de pintura epoxi depositada per cataforesis amb gruix mínim de 70 micres, amb 3 unions amb brida mòbil PN16, ramal a 90°, DN100, inclòs part proporcional de junts i cargols

Num.	Text	Tipus	[C]	[D]	[E]	[F]	TOTAL	Fórmula
1	Tram carrer Camí d'Alió	C	Unitats					
2	Inici ramal carrer Camí d'Alió		1,000				1,000	C#*D#*E#*F#

TOTAL AMIDAMENT 1,000

3 FF36UA51 u Carreteig, col·locació i muntatge d'accessori de fosa dúctil, DN100, amb unió embridada, en zones urbanes, amb afectació de serveis i sense presència d'estrebada

Num.	Text	Tipus	[C]	[D]	[E]	[F]	TOTAL	Fórmula
1	Tram carrer Camí d'Alió	C	Unitats					
2	Inici ramal carrer Camí d'Alió		1,000				1,000	C#*D#*E#*F#

TOTAL AMIDAMENT 1,000

4 PN12-DPLC u Vàlvula de comporta manual amb brides, de cos curt, de 100 mm de diàmetre nominal, de 16 bar de PN, cos de fosa nodular EN-GJS-500-7 (GGG50) i tapa de fosa nodular EN-GJS-500-7 (GGG50), amb revestiment de resina epoxi (250 micres), comporta de fosa+EPDM i tancament de seient elàstic, eix d'acer inoxidable 1.4021 (AISI 420), amb accionament per volant de fosa, muntada en pericó de canalització soterrada

Num.	Text	Tipus	[C]	[D]	[E]	[F]	TOTAL	Fórmula
1	Tram carrer Camí d'Alió	C	Unitats					
2	Vàlvula inici ramal		1,000				1,000	C#*D#*E#*F#

TOTAL AMIDAMENT 1,000

5 PNZ0-36DP u Carret extensible de desmuntatge amb brides, amb virolla interior i exterior d'acer inoxidable 1.4301 (AISI 304), junt d'estanquitat d'etilè propilè dièn (EPDM), revestiment de resina epoxi (150 micres), de 100 mm de diàmetre nominal, de 16 bar de pressió nominal, muntat en pericó de canalització soterrada

Num.	Text	Tipus	[C]	[D]	[E]	[F]	TOTAL	Fórmula
1	Tram carrer Camí d'Alió	C	Unitats					
2	Vàlvula inici ramal		1,000				1,000	C#*D#*E#*F#

TOTAL AMIDAMENT 1,000

6 FFPCU11A u Subministrament d'hidrant de 80 mm de diàmetre, en tub nou de polietilè DN110

Num.	Text	Tipus	[C]	[D]	[E]	[F]	TOTAL	Fórmula
1	Tram carrer Camí d'Alió	C	Unitats					
2	Nous hidrants		1,000				1,000	C#*D#*E#*F#

TOTAL AMIDAMENT 1,000

7 FFP3U11A u Carreteig, col·locació i muntatge d'hidrant de 80 mm de diàmetre, en tub nou de polietilè DN110

Num.	Text	Tipus	[C]	[D]	[E]	[F]	TOTAL	Fórmula
1	Tram carrer Camí d'Alió	C	Unitats					
2	Nous hidrants		1,000				1,000	C#*D#*E#*F#

AMIDAMENTS

TOTAL AMIDAMENT 1,000

8 XPA0007 pa Partida alçada a justificar per al subministrament i muntage dels accessoris de connexió i transició neccesaris per a la instal·lació de noves vàlvules i connexions a canonades.

Num.	Text	Tipus	[C]	[D]	[E]	[F]	TOTAL	Fórmula
1	Tram carrer Camí d'Alió	C	Unitats					
2	Connexions xarxa existent		3,000				3,000	C#*D#*E#*F#

TOTAL AMIDAMENT 3,000

Obra 01 PRESSUPOST MILLORA I RENOVACIÓ XARXA BAIXA PLA SANTA MARIA
Capítol 14 TRAM CAMÍ D'ALIÓ
Subcapítol 03 ESCOMESES

NUM.	CODI	UA	DESCRIPCIÓ
1	MFN1U115	u	Obra civil per a substitució/anul·lació de tram 1 d'escomesa DN20, DN30 o DN40, sobre tub existent fins a DN300 amb collarí, de fins a 3 m de llargària, amb detecció de serveis existents, enderroc de paviment, excavació de terres fins a localització de tub i fins a deixar el tub descobert amb mitjans manuals i/o mecànics, reblert de rasa amb sauló al voltant del tub, col·locació de malla senyalitzadora i de placa de protecció entre serveis, reblert de rasa amb sauló i/o reciclat de formigó segons Ordenances Municipals, formació de base de formigó de 10 cm de gruix, càrrega de runa sobre contenidor, transport a abocador i gestió de residus, inclòs col·locació de pericó prefabricat i registre, sense incloure la reposició del paviment, en zones urbanes, amb afectació de serveis i sense presència d'estrebada

Num.	Text	Tipus	[C]	[D]	[E]	[F]	TOTAL	Fórmula
1	Escomeses DN-32 mm	C	Unitats					
2	Tram carrer Camí d'Alió		4,000				4,000	C#*D#*E#*F#

TOTAL AMIDAMENT 4,000

2 ZFNH3A05 u Subministrament de materials per a muntatge de tram 1 d'escomesa DN30, sobre tub nou de polietilè tipus PE 100 SDR 11 (PN16), DN110, per a unió sense càrrega mitjançant collarí rígid de dos sectors de fosa dúctil amb sortida roscada i enllaç recte de llautó per a unió directa a tub de polietilè per compressió mecànica, inclòs vàlvula de registre DN30 (E-E) per a tub PE 100 SDR 11, DN40. Conjunt de maniobra amb trampillò quadrat de registre 145x145mm, tipus PURDIE AVK o similar.

Num.	Text	Tipus	[C]	[D]	[E]	[F]	TOTAL	Fórmula
1	Escomeses DN-32 mm	C	Unitats					
2	Tram carrer Camí d'Alió		4,000				4,000	C#*D#*E#*F#

TOTAL AMIDAMENT 4,000

3 FFN2U265 u Muntatge de tram 1 d'escomesa DN20, DN30 o DN40, sobre tub nou de polietilè fins a DN300 amb collarí mecànic, de fins a 3-4 m de llargària, inclòs muntatge de clau de registre, sense incloure el subministrament dels materials hidràulics de l'escomesa, en zones urbanes, amb afectació de serveis i sense presència d'estrebada

Num.	Text	Tipus	[C]	[D]	[E]	[F]	TOTAL	Fórmula
1	Escomeses DN-32 mm	C	Unitats					
2	Tram carrer Camí d'Alió		4,000				4,000	C#*D#*E#*F#

TOTAL AMIDAMENT 4,000

4 F9E1U311 m2 Reposició de paviment de panot per a vorera, de 20x20x4 cm, gris, col·locat a l'estesa amb morter sec i beurada de ciment pòrtland, en actuacions de fins a 4 m2

Num.	Text	Tipus	[C]	[D]	[E]	[F]	TOTAL	Fórmula

AMIDAMENTS

1	Escomeses DN-32 mm	C	Unitats	Longitud	Ample		
2	Tram carrer Camí d'Alió		2,000	1,000		2,000	C#*D#*E#*F#

TOTAL AMIDAMENT **2,000**

Obra 01 PRESSUPOST MILLORA I RENOVACIÓ XARXA BAIXA PLA SANTA MARIA
Capítol 14 TRAM CAMÍ D'ALIÓ
Subcapítol 04 DIVERSOS

NUM.	CODI	UA	DESCRIPCIÓ
1	PFZ1-X005	m	Muntatge provisional d'instal·lació superficial en PE per al subministrament provisional d'aigua durant les obres dels trams afectat, inclosos entroncaments provisonals amb les escomeses dels abonats.

Num.	Text	Tipus	[C]	[D]	[E]	[F]	TOTAL	Fórmula
1	Conduccions	C	Longitud					
2	Tram carrer Camí d'Alió		130,000				130,000	C#*D#*E#*F#

TOTAL AMIDAMENT **130,000**

2 F117UBB1 h Suplement d'1 equip per a treballs sobre xarxa existent de tub de polietilè o PVC, DN20 a DN225, per a connexió de nova xarxa, amb servei de subministrament interromput

Num.	Text	Tipus	[C]	[D]	[E]	[F]	TOTAL	Fórmula
1		C	Unitats	Hores				
2	Tram carrer Camí d'Alió		2,000	4,000			8,000	C#*D#*E#*F#

TOTAL AMIDAMENT **8,000**

3 FFZNU110 m Esterilització de tub superior a DN100 i fins a DN150, inclosos subministrament d'hipoclorit, part proporcional d'aigua així com mitjans auxiliars i personal qualificat per aquesta operació, neteja i baldeig

Num.	Text	Tipus	[C]	[D]	[E]	[F]	TOTAL	Fórmula
1	Conduccions	C	Longitud					
2	Tram carrer Camí d'Alió		130,000				130,000	C#*D#*E#*F#

TOTAL AMIDAMENT **130,000**

4 JFV2R23C u Prova de pressió i estanquitat tram xarxa d'abastament d'aigua UNE-EN 805

Num.	Text	Tipus	[C]	[D]	[E]	[F]	TOTAL	Fórmula
1		C	Unitats					
2	Tram carrer Camí d'Alió		2,000				2,000	C#*D#*E#*F#

TOTAL AMIDAMENT **2,000**

5 XPA1I013 pa Partida alçada a justificar de desviament de serveis afectats per les obres.

Num.	Text	Tipus	[C]	[D]	[E]	[F]	TOTAL	Fórmula
1		C	Unitats					
2	Tram carrer Camí d'Alió		1,000				1,000	C#*D#*E#*F#

TOTAL AMIDAMENT **1,000**

Obra 01 PRESSUPOST MILLORA I RENOVACIÓ XARXA BAIXA PLA SANTA MARIA
Capítol 15 TRAM CAMÍ D'ARMENTERA

Projecte constructiu de millora i renovació de la xarxa en baixa del Pla de Santa Maria

AMIDAMENTS

Subcapítol 01 OBRA CIVIL

NUM.	CODI	UA	DESCRIPCIÓ
1	F169U010	u	Cala de 1x1 m per a localització de serveis al inici de l'obra, amb enderroc de paviment, excavació de terres fins a localització de serveis a una fondària màxima de 1,30 m, amb carrega de materials sobre camió o contenidor

Num.	Text	Tipus	[C]	[D]	[E]	[F]	TOTAL	Fórmula
1		C	Unitats					
2	Localització serveis afectats		3,000				3,000	C#*D#*E#*F#

TOTAL AMIDAMENT **3,000**

2 P221E-AWDS m3 Excavació de rasa en presència de serveis fins a 2 m de fondària, en terreny compacte (SPT 20-50), realitzada amb retroexcavadora i amb les terres deixades a la vora

Num.	Text	Tipus	[C]	[D]	[E]	[F]	TOTAL	Fórmula
1	Tram rases	C	Longitud	Ample	Fons			
2	Tram Camí d'Armentera (Mas d'en Roqueta)		90,000	0,400	0,800		28,800	C#*D#*E#*F#

TOTAL AMIDAMENT **28,800**

3 F228U010 m3 Rebliment i piconatge de rasa de 0,60 m d'amplària, com a màxim, amb sorra garbellada per a protecció de conduccions, en tongades de 25 cm, com a màxim

Num.	Text	Tipus	[C]	[D]	[E]	[F]	TOTAL	Fórmula
1	Tram rases	C	Longitud	Ample	Fons			
2	Tram Camí d'Armentera (Mas d'en Roqueta)		90,000	0,400	0,300		10,800	C#*D#*E#*F#

TOTAL AMIDAMENT **10,800**

4 P2255-DPHU m3 Rebliment i piconatge de rasa d'amplària fins a 0,6 m, amb material adequat de la pròpia excavació, en tongades de gruix de fins a 25 cm, utilitzant picó vibrant, amb compactació del 95% PM

Num.	Text	Tipus	[C]	[D]	[E]	[F]	TOTAL	Fórmula
1	Tram rases	C	Longitud	Ample	Fons			
2	Tram Camí d'Armentera (Mas d'en Roqueta)		90,000	0,400	0,500		18,000	C#*D#*E#*F#

TOTAL AMIDAMENT **18,000**

5 FDGZU010 M BANDA CONTÍNUA DE PLÀSTIC DE COLOR, DE 30 CM D'AMPLÀRIA, COL·LOCADA AL LLARG DE LA RASA A 20 CM PER SOBRE DE LA CANONADA, PER A MALLA SENYALITZADORA DE SERVEIS.

Num.	Text	Tipus	[C]	[D]	[E]	[F]	TOTAL	Fórmula
1	Tram rases	C	Longitud					
2	Tram Camí d'Armentera (Mas d'en Roqueta)		90,000				90,000	C#*D#*E#*F#

TOTAL AMIDAMENT **90,000**

6 FDK1U322 u Pericó de registre de fàbrica de maó de 80x80 cm i entre 0,6 i 1,2 m de fondària per a instal·lacions de serveis, amb parets de 15 cm de gruix de maó calat de 290x140x100 mm, col·locat amb morter M5 (5N/mm2), arrebossat i lliscat interiorment i reblert lateral amb terra de la mateixa excavació, sense incloure el subministrament ni la col·locació del registre

Num.	Text	Tipus	[C]	[D]	[E]	[F]	TOTAL	Fórmula
1	Tram Camí d'Armentera (Mas d'en Roqueta)	C	Unitats					

AMIDAMENTS

2	Nou comptador control Q10	1,000			1,000	C#*D#*E#*F#

TOTAL AMIDAMENT 1,000

7 FDKZU28D u Subministrament de bastiment quadrat i tapa circular de fosa dúctil per a pericó de serveis, abatible, pas lliure de 800 mm i classe D400 segons norma UNE-EN 124

Num.	Text	Tipus	[C]	[D]	[E]	[F]	TOTAL	Fórmula
1	Tram Carrer la Vall-Camí Pujolet	C	Unitats					
2	Nou comptador control Q10		1,000				1,000	C#*D#*E#*F#

TOTAL AMIDAMENT 1,000

8 FDK4U28D u Carreteig, col·locació i muntatge de bastiment quadrat i tapa circular de fosa dúctil per a pericó de serveis, abatible, pas lliure de 800 mm i classe D400 segons norma UNE-EN 124

Num.	Text	Tipus	[C]	[D]	[E]	[F]	TOTAL	Fórmula
1	Tram Carrer la Vall-Camí Pujolet	C	Unitats					
2	Nou comptador control Q10		1,000				1,000	C#*D#*E#*F#

TOTAL AMIDAMENT 1,000

Obra 01 PRESSUPOST MILLORA I RENOVACIÓ XARXA BAIXA PLA SANTA MARIA
Capítol 15 TRAM CAMÍ D'ARMENTERA
Subcapítol 02 CONDUCCIONS I VÀLVULES

NUM.	CODI	UA	DESCRIPCIÓ
1	PFB3-DVZ7	m	Tub de polietilè de designació PE 100, de 50 mm de diàmetre nominal, de 16 bar de pressió nominal, sèrie SDR 11, UNE-EN 12201-2, connectat a pressió, amb grau de dificultat mitjà, utilitzant accessoris de plàstic i col·locat al fons de la rasa

Num.	Text	Tipus	[C]	[D]	[E]	[F]	TOTAL	Fórmula
1	Conduccions	C	Longitud					
2	Tram Camí d'Armentera (Mas d'en Roqueta)		90,000				90,000	C#*D#*E#*F#

TOTAL AMIDAMENT 90,000

2 PJM4-MABI u Comptador d'aigua de velocitat, de turbina axial, tipus woltmann, amb connexions embridades segons UNE-EN 1092-2, diàmetre nominal DN50 i pressió nominal PN16, transmissió magnètica, cabal permanent Q3 de 40 m3/h, rati Q3/Q1 >= 100, classe de temperatura T50, cos de fosa dúctil amb revestiment amb revestiment epoxi, construcció segons UNE-EN ISO 4064-1 i REAL DECRETO 244/2016, instal·lat

Num.	Text	Tipus	[C]	[D]	[E]	[F]	TOTAL	Fórmula
1	Tram Camí d'Armentera (Mas d'en Roqueta)	C	Unitats					
2	Comptador de control Q10		1,000				1,000	C#*D#*E#*F#

TOTAL AMIDAMENT 1,000

3 PN12-DPOL u Vàlvula de comporta manual amb brides, de cos curt, de 50 mm de diàmetre nominal, de 16 bar de PN, cos de fosa nodular EN-GJS-500-7 (GGG50) i tapa de fosa nodular EN-GJS-500-7 (GGG50), amb revestiment de resina epoxi (250 micres), comporta de fosa+EPDM i tancament de seient elàstic, eix d'acer inoxidable 1.4021 (AISI 420), amb accionament per volant de fosa, muntada en pericó de canalització soterrada

Num.	Text	Tipus	[C]	[D]	[E]	[F]	TOTAL	Fórmula
1	Tram Camí d'Armentera (Mas d'en Roqueta)	C	Unitats					

AMIDAMENTS

2	Comptador de control Q10	1,000			1,000	C#*D#*E#*F#

TOTAL AMIDAMENT 1,000

4 XPA0007 pa Partida alçada a justificar per al subministrament i muntage dels accessoris de connexió i transició neccesaris per a la instal·lació de noves vàlvules i connexions a canonades.

Num.	Text	Tipus	[C]	[D]	[E]	[F]	TOTAL	Fórmula
1	Tram Camí d'Armentera (Mas d'en Roqueta)	C	Unitats					
2	Connexions tram		2,000				2,000	C#*D#*E#*F#
3	Comptador de control Q10		1,000				1,000	C#*D#*E#*F#

TOTAL AMIDAMENT 3,000

Obra 01 PRESSUPOST MILLORA I RENOVACIÓ XARXA BAIXA PLA SANTA MARIA
Capítol 15 TRAM CAMÍ D'ARMENTERA
Subcapítol 03 ESCOMESES

NUM.	CODI	UA	DESCRIPCIÓ
1	MFN1U115	u	Obra civil per a substitució/anul·lació de tram 1 d'escomesa DN20, DN30 o DN40, sobre tub existent fins a DN300 amb collarí, de fins a 3 m de llargària, amb detecció de serveis existents, enderroc de paviment, excavació de terres fins a localització de tub i fins a deixar el tub descobert amb mitjans manuals i/o mecànics, reblert de rasa amb sauló al voltant del tub, col·locació de malla senyalitzadora i de placa de protecció entre serveis, reblert de rasa amb sauló i/o reciclat de formigó segons Ordenances Municipals, formació de base de formigó de 10 cm de gruix, càrrega de runa sobre contenidor, transport a abocador i gestió de residus, inclòs col·locació de pericó prefabricat i registre, sense incloure la reposició del paviment, en zones urbanes, amb afectació de serveis i sense presència d'estrebada

Num.	Text	Tipus	[C]	[D]	[E]	[F]	TOTAL	Fórmula
1	Escomeses DN-32 mm	C	Unitats					
2	Tram Camí d'Armentera (Mas d'en Roqueta)		1,000				1,000	C#*D#*E#*F#

TOTAL AMIDAMENT 1,000

2 ZFNH3705 u Subministrament de materials per a muntatge de tram 1 d'escomesa DN30, sobre tub nou de polietilè tipus PE 100 SDR 11 (PN16), DN63, per a unió sense càrrega mitjançant collarí rígid de dos sectors de fosa dúctil amb sortida roscada i enllaç recte de llautó per a unió directa a tub de polietilè per compressió mecànica, inclòs vàlvula de registre DN30 (E-E) per a tub PE 100 SDR 11, DN40. Conjunt de maniobra amb trampilló quadrat de registre 145x145mm, tipus PURDIE AVK o similar.

Num.	Text	Tipus	[C]	[D]	[E]	[F]	TOTAL	Fórmula
1	Escomeses DN-32 mm	C	Unitats					
2	Tram Camí d'Armentera (Mas d'en Roqueta)		1,000				1,000	C#*D#*E#*F#

TOTAL AMIDAMENT 1,000

3 FFN2U265 u Muntatge de tram 1 d'escomesa DN20, DN30 o DN40, sobre tub nou de polietilè fins a DN300 amb collarí mecànic, de fins a 3-4 m de llargària, inclòs muntatge de clau de registre, sense incloure el subministrament dels materials hidràulics de l'escomesa, en zones urbanes, amb afectació de serveis i sense presència d'estrebada

Num.	Text	Tipus	[C]	[D]	[E]	[F]	TOTAL	Fórmula
1	Escomeses DN-32 mm	C	Unitats					
2	Tram Camí d'Armentera (Mas d'en Roqueta)		1,000				1,000	C#*D#*E#*F#

AMIDAMENTS

TOTAL AMIDAMENT 1,000

Obra 01 PRESSUPOST MILLORA I RENOVACIÓ XARXA BAIXA PLA SANTA MARIA
Capítol 15 TRAM CAMÍ D'ARMENTERA
Subcapítol 04 DIVERSOS

NUM.	CODI	UA	DESCRIPCIÓ
1	PFZ1-X005	m	Muntatge provisional d'instal·lació superficial en PE per al subministrament provisional d'aigua durant les obres dels trams afectat, inclosos entroncaments provisonals amb les escomeses dels abonats.

Num.	Text	Tipus	[C]	[D]	[E]	[F]	TOTAL	Fórmula
1	Conduccions	C	Longitud					
2	Tram Camí d'Armentera (Mas d'en Roqueta)		90,000				90,000	C#*D#*E#*F#

TOTAL AMIDAMENT 90,000

2	F117UBB1	h	Suplement d'1 equip per a treballs sobre xarxa existent de tub de polietilè o PVC, DN20 a DN225, per a connexió de nova xarxa, amb servei de subministrament interromput

Num.	Text	Tipus	[C]	[D]	[E]	[F]	TOTAL	Fórmula
1	Conduccions	C	Unitats	Hores				
2	Tram Camí d'Armentera (Mas d'en Roqueta)		2,000	2,000			4,000	C#*D#*E#*F#

TOTAL AMIDAMENT 4,000

3	FFZNU100	m	Esterilització de tub fins a DN100, inclosos subministrament d'hipoclorit, part proporcional d'aigua així com mitjans auxiliars i personal qualificat per aquesta operació, neteja i baldeig

Num.	Text	Tipus	[C]	[D]	[E]	[F]	TOTAL	Fórmula
1	Conduccions	C	Longitud					
2	Tram Camí d'Armentera (Mas d'en Roqueta)		90,000				90,000	C#*D#*E#*F#

TOTAL AMIDAMENT 90,000

4	JFV2R23C	u	Prova de pressió i estanquitat tram xarxa d'abastament d'aigua UNE-EN 805

Num.	Text	Tipus	[C]	[D]	[E]	[F]	TOTAL	Fórmula
1	Conduccions	C	Unitats					
2	Tram Camí d'Armentera (Mas d'en Roqueta)		1,000				1,000	C#*D#*E#*F#

TOTAL AMIDAMENT 1,000

5	XPA1I013	pa	Partida alçada a justificar de desviament de serveis afectats per les obres.

Num.	Text	Tipus	[C]	[D]	[E]	[F]	TOTAL	Fórmula
1		C	Unitats					
2	Tram Camí d'Armentera (Mas d'en Roqueta)		1,000				1,000	C#*D#*E#*F#

TOTAL AMIDAMENT 1,000

Projecte constructiu de millora i renovació de la xarxa en baixa del Pla de Santa Maria

AMIDAMENTS

Obra 01 PRESSUPOST MILLORA I RENOVACIÓ XARXA BAIXA PLA SANTA MARIA
Capítol 16 TRAM CAMÍ DE LES ERES
Subcapítol 01 OBRA CIVIL

NUM.	CODI	UA	DESCRIPCIÓ
1	F169U010	u	Cala de 1x1 m per a localització de serveis al inici de l'obra, amb enderroc de paviment, excavació de terres fins a localització de serveis a una fondària màxima de 1,30 m, amb carrega de materials sobre camió o contenidor

Num.	Text	Tipus	[C]	[D]	[E]	[F]	TOTAL	Fórmula
1		C	Unitats					
2	Localització serveis afectats		3,000				3,000	C#*D#*E#*F#

TOTAL AMIDAMENT 3,000

2	P214W-FEMQ	m	Tall en paviment de mescla bituminosa de 15 cm de fondària com a mínim amb màquina tallajunts amb disc de diamant per a paviment, per a delimitar la zona a demolir

Num.	Text	Tipus	[C]	[D]	[E]	[F]	TOTAL	Fórmula
1	Tram asfalt	C	Longitud	Unitats				
2	Tram Camí de les Eres		50,000	2,000			100,000	C#*D#*E#*F#

TOTAL AMIDAMENT 100,000

3	P2146-DJ2Y	m2	Demolició de paviment de mescla bituminosa de fins a 15 cm de gruix, d'amplària fins a 2 m amb retroexcavadora amb martell trencador i càrrega sobre camió amb mitjans mecànics

Num.	Text	Tipus	[C]	[D]	[E]	[F]	TOTAL	Fórmula
1	Tram asfalt	C	Longitud	Ample				
2	Tram Camí de les Eres		50,000	0,500			25,000	C#*D#*E#*F#

TOTAL AMIDAMENT 25,000

4	P221B-EL8X	m3	Excavació de rasa i pou de fins a 2 m de fondària, en roca de resistència a la compressió mitja (25 a 50 MPa), realitzada amb retroexcavadora amb martell trencador i amb les terres deixades a la vora

Num.	Text	Tipus	[C]	[D]	[E]	[F]	TOTAL	Fórmula
1	Tram asfalt	C	Longitud	Ample	Fondaria			
2	Tram Camí de les Eres		50,000	0,400	0,800		16,000	C#*D#*E#*F#
3	Tram no pavimentat	C	Longitud	Ample				
4	Tram Camí de les Eres		211,000	0,400	0,800		67,520	C#*D#*E#*F#

TOTAL AMIDAMENT 83,520

5	F228U010	m3	Rebliment i piconatge de rasa de 0,60 m d'amplària, com a màxim, amb sorra garbellada per a protecció de conduccions, en tongades de 25 cm, com a màxim

Num.	Text	Tipus	[C]	[D]	[E]	[F]	TOTAL	Fórmula
1	Tram asfalt	C	Longitud	Ample	Fondaria			
2	Tram Camí de les Eres		50,000	0,400	0,300		6,000	C#*D#*E#*F#
3	Tram no pavimentat	C	Longitud	Ample				
4	Tram Camí de les Eres		211,000	0,400	0,300		25,320	C#*D#*E#*F#

TOTAL AMIDAMENT 31,320

6	P2255-DPHU	m3	Rebliment i piconatge de rasa d'amplària fins a 0,6 m, amb material adequat de la pròpia excavació, en tongades de gruix de fins a 25 cm, utilitzant picó vibrant, amb compactació del 95% PM

Num.	Text	Tipus	[C]	[D]	[E]	[F]	TOTAL	Fórmula

AMIDAMENTS

1	Tram asfalt	C	Longitud	Ample	Fondaria		
2	Tram Camí de les Eres		50,000	0,400	0,400	8,000	C#*D#*E#*F#
3	Tram no pavimentat	C	Longitud	Ample			
4	Tram Camí de les Eres		211,000	0,400	0,500	42,200	C#*D#*E#*F#

TOTAL AMIDAMENT 50,200

7 FDGZU010 M BANDA CONTÍNUA DE PLÀSTIC DE COLOR, DE 30 CM D'AMPLÀRIA, COL·LOCADA AL LLARG DE LA RASA A 20 CM PER SOBRE DE LA CANONADA, PER A MALLA SENYALITZADORA DE SERVEIS.

Num.	Text	Tipus	[C]	[D]	[E]	[F]	TOTAL	Fórmula
1	Tram asfalt	C	Longitud					
2	Tram carrer Camí d'Alió		130,000				130,000	C#*D#*E#*F#

TOTAL AMIDAMENT 130,000

8 P9G6-4XOK m2 Paviment de formigó amb formigó HM-30/B / 20 / I + E de consistència tova, grandària màxima del granulat 20 mm, amb >= 275 kg/m3 de ciment, apte per a classe d'exposició I + E, de 15 cm de gruix, amb acabat remolinat mecànic

Num.	Text	Tipus	[C]	[D]	[E]	[F]	TOTAL	Fórmula
1	Tram asfalt	C	Longitud	Ample				
2	Tram Camí de les Eres		50,000	0,400			20,000	C#*D#*E#*F#

TOTAL AMIDAMENT 20,000

9 P9HA-607V m2 Reposició de paviment de mescla bituminosa continua en calent tipus AC 22 surf B 35/50 D de temperatura baixa, amb betum asfàltic de penetració, de granulometria densa per a capa de trànsit i granulat granític, de 10 cm de gruix, estesa i compactada manualment

Num.	Text	Tipus	[C]	[D]	[E]	[F]	TOTAL	Fórmula
1	Tram asfalt	C	Longitud	Ample				
2	Tram Camí de les Eres		50,000	0,500			25,000	C#*D#*E#*F#

TOTAL AMIDAMENT 25,000

Obra 01 PRESSUPOST MILLORA I RENOVACIÓ XARXA BAIXA PLA SANTA MARIA
Capítol 16 TRAM CAMÍ DE LES ERES
Subcapítol 02 CONDUCCIONS I VÀLVULES

NUM.	CODI	UA	DESCRIPCIÓ
1	PFB3-DVZ7	m	Tub de polietilè de designació PE 100, de 50 mm de diàmetre nominal, de 16 bar de pressió nominal, sèrie SDR 11, UNE-EN 12201-2, connectat a pressió, amb grau de dificultat mitjà, utilitzant accessoris de plàstic i col·locat al fons de la rasa

Num.	Text	Tipus	[C]	[D]	[E]	[F]	TOTAL	Fórmula
1	Conduccions	C	Longitud					
2	Tram Camí de les Eres		261,000				261,000	C#*D#*E#*F#

TOTAL AMIDAMENT 261,000

2 FFBAUA64 u Subministrament de Te de llautó CW617N per a tub de polietilè tipus PE 100 SDR 11 (PN16), DN50, amb tres unions mecàniques, amb ramal a 90°, DN32

Num.	Text	Tipus	[C]	[D]	[E]	[F]	TOTAL	Fórmula
1	Tram Camí de les Eres	C	Unitats					
2	Derivacions existents DN-25 mm		2,000				2,000	C#*D#*E#*F#

AMIDAMENTS

TOTAL AMIDAMENT 2,000

3 FFBAUA66 u Subministrament de Te de llautó CW617N per a tub de polietilè tipus PE 100 SDR 11 (PN16), DN50, amb tres unions mecàniques, amb ramal a 90°, DN50

Num.	Text	Tipus	[C]	[D]	[E]	[F]	TOTAL	Fórmula
1	Tram Camí de les Eres	C	Unitats					
2	Derivacions existents DN-50 mm		1,000				1,000	C#*D#*E#*F#

TOTAL AMIDAMENT 1,000

4 FFB5U60A u Carreteig, col·locació i muntatge d'accessori per a tub de polietilè, DN50, amb unió mecànica, en zones no urbanes

Num.	Text	Tipus	[C]	[D]	[E]	[F]	TOTAL	Fórmula
1	Tram Camí de les Eres	C	Unitats					
2	Derivacions existents DN-25 mm		2,000				2,000	C#*D#*E#*F#
3	Derivacions existents DN-50 mm		1,000				1,000	C#*D#*E#*F#

TOTAL AMIDAMENT 3,000

5 XPA0007 pa Partida alçada a justificar per al subministrament i muntage dels accessoris de connexió i transició neccesaris per a la instal·lació de noves vàlvules i connexions a canonades.

Num.	Text	Tipus	[C]	[D]	[E]	[F]	TOTAL	Fórmula
1	Tram Camí de les Eres	C	Unitats					
2	Connexions tram		2,000				2,000	C#*D#*E#*F#

TOTAL AMIDAMENT 2,000

Obra 01 PRESSUPOST MILLORA I RENOVACIÓ XARXA BAIXA PLA SANTA MARIA
Capítol 16 TRAM CAMÍ DE LES ERES
Subcapítol 03 ESCOMESES

NUM.	CODI	UA	DESCRIPCIÓ
1	MFN1U115	u	Obra civil per a substitució/anul·lació de tram 1 d'escomesa DN20, DN30 o DN40, sobre tub existent fins a DN300 amb collarí, de fins a 3 m de llargària, amb detecció de serveis existents, enderroc de paviment, excavació de terres fins a localització de tub i fins a deixar el tub descobert amb mitjans manuals i/o mecànics, reblert de rasa amb sauló al voltant del tub, col·locació de malla senyalitzadora i de placa de protecció entre serveis, reblert de rasa amb sauló i/o reciclat de formigó segons Ordenances Municipals, formació de base de formigó de 10 cm de gruix, càrrega de runa sobre contenidor, transport a abocador i gestió de residus, inclòs col·locació de pericó prefabricat i registre, sense incloure la reposició del paviment, en zones urbanes, amb afectació de serveis i sense presència d'estrebada

Num.	Text	Tipus	[C]	[D]	[E]	[F]	TOTAL	Fórmula
1	Escomeses DN-32 mm	C	Unitats					
2	Tram Camí de les Eres		2,000				2,000	C#*D#*E#*F#

TOTAL AMIDAMENT 2,000

2 ZFNH3705 u Subministrament de materials per a muntatge de tram 1 d'escomesa DN30, sobre tub nou de polietilè tipus PE 100 SDR 11 (PN16), DN63, per a unió sense càrrega mitjançant collarí rígid de dos sectors de fosa dúctil amb sortida roscada i enllaç recte de llautó per a unió directa a tub de polietilè per compressió mecànica, inclòs vàlvula de registre DN30 (E-E) per a tub PE 100 SDR 11, DN40. Conjunt de maniobra amb trampilló quadrat de registre 145x145mm, tipus PURDIE AVK o similar.

Num.	Text	Tipus	[C]	[D]	[E]	[F]	TOTAL	Fórmula

AMIDAMENTS

1	Escomeses DN-32 mm	C	Unitats					
2	Tram Camí de les Eres		2,000				2,000	C#*D#*E#*F#

TOTAL AMIDAMENT 2,000

3 FFN2U265 u Muntatge de tram 1 d'escomesa DN20, DN30 o DN40, sobre tub nou de polietilè fins a DN300 amb collarí mecànic, de fins a 3-4 m de llargària, inclòs muntatge de clau de registre, sense incloure el subministrament dels materials hidràulics de l'escomesa, en zones urbanes, amb afectació de serveis i sense presència d'estrebada

Num.	Text	Tipus	[C]	[D]	[E]	[F]	TOTAL	Fórmula
1	Escomeses DN-32 mm	C	Unitats					
2	Tram Camí de les Eres		2,000				2,000	C#*D#*E#*F#

TOTAL AMIDAMENT 2,000

Obra 01 PRESSUPOST MILLORA I RENOVACIÓ XARXA BAIXA PLA SANTA MARIA
Capítol 16 TRAM CAMÍ DE LES ERES
Subcapítol 04 DIVERSOS

NUM.	CODI	UA	DESCRIPCIÓ
1	PFZ1-X005	m	Muntatge provisional d'instal·lació superficial en PE per al subministrament provisional d'aigua durant les obres dels trams afectat, inclosos entroncaments provisonals amb les escomeses dels abonats.

Num.	Text	Tipus	[C]	[D]	[E]	[F]	TOTAL	Fórmula
1	Conduccions	C	Longitud					
2	Tram Camí de les Eres		261,000				261,000	C#*D#*E#*F#

TOTAL AMIDAMENT 261,000

2 F117U3B1 h Suplement d'1 equip per a treballs sobre xarxa existent de tub de fosa dúctil, fosa grisa, acer o fibrociment, DN80, per a connexió de nova xarxa, amb servei de subministrament interromput

Num.	Text	Tipus	[C]	[D]	[E]	[F]	TOTAL	Fórmula
1	Conduccions	C	Unitats	Hores				
2	Tram Camí de les Eres		2,000	4,000			8,000	C#*D#*E#*F#

TOTAL AMIDAMENT 8,000

3 FFZNU100 m Esterilització de tub fins a DN100, inclosos subministrament d'hipoclorit, part proporcional d'aigua així com mitjans auxiliars i personal qualificat per aquesta operació, neteja i baldeig

Num.	Text	Tipus	[C]	[D]	[E]	[F]	TOTAL	Fórmula
1	Conduccions	C	Longitud					
2	Tram Camí de les Eres		261,000				261,000	C#*D#*E#*F#

TOTAL AMIDAMENT 261,000

4 JFV2R23C u Prova de pressió i estanquitat tram xarxa d'abastament d'aigua UNE-EN 805

Num.	Text	Tipus	[C]	[D]	[E]	[F]	TOTAL	Fórmula
1	Conduccions	C	Unitats					
2	Tram Camí de les Eres		3,000				3,000	C#*D#*E#*F#

TOTAL AMIDAMENT 3,000

Projecte constructiu de millora i renovació de la xarxa en baixa del Pla de Santa Maria

AMIDAMENTS

Obra 01 PRESSUPOST MILLORA I RENOVACIÓ XARXA BAIXA PLA SANTA MARIA
Capítol 17 SECTORITZACIÓ, REGULACIÓ XARXA I TELECONTROL
Subcapítol 01 OBRA CIVIL COMPTADORS

NUM.	CODI	UA	DESCRIPCIÓ
1	F169U010	u	Cala de 1x1 m per a localització de serveis al inici de l'obra, amb enderroc de paviment, excavació de terres fins a localització de serveis a una fondària màxima de 1,30 m, amb carrega de materials sobre camió o contenidor

Num.	Text	Tipus	[C]	[D]	[E]	[F]	TOTAL	Fórmula
1	Localització serveis afectats	C	Unitats					
2	Comptador control Q4 carrer Raval de Sant Ramon		1,000				1,000	C#*D#*E#*F#
3	Comptador control Q5 carrer Vidal i Barraquer (ramal oest)		1,000				1,000	C#*D#*E#*F#
4	Comptador control Q6 carrer Vidal i Barraquer (ramal est)		1,000				1,000	C#*D#*E#*F#

TOTAL AMIDAMENT 3,000

2 P214W-FEMD m Tall en paviment de formigó de 15 cm de fondària com a mínim amb màquina tallajunts amb disc de diamant per a paviment, per a delimitar la zona a demolir

Num.	Text	Tipus	[C]	[D]	[E]	[F]	TOTAL	Fórmula
1	Tram voreres	C	Longitud	Unitats				
2	Pericó Comptador control Q4		1,500	2,000			3,000	C#*D#*E#*F#
3			1,000	2,000			2,000	C#*D#*E#*F#
4	Pericó Comptador control Q5		1,500	2,000			3,000	C#*D#*E#*F#
5			1,000	2,000			2,000	C#*D#*E#*F#
6	Pericó Comptador control Q6		1,500	2,000			3,000	C#*D#*E#*F#
7			1,000	2,000			2,000	C#*D#*E#*F#

TOTAL AMIDAMENT 15,000

3 P2146-DJ3O m2 Demolició de paviment de panots col·locats sobre base de formigó de fins a 15 cm de gruix, inclòs la demolició de la base, d'amplària fins a 0,6 m, amb compressor i càrrega sobre camió amb mitjans mecànics

Num.	Text	Tipus	[C]	[D]	[E]	[F]	TOTAL	Fórmula
1	Tram voreres	C	Longitud	Ample				
2	Comptador control Q4 carrer Raval de Sant Ramon		1,500	1,000			1,500	C#*D#*E#*F#
3	Comptador control Q5 carrer Vidal i Barraquer		1,500	1,000			1,500	C#*D#*E#*F#
4	Comptador control Q6 carrer Vidal i Barraquer		1,500	1,000			1,500	C#*D#*E#*F#

TOTAL AMIDAMENT 4,500

4 P221B-I14M m3 Excavació de rasa i pou de fins a 2 m de fondària, en terreny compacte (SPT 20-50), realitzada amb retroexcavadora i amb les terres deixades a la vora, en entorn urbà amb dificultat de mobilitat, en voreres <= 3 m d'amplària o calçada/plataforma única <= 7 m d'amplària, amb afectació per serveis o elements de mobiliari urbà, en actuacions de més de 2 m3

Num.	Text	Tipus	[C]	[D]	[E]	[F]	TOTAL	Fórmula
1	Arquetes de registre 1,5x0,75 m	C	Longitud	Ample	Fondaria			
2	Comptador control Q4 carrer Raval de Sant Ramon		1,500	1,000	0,800		1,200	C#*D#*E#*F#
3	Comptador control Q5 carrer Vidal i Barraquer		1,500	1,000	0,800		1,200	C#*D#*E#*F#
4	Comptador control Q6 carrer Vidal i Barraquer		1,500	1,000	0,800		1,200	C#*D#*E#*F#

AMIDAMENTS

TOTAL AMIDAMENT 3,600

5 FDK2U110 u Pericó de registre de fàbrica de maó de punt de control per a cabalímetre electromagnètic DN<=150, sobre tub de fosa dúctil o polietilè, en vorera, amb solera i llosa superior de formigó armat, amb parets de 15 cm de gruix de maó calat de 290x140x100 mm, col·locat amb morter M5 (5N/mm2), arrebossat i lliscat interiorment, sense incloure el subministrament ni la col·locació del registre

Num.	Text	Tipus	[C]	[D]	[E]	[F]	TOTAL	Fórmula
1	Arquetes registre 1,5x0,75 m	C	Unitats					
2	Comptador control Q4 carrer Raval de Sant Ramon		1,000				1,000	C#*D#*E#*F#
3	Comptador control Q5 carrer Vidal i Barraquer		1,000				1,000	C#*D#*E#*F#
4	Comptador control Q6 carrer Vidal i Barraquer		1,000				1,000	C#*D#*E#*F#

TOTAL AMIDAMENT 3,000

6 FDKZU3DD u Subministrament de bastiment rectangular amb 4 tapes triangulars de fosa dúctil per a pericó de serveis, amb dues articulacions, de 1500x750 mm, classe D400 segons norma UNE-EN 124, inclòs kit d'assistència a l'obertura

Num.	Text	Tipus	[C]	[D]	[E]	[F]	TOTAL	Fórmula
1	Arquetes registre 1,5x0,75 m	C	Unitats					
2	Comptador control Q4 carrer Raval de Sant Ramon		1,000				1,000	C#*D#*E#*F#
3	Comptador control Q5 carrer Vidal i Barraquer		1,000				1,000	C#*D#*E#*F#
4	Comptador control Q6 carrer Vidal i Barraquer		1,000				1,000	C#*D#*E#*F#

TOTAL AMIDAMENT 3,000

7 FDK4U3DD u Carreteig, col·locació i muntatge de bastiment rectangular amb 4 tapes triangulars de fosa dúctil per a pericó de serveis, amb dues articulacions, de 1500x750 mm, classe D400 segons norma UNE-EN 124, inclòs muntatge de kit d'assistència a l'obertura

Num.	Text	Tipus	[C]	[D]	[E]	[F]	TOTAL	Fórmula
1	Arquetes registre 1,5x0,75 m	C	Unitats					
2	Comptador control Q4 carrer Raval de Sant Ramon		1,000				1,000	C#*D#*E#*F#
3	Comptador control Q5 carrer Vidal i Barraquer		1,000				1,000	C#*D#*E#*F#
4	Comptador control Q6 carrer Vidal i Barraquer		1,000				1,000	C#*D#*E#*F#

TOTAL AMIDAMENT 3,000

Obra 01 PRESSUPOST MILLORA I RENOVACIÓ XARXA BAIXA PLA SANTA MARIA
Capítol 17 SECTORITZACIÓ, REGULACIÓ XARXA I TELECONTROL
Subcapítol 02 COMPTADORS DE CONTROL

NUM.	CODI	UA	DESCRIPCIÓ
1	F21FUVC5	m	Desmuntatge i retirada de tub de fibrociment, condicionada a l'execució de la canalització nova per trams de renovació, amb talls i reconnexions diàries fins a completar la renovació de la canalització completa, de DN100 a DN200, inclòs els talls que puguin ser necessaris, en zones urbanes, amb afectació de serveis i sense presència d'estrebada

Projecte constructiu de millora i renovació de la xarxa en baixa del Pla de Santa Maria

AMIDAMENTS

Num.	Text	Tipus	[C]	[D]	[E]	[F]	TOTAL	Fórmula
1	Comptadors sectorització	C	Unitats					
2	Comptador control Q5 carrer Vidal i Barraquer		1,500				1,500	C#*D#*E#*F#
3	Comptador control Q6 carrer Vidal i Barraquer		1,500				1,500	C#*D#*E#*F#

TOTAL AMIDAMENT 3,000

2 PJM4-MAB9 u Comptador d'aigua de velocitat, de turbina axial, tipus woltmann, amb connexions embridades segons UNE-EN 1092-2, diàmetre nominal DN100 i pressió nominal PN16, transmissió magnètica, equipat amb emissor d'impulsos de tipus reed, rati de mesura de 100 l/impuls, cabal permanent Q3 de 160 m3/h, rati Q3/Q1 >= 100, classe de temperatura T50, cos de fosa dúctil amb revestiment amb revestiment epoxi, construcció segons UNE-EN ISO 4064-1 i REAL DECRETO 244/2016, instal·lat

Num.	Text	Tipus	[C]	[D]	[E]	[F]	TOTAL	Fórmula
1	Comptadors sectorització	C	Unitats					
2	Comptador control Q4 carrer Raval Sant Ramon		1,000				1,000	C#*D#*E#*F#
3	Comptador control Q5 carrer Vidal i Barraquer		1,000				1,000	C#*D#*E#*F#
4	Comptador control Q6 carrer Vidal i Barraquer		1,000				1,000	C#*D#*E#*F#

TOTAL AMIDAMENT 3,000

3 PN12-DPLC u Vàlvula de comporta manual amb brides, de cos curt, de 100 mm de diàmetre nominal, de 16 bar de PN, cos de fosa nodular EN-GJS-500-7 (GGG50) i tapa de fosa nodular EN-GJS-500-7 (GGG50), amb revestiment de resina epoxi (250 micres), comporta de fosa+EPDM i tancament de seient elàstic, eix d'acer inoxidable 1.4021 (AISI 420), amb accionament per volant de fosa, muntada en pericó de canalització soterrada

Num.	Text	Tipus	[C]	[D]	[E]	[F]	TOTAL	Fórmula
1	Comptadors sectorització	C	Unitats					
2	Comptador control Q4 carrer Raval Sant Ramon		1,000				1,000	C#*D#*E#*F#
3	Comptador control Q5 carrer Vidal i Barraquer		1,000				1,000	C#*D#*E#*F#
4	Comptador control Q6 carrer Vidal i Barraquer		1,000				1,000	C#*D#*E#*F#

TOTAL AMIDAMENT 3,000

4 PNZ0-36DP u Carret extensible de desmuntatge amb brides, amb virolla interior i exterior d'acer inoxidable 1.4301 (AISI 304), junt d'estanquitat d'etilè propilè dièn (EPDM), revestiment de resina epoxi (150 micres), de 100 mm de diàmetre nominal, de 16 bar de pressió nominal, muntat en pericó de canalització soterrada

Num.	Text	Tipus	[C]	[D]	[E]	[F]	TOTAL	Fórmula
1	Comptadors sectorització	C	Unitats					
2	Comptador control Q4 carrer Raval Sant Ramon		1,000				1,000	C#*D#*E#*F#
3	Comptador control Q5 carrer Vidal i Barraquer		1,000				1,000	C#*D#*E#*F#
4	Comptador control Q6 carrer Vidal i Barraquer		1,000				1,000	C#*D#*E#*F#

TOTAL AMIDAMENT 3,000

5 XPA0007 pa Partida alçada a justificar per al subministrament i muntage dels accessoris de connexió i transició neccesaris per a la instal·lació de noves vàlvules i connexions a canonades.

AMIDAMENTS

Num.	Text	Tipus	[C]	[D]	[E]	[F]	TOTAL	Fórmula
1	Comptadors sectorització	C	Unitats					
2	Comptador control Q4 carrer Raval Sant Ramon		1,000				1,000	C#*D#*E#*F#
3	Comptador control Q5 carrer Vidal i Barraquer		1,000				1,000	C#*D#*E#*F#
4	Comptador control Q6 carrer Vidal i Barraquer		1,000				1,000	C#*D#*E#*F#

TOTAL AMIDAMENT 3,000

Obra 01 PRESSUPOST MILLORA I RENOVACIÓ XARXA BAIXA PLA SANTA MARIA
Capítol 17 SECTORITZACIÓ, REGULACIÓ XARXA I TELECONTROL
Subcapítol 03 OBRA CIVIL REGULADORS PRESSIÓ

NUM.	CODI	UA	DESCRIPCIÓ
1	F169U010	u	Cala de 1x1 m per a localització de serveis al inici de l'obra, amb enderroc de paviment, excavació de terres fins a localització de serveis a una fondària màxima de 1,30 m, amb carrega de materials sobre camió o contenidor

Num.	Text	Tipus	[C]	[D]	[E]	[F]	TOTAL	Fórmula
1	Localització serveis afectats	C	Unitats					
2	Tram carrer Sindicat (costat est)	T						
3	Sistema regulador pressió sector		1,000				1,000	C#*D#*E#*F#
4	Tram carrer Sindicat (costat oest)	T						
5	Sistema regulador pressió sector		1,000				1,000	C#*D#*E#*F#
6	Plaça de Sant Ramón	T						
7	Sistema regulador pressió sector		1,000				1,000	C#*D#*E#*F#

TOTAL AMIDAMENT 3,000

2 P214W-FEMQ m Tall en paviment de mescla bituminosa de 15 cm de fondària com a mínim amb màquina tallajunts amb disc de diamant per a paviment, per a delimitar la zona a demolir

Num.	Text	Tipus	[C]	[D]	[E]	[F]	TOTAL	Fórmula
1	Tram carrer Sindicat (costat est)	C	Longitud	Unitats				
2	Sistema regulador pressió sector		1,500	2,000			3,000	C#*D#*E#*F#
3			1,000	2,000			2,000	C#*D#*E#*F#
4	Tram carrer Sindicat (costat oest)	C	Longitud	Unitats				
5	Sistema regulador pressió sector		1,500	2,000			3,000	C#*D#*E#*F#
6			1,000	2,000			2,000	C#*D#*E#*F#
7	Plaça Sant Ramón	C	Longitud	Unitats				
8	Sistema regulador pressió		1,500	2,000			3,000	C#*D#*E#*F#
9			1,000	2,000			2,000	C#*D#*E#*F#

TOTAL AMIDAMENT 15,000

3 P2146-DJ2Y m2 Demolició de paviment de mescla bituminosa de fins a 15 cm de gruix, d'amplària fins a 2 m amb retroexcavadora amb martell trencador i càrrega sobre camió amb mitjans mecànics

Num.	Text	Tipus	[C]	[D]	[E]	[F]	TOTAL	Fórmula
1	Tram carrer Sindicat (costat est)	C	Longitud	Ample				
2	Sistema regulador pressió sector		1,500	1,000			1,500	C#*D#*E#*F#
3	Tram carrer Sindicat (costat oest)	C	Longitud	Ample				
4	Sistema regulador pressió sector		1,500	1,000			1,500	C#*D#*E#*F#
5	Plaça Sant Ramón	C	Longitud	Ample				
6	Sistema regulador pressió		1,500	1,000			1,500	C#*D#*E#*F#

AMIDAMENTS

TOTAL AMIDAMENT 4,500

4 P221B-I14M m3 Excavació de rasa i pou de fins a 2 m de fondària, en terreny compacte (SPT 20-50), realitzada amb retroexcavadora i amb les terres deixades a la vora, en entorn urbà amb dificultat de mobilitat, en voreres <= 3 m d'amplària o calçada/plataforma única <= 7 m d'amplària, amb afectació per serveis o elements de mobiliari urbà, en actuacions de més de 2 m3

Num.	Text	Tipus	[C]	[D]	[E]	[F]	TOTAL	Fórmula
1	Pericó de registre	C	Longitud	Ample	Fondaria			
2	Tram carrer Sindicat (costat est)	T						
3	Sistema regulador pressió sector		1,500	1,000	0,800		1,200	C#*D#*E#*F#
4	Tram carrer Sindicat (costat oest)	T						
5	Sistema regulador pressió sector		1,500	1,000	0,800		1,200	C#*D#*E#*F#
6	Plaça Sant Ramón	T						
7	Sistema regulador pressió xarxa		1,500	1,000	0,800		1,200	C#*D#*E#*F#

TOTAL AMIDAMENT 3,600

5 FDK2U120 u Pericó de registre de fàbrica de maó de punt de control per a cabalímetre electromagnètic DN<=150, sobre tub de fosa dúctil o polietilè, en calçada, amb solera i llosa superior de formigó armat, amb parets de 15 cm de gruix de maó calat de 290x140x100 mm, col·locat amb morter M5 (5N/mm2), arrebossat i lliscat interiorment, sense incloure el subministrament ni la col·locació del registre

Num.	Text	Tipus	[C]	[D]	[E]	[F]	TOTAL	Fórmula
1	Pericó registre 1,5x0,75 m	C	Unitats					
2	Tram carrer Sindicat (costat est)	T						
3	Sistema regulador pressió sector		1,000				1,000	C#*D#*E#*F#
4	Tram carrer Sindicat (costat oest)	T						
5	Sistema regulador pressió sector		1,000				1,000	C#*D#*E#*F#
6	Plaça Sant Ramón	T						
7	Sistema regulador pressió xarxa		1,000				1,000	C#*D#*E#*F#

TOTAL AMIDAMENT 3,000

6 FDKZU3DD u Subministrament de bastiment rectangular amb 4 tapes triangulars de fosa dúctil per a pericó de serveis, amb dues articulacions, de 1500x750 mm, classe D400 segons norma UNE-EN 124, inclòs kit d'assistència a l'obertura

Num.	Text	Tipus	[C]	[D]	[E]	[F]	TOTAL	Fórmula
1	Pericó registre 1,5x0,75 m	C	Unitats					
2	Tram carrer Sindicat (costat est)	T						
3	Sistema regulador pressió sector		1,000				1,000	C#*D#*E#*F#
4	Tram carrer Sindicat (costat oest)	T						
5	Sistema regulador pressió sector		1,000				1,000	C#*D#*E#*F#
6	Plaça Sant Ramón	T						
7	Sistema regulador pressió xarxa		1,000				1,000	C#*D#*E#*F#

TOTAL AMIDAMENT 3,000

7 FDK4U3DD u Carreteig, col·locació i muntatge de bastiment rectangular amb 4 tapes triangulars de fosa dúctil per a pericó de serveis, amb dues articulacions, de 1500x750 mm, classe D400 segons norma UNE-EN 124, inclòs muntatge de kit d'assistència a l'obertura

Num.	Text	Tipus	[C]	[D]	[E]	[F]	TOTAL	Fórmula
1	Pericó registre 1,5x0,75 m	C	Unitats					
2	Tram carrer Sindicat (costat est)	T						
3	Sistema regulador pressió sector		1,000				1,000	C#*D#*E#*F#
4	Tram carrer Sindicat (costat oest)	T						

AMIDAMENTS

5	Sistema regulador pressió sector		1,000	1,000	C#*D#*E#*F#
6	Plaça Sant Ramón	T			
7	Sistema regulador pressió xarxa		1,000	1,000	C#*D#*E#*F#

TOTAL AMIDAMENT 3,000

Obra 01 PRESSUPOST MILLORA I RENOVACIÓ XARXA BAIXA PLA SANTA MARIA
Capítol 17 SECTORITZACIÓ, REGULACIÓ XARXA I TELECONTROL
Subcapítol 04 REGULADORS DE PRESSIÓ

NUM.	CODI	UA	DESCRIPCIÓ
1	F21FUVC5	m	Desmuntatge i retirada de tub de fibrociment, condicionada a l'execució de la canalització nova per trams de renovació, amb talls i reconnexions diàries fins a completar la renovació de la canalització completa, de DN100 a DN200, inclòs els talls que puguin ser necessaris, en zones urbanes, amb afectació de serveis i sense presència d'estrebada

Num.	Text	Tipus	[C]	[D]	[E]	[F]	TOTAL	Fórmula
1	Sistemes reguladors de pressió	C	Unitats					
2	Plaça de Sant Ramón	T						
3	Connexió sistema regulador pressió		1,500				1,500	C#*D#*E#*F#

TOTAL AMIDAMENT 1,500

2 PN70-ED18 u Vàlvula reductora de pressió amb brides, de 100 mm de diàmetre nominal, de 16 bar de pressió màxima i amb un diferencial màxim de 15 bar, de bronze, preu alt i muntada en pericó de canalització soterrada

Num.	Text	Tipus	[C]	[D]	[E]	[F]	TOTAL	Fórmula
1	Tram carrer Sindicat (costat est)	C	Unitats					
2	Sistema regulador pressió sector		1,000				1,000	C#*D#*E#*F#
3	Tram carrer Sindicat (costat oest)	C	Unitats					
4	Sistema regulador pressió sector		1,000				1,000	C#*D#*E#*F#

TOTAL AMIDAMENT 2,000

3 PNE1-7640 u Filtre colador en forma de Y amb brides, 100 mm de diàmetre nominal, 16 bar de pressió nominal, fosa grisa EN-GJL-250 (GG25), malla d'acer inoxidable 1.4301 (AISI 304) amb perforacions d'1,5 mm de diàmetre, muntat en pericó de canalització soterrada

Num.	Text	Tipus	[C]	[D]	[E]	[F]	TOTAL	Fórmula
1	Tram carrer Sindicat (costat est)	C	Unitats					
2	Sistema regulador pressió sector		1,000				1,000	C#*D#*E#*F#
3	Tram carrer Sindicat (costat oest)	C	Unitats					
4	Sistema regulador pressió sector		1,000				1,000	C#*D#*E#*F#

TOTAL AMIDAMENT 2,000

4 PN12-DPLC u Vàlvula de comporta manual amb brides, de cos curt, de 100 mm de diàmetre nominal, de 16 bar de PN, cos de fosa nodular EN-GJS-500-7 (GGG50) i tapa de fosa nodular EN-GJS-500-7 (GGG50), amb revestiment de resina epoxi (250 micres), comporta de fosa+EPDM i tancament de seient elàstic, eix d'acer inoxidable 1.4021 (AISI 420), amb accionament per volant de fosa, muntada en pericó de canalització soterrada

Num.	Text	Tipus	[C]	[D]	[E]	[F]	TOTAL	Fórmula
1	Tram carrer Sindicat (costat est)	C	Unitats					
2	Vàlvules regulador pressió sector		2,000				2,000	C#*D#*E#*F#
3	Tram carrer Sindicat (costat oest)	C	Unitats					
4	Vàlvules regulador pressió sector		2,000				2,000	C#*D#*E#*F#

Projecte constructiu de millora i renovació de la xarxa en baixa del Pla de Santa Maria

AMIDAMENTS

TOTAL AMIDAMENT 4,000

5 PNZ0-36DP u Carret extensible de desmuntatge amb brides, amb virolla interior i exterior d'acer inoxidable 1.4301 (AISI 304), junt d'estanquitat d'etilè propilè dièn (EPDM), revestiment de resina epoxi (150 micres), de 100 mm de diàmetre nominal, de 16 bar de pressió nominal, muntat en pericó de canalització soterrada

Num.	Text	Tipus	[C]	[D]	[E]	[F]	TOTAL	Fórmula
1	Tram carrer Sindicat (costat est)	C	Unitats					
2	Vàlvula regulador pressió sector		1,000				1,000	C#*D#*E#*F#
3	Tram carrer Sindicat (costat oest)	C	Unitats					
4	Vàlvula regulador pressió sector		1,000				1,000	C#*D#*E#*F#

TOTAL AMIDAMENT 2,000

6 PN70-ED1A u Vàlvula reductora de pressió amb brides, de 150 mm de diàmetre nominal, de 16 bar de pressió màxima i amb un diferencial màxim de 15 bar, de bronze, preu alt i muntada en pericó de canalització soterrada

Num.	Text	Tipus	[C]	[D]	[E]	[F]	TOTAL	Fórmula
1	Plaça Sant Ramón	C	Unitats					
2	Sistema regulador pressió xarxa		1,000				1,000	C#*D#*E#*F#

TOTAL AMIDAMENT 1,000

7 PNE1-762K u Filtre colador en forma de Y amb brides, 150 mm de diàmetre nominal, 16 bar de pressió nominal, fosa grisa EN-GJL-250 (GG25), malla d'acer inoxidable 1.4301 (AISI 304) amb perforacions d'1,5 mm de diàmetre, muntat en pericó de canalització soterrada

Num.	Text	Tipus	[C]	[D]	[E]	[F]	TOTAL	Fórmula
1	Plaça Sant Ramón	C	Unitats					
2	Sistema regulador pressió xarxa		1,000				1,000	C#*D#*E#*F#

TOTAL AMIDAMENT 1,000

8 PN12-DPLK u Vàlvula de comporta manual amb brides, de cos curt, de 150 mm de diàmetre nominal, de 16 bar de PN, cos de fosa nodular EN-GJS-500-7 (GGG50) i tapa de fosa nodular EN-GJS-500-7 (GGG50), amb revestiment de resina epoxi (250 micres), comporta de fosa+EPDM i tancament de seient elàstic, eix d'acer inoxidable 1.4021 (AISI 420), amb accionament per volant de fosa, muntada en pericó de canalització soterrada

Num.	Text	Tipus	[C]	[D]	[E]	[F]	TOTAL	Fórmula
1	Plaça Sant Ramón	C	Unitats					
2	Vàvules regulador pressió xarxa		2,000				2,000	C#*D#*E#*F#

TOTAL AMIDAMENT 2,000

9 PNZ0-36DV u Carret extensible de desmuntatge amb brides, amb virolla interior i exterior d'acer inoxidable 1.4301 (AISI 304), junt d'estanquitat d'etilè propilè dièn (EPDM), revestiment de resina epoxi (150 micres), de 150 mm de diàmetre nominal, de 16 bar de pressió nominal, muntat en pericó de canalització soterrada

Num.	Text	Tipus	[C]	[D]	[E]	[F]	TOTAL	Fórmula
1	Plaça Sant Ramón	C	Unitats					
2	Vàvules regulador pressió xarxa		2,000				2,000	C#*D#*E#*F#

TOTAL AMIDAMENT 2,000

10 FJMPU010 u Subministrament de controlador autònom PEGASUS+SMARTM2M o equivalent per al control de vàlvules hidràuliques reguladores de pressió, amb mòdem de comunicacions de tecnologia M2M, per a gestió avançada de pressions, amb funcions de: - Modulació contínua de pressió de sortida de la vàlvula en funció a cabal i/o temps. - 1 Canal digital per registre de cabal. - 3 gràfics de dades per cada canal físic - Transmissió automàtica de dades per SMARTM2M. - Transmissió de dades en ´´pseudo temps real´´ després d'un esdeveniment d'alarma (opcional). - Alarmes a mòbil per missatge SMS. - Interval mesurament pressió i cabal des 1 segon.

AMIDAMENTS

Compost per: 1 Unitat de control PEGASUS amb mòdem de comunicació SMARTM2M 1 2 transductors de pressió incorporats, amb bateria de liti de suport i carcassa d'alumini amb un grau de protecció IP68 1 Antena d'alt guany amb connector FME i cable de 2,5 m 1 Mòdul hidràulic autoalimentat Pegasus Plus 1 CABLE PEGASUS-CSOL2 1 Actuador metàl·lic per Pegasus Plus 1 Creueta Pegasus 1 Mànega espiral amb endoll ràpid per presa de pressió 3 Unitats d'endoll ràpid de pressió femella 2 unitat de cable amb connector militar doble entrada cabal + cable (0,34 mm2 - 1,5 m) 1 Cable i bateria externa Multil og/Pegasus 1 Caixa de bateria per Pegasus per a una durada de 4 anys (1 transmissió/15 minuts)´´

Num.	Text	Tipus	[C]	[D]	[E]	[F]	TOTAL	Fórmula
1	Tram carrer Sindicat (costat est)	C	Unitats					
2	Sistema regulador pressió sector		1,000				1,000	C#*D#*E#*F#
3	Tram carrer Sindicat (costat oest)	C	Unitats					
4	Sistema regulador pressió sector		1,000				1,000	C#*D#*E#*F#
5	Plaça Sant Ramón	C	Unitats					
6	Sistema regulador pressió xarxa		1,000				1,000	C#*D#*E#*F#

TOTAL AMIDAMENT 3,000

11 FJM3U010 u

Carreteig, col·locació i muntatge de controlador autònom PEGASUS+SMARTM2M o equivalent per al control de vàlvules hidràuliques reguladores de pressió, amb mòdem de comunicacions de tecnologia M2M, per a gestió avançada de pressions, amb funcions de: - Modulació contínua de pressió de sortida de la vàlvula en funció a cabal i/o temps. - 1 Canal digital per registre de cabal. - 3 gràfics de dades per cada canal físic - Transmissió automàtica de dades per SMARTM2M. - Transmissió de dades en ´´pseudo temps real´´ després d'un esdeveniment d'alarma (opcional). - Alarmes a mòbil per missatge SMS. - Interval mesurament pressió i cabal des 1 segon. Compost per: 1 Unitat de control PEGASUS amb mòdem de comunicació SMARTM2M 1 2 transductors de pressió incorporats, amb bateria de liti de suport i carcassa d'alumini amb un grau de protecció IP68 1 Antena d'alt guany amb connector FME i cable de 2,5 m 1 Mòdul hidràulic autoalimentat Pegasus Plus 1 CABLE PEGASUS-CSOL2 1 Actuador metàl·lic per Pegasus Plus 1 Creueta Pegasus 1 Mànega espiral amb endoll ràpid per presa de pressió 3 Unitats d'endoll ràpid de pressió femella 2 unitat de cable amb connector militar doble entrada cabal + cable (0,34 mm2 - 1,5 m) 1 Cable i bateria externa Multil og/Pegasus 1 Caixa de bateria per Pegasus per a una durada de 4 anys (1 transmissió/15 minuts)´´

Num.	Text	Tipus	[C]	[D]	[E]	[F]	TOTAL	Fórmula
1	Tram carrer Sindicat (costat est)	C	Unitats					
2	Sistema regulador pressió sector		1,000				1,000	C#*D#*E#*F#
3	Tram carrer Sindicat (costat oest)	C	Unitats					
4	Sistema regulador pressió sector		1,000				1,000	C#*D#*E#*F#
5	Plaça Sant Ramón	C	Unitats					
6	Sistema regulador pressió xarxa		1,000				1,000	C#*D#*E#*F#

TOTAL AMIDAMENT 3,000

12 XPA0007 pa

Partida alçada a justificar per al subministrament i muntage dels accessoris de connexió i transició neccesaris per a la instal·lació de noves vàlvules i connexions a canonades.

Num.	Text	Tipus	[C]	[D]	[E]	[F]	TOTAL	Fórmula
1	Tram carrer Sindicat (costat est)	C	Unitats					
2	Sistema regulador pressió sector		1,000				1,000	C#*D#*E#*F#
3	Tram carrer Sindicat (costat oest)	C	Unitats					
4	Sistema regulador pressió sector		1,000				1,000	C#*D#*E#*F#
5	Plaça Sant Ramón	C	Unitats					
6	Sistema regulador pressió xarxa		1,000				1,000	C#*D#*E#*F#

TOTAL AMIDAMENT 3,000

Projecte constructiu de millora i renovació de la xarxa en baixa del Pla de Santa Maria

AMIDAMENTS

NUM.	CODI	UA	DESCRIPCIÓ
1	FJMPUM10	u	Subministrament de Datalogger amb capacitat per a enregistrar dades d'un punt de control i comunicació GPRS amb el centre de control

Num.	Text	Tipus	[C]	[D]	[E]	[F]	TOTAL	Fórmula
1	Moòdul telecontrol	C	Unitats					
2	Comptadors sortida dipòsits Q02-Q03		1,000				1,000	C#*D#*E#*F#
3	Comptador control Q4 carrer Raval Sant Ramon		1,000				1,000	C#*D#*E#*F#
4	Comptador control Q5 carrer Vidal i Barraquer		1,000				1,000	C#*D#*E#*F#
5	Comptador control Q6 carrer Vidal i Barraquer		1,000				1,000	C#*D#*E#*F#
6	Tram Camí d'Armentera (Mas d'en Roqueta)	C	Unitats					
7	Comptador control Q10		1,000				1,000	C#*D#*E#*F#

TOTAL AMIDAMENT 5,000

2 ZL92003 u

Configuració del sistema d'enviament d'alarmes via SMS, incloent la configuració de:
- dades de la targeta SIM a adquirir
- números de telèfon de contacte
- alarmes a enviar
- missatges a rebre
Fins i tot proves de funcionament

AMIDAMENT DIRECTE 1,000

Obra 01 PRESSUPOST MILLORA I RENOVACIÓ XARXA BAIXA PLA SANTA MARIA
Capítol 17 SECTORITZACIÓ, REGULACIÓ XARXA I TELECONTROL
Subcapítol 06 DIVERSOS

NUM.	CODI	UA	DESCRIPCIÓ
1	F117U3B2	h	Suplement d'1 equip per a treballs sobre xarxa existent de tub de fosa dúctil, fosa grisa, acer o fibrociment, DN100 a DN600, per a connexió de nova xarxa, amb servei de subministrament interromput

Num.	Text	Tipus	[C]	[D]	[E]	[F]	TOTAL	Fórmula
1	Comptadors sectorització	C	Unitats	Hores				
2	Comptador control Q3		1,000	4,000			4,000	C#*D#*E#*F#
3	Comptador control Q4		1,000	4,000			4,000	C#*D#*E#*F#
4	Sistemes reguladors de pressió	C	Unitats					
5	Plaça de Sant Ramón	T						
6	Connexió sistema regulador pressió		1,000	4,000			4,000	C#*D#*E#*F#

TOTAL AMIDAMENT 12,000

2 F117UBB1 h

Suplement d'1 equip per a treballs sobre xarxa existent de tub de polietilè o PVC, DN20 a DN225, per a connexió de nova xarxa, amb servei de subministrament interromput

Num.	Text	Tipus	[C]	[D]	[E]	[F]	TOTAL	Fórmula
1	Comptadors sectorització	C	Unitats	HORES				
2	Comptador control Q2		1,000	4,000			4,000	C#*D#*E#*F#

TOTAL AMIDAMENT 4,000

3 XPA000IA PA

Partida alçada a justificar per a la integració de les senyals analògiques i digitals del nous equips a l'equip de telecontrol existent, inclús:
Subministrament i instal·lació del cablejat de les senyals dels nous equips.

AMIDAMENTS

Ampliació de noves targetes de comunicació al telecontrol existent.
Proves de posada en marxa.
Formació i assesorament al personal de l'empresa explotadora.

AMIDAMENT DIRECTE **1,000**

Obra 01 PRESSUPOST MILLORA I RENOVACIÓ XARXA BAIXA PLA SANTA MARIA
Capítol 18 GESTIÓ DE RESIDUS
Subcapítol 01 CLASSIFICACIÓ DE RESIDUS

NUM.	CODI	UA	DESCRIPCIÓ
1	I2R24200	m3	Classificació a peu d'obra de residus de construcció o demolició en fraccions segons REAL DECRETO 105/2008, amb mitjans manuals

Num.	Text	Tipus	[C]	[D]	[E]	[F]	TOTAL	Fórmula
1		C	Volum					
2	150101 Envasos paper i cartró		1,000				1,000	C#*D#*E#*F#
3	150102 Envasos plàstic		1,000				1,000	C#*D#*E#*F#
4	170107 Mescles de formigó, maons, teules i materials diferents codi 170106	C	Volum					
5	Demolicions vorera-paviment formigó rasa conduccions							
6	Tram Carrer Vidal i Barraquer (oest)		12,830				12,830	C#*D#*E#*F#
7	Tram Plaça de la Vila		2,440				2,440	C#*D#*E#*F#
8	Tram Carrer Tarragona		11,550				11,550	C#*D#*E#*F#
9	Tram Balmes-Pujolet		10,650				10,650	C#*D#*E#*F#
10	Tram Carrer la Vall-Camí Pujolet		1,130				1,130	C#*D#*E#*F#
11	Tram carrer Sindicat (costat Oest)		10,050				10,050	C#*D#*E#*F#
12	Tram passatge Pl. Sant Jordi		17,550				17,550	C#*D#*E#*F#
13	Tram carrer Camí d'Alió		9,750				9,750	C#*D#*E#*F#
14	Demolicions vorera pericons regsitre comptadors sectorització		0,670				0,670	C#*D#*E#*F#
15	Formigó de rebuig formació lloses i altres construccions		1,000				1,000	C#*D#*E#*F#
16	170407 Metalls barrejats	C	Volum					
17	Elements hidràulics retirats xarxa existent		1,000				1,000	C#*D#*E#*F#
18	17 03 02 Mescles bituminoses diferents codi 170301	C	Volum					
19	Demolicions asfalt rasa conduccions							
20	Tram Carrer Vidal i Barraquer (est)		16,280				16,280	C#*D#*E#*F#
21	Tram Plaça de la Vila		1,050				1,050	C#*D#*E#*F#
22	Tram Carrer Tarragona		1,200				1,200	C#*D#*E#*F#
23	Tram Av Catalunya-Cr Onze de Setembre		31,650				31,650	C#*D#*E#*F#
24	Tram carrer Sindicat (costat Est)-carrer Santes Creus		28,160				28,160	C#*D#*E#*F#
25	Trams carrer Pompeu Fabra		13,610				13,610	C#*D#*E#*F#
26	Trams carrer Joan Maragall		16,950				16,950	C#*D#*E#*F#
27	Tram carrer del Bosc		8,660				8,660	C#*D#*E#*F#
28	Tram carrer Salvador Ferré		3,450				3,450	C#*D#*E#*F#
29	Tram Camí de les Eres		3,750				3,750	C#*D#*E#*F#
30	Demolicions asfalt pericons regsitre reguladors pressió		0,450				0,450	C#*D#*E#*F#
31	170504 Terra i pedres diferents codi 170503	C	Volum					
32	Excavació rases conduccions							

AMIDAMENTS

33	Tram Carrer Vidal i Barraquer		103,120				103,120	C#*D#*E#*F#
34	Tram Plaça de la Vila		7,600				7,600	C#*D#*E#*F#
35	Tram Carrer Tarragona		30,400				30,400	C#*D#*E#*F#
36	Tram Av Catalunya-Cr Onze de Setembre		67,520				67,520	C#*D#*E#*F#
37	Tram Parc Av Catalunya-Pg del Pla		64,200				64,200	C#*D#*E#*F#
38	Tram Balmes-Pujolet		22,720				22,720	C#*D#*E#*F#
39	Tram Carrer la Vall-Camí Pujolet		33,600				33,600	C#*D#*E#*F#
40	Trams carrer Sindicat-carrer Santes Creus		81,520				81,520	C#*D#*E#*F#
41	Trams carrer Pompeu Fabra		29,040				29,040	C#*D#*E#*F#
42	Trams carrer Joan Maragall		36,160				36,160	C#*D#*E#*F#
43	Tram carrer del Bosc		18,480				18,480	C#*D#*E#*F#
44	Tram carrer Salvador Ferré-Pl. Sant Jordi (inclós passatge)		30,400				30,400	C#*D#*E#*F#
45	Tram carrer Camí d'Alió		20,800				20,800	C#*D#*E#*F#
46	Tram Camí d'Armentera (Mas d'en Roqueta)		10,800				10,800	C#*D#*E#*F#
47	Tram Camí de les Eres		33,320				33,320	C#*D#*E#*F#
48	Excavació pous pericons regsitre comptadors sectorització		4,000				4,000	C#*D#*E#*F#
49	Excavació pous pericons regsitre reguladors pressió		2,400				2,400	C#*D#*E#*F#
50	170605 Materials de construcció que contenen amiant	C	Unitats	Volum				
51	Trams retirats tub fibrociment xarxa existents		36,000	0,100			3,600	C#*D#*E#*F#

TOTAL AMIDAMENT **805,510**

Obra 01 PRESSUPOST MILLORA I RENOVACIÓ XARXA BAIXA PLA SANTA MARIA
Capítol 18 GESTIÓ DE RESIDUS
Subcapítol 02 CÀRREGA I TRANSPORT DE RESIDUS

NUM.	CODI	UA	DESCRIPCIÓ
1	P2R5-DT0X	m3	Transport de residus a instal·lació autoritzada de gestió de residus, amb camió de 12 t i temps d'espera per a la càrrega a màquina, amb un recorregut de més de 10 i fins a 15 km

Num.	Text	Tipus	[C]	[D]	[E]	[F]	TOTAL	Fórmula
1		C	Volum					
2	150101 Envasos paper i cartró		1,000				1,000	C#*D#*E#*F#
3	150102 Envasos plàstic		1,000				1,000	C#*D#*E#*F#
4	170107 Mescles de formigó, maons, teules i materials diferents codi 170106	C	Volum	Esponjamennt				
5	Demolicions vorera-paviment formigó rasa conduccions							
6	Tram Carrer Vidal i Barraquer (oest)		12,830	1,200			15,396	C#*D#*E#*F#
7	Tram Plaça de la Vila		2,440	1,200			2,928	C#*D#*E#*F#
8	Tram Carrer Tarragona		11,550	1,200			13,860	C#*D#*E#*F#
9	Tram Balmes-Pujolet		10,650	1,200			12,780	C#*D#*E#*F#
10	Tram Carrer la Vall-Camí Pujolet		1,130	1,200			1,356	C#*D#*E#*F#
11	Tram carrer Sindicat (costat Oest)		10,050	1,200			12,060	C#*D#*E#*F#
12	Tram passatge Pl. Sant Jordi		17,550	1,200			21,060	C#*D#*E#*F#
13	Tram carrer Camí d'Alió		9,750	1,200			11,700	C#*D#*E#*F#
14	Demolicions vorera pericons regsitre comptadors sectorització		0,670	1,200			0,804	C#*D#*E#*F#
15	Formigó de rebuig formació lloses i altres construccions		1,000	1,200			1,200	C#*D#*E#*F#

AMIDAMENTS

16	170407 Metalls barrejats	C	Volum				
17	Elements hidràulics retirats xarxa existent		1,000			1,000	C#*D#*E#*F#
18	17 03 02 Mescles bituminoses diferents codi 170301	C	Volum				
19	Demolicions asfalt rasa conduccions						
20	Tram Carrer Vidal i Barraquer (est)		16,280	1,200		19,536	C#*D#*E#*F#
21	Tram Plaça de la Vila		1,050	1,200		1,260	C#*D#*E#*F#
22	Tram Carrer Tarragona		1,200	1,200		1,440	C#*D#*E#*F#
23	Tram Av Catalunya-Cr Onze de Setembre		31,650	1,200		37,980	C#*D#*E#*F#
24	Tram carrer Sindicat-Santes Creus		32,660	1,200		39,192	C#*D#*E#*F#
25	Trams carrer Pompeu Fabra		13,610	1,200		16,332	C#*D#*E#*F#
26	Trams carrer Joan Maragall		16,950	1,200		20,340	C#*D#*E#*F#
27	Tram carrer del Bosc		8,660	1,200		10,392	C#*D#*E#*F#
28	Tram carrer Salvador Ferré		3,450	1,200		4,140	C#*D#*E#*F#
29	Tram Camí de les Eres		3,750	1,200		4,500	C#*D#*E#*F#
30	Demolicions asfalt pericons regsitre reguladors pressió		0,450	1,200		0,540	C#*D#*E#*F#

TOTAL AMIDAMENT 251,796

2 P2R4-HIG0 m3 Càrrega amb mitjans mecànics i transport de terres no contaminades a obra exterior o centre de valorització, amb camió de 12 t, amb un recorregut de fins a 15 km

Num.	Text	Tipus	[C]	[D]	[E]	[F]	TOTAL	Fórmula
1	170504 Terra i pedres diferents codi 170503	C	Volum	Esponjament				
2	Excavació rases conduccions							
3	Tram Carrer Vidal i Barraquer		103,120	1,200			123,744	C#*D#*E#*F#
4	Tram Plaça de la Vila		7,600	1,200			9,120	C#*D#*E#*F#
5	Tram Carrer Tarragona		30,400	1,200			36,480	C#*D#*E#*F#
6	Tram Av Catalunya-Cr Onze de Setembre		67,520	1,200			81,024	C#*D#*E#*F#
7	Tram Parc Av Catalunya-Pg del Pla		64,200	1,200			77,040	C#*D#*E#*F#
8	Tram Balmes-Pujolet		22,720	1,200			27,264	C#*D#*E#*F#
9	Tram Carrer la Vall-Camí Pujolet		33,600	1,200			40,320	C#*D#*E#*F#
10	Trams carrer Sindicat-carrer Santes Creus		91,120	1,200			109,344	C#*D#*E#*F#
11	Trams carrer Pompeu Fabra		29,040	1,200			34,848	C#*D#*E#*F#
12	Trams carrer Joan Maragall		36,160	1,200			43,392	C#*D#*E#*F#
13	Tram carrer del Bosc		18,480	1,200			22,176	C#*D#*E#*F#
14	Tram carrer Salvador Ferré-Pl. Sant Jordi (inclós passatge)		30,400	1,200			36,480	C#*D#*E#*F#
15	Tram carrer Camí d'Alió		20,800	1,200			24,960	C#*D#*E#*F#
16	Tram Camí d'Armentera (Mas d'en Roqueta)		10,800	1,200			12,960	C#*D#*E#*F#
17	Tram Camí de les Eres		33,320	1,200			39,984	C#*D#*E#*F#
18	Excavació pous pericons regsitre comptadors sectorització		4,000	1,200			4,800	C#*D#*E#*F#
19	Excavació pous pericons regsitre reguladors pressió		2,400	1,200			2,880	C#*D#*E#*F#

TOTAL AMIDAMENT 726,816

3 P2R5-DT2T m3 Transport de residus especials a instal·lació autoritzada de gestió de residus, amb contenidor d'1 m3 de capacitat

Num.	Text	Tipus	[C]	[D]	[E]	[F]	TOTAL	Fórmula
1		C	Volum					

AMIDAMENTS

2	170605 Materials de construcció que contenen amiant	C	Unitats	Volum			
3	Trams retirats tub fibrociment xarxa existents		36,000	0,100		3,600	C#*D#*E#*F#

TOTAL AMIDAMENT 3,600

Obra 01 PRESSUPOST MILLORA I RENOVACIÓ XARXA BAIXA PLA SANTA MARIA
Capítol 18 GESTIÓ DE RESIDUS
Subcapitol 03 DEPOSICIÓ DE RESIDUS

NUM.	CODI	UA	DESCRIPCIÓ
1	G2RA7LP0	m3	Deposició controlada a dipòsit autoritzat de residus de terra inerts amb una densitat 1,6 t/m3, procedents d'excavació, amb codi 170504 segons la Llista Europea de Residus (ORDEN MAM/304/2002)

Num.	Text	Tipus	[C]	[D]	[E]	[F]	TOTAL	Fórmula
1	170504 Terra i pedres diferents codi 170503	C	Volum	Esponjament				
2	Excavació rases conduccions							
3	Tram Carrer Vidal i Barraquer		103,120	1,200			123,744	C#*D#*E#*F#
4	Tram Plaça de la Vila		7,600	1,200			9,120	C#*D#*E#*F#
5	Tram Carrer Tarragona		30,400	1,200			36,480	C#*D#*E#*F#
6	Tram Av Catalunya-Cr Onze de Setembre		67,520	1,200			81,024	C#*D#*E#*F#
7	Tram Parc Av Catalunya-Pg del Pla		64,200	1,200			77,040	C#*D#*E#*F#
8	Tram Balmes-Pujolet		22,720	1,200			27,264	C#*D#*E#*F#
9	Tram Carrer la Vall-Camí Pujolet		33,600	1,200			40,320	C#*D#*E#*F#
10	Trams carrer Sindicat-carrer Santes Creus		91,120	1,200			109,344	C#*D#*E#*F#
11	Trams carrer Pompeu Fabra		29,040	1,200			34,848	C#*D#*E#*F#
12	Trams carrer Joan Maragall		36,160	1,200			43,392	C#*D#*E#*F#
13	Tram carrer del Bosc		18,480	1,200			22,176	C#*D#*E#*F#
14	Tram carrer Salvador Ferré-Pl. Sant Jordi (inclós passatge)		30,400	1,200			36,480	C#*D#*E#*F#
15	Tram carrer Camí d'Alió		20,800	1,200			24,960	C#*D#*E#*F#
16	Tram Camí d'Armentera (Mas d'en Roqueta)		10,800	1,200			12,960	C#*D#*E#*F#
17	Tram Camí de les Eres		33,320	1,200			39,984	C#*D#*E#*F#
18	Excavació pous pericons regsitre comptadors sectorització		4,000	1,200			4,800	C#*D#*E#*F#
19	Excavació pous pericons regsitre reguladors pressió		2,400	1,200			2,880	C#*D#*E#*F#

TOTAL AMIDAMENT 726,816

2 G2RA73G0 m3 Deposició controlada a dipòsit autoritzat de residus barrejats inerts amb una densitat 1,0 t/m3, procedents de construcció o demolició, amb codi 170107 segons la Llista Europea de Residus (ORDEN MAM/304/2002)

Num.	Text	Tipus	[C]	[D]	[E]	[F]	TOTAL	Fórmula
1	170107 Mescles de formigó, maons, teules i materials diferents codi 170106	C	Volum	Esponjamennt				
2	Demolicions vorera-paviment formigó rasa conduccions							
3	Tram Carrer Vidal i Barraquer (oest)		12,830	1,200			15,396	C#*D#*E#*F#
4	Tram Plaça de la Vila		2,440	1,200			2,928	C#*D#*E#*F#
5	Tram Carrer Tarragona		11,550	1,200			13,860	C#*D#*E#*F#
6	Tram Balmes-Pujolet		10,650	1,200			12,780	C#*D#*E#*F#
7	Tram Carrer la Vall-Camí Pujolet		1,130	1,200			1,356	C#*D#*E#*F#

AMIDAMENTS

8	Tram carrer Sindicat (costat Oest)		10,050	1,200	12,060	C#*D#*E#*F#
9	Tram passatge Pl. Sant Jordi		17,550	1,200	21,060	C#*D#*E#*F#
10	Tram carrer Camí d'Alió		9,750	1,200	11,700	C#*D#*E#*F#
11	Demolicions vorera pericons regsitre comptadors sectorització		0,670	1,200	0,804	C#*D#*E#*F#
12	Formigó de rebuig formació lloses i altres construccions		1,000	1,200	1,200	C#*D#*E#*F#
13	17 03 02 Mescles bituminoses diferents codi 170301	C	Volum			
14	Demolicions asfalt rasa conduccions					
15	Tram Carrer Vidal i Barraquer (est)		16,280	1,200	19,536	C#*D#*E#*F#
16	Tram Plaça de la Vila		1,050	1,200	1,260	C#*D#*E#*F#
17	Tram Carrer Tarragona		1,200	1,200	1,440	C#*D#*E#*F#
18	Tram Av Catalunya-Cr Onze de Setembre		31,650	1,200	37,980	C#*D#*E#*F#
19	Tram carrer Sindicat-Santes Creus		32,660	1,200	39,192	C#*D#*E#*F#
20	Trams carrer Pompeu Fabra		13,610	1,200	16,332	C#*D#*E#*F#
21	Trams carrer Joan Maragall		16,950	1,200	20,340	C#*D#*E#*F#
22	Tram carrer del Bosc		8,660	1,200	10,392	C#*D#*E#*F#
23	Tram carrer Salvador Ferré		3,450	1,200	4,140	C#*D#*E#*F#
24	Tram Camí de les Eres		3,750	1,200	4,500	C#*D#*E#*F#
25	Demolicions asfalt pericons regsitre reguladors pressió		0,450	1,200	0,540	C#*D#*E#*F#

TOTAL AMIDAMENT 248,796

3 I2RA8960 m3 Deposició controlada a centre de selecció i transferència de residus de paper i cartró no perillosos amb una densitat 0,04 t/m3, procedents de construcció o demolició, amb codi 150101 segons la Llista Europea de Residus (ORDEN MAM/304/2002)

Num.	Text	Tipus	[C]	[D]	[E]	[F]	TOTAL	Fórmula
1		C	Volum					
2	150101 Envasos paper i cartró		1,000				1,000	C#*D#*E#*F#

TOTAL AMIDAMENT 1,000

4 I2RA8680 m3 Deposició controlada a centre de selecció i transferència de residus de metalls barrejats no perillosos amb una densitat 0,2 t/m3, procedents de construcció o demolició, amb codi 170407 segons la Llista Europea de Residus (ORDEN MAM/304/2002)

Num.	Text	Tipus	[C]	[D]	[E]	[F]	TOTAL	Fórmula
1	170407 Metalls barrejats	C	Volum					
2	Elements hidràulics retirats xarxa existent		1,000				1,000	C#*D#*E#*F#

TOTAL AMIDAMENT 1,000

5 I2RA8770 m3 Deposició controlada a centre de selecció i transferència de residus de plàstic no perillosos amb una densitat 0,035 t/m3, procedents de construcció o demolició, amb codi 170203 segons la Llista Europea de Residus (ORDEN MAM/304/2002)

Num.	Text	Tipus	[C]	[D]	[E]	[F]	TOTAL	Fórmula
1		C	Volum					
2	150102 Envasos plàstic		1,000				1,000	C#*D#*E#*F#

TOTAL AMIDAMENT 1,000

6 P2RA-IQFT kg Disposició controlada en dipòsit autoritzat inclòs el cànon sobre la deposició controlada dels residus de la construcció, segons la LLEI 8/2008, de residus de fibrociment perillosos amb una densitat 0,9 t/m3, procedents de construcció o demolició, amb codi 17 06 05* segons la Llista Europea de Residus

Projecte constructiu de millora i renovació de la xarxa en baixa del Pla de Santa Maria

AMIDAMENTS

Num.	Text	Tipus	[C]	[D]	[E]	[F]	TOTAL	Fórmula
1	170605 Materials de construcció que contenen amiant	C	Unitats	Volum				
2	Trams retirats tub fibrociment xarxa existents		36,000	0,100	900,000		3.240,000	C#*D#*E#*F#

TOTAL AMIDAMENT 3.240,000

Obra 01 PRESSUPOST MILLORA I RENOVACIÓ XARXA BAIXA PLA SANTA MARIA
Capítol 19 SEGURETAT I SALUT

NUM.	CODI	UA	DESCRIPCIÓ
1	XPA000SS	pa	Partida alçada d'abonament íntegre per a la Seguretat i Salut a l'obra, en base a l'Estudi de Seguretat i Salut.

AMIDAMENT DIRECTE 1,000

Obra 01 PRESSUPOST MILLORA I RENOVACIÓ XARXA BAIXA PLA SANTA MARIA
Capítol 20 DIVERSOS

NUM.	CODI	UA	DESCRIPCIÓ
1	XPA1I004	pa	Partida alçada a justificar en concepte d'imprevistos de l'obra a disposar a criteri de la Direcció Facultativa.

AMIDAMENT DIRECTE 1,000

2 XPA00PCQ PA Partida alçada a justificar per a l'execució de les proves i assajos de el ontrol de qualitat dels treballs i materials projectats , segons al Pla de Autoontrol de Qualitat redactat per l'adjudicatari de les obres i aprovat per la Direcció de l'obra.
L'import màxim no superarà el1% del Pressupost d'execució material del projecte.

AMIDAMENT DIRECTE 1,000

3 XPA1I044 pa Partida alçada d'abonament íntegre per a redacció de projecte de projecte d'obra executada

AMIDAMENT DIRECTE 1,000

2. QUADRE DE PREUS N° 1

Finançat per
Unió Europea Fons Europeu Next Generation
GOBIERNO DE ESPAÑA
Plan de Recuperación, Transformación y Resiliencia
Next Generation Catalunya
Generalitat de Catalunya

QUADRE DE PREUS NÚMERO 1

NÚMERO	CODI	UA	DESCRIPCIÓ	PREU
P-1	F117U3B1	h	Suplement d'1 equip per a treballs sobre xarxa existent de tub de fosa dúctil, fosa grisa, acer o fibrociment, DN80, per a connexió de nova xarxa, amb servei de subministrament interromput (VUITANTA-VUIT EUROS AMB VINT-I-SET CÈNTIMS)	88,27 €
P-2	F117U3B2	h	Suplement d'1 equip per a treballs sobre xarxa existent de tub de fosa dúctil, fosa grisa, acer o fibrociment, DN100 a DN600, per a connexió de nova xarxa, amb servei de subministrament interromput (CENT DOTZE EUROS AMB QUINZE CÈNTIMS)	112,15 €
P-3	F117UBB1	h	Suplement d'1 equip per a treballs sobre xarxa existent de tub de polietilè o PVC, DN20 a DN225, per a connexió de nova xarxa, amb servei de subministrament interromput (NORANTA-UN EUROS AMB SEIXANTA-UN CÈNTIMS)	91,61 €
P-4	F125U010	m	Treballs d'estudi de georadar de presa de dades per inspecció de carrer, localització d'instal·lacions i anomalies en la base del ferm, lectura i interpretació de les dades, en recorreguts de 6 m ample, amb desplaçament d'equip tècnic, confecció d'informe i senyalització del serveis in situ (DOS EUROS AMB TRETZE CÈNTIMS)	2,13 €
P-5	F169U010	u	Cala de 1x1 m per a localització de serveis al inici de l'obra, amb enderroc de paviment, excavació de terres fins a localització de serveis a una fondària màxima de 1,30 m, amb carrega de materials sobre camió o contenidor (CENT VINT-I-DOS EUROS AMB VINT-I-CINC CÈNTIMS)	122,25 €
P-6	F21FUV87	m	Desmuntatge i retirada de tub de fibrociment, condicionada a l'execució de la canalització nova per trams de renovació, amb talls i reconnexions diàries fins a completar la renovació de la canalització completa, <=DN80, inclòs els talls que puguin ser necessaris, en zones urbanes amb dificultats de mobilitat, amb afectació de serveis i sense presència d'estrebada (CENT TRENTA-NOU EUROS AMB VUITANTA-SIS CÈNTIMS)	139,86 €
P-7	F21FUVC5	m	Desmuntatge i retirada de tub de fibrociment, condicionada a l'execució de la canalització nova per trams de renovació, amb talls i reconnexions diàries fins a completar la renovació de la canalització completa, de DN100 a DN200, inclòs els talls que puguin ser necessaris, en zones urbanes, amb afectació de serveis i sense presència d'estrebada (CENT SEIXANTA-QUATRE EUROS AMB CINQUANTA-CINC CÈNTIMS)	164,55 €
P-8	F228U010	m3	Rebliment i piconatge de rasa de 0,60 m d'amplària, com a màxim, amb sorra garbellada per a protecció de conduccions, en tongades de 25 cm, com a màxim (TRENTA-DOS EUROS AMB NORANTA-SET CÈNTIMS)	32,97 €
P-9	F9E1U311	m2	Reposició de paviment de panot per a vorera, de 20x20x4 cm, gris, col·locat a l'estesa amb morter sec i beurada de ciment pòrtland, en actuacions de fins a 4 m2 (SEIXANTA-TRES EUROS AMB VUIT CÈNTIMS)	63,08 €
P-10	FBA0U210	u	Actuacions puntuals de pintat sobre paviment en actuacions d'1 jornada d'equip i fins a 50 m2 de superfície de marques vials realment pintades, per a ús permanent i retrorreflectant en sec, tipus P-R, amb plàstic d'aplicació en fred de dos components de color blanc i microesferes de vidre, amb addició de partícules de vidre de cantells angulosos per tal d'incrementar el coeficient de lliscament a un mínim de 60 SRT segons la norma UNE-EN 1436, aplicada amb màquina d'accionament manual (MIL CENT QUARANTA-NOU EUROS AMB SETANTA CÈNTIMS)	1.149,70 €
P-11	FDGZU010	M	BANDA CONTÍNUA DE PLÀSTIC DE COLOR, DE 30 CM D'AMPLÀRIA, COL·LOCADA AL LLARG DE LA RASA A 20 CM PER SOBRE DE LA CANONADA, PER A MALLA SENYALITZADORA DE SERVEIS. (ZERO EUROS AMB TRENTA-CINC CÈNTIMS)	0,35 €

Projecte constructiu de millora i renovació de la xarxa en baixa del Pla de Santa Maria

QUADRE DE PREUS NÚMERO 1

NÚMERO	CODI	UA	DESCRIPCIÓ	PREU
P-12	FDK1U222	u	Pericó de registre de fàbrica de maó de 60x60 cm i entre 0,6 i 1,2 m de fondària per a instal·lacions de serveis, amb parets de 15 cm de gruix de maó calat de 290x140x100 mm, col·locat amb morter M5 (5N/mm2), arrebossat i lliscat interiorment i reblert lateral amb terra de la mateixa excavació, sense incloure el subministrament ni la col·locació del registre (TRES-CENTS QUARANTA-CINC EUROS AMB CINQUANTA-DOS CÈNTIMS)	345,52 €
P-13	FDK1U322	u	Pericó de registre de fàbrica de maó de 80x80 cm i entre 0,6 i 1,2 m de fondària per a instal·lacions de serveis, amb parets de 15 cm de gruix de maó calat de 290x140x100 mm, col·locat amb morter M5 (5N/mm2), arrebossat i lliscat interiorment i reblert lateral amb terra de la mateixa excavació, sense incloure el subministrament ni la col·locació del registre (TRES-CENTS SEIXANTA-UN EUROS AMB SETANTA-SIS CÈNTIMS)	361,76 €
P-14	FDK2U110	u	Pericó de registre de fàbrica de maó de punt de control per a cabalímetre electromagnètic DN<=150, sobre tub de fosa dúctil o polietilè, en vorera, amb solera i llosa superior de formigó armat, amb parets de 15 cm de gruix de maó calat de 290x140x100 mm, col·locat amb morter M5 (5N/mm2), arrebossat i lliscat interiorment, sense incloure el subministrament ni la col·locació del registre (SIS-CENTS SEIXANTA-CINC EUROS AMB QUARANTA CÈNTIMS)	665,40 €
P-15	FDK2U120	u	Pericó de registre de fàbrica de maó de punt de control per a cabalímetre electromagnètic DN<=150, sobre tub de fosa dúctil o polietilè, en calçada, amb solera i llosa superior de formigó armat, amb parets de 15 cm de gruix de maó calat de 290x140x100 mm, col·locat amb morter M5 (5N/mm2), arrebossat i lliscat interiorment, sense incloure el subministrament ni la col·locació del registre (MIL CENT SETANTA-TRES EUROS AMB QUARANTA-CINC CÈNTIMS)	1.173,45 €
P-16	FDK4U16B	u	Carreteig, col·locació i muntatge de bastiment i tapa quadrats de fosa dúctil per a pericó de serveis, recolzada, pas lliure de 600x600 mm i classe B125 segons norma UNE-EN 124 (SETANTA-VUIT EUROS AMB QUINZE CÈNTIMS)	78,15 €
P-17	FDK4U28D	u	Carreteig, col·locació i muntatge de bastiment quadrat i tapa circular de fosa dúctil per a pericó de serveis, abatible, pas lliure de 800 mm i classe D400 segons norma UNE-EN 124 (CENT DISSET EUROS AMB VINT CÈNTIMS)	117,20 €
P-18	FDK4U37D	u	Carreteig, col·locació i muntatge de bastiment quadrat amb 2 tapes triangulars de fosa dúctil per a pericó de serveis, amb dues articulacions, de 750x750 mm, classe D400 segons norma UNE-EN 124, inclòs muntatge de kit d'assistència a l'obertura (CINQUANTA-VUIT EUROS AMB SETANTA-TRES CÈNTIMS)	58,73 €
P-19	FDK4U3DD	u	Carreteig, col·locació i muntatge de bastiment rectangular amb 4 tapes triangulars de fosa dúctil per a pericó de serveis, amb dues articulacions, de 1500x750 mm, classe D400 segons norma UNE-EN 124, inclòs muntatge de kit d'assistència a l'obertura (CENT TRENTA EUROS AMB VINT-I-NOU CÈNTIMS)	130,29 €
P-20	FDKZU16B	u	Subministrament de bastiment i tapa quadrats de fosa dúctil per a pericó de serveis, recolzada, pas lliure de 600x600 mm i classe B125 segons norma UNE-EN 124 (SEIXANTA-NOU EUROS AMB NORANTA-SIS CÈNTIMS)	69,96 €
P-21	FDKZU28D	u	Subministrament de bastiment quadrat i tapa circular de fosa dúctil per a pericó de serveis, abatible, pas lliure de 800 mm i classe D400 segons norma UNE-EN 124 (TRES-CENTS NORANTA-NOU EUROS AMB DISSET CÈNTIMS)	399,17 €
P-22	FDKZU37D	u	Subministrament de bastiment quadrat amb 2 tapes triangulars de fosa dúctil per a pericó de serveis, amb dues articulacions, de 750x750 mm, classe D400 segons norma UNE-EN 124, inclòs kit d'assistència a l'obertura (QUATRE-CENTS VUITANTA-DOS EUROS AMB SEIXANTA-VUIT CÈNTIMS)	482,68 €

QUADRE DE PREUS NÚMERO 1

NÚMERO	CODI	UA	DESCRIPCIÓ	PREU
P-23	FDKZU3DD	u	Subministrament de bastiment rectangular amb 4 tapes triangulars de fosa dúctil per a pericó de serveis, amb dues articulacions, de 1500x750 mm, classe D400 segons norma UNE-EN 124, inclòs kit d'assistència a l'obertura (NOU-CENTS SETANTA-SET EUROS AMB NORANTA-SIS CÈNTIMS)	977,96 €
P-24	FF36U851	u	Carreteig, col·locació i muntatge d'accessori de fosa dúctil, DN80, amb unió embridada, en zones urbanes, amb afectació de serveis i sense presència d'estrebada (CENT VINT-I-CINC EUROS AMB CINQUANTA-NOU CÈNTIMS)	125,59 €
P-25	FF36UA51	u	Carreteig, col·locació i muntatge d'accessori de fosa dúctil, DN100, amb unió embridada, en zones urbanes, amb afectació de serveis i sense presència d'estrebada (CENT QUARANTA-NOU EUROS AMB QUARANTA-VUIT CÈNTIMS)	149,48 €
P-26	FF36UC51	u	Carreteig, col·locació i muntatge d'accessori de fosa dúctil, DN150, amb unió embridada, en zones urbanes, amb afectació de serveis i sense presència d'estrebada (CENT QUARANTA-NOU EUROS AMB QUARANTA-VUIT CÈNTIMS)	149,48 €
P-27	FF3AUR87	u	Subministrament de Te de fosa dúctil segons UNE-EN 545:2011, DN80, amb revestiment interior i exterior de pintura epoxi depositada per catafòresis amb gruix mínim de 70 micres, amb 3 unions amb brida mòbil PN16, ramal a 90°, DN65, inclòs part proporcional de junts i cargols (CENT TRES EUROS AMB NORANTA-VUIT CÈNTIMS)	103,98 €
P-28	FF3AURA7	u	Subministrament de Te de fosa dúctil segons UNE-EN 545:2011, DN100, amb revestiment interior i exterior de pintura epoxi depositada per catafòresis amb gruix mínim de 70 micres, amb 3 unions amb brida mòbil PN16, ramal a 90°, DN65, inclòs part proporcional de junts i cargols (CENT VINT-I-SIS EUROS AMB SEIXANTA-VUIT CÈNTIMS)	126,68 €
P-29	FF3AURA8	u	Subministrament de Te de fosa dúctil segons UNE-EN 545:2011, DN100, amb revestiment interior i exterior de pintura epoxi depositada per catafòresis amb gruix mínim de 70 micres, amb 3 unions amb brida mòbil PN16, ramal a 90°, DN80, inclòs part proporcional de junts i cargols (CENT TRENTA-NOU EUROS AMB SETANTA-CINC CÈNTIMS)	139,75 €
P-30	FF3AURAA	u	Subministrament de Te de fosa dúctil segons UNE-EN 545:2011, DN100, amb revestiment interior i exterior de pintura epoxi depositada per catafòresis amb gruix mínim de 70 micres, amb 3 unions amb brida mòbil PN16, ramal a 90°, DN100, inclòs part proporcional de junts i cargols (CENT QUARANTA-UN EUROS AMB VUITANTA-CINC CÈNTIMS)	141,85 €
P-31	FFB4U17B	u	Carreteig, col·locació i muntatge d'acoblament de fosa dúctil per a tub de polietilè, DN63, amb unió mecànica, en zones urbanes (DIVUIT EUROS AMB SETANTA-UN CÈNTIMS)	18,71 €
P-32	FFB5U60A	u	Carreteig, col·locació i muntatge d'accessori per a tub de polietilè, DN50, amb unió mecànica, en zones no urbanes (DIVUIT EUROS AMB TRENTA-QUATRE CÈNTIMS)	18,34 €
P-33	FFBAU575	u	Subministrament de Te de fosa dúctil per a tub de polietilè tipus PE 100 SDR 11 (PN16) segons UNE-EN 12842, DN63, amb revestiment interior i exterior de pintura epoxi depositada per catafòresis amb gruix mínim de 150 micres, amb dues unions autoblocants mitjançant contrabrides de tracció (unió flexible mecànica amb contratracció) i ramal a 90° amb brida DN50, PN16, anell d'adherència de llautó, anell d'estanquitat de material elastomèric segons UNE-EN 681-1 i cargols d'acer inoxidable 1.4301 (AISI 304) amb recobriment de zinc-alumini, inclòs part proporcional de junts i cargols (CENT SETZE EUROS AMB QUARANTA-QUATRE CÈNTIMS)	116,44 €

Projecte constructiu de millora i renovació de la xarxa en baixa del Pla de Santa Maria

QUADRE DE PREUS NÚMERO 1

NÚMERO	CODI	UA	DESCRIPCIÓ	PREU
P-34	FFBAUA64	u	Subministrament de Te de llautó CW617N per a tub de polietilè tipus PE 100 SDR 11 (PN16), DN50, amb tres unions mecàniques, amb ramal a 90°, DN32 (QUARANTA-UN EUROS AMB QUATRE CÈNTIMS)	41,04 €
P-35	FFBAUA66	u	Subministrament de Te de llautó CW617N per a tub de polietilè tipus PE 100 SDR 11 (PN16), DN50, amb tres unions mecàniques, amb ramal a 90°, DN50 (CINQUANTA-VUIT EUROS AMB SET CÈNTIMS)	58,07 €
P-36	FFN2U175	u	Muntatge de tram 1 d'escomesa DN60 o DN80, sobre tub existent de polietilè fins a DN300 amb collarí mecànic, de fins a 3-4 m de llargària, inclòs muntatge de clau de registre, sense incloure el subministrament dels materials hidràulics de l'escomesa, en zones urbanes, amb afectació de serveis i sense presència d'estrebada (CENT VUIT EUROS AMB SETANTA-TRES CÈNTIMS)	108,73 €
P-37	FFN2U265	u	Muntatge de tram 1 d'escomesa DN20, DN30 o DN40, sobre tub nou de polietilè fins a DN300 amb collarí mecànic, de fins a 3-4 m de llargària, inclòs muntatge de clau de registre, sense incloure el subministrament dels materials hidràulics de l'escomesa, en zones urbanes, amb afectació de serveis i sense presència d'estrebada (SETANTA EUROS AMB SEIXANTA-SET CÈNTIMS)	70,67 €
P-38	FFP2U117	u	Carreteig, col·locació i muntatge de descàrrega de 60 mm de diàmetre, sobre tub nou de polietilè tipus PE 100 SDR 11 (PN16) DN63 (CENT TRETZE EUROS AMB NORANTA-SIS CÈNTIMS)	113,96 €
P-39	FFP2U11A	u	Carreteig, col·locació i muntatge de descàrrega de 60 mm de diàmetre, sobre tub nou de polietilè tipus PE 100 SDR 11 (PN16) DN110 (TRES-CENTS SETZE EUROS AMB TRENTA-SET CÈNTIMS)	316,37 €
P-40	FFP3U11A	u	Carreteig, col·locació i muntatge d'hidrant de 80 mm de diàmetre, en tub nou de polietilè DN110 (SETANTA-NOU EUROS AMB NOU CÈNTIMS)	79,09 €
P-41	FFPBU117	u	Subministrament de descàrrega de 60 mm de diàmetre, sobre tub nou de polietilè tipus PE 100 SDR 11 (PN16) DN63 (DOS-CENTS TRENTA-TRES EUROS AMB VINT-I-VUIT CÈNTIMS)	233,28 €
P-42	FFPBU11A	u	Subministrament de descàrrega de 60 mm de diàmetre, sobre tub nou de polietilè tipus PE 100 SDR 11 (PN16) DN110 (DOS-CENTS VINT-I-UN EUROS AMB CINC CÈNTIMS)	221,05 €
P-43	FFPCU11A	u	Subministrament d'hidrant de 80 mm de diàmetre, en tub nou de polietilè DN110 (TRES-CENTS SETANTA-TRES EUROS AMB VUITANTA-SET CÈNTIMS)	373,87 €
P-44	FFZNU100	m	Esterilització de tub fins a DN100, inclosos subministrament d'hipoclorit, part proporcional d'aigua així com mitjans auxiliars i personal qualificat per aquesta operació, neteja i baldeig (DOS EUROS AMB SEIXANTA-NOU CÈNTIMS)	2,69 €
P-45	FFZNU110	m	Esterilització de tub superior a DN100 i fins a DN150, inclosos subministrament d'hipoclorit, part proporcional d'aigua així com mitjans auxiliars i personal qualificat per aquesta operació, neteja i baldeig (TRES EUROS AMB DINOU CÈNTIMS)	3,19 €
P-46	FJM3U010	u	Carreteig, col·locació i muntatge de controlador autònom PEGASUS+SMARTM2M o equivalent per al control de vàlvules hidràuliques reguladores de pressió, amb mòdem de comunicacions de tecnologia M2M, per a gestió avançada de pressions, amb funcions de: - Modulació contínua de pressió de sortida de la vàlvula en funció a cabal i/o temps. - 1 Canal digital per registre de cabal. - 3 gràfics de dades per cada canal físic - Transmissió automàtica de dades per SMARTM2M. - Transmissió de dades en ´´pseudo temps real´´ després d'un esdeveniment d'alarma (opcional). - Alarmes a mòbil per missatge SMS. -	73,34 €

QUADRE DE PREUS NÚMERO 1

NÚMERO	CODI	UA	DESCRIPCIÓ	PREU	
			Interval mesurament pressió i cabal des 1 segon. Compost per: 1 Unitat de control PEGASUS amb mòdem de comunicació SMARTM2M 1 2 transductors de pressió incorporats, amb bateria de liti de suport i carcassa d'alumini amb un grau de protecció IP68 1 Antena d'alt guany amb connector FME i cable de 2,5 m 1 Mòdul hidràulic autoalimentat Pegasus Plus 1 CABLE PEGASUS-CSOL2 1 Actuador metàl·lic per Pegasus Plus 1 Creueta Pegasus 1 Mànega espiral amb endoll ràpid per presa de pressió 3 Unitats d'endoll ràpid de pressió femella 2 unitat de cable amb connector militar doble entrada cabal + cable (0,34 mm2 - 1,5 m) 1 Cable i bateria externa Multil og/Pegasus 1 Caixa de bateria per Pegasus per a una durada de 4 anys (1 transmissió/15 minuts)´´ (SETANTA-TRES EUROS AMB TRENTA-QUATRE CÈNTIMS)		
P-47	FJMPU010	u	Subministrament de controlador autònom PEGASUS+SMARTM2M o equivalent per al control de vàlvules hidràuliques reguladores de pressió, amb mòdem de comunicacions de tecnologia M2M, per a gestió avançada de pressions, amb funcions de: - Modulació contínua de pressió de sortida de la vàlvula en funció a cabal i/o temps. - 1 Canal digital per registre de cabal. - 3 gràfics de dades per cada canal físic - Transmissió automàtica de dades per SMARTM2M. - Transmissió de dades en ´´pseudo temps real´´ després d'un esdeveniment d'alarma (opcional). - Alarmes a mòbil per missatge SMS. - Interval mesurament pressió i cabal des 1 segon. Compost per: 1 Unitat de control PEGASUS amb mòdem de comunicació SMARTM2M 1 2 transductors de pressió incorporats, amb bateria de liti de suport i carcassa d'alumini amb un grau de protecció IP68 1 Antena d'alt guany amb connector FME i cable de 2,5 m 1 Mòdul hidràulic autoalimentat Pegasus Plus 1 CABLE PEGASUS-CSOL2 1 Actuador metàl·lic per Pegasus Plus 1 Creueta Pegasus 1 Mànega espiral amb endoll ràpid per presa de pressió 3 Unitats d'endoll ràpid de pressió femella 2 unitat de cable amb connector militar doble entrada cabal + cable (0,34 mm2 - 1,5 m) 1 Cable i bateria externa Multil og/Pegasus 1 Caixa de bateria per Pegasus per a una durada de 4 anys (1 transmissió/15 minuts)´´ (CINC MIL TRES-CENTS NORANTA-DOS EUROS AMB SETANTA-SET CÈNTIMS)	5.392,77	€
P-48	FJMPUM10	u	Subministrament de Datalogger amb capacitat per a enregistrar dades d'un punt de control i comunicació GPRS amb el centre de control (MIL DIVUIT EUROS AMB SEIXANTA-UN CÈNTIMS)	1.018,61	€
P-49	G2RA73G0	m3	Deposició controlada a dipòsit autoritzat de residus barrejats inerts amb una densitat 1,0 t/m3, procedents de construcció o demolició, amb codi 170107 segons la Llista Europea de Residus (ORDEN MAM/304/2002) (VINT EUROS)	20,00	€
P-50	G2RA7LP0	m3	Deposició controlada a dipòsit autoritzat de residus de terra inerts amb una densitat 1,6 t/m3, procedents d'excavació, amb codi 170504 segons la Llista Europea de Residus (ORDEN MAM/304/2002) (QUATRE EUROS AMB CINQUANTA CÈNTIMS)	4,50	€
P-51	I2R24200	m3	Classificació a peu d'obra de residus de construcció o demolició en fraccions segons REAL DECRETO 105/2008, amb mitjans manuals (VINT-I-DOS EUROS AMB TRENTA-SIS CÈNTIMS)	22,36	€
P-52	I2RA8680	m3	Deposició controlada a centre de selecció i transferència de residus de metalls barrejats no perillosos amb una densitat 0,2 t/m3, procedents de construcció o demolició, amb codi 170407 segons la Llista Europea de Residus (ORDEN MAM/304/2002) (MENYS TRENTA-SIS EUROS)	-36,00	€
P-53	I2RA8770	m3	Deposició controlada a centre de selecció i transferència de residus de plàstic no perillosos amb una densitat 0,035 t/m3, procedents de construcció o demolició, amb codi 170203 segons la Llista Europea de Residus (ORDEN MAM/304/2002) (ZERO EUROS)	0,00	€
P-54	I2RA8960	m3	Deposició controlada a centre de selecció i transferència de residus de paper i cartró no perillosos amb una densitat 0,04 t/m3, procedents de construcció o demolició, amb codi 150101 segons la Llista Europea de Residus (ORDEN MAM/304/2002) (ZERO EUROS)	0,00	€

Projecte constructiu de millora i renovació de la xarxa en baixa del Pla de Santa Maria

QUADRE DE PREUS NÚMERO 1

NÚMERO	CODI	UA	DESCRIPCIÓ	PREU	
P-55	JFV2R23C	u	Prova de pressió i estanquitat tram xarxa d'abastament d'aigua UNE-EN 805 (SIS-CENTS EUROS)	600,00	€
P-56	MFN1U115	u	Obra civil per a substitució/anul·lació de tram 1 d'escomesa DN20, DN30 o DN40, sobre tub existent fins a DN300 amb collarí, de fins a 3 m de llargària, amb detecció de serveis existents, enderroc de paviment, excavació de terres fins a localització de tub i fins a deixar el tub descobert amb mitjans manuals i/o mecànics, reblert de rasa amb sauló al voltant del tub, col·locació de malla senyalitzadora i de placa de protecció entre serveis, reblert de rasa amb sauló i/o reciclat de formigó segons Ordenances Municipals, formació de base de formigó de 10 cm de gruix, càrrega de runa sobre contenidor, transport a abocador i gestió de residus, inclòs col·locació de pericó prefabricat i registre, sense incloure la reposició del paviment, en zones urbanes, amb afectació de serveis i sense presència d'estrebada (TRES-CENTS VINT-I-QUATRE EUROS AMB SEIXANTA-CINC CÈNTIMS)	324,65	€
P-57	MFN1U125	u	Obra civil per a substitució/anul·lació de tram 1 d'escomesa DN60 o DN80, sobre tub existent fins a DN300 amb collarí, de fins a 3 m de llargària, amb detecció de serveis existents, enderroc de paviment, excavació de terres fins a localització de tub i fins a deixar el tub descobert amb mitjans manuals i/o mecànics, reblert de rasa amb sauló al voltant del tub, col·locació de malla senyalitzadora i de placa de protecció entre serveis, reblert de rasa amb sauló i/o reciclat de formigó segons Ordenances Municipals, formació de base de formigó de 10 cm de gruix, càrrega de runa sobre contenidor, transport a abocador i gestió de residus, inclòs col·locació de pericó prefabricat i registre, sense incloure la reposició del paviment, en zones urbanes, amb afectació de serveis i sense presència d'estrebada (TRES-CENTS SETANTA-QUATRE EUROS AMB QUARANTA-VUIT CÈNTIMS)	374,48	€
P-58	P2146-DJ2Y	m2	Demolició de paviment de mescla bituminosa de fins a 15 cm de gruix, d'amplària fins a 2 m amb retroexcavadora amb martell trencador i càrrega sobre camió amb mitjans mecànics (QUATRE EUROS AMB VINT-I-SET CÈNTIMS)	4,27	€
P-59	P2146-DJ3O	m2	Demolició de paviment de panots col·locats sobre base de formigó de fins a 15 cm de gruix, inclòs la demolició de la base, d'amplària fins a 0,6 m, amb compressor i càrrega sobre camió amb mitjans mecànics (DISSET EUROS AMB DINOU CÈNTIMS)	17,19	€
P-60	P2146-DJ3S	m2	Demolició de paviment de formigó de fins a 15 cm de gruix, d'amplària fins a 0,6 m, amb compressor i càrrega sobre camió amb mitjans mecànics (CATORZE EUROS AMB VUIT CÈNTIMS)	14,08	€
P-61	P2146-DJ3U	m2	Demolició de paviment de formigó de fins a 10 cm de gruix, d'amplària fins a 0,6 m, amb compressor i càrrega sobre camió amb mitjans mecànics (DOTZE EUROS AMB SEIXANTA-CINC CÈNTIMS)	12,65	€
P-62	P214W-FEMD	m	Tall en paviment de formigó de 15 cm de fondària com a mínim amb màquina tallajunts amb disc de diamant per a paviment, per a delimitar la zona a demolir (SIS EUROS AMB TRENTA-QUATRE CÈNTIMS)	6,34	€
P-63	P214W-FEMQ	m	Tall en paviment de mescla bituminosa de 15 cm de fondària com a mínim amb màquina tallajunts amb disc de diamant per a paviment, per a delimitar la zona a demolir (VUIT EUROS AMB CINQUANTA-CINC CÈNTIMS)	8,55	€
P-64	P221B-EL8X	m3	Excavació de rasa i pou de fins a 2 m de fondària, en roca de resistència a la compressió mitja (25 a 50 MPa), realitzada amb retroexcavadora amb martell trencador i amb les terres deixades a la vora (TRENTA-SET EUROS AMB TRENTA-TRES CÈNTIMS)	37,33	€
P-65	P221B-I14M	m3	Excavació de rasa i pou de fins a 2 m de fondària, en terreny compacte (SPT 20-50), realitzada amb retroexcavadora i amb les terres deixades a la vora, en entorn urbà amb dificultat de mobilitat, en vorereres <= 3 m d'amplària o calçada/plataforma única <= 7 m d'amplària, amb afectació per serveis o elements de mobiliari urbà, en actuacions de més de 2 m3 (DEU EUROS AMB VUITANTA-NOU CÈNTIMS)	10,89	€

QUADRE DE PREUS NÚMERO 1

NÚMERO	CODI	UA	DESCRIPCIÓ	PREU	
P-66	P221E-AWDS	m3	Excavació de rasa en presència de serveis fins a 2 m de fondària, en terreny compacte (SPT 20-50), realitzada amb retroexcavadora i amb les terres deixades a la vora (CATORZE EUROS AMB CINQUANTA-VUIT CÈNTIMS)	14,58	€
P-67	P2255-DPHU	m3	Rebliment i piconatge de rasa d'amplària fins a 0,6 m, amb material adequat de la pròpia excavació, en tongades de gruix de fins a 25 cm, utilitzant picó vibrant, amb compactació del 95% PM (VINT-I-UN EUROS AMB NORANTA-TRES CÈNTIMS)	21,93	€
P-68	P2R4-HIG0	m3	Càrrega amb mitjans mecànics i transport de terres no contaminades a obra exterior o centre de valorització, amb camió de 12 t, amb un recorregut de fins a 15 km (SET EUROS AMB VUITANTA-SET CÈNTIMS)	7,87	€
P-69	P2R5-DT0X	m3	Transport de residus a instal·lació autoritzada de gestió de residus, amb camió de 12 t i temps d'espera per a la càrrega a màquina, amb un recorregut de més de 10 i fins a 15 km (SET EUROS AMB NORANTA-SIS CÈNTIMS)	7,96	€
P-70	P2R5-DT2T	m3	Transport de residus especials a instal·lació autoritzada de gestió de residus, amb contenidor d'1 m3 de capacitat (SETANTA EUROS AMB SETANTA-QUATRE CÈNTIMS)	70,74	€
P-71	P2RA-IQFT	kg	Disposició controlada en dipòsit autoritzat inclòs el cànon sobre la deposició controlada dels residus de la construcció, segons la LLEI 8/2008, de residus de fibrociment perillosos amb una densitat 0,9 t/m3, procedents de construcció o demolició, amb codi 17 06 05* segons la Llista Europea de Residus (ZERO EUROS AMB VINT-I-CINC CÈNTIMS)	0,25	€
P-72	P9BR-JB9Q	m2	Recol·locació de paviment de pedra natural de gruix > 7 cm, col·locat a truc de maceta amb morter de ciment pòrtland amb filler calcari CEM II/B-L i sorra, amb 450 kg/m3 de ciment, amb una proporció en volum 1:3 i 15 N/mm2 de resistència a compressió, elaborat a l'obra, inclòs arrencada de paviment amb aplec per a posterior aprofitament, en entorn urbà amb dificultat de mobilitat, en voreres <= 3 m d'amplària o calçada/plataforma única <= 7 m d'amplària, amb afectació per serveis o elements de mobiliari urbà, en actuacions de més de 10 m2 (NORANTA-SET EUROS AMB NORANTA-SIS CÈNTIMS)	97,96	€
P-73	P9G6-4XOK	m2	Paviment de formigó amb formigó HM-30/B / 20 / I + E de consistència tova, grandària màxima del granulat 20 mm, amb >= 275 kg/m3 de ciment, apte per a classe d'exposició I + E, de 15 cm de gruix, amb acabat remolinat mecànic (VINT-I-QUATRE EUROS AMB CINQUANTA-TRES CÈNTIMS)	24,53	€
P-74	P9HA-607V	m2	Reposició de paviment de mescla bituminosa contínua en calent tipus AC 22 surf B 35/50 D de temperatura baixa, amb betum asfàltic de penetració, de granulometria densa per a capa de trànsit i granulat granític, de 10 cm de gruix, estesa i compactada manualment (VINT-I-VUIT EUROS AMB CINQUANTA-CINC CÈNTIMS)	28,55	€
P-75	PFB3-DVX4	m	Tub de polietilè de designació PE 100, de 63 mm de diàmetre nominal, de 16 bar de pressió nominal, sèrie SDR 11, UNE-EN 12201-2, soldat i col·locat al fons de la rasa (CATORZE EUROS AMB SET CÈNTIMS)	14,07	€
P-76	PFB3-DVXC	m	Tub de polietilè de designació PE 100, de 110 mm de diàmetre nominal, de 16 bar de pressió nominal, sèrie SDR 11, UNE-EN 12201-2, soldat i col·locat al fons de la rasa (VINT-I-QUATRE EUROS AMB VINT-I-SIS CÈNTIMS)	24,26	€
P-77	PFB3-DVZ7	m	Tub de polietilè de designació PE 100, de 50 mm de diàmetre nominal, de 16 bar de pressió nominal, sèrie SDR 11, UNE-EN 12201-2, connectat a pressió, amb grau de dificultat mitjà, utilitzant accessoris de plàstic i col·locat al fons de la rasa (QUINZE EUROS AMB QUARANTA CÈNTIMS)	15,40	€

Projecte constructiu de millora i renovació de la xarxa en baixa del Pla de Santa Maria

QUADRE DE PREUS NÚMERO 1

NÚMERO	CODI	UA	DESCRIPCIÓ	PREU	
P-78	PFZ1-X005	m	Muntatge provisional d'instal·lació superficial en PE per al subministrament provisional d'aigua durant les obres dels trams afectat, inclosos entroncaments provisonals amb les escomeses dels abonats. (NOU EUROS AMB VINT-I-NOU CÈNTIMS)	9,29	€
P-79	PJM4-MAB9	u	Comptador d'aigua de velocitat, de turbina axial, tipus woltmann, amb connexions embridades segons UNE-EN 1092-2, diàmetre nominal DN100 i pressió nominal PN16, transmissió magnètica, equipat amb emissor d'impulsos de tipus reed, rati de mesura de 100 l/impuls, cabal permanent Q3 de 160 m3/h, rati Q3/Q1 >= 100, classe de temperatura T50, cos de fosa dúctil amb revestiment amb revestiment epoxi, construcció segons UNE-EN ISO 4064-1 i REAL DECRETO 244/2016, instal·lat (CINC-CENTS SETANTA-VUIT EUROS AMB NOU CÈNTIMS)	578,09	€
P-80	PJM4-MABI	u	Comptador d'aigua de velocitat, de turbina axial, tipus woltmann, amb connexions embridades segons UNE-EN 1092-2, diàmetre nominal DN50 i pressió nominal PN16, transmissió magnètica, cabal permanent Q3 de 40 m3/h, rati Q3/Q1 >= 100, classe de temperatura T50, cos de fosa dúctil amb revestiment amb revestiment epoxi, construcció segons UNE-EN ISO 4064-1 i REAL DECRETO 244/2016, instal·lat (TRES-CENTS QUARANTA-UN EUROS AMB SEIXANTA CÈNTIMS)	341,60	€
P-81	PJM41-NAH3	u	Comptador d'aigua per velocitat, de raig múltiple, DN40, amb unions roscades de 2´´ segons ISO 228-1, transmissió mecànica, equipat amb emissor d'impulsos de tipus reed, rati de mesura de 10 l/impuls, cabal permanent Q3 de 16 m3/h, rati Q3/Q1 >=160 en posició horitzontal, classe de temperatura T50, cos de llautó, construcció segons REAL DECRETO 244/2016 i REAL DECRETO 244/2016, connectat a una bateria o a un ramal (TRES-CENTS QUARANTA-DOS EUROS AMB NORANTA-QUATRE CÈNTIMS)	342,94	€
P-82	PJS5-HA2T	u	Boca de reg amb cos de fosa, brida d'entrada de DN 40 mm i ràcord de connexió tipus Barcelona de 45 mm de diàmetre, pericó i tapa de fosa i vàlvula de tancament amb junt EPDM, revestida amb pintura epoxi i amb petit material metàl·lic per a connexió amb la canonada, instal·lada (QUATRE-CENTS QUARANTA-UN EUROS AMB CINQUANTA-UN CÈNTIMS)	441,51	€
P-83	PN12-D002	u	Conjunt trampilló 190x190mm tipus PURDIE AVK o equivalent per vàlvula de comporta de registre, amb tub PVC D=160mm. Col·locat a vorera o calçada. (CENT QUATRE EUROS AMB SEIXANTA-NOU CÈNTIMS)	104,69	€
P-84	PN12-DPLC	u	Vàlvula de comporta manual amb brides, de cos curt, de 100 mm de diàmetre nominal, de 16 bar de PN, cos de fosa nodular EN-GJS-500-7 (GGG50) i tapa de fosa nodular EN-GJS-500-7 (GGG50), amb revestiment de resina epoxi (250 micres), comporta de fosa+EPDM i tancament de seient elàstic, eix d'acer inoxidable 1.4021 (AISI 420), amb accionament per volant de fosa, muntada en pericó de canalització soterrada (DOS-CENTS SIS EUROS AMB SETANTA-VUIT CÈNTIMS)	206,78	€
P-85	PN12-DPLK	u	Vàlvula de comporta manual amb brides, de cos curt, de 150 mm de diàmetre nominal, de 16 bar de PN, cos de fosa nodular EN-GJS-500-7 (GGG50) i tapa de fosa nodular EN-GJS-500-7 (GGG50), amb revestiment de resina epoxi (250 micres), comporta de fosa+EPDM i tancament de seient elàstic, eix d'acer inoxidable 1.4021 (AISI 420), amb accionament per volant de fosa, muntada en pericó de canalització soterrada (TRES-CENTS TRENTA-UN EUROS AMB SEIXANTA-VUIT CÈNTIMS)	331,68	€
P-86	PN12-DPOL	u	Vàlvula de comporta manual amb brides, de cos curt, de 50 mm de diàmetre nominal, de 16 bar de PN, cos de fosa nodular EN-GJS-500-7 (GGG50) i tapa de fosa nodular EN-GJS-500-7 (GGG50), amb revestiment de resina epoxi (250 micres), comporta de fosa+EPDM i tancament de seient elàstic, eix d'acer inoxidable 1.4021 (AISI 420), amb accionament per volant de fosa, muntada en pericó de canalització soterrada (NORANTA-NOU EUROS AMB SEIXANTA-QUATRE CÈNTIMS)	99,64	€

QUADRE DE PREUS NÚMERO 1

NÚMERO	CODI	UA	DESCRIPCIÓ	PREU
P-87	PN12-DPOP	u	Vàlvula de comporta manual amb brides, de cos curt, de 65 mm de diàmetre nominal, de 16 bar de PN, cos de fosa nodular EN-GJS-500-7 (GGG50) i tapa de fosa nodular EN-GJS-500-7 (GGG50), amb revestiment de resina epoxi (250 micres), comporta de fosa+EPDM i tancament de seient elàstic, eix d'acer inoxidable 1.4021 (AISI 420), amb accionament per volant de fosa, muntada en pericó de canalització soterrada (CENT VINT-I-QUATRE EUROS AMB SETANTA-DOS CÈNTIMS)	124,72 €
P-88	PN12-DPOT	u	Vàlvula de comporta manual amb brides, de cos curt, de 80 mm de diàmetre nominal, de 16 bar de PN, cos de fosa nodular EN-GJS-500-7 (GGG50) i tapa de fosa nodular EN-GJS-500-7 (GGG50), amb revestiment de resina epoxi (250 micres), comporta de fosa+EPDM i tancament de seient elàstic, eix d'acer inoxidable 1.4021 (AISI 420), amb accionament per volant de fosa, muntada en pericó de canalització soterrada (CENT QUARANTA EUROS AMB VUIT CÈNTIMS)	140,08 €
P-89	PN70-ED18	u	Vàlvula reductora de pressió amb brides, de 100 mm de diàmetre nominal, de 16 bar de pressió màxima i amb un diferencial màxim de 15 bar, de bronze, preu alt i muntada en pericó de canalització soterrada (QUATRE MIL CENT QUARANTA-DOS EUROS AMB TRENTA-NOU CÈNTIMS)	4.142,39 €
P-90	PN70-ED1A	u	Vàlvula reductora de pressió amb brides, de 150 mm de diàmetre nominal, de 16 bar de pressió màxima i amb un diferencial màxim de 15 bar, de bronze, preu alt i muntada en pericó de canalització soterrada (CINC MIL SET-CENTS TRENTA-TRES EUROS AMB QUARANTA-UN CÈNTIMS)	5.733,41 €
P-91	PNE1-762K	u	Filtre colador en forma de Y amb brides, 150 mm de diàmetre nominal, 16 bar de pressió nominal, fosa grisa EN-GJL-250 (GG25), malla d'acer inoxidable 1.4301 (AISI 304) amb perforacions d'1,5 mm de diàmetre, muntat en pericó de canalització soterrada (QUATRE-CENTS TRENTA-SIS EUROS AMB SETANTA-SET CÈNTIMS)	436,77 €
P-92	PNE1-7640	u	Filtre colador en forma de Y amb brides, 100 mm de diàmetre nominal, 16 bar de pressió nominal, fosa grisa EN-GJL-250 (GG25), malla d'acer inoxidable 1.4301 (AISI 304) amb perforacions d'1,5 mm de diàmetre, muntat en pericó de canalització soterrada (DOS-CENTS QUARANTA-UN EUROS AMB CINQUANTA-UN CÈNTIMS)	241,51 €
P-93	PNZ0-36DG	u	Carret extensible de desmuntatge amb brides, amb virolla interior i exterior d'acer inoxidable 1.4301 (AISI 304), junt d'estanquitat d'etilè propilè dièn (EPDM), revestiment de resina epoxi (150 micres), de 50 mm de diàmetre nominal, de 16 bar de pressió nominal, muntat en pericó de canalització soterrada (CENT DOTZE EUROS AMB SEIXANTA-TRES CÈNTIMS)	112,63 €
P-94	PNZ0-36DJ	u	Carret extensible de desmuntatge amb brides, amb virolla interior i exterior d'acer inoxidable 1.4301 (AISI 304), junt d'estanquitat d'etilè propilè dièn (EPDM), revestiment de resina epoxi (150 micres), de 65 mm de diàmetre nominal, de 16 bar de pressió nominal, muntat en pericó de canalització soterrada (CENT TRENTA-TRES EUROS AMB SEIXANTA-NOU CÈNTIMS)	133,69 €
P-95	PNZ0-36DM	u	Carret extensible de desmuntatge amb brides, amb virolla interior i exterior d'acer inoxidable 1.4301 (AISI 304), junt d'estanquitat d'etilè propilè dièn (EPDM), revestiment de resina epoxi (150 micres), de 80 mm de diàmetre nominal, de 16 bar de pressió nominal, muntat en pericó de canalització soterrada (CENT SEIXANTA-CINC EUROS AMB CINQUANTA-SIS CÈNTIMS)	165,56 €
P-96	PNZ0-36DP	u	Carret extensible de desmuntatge amb brides, amb virolla interior i exterior d'acer inoxidable 1.4301 (AISI 304), junt d'estanquitat d'etilè propilè dièn (EPDM), revestiment de resina epoxi (150 micres), de 100 mm de diàmetre nominal, de 16 bar de pressió nominal, muntat en pericó de canalització soterrada (CENT VUITANTA-SET EUROS AMB SEIXANTA-TRES CÈNTIMS)	187,63 €

Projecte constructiu de millora i renovació de la xarxa en baixa del Pla de Santa Maria

QUADRE DE PREUS NÚMERO 1

NÚMERO	CODI	UA	DESCRIPCIÓ	PREU
P-97	PNZ0-36DV	u	Carret extensible de desmuntatge amb brides, amb virolla interior i exterior d'acer inoxidable 1.4301 (AISI 304), junt d'estanquitat d'etilè propilè dièn (EPDM), revestiment de resina epoxi (150 micres), de 150 mm de diàmetre nominal, de 16 bar de pressió nominal, muntat en pericó de canalització soterrada (DOS-CENTS TRENTA-SIS EUROS AMB SETANTA-QUATRE CÈNTIMS)	236,74 €
P-98	XPA000SS	pa	Partida alçada d'abonament íntegre per a la Seguretat i Salut a l'obra, en base a l'Estudi de Seguretat i Salut. (DIVUIT MIL TRES-CENTS VINT-I-NOU EUROS AMB SETANTA-CINC CÈNTIMS)	18.329,75 €
P-99	ZFNH3705	u	Subministrament de materials per a muntatge de tram 1 d'escomesa DN30, sobre tub nou de polietilè tipus PE 100 SDR 11 (PN16), DN63, per a unió sense càrrega mitjançant collarí rígid de dos sectors de fosa dúctil amb sortida roscada i enllaç recte de llautó per a unió directa a tub de polietilè per compressió mecànica, inclòs vàlvula de registre DN30 (E-E) per a tub PE 100 SDR 11, DN40. Conjunt de maniobra amb trampilló quadrat de registre 145x145mm, tipus PURDIE AVK o similar. (DOS-CENTS QUARANTA-DOS EUROS AMB VUITANTA-SET CÈNTIMS)	242,87 €
P-100	ZFNH3A05	u	Subministrament de materials per a muntatge de tram 1 d'escomesa DN30, sobre tub nou de polietilè tipus PE 100 SDR 11 (PN16), DN110, per a unió sense càrrega mitjançant collarí rígid de dos sectors de fosa dúctil amb sortida roscada i enllaç recte de llautó per a unió directa a tub de polietilè per compressió mecànica, inclòs vàlvula de registre DN30 (E-E) per a tub PE 100 SDR 11, DN40. Conjunt de maniobra amb trampilló quadrat de registre 145x145mm, tipus PURDIE AVK o similar. (DOS-CENTS CINC EUROS AMB QUARANTA-CINC CÈNTIMS)	205,45 €
P-101	ZFNH6A01	u	Subministrament de materials per a muntatge de tram 1 d'escomesa DN60, sobre tub nou de polietilè tipus PE 100 SDR 11 (PN16), DN110, per a unió sense càrrega mitjançant collarí rígid de dos sectors de fosa dúctil amb sortida embridada DN65, inclòs vàlvula de comporta DN65, PN16 (CINC-CENTS SEIXANTA-SET EUROS AMB NORANTA-VUIT CÈNTIMS)	567,98 €
P-102	ZL92003	u	Configuració del sistema d'enviament d'alarmes via SMS, incloent la configuració de: - dades de la targeta SIM a adquirir - números de telèfon de contacte - alarmes a enviar - missatges a rebre Fins i tot proves de funcionament (MIL SET-CENTS VINT-I-VUIT EUROS)	1.728,00 €

Pla de Santa Maria, abril de 2023
Autor del projecte

Antoni Canals i Albertí
Enginyer Industrial

3. QUADRE DE PREUS N° 2

Finançat per
Unió Europea Fons Europeu Next Generation
GOBIERNO DE ESPAÑA
Plan de Recuperación, Transformación y Resiliencia
Next Generation Catalunya
Generalitat de Catalunya

QUADRE DE PREUS NÚMERO 2

NÚMERO	CODI	UA	DESCRIPCIÓ		PREU	
P-1	F117U3B1	h	Suplement d'1 equip per a treballs sobre xarxa existent de tub de fosa dúctil, fosa grisa, acer o fibrociment, DN80, per a connexió de nova xarxa, amb servei de subministrament interromput		**88,27**	€
				Altres conceptes	88,27000	€
P-2	F117U3B2	h	Suplement d'1 equip per a treballs sobre xarxa existent de tub de fosa dúctil, fosa grisa, acer o fibrociment, DN100 a DN600, per a connexió de nova xarxa, amb servei de subministrament interromput		**112,15**	€
				Altres conceptes	112,15000	€
P-3	F117UBB1	h	Suplement d'1 equip per a treballs sobre xarxa existent de tub de polietilè o PVC, DN20 a DN225, per a connexió de nova xarxa, amb servei de subministrament interromput		**91,61**	€
				Altres conceptes	91,61000	€
P-4	F125U010	m	Treballs d'estudi de georadar de presa de dades per inspecció de carrer, localització d'instal·lacions i anomalies en la base del ferm, lectura i interpretació de les dades, en recorreguts de 6 m ample, amb desplaçament d'equip tècnic, confecció d'informe i senyalització del serveis in situ		**2,13**	€
	B125U010	m	Treballs d'estudi de georadar de presa de dades per inspecció de carrer, localització d'instal·lacions i anomalies en la base del ferm, lectura i interpretació de les dades, en recorreguts de 6 m ample, amb desplaçament d'equip tècnic, confecció d'informe i senyalització del serveis in situ		2,13000	€
				Altres conceptes	0,00000	€
P-5	F169U010	u	Cala de 1x1 m per a localització de serveis al inici de l'obra, amb enderroc de paviment, excavació de terres fins a localització de serveis a una fondària màxima de 1,30 m, amb carrega de materials sobre camió o contenidor		**122,25**	€
				Altres conceptes	122,25000	€
P-6	F21FUV87	m	Desmuntatge i retirada de tub de fibrociment, condicionada a l'execució de la canalització nova per trams de renovació, amb talls i reconnexions diàries fins a completar la renovació de la canalització completa, <=DN80, inclòs els talls que puguin ser necessaris, en zones urbanes amb dificultats de mobilitat, amb afectació de serveis i sense presència d'estrebada		**139,86**	€
	B0111000	m3	Aigua		0,00980	€
				Altres conceptes	139,85020	€
P-7	F21FUVC5	m	Desmuntatge i retirada de tub de fibrociment, condicionada a l'execució de la canalització nova per trams de renovació, amb talls i reconnexions diàries fins a completar la renovació de la canalització completa, de DN100 a DN200, inclòs els talls que puguin ser necessaris, en zones urbanes, amb afectació de serveis i sense presència d'estrebada		**164,55**	€
	B0111000	m3	Aigua		0,01840	€
				Altres conceptes	164,53160	€
P-8	F228U010	m3	Rebliment i piconatge de rasa de 0,60 m d'amplària, com a màxim, amb sorra garbellada per a protecció de conduccions, en tongades de 25 cm, com a màxim		**32,97**	€
	B0321000	m3	Sorra garbellada		24,87000	€
				Altres conceptes	8,10000	€
P-9	F9E1U311	m2	Reposició de paviment de panot per a vorera, de 20x20x4 cm, gris, col·locat a l'estesa amb morter sec i beurada de ciment pòrtland, en actuacions de fins a 4 m2		**63,08**	€
	B0512401	t	Ciment pòrtland amb filler calcari CEM II/B-L 32,5 R segons UNE-EN 197-1, en sacs		0,38740	€
	B0710180	t	Morter per a ram de paleta, classe M 7,5 (7,5 N/mm2), en sacs, de designació (G) segons norma UNE-EN 998-2		2,49480	€
				Altres conceptes	60,19780	€
P-10	FBA0U210	u	Actuacions puntuals de pintat sobre paviment en actuacions d'1 jornada d'equip i fins a 50 m2 de superfície de marques vials realment pintades, per a ús permanent i retrorreflectant en sec, tipus P-R, amb plàstic d'aplicació en fred de dos components de color blanc i microesferes de vidre, amb addició de partícules de vidre de cantells angulosos per tal		**1.149,70**	€

Projecte constructiu de millora i renovació de la xarxa en baixa del Pla de Santa Maria

QUADRE DE PREUS NÚMERO 2

NÚMERO	CODI	UA	DESCRIPCIÓ		PREU	
			d'incrementar el coeficient de lliscament a un mínim de 60 SRT segons la norma UNE-EN 1436, aplicada amb màquina d'accionament manual			
	BBA1UU02	kg	Microparticules de vidre en pols amb cantells angulosos		28,50000	€
	BBA17100	kg	Plàstic d'aplicació en fred de dos components de color blanc, per a marques vials		228,99000	€
	BBA1M100	kg	Microesferes de vidre per a marques vials retrorreflectants en sec		41,82000	€
				Altres conceptes	850,39000	€
P-11	FDGZU010	M	BANDA CONTÍNUA DE PLÀSTIC DE COLOR, DE 30 CM D'AMPLÀRIA, COL·LOCADA AL LLARG DE LA RASA A 20 CM PER SOBRE DE LA CANONADA, PER A MALLA SENYALITZADORA DE SERVEIS.		**0,35**	€
	BDGZU010	M	BANDA CONTÍNUA DE PLÀSTIC DE COLOR, DE 30 CM D'AMPLÀRIA		0,11220	€
				Altres conceptes	0,23780	€
P-12	FDK1U222	u	Pericó de registre de fàbrica de maó de 60x60 cm i entre 0,6 i 1,2 m de fondària per a instal·lacions de serveis, amb parets de 15 cm de gruix de maó calat de 290x140x100 mm, col·locat amb morter M5 (5N/mm2), arrebossat i lliscat interiorment i reblert lateral amb terra de la mateixa excavació, sense incloure el subministrament ni la col·locació del registre		**345,52**	€
	B0F1K2A1	u	Maó calat R-25, de 290x140x100 mm, per a revestir, categoria I, HD, segons la norma UNE-EN 771-1		26,00100	€
	B0710150	t	Morter per a ram de paleta, classe M 5 (5 N/mm2), en sacs, de designació (G) segons norma UNE-EN 998-2		7,62730	€
	B06NN12C	m3	Formigó d'ús no estructural de resistència a compressió15 N/mm2, consistència plàstica i grandària màxima del granulat 20 mm, HNE-15/P/20		7,12370	€
	B0512401	t	Ciment pòrtland amb filler calcari CEM II/B-L 32,5 R segons UNE-EN 197-1, en sacs		0,84990	€
				Altres conceptes	303,91810	€
P-13	FDK1U322	u	Pericó de registre de fàbrica de maó de 80x80 cm i entre 0,6 i 1,2 m de fondària per a instal·lacions de serveis, amb parets de 15 cm de gruix de maó calat de 290x140x100 mm, col·locat amb morter M5 (5N/mm2), arrebossat i lliscat interiorment i reblert lateral amb terra de la mateixa excavació, sense incloure el subministrament ni la col·locació del registre		**361,76**	€
	B0512401	t	Ciment pòrtland amb filler calcari CEM II/B-L 32,5 R segons UNE-EN 197-1, en sacs		1,13730	€
	B0F1K2A1	u	Maó calat R-25, de 290x140x100 mm, per a revestir, categoria I, HD, segons la norma UNE-EN 771-1		32,93460	€
	B0710150	t	Morter per a ram de paleta, classe M 5 (5 N/mm2), en sacs, de designació (G) segons norma UNE-EN 998-2		9,81490	€
	B06NN12C	m3	Formigó d'ús no estructural de resistència a compressió15 N/mm2, consistència plàstica i grandària màxima del granulat 20 mm, HNE-15/P/20		13,95360	€
				Altres conceptes	303,91960	€
P-14	FDK2U110	u	Pericó de registre de fàbrica de maó de punt de control per a cabalímetre electromagnètic DN<=150, sobre tub de fosa dúctil o polietilè, en vorera, amb solera i llosa superior de formigó armat, amb parets de 15 cm de gruix de maó calat de 290x140x100 mm, col·locat amb morter M5 (5N/mm2), arrebossat i lliscat interiorment, sense incloure el subministrament ni la col·locació del registre		**665,40**	€
	B0A14200	kg	Filferro recuit de diàmetre 1,3 mm		0,16160	€
	B0710150	t	Morter per a ram de paleta, classe M 5 (5 N/mm2), en sacs, de designació (G) segons norma UNE-EN 998-2		14,71500	€
	B0D625A0	cu	Puntal metàl.lic i telescòpic per a 3 m d'alçària i 150 usos		0,23520	€
	B0D71120	m2	Tauler elaborat amb fusta de pi, de 22 mm de gruix, per a 5 usos		6,49600	€
	B0F1E2A1	u	Maó calat R-10, de 290x140x100 mm, per a revestir, categoria I, HD, segons la norma UNE-EN 771-1		48,62000	€

QUADRE DE PREUS NÚMERO 2

NÚMERO	CODI	UA	DESCRIPCIÓ	PREU	
	B0512401	t	Ciment pòrtland amb filler calcari CEM II/B-L 32,5 R segons UNE-EN 197-1, en sacs	2,49960	€
	B0D31000	m3	Llata de fusta de pi	1,05020	€
	B0111000	m3	Aigua	0,06240	€
	B0D21030	m	Tauló de fusta de pi per a 10 usos	0,61490	€
	B0DZA000	l	Desencofrant	0,14940	€
	B0A31000	kg	Clau acer	0,25800	€
	B065960B	m3	Formigó HA-25/B/20/IIIa de consistència tova, grandària màxima del granulat 20 mm, amb >= 275 kg/m3 de ciment, apte per a classe d'exposició IIa	35,02800	€
			Altres conceptes	555,50970	€
P-15	FDK2U120	u	Pericó de registre de fàbrica de maó de punt de control per a cabalímetre electromagnètic DN<=150, sobre tub de fosa dúctil o polietilè, en calçada, amb solera i llosa superior de formigó armat, amb parets de 15 cm de gruix de maó calat de 290x140x100 mm, col·locat amb morter M5 (5N/mm2), arrebossat i lliscat interiorment, sense incloure el subministrament ni la col·locació del registre	**1.173,45**	**€**
	B0A14200	kg	Filferro recuit de diàmetre 1,3 mm	0,36360	€
	B0D71120	m2	Tauler elaborat amb fusta de pi, de 22 mm de gruix, per a 5 usos	11,16500	€
	B0D625A0	cu	Puntal metàl.lic i telescòpic per a 3 m d'alçària i 150 usos	0,47040	€
	B065960B	m3	Formigó HA-25/B/20/IIIa de consistència tova, grandària màxima del granulat 20 mm, amb >= 275 kg/m3 de ciment, apte per a classe d'exposició IIa	69,22200	€
	B0F1E2A1	u	Maó calat R-10, de 290x140x100 mm, per a revestir, categoria I, HD, segons la norma UNE-EN 771-1	118,30000	€
	B0D31000	m3	Llata de fusta de pi	1,86700	€
	B0111000	m3	Aigua	0,06240	€
	B0D21030	m	Tauló de fusta de pi per a 10 usos	1,06640	€
	B0A31000	kg	Clau acer	0,43000	€
	B0DZA000	l	Desencofrant	0,24900	€
	B0710150	t	Morter per a ram de paleta, classe M 5 (5 N/mm2), en sacs, de designació (G) segons norma UNE-EN 998-2	29,43000	€
	B0512401	t	Ciment pòrtland amb filler calcari CEM II/B-L 32,5 R segons UNE-EN 197-1, en sacs	2,49960	€
			Altres conceptes	938,32460	€
P-16	FDK4U16B	u	Carreteig, col·locació i muntatge de bastiment i tapa quadrats de fosa dúctil per a pericó de serveis, recolzada, pas lliure de 600x600 mm i classe B125 segons norma UNE-EN 124	**78,15**	**€**
	B0710150	t	Morter per a ram de paleta, classe M 5 (5 N/mm2), en sacs, de designació (G) segons norma UNE-EN 998-2	0,26000	€
			Altres conceptes	77,89000	€
P-17	FDK4U28D	u	Carreteig, col·locació i muntatge de bastiment quadrat i tapa circular de fosa dúctil per a pericó de serveis, abatible, pas lliure de 800 mm i classe D400 segons norma UNE-EN 124	**117,20**	**€**
	B0710150	t	Morter per a ram de paleta, classe M 5 (5 N/mm2), en sacs, de designació (G) segons norma UNE-EN 998-2	0,35810	€
			Altres conceptes	116,84190	€
P-18	FDK4U37D	u	Carreteig, col·locació i muntatge de bastiment quadrat amb 2 tapes triangulars de fosa dúctil per a pericó de serveis, amb dues articulacions, de 750x750 mm, classe D400 segons norma UNE-EN 124, inclòs muntatge de kit d'assistència a l'obertura	**58,73**	**€**
	B0710150	t	Morter per a ram de paleta, classe M 5 (5 N/mm2), en sacs, de designació (G) segons norma UNE-EN 998-2	0,30900	€

Projecte constructiu de millora i renovació de la xarxa en baixa del Pla de Santa Maria

QUADRE DE PREUS NÚMERO 2

NÚMERO	CODI	UA	DESCRIPCIÓ	PREU	
			Altres conceptes	58,42100	€
P-19	FDK4U3DD	u	Carreteig, col·locació i muntatge de bastiment rectangular amb 4 tapes triangulars de fosa dúctil per a pericó de serveis, amb dues articulacions, de 1500x750 mm, classe D400 segons norma UNE-EN 124, inclòs muntatge de kit d'assistència a l'obertura	**130,29**	**€**
	B0710150	t	Morter per a ram de paleta, classe M 5 (5 N/mm2), en sacs, de designació (G) segons norma UNE-EN 998-2	0,46110	€
			Altres conceptes	129,82890	€
P-20	FDKZU16B	u	Subministrament de bastiment i tapa quadrats de fosa dúctil per a pericó de serveis, recolzada, pas lliure de 600x600 mm i classe B125 segons norma UNE-EN 124	**69,96**	**€**
			Altres conceptes	69,96000	€
P-21	FDKZU28D	u	Subministrament de bastiment quadrat i tapa circular de fosa dúctil per a pericó de serveis, abatible, pas lliure de 800 mm i classe D400 segons norma UNE-EN 124	**399,17**	**€**
			Altres conceptes	399,17000	€
P-22	FDKZU37D	u	Subministrament de bastiment quadrat amb 2 tapes triangulars de fosa dúctil per a pericó de serveis, amb dues articulacions, de 750x750 mm, classe D400 segons norma UNE-EN 124, inclòs kit d'assistència a l'obertura	**482,68**	**€**
			Altres conceptes	482,68000	€
P-23	FDKZU3DD	u	Subministrament de bastiment rectangular amb 4 tapes triangulars de fosa dúctil per a pericó de serveis, amb dues articulacions, de 1500x750 mm, classe D400 segons norma UNE-EN 124, inclòs kit d'assistència a l'obertura	**977,96**	**€**
			Altres conceptes	977,96000	€
P-24	FF36U851	u	Carreteig, col·locació i muntatge d'accessori de fosa dúctil, DN80, amb unió embridada, en zones urbanes, amb afectació de serveis i sense presència d'estrebada	**125,59**	**€**
			Altres conceptes	125,59000	€
P-25	FF36UA51	u	Carreteig, col·locació i muntatge d'accessori de fosa dúctil, DN100, amb unió embridada, en zones urbanes, amb afectació de serveis i sense presència d'estrebada	**149,48**	**€**
			Altres conceptes	149,48000	€
P-26	FF36UC51	u	Carreteig, col·locació i muntatge d'accessori de fosa dúctil, DN150, amb unió embridada, en zones urbanes, amb afectació de serveis i sense presència d'estrebada	**149,48**	**€**
			Altres conceptes	149,48000	€
P-27	FF3AUR87	u	Subministrament de Te de fosa dúctil segons UNE-EN 545:2011, DN80, amb revestiment interior i exterior de pintura epoxi depositada per catafòresis amb gruix mínim de 70 micres, amb 3 unions amb brida mòbil PN16, ramal a 90°, DN65, inclòs part proporcional de junts i cargols	**103,98**	**€**
			Altres conceptes	103,98000	€
P-28	FF3AURA7	u	Subministrament de Te de fosa dúctil segons UNE-EN 545:2011, DN100, amb revestiment interior i exterior de pintura epoxi depositada per catafòresis amb gruix mínim de 70 micres, amb 3 unions amb brida mòbil PN16, ramal a 90°, DN65, inclòs part proporcional de junts i cargols	**126,68**	**€**
			Altres conceptes	126,68000	€
P-29	FF3AURA8	u	Subministrament de Te de fosa dúctil segons UNE-EN 545:2011, DN100, amb revestiment interior i exterior de pintura epoxi depositada per catafòresis amb gruix mínim de 70 micres, amb 3 unions amb brida mòbil PN16, ramal a 90°, DN80, inclòs part proporcional de junts i cargols	**139,75**	**€**
			Altres conceptes	139,75000	€
P-30	FF3AURAA	u	Subministrament de Te de fosa dúctil segons UNE-EN 545:2011, DN100, amb revestiment interior i exterior de pintura epoxi depositada per catafòresis amb gruix mínim de 70 micres, amb 3 unions amb brida mòbil PN16, ramal a 90°, DN100, inclòs part proporcional de junts i cargols	**141,85**	**€**

QUADRE DE PREUS NÚMERO 2

NÚMERO	CODI	UA	DESCRIPCIÓ		PREU	
				Altres conceptes	141,85000	€
P-31	FFB4U17B	u	Carreteig, col·locació i muntatge d'acoblament de fosa dúctil per a tub de polietilè, DN63, amb unió mecànica, en zones urbanes		**18,71**	**€**
				Altres conceptes	18,71000	€
P-32	FFB5U60A	u	Carreteig, col·locació i muntatge d'accessori per a tub de polietilè, DN50, amb unió mecànica, en zones no urbanes		**18,34**	**€**
				Altres conceptes	18,34000	€
P-33	FFBAU575	u	Subministrament de Te de fosa dúctil per a tub de polietilè tipus PE 100 SDR 11 (PN16) segons UNE-EN 12842, DN63, amb revestiment interior i exterior de pintura epoxi depositada per catafòresis amb gruix mínim de 150 micres, amb dues unions autoblocants mitjançant contrabrides de tracció (unió flexible mecànica amb contratracció) i ramal a 90° amb brida DN50, PN16, anell d'adherència de llautó, anell d'estanquitat de material elastomèric segons UNE-EN 681-1 i cargols d'acer inoxidable 1.4301 (AISI 304) amb recobriment de zinc-alumini, inclòs part proporcional de junts i cargols		**116,44**	**€**
				Altres conceptes	116,44000	€
P-34	FFBAUA64	u	Subministrament de Te de llautó CW617N per a tub de polietilè tipus PE 100 SDR 11 (PN16), DN50, amb tres unions mecàniques, amb ramal a 90°, DN32		**41,04**	**€**
				Altres conceptes	41,04000	€
P-35	FFBAUA66	u	Subministrament de Te de llautó CW617N per a tub de polietilè tipus PE 100 SDR 11 (PN16), DN50, amb tres unions mecàniques, amb ramal a 90°, DN50		**58,07**	**€**
				Altres conceptes	58,07000	€
P-36	FFN2U175	u	Muntatge de tram 1 d'escomesa DN60 o DN80, sobre tub existent de polietilè fins a DN300 amb collarí mecànic, de fins a 3-4 m de llargària, inclòs muntatge de clau de registre, sense incloure el subministrament dels materials hidràulics de l'escomesa, en zones urbanes, amb afectació de serveis i sense presència d'estrebada		**108,73**	**€**
				Altres conceptes	108,73000	€
P-37	FFN2U265	u	Muntatge de tram 1 d'escomesa DN20, DN30 o DN40, sobre tub nou de polietilè fins a DN300 amb collarí mecànic, de fins a 3-4 m de llargària, inclòs muntatge de clau de registre, sense incloure el subministrament dels materials hidràulics de l'escomesa, en zones urbanes, amb afectació de serveis i sense presència d'estrebada		**70,67**	**€**
				Altres conceptes	70,67000	€
P-38	FFP2U117	u	Carreteig, col·locació i muntatge de descàrrega de 60 mm de diàmetre, sobre tub nou de polietilè tipus PE 100 SDR 11 (PN16) DN63		**113,96**	**€**
				Altres conceptes	113,96000	€
P-39	FFP2U11A	u	Carreteig, col·locació i muntatge de descàrrega de 60 mm de diàmetre, sobre tub nou de polietilè tipus PE 100 SDR 11 (PN16) DN110		**316,37**	**€**
				Altres conceptes	316,37000	€
P-40	FFP3U11A	u	Carreteig, col·locació i muntatge d'hidrant de 80 mm de diàmetre, en tub nou de polietilè DN110		**79,09**	**€**
				Altres conceptes	79,09000	€
P-41	FFPBU117	u	Subministrament de descàrrega de 60 mm de diàmetre, sobre tub nou de polietilè tipus PE 100 SDR 11 (PN16) DN63		**233,28**	**€**
	BFBDU270	u	Maniguet per a tub de polietilè tipus PE 100 SDR 11 (PN16) segons UNE-EN 12201-3, DN63, per a unió per electrofusió		9,75000	€
	BFBDU070	u	Portabrides injectat de polietilè tipus PE 100 SDR 11 (PN16) segons UNE-EN 12201-3, DN63, per a unió per fusió a topall/electrofusió		3,20000	€
	BFLDUV50	u	Brida mòbil d'acer zincat segons UNE-EN 1092-1, DN50, PN16		6,83000	€

Projecte constructiu de millora i renovació de la xarxa en baixa del Pla de Santa Maria

QUADRE DE PREUS NÚMERO 2

NÚMERO	CODI	UA	DESCRIPCIÓ		PREU	
	BFBDUM77	u	Enllaç recte de llautó CW617N per a tub de polietilè tipus PE 100 SDR 11 (PN16), DN63, amb una unió mecànica i una rosca mascle de 2''		34,31000	€
				Altres conceptes	179,19000	€
P-42	FFPBU11A	u	Subministrament de descàrrega de 60 mm de diàmetre, sobre tub nou de polietilè tipus PE 100 SDR 11 (PN16) DN110		**221,05**	**€**
	BFBDUM77	u	Enllaç recte de llautó CW617N per a tub de polietilè tipus PE 100 SDR 11 (PN16), DN63, amb una unió mecànica i una rosca mascle de 2''		34,31000	€
	BFBDU270	u	Maniguet per a tub de polietilè tipus PE 100 SDR 11 (PN16) segons UNE-EN 12201-3, DN63, per a unió per electrofusió		3,25000	€
				Altres conceptes	183,49000	€
P-43	FFPCU11A	u	Subministrament d'hidrant de 80 mm de diàmetre, en tub nou de polietilè DN110		**373,87**	**€**
	BFBDU2A0	u	Maniguet per a tub de polietilè tipus PE 100 SDR 11 (PN16) segons UNE-EN 12201-3, DN110, per a unió per electrofusió		15,30000	€
				Altres conceptes	358,57000	€
P-44	FFZNU100	m	Esterilització de tub fins a DN100, inclosos subministrament d'hipoclorit, part proporcional d'aigua així com mitjans auxiliars i personal qualificat per aquesta operació, neteja i baldeig		**2,69**	**€**
	B012U010	l	Hipoclorit sòdic al 15% en clor actiu per a desinfecció		0,13600	€
	B0111000	m3	Aigua		0,02450	€
				Altres conceptes	2,52950	€
P-45	FFZNU110	m	Esterilització de tub superior a DN100 i fins a DN150, inclosos subministrament d'hipoclorit, part proporcional d'aigua així com mitjans auxiliars i personal qualificat per aquesta operació, neteja i baldeig		**3,19**	**€**
	B012U010	l	Hipoclorit sòdic al 15% en clor actiu per a desinfecció		0,30600	€
	B0111000	m3	Aigua		0,05510	€
				Altres conceptes	2,82890	€
P-46	FJM3U010	u	Carreteig, col·locació i muntatge de controlador autònom PEGASUS+SMARTM2M o equivalent per al control de vàlvules hidràuliques reguladores de pressió, amb mòdem de comunicacions de tecnologia M2M, per a gestió avançada de pressions, amb funcions de: - Modulació contínua de pressió de sortida de la vàlvula en funció a cabal i/o temps. - 1 Canal digital per registre de cabal. - 3 gràfics de dades per cada canal físic - Transmissió automàtica de dades per SMARTM2M. - Transmissió de dades en ´´pseudo temps real´´ després d'un esdeveniment d'alarma (opcional). - Alarmes a mòbil per missatge SMS. - Interval mesurament pressió i cabal des 1 segon. Compost per: 1 Unitat de control PEGASUS amb mòdem de comunicació SMARTM2M 1 2 transductors de pressió incorporats, amb bateria de liti de suport i carcassa d'alumini amb un grau de protecció IP68 1 Antena d'alt guany amb connector FME i cable de 2,5 m 1 Mòdul hidràulic autoalimentat Pegasus Plus 1 CABLE PEGASUS-CSOL2 1 Actuador metàl·lic per Pegasus Plus 1 Creueta Pegasus 1 Mànega espiral amb endoll ràpid per presa de pressió 3 Unitats d'endoll ràpid de pressió femella 2 unitat de cable amb connector militar doble entrada cabal + cable (0,34 mm2 - 1,5 m) 1 Cable i bateria externa Multil og/Pegasus 1 Caixa de bateria per Pegasus per a una durada de 4 anys (1 transmissió/15 minuts)´´		**73,34**	**€**
				Altres conceptes	73,34000	€
P-47	FJMPU010	u	Subministrament de controlador autònom PEGASUS+SMARTM2M o equivalent per al control de vàlvules hidràuliques reguladores de pressió, amb mòdem de comunicacions de tecnologia M2M, per a gestió avançada de pressions, amb funcions de: - Modulació contínua de pressió de sortida de la vàlvula en funció a cabal i/o temps. - 1 Canal digital per registre de cabal. - 3 gràfics de dades per cada canal físic - Transmissió automàtica de dades per SMARTM2M. - Transmissió de dades en ´´pseudo temps real´´ després d'un esdeveniment d'alarma (opcional). - Alarmes a mòbil per missatge SMS. - Interval mesurament pressió i cabal des 1 segon. Compost per: 1 Unitat de control PEGASUS amb mòdem de comunicació SMARTM2M 1 2 transductors de pressió incorporats, amb bateria de liti de suport i carcassa d'alumini amb un grau de protecció IP68 1 Antena d'alt guany amb connector FME i cable de 2,5 m 1 Mòdul hidràulic autoalimentat Pegasus Plus 1 CABLE PEGASUS-CSOL2 1 Actuador metàl·lic per Pegasus Plus 1 Creueta Pegasus 1 Mànega espiral amb endoll ràpid per presa		**5.392,77**	**€**

QUADRE DE PREUS NÚMERO 2

NÚMERO	CODI	UA	DESCRIPCIÓ	PREU	
			de pressió 3 Unitats d'endoll ràpid de pressió femella 2 unitat de cable amb connector militar doble entrada cabal + cable (0,34 mm2 - 1,5 m) 1 Cable i bateria externa Multil og/Pegasus 1 Caixa de bateria per Pegasus per a una durada de 4 anys (1 transmissió/15 minuts)´´		
	BJMPU010	u	Controlador autònom PEGASUS+SMARTM2M o equivalent per al control de vàlvules hidràuliques reguladores de pressió, amb mòdem de comunicacions de tecnologia M2M, per a gestió avançada de pressions, amb funcions de: - Modulació contínua de pressió de sortida de la vàlvula en funció a cabal i/o temps. - 1 Canal digital per registre de cabal. - 3 gràfics de dades per cada canal físic - Transmissió automàtica de dades per SMARTM2M. - Transmissió de dades en ´´pseudo temps real´´ després d'un esdeveniment d'alarma (opcional). - Alarmes a mòbil per missatge SMS. - Interval mesurament pressió i cabal des 1 segon. Compost per: 1 Unitat de control PEGASUS amb mòdem de comunicació SMARTM2M 1 2 transductors de pressió incorporats, amb bateria de liti de suport i carcassa d'alumini amb un grau de protecció IP68 1 Antena d'alt guany amb connector FME i cable de 2,5 m 1 Mòdul hidràulic autoalimentat Pegasus Plus 1 CABLE PEGASUS-CSOL2 1 Actuador metàl·lic per Pegasus Plus 1 Creueta Pegasus 1 Mànega espiral amb endoll ràpid per presa de pressió 3 Unitats d'endoll ràpid de pressió femella 2 unitat de cable amb connector militar doble entrada cabal + cable (0,34 mm2 - 1,5 m) 1 Cable i bateria externa Multil og/Pegasus 1 Caixa de bateria per Pegasus per a una durada de 4 anys (1 transmissió/15 minuts)	5.392,77000	€
			Altres conceptes	0,00000	€
P-48	FJMPUM10	u	Subministrament de Datalogger amb capacitat per a enregistrar dades d'un punt de control i comunicació GPRS amb el centre de control	**1.018,61**	**€**
			Altres conceptes	1.018,61000	€
P-49	G2RA73G0	m3	Deposició controlada a dipòsit autoritzat de residus barrejats inerts amb una densitat 1,0 t/m3, procedents de construcció o demolició, amb codi 170107 segons la Llista Europea de Residus (ORDEN MAM/304/2002)	**20,00**	**€**
	B2RA73G0	t	Deposició controlada a dipòsit autoritzat de residus barrejats inerts amb una densitat 1,0 t/m3, procedents de construcció o demolició, amb codi 170107 segons la Llista Europea de Residus (ORDEN MAM/304/2002)	20,00000	€
			Altres conceptes	0,00000	€
P-50	G2RA7LP0	m3	Deposició controlada a dipòsit autoritzat de residus de terra inerts amb una densitat 1,6 t/m3, procedents d'excavació, amb codi 170504 segons la Llista Europea de Residus (ORDEN MAM/304/2002)	**4,50**	**€**
	B2RA7LP0	m3	Deposició controlada a dipòsit autoritzat de residus de terra inerts amb una densitat 1,6 t/m3, procedents d'excavació, amb codi 170504 segons la Llista Europea de Residus (ORDEN MAM/304/2002)	4,50000	€
			Altres conceptes	0,00000	€
P-51	I2R24200	m3	Classificació a peu d'obra de residus de construcció o demolició en fraccions segons REAL DECRETO 105/2008, amb mitjans manuals	**22,36**	**€**
			Altres conceptes	22,36000	€
P-52	I2RA8680	m3	Deposició controlada a centre de selecció i transferència de residus de metalls barrejats no perillosos amb una densitat 0,2 t/m3, procedents de construcció o demolició, amb codi 170407 segons la Llista Europea de Residus (ORDEN MAM/304/2002)	**-36,00**	**€**
	B2RA8680	t	Deposició controlada a centre de selecció i transferència de residus de metalls barrejats no perillosos amb una densitat 0,2 t/m3, procedents de construcció o demolició, amb codi 170407 segons la Llista Europea de Residus (ORDEN MAM/304/2002)	-36,00000	€
			Altres conceptes	0,00000	€

Projecte constructiu de millora i renovació de la xarxa en baixa del Pla de Santa Maria

QUADRE DE PREUS NÚMERO 2

NÚMERO	CODI	UA	DESCRIPCIÓ	PREU	
P-53	I2RA8770	m3	Deposició controlada a centre de selecció i transferència de residus de plàstic no perillosos amb una densitat 0,035 t/m3, procedents de construcció o demolició, amb codi 170203 segons la Llista Europea de Residus (ORDEN MAM/304/2002)	**0,00**	**€**
	B2RA8770	t	Deposició controlada a centre de selecció i transferència de residus de plàstic no perillosos amb una densitat 0,035 t/m3, procedents de construcció o demolició, amb codi 170203 segons la Llista Europea de Residus (ORDEN MAM/304/2002)	0,00000	€
			Altres conceptes	0,00000	€
P-54	I2RA8960	m3	Deposició controlada a centre de selecció i transferència de residus de paper i cartró no perillosos amb una densitat 0,04 t/m3, procedents de construcció o demolició, amb codi 150101 segons la Llista Europea de Residus (ORDEN MAM/304/2002)	**0,00**	**€**
	B2RA8960	t	Deposició controlada a centre de selecció i transferència de residus de paper i cartró no perillosos amb una densitat 0,04 t/m3, procedents de construcció o demolició, amb codi 150101 segons la Llista Europea de Residus (ORDEN MAM/304/2002)	0,00000	€
			Altres conceptes	0,00000	€
P-55	JFV2R23C	u	Prova de pressió i estanquitat tram xarxa d'abastament d'aigua UNE-EN 805	**600,00**	**€**
	BVAFR23C	u	Prova de pressió i estanquitat tram xarxa d'abastament d'aigua UNE-EN 805	600,00000	€
			Altres conceptes	0,00000	€
P-56	MFN1U115	u	Obra civil per a substitució/anul·lació de tram 1 d'escomesa DN20, DN30 o DN40, sobre tub existent fins a DN300 amb collarí, de fins a 3 m de llargària, amb detecció de serveis existents, enderroc de paviment, excavació de terres fins a localització de tub i fins a deixar el tub descobert amb mitjans manuals i/o mecànics, reblert de rasa amb sauló al voltant del tub, col·locació de malla senyalitzadora i de placa de protecció entre serveis, reblert de rasa amb sauló i/o reciclat de formigó segons Ordenances Municipals, formació de base de formigó de 10 cm de gruix, càrrega de runa sobre contenidor, transport a abocador i gestió de residus, inclòs col·locació de pericó prefabricat i registre, sense incloure la reposició del paviment, en zones urbanes, amb afectació de serveis i sense presència d'estrebada	**324,65**	**€**
	B032UR40	m3	Material reciclat de formigó de 0 a 8 mm (MR 0/8), subministrat en sacs de 0,8 m3	6,39080	€
	F2RA61H0	m3	Deposició controlada a centre de reciclatge de residus de formigó inerts amb una densitat 1,45 t/m3, procedents de construcció o demolició, amb codi 170101 segons la Llista Europea de Residus (ORDEN MAM/304/2002)	10,83540	€
	F2R540C0	m3	Transport de residus inerts o no especials a instal·lació autoritzada de gestió de residus, amb contenidor d'1 m3 de capacitat	39,95400	€
	F1BZX010	u	Retirada de materials i elements per a protecció de rases en treballs d'obra civil, amb plataformes per a pas de persones per sobre de rases, tanques mòbils i resta de materials sobrants	77,46050	€
	B032U200	m3	Sauló garbellat, subministrat en sacs de 0,8 m3	7,37620	€
	B06SU010	t	Formigó premesclat en sec, de resistència a compressió 25 N/mm2 i grandària màxima del granulat 12 mm	15,60000	€
	B0DZU010	u	Placa de composite reforçada amb fibra de vidre, de 1200x800x30 mm, superfície antilliscant i cantells aixamfranats, apta per a una càrrega puntual de 500 kg, per a pas de persones per sobre de rases d'amplada <= 70 cm, per a 20 usos	0,51000	€
	BDGZZ040	u	Placa de cel·lulosa-ciment per a protecció entre serveis soterrats, de 600x300x10 mm	11,20000	€
	BBC1U010	m	Tanca mòbil de plàstic amb peus metl·lics, d' 1 m de llargària i 1 m d'alçària, per a 10 usos, per a seguretat i salut	12,40000	€
	BFA7-08T3	m	Tub de PVC de 160 mm de diàmetre nominal, de 16 bar de pressió nominal, per a unió elàstica amb anella elastomèrica d'estanquitat, segons la norma UNE-EN 1452-2	16,06500	€
	F125U005	m	Detecció d'instal·lacions amb radiodetector per a localització d'instal·lacions, en recorreguts de 6 m d'amplària i senyalització del serveis in situ	2,49600	€
			Altres conceptes	124,36210	€
P-57	MFN1U125	u	Obra civil per a substitució/anul·lació de tram 1 d'escomesa DN60 o DN80, sobre tub existent fins a DN300 amb collarí, de fins a 3 m de llargària, amb detecció de serveis existents, enderroc de paviment, excavació de terres fins a localització de tub i fins a deixar el tub descobert amb mitjans manuals i/o mecànics, reblert de rasa amb sauló al voltant del tub,	**374,48**	**€**

QUADRE DE PREUS NÚMERO 2

NÚMERO	CODI	UA	DESCRIPCIÓ	PREU	
			col·locació de malla senyalitzadora i de placa de protecció entre serveis, reblert de rasa amb sauló i/o reciclat de formigó segons Ordenances Municipals, formació de base de formigó de 10 cm de gruix, càrrega de runa sobre contenidor, transport a abocador i gestió de residus, inclòs col·locació de pericó prefabricat i registre, sense incloure la reposició del paviment, en zones urbanes, amb afectació de serveis i sense presència d'estrebada		
	B032UR40	m3	Material reciclat de formigó de 0 a 8 mm (MR 0/8), subministrat en sacs de 0,8 m3	7,37400	€
	B032U200	m3	Sauló garbellat, subministrat en sacs de 0,8 m3	8,51100	€
	F2RA61H0	m3	Deposició controlada a centre de reciclatge de residus de formigó inerts amb una densitat 1,45 t/m3, procedents de construcció o demolició, amb codi 170101 segons la Llista Europea de Residus (ORDEN MAM/304/2002)	12,59720	€
	F2R540C0	m3	Transport de residus inerts o no especials a instal·lació autoritzada de gestió de residus, amb contenidor d'1 m3 de capacitat	46,45020	€
	F1BZX010	u	Retirada de materials i elements per a protecció de rases en treballs d'obra civil, amb plataformes per a pas de persones per sobre de rases, tanques mòbils i resta de materials sobrants	77,46050	€
	F125U005	m	Detecció d'instal·lacions amb radiodetector per a localització d'instal·lacions, en recorreguts de 6 m d'amplària i senyalització del serveis in situ	2,49600	€
	B0DZU010	u	Placa de composite reforçada amb fibra de vidre, de 1200x800x30 mm, superfície antilliscant i cantells aixamfranats, apta per a una càrrega puntual de 500 kg, per a pas de persones per sobre de rases d'amplada <= 70 cm, per a 20 usos	0,51000	€
	BDGZZ040	u	Placa de cel·lulosa-ciment per a protecció entre serveis soterrats, de 600x300x10 mm	11,20000	€
	BBC1U010	m	Tanca mòbil de plàstic amb peus metl·lics, d' 1 m de llargària i 1 m d'alçària, per a 10 usos, per a seguretat i salut	12,40000	€
	BFYH-0A01	u	Trampilló tipo PURDIE AVK 145x145mm	50,00000	€
	BFA19580	m	Tub de PVC de 63 mm de diàmetre nominal, de 16 bar de pressió nominal, per a unió elàstica amb anella elastomèrica d'estanquitat, segons la norma UNE-EN 1452-2	3,65000	€
	B06SU010	t	Formigó premesclat en sec, de resistència a compressió 25 N/mm2 i grandària màxima del granulat 12 mm	17,47200	€
			Altres conceptes	124,35910	€
P-58	P2146-DJ2Y	m2	Demolició de paviment de mescla bituminosa de fins a 15 cm de gruix, d'amplària fins a 2 m amb retroexcavadora amb martell trencador i càrrega sobre camió amb mitjans mecànics	**4,27**	**€**
			Altres conceptes	4,27000	€
P-59	P2146-DJ3O	m2	Demolició de paviment de panots col·locats sobre base de formigó de fins a 15 cm de gruix, inclòs la demolició de la base, d'amplària fins a 0,6 m, amb compressor i càrrega sobre camió amb mitjans mecànics	**17,19**	**€**
			Altres conceptes	17,19000	€
P-60	P2146-DJ3S	m2	Demolició de paviment de formigó de fins a 15 cm de gruix, d'amplària fins a 0,6 m, amb compressor i càrrega sobre camió amb mitjans mecànics	**14,08**	**€**
			Altres conceptes	14,08000	€
P-61	P2146-DJ3U	m2	Demolició de paviment de formigó de fins a 10 cm de gruix, d'amplària fins a 0,6 m, amb compressor i càrrega sobre camió amb mitjans mecànics	**12,65**	**€**
			Altres conceptes	12,65000	€
P-62	P214W-FEM	m	Tall en paviment de formigó de 15 cm de fondària com a mínim amb màquina tallajunts amb disc de diamant per a paviment, per a delimitar la zona a demolir	**6,34**	**€**
			Altres conceptes	6,34000	€
P-63	P214W-FEM	m	Tall en paviment de mescla bituminosa de 15 cm de fondària com a mínim amb màquina tallajunts amb disc de diamant per a paviment, per a delimitar la zona a demolir	**8,55**	**€**
			Altres conceptes	8,55000	€

Projecte constructiu de millora i renovació de la xarxa en baixa del Pla de Santa Maria

QUADRE DE PREUS NÚMERO 2

NÚMERO	CODI	UA	DESCRIPCIÓ	PREU	
P-64	P221B-EL8X	m3	Excavació de rasa i pou de fins a 2 m de fondària, en roca de resistència a la compressió mitja (25 a 50 MPa), realitzada amb retroexcavadora amb martell trencador i amb les terres deixades a la vora	**37,33**	**€**
			Altres conceptes	37,33000	€
P-65	P221B-I14M	m3	Excavació de rasa i pou de fins a 2 m de fondària, en terreny compacte (SPT 20-50), realitzada amb retroexcavadora i amb les terres deixades a la vora, en entorn urbà amb dificultat de mobilitat, en voreres <= 3 m d'amplària o calçada/plataforma única <= 7 m d'amplària, amb afectació per serveis o elements de mobiliari urbà, en actuacions de més de 2 m3	**10,89**	**€**
			Altres conceptes	10,89000	€
P-66	P221E-AWD	m3	Excavació de rasa en presència de serveis fins a 2 m de fondària, en terreny compacte (SPT 20-50), realitzada amb retroexcavadora i amb les terres deixades a la vora	**14,58**	**€**
			Altres conceptes	14,58000	€
P-67	P2255-DPH	m3	Rebliment i piconatge de rasa d'amplària fins a 0,6 m, amb material adequat de la pròpia excavació, en tongades de gruix de fins a 25 cm, utilitzant picó vibrant, amb compactació del 95% PM	**21,93**	**€**
			Altres conceptes	21,93000	€
P-68	P2R4-HIG0	m3	Càrrega amb mitjans mecànics i transport de terres no contaminades a obra exterior o centre de valorització, amb camió de 12 t, amb un recorregut de fins a 15 km	**7,87**	**€**
			Altres conceptes	7,87000	€
P-69	P2R5-DT0X	m3	Transport de residus a instal·lació autoritzada de gestió de residus, amb camió de 12 t i temps d'espera per a la càrrega a màquina, amb un recorregut de més de 10 i fins a 15 km	**7,96**	**€**
			Altres conceptes	7,96000	€
P-70	P2R5-DT2T	m3	Transport de residus especials a instal·lació autoritzada de gestió de residus, amb contenidor d'1 m3 de capacitat	**70,74**	**€**
			Altres conceptes	70,74000	€
P-71	P2RA-IQFT	kg	Disposició controlada en dipòsit autoritzat inclòs el cànon sobre la deposició controlada dels residus de la construcció, segons la LLEI 8/2008, de residus de fibrociment perillosos amb una densitat 0,9 t/m3, procedents de construcció o demolició, amb codi 17 06 05* segons la Llista Europea de Residus	**0,25**	**€**
	B2RA-28VA	kg	Disposició controlada en dipòsit autoritzat inclòs el cànon sobre la deposició controlada dels residus de la construcció, segons la LLEI 8/2008, de residus de fibrociment perillosos amb una densitat 0,9 t/m3, procedents de construcció o demolició, amb codi 17 06 05* segons la Llista Europea de Residus	0,25000	€
			Altres conceptes	0,00000	€
P-72	P9BR-JB9Q	m2	Recol·locació de paviment de pedra natural de gruix > 7 cm, col·locat a truc de maceta amb morter de ciment pòrtland amb filler calcari CEM II/B-L i sorra, amb 450 kg/m3 de ciment, amb una proporció en volum 1:3 i 15 N/mm2 de resistència a compressió, elaborat a l'obra, inclòs arrencada de paviment amb aplec per a posterior aprofitament, en entorn urbà amb dificultat de mobilitat, en voreres <= 3 m d'amplària o calçada/plataforma única <= 7 m d'amplària, amb afectació per serveis o elements de mobiliari urbà, en actuacions de més de 10 m2	**97,96**	**€**
			Altres conceptes	97,96000	€
P-73	P9G6-4XOK	m2	Paviment de formigó amb formigó HM-30/B / 20 / I + E de consistència tova, grandària màxima del granulat 20 mm, amb >= 275 kg/m3 de ciment, apte per a classe d'exposició I + E, de 15 cm de gruix, amb acabat remolinat mecànic	**24,53**	**€**
	B06E-12GU	m3	Formigó HM-30/B / 20 / I + E de consistència tova, grandària màxima del granulat 20 mm, amb >= 275 kg/m3 de ciment, apte per a classe d'exposició I + E	15,29960	€
			Altres conceptes	9,23040	€
P-74	P9HA-607V	m2	Reposició de paviment de mescla bituminosa contínua en calent tipus AC 22 surf B 35/50 D de temperatura baixa, amb betum asfàltic de penetració, de granulometria densa per a capa de trànsit i granulat granític, de 10 cm de gruix, estesa i compactada manualment	**28,55**	**€**

QUADRE DE PREUS NÚMERO 2

NÚMERO	CODI	UA	DESCRIPCIÓ		PREU	
	B9H1-0HU2	t	Mescla bituminosa contínua en calent tipus AC 22 surf B 35/50 D de temperatura baixa, amb betum asfàltic de penetració, de granulometria densa per a capa de trànsit i granulat granític	12,85960	€	
	B057-06IN	kg	Emulsió bituminosa catiònica amb un 60% de betum asfàltic, per a reg de curat tipus C60B3/B2 CUR, segons UNE-EN 13808	0,29000	€	
			Altres conceptes	15,40040	€	
P-75	PFB3-DVX4	m	Tub de polietilè de designació PE 100, de 63 mm de diàmetre nominal, de 16 bar de pressió nominal, sèrie SDR 11, UNE-EN 12201-2, soldat i col·locat al fons de la rasa	**14,07**	**€**	
	BFB3-099E	m	Tub de polietilè de designació PE 100, de 63 mm de diàmetre nominal, de 16 bar de pressió nominal, sèrie SDR 11, segons la norma UNE-EN 12201-2, soldat	2,69280	€	
			Altres conceptes	11,37720	€	
P-76	PFB3-DVXC	m	Tub de polietilè de designació PE 100, de 110 mm de diàmetre nominal, de 16 bar de pressió nominal, sèrie SDR 11, UNE-EN 12201-2, soldat i col·locat al fons de la rasa	**24,26**	**€**	
	BFB3-096I	m	Tub de polietilè de designació PE 100, de 110 mm de diàmetre nominal, de 16 bar de pressió nominal, sèrie SDR 11, segons la norma UNE-EN 12201-2, soldat	7,71120	€	
			Altres conceptes	16,54880	€	
P-77	PFB3-DVZ7	m	Tub de polietilè de designació PE 100, de 50 mm de diàmetre nominal, de 16 bar de pressió nominal, sèrie SDR 11, UNE-EN 12201-2, connectat a pressió, amb grau de dificultat mitjà, utilitzant accessoris de plàstic i col·locat al fons de la rasa	**15,40**	**€**	
	BFYH-0A5S	u	Part proporcional d'elements de muntatge per a tubs de polietilè de densitat alta, de 50 mm de diàmetre nominal exterior, per a connectar a pressió	0,06000	€	
	BFWF-09V8	u	Accessori per a tubs de polietilè de densitat alta, de 50 mm de diàmetre nominal exterior, de plàstic, per a connectar a pressió	3,29400	€	
	BFB3-0994	m	Tub de polietilè de designació PE 100, de 50 mm de diàmetre nominal, de 16 bar de pressió nominal, sèrie SDR 11, segons la norma UNE-EN 12201-2	1,70340	€	
			Altres conceptes	10,34260	€	
P-78	PFZ1-X005	m	Muntatge provisional d'instal·lació superficial en PE per al subministrament provisional d'aigua durant les obres dels trams afectat, inclosos entroncaments provisonals amb les escomeses dels abonats.	**9,29**	**€**	
			Altres conceptes	9,29000	€	
P-79	PJM4-MAB9	u	Comptador d'aigua de velocitat, de turbina axial, tipus woltmann, amb connexions embridades segons UNE-EN 1092-2, diàmetre nominal DN100 i pressió nominal PN16, transmissió magnètica, equipat amb emissor d'impulsos de tipus reed, rati de mesura de 100 l/impuls, cabal permanent Q3 de 160 m3/h, rati Q3/Q1 >= 100, classe de temperatura T50, cos de fosa dúctil amb revestiment amb revestiment epoxi, construcció segons UNE-EN ISO 4064-1 i REAL DECRETO 244/2016, instal·lat	**578,09**	**€**	
	BJM3-M8H8	u	Comptador d'aigua de velocitat, de turbina axial, tipus woltmann, amb connexions embridades segons UNE-EN 1092-2, diàmetre nominal DN100 i pressió nominal PN16, transmissió magnètica, equipat amb emissor d'impulsos de tipus reed, rati de mesura de 100 l/impuls, cabal permanent Q3 de 160 m3/h, rati Q3/Q1 >= 100, classe de temperatura T50, cos de fosa dúctil amb revestiment amb revestiment epoxi, construcció segons UNE-EN ISO 4064-1 i REAL DECRETO 244/2016	554,71000	€	
			Altres conceptes	23,38000	€	
P-80	PJM4-MABI	u	Comptador d'aigua de velocitat, de turbina axial, tipus woltmann, amb connexions embridades segons UNE-EN 1092-2, diàmetre nominal DN50 i pressió nominal PN16, transmissió magnètica, cabal permanent Q3 de 40 m3/h, rati Q3/Q1 >= 100, classe de temperatura T50, cos de fosa dúctil amb revestiment amb revestiment epoxi, construcció segons UNE-EN ISO 4064-1 i REAL DECRETO 244/2016, instal·lat	**341,60**	**€**	
	BJM3-MX14	u	Comptador d'aigua de velocitat, de turbina axial, tipus woltmann, amb connexions embridades segons UNE-EN 1092-2, diàmetre nominal DN50 i pressió nominal PN16, transmissió magnètica, cabal permanent Q3 de 40 m3/h, rati Q3/Q1 >= 100, classe de temperatura T50, cos de fosa dúctil amb revestiment amb revestiment epoxi, construcció segons UNE-EN ISO 4064-1 i REAL DECRETO 244/2016	331,58000	€	

Projecte constructiu de millora i renovació de la xarxa en baixa del Pla de Santa Maria

QUADRE DE PREUS NÚMERO 2

NÚMERO	CODI	UA	DESCRIPCIÓ		PREU	
			Altres conceptes	10,02000	€	
P-81	PJM41-NAH	u	Comptador d'aigua per velocitat, de raig múltiple, DN40, amb unions roscades de 2´´ segons ISO 228-1, transmissió mecànica, equipat amb emissor d'impulsos de tipus reed, rati de mesura de 10 l/impuls, cabal permanent Q3 de 16 m3/h, rati Q3/Q1 >=160 en posició horitzontal, classe de temperatura T50, cos de llautó, construcció segons REAL DECRETO 244/2016 i REAL DECRETO 244/2016, connectat a una bateria o a un ramal	**342,94**	**€**	
	BJM31-N5ON	u	Comptador d'aigua per velocitat, de raig múltiple, DN40, amb unions roscades de 2´´ segons ISO 228-1, transmissió mecànica, equipat amb emissor d'impulsos de tipus reed, rati de mesura de 10 l/impuls, cabal permanent Q3 de 16 m3/h, rati Q3/Q1 >=160 en posició horitzontal, classe de temperatura T50, cos de llautó, construcció segons REAL DECRETO 244/2016 i UNE-EN ISO 4064-1, per a connectar a la bateria o al ramal	336,18000	€	
			Altres conceptes	6,76000	€	
P-82	PJS5-HA2T	u	Boca de reg amb cos de fosa, brida d'entrada de DN 40 mm i ràcord de connexió tipus Barcelona de 45 mm de diàmetre, pericó i tapa de fosa i vàlvula de tancament amb junt EPDM, revestida amb pintura epoxi i amb petit material metàl·lic per a connexió amb la canonada, instal·lada	**441,51**	**€**	
	BJS1-H6R1	u	Petit material metàl·lic per a connexió de la boca de reg amb la canonada	30,00000	€	
	BJS6-H5IN	u	Boca de reg amb cos de fosa, brida d'entrada de DN 40 mm i ràcord de connexió tipus Barcelona de 45 mm de diàmetre, pericó i tapa de fosa i vàlvula de tancament amb junt EPDM, revestida amb pintura epoxi	145,21000	€	
			Altres conceptes	266,30000	€	
P-83	PN12-D002	u	Conjunt trampilló 190x190mm tipus PURDIE AVK o equivalent per vàlvula de comporta de registre, amb tub PVC D=160mm. Col·locat a vorera o calçada.	**104,69**	**€**	
	BFYH-0A02	u	Trampilló tipo PURDIE AVK 190x190	60,00000	€	
	BFA7-08T3	m	Tub de PVC de 160 mm de diàmetre nominal, de 16 bar de pressió nominal, per a unió elàstica amb anella elastomèrica d'estanquitat, segons la norma UNE-EN 1452-2	21,42000	€	
			Altres conceptes	23,27000	€	
P-84	PN12-DPLC	u	Vàlvula de comporta manual amb brides, de cos curt, de 100 mm de diàmetre nominal, de 16 bar de PN, cos de fosa nodular EN-GJS-500-7 (GGG50) i tapa de fosa nodular EN-GJS-500-7 (GGG50), amb revestiment de resina epoxi (250 micres), comporta de fosa+EPDM i tancament de seient elàstic, eix d'acer inoxidable 1.4021 (AISI 420), amb accionament per volant de fosa, muntada en pericó de canalització soterrada	**206,78**	**€**	
	BN12-0XFN	u	Vàlvula de comporta manual amb brides, de cos curt, de 100 mm de diàmetre nominal, de 16 bar de PN, cos de fosa nodular EN-GJS-500-7 (GGG50) i tapa de fosa nodular EN-GJS-500-7 (GGG50), amb revestiment de resina epoxi (250 micres), comporta de fosa+EPDM i tancament de seient elàstic, eix d'acer inoxidable 1.4021 (AISI 420), amb accionament per volant de fosa	132,83000	€	
			Altres conceptes	73,95000	€	
P-85	PN12-DPLK	u	Vàlvula de comporta manual amb brides, de cos curt, de 150 mm de diàmetre nominal, de 16 bar de PN, cos de fosa nodular EN-GJS-500-7 (GGG50) i tapa de fosa nodular EN-GJS-500-7 (GGG50), amb revestiment de resina epoxi (250 micres), comporta de fosa+EPDM i tancament de seient elàstic, eix d'acer inoxidable 1.4021 (AISI 420), amb accionament per volant de fosa, muntada en pericó de canalització soterrada	**331,68**	**€**	
	BN12-0XG6	u	Vàlvula de comporta manual amb brides, de cos curt, de 150 mm de diàmetre nominal, de 16 bar de PN, cos de fosa nodular EN-GJS-500-7 (GGG50) i tapa de fosa nodular EN-GJS-500-7 (GGG50), amb revestiment de resina epoxi (250 micres), comporta de fosa+EPDM i tancament de seient elàstic, eix d'acer inoxidable 1.4021 (AISI 420), amb accionament per volant de fosa	234,97000	€	
			Altres conceptes	96,71000	€	
P-86	PN12-DPOL	u	Vàlvula de comporta manual amb brides, de cos curt, de 50 mm de diàmetre nominal, de 16 bar de PN, cos de fosa nodular EN-GJS-500-7 (GGG50) i tapa de fosa nodular EN-GJS-500-7 (GGG50), amb revestiment de resina epoxi (250 micres), comporta de fosa+EPDM i tancament de seient elàstic, eix d'acer inoxidable 1.4021 (AISI 420), amb accionament per volant de fosa, muntada en pericó de canalització soterrada	**99,64**	**€**	

QUADRE DE PREUS NÚMERO 2

NÚMERO	CODI	UA	DESCRIPCIÓ		PREU	
	BN12-0XFY	u	Vàlvula de comporta manual amb brides, de cos curt, de 50 mm de diàmetre nominal, de 16 bar de PN, cos de fosa nodular EN-GJS-500-7 (GGG50) i tapa de fosa nodular EN-GJS-500-7 (GGG50), amb revestiment de resina epoxi (250 micres), comporta de fosa+EPDM i tancament de seient elàstic, eix d'acer inoxidable 1.4021 (AISI 420), amb accionament per volant de fosa	71,71000	€
			Altres conceptes	27,93000	€
P-87	PN12-DPOP	u	Vàlvula de comporta manual amb brides, de cos curt, de 65 mm de diàmetre nominal, de 16 bar de PN, cos de fosa nodular EN-GJS-500-7 (GGG50) i tapa de fosa nodular EN-GJS-500-7 (GGG50), amb revestiment de resina epoxi (250 micres), comporta de fosa+EPDM i tancament de seient elàstic, eix d'acer inoxidable 1.4021 (AISI 420), amb accionament per volant de fosa, muntada en pericó de canalització soterrada	**124,72**	**€**
	BN12-0XG9	u	Vàlvula de comporta manual amb brides, de cos curt, de 65 mm de diàmetre nominal, de 16 bar de PN, cos de fosa nodular EN-GJS-500-7 (GGG50) i tapa de fosa nodular EN-GJS-500-7 (GGG50), amb revestiment de resina epoxi (250 micres), comporta de fosa+EPDM i tancament de seient elàstic, eix d'acer inoxidable 1.4021 (AISI 420), amb accionament per volant de fosa	89,55000	€
			Altres conceptes	35,17000	€
P-88	PN12-DPOT	u	Vàlvula de comporta manual amb brides, de cos curt, de 80 mm de diàmetre nominal, de 16 bar de PN, cos de fosa nodular EN-GJS-500-7 (GGG50) i tapa de fosa nodular EN-GJS-500-7 (GGG50), amb revestiment de resina epoxi (250 micres), comporta de fosa+EPDM i tancament de seient elàstic, eix d'acer inoxidable 1.4021 (AISI 420), amb accionament per volant de fosa, muntada en pericó de canalització soterrada	**140,08**	**€**
	BN12-0XFV	u	Vàlvula de comporta manual amb brides, de cos curt, de 80 mm de diàmetre nominal, de 16 bar de PN, cos de fosa nodular EN-GJS-500-7 (GGG50) i tapa de fosa nodular EN-GJS-500-7 (GGG50), amb revestiment de resina epoxi (250 micres), comporta de fosa+EPDM i tancament de seient elàstic, eix d'acer inoxidable 1.4021 (AISI 420), amb accionament per volant de fosa	108,91000	€
			Altres conceptes	31,17000	€
P-89	PN70-ED18	u	Vàlvula reductora de pressió amb brides, de 100 mm de diàmetre nominal, de 16 bar de pressió màxima i amb un diferencial màxim de 15 bar, de bronze, preu alt i muntada en pericó de canalització soterrada	**4.142,39**	**€**
	BN70-0X62	u	Vàlvula reductora de pressió amb brides, de 100 mm de diàmetre nominal, de 16 bar de pressió màxima i amb un diferencial màxim de 15 bar, de bronze, preu alt	4.068,44000	€
			Altres conceptes	73,95000	€
P-90	PN70-ED1A	u	Vàlvula reductora de pressió amb brides, de 150 mm de diàmetre nominal, de 16 bar de pressió màxima i amb un diferencial màxim de 15 bar, de bronze, preu alt i muntada en pericó de canalització soterrada	**5.733,41**	**€**
	BN70-0X65	u	Vàlvula reductora de pressió amb brides, de 150 mm de diàmetre nominal, de 16 bar de pressió màxima i amb un diferencial màxim de 15 bar, de bronze, preu alt	5.616,87000	€
			Altres conceptes	116,54000	€
P-91	PNE1-762K	u	Filtre colador en forma de Y amb brides, 150 mm de diàmetre nominal, 16 bar de pressió nominal, fosa grisa EN-GJL-250 (GG25), malla d'acer inoxidable 1.4301 (AISI 304) amb perforacions d'1,5 mm de diàmetre, muntat en pericó de canalització soterrada	**436,77**	**€**
	BNE1-1N4S	u	Filtre colador en forma de Y amb brides, 150 mm de diàmetre nominal, 16 bar de pressió nominal, fosa grisa EN-GJL-250 (GG25), malla d'acer inoxidable 1.4301 (AISI 304) amb perforacions d'1,5 mm de diàmetre	340,06000	€
			Altres conceptes	96,71000	€
P-92	PNE1-7640	u	Filtre colador en forma de Y amb brides, 100 mm de diàmetre nominal, 16 bar de pressió nominal, fosa grisa EN-GJL-250 (GG25), malla d'acer inoxidable 1.4301 (AISI 304) amb perforacions d'1,5 mm de diàmetre, muntat en pericó de canalització soterrada	**241,51**	**€**
	BNE1-1N4Y	u	Filtre colador en forma de Y amb brides, 100 mm de diàmetre nominal, 16 bar de pressió nominal, fosa grisa EN-GJL-250 (GG25), malla d'acer inoxidable 1.4301 (AISI 304) amb perforacions d'1,5 mm de diàmetre	167,56000	€

Projecte constructiu de millora i renovació de la xarxa en baixa del Pla de Santa Maria

QUADRE DE PREUS NÚMERO 2

NÚMERO	CODI	UA	DESCRIPCIÓ		PREU	
			Altres conceptes	73,95000	€
P-93	PNZ0-36DG	u	Carret extensible de desmuntatge amb brides, amb virolla interior i exterior d'acer inoxidable 1.4301 (AISI 304), junt d'estanquitat d'etilè propilè diè (EPDM), revestiment de resina epoxi (150 micres), de 50 mm de diàmetre nominal, de 16 bar de pressió nominal, muntat en pericó de canalització soterrada	**112,63**	**€**
	BNZ0-0TU6	u	Carret extensible de desmuntatge amb brides, amb virolla interior i exterior d'acer inoxidable 1.4301 (AISI 304), junt d'estanquitat d'etilè propilè diè (EPDM), revestiment de resina epoxi (150 micres), de 50 mm de diàmetre nominal, de 16 bar de pressió nominal	84,70000	€
			Altres conceptes	27,93000	€
P-94	PNZ0-36DJ	u	Carret extensible de desmuntatge amb brides, amb virolla interior i exterior d'acer inoxidable 1.4301 (AISI 304), junt d'estanquitat d'etilè propilè diè (EPDM), revestiment de resina epoxi (150 micres), de 65 mm de diàmetre nominal, de 16 bar de pressió nominal, muntat en pericó de canalització soterrada	**133,69**	**€**
	BNZ0-0TUJ	u	Carret extensible de desmuntatge amb brides, amb virolla interior i exterior d'acer inoxidable 1.4301 (AISI 304), junt d'estanquitat d'etilè propilè diè (EPDM), revestiment de resina epoxi (150 micres), de 65 mm de diàmetre nominal, de 16 bar de pressió nominal	98,52000	€
			Altres conceptes	35,17000	€
P-95	PNZ0-36DM	u	Carret extensible de desmuntatge amb brides, amb virolla interior i exterior d'acer inoxidable 1.4301 (AISI 304), junt d'estanquitat d'etilè propilè diè (EPDM), revestiment de resina epoxi (150 micres), de 80 mm de diàmetre nominal, de 16 bar de pressió nominal, muntat en pericó de canalització soterrada	**165,56**	**€**
	BNZ0-0TTP	u	Carret extensible de desmuntatge amb brides, amb virolla interior i exterior d'acer inoxidable 1.4301 (AISI 304), junt d'estanquitat d'etilè propilè diè (EPDM), revestiment de resina epoxi (150 micres), de 80 mm de diàmetre nominal, de 16 bar de pressió nominal	107,64000	€
			Altres conceptes	57,92000	€
P-96	PNZ0-36DP	u	Carret extensible de desmuntatge amb brides, amb virolla interior i exterior d'acer inoxidable 1.4301 (AISI 304), junt d'estanquitat d'etilè propilè diè (EPDM), revestiment de resina epoxi (150 micres), de 100 mm de diàmetre nominal, de 16 bar de pressió nominal, muntat en pericó de canalització soterrada	**187,63**	**€**
	BNZ0-0TTH	u	Carret extensible de desmuntatge amb brides, amb virolla interior i exterior d'acer inoxidable 1.4301 (AISI 304), junt d'estanquitat d'etilè propilè diè (EPDM), revestiment de resina epoxi (150 micres), de 100 mm de diàmetre nominal, de 16 bar de pressió nominal	113,68000	€
			Altres conceptes	73,95000	€
P-97	PNZ0-36DV	u	Carret extensible de desmuntatge amb brides, amb virolla interior i exterior d'acer inoxidable 1.4301 (AISI 304), junt d'estanquitat d'etilè propilè diè (EPDM), revestiment de resina epoxi (150 micres), de 150 mm de diàmetre nominal, de 16 bar de pressió nominal, muntat en pericó de canalització soterrada	**236,74**	**€**
	BNZ0-0TU5	u	Carret extensible de desmuntatge amb brides, amb virolla interior i exterior d'acer inoxidable 1.4301 (AISI 304), junt d'estanquitat d'etilè propilè diè (EPDM), revestiment de resina epoxi (150 micres), de 150 mm de diàmetre nominal, de 16 bar de pressió nominal	140,03000	€
			Altres conceptes	96,71000	€
P-98	XPA000SS	pa	Partida alçada d'abonament íntegre per a la Seguretat i Salut a l'obra, en base a l'Estudi de Seguretat i Salut.	**18.329,75**	**€**
			Sense descomposició	18.329,75000	€
P-99	ZFNH3705	u	Subministrament de materials per a muntatge de tram 1 d'escomesa DN30, sobre tub nou de polietilè tipus PE 100 SDR 11 (PN16), DN63, per a unió sense càrrega mitjançant collari rígid de dos sectors de fosa dúctil amb sortida roscada i enllaç recte de llautó per a unió directa a tub de polietilè per compressió mecànica, inclòs vàlvula de registre DN30 (E-E) per a tub PE 100 SDR 11, DN40. Conjunt de maniobra amb trampilló quadrat de registre 145x145mm, tipus PURDIE AVK o similar.	**242,87**	**€**
	BFYH-0A01	u	Trampilló tipo PURDIE AVK 145x145mm	50,00000	€

QUADRE DE PREUS NÚMERO 2

NÚMERO	CODI	UA	DESCRIPCIÓ		PREU
	BFA1U114	m	Tub de PVC, DN 140 mm, PN 6 bar, amb unions de junt elàstica, inclòs p.p. de peces especials i accessoris	2,94000	€
	BNBAU115	u	Vàlvula registre 30, E-E, DN40	64,68000	€
	BFLJU775	u	Collarí de presa de fosa dúctil de dos sectors, amb unió mecànica amb abraçadores rígides per a connexió sense càrrega, per a tub de polietilè DN63 tipus PE 100 SDR 11 (PN16), construcció segons UNE-EN 12842, amb sortida roscada femella 1 1/4", cargols d'acer inoxidable i junts d'estanquitat d'EPDM segons UNE-EN 681-1	19,60000	€
	BFBDUM55	u	Enllaç recte de llautó CW617N per a tub de polietilè tipus PE 100 SDR 11 (PN16), DN40, amb una unió mecànica i una rosca mascle d'1 1/4"	11,17000	€
			Altres conceptes	94,48000	€
P-100	ZFNH3A05	u	Subministrament de materials per a muntatge de tram 1 d'escomesa DN30, sobre tub nou de polietilè tipus PE 100 SDR 11 (PN16), DN110, per a unió sense càrrega mitjançant collarí rígid de dos sectors de fosa dúctil amb sortida roscada i enllaç recte de llautó per a unió directa a tub de polietilè per compressió mecànica, inclòs vàlvula de registre DN30 (E-E) per a tub PE 100 SDR 11, DN40. Conjunt de maniobra amb trampilló quadrat de registre 145x145mm, tipus PURDIE AVK o similar.	**205,45**	**€**
	BFBDUM55	u	Enllaç recte de llautó CW617N per a tub de polietilè tipus PE 100 SDR 11 (PN16), DN40, amb una unió mecànica i una rosca mascle d'1 1/4"	11,17000	€
	BNBAU115	u	Vàlvula registre 30, E-E, DN40	64,68000	€
	BFYH-0A01	u	Trampilló tipo PURDIE AVK 145x145mm	50,00000	€
	BFA1U114	m	Tub de PVC, DN 140 mm, PN 6 bar, amb unions de junt elàstica, inclòs p.p. de peces especials i accessoris	2,94000	€
	BFLJU7A5	u	Collarí de presa de fosa dúctil de dos sectors, amb unió mecànica amb abraçadores rígides per a connexió sense càrrega, per a tub de polietilè DN110 tipus PE 100 SDR 11 (PN16), construcció segons UNE-EN 12842, amb sortida roscada femella 1 1/4", cargols d'acer inoxidable i junts d'estanquitat d'EPDM segons UNE-EN 681-1	26,60000	€
			Altres conceptes	50,06000	€
P-101	ZFNH6A01	u	Subministrament de materials per a muntatge de tram 1 d'escomesa DN60, sobre tub nou de polietilè tipus PE 100 SDR 11 (PN16), DN110, per a unió sense càrrega mitjançant collarí rígid de dos sectors de fosa dúctil amb sortida embridada DN65, inclòs vàlvula de comporta DN65, PN16	**567,98**	**€**
	BNZRU110	u	Got vàlvula DN60-80, dreta, 18 (vermell)	9,11000	€
	BFYH-0A01	u	Trampilló tipo PURDIE AVK 145x145mm	50,00000	€
	BFLJU98A	u	Collarí de presa de fosa dúctil de dos sectors, amb unió mecànica amb abraçadores rígides per a connexió sense càrrega, per a tub de polietilè DN110 tipus PE 100 SDR 11 (PN16), amb sortida embridada DN80, cargols d'acer inoxidable i junt d'estanquitat d'EPDM segons UNE-EN 681-1	120,40000	€
	BFA1U114	m	Tub de PVC, DN 140 mm, PN 6 bar, amb unions de junt elàstica, inclòs p.p. de peces especials i accessoris	2,94000	€
			Altres conceptes	385,53000	€
P-102	ZL92003	u	Configuració del sistema d'enviament d'alarmes via SMS, incloent la configuració de: - dades de la targeta SIM a adquirir - números de telèfon de contacte - alarmes a enviar - missatges a rebre Fins i tot proves de funcionament	**1.728,00**	**€**
			Altres conceptes	1.728,00000	€

Projecte constructiu de millora i renovació de la xarxa en baixa del Pla de Santa Maria

QUADRE DE PREUS NÚMERO 2

NÚMERO	CODI	UA	DESCRIPCIÓ	PREU

Pla de Santa Maria, abril de 2023
Autor del projecte

Antoni Canals i Albertí
Enginyer Industrial

4. PRESSUPOST

Finançat per
Unió Europea Fons Europeu Next Generation
GOBIERNO DE ESPAÑA
Plan de Recuperación, Transformación y Resiliencia
Next Generation Catalunya
Generalitat de Catalunya

PRESSUPOST

Obra	01	Pressupost millora i renovació xarxa baixa Pla Santa Maria	
Capítol	01	TREBALLS PREVIS	

NUM.	CODI	UA	DESCRIPCIÓ	PREU	AMIDAMENT	IMPORT
1	F125U010	m	Treballs d'estudi de georadar de presa de dades per inspecció de carrer, localització d'instal·lacions i anomalies en la base del ferm, lectura i interpretació de les dades, en recorreguts de 6 m ample, amb desplaçament d'equip tècnic, confecció d'informe i senyalització del serveis in situ (P - 4)	2,13	3.551,500	7.564,70
TOTAL	**Capítol**		**01.01**			**7.564,70**

Obra	01	Pressupost millora i renovació xarxa baixa Pla Santa Maria	
Capítol	02	TRAM VIDAL I BARRAQUER	
Subcapítol	01	Obra civil	

NUM.	CODI	UA	DESCRIPCIÓ	PREU	AMIDAMENT	IMPORT
1	F169U010	u	Cala de 1x1 m per a localització de serveis al inici de l'obra, amb enderroc de paviment, excavació de terres fins a localització de serveis a una fondària màxima de 1,30 m, amb carrega de materials sobre camió o contenidor (P - 5)	122,25	4,000	489,00
2	P214W-FEMD	m	Tall en paviment de formigó de 15 cm de fondària com a mínim amb màquina tallajunts amb disc de diamant per a paviment, per a delimitar la zona a demolir (P - 62)	6,34	342,000	2.168,28
3	P2146-DJ3O	m2	Demolició de paviment de panots col·locats sobre base de formigó de fins a 15 cm de gruix, inclòs la demolició de la base, d'amplària fins a 0,6 m, amb compressor i càrrega sobre camió amb mitjans mecànics (P - 59)	17,19	85,500	1.469,75
4	P214W-FEMQ	m	Tall en paviment de mescla bituminosa de 15 cm de fondària com a mínim amb màquina tallajunts amb disc de diamant per a paviment, per a delimitar la zona a demolir (P - 63)	8,55	434,000	3.710,70
5	P2146-DJ2Y	m2	Demolició de paviment de mescla bituminosa de fins a 15 cm de gruix, d'amplària fins a 2 m amb retroexcavadora amb martell trencador i càrrega sobre camió amb mitjans mecànics (P - 58)	4,27	108,500	463,30
6	P221B-I14M	m3	Excavació de rasa i pou de fins a 2 m de fondària, en terreny compacte (SPT 20-50), realitzada amb retroexcavadora i amb les terres deixades a la vora, en entorn urbà amb dificultat de mobilitat, en voreres <= 3 m d'amplària o calçada/plataforma única <= 7 m d'amplària, amb afectació per serveis o elements de mobiliari urbà, en actuacions de més de 2 m3 (P - 65)	10,89	206,240	2.245,95
7	F228U010	m3	Rebliment i piconatge de rasa de 0,60 m d'amplària, com a màxim, amb sorra garbellada per a protecció de conduccions, en tongades de 25 cm, com a màxim (P - 8)	32,97	77,340	2.549,90
8	P2255-DPHU	m3	Rebliment i piconatge de rasa d'amplària fins a 0,6 m, amb material adequat de la pròpia excavació, en tongades de gruix de fins a 25 cm, utilitzant picó vibrant, amb compactació del 95% PM (P - 67)	21,93	103,120	2.261,42
9	FDGZU010	M	BANDA CONTÍNUA DE PLÀSTIC DE COLOR, DE 30 CM D'AMPLÀRIA, COL·LOCADA AL LLARG DE LA RASA A 20 CM PER SOBRE DE LA CANONADA, PER A MALLA SENYALITZADORA DE SERVEIS. (P - 11)	0,35	388,000	135,80
10	P9G6-4XOK	m2	Paviment de formigó amb formigó HM-30/B / 20 / I + E de consistència tova, grandària màxima del granulat 20 mm, amb >= 275 kg/m3 de ciment, apte per a classe d'exposició I + E, de 15 cm de gruix, amb acabat remolinat mecànic (P - 73)	24,53	194,000	4.758,82
11	P9HA-607V	m2	Reposició de paviment de mescla bituminosa contínua en calent tipus AC 22 surf B 35/50 D de temperatura baixa, amb betum asfàltic de penetració, de granulometria densa per a capa de trànsit i granulat granític, de 10 cm de gruix, estesa i compactada manualment (P - 74)	28,55	108,500	3.097,68

Projecte constructiu de millora i renovació de la xarxa en baixa del Pla de Santa Maria

12	F9E1U311	m2	Reposició de paviment de panot per a vorera, de 20x20x4 cm, gris, col·locat a l'estesa amb morter sec i beurada de ciment pòrtland, en actuacions de fins a 4 m2 (P - 9)	63,08	85,500	5.393,34
13	PN12-D002	u	Conjunt trampilló 190x190mm tipus PURDIE AVK o equivalent per vàlvula de comporta de registre, amb tub PVC D=160mm. Col·locat a vorera o calçada. (P - 83)	104,69	8,000	837,52
14	FBA0U210	u	Actuacions puntuals de pintat sobre paviment en actuacions d'1 jornada d'equip i fins a 50 m2 de superfície de marques vials realment pintades, per a ús permanent i retrorreflectant en sec, tipus P-R, amb plàstic d'aplicació en fred de dos components de color blanc i microesferes de vidre, amb addició de partícules de vidre de cantells angulosos per tal d'incrementar el coeficient de lliscament a un mínim de 60 SRT segons la norma UNE-EN 1436, aplicada amb màquina d'accionament manual (P - 10)	1.149,70	1,000	1.149,70
15	FDK1U222	u	Pericó de registre de fàbrica de maó de 60x60 cm i entre 0,6 i 1,2 m de fondària per a instal·lacions de serveis, amb parets de 15 cm de gruix de maó calat de 290x140x100 mm, col·locat amb morter M5 (5N/mm2), arrebossat i lliscat interiorment i reblert lateral amb terra de la mateixa excavació, sense incloure el subministrament ni la col·locació del registre (P - 12)	345,52	1,000	345,52
16	FDKZU16B	u	Subministrament de bastiment i tapa quadrats de fosa dúctil per a pericó de serveis, recolzada, pas lliure de 600x600 mm i classe B125 segons norma UNE-EN 124 (P - 20)	69,96	1,000	69,96
17	FDK4U16B	u	Carreteig, col·locació i muntatge de bastiment i tapa quadrats de fosa dúctil per a pericó de serveis, recolzada, pas lliure de 600x600 mm i classe B125 segons norma UNE-EN 124 (P - 16)	78,15	1,000	78,15
TOTAL	**Subcapítol**		**01.02.01**			**31.224,79**

Obra	01	Pressupost millora i renovació xarxa baixa Pla Santa Maria	
Capítol	02	TRAM VIDAL I BARRAQUER	
Subcapítol	02	Conduccions i vàlvules	

NUM.	CODI	UA	DESCRIPCIÓ	PREU	AMIDAMENT	IMPORT
1	PFB3-DVXC	m	Tub de polietilè de designació PE 100, de 110 mm de diàmetre nominal, de 16 bar de pressió nominal, sèrie SDR 11, UNE-EN 12201-2, soldat i col·locat al fons de la rasa (P - 76)	24,26	388,000	9.412,88
2	FF3AURAA	u	Subministrament de Te de fosa dúctil segons UNE-EN 545:2011, DN100, amb revestiment interior i exterior de pintura epoxi depositada per catafòresis amb gruix mínim de 70 micres, amb 3 unions amb brida mòbil PN16, ramal a 90°, DN100, inclòs part proporcional de junts i cargols (P - 30)	141,85	3,000	425,55
3	FF36UA51	u	Carreteig, col·locació i muntatge d'accessori de fosa dúctil, DN100, amb unió embridada, en zones urbanes, amb afectació de serveis i sense presència d'estrebada (P - 25)	149,48	3,000	448,44
4	FF3AUR87	u	Subministrament de Te de fosa dúctil segons UNE-EN 545:2011, DN80, amb revestiment interior i exterior de pintura epoxi depositada per catafòresis amb gruix mínim de 70 micres, amb 3 unions amb brida mòbil PN16, ramal a 90°, DN65, inclòs part proporcional de junts i cargols (P - 27)	103,98	2,000	207,96
5	FF36U851	u	Carreteig, col·locació i muntatge d'accessori de fosa dúctil, DN80, amb unió embridada, en zones urbanes, amb afectació de serveis i sense presència d'estrebada (P - 24)	125,59	2,000	251,18
6	F21FUVC5	m	Desmuntatge i retirada de tub de fibrociment, condicionada a l'execució de la canalització nova per trams de renovació, amb talls i reconnexions diàries fins a completar la renovació de la canalització completa, de DN100 a DN200, inclòs els talls que puguin ser necessaris, en zones urbanes, amb afectació de serveis i sense presència d'estrebada (P - 7)	164,55	5,000	822,75
7	PN12-DPLC	u	Vàlvula de comporta manual amb brides, de cos curt, de 100 mm de diàmetre nominal, de 16 bar de PN, cos de fosa nodular	206,78	7,000	1.447,46

			EN-GJS-500-7 (GGG50) i tapa de fosa nodular EN-GJS-500-7 (GGG50), amb revestiment de resina epoxi (250 micres), comporta de fosa+EPDM i tancament de seient elàstic, eix d'acer inoxidable 1.4021 (AISI 420), amb accionament per volant de fosa, muntada en pericó de canalització soterrada (P - 84)			
8	PNZ0-36DP	u	Carret extensible de desmuntatge amb brides, amb virolla interior i exterior d'acer inoxidable 1.4301 (AISI 304), junt d'estanquitat d'etilè propilè diè (EPDM), revestiment de resina epoxi (150 micres), de 100 mm de diàmetre nominal, de 16 bar de pressió nominal, muntat en pericó de canalització soterrada (P - 96)	187,63	7,000	1.313,41
9	PN12-DPOL	u	Vàlvula de comporta manual amb brides, de cos curt, de 50 mm de diàmetre nominal, de 16 bar de PN, cos de fosa nodular EN-GJS-500-7 (GGG50) i tapa de fosa nodular EN-GJS-500-7 (GGG50), amb revestiment de resina epoxi (250 micres), comporta de fosa+EPDM i tancament de seient elàstic, eix d'acer inoxidable 1.4021 (AISI 420), amb accionament per volant de fosa, muntada en pericó de canalització soterrada (P - 86)	99,64	2,000	199,28
10	PNZ0-36DG	u	Carret extensible de desmuntatge amb brides, amb virolla interior i exterior d'acer inoxidable 1.4301 (AISI 304), junt d'estanquitat d'etilè propilè diè (EPDM), revestiment de resina epoxi (150 micres), de 50 mm de diàmetre nominal, de 16 bar de pressió nominal, muntat en pericó de canalització soterrada (P - 93)	112,63	2,000	225,26
11	PJS5-HA2T	u	Boca de reg amb cos de fosa, brida d'entrada de DN 40 mm i ràcord de connexió tipus Barcelona de 45 mm de diàmetre, pericó i tapa de fosa i vàlvula de tancament amb junt EPDM, revestida amb pintura epoxi i amb petit material metàl·lic per a connexió amb la canonada, instal·lada (P - 82)	441,51	1,000	441,51
12	PJM41-NAH3	u	Comptador d'aigua per velocitat, de raig múltiple, DN40, amb unions roscades de 2´´ segons ISO 228-1, transmissió mecànica, equipat amb emissor d'impulsos de tipus reed, rati de mesura de 10 l/impuls, cabal permanent Q3 de 16 m3/h, rati Q3/Q1 >=160 en posició horitzontal, classe de temperatura T50, cos de llautó, construcció segons REAL DECRETO 244/2016 i REAL DECRETO 244/2016, connectat a una bateria o a un ramal (P - 81)	342,94	1,000	342,94
13	XPA0007	pa	Partida alçada a justificar per al subministrament i muntage dels accessoris de connexió i transició neccesaris per a la instal·lació de noves vàlvules i connexions a canonades. (P - 0)	350,00	7,000	2.450,00

TOTAL Subcapítol 01.02.02 **17.988,62**

Obra 01 Pressupost millora i renovació xarxa baixa Pla Santa Maria
Capitol 02 TRAM VIDAL I BARRAQUER
Subcapitol 03 Escomeses

NUM.	CODI	UA	DESCRIPCIÓ	PREU	AMIDAMENT	IMPORT
1	MFN1U115	u	Obra civil per a substitució/anul·lació de tram 1 d'escomesa DN20, DN30 o DN40, sobre tub existent fins a DN300 amb collarí, de fins a 3 m de llargària, amb detecció de serveis existents, enderroc de paviment, excavació de terres fins a localització de tub i fins a deixar el tub descobert amb mitjans manuals i/o mecànics, reblert de rasa amb sauló al voltant del tub, col·locació de malla senyalitzadora i de placa de protecció entre serveis, reblert de rasa amb sauló i/o reciclat de formigó segons Ordenances Municipals, formació de base de formigó de 10 cm de gruix, càrrega de runa sobre contenidor, transport a abocador i gestió de residus, inclòs col·locació de pericó prefabricat i registre, sense incloure la reposició del paviment, en zones urbanes, amb afectació de serveis i sense presència d'estrebada (P - 56)	324,65	19,000	6.168,35
2	ZFNH3A05	u	Subministrament de materials per a muntatge de tram 1 d'escomesa DN30, sobre tub nou de polietilè tipus PE 100 SDR 11 (PN16), DN110, per a unió sense càrrega mitjançant collarí rígid de dos sectors de fosa dúctil amb sortida roscada i enllaç recte de llautó per a unió directa a tub de polietilè per compressió mecànica, inclòs vàlvula de registre DN30 (E-E) per a tub PE 100 SDR 11, DN40. Conjunt de maniobra	205,45	19,000	3.903,55

			amb trampilló quadrat de registre 145x145mm, tipus PURDIE AVK o similar. (P - 100)			
3	FFN2U265	u	Muntatge de tram 1 d'escomesa DN20, DN30 o DN40, sobre tub nou de polietilè fins a DN300 amb collarí mecànic, de fins a 3-4 m de llargària, inclòs muntatge de clau de registre, sense incloure el subministrament dels materials hidràulics de l'escomesa, en zones urbanes, amb afectació de serveis i sense presència d'estrebada (P - 37)	70,67	19,000	1.342,73
4	MFN1U125	u	Obra civil per a substitució/anul·lació de tram 1 d'escomesa DN60 o DN80, sobre tub existent fins a DN300 amb collarí, de fins a 3 m de llargària, amb detecció de serveis existents, enderroc de paviment, excavació de terres fins a localització de tub i fins a deixar el tub descobert amb mitjans manuals i/o mecànics, reblert de rasa amb sauló al voltant del tub, col·locació de malla senyalitzadora i de placa de protecció entre serveis, reblert de rasa amb sauló i/o reciclat de formigó segons Ordenances Municipals, formació de base de formigó de 10 cm de gruix, càrrega de runa sobre contenidor, transport a abocador i gestió de residus, inclòs col·locació de pericó prefabricat i registre, sense incloure la reposició del paviment, en zones urbanes, amb afectació de serveis i sense presència d'estrebada (P - 57)	374,48	4,000	1.497,92
5	ZFNH6A01	u	Subministrament de materials per a muntatge de tram 1 d'escomesa DN60, sobre tub nou de polietilè tipus PE 100 SDR 11 (PN16), DN110, per a unió sense càrrega mitjançant collarí rígid de dos sectors de fosa dúctil amb sortida embridada DN65, inclòs vàlvula de comporta DN65, PN16 (P - 101)	567,98	4,000	2.271,92
6	FFN2U175	u	Muntatge de tram 1 d'escomesa DN60 o DN80, sobre tub existent de polietilè fins a DN300 amb collarí mecànic, de fins a 3-4 m de llargària, inclòs muntatge de clau de registre, sense incloure el subministrament dels materials hidràulics de l'escomesa, en zones urbanes, amb afectació de serveis i sense presència d'estrebada (P - 36)	108,73	4,000	434,92
7	F9E1U311	m2	Reposició de paviment de panot per a vorera, de 20x20x4 cm, gris, col·locat a l'estesa amb morter sec i beurada de ciment pòrtland, en actuacions de fins a 4 m2 (P - 9)	63,08	46,000	2.901,68

TOTAL Subcapítol 01.02.03 **18.521,07**

Obra 01 Pressupost millora i renovació xarxa baixa Pla Santa Maria
Capitol 02 TRAM VIDAL I BARRAQUER
Subcapitol 04 Diversos

NUM.	CODI	UA	DESCRIPCIÓ	PREU	AMIDAMENT	IMPORT
1	PFZ1-X005	m	Muntatge provisional d'instal·lació superficial en PE per al subministrament provisional d'aigua durant les obres dels trams afectat, inclosos entroncaments provisonals amb les escomeses dels abonats. (P - 78)	9,29	388,000	3.604,52
2	F117UBB1	h	Suplement d'1 equip per a treballs sobre xarxa existent de tub de polietilè o PVC, DN20 a DN225, per a connexió de nova xarxa, amb servei de subministrament interromput (P - 3)	91,61	16,000	1.465,76
3	FFZNU110	m	Esterilització de tub superior a DN100 i fins a DN150, inclosos subministrament d'hipoclorit, part proporcional d'aigua així com mitjans auxiliars i personal qualificat per aquesta operació, neteja i baldeig (P - 45)	3,19	388,000	1.237,72
4	JFV2R23C	u	Prova de pressió i estanquitat tram xarxa d'abastament d'aigua UNE-EN 805 (P - 55)	600,00	4,000	2.400,00
5	XPA1I013	pa	Partida alçada a justificar de desviament de serveis afectats per les obres. (P - 0)	1.500,00	2,000	3.000,00

TOTAL Subcapítol 01.02.04 **11.708,00**

Obra 01 Pressupost millora i renovació xarxa baixa Pla Santa Maria

PRESSUPOST

Capitol 03 TRAM PLAÇA DE LA VILA
Subcapitol 01 Obra civil

NUM.	CODI	UA	DESCRIPCIÓ	PREU	AMIDAMENT	IMPORT
1	F169U010	u	Cala de 1x1 m per a localització de serveis al inici de l'obra, amb enderroc de paviment, excavació de terres fins a localització de serveis a una fondària màxima de 1,30 m, amb carrega de materials sobre camió o contenidor (P - 5)	122,25	3,000	366,75
2	P214W-FEMD	m	Tall en paviment de formigó de 15 cm de fondària com a mínim amb màquina tallajunts amb disc de diamant per a paviment, per a delimitar la zona a demolir (P - 62)	6,34	67,000	424,78
3	P2146-DJ3O	m2	Demolició de paviment de panots col·locats sobre base de formigó de fins a 15 cm de gruix, inclòs la demolició de la base, d'amplària fins a 0,6 m, amb compressor i càrrega sobre camió amb mitjans mecànics (P - 59)	17,19	16,250	279,34
4	P214W-FEMQ	m	Tall en paviment de mescla bituminosa de 15 cm de fondària com a mínim amb màquina tallajunts amb disc de diamant per a paviment, per a delimitar la zona a demolir (P - 63)	8,55	28,000	239,40
5	P2146-DJ2Y	m2	Demolició de paviment de mescla bituminosa de fins a 15 cm de gruix, d'amplària fins a 2 m amb retroexcavadora amb martell trencador i càrrega sobre camió amb mitjans mecànics (P - 58)	4,27	7,000	29,89
6	P221B-I14M	m3	Excavació de rasa i pou de fins a 2 m de fondària, en terreny compacte (SPT 20-50), realitzada amb retroexcavadora i amb les terres deixades a la vora, en entorn urbà amb dificultat de mobilitat, en voreres <= 3 m d'amplària o calçada/plataforma única <= 7 m d'amplària, amb afectació per serveis o elements de mobiliari urbà, en actuacions de més de 2 m3 (P - 65)	10,89	14,400	156,82
7	F228U010	m3	Rebliment i piconatge de rasa de 0,60 m d'amplària, com a màxim, amb sorra garbellada per a protecció de conduccions, en tongades de 25 cm, com a màxim (P - 8)	32,97	5,400	178,04
8	P2255-DPHU	m3	Rebliment i piconatge de rasa d'amplària fins a 0,6 m, amb material adequat de la pròpia excavació, en tongades de gruix de fins a 25 cm, utilitzant picó vibrant, amb compactació del 95% PM (P - 67)	21,93	7,200	157,90
9	FDGZU010	M	BANDA CONTÍNUA DE PLÀSTIC DE COLOR, DE 30 CM D'AMPLÀRIA, COL·LOCADA AL LLARG DE LA RASA A 20 CM PER SOBRE DE LA CANONADA, PER A MALLA SENYALITZADORA DE SERVEIS. (P - 11)	0,35	45,000	15,75
10	P9G6-4XOK	m2	Paviment de formigó amb formigó HM-30/B / 20 / I + E de consistència tova, grandària màxima del granulat 20 mm, amb >= 275 kg/m3 de ciment, apte per a classe d'exposició I + E, de 15 cm de gruix, amb acabat remolinat mecànic (P - 73)	24,53	23,250	570,32
11	P9HA-607V	m2	Reposició de paviment de mescla bituminosa contínua en calent tipus AC 22 surf B 35/50 D de temperatura baixa, amb betum asfàltic de penetració, de granulometria densa per a capa de trànsit i granulat granític, de 10 cm de gruix, estesa i compactada manualment (P - 74)	28,55	7,000	199,85
12	F9E1U311	m2	Reposició de paviment de panot per a vorera, de 20x20x4 cm, gris, col·locat a l'estesa amb morter sec i beurada de ciment pòrtland, en actuacions de fins a 4 m2 (P - 9)	63,08	16,250	1.025,05
13	PN12-D002	u	Conjunt trampilló 190x190mm tipus PURDIE AVK o equivalent per vàlvula de comporta de registre, amb tub PVC D=160mm. Col·locat a vorera o calçada. (P - 83)	104,69	1,000	104,69
14	FDK1U222	u	Pericó de registre de fàbrica de maó de 60x60 cm i entre 0,6 i 1,2 m de fondària per a instal·lacions de serveis, amb parets de 15 cm de gruix de maó calat de 290x140x100 mm, col·locat amb morter M5 (5N/mm2), arrebossat i lliscat interiorment i reblert lateral amb terra de la mateixa excavació, sense incloure el subministrament ni la col·locació del registre (P - 12)	345,52	1,000	345,52
15	FDKZU16B	u	Subministrament de bastiment i tapa quadrats de fosa dúctil per a pericó de serveis, recolzada, pas lliure de 600x600 mm i classe B125 segons norma UNE-EN 124 (P - 20)	69,96	1,000	69,96

PRESSUPOST

16	FDK4U16B	u	Carreteig, col·locació i muntatge de bastiment i tapa quadrats de fosa dúctil per a pericó de serveis, recolzada, pas lliure de 600x600 mm i classe B125 segons norma UNE-EN 124 (P - 16)	78,15	1,000	78,15
17	FBA0U210	u	Actuacions puntuals de pintat sobre paviment en actuacions d'1 jornada d'equip i fins a 50 m2 de superficie de marques vials realment pintades, per a ús permanent i retrorreflectant en sec, tipus P-R, amb plàstic d'aplicació en fred de dos components de color blanc i microesferes de vidre, amb addició de partícules de vidre de cantells angulosos per tal d'incrementar el coeficient de lliscament a un mínim de 60 SRT segons la norma UNE-EN 1436, aplicada amb màquina d'accionament manual (P - 10)	1.149,70	1,000	1.149,70

TOTAL Subcapítol 01.03.01 **5.391,91**

Obra 01 Pressupost millora i renovació xarxa baixa Pla Santa Maria
Capítol 03 TRAM PLAÇA DE LA VILA
Subcapítol 02 Conduccions i vàlvules

NUM.	CODI	UA	DESCRIPCIÓ	PREU	AMIDAMENT	IMPORT
1	PFB3-DVXC	m	Tub de polietilè de designació PE 100, de 110 mm de diàmetre nominal, de 16 bar de pressió nominal, sèrie SDR 11, UNE-EN 12201-2, soldat i col·locat al fons de la rasa (P - 76)	24,26	45,000	1.091,70
2	FF3AURAA	u	Subministrament de Te de fosa dúctil segons UNE-EN 545:2011, DN100, amb revestiment interior i exterior de pintura epoxi depositada per catafòresis amb gruix mínim de 70 micres, amb 3 unions amb brida mòbil PN16, ramal a 90°, DN100, inclòs part proporcional de junts i cargols (P - 30)	141,85	1,000	141,85
3	FF36UA51	u	Carreteig, col·locació i muntatge d'accessori de fosa dúctil, DN100, amb unió embridada, en zones urbanes, amb afectació de serveis i sense presència d'estrebada (P - 25)	149,48	1,000	149,48
4	F21FUVC5	m	Desmuntatge i retirada de tub de fibrociment, condicionada a l'execució de la canalització nova per trams de renovació, amb talls i reconnexions diàries fins a completar la renovació de la canalització completa, de DN100 a DN200, inclòs els talls que puguin ser necessaris, en zones urbanes, amb afectació de serveis i sense presència d'estrebada (P - 7)	164,55	1,000	164,55
5	PN12-DPLC	u	Vàlvula de comporta manual amb brides, de cos curt, de 100 mm de diàmetre nominal, de 16 bar de PN, cos de fosa nodular EN-GJS-500-7 (GGG50) i tapa de fosa nodular EN-GJS-500-7 (GGG50), amb revestiment de resina epoxi (250 micres), comporta de fosa+EPDM i tancament de seient elàstic, eix d'acer inoxidable 1.4021 (AISI 420), amb accionament per volant de fosa, muntada en pericó de canalització soterrada (P - 84)	206,78	1,000	206,78
6	PNZ0-36DP	u	Carret extensible de desmuntatge amb brides, amb virolla interior i exterior d'acer inoxidable 1.4301 (AISI 304), junt d'estanquitat d'etilè propilè dièn (EPDM), revestiment de resina epoxi (150 micres), de 100 mm de diàmetre nominal, de 16 bar de pressió nominal, muntat en pericó de canalització soterrada (P - 96)	187,63	1,000	187,63
7	PJS5-HA2T	u	Boca de reg amb cos de fosa, brida d'entrada de DN 40 mm i ràcord de connexió tipus Barcelona de 45 mm de diàmetre, pericó i tapa de fosa i vàlvula de tancament amb junt EPDM, revestida amb pintura epoxi i amb petit material metàl·lic per a connexió amb la canonada, instal·lada (P - 82)	441,51	1,000	441,51
8	PJM41-NAH3	u	Comptador d'aigua per velocitat, de raig múltiple, DN40, amb unions roscades de 2´´ segons ISO 228-1, transmissió mecànica, equipat amb emissor d'impulsos de tipus reed, rati de mesura de 10 l/ímpuls, cabal permanent Q3 de 16 m3/h, rati Q3/Q1 >=160 en posició horitzontal, classe de temperatura T50, cos de llautó, construcció segons REAL DECRETO 244/2016 i REAL DECRETO 244/2016, connectat a una bateria o a un ramal (P - 81)	342,94	1,000	342,94
9	XPA0007	pa	Partida alçada a justificar per al subministrament i muntage dels accessoris de connexió i transició neccesaris per a la instal·lació de	350,00	1,000	350,00

noves vàlvules i connexions a canonades. (P - 0)

TOTAL Subcapítol 01.03.02 3.076,44

Obra 01 Pressupost millora i renovació xarxa baixa Pla Santa Maria
Capítol 03 TRAM PLAÇA DE LA VILA
Subcapítol 03 Escomeses

NUM.	CODI	UA	DESCRIPCIÓ	PREU	AMIDAMENT	IMPORT
1	MFN1U115	u	Obra civil per a substitució/anul·lació de tram 1 d'escomesa DN20, DN30 o DN40, sobre tub existent fins a DN300 amb collarí, de fins a 3 m de llargària, amb detecció de serveis existents, enderroc de paviment, excavació de terres fins a localització de tub i fins a deixar el tub descobert amb mitjans manuals i/o mecànics, reblert de rasa amb sauló al voltant del tub, col·locació de malla senyalitzadora i de placa de protecció entre serveis, reblert de rasa amb sauló i/o reciclat de formigó segons Ordenances Municipals, formació de base de formigó de 10 cm de gruix, càrrega de runa sobre contenidor, transport a abocador i gestió de residus, inclòs col·locació de pericó prefabricat i registre, sense incloure la reposició del paviment, en zones urbanes, amb afectació de serveis i sense presència d'estrebada (P - 56)	324,65	1,000	324,65
2	ZFNH3A05	u	Subministrament de materials per a muntatge de tram 1 d'escomesa DN30, sobre tub nou de polietilè tipus PE 100 SDR 11 (PN16), DN110, per a unió sense càrrega mitjançant collarí rígid de dos sectors de fosa dúctil amb sortida roscada i enllaç recte de llautó per a unió directa a tub de polietilè per compressió mecànica, inclòs vàlvula de registre DN30 (E-E) per a tub PE 100 SDR 11, DN40. Conjunt de maniobra amb trampilló quadrat de registre 145x145mm, tipus PURDIE AVK o similar. (P - 100)	205,45	1,000	205,45
3	FFN2U265	u	Muntatge de tram 1 d'escomesa DN20, DN30 o DN40, sobre tub nou de polietilè fins a DN300 amb collarí mecànic, de fins a 3-4 m de llargària, inclòs muntatge de clau de registre, sense incloure el subministrament dels materials hidràulics de l'escomesa, en zones urbanes, amb afectació de serveis i sense presència d'estrebada (P - 37)	70,67	1,000	70,67
4	F9E1U311	m2	Reposició de paviment de panot per a vorera, de 20x20x4 cm, gris, col·locat a l'estesa amb morter sec i beurada de ciment pòrtland, en actuacions de fins a 4 m2 (P - 9)	63,08	2,000	126,16

TOTAL Subcapítol 01.03.03 726,93

Obra 01 Pressupost millora i renovació xarxa baixa Pla Santa Maria
Capítol 03 TRAM PLAÇA DE LA VILA
Subcapítol 04 Diversos

NUM.	CODI	UA	DESCRIPCIÓ	PREU	AMIDAMENT	IMPORT
1	PFZ1-X005	m	Muntatge provisional d'instal·lació superficial en PE per al subministrament provisional d'aigua durant les obres dels trams afectat, inclosos entroncaments provisonals amb les escomeses dels abonats. (P - 78)	9,29	45,000	418,05
2	F117UBB1	h	Suplement d'1 equip per a treballs sobre xarxa existent de tub de polietilè o PVC, DN20 a DN225, per a connexió de nova xarxa, amb servei de subministrament interromput (P - 3)	91,61	8,000	732,88
3	FFZNU110	m	Esterilització de tub superior a DN100 i fins a DN150, inclosos subministrament d'hipoclorit, part proporcional d'aigua així com mitjans auxiliars i personal qualificat per aquesta operació, neteja i baldeig (P - 45)	3,19	45,000	143,55
4	JFV2R23C	u	Prova de pressió i estanquitat tram xarxa d'abastament d'aigua UNE-EN 805 (P - 55)	600,00	1,000	600,00

5	XPA1I013	pa	Partida alçada a justificar de desviament de serveis afectats per les obres. (P - 0)	1.500,00	1,000	1.500,00

TOTAL Subcapítol 01.03.04 3.394,48

Obra 01 Pressupost millora i renovació xarxa baixa Pla Santa Maria
Capítol 04 TRAM CARRER TARRAGONA
Subcapítol 01 Obra civil

NUM.	CODI	UA	DESCRIPCIÓ	PREU	AMIDAMENT	IMPORT
1	F169U010	u	Cala de 1x1 m per a localització de serveis al inici de l'obra, amb enderroc de paviment, excavació de terres fins a localització de serveis a una fondària màxima de 1,30 m, amb carrega de materials sobre camió o contenidor (P - 5)	122,25	3,000	366,75
2	P214W-FEMD	m	Tall en paviment de formigó de 15 cm de fondària com a mínim amb màquina tallajunts amb disc de diamant per a paviment, per a delimitar la zona a demolir (P - 62)	6,34	308,000	1.952,72
3	P2146-DJ3O	m2	Demolició de paviment de panots col·locats sobre base de formigó de fins a 15 cm de gruix, inclòs la demolició de la base, d'amplària fins a 0,6 m, amb compressor i càrrega sobre camió amb mitjans mecànics (P - 59)	17,19	77,000	1.323,63
4	P214W-FEMQ	m	Tall en paviment de mescla bituminosa de 15 cm de fondària com a mínim amb màquina tallajunts amb disc de diamant per a paviment, per a delimitar la zona a demolir (P - 63)	8,55	32,000	273,60
5	P2146-DJ2Y	m2	Demolició de paviment de mescla bituminosa de fins a 15 cm de gruix, d'amplària fins a 2 m amb retroexcavadora amb martell trencador i càrrega sobre camió amb mitjans mecànics (P - 58)	4,27	8,000	34,16
6	P221B-I14M	m3	Excavació de rasa i pou de fins a 2 m de fondària, en terreny compacte (SPT 20-50), realitzada amb retroexcavadora i amb les terres deixades a la vora, en entorn urbà amb dificultat de mobilitat, en voreres <= 3 m d'amplària o calçada/plataforma única <= 7 m d'amplària, amb afectació per serveis o elements de mobiliari urbà, en actuacions de més de 2 m3 (P - 65)	10,89	60,800	662,11
7	F228U010	m3	Rebliment i piconatge de rasa de 0,60 m d'amplària, com a màxim, amb sorra garbellada per a protecció de conduccions, en tongades de 25 cm, com a màxim (P - 8)	32,97	22,800	751,72
8	P2255-DPHU	m3	Rebliment i piconatge de rasa d'amplària fins a 0,6 m, amb material adequat de la pròpia excavació, en tongades de gruix de fins a 25 cm, utilitzant picó vibrant, amb compactació del 95% PM (P - 67)	21,93	30,400	666,67
9	FDGZU010	M	BANDA CONTÍNUA DE PLÀSTIC DE COLOR, DE 30 CM D'AMPLÀRIA, COL·LOCADA AL LLARG DE LA RASA A 20 CM PER SOBRE DE LA CANONADA, PER A MALLA SENYALITZADORA DE SERVEIS. (P - 11)	0,35	60,000	21,00
10	P9G6-4XOK	m2	Paviment de formigó amb formigó HM-30/B / 20 / I + E de consistència tova, grandària màxima del granulat 20 mm, amb >= 275 kg/m3 de ciment, apte per a classe d'exposició I + E, de 15 cm de gruix, amb acabat remolinat mecànic (P - 73)	24,53	95,000	2.330,35
11	P9HA-607V	m2	Reposició de paviment de mescla bituminosa contínua en calent tipus AC 22 surf B 35/50 D de temperatura baixa, amb betum asfàltic de penetració, de granulometria densa per a capa de trànsit i granulat granític, de 10 cm de gruix, estesa i compactada manualment (P - 74)	28,55	8,000	228,40
12	F9E1U311	m2	Reposició de paviment de panot per a vorera, de 20x20x4 cm, gris, col·locat a l'estesa amb morter sec i beurada de ciment pòrtland, en actuacions de fins a 4 m2 (P - 9)	63,08	81,500	5.141,02
13	PN12-D002	u	Conjunt trampilló 190x190mm tipus PURDIE AVK o equivalent per vàlvula de comporta de registre, amb tub PVC D=160mm. Col·locat a vorera o calçada. (P - 83)	104,69	2,000	209,38

PRESSUPOST

TOTAL	**Subcapítol**		**01.04.01**			**13.961,51**
Obra			01	Pressupost millora i renovació xarxa baixa Pla Santa Maria		
Capítol			04	TRAM CARRER TARRAGONA		
Subcapítol			02	Conduccions i vàlvules		
NUM.	CODI	UA	DESCRIPCIÓ	PREU	AMIDAMENT	IMPORT
1	PFB3-DVXC	m	Tub de polietilè de designació PE 100, de 110 mm de diàmetre nominal, de 16 bar de pressió nominal, sèrie SDR 11, UNE-EN 12201-2, soldat i col·locat al fons de la rasa (P - 76)	24,26	190,000	4.609,40
2	FF3AURAA	u	Subministrament de Te de fosa dúctil segons UNE-EN 545:2011, DN100, amb revestiment interior i exterior de pintura epoxi depositada per catafòresis amb gruix mínim de 70 micres, amb 3 unions amb brida mòbil PN16, ramal a 90°, DN100, inclòs part proporcional de junts i cargols (P - 30)	141,85	2,000	283,70
3	FF36UA51	u	Carreteig, col·locació i muntatge d'accessori de fosa dúctil, DN100, amb unió embridada, en zones urbanes, amb afectació de serveis i sense presència d'estrebada (P - 25)	149,48	2,000	298,96
4	F21FUVC5	m	Desmuntatge i retirada de tub de fibrociment, condicionada a l'execució de la canalització nova per trams de renovació, amb talls i reconnexions diàries fins a completar la renovació de la canalització completa, de DN100 a DN200, inclòs els talls que puguin ser necessaris, en zones urbanes, amb afectació de serveis i sense presència d'estrebada (P - 7)	164,55	3,000	493,65
5	PN12-DPLC	u	Vàlvula de comporta manual amb brides, de cos curt, de 100 mm de diàmetre nominal, de 16 bar de PN, cos de fosa nodular EN-GJS-500-7 (GGG50) i tapa de fosa nodular EN-GJS-500-7 (GGG50), amb revestiment de resina epoxi (250 micres), comporta de fosa+EPDM i tancament de seient elàstic, eix d'acer inoxidable 1.4021 (AISI 420), amb accionament per volant de fosa, muntada en pericó de canalització soterrada (P - 84)	206,78	2,000	413,56
6	PNZ0-36DP	u	Carret extensible de desmuntatge amb brides, amb virolla interior i exterior d'acer inoxidable 1.4301 (AISI 304), junt d'estanquitat d'etilè propilè dièn (EPDM), revestiment de resina epoxi (150 micres), de 100 mm de diàmetre nominal, de 16 bar de pressió nominal, muntat en pericó de canalització soterrada (P - 96)	187,63	2,000	375,26
7	XPA0007	pa	Partida alçada a justificar per al subministrament i muntage dels accessoris de connexió i transició neccesaris per a la instal·lació de noves vàlvules i connexions a canonades. (P - 0)	350,00	4,000	1.400,00
TOTAL	**Subcapítol**		**01.04.02**			**7.874,53**
Obra			01	Pressupost millora i renovació xarxa baixa Pla Santa Maria		
Capítol			04	TRAM CARRER TARRAGONA		
Subcapítol			03	Escomeses		
NUM.	CODI	UA	DESCRIPCIÓ	PREU	AMIDAMENT	IMPORT
1	MFN1U115	u	Obra civil per a substitució/anul·lació de tram 1 d'escomesa DN20, DN30 o DN40, sobre tub existent fins a DN300 amb collarí, de fins a 3 m de llargària, amb detecció de serveis existents, enderroc de paviment, excavació de terres fins a localització de tub i fins a deixar el tub descobert amb mitjans manuals i/o mecànics, reblert de rasa amb sauló al voltant del tub, col·locació de malla senyalitzadora i de placa de protecció entre serveis, reblert de rasa amb sauló i/o reciclat de formigó segons Ordenances Municipals, formació de base de formigó de 10 cm de gruix, càrrega de runa sobre contenidor, transport a abocador i gestió de residus, inclòs col·locació de pericó prefabricat i registre, sense incloure la reposició del paviment, en zones urbanes, amb afectació de serveis i sense presència d'estrebada (P - 56)	324,65	12,000	3.895,80

Projecte constructiu de millora i renovació de la xarxa en baixa del Pla de Santa Maria

PRESSUPOST

2	ZFNH3A05	u	Subministrament de materials per a muntatge de tram 1 d'escomesa DN30, sobre tub nou de polietilè tipus PE 100 SDR 11 (PN16), DN110, per a unió sense càrrega mitjançant collarí rígid de dos sectors de fosa dúctil amb sortida roscada i enllaç recte de llautó per a unió directa a tub de polietilè per compressió mecànica, inclòs vàlvula de registre DN30 (E-E) per a tub PE 100 SDR 11, DN40. Conjunt de maniobra amb trampiló quadrat de registre 145x145mm, tipus PURDIE AVK o similar. (P - 100)	205,45	12,000	2.465,40
3	FFN2U265	u	Muntatge de tram 1 d'escomesa DN20, DN30 o DN40, sobre tub nou de polietilè fins a DN300 amb collarí mecànic, de fins a 3-4 m de llargària, inclòs muntatge de clau de registre, sense incloure el subministrament dels materials hidràulics de l'escomesa, en zones urbanes, amb afectació de serveis i sense presència d'estrebada (P - 37)	70,67	12,000	848,04
4	F9E1U311	m2	Reposició de paviment de panot per a vorera, de 20x20x4 cm, gris, col·locat a l'estesa amb morter sec i beurada de ciment pòrtland, en actuacions de fins a 4 m2 (P - 9)	63,08	24,000	1.513,92
TOTAL	**Subcapítol**		**01.04.03**			**8.723,16**
Obra			01	Pressupost millora i renovació xarxa baixa Pla Santa Maria		
Capítol			04	TRAM CARRER TARRAGONA		
Subcapítol			04	Diversos		
NUM.	CODI	UA	DESCRIPCIÓ	PREU	AMIDAMENT	IMPORT
1	PFZ1-X005	m	Muntatge provisional d'instal·lació superficial en PE per al subministrament provisional d'aigua durant les obres dels trams afectat, inclosos entroncaments provisonals amb les escomeses dels abonats. (P - 78)	9,29	190,000	1.765,10
2	F117UBB1	h	Suplement d'1 equip per a treballs sobre xarxa existent de tub de polietilè o PVC, DN20 a DN225, per a connexió de nova xarxa, amb servei de subministrament interromput (P - 3)	91,61	8,000	732,88
3	FFZNU110	m	Esterilització de tub superior a DN100 i fins a DN150, inclosos subministrament d'hipoclorit, part proporcional d'aigua així com mitjans auxiliars i personal qualificat per aquesta operació, neteja i baldeig (P - 45)	3,19	190,000	606,10
4	JFV2R23C	u	Prova de pressió i estanquitat tram xarxa d'abastament d'aigua UNE-EN 805 (P - 55)	600,00	2,000	1.200,00
5	XPA1I013	pa	Partida alçada a justificar de desviament de serveis afectats per les obres. (P - 0)	1.500,00	1,000	1.500,00
TOTAL	**Subcapítol**		**01.04.04**			**5.804,08**
Obra			01	Pressupost millora i renovació xarxa baixa Pla Santa Maria		
Capítol			05	TRAM AV CATALUNYA-CR ONZE DE SETEMBRE		
Subcapítol			01	Obra civil		
NUM.	CODI	UA	DESCRIPCIÓ	PREU	AMIDAMENT	IMPORT
1	F169U010	u	Cala de 1x1 m per a localització de serveis al inici de l'obra, amb enderroc de paviment, excavació de terres fins a localització de serveis a una fondària màxima de 1,30 m, amb carrega de materials sobre camió o contenidor (P - 5)	122,25	3,000	366,75
2	P214W-FEMQ	m	Tall en paviment de mescla bituminosa de 15 cm de fondària com a mínim amb màquina tallajunts amb disc de diamant per a paviment, per a delimitar la zona a demolir (P - 63)	8,55	844,000	7.216,20
3	P2146-DJ2Y	m2	Demolició de paviment de mescla bituminosa de fins a 15 cm de gruix, d'amplària fins a 2 m amb retroexcavadora amb martell trencador i càrrega sobre camió amb mitjans mecànics (P - 58)	4,27	211,000	900,97

4	P221B-I14M	m3	Excavació de rasa i pou de fins a 2 m de fondària, en terreny compacte (SPT 20-50), realitzada amb retroexcavadora i amb les terres deixades a la vora, en entorn urbà amb dificultat de mobilitat, en voreres <= 3 m d'amplària o calçada/plataforma única <= 7 m d'amplària, amb afectació per serveis o elements de mobiliari urbà, en actuacions de més de 2 m3 (P - 65)	10,89	135,040	1.470,59
5	F228U010	m3	Rebliment i piconatge de rasa de 0,60 m d'amplària, com a màxim, amb sorra garbellada per a protecció de conduccions, en tongades de 25 cm, com a màxim (P - 8)	32,97	50,640	1.669,60
6	P2255-DPHU	m3	Rebliment i piconatge de rasa d'amplària fins a 0,6 m, amb material adequat de la pròpia excavació, en tongades de gruix de fins a 25 cm, utilitzant picó vibrant, amb compactació del 95% PM (P - 67)	21,93	67,520	1.480,71
7	FDGZU010	M	BANDA CONTÍNUA DE PLÀSTIC DE COLOR, DE 30 CM D'AMPLÀRIA, COL·LOCADA AL LLARG DE LA RASA A 20 CM PER SOBRE DE LA CANONADA, PER A MALLA SENYALITZADORA DE SERVEIS. (P - 11)	0,35	422,000	147,70
8	P9G6-4XOK	m2	Paviment de formigó amb formigó HM-30/B / 20 / I + E de consistència tova, grandària màxima del granulat 20 mm, amb >= 275 kg/m3 de ciment, apte per a classe d'exposició I + E, de 15 cm de gruix, amb acabat remolinat mecànic (P - 73)	24,53	211,000	5.175,83
9	P9HA-607V	m2	Reposició de paviment de mescla bituminosa contínua en calent tipus AC 22 surf B 35/50 D de temperatura baixa, amb betum asfàltic de penetració, de granulometria densa per a capa de trànsit i granulat granític, de 10 cm de gruix, estesa i compactada manualment (P - 74)	28,55	211,000	6.024,05
10	PN12-D002	u	Conjunt trampilló 190x190mm tipus PURDIE AVK o equivalent per vàlvula de comporta de registre, amb tub PVC D=160mm. Col·locat a vorera o calçada. (P - 83)	104,69	8,000	837,52
11	FDK1U222	u	Pericó de registre de fàbrica de maó de 60x60 cm i entre 0,6 i 1,2 m de fondària per a instal·lacions de serveis, amb parets de 15 cm de gruix de maó calat de 290x140x100 mm, col·locat amb morter M5 (5N/mm2), arrebossat i lliscat interiorment i reblert lateral amb terra de la mateixa excavació, sense incloure el subministrament ni la col·locació del registre (P - 12)	345,52	2,000	691,04
12	FDKZU16B	u	Subministrament de bastiment i tapa quadrats de fosa dúctil per a pericó de serveis, recolzada, pas lliure de 600x600 mm i classe B125 segons norma UNE-EN 124 (P - 20)	69,96	2,000	139,92
13	FDK4U16B	u	Carreteig, col·locació i muntatge de bastiment i tapa quadrats de fosa dúctil per a pericó de serveis, recolzada, pas lliure de 600x600 mm i classe B125 segons norma UNE-EN 124 (P - 16)	78,15	2,000	156,30
14	FBA0U210	u	Actuacions puntuals de pintat sobre paviment en actuacions d'1 jornada d'equip i fins a 50 m2 de superfície de marques vials realment pintades, per a ús permanent i retrorreflectant en sec, tipus P-R, amb plàstic d'aplicació en fred de dos components de color blanc i microesferes de vidre, amb addició de partícules de vidre de cantells angulosos per tal d'incrementar el coeficient de lliscament a un mínim de 60 SRT segons la norma UNE-EN 1436, aplicada amb màquina d'accionament manual (P - 10)	1.149,70	1,000	1.149,70

TOTAL Subcapítol 01.05.01 **27.426,88**

Obra 01 Pressupost millora i renovació xarxa baixa Pla Santa Maria
Capitol 05 TRAM AV CATALUNYA-CR ONZE DE SETEMBRE
Subcapitol 02 Conduccions i vàlvules

NUM.	CODI	UA	DESCRIPCIÓ	PREU	AMIDAMENT	IMPORT
1	PFB3-DVXC	m	Tub de polietilè de designació PE 100, de 110 mm de diàmetre nominal, de 16 bar de pressió nominal, sèrie SDR 11, UNE-EN 12201-2, soldat i col·locat al fons de la rasa (P - 76)	24,26	422,000	10.237,72
2	FF3AURA8	u	Subministrament de Te de fosa dúctil segons UNE-EN 545:2011, DN100, amb revestiment interior i exterior de pintura epoxi depositada per catafòresis amb gruix mínim de 70 micres, amb 3 unions amb brida	139,75	2,000	279,50

			mòbil PN16, ramal a 90°, DN80, inclòs part proporcional de junts i cargols (P - 29)			
3	FF3AURA7	u	Subministrament de Te de fosa dúctil segons UNE-EN 545:2011, DN100, amb revestiment interior i exterior de pintura epoxi depositada per catafòresis amb gruix mínim de 70 micres, amb 3 unions amb brida mòbil PN16, ramal a 90°, DN65, inclòs part proporcional de junts i cargols (P - 28)	126,68	4,000	506,72
4	FF36UA51	u	Carreteig, col·locació i muntatge d'accessori de fosa dúctil, DN100, amb unió embridada, en zones urbanes, amb afectació de serveis i sense presència d'estrebada (P - 25)	149,48	6,000	896,88
5	F21FUV87	m	Desmuntatge i retirada de tub de fibrociment, condicionada a l'execució de la canalització nova per trams de renovació, amb talls i reconnexions diàries fins a completar la renovació de la canalització completa, <=DN80, inclòs els talls que puguin ser necessaris, en zones urbanes amb dificultats de mobilitat, amb afectació de serveis i sense presència d'estrebada (P - 6)	139,86	5,000	699,30
6	PN12-DPLC	u	Vàlvula de comporta manual amb brides, de cos curt, de 100 mm de diàmetre nominal, de 16 bar de PN, cos de fosa nodular EN-GJS-500-7 (GGG50) i tapa de fosa nodular EN-GJS-500-7 (GGG50), amb revestiment de resina epoxi (250 micres), comporta de fosa+EPDM i tancament de seient elàstic, eix d'acer inoxidable 1.4021 (AISI 420), amb accionament per volant de fosa, muntada en pericó de canalització soterrada (P - 84)	206,78	4,000	827,12
7	PNZ0-36DP	u	Carret extensible de desmuntatge amb brides, amb virolla interior i exterior d'acer inoxidable 1.4301 (AISI 304), junt d'estanquitat d'etilè propilè diè (EPDM), revestiment de resina epoxi (150 micres), de 100 mm de diàmetre nominal, de 16 bar de pressió nominal, muntat en pericó de canalització soterrada (P - 96)	187,63	4,000	750,52
8	PN12-DPOT	u	Vàlvula de comporta manual amb brides, de cos curt, de 80 mm de diàmetre nominal, de 16 bar de PN, cos de fosa nodular EN-GJS-500-7 (GGG50) i tapa de fosa nodular EN-GJS-500-7 (GGG50), amb revestiment de resina epoxi (250 micres), comporta de fosa+EPDM i tancament de seient elàstic, eix d'acer inoxidable 1.4021 (AISI 420), amb accionament per volant de fosa, muntada en pericó de canalització soterrada (P - 88)	140,08	2,000	280,16
9	PNZ0-36DM	u	Carret extensible de desmuntatge amb brides, amb virolla interior i exterior d'acer inoxidable 1.4301 (AISI 304), junt d'estanquitat d'etilè propilè diè (EPDM), revestiment de resina epoxi (150 micres), de 80 mm de diàmetre nominal, de 16 bar de pressió nominal, muntat en pericó de canalització soterrada (P - 95)	165,56	2,000	331,12
10	PN12-DPOP	u	Vàlvula de comporta manual amb brides, de cos curt, de 65 mm de diàmetre nominal, de 16 bar de PN, cos de fosa nodular EN-GJS-500-7 (GGG50) i tapa de fosa nodular EN-GJS-500-7 (GGG50), amb revestiment de resina epoxi (250 micres), comporta de fosa+EPDM i tancament de seient elàstic, eix d'acer inoxidable 1.4021 (AISI 420), amb accionament per volant de fosa, muntada en pericó de canalització soterrada (P - 87)	124,72	2,000	249,44
11	PNZ0-36DG	u	Carret extensible de desmuntatge amb brides, amb virolla interior i exterior d'acer inoxidable 1.4301 (AISI 304), junt d'estanquitat d'etilè propilè diè (EPDM), revestiment de resina epoxi (150 micres), de 50 mm de diàmetre nominal, de 16 bar de pressió nominal, muntat en pericó de canalització soterrada (P - 93)	112,63	2,000	225,26
12	PJS5-HA2T	u	Boca de reg amb cos de fosa, brida d'entrada de DN 40 mm i ràcord de connexió tipus Barcelona de 45 mm de diàmetre, pericó i tapa de fosa i vàlvula de tancament amb junt EPDM, revestida amb pintura epoxi i amb petit material metàl·lic per a connexió amb la canonada, instal·lada (P - 82)	441,51	1,000	441,51
13	PJM41-NAH3	u	Comptador d'aigua per velocitat, de raig múltiple, DN40, amb unions roscades de 2´´ segons ISO 228-1, transmissió mecànica, equipat amb emissor d'impulsos de tipus reed, rati de mesura de 10 l/impuls, cabal permanent Q3 de 16 m3/h, rati Q3/Q1 >=160 en posició horitzontal, classe de temperatura T50, cos de llautó, construcció segons REAL DECRETO 244/2016 i REAL DECRETO 244/2016, connectat a una bateria o a un ramal (P - 81)	342,94	1,000	342,94

PRESSUPOST

14	FFPBU11A	u	Subministrament de descàrrega de 60 mm de diàmetre, sobre tub nou de polietilè tipus PE 100 SDR 11 (PN16) DN110 (P - 42)	221,05	1,000	221,05
15	FFP2U11A	u	Carreteig, col·locació i muntatge de descàrrega de 60 mm de diàmetre, sobre tub nou de polietilè tipus PE 100 SDR 11 (PN16) DN110 (P - 39)	316,37	1,000	316,37
16	XPA0007	pa	Partida alçada a justificar per al subministrament i muntage dels accessoris de connexió i transició neccesaris per a la instal·lació de noves vàlvules i connexions a canonades. (P - 0)	350,00	10,000	3.500,00

TOTAL Subcapítol 01.05.02 **20.105,61**

Obra 01 Pressupost millora i renovació xarxa baixa Pla Santa Maria
Capitol 05 TRAM AV CATALUNYA-CR ONZE DE SETEMBRE
Subcapitol 03 Escomeses

NUM.	CODI	UA	DESCRIPCIÓ	PREU	AMIDAMENT	IMPORT
1	MFN1U115	u	Obra civil per a substitució/anul·lació de tram 1 d'escomesa DN20, DN30 o DN40, sobre tub existent fins a DN300 amb collarí, de fins a 3 m de llargària, amb detecció de serveis existents, enderroc de paviment, excavació de terres fins a localització de tub i fins a deixar el tub descobert amb mitjans manuals i/o mecànics, reblert de rasa amb sauló al voltant del tub, col·locació de malla senyalitzadora i de placa de protecció entre serveis, reblert de rasa amb sauló i/o reciclat de formigó segons Ordenances Municipals, formació de base de formigó de 10 cm de gruix, càrrega de runa sobre contenidor, transport a abocador i gestió de residus, inclòs col·locació de pericó prefabricat i registre, sense incloure la reposició del paviment, en zones urbanes, amb afectació de serveis i sense presència d'estrebada (P - 56)	324,65	10,000	3.246,50
2	ZFNH3A05	u	Subministrament de materials per a muntatge de tram 1 d'escomesa DN30, sobre tub nou de polietilè tipus PE 100 SDR 11 (PN16), DN110, per a unió sense càrrega mitjançant collarí rígid de dos sectors de fosa dúctil amb sortida roscada i enllaç recte de llautó per a unió directa a tub de polietilè per compressió mecànica, inclòs vàlvula de registre DN30 (E-E) per a tub PE 100 SDR 11, DN40. Conjunt de maniobra amb trampilló quadrat de registre 145x145mm, tipus PURDIE AVK o similar. (P - 100)	205,45	10,000	2.054,50
3	FFN2U265	u	Muntatge de tram 1 d'escomesa DN20, DN30 o DN40, sobre tub nou de polietilè fins a DN300 amb collarí mecànic, de fins a 3-4 m de llargària, inclòs muntatge de clau de registre, sense incloure el subministrament dels materials hidràulics de l'escomesa, en zones urbanes, amb afectació de serveis i sense presència d'estrebada (P - 37)	70,67	10,000	706,70
4	MFN1U125	u	Obra civil per a substitució/anul·lació de tram 1 d'escomesa DN60 o DN80, sobre tub existent fins a DN300 amb collarí, de fins a 3 m de llargària, amb detecció de serveis existents, enderroc de paviment, excavació de terres fins a localització de tub i fins a deixar el tub descobert amb mitjans manuals i/o mecànics, reblert de rasa amb sauló al voltant del tub, col·locació de malla senyalitzadora i de placa de protecció entre serveis, reblert de rasa amb sauló i/o reciclat de formigó segons Ordenances Municipals, formació de base de formigó de 10 cm de gruix, càrrega de runa sobre contenidor, transport a abocador i gestió de residus, inclòs col·locació de pericó prefabricat i registre, sense incloure la reposició del paviment, en zones urbanes, amb afectació de serveis i sense presència d'estrebada (P - 57)	374,48	1,000	374,48
5	ZFNH6A01	u	Subministrament de materials per a muntatge de tram 1 d'escomesa DN60, sobre tub nou de polietilè tipus PE 100 SDR 11 (PN16), DN110, per a unió sense càrrega mitjançant collarí rígid de dos sectors de fosa dúctil amb sortida embridada DN65, inclòs vàlvula de comporta DN65, PN16 (P - 101)	567,98	1,000	567,98
6	FFN2U175	u	Muntatge de tram 1 d'escomesa DN60 o DN80, sobre tub existent de polietilè fins a DN300 amb collarí mecànic, de fins a 3-4 m de llargària, inclòs muntatge de clau de registre, sense incloure el subministrament dels materials hidràulics de l'escomesa, en zones urbanes, amb afectació de serveis i sense presència d'estrebada (P - 36)	108,73	1,000	108,73

Projecte constructiu de millora i renovació de la xarxa en baixa del Pla de Santa Maria

PRESSUPOST

7	F9E1U311	m2	Reposició de paviment de panot per a vorera, de 20x20x4 cm, gris, col·locat a l'estesa amb morter sec i beurada de ciment pòrtland, en actuacions de fins a 4 m2 (P - 9)	63,08	22,000	1.387,76

TOTAL Subcapítol 01.05.03 **8.446,65**

Obra 01 Pressupost millora i renovació xarxa baixa Pla Santa Maria
Capitol 05 TRAM AV CATALUNYA-CR ONZE DE SETEMBRE
Subcapitol 04 Diversos

NUM.	CODI	UA	DESCRIPCIÓ	PREU	AMIDAMENT	IMPORT
1	PFZ1-X005	m	Muntatge provisional d'instal·lació superficial en PE per al subministrament provisional d'aigua durant les obres dels trams afectat, inclosos entroncaments provisonals amb les escomeses dels abonats. (P - 78)	9,29	422,000	3.920,38
2	F117UBB1	h	Suplement d'1 equip per a treballs sobre xarxa existent de tub de polietilè o PVC, DN20 a DN225, per a connexió de nova xarxa, amb servei de subministrament interromput (P - 3)	91,61	16,000	1.465,76
3	FFZNU110	m	Esterilització de tub superior a DN100 i fins a DN150, inclosos subministrament d'hipoclorit, part proporcional d'aigua així com mitjans auxiliars i personal qualificat per aquesta operació, neteja i baldeig (P - 45)	3,19	422,000	1.346,18
4	JFV2R23C	u	Prova de pressió i estanquitat tram xarxa d'abastament d'aigua UNE-EN 805 (P - 55)	600,00	5,000	3.000,00
5	XPA1I013	pa	Partida alçada a justificar de desviament de serveis afectats per les obres. (P - 0)	1.500,00	2,000	3.000,00

TOTAL Subcapítol 01.05.04 **12.732,32**

Obra 01 Pressupost millora i renovació xarxa baixa Pla Santa Maria
Capitol 06 TRAM PARC AV CATALUNYA-PG DEL PLA
Subcapitol 01 Obra civil

NUM.	CODI	UA	DESCRIPCIÓ	PREU	AMIDAMENT	IMPORT
1	F169U010	u	Cala de 1x1 m per a localització de serveis al inici de l'obra, amb enderroc de paviment, excavació de terres fins a localització de serveis a una fondària màxima de 1,30 m, amb carrega de materials sobre camió o contenidor (P - 5)	122,25	3,000	366,75
2	P221E-AWDS	m3	Excavació de rasa en presència de serveis fins a 2 m de fondària, en terreny compacte (SPT 20-50), realitzada amb retroexcavadora i amb les terres deixades a la vora (P - 66)	14,58	102,720	1.497,66
3	F228U010	m3	Rebliment i piconatge de rasa de 0,60 m d'amplària, com a màxim, amb sorra garbellada per a protecció de conduccions, en tongades de 25 cm, com a màxim (P - 8)	32,97	38,520	1.270,00
4	P2255-DPHU	m3	Rebliment i piconatge de rasa d'amplària fins a 0,6 m, amb material adequat de la pròpia excavació, en tongades de gruix de fins a 25 cm, utilitzant picó vibrant, amb compactació del 95% PM (P - 67)	21,93	64,200	1.407,91
5	FDGZU010	M	BANDA CONTÍNUA DE PLÀSTIC DE COLOR, DE 30 CM D'AMPLÀRIA, COL·LOCADA AL LLARG DE LA RASA A 20 CM PER SOBRE DE LA CANONADA, PER A MALLA SENYALITZADORA DE SERVEIS. (P - 11)	0,35	321,000	112,35
6	FDK1U222	u	Pericó de registre de fàbrica de maó de 60x60 cm i entre 0,6 i 1,2 m de fondària per a instal·lacions de serveis, amb parets de 15 cm de gruix de maó calat de 290x140x100 mm, col·locat amb morter M5 (5N/mm2), arrebossat i lliscat interiorment i reblert lateral amb terra de la mateixa excavació, sense incloure el subministrament ni la col·locació del registre (P - 12)	345,52	3,000	1.036,56

7	FDKZU16B	u	Subministrament de bastiment i tapa quadrats de fosa dúctil per a pericó de serveis, recolzada, pas lliure de 600x600 mm i classe B125 segons norma UNE-EN 124 (P - 20)	69,96	3,000	209,88
8	FDK4U16B	u	Carreteig, col·locació i muntatge de bastiment i tapa quadrats de fosa dúctil per a pericó de serveis, recolzada, pas lliure de 600x600 mm i classe B125 segons norma UNE-EN 124 (P - 16)	78,15	3,000	234,45

TOTAL Subcapítol 01.06.01 6.135,56

Obra 01 Pressupost millora i renovació xarxa baixa Pla Santa Maria
Capitol 06 TRAM PARC AV CATALUNYA-PG DEL PLA
Subcapitol 02 Conduccions i vàlvules

NUM.	CODI	UA	DESCRIPCIÓ	PREU	AMIDAMENT	IMPORT
1	PFB3-DVX4	m	Tub de polietilè de designació PE 100, de 63 mm de diàmetre nominal, de 16 bar de pressió nominal, sèrie SDR 11, UNE-EN 12201-2, soldat i col·locat al fons de la rasa (P - 75)	14,07	321,000	4.516,47
2	PN12-DPOP	u	Vàlvula de comporta manual amb brides, de cos curt, de 65 mm de diàmetre nominal, de 16 bar de PN, cos de fosa nodular EN-GJS-500-7 (GGG50) i tapa de fosa nodular EN-GJS-500-7 (GGG50), amb revestiment de resina epoxi (250 micres), comporta de fosa+EPDM i tancament de seient elàstic, eix d'acer inoxidable 1.4021 (AISI 420), amb accionament per volant de fosa, muntada en pericó de canalització soterrada (P - 87)	124,72	2,000	249,44
3	F21FUV87	m	Desmuntatge i retirada de tub de fibrociment, condicionada a l'execució de la canalització nova per trams de renovació, amb talls i reconnexions diàries fins a completar la renovació de la canalització completa, <=DN80, inclòs els talls que puguin ser necessaris, en zones urbanes amb dificultats de mobilitat, amb afectació de serveis i sense presència d'estrebada (P - 6)	139,86	1,000	139,86
4	PJS5-HA2T	u	Boca de reg amb cos de fosa, brida d'entrada de DN 40 mm i ràcord de connexió tipus Barcelona de 45 mm de diàmetre, pericó i tapa de fosa i vàlvula de tancament amb junt EPDM, revestida amb pintura epoxi i amb petit material metàl·lic per a connexió amb la canonada, instal·lada (P - 82)	441,51	1,000	441,51
5	PJM41-NAH3	u	Comptador d'aigua per velocitat, de raig múltiple, DN40, amb unions roscades de 2´´ segons ISO 228-1, transmissió mecànica, equipat amb emissor d'impulsos de tipus reed, rati de mesura de 10 l/impuls, cabal permanent Q3 de 16 m3/h, rati Q3/Q1 >=160 en posició horitzontal, classe de temperatura T50, cos de llautó, construcció segons REAL DECRETO 244/2016 i REAL DECRETO 244/2016, connectat a una bateria o a un ramal (P - 81)	342,94	1,000	342,94
6	FFPBU117	u	Subministrament de descàrrega de 60 mm de diàmetre, sobre tub nou de polietilè tipus PE 100 SDR 11 (PN16) DN63 (P - 41)	233,28	2,000	466,56
7	FFP2U117	u	Carreteig, col·locació i muntatge de descàrrega de 60 mm de diàmetre, sobre tub nou de polietilè tipus PE 100 SDR 11 (PN16) DN63 (P - 38)	113,96	2,000	227,92
8	XPA0007	pa	Partida alçada a justificar per al subministrament i muntage dels accessoris de connexió i transició neccesaris per a la instal·lació de noves vàlvules i connexions a canonades. (P - 0)	350,00	2,000	700,00

TOTAL Subcapítol 01.06.02 7.084,70

Obra 01 Pressupost millora i renovació xarxa baixa Pla Santa Maria
Capitol 06 TRAM PARC AV CATALUNYA-PG DEL PLA
Subcapitol 03 Escomeses

NUM.	CODI	UA	DESCRIPCIÓ	PREU	AMIDAMENT	IMPORT
1	MFN1U115	u	Obra civil per a substitució/anul·lació de tram 1 d'escomesa DN20, DN30 o DN40, sobre tub existent fins a DN300 amb collarí, de fins a 3	324,65	26,000	8.440,90

			m de llargària, amb detecció de serveis existents, enderroc de paviment, excavació de terres fins a localització de tub i fins a deixar el tub descobert amb mitjans manuals i/o mecànics, reblert de rasa amb sauló al voltant del tub, col·locació de malla senyalitzadora i de placa de protecció entre serveis, reblert de rasa amb sauló i/o reciclat de formigó segons Ordenances Municipals, formació de base de formigó de 10 cm de gruix, càrrega de runa sobre contenidor, transport a abocador i gestió de residus, inclòs col·locació de pericó prefabricat i registre, sense incloure la reposició del paviment, en zones urbanes, amb afectació de serveis i sense presència d'estrebada (P - 56)			
2	ZFNH3A05	u	Subministrament de materials per a muntatge de tram 1 d'escomesa DN30, sobre tub nou de polietilè tipus PE 100 SDR 11 (PN16), DN110, per a unió sense càrrega mitjançant collarí rígid de dos sectors de fosa dúctil amb sortida roscada i enllaç recte de llautó per a unió directa a tub de polietilè per compressió mecànica, inclòs vàlvula de registre DN30 (E-E) per a tub PE 100 SDR 11, DN40. Conjunt de maniobra amb trampilló quadrat de registre 145x145mm, tipus PURDIE AVK o similar. (P - 100)	205,45	26,000	5.341,70
3	FFN2U265	u	Muntatge de tram 1 d'escomesa DN20, DN30 o DN40, sobre tub nou de polietilè fins a DN300 amb collarí mecànic, de fins a 3-4 m de llargària, inclòs muntatge de clau de registre, sense incloure el subministrament dels materials hidràulics de l'escomesa, en zones urbanes, amb afectació de serveis i sense presència d'estrebada (P - 37)	70,67	26,000	1.837,42

TOTAL Subcapítol 01.06.03 15.620,02

Obra 01 Pressupost millora i renovació xarxa baixa Pla Santa Maria
Capitol 06 TRAM PARC AV CATALUNYA-PG DEL PLA
Subcapitol 04 Diversos

NUM.	CODI	UA	DESCRIPCIÓ	PREU	AMIDAMENT	IMPORT
1	PFZ1-X005	m	Muntatge provisional d'instal·lació superficial en PE per al subministrament provisional d'aigua durant les obres dels trams afectat, inclosos entroncaments provisonals amb les escomeses dels abonats. (P - 78)	9,29	321,000	2.982,09
2	F117UBB1	h	Suplement d'1 equip per a treballs sobre xarxa existent de tub de polietilè o PVC, DN20 a DN225, per a connexió de nova xarxa, amb servei de subministrament interromput (P - 3)	91,61	8,000	732,88
3	FFZNU100	m	Esterilització de tub fins a DN100, inclosos subministrament d'hipoclorit, part proporcional d'aigua així com mitjans auxiliars i personal qualificat per aquesta operació, neteja i baldeig (P - 44)	2,69	321,000	863,49
4	JFV2R23C	u	Prova de pressió i estanquitat tram xarxa d'abastament d'aigua UNE-EN 805 (P - 55)	600,00	4,000	2.400,00
5	XPA1I013	pa	Partida alçada a justificar de desviament de serveis afectats per les obres. (P - 0)	1.500,00	2,000	3.000,00

TOTAL Subcapítol 01.06.04 9.978,46

Obra 01 Pressupost millora i renovació xarxa baixa Pla Santa Maria
Capitol 07 TRAM CARRERS BALMES-PUJOLET
Subcapitol 01 Obra civil

NUM.	CODI	UA	DESCRIPCIÓ	PREU	AMIDAMENT	IMPORT
1	F169U010	u	Cala de 1x1 m per a localització de serveis al inici de l'obra, amb enderroc de paviment, excavació de terres fins a localització de serveis a una fondària màxima de 1,30 m, amb carrega de materials sobre camió o contenidor (P - 5)	122,25	3,000	366,75

2	P214W-FEMD	m	Tall en paviment de formigó de 15 cm de fondària com a mínim amb màquina tallajunts amb disc de diamant per a paviment, per a delimitar la zona a demolir (P - 62)	6,34	284,000	1.800,56
3	P2146-DJ3S	m2	Demolició de paviment de formigó de fins a 15 cm de gruix, d'amplària fins a 0,6 m, amb compressor i càrrega sobre camió amb mitjans mecànics (P - 60)	14,08	71,000	999,68
4	P221E-AWDS	m3	Excavació de rasa en presència de serveis fins a 2 m de fondària, en terreny compacte (SPT 20-50), realitzada amb retroexcavadora i amb les terres deixades a la vora (P - 66)	14,58	45,440	662,52
5	F228U010	m3	Rebliment i piconatge de rasa de 0,60 m d'amplària, com a màxim, amb sorra garbellada per a protecció de conduccions, en tongades de 25 cm, com a màxim (P - 8)	32,97	17,040	561,81
6	P2255-DPHU	m3	Rebliment i piconatge de rasa d'amplària fins a 0,6 m, amb material adequat de la pròpia excavació, en tongades de gruix de fins a 25 cm, utilitzant picó vibrant, amb compactació del 95% PM (P - 67)	21,93	22,720	498,25
7	FDGZU010	M	BANDA CONTÍNUA DE PLÀSTIC DE COLOR, DE 30 CM D'AMPLÀRIA, COL·LOCADA AL LLARG DE LA RASA A 20 CM PER SOBRE DE LA CANONADA, PER A MALLA SENYALITZADORA DE SERVEIS. (P - 11)	0,35	142,000	49,70
8	P9G6-4XOK	m2	Paviment de formigó amb formigó HM-30/B / 20 / I + E de consistència tova, grandària màxima del granulat 20 mm, amb >= 275 kg/m3 de ciment, apte per a classe d'exposició I + E, de 15 cm de gruix, amb acabat remolinat mecànic (P - 73)	24,53	71,000	1.741,63
9	PN12-D002	u	Conjunt trampilló 190x190mm tipus PURDIE AVK o equivalent per vàlvula de comporta de registre, amb tub PVC D=160mm. Col·locat a vorera o calçada. (P - 83)	104,69	2,000	209,38

TOTAL Subcapítol 01.07.01 **6.890,28**

Obra 01 Pressupost millora i renovació xarxa baixa Pla Santa Maria
Capitol 07 TRAM CARRERS BALMES-PUJOLET
Subcapitol 02 Conduccions i vàlvules

NUM.	CODI	UA	DESCRIPCIÓ	PREU	AMIDAMENT	IMPORT
1	PFB3-DVX4	m	Tub de polietilè de designació PE 100, de 63 mm de diàmetre nominal, de 16 bar de pressió nominal, sèrie SDR 11, UNE-EN 12201-2, soldat i col·locat al fons de la rasa (P - 75)	14,07	142,000	1.997,94
2	FF36UC51	u	Carreteig, col·locació i muntatge d'accessori de fosa dúctil, DN150, amb unió embridada, en zones urbanes, amb afectació de serveis i sense presència d'estrebada (P - 26)	149,48	1,000	149,48
3	PN12-DPOP	u	Vàlvula de comporta manual amb brides, de cos curt, de 65 mm de diàmetre nominal, de 16 bar de PN, cos de fosa nodular EN-GJS-500-7 (GGG50) i tapa de fosa nodular EN-GJS-500-7 (GGG50), amb revestiment de resina epoxi (250 micres), comporta de fosa+EPDM i tancament de seient elàstic, eix d'acer inoxidable 1.4021 (AISI 420), amb accionament per volant de fosa, muntada en pericó de canalització soterrada (P - 87)	124,72	2,000	249,44
4	F21FUV87	m	Desmuntatge i retirada de tub de fibrociment, condicionada a l'execució de la canalització nova per trams de renovació, amb talls i reconnexions diàries fins a completar la renovació de la canalització completa, <=DN80, inclòs els talls que puguin ser necessaris, en zones urbanes amb dificultats de mobilitat, amb afectació de serveis i sense presència d'estrebada (P - 6)	139,86	1,000	139,86
5	XPA0007	pa	Partida alçada a justificar per al subministrament i muntage dels accessoris de connexió i transició neccesaris per a la instal·lació de noves vàlvules i connexions a canonades. (P - 0)	350,00	1,000	350,00

TOTAL Subcapítol 01.07.02 **2.886,72**

Obra 01 Pressupost millora i renovació xarxa baixa Pla Santa Maria
Capitol 07 TRAM CARRERS BALMES-PUJOLET
Subcapitol 03 Escomeses

NUM.	CODI	UA	DESCRIPCIÓ	PREU	AMIDAMENT	IMPORT
1	MFN1U115	u	Obra civil per a substitució/anul·lació de tram 1 d'escomesa DN20, DN30 o DN40, sobre tub existent fins a DN300 amb collarí, de fins a 3 m de llargària, amb detecció de serveis existents, enderroc de paviment, excavació de terres fins a localització de tub i fins a deixar el tub descobert amb mitjans manuals i/o mecànics, reblert de rasa amb sauló al voltant del tub, col·locació de malla senyalitzadora i de placa de protecció entre serveis, reblert de rasa amb sauló i/o reciclat de formigó segons Ordenances Municipals, formació de base de formigó de 10 cm de gruix, càrrega de runa sobre contenidor, transport a abocador i gestió de residus, inclòs col·locació de pericó prefabricat i registre, sense incloure la reposició del paviment, en zones urbanes, amb afectació de serveis i sense presència d'estrebada (P - 56)	324,65	27,000	8.765,55
2	ZFNH3705	u	Subministrament de materials per a muntatge de tram 1 d'escomesa DN30, sobre tub nou de polietilè tipus PE 100 SDR 11 (PN16), DN63, per a unió sense càrrega mitjançant collarí rígid de dos sectors de fosa dúctil amb sortida roscada i enllaç recte de llautó per a unió directa a tub de polietilè per compressió mecànica, inclòs vàlvula de registre DN30 (E-E) per a tub PE 100 SDR 11, DN40. Conjunt de maniobra amb trampilló quadrat de registre 145x145mm, tipus PURDIE AVK o similar. (P - 99)	242,87	27,000	6.557,49
3	FFN2U265	u	Muntatge de tram 1 d'escomesa DN20, DN30 o DN40, sobre tub nou de polietilè fins a DN300 amb collarí mecànic, de fins a 3-4 m de llargària, inclòs muntatge de clau de registre, sense incloure el subministrament dels materials hidràulics de l'escomesa, en zones urbanes, amb afectació de serveis i sense presència d'estrebada (P - 37)	70,67	27,000	1.908,09
4	P9G6-4XOK	m2	Paviment de formigó amb formigó HM-30/B / 20 / I + E de consistència tova, grandària màxima del granulat 20 mm, amb >= 275 kg/m3 de ciment, apte per a classe d'exposició I + E, de 15 cm de gruix, amb acabat remolinat mecànic (P - 73)	24,53	20,250	496,73

TOTAL Subcapítol 01.07.03 **17.727,86**

Obra 01 Pressupost millora i renovació xarxa baixa Pla Santa Maria
Capitol 07 TRAM CARRERS BALMES-PUJOLET
Subcapitol 04 Diversos

NUM.	CODI	UA	DESCRIPCIÓ	PREU	AMIDAMENT	IMPORT
1	PFZ1-X005	m	Muntatge provisional d'instal·lació superficial en PE per al subministrament provisional d'aigua durant les obres dels trams afectat, inclosos entroncaments provisonals amb les escomeses dels abonats. (P - 78)	9,29	142,000	1.319,18
2	F117U3B1	h	Suplement d'1 equip per a treballs sobre xarxa existent de tub de fosa dúctil, fosa grisa, acer o fibrociment, DN80, per a connexió de nova xarxa, amb servei de subministrament interromput (P - 1)	88,27	16,000	1.412,32
3	FFZNU100	m	Esterilització de tub fins a DN100, inclosos subministrament d'hipoclorit, part proporcional d'aigua així com mitjans auxiliars i personal qualificat per aquesta operació, neteja i baldeig (P - 44)	2,69	142,000	381,98
4	JFV2R23C	u	Prova de pressió i estanquitat tram xarxa d'abastament d'aigua UNE-EN 805 (P - 55)	600,00	2,000	1.200,00
5	XPA1I013	pa	Partida alçada a justificar de desviament de serveis afectats per les obres. (P - 0)	1.500,00	1,000	1.500,00

TOTAL Subcapítol 01.07.04 5.813,48

Obra 01 Pressupost millora i renovació xarxa baixa Pla Santa Maria
Capítol 08 TRAM CARRER LA VALL-CAMÍ DEL PUJOLET
Subcapítol 01 Obra civil

NUM.	CODI	UA	DESCRIPCIÓ	PREU	AMIDAMENT	IMPORT
1	F169U010	u	Cala de 1x1 m per a localització de serveis al inici de l'obra, amb enderroc de paviment, excavació de terres fins a localització de serveis a una fondària màxima de 1,30 m, amb carrega de materials sobre camió o contenidor (P - 5)	122,25	3,000	366,75
2	P214W-FEMD	m	Tall en paviment de formigó de 15 cm de fondària com a mínim amb màquina tallajunts amb disc de diamant per a paviment, per a delimitar la zona a demolir (P - 62)	6,34	30,000	190,20
3	P2146-DJ3S	m2	Demolició de paviment de formigó de fins a 15 cm de gruix, d'amplària fins a 0,6 m, amb compressor i càrrega sobre camió amb mitjans mecànics (P - 60)	14,08	7,500	105,60
4	P221E-AWDS	m3	Excavació de rasa en presència de serveis fins a 2 m de fondària, en terreny compacte (SPT 20-50), realitzada amb retroexcavadora i amb les terres deixades a la vora (P - 66)	14,58	89,600	1.306,37
5	F228U010	m3	Rebliment i piconatge de rasa de 0,60 m d'amplària, com a màxim, amb sorra garbellada per a protecció de conduccions, en tongades de 25 cm, com a màxim (P - 8)	32,97	33,600	1.107,79
6	P2255-DPHU	m3	Rebliment i piconatge de rasa d'amplària fins a 0,6 m, amb material adequat de la pròpia excavació, en tongades de gruix de fins a 25 cm, utilitzant picó vibrant, amb compactació del 95% PM (P - 67)	21,93	55,100	1.208,34
7	FDGZU010	M	BANDA CONTÍNUA DE PLÀSTIC DE COLOR, DE 30 CM D'AMPLÀRIA, COL·LOCADA AL LLARG DE LA RASA A 20 CM PER SOBRE DE LA CANONADA, PER A MALLA SENYALITZADORA DE SERVEIS. (P - 11)	0,35	280,000	98,00
8	P9G6-4XOK	m2	Paviment de formigó amb formigó HM-30/B / 20 / I + E de consistència tova, grandària màxima del granulat 20 mm, amb >= 275 kg/m3 de ciment, apte per a classe d'exposició I + E, de 15 cm de gruix, amb acabat remolinat mecànic (P - 73)	24,53	7,500	183,98
9	FDK1U322	u	Pericó de registre de fàbrica de maó de 80x80 cm i entre 0,6 i 1,2 m de fondària per a instal·lacions de serveis, amb parets de 15 cm de gruix de maó calat de 290x140x100 mm, col·locat amb morter M5 (5N/mm2), arrebossat i lliscat interiorment i reblert lateral amb terra de la mateixa excavació, sense incloure el subministrament ni la col·locació del registre (P - 13)	361,76	1,000	361,76
10	FDKZU37D	u	Subministrament de bastiment quadrat amb 2 tapes triangulars de fosa dúctil per a pericó de serveis, amb dues articulacions, de 750x750 mm, classe D400 segons norma UNE-EN 124, inclòs kit d'assistència a l'obertura (P - 22)	482,68	1,000	482,68
11	FDK4U37D	u	Carreteig, col·locació i muntatge de bastiment quadrat amb 2 tapes triangulars de fosa dúctil per a pericó de serveis, amb dues articulacions, de 750x750 mm, classe D400 segons norma UNE-EN 124, inclòs muntatge de kit d'assistència a l'obertura (P - 18)	58,73	1,000	58,73
12	FDK1U222	u	Pericó de registre de fàbrica de maó de 60x60 cm i entre 0,6 i 1,2 m de fondària per a instal·lacions de serveis, amb parets de 15 cm de gruix de maó calat de 290x140x100 mm, col·locat amb morter M5 (5N/mm2), arrebossat i lliscat interiorment i reblert lateral amb terra de la mateixa excavació, sense incloure el subministrament ni la col·locació del registre (P - 12)	345,52	1,000	345,52
13	FDKZU16B	u	Subministrament de bastiment i tapa quadrats de fosa dúctil per a pericó de serveis, recolzada, pas lliure de 600x600 mm i classe B125 segons norma UNE-EN 124 (P - 20)	69,96	1,000	69,96
14	FDK4U16B	u	Carreteig, col·locació i muntatge de bastiment i tapa quadrats de fosa dúctil per a pericó de serveis, recolzada, pas lliure de 600x600 mm i classe B125 segons norma UNE-EN 124 (P - 16)	78,15	1,000	78,15

EUR

Projecte constructiu de millora i renovació de la xarxa en baixa del Pla de Santa Maria

TOTAL Subcapítol 01.08.01 5.963,83

Obra 01 Pressupost millora i renovació xarxa baixa Pla Santa Maria
Capítol 08 TRAM CARRER LA VALL-CAMÍ DEL PUJOLET
Subcapítol 02 Conduccions i vàlvules

NUM.	CODI	UA	DESCRIPCIÓ	PREU	AMIDAMENT	IMPORT
1	PFB3-DVZ7	m	Tub de polietilè de designació PE 100, de 50 mm de diàmetre nominal, de 16 bar de pressió nominal, sèrie SDR 11, UNE-EN 12201-2, connectat a pressió, amb grau de dificultat mitjà, utilitzant accessoris de plàstic i col·locat al fons de la rasa (P - 77)	15,40	280,000	4.312,00
2	PJM4-MABI	u	Comptador d'aigua de velocitat, de turbina axial, tipus woltmann, amb connexions embridades segons UNE-EN 1092-2, diàmetre nominal DN50 i pressió nominal PN16, transmissió magnètica, cabal permanent Q3 de 40 m3/h, rati Q3/Q1 >= 100, classe de temperatura T50, cos de fosa dúctil amb revestiment amb revestiment epoxi, construcció segons UNE-EN ISO 4064-1 i REAL DECRETO 244/2016, instal·lat (P - 80)	341,60	1,000	341,60
3	PN12-DPOL	u	Vàlvula de comporta manual amb brides, de cos curt, de 50 mm de diàmetre nominal, de 16 bar de PN, cos de fosa nodular EN-GJS-500-7 (GGG50) i tapa de fosa nodular EN-GJS-500-7 (GGG50), amb revestiment de resina epoxi (250 micres), comporta de fosa+EPDM i tancament de seient elàstic, eix d'acer inoxidable 1.4021 (AISI 420), amb accionament per volant de fosa, muntada en pericó de canalització soterrada (P - 86)	99,64	2,000	199,28
4	PJS5-HA2T	u	Boca de reg amb cos de fosa, brida d'entrada de DN 40 mm i ràcord de connexió tipus Barcelona de 45 mm de diàmetre, pericó i tapa de fosa i vàlvula de tancament amb junt EPDM, revestida amb pintura epoxi i amb petit material metàl·lic per a connexió amb la canonada, instal·lada (P - 82)	441,51	1,000	441,51
5	PJM41-NAH3	u	Comptador d'aigua per velocitat, de raig múltiple, DN40, amb unions roscades de 2´´ segons ISO 228-1, transmissió mecànica, equipat amb emissor d'impulsos de tipus reed, rati de mesura de 10 l/impuls, cabal permanent Q3 de 16 m3/h, rati Q3/Q1 >=160 en posició horitzontal, classe de temperatura T50, cos de llautó, construcció segons REAL DECRETO 244/2016 i REAL DECRETO 244/2016, connectat a una bateria o a un ramal (P - 81)	342,94	1,000	342,94
6	XPA0007	pa	Partida alçada a justificar per al subministrament i muntage dels accessoris de connexió i transició neccesaris per a la instal·lació de noves vàlvules i connexions a canonades. (P - 0)	350,00	2,000	700,00

TOTAL Subcapítol 01.08.02 6.337,33

Obra 01 Pressupost millora i renovació xarxa baixa Pla Santa Maria
Capítol 08 TRAM CARRER LA VALL-CAMÍ DEL PUJOLET
Subcapítol 03 Escomeses

NUM.	CODI	UA	DESCRIPCIÓ	PREU	AMIDAMENT	IMPORT
1	MFN1U115	u	Obra civil per a substitució/anul·lació de tram 1 d'escomesa DN20, DN30 o DN40, sobre tub existent fins a DN300 amb collarí, de fins a 3 m de llargària, amb detecció de serveis existents, enderroc de paviment, excavació de terres fins a localització de tub i fins a deixar el tub descobert amb mitjans manuals i/o mecànics, reblert de rasa amb sauló al voltant del tub, col·locació de malla senyalitzadora i de placa de protecció entre serveis, reblert de rasa amb sauló i/o reciclat de formigó segons Ordenances Municipals, formació de base de formigó de 10 cm de gruix, càrrega de runa sobre contenidor, transport a abocador i gestió de residus, inclòs col·locació de pericó prefabricat i registre, sense incloure la reposició del paviment, en zones urbanes, amb afectació de serveis i sense presència d'estrebada (P - 56)	324,65	1,000	324,65

EUR

2	ZFNH3705	u	Subministrament de materials per a muntatge de tram 1 d'escomesa DN30, sobre tub nou de polietilè tipus PE 100 SDR 11 (PN16), DN63, per a unió sense càrrega mitjançant collarí rígid de dos sectors de fosa dúctil amb sortida roscada i enllaç recte de llautó per a unió directa a tub de polietilè per compressió mecànica, inclòs vàlvula de registre DN30 (E-E) per a tub PE 100 SDR 11, DN40. Conjunt de maniobra amb trampilló quadrat de registre 145x145mm, tipus PURDIE AVK o similar. (P - 99)	242,87	1,000	242,87
3	FFN2U265	u	Muntatge de tram 1 d'escomesa DN20, DN30 o DN40, sobre tub nou de polietilè fins a DN300 amb collarí mecànic, de fins a 3-4 m de llargària, inclòs muntatge de clau de registre, sense incloure el subministrament dels materials hidràulics de l'escomesa, en zones urbanes, amb afectació de serveis i sense presència d'estrebada (P - 37)	70,67	1,000	70,67

TOTAL Subcapítol 01.08.03 **638,19**

Obra	01	Pressupost millora i renovació xarxa baixa Pla Santa Maria
Capitol	08	TRAM CARRER LA VALL-CAMÍ DEL PUJOLET
Subcapitol	04	Diversos

NUM.	CODI	UA	DESCRIPCIÓ	PREU	AMIDAMENT	IMPORT
1	PFZ1-X005	m	Muntatge provisional d'instal·lació superficial en PE per al subministrament provisional d'aigua durant les obres dels trams afectat, inclosos entroncaments provisonals amb les escomeses dels abonats. (P - 78)	9,29	280,000	2.601,20
2	F117UBB1	h	Suplement d'1 equip per a treballs sobre xarxa existent de tub de polietilè o PVC, DN20 a DN225, per a connexió de nova xarxa, amb servei de subministrament interromput (P - 3)	91,61	4,000	366,44
3	FFZNU100	m	Esterilització de tub fins a DN100, inclosos subministrament d'hipoclorit, part proporcional d'aigua així com mitjans auxiliars i personal qualificat per aquesta operació, neteja i baldeig (P - 44)	2,69	280,000	753,20
4	JFV2R23C	u	Prova de pressió i estanquitat tram xarxa d'abastament d'aigua UNE-EN 805 (P - 55)	600,00	3,000	1.800,00
5	XPA1I013	pa	Partida alçada a justificar de desviament de serveis afectats per les obres. (P - 0)	1.500,00	1,000	1.500,00

TOTAL Subcapítol 01.08.04 **7.020,84**

Obra	01	Pressupost millora i renovació xarxa baixa Pla Santa Maria
Capitol	09	TRAM CARRERS SINDICAT-SANTES CREUS
Subcapitol	01	Obra civil

NUM.	CODI	UA	DESCRIPCIÓ	PREU	AMIDAMENT	IMPORT
1	F169U010	u	Cala de 1x1 m per a localització de serveis al inici de l'obra, amb enderroc de paviment, excavació de terres fins a localització de serveis a una fondària màxima de 1,30 m, amb carrega de materials sobre camió o contenidor (P - 5)	122,25	4,000	489,00
2	P214W-FEMD	m	Tall en paviment de formigó de 15 cm de fondària com a mínim amb màquina tallajunts amb disc de diamant per a paviment, per a delimitar la zona a demolir (P - 62)	6,34	268,000	1.699,12
3	P2146-DJ3O	m2	Demolició de paviment de panots col·locats sobre base de formigó de fins a 15 cm de gruix, inclòs la demolició de la base, d'amplària fins a 0,6 m, amb compressor i càrrega sobre camió amb mitjans mecànics (P - 59)	17,19	67,000	1.151,73
4	P214W-FEMQ	m	Tall en paviment de mescla bituminosa de 15 cm de fondària com a mínim amb màquina tallajunts amb disc de diamant per a paviment, per a delimitar la zona a demolir (P - 63)	8,55	871,000	7.447,05

5	P2146-DJ2Y	m2	Demolició de paviment de mescla bituminosa de fins a 15 cm de gruix, d'amplària fins a 2 m amb retroexcavadora amb martell trencador i càrrega sobre camió amb mitjans mecànics (P - 58)	4,27	217,750	929,79
6	P221B-I14M	m3	Excavació de rasa i pou de fins a 2 m de fondària, en terreny compacte (SPT 20-50), realitzada amb retroexcavadora i amb les terres deixades a la vora, en entorn urbà amb dificultat de mobilitat, en voreres <= 3 m d'amplària o calçada/plataforma única <= 7 m d'amplària, amb afectació per serveis o elements de mobiliari urbà, en actuacions de més de 2 m3 (P - 65)	10,89	182,240	1.984,59
7	F228U010	m3	Rebliment i piconatge de rasa de 0,60 m d'amplària, com a màxim, amb sorra garbellada per a protecció de conduccions, en tongades de 25 cm, com a màxim (P - 8)	32,97	68,340	2.253,17
8	P2255-DPHU	m3	Rebliment i piconatge de rasa d'amplària fins a 0,6 m, amb material adequat de la pròpia excavació, en tongades de gruix de fins a 25 cm, utilitzant picó vibrant, amb compactació del 95% PM (P - 67)	21,93	91,120	1.998,26
9	FDGZU010	M	BANDA CONTÍNUA DE PLÀSTIC DE COLOR, DE 30 CM D'AMPLÀRIA, COL·LOCADA AL LLARG DE LA RASA A 20 CM PER SOBRE DE LA CANONADA, PER A MALLA SENYALITZADORA DE SERVEIS. (P - 11)	0,35	569,500	199,33
10	P9G6-4XOK	m2	Paviment de formigó amb formigó HM-30/B / 20 / I + E de consistència tova, grandària màxima del granulat 20 mm, amb >= 275 kg/m3 de ciment, apte per a classe d'exposició I + E, de 15 cm de gruix, amb acabat remolinat mecànic (P - 73)	24,53	241,200	5.916,64
11	P9HA-607V	m2	Reposició de paviment de mescla bituminosa contínua en calent tipus AC 22 surf B 35/50 D de temperatura baixa, amb betum asfàltic de penetració, de granulometria densa per a capa de trànsit i granulat granític, de 10 cm de gruix, estesa i compactada manualment (P - 74)	28,55	217,750	6.216,76
12	F9E1U311	m2	Reposició de paviment de panot per a vorera, de 20x20x4 cm, gris, col·locat a l'estesa amb morter sec i beurada de ciment pòrtland, en actuacions de fins a 4 m2 (P - 9)	63,08	67,000	4.226,36
13	PN12-D002	u	Conjunt trampilló 190x190mm tipus PURDIE AVK o equivalent per vàlvula de comporta de registre, amb tub PVC D=160mm. Col·locat a vorera o calçada. (P - 83)	104,69	7,000	732,83
14	FDK1U222	u	Pericó de registre de fàbrica de maó de 60x60 cm i entre 0,6 i 1,2 m de fondària per a instal·lacions de serveis, amb parets de 15 cm de gruix de maó calat de 290x140x100 mm, col·locat amb morter M5 (5N/mm2), arrebossat i lliscat interiorment i reblert lateral amb terra de la mateixa excavació, sense incloure el subministrament ni la col·locació del registre (P - 12)	345,52	1,000	345,52
15	FDKZU16B	u	Subministrament de bastiment i tapa quadrats de fosa dúctil per a pericó de serveis, recolzada, pas lliure de 600x600 mm i classe B125 segons norma UNE-EN 124 (P - 20)	69,96	1,000	69,96
16	FDK4U16B	u	Carreteig, col·locació i muntatge de bastiment i tapa quadrats de fosa dúctil per a pericó de serveis, recolzada, pas lliure de 600x600 mm i classe B125 segons norma UNE-EN 124 (P - 16)	78,15	1,000	78,15
17	FBA0U210	u	Actuacions puntuals de pintat sobre paviment en actuacions d'1 jornada d'equip i fins a 50 m2 de superficie de marques vials realment pintades, per a ús permanent i retrorreflectant en sec, tipus P-R, amb plàstic d'aplicació en fred de dos components de color blanc i microesferes de vidre, amb addició de partícules de vidre de cantells angulosos per tal d'incrementar el coeficient de lliscament a un mínim de 60 SRT segons la norma UNE-EN 1436, aplicada amb màquina d'accionament manual (P - 10)	1.149,70	1,000	1.149,70

TOTAL Subcapítol 01.09.01 **36.887,96**

Obra	01	Pressupost millora i renovació xarxa baixa Pla Santa Maria
Capitol	09	TRAM CARRERS SINDICAT-SANTES CREUS
Subcapitol	02	Conduccions i vàlvules

PRESSUPOST

NUM.	CODI	UA	DESCRIPCIÓ	PREU	AMIDAMENT	IMPORT
1	PFB3-DVXC	m	Tub de polietilè de designació PE 100, de 110 mm de diàmetre nominal, de 16 bar de pressió nominal, sèrie SDR 11, UNE-EN 12201-2, soldat i col·locat al fons de la rasa (P - 76)	24,26	498,500	12.093,61
2	PFB3-DVX4	m	Tub de polietilè de designació PE 100, de 63 mm de diàmetre nominal, de 16 bar de pressió nominal, sèrie SDR 11, UNE-EN 12201-2, soldat i col·locat al fons de la rasa (P - 75)	14,07	71,000	998,97
3	FF3AURAA	u	Subministrament de Te de fosa dúctil segons UNE-EN 545:2011, DN100, amb revestiment interior i exterior de pintura epoxi depositada per catafòresis amb gruix mínim de 70 micres, amb 3 unions amb brida mòbil PN16, ramal a 90°, DN100, inclòs part proporcional de junts i cargols (P - 30)	141,85	1,000	141,85
4	FF3AURA7	u	Subministrament de Te de fosa dúctil segons UNE-EN 545:2011, DN100, amb revestiment interior i exterior de pintura epoxi depositada per catafòresis amb gruix mínim de 70 micres, amb 3 unions amb brida mòbil PN16, ramal a 90°, DN65, inclòs part proporcional de junts i cargols (P - 28)	126,68	6,000	760,08
5	FF36UA51	u	Carreteig, col·locació i muntatge d'accessori de fosa dúctil, DN100, amb unió embridada, en zones urbanes, amb afectació de serveis i sense presència d'estrebada (P - 25)	149,48	7,000	1.046,36
6	F21FUVC5	m	Desmuntatge i retirada de tub de fibrociment, condicionada a l'execució de la canalització nova per trams de renovació, amb talls i reconnexions diàries fins a completar la renovació de la canalització completa, de DN100 a DN200, inclòs els talls que puguin ser necessaris, en zones urbanes, amb afectació de serveis i sense presència d'estrebada (P - 7)	164,55	6,000	987,30
7	PN12-DPLC	u	Vàlvula de comporta manual amb brides, de cos curt, de 100 mm de diàmetre nominal, de 16 bar de PN, cos de fosa nodular EN-GJS-500-7 (GGG50) i tapa de fosa nodular EN-GJS-500-7 (GGG50), amb revestiment de resina epoxi (250 micres), comporta de fosa+EPDM i tancament de seient elàstic, eix d'acer inoxidable 1.4021 (AISI 420), amb accionament per volant de fosa, muntada en pericó de canalització soterrada (P - 84)	206,78	6,000	1.240,68
8	PNZ0-36DP	u	Carret extensible de desmuntatge amb brides, amb virolla interior i exterior d'acer inoxidable 1.4301 (AISI 304), junt d'estanquitat d'etilè propilè diè (EPDM), revestiment de resina epoxi (150 micres), de 100 mm de diàmetre nominal, de 16 bar de pressió nominal, muntat en pericó de canalització soterrada (P - 96)	187,63	6,000	1.125,78
9	PN12-DPOP	u	Vàlvula de comporta manual amb brides, de cos curt, de 65 mm de diàmetre nominal, de 16 bar de PN, cos de fosa nodular EN-GJS-500-7 (GGG50) i tapa de fosa nodular EN-GJS-500-7 (GGG50), amb revestiment de resina epoxi (250 micres), comporta de fosa+EPDM i tancament de seient elàstic, eix d'acer inoxidable 1.4021 (AISI 420), amb accionament per volant de fosa, muntada en pericó de canalització soterrada (P - 87)	124,72	1,000	124,72
10	PNZ0-36DJ	u	Carret extensible de desmuntatge amb brides, amb virolla interior i exterior d'acer inoxidable 1.4301 (AISI 304), junt d'estanquitat d'etilè propilè diè (EPDM), revestiment de resina epoxi (150 micres), de 65 mm de diàmetre nominal, de 16 bar de pressió nominal, muntat en pericó de canalització soterrada (P - 94)	133,69	1,000	133,69
11	FFPCU11A	u	Subministrament d'hidrant de 80 mm de diàmetre, en tub nou de polietilè DN110 (P - 43)	373,87	2,000	747,74
12	FFP3U11A	u	Carreteig, col·locació i muntatge d'hidrant de 80 mm de diàmetre, en tub nou de polietilè DN110 (P - 40)	79,09	2,000	158,18
13	PJS5-HA2T	u	Boca de reg amb cos de fosa, brida d'entrada de DN 40 mm i ràcord de connexió tipus Barcelona de 45 mm de diàmetre, pericó i tapa de fosa i vàlvula de tancament amb junt EPDM, revestida amb pintura epoxi i amb petit material metàl·lic per a connexió amb la canonada, instal·lada (P - 82)	441,51	1,000	441,51
14	PJM41-NAH3	u	Comptador d'aigua per velocitat, de raig múltiple, DN40, amb unions roscades de 2´´ segons ISO 228-1, transmissió mecànica, equipat amb	342,94	1,000	342,94

Projecte constructiu de millora i renovació de la xarxa en baixa del Pla de Santa Maria

PRESSUPOST

			emissor d'impulsos de tipus reed, rati de mesura de 10 l/ímpuls, cabal permanent Q3 de 16 m3/h, rati Q3/Q1 >=160 en posició horitzontal, classe de temperatura T50, cos de llautó, construcció segons REAL DECRETO 244/2016 i REAL DECRETO 244/2016, connectat a una bateria o a un ramal (P - 81)			
15	XPA0007	pa	Partida alçada a justificar per al subministrament i muntage dels accessoris de connexió i transició neccesaris per a la instal·lació de noves vàlvules i connexions a canonades. (P - 0)	350,00	7,000	2.450,00

TOTAL Subcapítol 01.09.02 **22.793,41**

Obra	01	Pressupost millora i renovació xarxa baixa Pla Santa Maria
Capítol	09	TRAM CARRERS SINDICAT-SANTES CREUS
Subcapitol	03	Escomeses

NUM.	CODI	UA	DESCRIPCIÓ	PREU	AMIDAMENT	IMPORT
1	MFN1U115	u	Obra civil per a substitució/anul·lació de tram 1 d'escomesa DN20, DN30 o DN40, sobre tub existent fins a DN300 amb collarí, de fins a 3 m de llargària, amb detecció de serveis existents, enderroc de paviment, excavació de terres fins a localització de tub i fins a deixar el tub descobert amb mitjans manuals i/o mecànics, reblert de rasa amb sauló al voltant del tub, col·locació de malla senyalitzadora i de placa de protecció entre serveis, reblert de rasa amb sauló i/o reciclat de formigó segons Ordenances Municipals, formació de base de formigó de 10 cm de gruix, càrrega de runa sobre contenidor, transport a abocador i gestió de residus, inclòs col·locació de pericó prefabricat i registre, sense incloure la reposició del paviment, en zones urbanes, amb afectació de serveis i sense presència d'estrebada (P - 56)	324,65	25,000	8.116,25
2	ZFNH3A05	u	Subministrament de materials per a muntatge de tram 1 d'escomesa DN30, sobre tub nou de polietilè tipus PE 100 SDR 11 (PN16), DN110, per a unió sense càrrega mitjançant collarí rígid de dos sectors de fosa dúctil amb sortida roscada i enllaç recte de llautó per a unió directa a tub de polietilè per compressió mecànica, inclòs vàlvula de registre DN30 (E-E) per a tub PE 100 SDR 11, DN40. Conjunt de maniobra amb trampilló quadrat de registre 145x145mm, tipus PURDIE AVK o similar. (P - 100)	205,45	25,000	5.136,25
3	FFN2U265	u	Muntatge de tram 1 d'escomesa DN20, DN30 o DN40, sobre tub nou de polietilè fins a DN300 amb collarí mecànic, de fins a 3-4 m de llargària, inclòs muntatge de clau de registre, sense incloure el subministrament dels materials hidràulics de l'escomesa, en zones urbanes, amb afectació de serveis i sense presència d'estrebada (P - 37)	70,67	25,000	1.766,75
4	MFN1U125	u	Obra civil per a substitució/anul·lació de tram 1 d'escomesa DN60 o DN80, sobre tub existent fins a DN300 amb collarí, de fins a 3 m de llargària, amb detecció de serveis existents, enderroc de paviment, excavació de terres fins a localització de tub i fins a deixar el tub descobert amb mitjans manuals i/o mecànics, reblert de rasa amb sauló al voltant del tub, col·locació de malla senyalitzadora i de placa de protecció entre serveis, reblert de rasa amb sauló i/o reciclat de formigó segons Ordenances Municipals, formació de base de formigó de 10 cm de gruix, càrrega de runa sobre contenidor, transport a abocador i gestió de residus, inclòs col·locació de pericó prefabricat i registre, sense incloure la reposició del paviment, en zones urbanes, amb afectació de serveis i sense presència d'estrebada (P - 57)	374,48	3,000	1.123,44
5	ZFNH6A01	u	Subministrament de materials per a muntatge de tram 1 d'escomesa DN60, sobre tub nou de polietilè tipus PE 100 SDR 11 (PN16), DN110, per a unió sense càrrega mitjançant collarí rígid de dos sectors de fosa dúctil amb sortida embridada DN65, inclòs vàlvula de comporta DN65, PN16 (P - 101)	567,98	3,000	1.703,94
6	FFN2U175	u	Muntatge de tram 1 d'escomesa DN60 o DN80, sobre tub existent de polietilè fins a DN300 amb collarí mecànic, de fins a 3-4 m de llargària, inclòs muntatge de clau de registre, sense incloure el subministrament dels materials hidràulics de l'escomesa, en zones urbanes, amb	108,73	3,000	326,19

			afectació de serveis i sense presència d'estrebada (P - 36)			
7	F9E1U311	m2	Reposició de paviment de panot per a vorera, de 20x20x4 cm, gris, col·locat a l'estesa amb morter sec i beurada de ciment pòrtland, en actuacions de fins a 4 m2 (P - 9)	63,08	24,750	1.561,23

TOTAL Subcapítol 01.09.03 **19.734,05**

Obra 01 Pressupost millora i renovació xarxa baixa Pla Santa Maria
Capítol 09 TRAM CARRERS SINDICAT-SANTES CREUS
Subcapítol 04 Diversos

NUM.	CODI	UA	DESCRIPCIÓ	PREU	AMIDAMENT	IMPORT
1	PFZ1-X005	m	Muntatge provisional d'instal·lació superficial en PE per al subministrament provisional d'aigua durant les obres dels trams afectat, inclosos entroncaments provisonals amb les escomeses dels abonats. (P - 78)	9,29	569,500	5.290,66
2	F117U3B2	h	Suplement d'1 equip per a treballs sobre xarxa existent de tub de fosa dúctil, fosa grisa, acer o fibrociment, DN100 a DN600, per a connexió de nova xarxa, amb servei de subministrament interromput (P - 2)	112,15	16,000	1.794,40
3	F117UBB1	h	Suplement d'1 equip per a treballs sobre xarxa existent de tub de polietilè o PVC, DN20 a DN225, per a connexió de nova xarxa, amb servei de subministrament interromput (P - 3)	91,61	8,000	732,88
4	FFZNU110	m	Esterilització de tub superior a DN100 i fins a DN150, inclosos subministrament d'hipoclorit, part proporcional d'aigua així com mitjans auxiliars i personal qualificat per aquesta operació, neteja i baldeig (P - 45)	3,19	569,500	1.816,71
5	JFV2R23C	u	Prova de pressió i estanquitat tram xarxa d'abastament d'aigua UNE-EN 805 (P - 55)	600,00	7,000	4.200,00
6	XPA1I013	pa	Partida alçada a justificar de desviament de serveis afectats per les obres. (P - 0)	1.500,00	3,000	4.500,00

TOTAL Subcapítol 01.09.04 **18.334,65**

Obra 01 Pressupost millora i renovació xarxa baixa Pla Santa Maria
Capítol 10 TRAM CARRER POMPEU FABRA
Subcapítol 01 Obra civil

NUM.	CODI	UA	DESCRIPCIÓ	PREU	AMIDAMENT	IMPORT
1	F169U010	u	Cala de 1x1 m per a localització de serveis al inici de l'obra, amb enderroc de paviment, excavació de terres fins a localització de serveis a una fondària màxima de 1,30 m, amb carrega de materials sobre camió o contenidor (P - 5)	122,25	4,000	489,00
2	P214W-FEMQ	m	Tall en paviment de mescla bituminosa de 15 cm de fondària com a mínim amb màquina tallajunts amb disc de diamant per a paviment, per a delimitar la zona a demolir (P - 63)	8,55	363,000	3.103,65
3	P2146-DJ2Y	m2	Demolició de paviment de mescla bituminosa de fins a 15 cm de gruix, d'amplària fins a 2 m amb retroexcavadora amb martell trencador i càrrega sobre camió amb mitjans mecànics (P - 58)	4,27	90,750	387,50
4	P221B-I14M	m3	Excavació de rasa i pou de fins a 2 m de fondària, en terreny compacte (SPT 20-50), realitzada amb retroexcavadora i amb les terres deixades a la vora, en entorn urbà amb dificultat de mobilitat, en voreres <= 3 m d'amplària o calçada/plataforma única <= 7 m d'amplària, amb afectació per serveis o elements de mobiliari urbà, en actuacions de més de 2 m3 (P - 65)	10,89	58,080	632,49
5	F228U010	m3	Rebliment i piconatge de rasa de 0,60 m d'amplària, com a màxim, amb sorra garbellada per a protecció de conduccions, en tongades de 25 cm, com a màxim (P - 8)	32,97	21,780	718,09

6	P2255-DPHU	m3	Rebliment i piconatge de rasa d'amplària fins a 0,6 m, amb material adequat de la pròpia excavació, en tongades de gruix de fins a 25 cm, utilitzant picó vibrant, amb compactació del 95% PM (P - 67)	21,93	29,040	636,85
7	FDGZU010	M	BANDA CONTÍNUA DE PLÀSTIC DE COLOR, DE 30 CM D'AMPLÀRIA, COL·LOCADA AL LLARG DE LA RASA A 20 CM PER SOBRE DE LA CANONADA, PER A MALLA SENYALITZADORA DE SERVEIS. (P - 11)	0,35	181,500	63,53
8	P9G6-4XOK	m2	Paviment de formigó amb formigó HM-30/B / 20 / I + E de consistència tova, grandària màxima del granulat 20 mm, amb >= 275 kg/m3 de ciment, apte per a classe d'exposició I + E, de 15 cm de gruix, amb acabat remolinat mecànic (P - 73)	24,53	72,600	1.780,88
9	P9HA-607V	m2	Reposició de paviment de mescla bituminosa contínua en calent tipus AC 22 surf B 35/50 D de temperatura baixa, amb betum asfàltic de penetració, de granulometria densa per a capa de trànsit i granulat granític, de 10 cm de gruix, estesa i compactada manualment (P - 74)	28,55	90,750	2.590,91
10	PN12-D002	u	Conjunt trampilló 190x190mm tipus PURDIE AVK o equivalent per vàlvula de comporta de registre, amb tub PVC D=160mm. Col·locat a vorera o calçada. (P - 83)	104,69	2,000	209,38
11	FDK1U222	u	Pericó de registre de fàbrica de maó de 60x60 cm i entre 0,6 i 1,2 m de fondària per a instal·lacions de serveis, amb parets de 15 cm de gruix de maó calat de 290x140x100 mm, col·locat amb morter M5 (5N/mm2), arrebossat i lliscat interiorment i reblert lateral amb terra de la mateixa excavació, sense incloure el subministrament ni la col·locació del registre (P - 12)	345,52	1,000	345,52
12	FDKZU16B	u	Subministrament de bastiment i tapa quadrats de fosa dúctil per a pericó de serveis, recolzada, pas lliure de 600x600 mm i classe B125 segons norma UNE-EN 124 (P - 20)	69,96	1,000	69,96
13	FDK4U16B	u	Carreteig, col·locació i muntatge de bastiment i tapa quadrats de fosa dúctil per a pericó de serveis, recolzada, pas lliure de 600x600 mm i classe B125 segons norma UNE-EN 124 (P - 16)	78,15	1,000	78,15
14	FBA0U210	u	Actuacions puntuals de pintat sobre paviment en actuacions d'1 jornada d'equip i fins a 50 m2 de superfície de marques vials realment pintades, per a ús permanent i retrorreflectant en sec, tipus P-R, amb plàstic d'aplicació en fred de dos components de color blanc i microesferes de vidre, amb addició de partícules de vidre de cantells angulosos per tal d'incrementar el coeficient de lliscament a un mínim de 60 SRT segons la norma UNE-EN 1436, aplicada amb màquina d'accionament manual (P - 10)	1.149,70	1,000	1.149,70

TOTAL Subcapítol 01.10.01 **12.255,61**

Obra 01 Pressupost millora i renovació xarxa baixa Pla Santa Maria
Capítol 10 TRAM CARRER POMPEU FABRA
Subcapítol 02 Conduccions i vàlvules

NUM.	CODI	UA	DESCRIPCIÓ	PREU	AMIDAMENT	IMPORT
1	PFB3-DVX4	m	Tub de polietilè de designació PE 100, de 63 mm de diàmetre nominal, de 16 bar de pressió nominal, sèrie SDR 11, UNE-EN 12201-2, soldat i col·locat al fons de la rasa (P - 75)	14,07	181,500	2.553,71
2	PN12-DPOP	u	Vàlvula de comporta manual amb brides, de cos curt, de 65 mm de diàmetre nominal, de 16 bar de PN, cos de fosa nodular EN-GJS-500-7 (GGG50) i tapa de fosa nodular EN-GJS-500-7 (GGG50), amb revestiment de resina epoxi (250 micres), comporta de fosa+EPDM i tancament de seient elàstic, eix d'acer inoxidable 1.4021 (AISI 420), amb accionament per volant de fosa, muntada en pericó de canalització soterrada (P - 87)	124,72	2,000	249,44
3	F21FUV87	m	Desmuntatge i retirada de tub de fibrociment, condicionada a l'execució de la canalització nova per trams de renovació, amb talls i reconnexions diàries fins a completar la renovació de la canalització completa, <=DN80, inclòs els talls que puguin ser necessaris, en zones urbanes amb dificultats de mobilitat, amb afectació de serveis i sense presència d'estrebada (P - 6)	139,86	1,000	139,86

4	PJS5-HA2T	u	Boca de reg amb cos de fosa, brida d'entrada de DN 40 mm i ràcord de connexió tipus Barcelona de 45 mm de diàmetre, pericó i tapa de fosa i vàlvula de tancament amb junt EPDM, revestida amb pintura epoxi i amb petit material metàl·lic per a connexió amb la canonada, instal·lada (P - 82)	441,51	1,000	441,51
5	PJM41-NAH3	u	Comptador d'aigua per velocitat, de raig múltiple, DN40, amb unions roscades de 2´´ segons ISO 228-1, transmissió mecànica, equipat amb emissor d'impulsos de tipus reed, rati de mesura de 10 l/impuls, cabal permanent Q3 de 16 m3/h, rati Q3/Q1 >=160 en posició horitzontal, classe de temperatura T50, cos de llautó, construcció segons REAL DECRETO 244/2016 i REAL DECRETO 244/2016, connectat a una bateria o a un ramal (P - 81)	342,94	1,000	342,94
6	XPA0007	pa	Partida alçada a justificar per al subministrament i muntage dels accessoris de connexió i transició neccesaris per a la instal·lació de noves vàlvules i connexions a canonades. (P - 0)	350,00	2,000	700,00

TOTAL	**Subcapítol**	**01.10.02**	**4.427,46**

Obra	01	Pressupost millora i renovació xarxa baixa Pla Santa Maria
Capitol	10	TRAM CARRER POMPEU FABRA
Subcapitol	03	Escomeses

NUM.	CODI	UA	DESCRIPCIÓ	PREU	AMIDAMENT	IMPORT
1	MFN1U115	u	Obra civil per a substitució/anul·lació de tram 1 d'escomesa DN20, DN30 o DN40, sobre tub existent fins a DN300 amb collarí, de fins a 3 m de llargària, amb detecció de serveis existents, enderroc de paviment, excavació de terres fins a localització de tub i fins a deixar el tub descobert amb mitjans manuals i/o mecànics, reblert de rasa amb sauló al voltant del tub, col·locació de malla senyalitzadora i de placa de protecció entre serveis, reblert de rasa amb sauló i/o reciclat de formigó segons Ordenances Municipals, formació de base de formigó de 10 cm de gruix, càrrega de runa sobre contenidor, transport a abocador i gestió de residus, inclòs col·locació de pericó prefabricat i registre, sense incloure la reposició del paviment, en zones urbanes, amb afectació de serveis i sense presència d'estrebada (P - 56)	324,65	15,000	4.869,75
2	ZFNH3705	u	Subministrament de materials per a muntatge de tram 1 d'escomesa DN30, sobre tub nou de polietilè tipus PE 100 SDR 11 (PN16), DN63, per a unió sense càrrega mitjançant collarí rígid de dos sectors de fosa dúctil amb sortida roscada i enllaç recte de llautó per a unió directa a tub de polietilè per compressió mecànica, inclòs vàlvula de registre DN30 (E-E) per a tub PE 100 SDR 11, DN40. Conjunt de maniobra amb trampilló quadrat de registre 145x145mm, tipus PURDIE AVK o similar. (P - 99)	242,87	15,000	3.643,05
3	FFN2U265	u	Muntatge de tram 1 d'escomesa DN20, DN30 o DN40, sobre tub nou de polietilè fins a DN300 amb collarí mecànic, de fins a 3-4 m de llargària, inclòs muntatge de clau de registre, sense incloure el subministrament dels materials hidràulics de l'escomesa, en zones urbanes, amb afectació de serveis i sense presència d'estrebada (P - 37)	70,67	15,000	1.060,05
4	F9E1U311	m2	Reposició de paviment de panot per a vorera, de 20x20x4 cm, gris, col·locat a l'estesa amb morter sec i beurada de ciment pòrtland, en actuacions de fins a 4 m2 (P - 9)	63,08	15,000	946,20

TOTAL	**Subcapítol**	**01.10.03**	**10.519,05**

Obra	01	Pressupost millora i renovació xarxa baixa Pla Santa Maria
Capitol	10	TRAM CARRER POMPEU FABRA
Subcapitol	04	Diversos

NUM.	CODI	UA	DESCRIPCIÓ	PREU	AMIDAMENT	IMPORT
1	PFZ1-X005	m	Muntatge provisional d'instal·lació superficial en PE per al subministrament provisional d'aigua durant les obres dels trams afectat, inclosos entroncaments provisonals amb les escomeses dels abonats. (P - 78)	9,29	181,500	1.686,14
2	F117U3B1	h	Suplement d'1 equip per a treballs sobre xarxa existent de tub de fosa dúctil, fosa grisa, acer o fibrociment, DN80, per a connexió de nova xarxa, amb servei de subministrament interromput (P - 1)	88,27	4,000	353,08
3	F117UBB1	h	Suplement d'1 equip per a treballs sobre xarxa existent de tub de polietilè o PVC, DN20 a DN225, per a connexió de nova xarxa, amb servei de subministrament interromput (P - 3)	91,61	4,000	366,44
4	FFZNU100	m	Esterilització de tub fins a DN100, inclosos subministrament d'hipoclorit, part proporcional d'aigua així com mitjans auxiliars i personal qualificat per aquesta operació, neteja i baldeig (P - 44)	2,69	181,500	488,24
5	JFV2R23C	u	Prova de pressió i estanquitat tram xarxa d'abastament d'aigua UNE-EN 805 (P - 55)	600,00	2,000	1.200,00
6	XPA1I013	pa	Partida alçada a justificar de desviament de serveis afectats per les obres. (P - 0)	1.500,00	1,000	1.500,00

TOTAL	**Subcapítol**	**01.10.04**	**5.593,90**

Obra	01	Pressupost millora i renovació xarxa baixa Pla Santa Maria
Capitol	11	TRAM CARRER JOAN MARAGALL
Subcapitol	01	Obra civil

NUM.	CODI	UA	DESCRIPCIÓ	PREU	AMIDAMENT	IMPORT
1	F169U010	u	Cala de 1x1 m per a localització de serveis al inici de l'obra, amb enderroc de paviment, excavació de terres fins a localització de serveis a una fondària màxima de 1,30 m, amb carrega de materials sobre camió o contenidor (P - 5)	122,25	4,000	489,00
2	P214W-FEMQ	m	Tall en paviment de mescla bituminosa de 15 cm de fondària com a mínim amb màquina tallajunts amb disc de diamant per a paviment, per a delimitar la zona a demolir (P - 63)	8,55	452,000	3.864,60
3	P2146-DJ2Y	m2	Demolició de paviment de mescla bituminosa de fins a 15 cm de gruix, d'amplària fins a 2 m amb retroexcavadora amb martell trencador i càrrega sobre camió amb mitjans mecànics (P - 58)	4,27	113,000	482,51
4	P221B-I14M	m3	Excavació de rasa i pou de fins a 2 m de fondària, en terreny compacte (SPT 20-50), realitzada amb retroexcavadora i amb les terres deixades a la vora, en entorn urbà amb dificultat de mobilitat, en voreres <= 3 m d'amplària o calçada/plataforma única <= 7 m d'amplària, amb afectació per serveis o elements de mobiliari urbà, en actuacions de més de 2 m3 (P - 65)	10,89	72,320	787,56
5	F228U010	m3	Rebliment i piconatge de rasa de 0,60 m d'amplària, com a màxim, amb sorra garbellada per a protecció de conduccions, en tongades de 25 cm, com a màxim (P - 8)	32,97	27,120	894,15
6	P2255-DPHU	m3	Rebliment i piconatge de rasa d'amplària fins a 0,6 m, amb material adequat de la pròpia excavació, en tongades de gruix de fins a 25 cm, utilitzant picó vibrant, amb compactació del 95% PM (P - 67)	21,93	36,160	792,99
7	FDGZU010	M	BANDA CONTÍNUA DE PLÀSTIC DE COLOR, DE 30 CM D'AMPLÀRIA, COL·LOCADA AL LLARG DE LA RASA A 20 CM PER SOBRE DE LA CANONADA, PER A MALLA SENYALITZADORA DE SERVEIS. (P - 11)	0,35	226,000	79,10
8	P9G6-4XOK	m2	Paviment de formigó amb formigó HM-30/B / 20 / I + E de consistència tova, grandària màxima del granulat 20 mm, amb >= 275 kg/m3 de ciment, apte per a classe d'exposició I + E, de 15 cm de gruix, amb acabat remolinat mecànic (P - 73)	24,53	90,400	2.217,51
9	P9HA-607V	m2	Reposició de paviment de mescla bituminosa contínua en calent tipus AC 22 surf B 35/50 D de temperatura baixa, amb betum asfàltic de	28,55	113,000	3.226,15

		penetració, de granulometria densa per a capa de trànsit i granulat granític, de 10 cm de gruix, estesa i compactada manualment (P - 74)			
10	PN12-D002	u	Conjunt trampilló 190x190mm tipus PURDIE AVK o equivalent per vàlvula de comporta de registre, amb tub PVC D=160mm. Col·locat a vorera o calçada. (P - 83)	104,69	2,000	209,38
11	FDK1U222	u	Pericó de registre de fàbrica de maó de 60x60 cm i entre 0,6 i 1,2 m de fondària per a instal·lacions de serveis, amb parets de 15 cm de gruix de maó calat de 290x140x100 mm, col·locat amb morter M5 (5N/mm2), arrebossat i lliscat interiorment i reblert lateral amb terra de la mateixa excavació, sense incloure el subministrament ni la col·locació del registre (P - 12)	345,52	1,000	345,52
12	FDK4U16B	u	Carreteig, col·locació i muntatge de bastiment i tapa quadrats de fosa dúctil per a pericó de serveis, recolzada, pas lliure de 600x600 mm i classe B125 segons norma UNE-EN 124 (P - 16)	78,15	1,000	78,15
13	FDKZU16B	u	Subministrament de bastiment i tapa quadrats de fosa dúctil per a pericó de serveis, recolzada, pas lliure de 600x600 mm i classe B125 segons norma UNE-EN 124 (P - 20)	69,96	1,000	69,96
14	FBA0U210	u	Actuacions puntuals de pintat sobre paviment en actuacions d'1 jornada d'equip i fins a 50 m2 de superficie de marques vials realment pintades, per a ús permanent i retrorreflectant en sec, tipus P-R, amb plàstic d'aplicació en fred de dos components de color blanc i microesferes de vidre, amb addició de partícules de vidre de cantells angulosos per tal d'incrementar el coeficient de lliscament a un mínim de 60 SRT segons la norma UNE-EN 1436, aplicada amb màquina d'accionament manual (P - 10)	1.149,70	1,000	1.149,70

TOTAL Subcapítol 01.11.01 **14.686,28**

Obra 01 Pressupost millora i renovació xarxa baixa Pla Santa Maria
Capitol 11 TRAM CARRER JOAN MARAGALL
Subcapitol 02 Conduccions i vàlvules

NUM.	CODI	UA	DESCRIPCIÓ	PREU	AMIDAMENT	IMPORT
1	PFB3-DVX4	m	Tub de polietilè de designació PE 100, de 63 mm de diàmetre nominal, de 16 bar de pressió nominal, sèrie SDR 11, UNE-EN 12201-2, soldat i col·locat al fons de la rasa (P - 75)	14,07	226,000	3.179,82
2	PN12-DPOP	u	Vàlvula de comporta manual amb brides, de cos curt, de 65 mm de diàmetre nominal, de 16 bar de PN, cos de fosa nodular EN-GJS-500-7 (GGG50) i tapa de fosa nodular EN-GJS-500-7 (GGG50), amb revestiment de resina epoxi (250 micres), comporta de fosa+EPDM i tancament de seient elàstic, eix d'acer inoxidable 1.4021 (AISI 420), amb accionament per volant de fosa, muntada en pericó de canalització soterrada (P - 87)	124,72	2,000	249,44
3	F21FUVC5	m	Desmuntatge i retirada de tub de fibrociment, condicionada a l'execució de la canalització nova per trams de renovació, amb talls i reconnexions diàries fins a completar la renovació de la canalització completa, de DN100 a DN200, inclòs els talls que puguin ser necessaris, en zones urbanes, amb afectació de serveis i sense presència d'estrebada (P - 7)	164,55	2,000	329,10
4	PJS5-HA2T	u	Boca de reg amb cos de fosa, brida d'entrada de DN 40 mm i ràcord de connexió tipus Barcelona de 45 mm de diàmetre, pericó i tapa de fosa i vàlvula de tancament amb junt EPDM, revestida amb pintura epoxi i amb petit material metàl·lic per a connexió amb la canonada, instal·lada (P - 82)	441,51	1,000	441,51
5	PJM41-NAH3	u	Comptador d'aigua per velocitat, de raig múltiple, DN40, amb unions roscades de 2´´ segons ISO 228-1, transmissió mecànica, equipat amb emissor d'impulsos de tipus reed, rati de mesura de 10 l/impuls, cabal permanent Q3 de 16 m3/h, rati Q3/Q1 >=160 en posició horitzontal, classe de temperatura T50, cos de llautó, construcció segons REAL DECRETO 244/2016 i REAL DECRETO 244/2016, connectat a una bateria o a un ramal (P - 81)	342,94	1,000	342,94

6	XPA0007	pa	Partida alçada a justificar per al subministrament i muntage dels accessoris de connexió i transició neccesaris per a la instal·lació de noves vàlvules i connexions a canonades. (P - 0)	350,00	2,000	700,00

TOTAL Subcapítol 01.11.02 **5.242,81**

Obra 01 Pressupost millora i renovació xarxa baixa Pla Santa Maria
Capitol 11 TRAM CARRER JOAN MARAGALL
Subcapitol 03 Escomeses

NUM.	CODI	UA	DESCRIPCIÓ	PREU	AMIDAMENT	IMPORT
1	MFN1U115	u	Obra civil per a substitució/anul·lació de tram 1 d'escomesa DN20, DN30 o DN40, sobre tub existent fins a DN300 amb collarí, de fins a 3 m de llargària, amb detecció de serveis existents, enderroc de paviment, excavació de terres fins a localització de tub i fins a deixar el tub descobert amb mitjans manuals i/o mecànics, reblert de rasa amb sauló al voltant del tub, col·locació de malla senyalitzadora i de placa de protecció entre serveis, reblert de rasa amb sauló i/o reciclat de formigó segons Ordenances Municipals, formació de base de formigó de 10 cm de gruix, càrrega de runa sobre contenidor, transport a abocador i gestió de residus, inclòs col·locació de pericó prefabricat i registre, sense incloure la reposició del paviment, en zones urbanes, amb afectació de serveis i sense presència d'estrebada (P - 56)	324,65	21,000	6.817,65
2	ZFNH3705	u	Subministrament de materials per a muntatge de tram 1 d'escomesa DN30, sobre tub nou de polietilè tipus PE 100 SDR 11 (PN16), DN63, per a unió sense càrrega mitjançant collarí rígid de dos sectors de fosa dúctil amb sortida roscada i enllaç recte de llautó per a unió directa a tub de polietilè per compressió mecànica, inclòs vàlvula de registre DN30 (E-E) per a tub PE 100 SDR 11, DN40. Conjunt de maniobra amb trampilló quadrat de registre 145x145mm, tipus PURDIE AVK o similar. (P - 99)	242,87	21,000	5.100,27
3	FFN2U265	u	Muntatge de tram 1 d'escomesa DN20, DN30 o DN40, sobre tub nou de polietilè fins a DN300 amb collarí mecànic, de fins a 3-4 m de llargària, inclòs muntatge de clau de registre, sense incloure el subministrament dels materials hidràulics de l'escomesa, en zones urbanes, amb afectació de serveis i sense presència d'estrebada (P - 37)	70,67	21,000	1.484,07
4	F9E1U311	m2	Reposició de paviment de panot per a vorera, de 20x20x4 cm, gris, col·locat a l'estesa amb morter sec i beurada de ciment pòrtland, en actuacions de fins a 4 m2 (P - 9)	63,08	10,500	662,34

TOTAL Subcapítol 01.11.03 **14.064,33**

Obra 01 Pressupost millora i renovació xarxa baixa Pla Santa Maria
Capitol 11 TRAM CARRER JOAN MARAGALL
Subcapitol 04 Diversos

NUM.	CODI	UA	DESCRIPCIÓ	PREU	AMIDAMENT	IMPORT
1	PFZ1-X005	m	Muntatge provisional d'instal·lació superficial en PE per al subministrament provisional d'aigua durant les obres dels trams afectat, inclosos entroncaments provisonals amb les escomeses dels abonats. (P - 78)	9,29	226,000	2.099,54
2	F117U3B2	h	Suplement d'1 equip per a treballs sobre xarxa existent de tub de fosa dúctil, fosa grisa, acer o fibrociment, DN100 a DN600, per a connexió de nova xarxa, amb servei de subministrament interromput (P - 2)	112,15	8,000	897,20
3	FFZNU100	m	Esterilització de tub fins a DN100, inclosos subministrament d'hipoclorit, part proporcional d'aigua així com mitjans auxiliars i personal qualificat per aquesta operació, neteja i baldeig (P - 44)	2,69	226,000	607,94
4	JFV2R23C	u	Prova de pressió i estanquitat tram xarxa d'abastament d'aigua UNE-EN 805 (P - 55)	600,00	2,000	1.200,00

PRESSUPOST

5	XPA1I013	pa	Partida alçada a justificar de desviament de serveis afectats per les obres. (P - 0)	1.500,00	1,000	1.500,00

TOTAL Subcapítol 01.11.04 **6.304,68**

Obra 01 Pressupost millora i renovació xarxa baixa Pla Santa Maria
Capítol 12 TRAM CARRER DEL BOSC
Subcapítol 01 Obra civil

NUM.	CODI	UA	DESCRIPCIÓ	PREU	AMIDAMENT	IMPORT
1	F169U010	u	Cala de 1x1 m per a localització de serveis al inici de l'obra, amb enderroc de paviment, excavació de terres fins a localització de serveis a una fondària màxima de 1,30 m, amb carrega de materials sobre camió o contenidor (P - 5)	122,25	3,000	366,75
2	P214W-FEMQ	m	Tall en paviment de mescla bituminosa de 15 cm de fondària com a mínim amb màquina tallajunts amb disc de diamant per a paviment, per a delimitar la zona a demolir (P - 63)	8,55	231,000	1.975,05
3	P2146-DJ2Y	m2	Demolició de paviment de mescla bituminosa de fins a 15 cm de gruix, d'amplària fins a 2 m amb retroexcavadora amb martell trencador i càrrega sobre camió amb mitjans mecànics (P - 58)	4,27	57,750	246,59
4	P221B-I14M	m3	Excavació de rasa i pou de fins a 2 m de fondària, en terreny compacte (SPT 20-50), realitzada amb retroexcavadora i amb les terres deixades a la vora, en entorn urbà amb dificultat de mobilitat, en voreres <= 3 m d'amplària o calçada/plataforma única <= 7 m d'amplària, amb afectació per serveis o elements de mobiliari urbà, en actuacions de més de 2 m3 (P - 65)	10,89	36,960	402,49
5	F228U010	m3	Rebliment i piconatge de rasa de 0,60 m d'amplària, com a màxim, amb sorra garbellada per a protecció de conduccions, en tongades de 25 cm, com a màxim (P - 8)	32,97	13,860	456,96
6	P2255-DPHU	m3	Rebliment i piconatge de rasa d'amplària fins a 0,6 m, amb material adequat de la pròpia excavació, en tongades de gruix de fins a 25 cm, utilitzant picó vibrant, amb compactació del 95% PM (P - 67)	21,93	18,480	405,27
7	FDGZU010	M	BANDA CONTÍNUA DE PLÀSTIC DE COLOR, DE 30 CM D'AMPLÀRIA, COL·LOCADA AL LLARG DE LA RASA A 20 CM PER SOBRE DE LA CANONADA, PER A MALLA SENYALITZADORA DE SERVEIS. (P - 11)	0,35	115,500	40,43
8	P9G6-4XOK	m2	Paviment de formigó amb formigó HM-30/B / 20 / I + E de consistència tova, grandària màxima del granulat 20 mm, amb >= 275 kg/m3 de ciment, apte per a classe d'exposició I + E, de 15 cm de gruix, amb acabat remolinat mecànic (P - 73)	24,53	46,200	1.133,29
9	P9HA-607V	m2	Reposició de paviment de mescla bituminosa contínua en calent tipus AC 22 surf B 35/50 D de temperatura baixa, amb betum asfàltic de penetració, de granulometria densa per a capa de trànsit i granulat granític, de 10 cm de gruix, estesa i compactada manualment (P - 74)	28,55	57,750	1.648,76
10	PN12-D002	u	Conjunt trampilló 190x190mm tipus PURDIE AVK o equivalent per vàlvula de comporta de registre, amb tub PVC D=160mm. Col·locat a vorera o calçada. (P - 83)	104,69	1,000	104,69
11	FDK1U222	u	Pericó de registre de fàbrica de maó de 60x60 cm i entre 0,6 i 1,2 m de fondària per a instal·lacions de serveis, amb parets de 15 cm de gruix de maó calat de 290x140x100 mm, col·locat amb morter M5 (5N/mm2), arrebossat i lliscat interiorment i reblert lateral amb terra de la mateixa excavació, sense incloure el subministrament ni la col·locació del registre (P - 12)	345,52	2,000	691,04
12	FDKZU16B	u	Subministrament de bastiment i tapa quadrats de fosa dúctil per a pericó de serveis, recolzada, pas lliure de 600x600 mm i classe B125 segons norma UNE-EN 124 (P - 20)	69,96	2,000	139,92
13	FDK4U16B	u	Carreteig, col·locació i muntatge de bastiment i tapa quadrats de fosa dúctil per a pericó de serveis, recolzada, pas lliure de 600x600 mm i classe B125 segons norma UNE-EN 124 (P - 16)	78,15	2,000	156,30

Projecte constructiu de millora i renovació de la xarxa en baixa del Pla de Santa Maria

PRESSUPOST

14	FBA0U210	u	Actuacions puntuals de pintat sobre paviment en actuacions d'1 jornada d'equip i fins a 50 m2 de superficie de marques vials realment pintades, per a ús permanent i retrorreflectant en sec, tipus P-R, amb plàstic d'aplicació en fred de dos components de color blanc i microesferes de vidre, amb addició de partícules de vidre de cantells angulosos per tal d'incrementar el coeficient de lliscament a un mínim de 60 SRT segons la norma UNE-EN 1436, aplicada amb màquina d'accionament manual (P - 10)	1.149,70	1,000	1.149,70

TOTAL Subcapítol 01.12.01 **8.917,24**

Obra 01 Pressupost millora i renovació xarxa baixa Pla Santa Maria
Capítol 12 TRAM CARRER DEL BOSC
Subcapítol 02 Conduccions i vàlvules

NUM.	CODI	UA	DESCRIPCIÓ	PREU	AMIDAMENT	IMPORT
1	PFB3-DVX4	m	Tub de polietilè de designació PE 100, de 63 mm de diàmetre nominal, de 16 bar de pressió nominal, sèrie SDR 11, UNE-EN 12201-2, soldat i col·locat al fons de la rasa (P - 75)	14,07	115,500	1.625,09
2	PN12-DPOP	u	Vàlvula de comporta manual amb brides, de cos curt, de 65 mm de diàmetre nominal, de 16 bar de PN, cos de fosa nodular EN-GJS-500-7 (GGG50) i tapa de fosa nodular EN-GJS-500-7 (GGG50), amb revestiment de resina epoxi (250 micres), comporta de fosa+EPDM i tancament de seient elàstic, eix d'acer inoxidable 1.4021 (AISI 420), amb accionament per volant de fosa, muntada en pericó de canalització soterrada (P - 87)	124,72	1,000	124,72
3	PJS5-HA2T	u	Boca de reg amb cos de fosa, brida d'entrada de DN 40 mm i ràcord de connexió tipus Barcelona de 45 mm de diàmetre, pericó i tapa de fosa i vàlvula de tancament amb junt EPDM, revestida amb pintura epoxi i amb petit material metàl·lic per a connexió amb la canonada, instal·lada (P - 82)	441,51	2,000	883,02
4	PJM41-NAH3	u	Comptador d'aigua per velocitat, de raig múltiple, DN40, amb unions roscades de 2´´ segons ISO 228-1, transmissió mecànica, equipat amb emissor d'impulsos de tipus reed, rati de mesura de 10 l/impuls, cabal permanent Q3 de 16 m3/h, rati Q3/Q1 >=160 en posició horitzontal, classe de temperatura T50, cos de llautó, construcció segons REAL DECRETO 244/2016 i REAL DECRETO 244/2016, connectat a una bateria o a un ramal (P - 81)	342,94	2,000	685,88
5	FFBAU575	u	Subministrament de Te de fosa dúctil per a tub de polietilè tipus PE 100 SDR 11 (PN16) segons UNE-EN 12842, DN63, amb revestiment interior i exterior de pintura epoxi depositada per catafòresis amb gruix mínim de 150 micres, amb dues unions autoblocants mitjançant contrabrides de tracció (unió flexible mecànica amb contratracció) i ramal a 90° amb brida DN50, PN16, anell d'adherència de llautó, anell d'estanquitat de material elastomèric segons UNE-EN 681-1 i cargols d'acer inoxidable 1.4301 (AISI 304) amb recobriment de zinc-alumini, inclòs part proporcional de junts i cargols (P - 33)	116,44	1,000	116,44
6	FFB4U17B	u	Carreteig, col·locació i muntatge d'acoblament de fosa dúctil per a tub de polietilè, DN63, amb unió mecànica, en zones urbanes (P - 31)	18,71	1,000	18,71
7	XPA0007	pa	Partida alçada a justificar per al subministrament i muntage dels accessoris de connexió i transició neccesaris per a la instal·lació de noves vàlvules i connexions a canonades. (P - 0)	350,00	2,000	700,00

TOTAL Subcapítol 01.12.02 **4.153,86**

Obra 01 Pressupost millora i renovació xarxa baixa Pla Santa Maria
Capítol 12 TRAM CARRER DEL BOSC
Subcapítol 03 Escomeses

PRESSUPOST

NUM.	CODI	UA	DESCRIPCIÓ	PREU	AMIDAMENT	IMPORT
1	MFN1U115	u	Obra civil per a substitució/anul·lació de tram 1 d'escomesa DN20, DN30 o DN40, sobre tub existent fins a DN300 amb collarí, de fins a 3 m de llargària, amb detecció de serveis existents, enderroc de paviment, excavació de terres fins a localització de tub i fins a deixar el tub descobert amb mitjans manuals i/o mecànics, reblert de rasa amb sauló al voltant del tub, col·locació de malla senyalitzadora i de placa de protecció entre serveis, reblert de rasa amb sauló i/o reciclat de formigó segons Ordenances Municipals, formació de base de formigó de 10 cm de gruix, càrrega de runa sobre contenidor, transport a abocador i gestió de residus, inclòs col·locació de pericó prefabricat i registre, sense incloure la reposició del paviment, en zones urbanes, amb afectació de serveis i sense presència d'estrebada (P - 56)	324,65	4,000	1.298,60
2	ZFNH3705	u	Subministrament de materials per a muntatge de tram 1 d'escomesa DN30, sobre tub nou de polietilè tipus PE 100 SDR 11 (PN16), DN63, per a unió sense càrrega mitjançant collarí rígid de dos sectors de fosa dúctil amb sortida roscada i enllaç recte de llautó per a unió directa a tub de polietilè per compressió mecànica, inclòs vàlvula de registre DN30 (E-E) per a tub PE 100 SDR 11, DN40. Conjunt de maniobra amb trampilló quadrat de registre 145x145mm, tipus PURDIE AVK o similar. (P - 99)	242,87	4,000	971,48
3	FFN2U265	u	Muntatge de tram 1 d'escomesa DN20, DN30 o DN40, sobre tub nou de polietilè fins a DN300 amb collarí mecànic, de fins a 3-4 m de llargària, inclòs muntatge de clau de registre, sense incloure el subministrament dels materials hidràulics de l'escomesa, en zones urbanes, amb afectació de serveis i sense presència d'estrebada (P - 37)	70,67	4,000	282,68
TOTAL	**Subcapítol**		**01.12.03**			**2.552,76**
Obra			01 Pressupost millora i renovació xarxa baixa Pla Santa Maria			
Capítol			12 TRAM CARRER DEL BOSC			
Subcapítol			04 Diversos			
NUM.	CODI	UA	DESCRIPCIÓ	PREU	AMIDAMENT	IMPORT
1	PFZ1-X005	m	Muntatge provisional d'instal·lació superficial en PE per al subministrament provisional d'aigua durant les obres dels trams afectat, inclosos entroncaments provisonals amb les escomeses dels abonats. (P - 78)	9,29	115,500	1.073,00
2	F117UBB1	h	Suplement d'1 equip per a treballs sobre xarxa existent de tub de polietilè o PVC, DN20 a DN225, per a connexió de nova xarxa, amb servei de subministrament interromput (P - 3)	91,61	8,000	732,88
3	FFZNU100	m	Esterilització de tub fins a DN100, inclosos subministrament d'hipoclorit, part proporcional d'aigua així com mitjans auxiliars i personal qualificat per aquesta operació, neteja i baldeig (P - 44)	2,69	115,500	310,70
4	JFV2R23C	u	Prova de pressió i estanquitat tram xarxa d'abastament d'aigua UNE-EN 805 (P - 55)	600,00	2,000	1.200,00
5	XPA1I013	pa	Partida alçada a justificar de desviament de serveis afectats per les obres. (P - 0)	1.500,00	1,000	1.500,00
TOTAL	**Subcapítol**		**01.12.04**			**4.816,58**
Obra			01 Pressupost millora i renovació xarxa baixa Pla Santa Maria			
Capítol			13 TRAM CARRER SALVADOR FERRE-PLAÇA SANT JORDI			
Subcapítol			01 Obra civil			

Projecte constructiu de millora i renovació de la xarxa en baixa del Pla de Santa Maria

PRESSUPOST

NUM.	CODI	UA	DESCRIPCIÓ	PREU	AMIDAMENT	IMPORT
1	F169U010	u	Cala de 1x1 m per a localització de serveis al inici de l'obra, amb enderroc de paviment, excavació de terres fins a localització de serveis a una fondària màxima de 1,30 m, amb carrega de materials sobre camió o contenidor (P - 5)	122,25	3,000	366,75
2	P214W-FEMQ	m	Tall en paviment de mescla bituminosa de 15 cm de fondària com a mínim amb màquina tallajunts amb disc de diamant per a paviment, per a delimitar la zona a demolir (P - 63)	8,55	92,000	786,60
3	P2146-DJ2Y	m2	Demolició de paviment de mescla bituminosa de fins a 15 cm de gruix, d'amplària fins a 2 m amb retroexcavadora amb martell trencador i càrrega sobre camió amb mitjans mecànics (P - 58)	4,27	23,000	98,21
4	P9BR-JB9Q	m2	Recol·locació de paviment de pedra natural de gruix > 7 cm, col·locat a truc de maceta amb morter de ciment pòrtland amb filler calcari CEM II/B-L i sorra, amb 450 kg/m3 de ciment, amb una proporció en volum 1:3 i 15 N/mm2 de resistència a compressió, elaborat a l'obra, inclòs arrencada de paviment amb aplec per a posterior aprofitament, en entorn urbà amb dificultat de mobilitat, en voreres <= 3 m d'amplària o calçada/plataforma única <= 7 m d'amplària, amb afectació per serveis o elements de mobiliari urbà, en actuacions de més de 10 m2 (P - 72)	97,96	42,750	4.187,79
5	P214W-FEMD	m	Tall en paviment de formigó de 15 cm de fondària com a mínim amb màquina tallajunts amb disc de diamant per a paviment, per a delimitar la zona a demolir (P - 62)	6,34	117,000	741,78
6	P2146-DJ3U	m2	Demolició de paviment de formigó de fins a 10 cm de gruix, d'amplària fins a 0,6 m, amb compressor i càrrega sobre camió amb mitjans mecànics (P - 61)	12,65	117,000	1.480,05
7	P221B-I14M	m3	Excavació de rasa i pou de fins a 2 m de fondària, en terreny compacte (SPT 20-50), realitzada amb retroexcavadora i amb les terres deixades a la vora, en entorn urbà amb dificultat de mobilitat, en voreres <= 3 m d'amplària o calçada/plataforma única <= 7 m d'amplària, amb afectació per serveis o elements de mobiliari urbà, en actuacions de més de 2 m3 (P - 65)	10,89	60,800	662,11
8	F228U010	m3	Rebliment i piconatge de rasa de 0,60 m d'amplària, com a màxim, amb sorra garbellada per a protecció de conduccions, en tongades de 25 cm, com a màxim (P - 8)	32,97	22,800	751,72
9	P2255-DPHU	m3	Rebliment i piconatge de rasa d'amplària fins a 0,6 m, amb material adequat de la pròpia excavació, en tongades de gruix de fins a 25 cm, utilitzant picó vibrant, amb compactació del 95% PM (P - 67)	21,93	30,400	666,67
10	FDGZU010	M	BANDA CONTÍNUA DE PLÀSTIC DE COLOR, DE 30 CM D'AMPLÀRIA, COL·LOCADA AL LLARG DE LA RASA A 20 CM PER SOBRE DE LA CANONADA, PER A MALLA SENYALITZADORA DE SERVEIS. (P - 11)	0,35	190,000	66,50
11	P9G6-4XOK	m2	Paviment de formigó amb formigó HM-30/B / 20 / I + E de consistència tova, grandària màxima del granulat 20 mm, amb >= 275 kg/m3 de ciment, apte per a classe d'exposició I + E, de 15 cm de gruix, amb acabat remolinat mecànic (P - 73)	24,53	76,000	1.864,28
12	P9HA-607V	m2	Reposició de paviment de mescla bituminosa contínua en calent tipus AC 22 surf B 35/50 D de temperatura baixa, amb betum asfàltic de penetració, de granulometria densa per a capa de trànsit i granulat granític, de 10 cm de gruix, estesa i compactada manualment (P - 74)	28,55	23,000	656,65
13	PN12-D002	u	Conjunt trampilló 190x190mm tipus PURDIE AVK o equivalent per vàlvula de comporta de registre, amb tub PVC D=160mm. Col·locat a vorera o calçada. (P - 83)	104,69	1,000	104,69
14	FBA0U210	u	Actuacions puntuals de pintat sobre paviment en actuacions d'1 jornada d'equip i fins a 50 m2 de superfície de marques vials realment pintades, per a ús permanent i retrorreflectant en sec, tipus P-R, amb plàstic d'aplicació en fred de dos components de color blanc i microesferes de vidre, amb addició de partícules de vidre de cantells angulosos per tal d'incrementar el coeficient de lliscament a un mínim de 60 SRT segons la norma UNE-EN 1436, aplicada amb màquina d'accionament manual (P - 10)	1.149,70	1,000	1.149,70

NUM.	CODI	UA	DESCRIPCIÓ	PREU	AMIDAMENT	IMPORT
1	PFB3-DVXC	m	Tub de polietilè de designació PE 100, de 110 mm de diàmetre nominal, de 16 bar de pressió nominal, sèrie SDR 11, UNE-EN 12201-2, soldat i col·locat al fons de la rasa (P - 76)	24,26	190,000	4.609,40
2	FF3AURA7	u	Subministrament de Te de fosa dúctil segons UNE-EN 545:2011, DN100, amb revestiment interior i exterior de pintura epoxi depositada per catafòresis amb gruix mínim de 70 micres, amb 3 unions amb brida mòbil PN16, ramal a 90°, DN65, inclòs part proporcional de junts i cargols (P - 28)	126,68	1,000	126,68
3	FF36UA51	u	Carreteig, col·locació i muntatge d'accessori de fosa dúctil, DN100, amb unió embridada, en zones urbanes, amb afectació de serveis i sense presència d'estrebada (P - 25)	149,48	1,000	149,48
4	F21FUVC5	m	Desmuntatge i retirada de tub de fibrociment, condicionada a l'execució de la canalització nova per trams de renovació, amb talls i reconnexions diàries fins a completar la renovació de la canalització completa, de DN100 a DN200, inclòs els talls que puguin ser necessaris, en zones urbanes, amb afectació de serveis i sense presència d'estrebada (P - 7)	164,55	1,000	164,55
5	PN12-DPLC	u	Vàlvula de comporta manual amb brides, de cos curt, de 100 mm de diàmetre nominal, de 16 bar de PN, cos de fosa nodular EN-GJS-500-7 (GGG50) i tapa de fosa nodular EN-GJS-500-7 (GGG50), amb revestiment de resina epoxi (250 micres), comporta de fosa+EPDM i tancament de seient elàstic, eix d'acer inoxidable 1.4021 (AISI 420), amb accionament per volant de fosa, muntada en pericó de canalització soterrada (P - 84)	206,78	1,000	206,78
6	PNZ0-36DP	u	Carret extensible de desmuntatge amb brides, amb virolla interior i exterior d'acer inoxidable 1.4301 (AISI 304), junt d'estanquitat d'etilè propilè dièn (EPDM), revestiment de resina epoxi (150 micres), de 100 mm de diàmetre nominal, de 16 bar de pressió nominal, muntat en pericó de canalització soterrada (P - 96)	187,63	1,000	187,63
7	XPA0007	pa	Partida alçada a justificar per al subministrament i muntage dels accessoris de connexió i transició neccesaris per a la instal·lació de noves vàlvules i connexions a canonades. (P - 0)	350,00	2,000	700,00

TOTAL	**Subcapítol**	**01.13.01**		**13.583,50**
Obra		01	Pressupost millora i renovació xarxa baixa Pla Santa Maria	
Capítol		13	TRAM CARRER SALVADOR FERRE-PLAÇA SANT JORDI	
Subcapítol		02	Conduccions i vàlvules	

NUM.	CODI	UA	DESCRIPCIÓ	PREU	AMIDAMENT	IMPORT
1	MFN1U115	u	Obra civil per a substitució/anul·lació de tram 1 d'escomesa DN20, DN30 o DN40, sobre tub existent fins a DN300 amb collarí, de fins a 3 m de llargària, amb detecció de serveis existents, enderroc de paviment, excavació de terres fins a localització de tub i fins a deixar el tub descobert amb mitjans manuals i/o mecànics, reblert de rasa amb sauló al voltant del tub, col·locació de malla senyalitzadora i de placa de protecció entre serveis, reblert de rasa amb sauló i/o reciclat de formigó segons Ordenances Municipals, formació de base de formigó de 10 cm de gruix, càrrega de runa sobre contenidor, transport a abocador i gestió de residus, inclòs col·locació de pericó prefabricat i registre, sense incloure la reposició del paviment, en zones urbanes, amb afectació de serveis i sense presència d'estrebada (P - 56)	324,65	15,000	4.869,75

NUM.	CODI	UA	DESCRIPCIÓ	PREU	AMIDAMENT	IMPORT
2	ZFNH3A05	u	Subministrament de materials per a muntatge de tram 1 d'escomesa DN30, sobre tub nou de polietilè tipus PE 100 SDR 11 (PN16), DN110, per a unió sense càrrega mitjançant collarí rígid de dos sectors de fosa dúctil amb sortida roscada i enllaç recte de llautó per a unió directa a tub de polietilè per compressió mecànica, inclòs vàlvula de registre DN30 (E-E) per a tub PE 100 SDR 11, DN40. Conjunt de maniobra amb trampiló quadrat de registre 145x145mm, tipus PURDIE AVK o similar. (P - 100)	205,45	15,000	3.081,75
3	FFN2U265	u	Muntatge de tram 1 d'escomesa DN20, DN30 o DN40, sobre tub nou de polietilè fins a DN300 amb collarí mecànic, de fins a 3-4 m de llargària, inclòs muntatge de clau de registre, sense incloure el subministrament dels materials hidràulics de l'escomesa, en zones urbanes, amb afectació de serveis i sense presència d'estrebada (P - 37)	70,67	15,000	1.060,05
4	MFN1U125	u	Obra civil per a substitució/anul·lació de tram 1 d'escomesa DN60 o DN80, sobre tub existent fins a DN300 amb collarí, de fins a 3 m de llargària, amb detecció de serveis existents, enderroc de paviment, excavació de terres fins a localització de tub i fins a deixar el tub descobert amb mitjans manuals i/o mecànics, reblert de rasa amb sauló al voltant del tub, col·locació de malla senyalitzadora i de placa de protecció entre serveis, reblert de rasa amb sauló i/o reciclat de formigó segons Ordenances Municipals, formació de base de formigó de 10 cm de gruix, càrrega de runa sobre contenidor, transport a abocador i gestió de residus, inclòs col·locació de pericó prefabricat i registre, sense incloure la reposició del paviment, en zones urbanes, amb afectació de serveis i sense presència d'estrebada (P - 57)	374,48	2,000	748,96
5	ZFNH6A01	u	Subministrament de materials per a muntatge de tram 1 d'escomesa DN60, sobre tub nou de polietilè tipus PE 100 SDR 11 (PN16), DN110, per a unió sense càrrega mitjançant collarí rígid de dos sectors de fosa dúctil amb sortida embridada DN65, inclòs vàlvula de comporta DN65, PN16 (P - 101)	567,98	2,000	1.135,96
6	FFN2U175	u	Muntatge de tram 1 d'escomesa DN60 o DN80, sobre tub existent de polietilè fins a DN300 amb collarí mecànic, de fins a 3-4 m de llargària, inclòs muntatge de clau de registre, sense incloure el subministrament dels materials hidràulics de l'escomesa, en zones urbanes, amb afectació de serveis i sense presència d'estrebada (P - 36)	108,73	2,000	217,46
7	F9E1U311	m2	Reposició de paviment de panot per a vorera, de 20x20x4 cm, gris, col·locat a l'estesa amb morter sec i beurada de ciment pòrtland, en actuacions de fins a 4 m2 (P - 9)	63,08	2,000	126,16
8	P9BR-JB9Q	m2	Recol·locació de paviment de pedra natural de gruix > 7 cm, col·locat a truc de maceta amb morter de ciment pòrtland amb filler calcari CEM II/B-L i sorra, amb 450 kg/m3 de ciment, amb una proporció en volum 1:3 i 15 N/mm2 de resistència a compressió, elaborat a l'obra, inclòs arrencada de paviment amb aplec per a posterior aprofitament, en entorn urbà amb dificultat de mobilitat, en voreres <= 3 m d'amplària o calçada/plataforma única <= 7 m d'amplària, amb afectació per serveis o elements de mobiliari urbà, en actuacions de més de 10 m2 (P - 72)	97,96	13,500	1.322,46
9	P9G6-4XOK	m2	Paviment de formigó amb formigó HM-30/B / 20 / I + E de consistència tova, grandària màxima del granulat 20 mm, amb >= 275 kg/m3 de ciment, apte per a classe d'exposició I + E, de 15 cm de gruix, amb acabat remolinat mecànic (P - 73)	24,53	3,000	73,59

TOTAL	**Subcapítol**	**01.13.02**		**6.144,52**
Obra		01	Pressupost millora i renovació xarxa baixa Pla Santa Maria	
Capítol		13	TRAM CARRER SALVADOR FERRE-PLAÇA SANT JORDI	
Subcapítol		03	Escomeses	

NUM.	CODI	UA	DESCRIPCIÓ	PREU	AMIDAMENT	IMPORT
1	PFZ1-X005	m	Muntatge provisional d'instal·lació superficial en PE per al subministrament provisional d'aigua durant les obres dels trams afectat, inclosos entroncaments provisonals amb les escomeses dels abonats. (P - 78)	9,29	190,000	1.765,10

TOTAL	**Subcapítol**	**01.13.03**		**12.636,14**
Obra		01	Pressupost millora i renovació xarxa baixa Pla Santa Maria	
Capítol		13	TRAM CARRER SALVADOR FERRE-PLAÇA SANT JORDI	
Subcapítol		04	Diversos	

2	F117UBB1	h	Suplement d'1 equip per a treballs sobre xarxa existent de tub de polietilè o PVC, DN20 a DN225, per a connexió de nova xarxa, amb servei de subministrament interromput (P - 3)	91,61	12,000	1.099,32
3	JFV2R23C	u	Prova de pressió i estanquitat tram xarxa d'abastament d'aigua UNE-EN 805 (P - 55)	600,00	2,000	1.200,00
4	FFZNU110	m	Esterilització de tub superior a DN100 i fins a DN150, inclosos subministrament d'hipoclorit, part proporcional d'aigua així com mitjans auxiliars i personal qualificat per aquesta operació, neteja i baldeig (P - 45)	3,19	190,000	606,10
5	XPA1I013	pa	Partida alçada a justificar de desviament de serveis afectats per les obres. (P - 0)	1.500,00	1,000	1.500,00

TOTAL Subcapítol 01.13.04 6.170,52

Obra 01 Pressupost millora i renovació xarxa baixa Pla Santa Maria
Capitol 14 TRAM CAMÍ D'ALIÓ
Subcapitol 01 Obra civil

NUM.	CODI	UA	DESCRIPCIÓ	PREU	AMIDAMENT	IMPORT
1	F169U010	u	Cala de 1x1 m per a localització de serveis al inici de l'obra, amb enderroc de paviment, excavació de terres fins a localització de serveis a una fondària màxima de 1,30 m, amb carrega de materials sobre camió o contenidor (P - 5)	122,25	3,000	366,75
2	P214W-FEMQ	m	Tall en paviment de mescla bituminosa de 15 cm de fondària com a mínim amb màquina tallajunts amb disc de diamant per a paviment, per a delimitar la zona a demolir (P - 63)	8,55	260,000	2.223,00
3	P2146-DJ2Y	m2	Demolició de paviment de mescla bituminosa de fins a 15 cm de gruix, d'amplària fins a 2 m amb retroexcavadora amb martell trencador i càrrega sobre camió amb mitjans mecànics (P - 58)	4,27	65,000	277,55
4	P221B-I14M	m3	Excavació de rasa i pou de fins a 2 m de fondària, en terreny compacte (SPT 20-50), realitzada amb retroexcavadora i amb les terres deixades a la vora, en entorn urbà amb dificultat de mobilitat, en voreres <= 3 m d'amplària o calçada/plataforma única <= 7 m d'amplària, amb afectació per serveis o elements de mobiliari urbà, en actuacions de més de 2 m3 (P - 65)	10,89	41,600	453,02
5	F228U010	m3	Rebliment i piconatge de rasa de 0,60 m d'amplària, com a màxim, amb sorra garbellada per a protecció de conduccions, en tongades de 25 cm, com a màxim (P - 8)	32,97	15,600	514,33
6	P2255-DPHU	m3	Rebliment i piconatge de rasa d'amplària fins a 0,6 m, amb material adequat de la pròpia excavació, en tongades de gruix de fins a 25 cm, utilitzant picó vibrant, amb compactació del 95% PM (P - 67)	21,93	20,800	456,14
7	FDGZU010	M	BANDA CONTÍNUA DE PLÀSTIC DE COLOR, DE 30 CM D'AMPLÀRIA, COL·LOCADA AL LLARG DE LA RASA A 20 CM PER SOBRE DE LA CANONADA, PER A MALLA SENYALITZADORA DE SERVEIS. (P - 11)	0,35	130,000	45,50
8	P9G6-4XOK	m2	Paviment de formigó amb formigó HM-30/B / 20 / I + E de consistència tova, grandària màxima del granulat 20 mm, amb >= 275 kg/m3 de ciment, apte per a classe d'exposició I + E, de 15 cm de gruix, amb acabat remolinat mecànic (P - 73)	24,53	52,000	1.275,56
9	P9HA-607V	m2	Reposició de paviment de mescla bituminosa contínua en calent tipus AC 22 surf B 35/50 D de temperatura baixa, amb betum asfàltic de penetració, de granulometria densa per a capa de trànsit i granulat granític, de 10 cm de gruix, estesa i compactada manualment (P - 74)	28,55	65,000	1.855,75
10	PN12-D002	u	Conjunt trampilló 190x190mm tipus PURDIE AVK o equivalent per vàlvula de comporta de registre, amb tub PVC D=160mm. Col·locat a vorera o calçada. (P - 83)	104,69	1,000	104,69
11	FBA0U210	u	Actuacions puntuals de pintat sobre paviment en actuacions d'1 jornada d'equip i fins a 50 m2 de superficie de marques vials realment pintades, per a ús permanent i retrorreflectant en sec, tipus P-R, amb plàstic d'aplicació en fred de dos components de color blanc i microesferes de vidre, amb addició de partícules de vidre de cantells	1.149,70	1,000	1.149,70

			angulosos per tal d'incrementar el coeficient de lliscament a un mínim de 60 SRT segons la norma UNE-EN 1436, aplicada amb màquina d'accionament manual (P - 10)			

TOTAL Subcapítol 01.14.01 8.721,99

Obra 01 Pressupost millora i renovació xarxa baixa Pla Santa Maria
Capitol 14 TRAM CAMÍ D'ALIÓ
Subcapitol 02 Conduccions i vàlvules

NUM.	CODI	UA	DESCRIPCIÓ	PREU	AMIDAMENT	IMPORT
1	PFB3-DVXC	m	Tub de polietilè de designació PE 100, de 110 mm de diàmetre nominal, de 16 bar de pressió nominal, sèrie SDR 11, UNE-EN 12201-2, soldat i col·locat al fons de la rasa (P - 76)	24,26	130,000	3.153,80
2	FF3AURAA	u	Subministrament de Te de fosa dúctil segons UNE-EN 545:2011, DN100, amb revestiment interior i exterior de pintura epoxi depositada per catafòresis amb gruix mínim de 70 micres, amb 3 unions amb brida mòbil PN16, ramal a 90°, DN100, inclòs part proporcional de junts i cargols (P - 30)	141,85	1,000	141,85
3	FF36UA51	u	Carreteig, col·locació i muntatge d'accessori de fosa dúctil, DN100, amb unió embridada, en zones urbanes, amb afectació de serveis i sense presència d'estrebada (P - 25)	149,48	1,000	149,48
4	PN12-DPLC	u	Vàlvula de comporta manual amb brides, de cos curt, de 100 mm de diàmetre nominal, de 16 bar de PN, cos de fosa nodular EN-GJS-500-7 (GGG50) i tapa de fosa nodular EN-GJS-500-7 (GGG50), amb revestiment de resina epoxi (250 micres), comporta de fosa+EPDM i tancament de seient elàstic, eix d'acer inoxidable 1.4021 (AISI 420), amb accionament per volant de fosa, muntada en pericó de canalització soterrada (P - 84)	206,78	1,000	206,78
5	PNZ0-36DP	u	Carret extensible de desmuntatge amb brides, amb virolla interior i exterior d'acer inoxidable 1.4301 (AISI 304), junt d'estanquitat d'etilè propilè dièn (EPDM), revestiment de resina epoxi (150 micres), de 100 mm de diàmetre nominal, de 16 bar de pressió nominal, muntat en pericó de canalització soterrada (P - 96)	187,63	1,000	187,63
6	FFPCU11A	u	Subministrament d'hidrant de 80 mm de diàmetre, en tub nou de polietilè DN110 (P - 43)	373,87	1,000	373,87
7	FFP3U11A	u	Carreteig, col·locació i muntatge d'hidrant de 80 mm de diàmetre, en tub nou de polietilè DN110 (P - 40)	79,09	1,000	79,09
8	XPA0007	pa	Partida alçada a justificar per al subministrament i muntage dels accessoris de connexió i transició neccesaris per a la instal·lació de noves vàlvules i connexions a canonades. (P - 0)	350,00	3,000	1.050,00

TOTAL Subcapítol 01.14.02 5.342,50

Obra 01 Pressupost millora i renovació xarxa baixa Pla Santa Maria
Capitol 14 TRAM CAMÍ D'ALIÓ
Subcapitol 03 Escomeses

NUM.	CODI	UA	DESCRIPCIÓ	PREU	AMIDAMENT	IMPORT
1	MFN1U115	u	Obra civil per a substitució/anul·lació de tram 1 d'escomesa DN20, DN30 o DN40, sobre tub existent fins a DN300 amb collarí, de fins a 3 m de llargària, amb detecció de serveis existents, enderroc de paviment, excavació de terres fins a localització de tub i fins a deixar el tub descobert amb mitjans manuals i/o mecànics, reblert de rasa amb sauló al voltant del tub, col·locació de malla senyalitzadora i de placa de protecció entre serveis, reblert de rasa amb sauló i/o reciclat de formigó segons Ordenances Municipals, formació de base de formigó de 10 cm de gruix, càrrega de runa sobre contenidor, transport a abocador i gestió de residus, inclòs col·locació de pericó prefabricat i registre, sense incloure la reposició del paviment, en zones urbanes,	324,65	4,000	1.298,60

			amb afectació de serveis i sense presència d'estrebada (P - 56)			
2	ZFNH3A05	u	Subministrament de materials per a muntatge de tram 1 d'escomesa DN30, sobre tub nou de polietilè tipus PE 100 SDR 11 (PN16), DN110, per a unió sense càrrega mitjançant collarí rígid de dos sectors de fosa dúctil amb sortida roscada i enllaç recte de llautó per a unió directa a tub de polietilè per compressió mecànica, inclòs vàlvula de registre DN30 (E-E) per a tub PE 100 SDR 11, DN40. Conjunt de maniobra amb trampilló quadrat de registre 145x145mm, tipus PURDIE AVK o similar. (P - 100)	205,45	4,000	821,80
3	FFN2U265	u	Muntatge de tram 1 d'escomesa DN20, DN30 o DN40, sobre tub nou de polietilè fins a DN300 amb collarí mecànic, de fins a 3-4 m de llargària, inclòs muntatge de clau de registre, sense incloure el subministrament dels materials hidràulics de l'escomesa, en zones urbanes, amb afectació de serveis i sense presència d'estrebada (P - 37)	70,67	4,000	282,68
4	F9E1U311	m2	Reposició de paviment de panot per a vorera, de 20x20x4 cm, gris, col·locat a l'estesa amb morter sec i beurada de ciment pòrtland, en actuacions de fins a 4 m2 (P - 9)	63,08	2,000	126,16

TOTAL Subcapítol 01.14.03 2.529,24

Obra 01 Pressupost millora i renovació xarxa baixa Pla Santa Maria
Capítol 14 TRAM CAMÍ D'ALIÓ
Subcapítol 04 Diversos

NUM.	CODI	UA	DESCRIPCIÓ	PREU	AMIDAMENT	IMPORT
1	PFZ1-X005	m	Muntatge provisional d'instal·lació superficial en PE per al subministrament provisional d'aigua durant les obres dels trams afectat, inclosos entroncaments provisonals amb les escomeses dels abonats. (P - 78)	9,29	130,000	1.207,70
2	F117UBB1	h	Suplement d'1 equip per a treballs sobre xarxa existent de tub de polietilè o PVC, DN20 a DN225, per a connexió de nova xarxa, amb servei de subministrament interromput (P - 3)	91,61	8,000	732,88
3	FFZNU110	m	Esterilització de tub superior a DN100 i fins a DN150, inclosos subministrament d'hipoclorit, part proporcional d'aigua així com mitjans auxiliars i personal qualificat per aquesta operació, neteja i baldeig (P - 45)	3,19	130,000	414,70
4	JFV2R23C	u	Prova de pressió i estanquitat tram xarxa d'abastament d'aigua UNE-EN 805 (P - 55)	600,00	2,000	1.200,00
5	XPA1I013	pa	Partida alçada a justificar de desviament de serveis afectats per les obres. (P - 0)	1.500,00	1,000	1.500,00

TOTAL Subcapítol 01.14.04 5.055,28

Obra 01 Pressupost millora i renovació xarxa baixa Pla Santa Maria
Capítol 15 TRAM CAMÍ D'ARMENTERA
Subcapítol 01 Obra civil

NUM.	CODI	UA	DESCRIPCIÓ	PREU	AMIDAMENT	IMPORT
1	F169U010	u	Cala de 1x1 m per a localització de serveis al inici de l'obra, amb enderroc de paviment, excavació de terres fins a localització de serveis a una fondària màxima de 1,30 m, amb carrega de materials sobre camió o contenidor (P - 5)	122,25	3,000	366,75
2	P221E-AWDS	m3	Excavació de rasa en presència de serveis fins a 2 m de fondària, en terreny compacte (SPT 20-50), realitzada amb retroexcavadora i amb les terres deixades a la vora (P - 66)	14,58	28,800	419,90
3	F228U010	m3	Rebliment i piconatge de rasa de 0,60 m d'amplària, com a màxim, amb sorra garbellada per a protecció de conduccions, en tongades de 25 cm, com a màxim (P - 8)	32,97	10,800	356,08

4	P2255-DPHU	m3	Rebliment i piconatge de rasa d'amplària fins a 0,6 m, amb material adequat de la pròpia excavació, en tongades de gruix de fins a 25 cm, utilitzant picó vibrant, amb compactació del 95% PM (P - 67)	21,93	18,000	394,74
5	FDGZU010	M	BANDA CONTÍNUA DE PLÀSTIC DE COLOR, DE 30 CM D'AMPLÀRIA, COL·LOCADA AL LLARG DE LA RASA A 20 CM PER SOBRE DE LA CANONADA, PER A MALLA SENYALITZADORA DE SERVEIS. (P - 11)	0,35	90,000	31,50
6	FDK1U322	u	Pericó de registre de fàbrica de maó de 80x80 cm i entre 0,6 i 1,2 m de fondària per a instal·lacions de serveis, amb parets de 15 cm de gruix de maó calat de 290x140x100 mm, col·locat amb morter M5 (5N/mm2), arrebossat i lliscat interiorment i reblert lateral amb terra de la mateixa excavació, sense incloure el subministrament ni la col·locació del registre (P - 13)	361,76	1,000	361,76
7	FDKZU28D	u	Subministrament de bastiment quadrat i tapa circular de fosa dúctil per a pericó de serveis, abatible, pas lliure de 800 mm i classe D400 segons norma UNE-EN 124 (P - 21)	399,17	1,000	399,17
8	FDK4U28D	u	Carreteig, col·locació i muntatge de bastiment quadrat i tapa circular de fosa dúctil per a pericó de serveis, abatible, pas lliure de 800 mm i classe D400 segons norma UNE-EN 124 (P - 17)	117,20	1,000	117,20

TOTAL Subcapítol 01.15.01 2.447,10

Obra 01 Pressupost millora i renovació xarxa baixa Pla Santa Maria
Capítol 15 TRAM CAMÍ D'ARMENTERA
Subcapítol 02 Conduccions i vàlvules

NUM.	CODI	UA	DESCRIPCIÓ	PREU	AMIDAMENT	IMPORT
1	PFB3-DVZ7	m	Tub de polietilè de designació PE 100, de 50 mm de diàmetre nominal, de 16 bar de pressió nominal, sèrie SDR 11, UNE-EN 12201-2, connectat a pressió, amb grau de dificultat mitjà, utilitzant accessoris de plàstic i col·locat al fons de la rasa (P - 77)	15,40	90,000	1.386,00
2	PJM4-MABI	u	Comptador d'aigua de velocitat, de turbina axial, tipus woltmann, amb connexions embridades segons UNE-EN 1092-2, diàmetre nominal DN50 i pressió nominal PN16, transmissió magnètica, cabal permanent Q3 de 40 m3/h, rati Q3/Q1 >= 100, classe de temperatura T50, cos de fosa dúctil amb revestiment amb revestiment epoxi, construcció segons UNE-EN ISO 4064-1 i REAL DECRETO 244/2016, instal·lat (P - 80)	341,60	1,000	341,60
3	PN12-DPOL	u	Vàlvula de comporta manual amb brides, de cos curt, de 50 mm de diàmetre nominal, de 16 bar de PN, cos de fosa nodular EN-GJS-500-7 (GGG50) i tapa de fosa nodular EN-GJS-500-7 (GGG50), amb revestiment de resina epoxi (250 micres), comporta de fosa+EPDM i tancament de seient elàstic, eix d'acer inoxidable 1.4021 (AISI 420), amb accionament per volant de fosa, muntada en pericó de canalització soterrada (P - 86)	99,64	1,000	99,64
4	XPA0007	pa	Partida alçada a justificar per al subministrament i muntage dels accessoris de connexió i transició neccesaris per a la instal·lació de noves vàlvules i connexions a canonades. (P - 0)	350,00	3,000	1.050,00

TOTAL Subcapítol 01.15.02 2.877,24

Obra 01 Pressupost millora i renovació xarxa baixa Pla Santa Maria
Capítol 15 TRAM CAMÍ D'ARMENTERA
Subcapítol 03 Escomeses

NUM.	CODI	UA	DESCRIPCIÓ	PREU	AMIDAMENT	IMPORT
1	MFN1U115	u	Obra civil per a substitució/anul·lació de tram 1 d'escomesa DN20, DN30 o DN40, sobre tub existent fins a DN300 amb collarí, de fins a 3 m de llargària, amb detecció de serveis existents, enderroc de paviment, excavació de terres fins a localització de tub i fins a deixar el	324,65	1,000	324,65

			tub descobert amb mitjans manuals i/o mecànics, reblert de rasa amb sauló al voltant del tub, col·locació de malla senyalitzadora i de placa de protecció entre serveis, reblert de rasa amb sauló i/o reciclat de formigó segons Ordenances Municipals, formació de base de formigó de 10 cm de gruix, càrrega de runa sobre contenidor, transport a abocador i gestió de residus, inclòs col·locació de pericó prefabricat i registre, sense incloure la reposició del paviment, en zones urbanes, amb afectació de serveis i sense presència d'estrebada (P - 56)			
2	ZFNH3705	u	Subministrament de materials per a muntatge de tram 1 d'escomesa DN30, sobre tub nou de polietilè tipus PE 100 SDR 11 (PN16), DN63, per a unió sense càrrega mitjançant collarí rígid de dos sectors de fosa dúctil amb sortida roscada i enllaç recte de llautó per a unió directa a tub de polietilè per compressió mecànica, inclòs vàlvula de registre DN30 (E-E) per a tub PE 100 SDR 11, DN40. Conjunt de maniobra amb trampilló quadrat de registre 145x145mm, tipus PURDIE AVK o similar. (P - 99)	242,87	1,000	242,87
3	FFN2U265	u	Muntatge de tram 1 d'escomesa DN20, DN30 o DN40, sobre tub nou de polietilè fins a DN300 amb collarí mecànic, de fins a 3-4 m de llargària, inclòs muntatge de clau de registre, sense incloure el subministrament dels materials hidràulics de l'escomesa, en zones urbanes, amb afectació de serveis i sense presència d'estrebada (P - 37)	70,67	1,000	70,67
TOTAL	**Subcapítol**		**01.15.03**			**638,19**

Obra	01	Pressupost millora i renovació xarxa baixa Pla Santa Maria	
Capitol	15	TRAM CAMÍ D'ARMENTERA	
Subcapitol	04	Diversos	

NUM.	CODI	UA	DESCRIPCIÓ	PREU	AMIDAMENT	IMPORT
1	PFZ1-X005	m	Muntatge provisional d'instal·lació superficial en PE per al subministrament provisional d'aigua durant les obres dels trams afectat, inclosos entroncaments provisonals amb les escomeses dels abonats. (P - 78)	9,29	90,000	836,10
2	F117UBB1	h	Suplement d'1 equip per a treballs sobre xarxa existent de tub de polietilè o PVC, DN20 a DN225, per a connexió de nova xarxa, amb servei de subministrament interromput (P - 3)	91,61	4,000	366,44
3	FFZNU100	m	Esterilització de tub fins a DN100, inclosos subministrament d'hipoclorit, part proporcional d'aigua aixi com mitjans auxiliars i personal qualificat per aquesta operació, neteja i baldeig (P - 44)	2,69	90,000	242,10
4	JFV2R23C	u	Prova de pressió i estanquitat tram xarxa d'abastament d'aigua UNE-EN 805 (P - 55)	600,00	1,000	600,00
5	XPA1I013	pa	Partida alçada a justificar de desviament de serveis afectats per les obres. (P - 0)	1.500,00	1,000	1.500,00
TOTAL	**Subcapítol**		**01.15.04**			**3.544,64**

Obra	01	Pressupost millora i renovació xarxa baixa Pla Santa Maria	
Capitol	16	TRAM CAMÍ DE LES ERES	
Subcapitol	01	Obra civil	

NUM.	CODI	UA	DESCRIPCIÓ	PREU	AMIDAMENT	IMPORT
1	F169U010	u	Cala de 1x1 m per a localització de serveis al inici de l'obra, amb enderroc de paviment, excavació de terres fins a localització de serveis a una fondària màxima de 1,30 m, amb carrega de materials sobre camió o contenidor (P - 5)	122,25	3,000	366,75
2	P214W-FEMQ	m	Tall en paviment de mescla bituminosa de 15 cm de fondària com a mínim amb màquina tallajunts amb disc de diamant per a paviment, per a delimitar la zona a demolir (P - 63)	8,55	100,000	855,00

3	P2146-DJ2Y	m2	Demolició de paviment de mescla bituminosa de fins a 15 cm de gruix, d'amplària fins a 2 m amb retroexcavadora amb martell trencador i càrrega sobre camió amb mitjans mecànics (P - 58)	4,27	25,000	106,75
4	P221B-EL8X	m3	Excavació de rasa i pou de fins a 2 m de fondària, en roca de resistència a la compressió mitja (25 a 50 MPa), realitzada amb retroexcavadora amb martell trencador i amb les terres deixades a la vora (P - 64)	37,33	83,520	3.117,80
5	F228U010	m3	Rebliment i piconatge de rasa de 0,60 m d'amplària, com a màxim, amb sorra garbellada per a protecció de conduccions, en tongades de 25 cm, com a màxim (P - 8)	32,97	31,320	1.032,62
6	P2255-DPHU	m3	Rebliment i piconatge de rasa d'amplària fins a 0,6 m, amb material adequat de la pròpia excavació, en tongades de gruix de fins a 25 cm, utilitzant picó vibrant, amb compactació del 95% PM (P - 67)	21,93	50,200	1.100,89
7	FDGZU010	M	BANDA CONTÍNUA DE PLÀSTIC DE COLOR, DE 30 CM D'AMPLÀRIA, COL·LOCADA AL LLARG DE LA RASA A 20 CM PER SOBRE DE LA CANONADA, PER A MALLA SENYALITZADORA DE SERVEIS. (P - 11)	0,35	130,000	45,50
8	P9G6-4XOK	m2	Paviment de formigó amb formigó HM-30/B / 20 / I + E de consistència tova, grandària màxima del granulat 20 mm, amb >= 275 kg/m3 de ciment, apte per a classe d'exposició I + E, de 15 cm de gruix, amb acabat remolinat mecànic (P - 73)	24,53	20,000	490,60
9	P9HA-607V	m2	Reposició de paviment de mescla bituminosa contínua en calent tipus AC 22 surf B 35/50 D de temperatura baixa, amb betum asfàltic de penetració, de granulometria densa per a capa de trànsit i granulat granític, de 10 cm de gruix, estesa i compactada manualment (P - 74)	28,55	25,000	713,75
TOTAL	**Subcapítol**		**01.16.01**			**7.829,66**

Obra	01	Pressupost millora i renovació xarxa baixa Pla Santa Maria	
Capitol	16	TRAM CAMÍ DE LES ERES	
Subcapitol	02	Conduccions i vàlvules	

NUM.	CODI	UA	DESCRIPCIÓ	PREU	AMIDAMENT	IMPORT
1	PFB3-DVZ7	m	Tub de polietilè de designació PE 100, de 50 mm de diàmetre nominal, de 16 bar de pressió nominal, sèrie SDR 11, UNE-EN 12201-2, connectat a pressió, amb grau de dificultat mitjà, utilitzant accessoris de plàstic i col·locat al fons de la rasa (P - 77)	15,40	261,000	4.019,40
2	FFBAUA64	u	Subministrament de Te de llautó CW617N per a tub de polietilè tipus PE 100 SDR 11 (PN16), DN50, amb tres unions mecàniques, amb ramal a 90°, DN32 (P - 34)	41,04	2,000	82,08
3	FFBAUA66	u	Subministrament de Te de llautó CW617N per a tub de polietilè tipus PE 100 SDR 11 (PN16), DN50, amb tres unions mecàniques, amb ramal a 90°, DN50 (P - 35)	58,07	1,000	58,07
4	FFB5U60A	u	Carreteig, col·locació i muntatge d'accessori per a tub de polietilè, DN50, amb unió mecànica, en zones no urbanes (P - 32)	18,34	3,000	55,02
5	XPA0007	pa	Partida alçada a justificar per al subministrament i muntage dels accessoris de connexió i transició neccesaris per a la instal·lació de noves vàlvules i connexions a canonades. (P - 0)	350,00	2,000	700,00
TOTAL	**Subcapítol**		**01.16.02**			**4.914,57**

Obra	01	Pressupost millora i renovació xarxa baixa Pla Santa Maria	
Capitol	16	TRAM CAMÍ DE LES ERES	
Subcapitol	03	Escomeses	

NUM.	CODI	UA	DESCRIPCIÓ	PREU	AMIDAMENT	IMPORT
1	MFN1U115	u	Obra civil per a substitució/anul·lació de tram 1 d'escomesa DN20, DN30 o DN40, sobre tub existent fins a DN300 amb collarí, de fins a 3 m de llargària, amb detecció de serveis existents, enderroc de	324,65	2,000	649,30

			paviment, excavació de terres fins a localització de tub i fins a deixar el tub descobert amb mitjans manuals i/o mecànics, reblert de rasa amb sauló al voltant del tub, col·locació de malla senyalitzadora i de placa de protecció entre serveis, reblert de rasa amb sauló i/o reciclat de formigó segons Ordenances Municipals, formació de base de formigó de 10 cm de gruix, càrrega de runa sobre contenidor, transport a abocador i gestió de residus, inclòs col·locació de pericó prefabricat i registre, sense incloure la reposició del paviment, en zones urbanes, amb afectació de serveis i sense presència d'estrebada (P - 56)			
2	ZFNH3705	u	Subministrament de materials per a muntatge de tram 1 d'escomesa DN30, sobre tub nou de polietilè tipus PE 100 SDR 11 (PN16), DN63, per a unió sense càrrega mitjançant collarí rigid de dos sectors de fosa dúctil amb sortida roscada i enllaç recte de llautó per a unió directa a tub de polietilè per compressió mecànica, inclòs vàlvula de registre DN30 (E-E) per a tub PE 100 SDR 11, DN40. Conjunt de maniobra amb trampilló quadrat de registre 145x145mm, tipus PURDIE AVK o similar. (P - 99)	242,87	2,000	485,74
3	FFN2U265	u	Muntatge de tram 1 d'escomesa DN20, DN30 o DN40, sobre tub nou de polietilè fins a DN300 amb collarí mecànic, de fins a 3-4 m de llargària, inclòs muntatge de clau de registre, sense incloure el subministrament dels materials hidràulics de l'escomesa, en zones urbanes, amb afectació de serveis i sense presència d'estrebada (P - 37)	70,67	2,000	141,34
TOTAL	**Subcapítol**		**01.16.03**			**1.276,38**

Obra	01	Pressupost millora i renovació xarxa baixa Pla Santa Maria
Capítol	16	TRAM CAMÍ DE LES ERES
Subcapítol	04	Diversos

NUM.	CODI	UA	DESCRIPCIÓ	PREU	AMIDAMENT	IMPORT
1	PFZ1-X005	m	Muntatge provisional d'instal·lació superficial en PE per al subministrament provisional d'aigua durant les obres dels trams afectat, inclosos entroncaments provisonals amb les escomeses dels abonats. (P - 78)	9,29	261,000	2.424,69
2	F117U3B1	h	Suplement d'1 equip per a treballs sobre xarxa existent de tub de fosa dúctil, fosa grisa, acer o fibrociment, DN80, per a connexió de nova xarxa, amb servei de subministrament interromput (P - 1)	88,27	8,000	706,16
3	FFZNU100	m	Esterilització de tub fins a DN100, inclosos subministrament d'hipoclorit, part proporcional d'aigua així com mitjans auxiliars i personal qualificat per aquesta operació, neteja i baldeig (P - 44)	2,69	261,000	702,09
4	JFV2R23C	u	Prova de pressió i estanquitat tram xarxa d'abastament d'aigua UNE-EN 805 (P - 55)	600,00	3,000	1.800,00
TOTAL	**Subcapítol**		**01.16.04**			**5.632,94**

Obra	01	Pressupost millora i renovació xarxa baixa Pla Santa Maria
Capítol	17	SECTORITZACIÓ, REGULACIÓ XARXA I TELECONTROL
Subcapítol	01	Obra civil comptadors

NUM.	CODI	UA	DESCRIPCIÓ	PREU	AMIDAMENT	IMPORT
1	F169U010	u	Cala de 1x1 m per a localització de serveis al inici de l'obra, amb enderroc de paviment, excavació de terres fins a localització de serveis a una fondària màxima de 1,30 m, amb carrega de materials sobre camió o contenidor (P - 5)	122,25	3,000	366,75
2	P214W-FEMD	m	Tall en paviment de formigó de 15 cm de fondària com a mínim amb màquina tallajunts amb disc de diamant per a paviment, per a delimitar la zona a demolir (P - 62)	6,34	15,000	95,10

Projecte constructiu de millora i renovació de la xarxa en baixa del Pla de Santa Maria

3	P2146-DJ3O	m2	Demolició de paviment de panots col·locats sobre base de formigó de fins a 15 cm de gruix, inclòs la demolició de la base, d'amplària fins a 0,6 m, amb compressor i càrrega sobre camió amb mitjans mecànics (P - 59)	17,19	4,500	77,36
4	P221B-I14M	m3	Excavació de rasa i pou de fins a 2 m de fondària, en terreny compacte (SPT 20-50), realitzada amb retroexcavadora i amb les terres deixades a la vora, en entorn urbà amb dificultat de mobilitat, en voreres <= 3 m d'amplària o calçada/plataforma única <= 7 m d'amplària, amb afectació per serveis o elements de mobiliari urbà, en actuacions de més de 2 m3 (P - 65)	10,89	3,600	39,20
5	FDK2U110	u	Pericó de registre de fàbrica de maó de punt de control per a cabalímetre electromagnètic DN<=150, sobre tub de fosa dúctil o polietilè, en vorera, amb solera i llosa superior de formigó armat, amb parets de 15 cm de gruix de maó calat de 290x140x100 mm, col·locat amb morter M5 (5N/mm2), arrebossat i lliscat interiorment, sense incloure el subministrament ni la col·locació del registre (P - 14)	665,40	3,000	1.996,20
6	FDKZU3DD	u	Subministrament de bastiment rectangular amb 4 tapes triangulars de fosa dúctil per a pericó de serveis, amb dues articulacions, de 1500x750 mm, classe D400 segons norma UNE-EN 124, inclòs kit d'assistència a l'obertura (P - 23)	977,96	3,000	2.933,88
7	FDK4U3DD	u	Carreteig, col·locació i muntatge de bastiment rectangular amb 4 tapes triangulars de fosa dúctil per a pericó de serveis, amb dues articulacions, de 1500x750 mm, classe D400 segons norma UNE-EN 124, inclòs muntatge de kit d'assistència a l'obertura (P - 19)	130,29	3,000	390,87
TOTAL	**Subcapítol**		**01.17.01**			**5.899,36**

Obra	01	Pressupost millora i renovació xarxa baixa Pla Santa Maria
Capítol	17	SECTORITZACIÓ, REGULACIÓ XARXA I TELECONTROL
Subcapítol	02	Comptadors de control

NUM.	CODI	UA	DESCRIPCIÓ	PREU	AMIDAMENT	IMPORT
1	F21FUVC5	m	Desmuntatge i retirada de tub de fibrociment, condicionada a l'execució de la canalització nova per trams de renovació, amb talls i reconnexions diàries fins a completar la renovació de la canalització completa, de DN100 a DN200, inclòs els talls que puguin ser necessaris, en zones urbanes, amb afectació de serveis i sense presència d'estrebada (P - 7)	164,55	3,000	493,65
2	PJM4-MAB9	u	Comptador d'aigua de velocitat, de turbina axial, tipus woltmann, amb connexions embridades segons UNE-EN 1092-2, diàmetre nominal DN100 i pressió nominal PN16, transmissió magnètica, equipat amb emissor d'impulsos de tipus reed, rati de mesura de 100 l/impuls, cabal permanent Q3 de 160 m3/h, rati Q3/Q1 >= 100, classe de temperatura T50, cos de fosa dúctil amb revestiment amb revestiment epoxi, construcció segons UNE-EN ISO 4064-1 i REAL DECRETO 244/2016, instal·lat (P - 79)	578,09	3,000	1.734,27
3	PN12-DPLC	u	Vàlvula de comporta manual amb brides, de cos curt, de 100 mm de diàmetre nominal, de 16 bar de PN, cos de fosa nodular EN-GJS-500-7 (GGG50) i tapa de fosa nodular EN-GJS-500-7 (GGG50), amb revestiment de resina epoxi (250 micres), comporta de fosa+EPDM i tancament de seient elàstic, eix d'acer inoxidable 1.4021 (AISI 420), amb accionament per volant de fosa, muntada en pericó de canalització soterrada (P - 84)	206,78	3,000	620,34
4	PNZ0-36DP	u	Carret extensible de desmuntatge amb brides, amb virolla interior i exterior d'acer inoxidable 1.4301 (AISI 304), junt d'estanquitat d'etilè propilè dièn (EPDM), revestiment de resina epoxi (150 micres), de 100 mm de diàmetre nominal, de 16 bar de pressió nominal, muntat en pericó de canalització soterrada (P - 96)	187,63	3,000	562,89
5	XPA0007	pa	Partida alçada a justificar per al subministrament i muntage dels accessoris de connexió i transició neccesaris per a la instal·lació de noves vàlvules i connexions a canonades. (P - 0)	350,00	3,000	1.050,00

TOTAL	**Subcapítol**		**01.17.02**			**4.461,15**
Obra			01	Pressupost millora i renovació xarxa baixa Pla Santa Maria		
Capítol			17	SECTORITZACIÓ, REGULACIÓ XARXA I TELECONTROL		
Subcapítol			03	Obra civil reguladors pressió		

NUM.	CODI	UA	DESCRIPCIÓ	PREU	AMIDAMENT	IMPORT
1	F169U010	u	Cala de 1x1 m per a localització de serveis al inici de l'obra, amb enderroc de paviment, excavació de terres fins a localització de serveis a una fondària màxima de 1,30 m, amb carrega de materials sobre camió o contenidor (P - 5)	122,25	3,000	366,75
2	P214W-FEMQ	m	Tall en paviment de mescla bituminosa de 15 cm de fondària com a mínim amb màquina tallajunts amb disc de diamant per a paviment, per a delimitar la zona a demolir (P - 63)	8,55	15,000	128,25
3	P2146-DJ2Y	m2	Demolició de paviment de mescla bituminosa de fins a 15 cm de gruix, d'amplària fins a 2 m amb retroexcavadora amb martell trencador i càrrega sobre camió amb mitjans mecànics (P - 58)	4,27	4,500	19,22
4	P221B-I14M	m3	Excavació de rasa i pou de fins a 2 m de fondària, en terreny compacte (SPT 20-50), realitzada amb retroexcavadora i amb les terres deixades a la vora, en entorn urbà amb dificultat de mobilitat, en voreres <= 3 m d'amplària o calçada/plataforma única <= 7 m d'amplària, amb afectació per serveis o elements de mobiliari urbà, en actuacions de més de 2 m3 (P - 65)	10,89	3,600	39,20
5	FDK2U120	u	Pericó de registre de fàbrica de maó de punt de control per a cabalímetre electromagnètic DN<=150, sobre tub de fosa dúctil o polietilè, en calçada, amb solera i llosa superior de formigó armat, amb parets de 15 cm de gruix de maó calat de 290x140x100 mm, col·locat amb morter M5 (5N/mm2), arrebossat i lliscat interiorment, sense incloure el subministrament ni la col·locació del registre (P - 15)	1.173,45	3,000	3.520,35
6	FDKZU3DD	u	Subministrament de bastiment rectangular amb 4 tapes triangulars de fosa dúctil per a pericó de serveis, amb dues articulacions, de 1500x750 mm, classe D400 segons norma UNE-EN 124, inclòs kit d'assistència a l'obertura (P - 23)	977,96	3,000	2.933,88
7	FDK4U3DD	u	Carreteig, col·locació i muntatge de bastiment rectangular amb 4 tapes triangulars de fosa dúctil per a pericó de serveis, amb dues articulacions, de 1500x750 mm, classe D400 segons norma UNE-EN 124, inclòs muntatge de kit d'assistència a l'obertura (P - 19)	130,29	3,000	390,87

TOTAL	**Subcapítol**		**01.17.03**			**7.398,52**
Obra			01	Pressupost millora i renovació xarxa baixa Pla Santa Maria		
Capítol			17	SECTORITZACIÓ, REGULACIÓ XARXA I TELECONTROL		
Subcapítol			04	Reguladors de pressió		

NUM.	CODI	UA	DESCRIPCIÓ	PREU	AMIDAMENT	IMPORT
1	F21FUVC5	m	Desmuntatge i retirada de tub de fibrociment, condicionada a l'execució de la canalització nova per trams de renovació, amb talls i reconnexions diàries fins a completar la renovació de la canalització completa, de DN100 a DN200, inclòs els talls que puguin ser necessaris, en zones urbanes, amb afectació de serveis i sense presència d'estrebada (P - 7)	164,55	1,500	246,83
2	PN70-ED18	u	Vàlvula reductora de pressió amb brides, de 100 mm de diàmetre nominal, de 16 bar de pressió màxima i amb un diferencial màxim de 15 bar, de bronze, preu alt i muntada en pericó de canalització soterrada (P - 89)	4.142,39	2,000	8.284,78
3	PNE1-7640	u	Filtre colador en forma de Y amb brides, 100 mm de diàmetre nominal, 16 bar de pressió nominal, fosa grisa EN-GJL-250 (GG25), malla d'acer inoxidable 1.4301 (AISI 304) amb perforacions d'1,5 mm de diàmetre, muntat en pericó de canalització soterrada (P - 92)	241,51	2,000	483,02

4	PN12-DPLC	u	Vàlvula de comporta manual amb brides, de cos curt, de 100 mm de diàmetre nominal, de 16 bar de PN, cos de fosa nodular EN-GJS-500-7 (GGG50) i tapa de fosa nodular EN-GJS-500-7 (GGG50), amb revestiment de resina epoxi (250 micres), comporta de fosa+EPDM i tancament de seient elàstic, eix d'acer inoxidable 1.4021 (AISI 420), amb accionament per volant de fosa, muntada en pericó de canalització soterrada (P - 84)	206,78	4,000	827,12
5	PNZ0-36DP	u	Carret extensible de desmuntatge amb brides, amb virolla interior i exterior d'acer inoxidable 1.4301 (AISI 304), junt d'estanquitat d'etilè propilè dièn (EPDM), revestiment de resina epoxi (150 micres), de 100 mm de diàmetre nominal, de 16 bar de pressió nominal, muntat en pericó de canalització soterrada (P - 96)	187,63	2,000	375,26
6	PN70-ED1A	u	Vàlvula reductora de pressió amb brides, de 150 mm de diàmetre nominal, de 16 bar de pressió màxima i amb un diferencial màxim de 15 bar, de bronze, preu alt i muntada en pericó de canalització soterrada (P - 90)	5.733,41	1,000	5.733,41
7	PNE1-762K	u	Filtre colador en forma de Y amb brides, 150 mm de diàmetre nominal, 16 bar de pressió nominal, fosa grisa EN-GJL-250 (GG25), malla d'acer inoxidable 1.4301 (AISI 304) amb perforacions d'1,5 mm de diàmetre, muntat en pericó de canalització soterrada (P - 91)	436,77	1,000	436,77
8	PN12-DPLK	u	Vàlvula de comporta manual amb brides, de cos curt, de 150 mm de diàmetre nominal, de 16 bar de PN, cos de fosa nodular EN-GJS-500-7 (GGG50) i tapa de fosa nodular EN-GJS-500-7 (GGG50), amb revestiment de resina epoxi (250 micres), comporta de fosa+EPDM i tancament de seient elàstic, eix d'acer inoxidable 1.4021 (AISI 420), amb accionament per volant de fosa, muntada en pericó de canalització soterrada (P - 85)	331,68	2,000	663,36
9	PNZ0-36DV	u	Carret extensible de desmuntatge amb brides, amb virolla interior i exterior d'acer inoxidable 1.4301 (AISI 304), junt d'estanquitat d'etilè propilè dièn (EPDM), revestiment de resina epoxi (150 micres), de 150 mm de diàmetre nominal, de 16 bar de pressió nominal, muntat en pericó de canalització soterrada (P - 97)	236,74	2,000	473,48
10	FJMPU010	u	Subministrament de controlador autònom PEGASUS+SMARTM2M o equivalent per al control de vàlvules hidràuliques reguladores de pressió, amb mòdem de comunicacions de tecnologia M2M, per a gestió avançada de pressions, amb funcions de: - Modulació contínua de pressió de sortida de la vàlvula en funció a cabal i/o temps. - 1 Canal digital per registre de cabal. - 3 gràfics de dades per cada canal físic - Transmissió automàtica de dades per SMARTM2M. - Transmissió de dades en ´´pseudo temps real´´ després d'un esdeveniment d'alarma (opcional). - Alarmes a mòbil per missatge SMS. - Interval mesurament pressió i cabal des 1 segon. Compost per: 1 Unitat de control PEGASUS amb mòdem de comunicació SMARTM2M 1 2 transductors de pressió incorporats, amb bateria de liti de suport i carcassa d'alumini amb un grau de protecció IP68 1 Antena d'alt guany amb connector FME i cable de 2,5 m 1 Mòdul hidràulic autoalimentat Pegasus Plus 1 CABLE PEGASUS-CSOL2 1 Actuador metàl·lic per Pegasus Plus 1 Creueta Pegasus 1 Mànega espiral amb endoll ràpid per presa de pressió 3 Unitats d'endoll ràpid de pressió femella 2 unitat de cable amb connector militar doble entrada cabal + cable (0,34 mm2 - 1,5 m) 1 Cable i bateria externa Multil og/Pegasus 1 Caixa de bateria per Pegasus per a una durada de 4 anys (1 transmissió/15 minuts)´´ (P - 47)	5.392,77	3,000	16.178,31
11	FJM3U010	u	Carreteig, col·locació i muntatge de controlador autònom PEGASUS+SMARTM2M o equivalent per al control de vàlvules hidràuliques reguladores de pressió, amb mòdem de comunicacions de tecnologia M2M, per a gestió avançada de pressions, amb funcions de: - Modulació contínua de pressió de sortida de la vàlvula en funció a cabal i/o temps. - 1 Canal digital per registre de cabal. - 3 gràfics de dades per cada canal físic - Transmissió automàtica de dades per SMARTM2M. - Transmissió de dades en ´´pseudo temps real´´ després d'un esdeveniment d'alarma (opcional). - Alarmes a mòbil per missatge SMS. - Interval mesurament pressió i cabal des 1 segon. Compost per: 1 Unitat de control PEGASUS amb mòdem de comunicació SMARTM2M 1 2 transductors de pressió incorporats, amb bateria de liti de suport i carcassa d'alumini amb un grau de	73,34	3,000	220,02

			protecció IP68 1 Antena d'alt guany amb connector FME i cable de 2,5 m 1 Mòdul hidràulic autoalimentat Pegasus Plus 1 CABLE PEGASUS-CSOL2 1 Actuador metàl·lic per Pegasus Plus 1 Creueta Pegasus 1 Mànega espiral amb endoll ràpid per presa de pressió 3 Unitats d'endoll ràpid de pressió femella 2 unitat de cable amb connector militar doble entrada cabal + cable (0,34 mm2 - 1,5 m) 1 Cable i bateria externa Multil og/Pegasus 1 Caixa de bateria per Pegasus per a una durada de 4 anys (1 transmissió/15 minuts)´´ (P - 46)			
12	XPA0007	pa	Partida alçada a justificar per al subministrament i muntage dels accessoris de connexió i transició neccesaris per a la instal·lació de noves vàlvules i connexions a canonades. (P - 0)	350,00	3,000	1.050,00

TOTAL Subcapítol 01.17.04 34.972,36

Obra 01 Pressupost millora i renovació xarxa baixa Pla Santa Maria
Capitol 17 SECTORITZACIÓ, REGULACIÓ XARXA I TELECONTROL
Subcapitol 05 Elements telecontrol

NUM.	CODI	UA	DESCRIPCIÓ	PREU	AMIDAMENT	IMPORT
1	FJMPUM10	u	Subministrament de Datalogger amb capacitat per a enregistrar dades d'un punt de control i comunicació GPRS amb el centre de control (P - 48)	1.018,61	5,000	5.093,05
2	ZL92003	u	Configuració del sistema d'enviament d'alarmes via SMS, incloent la configuració de: - dades de la targeta SIM a adquirir - números de telèfon de contacte - alarmes a enviar - missatges a rebre Fins i tot proves de funcionament (P - 102)	1.728,00	1,000	1.728,00

TOTAL Subcapítol 01.17.05 6.821,05

Obra 01 Pressupost millora i renovació xarxa baixa Pla Santa Maria
Capitol 17 SECTORITZACIÓ, REGULACIÓ XARXA I TELECONTROL
Subcapitol 06 Diversos

NUM.	CODI	UA	DESCRIPCIÓ	PREU	AMIDAMENT	IMPORT
1	F117U3B2	h	Suplement d'1 equip per a treballs sobre xarxa existent de tub de fosa dúctil, fosa grisa, acer o fibrociment, DN100 a DN600, per a connexió de nova xarxa, amb servei de subministrament interromput (P - 2)	112,15	12,000	1.345,80
2	F117UBB1	h	Suplement d'1 equip per a treballs sobre xarxa existent de tub de polietilè o PVC, DN20 a DN225, per a connexió de nova xarxa, amb servei de subministrament interromput (P - 3)	91,61	4,000	366,44
3	XPA000IA	PA	Partida alçada a justificar per a la integració de les senyals analògiques i digitals del nous equips a l'equip de telecontrol existent, inclús: Subministrament i instal·lació del cablejat de les senyals dels nous equips. Ampliació de noves targetes de comunicació al telecontrol existent. Proves de posada en marxa. Formació i assesorament al personal de l'empresa explotadora. (P - 0)	8.600,00	1,000	8.600,00

TOTAL Subcapítol 01.17.06 10.312,24

Obra 01 Pressupost millora i renovació xarxa baixa Pla Santa Maria
Capitol 18 GESTIÓ DE RESIDUS
Subcapitol 01 Classificació de residus

Projecte constructiu de millora i renovació de la xarxa en baixa del Pla de Santa Maria

NUM.	CODI	UA	DESCRIPCIÓ	PREU	AMIDAMENT	IMPORT
1	I2R24200	m3	Classificació a peu d'obra de residus de construcció o demolició en fraccions segons REAL DECRETO 105/2008, amb mitjans manuals (P - 51)	22,36	805,510	18.011,20

TOTAL Subcapítol 01.18.01 18.011,20

Obra 01 Pressupost millora i renovació xarxa baixa Pla Santa Maria
Capitol 18 GESTIÓ DE RESIDUS
Subcapitol 02 Càrrega i transport de residus

NUM.	CODI	UA	DESCRIPCIÓ	PREU	AMIDAMENT	IMPORT
1	P2R5-DT0X	m3	Transport de residus a instal·lació autoritzada de gestió de residus, amb camió de 12 t i temps d'espera per a la càrrega a màquina, amb un recorregut de més de 10 i fins a 15 km (P - 69)	7,96	251,796	2.004,30
2	P2R4-HIG0	m3	Càrrega amb mitjans mecànics i transport de terres no contaminades a obra exterior o centre de valorització, amb camió de 12 t, amb un recorregut de fins a 15 km (P - 68)	7,87	726,816	5.720,04
3	P2R5-DT2T	m3	Transport de residus especials a instal·lació autoritzada de gestió de residus, amb contenidor d'1 m3 de capacitat (P - 70)	70,74	3,600	254,66

TOTAL Subcapítol 01.18.02 7.979,00

Obra 01 Pressupost millora i renovació xarxa baixa Pla Santa Maria
Capitol 18 GESTIÓ DE RESIDUS
Subcapitol 03 Deposició de residus

NUM.	CODI	UA	DESCRIPCIÓ	PREU	AMIDAMENT	IMPORT
1	G2RA7LP0	m3	Deposició controlada a dipòsit autoritzat de residus de terra inerts amb una densitat 1,6 t/m3, procedents d'excavació, amb codi 170504 segons la Llista Europea de Residus (ORDEN MAM/304/2002) (P - 50)	4,50	726,816	3.270,67
2	G2RA73G0	m3	Deposició controlada a dipòsit autoritzat de residus barrejats inerts amb una densitat 1,0 t/m3, procedents de construcció o demolició, amb codi 170107 segons la Llista Europea de Residus (ORDEN MAM/304/2002) (P - 49)	20,00	248,796	4.975,92
3	I2RA8960	m3	Deposició controlada a centre de selecció i transferència de residus de paper i cartró no perillosos amb una densitat 0,04 t/m3, procedents de construcció o demolició, amb codi 150101 segons la Llista Europea de Residus (ORDEN MAM/304/2002) (P - 54)	0,00	1,000	0,00
4	I2RA8680	m3	Deposició controlada a centre de selecció i transferència de residus de metalls barrejats no perillosos amb una densitat 0,2 t/m3, procedents de construcció o demolició, amb codi 170407 segons la Llista Europea de Residus (ORDEN MAM/304/2002) (P - 52)	-36,00	1,000	-36,00
5	I2RA8770	m3	Deposició controlada a centre de selecció i transferència de residus de plàstic no perillosos amb una densitat 0,035 t/m3, procedents de construcció o demolició, amb codi 170203 segons la Llista Europea de Residus (ORDEN MAM/304/2002) (P - 53)	0,00	1,000	0,00
6	P2RA-IQFT	kg	Disposició controlada en dipòsit autoritzat inclòs el cànon sobre la deposició controlada dels residus de la construcció, segons la LLEI 8/2008, de residus de fibrociment perillosos amb una densitat 0,9 t/m3, procedents de construcció o demolició, amb codi 17 06 05* segons la Llista Europea de Residus (P - 71)	0,25	3.240,000	810,00

TOTAL Subcapítol 01.18.03 9.020,59

PRESSUPOST

Obra 01 Pressupost millora i renovació xarxa baixa Pla Santa Maria
Capitol 19 SEGURETAT I SALUT

NUM.	CODI	UA	DESCRIPCIÓ	PREU	AMIDAMENT	IMPORT
1	XPA000SS	pa	Partida alçada d'abonament íntegre per a la Seguretat i Salut a l'obra, en base a l'Estudi de Seguretat i Salut. (P - 98)	18.329,75	1,000	18.329,75
TOTAL	**Capítol**		**01.19**			**18.329,75**

Obra 01 Pressupost millora i renovació xarxa baixa Pla Santa Maria
Capitol 20 DIVERSOS

NUM.	CODI	UA	DESCRIPCIÓ	PREU	AMIDAMENT	IMPORT
1	XPA1I004	pa	Partida alçada a justificar en concepte d'imprevistos de l'obra a disposar a criteri de la Direcció Facultativa. (P - 0)	4.500,00	1,000	4.500,00
2	XPA00PCQ	PA	Partida alçada a justificar per a l'execució de les proves i assajos de el ontrol de qualitat dels treballs i materials projectats , segons al Pla de Autoontrol de Qualitat redactat per l'adjudicatari de les obres i aprovat per la Direcció de l'obra. L'import màxim no superarà el1% del Pressupost d'execució material del projecte. (P - 0)	6.750,00	1,000	6.750,00
3	XPA1I044	pa	Partida alçada d'abonament íntegre per a redacció de projecte de projecte d'obra executada (P - 0)	5.500,00	1,000	5.500,00
TOTAL	**Capítol**		**01.20**			**16.750,00**

5. RESUM DEL PRESSUPOST

Finançat per
Unió Europea Fons Europeu Next Generation
GOBIERNO DE ESPAÑA
Plan de Recuperación, Transformación y Resiliencia
Next Generation Catalunya
Generalitat de Catalunya

RESUM DE PRESSUPOST

NIVELL 3: Subcapítol			Import
Subcapítol	01.02.01	Obra civil	31.224,79
Subcapítol	01.02.02	Conduccions i vàlvules	17.988,62
Subcapítol	01.02.03	Escomeses	18.521,07
Subcapítol	01.02.04	Diversos	11.708,00
Capítol	**01.02**	**TRAM VIDAL I BARRAQUER**	**79.442,48**
Subcapítol	01.03.01	Obra civil	5.391,91
Subcapítol	01.03.02	Conduccions i vàlvules	3.076,44
Subcapítol	01.03.03	Escomeses	726,93
Subcapítol	01.03.04	Diversos	3.394,48
Capítol	**01.03**	**TRAM PLAÇA DE LA VILA**	**12.589,76**
Subcapítol	01.04.01	Obra civil	13.961,51
Subcapítol	01.04.02	Conduccions i vàlvules	7.874,53
Subcapítol	01.04.03	Escomeses	8.723,16
Subcapítol	01.04.04	Diversos	5.804,08
Capítol	**01.04**	**TRAM CARRER TARRAGONA**	**36.363,28**
Subcapítol	01.05.01	Obra civil	27.426,88
Subcapítol	01.05.02	Conduccions i vàlvules	20.105,61
Subcapítol	01.05.03	Escomeses	8.446,65
Subcapítol	01.05.04	Diversos	12.732,32
Capítol	**01.05**	**TRAM AV CATALUNYA-CR ONZE DE SETEMBRE**	**68.711,46**
Subcapítol	01.06.01	Obra civil	6.135,56
Subcapítol	01.06.02	Conduccions i vàlvules	7.084,70
Subcapítol	01.06.03	Escomeses	15.620,02
Subcapítol	01.06.04	Diversos	9.978,46
Capítol	**01.06**	**TRAM PARC AV CATALUNYA-PG DEL PLA**	**38.818,74**
Subcapítol	01.07.01	Obra civil	6.890,28
Subcapítol	01.07.02	Conduccions i vàlvules	2.886,72
Subcapítol	01.07.03	Escomeses	17.727,86
Subcapítol	01.07.04	Diversos	5.813,48
Capítol	**01.07**	**TRAM CARRERS BALMES-PUJOLET**	**33.318,34**
Subcapítol	01.08.01	Obra civil	5.963,83
Subcapítol	01.08.02	Conduccions i vàlvules	6.337,33
Subcapítol	01.08.03	Escomeses	638,19
Subcapítol	01.08.04	Diversos	7.020,84
Capítol	**01.08**	**TRAM CARRER LA VALL-CAMÍ DEL PUJOLET**	**19.960,19**
Subcapítol	01.09.01	Obra civil	36.887,96
Subcapítol	01.09.02	Conduccions i vàlvules	22.793,41
Subcapítol	01.09.03	Escomeses	19.734,05
Subcapítol	01.09.04	Diversos	18.334,65
Capítol	**01.09**	**TRAM CARRERS SINDICAT-SANTES CREUS**	**97.750,07**
Subcapítol	01.10.01	Obra civil	12.255,61
Subcapítol	01.10.02	Conduccions i vàlvules	4.427,46
Subcapítol	01.10.03	Escomeses	10.519,05
Subcapítol	01.10.04	Diversos	5.593,90
Capítol	**01.10**	**TRAM CARRER POMPEU FABRA**	**32.796,02**
Subcapítol	01.11.01	Obra civil	14.686,28
Subcapítol	01.11.02	Conduccions i vàlvules	5.242,81
Subcapítol	01.11.03	Escomeses	14.064,33
Subcapítol	01.11.04	Diversos	6.304,68
Capítol	**01.11**	**TRAM CARRER JOAN MARAGALL**	**40.298,10**
Subcapítol	01.12.01	Obra civil	8.917,24
Subcapítol	01.12.02	Conduccions i vàlvules	4.153,86

Projecte constructiu de millora i renovació de la xarxa en baixa del Pla de Santa Maria

RESUM DE PRESSUPOST

Subcapítol	01.12.03	Escomeses	2.552,76
Subcapítol	01.12.04	Diversos	4.816,58
Capítol	**01.12**	**TRAM CARRER DEL BOSC**	**20.440,44**
Subcapítol	01.13.01	Obra civil	13.583,50
Subcapítol	01.13.02	Conduccions i vàlvules	6.144,52
Subcapítol	01.13.03	Escomeses	12.636,14
Subcapítol	01.13.04	Diversos	6.170,52
Capítol	**01.13**	**TRAM CARRER SALVADOR FERRE-PLAÇA SANT JORDI**	**38.534,68**
Subcapítol	01.14.01	Obra civil	8.721,99
Subcapítol	01.14.02	Conduccions i vàlvules	5.342,50
Subcapítol	01.14.03	Escomeses	2.529,24
Subcapítol	01.14.04	Diversos	5.055,28
Capítol	**01.14**	**TRAM CAMÍ D'ALIÓ**	**21.649,01**
Subcapítol	01.15.01	Obra civil	2.447,10
Subcapítol	01.15.02	Conduccions i vàlvules	2.877,24
Subcapítol	01.15.03	Escomeses	638,19
Subcapítol	01.15.04	Diversos	3.544,64
Capítol	**01.15**	**TRAM CAMÍ D'ARMENTERA**	**9.507,17**
Subcapítol	01.16.01	Obra civil	7.829,66
Subcapítol	01.16.02	Conduccions i vàlvules	4.914,57
Subcapítol	01.16.03	Escomeses	1.276,38
Subcapítol	01.16.04	Diversos	5.632,94
Capítol	**01.16**	**TRAM CAMÍ DE LES ERES**	**19.653,55**
Subcapítol	01.17.01	Obra civil comptadors	5.899,36
Subcapítol	01.17.02	Comptadors de control	4.461,15
Subcapítol	01.17.03	Obra civil reguladors pressió	7.398,52
Subcapítol	01.17.04	Reguladors de pressió	34.972,36
Subcapítol	01.17.05	Elements telecontrol	6.821,05
Subcapítol	01.17.06	Diversos	10.312,24
Capítol	**01.17**	**SECTORITZACIÓ, REGULACIÓ XARXA I TELECONTROL**	**69.864,68**
Subcapítol	01.18.01	Classificació de residus	18.011,20
Subcapítol	01.18.02	Càrrega i transport de residus	7.979,00
Subcapítol	01.18.03	Deposició de residus	9.020,59
Capítol	**01.18**	**GESTIÓ DE RESIDUS**	**35.010,79**
			674.708,76

NIVELL 2: Capítol			Import
Capítol	01.01	TREBALLS PREVIS	7.564,70
Capítol	01.02	TRAM VIDAL I BARRAQUER	79.442,48
Capítol	01.03	TRAM PLAÇA DE LA VILA	12.589,76
Capítol	01.04	TRAM CARRER TARRAGONA	36.363,28
Capítol	01.05	TRAM AV CATALUNYA-CR ONZE DE SETEMBRE	68.711,46
Capítol	01.06	TRAM PARC AV CATALUNYA-PG DEL PLA	38.818,74
Capítol	01.07	TRAM CARRERS BALMES-PUJOLET	33.318,34
Capítol	01.08	TRAM CARRER LA VALL-CAMÍ DEL PUJOLET	19.960,19
Capítol	01.09	TRAM CARRERS SINDICAT-SANTES CREUS	97.750,07
Capítol	01.10	TRAM CARRER POMPEU FABRA	32.796,02
Capítol	01.11	TRAM CARRER JOAN MARAGALL	40.298,10
Capítol	01.12	TRAM CARRER DEL BOSC	20.440,44
Capítol	01.13	TRAM CARRER SALVADOR FERRE-PLAÇA SANT JORDI	38.534,68
Capítol	01.14	TRAM CAMÍ D'ALIÓ	21.649,01
Capítol	01.15	TRAM CAMÍ D'ARMENTERA	9.507,17
Capítol	01.16	TRAM CAMÍ DE LES ERES	19.653,55

RESUM DE PRESSUPOST

Capítol	01.17	SECTORITZACIÓ, REGULACIÓ XARXA I TELECONTROL	69.864,68
Capítol	01.18	GESTIÓ DE RESIDUS	35.010,79
Capítol	01.19	SEGURETAT I SALUT	18.329,75
Capítol	01.20	DIVERSOS	16.750,00
Obra	**01**	**Pressupost millora i renovació xarxa baixa Pla Santa Maria**	**717.353,21**
		717.353,21	

NIVELL 1: Obra			**Import**
Obra	01	Pressupost millora i renovació xarxa baixa Pla Santa Maria	717.353,21
			717.353,21

6. PRESSUPOST D'EXECUCIÓ PER CONTRACTA

Finançat per
Unió Europea Fons Europeu Next Generation
GOBIERNO DE ESPAÑA
Plan de Recuperación, Transformación y Resiliencia
Next Generation Catalunya
Generalitat de Catalunya

PRESSUPOST D'EXECUCIÓ PER CONTRACTE

PRESSUPOST D'EXECUCIÓ MATERIAL		717.353,21
13 % Despeses Generals SOBRE 717.353,21		93.255,92
6 % Benefici industrial SOBRE 717.353,21		43.041,19
Subtotal		853.650,32
21 % IVA SOBRE 853.650,32		179.266,57
TOTAL PRESSUPOST PER CONTRACTE	€	1.032.916,89

Aquest pressupost d'execució per contracte puja a

(UN MILIÓ TRENTA-DOS MIL NOU-CENTS SETZE EUROS AMB VUITANTA-NOU CÈNTIMS)

Pla de Santa Maria, abril de 2023
Autor del projecte

Antoni Canals i Albertí
Enginyer Industrial

Finançat per
Unió Europea Fons Europeu Next Generation
GOBIERNO DE ESPAÑA
Plan de Recuperación, Transformación y Resiliencia
Next Generation Catalunya
Generalitat de Catalunya