AJUNTAMENT DE LA VILA DE LA BISBAL DEL PENEDES

C. Major, 21 – 43717 – La Bisbal del Penedès – Baix Penedès – Tarragona – C.I.F. P-4302800-J - 977688438 – www.bisbalpenedes.com

PROJECTE EXECUTIU DE:

MILLORA DE LES INFRAESTRUCTURES DE LA PART SUPERIOR DEL NUCLI URBÀ DEL MUNICIPI, LA RIBA FASE III

Engineering Services & Consulting

AUTOR DEL PROJECTE

Xavier Quintana i Domènech

GRADUAT EN ENGINYERIA
ENGINYER TÈCNIC INDUSTRIAL
Col·legiat nº 12.264-T

2 de NOVEMBRE de 2021

INDEX

DOCUMENT Nº 1 MEMÒRIA

ANNEX A LA MEMÒRIA Nº 1 REPORTATGE FOTOGRÀFIC

ANNEX A LA MEMÒRIA Nº 2 ESTUDI DE SEGURETAT I SALUT

ANNEX A LA MEMÒRIA Nº 3 CÁLCULS JUSTIFICATIUS INSTAL·LACIONS ELÈCTRIQUES

ANNEX A LA MEMÒRIA Nº 4 CÀLCULS DE SUBMINISTRAMENT D'AIGUA POTABLE

ANNEX A LA MEMÒRIA Nº 5 CÀLCULS JUSTIFICATIUS D'ENLLUMENAT

ANNEX A LA MEMÒRIA Nº 6 JUSTIFICACIÓ DE PREUS

ANNEX A LA MEMÒRIA Nº 7 GESTIÓ DE RESIDUS

ANNEX A LA MEMÒRIA Nº 8 IMPACTE AMBIENTAL

ANNEX A LA MEMÒRIA Nº 9 CONTROL DE QUALITAT

ANNEX A LA MEMÒRIA Nº 10 PLA D'OBRA

DOCUMENT Nº 2 PLÀNOLS

DOCUMENT Nº 3 PLEC DE CONDICIONS

1. PLEC DE CONCICIONS GENERALS
2. PLEC DE CONDICIONS PARTICULARS

DOCUMENT Nº 4 PRESSUPOST

1. AMIDAMENTS
2. QUADRE DE PREUS Nº 1
3. QUADRE DE PREUS Nº 2
4. PRESSUPOSTOS PARCIALS
5. RESUM DE PRESSUPOST

DOCUMENT Nº 1

MEMÒRIA

MEMORIA

INDEX

1.ANTECEDENTS

2.OBJECTE D'AQUEST PROJECTE

3.CARTOGRAFIA I TOPOGRAFIA

4.CONDICICONANTS I ESTAT ACTUAL

5.AFECTACIONS

6.GEOTECNIA

7.DESCRIPCIÓ DE LA SOLUCIÓ PROJECTADA

7.1. SUBMINISTRAMENT D'AIGUA POTABLE
7.1.1. GENERALITATS
7.1.2. XARXA DE DISTRIBUCIÓ I ACCESSORIS
7.1.3. SEPARACIÓ DE LA XARXA D'ABASTAMENT D'ALTRES INSTAL·LACIONS.
7.1.4. INSTAL·LACIÓ DE BOQUES DE REG I HIDRANTS D'INCENDIS
7.1.5. INSTAL·LACIÓ DE VENTOSA
7.1.6. PROVES ESTANQUEÏTAT, PRESSIÓ, I DESINFECCIÓ.

7.2 ENLLUMENAT EXTERIOR
7.2.1. CARACTERÍSTIQUES GENERALS DE L'ENLLUMENAT
7.2.2. GENERALITATS D'ENLLUMENAT EXTERIORS
7.2.3. VERIFICACIONS I INSPECCIONS SEGONS ITC BT 05
7.2.4. POTÈNCIES
7.2.5. CARACTERÍSTIQUES ELÈCTRIQUES DE L'ENLLUMENAT
7.2.6. DIMENSIONAT DE LES LÍNIES
7.2.7. QUADRES DE PROTECCIÓ, MESURA I CONTROL
7.2.7.1. CAIXA GENERAL DE PROTECCIÓ.
7.2.7.2. EMPLAÇAMENT DEL CONJUNT DE MESURA
7.2.7.3. PROTECCIÓ CONTRA CONTACTES DIRECTES I INDIRECTES
7.2.7.4. PROTECCIÓ CONTRA SOBRETENSIONS PERMANENTS I TRANSITÒRIES
7.2.8. XARXES D'ALIMENTACIÓ
7.2.8.1. CABLES
7.2.8.2. XARXES SUBTERRÀNIES
7.2.8.3. XARXES AÈRIES

AJUNTAMENT DE LA VILA DE LA BISBAL DEL PENEDES
C. Major, 21 – 43717 – La Bisbal del Penedès – Baix Penedès – Tarragona –
C.I.F. P-4302800-J - 977688438 –
PROJECTE EXECUTIU DE MILLORA DE LES INFRAESTRUCTURES DE LA PART SUPERIOR DEL NUCLI URBÀ DEL MUNICIPI, LA RIBA FASE III
Engineering Services & Consulting

7.2.8.4. XARXES DE CONTROL I AUXILIARS
7.2.8.5. COL·LOCACIÓ DE TUBS
7.2.8.6. ENCREUAMENTS
7.2.8.7. PROXIMITAT
7.2.9. SUPORTS I LLUMINÀRIES
7.2.9.1. CARACTERÍSTIQUES
7.2.9.2. INSTAL·LACIÓ ELÈCTRICA
7.2.10. LLUMINÀRIES
7.2.10.1. CARACTERÍSTIQUES
7.2.10.2. INSTAL·LACIONS ELÈCTRIQUES DE LLUMINÀRIES SUSPESES
7.2.11. EQUIPS ELÈCTRICS DELS PUNTS DE LLUM POSADA A TERRA
7.2.11.1. POSADA A TERRA
7.2.11.2. ELEMENTS PER CONNECTAR A TERRA
7.2.11.3. INSTAL·LACIÓ
7.2.11.4. VALOR DE LA RESISTÈNCIA DE POSADA A TERRA
7.2.11.5. OBSERVACIONS DE CARÀCTER GENERAL

7.3. XARXES DE TELECOMUNICACIONS
7.3.1.1. ELEMENTS BÀSICS DE CANALITZACIONS SUBTERRÀNIES
7.3.1.2. ELEMENTS CONSTRUCTIUS
7.3.1.3. ELEMENTS BÀSICS DE CANALITZACIONS SUBTERRÀNIES
7.3.1.3.1. CANALITZACIONS SOTERRADES
7.3.1.3.2. ELEMENTS DE REGISTRE

7.4. CONSTRUCCIÓ DE LES RASES
7.4.1.1. RASES
7.4.1.2. CONDICIONAMENTE DE LA RASA
7.4.1.3. AMPLADA DE LES RASES

7.5. CONTROL DE QUALITAT
7.5.1.1. GENERALITATS
7.5.1.2. ORGANITZACIÓ DE L'OBRA
7.5.1.3. LABORATORIS

8. PLANIFICACIÓ D'OBRA

9. TERMINI D'EXECUCIÓ I GARANTIA

10. REVISIÓ DE PREUS

11. ENDERROCS I RESIDUS DE LA COSNTRUCCIÓ

12. NORMATIVA

13. CONDICIONS REGLAMENTARIES

13.1. Prescripcions tècniques.
13.2. Preus.

14. CLASSIFICACIÓ DEL CONTRACTISTA

15. PLÀ DE CONTROL DE QUALITAT

16. SEGURETAT I SALUT

17. CARÀCTER D'OBRA COMPLETA

18. DOCUMENTS QUE CONTE EL PROJECTE

19. PRESSUPOST

AJUNTAMENT DE LA VILA DE LA BISBAL DEL PENEDES
C. Major, 21 – 43717 – La Bisbal del Penedès – Baix Penedès – Tarragona –
C.I.F. P-4302800-J - 977688438 –
PROJECTE EXECUTIU DE MILLORA DE LES INFRAESTRUCTURES DE LA PART SUPERIOR DEL NUCLI URBÀ DEL MUNICIPI, LA RIBA FASE III
Engineering Services & Consulting

1. ANTECEDENTS

La Bisbal del Penedès, es a la comarca del Baix Penedès. El municipi té una població d'uns 3.466 habitants.

El terme municipal té una extensió de 32,54 Km^2. Limita al N amb el terme de Montmell, a l'Est amb els termes de Sant Jaume Domenys, i Llorenç del Penedès, al SE amb Banyeres del Penedès, al S amb l'enclavament de l'Albornar que pertany a Santa Oliva, i amb el terme d'Albinyana, i a l'Oest amb els termes de Masllorenç, i Rodonyà, aquest darrer de la comarca de l'Alt Camp.

El terme és accidentat pels contraforts meridionals de la serra de Montmell, que cobreix tota la part de la tramuntana. L'aspecte muntanyós es manté per la banda de ponent, i també pel sud. Només el sector més sud-oriental del terme s'obre a la plana penedesenca.



Foto 1 : Vista aèria de la Bisbal del Penedès.

2. OBJECTE D'AQUEST PROJECTE

La finalitat del present projecte és la determinació de la solució tècnic-econòmica més adient pel la renovació de les instal·lacions que s'han de realitzar a la part superior del nucli urbà de **LA BISBAL DEL PENEDÈS (Zona de la Riba)**, descrites en aquesta memòria, les quals consisteixen en els serveis tècnics necessàris que s'han d'arranjar a l'esmentat nucli urbà en la seva **FASE 3**.

Aquests serveis bàsics seran l'enllumenat dels carrers, la xarxa de distribució d'aigua potable, els hidrants de protecció contra incendis i la preinstal·lació per al futur cablejat de telecomunicacions amb fibra òptica.

.

. CARTOGRAFIA I TOPOGRAFIA

3.1. Cartografia

S'han consultat i utilitzat diferents mapes i plànols per la definició de la proposta que es realitza en aquest projecte.


Per la confecció dels plànols s'ha treballat en base al mapa topogràfic escala 1:5000 del Catàleg d'alta resolució de l'Institut Cartogràfic de Catalunya (ICC) http://www.icc.cat.

S'ha realitzat una topografia acurada del terreny, i es pot visualitzar en el plànol de topografia del present projecte

Per altres qüestions, com el coneixement del territori on es realitzen les actuacions, la seva mobilitat i interrelacions amb el seu entorn, s'ha recorregut a Cartografia d'Escales Més Petites del mateix institut.

Tipus de mapa	Escala	Full núm.
Base topogràfica	1:1.000	ct1m_ETRS89zt1635110466478

(font: http://www.icc.cat)

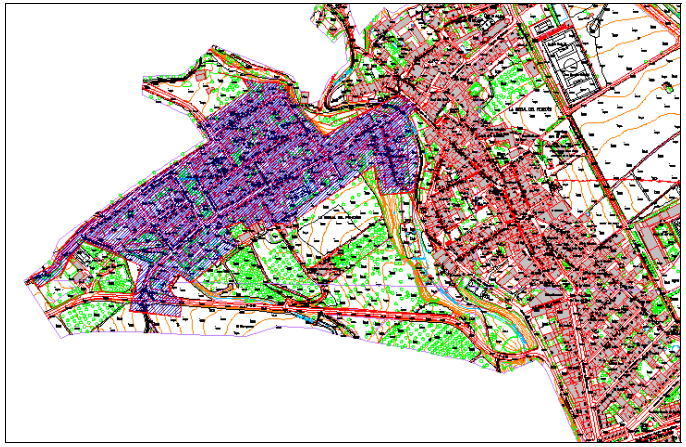

AJUNTAMENT DE LA VILA DE LA BISBAL DEL PENEDES
C. Major, 21 – 43717 – La Bisbal del Penedès – Baix Penedès – Tarragona –
C.I.F. P-4302800-J - 977688438 –
PROJECTE EXECUTIU DE MILLORA DE LES INFRAESTRUCTURES DE LA PART SUPERIOR DEL NUCLI URBÀ DEL MUNICIPI, LA RIBA FASE III
Engineering Services & Consulting

Foto 2 : Àrea d'actuació.

Front als treballs de moviment de terres en concret, l'excavació de rases es poden trobar punts singulars amb certa dificultat però la baixa profunditat de la rasa no representarà problemes significatius per a maquinària de tamany petit o mitjà.

4. CONDICIONANTS I ESTAT ACTUAL

A l'hora d'instal·lar els serveis es tindrà en tot moment el mínim tram de rasa obert per facilitar durant les obres l'accés dels vehicles per part dels veïns. Per garantir l'accés als habitatges particulars si al acabar la jornada no s'han col·locat els serveis es tornarà a terraplenar amb terra perquè durant la nit el carrer sigui transitable.

Per l'execució del present projecte tenim els següents condicionants:

L'objectiu del present projecte tècnic és definir les obres d'arranjament dels serveis que s'han de dur a terme en la tercera fase d'execució de les infrastructures, les quals s'han de desenvolupar en les instal·lacions dels serveis de la part superior del nucli urbà de la Bisbal del Penedès (anomenada zona de la Riba) com poden ser l'enllumenat, la xarxa d'abastament d'aigua potable i les xarxes de telecomunicacions.

La part superior del nucli urbà de la Bisbal del Penedès es composa majoritàriament per cases de tipus unifamiliars i d'edificis d'habitatges.

5. AFECTACIONS

En el present projecte no es contempla l'afecció de serveis tret dels que pròpiament, són objecte de millora. De totes maneres els serveis de sanejament electricitat i aigua potable tot i ésser afectats per les obres, es garantirà en tot moment el seu servei, tret de petits talls esporàdics.

6. GEOTÈCNIA

El present projecte no precisa d'Estudi Geotècnic ja que no hi ha cap actuació més complexa que la millora del paviment i dels serveis existents. En cap cas s'hi duran a terme accions que no siguin les esmentades i que requereixin un estudi geotècnic.

7. DESCRIPCIÓ DE LA SOLUCIÓ PROJECTADA

7.1. SUBMINISTRAMENT D'AIGUA POTABLE

7.1.1. GENERALITATS

La instal·lació d'abastament i tota la seva xarxa, s'ha dissenyat amb canonades de **polietilè d'alta densitat per una pressió nominal de fins a 10 bar i una profunditat mínima de 60 cm**, i per establir els criteris sanitaris de qualitat de l'aigua de consum humà s'ha realitzat una **distribució de tipus mallada** per garantir el subministrament, la pressió i el cabal necessaris fins els edificis d'habitatges, al mateix temps, compensar les pèrdues de pressió i sectoritzar mitjançant claus de pas cadascun dels carrers i les diferents parts de l'anell. Aquestes claus, s'han fixat de manera que les possibles avaries en una conducció no comportin el tall de subministrament total del sector, només, la part de canalització afectada.

7.1.2. XARXA DE DISTRIBUCIÓ I ACCESSORIS

El seu disseny ha estat seguint els trams viaris o espais públics no edificables en el seu recorregut pels trams rectes i, en el cas que s'hagi de donar curvatura, la màxima permesa serà emprar peces especials, tanmateix, la que permet el radi més petit de curvatura.
Les conduccions es fixaran sota les voreres i paral·leles a aquestes en tot el seu recorregut, evitant, en la mesura del possible els excessius encreuaments de carrers.
Els ramals per a les escomeses es connectaran a la xarxa de distribució mitjançant les arquetes d'escomesa i, emprant els estris adients segons la normativa de la companyia subministradora EQUALIA.

La xarxa de distribució mallada, quedarà dividida en sectors mitjançant claus de pas de manera que en cas necessari , qualsevol d'aquests pugui quedar fora de servei.

Les claus de pas en les conduccions de distribució general es col·locaran de manera que una avaria en qualsevol dels trams de la conducció no impliqui el tancament de les claus de distribució generals, només, el sector afectat per l'avaria.
També, es col·locaran en la part més baixa de la xarxa de distribució claus de pas amb desguàs incorporat, necessàries, per a poder buidar en la seva totalitat qualsevol sector de la xarxa. Aquestes estaran connectades preferentment als desguassos naturals de recollida de pluvials dels carrers o bé a la xarxa de clavegueram.

7.1.3. SEPARACIÓ DE LA XARXA D'ABASTAMENT D'ALTRES INSTAL·LACIONS.

Les conduccions d'abastament d'aigua potable restaran separades d'altres tipus de canalitzacions per unes distàncies mínimes en centímetres, aquestes, es mesuraran entre les generatrius superiors de les canalitzacions i quedaran sempre per sobre de les canalitzacions de clavegueram.
En el cas de no poder mantenir les separacions o distàncies de seguretat expressades en la taula següent es permetran reduir-les sempre que es posin proteccions especials d'acord amb la resta de companyies subministradores dels altres serveis.

AJUNTAMENT DE LA VILA DE LA BISBAL DEL PENEDES
C. Major, 21 – 43717 – La Bisbal del Penedès – Baix Penedès – Tarragona –
C.I.F. P-4302800-J - 977688438 –
PROJECTE EXECUTIU DE MILLORA DE LES INFRAESTRUCTURES DE LA PART SUPERIOR DEL NUCLI URBÀ DEL MUNICIPI, LA RIBA FASE III
Engineering Services & Consulting

Instal·lació	Separació horitzontal	Separació vertical
Clavegueram	60 cm	50 cm
Gas natural	20 cm	20 cm
Xarxa de Mitja Tensió	30 cm	30 cm
Xarxa de Baixa Tensió	20 cm	20 cm
Xarxa telefònica	20 cm	-

7.1.4. INSTAL·LACIÓ DE BOQUES DE REG I HIDRANTS D'INCENDIS

Aquestes boques estaran connectades a la xarxa de distribució general mitjançant una derivació de connexió fins a cada boca, proveïda, d'una clau de pas o seccionament i dels accessoris necessaris que permetin l'acoblament de les mànegues.
Es fixaran preferentment en llocs o carrers fàcilment accessibles per l'equip de bombers o del personal de jardineria segons el seu cas.

La distància màxima entre dos boques d'incendis en una zona determinada serà en funció del risc d'incendis de la zona i la seva possible propagació, la distància d'aquestes coma màxim serà entre dos boques d'incendis consecutives < a 200 m segons el Reglament d'Instal·lacions de Protecció contra Incendis, Reial Decret 1942/93 de 5 de novembre, i també, UNE 23.406 i UNE 23.407
Les boques de reg estaran distribuïdes de manera que faciliti la neteja dels mateixos i permeti gaudir d'abastament d'aigua en totes les zones ajardinades.

7.1.5. INSTAL·LACIÓ DE VENTOSA

En el punt més alt de la xarxa de distribució i per donar sortida a l'aire acumulat en la xarxa s'ha d'instal·lar una ventosa que faciliti el flux interior cap a l'exterior. I d'aquesta manera evitar les cavitacions, permetent l'entrada d'aire quan es produeixi la depressió i la sortida quan la canonada es posa en carrega de nou.

7.1.6. PROVES ESTANQUEÏTAT, PRESSIÓ, I DESINFECCIÓ.

Es realitzaran proves d'estanqueïtat i de pressió sobre les canonades en les condicions establertes en el Plec de prescripcions tècniques per a la instal·lació de canonades del Ministeri de Foment. Es realitzaran abans de fer les connexions de boques de reg i incendis així com les escomeses individuals. També s'hauran de fer les proves de funcionament, en les quals es comprovaran tots els elements. Amb la xarxa tancada però en càrrega, es comprovarà l'absència de fuites, en les

descàrregues igualment es comprovaran els descensos de pressió derivats de la posada en marxa dels hidrants d'incendi.

Es netejarà l'interior de les canonades i es farà circular l'aigua lliurament fins constatar visualment la neteja de l'aigua.

Es desinfectaran les canonades amb Hipoclorit càlcic al 70% o sodi líquid entre el 5-15% fins que s'obtingui en el punt més llunya 25 mg/l, transcorregudes 24 h, el clor residual en dit punt estarà per sobre dels 10mg/l.

La pressió interior de prova en rasa de la canonada serà tal que s'arribi a en el punt més baix del tram en prova 1,4 vegades la pressió màxima de treball en el punt de més pressió. En casos molt especials en els quals l'escassetat d'aigua o altres causes facin difícil l'omplert de la canonada durant el muntatge, el contractista podrà proposar, raonadament, la utilització d'altre sistema especial que permeti provar juntes amb idèntica seguretat. La pressió de prova d'estanqueitat serà la màxima estatica que existeixi en el tram de la canonada objecte de la prova.

El temps estimat de la prova d'estanqueïtat serà de 30 minuts i la pèrdua en aquest temps serà inferior al valor donat per la fórmula

$$\Delta P = \sqrt{\frac{P}{5}}$$

On:

ΔP : És la pèrdua de pressió durant la prova

P: Pressió a la que es realitza la prova.

De totes maneres, qualsevol que siguin les pèrdues fixades, si aquestes són sobrepassades, el contractista repassarà totes les juntes i tubs defectuosos; així mateix, ve obligat a reparar qualsevol pèrdua d'aigua apreciable, encara quan el total sigui inferior a l'admissible.

7.2. ENLLUMENAT EXTERIOR

En el disseny del nou enllumenat és necessari establir tot un seguit de condicions tècniques per a complir el nou Reglament d'eficiència energètica en instal·lacions d'enllumenat exterior (RD 1890/2008) i la Llei 6/2001, de 31 de maig, d'ordenació ambiental de l'enllumenat per la protecció del medi nocturn, DOGC 3407 de 12 de juny, alhora de substituir l'enllumenat del centre urbà s'ha de tenir en compte que és una edificació ja existent de caire rural, en la qual s'hauran de fixar tots els elements de protecció de les persones i del medi ambient en el seu conjunt per al seu normal funcionament. Cal tenir molta cura i establir els criteris fixats de prevenció de la contaminació lumínica, per tal de mantenir al màxim possible les condicions naturals en hores nocturnes en benefici dels ecosistemes que envolten l'entorn, els quals s'ha d'il·luminar, promoure l'eficiència energètica

AJUNTAMENT DE LA VILA DE LA BISBAL DEL PENEDES
C. Major, 21 – 43717 – La Bisbal del Penedès – Baix Penedès – Tarragona –
C.I.F. P-4302800-J - 977688438 –
PROJECTE EXECUTIU DE MILLORA DE LES INFRAESTRUCTURES DE LA PART SUPERIOR DEL NUCLI URBÀ DEL MUNICIPI, LA RIBA FASE III
Engineering Services & Consulting

dels enllumenats exteriors mitjançant l'estalvi energètic sense minvar la seguretat, evitar la intrusió lumínica en l'entorn del centre urbà i prevenir i corregir els efectes de la contaminació lumínica en la visió del cel.

S'ha de preveure que els punts de llum en els vials del centre urbà siguin mitjançant lluminàries de característiques semblants als dibuixats en els plànols, adients a la zona materials resistents a les accions de l'intemperie i, dimensionades segons les condicions previstes en la ITC BT 09 amb un coeficient de seguretat no inferior a 3,5 i tenint molta cura en l'acció del vent . Les lluminàries no hauran de permetre l'entrada de la pluja ni l'acumulació de l'aigua de condensació.

La instal·lació de les lluminàries haurà de tenir una obertura d'accés per a la manipulació dels elements de protecció i maniobra almenys a 0.30 m de terra, dotada d'una porta o tapa amb grau de protecció contra la projecció d'aigua, i que només pugui obrir-se mitjançant l'ús d'eines especials i portarà incorporada la seva caixa de connexions amb els corresponents borns i fusibles. Es recomana que aquestes caixes porta fusibles siguin del tipus T0 de 10x38 de policarbonat, allotjaran en el seu interior quatre borns que admetran una secció màxima de 2x35 mm2 amb la possibilitat d'afegir dos borns de 2x16 mm2 opcionals.

Per fixar-ne el nombre, la potència i la situació, l'enllumenat s'haurà de dissenyar tot seguin les normes que per a les instal·lacions d'enllumenat exterior té editades el ministeri de l'Habitatge i, també, les taules de reflexió de la Llei 6/2001 i el RD 1890/2008. La seva altura de muntatge, que s'analitzarà en el projecte específic posterior haurà de ser com en els plànols, es procurarà que sense excedir-se, permeti el menor número possible de punts de llum amb una bona uniformitat. Els punts de llum s'escullen amb un gran rendiment òptic, aquests seran aptes per allotjar làmpada i equip d'HM.

Per solucionar els problemes actuals en el consum i el cost de l'energia elèctrica de l'enllumenat s'ha optat per un sistema de doble encesa en alguns trams, amb la finalitat, de permetre que a mitja nit o quan no hi hagi circulació de vianants es pugui reduir a la meitat el nombre de làmpades en funcionament. Aquestes decisions d'estalvi energètic, les haurà d'establir l'Ajuntament mitjançant l'intercanvi d'informació i definir les seves necessitats reals, mantenint, la uniformitat de cada punt de llum i disminuir el consum elèctric

7.2.1. CARACTERÍSTIQUES GENERALS DE L'ENLLUMENAT

En el disseny del nou enllumenat és necessari establir tot un seguit de condicions tècniques per a complir el nou Reglament d'eficiència energètica en instal·lacions d'enllumenat exterior (RD 1890/2008) i la Llei 6/2001, de 31 de maig, d'ordenació ambiental de l'enllumenat per la protecció del medi nocturn, DOGC 3407 de 12 de juny, alhora de substituir l'enllumenat del centre urbà s'ha de tenir en compte que és una edificació ja existent de caire rural, en la qual s'hauran de fixar tots els elements de protecció de les persones i del medi ambient en el seu conjunt per al seu normal funcionament. Cal tenir molta cura i establir els criteris fixats de prevenció de la contaminació lumínica, per tal de mantenir al màxim possible les condicions naturals en hores nocturnes en benefici

dels ecosistemes que envolten l'entorn, els quals s'ha d'il·luminar, promoure l'eficiència energètica dels enllumenats exteriors mitjançant l'estalvi energètic sense minvar la seguretat, evitar la intrusió lumínica en l'entorn del centre urbà i prevenir i corregir els efectes de la contaminació lumínica en la visió del cel.

S'ha de preveure que els punts de llum en els vials del centre urbà siguin mitjançant lluminàries de característiques semblants als dibuixats en els plànols, adients a la zona, amb materials resistents a les accions de l'intempeie i, dimensionades , segons les condicions previstes en la ITC BT 09 amb un coeficient de seguretat no inferior a 3,5 i tenin molta cura de l'acció del vent. Les lluminaries no auran de permetre l'entrada de la pluja ni l'acumulació de l'aigua de condensació. La instal·lació de les lluminàries haurà de tenir una obertura d'accés per a la manipulació dels elements de protecció i maniobra almenys a 0.30 m de terra, dotada d'una porta o tapa amb grau de protecció contra la projecció d'aigua, i que només pugui obrir-se mitjançant l'ús d'eines especials i portarà incorporada la seva caixa de connexions amb els corresponents borns i fusibles. Es recomana que aquestes caixes portafusibles siguin del tipus T0 de 10x38 de policarbonat, allotjaran en el seu interior quatre borns que admetran una secció màxima de 2x35 mm2 amb la possibilitat d'afegir dos borns de 2x16 mm2 opcionals.

Per fixar-ne el nombre, la potència i la situació, l'enllumenat s'haurà de dissenyar tot seguin les normes que per a les instal·lacions d'enllumenat exterior té editades el ministeri de l'Habitatge i, també, les taules de reflexió de la Llei 6/2001 i el RD 1890/2008. La seva altura de muntatge, que s'analitzarà en el projecte específic posterior haurà de ser com en els plànols, es procurarà que sense excedir-se, permeti el menor número possible de punts de llum amb una bona uniformitat. Els punts de llum s'escullen amb un gran rendiment òptic, aquests seran aptes per allotjar làmpada i equip LED.

7.2.2. GENERALITATS D'ENLLUMENAT EXTERIORS

A la secció façana tenim la lluminària clasica i el braç

• LLUMINARIA LED amb armadura i cúpula de fosa injectada d'alumini EN AC-44100. IP66, IK09 i AC220-240V. Tancament amb vidre pla temperat (CC). 2.500lm 23W 3000K (24 LEDs a 300mA). Distribució òptica ALM1. Fixació vertical 3/4" GAS. Tensió AC220-240V Classe elèctrica Classe I (CI). Atenuació al 70% de 24:00h a 06:00h. Incorpora protector de sobretensions (10kA, 10kV). Texturat (905T).

• Braç a paret vertical a 530mm de la paret. Color negre RAL 9005 Texturat.

A la secció columna simple

• lluminaria de fosa d'alumini EN AC-44100, amb vidre trempat de 5mm. IP66, IK10 i AC220-240V. Vidre pla (CC). 4.000lm 31W 3000K (24 LEDs a 400mA). Distribució òptica ALM1. Fixació vertical Ø60mm. Tensió AC220-240V. Classe elèctrica Classe I. Atenuació al 70% de 24:00h a 06:00h. Amb protector de sobretensions (10kA, 10kV). Lluminària Gris RAL 7015 Texturat (715T).

AJUNTAMENT DE LA VILA DE LA BISBAL DEL PENEDES
C. Major, 21 – 43717 – La Bisbal del Penedès – Baix Penedès – Tarragona –
C.I.F. P-4302800-J - 977688438 –
PROJECTE EXECUTIU DE MILLORA DE LES INFRAESTRUCTURES DE LA PART SUPERIOR DEL NUCLI URBÀ DEL MUNICIPI, LA RIBA FASE III
Engineering Services & Consulting

Columna cilíndrica, secció: circular, material: acer al carboni S 235 JR segons UNE EN 10025. Fabricació conforme a norma UNE EN 40-5. Alçada 6 metres. Diàmetre Ø60mm. Base: Embotida. Porta: Enrasada. Perns i plantilla Inclosos. Galvanitzat per immersió en calent segons UNE EN ISO 1461.

A la secció columna doble

– Dos lluminaries LED , amb vidre trempat de 5mm. IP66, IK10 i AC220-240V. Vidre pla (CC). 8.600lm 67W 3000K (36 LEDs a 600mA). Distribució òptica SMA1. Fixació vertical Ø60mm. Tensió AC220-240V. Classe elèctrica Classe I. Atenuació al 70% de 24:00h a 06:00h. Amb protector de sobretensions (10kA, 10kV). Lluminària Gris RAL 7015 Texturat (715T).

- Columna cilíndrica, secció: circular, material: acero al carbono S 235 JR según UNE EN 10025. Fabricación conforme a norma UNE EN 40-5. Alçada 8 metros. Dièmetre Ø60mm. Base:Embutida. Puerta:Enrasada. Pernos y plantilla Incluidos. Galvanizat por inmersión en caliente según UNE EN ISO 1461.

7.2.3. VERIFICACIONS I INSPECCIONS SEGONS ITC BT 05

Aquest tipus d'instal·lació ÉS INCLOSA a la ITC BT 05 on es relacionen els locals, els titulars dels quals estan obligats a desenvolupar inspeccions inicials un cop executada la instal·lació, l'ampliació i les modificacions d'importància. Seran objecte d'inspeccions periòdiques, cada 5 anys, totes les instal·lacions elèctriques en baixa tensió que han necessitat inspecció inicial, i cada 10 anys, els serveis comuns dels edificis d'habitatges quan la potència total instal·lada superior a 100 kW.

7.2.4. POTÈNCIES

La justificació de les esmentades potències s'expressen en el capítol de càlculs.

- Potencia total instalada:

LINEA 1	1100 W
LINEA 2	437 W
LINEA 3	414 W
LINEA 4	782 W
LINEA 5	610 W
LINEA 6	420.7 W
TOTAL....	3763.7 W

- Potencia Instal·lada enllumenat (W): 3763.7

La contractació de l'esmentada potència, i d'acord amb les tarifes vigents, s'abonarà pel propietari de la instal·lació, que en aquest cas és l'Ajuntament de la Bisbal del Penedès.

7.2.5. CARACTERÍSTIQUES ELÈCTRIQUES DE L'ENLLUMENAT

Es col·locarà lluminàries amb ajustament graduat del reflector i amb tres angles d'inclinació tan en horitzontal com en vertical per tal d'optimitzar al màxim el feix de llums, equipats amb làmpades LED, instal·lades amb una interdistància entre 14m i 20 metres entre dos lluminàries consecutives segons les característiques de cada zona i carrers del poble, tal i com s'especifica en els plànols i els estudis de llum adjunts. La instal·lació està prevista per garantir un nivell d'il·luminació mitjà d'uns 5 a 10 Lux a la calçada i obtenia una Validació Energètica de la instal·lació qualificada tipus A.

L'enllumenat exterior protegirà el medi nocturn de les conseqüències que poden derivar d'un enllumenat artificial inadequat, evitant les diverses formes de contaminació lumínica en la visió del cel i també minimitzant els seus efectes en l'entorn domèstic i en els espais naturals.

Es dona compliment al DECRET 190/2015, de 25 d'agost, de desplegament de la Llei 6/2001, de 31 de maig, d'ordenació ambiental de l'enllumenament per a la protecció del medi nocturn.

Les làmpades es connectaran mitjançant un interruptor horari i una fotocèl·lula de tipus automàtic. També, hi haurà un interruptor manual que permetrà l'accionament d'aquest sistema amb independència de l'automatisme que hi hagi per al seu funcionament fixat en la centralització de comptadors. A fi de millorar les despeses energètiques, la Linia 3 d'enllumenat es preveu doblar el nombre de làmpades a cada punt de llum elevant la interdistància entre aquests, i es preveu l'apagada parcial alternativa diàriament a partir de mitjanit a través d'una doble encesa.

7.2.6. DIMENSIONAT DE LES LÍNIES

La màxima caiguda de tensió entre el origen de la instal·lació i el punt de llum que estigui més allunyat serà menor o igual al 3%.

7.2.7. QUADRES DE PROTECCIÓ, MESURA I CONTROL

Les línies d'alimentació dels punts de llum i de control, partiran des d'un quadre de comandament i protecció, aquestes línies, estaran protegides individualment amb dispositius de tall omnipolar, tant contra sobreintensitats (sobrecarregues i curtcircuits), com contra corrents de defecte a terra i contra sobretensions, quan els equips instal·lats ho precisin. La sensibilitat de desconnexió dels interruptors diferencials, que podran ser de rearmament automàtic, serà com a mínim de 300 mA i, la resistència de posada a terra, serà com a màxim de 30 ohms.
Quan el sistema d'accionament de l'enllumenat es realitzi de forma automàtica amb interruptors

AJUNTAMENT DE LA VILA DE LA BISBAL DEL PENEDES
C. Major, 21 – 43717 – La Bisbal del Penedès – Baix Penedès – Tarragona –
C.I.F. P-4302800-J - 977688438 –
PROJECTE EXECUTIU DE MILLORA DE LES INFRAESTRUCTURES DE LA PART SUPERIOR DEL NUCLI URBÀ DEL MUNICIPI, LA RIBA FASE III
Engineering Services & Consulting

horaris o fotoelèctrics, es disposarà també, d'un interruptor manual que permetrà l'accionament del sistema, amb dependència dels dispositius esmentats.
El quadre, proporcionarà un grau de protecció mínima IP 55 segons UNE 20.324 i IK 10 segons UNE EN 50.102, disposarà d'un sistema de tancament que només permetrà l'accés exclusiu del personal de manteniment, la porta es fixarà a una altura compresa entre 2 m i 0,3 m. Els elements de mesura estaran fixats en un mòdul independent.
Totes les parts metàl·liques del quadre aniran connectades a terra.

7.2.7.1. CAIXA GENERAL DE PROTECCIÓ.

La CGP s'instal·larà de comú acord entre el propietari de la instal·lació i l'empresa subministradora al límit de la propietat. L'emplaçament elegit serà d'accés fàcil, lliure i permanent.
Amb caràcter general s'instal·larà a l'exterior o bé en cavitats construïdes amb aquesta finalitat (nínxols) o encastades en armaris especials per a enllumenat.
El tipus de CGP es determinarà en funció del calibre dels fusibles que ha d'allotjar i de la instal·lació a què sigui destinada. Dimensionada, segons les caracteristiques de la instal·lació.

7.2.7.2. EMPLAÇAMENT DEL CONJUNT DE MESURA

Es recomana fixar el nou centre de mesura al Passeig Lluís Companys, en substitució de l'existent CC; l'arribada fins el conjunt de mesura es farà sempre mitjançant conductor de Cu de secció d'acord amb el capítol plànols i caldrà instal·lar-se com es descriu a la ITC BT 14.
Per tal d'aconseguir la major seguretat, el conjunt de mesura serà accessible en tot moment al personal de l'empresa subministradora, el qual, haurà de poder fer el manteniment i les verificacions en les millors condicions de treball i de seguretat.
És desitjable que els quadrants de lectura se situïn a 1.65 m per sobre del terra. No obstant això, aquesta alçada es pot reduir a 1.15 m, o augmentar-la a 1.80 m en cas justificat.
Entre el conjunt de mesura i una paret lateral cal que hi hagi un espai lliure almenys de 0.10 m i per davant un espai lliure mínim de 1.10 m.

7.2.7.3. PROTECCIÓ CONTRA CONTACTES DIRECTES I INDIRECTES

Totes les lluminàries instal·lades hauran de ser de Classe I o Classe II.

Les parts metàl·liques accessibles als suports de lluminàries estaran connectades a terra. Excepte, aquelles parts metàl·liques que tenint doble aïllament, no siguin accessibles al públic en general. L'accés a l'interior de les lluminàries que estiguin instal·lades a una altura inferior a 3 m sobre el terra o amb un espai accessible al públic, serà necessari, el maneig d'eines especials. Les parts metàl·liques dels elements del mobiliari urbà que estiguin a una distancia inferior a 2 m de les parts metàl·liques de la instal·lació d'enllumenat hauran d'estar posats a terra.

Quan les lluminàries sigui de Classe I haurà d'estar connectat al punt de posada a terra del suport mitjançant un cable unipolar aïllat a una tensió assignada de 450/750V de color verd-groc i de secció mínima de 2,5 mm^2 en coure

7.2.7.4. PROTECCIÓ CONTRA SOBRETENSIONS PERMANENTS I TRANSITÒRIES

Per garantir una protecció contra sobretensions transitòries es distingeixen quatre categories de sobretensions per distingir els diversos graus de sobretensions en cada una de les parts de les instal·lacions elèctriques interiors. Així , seleccionant el tipus de categoria es pot coordinar l'aillament necessari pel conjunt de la instal·lació i reduir considerablement els risc de fallida fins a un nivell acceptable i proporcionant una base pel control de la sobretensió.

- *Categoria I:*

Indicada per a equips molt sensibles a les sobretensions i que es connectaran a la instal·lació elèctrica fixa. En aquest cas les mesures de protecció es prenen fora dels equips a protegir, és a dir, en la instal·lació fixa o entre aquesta i els equips, amb l'objectiu de limitar les sobretensions a un nivell específic. (Indicades per ordinadors, equips electrònics molts sensibles, etc)

- *Categoria II:*

En aquesta categoria s'inclouen electrodomèstics, eïnes portatils i altres similars.

- *Categoria III:*

Indicada per equips i materials que formen part de la instal·lació fixa i a altres equips per als que es requereix una alt nivell de fiabilitat. (Indicats per armaris de distribució, embarrats, aparamenta, etc).

- *Categoria IV:*

Indicada per equips i materials que es connecten en l'orígen o molt propers a l'orígen de la instal·lació, aigües a munt del quadre de distribució. (Comptadors d'energia, aperells de telemesura, equips de protecció contra sobreintensitats, etc).
Distingim dos tipus de sobretensions, les produides per una descàrrega directa d'un llampec i les degudes a la influència per la descàrrega llunyana d'un llampec. Aquestes últimes presenten dues situacions:

- *Situació natural:*

Es preveu un risc baix de sobretensions en una instal·lació, ja que aquesta instal·lació s'alimenta per una xarxa subterrania en tota la seva totalitat.

- *Situació controlada:*

La instal·lació s'alimenta per, o té una part de linia aèria amb conductors nus o aïllats, aleshores es considera necessari una protecció contra sobretensions d'origen atmosfèric en l'origen de la instal·lació.

AJUNTAMENT DE LA VILA DE LA BISBAL DEL PENEDES
C. Major, 21 – 43717 – La Bisbal del Penedès – Baix Penedès – Tarragona –
C.I.F. P-4302800-J - 977688438 –
PROJECTE EXECUTIU DE MILLORA DE LES INFRAESTRUCTURES DE LA PART SUPERIOR DEL NUCLI URBÀ DEL MUNICIPI, LA RIBA FASE III
Engineering Services & Consulting

Els equips i materials han de seleccionar-se de forma que la seva tensió suportada per impulsos no seigui inferior a la tensió suportada indicada en la següent taula i en funció de la categoria:

Tensió nominal de la instal·lació		**Tensió suportada a impulsos 1,2/50 kV**			
Sistema trifàsic	Sistema monofàsic	Categria I	Categria II	Categria III	Categria IV
230/400	230	6	4	2,5	1,5
400/690	-	8	6	4	2,5
1000	-	8	6	4	2,5

7.2.8. XARXES D'ALIMENTACIÓ

7.2.8.1. CABLES

Els cables seran mutlipolars o unipolars amb conductors de coure i les tensions nominals no seran inferiors a 0,6/1 kV.

El conductor neutre de cada circuit que forma part del quadre de distribució, no podrà ésser utilitzat per cap altre circuit.

La secció dels conductors que s'hauran d'instal·lar es determinaran tal com es descriu a la norma particular UNE 21123.
La secció mínima dels conductors a instal·lar serà 10 mm^2 Cu o 16 mm^2 Al, fins la CGP, i des d'aquesta al CM, 10 mm^2 en Cu.
Els conductors actius de la resta d'instal·lacions per a enllumenat seran de coure i estaran aïllats, com a mínim, per a la tensió nominal de 1.000 V.
Les seccions mínimes emprades seran les següents.

1,5 mm^2 per al circuit de comandament de la instal·lació interior dels quadres. 2,5 mm^2 per al circuit de control i auxiliars fins a les lluminàries
2,5 mm^2 per la connexió interior de les columnes, braços i làmpades.

6 mm^2 com a mínim per als circuits d'enllumenat de les xarxes subterrànies.

No es podrà fer empalmaments a l'interior de les columnes, només connexions mitjançant borns adequats.

En els punts d'entrada els conductors tindran una protecció suplementària de material aïllant.

Les seccions abans esmentades són com a referència mínima, però les seccions dels conductors vindran imposades per la caiguda de tensió des de l'origen de la instal·lació als punts d'utilització, per aquest motiu podem fixar-ho en:

- El valor màxim admissible de la caiguda de tensió entre el CT Centre de Transformació i la CGP Caixa General de Protecció serà com a màxim el 5 % segons Cia subministradora.
- El valor admissible de la caiguda de tensió entre la CGP i la CC és a dir, la derivació individual serà com a màxim el 1,5%.
- Per l'enllumenat exterior, aquesta caiguda de tensió serà com a màxim, el 3 % considerant-se alimentades totes les làmpades susceptibles de funcionar simultàniament de cada circuit.

Els conductors de la instal·lació han de ser fàcilment identificats, especialment pel que fa als conductors neutre i de protecció. Cal fer aquesta identificació de colors, blau clar per al conductor neutre i el conductor de protecció s'identificarà pel doble color groc i verd.
Tots els conductors de fase s'identificaran pels colors marró, negre i si cal un altre conductor serà el gris.

7.2.8.2. XARXES SUBTERRÀNIES

Es faran servir sistemes i materials iguals als descrits per a de les xarxes subterrànies de distribució d'energia elèctrica segons la ITC BT 07. Els cables hauran de ser de les característiques fixades a la UNE 21.123, i aniran entubats; els tubs per les canalitzacions subterrànies hauran de ser els indicats en la ITC BT 21 i el seu grau de protecció mecànica serà l'indicat en aquesta instrucció, i podrà anar formigonat en rasa. Quan vaguin formigonats el grau de resistència al impacte serà lleuger, segons UNE-EN 50.086-2-4.
Els tubs aniran soterrats a una fondària mínima de 0,4 m del nivell del sol, mesurada des de la cota inferior del tub i el seu diàmetre interior no serà inferior a 60 mm^{Ø}

En creuaments de carrers, la canalització, haurà de ser sota tub al mateix temps anirà formigonat, també s'instal·larà com a mínim en tub de reserva.
En distribucions trifàsiques tetrapolars, per als conductors de fase les seccions hauran de ser superiors a 6 mm^2, la secció del neutre serà conforme al indicat en la taules 1 de la ITC BT 07.

Conductors fase (mm^2)	**Secció neutre** (mm^2)	**Conductors fase** (mm^2)	**Secció neutre** (mm^2)
6 (Cu)	6	95	50
10 (Cu)	10	120	70
16 (Cu)	10	150	70
16 (Al)	16	185	95
25	16	240	120
35	16	300	150

AJUNTAMENT DE LA VILA DE LA BISBAL DEL PENEDES
C. Major, 21 – 43717 – La Bisbal del Penedès – Baix Penedès – Tarragona –
C.I.F. P-4302800-J - 977688438 –
PROJECTE EXECUTIU DE MILLORA DE LES INFRAESTRUCTURES DE LA PART SUPERIOR DEL NUCLI URBÀ DEL MUNICIPI, LA RIBA FASE III
Engineering Services & Consulting

50	25	400	185
70	35		

Taula 1 de la ITC 07. Secció mínima del conductor neutre en funció de la secció de fase

Els entroncaments i les derivacions hauran de realitzar-se en caixes de borns adequades, situades dintre dels suports de les lluminàries, a una altura mínima de 0,3 m sobre el nivell del terra o a una arqueta registrable, que garanteixi, en ambdós casos, la continuïtat, l'aïllament i la estanqueïtat del conductor.
Per a les xarxes subterrànies s'utilitzaran els sistemes i materials adequats de les xarxes subterrànies de distribució per a enllumenats aquestes, es situaran a una profunditat de 0,40 m, com a mínim des de la cota inferior del tub.
Cal triar els tubs, en cada cas, tenint en compte les accions a què han d'estar sotmesos, les condicions de la col·locació a l'obra i les característiques on s'efectuï la instal·lació. Però com a mínim es tindrà la següent referència.
Per a les canalitzacions d'enllumenat exterior es recomana que els tubs siguin especials per a enllumenat i compliran la norma UNE EN 50.086-2-4 segons la taula adjunta i el diàmetre es fixarà d'acord amb el que disposa la ITC BT 09; el diàmetre interior d'aquest tub serà com a mínim 60 mm^{Ø}, o bé igual a dos vegades la secció total ocupada per els condictors

Característica	**Codi**	**Grau**
Resistència a la compressió	NA	250 N / 450 N / 750 N
Resistència al impacte	NA	Lleuger / Normal / Normal
Temperatura Mínima d'instal·lació i servei	NA	NA
Temperatura Màxima d'instal·lació i servei	NA	NA
Resistència a la curvatura	1-2-3-4	Qualsevol de les especificacions
Propietats elèctriques	0	No declarades
Resistència de penetració d'objectes sòlids	4	Protecció contra objectes D ≥ 1mm
Resistència de penetració de l'aigua	3	Protecció contra el aigua en forma de pluja
Resistència a la corrosió de tubs metàl·lics i compostos	2	Protecció interior i exterior en mesura
Resistència a la tracció	0	No declarada
Resistència a la propagació de la flama	0	No declarada
Resistència a les carregues suspeses	0	No declarada

Les canalitzacions en muntatge superficial a la centralització de comptadors, sí s'escau, s'executarà com a instal·lació especial i, hauran d'ésser, mitjançant tubs aïllants autoextingibles, com a mínim

definit per a les canalitzacions elèctriques en la norma UNE-EN 50.086-2-3 i el diàmetre segons taula 7 del Reglament Electrotècnic de Baixa Tensió.

Característica	Codi	Grau
Resistència a la compressió	4	Fort
Resistència al impacte	3	Mitja
Temperatura mínima d'instal·lació i servei	2	-5 ºC
Temperatura màxima d'instal·lació i servei	1	+60 ºC
Resistència a la curvatura	4	Flexible
Propietats elèctriques	1/2	Continuïtat/aïllament
Resistència de penetració d'objectes sòlids	4	Contra objectes D≥1mm
Resistència de penetració de l'aigua	2	Protecció contra gotes d'aigua caient verticalment quan el sistema de tubs esta inclinat 15º
Resistència a la corrosió de tubs metàl·lics i compostos	2	Protecció interior mitjana i exterior elevada
Resistència a la tracció	2	Lleugera
Resistència a la propagació de la flama	1	No propagadora
Resistència a les carregues suspeses	2	Lleugera

7.2.8.3. XARXES AÈRIES

Es farà servir els sistemes i materials adequats per a les xarxes aèries de distribució en Baixa Tensió descrites a la ITC BT 06.

Podran estar constituïts per cables posats sobre les façanes o tensades sobre els suports. En aquest últim cas, els cables seran autopotrats amb neutre fiador o amb fiador d'acer.
La secció mínima a utilitzar, per totes els conductors inclosa el neutre, serà de 4 mm^2. En distribucions trifàsiques tetrapolars amb conductors de fase de seccions superiors a 10 mm^2, la secció del neutre serà mínim la meitat de la secció de fase. En cas d'anar sobre els suports comuns amb una xarxa de distribucions, l'estesa dels cables d'enllumenat serà independent d'aquell.

7.2.8.4. XARXES DE CONTROL I AUXILIARS

Es faran servir i materials similars als indicats pels circuits d'alimentació, la secció mínima dels conductors serà de 2,5 mm^2.

7.2.8.5. COL·LOCACIÓ DE TUBS

Per a l'execució de les canalitzacions, sota tubs protectors es tindran en compte les prescripcions generals següents:

AJUNTAMENT DE LA VILA DE LA BISBAL DEL PENEDES
C. Major, 21 – 43717 – La Bisbal del Penedès – Baix Penedès – Tarragona –
C.I.F. P-4302800-J - 977688438 –
PROJECTE EXECUTIU DE MILLORA DE LES INFRAESTRUCTURES DE LA PART SUPERIOR DEL NUCLI URBÀ DEL MUNICIPI, LA RIBA FASE III
Engineering Services & Consulting

- A la part de la instal·lació d'enllaç compresa entre la CGP i el CM, els circuits es protegiran segons la ITC BT 11.
- El traçat de les canalitzacions es farà seguint preferentment línies paral·leles a les verticals i horitzontals que limiten el lloc on s'efectua la instal·lació.
- Els tubs s'uniran entre si mitjançant accessoris adequats a la seva classe que assegurin la continuïtat de la protecció en funció del emplaçament on siguin fixats.
- Les corbes, els encreuaments, proximitats i paral·lelismes hauran de complir les condicions assenyalades en els capítols 2.2 de la ITC BT 07.
- Cal fer possible i fàcil la introducció i la retirada dels conductors en els tubs un cop s'hi hagin col·locat i fixat amb els seus accessoris, per aquest motiu, es disposarà dels registres que es considerin convenients en els passos de carrers i en les voreres, els quals, no estaran separats entre si més de 15 m. Els conductors s'allotjaran en els tubs una vegada s'hagin col·locat els tubs dins de les rases i aquestes estiguin cobertes de sorra.

7.2.8.6. ENCREUAMENTS

- **AMB CARRERS I CARRETERES**

Els conductors es col·locaran en conductes a una profunditat mínima de 80 cm. Els conductes seran resistents i durables tindran un diàmetre que permetrà que els conductes llisquin fàcilment pel seu interior.

- AMB ALTRES CONDUCTORS D'ENERGIA SUBTERRANIS

Els encreuaments de conductors de baixa tensió amb altres d'alta tensió, la distància entre ells ha de ser igual o superior a 25 cm. En cas que aquesta distància no es pugui respectar, els conductors de baixa tensió aniran separats dels d'alta tensió per mitja de tubs, conduccions o divisòries, constituïts per materials incombustibles i d'adequada resistència.

- AMB CABLES DE TELECOMUNICACIÓ

Els conductors de baixa tensió s'instal·laran en tubs o conductes d'adequada resistència mecànica, a una distància mínima de 25 cm dels cables de telecomunicació.

- AMB CANALITZACIONS DE GAS O AIGUA

Els conductors es mantindran a una distància mínima d'aquestes canalitzacions de 20 cm.

7.2.8.7. PROXIMITAT

- **AMB ALTRES CONDUCTORS D'ENERGIA ELÈCTRICA**

Els de conductors de baixa tensió podran instal·lar-se paral·lelament amb altres d'alta tensió, però mantenint entre ells una distància no inferior a 25 cm. Quan aquestes distàncies no es puguin respectar, entre els cables d'alta i baixa tensió s'establiran conductes o divisòries, constituïts per

materials incombustibles d'adequada resistència mecànica o bé es fixarà algun d'ells per l'interior de tubs o conductes de característiques adequades.

- AMB CABLES DE TELECOMUNICACIÓ

Els conductors de baixa tensió hauran d'estar separats dels cables de telecomunicacions per una distància de 20 cm. Quan aquesta distància sigui inferior al valor citat, els conductors de baixa tensió hauran d'establir-se a l'interior de tubs, conductes i divisories constituits per materials incombustibles d'adequada resistencia mecánica.

Quan es tracti de canalitzacions de gas, es prendran a més les mesures necessaries per asegurar la ventilació dels conductes, galeries i llocs d'accés de conductors, a fi d'evitar la possible acumulació de gasos.

- AMB CANALITZACIONS DE GAS O AIGUA

Els conductors es mantindran a una distància mínima de les canalitzacions no inferior a 20 cm. Si per motius especials no pogués respectar-se aquesta distància, els conductors es col·locaran en l'interior de tubs, conductes o divisòries, fets de materials incombustibles amb resistència mecànica adient.

7.2.9. SUPORTS I LLUMINÀRIES

7.2.9.1. CARACTERÍSTIQUES

Els suports de les lluminàries per l'enllumenat exterior s'ajustaran a les normatives vigents (en cas de que siguin d'acer, hauran de complir el RD 2642/85, RD 401/89 i OM 16/5/89). Seran de materials resistents a les accions de la intempèrie o estaran degudament protegides per aquests fenòmens, no deuran permetran l'entrada d'aigua de pluja ni l'acumulació d'aigua de condensacions. Els suports, anclatges i cementacions, es dimensionaran de manera que suportin els esforços mecànics, particularment tenint en compte l'acció del vent, amb un coeficient de seguretat no inferior a 2,5, considerant les lluminàries completament instal·lades en el suport.
Els suports que ho requereixin, han de tenir una obertura de dimensions adequades a l'equip elèctric per accedir als elements de protecció i maniobra; la part inferior d'aquesta obertura estarà situat, com a mínim a 0,3 m del rasant del terra, i estarà dotat de porta o trapa amb grau de protecció IP 44 segons UNE 20.324 (EN 60529) i IK 10 segons UNE EN 50.102. La porta o trapa solament es podrà obrir mitjançant la utilització especials i disposarà d'un born de posada a terra quan sigui metàl·lica

7.2.9.2. INSTAL·LACIÓ ELÈCTRICA

La instal·lació elèctrica a l'interior dels suports, es desenvoluparà tenint en compte els següents aspectes:
Els conductors seran de coure i la secció mínima 2,5 mm^2. La tensió assignada serà de 0,6/1kV, com a mínim i no existirán connexions o entroncament en el interior dels suports

AJUNTAMENT DE LA VILA DE LA BISBAL DEL PENEDES
C. Major, 21 – 43717 – La Bisbal del Penedès – Baix Penedès – Tarragona –
C.I.F. P-4302800-J - 977688438 –
PROJECTE EXECUTIU DE MILLORA DE LES INFRAESTRUCTURES DE LA PART SUPERIOR DEL NUCLI URBÀ DEL MUNICIPI, LA RIBA FASE III
Engineering Services & Consulting

En els punts d'entrada els cables tindran una protección suplementaria de material aillant mitjantsant la prolongació del tub o un altre sistema que ho garanteixi.

7.2.10. LLUMINÀRIES

7.2.10.1. CARACTERÍSTIQUES

Les lluminàries utilitzades per a l'enllumenat exterior hauran de complir les normes UNE EN 60.598 -2 -3 i la UNE EN 60.598 -2 -5 en el cas de projectors exteriors.

7.2.10.2. INSTAL·LACIONS ELÈCTRIQUES DE LLUMINÀRIES SUSPESES

La connexió es realitzarà mitjançant cables flexibles, que penetrin a la lluminària amb l'amplitud suficient evitar que les oscil·lacions provoquin esforços perjudicials en els cables i en els terminals de connexió, s'utilitzaran dispositius que no disminueixin el grau de protecció de la lluminària IP X3 segons UNE 20.324

7.2.11. EQUIPS ELÈCTRICS DELS PUNTS DE LLUM POSADA A TERRA

Podran ser d' interior o exterior, i la seva instal·lació serà l'adequada al tipus utilitzat.

Els equips elèctrics per al muntatge exterior tindrà un grau de protecció mínim IP 54, segons UNE

20.324 i IK 8 segons UNE EN 50.102, i aniran muntats a una altura mínima de 2,5 m sobre el nivell del terra. Les entrades i sortides dels cables seran per la part inferior dels envoltants.
Cada punt de llum haurà d'anar compensat individualment fins un factor de potencia que sigui igual o superior a 0.9; al mateix temps anirà protegit conta sobretensions.

7.2.11.1. POSADA A TERRA

Cal establir les posades a terra a fi i a efecte, principalment, de limitar la tensió, que respecte a terra, puguin presentar en un moment donat les masses metàl·liques, assegurar l'actuació de les proteccions i eliminar o disminuir el risc que comporta una avaria en el material utilitzat.
Per aquest motiu, la instal·lació de posada a terra es realitzarà en tot moment complint les normes establertes per aquest afer, és a dir, la ITC BT 9 i la ITC BT 018

7.2.11.2. ELEMENTS PER CONNECTAR A TERRA

A la posada a de terra establerta, es connectarà tota la massa metàl·lica important que hi hagi a la zona de la instal·lació i les masses metàl·liques accessibles dels aparells receptors, quan la classe d'aïllament ho exigeixi mitjançant una derivació de la xarxa de terra. Les masses dels equips amb els conductors de protecció no deuran de ser connectats amb sèrie amb un circuit de protecció.
La màxima resistència de posta a terra serà tal que no es pugui produir tensions de contacte superiors als 24 V en les masses metàl·liques de la instal·lació
La posada a terra dels suports es realitzarà per connexió a una xarxa de terra comú de totes les línies que pertanyen al mateix quadre de protecció, mesura i control.
Anirà un elèctrode de posada a terra al primer i últim suport i com a mínim un cada 5 suports.

Els conductors de la xarxa de terra que uneixen els elèctrodes hauran de ser de:

- Coure, nu, de 35 mm^2 de secció mínima, en cas d'anar per fora de canalitzacions de cables d'alimentació.
- Amb aïllament de 450/750 V de color verd-groc, de coure, de secció mínima de 16 mm^2 per a xarxes subterrànies i d'igual secció que els conductors de fase. En cas d'anar per dintre de canalitzacions amb els cables d'alimentació.

7.2.11.3. INSTAL·LACIÓ

En qualsevol enllumenat s'establirà una presa de terra de protecció i per aquest afer, emprarem un dels sistemes següents.

a) Instal·lar al fons de les rases al costat de les conduccions d'enllumenat un cable de coure d'una secció que haurà de ser l'establerta segons la ITC BT 09. En aquest cable caldrà connectar elèctrodes verticalment clavats al terreny en la base de les estructures metàl·liques de cada columna punt o làmpada, quan es prevegi la necessitat de disminuir la resistència de terra que pugui presentar el conductor de la instal·lació. Els conductors de coure utilitzats com a elèctrodes serà de construcció i resistència elèctrica segons la classe 2 de norma UNE 21.022. La profunditat d'enterrament de les presses de terra mai serà inferior a 0,5 metres

b) Al conductor de la instal·lació juntament amb els elèctrodes s'hi connectarà, totes les l'estructures metàl·liques dels punts d'enllumenat de la instal·lació, quan la fonamentació d'aquests punts és a base de capçals de formigó armat, també si s'escau, s'hi pot connectar un cert nombre de ferros dels considerats principals i, com a mínim, un per capçal.

7.2.11.4. VALOR DE LA RESISTÈNCIA DE POSADA A TERRA

El valor de la resistència de posada a terra és fonamental per assegurar el perfecte funcionament de les instal·lacions i, també, les proteccions contra contactes indirectes ITC BT 24 mitjançant interruptors diferencials, la sensibilitat d'aquests no serà mai superior a:
Is < 24/R , si R = Resistència de posada a terra en ohms □

El valor màxim de la resistència de posada a terra, sigui quin sigui el sistema emprat per aquest afer, no serà mai superior a 30 ohms.

AJUNTAMENT DE LA VILA DE LA BISBAL DEL PENEDES
C. Major, 21 – 43717 – La Bisbal del Penedès – Baix Penedès – Tarragona –
C.I.F. P-4302800-J - 977688438 –
PROJECTE EXECUTIU DE MILLORA DE LES INFRAESTRUCTURES DE LA PART SUPERIOR DEL NUCLI URBÀ DEL MUNICIPI, LA RIBA FASE III
Engineering Services & Consulting

7.2.11.5. OBSERVACIONS DE CARÀCTER GENERAL

Els circuits de posada a terra han de formar una línia elèctricament contínua, en la qual, no es podran incloure en sèrie ni masses ni elements metàl·lics, qualsevol que siguin aquests. Sempre la connexió de les masses i els elements metàl·lics al circuit de posada a terra s'efectuarà per derivacions del mateix circuit.

7.6. XARXES DE TELECOMUNICACIONS

7.6.1. ELEMENTS BÀSICS DE CANALITZACIONS SUBTERRÀNIES

La present descripció tècnica pretén fixar els requisits essencials i les mesures de seguretat mínimes en el projecte per a construir i explotar posteriorment les infrastructures que suportaran els cables de transmissió de dades.

Els objectius d'aquesta infrastructura són:

- Estesa independent dels cables.
- Protegir els cables contra accions mecàniques, químiques o elèctriques.

Es preveu equipar totes les zones urbanes amb canalitzacions configurades per dos conductes corrugats de doble paret de polietilè de 125 mm de diàmetre, amb funció de contenir conductes de diàmetre inferior o directament cables.

7.6.2. ELEMENTS CONSTRUCTIUS

7.6.2.1. CANALITZACIONS SOTERRADES

8. Els diversos prismes de canalització es configuren d'acord amb el nombre de conductes i la seva ubicació a la via pública.

Els diversos prismes de canalització es configuren d'acord amb el nombre de conductes i la seva ubicació a la via pública.

En el cas que la canalització es trobi ubicada a la calçada o verera , el procediment constructiu s'iniciarà amb la construcció d'una base de formigó mestrejat (5 cm de gruix), de resistència característica 175 kg/cm^2, damunt la qual es disposaran els conductors de polietilè d'alta densitat amb separadors i separacions mínimes, segons la secció i d'acord amb els plànols de secció del projecte. Posteriorment es formigonarà el perímetre, amb formigó de resistència característica 175 kg/cm^2, i es un dau de dimensions i recobriment segons la secció i d'acord amb les plànols,

sense que la seva part superior se situï a menys de 60 cm en calçades i 45 en vorera respecte a la cota rasant final del terreny.
Es procedirà al reblert amb terres seleccionades en capes de 25 cm compactades al 95% del proctor modificat, col·locant cinta de senyalització del servei (a no menys de 25 cm del prisma de canalització o del tub més elevat), i bandes de protecció plàstica o metàl·lica, davant l'existència de xarxa d'accés a la vorera, segons la secció i d'acord amb els plànols de secció.

8.3.1.1. ELEMENTS DE REGISTRE

Els elements de registres tenen com a finalitat fer possibles l'estesa i la connexió de cables de les diferents xarxes, com també permetre fer derivacions. Aquests elements tindran unes dimensions interiors de 70 x 70 x 85 cm, en funció de la seva ubicació i funció.
Els elements de registre es formaran sobre una solera de formigó fck 17, i es podran construir amb peces prefabricades de formigó o amb totxo arrebossat i lliscat en el seu interior. Les connexions dels tubs amb els pericons es definiran, en cada cas, per les necessitats de les xarxes previstes. S'instal·laran els ganxos de tir i les regletes per a suspensió de cables en els casos necessaris i finalment es col·locarà el marc i la tapa corresponent.

8.4. CONSTRUCCIÓ DE LES RASES

Les canalitzacions de serveis son estructures enterrades en les que la base de la seva estabilitat depèn de la qualitat dels components de la instal·lació, del recolzament i el reomplert de la rasa.

8.4.1. RASES

Les rases han de calcular-se i excavar-se de tal forma que assegurin una correcta fiabilitat de les instal·lacions.
En cas d'accedir a les instal·lacions de les estructures enterrades des de el exterior, es tindrà que deixar un espai mínim de seguretat per treballar de 0,5 m d'amplada.
Quan dos o més canonades estan situades en la mateixa rasa o terraple, s'haurà de respectar un espai de treball horitzontal mínim entre les canalitzacions. Si no estan especificats, aquests tindran que ser de 0,35m per les canonades inferiors de 700 i de 0,5 m per les superiors.

8.4.2. CONDICIONAMENTE DE LA RASA

Al fons de la rasa haurà d'estar estable i recolzat uniformement en la seva part cilíndrica.

Pel recolzament granular s'ha d'evitar punts rígids i en recolzament amb formigó, s'ha d'assegurar el contacte d'aquest contacte amb la paret exterior del tub en la zona prevista.

Les juntes de gomes es col·locaran següent les indicacions del fabricant del tub

AJUNTAMENT DE LA VILA DE LA BISBAL DEL PENEDES
C. Major, 21 – 43717 – La Bisbal del Penedès – Baix Penedès – Tarragona –
C.I.F. P-4302800-J - 977688438 –
PROJECTE EXECUTIU DE MILLORA DE LES INFRAESTRUCTURES DE LA PART SUPERIOR DEL NUCLI URBÀ DEL MUNICIPI, LA RIBA FASE III
Engineering Services & Consulting

8.4.3. AMPLADA DE LES RASES

L'amplada mínima dependrà de la estabilitat del sol i la seguretat de les operacions i instal·lacions de les canonades, es tindrà que assegurar la estabilitat de la rasa.

- Amplada mínima de rasa en relació amb la seva profunditat
-

Profunditat de la rasa (m)	Amplada mínima de la rasa (m)
<1	No es prescriu
>1 a < 1,75	0,8
>1,75 a < 4,00	0,9
< 4,00	1

NATURALESA DEL TERRENY	Excavació de terrenys verges o terraplens homogènies molt antics				Excavació en terrenys remoguts recentment o terraplens recentment			
	Terrenys				Terrenys			
	Secs		Submergits		Secs		Submergits	
	Ang. Amb la horitzontal	Pendent	Ang. Amb la horitzontal	Pendent	Ang. Amb la horitzontal	Pendent	Ang. Amb la horitzontal	Pendent
Roca Dura	80º	5/1	80º	5/1				
Roca tova o amb fissures	55º	7/5	55º	7/5				
Restes rocoses, pedregoses	45º	1/1	40º	4/5	45º	1/1	40º	4/5
Terra forta	45º	1/1	30º	3/5	35º	7/10	30º	3/5
Grava, sorra grossa no argilosa	35º	7/10	30º	3/5	35º	7/10	30º	3/5
Sorra fina no argilosa	30º	3/5	20º	1/3	30º	6/10	20º	1/3

Moltes vegades serà necessari l'apuntalació de les rases per les característiques del terreny o per les limitacions del terreny, i del angle que forma les parets de la excavació amb l'horitzontal del terreny serà inadequat.

Pàgina 31 de 53 del document Memoria La Bisbal_Fase3.pdf amb Hash MD5 b9fff510e61c59b3b51a1764871dfaae

8.5. CONTROL DE QUALITAT

8.5.1. GENERALITATS

S'avalua econòmicament el cost del control de qualitat dels materials o de les unitats d'obra que es considera necessari d'efectuar, i s'hi detalla el nombre i el tipus d'assaig que es preveuen realitzar amb coherència amb les condicions de control que s'estableix en el plec de prescripcions.

8.5.2. ORGANITZACIÓ DE L'OBRA

L'Enginyer Director de les obres, segons l'ordenament jurídic vigent, haurà d'organitzar amb caràcter general l'execució material de l'obra, d'acord amb el Projecte que la defineix i amb les instruccions de que cregui més adients per al seu desenvolupament.

8.5.3. LABORATORIS

Els assaigs, les anàlisis i les proves que s'hagin de realitzar en laboratoris, seran fets en laboratoris acreditats pel Departament de Política Territorial i Obres Públiques o, en tot cas, per un que compti amb un crèdit reconegut per aquest organisme.
Fins que l'Administració faci efectiu el crèdit dels laboratoris, es reconeixeran com a vàlids, els assaigs, anàlisis i proves duts a terme pels laboratoris homologats a l'empar del Decret 2215/1974, de 20 de Juliol, sobre homologació de laboratoris per a control de qualitat de l'edificació. Totes les proves i assaigs aniran a càrrec de l'empresa adjudicatària.

8. **PLANIFICACIÓ D'OBRA**

El contractista presentarà un Pla d'obra que s'haurà d'ajustar al termini previst de DOTZE MESOS.

9. TERMINI D'EXECUCIÓ I GARANTIA

El termini d'execució de les obres s'estableix en **DOTZE (12) MESOS**.

El termini de garantia s'estableix en **UN ANY (1)** a partir de la recepció definitiva de les obres per part de l'Ajuntament de la Bisbal del Penedes

Durant aquest període el Contractista està obligat a la conservació, manteniment i reparació de les obres fins a la recepció definitiva de les mateixes. Per a dites feines, no s'ha previst cap abonament independent, ja que es considera que les despeses ocasionades per aquestes reparacions o qualsevol altre derivat de les mateixes està inclòs en els preus unitaris corresponents a les diferents Unitats d'Obra.

10. REVISIÓ DE PREUS

AJUNTAMENT DE LA VILA DE LA BISBAL DEL PENEDES
C. Major, 21 – 43717 – La Bisbal del Penedès – Baix Penedès – Tarragona –
C.I.F. P-4302800-J - 977688438 –
PROJECTE EXECUTIU DE MILLORA DE LES INFRAESTRUCTURES DE LA PART SUPERIOR DEL NUCLI URBÀ DEL MUNICIPI, LA RIBA FASE III
Engineering Services & Consulting

Per tractar-se d'una obra amb termini d'execució inferior a UN (1) ANY, no hi haurà revisió de preus.

11. ENDERROCS I RESIDUS DE LA CONSTRUCCIÓ

En compliment del Reial Decret 105/2008, d'1 de febrer, pel qual es regula la producció i gestió dels residus de construcció i demolició, i en compliment del Decret 89/2010, de 29 de juny, pel qual s'aprova el Programa de gestió de residus de la construcció de Catalunya (PROGROC), es regula la producció i gestió de residus de la construcció i demolició, i el cànon sobre la deposició controlada dels residus de la construcció, corresponents a la normativa catalana vigent, es realitza un Estudi de Gestió de Residus.

Atenent l'article 5.1 del R.D. 105/2008, abans d'iniciar les obres, el posseïdor dels residus que correspon al que executa l'obra, haurà de presentar a la propietat un *Pla de gestió de residus de construcció i demolició, que haurà de ser aprovat per la Direcció Facultativa i acceptat per la propietat.*

Els residus que es generen en aquesta obra han estat estimats i classificats en l'annex Gestió de residus.

12. NORMATIVA

Les obres objecte d'aquest Projecte regiran les disposicions següents:

GENERAL

- **Decret 1/2010** pel que s'aprova el Text refós de la Llei d'Urbanisme (DOGC núm. 5686 de 5/08/2010).
- **Decret 305/2006** pel qual s'aprova el Reglament de la Llei d'Urbanisme (DOGC núm. 4682 de 24/07/2006).
- **Llei 3/2010** de prevenció i seguretat en matèria d'incendis de Catalunya (DOGC núm. 5584 de 10/03/2010).

VIALITAT

- **Ordre 2/07/1976**, "PG-3/88, Pliego de Prescripciones Técnicas Generales para obras de carreteras" (BOE núm. 162 i 175 de 2/07/1976 i 7/07/1976 respectivament).
- **Ordre FOM/273/2016**, Norma 3.1-IC. "Trazado, de la Instrucción de carreteras" (BOE núm. 55 de 04/03/16).

GENÈRIC D'INSTAL·LACIONS URBANES

- **Decret 120/1992** del Departament d'Indústria i Energia de la Generalitat de Catalunya: Característiques que han de complir les proteccions a instal·lar entre les xarxes dels diferents subministraments públics que discorren pel subsòl. (DOGC núm. 1606 de 12/06/1992) Decret 196/1992 del Departament d'Indústria i Energia de la Generalitat de Catalunya pel que es modifica l'apartat a) del preàmbul i el punt 1.2 de l'article 1 del Decret 120/1992. (DOGC núm. 1649 de 25/09/1992).

XARXA D'INSTAL·LACIONS ELÈCTRIQUES

Reglament Electrotècnic de Baixa Tensió, Reial Decret 842/2002, de 2 d'agost de 2.002, BOE número 224 de 18 de setembre de 2.002. I també les seves Instruccions Tècniques Complementàries ITC BT i molt concretament les instruccions següents.

- Decret 82/2005, de 3 de maig, pel qual s'aprova el Reglament de desenvolupament de la Llei 6/2001, de 31 de maig, d'ordenació. ambiental de l'enllumenament per a la protecció del medi nocturn.

  Reial decret 1890/2008, de 14 de novembre, pel que s'aprova el Reglament d'eficiència energètica en instal·lacions d'enllumenat exterior i les seves Instruccions tècniques complementàries EA-01 a EA- 07.

- Llei 6/2001, de 31 de maig, d'ordenació ambiental de l'enllumenat per a la protecció del medi nocturn. (DOGC 3407 de 12 de juny de 2001)

- Es recomana seguir el procediment de les Normes Tecnològiques de l'Edificació NTE.IEE instal·lacions d'enllumenat exterior i xarxes exteriors de distribució, B.O.E 12-8-78 i 19.6.84.

XARXES DE PROVEÏMENT D'AIGUA POTABLE

- **Decret 140/2003**, "Aguas. Reglamentación Técnico – Sanitaria para el abastecimiento y control de calidad de las potables de consumo público". (BOE núm. 45 de 21/02/2003).
- **Decret Legislatiu 1/2001** de 20 de juliol, pel qual s'aprova el text refundat de la "Ley de aguas" (BOE 24/07/01).

AJUNTAMENT DE LA VILA DE LA BISBAL DEL PENEDES
C. Major, 21 – 43717 – La Bisbal del Penedès – Baix Penedès – Tarragona –
C.I.F. P-4302800-J - 977688438 –
PROJECTE EXECUTIU DE MILLORA DE LES INFRAESTRUCTURES DE LA PART SUPERIOR DEL NUCLI URBÀ DEL MUNICIPI, LA RIBA FASE III
Engineering Services & Consulting

- **Directiva 98/83/CE del Consejo,** relativa a la qualitat de les aigües de consum humà. (DOL núm. 330 de 5/12/1998).
- **Ordre 28/07/1974,** s'aprova el "Pliego de prescripciones técnicas generales para tuberías de abastecimiento de agua (BOE núm. 236 i 237 de 2/10/1974 i 3/10/1974 respectivament).
- **Ordre 23/12/1975,** Norma Tecnològica de la edificació NTE-IFA/1976**,** "Instalaciones de fontanería: Abastecimiento".
- **Ordre 23/08/1974,** Norma Tecnològica de la edificació NTE-IFR/1974**,** "Instalaciones de fontanería: Riego".

13. CONDICIONS REGLAMENTARIES

13.1. Prescripcions tècniques.

El plec de prescripcions tècniques particulars inclòs en el document núm. 3 d'aquest projecte es divideix en cinc capítols. En el primer es defineix la descripció de les obres del projecte. Així mateix, en el segon, tercer, quart i cinquè es descriuen els diferents elements de l'obra, de la següent forma: primer apareixen les condicions que han de reunir els materials, dispositius i instal·lacions que s'han d'emprar, així com les característiques de cadascun, seguint a cada cas les normes i instruccions oficials vigents per cadascun. En tercer lloc, s'especifica l'amidament, valoració i abonament de les obres si és vàlid de les partides i unitats necessàries per a la seva completa i exhaustiva definició. També queda especificada la forma d'abonament de les obres accessòries i de les partides alçades en cas que n'hi haguessin.

13.2. Preus.

L'estudi de tots els preus que consten en els quadres corresponents, es detalla en la justificació de preus (Annex 6). En aquest projecte s'han diferenciat els següents conceptes:

Mà d'obra:

Hem estudiat tots els elements que intervenen en el cost de la mà d'obra, els preus reals a la zona, i s'han estudiat els diversos jornals segons les categories dels operaris, incrementats segons els conceptes estimats a la legislació vigent. D'aquesta manera s'han obtingut les despeses totals per jornada de treball i hora per a cadascuna de les categories dels operaris, sobre la qual s'ha aplicat un augment del 1% en concepte de despeses auxiliars.

Maquinària:

Respecte a la maquinària a emprar a les diferents unitats d'obra, se'n determina el cost horari a partir del preu d'adquisició deduint d'aquest la repercussió de l'amortització de la màquina, així com les despeses de conservació i assegurances. En cada cas han estat calculades les despeses horàries, combustibles, lubricants i personal conductor o mecànic. Per últim, s'han tingut en compte unes petites despeses catalogades com a diverses i que serveixen per suplir qualsevol imprevist. Amb aquestes dades s'han obtingut les depeses horàries de cadascuna de les màquines.

Preu dels materials a preu d'obra:

Aquest preu s'ha deduït a partir del valor d'adquisició en magatzem i incrementant-lo amb els import de transport, càrrega i descàrrega i pèrdua de material o trencament durant la manipulació dels materials. Finalment s'ha arribat a determinar el preu de les diferents unitats d'obra que figuren en els estats d'amidaments, tenint en compte, d'una banda, el rendiment de cada màquina i del personal necessari per a cada preu, una part corresponent als mitjans auxiliars i diversos necessaris per a l'execució de cada unitat d'obra. Amb tots aquests conceptes s'ha obtingut el cost directe, en el qual s'aplica pel concepte de cost indirecte, un augment arrodonit del 4% del cost directe corresponent. La suma d'aquests dos conceptes de cost directe i indirecte proporciona el preu unitari descompost total de cada unitat d'obra, el detall del qual es traslladarà als corresponents quadres de preus núm. 1 i 2.

14. **CLASSIFICACIÓ DEL CONTRACTISTA**

Segons l'article 77 de la Llei 9/2017, de 8 de novembre, de contractes del sector públic, s'exigeix la classificació per a contractar amb les Administracions Públiques l'execució de contractes d'obres per un imports igual o superior a 500.000 €.

Les categories en les quals es classificaran les diferents obres d'execució del Projecte de Distribució d'infrastructures que s'hauran d'executar a l'Ajuntament de la Bisbal, el termini que s'estableix per realitzar les esmentades obres és de **12 mesos**.

Les obres realitzades que estan classificades dins del Subgrup 1. (Desmunts i buidats) que pertanyen al Grup (A) Moviment de Terres i perforacions, considerant l'import de l'anualitat mitjana **(316.238,31 Euros)** i tenint en compte els terminis, tenen una categoria C (Anualitat mitja és superior de 120.000 Euros i no sobrepassa dels 360.000 Euros).

Les obres realitzades que estan classificades dins del Subgrup 1. (Enllumenats, il·luminacions) que pertanyen al Grup (I) Instal·lacions Elèctriques, considerant l'import de l'anualitat mitjana (**159.327,23 Euros**) i tenint en compte els terminis tenen una categoria C (Anualitat mitja és superior de 120.000 Euros i no sobrepassa dels 360.000 Euros).

Les obres realitzades que estan classificades dins del Subgrup 1. (Abastaments i Sanejaments) que pertanyen al Grup (E) Hidràuliques, considerant l'import de l'anualitat mitjana **(183.774,30 Euros)** i tenint en compte els terminis, tenen una categoria C (Anualitat mitja és superior de 120.000 Euros i no sobrepassa dels 360.000 Euros).

Per tant la classificació de l'empresa a contractar hauria d'ésser:

GRUP A. Moviment de terres i perforacions.

Subgrup 1. Desmunts i buidats. Categoria c.

GRUP I. Instal·lacions Elèctriques.

Subgrup 1. Enllumenats, Il·luminacions... Categoria c.

AJUNTAMENT DE LA VILA DE LA BISBAL DEL PENEDES
C. Major, 21 – 43717 – La Bisbal del Penedès – Baix Penedès – Tarragona –
C.I.F. P-4302800-J - 977688438 –
PROJECTE EXECUTIU DE MILLORA DE LES INFRAESTRUCTURES DE LA PART SUPERIOR DEL NUCLI URBÀ DEL MUNICIPI, LA RIBA FASE III
Engineering Services & Consulting

GRUP E. Hidràuliques.

Subgrup 1. Abastaments i Sanejaments. Categoria c.

15. **PLÀ DE CONTROL DE QUALITAT**

Per compte del Contractista, i fins a l'u per cent (0,8%) de l'import del pressupost d'execució material (PEM), anirà l'abono de les factures del laboratori que es derivin del control de qualitat dictaminat per la Propietat, segons l'esquema aprovat per la Propietat d'acord amb la Direcció Facultativa.

A criteri de la Direcció Facultativa, o Serveis Tècnics de la Propietat, es podrà ampliar o reduir el nombre de controls, que s'abonaran sempre a partir dels preus unitaris acceptats.

16. **SEGURETAT I SALUT**

El RD. 1627/97 DE 24 D'OCTUBRE SOBRE DISPOSICIONS MÍNIMES DE SEGURETAT I SALUT A LES OBRES DE CONSTRUCCIÓ, estableix a l'apartat 2 article 4 obliga a la redacció d'un Estudi Bàsic de Seguretat i Salut en el cas de que es compleixen tots els requeriments següents:

1. El pressupost d'execució per contracta (PEC) sigui inferior a 450.759,00 €.

2. La duració estimada de l'obra no sigui superior a 30 dies, o no que en cap moment hi hagi mes de 20 treballadors simultàniament.

3. El volum de mà d'obra estimada sigui inferior a 500, essent la suma dels dies de treball total dels treballadors a l'obra.

4. No es una obra de túnels, galeries, conduccions subterrànies o preses.

En el nostre cas:

- El pressupost d'execució material es de 126.013,99 €, inferior al que marca el punt 1.
- El nombre de treballadors simultanis és de 6 treballadors, per tant es inferior a 20.
- El volum de mà d'obra previst és de 180.

Nota: El volum de mà d'obra s'obté del conjunt d'hores del total de mà d'obra derivada del pressupost de l'obra, en el que s'inclou les hores de maquinària que requereixen de maquinista, entre les hores corresponents a la jornada laboral.

· L'obra no és cap de les esmentades en el punt 4.

És obligació del contractista el compliment de tota la normativa que faci referència a la prevenció de Riscos Laborals i a la Seguretat i Salut en la Construcció, en concret de la *Llei 31/1995, de 8 de novembre, de Prevenció de Riscos Laborals* (BOE 269 de 10/11/1995) i del *Reial Decret 1627/1997, de 24 d'octubre, pel que s'estableixen les disposicions mínimes de Seguretat i Salut en les obres de*

Construcció (BOE 265 de 25/10/1997), i posteriors modificacions d'ambdues.

El pressupost d'execució material dedicat a Seguretat i Salut de les obres, puja la quantitat de 1818,00 €

(MIL VUIT CENTS DIVUIT EUROS). Els costos relatius a aquesta activitat estan inclosos en el Capítol de Seguretat i Salut del Pressupost General.

D'acord amb l'article 7 de l' esmentat Reial Decret, el contractista ha d'elaborar un *Pla de Seguretat i Salut,* en el que desenvolupi i adopti les mesures referides en l'Estudi de Seguretat i Salut contingut en aquest projecte, adaptant-lo a les circumstàncies físiques de mitjans i mètodes amb que executi els treballs.

El **Pla Bàsic de Seguretat i Salut** haurà de ser aprovat pel **Coordinador de Seguretat i Salut de les obres** abans de que aquestes s'iniciïn.

17. CARÀCTER D'OBRA COMPLETA

En compliment de l'article 127 del Reial Decret 1098/2001 de 12 d'octubre, Reglament General de la Llei de Contractes de les Administracions Públiques, i de l'article 233 de la Llei 9/2017, de 8 de novembre, de Contractes del Sector Públic, per la que es transposen al ordenament jurídic espanyol les Directives del Parlament Europeu i del Consell 2014/23/UE i 2014/24/UE, de 26 de febrer de 2014, es manifesta que:

El present projecte comprèn una obra completa en el sentit exigit en l'article 125 del Reial Decret 1098/2001 de 12 d'octubre, atès que conté tots i cadascun dels elements que són precisos per a la utilització de l'obra i és susceptible d'ésser lliurada a l'ús general

AJUNTAMENT DE LA VILA DE LA BISBAL DEL PENEDES
C. Major, 21 – 43717 – La Bisbal del Penedès – Baix Penedès – Tarragona –
C.I.F. P-4302800-J - 977688438 –
PROJECTE EXECUTIU DE MILLORA DE LES INFRAESTRUCTURES DE LA PART SUPERIOR DEL NUCLI URBÀ DEL MUNICIPI, LA RIBA FASE III
Engineering Services & Consulting

18. DOCUMENTS QUE CONTE EL PROJECTE

DOCUMENT Nº 1 MEMÒRIA

ANNEX A LA MEMÒRIA Nº 1 REPORTATGE FOTOGRÀFIC

ANNEX A LA MEMÒRIA Nº 2 ESTUDI DE SEGURETAT I SALUT

ANNEX A LA MEMÒRIA Nº 3 CÁLCULS JUSTIFICATIUS INSTAL·LACIONS ELÈCTRIQUES

ANNEX A LA MEMÒRIA Nº 4 CÀLCULS DE SUBMINISTRAMENT D'AIGUA POTABLE

ANNEX A LA MEMÒRIA Nº 5 CÀLCULS JUSTIFICATIUS D'ENLLUMENAT

ANNEX A LA MEMÒRIA Nº 6 JUSTIFICACIÓ DE PREUS

ANNEX A LA MEMÒRIA Nº 7 GESTIÓ DE RESIDUS

ANNEX A LA MEMÒRIA Nº 8 IMPACTE AMBIENTAL

ANNEX A LA MEMÒRIA Nº 9 CONTROL DE QUALITAT

ANNEX A LA MEMÒRIA Nº 10 PLA D'OBRA

DOCUMENT Nº 2 PLÀNOLS

DOCUMENT Nº 3 PLEC DE CONDICIONS

1. PLEC DE CONCICIONS GENERALS
2. PLEC DE CONDICIONS PARTICULARS

DOCUMENT Nº 4 PRESSUPOST

1. AMIDAMENTS
2. QUADRE DE PREUS Nº 1
3. QUADRE DE PREUS Nº 2
4. PRESSUPOSTOS PARCIALS
5. RESUM DE PRESSUPOST

19. PRESSUPOST

CAPITOL	RESUM	EUROS	%
C001	DEMOLICIONS	54.766,41	7,42
C002	MOVIMENT DE TERRES	261.471,90	35,41
C003	XARXA D'AIGUA POTABLE	183.774,30	24,88
C004	TELECOMUNICACIONS	49.040,31	6,64
C005	ENLLUMENAT PÚBLIC	172.762,96	23,39
C006	GESTIÓ DE RESIDUS	5.840,00	0,79
C007	SEGURETAT I SALUD	10.842,93	1,47

TOTAL EXECUCIÓ MATERIAL		**738.498,81**
13 %	Despeses Generals	96.004,85
6 %	Benefici industrial	44.309,93
	SUMA DE D.G. y B.I.	140.314,77
21,00 %	I.V.A.	184.550,85
TOTAL PRESSUPOST CONTRACTA		**1.063.364,44**
TOTAL PRESSUPOST GENERAL		**1.063.364,44**

Puja el pressupost general l´esmentada quantitat de UN MILIÓ SEIXANTA TRES MIL TRES-CENTS SEIXANTA QUATRE AMB QUARANTA-QUATRE CÈNTIMS

Tarragona, 2 de novembre de 2021

Autor del projecte



XAVIER QUINTANA DOMÈNECH
Enginyer Tècnic Industrial
Graduat en Enginyeria
Màster universitari

Col. C.E.T.I.T. núm. 12264 T

AJUNTAMENT DE LA VILA DE LA BISBAL DEL PENEDES
C. Major, 21 – 43717 – La Bisbal del Penedès – Baix Penedès – Tarragona –
C.I.F. P-4302800-J - 977688438 –
PROJECTE EXECUTIU DE MILLORA DE LES INFRAESTRUCTURES DE LA PART SUPERIOR DEL NUCLI URBÀ DEL MUNICIPI, LA RIBA FASE III
Engineering Services & Consulting

ANNEX A LA MEMÒRIA Nº 1

REPORTATGE FOTOGRÀFIC



Fotografía 1. Zona d'actuació



Fotografía 2. Carrer Maria Cristina

AJUNTAMENT DE LA VILA DE LA BISBAL DEL PENEDES
C. Major, 21 – 43717 – La Bisbal del Penedès – Baix Penedès – Tarragona –
C.I.F. P-4302800-J - 977688438 –

PROJECTE EXECUTIU DE MILLORA DE LES INFRAESTRUCTURES DE LA PART SUPERIOR DEL NUCLI URBÀ DEL MUNICIPI, LA RIBA FASE III

Engineering Services & Consulting



Fotografía 3. Carrer Maria Cristina



Fotografía 4. Carrer Maria Cristina



Fotografía 5. Carrer Maria Cristina



Fotografía 6. Carrer Maria Cristina

AJUNTAMENT DE LA VILA DE LA BISBAL DEL PENEDES
C. Major, 21 – 43717 – La Bisbal del Penedès – Baix Penedès – Tarragona –
C.I.F. P-4302800-J - 977688438 –

PROJECTE EXECUTIU DE MILLORA DE LES INFRAESTRUCTURES DE LA PART SUPERIOR DEL NUCLI URBÀ DEL MUNICIPI, LA RIBA FASE III


Engineering Services & Consulting



Fotografía 7. Carrer Maria Cristina



Fotografía 8. Carrer Maria Cristina

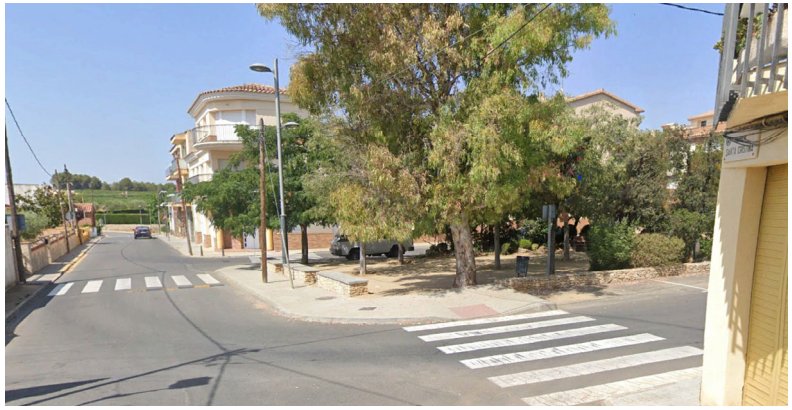

Fotografía 9. Carrer Maria Cristina



Fotografía 10. Paasseig Lluis Companys

AJUNTAMENT DE LA VILA DE LA BISBAL DEL PENEDES
C. Major, 21 – 43717 – La Bisbal del Penedès – Baix Penedès – Tarragona –
C.I.F. P-4302800-J - 977688438 –

PROJECTE EXECUTIU DE MILLORA DE LES INFRAESTRUCTURES DE LA PART SUPERIOR DEL NUCLI URBÀ DEL MUNICIPI, LA RIBA FASE III

Engineering Services & Consulting



Fotografía 11. Carrer San Joan



Fotografía 12. Carrer San Joan



Fotografía 13. Carrer San Joan



Carrer Fotografía 14. Pare Junque

AJUNTAMENT DE LA VILA DE LA BISBAL DEL PENEDES
C. Major, 21 – 43717 – La Bisbal del Penedès – Baix Penedès – Tarragona –
C.I.F. P-4302800-J - 977688438 –

PROJECTE EXECUTIU DE MILLORA DE LES INFRAESTRUCTURES DE LA PART SUPERIOR DEL NUCLI URBÀ DEL MUNICIPI, LA RIBA FASE III



Fotografía 15. Carrer Mossen Bundò



Fotografía 16. Carrer General Romagossa



Fotografía 17. Passeig Lluis Companys



Fotografía 18. Carrer San Joan

AJUNTAMENT DE LA VILA DE LA BISBAL DEL PENEDES
C. Major, 21 – 43717 – La Bisbal del Penedès – Baix Penedès – Tarragona –
C.I.F. P-4302800-J - 977688438 –

PROJECTE EXECUTIU DE MILLORA DE LES INFRAESTRUCTURES DE LA PART SUPERIOR DEL NUCLI URBÀ DEL MUNICIPI, LA RIBA FASE III

Engineering Services & Consulting



Fotografía 19. Carrer Puig Francàs



Fotografía 20. Carrer Verge de Fatima



Fotografía 21. Carrer Lleida



Fotografía 22. Carrer Verge de Fàtima

AJUNTAMENT DE LA VILA DE LA BISBAL DEL PENEDES
C. Major, 21 – 43717 – La Bisbal del Penedès – Baix Penedès – Tarragona –
C.I.F. P-4302800-J - 977688438 –

PROJECTE EXECUTIU DE MILLORA DE LES INFRAESTRUCTURES DE LA PART SUPERIOR DEL NUCLI URBÀ DEL MUNICIPI, LA RIBA FASE III

Engineering Services & Consulting



Fotografía 23. Carrer Pare Junque



Fotografía 24. Carrer Santa Cristina

ANNEX A LA MEMÒRIA Nº 2

ESTUDI DE SEGURETAT I SALUT

1. DADES DE L'OBRA

Tipus d'obra	PROJECTE EXECUTIU DE MILLORA DE LES INFRAESTRUCTURES DE LA PART SUPERIOR DEL NUCLI URBÀ DEL MUNICIPI, LA RIBA FASE III
Emplaçament	PART SUPERIOR DEL NUCLI URBÀ DEL MUNICIPI, LA RIBA
Promotor	Ajuntament de la Bisbal del Penedes Carrer Major 21 43717 La Bisbal del Penedes
Tècnic autor del Projecte d'execució	Xavier Quintana i Domènech
Tècnic redactor de l'Estudi de Seguretat iSalut	Xavier Quintana i Domènech

2.- MEMÒRIA.

ANTECEDENTS.

De conformitat amb Llei de prevenció de Riscos Laborals (L. 31/1995 de 8 de novembre), es parteix del principi, que el Director de Projecte (assessorat pel Coordinador de Seguretat designat pel Promotor, si hi ha més d'un projectista), en base a les seves capacitats i atribucions professionals, ha integrat la prevenció, en cada una de les seves decisions constructives, de conformitat amb els següents Principis de l'Acció Preventiva en matèria de Seguretat i Salut (Art. 15 L. 31/1995):
Evitar els riscos.

- S'entendrà com a risc aquella "probabilitat que la capacitat per a ocasionar danys s'actualitzi de forma imminent, de tal manera, que de no mitjançar alguna actuació externa (ex. supressió del risc o substitució del perill en origen, o si això no es possible o fent servir un Sistema de Protecció Col·lectiva, etc.), pugui desencadenar-se amb tota probabilitat un accident".
S'entendrà per accident tot "succés anormal no estimat ni desitjat, que obeeix a fenòmens naturals i que trencant la continuïtat del treball, dóna com a resultat un dany físic a les persones o un dany material al patrimoni de l'empresa o de tercers".

Avaluar els riscos que no es poden evitar.

COM EMPRESA: El Contractista en el seu Pla d'Acció Preventiva, intern d'empresa, haurà d'haver realitzat l'avaluació de riscos respecte a les instal·lacions fixes i els llocs establerts (oficines, parc de maquinària, tallers, etc.), en els mateixos termes, abast, participació social, etc., que qualsevol empresa industrial o del sector de serveis, de conformitat a la normativa de general aplicació.
S'entendrà com avaluar els riscos, aquell procés de valoració de les "causes principals" (o "bàsiques"), que expliquen l'aparició de "riscos" que puguin comportar la possibilitat que s'actualitzin, amb potencialitat real de causar pèrdues (humanes i/o materials) en el lloc de treball.
CAUSES:
Conjunt de "Condicions Insegures" i "Actes Insegurs", que intervenen en un accident:
Condició Insegura: Circumstància física perillosa, de caràcter ambiental, que influint en les condicions de treball, pot permetre directament que es produeixi un accident (=FACTOR TÈCNIC).
Acte Insegur: És la violació d'un procediment de seguretat acceptat, que permet directament que es produeixi un accident (=FACTOR HUMÀ).
S'entendrà per riscos que no es poden evitar totes aquelles "energies físiques naturals", fora de control, que en fase de Planificació de l'Acció Preventiva no s'han pogut eliminar (ex. la força de la gravetat, energia

AJUNTAMENT DE LA VILA DE LA BISBAL DEL PENEDES
C. Major, 21 – 43717 – La Bisbal del Penedès – Baix Penedès – Tarragona – C.I.F. P-4302800-J - 977688438 –
PROJECTE EXECUTIU DE MILLORA DE LES INFRAESTRUCTURES DE LA PART SUPERIOR DEL NUCLI URBÀ DEL MUNICIPI, LA RIBA FASE III
Engineering Services & Consulting

eòlica, etc.)".

COM A CONTRACTISTA: El Pla de Seguretat i Salut de l'obra es constitueix com l'instrument bàsic d'ordenació de l'activitat d'identificació, avaluació de riscos i planificació de l'activitat preventiva, limitat a l'obra com a centre de treball.

Combatre els riscos en el seu origen.

Fase de Disseny/Concepció (origen del 35% de les "causes principals" d'accident):
Disseny constructiu: Adaptació del projecte als mitjans, àmbit social i cultural industrial del sector, com a requisit previ al resultat final previst, limitant les audàcies arquitectòniques a la veritable disponibilitat dels recursos, humans i tècnics, necessaris per a aconseguir el producte constructiu projectat.

Disseny d'equips: Fabricació, assegurament preventiu del producte i comercialització, garantint la seva utilització en condicions de seguretat per als usuaris i tercers circumdants, en les condicions de treball previstes pel projectista i el fabricant de l'equip.

Fase d'Organització/Planificació de l'obra (origen del 28% de les "causes principals" d'accident):

. Concepció artesanal: Escassa integració de la industrialització en la majoria d'activitats constructives a realitzar.
. Manutenció: Manutenció manual i mecànica de materials i productes constructius, de forma poc
evolucionada i planificada molt precàriament. El 100% de l'activitat constructiva és manutenció.
. Zones de circulació: Zones de pas i apilaments sense planificació adequada.
. Ordre i Neteja: La seva absència i falta de planificació, intervé com una de les causes Bàsiques d'accidents, més habituals.
. Interferències: Treballs simultanis incompatibles.
. Tassa treballadors: Nivells d'ocupació de personal irregular, espasmòdica i de simultaneïtat puntual elevada.
. Desvertebració: Instruccions emeses i decisions adoptades per diferents actors del fet constructiu (i fins i tot aliens a ell), sense una col·legiada presa de decisions suficientment coordinades entre ells.

Fase d'Execució Material de l'obra (origen del 37% de les Causes Bàsiques d'accident):

. Qualificació: Deficiències (o mals hàbits) en la qualificació empresarial i/o preventiva de Promotors, Direccions Facultatives, Contractistes, Subcontractistes, Treballadors Autònoms, tècnics i treballadors d'ofici, traduïdes en forma de defectes en l'execució material dels treballs, donant com a resultat 1r) Realització tradicional i inercial de tasques. 2n) Utilització en precari de maquinària, mitjans auxiliars, equips i ferramentes. 3r) Formació inadequada o insuficient de comandaments intermitjos i del personal de producció. 4t) Fracàs en l'aplicació de noves tècniques, com a conseqüència dels punts anteriors.

. Gestió inadequada: Incompleta acció gerencial de la Línia de Comandament, amb defectes crítics en part d'alguna de les 4 funcions tradicionals de Gestió:
Planificació.
Organització.
Direcció / Execució.
Control.

Adaptar el treball a la persona, en particular pel que fa a la concepció dels llocs de treball, així com a l'elecció dels equips i elsmètodes de treball i de producció, amb mires, en particular, a atenuar el treball monòton i repetitiu i a reduir els seus efectesen la salut.

Potenciar el projecte i la planificació dels treballs de construcció, amb criteri "ergonòmic". S'entendrà per Ergonomia l'aplicació d'aquella Tècnica no Mèdica de lluita davant la fatiga i l'envelliment prematur, que intenta aconseguir el confort en el treball, mitjançant l'adaptació del treball a l'home, disseny de l'ambient i dels útils de treball, ajustant-se a les condiciones òptimes d'utilització per l'home, segons les seves limitacions anatòmico-fisiològiques.

Tenir en compte l'evolució de la tècnica.

SUPERAR.- PLANTEJAMENT CONSERVADOR (Esperit gremial i "artesanal" de la construcció): El Projecte i Planificació que mantinguin procediments de treball, mitjans humans (ex. reparadors-escaladors de façanes) i materials (ex. encofrats i estrebats de fusta realitzats "in situ"), tradicionalment arriscats, basats exclusivament en l'artesania i recursos comuns existents a l'obra, estan condemnats a mantenir els índexs de siniestralitat actuals.

POTENCIAR.- PLANTEJAMENT INNOVADOR (Consolidació de la "indústria" de la construcció): La gradual industrialització (ex. posada a l'obra de prefabricats, encofrats i estrebats metàl·lics modulars, etc.), i utilització de mitjans humans especialitzats (ex. muntadors de bastides, col·locadors de Sistemes de Protecció Col·lectiva, etc.), així com l'aprovisionament de mitjans auxiliars, ferramentes, màquines i equips adequats a l'estudi científic de cada tipus de treball (ex. Serra de trepar manual portàtil com a alternativa a la serra de trepar de taula per a encofrador,..,), en definitiva, aquells que responguin a necessitats específiques de cada ofici, equipats en origen amb les proteccions i resguards més senzills i eficaços, d'entre els existents en el mercat, influeixen en un radical descens de les tasses històriques d'accidents, a més a més d'unes millores notables de la rentabilitat econòmica (especialment en la reducció de costos indirectes i no assegurats), contribuint a la Investigació i Desenvolupament (I+D) de la construcció com a sector industrial evolucionat.

Substituir el que sigui perillós pel que comporti poc o cap perill.

S'entendrà per perill aquella propietat o aptitud intrínseca d'alguna cosa (ex. buits horitzontals al descobert sobre forjats + força de la gravetat) per a ocasionar danys. Sent substituït per una altra solució econòmicament accessible, i de provada eficàcia que "comporti poc o cap perill" (ex. Condemna física de buits horitzontals, de Ø inferior a 5 m, amb malla electrosoldada i tela de galliner superposada, embeguts en el cèrcol perimetral de formigó, o en altre ordre de coses, l'execució de muntants d'escala definitives en formigó, en lloc d'escales manuals portàtils, etc.).

Planificar la Prevenció, buscant un conjunt coherent que integri en ella la tècnica, l'organització del treball, les condicions de treball, les relacions socials i la influència dels factors ambientals en el treball.

PLANIFICACIÓ DE L'ADMINISTRACIÓ: Per a què el Projecte Executiu pugui contemplar la inclusió del concepte de Seguretat com a factor decisiu del Projecte i Planificació Industrial inicial de les obres, és necessari que l'Administració exerceixi les funcions de coordinació que li són pròpies, respecte al control institucional d'ordenació del sector, qualificació dels distints actors del fet constructiu, augmentant el rigor preventiu dels projectes i la seva materialització, control de l'eficàcia del disseny i comercialització de Mitjans Auxiliars d'Utilitat Preventiva (MAUP), Proteccions i Resguards de màquines equips i ferramentes, Sistemes de Protecció Col·lectiva (SPC) (ex. laboratoris d'assajos, certificats d'idoneïtat, etc.) així com d'Equips de Protecció Individual (EPI), com a criteris d'estructura sectorial i de comercialització que ja li ha

AJUNTAMENT DE LA VILA DE LA BISBAL DEL PENEDES
C. Major, 21 – 43717 – La Bisbal del Penedès – Baix Penedès – Tarragona – C.I.F. P-4302800-J - 977688438 –
PROJECTE EXECUTIU DE MILLORA DE LES INFRAESTRUCTURES DE LA PART SUPERIOR DEL NUCLI URBÀ DEL MUNICIPI, LA RIBA FASE III
Engineering Services & Consulting

de venir donada al Projectista de construcció, coadjuvant a la integració de la seguretat en el Projecte.

PLANIFICACIÓ DE L'AUTOR/S DEL PROJECTE EXECUTIU I CONTRACTISTA/ES: En la planificació, programació, execució i control de Mètodes de treball, Procediments Operatius de Seguretat Anàlisis de treball per Descomposició de Tasques, Mètodes de treball i Protocols de posada a l'obra, que han estat concebuts ergonòmicament, junt amb les Instal·lacions i els Equips, pel/s autor/s del Projecte constructiu, formats en Seguretat, com a disciplina prevencionista aplicada a la construcció (és dir, en el coneixement de les Tècniques Analítiques i Operatives de Seguretat).

Adoptar mesures que anteposin la protecció col·lectiva a la individual.

EQUIP DE PROTECCIÓ INDIVIDUAL (EPI): Peça o utillatge de protecció que actuen com a "escut portàtil" davant l'energia que es troba fora de control i que entra en contacte amb l'usuari portador (ex. casc). Necessita de la col·laboració activa del beneficiari per a assegurar la seva eficàcia.

SISTEMA DE PROTECCIÓ COL·LECTIVA (SPC): Protecció o resguard que actua com a "pantalla interposada" entre l'energia fora de control i els possibles beneficiaris de la seva eficàcia (ex. Marquesina rígida). Llevat del seu manteniment i assegurament de la seva solidesa, no necessita de la col·laboració activa de cap dels beneficiaris per a assegurar la seva eficàcia.

i) Donar les degudes instruccions als treballadors.

INSTRUCCIÓ PER PART DE L'ADMINISTRACIÓ:
Instrucció acadèmico-preventiva dels Tècnics i Professionals de la construcció.
Cartilla Professional dels treballadors de la construcció.
- Instrucció preventiva general dels futurs treballadors, des de l'ensenyança bàsica.

INSTRUCCIÓ PER PART DEL CONTRACTISTA:
- Formació i informació de nous mètodes de treball i preventiva, dels empleats respecte al seus comandaments intermitjos, treballadors i autònoms.

Control de la formació preventiva i professional rebuda pels treballadors a contractar (Cartilla Professional expesa per l'Administració de l'Estat)

OBJECTE DE L'ESTUDI DE SEGURETAT I SALUT.

L'objecte de l'Estudi de Seguretat i Salut és el de determinar amb precisió les mesures a adoptar per part del contractista i el personal de l'obra per tal de garantir les màximes condicions de seguretat i salut del personal de l'obra i terceres persones.

En l'estudi s'ha avaluat l'execució de l'obra en la seva globalitat.

TIPOLOGIA DE L'OBRA.

La finalitat del present projecte és la determinació de la solució tècnic-econòmica més adient pel la renovació de les instal·lacions que s'han de realitzar a la part superior del nucli urbà de **LA BISBAL DEL PENEDÈS (Zona de la Riba)**, descrites en aquesta memòria, les quals consisteixen en els serveis tècnics necessàris que s'han d'arranjar a l'esmentat nucli urbà en la seva **FASE 3**.

Aquests serveis bàsics seran l'enllumenat dels carrers, la xarxa de distribució d'aigua potable, els hidrants de protecció contra incendis i la preinstal·lació per al futur cablejat de telecomunicacions amb fibra òptica.

SITUACIÓ.

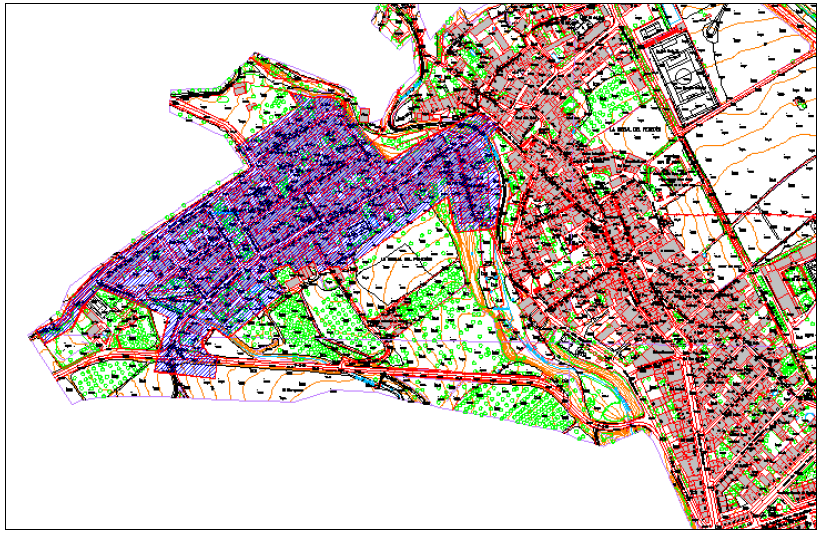


Foto 1 : Àrea d'actuació.

AJUNTAMENT DE LA VILA DE LA BISBAL DEL PENEDES
C. Major, 21 – 43717 – La Bisbal del Penedès – Baix Penedès – Tarragona – C.I.F. P-4302800-J - 977688438 –
PROJECTE EXECUTIU DE MILLORA DE LES INFRAESTRUCTURES DE LA PART SUPERIOR DEL NUCLI URBÀ DEL MUNICIPI, LA RIBA FASE III
Engineering Services & Consulting

COMUNICACIONS
Totes les actuacions a realitzat tenen accés des del mateix vial públic.

SUBMINISTRAMENT I SERVEIS
El servei d'aigua a utilitzar, seran les boques de rec municipals. No serà necessari el servei de sanejament.
El subministrament elèctric es realitzarà des de grup electrogen.

TERMINI D'EXECUCIÓ.
Es preveu un termini de dotze mesos per a l'execució total de les obres, a partir de la signatura de l'acta de comprovació del replanteig.

El termini de garantia es fixa en un any a partir del moment en què la Direcció Facultativa de les Obres lliuri la preceptiva acta de recepció.

MÀ D'OBRA PREVISTA.
S'estima una punta de mà d'obra màxima de 15 persones.

OFICIS A INTERVENIR EN EL DESENVOLUPAMENT DE L'OBRA.
Enderrocadors.
Operadors de maquinària de moviment de terres.
Operadors de maquinària d'elevació.
Consolidadors de terrenys.
Col·locadors de panot.
Col·locadors de vorades.
Encofradors.
Ferrallistes.
Paletes.
Muntadors de sistemes de protecció col·lectiva.
Soldadors.
Tubers.
Manyà.
Pavimenters.
Metal·listes.
Instal·ladors d'enllumenat.
Instal·ladors de xarxa de subministrament elèctric
Instal·ladors de xarxa de telecomunicacions
Instal·ladors de xarxa de subministrament d'aigua sanitaria.

INSTAL·LACIONS PROVISIONALS.

2.10.1. Instal·lació elèctrica provisional d'obra. Es preveu al disposar de grup electrogen.

2.10.2. Instal·lació d'aigua provisional d'obra. Es connectarà a la xarxa de rec municipal.

SERVEIS DE SALUBRITAT I CONFORT DEL PERSONAL.

2.11.1. Serveis Higiènics. Lavabo, Cabines d'evacuació, S'instal·larà un mòdul amb lavabo i cabines d'evacuació

2.11.2. Vestuaris.
S'instal·larà un mòdul amb vestidor.

2.12 ÀREES AUXILIARS.
Zones d'apilament. Magatzems de:
Materials en capses.
Barrils i bidons.
Fustes.
Sacs.
Armadures, barres, tubs i biguetes.
Canonades
Àrids i sorres.
Materials deslligats.
Runes.
Materials paletitzats.
Materials ensitjats.
Aigua.

L'espai per l'emmagatzematge de materials es preveu en dues zones dins el municipi:

TRACTAMENT DE RESIDUS.

Eliminació / evacuació.
Enderrocs.
Construcció.
Excavació.

Es preveu l'evacuació dels residus, d'enderroc, construcció i excavació a l'abocador comarcal.

TRACTAMENT DE MATERIALS I / O SUBSTÀNCIES PERILLOSES. No es preveu la utilització de materials tòxics o perillosos.
CONDICIONS DE L'ENTORN. Ocupació del tancament de l'obra.
Es preveu l'execució de l'obra en una sola fase, es preveu el tancament de l'espai d'emmagatzematge de materials, durant els
diferents processos d'execució s'aniran sectoritzant i tancant en els moments en que es consideri necessari per part del coordinador.

Situació de casetes i contenidors.
Es situen dins la zona 1 d'apilament de material.

Serveis afectats.
Analitzat l'estat actual dels diferents serveis bàsics de subministrament amb les respectives Companyies, es preveu l'afectació delsserveis d'electricitat, aigua i telefonia, durant el desenvolupament de les obres.

AJUNTAMENT DE LA VILA DE LA BISBAL DEL PENEDES
C. Major, 21 – 43717 – La Bisbal del Penedès – Baix Penedès – Tarragona – C.I.F. P-4302800-J - 977688438 –
PROJECTE EXECUTIU DE MILLORA DE LES INFRAESTRUCTURES DE LA PART SUPERIOR DEL NUCLI URBÀ DEL MUNICIPI, LA RIBA FASE III
Engineering Services & Consulting

Servituds.
Es crearà una servitud per travessar el rec del Molí.

Característiques meteorològiques.
Les condicions meteorològiques són les corresponents a un clima mediterrani-continental, amb grans variacions de temperatura entre estiu i hivern.

Altes temperatures a l'estiu.

Baixes temperatures a l'hivern, es tindrà especial cura en el treball en temperatures sota 0º.

2.15.4. Característiques del terreny.
El terreny en que s'ha d'executar les obres té una bona consistència que no fa previsible dificultats, tot i que caldrà prendre les màximes precaucions a fi d'evitar despreniments i empentes laterals de les terres.

ACTIVITATS CONSTRUCTIVES

activitat	Reurbanització	Eliminació abocaments residuals al Rec del Molí franja sud nucli urbà.
Enderrocs	Demolició del paviment asfàltic), formigó existent i les voreres existents Eliminació de la xarxa d'aigua existent.	Serrat i demolició paviment asfàltic pel nou passat de canonades de sanejament. Demolició de la vorera existent
Movimentsde terres	Formació de rases i reblert de terres per la connexió de les escomeses de la xarxa de sanejament. Formació de rases i reblert de terres per pel passat soterrat línies enllumenat Formació de rases i reblert de terres per pel passat soterrat línies xarxa subministrament elèctric.	Formació de rases i reblert de terres per la connexió de la nova xarxa de sanejament. Càrrega i transport de terres o runes. Subministrament de terres d'aportació.
Paleteria	- Formació arquetes per enllumenat públic 40cm x 40cm) Formació arquetes per telefonia i veus i dades tipus "H" i "M" Formació arquetes de registre per accés a les vàlvules de tall de la xarxa d'aigua.	
Paviments	Pavimentació de les voreres	
Instal·lacions d'enllumenat	Col·locació caixa de proteccions Conversió línies de aeri a soterrat segons plànols. Estesa de noves canalitzacions soterrades d'enllumenat públic Conversió línies enllumenat de soterrani	Col·locació caixa de proteccions Conversió línies de aeri a soterrat segons plànols. Estesa de noves canalitzacions soterrades d'enllumenat públic Conversió línies enllumenat de soterrani a

	a aeri per a cada lluminària. Connexions a línies existents.	aeri per a cada lluminària.
Instal·lació veus i dades	Instal·lació esteses tritub soterrades. Connexió escomeses existents a nova línia de distribució des de les noves arquetes.	Instal·lació esteses tritub soterrades. Connexió escomeses existents a nova línia de distribució des de les noves arquetes.
Instal·lació aigua potable	- Instal·lació de xarxa general de distribució d'aigua soterrada de polietilè.	-

TIPOLOGIA I CARACTERÍSTIQUES DELS MATERIALS I ELEMENTS A UTILITZAR EN OBRA.

Els principals materials a emprar en l'obra són: Formigó Acer Ceràmica
Conductors elèctrics Canonades PVC, PE Equips enllumenat

DETERMINACIÓ DEL PROCÉS CONSTRUCTIU
El Contractista amb antelació suficient a l'inici de totes i cadascuna de les activitats constructives crítiques (el pressupost del qual superi el 10% del Pressupost d'Execució Material de l'obra), haurà de perfilar l'anàlisi de cada una d'elles amb criteri científic i professional, a fi i efecte d'evitar o reduir al mínim qualsevol tipus d'improvisació, tot, però, sempre d'acord amb els "Principios de la Acción Preventiva" (Art. 15 L. 31/1995 de 8 de novembre) i els "Principios Aplicables durante la Ejecución de las Obras" (Art. 10 RD. 1627/1997 de 24 d'octubre).

El procés constructiu es realitzarà complint la metodologia clàssica del procediment per a l'estudi científic del treball, basat en les vuit etapes fonamentals següents:

Seleccionar l'activitat o procés constructiu a realitzar.
Registrar per observació directa (o l'experiència històrica d'actuacions anteriors semblants), utilitzant les tècniques analítiques més apropiades (ex. cursograma analític) i disposant les dades en la forma més còmoda per a analitzar- los:
- El "cursograma analític" és un diagrama que mostra l'evolució d'una activitat o procediment constructiu assenyalant tots els fets subjectes a examen mitjançant la simbologia que s'adopti conventualment, sobre tres bases essencials:
L'operari: Diagrama d'allò que fa el treballador i/o quadrilla.
El material: Diagrama d'allò que ocorre al material.
L'equip: Diagrama de com s'empra l'equip o màquina
Examinar els fets enregistrats amb esperit crític, preguntant-se si es justifica el que es fa habitualment, segons el propòsit de l'activitat; el lloc on es dur a terme; l'ordre en què s'executa; qui ho executa i els mitjans emprats.
Idear el mètode més econòmic i segur tenint en compte totes les circumstàncies.
Mesurar la quantitat de treball que s'exigeix el mètode elegit i calcular el temps que cal per fer-ho.
Definir el mètode de treball i el temps corresponent per al procés constructiu, de forma que pugui ser identificat en tot moment.
Implantar el mètode, de procés constructiu establert, com a pràctica general acceptada per a aquest projecte, amb el temps fixat per a aquesta activitat constructiva en particular.
Mantenir durant el transcurs de l'execució material el mètode de treball establert, mitjançant procediments de control adequats.

AJUNTAMENT DE LA VILA DE LA BISBAL DEL PENEDES
C. Major, 21 – 43717 – La Bisbal del Penedès – Baix Penedès – Tarragona – C.I.F. P-4302800-J - 977688438 –
PROJECTE EXECUTIU DE MILLORA DE LES INFRAESTRUCTURES DE LA PART SUPERIOR DEL NUCLI URBÀ DEL MUNICIPI, LA RIBA FASE III
Engineering Services & Consulting

Procediments d'execució
Els aspectes a examinar per a configurar cadascun dels procediments d'execució, que hauran de ser desenvolupats pel Contractista i descrits en el Pla de Seguretat i Salut de l'obra, podran ser orientativament els següents:

Activitat constructiva i/o operació
Àmbit i límits
Detalls de l'activitat:
Quantia de l'execució material per setmana (% aproximat sobre el total produït durant la setmana).
Futura duració del treball
Interferències amb altres activitats incompatibles, servituds i serveis afectats.
Número de treballadors que formen part de l'activitat:
Personal directe.
Personal indirecte.
Desglossament per categoria professional i tassa de remuneració.
Producció mitjana diària per operari o equip.
Fixació de la remuneració (per equips, tasca, primes, hores, etc.).
Producció diària:
Del millor treballador o quadrilla.
Del pitjor treballador o quadrilla
Antiguitat de les anteriors normes de remuneració i producció.
Aspectes desagradables o nocius de l'activitat.

Equip o maquinària:
Cost aproximat de les instal·lacions, equip o mitjans auxiliars necessaris.
Aprofitament actual de la maquinària (= Núm. d'hores de funcionament dividit pel núm. d'hores que podria haver-se utilitzat).
Nivell d'amortització de la instal·lació, equip o mitjà auxiliar necessaris.

Superfície de treball disponible:
Suficiència o insuficiència.
Possibilitats d'ampliar espai disponible.
Previsions de reducció d'espai ocupat inicialment.

Control de qualitat de l'obra executada en l'activitat constructiva i/o operació:
Existència d'acabats o models diferents dins de la mateixa activitat.
Possibilitat d'alternatives de semiindustrialització, acabat o model que faciliti l'execució material i posada a l'obra.
Qualitat d'acabat exigida.
Cadència del control de qualitat per a aquesta activitat.

Estalvi, augment de productivitat o de la seguretat que cal esperar de la millora de mètode en el procediment d'execució, expressats en diners, hores-home, hores-màquina, percentatges o índexs de freqüència i gravetat de siniestralitat laboral:
Per reducció del "contingut de treball", no certificable, de l'activitat constructiva i/o operació.
Per millor aprofitament de la maquinària o millor rendiment de l'equip o mitjà auxiliar proposat com a alternativa de millora.
Per optimització de la mà d'obra necessària.
Per eliminació de tasques perilloses o arriscades.

2.18.2 Ordre d'execució dels treballs

Complementant els plantejaments previs realitzats en el mateix sentit per l'autor del projecte, a partir dels suposats teòrics en fase de projecte, el Contractista haurà d'ajustar, durant l'execució material de l'obra, l'organització i planificació dels treballs a les seves especials característiques de gestió empresarial, de forma que resti garantida l'execució professional del projecte amb criteris de qualitat i de seguretat per a cadascuna de les activitats constructives a realitzar, en funció del lloc, la successió, la persona o els mitjans a emprar.

A tal efecte, el Contractista haurà de qüestionar-se l'ordre d'execució dels treballs en funció de les respostes obtingudes del següent llistat d'interrogacions:

PROPÒSIT: Què es fa?
Per què es fa?
Quina altra cosa es podria fer? Què s'hauria de fer?

LLOC: On es fa?
Per què es fa allí?
En quin altre lloc podria fer-se? On s'hauria de fer?

SUCCESSIÓ: Quan es fa?
Per què es fa aleshores? Quan podria fer-se?
Quan s'hauria de fer?

PERSONA: Qui ho fa?
Per què ho fa aquesta persona i/o equip humà? Quina altra persona i/o equip humà podria fer-ho? Qui o quins haurien de fer-ho?

MITJANS: Com es fa?
Per què es fa d'aquesta manera?
De quina altra manera es podria fer? Com s'hauria de fer?

MEDI AMBIENT LABORAL (AMBIENT FÍSIC – CLIMA HUMÀ).

No es considera cap factor dels que s'han de realitzar en l'execució de l'obra que pugui degradar el medi ambient sempre i quan aquesta es produeixi dins dels límits raonables i previstos en la normativa.

MANIPULACIÓ DE MATERIALS.

Els principis bàsics de la manipulació de materials:
La manipulació dels materials es produirà de forma mecànica sempre que sigui possible.

Manejament de càrregues sense mitjans mecànics:
Quan es manipulin i manegin materials amb mitjans manuals es realitzarà amb la màxima cura i prenent les precaucions establertes per a cada acció en aquest estudi.

MAQUINÀRIA.

AJUNTAMENT DE LA VILA DE LA BISBAL DEL PENEDES
C. Major, 21 – 43717 – La Bisbal del Penedès – Baix Penedès – Tarragona – C.I.F. P-4302800-J - 977688438 –
PROJECTE EXECUTIU DE MILLORA DE LES INFRAESTRUCTURES DE LA PART SUPERIOR DEL NUCLI URBÀ DEL MUNICIPI, LA RIBA FASE III
Engineering Services & Consulting

Màquines per a producció i transformació d'energia elèctrica, hidràulica i pneumàtica.
Grups electrògens.
Compressors.
Màquines per a bombeig, elevació i esgotament de líquids.
Bombes submergibles.
Bombes centrifugues de superfície.
Grups de pressió.
Màquines per a perforació, sondeig, clavaments i pantalles.
Màquines per a perforació i demolició.
Màquines per a moviment de terres a cel obert.
Excavadores.
Carregadores.
Retrocarregadores.
Màquines per a anivellació i refí (Motoanivelladores).
Transport extravial (Dumpers).
Màquines per a compactació.
Compactador de pneumàtics.
Compactador estàtic de pota de cabra.
Màquines per a transport per carretera.
Transport per carretera (Camions).
Cisternes per a combustibles.
Màquines per a fabricació, transport i posada en obra de morters i formigons.
Formigoneres.
Sitges per a ciment.
Camió formigonera.
Autoformigoneres.
Bombes de formigó.
Cintes per a col·locació de formigó.
Projectors de morter i formigons.
Allisadores de paletes.
Vibradors.
Convertidors i grups electrògens.
Màquines per a prefabricats de formigó.
Màquines per a elevació i manipulació.
Grua sobre pneumàtics autopropulsada.
Grua sobre camió amb pluma telescòpica.
Grua torre (sobre via amb pluma horitzontal).
Pòrtic sobre pneumàtics.
Montacàrregues de materials.
Elevador per a persones i materials.
Plataformes mòbils elevadores (tisores).
Carretó elevador.

CONDICIONS DE MITJANS AUXILIARS D'UTILITAT PREVENTIVA (MAUP).

Sistemes integrats de Protecció Col·lectiva.
Resguards.
Resguard fix.
Resguard regulable.
Resguard distanciador.

Resguard d'enclavament.
Apartacosos i apartamans.
Resguard d'ajustament automàtic.
Dispositiu de Seguretat.
Dispositiu detector de presència.
Dispositiu de moviment residual o d'inèrcia.
Dispositiu de retenció mecànica.
Dispositiu de comandament a dues mans.
Operació seqüencial.
Seguretat positiva.

Tal com s'ha indicat anteriorment, als efectes del present Estudi de Seguretat i Salut, tindran la consideració de MAUP, tot Mitjà Auxiliar dotat de Protecció, Resguard, Dispositiu de Seguretat, Operació seqüencial, Seguretat positiva o Sistema de Protecció Col·lectiva, que originàriament ve integrat, de fàbrica, en l'equip, màquina o sistema, de forma solidària i indisociable, de tal manera que s'interposi, o apantalli els riscos d'abast o simultaneïtat de l'energia fora de control, i els treballadors, personal aliè a l'obra i/o materials, màquines, equips o ferramentes pròximes a la seva àrea d'influència, anul·lant o reduint les conseqüències d'accident. La seva operativitat resta garantida pel fabricant o distribuïdor de cadascun dels components, en les condicions d'utilització i manteniment per ell prescrites. El contractista resta obligat a la seva adequada elecció, seguiment i control d'ús.

La necessitat de privilegiar la incorporació de Mitjans Auxiliars d'Utilitat Preventiva, en relació als Sistemes de Protecció Col·lectiva i utilització d'Equips de Protecció Individual, ve donada per l'obligació legal d'integrar la seguretat en les fases de projecte i planificació dels treballs, en compliment dels "principis de l'acció preventiva" (Art.15 L. 31/1995).

La prevenció d'accidents i l'aplicació de les tècniques de seguretat no són una opció, sinó una obligació, per tal motiu, els MAUP, com equipament de seguretat integrada, no tindran la consideració de protecció protesificada o afegida al projecte, sinó que formarà part de la seva execució material, i per tal motiu la seva presència no té una correspondència en la valoració pressupostària inclosa en aquest Estudi i subsegüent Pla de Seguretat i Salut, per a aquesta obra, ja que s'entén contemplada en el desglossament unitari de les partides d'obra del Projecte Executiu.

CONDICIONS DELS SISTEMES DE PROTECCIÓ COL·LECTIVA (SPC).

Als efectes del present Estudi de Seguretat i Salut, tindran la consideració de Sistemes de Protecció Col·lectiva, el conjunt d'elements associats, incorporats al sistema constructiu, de forma provisional i adaptada a l'absència de protecció integrada de major eficàcia (MAUP), destinats a apantallar o condonar la possibilitat de coincidència temporal de qualsevol tipus d'energia fora de control, present en l'ambient laboral, amb els treballadors, personal aliè a l'obra i/o materials, màquines, equips o ferramentes pròximes a la seva àrea d'influència, anul·lant o reduint les conseqüències d'accident. La seva operativitat garanteix la integritat de les persones o objectes protegits, sense necessitat d'una participació activa (o d'accions personals complementàries, llevat el manteniment lògic), per a assegurar la seva eficàcia. Aquest últim aspecte és el que estableix la seva diferència amb un Equip de Protecció Individual (EPI).

En absència d'homologació o certificació d'eficàcia preventiva del conjunt d'aquests Sistemes instal·lats, el contractista fixarà en el seu Pla de Seguretat i Salut, referència i relació dels Protocols d'Assaig, Certificats o Homologacions adoptades i/o requerits als instal·ladors, fabricants i/o proveïdors, per al conjunt dels esmentats Sistemes de Protecció Col·lectiva.

AJUNTAMENT DE LA VILA DE LA BISBAL DEL PENEDES
C. Major, 21 – 43717 – La Bisbal del Penedès – Baix Penedès – Tarragona – C.I.F. P-4302800-J - 977688438 –
PROJECTE EXECUTIU DE MILLORA DE LES INFRAESTRUCTURES DE LA PART SUPERIOR DEL NUCLI URBÀ DEL MUNICIPI, LA RIBA FASE III
Engineering Services & Consulting

CONDICIONS DELS EQUIPS DE PROTECCIÓ INDIVIDUAL (EPI).

Als efectes del present Estudi de Seguretat i Salut, tindran la consideració d'Equips de Protecció Individual, aquelles peces de treball que actuen a mode de coberta o pantalla portàtil, individualitzada per a cada usuari, destinats a reduir les conseqüències derivades del contacte de la zona del cos protegida, amb una energia fora de control, d'intensitat inferior a la previsible resistència física de l'EPI.

La seva eficàcia resta limitada a la seva capacitat de resistència a la força fora de control que incideixi amb la part del cos protegida per l'usuari, a la seva correcta utilització i manteniment, així com a la formació i voluntat del beneficiari per al seu emprament en les condicions previstes pel fabricant. La seva utilització haurà de quedar restringida a l'absència de garanties preventives adequades, per inexistència de MAUP, o en el seu defecte SPC d'eficàcia equivalent.

Tots els equips de protecció individual estaran degudament certificats, segons normes harmonitzades CE. Sempre de conformitat als RD 1407/92, RD 159/95 i RD 773/97.

El Contractista Principal portarà un control documental del seu lliurament individualitzat al personal (propi o subcontractat), amb el corresponent avís de recepció signat pel beneficiari.

En els casos en què no existeixin normes d'homologació oficial, els equips de protecció individual seran normalitzats pel constructor, per al seu ús en aquesta obra, triats d'entre els que existeixin en el mercat i que reuneixin una qualitat adequada a les respectives prestacions. Per aquesta normalització interna s'haurà de comptar amb el vist-i-plau del tècnic que supervisa el compliment del Pla de Seguretat i Salut per part de la Direcció Facultativa.

SENYALITZACIÓ I ABALISAMENT

Encara que als efectes del present Estudi de Seguretat i Salut la Senyalització i Balisament s'ha assimilat, per criteris de síntesis, als Sistemes de Protecció Col·lectiva (SPC), sense ser-ho pròpiament, cal indicar en el present apartat, aquells aspectes que singularitzen a la Senyalització i Balisament, com un Sistema de Protecció, potenciador de l'eficàcia dels tradicionals (MAUP, SPC i EPI).

Tindran la consideració de sistemes de Senyalització i Balisament, tota aquella indicació que, mitjançant un conjunt d'estímuls percebuts pels sentits, condicionen l'actuació de l'individu que els rep, davant unes circumstàncies que es volen ressaltar.

L'objecte de la Senyalització i Balisament és el de cridar ràpidament l'atenció sobre la circumstància a ressaltar, facilitant la seva immediata identificació per part del destinatari. La seva finalitat és la d'indicar les relacions causa / efecte entre el medi ambient i la persona.

Les condicions d'eficàcia de la Senyalització i Balisament són les següents:
Atraure l'atenció del destinatari.
Donar a conèixer el missatge amb la suficient antelació.
Ser clara i d'interpretació única.
Facilitar la suficient informació de forma que en cada cas concret se sàpiga com actuar.
Possibilitat real de posar en pràctica allò indicat.
La Senyalització haurà de ser percebuda, compresa i interpretada en un temps inferior al necessari perquè el destinatari entri en contacte amb el perill.

Els Principis Bàsics de la Senyalització en matèria de Seguretat són els següents:

La Senyalització mai no elimina el risc.
Una correcta Senyalització no dispensa de l'adopció de mesures de prevenció i protecció, per part dels projectistes i responsables de seguretat de l'obra.
Els destinataris hauran de tenir un coneixement adequat del Sistema de Senyalització previst per al centre de treball.
La seva utilització indiscriminada pot provocar confusió o despreocupació en qui ho rebi, eliminant la seva eficàcia.

Per la seva tipologia la Senyalització podrà ser:
Òptica.
Acústica.
Olfactiva.
Tàctil.

CONDICIONS D'ACCÉS, NORMES INTERIORS DE POLICIA I AFECTACIONS DE LA VIA PÚBLICA.

Normes de policia (control d'accessos i coordinació d'interferències i seguretat a peu d'obra.
Atès a que:
L'àmbit de treball ocupa el vial públic,

Àmbit d'ocupació de la via pública.
La via pública que es preveu ocupar és:
Carrers afectats

Tancaments de l'obra que afecten a l'àmbit públic.
Quan es treballi en els carrers de la via pública, caldrà tallar la circulació de vehicles en cas que no hi hagi suficient espai, i delimitar la zona de treball perfectament per tal d'evitar l'accés a vianants aliens a l'obra.
En cas de tall de la circulació de vehicles, caldrà tenir previst el recorregut alternatiu que hauran de recórrer els vehicles. Operacions que afecten l'àmbit públic.
L'accés a l'obra es produirà segons s'indica en els plànols adjunts.

Neteja i incidència sobre l'ambient que afecten l'àmbit públic. Sorolls. Horari de treball.
Pols.
Es minimitzarà la producció de sorolls i pols en el procés d'execució de l'obra mitjançant el rec puntual de les zones especialment generadores.

Residus que afecten l'àmbit públic.
No es preveu producció de residus que puguin afectar, i en tot cas tots els materials sobrants d'obra s'han de dur a l'abocador comarcal.

Circulació de vehicles i vianants que afecten l'àmbit públic.
Senyalització i protecció.
Dimensions mínimes d'itineraris i passos per a vianants.
Elements de protecció.
Per a vianants.
Forats i rases.

AJUNTAMENT DE LA VILA DE LA BISBAL DEL PENEDES
C. Major, 21 – 43717 – La Bisbal del Penedès – Baix Penedès – Tarragona – C.I.F. P-4302800-J - 977688438 –
PROJECTE EXECUTIU DE MILLORA DE LES INFRAESTRUCTURES DE LA PART SUPERIOR DEL NUCLI URBÀ DEL MUNICIPI, LA RIBA FASE III
Engineering Services & Consulting

En la documentació gràfica s'indica amb precisió l'àmbit de circulació de vehicles i els passos de vianants.
Protecció o trasllat d'elements emplaçats a la via pública.
No es preveu la modificació de cap element de mobiliari urbà degut a les obres. Alguns elements seran substituïts però formen part de l'àmbit del projecte.

Desperfectes ocasionats per les obres que afecten l'àmbit públic.
El contractista està obligat a no malmetre la via pública, en tot cas, haurà de reposar els elements malmesos al seu càrrec.
RISCOS DE DANYS A TERCERS I MIDES DE PROTECCIÓ. Riscos de danys a tercers.
El contractista preveurà la minimització de les accions externes al recinte que puguin provocar danys a terceres persones.

Mides de protecció a tercers.
Les mesures de protecció a tercers consistiran bàsicament en el tractament de les diferents actuacions en les que existeixi un risc, el realitzar-les en moments de mínim risc i prenent les mesures de seguretat efectives.
PREVENCIÓ DE RISCOS CATASTRÒFICS

Els principals riscos catastròfics considerats com remotament previsibles per aquesta obra són:
Incendi, explosió i/o deflagració.
Col·lapse estructural per maniobres fallides.
Enfonsament de càrregues o aparells d'elevació.

Per a cobrir las eventualitats pertinents, el Contractista redactarà i inclourà com annex al seu Pla de Seguretat i Salut un "Pla d'Emergència Interior", cobrin les següents mesures mínimes:

Ordre i neteja general.
Accessos i vies de circulació interna de l'obra.
Ubicació d'extintors i d'altres agents extintors.
Nomenament i formació de la Brigada de Primera Intervenció.
Punts de trobada.
Assistència Primers Auxilis.

RELACIÓ DELS RISCOS LABORALS QUE NO ES PODEN ELIMINAR EN FASE DE PROJECTE. No es preveu altres riscos laborals dels especificats en aquest document.
En cas excepcional el contractista deurà actuar d'acord amb les instruccions que determini el tècnic director de l'obra i el coordinador de seguretat i salut.

2. PRESSUPOST

CAPITOL C007 SEGURETAT I SALUD

H1411111	**u**	**Casc seguretat,p/ús normal,contra cops,polietilè,p<=400g**			
		Casc de seguretat per a ús normal, contra cops, de polietilè amb un pes màxim de 400 g, homologat segons UNE-EN 812	5,00	7,80	39,00
H1411112	**u**	**Casc seguretat,p/ús normal,contra cops,polietilè,p<=400gil.lumin**			
		Casc de seguretat per a ús normal, contra cops, de polietilè amb un pes màxim de 400 g, dotat d'il.luminació autònoma, homologat segons UNE-EN 812	5,00	29,28	146,40
H1411115	**u**	**Casc seguretat,p/ús normal,contra cops,polietilè,p<=400g+tires r**			
		Casc de seguretat per a ús normal, contra cops, de polietilè amb un pes			

	màxim de 400 g, amb tires reflectants, homologat segons UNE-EN 812		10,00	12,79	127,90
H1411117	u **Casc seguretat,p/ús normal,contra cops,polietilè,p<=400g+protect**				
	Casc de seguretat per a ús normal, contra cops, de polietilè amb un pes màxim de 400 g, amb protectors auditius, homologat segons UNE-EN 812 i UNE-EN 352-3		10,00	40,81	408,10
H1421110	u **Ulleres antiimp.st.,muntura univ.,visor transp.c/entelam.**				
	Ulleres de seguretat antiimpactes estàndard, amb muntura universal, amb visor transparent i tractament contra l'entelament, homologades segons UNE-EN 167 i UNE-EN 168		5,00	6,15	30,75
H1422120	u **Ulleres antiimp.poliv.,muntura univ.,visor transp.c/entel/UV/rat**				
	Ulleres de seguretat antiimpactes polivalents utilitzables sobreposades a ulleres graduades, amb muntura universal, amb visor transparent i tractament contra l'entelament, els ultraviolats, el ratllament i antiestàtic, homologades segons UNE-EN 167 i UNE-EN 168		5,00	10,26	51,30
H1423230	u **Ulleres p/tall oxiacet.,muntura acer/PVC,visors D=50mm.fosc**				
	Ulleres de seguretat per a tall oxiacetilènic, amb muntura universal de barnilla d'acer recoberta de PVC, amb visors circulars de 50 mm de D foscos de color DIN 5, homologades segons UNE-EN 175 i UNE-EN 169		5,00	5,37	26,85
H1431101	u **Protector auditiu tap escuma**				
	Protector auditiu de tap d'escuma, homologat segons UNE-EN 352-2 i UNE-EN 458		10,00	0,28	2,80
H1432012	u **Protector auditiu auricular,arnès,orelleres antisoroll**				
	Protector auditiu d'auricular, acoblat al cap amb arnès i orelleres antisoroll, homologat segons UNE-EN 352-1 i UNE-EN 458		10,00	19,99	199,90
H1433115	u **Protector tipus orellera,acoplable casc seguretat**				
	Protector auditiu tipus orellera acoplable a casc industrial de seguretat, homologat segons UNE-EN 352, UNE-EN 397 i UNE-EN 458		10,00	16,28	162,80
H1441201	u **Mascareta autofiltrant c/polsim+vap.tòx.**				
	Mascareta autofiltrant contra polsims i vapors tòxics, homologada segons UNE-EN 405		10,00	0,81	8,10
H1442005	u **Broquet**				
	Broquet, homologat segons UNE-EN 142		1,00	97,84	97,84
H1442012	u **Respirador 2allotj.p/filt.,cautxú nat.,4punts fix.**				
	Respirador amb dos allotjaments laterals per a filtres, de cautxú natural, amb quatre punts de fixació de la cinta elàstica i vàlvula d'exhalació, homologat segons CE		10,00	15,61	156,10
H1443012	u **Respirador allotj.p/filt.,cautxú nat.,4punts fix.**				
	Respirador amb un allotjament central per a filtre, de cautxú natural, amb quatre punts de fixació de la cinta elàstica i vàlvula d'exhalació, homologat segons CE		10,00	13,49	134,90
H1451110	u **Guants p/ús gral.,pell+cotó,subj.canell**				
	Parella de guants per a ús general, amb palmell, artells, ungles i dits índex i polze de pell, dors de la mà i maniguet de cotó, folre interior, i subjecció elàstica al canell		10,00	1,26	12,60
H1452210	u **Guants tacte,pell flexible,subj.canell**				
	Parella de guants de tacte per a ús general, amb palmell i dors de la mà de pell flexible, dit índex sense costura exterior, i subjecció elàstica al canell		10,00	1,50	15,00
H1453310	u **Guants transpirables,nitril+cotó,subj.canell**				
	Parella de guants rentables i transpirables per a ús general, amb dits i palmell de nitril porós sobre suport de punt de cotó, i subjecció elàstica al canell		10,00	3,03	30,30

AJUNTAMENT DE LA VILA DE LA BISBAL DEL PENEDES
C. Major, 21 – 43717 – La Bisbal del Penedès – Baix Penedès – Tarragona – C.I.F. P-4302800-J - 977688438 –
PROJECTE EXECUTIU DE MILLORA DE LES INFRAESTRUCTURES DE LA PART SUPERIOR DEL NUCLI URBÀ DEL MUNICIPI, LA RIBA FASE III
Engineering Services & Consulting

H1461110	u **Parella botes aigua,PVC,canya alta+sola antilliscant**				
	Parella de botes d'aigua de PVC de canya alta, amb sola antilliscant i folrades de niló rentable, homologades segons UNE-EN ISO 20344, UNE-EN ISO 20345,UNE-EN ISO 20346 i UNE-EN ISO 20347		10,00	5,73	57,30
H1461120	u **Parella botes aigua,PVC,mitja canya**				
	Parella de botes d'aigua de PVC de mitja canya, amb sola antilliscant i folrades de niló rentable		10,00	5,45	54,50
H1465275	u **Parella botes baixes,seguretat industrial,p/treballs construcció**				
	Parella de botes baixes de seguretat industrial, per a treballs de construcció en general, resistents a la humitat, de pell rectificada, amb envoltant del turmell encoixinat, amb puntera metàl.lica, sola antilliscant, falca amortidora d'impactes al taló i sense plantilla metàl.lica, homologades segons UNE-EN 344, UNE-EN 344/A1, UNE-EN 344-2, UNE-EN 345, UNE-EN 345/A1, UNE-EN 345-2, UNE-EN 346, UNE-EN 346/A1, UNE-EN 346-2, UNE-EN 347, UNE-EN 347/A i UNE-EN 347-2		10,00	23,95	239,50
H1481131	u **Granota treball,polièst./cotó,butxa.ext.**				
	Granota de treball, de polièster i cotó, amb butxaques exteriors		20,00	12,26	245,20
H1481242	u **Granota treb.p/constr.,polièst./cotó (65%-35%),beige,trama 240,b**				
	Granota de treball per a construcció, de polièster i cotó (65%-35%), color beige, trama 240, amb butxaques interiors, homologada segons UNE-EN 340		20,00	23,47	469,40
H1481343	u **Granota treb.p/constr.obres lineals,polièst./cotó (65%-35%),groc**				
	Granota de treball per a construcció d'obres lineals en servei, de polièster i cotó (65%-35%), color groc, trama 240, amb butxaques interiors i tires reflectants, homologada segons UNE-EN 340		5,00	76,55	382,75
H148A700	u **Maniguets,p/senyalis.,tires reflect.**				
	Parell de maniguets, per a senyalista, elaborat amb tires reflectores, homologats segons UNE-EN 340 i UNE-EN 471		10,00	24,63	246,30
H148B580	u **Maniguets,espatl.,p/sold.,serratge**				
	Parell de maniguets amb protecció per a espatlla, per a soldador, elaborat amb serratge, homologats segons UNE-EN 340, UNE-EN 470-1 i UNE-EN 348		10,00	17,47	174,70
H148C580	u **Maniguets,colze,p/sold.,serratge**				
	Parell de maniguets amb protecció per a colze, per a soldador, elaborat amb serratge, homologats segons UNE-EN 340, UNE-EN 470-1 i UNE-EN 348		10,00	7,78	77,80
H1510001	m2 **Protecció horitzontal sota encofrats sostre xarxa fil trenat**				
	Protecció horitzontal sota l'encofrat de sostres amb xarxa de fil trenat de poliamida no regenerada, de tenacitat alta, de 4mm de D i 80x80 mm de pas de malla, amb corda perimetral de poliamida de 12 mm de D nuada a la xarxa, unida a l'estructura de sopandes de l'encofrat mitjançant ganxos metàl·lics cada metre, amb el desmuntatge inclòs		10,00	1,46	14,60
H1511001	m2 **Protec.+xarxa segur. horitz. obert.lat.pas elevat,desmuntatge in**				
	Protecció amb xarxa de seguretat horitzontal en obertures laterals de pas elevat en viaductes o ponts, i amb el desmuntatge inclòs		10,00	6,62	66,20
H1511015	m2 **Protec.+xarxa segur. horitz. sota bigues viaduc./ponts,ancorada**				
	Protecció amb xarxa de seguretat horitzontal sota bigues en viaductes o ponts, ancorada a suports metàl.lics, i amb el desmuntatge inclòs		10,00	11,41	114,10
H151AEL1	m2 **Protecció horitz.obert.malla el.b/corr.obra,embeg.form.,desm.**				
	Protecció horitzontal d'obertures amb malla electrosoldada de barres corrugades d'acer, elaborada a l'obra de 10x10 cm i de 3 - 3 mm de diàmetre embegut en el formigó i amb el desmuntatge inclòs		10,00	6,14	61,40
H151AJ01	m2 **Protecció horitz.obert., D<=1m,fusta,desm.**				
	Protecció horitzontal d'obertures d'1 m de diàmetre com a màxim, en sostres, amb fusta i amb el desmuntatge inclòs		10,00	12,63	126,30

H15A1003	**u**	**Pòrt.prot.dúmp.,1,5t,coll.**			
		Pòrtic de protecció a la bolcada de dúmper d'1,5 t de càrrega útil, col.locat collat	1,00	477,56	477,56
H15A2015	**u**	**Llumenera senyal.maqu.movim.,ambre**			
		Llumenera de senyalització de maquinària en moviment de color ambre	3,00	57,81	173,43
H1465277	**u**	**Parella botes baixes,seguretat industrial,p/encofrador,resist.hu**			
		Parella de botes baixes de seguretat industrial, per a encofrador, resistents a la humitat, de pell rectificada, amb envoltant del turmell encoixinat, amb puntera metàl.lica, sola antilliscant, falca amortidora d'impactes al taló i amb plantilla metàl.lica, homologades segons UNE-EN ISO 20344, UNE-EN ISO 20345, UNE-EN ISO 20346 i UNE-EN ISO 20347	5,00	26,99	134,95
H16F1003	**u**	**Reunió comitè S/S 6 pers.**			
		Reunió mensual del comitè de Seguretat i Salut constituït per 6 persones	6,00	131,10	786,60
H16F1004	**h**	**Formació Seg.Salut**			
		Formació en Seguretat i Salut per als riscos específics de l'obra	20,00	20,52	410,40
H16F1005	**u**	**Assist.reunió SiS**			
		Assistencia d'oficial a reunió del comitè de Seguretat i Salut	20,00	21,85	437,00
H16F3000	**h**	**Recurs preventiu**			
		Presencia al lloc de treball de recursos preventius	20,00	25,22	504,40
HQU1521A	**mes**	**Lloguer mòdul prefabricat sanitaris 2,4x2,4x2,3m,inst.lampist.,i**			
		Lloguer mòdul prefabricat de sanitaris de 2,4x2,4x2,3 m de plafó d'acer lacat i aïllament de poliuretà de 35 mm de gruix, revestiment de parets amb tauler fenòlic, paviment de lamel.les d'acer galvanitzat, amb instal.lació de lampisteria, 1 lavabo col.lectiu amb 2 aixetes, 1 plaques turca, 2 dutxes, mirall i complements de bany, amb instal.lació elèctrica, 1 punt de llum, interruptor, endolls i protecció diferencial	12,00	251,81	3.021,72
H15Z1001	**h**	**Brigada segur.p/mantenim.+repos.protec.**			
		Brigada de seguretat per a manteniment i reposició de les proteccions	10,00	42,37	423,70
HQUZM000	**h**	**Mà obra,neteja+conservació instal.lacions**			
		Mà d'obra per a neteja i conservació de les instal.lacions	24,00	20,52	492,48

TOTAL CAPITOL C007 SEGURETAT I SALU 10.842,93

AJUNTAMENT DE LA VILA DE LA BISBAL DEL PENEDES
C. Major, 21 – 43717 – La Bisbal del Penedès – Baix Penedès – Tarragona – C.I.F. P-4302800-J - 977688438 –
PROJECTE EXECUTIU DE MILLORA DE LES INFRAESTRUCTURES DE LA PART SUPERIOR DEL NUCLI URBÀ DEL MUNICIPI, LA RIBA FASE III
Engineering Services & Consulting

3.- PLEC DE CONDICIONS.

3.1 DEFINICIÓ I ABAST DEL PLEC.

3.1.1 Identificació de les obres

Les obres a realitzar es corresponen la urbanització del Sector 7 Subsector A del Pla Parcial Cementiri Vell de Cassà de la Selva.

Objecte

Aquest Plec de Condicions de l'Estudi de Seguretat i Salut comprèn el conjunt d'especificacions que hauran d'acomplir tant el Pla de Seguretat i Salut del Contractista com a document de Gestió Preventiva (Planificació, Organització, Execució i Control) de l'obra, les diferents proteccions a emprar per a la reducció dels riscos (Mitjans Auxiliars d'Utilitat Preventiva, Sistemes de Protecció Col·lectiva, Equips de Protecció Individual), Implantacions provisionals per a la Salubritat i Confort dels treballadors, així com les tècniques de la seva implantació a l'obra i les que hauran de manar l'execució de qualsevol tipus d'instal·lacions i d'obres accessòries. Per a qualsevol tipus d'especificació no inclosa en aquest Plec, es tindran en compte les condicions tècniques que es derivin d'entendre com a normes d'aplicació:

Tots aquells continguts al "Plec General de Condicions Tècniques de l'Edificació", confeccionat pel Centre Experimental d'Arquitectura, aprovat pel Consell Superior de Col·legis d'Arquitectes i adaptat a les seves obres per la "Direcció General d'Arquitectura".
Les contingudes al Reglament General de Contractació de l'Estat, Normes Tecnològiques de l'Edificació publicades pel "Ministerio de la Vivienda" i posteriorment pel "Ministerio de Obras Públicas y Urbanismo".
La normativa legislativa vigent d'obligat compliment i les condicionades per les companyies subministradores de serveis públics, totes elles al moment de l'oferta.

Documents que defineixen l'Estudi de Seguretat i Salut

Memòria:
Plec:
Plànols:
Amidaments:
Pressupost:

3.1.4 Compatibilitat i relació entre els esmentats documents

L'Estudi de Seguretat i Salut forma part del Projecte d'Execució d'obra, o en el seu cas, del Projecte d'Obra, havent de ser cadascun dels documents que la integren, coherent amb el contingut del Projecte, i recollir les mesures preventives, de caràcter pal·liatiu, adequades als riscos, no eliminats o reduïts a la fase de disseny, que comporti la realització de l'obra, en els terminis i circumstàncies socio-tècniques on s'hagi de materialitzar.

El Plec de Condicions Particulars, els Plànols i el Pressupost de l'Estudi de Seguretat i Salut són documents contractuals, que restaran incorporats al Contracte i, per tant, són d'obligat acompliment, llevat modificacions degudament autoritzades.

La resta de Documents o dades de l'Estudi de Seguretat i Salut són informatius, i estan constituïts per la Memòria Descriptiva, amb tots els seus Annexos, els Detalls Gràfics d'interpretació, els Amidaments i els Pressupostos Parcials.

DEFINICIONS I COMPETÈNCIES DELS AGENTS DEL FET CONSTRUCTIU. Definició de Contractista:

És qualsevol persona, física o jurídica, que individualment o col·lectivament, assumeix contractualment davant el Promotor, es compromet d'executar, en condicions de solvència i Seguretat, amb mitjans humans i materials, propis o aliens, les obres o part d'aquestes amb subjecció al contracte, el Projecte i el seu Estudi de Seguretat i Salut.

Definició de Subcontractista:
És qualsevol persona física o jurídica que assumeix contractualment davant el contractista, empresari principal, el compromís de realitzar determinades parts o instal·lacions de l'obra, amb subjecció al contracte, al Projecte i al Pla de Seguretat, del Contractista, pel que es regeix la seva execució.

Competències en matèria de Seguretat del Contractista i/o Subcontractista:

El Contractista haurà d'executar l'obra amb subjecció al Projecte, directrius de l'Estudi i compromisos del Pla de Seguretat i Salut, a la legislació aplicable i a les instruccions del Director d'Obra, del Director de l'Execució de l'obra, i del Coordinador de Seguretat i Salut, amb la finalitat de dur a terme les condicions preventives de la siniestralitat laboral i l'assegurament de la qualitat, compromeses en el Pla de Seguretat i exigides en el Projecte
Tenir acreditació empresarial i la solvència i capacitació tècnica, professional i econòmica que l'habiliti per al compliment de les condicions exigibles per actuar com empleat constructor (i/o subcontractista, en el seu cas), en condicions de Seguretat i Salut.
Designar al Cap d'Obra que assumirà la representació tècnica del Constructor (i/o Subcontractista, en el seu cas), a l'obra i que per la seva titulació o experiència haurà de tenir la capacitat adequada d'acord amb les característiques i complexitat de l'obra.
Assignar a l'obra els mitjans humans i materials que la seva importància ho requereixi.
Formalitzar les subcontractacions de determinades parts o instal·lacions de l'obra dins dels límits establerts en el Contracte.
Redactar i signar el Pla de Seguretat i Salut que desenvolupi l'Estudi de Seguretat i Salut del Projecte. El Subcontractista podrà incorporar els suggeriments de millora corresponents a la seva especialització, en el Pla de Seguretat i Salut del Contractista i presentar-los a l'aprovació del Coordinador de Seguretat.

El legal representant del Contractista signarà l'Acta d'Aprovació del Pla de Seguretat i Salut conjuntament amb el Coordinador de Seguretat.

Signar l'Acta de Replanteig o començament i l'Acta de Recepció de l'obra.

Aplicarà els Principis de l'Acció Preventiva que recull l'article 15 de la Llei de Prevenció de Riscos Laborals, en particular, en desenvolupar les tasques o activitats indicades en l'esmentat article 10 del RD 1627/1997:
Complir i fer complir al seu personal allò establert en el Pla de Seguretat i Salut (PSS).
Complir la normativa en matèria de prevenció de riscos laborals, tenint en compte, si s'escau, les obligacions que fan referència a la coordinació d'activitats empresarials previstes en l'article 24 de la Llei de Prevenció de Riscos Laborals, i també complir les disposicions mínimes establertes en l'annex IV del RD 1627/1997, durant l'execució de l'obra.
Informar i facilitar les instruccions adequades als treballadors autònoms sobre totes les mesures que s'hagin d'adoptar pel que fa a la seguretat i salut a l'obra.
Atendre les indicacions i complir les instruccions del Coordinador en matèria de seguretat i salut durant l'execució de l'obra, i si és el cas, de la Direcció Facultativa.
Els Contractistes i Subcontractistes seran responsables de l'execució correcta de les mesures preventives fixades en el Pla de Seguretat i Salut (PSS) en relació amb les obligacions que corresponen directament a ells o, si escau, als treballadors autònoms que hagin contractat.
A més, els Contractistes i Subcontractistes respondran solidàriament de les conseqüències que es derivin de l'incompliment de les mesures previstes al Pla, als termes de l'apartat 2 de l'article 42 de la Llei de

AJUNTAMENT DE LA VILA DE LA BISBAL DEL PENEDES
C. Major, 21 – 43717 – La Bisbal del Penedès – Baix Penedès – Tarragona – C.I.F. P-4302800-J - 977688438 –
PROJECTE EXECUTIU DE MILLORA DE LES INFRAESTRUCTURES DE LA PART SUPERIOR DEL NUCLI URBÀ DEL MUNICIPI, LA RIBA FASE III
Engineering Services & Consulting

Prevenció de Riscos Laborals.
Les responsabilitats del Coordinador, de la Direcció Facultativa i del Promotor no eximiran de les seves responsabilitats als Contractistes i al Subcontractistes.
El Constructor serà responsable de la correcta execució dels treballs mitjançant l'aplicació de Procediments i Mètodes de Treball intrínsecament segurs (SEGURETAT INTEGRADA), per assegurar la integritat de les persones, els materials i els mitjans auxiliars fets servir a l'obra.
El Constructor facilitarà, per escrit a l'inici de l'obra, el nom del Director Tècnic, que serà creditor de la conformitat del Coordinador i de la Direcció Facultativa. El Director Tècnic podrà exercir simultàniament el càrrec de Cap d'Obra o bé delegarà l'esmentada funció a un altre tècnic, Cap d'Obra, amb coneixements contrastats i suficients de construcció a peu d'obra. El Director Tècnic, o en absència el Cap d'Obra o l'Encarregat General, ostentaran successivament la prelació de representació del Contractista a l'obra.
El representant del Contractista a l'obra, assumirà la responsabilitat de l'execució de les activitats preventives incloses al present Plec i el seu nom figurarà al Llibre d'Incidències.
Serà responsabilitat del Contractista i del Director Tècnic, o del Cap d'Obra i/o Encarregat en el seu cas, l'incompliment de les mesures preventives, a l'obra i entorn material, de conformitat a la normativa legal vigent.
El Contractista també serà responsable de la realització del Pla de Seguretat i Salut (PSS), així com de l'específica vigilància i supervisió de seguretat, tant del personal propi com subcontractat, així com de facilitar les mesures sanitàries de caràcter preventiu laboral, formació, informació i capacitació del personal, conservació i reposició dels elements de protecció personal dels treballadors, càlcul i dimensions dels Sistemes de Proteccions Col·lectives i en especial, les baranes i passarel·les, condemna de forats verticals i horitzontals susceptibles de permetre la caiguda de persones o objectes, característiques de les escales i estabilitat dels esglaons i suports, ordre i neteja de les zones de treball, enllumenat i ventilació dels llocs de treball, bastides, apuntalaments, encofrats i estintolaments, aplecs iemmagatzematges de materials, ordre d'execució dels treballs constructius, seguretat de les màquines, grues, aparells d'elevació, mesures auxiliars i equips de treball en general, distància i localització d'estesa i canalitzacions de les companyies subministradores, així com qualsevol altra mesura de caràcter general i d'obligat compliment, segons la normativa legal vigent i els costums del sector i que pugui afectar a aquest centre de treball.
La interpretació de l'Estudi de Seguretat i Salut (ESS) i el control de l'aplicació de les mesures en contingudes en ell i desenvolupades en el Pla de Seguretat i Salut (PSS) del Contractista, correspondrà al Coordinador de Seguretat i si s'escau a la Direcció Facultativa de l'obra.
El Director Tècnic (o el Cap d'Obra), visitaran l'obra com a mínim amb una cadència diària i hauran de donar les instruccions pertinents a l'Encarregat General, que haurà de ser una persona de provada capacitat pel càrrec, haurà d'estar present a l'obra durant la realització de tot el treball que s'executi. Els dos seran persones competents, d'àmplia solvència moral, capacitat de treball i coneixement pràctic de la indústria de la construcció. Sempre que sigui preceptiu i no existeixi altra persona amb més mèrits designada a l'efecte, s'entendrà que l'Encarregat General és al mateix tempsel Supervisor General de Seguretat del Centre de Treball per part del Contractista, amb independència de qualsevol altre requisit formal.
L'acceptació expressa o tàcita del Contractista pressuposa que aquest ha reconegut l'emplaçament del terreny, les comunicacions, accessos, afectació de serveis, característiques del terreny, mides de seguretats necessàries, etc. i no podrà al·legar en el futur ignorància d'aquestes circumstàncies.
El Contractista haurà de disposar de les pòlisses d'assegurança necessària per a cobrir les responsabilitats que puguin esdevenir per motius de l'obra i el seu entorn, i serà responsable dels danys i prejudicis directes o indirectes que pugui ocasionar a tercers, tant per omissió com per negligència, imprudència o impericia professional, del personal al seu càrrec, així com dels Subcontractistes, industrials i/o treballadors autònoms que intervinguin a l'obra.
La Direcció Facultativa fixarà el dia i hora de visita a l'obra, conforme al pla de treball. A aquestes visites haurà d'assistir el Director Tècnic (o en el seu cas el Cap d'Obra i l'Encarregat General).
Les instruccions i ordres que doni la Direcció Facultativa, seran normalment verbals, tenint força per obligar a tots els efectes. Els desviaments respecte al compliment del Pla de Seguretat i Salut, s'anotaran pel Coordinador al Llibre- Registre de Seguretat i Salut, expedit pel Col·legi professional corresponent. En cas

d'incompliment reiterat dels compromisos del Pla de Seguretat i Salut (PSS), el Coordinador i Tècnics de la Direcció Facultativa, Constructor, Director Tècnic, Cap d'Obra, Encarregat, Supervisor de Seguretat, Delegat Sindical de Prevenció o els representants del Servei de Prevenció (propi o concertat) del Contractista i/o Subcontractistes, tenen el dret a fer constar al Llibre d'Incidències, tot allò que consideri d'interès per a reconduir la situació als àmbits previstos al Pla de Seguretat i Salut de l'obra.
Les condicions de seguretat del personal, dins de l'obra i els seus desplaçaments i/o des del seu domicili particular, seran responsabilitat dels Contractistes i/o Subcontractistes empleadors així com dels propis treballadors Autònoms.

També serà responsabilitat del Contractista, el tancament perimetral del recinte de l'obra i la seva protecció, el control i reglament intern de policia a l'entrada, per a evitar la intromissió incontrolada de tercers aliens i curiosos, la protecció d'accessos i l'organització de zones de pas amb destinació als visitants de les oficines d'obra.
El Contractista haurà de disposar d'un senzill, però efectiu, Pla d'Emergència per a l'obra, en previsió d'incendis, pluges, glaçades, vent, etc. que puguin posar en situació de risc al personal d'obra, a tercers o als mitjans i instal·lacions de la pròpia obra o limítrofs.
El Contractista i/o Subcontractistes tenen absolutament prohibit l'ús d'explosius sense autorització escrita de la Direcció Facultativa.
La utilització de grues, elevadors o d'altres màquines especials, es realitzarà per operaris especialitzats i habilitats per escrit a tal efecte pels respectius responsables tècnics superiors, sota la supervisió d'un tècnic especialitzat i competent a càrrec del Contractista. El Coordinador rebrà una còpia de cada títol d'habilitació signat per l'operador de la màquina i del responsable tècnic que autoritza l'habilitació avalant-hi la idoneïtat d'aquell per a realitzar la seva feina, en aquesta obra en concret.

DOCUMENTACIÓ PREVENTIVA DE CARÀCTER CONTRACTUAL.

Vigència de l'Estudi de Seguretat i Salut
El Coordinador de Seguretat, a la vista dels continguts del Pla de Seguretat i Salut aportat pel Contractista, com a document de gestió preventiva d'adaptació de la seva pròpia "cultura preventiva interna d'empresa" el desenvolupament dels continguts del Projecte i l'Estudi de Seguretat i Salut per a l'execució material de l'obra, podrà indicar a l'Acta d'Aprovació del Pla de Seguretat, la declaració expressa de subsistència, d'aquells aspectes que puguin estar, a criteri del Coordinador, millor desenvolupats de l'Estudi de Seguretat, com ampliadors i complementaris dels continguts del Pla de Seguretat del Contractista.

Els Procediments Operatius i/o Administratius de Seguretat, que puguessin redactar el Coordinador de Seguretat amb posterioritat a l'Aprovació del Pla de Seguretat i Salut, tindrà la consideració de document de desenvolupament de l'Estudi i Pla de Seguretat, sent, per tant, vinculants per les parts contractants.

Vigència del Pla d'Acció Preventiva de l'Empresari Contractista durant l'execució de l'obra
El Pla d'Acció Preventiva de l'Empresari Contractista realitzat de conformitat al R.D. 39 / 1997 "LLEI DE PREVENCIÓ DE RISCOS LABORALS" (Arts. 1, 2 ap. 1, 8 i 9), tindrà una influència directa als continguts de gestió preventiva del Pla de Seguretat i Salut específica per a aquesta obra, especialment en el desenvolupament dels següents aspectes:

La integració a tots els nivells jeràrquics de l'empresa, esmentant la implantació i atribucions preventives de tots ells, deixant constància de l'obligatorietat d'incloure la prevenció de riscos en qualsevol activitat que realitzin o ordenin així com en totes les decisions que puguin adoptar, en relació a la seva possible influència a l'obra objecte del present Estudi de Seguretat.
L'establiment d'una acció de prevenció de riscos, integrada a la gestió empresarial, de forma tal que suposa

AJUNTAMENT DE LA VILA DE LA BISBAL DEL PENEDES
C. Major, 21 – 43717 – La Bisbal del Penedès – Baix Penedès – Tarragona – C.I.F. P-4302800-J - 977688438 –
PROJECTE EXECUTIU DE MILLORA DE LES INFRAESTRUCTURES DE LA PART SUPERIOR DEL NUCLI URBÀ DEL MUNICIPI, LA RIBA FASE III
Engineering Services & Consulting

a la implantació documentada d'un Pla d'Acció Preventiva, que inclou l'estructura organitzativa, la definició de funcions, les pràctiques, els procediments i els recursos necessaris per a dur a terme l'esmentada acció.
La planificació preventiva inclourà en tot cas:
Mitjans humans i materials aportats. La influència a l'obra objecte del present Estudi de Seguretat.
Recursos econòmics assignats per a la consecució dels objectius. La influència a l'obra objecte del present Estudi de Seguretat.
Integració de les mesures d'emergència en cada centre de treball. Singularment a l'obra objecte del present Estudi de Seguretat.
Planificació de la vigilància de la Salut a l'Empresa Contractista. Refereix en aquesta obra.
Pla d'informació i formació preventiva interna d'empresa. Influència a l'obra objecte del present Estudi de Seguretat.
Cronograma temporal de la planificació preventiva interna d'empresa: períodes concrets, fases i prioritats en el desenvolupament de la implantació que poguessin afectar a l'objecte del present Estudi de Seguretat.
Determinació del programa de seguiment i control periòdic. La influència a l'obra objecte del present Estudi de Seguretat.
Quan del resultat de l'avaluació de riscos empresarials, es posen de manifest situacions de risc, que puguin tenir influència en el desenvolupament dels treballs contractats per a l'obra objecte del present Estudi de Seguretat, s'especificaran en el Pla de Seguretat les mesures adoptades per a eliminar, controlar o reduir els esmentats riscos durant l'execució de les obres.

NORMATIVA LEGAL D'APLICACIÓ.
L'obra objecte del present Estudi / Pla de Seguretat, estarà regulat durant tota la seva execució, pels textos que s'esmenten a continuació, amb caràcter d'obligat compliment per a totes les parts implicades.

Llei 31/1995, de 8 de novembre, sobre prevenció de riscs laborals.

Reial Decret 1327/1997, de 24 d'octubre, sobre disposicions mínimes de seguretat i salut.

Reial Decret 485/1997, de 14 d'abril, sobre disposicions mínimes en matèria de senyalització de seguretat i salut en el treball. Reial Decret 486/1997, de 14 d'abril, sobre disposicions mínimes de seguretat i salut en els llocs de treball.

Reial Decret 487/1997, de 14 d'abril, sobre disposicions mínimes de seguretat i salut relatives a la manipulació de càrregues.

Reial Decret 488/1997, de 14 d'abril, sobre disposicions mínimes de seguretat i salut relatives al treball en equip que inclouen pantalles de visualització.

Reial Decret 664/1997, de 12 de maig, sobre la protecció dels treballadors contra els riscos relacionats amb l'exposició a agents biològics durant el treball.

Ordenanza General de Seguridad e Higiene en el Trabajo de 9 de marzao de 1.971.
Ordenanza de Trabajo para las insustrias de la Construcción, Vidrio y Cerámica de 28 de agosto de 1.970, especialment els articles 165 a 176 "Disposiciones Generales", articles 183 a 291 "Construcción General" i articles 334 a 341 "Higiene en el Trabajo.

Comités de Seguridad e Higiene de 11 de marzo de 1.971. Conveni col·lectiu de la Construcció a Barcelona.
Normas Técnicas Reglamentarias sobre homologación de medios de protección del Ministerio de Trabajo.,

entre d'altres les MT núm. 1, 2, 4, 5, 7, 13, 18, 21, 22, 23, 26 i 27.
Reglament de línies Aèries d'alta Tensió, B.O.E. 27-12-68Altres disposicions d'aplicació a l'obra:
Reglamento electrotécnico de baja tensión. B.O.E. 9-10-73 e instrucciones complementarias.

Estatuto de los trabajadores. B.O.E. 14-3-80

Reglamento de Servicios Médicos de Empresa. B.O.E. 27-11-77Reglamento Aparatos elevadores para obras. B.O.E. 14-6-77 Reglament de Règim Intern de l'Empresa Constructora.
Obligacions de les parts implicades.

Per altra banda s'haurà de tenir en compte les següents indicacions per totes les parts que intervenen a l'obra, segons s'indiqui:

L'empresa Constructora a través del seu Departament de Seguretat que estarà format pels Serveis Mèdics i el Comitè de Seguretat i d'acord amb la Direcció Facultativa designarà el Comitè de seguretat de l'obra i nomenarà el Cap d'Obra, i escolliran plegats el vigilant de seguretat. Aquestes tres parts juntament amb la Direcció Facultativa vigilaran la seguretat en les diferents zones i fases del procés constructiu.

A l'obra es formarà el Comitè de Seguretat i Higiene, compost per un tècnic qualificat en matèria de seguretat en representació de l'Empresa i dos treballadors dels oficis amb més presència durant l'execució de l'obra i un vigilant de seguretat amb competència professional en matèria de seguretat i higiene (Art. 167. De la O.T. de la Industria de la Construcción)

Atribucions i obligacions:

Comitè de Seguretat i Salut:
Reunió com a mínim un cop al mes.
Control i vigilància de l'acompliment de l'Estudi i Pla de Seguretat.
Informació immediata al cap d'obra de les anomalies observades.
Estudi dels motius dels possibles accidents.

Vigilant de Seguretat:
Estarà delegat pel Comitè per vigilar l'acompliment de les normes de seguretat.
Informarà al Comitè i s'encarregarà de que se segueixi el Pla de Seguretat.
Tindrà categoria d'oficial, fix en plantilla i amb dos anys d'antiguitat.

Podrà ser vàlid tot tipus de part d'ús comú a l'Empresa per als Comunicats d'Accidents i Deficiències si és prèviament acceptat pel Coordinador de Seguretat i Salut. En tot cas caldrà que com a mínim hi consti:

Accidents:
Identificació de l'obra. Data i hora de l'accident.
Nom del treballador. Categoria professional. Domicili
Lloc de l'accident (situació a l'obra)
Motius i gravetat aparent de l'accident.
Primers auxilis (Persona i lloc)
Testimonis de l'accident amb declaracions separades.
A més, es redactarà un informe que analitzi les possibles formes d'evitar accidents similars i mesures urgents a prendre, si s'escau.

Deficiències
Identificació de l'obra. Data i hora de l'observació.

AJUNTAMENT DE LA VILA DE LA BISBAL DEL PENEDES
C. Major, 21 – 43717 – La Bisbal del Penedès – Baix Penedès – Tarragona – C.I.F. P-4302800-J - 977688438 –
PROJECTE EXECUTIU DE MILLORA DE LES INFRAESTRUCTURES DE LA PART SUPERIOR DEL NUCLI URBÀ DEL MUNICIPI, LA RIBA FASE III
Engineering Services & Consulting

Lloc i deficiències observades
Estudis per millorar els defectes detectats.

D'ambdós tipus de comunicats d'accidents i deficiències es realitzarà mensualment un control amb gràfics i índex que permetin observar i comparar l'evolució de la Seguretat a l'obra.

Tots els tècnics de la Direcció Facultativa estaran coberts en matèria de responsabilitat civil professional. El Contractista tindrà una assegurança de Responsabilitat Civil amb cobertura per danys a tercers per actes o omissions directes o indirectes a les que hagi de respondre ell mateix o per altres, també serà obligatori per part del Contractista la contractació d'una assegurança a tot risc durant la durada de l'obra, perllongant-se per un termini mínim d'un any des del final definitiu de l'obra.

CONDICIONS ECONÒMIQUES.
Tenint en compte que la Seguretat no és una opció, per criteri legal en el nostre país, es necessari "valorar els costos" de la Seguretat, de forma tal, que se li assigni una imputació econòmica a les inversions necessàries i obligatòries per a realitzar Prevenció en el Sector de la Construcció. Aquest tractament economicista de la Seguretat com a opció, és contrari a l'esperit de l'aplicació pràctica de la Seguretat Integrada, pel qual tot Projecte, Equip o Procés de Treball constructiu és el resultat d'una col·legiada actuació tècnico-professional de "Anàlisi de Treballs per a Descomposició de Feines" (Estudi Científic del Treball de la Construcció), aquesta Integració de la Seguretat en el propi procés de disseny i productiu, seguint els principis doctrinals de la Seguretat Industrial que s'aplica en els països que encapçalen els resultats més eficaços en Qualitat, Prevenció i Medi Ambient, no pot valorar-se com una opció, sinó formar part íntegra i indissoluble de tots i cadascun dels preus unitaris de les partides productives.

No obstant l'Art. 5, 4 del R.D. 1627 / 1997, de 24 d'octubre, manté per al nostre sector, la necessitat d'estimar l'aplicació de la Seguretat com un cost "afegit" a l'Estudi de Seguretat i Salut, i per conseqüent, incorporat al Projecte.

Segons els nostres legisladors, el pressupost per a l'aplicació i execució de l'estudi de Seguretat i Salut, haurà de quantificar el conjunt de "despeses" previstes, tant pel que es refereix a la suma total com a la valoració unitària d'elements, amb referència al quadre de preus sobre el que es calcula. Sols podran figurar partides alçades en els casos d'elements o operació de difícil previsió.

Les medicions, qualitats i valoració recollides en el pressupost de l'Estudi de Seguretat i Salut podran ser modificades o substituïdes per alternatives proposades pel Contractista en el seu Pla de Seguretat i Salut, prèvia justificació tècnica degudament motivada, sempre que això no suposi disminució de l'import total ni dels nivells de protecció continguts en l'Estudi de Seguretat i Salut. A aquests efectes, el pressupost de l'E.S.S. haurà d'anar incorporant al pressupost general de l'obra com un capítol més.

La tendència a Integrar la Seguretat (pressupost de Seguretat = 0), es contempla en el mateix cos legal quan el legislador indica que, no s'inclouran en el pressupost de l'Estudi de Seguretat i Salut els "costos" exigits per a la correcta execució professional dels treballs, conforme a les normes reglamentaries en vigor i els criteris tècnics generalment admesos, emanats dels organismes especialitzats. Aquest criteri és l'aplicat en el present E.S.S. en l'apartat relatiu a Mitjans Auxiliars d'Utilitat Preventiva (MAUP).

CONDICIONS TÈCNIQUES GENERALS DE SEGURETAT. Previsions del Contractista a l'aplicació de les Tècniques de Seguretat.

La Prevenció de la Siniestralitat Laboral, d'igual manera que a qualsevol altra branca de l'activitat humana en un camp definit, presenten formes d'actuació diferent i específiques, a través de les quals es pretén aconseguir uns objectius concrets, en el nostre cas, detectar i corregir els riscos d'accidents laborals.

Aquestes formes d'actuació o Tècniques de Seguretat, que estan clarament definides per les diferents doctrines prevencionistes, són l'arma imprescindible que necessita conèixer i aplicar el constructor per a actuar eficaçment en aquest camp.

El Contractista Principal haurà de reflectir al seu Pla de Seguretat i Salut la manera de desenvolupament concret de les Tècniques de Seguretat i com s'ho farà per aplicar-les a aquesta obra.

Tot seguit es realitza, per orientar l'equip redactor del Pla de Seguretat i Salut, el desenvolupament d'una sèrie de descripcions de les diferents Tècniques Analítiques i Operatives de Seguretat:

TÈCNIQUES ANALÍTIQUES DE SEGURETAT

Les Tècniques Analítiques de Seguretat tenen com a objectiu exclusiu la detecció de riscos i la recerca de les causes que pugin conduir a la materialització d'accidents. Són tècniques bàsiques per a l'aplicació, amb criteri científic, de la Seguretat. Aquestes tècniques no fan seguretat, donat que no corregeixen el risc, però sense aquestes no es pot fer la Seguretat ni l'Avaluació de Riscos.
Posteriors als accidents.-Són les següents:
Notificació d'accidents.
Registre d'accidents

Investigació Tècnica d'Accidents.

Cada accident és l'exterioritzación d'un risc que s'ha actualitzat per un seguit de causes concatenades entre ells.

Malgrat que cada accident sigui diferent, casos similars es repeteixen al llarg del temps, i la gran part d'ells denoten riscos i causes comuns.

L'estudi dels accidents esdevinguts serveixen, un cop analitzats, per a la prevenció d'accidents futurs. 1.- Notificació i Registre d'Accidents:
La primera actuació per a l'estudi dels Accidents, és la seva "Notificació" i "Registre". Si els accidents que s'esdevenen no es notifiquen, la seva experiència es perd i no poden estudiar-se. Les notificacions dels accidents han de ser enregistrades per al seu ulterior tractament.

El Contractista Principal haurà de disposar d'un sistema de Notificacions-Registre. Això obliga a plasmar al Pla de Seguretat i Salut, el mètode seguit per descriure amb un suport administratiu adient (Parts d'accident, el seu recorregut, responsabilitats de la seva emissió i recollida, etc.), dita actuació.

El més adient és que la notificació ha de sortir del Cap Directe superior a l'accidentat o material fet mal bé. El registre pot completar-se a partir de les notificacions facilitades pel Servei Mèdic o pel socorrista d'obra, el Departament de Personal i el Servei de Seguretat.

A nivell extraempresarial aquesta notificació es realitza mitjançant els Parts i Butlletins d'accidents que les entitats asseguradores estan obligades a enviar a les Delegacions Provincials de Treball.

2.- Investigació Tècnica d'Accidents:

AJUNTAMENT DE LA VILA DE LA BISBAL DEL PENEDES
C. Major, 21 – 43717 – La Bisbal del Penedès – Baix Penedès – Tarragona – C.I.F. P-4302800-J - 977688438 –
PROJECTE EXECUTIU DE MILLORA DE LES INFRAESTRUCTURES DE LA PART SUPERIOR DEL NUCLI URBÀ DEL MUNICIPI, LA RIBA FASE III
Engineering Services & Consulting

L'estudi en més profunditat de l'accident notificat es realitza mitjançant " La Investigació Tècnica d'Accidents", i serveix per a localitzar les causes per les quals s'ha produït. No per a definir culpables.

Aquesta investigació que pretén analitzar les causes bàsiques dels accidents, utilitza diversos mètodes:

Testimoniatge de la víctima i els testimonis.
Investigació ocular.
Proposta de mesures correctores.
Fotografies.
Esquemes.
Proves de laboratori.

Mitjançant "la Investigació Tècnica d'Accidents", s'explota al màxim l'experiència dels accidents notificats. Els responsables del Contractista encarregats de fer les investigacions d'accidents, hauran rebut formació concreta per a realitzar aquesta tasca. Per part dels serveis Tècnics de la Mútua d'Accidents de Treball.

Per a no col·lapsar-se en la Investigació de tots els accidents produïts al centre de treball, el Contractista podrà reflectir al seu Pla de Seguretat i Salut l'adopció de dos sistemes complementaris d'investigació:

Una investigació somera de tots els accidents que precisin cura de farmaciola o reparació mecànica, segons sigui l'accident de dany personal o material. Aquesta investigació es realitza al mateix imprès de Notificació, ipel Tècnic responsable de la Notificació (Comandament directe immediat superior a l'accidentat o material fet mal bé).
Una investigació a fons dels accidents potencialment greus, reincidents o de característiques singulars.
Prèvies als accidents.-Són les següents:
Inspeccions de seguretat.
Anàlisi de treball.
Anàlisi Estadística de la siniestralitat.
Anàlisi de la moral de treball.

S'ha de centrar a l'estudi dels riscos i les causes que el motiven, sense necessitat que hi hagin ocorregut accidents.1.- Inspeccions de Seguretat:
El Contractista haurà de tenir present al seu Pla de Seguretat, que els riscos presents no sempre s'actualitzen en perills desencadenants. Si es detecten aquests riscos i es corregeixen abans que passin, podrà el Contractista i Empreses subcontractades, evitar els accidents. Aquesta detecció de riscos es realitzarà mitjançant les "Inspeccions Tècniques de Seguretat".

És una tècnica important per a l'obtenció de resultats palpables en la lluita contra la siniestralitat laboral, i el seu domini i implantació, defineixen la preocupació i capacitat de la Línia Productiva del contractista, per a la prevenció eficaç.

2.- Anàlisi de Treball:

L'estudi científic del treball, mitjançant l'Anàlisi per Descomposició de Tasques i Control d'Assegurament de la Qualitat, és el conjunt de tècniques que permeten relacionar la totalitat de les operacions, fases i mitjans implicats en cadascuna de les activitats laborals que integren les diferents partides del procés constructiu.

Aplicades com a Tècniques de Seguretat, identifiquen els potencials accidents i fonts de risc, associats a cada etapa del treball o tasca analitzada.

3.- Anàlisi Estadística de la Siniestralitat:

Mitjançant l'explotació estadística de les dades recollides, tots els ratis derivats de l'estudi de riscos poden aprofitar-se a través d'un mètode estadístic que aporti estadístiques descriptives i estadístiques analítiques.

Això obliga a codificacions, tabulacions, taules de freqüència, índex i taxes, línies de tendències, proves i hipòtesis estadístiques.

Com en moltes vegades, l'experiència d'accidents no es possible, l'estadística supleix aquesta dificultat i permet coneixements científics aproximats.

El Contractista Principal haurà de reflectir al Pla de Seguretat i Salut de l'obra, que per aquest centre de treball porti un control estadístic dels resultats de la siniestralitat laboral, bé comptant amb l'ajut de Departaments interns de l'Empresa, Serveis Tècnics de Seguretat, Fundació Laboral de la Construcció o Mútua d'Accidents de treball, segons els criteris establerts pel Conveni de la Xª Conferència d'Estadígrafes del treball de l'O.I.T.

D'aquest control estadístic, s'extraurà una informació que tractada adequadament porti implícita a més a més d'un coneixement precís de l'accidentalitat, l'adequada motivació dels responsables de producció per a la millora del nivell de seguretat de les seves àrees de treball.

4.- Anàlisi de la Moral de Treball:

La moral de treball, bé definida com una actitud de satisfacció que es desenvolupa en un grup, és a dir un desig de preservar amb entusiasme en el treball, per a contribuir a la consecució dels objectius i finalitats de cada una de lesempreses que intervenen a l'obra, donant un component resultant que coincideixi amb els objectius i finalitats del Contractista Principal, les expectatives de la Direcció Facultativa i els desitjos del Promotor.

Les anàlisis de la moral de treball, es dirigeixen sobretot a esbrinar:

1.- El grau en què els membres d'un grup tenen un objectiu comú. 2.- El grau en què aquest objectiu comú es consideri valuós.
3.- El grau en què els membres senten que l'objectiu pot ser assolit.

L'existència d'un Programa d'implantació, a l'Empresa Contractista, d'Assegurament de la Qualitat, així com el corresponent Pla d'Acció Preventiva, contribuiran notablement a obtenir bons resultats en l'àmbit de la moral de treball.

AJUNTAMENT DE LA VILA DE LA BISBAL DEL PENEDES
C. Major, 21 – 43717 – La Bisbal del Penedès – Baix Penedès – Tarragona – C.I.F. P-4302800-J - 977688438 –
PROJECTE EXECUTIU DE MILLORA DE LES INFRAESTRUCTURES DE LA PART SUPERIOR DEL NUCLI URBÀ DEL MUNICIPI, LA RIBA FASE III
Engineering Services & Consulting

TÈCNIQUES OPERATIVES DE SEGURETAT.

Les Tècniques Operatives de Seguretat pretenen eliminar les Causes i a través d'aquestes corregir el Risc i subsidiàriament el Perill. Són les tècniques que veritablement fan Seguretat, però no es poden aplicar correcta i eficaçment si abans no s'han identificat les Causes.

Les Tècniques Operatives, per la seva part intenten evitar els accidents mitjançant l'aplicació de solucions alternatives que eliminant les "causes" facin inviable l'aparició de "risc", o com a mínim, redueixin les conseqüències dels accidents.

Segons que l'objectiu de l'acció correctora hagi d'operar sobre la conducta humana o sobre els factors perillosos mesurats, el Contractista haurà de demostrar en el seu Pla de Seguretat i Salut que té desenvolupat un sistema d'aplicació de Tècniques Operatives sobre:

El Factor Tècnic
El Factor Humà.

Sobre el Factor Tècnic.

Les Tècniques Operatives, sobre el Factor Tècnic, són indubtablement les més importants i rendibles per a la Prevenció. En aquestes poden obtenir garanties de Seguretat, malgrat la conducta humana.

Es poden classificar de la següent manera:
De Concepció
De Correcció

A.- De Concepció:

Basada en la inclusió del Concepte de Seguretat com a factor decisiu en tot Projecte d'Instal·lacions i Planificació Industrial inicial, en tot Disseny d'Equips de Treball i a la Planificació, Programació i Execució de Mètodes de Treball, que han de ser concebuts juntament amb les instal·lacions i els equips, de manera ergonòmica, és a dir, cercant l'adaptació del treball a l'home.

B.- De Correcció:

L'acció de l'Ergonomia de Correcció se centra en la millora de les condicions perilloses detectades en instal·lacions, equips i mètodes de treball, ja existents.

Aquestes condicions detectades mitjançant les Tècniques Analítiques, presenten riscos definits, la correcció dels quals pot fer-se mitjançant les Tècniques que es relacionen a continuació i que el Contractista haurà d'indicar de quina manera les portarà aterme en aquesta obra, en el Pla de Seguretat i Salut.

La seva exposició segueix un ordre fixat per la preferència que s'ha de tenir en seleccionar una o més d'aquelles per a corregir un risc. Dit d'una altra manera, únicament ha de fer-se servir una d'aquelles quan no sigui possible, material o econòmicament, l'aplicació de l'anterior.

D'aquesta manera tenim:

1.- Sistemes de Seguretat:
Els sistemes de seguretat són mesures tècniques i equips que anul·len el risc o bé donen protecció sense

condicionar el procés productiu (p. e. Disjuntors diferencials, equips antideflagrants, alimentació automàtica de màquines, estructura semiprefabricada i forjats de prellosa armada en substitució dels tradicionals de bigueta i revoltó..,)

2.- Proteccions col·lectives i Resguards:
Obstacles materials que actuen com escuts impedint l'accés de l'home a la zona de risc (ex. Baranes de protecció).

3.- Manteniment Preventiu:
Donada la similitud entre avaria i accident, tot el que eviti avaries, evitarà accidents. Segons aquest principi, la prevalença del Manteniment Preventiu (o millor el Predictiu) sobre el Manteniment Correctiu, és l'arma més eficaç per a evitar sinistres ocasionats per mitjans auxiliars, màquines i vehicles.

4.- Proteccions Personals:
L'ús d'Equips de Protecció Individual, és el reconeixement que s'està treballant en un ambient laboral arriscat i agressiu al seu conjunt, ja que mitjançant aquests s'intenta evitar lesions i danys quan el risc no s'ha eliminat pel motiu que sigui. Són d'aplicació com a últim recurs, ja que presenten l'inconvenient que la seva efectivitat depèn de la seva correcta utilització per part dels usuaris (total dependència de la conducta humana).

5.- Normes:
Si més no, cap de les tècniques anteriors no es poden materialitzar, o si la seva aplicació no ens garanteix una prevenció de la Siniestralitat acceptable, és necessari acudir a la Imposició de Normes, entenent-se com a tal les consignes, prohibicions, permisos de treball, procediments operatius de seguretat i mètodes de treball que s'imposen tècnicament per a orientar la conducta humana.

6.- Senyalització:
Les tècniques anteriors han de ser completades amb la Senyalització de Seguretat, ja que el risc desconegut, pel fet de ser desconegut, resulta perillós. Senyalitzar és, doncs descobrir riscos. És una tècnica de gran rendiment per a la Seguretat

Sobre el Factor Humà.-

Les Tècniques Operatives sobre el Factor Humà s'identifiquen com aquelles que lluiten per influir sobre els actes i accions perillosos, això és, són les que intenten eliminar les causes humanes dels accidents.

Si bé són necessaris per a la seguretat, fins el moment actual la seva aplicació ha produït una baixa rendibilitat de la inversió prevencionista en aquest camp i la seva aplicació no proporciona garanties reals que s'evitin accidents.

Així doncs:

A.- Adequació del personal.

1.- Test de Selecció prelaboral del personal. 2.- Reconeixements Mèdics prelaborals.

B.- Canvi de comportament.

1.- Formació
2.- Ensinistrament

AJUNTAMENT DE LA VILA DE LA BISBAL DEL PENEDES
C. Major, 21 – 43717 – La Bisbal del Penedès – Baix Penedès – Tarragona – C.I.F. P-4302800-J - 977688438 –
PROJECTE EXECUTIU DE MILLORA DE LES INFRAESTRUCTURES DE LA PART SUPERIOR DEL NUCLI URBÀ DEL MUNICIPI, LA RIBA FASE III
Engineering Services & Consulting

3.- Propaganda 4.- Acció de grup 5.- Disciplina
6.- Incentius

CONDICIONS TÈCNIQUES GENERALS DE SEGURETAT MONOGRÀFIQUES PER A CADA ACTIVITAT

ENDERROC
3.7.1.1.-Introducció. 3.7.1.1.1 Definició:
L'enderroc consisteix en aconseguir la total desaparició d'una obra construïda.

Diferents mètodes de demolició:
Demolició manual (mètode clàssic). Demolició per mètodes mecànics.
demolició per arrossegament.
demolició per empenta.
demolició per entibament.
demolició per bola.
Demolició per explosius (voladura controlada).
Altres sistemes: perforació tèrmica, perforació hidràulica, tascó hidràulic, tall, etc.

Observacions generals :
Atenent a criteris de seguretat la demolició d'un edifici és una operació extremadament delicada, per aquest motiu necessita sempre un projecte de demolició, realitzat per un tècnic competent.
A la memòria d'aquest projecte, s'haurà de reflectir:
Un examen previ del lloc, observació de l'entorn, fent referència a las vies de circulació, instal·lacions o conduccions alienes a la demolició (serveis afectats), també s'haurà de fer referència a les preses de gas, electricitat i aigua que hi hagi en l'edifici a demolir i incidint de manera especial en els dipòsits de combustible, si els hagués.
La descripció de las operacions preliminars a la demolició, com per exemple, desinfectar i desinsectar l'edifici abans de demolir-lo, anul·lar totes les instal·lacions per evitar explosions de gas, inundacions per trencament de canonades d'aigua, electrocucions degudes a instal·lacions elèctriques i inclòs contaminació per aigües residuals.
La descripció minuciosa del mètode operatiu de la demolició.
I un càlcul o anàlisi de la resistència i de la estabilitat dels diferents elements a demolir, així com, en el cas d'una obra entre mitjaneres la influència que aquesta pot tenir en l'estabilitat dels edificis collindants.

Com a conseqüència de tot plegat el cap d'obra o el director tècnic de la demolició haurà de tenir:
Una programació exhaustiva de l'avançament de l'obra a demolir, atenent als paràmetres de seguretat, temps i cost.
Una organització òptima de l'obra: accessos, camins d'evacuació cap a l'exterior sense cap dificultat, àrees d´aplec de material reciclables i de material purament de runes, per poder realitzar de forma adequada i segura els treballs de demolició.
Finalment una previsió d'elements auxiliars com puntals, bastides, marquesines, tubs d'evacuació de runes, cabrestant, minipales mecàniques, traginadora de trabuc "dúmper" etc; previsió dels Sistemes de Protecció col·lectiva, dels equips de Protecció Individual i de les instal·lacions d'higiene i benestar: tanmateix una previsió d'espais per poder moure adequadament la maquinària de transport de runes i la previsió de vies d'evacuació.

3.7.1.2. Demolicions manuals
3.7.1.2.1.- Definició i descripció.

Definició :
La demolició manual consisteix a realitzar treballs corresponents al desmuntatge de l'obra auxiliat per eines

manipulades manualment (pico, pala, martell pneumàtic, etc.).

L'evacuació d'aquestes runes es realitza mitjançant l'ajuda de maquinària de moviment de terres (pala carregadora, traginadora de trabuc "dumper", etc.).

Descripció:
La demolició s'ha de realitzar de manera inversa al procés de construcció, és a dir :
1.- Començant per la retirada d'instal·lacions: subministrament d'aigua, evacuació d'aigües fecals, 2.-
Subministrament de gas, ventilació i aire condicionat, calefacció, dipòsits de combustibles, etc. 3.- Retirada de sanitaris, fusteria, lluernaris, manyeria, etc.
4.- Enderrocament de la coberta.
5.- Enderrocament pis a pis, de dalt a baix, dels envans interiors i dels tancaments exteriors. 6.- Enderrocament pis a pis, de dalt a baix, de pilars i forjats.

S'ha de realitzar l'evacuació immediata de les runes, per evitar l'acumulació d'aquestes en el forjat inferior. Per realitzar l'evacuació de la manera més ràpida possible s'auxiliarà aquesta amb elements de transport horitzontal, que portarà les runes fins al punt d'evacuació vertical.

L'evacuació vertical es realitzarà mitjançant conductes instal·lats per a aquesta finalitat, des de les diferents plantes fins a la cota rasant del carrer, per facilitar, alhora, l'evacuació exterior.

Posat l'enderroc sota rasant, es farà planta a planta, de dalt a baix, procurant evacuar les runes amb l'ajuda del muntacàrregues o amb la grua mòbil que transportarà les runes en un contenidor.

El transport horitzontal dintre de les plantes es realitzarà, si les característiques del forjat ho fan possible, mitjançant màquines de moviment de terres de petites dimensió (minipales mecàniques).

Per realitzar la demolició serà imprescindible considerar el següent equip humà, per a desenvolupar les subactivitats següents:
Operaris especialitzats en la realització d'enderrocs.
Conductors de maquinària per al transport horitzontal.
Operadors de grua per a l'hissat de runes.

També serà necessari tenir presents els mitjans auxiliars necessaris per a dur a terme la demolició :

Maquinària : compressor, traginadora de trabuc "dumper", minipala, camió bolquet, camió portacontenidors, grua mòbil, etc.
Una organització òptima de l'obra : accessos, camins d'evacuació fins a l'exterior sense cap dificultat, àrees d' aplec de materials reciclables i de material purament de runes; per poder realitzar de forma acurada i segura els treballs de demolició., etc.
Eines manuals.
Instal·lació elèctrica provisional d'obra per l' il·luminació i l'alimentació de les màquines elèctriques.
Instal·lació de boques d'aigua provisionals, distribuïdes estratègicament, pel rec de les runes.

3.7.1.2.2.- Relació de Riscos i la seva avaluació.
Pel que fa a les causes dels accidents s'ha tingut present la guia d'avaluació de Riscos editada pel Departament de Treball de la Generalitat, considerant a cada activitat només els Riscos més importants. I en la seva avaluació s' han tingut en compte les consideracions constructives del Projecte d'Execució

AJUNTAMENT DE LA VILA DE LA BISBAL DEL PENEDES
C. Major, 21 – 43717 – La Bisbal del Penedès – Baix Penedès – Tarragona – C.I.F. P-4302800-J - 977688438 –
PROJECTE EXECUTIU DE MILLORA DE LES INFRAESTRUCTURES DE LA PART SUPERIOR DEL NUCLI URBÀ DEL MUNICIPI, LA RIBA FASE III
Engineering Services & Consulting

Material de l' obra, considerant: la probabilitat és la possibilitat que es materialitzi el Risc, i la Gravetat (severitat) és la conseqüència normalment esperada de la materialització del Risc.
En la confecció del Pla de Seguretat i Condicions de Salut, aquesta avaluació podrà ser modificada en funció de la tecnologia que aporti l' empresa constructora o empreses que intervinguin en el procés constructiu, segons disposa l' Article 7 del RD 1627/1997, del 24 d' octubre.
L'objectiu principal d'aquesta avaluació serà el d'establir un esglaonament de prioritats per anul·lar, o en el seu cas, controlar i reduir els citats Riscos, tenint en compte les mesures preventives que es desenvolupen a continuació.

Riscos	Probabilitat	Gravetat	Avaluació del Risc
1.-Caigudes de persones a diferent nivell.	ALTA	MOLT GREU	CRÍTIC
2.-Caigudes de persones al mateix nivell.	ALTA	GREU	ELEVAT
3.-Caiguda d'objectes per desplom.	MÈDIA	MOLT GREU	ELEVAT
5.-Caiguda d'objectes.	ALTA	GREU	ELEVAT
6.-Trepitjades sobre objectes.	ALTA	GREU	ELEVAT
7.-Cops contra objectes immòbils.	ALTA	LLEU	MEDI
8.-Cops amb elements mòbils de màquines.	BAIXA	GREU	BAIX
9.-Cops amb objectes o eines.	MÈDIA	LLEU	BAIX
10.-Projecció de fragments o partícules.	MÈDIA	LLEU	BAIX
13.-Sobreesforços.	BAIXA	LLEU	ÍNFIM
15.-Contactes tèrmics.	BAIXA	GREU	BAIX
16.-Contactes elèctrics.	MÈDIA	MOLT GREU	ELEVAT
17.-Inhalació o ingestió de substàncies nocives.	MÈDIA	LLEU	BAIX
19.-Exposició a radiacions.	MÈDIA	GREU	MEDI
20.-Explosions.	BAIXA	MOLT GREU	MEDI
21.-Incendis.	BAIXA	GREU	BAIX
22.-Causats per éssers vius.	BAIXA	LLEU	ÍNFIM
23.-Atropellaments, cops i topades contra vehicles.	BAIXA	GREU	BAIX
26.-O.R.: manipulació de materials tallants.	ALTA	LLEU	MEDI
27.-Malalties causades per agents químics.	MÈDIA	GREU	MEDI
28.-Malalties causades per agents físics.	MÈDIA	GREU	MEDI

OBSERVACIONS
(8) Risc causat pel moviment d'elements mòbils de maquinària de moviment de terres. (15 i 19) Risc específic del treball de tall de metalls mitjançant bufador.
(16) Risc degut al contacte directe amb cables aeris i contacte indirecte causat per errades d'aïllament a les màquines. (17 i 27) Risc causat per la presència de pols pneumoambiòtic.
(28) Risc causat per vibracions de la traginadora de trabuc "dúmper" i del martell rompedor i risc causat pel nivell de soroll.

3.7.1.2.3.- Norma de Seguretat
El personal encarregat de la realització d'aquesta activitat caldrà que conegui els riscos específics, així com l'ús dels mitjans auxiliars necessaris pel desenvolupament d'aquestes tasques amb la major seguretat possible.

Abans de la demolició :

L'edifici s'envoltarà amb una tanca segons les ordenances municipals; en el cas que envaeixi la calçada s'haurà de demanar permís a l'Ajuntament, i serà senyalitzat convenientment amb els senyals de seguretat vial corresponents.
Sempre que sigui necessari, es complementarà la mesura anterior amb la col·locació de marquesines, xarxes o qualsevol altre dispositiu equivalent per evitar el risc de caiguda d'objectes cap a fora del solar.
S'establiran accessos obligatoris a la zona de treball, convenientment protegits amb marquesines, etc.
S'anul·laran totes les preses de les instal·lacions existents en l'edifici a demolir.
S'instal·laran preses d'aigua provisionals per al reg de les runes evitant d'aquesta manera la formació de pols durant la realització dels treballs.
S'instal·larà l'embrancament elèctric provisional, que disposarà de diferencials d'alta sensibilitat (30 m A) per a l'alimentació de sortida de llum i dels diferencials de mitja sensibilitat (300 mm A) per a la maquinària elèctrica (muntacàrregues).
Si cal, s'instal·larà en tota la façana una bastida tubular coberta mitjançant una vela, per evitar la projecció d'enderrocs. En la part inferior de la bastida es col·locarà la marquesina. en cas que la bastida envaeixi la vorera s'haurà de construir un pòrtic per facilitar el pas als vianants.
Es lligaran als diferents forjats els conductes d'evacuació de runes, que evacuaran sobre dels respectius contenidors, que es retiraran periòdicament mitjançant camions.
Si a l'edifici confrontant, abans d'iniciar-se l'obra, hi hagués esquerdes, es posaran testimonis, per observar si aquestes progressen.
Es dotarà l'obra d'instal·lacions d'higiene i benestar pel personal de demolició, i de la senyalització de seguretat en el treball necessària.

Durant la demolició :

L'ordre de la demolició es realitzarà, en general, de dalt a baix i de tal forma que la demolició es realitzi al mateix nivell, sense que hi hagi persones situades a la mateixa vertical ni a la proximitat d'elements que s'abatin o es tombin.
Si apareixen esquerdes en l'edifici contigu s'apuntalarà i es consolidarà si calgués.
En el cas que una edificació es trobés adossada a d'altres, en el procés de demolició, s'hauran de deixar alguns murs perpendiculars en les edificacions confrontants a mena de contrafort, fins a comprovar que no ha estat afectada la seva estabilitat o fins que es restitueixi l'edificació.
En qualsevol treball que presenti un risc de caiguda a diferent nivell, de més de 2,5 metres, l'operari haurà d'utilitzar cinturons anticaiguda ancorats a punts fixes o a punts mòbils, guiats per sirgues o cables en posició horitzontal, adequadament ancorats en tots dos extrems.
Quan es treballi sobre un mur, que només tingui un pis a un costat i a l'altre costat l'alçada sigui superior a 6 metres, s'instal·larà en aquesta cara, una bastida o altre dispositiu equivalent per evitar la caiguda dels treballadors.
Si el mur es troba aïllat, sense sostre a cap de les dues cares, i l'alçada és superior als 6 metres, s'establirà la bastida per ambdues cares, encara que l'enderroc s'haurà de fer generalment llençant les runes cap a l'interior de l'edifici que s'estigui demolint.
Cap operari es col·locarà damunt d'un mur a enderrocar que tingui menys de 35 cm. de gruix.
En el cas, de les zones de pas, fora de l'àrea de demolició es procurarà instal·lar les corresponents baranes de seguretat als perímetres de buits tant a nivell horitzontal com a nivell vertical.
Els productes de la demolició es conduiran, per a la seva evacuació, a lloc de càrrega mitjançant rampes, tremuges, transport mecànic o a mà o altres mitjans que evitin llençar les runes des de dalt.
En demolir els murs exteriors d'una alçada considerable, s'hauran de tenir instal·lades marquesines de gran resistència, amb la finalitat de protegir a totes les persones que es trobin a nivells inferiors.
L'abatiment d'un element es realitzarà tot i permetent el gir, però no així el desplaçament dels seus punts de recolzament. Ajudat per mecanismes que treballen per sobre de la línia de recolzament de l'element que permeten el descens d'una manera lenta.
En cas de tall d'elements en tensió s'ha de vigilar l'efecte fuetada.
Les zones de treball hauran d'estar suficientment il·luminades.

AJUNTAMENT DE LA VILA DE LA BISBAL DEL PENEDES
C. Major, 21 – 43717 – La Bisbal del Penedès – Baix Penedès – Tarragona – C.I.F. P-4302800-J - 977688438 –
PROJECTE EXECUTIU DE MILLORA DE LES INFRAESTRUCTURES DE LA PART SUPERIOR DEL NUCLI URBÀ DEL MUNICIPI, LA RIBA FASE III
Engineering Services & Consulting

S'evacuaran totes les runes generades en la mateixa jornada a través dels conductes d'evacuació o altres sistemes instal·lats amb aquesta finalitat, procurant, en acabar la jornada, deixar l'obra neta i endreçada.
No es podran acumular runes ni tampoc es podran recolzar elements contra tanques, murs i suports, propis o mitgers, mentre aquests hagin d'estar dempeus, tampoc es dipositaran runes sobre de les bastides.
En finalitzar la jornada no podran quedar elements de l'edifici en un estat inestable que el vent, les condicions atmosfèriques o altres causes puguin provocar el seu esfondrament.
Es protegiran de la pluja mitjançant lones o plàstics, les zones o elements de l'edifici que puguin ser afectades per aquestes.
Per a la limitació de les zones d'aplec de runes s'empraran tanques per a vianants col·locades braç a braç, tancant la totalitat d'aquesta zona.
Tota la maquinària d'evacuació, en realitzar marxa enrere, haurà d'activar un senyal acústic.
A causa de les característiques de treball a que s'exposen els operaris, aquests empraran en tot moment casc, botes de seguretat i granota de treball.
En el cas de la manipulació de materials que presentin risc de tall o que puguin erosionar al treballador, aquest emprarà guants de cuir.
En cas que es generi pols es regaran les runes.
En cas que no sigui possible la reducció de la pols i fibres generat en el procés de demolició, els treballadors hauran d'emprar mascaretes antipols adequades, per evitar que hi hagi problemes a les vies respiratòries.
En el cas d'utilització d'eines manuals que generin projecció de partícules, s'hauran d'utilitzar ulleres de protecció contra impactes mecànics.
El grup compressor haurà d'estar insonoritzat, a l'igual que el martell pneumàtic. Si no fos possible, l'operari haurà d'utilitzar equip de protecció individual (auriculars o tampons).
En cas de tall de bigues metàl·liques mitjançant bufador, l'operari emprarà les corresponents proteccions oculars, guants de cuir amb màniga alta, botes de seguretat, polaines i davantal.

Després de la demolició :

Un cop realitzada la demolició s'haurà de fer una revisió general de l'edificació adjacent per observar les possibles lesions que s'hagin pogut produir durant l'enderrocament.
S'ha de deixar el solar net, sense cap runa, podent així iniciar els treballs de construcció del nou edifici.

ELEMENTS AUXILIARS

En aquest apartat considerarem els elements auxiliars que s'utilitzaran per realitzar els treballs d'aquesta activitat.
Oxitallada
Escales de mà

Sempre que les condicions de treball exigeixin d'altres elements de protecció, es col·locaran en l'obra seguint els criteris establerts per la legislació vigent, reflectint-los al Pla de Seguretat i condicions de Salut que ha de realitzar l'empresa constructora. (Art. 7 1627/1997)

3.7.1.2.4.- Sistemes de Protecció Col·lectiva i Senyalització.

Les proteccions col·lectives esmentades en les normes de seguretat es troben constituïdes per :
Baranes de seguretat formades per sistemes de subjecció, passamans, barra intermèdia i entornpeu. L'alçada de la barana serà de 90 cm., i el passamà haurà de tenir com a mínim 2,5 cm de gruix i 10 cm d'alçada. Els guardacossos hauran d'estar situats a 2,5 metres entre ells com a màxim.
Xarxes de seguretat, horitzontal o verticals segons cada cas, que seran de poliamida amb un diàmetre mínim de la corda de mm. i un llum de xarxa màxima de 100x100 mm. La xarxa anirà proveïda de corda perimetral de poliamida de 12 mm. de diàmetre com a mínim, ancorada. L'ancoratge òptim de les xarxes, són els pilars, ja que així la xarxa pot romandre convenientment tensa de manera que pot suportar al seu centre un esforç de fins a 150 Kp..

Marquesines o viseres de protecció que volin entre 1,5 i 2 metres quallades amb taulons de 2,5 cm. de gruix i 20 cm. d'ample.
Tanques tubulars de peus drets de limitació i protecció, de 90 cm. d'alçada; o "palenques" de peus inclinats units a la part superior per un tauló de fusta.

Senyalització de seguretat vial, segons el codi de circulació, conforme a la normativa ressenyada en aquesta activitat:
Senyal de perill indefinit.
Cartell indicatiu d'entrada i sortida de camions.

Senyalització de seguretat en el Treball, segons el RD 485/1997, del 14 d'abril, conforme a la normativa ressenyada en aquesta activitat:
Senyal d'advertència de caiguda a diferent nivell.
Senyal d'advertència de risc d'ensopegar.
Senyal d'advertència de risc elèctric.
Senyal d'advertència de perill en general.
Senyal d'advertència de matèries explosives.
Senyal de prohibit el pas als vianants.
Senyal de no fumeu.
Senyal de protecció obligatòria del cap.
Senyal de protecció obligatòria de la cara.
Senyal de protecció obligatòria de la vista
Senyal de protecció obligatòria de l'oïda.
Senyal de protecció obligatòria de les vies respiratòries.
Senyal de protecció obligatòria dels peus.
Senyal de protecció obligatòria de les mans.
Senyal de protecció obligatòria del cos.
Senyal de protecció individual obligatòria contra caigudes.

Sempre que les condicions de treball exigeixin d'altres elements de protecció, es col·locaran en l'obra seguint els criteris establerts per la legislació vigent, reflectint-los al Pla de Seguretat i condicions de Salut que ha de realitzar l'empresa constructora. (Art. 7 RD 1627/1997)

3.7.1.2.5.- Relació d'Equips de protecció individual.
Els Equips de Protecció Individual seran, segons els treballs a desenvolupar, els següents:

Treball manual de demolició pels operaris especialitzats:
Cascos.
Guants de cuir.
Botes de seguretat.
Cinturó de seguretat.
Ulleres panoràmiques (contra la pols).
Granota de treball.

Pels treballs de demolició auxiliats amb el bufador:
Cascos.
Ulleres de vidre fumat per a la protecció de radiacions emeses per raigs d'infrarojos.
Guants de cuir.
Davantal de cuir.
Maniguets de cuir.
Granota de treball.

AJUNTAMENT DE LA VILA DE LA BISBAL DEL PENEDES
C. Major, 21 – 43717 – La Bisbal del Penedès – Baix Penedès – Tarragona – C.I.F. P-4302800-J - 977688438 –
PROJECTE EXECUTIU DE MILLORA DE LES INFRAESTRUCTURES DE LA PART SUPERIOR DEL NUCLI URBÀ DEL MUNICIPI, LA RIBA FASE III
Engineering Services & Consulting

Botes de cuir amb polaines.

Cinturó de seguretat anticaiguda.

Treball manual de demolició auxiliat amb el martell pneumàtic:
Cascos.
Guants de cuir.
Botes de seguretat.
Granota de treball.
Cinturó de seguretat anticaiguda.
Protecció auditiva (auriculars o tampons).
Canelleres.

Treballs de transport horitzontal (conductors):
Cascos.
Guants de cuir.
Botes de seguretat.
Granota de treball.
Cinturó antivibratori.

Treballs de transport vertical (operadors de grua):
Cascos.
Guants de cuir.
Botes de seguretat.
Granota de treball.

Sempre que les condicions de treball exigeixin d'altres elements de protecció, seran proporcionats als treballadors dels mateixos, reflectint-los en el Pla de Seguretat i condicions de Salut que ha de realitzar l'empresa constructora (Art. 7 RD 1627/1997).

Els Equips de Protecció individual hauran de complir en tot moment els requisits establerts al RD 773/1997, del 30 de maig; RD 1407/1192, del 20 de novembre, i les corresponents Normes UNE.

MOVIMENT DE TERRES

3.7.2.1.-Introducció.

Definició:
És el conjunt d'activitats que tenen com a objectiu preparar el solar per a la construcció de les futures obres.

Diferents tipus de moviment de terres:
Esplanacions: - desmunts.
- terraplens.
Buidats.
Excavacions de rases i pous.

Observacions generals:
L'activitat de moviment de terres comporta, bàsicament, l'excavació, el transport i l'abocada de terres, per aquest motiu s'ha de:
Planificar el moviment de terres considerant totes les activitats que s'han de desenvolupar amb tots els

recursos humans i tècnics.
Coordinar les diferents activitats amb la finalitat d'optimitzar aquests recursos.
Organitzar, per posar a la pràctica la planificació i la seva coordinació, amb aquesta finalitat s'establiran els diferents camins de circulació de la maquinària de moviment de terres, així com les zones d'estacionament d'aquesta maquinària, si el solar ho permet.
Finalment, una previsió d'elements auxiliars com ara: bastides amb escales adossades, maquinària per al moviment de terres, maquinària per al transport horitzontal i vertical, etc.; previsió dels Sistemes de Protecció Col·lectiva, dels Equips de Protecció Individual i de les Instal·lacions d'Higiene i Benestar; així com una previsió d'espais per poder moure adequadament la maquinària.

Tot això amb l'objectiu de què es realitzi al temps prefixat en el Projecte d'Execució Material de l'obra amb els mínims riscos d'accidents possibles.

3.7.2.2. BUIDATS

3.7.2.2.1.- Definició i descripció.

Definició :
Excavació de terres que, en tot el seu perímetre, es troben per sota del nivell d´esplanació o de la rasant del terra. Descripció :
Un cop s´hagi realitzat l´enderrocament de l´edificació existent o l´esbrossada del solar, es pot començar amb les tasques del buidat. Aquestes es realitzen en alguns casos després d' haver estat realitzats els murs pantalles i si no és així, el tècnic competent calcularà el talús precís pel sosteniment de les terres, segons la seva naturalesa ; i inclòs suposant que, a causa de les dimensions del solar no es pugués fer aquest talús en tot el seu desenvolupament, el tècnic competent calcularà el mur de sosteniment necessari.

Per a realitzar l´excavació esdevindrà imprescindible considerar l´equip humà necessari:
Conductors de maquinària per realitzar o dur a terme l´excavació.
Operaris especialitzats per desenvolupar els treballs auxiliars d´excavació i sanejament.
Conductors de camions o traginadores de trabuc "dúmpers" pel transport de terres.
Senyalistes.

Els recursos tècnics per realitzar el buidat consistiran, bàsicament en maquinària de moviment de terres, és a dir :
Excavadores.
Camions o traginadores de trabuc "dúmpers".

El treball a desenvolupar per aquesta maquinària s´iniciarà una vegada replantejat el solar (cas que no hi hagués tancaments pantalla):
Creant les vies d' accés al solar, en cas necessari.
Creant les vies i rampes de circulació dins del solar, per la maquinària, des de la rasant de l'accés dels carrers.
Excavant i sanejant fins a la cota d´enrasament de la cimentació.
Evacuant les terres obtingudes en l´excavació.

3.7.2.2.2.- Relació de Riscos i la seva avaluació.

Pel que fa a les causes dels accidents s'ha tingut present la guia d'avaluació de Riscos editada pel Departament de Treball de la Generalitat, considerant a cada activitat només els Riscos més importants. I en la seva avaluació s'han tingut en compte les consideracions constructives del Projecte d'Execució Material de l'obra, considerant : la probabilitat és la possibilitat que es materialitzi el Risc, i la Gravetat (severitat) és la conseqüència normalment esperada de la materialització del Risc.

AJUNTAMENT DE LA VILA DE LA BISBAL DEL PENEDES
C. Major, 21 – 43717 – La Bisbal del Penedès – Baix Penedès – Tarragona – C.I.F. P-4302800-J - 977688438 –
PROJECTE EXECUTIU DE MILLORA DE LES INFRAESTRUCTURES DE LA PART SUPERIOR DEL NUCLI URBÀ DEL MUNICIPI, LA RIBA FASE III
Engineering Services & Consulting

En la confecció del Pla de Seguretat i Condicions de Salut, aquesta avaluació podrà ser modificada en funció de la tecnologia que aporti l'empresa constructora o empreses que intervinguin en el procés constructiu, segons disposa l'Article 7 del R. D. 1627/1997, del 24 d'octubre.
L'objectiu principal d'aquesta avaluació serà el d'establir un esglaonament de prioritats per anul·lar o en el seu cas controlar i reduir els citats Riscos, tenint en compte les mesures preventives que es desenvolupen a continuació.

Riscos	Probabilitat	Gravetat	Avaluació del Risc
1.- Caigudes de persones a diferent nivell.	BAIXA	MOLT GREU	MEDI
2.- Caigudes de persones al mateix nivell.	BAIXA	LLEU	ÍNFIM
3.-Caiguda d'objectes per desplom.	ALTA	MOLT GREU	CRÍTIC
5.-Caiguda d'objectes.	BAIXA	GREU	BAIX
8.-Cops amb elements mòbils de màquines.	BAIXA	GREU	BAIX
9.-Cops amb objectes o eines.	BAIXA	LLEU	ÍNFIM
12.-Atrapaments per bolcada de màquines.	BAIXA	MOLT GREU	MEDI
16.-Contactes elèctrics.	BAIXA	MOLT GREU	MEDI
20.-Explosions.	BAIXA	MOLT GREU	MEDI
21.-Incendis.	BAIXA	MOLT GREU	MEDI
22.-Causats per éssers vius.	BAIXA	LLEU	ÍNFIM
23.-Atropellaments, cops i topades contra vehicles.	ALTA	MOLT GREU	CRÍTIC
28.-Malalties causades per agents físics.	MÈDIA	GREU	MEDI

OBSERVACIONS :
(3) Risc específic degut al lliscament de terres no coherent i sense contenció.
(8) Risc degut al moviment d'elements mòbils de maquinària de moviment de terres. (16, 20 I 21) Risc específic degut a serveis afectats
(28) Risc causat per vibracions del traginadora de trabuc "dumper" i del martell rompedor i risc degut al nivell de soroll.

3.7.2.2.3.- Norma de Seguretat

POSADA A PUNT DE L'OBRA PER REALITZAR AQUESTA ACTIVITAT

S'instal·larà la tanca de limitació del solar i, si ja s'hi trobés, es revisaran els seus possibles desperfectes.
S'haurà de procurar independitzar l'entrada de vehicles pesants a l'obra de l'entrada de personal d'obra i de les oficines.
S'ha de procurar establir zones d'aparcament de vehicles tant del personal d'obra com de maquinària de moviment de terres.
S'ha de senyalitzar l'obra amb els senyals d'advertència, prohibició i obligació en els seus accessos i, complementàriament, en els talls d'obra on calgui.
Atesos els treballs que es desenvolupen en aquesta activitat s'ha d'assegurar que ja es trobin construïdes les instal·lacions d'Higiene i Benestar definitives per a l'execució de l'obra restant, i si encara no fos així, es construirien tenint presents aquestes especificacions.

PROCÉS
El personal encarregat de la realització de buidats haurà de conèixer els riscos específics, així com l'ús dels mitjans auxiliars necessaris pel desenvolupament d'aquestes tasques amb la major seguretat possible.
Si en l'edifici afí, abans d'iniciar l'obra, hi hagués esquerdes, es posaran testimonis per observar si aquestes

progressen.
En el procés de realització del buidat, en el cas d'un solar entre mitjaneres, es vetllarà pel comportament de les edificacions afins (aparició d'esquerdes, descalçament de les sabates, etc.).
En la realització de l'excavació del talús s'ha de realitzar un sanejament de pedres separades que puguin provocar una certa inestabilitat.

Si aquest sanejament es realitza manualment es col·locarà en la part superior del talús, en la seva corona, una sirga, convenientment ancorada, a la qual anirà subjectada el treballador mitjançant el seu cinturó de seguretat, aquest també, convenientment ancorat.
S'aconsella, malgrat això, realitzar aquest sanejament mitjançant l'excavadora.
En la realització de la rampa d'accés a la zona de buidat s'ha de construir amb pendents, corbes i amplada que permetin la circulació de la maquinària de moviment de terres en les millors condicions de rendiment i seguretat.
S'haurà d'establir la senyalització de seguretat vial a la sortida de camions mitjançant el senyal de perill indefinit amb el rètol indicatiu de sortida de camions.
En l'interior de l'obra, s'ha de col·locar senyals de limitació de velocitat, així com senyals indicatius de la pendent de la rampa.
En l'entrada a l'obra s'establirà un torn d'un operari (senyalitzador) per guiar l'entrada i la sortida de camions a l'obra i especialment en els casos necessaris de parada del trànsit vial.
Aquest operari haurà d'anar amb els senyals manuals de "stop" i "direcció obligatòria".
El senyalitzador haurà d'anar dotat d'una armilla de malla lleugera i reflectora.
En la realització de l'excavació del solar, s'ha de preveure la possibilitat de la presència d'alguns dels serveis afectats (línia elèctrica subterrània, conduccions de gas o d'aigua, telefonia, clavegueram).
En presència de línies d'electricitat aèries dintre del solar, tot esperant que aquestes siguin desviades, i davant la possibilitat d'un contacte elèctric directe, es mantindrà una distància de seguretat, entre l'estructura metàl·lica de la maquinària que circula a prop dels cables (la distància recomanada esdevé de 5 metres).
L'accés de vianants a les cotes inferiors es realitzarà mitjançant escales incorporades a una bastida metàl·lica tubular modular.
El trànsit de camions en el solar, per a l'evacuació de terres, estarà dirigit per un cap (encarregat, capatàs).
En cas que hi hagués una inundació, a causa de nivell freàtic o a la pluja, es realitzarà immediatament, l'eixugada corresponent per evitar així el reblaniment de les bases dels talús o de socabament de les fonamentacions veïnes.
És prohibit el trànsit de vehicles a una distància menor de 2 metres de la vorera del talús.
En el cas de trànsit de vianants, s'haurà de col·locar a 1 metre del coronament del talús, una barana de seguretat de 90 cm.
És prohibit l'aplec de materials a distàncies inferiors a 2 metres de la vorera del talús.
S'haurà de procurar la mínima presència de treballadors al voltant de les màquines.
És prohibida la presència de treballadors en el radi de gir de les màquines, prohibició que haurà de quedar senyalitzada a la part exterior de la cabina del conductor.
En tot moment els treballadors empraran casc, granota de treball i botes de seguretat i en els casos que els calgui, guants, cinturó de seguretat, canelleres i protectors auditius.
Un cop realitzat el buidat, s'ha de fer una revisió general de l'edificació contigua amb la finalitat d'observar les lesions que puguin haver sorgit a causa del buidat.
El solar haurà de quedar, a la rasant de la futura fonamentació, net i endreçat.
De cara als futurs treballs es mantindrà l'accés a la cota de fonamentació mitjançant l'escala, esmentada amb anterioritat, incorporada a una bastida.

ELEMENTS AUXILIARS
En aquest apartat considerarem els elements auxiliars que s'empraran per realitzar els treballs d'aquesta activitat.

AJUNTAMENT DE LA VILA DE LA BISBAL DEL PENEDES
C. Major, 21 – 43717 – La Bisbal del Penedès – Baix Penedès – Tarragona – C.I.F. P-4302800-J - 977688438 –
PROJECTE EXECUTIU DE MILLORA DE LES INFRAESTRUCTURES DE LA PART SUPERIOR DEL NUCLI URBÀ DEL MUNICIPI, LA RIBA FASE III
Engineering Services & Consulting

Oxitallada
Escales de mà
Grup compressor i martell pneumàtic
Camions i dúmpers de gran tonatge
Dúmpers de petita cilindrada
Retroexcavadora

Sempre que les condicions de treball exigeixin d'altres elements de protecció, es col·locaran a l'obra atenent als criteris establerts per la legislació vigent, reflectint-los al Pla de Seguretat i condicions de Salut que ha de realitzar l'empresa constructora. (Art. 7 RD 1627/1997)

3.7.2.2.4.- Sistemes de Protecció Col·lectiva i Senyalització.

Les proteccions col·lectives esmentades en les normes de seguretat es troben constituïdes per:
Baranes de seguretat formades per muntants, passamans, barra intermèdia i entornpeu. L'alçada de la barana serà de 90 cm., i el passamà haurà de tenir com a mínim 2,5 cm de gruixària i 10 cm d'alçada. Els muntants hauran d'estar situats a 2,5 metres entre ells com a màxim.
Tanques tubulars de peus drets de limitació i protecció, de 90 cm. d'alçada; o palenques de peus inclinats units a la partsuperior per un tauló de fusta.

Senyalització de seguretat vial, segons el codi de circulació, conforme a la normativa assenyalada en aquesta activitat :
Senyal de perill indefinit.
Senyal del pendent de la rampa.
Senyal de limitació de velocitat.
Senyal de prohibit avançar.
Senyal de pas preferent.
Senyal manual de "stop" i " direcció obligatòria".
Cartell indicatiu d'entrada i sortida de camions.

Senyalització de seguretat en el Treball, segons el RD 485/1997, del 14 d'abril, conforme a la normativa assenyalada en aquesta activitat :
Senyal d'advertència de caiguda a diferent nivell.
Senyal d'advertència de risc d'ensopegar.

Senyal d'advertència de risc elèctric.
Senyal d'advertència de perill en general.
Senyal de prohibit el pas als vianants.
Senyal de protecció obligatòria del cap.
Senyal de protecció obligatòria de la cara.
Senyal de protecció obligatòria de l'oïda.
Senyal de protecció obligatòria dels peus.
Senyal de protecció obligatòria de les mans.
Senyal de protecció obligatòria del cos.
Senyal de protecció individual obligatòria contra caigudes.

Sempre que les condicions de treball exigeixin d'altres elements de protecció, es col·locaran a l'obra seguint els criteris establerts per la legislació vigent, reflectint-los al Pla de Seguretat i condicions de Salut que ha de realitzar l'empresa constructora. (Art. 7 RD 1627/1997)

3.7.2.2.5.- Relació d'Equips de protecció individual.

Els Equips de Protecció Individual seran, segons els treballs a desenvolupar, els següents:

Treballs d'excavació i transports mecànics (conductors):
Cascos.
Botes de seguretat.
Granota de treball.
Cinturó antivibratori (de manera especial en les traginadores de trabuc "dúmpers" de petita cilindrada).

Treballs auxiliars (operaris) :
Cascos.
Botes de seguretat de cuir per als llocs secs.
Botes de seguretat de goma per als llocs humits.
Guants de lona i cuir (tipus americà).
Granota de treball.
Cinturó de seguretat anticaiguda, ancoratge mòbil.
Protecció auditiva (auriculars o tampons).
Canelleres.
Armilla d'alta visibilitat.

Sempre que les condicions de treball exigeixin d'altres elements de protecció, es dotarà als treballadors dels mateixos, reflectint-los al Pla de Seguretat i condicions de Salut que ha de realitzar l'empresa constructora (Art. 7 RD 1627/1997).

Els Equips de Protecció individual hauran de complir en tot moment els requisits establerts en el RD 773/1997, del 30 de maig; RD 1407/1192, del 20 de novembre, i les corresponents Normes UNE.

3.7.2.3 RASES I POUS

3.7.2.3.1.- Definició i descripció.

Definició :
Rasa: Excavació llarga i estreta que es realitza per sota del nivell de la rasant a cel obert.
Pou: Excavació a cel obert, de poca superfície i gran profunditat, de secció poligonal o circular.

Descripció :
La secció transversal de la rasa tindrà com a màxim 2 metres d'amplada i 7 de profunditat. La secció transversal dels pous no superarà els 5 m^2 de secció i els 15 m. de profunditat.
L'excavació es podrà realitzar tant amb mitjans manuals com amb mitjans mecànics.
El nivell freàtic es trobarà a una cota inferior, a la cota més baixa de l'excavació. Es pot considerar el cas que aquest hagi estat rebaixat artificialment.
En aquest tipus d'excavació s'inclou el replè parcial o total de la mateixa.
En la realització de la excavació el tècnic competent haurà de definir el tipus d'estrebació a emprar segons les característiques del terreny.

Per realitzar l'excavació serà imprescindible i necessari considerar l'equip humà següent:
Conductors de maquinària per realitzar l'excavació.
Operaris per realitzar l'excavació manual.
Operaris pels treballs d'estretament.

AJUNTAMENT DE LA VILA DE LA BISBAL DEL PENEDES
C. Major, 21 – 43717 – La Bisbal del Penedès – Baix Penedès – Tarragona – C.I.F. P-4302800-J - 977688438 –
PROJECTE EXECUTIU DE MILLORA DE LES INFRAESTRUCTURES DE LA PART SUPERIOR DEL NUCLI URBÀ DEL MUNICIPI, LA RIBA FASE III
Engineering Services & Consulting

Conductors de camions o traginadora de trabuc "dúmper" pel transbordament de terres.

Els recursos tècnics per realitzar les excavacions de les rases i els pous consistiran, bàsicament, en maquinària de moviment de terres, és a dir :
Màquines excavadores.
Camions o traginadora de trabuc "dúmper".

El treball a desenvolupar per aquestes maquinàries s'iniciarà un cop replantejades les rases o pous:

Excavant en profunditat fins a cota i en el cas de les rases avançant en longitud alhora.
Evacuant les terres obtingudes en l'excavació.
Estrebant el terreny a mesura que es vagi avançant.
En el cas dels pous s'haurà d'il·luminar el tall d'obra, en els casos que també sigui necessari, ventilació.

El procés d'estretament es realitzarà des de la part superior de l'excavació (la rasant) fins a la part inferior. El destrebament es realitzarà en el sentit invers.

3.7.2.3.2.- Relació de Riscos i la seva avaluació.
Pel que fa a les causes dels accidents s'ha tingut present la guia d'avaluació de Riscos editada pel Departament de Treball de la Generalitat, considerant a cada activitat només els Riscos més importants. I en la seva avaluació s'han tingut en compte les consideracions constructives del Projecte d'Execució Material de l'obra, considerant : la probabilitat és la possibilitat que es materialitzi el Risc, i la Gravetat (severitat) és la conseqüència normalment esperada de la materialització del Risc.
En la confecció del Pla de Seguretat i Condicions de Salut, aquesta avaluació podrà ser modificada en funció de la tecnologia que aporti l'empresa constructora o empreses que intervinguin en el procés constructiu, segons disposa l'Article 7 del R. D. 1627/1997, del 24 d'octubre.
L'objectiu principal d'aquesta avaluació serà el d'establir un esglaonament de prioritats per anul·lar o en el seu cas controlar i reduir els citats Riscos, tenint en compte les mesures preventives que es desenvolupen a continuació.

Riscos	Probabilitat	Gravetat	Avaluació del Risc
1.-Caigudes de persones a diferent nivell.	MÈDIA	GREU	MEDI
2.-Caigudes de persones al mateix nivell.	BAIXA	LLEU	ÍNFIM
3.-Caiguda d'objectes per desplom.	ALTA	MOLT GREU	CRÍTIC
4.-Caiguda d'objectes per manipulació.	MÈDIA	LLEU	BAIX
5.-Caiguda d'objectes.	ALTA	GREU	ELEVAT
6.-Trepitjades sobre objectes.	MÈDIA	LLEU	BAIX
7.-Cops contra objectes immòbils.	MÈDIA	LLEU	BAIX
8.-Cops amb elements mòbils de màquines.	BAIXA	GREU	BAIX
9.-Cops amb objectes o eines.	MÈDIA	LLEU	BAIX
12.-Atrapaments per bolcada de màquines.	BAIXA	MOLT GREU	MEDI
16.-Contactes elèctrics.	MÈDIA	MOLT GREU	ELEVAT
20.-Explosions.	BAIXA	MOLT GREU	MEDI
21.-Incendis.	BAIXA	GREU	BAIX
23.-Atropellaments, cops i topades contra vehicles.	ALTA	MOLT GREU	CRÍTIC
28.-Malalties causades per agents físics	MÈDIA	GREU	MEDI
29.-Malalties causades per agents biològics	MÈDIA	GREU	MEDI

OBSERVACIONS :
(3) Risc específic causat per lliscades de terres no coherents i sense contenció.
(8) Risc a causa del moviment d'elements mòbils de maquinària de moviment de terres.(16, 20 I 21) Risc específic causat per serveis afectats
Risc causat per vibracions de la traginadora de trabuc "dumper" i del martell rompedor i risc causat pel nivell de soroll.
Risc causat per l'extracció de terres contaminades.

3.7.2.3.3.- Norma de Seguretat.

POSADA A PUNT DE L'OBRA PER REALITZAR AQUESTA ACTIVITAT

Atesos els treballs que es desenvolupen en aquesta activitat de la construcció, s'haurà d'assegurar que ja es trobin construïdes les instal·lacions d'Higiene i Benestar definitives per a l'execució de l' obra restant. Si encara no fos així, es construirien ..

PROCÉS

Rases
El personal encarregat de la realització de les rases haurà de conèixer els riscos específics, així com l'ús dels mitjans auxiliars necessaris per al desenvolupament d'aquestes tasques amb la major seguretat.
Qualsevol estrebament, per senzill que sembli, haurà de ser realitzat i dirigit per personal competent i amb la corresponent experiència.
No s'han d'enretirar les mesures de protecció d'una rasa mentre els operaris estiguin treballant a una profunditat igual o superior a 1,30 m. sota la rasant.
En rases de profunditat major de 1,30 m., sempre que hi hagi operaris treballant al seu interior, es mantindrà un altre de guàrdia en l'exterior que pugui actuar com al seu ajudant en el treball i cridar l'alarma, posat que es produeixi qualsevol situació d'emergència.
S'acotaran les distàncies mínimes de separació entre els operaris en funció de les eines que emprin.
Abans de començar la jornada de treball es revisaran diàriament els estrebaments tensant els estampidors quan estiguin afluixats.Tanmateix es comprovaran que estiguin expedits els llits d'aigües superficials.

Es reforçaran aquestes mesures preventives, després d'interrupcions de treball de més d'un dia i/o d'alteracions atmosfèriques com pluja o gelades.
S'evitarà colpejar l'estrebament durant operacions d'excavació. Els estampidors, o d'altres elements de la mateixa, no s'utilitzaran per al descens o ascensos, ni s'empraran per a la suspensió de conduccions ni càrregues, havent de suspendre's d'elements expressament calculats i situats a la superfície.
En general, els estrebaments o parts d'aquests, es trauran només quan ja no els utilitzin i deixin de tenir utilitat. En aquesta operació es començarà per les franges horitzontals, i començant per la part inferior del tall.
La profunditat màxima permesa sense que calgui estrebar des de la part superior de la rasa, suposant que el terreny sigui suficientment estable, no serà superior a 1,30 m. Malgrat això, s'ha de protegir la rasa amb un capcer.
L'alçada màxima sense estrebar, en el fons de la rasa (a partir de 1,40 m.) no superarà els 0,70m. encara que el terreny sigui d'una qualitat molt bona. En cas contrari, cal baixar la taula fins que estigui clavetejada en el fons de la rasa, emprant a la vegada petites corretges auxiliars amb els seus corresponents estampidors amb la finalitat de crear els espais necessaris lliures provisionals on podent anar realitzant els treballs d'estesa de canalitzacions, formigonada, etc., o les operacions precises a què van donar lloc a l'excavació

AJUNTAMENT DE LA VILA DE LA BISBAL DEL PENEDES
C. Major, 21 – 43717 – La Bisbal del Penedès – Baix Penedès – Tarragona – C.I.F. P-4302800-J - 977688438 –
PROJECTE EXECUTIU DE MILLORA DE LES INFRAESTRUCTURES DE LA PART SUPERIOR DEL NUCLI URBÀ DEL MUNICIPI, LA RIBA FASE III
Engineering Services & Consulting

d'aquesta rasa.
Encara que els paraments d'una excavació siguin aparentment estables, s'estrebaran sempre que es prevegi el deteriorament del terreny, com a conseqüència d'una llarga durada de l'obertura.
Esdevé necessari estrebar a temps, i el material previst amb aquesta finalitat haurà d'estar a peu d'obra i en quantitat suficient, amb temps, havent estat revisat i amb la garantia de què es troba en perfecte estat.
Tota excavació que superi els 1,60 de profunditat haurà de tenir, a intervals regulars, de les escales necessàries per facilitar l'accés dels mateixos operaris o la seva evacuació ràpida en el cas de perill. Aquestes escales han de tenir un desembarcament fàcil, ultrapassant el nivell del terra en 1 m., com a mínim.
L' aplec de materials i de les terres extretes en talls de profunditat més gran de 1,30m, es disposaran a distància no menor de2 m. de la vorera del tall.
Quan les terres extretes es trobin contaminades es desinfectaran, així com les parets de les excavacions corresponents.
No es tolerarà sota cap concepte el soscavat del talús o parament.
Sempre que sigui previsible el pas de vianants o vehicles a prop de la vorera del tall es col·locaran tanques mòbils que s'il·luminaran, durant la nit, cada deu metres amb punts de llum portàtil i grau de protecció no menor d'IP. 44 segons UNE 20.324.
En general les tanques acotaran no menys d'un metre el pas de vianants i dos metres el de vehicles.
En talls de profunditat major de 1,30 m.; els estrebaments hauran de sobrepassar, com a mínim, 20 cm. el nivell superficial del terreny.
Es disposarà a l'obra, per a proporcionar en cada cas l'equip indispensable a l'operari, d'una provisió de palanques, tascons, barres, puntals, taulons, que no s'utilitzaran per a l'estrebament i es reservaran per l'equip de salvament, així com d'altres medis que puguin servir per eventualitats o puguin socórrer als operaris que puguin accidentar-se.
El senyalitzador ha d'anar dotat d'una armilla de malla lleugera i reflectant.
En la realització de l'excavació, s'ha de considerar la possibilitat de la presència d'alguns dels serveis afectat (línies elèctriques subterrànies, conduccions de gas, conduccions d'aigua, telefonia, clavegueram).
Si en el solar es té constància de la presència d'alguna línia d'electricitat subterrània, que creui o estigui instal·lada a escassa distància del traçament de la rasa a excavar, es realitzaran prospeccions per conèixer la seva correcta ubicació, i es realitzaran els tràmits oportuns amb l'empresa subministradora de l'electricitat perquè talli el subministrament elèctric d'aquestes línies abans d'iniciar els treballs, per evitar el risc de contacte elèctric.
Si a causa de necessitats de programació de l'obra, quan iniciem els treballs d'excavació no s'ha tallat el subministrament elèctric d'aquesta línia, amb evident risc de contacte directe durant l'obertura de la rasa, haurà d'estar prohibida la realització de la mateixa mitjançant mitjans mecànics, només es permetrà l'excavació manual prenent totes les precaucions necessàries.
En cas d'inundació, degut al nivell freàtic o a la pluja, es realitzarà, immediatament, l'eixugada corresponent per evitar així, el reblaniment de les bases al talús.
Posat que, s'hagués de treballar a la mateixa vorera de la rasa els operaris hauran d'emprar el cinturó de seguretat convenientment lligat.
L'operari emprarà a cada moment casc, guants, granota de treball, botes de seguretat de cuir en terreny sec, o botes de goma en presència de fangs.
En cas d'usar el martell pneumàtic, a més, emprarà canelleres, protectors auditius, davantal.
S'ha de procurar la presència mínima dels treballadors al voltant de les màquines.
Es prohibeix la presència dels treballadors en el radi de gir de la retroexcavadora, prohibició que s'ha de senyalitzar a la part exterior de la cabina del conductor.
Cal deixar el tall, en acabar els treballs, net i endreçat.
Per als futurs treballs, es mantindrà l'accés a la cota de fonamentació mitjançant l'escala, referida amb anterioritat, incorporada a una bastida.
Es senyalitzarà l'obra amb els cartells d'advertència, prohibició i obligació en el seu accés i, complementàriament, en els talls que sigui precís.
Pous

El personal encarregat de la realització dels pous haurà de conèixer els riscos específics, així com l'ús dels mitjans auxiliars necessaris pel desenvolupament d'aquestes tasques amb la major seguretat en la mesura del possible.
S'hauran d'estrebar les parets dels pous a mesura que es vagi aprofundint, sense que la distància entre el fons del pou i la vorera inferior de l'estrebament superi mai els 1,5 metres.
A mesura que s'aprofundeixi el pou, s'haurà d'instal·lar en aquest, una escala que compleixi amb les disposicions exigides a la nostra legislació. Qualsevol estrebament, per senzill que sembli, haurà de ser realitzat i dirigit per personal competent i amb la deguda experiència.
Als terrenys que siguin susceptibles d'inundació, els pous hauran de tenir de mesures que facilitin la ràpida evacuació dels treballadors.
Posat que fos necessari bombejar constantment un pou, s'haurà de disposar d'un equip auxiliar de bombeig.
En tota excavació de pous s'emprarà un mesurador d'oxigen.

S'establirà una comunicació entre els treballadors de l'interior del pou i els de l'exterior.
Els treballadors que desenvolupin les seves tasques en l'excavació del pou hauran d'estar protegits, en la mesura que es pugui, contra la caiguda d'objectes.
S'ha de protegir la part superior del pou amb tanques o bé amb baranes, arquits, etc.
Si l'excavació de pou es realitzés durant la nit s'haurà d'il·luminar convenientment la part superior i els entorns del pou.
Sempre que hi hagi persones dins d'un pou, el fons del mateix haurà d'estar convenientment il·luminat i alhora, disposarà d'una il·luminació d'emergència.
Els aparells elevadors instal·lats a sobre del pou hauran de :
Tenir una resistència i una estabilitat suficients pel treball que aniran a exercir.
No ha de suposar cap perill pels treballadors que es trobin al fons del pou.
L'aparell elevador haurà de disposar d'un limitador de final de carrera, del ganxo, així com d'una balda de seguretat instal·lada al seu mateix ganxo.
L'operador de grua que manipuli l'aparell elevador haurà de tenir la suficient visibilitat, perquè des de la part superior pugui observar la correcta elevació de la càrrega sense cap risc per la seva part de caiguda al buit tot iutilitzant el cinturó de seguretat convenientment lligat.
S'haurà de preveure el suficient espai lliure vertical entre la politja elevadora i el cubell quan aquest es trobi al capdamunt del pou.
El cubell haurà d'estar lligat al ganxo, el qual haurà de disposar d'una balda de seguretat de manera que no es pugui desfermar .
Els torns que es trobin col·locats a la part superior del pou, hauran de ser instal·lats de manera que es pugui enganxar i desenganxar el cubell sense cap perill .
Quan s'utilitzi un torn accionat manualment s'haurà de col·locar al voltant de la boca del pou un plint de protecció.
El tro d'hissar ha de tenir un fre, que s'haurà de comprovar abans de començar cada jornada.
No s'han d'omplir les galledes o baldes fins a la seva vora, si no fins només els dos terços de la seva capacitat.
S'hauran de guiar durant el seu hissat els cubells plens de terra.

Posat que sigui necessari, s'haurà d'instal·lar un sistema de ventilació forçat introduint aire fresc canalitzat cap al lloc de treball.
En finalitzar la jornada o en interrupcions, llargues, es protegiran les boques dels pous de profunditat major de 1,30 m. amb un tauló resistent, xarxes o qualsevol altre element equivalent.
En cas de realitzar l'excavació del pou en una zona pels vianants i amb trànsit de vehicles es realitzarà un tancant de manera que els vehicles romanguin a una distància mínima de 2 metres i en cas de trànsit de vianants a 1 metre.
En tots dos casos, es senyalitzarà amb les respectives senyales viàries de "perill obres" s'il·luminarà, per la nit, mitjançant punts de llum destellants.
L'operari emprarà a cada moment casc, guants, granota de treball, botes de seguretat de cuir en terreny

sec, o botes de goma en presència de fangs.
Posat que s'empri el martell pneumàtic, a més, emprarà canelleres, protectors auditius, davantal.
Qualsevol mena de consum elèctric haurà d'estar protegida mitjançant un interruptor diferencial, per evitar el risc de contacte elèctric no desitjat degut a un defecte d'aïllament.
Cal vetllar per a que els cables conductors i la infraestructura "aparellage" de connexió estiguin en bon estat, substituint-les posat que s'observi qualsevol mena de deteriorament.
S'ha de procurar la presència mínima dels treballadors al voltant de les màquines.
És prohibida la presència dels treballadors en el radi de gir de la retroexcavadora, prohibició que s'ha de senyalitzar a la part exterior de la cabina del conductor.
Cal deixar el tall d'obra, en acabar els treballs, net i endreçat.
Pels futurs treballs es mantindrà l'accés a la cota de fonamentació mitjançant l'escala, esmentada amb anterioritat, incorporada a una bastida.
Es senyalitzarà l'obra amb els cartells d'advertència, prohibició i obligació en el seu accés i, complementàriament, als talls on sigui precís.

ELEMENTS AUXILIARS
En aquest apartat considerarem els elements auxiliars que s'empraran pel desenvolupament d'aquesta activitat, que complirà amb la normativa següent:
Oxitallada
Escales de mà
Grup compressor i martell pneumàtic
Camions i dúmpers de gran tonatge
Dúmpers de petita cilindrada
Retroexcavadora

Sempre que les condicions de treball exigeixin d'altres elements de protecció, es col·locaran a l'obra atenent als criteris establerts per la legislació vigent, reflectint-los al Pla de Seguretat i condicions de Salut que ha de realitzar l'empresa constructora. (Art. 7 RD 1627/1997)

3.7.2.3.4.- Sistemes de Protecció Col·lectiva i Senyalització.

Les proteccions col·lectives esmentades a les normes de seguretat es troben constituïdes per :
- Tanques tubulars de peus drets de limitació i protecció, de 90 cm. d'alçada; o palanques de peus inclinats units a la part superior per un tauló de fusta.

Senyalització de seguretat vial, segons el codi de circulació, conforme a la normativa ressenyada en aquesta activitat :

Senyal de perill indefinit.
Cartell indicatiu d'entrada i sortida de camions.
Senyal de limitació de velocitat.
Senyal de prohibit avançar.
Senyal manual de "stop" i "direcció obligatòria".
Balisament destellant per a la seguretat de la conducció nocturna.

Senyalització de seguretat en el Treball, segons el RD 485/1997, de 14 d'abril, conforme a la normativa ressenyada en aquesta activitat:
Senyal d'advertència de caiguda a diferent nivell.
Senyal d'advertència de risc elèctric.
Senyal de protecció obligatòria del cap.
Senyal de protecció obligatòria de la vista

Senyal de protecció obligatòria de l'oïda.
Senyal de protecció obligatòria dels peus.
Senyal de protecció obligatòria de les mans.
Senyal de protecció obligatòria del cos.

Sempre que les condicions de treball exigeixin d'altres elements de protecció es col·locaran a l'obra seguint els criteris establertsper la legislació vigent, reflectint-los al Pla de Seguretat i condicions de Salut que ha de realitzar l'empresa constructora. (Art. 7 RD 1627/1997).

3.7.2.3.5.- Relació d'Equips de protecció individual.

Els Equips de Protecció Individual seran, segons els treballs a desenvolupar, els següents:

Treballs d'excavació i transports mecànics (conductors):
Cascos.
Guants de cuir.
Botes de seguretat.
Granota de treball.
Cinturó antivibratori (de manera especial a les traginaries de trabuc "dúmpers" de petita cilindrada).

Treball en rases i pous (operaris) :
Cascos.
Botes de seguretat de cuir pels llocs secs.
Botes de seguretat de goma pels llocs humits.
Guants de lona i cuir (tipus americà).
Granota de treball.
Protecció auditiva (auriculars o tampons).
Canelleres.
Armilla de malla lleugera i reflectant.

Sempre que les condicions de treball exigeixin d'altres elements de protecció, es dotarà als treballadors dels mateixos, reflectint- los al Pla de Seguretat i condicions de Salut que ha de realitzar l'empresa constructora (Art. 7 RD 1627/1997).

Els Equips de Protecció individual hauran de complir en tot moment els requisits establerts al RD 773/1997, del 30 de maig; RD1407/1192, del 20 de novembre, i les corresponents Normes UNE.

PAVIMENTS

3.7.3.1.-Introducció.

Definició:
Element superficial que, aplicat a un sòl, està destinat a millorar les seves propietats i/o aspecte.

Tipus de revestiments :
peces rígides: revestiment de sòls i escales interiors i exteriors amb peces dels següents materials: pedra natural o artificial, ceràmica, ciment, terratzo, formigó, fusta i xapa d'acer.
flexibles: revestiment de sòls i escales a interiors, amb llosetes, rajoles i rotllos dels següents materials: moqueta de fibres naturals o sintètiques, linòleum, PVC i a interiors i exteriors amb rotllos i rajoles de goma i policloroprè.

AJUNTAMENT DE LA VILA DE LA BISBAL DEL PENEDES
C. Major, 21 – 43717 – La Bisbal del Penedès – Baix Penedès – Tarragona – C.I.F. P-4302800-J - 977688438 –
PROJECTE EXECUTIU DE MILLORA DE LES INFRAESTRUCTURES DE LA PART SUPERIOR DEL NUCLI URBÀ DEL MUNICIPI, LA RIBA FASE III
Engineering Services & Consulting

soleres: revestiment de sòls naturals a l'interior d'edificis amb capa resistent de formigó en massa, la superfície superior de la qual quedarà vista o rebrà un revestiment.

Observacions generals:
En aquesta activitat, per facilitar el transport vertical, s'empraran gruetes de petita capacitat, sistemes de bombatge pneumàtic demorters o assimilables.
Aplec de material paletitzat, les elevacions del qual s'haurien d'haver realitzat abans del desmuntatge de la grua.
Als treballs interiors, s'ha de garantir la il·luminació a les zones de pas i de treball mitjançant punts de llum, la potència dels quals ha de ser d'una intensitat lumínica mèdia de 100 lux.

S'ha de considerar, abans de l'inici d'aquesta activitat, que ja hi ha instal·lades les tanques perimètriques de limitació del solar per evitar l'entrada de personal aliè a l'obra; les instal·lacions d'higiene i benestar així com també, les preses provisionals d'obra (aigua i electricitat).

3.7.3.2.-PAVIMENTS
3.7.3.2.1 Definició i descripció.

Definició:
Element superficial que, aplicat a un sòl, està destinat a millorar les seves propietats i/o aspecte.

Descripció:
tipus de revestiments amb peces rígides:
amb rajoles de pedra, ceràmiques rebudes amb morter, ceràmiques enganxades, de ciment, de ciment permeable, de terratzo, de formigó, de parquet hidràulic, de fosa, de xapa d'acer i d'asfalt.
amb llistons d'empostissar (mosaic).amb posts (fusta).
amb lloses de pedra.
amb plaques de formigó armat. amb llambordins de pedra i formigó.

tipus de revestiments flexibles:
Llosetes de moqueta autoadhesives, de linòleum adherides, de PVC homogeni o heterogeni adherides a tocar osoldades.
Rotlles de moqueta adherits, tesats per adhesió o tesats per llates d'empostissar; de linòleum adherits, de goma adherits o rebuts amb ciment, de PVC homogeni o heterogeni adherits amb juntes a tocar o soldades.
Rajoles de policloroprè adherides o rebudes amb ciment, de goma adherides o rebudes amb ciment.

tipus de soleres: per a instal·lacions, lleugeres, semipesants i pesants.

En la realització d'aquesta activitat constructiva, abans del seu inici, s'ha de garantir el subministrament dels elements necessaris per la seva construcció. Per això s'haurà de considerar un previ aplec de material a les respectives plantes. Aquest aplec de material s'elevarà mitjançant la maquinària instal·lada per a aquella fi: grues, muntacàrregues, gruetes, etc. El transport s'auxiliarà mitjançant toros a la corresponent planta. El transport del material paletitzat des del camió o magatzem fins els aparells elevadors es realitzarà mitjançant el carretó elevador.

Per realitzar els paviments serà imprescindible considerar el següent equip humà:
operadors de grua.
enrajoladors i d'altres.
operadors de carretó elevador.

També serà necessari tenir en compte els mitjans auxiliars necessaris per dur a terme la realització dels paviments:
Maquinària: formigonera pastera, bomba de morter, traginadora de trabuc "dúmper" de petita cilindrada per transport auxiliar, carretó elevador, toro, etc.
Estris.
Eines manuals.
Presa provisional d'aigua.
Instal·lació elèctrica provisional.
Instal·lacions d'higiene i benestar.

3.7.3.2.2.- Relació de riscos i la seva avaluació.

A la relació de les causes dels accidents s'ha tingut en compte la guia d'avaluació de riscos editada pel Departament de Treball de la Generalitat, considerant a cada activitat només els riscos més importants. I a la seva avaluació s'han tingut en compte les consideracions constructives del Projecte d'Execució Material de l'obra, considerant que: la probabilitat és la possibilitat que es materialitzi el risc, i la gravetat (severitat) és la conseqüència normalment esperada de la materialització del risc.
A la confecció del Pla de Seguretat i Condicions de Salut, aquesta avaluació podrà ésser modificada en funció de la tecnologia que aporti l'empresa constructora o empreses que intervinguin al procés constructiu, segons disposa l'Article 7 del R. D. 1627/1997, de 24 d'octubre.
L'objectiu principal d'aquesta avaluació és el d'establir un esglaonament de prioritats per anul·lar, o al seu cas, controlar i reduir aquests riscos, tenint en compte les mesures preventives que es desenvolupen a continuació.

Riscos	Probabilitat	Gravetat	Avaluació del risc
1.-Caigudes de persones a diferent nivell.	BAIXA	MOLT GREU	MEDI
2.-Caigudes de persones al mateix nivell	MÈDIA	GREU	MEDI
4.-Caiguda d'objectes per manipulació.	BAIXA	LLEU	ÍNFIM
5.-Caiguda d'objectes.	BAIXA	GREU	BAIX
8.-Cops amb elements mòbils de màquines.	MÈDIA	GREU	MEDI
10.-Projecció de fragments o partícules	MÈDIA	LLEU	BAIX
11.-Atrapaments per o entre objectes.	BAIXA	GREU	BAIX
13.-Sobreesforços.	BAIXA	GREU	BAIX
16.-Contactes elèctrics.	MÈDIA	GREU	MEDI

AJUNTAMENT DE LA VILA DE LA BISBAL DEL PENEDES
C. Major, 21 – 43717 – La Bisbal del Penedès – Baix Penedès – Tarragona – C.I.F. P-4302800-J - 977688438 –
PROJECTE EXECUTIU DE MILLORA DE LES INFRAESTRUCTURES DE LA PART SUPERIOR DEL NUCLI URBÀ DEL MUNICIPI, LA RIBA FASE III
Engineering Services & Consulting

17.-Inhalació o ingestió de substàncies nocives.	MÈDIA	GREU	MEDI
18.-Contactes amb substàncies càustiques o corrosives	MÈDIA	GREU	MEDI
20.-Explosions.	BAIXA	MOLT GREU	MEDI
21.-Incendis.	BAIXA	GREU	BAIX
26.-O. R.: manipulació de materials abrasius.	ALTA	LLEU	MEDI
27.-Malalties causades per agents químics.	MÈDIA	GREU	MEDI

OBSERVACIONS :

(8) Risc causat pel moviment d'elements mòbils de maquinària de bombatge de material o degut a la manipulació de l'esmoladora angular.
(11) En treballs de manutenció de càrregues paletitzades.
(16) Risc específic en treballs de poliment
(18 I 27) Risc causat pel contacte de la pell amb el morter o a l'ús de dissolvents o pigments tòxics. (17, 20 i 21) Risc causat per l'ús de dissolvents.
(26) Risc causat per la manipulació de peces per pavimentar.

3.7.3.2.3.- Norma de Seguretat

POSADA A PUNT DE L'OBRA PER REALITZAR AQUESTA ACTIVITAT
Es garantirà el subministrament de material als diferents talls mitjançant la grua, el muntacàrregues d'obra; per elements de poc pes, la grueta, i bombes per les elevacions de morters, formigons i materials a granel.
Donats els treballs que es desenvolupen a l'activitat de revestiments s'ha d'assegurar que ja estan construïdes les instal·lacions d'Higiene i Benestar definitives per l'execució de la resta de l'obra.

PROCÉS
El personal encarregat de la realització dels paviments ha de conèixer els riscos específics i l'ús dels mitjans auxiliars necessaris per realitzar-los amb la major seguretat possible.
Per evitar el risc de caiguda al mateix nivell s'haurà de mantenir el tall net, endreçat i ben il·luminat.
Per evitar el risc de caiguda a diferent nivell es respectaran les baranes de seguretat ja instal·lades a les activitats anteriors (balconeres, cornises, etc.)
Si hi ha substàncies pastoses (pel poliment del paviment) s'haurà de limitar amb garlandes i senyalitzar el risc de pis lliscós.
La il·luminació mínima a les zones de treball ha de ser de 100 lux, mesurats a una alçada sobre el paviment de dos metres.
La il·luminació mitjançant portàtils es realitzarà emprant "portabombetes estancs amb mànec aïllant" i reixeta de protecció de la bombeta; alimentats a 24 Volts.
El material paletitzat serà transportat mitjançant ungles portadores de palets convenientment bragat a la grua.
Si l'entrada de material paletitzat a planta es realitza amb la grua torre, ha de ser auxiliat per plataformes específiques.
S'ha de controlar el bon estat de fleixat dels materials paletitzats.
Els fleixos s'han de tallar, doncs, posat que no es faci, aquests podrien convertir-se en un "llaç", amb el qual, en ensopegar, es produïssin caigudes a diferent nivell, i fins i tot des d'alçada.
En la manipulació de materials s'hauran de considerar posicions ergonòmiques per evitar cops, ferides i erosions.

En la manipulació del toro es procurarà no introduir les mans ni els peus als elements mòbils, i en especial, es tindrà la precaució de no posar el peu sota el palet.
Per evitar lumbàlgies es procurarà que el material a transportar manualment no superi els 30 Kg.
Es vigilarà en tot moment la bona qualitat dels aïllaments així com la correcta disposició d'interruptors diferencials i magnetotèrmics al quadre de zona.
És prohibit de connectar cables als quadres de subministrament d'energia sense les clavilles mascle-femella.
Els operaris que realitzin la manipulació del material paletitzat hauran d'emprar casc de seguretat, guants de cuir i lona (tipus americà), granota de treball, botes de cuir de seguretat i cinturó de seguretat si en aquests treballs a desenvolupar hi ha risc de caiguda a diferent nivell.

Peces rígides
El tall de peces de paviment s'executarà a una via humida per evitar lesions als pulmons per treballar en ambients amb pols neumoconiòtiques.
El tall de peces de paviment en via seca amb serra de trepar es realitzarà situant el tallador a sotavent, per evitar en la forma del possible, de respirar els productes del tall en suspensió.
Posat que es realitzessin els talls amb serra circular o rotaflex (radial) es tindrà molt de compte amb la projecció de partícules, per la qual cosa s'ha de fer a un lloc on el trànsit de personal sigui mínim, i cas de no ser així, s'haurà d'apantallar la zona de tall.
Les peces de paviment s'aixecaran sobre palets convenientment fetes les vorades.
Les peces del paviment s'aixecaran a les plantes a sobre de plataformes emplintades, cas de no estar paletitzats i totalment fetes les vorades.
Les peces s'hauran d'apilar correctament dins de la plataforma emplintada, apilades dins de les caixes de subministrament i no es trencaran fins a l'hora d'utilitzar el seu contingut.
El conjunt apilat es fleixarà o lligarà a la plataforma d'hissat per evitar vessaments de la càrrega.
Les peces de paviment soltes s'hauran d'hissar perfectament apilades a l'interior de gàbies de transport per evitar accidents per vessament de la càrrega.
Els sacs d'aglomerant s'hissaran perfectament apilats i fleixats o lligats a sobre de plataformes emplintades, fermament amarrades per evitar vessaments.
Els llocs de trànsit de persones s'hauran d'acotar mitjançant cordes amb banderoles a les superfícies recentment solades.

Les caixes o paquets de paviment s'aplegaran a les plantes linealment i repartides al costat dels talls, a on es vagi a col·locar.
Les caixes o paquets de paviment mai s'han de disposar de mode que obstaculitzin les zones de pas.
Quan estigui en fase de pavimentació un lloc de pas i comunicació interna de l'obra, es tancarà l'accés, indicant-se itineraris alternatius mitjançant senyals de direcció obligatòria.
Els llocs en fase de poliment seran senyalitzats mitjançant un senyal d'advertència de "perill" amb rètol de "paviment lliscant"
Les polidores i abrillantadores a emprar estaran dotades de doble aïllament, per evitar els accidents per risc elèctric.
Les polidores i abrillantadores estaran dotades de cèrcol de protecció antiatrapaments, per contacte amb els raspalls i papers de vidre.
Les operacions de manteniment i substitució o canvi d'aquells raspalls o papers de vidre es realitzaran amb la màquina "desendollada de la xarxa elèctrica".
Els llots, producte dels poliments, han de ser retirats sempre cap a les zones que no siguin de pas, i han de ser eliminats immediatament de la planta un cop finalitzat el treball.
Els operaris que realitzin el transport de material hauran d'emprar el casc de seguretat, guants de cuir i lona (tipus americà), granota de treball i botes de cuir de seguretat.
Els operaris que manipulin llots, morters, etc. hauran d'emprar casc de seguretat, guants de neoprè o

AJUNTAMENT DE LA VILA DE LA BISBAL DEL PENEDES
C. Major, 21 – 43717 – La Bisbal del Penedès – Baix Penedès – Tarragona – C.I.F. P-4302800-J - 977688438 –
PROJECTE EXECUTIU DE MILLORA DE LES INFRAESTRUCTURES DE LA PART SUPERIOR DEL NUCLI URBÀ DEL MUNICIPI, LA RIBA FASE III
Engineering Services & Consulting

làtex, granota de treball, botes de goma de seguretat amb sola antilliscant.
Els operaris que realitzin el tall de les peces hauran d'emprar casc de seguretat, guants de cuir i lona (tipus americà), granota de treball, botes de cuir de seguretat, ulleres antiimpactes i als casos en què es necessitin, màscara antipols.
Els paquets de lamel·les de fusta seran transportats per un mínim de dos homes, per evitar accidents per descontrol de la càrrega i lumbàlgies.
Els accessos a zones en fase d'arrebossats, s'assenyalaran amb "prohibit el pas" i amb un rètol de "superfície irregular", per prevenir de caigudes al mateix nivell.
Els llocs en fase de fregat amb paper de vidre, romandran constantment ventilats per tal d'evitar la formació d'atmosferes nocives (o explosives) per pols de fusta.
Les màquines de fregar a emprar, estaran dotades de doble aïllament, per evitar accidents per contacte amb energia elèctrica.
Les polidores a emprar tindran el manillar de maneig i control revestit de material aïllant de l'electricitat.
Les operacions de manteniment i substitució dels papers de vidre es realitzaran sempre amb la màquina "desendollada de la xarxa elèctrica".
Les serradures produïdes seran escombrades mitjançant raspalls i eliminades immediatament de les plantes.
Es disposaran a cada planta petits contenidors per emmagatzemar les deixalles generades; que s'hauran d'evacuar als muntacàrregues.

Flexibles
Les caixes de llosetes o rotlles s'aplegaran a les plantes linealment i repartides al costat dels talls on s'hagin d'emprar, situades el més allunyats possible dels trams, per evitar sobrecàrregues innecessàries.
Els aplecs de material mai es disposaran de manera que obstaculitzin els llocs de pas.
És prohibit d'abandonar i deixar encesos els encenedors i bufadors; un cop utilitzats s'apagaran immediatament, per tal d'evitar incendis.
Durant l'ús de coles i dissolvents, es mantindrà constantment un corrent d'aire suficient per a la renovació constant, evitant atmosferes tòxiques.
S'establirà un lloc per l'emmagatzematge de coles i dissolvents; aquest magatzem haurà de mantenir una ventilació constant.
És prohibit de mantenir i emmagatzemar coles i dissolvents a recipients sense estar perfectament tancats, per evitar la formació d'atmosferes nocives.
Els paviments plàstics s'emmagatzemaran separadament dels dissolvents i coles, per evitar incendis.
S'instal·laran dos extintors de pols química seca ubicats cada un d'ells al costat de cada porta del magatzem (al de dissolvents i al de productes plàstics)
S'instal·laran rètols de perill d'incendis i de no fumeu a sobre de la porta del magatzem de coles i dissolvents i del magatzem de productes plàstics.
En l'accés a cada planta on s'estiguin utilitzant coles i dissolvents, s'instal·larà un rètol de no fumeu..
Els recipients d'adhesius inflamables i dissolvents estaran, allunyats de qualsevol focus de calor, foc o espurna.
És prohibit d'abandonar directament a terra, tisores, ganivets, grapadores, etc.
Els operaris hauran d'emprar casc de seguretat, guants de neoprè, granota de treball, botes de cuir de seguretat i màscara de filtre químic si l'adhesiu conté productes volàtils químics tòxics.

<u>ELEMENTS AUXILIARS</u>
En aquest apartat considerarem els elements auxiliars que s'empraran pel desenvolupament d'aquesta activitat:
Dúmpers de petita cilindrada
Grúes i aparells elevadors
Grueta o Cabrestant mecànic "maquinillo"

Carretó elevador
Transpalet manual: carretó manual
Formigonera pastera
Bombatge de morter

Sempre que les condicions de treball exigeixin d'altres elements de protecció, es col·locaran a l'obra seguint els criteris establerts per la legislació vigent, reflectint-los al Pla de Seguretat i condicions de Salut que ha de realitzar l'empresa constructora. (Art. 7 R.D. 1627/1997)

3.7.3.2.4.- Sistemes de Protecció Col·lectiva i Senyalització.

Les proteccions col·lectives a què es refereixen les normes de seguretat estaran constituïdes per:
Baranes de seguretat formades per muntants, barra intermèdia i sòcol. La barana ha de ser de 90 cm., i el passamà ha de tenir com a mínim 2,5 cm de gruix i 10 cm d'alçada. Els muntants (guardacossos) hauran d'estar situats a 2,5 metres entre ells com a màxim.
Baranes modulars formades per una carcassa perimètrica de tub buit de 30x30x1 mm. i reforç central amb tub buit, i a la part central d'aquest mòdul es col·locarà un tramat de protecció format per malla electrosoldada de 150x150 mm. i gruix de ferro de 6 mm. Aquesta barana modular estarà sustentada per un guardacòs en forma de muntant.
Extintor de pols química seca.

Senyalització de seguretat al Treball, segons el R.D. 485/1997, de 14 d'abril, conforme a la normativa ressenyada en aquesta activitat:

Senyal de perill.
Senyal d'advertència de risc d'ensopegar.
Senyal d'advertència de risc elèctric.
Senyal d'advertència de risc d'incendi.
Senyal de prohibit el pas als vianants.
Senyal de no fumeu.
Senyal de protecció obligatòria del cap.
Senyal de protecció obligatòria dels peus.
Senyal de protecció obligatòria de les mans.
Senyal de protecció obligatòria del cos.
Senyal de protecció obligatòria de la vista.
Senyal de protecció obligatòria de les vies respiratòries.
Senyal de protecció obligatòria de la cara.

Sempre que les condicions de treball exigeixin d'altres elements de protecció, es col·locaran a l'obra seguint els criteris establerts per la legislació vigent, reflectint-los al Pla de Seguretat i condicions de Salut que ha de realitzar l'empresa constructora. (Art. 7 R.D. 1627/1997).

3.7.3.2.5.- Relació d'Equips de protecció individual.

Els Equips de Protecció Individual seran, segons els treballs a desenvolupar, els següents:

Treballs de transport (conductors i operadors de grua):
Cascos de seguretat.

AJUNTAMENT DE LA VILA DE LA BISBAL DEL PENEDES
C. Major, 21 – 43717 – La Bisbal del Penedès – Baix Penedès – Tarragona – C.I.F. P-4302800-J - 977688438 –
PROJECTE EXECUTIU DE MILLORA DE LES INFRAESTRUCTURES DE LA PART SUPERIOR DEL NUCLI URBÀ DEL MUNICIPI, LA RIBA FASE III
Engineering Services & Consulting

Botes de seguretat.
Granota de treball.
Cinturó antivibratori (especialment a traginadores de trabuc "dúmpers" de petita cilindrada).

Pels treballs amb coles i dissolvents:
Cascos de seguretat.
Guants de goma (neoprè).
Granota de treball.
Botes de cuir de seguretat.
Màscara amb filtre químic o mecànic segons el tipus de producte.
Pantalla facial, si s'escau.

Pels treballs amb morters, formigons i llots:
Cascos de seguretat.
Guants de goma (neoprè).
Granota de treball.
Botes de goma de seguretat.

Pels treballs de col·locació de paviment:
Cascos de seguretat.
Guants de cuir i lona (tipus americà).
Granota de treball.
Botes de cuir de seguretat.
Genolleres.
Ulleres antiimpactes als casos de paviments rígids.
Màscara antipols, als casos de tall de paviments rígids.

Sempre que les condicions de treball exigeixin d'altres elements de protecció, es dotarà als treballadors dels mateixos, reflectint- los al Pla de Seguretat i condicions de Salut que ha de realitzar l'empresa constructora (Art. 7 R.D. 1627/1997).

Els Equips de Protecció individual hauran de complir en tot moment els requisits establerts pel R.D. 773/1997, del 30 de maig; R.D. 1407/1192, del 20 de novembre, i les corresponents Normes UNE.

INSTAL·LACIONS
3.7.4.1.-Introducció.

Definició:
Col·locació i muntatge d'un conjunt d'aparells, conduccions, accessoris, etc., destinats a proporcionar un servei.

Tipus d'instal·lacions :
Electricitat i audiovisuals: (ref. InsEl1,2,3,4,5,6,7,8) consisteix, amb les corresponents ajudes de maçoneria, en l'obertura de regates, allotjament al seu interior de les conduccions de repartiment i el posterior tancament de les regates, en el cas d'instal·lacions encastades. A més, s'inclou la instal·lació de caixes de distribució, els mecanismes de comandament, els elements de seguretat, etc. que són necessaris pel correcte funcionament del sistema d'il·luminació, telefonia, vídeo, TV, megafonia, l'accionament de la maquinària, etc. instal·lats a un edifici.
Instal·lació de conductes fluids (subministrament, evacuació i contra incendis) : (ref. InsFl1,2,3,4,5,6,7,8)

Fontaneria.
Sanejament.
Calefacció.
Gas
Instal·lació d'aire condicionat: (ref. InsAi1,2,3,4,5,6,7,8)
Antenes i parallamps: (ref. InsAn1,2,3,4,5) s'inclou des de la col·locació del pal de les antenes receptores i de les línies de repartiment, fins l'arribada del subministrament dels diferents punts de connexió dels aparells interiors.
Ascensors i muntacàrregues: (ref. InsAs1,2,3,4,5,6,7) partint del buit previst ja de les fases d'estructura i tancaments, es procedirà, d'una banda, a la col·locació de les portes exteriors d'accés a la cabina, i d'altra banda, a la instal·lació de guies, maquinària, contrapesos i cabina exterior del buit.

Observacions generals :
S'haurà de considerar una previsió d'elements auxiliars com bastides de cavallets, escales de mà i tisora, eines manuals, etc.
Als treballs interiors, s'ha de garantir la il·luminació a les zones de pas i de treball mitjançant punts de llum, la potència dels quals ha de ser d'una intensitat lumínica mèdia de 100 lux.

S'ha de considerar, abans de l'inici d'aquesta activitat, que ja hi ha instal·lades les tanques perimètriques de limitació del solar per evitar l'entrada de personal aliè a l'obra; les instal·lacions d'higiene i benestar, així com també, les preses provisionals d'obra (aigua i electricitat).

3.7.4.2.-INSTAL·LACIÓ ELÈCTRICA I ÀUDIO-VISUALS

3.7.4.2.1.- Definició i descripció.

Definició:
Instal·lació elèctrica: Conjunt de mecanismes i utillatges destinats a la distribució i consum d'energia elèctrica a 220/380 volts, des del final de la presa de la companyia subministradora fins a cada punt d'utilització de l'edifici.
Instal·lació d'àudio-visuals: Conjunt de sistemes electrònics destinats a la transmissió per cable de senyals elèctriques d'alta freqüència per a les funcions de telefonia, tèlex, vídeo, megafonia, TV, etc.

Descripció:
Les instal·lacions per cable per a la transmissió dels impulsos elèctrics de freqüència industrial (instal·lació elèctrica de 220/380 volts) i d'alta freqüència (instal·lació d'àudio-visuals de molt baixa tensió) es realitzaran mitjançant cables entubats, i a cada punt de distribució hi haurà la seva corresponent caixa de connexions.
S'han d'individualitzar les canalitzacions segons les diferents funcions a exercir: electricitat, telefonia, vídeo, megafonia, TV per cable, etc.
Els tubs o canalitzacions que porten cables poden anar encastats o vistos, així com les seves caixes de distribució, que hauran de tenir accés per realitzar les operacions de connexió i reparació.

En la realització d'aquestes activitats, abans del seu inici, s'ha de garantir el subministrament dels materials necessaris per dur a terme la instal·lació. Per fer-ho, s'haurà de considerar un previ aplec de material a un espai predeterminat tancat(cables, tubs, etc.).

Per realitzar la instal·lació elèctrica i d'àudio-visuals serà imprescindible considerar el següent equip humà:
electricistes.
ajudes de maçoneria.

AJUNTAMENT DE LA VILA DE LA BISBAL DEL PENEDES
C. Major, 21 – 43717 – La Bisbal del Penedès – Baix Penedès – Tarragona – C.I.F. P-4302800-J - 977688438 –
PROJECTE EXECUTIU DE MILLORA DE LES INFRAESTRUCTURES DE LA PART SUPERIOR DEL NUCLI URBÀ DEL MUNICIPI, LA RIBA FASE III
Engineering Services & Consulting

També serà necessari tenir en compte els mitjans auxiliars necessaris per dur a terme la realització de la instal·lació:
Estris: escala de tisora, escala de mà, proteccions col·lectives i personals, etc.
Eines manuals: comprovants de tensió (voltímetre), pistola fixa-claus, perforadora portàtil, màquina per fer regates, etc.
Instal·lació elèctrica provisional.
Instal·lacions d'higiene i benestar.
3.7.4.2.2.- Relació de riscos i la seva avaluació.

En la relació de les causes dels accidents s'ha tingut en compte la guia d'avaluació de riscos editada pel Departament de Treball de la Generalitat, considerant a cada activitat només els riscos més importants. I a la seva avaluació s'han tingut en compte les consideracions constructives del Projecte d'Execució Material de l'obra, considerant que: la probabilitat és la possibilitat que es materialitzi el risc, i la gravetat (severitat) és la conseqüència normalment esperada de la materialització del risc.

En la confecció del Pla de Seguretat i Condicions de Salut, aquesta avaluació podrà ésser modificada en funció de la tecnologia que aporti l'empresa constructora o empreses que intervinguin al procés constructiu, segons disposa l'Article 7 del R. D. 1627/1997, de 24 d'octubre.
L'objectiu principal d'aquesta avaluació és el d'establir un esglaonament de prioritats per anul·lar, o al seu cas, controlar i reduir aquests riscos, tenint en compte les mesures preventives que es desenvolupen a continuació.

Riscos	Probabilitat	Gravetat	Avaluació del risc
1.-Caigudes de persones a diferent nivell.	ALTA	MOLT GREU	CRÍTIC
4.-Caiguda d'objectes per manipulació.	BAIXA	LLEU	ÍNFIM
5.-Caiguda d'objectes.	MÈDIA	GREU	MEDI
9.-Cops amb objectes o eines.	MÈDIA	LLEU	BAIX
10.-Projecció de fragments o partícules.	ALTA	LLEU	BAIX
13.-Sobreesforços.	MÈDIA	GREU	MEDI
15.-Contactes tèrmics.	BAIXA	GREU	BAIX
16.-Contactes elèctrics.	ALTA	MOLT GREU	ELEVAT
26.-O. R.: manipulació de materials abrasius.	ALTA	LLEU	MEDI
28.-Malalties causades per agents físics.	MÈDIA	GREU	MEDI

OBSERVACIONS :

(10) Risc específic de l'operari que manipula la màquina de fer regates.

3.7.4.2.3.- Norma de Seguretat

POSADA A PUNT DE L'OBRA PER REALITZAR AQUESTA ACTIVITAT
Donats els treballs que es desenvolupen a l'activitat, s'ha d'assegurar que ja estan construïdes les instal·lacions d'Higiene i Benestar definitives per a l'execució de la resta de l'obra.

PROCÉS

Xarxa interior elèctrica i àudio-visual

El personal encarregat del muntatge de la instal·lació ha de conèixer els riscos específics i l'ús dels mitjans auxiliars necessaris per realitzar-los amb la major seguretat possible.
Per evitar el risc de caiguda al mateix nivell, s'haurà de mantenir el tall net i endreçat.
Per evitar el risc de caiguda a diferent nivell, es respectaran les baranes de seguretat ja instal·lades a les activitats anteriors (balconeres, cornises, etc.).
En la manipulació de materials s'hauran de considerar posicions ergonòmiques per evitar cops, ferides i erosions.
Els operaris que realitzin el transport del material hauran d'emprar casc de seguretat, guants de cuir i lona (tipus americà), granota de treball i botes de cuir de seguretat.
Es vigilarà en tot moment la bona qualitat dels aïllaments així com la correcta disposició d'interruptors diferencials i magnetotèrmics al quadre de zona.
En la fase d'obra d'obertura i tancament de regates, es tindrà cura de l'ordre i la neteja del tall per evitar el risc d'ensopegades.
La il·luminació mínima a les zones de treball ha de ser de 100 lux, mesurats a una alçada sobre el paviment de dos metres.
La il·luminació mitjançant portàtils es realitzarà emprant "portabombetes estancs amb mànec aïllant" i reixeta de protecció de la bombeta; alimentats a 24 Volts.
És prohibida la connexió de cables als quadres de subministrament elèctric d'obra, sense la utilització de les clavilles mascle- femella.
Les escales de mà a utilitzar, seran tipus tisora, dotades amb sabates antilliscants i cadeneta limitadora d'obertura, per evitar els riscos de caiguda a diferent nivell degut a treballs realitzats sobre superfícies insegures.
En la realització del cablejat, penjat i connexió de la instal·lació a zones de risc de caiguda al buit (escales, balconeres, etc.) es protegirà el buit mitjançant una xarxa de seguretat.
Les eines a emprar pels electricistes instal·ladors, estaran protegides per doble aïllament (categoria II).
Les eines dels instal·ladors, els aïllaments de les quals estiguin deteriorats, seran retirades i substituïdes per altres en bon estat de manera immediata.
Per evitar la connexió accidental a la xarxa de la instal·lació elèctrica de l'edifici, l'últim cablejat que s'executarà serà el que vagi del quadre general al de la companyia subministradora, guardant a un lloc segur els mecanismes necessaris per a la connexió, que seran els últims a instal·lar-se.
Les proves de funcionament de la instal·lació elèctrica seran anunciades a tot el personal abans d'iniciar-se, per evitar accidents.
Abans de fer entrar a càrrega la instal·lació elèctrica, s'haurà de fer una revisió a fons de les connexions de mecanismes, proteccions i empalmaments dels quadres elèctrics, d'acord amb el Reglament Electrotècnic de Baixa Tensió.
Els operaris que realitzin la instal·lació de la xarxa interior hauran d'emprar casc de seguretat, guants de cuir i lona (tipus americà) o guants aïllants si els calgués, granota de treball i botes de cuir de seguretat.

Xarxa exterior elèctrica

El personal encarregat del muntatge de la instal·lació ha de conèixer els riscos específics i l'ús dels mitjans auxiliars necessaris per realitzar-los amb la major seguretat possible.
La instal·lació dels cables d'alimentació des de la presa fins els punts, es realitzarà entubats i enterrats a rases.
A la realització de les rases es tindrà en compte la normativa d'excavació de rases i pous (MovEZ).

Les connexions es realitzaran sempre sense tensió a les línies.

AJUNTAMENT DE LA VILA DE LA BISBAL DEL PENEDES
C. Major, 21 – 43717 – La Bisbal del Penedès – Baix Penedès – Tarragona – C.I.F. P-4302800-J - 977688438 –
PROJECTE EXECUTIU DE MILLORA DE LES INFRAESTRUCTURES DE LA PART SUPERIOR DEL NUCLI URBÀ DEL MUNICIPI, LA RIBA FASE III
Engineering Services & Consulting

Durant l'hissat dels pals o bàculs a zones de trànsit, s'acotarà una zona amb un radi igual a l'alçada d'aquests elements més cinc metres.
Es delimitarà la zona de treball amb tanques indicadores de la presència de treballadors amb senyals previstes per al codi de circulació, i per la nit, aquestes es senyalitzaran amb llums vermells.
Durant l'hissat d'aquests bàculs o pals, es vigilarà en tot moment que es respectin les distàncies de seguretat respecte a d'altres línies d'Alta Tensió aèries que hi hagi pels voltants, és a dir: per a tensions no superiors a 66 Kv, a una distància de 3 metres, i superiors a 66 Kv, a una distància de seguretat de 5 metres.
Els operaris que realitzin la instal·lació de la xarxa exterior hauran d'emprar casc de seguretat, guants de cuir i lona (tipus americà), granota de treball i botes de cuir de seguretat.

Estació transformadora d'Alta a Baixa Tensió

El personal encarregat del muntatge de la instal·lació ha de conèixer els riscos específics i l'ús dels mitjans auxiliars necessaris per realitzar-los amb la major seguretat possible.
Durant el procés d'instal·lació es deixaran les línies sense tensió, tenint en compte les cinc regles d'or de seguretat als treballs a línies i aparells d'Alta Tensió:
Obrir amb tall visible totes les fonts de tensió mitjançant interruptors i seccionadors que assegurin la impossibilitat de tancament intempestiu.
Enclavament o bloqueig, si és possible, dels aparells de tall.
Reconeixement de l'absència de tensió.
Posar a terra i en curtcircuit totes les possibles fonts de tensió.
Col·locar els senyals de seguretat adequades, delimitant la zona de treball.
S'haurà de garantir l'absència de tensió mitjançant un comprovant adequat abans de qualsevol manipulació.
En el lloc de treball es trobaran presents com a mínim dos treballadors, que hauran d'emprar casc de seguretat, protecció facial, guants aïllants, catifa aïllant, banqueta i perxa.
L'entrada en servei de les estacions de transformació, tant d'Alta com de Baixa Tensió es realitzarà amb l'edifici desallotjat de personal, en presència del comandament d'obra i de la direcció facultativa.
Abans de fer entrar en servei les estacions de transformació es procedirà a comprovar l'existència real a la sala de la banqueta de maniobres, perxes de maniobres, extintors de pols química seca i farmaciola, i que els operaris es trobin vestits amb les peces de protecció personal.
Pels treballs de revisió i manteniment del Centre de Transformació estaran dotats dels elements següents:
placa d'identificació de cel·la.
Instruccions pel que fa a perills que presenten els corrents elèctrics i els socors a impartir a les víctimes.
Esquema del centre de transformació.
Perxa de maniobra.
Banqueta aïllant.
Insuflador per a la respiració boca a boca.
En l'entrada del centre es col·locaran plaques per a la identificació del centre i triangle d'advertència de perill.
En els treballs d'instal·lació del grup transformador i annexos s'hauran de considerar els treballs auxiliars de maçoneria, que es regiran segons la norma CinLa i treballs de soldadura per a la col·locació de ferramentes que es regiran segons la norma de soldadura elèctrica EstAc5.
La col·locació del grup transformador s'auxiliarà mitjançant una grua mòbil que haurà de complir amb la normativa de grues mòbils de ConMu4.
S'ha de tenir en compte que pels treballs a realitzar a les estacions d'Alta Tensió s'ha de considerar el "Reglament sobre Centrals Elèctriques, Subestacions i Centres de Transformació" (RD 3275/1982 de 12 de novembre, BOE 288 d'1 de desembre de 1982. Ordre de 23 de juny de 1988, BOE de 5 de juliol de 1988).
Pels treballs a realitzar a les estacions de Baixa Tensió s'ha de considerar el "Reglament Electrotècnic de Baixa Tensió i la Instrucció Tècnica Complementària del 9 d'octubre de 1973"

ELEMENTS AUXILIARS

En aquest apartat considerarem els elements auxiliars que s'empraran per realitzar els treballs d'aquesta activitat:

Escales de mà
Pistola fixa-claus
Taladradora portàtil

Sempre que les condicions de treball exigeixin d'altres elements de protecció, es col·locaran a l'obra seguint els criteris establerts per la legislació vigent, reflectint-los al Pla de Seguretat i condicions de Salut que ha de realitzar l'empresa constructora. (Art. 7 RD1627/1997)

3.7.4.2.4.- Sistemes de Protecció Col·lectiva i Senyalització.

Les proteccions col·lectives a què es refereixen les normes de seguretat estaran constituïdes per:

Xarxes de seguretat horitzontals o verticals segons el cas, seran de poliamida, amb un diàmetre mínim de la corda de 4 mm. i una llum de malla màxima de 100x100 mm. La xarxa anirà proveïda de corda perimètrica de poliamida de 12 mm. de diàmetre com a mínim, convenientment ancorada. L'ancoratge òptim de les xarxes són els elements estructurals, donat que així la xarxa pot quedar convenientment tensa de manera que pugui suportar al centre un esforç de fins a 150 Kp.
Baranes de seguretat formades per muntants, passamà, barra intermèdia i sòcol. L'alçada de la barana ha de ser de 90 cm., i el passamà ha de tenir com a mínim 2,5 cm de gruix i 10 cm d'alçada. Els muntants (guardacossos) hauran d'estar situats a 2,5 metres entre ells com a màxim.

Baranes modulars formades per una carcassa perimètrica de tub buit de 30x30x1 mm. i reforç central amb tub buit i a la part central d'aquest mòdul es col·locarà un tramat de protecció format per malla electrosoldada de 150x150 mm. igruix de ferro de 6 mm. Aquesta barana modular estarà sustentada per un guardacòs en forma de muntant.
Extintor de pols química seca.

Senyalització de seguretat al Treball, segons el RD 485/1997, de 14 d'abril, conforme a la normativa ressenyada en aquesta activitat:

Senyal d'advertència de risc d'ensopegar.
Senyal d'advertència de risc elèctric.
Senyal de prohibit el pas als vianants.
Senyal de protecció obligatòria del cap.
Senyal de protecció obligatòria dels peus.
Senyal de protecció obligatòria de les mans.
Senyal de protecció obligatòria del cos.
Senyal de protecció obligatòria de la vista.
Senyal de protecció obligatòria de la cara.
Senyal d'ús obligatori del cinturó de seguretat.

Sempre que les condicions de treball exigeixin d'altres elements de protecció, es col·locaran a l'obra seguint els criteris establerts per la legislació vigent, reflectint-los al Pla de Seguretat i condicions de Salut que ha

AJUNTAMENT DE LA VILA DE LA BISBAL DEL PENEDES
C. Major, 21 – 43717 – La Bisbal del Penedès – Baix Penedès – Tarragona – C.I.F. P-4302800-J - 977688438 –
PROJECTE EXECUTIU DE MILLORA DE LES INFRAESTRUCTURES DE LA PART SUPERIOR DEL NUCLI URBÀ DEL MUNICIPI, LA RIBA FASE III
Engineering Services & Consulting

de realitzar l'empresa constructora. (Art. 7 RD1627/1997).

3.7.4.2.5.- Relació d'Equips de protecció individual.

Els Equips de Protecció Individual seran, segons els treballs a desenvolupar, els següents:

Treballs de transport:
Cascos de seguretat.
Guants de cuir i lona (tipus americà).
Botes de seguretat.
Granota de treball.
Pels treballs d'instal·lació (baixa tensió i ÀUDIO-VISUALS) :
Cascos de seguretat.
Guants de cuir i lona (tipus americà).
Guants aïllants, si els calgués.
Granota de treball.
Botes de cuir de seguretat.
Cinturó de seguretat, si els calgués.
Pels treballs d'instal·lació (alta tensió) :
Cascos de seguretat.
Guants aïllants.
Granota de treball.
Botes aïllants.
Protecció d'ulls i cara.
Banqueta aïllant i/o catifa aïllant.
Perxa aïllant.
Pels treballs de maçoneria (ajudes) :
Cascos de seguretat.
Guants de cuir i lona (tipus americà).
Granota de treball.
Botes de cuir de seguretat.
Ulleres antiimpactes (en realitzar regates).
Protecció de les oïdes (en realitzar regates).
Màscara amb filtre mecànic antipols (en realitzar regates).
Pels treballs de soldadura elèctrica:
Cascos de seguretat.
Pantalla amb vidre inactínic.
Guants de cuir.
Mandil de cuir.
Granota de treball.
Botes de cuir amb polaines.

Sempre que les condicions de treball exigeixin d'altres elements de protecció, es dotarà als treballadors amb els mateixos, reflectint-los al Pla de Seguretat i condicions de Salut que ha de realitzar l'empresa constructora (Art. 7 RAD 1627/1997).

Els Equips de Protecció Individual hauran de complir en tot moment els requisits establerts pel RD 773/1997, del 30 de maig; RD1407/1192, del 20 de novembre, i les corresponents Normes UNE.

3.7.4.3.-INSTAL·LACIÓ PER A FLUIDS (Aigua i Gas)

3.7.4.3.1.- Definició i descripció.

Definició:
Instal·lació de fontaneria i aparells sanitaris: conjunt d'instal·lacions per a aigua potable (bombes, vàlvules, comptadors, etc.), conduccions (muntants), distribució per plantes i aparells pel subministrament i consum.
Instal·lació de sanejament: sistemes d'evacuació i tractament d'aigües brutes.
Instal·lació de gas: conjunt d'instal·lacions per al subministrament de gas (vàlvules, comptadors, etc.), conduccions (muntants), distribució per plantes i aparells pel subministrament i consum.
Instal·lació de calefacció: conjunt format pel calefactor, radiadors i conduccions que fan moure l'aigua calenta, no superior a 90 ºC, per un circuit tancat, per augmentar la temperatura ambiental mitjançant la radiació tèrmica dels radiadors.

Descripció:
Considerarem dos tipus d'instal·lacions de fluids:
les connectades a una xarxa de subministrament o evacuació pública: aigua, sanejament i gas.
les que són totalment independents: calefacció.

En la realització d'aquestes activitats, abans del seu inici, s'ha de garantir el subministrament dels materials necessaris per dur a terme la instal·lació. Per fer-ho, s'haurà de considerar un previ aplec de material a un espai predeterminat tancat (cables, tubs, etc.).

Per realitzar la instal·lació de conductes de fluids, serà imprescindible considerar l'equip humà següent:
lampistes.
paletes.
operari que realitza les regates.

També serà necessari tenir en compte els mitjans auxiliars necessaris per dur a terme la realització de la instal·lació:
Estris: bastida modular tubular, bastiment penjat, bastida de cavallets, escala de tisora, escala de mà, passarel·les, proteccions col·lectives i personals, etc.
Eines manuals: comprovant de tensió (voltímetre), pistola fixa-claus, perforadora portàtil, màquina per fer regates (regatadora elèctrica), màquina de forjar, esmoladora angular, etc.
Instal·lació elèctrica provisional.
Instal·lació provisional d'aigua.
Instal·lacions d'higiene i benestar.

3.7.4.3.2.- Relació de riscos i la seva avaluació.
A la relació de les causes dels accidents s'ha tingut en compte la guia d'avaluació de riscos editada pel Departament de Treball de la Generalitat, considerant a cada activitat només els riscos més importants. I a la seva avaluació s'han tingut en compte les consideracions constructives del Projecte d'Execució Material de l'obra, considerant que: la probabilitat és la possibilitat que es materialitzi el risc, i la gravetat (severitat) és la conseqüència normalment esperada de la materialització del risc.
A la confecció del Pla de Seguretat i Condicions de Salut, aquesta avaluació podrà ésser modificada en funció de la tecnologia que aporti l'empresa constructora o empreses que intervinguin al procés constructiu, segons disposa l'Article 7 del R. D. 1627/1997, de 24 d'octubre.
L'objectiu principal d'aquesta avaluació és el d'establir un esglaonament de prioritats per anul·lar, o al seu cas, controlar i reduir aquests riscos, tenint en compte les mesures preventives que es desenvolupen a continuació.

AJUNTAMENT DE LA VILA DE LA BISBAL DEL PENEDES
C. Major, 21 – 43717 – La Bisbal del Penedès – Baix Penedès – Tarragona – C.I.F. P-4302800-J - 977688438 –
PROJECTE EXECUTIU DE MILLORA DE LES INFRAESTRUCTURES DE LA PART SUPERIOR DEL NUCLI URBÀ DEL MUNICIPI, LA RIBA FASE III
Engineering Services & Consulting

Riscos	Probabilitat	Gravetat	Avaluació del risc
1.-Caigudes de persones a diferent nivell.	ALTA	MOLT GREU	CRÍTIC
3.-Caiguda d'objectes per desplom.	ALTA	MOLT GREU	CRÍTIC
4.-Caiguda d'objectes per manipulació.	BAIXA	LLEU	ÍNFIM
5.-Caiguda d'objectes.	ALTA	GREU	ELEVAT
7.-Cops contra objectes immòbils.	MÈDIA	LLEU	BAIX
8.-Cops amb elements mòbils de màquines.	MÈDIA	GREU	MEDI
9.-Cops amb objectes o eines.	MÈDIA	LLEU	BAIX
10.-Projecció de fragments o partícules.	MÈDIA	LLEU	BAIX
13.-Sobreesforços.	MÈDIA	GREU	MEDI
15.-Contactes tèrmics.	BAIXA	GREU	BAIX
16.-Contactes elèctrics.	MÈDIA	GREU	MEDI
19.-Exposició a radiacions.	MÈDIA	GREU	MEDI
20.-Explosions.	BAIXA	MOLT GREU	MEDI
21.-Incendis.	BAIXA	GREU	BAIX
28.-Malalties causades per agents físics.	MÈDIA	GREU	MEDI

OBSERVACIONS :

(3) Risc degut al desplom de bastides de façana i/o lliscaments de terres en rases.
(8) Risc específic en l'ús de la màquina de fregar i serra circular manual per a fusta.

(10) Risc específic de l'operari que manipula la màquina de fer regates i la pistola fixa-claus.
(19) Risc causat per les radiacions d'infraroigs generades en l'ús del bufador.
(28) Risc causat per les radiacions d'infraroigs generades en l'ús del bufador i a la manipulació de la màquina de fer regates.

3.7.4.3.3.- Norma de Seguretat

POSADA A PUNT DE L'OBRA PER REALITZAR AQUESTA ACTIVITAT
Donats els treballs que es desenvolupen a l'activitat, s'ha d'assegurar que ja estan construïdes les instal·lacions d'Higiene i Benestar definitives per a l'execució de la resta de l'obra.

PROCÉS

Xarxa interior
El personal encarregat del muntatge de la instal·lació ha de conèixer els riscos específics i l'ús dels mitjans auxiliars necessaris per realitzar-los amb la major seguretat possible.
Per evitar el risc de caiguda al mateix nivell, s'haurà de mantenir el tall net i endreçat.
Per evitar el risc de caiguda a diferent nivell, s'hauran de respectar les baranes de seguretat.
En la manipulació de materials s'hauran de considerar posicions ergonòmiques per evitar cops, ferides i erosions.
Els operaris que realitzin el transport de material hauran d'emprar casc de seguretat, guants de cuir i lona (tipus americà), granota de treball i botes de cuir de seguretat.
Es vigilarà en tot moment la bona qualitat dels aïllaments, així com la correcta disposició d'interruptors diferencials i magnetotèrmics al quadre de zona.

En la fase d'obra d'obertura i tancament de regates, es posarà cura en l'ordre i la neteja del tall, per evitar el risc d'ensopegades.
La il·luminació mínima a les zones de treball ha de ser de 100 lux, mesurats a una alçada sobre el paviment de dos metres.
La il·luminació mitjançant portàtils es realitzarà emprant "portabombetes estancs amb mànec aïllant" i reixeta de protecció de la bombeta, alimentats a 24 Volts.
És prohibit de connectar els cables als quadres de subministrament elèctric d'obra, sense la utilització de les clavilles mascle- femella.
Les escales de mà a emprar hauran d'estar dotades amb sabates antilliscants i cadeneta limitadora d'obertura, per evitar els riscos de caiguda a diferent nivell degut a treballs realitzats a sobre de superfícies insegures.
Les eines a emprar pels electricistes instal·ladors, estaran protegides per doble aïllament (categoria II).
Les eines dels instal·ladors, l'aïllament de les quals estigui deteriorat, seran retirades i substituïdes per d'altres en bon estat de manera immediata.

Instal·lació de fontaneria, aparells sanitaris, calefacció i evacuació d'aigües residuals.
El magatzem pels aparells sanitaris, radiadors, etc. s'ubicarà a l'obra, a un local tancat.
Durant el transport, és prohibit d'emprar els fleixos dels paquets com anses.
Els blocs i aparells sanitaris fleixats a sobre de batees, es descarregaran fleixats amb l'ajuda del ganxo de la grua. La càrrega serà guiada per un home mitjançant un cap guia que penjarà d'ella, per evitar els riscos de cops i enganxades.
Els blocs d'aparells sanitaris, un cop rebuts a planta, es transportaran directament al lloc d'ubicació, per evitar accidents a lesvies de pas intern.
El taller magatzem s'ubicarà a un lloc senyalat de l'obra, i estarà dotat de porta, ventilació per corrent d'aire i il·luminació artificial si fos necessària.
El transport de trams de canonada a l'espatlla per un sol home es realitzarà inclinant la càrrega cap a darrera, de manera que, l'extrem que vagi davant superi l'alçada d'un home, per tal d'evitar cops i ensopegades amb d'altres operaris a llocs poc il·luminats.
Els bancs de treball es mantindran en bones condicions d'ús, evitant que s'aixequin estelles durant la feina.
Es reposaran les proteccions dels buits dels forjats un cop realitzat l'aplomat, per a la instal·lació dels muntants, evitant així el risc de caiguda. L'operari, en realitzar l'operació de l'aplomat, emprarà el cinturó de seguretat contra les caigudes.
Es rodejarà amb barana de seguretat els buits de forjat pel pas de tubs que no puguin cobrir-se després d'haver acabat l'aplomat, per evitar el risc de caiguda.
Es mantindran nets de trossos i retalls els llocs de treball. Es netejaran a mesura que s'avanci, aplegant la runa per al seu vessament, pels conductes d'evacuació, per evitar el risc de trepitjades sobre objectes.
És prohibit de soldar amb plom a llocs tancats. Sempre que s'hagi de soldar amb plom s'establirà un corrent d'aire de ventilació, per evitar el risc de respirar productes tòxics.
El local destinat a emmagatzemar les bombones o ampolles de gasos liquats s'ubicarà a un lloc preestablert a l'obra; que haurà de tenir ventilació constant per corrent d'aire, porta amb pany de seguretat i il·luminació artificial.
La il·luminació elèctrica del lloc on s'emmagatzemen les ampolles o bombones de gasos liquats es realitzarà mitjançant mecanismes estancs antideflagrants de seguretat.
A sobre de la porta del magatzem de gasos liquats s'establirà un senyal normalitzada de "perill explosió" i un altre de "No fumeu".
Al costat de la porta del magatzem de gasos liquats s'instal·larà un extintor de pols química seca.
És prohibit l'ús d'encenedors i bufadors al costat de materials inflamables.
És prohibit de deixar els encenedors i bufadors encesos.
Es controlarà la direcció de la flama durant les operacions de soldadura per evitar incendis.
Les ampolles o bombones de gasos liquats es transportaran i romandran als carros portaampolles.
S'evitarà de soldar amb les ampolles o bombones de gasos liquats exposades al sol.

AJUNTAMENT DE LA VILA DE LA BISBAL DEL PENEDES
C. Major, 21 – 43717 – La Bisbal del Penedès – Baix Penedès – Tarragona – C.I.F. P-4302800-J - 977688438 –
PROJECTE EXECUTIU DE MILLORA DE LES INFRAESTRUCTURES DE LA PART SUPERIOR DEL NUCLI URBÀ DEL MUNICIPI, LA RIBA FASE III
Engineering Services & Consulting

Es vigilarà en tot moment el bon estat dels manòmetres, i es vigilarà que a les mànegues hi hagi les vàlvules antiretrocés.
Les instal·lacions de fontaneria a balcons, tribunes, terrasses seran executades un cop s'hagin aixecat els parapets o baranes definitives.

Els operaris que realitzin la instal·lació de la xarxa interior hauran d'emprar casc de seguretat, guants de cuir i lona (tipus americà), granota de treball, botes de cuir de seguretat i cinturó de seguretat si els calgués.
Els operaris que realitzin regates hauran d'emprar casc de seguretat, guants de cuir i lona (tipus americà), ulleres antiimpactes, protectors auditius, granota de treball i botes de cuir de seguretat.
Els operaris que realitzin treballs amb el bufador hauran d'emprar casc de seguretat, guants i maneguins de cuir, espiell amb vidre fumat, granota de treball, mandil de cuir, botes de cuir de seguretat, polaines de cuir i màscara antifums tòxics si els calgués.
Els operaris que realitzin treballs amb soldadura elèctrica hauran d'emprar casc de seguretat, guants i maneguins de cuir, pantalla amb vidre inactínic, granota de treball, mandil de cuir, botes de cuir de seguretat, polaines de cuir i màscara antifums tòxics si calgués.
Els operaris que realitzin treballs de maçoneria hauran d'emprar casc de seguretat, guants de cuir i lona (tipus americà) o de neoprè, segons els casos, granota de treball, botes de cuir de seguretat i cinturó de seguretat si els calgués.

Xarxa exterior
El personal encarregat del muntatge de la instal·lació ha de conèixer els riscos específics i l'ús dels mitjans auxiliars necessarisper realitzar-los amb la major seguretat possible.
La instal·lació dels conductes d'alimentació des de la xarxa general fins a l'edifici es realitzarà enterrada a rases.
En la realització de les rases i pericons, es tindrà en compte la normativa d'excavació de rases i pous.
Els operaris que realitzin la instal·lació de la xarxa exterior hauran d'emprar casc de seguretat, guants de cuir i lona (tipus americà), granota de treball i botes de cuir de seguretat.

<u>ELEMENTS AUXILIARS</u>
En aquest apartat considerarem els nous elements auxiliars que s'empraran per realitzar els treballs d'aquesta activitat:
Oxitallada
Escales de mà
Grua mòbil
Passarel·les
Soldadura elèctrica
Esmoladora angular
Bastida amb elements prefabricats sistema modular
Bastida penjada
Bastida de borriquetes
Pistola fixa-claus
Taladradora portàtil
Màquina de regates elèctrica

Sempre que les condicions de treball exigeixin d'altres elements de protecció, es col·locaran a l'obra seguint els criteris establerts per la legislació vigent, reflectint-los al Pla de Seguretat i condicions de Salut que ha de realitzar l'empresa constructora. (Art. 7 RD1627/1997)

3.7.4.3.4.- Sistemes de Protecció Col·lectiva i Senyalització.

Les proteccions col·lectives a què es refereixen les normes de seguretat estaran constituïdes per:

Baranes de seguretat formades per muntants, passamà, barra intermèdia i sòcol. L'alçada de la barana ha de ser de 90 cm., i el passamà ha de tenir com a mínim 2,5 cm. de gruix i 10 cm. d'alçada. Els muntants (guardacossos) hauran d'estar situats a 2,5 metres entre ells com a màxim.
Extintor de pols química seca.

Senyalització de seguretat al Treball, segons el R.D. 485/1997, de 14 d'abril, conforme a la normativa ressenyada en aquesta activitat:

Senyal d'advertència de risc d'ensopegar.
Senyal d'advertència de risc de caiguda a diferent nivell.
Senyal d'advertència de risc, material inflamable.
Senyal de prohibit el pas als vianants.
Senyal de no fumeu.
Senyal de protecció obligatòria del cap.
Senyal de protecció obligatòria dels peus.
Senyal de protecció obligatòria de les mans.
Senyal de protecció obligatòria del cos.
Senyal de protecció obligatòria de la vista.
Senyal de protecció obligatòria de la cara.
Senyal d'ús obligatori del cinturó de seguretat.

Sempre que les condicions de treball exigeixin d'altres elements de protecció, es col·locaran a l'obra seguint els criteris establerts per la legislació vigent, reflectint-los al Pla de Seguretat i condicions de Salut que ha de realitzar l'empresa constructora. (Art. 7 RD1627/1997).

3.7.4.3.5.- Relació d'Equips de protecció individual.

Els Equips de Protecció Individual seran, segons els treballs a desenvolupar, els següents:

Treballs de transport i fontaneria:
Cascos de seguretat.
Guants de cuir i lona (tipus americà).
Botes de seguretat.
Granota de treball.
Cinturó de seguretat, si calgués
Pels treballs amb bufador:
Cascos.
Ulleres de vidre fumat per a la protecció de radiacions d'infrarojos.
Guants de cuir.
Mandil de cuir.
Maneguins de cuir.
Granota de treball.
Botes de cuir amb polaines.
Pels treballs de maçoneria (ajudes) :
Cascos de seguretat.

AJUNTAMENT DE LA VILA DE LA BISBAL DEL PENEDES
C. Major, 21 – 43717 – La Bisbal del Penedès – Baix Penedès – Tarragona – C.I.F. P-4302800-J - 977688438 –
PROJECTE EXECUTIU DE MILLORA DE LES INFRAESTRUCTURES DE LA PART SUPERIOR DEL NUCLI URBÀ DEL MUNICIPI, LA RIBA FASE III
Engineering Services & Consulting

Guants de cuir i lona (tipus americà) o de neoprè.
Granota de treball.
Botes de cuir de seguretat.
Ulleres antiimpactes (en realitzar regates).
Protecció de les oïdes (en realitzar regates).
Màscara amb filtre antipols (en realitzar regates).
Cinturó de seguretat, si calgués
Pels treballs de soldadura elèctrica:
Cascos de seguretat.
Pantalla amb vidre inactínic.
Guants de cuir.
Mandil de cuir.
Granota de treball.
Botes de cuir amb polaines.

Sempre que les condicions de treball exigeixin d'altres elements de protecció, es dotarà als treballadors dels mateixos, reflectint- los al Pla de Seguretat i condicions de Salut que ha de realitzar l'empresa constructora (Art. 7 RD 1627/1997).

Els Equips de Protecció individual hauran de complir en tot moment els requisits establerts pel RD 773/1997, del 30 de maig; RD 1407/1192, del 20 de novembre, i les corresponents Normes UNE.

3.7.5.-MEDIS AUXILIARS

3.7.5.1.- Oxitallada
El subministrament i transport intern en l'obra de les ampolles de gas liquats es farà tenint present les següents condicions :
Hauran d'estar protegides, les vàlvules de tall, amb la corresponent caperutxa protectora.
No es mesclaran les bombones de gasos diferents.
Les bombones s'hauran de transportar en batees engabiades en posició vertical i lligades.
S'ha de prohibir que les bombones de gasos liquats romanguin exposades al sol de manera perllongada.
S'han d'emprar les bombones de gasos liquats en posició vertical.
S'ha de prohibir l'abandonament de les bombones després de la seva utilització.
Les bombones de gasos s´aplegaran a llocs d'emmagatzematge tot destriant les buides de les que estiguin plenes.
El magatzem de gasos liquats s'ubicarà a l'exterior de l'obra, amb una ventilació constant i directa.
Es senyalitzaran les entrades al magatzem amb el senyal de perill d'explosió i no fumeu.
Es controlarà que el bufador romangui completament apagat un cop finalitzada la tasca.
S'haurà de comprovar que estiguin instal·lades les vàlvules antirretrocès de la flama.
S'ha de vetllar perquè no hagi cap fuita de gas a les mànegues d'alimentació.
Tots els operaris de l'oxitallada hauran de conèixer la següent normativa:
S'ha d'utilitzar a cada moment els carros portabombones per a realitzar el treball amb major seguretat i comoditat.
S'ha d'evitar que es colpegin les ampolles o que puguin caure des d'una alçada per eliminar la possibilitat d'accidents.
L'operari haurà d'emprar casc de polietilè (pels desplaçaments per l'obra), elm de soldador (casc + careta de protecció) o pantalla de protecció de sustentació manual, guants de cuir, maneguins de cuir, polaines de cuir, davantal de cuir i botes de seguretat.
No s'han d'inclinar les bombones de acetilè fins a esgotar-les.
No s'han d'utilitzar les bombones d'oxigen tombades.

Abans d'encendre l'encenedor, s'ha de comprovar que estiguin ben fetes les connexions de les mànegues i que aquestes estrobin en perfecte estat .
Abans d'encendre l'encenedor, s'haurà de comprovar que estiguin instal·lades les vàlvules antirretrocès, per evitar així possibles retrocessos de la flama.
Per comprovar que a les mànegues no hi ha cap fuita ,s'han de submergir, aquestes, sota pressió a un recipient amb aigua.

No s'ha d'abandonar el carro portabombones en cap absència perllongada, s'ha de tancar sempre el pas del gas i portar el carro a un lloc segur.
S'ha d'obrir sempre el pas de gas amb la clau apropiada.
S'han d' evitar focs a l'entorn de les bombones de gasos liquats.
No s'ha de dipositar l'encenedor a terra.
S'assegurarà que la trajectòria de la mànega sigui el més curta possible.
Les mànegues d'ambdós gasos han de romandre unides entre si, mitjançant cinta adhesiva.
S'han d'utilitzar mànegues de colors diferents per a cada gas (oxigen color blau, acetilè color vermell)
No s'ha d'utilitzar l'acetilè per soldar o tallar materials que continguin coure ; encara que ho tinguin en poca quantitat, donat que per petita que aquesta sigui serà suficient perquè es produeixi una reacció química i doni lloc a un compost explosiu.
Posat que s'utilitzi l'encenedor per desprendre pintures, l'operari haurà d'emprar mascareta protectora amb filtres químics específics pels productes que vagi a cremar.
Posat que es soldi o es tallin elements pintats s'haurà de fer a l'aire lliure o en un local ben ventilat.
Un cop utilitzades les mànegues s'hauran de recollir al carretó, així es realitzarà el treball d'una forma més còmoda, ordenada i alhora més segura.
Es prohibit de fumar alhora que hom es troba soldant, tallant, o manipulant encenedors o bombones. Tampoc es pot fumar al magatzem de les bombones.

3.7.5.2.- Escales de mà.
A les escales de fusta, el muntant ha de ser d'una sola peça i els graons han d'anar engalzats.
Posat que es pintés les escales de fusta, s'haurà de fer mitjançant vernís transparent.
No han de superar alçades superiors a 5 metres.
Per a alçades entre 5 i 7 metres s'hauran d'utilitzar muntants reforçats en el seu centre.
Per a alçades superiors a 7 metres s'hauran d'utilitzar escales especials.
Han de disposar de dispositius antilliscants a la base o ganxos de subjecció a la seva part superior .
L'escala haurà de sobrepassar, en qualsevol cas, la distància d'1 metre el punt de desembarcada.
L'ascens o el descens per l'escala s'ha de realitzar de front a aquesta.

3.7.5.3.- Grup compressor i martell pneumàtic
El grup compressor s'instal·larà a l'obra a la zona assignada per a la direcció de l'obra.
L'arrossegament directe per a la ubicació del compressor, pels operaris, es realitzarà a una distància mai inferior als dos metres de talls i talús, en prevenció de riscos i de esllavissades.
El transport en suspensió amb una grua es realitzarà eslingat per quatre punts de manera que quedi garantida la seva estabilitat. I el transport dintre de la caixa de camió es realitzarà completament immobilitzant la càrrega, calçant-la , per evitar moviments.
El grup compressor haurà d'estar insonoritzat, així com també ho estarà el martell pneumàtic. En cas que això, no sigui possible l'operari haurà d'utilitzar un equip de protecció individual (auriculars o tampons).
Les carcasses protectores del compressor estaran sempre instal·lades i en posició de tancat en prevenció de possibles atrapaments o per evitar l'emissió de soroll. En el cas de l'exposició del compressor a elevades temperatures ambientals, s'haurà de col·locar sota un ombràcul.

AJUNTAMENT DE LA VILA DE LA BISBAL DEL PENEDES
C. Major, 21 – 43717 – La Bisbal del Penedès – Baix Penedès – Tarragona – C.I.F. P-4302800-J - 977688438 –
PROJECTE EXECUTIU DE MILLORA DE LES INFRAESTRUCTURES DE LA PART SUPERIOR DEL NUCLI URBÀ DEL MUNICIPI, LA RIBA FASE III
Engineering Services & Consulting

S'instal·laran senyals de seguretat que indiquin : el risc de soroll, ús de protectors auditius, ús dels resguards de seguretat de la màquina a cada moment, ús de mascaretes i ulleres.
Els compressors a utilitzar en l'obra, s'ubicaran a una distància mínima no inferior a 15 metres dels martells (o vibradors).
Les mànegues a utilitzar en l'obra hauran d'estar en perfectes condicions, així com també els mecanismes de connexió hauran de tenir la seva corresponent estanquitat.
És prohibit d'emprar la mànega de pressió per netejar la roba de treball.
Abans d'accionar el martell pneumàtic s'ha d'assegurar que estigui lligat el punter.
S'ha de substituir el punter en el posat que s'observi deterioració o desgast del mateix.
No es pot abandonar mai, sota cap circumstància, el martell mentre estigui connectat al circuit de pressió.
No es pot deixar, sota cap concepte, el martell pneumàtic clavat al terra.
L'operari que manipuli el martell pneumàtic haurà d'emprar casc de seguretat, davantal, granota de treball, botes de seguretat, guants de cuir i si s'escau, ulleres antimpacte, mascareta antipols i protectors auditius.

3.7.5.4.- Camions i traginadores de trabuc "dúmpers" de gran tonatge
S'ha de vetllar perquè els camions hagin superat la ITV reglamentària.
Els conductors de camions i traginadores de trabuc "dúmpers" hauran d'estar en possessió del corresponent permís de conducció per al vehicle que condueixen.
Quan s'hagi finalitzat l'operació de càrrega de terres en el camió o traginadora de trabuc "dúmper", i abans d'iniciar-se el transport, s'haurà de cobrir aquests amb una lona.
En bascular en abocadors i en proximitats de rases o si s'ha de parar en rampes d'accés, s'hauran d'utilitzar topalls o tascons que impedeixin fer el recorregut marxa enrere a més a més de tenir accionat el fre d'estacionament.
En tot moment s'ha de respectar la senyalització de l'obra, el codi de circulació i les ordres dels senyalitzadores autoritzats. Sempre s'haurà de donar preferència de pas a les unitats carregades.
S'ha de triar el dúmper o camió més adequat segons la càrrega per transportar.
S'ha de parar esment especial al tipus, utilització i manteniment dels pneumàtics.

S'ha de respectar, en tot moment, les indicacions del conductor de la màquina de càrrega.
Abans d'aixecar la caixa basculadora, s'ha d'assegurar l'absència d'obstacles aeris i de què la plataforma estigui plana i sensiblement horitzontal.
Totes aquestes màquines hauran de tenir clàxon i llum de marxa enrere efectuant les maniobres sense cap brusquedat tot i anunciant-les prèviament.
En tots els treballs el conductor haurà d'estar qualificat i haurà d'emprar casc de seguretat quan surti de la cabina.
Durant els treballs de càrrega i descàrrega no pot romandre cap persona a prop de la maquinària, evitant la permanència d'operaris sobre el basculador.
Durant les operacions de càrrega i descàrrega de la caixa basculadora :
el conductor s'haurà de quedar a la cabina, sempre que aquesta disposi d'una visera protectora.
s'ha d'assegurar que la caixa basculadora pugi dreta durant la descàrrega i la càrrega estarà equilibrada quan escarregui.
s'han de respectar les instruccions del guia en la descàrrega.
sempre que la maquinària es trobi a la cresta de un talús es respectarà la distància de seguretat.
si el bolquet és articulat, aquest s'ha de mantenir en línia.
si la caixa basculadora té portes posteriors, s'han de respectar les consignes pròpies en cada tipus d'obertura, tancament i bloqueig de les portes.

Després de la descàrrega de la caixa basculadora :

- no s'ha de posar en marxa la màquina fins que s'hagi assegurat que la caixa basculadora està totalment abaixada.

3.7.5.5.- Traginadora de trabuc "dumper" de petita cilindrada

Quan es deixi estacionat el vehicle s'haurà de parar el motor, emprar el fre de mà i, si es troben en un pendent, s'hauran de calçar les rodes.
A la descàrrega de la traginadora de trabuc "dumper" a prop de terraplens, rases, talús, pous, s'haurà de col·locar un tauló que impedeixi l'avenç de la traginadora de trabuc "dumper" més enllà d'una distància prudencial a la vorera del desnivell.
A la càrrega del material a la caixa s'haurà de tenir present la capacitat màxima de la mateixa i és prohibit el transport d'objectes que surtin de la vorera de la caixa.
Dintre de la traginadora de trabuc "dumper" només pot anar el conductor, i és prohibit el seu ús com a transport pel personal.
La càrrega situada al bolquet mai podrà dificultar la visió del conductor.

3.7.5.6.- Retroexcavadora

S'ha de procurar la mínima presència de treballadors al voltant de les màquines.
És prohibida la presència de treballadors en el radi de gir de les màquines, prohibició que s'haurà de senyalitzar a la partexterior de la cabina del conductor.
En marxa enrera, el conductor haurà d'accionar el clàxon i les llums blanques.
Abans d'iniciar els treballs d'excavació mitjançant retroexcavadora s'haurà:
Revisar els frens, d'ajustar els miralls retrovisors, comprovar la visibilitat
Comprovar el clàxon de marxa enrera.
En finalitzar la jornada, s'haurà de deixar la màquina a la zona d'estacionament prefixada,
baixar el catúfol i recolzar-lo a terra.
Abans de sortir del lloc de conducció s'ha de tenir present :
Posar el fre d'estacionament.
Posar en punt mort els diferents comandaments.
Si l'estacionament és perllongat (més d'una jornada), es desconnectarà la bateria.
Treure la clau de contacte.
Tancar la cabina i tots els punts d'accés a la màquina.
S'ha de tenir la precaució de no deixar mai en el cas d'estacionament, ni en cas de curts períodes, el motor en marxa ni la cullera aixecada.

3.7.5.7.- Planta de formigó

La planta de formigó s'ha d'instal·lar molt a prop de l'accés a l'obra, per poder evitar, així, el trànsit de camions cap a l'interior de l'obra.
Abans de la instal·lació de la planta de formigó cal preparar el terreny, donant-li un cert vessament.
En la planta de formigó es procurarà que totes les escales i plataformes d'accés tinguin les corresponents baranes de seguretat.
L'accés a la part superior, als sitges, per a la revisió de les vàlvules, haurà d'estar
Es garantitzarà, mitjançant punts de llum exterior, la il·luminació de la planta.
Si el subministrament de formigó fresc al tall es fa mitjançant camions formigonera s'haurà de senyalitzar els camins de accés i és prohibit la neteja de la cisterna a l'interior de l'obra.
Si el subministrament del formigó fresc es fa mitjançant bombeig s'haurà d'ancorar els conductes per evitar moviments que pugin deteriorar les conduccions, així s'haurà de netejar els conductes un cop acabat

AJUNTAMENT DE LA VILA DE LA BISBAL DEL PENEDES
C. Major, 21 – 43717 – La Bisbal del Penedès – Baix Penedès – Tarragona – C.I.F. P-4302800-J - 977688438 –
PROJECTE EXECUTIU DE MILLORA DE LES INFRAESTRUCTURES DE LA PART SUPERIOR DEL NUCLI URBÀ DEL MUNICIPI, LA RIBA FASE III
Engineering Services & Consulting

el procés de formigonat de cada jornada.
El subministrament elèctric es realitzarà mitjançant un quadre de zona, on hi figurarà obligatòriament, els interruptors diferencials i magnetotèrmic per garantir la protecció contra contactes.

3.7.5.8.- Bombeig de formigó

L'equip encarregat de la manipulació de la bomba de formigó haurà d'estar especialitzat en aquest tipus de treball.
La canonada de la bomba de formigó s'haurà de recolzar sobre cavallets, esbiaixant-se les parts susceptibles de moviment.
La mànega terminal d'abocada romandrà governada per un mínim de dos operaris alhora, evitant, així les caigudes per possiblesmoviments incontrolats de la mateixa.
Abans d'iniciar el formigonat d'una determinada superfície, s'haurà d'establir un camí de taulons segur, sobre el qual es recolzin els operaris que realitzen l'abocada dirigint la mànega des de castellet de formigó (torreta de formigonat).
La manipulació, el muntatge i desmuntatge de la canonada de la bomba de formigonat, serà dirigit per un operari especialitzat, evitant així, accidents per tampons o sobretensions interns.
Abans d'iniciar el bombament de formigó s'haurà de preparar el conducte (ficar greix a la canonada) enviant masses de morter de dosificació, per evitar obturació del conducte.
És prohibit d'introduir o accionar la pilota de neteja, si no s'ha instal·lat abans els dispositius de recollida a la sortida de la mànega després del recorregut total del circuit.
En cas de detenció de la bola s'haurà de paralitzar la màquina, reduint la pressió a zero i desmuntant tot seguit la canonada.
Els operaris lligaran la mànega terminal abans d'iniciar el pas de la pilota de neteja a elements sòlids, allunyant-se del lloc abans de què comenci el procés.
S'ha de revisar de manera periòdica els circuits d'oli de la bomba de formigó i s'haurà de tenir present que qualsevol altra reparació de la màquina es realitzarà amb els circuits elèctrics apagats.
Posat que s'apliqués el bombeig de formigó mitjançant el camió amb braç desplaçable.
Caldrà estendre les potes estabilitzadores del camió abans de maniobrar per evitar la bolcada.

3.7.5.9.- Serra circular

S'haurà de disposar d'un gabinet divisor separat- tres mil·límetres del disc de la serra.
S'ha d'instal·lar un caperutxó a la part superior de manera que no dificulti la visibilitat per realitzar el tall.
S'ha de tancar completament el disc de la serra que es troba per sota de la taula del tall, mitjançant un resguard, es deixarà només una sortida per les llimadures.
S'ha de situar un interruptor de parada i marxa, a la mateixa serra circular.
Es vetllarà en tot moment que les dents de la serra circular es trobin convenientment entrescades.
En el cas que s'observi que les dents de la serra circular s'hagin esmussats en aquests moment no presentin la forma de entrescat corresponent s'haurà de canviar el disc, s'ha de rebutjar-lo, el disc.
S'haurà de complir a cada moment el RD 1435/1992, del 27 de novembre, pel qual es dictaminen les disposicions d'aplicació enseguretat i condicions de salut sobre maquinària.

3.7.5.10.- Grua mòbil

Caldrà tenir present :
Abans de realitzar qualsevol maniobra es col·locaran les potes estabilitzadores.*
No es treballarà amb el cable inclinat .
S'haurà de complir en tot moment el RD 2370/1996, del 18 de novembre, pel qual s' aproven l' Instrucció tècnica complementària MIE-AEM 4 del Reglament d'Aparells d'Elevació i la Manutenció referent a grues

mòbils autopropulsades.

3.7.5.11.- Armadures

S'ha d'establir una zona d´aplec d'armadures ja treballades.
L'eslingat de les armadures per a l'elevació i el transport es realitzarà amb eslinges que garantissin l'estabilitat de la peça en la seva manipulació.
S'han d'acotar i senyalitzar els camins de transport de les armadures fins al tall d'obra.
En el cas de la fabricació d'armadures en la mateixa obra, s'haurà de preveure una zona d'ubicació propera als accessos de l'obra.
L'organització del taller ferralla es realitzarà tenint en compte que la manipulació dels ferros s'haurà de fer seguint la màxima directriu, és a dir, es col·locarà primerament el magatzem de ferros no treballats, a continuació la cisalla, la plegadora i finalment el taller de muntatge de cèrcols i graelles.
En acabar la jornada es realitzarà una neteja de retalls de ferro, deixant el tall d'obra net i endreçat.
Qualsevol màquina elèctrica, del taller ferralla, portarà la seva presa de terra.
Tota la instal·lació elèctrica del taller es trobarà centralitzada en un quadre de zona on es trobaran els corresponents diferencials i magnetotèrmics.
Quan s'utilitzi la soldadura elèctrica es procurarà que la massa estigui a prop del lloc on s'estigui realitzant la soldadura.
El grup convertidor de l'equip de l'instal·lació de la soldadura haurà d'estar convenientment aïllat de les seves parts actives.
En cas que s'utilitzés el bufador per als talls de metalls, s'haurà de tenir present la normativa d'oxitallada.

3.7.5.12.- Excavadora amb Cullera Bivalva

No es realitzarà cap moviments sobtat, ni alhora de deixar-la anar (la cullera) ni en hissar-la, per no disminuir la capacitat dels cables.
Els productes de la excavació es descarregaran a llocs concrets o directament al camió o traginadora de trabuc "dumper".
No es pot treballar en terrenys d'una pendent pronunciada, llevat que sigui absolutament necessari.

Els cables es mantindran nets, engreixats i lubricats adequadament .S'haurà de canviar el cable quan:
aquest presenti punts de picadura amb oxidació avançada.
presentin deformacions permanents per aixafament, doblecs , allargaments, etc.
s'observin fissures.
hi hagi lliscament del cable respecte als terminals.
quan el nombre dels seus filferros estiguin trencats en una proporció superior al 20% del total.

3.7.5.13.- Planta de llots tixotròpics:

La planta de llots tixotròpics es situarà el més proper possible de l'accés a l'obra.
Es vetllarà per l'accés a la part superior del dipòsit de llots tingui les proteccions necessàries per evitar que es produeixi cap caiguda a diferent nivell. Per aquest motiu es col·locarà baranes a les escales i a les plataformes.
Es garantitzarà, a cada moment, la il·luminació de la planta.
El subministrament elèctric es realitzarà mitjançant un quadre de zona, on hi figurarà, obligatòriament, els interruptorsdiferencials i magnetotèrmics que garantissin la protecció contra contactes.

AJUNTAMENT DE LA VILA DE LA BISBAL DEL PENEDES
C. Major, 21 – 43717 – La Bisbal del Penedès – Baix Penedès – Tarragona – C.I.F. P-4302800-J - 977688438 –
PROJECTE EXECUTIU DE MILLORA DE LES INFRAESTRUCTURES DE LA PART SUPERIOR DEL NUCLI URBÀ DEL MUNICIPI, LA RIBA FASE III
Engineering Services & Consulting

3.7.5.14.- Grues i aparells elevadors

En el cas de l'elevació i transport dels ferros corrugats, mitjançant grua, s'haurà de vetllar per à que es faci un correcte eslingat.
L'eslinga ha de tenir un coeficient de seguretat, com a mínim, de 4.
S'haurà d'eslingar la càrrega amb una eslinga, com a mínim, de dos braços.
Mai s'ha de forçar, les eslinges per sobre de la seva capacitat d'elevació i si es detectés deformacions o trencaments de qualsevol dels seus fils cal desfer-se d'aquesta.
Els ganxos de l'eslinga hauran de disposar de la seva corresponent balda de seguretat.
En el cas de les eslinges metàl·liques, s'haurà de considerar la correcta situació i dimensió dels seus corresponents dispositius.
El ganxo de la grua haurà de disposar de la seva corresponent balda de seguretat.
La càrrega sospesa s'haurà de guiar amb sirgues per evitar moviments perillosos.
Alhora s'ha de tenir present respecte als aparells elevadors, que compleixin tot el que queda contemplat a la nostra legislació vigent :
RD 2291/1985 del 8 de novembre, per el qual s'aprova el Reglament d'Aparells d'elevació i la seva Manutenció.
Ordre del 28 de juny de 1988 per la qual s'aprova l'Instrucció Tècnica complementària MIE-AEM2 del Reglament d'Aparellsd'Elevació i Manutenció en referència a grues desmuntables per a l'obra.
RD 2370/1996, del 18 de novembre, per el qual s'aprova l'Instrucció tècnica complementària MIE-AEM 4 del Reglamentd'Aparells d'Elevació i Manutenció en referència a grues mòbils autopropulsades emprades.

3.7.5.15.- Passarel·les

L'amplada de la passarel·la no ha de ser mai inferior a 60 cm.
Quan l'alçada d'ubicació de la passarel.la estigui a 2 o més metres d'alçada, s'haurà de disposar de barana de seguretat (passamans, llistó intermedi i entornpeu).
El terra de recolzament de la passarel.la ha de tenir la resistència adequada i mai serà relliscós.
Les passarel·les es mantindran sempre lliures d'obstacles.
Les passarel·les hauran de disposar d'un pis perfectament lligat.
S'ha de disposar d'accessos fàcils i segurs.
S'han d'instal·lar de forma que es pugui evitar la caiguda per basculament o lliscada.

3.7.5.16.- Maquinària (pilotadora de trèpan, grua mòbil de gelosia)

Les màquines d'excavació de pous s'han de revisar-se diàriament, especialment:
Comandaments, nivells i cables.

I s'inspeccionaran la qualitat de les connexions dels cables, per a què ofereixin la seguretat respectiva (revisió del número de "aprietahilos" i dimensió adequada d'aquests en funció del cable).

Les operacions de càrrega i descàrrega de la màquina pilotadora sobre el camió s'executaran en els llocs determinats amb aquesta finalitat.

Les operacions de càrrega i descàrrega de la màquina pilotadora sobre el camió estaran dirigides per un operari de provada experiència.

Les operacions de manteniment es realitzaran amb el trèpan recolzat al terra en els desplaçaments es procurarà mantenir el trèpan el més aixecat possible.

3.7.5.17.- Soldadura elèctrica

Els soldadors hauran d'emprar a cada moment casc de seguretat, pantalla de soldador, guants de cuir, granota de treball, maniguets de cuir, davantal de cuir, polaines de cuir i botes de seguretat de cuir, als casos que sigui necessari també hauran d'emprar el cinturó de seguretat anticaiguda.

La pantalla de soldadura haurà de disposar del vidre inactínic adequat a la intensitat de treball de l'elèctrode.
No es pot picar el cordó de la soldadura sense protecció ocular, els resquills de cascareta despreses poden produir greus lesions als ulls.
No es pot mirar directament a l'arc voltaic sense la corresponent protecció ocular.
No es poden tocar les peces acabades de soldar donat que poden estar a temperatura elevada.
S'ha de soldar en un lloc ben ventilat, evitant així, intoxicacions i asfixies.
Abans de començar la soldadura s'ha de comprovar que no hi hagi cap persona a la vertical del seu treball.
S'ha d'emprar la guindola de soldador adaptada, amb barana de seguretat a tot el seu perímetre, i pis format per taulons llisos de 2,5 cm de gruix que formin una plataforma de treball de com a mínim 60x60
No s'ha de deixar la pinça damunt del sobre ni sobre el perfil a soldar, s'haurà de dipositar sobre un portapinces.
S'ha d'instal·lar el cableajat del grup de manera que s'evitin ensopegades i caigudes.
No es pot utilitzar el grup sense que porti instal·lat el protector de clemes.
S'haurà de comprovar que el grup estigui connectat correctament a terra abans de començar els treballs.
Posat que hi hagi pauses perllongades s'haurà de desconnectar el grup de soldadura.
S'ha de comprovar que les connexions de les mànegues siguin totalment estancs a la intempèrie.
Abans de començar els treballs caldrà comprovar que es trobin ben instal·lades les pinces portaelectrodes i els borns de connexió.
Posat que hi hagi inclemència del temps s'han de suspendre els treballs de soldadura.
S' ha de col·locar al lloc de la soldadura un extintor contraincendis.

3.7.5.18.- Esmoladores angulars

S'ha d'informar al treballador dels riscos que té aquesta màquina i la forma de prevenir-los.
S'ha de comprovar que el disc a utilitzar estigui en perfectes condicions, emmagatzemant-lo en llocs secs lliures de cops i atenent a les indicacions del fabricant.
Utilitzar sempre la coberta protectora de la màquina.
No es pot sobrepassar la velocitat de rotació prevista i indicada a la mola.
S'haurà d'utilitzar un diàmetre de mola compatible amb la potència i les característiques de la màquina.
No s'haurà de sotmetre el disc a sobreesforços, laterals o de torsió, o per aplicació de una pressió excessiva. Els resultats poden ser nefastos: trencament del disc, sobrescalfament, pèrdua de velocitat i de rendiment, rebuig de la peça o reacció de la màquina, pèrdua d'equilibri, etc.
Posat que es treballi sobre peces de petita mida o en equilibri inestable, s'haurà d'assegurar la peça, de manera que no sofreixi moviments imprevistos durant l'operació.
S'ha de parar la màquina totalment abans de posar-la, en prevenció dels possibles desperfectes al disc o moviments incontrolats de la mateixa. La situació ideal és disposar de suports especials propers al lloc de treball.
En desenvolupar treballs amb risc de caiguda des d'alçada, cal assegurar sempre la postura de treball, ja que, en cas que es perdés l'equilibri per reacció incontrolada de la màquina, els efectes es poden arribar a multiplicar.
No s'ha d'utilitzar la màquina en postures que obliguin a mantenir-la per sobre del nivell de les espatlles, ja que, en cas que es perdés el control, les lesions poden afectar a la cara, pit o extremitats superiors.
En funció del treball a realitzar, s'haurà d'utilitzar una empunyadura adaptables laterals o de pont.
En casos d'utilització de plats de lijar, s'haurà d'instal·lar en la empunyadura lateral la protecció corresponent per a la mà.

AJUNTAMENT DE LA VILA DE LA BISBAL DEL PENEDES
C. Major, 21 – 43717 – La Bisbal del Penedès – Baix Penedès – Tarragona – C.I.F. P-4302800-J - 977688438 –
PROJECTE EXECUTIU DE MILLORA DE LES INFRAESTRUCTURES DE LA PART SUPERIOR DEL NUCLI URBÀ DEL MUNICIPI, LA RIBA FASE III
Engineering Services & Consulting

Per a treballs de precisió, utilitzar suports de taula adequats per a la màquina, que permeten, a més de fixar convenientment la peça, graduar la profunditat o inclinació del tall.
S'hi troben també guies acoblables a la màquina que permeten, de manera portàtil, executar treballs d'aquest tipus, obtenint resultats precisos i evitant perillosos esforços laterals del disc; en molts d'aquests casos serà necessari ajudar-se amb un regle que ens defineixi netament la trajectòria.
Si s'executen treballs repetitius i en sec, esdevé convenient utilitzar un protector amb una connexió per a la captació de la pols. Aquesta solució no podrà ser factible si els treballs impliquen continus i importants desplaçaments o el medi de treball és complex.
En llocs de treball contigus, es convenient disposar de pantalles absorbents com a protecció abans de la projecció de partícules i com a aïllants de les tasques en relació al soroll.
L'operari que realitzi aquest treball haurà d'emprar casc de seguretat, guants de cuir i lona (tipus americà), granota de treball, botes de seguretat de cuir, mascareta antipols si n'hi ha, un sistema eficaç d'aspiració de la pols, ulleres antiimpactes i protector auditiu si el nivell del soroll així ho requereix .

3.7.5.19.- Grueta o Cabrestant mecànic "Maquinillo"

En la col·locació de la Grueta "maquinillo" a la coberta caldrà garantir la seva estabilitat, per aquest motiu, en la realització del forjat es col·locaran uns ferros d'espera per amarrar les potes estabilitzades de la Grueta "maquinillo".
L'alimentació elèctrica del "maquinillo" es realitza a través del quadre de zona, que ha de tenir la seva protecció diferencial i magnetotèrmica.
El "maquinillo" que cal instal·lar a l'obra haurà d'anar dotat de dispositiu limitador de recorregut de la càrrega en marxa ascendent, comprovant-se la seva efectivitat després del muntatge.
El "maquinillo" a instal·lar a l'obra haurà d'estar dotat de ganxo amb balda de seguretat.
El "maquinillo" a instal·lar a l'obra haurà d'estar dotat de carcassa protectora de la maquinària amb tanca efectiva per a l'accés a les parts mòbils internes.
S'ha de col·locar a una zona ben visible, sobre de la carcassa, la placa de característiques de la Grueta tot ressaltant la càrrega màxima que es pot elevar.
S'ha de comprovar, abans d'iniciar els treballs, que el ganxo d'elevació arribi a la cota de la rasant de subministrament de material i en aquesta posició encara hi quedin tres espires, com a mínim, enrotllades en el cabrestant.

S'ha de garantir el correcte ancoratge de l'extrem del cable al cabrestant perquè quedi subjecte en cas de falsa maniobra.
S'ha de considerar que la secció del cable d'elevació sigui d'unes condicions que suporti la càrrega de trencament : càrrega d'elevació x coeficient de seguretat (4).
L'altre extrem del cable anirà subjecte a la bola del ganxo, es realitzarà de manera que el llaç estigui format pels corresponents sistemes de subjecció que calguin i es trobin convenientment instal·lats, que garanteixin la subjecció del cable a la bola del ganxo.
L'operari haurà d'emprar casc de seguretat, granota de treball, guants de cuir i lona (tipus americà), botes de cuir de seguretat i cinturó de seguretat que en tot moment es trobarà subjecte, convenientment, a un ancoratge independent del "maquinillo".
La zona on es subministri el material per ésser hissat serà senyalitzada amb la placa d'advertència de càrrega suspesa.
En l'operació de manteniment de "maquinillo", s'haurà de desconnectar aquest de l'alimentació elèctrica.

3.7.5.20.- Carretó elevador

Abans d'iniciar la jornada el conductor ha de realitzar una inspecció del carretó.
Posat que es detectés qualsevol deficiència s'haurà de comunicar al servei de manteniment i deixar el

carretó fora de servei.
Abans del transport de la càrrega s'ha de revisar que la càrrega estigui convenientment paletitzada, fleixada i ubicada correctament.
Al procés de conducció del carretó s'hauran de considerar els següents punts :
no s'ha de permetre que pugi cap persona al carretó.
s'ha de mirar en la direcció d'avançament i mantenir la vista en el camí que s'ha de recórrer.
s'ha de disminuir la velocitat a encreuaments i llocs amb poca visibilitat.
s'ha de cerciorar amb l'encarregat de l'obra dels camins aptes pel trànsit del carretó.
s'ha de transportar únicament càrregues preparades correctament (càrregues paletitzades).
no s'han de transportar càrregues que superin la capacitat nominal.
no es pot circular per sobre dels 20 Km/h en espais exteriors i 10 Km/h en interiors.
s'ha de circular pels camins dissenyats amb aquesta finalitat, mantenint una distància prudencial amb altres vehicles que el precedeixin tot evitant avançaments.
s'han d'evitar parades i arrencades brusques i viratges ràpids.
s'ha d'assegurar de no topar amb sostres, conductes, etc. a causa de les dimensions del carretó amb la càrrega que es transporta.
quan es circuli en buit, s'ha de situar la forquilla baixada.
sempre s'ha de traslladar la càrrega horitzontalment amb la forquilla situada a 15 cm de terra.
en moviment, s'ha d'emprar el llum llampegant i en cas de marxa enrera el senyal sonor intermitent.
En cas de transport fora de l'obra, el carretó ha d'estar convenientment matriculat i amb les assegurances reglamentàries.
Quan el conductor abandoni el seu carretó s'ha d'assegurar que les palanques estiguin en punt mort, el motor estigui parat, els frens posats i la clau de contacte treta. Si el carretó es troba en un pendent, es calçaran les rodes; tanmateix la forquilla s'ha de deixar en la posició més baixa.
Esdevé obligatòria la instal·lació al carretó d'un pòrtic antiimpactes i antibolcades.
La part superior del carretó ha de disposar d'un sostre protector contraimpactes i contra les inclemències del temps.

3.7.5.21.- Toro, "Transpalet" manual : carretó manual

Abans d'aixecar una càrrega s'hauran de realitzar les següents comprovacions :
Comprovar que el pes de la càrrega que s'ha d'aixecar és l'adient per a la capacitat de càrrega del toro.
Assegurar-se de què el palet o plataforma és l'adient per a la càrrega que ha de suportar i que aquesta estigui en bon estat.
Assegurar-se de què les càrregues estiguin perfectament fleixades i equilibrades.
Comprovar que la longitud del palet o plataforma és major que la longitud de les forquilles.
Introduir les forquilles per la part més estreta del palet fins al fons per sota de les càrregues, tot assegurant-se de que les dues forquilles estan convenientment tancades sota el palet.

Al procés de la conducció i circulació del toro s'haurà de considerar els següents punts :
Conduir el toro tirant de l'empunyadura, havent situat el governall la palanca de comandament en posició neutra.
Mirar en la direcció de la marxa i conservar sempre una bona visibilitat del recorregut.
Si s'ha de retrocedir inevitablement, s'ha de comprovar que no hi hagi cap obstacle al seu camí que pugui provocar qualsevol incident.
Supervisar la càrrega, sobretot als girs i particularment si aquesta és molt voluminosa, controlant la seva estabilitat.
No utilitzar el toro en superfícies humides, lliscants o desiguals.
No manipular el toro amb les mans o el calçat humits o amb greix.
S'han de respectar els itineraris preestablerts.
Posat que s'hagi de baixar un petit pendent, només es farà si es disposa de frens situant-se l'operari al

AJUNTAMENT DE LA VILA DE LA BISBAL DEL PENEDES
C. Major, 21 – 43717 – La Bisbal del Penedès – Baix Penedès – Tarragona – C.I.F. P-4302800-J - 977688438 –
PROJECTE EXECUTIU DE MILLORA DE LES INFRAESTRUCTURES DE LA PART SUPERIOR DEL NUCLI URBÀ DEL MUNICIPI, LA RIBA FASE III
Engineering Services & Consulting

darrera de la càrrega, la pendent màxima recomanada serà del 5%.
Quan s'hagi de realitzar treballs de càrrega i descàrrega sobre una plataforma o sobre el muntacàrregues s'hauran de prendre les següents precaucions :
S'ha de comprovar que la capacitat de la plataforma o muntacàrregues pugui suportar el pes del palet i del toro.
S'ha de maniobrar el palet de manera que l'operari mai trepitgi la plataforma.
No s'haurà de parar el toro, s'hauran de prendre les precaucions necessàries perquè no es dificulti la circulació.
En finalitzar la jornada laboral o la utilització del toro, s'haurà de deixar el mateix a un lloc previst d'estacionament i amb el fre posat.

Abans d'efectuar la maniobra de descens de la càrrega s'ha de posar atenció al voltant per tal que no hi hagi res que pugui fer malbé o desestabilitzar la càrrega en ser aquesta dipositada al terra.
També s'ha de comprovar que no hi hagi ningú a les proximitats que pugui quedar atrapat pel palet a les operacions de descens de la mateixa.
Si l'operari en la manipulació del toro observés qualsevol anomalia ho haurà de comunicar al servei de manteniment i deixar-lo fora de servei.

3.7.5.22.- Formigoneres pasteres

Es disposaran en llocs assenyalats amb aquesta finalitat, parant esment en ubicar-les a una distància superior als 3 metres de la vorera de qualsevol excavació per evitar així el risc de caiguda a diferents nivells.
Si es col·loca dintre de l'àrea d'influència de gir de la grua torre es disposarà d' un cobert per protegir la caiguda d'objectes.
Abans de la instal·lació de la formigonera pastera es procurarà preparar el terreny donant-li un cert vessament.
La zona d'ubicació anirà senyalitzada mitjançant cordes amb banderetes, un senyal de perill i un rètol amb la llegenda " ÉS PROHIBIT D'UTILITZAR LA MÀQUINA A LES PERSONES NO AUTORITZADES".
Hi haurà un camí d'accés fix a la formigonera pastera per a la traginadora de trabuc o "dumper", separat del camí dels carretons manuals, en prevenció dels riscos de cops o atropellaments.
S'establirà un empostissat d'un mínim de dos metres de llargària per a superfície d'estada de l'operador de la formigonera pastera, en prevenció dels riscos de caiguda al mateix nivell per lliscament.
Les formigoneres pasteres autoritzades en aquesta obra hauran de tenir protegits els òrgans de transmissió (corretges, corones, engranatges, etc.) per evitar el risc d'atrapament.
Haurà de tenir fre de basculament al bombo per evitar els sobreesforços i els riscos per moviments descontrolats.
L'alimentació elèctrica es realitzarà de forma aèria mitjançant el quadre de zona.
La carcassa i la resta de parts metàl·liques de la formigonera pastera hauran d'estar connectades a terra.
La botonera de la cabina haurà de ser estanca i tenir accés directe.
El quadre de zona haurà de disposar de protecció diferencial i magnetotèrmica.
Les operacions de conservació i neteja es realitzaran prèvia desconnexió de la xarxa elèctrica.
Posat que la formigonera pastera es canviï, a través de la balda de la grua s'haurà de realitzar mitjançant la utilització d'un balancí que la sospesi per quatre punts.
Si el subministrament del morter es realitza mitjançant el bombeig s'hauran d'ancorar els conductes per evitar moviments que puguin malmetre les conduccions, així com per netejar els conductes una cop finalitzat el procés de bombeig, de cada jornada.

3.7.5.23.- Bombament del morter

L'equip encarregat de la manipulació de la bomba del morter haurà d'estar especialitzat en aquest tipus de treball.
La canonada de la bomba del morter, s'haurà de recolzar sobre cavallets, travant amb un tornapunta,

baixant-se les parts que siguin susceptibles de moviment.
La manipulació, muntatge i desmuntatge de la canonada de la bomba del morter, estarà dirigit per un operari especialitzat, per evitar accidents per obturaments o sobretensions internes.
Abans de l'inici del bombament del morter s'haurà de preparar el conducte (greixar canonades) tot enviant masses de morter de dosificació, per evitar l'obturació del conducte.
És prohibit d'introduir o accionar la pilota de neteja sense instal·lar abans els mecanismes de recollida a la sortida de la mànega després del recorregut total del circuit.
En cas que es detingués la bola es paralitzarà la màquina, es reduirà la pressió a zero i desmuntarà a continuació la canonada.
Els operaris lligaran la mànega terminal abans de començar el pas de la pilota de neteja, a elements sòlids, allunyant-se del lloc abans d'iniciar-se el procés.
Es revisaran de manera periòdica els circuits d'oli de la bomba del morter i qualsevol altra reparació de la màquina es realitzarà amb els circuits elèctrics apagats.

3.7.5.24.- Bastides amb elements prefabricats sistema modular.
Muntatge:
Les bastides hauran de ser muntades sota la supervisió d'una persona competent, si és possible un aparellador o arquitecte tècnic.
Les bastides s'hauran de muntar sempre sobre una fundació preparada adequadament.
Posat que la bastida s'hagi de recolzar sobre el terreny; aquest serà pla i compacte, i si aquest no ho fos, es recolzarà la bastida sobre taula o jaç de taulons i es trobarà clavetejat en la base de recolzament de la bastida, és prohibit de recolzar-se sobre materials fràgils com ara maons, revoltons, etc.
Si la bastida s'ha de recolzar sobre marquesines, balcons, voladissos, patis interiors, teulades, etc. s'haurà de consultar al Director Tècnic de l'Obra amb la finalitat que aquest verifiqui la necessitat de reforçar o no aquestes zones de recolzament.
Les estructures metàl·liques en general requereixen càlculs exactes i precises regles de muntatge. Aquest aspecte també s'haurà de tenir present en el cas de les bastides tubulars.
En conseqüència, s'haurà de disposar en l'obra dels plànols de muntatge dels diferents elements mentre es munta la bastida amb indicació dels amarratges corresponents.
Posat que, una línia elèctrica de Alta Tensió es trobés prop de la bastida i hi hagi la possibilitat de contacte directe en la manipulació dels elements prefabricats quan es realitzen el muntatge o es pugui entrar en la zona de influència de la línia elèctrica, es pendran les següents mesures:

Es sol·licitarà per escrit a la Companyia subministradora que es procedeixi a la descàrrega de la línia, el seu desviament o en cas necessari a la seva elevació.
Posat que no es pugui realitzar l'aspecte anterior, s'establiran unes distàncies mínimes de seguretat, mesurades des del punt més proper amb tensió a la bastida.

Les distàncies anteriorment citades segons informació de AMYS de UNESA seran :
3 metres per a tensió < 66.000 Volts
5 metres per a tensió > 66.000 Volts
Posat que hi hagi una línia elèctrica de Baixa Tensió:
Es sol·licitarà mitjançant escrit a la companyia subministradora el desviament de la línia elèctrica.
posat que no se pugui realitzar l'apartat anterior, es col·locaran unes beines aïllants sobre els conductors i caperutxes aïllants sobre els aïlladors.

Ús:
Les bastides s'hauran de revisar en iniciar la jornada laboral, així com després de qualsevol inclemència del temps especialment de fortes ràfegues de vent.
Els principals punts que s'han d'inspeccionar són:
L'alineació i verticalitat dels muntants.

AJUNTAMENT DE LA VILA DE LA BISBAL DEL PENEDES
C. Major, 21 – 43717 – La Bisbal del Penedès – Baix Penedès – Tarragona – C.I.F. P-4302800-J - 977688438 –
PROJECTE EXECUTIU DE MILLORA DE LES INFRAESTRUCTURES DE LA PART SUPERIOR DEL NUCLI URBÀ DEL MUNICIPI, LA RIBA FASE III
Engineering Services & Consulting

L'horitzontalitat dels travessers.
L'adequació dels elements de travada horitzontal i vertical.
L'estat dels ancoratges de la façana.
El correcte acoblament dels marcs amb els seus passadors.
La correcta disposició i adequació de la plataforma de treball a l'estructura de la bastida.
La correcta disposició i adequació de la barana de seguretat, passamans, barra intermitja i sòcol.
La correcta disposició dels accessos.

S'hauran de col·locar cartells d'advertència en qualsevol lloc on la bastida estigui inacabada o sigui necessari l'advertència de qualsevol altre risc.
En l'ús de la bastida s'ha de tenir present que no es pot fer cap modificació sense l'autorització del tècnic autor del projecte de muntatge.
En la utilització de petits aparells elèctrics es procurarà que estiguin equipats amb doble aïllament i els portàtils de llum estiguin alimentats a 24 Voltis.
En tot moment s'haurà de procurar que les plataformes de treball estiguin netes i endreçades. És convenient disposar d'un calaix on es posin les eines necessàries durant la jornada evitant així que es deixin en la plataforma amb el conseqüent risc que aquest fet comporta.

Desmuntatge:
El desmuntatge d'una bastida s'ha de realitzar en l'ordre invers al muntatge i en presència d'un tècnic competent.
És prohibit totalment que es llancin des de dalt els elements de la bastida els quals s'hauran de baixar mitjançant els mecanismes de elevació o descens previstos i alhora convenientment subjectes. Les peces petites es baixaran amb una galleda o pastera convenientment lligades.
Els elements que composen l'estructura de la bastida s'hauran de recollir i enretirar quan abans millor i col·locar-los en el magatzem tan ràpid com sigui possible.
És prohibit, en el muntatge, ús i desmuntatge, que els operaris passin de d'un lloc a un altre de la bastida saltant, gronxant- se, trepant o lliscant per l'estructura.
Posat que hi hagués a la proximitat una línia elèctrica d'Alta Tensió o de Baixa Tensió, es procedirà de la mateixa manera que es va realitzar el muntatge.

Emmagatzemant :
Els elements de la bastida cal emmagatzemar-los en lloc protegit de les inclemències del temps. Abans de la seva classificació i emmagatzemant s'haurà de revisar-los, netejar-los fins i tot pintar-los si calgués.
S'ha de tenir present que una empresa ben organitzada es aquella que té un magatzem i un taller mecànic que subministren sense retards a les obres la maquinària, els estris i eines que es necessiten en condicions òptimes per a la seva immediata utilització.

3.7.5.25.- Bastides Penjades.
S'ha d'efectuar, abans de la seva utilització, el reconeixement i proves, amb la bastida propera a terra i amb la corresponent càrrega humana i de materials al quals ha de sotmetre's.
Es donaran instruccions especials als obrers per a què no passin ni surtin de la bastida, mentre no quedi assegurada la immobilitat d'aquesta respecte del mur en sentit horitzontal.
Es vetllarà freqüentment pels ancoratges o contrapesos dels pescants, i de la resta de components de la bastida.
Els pescants hauran de ser metàl·lics; és prohibit la realització del mateix mitjançant taulons enbridats.
Les bastides penjades aniran provistes de barana resistent junt al mur, de 0,70 metres i en els altres tres costats seran de 0,9 metres. Els fronts i els extrems aniran provistos de sòcols.
La plataforma de la bastida haurà de tenir com a mínim 60 cm. d'amplària.

La distància entre el parament i la bastida serà inferior a 45 cm.
S'haurà de mantenir l'horitzontalitat de la bastida.
Qualsevol bastida penjada junt a l'aparell d'hissat haurà de disposar d'un mecanisme anticaiguda.

3.7.5.26.- Bastides de cavallets.
No es podran emprar en alçades superiors als 6 metres.
Per a alçades superiors a 3 metres aniran travats amb un tornapunta.
La separació entre punts de recolzament no haurà de ser superior en cap cas als 3,5 metres.
En cas que alçada de caiguda sigui superior als 2 metres s'haurà de disposar de la barana perimetral.
L'amplada mínima de la plataforma de treball esdevé de 60 cm.
El conjunt haurà de ser estable i resistent.

3.7.5.27.- Màquina de trepar.
En la manipulació de la màquina de trepar, per tal d'evitar lesions als ulls els operaris deuran emprar ulleres antiimpactes
En les operacions de tall de material ceràmic amb la màquina de trepar, es deurà mullar les peces abans de tallar-les, i si no es pot mullar, donada la generació de pols l'operari deurà emprar mascareta amb filtre mecànic contra la pols.
El radi del disc de la màquina de trepar ha d'estar d'acord amb les revolucions del motor elèctric.

3.7.5.28.- Pistola fixa-claus
El personal dedicat a l'ús de la pistola fixa-claus, serà coneixedor del maneig correcte de l'eina, per tal d'evitar accidents per inexperiència.
En cap cas s'ha de disparar sobre superfícies irregulars, donat que es pot perdre el control de la pistola i patir accidents.
En cap cas s'ha d'intentar realitzar trets inclinats, donat que es pot perdre el control de la pistola i patir accidents.
Abans de disparar, asseguri's de que no hi ha ningú a l'altra banda de l'objecte on dispara.
Abans de disparar s'ha de comprovar que el protector és a la posició correcta.
No s'ha d'intentar realitzar trets prop de les arestes.
No s'ha de disparar recolzat sobre objectes inestables.
L'operari que empri la pistola fixa-claus ha d'emprar casc de seguretat, guants de cuir i lona (tipus americà), granota de treball, botes de cuir de seguretat, auriculars, ulleres antiimpactes i cinturó de seguretat si els calgués.

3.7.5.29.- Perforadora portàtil
El personal dedicat a l'ús de la perforadora portàtil, serà coneixedor del maneig correcte de l'eina, per tal d'evitar els accidents per inexperiència.
S'ha de comprovar que a l'aparell no li manqui cap de les peces de la seva carcassa de protecció; en cas de deficiència no s'ha d'utilitzar fins que estigui completament restituïda.
Abans de la seva utilització, s'ha de comprovar el bon estat del cable i de la clavilla de connexió, posat que s'observés alguna mena de deficiència, s'ha de tornar la màquina perquè sigui reparada.
S'han d'evitar els rescalfaments del motor i les broques.
No s'ha d'intentar realitzar forats inclinats, pot trencar la broca i produir lesions.
No intenti engrandir el forat oscil·lant al voltant de la broca, pot trencar-se la broca i produir serioses lesions.
No intenti realitzar un forat d'una sola maniobra: primer marqui el punt a foradar amb un punxó, després

AJUNTAMENT DE LA VILA DE LA BISBAL DEL PENEDES
C. Major, 21 – 43717 – La Bisbal del Penedès – Baix Penedès – Tarragona – C.I.F. P-4302800-J - 977688438 –
PROJECTE EXECUTIU DE MILLORA DE LES INFRAESTRUCTURES DE LA PART SUPERIOR DEL NUCLI URBÀ DEL MUNICIPI, LA RIBA FASE III
Engineering Services & Consulting

apliqui la broca i embroqui-la.
La connexió i el subministrament elèctric a les perforadores portàtils es realitzarà mitjançant una mànega contra la humitat a partir del quadre de planta, dotat de les corresponents proteccions.
És prohibit expressament de dipositar al sòl o deixar abandonada la perforadora portàtil mentre està connectada a la xarxa elèctrica.

3.7.5.30.- Colissa elèctrica
Comprovi que a l'aparell no li manca alguna de les peces constituents de la seva carcassa de protecció. En cas de deficiència, no utilitzi l'aparell fins que estigui contrarestada la mancança.
Comprovi l'estat del cable i de la clavilla de connexió; rebutgi l'aparell si presenta repèls que deixin al descoberts fils de coure o si té empalmaments rudimentaris coberts amb cinta aïllant.
Triï sempre el disc adequat pel material a regatar. Consideri que hi ha un disc per a cada feina; no els intercanviï, en el millor dels casos, els espatllarà sense obtenir bons resultats i correrà riscos innecessaris.
No intenti "regatar" a zones poc accessibles ni en posició inclinada de costat; el disc podria trencar-se i produir-li lesions.
No intenti reparar les regatadores ni les desmunti. Lliuri-les a un especialista per a la seva reparació.
No colpegi amb el disc alhora que talla, això no accelerarà la velocitat de tall. El disc pot trencar-se i produir-li lesions.
Eviti rescalfar els discos, podria ser l'origen d'accidents.
Substitueixi immediatament els discos gastats o esquerdats.
Eviti dipositar la regatadora, encara en moviment, directament a terra, és una posició insegura.
No desmunti mai la protecció normalitzada de disc ni talli sense ella.
Desconnecti la regatadora de la xarxa elèctrica abans d'iniciar les manipulacions de canvi de disc.
Mulli la zona a tallar prèviament, reduirà la formació de pols.
Utilitzi sempre la màscara amb filtre mecànic antipols, evitarà lesions pulmonars.
El personal que manipuli la regatadora haurà d'emprar casc de seguretat, ulleres antiimpactes, protectors auditius, màscara antipols, guants de lona i cuir (tipus americà) i granota de treball.

3.7.5.31.- Màquina portàtil de forjar
Es tracta d'una màquina que serveix per tallar, desbarbar i gravar rosques als tubs per conduccions metàl·liques d'aigua, gas i fontaneria en general.

Els operaris de manejar les màquines de forjar han de ser experts en el seu ús, i coneixedors dels riscos d'accident i de la seva prevenció.
S'ubicarà al lloc destinat per fer-ho, evitant riscos a la resta de personal de l'obra.
Les màquines de forjar, per instal·lar a l'obra, compliran els següents requisits:
Les transmissions per politges estaran protegides mitjançant una carcassa que impedeixi l'accés directe als òrgans mòbils.
Els punts de greixatge estaran situats a llocs que no impliquin riscos addicionals per l'operari encarregat de mantenir la màquina.
Els comandaments de control estaran al costat del lloc de l'operari, amb accés directe sense riscos addicionals. Aquest dispositiu ha d'estar protegit contra l'accionament involuntari.
Estaran dotades de retorn automàtic de la clau d'estrènyer quan s'acabi la pressió de l'operari sobre ella.
Els tubs en rotació quedaran protegits mitjançant carcassa anticops o enganxades.

Les màquines de forjar seran alimentades elèctricament mitjançant un cable antihumitat i dotada de conductor de presa de terra. La presa de terra es realitzarà mitjançant el quadre de distribució en

combinació amb els quadres disjuntors diferencials del quadre general de l'obra.
En aquestes màquines s'instal·larà un senyal de perill i un cartell amb el següent rètol " prohibit d'utilitzar al personal no autoritzat".

3.7.5.32.- Instal·lacions d'Higiene i Benestar:

S'ha de preveure a l'obra una zona per a la ubicació de les Instal·lacions d'Higiene i Benestar, preveient la presa provisional d'aigua i electricitat i l'evacuació d'aigües fecals.
Aquestes instal·lacions es construiran en funció del nombre de treballadors de l'obra, considerant l'evolució d'aquests en el temps, i tenint en compte que s'han de cobrir les següents necessitats : canvi de roba, higiene personal i necessitats fisiològiques.

Les Instal·lacions d'Higiene i Benestar poden ser :
mòduls prefabricats, o
construïdes a l'obra.

Als dos casos, s'han de tenir en compte els següents paràmetres :
vestuaris amb una superfície de 2 m2 per treballador, alçada mínima de 2,30 m. I estaran equipats amb seients i casellers individuals.
lavabos que poden estar situats als vestuaris, essent la dotació mínima d'un lavabo per cada 10 treballadors.
dutxes, igual que els lavabos, es poden ubicar als vestuaris amb una dotació mínima d'una dutxa per cada 10 treballadors.
inodors que no s'han de comunicar directament amb els vestuaris i la seva dotació mínima serà de : un inodor per cada 25 treballadors i un inodor per cada 15 treballadores. Les dimensions mínimes dels mateixos seran de 1 x 1,20 m. i de 2,30 m. d'alçada.
menjador que haurà de disposar d'un escalfaplats, pica, galleda de la brossa, ventilació, calefacció i il·luminació.

Els mòduls prefabricats s'acostumen a agrupar en: mòduls sanitaris (dutxa, lavabo i inodor), i mòduls de vestuari, acoblant-se els mòduls de manera que pugui haver accés directe d'un mòdul a l'altre.

Les Instal·lacions d'Higiene i Benestar construïdes a l'obra, si el solar ho permet s'han de construir a prop de l'accés, perquè el treballador es pugui canviar abans d'incorporar-se al treball.

En obres entre mitjaneres, a zona urbana, atesa l'escassetat d'espai s'ha de preveure en principi una zona per a la ubicació de les instal·lacions i una vegada, degut a la dinàmica de l'obra, es disposa d'espai en l'interior de l'edifici que s'està construint, s'hauran de construir les Instal·lacions d'Higiene i Benestar seguint els paràmetres anteriorment assenyalats. S'aconsella que aquestes instal·lacions es trobin, també, a prop de les vies d'accés.

Independentment d'aquestes instal·lacions, també s'han de construir les oficines de la obra que han de complir a cada moment la idoneïtat en relació a la il·luminació, la climatització segons la temporada.

Respecte al personal d'oficina s'ha de considerar, també, la instal·lació de lavabos i inodors.

S'ha de preveure un magatzem d'eines, estris, petita maquinària i equips de protecció personal i col·lectiva.
S'ha de preveure una zona d'aparcament per als cotxes del personal d'oficina i d'obra, si l'obra ho permet.
S'han de preveure zones d'estacionament de vehicles que subministren material i maquinària a l'obra, i en el posat que estiguin estacionats limitant la circulació viària, s'haurà de demanar permís municipal. Es senyalitzarà la prohibició d'estacionament de vehicles aliens a l'obra, i si calgués, s'ha de limitar la zona amb

AJUNTAMENT DE LA VILA DE LA BISBAL DEL PENEDES
C. Major, 21 – 43717 – La Bisbal del Penedès – Baix Penedès – Tarragona – C.I.F. P-4302800-J - 977688438 –
PROJECTE EXECUTIU DE MILLORA DE LES INFRAESTRUCTURES DE LA PART SUPERIOR DEL NUCLI URBÀ DEL MUNICIPI, LA RIBA FASE III
Engineering Services & Consulting

tanques per vianants, convenientment senyalitzades mitjançant balises destellants durant la nit.

3.8.- CONDICIONS TÈCNIQUES PARTICULARS.

En la redacció d'aquest estudi s'ha tingut en compte la legislació en matèria de seguretat relacionada en la segona part d'aquest plec, i en especial la Llei 31/1995, de 8 de novembre, de Prevenció de Riscos Laborals, i el Reial Decret 1627/1997, de 24 d'octubre, segons el qual s'estableixen disposicions mínimes de seguretat i de salut en les obres de construcció.

Aquest estudi de seguretat i salut forma part del projecte d'execució d'obra o, en el seu cas, del projecte d'obra, és coherent amb el contingut del mateix i recull les mesures preventives adequades als riscos que comporti la realització de l'obra.

A tals efectes, el pressupost de l'estudi de seguretat i salut ha d'anar incorporat al pressupost general de l'obra com un capítol més del mateix.

No s'inclouen en el pressupost de l'estudi de seguretat i salut els costos exigits per a la correcta execució dels treballs, conforme a les normes reglamentàries en vigor i els criteris tècnics generalment admesos, emanats d'organismes especialitzats.

Els amidaments, qualitats i valoracions recollides en el pressupost de l'estudi de seguretat i salut podran ser modificades o substituïdes per alternatives proposades pel contractista en el pla de seguretat i salut a que es refereix l'article 7 de RD, prèvia justificació tècnica convenientment motivada, sempre que no suposi disminució de l'import total, ni dels nivells de protecció continguts en l'estudi.

Segons el RD, el promotor està obligat a que en la fase de redacció del projecte s'elabori un estudi de seguretat i salut en els projectes d'obres, quan en l'elaboració del projecte d'obra intervinguin diversos projectistes, el promotor designarà un coordinador en matèria de seguretat i de salut durant l'elaboració del projecte d'obra.
La designació dels coordinadors no eximeix al promotor de les seves responsabilitats. Visat de projectes (Art. 17 del RD 1627/97)
La inclusió en el projecte d'execució d'obra de l'estudi bàsic serà requisit necessari per al visat per part del Col·legi professional,
per a l'expedició de la llicencia municipal i d'altres autoritzacions i tràmits per part de les Administracions publiques.

En la tramitació per a l'aprovació dels projectes d'obres de les Administracions publiques es farà declaració expressa en l'Oficina de Supervisió de Projectes o òrgan equivalent de la inclusió de l'estudi de seguretat i salut, o en el seu cas, de l'estudi bàsic.

Pla de seguretat i salut (art. RD 1627/97)
En aplicació de l'estudi de seguretat i salut o, en el seu cas, de l'estudi bàsic, cada contractista elaborarà un pla de seguretat i salut en el treball en el que s'analitzen, estudien, desenvolupen i complementen les previsions contingudes en l'estudi o estudi bàsic, en funció del seu propi sistema d'execució de l'obra. En aquest pla s'inclouran les propostes de mesures alternatives de prevenció que el contractista proposi amb la corresponent justificació tècnica, que no podrà implicar disminució dels nivells de protecció previstos en l'estudi o estudi bàsic. En el cas de plans de seguretat i salut elaborats en aplicació de l'estudi de seguretat i salut les propostes de mesures alternatives de prevenció inclouran la seva valoració econòmica, que no podrà implicar disminució de l'import total, d'acord amb el segon paràgraf de l'apartat 4 de l'article 5 del RD.

Quan en l'execució de l'obra intervingui més d'una empresa, o una empresa i treballadors autònoms, el

promotor, abans de l'inici dels treballs o tan aviat com es verifiqui aquesta circumstancia, designarà un coordinador en matèria de seguretat i salut durant l'execució de l'obra.

La designació dels coordinadors en matèria de seguretat i salut durant l'elaboració del projecte d'obra i durant l'execució de l'obra podrà recaure en la mateixa persona.

El pla de seguretat i salut haurà de ser aprovat, abans de l'inici de l'obra, pel coordinador en matèria de seguretat i salut durant l'execució de l'obra.

En el cas d'obres de les Administracions públiques, el pla amb el corresponent informe del coordinador en matèria de seguretat i salut durant l'execució de l'obra, s'elevarà per a la seva aprovació a l'Administració publica que hagi adjudicat l'obra.

Quan no sigui necessària la designació del coordinador, les funcions que se li atribueixen en els paràgrafs anteriors seranassumides per la direcció facultativa.
Així mateix, el pla de seguretat i salut estarà en l'obra a disposició permanent de la direcció facultativa.

Els contractistes i els subcontractistes dels coordinadors, de la direcció facultativa i del promotor no eximiran de les seves responsabilitats als contractistes i als subcontratctistes.

Llibre d'incidències (Art. 13 del RD 1627/97)
En cada centre de treball existirà, amb finalitats de control i seguiment del pla de seguretat i salut, un llibre d'incidències que constarà de fulles per duplicat, habilitat a tal efecte. Facilitat pel Col·legi Professional al que pertanyi el tècnic que hagi aprovat el Pla de Seguretat i Salut. En les obres de les Administracions publiques ho facilitarà l'oficina de supervisió de projectes o òrgans equivalent.

El llibre d'incidències haurà d'estar sempre en l'obra, i estarà en poder del coordinador en matèria de seguretat i salut durant l'execució de l'obra o, quan no fos necessària la designació de coordinador, en poder de la direcció facultativa.

A Aquest llibre hi podran accedir la direcció facultativa de l'obra, els contractistes i subcontractistes i els treballadors autònoms, així com les persones o òrgans amb responsabilitats en matèria de prevenció de les empreses intevintents en l'obra, els representants dels treballadors i els tècnics dels òrgans especialitzats en matèria de seguretat i salut en el treball de les Administracions publiques competents, que podran fer anotacions en ell, relacionades amb les finalitats que al llibre se li reconeixen.

Efectuada una anotació en el llibre d'incidències, el coordinador en matèria de seguretat i salut durant l'execució de l'obra, o quan no sigui necessària la designació de coordinador, la direcció facultativa, estaran obligats a remetre, en el termini de vint-i-quatre hores, una copia a la Inspecció de Treball i Seguretat i Social de la província en què es realitza l'obra.
Igualment hauran de notificar les anotacions en el llibre al contractista afectat i als representants dels treballadors d'aquest. Avís previ (Art. 18 del RD 1627/97)
En les obres incloses en l'àmbit d'aplicació del present Reial Decret, el promotor haurà d'efectuar un avís a l'autoritat laboral
competent abans de l'inici dels treballs.
L'avís previ es redactarà d'acord al que disposa l'annex III del RD; s'haurà d'exposar en l'obra de forma visible, actualitzant-se si fos necessari.

Obertura del centre de treball (Art.19 del RD 1627/97)
L'obertura del centre de treball haurà de comunicar-se a l'autoritat laboral, i haurà d'incloure el pla de seguretat i salut al que es refereix l'article del RD 1627/97.

AJUNTAMENT DE LA VILA DE LA BISBAL DEL PENEDES
C. Major, 21 – 43717 – La Bisbal del Penedès – Baix Penedès – Tarragona – C.I.F. P-4302800-J - 977688438 –
PROJECTE EXECUTIU DE MILLORA DE LES INFRAESTRUCTURES DE LA PART SUPERIOR DEL NUCLI URBÀ DEL MUNICIPI, LA RIBA FASE III
Engineering Services & Consulting

El pla de seguretat i salut estarà a disposició permanent de la Inspecció de Treball i Seguretat Social i dels tècnics dels òrgans especialitzats en matèria de seguretat i salut en les Administracions públiques competents.

PRESCRIPCIONS QUE S'HAURAN DE COMPLIR EN RELACIÓ AMB LES CARACTERÍSTIQUES, LA UTILITZACIÓ I LA CONSERVACIÓ DE LES MÀQUINES, ÚTILS, FERRAMENTES, SISTEMES Y EQUIPS PREVENTIUS:

Aspectes generals.
REGLAMENT DE SEGURETAT I HIGIENE AL TREBALL.O.M. 31 de gener de 1.940 B.O.E. 3 de febrer de 1.940, en vigor capítol VII.
DISPOSICIONS MÍNIMES DE SEGURETAT I SALUT EN ELS LLOCS DE TREBALL.R.D. 486/1.997 de 14 d'abril de 1997.
REGLAMENT DE SEGURETAT I HIGIENE AL TREBALL A LA INDÚSTRIA DE LA CONSTRUCCIÓ.O.M. 20 de Maig de 1.952 B.O.E. 15 de Juny de 1.958.
PRESCRIPCIONS DE SEGURETAT A LA INDÚSTRIA DE L'EDIFICACIÓ.Conveni O.I.T. 23 de Juny de 1.937, ratificat el 12 de Juny de 1.958.
ORDENANÇA LABORAL DE LA CONSTRUCCIÓ, VIDRE I CERÀMICA.O.M. 28 d'Agost de 1.970. B.O.E. 5,7,8,9 de Setembre de 1.970, en vigor capítols VI i XVI.
ORDENANÇA GENERAL DE SEGURETAT I HIGIENE AL TREBALL.O.M. 9 de Març de 1.971. B.O.E. 16 de Març de 1.971, en vigor parts del títol II.
REGLAMENT D'ACTIVITATS MOLESTES, NOCIVES INSALUBRES I PERILLOSES.D.2414/1.961 de 30 de Novembre B.O.E. 7 deDesembre de 1.961.
ORDRE APROVACIÓ DE MODEL DE LLIBRE D'INCIDÈNCIES EN LES OBRES DE CONSTRUCCIÓ.O. 12 de Gener de 1998. D.O.G.C. 2565 de 27 de Gener de 1998.
REGULACIÓ DE LA JORNADA DE TREBALL, JORNADES ESPECIALS I DESCANS.R.D. 2.001/1.983 de 28 de Juliol B.O.E. 3 d'Agost de 1.983.
ESTABLIMENT DE MODELS DE NOTIFICACIÓ D'ACCIDENTS DE TREBALL.O.M. 16 de Desembre de 1.987 B.O.E. 29 de Desembrede 1.987.
LLEI DE PREVENCIÓ DE RISCOS LABORALS.L. 31/1995 de Novembre B.O.E. 10 de Novembre de 1995.
REGLAMENT DELS SERVEIS DE PREVENCIÓ.R.D. 39/1997 de 17 de Gener de 1997 B.O.E. 31 de Gener de 1997
SENYALITZACIÓ DE SEGURETAT I SALUT AL TREBALL.R.D. 485/1997 de 14 d`abril de 1997 B.O.E. 23 d'Abril de 1997.
DISPOSICIONS MÍNIMES DE SEGURETAT I SALUT ALS CENTRES DE TREBALL.R.D. 486/1997 de 14 d'Abril de 1997 B.O.E. 23 d'Abril de 1997.
DISPOSICIONS MÍNIMES DE SEGURETAT I SALUT RELATIVES A LA MANIPULACIÓ MANUAL DE CÀRREGUES QUE IMPLIQUIN RISCOS, EN PARTICULAR DORSOLUMBARS, PELS TREBALLADORS. R.D. 487/1997 de 14 d'Abril de 1997 B.O.E. 23 d'Abril de 1997.
DISPOSICIONS MÍNIMES DE SEGURETAT I SALUT RELATIVES AL TREBALL QUE INCLOUEN PANTALLES DE VISUALITZACIÓ.R.D. 488/1997 de 14 d'Abril de 1997 B.O.E. de 23 d'Abril de 1997.
FUNCIONAMENT DE LAS MÚTUES D'ACCIDENTS DE TREBALL I MALALTIES PROFESSIONALS DE LA SEGURETAT SOCIAL I DESENVOLUPAMENT D'ACTIVITATS DE PREVENCIÓ DE RISCOS LABORALS. O. de 22 d'Abril de 1997 B.O.E. de 24 d'Abril de 1997.
PROTECCIÓ DELS TREBALLADORS CONTRA ELS RISCOS RELACIONATS AMB L'EXPOSICIÓ A AGENTS BIOLÒGICS DURANT EL TREBALL.R.D. 664/1997 de 12 de Maig B.O.E. de 24 de Maig de 1997.
EXPOSICIÓ A AGENTS CANCERÍGENS DURANT EL TREBALL.R.D. 665/1997 de 12 de Maig B.O.E. de 24 de Maig de 1997.
DISPOSICIONS MÍNIMES DE SEGURETAT I SALUT RELATIVES A LA UTILITZACIÓ PELS TREBALLADORS D'EQUIPS DE PROTECCIÓ INDIVIDUAL.R.D. 773/1997 de 30 de maig B.O.E. de 12 de Juny de 1997.
DISPOSICIONS MÍNIMES DE SEGURETAT I SALUT PER LA UTILITZACIÓ PELS TREBALLADORS DELS EQUIPS DE

TREBALL.R.D. 1215/1997 de 18 de Juliol B.O.E. de 7 d'Agost de 1997.
DISPOSICIONS MÍNIMES DESTINADES A PROTEGIR LA SEGURETAT I LA SALUT DELS TREBALLADORS EN LAS ACTIVITATS MINERES.R.D. 1389/1997 de 5 de Setembre B.O.E. de 7 d'Octubre de 1997.
DISPOSICIONS MÍNIMES DE SEGURETAT I SALUT A LES OBRES DE CONSTRUCCIÓ.R.D. 1627/1997 de 24 d'Octubre B.O.E. de 25d'Octubre de 1997.
NORMAS TECNOLOGICAS DE LA EDIFICACION (N.T.E.)Condicions ambientals.
IL·LUMINACIÓ ALS CENTRES DE TREBALL.O.M. 26 d'Agost 1.940 B.O.E. 29 d'Agost de 1.940.
PROTECCIÓ DELS TREBALLADORS FRONT ALS RISCOS DERIVATS DE L'EXPOSICIÓ AL SOROLL DURANT EL TREBALL.R.D. 1316/1.989, de 27 d'Octubre B.O.E. 2 de Novembre 1.989.

Incendis
NORMA BÀSICA EDIFICACIONS NBE - CPI / 96. R.D. 2177/1.996, de 4 d'Octubre B.O.E. 29 d'Octubre de 1.996.
ORDENANCES MUNICIPALS

Instal·lacions elèctriques.
REGLAMENT DE LÍNIES AÈRIES D'ALTA TENSIÓ. D. 3151/1.968 de 28 de Novembre B.O.E. 27 de Desembre de 1.968. Rectificat: B.O.E. 8 de Març de 1.969.
REGLAMENT ELECTROTÈCNIC PER A BAIXA TENSIÓ. D. 2413/1.973 de 20 de Setembre B.O.E. 9 d'Octubre de 1.973.
INSTRUCCIONS TÈCNIQUES COMPLEMENTÀRIES.

Maquinària.
REGLAMENT DE RECIPIENTS A PRESSIÓ. D. 16 d'Agost de 1.969 B.O.E. 28 d'Octubre de 1.969. Modificacions: B.O.E. 17 de Febrer de 1.972 i 13 de Març de 1.972.
EGLAMENT D'APARELLS D'ELEVACIÓ I MANTENIMENT DELS MATEIXOS. R.D. 2291/1.985 de 8 de Novembre B.O.E. 11 de Desembre de 1.985.
REGLAMENT D'APARELLS ELEVADORS PER A OBRES. O.M. 23 de Maig de 1.977 B.O.E. 14 de Juny de 1.977. Modificacions
B.O.E. 7 de Març de 1.981 i 16 de Novembre de 1.981.

REGLAMENT DE SEGURETAT A LES MÀQUINES. R.D. 1495/1.986 de 26 de Maig B.O.E.21 de Juliol de 1.986. Correccions B.O.E. 4 d'Octubre de 1.986.
I.T.C.-MIE-AEM1: ASCENSORS ELECTROMECÀNICS. O. 19 de Desembre de 1.985. B.O.E. 14 de Gener de 1.986. Correcció
B.O.E. 11 de Juny de 1.986 i 12 de Maig 1.988. Actualització: O. 11 d'Octubre de 1.988 B.O.E. 21 de Novembre de 1.988.
I.T.C-MIE-AEM2: GRUES TORRE DESMUNTABLES PER A OBRES.O. 28 de Juny de 1.988 B.O.E. 7 de Juliol de 1.988 Modificació
O. 16 d'Abril de 1.990 B.O.E. 24 d'Abril de 1.990.
I.T.C-MIE-AEM3: CARRETES AUTOMOTRIUS DE MANUTENCIÓ. O.26 de Maig de 1.989 B.O.E. 9 de Juny de 1.989.
I.T.C-MIE-MSG1: MÀQUINES, ELEMENTS DE MÀQUINES O SISTEMES DE PROTECCIÓ FETS SERVIR. O. 8 d'Abril de 1.991 B.O.E. 11 d'Abril de 1.991.

Equips de protecció individual (EPI)
COMERCIALITZACIÓ I LLIURE CIRCULACIÓ INTRACOMUNITÀRIA DELS EQUIPS DE PROTECCIÓ INDIVIDUAL.R.D. 1407/1992 de 20 Novembre de 1992 B.O.E. 28 de Desembre de 1992. Modificat per O.M de 16 de Maig de 1994 B.O.E. 1 de Juliol de 1994 y per R.D. 159/1995, de 3 de febrer B.O.E. 8 Març de 1995.
DISPOSICIONS MÍNIMES DE SEGURETAT Y SALUT RELATIVES A LA UTILITZACIÓ PELS TREBALLADORS D'EQUIPS DE PROTECCIÓ INDIVIDUAL.R.D. 773/1.997 de 30 de maig de 1997

AJUNTAMENT DE LA VILA DE LA BISBAL DEL PENEDES
C. Major, 21 – 43717 – La Bisbal del Penedès – Baix Penedès – Tarragona – C.I.F. P-4302800-J - 977688438 –
PROJECTE EXECUTIU DE MILLORA DE LES INFRAESTRUCTURES DE LA PART SUPERIOR DEL NUCLI URBÀ DEL MUNICIPI, LA RIBA FASE III
Engineering Services & Consulting

Senyalitzacions.
DISPOSICIONS MÌNIMES EN MATÈRIA DE SENYALITZACIÓ DE SEGURETAT I SALUT AL TREBALL.R.D. 485/1.997 B.O.E 14 d'abril de 1997
SEÑALIZACIÓN DE OBRAS DE CARRETERAS.M.O.P.T. y M.A. Norma de Carreteras 8.3 - IC

Varis.
QUADRE DE MALALTIES PROFESSIONALS R.D. 1403/1.978 B.O.E. 25 d'Agost de 1.978.
CONVENIS COL·LECTIUS.

Relació de la Norma Espanyola (UNE-EN) respecte les E.P.I.S.

Utilització d'Equips de Protecció Individual. R.D. 773/1997, del 30/05/1997 B.O.E. nº 140 de 12/06/1997

PROTECCIÓ DEL CAP
Casc de seguretat. U.N.E.-E.N. 397: 1995

EQUIPS DE PROTECCIÓ DELS ULLS
Protecció individual dels ulls: Requisits. U.N.E.-E.N. 166: 1996
Protecció individual dels ulls: Filtres per soldaduraі tècniques relacionades. U.N.E.-E.N. 169: 1993

Protecció individual dels ulls: Filtres per ultravioletes. U.N.E.-E.N. 170: 1993
Protecció individual dels ulls: Filtres per infrarojos. U.N.E.-E.N. 170: 1993

PROTECCIÓ DE LES OÏDES
Protectors auditius. Requisits de seguretat i assaigs.Part 1: U.N.E.-E.N. 352-1: 1994
Orelleres.
Protectors auditius. Requisits de seguretat i assaigs.Part 1: U.N.E.-E.N. 352-2: 1994
Taps.
Protectors auditius. Recomanacions relatives a la selecció, U.N.E.-E.N. 458: 1994
us,precaucions detreball i manteniment.

PROTECCIÓ DE PEUS i CAMES
Requisits y mètodes d'assaig per el calçat de seguretat, U.N.E.-E.N. 344: 1993
calçat de protecció icalçat de treball d'ús professional

Especificacions pel calçat de seguretat d'ús professional. U.N.E.-E.N. 345: 1993
Especificacions pel calçat de protecció d'ús professional. U.N.E.-E.N. 346: 1993
Especificacions pel calçat de treball d'ús professional. U.N.E.-E.N. 347: 1993

PROTECCIÓ CONTRA LA CAIGUDA DES DE ALTURES .INCLOENT ARNESOS i CINTURONS
Equips de protecció individual contra caiguda d'altures.Dispositiu de descens. U.N.E.-E.N. 341: 1993
Equips de protecció individual contra caigudes d'altura. U.N.E.-E.N. 353-1: 1993
Part 1:Dispositiu anticaigudes lliscants amb línia d'ancoratge rígida. U.N.E.-E.N. 353-2: 1993
Equips de protecció individual contra caigudes d'altura.
Part 2:Dispositiu anticaigudes lliscants amb línia d'ancoratge flexible.

Equips de protecció individual contra caigudes d'altura.Elements de subjecció U.N.E.-E.N. 354: 1993
Equips de protecció individual contra caigudes d'altura.Absorbidors de energia. U.N.E.-E.N. 355: 1993
Equips de protecció individual per sostenir en posició de treball i prevenció de caigudes d'alçada. Sistemes de subjecció. U.N.E.-E.N. 358: 1993
Equips de protecció individual contra caigudes d'altura.Dispositiu anticaigudes retràctils. U.N.E.-E.N. 360: 1993

Equips de protecció individual contra caigudes d'altura.Arnesos anticaigudes. U.N.E.-E.N. 361: 1993
Equips de protecció individual contra caigudes d'altura.Connectors. U.N.E.-E.N. 362: 1993

AJUNTAMENT DE LA VILA DE LA BISBAL DEL PENEDES
C. Major, 21 – 43717 – La Bisbal del Penedès – Baix Penedès – Tarragona – C.I.F. P-4302800-J - 977688438 –
PROJECTE EXECUTIU DE MILLORA DE LES INFRAESTRUCTURES DE LA PART SUPERIOR DEL NUCLI URBÀ DEL MUNICIPI, LA RIBA FASE III
Engineering Services & Consulting

Equips de protecció individual contra caigudes d'altura.Sistemes anticaigudes. U.N.E.-E.N. 365: 1993

U.N.E.-E.N. 363: 1993
Equips de protecció individual contra la caiguda d'altura.Requisits generals per instruccions d'us i marcat.

EQUIPS DE PROTECCIÓ RESPIRATÒRIA
Equips de protecció respiratòria. Màscares.Requisits, assaigs, marcat. U.N.E. 81 233: 1991 E.N. 136: 1989
Equips de protecció respiratòria.Rosques per peces facials. Connexions per rosca estàndard. U.N.E. 81281-1: 1989 E.N. 148-1: 1987
Equips de protecció respiratòria. Rosques per peces facials. Connexions per rosca central. U.N.E. 81281-2: 1989 E.N. 148-2: 1987
Equips de protecció respiratòria.Rosques per peces facials. Connexions roscades de M45 x 3. U.N.E. 81281-3: 1992 E.N. 148-3: 1992

Equips de protecció respiratòria.Mascarilles. Requisits, assaigs, marcat. U.N.E. 81282 : 1991 E.N. 140: 1989
Equips de protecció respiratòria.Filtres contra partícules. Requisits, assaigs, marcat. U.N.E. 81284 : 1992 E.N. 143: 1990
Equips de protecció respiratòria.Filtres contra gasos i filtres mixtes. Requisits, assaigs, marcat. U.N.E. 81285 : 1992 E.N. 141: 1990 U.N.E.-E.N. 138:1995
Equips de protecció respiratòria amb mànega d'aire fresc provistos de màscara, mascarilla o conjunt broquet.Requisits, assaigs, marcat. U.N.E.-E.N. 139:1995
Equips de protecció respiratòria amb línia d'aire comprimit per utilitzar-se amb màscara, mascarilla, o adaptador facial tipo broquet. Requisits, assaigs, marcat. U.N.E.-E.N. 149:1992
Equips de protecció respiratòria. Semimàscares filtrants de protecció contra partícules. Requisits, assaigs, marcat. U.N.E.-E.N. 405:1993
Equips de protecció respiratòria. Mascarilles autofiltrants amb vàlvules per protegir dels gasos o dels gasos i las partícules. Requisits, assaigs, marcat.

PROTECCIÓ DE LES MANS
Guants de protecció contra els productes químics i els microorganismes. Part1: Terminologia i requisits de prestacions. U.N.E.-E.N. 374-1:1995
Guants de protecció contra els productes químics i els microorganismes. Part2: Determinació de la resistència a la penetració. U.N.E.-E.N. 374-2:1995
Guants de protecció contra els productes químics i els microorganismes. Part3: Determinació de la resistència a la permeabilitat dels productes químics. U.N.E.-E.N. 374-3:1995

Guants de protecció contra riscos mecànics. U.N.E.-E.N. 388:1995
Guants de protecció contra riscos tèrmics (calor i/o foc). U.N.E.-E.N. 407:1995
Requisits generals pels guants. U.N.E.-E.N. 420:1995

Guants de protecció contra les radiacions ionitzants i la contaminació radioactiva. U.N.E.-E.N. 421:1995
Guants i manoples de material aïllant per treballs elèctrics. U.N.E.-E.N. 60903:1995

VESTUARI DE PROTECCIÓ
Robes de protecció. Requisits generals. U.N.E.-E.N. 340:1994

AJUNTAMENT DE LA VILA DE LA BISBAL DEL PENEDES
C. Major, 21 – 43717 – La Bisbal del Penedès – Baix Penedès – Tarragona – C.I.F. P-4302800-J - 977688438 –
PROJECTE EXECUTIU DE MILLORA DE LES INFRAESTRUCTURES DE LA PART SUPERIOR DEL NUCLI URBÀ DEL MUNICIPI, LA RIBA FASE III
Engineering Services & Consulting

Robes de protecció. Mètodes d'assaig: determinació del comportament delsmaterials a l'impacte de petites partícules de metall fos.
Robes de protecció. Protecció contra productes químics líquids. Requisits de prestacions de les robes que ofereixin una protecció química a certes parts del cos.Robes de protecció utilitzades durant la soldadura i les tècniques connexes. Part1: requisits generals.
Especificacions de robes de protecció contra riscos de quedar atrapat per peces demàquines en moviment.
Roba de protecció. Protecció contra la calor i les flames. Mètode d'assaig per a lapropagació limitada de la flama.
U.N.E.-E.N. 348:1994
E.N. 348: 1992
U.N.E.-E.N. 467:1995

U.N.E.-E.N. 470-1:1995

U.N.E.-E.N. 510:1994

U.N.E.-E.N. 532:1996

B - MATERIALS
B0 - MATERIALS BÀSICSB01 - LÍQUIDS
B011 - NEUTRES
DEFINICIÓ I CARACTERÍSTIQUES DELS ELEMENTSDEFINICIÓ:
Aigües utilitzades per algun dels usos següents:
Confecció de formigó
Confecció de morter
Confecció de pasta de guix
Reg de plantacions
Conglomerats de grava-ciment, terra-ciment, grava-emulsió, et.
Humectació de bases o subbases
Humectació de peces ceràmiques, de ciment, etc.

CARACTERÍSTIQUES GENERALS:
Poden ser utilitzades les aigües potables i les sancionades com a acceptables per la pràctica.
Es poden utilitzar aigües de mar o salines anàlogues per a la confecció o curat de formigons sense armadura.
Per a la confecció de formigó armat o pretensat es prohibeix l'ús d'aquestes aigües, tret del cas que es facin estudis especials.
Si ha d'utilitzar-se per a la confecció o el curat de formigó o de morters i no hi ha antecedents de la seva utilització o aquesta presenta algun dubte s'haurà de verificar que acompleix totes aquestes característiques:
Exponent d'hidrogen pH (UNE 7-234) >= 5
Total de substancies dissoltes (UNE 7-130) <= 15 g/l
Sulfats, expressats en SO4- (UNE 7-131)
En cas d'utilitzar-se ciment SR <= 5 g/l
En la resta de casos <= 1 g/l
Ió clor, expressat en Cl- (UNE 7-178)
Formigó pretesat <= 1 g/l
Formigó armat <= 3 g/l
Formigó en massa amb armadura de fissuració <= 3 g/l
Hidrats de carboni (UNE 7-132) 0
Substancies orgàniques solubles en èter (UNE 7-235) <= 15 g/l
Ió clor total aportat per components d'un formigó no pot superar:

Pretensat <= 0,2% pes de ciment
Armat <= 0,4% pes de ciment
En massa amb armadura de fissuració <= 0,4% pes de ciment

CONDICIONS DE SUBMINISTRAMENT I EMMAGATZEMATGE

Subministrament i emmagatzematge: De manera que no s'alterin les seves condicions.3.UNITAT I CRITERIS D'AMIDAMENT
m3 de volum necessari subministrat a l'obra. 4.NORMATIVA DE COMPLIMENT OBLIGATORI
EHE "Instrucción de Hormigón Estructural"
NBE FL-90 "Muros resistentes de fábrica de ladrillo."

B03 - GRANULATSB031 - SORRES
DEFINICIÓ I CARACTERÍSTIQUES DELS ELEMENTSDEFINICIÓ:
Sorra procedent de roques calcàries, roques granítiques o marbres blancs i durs.
S'han considerat els tipus següents:
Sorra de marbre blanc
Sorra per a confecció de formigons, d'origen:
De pedra calcària
De pedra granítica
Sorra per a confecció de morters

CARACTERÍSTIQUES GENERALS:
Els grànuls han de tenir forma arrodonida o polièdrica.
La composició granulomètrica ha de ser l'adequada al seu ús, o si no consta, la que estableixi explícitament la D.F. No ha de tenir argiles, margues o altres materials estranys.
Contingut de pirites o d'altres sulfurs oxidables 0%

Contingut de matèria orgànica (UNE 7-082) Baix o nul

SORRA DE MARBRE BLANC:
Barreja amb granulats blancs diferents del marbre 0%

SORRA PER A LA CONFECCIÓ DE FORMIGONS:
Mida dels granuls (Tamís 4 UNE_EN 933-2) <= 4 mm
Terrossos d'argila (UNE 7-133) <= 1% en pes
Partícules toves (UNE 7-134) 0%
Material retingut pel tamís 0,063 (UNE_EN 933-2) i que sura
en un líquid de pes específic 2 g/cm3 (UNE 7-244) <= 0,5% en pes
Compostos de sofre expressats en SO3
i referits a granulat sec (UNE_EN 1744-1) <= 0,4% en pes
Reactivitat potencial amb els àlcalis del ciment (UNE 146-507-1/2) Nul.la
Sulfats solubles en àcid, expressats en SO3
i referits al granulat sec (UNE_EN 1744-1) <= 0,8% en pes
Clorurs expressats en Cl- i referits al granulat sec (UNE 83-124 EXP)
Formigó armat o en massa
amb armadures de fissuració <= 0,05% en pes
Formigó pretensat <= 0,03% en pes
Ió clor total aportat per components d'un formigó no pot superar:

AJUNTAMENT DE LA VILA DE LA BISBAL DEL PENEDES
C. Major, 21 – 43717 – La Bisbal del Penedès – Baix Penedès – Tarragona – C.I.F. P-4302800-J - 977688438 –
PROJECTE EXECUTIU DE MILLORA DE LES INFRAESTRUCTURES DE LA PART SUPERIOR DEL NUCLI URBÀ DEL MUNICIPI, LA RIBA FASE III
Engineering Services & Consulting

Pretensat <= 0,2% pes de ciment
Armat <= 0,4% pes de ciment
En massa amb armadura de fissuració <= 0,4% pes de ciment
Estabilitat (UNE 7-136):
Pèrdua de pes amb sulfat sòdic <= 10%
Pèrdua de pes amb sulfat magnèsic <= 15%

SORRA DE PEDRA GRANÍTICA PER A LA CONFECCIÓ DE FORMIGONS:
Contingut màxim de fins que passen pel tamís 0,063 mm (UNE_EN 933-2):
Granulat gruixut
Granulat arrodonit <= 1% en pes
Granulat de matxuqueig no calcàri <= 1% en pes
Granulat fí
Granulat arrodonit <= 6% en pes
Granulat de matxuqueig no calcariper a obres sotmeses a exposició
IIIa,b,c, IV o alguna classe específica d'exposició <= 6% en pes
Granulat de matxuqueig no calcariper a obres sotmeses a exposició
I,IIa,b o cap classe específica d'exposició <= 10% en pes
Equivalent de sorra (EAV)(UNE_EN 933-8):
Per a obras en ambients I, IIa,b
o cap classe específica d'exposició >= 75
Resta de casos >= 80
Friabilitat (UNE 83-115) <= 40
Absorció d'aigua (UNE 83-133 i UNE 83-134) <= 5%

SORRA DE PEDRA CALCÀRIA PER A LA CONFECCIÓ DE FORMIGONS:
Contingut màxim de fins que passen pel tamís 0,063 mm (UNE_EN 933-2):
Granulat gruixut
Granulat arrodonit <= 1% en pes
Granulat fí
Granulat arrodonit <= 6% en pes
Granulat de matxuqueig calcariper a obres sotmeses a exposició
IIIa,b,c,IV o alguna classe específica d'exposició <= 10% en pes
Granulat de matxuqueix calcariper a obres sotmeses a exposició
I,IIa,b o cap classe específica d'exposició <= 15% en pes
Valor blau de metilè(UNE 83-130):
Per a obres sotmeses a exposició
I,IIa,b o cap classe específica d'exposició <= 0,6% en pes
Resta de casos <= 0,3% en pes

SORRA PER A LA CONFECCIÓ DE MORTERS:
La composició granulomètrica ha de quedar dintre dels límits següents:

Tamís UNE 7-050 mm	Percentatge en pes que passa pel tamís	Condicions
5,00	A	A = 100

2,50	B	60 <= B <= 100
1,25	C	30 <= C <= 100
0,63	D	15 <= D <= 70
0,32	E	5 <= E <= 50
0,16	F	0 <= F <= 30
0,08	G	0 <= G <= 15
Altres condicions		C - D <= 50 D - E <= 50 C - E <= 70

Mida dels grànuls <= 1/3 del gruix del junt
Contingut de matèries perjudicials <= 2%
CONDICIONS DE SUBMINISTRAMENT I EMMAGATZEMATGE CONDICIONS GENERALS:
Subministrament i emmagatzematge: De manera que no s'alterin les seves condicions.

CONDICIONS DE SUBMINISTRAMENT:
Cada càrrega de granulat ha d'anar identificada amb un full de subministrament que ha d'estar a disposició de la Direcció d'Obra en el que hi constarán com a mínim les dades següents:
Nom del subministrador
Numero de sèrie del full de subministrament
Nom de la cantera
Data del lliurament
Nom del peticionari
Tipus de granulat
Quantitat de granulat subministrat
Denominació del granulat(d/D)
Identificació del lloc de subministrament 3.UNITAT I CRITERIS D'AMIDAMENT
t de pes necessari subministrat a l'obra. 4.NORMATIVA DE COMPLIMENT OBLIGATORI
SORRA PER A LA CONFECCIÓ DE FORMIGONS:
EHE "Instrucción de Hormigón Estructural"

SORRA PER A LA CONFECCIÓ DE MORTERS:
NBE FL-90 "Muros resistentes de fábrica de ladrillo."

SORRES PER A ALTRES USOS:
No hi ha normativa de compliment obligatori.

B033 - GRAVES
DEFINICIÓ I CARACTERÍSTIQUES DELS ELEMENTS DEFINICIÓ:
Granulats utilitzats per a algun dels usos següents:
Confecció de formigons
Confecció de barreges grava-ciment per a paviments
Material per a drenatges
Material per a paviments El seu origen pot ser:
Granulats naturals, procedents d'un jaciment natural
Granulats naturals, obtinguts per matxucament de roques naturals
Granulats procedents d'escòries siderúrgiques
Granulats procedents del reciclatge d'enderrocs de construcció Els granulats naturals poden ser:

AJUNTAMENT DE LA VILA DE LA BISBAL DEL PENEDES
C. Major, 21 – 43717 – La Bisbal del Penedès – Baix Penedès – Tarragona – C.I.F. P-4302800-J - 977688438 –
PROJECTE EXECUTIU DE MILLORA DE LES INFRAESTRUCTURES DE LA PART SUPERIOR DEL NUCLI URBÀ DEL MUNICIPI, LA RIBA FASE III
Engineering Services & Consulting

De pedra granítica
De pedra calcària
Els granulats procedents del reciclatge d'enderrocs de la construcció que s'han considerat són els següents:
Granulats reciclats provinents de construcció de maó
Granulats reciclats provinents de formigó
Granulats reciclats mixtes
Granulats reciclats prioritariament naturals

CARACTERÍSTIQUES GENERALS:
Els granulats procedents de reciclatge d'enderrocs no han de contenir en cap cas restes provinents de construccions amb patologies estructurals, com ara ciment aluminós, granulats amb sulfurs, sílice amorfa o corrosió de les armadures.
Els grànuls han de tenir forma arrodonida o polièdrica.
La composició granulomètrica ha de ser l'adequada al seu ús i ha de ser la que es defineix a la partida d'obra en què intervingui o, si no hi consta, la que estableixi explícitament la D.F.
Han de ser nets, resistents i de granulometria uniforme.
No han de tenir pols, brutícia, argila, margues o d'altres matèries estranyes.
Diàmetre mínim 98% retingut tamís 4 (UNE_EN 933-2)

GRANULATS RECICLATS PROVINENTS DE CONSTRUCCIÓ DE MAÓ:
El seu origen ha de ser construccions de maó, amb un contingut final de ceràmica superior al 10% en pes.
Contingut de maó + morters + formigons >= 90% en pes
Contingut d'elements metàl.lics Nul
Ús admissible Reblerts per a drenatges

GRANULATS RECICLATS PROVINENTS DE FORMIGONS:
El seu origen ha de ser de construccions de formigó, sense barreja d'altres enderrocs.
Contingut de formigó > 95%
Contingut d'elements metàl.lics Nul
Ús admissible:
Drenatges
Formigons de resistencia característica <= 20 N/mm2 utilitzats en classes d'exposició I o IIb

GRANULATS RECICLATS MIXTES:
El seu origen ha de ser enderrocs de construccions de maó i formigó, amb una densitat dels elements massissos > 1600 kg/m3. Contingut de ceràmica <= 10% en pes
Contingut total de matxuca de formigó + maó + morter >= 95% en pes
Contingut d'elements metàl.lics Nul
Ús admissible:
Drenatges
Formigons en massa

GRANULATS RECICLATS PRIORITARIAMENT NATURALS:
Granulats obtinguts de pedrera amb incorporació d'un 20% de granulats reciclats provinents de formigó. Ús admissible:
Drenatges i formigons utilitzats en classes d'exposició I o IIb S'han considerat les següents utilitzacions de les graves:
Per a confecció de formigons
Per a drens
Per a paviments
Per a confecció de mescles grava-ciment tipus GC-1 o GC-2

GRANULATS PROCEDENTS D'ESCORIES SIDERÚRGIQUES
Contingut de silicats inestables Nul
Contingut de compostos fèrrics Nul

GRAVA PER A LA CONFECCIÓ DE FORMIGONS:
Si el formigó porta armadures, la grandària màxima del granulat és el valor més petit dels següents:
0,8 de la distància lliure horitzontal entre beines o armadures que formin grup, o entre un parament de la peça i una beina o armadura que formi un angle >45º (amb la direcció de formigonat)
1,25 de la distància entre un parament de la peça i una beina o armadura que formi un angle <=45º (amb la direcció de formigonat)
0,25 de la dimensió mínima de la peça que es formigona amb les excepcions següents:
Lloses superiors de sostres, on la grandària màxima del granulat serà menor que el 0,4 del gruix mínim
Peces d'execució molt curosa i elements en els que l'efecte de la paret de l'encofrat sigui reduït (sostres encofrats a una sola cara), on la grandaria màxima del granulat serà menor que 0,33 del gruix mínim
Tot el granulat ha de ser d'una mida inferior al doble del límit més petit aplicable a cada cas. Fins que passen pel tamís 0,063 (UNE_EN 933-2):
Per a graves calcàries <= 2% en pes
Per a graves granítiques <= 1% en pes
Granulats, reciclats de formigó o prioritariament naturals < 3%
Per a granulats reciclats mixtos < 5%
Coeficient de forma per a granulats naturals o reciclats
de formigó o prioritariament naturals (UNE 7-238) >= 0,20
Terrossos d'argila (UNE 7-133) <= 0,25% en pes
Partícules toves (UNE 7-134) <= 5% en pes
Material retingut pel tamís 0,063 (UNE_EN 933-2):
i que sura en un líquid de pes específic 2 g/cm3 (UNE 7-244) <= 1% en pes
Compostos de sofre expressats en SO3 i referits a granulat sec (UNE_EN 1744-1):
Granulats reciclats mixtos < 1% en pes
Altres granulats <= 0,4% en pes
Sulfats soubles en àcids, expressats en SO3 i referits a granulat sec (UNE_EN 1744-1) <= 0,8% en pes
Clorurs expressats en Cl- i referits a granulat sec (UNE 83-124 EX):
Formigó armat o en massa amb armadura de fissuració <= 0,05% en pes
Formigó pretensat <= 0,03% en pes
L'ió clor total aportat pels components d'un formigó no pot excedir:
Pretensat <= 0,2% pes del ciment
Armat <= 0,4% pes del ciment
En massa amb armadura de fissuració <= 0,4% pes del ciment
Contingut de pirites o d'altres sulfurs 0%
Contingut de ió Cl-:
Granulats reciclats mixtos < 0,06%
Contingut de matèria orgànica per a granulats naturals
o reciclats prioritariament naturals (UNE 7-082) Baix o nul
Contingut de materials no petris (roba, fusta, paper):
Granulats reciclats provinents de formigó o mixtos < 0,5%
Altres granulats Nul
Contingut de restes d'asfalt:
Granulat reciclat mixt o provinent de formigó < 0,5%
Altres granulats Nul
Reactivitat:
Àlcali-sílci o àlcali-silicat (Mètode químic UNE 146-507-1 EX o

AJUNTAMENT DE LA VILA DE LA BISBAL DEL PENEDES
C. Major, 21 – 43717 – La Bisbal del Penedès – Baix Penedès – Tarragona – C.I.F. P-4302800-J - 977688438 –
PROJECTE EXECUTIU DE MILLORA DE LES INFRAESTRUCTURES DE LA PART SUPERIOR DEL NUCLI URBÀ DEL MUNICIPI, LA RIBA FASE III
Engineering Services & Consulting

Método accelerat UNE 146-508 EX) Nul·la
Àlcali-carbonat (Mètode químic UNE 146-507-2) Nul·la
Estabilitat (UNE 7-136):
Pèrdua de pes amb sulfat sòdic <= 12%
Pèrdua de pes amb sulfat magnèsic <= 18%
Absorció d'aigua:
Granulats naturals (UNE 83-133 i UNE 83-134) < 5%
Granulats reciclats provinents de formigó < 10%
Granulats reciclats mixtos < 18%
Granulats reciclats prioritariament naturals < 5%

GRAVA PER A DRENATGES:
La mida màxima dels grànuls ha de ser de 76 mm (tamís 80 UNE 7-050) i el garbellat ponderal acumulat pel tamís 0,08 (UNE 7-050) ha de ser <= 5%. La composició granulomètrica ha de ser fixada explícitament per la D.F. segons les característiques del terreny per drenar i del sistema de drenatge.
Coeficient de desgast (assaig "Los Ángeles" NLT 149) <= 40
Equivalent de sorra > 30
Si s'utilitza granulats reciclats caldrà comprovar que l'inflament sigui inferior al 2% (UNE 103-502).
2.CONDICIONS DE SUBMINISTRAMENT I EMMAGATZEMATGE
CONDICIONS GENERALS:
Subministrament i emmagatzematge: De manera que no s'alterin les seves condicions.

CONDICIONS DE SUBMINISTRAMENT:
Cada càrrega de granulat ha d'anar identificada amb un full de subministrament que ha d'estar a disposició de la Direcció d'Obra en el que hi constarán com a mínim les dades següents:
Nom del subministrador
Numero de sèrie del full de subministrament
Nom de la cantera
Data del lliurament
Nom del peticionari
Tipus de granulat
Quantitat de granulat subministrat
Denominació del granulat(d/D)
Identificació del lloc de subministrament
El subministrador de granulats procedents de reciclatge, ha d'aportar la documentació que garanteixi el compliment de les especificacions establertes a l'art.28.3 de la norma EHE.

3.UNITAT I CRITERIS D'AMIDAMENT
t de pes necessari subministrat a l'obra. 4.NORMATIVA DE COMPLIMENT OBLIGATORI GRAVA PER A LA CONFECCIÓ DE FORMIGONS:
EHE "Instrucción de Hormigón Estructural"

GRAVA PER A PAVIMENTS:
* PG 3/75 "Pliego de Prescripciones Técnicas Generales para Obras de Carreteras y Puentes." Amb les esmenes aprovades per les Ordres del MOPTMA: O.M. del 31.7.86 (BOE n° 213 del 5.9), O.M. del 21.1.88 (BOE n° 29 del 3.2), O.M. del 8.5.89 (BOE n° 118 del
18.5) i O.M. del 28.9.89 (BOE n° 242 del 9.10).

GRAVA PER A DRENATGES:
5.1-IC 1965 "Instrucción de Carreteras. Drenajes."
5.2-IC 1990 "Instrucción de Carreteras. Drenajes superficiales."

B05 - AGLOMERANTS I CONGLOMERANTS B051 - CIMENTS
DEFINICIÓ I CARACTERÍSTIQUES DELS ELEMENTS DEFINICIÓ:
Conglomerant hidràulic format per materials artificials de naturalesa inorgànica i mineral, utilitzat a la confecció de morters, formigons, pastes, beurades, etc.
S'han considerat els ciments regulats per la norma RC-97 amb les característiques següents:
Ciments sense característiques especials (CEM)
Ciments d'aluminat de calç (CAC/R)
Ciments blancs (BL)
Ciments resistens a l'aigua de mar (MR)

CARACTERÍSTIQUES GENERALS:
En el cas de que el material s'utilitzi en obra pública, l'acord de Govern de la Generalitat de Catalunya de 9 de juny de 1998, exigeix que els materials, siguin de qualitat certificada o puguin acreditar un nivell de qualitat equivalent, segons les normes aplicables als estats membres de la Unió Europea o de l'Associació Europea de Lliure Canvi.
També, en aquest cas, es procurarà, que els esmentats materials disposin de l'etiqueta ecològica europea, regulada en el Reglament 880/1992/CEE o bé altres distintius de la Comunitat Europea.
Ha de ser un material granular molt fi i estadísticament homogeni. No ha de tenir grumolls ni principis d'aglomeració.

CARACTERÍSTIQUES DELS CIMENTS COMUNS
Relació entre denominació i designació dels ciments segons el tipus:

Denominació	Designació
Ciment pòrtland	CEM I
Ciment pòrtland compost	CEM II/A-M
	CEM II/B-M
Ciment pòrtland amb escória	CEM II/A-S
	CEM II/B-S
Ciment pòrtland amb Putzolana	CEM II/A-P
	CEM II/B-P
Ciment pòrtland amb cendres volants	CEM II/A-V
	CEM II/B-V
Ciment pòrtland amb filler calcàri	CEM II/A-L
Ciment pòrtland amb fum de sílice	CEM II/A-D
Ciment de forn alt	CEM III/A
	CEM III/B
Ciment putzolànic	CEM IV/A
	CEM IV/B
Ciment mixt	CEM V/A

AJUNTAMENT DE LA VILA DE LA BISBAL DEL PENEDES
C. Major, 21 – 43717 – La Bisbal del Penedès – Baix Penedès – Tarragona – C.I.F. P-4302800-J - 977688438 –
PROJECTE EXECUTIU DE MILLORA DE LES INFRAESTRUCTURES DE LA PART SUPERIOR DEL NUCLI URBÀ DEL MUNICIPI, LA RIBA FASE III
Engineering Services & Consulting

CARACTERÍSTIQUES FÍSIQUES:
Percentatge en massa dels components principals dels ciments (no es consideren el regulador d'adormiment ni els additius):

Designació	K	S	D	P	V	L
CEM I	95-100	-	-	-	-	-
CEM II/A-M	80-94	6-20	6-20	6-20	6-20	6-20
CEM II/B-M	65-79	21-35	21-35	21-35	21-35	21-35
CEM II/A-S	80-94	6-20	-	-	-	-
CEM II/B-S	65-79	21-35	-	-	-	-
CEM II/A-P	80-94	-	-	6-20	-	-
CEM II/B-P	65-79	-	-	21-35	-	-
CEM II/A-V	80-94	-	-	-	6-20	-
CEM II/B-V	65-79	-	-	-	21-35	-
CEM II/A-L	80-94	-	-	-	-	6-20
CEM II/A-D	90-94	-	6-10	-	-	-
CEM III/A	35-64	36-65	-	-	-	-
CEM III/B	20-34	66-80	-	-	-	-
CEM IV/A	65-89	-	11-35	11-35	11-35	-
CEM IV/B	45-64	-	36-55	36-55	36-55	-
CEM V/A	40-64	18-30	-	18-30	18-30	-

(K=Clinker, S=Escoria siderúrgica, D=Fum de sílice, P=Putzolana natural, V=Cendres volants, L=Filler calcàri)
Percentatge en massa del fum de sílice <= 10%
Percentatge en massa de component calcàri <= 20%
Percentatge en massa de components addicionals ("filler" o algún dels components principals que no siguin específics del seu tipus) <= 5%

CARACTERÍSTIQUES MECÀNIQUES I FÍSIQUES:
Resistència a compressió en N/mm2:

Classe Resistent	Resistència inicial	Resistència normal

	2 dies	7 dies	28 dies
32,5	-	>= 16,0	>= 32,5	<= 52,5
32,5 R	>= 13,5	-	>= 32,5	<= 52,5
42,5	>= 13,5	-	>= 42,5	<= 62,5
42,5 R	>= 20,0	-	>= 42,5	<= 62,5
52,5	>= 20,0	-	>= 52,5	-
52,5 R	>= 30,0	-	>= 52,5	-

(R=Alta resistència inicial)Temps d'adormiment:
Inici:
- Classe 32,5 i 42,5 >= 60 min
Classe 52,5 >= 45 min
Final <= 12 h
Expansió Le Chatelier (UNE 80-102) <= 10 mm

CARACTERÍSTIQUES QUÍMIQUES:
Contingut de clorurs <= 0,1%
Característiques químiques en funció del tipus de ciment (% en massa):

Tipus	Pèrdua per calcinació	Residu insoluble	Contingut en sulfats (SO3)	
Classe			32,5-32,5R-42,5R	42,5R-52,5-52,5R
CEM I	<= 5,00	<= 5,00	<= 3,50	<= 4,0
CEM II	-	-	<= 3,50	<= 4,0
CEM III	<= 5,00	<= 5,00	<= 4,00	<= 4,0
CEM IV	-	-	<= 3,50	<= 4,0
CEM V	-	-	<= 3,50	<= 4,0

AJUNTAMENT DE LA VILA DE LA BISBAL DEL PENEDES
C. Major, 21 – 43717 – La Bisbal del Penedès – Baix Penedès – Tarragona – C.I.F. P-4302800-J - 977688438 –
PROJECTE EXECUTIU DE MILLORA DE LES INFRAESTRUCTURES DE LA PART SUPERIOR DEL NUCLI URBÀ DEL MUNICIPI, LA RIBA FASE III
Engineering Services & Consulting

El ciment putzolànic CEM IV ha de complir l'assaig de putzolanicitat.

CARACTERÍSTIQUES QUÍMIQUES DELS CIMENTS D'ALUMINAT DE CALç:
Ciment obtingut per una mescla de materials aluminosos i calcàris. Clinker 100%
Resistència a la compressió:
A les 6 h >= 20 N/mm2
- A les 24 h >= 40 N/mm2
Temps d'adormiment:
Inici >= 60 min
Final <= 12 h
Composició química (% en massa):
- Alúmina (Al2O3) ..... >= 36 - <= 55
- Sulfurs (S=) <= 0,10
- Clorurs (Cl-) <= 0,10
Àlcalis <= 0,40
- Sulfats (SO3) <= 0,50

CARACTERÍSTIQUES DELS CIMENTS BLANCS:
Índex de blancor (UNE 80-117) >= 75%
Percentatge en massa dels components principals dels ciments (no es consideren el regulador d'adormiment ni els additius):

Denominació	Tipus	Clinker	Addicions
Ciment pòrtland blanc	BL I	95 - 100	0 - 5
Ciment pòrtland blanc amb addicions	BL II	75 - 94	6 - 25
Ciment pòrtland blanc per a enrajolats	BL V	40 - 74	26 - 60

Resistència a compressió N/mm2:

Classe Resistent	Resistència inicial a 2 dies	Resistència normal a 28 dies
22,5	-	>= 22,5	<= 42,5
42,5	>= 13,5	>= 42,5	<= 62,5
42,5 R	>= 20,0	>= 42,5	<= 62,5
52,5	>= 20,0	>= 52,5	-

(R=Alta resistència inicial)Temps d'adormiment:

Inici:
Classe 22,5 >= 60 min
- Classe 42,5 i 52,5 >= 45 min
Final <= 12 h
Expansió Le Chatelier (UNE 80-102) <= 10 mm

CARACTERÍSTIQUES QUÍMIQUES:
Contingut de clorurs <= 0,1%
Característiques químiques en funció del tipus de ciment (% en massa):

Tipus	Pèrdua per calcinació	Residu insoluble	Contingut en sulfats (SO3)
BL I	<= 5,00	<= 5,00	<= 4,5
BL II	-	-	<= 4,0
BL V	-	-	<= 3,5

CARACTERÍSTIQUES DELS CIMENTS RESISTENTS A L'AIGUA DE MAR (MR):
Prescripcions addicionals respecte als components (%)

Tipus	C3A	C3A + C4AF
CEM I	<= 5,0	<= 22,0
CEM II	<= 8,0	<= 25,0
CEM III/A	<= 10,0	<= 25,0
CEM III/B	(1)	(1)
CEM IV/A	<= 8,0	<= 25,0
CEM IV/B	<= 10,0	<= 25,0
CEM V/A	<= 10,0	<= 25,0

(1) El ciment CEM III/B sempre es resistent a l'aigua de mar. C3A i C4AF es determinarà segons UNE 80-304.

CONDICIONS DE SUBMINISTRAMENT I EMMAGATZEMATGE

Subministrament: de manera que no s'alterin les seves característiques.
El fabricant ha de lliurar un full de característiques del ciment on s'indiqui la classe i proporcions nominals de tots els seus components.
A l'albarà hi han de figurar les dades següents:
Nom del fabricant o marca comercial
Data de subministrament
Identificació del vehicle de transport
Quantitat subministrada
Designació i denominació del ciment

AJUNTAMENT DE LA VILA DE LA BISBAL DEL PENEDES
C. Major, 21 – 43717 – La Bisbal del Penedès – Baix Penedès – Tarragona – C.I.F. P-4302800-J - 977688438 –
PROJECTE EXECUTIU DE MILLORA DE LES INFRAESTRUCTURES DE LA PART SUPERIOR DEL NUCLI URBÀ DEL MUNICIPI, LA RIBA FASE III
Engineering Services & Consulting

Referència de la comanda
Referència del certificat de conformitat o de la marca de qualitat equivalentSi el ciment es subministra en sacs, als sacs hi ha de figurar les següents dades:
Pes net
Designació i denominació del ciment
Nom del fabricant o marca comercial
El fabricant ha de facilitar, si li demanen, les dades següents:
Inici i final d'adormiment
Si s'han incorporat additius, informació detallada de tots ells i dels seus efectesSi el ciment es subministra a granel s'ha d'emmagatzemar en sitges.
Si el ciment es subministra en sacs, s'han d'emmagatzemar en un lloc sec, protegit de la intempèrie i sense contacte directe amb laterra, de manera que no s'alterin les seves condicions.
Temps màxim d'emmagatzematge dels ciments:
Classes 22,5 i 32,5 3 mesos
Classes 42,5 2 mesos
Classes 52,5 1 mes

UNITAT I CRITERIS D'AMIDAMENT

t de pes necessari subministrat a l'obra. 4.NORMATIVA DE COMPLIMENT OBLIGATORI
RC-97 "Instrucción para la Recepción de Cementos"

B06 - FORMIGONS DE COMPRA
B064 - FORMIGONS ESTRUCTURALS EN MASSA 1.DEFINICIÓ I CARACTERÍSTIQUES DELS ELEMENTS
DEFINICIÓ:
Formigó amb o sense addicions (cendres volants o fum de sílice), elaborat en una central formigonera legalment autoritzada d'acord amb el títol 4t. de la llei 21/1992 de 16 de juliol d'indústria i el Real Decret 697/1995 de 28 d'abril.

CARACTERÍSTIQUES DELS FORMIGONS D'ÚS ESTRUCTURAL:
Els components del formigó, la seva dosificació, el procés de fabricació i el transport han d'estar d'acord amb les prescripcions de la EHE.
La designació del formigó fabricat en central es pot fer per propietats o per dosificació i s'expressarà, com a mínim, la següent informació:
Consistència
Grandària màxima del granulat
Tipus d'ambient al que s'exposarà el formigó
Resistència característica a compressió per als formigons designats per propietats

Contingut de ciment expressat en kg/m3, per als formigons designats per dosificació
La indicació de l'us estructural que tindrá el formigó: en massa, armat o pretensat La designació per propietats es fará d'acord amb el format: T-R/C/TM/A
T: Indicatiu que serà HM pel formigó en massa, HA pel formigó armat, i HP pel formigó pretensat
R: Resistència característica especificada, en N/mm2
C: Lletra indicativa del tipus de consistencia: F fluida, B tova, P plàstica i S seca
TM: Grandària màxima del granulat en mm.
A: Designació de l'ambient al que s'exposarà el formigó
En els formigons designats per propietats, el subministrador ha d'establir la composició de la mescla del formigó, garantint al peticionari les característiques especificades de grandaria máxima del granulat, consistència i resistència característica, així com les limitacions derivades del tipus d'ambient especificat (contingut de ciment i relació aigua/ciment)
En els formigons designats per dosificació, el peticionari es responsable de la congruència de les característiques especificades de grandària màxima del granulat, consistencia i contingut en ciment per metre cúbic de formigó, i el subministrador les haurà de garantir, indicant també, la relació aigua/ciment que ha emprat.
En els formigons amb característiques especials o d'altres de les especificades en la designació, les garanties i les dades que el suministrador hagi d'aportar serán especificades abans de l'inici del subministrament.
El formigó ha de complir amb les exigencies de qualitat que estableix l'article 37.2.3 de la norma EHE.
Si el formigó està destinat a una obra amb armadures pretesades, no pot contenir cendres volants ni addicions de cap altre tipus, excepte el fum de sílice.
Si el formigó està destinat a obres de formigó en massa o armat, la D.F. pot autoritzar l'us de cendres volants o fum de sílice per la seva confecció. En estructures d'edificació, si s'utilitzen cendres volants no han de superar el 35% del pes del ciment. Si s'utilitza fum de sílice no ha de superar el 10% del pes del ciment.
La central que subministri formigó amb cendres volants realitzarà un control sobre la producció segons art. 29.2.2 de la EHE i ha deposar els resultats de l'anàlisi a l'abast de la D.F., o disposarà d'un segell o marca de conformitat oficialment homologat a nivell nacional o d'un país membre de la CEE.
Les cendres han de complir en qualsevol cas les especificacions de la norma UNE_EN 450.
En cap cas la proporció en pes de l'additiu no ha de superar el 5% del pes del ciment utilitzat.Tipus de ciment:
Formigó en massa Ciments comuns(UNE 80-301)
..... Ciments per a usos especials(UNE 80-307)
Formigó armat Ciments comuns(UNE 80-301)
Formigó pretensat Ciments comuns tipus CEM I,II/A-D(UNE 80-307)
Es considera inclòs dins dels ciments comuns els ciments blancs(UNE 80-305)
Es consideren inclosos els ciments de característiques addicionals com els resistents als sulfats i/o a l'aigua de mar(UNE 80- 303), i els de baix calor d'hidratació (UNE 80-306)
Classe del ciment >= 32,5
El contingut mínim de ciment ha d'estar d'acord amb les prescripcions de la norma EHE, en funció de la classe d'exposició (taula 37.3.2.a). La quantitat mínima de ciment considerant el tipus d'exposició més favorable ha de ser:
Obres de formigó en massa >= 200 kg/m3
Obres de formigó armat>= 250 kg/m3
Obres de formigó pretensat >= 275 kg/m3
A totes les obres <= 400 kg/m3
La relació aigua/ciment ha d'estar d'acord amb les prescripcions de la norma EHE, en funció de la classe d'exposició (taula37.3.2.a). La relació aigua/ciment considerant el tipus d'exposició més favorable ha de ser:
Formigó en massa <= 0,65 kg/m3
Formigó armat <= 0,65 kg/m3
Formigó pretensat <= 0,60 kg/m3
Assentament en el con d'Abrams (UNE 83-313):

AJUNTAMENT DE LA VILA DE LA BISBAL DEL PENEDES
C. Major, 21 – 43717 – La Bisbal del Penedès – Baix Penedès – Tarragona – C.I.F. P-4302800-J - 977688438 –
PROJECTE EXECUTIU DE MILLORA DE LES INFRAESTRUCTURES DE LA PART SUPERIOR DEL NUCLI URBÀ DEL MUNICIPI, LA RIBA FASE III
Engineering Services & Consulting

Consistència seca .. 0 - 2 cm
Consistència plàstica .. 3 - 5 cm
Consistència tova .. 6 - 9 cm
Consistència fluida .. 10-15 cm
L'ió clor total aportat pels components d'un formigó no pot excedir:
Pretensat <= 0,2% pes del ciment
Armat <= 0,4% pes del ciment
En massa amb armadura de fissuració <= 0,4% pes del ciment
Toleràncies:
Assentament en el con d'Abrams:
Consistència seca Nul
Consistència plàstica o tova ± 1 cm
Consistència fluida ± 2 cm

2.CONDICIONS DE SUBMINISTRAMENT I EMMAGATZEMATGE

Subministrament: En camions formigonera.
El formigó ha d'arribar a l'obra sense alteracions en les seves característiques, formant una barreja homogènia i sense haver iniciat l'adormiment.
Queda expressament prohibit l'addició al formigó de qualsevol quantitat d'aigua o altres substàncies que puguin alterar la composició original.
Emmagatzematge: No és pot emmagatzemar.
El subministrador ha de lliurar amb cada càrrega un full on constin, com a mínim, les dades següents:
Nom de la central que ha elaborat el formigó
Número de sèrie del full de subministrament

Data de lliurament
Nom del peticionari i del responsable de la recepció
Especificacions del formigó:
Resistència característica
Formigons designats per propietats:
Designació d'acord amb l'art. 39.2 de la EHE
Contingut de ciment en kg/m3 (amb 15 kg de tolerància)
Formigons designats per dosificació:
Contingut de ciment per m3
Tipus d'ambient segons la taula 8.2.2 de la EHE
Relació aigua/ciment (amb 0,02 de tolerància)
Tipus, classe i marca del ciment
Grandària màxima del granulat
Consistència
Tipus d'additiu segons UNE_EN 934-2, si n'hi ha
Procedència i quantitat de les addicions o indicació que no en té
Designació específica del lloc de subministrament
Quantitat de formigó que compon la càrrega, en m3 de formigó fresc
Identificació del camió i de la persona que fa la descàrrega
Hora límit d'us del formigó 3.UNITAT I CRITERIS D'AMIDAMENT
m3 de volum necessari subministrat a l'obra. 4.NORMATIVA DE COMPLIMENT OBLIGATORI
EHE "Instrucción de Hormigón Estructural"

B0A - FERRETERIA B0A1 - FILFERROS
DEFINICIÓ I CARACTERÍSTIQUES DELS ELEMENTS DEFINICIÓ:
Fil d'acer dolç, flexible i tenaç, obtingut per estiratge en fred o per trefilatge. S'han considerat els tipus següents:
Filferro d'acer
Filferro d'acer galvanitzat
Filferro d'acer plastificat
Filferro recuit

CARACTERÍSTIQUES GENERALS:
Ha de ser de secció constant i uniforme.
Ha de acomplir les especificacions de la norma UNE 36-722.

ACABAT SUPERFICIAL GALVANITZAT:
El seu recobriment de zinc ha de ser homogeni, llis, sense discontinuïtats, escames, grans, rugositats o esquerdes, no ha de tenir taques ni d'altres imperfeccions superficials.
La masa mínima del recobriment de zinc (UNE 37-504)ha de complir les especificacions de les taules I i II de la UNE 37-506. Resisténcia a la tracció (UNE 37-504):
Qualitat G1 o G2 1770 N/mm2
Qualitat G3 1570 N/mm2
Adherència del recobriment (UNE 37-504) Ha de complir
Puresa del zinc (UNE 37-504) >= 98,5%
Toleràncies:
Diàmetre ± 2% diàmetre nominal

FILFERRO D'ACER PLASTIFICAT:
Filferro d'acer de baix contingut de carboni, galvanitzat en calent, amb un recobriment orgànic de PVC aplicat per extrusió o sinterització.
El recobriment de PVC ha de complir les especificacions de l'apartat 6.3 de la UNE 36-732.
La concentricitat i la adherencia del recobriment de PVC ha de complir les especificacions del article 6.5 UNE 36-732. Característiques del galvanitzat G-1B (UNE 37-506)
Resistència a la tracció:
Qualitat recuit =< 600 N/mm2
Qualitat dur > 600 N/mm2
Toleràncies:
Diàmetre taula 1 UNE 36-732

CONDICIONS DE SUBMINISTRAMENT I EMMAGATZEMATGE

Subministrament: En rotlles. A l'embalatge o albarà de lliurament hi han de constar les dades següents:
Identificació del fabricant o nom comercial
Identificació del producte
Diàmetre i llargària dels rotlles
Emmagatzematge: En llocs secs i protegits de la intempèrie. 3.UNITAT I CRITERIS D'AMIDAMENT
kg de pes necessari subministrat a l'obra. 4.NORMATIVA DE COMPLIMENT OBLIGATORI
FILFERRO D'ACER:
*UNE 36-722-74 "Alambres de acero de bajo contenido en carbono. Medidas y tolerancias"

FILFERRO D'ACER GALVANITZAT:
*UNE 37-506-83 "Alambre de acero galvanizado en caliente para usos generales. Designación de calidades. Características generales."

AJUNTAMENT DE LA VILA DE LA BISBAL DEL PENEDES
C. Major, 21 – 43717 – La Bisbal del Penedès – Baix Penedès – Tarragona – C.I.F. P-4302800-J - 977688438 –
PROJECTE EXECUTIU DE MILLORA DE LES INFRAESTRUCTURES DE LA PART SUPERIOR DEL NUCLI URBÀ DEL MUNICIPI, LA RIBA FASE III
Engineering Services & Consulting

* UNE 37-502-83 "Alambre de acero galvanizado en caliente. Condiciones técnicas de suministro." FILFERRO PLASTIFICAT:
*UNE 36-732-95 "Alambres de acero y productos de alambre para cerramientos. Recubrimintos orgánicos sobre el alambre. Recubrimientos de PVC"

B0A2 - TELES METÀL.LIQUES
DEFINICIÓ I CARACTERÍSTIQUES DELS ELEMENTS DEFINICIÓ:
Entramats amb filferros, per procediments diversos (torsió simple o triple, teixit simple o doble) amb filferros d'acer.
S'han considerat els tipus següents:
De torsió simple
De torsió triple
De teixit senzill de filferro ondulat
De teixit doble de filferro ondulat
Amb remat superior decoratiu
S'han considerat els acabats dels filferros següents:
Galvanitzat
Galvanitzat i plastificat

CARACTERÍSTIQUES GENERALS:
La tela ha de tenir un pas de malla constant i uniforme. La secció dels filferros ha de ser constant a tota la malla.
La tela no ha de tenir filferros tallats o empalmats si no és a les vores.
Si l'acabat superficial és plastificat, el plàstic ha de ser llis sense discontinuïtats ni d'altres imperfeccions superficials, i el filferro ha de ser galvanitzat.
El seu recobriment de zinc ha de ser llis, sense discontinuïtats, ni exfoliacions i no ha de tenir taques ni d'altres imperfeccions superficials.
Els filferos han de complir les especificacions de la norma UNE 36-722. Si son galvanitzats també han de complir les de les normes UNE 37-502 i UNE 37-506, i si son plastificats les de la UNE 37-732.
Protecció de galvanització (UNE 37-506) Ha de complir
Puresa del zinc, en pes >= 98,5%
Toleràncies:
Pas de malla ± 7%

TELA METÀL.LICA DE TORSIÓ SIMPLE:
Toleràncies:
Pas de malla:
Malla de 40 mm ± 3,0 mm
Malla de 50 mm ± 3,5 mm
Malla de 60 mm ± 4,0 mm
Alçària de la tela:
Malla de 40 mm ± 30 mm
Malla de 50 mm ± 40 mm
Malla de 60 mm ± 50 mm

CONDICIONS DE SUBMINISTRAMENT I EMMAGATZEMATGE

Subministrament: En rotlles.
Emmagatzematge: En llocs protegits contra els impactes.

UNITAT I CRITERIS D'AMIDAMENT

TELA METÀL.LICA DE TORSIÓ SIMPLE O TRIPLE I TELA METÀL.LICA DE TEIXIT SENZILL O DOBLE:
m2 de superfície necessària subministrada a l'obra.

TELA METÀL.LICA AMB REMAT SUPERIOR DECORATIU:
m de llargària necessària subministrada a l'obra.4.NORMATIVA DE COMPLIMENT OBLIGATORI
TELA METÀL.LICA DE TORSIÓ SIMPLE:
UNE 36-738 "Alambre de acero y productos de alambre para ceramientos. Enrejado simple torsión"ALTRES TELES:
No hi ha normativa de compliment obligatori.

B0A3 - CLAUS
DEFINICIÓ I CARACTERÍSTIQUES DELS ELEMENTSDEFINICIÓ:
Elements metàl.lics per a subjectar coses introduint-los mitjançant cops o impactes.S'han considerat els elements següents:
Gafes de pala i punta
Claus d'impacte
Claus d'acer
Claus d'acer galvanitzat
Tatxes d'acer
Claus són tijes de ferro, punxagudes d'un extrem i amb una cabota a l'altre.Tatxes són claus curts amb la cabota grossa i plana.
Gafes de pala i punta són claus grans i plans amb la cabota formada al doblegar la tija, utilitzats per a unir els bastiments amb les parets.

CARACTERÍSTIQUES GENERALS:
Han de tenir la forma, mides i resistències adequats als elements que han d'unir.Han de ser rectes, amb la punta afilada i regular.
Els claus d'acer han de complir les determinacions de les normes UNE 17-032, UNE 17-033, UNE 17-034, UNE 17-035 i UNE 17-036.

ACABAT SUPERFICIAL GALVANITZAT:
El seu recobriment de zinc ha de ser llis, sense discontinuïtats, ni exfoliacions i no ha de tenir taques ni d'altres imperfeccions superficials.
Protecció de galvanització >= 275 g/m2
Puresa del zinc, en pes >= 98,5%
Toleràncies dels claus i tatxes:
Llargària ± 1 D

CONDICIONS DE SUBMINISTRAMENT I EMMAGATZEMATGE

Subministrament: Empaquetats.
Emmagatzematge: En llocs protegits de la pluja i la humitat.3.UNITAT I CRITERIS D'AMIDAMENT
CLAUS D'IMPACTE, GAFES DE PALA I PUNTA, TATXES I CLAUS D'ACER GALVANITZAT DE 30 MM O DE 50 MM:
Conjunt de cent unitats necessari subministrat a l'obra.

CLAUS D'ACER SENSE ESPECIFICAR LA LLARGÀRIA:
kg de pes necessari subministrat a l'obra. 4.NORMATIVA DE COMPLIMENT OBLIGATORI

AJUNTAMENT DE LA VILA DE LA BISBAL DEL PENEDES
C. Major, 21 – 43717 – La Bisbal del Penedès – Baix Penedès – Tarragona – C.I.F. P-4302800-J - 977688438 –
PROJECTE EXECUTIU DE MILLORA DE LES INFRAESTRUCTURES DE LA PART SUPERIOR DEL NUCLI URBÀ DEL MUNICIPI, LA RIBA FASE III
Engineering Services & Consulting

No hi ha normativa d'obligat compliment per a les gafes de pala i punta.

CLAUS I TATXES:
UNE 17-032-66 "Puntas redondas de cabeza plana lisa. Medidas." UNE 17-033-66 "Puntas redondas de cabeza plana rayada. Medidas." UNE 17-034-66 "Puntas redondas de cabeza plana ancha."
UNE 17-035-66 "Puntas de cabeza cónica."
UNE 17-036-66 "Puntas redondas de cabeza perdida".

B0A6 - TACS I VISOS
DEFINICIÓ I CARACTERÍSTIQUES DELS ELEMENTSDEFINICIÓ:
Conjunt d'una peça per a encastar (tac) i un cargol o un vis. El sistema de subjecció del tac pot ser per adherència química o per expansió produida per la deformació de la peça en ser comprimida pel cargol.
S'han considerat els següents tipus:
Tac d'expansió de niló i vis d'acer
Tac d'expansió d'acer, amb vis, volandera i femella del mateix material
Fixació mecànica formada per una base metàl.lica cargolada, vis d'acer, beina de PVC, volanderes d'estanquitat i tap de cautxú
Tac químic format per una ampolla amb resina, cargol, volandera i femella

CARACTERÍSTIQUES GENERALS:
El disseny del tac ha de ser l'adient al suport i als esforços que ha de suportar.
Els cargols no han de tenir imperfeccions (rebaves, emprentes, etc) que impedeixin cargolar els elements. El vis ha d'anar protegit contra la corrosió.
Els diàmetres del tac i vis han de ser compatibles.
El perfil de la femella ha de ser segons el seu diàmetre (UNE 17-008).
Cementació del vis > 0,1 mm

TAC QUÍMIC:
L'ampolla ha de ser de vidre i estanca.
Ha de contenir un adhesiu de dos components: una resina de reacció i un enduridor d'aplicació en fred.
El cargol ha de ser d'acer zincat. Ha de dur una marca per tal de conèixer la seva profunditat d'ús. El cap de l'extrem lliure ha de ser compatible amb l'adaptador de la perforadora.
Diàmetre de l'ampolla 14 mm
Temps d'enduriment segons temperatura ambient:
- > 20°C 10 min
- 10°C - 20°C 20 min
- 0°C - 10°C 1 h
- - 5°C - 0°C 5 h

VOLANDERES:
Diàmetre interior de la volandera:
Diàmetre del cargol 10 mm 11 mm
Diàmetre del cargol 11 mm 13 mm

CONDICIONS DE SUBMINISTRAMENT I EMMAGATZEMATGE

Subministrament: S'ha de subministrar conjuntament amb totes les peces necessàries per a la seva correcta col.locació en capses, on han de figurar:
Identificació del fabricant
Diàmetres
Llargàries

Unitats
Instruccions d'ús
Emmagatzematge: En llocs protegits de la pluja i la humitat.3.UNITAT I CRITERIS D'AMIDAMENT
Unitat de quantitat necessària subministrada a l'obra.4.NORMATIVA DE COMPLIMENT OBLIGATORI
No hi ha normativa de compliment obligatori.

B0B - ACER I METALL EN PERFILS O BARRESB0B2 - ACER EN BARRES CORRUGADES
1.DEFINICIÓ I CARACTERÍSTIQUES DELS ELEMENTSDEFINICIÓ:
Barres corrugades d'acer per a armadures pasives d'elements de formigó.

CARACTERÍSTIQUES GENERALS:
En el cas de que el material s'utilitzi en obra pública, l'acord de Govern de la Generalitat de Catalunya de 9 de juny de 1998, exigeix que els materials, siguin de qualitat certificada o puguin acreditar un nivell de qualitat equivalent, segons les normes aplicables als estats membres de la Unió Europea o de l'Associació Europea de Lliure Canvi.
També, en aquest cas, es procurarà, que els esmentats materials disposin de l'etiqueta ecològica europea, regulada en el Reglament 880/1992/CEE o bé altres distintius de la Comunitat Europea.Les barres no han de tenir defectes superficials, fissures ni bufats.
L'armadura ha de ser neta, sense taques de greix, d'oli, de pintura, de pols o de qualsevol altre matèria perjudicial.
Es prohibeix l'ús de filferros llisos o corrugats com a armadures passives longitudinals o transversals, amb les excepcions següents:
Malles electrosoldades
Armadures bàsiques electrosoldades
En sostres unidireccionals armats o pretensats de formigó, s'ha de seguir les seves propies normes
Les característiques geomètriques del corrugat de les barres han de complir les especificacions de la norma UNE 36-068
Han de portar gravades les marques d'identificació segons la UNE 36-068, relatives al tipus d'acer (geometria del corrugat), país d'origen i marca del fabricant (segons informe tècnic de la UNE 36-811).
Mides nominals:

Diàmetre nominal e (mm)	Àrea de la secció transversal S (mm2)	Massa (Kg/m)
6	28,3	0,222
8	50,3	0,395
10	78,5	0,617
12	113	0,888
14	154	1,21
16	201	1,58
20	314	2,47
25	491	3,85
32	804	6,31
40	1260	9,86

Característiques mecàniques de les barres:

Designació	Classe acer	Lím. elàstic fy (N/mm2)	Càrrega unitaria de rotura fs(N/mm2)	Allargament (sobre base de 5 diàmetres)	Relació fs/fy
B 400 S	Soldable	>= 400	>= 440	>= 14%	>= 1,05
B 500 S	Soldable	>= 500	>= 550	>= 12%	>= 1,05

Composició química:

Anàlisis UNE 36-068	C %màx.	Ceq (segons UNE 36-068) %màx.	P %màx.	S %màx.	N %màx.
Colada	0,22	0,50	0,050	0,050	0,012
Producte	0,24	0,52	0,055	0,055	0,013

Presència de fissures després dels assaigs de doblegat simple a 180° i de doblegat-desdoblegat a 90°C (UNE 36-068) Nul.la
Tensió d'adherència (UNE 36-068):
Tensió mitjana d'adherència:
- D < 8 mm >= 6,88 N/mm2
- 8 mm <= D <= 32 mm..... >= (7,84-0,12 D) N/mm2
- D > 32 mm >= 4,00 N/mm2
Tensió de trencament d'adherència:
- D < 8 mm >= 11,22 N/mm2
- 8 mm <= D <= 32 mm..... >= (12,74-0,19 D) N/mm2
- D > 32 mm >= 6,66 N/mm2
Toleràncies:
Secció barra:
Per a D <= 25 mm >= 95 % secció nominal
Per a D > 25 mm >= 96% secció nominal
Massa ± 4,5% massa nominal
Ovalitat:

Diàmetre nominal e	Diferència màxima (mm)	(mm)
6	1	
8	1	
10	1,50	
12	1,50	
14	1,50	
16	2,00	

20	2,00
25	2,00
32	2,50
40	2,50

2.CONDICIONS DE SUBMINISTRAMENT I EMMAGATZEMATGE
CONDICIONS GENERALS:
Subministrament: El fabricant ha de facilitar per a cada partida d'acer:
En el cas de productes certificats:
El distintiu o certificat CCRR d'acord amb l'art. 1 de la norma EHE
El certificat d'adherencia per a les barres i filferros corrugats (armadures passives)
El certificat de garantia del fabricant que indiqui els valors mínims de les característiques definides als arts. 31.2, 31.3, i 31.4 de la norma EHE
El fabricant ha de facilitar, si se li demana, còpia dels resultats dels assaigs de control de producció corresponents a la partida servida.
En el cas de productes no certificats (sense distintiu o certificat CCRR):
Resultat de l'assaig de les característiques mecàniques
Resultat de l'assaig de les característiques geomètriques
Resultat de l'assaig de composició química (armadures passives)
Certificat específic d'adherència (armadures passives)
Emmagatzematge: en llocs en els que restin protegits de la pluja, l'humitat del terra i l'eventual agresivitat de l'ambient. Es classificaran segons el tipus, qualitat, diàmetre i procedència.
Abans de la seva utilització i en especial despres de periodes llargs d'emmagatzematge en obra, s'ha d'inspeccionar la superfície per tal de comprovar que no hi hagi alteracions superficials.
Pèrdua de pes després de l'eliminació d'òxid
superficial amb raspall de filferros < 1%

3.UNITAT I CRITERIS D'AMIDAMENT

kg de pes necessari subministrat a l'obra. 4.NORMATIVA DE COMPLIMENT OBLIGATORI
EHE "Instrucción de Hormigón Estructural"
UNE 36-068-94 "Barras corrugadas de acero soldable para armaduras de hormigón armado."

B0D - MATERIALS PER A ENCOFRATS I APUNTALAMENTS B0D4 - POSTS
DEFINICIÓ I CARACTERÍSTIQUES DELS ELEMENTS DEFINICIÓ:
Peça plana de fusta, de secció rectangular, molt més llarga que ampla i més ampla que gruixuda, sense que aquesta mida
sobrepassi una polçada.

CARACTERÍSTIQUES GENERALS:
Cal que provingui de troncs sans de fibres rectes, uniformes, apretades i paral.leles.
No ha de tenir signes de putrefacció, corcs, fongs, nusos morts, estelles, semes ni descoloracions.
Es poden admetre esquerdes superficials produïdes per la dessecació que no afectin les característiques de la fusta. Les cares han de ser planes, escairades i han de tenir les arestes vives.
Els extrems han d'estar acabats mitjançant tall de serra, a escaire.
Ha de conservar les seves característiques per al nombre d'usos previstos.
Nombre màxim d'usos 3
Pes específic aparent (UNE 56-531) (P) 0,40 <= P <= 0,60 T/m3

AJUNTAMENT DE LA VILA DE LA BISBAL DEL PENEDES
C. Major, 21 – 43717 – La Bisbal del Penedès – Baix Penedès – Tarragona – C.I.F. P-4302800-J - 977688438 –
PROJECTE EXECUTIU DE MILLORA DE LES INFRAESTRUCTURES DE LA PART SUPERIOR DEL NUCLI URBÀ DEL MUNICIPI, LA RIBA FASE III
Engineering Services & Consulting

Contingut d'humitat (UNE 56-529) <= 15%
Higroscopicitat (UNE 56-532) Normal
Coeficient de contracció volumètrica (UNE 56-533) (C) 0,35% <= C <= 0,55%
Coeficient d'elasticitat:
- Fusta de pi .....Aprox. 150000 kg/cm2
- Fusta d'avet .....Aprox. 140000 kg/cm2
Duresa (UNE 56-534) <= 4
Resistència a la compressió (UNE 56-535):
En la direcció paral.lela a les fibres >= 300 kg/cm2
En la direcció perpendicular a les fibres >= 100 kg/cm2
Resistència a la tracció (UNE 56-538):
En la direcció paral.lela a les fibres >= 300 kg/cm2
En la direcció perpendicular a les fibres >= 25 kg/cm2
Resistència a la flexió (UNE 56-537) >= 300 kg/cm2
Resistència a l'esforç tallant >= 50 kg/cm2

Resistència al clivellament (UNE 56-539) >= 15 kg/cm2
Toleràncies:
Llargària nominal + 50 mm
..... - 25 mm
Amplària nominal ± 2 mm
Gruix nominal ± 2 mm
Fletxa ± 5 mm/m
Torsió ± 2°

CONDICIONS DE SUBMINISTRAMENT I EMMAGATZEMATGE

Emmagatzematge: De manera que no es deformin i en llocs secs i ventilats, sense contacte directe amb el terra. 3.UNITAT I CRITERIS D'AMIDAMENT
m2 de superfície necessària subministrada a l'obra. 4.NORMATIVA DE COMPLIMENT OBLIGATORI
No hi ha normativa de compliment obligatori.

B0DZ - MATERIALS AUXILIARS PER A ENCOFRATS I APUNTALAMENTS 1.DEFINICIÓ I CARACTERÍSTIQUES DELS ELEMENTS
DEFINICIÓ:
Elements auxiliars per al muntatge d'encofrats i apuntalaments, i per a la protecció dels espais de treball a les bastides i els encofrats.
S'han considerat els següents elements:
Tensors per a encofrats de fusta
Grapes per a encofrats metàl.lics
Fleixos d'acer laminat en fred amb perforacions, per al muntatge d'encofrats metàl.lics
Desencofrants
Conjunts de perfils metàl.lics desmuntables per a suport d'encofrat de sostres o de cassetons recuperables
Bastides metàl.liques

Elements auxiliars per a plafons metàl.lics
Tubs metàl.lics de 2,3" de D, per a confecció d'entramats, baranes, suports, etc...
Element d'unió de tubs de 2,3" de D, per a confecció d'entramat, baranes, suports, etc...
Planxa d'acer, de 8 a 12 mm de gruix per a protecció de rases, pous, etc...

CARACTERÍSTIQUES GENERALS:
Tots els elements han de ser compatibles amb el sistema de muntatge que utilitzi l'encofrat o apuntalament i no han de disminuir les seves característiques ni la seva capacitat portant.
Han de tenir la resistència i la rigidesa suficient per a garantir el compliment de les toleràncies dimensionals i per a resistir, sense assentaments ni deformacions perjudicials, les accions que es puguin produir sobre aquests com a conseqüència del procès de formigonament i, especialment, per les pressions del formigó fresc o dels mètodes de compactació utilitzats.
Aquestes condicions s'han de mantenir fins que el formigó hagi adquirit la resistència suficient per a suportar les tensions a que serà sotmès durant el desencofrat o desenmotllat.
Es prohibeix l'ús d'alumini en motlles que hagin d'estar en contacte amb el formigó.

TENSORS, GRAPES I ELEMENTS AUXILIARS PER A PLAFONS METÀL.LICS:
No han de tenir punts d'oxidació ni manca de recobriment a la superfície.
No han de tenir defectes interns o externs que en perjudiquin la utilització correcta.

FLEIX:
Ha de ser de secció constant i uniforme.
Amplària >= 10 mm
Gruix >= 0,7 mm
Diàmetre de les perforacions Aprox. 15 mm
Separació de les perforacions Aprox. 50 mm

DESENCOFRANT:
Vernís antiadherent format amb silicones o preparat amb olis solubles en aigua o greix diluït. No s'ha d'utilitzar com a desencofrant el gas-oil, els greixos comuns ni altres productes anàlegs.
Ha d'evitar l'adherència entre el formigó i l'encofrat, sense alterar l'aspecte posterior del formigó ni impedir l'aplicació de revestiments.
No ha d'impedir la construcció de junts de formigonat, en especial quan es tracti d'elements que s'hagin d'unir per a treballar de forma solidària.
No ha d'alterar les propietats del formigó amb què estigui en contacte. El seu ús ha d'estar expressament autoritzat per la D.F.

CONJUNT DE PERFILS METÀL.LICS:
Conjunt format per elements resistents que conformen l'entramat base d'un encofrat per a sostres.
Els perfils han de ser rectes, amb les dimensions adequades a les càrregues que han de suportar i sense més desperfectes que els deguts als usos adequats.
Els perfils han d'estar protegits amb una capa d'emprimació antioxidant.
El seu disseny ha de fer que el procés de formigonament i vibratge no alteri la seva planor ni la seva posició.
La connexió entre el conjunt de perfils i la superfície encofrant ha de ser suficientment estanca per tal de no permetre la pèrdua apreciable de pasta pels junts.
Toleràncies:
Rectitud dels perfils ± 0,25% de la llargària
Torsió dels perfils ± 2 mm/m

BASTIDES:
Ha d'estar formada per un conjunt de perfils d'acer buits i de resistència alta.

AJUNTAMENT DE LA VILA DE LA BISBAL DEL PENEDES
C. Major, 21 – 43717 – La Bisbal del Penedès – Baix Penedès – Tarragona – C.I.F. P-4302800-J - 977688438 –
PROJECTE EXECUTIU DE MILLORA DE LES INFRAESTRUCTURES DE LA PART SUPERIOR DEL NUCLI URBÀ DEL MUNICIPI, LA RIBA FASE III
Engineering Services & Consulting

Ha d'incloure tots els accessoris necessaris per tal d'assegurar-ne l'estabilitat i la indeformabilitat.
Tots els elements que formen la bastida han d'estar protegits amb una capa d'emprimació antioxidant. Els perfils han de ser resistents a la torsió respecte dels diferents plans de càrrega.

CONDICIONS DE SUBMINISTRAMENT I EMMAGATZEMATGE

Subministrament: De manera que no s'alterin les seves condicions.
Emmagatzematge: En lloc sec, protegit de la intempèrie i sense contacte directe amb el terra, de manera que no s'alterin les seves condicions.

DESENCOFRANT:
Temps màxim d'emmagatzematge 1 any

UNITAT I CRITERIS D'AMIDAMENT

TENSORS, GRAPES, ELEMENTS AUXILIARS PER A PLAFONS METÀL.LICS:
Unitat de quantitat necessària subministrada a l'obra.

FLEIX:
m de llargària necessària subministrada a l'obra.

DESENCOFRANT:
l de volum necessari subministrat a l'obra.

CONJUNT DE PERFILS METÀL.LICS DESMUNTABLES:
m2 de superfície necessària subministrada a l'obra.

BASTIDA:
m3 de volum necessari subministrat a l'obra. 4.NORMATIVA DE COMPLIMENT OBLIGATORI
EHE "Instrucción de Hormigón Estructural"
"Ordenanza General de Seguridad e Higiene en el Trabajo."

B1 - MATERIALS PER A PROTECCIONS INDIVIDUALS I COL.LECTIVES EN EL TREBALLB14 - MATERIALS PER A PROTECCIONS INDIVIDUALS
B141 - MATERIALS PER A PROTECCIONS DEL CAP
DEFINICIÓ I CARACTERÍSTIQUES DELS ELEMENTSDEFINICIÓ:
Equip destinat a ser dut o subjectat pel treballador perquè el protegeixi d'un o diversos riscos que puguin amenaçar la seva seguretat o la seva salut, així com qualsevol complement o accessori destinat a tal fi.
S'han considerat els tipus següents:
Proteccions del cap.
Proteccions per a l'aparell ocular i la cara.
Proteccions per a l'aparell auditiu.
Proteccions per a l'aparell respiratori.
Proteccions de les extremitats superiors.
Proteccions de les extremitats inferiors.
Proteccions del cos.
Protecció del tronc.
Protecció per treball a la intempèrie.

Roba i peces de senyalització.
Protecció personal contra contactes elèctrics.
Resten expressament exclosos:

La roba de treball corrent i els uniformes que no estiguin específicament destinats a protegir la salut o la integritat física del treballador.
Es equips dels serveis de socors i salvament.
Els EPI dels militars, dels policies i de les persones dels serveis de manteniment de l'ordre.
Els EPI dels mitjans de transport per carretera.
El material d'esport.
El material d'autodefensa o de dissuasió.
Els aparells portàtils per a la detecció i senyalització dels riscos i dels factors de molèstia.

CARACTERÍSTIQUES GENERALS:
Es tracta d'uns equips que actuen a mode de coberta o pantalla portàtil, individualitzada per a cada usuari, destinats a reduir les conseqüències derivades del contacte de la zona del cos protegida, amb una energia fora de control, d'intensitat inferior a la previsible resistència física de l'EPI.
La seva eficàcia resta limitada a la seva capacitat de resistència a la força fora de control que incideixi amb la part del cos protegida per l'usuari, a la seva correcta utilització i manteniment, així com a la formació i voluntat del beneficiari per al seu emprament en les condicions previstes pel fabricant. La seva utilització haurà de quedar restringida a l'absència de garanties preventives adequades, per inexistència de MAUP, o en el seu defecte SPC d'eficàcia equivalent.
Els EPI hauran de proporcionar una protecció eficaç davant els riscos que motiven el seu ús, sense suposar por si mateixos o ocasionar riscos addicionals ni molèsties innecessàries.

PROTECCIONS DEL CAP:
Els cascos de seguretat podran ser amb ala completa al seu voltant, protegint en part les orelles i el coll, o bé amb visera damunt el front únicament, i en els dos casos hauran de complir els següents requisits:
Compren la defensa del crani, cara, coll i completarà el seu ús, la protecció específica d'ulls i oïdes.
Estaran formats per l'envolvent exterior del casc pròpiament dit, i d'arnès o atallatge d'adaptació al cap, el qual constitueix la seva part en contacte i va proveït d'una "galtera" ajustable a la mida. Aquest atallatge, serà regulable a les diferents mides dels caps, la fixació al casc haurà de ser sòlida, deixant una llum lliure de 2 a 4 cm entre ell mateix i la paret interior del casc, a fi d'amortir els impactes. A l'interior del frontis de l'atallatge, s'haurà de disposar d'un dessuador de "cuirson" o material astringent similar. Les parts en contacte amb el cap hauran de ser reemplaçables fàcilment.
Seran fabricats amb material resistent a l'impacte mecànic, sense perjudici de la lleugeresa, no sobrepassant en cap cas els 0,450 kg de pes.
Es protegirà al treballador davant les descàrregues elèctriques i les radiacions calorífiques i hauran de ser incombustibles o de combustió lenta; s'hauran de protegir de les radiacions calorífiques i descàrregues elèctriques fins als 17.000 voltis sense perforar-se.
S'hauran de substituir aquells cascos que hagin patit impactes violents, encara que no se'ls hi aprecii exteriorment cap deteriorament. Es considerarà un envelliment del material en el termini d'uns quatre anys, transcorreguts els quals des de la data de fabricació (injectada en relleu a l'interior) s'hauran de donar de baixa, encara que no estiguin fets servir i es trobin emmagatzemats.
Seran d'ús personal, podent-se acceptar en construcció l'ús per altres usuaris posteriors, previ el seu rentat sèptic i substitució íntegra dels atallatges interiors per altres, totalment nous.

PROTECCIONS PER A L' APARELL OCULAR I LA CARA:
La protecció de l' aparell ocular s'efectuarà mitjançant la utilització d'ulleres, pantalles transparents o viseres. Les ulleres protectores reuniran les característiques mínimes següents:
Les armadures metàl·liques o de material plàstic seran lleugeres, indeformables a l'escalfor, incombustibles,

AJUNTAMENT DE LA VILA DE LA BISBAL DEL PENEDES
C. Major, 21 – 43717 – La Bisbal del Penedès – Baix Penedès – Tarragona – C.I.F. P-4302800-J - 977688438 –
PROJECTE EXECUTIU DE MILLORA DE LES INFRAESTRUCTURES DE LA PART SUPERIOR DEL NUCLI URBÀ DEL MUNICIPI, LA RIBA FASE III
Engineering Services & Consulting

còmodes i de disseny anatòmic sense perjudici de la seva resistència i eficàcia.
Quan es treballi amb vapors, gasos o pols molt fina, hauran de ser completament tancades i ajustades a la cara, amb visor amb tractament antientelat; en els casos d'ambients agressius de pols grossa i líquids, seran com els anteriors, però portaran incorporats botons de ventilació indirecta o tamís antiestàtic; en els damés casos seran de montura de tipus normal i amb proteccions laterals que podran ser perforades per a una millor ventilació.
Quan no existeixi perill d'impactes per partícules dures, es podran fer servir ulleres de protecció tipus "panoràmiques" amb armadura de vinil flexible i amb el visor de policarbonat o acetat transparent.
Hauran de ser de fàcil neteja i reduiran al mínim el camp visual.
En ambients de pols fi, amb ambient xafogós o humit, el visor haurà de ser de reixeta metàl·lica (tipus picapedrer) per impedir l'entelament.
Els mitjans de protecció de la cara podran ser de diversos tipus:
Pantalla abatible amb arnès propi.
Pantalla abatible subjectada al casc de protecció.
Pantalles amb protecció de cap, fixes o abatibles.
Pantalles sostingudes amb la mà.
Les pantalles contra la projecció de cossos físics hauran de ser de material orgànic, transparent, lliures d'estries, ratlles o deformacions. Podran ser de xarxa metàl·lica prima o proveïdes d'un visor amb vidre inestellable.
Als treballs elèctrics realitzats en proximitats de zones de tensió, l'aparell de la pantalla haurà d'estar construït amb material absolutament aïllant i el visor lleugerament enfosquit, en previsió de ceguesa per encebada intempestiva de l'arc elèctric.
Les utilitzades en previsió d'escalfor, hauran de ser de "Kevlar" o de teixit aluminitzat reflectant (l'amiant i teixits asbèstics estan totalment prohibits), amb un visor corresponent, equipat amb vidre resistent a la temperatura que haurà de suportar.
Les pantalles per soldadures, bé siguin de mà, com d'altre tipus hauran de ser fabricades preferentment amb poliester reforçat amb fibra de vidre o en defecte amb fibra vulcanitzada.
Les que es facin servir per a soldadura elèctrica no hauran de tenir cap part metàl·lica a l'exterior, a fi d'evitar els contactes accidentals amb la pinça de soldar.
Vidres de protecció:
Els lents per ulleres de protecció, tant els de vidre (mineral) com els de plàstic transparent (orgànic) hauran de ser òpticament neutres, lliures de bombolles, taques, ondulacions i altres defectes, i les incolores hauran de transmetre no menys del 89% de les radiacions incidents.
En el sector de la construcció, per a la seva resistència impossibilitat de rallat i entelament, el tipus de visor més polivalent i eficaç, acostuma a ser el de reixeta metàl·lica d'acer, tipus sedàs, tradicional de les ulleres de picapedrer.

PROTECCIONS PER A L' APARELL AUDITIU:
Els elements de protecció auditiva, seran sempre d'ús individual.

PROTECCIONS PER A L' APARELL RESPIRATORI:
Els equips protectors de l'aparell respiratori compliran les següents característiques:
Seran de tipus i utilització apropiat al risc.
S'adaptaran completament al contorn facial de l'usuari, per evitar filtracions.
Determinaran les mínimes molèsties a l'usuari.
Les parts amb contacte amb la pell hauran de ser de goma especialment tractada o de neoprè per evitar la irritació de l'epidermis.
En l'ús de mascaretes facials dotades de visors panoràmics, pels usuaris que necessitin l'ús d'ulleres amb vidres correctors, es disposarà al seu interior el dispositiu portavidres, subministrats a l'efecte pel fabricant de l'equip respiratori, i els oculars correctors específics per l'usuari.

PROTECCIONS DE LES EXTREMITATS SUPERIORS:
La protecció de mans, avantbraç, i braç es farà mitjançant guants, mànegues, mitjons i maniguets seleccionats per prevenir els riscos existents i per evitar la dificultat de moviments al treballador.
Aquests elements de protecció seran de goma o cautxú, clorur de polivinil, cuir adobat al crom, teixit termoaïllant, punt, lona, pell flor, serratge, malla metàl·lica, làtex rugós antitallada, etc., segons les característiques o riscos del treball a realitzar.
Per a les maniobres amb electricitat s'hauran de fer servir guants de cautxú, neoprè o matèries plàstiques que portin marcat en forma indeleble el voltatge màxim pel qual han estat fabricats.

PROTECCIONS DE LES EXTREMITATS INFERIORS:

En treballs en risc d'accidents mecànics als peus, serà obligatori l'ús de botes de seguretat amb reforços metàl·lics a la puntera, que estarà tractada i fosfatada per evitar la corrosió.
Davant el risc derivat de l'ús de líquids corrosius, o davant riscos químics, es farà ús de calçat de sola de cautxú, neoprè o poliuretà, cuir especialment tractat i s'haurà de substituir el cosit per la vulcanització a la unió del cos al bloc del pis.
La protecció davant l'aigua i la humitat, s'efectuarà amb botes altes de PVC, que hauran de tenir la puntera metàl·lica de protecció mecànica per a la realització de treballs en moviments de terres i realització d'estructures i enderroc.
En aquelles operacions que les espurnes resultin perilloses, en no tenir elements de ferro o acer, la tanca serà per poder desfer- se'n ràpid per tal d'obrir-la ràpidament davant l'eventual introducció de partícules incandescents.
La protecció de les extremitats inferiors es completarà, quan sigui necessari, amb l'ús de cobriment de peus i polaines de cuir adobat, amiant, cautxú o teixit ignífug.
Els turmells i llengüeta disposaran de coixinets de protecció, el calçat de seguretat serà de materials transpirables i disposaran de plantilles anticlaus.

PROTECCIONS DEL COS:
Els cinturons reuniran les següents característiques:
Seran de cinta teixida en poliamida de primera qualitat o fibra sintètica d'alta tenacitat apropiada, sense reblons i amb costures cosides.
Tindran una amplada entre 10 i 20 cm, una espessor no inferior a 4mm, i llargària el més reduïda possible.
Es revisaran sempre abans del seu ús, i es llençaran quan tinguin talls, esquerdes o filaments que comprometin la seva resistència, calculada pel cos humà en caiguda lliure des d'una alçada de 5 m o quan la data de fabricació sigui superior als 4 anys.
Aniran previstos d'anelles per on passaran la corda salvacaigudes, que no podran anar subjectes mitjançant reblons.
La corda salvacaigudes serà de poliamida d'alta tenacitat, amb un diàmetre de 12 mm. La sirga d'amarrador també serà de poliamida, però de 16 mm de diàmetre.

PROTECCIÓ PER TREBALL A LA INTEMPÈRIE:
Els equips protectors integral pel cos davant de les inclemències meteorològiques compliran les següents característiques:
Que no obstaculitzin la llibertat de moviments.
Que tinguin poder de retenció/evacuació del calor.
Que la capacitat de transport de la suor sigui adequada.
Facilitat d'aireació.
Les peces impermeables,disposaran d'esclavines i registres de ventilació per a permetre l'evaporació de la suor.

AJUNTAMENT DE LA VILA DE LA BISBAL DEL PENEDES
C. Major, 21 – 43717 – La Bisbal del Penedès – Baix Penedès – Tarragona – C.I.F. P-4302800-J - 977688438 –
PROJECTE EXECUTIU DE MILLORA DE LES INFRAESTRUCTURES DE LA PART SUPERIOR DEL NUCLI URBÀ DEL MUNICIPI, LA RIBA FASE III
Engineering Services & Consulting

ROBA I PECES DE SENYALITZACIÓ:
Els equips protectors destinats a la seguretat-senyalització de l'usuari compliran les següents característiques:
Que no obstaculitzin la llibertat de moviments.
Que tinguin poder de retenció/evacuació del calor.
Que la capacitat de transport de la suor sigui adequada.
Facilitat d'aireació.
Que siguin visibles a temps pel destinatari.
CONDICIONS DE SUBMINISTRAMENT I EMMAGATZEMATGE ELECCIÓ:
Els EPI hauran de ser seleccionats amb el coneixement de les condicions i tasques relacionades amb l'usuari, tenint en compte les tasques implicades i les dades proporcionades pel fabricant.
Tant el comprador com l'usuari hauran de comprovar que l'EPI ha estat dissenyat i fabricat de la forma següent:
La peça de protecció disposa d'un disseny i dimensions que per la seva estètica, no creí sensació de ridícul a l'usuari. Els materials i components de l'EPI no hauran d'afectar adversament al beneficiari de la seva utilització.
Haurà d'oferir a l'usuari el major grau de comoditat possible que estigui en consonància amb la protecció adequada.
Les parts de l'EPI que entrin en contacte amb l'usuari hauran d'estar lliures de rugositats, cantells agut i ressalts que puguin produir irritacions o ferides.
El seu disseny haurà de facilitar la seva correcta col·locació sobre l'usuari i haurà de garantir que restarà en el seu lloc durant el temps d'emprament previsible, tenint en compte els factors ambientals, junt amb els moviments i postures que l'usuari pugui adoptar durant el treball. A aquest fi, hauran de proveir-se dels mitjans apropiats, tal com sistemes d'ajustament o gamma de talles adequades, perquè permetin que l'EPI s'adapti a la morfologia de l'usuari.
L'EPI haurà de ser tant lleuger com sigui possible, sense perjudici de la resistència i eficàcia del seu disseny.
Quan sigui possible, l'EPI tindrà una baixa resistència al vapor d'aigua.
La designació de la talla de cada peça de treball comprendrà al menys 2 dimensions de control, en centímetres: 1) La altura i el contorn de pit o bust, ó 2) L'altura i la cintura.
Per a l'elecció dels EPI, l'emprador haurà de dur a terme les següents actuacions prèvies:
Analitzar i avaluar els riscos existents que no puguin evitar-se o eliminar-se suficientment per altres mitjans.
Per a l'inventari dels riscos se seguirà l'esquema de l'Annex II del RD 773/1997, de 30 de maig.
Definir les característiques que hauran de reunir els EPI per a garantir la seva funció, tenint en compte la naturalesa i magnitud dels riscos que els hauran de protegir, així com els factors addicionals de risc que puguin constituir els propis EPI o la seva utilització. Per a l'avaluació d'EPI se seguiran les indicacions de l'Annex IV del RD 773/1997, de 30 de maig.
Comparar les característiques dels EPI existents en el mercat amb les definides a l'apartat anterior.
Per a la normalització interna d'empresa dels EPI atenent a les conclusions de les actuacions prèvies d'avaluació de riscos, definició de característiques requerides i les existents en el mercat, l'emprador haurà de comprovar que compleixi amb les condicions i requisits establerts a l'Art. 5 del RD 773/1997, de 30 de maig, en funció de les modificacions significatives que l'evolució de la tècnica determini en els riscos, en les mesures tècniques i organitzatives, en els SPC i en les prestacions funcionals dels propis EPI.

PROTECCIONS DEL CAP:
Els mitjans de protecció del cap seran seleccionats en funció de les següents activitats:
Obres de construcció, i especialment, activitats a sota o aprop de bastides i llocs de treball situats en altura, obres d' encofrat i desencofrat, muntatge i instal.lació de bastides i demolició.
Treballs en ponts metàl.lics, edificis i estructures metàl.liques de gran altura, pals, torres, obres i muntatges metàl.lics, de caldereria i conduccions tubulars.
Obres en foses, rases, pous i galeries.
Moviments de terra i obres en roca.

Treballs en explotacions de fons, en cantres, explotacions a cel obert i desplaçamentg de runes.
Utilització de pistoles fixaclaus.
Treballs amb explosius.
Activitats en ascensors, mecanismes elevadors, grues i mitjans de transport.
Manteniment d' obres i instal.lacions industrials.

PROTECCIONS PER A L'APARELL OCULAR I LA CARA:

Protecció de l'aparell ocular:
Els mitjans de protecció ocular seran seleccionats en funció de les activitats amb riscos de:
Topades o impactes amb partícules o cossos sòlids.
Acció de pols i fums.
Projecció o esquitxada de líquids freds, calents, càustics o materials fosos.
Substàncies perilloses per la seva intensitat o naturalesa.
Radiacions perilloses per la seva intensitat o naturalesa.
EnlluernamentProtecció de la cara:
Els mitjans de protecció facial seran seleccionats en funció de les següents activitats:
Treballs de soldadura, esmerilat, polit i/o tall.
Treballs de perforació i burinat.
Talla i tractament de pedres.
Manipulació de pistoles fixaclaus d'impacte.
Utilització de maquinària que generen encenalls curts.
Recollida i fragmentació de vidre, ceràmica.
Treball amb raig projector d'abrasius granulars.
Manipulació o utilització de productes àcids i alcalins, desinfectants i detergents corrosius.
Manipulació o utilització de dispositius amb raig líquid.
Activitats en un entorn de calor radiant.
Treballs que desprenen radiacions.
Treballs elèctrics en tensió, en baixa tensió.

PROTECCIONS PER A L' APARELL AUDITIU:
Els mitjans de protecció auditiva seran seleccionats en funció de les següents activitats:
Treballs amb utilització de dispositius d'aire comprimit.
Treballs de percussió.
Treballs d'arrancada i abrasió en recintes angostos o confinats.

PROTECCIONS PER A L' APARELL RESPIRATORI:
Els mitjans de protecció de l'aparell respiratori seran seleccionats en funció dels següents riscos:
Pols, fums i boires.
Vapors metàl·lics i orgànics.
Gasos tòxics industrials.
Monòxid de carboni.
Baixa concentració d'oxigen respirable.

PROTECCIONS DE LES EXTREMITATS SUPERIORS:
Els mitjans de protecció de les extremitats superiors, mitjançant la utilització de guants, aquests seran seleccionats en funció de les següents activitats:
Treballs de soldadura.
Manipulació d'objectes amb arestes tallants.
Manipulació o utilització de productes àcids i alcalins.
Treballs amb risc elèctric.

AJUNTAMENT DE LA VILA DE LA BISBAL DEL PENEDES
C. Major, 21 – 43717 – La Bisbal del Penedès – Baix Penedès – Tarragona – C.I.F. P-4302800-J - 977688438 –
PROJECTE EXECUTIU DE MILLORA DE LES INFRAESTRUCTURES DE LA PART SUPERIOR DEL NUCLI URBÀ DEL MUNICIPI, LA RIBA FASE III
Engineering Services & Consulting

PROTECCIONS DE LES EXTREMITATS INFERIORS:
Per a la protecció dels peus, en els casos que s'indiquin seguidament, es dotarà al treballador de calçat de seguretat, adaptat als riscos a prevenir en funció de l'activitat:
Calçat de protecció i de seguretat:
Treballs d'obra grossa, enginyeria civil i construcció de carreteres.
Treballs en bastides.
Obres de demolició d'obra grossa.
Obres de construcció de formigó i d'elements prefabricats que incloguin encofrat i desencofrat.
Activitats en obres de construcció o àrees d'emmagatzematge.
Obres d'ensostrat.
Treballs d'estructura metàl·lica.
Treballs de muntatge i instal·lacions metàl·lics.
Treballs en canteres, explotacions a cel obert i desplaçament de runes.
Treballs de transformació de materials lítics.
Manipulació i tractament de vidre.
Revestiment de materials termoaïllants.
Prefabricats per a la construcció.
Sabates de seguretat amb taló o sola correguda i sola antiperforant:
Obres d'ensostrat.
Calçat i cobriment de calçat de seguretat amb sola termoaïllant:
Activitats sobre i amb masses ardents o fredes.
Polaines, calçat i cobriment de calçat per poder desfer-se'n ràpid en cas de penetració de masses en fusió:
Soldadors.

PROTECCIONS DEL COS:
Els mitjans de protecció personal anticaigudes d'alçada, seran seleccionats en funció de les següents activitats:
Treballs en bastides.
Muntatge de peces prefabricades.
Treballs en pals i torres.
Treballs en cabines de grues situades en altura.

PROTECCIÓ DEL TRONC:
Els mitjans de protecció del tronc seran seleccionats en funció dels riscos derivats de les activitats: Peces i equips de protecció:
Manipulació o utilització de productes àcids i alcalins, desinfectants i detergents corrosius.
Treballs amb masses ardents o permanència a prop d'aquestes i en ambient calent.
Manipulació de vidre pla.
Treballs de rajat de sorra.
Treballs en cambres frigorífiques.
Roba de protecció antiinflamable:
Treballs de soldadura en locals exigus.
Davantals antiperforants:
Manipulació de ferramentes de talls manuals, quan la fulla hagi d'orientar-se cap el cos.
Davantals de cuiro i altres materials resistents a partícules i guspires incandescents:
Treballs de soldadura.
Treballs de forja.
Treballs de fosa i emmotllament.

PROTECCIÓ PERSONAL CONTRA CONTACTES ELÈCTRICS:
Els mitjans de protecció personal a les immediacions de zones en tensió elèctrica, seran seleccionats en funció de les següents activitats:
Treballs de muntatge elèctric.
Treballs de manteniment elèctric.
Treballs d'explotació i transport elèctric.

SUBMINISTRAMENT I EMMAGATZEMATGE:
Es subministraran embalats en caixes, classificats per models o tipus homogènis, etiquetats amb les següents dades:

Nom, marca comercial o altre mitjà d'identificació del fabricant o el seu representant autoritzat.
Designació del tipus de producte, nom comercial o codi.
Designació de la talla.
Número de la norma EN específica.
Etiqueta de compte: Instruccions de rentat o neteja segons Norma ISO 3759.

Es seguiran les recomanacions d'emmagatzematge i atenció, fixats pel fabricant.
Es reemplaçaran els elements, es netejaran, desinfectaran i es col·locaran en el lloc assignat, seguint les instruccions del fabricant. S'emmagatzemaran en compartiments amplis i secs, amb temperatures compreses entre 15 i 25ºC.
Els stocs i les entregues estaran documentades i custodiades, amb justificant de recepció i rebut, per un responsable delegat per l'emprador.
La vida útil dels EPI és limitada, podent ser deguda tant al seu desgast prematur per l'ús, com a la seva caducitat, que vindrà fixada pel termini de validesa establert pel fabricant, a partir de la seva data de fabricació (generalment estampillada a l'EPI), amb independència que hagi estat o no utilitzat.

UNITAT I CRITERIS D'AMIDAMENT

Unitat mesurada segons les especificacions de la D.T.4.NORMATIVA DE COMPLIMENT OBLIGATORI
LEY 31/1995 Ley 31/1995, de 8 de noviembre, de prevención de riesgos laborales.
REAL DECRETO 773/97 Real Decreto 773/1997, de 30 de mayo, sobre disposiciones mínimas de seguridad y salud relativas a la utilización por los trabajadores de equipos de protección individual.
REAL DECRETO 1407/92 Real Decreto 1407/1992, de 20 de noviembre, por el que se regulan las condiciones para la comercialización y libre circulación intracomunitaria de los equipos de protección individual.
REAL DECRETO 159/95 Real Decreto 159/1995, de 3 de febrero, por el que se modifica el real decreto 1407/1992, de 20 de noviembre, por el que se regula las condicones para la comercialización y libre circulación intracomunitaria de los equipos de protección individual.
RESOLUCION 29/4/1999 Resolución de 29 de abril de 1999, de la Dirección General de Industria y Tecnología, por la que se actualiza el anexo IV de la Resolución de 18 de marzo de 1998, de la Dirección General de Tecnología y Seguridad Industrial.
RESOLUCION 28/7/2000 Resolución de 28 de julio de 2000, de la Dirección General de Política Tecnológica, por la que se actualiza el anexo IV de la Resolución de 20 de abril de 1999, de la Dirección General de Industria y Tecnología.

B142 - MATERIALS PER A PROTECCIONS DE L'APARELL OCULAR 1.DEFINICIÓ I CARACTERÍSTIQUES DELS ELEMENTS

AJUNTAMENT DE LA VILA DE LA BISBAL DEL PENEDES
C. Major, 21 – 43717 – La Bisbal del Penedès – Baix Penedès – Tarragona – C.I.F. P-4302800-J - 977688438 –
PROJECTE EXECUTIU DE MILLORA DE LES INFRAESTRUCTURES DE LA PART SUPERIOR DEL NUCLI URBÀ DEL MUNICIPI, LA RIBA FASE III
Engineering Services & Consulting

DEFINICIÓ:
Equip destinat a ser dut o subjectat pel treballador perquè el protegeixi d'un o diversos riscos que puguin amenaçar la seva seguretat o la seva salut, així com qualsevol complement o accessori destinat a tal fi.
S'han considerat els tipus següents:
Proteccions del cap.
Proteccions per a l'aparell ocular i la cara.
Proteccions per a l'aparell auditiu.
Proteccions per a l'aparell respiratori.
Proteccions de les extremitats superiors.
Proteccions de les extremitats inferiors.
Proteccions del cos.
Protecció del tronc.
Protecció per treball a la intempèrie.
Roba i peces de senyalització.
Protecció personal contra contactes elèctrics.
Resten expressament exclosos:
La roba de treball corrent i els uniformes que no estiguin específicament destinats a protegir la salut o la integritat física del treballador.
Es equips dels serveis de socors i salvament.
Els EPI dels militars, dels policies i de les persones dels serveis de manteniment de l'ordre.
Els EPI dels mitjans de transport per carretera.
El material d'esport.
El material d'autodefensa o de dissuasió.
Els aparells portàtils per a la detecció i senyalització dels riscos i dels factors de molèstia.

CARACTERÍSTIQUES GENERALS:
Es tracta d'uns equips que actuen a mode de coberta o pantalla portàtil, individualitzada per a cada usuari, destinats a reduir les conseqüències derivades del contacte de la zona del cos protegida, amb una energia fora de control, d'intensitat inferior a la previsible resistència física de l'EPI.
La seva eficàcia resta limitada a la seva capacitat de resistència a la força fora de control que incideixi amb la part del cos protegida per l'usuari, a la seva correcta utilització i manteniment, així com a la formació i voluntat del beneficiari per al seu emprament en les condicions previstes pel fabricant. La seva utilització haurà de quedar restringida a l'absència de garanties preventives adequades, per inexistència de MAUP, o en el seu defecte SPC d'eficàcia equivalent.

Els EPI hauran de proporcionar una protecció eficaç davant els riscos que motiven el seu ús, sense suposar por si mateixos o ocasionar riscos addicionals ni molèsties innecessàries.

PROTECCIONS DEL CAP:
Els cascos de seguretat podran ser amb ala completa al seu voltant, protegint en part les orelles i el coll, o bé amb visera damunt el front únicament, i en els dos casos hauran de complir els següents requisits:
Compren la defensa del crani, cara, coll i completarà el seu ús, la protecció específica d'ulls i oïdes.
Estaran formats per l'envolvent exterior del casc pròpiament dit, i d'arnès o atallatge d'adaptació al cap, el qual constitueix la seva part en contacte i va proveït d'una "galtera" ajustable a la mida. Aquest atallatge, serà regulable a les diferents mides dels caps, la fixació al casc haurà de ser sòlida, deixant una llum lliure de 2 a 4 cm entre ell mateix i la paret interior del casc, a fi d'amortir els impactes. A l'interior del frontis de l'atallatge, s'haurà de disposar d'un dessuador de "cuirson" o material astringent similar. Les parts en contacte amb el cap hauran de ser reemplaçables fàcilment.
Seran fabricats amb material resistent a l'impacte mecànic, sense perjudici de la lleugeresa, no sobrepassant en cap cas els 0,450 kg de pes.

Es protegirà al treballador davant les descàrregues elèctriques i les radiacions calorífiques i hauran de ser incombustibles o de combustió lenta; s'hauran de protegir de les radiacions calorífiques i descàrregues elèctriques fins als 17.000 voltis sense perforar-se.
S'hauran de substituir aquells cascos que hagin patit impactes violents, encara que no se'ls hi aprecií exteriorment cap deteriorament. Es considerarà un envelliment del material en el termini d'uns quatre anys, transcorreguts els quals des de la data de fabricació (injectada en relleu a l'interior) s'hauran de donar de baixa, encara que no estiguin fets servir i es trobin emmagatzemats.
Seran d'ús personal, podent-se acceptar en construcció l'ús per altres usuaris posteriors, previ el seu rentat sèptic i substitució íntegra dels atallatges interiors per altres, totalment nous.

PROTECCIONS PER A L' APARELL OCULAR I LA CARA:
La protecció de l' aparell ocular s'efectuarà mitjançant la utilització d'ulleres, pantalles transparents o viseres. Les ulleres protectores reuniran les característiques mínimes següents:
Les armadures metàl·liques o de material plàstic seran lleugeres, indeformables a l'escalfor, incombustibles, còmodes i de disseny anatòmic sense perjudici de la seva resistència i eficàcia.
Quan es treballi amb vapors, gasos o pols molt fina, hauran de ser completament tancades i ajustades a la cara, amb visor amb tractament antientelat; en els casos d'ambients agressius de pols grossa i líquids, seran com els anteriors, però portaran incorporats botons de ventilació indirecta o tamís antiestàtic; en els damés casos seran de montura de tipus normal i amb proteccions laterals que podran ser perforades per a una millor ventilació.
Quan no existeixi perill d'impactes per partícules dures, es podran fer servir ulleres de protecció tipus "panoràmiques" amb armadura de vinil flexible i amb el visor de policarbonat o acetat transparent.
Hauran de ser de fàcil neteja i reduiran al mínim el camp visual.
En ambients de pols fi, amb ambient xafogós o humit, el visor haurà de ser de reixeta metàl·lica (tipus picapedrer) per impedir l'entelament.
Els mitjans de protecció de la cara podran ser de diversos tipus:
Pantalla abatible amb arnès propi.
Pantalla abatible subjectada al casc de protecció.
Pantalles amb protecció de cap, fixes o abatibles.
Pantalles sostingudes amb la mà.
Les pantalles contra la projecció de cossos físics hauran de ser de material orgànic, transparent, lliures d'estries, ratlles o deformacions. Podran ser de xarxa metàl·lica prima o proveïdes d'un visor amb vidre inestellable.
Als treballs elèctrics realitzats en proximitats de zones de tensió, l'aparell de la pantalla haurà d'estar construït amb material absolutament aïllant i el visor lleugerament enfosquit, en previsió de ceguesa per encebada intempestiva de l'arc elèctric.
Les utilitzades en previsió d'escalfor, hauran de ser de "Kevlar" o de teixit aluminitzat reflectant (l'amiant i teixits asbèstics estan totalment prohibits), amb un visor corresponent, equipat amb vidre resistent a la temperatura que haurà de suportar.
Les pantalles per soldadures, bé siguin de mà, com d'altre tipus hauran de ser fabricades preferentment amb poliester reforçat amb fibra de vidre o en defecte amb fibra vulcanitzada.
Les que es facin servir per a soldadura elèctrica no hauran de tenir cap part metàl·lica a l'exterior, a fi d'evitar els contactes accidentals amb la pinça de soldar.
Vidres de protecció:
Els lents per ulleres de protecció, tant els de vidre (mineral) com els de plàstic transparent (orgànic) hauran de ser òpticament neutres, lliures de bombolles, taques, ondulacions i altres defectes, i les incolores hauran de transmetre no menys del 89% de les radiacions incidents.
En el sector de la construcció, per a la seva resistència impossibilitat de rallat i entelament, el tipus de visor més polivalent i eficaç, acostuma a ser el de reixeta metàl·lica d'acer, tipus sedàs, tradicional de les ulleres de picapedrer.

AJUNTAMENT DE LA VILA DE LA BISBAL DEL PENEDES
C. Major, 21 – 43717 – La Bisbal del Penedès – Baix Penedès – Tarragona – C.I.F. P-4302800-J - 977688438 –
PROJECTE EXECUTIU DE MILLORA DE LES INFRAESTRUCTURES DE LA PART SUPERIOR DEL NUCLI URBÀ DEL MUNICIPI, LA RIBA FASE III
Engineering Services & Consulting

PROTECCIONS PER A L' APARELL AUDITIU:
Els elements de protecció auditiva, seran sempre d'ús individual.

PROTECCIONS PER A L' APARELL RESPIRATORI:
Els equips protectors de l'aparell respiratori compliran les següents característiques:
Seran de tipus i utilització apropiat al risc.
S'adaptaran completament al contorn facial de l'usuari, per evitar filtracions.
Determinaran les mínimes molèsties a l'usuari.
Les parts amb contacte amb la pell hauran de ser de goma especialment tractada o de neoprè per evitar la irritació de l'epidermis.
En l'ús de mascaretes facials dotades de visors panoràmics, pels usuaris que necessitin l'ús d'ulleres amb vidres correctors, es disposarà al seu interior el dispositiu portavidres, subministrats a l'efecte pel fabricant de l'equip respiratori, i els oculars correctors específics per l'usuari.

PROTECCIONS DE LES EXTREMITATS SUPERIORS:
La protecció de mans, avantbraç, i braç es farà mitjançant guants, mànegues, mitjons i maniguets seleccionats per prevenir els riscos existents i per evitar la dificultat de moviments al treballador.
Aquests elements de protecció seran de goma o cautxú, clorur de polivinil, cuir adobat al crom, teixit termoaïllant, punt, lona, pell flor, serratge, malla metàl·lica, làtex rugós antitallada, etc., segons les característiques o riscos del treball a realitzar.
Per a les maniobres amb electricitat s'hauran de fer servir guants de cautxú, neoprè o matèries plàstiques que portin marcat en forma indeleble el voltatge màxim pel qual han estat fabricats.

PROTECCIONS DE LES EXTREMITATS INFERIORS:

En treballs en risc d'accidents mecànics als peus, serà obligatori l'ús de botes de seguretat amb reforços metàl·lics a la puntera, que estarà tractada i fosfatada per evitar la corrosió.
Davant el risc derivat de l'ús de líquids corrosius, o davant riscos químics, es farà ús de calçat de sola de cautxú, neoprè o poliuretà, cuir especialment tractat i s'haurà de substituir el cosit per la vulcanització a la unió del cos al bloc del pis.
La protecció davant l'aigua i la humitat, s'efectuarà amb botes altes de PVC, que hauran de tenir la puntera metàl·lica de protecció mecànica per a la realització de treballs en moviments de terres i realització d'estructures i enderroc.
En aquelles operacions que les espurnes resultin perilloses, en no tenir elements de ferro o acer, la tanca serà per poder desfer- se'n ràpid per tal d'obrir-la ràpidament davant l'eventual introducció de partícules incandescents.
La protecció de les extremitats inferiors es completarà, quan sigui necessari, amb l'ús de cobriment de peus i polaines de cuir adobat, amiant, cautxú o teixit ignífug.
Els turmells i llengüeta disposaran de coixinets de protecció, el calçat de seguretat serà de materials transpirables i disposaran de plantilles anticlaus.

PROTECCIONS DEL COS:
Els cinturons reuniran les següents característiques:
Seran de cinta teixida en poliamida de primera qualitat o fibra sintètica d'alta tenacitat apropiada, sense reblons i amb costures cosides.
Tindran una amplada entre 10 i 20 cm, una espessor no inferior a 4mm, i llargària el més reduïda possible.
Es revisaran sempre abans del seu ús, i es llençaran quan tinguin talls, esquerdes o filaments que comprometin la seva resistència, calculada pel cos humà en caiguda lliure des d'una alçada de 5 m o quan la data de fabricació sigui superior als 4 anys.
Aniran previstos d'anelles per on passaran la corda salvacaigudes, que no podran anar subjectes mitjançant reblons.

La corda salvacaigudes serà de poliamida d'alta tenacitat, amb un diàmetre de 12 mm. La sirga d'amarrador també serà de poliamida, però de 16 mm de diàmetre.

PROTECCIÓ PER TREBALL A LA INTEMPÈRIE:
Els equips protectors integral pel cos davant de les inclemències meteorològiques compliran les següents característiques:
Que no obstaculitzin la llibertat de moviments.
Que tinguin poder de retenció/evacuació del calor.
Que la capacitat de transport de la suor sigui adequada.
Facilitat d'aireació.
Les peces impermeables,disposaran d'esclavines i registres de ventilació per a permetre l'evaporació de la suor.

ROBA I PECES DE SENYALITZACIÓ:
Els equips protectors destinats a la seguretat-senyalització de l'usuari compliran les següents característiques:
Que no obstaculitzin la llibertat de moviments.
Que tinguin poder de retenció/evacuació del calor.
Que la capacitat de transport de la suor sigui adequada.
Facilitat d'aireació.
Que siguin visibles a temps pel destinatari.
CONDICIONS DE SUBMINISTRAMENT I EMMAGATZEMATGE ELECCIÓ:
Els EPI hauran de ser seleccionats amb el coneixement de les condicions i tasques relacionades amb l'usuari, tenint en compte les tasques implicades i les dades proporcionades pel fabricant.
Tant el comprador com l'usuari hauran de comprovar que l'EPI ha estat dissenyat i fabricat de la forma següent:
La peça de protecció disposa d'un disseny i dimensions que per la seva estètica, no creí sensació de ridícul a l'usuari. Els materials i components de l'EPI no hauran d'afectar adversament al beneficiari de la seva utilització.
Haurà d'oferir a l'usuari el major grau de comoditat possible que estigui en consonància amb la protecció adequada.
Les parts de l'EPI que entrin en contacte amb l'usuari hauran d'estar lliures de rugositats, cantells agut i ressalts que puguin produir irritacions o ferides.
El seu disseny haurà de facilitar la seva correcta col·locació sobre l'usuari i haurà de garantir que restarà en el seu lloc durant el temps d'emprament previsible, tenint en compte els factors ambientals, junt amb els moviments i postures que l'usuari pugui adoptar durant el treball. A aquest fi, hauran de proveir-se dels mitjans apropiats, tal com sistemes d'ajustament o gamma de talles adequades, perquè permetin que l'EPI s'adapti a la morfologia de l'usuari.
L'EPI haurà de ser tant lleuger com sigui possible, sense perjudici de la resistència i eficàcia del seu disseny.
Quan sigui possible, l'EPI tindrà una baixa resistència al vapor d'aigua.
La designació de la talla de cada peça de treball comprendrà al menys 2 dimensions de control, en centímetres: 1) La altura iel contorn de pit o bust, ó 2) L'altura i la cintura.
Per a l'elecció dels EPI, l'emprador haurà de dur a terme les següents actuacions prèvies:

Analitzar i avaluar els riscos existents que no puguin evitar-se o eliminar-se suficientment per altres mitjans.
Per a l'inventari dels riscos se seguirà l'esquema de l'Annex II del RD 773/1997, de 30 de maig.
Definir les característiques que hauran de reunir els EPI per a garantir la seva funció, tenint en compte la naturalesa i magnitud dels riscos que els hauran de protegir, així com els factors addicionals de risc que puguin constituir els propis EPI o la seva utilització. Per a l'avaluació d'EPI se seguiran les indicacions de l'Annex IV del RD 773/1997, de 30 de maig.
Comparar les característiques dels EPI existents en el mercat amb les definides a l'apartat anterior.

AJUNTAMENT DE LA VILA DE LA BISBAL DEL PENEDES
C. Major, 21 – 43717 – La Bisbal del Penedès – Baix Penedès – Tarragona – C.I.F. P-4302800-J - 977688438 –
PROJECTE EXECUTIU DE MILLORA DE LES INFRAESTRUCTURES DE LA PART SUPERIOR DEL NUCLI URBÀ DEL MUNICIPI, LA RIBA FASE III
Engineering Services & Consulting

Per a la normalització interna d'empresa dels EPI atenent a les conclusions de les actuacions prèvies d'avaluació de riscos, definició de característiques requerides i les existents en el mercat, l'emprador haurà de comprovar que compleixi amb les condicions i requisits establerts a l'Art. 5 del RD 773/1997, de 30 de maig, en funció de les modificacions significatives que l'evolució de la tècnica determini en els riscos, en les mesures tècniques i organitzatives, en els SPC i en les prestacions funcionals dels propis EPI.

PROTECCIONS DEL CAP:
Els mitjans de protecció del cap seran seleccionats en funció de les següents activitats:
Obres de construcció, i especialment, activitats a sota o aprop de bastides i llocs de treball situats en altura, obres d' encofrat i desencofrat, muntatge i instal.lació de bastides i demolició.
Treballs en ponts metàl.lics, edificis i estructures metàl.liques de gran altura, pals, torres, obres i muntatges metàl.lics, de caldereria i conduccions tubulars.
Obres en foses, rases, pous i galeries.
Moviments de terra i obres en roca.
Treballs en explotacions de fons, en cantres, explotacions a cel obert i desplaçamentg de runes.
Utilització de pistoles fixaclaus.
Treballs amb explosius.
Activitats en ascensors, mecanismes elevadors, grues i mitjans de transport.
Manteniment d' obres i instal.lacions industrials.

PROTECCIONS PER A L'APARELL OCULAR I LA CARA:

Protecció de l'aparell ocular:
Els mitjans de protecció ocular seran seleccionats en funció de les activitats amb riscos de:
Topades o impactes amb partícules o cossos sòlids.
Acció de pols i fums.
Projecció o esquitxada de líquids freds, calents, càustics o materials fosos.
Substàncies perilloses per la seva intensitat o naturalesa.
Radiacions perilloses per la seva intensitat o naturalesa.
Enlluernament Protecció de la cara:
Els mitjans de protecció facial seran seleccionats en funció de les següents activitats:
Treballs de soldadura, esmerilat, polit i/o tall.
Treballs de perforació i burinat.
Talla i tractament de pedres.
Manipulació de pistoles fixaclaus d'impacte.
Utilització de maquinària que generen encenalls curts.
Recollida i fragmentació de vidre, ceràmica.
Treball amb raig projector d'abrasius granulars.
Manipulació o utilització de productes àcids i alcalins, desinfectants i detergents corrosius.
Manipulació o utilització de dispositius amb raig líquid.
Activitats en un entorn de calor radiant.
Treballs que desprenen radiacions.
Treballs elèctrics en tensió, en baixa tensió.

PROTECCIONS PER A L' APARELL AUDITIU:
Els mitjans de protecció auditiva seran seleccionats en funció de les següents activitats:
Treballs amb utilització de dispositius d'aire comprimit.
Treballs de percussió.
Treballs d'arrancada i abrasió en recintes angostos o confinats.

PROTECCIONS PER A L' APARELL RESPIRATORI:

Els mitjans de protecció de l'aparell respiratori seran seleccionats en funció dels següents riscos:
Pols, fums i boires.
Vapors metàl·lics i orgànics.
Gasos tòxics industrials.
Monòxid de carboni.
Baixa concentració d'oxigen respirable.

PROTECCIONS DE LES EXTREMITATS SUPERIORS:
Els mitjans de protecció de les extremitats superiors, mitjançant la utilització de guants, aquests seran seleccionats en funció de les següents activitats:
Treballs de soldadura.
Manipulació d'objectes amb arestes tallants.
Manipulació o utilització de productes àcids i alcalins.
Treballs amb risc elèctric.

PROTECCIONS DE LES EXTREMITATS INFERIORS:
Per a la protecció dels peus, en els casos que s'indiquin seguidament, es dotarà al treballador de calçat de seguretat, adaptat als riscos a prevenir en funció de l'activitat:
Calçat de protecció i de seguretat:
Treballs d'obra grossa, enginyeria civil i construcció de carreteres.
Treballs en bastides.
Obres de demolició d'obra grossa.
Obres de construcció de formigó i d'elements prefabricats que incloguin encofrat i desencofrat.
Activitats en obres de construcció o àrees d'emmagatzematge.
Obres d'ensostrat.
Treballs d'estructura metàl·lica.
Treballs de muntatge i instal·lacions metàl·lics.
Treballs en canteres, explotacions a cel obert i desplaçament de runes.
Treballs de transformació de materials lítics.
Manipulació i tractament de vidre.
Revestiment de materials termoaïllants.
Prefabricats per a la construcció.
Sabates de seguretat amb taló o sola correguda i sola antiperforant:
Obres d'ensostrat.
Calçat i cobriment de calçat de seguretat amb sola termoaïllant:
Activitats sobre i amb masses ardents o fredes.
Polaines, calçat i cobriment de calçat per poder desfer-se'n ràpid en cas de penetració de masses en fusió:
Soldadors.

PROTECCIONS DEL COS:
Els mitjans de protecció personal anticaigudes d'alçada, seran seleccionats en funció de les següents activitats:
Treballs en bastides.
Muntatge de peces prefabricades.
Treballs en pals i torres.
Treballs en cabines de grues situades en altura.

PROTECCIÓ DEL TRONC:
Els mitjans de protecció del tronc seran seleccionats en funció dels riscos derivats de les activitats: Peces i equips de protecció:
Manipulació o utilització de productes àcids i alcalins, desinfectants i detergents corrosius.

AJUNTAMENT DE LA VILA DE LA BISBAL DEL PENEDES
C. Major, 21 – 43717 – La Bisbal del Penedès – Baix Penedès – Tarragona – C.I.F. P-4302800-J - 977688438 –
PROJECTE EXECUTIU DE MILLORA DE LES INFRAESTRUCTURES DE LA PART SUPERIOR DEL NUCLI URBÀ DEL MUNICIPI, LA RIBA FASE III
Engineering Services & Consulting

Treballs amb masses ardents o permanència a prop d'aquestes i en ambient calent.
Manipulació de vidre pla.
Treballs de rajat de sorra.
Treballs en cambres frigorífiques.
Roba de protecció antiinflamable:
Treballs de soldadura en locals exigus.
Davantals antiperforants:
Manipulació de ferramentes de talls manuals, quan la fulla hagi d'orientar-se cap el cos.
Davantals de cuiro i altres materials resistents a partícules i guspires incandescents:
Treballs de soldadura.
Treballs de forja.
Treballs de fosa i emmotllament.

PROTECCIÓ PERSONAL CONTRA CONTACTES ELÈCTRICS:
Els mitjans de protecció personal a les immediacions de zones en tensió elèctrica, seran seleccionats en funció de les següents activitats:
Treballs de muntatge elèctric.
Treballs de manteniment elèctric.
Treballs d'explotació i transport elèctric.

SUBMINISTRAMENT I EMMAGATZEMATGE:
Es subministraran embalats en caixes, classificats per models o tipus homogènis, etiquetats amb les següents dades:
Nom, marca comercial o altre mitjà d'identificació del fabricant o el seu representant autoritzat.
Designació del tipus de producte, nom comercial o codi.
Designació de la talla.
Número de la norma EN específica.
Etiqueta de compte: Instruccions de rentat o neteja segons Norma ISO 3759.

Es seguiran les recomanacions d'emmagatzematge i atenció, fixats pel fabricant.
Es reemplaçaran els elements, es netejaran, desinfectaran i es col·locaran en el lloc assignat, seguint les instruccions del fabricant. S'emmagatzemaran en compartiments amplis i secs, amb temperatures compreses entre 15 i 25ºC.
Els stocs i les entregues estaran documentades i custodiades, amb justificant de recepció i rebut, per un responsable delegat per l'emprador.
La vida útil dels EPI és limitada, podent ser deguda tant al seu desgast prematur per l'ús, com a la seva caducitat, que vindrà fixada pel termini de validesa establert pel fabricant, a partir de la seva data de fabricació (generalment estampillada a l'EPI), amb independència que hagi estat o no utilitzat.

UNITAT I CRITERIS D'AMIDAMENT

Unitat mesurada segons les especificacions de la D.T.4.NORMATIVA DE COMPLIMENT OBLIGATORI
LEY 31/1995 Ley 31/1995, de 8 de noviembre, de prevención de riesgos laborales.
REAL DECRETO 773/97 Real Decreto 773/1997, de 30 de mayo, sobre disposiciones mínimas de seguridad y salud relativas a la utilización por los trabajadores de equipos de protección individual.
REAL DECRETO 1407/92 Real Decreto 1407/1992, de 20 de noviembre, por el que se regulan las condiciones para la comercialización y libre circulación intracomunitaria de los equipos de protección individual.
REAL DECRETO 159/95 Real Decreto 159/1995, de 3 de febrero, por el que se modifica el real decreto 1407/1992, de 20 de noviembre, por el que se regula las condicones para la comercialización y libre circulación intracomunitaria de los equipos de protección individual.
RESOLUCION 29/4/1999 Resolución de 29 de abril de 1999, de la Dirección General de Industria y Tecnología, por la que se actualiza el anexo IV de la Resolución de 18 de marzo de 1998, de la Dirección General de Tecnología y Seguridad Industrial.
RESOLUCION 28/7/2000 Resolución de 28 de julio de 2000, de la Dirección General de Política Tecnológica, por la que se actualiza el anexo IV de la Resolución de 20 de abril de 1999, de la Dirección General de Industria y Tecnología.

B143 - MATERIALS PER A PROTECCIONS DE L'APARELL AUDITIU 1.DEFINICIÓ I CARACTERÍSTIQUES DELS ELEMENTS
DEFINICIÓ:
Equip destinat a ser dut o subjectat pel treballador perquè el protegeixi d'un o diversos riscos que puguin amenaçar la seva seguretat o la seva salut, així com qualsevol complement o accessori destinat a tal fi.
S'han considerat els tipus següents:
Proteccions del cap.
Proteccions per a l'aparell ocular i la cara.
Proteccions per a l'aparell auditiu.
Proteccions per a l'aparell respiratori.
Proteccions de les extremitats superiors.
Proteccions de les extremitats inferiors.
Proteccions del cos.
Protecció del tronc.
Protecció per treball a la intempèrie.
Roba i peces de senyalització.
Protecció personal contra contactes elèctrics.
Resten expressament exclosos:
La roba de treball corrent i els uniformes que no estiguin específicament destinats a protegir la salut o la integritat física del treballador.
Es equips dels serveis de socors i salvament.
Els EPI dels militars, dels policies i de les persones dels serveis de manteniment de l'ordre.
Els EPI dels mitjans de transport per carretera.
El material d'esport.
El material d'autodefensa o de dissuasió.
Els aparells portàtils per a la detecció i senyalització dels riscos i dels factors de molèstia.

CARACTERÍSTIQUES GENERALS:
Es tracta d'uns equips que actuen a mode de coberta o pantalla portàtil, individualitzada per a cada usuari, destinats a reduir les conseqüències derivades del contacte de la zona del cos protegida, amb una energia

AJUNTAMENT DE LA VILA DE LA BISBAL DEL PENEDES
C. Major, 21 – 43717 – La Bisbal del Penedès – Baix Penedès – Tarragona – C.I.F. P-4302800-J - 977688438 –
PROJECTE EXECUTIU DE MILLORA DE LES INFRAESTRUCTURES DE LA PART SUPERIOR DEL NUCLI URBÀ DEL MUNICIPI, LA RIBA FASE III
Engineering Services & Consulting

fora de control, d'intensitat inferior a la previsible resistència física de l'EPI.
La seva eficàcia resta limitada a la seva capacitat de resistència a la força fora de control que incideixi amb la part del cos protegida per l'usuari, a la seva correcta utilització i manteniment, així com a la formació i voluntat del beneficiari per al seu emprament en les condicions previstes pel fabricant. La seva utilització haurà de quedar restringida a l'absència de garanties preventives adequades, per inexistència de MAUP, o en el seu defecte SPC d'eficàcia equivalent.
Els EPI hauran de proporcionar una protecció eficaç davant els riscos que motiven el seu ús, sense suposar por si mateixos o ocasionar riscos addicionals ni molèsties innecessàries.

PROTECCIONS DEL CAP:
Els cascos de seguretat podran ser amb ala completa al seu voltant, protegint en part les orelles i el coll, o bé amb visera damunt el front únicament, i en els dos casos hauran de complir els següents requisits:
Compren la defensa del crani, cara, coll i completarà el seu ús, la protecció específica d'ulls i oïdes.
Estaran formats per l'envolvent exterior del casc pròpiament dit, i d'arnès o atallatge d'adaptació al cap, el qual constitueix la seva part en contacte i va proveït d'una "galtera" ajustable a la mida. Aquest atallatge, serà regulable a les diferents mides dels caps, la fixació al casc haurà de ser sòlida, deixant una llum lliure de 2 a 4 cm entre ell mateix i la paret interior del casc, a fi d'amortir els impactes. A l'interior del frontis de l'atallatge, s'haurà de disposar d'un dessuador de "cuirson" o material astringent similar. Les parts en contacte amb el cap hauran de ser reemplaçables fàcilment.
Seran fabricats amb material resistent a l'impacte mecànic, sense perjudici de la lleugeresa, no sobrepassant en cap cas els 0,450 kg de pes.
Es protegirà al treballador davant les descàrregues elèctriques i les radiacions calorífiques i hauran de ser incombustibles o de combustió lenta; s'hauran de protegir de les radiacions calorífiques i descàrregues elèctriques fins als 17.000 voltis sense perforar-se.
S'hauran de substituir aquells cascos que hagin patit impactes violents, encara que no se'ls hi aprecií exteriorment cap deteriorament. Es considerarà un envelliment del material en el termini d'uns quatre anys, transcorreguts els quals des de la data de fabricació (injectada en relleu a l'interior) s'hauran de donar de baixa, encara que no estiguin fets servir i es trobin emmagatzemats.
Seran d'ús personal, podent-se acceptar en construcció l'ús per altres usuaris posteriors, previ el seu rentat sèptic i substitució íntegra dels atallatges interiors per altres, totalment nous.

PROTECCIONS PER A L' APARELL OCULAR I LA CARA:
La protecció de l' aparell ocular s'efectuarà mitjançant la utilització d'ulleres, pantalles transparents o viseres. Les ulleres protectores reuniran les característiques mínimes següents:
Les armadures metàl·liques o de material plàstic seran lleugeres, indeformables a l'escalfor, incombustibles, còmodes i de disseny anatòmic sense perjudici de la seva resistència i eficàcia.
Quan es treballi amb vapors, gasos o pols molt fina, hauran de ser completament tancades i ajustades a la cara, amb visor amb tractament antientelat; en els casos d'ambients agressius de pols grossa i líquids, seran com els anteriors, però portaran incorporats botons de ventilació indirecta o tamís antiestàtic; en els damés casos seran de montura de tipus normal i amb proteccions laterals que podran ser perforades per a una millor ventilació.
Quan no existeixi perill d'impactes per partícules dures, es podran fer servir ulleres de protecció tipus "panoràmiques" amb armadura de vinil flexible i amb el visor de policarbonat o acetat transparent.
Hauran de ser de fàcil neteja i reduiran al mínim el camp visual.
En ambients de pols fi, amb ambient xafogós o humit, el visor haurà de ser de reixeta metàl·lica (tipus picapedrer) per impedir l'entelament.
Els mitjans de protecció de la cara podran ser de diversos tipus:
Pantalla abatible amb arnès propi.
Pantalla abatible subjectada al casc de protecció.
Pantalles amb protecció de cap, fixes o abatibles.
Pantalles sostingudes amb la mà.

Les pantalles contra la projecció de cossos físics hauran de ser de material orgànic, transparent, lliures d'estries, ratlles o deformacions. Podran ser de xarxa metàl·lica prima o proveïdes d'un visor amb vidre inestellable.
Als treballs elèctrics realitzats en proximitats de zones de tensió, l'aparell de la pantalla haurà d'estar construït amb material absolutament aïllant i el visor lleugerament enfosquit, en previsió de ceguesa per encebada intempestiva de l'arc elèctric.
Les utilitzades en previsió d'escalfor, hauran de ser de "Kevlar" o de teixit aluminitzat reflectant (l'amiant i teixits asbèstics estan totalment prohibits), amb un visor corresponent, equipat amb vidre resistent a la temperatura que haurà de suportar.
Les pantalles per soldadures, bé siguin de mà, com d'altre tipus hauran de ser fabricades preferentment amb poliester reforçat amb fibra de vidre o en defecte amb fibra vulcanitzada.
Les que es facin servir per a soldadura elèctrica no hauran de tenir cap part metàl·lica a l'exterior, a fi d'evitar els contactes accidentals amb la pinça de soldar.
Vidres de protecció:
Els lents per ulleres de protecció, tant els de vidre (mineral) com els de plàstic transparent (orgànic) hauran de seròpticament neutres, lliures de bombolles, taques, ondulacions i altres defectes, i les incolores hauran de transmetre no menys del 89% de les radiacions incidents.
En el sector de la construcció, per a la seva resistència impossibilitat de rallat i entelament, el tipus de visor més polivalent i eficaç, acostuma a ser el de reixeta metàl·lica d'acer, tipus sedàs, tradicional de les ulleres de picapedrer.

PROTECCIONS PER A L' APARELL AUDITIU:
Els elements de protecció auditiva, seran sempre d'ús individual.

PROTECCIONS PER A L' APARELL RESPIRATORI:
Els equips protectors de l'aparell respiratori compliran les següents característiques:
Seran de tipus i utilització apropiat al risc.
S'adaptaran completament al contorn facial de l'usuari, per evitar filtracions.
Determinaran les mínimes molèsties a l'usuari.
Les parts amb contacte amb la pell hauran de ser de goma especialment tractada o de neoprè per evitar la irritació de l'epidermis.
En l'ús de mascaretes facials dotades de visors panoràmics, pels usuaris que necessitin l'ús d'ulleres amb vidres correctors, esdisposarà al seu interior el dispositiu portavidres, subministrats a l'efecte pel fabricant de l'equip respiratori, i els oculars correctors específics per l'usuari.

PROTECCIONS DE LES EXTREMITATS SUPERIORS:
La protecció de mans, avantbraç, i braç es farà mitjançant guants, mànegues, mitjons i maniguets seleccionats per prevenir els riscos existents i per evitar la dificultat de moviments al treballador.
Aquests elements de protecció seran de goma o cautxú, clorur de polivinil, cuir adobat al crom, teixit termoaïllant, punt, lona, pell flor, serratge, malla metàl·lica, làtex rugós antitallada, etc., segons les característiques o riscos del treball a realitzar.
Per a les maniobres amb electricitat s'hauran de fer servir guants de cautxú, neoprè o matèries plàstiques que portin marcat en forma indeleble el voltatge màxim pel qual han estat fabricats.

PROTECCIONS DE LES EXTREMITATS INFERIORS:

En treballs en risc d'accidents mecànics als peus, serà obligatori l'ús de botes de seguretat amb reforços metàl·lics a la puntera, que estarà tractada i fosfatada per evitar la corrosió.
Davant el risc derivat de l'ús de líquids corrosius, o davant riscos químics, es farà ús de calçat de sola de cautxú, neoprè o poliuretà, cuir especialment tractat i s'haurà de substituir el cosit per la vulcanització a la unió del cos al bloc del pis.

AJUNTAMENT DE LA VILA DE LA BISBAL DEL PENEDES
C. Major, 21 – 43717 – La Bisbal del Penedès – Baix Penedès – Tarragona – C.I.F. P-4302800-J - 977688438 –
PROJECTE EXECUTIU DE MILLORA DE LES INFRAESTRUCTURES DE LA PART SUPERIOR DEL NUCLI URBÀ DEL MUNICIPI, LA RIBA FASE III
Engineering Services & Consulting

La protecció davant l'aigua i la humitat, s'efectuarà amb botes altes de PVC, que hauran de tenir la puntera metàl·lica de protecció mecànica per a la realització de treballs en moviments de terres i realització d'estructures i enderroc.
En aquelles operacions que les espurnes resultin perilloses, en no tenir elements de ferro o acer, la tanca serà per poder desfer- se'n ràpid per tal d'obrir-la ràpidament davant l'eventual introducció de partícules incandescents.
La protecció de les extremitats inferiors es completarà, quan sigui necessari, amb l'ús de cobriment de peus i polaines de cuir adobat, amiant, cautxú o teixit ignífug.
Els turmells i llengüeta disposaran de coixinets de protecció, el calçat de seguretat serà de materials transpirables i disposaran de plantilles anticlaus.

PROTECCIONS DEL COS:
Els cinturons reuniran les següents característiques:
Seran de cinta teixida en poliamida de primera qualitat o fibra sintètica d'alta tenacitat apropiada, sense reblons i amb costures cosides.
Tindran una amplada entre 10 i 20 cm, una espessor no inferior a 4mm, i llargària el més reduïda possible.
Es revisaran sempre abans del seu ús, i es llençaran quan tinguin talls, esquerdes o filaments que comprometin la seva resistència, calculada pel cos humà en caiguda lliure des d'una alçada de 5 m o quan la data de fabricació sigui superior als 4anys.
Aniran previstos d'anelles per on passaran la corda salvacaigudes, que no podran anar subjectes mitjançant reblons.
La corda salvacaigudes serà de poliamida d'alta tenacitat, amb un diàmetre de 12 mm. La sirga d'amarrador també seràde poliamida, però de 16 mm de diàmetre.

PROTECCIÓ PER TREBALL A LA INTEMPÈRIE:
Els equips protectors integral pel cos davant de les inclemències meteorològiques compliran les següents característiques:
Que no obstaculitzin la llibertat de moviments.
Que tinguin poder de retenció/evacuació del calor.
Que la capacitat de transport de la suor sigui adequada.
Facilitat d'aireació.
Les peces impermeables,disposaran d'esclavines i registres de ventilació per a permetre l'evaporació de la suor.

ROBA I PECES DE SENYALITZACIÓ:
Els equips protectors destinats a la seguretat-senyalització de l'usuari compliran les següents característiques:
Que no obstaculitzin la llibertat de moviments.
Que tinguin poder de retenció/evacuació del calor.
Que la capacitat de transport de la suor sigui adequada.
Facilitat d'aireació.
Que siguin visibles a temps pel destinatari.
CONDICIONS DE SUBMINISTRAMENT I EMMAGATZEMATGE ELECCIÓ:
Els EPI hauran de ser seleccionats amb el coneixement de les condicions i tasques relacionades amb l'usuari, tenint en compte les tasques implicades i les dades proporcionades pel fabricant.
Tant el comprador com l'usuari hauran de comprovar que l'EPI ha estat dissenyat i fabricat de la forma següent:
La peça de protecció disposa d'un disseny i dimensions que per la seva estètica, no creí sensació de ridícul a l'usuari. Els materials i components de l'EPI no hauran d'afectar adversament al beneficiari de la seva utilització.
Haurà d'oferir a l'usuari el major grau de comoditat possible que estigui en consonància amb la protecció

adequada.
Les parts de l'EPI que entrin en contacte amb l'usuari hauran d'estar lliures de rugositats, cantells agut i ressalts que puguin produir irritacions o ferides.
El seu disseny haurà de facilitar la seva correcta col·locació sobre l'usuari i haurà de garantir que restarà en el seu lloc durant el temps d'emprament previsible, tenint en compte els factors ambientals, junt amb els moviments i postures que l'usuari pugui adoptar durant el treball. A aquest fi, hauran de proveir-se dels mitjans apropiats, tal com sistemes d'ajustament o gamma de talles adequades, perquè permetin que l'EPI s'adapti a la morfologia de l'usuari.
L'EPI haurà de ser tant lleuger com sigui possible, sense perjudici de la resistència i eficàcia del seu disseny.
Quan sigui possible, l'EPI tindrà una baixa resistència al vapor d'aigua.
La designació de la talla de cada peça de treball comprendrà al menys 2 dimensions de control, en centímetres: 1) La altura iel contorn de pit o bust, ó 2) L'altura i la cintura.
Per a l'elecció dels EPI, l'emprador haurà de dur a terme les següents actuacions prèvies:
Analitzar i avaluar els riscos existents que no puguin evitar-se o eliminar-se suficientment per altres mitjans.
Per a l'inventaridels riscos se seguirà l'esquema de l'Annex II del RD 773/1997, de 30 de maig.
Definir les característiques que hauran de reunir els EPI per a garantir la seva funció, tenint en compte la naturalesa i magnitud dels riscos que els hauran de protegir, així com els factors addicionals de risc que puguin constituir els propis EPI ola seva utilització. Per a l'avaluació d'EPI se seguiran les indicacions de l'Annex IV del RD 773/1997, de 30 de maig.
Comparar les característiques dels EPI existents en el mercat amb les definides a l'apartat anterior.
Per a la normalització interna d'empresa dels EPI atenent a les conclusions de les actuacions prèvies d'avaluació de riscos, definició de característiques requerides i les existents en el mercat, l'emprador haurà de comprovar que compleixi amb les condicions i requisits establerts a l'Art. 5 del RD 773/1997, de 30 de maig, en funció de les modificacions significatives que l'evolució de la tècnica determini en els riscos, en les mesures tècniques i organitzatives, en els SPC i en les prestacions funcionals dels propis EPI.

PROTECCIONS DEL CAP:
Els mitjans de protecció del cap seran seleccionats en funció de les següents activitats:
Obres de construcció, i especialment, activitats a sota o aprop de bastides i llocs de treball situats en altura, obres d' encofrat i desencofrat, muntatge i instal.lació de bastides i demolició.

Treballs en ponts metàl.lics, edificis i estructures metàl.liques de gran altura, pals, torres, obres i muntatges metàl.lics, de caldereria i conduccions tubulars.
Obres en foses, rases, pous i galeries.
Moviments de terra i obres en roca.
Treballs en explotacions de fons, en cantres, explotacions a cel obert i desplaçamentg de runes.
Utilització de pistoles fixaclaus.
Treballs amb explosius.
Activitats en ascensors, mecanismes elevadors, grues i mitjans de transport.
Manteniment d' obres i instal.lacions industrials.

PROTECCIONS PER A L'APARELL OCULAR I LA CARA:

Protecció de l'aparell ocular:
Els mitjans de protecció ocular seran seleccionats en funció de les activitats amb riscos de:
Topades o impactes amb partícules o cossos sòlids.
Acció de pols i fums.
Projecció o esquitxada de líquids freds, calents, càustics o materials fosos.
Substàncies perilloses per la seva intensitat o naturalesa.
Radiacions perilloses per la seva intensitat o naturalesa.
EnlluernamentProtecció de la cara:

AJUNTAMENT DE LA VILA DE LA BISBAL DEL PENEDES
C. Major, 21 – 43717 – La Bisbal del Penedès – Baix Penedès – Tarragona – C.I.F. P-4302800-J - 977688438 –
PROJECTE EXECUTIU DE MILLORA DE LES INFRAESTRUCTURES DE LA PART SUPERIOR DEL NUCLI URBÀ DEL MUNICIPI, LA RIBA FASE III
Engineering Services & Consulting

Els mitjans de protecció facial seran seleccionats en funció de les següents activitats:
Treballs de soldadura, esmerilat, polit i/o tall.
Treballs de perforació i burinat.
Talla i tractament de pedres.
Manipulació de pistoles fixaclaus d'impacte.
Utilització de maquinària que generen encenalls curts.
Recollida i fragmentació de vidre, ceràmica.
Treball amb raig projector d'abrasius granulars.
Manipulació o utilització de productes àcids i alcalins, desinfectants i detergents corrosius.
Manipulació o utilització de dispositius amb raig líquid.
Activitats en un entorn de calor radiant.
Treballs que desprenen radiacions.
Treballs elèctrics en tensió, en baixa tensió.

PROTECCIONS PER A L' APARELL AUDITIU:
Els mitjans de protecció auditiva seran seleccionats en funció de les següents activitats:
Treballs amb utilització de dispositius d'aire comprimit.
Treballs de percussió.
Treballs d'arrancada i abrasió en recintes angostos o confinats.

PROTECCIONS PER A L' APARELL RESPIRATORI:
Els mitjans de protecció de l'aparell respiratori seran seleccionats en funció dels següents riscos:
Pols, fums i boires.
Vapors metàl·lics i orgànics.
Gasos tòxics industrials.
Monòxid de carboni.
Baixa concentració d'oxigen respirable.

PROTECCIONS DE LES EXTREMITATS SUPERIORS:
Els mitjans de protecció de les extremitats superiors, mitjançant la utilització de guants, aquests seran seleccionats en funció de les següents activitats:
Treballs de soldadura.
Manipulació d'objectes amb arestes tallants.
Manipulació o utilització de productes àcids i alcalins.
Treballs amb risc elèctric.

PROTECCIONS DE LES EXTREMITATS INFERIORS:
Per a la protecció dels peus, en els casos que s'indiquin seguidament, es dotarà al treballador de calçat de seguretat, adaptat als riscos a prevenir en funció de l'activitat:
Calçat de protecció i de seguretat:
Treballs d'obra grossa, enginyeria civil i construcció de carreteres.
Treballs en bastides.
Obres de demolició d'obra grossa.
Obres de construcció de formigó i d'elements prefabricats que incloguin encofrat i desencofrat.
Activitats en obres de construcció o àrees d'emmagatzematge.
Obres d'ensostrat.
Treballs d'estructura metàl·lica.
Treballs de muntatge i instal·lacions metàl·lics.
Treballs en canteres, explotacions a cel obert i desplaçament de runes.
Treballs de transformació de materials lítics.
Manipulació i tractament de vidre.

Revestiment de materials termoaïllants.

Prefabricats per a la construcció.
Sabates de seguretat amb taló o sola correguda i sola antiperforant:
Obres d'ensostrat.
Calçat i cobriment de calçat de seguretat amb sola termoaïllant:
Activitats sobre i amb masses ardents o fredes.
Polaines, calçat i cobriment de calçat per poder desfer-se'n ràpid en cas de penetració de masses en fusió:
Soldadors.

PROTECCIONS DEL COS:
Els mitjans de protecció personal anticaigudes d'alçada, seran seleccionats en funció de les següents activitats:
Treballs en bastides.
Muntatge de peces prefabricades.
Treballs en pals i torres.
Treballs en cabines de grues situades en altura.

PROTECCIÓ DEL TRONC:
Els mitjans de protecció del tronc seran seleccionats en funció dels riscos derivats de les activitats: Peces i equips de protecció:
Manipulació o utilització de productes àcids i alcalins, desinfectants i detergents corrosius.
Treballs amb masses ardents o permanència a prop d'aquestes i en ambient calent.
Manipulació de vidre pla.
Treballs de rajat de sorra.
Treballs en cambres frigorífiques.
Roba de protecció antiinflamable:
Treballs de soldadura en locals exigus.
Davantals antiperforants:
Manipulació de ferramentes de talls manuals, quan la fulla hagi d'orientar-se cap el cos.
Davantals de cuiro i altres materials resistents a partícules i guspires incandescents:
Treballs de soldadura.
Treballs de forja.
Treballs de fosa i emmotllament.

PROTECCIÓ PERSONAL CONTRA CONTACTES ELÈCTRICS:
Els mitjans de protecció personal a les immediacions de zones en tensió elèctrica, seran seleccionats en funció de les següents activitats:
Treballs de muntatge elèctric.
Treballs de manteniment elèctric.
Treballs d'explotació i transport elèctric.

SUBMINISTRAMENT I EMMAGATZEMATGE:
Es subministraran embalats en caixes, classificats per models o tipus homogènis, etiquetats amb les següents dades:
Nom, marca comercial o altre mitjà d'identificació del fabricant o el seu representant autoritzat.
Designació del tipus de producte, nom comercial o codi.
Designació de la talla.
Número de la norma EN específica.
Etiqueta de compte: Instruccions de rentat o neteja segons Norma ISO 3759.

AJUNTAMENT DE LA VILA DE LA BISBAL DEL PENEDES
C. Major, 21 – 43717 – La Bisbal del Penedès – Baix Penedès – Tarragona – C.I.F. P-4302800-J - 977688438 –
PROJECTE EXECUTIU DE MILLORA DE LES INFRAESTRUCTURES DE LA PART SUPERIOR DEL NUCLI URBÀ DEL MUNICIPI, LA RIBA FASE III
Engineering Services & Consulting

Es seguiran les recomanacions d'emmagatzematge i atenció, fixats pel fabricant.
Es reemplaçaran els elements, es netejaran, desinfectaran i es col·locaran en el lloc assignat, seguint les instruccions del fabricant. S'emmagatzemaran en compartiments amplis i secs, amb temperatures compreses entre 15 i 25ºC.
Els stocs i les entregues estaran documentades i custodiades, amb justificant de recepció i rebut, per un responsable delegat per l'emprador.
La vida útil dels EPI és limitada, podent ser deguda tant al seu desgast prematur per l'ús, com a la seva caducitat, que vindrà fixada pel termini de validesa establert pel fabricant, a partir de la seva data de fabricació (generalment estampillada a l'EPI), amb independència que hagi estat o no utilitzat.

UNITAT I CRITERIS D'AMIDAMENT

Unitat mesurada segons les especificacions de la D.T.4.NORMATIVA DE COMPLIMENT OBLIGATORI
LEY 31/1995 Ley 31/1995, de 8 de noviembre, de prevención de riesgos laborales.
REAL DECRETO 773/97 Real Decreto 773/1997, de 30 de mayo, sobre disposiciones mínimas de seguridad y salud relativas a la utilización por los trabajadores de equipos de protección individual.
REAL DECRETO 1407/92 Real Decreto 1407/1992, de 20 de noviembre, por el que se regulan las condiciones para la comercialización y libre circulación intracomunitaria de los equipos de protección individual.
REAL DECRETO 159/95 Real Decreto 159/1995, de 3 de febrero, por el que se modifica el real decreto 1407/1992, de 20 de noviembre, por el que se regula las condicones para la comercialización y libre circulación intracomunitaria de los equipos de protección individual.
RESOLUCION 29/4/1999 Resolución de 29 de abril de 1999, de la Dirección General de Industria y Tecnología, por la que se actualiza el anexo IV de la Resolución de 18 de marzo de 1998, de la Dirección General de Tecnología y Seguridad Industrial.

RESOLUCION 28/7/2000 Resolución de 28 de julio de 2000, de la Dirección General de Política Tecnológica, por la que se actualiza el anexo IV de la Resolución de 20 de abril de 1999, de la Dirección General de Industria y Tecnología.

B145 - MATERIALS PER A PROTECCIONS DE LES EXTREMITATS SUPERIORS1.DEFINICIÓ I CARACTERÍSTIQUES DELS ELEMENTS
DEFINICIÓ:
Equip destinat a ser dut o subjectat pel treballador perquè el protegeixi d'un o diversos riscos que puguin amenaçar la seva seguretat o la seva salut, així com qualsevol complement o accessori destinat a tal fi.
S'han considerat els tipus següents:
Proteccions del cap.
Proteccions per a l'aparell ocular i la cara.
Proteccions per a l'aparell auditiu.
Proteccions per a l'aparell respiratori.
Proteccions de les extremitats superiors.
Proteccions de les extremitats inferiors.
Proteccions del cos.
Protecció del tronc.
Protecció per treball a la intempèrie.
Roba i peces de senyalització.
Protecció personal contra contactes elèctrics.
Resten expressament exclosos:

La roba de treball corrent i els uniformes que no estiguin específicament destinats a protegir la salut o la integritat física del treballador.
Es equips dels serveis de socors i salvament.
Els EPI dels militars, dels policies i de les persones dels serveis de manteniment de l'ordre.
Els EPI dels mitjans de transport per carretera.
El material d'esport.
El material d'autodefensa o de dissuasió.
Els aparells portàtils per a la detecció i senyalització dels riscos i dels factors de molèstia.

CARACTERÍSTIQUES GENERALS:
Es tracta d'uns equips que actuen a mode de coberta o pantalla portàtil, individualitzada per a cada usuari, destinats a reduir les conseqüències derivades del contacte de la zona del cos protegida, amb una energia fora de control, d'intensitat inferior a la previsible resistència física de l'EPI.
La seva eficàcia resta limitada a la seva capacitat de resistència a la força fora de control que incideixi amb la part del cos protegida per l'usuari, a la seva correcta utilització i manteniment, així com a la formació i voluntat del beneficiari per al seu emprament en les condicions previstes pel fabricant. La seva utilització haurà de quedar restringida a l'absència de garanties preventives adequades, per inexistència de MAUP, o en el seu defecte SPC d'eficàcia equivalent.
Els EPI hauran de proporcionar una protecció eficaç davant els riscos que motiven el seu ús, sense suposar por si mateixos o ocasionar riscos addicionals ni molèsties innecessàries.

PROTECCIONS DEL CAP:
Els cascos de seguretat podran ser amb ala completa al seu voltant, protegint en part les orelles i el coll, o bé amb visera damunt el front únicament, i en els dos casos hauran de complir els següents requisits:
Compren la defensa del crani, cara, coll i completarà el seu ús, la protecció específica d'ulls i oïdes.
Estaran formats per l'envolvent exterior del casc pròpiament dit, i d'arnès o atallatge d'adaptació al cap, el qual constitueix la seva part en contacte i va proveït d'una "galtera" ajustable a la mida. Aquest atallatge, serà regulable a les diferents mides dels caps, la fixació al casc haurà de ser sòlida, deixant una llum lliure de 2 a 4 cm entre ell mateix i la paret interior del casc, a fi d'amortir els impactes. A l'interior del frontis de l'atallatge, s'haurà de disposar d'un dessuador de "cuirson" o material astringent similar. Les parts en contacte amb el cap hauran de ser reemplaçables fàcilment.
Seran fabricats amb material resistent a l'impacte mecànic, sense perjudici de la lleugeresa, no sobrepassant en cap cas els 0,450 kg de pes.
Es protegirà al treballador davant les descàrregues elèctriques i les radiacions calorífiques i hauran de ser incombustibles o de combustió lenta; s'hauran de protegir de les radiacions calorífiques i descàrregues elèctriques fins als 17.000 voltis sense perforar-se.
S'hauran de substituir aquells cascos que hagin patit impactes violents, encara que no se'ls hi apreciï exteriorment cap deteriorament. Es considerarà un envelliment del material en el termini d'uns quatre anys, transcorreguts els quals des de la data de fabricació (injectada en relleu a l'interior) s'hauran de donar de baixa, encara que no estiguin fets servir i es trobin emmagatzemats.
Seran d'ús personal, podent-se acceptar en construcció l'ús per altres usuaris posteriors, previ el seu rentat sèptic i substitució íntegra dels atallatges interiors per altres, totalment nous.

PROTECCIONS PER A L' APARELL OCULAR I LA CARA:
La protecció de l' aparell ocular s'efectuarà mitjançant la utilització d'ulleres, pantalles transparents o viseres. Les ulleres protectores reuniran les característiques mínimes següents:
Les armadures metàl·liques o de material plàstic seran lleugeres, indeformables a l'escalfor, incombustibles, còmodes i de disseny anatòmic sense perjudici de la seva resistència i eficàcia.
Quan es treballi amb vapors, gasos o pols molt fina, hauran de ser completament tancades i ajustades a la cara, amb visor amb tractament antientelat; en els casos d'ambients agressius de pols grossa i líquids, seran com els anteriors, però

AJUNTAMENT DE LA VILA DE LA BISBAL DEL PENEDES
C. Major, 21 – 43717 – La Bisbal del Penedès – Baix Penedès – Tarragona – C.I.F. P-4302800-J - 977688438 –
PROJECTE EXECUTIU DE MILLORA DE LES INFRAESTRUCTURES DE LA PART SUPERIOR DEL NUCLI URBÀ DEL MUNICIPI, LA RIBA FASE III
Engineering Services & Consulting

portaran incorporats botons de ventilació indirecta o tamís antiestàtic; en els damés casos seran de montura de tipus normal i amb proteccions laterals que podran ser perforades per a una millor ventilació.
Quan no existeixi perill d'impactes per partícules dures, es podran fer servir ulleres de protecció tipus "panoràmiques" amb armadura de vinil flexible i amb el visor de policarbonat o acetat transparent.
Hauran de ser de fàcil neteja i reduiran al mínim el camp visual.
En ambients de pols fi, amb ambient xafogós o humit, el visor haurà de ser de reixeta metàl·lica (tipus picapedrer) per impedir l'entelament.
Els mitjans de protecció de la cara podran ser de diversos tipus:
Pantalla abatible amb arnès propi.
Pantalla abatible subjectada al casc de protecció.
Pantalles amb protecció de cap, fixes o abatibles.
Pantalles sostingudes amb la mà.
Les pantalles contra la projecció de cossos físics hauran de ser de material orgànic, transparent, lliures d'estries, ratlles o deformacions. Podran ser de xarxa metàl·lica prima o proveïdes d'un visor amb vidre inestellable.
Als treballs elèctrics realitzats en proximitats de zones de tensió, l'aparell de la pantalla haurà d'estar construït amb material absolutament aïllant i el visor lleugerament enfosquit, en previsió de ceguesa per encebada intempestiva de l'arc elèctric.
Les utilitzades en previsió d'escalfor, hauran de ser de "Kevlar" o de teixit aluminitzat reflectant (l'amiant i teixits asbèstics estan totalment prohibits), amb un visor corresponent, equipat amb vidre resistent a la temperatura que haurà de suportar.
Les pantalles per soldadures, bé siguin de mà, com d'altre tipus hauran de ser fabricades preferentment amb poliester reforçat amb fibra de vidre o en defecte amb fibra vulcanitzada.
Les que es facin servir per a soldadura elèctrica no hauran de tenir cap part metàl·lica a l'exterior, a fi d'evitar els contactes accidentals amb la pinça de soldar.
Vidres de protecció:
Els lents per ulleres de protecció, tant els de vidre (mineral) com els de plàstic transparent (orgànic) hauran de ser òpticament neutres, lliures de bombolles, taques, ondulacions i altres defectes, i les incolores hauran de transmetre no menys del 89% de les radiacions incidents.
En el sector de la construcció, per a la seva resistència impossibilitat de rallat i entelament, el tipus de visor més polivalent i eficaç, acostuma a ser el de reixeta metàl·lica d'acer, tipus sedàs, tradicional de les ulleres de picapedrer.

PROTECCIONS PER A L' APARELL AUDITIU:
Els elements de protecció auditiva, seran sempre d'ús individual.

PROTECCIONS PER A L' APARELL RESPIRATORI:
Els equips protectors de l'aparell respiratori compliran les següents característiques:
Seran de tipus i utilització apropiat al risc.
S'adaptaran completament al contorn facial de l'usuari, per evitar filtracions.
Determinaran les mínimes molèsties a l'usuari.
Les parts amb contacte amb la pell hauran de ser de goma especialment tractada o de neoprè per evitar la irritació de l'epidermis.
En l'ús de mascaretes facials dotades de visors panoràmics, pels usuaris que necessitin l'ús d'ulleres amb vidres correctors, es disposarà al seu interior el dispositiu portavidres, subministrats a l'efecte pel fabricant de l'equip respiratori, i els oculars correctors específics per l'usuari.

PROTECCIONS DE LES EXTREMITATS SUPERIORS:
La protecció de mans, avantbraç, i braç es farà mitjançant guants, mànegues, mitjons i maniguets seleccionats per prevenir els riscos existents i per evitar la dificultat de moviments al treballador.
Aquests elements de protecció seran de goma o cautxú, clorur de polivinil, cuir adobat al crom, teixit

termoaïllant, punt, lona, pell flor, serratge, malla metàl·lica, làtex rugós antitallada, etc., segons les característiques o riscos del treball a realitzar.
Per a les maniobres amb electricitat s'hauran de fer servir guants de cautxú, neoprè o matèries plàstiques que portin marcat en forma indeleble el voltatge màxim pel qual han estat fabricats.

PROTECCIONS DE LES EXTREMITATS INFERIORS:

En treballs en risc d'accidents mecànics als peus, serà obligatori l'ús de botes de seguretat amb reforços metàl·lics a la puntera, que estarà tractada i fosfatada per evitar la corrosió.
Davant el risc derivat de l'ús de líquids corrosius, o davant riscos químics, es farà ús de calçat de sola de cautxú, neoprè o poliuretà, cuir especialment tractat i s'haurà de substituir el cosit per la vulcanització a la unió del cos al bloc del pis.
La protecció davant l'aigua i la humitat, s'efectuarà amb botes altes de PVC, que hauran de tenir la puntera metàl·lica de protecció mecànica per a la realització de treballs en moviments de terres i realització d'estructures i enderroc.
En aquelles operacions que les espurnes resultin perilloses, en no tenir elements de ferro o acer, la tanca serà per poder desfer- se'n ràpid per tal d'obrir-la ràpidament davant l'eventual introducció de partícules incandescents.
La protecció de les extremitats inferiors es completarà, quan sigui necessari, amb l'ús de cobriment de peus i polaines de cuir adobat, amiant, cautxú o teixit ignífug.
Els turmells i llengüeta disposaran de coixinets de protecció, el calçat de seguretat serà de materials transpirables i disposaran de plantilles anticlaus.

PROTECCIONS DEL COS:
Els cinturons reuniran les següents característiques:
Seran de cinta teixida en poliamida de primera qualitat o fibra sintètica d'alta tenacitat apropiada, sense reblons i amb costures cosides.
Tindran una amplada entre 10 i 20 cm, una espessor no inferior a 4mm, i llargària el més reduïda possible.
Es revisaran sempre abans del seu ús, i es llençaran quan tinguin talls, esquerdes o filaments que comprometin la seva resistència, calculada pel cos humà en caiguda lliure des d'una alçada de 5 m o quan la data de fabricació sigui superior als 4 anys.
Aniran previstos d'anelles per on passaran la corda salvacaigudes, que no podran anar subjectes mitjançant reblons.
La corda salvacaigudes serà de poliamida d'alta tenacitat, amb un diàmetre de 12 mm. La sirga d'amarrador també serà de poliamida, però de 16 mm de diàmetre.

PROTECCIÓ PER TREBALL A LA INTEMPÈRIE:
Els equips protectors integral pel cos davant de les inclemències meteorològiques compliran les següents característiques:
Que no obstaculitzin la llibertat de moviments.
Que tinguin poder de retenció/evacuació del calor.
Que la capacitat de transport de la suor sigui adequada.
Facilitat d'aireació.
Les peces impermeables,disposaran d'esclavines i registres de ventilació per a permetre l'evaporació de la suor.

ROBA I PECES DE SENYALITZACIÓ:
Els equips protectors destinats a la seguretat-senyalització de l'usuari compliran les següents característiques:
Que no obstaculitzin la llibertat de moviments.
Que tinguin poder de retenció/evacuació del calor.

AJUNTAMENT DE LA VILA DE LA BISBAL DEL PENEDES
C. Major, 21 – 43717 – La Bisbal del Penedès – Baix Penedès – Tarragona – C.I.F. P-4302800-J - 977688438 –
PROJECTE EXECUTIU DE MILLORA DE LES INFRAESTRUCTURES DE LA PART SUPERIOR DEL NUCLI URBÀ DEL MUNICIPI, LA RIBA FASE III
Engineering Services & Consulting

Que la capacitat de transport de la suor sigui adequada.
Facilitat d'aireació.
Que siguin visibles a temps pel destinatari.
CONDICIONS DE SUBMINISTRAMENT I EMMAGATZEMATGE ELECCIÓ:
Els EPI hauran de ser seleccionats amb el coneixement de les condicions i tasques relacionades amb l'usuari, tenint en compte les tasques implicades i les dades proporcionades pel fabricant.
Tant el comprador com l'usuari hauran de comprovar que l'EPI ha estat dissenyat i fabricat de la forma següent:
La peça de protecció disposa d'un disseny i dimensions que per la seva estètica, no creí sensació de ridícul a l'usuari. Els materials i components de l'EPI no hauran d'afectar adversament al beneficiari de la seva utilització.
Haurà d'oferir a l'usuari el major grau de comoditat possible que estigui en consonància amb la protecció adequada.
Les parts de l'EPI que entrin en contacte amb l'usuari hauran d'estar lliures de rugositats, cantells agut i ressalts que puguin produir irritacions o ferides.
El seu disseny haurà de facilitar la seva correcta col·locació sobre l'usuari i haurà de garantir que restarà en el seu lloc durant el temps d'emprament previsible, tenint en compte els factors ambientals, junt amb els moviments i postures que l'usuari pugui adoptar durant el treball. A aquest fi, hauran de proveir-se dels mitjans apropiats, tal com sistemes d'ajustament o gamma de talles adequades, perquè permetin que l'EPI s'adapti a la morfologia de l'usuari.
L'EPI haurà de ser tant lleuger com sigui possible, sense perjudici de la resistència i eficàcia del seu disseny.
Quan sigui possible, l'EPI tindrà una baixa resistència al vapor d'aigua.
La designació de la talla de cada peça de treball comprendrà al menys 2 dimensions de control, en centímetres: 1) La altura iel contorn de pit o bust, ó 2) L'altura i la cintura.
Per a l'elecció dels EPI, l'emprador haurà de dur a terme les següents actuacions prèvies:
Analitzar i avaluar els riscos existents que no puguin evitar-se o eliminar-se suficientment per altres mitjans.
Per a l'inventaridels riscos se seguirà l'esquema de l'Annex II del RD 773/1997, de 30 de maig.
Definir les característiques que hauran de reunir els EPI per a garantir la seva funció, tenint en compte la naturalesa i magnitud dels riscos que els hauran de protegir, així com els factors addicionals de risc que puguin constituir els propis EPI o la seva utilització. Per a l'avaluació d'EPI se seguiran les indicacions de l'Annex IV del RD 773/1997, de 30 de maig.
Comparar les característiques dels EPI existents en el mercat amb les definides a l'apartat anterior.
Per a la normalització interna d'empresa dels EPI atenent a les conclusions de les actuacions prèvies d'avaluació de riscos, definició de característiques requerides i les existents en el mercat, l'emprador haurà de comprovar que compleixi amb les condicions i requisits establerts a l'Art. 5 del RD 773/1997, de 30 de maig, en funció de les modificacions significatives que l'evolució de la tècnica determini en els riscos, en les mesures tècniques i organitzatives, en els SPC i en les prestacions funcionals dels propis EPI.

PROTECCIONS DEL CAP:
Els mitjans de protecció del cap seran seleccionats en funció de les següents activitats:
Obres de construcció, i especialment, activitats a sota o aprop de bastides i llocs de treball situats en altura, obres d' encofrat i desencofrat, muntatge i instal.lació de bastides i demolició.
Treballs en ponts metàl.lics, edificis i estructures metàl.liques de gran altura, pals, torres, obres i muntatges metàl.lics, de caldereria i conduccions tubulars.
Obres en foses, rases, pous i galeries.
Moviments de terra i obres en roca.
Treballs en explotacions de fons, en cantres, explotacions a cel obert i desplaçamentg de runes.
Utilització de pistoles fixaclaus.
Treballs amb explosius.
Activitats en ascensors, mecanismes elevadors, grues i mitjans de transport.
Manteniment d' obres i instal.lacions industrials.

PROTECCIONS PER A L'APARELL OCULAR I LA CARA:

Protecció de l'aparell ocular:
Els mitjans de protecció ocular seran seleccionats en funció de les activitats amb riscos de:
Topades o impactes amb partícules o cossos sòlids.
Acció de pols i fums.

Projecció o esquitxada de líquids freds, calents, càustics o materials fosos.
Substàncies perilloses per la seva intensitat o naturalesa.
Radiacions perilloses per la seva intensitat o naturalesa.
EnlluernamentProtecció de la cara:
Els mitjans de protecció facial seran seleccionats en funció de les següents activitats:
Treballs de soldadura, esmerilat, polit i/o tall.
Treballs de perforació i burinat.
Talla i tractament de pedres.
Manipulació de pistoles fixaclaus d'impacte.
Utilització de maquinària que generen encenalls curts.
Recollida i fragmentació de vidre, ceràmica.
Treball amb raig projector d'abrasius granulars.
Manipulació o utilització de productes àcids i alcalins, desinfectants i detergents corrosius.
Manipulació o utilització de dispositius amb raig líquid.
Activitats en un entorn de calor radiant.
Treballs que desprenen radiacions.
Treballs elèctrics en tensió, en baixa tensió.

PROTECCIONS PER A L' APARELL AUDITIU:
Els mitjans de protecció auditiva seran seleccionats en funció de les següents activitats:
Treballs amb utilització de dispositius d'aire comprimit.
Treballs de percussió.
Treballs d'arrancada i abrasió en recintes angostos o confinats.

PROTECCIONS PER A L' APARELL RESPIRATORI:
Els mitjans de protecció de l'aparell respiratori seran seleccionats en funció dels següents riscos:
Pols, fums i boires.
Vapors metàl·lics i orgànics.
Gasos tòxics industrials.
Monòxid de carboni.
Baixa concentració d'oxigen respirable.

PROTECCIONS DE LES EXTREMITATS SUPERIORS:
Els mitjans de protecció de les extremitats superiors, mitjançant la utilització de guants, aquests seran seleccionats en funció de les següents activitats:
Treballs de soldadura.
Manipulació d'objectes amb arestes tallants.
Manipulació o utilització de productes àcids i alcalins.
Treballs amb risc elèctric.

PROTECCIONS DE LES EXTREMITATS INFERIORS:
Per a la protecció dels peus, en els casos que s'indiquin seguidament, es dotarà al treballador de calçat de seguretat, adaptat als riscos a prevenir en funció de l'activitat:

AJUNTAMENT DE LA VILA DE LA BISBAL DEL PENEDES
C. Major, 21 – 43717 – La Bisbal del Penedès – Baix Penedès – Tarragona – C.I.F. P-4302800-J - 977688438 –
PROJECTE EXECUTIU DE MILLORA DE LES INFRAESTRUCTURES DE LA PART SUPERIOR DEL NUCLI URBÀ DEL MUNICIPI, LA RIBA FASE III
Engineering Services & Consulting

Calçat de protecció i de seguretat:
Treballs d'obra grossa, enginyeria civil i construcció de carreteres.
Treballs en bastides.
Obres de demolició d'obra grossa.
Obres de construcció de formigó i d'elements prefabricats que incloguin encofrat i desencofrat.
Activitats en obres de construcció o àrees d'emmagatzematge.
Obres d'ensostrat.
Treballs d'estructura metàl·lica.
Treballs de muntatge i instal·lacions metàl·lics.
Treballs en canteres, explotacions a cel obert i desplaçament de runes.
Treballs de transformació de materials lítics.
Manipulació i tractament de vidre.
Revestiment de materials termoaïllants.
Prefabricats per a la construcció.
Sabates de seguretat amb taló o sola correguda i sola antiperforant:
Obres d'ensostrat.
Calçat i cobriment de calçat de seguretat amb sola termoaïllant:
Activitats sobre i amb masses ardents o fredes.
Polaines, calçat i cobriment de calçat per poder desfer-se'n ràpid en cas de penetració de masses en fusió:
Soldadors.

PROTECCIONS DEL COS:
Els mitjans de protecció personal anticaigudes d'alçada, seran seleccionats en funció de les següents activitats:
Treballs en bastides.
Muntatge de peces prefabricades.
Treballs en pals i torres.
Treballs en cabines de grues situades en altura.

PROTECCIÓ DEL TRONC:
Els mitjans de protecció del tronc seran seleccionats en funció dels riscos derivats de les activitats: Peces i equips de protecció:
Manipulació o utilització de productes àcids i alcalins, desinfectants i detergents corrosius.
Treballs amb masses ardents o permanència a prop d'aquestes i en ambient calent.
Manipulació de vidre pla.
Treballs de rajat de sorra.
Treballs en cambres frigorífiques.
Roba de protecció antiinflamable:
Treballs de soldadura en locals exigus.
Davantals antiperforants:
Manipulació de ferramentes de talls manuals, quan la fulla hagi d'orientar-se cap el cos.
Davantals de cuiro i altres materials resistents a partícules i guspires incandescents:
Treballs de soldadura.
Treballs de forja.
Treballs de fosa i emmotllament.

PROTECCIÓ PERSONAL CONTRA CONTACTES ELÈCTRICS:
Els mitjans de protecció personal a les immediacions de zones en tensió elèctrica, seran seleccionats en funció de les següents activitats:
Treballs de muntatge elèctric.
Treballs de manteniment elèctric.

Treballs d'explotació i transport elèctric.

SUBMINISTRAMENT I EMMAGATZEMATGE:
Es subministraran embalats en caixes, classificats per models o tipus homogènis, etiquetats amb les següents dades:

Nom, marca comercial o altre mitjà d'identificació del fabricant o el seu representant autoritzat.
Designació del tipus de producte, nom comercial o codi.
Designació de la talla.
Número de la norma EN específica.
Etiqueta de compte: Instruccions de rentat o neteja segons Norma ISO 3759.

Es seguiran les recomanacions d'emmagatzematge i atenció, fixats pel fabricant.
Es reemplaçaran els elements, es netejaran, desinfectaran i es col·locaran en el lloc assignat, seguint les instruccions del fabricant. S'emmagatzemaran en compartiments amplis i secs, amb temperatures compreses entre 15 i 25ºC.
Els stocs i les entregues estaran documentades i custodiades, amb justificant de recepció i rebut, per un responsable delegat per l'emprador.
La vida útil dels EPI és limitada, podent ser deguda tant al seu desgast prematur per l'ús, com a la seva caducitat, que vindrà fixada pel termini de validesa establert pel fabricant, a partir de la seva data de fabricació (generalment estampillada a l'EPI), amb independència que hagi estat o no utilitzat.

UNITAT I CRITERIS D'AMIDAMENT

Unitat mesurada segons les especificacions de la D.T.4.NORMATIVA DE COMPLIMENT OBLIGATORI
LEY 31/1995 Ley 31/1995, de 8 de noviembre, de prevención de riesgos laborales.
REAL DECRETO 773/97 Real Decreto 773/1997, de 30 de mayo, sobre disposiciones mínimas de seguridad y salud relativas a la utilización por los trabajadores de equipos de protección individual.
REAL DECRETO 1407/92 Real Decreto 1407/1992, de 20 de noviembre, por el que se regulan las condiciones para la comercialización y libre circulación intracomunitaria de los equipos de protección individual.
REAL DECRETO 159/95 Real Decreto 159/1995, de 3 de febrero, por el que se modifica el real decreto 1407/1992, de 20 de noviembre, por el que se regula las condicones para la comercialización y libre circulación intracomunitaria de los equipos de protección individual.
RESOLUCION 29/4/1999 Resolución de 29 de abril de 1999, de la Dirección General de Industria y Tecnología, por la que se actualiza el anexo IV de la Resolución de 18 de marzo de 1998, de la Dirección General de Tecnología y Seguridad Industrial.
RESOLUCION 28/7/2000 Resolución de 28 de julio de 2000, de la Dirección General de Política Tecnológica, por la que se actualiza el anexo IV de la Resolución de 20 de abril de 1999, de la Dirección General de Industria y Tecnología.

B146 - MATERIALS PER A PROTECCIONS DE LES EXTREMITATS INFERIORS1.DEFINICIÓ I CARACTERÍSTIQUES DELS ELEMENTS
DEFINICIÓ:

Equip destinat a ser dut o subjectat pel treballador perquè el protegeixi d'un o diversos riscos que puguin amenaçar la seva seguretat o la seva salut, així com qualsevol complement o accessori destinat a tal fi.
S'han considerat els tipus següents:

AJUNTAMENT DE LA VILA DE LA BISBAL DEL PENEDES
C. Major, 21 – 43717 – La Bisbal del Penedès – Baix Penedès – Tarragona – C.I.F. P-4302800-J - 977688438 –
PROJECTE EXECUTIU DE MILLORA DE LES INFRAESTRUCTURES DE LA PART SUPERIOR DEL NUCLI URBÀ DEL MUNICIPI, LA RIBA FASE III
Engineering Services & Consulting

Proteccions del cap.
Proteccions per a l'aparell ocular i la cara.
Proteccions per a l'aparell auditiu.
Proteccions per a l'aparell respiratori.
Proteccions de les extremitats superiors.
Proteccions de les extremitats inferiors.
Proteccions del cos.
Protecció del tronc.
Protecció per treball a la intempèrie.
Roba i peces de senyalització.
Protecció personal contra contactes elèctrics.
Resten expressament exclosos:
La roba de treball corrent i els uniformes que no estiguin específicament destinats a protegir la salut o la integritat física del treballador.
Es equips dels serveis de socors i salvament.
Els EPI dels militars, dels policies i de les persones dels serveis de manteniment de l'ordre.
Els EPI dels mitjans de transport per carretera.
El material d'esport.
El material d'autodefensa o de dissuasió.
Els aparells portàtils per a la detecció i senyalització dels riscos i dels factors de molèstia.

CARACTERÍSTIQUES GENERALS:
Es tracta d'uns equips que actuen a mode de coberta o pantalla portàtil, individualitzada per a cada usuari, destinats a reduir les conseqüències derivades del contacte de la zona del cos protegida, amb una energia fora de control, d'intensitat inferior a la previsible resistència física de l'EPI.
La seva eficàcia resta limitada a la seva capacitat de resistència a la força fora de control que incideixi amb la part del cos protegida per l'usuari, a la seva correcta utilització i manteniment, així com a la formació i voluntat del beneficiari per al seu emprament en les condicions previstes pel fabricant. La seva utilització haurà de quedar restringida a l'absència de garanties preventives adequades, per inexistència de MAUP, o en el seu defecte SPC d'eficàcia equivalent.
Els EPI hauran de proporcionar una protecció eficaç davant els riscos que motiven el seu ús, sense suposar per si mateixos o ocasionar riscos addicionals ni molèsties innecessàries.

PROTECCIONS DEL CAP:
Els cascos de seguretat podran ser amb ala completa al seu voltant, protegint en part les orelles i el coll, o bé amb visera damunt el front únicament, i en els dos casos hauran de complir els següents requisits:
Compren la defensa del crani, cara, coll i completarà el seu ús, la protecció específica d'ulls i oïdes.
Estaran formats per l'envolvent exterior del casc pròpiament dit, i d'arnès o atallatge d'adaptació al cap, el qual constitueix la seva part en contacte i va proveït d'una "galtera" ajustable a la mida. Aquest atallatge, serà regulable a les diferents mides dels caps, la fixació al casc haurà de ser sòlida, deixant una llum lliure de 2 a 4 cm entre ell mateix i la paret interior del casc, a fi d'amortir els impactes. A l'interior del frontis de l'atallatge, s'haurà de disposar d'un dessuador de "cuirson" o material astringent similar. Les parts en contacte amb el cap hauran de ser reemplaçables fàcilment.
Seran fabricats amb material resistent a l'impacte mecànic, sense perjudici de la lleugeresa, no sobrepassant en cap cas els 0,450 kg de pes.
Es protegirà al treballador davant les descàrregues elèctriques i les radiacions calorífiques i hauran de ser incombustibles o de combustió lenta; s'hauran de protegir de les radiacions calorífiques i descàrregues elèctriques fins als 17.000 voltis sense perforar-se.
S'hauran de substituir aquells cascos que hagin patit impactes violents, encara que no se'ls hi apreciï exteriorment cap deteriorament. Es considerarà un envelliment del material en el termini d'uns quatre anys, transcorreguts els quals des de la data de fabricació (injectada en relleu a l'interior) s'hauran de donar

de baixa, encara que no estiguin fets servir i es trobin emmagatzemats.
Seran d'ús personal, podent-se acceptar en construcció l'ús per altres usuaris posteriors, previ el seu rentat sèptic i substitució íntegra dels atallatges interiors per altres, totalment nous.

PROTECCIONS PER A L' APARELL OCULAR I LA CARA:
La protecció de l' aparell ocular s'efectuarà mitjançant la utilització d'ulleres, pantalles transparents o viseres. Les ulleres protectores reuniran les característiques mínimes següents:
Les armadures metàl·liques o de material plàstic seran lleugeres, indeformables a l'escalfor, incombustibles, còmodes i de disseny anatòmic sense perjudici de la seva resistència i eficàcia.
Quan es treballi amb vapors, gasos o pols molt fina, hauran de ser completament tancades i ajustades a la cara, amb visor amb tractament antientelat; en els casos d'ambients agressius de pols grossa i líquids, seran com els anteriors, però portaran incorporats botons de ventilació indirecta o tamís antiestàtic; en els damés casos seran de montura de tipus normal i amb proteccions laterals que podran ser perforades per a una millor ventilació.
Quan no existeixi perill d'impactes per partícules dures, es podran fer servir ulleres de protecció tipus "panoràmiques" amb armadura de vinil flexible i amb el visor de policarbonat o acetat transparent.
Hauran de ser de fàcil neteja i reduiran al mínim el camp visual.
En ambients de pols fi, amb ambient xafogós o humit, el visor haurà de ser de reixeta metàl·lica (tipus picapedrer) per impedir l'entelament.
Els mitjans de protecció de la cara podran ser de diversos tipus:
Pantalla abatible amb arnès propi.
Pantalla abatible subjectada al casc de protecció.
Pantalles amb protecció de cap, fixes o abatibles.
Pantalles sostingudes amb la mà.
Les pantalles contra la projecció de cossos físics hauran de ser de material orgànic, transparent, lliures d'estries, ratlles o deformacions. Podran ser de xarxa metàl·lica prima o proveïdes d'un visor amb vidre inestellable.
Als treballs elèctrics realitzats en proximitats de zones de tensió, l'aparell de la pantalla haurà d'estar construït amb material absolutament aïllant i el visor lleugerament enfosquit, en previsió de ceguesa per encebada intempestiva de l'arc elèctric.

Les utilitzades en previsió d'escalfor, hauran de ser de "Kevlar" o de teixit aluminitzat reflectant (l'amiant i teixits asbèstics estan totalment prohibits), amb un visor corresponent, equipat amb vidre resistent a la temperatura que haurà de suportar.
Les pantalles per soldadures, bé siguin de mà, com d'altre tipus hauran de ser fabricades preferentment amb poliester reforçat amb fibra de vidre o en defecte amb fibra vulcanitzada.
Les que es facin servir per a soldadura elèctrica no hauran de tenir cap part metàl·lica a l'exterior, a fi d'evitar els contactes accidentals amb la pinça de soldar.
Vidres de protecció:
Els lents per ulleres de protecció, tant els de vidre (mineral) com els de plàstic transparent (orgànic) hauran de ser òpticament neutres, lliures de bombolles, taques, ondulacions i altres defectes, i les incolores hauran de transmetre no menys del 89% de les radiacions incidents.
En el sector de la construcció, per a la seva resistència impossibilitat de rallat i entelament, el tipus de visor més polivalent i eficaç, acostuma a ser el de reixeta metàl·lica d'acer, tipus sedàs, tradicional de les ulleres de picapedrer.

PROTECCIONS PER A L' APARELL AUDITIU:
Els elements de protecció auditiva, seran sempre d'ús individual.

PROTECCIONS PER A L' APARELL RESPIRATORI:
Els equips protectors de l'aparell respiratori compliran les següents característiques:

AJUNTAMENT DE LA VILA DE LA BISBAL DEL PENEDES
C. Major, 21 – 43717 – La Bisbal del Penedès – Baix Penedès – Tarragona – C.I.F. P-4302800-J - 977688438 –
PROJECTE EXECUTIU DE MILLORA DE LES INFRAESTRUCTURES DE LA PART SUPERIOR DEL NUCLI URBÀ DEL MUNICIPI, LA RIBA FASE III
Engineering Services & Consulting

Seran de tipus i utilització apropiat al risc.
S'adaptaran completament al contorn facial de l'usuari, per evitar filtracions.
Determinaran les mínimes molèsties a l'usuari.
Les parts amb contacte amb la pell hauran de ser de goma especialment tractada o de neoprè per evitar la irritació de l'epidermis.
En l'ús de mascaretes facials dotades de visors panoràmics, pels usuaris que necessitin l'ús d'ulleres amb vidres correctors, es disposarà al seu interior el dispositiu portavidres, subministrats a l'efecte pel fabricant de l'equip respiratori, i els oculars correctors específics per l'usuari.

PROTECCIONS DE LES EXTREMITATS SUPERIORS:
La protecció de mans, avantbraç, i braç es farà mitjançant guants, mànegues, mitjons i maniguets seleccionats per prevenir els riscos existents i per evitar la dificultat de moviments al treballador.
Aquests elements de protecció seran de goma o cautxú, clorur de polivinil, cuir adobat al crom, teixit termoaïllant, punt, lona, pell flor, serratge, malla metàl·lica, làtex rugós antitallada, etc., segons les característiques o riscos del treball a realitzar.
Per a les maniobres amb electricitat s'hauran de fer servir guants de cautxú, neoprè o matèries plàstiques que portin marcat en forma indeleble el voltatge màxim pel qual han estat fabricats.

PROTECCIONS DE LES EXTREMITATS INFERIORS:

En treballs en risc d'accidents mecànics als peus, serà obligatori l'ús de botes de seguretat amb reforços metàl·lics a la puntera, que estarà tractada i fosfatada per evitar la corrosió.
Davant el risc derivat de l'ús de líquids corrosius, o davant riscos químics, es farà ús de calçat de sola de cautxú, neoprè o poliuretà, cuir especialment tractat i s'haurà de substituir el cosit per la vulcanització a la unió del cos al bloc del pis.
La protecció davant l'aigua i la humitat, s'efectuarà amb botes altes de PVC, que hauran de tenir la puntera metàl·lica de protecció mecànica per a la realització de treballs en moviments de terres i realització d'estructures i enderroc.
En aquelles operacions que les espurnes resultin perilloses, en no tenir elements de ferro o acer, la tanca serà per poder desfer- se'n ràpid per tal d'obrir-la ràpidament davant l'eventual introducció de partícules incandescents.
La protecció de les extremitats inferiors es completarà, quan sigui necessari, amb l'ús de cobriment de peus i polaines de cuir adobat, amiant, cautxú o teixit ignífug.
Els turmells i llengüeta disposaran de coixinets de protecció, el calçat de seguretat serà de materials transpirables i disposaran de plantilles anticlaus.

PROTECCIONS DEL COS:
Els cinturons reuniran les següents característiques:
Seran de cinta teixida en poliamida de primera qualitat o fibra sintètica d'alta tenacitat apropiada, sense reblons i amb costures cosides.
Tindran una amplada entre 10 i 20 cm, una espessor no inferior a 4mm, i llargària el més reduïda possible.
Es revisaran sempre abans del seu ús, i es llençaran quan tinguin talls, esquerdes o filaments que comprometin la seva resistència, calculada pel cos humà en caiguda lliure des d'una alçada de 5 m o quan la data de fabricació sigui superior als 4 anys.
Aniran previstos d'anelles per on passaran la corda salvacaigudes, que no podran anar subjectes mitjançant reblons.
La corda salvacaigudes serà de poliamida d'alta tenacitat, amb un diàmetre de 12 mm. La sirga d'amarrador també serà de poliamida, però de 16 mm de diàmetre.

PROTECCIÓ PER TREBALL A LA INTEMPÈRIE:
Els equips protectors integral pel cos davant de les inclemències meteorològiques compliran les següents

característiques:
Que no obstaculitzin la llibertat de moviments.
Que tinguin poder de retenció/evacuació del calor.
Que la capacitat de transport de la suor sigui adequada.
Facilitat d'aireació.
Les peces impermeables,disposaran d'esclavines i registres de ventilació per a permetre l'evaporació de la suor.

ROBA I PECES DE SENYALITZACIÓ:
Els equips protectors destinats a la seguretat-senyalització de l'usuari compliran les següents característiques:
Que no obstaculitzin la llibertat de moviments.

Que tinguin poder de retenció/evacuació del calor.
Que la capacitat de transport de la suor sigui adequada.
Facilitat d'aireació.
Que siguin visibles a temps pel destinatari.
CONDICIONS DE SUBMINISTRAMENT I EMMAGATZEMATGE ELECCIÓ:
Els EPI hauran de ser seleccionats amb el coneixement de les condicions i tasques relacionades amb l'usuari, tenint en compte les tasques implicades i les dades proporcionades pel fabricant.
Tant el comprador com l'usuari hauran de comprovar que l'EPI ha estat dissenyat i fabricat de la forma següent:
La peça de protecció disposa d'un disseny i dimensions que per la seva estètica, no creí sensació de ridícul a l'usuari. Els materials i components de l'EPI no hauran d'afectar adversament al beneficiari de la seva utilització.
Haurà d'oferir a l'usuari el major grau de comoditat possible que estigui en consonància amb la protecció adequada.
Les parts de l'EPI que entrin en contacte amb l'usuari hauran d'estar lliures de rugositats, cantells agut i ressalts que puguin produir irritacions o ferides.
El seu disseny haurà de facilitar la seva correcta col·locació sobre l'usuari i haurà de garantir que restarà en el seu lloc durant el temps d'emprament previsible, tenint en compte els factors ambientals, junt amb els moviments i postures que l'usuari pugui adoptar durant el treball. A aquest fi, hauran de proveir-se dels mitjans apropiats, tal com sistemes d'ajustament o gamma de talles adequades, perquè permetin que l'EPI s'adapti a la morfologia de l'usuari.
L'EPI haurà de ser tant lleuger com sigui possible, sense perjudici de la resistència i eficàcia del seu disseny.
Quan sigui possible, l'EPI tindrà una baixa resistència al vapor d'aigua.
La designació de la talla de cada peça de treball comprendrà al menys 2 dimensions de control, en centímetres: 1) La altura iel contorn de pit o bust, ó 2) L'altura i la cintura.
Per a l'elecció dels EPI, l'emprador haurà de dur a terme les següents actuacions prèvies:
Analitzar i avaluar els riscos existents que no puguin evitar-se o eliminar-se suficientment per altres mitjans.
Per a l'inventaridels riscos se seguirà l'esquema de l'Annex II del RD 773/1997, de 30 de maig.
Definir les característiques que hauran de reunir els EPI per a garantir la seva funció, tenint en compte la naturalesa i magnitud dels riscos que els hauran de protegir, així com els factors addicionals de risc que puguin constituir els propis EPI o la seva utilització. Per a l'avaluació d'EPI se seguiran les indicacions de l'Annex IV del RD 773/1997, de 30 de maig.
Comparar les característiques dels EPI existents en el mercat amb les definides a l'apartat anterior.
Per a la normalització interna d'empresa dels EPI atenent a les conclusions de les actuacions prèvies d'avaluació de riscos, definició de característiques requerides i les existents en el mercat, l'emprador haurà de comprovar que compleixi amb les condicions i requisits establerts a l'Art. 5 del RD 773/1997, de 30 de maig, en funció de les modificacions significatives que l'evolució de la tècnica determini en els riscos, en les mesures tècniques i organitzatives, en els SPC i en les prestacions funcionals dels propis EPI.

AJUNTAMENT DE LA VILA DE LA BISBAL DEL PENEDES
C. Major, 21 – 43717 – La Bisbal del Penedès – Baix Penedès – Tarragona – C.I.F. P-4302800-J - 977688438 –
PROJECTE EXECUTIU DE MILLORA DE LES INFRAESTRUCTURES DE LA PART SUPERIOR DEL NUCLI URBÀ DEL MUNICIPI, LA RIBA FASE III
Engineering Services & Consulting

PROTECCIONS DEL CAP:
Els mitjans de protecció del cap seran seleccionats en funció de les següents activitats:
Obres de construcció, i especialment, activitats a sota o aprop de bastides i llocs de treball situats en altura, obres d' encofrat i desencofrat, muntatge i instal.lació de bastides i demolició.
Treballs en ponts metàl.lics, edificis i estructures metàl.liques de gran altura, pals, torres, obres i muntatges metàl.lics, de caldereria i conduccions tubulars.
Obres en foses, rases, pous i galeries.
Moviments de terra i obres en roca.
Treballs en explotacions de fons, en cantres, explotacions a cel obert i desplaçamentg de runes.
Utilització de pistoles fixaclaus.
Treballs amb explosius.
Activitats en ascensors, mecanismes elevadors, grues i mitjans de transport.
Manteniment d' obres i instal.lacions industrials.

PROTECCIONS PER A L'APARELL OCULAR I LA CARA:

Protecció de l'aparell ocular:
Els mitjans de protecció ocular seran seleccionats en funció de les activitats amb riscos de:
Topades o impactes amb partícules o cossos sòlids.
Acció de pols i fums.
Projecció o esquitxada de líquids freds, calents, càustics o materials fosos.
Substàncies perilloses per la seva intensitat o naturalesa.
Radiacions perilloses per la seva intensitat o naturalesa.
Enlluernament Protecció de la cara:
Els mitjans de protecció facial seran seleccionats en funció de les següents activitats:
Treballs de soldadura, esmerilat, polit i/o tall.
Treballs de perforació i burinat.
Talla i tractament de pedres.
Manipulació de pistoles fixaclaus d'impacte.
Utilització de maquinària que generen encenalls curts.
Recollida i fragmentació de vidre, ceràmica.
Treball amb raig projector d'abrasius granulars.
Manipulació o utilització de productes àcids i alcalins, desinfectants i detergents corrosius.
Manipulació o utilització de dispositius amb raig líquid.
Activitats en un entorn de calor radiant.

Treballs que desprenen radiacions.
Treballs elèctrics en tensió, en baixa tensió.

PROTECCIONS PER A L' APARELL AUDITIU:
Els mitjans de protecció auditiva seran seleccionats en funció de les següents activitats:
Treballs amb utilització de dispositius d'aire comprimit.
Treballs de percussió.
Treballs d'arrancada i abrasió en recintes angostos o confinats.

PROTECCIONS PER A L' APARELL RESPIRATORI:
Els mitjans de protecció de l'aparell respiratori seran seleccionats en funció dels següents riscos:
Pols, fums i boires.
Vapors metàl·lics i orgànics.
Gasos tòxics industrials.

Monòxid de carboni.
Baixa concentració d'oxigen respirable.

PROTECCIONS DE LES EXTREMITATS SUPERIORS:
Els mitjans de protecció de les extremitats superiors, mitjançant la utilització de guants, aquests seran seleccionats en funció de les següents activitats:
Treballs de soldadura.
Manipulació d'objectes amb arestes tallants.
Manipulació o utilització de productes àcids i alcalins.
Treballs amb risc elèctric.

PROTECCIONS DE LES EXTREMITATS INFERIORS:
Per a la protecció dels peus, en els casos que s'indiquin seguidament, es dotarà al treballador de calçat de seguretat, adaptat als riscos a prevenir en funció de l'activitat:
Calçat de protecció i de seguretat:
Treballs d'obra grossa, enginyeria civil i construcció de carreteres.
Treballs en bastides.
Obres de demolició d'obra grossa.
Obres de construcció de formigó i d'elements prefabricats que incloguin encofrat i desencofrat.
Activitats en obres de construcció o àrees d'emmagatzematge.
Obres d'ensostrat.
Treballs d'estructura metàl·lica.
Treballs de muntatge i instal·lacions metàl·lics.
Treballs en canteres, explotacions a cel obert i desplaçament de runes.
Treballs de transformació de materials lítics.
Manipulació i tractament de vidre.
Revestiment de materials termoaïllants.
Prefabricats per a la construcció.
Sabates de seguretat amb taló o sola correguda i sola antiperforant:
Obres d'ensostrat.
Calçat i cobriment de calçat de seguretat amb sola termoaïllant:
Activitats sobre i amb masses ardents o fredes.
Polaines, calçat i cobriment de calçat per poder desfer-se'n ràpid en cas de penetració de masses en fusió:
Soldadors.

PROTECCIONS DEL COS:
Els mitjans de protecció personal anticaigudes d'alçada, seran seleccionats en funció de les següents activitats:
Treballs en bastides.
Muntatge de peces prefabricades.
Treballs en pals i torres.
Treballs en cabines de grues situades en altura.

PROTECCIÓ DEL TRONC:
Els mitjans de protecció del tronc seran seleccionats en funció dels riscos derivats de les activitats: Peces i equips de protecció:
Manipulació o utilització de productes àcids i alcalins, desinfectants i detergents corrosius.
Treballs amb masses ardents o permanència a prop d'aquestes i en ambient calent.
Manipulació de vidre pla.
Treballs de rajat de sorra.
Treballs en cambres frigorífiques.

AJUNTAMENT DE LA VILA DE LA BISBAL DEL PENEDES
C. Major, 21 – 43717 – La Bisbal del Penedès – Baix Penedès – Tarragona – C.I.F. P-4302800-J - 977688438 –
PROJECTE EXECUTIU DE MILLORA DE LES INFRAESTRUCTURES DE LA PART SUPERIOR DEL NUCLI URBÀ DEL MUNICIPI, LA RIBA FASE III
Engineering Services & Consulting

Roba de protecció antiinflamable:
Treballs de soldadura en locals exigus.
Davantals antiperforants:
Manipulació de ferramentes de talls manuals, quan la fulla hagi d'orientar-se cap el cos.
Davantals de cuiro i altres materials resistents a partícules i guspires incandescents:
Treballs de soldadura.
Treballs de forja.
Treballs de fosa i emmotllament.

PROTECCIÓ PERSONAL CONTRA CONTACTES ELÈCTRICS:
Els mitjans de protecció personal a les immediacions de zones en tensió elèctrica, seran seleccionats en funció de les següents activitats:
Treballs de muntatge elèctric.
Treballs de manteniment elèctric.
Treballs d'explotació i transport elèctric.

SUBMINISTRAMENT I EMMAGATZEMATGE:
Es subministraran embalats en caixes, classificats per models o tipus homogènis, etiquetats amb les següents dades:
Nom, marca comercial o altre mitjà d'identificació del fabricant o el seu representant autoritzat.
Designació del tipus de producte, nom comercial o codi.
Designació de la talla.
Número de la norma EN específica.
Etiqueta de compte: Instruccions de rentat o neteja segons Norma ISO 3759.

Es seguiran les recomanacions d'emmagatzematge i atenció, fixats pel fabricant.
Es reemplaçaran els elements, es netejaran, desinfectaran i es col·locaran en el lloc assignat, seguint les instruccions del fabricant. S'emmagatzemaran en compartiments amplis i secs, amb temperatures compreses entre 15 i 25ºC.
Els stocs i les entregues estaran documentades i custodiades, amb justificant de recepció i rebut, per un responsable delegat per l'emprador.
La vida útil dels EPI és limitada, podent ser deguda tant al seu desgast prematur per l'ús, com a la seva caducitat, que vindrà fixada pel termini de validesa establert pel fabricant, a partir de la seva data de fabricació (generalment estampillada a l'EPI), amb independència que hagi estat o no utilitzat.

UNITAT I CRITERIS D'AMIDAMENT

Unitat mesurada segons les especificacions de la D.T.4.NORMATIVA DE COMPLIMENT OBLIGATORI
LEY 31/1995 Ley 31/1995, de 8 de noviembre, de prevención de riesgos laborales.
REAL DECRETO 773/97 Real Decreto 773/1997, de 30 de mayo, sobre disposiciones mínimas de seguridad y salud relativas a la utilización por los trabajadores de equipos de protección individual.
REAL DECRETO 1407/92 Real Decreto 1407/1992, de 20 de noviembre, por el que se regulan las condiciones para la comercialización y libre circulación intracomunitaria de los equipos de protección individual.
REAL DECRETO 159/95 Real Decreto 159/1995, de 3 de febrero, por el que se modifica el real decreto 1407/1992, de 20 de noviembre, por el que se regula las condicones para la comercialización y libre circulación intracomunitaria de los equipos de protección individual.
RESOLUCION 29/4/1999 Resolución de 29 de abril de 1999, de la Dirección General de Industria y Tecnología, por la que se actualiza el anexo IV de la Resolución de 18 de marzo de 1998, de la Dirección General de Tecnología y Seguridad Industrial.
RESOLUCION 28/7/2000 Resolución de 28 de julio de 2000, de la Dirección General de Política Tecnológica,

por la que se actualiza el anexo IV de la Resolución de 20 de abril de 1999, de la Dirección General de Industria y Tecnología.

B148 - ROBA DE TREBALL

DEFINICIÓ I CARACTERÍSTIQUES DELS ELEMENTS DEFINICIÓ:

Equip destinat a ser dut o subjectat pel treballador perquè el protegeixi d'un o diversos riscos que puguin amenaçar la seva seguretat o la seva salut, així com qualsevol complement o accessori destinat a tal fi.

S'han considerat els tipus següents:

Proteccions del cap.
Proteccions per a l'aparell ocular i la cara.
Proteccions per a l'aparell auditiu.
Proteccions per a l'aparell respiratori.
Proteccions de les extremitats superiors.
Proteccions de les extremitats inferiors.
Proteccions del cos.
Protecció del tronc.
Protecció per treball a la intempèrie.
Roba i peces de senyalització.
Protecció personal contra contactes elèctrics.

Resten expressament exclosos:

La roba de treball corrent i els uniformes que no estiguin específicament destinats a protegir la salut o la integritat física del treballador.
Es equips dels serveis de socors i salvament.
Els EPI dels militars, dels policies i de les persones dels serveis de manteniment de l'ordre.
Els EPI dels mitjans de transport per carretera.
El material d'esport.
El material d'autodefensa o de dissuasió.

Els aparells portàtils per a la detecció i senyalització dels riscos i dels factors de molèstia.

CARACTERÍSTIQUES GENERALS:

Es tracta d'uns equips que actuen a mode de coberta o pantalla portàtil, individualitzada per a cada usuari, destinats a reduir les conseqüències derivades del contacte de la zona del cos protegida, amb una energia fora de control, d'intensitat inferior a la previsible resistència física de l'EPI.

La seva eficàcia resta limitada a la seva capacitat de resistència a la força fora de control que incideixi amb la part del cos protegida per l'usuari, a la seva correcta utilització i manteniment, així com a la formació i voluntat del beneficiari per al seu emprament en les condicions previstes pel fabricant. La seva utilització haurà de quedar restringida a l'absència de garanties preventives adequades, per inexistència de MAUP, o en el seu defecte SPC d'eficàcia equivalent.

Els EPI hauran de proporcionar una protecció eficaç davant els riscos que motiven el seu ús, sense suposar por si mateixos o ocasionar riscos addicionals ni molèsties innecessàries.

PROTECCIONS DEL CAP:

Els cascos de seguretat podran ser amb ala completa al seu voltant, protegint en part les orelles i el coll, o bé amb visera damunt el front únicament, i en els dos casos hauran de complir els següents requisits:

Compren la defensa del crani, cara, coll i completarà el seu ús, la protecció específica d'ulls i oïdes.

Estaran formats per l'envolvent exterior del casc pròpiament dit, i d'arnès o atallatge d'adaptació al cap, el qual constitueix la seva part en contacte i va proveït d'una "galtera" ajustable a la mida. Aquest atallatge,

AJUNTAMENT DE LA VILA DE LA BISBAL DEL PENEDES
C. Major, 21 – 43717 – La Bisbal del Penedès – Baix Penedès – Tarragona – C.I.F. P-4302800-J - 977688438 –
PROJECTE EXECUTIU DE MILLORA DE LES INFRAESTRUCTURES DE LA PART SUPERIOR DEL NUCLI URBÀ DEL MUNICIPI, LA RIBA FASE III
Engineering Services & Consulting

serà regulable a les diferents mides dels caps, la fixació al casc haurà de ser sòlida, deixant una llum lliure de 2 a 4 cm entre ell mateix i la paret interior del casc, a fi d'amortir els impactes. A l'interior del frontis de l'atallatge, s'haurà de disposar d'un dessuador de "cuirson" o material astringent similar. Les parts en contacte amb el cap hauran de ser reemplaçables fàcilment.

Seran fabricats amb material resistent a l'impacte mecànic, sense perjudici de la lleugeresa, no sobrepassant en cap cas els 0,450 kg de pes.

Es protegirà al treballador davant les descàrregues elèctriques i les radiacions calorífiques i hauran de ser incombustibles o de combustió lenta; s'hauran de protegir de les radiacions calorífiques i descàrregues elèctriques fins als 17.000 voltis sense perforar-se.

S'hauran de substituir aquells cascos que hagin patit impactes violents, encara que no se'ls hi aprecií exteriorment cap deteriorament. Es considerarà un envelliment del material en el termini d'uns quatre anys, transcorreguts els quals des de la data de fabricació (injectada en relleu a l'interior) s'hauran de donar de baixa, encara que no estiguin fets servir i es trobin emmagatzemats.

Seran d'ús personal, podent-se acceptar en construcció l'ús per altres usuaris posteriors, previ el seu rentat sèptic i substitució íntegra dels atallatges interiors per altres, totalment nous.

PROTECCIONS PER A L' APARELL OCULAR I LA CARA:

La protecció de l' aparell ocular s'efectuarà mitjançant la utilització d'ulleres, pantalles transparents o viseres. Les ulleres protectores reuniran les característiques mínimes següents:

Les armadures metàl·liques o de material plàstic seran lleugeres, indeformables a l'escalfor, incombustibles, còmodes i de disseny anatòmic sense perjudici de la seva resistència i eficàcia.

Quan es treballi amb vapors, gasos o pols molt fina, hauran de ser completament tancades i ajustades a la cara, amb visor amb tractament antientelat; en els casos d'ambients agressius de pols grossa i líquids, seran com els anteriors, però portaran incorporats botons de ventilació indirecta o tamís antiestàtic; en els damés casos seran de montura de tipus normal i amb proteccions laterals que podran ser perforades per a una millor ventilació.

Quan no existeixi perill d'impactes per partícules dures, es podran fer servir ulleres de protecció tipus "panoràmiques" amb armadura de vinil flexible i amb el visor de policarbonat o acetat transparent.

Hauran de ser de fàcil neteja i reduiran al mínim el camp visual.

En ambients de pols fi, amb ambient xafogós o humit, el visor haurà de ser de reixeta metàl·lica (tipus picapedrer) per impedir l'entelament.

Els mitjans de protecció de la cara podran ser de diversos tipus:

Pantalla abatible amb arnès propi.
Pantalla abatible subjectada al casc de protecció.
Pantalles amb protecció de cap, fixes o abatibles.
Pantalles sostingudes amb la mà.

Les pantalles contra la projecció de cossos físics hauran de ser de material orgànic, transparent, lliures d'estries, ratlles o deformacions. Podran ser de xarxa metàl·lica prima o proveïdes d'un visor amb vidre inestellable.

Als treballs elèctrics realitzats en proximitats de zones de tensió, l'aparell de la pantalla haurà d'estar construït amb material absolutament aïllant i el visor lleugerament enfosquit, en previsió de ceguesa per encebada intempestiva de l'arc elèctric.

Les utilitzades en previsió d'escalfor, hauran de ser de "Kevlar" o de teixit aluminitzat reflectant (l'amiant i teixits asbèstics estan totalment prohibits), amb un visor corresponent, equipat amb vidre resistent a la temperatura que haurà de suportar.

Les pantalles per soldadures, bé siguin de mà, com d'altre tipus hauran de ser fabricades preferentment amb poliester reforçat amb fibra de vidre o en defecte amb fibra vulcanitzada.

Les que es facin servir per a soldadura elèctrica no hauran de tenir cap part metàl·lica a l'exterior, a fi d'evitar els contactes accidentals amb la pinça de soldar.

Vidres de protecció:

Els lents per ulleres de protecció, tant els de vidre (mineral) com els de plàstic transparent (orgànic) hauran

de seròpticament neutres, lliures de bombolles, taques, ondulacions i altres defectes, i les incolores hauran de transmetre no menys del 89% de les radiacions incidents.
En el sector de la construcció, per a la seva resistència impossibilitat de rallat i entelament, el tipus de visor més polivalent i eficaç, acostuma a ser el de reixeta metàl·lica d'acer, tipus sedàs, tradicional de les ulleres de picapedrer.

PROTECCIONS PER A L' APARELL AUDITIU:
Els elements de protecció auditiva, seran sempre d'ús individual.

PROTECCIONS PER A L' APARELL RESPIRATORI:
Els equips protectors de l'aparell respiratori compliran les següents característiques:
Seran de tipus i utilització apropiat al risc.
S'adaptaran completament al contorn facial de l'usuari, per evitar filtracions.
Determinaran les mínimes molèsties a l'usuari.
Les parts amb contacte amb la pell hauran de ser de goma especialment tractada o de neoprè per evitar la irritació de l'epidermis.
En l'ús de mascaretes facials dotades de visors panoràmics, pels usuaris que necessitin l'ús d'ulleres amb vidres correctors, es disposarà al seu interior el dispositiu portavidres, subministrats a l'efecte pel fabricant de l'equip respiratori, i els oculars correctors específics per l'usuari.

PROTECCIONS DE LES EXTREMITATS SUPERIORS:
La protecció de mans, avantbraç, i braç es farà mitjançant guants, mànegues, mitjons i maniguets seleccionats per prevenir els riscos existents i per evitar la dificultat de moviments al treballador.
Aquests elements de protecció seran de goma o cautxú, clorur de polivinil, cuir adobat al crom, teixit termoaïllant, punt, lona, pell flor, serratge, malla metàl·lica, làtex rugós antitallada, etc., segons les característiques o riscos del treball a realitzar.
Per a les maniobres amb electricitat s'hauran de fer servir guants de cautxú, neoprè o matèries plàstiques que portin marcat en forma indeleble el voltatge màxim pel qual han estat fabricats.

PROTECCIONS DE LES EXTREMITATS INFERIORS:

En treballs en risc d'accidents mecànics als peus, serà obligatori l'ús de botes de seguretat amb reforços metàl·lics a la puntera, que estarà tractada i fosfatada per evitar la corrosió.
Davant el risc derivat de l'ús de líquids corrosius, o davant riscos químics, es farà ús de calçat de sola de cautxú, neoprè o poliuretà, cuir especialment tractat i s'haurà de substituir el cosit per la vulcanització a la unió del cos al bloc del pis.
La protecció davant l'aigua i la humitat, s'efectuarà amb botes altes de PVC, que hauran de tenir la puntera metàl·lica de protecció mecànica per a la realització de treballs en moviments de terres i realització d'estructures i enderroc.
En aquelles operacions que les espurnes resultin perilloses, en no tenir elements de ferro o acer, la tanca serà per poder desfer- se'n ràpid per tal d'obrir-la ràpidament davant l'eventual introducció de partícules incandescents.
La protecció de les extremitats inferiors es completarà, quan sigui necessari, amb l'ús de cobriment de peus i polaines de cuir adobat, amiant, cautxú o teixit ignífug.
Els turmells i llengüeta disposaran de coixinets de protecció, el calçat de seguretat serà de materials transpirables i disposaran de plantilles anticlaus.

PROTECCIONS DEL COS:
Els cinturons reuniran les següents característiques:
Seran de cinta teixida en poliamida de primera qualitat o fibra sintètica d'alta tenacitat apropiada, sense reblons i amb costures cosides.

AJUNTAMENT DE LA VILA DE LA BISBAL DEL PENEDES
C. Major, 21 – 43717 – La Bisbal del Penedès – Baix Penedès – Tarragona – C.I.F. P-4302800-J - 977688438 –
PROJECTE EXECUTIU DE MILLORA DE LES INFRAESTRUCTURES DE LA PART SUPERIOR DEL NUCLI URBÀ DEL MUNICIPI, LA RIBA FASE III
Engineering Services & Consulting

Tindran una amplada entre 10 i 20 cm, una espessor no inferior a 4mm, i llargària el més reduïda possible.
Es revisaran sempre abans del seu ús, i es llençaran quan tinguin talls, esquerdes o filaments que comprometin la seva resistència, calculada pel cos humà en caiguda lliure des d'una alçada de 5 m o quan la data de fabricació sigui superior als 4 anys.
Aniran previstos d'anelles per on passaran la corda salvacaigudes, que no podran anar subjectes mitjançant reblons.
La corda salvacaigudes serà de poliamida d'alta tenacitat, amb un diàmetre de 12 mm. La sirga d'amarrador també serà de poliamida, però de 16 mm de diàmetre.

PROTECCIÓ PER TREBALL A LA INTEMPÈRIE:
Els equips protectors integral pel cos davant de les inclemències meteorològiques compliran les següents característiques:
Que no obstaculitzin la llibertat de moviments.
Que tinguin poder de retenció/evacuació del calor.
Que la capacitat de transport de la suor sigui adequada.
Facilitat d'aireació.
Les peces impermeables,disposaran d'esclavines i registres de ventilació per a permetre l'evaporació de la suor.

ROBA I PECES DE SENYALITZACIÓ:
Els equips protectors destinats a la seguretat-senyalització de l'usuari compliran les següents característiques:
Que no obstaculitzin la llibertat de moviments.
Que tinguin poder de retenció/evacuació del calor.
Que la capacitat de transport de la suor sigui adequada.
Facilitat d'aireació.
Que siguin visibles a temps pel destinatari.
CONDICIONS DE SUBMINISTRAMENT I EMMAGATZEMATGE ELECCIÓ:
Els EPI hauran de ser seleccionats amb el coneixement de les condicions i tasques relacionades amb l'usuari, tenint en compte les
tasques implicades i les dades proporcionades pel fabricant.
Tant el comprador com l'usuari hauran de comprovar que l'EPI ha estat dissenyat i fabricat de la forma següent:
La peça de protecció disposa d'un disseny i dimensions que per la seva estètica, no creí sensació de ridícul a l'usuari. Els materials i components de l'EPI no hauran d'afectar adversament al beneficiari de la seva utilització.
Haurà d'oferir a l'usuari el major grau de comoditat possible que estigui en consonància amb la protecció adequada.
Les parts de l'EPI que entrin en contacte amb l'usuari hauran d'estar lliures de rugositats, cantells agut i ressalts que puguin produir irritacions o ferides.

El seu disseny haurà de facilitar la seva correcta col·locació sobre l'usuari i haurà de garantir que restarà en el seu lloc durant el temps d'emprament previsible, tenint en compte els factors ambientals, junt amb els moviments i postures que l'usuari pugui adoptar durant el treball. A aquest fi, hauran de proveir-se dels mitjans apropiats, tal com sistemes d'ajustament o gamma de talles adequades, perquè permetin que l'EPI s'adapti a la morfologia de l'usuari.
L'EPI haurà de ser tant lleuger com sigui possible, sense perjudici de la resistència i eficàcia del seu disseny.
Quan sigui possible, l'EPI tindrà una baixa resistència al vapor d'aigua.
La designació de la talla de cada peça de treball comprendrà al menys 2 dimensions de control, en centímetres: 1) La altura iel contorn de pit o bust, ó 2) L'altura i la cintura.
Per a l'elecció dels EPI, l'emprador haurà de dur a terme les següents actuacions prèvies:

Analitzar i avaluar els riscos existents que no puguin evitar-se o eliminar-se suficientment per altres mitjans.
Per a l'inventaridels riscos se seguirà l'esquema de l'Annex II del RD 773/1997, de 30 de maig.
Definir les característiques que hauran de reunir els EPI per a garantir la seva funció, tenint en compte la naturalesa i magnitud dels riscos que els hauran de protegir, així com els factors addicionals de risc que puguin constituir els propis EPI ola seva utilització. Per a l'avaluació d'EPI se seguiran les indicacions de l'Annex IV del RD 773/1997, de 30 de maig.
Comparar les característiques dels EPI existents en el mercat amb les definides a l'apartat anterior.
Per a la normalització interna d'empresa dels EPI atenent a les conclusions de les actuacions prèvies d'avaluació de riscos, definició de característiques requerides i les existents en el mercat, l'emprador haurà de comprovar que compleixi amb les condicions i requisits establerts a l'Art. 5 del RD 773/1997, de 30 de maig, en funció de les modificacions significatives que l'evolució de la tècnica determini en els riscos, en les mesures tècniques i organitzatives, en els SPC i en les prestacions funcionals dels propis EPI.

PROTECCIONS DEL CAP:
Els mitjans de protecció del cap seran seleccionats en funció de les següents activitats:
Obres de construcció, i especialment, activitats a sota o aprop de bastides i llocs de treball situats en altura, obres d' encofrat i desencofrat, muntatge i instal.lació de bastides i demolició.
Treballs en ponts metàl.lics, edificis i estructures metàl.liques de gran altura, pals, torres, obres i muntatges metàl.lics, de caldereria i conduccions tubulars.
Obres en foses, rases, pous i galeries.
Moviments de terra i obres en roca.
Treballs en explotacions de fons, en cantres, explotacions a cel obert i desplaçamentg de runes.
Utilització de pistoles fixaclaus.
Treballs amb explosius.
Activitats en ascensors, mecanismes elevadors, grues i mitjans de transport.
Manteniment d' obres i instal.lacions industrials.

PROTECCIONS PER A L'APARELL OCULAR I LA CARA:

Protecció de l'aparell ocular:
Els mitjans de protecció ocular seran seleccionats en funció de les activitats amb riscos de:
Topades o impactes amb partícules o cossos sòlids.
Acció de pols i fums.
Projecció o esquitxada de líquids freds, calents, càustics o materials fosos.
Substàncies perilloses per la seva intensitat o naturalesa.
Radiacions perilloses per la seva intensitat o naturalesa.
EnlluernamentProtecció de la cara:
Els mitjans de protecció facial seran seleccionats en funció de les següents activitats:
Treballs de soldadura, esmerilat, polit i/o tall.
Treballs de perforació i burinat.
Talla i tractament de pedres.
Manipulació de pistoles fixaclaus d'impacte.
Utilització de maquinària que generen encenalls curts.
Recollida i fragmentació de vidre, ceràmica.
Treball amb raig projector d'abrasius granulars.
Manipulació o utilització de productes àcids i alcalins, desinfectants i detergents corrosius.
Manipulació o utilització de dispositius amb raig líquid.
Activitats en un entorn de calor radiant.
Treballs que desprenen radiacions.
Treballs elèctrics en tensió, en baixa tensió.

AJUNTAMENT DE LA VILA DE LA BISBAL DEL PENEDES
C. Major, 21 – 43717 – La Bisbal del Penedès – Baix Penedès – Tarragona – C.I.F. P-4302800-J - 977688438 –
PROJECTE EXECUTIU DE MILLORA DE LES INFRAESTRUCTURES DE LA PART SUPERIOR DEL NUCLI URBÀ DEL MUNICIPI, LA RIBA FASE III
Engineering Services & Consulting

PROTECCIONS PER A L' APARELL AUDITIU:
Els mitjans de protecció auditiva seran seleccionats en funció de les següents activitats:
Treballs amb utilització de dispositius d'aire comprimit.
Treballs de percussió.
Treballs d'arrancada i abrasió en recintes angostos o confinats.

PROTECCIONS PER A L' APARELL RESPIRATORI:
Els mitjans de protecció de l'aparell respiratori seran seleccionats en funció dels següents riscos:
Pols, fums i boires.
Vapors metàl·lics i orgànics.
Gasos tòxics industrials.
Monòxid de carboni.
Baixa concentració d'oxigen respirable.

PROTECCIONS DE LES EXTREMITATS SUPERIORS:
Els mitjans de protecció de les extremitats superiors, mitjançant la utilització de guants, aquests seran seleccionats en funció de les següents activitats:
Treballs de soldadura.
Manipulació d'objectes amb arestes tallants.
Manipulació o utilització de productes àcids i alcalins.
Treballs amb risc elèctric.

PROTECCIONS DE LES EXTREMITATS INFERIORS:
Per a la protecció dels peus, en els casos que s'indiquin seguidament, es dotarà al treballador de calçat de seguretat, adaptat als riscos a prevenir en funció de l'activitat:
Calçat de protecció i de seguretat:
Treballs d'obra grossa, enginyeria civil i construcció de carreteres.
Treballs en bastides.
Obres de demolició d'obra grossa.
Obres de construcció de formigó i d'elements prefabricats que incloguin encofrat i desencofrat.
Activitats en obres de construcció o àrees d'emmagatzematge.
Obres d'ensostrat.
Treballs d'estructura metàl·lica.
Treballs de muntatge i instal·lacions metàl·lics.
Treballs en canteres, explotacions a cel obert i desplaçament de runes.
Treballs de transformació de materials lítics.
Manipulació i tractament de vidre.
Revestiment de materials termoaïllants.
Prefabricats per a la construcció.
Sabates de seguretat amb taló o sola correguda i sola antiperforant:
Obres d'ensostrat.
Calçat i cobriment de calçat de seguretat amb sola termoaïllant:
Activitats sobre i amb masses ardents o fredes.
Polaines, calçat i cobriment de calçat per poder desfer-se'n ràpid en cas de penetració de masses en fusió:
Soldadors.

PROTECCIONS DEL COS:
Els mitjans de protecció personal anticaigudes d'alçada, seran seleccionats en funció de les següents activitats:
Treballs en bastides.

Muntatge de peces prefabricades.
Treballs en pals i torres.
Treballs en cabines de grues situades en altura.

PROTECCIÓ DEL TRONC:
Els mitjans de protecció del tronc seran seleccionats en funció dels riscos derivats de les activitats: Peces i equips de protecció:
Manipulació o utilització de productes àcids i alcalins, desinfectants i detergents corrosius.
Treballs amb masses ardents o permanència a prop d'aquestes i en ambient calent.
Manipulació de vidre pla.
Treballs de rajat de sorra.
Treballs en cambres frigorífiques.
Roba de protecció antiinflamable:
Treballs de soldadura en locals exigus.
Davantals antiperforants:
Manipulació de ferramentes de talls manuals, quan la fulla hagi d'orientar-se cap el cos.
Davantals de cuiro i altres materials resistents a partícules i guspires incandescents:
Treballs de soldadura.
Treballs de forja.
Treballs de fosa i emmotllament.

PROTECCIÓ PERSONAL CONTRA CONTACTES ELÈCTRICS:
Els mitjans de protecció personal a les immediacions de zones en tensió elèctrica, seran seleccionats en funció de les següents activitats:
Treballs de muntatge elèctric.
Treballs de manteniment elèctric.
Treballs d'explotació i transport elèctric.

SUBMINISTRAMENT I EMMAGATZEMATGE:
Es subministraran embalats en caixes, classificats per models o tipus homogènis, etiquetats amb les següents dades:
Nom, marca comercial o altre mitjà d'identificació del fabricant o el seu representant autoritzat.
Designació del tipus de producte, nom comercial o codi.
Designació de la talla.
Número de la norma EN específica.
Etiqueta de compte: Instruccions de rentat o neteja segons Norma ISO 3759.Es seguiran les recomanacions d'emmagatzematge i atenció, fixats pel fabricant.

Es reemplaçaran els elements, es netejaran, desinfectaran i es col·locaran en el lloc assignat, seguint les instruccions del fabricant. S'emmagatzemaran en compartiments amplis i secs, amb temperatures compreses entre 15 i 25ºC.
Els stocs i les entregues estaran documentades i custodiades, amb justificant de recepció i rebut, per un responsable delegat per l'emprador.
La vida útil dels EPI és limitada, podent ser deguda tant al seu desgast prematur per l'ús, com a la seva caducitat, que vindrà fixada pel termini de validesa establert pel fabricant, a partir de la seva data de fabricació (generalment estampillada a l'EPI), amb independència que hagi estat o no utilitzat.

UNITAT I CRITERIS D'AMIDAMENT

Unitat mesurada segons les especificacions de la D.T.4.NORMATIVA DE COMPLIMENT OBLIGATORI

AJUNTAMENT DE LA VILA DE LA BISBAL DEL PENEDES
C. Major, 21 – 43717 – La Bisbal del Penedès – Baix Penedès – Tarragona – C.I.F. P-4302800-J - 977688438 –
PROJECTE EXECUTIU DE MILLORA DE LES INFRAESTRUCTURES DE LA PART SUPERIOR DEL NUCLI URBÀ DEL MUNICIPI, LA RIBA FASE III
Engineering Services & Consulting

LEY 31/1995 Ley 31/1995, de 8 de noviembre, de prevención de riesgos laborales.
REAL DECRETO 773/97 Real Decreto 773/1997, de 30 de mayo, sobre disposiciones mínimas de seguridad y salud relativas a la utilización por los trabajadores de equipos de protección individual.
REAL DECRETO 1407/92 Real Decreto 1407/1992, de 20 de noviembre, por el que se regulan las condiciones para la comercialización y libre circulación intracomunitaria de los equipos de protección individual.
REAL DECRETO 159/95 Real Decreto 159/1995, de 3 de febrero, por el que se modifica el real decreto 1407/1992, de 20 de noviembre, por el que se regula las condicones para la comercialización y libre circulación intracomunitaria de los equipos de protección individual.
RESOLUCION 29/4/1999 Resolución de 29 de abril de 1999, de la Dirección General de Industria y Tecnología, por la que se actualiza el anexo IV de la Resolución de 18 de marzo de 1998, de la Dirección General de Tecnología y Seguridad Industrial.
RESOLUCION 28/7/2000 Resolución de 28 de julio de 2000, de la Dirección General de Política Tecnológica, por la que se actualiza el anexo IV de la Resolución de 20 de abril de 1999, de la Dirección General de Industria y Tecnología.

B15 - MATERIALS PER A PROTECCIONS COL.LECTIVES
B15Z - MATERIALS AUXILIARS PER A PROTECCIONS COL.LECTIVES1.DEFINICIÓ I CARACTERÍSTIQUES DELS ELEMENTS
DEFINICIÓ:
Sistemes de Protecció Col.lectiva (SPC) són un conjunt de peces o òrgans units entre si, associats de forma solidària, destinat a l'apantallament i interposició física, que s'oposa a una energia natural que es troba fora de control, amb la finalitat d'impedir o reduïr les conseqüències del contacte amb les persones o els béns materials circumdants, susceptibles de protecció.
S'han considerat els elements següents:
Materials per a proteccions superficials contra caigudes de persones i objectes
Materials per a proteccions linials contra caigudes de persones i objectes
Materials per a proteccions puntuals contra caigudes de persones i objectes
Materials de prevenció per a us de maquinaria
Materials de prevenció en la instal.lació elèctrica
Materials de prevenció i equips de mesura i detecció
Materials auxiliars per a proteccions col.lectives

CONDICIONS GENERALS:
Els SPC, per a la totalitat del conjunt del seus components aniran acompanyats d'unes instruccions d'utilització, proporcionades pel fabricant o importador, en les quals figuraran les especificacions de manutenció, instal·lació i utilització, així com les normes deseguretat exigides legalment.
Tindran preferència l'adquisició de SPC que disposin d'un distintiu o placa de material durador i fixada amb solidesa en lloc ben visible, en la qual figuraran, com a mínim, les següents dades:
Nom del fabricant.
Any de fabricació, importació i/o subministrament.
Data de caducitat.
Tipus i número de fabricació.
Contrasenya d'homologació NE i certificat de seguretat d'ús d'entitat acreditada, si procedeix.
Els SPC han d'estar certificats per AENOR. El fabricant haurà d'acreditar davant AENOR els següents extrems:
Responsabilitat de la Direcció Obligatori
Sistemes de qualitat Obligatori
Control de la documentació Obligatori
Identificació del producte Obligatori
Inspecció i assaig Obligatori

Equips d'inspecció, amidament i assaig Obligatori
Estat d'inspecció i assaig Obligatori
Control de productes no conformes Obligatori
Manipulació, emmagatzematge, embalatge i entrega Obligatori
Registres de qualitat Obligatori
Formació i ensinistrament Obligatori
Tècniques estadístiques Voluntari

Quan el SPC sigui de confecció protèsica o artesanal, el projectista i calculista del SPC restarà obligat a incloure els criteris de càlcul, plànols i esquemes necessaris per al manteniment i controls de verificació tècnica i límits d'utilització. Per la seva part el contractista resta obligat a la seva completa i correcta instal·lació, ús i manteniment conforme a les directrius establertes pel projectista.

Complementàriament a les exigències de seguretat que s'inclouen en les Instruccions Tècniques Complementàries i/o normativa tècnica de referència o obligat compliment, els SPC utilitzats en els processos productius, els Equips de Treball, les Màquines i els seus elements, tindran amb caràcter general les següents característiques de Seguretat:

Prevenció integrada:

Els elements constitutius dels SPC o dispositius acoblats a aquests estaran dissenyats i construïts de forma que les persones no estiguin exposades als seus perills quan el seu muntatge, utilització i manteniment es faci conforme a les condicions previstes pel projectista o fabricant.

Retenció de trencament en servei:

Les diferents parts dels SPC, així com els seus elements constitutius hauran de poder resistir al llarg del temps els esforços a què hagin d'estar sotmesos, així com qualsevol altra influència externa o interna que pugui presentar-se en les condicions normals d'utilització previstes.

Monolitisme del SPC:

Quan existeixin parts del SPC, les pèrdues de subjecció dels quals puguin donar lloc a perill, disposarà de complements addicionals per a evitar que les esmentades parts puguin incidir sobre les persones i/o les coses susceptibles de pèrdua patrimonial per l'empresa.

Previsió de trencada o projecció de fragments:

Les trencades o despreniments de les diferents parts dels SPC, així com els seus elements, dels quals puguin originar danys, disposaran d'un sistema de resguard o protecció complementària que retingui els possibles fragments, impedint la seva incidència sobre les persones i/o les coses susceptibles de pèrdua patrimonial per a l'empresa.

Previsió de despreniments totals o parcials dels SPC per pèrdua d'estabilitat:

Disposen els ancoratges, contrapesos, llastres o estabilitzadors que evitin la pèrdua d'estabilitat del SPC en condicions normals d'utilització previstes pel projectista o fabricant.

Absència d'arestes agudes o tallants*:*

A les parts accessibles dels SPC no hi haurà d'existir arestes agudes o tallants que puguin produir ferides.

Protecció d'elements mòbils:

Els elements mòbils dels SPC hauran d'estar dissenyats, construïts i protegits de forma que previnguin tot perill de contacte o encallada.

Peces mòbils:

Els elements mòbils dels SPC, així com els seus passadors i components han de ser guiats mecànicament, suficientment apantallats, disposar de distàncies de seguretat o detectors de presència de forma que no impliquin perill per a les persones i/o les coses amb conseqüència de pèrdua patrimonial per a l'empresa.

Interrelació de diversos SPC o part d'aquests que treballen amb independència:

Quan la instal·lació està constituïda per un conjunt de SPC o part d'aquests treballen independentment, la protecció general del conjunt estarà dissenyada sense perjudici al que cada SPC o part d'aquest actuï eficaçment.

Control de risc elèctric:

Els SPC de protecció elèctrica garantiran l'aïllament, posada a terra, connexions, proteccions, resguards, enclavament i senyalització, que previnguin de l'exposició a risc de contacte elèctric per presència de tensió

AJUNTAMENT DE LA VILA DE LA BISBAL DEL PENEDES
C. Major, 21 – 43717 – La Bisbal del Penedès – Baix Penedès – Tarragona – C.I.F. P-4302800-J - 977688438 –
PROJECTE EXECUTIU DE MILLORA DE LES INFRAESTRUCTURES DE LA PART SUPERIOR DEL NUCLI URBÀ DEL MUNICIPI, LA RIBA FASE III
Engineering Services & Consulting

en zones accessibles a persones o materials conductors i/o combustibles.

Control de sobrepressions de gasos o fluids:

Els SPC dels equips, màquines i aparells o les seves parts, sotmesos a pressió (canonada, juntes, brides, racords, vàlvules, elements de comandament o altres), estaran dissenyats, construïts i, en el seu cas mantinguts, de forma que, tenint en compte les propietats físiques dels gasos o líquids sotmesos a pressió, s'evitin danys per a les persones i/o les coses amb conseqüència de pèrdua patrimonial per a l'empresa, per fuites o trencades.

Control d'agents físics i químics:

Les màquines, equips o aparells en els quals durant els treballs normals es produeixin emissions de pols, gasos o vapors que puguin ser perjudicials per la salut de les persones o patrimoni de l'empresa, hauran d'anar proveïts de SPC eficaços de captació dels esmentats contaminants acoblats als seus sistemes d'evacuació.

Aquells que siguin capaços d'emetre radiacions ionitzants o altres que puguin afectar la salut de les persones o contaminar materials i productes circumdants, aniran proveïts d'apantallament de protecció radiològica eficaç.

El disseny, construcció, muntatge, protecció i manteniment, assegura l'amortització dels sorolls i vibracions produïts, a nivells inferiors als límits establerts per la normativa vigent en cada moment, com nocius per a les persones circumdants.

Els SPC estaran dissenyats i construïts atenent a criteris ergonòmics, tal com la concepció de:

Espai i mitjans de treball per al seu muntatge.

Absència de contaminació ambiental per pols i soroll al seu muntatge.

Procés de treballs: no exposició a riscos suplementaris durant el muntatge, càrrega física, temps…

Els selectors dels SPC que puguin actuar de diverses formes, han de poder ser bloquejats amb l'ajuda de claus o eines adients, en cada posició elegida. A cada posició del selector no ha de correspondre més que una sola forma de comandament o funcionament.

Els SPC han d'estar dissenyats de forma que les operacions de manteniment preventiu i/o correctiu es puguin efectuar sense perill pel personal, els llocs fàcilment accessibles, i sense necessitat de reduir els nivells de protecció dels operaris de manteniment i dels eventuals beneficiaris del SPC

En el cas en què el SPC quedi circumstancialment anul·lat, s'advertirà (mitjançant rètols normalitzats) d'aquesta circumstància als eventuals beneficiaris del SPC

Els SPC de les màquines o equips disposaran de dispositius adequats que tendeixin a evitar riscos d'atrapaments, en el disseny i emplaçament dels SPC i molt especialment els resguards a les màquines, es tindrà en compte que la fixació sigui racionalment inviolable, permeti suficient visibilitat a través d'elles, la seva rigidesa estigui d'acord amb la duresa del tracte previst, les obertures impedeixin la introducció de membres que puguin entrar en contacte amb òrgans mòbils i que permetin dintre del possible l'execució d'operacions de manteniment sense exposició a riscos suplementaris.

El projectista, fabricant o importador, garantirà les dimensions ergonòmiques de tots el components del SPC, donarà les instruccions i es dotarà dels mitjans adequats, perquè el transport i la manutenció es pugui efectuar amb el menor perill possible.

A aquests efectes:
Les peces a transportar manualment, no superaran individualment els 25 kg de pes.
S'indicarà la posició de transport que garanteixi l'estabilitat del SPC, i se subjectarà de manera adequada.
Aquells SPC o els seus components de difícil amarrament es dotaran de punts de subjecció de resistència apropiada; en tots els casos s'indicarà de manera documentada, la manera d'efectuar correctament l'amarrament.
El projectista, fabricant o importador facilitarà la documentació necessària perquè el muntatge del SPC pugui efectuar-se correctament i amb el menor perill possible.
Igualment s'hauràn de facilitar les dades necessàries per a la correcta operativitat i eficàcia preventiva del SPC.
Les peces d'un pes major de 50 Kg i que siguinun difícils de subjectar manualment, estaran dotades de punts d'ancoratge apropiats on puguin muntar-se elements auxiliars per a l'elevació.
Igualment, el projectista, fabricant o importador haurà d'indicar els espais mínims que s'hauran de respectar en relació a lesparets i sostre, perquè el muntatge i desmuntatge pugui efectuar-se amb facilitat.
CONDICIONS DE SUBMINISTRAMENT I EMMAGATZEMATGE ELECCIÓ:
Els SPC hauran de seleccionar-se en base a uns criteris de garanties de Seguretat per als seus muntadors i presumptes beneficiaris, atenent a:
Criteris de disseny:
El seu disseny i construcció obeeix al resultat d'una meditada cura de tots els detalls de l'execució i del risc per als que han estat concebuts, per la qual cosa el SPC és de tot punt recomanable que en tots i cadascun dels seus components disgregables, disposin del seu corresponent segell AENOR (o equivalent) com a compromís de garantia de qualitat del fabricant.
Criteris d'avaluació de riscos:
El projectista, fabricant o distribuïdor hauran d'acreditar documentalment, que en el disseny del SPC s'ha realitzat una anàlisi dels perills associats a la seva utilització, i valorat els riscos que en puguin resultar:
Definició dels límits del SPC.
Identificació dels perills, situacions perilloses i successos perillosos associats a la utilització del SPC.
Estimar cada un dels riscos que es derivin de la identificació anterior, és dir, assignar un valor a cada risc (normalment de tipus qualitatiu).
Valorar els riscos estimats (jutjar si és necessari reduir el risc).

SUBMINISTRAMENT I EMMAGATZEMATGE:
El fabricant del SPC associat a un Equip ha d'aportar "l'expedient tècnic" com a document amb les especificacions tècniques de l'Equip, que el qualifiquin com a component de seguretat incorporat, adquirint la consideració de MAUP, que ha de constar dels elements bàsics següents:
Llista de requisits essencials aplicats, normes utilitzades i altres especificacions tècniques usades per al disseny.
Solucions adoptades per a prevenir els perills que presenta la màquina o component de seguretat (MAUP).
Plànols de conjunt i de muntatge i manteniment dels SPC incorporats
Plànols detallats i complets que permetin comprovar el compliment dels requisits essencials de seguretat i salut (si cal, acompanyats amb notes de càlcul, resultat de proves, etc.,).
Manual d'instruccions.
Guia de manteniment preventiu.
Es seguiran les recomanacions d'emmagatzematge fixades pel projectista o fabricant.
Es reemplaçaran els elements, es netejaran, engreixaran, pintaran, ajustaran i es col·locaran en el lloc assignat, seguint les instruccions del projectista o fabricant.
S'emmagatzemaran sota cobert, en compartiments amplis i secs, amb temperatures compreses entre 15 i 25ºC. L'emmagatzematge, control d'estat d'utilització i les entregues del SPC estaran documentades i custodiades, amb justificant derecepció de conformitat, entrega i rebut, per un responsable tècnic, delegat per l'emprador.
La vida útil dels SPC és limitada, podent ser deguda tant al seu desgast prematur per l'ús, com a la seva

AJUNTAMENT DE LA VILA DE LA BISBAL DEL PENEDES
C. Major, 21 – 43717 – La Bisbal del Penedès – Baix Penedès – Tarragona – C.I.F. P-4302800-J - 977688438 –
PROJECTE EXECUTIU DE MILLORA DE LES INFRAESTRUCTURES DE LA PART SUPERIOR DEL NUCLI URBÀ DEL MUNICIPI, LA RIBA FASE III
Engineering Services & Consulting

amortització, que vindrà fixada pel seu estat i el seu manteniment, així com la seva adaptació a l'estat de la tècnica, amb independència de la seva data de fabricació.

UNITAT I CRITERIS D'AMIDAMENT

PLATAFORMA METÀL.LICA, CORDA, SUPORT PER A PASSADIS DE PROTECCIÓ:
m de llargària necessaria subministrada en obra.

XARXA, LONA, VELA, MANTA, MALLA, MATALÀS, CARCASSA DE PROTECCIÓ PER A MÀQUINES:
m2 de superfície necessària subministrada a l'obra.

PESCANT, MUNTANT BARANA, DISPOSITIU ANTICAIGUDA, PLATAFORMA NO VOLADÍS, PORTIC PROTECCIÓ BOLCADA, PROTECTOR REGULABLE SERRA, PARELL VÀLVULES ANTIRRETROCÉS, LIMITADOR GIR GRÚA, SUPORT PLATAFORMA VOLADÍS:
Unitat de quantitat necessària subministrada a l'obra.4.NORMATIVA DE COMPLIMENT OBLIGATORI
REAL DECRETO 1435/92 Real Decreto 1435/1992, de 27 de noviembre, por el que se dictan las disposiciones de aplicación de la directiva del consejo 89/392/CEE, relativa a la aproximación de las legislacionesde los estados miembros sobre máquinas.
REAL DECRETO 56/95 Real Decreto 56/1995, de 20 de enero, por el que se modifica el Real Decreto 1435/1992, de 27 de noviembre, relativo a las disposiciones de aplicación de la directiva del consejo 89/392/CEE, sobre máquinas.
REAL DECRETO 1215/97 Real Decreto 1215/1997, de 18 de julio por el que se establecen las disposiciones mínimas de seguridad y salud para la utilización por los trabajadores de los equipos de trabajo.

REAL DECRETO 486/97 Real Decreto 486/1997, de 14 de abril, por el que se establecen las disposiciones mínimas de seguridad y salud en los lugares de trabajo.
REAL DECRETO 1627/97 Real Decreto 1627/1997, de 24 de octubre, por el que se establecen disposiciones mínimas de seguridad yde salud en las obras de construcción.
ORDEN 9/3/1971 Ordenanza General de Seguridad e Higiene en el Trabajo.
ORDEN 28/8/1970 Orden de 28 de agosto de 1970 (trabajo) por la que se aprueba la Ordenanza de Trabajo de la Construcción, Vidrio y Cerámica.
UNE-EN 1263-1 1997 Redes de seguridad. Parte 1: Requisitos de seguridad, métodos de ensayo.
ORDEN 20/5/1952 Orden Ministerial de 20 de mayo de 1952, Reglamento de Seguridad e Higiene del trabajo en la indústria de la construcción.
CONVENIO OIT 62/1937 Convenio OIT número 62 de 23 de junio de 1937. Prescripciones de seguridad en la indústria de laedificación
REBT 1973 Reglamento Electrotécnico para Baja Tensión
REAL DECRETO 1513/91 Real Decreto 1513/1991, de 11 de octubre, por el que se establecen las exigencias sobre certificados y las marcas de los cables, cadenas y ganchos.

B3 - MATERIALS PER A FONAMENTS, PANTALLES I MURS DE CONTENCIÓ B3L - MATERIALS PER A LA CONTENCIÓ I PROTECCIÓ DE TALUSSOS
B3L2 - MATERIALS PER A PROTECCIÓ DE TALUSSOS AMB MALLA METÀL.LICA 1.DEFINICIÓ I CARACTERÍSTIQUES DELS ELEMENTS
DEFINICIÓ:
Elements necessaris per a subjectar les malles metàl.liques per a protecció de talussos.S'han considerat els elements següents:
Cable d'hacer Placa de fixació
Picot d'acer galvanitzat

CABLE D'ACER GALVANITZAT PER A LA SUBJECCIÓ DE MALLES PROTECTORES DE TALUSSOS:
No ha de tenir punts d'oxidació, retorciments ni desperfectes a la seva superfície.
El trenat dels cordons s'ha de fer en sentit invers, uns respecte als altres, per tal d'assegurar tant com es pugui, que no es retorçaran ni modificaran durant l'operació de cosit corresponent.
El diàmetre de cable ha de ser, com a mínim, un 25% més gran que el diàmetre del filferro que forma la malla protectora. Protecció de galvanització >= 600 g/m2
Puresa del zinc 98,5%
Resistència a la tracció >= 7000 kg/cm2

PLACA DE FIXACIÓ D'ACER LAMINAT I GALVANITZAT EN CALENT PER A ANCORATGES METÀL.LICS:
Ha de tenir la superfície llisa i el gruix uniforme.
No ha de tenir picadures, exfolacions, porus, rascades ni d'altres defectes de laminació.
El recobriment de zinc ha d'estar ben adherit. Ha de ser llis, d'aspecte uniforme i sense taques, esquerdes, discontinuïtats, inclusions de flux, cendres, bombolles, ratlles ni punts sense galvanitzar.
El tall de la placa s'ha de realitzar per mitjà d'oxitall.
Els forats s'han de fer al taller amb trepant i el diàmetre ha de ser l'especificat en el projecte. No s'han d'engrandir o rectificar forats per mitjà d'una broca passant.
Protecció de galvanització >= 600 g/m2
Puresa del zinc 98,5%
Tipus d'acer A-42 b
Límit elàstic >= 2600 kg/cm2
Resistència a la tracció >= 4200 kg/cm2

PICOT D'ACER GALVANITZAT EN CALENT PER L'ANCORATGE DE MALLES PROTECTORES DE TALUSSOS:
No ha de tenir picadures, exfoliacions, porus, rascades ni d'altres defectes de laminació.
Protecció de galvanització >= 600 g/m2
Puresa del zinc 98,5%
Diàmetre 20 mm
Llargària 1 m
Tipus d'acer A-42 b
Límit elàstic >= 2600 kg/cm2
Resistència a la tracció >= 4200 kg/cm2
CONDICIONS DE SUBMINISTRAMENT I EMMAGATZEMATGE CABLE:
Subministrament: En bobines.
Cada bobina ha de portar una etiqueta amb les dades següents:
Identificació del fabricant
Característiques de l'acer
Tipus de cable
Diàmetre
Llargària del cable
Emmagatzematge: en la seva bobina, en llocs secs.

PLACA I PICOT:
Subministrament: Cada element de fixació ha de portar gravades les sigles d'identificació del fabricant i el símbol de designació de l'acer.
Emmagatzematge: al seu embalatge, en llocs secs. 3.UNITAT I CRITERIS D'AMIDAMENT
CABLE:
m de llargària necessària subministrada a l'obra.

PLACA:

AJUNTAMENT DE LA VILA DE LA BISBAL DEL PENEDES
C. Major, 21 – 43717 – La Bisbal del Penedès – Baix Penedès – Tarragona – C.I.F. P-4302800-J - 977688438 –
PROJECTE EXECUTIU DE MILLORA DE LES INFRAESTRUCTURES DE LA PART SUPERIOR DEL NUCLI URBÀ DEL MUNICIPI, LA RIBA FASE III
Engineering Services & Consulting

kg de pes necessari subministrat a l'obra.

PICOT:
Unitat de quantitat necessària subministrada a l'obra. 4.NORMATIVA DE COMPLIMENT OBLIGATORI
No hi ha normativa de compliment obligatori.

B7 - MATERIALS PER A IMPERMEABILITZACIONS I AÏLLAMENTS B77 - LÀMINES DE POLIETILÈ
B771 - LÀMINES DE POLIETILÈ
DEFINICIÓ I CARACTERÍSTIQUES DELS ELEMENTS DEFINICIÓ:
Làmina termoplàstica de polietilè. S'han considerat els tipus següents:
Làmina de baixa densitat de 50 a 250 micres de gruix
Làmina d'alta densitat de 2 a 2,5 mm de gruix

CARACTERÍSTIQUES GENERALS:
La làmina ha de ser homogènia.
La làmina estesa ha de tenir un aspecte uniforme i sense defectes. Les vores han de ser rectes. Ha de ser estanca a l'aigua.

LÀMINA DE BAIXA DENSITAT:
Amplària >= 100 cm
Llargària >= 1000 cm
Resistència a l'esquinçament >= 30 kg/cm
Característiques mecàniques:

Gruix (micres)	Resistència a l'impacte (g)	Resistència a la tracció (kg/cm2)	Allargament fins al trencament (%)
50	>= 80	-	-
100-150	>= 300	>= 150	>= 350
250	>= 600	>= 150	>= 350

Les característiques anteriors s'han de determinar segons la norma UNE 53-254.
Toleràncies:
Gruix ± 15%
Diferència entre el gruix mitjà real i el gruix nominal ± 5%
Amplària ..- 0%
..... + 2%

LÀMINA D'ALTA DENSITAT:
Ha de ser soldable per ambdues cares, per els procediments habituals (aire calent, altres formes de fussió, aportació del mateix material calent, etc.).
Gruix nominal >= 1 mm
Duresa Shore 64°
Assaig de doblegat a baixes temperatures No ha de tenir esquerdes
Resistència a la tracció en ambdues direccions >= 250 kp/m2

Allargament al trencament en ambdues direccions >= 700%

Resistència mecànica a la perforació >= 450 kp/cm
Envelliment artificial accelerat:
Pèrdua d'allargament al trencament < 15%
Pèrdua de resistència < 15%
Resistència a l'esquinçament >= 900 kp
Comportament a la calor,
variació de les dimensions (assaig a 100°C) < 3%
Absorció d'aigua:
- a les 24 h < 0,2%
als 6 dies < 1%
Resistència a la perforació per arrels Sense perforacions
Les característiques anteriors s'han de determinar segons la norma UNE 104-300.Toleràncies:
Gruix ± 10%
Variació del gruix en la zona lateral de la làmina
(a 60 mm de la vora) 0,15 mm
Amplària ± 1%
Duresa Shore ± 5°

CONDICIONS DE SUBMINISTRAMENT I EMMAGATZEMATGE

Subministrament: Embalades en rotlles, sense unions.A cada rotlle hi han de figurar les dades següents:
Nom del fabricant o marca comercial
Identificació del producte
Dimensions en cm
Pes per m2
Color
Data de fabricació
Emmagatzematge: Els rotlles s'han de mantenir en el seu envàs, apilats en posició horitzontal amb un màxim de 5 filades posades en la mateixa direcció, entre 5°C i 35°C, en llocs protegits del sol, la pluja i la humitat.

UNITAT I CRITERIS D'AMIDAMENT

m2 de superfície necessària subministrada a l'obra.4.NORMATIVA DE COMPLIMENT OBLIGATORI
LÀMINA DE BAIXA DENSITAT:
UNE 53-254-78 (1) "Plásticos. Películas de polietileno empleadas en la construcción. Características y métodos de ensayo."

LÀMINA D'ALTA DENSITAT:
UNE 104-300-91 EXP "Láminas de polietileno de alta densidad (P.E.A.D.) para la impermeabilización en obra civil. Características y métodos de ensayo."

B8 - MATERIALS PER A REVESTIMENTS
B8Z - MATERIALS ESPECIALS PER A REVESTIMENTSB8ZB - PINTURES PER A SENYALITZACIÓ
DEFINICIÓ I CARACTERÍSTIQUES DELS ELEMENTSDEFINICIÓ:
Pintura per a senyalització horitzontal, sobre paviments.
S'han considerat les pintures següents:

AJUNTAMENT DE LA VILA DE LA BISBAL DEL PENEDES
C. Major, 21 – 43717 – La Bisbal del Penedès – Baix Penedès – Tarragona – C.I.F. P-4302800-J - 977688438 –
PROJECTE EXECUTIU DE MILLORA DE LES INFRAESTRUCTURES DE LA PART SUPERIOR DEL NUCLI URBÀ DEL MUNICIPI, LA RIBA FASE III
Engineering Services & Consulting

Pintura reflectora
Pintura no reflectora a base de resines sintètiques i clorcautxú

PINTURA REFLECTORA:
Ha de ser blanca i del tipus B-118 segons UNE 48-103.
No hi ha d'haver dipòsits durs en el fons del pot ni pells o coàguls.
En agitar el producte, el contingut de l'envàs s'ha de barrejar amb facilitat fins a quedar completament homogeni, sense que apareguin pigments flotant en la superfície.
Ha de tenir una consistència adequada per tal de poder aplicar-se fàcilment per polvorització o d'altres mitjans mecànics (MELC 12.03).
La pel.lícula de pintura un cop aplicada, ha de tenir un aspecte uniforme, sense grans ni desigualtats en el to del color ni en la brillantor.
El fabricant ha d'indicar la quantitat de matèria fixa de la pintura i el seu pes específic.
Temps d'assecatge (UNE 135-202) < 30 min
Sagnat (MELC 12.84) >= 6
Color (ASTM D 2616-67)< 3 Munsell
Reflectància (MELC 12.97) >= 80

Poder de cubrició (UNE 48-081) >= 0,95
Consistència (MELC 12.74) .. 80-100 U.K.
Matèria fixa (MELC 12.05) ± 2 unitats
Conservació dins l'envàs bo
Estabilitat dins l'envàs (assaig a 60°C ± 2°C, 18 h, UNE 48-083) <= 5 U.K.
Estabilitat dilució (MELC 12.77) >= 15%
Aspectebo
Flexibilitat (MELC 12.93) bona
Resistència a l'immersió a l'aigua (MELC 12.91) bona
Envelliment artificial bo
Toleràncies:
Matèria fixa (MELC 12.05) ± 2
Pes específic (MELC 12.72) ± 3
Color (ASTM D 2616-67, UNE 48-103) < 3 Munsell per a grisos
Color al cap de 168 h
(MELC 12.94, ASTM D 2616-67) < 2 Munsell per a grisos
Consistència (UNE 48-076) ± 10 U.K.
Contingut en lligant (UNE 48-238) ± 2%
Contingut en pigment diòxid de titani (UNE 48-178) ± 1%
Densitat relativa (UNE 48-098) ± 2%
Poder de cubrició (UNE 48-081) <= 0,01

PINTURA NO REFLECTORA:
Tipus d'oli soja
Tipus de lligant soja/clorcautxú
Pes específic 1,5 kg/l
Viscositat Stomer a 25°C 83 unitats krebs
Temps d'assecatge:
Sense pols 30 min
Sec 2 h
Dur 5 dies
Repintat >= 8 h
Dissolvents utilitzables universal/toluol

Rendiment 2,5 m2/kg
Toleràncies:
Pes específic ± 0,1 kg/l
Viscositat Stomer a 25°C ± 1 unitat krebs
Rendiment ± 0,5 m2/kg

CONDICIONS DE SUBMINISTRAMENT I EMMAGATZEMATGE

Subministrament: En envàs hermètic que conservi les propietats de la pintura.
Emmagatzematge: L'envàs s'ha de col.locar en posició invertida, en llocs ventilats i no exposats al sol. No s'han d'emmagatzemar envasos que hagin estat oberts més de 18 h.

UNITAT I CRITERIS D'AMIDAMENT

kg de pes necessari subministrat a l'obra. 4.NORMATIVA DE COMPLIMENT OBLIGATORI
PINTURA REFLECTORA:
PG 3/75 "Pliego de Prescripciones Técnicas Generales para Obras de Carreteras y Puentes." Amb les esmenes aprovades per les Ordres del MOPTMA: O.M. del 31.7.86 (BOE n° 213 del 5.9), O.M. del 21.1.88 (BOE n° 29 del 3.2), O.M. del 8.5.89 (BOE n° 118 del
18.5) i O.M. del 28.9.89 (BOE n° 242 del 9.10).

PINTURA NO REFLECTORA:
No hi ha normativa de compliment obligatori.

BD - MATERIALS PER A EVACUACIÓ, CANALITZACIÓ I VENTILACIÓ ESTÀTICA BD1 - TUBS PER A EVACUACIÓ D'AIGÜES RESIDUALS
BD13 - TUBS DE PVC
DEFINICIÓ I CARACTERÍSTIQUES DELS ELEMENTS DEFINICIÓ:
Tubs i peces especials de PVC no plastificat, injectat, per a evacuació d'aigües pluvials i residuals. Inclou els tubs corresponents a
les connexions dels diferents aparells amb el baixant, caixa o pericó (petita evacuació), així com tubs per a claveguerons i baixants. S'han considerat els tipus següents:
Baixants i claveguerones penjats
Claveguerons soterrats

AJUNTAMENT DE LA VILA DE LA BISBAL DEL PENEDES
C. Major, 21 – 43717 – La Bisbal del Penedès – Baix Penedès – Tarragona – C.I.F. P-4302800-J - 977688438 –
PROJECTE EXECUTIU DE MILLORA DE LES INFRAESTRUCTURES DE LA PART SUPERIOR DEL NUCLI URBÀ DEL MUNICIPI, LA RIBA FASE III
Engineering Services & Consulting

CARACTERÍSTIQUES GENERALS:
Els tubs han d'anar identificats per la lletra corresponent o la sèrie a la qual pertanyen.
Els de la sèrie F podràn utilitzar-se per a l'evacuació d'aigües pluvials així com per a ventilació primària i secundària.
Els de la sèrie C podan utilitzar-se per a l'evacuació d'aigües residuals (llevat en casos especials d'aigües agressives o d'altes temperatures constants) a més de tots els usos propis de la sèrie F.
Tant el tub com les peces especials han de tenir els seus extrems acabats en un tall perpendicular a l'eix, i les boques que facinfalta per a la seva unió per encolat o junt elàstic.
No han de tenir rebaves, esquerdes, grans o d'altres defectes. El tub ha de tenir una superfície de color uniforme.
La superfície interior ha de ser regular i llisa.

BAIXANTS I CLAVEGUERONS PENJATS:
Característiques geomètriques:

Diàmetre nominal (mm)	Tolerància Diàmetre exterior (mm)	Llargària embocadura (mm)	Gruix de paret Sèrie F (mm)	Tolerància (mm)	Sèrie C (mm)	Tolerància (mm)
32	+0,3	23	1,8	+0,4	3,2	+0,5
40	+0,3	26	1,8	+0,4	3,2	+0,5
50	+0,3	30	1,8	+0,4	3,2	+0,5
75	+0,3	40	1,8	+0,4	3,2	+0,5
90	+0,3	46	1,9	+0,4	3,2	+0,5
110	+0,4	48	2,2	+0,4	3,2	+0,5
125	+0,4	51	2,5	+0,5	3,2	+0,5
160	+0,5	58	3,2	+0,5	3,2	+0,5
200	+0,6	66	4,0	+0,6	4,0	+0,6

Resistència a la tracció (UNE 53-112) >= 490 kg/cm2
Allargament fins a la ruptura (UNE 53-112) >= 80%
Resistència a la pressió interna (UNE 53-114) No s'ha de trencar
Densitat (UNE 53-020) ..... 1,35 - 1,46 g/cm3
Temperatura de reblaniment Vicat (UNE 53-114) >= 79°C
Resistència al xoc tèrmic (UNE 53-114) Ha de complir
Estanquitat a l'aigua i a l'aire

per a unions amb junt elàstic (UNE 53-114) Ha de complir
Toleràncies:
Ovalació:

Diàmetre nominal (mm)	Tolerància de l'ovalació en la llargària efectiva (mm)	Tolerància de l'ovalació a la zona de l'embocadura (mm)
32	+ 0,5 - 0	+ 1,0 - 0
40	+ 0,5 - 0	+ 1,0 - 0
50	+ 0,6 - 0	+ 1,2 - 0
75	+ 0,9 - 0	+ 1,8 - 0
90	+ 1,0 - 0	+ 2,0 - 0

CLAVEGUERONS SOTERRATS:
Característiques geomètriques:

Diàmetre nominal	Tolerància Diàmetre (mm)	Longitud mínima embocadura encolat (mm)	Longitud mínima embocadura elàstic (mm)	Gruix de paret exterior (mm)	Gruix de paret junt (mm)	Tolerància nominal tolerància (mm)
110	+ 0,4	48	66	3,0		+ 0,5
125	+ 0,4	51	71	3,1		+ 0,5
160	+ 0,5	58	82	4,0		+ 0,6
200	+ 0,6	66	98	4,9		+ 0,7
250	+ 0,8	74	138	6,1		+ 0,9
315	+ 1,0	82	151	7,7		+ 1,0
400	+ 1,0	-	168	9,8		+ 1,2
500	+ 1,0	-	198	12,2		+ 1,5
630	+ 1,0	-	237	15,4		+ 1,8
710	+ 1,0	-	261	17,4		+ 2,0
800	+ 1,0	-	288	19,6		+ 2,2

AJUNTAMENT DE LA VILA DE LA BISBAL DEL PENEDES
C. Major, 21 – 43717 – La Bisbal del Penedès – Baix Penedès – Tarragona – C.I.F. P-4302800-J - 977688438 –
PROJECTE EXECUTIU DE MILLORA DE LES INFRAESTRUCTURES DE LA PART SUPERIOR DEL NUCLI URBÀ DEL MUNICIPI, LA RIBA FASE III
Engineering Services & Consulting

Resistència a la tracció (UNE 53-112) >= 450 kg/cm2
Allargament fins a la ruptura (UNE 53-112) >= 80%
Resistència a la pressió interna (UNE 53-332) No s'ha de trencar
Temperatura de reblaniment Vicat (UNE 53-332) >= 79°C
Comportament a la calor, variació longitudinal <= 5%
Estanquitat a l'aigua i a l'aire
per unions amb junt elàstic (UNE 53-332) Ha de complir

CONDICIONS DE SUBMINISTRAMENT I EMMAGATZEMATGE

Subministrament: A cada tub i a la peça especial o a l'albarà de lliurament hi ha d'haver les dades següents:
Identificació del fabricant o nom comercial
Diàmetre nominal i gruix
Sigles PVC
Emmagatzematge: Assentats horitzontalment sobre superfícies planes. 3.UNITAT I CRITERIS D'AMIDAMENT m de llargària necessària subministrada a l'obra. 4.NORMATIVA DE COMPLIMENT OBLIGATORI
UNE 53-114-88 (1) 4R "Plásticos. Tubos y accesorios inyectados de poli (cloruro de vinilo) no plastificado para unión con adhesivo y/o junta elástica, utilizados para evacuación de aguas pluviales y residuales. Medidas."
UNE 53-332-90 "Plásticos. Tubos y accesorios de poli (cloruro de vinilo) no plastificado para canalizaciones subterráneas, enterradas o no y empleadas para la evacuación y desagües. Características y métodos de ensayo."

BDE - MATERIALS PER A TRACTAMENTS D'AIGÜES RESIDUALS BDE1 - POUS CLARIFICADORS
DEFINICIÓ I CARACTERÍSTIQUES DELS ELEMENTS DEFINICIÓ:
Aparells per al tractament i millora de la qualitat d'aigües residuals.
S'han considerat els elements següents:
Pous clarificadors
Filtres biològics
S'han considerat els materials següents:
Formigó armat
Poliester i fibra de vidre

CARACTERÍSTIQUES GENERALS:
Ha de ser impermeable.
El forat de sortida ha d'estar per sota del d'arribada.

POUS CLARIFICADORS:
Ha d'estar compost per tres cambres:
Cambra de decantació
Cambra de grasses
Cambra de digestió
Les obertures entre la cambra de decantació i la de digestió seran, com a mínim, de 25 cm de llargària, 12 cm de llum i ocultes en projecció vertical.

FORMIGÓ ARMAT:

Els recubriments de les armadures han d'estar d'acord amb el que especifica l'article 37.2.4 de la norma EHE i es considera que l'armadura interior està en un Ambient Qb.
Resistència característica del formigó (Fck) >= 30 N/mm2
Acer de les armadures AEH-400

POLIESTER I FIBRA DE VIDRE:
Les superfícies no han de tenir defectes superficials tals com fisures, cavitats, fibres lliures, bonys o porositats. La coloració ha d'estar feta en massa.
Contingut de fibra de vidre (UNE 53-269) >= 25%
Densitat (UNE 53-020) 1,5 g/cm3
Absorció d'aigua a 20°C (UNE 53-028) <= 20 mg
Diàmetre de les bombolles <= 1 mm
Superfície de cossos estranys <= 0,25 cm2
Variació dimensional (estufa a 100°C durant 1h) <= 3%
Augment de la duresa (estufa a 80°C) <= 10% (valor mig)
Estabilitat tèrmica (T) ..- 40°C <= T <= + 130°C
Resistència a l'impacte (UNE 53-292) >= 95 kg/cm/cm2
Resistència a la tracció (UNE 53-280) >= 750 kg/cm2
Resistència a la compressió (UNE 53-189) >= 2400 kg/cm2

CONDICIONS DE SUBMINISTRAMENT I EMMAGATZEMATGE

Subministrament: En caixa protectora.
Cada caixa ha de portar de forma indeleble i ben visible les dades següents:
Nom del fabricant o marca comercial
Instruccions d'instal.lació i muntatge 3.UNITAT I CRITERIS D'AMIDAMENT
Unitat de quantitat necessària subministrada a l'obra. 4.NORMATIVA DE COMPLIMENT OBLIGATORI
No hi ha normativa de compliment obligatori.

BE - MATERIALS PER A INSTAL.LACIONS DE CLIMATITZACIÓ, CALEFACCIÓ I VENTILACIÓ MECÀNICA BE7 - EMISSORS ELÈCTRICS
BE73 - RADIADORS ELÈCTRICS D'INFRAROIGS
DEFINICIÓ I CARACTERÍSTIQUES DELS ELEMENTS DEFINICIÓ:
Radiadors elèctrics d'infraroigs per a funcionar amb corrent monofàsic, de fixació mural o portàtil amb potes i orientable. Ha d'estar format per:
Una estructura d'acer comercial amb un o dos tubs de quars suportats pels extrems i amb una resistència calefactora metàl.lica a l'interior
Interruptor d'engegada de palanca o de cordó
Cable de connexió i clavilla amb connexió a terra, o possibilitat de connectar-li el conductor de terra

CARACTERÍSTIQUES GENERALS:
No ha de tenir cops, altres defectes ni peces soltes a l'interior, que no siguin funcionals.
Els aparells han d'estar dissenyats de manera que funcionin amb seguretat i no representin cap perill per a les persones o el seu entorn, fins i tot en el cas d'un ús negligent que es pugui donar durant el funcionament normal.
Les parts de l'aparell de material no metàl.lic han de ser resistents a la ignició i propagació del foc. El corrent de fuita de l'aparell no ha de ser excesiu i la seva rigidesa dielèctrica ha de ser l'adequada.

AJUNTAMENT DE LA VILA DE LA BISBAL DEL PENEDES
C. Major, 21 – 43717 – La Bisbal del Penedès – Baix Penedès – Tarragona – C.I.F. P-4302800-J - 977688438 –
PROJECTE EXECUTIU DE MILLORA DE LES INFRAESTRUCTURES DE LA PART SUPERIOR DEL NUCLI URBÀ DEL MUNICIPI, LA RIBA FASE III
Engineering Services & Consulting

No es considerarà suficient la protecció proporcionada per aïllaments com vernisos, esmalts, paper, cotó, capa d'òxid sobre parts metàl.liques, perlites aïllants o material de reblert.
No es pot fer servir amiant en la fabricació de l'aparell.
Les parts de l'aparell que siguin desmuntables han d'estar dissenyades o marcades de manera que no hi hagi possibilitat d'error en el muntatge. En concret, no ha de ser possible muntar equivocadament els interruptors o comandaments de l'aparell.
L'aparell ha d'estar construït i tancat de manera que hi hagi una protecció suficient contra els contactes accidentals amb parts actives.
Les diferents posicions dels interruptors o commutadors dels aparells estacionaris, i les diferents posicions dels dispositius reguladors de tots els aparells han de ser indicades mitjançant números, lletres o altres mitjans visuals.
Les posicions de marxa i parada de l'interruptor han d'estar clarament identificades sobre el mateix interruptor, o sobre la placa de muntage.
L'interruptor de posada en marxa ha d'estar muntat sobre l'aparell, en cap cas es permet la col.locació d'interruptors en cables flexibles.
Els dispositius d'entrada i de subjecció dels cables han d'estar degudament arrodonits i aïllats. En cap cas els cables han de transmetre esforços a les regletes de connexió.
El born previst exclusivament per al conductor neutre es designarà amb la lletra N.

El born previst exclussivament per al conductor de terra es desiganrà amb el símbol característic generalment acceptat per al conductor de terra.
Aquests símbols no es situaran mai sobre cargols, valones mòbils o altres parts que puguin ser retirades quan es connecten els conductors.
Els mètodes fets servir per al tractament previ i la pintura han de permetre recobrir totes les superfícies exteriors en contacte amb l'aire que ha de complir les següents carcterístiques:
-Ha de ser suficient per a proporcionar una protecció contra la corrossió en les condicions normals de funcionament
-Ha de ser resistent al dany provocat per un impacte de poca intensitat, segons un assaig de ratllat dut a terme segons les especificacions de la norma ISO 2409-92
En les condicions normals de funcionament, la pintura no ha de despendre cap olor ni fum tòxic.
L'aparell ha de portar una placa de característiques on hi ha de constar com a mínim la següent informació:
La tensió assignada o la gama assignada de tensions, en volts
El símbol de la naturalesa del corrent, excepte si està indicada la freqüència assignada
La potència assignada, en vats o kilovats, o la intensitat assignada en ampers
El nom, la marca comercial o la marca d'dentificació del fabricant o venedor responsable
Identificació del model o referència del tipus
El símbol de la part de classe II, només en els aparells de classe II
Grau de protecció de l'envoltant
Els aparells mòbils han de tenir l'estabilitat suficient 2.CONDICIONS DE SUBMINISTRAMENT I EMMAGATZEMATGE
Subministrament: Empaquetats en caixes.
L'embalatge ha de permetre la identificació del producte.
El fabricant ha de subminstrar informació sobre les característiques de l'aparell així com unes instruccions per a la seva correcta operació.
Si amb l'aparell es subministren elements que ha de muntar l'usuari, com ara rodes o suports, el fabricant ha de proporcionar un full amb les instruccions necessàries per al seu muntatge.
Emmagatzematge: En posició vertical, en llocs protegits contra els impactes i de la intempèrie. Sense contacte directe amb el terra.

3.UNITAT I CRITERIS D'AMIDAMENT

Unitat de quantitat necessària subministrada a l'obra.4.NORMATIVA DE COMPLIMENT OBLIGATORI
"Reglamento Electrotécnico para Baja Tensión."
RITE "Reglamento de Instalaciones Térmicas en Edificios".
UNE 20-342-75 "Aparatos eléctricos de cocción y calefacción para usos domésticos y análogos. Condiciones generales de seguridad."
UNE 20-342-81 1C "Aparatos eléctricos de cocción y calefacción para usos domésticos y análogos. Condiciones generales de seguridad."
UNE_EN 60335-1 1997 "Seguridad de los apartos electrodomésticos y análogos. Condiciones generales."
UNE_EN 60335-2-30 1998 "Seguridad de los aparatos electrodomésticos y análogos. Parte 2: Requisitos particulares de los aparatos de calefacción de locales."

BF - TUBS I ACCESSORIS PER A GASOS I FLUIDS BF2 - TUBS D'ACER GALVANITZAT
BF21 - TUBS D'ACER GALVANITZAT SENSE SOLDADURA 1.DEFINICIÓ I CARACTERÍSTIQUES DELS ELEMENTS
DEFINICIÓ:
Tubs d'acer galvanitzat sense soldadura de diàmetre comprès entre 1/8" i 6".

CARACTERÍSTIQUES GENERALS:
El tub ha de ser recte. Els extrems han d'acabar amb un tall perpendicular a l'eix i sense relleus.
La superfície no ha de tenir incrustacions, esquerdes, ni ratats. Es poden admetre lleugers rebliments, depressions o estries pròpies del procés de fabricació, sempre que la seva fondària sigui menor o igual a l'especificada en les taules de característiques dimensionals i toleràncies.
Característiques dimensionals:

Tub	Fondària màxima irregularitat (mm)	Diàmetre exterior teòric (mm)	Gruix paret (DIN 2440) (mm)	Llargària (mm)	
1/8"	0,25	10,2	2		
1/4"	0,30	13,5	2,35		
3/8"	0,30	17,2	2,35		
1/2"	0,30	21,3	2,65		
3/4"	0,30	26,9	2,65		
1"	0,40	33,7	3,25		
1"1/4	0,40	42,4	3,25	4 - 8	
1"1/2	0,40	48,3	3,25		
2"	0,50	60,3	3,65		
2"1/2	0,50	76,1	3,65		
3"	0,50	88,9	4,05		
4"	0,60	114,3	4,50		
5"	0,60	139,7	4,85		
6"	0,60	165,1	4,85		

AJUNTAMENT DE LA VILA DE LA BISBAL DEL PENEDES
C. Major, 21 – 43717 – La Bisbal del Penedès – Baix Penedès – Tarragona – C.I.F. P-4302800-J - 977688438 –
PROJECTE EXECUTIU DE MILLORA DE LES INFRAESTRUCTURES DE LA PART SUPERIOR DEL NUCLI URBÀ DEL MUNICIPI, LA RIBA FASE III
Engineering Services & Consulting

Les superfícies interior i exterior han d'estar totalment galvanitzades, de color uniforme gris platejat, semibrillant i sense taques, punts oxidats, regalims de bany ni exfoliacions. La galvanització s'ha d'obtenir perimmersió en bany calent de zinc.
Pressió de treball (UNE 19-002) <= 20 bar
Pressió de prova hidràulica (UNE 19-062) >= 32 bar
Toleràncies:
- Toleràncies dimensionals:

Tub	Diàmetre exterior teòric (mm)	Gruix paret (mm)	Ovalitat (gruix mínim puntual) (mm)	Excentricitat (mm)	Llargària (mm)
1/8"	± 0,4	- 0,25	9,8 - 10,6	>=1,75	6%
1/4"	+ 0,5 - 0,3	sense límit	13,2 - 14	>=2	6%
3/8"	+ 0,3 - 0,5	- 0,3	16,7 - 17,5	>=2	6%
1/2"	+ 0,5 - 0,3	sense límit - 0,3	21 - 21,8	>=2,3	6%
3/4"	± 0,4	sense límit - 0,3	26,5 - 27,3	>=2,3	6%

	+ 0,5	sense límit			
1"	- 0,4	- 0,4	33,3 - 34,2	>=2,8	6%
	+ 0,5	sense límit			
1"1/4	- 0,4	- 0,4	42 - 42,9	>=2,8	6%
	+ 0,5	sense límit			
1"1/2	- 0,4	- 0,4	47,9 - 48,8	>=2,8	6%
	+ 0,5	sense límit			
2"	- 0,6	- 0,5	59,7 - 60,8	>=3,2	6%
	+ 0,5	sense límit			
2"1/2	- 0,8	- 0,5	75,3 - 76,6	>=3,2	6%
	+ 0,6	sense límit			
3"	- 0,9	- 0,5	88 - 89,5	>=3,5	6%
	+ 0,7	sense límit			
4"	- 1,2	- 0,6	113,1 - 115	>=4	6%
	+ 1,1	sense límit			
5"	- 1,2	- 0,6	138,5 - 140,8	>=4,2	6%
	+ 1,4	sense límit			
6"	- 1,2	- 0,6	163,9 - 166,5	>=4,2	6%

2.CONDICIONS DE SUBMINISTRAMENT I EMMAGATZEMATGE
Subministrament: No hi ha condicions específiques de subministrament.
Emmagatzematge: En llocs protegits contra els impactes. S'han d'apilar horitzontalment i paral.lelament sobre superfícies planes. 3.UNITAT I CRITERIS D'AMIDAMENT

AJUNTAMENT DE LA VILA DE LA BISBAL DEL PENEDES
C. Major, 21 – 43717 – La Bisbal del Penedès – Baix Penedès – Tarragona – C.I.F. P-4302800-J - 977688438 –
PROJECTE EXECUTIU DE MILLORA DE LES INFRAESTRUCTURES DE LA PART SUPERIOR DEL NUCLI URBÀ DEL MUNICIPI, LA RIBA FASE III
Engineering Services & Consulting

m de llargària necessària subministrada a l'obra.4.NORMATIVA DE COMPLIMENT OBLIGATORI
DIN 2440 06.78 "Tubos de acero; tubos roscados semipesados."

BJ - MATERIALS PER A INSTAL.LACIONS DE LAMPISTERIA, REGS I APARELLS SANITARIS BJ7 - DIPÒSITS I ACCESSORIS, PER A AIGUA
BJ71 - DIPÒSITS PER A AIGUA
DEFINICIÓ I CARACTERÍSTIQUES DELS ELEMENTS DEFINICIÓ:
Dipòsits cilíndrics o prismàtics, amb tapa i capacitat de 60 a 2000 l.S'han considerat els materials següents:
Fibrociment
Poliester reforçat

CARACTERÍSTIQUES GENERALS:
No ha de tenir cops, esquerdes o irregularitats en els punts on puguin afectar l'estanquitat, ni ha de tenir d'altres defectes superficials.
L'interior ha de ser regular i llis. S'accepten petites irregularitats que no disminueixin la seva qualitat intrínseca, ni alterin el seu funcionament.
Ha de tenir una entrada d'aigua situada a 4 cm per sobre del desguàs superior.
Ha de tenir dos desguassos, l'un situat, com a mínim, a 4 cm per sobre del nivell màxim previst, amb una capacitat mínima d'evacuació doble del cabal d'entrada i l'altre situat aproximadament a 5 cm del fons.

DIPÒSIT DE FIBROCIMENT:
Ha d'estar fet de ciment reforçat amb fibres d'amiant amb o sense addició d'altres fibres, càrregues o pigments. Ha d'incloure una tapa no estanca de les mateixes característiques.

DIPÒSITS DE POLIESTER:
Ha d'estar fet de poliester reforçat amb fibra de vidre.
La coloració s'ha d'haver fet en massa i ha de ser uniforme i estable.2.CONDICIONS DE SUBMINISTRAMENT I EMMAGATZEMATGE
Subministrament: De manera que no s'alterin les seves característiques.
En el mateix dipòsit o a l'albarà de lliurament hi ha d'haver les indicacions següents:
Nom del fabricant o marca comercial
Capacitat, dimensions i d'altres característiques del producte
Emmagatzematge: Sobre superfícies planes, de manera que no pateixin impactes capaços de produir esquerdes o ruptures. 3.UNITAT I CRITERIS D'AMIDAMENT
Unitat de quantitat necessària subministrada a l'obra.4.NORMATIVA DE COMPLIMENT OBLIGATORI
"Normas Básicas para las Instalaciones Interiores de Suministro de Agua."

BJA - APARELLS DE PRODUCCIÓ I ACUMULACIÓ D'AIGUA CALENTA SANITÀRIA BJA2 - ESCALFADORS ACUMULADORS ELÈCTRICS
DEFINICIÓ I CARACTERÍSTIQUES DELS ELEMENTS DEFINICIÓ:
Escalfadors acumuladors elèctrics de 10 a 200 l de capacitat.
S'han considerat els tipus següents:
Amb cubeta d'acer esmaltat
Amb cubeta d'acer galvanitzat

CARACTERÍSTIQUES GENERALS:

Ha d'estar format per un dipòsit amb la resistència en el seu interior, recobert d'una capa aillant que a la vegada ha d'estar recoberta per l'envoltant exterior de l'acumulador.
Si és amb cubeta d'acer esmaltat, el dipòsit d'acer al carboni ha de tenir l'interior esmaltat al foc i l'envoltant, també d'acer al carboni, ha de tenir l'exterior esmaltat al foc.
L'envoltant ha de tenir a la seva part inferior un forat de drenatge de 5 mm de diàmetre mínim.

Ha de tenir un termòstat de treball de rearmament automàtic, un altre de rearmament manual, un control visual de funcionamenti, opcionalment, un termòmetre.
Ha de tenir un born per a la connexió a terra, al costat del qual i sobre superfície fixa ha d'estar gravat de forma indeleble el signe "Terra".
Ha de poder connectar-se permanentment a la línia d'alimentació elèctrica sense anar proveït de cap base d'alimentació de connexió, malgrat que no s'exclou la utilització d'un cable flexible fixat permanentment.
Les connexions de l'aigua han de ser identificables en la seva condició de calenta o freda amb un senyal al seu costat gravat de manera indeleble i sobre una superfície fixa.
A l'entrada de l'aigua hi ha d'haver una vàlvula de retenció, i en el circuit hi ha d'haver una vàlvula de seguretat incorporada i, si nohi és, ha de ser subministrada a banda juntament amb l'acumulador.
Per al desmuntatge d'elements per al manteniment normal no ha de caldre el desplaçament de l'acumulador i l'operació s'ha de poder fer amb l'ajuda d'eines ordinàries.
Les parts en contacte amb l'aigua han de ser de materials que no puguin contaminar-la.
La connexió, tant de l'aigua com l'elèctrica, s'ha de poder fer amb facilitat un cop situat l'acumulador en el seu lloc de treball. En l'escalfador amb ruixador, a la sortida de l'aigua calenta hi ha d'haver un braç de dutxa.
L'entrada i la sortida d'aigua han d'estar clarament indicades.
La temperatura de sortida de l'aigua ha de mesurar-se mitjançant un termopar situat a la canonada de sortida. Han d'estar protegits contra xocs elèctrics deguts a funcionament anormal o negligència.
Han de poguer resistir la pressió de l'aigua que es produeix en l'ús normal.
Han de tenir dispositius de protecció contra la sobrepressió si aquesta supera en 1 bar a la pressió nominal.
Han de permetre una connexió segura a la xarxa d'alimentació d'aigua.
Temperatura de treball <= 98°C
Temperatura de seguretat 130°C
Pressió de treball <= 6 bar
Aïllament elèctric (REBT) Clase I
Connexió de l'aigua 1/2" ó 3/4"

CONDICIONS DE SUBMINISTRAMENT I EMMAGATZEMATGE

Subministrament: En caixes.
Cada acumulador ha de portar en un lloc ben visible, un cop instal.lat, una placa que indiqui de manera indeleble:
Tensió
Tipus de corrent elèctric
Potència
Intensitat
Identificació del constructor
Model o tipus
Símbol del grau d'aïllament
Pressió nominal en bar
Capacitat
Els termòstats han de tenir a la seva placa de característiques, a més de les previstes a la norma UNE 20-305, la indicació "Termo". Emmagatzematge: En llocs protegits contra els impactes.

AJUNTAMENT DE LA VILA DE LA BISBAL DEL PENEDES
C. Major, 21 – 43717 – La Bisbal del Penedès – Baix Penedès – Tarragona – C.I.F. P-4302800-J - 977688438 –
PROJECTE EXECUTIU DE MILLORA DE LES INFRAESTRUCTURES DE LA PART SUPERIOR DEL NUCLI URBÀ DEL MUNICIPI, LA RIBA FASE III
Engineering Services & Consulting

UNITAT I CRITERIS D'AMIDAMENT

Unitat de quantitat necessària subministrada a l'obra. 4.NORMATIVA DE COMPLIMENT OBLIGATORI
"Reglamento Electrotécnico para Baja Tensión."
UNE 20-305-67 "Termostatos eléctricos destinados a aparatos para usos domésticos o análogos. Reglas generales." UNE 20-306-77 1R "Calentadores de agua eléctricos fijos no instantáneos. Condiciones de seguridad eléctrica." UNE 20-307-67 "Termostatos sumergidos para termos eléctricos de acumulación. Reglas paraticulares."
UNE 20-308-67 "Dispositivos eléctricos de seguridad para termos eléctricos."
UNE_EN 60335-2-21 95 "Seguridad de los aparatos electrodomésticos y análogos.Parte 2:Requisitos particulares para los termos eléctricos."

BM - MATERIALS PER A INSTAL.LACIONS CONTRA INCENDIS I DE SEGURETAT BM3 - EXTINTORS D'INCENDIS
BM31 - EXTINTORS MANUALS
DEFINICIÓ I CARACTERÍSTIQUES DELS ELEMENTS DEFINICIÓ:
Extintors manuals de pols seca, pols seca polivalent o anhídrid carbònic amb pressió incorporada i amb acabat pintat o cromat.

CARACTERÍSTIQUES GENERALS:
Ha de ser estanc, resistent a la pressió interna i a les vibracions (UNE 23-110). El cos de l'extintor ha de ser d'acer soldable o d'alumini pur troquelat.
Totes les parts del cos de l'extintor i les soldades a ell, han de ser de materials compatibles.

Els materials d'aportació han de ser compatibles amb l'acer per a produir soldadures amb propietats equivalents a les especificades pel material base.
Les ampolles que es puguin col.locar de peu han de mantenir un espai de 5 mm entre el cos del fons sotmès a pressió i la superfície horitzontal, o bé aquest fons ha de tenir un gruix de 1,5 vegades el gruix mínim de la paret del cos.
Les soldadures que contribueixin a la resistència a la pressió han d'estar fetes amb soldadura automàtica. No hi poden haver soldadures a les zones amb variacions de forma.
Les peces unides han d'estar executades i fixades al cos de l'extintor sense produir tensions perjudicials ni risc específic de corrosió.
Classes de foc per al que son útils els extintors:

Extintors	Classe foc			
	A	B	C	Elèctric
Pols seca		x	x	x
Pols polivalent	x	x	x	x
Anhídrid carbònic				x

Han de tenir una eficàcia >= 21A-113B
Composició química de l'acer del cos de l'extintor:
Contingut de C:
Acer no austenític <= 0,25%
Acer austenític <= 0,03%
Contingut de S <= 0,05%
Contingut de F <= 0,05%

Característiques físiques de l'acer del cos de l'extintor:
Coeficient d'allargament > 16%
Resistència a la tracció <= 580 MPa
Ampolles de gas propulsor:
Material Acer, alumini o aliatge d'alumini
Volum <= 500 cm3
El cos de l'extintor ha de portar per embutició del metall o per gravat, com a mínim, les inscripcions següents:
Marca del fabricant
Número de sèrie o del lot
Any de fabricació
Pressió de prova en bar
Les ampolles de gas propulsor han de portar, ben visibles, com a mínim, les dades següents:
Massa real en buit, en grams
Massa teòrica amb càrrega, en grams
Massa d'anhídrid carbònic, en grams, o pressió de càrrega del gas comprimit, en bar
Any de fabricació
Marca o nom del fabricant

EXTINTORS PINTATS:
Ha d'anar esmaltat al foc, de color vermell (UNE 1-115).

EXTINTORS DE POLS SECA I POLS SECA POLIVALENT:
La pressió d'impulsió de l'agent extintor ha de ser donada per un gas inert contingut dins del propi recipient.
Tots els òrgans de funcionament han d'estar agrupats en el casquet superior del recipient i han de constar de:
Palanca d'accionament de la vàlvula de sortida
Manòmetre indicador de la pressió normal de càrrega
Vàlvula de seguretat
Dispositiu per interrompre temporalment la sortida de l'agent extintor una vegada s'hagi accionat la palanca d'accionament de la vàlvula de sortida.
Dispositiu per a mesurar la pressió interior amb un manòmetre patró.
Càrrega extintors <= 3 kg A la boca de sortida hi ha d'haver un broc.
Càrrega extintors > 3 kg A la boca de sortida hi ha d'haver
..... una mànega acabada amb un broc.
Pressió tarada de la vàlvula de seguretat0,8 x pressió de prova

EXTINTORS D'ANHÍDRID CARBÒNIC:
Han de tenir un dispositiu de descàrrega de pressió.
La pressió d'impulsió de l'agent extintor la dona el propi agent.
Tots els òrgans de funcionament han d'estar agrupats en el casquet superior del recipient i han de constar de:
Palanca d'accionament de la vàlvula de sortida
Manòmetre indicador de la pressió normal de càrrega
Disc de ruptura a la vàlvula de sortida
Dispositiu per interrompre temporalment la sortida de l'agent extintor una vegada s'hagi accionat la palanca d'accionament de la vàlvula de sortida.
Dispositiu per a mesurar la pressió interior amb un manòmetre patró.
Càrrega extintors <= 5 kg A la boca de sortida hi ha d'haver un broc
.....
amb forma de botzina.

AJUNTAMENT DE LA VILA DE LA BISBAL DEL PENEDES
C. Major, 21 – 43717 – La Bisbal del Penedès – Baix Penedès – Tarragona – C.I.F. P-4302800-J - 977688438 –
PROJECTE EXECUTIU DE MILLORA DE LES INFRAESTRUCTURES DE LA PART SUPERIOR DEL NUCLI URBÀ DEL MUNICIPI, LA RIBA FASE III
Engineering Services & Consulting

Pressió tarada del disc de ruptura 186 bar

Extintors amb càrrega >= 5 kg:
A la boca de sortida hi ha d'haver una mànega amb un broc protegit per un difusor amb forma de botzina.
Llargària mànega >= 400 mm

CONDICIONS DE SUBMINISTRAMENT I EMMAGATZEMATGE

Subministrament: Per unitats, en funda de plàstic.
Ha de portar una placa oficial, fixada de forma permanent, on s'ha de gravar:
La pressió de servei
El nombre de registre de l'aparell
La data de la primera prova i la marca de qui la realitzà
Els espais lliures per a proves successives
Ha de portar una etiqueta en que s'indiquin, de forma indeleble i ben visible, les dades següents:
Nom del fabricant o importador
Temperatura màxima i mínima de servei
Productes continguts i quantitat
Tipus de foc que apaga (UNE 23-110)
Recomanacions restrictives
Instruccions d'utilització
Data i contrasenya corresponent al registre del tipus
Aquesta etiqueta ha de ser fàcilment llegible amb l'extintor col.locat en el seu emplaçament.
Emmagatzematge: En llocs protegits de la intempèrie i d'impactes.

UNITAT I CRITERIS D'AMIDAMENT

Unitat de quantitat necessària subministrada a l'obra.4.NORMATIVA DE COMPLIMENT OBLIGATORI
MIE-AP5 "Instrucción técnica complentaria MIE-AP5 del reglamento de aparatos a presión."
ITC-MIE-AP5 (MODIF.) Modifica la "Instrucción Técnica Complentaria MIE-AP5 del reglamento de aparatos a presiónNBE-CPI-96 "Condiciones de Protección contra Incendios en los Edificios."
Reial Decret 1942/1993 de 5 de novembre (BOE de 14 de desembre de 1993). "Reglamento de Instalaciones de Protección contra Incendios." Amb les correccions del BOE de 7 de maig de 1994.
"Resolución de 22 de marzo de 1995, de la Dirección General de Seguridad Industrial del Departamento de Industria y Energía, de nombramiento del Laboratori General de Assaigs i Investigacions como Organismo de control para la certificación de productos de acuerdo con el Real Decreto 1942/1993, de 5 de noviembre, por el que se aprueba el Reglamento de instalaciones de protección contra incendios." (BOE de 20 de maig de 1995 i DOGC de 31 de març de 1995).
UNE 23-110-90 (1) 1M "Lucha contra incendios. Extintores portátiles de incendios. Parte 1: designación, eficacia; hogares tipo parafuegos de clase A y B. (Versión oficial EN 3-1/A1:1987)."
UNE 23-110-75 (1) 1R "Lucha contra incendios. Extintores portátiles de incendios. (Versión oficial EN 3-1:1975)."
UNE 23-110-78 (1) ERRATUM "Lucha contra incendios. Extintores portátiles de incendios. (Versión oficial EN 3-1:1975)."UNE 23-110-80 (2) 1R "Extintores portátiles de incendios. (Versión oficial EN 3-2:1978)."
UNE 23-110-94 (3) 1R "Extintores portátiles de incendios. Parte 3: construcción, resistencia a la presión y ensayos mecánicos. (Versión oficial EN 3-4:1994)."
UNE 23-110-84 (4) "Extintores portátiles de incendios. Parte 4: cargas y hogares mínimos exigibles. (Versión oficial EN 3-4:1984; EN3-4/AC1:1984)."
UNE 23-110-85 (5) "Extintores portátiles de incendios. Parte 5: especificaciones y ensayos complementarios. (Versión oficial EN 3- 5:1984)."

BMY - PARTS PROPORCIONALS D'ELEMENTS ESPECIALS PER A INSTAL.LACIONS CONTRA INCENDIS BMY3 - PARTS PROPORCIONALS D'ELEMENTS ESPECIALS PER A EXTINTORS
DEFINICIÓ I CARACTERÍSTIQUES DELS ELEMENTS DEFINICIÓ:
Part proporcional d'elements especials per a extintors.

CARACTERÍSTIQUES GENERALS:
El material i les seves característiques han de ser els adequats per a extintors i, en cap cas, no han de fer disminuir la seva qualitat iel bon funcionament.

CONDICIONS DE SUBMINISTRAMENT I EMMAGATZEMATGE

Subministrament: A l'albarà de lliurament han de constar les característiques d'identificació següents:
Material
Tipus
Diàmetre o d'altres dimensions
Emmagatzematge: En llocs protegits contra els impactes, la pluja, les humitats i dels raigs del sol. 3.UNITAT I CRITERIS D'AMIDAMENT

Unitat composada pel conjunt d'elements especials necessaris pel muntatge d'un extintor. 4.NORMATIVA DE COMPLIMENT OBLIGATORI
Reial Decret 1942/1993 de 5 de novembre (BOE de 14 de desembre de 1993). "Reglamento de Instalaciones de Protección contra Incendios." Amb les correccions del BOE de 7 de maig de 1994.
"Resolución de 22 de marzo de 1995, de la Dirección General de Seguridad Industrial del Departamento de Industria y Energía, de nombramiento del Laboratori General de Assaigs i Investigacions como Organismo de control para la certificación de productos de acuerdo con el Real Decreto 1942/1993, de 5 de noviembre, por el que se aprueba el Reglamento de instalaciones de protección contra incendios." (BOE de 20 de maig de 1995 i DOGC de 31 de març de 1995).

BQ - MATERIALS PER A EQUIPAMENTS FIXOS
BQU - EQUIPAMENTS PER A PERSONAL, OFICINES I MAGATZEMS D'OBRA BQU1 - MÒDULS PREFABRICATS
DEFINICIÓ I CARACTERÍSTIQUES DELS ELEMENTS DEFINICIÓ:
Mòduls prefabricats d'us provisional durant la realització de l'obra. S'han considerat els tipus següents:
Mòdul de sanitaris amb instal.lació elèctrica i de lampisteria
Mòdul de vestidors amb instal.lació elèctrica
Mòdul de menjador amb instal.lació elèctrica i de lampisteria

CARACTERÍSTIQUES GENERALS:
Les instal·lacions provisionals del personal d'obra s'adaptaran a les característiques especificades als articles 15 i ss del R.D. 1627/97, de 24 d'octubre, relatiu a les Disposicions Mínimes de Seguretat i Salut a les Obres de Construcció.

Els materials utilitzats en paviment, parament i sostre han de ser continus, llisos i impermeables, fàcilment netejables. Ha de tenir ventilació suficient al exterior.
Els elements subministrats han de complir l'establert en el seu plec de condicions corresponent.
L'espai interior i els compartiments existents, en el seu cas, han de tenir les característiques i dimensió suficientss per a permetre desenvolupar sense obstacles, la funció a la que van destinats, pel número d'usuaris previst i situar el mobiliari necessari

AJUNTAMENT DE LA VILA DE LA BISBAL DEL PENEDES
C. Major, 21 – 43717 – La Bisbal del Penedès – Baix Penedès – Tarragona – C.I.F. P-4302800-J - 977688438 –
PROJECTE EXECUTIU DE MILLORA DE LES INFRAESTRUCTURES DE LA PART SUPERIOR DEL NUCLI URBÀ DEL MUNICIPI, LA RIBA FASE III
Engineering Services & Consulting

MÒDUL DE SANITARIS:
Ha d'estar format per:
Plafó d'acer lacat amb aïllament de poliuretà
Revestiment de parets amb tauler fenòlic
Paviment de lamel.les d'acer galvanitzat
Instal.lació de lampisteria amb lavabo col.lectiu amb tres aixetes, plaques turques, dutxes, mirall i complements de bany
Instal.lació elèctrica
Ha de tenir compartiments individuals tancats per a allotjar les dutxes i plaques turques.
Alçària sostre >= 2,3 m

MÒDUL DE VESTIDORS:
Ha d'estar format per:
Plafó d'acer lacat i aïllament de poliuretà
Revestiment de parets amb tauler fenòlic
Paviment de lamel.les d'acer galvanitzat amb aïllament de fibra de vidre i tauler fenòlic
Instal.lació elèctrica
Alçària sostre >= 2,3 m

MÒDUL DE MENJADOR:
Ha d'estar format per:
Plafó d'acer lacat i aïllament
Revestiment de parets amb tauler fenòlic
Paviment de lamel.les d'acer galvanitzat amb aïllament de fibra de vidre i tauler fenòlic
Instal.lació de lampisteria amb aigüera de dues piques amb aixeta i taulell
Instal.lació elèctrica
La instal.lació elèctrica ha de constar de:
Un punt de llum
Un interruptor
Endolls
Protecció diferencial
Alçària sostre >= 2,6 m
Gruix aïllament >= 35 mm

CONDICIONS DE SUBMINISTRAMENT I EMMAGATZEMATGE

Subministrament: Amb les proteccions necessàries perquè arribi a l'obra en les condicions exigides.

Emmagatzematge: Protegit d'impactes i sense contacte directe amb el terra. 3.UNITAT I CRITERIS D'AMIDAMENT
Unitat de quantitat necessària subministrada a l'obra. 4.NORMATIVA DE COMPLIMENT OBLIGATORI
LEY 31/1995 Ley 31/1995, de 8 de noviembre, de prevención de riesgos laborales.
REAL DECRETO 1627/97 Real Decreto 1627/1997, de 24 de octubre, por el que se establecen disposiciones mínimas de seguridad yde salud en las obras de construcción.
REAL DECRETO 1215/97 Real Decreto 1215/1997, de 18 de julio por el que se establecen las disposiciones mínimas de seguridad y salud para la utilización por los trabajadores de los equipos de trabajo.
NTE-IFF/1973 Instalaciones. Fontanería. AGUA FRÍA
ORDEN 9/3/1971 Ordenanza General de Seguridad e Higiene en el Trabajo.
REAL DECRETO 486/97 Real Decreto 486/1997, de 14 de abril, por el que se establecen las disposiciones mínimas de seguridad y salud en los lugares de trabajo.

REAL DECRETO 664/97 Real Decreto 664/1997, de 12 de mayo, sobre la protección de los trabajadores contra los riesgos relacionados con la exposición a agentes biológicos durante el trabajo.
ORDEN 25/3/1998 Orden de 25 de marzo de 1998 por la que se adapta en función del progreso técnico el Real Decreto 664/1997, de 12 de mayo, sobre la protección de los trabajadores contra los riesgos relacionados con la exposición a agentes biológicos durante el trabajo.
ORDEN 28/8/1970 Orden de 28 de agosto de 1970 (trabajo) por la que se aprueba la Ordenanza de Trabajo de la Construcción, Vidrio y Cerámica.
DECRETO 2413/1973 Decreto 2413/1973, de 20 de septiembre (Industria), por el que se aprueba el Reglamento Electrotécnico para Baja Tensión.
ORDEN 20/5/1952 Orden Ministerial de 20 de mayo de 1952, Reglamento de Seguridad e Higiene del trabajo en la indústria de la construcción.
CONVENIO OIT 62/1937 Convenio OIT número 62 de 23 de junio de 1937. Prescripciones de seguridad en la indústria de la edificación

BQU2 - MOBILIARI I APARELLS PER A MÒDULS PREFABRICATS D'OBRA 1.DEFINICIÓ I CARACTERÍSTIQUES DELS ELEMENTS
DEFINICIÓ:
Mobiliari i aparells per a mòduls prefabricats d'obra. S'han considerat els tipus següents:
Armari metàl.lic individual amb doble compartiment interior
Banc de fusta per a 5 persones
Taula de fusta amb tauler de melamina amb capacitat per a 10 persones
Nevera elèctrica
Planxa elèctrica per a escalfar menjars
Recipient per a recollida d'escombraries

ARMARI METÀL.LIC:
Ha de estar format per un cos, una placa de muntatge i una porta. El conjunt no ha de tenir cops o defectes superficials.
El cos ha de ser de xapa d'acer plegada i soldada, protegit amb pintura anticorrosiva. La porta ha de ser del mateix material que el cos i amb tancament per dos punts.
Ha de tenir un pany per a tancament amb clau.
Dimensions de l'armari 0,40 x 0,50 x 1,80 m

BANC I TAULA DE FUSTA:
No s'han d'apreciar esquerdes, exfoliacions ni despreniments del recobriment.
L'acabat de fusta ha de ser de dues capes de pintura sintética, amb una capa prèvia d'emprimació.
Dimensions del banc 3,5 x 0,4 m
Dimensions de la taula 3,5 x 0,8 m

PLANXA ELÈCTRICA PER A ESCALFAR MENJARS:
Ha de complir les especificacions donades al R.E.B.T.
Els dispositius sota tensió elèctrica han d'estar protegits. Han de ser de materials fàcilment netejables.
Dimensions 60 x 45 cm

NEVERA ELÈCTRICA:
Ha de complir les especificacions donades al R.E.B.T.
Els dispositius sota tensió elèctrica han d'estar protegits. Han de ser de materials fàcilment netejables.
Capacitat 100 l

AJUNTAMENT DE LA VILA DE LA BISBAL DEL PENEDES
C. Major, 21 – 43717 – La Bisbal del Penedès – Baix Penedès – Tarragona – C.I.F. P-4302800-J - 977688438 –
PROJECTE EXECUTIU DE MILLORA DE LES INFRAESTRUCTURES DE LA PART SUPERIOR DEL NUCLI URBÀ DEL MUNICIPI, LA RIBA FASE III
Engineering Services & Consulting

RECIPIENT PER A RECOLLODA D'ESCOMBRARIES:
Han de ser de materials fàcilment netejables. Capacitat 100 l

CONDICIONS DE SUBMINISTRAMENT I EMMAGATZEMATGE

Subministrament: Amb les proteccions necessàries perquè arribi a l'obra en les condicions exigides. Emmagatzematge: en el seu embaltge, protegit de la intempèrie, d'impactes i sense contacte directe amb el terra.

UNITAT I CRITERIS D'AMIDAMENT

Unitat de quantitat necessària subministrada a l'obra.
NORMATIVA DE COMPLIMENT OBLIGATORI NORMATIVA GENERAL:
"Ordenanza General de Seguridad e Higiene en el Trabajo."

NEVERA ELÈCTRICA I PLANXA ELÈCTRICA:
"Reglamento Electrotécnico para Baja Tensión."
D - ELEMENTS COMPOSTOS
D0 - ELEMENTS COMPOSTOS BÀSICS D06 - FORMIGONS SENSE ADDITIUS
D060 - FORMIGONS SENSE ADDITIUS, AMB CIMENTS PORTLAND AMB ADDICIONS 1.DEFINICIÓ I CARACTERÍSTIQUES DELS ELEMENTS
DEFINICIÓ:
Mescla de ciment amb possibilitat de contenir addicions, granulats, sorra, aigua i additius, en el seu cas, elaborada a l'obra amb formigonera, d'ús no estructural.
La mescla ha de ser homogènia i sense segregacions.
No s'admet cap addició que no sigui cendres volants o fum de sílice.
Els components del formigó, la seva dosificació, el procés de fabricació i el transport han d'estar d'acord amb les prescripcions de la EHE.
Assentament en el con d'Abrams (UNE 83-313):
Consistència seca .. 0 - 2 cm
Consistència plàstica .. 3 - 5 cm
Consistència tova .. 6 - 9 cm
Consistència fluida .. 10 - 15 cm
Relació aigua-ciment <= 0,65
Contingut de ciment <= 400 kg/m3
Per als formigons amb addicions, el contingut d'addicions en estructures d'edificació ha de complir:
Cendres volants <= 35% pes de ciment
Fum de sílice <= 10% pes de ciment
Toleràncies:
Assentament en el con d'Abrams:
Consistència seca Nul.la
Consistència plàstica o tova ± 10 mm
Consistència fluida ± 20 mm

2.CONDICIONS D'EXECUCIÓ I D'UTILITZACIÓ

Per a l'elaboració i la utilització de formigons, la temperatura ambient ha d'estar entre 5°C i 40°C. No s'han de barrejar formigons frescos fabricats amb ciments incompatibles entre ells.
S'ha d'utilitzar abans que hagi començat l'adormiment.
El temps màxim entre l'addició de l'aigua al ciment i als granulats, i la col.locació del formigo, no pot ser

superior a una hora i mitja.
Com a orientació l'inici de l'adormiment es situa aproximadament en 1,5 h. La formigonera ha d'estar neta abans de començar l'elaboració del formigó.
L'ordre d'abocada dels materials ha de ser: aproximadament la meitat de l'aigua, el ciment i la sorra simultàniament, la grava i la resta de l'aigua.
Els additius fluidificants, superfluidificants i inhibidors de l'adormiment s'han d'afegir a l'aigua abans d'introduir-la a la formigonera.
L'additiu colorant s'ha d'afegir a la formigonera juntament amb el ciment i els granulats. 3.UNITAT I CRITERIS D'AMIDAMENT
m3 de volum necessari elaborat a l'obra. 4.NORMATIVA DE COMPLIMENT OBLIGATORI
EHE "Instrucción de Hormigón Estructural"

D0B - ACER FERRALLAT O TREBALLAT D0B2 - ACER EN BARRES
1.DEFINICIÓ I CARACTERÍSTIQUES DELS ELEMENTS DEFINICIÓ:
Barres o conjunts de barres muntades, tallades i conformades, per a elements de formigó armat, elaborades a l'obra.

CARACTERÍSTIQUES GENERALS:
El diàmetre interior del doblegament de les barres (Di) ha de complir: Barres corrugades:

Tipus acer	Barres doblegades o corbades			Ganxos i patilles	
	D <= 25 mm	D > 25 mm	D < 20 mm	D >= 20 mm	
B 400 S	10 D	12 D	4 D	7 D	
B 500 S	12 D	14 D	4 D	7 D	

Els cèrcols o estreps han de seguir les mateixes prescripcions que les barres corrugades.
S'admeten diàmetres de doblegament inferiórs per als diàmetres <= 12 mm, que han de complir:
No han d'apareixer principis de fissuració.
Diàmetre de doblegament >= 3 D
..... >= 3 cm
En cap cas han d'aparèixer principis de fissuració.
S'han d'aplicar les toleràncies que defineix la UNE 36-831. 2.CONDICIONS D'EXECUCIÓ I D'UTILITZACIÓ
CONDICIONS GENERALS:
El doblegament s'ha de fer en fred, a velocitat constant, de forma mecànica i amb l'ajut d'un mandrí.
En cas de desdoblegament d'armadures en calent, s'han de prendre les precaucions necessaries per a no malmetre el formigó ambles altes temperatures.
No s'han d'adreçar els colzes excepte si es pot verificar que es realitza sense danys. No s'han de doblegar un nombre elevat de barres en la mateixa secció d'una peça.

UNITAT I CRITERIS D'AMIDAMENT

kg de pes necessari elaborat a l'obra, calculat amb el pes unitari teòric o qualsevol altre expressament acceptat per la D.F.
Aquest criteri inclou les pèrdues de material com a conseqüència de les operacions específiques d'aquests treballs, com ara retalls, lligaments i cavalcaments.

AJUNTAMENT DE LA VILA DE LA BISBAL DEL PENEDES
C. Major, 21 – 43717 – La Bisbal del Penedès – Baix Penedès – Tarragona – C.I.F. P-4302800-J - 977688438 –
PROJECTE EXECUTIU DE MILLORA DE LES INFRAESTRUCTURES DE LA PART SUPERIOR DEL NUCLI URBÀ DEL MUNICIPI, LA RIBA FASE III
Engineering Services & Consulting

NORMATIVA DE COMPLIMENT OBLIGATORI

EHE "Instrucción de Hormigón Estructural"
H - PARTIDES D'OBRA DE SEGURETAT I SALUT HB - SENYALITZACIÓ PROVISIONAL
HBA - SENYALITZACIÓ HORITZONTAL HBA1 - MARQUES LONGITUDINALS
DEFINICIÓ I CONDICIONS DE LES PARTIDES D'OBRA EXECUTADES DEFINICIÓ:
Pintat sobre paviment de marques de senyalització horitzontal. S'han considerat les marques següents:
Marques longitudinals
Marques transversals
Marques superficials
S'han considerat els tipus de marques següents:
Reflectants
No reflectants
S'han considerat els llocs d'aplicació següents:
Vials públics
Vials privats
L'execució de la unitat d'obra inclou les operacions següents:
Replanteig
Neteja i acondicionament del paviment
Aplicació de la pintura
Proteccions provisionals durant l'aplicació i el temps d'assecatge

CONDICIONS GENERALS:
Les marques han de tenir el color, forma, dimensions i ubicació indicats a la D.T. Han de tenir les vores netes i ben perfilades.
La capa de pintura ha de ser clara, uniforme i duradera.
El color de la marca ha de correspondre a la referència B-118 de la UNE 48-103. El color ha de complir les especificacions de la UNE_EN 1436.
Dosificació de pintura 720 g/m2
Toleràncies d'execució:
Replanteig ± 3 cm
Dosificació de pintura i microesferes .. - 0%
..... + 12%

MARQUES REFLECTANTS:
Dosificació de microesferes de vidre 480 g/m2

CARRETERES:
Relació de contrast marca/paviment (UNE 135-200/1) 1,7
Resistència al lliscament (UNE 135-200/1) >= 0,45
Coeficient de retrorreflexió (UNE_EN 1436):
Color blanc:
30 dies >= 300 mcd/lx m2
- 180 dies >= 200 mcd/lx m2
- 730 dies >= 100 mcd/lx m2
Color groc >= 150 mcd/lx m2
Factor de luminància (UNE_EN 1436):
Color blanc:
Sobre paviment bituminós >= 0,30

Sobre paviment de formigó >= 0,40
Color groc >= 0,20

CRITERIS DE SENYALITZACIÓ PROVISIONAL D'OBRES:
No se iniciaran obres que afectin a la lliure circulació sense haver col·locat la corresponent senyalització, abalisament i, en el seu cas, defenses. La seva forma, suport, colors, pictogrames i dimensions es correspondran amb l'establert en la Norma de Carreteres 8.3.- IC i catàleg d'Elements de Senyalització, Abalisament i Defensa per a circulació vial.
La part inferior dels senyals estaran a 1 m sobre la calçada. S'exceptua el cas dels senyals "SENTIT PROHIBIT" I "SENTITOBLIGATORI" en calçades divergents, que podran col·locar-se sobre un pal solament, a la mínima altura.
Els senyals i plafons direccionals, es col·locaran sempre perpendiculars a l'eix de la via, mai inclinades. El fons dels senyals provisionals d'obra serà de color groc.
Està prohibit posar cartells amb missatges escrits, distints dels que figuren en el Codi de Circulació.
Tot senyal que impliqui una PROHIBICIÓ o OBLIGACIÓ haurà de ser repetida a intervals d'1 min. (s/velocitat limitada) i anul·lada enquant sigui possible.
Tota senyalització d'obres que exigeixi l'ocupació de part de l'explanació de la carretera, es compondrà, com a mínim, delssegüents elements:
Senyal de perill "OBRES" (Placa TP – 18).
Barrera que limiti frontalment la zona no utilitzable de l'explanació.
La placa "OBRES" haurà d'estar, com a mínim, a 150 m i, com a màxim, a 250 m de la barrera, en funció de la visibilitat del tram, de la velocitat del tràfic i del número de senyals complementaris, que es necessitin col·locar entre senyal i barrera. Finalitzatsels treballs hauran de retirar-se absolutament, si no queda cap obstacle en la calçada.

Per a aclarir, completar o intensificar la senyalització mínima, podrà afegir-se, segons les circumstàncies, els següents elements:
Limitació progressiva de la velocitat, en escalons màxims de 30 km/h, des de la màxima permesa a la carretera fins la detenció total si fos necessari (Placa TR – 301). El primer senyal de limitació pot situar-se prèviament a la de perill "OBRES".
Avís de règim de circulació a la zona afectada (Plaques TP – 25, TR – 400, TR – 5, TR – 6, TR – 305).
Orientació dels vehicles per les possibles desviacions (Placa TR – 401).
Delimitació longitudinal de la zona ocupada.
No s'ha de limitar la velocitat per sota de 60 km/h en autopista o autovies, ni a 50 km a la resta de les vies, llevat del cas d'ordenació en sentit únic alternatiu, que podrà rebaixar-se a 40 km/h.
L'ordenació en sentit únic "ALTERNATIU" es durà a terme per un dels següents sistemes:
Establiment de la prioritat d'un dels sentits mitjançant senyals fixos. Circular, amb fletxa vermella i negra. Quadrada,amb fletxa vermella i blanca.
Ordenació diürna mitjançant senyals manuals (paletes o discos), si els senyalitzadors es poden comunicar visualment o mitjançant radio telèfon.
Nota: El sistema de "testimoni" està totalment proscrit.
Mitjançant semàfor regulador.
Quan s'hagi de tallar totalment la carretera o s'estableixi sentit únic alternatiu, durant la nit, la detenció serà regulada mitjançant semàfors. Durant el dia, poden utilitzar-se senyalitzadors amb armilla fotoluminiscent.
Quan per la zona de calçada lliure puguin circular dues files de vehicles s'indicarà la desviació de l'obstacle amb una sèrie de senyals TR – 401 (direcció obligatòria), inclinades a 45º i formant en planta una alineació recta l'angle de la qual amb el cantell dela carretera sigui inferior quant major sigui la velocitat permesa en el tram.
Tots els senyals seran clarament visibles, i per la nit reflectors.2.CONDICIONS DEL PROCÉS D'EXECUCIÓ
S'ha de treballar a una temperatura entre 5° i 40°C i amb vents inferiors a 25 km/h.

AJUNTAMENT DE LA VILA DE LA BISBAL DEL PENEDES
C. Major, 21 – 43717 – La Bisbal del Penedès – Baix Penedès – Tarragona – C.I.F. P-4302800-J - 977688438 –
PROJECTE EXECUTIU DE MILLORA DE LES INFRAESTRUCTURES DE LA PART SUPERIOR DEL NUCLI URBÀ DEL MUNICIPI, LA RIBA FASE III
Engineering Services & Consulting

Abans de començar les feines, la D.F. ha d'aprovar l'equip, les mesures de protecció del trànsit i les senyalitzacions auxiliars. La superfície on s'ha d'aplicar la pintura ha d'estar neta, sense materials no adherits i completament seca.
Si la superfície a pintar és un morter o formigó, no pot presentar eflorescències, ni reaccions alcalines.
Si la superfície on s'ha d'aplicar la pintura és llisa i no té prou adherència amb la pintura, s'ha de fer un tractament per a donar-li el grau d'adherència suficient.
En el cas de superfícies de formigó, no han de quedar restes de productes o materials utilitzats per al curat del formigó.
Si la superfície presenta defectes o forats, s'han de corregir abans d'aplicar la pintura, utilitzant material del mateix tipus que el paviment existent.
Abans d'aplicar la pintura s'ha de fer un replanteig topogràfic, que serà aprovat.per la D.F.S'han de protegir les marques del trànsit durant el procés inicial de secat.

3.UNITAT I CRITERIS D'AMIDAMENT

MARQUES LONGITUDINALS O MARQUES TRANSVERSALS:
m de llargària pintat, d'acord amb les especificacions de la D.T. i mesurat per l'eix de la faixa al terreny. Aquesta partida inclou les operacions auxiliars de neteja i acondicionament del paviment a pintar.

MARQUES SUPERFICIALS:
m2 de superfície pintada, d'acord amb les especificacions de la D.T., mesurant la superfície circumscrita al conjunt de la marca pintada.
Aquesta partida inclou les operacions auxiliars de neteja i acondicionament del paviment a pintar.
4.NORMATIVA DE COMPLIMENT OBLIGATORI
VIALS PÚBLICS:
PG 3/75 "Pliego de Prescripciones Técnicas Generales para Obras de Carreteras y Puentes." Amb les esmenes aprovades per les Ordres del MOPTMA: O.M. del 31.7.86 (BOE n° 213 del 5.9), O.M. del 21.1.88 (BOE n° 29 del 3.2), O.M. del 8.5.89 (BOE n° 118 del
18.5) i O.M. del 28.9.89 (BOE n° 242 del 9.10).
8.2-IC 1985 "Instrucción de Carreteras. Marcas viales."
UNE_EN 1436 1998 "Materiales para señalización vial horizontal. Comportamiento de las marcas viales aplicadas sobre lacalzada."
ORDEN CIRC. 325/97 T Orden Circular 325/97 T sobre señalización, balizamiento y defensa de las carreteras en lo referente a sus materiales constituyentes.

VIALS PRIVATS:
No hi ha normativa de compliment obligatori.

SENYALITZACIÓ PROVISIONAL D'OBRES:
LEY 31/1995 Ley 31/1995, de 8 de noviembre, de prevención de riesgos laborales.
REAL DECRETO 485/97 Real Decreto 485/1997, de 14 de abril, sobre disposiciones mínimas en materia de señalización deseguridad y salud en el trabajo.
8.3-IC Señalización de Obras

HBA2 - MARQUES TRANSVERSALS

DEFINICIÓ I CONDICIONS DE LES PARTIDES D'OBRA EXECUTADES

DEFINICIÓ:
Pintat sobre paviment de marques de senyalització horitzontal. S'han considerat les marques següents:
Marques longitudinals
Marques transversals
Marques superficials
S'han considerat els tipus de marques següents:
Reflectants
No reflectants
S'han considerat els llocs d'aplicació següents:
Vials públics
Vials privats
L'execució de la unitat d'obra inclou les operacions següents:
Replanteig
Neteja i acondicionament del paviment
Aplicació de la pintura
Proteccions provisionals durant l'aplicació i el temps d'assecatge

CONDICIONS GENERALS:
Les marques han de tenir el color, forma, dimensions i ubicació indicats a la D.T. Han de tenir les vores netes i ben perfilades.
La capa de pintura ha de ser clara, uniforme i duradera.
El color de la marca ha de correspondre a la referència B-118 de la UNE 48-103. El color ha de complir les especificacions de la UNE_EN 1436.
Dosificació de pintura 720 g/m2
Toleràncies d'execució:
Replanteig ± 3 cm
Dosificació de pintura i microesferes ..- 0%
.....
..... + 12%

MARQUES REFLECTANTS:
Dosificació de microesferes de vidre 480 g/m2

CARRETERES:
Relació de contrast marca/paviment (UNE 135-200/1) 1,7
Resistència al lliscament (UNE 135-200/1) >= 0,45
Coeficient de retrorreflexió (UNE_EN 1436):
Color blanc:
30 dies >= 300 mcd/lx m2
- 180 dies >= 200 mcd/lx m2
- 730 dies >= 100 mcd/lx m2
Color groc >= 150 mcd/lx m2
Factor de luminància (UNE_EN 1436):
Color blanc:
Sobre paviment bituminós >= 0,30
Sobre paviment de formigó >= 0,40
Color groc >= 0,20

CRITERIS DE SENYALITZACIÓ PROVISIONAL D'OBRES:

AJUNTAMENT DE LA VILA DE LA BISBAL DEL PENEDES
C. Major, 21 – 43717 – La Bisbal del Penedès – Baix Penedès – Tarragona – C.I.F. P-4302800-J - 977688438 –
PROJECTE EXECUTIU DE MILLORA DE LES INFRAESTRUCTURES DE LA PART SUPERIOR DEL NUCLI URBÀ DEL MUNICIPI, LA RIBA FASE III
Engineering Services & Consulting

No se iniciaran obres que afectin a la lliure circulació sense haver col·locat la corresponent senyalització, abalisament i, en el seu cas, defenses. La seva forma, suport, colors, pictogrames i dimensions es correspondran amb l'establert en la Norma de Carreteres 8.3.- IC i catàleg d'Elements de Senyalització, Abalisament i Defensa per a circulació vial.
La part inferior dels senyals estaran a 1 m sobre la calçada. S'exceptua el cas dels senyals "SENTIT PROHIBIT" I "SENTIT OBLIGATORI" en calçades divergents, que podran col·locar-se sobre un pal solament, a la mínima altura.
Els senyals i plafons direccionals, es col·locaran sempre perpendiculars a l'eix de la via, mai inclinades. El fons dels senyals provisionals d'obra serà de color groc.
Està prohibit posar cartells amb missatges escrits, distints dels que figuren en el Codi de Circulació.
Tot senyal que impliqui una PROHIBICIÓ o OBLIGACIÓ haurà de ser repetida a intervals d'1 min. (s/velocitat limitada) i anul·lada en quant sigui possible.
Tota senyalització d'obres que exigeixi l'ocupació de part de l'explanació de la carretera, es compondrà, com a mínim, dels següents elements:
Senyal de perill "OBRES" (Placa TP – 18).
Barrera que limiti frontalment la zona no utilitzable de l'explanació.
La placa "OBRES" haurà d'estar, com a mínim, a 150 m i, com a màxim, a 250 m de la barrera, en funció de la visibilitat del tram, de la velocitat del tràfic i del número de senyals complementaris, que es necessitin col·locar entre senyal i barrera. Finalitzats els treballs hauran de retirar-se absolutament, si no queda cap obstacle en la calçada.
Per a aclarir, completar o intensificar la senyalització mínima, podrà afegir-se, segons les circumstàncies, els següents elements:
Limitació progressiva de la velocitat, en escalons màxims de 30 km/h, des de la màxima permesa a la carretera fins la detenció total si fos necessari (Placa TR – 301). El primer senyal de limitació pot situar-se prèviament a la de perill "OBRES".
Avís de règim de circulació a la zona afectada (Plaques TP – 25, TR – 400, TR – 5, TR – 6, TR – 305).

Orientació dels vehicles per les possibles desviacions (Placa TR – 401).
Delimitació longitudinal de la zona ocupada.
No s'ha de limitar la velocitat per sota de 60 km/h en autopista o autovies, ni a 50 km a la resta de les vies, llevat del cas d'ordenació en sentit únic alternatiu, que podrà rebaixar-se a 40 km/h.
L'ordenació en sentit únic "ALTERNATIU" es durà a terme per un dels següents sistemes:
Establiment de la prioritat d'un dels sentits mitjançant senyals fixos. Circular, amb fletxa vermella i negra. Quadrada, amb fletxa vermella i blanca.
Ordenació diürna mitjançant senyals manuals (paletes o discos), si els senyalitzadors es poden comunicar visualment o mitjançant radio telèfon.
Nota: El sistema de "testimoni" està totalment proscrit.
Mitjançant semàfor regulador.
Quan s'hagi de tallar totalment la carretera o s'estableixi sentit únic alternatiu, durant la nit, la detenció serà regulada mitjançant semàfors. Durant el dia, poden utilitzar-se senyalitzadors amb armilla fotoluminiscent.
Quan per la zona de calçada lliure puguin circular dues files de vehicles s'indicarà la desviació de l'obstacle amb una sèrie de senyals TR – 401 (direcció obligatòria), inclinades a 45º i formant en planta una alineació recta l'angle de la qual amb el cantell de la carretera sigui inferior quant major sigui la velocitat permesa en el tram.
Tots els senyals seran clarament visibles, i per la nit reflectors. 2.CONDICIONS DEL PROCÉS D'EXECUCIÓ
S'ha de treballar a una temperatura entre 5° i 40°C i amb vents inferiors a 25 km/h.
Abans de començar les feines, la D.F. ha d'aprovar l'equip, les mesures de protecció del trànsit i les senyalitzacions auxiliars. La superfície on s'ha d'aplicar la pintura ha d'estar neta, sense materials no adherits i completament seca.
Si la superfície a pintar és un morter o formigó, no pot presentar eflorescències, ni reaccions alcalines.

Si la superfície on s'ha d'aplicar la pintura és llisa i no té prou adherència amb la pintura, s'ha de fer un tractament per a donar-li el grau d'adherència suficient.
En el cas de superfícies de formigó, no han de quedar restes de productes o materials utilitzats per al curat del formigó.
Si la superfície presenta defectes o forats, s'han de corregir abans d'aplicar la pintura, utilitzant material del mateix tipus que el paviment existent.
Abans d'aplicar la pintura s'ha de fer un replanteig topogràfic, que serà aprovat.per la D.F.S'han de protegir les marques del trànsit durant el procés inicial de secat.

3.UNITAT I CRITERIS D'AMIDAMENT

MARQUES LONGITUDINALS O MARQUES TRANSVERSALS:
m de llargària pintat, d'acord amb les especificacions de la D.T. i mesurat per l'eix de la faixa al terreny. Aquesta partida inclou les operacions auxiliars de neteja i acondicionament del paviment a pintar.

MARQUES SUPERFICIALS:
m2 de superfície pintada, d'acord amb les especificacions de la D.T., mesurant la superfície circumscrita al conjunt de la marca pintada.
Aquesta partida inclou les operacions auxiliars de neteja i acondicionament del paviment a pintar.
4.NORMATIVA DE COMPLIMENT OBLIGATORI
VIALS PÚBLICS:
PG 3/75 "Pliego de Prescripciones Técnicas Generales para Obras de Carreteras y Puentes." Amb les esmenes aprovades per les Ordres del MOPTMA: O.M. del 31.7.86 (BOE n° 213 del 5.9), O.M. del 21.1.88 (BOE n° 29 del 3.2), O.M. del 8.5.89 (BOE n° 118 del
18.5) i O.M. del 28.9.89 (BOE n° 242 del 9.10).
8.2-IC 1985 "Instrucción de Carreteras. Marcas viales."
UNE_EN 1436 1998 "Materiales para señalización vial horizontal. Comportamiento de las marcas viales aplicadas sobre lacalzada."
ORDEN CIRC. 325/97 T Orden Circular 325/97 T sobre señalización, balizamiento y defensa de las carreteras en lo referente a sus materiales constituyentes.

VIALS PRIVATS:
No hi ha normativa de compliment obligatori.

SENYALITZACIÓ PROVISIONAL D'OBRES:
LEY 31/1995 Ley 31/1995, de 8 de noviembre, de prevención de riesgos laborales.
REAL DECRETO 485/97 Real Decreto 485/1997, de 14 de abril, sobre disposiciones mínimas en materia de señalización deseguridad y salud en el trabajo.
8.3-IC Señalización de Obras

HBB - SENYALITZACIÓ VERTICAL
HBB1 - SENYALS DE PERILL, PRECEPTIUS I DE REGULACIÓ
DEFINICIÓ I CONDICIONS DE LES PARTIDES D'OBRA EXECUTADESDEFINICIÓ:
Una senyalització que referida a un objecte, activitat o situació determinades, proporcioni una indicació o una obligació relativa a

AJUNTAMENT DE LA VILA DE LA BISBAL DEL PENEDES
C. Major, 21 – 43717 – La Bisbal del Penedès – Baix Penedès – Tarragona – C.I.F. P-4302800-J - 977688438 –
PROJECTE EXECUTIU DE MILLORA DE LES INFRAESTRUCTURES DE LA PART SUPERIOR DEL NUCLI URBÀ DEL MUNICIPI, LA RIBA FASE III
Engineering Services & Consulting

la seguretat o la salut en el treball mitjançant un senyal en forma de plafó o un color, segons procedeixi.

CONDICIONS D'UTILITZACIÓ:
Principis generals:
Per a la utilització de la senyalització de seguretat s'ha de partir dels següents principis generals:
La senyalització mai no elimina el risc.
Una correcta senyalització no dispensa de l'adopció de mesures de seguretat i protecció per part dels projectistes iresponsables de la seguretat en cada tall.
Els destinataris hauran de tenir un coneixement adequat del sistema de senyalització.
La senyalització indiscriminada pot provocar confusió o despreocupació en qui ho rebi, eliminant la seva eficàcia preventiva.

CRITERIS DE SENYALITZACIÓ PROVISIONAL EN LES OBRES DE CONSTRUCCIÓ:
La seva forma, suport, colors, pictogrames i dimensions es correspondran amb els establerts en el R.D. 485/1997, de 14 d'abril, i estaran advertint, prohibint, obligant o informant en els llocs en què realment es necessiti, i solament en aquests. En aquelles obres en les quals la intrusió de tercers alienes hi sigui una possibilitat, hauran de col·locar-se els senyals de seguretat, amb llegendes al seu peu (senyal addicional), indicatives del seus respectius continguts.
S'instal·laran preferentment a una altura i posició adequats a l'angle visual dels seus destinataris, tenint en compte possibles obstacles, en la proximitat immediata del risc o objecte a senyalitzar o, quant es tracti d'un risc general, en l'accés a la zona de risc.
L'emplaçament del senyal serà accessible, estarà ben il·luminat i serà fàcilment visible.
No se situaran gaires senyals pròxims entre si.
Nota: En aquest punt val la pena recordar que el rètol general enunciatiu dels senyals de seguretat, que acostuma a situar-se a l'entrada de l'obra, té únicament la consideració de plafó indicatiu.
Els senyals hauran de retirar-se quan deixi d'existir la situació que justificava el seu emplaçament.

CRITERIS DE SENYALITZACIÓ PROVISIONAL EN LES OBRES DE CONSTRUCCIÓ:
No s' iniciaran obres que afectin a la lliure circulació sense haver col·locat la corresponent senyalització, abalisament i, en el seu cas, defenses. La seva forma, suport, colors, pictogrames i dimensions es correspondran amb l'establert en la Norma de Carreteres 8.3.- IC i catàleg d'Elements de Senyalització, Abalisament i Defensa per a circulació vial.
La part inferior dels senyals estaran a 1 m sobre la calçada. S' exceptua el cas dels senyals "SENTIT PROHIBIT" I "SENTIT OBLIGATORI" en calçades divergents, que podran col·locar-se sobre un pal solament, a la mínima altura.
Els senyals i plafons direccionals, es col·locaran sempre perpendiculars a l'eix de la via, mai inclinades.
El fons dels senyals provisionals d'obra serà de color groc.
Està prohibit posar cartells amb missatges escrits, distints dels que figuren en el Codi de Circulació.
Tot senyal que impliqui una PROHIBICIÓ o OBLIGACIÓ haurà de ser repetida a intervals d'1 min. (s/velocitat limitada) i anul·lada en quant sigui possible.
Tota senyalització d'obres que exigeixi l'ocupació de part de l'explanació de la carretera, es compondrà, com a mínim, dels següents elements:
Senyal de perill "OBRES" (Placa TP – 18).
Barrera que limiti frontalment la zona no utilitzable de l'explanació.
La placa "OBRES" haurà d'estar, com a mínim, a 150 m i, com a màxim, a 250 m de la barrera, en funció de la visibilitat del tram, de la velocitat del tràfic i del número de senyals complementaris, que es necessitin col·locar entre senyal i barrera. Finalitzats els treballs hauran de retirar-se absolutament, si no queda cap obstacle en la calçada.
Per a aclarir, completar o intensificar la senyalització mínima, podrà afegir-se, segons les circumstàncies, els següents elements:
Limitació progressiva de la velocitat, en escalons màxims de 30 km/h, des de la màxima permesa a la

carretera fins la detenció total si fos necessari (Placa TR – 301). El primer senyal de limitació pot situar-se prèviament a la de perill "OBRES".
Avís de règim de circulació a la zona afectada (Plaques TP – 25, TR – 400, TR – 5, TR – 6, TR – 305).
Orientació dels vehicles per les possibles desviacions (Placa TR – 401).
Delimitació longitudinal de la zona ocupada.
No s'ha de limitar la velocitat per sota de 60 km/h en autopista o autovies, ni a 50 km a la resta de les vies, llevat del cas d'ordenació en sentit únic alternatiu, que podrà rebaixar-se a 40 km/h.
L'ordenació en sentit únic "ALTERNATIU" es durà a terme per un dels següents sistemes:
Establiment de la prioritat d'un dels sentits mitjançant senyals fixos. Circular, amb fletxa vermella i negra. Quadrada, amb fletxa vermella i blanca.
Ordenació diürna mitjançant senyals manuals (paletes o discos), si els senyalitzadors es poden comunicar visualment o mitjançant radio telèfon.
Nota: El sistema de "testimoni" està totalment proscrit.
Mitjançant semàfor regulador.
Quan s'hagi de tallar totalment la carretera o s'estableixi sentit únic alternatiu, durant la nit, la detenció serà regulada mitjançant semàfors. Durant el dia, poden utilitzar-se senyalitzadors amb armilla fotoluminiscent.
Quan per la zona de calçada lliure puguin circular dues files de vehicles s'indicarà la desviació de l'obstacle amb una sèrie desenyals TR – 401 (direcció obligatòria), inclinades a 45º i formant en planta una alineació recta l'angle de la qual amb el cantell de la carretera sigui inferior quant major sigui la velocitat permesa en el tram.
Tots els senyals seran clarament visibles, i per la nit reflectors.

CONDICIONS DEL PROCÉS D'EXECUCIÓ

Es seguiran les recomanacions d'emmagatzematge i atenció, fixats pel fabricant i la D.G.T.
Es reemplaçaran els elements, es netejaran, es farà un manteniment i es col·locaran en el lloc assignat, seguint les instruccions del fabricant i la D.G.T.
S'emmagatzemaran en compartiments amplis i secs, amb temperatures compreses entre 15 i 25 ºC.

Els estocs i les entregues estaran documentades i custodiades, amb justificant de recepció i rebut, per un responsable delegat per l'emprador.
La vida útil dels senyals i abalisaments és limitada, podent ser deguda tant al seu desgast prematur per l'ús, com a actuacions de vandalisme o atemptat patrimonial, amb independència que hagin estat o no utilitzades.
UNITAT I CRITERIS D'AMIDAMENTPLAQUES I SENYALS:
Unitat de quantitat instal.lada a la'obra d'acorda amb la D.T.

SUPORT RECTANGULAR D'ACER:
m de llargària mesurat segons especificacions de la D.T.4.NORMATIVA DE COMPLIMENT OBLIGATORI
LEY 31/1995 Ley 31/1995, de 8 de noviembre, de prevención de riesgos laborales.
REAL DECRETO 485/97 Real Decreto 485/1997, de 14 de abril, sobre disposiciones mínimas en materia de señalización deseguridad y salud en el trabajo.
REAL DECRETO 363/95 Real Decreto 363/1995, de 10 de marzo, por la que se aprueba el reglamento sobre notificación de sustancias nuevas y clasificación, envasado y etiquetado de sustancias peligrosas.
8.3-IC Señalización de Obras
ISO 3864-84 Safety colours and safety signs
UNE 23-033-81 (1) Seguridad contra incendios. Señalización.
NBE-CPI-1996 Real Decreto 2177/1996, de 4 de octubre por el que se aprueba la Norma Básica de la Edificación "NBE-CPI 96: Condiciones de protección contra incendios de los edificios"
DECRETO 2413/1973 Decreto 2413/1973, de 20 de septiembre (Industria), por el que se aprueba el

AJUNTAMENT DE LA VILA DE LA BISBAL DEL PENEDES
C. Major, 21 – 43717 – La Bisbal del Penedès – Baix Penedès – Tarragona – C.I.F. P-4302800-J - 977688438 –
PROJECTE EXECUTIU DE MILLORA DE LES INFRAESTRUCTURES DE LA PART SUPERIOR DEL NUCLI URBÀ DEL MUNICIPI, LA RIBA FASE III
Engineering Services & Consulting

Reglamento Electrotécnico para Baja Tensión.
UNE 1-063-59 Caracterización de las tuberias en los dibujos e instalaciones industriales UNE 48-103-94 Pinturas y barnices. Colores normalizados.
DIN 2403 Identification of pipelines according to the fluid conveyed.
UNE-EN 60073 1997 Principios básicos y de seguridad para interfaces hombre-màquina, el marcado y la identificación. Principios de codificación para dispositivos indicadores y actuadores.
UNE-EN 60204-1 1999 Seguridad de las máquinas. Equipo eléctrico de las máquinas. Parte 1: Requisitos generales.

HBBJ - SEMÀFORS
DEFINICIÓ I CONDICIONS DE LES PARTIDES D'OBRA EXECUTADESDEFINICIÓ:
Una senyalització que referida a un objecte, activitat o situació determinades, proporcioni una indicació o una obligació relativa a la seguretat o la salut en el treball mitjançant un senyal en forma de plafó o un color, segons procedeixi.

CONDICIONS D'UTILITZACIÓ:
Principis generals:
Per a la utilització de la senyalització de seguretat s'ha de partir dels següents principis generals:
La senyalització mai no elimina el risc.
Una correcta senyalització no dispensa de l'adopció de mesures de seguretat i protecció per part dels projectistes iresponsables de la seguretat en cada tall.
Els destinataris hauran de tenir un coneixement adequat del sistema de senyalització.
La senyalització indiscriminada pot provocar confusió o despreocupació en qui ho rebi, eliminant la seva eficàcia preventiva.

CRITERIS DE SENYALITZACIÓ PROVISIONAL EN LES OBRES DE CONSTRUCCIÓ:
La seva forma, suport, colors, pictogrames i dimensions es correspondran amb els establerts en el R.D. 485/1997, de 14 d'abril, i estaran advertint, prohibint, obligant o informant en els llocs en què realment es necessiti, i solament en aquests. En aquelles obres en les quals la intrusió de tercers alienes hi sigui una possibilitat, hauran de col·locar-se els senyals de seguretat, amb llegendes al seu peu (senyal addicional), indicatives del seus respectius continguts.
S'instal·laran preferentment a una altura i posició adequats a l'angle visual dels seus destinataris, tenint en compte possibles obstacles, en la proximitat immediata del risc o objecte a senyalitzar o, quant es tracti d'un risc general, en l'accés a la zona de risc.
L'emplaçament del senyal serà accessible, estarà ben il·luminat i serà fàcilment visible.
No se situaran gaires senyals pròxims entre si.
Nota: En aquest punt val la pena recordar que el rètol general enunciatiu dels senyals de seguretat, que acostuma a situar-se a l'entrada de l'obra, té únicament la consideració de plafó indicatiu.
Els senyals hauran de retirar-se quan deixi d'existir la situació que justificava el seu emplaçament.

CRITERIS DE SENYALITZACIÓ PROVISIONAL EN LES OBRES DE CONSTRUCCIÓ:
No s' iniciaran obres que afectin a la lliure circulació sense haver col·locat la corresponent senyalització, abalisament i, en el seu cas, defenses. La seva forma, suport, colors, pictogrames i dimensions es correspondran amb l'establert en la Norma de Carreteres 8.3.- IC i catàleg d'Elements de Senyalització, Abalisament i Defensa per a circulació vial.
La part inferior dels senyals estaran a 1 m sobre la calçada. S' exceptua el cas dels senyals "SENTIT PROHIBIT" I "SENTIT OBLIGATORI" en calçades divergents, que podran col·locar-se sobre un pal solament, a la mínima altura.

Els senyals i plafons direccionals, es col·locaran sempre perpendiculars a l'eix de la via, mai inclinades.
El fons dels senyals provisionals d'obra serà de color groc.
Està prohibit posar cartells amb missatges escrits, distints dels que figuren en el Codi de Circulació.
Tot senyal que impliqui una PROHIBICIÓ o OBLIGACIÓ haurà de ser repetida a intervals d'1 min. (s/velocitat limitada) i anul·lada en quant sigui possible.
Tota senyalització d'obres que exigeixi l'ocupació de part de l'explanació de la carretera, es compondrà, com a mínim, dels següents elements:
Senyal de perill "OBRES" (Placa TP – 18).
Barrera que limiti frontalment la zona no utilitzable de l'explanació.
La placa "OBRES" haurà d'estar, com a mínim, a 150 m i, com a màxim, a 250 m de la barrera, en funció de la visibilitat del tram, de la velocitat del tràfic i del número de senyals complementaris, que es necessitin col·locar entre senyal i barrera. Finalitzats els treballs hauran de retirar-se absolutament, si no queda cap obstacle en la calçada.
Per a aclarir, completar o intensificar la senyalització mínima, podrà afegir-se, segons les circumstàncies, els següents elements:
Limitació progressiva de la velocitat, en escalons màxims de 30 km/h, des de la màxima permesa a la carretera fins la detenció total si fos necessari (Placa TR – 301). El primer senyal de limitació pot situar-se prèviament a la de perill "OBRES".
Avís de règim de circulació a la zona afectada (Plaques TP – 25, TR – 400, TR – 5, TR – 6, TR – 305).
Orientació dels vehicles per les possibles desviacions (Placa TR – 401).
Delimitació longitudinal de la zona ocupada.
No s'ha de limitar la velocitat per sota de 60 km/h en autopista o autovies, ni a 50 km a la resta de les vies, llevat del cas d'ordenació en sentit únic alternatiu, que podrà rebaixar-se a 40 km/h.
L'ordenació en sentit únic "ALTERNATIU" es durà a terme per un dels següents sistemes:
Establiment de la prioritat d'un dels sentits mitjançant senyals fixos. Circular, amb fletxa vermella i negra. Quadrada, amb fletxa vermella i blanca.
Ordenació diürna mitjançant senyals manuals (paletes o discos), si els senyalitzadors es poden comunicar visualment o mitjançant radio telèfon.
Nota: El sistema de "testimoni" està totalment proscrit.
Mitjançant semàfor regulador.
Quan s'hagi de tallar totalment la carretera o s'estableixi sentit únic alternatiu, durant la nit, la detenció serà regulada mitjançant semàfors. Durant el dia, poden utilitzar-se senyalitzadors amb armilla fotoluminiscent.
Quan per la zona de calçada lliure puguin circular dues files de vehicles s'indicarà la desviació de l'obstacle amb una sèrie de senyals TR – 401 (direcció obligatòria), inclinades a 45º i formant en planta una alineació recta l'angle de la qual amb el cantell de la carretera sigui inferior quant major sigui la velocitat permesa en el tram.
Tots els senyals seran clarament visibles, i per la nit reflectors.

CONDICIONS DEL PROCÉS D'EXECUCIÓ

Es seguiran les recomanacions d'emmagatzematge i atenció, fixats pel fabricant i la D.G.T.
Es reemplaçaran els elements, es netejaran, es farà un manteniment i es col·locaran en el lloc assignat, seguint les instruccions del fabricant i la D.G.T.
S'emmagatzemaran en compartiments amplis i secs, amb temperatures compreses entre 15 i 25 ºC.
Els estocs i les entregues estaran documentades i custodiades, amb justificant de recepció i rebut, per un responsable delegat per l'emprador.
La vida útil dels senyals i abalisaments és limitada, podent ser deguda tant al seu desgast prematur per

AJUNTAMENT DE LA VILA DE LA BISBAL DEL PENEDES
C. Major, 21 – 43717 – La Bisbal del Penedès – Baix Penedès – Tarragona – C.I.F. P-4302800-J - 977688438 –
PROJECTE EXECUTIU DE MILLORA DE LES INFRAESTRUCTURES DE LA PART SUPERIOR DEL NUCLI URBÀ DEL MUNICIPI, LA RIBA FASE III
Engineering Services & Consulting

l'ús, com a actuacions de vandalisme o atemptat patrimonial, amb independència que hagin estat o no utilitzades.
UNITAT I CRITERIS D'AMIDAMENTPLAQUES I SENYALS:
Unitat de quantitat instal.lada a la'obra d'acorda amb la D.T.

SUPORT RECTANGULAR D'ACER:
m de llargària mesurat segons especificacions de la D.T.4.NORMATIVA DE COMPLIMENT OBLIGATORI
LEY 31/1995 Ley 31/1995, de 8 de noviembre, de prevención de riesgos laborales.
REAL DECRETO 485/97 Real Decreto 485/1997, de 14 de abril, sobre disposiciones mínimas en materia de señalización deseguridad y salud en el trabajo.
REAL DECRETO 363/95 Real Decreto 363/1995, de 10 de marzo, por la que se aprueba el reglamento sobre notificación de sustancias nuevas y clasificación, envasado y etiquetado de sustancias peligrosas.
8.3-IC Señalización de Obras
ISO 3864-84 Safety colours and safety signs
UNE 23-033-81 (1) Seguridad contra incendios. Señalización.
NBE-CPI-1996 Real Decreto 2177/1996, de 4 de octubre por el que se aprueba la Norma Básica de la Edificación "NBE-CPI 96: Condiciones de protección contra incendios de los edificios"
DECRETO 2413/1973 Decreto 2413/1973, de 20 de septiembre (Industria), por el que se aprueba el Reglamento Electrotécnico para Baja Tensión.
UNE 1-063-59 Caracterización de las tuberias en los dibujos e instalaciones industriales UNE 48-103-94 Pinturas y barnices. Colores normalizados.
DIN 2403 Identification of pipelines according to the fluid conveyed.

UNE-EN 60073 1997 Principios básicos y de seguridad para interfaces hombre-màquina, el marcado y la identificación. Principios de codificación para dispositivos indicadores y actuadores.
UNE-EN 60204-1 1999 Seguridad de las máquinas. Equipo eléctrico de las máquinas. Parte 1: Requisitos generales.

HBBZ - ELEMENTS AUXILIARS PER A SENYALITZACIÓ VERTICAL 1.DEFINICIÓ I CONDICIONS DE LES PARTIDES D'OBRA EXECUTADESDEFINICIÓ:
Una senyalització que referida a un objecte, activitat o situació determinades, proporcioni una indicació o una obligació relativa a la seguretat o la salut en el treball mitjançant un senyal en forma de plafó o un color, segons procedeixi.

CONDICIONS D'UTILITZACIÓ:
Principis generals:
Per a la utilització de la senyalització de seguretat s'ha de partir dels següents principis generals:
La senyalització mai no elimina el risc.
Una correcta senyalització no dispensa de l'adopció de mesures de seguretat i protecció per part dels projectistes iresponsables de la seguretat en cada tall.
Els destinataris hauran de tenir un coneixement adequat del sistema de senyalització.
La senyalització indiscriminada pot provocar confusió o despreocupació en qui ho rebi, eliminant la seva eficàcia preventiva.

CRITERIS DE SENYALITZACIÓ PROVISIONAL EN LES OBRES DE CONSTRUCCIÓ:
La seva forma, suport, colors, pictogrames i dimensions es correspondran amb els establerts en el R.D. 485/1997, de 14 d'abril, i estaran advertint, prohibint, obligant o informant en els llocs en què realment es

necessiti, i solament en aquests. En aquelles obres en les quals la intrusió de tercers alienes hi sigui una possibilitat, hauran de col·locar-se els senyals de seguretat, amb llegendes al seu peu (senyal addicional), indicatives del seus respectius continguts.
S'instal·laran preferentment a una altura i posició adequats a l'angle visual dels seus destinataris, tenint en compte possibles obstacles, en la proximitat immediata del risc o objecte a senyalitzar o, quant es tracti d'un risc general, en l'accés a la zona de risc.
L'emplaçament del senyal serà accessible, estarà ben il·luminat i serà fàcilment visible.
No se situaran gaires senyals pròxims entre si.
Nota: En aquest punt val la pena recordar que el rètol general enunciatiu dels senyals de seguretat, que acostuma a situar-se a l'entrada de l'obra, té únicament la consideració de plafó indicatiu.
Els senyals hauran de retirar-se quan deixi d'existir la situació que justificava el seu emplaçament.

CRITERIS DE SENYALITZACIÓ PROVISIONAL EN LES OBRES DE CONSTRUCCIÓ:
No s' iniciaran obres que afectin a la lliure circulació sense haver col·locat la corresponent senyalització, abalisament i, en el seu cas, defenses. La seva forma, suport, colors, pictogrames i dimensions es correspondran amb l'establert en la Norma de Carreteres 8.3.- IC i catàleg d'Elements de Senyalització, Abalisament i Defensa per a circulació vial.
La part inferior dels senyals estaran a 1 m sobre la calçada. S' exceptua el cas dels senyals "SENTIT PROHIBIT" I "SENTIT OBLIGATORI" en calçades divergents, que podran col·locar-se sobre un pal solament, a la mínima altura.
Els senyals i plafons direccionals, es col·locaran sempre perpendiculars a l'eix de la via, mai inclinades.
El fons dels senyals provisionals d'obra serà de color groc.
Està prohibit posar cartells amb missatges escrits, distints dels que figuren en el Codi de Circulació.
Tot senyal que impliqui una PROHIBICIÓ o OBLIGACIÓ haurà de ser repetida a intervals d'1 min. (s/velocitat limitada) i anul·lada en quant sigui possible.
Tota senyalització d'obres que exigeixi l'ocupació de part de l'explanació de la carretera, es compondrà, com a mínim, dels següents elements:

Senyal de perill "OBRES" (Placa TP – 18).
Barrera que limiti frontalment la zona no utilitzable de l'explanació.
La placa "OBRES" haurà d'estar, com a mínim, a 150 m i, com a màxim, a 250 m de la barrera, en funció de la visibilitat del tram, de la velocitat del tràfic i del número de senyals complementaris, que es necessitin col·locar entre senyal i barrera. Finalitzats els treballs hauran de retirar-se absolutament, si no queda cap obstacle en la calçada.
Per a aclarir, completar o intensificar la senyalització mínima, podrà afegir-se, segons les circumstàncies, els següents elements:
Limitació progressiva de la velocitat, en escalons màxims de 30 km/h, des de la màxima permesa a la carretera fins la detenció total si fos necessari (Placa TR – 301). El primer senyal de limitació pot situar-se prèviament a la de perill "OBRES".
Avís de règim de circulació a la zona afectada (Plaques TP – 25, TR – 400, TR – 5, TR – 6, TR – 305).
Orientació dels vehicles per les possibles desviacions (Placa TR – 401).
Delimitació longitudinal de la zona ocupada.
No s'ha de limitar la velocitat per sota de 60 km/h en autopista o autovies, ni a 50 km a la resta de les vies, llevat del cas d'ordenació en sentit únic alternatiu, que podrà rebaixar-se a 40 km/h.
L'ordenació en sentit únic "ALTERNATIU" es durà a terme per un dels següents sistemes:
Establiment de la prioritat d'un dels sentits mitjançant senyals fixos. Circular, amb fletxa vermella i negra. Quadrada, amb fletxa vermella i blanca.
Ordenació diürna mitjançant senyals manuals (paletes o discos), si els senyalitzadors es poden comunicar

AJUNTAMENT DE LA VILA DE LA BISBAL DEL PENEDES
C. Major, 21 – 43717 – La Bisbal del Penedès – Baix Penedès – Tarragona – C.I.F. P-4302800-J - 977688438 –
PROJECTE EXECUTIU DE MILLORA DE LES INFRAESTRUCTURES DE LA PART SUPERIOR DEL NUCLI URBÀ DEL MUNICIPI, LA RIBA FASE III
Engineering Services & Consulting

visualment o mitjançant radio telèfon.
Nota: El sistema de "testimoni" està totalment proscrit.
Mitjançant semàfor regulador.
Quan s'hagi de tallar totalment la carretera o s'estableixi sentit únic alternatiu, durant la nit, la detenció serà reguladamitjançant semàfors. Durant el dia, poden utilitzar-se senyalitzadors amb armilla fotoluminiscent.

Quan per la zona de calçada lliure puguin circular dues files de vehicles s'indicarà la desviació de l'obstacle amb una sèrie desenyals TR – 401 (direcció obligatòria), inclinades a 45º i formant en planta una alineació recta l'angle de la qual amb el cantell de la carretera sigui inferior quant major sigui la velocitat permesa en el tram.
Tots els senyals seran clarament visibles, i per la nit reflectors.

CONDICIONS DEL PROCÉS D'EXECUCIÓ

Es seguiran les recomanacions d'emmagatzematge i atenció, fixats pel fabricant i la D.G.T.
Es reemplaçaran els elements, es netejaran, es farà un manteniment i es col·locaran en el lloc assignat, seguint les instruccions del fabricant i la D.G.T.
S'emmagatzemaran en compartiments amplis i secs, amb temperatures compreses entre 15 i 25 ºC.
Els estocs i les entregues estaran documentades i custodiades, amb justificant de recepció i rebut, per un responsable delegat per l'emprador.
La vida útil dels senyals i abalisaments és limitada, podent ser deguda tant al seu desgast prematur per l'ús, com a actuacions de vandalisme o atemptat patrimonial, amb independència que hagin estat o no utilitzades.
UNITAT I CRITERIS D'AMIDAMENTPLAQUES I SENYALS:
Unitat de quantitat instal.lada a la'obra d'acorda amb la D.T.

SUPORT RECTANGULAR D'ACER:
m de llargària mesurat segons especificacions de la D.T.4.NORMATIVA DE COMPLIMENT OBLIGATORI
LEY 31/1995 Ley 31/1995, de 8 de noviembre, de prevención de riesgos laborales.
REAL DECRETO 485/97 Real Decreto 485/1997, de 14 de abril, sobre disposiciones mínimas en materia de señalización deseguridad y salud en el trabajo.
REAL DECRETO 363/95 Real Decreto 363/1995, de 10 de marzo, por la que se aprueba el reglamento sobre notificación de sustancias nuevas y clasificación, envasado y etiquetado de sustancias peligrosas.
8.3-IC Señalización de Obras
ISO 3864-84 Safety colours and safety signs
UNE 23-033-81 (1) Seguridad contra incendios. Señalización.
NBE-CPI-1996 Real Decreto 2177/1996, de 4 de octubre por el que se aprueba la Norma Básica de la Edificación "NBE-CPI 96: Condiciones de protección contra incendios de los edificios"
DECRETO 2413/1973 Decreto 2413/1973, de 20 de septiembre (Industria), por el que se aprueba el Reglamento Electrotécnico para Baja Tensión.
UNE 1-063-59 Caracterización de las tuberias en los dibujos e instalaciones industriales UNE 48-103-94 Pinturas y barnices. Colores normalizados.
DIN 2403 Identification of pipelines according to the fluid conveyed.
UNE-EN 60073 1997 Principios básicos y de seguridad para interfaces hombre-màquina, el marcado y la identificación. Principios de codificación para dispositivos indicadores y actuadores.
UNE-EN 60204-1 1999 Seguridad de las máquinas. Equipo eléctrico de las máquinas. Parte 1: Requisitos generales.

HD - INSTAL.LACIONS D'EVACUACIÓHD1 - DESGUASSOS I BAIXANTS HD11 - DESGUASSOS
DEFINICIÓ I CONDICIONS DE LES PARTIDES D'OBRA EXECUTADESDEFINICIÓ:
Desguassos d'aparells sanitaris amb tub de plom o PVC, des de l'aparell fins al baixant, caixa sifònica o clavegueró.L'execució de la unitat d'obra inclou les operacions següents:
Col.locació dels tubs
Fixació dels tubs
Col.locació d'accessoris
Execució d'unions necessàries

CARACTERÍSTIQUES GENERALS:
El ramal muntat ha de ser estanc.
No han de quedar sense subjecció les distàncies superiors a 70 cm.
El ramal no ha de tenir, en el sentit del recorregut descendent, reduccions de secció en cap punt.
El pas a través d'elements estructurals ha de tenir una franquícia entre 10 i 15 mm que s'ha d'ataconar amb massilla elàstica. Els trams instal.lats mai no han de ser horitzontals o en contrapendent.
Si un desguàs de plom es connecta a un tub de PVC, s'ha de soldar al seu extrem un anell de llautó. La connexió ha de portar interposat un anell de cautxú i ha de quedar segellada amb massilla elàstica.
Pendent >= 2,5%
Radi interior de les curvatures >= 1,5 x D tub
CONDICIONS DEL PROCÉS D'EXECUCIÓ

El procés d'instal.lació no ha d'alterar les característiques de l'element.3.UNITAT I CRITERIS D'AMIDAMENT
m de llargària amidada segons les especificacions de la D.T.4.NORMATIVA DE COMPLIMENT OBLIGATORI
No hi ha normativa de compliment obligatori.

HD7 - CLAVEGUERONS
HD7F - CLAVEGUERONS AMB TUB DE PVC
DEFINICIÓ I CONDICIONS DE LES PARTIDES D'OBRA EXECUTADESDEFINICIÓ:
Formació de clavegueró amb tub de PVC col.locat penjat del sostre. L'execució de la unitat d'obra inclou les operacions següents:
Col.locació de les abraçadores de subjecció del tub
Col.locació i unió dels tubs
Col.locació de les peces necessàries en els punts singulars (per a canvis de direcció, connexions, etc.)

CARACTERÍSTIQUES GENERALS:
El tub ha de seguir les alineacions indicades a la D.T. Ha de quedar a la rasant prevista i amb el pendent definit per a cada tram. El clavegueró muntat ha de quedar fixat sòlidament a l'obra, amb el pendent determinat per a cada tram.
Ha de ser estanc a una pressió >= 2 kg/cm2.
Els tubs s'han de subjectar per mitjà d'abraçadores encastades, repartides a intervals regulars. Les unions entre els tubs han de ser encolades o amb junt tòric, segons el tub utilitzat.
El clavegueró no ha de tenir, en el sentit del recorregut descendent, reduccions de secció en cap punt. El pas a través d'elements estructurals s'ha de protegir amb un contratub de secció més gran.

AJUNTAMENT DE LA VILA DE LA BISBAL DEL PENEDES
C. Major, 21 – 43717 – La Bisbal del Penedès – Baix Penedès – Tarragona – C.I.F. P-4302800-J - 977688438 –
PROJECTE EXECUTIU DE MILLORA DE LES INFRAESTRUCTURES DE LA PART SUPERIOR DEL NUCLI URBÀ DEL MUNICIPI, LA RIBA FASE III
Engineering Services & Consulting

La franquícia entre el tub i el contratub s'ha d'ataconar amb massilla. Els trams muntats mai no han de ser horitzontals o en contrapendent.
Pendent >= 2%
Distància entre les abraçadores <= 150 cm
Franquícia entre el tub i el contratub ..10 - 15 mm

CONDICIONS DEL PROCÉS D'EXECUCIÓ

No s'han de manipular ni corbar els tubs.
Els canvis direccionals i les connexions s'han de fer per mitjà de peces especials. Tots els talls s'han de fer perpendicularment a l'eix del tub.

UNITAT I CRITERIS D'AMIDAMENT

m de llargària instal.lada, amidada segons les especificacions de la D.T., entre els eixos dels elements o dels punts per connectar. Aquest criteri inclou les pèrdues de material corresponents a retalls i la repercussió de les peces especials a col.locar.

NORMATIVA DE COMPLIMENT OBLIGATORI

No hi ha normativa de compliment obligatori.

HDE - DEPURACIÓ D'AIGÜES HDE1 - POUS CLARIFICADORS
DEFINICIÓ I CONDICIONS DE LES PARTIDES D'OBRA EXECUTADESDEFINICIÓ:
Instal.lació de pous clarificadors o de filtres biològics prefabricats, de formigó armat o de poliester i fibra de vidre, soterrats. L'execució de la unitat d'obra inclou les operacions següents:
Comprovació i preparació de la superfície d'assentament
Col.locació i muntatge de les peces prefabricades
Connexió dels tubs d'arribada i de sortida d'aigües
Prova de l'estanquitat de la instal.lació
Reblert amb terres i compactació

CONDICIONS GENERALS:
El conjunt ha de ser estanc.

Les unions amb els tubs han de ser estanques.
La part superior del tub de sortida ha d'estar per sota de la part inferior del tub d'entrada. Toleràncies d'instal.lació:
Desnivell entre els tubs d'entrada i sortida >= 10 cm
Dimensions interiors <= 5%

CONDICIONS DEL PROCÉS D'EXECUCIÓ

S'ha de replantejar el pou en planta i alçat.
El fons de l'excavació s'ha de netejar i compactar.
S'ha de realitzar el muntatge de les peces en l'ordre especificat pel fabricant. S'ha de realitzar la unió amb els tubs d'arribada i sortida.

Un cop feta la prova d'estanquitat s'ha de fer el reblert de terres.
El reblert s'ha de fer amb terres exemptes de granulats superiors a 8 cm i s'ha de compactar. 3.UNITAT I CRITERIS D'AMIDAMENT
Unitat de quantitat instal.lada, amidada segons les especificacions de la D.T. 4.NORMATIVA DE COMPLIMENT OBLIGATORI
No hi ha normativa de compliment obligatori.

HE - INSTAL.LACIONS DE CALEFACCIÓ I VENTILACIÓ HE7 - EMISSORS ELÈCTRICS
HE73 - RADIADORS ELÈCTRICS D'INFRAROIGS
DEFINICIÓ I CONDICIONS DE LES PARTIDES D'OBRA EXECUTADES DEFINICIÓ:
Radiadors per a corrent monofàsic. S'han considerat els tipus següents:
Muntats superficialment
Muntats sobre porta
Muntats en el sostre
Tipus moble
L'execució de la unitat d'obra inclou les operacions següents:
Radiadors muntats superficialment, en el sostre o sobre porta:
Col.locació dels suports
Col.locació de l'aparell
Connexió al punt previst d'alimentació
Prova de servei Radiadors tipus moble:
Col.locació del radiador
Connexió al punt d'alimentació
Prova de servei

CONDICIONS GENERALS:
La posició ha de ser la reflectida a la D.T. o, en el seu defecte, la indicada per la D.F. L'aparell no ha de quedar col.locat sota preses de corrent.
S'ha de connectar a la xarxa de distribució elèctrica i a la línia de terra amb el cable d'alimentació. Toleràncies d'instal.lació:
Nivell ± 2 mm

RADIADORS MUNTATS SUPERFICIALMENT:
S'ha d'instal.lar penjat mitjançant els seus elements de muntatge.

RADIADORS MUNTATS EN EL SOSTRE:
Cal assegurar-se que sigui accessible l'interruptor de cordó.

RADIADORS MUNTATS SOBRE PORTA:
Cal assegurar-se que no destorbi el moviment de la porta.

RADIADORS TIPUS MOBLE:
S'ha d'instal.lar el radiador elèctric d'infraroigs endollat en el punt previst. 2.CONDICIONS DEL PROCÉS D'EXECUCIÓ
La seva instal.lació no ha d'alterar les característiques de l'element.
Abans de començar els treballs de muntatge, es farà un replanteig previ que ha de ser aprovat per la D.F.

AJUNTAMENT DE LA VILA DE LA BISBAL DEL PENEDES
C. Major, 21 – 43717 – La Bisbal del Penedès – Baix Penedès – Tarragona – C.I.F. P-4302800-J - 977688438 –
PROJECTE EXECUTIU DE MILLORA DE LES INFRAESTRUCTURES DE LA PART SUPERIOR DEL NUCLI URBÀ DEL MUNICIPI, LA RIBA FASE III
Engineering Services & Consulting

S'ha de comprovar la idoneïtat de la tensió de la xarxa abans de procedir a la connexió.

Els radiadors s'han d'inspeccionar abans de la seva col.locació.
S'ha de comprovar que les característiques tècniques de l'aparell corresponen a les especificades al projecte.
Si l'aparell està preparat per a una connexió fixa amb la xarxa elèctrica, aquesta connexió s'ha de fer sense tensió a la línia. 3.UNITAT I CRITERIS D'AMIDAMENT
Unitat de quantitat instal.lada, amidada segons les especificacions de la D.T. 4.NORMATIVA DE COMPLIMENT OBLIGATORI
"Reglamento Electrotécnico para Baja Tensión."
RITE "Reglamento de Instalaciones Térmicas en Edificios".
UNE 20-342-81 1C "Aparatos eléctricos de cocción y calefacción para usos domésticos y análogos. Condiciones generales de seguridad."
UNE_EN 60335-1 1997 "Seguridad de los apartos electrodomésticos y análogos. Condiciones generales."

HQ - EQUIPAMENTS
HQU - EQUIPAMENTS PER A PERSONAL D'OBRA HQU1 - MÒDULS PREFABRICATS
DEFINICIÓ I CONDICIONS DE LES PARTIDES D'OBRA EXECUTADES DEFINICIÓ:
Casetes modulars prefabricades per a acollir les instal·lacions provisionals a utilitzar pel personal d'obra, durant el temps de la
seva execució, en condicions de salubritat i confort.
Als efectes del present Estudi de Seguretat i Salut es contemplen únicament les casetes modulars prefabricades, per a la seva utilització majoritàriament assumida en el sector.
La seva instal·lació és obligatòria en obres en què es contracten a més de 20 treballadors (contractats + subcontractats + autònoms) per un temps igual o superior a 15 dies. Per tal motiu, respecte a les instal·lacions del personal, s'ha d'estudiar la possibilitat de poder incloure-hi al personal de subcontractada amb inferior número de treballadors, de manera que tot el personal que hi participi pugui gaudir d'aquests serveis, descomptant aquesta prestació del pressupost de Seguretat assignat al Subcontractista o mitjançant qualsevol altra fórmula econòmica de tal manera que no vagi en detriment de cap de les parts.
Si per les característiques i durada de l'obra, es necessités la construcció "in situ" d'aquest tipus d'implantació per al personal, les característiques, superfícies habilitades i qualitats, es correspondran amb les habituals i comunes a les restants partides d'una obra d'edificació, amb uns mínims de qualitat equivalent al de les edificacions socials de protecció oficial, havent-se de realitzar un projecte i pressupost específic a tal fi, que s'adjuntarà a l'Estudi de Seguretat i Salut de l'obra.

CONDICIONS D'UTILITZACIÓ:
El contractista està obligat a posar a disposició del personal contractat, les instal·lacions provisionals de salubritat i confort, en les condicions d'utilització, manteniment i amb l'equipament suficient, digne i adequat per a assegurar les mateixes prestacions que la llei estableix per a tot centre de treball industrial.
Els treballadors usuaris de les instal·lacions provisionals de salubritat i confort, estan obligats a utilitzar els esmentats serveis, sense menyspreu de la seva integritat patrimonial, i preservant en el seu àmbit personal d'utilització, les condicions d'ordre i neteja habituals del seu entorn quotidià.
Diàriament es destinarà un personal mínim, per a fer-se càrrec del buidat de recipients d'escombraries i la seva retirada, així com el manteniment d'ordre, neteja i equipament de les casetes provisionals del personal d'obra i el seu entorn d'implantació.
Es tractarà regularment amb productes bactericides i antiparasitaris els punts susceptibles de riscos higiènics

o infeccions produïdes per bactèries, animals o paràsits.

CONDICIONS DEL PROCÉS D'EXECUCIÓ

Es seguiran escrupulosament les recomanacions de manteniment, fixats pel fabricant o llogater.
Es reemplaçaran els elements deteriorats, es netejaran, engreixaran, pintaran, ajustaran i es col·locaran en el lloc assignat, seguint les instruccions del fabricant o llogater.

Per ordre d'importància, prevaldrà el "Manteniment Predictiu" sobre el "Manteniment Preventiu" i aquest sobre el "Manteniment Correctiu" (o reparació d'avaria).


UNITAT I CRITERIS D'AMIDAMENT

Les casetes provisionals per a la salubritat i confort del personal d'obra es comptabilitzaran per amortització temporal, en forma de Lloguer Mensual (intern d'empresa si les casetes són propietat del contractista), en funció d'un criteri estimat de necessitats d'utilització durant l'execució de l'obra.

Aquesta repercussió de l'amortització temporal, serà ascendent i descendent en funció del volum de treballadors simultanis presents a cada fase d'obra.

Tarragona, 2 de novembre de 2021

Autor del projecte

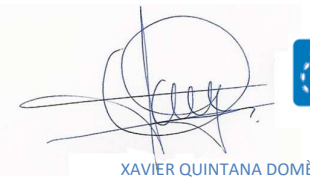

ENGINYER TÈCNIC INDUSTRIAL DE TARRAGONA

XAVIER QUINTANA DOMÈNECH
Enginyer Tècnic Industrial
Graduat en Enginyeria
Màster universitari

Col. C.E.T.I.T. núm. 12264 T

ANNEX A LA MEMÒRIA Nº 3

CÁLCULS JUSTIFICATIUS INSTAL·LACIONS ELÈCTRIQUES

CUADRO GENERAL DE MANDO Y PROTECCION

Fórmulas

Emplearemos las siguientes:
Sistema Trifásico

I = Pc / 1,732 x U x Cosφ x R = amp (A)

e = (L x Pc / k x U x n x S x R) + (L x Pc x Xu x Senφ / 1000 x U x n x R x Cosφ) = voltios (V)

Sistema Monofásico:

I = Pc / U x Cosφ x R = amp (A)

e = (2 x L x Pc / k x U x n x S x R) + (2 x L x Pc x Xu x Senφ / 1000 x U x n x R x Cosφ) = voltios (V)

En donde:

Pc = Potencia de Cálculo en Watios.
L = Longitud de Cálculo en metros.
e = Caída de tensión en Voltios.
K = Conductividad.
I = Intensidad en Amperios.
U = Tensión de Servicio en Voltios (Trifásica ó Monofásica).
S = Sección del conductor en mm².
Cos φ = Coseno de fi. Factor de potencia.
R = Rendimiento. (Para líneas motor).
n = Nº de conductores por fase.
Xu = Reactancia por unidad de longitud en mΩ/m.

Fórmula Conductividad Eléctrica

$K = 1/\rho$

$\rho = \rho_{20}[1+\alpha\ (T-20)]$

$T = T_0 + [(T_{max}-T_0)\ (I/I_{max})^2]$

Siendo,
K = Conductividad del conductor a la temperatura T.
ρ = Resistividad del conductor a la temperatura T.
ρ_{20} = Resistividad del conductor a 20ºC.

Cu = 0.018
Al = 0.029

α = Coeficiente de temperatura:

Cu = 0.00392
Al = 0.00403

T = Temperatura del conductor (ºC).
T_0 = Temperatura ambiente (ºC):

Cables enterrados = 25ºC
Cables al aire = 40ºC

T_{max} = Temperatura máxima admisible del conductor (ºC):

XLPE, EPR = 90ºC
PVC = 70ºC

I = Intensidad prevista por el conductor (A).
I_{max} = Intensidad máxima admisible del conductor (A).

Fórmulas Sobrecargas

$Ib \leq In \leq Iz$

$I2 \leq 1{,}45\ Iz$

AJUNTAMENT DE LA VILA DE LA BISBAL DEL PENEDES
C. Major, 21 – 43717 – La Bisbal del Penedès – Baix Penedès – Tarragona –
C.I.F. P-4302800-J - 977688438 –
PROJECTE EXECUTIU DE MILLORA DE LES INFRAESTRUCTURES DE LA PART SUPERIOR DEL NUCLI URBÀ DEL MUNICIPI, LA RIBA FASE III
Engineering Services & Consulting

Donde:
Ib: intensidad utilizada en el circuito.
Iz: intensidad admisible de la canalización según la norma UNE 20-460/5-523.
In: intensidad nominal del dispositivo de protección. Para los dispositivos de protección regulables, In es la intensidad de regulación escogida.
I2: intensidad que asegura efectivamente el funcionamiento del dispositivo de protección. En la práctica I2 se toma igual:

- a la intensidad de funcionamiento en el tiempo convencional, para los interruptores automáticos (1,45 In como máximo).
- a la intensidad de fusión en el tiempo convencional, para los fusibles (1,6 In).

Fórmulas compensación energía reactiva

cosØ = P/√(P²+ Q²).
tgØ = Q/P.
Qc = Px(tgØ1-tgØ2).
C = Qcx1000/U²xω; (Monofásico - Trifásico conexión estrella).
C = Qcx1000/3xU²xω; (Trifásico conexión triángulo).
Siendo:
P = Potencia activa instalación (kW).
Q = Potencia reactiva instalación (kVAr).
Qc = Potencia reactiva a compensar (kVAr).
Ø1 = Angulo de desfase de la instalación sin compensar.
Ø2 = Angulo de desfase que se quiere conseguir.
U = Tensión compuesta (V).
ω = 2xPixf ; f = 50 Hz.
C = Capacidad condensadores (F); cx1000000(μF).

Fórmulas Cortocircuito

* $IpccI = Ct\ U / \sqrt{3}\ Zt$

Siendo,
IpccI: intensidad permanente de c.c. en inicio de línea en kA.
Ct: Coeficiente de tensión.
U: Tensión trifásica en V.
Zt: Impedancia total en mohm, aguas arriba del punto de c.c. (sin incluir la línea o circuito en estudio).

* $IpccF = Ct\ U_F / 2\ Zt$

Siendo,
IpccF: Intensidad permanente de c.c. en fin de línea en kA.
Ct: Coeficiente de tensión.
U_F: Tensión monofásica en V.
Zt: Impedancia total en mohm, incluyendo la propia de la línea o circuito (por tanto es igual a la impedancia en origen mas la propia del conductor o línea).

* La impedancia total hasta el punto de cortocircuito será:

$$Zt = (Rt^2 + Xt^2)^{1/2}$$

Siendo,
Rt: $R_1 + R_2 + \ldots\ldots\ldots\ldots + R_n$ (suma de las resistencias de las líneas aguas arriba hasta el punto de c.c.)
Xt: $X_1 + X_2 + \ldots\ldots\ldots\ldots + X_n$ (suma de las reactancias de las líneas aguas arriba hasta el punto de c.c.)

$R = L \cdot 1000 \cdot C_R / K \cdot S \cdot n$ (mohm)

$X = Xu \cdot L / n$ (mohm)

R: Resistencia de la línea en mohm.
X: Reactancia de la línea en mohm.
L: Longitud de la línea en m.
C_R: Coeficiente de resistividad.
K: Conductividad del metal.
S: Sección de la línea en mm².
Xu: Reactancia de la línea, en mohm por metro.
n: nº de conductores por fase.

* $tmcicc = Cc \cdot S^2 / IpccF^2$

Siendo,
tmcicc: Tiempo máximo en sg que un conductor soporta una Ipcc.
Cc= Constante que depende de la naturaleza del conductor y de su aislamiento.
S: Sección de la línea en mm².
IpccF: Intensidad permanente de c.c. en fin de línea en A.

* $tficc = cte.\ fusible / IpccF^2$

Siendo,
tficc: tiempo de fusión de un fusible para una determinada intensidad de cortocircuito.
IpccF: Intensidad permanente de c.c. en fin de línea en A.

* $Lmax = 0{,}8\ U_F / 2 \cdot I_{F5} \cdot \sqrt{(1{,}5 / K \cdot S \cdot n)^2 + (Xu / n \cdot 1000)^2}$

Siendo,
Lmax: Longitud máxima de conductor protegido a c.c. (m) (para protección por fusibles)
U_F: Tensión de fase (V)
K: Conductividad
S: Sección del conductor (mm²)
Xu: Reactancia por unidad de longitud (mohm/m). En conductores aislados suele ser 0,1.
n: nº de conductores por fase
Ct= 0,8: Es el coeficiente de tensión.
C_R = 1,5: Es el coeficiente de resistencia.
I_{F5} = Intensidad de fusión en amperios de fusibles en 5 sg.

* Curvas válidas.(Para protección de Interruptores automáticos dotados de Relé electromagnético).

CURVA B	IMAG = 5 In
CURVA C	IMAG = 10 In
CURVA D Y MA	IMAG = 20 In

Fórmulas Embarrados

Cálculo electrodinámico

$$\sigma max = Ipcc^2 \cdot L^2 / (60 \cdot d \cdot Wy \cdot n)$$

Siendo,
σmax: Tensión máxima en las pletinas (kg/cm²)
Ipcc: Intensidad permanente de c.c. (kA)
L: Separación entre apoyos (cm)
d: Separación entre pletinas (cm)

AJUNTAMENT DE LA VILA DE LA BISBAL DEL PENEDES
C. Major, 21 – 43717 – La Bisbal del Penedès – Baix Penedès – Tarragona –
C.I.F. P-4302800-J - 977688438 –
PROJECTE EXECUTIU DE MILLORA DE LES INFRAESTRUCTURES DE LA PART SUPERIOR DEL NUCLI URBÀ DEL MUNICIPI, LA RIBA FASE III
Engineering Services & Consulting

n: nº de pletinas por fase
Wy: Módulo resistente por pletina eje y-y (cm³)
σadm: Tensión admisible material (kg/cm²)

Comprobación por solicitación térmica en cortocircuito

$$Icccs = Kc \cdot S / (1000 \cdot \sqrt{tcc})$$

Siendo,
Ipcc: Intensidad permanente de c.c. (kA)
Icccs: Intensidad de c.c. soportada por el conductor durante el tiempo de duración del c.c. (kA)
S: Sección total de las pletinas (mm²)
tcc: Tiempo de duración del cortocircuito (s)
Kc: Constante del conductor: Cu = 164, Al = 107

Fórmulas Resistencia Tierra

Placa enterrada

$$Rt = 0{,}8 \cdot \rho / P$$

Siendo,
Rt: Resistencia de tierra (Ohm)
ρ: Resistividad del terreno (Ohm·m)
P: Perímetro de la placa (m)

Pica vertical

$$Rt = \rho / L$$

Siendo,
Rt: Resistencia de tierra (Ohm)
ρ: Resistividad del terreno (Ohm·m)
L: Longitud de la pica (m)

Conductor enterrado horizontalmente

$$Rt = 2 \cdot \rho / L$$

Siendo,
Rt: Resistencia de tierra (Ohm)
ρ: Resistividad del terreno (Ohm·m)
L: Longitud del conductor (m)

Asociación en paralelo de varios electrodos

$$Rt = 1 / (Lc/2\rho + Lp/\rho + P/0{,}8\rho)$$

Siendo,
Rt: Resistencia de tierra (Ohm)
ρ: Resistividad del terreno (Ohm·m)
Lc: Longitud total del conductor (m)
Lp: Longitud total de las picas (m)
P: Perímetro de las placas (m)

DEMANDA DE POTENCIAS

- Potencia total instalada:

SUBQ. ENLLUMENAT	3763.7 W
TOTAL....	3763.7 W

- Potencia Instalada Alumbrado (W): 3763.7
- Potencia Máxima Admisible (W): 4600

Cálculo de la LINEA GENERAL DE ALIMENTACION

- Tensión de servicio: 230 V.
- Canalización: B1-Unip.Tubos Superf.o Emp.Obra
- Longitud: 5 m; Cos φ: 0.8; Xu(mΩ/m): 0;
- Potencia a instalar: 3763.7 W.
- Potencia de cálculo: (Según ITC-BT-44):
  3763.7 W.(Coef. de Simult.: 1)

I=3763.7/230x0.8=20.45 A.
Se eligen conductores Unipolares 2x10+TTx10mm²Cu
Nivel Aislamiento, Aislamiento: 0.6/1 kV, XLPE+Pol - No propagador incendio y emisión humos y opacidad reducida -. Desig. UNE: RZ1-K(AS)
I.ad. a 40°C (Fc=1) 65 A. según ITC-BT-19
Diámetro exterior tubo: 75 mm.

Caída de tensión:
Temperatura cable (ºC): 44.95
e(parcial)=2x5x3763.7/50.61x230x10=0.32 V.=0.14 %
e(total)=0.14% ADMIS (4.5% MAX.)

Prot. Térmica:
Fusibles Int. 25 A.

Cálculo de la DERIVACION INDIVIDUAL

- Tensión de servicio: 230 V.
- Canalización: B1-Unip.Tubos Superf.o Emp.Obra
- Longitud: 2 m; Cos φ: 0.8; Xu(mΩ/m): 0;
- Potencia a instalar: 3763.7 W.
- Potencia de cálculo: (Según ITC-BT-44):
  3763.7 W.(Coef. de Simult.: 1)

I=3763.7/230x0.8=20.45 A.
Se eligen conductores Unipolares 2x6+TTx6mm²Cu
Nivel Aislamiento, Aislamiento: 0.6/1 kV, XLPE+Pol - No propagador incendio y emisión humos y opacidad reducida -. Desig. UNE: RZ1-K(AS)
I.ad. a 40°C (Fc=1) 46 A. según ITC-BT-19
Diámetro exterior tubo: 40 mm.

Caída de tensión:
Temperatura cable (ºC): 49.89
e(parcial)=2x2x3763.7/49.73x230x6=0.22 V.=0.1 %
e(total)=0.24% ADMIS (4.5% MAX.)

Prot. Térmica:
I. Mag. Bipolar Int. 25 A.

Cálculo de la Línea: SUBQ. ENLLUMENAT

- Tensión de servicio: 230 V.
- Canalización: B1-Unip.Tubos Superf.o Emp.Obra
- Longitud: 5 m; Cos φ: 0.8; Xu(mΩ/m): 0;
- Potencia a instalar: 3763.7 W.
- Potencia de cálculo: (Según ITC-BT-44):
  3763.7 W.(Coef. de Simult.: 1)

I=3763.7/230x0.8=20.45 A.
Se eligen conductores Unipolares 2x6+TTx6mm²Cu
Nivel Aislamiento, Aislamiento: 450/750 V, PVC. Desig. UNE: H07V-K
I.ad. a 40°C (Fc=1) 36 A. según ITC-BT-19
Diámetro exterior tubo: 25 mm.

Caída de tensión:
Temperatura cable (ºC): 49.69
e(parcial)=2x5x3763.7/49.76x230x6=0.55 V.=0.24 %
e(total)=0.47% ADMIS (4.5% MAX.)

Protección Térmica en Final de Línea
I. Mag. Bipolar Int. 25 A.
Protección diferencial en Principio de Línea
Inter. Dif. Bipolar Int.: 40 A. Sens. Int.: 30 mA. Clase AC.

SUBCUADRO
SUBQ. ENLLUMENAT

DEMANDA DE POTENCIAS

- Potencia total instalada:

LINEA 1	1100 W
LINEA 2	437 W
LINEA 3	414 W
LINEA 4	782 W
LINEA 5	610 W
LINEA 1	420.7 W
TOTAL....	3763.7 W

- Potencia Instalada Alumbrado (W): 3763.7

Cálculo de la Línea: LINEA 1

- Tensión de servicio: 230 V.
- Canalización: B2-Mult.Tubos Superf.o Emp.Obra
- Longitud: 144 m; Cos φ: 1; Xu(mΩ/m): 0;
- Datos por tramo

Tramo	1	2	3	4	5	6	7	8	9	10
Longitud(m)	9	12	12	13	15	14	14	13	14	14
P.des.nu.(W)	100	100	100	100	100	100	100	100	100	100
P.inc.nu.(W)	0	0	0	0	0	0	0	0	0	0

Tramo	11
Longitud(m)	14

P.des.nu.(W)	100
P.inc.nu.(W)	0

- Potencia a instalar: 1100 W.
- Potencia de cálculo: (Según ITC-BT-44):
  1100x1=1100 W.

I=1100/230x1=4.78 A.
Se eligen conductores Bipolares 2x6+TTx6mm²Cu
Nivel Aislamiento, Aislamiento: 0.6/1 kV, XLPE+Pol - No propagador incendio y emisión humos y opacidad reducida -. Desig. UNE: RZ1-K(AS)
I.ad. a 40°C (Fc=1) 40 A. según ITC-BT-19
Diámetro exterior tubo: 32 mm. (Tubo compartido: TUBO3)

Caída de tensión:
Temperatura cable (ºC): 40.71
e(parcial)=2x75.09x1100/51.38x230x6=2.33 V.=1.01 %
e(total)=1.49% ADMIS (4.5% MAX.)

Prot. Térmica:
I. Mag. Bipolar Int. 10 A.
Protección diferencial:
Inter. Dif. Bipolar Int.: 40 A. Sens. Int.: 30 mA. Clase AC.
Elemento de Maniobra:
Int.Crepuscular In: 10 A.

Cálculo de la Línea: LINEA 2

- Tensión de servicio: 230 V.
- Canalización: B2-Mult.Tubos Superf.o Emp.Obra
- Longitud: 313 m; Cos φ: 1; Xu(mΩ/m): 0;
- Datos por tramo

Tramo	1	2	3	4	5	6	7	8	9	10
Longitud(m)	41	15	15	15	15	15	15	15	14	14
P.des.nu.(W)	23	23	23	23	23	23	23	23	23	23
P.inc.nu.(W)	0	0	0	0	0	0	0	0	0	0

Tramo	11	12	13	14	15	16	17	18	19
Longitud(m)	15	16	15	15	16	15	16	15	16
P.des.nu.(W)	23	23	23	23	23	23	23	23	23
P.inc.nu.(W)	0	0	0	0	0	0	0	0	0

- Potencia a instalar: 437 W.
- Potencia de cálculo: (Según ITC-BT-44):
  437x1=437 W.

I=437/230x1=1.9 A.
Se eligen conductores Bipolares 2x6+TTx6mm²Cu
Nivel Aislamiento, Aislamiento: 0.6/1 kV, XLPE+Pol - No propagador incendio y emisión humos y opacidad reducida -. Desig. UNE: RZ1-K(AS)
I.ad. a 40°C (Fc=1) 40 A. según ITC-BT-19
Diámetro exterior tubo: 25 mm.

Caída de tensión:
Temperatura cable (ºC): 40.11
e(parcial)=2x175.79x437/51.5x230x6=2.16 V.=0.94 %
e(total)=1.41% ADMIS (4.5% MAX.)

Prot. Térmica:

I. Mag. Bipolar Int. 10 A.
Protección diferencial:
Inter. Dif. Bipolar Int.: 40 A. Sens. Int.: 30 mA. Clase AC.
Elemento de Maniobra:
Int.Crepuscular In: 10 A.

Cálculo de la Línea: LINEA 3

- Tensión de servicio: 230 V.
- Canalización: B2-Mult.Tubos Superf.o Emp.Obra
- Longitud: 297 m; Cos φ: 1; Xu(mΩ/m): 0;
- Datos por tramo

Tramo	1	2	3	4	5	6	7	8	9	10
Longitud(m)	41	15	15	15	15	15	15	15	14	14
P.des.nu.(W)	23	23	23	23	23	23	23	23	23	23
P.inc.nu.(W)	0	0	0	0	0	0	0	0	0	0

Tramo	11	12	13	14	15	16	17	18
Longitud(m)	15	16	15	15	16	15	16	15
P.des.nu.(W)	23	23	23	23	23	23	23	23
P.inc.nu.(W)	0	0	0	0	0	0	0	0

- Potencia a instalar: 414 W.
- Potencia de cálculo: (Según ITC-BT-44):
  414x1=414 W.

I=414/230x1=1.8 A.
Se eligen conductores Bipolares 2x6+TTx6mm²Cu
Nivel Aislamiento, Aislamiento: 0.6/1 kV, XLPE+Pol - No propagador incendio y emisión humos y opacidad reducida -. Desig. UNE: RZ1-K(AS)
I.ad. a 40°C (Fc=1) 40 A. según ITC-BT-19
Diámetro exterior tubo: 25 mm.

Caída de tensión:
Temperatura cable (ºC): 40.1
e(parcial)=2x168.17x414/51.5x230x6=1.96 V.=0.85 %
e(total)=1.33% ADMIS (4.5% MAX.)

Prot. Térmica:
I. Mag. Bipolar Int. 10 A.
Protección diferencial:
Inter. Dif. Bipolar Int.: 40 A. Sens. Int.: 30 mA. Clase AC.
Elemento de Maniobra:
Int.Crepuscular In: 10 A.

Cálculo de la Línea: LINEA 4

- Tensión de servicio: 230 V.
- Canalización: B2-Mult.Tubos Superf.o Emp.Obra
- Longitud: 541 m; Cos φ: 1; Xu(mΩ/m): 0;
- Datos por tramo

Tramo	1	2	3	4	5	6	7	8	9	10
Longitud(m)	41	15	15	15	15	15	15	15	14	14
P.des.nu.(W)	23	23	23	23	23	23	23	23	23	23
P.inc.nu.(W)	0	0	0	0	0	0	0	0	0	0

Tramo	11	12	13	14	15	16	17	18	19	20
Longitud(m)	15	16	15	15	16	15	16	15	16	17
P.des.nu.(W)	23	23	23	23	23	23	23	23	23	23
P.inc.nu.(W)	0	0	0	0	0	0	0	0	0	0

Tramo	21	22	23	24	25	26	27	28	29	30
Longitud(m)	15	15	15	15	15	16	14	15	16	15
P.des.nu.(W)	23	23	23	23	23	23	23	23	23	23
P.inc.nu.(W)	0	0	0	0	0	0	0	0	0	0

Tramo	31	32	33	34
Longitud(m)	14	15	16	15
P.des.nu.(W)	23	23	23	23
P.inc.nu.(W)	0	0	0	0

- Potencia a instalar: 782 W.
- Potencia de cálculo: (Según ITC-BT-44):
  782x1=782 W.

I=782/230x1=3.4 A.
Se eligen conductores Bipolares 2x6+TTx6mm²Cu
Nivel Aislamiento, Aislamiento: 0.6/1 kV, XLPE+Pol - No propagador incendio y emisión humos y opacidad reducida -. Desig. UNE: RZ1-K(AS)
I.ad. a 40°C (Fc=1) 40 A. según ITC-BT-19
Diámetro exterior tubo: 25 mm.

Caída de tensión:
Temperatura cable (ºC): 40.36
e(parcial)=2x290.29x782/51.45x230x6=6.39 V.=2.78 %
e(total)=3.25% ADMIS (4.5% MAX.)

Prot. Térmica:
I. Mag. Bipolar Int. 10 A.
Protección diferencial:
Inter. Dif. Bipolar Int.: 40 A. Sens. Int.: 30 mA. Clase AC.
Elemento de Maniobra:
Int.Crepuscular In: 10 A.

Cálculo de la Línea: LINEA 5

- Tensión de servicio: 230 V.
- Canalización: B2-Mult.Tubos Superf.o Emp.Obra
- Longitud: 405.5 m; Cos φ: 1; Xu(mΩ/m): 0;
- Datos por tramo

Tramo	1	2	3	4	5	6	7	8	9	10
Longitud(m)	68	15	15	15	15	15	15	15	14	14
P.des.nu.(W)	30.5	30.5	30.5	30.5	30.5	30.5	30.5	30.5	30.5	30.5
P.inc.nu.(W)	0	0	0	0	0	0	0	0	0	0

Tramo	11	12	13	14	15	16	17	18	19	20
Longitud(m)	15	16	50	15	16	15	16	15	16	30.5
P.des.nu.(W)	30.5	30.5	30.5	30.5	30.5	30.5	30.5	30.5	30.5	30.5
P.inc.nu.(W)	0	0	0	0	0	0	0	0	0	0

- Potencia a instalar: 610 W.
- Potencia de cálculo: (Según ITC-BT-44):
  610x1=610 W.

I=610/230x1=2.65 A.
Se eligen conductores Bipolares 2x6+TTx6mm²Cu
Nivel Aislamiento, Aislamiento: 0.6/1 kV, XLPE+Pol - No propagador incendio y emisión humos y opacidad reducida -. Desig. UNE: RZ1-K(AS)
I.ad. a 40°C (Fc=1) 40 A. según ITC-BT-19
Diámetro exterior tubo: 25 mm.

Caída de tensión:

AJUNTAMENT DE LA VILA DE LA BISBAL DEL PENEDES
C. Major, 21 – 43717 – La Bisbal del Penedès – Baix Penedès – Tarragona –
C.I.F. P-4302800-J - 977688438 –
PROJECTE EXECUTIU DE MILLORA DE LES INFRAESTRUCTURES DE LA PART SUPERIOR DEL NUCLI URBÀ DEL MUNICIPI, LA RIBA FASE III
Engineering Services & Consulting

Temperatura cable (ºC): 40.22
e(parcial)=2x225.18x610/51.48x230x6=3.87 V.=1.68 %
e(total)=2.16% ADMIS (4.5% MAX.)

Prot. Térmica:
I. Mag. Bipolar Int. 10 A.
Protección diferencial:
Inter. Dif. Bipolar Int.: 40 A. Sens. Int.: 30 mA. Clase AC.
Elemento de Maniobra:
Int.Crepuscular In: 10 A.

Cálculo de la Línea: LINEA 1

- Tensión de servicio: 230 V.
- Canalización: B2-Mult.Tubos Superf.o Emp.Obra
- Longitud: 140 m; Cos φ: 1; Xu(mΩ/m): 0;
- Datos por tramo

Tramo	1	2	3	4	5	6	7
Longitud(m)	60	12	12	13	15	14	14
P.des.nu.(W)	60.1	60.1	60.1	60.1	60.1	60.1	60.1
P.inc.nu.(W)	0	0	0	0	0	0	0

- Potencia a instalar: 420.7 W.
- Potencia de cálculo: (Según ITC-BT-44):
  420.7x1=420.7 W.

I=420.7/230x1=1.83 A.
Se eligen conductores Bipolares 2x6+TTx6mm²Cu
Nivel Aislamiento, Aislamiento: 0.6/1 kV, XLPE+Pol - No propagador incendio y emisión humos y opacidad reducida -. Desig. UNE: RZ1-K(AS)
I.ad. a 40°C (Fc=1) 40 A. según ITC-BT-19
Diámetro exterior tubo: 32 mm. (Tubo compartido: TUBO3)

Caída de tensión:
Temperatura cable (ºC): 40.1
e(parcial)=2x98.71x420.7/51.5x230x6=1.17 V.=0.51 %
e(total)=0.98% ADMIS (4.5% MAX.)

Prot. Térmica:
I. Mag. Bipolar Int. 10 A.
Protección diferencial:
Inter. Dif. Bipolar Int.: 40 A. Sens. Int.: 30 mA. Clase AC.
Elemento de Maniobra:
Int.Crepuscular In: 10 A.

CALCULO DE EMBARRADO SUBQ. ENLLUMENAT

Datos

- Metal: Cu
- Estado pletinas: desnudas
- nº pletinas por fase: 1
- Separación entre pletinas, d(cm): 10
- Separación entre apoyos, L(cm): 25
- Tiempo duración c.c. (s): 0.5

Pletina adoptada

- Sección (mm²): 40
- Ancho (mm): 20
- Espesor (mm): 2
- Wx, Ix, Wy, Iy (cm^3,cm^4) : 0.133, 0.133, 0.0133, 0.0013
- I. admisible del embarrado (A): 185

a) Cálculo electrodinámico

$$\sigma max = Ipcc^2 \cdot L^2 / (60 \cdot d \cdot Wy \cdot n) = 3.67^2 \cdot 25^2 / (60 \cdot 10 \cdot 0.0133 \cdot 1) = 1053.825 <= 1200 \text{ kg/cm}^2 \text{ Cu}$$

b) Cálculo térmico, por intensidad admisible

Ical = 20.45 A
Iadm = 185 A

c) Comprobación por solicitación térmica en cortocircuito

Ipcc = 3.67 kA
$Icccs = Kc \cdot S / (1000 \cdot \sqrt{tcc}) = 164 \cdot 40 \cdot 1 / (1000 \cdot \sqrt{0.5}) = 9.28$ kA

CALCULO DE EMBARRADO CUADRO GENERAL DE MANDO Y PROTECCION

Datos

- Metal: Cu
- Estado pletinas: desnudas
- nº pletinas por fase: 1
- Separación entre pletinas, d(cm): 10
- Separación entre apoyos, L(cm): 25
- Tiempo duración c.c. (s): 0.5

Pletina adoptada

- Sección (mm²): 60
- Ancho (mm): 20
- Espesor (mm): 3
- Wx, Ix, Wy, Iy (cm^3,cm^4) : 0.2, 0.2, 0.03, 0.0045
- I. admisible del embarrado (A): 220

a) Cálculo electrodinámico

$$\sigma max = Ipcc^2 \cdot L^2 / (60 \cdot d \cdot Wy \cdot n) = 5.66^2 \cdot 25^2 / (60 \cdot 10 \cdot 0.03 \cdot 1) = 1111.379 <= 1200 \text{ kg/cm}^2 \text{ Cu}$$

b) Cálculo térmico, por intensidad admisible

Ical = 20.45 A
Iadm = 220 A

c) Comprobación por solicitación térmica en cortocircuito

Ipcc = 5.66 kA
$Icccs = Kc \cdot S / (1000 \cdot \sqrt{tcc}) = 164 \cdot 60 \cdot 1 / (1000 \cdot \sqrt{0.5}) = 13.92$ kA

AJUNTAMENT DE LA VILA DE LA BISBAL DEL PENEDES
C. Major, 21 – 43717 – La Bisbal del Penedès – Baix Penedès – Tarragona –
C.I.F. P-4302800-J - 977688438 –
PROJECTE EXECUTIU DE MILLORA DE LES INFRAESTRUCTURES DE LA PART SUPERIOR DEL NUCLI URBÀ DEL MUNICIPI, LA RIBA FASE III
Engineering Services & Consulting

Los resultados obtenidos se reflejan en las siguientes tablas:

Cuadro General de Mando y Protección

Denominación	P.Cálculo Dimensiones(mm) (W) Tubo,Canal,Band.	Dist.Cálc (m)	Sección (mm²)	I.Cálculo (A)	I.Adm.. (A)	C.T.Parc. (%)	C.T.Total (%)	
LINEA GENERAL ALIMENT.	3763.7	5	2x10+TTx10Cu	20.45	65	0.14	0.14	75
DERIVACION IND.	3763.7	2	2x6+TTx6Cu	20.45	46	0.1	0.24	40
SUBQ. ENLLUMENAT	3763.7	5	2x6+TTx6Cu	20.45	36	0.24	0.47	25

Cortocircuito

Denominación válidas	Longitud (m)	Sección (mm²)	IpccI (kA)	P de C (kA)	IpccF (A)	tmcicc (sg)	tficc (sg)	Lmáx (m)	Curvas
LINEA GENERAL ALIMENT.	5	2x10+TTx10Cu	12	50	3600.41	0.16	0.008	245.33	25
DERIVACION IND.	2	2x6+TTx6Cu	7.23	10	2828.77	0.09			25;B,C,D
SUBQ. ENLLUMENAT	5	2x6+TTx6Cu	5.68		1834.07	0.14			

Subcuadro SUBQ. ENLLUMENAT

Denominación	P.Cálculo Dimensiones(mm) (W) Tubo,Canal,Band.	Dist.Cálc (m)	Sección (mm²)	I.Cálculo (A)	I.Adm.. (A)	C.T.Parc. (%)	C.T.Total (%)	
LINEA 1	1100	144	2x6+TTx6Cu	4.78	40	1.01	1.49	32
LINEA 2	437	313	2x6+TTx6Cu	1.9	40	0.94	1.41	25
LINEA 3	414	297	2x6+TTx6Cu	1.8	40	0.85	1.33	25
LINEA 4	782	541	2x6+TTx6Cu	3.4	40	2.78	3.25	25
LINEA 5	610	405.5	2x6+TTx6Cu	2.65	40	1.68	2.16	25
LINEA 1	420.7	140	2x6+TTx6Cu	1.83	40	0.51	0.98	32

Cortocircuito

Denominación válidas	Longitud (m)	Sección (mm²)	IpccI (kA)	P de C (kA)	IpccF (A)	tmcicc (sg)	tficc (sg)	Lmáx (m)	Curvas
LINEA 1	144	2x6+TTx6Cu	3.68	4.5	163.1	27.68			10;B,C
LINEA 2	313	2x6+TTx6Cu	3.68	4.5	78.79	118.58			10;B
LINEA 3	297	2x6+TTx6Cu	3.68	4.5	82.85	107.26			10;B
LINEA 4	541	2x6+TTx6Cu	3.68	4.5	46.42	341.64			10
LINEA 5	405.5	2x6+TTx6Cu	3.68	4.5	61.42	195.17			10;B
LINEA 1	140	2x6+TTx6Cu	3.68	4.5	167.33	26.29			10;B,C

CALCULO DE LA PUESTA A TIERRA

- La resistividad del terreno es 300 ohmiosxm.
- El electrodo en la puesta a tierra del edificio, se constituye con los siguientes elementos:

M. conductor de Cu desnudo	35 mm²	540 m.
M. conductor de Acero galvanizado	95 mm²	
Picas verticales de Cobre	14 mm	
de Acero recubierto Cu	14 mm	70 picas de 2m.
de Acero galvanizado	25 mm	


Con lo que se obtendrá una Resistencia de tierra de 0.73 ohmios.

Los conductores de protección, se calcularon adecuadamente y según la ITC-BT-18, en el apartado del cálculo de circuitos.

Así mismo cabe señalar que la linea principal de tierra no será inferior a 16 mm² en Cu, y la linea de enlace con tierra, no será inferior a 25 mm² en Cu.

Tarragona, 2 de novembre de 2021

Autor del projecte

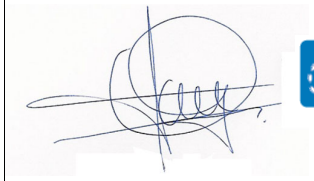

ENGINYER TÈCNIC INDUSTRIAL DE TARRAGONA

XAVIER QUINTANA DOMÈNECH
Enginyer Tècnic Industrial
Graduat en Enginyeria
Màster universitari

Col. C.E.T.I.T. núm. 12264 T

ANNEX A LA MEMÒRIA Nº 4

CÀLCULS DE SUBMINISTRAMENT D'AIGUA POTABLE

4. SUBMINISTRAMENT D'AIGUA POTABLE

4.1 SUBMINISTRAMENT PER A NUCLIS RESIDENCIALS, REG I NETEJA DE CARRERS, TANMATEIX, HIDRANTS CONTRA INCENDIS
4.1.1. XARXA DE DISTRIBUCIÓ, PRESSIÓ ESTÀTICA
4.1.2. CÀLCUL DE PRESSIONS
4.1.3. COMPROVACIÓ EN EL SUPÒSIT D'INCENDI
4.2 DIMENSIONS DE LES ARMADURES I ANCORATGES
4.3 DIMENSIONS DELS DAUS PER A LES CLAUS DE PAS
4.3.1 DIMENSIONS DE LES PECES ESPECIALS EN T
4.3.2 BASE DE CÀLCUL, DIMENSIONAT DE CANONADES I ELS SEUS ACCESSORIS
4.3.3 CÀLCULS HIDRÀULICS
4.3.3.1 CÀLCUL DE LA VELOCITAT
4.3.3.2 CÀLCULS DE CABAL
4.3.3.3 COP D'ARIET

AJUNTAMENT DE LA VILA DE LA BISBAL DEL PENEDES
C. Major, 21 – 43717 – La Bisbal del Penedès – Baix Penedès – Tarragona – C.I.F. P-4302800-J - 977688438 –
PROJECTE EXECUTIU DE MILLORA DE LES INFRAESTRUCTURES DE LA PART SUPERIOR DEL NUCLI URBÀ DEL MUNICIPI, LA RIBA
FASE III
Engineering Services & Consulting

4.0 SUBMINISTRAMENT D'AIGUA POTABLE

4.1. SUBMINISTRAMENT PER A NUCLIS RESIDENCIALS, REG I NETEJA DE CARRERS, TANMATEIX, HIDRANTS CONTRA INCENDIS

Per a determinar el cabal simultani en el subministrament d'aigua potable, reg i hidrants d'incendi, es desenvoluparà d'acord amb el que disposa les NTE IFA, tenint en compte, les Ordenances Municipals de l'Ajuntament de la Bisbal del Penedès i les característiques tècniques aportades per l'empresa subministradora, aquestes dades, s'han de facilitar per a garantir el cabal i pressió necessaris en cada edifici. El cabal total instantani corresponent a un edifici destinat principalment a habitatges resulta la suma del cabal corresponent a l'habitatge, la dels serveis generals per a reg dels carrers, parcs i jardins, tanmateix, la previsió i el cabal necessari per als hidrants d'incendi en el punt més desfavorable de la xarxa d'abastament. Cadascun d'aquests cabals simultanis es calcularà com es fa referència en els següents apartats.

4.1.1. XARXA DE DISTRIBUCIÓ, PRESSIÓ ESTÀTICA

La pressió estàtica en qualsevol punt de la xarxa de distribució no serà superior a **60 m.c.a**, aquesta pressió, s'obté al restar-li de la pressió inicial la pèrdua de càrrega en les canonades, vàlvules i accessoris, aquests valors, s'expressen en els fulls de càlcul annexes.

4.1.1.1. CÀLCUL DE PRESSIONS

La cota piezomètrica real de cada nus s'obté restant de la cota piezomètrica en la presa la pèrdua de càrrega, entre aquesta i el nus, més la pèrdua de càrrega en els accessoris de muntatge com poden ser claus de tall, corbes, tes, etc.

La pressió en el punt més desfavorable de tota la instal·lació és de 34,93 m.c.a.

4.1.1.2. COMPROVACIÓ EN EL SUPÒSIT D'INCENDI

La comprovació es realitzarà tenint en compte les següents hipòtesis de referència.
L'incendi es localitzarà en el nus més desfavorable respecte a la pressió real.
L'extinció es realitzarà amb dues boques o hidrants més propers al nus funcionant simultàniament.
Durant el temps d'incendi es considera que la resta de consums a la

meitat.

2.2.1 DIMENSIONS DE LES ARMADURES I ANCORATGES

En la següent taula es fa referència a les dimensions en centímetres dels costats A, B, C dels ancoratges de formigó en funció del tipus i el diàmetre de la canonada emprada per aquest afer.

Colze de 45º	Diàmetre 63 a 225 mm Diàmetre 250 a 400 mm	
Colze de 90º	Diàmetre 63 a 225 mm Diàmetre 250 a 400 mm	
Reducció	Diàmetre 63 a 225 mm Diàmetre 250 a 400 mm	

2.2.2 DIMENSIONS DELS DAUS PER A LES CLAUS DE PAS

En la següent taula es fa referència a les dimensions en centímetres dels costats A, B, C i E dels ancoratges de formigó, així com, els diàmetres dels ancoratges en funció del tipus i el diàmetre de la canonada emprada per aquest afer.

PVC 90 □	**Posició 1 n 2** Núm i □ 6□ 2 x 12□	A = 50 C = 30	B = 15 E = 15
PVC 110 □	**Posició 1 n 2** Núm i □ 6□ 4 x 12□	A = 60 C = 35	B = 20 E = 15
PVC 160 □	**Posició 1 n 2** Núm i □ 8□ 4 x 12□	A = 80 C = 40	B = 30 E = 15
PVC 200 □	**Posició 1 n 2** Núm i □ 8□ 8 x 12□	A = 100 C = 40	B = 35 E = 15

2.2.3 DIMENSIONS DE LES PECES ESPECIALS EN T

En la següent taula es fa referència a les dimensions en centímetres dels costats A, B, C i E dels ancoratges de formigó, així com, els diàmetres dels ancoratges en funció del tipus i el diàmetre de la canonada emprada per aquest afer.

PVC 90 □	Posició Núm i Diàme	1 n 2 10□ 2 x 10□	A = 60 B = 40 C = 30 E = 15
PVC 110 □	Posició Núm i Diàme	1 n 2 10□ 4 x 10□	A = 70 B = 45 C = 30 E = 15
PVC 160 □	Posició Núm i Diàme	1 n 2 10□ 4 x 10□	A = 90 B = 60 C = 35 E = 15
PVC 200 □	Posició Núm i Diàme	1 n 2 12□ 4 x 12□	A = 110 B = 65 C = 40 E = 15

2.2.1 BASE DE CÀLCUL, DIMENSIONAT DE CANONADES I ELS SEUS ACCESSORIS Per establir uns criteris de càlcul s'han emprat les recomanacions de les normes NTE-IFA i d'altres mètodes o recomanacions de fabricants experts en aquest tipus d'instal·lacions.

Per a determinar els habitatges reals o simultanis, tanmateix, els seus equivalents per a altres utilitats com poden ésser les boques de reg en funció de la superfícies ajardinades, hidrants d'incendi en funció de les distàncies i la norma UNE 23.033, etc, es desenvoluparà de la següent manera.

Per establir els criteris de consum diari i cabal punta es determinarà mitjançant el nombre d'habitatges N de

càlcul per la dotació i cabals punta unitaris.

El diàmetre de les canonades s'establirà en funció del nombre d'habitatges servits pel grup, del qual pertany el nucli, pel nombre d'habitants. Però els diàmetres reals per aplicar són molt superiors als que s'haurien de fixar, per les recomanacions de la Cia subministradora i l'Ajuntament, també, el fet que hi han instal·lats una sèrie d'hidrants d'incendi ens imposen unes canonades mínimes de 160 mm de diàmetre i per les boques de reg 80 mm de diàmetre.

A nivell de càlcul s'han pres les següents dades de consum instantani a les que s'aplica un coeficient de simultaneïtat global de la xarxa del 30%:

220 habitatges reals	**0,3 l/s·Hab**
6 Hidrants d'incendis de diàmetre 160 mm	**16,7 l/s·hidrant**
3 boques de reg 80 mm	**1,5 l/s·boca**

CÀLCULS HIDRÀULICS

CÀLCUL DE LA VELOCITAT

Per a calcular la velocitat en les xarxes per a distribució d'aigua potable del centre urbà s'ha emprat la següent fórmula.

$$V = \frac{4 \cdot 10^3 \cdot Q}{\pi \cdot D^2}$$

V = Velocitat en m/seg Q Q = Cabal en l/sg
D = Diàmetre interior en mm

2.2.1.1 CÀLCULS DE CABAL

Per a calcular el cabal en les xarxes de distribució per l'abastament d'aigua potable, protecció contra incendis i les boques de reg s'utilitzaran les següents fórmules tenint en compte la pèrdua de càrrega màxima permesa de cada part de la instal·lació.

AJUNTAMENT DE LA VILA DE LA BISBAL DEL PENEDES
C. Major, 21 – 43717 – La Bisbal del Penedès – Baix Penedès – Tarragona – C.I.F. P-4302800-J - 977688438 –
PROJECTE EXECUTIU DE MILLORA DE LES INFRAESTRUCTURES DE LA PART SUPERIOR DEL NUCLI URBÀ DEL MUNICIPI, LA RIBA
FASE III
Engineering Services & Consulting

Fórmula de PRANDTL

$$Q = \frac{\pi \cdot D^2}{4 \cdot 10^6} \cdot \left[-2\log\left(\frac{2.51 \cdot 10^6 \cdot \gamma}{\sqrt{(2 \cdot x \cdot g \cdot J \cdot D)}} + \frac{K}{3{,}71 \cdot D} \right) \right] \cdot \sqrt{2 \cdot g \cdot J \cdot D}$$

Q = Cabal en l/sg
D = Diàmetre interior en mm
γ = Viscositat cinemàtica en m^2/sg.
J = Pèrdua de càrrega en m/Km
K = Rugositat mitjana en mm

2.2.1.1 COP D'ARIET

Qualsevol modificació en el règim de circulació del aigua per una canonada (arrancada o parada de bombes, obertura o tancament de vàlvules) provoca el fenòmen del cop d'ariet, aquest consisteix en una oscil·lació de la pressió per sobre i per sota de la normal de funcionament. Aquesta oscil·lació es

4.1.1.3. COP D'ARIET

Qualsevol modificació en el règim de circulació del aigua per una canonada (arrancada o parada de bombes, obertura o tancament de vàlvules) provoca el fenòmen del cop d'ariet, aquest consisteix en una oscil·lació de la pressió per sobre i per sota de la normal de funcionament. Aquesta oscil·lació es propaga per la canonada com si es tractes de una ona, amb una velocitat de propagació.

$$a = \sqrt{\frac{g}{\left({}^{1}\!/_{E_1} + {}^{1}\!/_{E_t} \cdot {}^{D}\!/_{e} \right) \cdot \gamma}} = \frac{1432}{\sqrt{1 + k \cdot {}^{D}\!/_{e}}}$$

El valor del cop d'ariet depèn del temps de tancament corresponent al condicionant que ha provocat l'ona de pressió, aquest distingeix entre les maniobres lentes i ràpides. Per aquest motiu s'ha de comparar el temps de tancament o de maniobra amb el temps que la ona de pressió necessita desplaçar-se al llarg de tota la longitud de la canonada, la qual s'ha de considear en la seva anada i

871dfaae

tornada.

$$Temps\ crític = \frac{2L}{a}$$

Depenen del temps de tancament el qual pot ser major o menor que el temps crític de la canonada, el cop d'ariet es pot calcular mitjançant les següents formules:

$$\Delta H = \frac{a \cdot V}{g} \quad en\ cas\ de\ maniobra\ ràpida$$

$$\Delta H = \frac{2 \cdot L \cdot V}{g \cdot T} \quad en\ cas\ de\ maniobra\ lenta$$

a: Velocitat de propagació (m/s)
g: Acceleració de la gravetat (m^2/s)
E1: Mòdul d'elasticitat del líquid (kg/m^2)
E1: Mòdul d'elasticitat del material de la canonada (kg/m^2)
D: Diàmetre del tub (mm)
E: Gruix de la paret del tub (mm)
□: Pes específic del líquid (kg/m^3)
k: constant del material
V: Velocitat mitjana de circulació
T: Temps d'obertura o tancament de les vàlvules

AJUNTAMENT DE LA VILA DE LA BISBAL DEL PENEDES
C. Major, 21 – 43717 – La Bisbal del Penedès – Baix Penedès – Tarragona – C.I.F. P-4302800-J - 977688438 –
PROJECTE EXECUTIU DE MILLORA DE LES INFRAESTRUCTURES DE LA PART SUPERIOR DEL NUCLI URBÀ DEL MUNICIPI, LA RIBA
FASE III
Engineering Services & Consulting

ANNEX DE CÀLCULS

Fórmules Generals

Utilitzarem les següents:

$$H = Z + (P/\gamma) \; ; \; \gamma = \rho \times g \; ; \; H_1 =$$

$H_2 + h_f$Essent:
H = Altura piezomètrica (mca).z
= Cota (m).
P/γ = Altura de pressió (mca).
γ = Peso específic fluid.
ρ = Densitat fluid (kg/m³).
g = Acceleració gravetat. 9,81 m/s².
h_f = Pèrdues d'altura piezomètrica, energia (mca).

a) Tuberies.

$h_f = [(8 \times f \times L) / (\pi^2 \times g \times D^5)] \times Q^2$
$f = 0.25 / [lg_{10}(\varepsilon / (3.7 \times D) + 5.74 / Re^{0.9})]^2$
$Re = 4 \times Q / (\pi \times D \times \nu)$

b) Vàlvules.

$h_v = [(8 \times k) / (\pi^2 \times g \times D^4)] \times Q^2$

c) Bombes-Grups de pressió.h_b =

$\alpha^2 \times H_0 + A \times Q^2$

Essent:
f = Factor de fricció en tuberies (adimensional).L = Longitud equivalent de tuberia (m).
D = Diàmetr de tuberia o vàlvula (m).Q = Caudal (m³/s).
ε = Rugositat absoluta tuberia (mm).
Re = Número de Reynolds (adimensional).
ν = Viscosidad cinemàtica del fluid (m²/s).
k = Coeficient de pèrdues en vàlvula (adimensional).
α = Coeficiente de velocidad en bombes (adimensional).H_0 = Altura bomba a caudal zero (mca).
A = Coeficiente en bombes.

Datos Generales

Densidad fluido: 1000 kg/m³
Viscosidad cinemática del fluido: 0.0000011 m²/s

AJUNTAMENT DE LA VILA DE LA BISBAL DEL PENEDES
C. Major, 21 – 43717 – La Bisbal del Penedès – Baix Penedès – Tarragona – C.I.F. P-4302800-J - 977688438 –
PROJECTE EXECUTIU DE MILLORA DE LES INFRAESTRUCTURES DE LA PART SUPERIOR DEL NUCLI URBÀ DEL MUNICIPI, LA RIBA
FASE III
Engineering Services & Consulting

Pérdidas secundarias: 20 %
Coeficiente simultaneidad: 0.3
Velocidad máxima: 3.5 m/s
Presión dinámica mínima: 10 mca

A continuació es presenten els resultats obtinguts per les diferents branques i nusos:

Linea	Nus Orig.	Nus Dest.	Lreal (m)	Material/Rugositat (mm)	f	Q (m³/s)	Dn (mm)	Dint (mm)	Pn (kg/cm²)	hf (mca)	V (m/s)
4	4	27	5.02	PEAD/0.1	0.021	0.018188	110	90	10	0.598	2.86
5	5	65	78.03	PEAD/0.1	0.026	0.002419	110	90	10	0.201	0.38
6	6	7	46	PEAD/0.1	0.026	0.003191	160	130.8	10	0.031	0.24
7	7	8	56	PEAD/0.1	0.025	0.003491	160	130.8	10	0.045	0.26
8	8	61	8	PEAD/0.1	0.027	0.002496	160	130.8	10	0.003	0.19
11	11	48	14.04	PEAD/0.1	0.052	0.000226	160	130.8	10	0	0.02
12	12	13	41.11	PEAD/0.1	0.022	0.00837	160	130.8	10	0.166	0.62
13	13	14	6	PEAD/0.1	0.022	0.00807	160	130.8	10	0.023	0.6
14	14	29	31	PEAD/0.1	0.022	0.00777	160	130.8	10	0.109	0.58
15	15	28	3	PEAD/0.1	0.023	0.00681	160	130.8	10	0.008	0.51
16	16	17	42.5	PEAD/0.1	0.032	0.001109	160	130.8	10	0.004	0.08
17	12	46	7	PEAD/0.1	0.024	0.005468	110	90	10	0.083	0.86
16	2	3	14.09	PEAD/0.1	0.02	0.040402	160	130.8	10	1.164	3.01*
17	3	56	5	PEAD/0.1	0.02	0.040222	160	130.8	10	0.409	2.99
18	2	30	3.02	PEAD/0.1	0.019	0.055455	200	163.6	10	0.147	2.64
10	19	11	59.03	PEAD/0.1	0.048	0.000284	160	130.8	10	0.001	0.02
21	19	53	10.05	PEAD/0.1	0.023	0.005886	110	90	10	0.136	0.93
21	20	4	42.05	PEAD/0.1	0.023	0.007749	110	90	10	0.964	1.22
17	21	18	55.02	PEAD/0.1	0.022	0.013373	110	90	10	3.604	2.1
21	19	22	33	PEAD/0.1	0.024	0.005302	160	130.8	10	0.057	0.39
27	21	23	39.05	PEAD/0.1	0.023	0.006418	110	90	10	0.625	1.01
27	23	69	8	PEAD/0.1	0.027	0.002222	110	90	10	0.018	0.35
15	24	41	5	PEAD/0.1	0.033	0.001041	160	130.8	10	0	0.08
30	24	43	77.41	PEAD/0.1	0.037	0.000459	110	90	10	0.01	0.07
4	26	21	23.01	PEAD/0.1	0.021	0.012728	160	130.8	10	0.205	0.95
4	27	26	6	PEAD/0.1	0.021	0.017738	110	90	10	0.68	2.79
15	28	24	7	PEAD/0.1	0.029	0.0018	160	130.8	10	0.002	0.13
14	29	15	4	PEAD/0.1	0.023	0.00732	160	130.8	10	0.013	0.54
18	30	1	13.15	PEAD/0.1	0.019	0.061575	200	163.6	10	0.783	2.93
37	32	68	8	PEAD/0.1	0.02	0.019373	160	130.8	10	0.159	1.44
38	32	2	80.08	PEAD/0.1	0.021	0.014603	160	130.8	10	0.926	1.09
17	34	21	5	PEAD/0.1	0.021	0.016196	160	130.8	10	0.07	1.21
42	33	34	74	PEAD/0.1	0.029	0.001318	110	90	10	0.063	0.21
41	32	35	5.39	PEAD/0.1	0.024	0.00522	110	90	10	0.058	0.82
42	35	30	80.22	PEAD/0.1	0.023	0.00567	110	90	10	1.015	0.89
17	36	34	13.04	PEAD/0.1	0.021	0.014578	160	130.8	10	0.15	1.08
45	36	37	5	PEAD/0.1	0.024	0.00414	110	90	10	0.035	0.65
45	37	38	34.01	PEAD/0.1	0.025	0.00384	110	90	10	0.207	0.6
46	38	39	46.1	PEAD/0.1	0.025	0.00354	110	90	10	0.241	0.56
47	39	40	33	PEAD/0.1	0.026	0.00264	110	90	10	0.1	0.41
15	41	16	54.06	PEAD/0.1	0.047	0.0003	160	130.8	10	0.001	0.02
49	41	42	78.41	PEAD/0.1	0.038	0.000441	110	90	10	0.01	0.07
30	43	25	13.04	PEAD/0.1	0.042	0.0003	110	90	10	0.001	0.05
52	42	43	5	PEAD/0.1	0.054	0.000141	110	90	10	0	0.02
52	11	44	28.28	PEAD/0.1	0.047	0.0003	160	130.8	10	0	0.02
17	46	71	4	PEAD/0.1	0.024	0.005279	110	90	10	0.044	0.83
57	46	47	79.06	PEAD/0.1	0.036	0.000549	110	90	10	0.014	0.09
59	48	49	8.06	PEAD/0.1	0.025	0.003654	110	90	10	0.045	0.57
59	49	50	18	PEAD/0.1	0.025	0.003628	110	90	10	0.098	0.57
60	50	70	15	PEAD/0.1	0.025	0.003718	110	90	10	0.086	0.58
61	51	52	27	PEAD/0.1	0.023	0.00804	110	90	10	0.664	1.26
21	53	54	32.06	PEAD/0.1	0.023	0.007961	110	90	10	0.774	1.25
66	49	53	74.01	PEAD/0.1	0.028	0.001625	110	90	10	0.092	0.26
21	54	20	5	PEAD/0.1	0.023	0.006413	110	90	10	0.08	1.01
66	52	54	49.01	PEAD/0.1	0.028	0.001728	110	90	10	0.068	0.27
22	55	20	49.01	PEAD/0.1	0.031	0.001036	110	90	10	0.027	0.16
17	56	4	46	PEAD/0.1	0.02	0.027437	160	130.8	10	1.789	2.04
70	52	55	5	PEAD/0.1	0.026	0.002687	110	90	10	0.016	0.42
69	52	56	47.1	PEAD/0.1	0.022	0.012635	110	90	10	2.764	1.99
27	57	22	8.06	PEAD/0.1	0.026	0.002713	110	90	10	0.026	0.43
74	59	60	29	PEAD/0.1	0.075	0.00006	110	90	10	0	0.01
8	61	59	20.01	PEAD/0.1	0.023	0.00567	110	90	10	0.253	0.89
77	61	62	56.04	PEAD/0.1	0.025	0.003474	110	90	10	0.282	0.55
76	57	63	49.01	PEAD/0.1	0.049	0.000189	110	90	10	0.001	0.03
5	65	6	5	PEAD/0.1	0.027	0.002591	160	130.8	10	0.002	0.19

AJUNTAMENT DE LA VILA DE LA BISBAL DEL PENEDES
C. Major, 21 – 43717 – La Bisbal del Penedès – Baix Penedès – Tarragona – C.I.F. P-4302800-J - 977688438 –
PROJECTE EXECUTIU DE MILLORA DE LES INFRAESTRUCTURES DE LA PART SUPERIOR DEL NUCLI URBÀ DEL MUNICIPI, LA RIBA
FASE III
Engineering Services & Consulting

81	59	66	11	PEAD/0.1	0.024	0.00546	110	90	10	0.13	0.86
81	66	67	6	PEAD/0.1	0.038	0.00045	110	90	10	0.001	0.07
37	68	69	6	PEAD/0.1	0.021	0.014363	160	130.8	10	0.067	1.07
37	69	18	10.01	PEAD/0.1	0.021	0.013913	160	130.8	10	0.106	1.04
60	70	51	3	PEAD/0.1	0.022	0.008728	110	90	10	0.086	1.37
17	71	36	28.07	PEAD/0.1	0.022	0.010289	160	130.8	10	0.167	0.77
85	21	5	66.03	PEAD/0.1	0.023	0.00571	110	90	10	0.846	0.9
85	5	8	39.05	PEAD/0.1	0.026	0.002691	110	90	10	0.123	0.42
86	40	15	8.06	PEAD/0.1	0.026	0.00249	110	90	10	0.022	0.39
84	47	49	13.04	PEAD/0.1	0.03	0.001149	110	90	10	0.009	0.18
85	48	12	93.05	PEAD/0.1	0.026	0.003127	160	130.8	10	0.061	0.23
83	33	51	12.04	PEAD/0.1	0.032	0.000868	110	90	10	0.005	0.14
84	21	55	113	PEAD/0.1	0.025	0.003273	110	90	10	0.51	0.51
82	22	9	57	PEAD/0.1	0.028	0.001989	160	130.8	10	0.017	0.15
83	63	69	10	PEAD/0.1	0.033	0.000789	110	90	10	0.003	0.12
81	23	8	64.03	PEAD/0.1	0.025	0.003596	110	90	10	0.344	0.57
27	69	57	34.01	PEAD/0.1	0.026	0.002452	110	90	10	0.09	0.39
84	69	62	7	PEAD/0.1	0.024	0.004074	110	90	10	0.048	0.64
84	9	69	7	PEAD/0.1	0.03	0.001089	110	90	10	0.004	0.17

Nus	Cota(m)	Pestàtica(mca)	H(mca)	Pdinàmica(mca)	Caudal(l/s)
1	200	36	236	36	61.575
2	197.62	38.38	235.07	37.45	-0.45
4	196	40	231.709	35.709	-1.5
5	193	43	229.379	36.379	-0.6
6	191	45	229.18	38.18	-0.6
7	191	45	229.211	38.211	-0.3
8	191	45	229.256	38.256	-0.3
9	191	45	229.682	38.682	-0.9
11	193	43	229.755	36.755	-0.21
12	189	47	229.694	40.694	-0.225
13	179.5	56.5	229.528	50.028	-0.3
14	179.5	56.5	229.505	50.005	-0.3
15	179	57	229.384	50.384	-3
16	181.5	54.5	229.373	47.873	-0.15
17	175	61	229.377	54.377	-0.15
18	193.5	42.5	233.812	40.312	-0.54
3	196	40	233.907	37.907	-0.18
19	191	45	229.755	38.755	-0.3
20	194	42	230.745	36.745	-0.3
21	192	44	230.208	38.208	-0.45
21	195	41	230.225	35.225	-0.6
22	191	45	229.698	38.698	-0.6
23	193	43	229.6	36.6	-0.6
24	179	57	229.374	50.374	-0.3
25	170	66	229.363	59.363	-0.3
26	195.5	40.5	230.43	34.93*	-5.01
27	195.5	40.5	231.11	35.61	-0.45
28	179	57	229.375	50.375	-5.01
29	179	57	229.396	50.396	-0.45
30	198	38	235.217	37.217	-0.45
32	194	42	234.144	40.144	-0.45
33	192	44	230.075	38.075	-0.45
34	192	44	230.138	38.138	-0.3
35	192	44	234.202	42.202	-0.45
36	191	45	229.988	38.988	-0.15
37	191	45	229.953	38.953	-0.3
38	190	46	229.746	39.746	-0.3
39	180	56	229.505	49.505	-0.9
40	180	56	229.406	49.406	-0.15
41	179	57	229.373	50.373	-0.3
42	171	65	229.363	58.363	-0.3
43	171	65	229.363	58.363	-0.3
44	189	47	229.754	40.754	-0.3
46	189	47	229.776	40.776	-0.36
47	192	44	229.791	37.791	-0.6
48	192	44	229.755	37.755	-0.3
49	193	43	229.799	36.799	-0.45
50	193	43	229.898	36.898	-0.09
51	193	43	230.07	37.07	-0.18
52	193	43	230.734	37.734	-0.18
53	192	44	229.892	37.892	-0.45
54	194	42	230.665	36.665	-0.18
55	193	43	230.718	37.718	-0.45
56	196	40	233.498	37.498	-0.15

AJUNTAMENT DE LA VILA DE LA BISBAL DEL PENEDES
C. Major, 21 – 43717 – La Bisbal del Penedès – Baix Penedès – Tarragona – C.I.F. P-4302800-J - 977688438 –
PROJECTE EXECUTIU DE MILLORA DE LES INFRAESTRUCTURES DE LA PART SUPERIOR DEL NUCLI URBÀ DEL MUNICIPI, LA RIBA FASE III
Engineering Services & Consulting

57	192	44	229.673	37.673	-0.45
59	191.5	44.5	229	37.5	-0.15
60	192	44	228.999	36.999	-0.06
61	191	45	229.253	38.253	-0.3
62	193	43	229.535	36.535	-0.6
63	191	45	229.674	38.674	-0.6
65	191	45	229.178	38.178	-5.01
66	191.5	44.5	228.87	37.37	-5.01
67	191.5	44.5	228.869	37.369	-0.45
68	194	42	233.985	39.985	-5.01
69	194	42	233.918	39.918	-0.45
70	193	43	229.983	36.983	-5.01
71	189	47	229.821	40.821	-5.01
69	191	45	229.677	38.677	-0.3
69	193	43	229.583	36.583	-0.6

ANNEX A LA MEMÒRIA Nº 5


CÀLCULS JUSTIFICATIUS D'ENLLUMENAT


Secció façana/ Datos de planificación

Calzada 1 (Anchura: 6.000 m, Cantidad de carriles de tránsito: 2, Revestimiento de la calzada: R3, q0: 0.070)

Factor mantenimiento: 0.85

Disposiciones de las luminarias

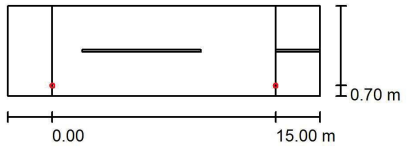

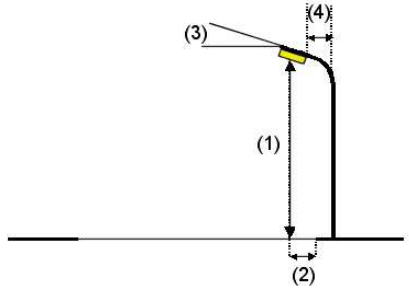

Luminaria:	LLUMINARIA FAÇANA
Flujo luminoso (Luminaria):	2451 lm
Flujo luminoso (Lámparas):	2451 lm
Potencia de las luminarias:	23.3 W
Organización:	unilateral abajo
Distancia entre mástiles:	15.000 m
Altura de montaje (1):	6.000 m
Altura del punto de luz:	5.800 m
Saliente sobre la calzada (2):	0.700 m
Inclinación del brazo (3):	0.0 °
Longitud del brazo (4):	0.000 m

Valores máximos de la intensidad lumínica


con 70°:	744 cd/klm
con 80°:	386 cd/klm
con 90°:	6.32 cd/klm

Respectivamente en todas las direcciones que forman los ángulos especificados con las verticales inferiores (con luminarias instaladas aptas para el funcionamiento).


La disposición cumple con la clase del índice de deslumbramiento D.6.

Lista de luminarias

Flujo luminoso (Luminaria): 2451 lm
Flujo luminoso (Lámparas): 2451 lm
Potencia de las luminarias: 23.3 W Clasificación luminarias según CIE: 99
Código CIE Flux: 29 62 92 99 100
Lámpara: 1 x C.LED 3000LM - 3000K (Factor de corrección 1.000).

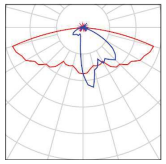

Resultados luminotécnicos

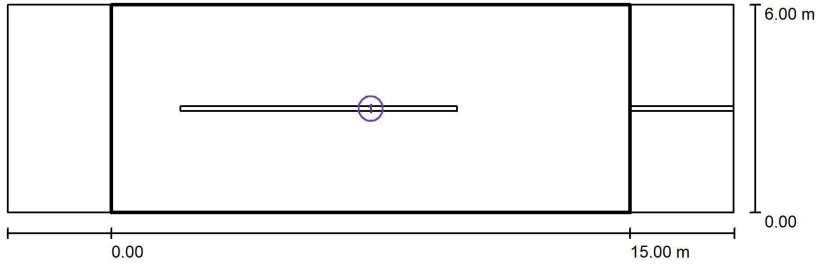


Factor mantenimiento: 0.85 Escala 1:151

Lista del recuadro de evaluación


1 Recuadro de evaluación Calzada 1
Longitud: 15.000 m, Anchura: 6.000 m
Trama: 10 x 4 Puntos
Elemento de la vía pública respectivo: Calzada 1.
Clase de iluminación seleccionada: S2 (Se cumplen todos los requerimientos fotométricos.)

	E_m [lx]	E_{min} [lx]
Valores reales según cálculo:	13.27	9.06
Valores de consigna según clase:	≥ 10.00	≥ 3.00
Cumplido/No cumplido:	✓	✓


Rendering (procesado) en 3D

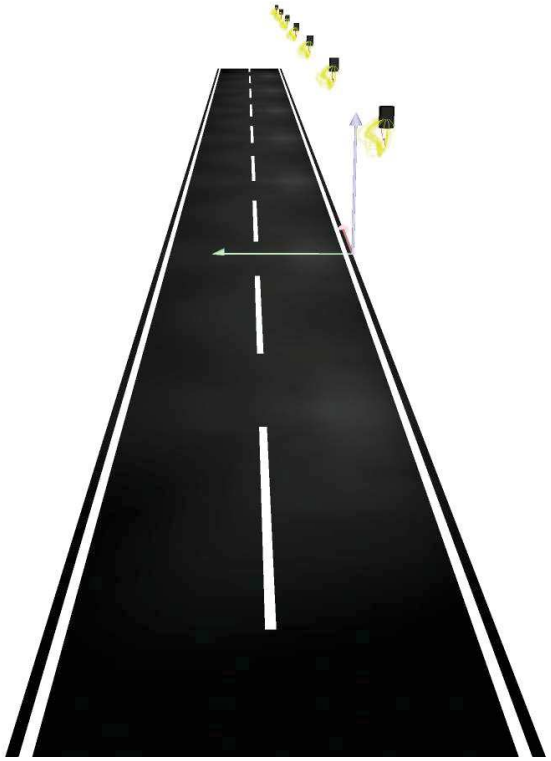

Rendering (procesado) de colores falsos

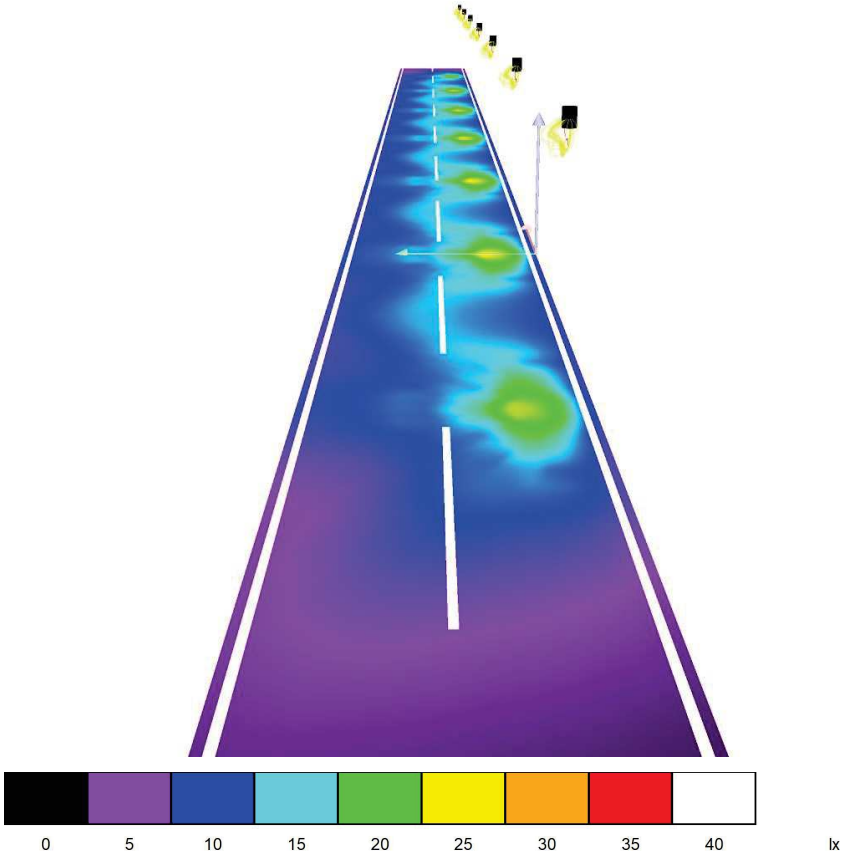

Recuadro de evaluación Calzada 1 / Isolíneas (E)

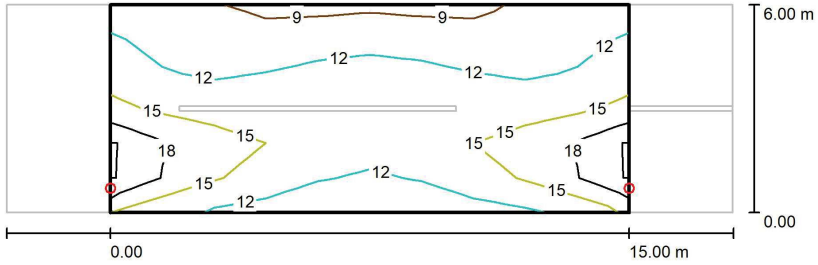


Valores en Lux, Escala 1 : 151

Trama: 10 x 6 Puntos

E_m [lx]	E_{min} [lx]	E_{max} [lx]	E_{min} / E_m	E_{min} / E_{max}
13	9.06	23	0.683	0.397

Recuadro de evaluación Calzada 1 / Gráfico de valores (E)

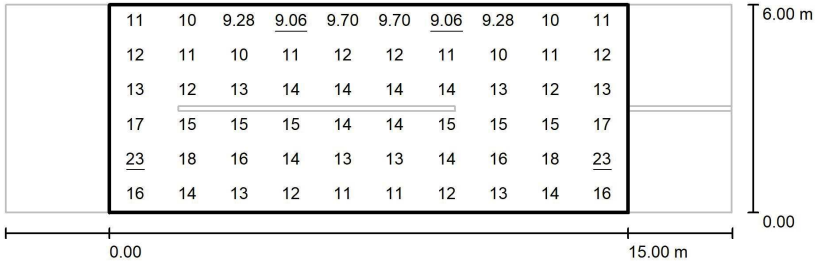

Valores en Lux, Escala 1 : 151

Trama: 10 x 6 Puntos


E_m [lx]	E_{min} [lx]	E_{max} [lx]	E_{min} / E_m	E_{min} / E_{max}
13	9.06	23	0.683	0.397


Datos de planificación

Camino peatonal 2	(Anchura: 2.000 m)
Calzada 1	(Anchura: 6.000 m, Cantidad de carriles de tránsito: 2, Revestimiento de la calzada: R3, q0: 0.070)
Camino peatonal 1	(Anchura: 2.000 m)

Factor mantenimiento: 0.85

Disposiciones de las luminarias

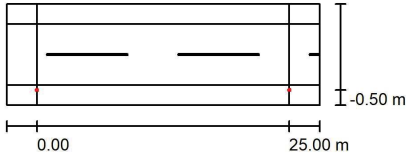

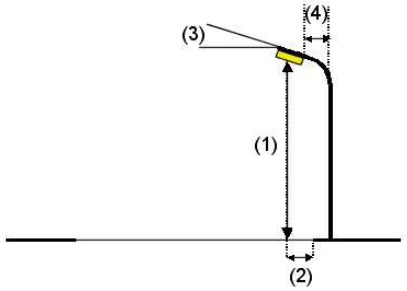

Luminaria:

Flujo luminoso (Luminaria):	3839 lm
Flujo luminoso (Lámparas):	3839 lm
Potencia de las luminarias:	30.5 W
Organización:	unilateral abajo
Distancia entre mástiles:	25.000 m
Altura de montaje (1):	6.000 m
Altura del punto de luz:	6.000 m
Saliente sobre la calzada (2):	-0.500 m
Inclinación del brazo (3):	0.0 °
Longitud del brazo (4):	0.000 m

Valores máximos de la intensidad lumínica

con 70°:	765 cd/klm
con 80°:	232 cd/klm
con 90°:	9.93 cd/klm


Respectivamente en todas las direcciones que forman los ángulos especificados con las verticales inferiores (con luminarias instaladas aptas para el funcionamiento).

Ninguna intensidad lumínica por encima de 95°.


La disposición cumple con la clase del índice de deslumbramiento D.4.

Lista de luminarias

Flujo luminoso (Luminaria): 3839 lm
Flujo luminoso (Lámparas): 3839 lm
Potencia de las luminarias: 30.5 W Clasificación luminarias según CIE: 100 Código CIE Flux: 30 62 93 100 100 Lámpara: 1 x C.LED 4000LM - 3000K (Factor de corrección 1.000).

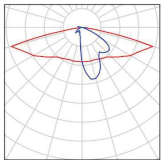

Resultados luminotécnicos

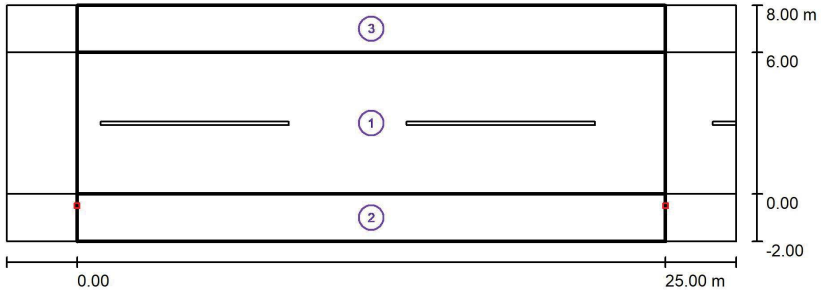

Factor mantenimiento: 0.85 Escala 1:222

Lista del recuadro de evaluación

1 Recuadro de evaluación Calzada 1
Longitud: 25.000 m, Anchura: 6.000 m
Trama: 10 x 4 Puntos
Elemento de la vía pública respectivo: Calzada 1.
Clase de iluminación seleccionada: S2 (Se cumplen todos los requerimientos fotométricos.)

	E_m [lx]	E_{min} [lx]
Valores reales según cálculo:	12.29	7.35
Valores de consigna según clase:	≥ 10.00	≥ 3.00
Cumplido/No cumplido:	✓	✓

Resultados luminotécnicos


2 Recuadro de evaluación Camino peatonal 1
Longitud: 25.000 m, Anchura: 2.000 m
Trama: 10 x 3 Puntos
Elemento de la vía pública respectivo: Camino peatonal 1.
Clase de iluminación seleccionada: S3 (Se cumplen todos los requerimientos fotométricos.)

	E_m [lx]	E_{min} [lx]
Valores reales según cálculo:	8.79	4.78
Valores de consigna según clase:	≥ 7.50	≥ 1.50
Cumplido/No cumplido:	✓	✓


3 Recuadro de evaluación Camino peatonal 2
Longitud: 25.000 m, Anchura: 2.000 m
Trama: 10 x 3 Puntos
Elemento de la vía pública respectivo: Camino peatonal 2.
Clase de iluminación seleccionada: S4 (Se cumplen todos los requerimientos fotométricos.)

	E_m [lx]	E_{min} [lx]
Valores reales según cálculo:	6.27	5.11
Valores de consigna según clase:	≥ 5.00	≥ 1.00
Cumplido/No cumplido:	✓	✓


Rendering (procesado) en 3D

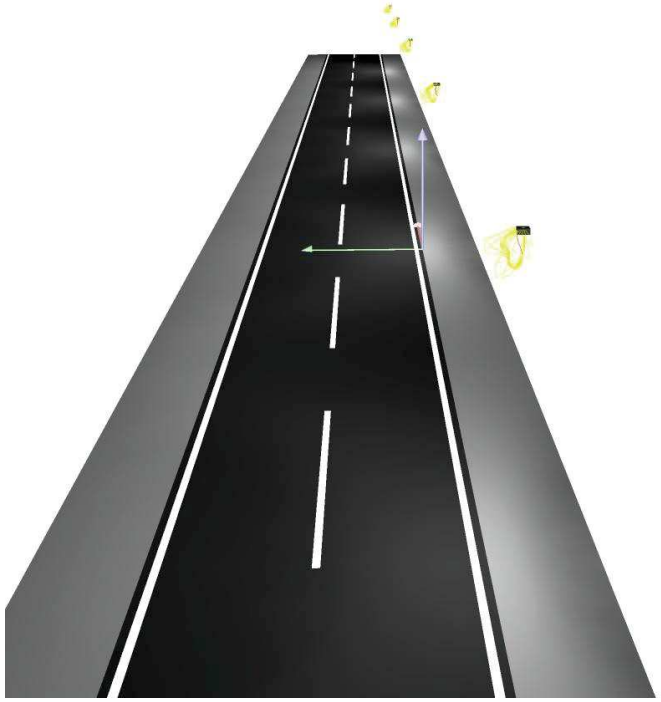

Rendering (procesado) de colores falsos

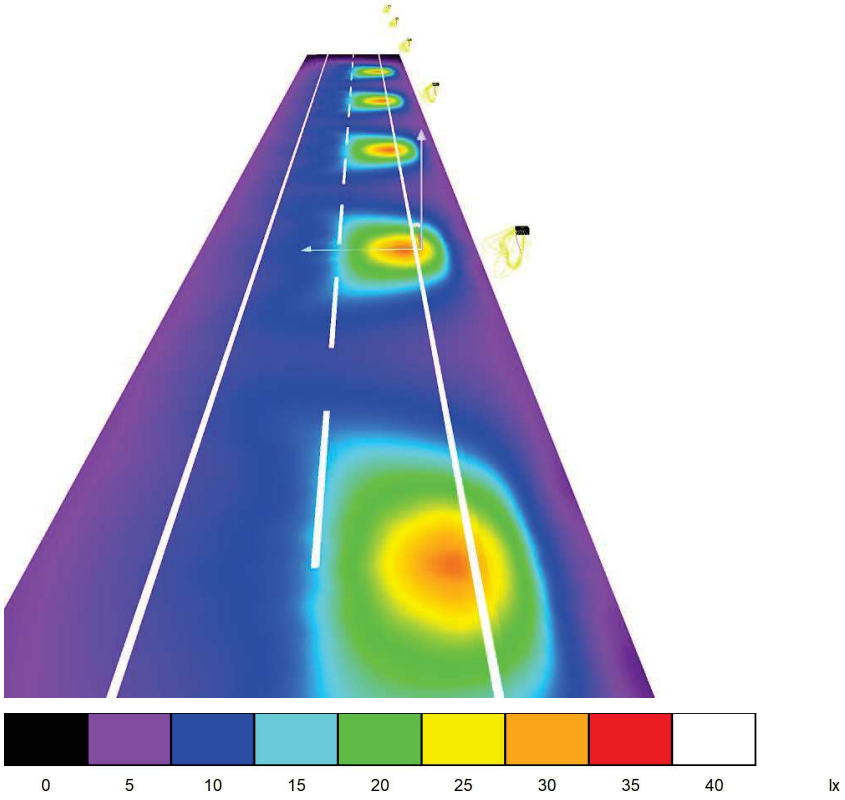

Recuadro de evaluación Calzada 1 / Isolíneas (E)

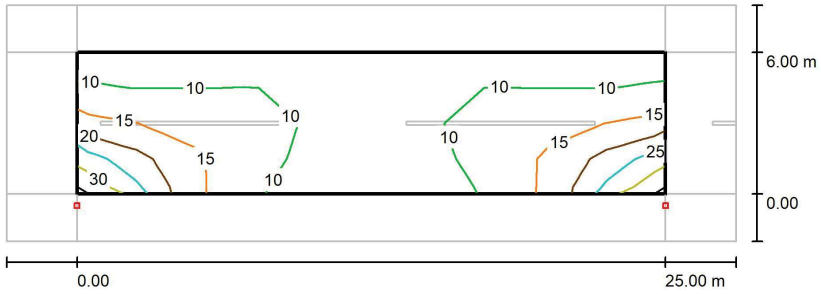


Valores en Lux, Escala 1 : 222

Trama: 10 x 4 Puntos

E_m [lx]	E_{min} [lx]	E_{max} [lx]	E_{min} / E_m	E_{min} / E_{max}
12	7.35	30	0.598	0.248

Recuadro de evaluación Calzada 1 / Gráfico de valores (E)

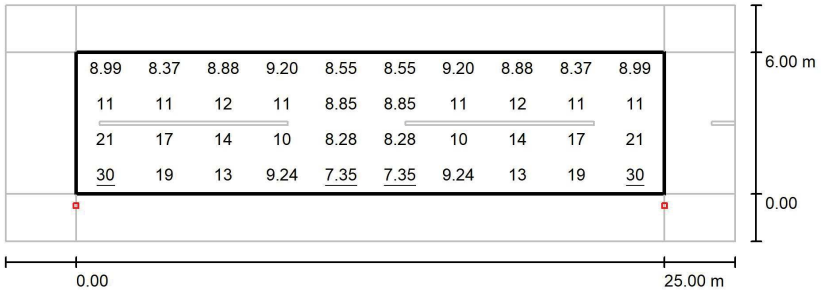

Valores en Lux, Escala 1 : 222

Trama: 10 x 4 Puntos

E_m [lx]	E_{min} [lx]	E_{max} [lx]	E_{min} / E_m	E_{min} / E_{max}
12	7.35	30	0.598	0.248


Datos de planificación

Camino peatonal 2	(Anchura: 2.000 m)
Calzada 1	(Anchura: 6.000 m, Cantidad de carriles de tránsito: 2, Revestimiento de la calzada: R3, q0: 0.070)
Camino peatonal 1	(Anchura: 2.000 m)
Línea verde 1	(Anchura: 10.000 m)

Factor mantenimiento: 0.85

Disposiciones de las luminarias



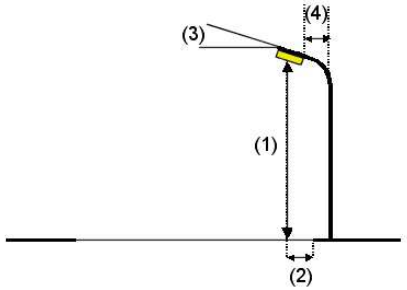

Luminaria:	Ambiental luminaire
Flujo luminoso (Luminaria):	8543 lm
Flujo luminoso (Lámparas):	8543 lm
Potencia de las luminarias:	66.7 W
Organización:	unilateral abajo
Distancia entre mástiles:	25.000 m
Altura de montaje (1):	6.000 m
Altura del punto de luz:	6.000 m
Saliente sobre la calzada (2):	-0.500 m
Inclinación del brazo (3):	0.0 °
Longitud del brazo (4):	0.000 m

Valores máximos de la intensidad lumínica
con 70°: 411 cd/klm
con 80°: 32 cd/klm
con 90°: 1.79 cd/klm


Respectivamente en todas las direcciones que forman los ángulos especificados con las verticales inferiores (con luminarias instaladas aptas para el funcionamiento).

Ninguna intensidad lumínica por encima de 95°.
La disposición cumple con la clase de intensidad lumínica G4.
La disposición cumple con la clase del índice de deslumbramiento D.6.


Lista de luminarias

Ambiental luminaire
Flujo luminoso (Luminaria): 8543 lm
Flujo luminoso (Lámparas): 8543 lm
Potencia de las luminarias: 66.7 W
Clasificación luminarias según CIE: 100 Código CIE Flux: 21 54 94 100 100 Lámpara: 1 x C.LED 9000LM - 3000K (Factor de corrección 1.000).

Dispone de una imagen de la luminaria en nuestro catálogo de luminarias.

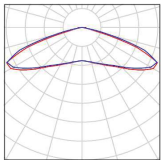

Resultados luminotécnicos

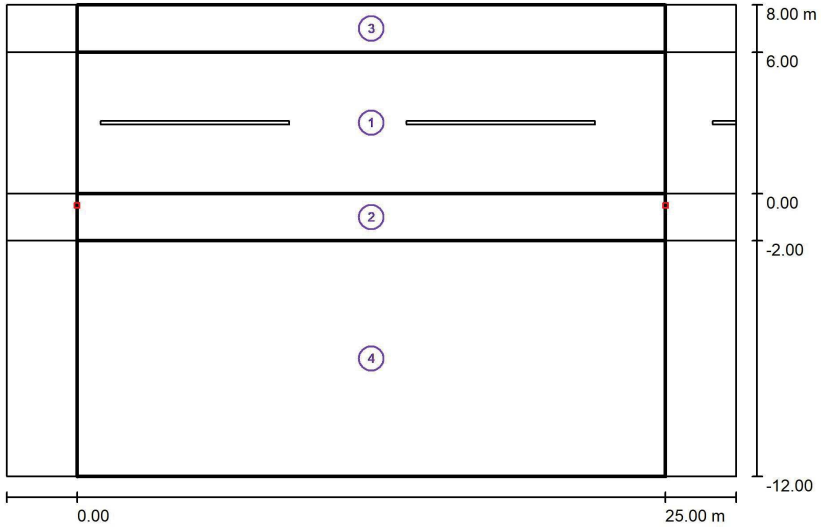

Factor mantenimiento: 0.85 Escala 1:222

Lista del recuadro de evaluación

1 Recuadro de evaluación Calzada 1
Longitud: 25.000 m, Anchura: 6.000 m
Trama: 10 x 4 Puntos
Elemento de la vía pública respectivo: Calzada 1.
Clase de iluminación seleccionada: S2 (Se cumplen todos los requerimientos fotométricos.)

	E_m [lx]	E_{min} [lx]
Valores reales según cálculo:	12.12	8.65
Valores de consigna según clase:	≥ 10.00	≥ 3.00
Cumplido/No cumplido:	✓	✓

Resultados luminotécnicos

Lista del recuadro de evaluación

2 Recuadro de evaluación Camino peatonal 1
Longitud: 25.000 m, Anchura: 2.000 m
Trama: 10 x 3 Puntos
Elemento de la vía pública respectivo: Camino peatonal 1.
Clase de iluminación seleccionada: S2 (Se cumplen todos los requerimientos fotométricos.)

	E_m [lx]	E_{min} [lx]
Valores reales según cálculo:	13.79	8.57
Valores de consigna según clase:	≥ 10.00	≥ 3.00
Cumplido/No cumplido:	✓	✓


3 Recuadro de evaluación Camino peatonal 2
Longitud: 25.000 m, Anchura: 2.000 m
Trama: 10 x 3 Puntos
Elemento de la vía pública respectivo: Camino peatonal 2.
Clase de iluminación seleccionada: S3 (Se cumplen todos los requerimientos fotométricos.)

	E_m [lx]	E_{min} [lx]
Valores reales según cálculo:	8.94	7.70
Valores de consigna según clase:	≥ 7.50	≥ 1.50
Cumplido/No cumplido:	✓	✓


4 Recuadro de evaluación Línea verde 1
Longitud: 25.000 m, Anchura: 10.000 m
Trama: 10 x 7 Puntos
Elemento de la vía pública respectivo: Línea verde 1.
Clase de iluminación seleccionada: CE5 (Se cumplen todos los requerimientos fotométricos.)

	E_m [lx]	U0
Valores reales según cálculo:	9.76	0.61
Valores de consigna según clase:	≥ 7.50	≥ 0.40
Cumplido/No cumplido:	✓	✓


Rendering (procesado) en 3D

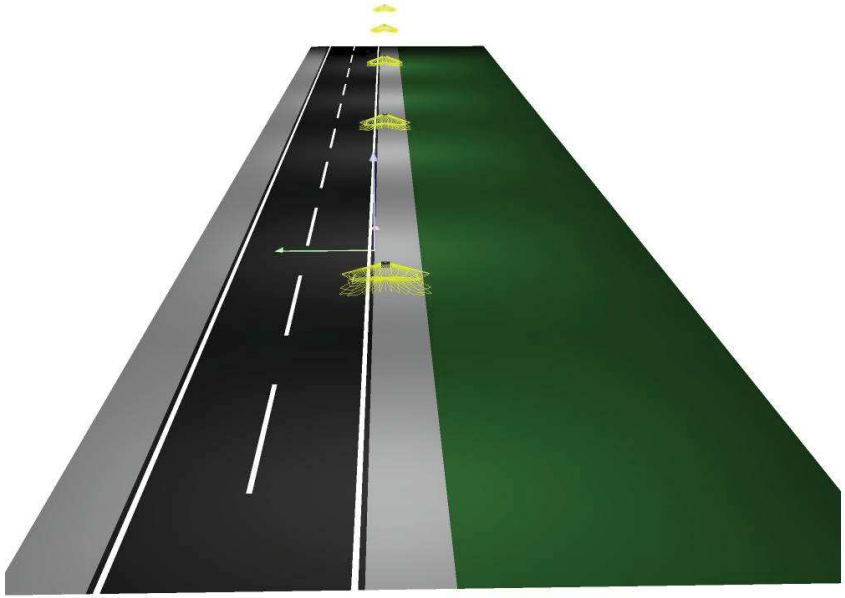

Rendering (procesado) de colores falsos

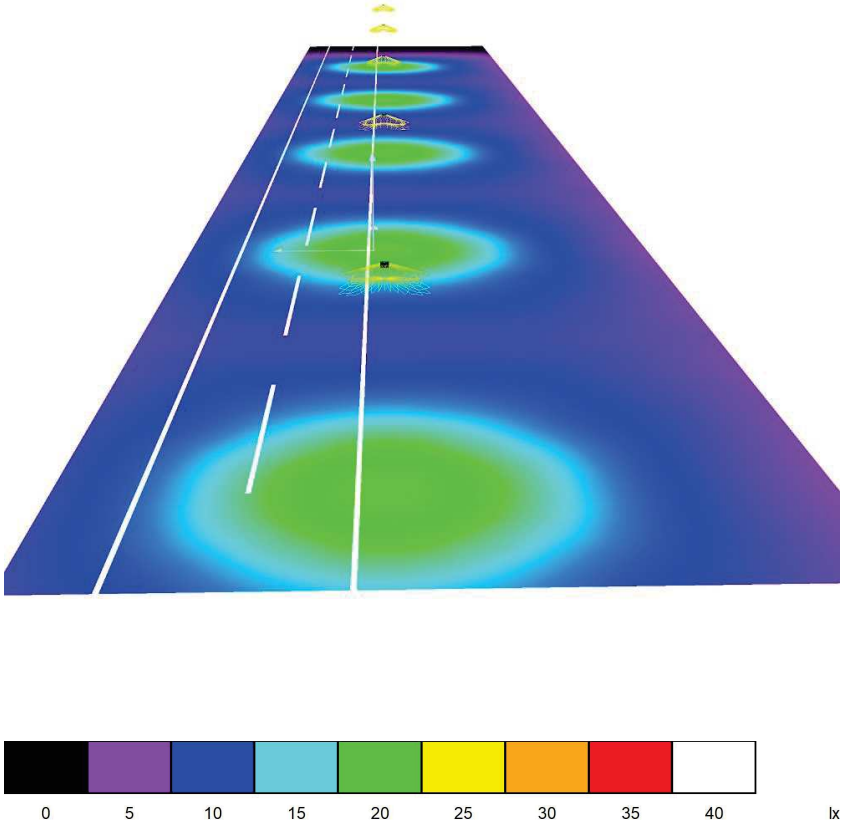

Recuadro de evaluación Calzada 1 / Isolíneas (E)

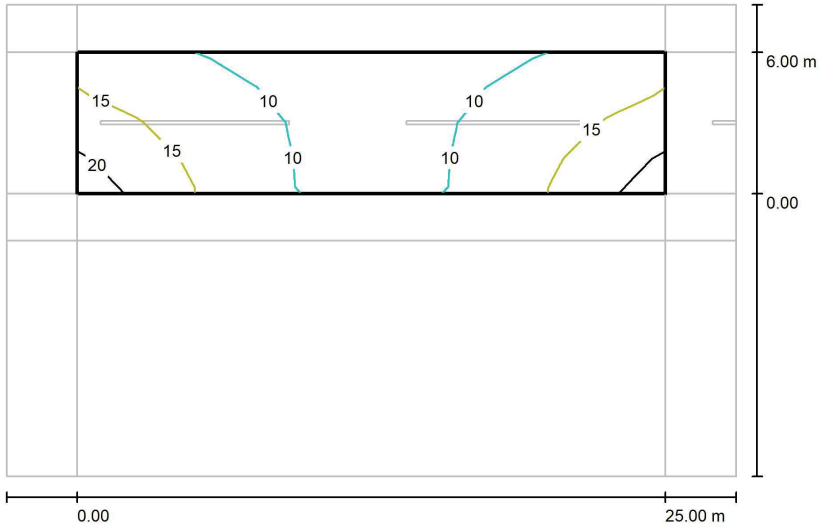


Valores en Lux, Escala 1 : 222

Trama: 10 x 4 Puntos

E_m [lx]	E_{min} [lx]	E_{max} [lx]	E_{min} / E_m	E_{min} / E_{max}
12	8.65	20	0.714	0.429

Recuadro de evaluación Calzada 1 / Gráfico de valores (E)

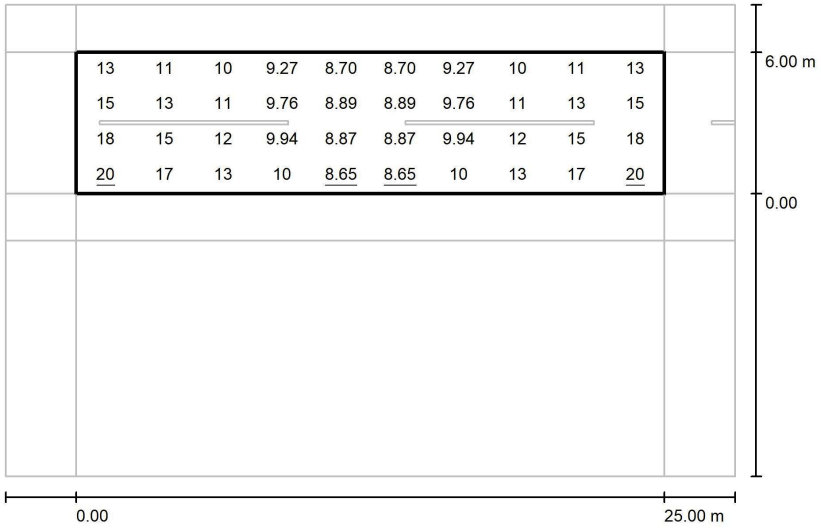


Valores en Lux, Escala 1 : 222

Trama: 10 x 4 Puntos

E_m [lx]	E_{min} [lx]	E_{max} [lx]	E_{min} / E_m	E_{min} / E_{max}
12	8.65	20	0.714	0.429

Recuadro de evaluación Línea verde 1 / Isolíneas (E)

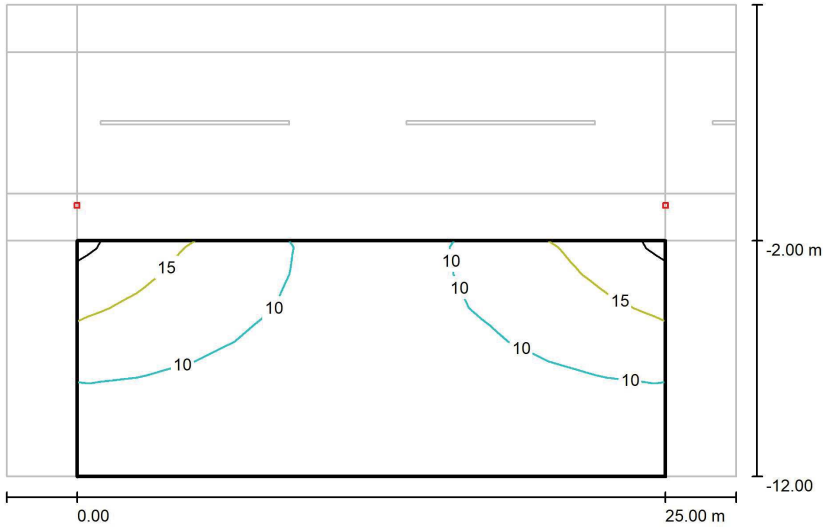


Valores en Lux, Escala 1 : 222

Trama: 10 x 7 Puntos

E_m [lx]	E_{min} [lx]	E_{max} [lx]	E_{min} / E_m	E_{min} / E_{max}
9.76	5.96	19	0.611	0.315

Recuadro de evaluación Línea verde 1 / Gráfico de valores (E)

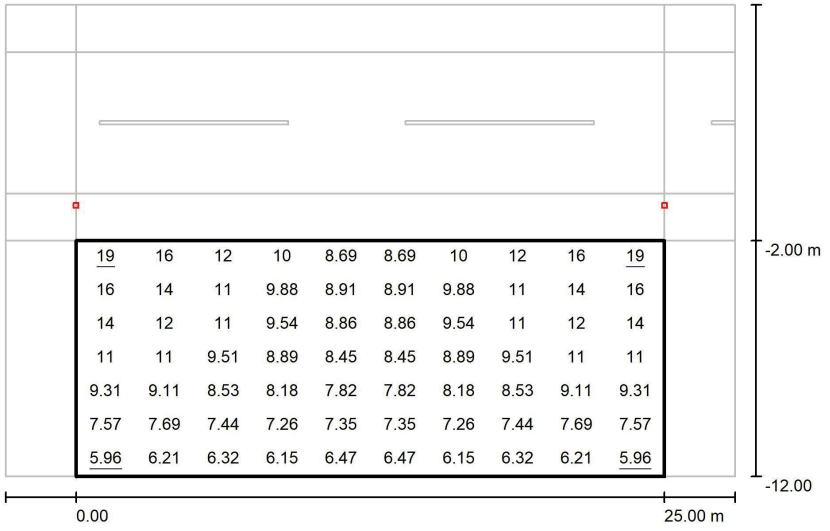

Valores en Lux, Escala 1 : 222

Trama: 10 x 7 Puntos

E_m [lx]	E_{min} [lx]	E_{max} [lx]	E_{min} / E_m	E_{min} / E_{max}
9.76	5.96	19	0.611	0.315

ANNEX A LA MEMÒRIA Nº 6

JUSTIFICACIÓ DE PREUS

JUSTIFICACIÓ DE PREUS

MILLORA DE LES INFRAESTRUCTURES DE LA PART SUPERIOR DEL NUCLI

CODI	QUANTITAT	UD	RESUM	PREU	SUBTOTAL	IMPORT
CAPITOL C001 DEMOLICIONS						
U219U110		**m2**	**Demolició pav. asfàtics, mecànics +abocador+cànon**			
			Demolició de paviments asfàltics de finsa 20 cm de gruix amb mitjans mecànics, càrrega i trans-			
B2RA3600	0,090	m3	Disposic.monodipòsit,sense bàscula runa	5,31	0,48	
C1105A00	0,065	h	Retroexcavadora amb martell trencador	65,98	4,29	
C1501800	0,090	h	Camió transp.12 t	36,52	3,29	
			TOTAL PARTIDA			**8,06**
Puja el preu total de la partida a l´esmentada quantitat de VUIT EUROS amb SIS CÈNTIMS						
U219U310		**m2**	**Demol.pav. panot.sob/form., mec.+aboc.+cànon**			
			Demolició de paviment de panots i base de formigó, amb mitjans mecànics, càrrega i transport de			
B2RA3600	0,300	m3	Disposic.monodipòsit,sense bàscula runa	5,31	1,59	
C1105A00	0,090	h	Retroexcavadora amb martell trencador	65,98	5,94	
C1501800	0,300	h	Camió transp.12 t	36,52	10,96	
			TOTAL PARTIDA			**18,49**
Puja el preu total de la partida a l´esmentada quantitat de DIVUIT EUROS amb QUARANTA-NOU CÈNTIMS						
U219U210		**m3**	**Demol.paviment form.,martell trenc.+abocador+cànon**			
			Demolició de paviment de formigó de fins a 20 cm , amb mitjans mecànics, càrrega i transport de			
B2RA3600	1,400	m3	Disposic.monodipòsit,sense bàscula runa	5,31	7,43	
C1105A00	0,450	h	Retroexcavadora amb martell trencador	65,98	29,69	
C1501800	0,090	h	Camió transp.12 t	36,52	3,29	
			TOTAL PARTIDA			**40,41**
Puja el preu total de la partida a l´esmentada quantitat de QUARANTA EUROS amb QUARANTA-UN CÈNTIMS						
U219V020		**m**	**Tall paviments form./peces disc**			
			Tall de paviments de formigó o peces amb disc de diamant, càrrega i transport de runes i canon			
C170H000	0,085	h	Màquina tallajunts	10,15	0,86	
A0150000	0,085	h	Manobre especialista	18,73	1,59	
A%AUX00100100	1,000	%	Mitjans auxiliars	1,60	0,02	
			TOTAL PARTIDA			**2,47**
Puja el preu total de la partida a l´esmentada quantitat de DOS EUROS amb QUARANTA-SET CÈNTIMS						

JUSTIFICACIÓ DE PREUS

MILLORA DE LES INFRAESTRUCTURES DE LA PART SUPERIOR DEL NUCLI

CODI	QUANTITAT	UD	RESUM	PREU	SUBTOTAL	IMPORT
CAPITOL C002 MOVIMENT DE TERRES						
U222U020		**m3**	**Excav.rasa h<=2m,terreny tràns.,m.mec.,terres vora o sob/camió**			
			Excavació de rasa de fins a 2 m de fondària, en terreny de trànsit, amb mitjans mecànics, amb ter-			
A0140000	0,025	h	Manobre	18,21	0,46	
C1315020	0,130	h	Retroexcavadora mitjana	59,34	7,71	
A%AUX00100100	1,000	%	Mitjans auxiliars	0,50	0,01	
			TOTAL PARTIDA			**8,18**
Puja el preu total de la partida a l´esmentada quantitat de VUIT EUROS amb DIVUIT CÈNTIMS						
U222U030		**m3**	**Excav.rasa h<=2m,roca,m.mec.**			
			Excavació de rasa de fins a 2 m de fondària, en roca, amb mitjans mecànics, amb terres deixades			
C1105A00	0,220	h	Retroexcavadora amb martell trencador	65,98	14,52	
			TOTAL PARTIDA			**14,52**
Puja el preu total de la partida a l´esmentada quantitat de CATORZE EUROS amb CINQUANTA-DOS CÈNTIMS						
U222U130		**m3**	**Excav.pou aïllat<4m,roca,m.mecànics**			
			Excavació de pou aïllat fins a 4 m de fondària, en roca, amb mitjans mecànics			
C1105A00	0,220	h	Retroexcavadora amb martell trencador	65,98	14,52	
			TOTAL PARTIDA			**14,52**
Puja el preu total de la partida a l´esmentada quantitat de CATORZE EUROS amb CINQUANTA-DOS CÈNTIMS						
U219U011		**m**	**Desmuntatge vorada,**			
			Desmuntatge de vorada i base de formigó, amb mitjans mecànics, càrrega i transport de runes i			
C1501800	0,040	h	Camió transp.12 t	36,52	1,46	
A0150000	0,150	h	Manobre especialista	18,73	2,81	
B2RA3600	0,075	m3	Disposic.monodipòsit,sense bàscula runa	5,31	0,40	
			TOTAL PARTIDA			**4,67**
Puja el preu total de la partida a l´esmentada quantitat de QUATRE EUROS amb SEIXANTA-SET CÈNTIMS						
U228U190		**m3**	**Base de Saulo, amb estesa i piconatge**			
			Base de Saulo, amb estesa i piconatge del material al 98% del PM (P-68)			
A0140000	0,050	h	Manobre	18,21	0,91	
C133A030	0,050	h	Picó vibrant,dúplex,1300 kg	11,85	0,59	
C1133456	1,000	m3	Saulo	14,98	14,98	
A0150000	0,050	h	Manobre especialista	18,73	0,94	
C1315020	0,100	h	Retroexcavadora mitjana	59,34	5,93	
A%AUX00100100	1,000	%	Mitjans auxiliars	1,90	0,02	
			TOTAL PARTIDA			**23,37**
Puja el preu total de la partida a l´esmentada quantitat de VINT-I-TRES EUROS amb TRENTA-SET CÈNTIMS						
U2285LR0		**m3**	**Rebliment de rasa d'amplària fins a 1 m, amb terra seleccionada**			
			Rebliment de rasa d'amplària fins a 1 m, amb terra seleccionada de en tongades de 25 cm com a			
A0150000	0,200	h	Manobre especialista	18,73	3,75	
B033R500	1,600	t	Terra seleccionada	8,32	13,31	
C1315020	0,050	h	Retroexcavadora mitjana	59,34	2,97	
C133A0K0	0,200	h	Picó vibrant,plac.60cm	8,37	1,67	
A%AUX00100100	1,000	%	Mitjans auxiliars	3,80	0,04	
			TOTAL PARTIDA			**21,74**
Puja el preu total de la partida a l´esmentada quantitat de VINT-I-UN EUROS amb SETANTA-QUATRE CÈNTIMS						
U228U010		**m3**	**Rebliment+picon. rasa, compact. 95%PM(s/mat.)**			
			Rebliment de rasa o pou amb terra extreta previament ,en tonhgades de 25 cm, amb compactació			
A0140000	0,050	h	Manobre	18,21	0,91	
C133A030	0,050	h	Picó vibrant,dúplex,1300 kg	11,85	0,59	
A0150000	0,050	h	Manobre especialista	18,73	0,94	
C1315020	0,100	h	Retroexcavadora mitjana	59,34	5,93	
A%AUX00100100	1,000	%	Mitjans auxiliars	1,90	0,02	
			TOTAL PARTIDA			**8,39**
Puja el preu total de la partida a l´esmentada quantitat de VUIT EUROS amb TRENTA-NOU CÈNTIMS						

CODI	QUANTITAT	UD	RESUM	PREU	SUBTOTAL	IMPORT
UDG36356		**m**	**Canalit. 5 ubs flex.corr.PVC,rec.50x35cm, DN=160mm,g=4,5mm,** Canalitzacio amb cinc tubs flexible corrugat de PVC, 4 de 160 mm de diametre nominal i un de 350 mm, amb grau de resistencia al xoc 7 i dau de recobriment de 30x30 cm amb formigo HM-20/P/20/I i col.locacio de dos bandes de proteccio i avis de plastic a la part superior de la rasa			
A012N000	0,250	h	Oficial 1a d'obra pública	21,85	5,46	
A0140000	0,250	h	Manobre	18,21	4,55	
B0641080	0,300	m3	Formigó HM-20/P/20/I,>=200kg/m3 ciment	56,63	16,99	
BBC19000	1,000	m	Cinta balisament	0,16	0,16	
BG22RJ10	6,000	m	Tub corbable corrugat PVC,DN=110mm,12J,250N,p/canal.soterrada	2,60	15,60	
A%AUX00100100	1,000	%	Mitjans auxiliars	10,00	0,10	
			TOTAL PARTIDA			**42,86**

Puja el preu total de la partida a l´esmentada quantitat de QUARANTA-DOS EUROS amb VUITANTA-SIS CÈNTIMS

UDG35356		**m**	**Canalit. 2tub flex.corr.PVC,rec.40x35cm,DN=110mm,g=4,5mm, res.xo** Canalitzacio amb un tub flexible corrugat de PVC, de 110 mm de diametre nominal i 4,50 mm de gruix, amb grau de resistencia al xoc 7 i dau de recobriment de 40x35 cm amb formigo i col.locacio de dos bandes de proteccio i avis de plastic per conduccions elèctriques a la part superior de la			
A012N000	0,010	h	Oficial 1a d'obra pública	21,85	0,22	
A0140000	0,010	h	Manobre	18,21	0,18	
B0641080	0,140	m3	Formigó HM-20/P/20/I,>=200kg/m3 ciment	56,63	7,93	
BBC19000	1,000	m	Cinta balisament	0,16	0,16	
BG22RJ10	1,050	m	Tub corbable corrugat	2,60	2,73	
A%AUX00100100	1,000	%	Mitjans auxiliars	0,40	0,00	
			TOTAL PARTIDA			**11,22**

Puja el preu total de la partida a l´esmentada quantitat de ONZE EUROS amb VINT-I-DOS CÈNTIMS

UDG5131U		**m**	**Canalització tub polietilè ,rebl.rasa terr.selec.** Canalització amb tub de polietilè no inclòs de 63 a 200 mm de diàmetre nominal, i reblert de rasa			
A012N000	0,007	h	Oficial 1a d'obra pública	21,85	0,15	
A0140000	0,007	h	Manobre	18,21	0,13	
A0150000	0,060	h	Manobre especialista	18,73	1,12	
BBC19000	1,050	m	Cinta balisament	0,16	0,17	
C133A0J0	0,060	h	Picó vibrant,plac.30x33cm	8,50	0,51	
A%AUX00100100	1,000	%	Mitjans auxiliars	1,40	0,01	
			TOTAL PARTIDA			**2,09**

Puja el preu total de la partida a l´esmentada quantitat de DOS EUROS amb NOU CÈNTIMS

U9655380		**m**	**Vorada T2 recta form.doble capa p/vor.,15x25cm, col.s/form.** Vorada T2 recta de peces de formigó doble capa serie 350 kg/m2, per a vorada, de 15x25 cm,			
B0640003	0,108	m3	Formigó 15N/mm2,Plastica,20mm	54,23	5,86	
B9655380	1,050	m	Peça recta form. 2 capa,p/vor.,14x28cm,350kg/cm2	5,21	5,47	
A012N000	0,270	h	Oficial 1a d'obra pública	21,85	5,90	
D0391311	0,002	m3	Sorra-ciment s/addit.,200kg/m3 pòrtland+fill.calc.,form.165l	68,56	0,14	
A0140000	0,535	h	Manobre	18,21	9,74	
A%AUX00100100	1,000	%	Mitjans auxiliars	15,60	0,16	
			TOTAL PARTIDA			**27,27**

Puja el preu total de la partida a l´esmentada quantitat de VINT-I-SET EUROS amb VINT-I-SET CÈNTIMS

CODI	QUANTITAT	UD	RESUM	PREU	SUBTOTAL	IMPORT
U974U010		**m**	**Rigola a=20cm,peces mort.ciment blanc 20x20x8cm** Rigola de 20 cm d'amplària amb peces de morter de ciment de color blanc, de 20x20x8 cm, col·locades amb morter i base de formigó			
A012N000	0,220	h	Oficial 1a d'obra pública	21,85	4,81	
A0140000	0,100	h	Manobre	18,21	1,82	
B051E201	0,001	t	Ciment blanc ram paleta BL 22,5X,sacs	153,38	0,15	
B0640003	0,108	m3	Formigó 15N/mm2,Plastica,20mm	54,23	5,86	
B97422E1	5,200	u	Peça mort.ciment blanc 20x20x8cm,p/rigo.	0,91	4,73	
D0701821	0,006	m3	Morter ciment pòrtland+fill.calc. CEM II/B-L,sorra pedra granit.	84,20	0,51	
A%AUX00100100	1,000	%	Mitjans auxiliars	6,60	0,07	
			TOTAL PARTIDA			**17,95**

Puja el preu total de la partida a l´esmentada quantitat de DISSET EUROS amb NORANTA-CINC CÈNTIMS

U9E1U010		**m2**	**Paviment panot p/vorera gris,20x20x4cm, col.est.sorra-cim.** Paviment de panot per a vorera del mateix model que l'existent de 20x20x4 cm, col.locat a l'estesa			
D0391311	0,030	m3	Sorra-ciment s/addit.,200kg/m3 pòrtland+fill.calc.,form.165l	68,56	2,06	
A012N000	0,430	h	Oficial 1a d'obra pública	21,85	9,40	
A0140000	0,270	h	Manobre	18,21	4,92	
B0111000	0,001	m3	Aigua	1,01	0,00	
B0512401	0,003	t	Ciment pòrtland+fill.calc. CEM II/B-L 32,5R,sacs	91,55	0,27	
B9E13200	1,020	m2	Panot gris 20x20x4cm,cl.1a,preu alt	5,45	5,56	
A%AUX00100100	1,000	%	Mitjans auxiliars	14,30	0,14	
			TOTAL PARTIDA			**22,35**

Puja el preu total de la partida a l´esmentada quantitat de VINT-I-DOS EUROS amb TRENTA-CINC CÈNTIMS

U9H17212		**t**	**Paviment bitum.cont.calent S-12,g.calcari,betum asf.,96%marshall** Paviment de mescla bituminosa contínua en calent de composició semidensa S-12 amb granulat			
C13350C0	0,012	h	Corró vibratori autopropulsat,12-14t	64,75	0,78	
C1709B00	0,010	h	Estenedora p/paviment mescla bitum.	52,23	0,52	
C170D0A0	0,012	h	Corró vibratori autopropulsat pneumàtic	58,15	0,70	
A0140000	0,086	h	Manobre	18,21	1,57	
B9H17210	1,000	t	Mescla bitum.cont.calent S-12,granulat calcari,betum asf.	60,77	60,77	
A012N000	0,019	h	Oficial 1a d'obra pública	21,85	0,42	
A%AUX00100100	1,000	%	Mitjans auxiliars	2,00	0,02	
			TOTAL PARTIDA			**64,78**

Puja el preu total de la partida a l´esmentada quantitat de SEIXANTA-QUATRE EUROS amb SETANTA-VUIT CÈNTIMS

U2R4U100		**m3**	**Càrrega mec.+transp.terres aboc.,camió** Càrrega amb mitjans mecànics i transport de terres a l'abocador autoritzat, fins a 20 km, amb ca-			
C1315010	0,045	h	Retroexcavadora petita	0,10	0,00	
C1501800	0,090	h	Camió transp.12 t	36,52	3,29	
B2RA1200	1,000	m3	Disposic.monodipòsit terres	5,62	5,62	
			TOTAL PARTIDA			**8,91**

Puja el preu total de la partida a l´esmentada quantitat de VUIT EUROS amb NORANTA-UN CÈNTIMS

U2R4U120		**PA**	**Partida de reparació serveis afectats** Reparació de serveis afectats, reparació d'obra civil, reparació de façanes, tubs sanejament i tots els desparfectes que es			
A0122000	80,000	h	Oficial 1a paleta	21,85	1.748,00	
D070A4D1	80,000	m3	Morter mixt ciment pòrtland+fill.calc. CEM II/B-L,calç,sorra	104,91	8.392,80	
B0FA12A0	200,000	u	Totxana 29x14x10cm	0,20	40,00	
A0140000	80,000	h	Manobre	18,21	1.456,80	
A%AUX00100250	1,000	%	Mitjans auxiliars	3.204,80	32,05	
			TOTAL PARTIDA			**11.669,65**

Puja el preu total de la partida a l´esmentada quantitat de ONZE MIL SIS-CENTS SEIXANTA-NOU EUROS amb SEIXANTA-CINC CÈNTIMS

CODI	QUANTITAT	UD	RESUM	PREU	SUBTOTAL	IMPORT
U305V100		**m3**	**Formigó rasa/pou fonament, HA-25/P/10/IIa**			
			Formigó per a fonaments de columnes, HA-25/P/10/IIa, de consistència plàstica i grandària màxima del granulat 10 mm, abocat amb qualsevol mitjà, inclo			
B0652070	1,100	m3	Formigó HA-25/P/10/IIa,>=275kg/m3 ciment	64,17	70,59	
A0140000	0,440	h	Manobre	18,21	8,01	
A%AUX00100100	1,000	%	Mitjans auxiliars	8,00	0,08	
			TOTAL PARTIDA			**78,68**

Puja el preu total de la partida a l´esmentada quantitat de SETANTA-VUIT EUROS amb SEIXANTA-VUIT CÈNTIMS

U9G2CUG8		**m3**	**Pav. form.HF-3,5MPa,c.plàstica, remol.mec.+4kg/m2 quars, transp.**			
			Paviment de formigó HF-3,5 MPa, de consistència plàstica, escampat amb transport interior mecànic, estesa i vibratge mecànic, remolinat mecànic afegint 4 kg/m2 de pols de quars gris, inclòs tall			
C170H000	0,050	h	Màquina tallajunts	10,15	0,51	
C2003000	0,075	h	Remolinador mecànic	5,05	0,38	
C1709A00	0,042	h	Estenedora p/paviment formigó	75,86	3,19	
C1505120	0,160	h	Dúmper 1,5t,hidràulic	23,93	3,83	
B9GZ1210	0,020	t	Pols quars color gris	458,59	9,17	
B06B1300	1,050	m3	Formigó p/paviments HF-3,5MPa,c.plàstica	60,46	63,48	
A0150000	0,160	h	Manobre especialista	18,73	3,00	
A0140000	0,275	h	Manobre	18,21	5,01	
A012N000	0,158	h	Oficial 1a d'obra pública	21,85	3,45	
B08AU010	0,500	kg	Líquid cura p/form.	3,07	1,54	
A%AUX00100100	1,000	%	Mitjans auxiliars	11,50	0,12	
			TOTAL PARTIDA			**93,68**

Puja el preu total de la partida a l´esmentada quantitat de NORANTA-TRES EUROS amb SEIXANTA-VUIT CÈNTIMS

E2222B623		**m**	**Creuament de carrer per a escomesa d'aigua**			
			Creuament de carrer per a escomesa d'aigua mitjançant rasa de fins a 40 centimetres d'ampada , en terreny de trànsit, amb mitjans			
A012N000	0,350	h	Oficial 1a d'obra pública	21,85	7,65	
A0140000	0,350	h	Manobre	18,21	6,37	
B0641080	0,300	m3	Formigó HM-20/P/20/I,>=200kg/m3 ciment	56,63	16,99	
BBC19000	1,000	m	Cinta balisament	0,16	0,16	
A%AUX00100100	1,000	%	Mitjans auxiliars	14,00	0,14	
			TOTAL PARTIDA			**31,31**

Puja el preu total de la partida a l´esmentada quantitat de TRENTA-UN EUROS amb TRENTA-UN CÈNTIMS

U9H3V190		**t**	**Reparacions paviment bitum.discontin.calent F-8/10,g.granític,**			
			Reparacions amb mescla bituminosa discontinua en calent de composicio F-8/10 (capa fina), amb granulat granític, betum asfaltic de penetracio modificat amb polimers BM-3b, estesa i compactada			
C170E000	0,028	h	Escombradora autopropulsada	39,85	1,12	
C170D0A0	0,028	h	Corró vibratori autopropulsat pneumàtic	58,15	1,63	
C1709B00	0,028	h	Estenedora p/paviment mescla bitum.	52,23	1,46	
C13350C0	0,028	h	Corró vibratori autopropulsat,12-14t	64,75	1,81	
B9H34120	1,000	t	Mescla bituminosa discont.calent F-8,granulat	55,51	55,51	
A0140000	0,084	h	Manobre	18,21	1,53	
A012N000	0,056	h	Oficial 1a d'obra pública	21,85	1,22	
A%AUX00100100	1,000	%	Mitjans auxiliars	2,80	0,03	
			TOTAL PARTIDA			**64,31**

Puja el preu total de la partida a l´esmentada quantitat de SEIXANTA-QUATRE EUROS amb TRENTA-UN CÈNTIMS

UN12E424		**u**	**Vàlvula comporta+brides,DN=200mm,PN=16bar,bronze,munt.pericó can**			
			Vàlvula de comporta manual amb brides, de diàmetre nomimal 200 mm, de 16 bar de PN, de bronze,			
A012M000	2,000	h	Oficial 1a muntador	21,85	43,70	
A013M000	3,260	h	Ajudant muntador	18,73	61,06	
BN12E420	1,000	u	Vàlvula comporta+brides DN200mm,PN=16bar,bronze	353,79	353,79	
A%AUX00100100	1,000	%	Mitjans auxiliars	104,80	1,05	
			TOTAL PARTIDA			**459,60**

Puja el preu total de la partida a l´esmentada quantitat de QUATRE-CENTS CINQUANTA-NOU EUROS amb SEIXANTA CÈNTIMS

JUSTIFICACIÓ DE PREUS

MILLORA DE LES INFRAESTRUCTURES DE LA PART SUPERIOR DEL NUCLI

CODI	QUANTITAT	UD	RESUM	PREU	SUBTOTAL	IMPORT
CAPITOL C003 XARXA D'AIGUA POTABLE						
UFB1UR98		**m**	**Tub HDPE PE100 D=200mm,10bar,connect.a pressió**			
			Tub de polietile de densitat alta PE100 de 200 mm de diametre nominal exterior, de 10 bar de pressio nominal segons UNE 53-131-90, connectat per electrofussió o a pressio amb accessoris metàl.lics, inclou part proporcional d'accessoris i mà d'obra per a deixar l'unitat d'obra totalment aca-			
A012M000	0,500	h	Oficial 1a muntador	21,85	10,93	
A013M000	0,500	h	Ajudant muntador	18,73	9,37	
BFB1E40U1	1,020	m	Tub hdpe pe100,DN=2000mm,PN=10bar	39,96	40,76	
BFWB1E42	0,100	u	Accessori p/tubs poliet.alta	47,61	4,76	
BFYB1E42	1,000	u	Pp.elem.munt.p/tubs poliet.alta	0,55	0,55	
A%AUX00100100	1,000	%	Mitjans auxiliars	20,30	0,20	
			TOTAL PARTIDA			**66,57**

Puja el preu total de la partida a l´esmentada quantitat de SEIXANTA-SIS EUROS amb CINQUANTA-SET CÈNTIMS

UFB1UR01		**m**	**Tub HDPE PE100 D=160mm,10bar,connect.a pressió**			
			Tub de polietile de densitat alta PE100 de 160 mm de diametre nominal exterior, de 10 bar de pressio nominal segons UNE 53-131-90, connectat per electrofussió o a pressio amb accessoris metàl.lics, inclou part proporcional d'accessoris i mà d'obra per a deixar l'unitat d'obra totalment aca-			
A012M000	0,320	h	Oficial 1a muntador	21,85	6,99	
A013M000	0,320	h	Ajudant muntador	18,73	5,99	
BFB1E40U23	1,020		Tub hdpe pe100,DN=160mm,PN=10bar	19,15	19,53	
BFWB1E42	0,100	u	Accessori p/tubs poliet.alta	47,61	4,76	
BFYB1E42	1,000	u	Pp.elem.munt.p/tubs poliet.alta	0,55	0,55	
A%AUX00100100	1,000	%	Mitjans auxiliars	13,00	0,13	
			TOTAL PARTIDA			**37,95**

Puja el preu total de la partida a l´esmentada quantitat de TRENTA-SET EUROS amb NORANTA-CINC CÈNTIMS

UFB1UR60		**m**	**Tub HDPE PE100 D=110mm,10bar,connect.a pressió**			
			Tub de polietile de densitat alta PE100 de 110 mm de diametre nominal exterior, de 10 bar de pressio nominal segons UNE 53-131-90, connectat per electrofussió o a pressio amb accessoris metàl.lics, inclou part proporcional d'accessoris i mà d'obra per a deixar l'unitat d'obra totalment aca-			
A012M000	0,320	h	Oficial 1a muntador	21,85	6,99	
A013M000	0,320	h	Ajudant muntador	18,73	5,99	
BFB1E40U	1,020	m	Tub hdpe pe100,DN=110mm,PN=10bar	9,26	9,45	
BFWB1E42	0,100	u	Accessori p/tubs poliet.alta	47,61	4,76	
BFYB1E42	1,000	u	Pp.elem.munt.p/tubs poliet.alta	0,55	0,55	
A%AUX00100100	1,000	%	Mitjans auxiliars	13,00	0,13	
			TOTAL PARTIDA			**27,87**

Puja el preu total de la partida a l´esmentada quantitat de VINT-I-SET EUROS amb VUITANTA-SET CÈNTIMS

UFB1UR20		**m**	**Tub HDPE PE100 D=125mm,10bar,connect.a pressió**			
			Tub de polietile de densitat alta PE100 de 125 mm de diametre nominal exterior, de 10 bar de pressio nominal segons UNE 53-131-90, connectat per electrofussió o a pressio amb accessoris metàl.lics, inclou part proporcional d'accessoris i mà d'obra per a deixar l'unitat d'obra totalment aca-			
A012M000	0,050	h	Oficial 1a muntador	21,85	1,09	
A013M000	0,050	h	Ajudant muntador	18,73	0,94	
BFB1840U	1,020	m	Tub hdpe pe100,DN=1250mm,PN=10bar	17,17	17,51	
BFWB1805	0,150	u	Accessori p/tubs poliet.alta dens.DN=125	21,85	3,28	
BFYB1805	1,000	u	Pp.elem.munt.p/tubs poliet.alta	0,05	0,05	
A%AUX00100100	1,000	%	Mitjans auxiliars	2,00	0,02	
			TOTAL PARTIDA			**22,89**

Puja el preu total de la partida a l´esmentada quantitat de VINT-I-DOS EUROS amb VUITANTA-NOU CÈNTIMS

CODI	QUANTITAT	UD	RESUM	PREU	SUBTOTAL	IMPORT
UFB1UR50		**m**	**Tub HDPE PE100 D=90mm,10bar,connect.a pressió**			
			Tub de polietile de densitat alta PE100 de 90 mm de diametre nominal exterior, de 10 bar de pressio nominal segons UNE 53-131-90, connectat per electrofussió o a pressio amb accessoris metàl.lics, inclou part proporcional d'accessoris i mà d'obra per a deixar l'unitat d'obra totalment acabada i provada segons p.c.t.			
A012M000	0,290	h	Oficial 1a muntador	21,85	6,34	
A013M000	0,290	h	Ajudant muntador	18,73	5,43	
BFB1C40U	1,020	m	Tub hdpe pe100,DN=90mm,PN=10bar	5,79	5,91	
BFWB1C42	0,100	u	Accessori p/tubs poliet.alta dens.DN=90mm,10bar,p/soldar	36,19	3,62	
BFYB1C42	1,000	u	Pp.elem.munt.p/tubs poliet.alta dens.DN=90mm,10bar,soldat	0,36	0,36	
A%AUX00100100	1,000	%	Mitjans auxiliars	11,80	0,12	
			TOTAL PARTIDA			**21,78**

Puja el preu total de la partida a l´esmentada quantitat de VINT-I-UN EUROS amb SETANTA-VUIT CÈNTIMS

UFB1UR30		**m**	**Tub HDPE PE100 D=63mm,10bar,connect.a pressió**			
			Tub de polietile de densitat alta PE100 de 63 mm de diametre nominal exterior, de 10 bar de pressio nominal segons UNE 53-131-90, connectat per electrofussió o a pressio amb accessoris metàl.lics, inclou part proporcional d'accessoris i mà d'obra per a deixar l'unitat d'obra totalment aca-			
A012M000	0,050	h	Oficial 1a muntador	21,85	1,09	
A013M000	0,050	h	Ajudant muntador	18,73	0,94	
BFB1940U	1,020	m	Tub hdpe pe100,DN=63mm,PN=10bar	8,46	8,63	
BFWB1905	0,150	u	Accessori p/tubs poliet.alta	15,09	2,26	
BFYB1905	1,000	u	Pp.elem.munt.p/tubs poliet.alta	0,08	0,08	
A%AUX00100100	1,000	%	Mitjans auxiliars	2,00	0,02	
			TOTAL PARTIDA			**13,02**

Puja el preu total de la partida a l´esmentada quantitat de TRETZE EUROS amb DOS CÈNTIMS

UFB1UR10		**m**	**Tub HDPE PE100 D=32mm,10bar,connect.a pressió**			
			Tub de polietile de densitat alta PE100 de 40 mm de diametre nominal exterior, de 10 bar de pressio nominal segons UNE 53-131-90, connectat per electrofussió o a pressio amb accessoris metàl.lics, inclou part proporcional d'accessoris i mà d'obra per a deixar l'unitat d'obra totalment aca-			
A012M000	0,040	h	Oficial 1a muntador	21,85	0,87	
A013M000	0,040	h	Ajudant muntador	18,73	0,75	
BFB1740U	1,020	m	Tub hdpe pe100,DN=323mm,PN=10bar	5,83	5,95	
BFWB1705	0,150	u	Accessori p/tubs poliet.alta	5,59	0,84	
BFYB1705	1,000	u	Pp.elem.munt.p/tubs poliet.alta	0,03	0,03	
A%AUX00100100	1,000	%	Mitjans auxiliars	1,60	0,02	
			TOTAL PARTIDA			**8,46**

Puja el preu total de la partida a l´esmentada quantitat de VUIT EUROS amb QUARANTA-SIS CÈNTIMS

UFB1UR40		**m**	**Tub HDPE PE100 D=25mm,10bar,connect.a pressió**			
			Tub de polietile de densitat alta PE100 de 75 mm de diametre nominal exterior, de 10 bar de pressio nominal segons UNE 53-131-90, connectat per electrofussió o a pressio amb accessoris metàl.lics, inclou part proporcional d'accessoris i mà d'obra per a deixar l'unitat d'obra totalment aca-			
A012M000	0,100	h	Oficial 1a muntador	21,85	2,19	
A013M000	0,100	h	Ajudant muntador	18,73	1,87	
BFB1A40U	1,020	m	Tub hdpe pe100,DN=25mm,PN=10bar	1,66	1,69	
BFWB1A42	0,150	u	Accessori p/tubs poliet.alta dens.DN=25mm,10bar,p/soldar	12,49	1,87	
BFYB1A42	1,000	u	Pp.elem.munt.p/tubs poliet.alta	0,26	0,26	
A%AUX00100100	1,000	%	Mitjans auxiliars	4,10	0,04	
			TOTAL PARTIDA			**7,92**

Puja el preu total de la partida a l´esmentada quantitat de SET EUROS amb NORANTA-DOS CÈNTIMS

JUSTIFICACIÓ DE PREUS

MILLORA DE LES INFRAESTRUCTURES DE LA PART SUPERIOR DEL NUCLI

CODI	QUANTITAT	UD	RESUM	PREU	SUBTOTAL	IMPORT
UN12E424		**u**	**Vàlvula comporta+brides,DN=200mm,PN=16bar,bronze,munt.pericó can**			
			Vàlvula de comporta manual amb brides, de diàmetre nomimal 200 mm, de 16 bar de PN, de bronze,			
A012M000	2,000	h	Oficial 1a muntador	21,85	43,70	
A013M000	3,260	h	Ajudant muntador	18,73	61,06	
BN12E420	1,000	u	Vàlvula comporta+brides DN200mm,PN=16bar,bronze	353,79	353,79	
A%AUX00100100	1,000	%	Mitjans auxiliars	104,80	1,05	
			TOTAL PARTIDA			**459,60**

Puja el preu total de la partida a l´esmentada quantitat de QUATRE-CENTS CINQUANTA-NOU EUROS amb SEIXANTA CÈNTIMS

UN12D324		**u**	**Vàlvula comporta+brides,DN=160mm,PN=16bar,bronze,munt.pericó can**			
			Vàlvula de comporta manual amb brides, de diàmetre nomimal 160 mm, de 16 bar de PN, de bronze,			
BN12D320	1,000	u	Vàlvula comporta+brides DN=160mm,PN=10bar,bronze	229,05	229,05	
A012M000	1,430	h	Oficial 1a muntador	21,85	31,25	
A013M000	1,430	h	Ajudant muntador	18,73	26,78	
A%AUX00100100	1,000	%	Mitjans auxiliars	58,00	0,58	
			TOTAL PARTIDA			**287,66**

Puja el preu total de la partida a l´esmentada quantitat de DOS-CENTS VUITANTA-SET EUROS amb SEIXANTA-SIS CÈNTIMS

UN12D424		**u**	**Vàlvula comporta+brides,DN=110mm,PN=16bar,bronze,munt.pericó can**			
			Vàlvula de comporta manual amb brides, de diàmetre nomimal 110 mm, de 16 bar de PN, de bronze,			
A012M000	1,430	h	Oficial 1a muntador	21,85	31,25	
A013M000	1,430	h	Ajudant muntador	18,73	26,78	
BN12D420	1,000	u	Vàlvula comporta+brides DN=110mm,PN=16bar,bronze	169,04	169,04	
A%AUX00100100	1,000	%	Mitjans auxiliars	58,00	0,58	
			TOTAL PARTIDA			**227,65**

Puja el preu total de la partida a l´esmentada quantitat de DOS-CENTS VINT-I-SET EUROS amb SEIXANTA-CINC CÈNTIMS

UN12B424		**u**	**Vàlvula comporta+brides,DN=80mm,PN=16bar,bronze,munt.pericó cana**			
			Vàlvula de comporta manual amb brides, de diàmetre nomimal 80 mm, de 16 bar de PN, de bronze,			
A012M000	1,120	h	Oficial 1a muntador	21,85	24,47	
A013M000	1,120	h	Ajudant muntador	18,73	20,98	
BN12B420	1,000	u	Vàlvula comporta+brides DN=80mm,PN=16bar,bronze	140,85	140,85	
A%AUX00100100	1,000	%	Mitjans auxiliars	45,50	0,46	
			TOTAL PARTIDA			**186,76**

Puja el preu total de la partida a l´esmentada quantitat de CENT VUITANTA-SIS EUROS amb SETANTA-SIS CÈNTIMS

UN12E324		**u**	**Vàlvula comporta+brides,DN=42mm,PN=16 bar,bronze,munt.pericó can**			
			Vàlvula de comporta manual amb brides, de diàmetre nomimal 42 mm, de 16 bar de PN, de bronze,			
A012M000	0,500	h	Oficial 1a muntador	21,85	10,93	
A013M000	0,500	h	Ajudant muntador	18,73	9,37	
BN12E320	1,000	u	Vàlvula comporta+brides DN=42mm,PN=10bar,bronze	22,89	22,89	
A%AUX00100100	1,000	%	Mitjans auxiliars	20,30	0,20	
			TOTAL PARTIDA			**43,39**

Puja el preu total de la partida a l´esmentada quantitat de QUARANTA-TRES EUROS amb TRENTA-NOU CÈNTIMS

UN315324		**u**	**Boca de reg soterrada de 45 mm de fosa revestida d'epoxi,**			
			Boca de reg soterrada de 45 mm de fosa revestida d'epoxi, amb sortida de rosca tipus Reus, mun-			
A012M000	2,000	h	Oficial 1a muntador	21,85	43,70	
A013M000	2,000	h	Ajudant muntador	18,73	37,46	
BN315320	1,000	u	Boca de rec soterrada de 45 mm	114,46	114,46	
A%AUX00100100	1,000	%	Mitjans auxiliars	81,20	0,81	
			TOTAL PARTIDA			**196,43**

Puja el preu total de la partida a l´esmentada quantitat de CENT NORANTA-SIS EUROS amb QUARANTA-TRES CÈNTIMS

CODI	QUANTITAT	UD	RESUM	PREU	SUBTOTAL	IMPORT
UN315424		**u**	**Hidrant soterrat amb pericó de registre, amb una sortida de 100**			
			Hidrant soterrat amb pericó de registre, amb una sortida de 100 mm de diàmetre i de 4´´ de diàmetre de connexió a la canonada, muntada en pericó de canalització soterrada. Segons norma UNE 23407 (P - 16)			
A012M000	2,000	h	Oficial 1a muntador	21,85	43,70	
A013M000	2,000	h	Ajudant muntador	18,73	37,46	
BN315420	1,000	u	Hidrant soterrat amb perico	358,99	358,99	
A%AUX00100100	1,000	%	Mitjans auxiliars	81,20	0,81	
			TOTAL PARTIDA			**440,96**

Puja el preu total de la partida a l´esmentada quantitat de QUATRE-CENTS QUARANTA EUROS amb NORANTA-SIS CÈNTIMS

UN316324		**u**	**Valvula de comporta manual amb desguàs incorporat,**			
			Valvula de comporta manual amb desguàs incorporat, embriada o unitat per soldadura, de 2"1/2 de diametre nominal, de 10 bar de PN, muntada en el perico de la canalització soterrada segons de-			
A012M000	0,300	h	Oficial 1a muntador	21,85	6,56	
BN316320	1,000	u	Vàlvula de comporta manual 2 1/2"	154,00	154,00	
A013M000	0,300	h	Ajudant muntador	18,73	5,62	
A%AUX00100100	1,000	%	Mitjans auxiliars	12,20	0,12	
			TOTAL PARTIDA			**166,30**

Puja el preu total de la partida a l´esmentada quantitat de CENT SEIXANTA-SIS EUROS amb TRENTA CÈNTIMS

UN316424		**u**	**Ventosa embridada de diàmetre nominal 50 mm, de 16 bar de pressi**			
			Ventosa embridada de diàmetre nominal 50 mm, de 16 bar de pressió de prova, de fosa, preu alt i			
A012M000	0,300	h	Oficial 1a muntador	21,85	6,56	
A013M000	0,300	h	Ajudant muntador	18,73	5,62	
BN316420	1,000	u	Ventosa embridada de DN 50	168,57	168,57	
A%AUX00100100	1,000	%	Mitjans auxiliars	12,20	0,12	
			TOTAL PARTIDA			**180,87**

Puja el preu total de la partida a l´esmentada quantitat de CENT VUITANTA EUROS amb VUITANTA-SET CÈNTIMS

UN317324		**u**	**Con de reducció, manipulat, de polietilè de densitat alta de 200**			
			Con de reducció, manipulat, de polietilè de densitat alta de 200 mm de DN a 160 mm de DN de 10			
A012M000	0,375	h	Oficial 1a muntador	21,85	8,19	
A013M000	0,375	h	Ajudant muntador	18,73	7,02	
BN317320	1,000	u	Con de reducció de 200 mm	116,85	116,85	
A%AUX00100100	1,000	%	Mitjans auxiliars	15,20	0,15	
			TOTAL PARTIDA			**132,21**

Puja el preu total de la partida a l´esmentada quantitat de CENT TRENTA-DOS EUROS amb VINT-I-UN CÈNTIMS

UN317424		**u**	**Con de reducció, manipulat, de polietilè de densitat alta de 160**			
			Con de reducció, manipulat, de polietilè de densitat alta de 160 mm de DN a 110 mm de DN de 10			
A012M000	0,375	h	Oficial 1a muntador	21,85	8,19	
A013M000	0,375	h	Ajudant muntador	18,73	7,02	
BN317420	1,000	u	Con de reducció de 160 mm	71,80	71,80	
A%AUX00100100	1,000	%	Mitjans auxiliars	15,20	0,15	
			TOTAL PARTIDA			**87,16**

Puja el preu total de la partida a l´esmentada quantitat de VUITANTA-SET EUROS amb SETZE CÈNTIMS

UN318324		**u**	**Con de reducció, manipulat, de polietilè de densitat alta de 110**			
			Con de reducció, manipulat, de polietilè de densitat alta de 110 mm de DN a 90 mm de DN de 10 bar			
A012M000	0,375	h	Oficial 1a muntador	21,85	8,19	
A013M000	0,375	h	Ajudant muntador	18,73	7,02	
BN318320	1,000	u	Con de reducció de 110	24,97	24,97	
A%AUX00100100	1,000	%	Mitjans auxiliars	15,20	0,15	
			TOTAL PARTIDA			**40,33**

Puja el preu total de la partida a l´esmentada quantitat de QUARANTA EUROS amb TRENTA-TRES CÈNTIMS

JUSTIFICACIÓ DE PREUS

MILLORA DE LES INFRAESTRUCTURES DE LA PART SUPERIOR DEL NUCLI

CODI	QUANTITAT	UD	RESUM	PREU	SUBTOTAL	IMPORT
UN318424		**u**	**Con de reducció, manipulat, de polietilè de densitat alta de 160**			
			Con de reducció, manipulat, de polietilè de densitat alta de 160 mm de DN a 90 mm de DN de 10 bar			
A012M000	0,375	h	Oficial 1a muntador	21,85	8,19	
A013M000	0,375	h	Ajudant muntador	18,73	7,02	
BN318420	1,000	u	Con de reducció de 160 a 90	59,31	59,31	
A%AUX00100100	1,000	%	Mitjans auxiliars	15,20	0,15	
			TOTAL PARTIDA			**74,67**

Puja el preu total de la partida a l´esmentada quantitat de SETANTA-QUATRE EUROS amb SEIXANTA-SET CÈNTIMS

UN319324		**u**	**Daus de formigo per a colzes, tes i accessoris de muntatges sego**			
			Daus de formigo per a colzes, tes i accessoris de muntatges segons plànols de detall del projecte amb formigo per a murs de contenció H-200, de consistencia plàstica, dosificadora de 25m3/h i			
A012M000	0,040	h	Oficial 1a muntador	21,85	0,87	
BN319320	1,000	u	Bastiment i tapa	8,32	8,32	
A013M000	0,450	h	Ajudant muntador	18,73	8,43	
A%AUX00100100	1,000	%	Mitjans auxiliars	9,30	0,09	
			TOTAL PARTIDA			**17,71**

Puja el preu total de la partida a l´esmentada quantitat de DISSET EUROS amb SETANTA-UN CÈNTIMS

UN319424		**u**	**Bastiment i tapa de maniobra per a vàlvules de subministrament**			
			Bastiment i tapa de maniobra per a vàlvules de subministrament d'aigua enrasada amb el panot ti-			
A012M000	0,450	h	Oficial 1a muntador	21,85	9,83	
A013M000	0,450	h	Ajudant muntador	18,73	8,43	
BN319420	1,000	u	Bastiment i tapa circular	74,92	74,92	
A%AUX00100100	1,000	%	Mitjans auxiliars	18,30	0,18	
			TOTAL PARTIDA			**93,36**

Puja el preu total de la partida a l´esmentada quantitat de NORANTA-TRES EUROS amb TRENTA-SIS CÈNTIMS

UN31A324		**u**	**Bastiment amb tapa circular de fosa dúctil per a vàlvules de sub**			
			Bastiment amb tapa circular de fosa dúctil per a vàlvules de subministrament d'aigua enrasada a			
A012M000	0,560	h	Oficial 1a muntador	21,85	12,24	
A013M000	0,560	h	Ajudant muntador	18,73	10,49	
BN31A320	1,000	u	Bastiment amb tapa circular de fosa dúctil	103,12	103,12	
A%AUX00100100	1,000	%	Mitjans auxiliars	22,70	0,23	
			TOTAL PARTIDA			**126,08**

Puja el preu total de la partida a l´esmentada quantitat de CENT VINT-I-SIS EUROS amb VUIT CÈNTIMS

UN31A424		**u**	**Reposició d'unitats d'escomesa de 3/4´´ (25 mm), instal·lada**			
			Reposició d'unitats d'escomesa de 3/4´´ (25 mm), instal·lada i provada en rasa Collarí de derivació 1´´ DN 110 o 160. Compost per dos cossos en fosa dúctil, GGG25, per a derivacions partint de conduccions de polietilè. Revestit en Epoxy, cargols d'acer inoxidable. Juntes de goma anti-envelliment Racor "L" colze a compressió. 3/4´´ - 25. Hermètic a compressió, per a unions de polietilè. Cos i rosca de llautó OT58, junta tòrica NBR 70 negra DIN 3535/2, anell de junta ferro POA zincat, anell de pressió acer inox AISI 304. Vàlvula d'esfera. Vàlvula reforçada amb maneta inox i doble junta de teflò PN20 3/4´´ Canonada polietilè baixa densitat PE32 10 atm, 25 mm Ø. Sèrie Hersalit. Polietilè baixa densitat (0.932) Flexible. Color negre. Classificació CEN : PE 40 Mà d'obra i obra civil per cada escomesa Obra Civil escomesa.			
A012M000	0,560	h	Oficial 1a muntador	21,85	12,24	
A013M000	0,560	h	Ajudant muntador	18,73	10,49	
BN31A420	1,000	u	Reposició d'unitats d'escomesa de 3/4´´ (25 mm)	149,84	149,84	
A%AUX00100100	1,000	%	Mitjans auxiliars	22,70	0,23	
			TOTAL PARTIDA			**172,80**

Puja el preu total de la partida a l´esmentada quantitat de CENT SETANTA-DOS EUROS amb VUITANTA CÈNTIMS

CODI	QUANTITAT	UD	RESUM	PREU	SUBTOTAL	IMPORT
UN31B324		**u**	**Realització de la connexió de la canonada de HDPE**			
			Realització de la connexió de la canonada de HDPE a la xarxa existent			
A012M000	0,940	h	Oficial 1a muntador	21,85	20,54	
A013M000	0,940	h	Ajudant muntador	18,73	17,61	
BN31B320	1,000	u	Realització de la connexió de la canonada HDPE	233,60	233,60	
A%AUX00100100	1,000	%	Mitjans auxiliars	38,20	0,38	
			TOTAL PARTIDA			**272,13**

Puja el preu total de la partida a l´esmentada quantitat de DOS-CENTS SETANTA-DOS EUROS amb TRETZE CÈNTIMS

UN31B424		**u**	**Banda contínua de plàstic de color, de 30 cm d´amplària**			
			Banda contínua de plàstic de color, de 30 cm d´amplària, col.locada al llarg de la rasa a 20 cm per			
A012M000	0,010	h	Oficial 1a muntador	21,85	0,22	
BN31B420	1,000	u	Banda continua	0,26	0,26	
A%AUX00100100	1,000	%	Mitjans auxiliars	0,20	0,00	
			TOTAL PARTIDA			**0,48**

Puja el preu total de la partida a l´esmentada quantitat de ZERO EUROS amb QUARANTA-VUIT CÈNTIMS

UN31D324		**u**	**Realització d'escomesa de 1" completament instal·lada**			
			Realització d'escomesa de 1" completament instal·lada i connectada a la xarxa d'aigua potable, po-			
A012M000	1,200	h	Oficial 1a muntador	21,85	26,22	
BN31D320	1,000	u	Realització d'escomesa de 1"	265,34	265,34	
A013M000	1,200	h	Ajudant muntador	18,73	22,48	
A%AUX00100100	1,000	%	Mitjans auxiliars	48,70	0,49	
			TOTAL PARTIDA			**314,53**

Puja el preu total de la partida a l´esmentada quantitat de TRES-CENTS CATORZE EUROS amb CINQUANTA-TRES CÈNTIMS

UN31D424		**u**	**Realització d'escomesa de 1 1/2" completament instal·lada**			
			Realització d'escomesa de 1 1/2" completament instal·lada i connectada a la xarxa d'aigua potable,			
A012M000	1,200	h	Oficial 1a muntador	21,85	26,22	
A013M000	1,200	h	Ajudant muntador	18,73	22,48	
BN31D420	1,000	u	Realització d'escomesa de 1 1/2"	336,10	336,10	
A%AUX00100100	1,000	%	Mitjans auxiliars	48,70	0,49	
			TOTAL PARTIDA			**385,29**

Puja el preu total de la partida a l´esmentada quantitat de TRES-CENTS VUITANTA-CINC EUROS amb VINT-I-NOU CÈNTIMS

UN748324		**u**	**Realització d'escomesa de 2" completament instal·lada i connect**			
			Realització d'escomesa de 2" completament instal·lada i connectada a la xarxa d'aigua potable, po-			
A012M000	0,375	h	Oficial 1a muntador	21,85	8,19	
A013M000	0,375	h	Ajudant muntador	18,73	7,02	
BN748320	1,000	u	Realització d'escomesa de 2"	403,73	403,73	
A%AUX00100100	1,000	%	Mitjans auxiliars	15,20	0,15	
			TOTAL PARTIDA			**419,09**

Puja el preu total de la partida a l´esmentada quantitat de QUATRE-CENTS DINOU EUROS amb NOU CÈNTIMS

UN748C24		**u**	**Realització d'escomesa de 4" completament instal·lada i connect**			
			Realització d'escomesa de 4" completament instal·lada i connectada a la xarxa d'aigua potable, po-			
A012M000	0,375	h	Oficial 1a muntador	21,85	8,19	
A013M000	0,375	h	Ajudant muntador	18,73	7,02	
BN748C20	1,000	u	Realització d'escomesa de 4"	922,97	922,97	
A%AUX00100100	1,000	%	Mitjans auxiliars	15,20	0,15	
			TOTAL PARTIDA			**938,33**

Puja el preu total de la partida a l´esmentada quantitat de NOU-CENTS TRENTA-VUIT EUROS amb TRENTA-TRES CÈNTIMS

JUSTIFICACIÓ DE PREUS

MILLORA DE LES INFRAESTRUCTURES DE LA PART SUPERIOR DEL NUCLI

CODI	QUANTITAT	UD	RESUM	PREU	SUBTOTAL	IMPORT
UN749324		**u**	**Caixa registres bastiment i tapa per a vàlvules d'escomesa de ma**			
			Caixa registres bastiment i tapa per a vàlvules d'escomesa de material plàstic resistent completa-			
A012M000	0,450	h	Oficial 1a muntador	21,85	9,83	
A013M000	0,450	h	Ajudant muntador	18,73	8,43	
BN749320	1,000	u	Caixa de registre	14,57	14,57	
A%AUX00100100	1,000	%	Mitjans auxiliars	18,30	0,18	
			TOTAL PARTIDA			**33,01**

Puja el preu total de la partida a l´esmentada quantitat de TRENTA-TRES EUROS amb UN CÈNTIMS

UN749C24		**u**	**Proves de pressió i desinfecció de la xarxa d'abastament d'aigua**			
			Proves de pressió i desinfecció de la xarxa d'abastament d'aigua potable			
A012M000	20,000	h	Oficial 1a muntador	21,85	437,00	
A013M000	20,000	h	Ajudant muntador	18,73	374,60	
A%AUX00100100	1,000	%	Mitjans auxiliars	811,60	8,12	
			TOTAL PARTIDA			**819,72**

Puja el preu total de la partida a l´esmentada quantitat de VUIT-CENTS DINOU EUROS amb SETANTA-DOS CÈNTIMS

CODI	QUANTITAT	UD	RESUM	PREU	SUBTOTAL	IMPORT
CAPITOL C004 TELECOMUNICACIONS						
GDK2U010		**u**	**Pericó de registre prefabricat de formigó armat, tipus MF-II per** Pericó de registre prefabricat de formigó armat, tipus MF-II per a instal.lacions de telefonia inclosa bastiment i tapa de formigó			
A0121000	1,000	h	Oficial 1a	21,85	21,85	
A0140000	1,000	h	Manobre	18,21	18,21	
B0640003	1,000	m3	Formigó 15N/mm2,Plastica,20mm	54,23	54,23	
B0DF8F0A	1,000	u	Mottle metàl.lic p/encof.pericó MF-II	41,62	41,62	
B0F1D2A1	8,000	u	Maó calat,29x14x10cm,p/revestir	0,23	1,84	
A%AUX00100100	1,000	%	Mitjans auxiliars	40,10	0,40	
			TOTAL PARTIDA.....			**138,15**

Puja el preu total de la partida a l´esmentada quantitat de CENT TRENTA-VUIT EUROS amb QUINZE CÈNTIMS

GDKZ0002		**u**	**Pericó de registre prefabricat de 70x70x85 cm, amb parets de 10** Pericó de registre prefabricat de 70x70x85 cm, amb parets de 10 cm de gruix de formigó HM-20/P/20/I, inclosa bastiment i tapa de formigó prefabricada, col·locada sobre solera de formigó			
40	5,000	h	Oficial 1a	21,85	109,25	
A0140000	5,000	h	Manobre	18,21	91,05	
B0640003	1,300	m3	Formigó 15N/mm2,Plastica,20mm	54,23	70,50	
B0DF7F0A	1,000	u	Mottle metàl.lic p/encof.pericó 38x38x55cm,150 usos	23,93	23,93	
B0F1D2A1	6,000	u	Maó calat,29x14x10cm,p/revestir	0,23	1,38	
A%AUX00100100	1,000	%	Mitjans auxiliars	91,10	0,91	
			TOTAL PARTIDA.....			**297,02**

Puja el preu total de la partida a l´esmentada quantitat de DOS-CENTS NORANTA-SET EUROS amb DOS CÈNTIMS

GDG3U006		**m**	**Canalització de serveis en calçada amb 2 tubs rígids D 110 mm** Prisma de canalització per a instal·lacions de telefonia format per 2 tubs de diàmetre 110 mm i de			
A012N000	0,250	h	Oficial 1a d'obra pública	21,85	5,46	
A0140000	0,200	h	Manobre	18,21	3,64	
B0641080	0,175	m3	Formigó HM-20/P/20/I,>=200kg/m3 ciment	56,63	9,91	
BBC19000	1,000	m	Cinta balisament	0,16	0,16	
BG22RJ10	2,100	m	Tub corbable corrugat	2,60	5,46	
A%AUX00100100	1,000	%	Mitjans auxiliars	9,10	0,09	
			TOTAL PARTIDA.....			**24,72**

Puja el preu total de la partida a l´esmentada quantitat de VINT-I-QUATRE EUROS amb SETANTA-DOS CÈNTIMS

JUSTIFICACIÓ DE PREUS

MILLORA DE LES INFRAESTRUCTURES DE LA PART SUPERIOR DEL NUCLI

CODI	QUANTITAT	UD	RESUM	PREU	SUBTOTAL	IMPORT
CAPITOL C005 ENLLUMENAT PÚBLIC						
UHGAE020		**u**	**Centre coman.,compta.2t.,radio,2 circ.sort.,15kW** Caixa de connexió per lluminàries de policarbonat amb entrada i sortida tetrapolar i derivació bipolar amb grau de protecció IP44, borns d'entrada fins a 35mm2 i per a fusibles cilíndrics de UTE 10 x 38, muntada superficialment a l'interior de la portella de la columna completament cablejada. Inclou			
A012H000	8,000	h	Oficial 1a electricista	21,85	174,80	
A013H000	8,000	h	Ajudant electricista	18,73	149,84	
BHG1E210	1,000	u	Centralització d'escomeses via radi	2.696,39	2.696,39	
BHG2E010	1,000	u	Centre comand. a/equips comptadors 2 sort.	3.023,86	3.023,86	
C1503000	0,500	h	Camió grua	44,98	22,49	
A%AUX00100100	1,000	%	Mitjans auxiliars	324,60	3,25	
			TOTAL PARTIDA.....			**6.070,63**

Puja el preu total de la partida a l´esmentada quantitat de SIS MIL SETANTA EUROS amb SEIXANTA-TRES CÈNTIMS

GG110010		**u**	**Caixa general de protecció CGP-9 de 250A amb aïllament de polies** Caixa general de protecció CGP-9 de 250 A amb aïllament de poliester reforçat IP-437 amb fusibles i bases portafusibles tipus H mida 1 de 3x250 a, neutre seccionable i borns bimetal.lics per a cable de 150 mm2 de secció, amb caixa i tapa per a protecció de cables, segons especificacions i nor-			
A0112000	0,100	h	Cap colla	24,02	2,40	
A0121000	1,000	h	Oficial 1a	21,85	21,85	
A0133000	1,000	h	Ajudant	20,15	20,15	
BG110010	1,000	u	Caixa general de protecció CGP-9 de 250 A composta per	223,02	223,02	
			TOTAL PARTIDA.....			**267,42**

Puja el preu total de la partida a l´esmentada quantitat de DOS-CENTS SEIXANTA-SET EUROS amb QUARANTA-DOS CÈNTIMS

UHN3E021		**u**	**Lluminarialluminària clasica i el braç** Col.locacio de lluminaria LED amb armadura i cúpula de fosa injectada d'alumini EN AC-44100. IP66, IK09 i AC220-240V. Tancament amb vidre pla temperat (CC). 2.500lm 23W 3000K (24 LEDs a 300mA). Distribució òptica ALM1. Fixació vertical 3/4" GAS. Tensió AC220-240V Classe elèctrica Classe I (CI). Atenuació al 70% de 24:00h a 06:00h. Incorpora protector de sobretensions (10kA, 10kV). Texturat (905T) amb braç . Braç a paret vertical a 530mm de la paret. Color negre RAL 9005 Texturat inclos el connexionat i orientacio de la lluminaria			
A012H000	1,000	h	Oficial 1a electricista	21,85	21,85	
A013H000	1,000	h	Ajudant electricista	18,73	18,73	
BHN0E020	1,000	u	Lluminaria paret	457,84	457,84	
BHS3E100A	1,000	u	Braç	223,72	223,72	
C1504R00	0,250	h	Camió cistella h=10m	38,09	9,52	
A%AUX00100100	1,000	%	Mitjans auxiliars	40,60	0,41	
			TOTAL PARTIDA.....			**732,07**

Puja el preu total de la partida a l´esmentada quantitat de SET-CENTS TRENTA-DOS EUROS amb SET CÈNTIMS

UHN3E022		**u**	**Lluminaria columna 6m** Col.locacio de lluminaria de fosa d'alumini EN AC-44100, amb vidre trempat de 5mm. IP66, IK10 i AC220-240V. Vidre pla (CC). 4.000lm 31W 3000K (24 LEDs a 400mA). Distribució òptica ALM1. Fixació vertical Ø60mm. Tensió AC220-240V. Classe elèctrica Classe I. Atenuació al 70% de 24:00h a 06:00h. Amb protector de sobretensions (10kA, 10kV). Lluminària Gris RAL 7015 Texturat (715T) i columna cilíndrica, secció: circular, material: acer al carboni S 235 JR segons UNE EN 10025. Fabricació conforme a norma UNE EN 40-5. Alçada 6 metres. Diàmetre Ø60mm. Base: Embotida. Porta: Enrasada. Perns i plantilla Inclosos. Galvanitzat per immersió en calent segons UNE			
A012H000	0,250	h	Oficial 1a electricista	21,85	5,46	
A013H000	0,250	h	Ajudant electricista	18,73	4,68	
BHS3E100	1,000	u	Columna cilindrica	748,05	748,05	
BHU3E021	1,000	u	Lluminaria sobre poste	575,79	575,79	
C1504R00	0,250	h	Camió cistella h=10m	38,09	9,52	
A%AUX00100100	1,000	%	Mitjans auxiliars	10,10	0,10	
			TOTAL PARTIDA.....			**1.343,60**

Puja el preu total de la partida a l´esmentada quantitat de MIL TRES-CENTS QUARANTA-TRES EUROS amb SEIXANTA CÈNTIMS

CODI	QUANTITAT	UD	RESUM	PREU	SUBTOTAL	IMPORT
UHN3E024		**u**	**Lluminaria doble amb columna 8m** colocació de doble lluminaria de fosa d'alumini EN AC-44100, amb vidre trempat de 5mm. IP66, IK10 i AC220-240V. Vidre pla (CC). 8.600lm 67W 3000K (36 LEDs a 600mA). Distribució òptica SMA1. Fixació vertical Ø60mm. Tensió AC220-240V. Classe elèctrica Classe I. Atenuació al 70% de 24:00h a 06:00h. Amb protector de sobretensions (10kA, 10kV). Lluminària Gris RAL 7015 Texturat (715T). amb columna cilíndrica, secció: circular, material: acero al carbono S 235 JR según UNE EN 10025. Fabricación conforme a norma UNE EN 40-5. Altura 8 metros. Diámetro Ø60mm. Base:Embutida. Puerta:Enrasada. Pernos y plantilla Inclosos. Galvanizadaper inmmersió segons UNE EN ISO 1461, inclos el connexionat i orientacio de la lluminaria.			
A012H000	0,250	h	Oficial 1a electricista	21,85	5,46	
A013H000	0,250	h	Ajudant electricista	18,73	4,68	
BHS3E100	1,000	u	Columna cilindrica	748,05	748,05	
BHU3E021	2,000	u	Lluminaria sobre poste	575,79	1.151,58	
C1504R00	0,250	h	Camió cistella h=10m	38,09	9,52	
A%AUX00100100	1,000	%	Mitjans auxiliars	10,10	0,10	
			TOTAL PARTIDA			**1.919,39**

Puja el preu total de la partida a l´esmentada quantitat de MIL NOU-CENTS DINOU EUROS amb TRENTA-NOU CÈNTIMS

U305V100		**m3**	**Formigó rasa/pou fonament, HA-25/P/10/IIa** Formigó per a fonaments de columnes, HA-25/P/10/IIa, de consistència plàstica i grandària màxima			
B0652070	1,100	m3	Formigó HA-25/P/10/IIa,>=275kg/m3 ciment	64,17	70,59	
A0140000	0,440	h	Manobre	18,21	8,01	
A%AUX00100100	1,000	%	Mitjans auxiliars	8,00	0,08	
			TOTAL PARTIDA			**78,68**

Puja el preu total de la partida a l´esmentada quantitat de SETANTA-VUIT EUROS amb SEIXANTA-VUIT CÈNTIMS

U30B3000		**kg**	**Acer b/corrugades,B 500 S p/armadura fonaments i murs** Acer en barres corrugades B 500 S de límit elàstic >= 500 N/mm2, per a l'armadura fonament i murs de contenció, inclos la neteja de les armadures, neteja del fons de l'encofrat, separadors, les pèrdues i increments de material corresponents a retalls, empalmaments i ganxos. el pes unitari			
A0124000	0,007	h	Oficial 1a ferrallista	21,85	0,15	
D0B2A10U	1,000	kg	Acer b/corrug.obra man.taller B 500 S	0,73	0,73	
B0A14200	0,005	kg	Filferro recuit,D=1,3mm	1,02	0,01	
A0134000	0,009	h	Ajudant ferrallista	18,73	0,17	
A%AUX00100100	1,000	%	Mitjans auxiliars	0,30	0,00	
			TOTAL PARTIDA			**1,06**

Puja el preu total de la partida a l´esmentada quantitat de UN EUROS amb SIS CÈNTIMS

UG313506		**m**	**Conductor Cu,UNE RV-K 0,6/1 kV,3x6mm2,col.tub** Conductor de coure de designació UNE RV-K 0,6/1 kV, tripolar de secció 3x6 mm2, col.locat en tub			
A012H000	0,040	h	Oficial 1a electricista	21,85	0,87	
A013H000	0,040	h	Ajudant electricista	18,73	0,75	
BG313500	1,020	m	Conductor de Cu UNE RV-K 0,6/1 kV 3x6mm2	5,10	5,20	
A%AUX00100100	1,000	%	Mitjans auxiliars	1,60	0,02	
			TOTAL PARTIDA			**6,84**

Puja el preu total de la partida a l´esmentada quantitat de SIS EUROS amb VUITANTA-QUATRE CÈNTIMS

UG313606		**m**	**Conductor Cu,UNE RV-K 0,6/1 kV,3x10mm2,col.tub**			
BG313600	1,020	m	Conductor de Cu UNE RV-K 0,6/1 kV 3x10mm2	8,72	8,89	
			TOTAL PARTIDA			**8,89**

Puja el preu total de la partida a l´esmentada quantitat de VUIT EUROS amb VUITANTA-NOU CÈNTIMS

UHT1E010		**u**	**Caixa de connexió per lluminàries de policarbonat** Caixa de connexió per lluminàries de policarbonat amb entrada i sortida tetrapolar i derivació bipolar amb grau de protecció IP44, borns d'entrada fins a 35mm2 i per a fusibles cilíndrics de UTE 10 x 38, muntada superficialment a l'interior de la portella de la columna completament cablejada. Inclou			
A012H000	0,250	h	Oficial 1a electricista	21,85	5,46	
A013H000	0,250	h	Ajudant electricista	18,73	4,68	
BHTZE010	1,000	u	Caixa de connexions	22,89	22,89	
A%AUX00100100	1,000	%	Mitjans auxiliars	10,10	0,10	
			TOTAL PARTIDA			**33,13**

Puja el preu total de la partida a l´esmentada quantitat de TRENTA-TRES EUROS amb TRETZE CÈNTIMS

JUSTIFICACIÓ DE PREUS

MILLORA DE LES INFRAESTRUCTURES DE LA PART SUPERIOR DEL NUCLI

CODI	QUANTITAT	UD	RESUM	PREU	SUBTOTAL	IMPORT
UHT1E020		**u**	**Tub rígid d'acer galvanitzat, de 63 mm de diàmetre nominal, resi** Instal·lació de 3 m de tub rígid d'acer galvanitzat, de 63 mm de diàmetre nominal, resistència a l'impacte de 20 J, resistència a compressió de 4000 N, amb unió roscada i muntat superficialment (P - 90)			
A012H000	0,100	h	Oficial 1a electricista	21,85	2,19	
C1504R00	0,100	h	Camió cistella h=10m	38,09	3,81	
BHT1E020	3,000	m	Tub metal·lic de 63 mm	3,12	9,36	
A013H000	0,100	h	Ajudant electricista	18,73	1,87	
A%AUX00100100	1,000	%	Mitjans auxiliars	4,10	0,04	
			TOTAL PARTIDA			**17,27**

Puja el preu total de la partida a l´esmentada quantitat de DISSET EUROS amb VINT-I-SET CÈNTIMS

UG38E355		**m**	**Conductor coure nu,1x35mm2,munt.en connexió terra** Conductor de coure nu, unipolar d'1x35 mm2 i muntat en malla de connexio a terra			
A013H000	0,027	h	Ajudant electricista	18,73	0,51	
BGY38000	1,000	u	P.p.elem.especials p/conduc.Cu.nus	0,12	0,12	
BG380900	1,000	m	Conductor Cu nu,1x35mm2	1,29	1,29	
A012H000	0,027	h	Oficial 1a electricista	21,85	0,59	
BGW38000	1,000	u	P.p.accessoris p/conduc.Cu.nus	0,33	0,33	
A%AUX00100100	1,000	%	Mitjans auxiliars	1,10	0,01	
			TOTAL PARTIDA			**2,85**

Puja el preu total de la partida a l´esmentada quantitat de DOS EUROS amb VUITANTA-CINC CÈNTIMS

GG3A0100		**m**	**Barreta de coure de 8 mm de diàmetre** Piqueta de connexió a terra d'acer, amb recobriment de coure de 300 micrometres de gruix, de 1500 mm de llargària i de 14,6 mm de diàmetre, clavada a terra, conexionada al cable de terra i a			
A013H000	0,027	h	Ajudant electricista	18,73	0,51	
BG380900	1,000	m	Conductor Cu nu,1x35mm2	1,29	1,29	
A012H000	0,027	h	Oficial 1a electricista	21,85	0,59	
BGW38000	1,000	u	P.p.accessoris p/conduc.Cu.nus	0,33	0,33	
A%AUX00100100	1,000	%	Mitjans auxiliars	1,10	0,01	
BWG0002	1,000	u	Piqueta de terra	23,93	23,93	
			TOTAL PARTIDA			**26,66**

Puja el preu total de la partida a l´esmentada quantitat de VINT-I-SIS EUROS amb SEIXANTA-SIS CÈNTIMS

UDK2U060		**u**	**Pericó 55x55x70cm,G=15cm,maó massís, solera dren.maó,sec** Pericó quadrat per a canalització de serveis de 55x55x70 cm, amb parets de 14 cm de gruix de maó massís de 29x14x5 cm arrebossades per dins amb morter de ciment 1:2:10 elaborat a l'obra			
A012N000	1,200	h	Oficial 1a d'obra pública	21,85	26,22	
A0140000	1,200	h	Manobre	18,21	21,85	
B0F15251	45,000	u	Maó massís el.mec.,29x14x5cm,p/revestir	0,26	11,70	
B0F1D2A1	8,000	u	Maó calat,29x14x10cm,p/revestir	0,23	1,84	
D070A4D1	0,012	m3	Morter mixt ciment pòrtland+fill.calc. CEM II/B-L,calç,sorra	104,91	1,26	
A%AUX00100100	1,000	%	Mitjans auxiliars	48,10	0,48	
			TOTAL PARTIDA			**63,35**

Puja el preu total de la partida a l´esmentada quantitat de SEIXANTA-TRES EUROS amb TRENTA-CINC CÈNTIMS

UDKZU015		**u**	**Bast.+tapa p/pericó serv.,fosa dúctil 415x415x43mm C-250,bastim.** Bastiment i tapa per a pericó de serveis de fosa dúctil C-250 de 415x415x43 mm i de 25 kg de pes, amb bastiment específic per a peces prefabricades, llambordes o pedra, de 10 cm de gruix, referència TH34X de Fundición Dúctil Benito (prototip especial per a MMAMB) o equivalent, col·locat			
40	0,350	h	Oficial 1a	21,85	7,65	
A0140000	0,350	h	Manobre	18,21	6,37	
BDKZU015	1,000	u	Bast.+tapa p/per.serv.,f.dúctil C-250 415x415x43mm,	40,65	40,65	
D0701641	0,020	m3	Morter ciment pòrtland+fill.calc. CEM II/B-L,sorra pedra	74,40	1,49	
A%AUX00100100	1,000	%	Mitjans auxiliars	6,40	0,06	
			TOTAL PARTIDA			**56,22**

Puja el preu total de la partida a l´esmentada quantitat de CINQUANTA-SIS EUROS amb VINT-I-DOS CÈNTIMS

CODI	QUANTITAT	UD	RESUM	PREU	SUBTOTAL	IMPORT
UDGGU050		**Pa**	**Partida de desmuntatge de llums i columnes existents**			
			Partida de desmunta de quadres, llums i columnes existents amb els accessoris i elements de subjecció i demolició de fonament de formigó, amb mitjans manuals i martell picador, aplec de materials per a la seva reutilització i càrrega sobre camió o contenidor i transport fins lloc acordat per l'Ajuntament. (P - 87)			
A012N000	75,000	h	Oficial 1a d'obra pública	21,85	1.638,75	
A0140000	75,000	h	Manobre	18,21	1.365,75	
C1504R00	150,000	h	Camió cistella h=10m	38,09	5.713,50	
A%AUX00100100	1,000	%	Mitjans auxiliars	3.004,50	30,05	
			TOTAL PARTIDA.....			**8.748,05**

Puja el preu total de la partida a l´esmentada quantitat de VUIT MIL SET-CENTS QUARANTA-VUIT EUROS amb CINC CÈNTIMS

JUSTIFICACIÓ DE PREUS

MILLORA DE LES INFRAESTRUCTURES DE LA PART SUPERIOR DEL NUCLI

CODI	QUANTITAT	UD	RESUM	PREU	SUBTOTAL	IMPORT
CAPITOL C006 GESTIÓ DE RESIDUS						
c0006000		**PA**	**Gestió de residus**			
			Sense descomposició			
			TOTAL PARTIDA.....			**5.840,00**

Puja el preu total de la partida a l´esmentada quantitat de CINC MIL VUIT-CENTS QUARANTA EUROS

CODI	QUANTITAT	UD	RESUM	PREU	SUBTOTAL	IMPORT
CAPITOL C007 SEGURETAT I SALUD						
H1411111		**u**	**Casc seguretat,p/ús normal,contra cops,polietilè,p<=400g**			
			Casc de seguretat per a ús normal, contra cops, de polietilè amb un pes màxim de 400 g, homolo-			
B1411111	1,000	u	Casc seguretat p/ús normal,contra cops,polietilè,p<=400g	7,80	7,80	
			TOTAL PARTIDA			**7,80**
Puja el preu total de la partida a l´esmentada quantitat de SET EUROS amb VUITANTA CÈNTIMS						
H1411112		**u**	**Casc seguretat,p/ús normal,contra cops,polietilè,p<=400gil.lumin**			
			Casc de seguretat per a ús normal, contra cops, de polietilè amb un pes màxim de 400 g, dotat			
B1411111	1,000	u	Casc seguretat p/ús normal,contra cops,polietilè,p<=400g	7,80	7,80	
B14Z1100	1,000	u	Projector estanc p/acoblar casc,2usos	21,48	21,48	
			TOTAL PARTIDA			**29,28**
Puja el preu total de la partida a l´esmentada quantitat de VINT-I-NOU EUROS amb VINT-I-VUIT CÈNTIMS						
H1411115		**u**	**Casc seguretat,p/ús normal,contra cops,polietilè,p<=400g+tires r**			
			Casc de seguretat per a ús normal, contra cops, de polietilè amb un pes màxim de 400 g, amb tires			
B1411115	1,000	u	Casc seguretat p/ús normal,contra	12,79	12,79	
			TOTAL PARTIDA			**12,79**
Puja el preu total de la partida a l´esmentada quantitat de DOTZE EUROS amb SETANTA-NOU CÈNTIMS						
H1411117		**u**	**Casc seguretat,p/ús normal,contra cops,polietilè,p<=400g+protect**			
			Casc de seguretat per a ús normal, contra cops, de polietilè amb un pes màxim de 400 g, amb pro-			
B1411117	1,000	u	Casc seguretat p/ús normal,contra	40,81	40,81	
			TOTAL PARTIDA			**40,81**
Puja el preu total de la partida a l´esmentada quantitat de QUARANTA EUROS amb VUITANTA-UN CÈNTIMS						
H1421110		**u**	**Ulleres antiimp.st.,muntura univ.,visor transp.c/entelam.**			
			Ulleres de seguretat antiimpactes estàndard, amb muntura universal, amb visor transparent i trac-			
B1421110	1,000	u	Ulleres antiimp.st.,muntura univ.,visor transp.c/entelam.	6,15	6,15	
			TOTAL PARTIDA			**6,15**
Puja el preu total de la partida a l´esmentada quantitat de SIS EUROS amb QUINZE CÈNTIMS						
H1422120		**u**	**Ulleres antiimp.poliv.,muntura univ.,visor transp.c/entel/UV/rat**			
			Ulleres de seguretat antiimpactes polivalents utilitzables sobreposades a ulleres graduades, amb muntura universal, amb visor transparent i tractament contra l'entelament, els ultraviolats, el ratlla-			
B1422120	1,000	u	Ulleres antiimp.poliv.,muntura univ.,visor	10,26	10,26	
			TOTAL PARTIDA			**10,26**
Puja el preu total de la partida a l´esmentada quantitat de DEU EUROS amb VINT-I-SIS CÈNTIMS						
H1423230		**u**	**Ulleres p/tall oxiacet.,muntura acer/PVC,visors D=50mm.fosc**			
			Ulleres de seguretat per a tall oxiacetilènic, amb muntura universal de barnilla d'acer recoberta de PVC, amb visors circulars de 50 mm de D foscos de color DIN 5, homologades segons UNE-EN 175			
B1423230	1,000	u	Ulleres p/tall oxiacet.,muntura acer/PVC,visors	5,37	5,37	
			TOTAL PARTIDA			**5,37**
Puja el preu total de la partida a l´esmentada quantitat de CINC EUROS amb TRENTA-SET CÈNTIMS						
H1431101		**u**	**Protector auditiu tap escuma**			
			Protector auditiu de tap d'escuma, homologat segons UNE-EN 352-2 i UNE-EN 458			
B1431101	1,000	u	Protector auditiu tap escuma	0,28	0,28	
			TOTAL PARTIDA			**0,28**
Puja el preu total de la partida a l´esmentada quantitat de ZERO EUROS amb VINT-I-VUIT CÈNTIMS						

JUSTIFICACIÓ DE PREUS

MILLORA DE LES INFRAESTRUCTURES DE LA PART SUPERIOR DEL NUCLI

CODI	QUANTITAT	UD	RESUM	PREU	SUBTOTAL	IMPORT
H1432012		**u**	**Protector auditiu auricular,arnès,orelleres antisoroll**			
			Protector auditiu d'auricular, acoblat al cap amb arnès i orelleres antisoroll, homologat segons			
B1432012	1,000	u	Protector auditiu auricular,arnès,orelleres antisoroll	19,99	19,99	
			TOTAL PARTIDA			**19,99**
Puja el preu total de la partida a l´esmentada quantitat de DINOU EUROS amb NORANTA-NOU CÈNTIMS						
H1433115		**u**	**Protector tipus orellera,acoplable casc seguretat**			
			Protector auditiu tipus orellera acoplable a casc industrial de seguretat, homologat segons UNE-EN			
B1433115	1,000	u	Protector tipus orellera,acoplable casc seguretat	16,28	16,28	
			TOTAL PARTIDA			**16,28**
Puja el preu total de la partida a l´esmentada quantitat de SETZE EUROS amb VINT-I-VUIT CÈNTIMS						
H1441201		**u**	**Mascareta autofiltrant c/polsim+vap.tòx.**			
			Mascareta autofiltrant contra polsims i vapors tòxics, homologada segons UNE-EN 405			
B1441201	1,000	u	Mascareta autofiltrant c/polsim+vap.tòx.	0,81	0,81	
			TOTAL PARTIDA			**0,81**
Puja el preu total de la partida a l´esmentada quantitat de ZERO EUROS amb VUITANTA-UN CÈNTIMS						
H1442005		**u**	**Broquet**			
			Broquet, homologat segons UNE-EN 142			
B1442005	1,000	u	Adapt.facial resp.tipus broquet	97,84	97,84	
			TOTAL PARTIDA			**97,84**
Puja el preu total de la partida a l´esmentada quantitat de NORANTA-SET EUROS amb VUITANTA-QUATRE CÈNTIMS						
H1442012		**u**	**Respirador 2allotj.p/filt.,cautxú nat.,4punts fix.**			
			Respirador amb dos allotjaments laterals per a filtres, de cautxú natural, amb quatre punts de fixa-			
B1442012	1,000	u	Respirador 2allotj.p/filt.,4punts fix.	15,61	15,61	
			TOTAL PARTIDA			**15,61**
Puja el preu total de la partida a l´esmentada quantitat de QUINZE EUROS amb SEIXANTA-UN CÈNTIMS						
H1443012		**u**	**Respirador allotj.p/filt.,cautxú nat.,4punts fix.**			
			Respirador amb un allotjament central per a filtre, de cautxú natural, amb quatre punts de fixació			
B1443012	1,000	u	Respirador allotj.p/filt.,4punts fix.	13,49	13,49	
			TOTAL PARTIDA			**13,49**
Puja el preu total de la partida a l´esmentada quantitat de TRETZE EUROS amb QUARANTA-NOU CÈNTIMS						
H1451110		**u**	**Guants p/ús gral.,pell+cotó,subj.canell**			
			Parella de guants per a ús general, amb palmell, artells, ungles i dits índex i polze de pell, dors de la			
B1451110	1,000	u	Guants p/ús gral.,pell+cotó,subj.canell	1,26	1,26	
			TOTAL PARTIDA			**1,26**
Puja el preu total de la partida a l´esmentada quantitat de UN EUROS amb VINT-I-SIS CÈNTIMS						
H1452210		**u**	**Guants tacte,pell flexible,subj.canell**			
			Parella de guants de tacte per a ús general, amb palmell i dors de la mà de pell flexible, dit índex			
B1452210	1,000	u	Guants tacte,pell flexible,subj.canell	1,50	1,50	
			TOTAL PARTIDA			**1,50**
Puja el preu total de la partida a l´esmentada quantitat de UN EUROS amb CINQUANTA CÈNTIMS						
H1453310		**u**	**Guants transpirables,nitril+cotó,subj.canell**			
			Parella de guants rentables i transpirables per a ús general, amb dits i palmell de nitril porós sobre			
B1453310	1,000	u	Guants transpirables,nitril+cotó,subj.canell	3,03	3,03	
			TOTAL PARTIDA			**3,03**
Puja el preu total de la partida a l´esmentada quantitat de TRES EUROS amb TRES CÈNTIMS						

CODI	QUANTITAT	UD	RESUM	PREU	SUBTOTAL	IMPORT
H1461110		**u**	**Parella botes aigua,PVC,canya alta+sola antilliscant**			
			Parella de botes d'aigua de PVC de canya alta, amb sola antilliscant i folrades de niló rentable, ho-			
B1461110	1,000	u	Parella botes aigua,PVC,canya alta+sola antilliscant	5,73	5,73	
			TOTAL PARTIDA			**5,73**
Puja el preu total de la partida a l´esmentada quantitat de CINC EUROS amb SETANTA-TRES CÈNTIMS						
H1461120		**u**	**Parella botes aigua,PVC,mitja canya**			
			Parella de botes d'aigua de PVC de mitja canya, amb sola antilliscant i folrades de niló rentable			
B1461120	1,000	u	Parella botes aigua,PVC,mitja canya	5,45	5,45	
			TOTAL PARTIDA			**5,45**
Puja el preu total de la partida a l´esmentada quantitat de CINC EUROS amb QUARANTA-CINC CÈNTIMS						
H1465275		**u**	**Parella botes baixes,seguretat industrial,p/treballs construcció**			
			Parella de botes baixes de seguretat industrial, per a treballs de construcció en general, resistents a la humitat, de pell rectificada, amb envoltant del turmell encoixinat, amb puntera metàl.lica, sola antilliscant, falca amortidora d'impactes al taló i sense plantilla metàl.lica, homologades segons UNE-EN 344, UNE-EN 344/A1, UNE-EN 344-2, UNE-EN 345, UNE-EN 345/A1, UNE-EN 345-2, UNE-EN			
B1465275	1,000	u	Parella botesbaixes,seguretat industrial,p/treballs	23,95	23,95	
			TOTAL PARTIDA			**23,95**
Puja el preu total de la partida a l´esmentada quantitat de VINT-I-TRES EUROS amb NORANTA-CINC CÈNTIMS						
H1481131		**u**	**Granota treball,polièst./cotó,butxa.ext.**			
			Granota de treball, de polièster i cotó, amb butxaques exteriors			
B1481131	1,000	u	Granota treball,polièst./cotó,butxa.ext.	12,26	12,26	
			TOTAL PARTIDA			**12,26**
Puja el preu total de la partida a l´esmentada quantitat de DOTZE EUROS amb VINT-I-SIS CÈNTIMS						
H1481242		**u**	**Granota treb.p/constr.,polièst./cotó (65%-35%),beige,trama 240,b**			
			Granota de treball per a construcció, de polièster i cotó (65%-35%), color beige, trama 240, amb			
B1481242	1,000	u	Granota treb.p/constr.,polièst./cotó	23,47	23,47	
			TOTAL PARTIDA			**23,47**
Puja el preu total de la partida a l´esmentada quantitat de VINT-I-TRES EUROS amb QUARANTA-SET CÈNTIMS						
H1481343		**u**	**Granota treb.p/constr.obres lineals,polièst./cotó (65%-35%),groc**			
			Granota de treball per a construcció d'obres lineals en servei, de polièster i cotó (65%-35%), color			
B1481343	1,000	u	Granota treb.p/constr.obres lineals,polièst./cotó	76,55	76,55	
			TOTAL PARTIDA			**76,55**
Puja el preu total de la partida a l´esmentada quantitat de SETANTA-SIS EUROS amb CINQUANTA-CINC CÈNTIMS						
H148A700		**u**	**Maniguets,p/senyalis.,tires reflect.**			
			Parell de maniguets, per a senyalista, elaborat amb tires reflectores, homologats segons UNE-EN			
B148A700	1,000	u	Maniguets p/senyalis.,tires reflect.	24,63	24,63	
			TOTAL PARTIDA			**24,63**
Puja el preu total de la partida a l´esmentada quantitat de VINT-I-QUATRE EUROS amb SEIXANTA-TRES CÈNTIMS						
H148B580		**u**	**Maniguets,espatl.,p/sold.,serratge**			
			Parell de maniguets amb protecció per a espatlla, per a soldador, elaborat amb serratge, homolo-			
B148B580	1,000	u	Maniguets espatl. p/sold.,serratge	17,47	17,47	
			TOTAL PARTIDA			**17,47**
Puja el preu total de la partida a l´esmentada quantitat de DISSET EUROS amb QUARANTA-SET CÈNTIMS						

JUSTIFICACIÓ DE PREUS

MILLORA DE LES INFRAESTRUCTURES DE LA PART SUPERIOR DEL NUCLI

CODI	QUANTITAT	UD	RESUM	PREU	SUBTOTAL	IMPORT
H148C580		**u**	**Maniguets,colze,p/sold.,serratge**			
			Parell de maniguets amb protecció per a colze, per a soldador, elaborat amb serratge, homologats segons UNE-EN 340, UNE-EN 470-1 i UNE-EN 348			
B148C580	1,000	u	Maniguets colze p/sold.,serratge	7,78	7,78	
			TOTAL PARTIDA			**7,78**
Puja el preu total de la partida a l´esmentada quantitat de SET EUROS amb SETANTA-VUIT CÈNTIMS						
H1510001		**m2**	**Protecció horitzontal sota encofrats sostre xarxa fil trenat**			
			Protecció horitzontal sota l'encofrat de sostres amb xarxa de fil trenat de poliamida no regenerada, de tenacitat alta, de 4mm de D i 80x80 mm de pas de malla, amb corda perimetral de poliamida de 12 mm de D nuada a la xarxa, unida a l'estructura de sopandes de l'encofrat mitjançant ganxos			
A0132000	0,060	h	Peó	20,52	1,23	
B1511215	1,000	m2	Xarxa 4mm,poliam.n/regen.tenac.alt.,80x80mm,corda	0,19	0,19	
B15ZG001	4,000	u	Ganxo metàl.lic amb forma de S	0,01	0,04	
			TOTAL PARTIDA			**1,46**
Puja el preu total de la partida a l´esmentada quantitat de UN EUROS amb QUARANTA-SIS CÈNTIMS						
H1511001		**m2**	**Protec.+xarxa segur. horitz. obert.lat.pas elevat,desmuntatge in**			
			Protecció amb xarxa de seguretat horitzontal en obertures laterals de pas elevat en viaductes o			
A0121000	0,100	h	Oficial 1a	21,85	2,19	
A0132000	0,100	h	Peó	20,52	2,05	
B1510009	0,100	u	Sup.metal.lic mènsula,llarg.=2,5m,mordassa p/sostre,15	21,49	2,15	
B1511215	1,200	m2	Xarxa 4mm,poliam.n/regen.tenac.alt.,80x80mm,corda	0,19	0,23	
			TOTAL PARTIDA			**6,62**
Puja el preu total de la partida a l´esmentada quantitat de SIS EUROS amb SEIXANTA-DOS CÈNTIMS						
H1511015		**m2**	**Protec.+xarxa segur. horitz. sota bigues viaduc./ponts,ancorada**			
			Protecció amb xarxa de seguretat horitzontal sota bigues en viaductes o ponts, ancorada a su-			
A0121000	0,250	h	Oficial 1a	21,85	5,46	
A0132000	0,250	h	Peó	20,52	5,13	
B1511215	1,600	m2	Xarxa 4mm,poliam.n/regen.tenac.alt.,80x80mm,corda	0,19	0,30	
B1520003	0,400	u	Anc.xarxa s.ponts/viaduc.,angular acer L 50,5	1,31	0,52	
			TOTAL PARTIDA			**11,41**
Puja el preu total de la partida a l´esmentada quantitat de ONZE EUROS amb QUARANTA-UN CÈNTIMS						
H151AEL1		**m2**	**Protecció horitz.obert.malla el.b/corr.obra,embeg.form.,desm.**			
			Protecció horitzontal d'obertures amb malla electrosoldada de barres corrugades d'acer, elaborada			
A0121000	0,100	h	Oficial 1a	21,85	2,19	
A0132000	0,100	h	Peó	20,52	2,05	
D0B34123	1,200	m2	Malla el.b/corr.obra manip.taller,ME	1,58	1,90	
			TOTAL PARTIDA			**6,14**
Puja el preu total de la partida a l´esmentada quantitat de SIS EUROS amb CATORZE CÈNTIMS						
H151AJ01		**m2**	**Protecció horitz.obert., D<=1m,fusta,desm.**			
			Protecció horitzontal d'obertures d'1 m de diàmetre com a màxim, en sostres, amb fusta i amb el			
A0121000	0,250	h	Oficial 1a	21,85	5,46	
A0132000	0,250	h	Peó	20,52	5,13	
B0A31000	0,101	kg	Clau acer	1,18	0,12	
B0D21030	3,600	m	Tauló fusta pi p/10 usos	0,42	1,51	
B0D31000	0,002	m3	Llata fusta pi	203,57	0,41	
			TOTAL PARTIDA			**12,63**
Puja el preu total de la partida a l´esmentada quantitat de DOTZE EUROS amb SEIXANTA-TRES CÈNTIMS						

CODI	QUANTITAT	UD	RESUM	PREU	SUBTOTAL	IMPORT
H15A1003		**u**	**Pòrt.prot.dúmp.,1,5t,coll.**			
			Pòrtic de protecció a la bolcada de dúmper d'1,5 t de càrrega útil, col.locat collat			
A0121000	0,250	h	Oficial 1a	21,85	5,46	
A0132000	0,250	h	Peó	20,52	5,13	
B15A1000	1,000	u	Pòrt.prot.dúmp.1,5t	466,97	466,97	
			TOTAL PARTIDA			**477,56**

Puja el preu total de la partida a l´esmentada quantitat de QUATRE-CENTS SETANTA-SET EUROS amb CINQUANTA-SIS CÈNTIMS

H15A2015		**u**	**Llumenera senyal.maqu.movim.,ambre**			
			Llumenera de senyalització de maquinària en moviment de color ambre			
B15A0015	1,000	u	Llumenera senyal.maqu.movim.,color ambre	57,81	57,81	
			TOTAL PARTIDA			**57,81**

Puja el preu total de la partida a l´esmentada quantitat de CINQUANTA-SET EUROS amb VUITANTA-UN CÈNTIMS

H1465277		**u**	**Parella botes baixes,seguretat industrial,p/encofrador,resist.hu**			
			Parella de botes baixes de seguretat industrial, per a encofrador, resistents a la humitat, de pell rectificada, amb envoltant del turmell encoixinat, amb puntera metàl.lica, sola antilliscant, falca amortidora d'impactes al taló i amb plantilla metàl.lica, homologades segons UNE-EN ISO 20344,			
B1465277	1,000	u	Parella botesbaixes,seguretat	26,99	26,99	
			TOTAL PARTIDA			**26,99**

Puja el preu total de la partida a l´esmentada quantitat de VINT-I-SIS EUROS amb NORANTA-NOU CÈNTIMS

H16F1003		**u**	**Reunió comitè S/S 6 pers.**			
			Reunió mensual del comitè de Seguretat i Salut constituït per 6 persones			
A0121000	6,000	h	Oficial 1a	21,85	131,10	
			TOTAL PARTIDA			**131,10**

Puja el preu total de la partida a l´esmentada quantitat de CENT TRENTA-UN EUROS amb DEU CÈNTIMS

H16F1004		**h**	**Formació Seg.Salut**			
			Formació en Seguretat i Salut per als riscos específics de l'obra			
A0132000	1,000	h	Peó	20,52	20,52	
			TOTAL PARTIDA			**20,52**

Puja el preu total de la partida a l´esmentada quantitat de VINT EUROS amb CINQUANTA-DOS CÈNTIMS

H16F1005		**u**	**Assist.reunió SiS**			
			Assistencia d'oficial a reunió del comitè de Seguretat i Salut			
A0121000	1,000	h	Oficial 1a	21,85	21,85	
			TOTAL PARTIDA			**21,85**

Puja el preu total de la partida a l´esmentada quantitat de VINT-I-UN EUROS amb VUITANTA-CINC CÈNTIMS

H16F3000		**h**	**Recurs preventiu**			
			Presencia al lloc de treball de recursos preventius			
A01H1000	1,000	h	Coord.act.prev.	25,22	25,22	
			TOTAL PARTIDA			**25,22**

Puja el preu total de la partida a l´esmentada quantitat de VINT-I-CINC EUROS amb VINT-I-DOS CÈNTIMS

HQU1521A		**mes**	**Lloguer mòdul prefabricat sanitaris 2,4x2,4x2,3m,inst.lampist.,i**			
			Lloguer mòdul prefabricat de sanitaris de 2,4x2,4x2,3 m de plafó d'acer lacat i aïllament de poliuretà de 35 mm de gruix, revestiment de parets amb tauler fenòlic, paviment de lamel.les d'acer galvanitzat, amb instal.lació de lampisteria, 1 lavabo col.lectiu amb 2 aixetes, 1 plaques turca, 2 dutxes, mirall i complements de bany, amb instal.lació elèctrica, 1 punt de llum, interruptor, endolls i protec-			
BQU1521A	1,000	mes	Lloguer mòdul prefabricat sanitaris	251,81	251,81	
			TOTAL PARTIDA			**251,81**

Puja el preu total de la partida a l´esmentada quantitat de DOS-CENTS CINQUANTA-UN EUROS amb VUITANTA-UN CÈNTIMS

JUSTIFICACIÓ DE PREUS

MILLORA DE LES INFRAESTRUCTURES DE LA PART SUPERIOR DEL NUCLI

CODI	QUANTITAT	UD	RESUM	PREU	SUBTOTAL	IMPORT
H15Z1001		**h**	**Brigada segur.p/mantenim.+repos.protec.**			
			Brigada de seguretat per a manteniment i reposició de les proteccions			
A0121000	1,000	h	Oficial 1a	21,85	21,85	
A0132000	1,000	h	Peó	20,52	20,52	
			TOTAL PARTIDA			**42,37**

Puja el preu total de la partida a l´esmentada quantitat de QUARANTA-DOS EUROS amb TRENTA-SET CÈNTIMS

HQUZM000		**h**	**Mà obra,neteja+conservació instal.lacions**			
			Mà d'obra per a neteja i conservació de les instal.lacions			
A0132000	1,000	h	Peó	20,52	20,52	
			TOTAL PARTIDA			**20,52**

Puja el preu total de la partida a l´esmentada quantitat de VINT EUROS amb CINQUANTA-DOS CÈNTIMS

ANNEX A LA MEMÒRIA Nº 7

GESTIÓ DE RESIDUS

1. MESURES DE MINIMITZACIÓ I PREVENCIÓ DE RESIDUS

L'Estudi de Gestió ha d'identificar totes aquelles accions de minimització a tenir en consideració en el projecte per tal de prevenir la generació de residus de la construcció i demolició durant la fase d'obra o de reduir-ne la seva producció.

A continuació s'adjunta una fitxa per la definició de les accions de minimització i prevenció de residus en la fase de projecte, aquesta fitxa identifica totes aquelles accions per tal de prevenir la generació de residus de la construcció durant la fase de l'obra o reduir-ne la seva producció.

	FITXA PER ASSENYALAR LES ACCIONS DE MINIMITZACIÓ I PREVENCIÓ DES DE LA FASE DE PROJECTE	***Sí X***	***No X***	***NP X***
1	S'ha programat el volum de terres excavades per minimitzar els sobrants de terra i per utilitzar-los al mateix emplaçament?	X		
2	Els sistemes constructius són sistemes industrialitzats i prefabricats que es munten a obra sense gairebé generar residus?	X		
3	S'ha optimitzat les seccions resistents, per tendir a reduir el pes de la construcció i, per tant, la quantitat de material a emprar?			X
4	S'empren sistemes d'encofrat reutilitzables?	X		
5	S'ha detectat aquelles partides que poden admetre materials reutilitzables de la pròpia obra. La reutilització dels materials en la pròpia obra, fa que perdin la consideració de residus, cal reutilitzar aquells materials que continguin unes característiques físiques / químiques adequades i regulades en el Plec de Prescripcions Tècniques.	X		
6	S'ha previst pas d'instal·lacions per cel rasos registrables i envans de cartró guix per evitar la realització de regates durant la fase d'instal·lacions?			X
7	S'ha modulat el projecte (paviments, acabats de façana, obertures, divisòries, etc). Per minimitzar els retalls?			X
8	S'ha dissenyat l'obra tenint en compte criteris de desconstrucció o desmuntabilitat? (Considerar en el procés de disseny unir de manera irreversible només aquells materials que tenen el mateix potencial de reciclabilitat, o bé preveure fixacions fàcilment desmuntables, de manera que sigui viable la seva separació una vegada finalitzada la seva vida útil). Per exemple, el formigó té un gran potencial de reciclabilitat i existeixen plantes recicladores d'aquest material. Però en el cas que es trobi unit a un material plàstic, la seva reciclabilitat es veurà dificultada si no s'ha previst que aquests materials es puguin separar amb facilitat.			X
9	Des d'un punt de vista de la disminució de la producció dels residus d'una forma global, s'han utilitzat materials que incorporin material reciclat (residus) en la seva producció?			X
10	Altres bones pràctiques	X		

AJUNTAMENT DE LA VILA DE LA BISBAL DEL PENEDES
C. Major, 21 – 43717 – La Bisbal del Penedès – Baix Penedès – Tarragona – C.I.F. P-4302800-J
- 977688438 –
PROJECTE EXECUTIU DE MILLORA DE LES INFRAESTRUCTURES DE LA PART SUPERIOR DEL NUCLI URBÀ DEL MUNICIPI, LA RIBA FASE III
Engineering Services & Consulting

2. STIMACIÓ I TIPOLOGIA DELS RESIDUS

L'estimació i tipologia de residus està relacionada amb la naturalesa dels residus i amb la quantitat que es preveu generar per poder planificar la seva correcta gestió.

- Els residus s'hauran de quantificar per tipologies i fases d'obra.
- Els residus s'hauran d'estimar en tones i en metres cúbics.
- Els residus s'hauran de codificar segons el Catàleg Europeu de Residus (codis CER)[1].

1 Llista Europea de Residus publicada per l'Ordre MAM/304/2002.

La simulació dels residus que es generaran a l'obra es realitzaran a través del programa Simulació de Residus de l'ITEC.

Totes les terres de desmunt s'aprofitaran per la realització dels terraplens.

Les terres vegetals procedents del moviment de terres s'aprofitaran per als talussos.

La resta de terres sobrants s'utilitzaran per al reforç de la globalitat dels talussos sense càrrec per a la obra.

3. PLEC DE CONDICIONS

En aquest apartat es descriuen les prescripcions dels plecs de prescripcions tècniques particulars del projecte, en relació amb l'emmagatzematge, maneig i, en el seu cas, altres operacions de gestió de residus de construcció i demolició dintre de l'obra.

ELEMENTS QUE CONTEMPLA EL PLEC

G2R2 - CLASSIFICACIÓ DE RESIDUS

G2R24200.

1.- DEFINICIÓ I CONDICIONS DE LES PARTIDES D'OBRA EXECUTADES

Operacions destinades a la gestió dels residus generats en l'obra: residu de construcció o demolició o material d'excavació.

S'han considerat les operacions següents:

- Classificació dels residus en obra

CLASSIFICACIÓ DE RESIDUS:

S'han de separar els residus en les fraccions mínimes següents si es supera el límit especificat:

Formigó LER 170101 (formigó)	= 80 t
Maons, teules, ceràmics LER 170103 (teules i materials ceràmics)	= 40 t
Metall LER 170407 (metalls barrejats)	= 2 t
Fusta LER 170201 (fusta)	= 1 t
Vidre LER 170202 (vidre)	= 1 t
Plàstic LER 170203 (plàstic)	= 1 t
Paper i cartró LER 150101 (envasos de paper i cartró)	= 0,5 t

Els materials que no superin aquest límits o que no es corresponguin amb cap de les fraccions anteriors, han de quedar separats com a mínim en les fraccions següents:

- Si es fa la separació selectiva en obra:
    - Inerts LER 170107 (mescles de formigó, maons, teules i materials ceràmics que no contenen substàncies perilloses)
    - No especials LER 170904 (residus barrejats de construcció i demolició que no contenen, mercuri, PCB ni substàncies perilloses)
    - Especials LER 170903* (altres residus de construcció i demolició (inclosos els residus barrejats, que contenen substàncies perilloses)
- Si es fa la separació selectiva en un centre de transferència (extern):
    - Inerts i No especials LER 170904 (residus barrejats de construcció i demolició que no contenen, mercuri, PCB ni substàncies perilloses)
    - Especials LER 170903* (altres residus de construcció i demolició (inclosos els residus barrejats, que contenen substàncies perilloses)

Els residus separats en les fraccions establertes en la DT, s'emmagatzemaran en els espais previstos a l'obra per a aquesta finalitat.

Els contenidors han d'estar senyalitzats clarament, en funció del tipus de residu que continguin, d'acord amb la separació selectiva prevista.

Els materials destinats a ser reutilitzats han de quedar separats, en funció del seu destí final.

RESIDUS ESPECIALS:

Els residus especials sempre s'han de separar.

Els residus especials s'han de dipositar en una zona d'emmagatzematge separada de la resta.

Temps màxim d'emmagatzematge: 6 mesos.

Els materials potencialment perillosos han d'estar separats per tipus compatibles i emmagatzemats en bidons o contenidors adequats, amb indicació del tipus de perillositat.

El contenidor de residus especials ha de situar-se en un lloc pla, fora del trànsit habitual de la maquinària d'obra, per tal d'evitar vessaments accidentals

Cal senyalitzar convenientment els diferents contenidors de residus especials, tenint en compte les incompatibilitats segons els símbols de perillositat representat en les etiquetes.

Els contenidors de residus especials han d'estar tapats i protegits de la pluja i la radiació solar excessiva.

Els bidons que contenen líquids perillosos (olis, desencofrants, etc.) s'han d'emmagatzemar en posició vertical i sobre cubetes de retenció de líquids per tal d'evitar fuites.

Els contenidors de residus especials s'han de col·locar sobre un terra impermeabilitzat.

Els materials que no superin aquest límits o que no es corresponguin amb cap de les fraccions anteriors, han de quedar separats com a mínim en les fraccions següents:

AJUNTAMENT DE LA VILA DE LA BISBAL DEL PENEDES
C. Major, 21 – 43717 – La Bisbal del Penedès – Baix Penedès – Tarragona – C.I.F. P-4302800-J
- 977688438 –
PROJECTE EXECUTIU DE MILLORA DE LES INFRAESTRUCTURES DE LA PART SUPERIOR DEL NUCLI URBÀ DEL MUNICIPI, LA RIBA FASE III
Engineering Services & Consulting

- Si es fa la separació selectiva en obra:
    - Inerts LER 170107 (mescles de formigó, maons, teules i materials ceràmics que no contenen substàncies perilloses)
    - No especials LER 170904 (residus barrejats de construcció i demolició que no contenen, mercuri, PCB ni substàncies perilloses)
    - Especials LER 170903* (altres residus de construcció i demolició (inclosos els residus barrejats, que contenen substàncies perilloses)
- Si es fa la separació selectiva en un centre de transferència (extern):
    - Inerts i No especials LER 170904 (residus barrejats de construcció i demolició que no contenen, mercuri, PCB ni substàncies perilloses)
    - Especials LER 170903* (altres residus de construcció i demolició (inclosos els residus barrejats, que contenen substàncies perilloses)

Els residus separats en les fraccions establertes en la DT, s'emmagatzemaran en els espais previstos a l'obra per a aquesta finalitat.

Els contenidors han d'estar senyalitzats clarament, en funció del tipus de residu que continguin, d'acord amb la separació selectiva prevista.

Els materials destinats a ser reutilitzats han de quedar separats, en funció del seu destí final.

2.- CONDICIONS DEL PROCÉS D'EXECUCIÓ

RESIDUS DE LA CONSTRUCCIÓ:

La manipulació dels materials s'ha de fer amb les proteccions adequades a la perillositat del mateix.

3.- UNITAT I CRITERIS D'AMIDAMENT

CLASSIFICACIÓ DE RESIDUS:

m^3 de volum realment classificat d'acord amb les especificacions de la DT.

4.- NORMATIVA DE COMPLIMENT OBLIGATORI

Reial Decret 105/2008, de 1 de febrer, pel qual es regula la producció i gestió dels residus de construcció i demolició.

Ordre MAM/304/2002, de 8 de febrer, pel qual es publiquen les operacions de valorització i eliminació de residus i la llista europea de residus.

Correcció d'errors de la Ordre MAM/304/2002, de 8 de febrer, pel qual es publiquen les operacions de valorització i eliminació de residus i llista europea de residus.

DECRET 89/2010, de 29 de juny, pel qual s'aprova el Programa de gestió de residus de la construcció de Catalunya (PROGROC), es regula la producció i gestió de residus de la construcció i demolició, i el cànon sobre la deposició controlada dels residus de la construcció, corresponents a la normativa catalana vigent.

Reial Decret 108/1991, de 1 de febrer, sobre la prevenció i reducció de la contaminació del medi ambient produïda per l'amiant.

G2RA - DISPOSICIÓ DE RESIDUS A INSTAL·LACIÓ AUTORITZADA DE GESTIÓ DE RESIDUS

G2RA6680,G2RA6890,G2RA6970,G2RA73G1,G2RA7581,G2RA8E00.

1.- DEFINICIÓ I CONDICIONS DE LES PARTIDES D'OBRA EXECUTADES

Operacions destinades a la gestió dels residus generats en l'obra: residu de construcció o demolició o material d'excavació.

S'han considerat les operacions següents:

• Deposició del residu no reutilitzat en la instal·lació autoritzada de gestió on se li aplicarà el tractament de valorització, selecció i emmagatzematge o eliminació.

DISPOSICIÓ DE RESIDUS:

Cada fracció s'ha de dipositar al lloc adequat legalment autoritzat per a que se li apliqui el tipus de tractament especificat en la DT: valorització, emmagatzematge o eliminació.

2.- CONDICIONS DEL PROCÉS D'EXECUCIÓ

RESIDUS DE LA CONSTRUCCIÓ:

La manipulació dels materials s'ha de fer amb les proteccions adequades a la perillositat del mateix.

3.- UNITAT I CRITERIS D'AMIDAMENT

DISPOSICIÓ DE RESIDUS DE CONSTRUCCIÓ O DEMOLICIÓ INERTS O NO ESPECIALS I DE MATERIAL D'EXCAVACIÓ:

m^3 de volum de cada tipus de residu dipositat a l'abocador o centre de recollida corresponent.

DISPOSICIÓ DE RESIDUS DE CONSTRUCCIÓ O DEMOLICIÓ ESPECIALS:

kg de pes de cada tipus de residu dipositat a l'abocador o centre de recollida corresponent.

DISPOSICIÓ DE RESIDUS:

La unitat d'obra inclou totes les despeses per la disposició de cada tipus de residu al centre corresponent.

En el cas en que la partida així o especifiqui, s'inclou el cànon d'abocament del residu a dipòsit controlat segons el que determina la Llei 8/2008.

No inclou l'emissió del certificat per part de l'entitat receptora.

4.- NORMATIVA DE COMPLIMENT OBLIGATORI

Reial Decret 105/2008, de 1 de febrer, pel qual es regula la producció i gestió dels residus de construcció i demolició.

AJUNTAMENT DE LA VILA DE LA BISBAL DEL PENEDES
C. Major, 21 – 43717 – La Bisbal del Penedès – Baix Penedès – Tarragona – C.I.F. P-4302800-J
- 977688438 -
PROJECTE EXECUTIU DE MILLORA DE LES INFRAESTRUCTURES DE LA PART SUPERIOR DEL NUCLI URBÀ DEL MUNICIPI, LA RIBA FASE III
Engineering Services & Consulting

Ordre MAM/304/2002, de 8 de febrer, pel qual es publiquen les operacions de valorització i eliminació de residus i llista europea de residus.

Correcció d'errors de la Ordre MAM/304/2002, de 8 de febrer, pel qual es publiquen les operacions de valorització i eliminació de residus i llista europea de residus.

DECRET 89/2010, de 29 de juny, pel qual s'aprova el Programa de gestió de residus de la construcció de Catalunya (PROGROC), es regula la producció i gestió de residus de la construcció i demolició, i el cànon sobre la deposició controlada dels residus de la construcció, corresponents a la normativa catalana vigent.

Reial Decret 108/1991, de 1 de febrer, sobre la prevenció i reducció de la contaminació del medi ambient produïda per l'amiant.

LLEI 8/2008, del 10 de juliol, de finançament de les infraestructures de gestió dels residus i dels cànons sobre la disposició del rebuig dels residus.

4. EL PRODUCTOR

L'Ajuntament de Conesa és el promotor de les obres.

La Direcció Facultativa, per delegació del productor de residus, ha de prendre la decisió de transferir els materials a reciclar o elements que destinats a la reutilització, als posseïdors de residus de l'obra d'enderroc.

5. EL POSSEÏDOR DE RESIDUS

Tal i com s'expressa al Decret 105/2008, el posseïdor de residus és l'adjudicatari de les obres de projecte de pavimentació i serveis de voreres en qualitat d'empresa que realitza els treballs de construcció, excavació o d'altres operacions generadores del residus. Aquesta empresa serà l'empresa constructora.

6. EL GESTOR DELS RESIDUS

Serà el titular de les instal·lacions on s'efectuïn les operacions de valoració dels residus i el titular de les instal·lacions on s'efectua la disposició dels rebuigs.

L'abocament de tals residus s'haurà de fer a unes instal·lacions preparades a tal efecte. En el cas que ens ocupa, els dipòsits més propers a l'obra seran els següents:

Nom del titular:	RECICLATGES PENEDES
Codi de Gestor:	E-1078.08
Tipus de residu gestionat:	Runes
Estat:	En servei
Adreça titular:	Paratge Els Plans de Cal Margarit Polígon 4. Parcel·la 77 Apartat de Correus 26 43713 SANT JAUME DELS DOMENYS (Tarragona)
Adreça física:	Paratge Els Plans de Cal Margarit Polígon 4. Parcel·la 77 Apartat de Correus 26 43713 SANT JAUME DELS DOMENYS (Tarragona)

7. VALORACIÓ DEL RESIDU

7.1. Destriament i recollida selectiva

L'objectiu de les operacions de destriament i recollida és el de facilitar la reutilització o el reciclatge posterior dels materials nets del procés de construcció.

Els residus nets i els embalatges dels productes que arriben a l'obra, tindran una recollida selectiva a càrrec del subministrador de materials.

7.2. Reutilització, reciclatge i tractament especial

La gestió de residus en instal·lacions de reciclatge o disposició dels rebuigs, contemplarà diferents alternatives: reutilització, reciclatge, disposició en abocador específic i en abocador no específic.

Les operacions de destriament i recollida selectiva per facilitar la posterior reutilització o reciclatge son les que s'enumeren a continuació:

Reutilització: Donat que cap del elements estarà en bon estat després de l'enderroc, no es planteja la seva reutilització posteriorment al mateix.

Reciclatge: Tots els residus inerts es transportaran a abocadors legals. D'altra banda, els residus de caràcter petri es portaran a l'abocador autoritzat de runes i altres residus de construcció, sempre i quan no s'acordi una solució alternativa.

AJUNTAMENT DE LA VILA DE LA BISBAL DEL PENEDES
C. Major, 21 – 43717 – La Bisbal del Penedès – Baix Penedès – Tarragona – C.I.F. P-4302800-J
- 977688438 –
PROJECTE EXECUTIU DE MILLORA DE LES INFRAESTRUCTURES DE LA PART SUPERIOR DEL NUCLI URBÀ DEL MUNICIPI, LA RIBA FASE III
Engineering Services & Consulting

8. NOMENCLATURA

MODELS DE CARTELL PER SENYALITZAR ELS RESIDUS SEGONS TIPOLOGIES
(els pictogrames poden descarregar-se de la web de l'Agència de Residus de Catalunya)




INERTS
(RESIDUS ADMESOS: CERÀMICA, FORMIGÓ, PEDRES, ETC.)

CODIS CER: 170107, 170504, 170904, ... (codis admesos en els dipòsits de terres i runes)



NO ESPECIALS - BARREJATS
(RESIDUS ADMESOS: FUSTA, METALL, PLÀSTIC, PAPER I CARTRÓ,CARTRÓ-GUIX)

CODIS CER: 170201, 170407, 170203, 170604, ... (codis admesos en dipòsits de residus No Especials)
Nota: Aquest símbol identifica als residus No Especials barrejats, no obstant, en cas d'optar per una separació selectiva més exigent, caldria un cartell especific per a cada tipus de residu: fusta, ferralla, cartró, plàstic, etc.

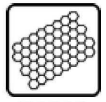 FUSTA Codi CER: 170201	 FERRALLA Codi CER: 170407	 PAPER I CARTRÓ Codi CER: 150101	 PLÀSTICS (film, tubs, porexpan,...) Codi CER: 170203	 CABLES ELÉCTRICS Codi CER: 170401
 POREXPAN Codi CER: 170604	 PLÀSTIC FILM Codi CER: 170203			



ESPECIALS

CODIS CER: (els codis dependran dels tipus de residus)

Nota: Aquest símbol identifica als residus Especials de manera genèrica i pot servir per senyalitzar la zona d'aplec habilitada pels residus Especials, no obstant, a l'hora d'emmagatzemar-los cal tenir en compte els símbols de perillositat que identifiquen a cadascun i senyalitzar els bidons o contenidors d'acord amb la legislació de residus Perillosos.

9. MODEL FITXA RESUM DE LA GESTIÓ DELS RESIDUS DINTRE DE L'OBRA:

MODEL DE FITXA RESUM DE LA GESTIÓ DELS RESIDUS DINTRE DE L'OBRA		
1	**Separació segons tipologia de residu**	Especificar el tipus de separació selectiva prevista per tal de preveure un espai a l'obra. Cal recordar que, segons el RD 105/2008, d'1 de febrer, s'ha de preveure una separació en obra de les següents fraccions, quan de forma individualitzada per cadascuna d'elles, la quantitat prevista de generació per al total de l'obra superi les següents quantitats indicades a continuació: [x] Formigó: 80 T [ ] Maons, teules, ceràmics: 40 T [ ] Metall: 2 T [x] Fusta: 1 T [ ] Vidre: 1 T [ ] Plàstic: 0.5 T [ ] Paper i cartró: 0.5 T
	Especials	[ ] Zona habilitada pels Residus Especials (amb tants bidons com calgui). La legislació de Residus Especials obliga a tenir una zona adequada per a l'emmagatzematge d'aquest tipus de residu. Entre d'altres recomanacions, es destaquen les següents: — No tenir-los emmagatzemats a l'obra més de 6 mesos. — El contenidor de residus especials haurà de situar-se en un lloc pla i fora del trànsit habitual de la maquinària d'obra, per tal d'evitar vessaments accidentals. — Senyalitzar correctament els diferents contenidors on s'hagin de situar els envasos dels productes Especials, tenint en compte les incompatibilitats segons els símbols de perillositat representats en les etiquetes. — Tapar els contenidors i protegir-los de la pluja, la radiació, etc. — Emmagatzemar els bidons que contenen líquids perillosos (olis, desencofrants, etc.) en posició vertical i sobre cubetes de retenció de líquids per tal d'evitar fuites. — Impermeabilitzar el terra on se situïn els contenidors de residus especials.
	Inerts	[x] Contenidor per Inerts barrejats [ ] Contenidor per Inerts Ceràmica [ ] Contenidor o zona d'aplec per terres que van a abocador [x] Contenidor per Inerts Formigó

AJUNTAMENT DE LA VILA DE LA BISBAL DEL PENEDES
C. Major, 21 – 43717 – La Bisbal del Penedès – Baix Penedès – Tarragona – C.I.F. P-4302800-J
- 977688438 –
PROJECTE EXECUTIU DE MILLORA DE LES INFRAESTRUCTURES DE LA PART SUPERIOR DEL NUCLI URBÀ DEL MUNICIPI, LA RIBA FASE III
Engineering Services & Consulting

MODEL DE FITXA RESUM DE LA GESTIÓ DELS RESIDUS DINTRE DE L'OBRA		
		[ ] Contenidor per altres inerts
	No Especials	[ ] Contenidor per metall [ ] Contenidor per plàstic [ ] Contenidor per ... [ ] Contenidor per la resta de residus No Especials barrejats [x] Contenidor per TOTS els residus No Especials barrejats [x] Contenidor per fusta [ ] Contenidor per paper i cartró [ ] Contenidor per ...
	Inerts + No Especials	Inerts + No Especials: [ ] Contenidor amb Inerts i No Especials barrejats (**) (**) Només quan sigui tècnicament inevitable. En aquest cas, derivar-ho cap a un gestor que li faci un tractament previ.
2	**Reciclatge de residus petris inerts en la pròpia obra**	Indicar, si escau, la quantitat de residus petris que es preveu matxucar a l'obra per reutilitzar, posteriorment, en el mateix emplaçament. Quantitat de residus que es preveu reciclar i que s'evita portar a abocador: (kg): (m^3): Quantitat d'àrid matxucat resultant: (cal tenir en compte que làrid resultant, una vegada matxucat serà: aproximadament, un 30% menor al volum inicial de residus petris) (kg): (m^3):
3	**Senyalització dels contenidors**	Els contenidors s'hauran de senyalitzar en funció del tipus de residu que continguin, d'acord amb la separació selectiva prevista.
	Inerts 	Residus admesos: ceràmica, formigó, pedres, etc. CODIS CER: 170107, 170504, ... (codis admesos en els dipòsits de terres i runes).
	No Especials barrejats	Residus admesos: fusta, metall, plàstic, paper i cartró, cartró-guix, etc. CODIS CER: 170201, 170407, 150101, 170203, 170401, ... (codis admesos en dipòsits de residus No Especials). Aquest símbol identifica als residus No Especials barrejats, no obstant, en cas d'optar per una separació selectiva més exigent, caldria un cartell específic per a cada tipus de residu:

Fusta	*Ferralla*	*Paper i Cartró*	*Plàstic*	*Cables elèctrics*

MODEL DE FITXA RESUM DE LA GESTIÓ DELS RESIDUS DINTRE DE L'OBRA						
						
	Especials 	CODIS CER: (els codis dependran dels tipus de residus). Aquest símbol identifica als residus Especials de manera genèrica i pot servir per senyalitzar la zona d'aplec habilitada pels residus Especials, no obstant, a l'hora d'emmagatzemar-los cal tenir en compte els símbols de perillositat que identifiquen a cadascun i senyalitzar els bidons o contenidors d'acord amb la legislació de residus Especials.					

AJUNTAMENT DE LA VILA DE LA BISBAL DEL PENEDES
C. Major, 21 – 43717 – La Bisbal del Penedès – Baix Penedès – Tarragona – C.I.F. P-4302800-J
- 977688438 –
PROJECTE EXECUTIU DE MILLORA DE LES INFRAESTRUCTURES DE LA PART SUPERIOR DEL NUCLI URBÀ DEL MUNICIPI, LA RIBA FASE III
Engineering Services & Consulting

10. MODEL FITXA RESUM DE LA GESTIÓ DELS RESIDUS FORA DE L'OBRA:

MODEL DE FITXA RESUM DE LA GESTIÓ DELS RESIDUS FORA DE L'OBRA						
4	**Destí dels residus segons tipologia**	Identificar els recicladors, plantes de transferència o dipòsits propers al entorn de l'obra on es proposa gestionar els residus de la construcció:				
	Inerts	Quantitat estimada		Gestor		Observacions
		Tones	m³	Codi	Nom	
	Reciclatge					
	Planta de transferència					
	Planta de selecció					
	Dipòsit				RECICLATGES PENEDES	
	No especials	Quantitat estimada		Gestor		Observacions
		Tones	m³	Codi	Nom	
	Reciclatge:					
	Reciclatge de metall					
	Reciclatge de fusta					
	Reciclatge de plàstic					
	Reciclatge de paper i cartró					
	Reciclatge altres					
	Planta de transferència					
	Planta de selecció					
	Dipòsit					
	Residus especials	Quantitat estimada		Gestor		Observacions
		Tones	m³	Codi	Nom	
	Instal·lació de gestió de residus especials					

ANNEX A LA MEMÒRIA Nº 8

IMPACTE AMBIENTAL


1. IMPACTE AMBIENTAL.

Per a la realització del present projecte, i tenint en compte les determinacions del Pla d'Espais d'Interès Natural (PEIN) aprovades pel Consell de Govern el 14 de desembre de 1992, no es considera necessari la confecció de l'estudi d'impacte ambiental, ja que la zona afectada per les obres de la pavimentació i serveis a les voreres a Conesa, estan fora de l'àmbit de la zona PEIN.

La zona PEIN, més propera son les muntanyes de Prades (99)

La Llei 21/2013, de 9 de desembre, d'avaluació d'impacte ambiental, estableix els projectes sotmesos a l'avaluació ambiental ordinària, en el seu annex 1. Aquest projecte no es troba classificat en cap dels apartats de l'annex.

Gràfic 1
Espais inclosos en el PEIN

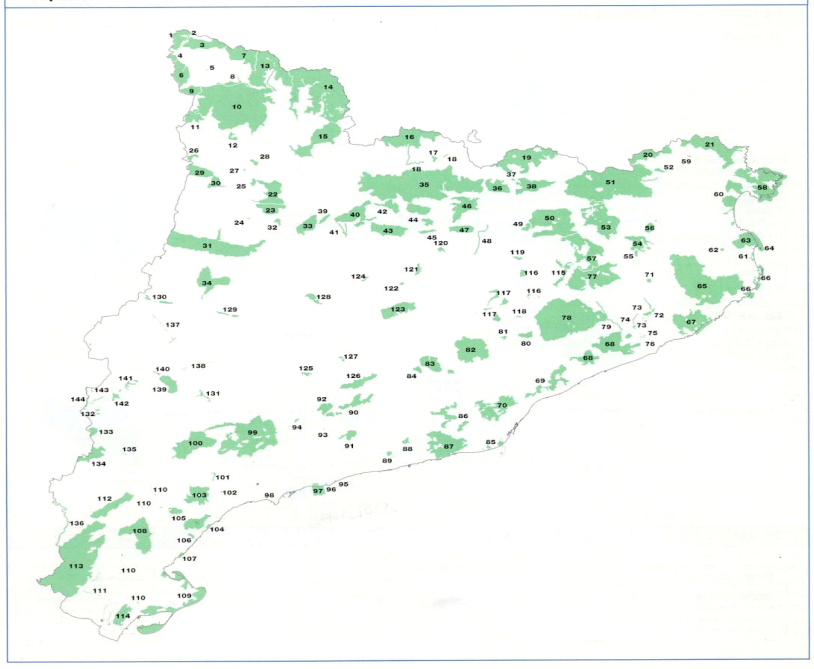

AJUNTAMENT DE LA VILA DE LA BISBAL DEL PENEDES
C. Major, 21 – 43717 – La Bisbal del Penedès – Baix Penedès – Tarragona – C.I.F. P-4302800-J - 977688438 –
PROJECTE EXECUTIU DE MILLORA DE LES INFRAESTRUCTURES DE LA PART SUPERIOR DEL NUCLI URBÀ DEL MUNICIPI, LA RIBA FASE III
Engineering Services & Consulting

Espais inclosos en el PEIN per regions naturals

Pirineu

1. *Montanhes de Les e Bossòst*
2. *Arribèra deth Garona*
3. *Sant Joan de Toran*
4. *Eth Portilhon*
5. *Estanh de Vielha*
6. *Artiga de Lin, Era*
7. *Marimanha*
8. *Naut Aran*
9. *Capçalera de la Noguera Ribagorçana*
10. *Aigüestortes*
11. *Gelada*
12. *Filià*
13. *Alt Àneu, l'*
14. *Capçaleres de la Noguera de Vallferrera i la Noguera de Cardós*
15. *Vall de Santa Magdalena*
16. *Tossa Plana de Lles-Puigpedrós*
17. *Tossals d'Isòvol i Olopte*
18. *Riberes de l'Alt Segre*
19. *Capçaleres del Ter i del Freser*
20. *Massís de les Salines*
21. *Massís de l'Albera*

Pre-pirineu

22. *Serra de Boumort*
23. *Serra de Carreu*
24. *Estanys de Basturs*
25. *Collegats*
26. *Falada de Malpàs, la*
27. *Estany de Montcortès*
28. *Costoja*
29. *Serra de Sant Gervàs*
30. *Vall Alta de Serradell*
31. *Serra del Montsec*
32. *Serra Mitjana*
33. *Serra d'Aubenç*
34. *Aiguabarreig Segre-Noguera Pallaresa*
35. *Serres del Cadí-el Moixeró*
36. *Serra de Montgrony*
37. *Obagues de la Vall del Rigard*
38. *Serra Cavallera*
39. *Serra de Turp*
40. *Serres d'Odèn-Port del Comte*
41. *Ribera Salada*
42. *Serra del Verd*
43. *Serres de Busa-els Bastets-Lord*
44. *Serra d'Ensija-els Rasos de Peguera*
45. *Serra de Queralt*
46. *Serra del Catllaràs*
47. *Serra de Picancel*
48. *Riera de Merlès*
49. *Montesquiu*
50. *Serres de Milany-Santa Magdalena i Puigsacalm-Bellmunt*
51. *Alta Garrotxa, l'*
52. *Penya-segats de la Muga*

Sistema Transversal

53. *Zona Volcànica de la Garrotxa*
54. *Muntanyes de Rocacorba*
55. *Puig de la Banya del Boc*
56. *Estany de Banyoles*
57. *Collsacabra*

Plana litoral Empordanesa

58. *Cap de Creus*
59. *Estanys de la Jonquera*
60. *Aiguamolls de l'Alt Empordà*
61. *Aiguamolls del Baix Empordà*
62. *Illa de Canet*
63. *Montgri, el*
64. *Illes Medes*

Sistema Mediterrani

65. *Gavarres, les*
66. *Muntanyes de Begur*
67. *Massís de les Cadiretes*
68. *Serres de Montnegre-el Corredor*
69. *Conreria-Sant Mateu-Cèllecs, la*
70. *Serra de Collserola*
71. *Volcà de la Crosa*
72. *Estany de Sils*
73. *Turons de Maçanet*
74. *Riera de Santa Coloma*
75. *Roureda de Tordera*
76. *Estanys de Tordera*
77. *Guilleries, les*
78. *Massís del Montseny*
79. *Riera d'Arbúcies*
80. *Cingles de Bertí*
81. *Gallifa*
82. *Sant Llorenç del Munt i l'Obac*
83. *Montserrat*
84. *Roques Blanques*
85. *Delta del Llobregat*
86. *Muntanyes de l'Ordal*
87. *Massís del Garraf*
88. *Olèrdola*
89. *Foix, el*
90. *Ancosa-Montagut*
91. *Montmell, el*
92. *Saburella*
93. *Albereda de Santes Creus*
94. *Tossal Gros de Miramar*
95. *Platja de Torredembarra*
96. *Desembocadura del Riu Gaià*
97. *Tamarit-Punta de la Móra*
98. *Sèquia Major*
99. *Muntanyes de Prades*
100. *Serra del Montsant*
101. *Serres de Pradell-l'Argentera*
102. *Mare de Déu de la Roca*
103. *Serra de Llaberia*
104. *Rojala-Platja del Torn, la*
105. *Muntanyes de Tivissa-Vandellòs*
106. *Plana de Sant Jordi*
107. *Cap de Santes Creus*
108. *Serres de Cardó-el Boix*
109. *Delta de l'Ebre*
110. *Illes de l'Ebre*
111. *Barrancs de Sant Antoni-Lloret-la Galera*
112. *Serra de Pàndols-Cavalls*
113. *Ports, els*
114. *Serra de Montsià*

Depressió Central

115. *Savassona*
116. *Turons de la Plana Ausetana*
117. *Moianès, el*
118. *Sauva Negra, la*
119. *Riera de Sorreigs*
120. *Tres Hereus, els*
121. *Riera de Navel*
122. *Muntanya de Sal de Cardona*
123. *Serra de Castelltallat*
124. *Miracle, el*
125. *Obagues del Riu Corb*
126. *Serra de Miralles-Queralt*
127. *Carbasí*
128. *Vall del Riu Llobregós*
129. *Serra de Bellmunt*
130. *Serra Llarga*
131. *Bessons, els*
132. *Tossals de Montmeneu*
133. *Tossals d'Almatret*
134. *Riba-roja*
135. *Ribera de l'Ebre a Flix*
136. *Ribera de l'Algars*
137. *Aiguabarreig Segre-Noguera Ribagorçana*
138. *Tossals de Torregrossa*
139. *Mas de Melons*
140. *Alfés*
141. *Utxesa*
142. *Erms d'Aitona*
143. *Montllober*
144. *Aiguabarreig Segre-Cinca*

ANNEX A LA MEMÒRIA Nº 9

CONTROL DE QUALITAT

ANNEX Nº 9 : Pla de Control de Qualitat de l'Obra

El Pla de Control de Qualitat de l'obra és el conjunt de totes les directrius i indicacions relatives al desenvolupament del Control de , les quals s'hauran de complir estrictament. El Pla de Control de Qualitat marcarà les pautes següents: la Calidad

- Material que serà objecte de control, i quines proves i assaigs es realitzaran.
- Proves constructives que seran objecte de control, i quines proves i assaigs es realitzaran.
- Proves sobre l' obra finalitzada.
- Intensitat, distribució i freqüència dels controls.
- Presentació dels resultats i informes.

Relació de proves i assaigs d' autocontrol de la Calidad.

Els assaigs, proves, inspeccions i controls tècnics que s' hauran de realitzar poden ser qualsevol dels següents:

- Assaigs i proves per estimar la qualitat dels ciments i morters:
  - Finor del ciment.
  - Densitat d' un ciment.
  - Temps de revenut d' un ciment.
  - Estabilitat del volum d' un ciment.
  - Resistència a la compressió i a la flexotracció d' un ciment.
  - Pèrdua al foc d' un ciment.
  - Residu insoluble d' un ciment.
  - Contingut de Cl^-, S^{-2}, Ti, SiO_2, Fe_2O_3,CO_2,CaO, Al_2O_3, iSO_3 d'un ciment.
  - Anàlisi química d'un ciment, incloent tipus especials de ciments (aluminosos, resistents als sulfats, etc).
  - Humitat d' un ciment.
  - Calor d' hidratació.
  - Índex putzolànic.
  - Resistència a la compressió de provetes de morters.
  - Resistència a la flexotracció de provetes de morter
  - Composició química en una mostra de morter.
  - Contingut de ciment en una mostra de morter.
  - Composició ponderal i volumètrica en una mostra de morter.
  - Índex de blancura d' un ciment
  - Exsudació i estabilitat d' una lleixada de ciment.
  - Composició potencial de clinker.

- Assaigs i proves per avaluar la qualitat de les aigües a utilitzar com a components dels elements de construcció:
  - Contingut de SO_4^{-2}.
  - Exponent d' hidrogen pH.

AJUNTAMENT DE LA VILA DE LA BISBAL DEL PENEDES
C. Major, 21 – 43717 – La Bisbal del Penedès – Baix Penedès – Tarragona – C.I.F. P-4302800-J - 977688438 –
PROJECTE EXECUTIU DE MILLORA DE LES INFRAESTRUCTURES DE LA PART SUPERIOR DEL NUCLI URBÀ DEL MUNICIPI, LA RIBA FASE III
Engineering Services & Consulting

  - Substàncies dissoltes.
  - Ión cloro Cl^-.
  - Hidrats de carboni.
  - Anàlisi química de l' aigua.

- Assaigs i proves per avaluar la qualitat del formigó:
  - Consistència (AMB d'Abrahams).
  - Resistència (trencament de provetes a la compressió i flexotracció). Sèries de 4 provetes a compressió, trencar a 7 dies i trencar a 28 dies. 1 a3 a
  - Estudis i comprovacions experimentals d' una dosificació de formigó.
  - Extracció de testimonis de formigó d' un element construït amb sonda rotativa i rebliment del buit amb resina.
  - Proves no destructives de formigó endurit (escleròmetre, ultrasons, etc.).
  - Profunditat de carbonatació en una mostra de formigó.
  - Adsorció d' aigua en una mostra de formigó.
  - Porositat i densitats real i aparent en una mostra de formigó.
  - Pes específic en una mostra de formigó.
  - Contingut de ciment en una mostra de formigó.
  - Determinació de la composició química en una mostra de formigó.
  - Composició ponderal i volumètrica en una mostra de formigó.
  - Agressió de SO_4^{-2}, Cl^-, etc, en una mostra de formigó.
  - Determinació del mòdul de deformació de compressió en una mostra de formigó.
  - Determinació del mòdul de Poisson en una mostra de formigó.
  - Determinació de l' aire oclòs.
  - Contingut de cendres volants.
  - Determinació del ciment aluminós en un formigó.
  - Determinació de l' aglomerat utilitzat en l' execució d' un formigó.
  - Resistència de les superfícies de formigó als agents d' agressió.
  - Extracció de testimonis de jet-grouting en columnes soterrades, mitjançant sonda rotativa o màquina de sondejos de testimoni continu, i farcit del buit amb resina.
  - Trencament a compressió de provetes de jet-grouting.

- Assaigs i proves per avaluar la qualitat dels àrids:
  - Granulometria.
  - Contingut en SO_4^{-2}.
  - Determinació de l' argila.
  - Determinació dels fins.
  - Contingut de material flotant.
  - Estabilitat d'una grava o terra enfront de SO_4^{-2}.
  - Reactivitat potencial d' una grava o terra.
  - Determinació de partícules toves d' una grava o terra.
  - Determinació del coeficient de forma d' una grava o terra.
  - Resistència al desgast d'una grava ("Los Angeles").
  - Absorció de l' aigua d' una grava o terra.
  - Contingut de matèria orgànica.
  - Pes específic dels àrids.
  - Determinació del grau de fredabilitat.
  - Determinació de l' equivalent de sòl.
  - Assaig del blau de metilè.
  - Contingut de Cl^-.

- Determinació de la pèrdua al foc.

- Assaigs i proves per avaluar la qualitat dels àrids:

  - Índex d' esquistositat.
  - Anàlisi química.
  - Identificació mineralògica per examen al microscopi.
  - Absorció d' aigua.
  - Determinació de la densitat aparent i real d' una mostra de roca.
  - Determinació de la porositat.
  - Resistència a la compressió i flexotracció.
  - Determinació del mòdul de deformació per compressió.

- Assaigs i proves per avaluar la qualitat dels acers per armar:

  - Assaig de tracció d' una proveta, incloent determinació del límit elàstic, trencament, mòdul de deformació i allargament de trencament i diagrama càrrega-deformacions, per a barres corrugades i malles electrosoldades.

  - Assaig de doblet simple de barres corrugades i malles electrosoldades.

  - Assaig de doblegat i desdoblat barres corrugades i malles electrosoldades.

  - Determinació de les característiques geomètriques de barres corrugades i malles electrosoldades.

- Assaigs i proves per avaluar la qualitat de perfils d' acer:

  - Assaig de tracció d' una proveta, incloent determinació del límit elàstic, trencament, mòdul de deformació i allargament de trencament i diagrama de càrrega-deformacions.
  - Assaig de cisallament sobre una proveta.
  - Assaig de flexió sobre una proveta.
  - Assaig de doblet.
  - Assaig de flexió per xoc.
  - Assaig de tracció de cargols.
  - Assaig d' aixafament de tubs d' acer.
  - Determinació del parell d' apretament de cargols.

- Assaigs i proves per avaluar la qualitat de les soldadures:

  - Inspeccions visuals i geomètriques.
  - Inspeccions de soldadures per radiografia i gammagrafia.
  - Inspecció de soldadures per ultrasons.
  - Inspecció de soldadures per líquids penetrants.

- Assaigs i proves per avaluar la qualitat dels sòls:

  - Contingut d' humitat natural.
  - Densitat aparent.

AJUNTAMENT DE LA VILA DE LA BISBAL DEL PENEDES
C. Major, 21 – 43717 – La Bisbal del Penedès – Baix Penedès – Tarragona – C.I.F. P-4302800-J - 977688438 –
PROJECTE EXECUTIU DE MILLORA DE LES INFRAESTRUCTURES DE LA PART SUPERIOR DEL NUCLI URBÀ DEL MUNICIPI, LA RIBA FASE III
Engineering Services & Consulting

  - Pes específic de les partícules.
  - Determinació dels límits d' Atterberg.
  - Determinació del límit de retracció.
  - Equivalent de terres.
  - Granulometria, incloent cribratge i sedimentació.
  - Material que passa pel cribratge 0,08 UNE.
  - Desgast "Los Angeles" de tot un (0/40).
  - Humitat higroscòpica.
  - Assaig Proctor Normal.
  - Assaig Proctor Modificat.
  - Assaig C.B.R. en laboratori.
  - Determinació de la porositat del terreny.
  - Determinació de la inflamabilitat (Lambe).
  - Assaig triaxial.
  - Coeficient de neteja.
  - Permeabilitat d' un sòl.
  - Assaig de tall.
  - Assaig de tall directe.
  - Assaig de compressió simple.
  - Assaig edomètric, incloent diversos graons de càrrega i descàrrega, determinació de corbes consolidació-temps, inflament lliure, pressió màxima d' inflament, permeabilitat sota càrrega, etc.
  - Anàlisi química d' un sòl
  - Contingut de matèria orgànica.
  - Contingut de sulfats, carbonats, pH, etc.
  - Determinació de la humitat in situ pel mètode de la terra.
  - Determinació de la humitat in situ pel mètode de la sonda nuclear (Troxler).
  - Determinació de la densitat humida in situ pel mètode de la sonda nuclear (Troxler).
  - C.B.R. in situ
  - Realització de plaques de càrrega incloent diversos graons de càrrega i descàrrega, determinació de corbes càrrega-deformació i determinació de corbes consolidació-temps.
  - Determinació del pes en m^2 d' una làmina geotèxtil.

- Assaigs i proves per avaluar la qualitat de les peces de pavimentació:

  - Resistència a l' abrasió i al desgast de peces prefabricades de vorera, rajoles, llosetes, vorades, etc.
  - Resistència a la gelada de peces prefabricades de vorera, rajoles, llosetes, vorades, etc.
  - Permeabilitat de la cara vista de les peces de paviment.
  - Resistència a l' impacte de peces de paviment.

- Assaigs i proves per avaluar la qualitat dels ancoratges:

  - Inspecció de la profunditat de perforació, longitud de cables o barres, diàmetres, etc.

  - Control i inspecció del tensat: diagrama tensió-deformació incloent diversos graons de càrrega i descàrrega, etc.
  - Assaigs d' arrencament.

- Assaig de tracció d' una proveta d' acer per a ancoratges, incloent determinació del límit elàstic, trencament, mòdul de deformació i allargament de trencament i diagrama càrrega-deformacions.
- Assaig de doblegat simple de barres i cables d' acer per a ancoratges.
- Assaig de doblet i desdoblament de barres i cables d' acer per a ancoratges.
- Determinació de les característiques geomètriques de barres i cables d' acer per a ancoratges.

- <u>Assaigs i proves per avaluar la qualitat dels tubs i canonades de subministrament, etc:</u>

  - Comprovacions de dimensions, gruixos, material i rectitud.
  - Flexió transversal.
  - Flexió longitudinal.
  - Assaig d' aixafament.
  - Resistència a l' agressió química.
  - Absorció de l' aigua.
  - Permeabilitat.
  - Prova d' estanquitat in situ
  - Trencament per pressió hidràulica interior.

AJUNTAMENT DE LA VILA DE LA BISBAL DEL PENEDES
C. Major, 21 – 43717 – La Bisbal del Penedès – Baix Penedès – Tarragona – C.I.F. P-4302800-J - 977688438 –
PROJECTE EXECUTIU DE MILLORA DE LES INFRAESTRUCTURES DE LA PART SUPERIOR DEL NUCLI URBÀ DEL MUNICIPI, LA RIBA FASE III
Engineering Services & Consulting

-

MOVIMIENTO DE TIERRAS

* Tierras producto de excavación de la propia obra/zahorras artificiales procedentes de suministro

Descripción	Especificación	Frecuencia	Observaciones	Medición	nº unidades
Control de Fabricación (suministro)					
Equivalente de arena	UNE-EN 933-8/UNE-EN 933-9	Cada **2.000 m3 o cada día** sobre un **mínimo de (2) muestras**, una por la mañana y otra por la tarde		2000,00 m3	2
Granulometría por tamizado	NLT-104 / UNE 933-1:98	Cada **2.000 m3 o cada día** sobre un **mínimo de (2) muestras**, una por la mañana y otra por la tarde		2000,00 m3	2
Límite líquido e índice de plasticidad	UNE 103103/UNE 103104	Cada **5.000 m3**		2000,00 m3	1
Ensayo Proctor modificado	NLT-108 / UNE 103-501/94	Cada **5.000 m3 o por cada material distinto**		5000,00 m3	1
Índice de lajas (sólo para zahorras artificiales)	UNE-EN 933-3:97	Cada **5.000 m3**		5000,00 m3	1
Partículas trituradas (sólo para zahorras artificales)	UNE-EN 933-5	Cada **5.000 m3**		5000,00 m3	1
Humedad natural	UNE-EN 1097-5	Cada **5.000 m3**		5000,00 m3	1
Desgaste de los Ángeles	UNE -EN 1097-2:99	Cada **20.000 m^3** o una vez al mes		5000,00 m3	1
Control recepción unidad terminada: 1 **lote** que se aceptará o rechazará en bloque al menor que resulte de aplicar los criterios siguientes a (1) sola tongada: una superficie de 3,500 m^2, la fracción construida diariamente.					
Ensayo densidades y humedad in situ		**10/lote**	En los mismos puntos donde se realice el control de densidad se determinará espesor de zahorra	2.000,00 m2	1

FIRMES					
Descripción	Especificación	Frecuencia	Observaciones	Medición	nº unidades
Control de Fabricación (suministro)					
Determinación de Aire ocluido	UNE 83315	Al menos **2 veces al día** (mañana y tarde)		5.000,00 m2	2
Consistencia	UNE 83313	Al menos **2 veces al día** (mañana y tarde)		5.000,00 m2	2
étodos de ensayos para mezclas bituminosas	UNE-EN 12697	Al menos 2 veces al día (mañana y tarde). El número de amasadas para el control de resistencia de un lote, no deberá ser inferior a 3 y por cada amasada controlada se fabricarán al menos 2 probetas. **Total mínimo 5 probetas/lote**	Se conservarán en las condiciones previstas en UNE 83301. Como **lote** se considera el mínimo de los siguientes criterios: 3.500 m2 o la fracción construida en un día	2.000,00 m2	1
Fabricación de probetas para Ensayos a compresión	UNE -EN 12350-1	Al menos 2 veces al día (mañana y tarde). El número de amasadas para el control de resistencia de un lote , no deberá ser inferior a 3 y por cada amasada controlada se fabricarán al menos 2 probetas. **Total mínimo 5 probetas/lote**	Se conservarán en las condiciones previstas en UNE 83301. Como **lote** se considera el mínimo de los siguientes criterios: 3.500 m2 o la fracción construida en un día	2.000,00 m2	5

subtotal

CANALIZACIONES					
Descripción	Especificación	Frecuencia	Observaciones	Medición	nº unidades
Control de Fabricación (suministro)					
Sistemas de canalización en materiales plásticos para instalaciones de agua caliente y fría. Polietileno PE	UNE-EN ISO 15875	Se ensaya cada 1000 metros de tuberia		100 ml	1


ANNEX A LA MEMÒRIA Nº 10

PLA D'OBRA

PLAN D'OBRA INDICATIU


De conformitat amb el contingut de l'article 10 de la O.C. nº 20 (S-5º) de 5 de juliol de 1968 de la D.G.P. i SM, de l'article 132 del Reial Decret 1098/2001, de 12 d'octubre i de l'apartat 1, paràgraf e) de l'article 107 de la Llei 30/2007, de 30 d'octubre, de Contractes del Sector Públic, s'inclou amb caràcter indicatiu del possible PLA D'EXECUCIÓ DE LES OBRES incloses en el present projecte, el qual s'ha elaborat d'acord amb els rendiments obtinguts per a les diferents unitats d'obra.

A tenor del següent PLA D'OBRA, el termini total òptim d'execució de les obres, s'estima en DOTZE MESOS.

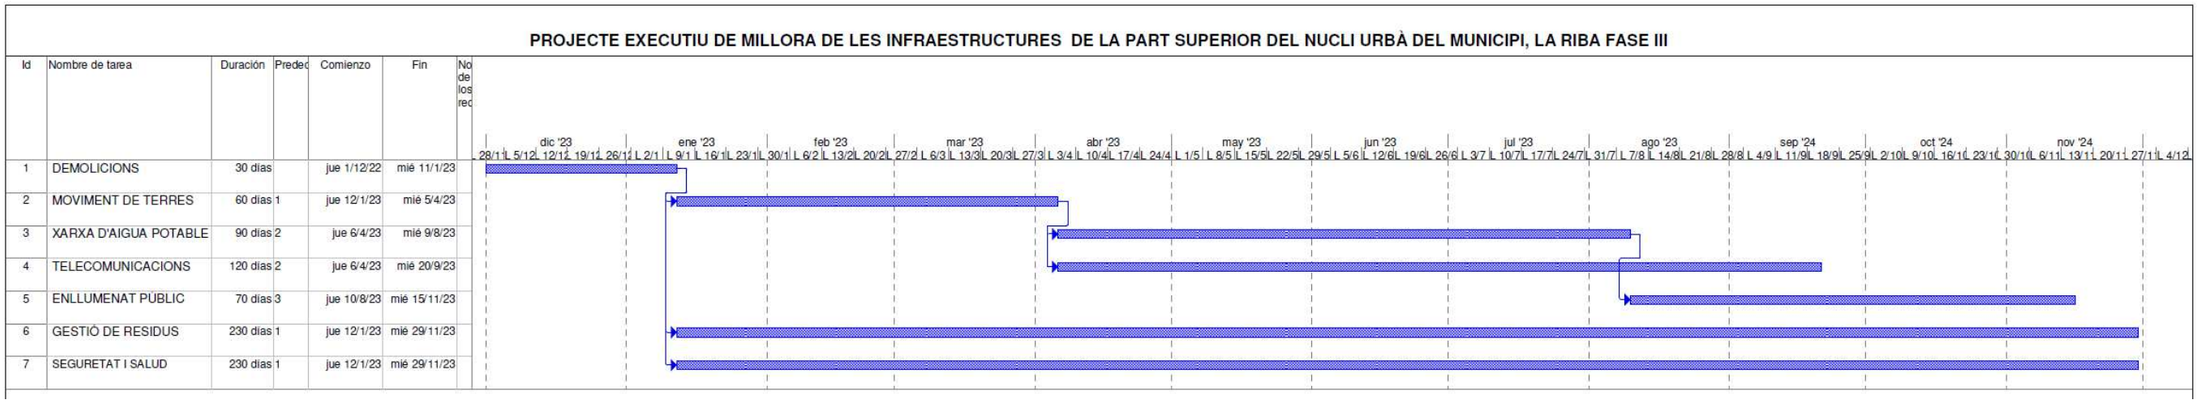


DOCUMENT Nº 2


PLÀNOLS

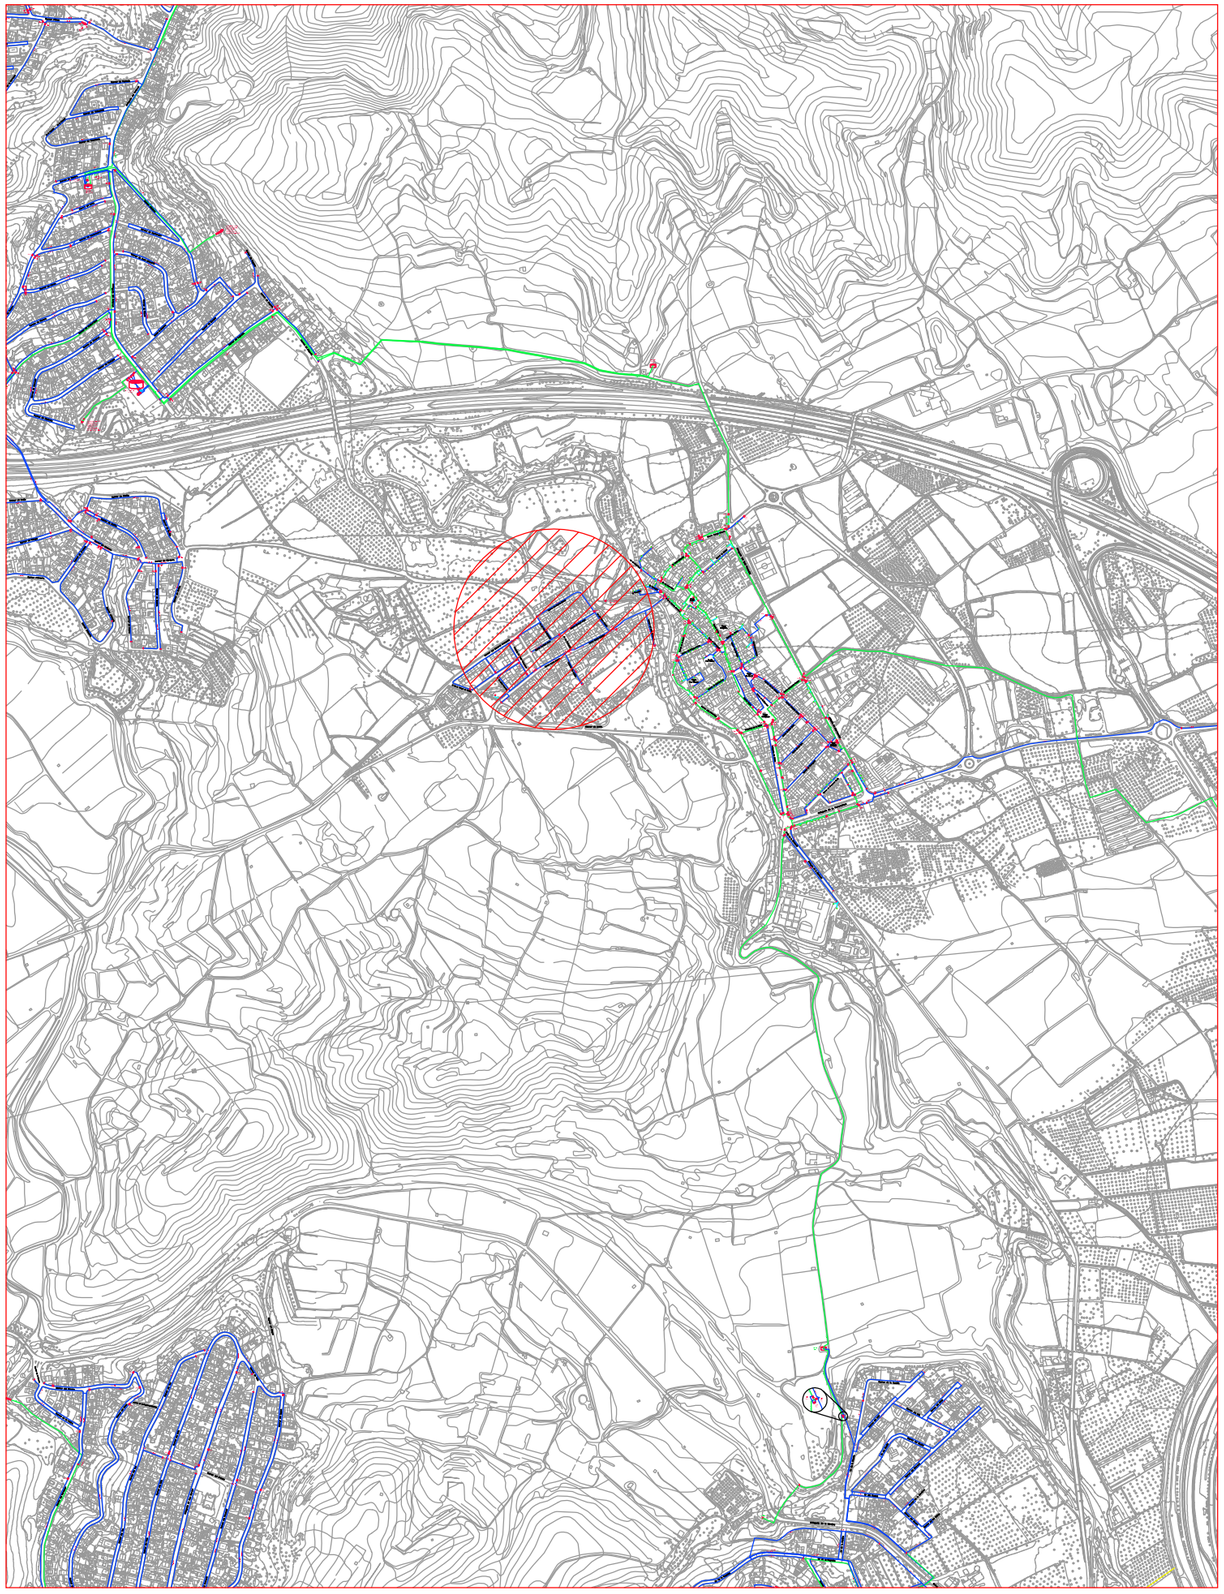



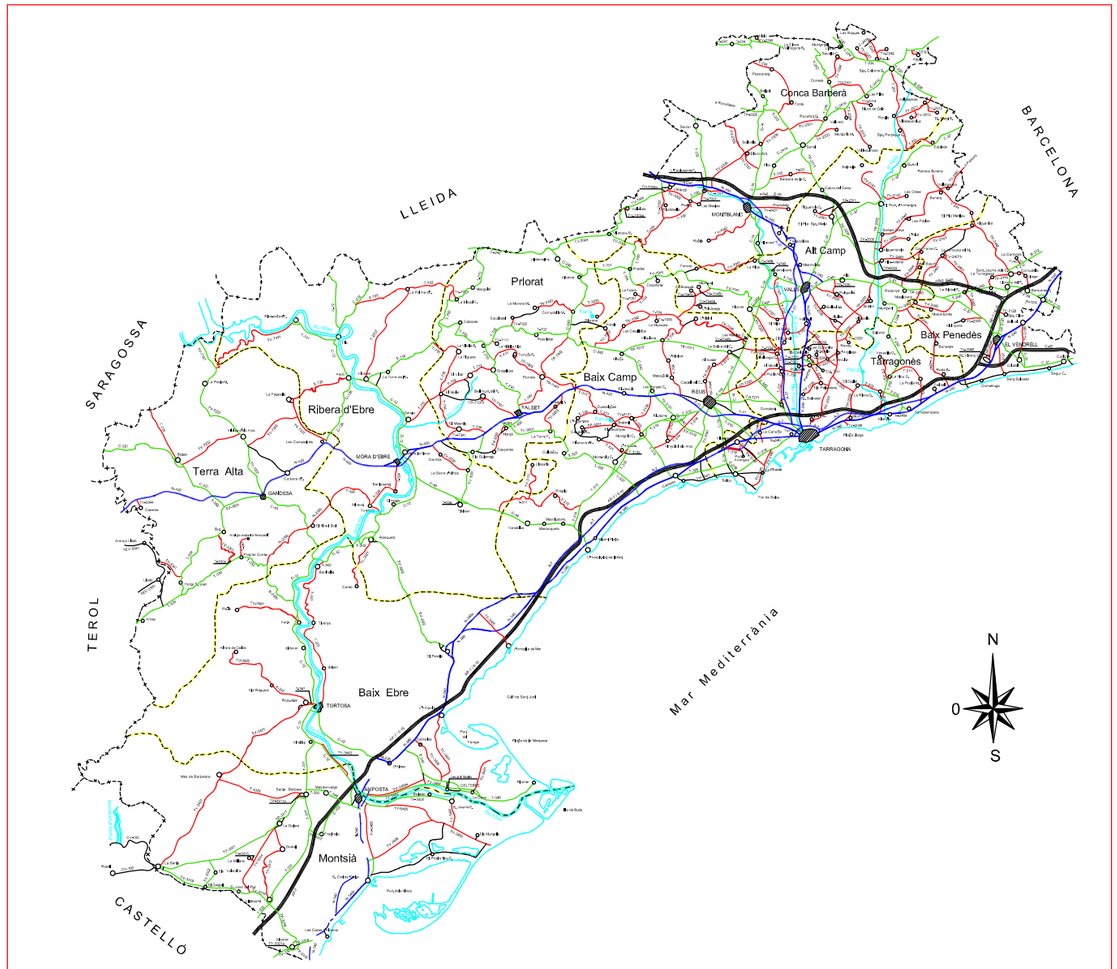

Engineering Services & Consulting	PROJECTE EXECUTIU DE: **PROJECTE EXECUTIU DE MILLORA DE LES INFRAESTRUCTURES DE LA PART SUPERIOR DEL NUCLI URBÀ DEL MUNICIPI, LA RIBA FASE III LA BISBAL DEL PENEDÈS (BAIX PENEDÈS)**	TITOL DEL PLANOL: SITUACIÓ	ESCALA: *Scale:* INDICADES	FULLA: *Page:* 1/1	PLANOL Nº: *dwg. Nº:* 1	EXPEDIENT: *Expedient:* 1581 / IE-OC	DATA: *Date:* 2 NOVEMBRE 2021	AUTOR: *Xavier Quintana i Domènech* *Enginyer Tècnic Industrial. Col.legiat 12.264-T Graduat en Enginyeria. Màster Universitari.*

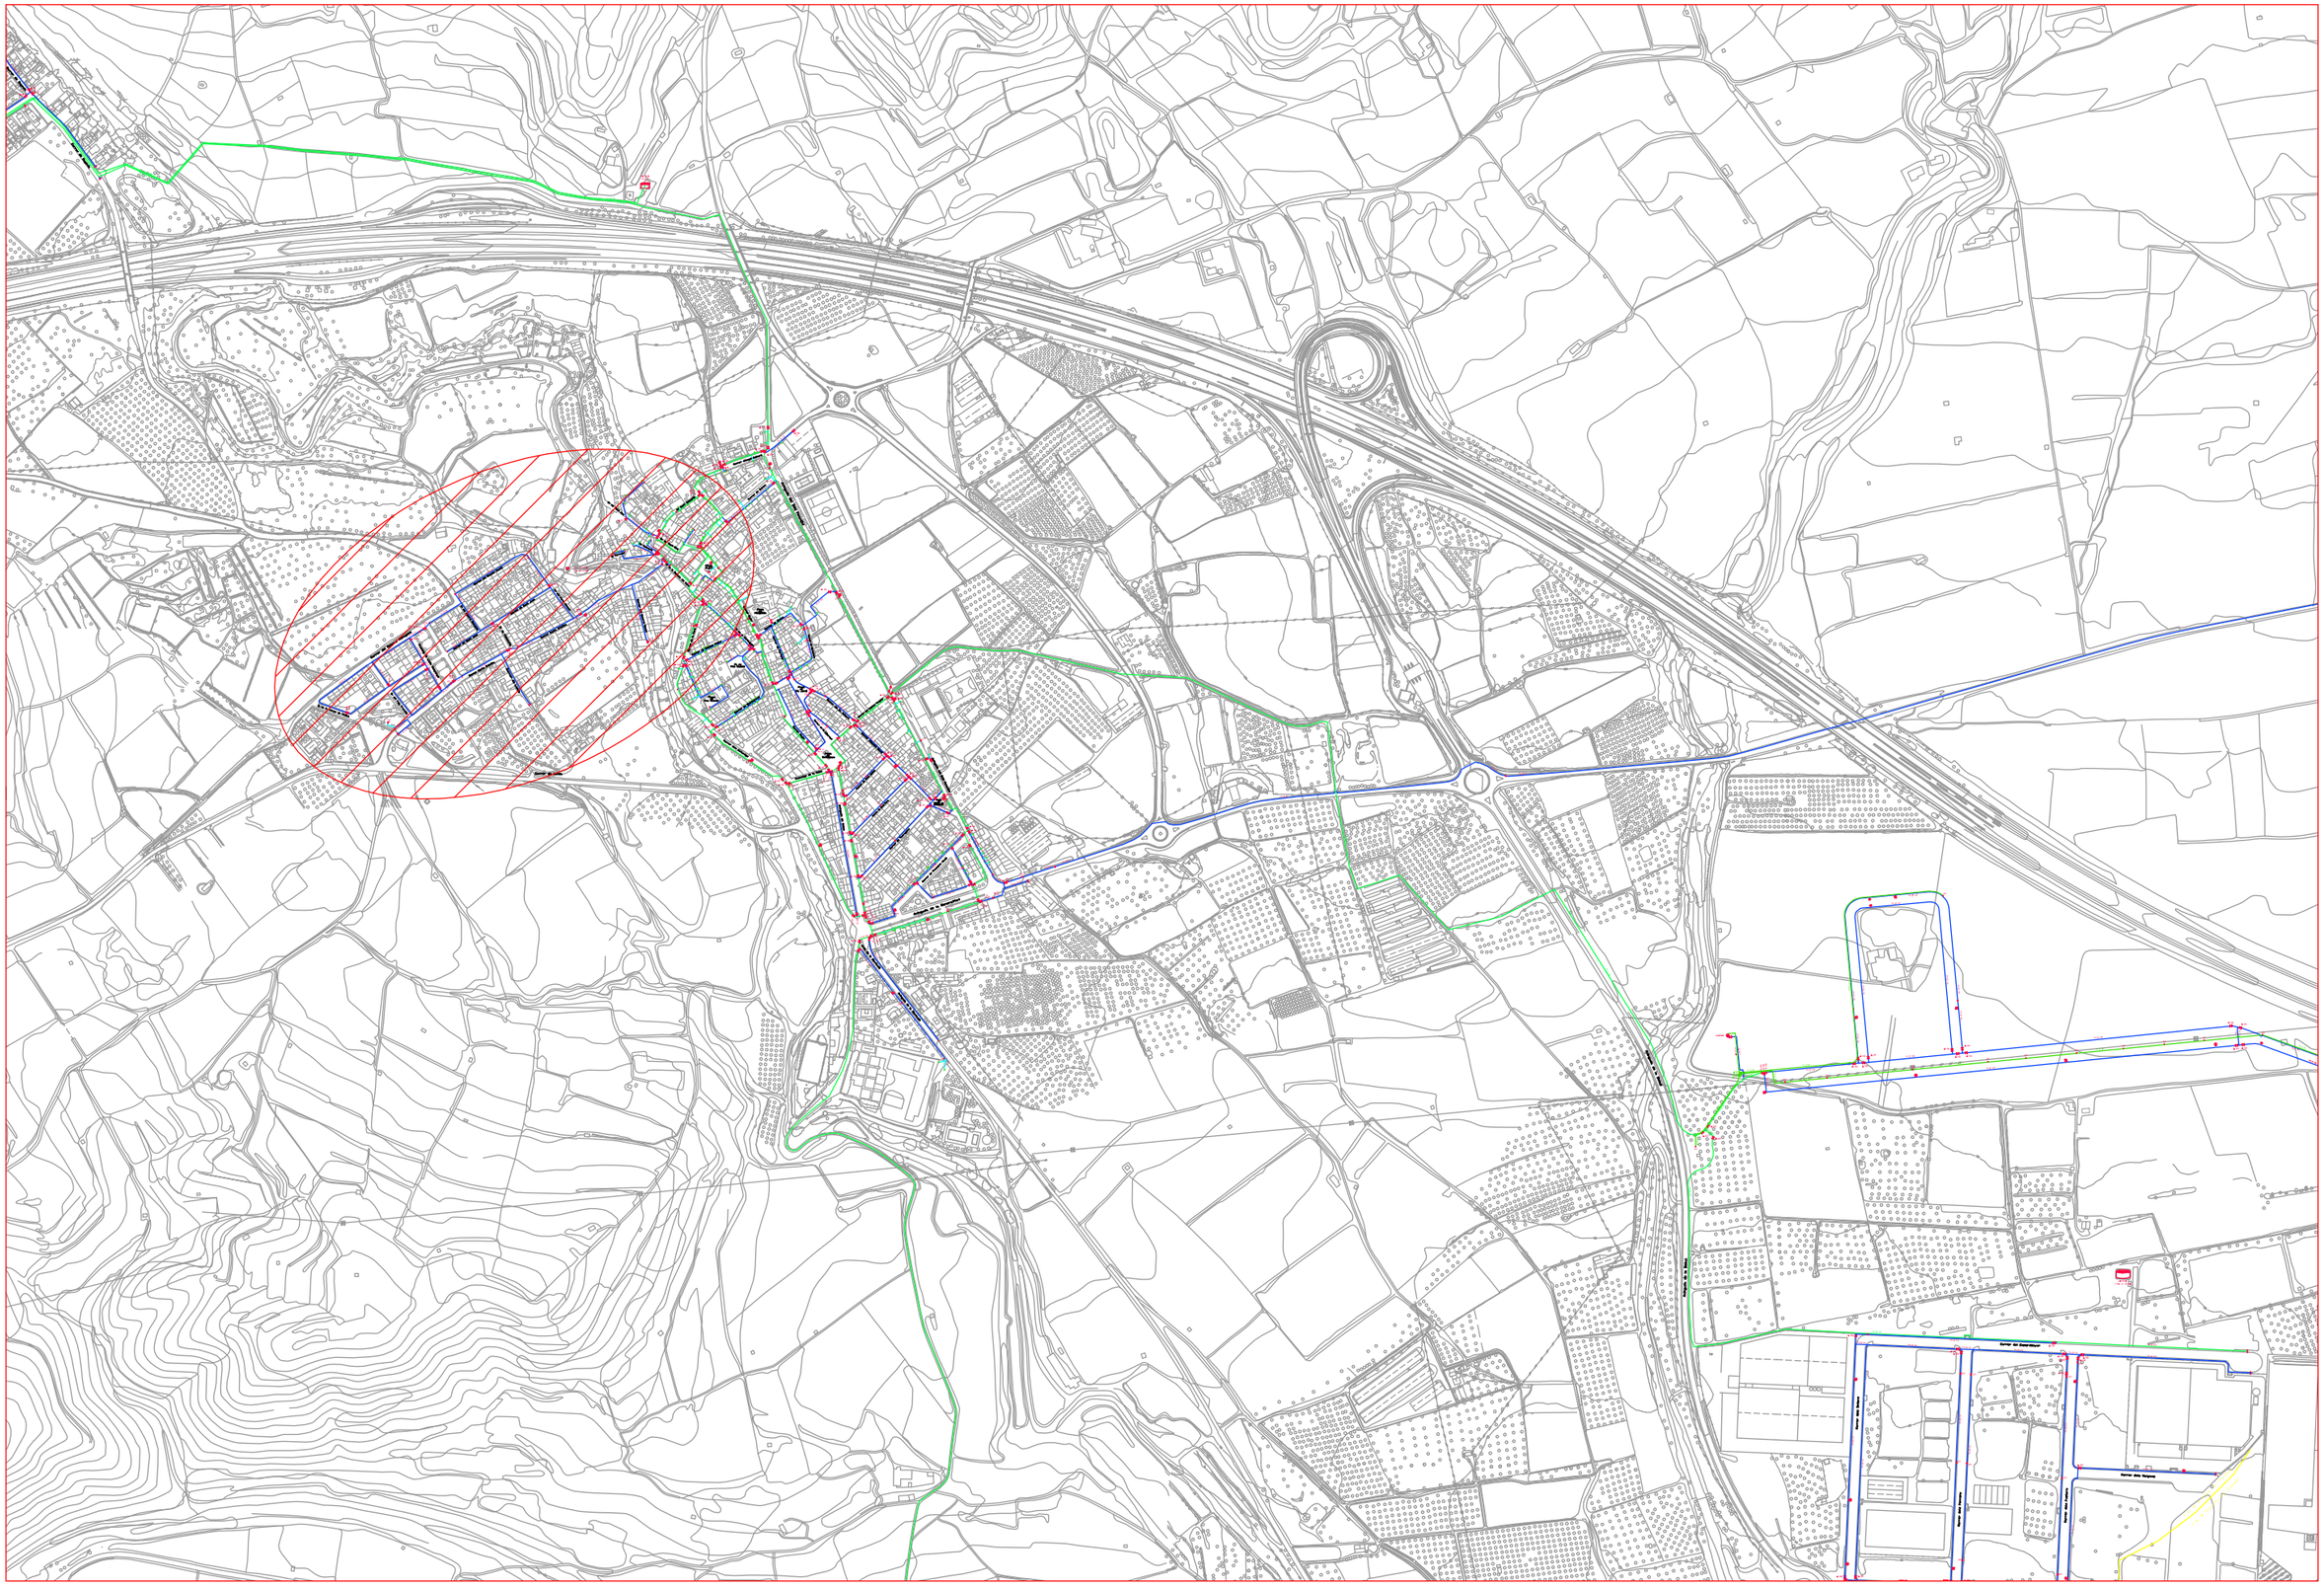


Engineering Services & Consulting


PROJECTE EXECUTIU DE:

PROJECTE EXECUTIU DE MILLORA DE LES INFRAESTRUCTURES DE LA PART SUPERIOR DEL NUCLI URBÀ DEL MUNICIPI, LA RIBA FASE III
LA BISBAL DEL PENEDÈS (BAIX PENEDÈS)

TÍTOL DEL PLÀNOL:	ESCALA: *Scale:*	FULLA: *Page:*	PLÀNOL Nº: *dwg. Nº:*	EXPEDIENT: *Expedient:*	DATA: *Date:*	AUTOR:
EMPLAÇAMENT	INDICADES	1/1	2	1581 / IE-OC	2 NOVEMBRE 2021	*Xavier Quintana i Domènech* *Enginyer Tècnic Industrial. Col.legiat 12.264-T* *Graduat en Enginyeria. Màster Universitari.*

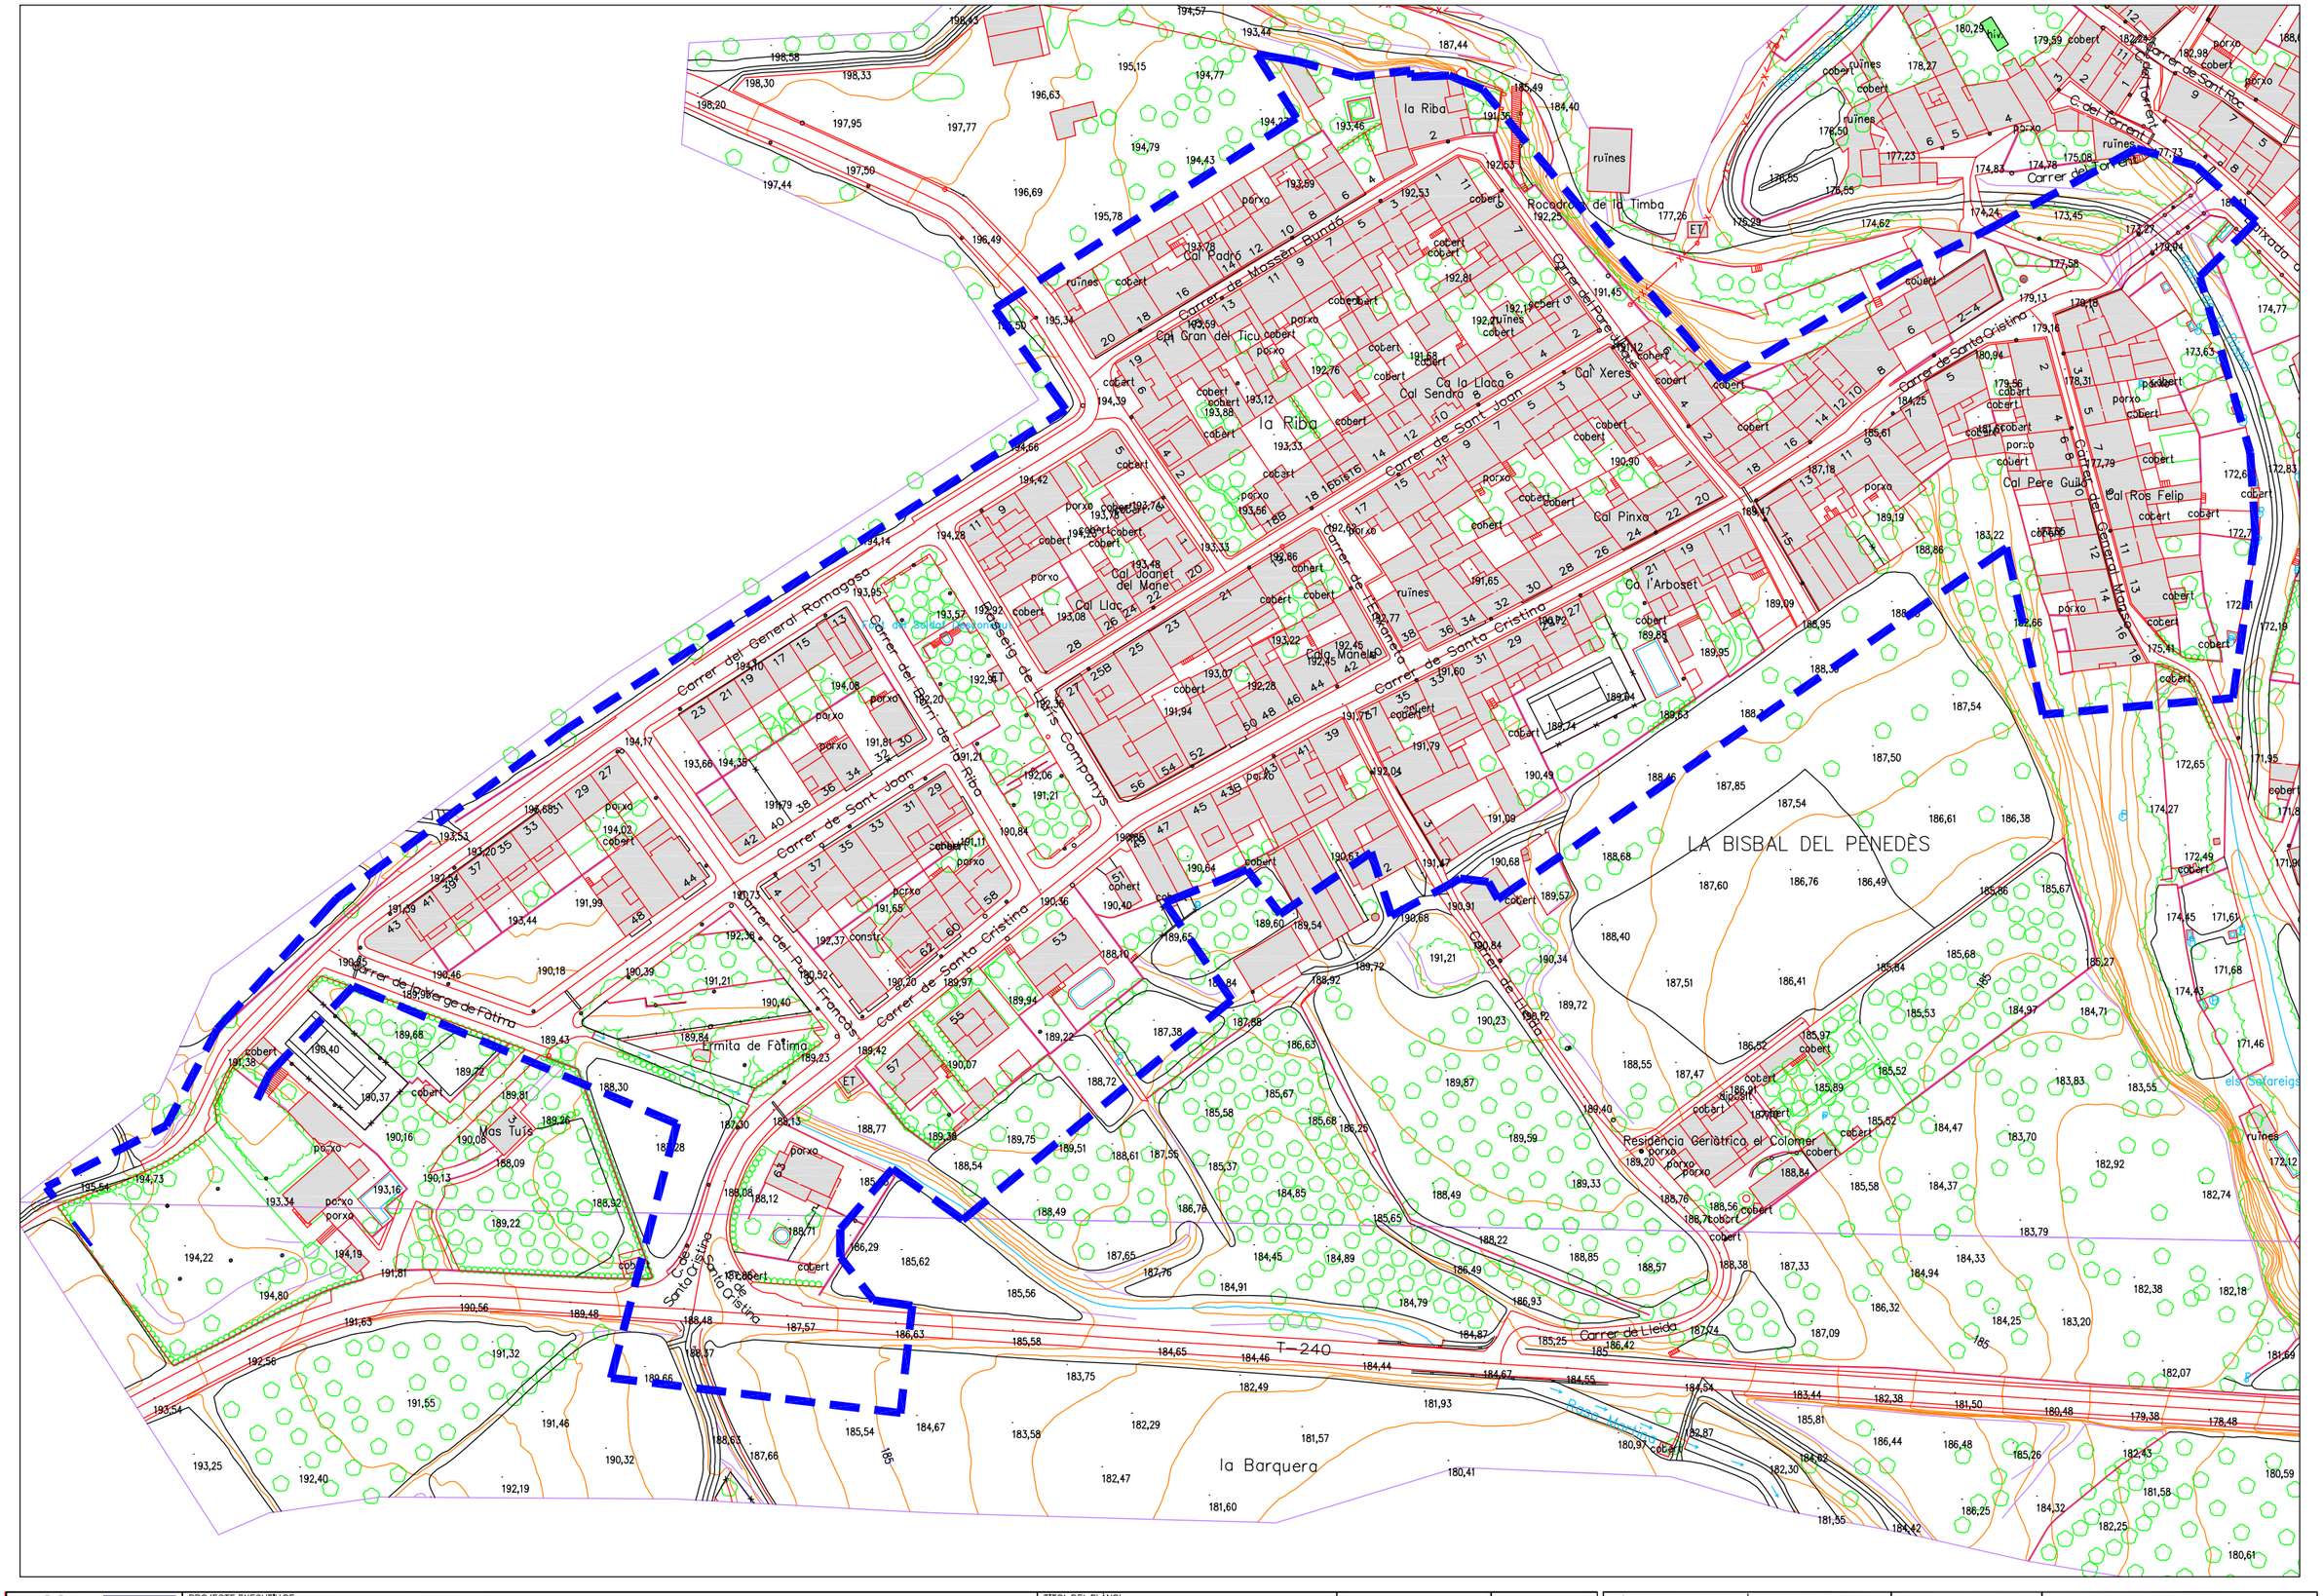

Engineering Services & Consulting	PROJECTE EXECUTIU DE: **PROJECTE EXECUTIU DE MILLORA DE LES INFRAESTRUCTURES DE LA PART SUPERIOR DEL NUCLI URBÀ DEL MUNICIPI, LA RIBA FASE III LA BISBAL DEL PENEDÈS (BAIX PENEDÈS)**	TITOL DEL PLÀNOL: **PLANTA TOPOGRÀFICA**	ESCALA: *Scale:* **1:5000**	FULLA: *Page:* **1/1**	PLÀNOL Nº: *dwg. Nº:* **3**	EXPEDIENT: *Expedient:* **1581 / IE-OC**	DATA: *Date:* **2 NOVEMBRE 2021**	AUTOR: *Xavier Quintana i Domènech* *Enginyer Tècnic Industrial, Col.legiat 12.264-T* *Graduat en Enginyeria. Màster Universitari.*

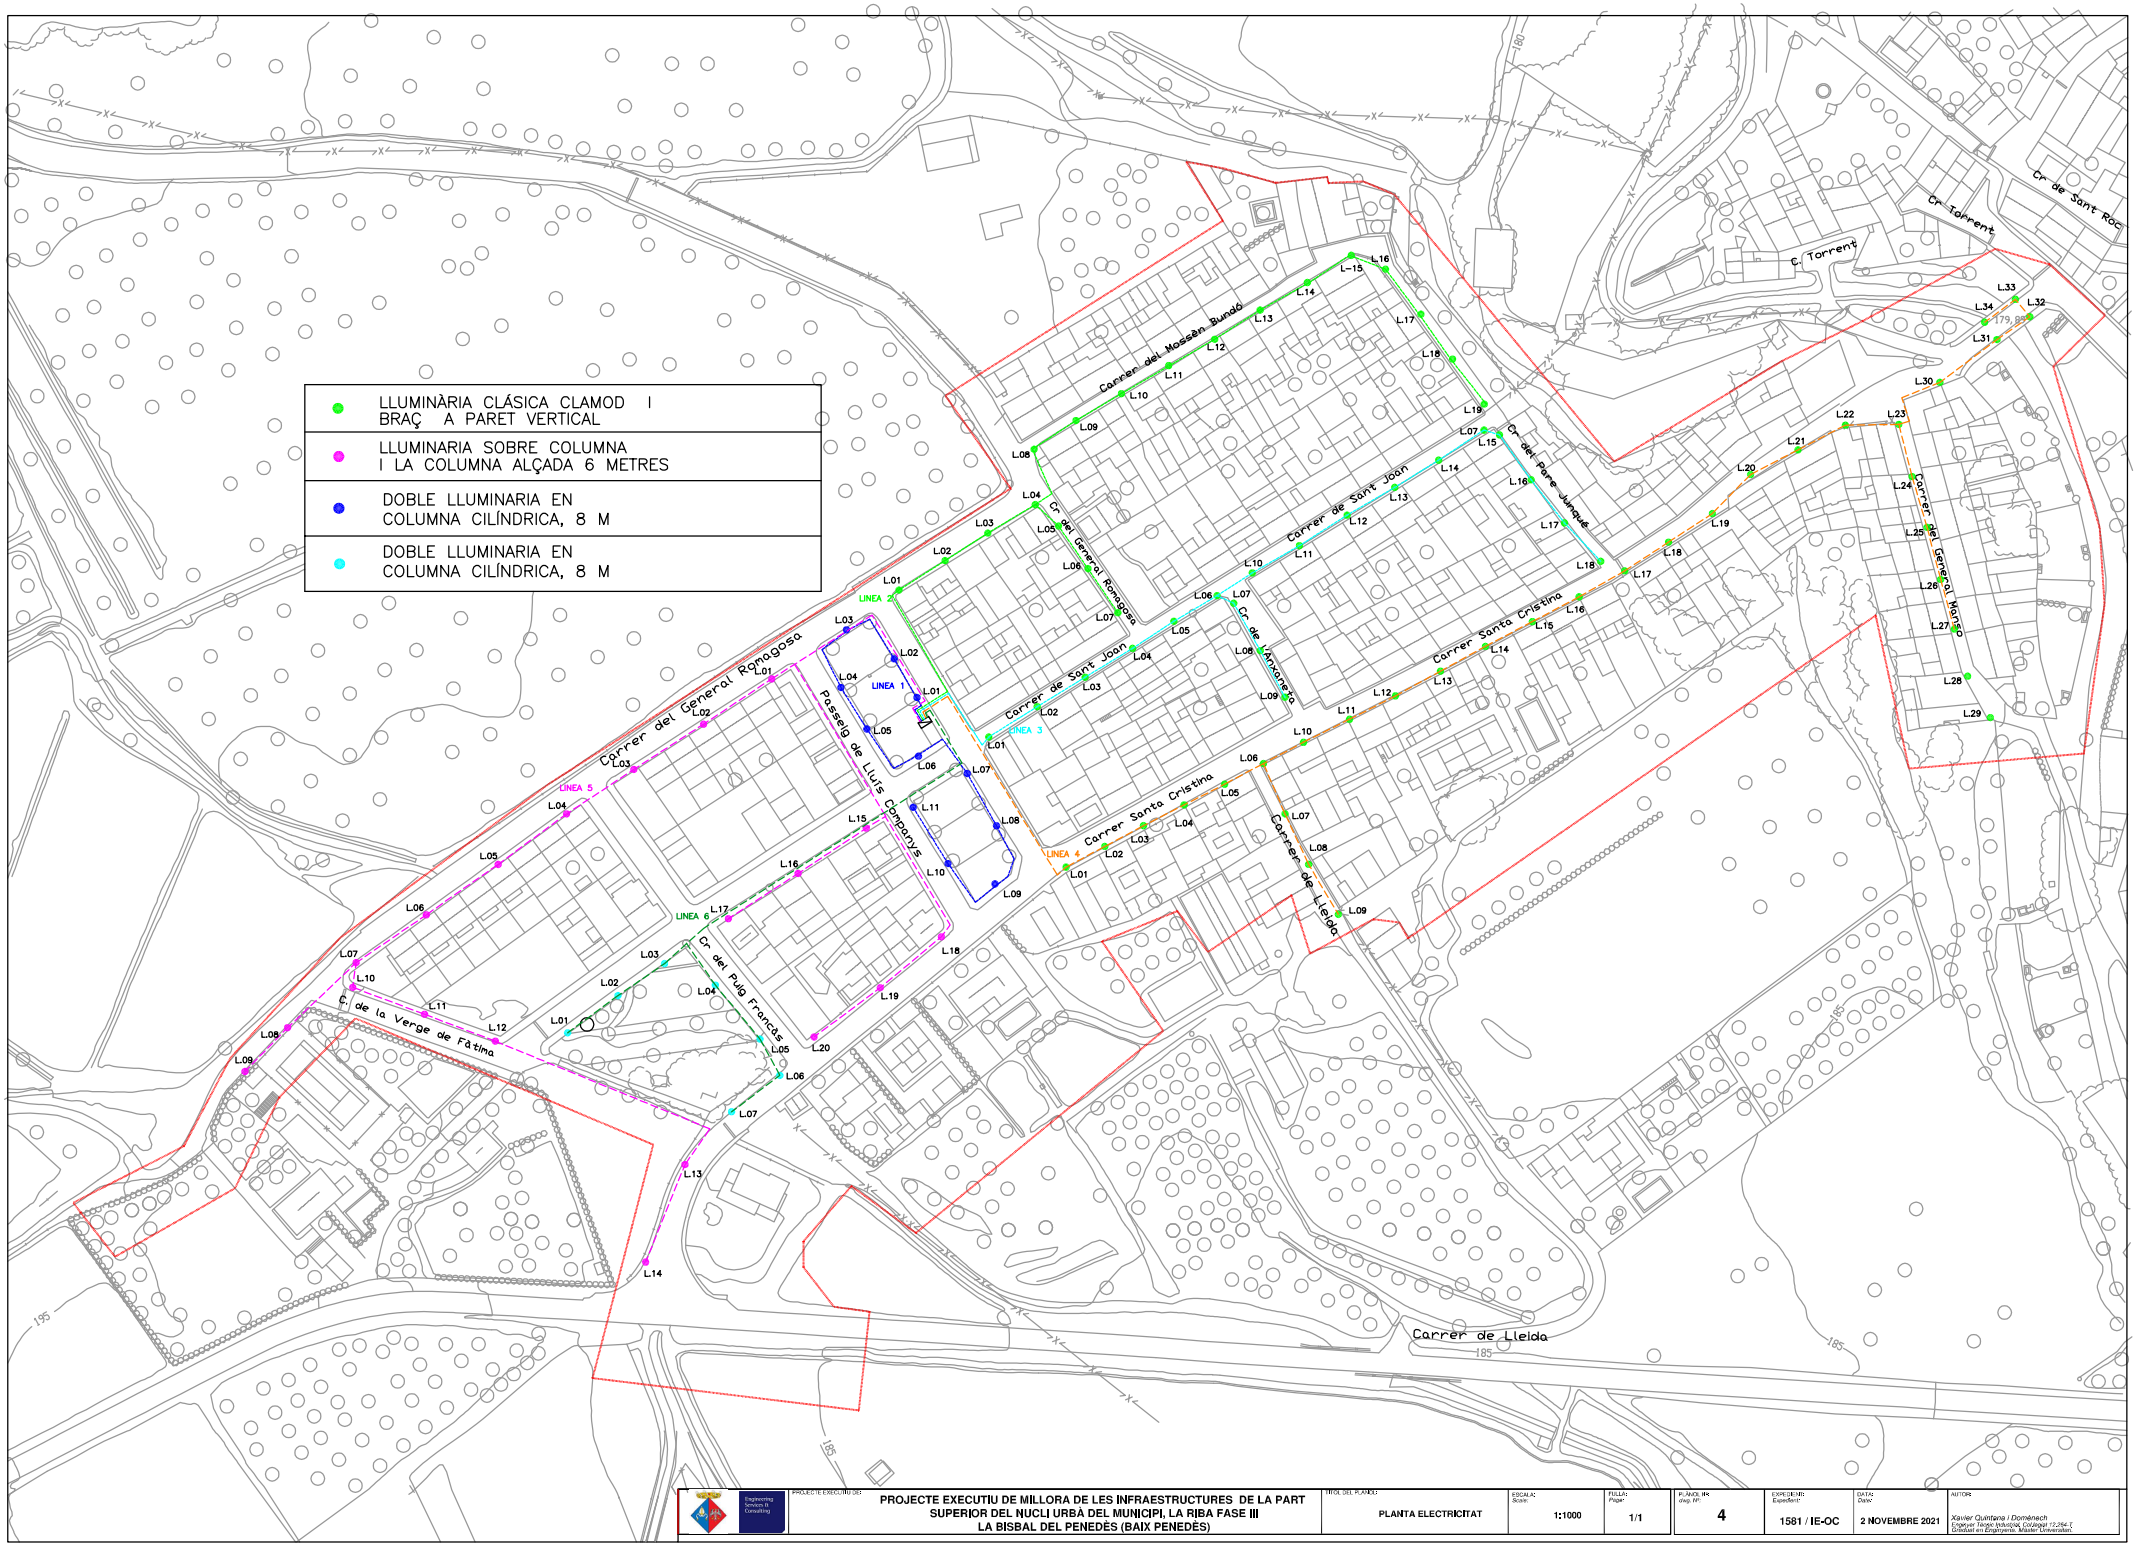

PROJECTE EXECUTIU DE:

PROJECTE EXECUTIU DE MILLORA DE LES INFRAESTRUCTURES DE LA PART SUPERIOR DEL NUCLI URBÀ DEL MUNICIPI, LA RIBA FASE III
LA BISBAL DEL PENEDÈS (BAIX PENEDÈS)

TÍTOL DEL PLÀNOL: **PLANTA ELECTRICITAT**

ESCALA: Scale: **1:1000**


FULLA: Page: **1/1**


PLÀNOL Nº: Dwg. Nº: **4**

EXPEDIENT: Expedient: **1581 / IE-OC**

DATA: Date: **2 NOVEMBRE 2021**

AUTOR: Xavier Quintana i Domènech
Enginyer Tècnic Industrial, Col·legiat 17.264 C
Graduat en Enginyeria, Màster Universitari

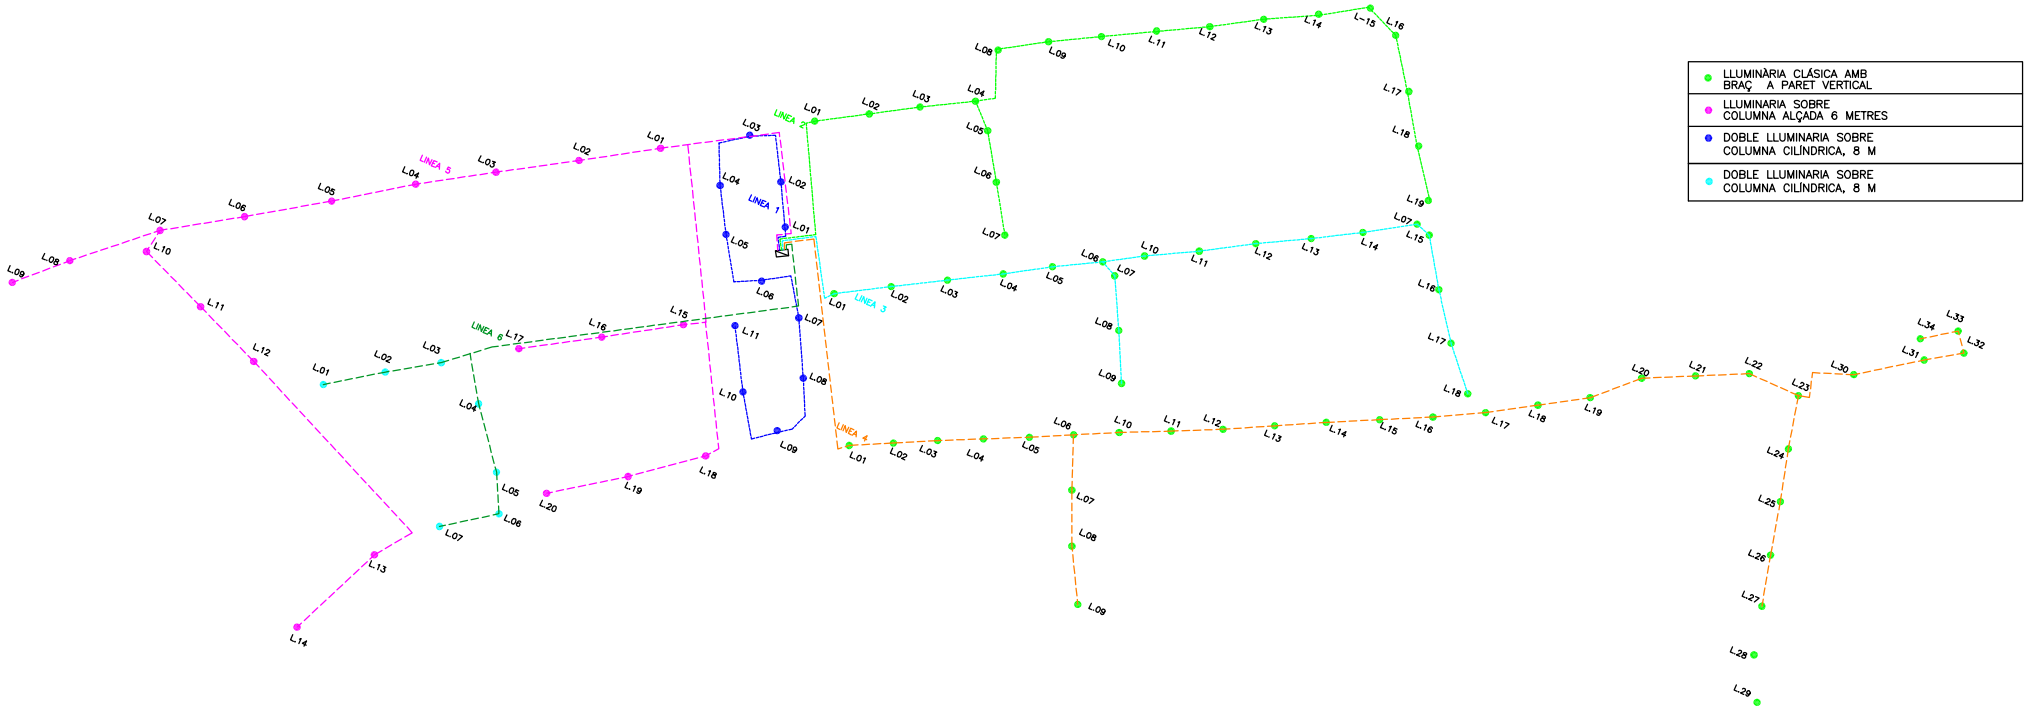

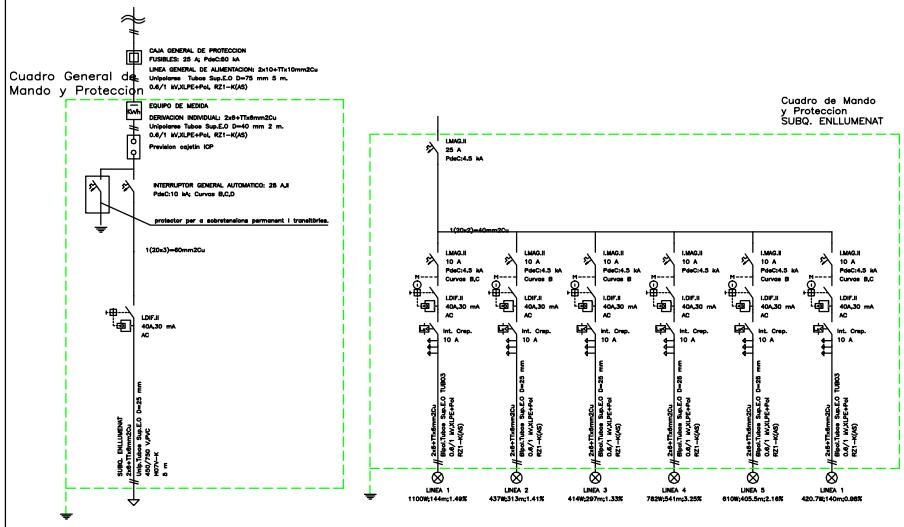

Subcuadro SUBQ. ENLLUMENAT

Denominación	P.Cálculo (W)	Dist.Cálc (m)	Sección (mm²)	I.Cálculo (A)	I.Adm.. (A)	C.T.Parc. (%)	C.T.Total (%)	Dimensiones(mm) Tubo,Canal,Band.
LINEA 1	1100	144	2x6+TTx6Cu	4.78	40	1.01	1.49	32
LINEA 2	437	313	2x6+TTx6Cu	1.9	40	0.94	1.41	25
LINEA 3	414	297	2x6+TTx6Cu	1.8	40	0.85	1.33	25
LINEA 4	782	541	2x6+TTx6Cu	3.4	40	2.78	3.25	25
LINEA 5	610	405.5	2x6+TTx6Cu	2.65	40	1.68	2.16	25
LINEA 6	420.7	140	2x6+TTx6Cu	1.83	40	0.51	0.98	32

Cortocircuito

Denominación	Longitud (m)	Sección (mm²)	IpccI (kA)	P de C (kA)	IpccF (A)	tmcicc (sg)	tficc (sg)	Lmáx (m)	Curvas válidas
LINEA 1	144	2x6+TTx6Cu	3.68	4.5	163.1	27.68			10;B,C
LINEA 2	313	2x6+TTx6Cu	3.68	4.5	78.79	118.58			10;B
LINEA 3	297	2x6+TTx6Cu	3.68	4.5	82.85	107.26			10;B
LINEA 4	541	2x6+TTx6Cu	3.68	4.5	46.42	341.64			10
LINEA 5	405.5	2x6+TTx6Cu	3.68	4.5	61.42	195.17			10;B
LINEA 6	140	2x6+TTx6Cu	3.68	4.5	167.33	26.29			10;B,C

PROJECTE EXECUTIU DE:	TÍTOL DEL PLÀNOL:	ESCALA: Scale:	FULLA: Page:	PLÀNOL Nº: dwg. No.	EXPEDIENT: Expedient	DATA: Date:	AUTOR:
PROJECTE EXECUTIU DE MILLORA DE LES INFRAESTRUCTURES DE LA PART SUPERIOR DEL NUCLI URBÀ DEL MUNICIPI, LA RIBA FASE III LA BISBAL DEL PENEDÈS (BAIX PENEDÈS)	ESQUEMA UNIFILAR	1:1000	1/1	5	1581 / IE-OC	2 NOVEMBRE 2021	Xavier Quintana i Doménech Enginyer Tècnic Industrial, Col.legiat 12.264-T Graduat en Enginyeria, Master Universitari.

LLEGENDA	
	Escomesa existent a rehabilitar (el nombre d'escomese que figueren en el plànol i la seva posició són de caire orientatiu)
	Ventosa Automàtica
	Hidrant d'Incendis
	Boca de Reg
	Clau de pas
	Con de reducció
	Clau de pas amb desguàs (ubicació orientariva, a definir a l'obra)
	Canonada PEAD 200 mmØ (Baixa de Dipòsit) amb tap
	Canonada PEAD 160 mmØ
	Canonada PEAD 110 mmØ
	Canonada PEAD 32 mmØ
	Canalització protegida de pas de carrer (aigua o enllumenat o tots dos segons cada cas)

Connexió a canonada d'abastament provinent del dipòsit

Punt de connexió amb la xarxa existent (fase II)


PRIORAT

CARRETERA T – 240

CARRETERA T – 240

PROJECTE EXECUTIU DE:	PROJECTE EXECUTIU DE MILLORA DE LES INFRAESTRUCTURES DE LA PART SUPERIOR DEL NUCLI URBÀ DEL MUNICIPI, LA RIBA FASE III LA BISBAL DEL PENEDÈS (BAIX PENEDÈS)	TITOL DEL PLANOL:	PLANTA AIGUA POTABLE	ESCALA: *Scale:*	1:1000	FULLA: *Page:*	1/1

PLANOL Nº: *dwg. Nº:*	EXPEDIENT: *Expedient:*	DATA: *Date:*	AUTOR:
6	1581 / IE-OC	2 NOVEMBRE 2021	*Xavier Quintana i Domènech* *Enginyer Tècnic Industrial, Col.legiat 12.264-T* *Graduat en Enginyeria. Màster Universitari.*

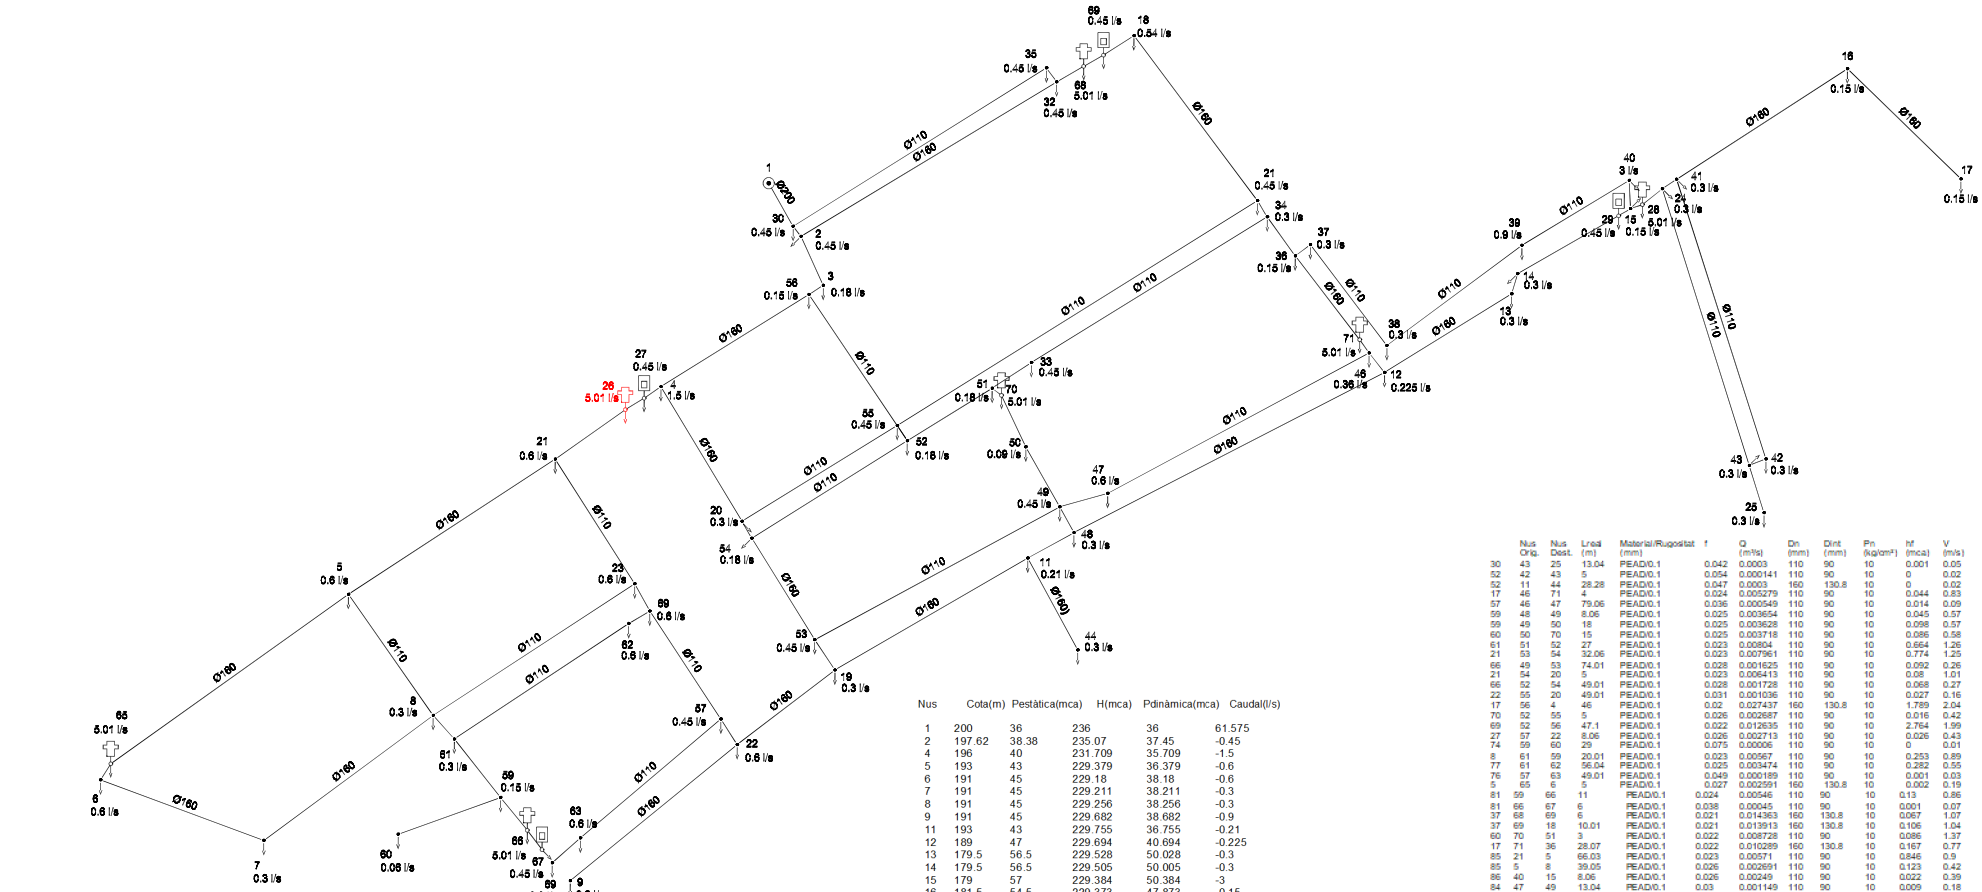

Nus	Cota(m)	Pestàtica(mca)	H(mca)	Pdinàmica(mca)	Caudal(l/s)
1	200	36	236	36	61.575
2	197.62	38.38	235.07	37.45	-0.45
4	196	40	231.709	35.709	-1.5
5	193	43	229.379	36.379	-0.6
6	191	45	229.18	38.18	-0.6
7	191	45	229.211	38.211	-0.3
8	191	45	229.256	38.256	-0.3
9	191	45	229.682	38.682	-0.9
11	193	43	229.755	36.755	-0.21
12	189	47	229.694	40.694	-0.225
13	179.5	56.5	229.528	50.028	-0.3
14	179.5	56.5	229.505	50.005	-0.3
15	179	57	229.384	50.384	-3
16	181.5	54.5	229.373	47.873	-0.15
17	175	61	229.377	54.377	-0.15
18	193.5	42.5	233.812	40.312	-0.54
3	196	40	233.907	37.907	-0.18
19	191	45	229.755	38.755	-0.3
20	194	42	230.745	36.745	-0.3
21	192	44	230.208	38.208	-0.45
21	195	41	230.225	35.225	-0.6
22	191	45	229.698	38.698	-0.6
23	193	43	229.6	36.6	-0.6
24	179	57	229.374	50.374	-0.3
25	170	66	229.363	59.363	-0.3
26	195.5	40.5	230.43	34.93*	-5.01
27	195.5	40.5	231.11	35.61	-0.45
28	179	57	229.375	50.375	-5.01
29	179	57	229.396	50.396	-0.45
30	198	38	235.217	37.217	-0.45
32	194	42	234.144	40.144	-0.45
33	192	44	230.075	38.075	-0.45
34	192	44	230.138	38.138	-0.3
35	192	44	234.202	42.202	-0.45
36	191	45	229.988	38.988	-0.15
37	191	45	229.953	38.953	-0.3
38	190	46	229.746	39.746	-0.3
39	180	56	229.505	49.505	-0.9
40	180	56	229.406	49.406	-0.15
41	179	57	229.373	50.373	-0.3
42	171	65	229.363	58.363	-0.3
43	171	65	229.363	58.363	-0.3
44	189	47	229.754	40.754	-0.3
46	189	47	229.776	40.776	-0.36
47	192	44	229.791	37.791	-0.6
48	192	44	229.755	37.755	-0.3
49	193	43	229.799	36.799	-0.45
50	193	43	229.898	36.898	-0.09
51	193	43	230.07	37.07	-0.18
52	193	43	230.734	37.734	-0.18
53	192	44	229.892	37.892	-0.45
54	194	42	230.665	36.665	-0.18
55	193	43	230.718	37.718	-0.45
56	196	40	233.498	37.498	-0.15

	Nus Orig.	Nus Dest.	Lreal (m)	Material/Rugositat (mm)	f	Q (m³/s)	Dn (mm)	Dint (mm)	Pn (kg/cm²)	hf (mca)	V (m/s)
30	43	25	13.04	PEAD/0.1	0.042	0.0003	110	90	10	0.001	0.05
52	42	43	5	PEAD/0.1	0.054	0.000141	110	90	10	0	0.02
52	11	44	28.28	PEAD/0.1	0.047	0.0003	160	130.8	10	0	0.02
17	46	71	4	PEAD/0.1	0.024	0.005279	110	90	10	0.044	0.83
57	46	47	79.06	PEAD/0.1	0.036	0.000549	110	90	10	0.014	0.09
59	48	49	8.06	PEAD/0.1	0.025	0.003654	110	90	10	0.045	0.57
59	49	50	18	PEAD/0.1	0.025	0.003628	110	90	10	0.098	0.57
60	50	70	15	PEAD/0.1	0.025	0.003718	110	90	10	0.086	0.58
61	51	52	27	PEAD/0.1	0.023	0.00804	110	90	10	0.564	1.26
21	53	54	32.06	PEAD/0.1	0.023	0.007961	110	90	10	0.774	1.25
66	49	53	74.01	PEAD/0.1	0.028	0.001625	110	90	10	0.092	0.26
21	54	20	5	PEAD/0.1	0.023	0.006413	110	90	10	0.08	1.01
66	52	54	49.01	PEAD/0.1	0.028	0.001728	110	90	10	0.068	0.27
22	55	20	49.01	PEAD/0.1	0.031	0.001036	110	90	10	0.027	0.16
17	56	4	46	PEAD/0.1	0.02	0.027437	160	130.8	10	1.789	2.04
70	52	55	5	PEAD/0.1	0.026	0.002687	110	90	10	0.016	0.42
69	52	56	47.1	PEAD/0.1	0.022	0.012635	110	90	10	2.764	1.99
27	57	22	8.06	PEAD/0.1	0.026	0.002713	110	90	10	0.026	0.43
74	59	60	29	PEAD/0.1	0.075	0.00006	110	90	10	0	0.01
8	61	59	20.01	PEAD/0.1	0.023	0.00567	110	90	10	0.253	0.89
77	61	62	56.04	PEAD/0.1	0.025	0.003474	110	90	10	0.282	0.55
76	57	63	49.01	PEAD/0.1	0.049	0.000189	110	90	10	0.001	0.03
5	65	6	5	PEAD/0.1	0.027	0.002591	160	130.8	10	0.002	0.19
81	59	66	11	PEAD/0.1	0.024	0.00546	110	90	10	0.13	0.86
81	66	67	6	PEAD/0.1	0.038	0.00045	110	90	10	0.001	0.07
37	68	69	6	PEAD/0.1	0.021	0.014363	160	130.8	10	0.067	1.07
37	69	18	10.01	PEAD/0.1	0.021	0.013913	160	130.8	10	0.106	1.04
60	70	51	3	PEAD/0.1	0.022	0.008728	110	90	10	0.086	1.37
17	71	36	28.07	PEAD/0.1	0.022	0.010289	160	130.8	10	0.167	0.77
85	21	5	66.03	PEAD/0.1	0.023	0.00571	110	90	10	0.846	0.9
85	5	8	39.05	PEAD/0.1	0.026	0.002691	110	90	10	0.123	0.42
86	40	15	8.06	PEAD/0.1	0.026	0.00249	110	90	10	0.022	0.39
84	47	49	13.04	PEAD/0.1	0.03	0.001149	110	90	10	0.009	0.18
85	48	12	93.05	PEAD/0.1	0.026	0.003127	160	130.8	10	0.061	0.23
83	33	51	12.04	PEAD/0.1	0.032	0.000868	110	90	10	0.005	0.14
84	21	55	113	PEAD/0.1	0.025	0.003273	110	90	10	0.51	0.51
82	22	9	57	PEAD/0.1	0.028	0.001989	160	130.8	10	0.017	0.15
83	63	69	10	PEAD/0.1	0.033	0.000789	110	90	10	0.003	0.12
81	23	8	64.03	PEAD/0.1	0.025	0.003596	110	90	10	0.344	0.57
27	69	57	34.01	PEAD/0.1	0.026	0.002452	110	90	10	0.09	0.39
84	69	62	7	PEAD/0.1	0.024	0.004074	110	90	10	0.048	0.64
84	9	69	7	PEAD/0.1	0.03	0.001089	110	90	10	0.004	0.17

Linea	Nus Orig.	Nus Qwal.	Lreal (m)	Material/Rugositat (mm)	f	Q (m³/s)	Dn (mm)	Dint (mm)	Pn (kg/cm²)	hf (mca)	V (m/s)
4	4	27	5.02	PEAD/0.1	0.021	0.018188	110	90	10	0.398	2.86
5	5	65	78.03	PEAD/0.1	0.026	0.002419	110	90	10	0.201	0.38
8	8	7	46	PEAD/0.1	0.026	0.003191	160	130.8	10	0.031	0.24
7	7	8	56	PEAD/0.1	0.025	0.003491	160	130.8	10	0.045	0.26
8	8	61	8	PEAD/0.1	0.027	0.002466	160	130.8	10	0.003	0.19
11	11	48	14.04	PEAD/0.1	0.052	0.000226	160	130.8	10	0	0.02
12	12	13	41.11	PEAD/0.1	0.022	0.00837	160	130.8	10	0.166	0.62
13	13	14	6	PEAD/0.1	0.022	0.00807	160	130.8	10	0.023	0.6
14	14	29	31	PEAD/0.1	0.022	0.0077	160	130.8	10	0.109	0.58
15	15	28	3	PEAD/0.1	0.023	0.00681	160	130.8	10	0.008	0.51
16	16	17	42.5	PEAD/0.1	0.032	0.001109	160	130.8	10	0.004	0.08
17	12	46	7	PEAD/0.1	0.024	0.005468	110	90	10	0.083	0.86
16	2	3	14.09	PEAD/0.1	0.02	0.040402	160	130.8	10	1.164	3.01*
17	3	36	5	PEAD/0.1	0.02	0.040222	160	130.8	10	0.409	2.99
18	2	30	3.02	PEAD/0.1	0.019	0.055485	200	183.8	10	0.147	2.64
10	19	11	59.03	PEAD/0.1	0.048	0.000284	160	130.8	10	0.001	0.02
21	19	53	10.05	PEAD/0.1	0.023	0.005886	110	90	10	0.136	0.93
21	20	4	42.05	PEAD/0.1	0.023	0.007749	110	90	10	0.984	1.22
17	21	18	55.02	PEAD/0.1	0.022	0.013373	110	90	10	3.694	2.1
21	19	22	33	PEAD/0.1	0.024	0.005302	160	130.8	10	0.057	0.39
27	21	23	39.05	PEAD/0.1	0.023	0.006418	110	90	10	0.825	1.01
27	23	69	8	PEAD/0.1	0.027	0.002222	110	90	10	0.018	0.35
15	24	41	5	PEAD/0.1	0.033	0.001041	160	130.8	10	0	0.08
30	24	43	77.41	PEAD/0.1	0.037	0.000459	110	90	10	0.01	0.07
4	26	21	23.01	PEAD/0.1	0.021	0.012728	160	130.8	10	0.205	0.95
4	27	26	6	PEAD/0.1	0.021	0.017738	110	90	10	0.68	2.79
15	28	24	7	PEAD/0.1	0.029	0.0018	160	130.8	10	0.002	0.13
14	29	15	4	PEAD/0.1	0.023	0.00732	160	130.8	10	0.013	0.54
18	30	1	13.15	PEAD/0.1	0.019	0.061575	200	183.8	10	0.783	2.93
37	32	68	8	PEAD/0.1	0.02	0.019373	160	130.8	10	0.159	1.44
38	32	2	80.08	PEAD/0.1	0.021	0.014803	160	130.8	10	0.26	1.09
17	34	21	5	PEAD/0.1	0.021	0.016196	160	130.8	10	0.07	1.21
42	33	34	74	PEAD/0.1	0.029	0.001318	110	90	10	0.063	0.21
41	32	35	5.39	PEAD/0.1	0.024	0.00522	110	90	10	0.058	0.82
42	35	30	80.22	PEAD/0.1	0.023	0.00587	110	90	10	1.015	0.89
17	36	34	13.04	PEAD/0.1	0.021	0.014578	160	130.8	10	0.15	1.08
45	36	37	5	PEAD/0.1	0.024	0.00414	110	90	10	0.035	0.65
45	37	38	34.01	PEAD/0.1	0.025	0.00394	110	90	10	0.207	0.6
46	38	39	46.1	PEAD/0.1	0.025	0.00394	110	90	10	0.241	0.56
47	39	40	33	PEAD/0.1	0.026	0.00264	110	90	10	0.1	0.41
15	41	16	54.06	PEAD/0.1	0.047	0.0003	160	130.8	10	0.001	0.02
49	41	42	78.41	PEAD/0.1	0.038	0.000441	110	90	10	0.01	0.07

PROJECTE EXECUTIU DE:	PROJECTE EXECUTIU DE MILLORA DE LES INFRAESTRUCTURES DE LA PART SUPERIOR DEL NUCLI URBÀ DEL MUNICIPI, LA RIBA FASE III LA BISBAL DEL PENEDÈS (BAIX PENEDÈS)	TITOL DEL PLANOL: CÁLCULO HIDRICO	ESCALA: Scale: 1:1000	FULLA: Page: 1/1	PLANOL Nº: doc. No. 7	EXPEDIENT: Expedient: 1581 / IE-OC	DATA: Date: 2 NOVEMBRE 2021	AUTOR: Xavier Quintana i Doménech Enginyer Tècnic Industrial. Col·legiat 12.264-T Grau en Enginyeria. Màster Universitari.

LLEGENDA	
M	Arqueta de telecomunicacions tipus M, 40x40 amb bastiment i tapa de fundició
	Arqueta de telecomunicacions tipus H, 70x70 amb bastiment i tapa de fundició
	Canalització protegida de pas de carrer (aigua o enllumenat o tots dos segons cada cas)
	Prisma formigonat de telecomunicacions amb 2 Tubs corrugats de doble paret de polietilè de Ø125 mm de diàmetre

AL PRIORAT

CARRETERA T – 240

CARRETERA


Connexió Fase 2

10.1499


Torrent

PROJECTE EXECUTIU DE:	PROJECTE EXECUTIU DE MILLORA DE LES INFRAESTRUCTURES DE LA PART SUPERIOR DEL NUCLI URBÀ DEL MUNICIPI, LA RIBA FASE III LA BISBAL DEL PENEDÈS (BAIX PENEDÈS)	TÍTOL DEL PLÀNOL:	PLANTA TELECOMUNICACIONS	ESCALA: *Scale:*	1:1000	FULLA: *Page:*	1/1	PLÀNOL Nº: *dwg. Nº:*	8	EXPEDIENT: *Expedient:*	1581 / IE-OC	DATA: *Date:*	2 NOVEMBRE 2021	AUTOR:	Xavier Quintana i Domènech *Enginyer Tècnic Industrial, Col.legiat 12.264-T* *Graduat en Enginyeria. Màster Universitari.*


ANCORATGES DE LES COLUMNES

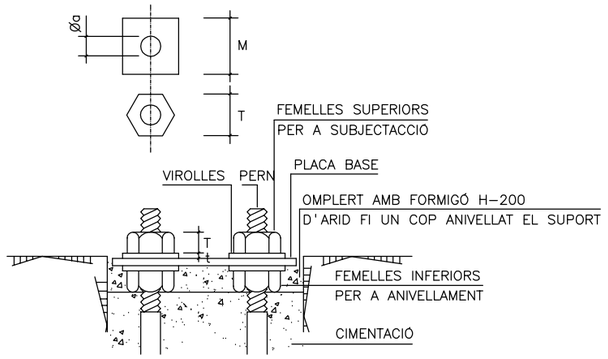

ALÇADA EN m.		6
CIMENTACIONS	Ø	0.60
	H	0.80
PERNS	J	500
	Øp	22
	r	100
FEMELLES	T	36
	L	19
ARANDELES	M	50
	m	5
	Øa	21

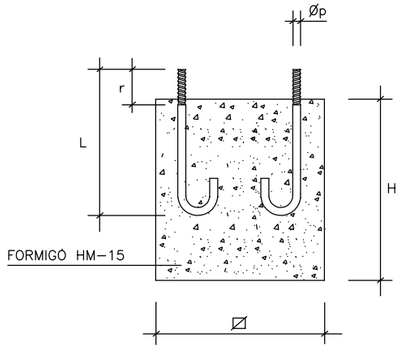


CIMENTACIONS i PERNS

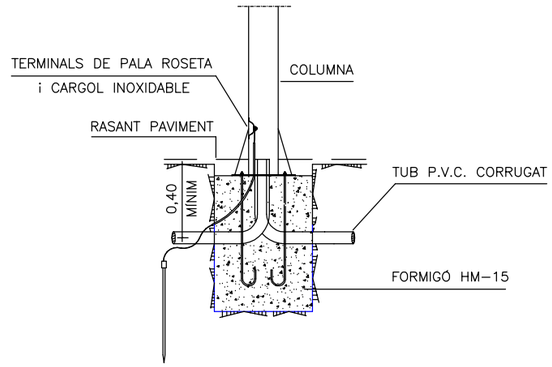


DETALL FONAMENT COLUMNA TIPUS

i PRESA DE TERRA


EN CREUAMENT DE CARRER PAVIMENTAT

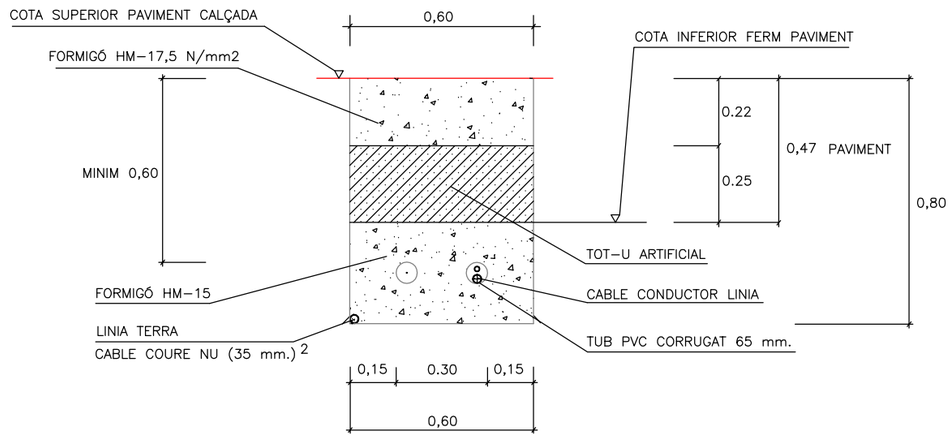

RASA AMB TRAÇAT PARAL.LEL A LES FAÇANES

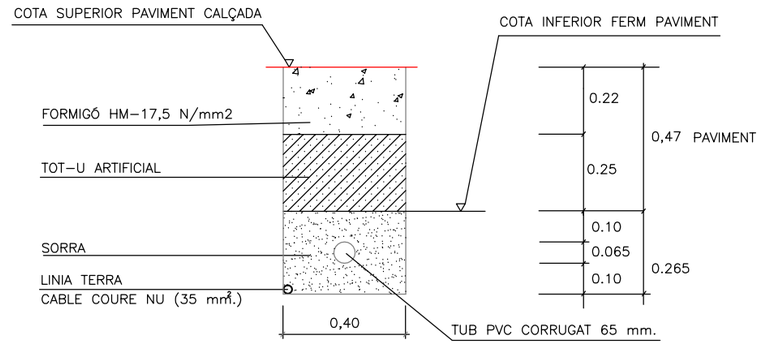

DETALL PERICÓ D'ENLLUMENAT PÚBLIC

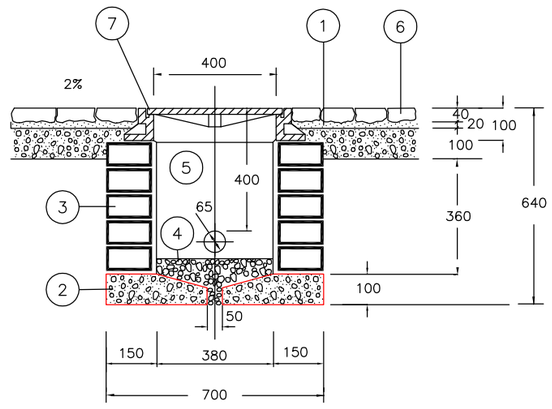

1	MORTER CP–1:3
2	FORMIGÓ HM–15
3	FABRICA DE TOTXO GERO ARREBOSSAT i LLISCAT INTERIORMENT
4	REBLERT DE GRAVA DE GRUIX SUPERIOR A 3 cm. NO
5	TUB CORRUGAT 65 mm. PVC
6	LLOSES DE PEDRA NATURAL
7	MARC i TAPA DE FUNDICIÓ

Engineering Services & Consulting

PROJECTE EXECUTIU DE:

PROJECTE EXECUTIU DE MILLORA DE LES INFRAESTRUCTURES DE LA PART SUPERIOR DEL NUCLI URBÀ DEL MUNICIPI, LA RIBA FASE III
LA BISBAL DEL PENEDÈS (BAIX PENEDÈS)

TÍTOL DEL PLÀNOL: **DETALLS ENLLUMENAT**

ESCALA: *Scale:* **1:5000**

FULLA: *Page:* **1/1**


PLÀNOL Nº: *dwg. Nº:* **9**

EXPEDIENT: *Expedient:* **1581 / IE-OC**

DATA: *Date:* **2 NOVEMBRE 2021**

AUTOR:
Xavier Quintana i Domènech
Enginyer Tècnic Industrial. Col.legiat 12.264-T
Graduat en Enginyeria. Màster Universitari.

HIDRANT DN80–DN100

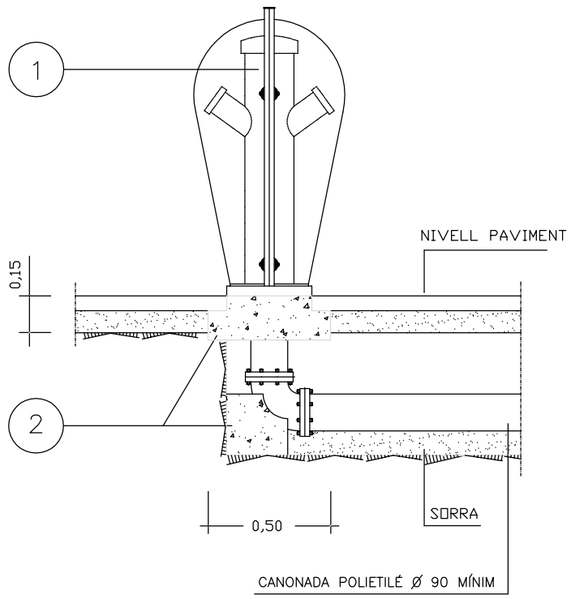

1

HIDRANT AERI DE COLUMNA

DIAMETRE NOMINAL DE 4"

1 BOCA DE 70 mm ,1 BOCA DE 100 mm

2 BOQUES DE 45 mm , 2 BOQUES DE 70 mm (Tipus Barcelona)

AMB TAPA DE PROTECCIÓ

2


FORMIGÓNS

FORMIGÓ DE RESISTENCIA CARECTERISTICA 175 Kg/cm2

EN ANCORATGE ANELLA I RECOLZAMENT


DIMENSIONS ANELLA 60X60X20 cm


VALVULA COMPORTA DN 50, 60, 80, 100, 125, 150

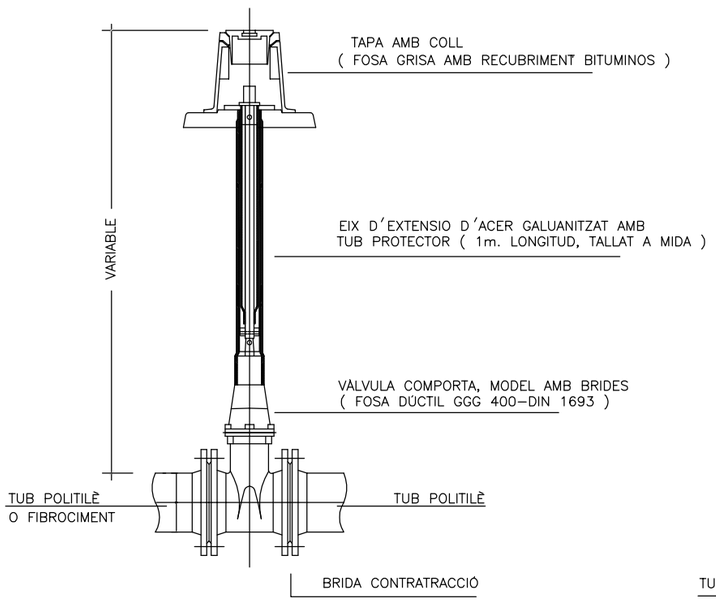

RASA TIPUS TUB D'AIGUA POTABLE EN VORERA PAVIMENTADA

ESCALA=1:20

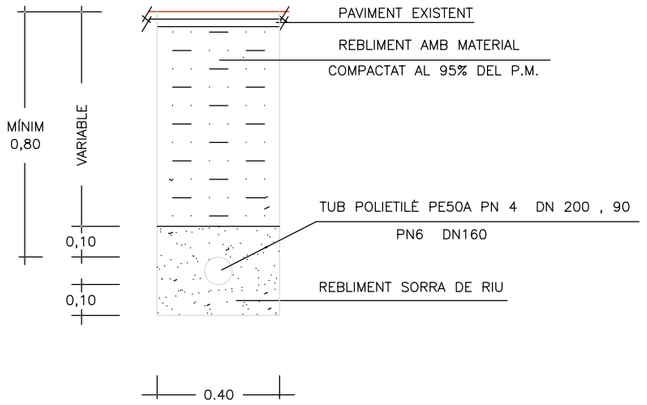

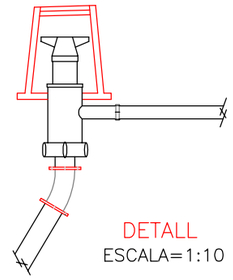


DETALL

ESCALA=1:10


RASA TIPUS TUB D'AIGUA POTABLE EN VORERA SENSE PAVIMENTAR

ESCALA=1:20

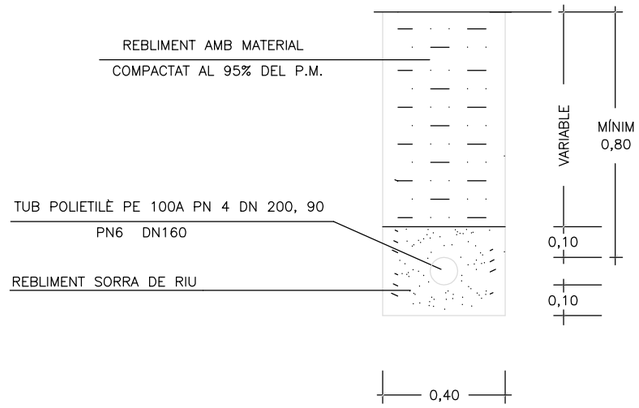


EN CREUAMENT DE CARRETERA

ESCALA=1:25

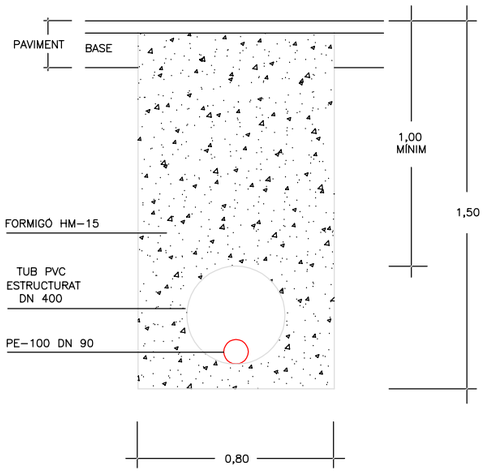


EN CREUAMENT DE CALÇADA DE CARRERS

ESCALA=1:25

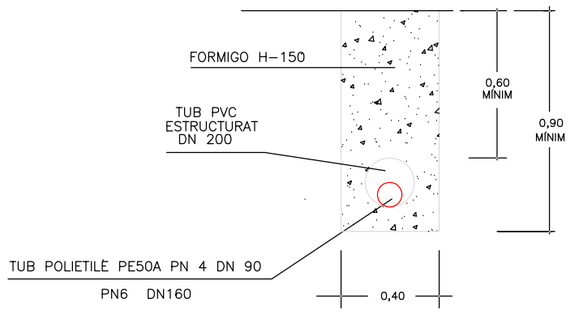

EN CREUAMENT DE CALÇADA DE CARRERS

ESCALA=1:25

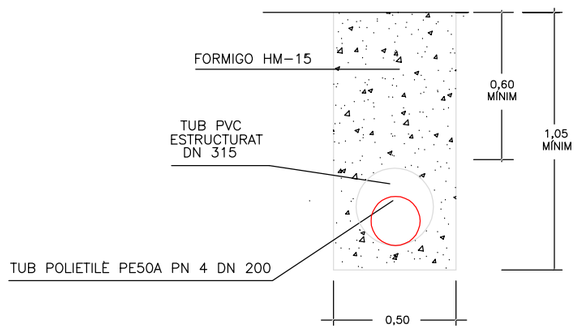

Engineering Services & Consulting

PROJECTE EXECUTIU DE:

PROJECTE EXECUTIU DE MILLORA DE LES INFRAESTRUCTURES DE LA PART SUPERIOR DEL NUCLI URBÀ DEL MUNICIPI, LA RIBA FASE III
LA BISBAL DEL PENEDÈS (BAIX PENEDÈS)

TITOL DEL PLÀNOL: **DETALLS AIGUA POTABLE**

ESCALA: *Scale:* **INDICADES**


FULLA: *Page:* **1/1**

PLÀNOL Nº: *dwg. Nº:* **10.1**

EXPEDIENT: *Expedient:* **1581 / IE-OC**

DATA: *Date:* **2 NOVEMBRE 2021**


AUTOR:
Xavier Quintana i Domènech
Enginyer Tècnic Industrial. Col.legiat 12.264-T
Graduat en Enginyeria. Màster Universitari.

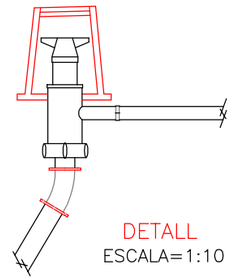

DETALL
ESCALA=1:10

BOCA DE REG


ESCALA=1:20

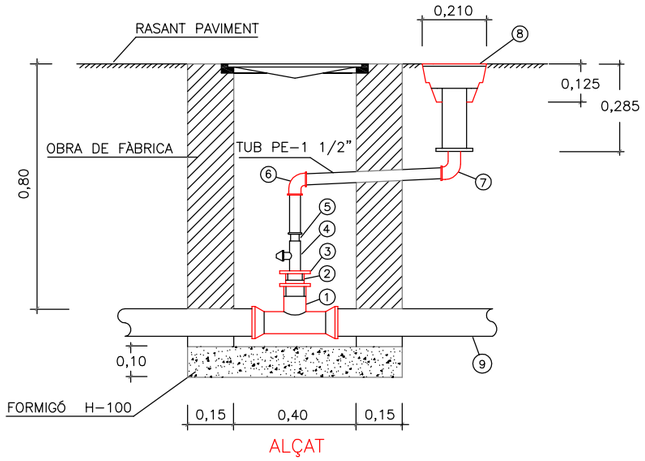

ALÇAT

1. TE SORTIDA FEMELLA 90 mm.x3"
2. ENLLAÇ MASCLE-FEMELLA 90mm. x 3"-2 1 1/2"
3. REDUCCIÓ MASCLE-MASCLE 2 1/2" - 1 1/2"
4. VÀLVULA ESFERA 1 1/2"
5. ACC. LLAUTÓ ESTAMPAT MASCLE 1 1/2"
6. ACC. LLAUTÓ ESTAMPAT COLZE-MASCLE 1 1/2"
7. ACC. LLAUTÓ ESTAMPAT COLZE 1 1/2"
8. BOCA DE REG 45 mm.
8. XARXA DISTRIBUCIÓ PE 90mm.


HIDRANT SOTERRAT AMB VÀLVULA

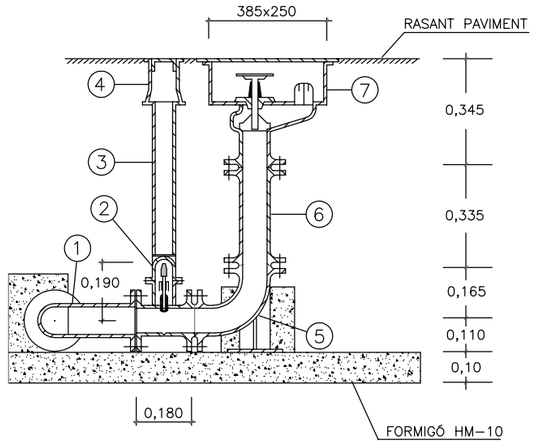

1. TE EMBRIDADA DN 80
2. VÀLVULA COMPORTA DN 80
3. TUB P. V. C.
4. REGISTRE
5. COLZE EMBRIDAT AMB PATINET DN 80
6. MANIGUET DN 80
7. HIDRANT SOTERRAT DN 80 RACOR TIPUS BARCELONA (70)

DERIVACIÓ DE SERVEI

ESCALA=1:25

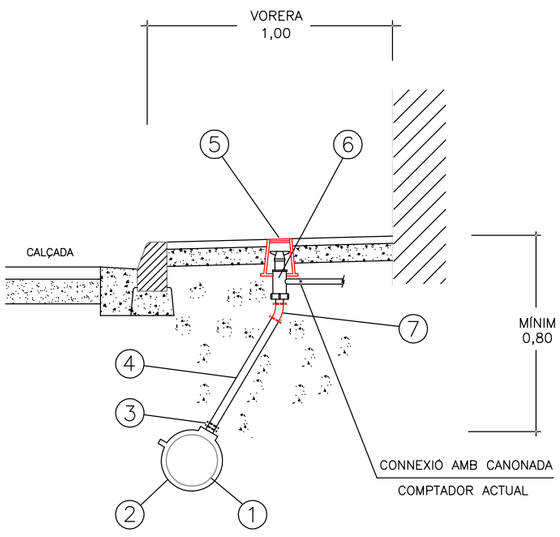


1. CANONADA PRINCIPAL
2. COLLARÍ PRESA AMB STOP 1"
3. ENLLAÇ LLAUTÓ MASCLE 32 x 1"
4. CANONADA PEBO DN 32 PN 10
5. TRAMPILLÓ LLEUGER
6. VALVULA DE PAS i ANTIRETORN
7. CORBA LLAUTÓ 45º FEMELLA 32 x 1"

Engineering Services & Consulting

PROJECTE EXECUTIU DE:

PROJECTE EXECUTIU DE MILLORA DE LES INFRAESTRUCTURES DE LA PART SUPERIOR DEL NUCLI URBÀ DEL MUNICIPI, LA RIBA FASE III
LA BISBAL DEL PENEDÈS (BAIX PENEDÈS)


TITOL DEL PLÀNOL:	ESCALA: *Scale:*	FULLA: *Page:*	PLÀNOL Nº: *dwg. Nº:*	EXPEDIENT: *Expedient:*	DATA: *Date:*	AUTOR:
DETALLS AIGUA POTABLE	**INDICADES**	**1/1**	**10.2**	**1581 / IE-OC**	**2 NOVEMBRE 2021**	*Xavier Quintana i Domènech* *Enginyer Tècnic Industrial. Col.legiat 12.264-T* *Graduat en Enginyeria. Màster Universitari.*

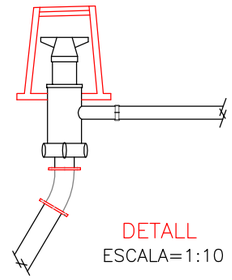

DETALL
ESCALA=1:10

BOCA DE REG


ESCALA=1:20

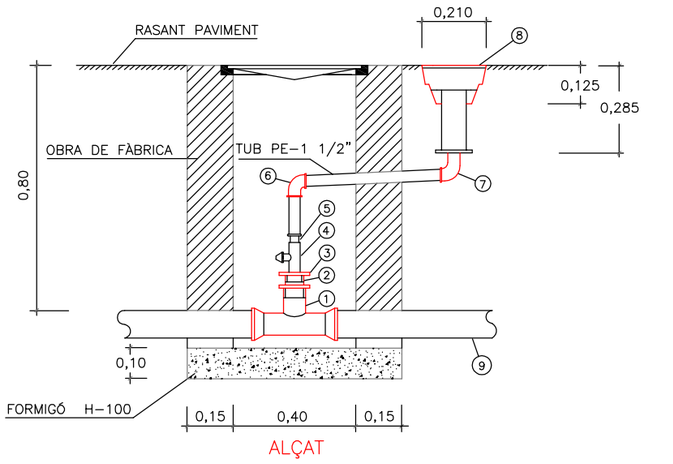

ALÇAT

1. TE SORTIDA FEMELLA 90 mm.x3"
2. ENLLAÇ MASCLE-FEMELLA 90mm. x 3"-2 1 1/2"
3. REDUCCIÓ MASCLE-MASCLE 2 1/2" - 1 1/2"
4. VÀLVULA ESFERA 1 1/2"
5. ACC. LLAUTÓ ESTAMPAT MASCLE 1 1/2"
6. ACC. LLAUTÓ ESTAMPAT COLZE-MASCLE 1 1/2"
7. ACC. LLAUTÓ ESTAMPAT COLZE 1 1/2"
8. BOCA DE REG 45 mm.
8. XARXA DISTRIBUCIÓ PE 90mm.


HIDRANT SOTERRAT AMB VÀLVULA

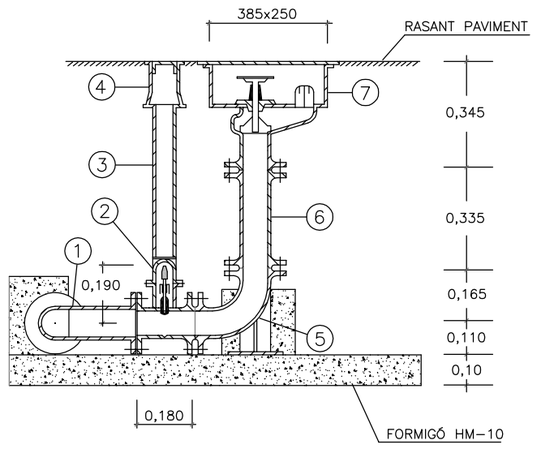

1. TE EMBRIDADA DN 80
2. VÀLVULA COMPORTA DN 80
3. TUB P. V. C.
4. REGISTRE
5. COLZE EMBRIDAT AMB PATINET DN 80
6. MANIGUET DN 80
7. HIDRANT SOTERRAT DN 80 RACOR TIPUS BARCELONA (70)

DERIVACIÓ DE SERVEI

ESCALA=1:25

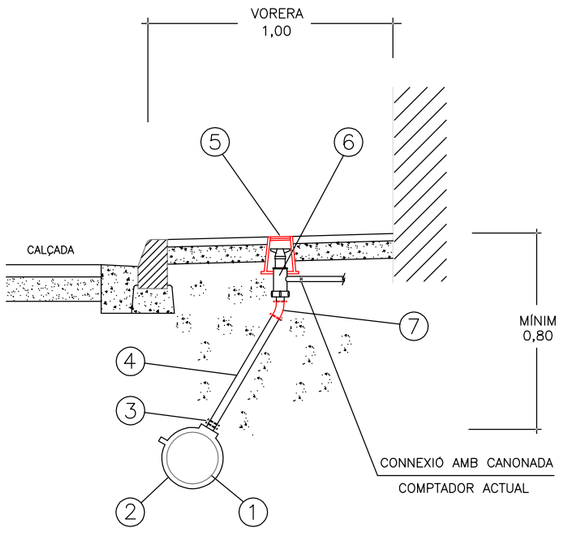


1. CANONADA PRINCIPAL
2. COLLARÍ PRESA AMB STOP 1"
3. ENLLAÇ LLAUTÓ MASCLE 32 x 1"
4. CANONADA PEBO DN 32 PN 10
5. TRAMPILLÓ LLEUGER
6. VALVULA DE PAS i ANTIRETORN
7. CORBA LLAUTÓ 45° FEMELLA 32 x 1"

Engineering Services & Consulting


PROJECTE EXECUTIU DE:

PROJECTE EXECUTIU DE MILLORA DE LES INFRAESTRUCTURES DE LA PART SUPERIOR DEL NUCLI URBÀ DEL MUNICIPI, LA RIBA FASE III LA BISBAL DEL PENEDÈS (BAIX PENEDÈS)


TÍTOL DEL PLÀNOL:	ESCALA: *Scale:*	FULLA: *Page:*	PLÀNOL Nº: *dwg. Nº:*	EXPEDIENT: *Expedient:*	DATA: *Date:*	AUTOR:
DETALLS AIGUA POTABLE	**INDICADES**	**1/1**	**10.3**	**1581 / IE-OC**	**2 NOVEMBRE 2021**	*Xavier Quintana i Doménech* *Enginyer Tècnic Industrial. Col.legiat 12.264-T* *Graduat en Enginyeria. Màster Universitari.*

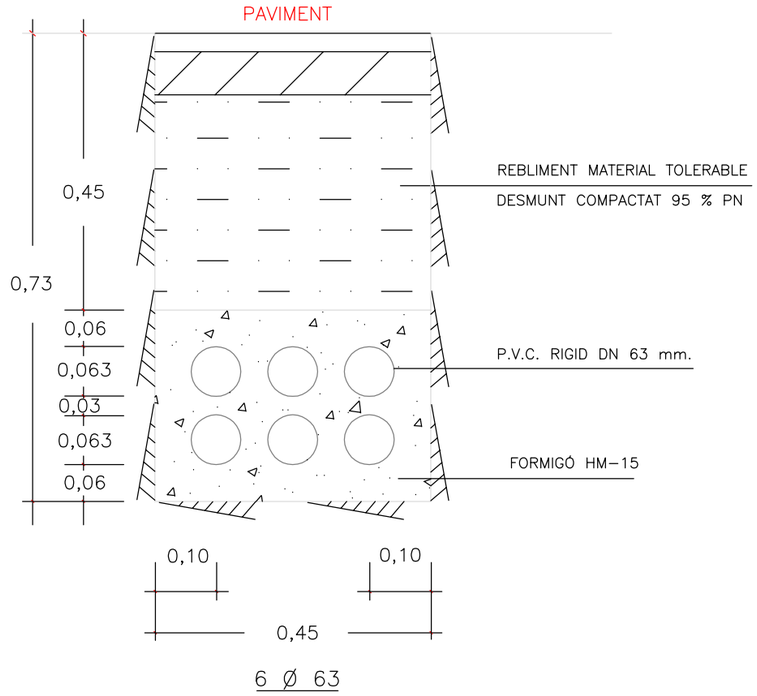

6 Ø 63

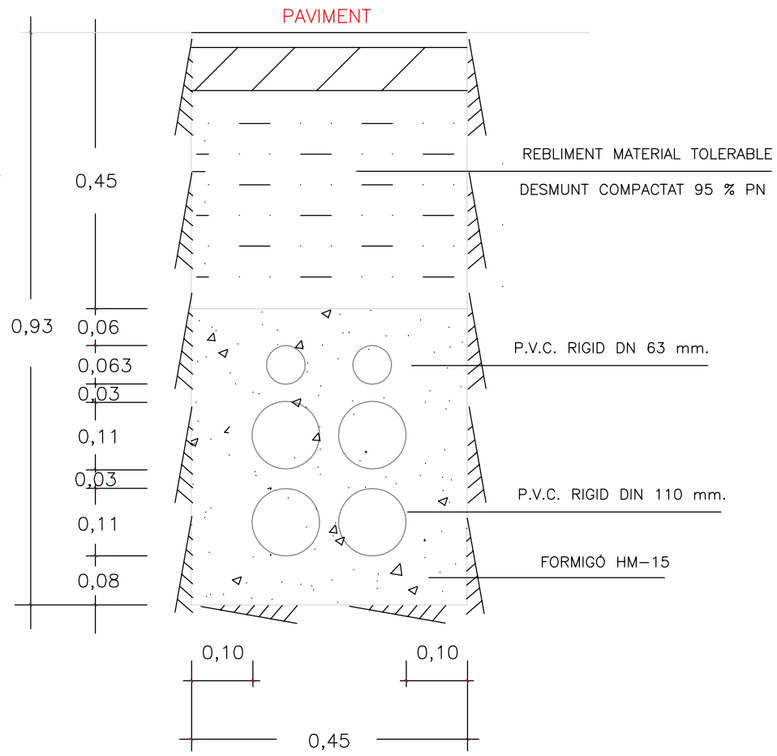


4 Ø 110 + 2 Ø 63

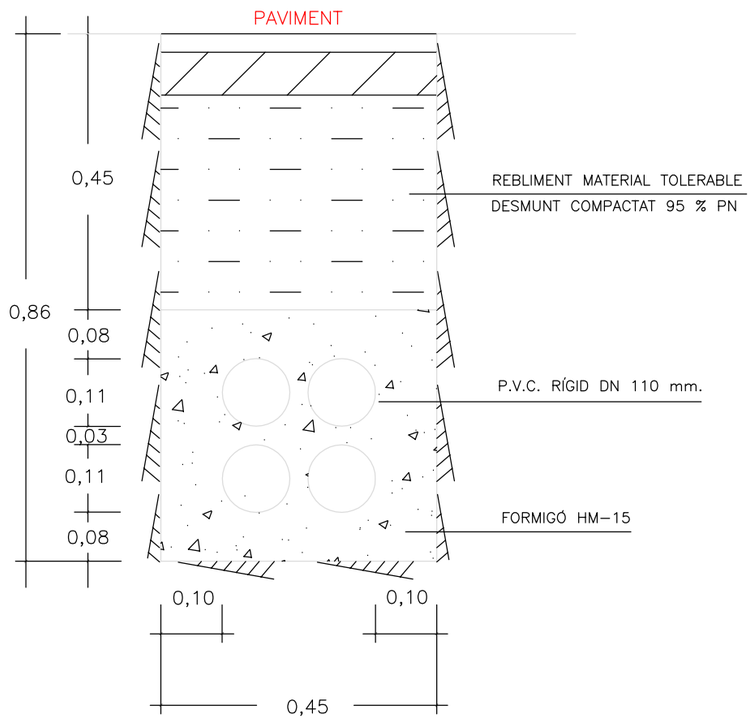


4 Ø 110

ESCALA 1:10

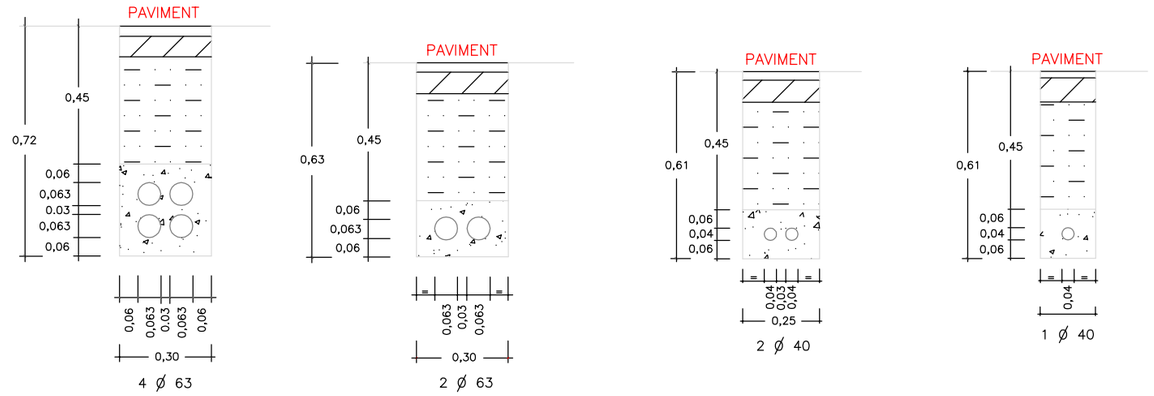

ESCALA 1:20

RASA TIPUS CONJUNTA

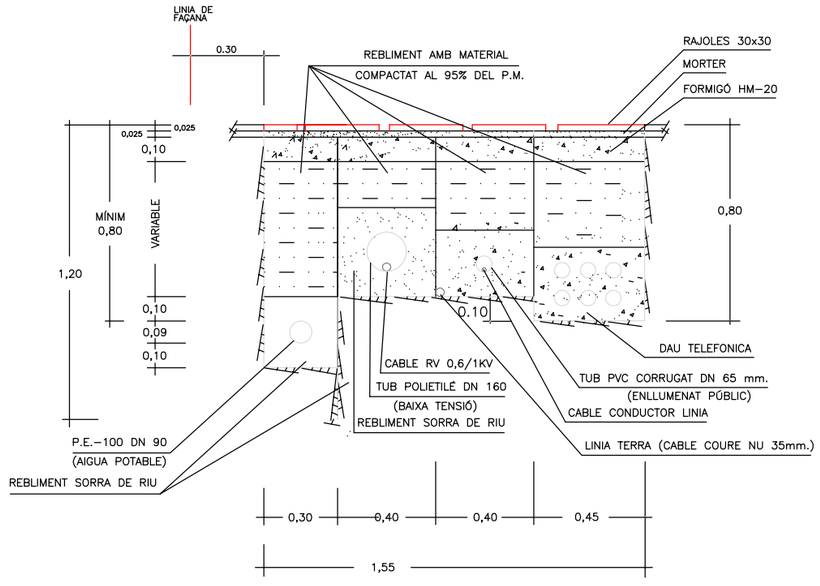

ESCALA 1:25

NOTA EN TOTS AQUESTS CASOS, DES DE LA PART SUPERIOR DEL PRISMA FINS AL NIVELL DEL TERRENY O PAVIMENT, HI HAURÀ D' HAVER 45 cm. COM A MÍNIM (60 cm. QUAN SIGUI SOTA DE LA CALÇADA)

NOTA EN ELS CREUAMENTS DE CALÇADA I CARRETERA ES FORMIGONARÁ TOTA LA RASA, FINS AL NIVELL DE PAVIMENT.

Engineering Services & Consulting

PROJECTE EXECUTIU DE:

PROJECTE EXECUTIU DE MILLORA DE LES INFRAESTRUCTURES DE LA PART SUPERIOR DEL NUCLI URBÀ DEL MUNICIPI, LA RIBA FASE III
LA BISBAL DEL PENEDÈS (BAIX PENEDÈS)

TÍTOL DEL PLÀNOL: **DETALLS DE TELECOMUNICACIÓ**

ESCALA: *Scale:* **INDICADES**

FULLA: *Page:* **1/1**

PLÀNOL Nº: *dwg. Nº:* **11.1**

EXPEDIENT: *Expedient:* **1581 / IE-OC**


DATA: *Date:* **2 NOVEMBRE 2021**

AUTOR:
Xavier Quintana i Domènech
Enginyer Tècnic Industrial. Col.legiat 12.264-T
Graduat en Enginyeria. Màster Universitari.


ENTRADES DE CONDUCTES EN PERICONS TIPUS D

ESCALA 1:25


PARETS TRANSVERSALS

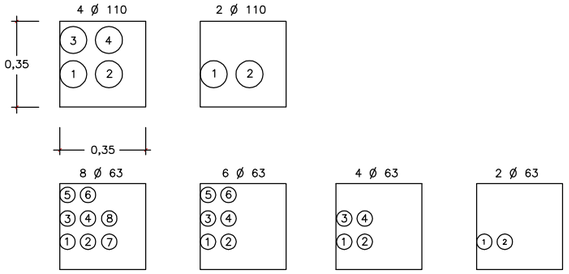

PARET LONGITUDINAL QUE NO PORTA REGLETES

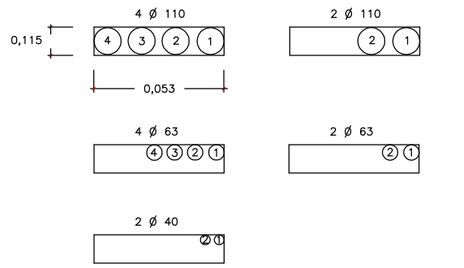


PARET LONGITUDINAL QUE PORTA REGLETES

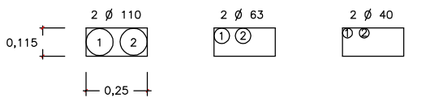


ENTRADES DE CONDUCTES EN PERICONS TIPUS H

ESCALA 1:25


UNA PARET TRANSVERSAL

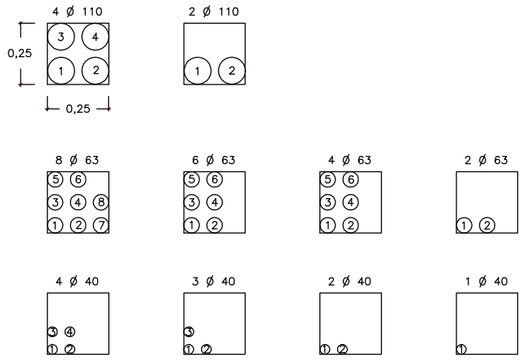

L'ALTRE PARET TRANVERSAL

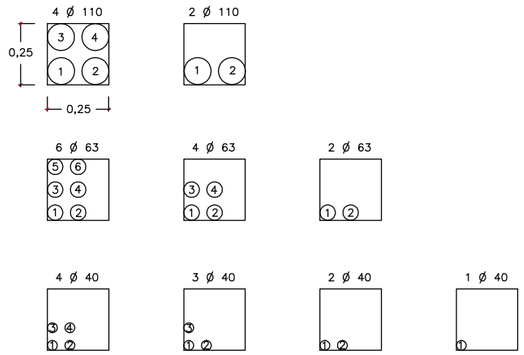


PARETS LONGITUDINALS

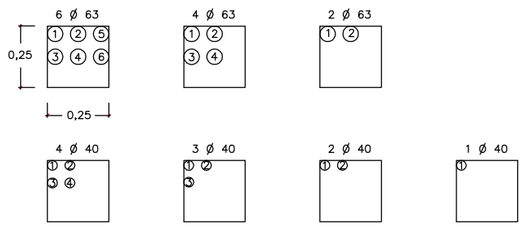


ENTRADES DE CONDUCTES EN PERICONS TIPUS M

ESCALA 1:25

EN QUALSEVOL DE LES QUATRE PARETS DE L'ARQUETA CONSTRUÏDA " IN SITU "

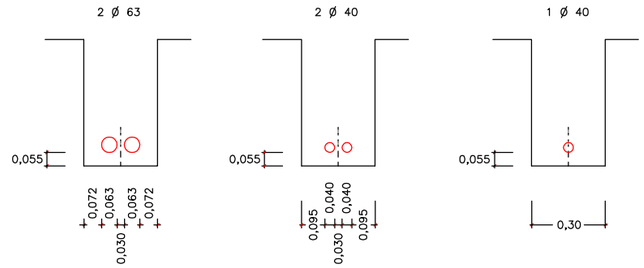



EN QUALSEVOL DE LES QUATRE PARETS DE L'ARQUETA PREFABRICADA

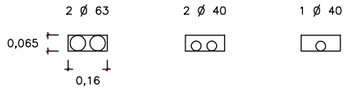

DETALL TAPA PERICÓ TIPUS M

ESCALA 1:5

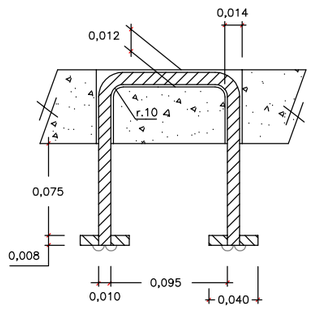

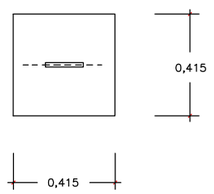

ESCALA 1:25

Engineering Services & Consulting

PROJECTE EXECUTIU DE:

PROJECTE EXECUTIU DE MILLORA DE LES INFRAESTRUCTURES DE LA PART SUPERIOR DEL NUCLI URBÀ DEL MUNICIPI, LA RIBA FASE III
LA BISBAL DEL PENEDÈS (BAIX PENEDÈS)

TITOL DEL PLÀNOL: **DETALLS DE TELECOMUNICACIÓ**

ESCALA: *Scale:* **INDICADES**


FULLA: *Page:* **1/1**

PLÀNOL Nº: *dwg. Nº:* **11.2**


EXPEDIENT: *Expedient:* **1581 / IE-OC**

DATA: *Date:* **2 NOVEMBRE 2021**

AUTOR:
Xavier Quintana i Doménech
Enginyer Tècnic Industrial, Col.legiat 12.264-T
Graduat en Enginyeria. Màster Universitari.

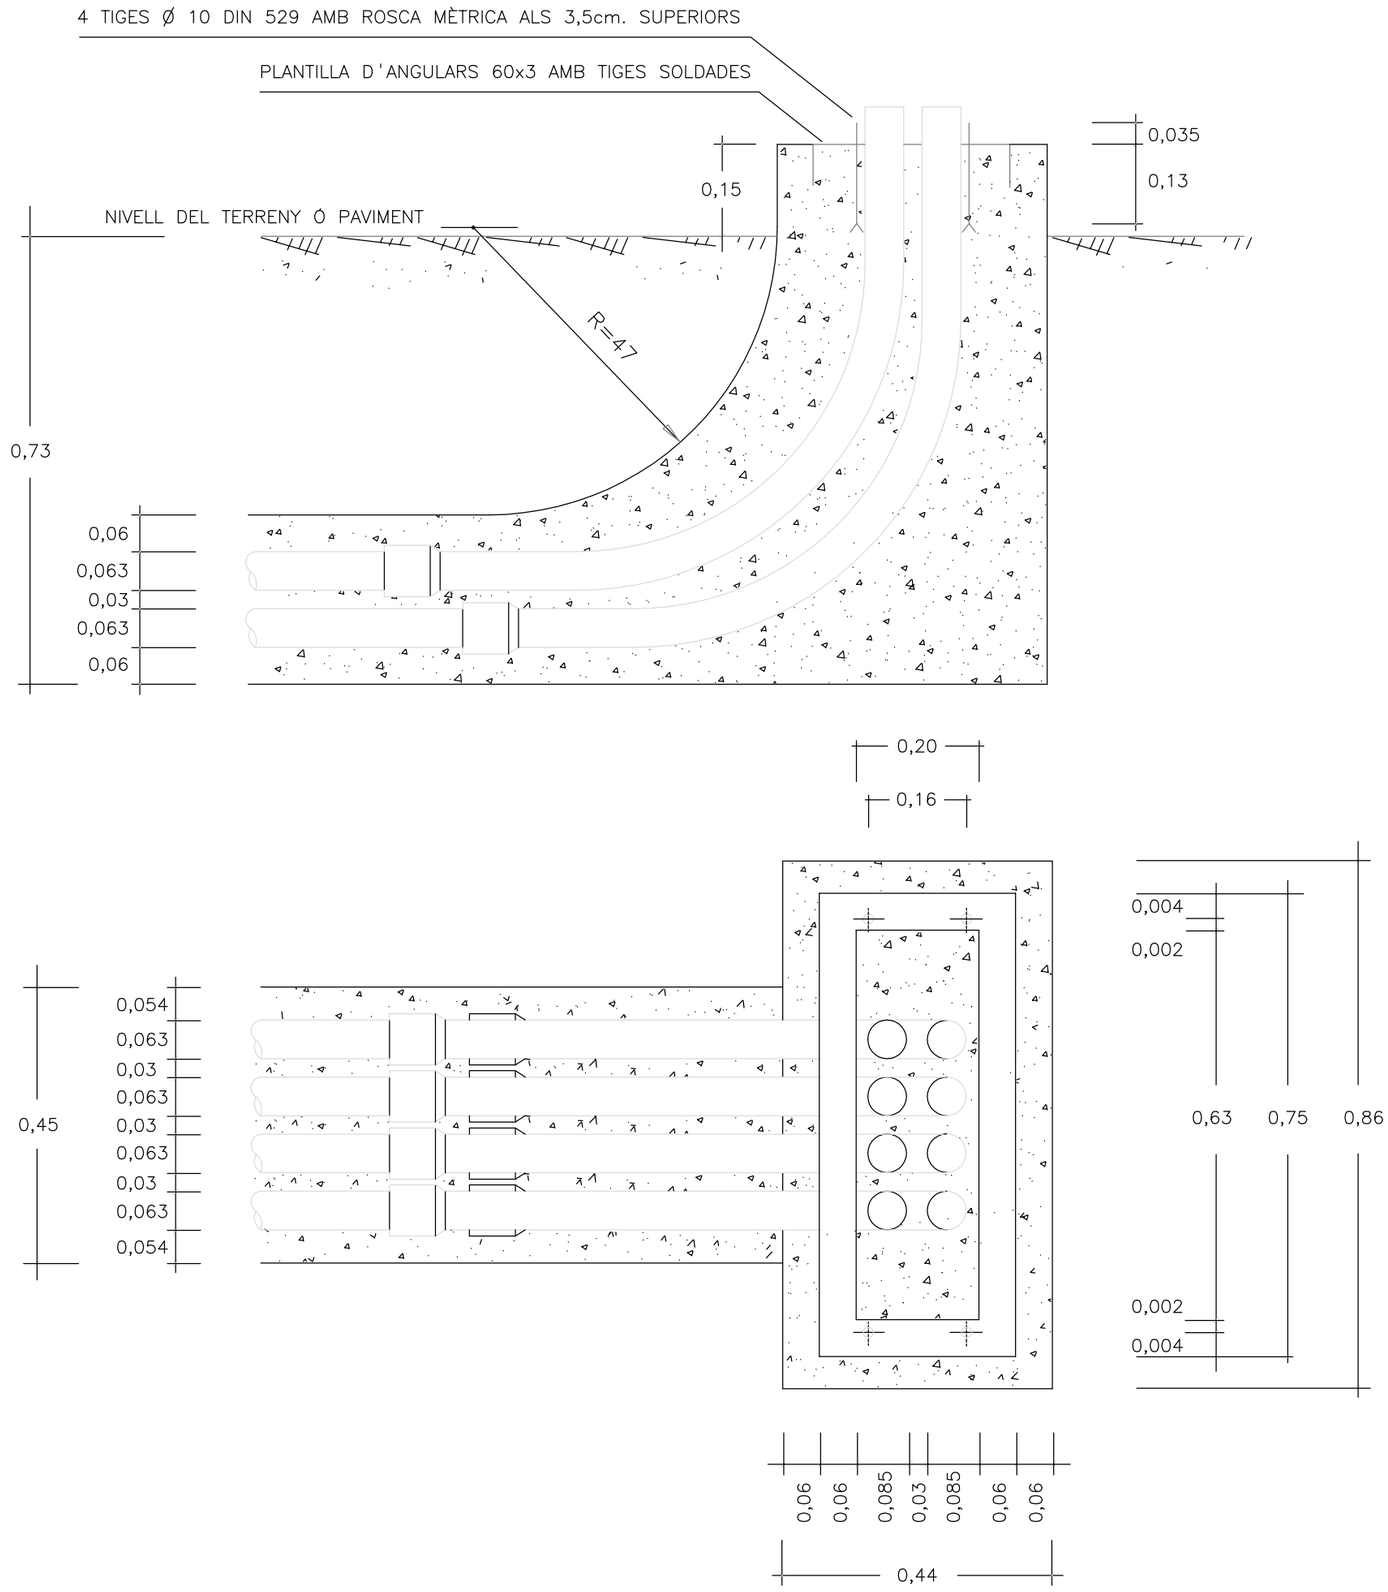


Engineering Services & Consulting	PROJECTE EXECUTIU DE: **PROJECTE EXECUTIU DE MILLORA DE LES INFRAESTRUCTURES DE LA PART SUPERIOR DEL NUCLI URBÀ DEL MUNICIPI, LA RIBA FASE III LA BISBAL DEL PENEDÈS (BAIX PENEDÈS)**	TÍTOL DEL PLÀNOL: **DETALLS DE TELECOMUNICACIÓ**	ESCALA: *Scale:* **INDICADES**	FULLA: *Page:* **1/1**	PLÀNOL Nº: *dwg. Nº:* **11.3**	EXPEDIENT: *Expedient:* **1581 / IE-OC**	DATA: *Date:* **2 NOVEMBRE 2021**	AUTOR: *Xavier Quintana i Domènech* *Enginyer Tècnic Industrial. Col.legiat 12.264-T* *Graduat en Enginyeria. Màster Universitari.*

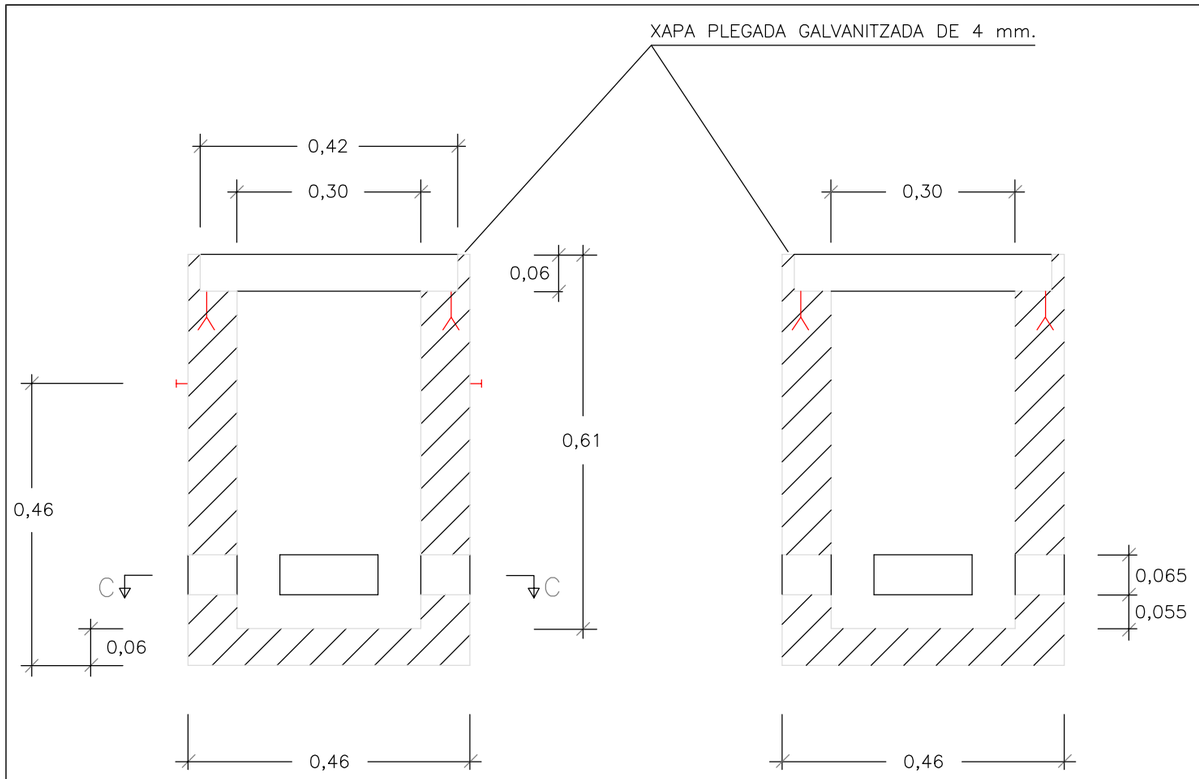


SECCIÓ A–A

SECCIÓ B–B

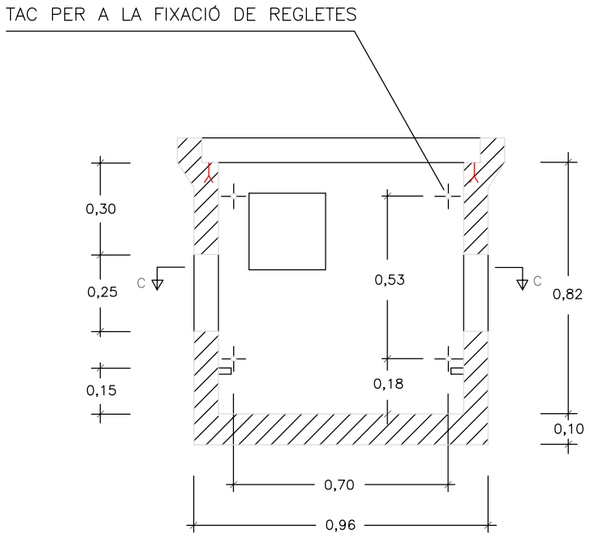


SECCIO A–A

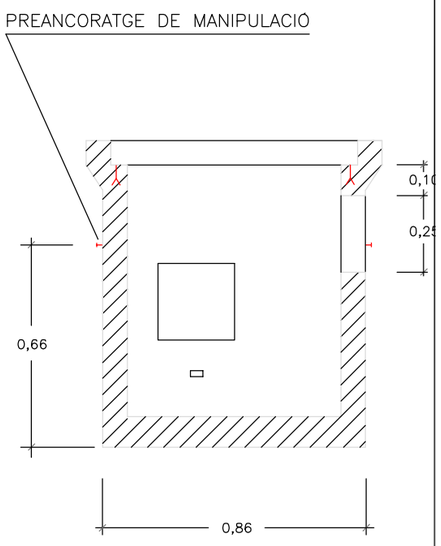

SECCIÓ B–B


PERICÓ TIPUS M

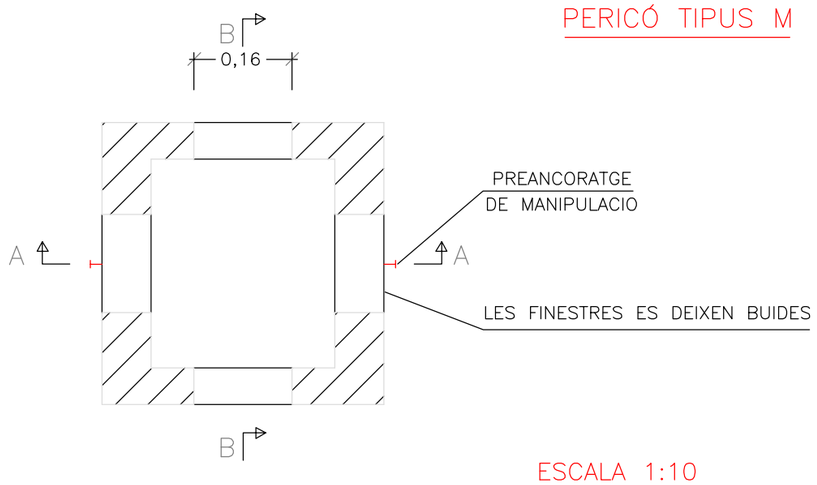

ESCALA 1:10

SECCIÓ C–C

PERICÓ TIPUS H

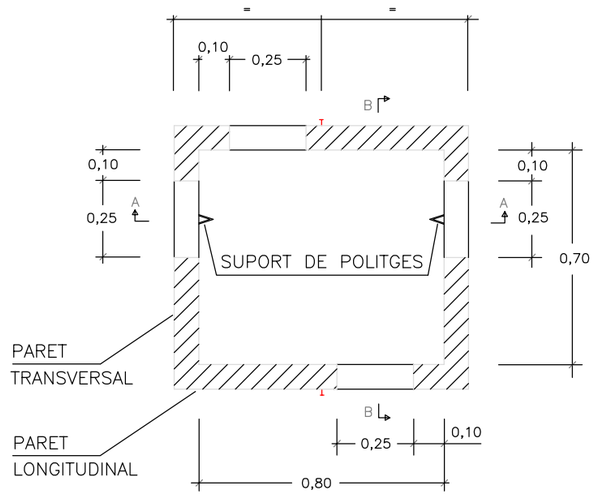

ESCALA 1:20

SECCIÓ C–C

NOTA ELS PREANCORATGES DE MANIPULACIÓ PODRAN COLOCAR–SE EN DUES CARES QUALSEVOL DE L'ARQUETA SEMPRE QUE AQUESTES SIGUIN OPOSADES.

DIMENSIONS DE L'ARQUETA TIPUS H PREFABRICADA (HIPOTESIS II i III) AMB TAPA DE FORMIGÓ.

Engineering Services & Consulting

PROJECTE EXECUTIU DE:

PROJECTE EXECUTIU DE MILLORA DE LES INFRAESTRUCTURES DE LA PART SUPERIOR DEL NUCLI URBÀ DEL MUNICIPI, LA RIBA FASE III LA BISBAL DEL PENEDÈS (BAIX PENEDÈS)

TITOL DEL PLÀNOL: **DETALLS DE TELECOMUNICACIÓ**

ESCALA: *Scale:* **INDICADES**

FULLA: *Page:* **1/1**

PLÀNOL Nº: *dwg. Nº:* **11.4**

EXPEDIENT: *Expedient:* **1581 / IE-OC**

DATA: *Date:* **2 NOVEMBRE 2021**

AUTOR:
Xavier Quintana i Domènech
Enginyer Tècnic Industrial. Col.legiat 12.264-T
Graduat en Enginyeria. Màster Universitari.

DOCUMENT Nº 3

PLEC DE CONDICIONS

1. Condicions generals

1.1. Document del projecte

El projecte consta dels següents documents:

- Document núm. 1: Memòria i annexos
- Document núm. 2: Plànols
- Document núm. 3: Plec de condicions
- Document núm. 4: Pressupost

El contingut d'aquests documents s'haurà detallat a la memòria.

S'entén per documents contractuals aquells que resten incorporats al contracte i que són d'obligat compliment, llevat modificacions degudament autoritzades. Aquests documents, en cas de licitació sota pressupost, són:

- Memòria
- Plànols
- Plec de Condicions amb els dos capítols (Condicions Tècniques Generals i Condicions Tècniques Particulars)
- Mesuraments
- Quadre de preus núm. 1
- Quadre de preus núm. 2
- Pressupost total

La resta de documents o dades del projecte són informatius i estan constituïts pels annexos, els estadets, els pressupostos parcials, el resum de pressupostos i el pressupost per al coneixement de l'Administració.

Els esmentats documents informatius representen només una opinió fonamentada de l'Administració, sense que això suposi que es responsabilitza de la certesa de les dades que se subministren. Aquestes dades s'han de considerar, tan sols, com a complement d'informació que el contractista ha d'adquirir directament amb els seus propis mitjans.

Només els documents contractuals, definits a l'apartat anterior, constitueixen la base del contracte; per tant, el contractista no podrà al·legar cap modificació de les condicions del contracte en base a les dades contingudes als documents informatius (com per exemple, preus de bases de personal, maquinària i materials, fixació de lloseres, préstecs o abocadors, distàncies de transport característiques dels materials d'esplanació, justificació de preus, etc), llevat que aquestes dades apareguin en algun document contractual.

El contractista serà, doncs, responsable de les errades que es puguin derivar pel fet de no obtenir la suficient informació directa, que rectifiqui o ratifiqui la continguda als documents informatius del projecte.

Si hi hagués contradicció entre els plànols i les Condicions Tècniques Particulars, en el cas que s'incloguin com a document que complementi el Plec de Condicions Generals, preval el que s'ha escrit en les Condicions Tècniques Particulars. En qualsevol cas, ambdós documents prevalen sobre les Condicions Tècniques Generals.

El que s'ha esmentat al Plec de Condicions i omès als plànols, o viceversa, s'haurà d'executar com si s'hagués exposat a ambdós documents, sempre que a criteri del director quedin suficientment definides les unitats d'obra corresponents i tinguin preu al contracte.

1.2. Responsabilitat del contractista

El contractista és responsable de l'execució de les obres segons les condicions establertes al contracte i en els documents que componen el projecte. Com a conseqüència d'això, està obligat a l'enderroc i reconstrucció de tot el que estigui mal executat, sense que pugui servir d'excusa que la direcció tècnica de les obres hagi reconegut i examinat la construcció durant les obres, ni tampoc que hagin estat abonades les liquidacions parcials.

1.3 Obligacions del contractista

Abans de començar les obres, el contractista comunicarà a la direcció facultativa la relació detallada de la maquinària, mitjans auxiliars i plantilla que utilitzarà per a l'execució de les obres, amb les dades següents:

a. Maquinària i mitjans auxiliars que haurà d'emprar en l'execució dels treballs.

AJUNTAMENT DE LA VILA DE LA BISBAL DEL PENEDES
C. Major, 21 – 43717 – La Bisbal del Penedès – Baix Penedès – Tarragona –
C.I.F. P-4302800-J - 977688438 –
PROJECTE EXECUTIU DE MILLORA DE LES INFRAESTRUCTURES DE LA PART SUPERIOR DEL NUCLI URBÀ DEL MUNICIPI, LA RIBA FASE III
Engineering Services & Consulting

b. Tècnic amb titulació adequada designat pel contractista per a la direcció de les obres, que quedarà permanentment adscrit a aquesta, la qual cosa haurà de comunicar a la direcció facultativa. El tècnic quedarà adscrit en qualitat de cap d'obra amb residència en la localitat on es desenvolupin els treballs i haurà de romandre durant les hores de treball a peu d'obra.

c. El contractista també facilitarà a la direcció facultativa una relació numerada per oficis i categoria del personal que ha de constituir la plantilla mínima al servei de les obres.

d. El contractista donarà coneixement, per escrit, dels subcontractes que vol concertar, tot indicant la part del contracte a realitzar pel subcontractista. En general, la subcontractació es regirà pel que estableix l'article 116 de la Llei de Contractes de les Administracions Públiques (d'ara endavant LCAP).

e. Igualment, si el pressupost excedeix de 300.506,05 €, habilitarà un local per a despatx exclusiu de la direcció facultativa de l'obra, degudament condicionat, aïllat i protegit.

f. A petició de la direcció facultativa, i per tal d'assegurar el contacte directe amb aquesta, el contractista disposarà a peu d'obra d'una línia telefònica i de FAX i servei de correu electrònic

g. En cas que el cap d'obra s'absentés de l'obra, haurà de deixar instruccions per a la seva localització immediata.

h. L'Institut Català del Sòl, amb motiu justificat, podrà sol·licitar la substitució del personal del contractista, sense obligació de respondre de cap dels danys que al contractista pugui causar l'exercici d'aquesta facultat. Això no obstant, el contractista respon de la capacitat i de la disciplina de tot el personal assignat a l'obra.

i. Amb relació a l'oficina d'obra i al llibre d'ordres, només es regirà pel que disposen les clàusules 7, 8 i 9 del Plec de Clàusules Administratives Generals. El contractista està obligat a dedicar a les obres el personal tècnic que es va comprometre dedicar a la licitació i la direcció, per al normal compliment de llurs funcions. Així mateix, el contractista haurà de disposar a peu d'obra d'un local apropiat com a oficina.

1.4 Compliment de les disposicions vigents

Hom es regirà pel que s'estipula a les clàusules 11, 16, 17 i 19 del Plec de Clàusules Administratives Generals.

Així mateix, es compliran els requisits vigents per a l'emmagatzematge i la utilització d'explosius, carburants, prevenció d'incendis, etc., i s'ajustarà al que prescriu el Codi de Circulació, Reglament de la Policia i conservació de carreteres, Reglament electrotècnic de baixa tensió, Reglament de Seguretat i Salut, i a totes les disposicions vigents que siguin d'aplicació en aquells treball que, directa o indirectament, siguin necessaris per al compliment del contracte.

1.5 Indemnitzacions a càrrec del contractista

Hom es regirà pel que disposi l'article 134 del Reglament General de Contractació de l'Estat i la clàusula 12 del Plec de Clàusules Administratives Generals.

Particularment, el contractista haurà de reparar, a càrrec seu, els serveis públics o privats malmesos, indemnitzant les persones o propietats que resultin perjudicades.

El contractista adoptarà les mesures necessàries especificades a l'annex Estudi Ambiental del projecte, concretament al Programa de Seguiment ambiental i, també, d'altres que es considerin oportunes (segons indiqui el Responsable de la Vigilància Ambiental i/o la Direcció d'Obra) , per tal d'evitar afeccions perjudicials sobre el medi ambient. Serà responsable dels damnatges i perjudicis que es puguin causar per no haver aplicat les mesures preventives abans indicades.

El contractista haurà de mantenir durant l'execució de l'obra, i refer quan aquesta finalitzi, les servituds afectades, conforme estableix la clàusula 20 de l'esmentat Plec de Clàusules Administratives Generals, essent a compte del contractista els treballs necessaris per a tal objectiu.

1.6 Despeses a càrrec del contractista

A més de les despeses i taxes, que s'esmenten a les clàusules 13 i 38 del Plec de Clàusules Administratives Generals, seran a càrrec del contractista, si a les Condicions Tècniques Particulars o al contracte no es preveu explícitament el contrari, les següents despeses:

- Despeses corresponents a instal·lacions i equips de maquinària
- Despeses de construcció i retirada de tota mena de construccions auxiliars, instal·lacions, ferramentes, etc.
- Despeses de llogaters o d'adquisició de terrenys per a dipòsits de maquinària de materials
- Despeses de protecció d'amàs i de la mateixa obra contra tot deteriorament
- Despeses de muntatge, conservació i retirada d'instal·lacions per al subministrament d'aigua i d'energia elèctrica, necessaris per a l'execució de les obres, així com dels drets, taxes o impostos de presa, comptadors, etc.
- Despeses i indemnitzacions que es produeixen a les ocupacions temporals; despeses d'explotació i utilització de préstecs, pedreres, lleres i abocadors, així com els cànons i despeses per a la deposició controlada al gestor de residus o centre de reciclatge autoritzat.

- Despeses de retirada de materials rebutjats, evacuació de restes, neteja general de l'obra i de zones confrontades afectades per les obres, etc, així com els cànons i despeses per a la deposició controlada al gestor de residus o centre de reciclatge autoritzat.de les restes procedents de l'obra.
- Despeses de permisos o llicències necessàries per a l'execució, excepte les que corresponen a expropiacions i serveis afectats
- Despeses ocasionades pel subministrament i col·locació dels cartells anunciadors de l'obra
- El contratista haurà d'abonar tots els càrrecs, taxes i impostos que es derivin de la obtenció dels permisos, visats, llicències i dictàmens necessaris per a l'execució i posada en servei de les obres, del projecte elèctric, d'enllumenat públici de semaforització, així com del visat del col·legi professional corresponent,.
- El contractista també haurà d'abonar totes les despeses necessàries per a l'obtenció de l'aprovació prèvia del projecte i l'autorització de posada en servei del Departament d'Indústria i Energia o estament en qui delegui.
- Qualsevol altre tipus de despesa no especificada es considerarà inclosa als preus unitaris contractats

1.7 Direcció de les obres

L'Administració, a través de la direcció de l'obra, efectuarà la inspecció, comprovació i vigilància per a la correcta realització de l'obra contractada, tot ajustant-se al que disposen les clàusules 4 i 21 del Plec de Clàusules Administratives Generals.
El delegat d'obra del contractista haurà de ser el tècnic titulat que exigeix el director de l'obra, amb experiència acreditada en obres similars a les que són objecte del present projecte.

1.8 Condicions generals d'execució de les obres

Queda entès d'una manera general, que les obres s'executaran d'acord amb les normes de bona construcció lliurement apreciades per la direcció tècnica de les obres.
El contractista de les obres notificarà a la direcció tècnica de les obres, amb l'antelació que calgui, a fi i efecte que pugui procedir al reconeixement de l'execució de les que hagin de quedar amagades o que a judici del director d'obra o del contractista requereixin el dit reconeixement.
De totes aquestes i a mesura que s'executin, s'aixecaran plànols precisos per a llur comprovació, constatació, medició i liquidació, que seran subscrits per la direcció tècnica de les obres. Aquests plànols els aportarà el contractista a mesura que es vagin complimentant les diferents unitats d'obra i a criteri de la direcció d'obra. El contractista haurà d'abonar les despeses dels treballs auxiliars necessaris per fer medició, excepte que s'avingui amb el que proposi la direcció tècnica de les obres.

1.9 Modificacions d'obra

Ni el director de l'obra ni el contractista podran introduir o executar modificacions a les obres compreses en el contracte, sense l'aprovació prèvia per l'Administració de la modificació i del pressupost que en resulti com a conseqüència, i se seguiran els tràmits previstos a l'article 217 de la Llei 30/07, de 30 d'octubre, de Contractes del Sector Públic.

1.10 Control d'unitats d'obra

El control d'unitats d'obra s'executarà d'acord amb el programa aportat pel laboratori encarregat, i aprovat per la direcció facultativa.
L'import, fins a l'1% del pressupost de contracta, anirà a càrrec del contractista, segons la clàusula 38 del Plec de Clàusules Administratives Generals per a la contractació d'obres de l'Estat. La resta, si s'escau, serà abonada per l'Institut Català del Sòl.
El laboratori encarregat del control d'obra realitzarà tots els assaigs del programa, prèvia sol·licitud de la direcció facultativa de les obres, d'acord amb el següent esquema de funcionament:

1. A criteri de la direcció facultativa es podrà ampliar o reduir el nombre de controls previstos al programa esmentat més amunt.
2. El contractista arribarà al laboratori amb temps suficient perquè aquest pugui executar el control corresponent; a tals efectes el contractista facilitarà al laboratori la seva tasca.
3. Els resultats negatius de qualsevol unitat es consignaran al Llibre d'Ordres.
4. El cost dels assaigs que donin resultats negatius es descomptarà directament al contractista, al marge del que s'especifica al segon paràgraf.

1.11 Mesures d'ordre i seguretat

El contractista resta obligat a adoptar les mesures d'ordre i seguretat necessàries per a la bona i segura marxa dels treballs.
En tot cas, el contractista serà única i exclusivament el responsable, durant l'execució de les obres, de tots els accidents o perjudicis que pugui sofrir llur personal o causar-los a d'altres persones o entitats. En conseqüència, el constructor assumirà totes les responsabilitats annexes al compliment de la Llei 31/1995 , de 8 de novembre, de Prevenció de Riscos Laborals i reglaments i disposicions posteriors, especialment la Llei 54/03, de 12 de desembre, de Reforma del Marc Normatiu de la Prevenció de Riscos Laborals i el Reial Decret 171/04, de 30 de gener, pel que es desenvolupa l'article 24 de la Llei 31/95, de 8 de novembre, de Prevenció de Riscos Laborals, en matèria de coordinació d'activitats empresarials.
S'exceptuen els danys que siguin ocasionats com a conseqüència immediata i directa d'una ordre de l'Administració.

AJUNTAMENT DE LA VILA DE LA BISBAL DEL PENEDES
C. Major, 21 – 43717 – La Bisbal del Penedès – Baix Penedès – Tarragona –
C.I.F. P-4302800-J - 977688438 –
PROJECTE EXECUTIU DE MILLORA DE LES INFRAESTRUCTURES DE LA PART SUPERIOR DEL NUCLI URBÀ DEL MUNICIPI, LA RIBA FASE III
Engineering Services & Consulting

En totes les obres amb pressupost de licitació superior a 300.506,05 €, el contractista haurà de presentar certificació que acrediti que té concertada una assegurança per respondre dels danys que es puguin produir a tercers per un import no inferior a 120.202,42 €.
L'Administració podrà procedir a la suspensió del pagament de les certificacions mentre el contractista no acrediti el compliment d'aquesta estipulació, sense que el període de suspensió sigui computable a efectes d'indemnització per retard en el pagament de certificacions.

1.12 Conservació del medi ambient

El contractista, tant en els treballs que realitzi dins dels límits de l'obra com fora d'aquests, ha d'adoptar les mesures necessàries perquè les afeccions al medi ambient siguin nul·les, o en tot cas, les previstes en la documentació ambiental pertinent. Per aquest darrer propòsit, s'associarien les mesures correctores o compensatòries que ja haurien estat indicades en projecte.
El Contractista realitzarà el seu Pla de Medi Ambient (PMA), d'acord amb les prescripcions recollides a l'annex Estudi Ambiental del projecte. Aquest Pla de Medi Ambient l'haurà de supervisar el Responsable de la Vigilància Ambiental i l'haurà d'aprovar la Direcció d'obra abans de l'inici de les obres.
Es donarà compliment a totes les condicions indicades per a la fase d'obres al Programa de Seguiment Ambiental de l'annex Estudi Ambiental del projecte. Aquestes condicions hauran d'haver estat recollides al PMA del contractista per a la seva avaluació periòdica.
Amb la periodicitat que es determini a l'annex Estudi Ambiental, el Contractista entregarà tota la informació que requereixi el Responsable de la Vigilància Ambiental de l'obra per a la completa complimentació dels informes ambientals d'obra.
El contractista és responsable de la guarda i custòdia de l'arbrat de la zona objecte del projecte d'urbanització, fins a l'extinció del contracte. Sense la prèvia autorització del director de l'obra el contractista no podrà realitzar cap tala d'arbres i, sempre que així es consideri en projecte, es procedirà a la protecció dels mateixos mitjançant els dispositius especificats.
El contractista serà responsable únic de les agressions que, en els sentits abans apuntats, i qualssevol altres difícilment identificables en aquest moment, produeixi al medi ambient, havent de canviar els mitjans i mètodes utilitzats i reparar els danys causats, tot seguint les ordres de la direcció d'obra o dels organismes institucionals competents en la matèria.

1.13 Obra defectuosa

Quan la contracta hagi efectuat qualsevol element de l'obra que no s'ajusti a aquest Plec de Condicions, la direcció tècnica de les obres podrà acceptar-lo o rebutjar-lo. En el primer cas, aquesta fixarà el preu que cregui just, d'acord amb les diferències que hi haguessin, i el contractista estarà obligat a acceptar aquesta valoració. En cas que no s'hi conformi, desfarà i reconstruirà, a càrrec seu, tota la part mal executada, d'acord amb les condicions que fixi la direcció tècnica de les obres, sense que això signifiqui motiu de pròrroga en cas d'execució.

1.14 Replanteig de les obres

El contractista realitzarà tots els replantejaments parcials que siguin necessaris per a la correcta execució de les obres, els quals han de ser aprovats per la direcció de l'obra. També haurà de materialitzar, sobre el terreny, tots els punts de detall que la direcció consideri necessaris per a l'acabament exacte, en planta i perfil, de les diferents unitats. Tots els materials, equips i mà d'obra necessaris per a aquests treballs aniran a càrrec del contractista.

1.15 Senyalització de les obres

El contractista està obligat a instal·lar a càrrec seu els senyals que calguin per indicar l'accés a l'obra, la circulació a la zona que ocupen els treballs i els punts de possible perill a causa de l'obra, tant a l'esmentada zona com als límits i rodalies, així com també a complir les ordres a les quals fa referència la clàusula 23 del Plec de Clàusules Administratives Generals.

Així mateix, en el termini de vuit dies hàbils, posteriors a l'inici de les obres, el contractista estarà obligat a instal·lar, a càrrec seu, un cartell anunciador de les obres, d'acord amb els normalitzats per la Generalitat de Catalunya. A tals efectes, la direcció facultativa aportarà al contractista les característiques del cartell, així com la situació on s'haurà d'instal·lar.

1.16 Materials

A més del que es disposa a les clàusules 15, 34, 35, 36 i 37 del Plec de Clàusules Administratives Generals, caldrà observar les prescripcions següents:

Si les procedències dels materials fossin fixades als documents contractuals, el contractista haurà d'utilitzar, obligatòriament, les esmentades procedències, llevat autorització explícita del director d'obra. Si fos prescindible, a judici de l'Administració, canviar aquell origen o procedència, hom es regirà pel que es disposa a la clàusula 60 del Plec de Clàusules Administratives Generals.

Sempre que sigui possible, i si així ho determinen les anàlisis qualitatives corresponents i ho aprova la Direcció d'Obra, es fomentarà l'ús de materials procedents de la pròpia obra, com ara els provinents de demolició per a rebliments, subbases en vialitat, etc.

Si per complir les prescripcions del present Plec es rebutgen materials procedents de l'esplanació, préstecs i pedreres, que figuren com a utilitzables només als documents informatius, el contractista tindrà l'obligació d'aportar altres materials, que compleixin les prescripcions, sense que per això tingui dret a un nou preu unitari.

El contractista obtindrà, a càrrec seu, l'autorització per a l'ús de préstecs, i aniran també a càrrec seu totes les despeses, cànons, indemnitzacions, etc., que es presentin, així com els cànons i despeses per a la deposició controlada al gestor de residus o centre de reciclatge autoritzat..

El contractista notificarà a la direcció de l'obra, amb la suficient antelació, les procedències dels materials que es proposa utilitzar, i aportarà les mostres i les dades necessàries, tant pel que fa a la quantitat com a la qualitat.

Abans de la col·locació de qualsevol material, el contractis¬ta pre¬sentarà, a sol·licitud del director de l'obra, els catàlegs, cartes, mostres, certificats d'homologació estesos per una entitat oficial i certificats de garantia i de colada dels materials que s'han d'utilitzar a l'obra.

En cap cas podran ser arreplegats ni utilitzats a l'obra materials, la procedència dels quals no hagi estat aprovada pel director de les obres.

1.17 Desviaments provisionals

El contractista executarà o condicionarà, en el moment oportú, les carreteres, camins i accessos provisionals per als desviaments que imposin les obres, amb relació al trànsit general i als accessos dels confrontants, d'acord amb el que es defineix al projecte o amb les instruccions que rebi de la direcció.

Tal i com es determina a l'annex Estudi Ambiental del projecte, s'haurà de realitzar un pla específic d'accessos, on es recolliran tots els accessos a emprar a l'obra, existents o no. Aquest pla d'accessos forma part del Pla de Medi Ambient i ha d'estar enllestit i aprovat per la Direcció d'Obra abans de l'inici de les obres.

Els materials i les unitats d'obra, que comporten les esmentades obres provisionals, compliran totes les prescripcions del present Plec, com si fossin obres definitives.

Aquestes obres seran d'abonament, llevat que en el Plec de Condicions Tècniques Particulars es digui expressament el contrari, és a dir, amb càrrec a les partides alçades que per tal motiu figurin al pressupost o, en cas que no hi siguin, valorades segons els preus de contracte.

Si aquests desviaments no fossin estrictament necessaris per a l'execució normal de les obres, a criteri de la direcció, no seran d'abonament i, en aquest cas, si li convé al contractista facilitarà o accelerarà l'execució de les obres.

Tampoc seran d'abonament els camins d'obra, com ara accessos, pujades, ponts provisionals, etc., necessaris per a la circulació interior de l'obra, per a transport dels materials, per a accessos i circulació del personal de l'Administració, o per a visites d'obra. Malgrat tot, el contractista haurà de mantenir els esmentats camins d'obra i accessos en bones condicions de circulació.

La conservació, durant el termini d'utilització d'aquestes obres provisionals, serà a càrrec del contractista.

1.18 Abocadors

Llevat manifestació expressa contrària al Plec de Condicions Tècniques Particulars, la localització d'abocadors, així com les despeses que comporti llur utilització, seran a càrrec del contractista, així com els cànons i despeses per a la deposició controlada al gestor de residus o centre de reciclatge autoritzat.

Tal i com es determina a l'annex Estudi Ambiental del projecte, s'haurà de realitzar un pla específic d'abocadors, on es recolliran tots els abocadors a emprar a l'obra, existents o aquells de terres inerts que es pretengui crear. Aquest pla d'abocadors forma part del Pla de Medi Ambient i ha d'estar enllestit i aprovat per la Direcció d'obra abans de l'inici de les obres.

Els abocadors existents que es preveu emprar han d'estar convenientment legalitzats. La documentació relativa a la seva legalització ha de ser entregada al Responsable de la Vigilància Ambiental d'obra, per tal que aquest l'adjunti a l'informe ambiental d'obra abans d'iniciar l'ús de l'abocador.

Els abocadors de terres de nova creació, han de disposar de la conformitat del propietari de la parcel·la i de l'aprovació de l'ajuntament. La documentació generada per a cada un d'ells (l'ara esmentada i l'especificada al pla específic segons l'annex Estudi Ambiental per a cada abocador), s'haurà d'enviar a l'Oficina Territorial del Departament de Medi Ambient i Habitatge sol·licitant la seva autorització.

Sempre que sigui possible, s'intentarà que el balanç de terres dins de la pròpia obra (d'entrada i de sortida) s'aproximi a zero, afavorint la utilització de les terres sobrants (si així ho determina el resultat de les anàlisis qualitatives d'aquestes per a l'ús que es destina i quan la Direcció d'obra doni la seva conformitat).

Així mateix, el contractista es responsabilitzarà de complir la resta de normativa vigent en matèria de medi ambient.
Ni el fet que la distància als abocadors autoritzats sigui més gran que la que es preveu a la hipòtesi feta en la justificació del preu unitari, que s'inclou als annexos de la memòria, ni l'omissió en l'esmentada justificació de l'operació de transport als abocadors, seran causa suficient per al·legar modificació del preu unitari, que apareix al quadre de preus, o dir que la unitat d'obra corresponent no inclou la dita operació de transport a l'abocador, sempre que als documents contractuals es fixi que la unitat sí que la inclou.

AJUNTAMENT DE LA VILA DE LA BISBAL DEL PENEDES
C. Major, 21 – 43717 – La Bisbal del Penedès – Baix Penedès – Tarragona –
C.I.F. P-4302800-J - 977688438 –
PROJECTE EXECUTIU DE MILLORA DE LES INFRAESTRUCTURES DE LA PART SUPERIOR DEL NUCLI URBÀ DEL MUNICIPI, LA RIBA FASE III
Engineering Services & Consulting

Si als mesuraments i documents informatius del projecte es contempla que el material obtingut de l'excavació de l'esplanament, fonaments o rases, s'ha d'utilitzar per a terraplè, replens, etc., i la direcció d'obra rebutja aquest material perquè no compleix les condicions del present plec, o bé existeixen residus o material de possible toxicitat, el contractista haurà de transportar-lo a abocadors autoritzats sense dret a cap abonament complementari a la corresponent excavació, ni a incrementar el preu del contracte per haver emprat majors quantitats de material procedent de préstecs.

En cas que vagin a l'abocador, el contractista es responsabilitzarà del compliment de les disposicions vigents que facin relació al transport i abocament de materials, autoritzacions. permisos necessaris i canons, així com els cànons i despeses per a la deposició controlada al gestor de residus o centre de reciclatge autoritzat.

Així mateix, el contractista es responsabilitzarà de la complimentació de la normativa vigent en matèria de medi ambient.

El director de les obres podrà autoritzar abocaments de terres a l'interior d'àrees parcel·lades, zones verdes i d'equipament, amb la condició que els productes abocats siguin expressament autoritzats per la direcció i estesos i compactats correctament. Les despeses de l'esmentada extensió i compactació dels materials seran a càrrec del contractista, ja que es consideren incloses als preus unitaris. D'altra banda, no es podrà extreure cap tipus de material de les àrees esmentades al paràgraf anterior, sense l'autorització expressa del director de l'obra.

La destinació i ús de qualsevol material que s'extregui de l'obra la determinarà la direcció tècnica de l'obra. En cas que es faci sense la seva autorització, serà a càrrec del contractista la reposició del material extret.

1.19 Préstecs

Llevat manifestació expressa contrària al Plec de Condicions Tècniques Particulars, la localització de préstecs (existents o de nova creació), així com les despeses que comporti llur utilització, seran a càrrec del contractista.

Tal i com es determina a l'annex Estudi Ambiental del projecte, s'haurà de realitzar un pla específic de préstecs, on es recolliran tots els préstecs a emprar a l'obra, existents o aquells de terres inerts que es pretengui crear. Aquest pla de préstecs forma part del Pla de Medi Ambient a realitzar pel contractista i ha d'estar enllestit i aprovat per la Direcció d'obra abans de l'inici de les obres.

Els préstecs existents que es preveu emprar han d'estar convenientment legalitzats. La documentació relativa a la seva legalització ha de ser entregada a la Direcció d'obra, per tal que aquesta l'adjunti a l'informe ambiental d'obra abans d'iniciar l'ús de préstec.

Els préstecs de terres inerts de nova creació, han de disposar de la conformitat del propietari de la parcel·la i de l'aprovació de l'ajuntament. La documentació generada per a cada un d'ells (l'ara esmentada i l'especificada al pla específic segons l'annex Estudi Ambiental per a cada àrea de préstec), s'haurà d'enviar a l'Oficina Territorial del Departament de Medi Ambient i Habitatge sol·licitant la seva autorització.

Sempre que sigui possible, s'intentarà que el balanç de terres dins de la pròpia obra (d'entrada i de sortida) s'aproximi a zero, afavorint la utilització de les terres sobrants (si així ho determina el resultat de les anàlisis qualitatives d'aquestes per a l'ús que es destina i quan la Direcció d'obra doni la seva conformitat).

Així mateix, el contractista es responsabilitzarà de complir la resta de normativa vigent en matèria de medi ambient.

Ni el fet que la distància als préstecs autoritzats sigui més gran que la que es preveu a la hipòtesi feta en la justificació del preu unitari, que s'inclou als annexos de la memòria, ni l'omissió en l'esmentada justificació de l'operació de transport als abocadors, seran causa suficient per al·legar modificació del preu unitari, que apareix al quadre de preus, o dir que la unitat d'obra corresponent no inclou la dita operació de transport des de la zona de préstec, sempre que als documents contractuals es fixi que la unitat sí que la inclou.

1.20 Explosius

L'adquisició, transport, emmagatzematge, conservació, manipulació i utilització de metxes, detonadors i explosius es regirà per les disposicions vigents a l'efecte, completades amb les instruccions que figurin al projecte o les que dicti la direcció d'obra.

Anirà a càrrec del contractista l'obtenció de permisos, llicències per a la utilització d'aquests mitjans, i el pagament de les despeses que els esmentats permisos comportin.

El contractista estarà obligat al compliment estricte de totes les normes existents en matèria d'explosius i d'execució de voladures.

Per tant, tots aquells treballs en què es requereixi l'ús d'explosius, s'hauran de realitzar amb estricte compliment del Reial Decret 863/1985, de 2 d'abril, pel que s'aprova el Reglament General de Normes Bàsiques de Seguretat Minera (article 109 modificat) i les seves Instruccions Tècniques Complementàries (ITC), i de l'Ordre de 20 de març de 1986 per la qual s'aproven les instruccions tècniques complementàries relatives als capítols IV, V, IX i X d'aquest Reglament i de les condicions establertes en les preceptives autoritzacions atorgades pels serveis corresponents del Departament de Treball i Indústria de la Generalitat de Catalunya.

La direcció podrà prohibir la utilització de voladures o determinats mètodes que consideri perillosos, encara que l'autorització pels mètodes utilitzats no allibera el contractista de la responsabilitat dels damnatges causats.

El contractista subministrarà i col·locarà els senyals necessaris per advertir el públic del seu treball amb explosius. El seu emplaçament i estat de conservació garantiran, en qualsevol moment, llur perfecta visibilitat.

En tot cas, el contractista serà responsable dels damnatges que es derivin de la utilització d'explosius.

En cas de presència d'espècies sensibles i si així s'especifica al Programa de Seguiment Ambiental de l'annex Estudi Ambiental, s'han de respectar els períodes reproductius i de cria (febrer – agost) de la fauna per a l'exclusió de la realització de voladures.

1.21 Expropiacions, Servituds, serveis i elements afectats

Amb relació a les servituds existents, hom es regirà pel que s'estipula a la clàusula 20 del Plec de Clàusules Administratives Generals. A tal efecte, també es consideraran servituds relacionades amb el Plec de Condicions aquelles que apareguin definides als plànols del projecte.

Els objectes afectats seran traslladats o retirats per les companyies i organismes corresponents. Malgrat tot, el contractista tindrà l'obligació de realitzar els treballs necessaris per a la localització, protecció o desviament, en tot cas, dels serveis afectats de poca importància, que la direcció consideri convenient per a la millora del desenvolupament de les obres, si bé aquests treballs li seran abonats, bé amb càrrec a les partides alçades existents a l'efecte del pressupost o per unitats d'obra, amb aplicació dels preus del quadre núm. 1. En llur defecte, hom es regirà pel que s'estableix a la clàusula 60 del Plec de Clàusules Administratives Generals.

Tots aquells elements existents ja siguin edificacions, espècies vegetals en general o altres elements que s'hagin de conservar, es protegiran convenientment, per tal d'assegurar la seva permanència fins a l'extinció del contracte. A tals efectes, i seguint les instruccions del director de l'obra, se senyalaran i delimitaran sobre el terreny abans d'iniciar-se les obres.

Els que es malmetin per motius imputables al contractista, aquest els reposarà al seu càrrec. L'element reposat haurà de tenir les mateixes característiques que l'existent abans de malmetre'l.

Quan sigui necessari executar determinades unitats d'obra, en presència de servituds de qualsevol tipus, o de serveis existents que sigui necessari respectar, o quan s'escaigui l'execució simultània de les obres i la substitució o reposició de serveis afectats, el contractista estarà obligat a emprar els mitjans adequats per a la realització dels treballs amb el màxim de cura, de manera que s'eviti una possible interferència i risc de qualsevol tipus.

El contractista sol·licitarà a les diferents entitats subministradores o propietaris de serveis plànols de definició de la posició dels esmentats serveis, i localitzarà i descobrirà les canonades de serveis soterrats mitjançant treballs d'execució manual. Les despeses originades o les disminucions de rendiment originades es consideraran als preus unitaris i no podran ser objecte de reclamació.

Si com a conseqüència de tot l'anterior s'han d'efectuar manualment o mecànicament alguns treballs o s'han de reparar instal·lacions afectades, el cost corresponent serà íntegrament a càrrec del contractista.

1.22 Col·locació de serveis

Es recorda al contractista que està totalment prohibit col·locar qualsevol tipus de servei dins l'espai parcel·lat, amb l'excepció de les corresponents connexions de desguàs del clavegueram, armaris de BT (DSPD) i telèfons.

L'existència d'un servei dins l'espai parcel·lat es considerarà un vici ocult i, conseqüentment, el contractista haurà de procedir a la seva reparació amb responsabilitat durant el termini de 15 anys, d'acord amb l'article 219 de la Llei 30/07, de 30 d'octubre, de Contractes del Sector Públic.

1.23 Existència de trànsit durant l'execució de les obres

L'existència de determinats vials, que s'hagin de mantenir en servei durant l'execució de les obres, no serà motiu de reclamació econòmica per part del contractista.

El contractista programarà l'execució de les obres de manera que les interferències siguin mínimes i, si s'escau, construirà els desviaments provisionals que siguin necessaris dotant-los de la senyalització corresponent, sense que això sigui motiu d'increment del preu del contracte. En cas que siguin necessaris desviaments provisionals, el contractista prendrà totes les mesures necessàries per garantir la seguretat de tots els que hi circulin.

Les despeses ocasionades pels anteriors conceptes i per la conservació dels vials de servei esmentats, es consideraran incloses als preus de contracte, i en cap moment podran ser objecte de reclamació. En cas que l'anterior impliqui la necessitat d'executar determinades parts de les obres per fases, aquestes seran definides per la direcció de les obres, i el possible cost addicional es considerarà inclòs als preus unitaris, com en l'apartat anterior.

1.24 Interferència amb altres contractistes

El contractista programarà els treballs de manera que, durant el període d'execució de les obres, sigui possible realitzar treballs de jardineria, edificació en espais parcel·lats, obres complementàries, com ara l'execució de xarxes elèctriques, telefòniques, o altres

AJUNTAMENT DE LA VILA DE LA BISBAL DEL PENEDES
C. Major, 21 – 43717 – La Bisbal del Penedès – Baix Penedès – Tarragona –
C.I.F. P-4302800-J - 977688438 –
PROJECTE EXECUTIU DE MILLORA DE LES INFRAESTRUCTURES DE LA PART SUPERIOR DEL NUCLI URBÀ DEL MUNICIPI, LA RIBA FASE III
Engineering Services & Consulting

treballs. En aquest cas, el contractista complirà les ordres de la direcció de l'obra, referents a l'execució de les obres, per a les fases que marqui la direcció de les obres, a fi de delimitar zones amb determinades unitats d'obra totalment acabades i d'endegar els treballs complementaris esmentats.

Les possibles despeses motivades per eventuals paralitzacions o increments de cost, deguts a l'esmentada execució per fases, es consideraran incloses als preus de contracte, i no podran ser, en cap moment, objecte de reclamació.

1.25 Desviament de serveis

Abans de començar les excavacions, el contractista, tot basant-se en els plànols i dades de què disposi, o mitjançant el reconeixement sobre el terreny dels possibles serveis existents, si és factible, haurà d'estudiar i replantejar sobre el terreny els serveis i instal·lacions afectades, considerar la millor manera d'executar els treballs per no fer-los malbé i assenyalar aquells que, en darrer lloc, consideri que cal modificar.

Si el director de l'obra està conforme, sol·licitarà de l'empresa i organismes corresponents la modificació d'aquestes instal·lacions. Aquestes operacions s'abonaran segons el que s'especifiqui al quadre de preus núm. 1.

L'empresa adjudicatària de les obres de desviament de qualsevol servei existent no tindrà dret a cap indemnització pel retard per dificultats en l'execució de les dites obres, en cas que la direcció d'obra consideri necessària l'adjudicació a una altra empresa. En qualsevol cas, l'empresa contractista principal no tindrà dret a cap tipus d'indemnització.

1.26 Recepció d'obra i termini de garantia

Neteja final de les obres.

El contractista procedirà, a càrrec seu, una vegada acabada l'obra, i abans de la seva recepció, a la neteja general de l'obra, retirarà els materials sobrants o rebutjats, runes, obres auxiliars, instal·lacions, magatzems, edificis que segons la direcció d'obra no s'hagin de conservar durant el termini de garantia i, en general, s'haurà de deixar l'obra executada en perfecte estat de policia.

Restauració de les àrees emprades per a la ubicació de les instal·lacions auxiliars.

El contractista procedirà, a càrrec seu, una vegada acabada l'obra, i abans de la seva recepció, a la restauració de les àrees que hagin estat emprades per a la ubicació de les instal·lacions auxiliars de l'obra (incloent les àrees d'aplec de materials i terres) i, sempre que aquestes àrees quedin fora de l'àmbit d'actuació, es restituirà l'ús original del sòl.

Les directrius per a la restauració han de figurar al pla específic corresponent inclòs al Pla de Medi Ambient realitzat pel contractista i aprovat per la Direcció d'obra abans del començament de les obres.

Restauració dels abocadors i préstecs de nova creació.

El contractista procedirà, a càrrec seu, una vegada acabada l'obra, i abans de la seva recepció, a la restauració de les àrees que hagin estat emprades per abocar o extreure terres i, sempre que aquestes àrees quedin fora de l'àmbit d'actuació, es restituirà l'ús original del sòl.

Les directrius per a la restauració han de figurar al pla específic corresponent inclòs al Pla de Medi Ambient realitzat pel contractista i aprovat per la Direcció d'obra abans del començament de les obres.

Recepció de les obres.

Un cop finalitzades les obres i abans de procedir a la seva recepció, la direcció tècnica de les obres practicarà un reconeixement exhaustiu en presència del contractista. Si les obres es trobessin en estat de ser admeses s'iniciaran els tràmits per a la seva recepció. Quan les obres no estiguin en estat de ser rebudes es farà constar i es donaran al contractista les instruccions oportunes per arranjar els desperfectes observats, tot fixant-se un termini per a esmenar-los, acabat el qual la direcció tècnica efectuarà un nou reconeixement i, en el cas que els arranjaments s'hagin efectuat correctament, s'iniciaran els tràmits per a la seva recepció.

Abans de la recepció, i d'acord amb el que s'especifica al punt 1.8 d'aquest Plec, el contractista aportarà a la direcció tècnica tota la documentació necessària sobre els serveis realment executats, que permetin a l'Institut Català del Sòl elaborar el plànol definitiu de l'obra.

Així mateix i previ a la recepció, el contractista aportarà a la direcció facultativa les actes de recepció signades, per les diferents companyies, de tots els serveis: aigua, telèfon, gas i mitjana i baixa tensió, i pel que fa a la legalització de la instal·lació d'enllumenat, reg en baixa tensió i qualsevol altre tipus d'instal·lació elèctrica, haurà d'aportar tota la documentació necessària (projectes, visats, butlletins, actes d'inspecció i control, certificat d'instal·lació, contracte de manteniment, carpeta de baixa tensió i els diferents impresos), d'acord amb la normativa vigent. També disposarà tot el necessari per fer totes les proves de recepció que demani la Direcció d'obra, encara que no estiguin expressament definides en aquest plec, tant de dia com de nit, inclòs aportant un grup electrogen en el cas de que no hi hagi corrent elèctric a l'obra.

En cas de recepcions parcials, es regirà pel que disposa l'article 218.5 de la Llei 30/07, de 30 d'octubre, de Contractes del Sector Públic.

Termini de garantia.

El termini de garantia de l'obra serà d'un (1) any, comptat a partir de la signatura de l'acta de recepció, llevat que en el Plec de Condicions Tècniques Particulars, o en el contracte, es modifiqui expressament aquest termini.

Aquest termini s'estendrà a totes les obres executades sota el mateix contracte (obra principal, balisament, senyalització i barreres, plantacions, enllumenat, instal·lacions elèctriques, edificacions, obres auxiliars, etc.).

En el cas de l'enllumenat serà imprescindible l'aportació d'un contracte de manteniment signat amb 3 originals (un per a l'EIC, un per a la propietat i un pel mateix instal·lador).

En cas que l'obra s'arruïni, un cop exhaurit el termini de garantia, per vicis ocults de la construcció, degut a l'incompliment del contracte per part del contractista, aquest respondrà dels danys i perjudicis durant el termini de 15 anys a comptar des de la recepció, d'acord amb l'article 219 de la Llei 30/07, de 30 d'octubre, de Contractes del Sector Públic.

1.27 Conservació de les obres

La conservació de l'obra són els treballs de neteja, acabats, entreteniments, reparació i tots aquells treballs que siguin necessaris per a mantenir les obres en perfecte estat de funcionament i policia. L'esmentada conservació s'estén a totes les obres executades sobre el mateix contracte (obra principal, balisament, senyalització i barreres, plantacions, sembres, hidrosembres, enllumenat, instal·lacions elèctriques, edificacions, obres auxiliars, etc.).

A més del que es prescriu al present article, hom es regirà pel que es disposa a la clàusula 22 del Plec de Clàusules Administratives Generals.

El present article serà d'aplicació des de l'ordre d'endegament de les obres fins a la seva recepció. Totes les despeses originades per aquest concepte seran a compte del contractista.

També serà a càrrec del contractista la reposició d'elements que s'hagin deteriorat o que hagin estat objecte de robatori. El contractista haurà de tenir en compte, al càlcul de les seves previsions econòmiques, les despeses corresponents a les dites reposicions o a les assegurances que siguin convenients.

1.28 Certificació final d'obra i liquidació

Dins del termini de tres mesos comptats a partir de la recepció de les obres, l'òrgan de contractació haurà d'aprovar la certificació final de les obres executades, que serà abonada al contractista a compte de la liquidació del contracte.

Dins del termini de quinze dies anteriors al compliment del termini de garantia, el director facultatiu de l'obra, d'ofici o a instància del contractista, redactarà un informe sobre l'estat de les obres. Si aquest és favorable, el contractista quedarà rellevat de tota responsabilitat, excepte vicis ocults, procedint-se a la devolució o cancel·lació de la garantia, a la liquidació del contracte i, si s'escau, al pagament de les obligacions pendents que haurà d'efectuar-se en el termini de seixanta dies.

1.29 Preus unitaris

El preu unitari, que apareix en lletres al quadre de preus núm. 1, serà el que s'aplicarà als mesuraments per a obtenir l'import d'execució material de cada unitat d'obra.

Complementàriament al que es prescriu a la clàusula 51 del Plec de Clàusules Administratives Generals, els preus unitaris que figuren al quadre de preus núm. 1 inclouen sempre, llevat prescripció expressa en contra del document contractual el següent: subministrament (inclòs drets de patent, cànon d'extracció, etc.), transport, amàs, manipulació i utilització de tots els materials usats a l'execució de la corresponent unitat d'obra; les despeses de mà d'obra, maquinària, mitjans auxiliars, ferramentes, instal·lacions, normalment o incidentalment, necessàries per acabar la unitat corresponent, i els costos indirectes.

La descomposició dels preus unitaris que figura al quadre de preus núm. 2 és d'aplicació exclusiva a les unitats d'obra incompletes; el contractista no podrà reclamar modificació dels preus en lletra del quadre núm. 1 per a les unitats totalment executades, per errades i omissions a la descomposició que figura al quadre núm. 2 A l'encapçalament d'ambdós quadres de preus figura una advertència a aquest efecte.

Fins i tot a la justificació del preu unitari que apareix al corresponent annex a la memòria, s'utilitzen hipòtesis no coincidents amb la forma real d'executar les obres: jornals i mà d'obra necessària; quantitat, tipus i cost horari de maquinària; preu i tipus de materials bàsics; procedència o distàncies de transport, nombre i tipus d'operacions necessàries per a completar la unitat d'obra; dosificació, quantitat de materials, proporció de diferents components o diferents preus auxiliars, etc. Els esmentats costos no podran argüir-se com a base per a la modificació del corresponent preu unitari, ja que els costos s'han fixat per a justificar l'import del preu unitari, i estan continguts en un document formalment informatiu.

La descripció de les operacions i materials necessaris per a executar cada unitat d'obra, que figura als corresponents articles del present plec, no és exhaustiva sinó enunciativa, per a la millor comprensió dels conceptes que comprèn la unitat d'obra. Per això, les operacions o materials no relacionats, però necessaris per a executar la unitat d'obra en la seva totalitat, formen part de la unitat i, conseqüentment, es consideren inclosos al preu unitari corresponent.

AJUNTAMENT DE LA VILA DE LA BISBAL DEL PENEDES
C. Major, 21 – 43717 – La Bisbal del Penedès – Baix Penedès – Tarragona –
C.I.F. P-4302800-J - 977688438 –
PROJECTE EXECUTIU DE MILLORA DE LES INFRAESTRUCTURES DE LA PART SUPERIOR DEL NUCLI URBÀ DEL MUNICIPI, LA RIBA FASE III
Engineering Services & Consulting

1.30 Partides alçades

Les partides que figuren com a "pagament íntegre" a les Condicions Tècniques Particulars, als quadres de preus o als pressupostos parcials o generals, es pagaran íntegrament al contractista, un cop realitzats els treballs als quals corresponen.

Les partides alçades "per justificar" es pagaran d'acord amb el que s'estipula a la clàusula 52 del Plec de Clàusules Administratives Generals; es justificaran a partir del quadre núm. 1 i, si de cas hi manca, a partir dels preus unitaris de la justificació de preus.

En cas d'abonament "segons factura", el contractista tindrà en compte, al càlcul de la seva oferta econòmica, les despeses corresponents a pagaments per administració, ja que s'abonarà únicament l'import de les factures.

1.31 Abonament d'unitats d'obra

Els conceptes mesurats per a totes les unitats d'obra, i la manera d'abonar-los d'acord amb el quadre de preus núm. 1, s'entendrà que es refereixen a unitats d'obra totalment acabades.

Al càlcul de la proposició econòmica s'haurà de tenir en compte que qualsevol material o treball necessari per al correcte acabament de la unitat d'obra, o per assegurar el perfecte funcionament de la unitat executada amb relació a la resta d'obra realitzada, es considerarà inclòs als preus unitaris del contracte i no podrà ser objecte de sobrepreu.

L'omissió ocasional dels esmentats elements als documents del projecte no podrà ser objecte de reclamació, ni de preu contradictori, perquè es consideren expressament inclosos als preus del contracte.

Els materials i operacions esmentats són els que es consideren necessaris i d'obligat compliment a la normativa relacionada a l'apartat 0.

1.32 Revisió de preus

La revisió de preus es regeix pel que disposa els articles 77 a 82 de la Llei de Contractes del Sector Públic. La revisió serà procedent si el contracte ha estat executat en el 20% del seu import i si ha transcorregut un any des de l'adjudicació.

El plec de clàusules administratives particulars o el contracte hauran de detallar, en el seu cas, la fórmula o sistema de revisió aplicable.

1.33 Disposicions aplicables

A més de les disposicions esmentades explícitament als articles del present Plec, seran d'aplicació les disposicions següents:

- Llei 30/07, de 30 d'octubre, de Contractes del Sector Públic (en vigor des de 30/04/2008)
- Capítol IV del Títol V del Llibre II, comprensiu dels articles 253 a 260, ambdòs inclosos del Text Refós de la Llei de Contractes de les Administracions Públiques , aprovat pel Reial Decret Legislatiu 2/2000, de 16 de juny.
- Reglament General de la Llei de Contractes de les Administracions Públiques, aprovat per Reial Decret 1098/01, de 12 d'octubre, mentre no s'oposi al que estableix la LICSP.
- Plec de Clàusules Administratives Generals per a la Contractació d'Obres de l'Estat, aprovat per Decret 3854/70, de 31 de desembre, en tot allò que no s'oposi al que estableix la LICSP.
- Plec de Clàusules Administratives Particulars que s'estableixin per a la contractació d'aquestes obres.
- Condicions Tècniques d'elements simples i compostos d'edificació, urbanització i enginyeria civil, Institut de la Construcció de Catalunya.
- Normes per a la redacció de Projectes d'Abastament d'Aigua i Sanejament de Poblacions, Direcció General d'Obres Hidràuliques del MOPU
- NTE, Normes Tecnològiques de l'Edificació, en tot allò que no contradiguin les Exigències Bàsiques (EB) contingudes al Codi Tècnic de l'Edificació (CTE) aprovat per Reial Decret 314/2006, de 17 de març, text refòs amb modificacions del RD 1371/2007, de 19 d'octubre, i correcció d'errates del BOE de 25 de gener de 2008.
- Normes UNE declarades de compliment obligatori per Ordres Ministerials de 5 de juliol de 1967 i d'11 de maig de 1971, Normes UNE esmentades als documents contractuals i, complementàriament, la resta de les Normes UNE vigents.
- Normes NLT del Laboratori de Transport i Mecànica del Sòl "José Luís Escario", Normes DIN, ASTM i altres normes vigents a altres països, sempre que siguin esmentades a un document contractual.
- Decret 136/1960, de 4 de febrer de 1960, pel qual es convaliden les taxes dels laboratoris del Ministerio de Obras Públicas.

- Reial Decret 997/2002, de 27 de setembre, pel que s'aprova la norma de Construcció Sismorresistent: Part general i edificació (NCSE-02).
- Llei 10/1998, de 21 d'abril, de Residus, modificada per Llei 62/2003, de 30 de desembre, de mesures fiscals, administratives i d'ordre social.
- Reglament per a l'execució de la Llei 20/1986, de 20 de juliol, aprovat pel Reial Decret 833/1988 excepte els Articles 50,51 i 56, derogats per la Llei 10/1998, de 21 d'abril, de Residus; així com el Reial Decret 952/1997, de 20 de juny, que modifica l'esmentat Reglament, en la mesura que no s'oposin a la Llei 10/1998, de 21 d'abril, de Residus.
- Llei 6/1993, de 15 de juliol, reguladora dels residus.
- Llei 15/2003, de 13 de juny, de modificació de la Llei 6/1993, de 15 de juliol, reguladora dels residus.
- Decret 201/1994, de 26 de juliol, regulador dels enderrocs i altres residus de la construcció.
- Reial Decret 1481/2001, de 27 de desembre, pel que es regula l'eliminació de residus mitjançant dipòsit a abocador; amb la modificació incorporada al RD 105/2008, d'1 de febrer.
- Decret 161/2001, de 12 de juny, de modificació del Decret 201/1994, de 26 de juliol, regulador dels enderrocs i altres residus de la construcció.
- Reial Decret 105/2008, d'1 de febrer, pel que es regula la producció i gestió dels residus de construcció i enderroc.
- Decret 93/1999, de 6 d'abril, de procediments de gestió de residus.
- Decret 34/1996 de 9 de gener, pel qual s'aprova el Catàleg de Residus de Catalunya.
- Decret 92/1999, de 6 d'abril, de modificació del Decret 34/1996, de 9 de gener, pel qual s'aprova el Catàleg de Residus de Catalunya.
- Decret 1/1997, de 7 de gener de 1997, sobre la disposició del rebuig en dipòsits controlats.
- ORDRE de 6 de setembre de 1988, sobre prescripcions en el tractament i l'eliminació dels olis usats. DOGC núm. 1055, de 14 d'octubre de 1988.
- Llei 7/1993, de 30 de setembre, de Carreteres.
- Llei 6/2005, de 2 de juny, de modificació de la Llei 7/1993, del 30 de setembre, de carreteres.
- Norma 3.1-IC. Traçat, de la Instrucció de Carreteres, aprovada per l'Ordre Ministerial de 27 de desembre de 1999 i modificada parcialment per l'Ordre Ministerial de 13 de setembre de 2001.
- Norma 6.1 i 2-IC. Seccions de Ferms, de la Instrucció de Carreteres, aprovada per l'Ordre FOM/3460/2003, de 28 de novembre.
- "Seccions estructurals de ferms urbans en sectors de nova construcció", dels enginyers E. Alabern i C. Guilemany (1990).
- Plec de Condicions Tècniques Generals per a obres de carreteres i ponts de la Direcció General de Carreteres i Camins Veïnals (PG3/75), aprovat per O.M. de 6 de febrer de 1976 i per l'Ordre de 2 de juliol de 1976 per la que es dona efecte legal a la seva publicació, i les seves posteriors modificacions:
- O.C. 292/86 T. Asumpte: Marques vials (Maig 1986) (Derogada per l'O.C. 325/97 T).
- O.M. de 31-7-86 per la que s'aprova la instrucció de la Direcció General de Carreteres sobre seccions de ferms a autovies (Derogada per l'O.M. 23-5-89 que aprova la Instrucció 6.1 i 2-IC sobre seccions de ferm).
- O.C. 293/86 T Sobre lligants bituminosos (23-12-86).
- O.C. 294/87 T "Recomanacions sobre regs amb lligants hidrocarbonatats" (28-5-87). (Derogada per l'O.C. 5/2001).
- O.C. 295/87 T "Recomanacions sobre elements metàl·lics per a formigó armat o pretesat" (6-8-87).
- O.M. de 21-1-88. Oficialitza les modificacions realitzades per l'O.C. 293/86 T i per l'O.C. 295/87 T).
- O.C. 297/88 T "Recomanacions sobre estabilitzacions "in situ" i tractaments superficials amb lligants hidrocarbonatats" (29-3-88). (Derogada per l' O.C. 5/2001).
- O.C. 299/89 T "Recomanacions sobre mescles bituminoses en calent". (Derogada per l'O.C. 5/2001).
- O.M. de 8-5-89. Modifica parcialment articles referits a lligams bituminosos.
- O.M. de 28-9-89. Revisa l'article 104 (Desenvolupament i control de les obres).
- O.C. 311/90 C y E "Plecs de prescripcions tècniques i paviments de formigó vibrat" (23-3-90). (Derogada per l'O.C. 5/2001).

AJUNTAMENT DE LA VILA DE LA BISBAL DEL PENEDES
C. Major, 21 – 43717 – La Bisbal del Penedès – Baix Penedès – Tarragona –
C.I.F. P-4302800-J - 977688438 –
PROJECTE EXECUTIU DE MILLORA DE LES INFRAESTRUCTURES DE LA PART SUPERIOR DEL NUCLI URBÀ DEL MUNICIPI, LA RIBA FASE III
Engineering Services & Consulting

- O.C. 322/97 "Lligants bituminosos de reologia modificada i mescles bituminoses discontínues en calent per a capes de rodadura de petit espessor" (24-2-97). (Derogada per l'O.C. 5/2001).
- O.C. 325/97 T Sobre senyalització, abalisament i defensa de les carreteres referent als seus materials constituents (30-12-97).
- O.M. de 27-12-99. (BOE 22-1-00). Revisa, deroga i inclou diferents articles referits a lligants bituminosos i hidràulics.
- O.M. de 28-12-99 (BOE 28-1-00).. Revisa, deroga i inclou diferents articles referits a materials per a senyalització horitzontal i vertical. Oficialitza les modificacions realitzades per l'O.C. 325/97 T.
- O.C. 326/00 Sobre geotècnia vial en allò referent a materials per a la construcció d'explanacions i drenatges.
- O.C. 5/2001 Sobre regs auxiliars, mescles bituminoses i paviments de formigó (aquesta Ordre es va modificar molt lleugerament per la O.C. 5bis/02 i per la O.C. 10bis/02).
- Ordre FOM/475/2002, de 13 de febrer, per la que s'actualitzen determinats articles del Plecde Prescripcions Tècnicas Generales per a Obres de Carreteres i Ponts relatives a formigons i acers (BOE, de 6 de març).
- Ordre FOM/1382/2002, de 16 de maig. (Correcció d'errates BOE 26/11/02). Oficialitza les modificacions realitzades per la O.C. 326/00).
- O.C. 10/2002 Sobre capes estructurals de ferms (modificada lleugerament per la O.C. 10bis/02).
- Ordre FOM/891/2004, d'1 de març. (Correcció d'errates BOE 25/5/04). Oficialitza les modificacions realitzades per les O.C. 5/01 i O.C. 10/02).
- O.C. 21/2007 Sobre l'ús i especificacions que han de complir els lligants i mescles bituminoses que incorporin cautxú procedent de pneumàtics fora d'ús (NFU).
- Ordre FOM/3818/2007, de 10 de desembre per la que es dicten instruccions complementàries per a la utilització de d'elements auxiliars d'obra en la construcció de ponts de carretera. (BOE 27/12/07).
- Ordre Circular 8/01 amb la que s'inicia el Plec de Prescripcions Tècniques Generals per a Obres de Conservació de Carreteres (PG-4), sobre reciclat de ferms.
- Instrucció sobre les accions a considerar al projecte de ponts de carreteres (IAP), aprovada per l'Ordre de 12 de febrer de 1998, modificada parcialment (derogats els apartats 3.2.4.2 "Accions sísmiques" i 4.1.2.b) "Situacions accidentals de sisme") pel RD 637/07, de 18 de maig, pel que s'aprova la Norma de Construcció Sismoresistent: Ponts (NCSP-07).
- Norma de Construcció Sismoresistent: Ponts (NCSP-07), aprovada per Reial Decret 637/07, de 18 de maig.
- Instrucció de Formigó Estructural (EHE), aprovat pel RD 2661/1998, d'11 de desembre.
- Instrucció per a la recepció de ciments (RC-03), aprovada pel RD 1797/2003, de 26 de desembre, i la correcció d'errades i errates en BOE núm. 63, de 13 de març de 2004.
- Codi Tècnic de l'Edificació (CTE) i les Exigències Bàsiques annexes, aprovat per RD 314/2006, de 17 de març, que deroga la NBE CT-79 "Condicions tèrmiques dels edificis", la NBE AE-88 "Accions en l'edificació", la NBE QB-90 "Cobertes amb materials bituminosos", la NBE FL-90 "Murs resistents de fàbrica de maons", la NBE-EA-95 "Estructures d'acer en edificació", NBE CPI-96 "Condicions de protecció contra incendis dels edificis" i les "Normes bàsiques per a les instal·lacions interiors de subministrament d'aigua" OM de 9 de desembre de 1975. Amb les correccions d'errors i errates publicats als BOE nº 254, de 23 d'octubre de 2007; BOE nº 304, de 20 de desembre de 2007; i BOE nº 22, de 25 de gener de 2008.
- Document bàsic «DB-HR Protecció davant el soroll» del Codi Tècnic de l'Edificació (CTE), aprovat per RD 1371/2007, de 19 d'octubre, que deroga el Plec General de Condicions per a la recepció de guixos i escaioles, a les obres de construcció (RY-85); el Plec de Condicions per a la recepció de maons ceràmics a les obres de construcció (RL-88); i el Plec de Prescripcions Tècniques Generals per a la recepció de blocs de formigó a les obres de construcció (RB-90).
- Instrucció H.A. per a estructures d'acer del Instituto Eduardo Torroja de Ciencias de la Construcción, en aquells punts no especificats al present Plec o a les Instruccions Oficials.
- Plec de condicions per a la fabricació, transport i muntatge de canonades de formigó de l'Associació Tècnica de Derivats del Ciment.
- Instrucció de l'Institut de Ciències de la Construcció Eduardo Torraja per a tubs de formigó armat o pretensat.(setembre de 2007).
- Plec de Prescripcions Tècniques Generals per a canonades de sanejament de poblacions, aprovat per Ordre de 15 de setembre de 1986 (BOE n. 228, de 23 de setembre) i correcció d'errors BOE n. 51, de 28 de febrer de 1987.
- Instrucció 5.2-IC. Drenatge Superficial, de la Instrucció de Carreteres, aprovada per l'Ordre de 14 de maig de 1990.

- Plec de Prescripcions Tècniques Generals per a canonades d'abastament d'aigua, aprovat per Ordre 28/07/1974 (BOE n. 236 i n. 237) i modificacions Ordre 20/06/1975 i Ordre 23/12/1975.
- Plec de condicions facultatives generals per a obres d'abastament d'aigües, aprovat per OM de 7 de gener de 1978 i per a obres de sanejament, aprovat per OM de 23 d'agost de 1949.
- Reial Decret 140/2003, de 7 de febrer, pel que s'estableixen els criteris sanitaris de la qualitat de l'aigua de consum humà.
- Normes i Costums particulars de les companyies subministradores i de serveis afectats (aigua, electricitat, telèfon i gas).
- Reglament sobre condicions tècniques i garanties de seguretat en línies elèctriques d'alta tensió i les seves instruccions tècniques complementàries ITC-LAT 01 a 09, aprovat per Reial Decret 223/2008, de 15 de febrer, (BOE n. 68 de 19/3/2008) (entrada en vigor el 19 de setembre de 2008), que deroga el Decret 3151/1968, de 28 de novembre, pel que s'aprova el Reglament de Línies Elèctriques Aèries d'Alta Tensió (efectes de la derogació des de 19 de setembre de 2010).
- Reglament sobre condicions tècniques i garanties de seguretat en centrals elèctriques, subestacions i centres de transformació, aprovat per RD 3275 /82, de 12 de novembre.
- Instruccions Tècniques Complementàries del Reglament sobre condicions tècniques i garanties de seguretat en centrals elèctriques, subestacions i centres de transformació, aprovades per Ordre de 6 de juliol de 1984 (BOE n. 183), complementades per Ordre de 18 de octubre de 1984 (BOE n. 256), actualitzades per Ordre de 27 de novembre de 1987 que actualiza actualitza les Instruccions Tècniques Complementàries MIE-RAT 13 y MIE-RAT 14 (BOE n. 291); Ordre de 23 de juny de 1988, que actualitza les Instruccions Tècniques Complementàries MIE-RAT 01, MIE-RAT 02, MIE-RAT 07, MIE-RAT 09, MIE-RAT 15, MIE-RAT 16, MIE-RAT 17, MIE-RAT 18 (BOE n. 160 i correcció d'error BOE n. 237 de 3/10/1988); Ordre de 16 d'abril de 1991, quemodifica el punto 3.6 de la Instrucció Tècnica Complementària MIE-RAT 06 (BO n. 98); Ordre de 16 de maig de 1994, que adapta al progrés tècnic la Instrucció Tècnica Complementària MIE-RAT 02 (BOE n. 131); Ordre de 15 de desembre de 1995, que adapta al progrés tècnic la Instrucció Tècnica Complementària MIE-RAT 02 (BOE n. 5, de 5/1/1996); Ordre de 10 de març de 2000 que modifica les Instruccions Tècnicas Complementàries MIE-RAT 01, MIE-RAT 02, MIE-RAT 06, MIE-RAT 14, MIE-RAT 15, MIE-RAT 16, MIE-RAT 17, MIE-RAT 18 y MIE-RAT 19 (BOE n. 72 i correcció d'errors BOE n. 250 de 18/10/2000).
- Reglament Electrotècnic per a Baixa Tensió i les seves Instruccions Tècniques complementàries BT 01 a BT 51, aprovades per Reial Decret 842/2002, de 2 d'agost (BOE de 18 de setembre de 2002).
- Instruccions interpretatives de les MI del Reglament Electrotècnic per a BT, publicades al DOGC.
- Llei 6/2001, de 31 de maig, d'ordenació ambiental de l'enllumenament per a la protecció del medi nocturn (DOGC n. 3407), i el Decret 82/2005, de 3 de maig, pel qual s'aprova el Reglament que la desenvolupa (DOGC n. 4378).
- Recomanacions sobre enllumenat de vies públiques CIE, publicació núm. 12.
- Reial Decret 2642/1985, de 18 de desembre, pel que es declara d'obligat compliment les especificacions tècniques dels canelobres metàl·lics (bàculs i columnes d'enllumenat exterior i senyalització de trànsit) i la seva homologació pel Ministeri d'Indústria i Energia, amb correcció d'errors al BOE n. 67, de 19 de març de 1986; modificació de l'Annex per Ordre d'11 de juliol de 1986; modificat pel Reial Decret 2698/1986, de 19 de desembre; derogat, en allò que fa referència a normes tècniques i homologació, pel Reial Decret 105/1988, de 12 de febrer; modificats els Articles 2, 4 Y 5, afegits dos nous Articles i renumerat l'article 6 com Article 8, pel Reial Decret 401/1989, de 14 d'abril; substituït l'Annex per Ordre de 16 de maig 1989; i derogat parcialment de tot ho coincident amb allò contingut a la Directiva 89/106/CEE per aquests productes.
- Reglament de Verificacions Elèctriques i Regularitat en el subministrament d'energia (Decret de 12 de maig de 1954).
- Reglament tècnic de distribució i utilització de combustibles gasosos i les seves instruccions tècniques complementàries ICG 01 a 11, aprovats pel Reial Decret 919/2006, de 28 de juliol.
- Reglament de xarxes i connexions de serveis de combustibles gasosos, aprovat per Ordre Ministerial de 18 de novembre de 1974, en tot allò que no s'oposa al . Reglament tècnic de distribució i utilització de combustibles gasosos i les seves instruccions tècniques complementàries ICG 01 a 11, aprovats pel Reial Decret 919/2006, de 28 de juliol.
- Ordre de 4 de juny de 1973 per la que s'adopten oficialment per a la Direcció d'Obres del Ministeri de la Vivenda el Plec de Condicions Tècniques de la Direcció General d'Arquitectura 1960 (BOE n. 141 a 147).
- Llei 19/2001, de 19 de desembre, de reforma del text articulat de la Llei sobre Trànsit, Circulació de Vehicles a Motor i Seguretat Vial, aprovat pel Reial Decret legislatiu 339/1990, de 2 de març (BOE n. 304).

AJUNTAMENT DE LA VILA DE LA BISBAL DEL PENEDES
C. Major, 21 – 43717 – La Bisbal del Penedès – Baix Penedès – Tarragona –
C.I.F. P-4302800-J - 977688438 –
PROJECTE EXECUTIU DE MILLORA DE LES INFRAESTRUCTURES DE LA PART SUPERIOR DEL NUCLI URBÀ DEL MUNICIPI, LA RIBA FASE III
Engineering Services & Consulting

- Reial Decret 1428/2003, de 21 de novembre, pel que s'aprova el Reglament General de Circulació per a l'aplicació i desenvolupament del text articulat de la Llei Trànsit, Circulació de Vehicles a Motor i Seguretat Vial, aprovat pel Reial Decret legislatiu 339/1990, de 2 de març. (BOE n. 306).
- Norma 8.1-IC. Senyalització vertical, de la Instrucció de Carreteres, aprovada per l'Ordre de 28 de desembre de 1999 (BOE n. 25 de 29/1/2000).
- Norma 8.2-IC. Marques vials, de la Instrucció de Carreteres, aprovada per l'Ordre de 16 de juliol de 1987 (BOE n. 185), correcció d'errors en BOE n. 233 de 29/9/1987.
- Norma 8.3-IC. Senyalització, abalisament, defensa,neteja i acabat d'obres fixes fora de poblat, aprovada per l'Ordre de 31 d'agost de 1987.
- Reglament General de Normes Bàsiques de Seguretat Minera, aprovat per Reial Decret 863/1985, de 2 d'abril; desenvolupat per Ordre de 2 d'octubre de 1985; correcció d'errors al BOE n. 302, de 18 de desembre 1985; i modificat l'Article 109 per Reial Decret 150/1996, de 2 de febrer.
- Instruccions Tècniques Complementàries del Reglament General de Normes Bàsiques de Seguretat Minera, aprovades per Ordre de 13 de setembre de 1985, determinades ITC dels capítols III i IV; Ordre de 2 d'octubre de 1985, ITC dels capítols V, VI i IX; Ordre de 3 de febrer 1986, ITC 12.0-01 i ITC 12.0-02; Ordre de 3 de juny de 1986, modifica l'ITC 06.0.07; Ordre de 22 de març de 1988, ITC dels capítols II, IV Y XIII; Ordre de 27 de març de 1990, ITC 04.7.05 del capítol IV; Ordre de 16 d'abril de 1990, ITC del capítol VII; Ordre de 16 d'octubre de 1991, ITC 07.1.04 del capítol VII (derogada por Ordre ITC/2585/2007, de 30 d'agost de 2007); Ordre de 19 d'abril de 1994, determinades ITC relaives als capítols IV i V; Ordre de 16 de juliol de 1998, ITC 12.0.04 del capítol XII (derogada per Ordre ITC/1683/2007, de 29 de maig); Ordre de 26 d'abril de 2000,.ITC 08.02.01 del capítol XII; Ordre ITC/1683/2007, de 29 de maig, ITC 09.0.02, 12.0.01 y 12.0.02; Ordre ITC/2585/2007, de 30 d'agost, ITC 2.0.02.
- Reglament d'explosius i Instruccions Tècniques Complementàries 1 a 25 incloses, aprovat per Reial Decret 230/1998, de 16 de febrer (BOE n. 61), correcció d'errors al BOE n. 157, de 2 de juliol de 1998; modificats determinats preceptes i les ITC 1, 18 i 20 i afegits els annexes I i II, per Reial Decret 277/2005, d'11 de març; substituïda ITC 10, per Ordre PRE/252/2006, de 6 de febrer; afegeix apartat 5 a l'ITC 25, per Ordre PRE/848/2006; afegeix apartat 3 a l'ITC 19 i substitueix les 8, 15 i 23, per Ordre PRE/174/2007, de 31 de gener.
- Reial Decret 1389/1997, de 5 de setembre, pel que s'aproven les disposicions mínimes destinades a protegir la seguretat i la salut dels treballadors a les activitats mineres.
- Llei 20/1991, de 25 de novembre, de promoció de l'accessibilitat i de supressió de barreres arquitectòniques, modificats els articles 18, 19 i 22 i inclòs l'article 18 bis per Decret Legislatiu 6/1994, de 13 de juliol.
- Decret 135/1995, de 24 de març, de desplegament de la Llei 20/1991, de 25 de novembre, de promoció de l'accessibilitat i de supressió de barreres arquitectòniques, i d'aprovació del Codi d'accessibilitat i la nova redacció del Capítol 6 pel Decret 204/1999, de 27 de juliol amb correcció d'errades en el DOGC n. 3048, de 3 de gener de 2000.
- La legislació que substitueixi, modifiqui o complementi les disposicions esmentades i la nova legislació aplicable que es promulgui, sempre que estigui vigent amb anterioritat a la data del contracte.
- En cas de contradicció o simple complementació de diverses normes, es tindran en compte, en tot moment, les condicions més restrictives.

1.34 Disposicions aplicables d'àmbit mediambiental

1.34.1 Legislació de disposició general

D'àmbit estatal:

Ley 26/2007, de 23 de octubre, de Responsabilidad Medioambiental.

D'àmbit autonòmic:

Llei 3/1998, de 27 de febrer, de la intervenció integral de l'Administració ambiental.

Decret 136/1999, de 18 de maig, pel qual s'aprova el Reglament general de desplegament de la Llei 3/1998, de 27 de febrer, de la intervenció integral de l'administració ambiental, i s'adapten els seus annexos

Decret 143/2003, de 10 de juny, de modificació del Decret 136/1999, pel qual s'aprova el desplegament de la llei 3/1998, de 27 de febrer, de la intervenció integral de l'administració ambiental, i se n'adapten els annexos.

Llei 4/2004, d'1 de juliol, reguladora del procés d'adequació de les activitats d'incidència ambiental al que estableix la Llei 3/1998, del 27 de febrer, de la intervenció integral de l'Administració ambiental.

1.34.2 Legislació d'urbanisme i construcció sostenible

D'àmbit autonòmic:

Directiva 20001/42/CE, del Parlament Europeu i del Consell, de 27 de juny, relativa a l'avaluació dels efectes de determinats plans i programes al medi ambient.

D'àmbit estatal:

Real Decreto 314/2006, de 17 de marzo, por el que se aprueba el Código Técnico de la Edificación.

Real Decreto 1663/2000, de 29 de septiembre, para instalaciones fotovoltaiques.

D'àmbit autonòmic:

Decret 135/1995, de 24 de març, de desplegament de la Llei 20/1991, de 25 de novembre, de promoció de l'accessibilitat i de supressió de barreres arquitectòniques, i d'aprovació del Codi d'accessibilitat.

Decret 305/2006, de 18 de juliol, pel qual s'aprova el Reglament de la Llei d'Urbanisme.

1.34.3 Legislació de sòls i geologia

D'àmbit comunitari:

Directiva 96/61/CE, del Consell de 24 de setembre, relativa a la prevenció i el control integrats de la contaminació.

D'àmbit estatal:

Ley 10/1998, de 21 de abril, de Residuos

Real Decreto 9/2005, de 14 de enero, por el. que se establece la relación de actividades. potencialmente contaminantes del suelo y los estándares para la declaración de suelos contaminados.

D'àmbit autonòmic:

Ordre de 6 de juny de 1988, de desplegament parcial del Decret 343/1983, de 15 de juliol, sobre normes de protecció del medi ambient d'aplicació a les activitats extractives.

Llei 6/1993, de 5 de juliol, reguladora dels residus.

Decret 396/2006, de 17 d'octubre, pel qual es regula la intervenció ambiental en el procediment de llicència urbanística per a millora de finques rústiques que s'efectuïn amb aportació de terres procedents d'obres de la construcció.

1.34.4 Legislació del cicle de l'aigua

D'àmbit comunitari:

Directiva 96/61/CE, del Consell de 24 de setembre, relativa a la prevenció i el control integrats de la contaminació.

Directiva 2006/11/CE del Parlament Europeu i del Consell, de 15 de febrer de 2006, relativa a la contaminació causada per determinades substàncies perilloses abocades en el medi aquàtic de la Comunitat.

Directiva 2006/118/CE del Parlament Europeu i del Consell, de 12 de desembre de 2006, relativa a la protecció de les aigües subterrànies contra la contaminació i el deterioament.

D'àmbit estatal:

Real Decreto 849/1986, de 11 d'abril, por el que se aprueva el Reglamento del Dominio Público Hidráulioc, que desarrolla los títulos preliminares, I, IV, V, VI I VII de la ley 29/1985, de 2 de agosto, de aguas.

Real Decreto 1315/1992, de 30 de octubre, por el que se modifica parcialmente el Reglamento del Dominio Público Hidráulico aprobado por Real Decreto 849/1986, de 11 de abril, con el fin de incorporar a la legislación interna la Directiva del Consejo 80/68/CEE de 17 de diciembre de 1979, relativa a la protección de las aguas subterráneas contra la contaminación causada por determinadas sustancias peligrosas.

AJUNTAMENT DE LA VILA DE LA BISBAL DEL PENEDES
C. Major, 21 – 43717 – La Bisbal del Penedès – Baix Penedès – Tarragona –
C.I.F. P-4302800-J - 977688438 –
PROJECTE EXECUTIU DE MILLORA DE LES INFRAESTRUCTURES DE LA PART SUPERIOR DEL NUCLI URBÀ DEL MUNICIPI, LA RIBA FASE III
Engineering Services & Consulting

Real Decreto 2116/1998, de 2 de octubre, por el que se modifica el Real Decreto 509/1996, de 15 de marzo, de desarrollo del Real Decreto-Ley 11/1995, de 28 de diciembre, por el que se establecen las normas aplicables al tratamiento de las aguas residuales

Real Decreto 995/2000, de 2 de junio, por el que se fijan objetivos de calidad para determinadas substancias contaminantes y se modifica el Reglamento del Dominio Público Hidràulico aprovado por el Real Decreto 849/1986, de 11 de abril.

Real Decreto Legislativo 1/2001, de 20 de julio, por el que se aprueba el texto refundido de la Ley de Aguas.

Ley 16/2002, de 1 de julio, de prevención y control integrados de la contaminación.

Real Decreto 606/2003, de 23 de mayo, por el que se modifica el Real Decreto 849/1986, de 11 de abril, por el que se aprueba el Reglamento del Dominio Público Hidraúlico, que desarrolla los Títulos preliminar, I, IV, V, VI Y VII de la Ley 29/1985, de 2 de agosto, de aguas.

Real Decreto 9/2005, de 14 de enero, por el que se establece la relación de activitades potencialmente contaminantes del suelo y los criterios y estandards para la declaración de suelos contaminados.

Resolución de 10 de julio de 2006, de la Secretaria General para el Territorio y la Biodiversidad, por la cual se declaran las Zonas Sensibles en las Cuencas Hidrográficas Intercomunitarias.

Real Decreto 1620/2007, de 7 de diciembre, por el que se establece el régimen jurídico de la reutilización de aguas depuradas.

Real Decreto 9/2008, de 11 de enero, por el que se modifica el Reglamento del Dominio Público Hidráulico, aprobado por el Real Decreto 849/1986, de 11 de abril.

D'àmbit autonòmic:

Decret 328/1988, d'11 d'octubre, pel qual s'estableixen normes de protecció i addicionals en matèria de procediment en relació amb diversos aqüífers de Catalunya.

Decret 83/1996, de 5 de març, sobre mesures de regularització d'abocaments d'aigües residuals.

Resolució MAB/124/2002, d'11 de gener, per la qual es dóna publicitat a la relació de les zones sensibles corresponents a les conques internes de Catalunya i de les zones sensibles per eutrofització potencial en les zones costaneres

Decret 130/2003, de 13 de maig, pel qual s'aprova el Reglament dels serveis públics de Sanejament

Decret Legislatiu 3/2003, de 4 de novembre, pel qual s'aprova el Text refós de la legislació en matèria d'aigües de Catalunya.

Ordre MAH/122/2004, de 13 d'abril, per la qual s'aproven els models de declaració d'abocament.

Decret 47/2005, de 22 de març, de modificació del decret 103/2000, de 6 de març, pel qual s'aprova el Reglament dels tributs gestionats per l'Agència Catalana de l'Aigua.

1.34.5 Legislació de contaminació atmosfèrica

D'àmbit comunitari:

Directiva 96/62/CE, de 26 de setembre, sobre avaluació i gestió de la qualitat de l'aire ambient.

Directiva 1999/30/CE del Consell de 22 d'abril de 1999 relativa als valors límit de diòxid de sofre, diòxid de nitrogen y òxids de nitrogen, partícules i plom a l'aire ambient

Directiva 2000/69/CE del Parlament Europeu y del Consell, de 16 de novembre de 2000, sobre els valors límit per al el benzè i el monòxid de carboni a l'aire ambient.
Directiva 2002/80/CE de la Comissió, de 3 d'octubre de 2002, per la qual s'adapta al progrés tècnic la Directiva 70/220/CEE del Consell relativa a les mesures que han d'adoptar-se contra la contaminació atmosfèrica causada per les emissions dels vehicles de motor.

D'àmbit estatal:

Real Decreto 2042/1994, de 14 d'octubre, por el que se regula la Inspección Técnica de Vehículos.

Real Decreto 1357/1998, de 26 de junio, por el que se modifica el artículo 2 del Real Decreto 2042/1994, de 14 de octubre, por el que se regula la inspección técnica de vehículos.

Ley 16/2002, de 1 de julio, de prevención y control integrados de la contaminación

Real Decreto 1073/2002, de 18 de octubre, sobre evaluación y gestión de la calidad del aire ambiente en relación con el dióxido de azufre, dióxido de nitrógeno, óxidos de nitrógeno, partículas, plomo, benzeno y monóxido de carbono

Resolución de 11 de septiembre de 2003, de la Secretaría General de Medio Ambiente, por la que se dispone la publicación del Acuerdo de 25 de julio de 2003, del Consejo de Ministros, por el que se aprueba el Programa nacional de reducción progresiva de emisiones nacionales de dióxido de azufre (SO2), óxidos de nitrógeno (NOx), compuestos orgánicos volátiles (COV) y amoniaco (NH3).

Real Decreto 509/2007, de 20 de abril, por el que se aprueba el Reglamento para el desarrollo y ejecución de la Ley 16/2002, de 1 de julio, de prevención y control integrados de la contaminación.

Ley 34/2007, de 15 de noviembre, de calidad del aire y protección de la atmósfera.

D'àmbit autonòmic:

Llei 22/1983, de 21 de novembre, de protecció de l'ambient atmosfèric

Decret 322/1987, de 23 de setembre, de desplegament de la Llei 22/1983, de 21 de novembre, de Protecció de l'Ambient Atmosfèric

Llei 7/1989, de 5 de juny, de modificació parcial de la Llei de Protecció de l'Ambient Atmosfèric

Llei 6/1996, de 18 de juny, de modificació de la Llei 22/1983, de 21 de novembre, de protecció de l'Ambient Atmosfèric.

Decret 398/1996, de 12 de desembre, regulador del sistema de plans graduals de reducció d'emissions a l'atmosfera

Llei 7/98, de 5 de juny que modifica la Llei 22/1983, de 21 de novembre, de Protecció de l'ambient atmosfèric.

Decret 152/2007, de 10 de juliol, d'aprovació del Pla d'actuació per a la millora de la qualitat de l'aire als municipis declarats zones de protecció especial de l'ambient atmosfèric mitjançant el Decret 226/2006, de 23 de maig

1.34.6 Legislació de contaminació acústica

D'àmbit comunitari:

Directiva 2002/49/CE, de 25 de juny, sobre avaluació i gestió del soroll ambiental.

D'àmbit estatal:

Real Decreto 2042/1994, de 14 de octubre, por el que se regula la Inspección Técnica de Vehículos.

Real Decreto 212/2002, de 22 de febrero, por el que se regulan las emisiones sonoras en el entorno debidas a determinadas máquinas de uso al aire libre.

Ley 37/2003, de 17 de noviembre, del Ruido.

Real Decreto 1513/2005, de 16 de diciembre, por el que se desarrolla la Ley 37/2003, de 17 de noviembre, del Ruido, en lo referente a la evaluación y gestión del ruido ambiental.

Real Decreto 1367/2007, de 19 de octubre, por el que se desarrolla la Ley 37/2003, de 17 de noviembre, del Ruido, en lo referente a zonificación acústica, objetivos de calidad y emisiones acústicas.

Mesures per a la coordinació de la llei 16/2002 de protecció contra la contaminació acústica amb les previsions del Real Decreto 1367/2007 de desenvolupament de la Ley 37/2003 del ruido

D'àmbit autonòmic:

Llei 16/2002, de 28 de juny, de protecció contra la contaminació acústica.

1.34.7 Legislació de contaminació lluminosa

D'àmbit autonòmic:

Llei 6/2001, de 31 de maig, d'ordenació ambiental de l'enllumenament per a la protecció del medi nocturn.

Decret 82/2005, de 3 de maig, pel qual s'aprova el Reglament de desenvolupament de la Llei 6/2001, de 31 de maig, d'ordenació ambiental de l'enllumenament per a la protecció del medi nocturn.

AJUNTAMENT DE LA VILA DE LA BISBAL DEL PENEDES
C. Major, 21 – 43717 – La Bisbal del Penedès – Baix Penedès – Tarragona –
C.I.F. P-4302800-J - 977688438 –
PROJECTE EXECUTIU DE MILLORA DE LES INFRAESTRUCTURES DE LA PART SUPERIOR DEL NUCLI URBÀ DEL MUNICIPI, LA RIBA FASE III
Engineering Services & Consulting

1.34.8 Legislació de contaminació electromagnètica

D'àmbit comunitari:

Recomanació del Consell, de 12 de juliol de 1999 relativa a l'exposició del públic en general a camps electromagnètics (0 Hz a 300 GHz)

D'àmbit estatal:

Real Decreto 1066/2001, de 28 de septiembre, por el que se aprueba el reglamento que establece condiciones de protección del dominio público radioeléctrico, restricciones a las emisiones radioeléctricas y medidas de protección sanitaria frente a emisiones radioeléctricas

Real Decreto 208/2005, de 25 de febrero, sobre aparatos eléctricos y electrónicos y de gestión de residuos.

1.34.9 Legislació de residus

D'àmbit comunitari:

Directiva 2006/12/CE del Parlament Europeu y del Consell, de 5 de abril de 2006, relativa als residus

D'àmbit estatal:

Real Decreto 833/1988, de 20 de julio, por el que se aprueba el reglamento para la ejecución de la ley 2071986, básica de residuos tóxicos y peligrosos.

Real Decreto 1406/1989, de 10 Noviembre, por el que se impone limitaciones a la comercialización y uso de ciertas sustancias y preparados peligrosos

Orden de 28 de febrero de 1989 (Ministerio de Obras Públicas y Urbanismo), sobre gestión de. aceites usados

Real Decreto 952/1997, de 20 de junio, por el que se modifica el reglamento para la ejecución de la ley 20/1996, de 14 de mayo, Básica de Residuos Tóxicos y Peligrosos, aprobado mediante Real Decreto 833/1998 de 20 de julio.
Ley 10/1998, de 21 de abril, de Residuos

Orden de 7 de diciembre de 2001 modificando el Real DL 1406/1989, sobre limitaciones en el uso de ciertas substancias peligrosas.

Real Decreto 1481/2001, de 27 de. diciembre, por el que se regula la eliminación. de residuos mediante depósito en vertedero

Orden 304/MAM/2002, de 8 de febrero, por el que se publican las operaciones de valorización y eliminación de residuos y la lista europea de residuos.

Real Decreto 679/2006, de 2 de junio, por el que se regula la gestión de los aceites industrials usados.

Real Decreto 105/2008, de 1 de febrero, por el que se regula la producción y gestión de los residuos de construcción y demolición.

D'àmbit autonòmic:

Ordre de 6 de setembre de 1988, sobre prescripcions en el tractament i eliminació dels olis usats.

Decret Legislatiu 2/1991, de 26 de setembre, pel qual s'aprova la refosa de textos legals vigents en matèria de residus industrials.
Llei 6/1993, de 5 de juliol, reguladora dels residus.
Decret 115/1994, de 6 d'abril, reguladora del Registre General de Gestors de Residus.

Decret 201/1994, de 26 de juliol, regulador dels enderrocs i altres residus de la construcció.

Decret 34/1996, de 9 de gener, pel qual s'aprova el Catàleg de Residus de Catalunya.

Decret 1/1997, de 7 de gener, sobre la disposició del rebuig dels residus en dipòsits controlats.

Decret 93/1999, de 6 d'abril, sobre Procediments de Gestió de Residus.

Decret 92/1999, de 6 d'abril, de modificació del Decret 34/1996, de 9 de gener, pel qual s'aprova el Catàleg de Residus de Catalunya.

Decret 161/2001, de 12 de juny, de modificació del Decret 201/1994, de 26 de juliol, regulador dels enderrocs i altres residus de la construcció.

Decret 219/2001, d'1 d'agost, pel qual es deroga la disposició addicional tercera del Decret 93/1999, de 6 d'abril, sobre procediments de gestió de residus

Llei 15/2003, de 13 de juny, de modificació de la Llei 6/1993, de 5 de juliol, reguladora dels residus.

Llei 9/2008, del 10 de juliol, de modiicació de la Llei 6/1993, del 15 de juliol, reguladora dels residus

Llei 8/2008, del 10 de juliol, de inançament de les infraestructures de gestió dels residus i dels cànons sobre la disposició del rebuig dels residus

1.34.10 Legislació de patrimoni cultural

D'àmbit estatal:

Ley 16/1985, de 25 de junio, del Patrimonio Histórico Español

Real Decreto 111/1986, de 10 de enero, de desarrollo parcial de la Ley 16/1985, de 25 de junio, del Patrimonio Histórico Español
Ley 3/1995, de 23 de marzo, de Vías Pecuarias.

D'àmbit autonòmic:

Llei 9/1993, de 30 de setembre, de patrimoni cultural català.

Decret 78/2002, de 5 de maç, del Reglament de Protecció del patrimoni arqueològic i paleontològic

1.34.11 Legislació de medi natural, vegetació

D'àmbit comunitari:

Directiva 92/43/CEE, de 21 de maig, relativa a la conservació dels hàbitats naturals i la fauna i flora (Directiva Hàbitats).

D'àmbit estatal:

Real Decreto 1997/1995, de 7 de Diciembre, por el que se establece medidas para contribuir a Garantizar la Biodiversidad mediante la Conservacion de los Habitats naturales y de la Fauna y Flora silvestres.

Real Decreto 439/1990, de 30 de marzo, por el que se regula el catálogo nacional de especies amenazadas.

Ley 42/2007, de 13 de diciembre, del Patrimonio Natural y de la Biodiversidad

D'àmbit autonòmic:

ORDRE de 5 de novembre de 1984 sobre protecció de plantes de la flora autòctona amenaçada a Catalunya.

Llei 12/1985, de 13 de juny, d'espais naturals, modificada pel D. Leg. 11/1994, de 26 de juliol, de la Generalitat de Catalunya.

Decret 120/1989, de 17 d'abril, sobre declaració d'arbredes monumentals, d'interès comarcal i d'interès local.

Decret 328/1992, de 14 de desembre, del Pla d'espais naturals, de la Generalitat de Catalunya.

Decret 64/1995 de 7 de març de prevenció d'incendis forestals. Generalitat de Catalunya.

Decret 130/1998, de 12 de maig, pel qual s'estableixen mesures de prevenció d'incendis forestals en les àrees d'influència de carreteres, de la Generalitat de Catalunya.

Decret 166/1998, de 8 de juliol, de regulació de l'accés motoritzat al medi natural

Ordre MAH/228/2005, de 2 de maig, de declaració d'arbres monumentals i d'actualització de l'inventari dels arbres i arbredes declarats d'interès comarcal i local.

Decret 123/2005, de 14 de juny, de mesures de prevenció dels incendis forestals en les urbanitzacions sense continuïtat immediata amb la trama urbana.

Llei 12/2006, del 27 de juliol, de mesures en matèria de medi ambient i de modificació de les lleis 3/1988 i 22/2003, relatives a la protecció dels animals, de la Llei 12/1985, d'espais naturals, de la Llei 9/1995, de l'accés motoritzat al medi natural, i de la Llei 4/2004, relativa al procés d'adequació de les activitats d'incidència ambiental.

ACORD GOV/112/2006, de 5 de setembre, pel qual es designen zones d'especial protecció per a les aus (ZEPA) i s'aprova la proposta de llocs d'importància comunitària (LIC).

Resolució AAR/2999/2007, de 28 de setembre, per la qual es prohibeix la plantació en espais públics d'espècies susceptibles al foc bacterià (Erwinia amylovora).

AJUNTAMENT DE LA VILA DE LA BISBAL DEL PENEDES
C. Major, 21 – 43717 – La Bisbal del Penedès – Baix Penedès – Tarragona –
C.I.F. P-4302800-J - 977688438 –
PROJECTE EXECUTIU DE MILLORA DE LES INFRAESTRUCTURES DE LA PART SUPERIOR DEL NUCLI URBÀ DEL MUNICIPI, LA RIBA FASE III
Engineering Services & Consulting

1.34.12 Legislació de medi natural, fauna

D'àmbit comunitari:

Directiva 79/409/CEE del Consell, de 2 d'abril, relativa a la conservació de les aus silvestres.

Directiva 92/43/CEE, de 21 de maig, relativa a la conservació dels hàbitats naturals i la fauna i flora (Directiva Hàbitats).

Directiva 94/24/CEE del Consell, de 8 de juny de 1994 per la que es modifica l'annex II de la DIRECTIVA 79/409/CEE, relativa a la conservació de les aus silvestres.

Acord GOV/112/2006, de 5 de setembre, pel qual es designen zones d'especial protecció per a les aus (ZEPA) i s'aprova la proposta de llocs d'importància comunitària (LIC).

D'àmbit estatal:

Real Decreto 1997/1995, de 7 de Diciembre, por el que se establece medidas para contribuir a Garantizar la Biodiversidad mediante la Conservacion de los Habitats naturales y de la Fauna y Flora silvestres.

Real Decreto 439/1990, de 30 de marzo, por el que se regula el catálogo nacional de especies amenazadas.

Ley 42/2007, de 13 de diciembre, del Patrimonio Natural y de la Biodiversidad

D'àmbit autonòmic:

ORDRE, de 23 de novembre de 1994, per la qual s'amplia la relació d'espècies protegides a Catalunya.

ORDRE, de 10 d'abril de 1997, per la qual s'amplia la relació d'espècies protegides a Catalunya.

LLEI 22/2003, de 4 de juliol, de protecció dels animals.

Llei 12/2006, del 27 de juliol, de mesures en matèria de medi ambient i de modificació de les lleis 3/1988 i 22/2003, relatives a la protecció dels animals, de la Llei 12/1985, d'espais naturals, de la Llei 9/1995, de l'accés motoritzat al medi natural, i de la Llei 4/2004, relativa al procés d'adequació de les activitats d'incidència ambiental.

1.34.13 Legislació de mobilitat

D'àmbit autonòmic:

Text refós de la Llei d'Urbanisme Decret Legislatiu 1/2005.

Decret 305/2006, de 18 de juliol, pel qual s'aprova el Reglament de la Llei d'Urbanisme.

Llei 9/2003, de 13 de juny de mobilitat.

Decret 344/2006, de 19 de setembre, de regulació dels estudis d'avaluació de la mobilitat generada.

Decret 135/1995 codi d'accessibilitat de Catalunya.

2. Condicions mínimes d'acceptació de les obres d'urbanització

Les especificacions presents contemplen les condicions mínimes d'acceptació de les obres d'urbanització, i defineixen de forma gràfica totes i cadascuna de les principals unitats d'obra corresponents a les activitats successives presentades en l'ordre correcte en què executar-les. El procés executiu de les obres s'ha dividit en tres grans fases que constitueixen les tres parts bàsiques del present plec:

1. Infraestructura de calçada
2. Infraestructura de serveis
3. Pavimentació.

La construcció de la infraestructura de calçada que correspon a la primera part del present plec, comprèn l'execució dels moviments de terres i formació de la línia d'esplanada, la construcció del clavegueram i de l'encreuament de vial de tots els serveis, la col·locació de la subbase granular i la implantació de les vorades, encintats i rigoles.

La segona part del present plec es refereix a la construcció de la infraestructura de serveis que s'implantarà de forma coordinada sota les voravies. A partir de la vorada, que serveix de referència topogràfica, cal implantar de forma ordenada i en perfecta coordinació les xarxes d'abastament d'aigües, gas canalitzat, telecomunicacions, subministrament d'energia elèctrica i enllumenat públic i d'altres serveis en estudi.

La tercera i última part de l'articulat recull l'activitat de pavimentació, amb la qual s'acaba l'obra d'urbanització primària. Les obres d'acabat i d'urbanització secundària que cal realitzar després de l construcció dels espais parcel·lats no són objecte d'aquestes especificacions.

A cada capítol de l'articulat es defineixen també les condicions generals de mesurament i abonament de cada unitat d'obra, en l'àmbit del plec de condicions generals.

Al dossier gràfic que figura com a annex, es descriuen els assaigs als quals es fa referència a l'articulat, tot especificant la cadència d'assaig recomanada i les condicions mínimes d'acceptació.

Es considera que l'ordre d'execució és una obligació de tipus contractual perquè es defineix d'aquesta manera a la següent especificació:

1. Infraestructura de calçada
1.a Esbrossada i replanteig general
1.b Formació de l'esplanada
1.c Clavegueram i encreuament de vials
1.d Subbase granular
1.e Vorades i rigoles

2. Infraestructura de serveis
2.a Zones d'implantació de serveis

3. Pavimentació i acabats
3.a Pavimentació
3.b Acabats

Seguint aquest ordre correcte d'execució de les activitats bàsiques, les presents especificacions contenen el següent articulat:

2.1 Infraestructura de calçada

2.1.1 Esbrossada i neteja del terrenys; replanteig general de les obres i excavació de terres vegetals

2.1.1.1 Replanteig general de les obres

Anteriorment a l'esbrossada es realitzarà un replanteig general de les obres, tot procedint a col·locar cada vint metres de vial estaques i referències d'eix, de vora de talús i punts característics. Les esmentades referències amb indicació de cota roja permetran l'inici correcte de l'esbrossada i dels moviments de terres, després de comprovar sobre el terreny la perfecta viabilitat de les obres i d'esmenar qualsevol problema no detectat al replanteig previ a l'adjudicació de les obres

Caldrà referenciar tots els serveis soterrats existents, la situació dels quals s'haurà confrontat prèviament amb la informació donada per les companyies subministradores o els serveis tècnics municipals.

AJUNTAMENT DE LA VILA DE LA BISBAL DEL PENEDES
C. Major, 21 – 43717 – La Bisbal del Penedès – Baix Penedès – Tarragona –
C.I.F. P-4302800-J - 977688438 –
PROJECTE EXECUTIU DE MILLORA DE LES INFRAESTRUCTURES DE LA PART SUPERIOR DEL NUCLI URBÀ DEL MUNICIPI, LA RIBA FASE III
Engineering Services & Consulting

2.1.1.2 Esbrossada i neteja del terreny

L'esbrossada i neteja dels terrenys es realitzarà una vegada efectuat el replanteig general de les obres, que en materialitzar el projecte sobre el terreny permetrà el correcte inici d'aquestes.

Prèviament a les actuacions de neteja i esbrossada, tal i com ha estat citat al present plec a apartats anteriors, cal procedir a la delimitació de les zones d'afecció contemplades en el projecte (incloent les zones verdes i els talussos existents on es preveu conservar la vegetació existent). La delimitació es pot realitzar mitjançant corda, cintes o malles plàstiques o abalisament, assegurant que la zona d'afecció marcada es limita a la mínima imprescindible.

El contractista comprovarà i farà inventari de les bases del replanteig que han servit de suport per a la realització del projecte, essent responsabilitat seva la conservació i el manteniment de les bases degudament referenciades i la seva reposició amb els corresponents aixecaments complementaris, així com de qualsevol altre punt de referència.

L'aclariment i esbrossada del terreny són les tasques d'extreure i retirar, de les zones de vials i de les zones que es designin dels espais parcel·lats, tots els arbres (excloent aquells en que en projecte s'indica expressament la seva conservació i protecció), soques, plantes (excloent aquells en que en projecte s'indica expressament la seva conservació i protecció), malesa, brossa, runes, escombraries, o qualsevol altre material no desitjable.

La seva execució inclou les operacions següents:

- Excavació dels materials objecte d'aclariment, esbrossada i/o tala de la vegetació existent (que, segons el projecte, no hagi de ser preservada)
- Retirada dels materials objecte d'aclariment i les restes vegetals generades.
- Gestió d'aquests residus d'acord amb la normativa aplicable i amb les prescripcions establertes al present plec en quant a gestió de residus en obra.
-

Tot això realitzat d'acord amb les present especificacions i amb les dades que, sobre el particular, incloguin els corresponents documents del projecte en què es trobin incloses.

Les operacions d'excavació de terres vegetals, les destinades a l'extracció de les soques i de la resta d'elements a eliminar, s'efectuaran amb mitjans manuals o mecànics i amb les precaucions necessàries per aconseguir unes condicions de seguretat suficients i evitar damnatge a les estructures, runes històriques o elements de caràcter historicocultural, d'acord amb el que sobre això ordeni la direcció d'obres, la qual designarà i marcarà els elements que calgui conservar intactes.

2.1.1.3 Excavació de terres vegetals

En quant a les operacions d'excavació de terres vegetals, cal procedir de la següent manera:

- Decapar la terra vegetal (després d'haver eliminat la vegetació existent mitjançant esbrossada/tala) fins a la profunditat que determini el projecte (horitzó orgànic) en el corresponent estudi geotècnic i conjuntament a les determinacions de la Direcció d'obra.
- Aplegar la terra vegetal en una zona destinada a aquesta fi (zona d'aplec de terres vegetals, que ha d'haver estat delimitada al Pla de Medi Ambient del contractista), per que així, el volum de terres vegetals determinat en projecte, pugui ser emprat posteriorment en treballs de restauració i/o enjardinament.
- Els aplecs de terra vegetal no poden superar els 2 m d'alçada i la maquinària no pot circular per sobre.
- Si es determina en projecte o així ho decideix la Direcció d'obra, es duran a terme anàlisis per determinar la fertilitat de la terra vegetal i el compliment de les condicions mínimes per a la seva acceptació.
- Abans de la seva estesa en l'obra, si així ho determina el projecte o la Direcció d'obra, s'aplicaran tractaments de millora de la terra vegetal i aquests han de comptar, almenys, d'una criba (si s'escau) i d'una fertilització mineral i orgànica.
- A les àrees coincidents amb les planejades com a zones verdes, sempre que les propietats físiques i químiques dels sòls siguin les idònies i quan no es contradigui amb les decisions de la Direcció d'obra, es mantindran els sòls originals.
- Per tant, no es decaparà la terra vegetal a les àrees que, segons projecte, es destinin a zones verdes i, aquestes, es delimitaran amb cinta per evitar possibles afeccions a les propietats físiques i químiques del sòl (a causa entrada de maquinària, d'aplecs temporals de materials, etc.). S'hauran de regar periòdicament per evitar perdre sòl per erosió i per mantenir l'activitat biològica.

Cada fita-marca de propietat o punt de referència de dades topogràfiques, de qualsevol classe, no serà feta malbé o desplaçada fins que un agent autoritzat hagi referenciat, d'alguna altra forma, la seva situació o aprovat el seu desplaçament. Tampoc es tallarà cap arbre sense haver definit i marcat clarament els que cal conservar.

Als rebaixos, totes les soques i arrels més grans de deu centímetres (10 cm) de diàmetre, seran eliminades fins a una profunditat no inferior a un metre (1 m) per sota de l'esplanada; també s'eliminaran les terres vegetals de manera que no restin substàncies orgàniques vegetals a menys d'1 m de la cota de l'esplanada definitiva, segons criteri de la D.O.

Del terreny natural sobre el qual s'ha d'assentar el terraplè, s'eliminaran totes les soques o arrels amb un diàmetre superior a deu centímetres (10 cm), a fi que no en quedi cap dintre del ciment del terraplè, ni a menys de trenta centímetres (30 cm) de profunditat sobre la superfície natural del terreny. A les zones de terraplens amb cota roja inferior a 1 m, s'eliminarà també tot tipus de substància orgànica vegetal fins a una profunditat d'1 m per sota de l'esplanada definitiva, segons criteri de la D.O.

2.1.1.4 Mesurament i abonament

L'amidament de l'esbrossada es farà per metres quadrats (m2) realment aclarits i esbrossats mesurats sobre la projecció horitzontal del terreny. Aquesta unitat inclou també l'arrencada d'arbres, arbusts, soques, brossa i runes, així com la càrrega i transport dels productes a dipòsit o abocador. En cas d'utilització d'abocador, el contractista no podrà abocar material procedent de l'obra sense que prèviament estigui aprovat l'abocador pel director de l'obra i per la comissió de seguiment mediambiental, en el cas que estigui constituïda..

L'excavació de terra vegetal es mesurarà per metres cúbics (m3), realment excavats mesurats sobre perfils transversals contrastats del terreny.

El preu inclou l'excavació fins a les rasants definides als plànols, o aquelles que indiqui la Direcció d'Obra, càrrega i transport dels productes resultants a abocador, lloc d'utilització, instal·lacions o aplecs, i la correcta conservació d'aquests fins a la seva reutilització. En cas d'utilització d'abocador, el contractista no podrà abocar material procedent de l'obra sense que prèviament estigui aprovat l'abocador pel director de l'obra i per la comissió de seguiment mediambiental, en el cas que estigui constituïda.

El preu inclou, també, la formació dels cavallons que poguessin resultar necessaris, i els pagaments dels cànons d'ocupació que fossin precisos.

Les terres vegetals sobrants (que no es necessitin per a les actuacions d'enjardinament i/o restauració dins el sector) es gestionaran d'acord amb la normativa aplicable (transport a dipòsit controlat de terres o revalorització de les terres adjuntant la documentació adient). Les terres vegetals que es preveu emprar a les tasques d'enjardinament i/o restauració de dins del sector s'arreplegaran a les zones que s'indica al corresponent Pla de Medi Ambient del contractista (aprovat per la DO al principi de les obres), a fi de ser emprades per a la formació de zones verdes, seguint les condicions especificades anteriorment dins aquest apartat.

2.1.2 Enderrocs

Es defineix com a enderroc, l'operació d'enderrocament i/o demolició de tots els elements que obstaculitzin la construcció d'una obra o que sigui necessari fer desaparèixer.

Es realitzaran tant a espais públics (vials) com als futurs espais parcel·lats (parcel·les).

2.1.2.1 Execució de les obres

La seva execució inclou les operacions següents:

- Demolició de materials i/o enderrocament d'edificacions o construccions diverses.
- Demolició d'elements de vialitat, amb mitjans mecànics, considerant-se els elements següents: vorada col·locada sobre terra o formigó, rigola de formigó o de panots col·locats sobre formigó i paviment de formigó, panots, llambordins o mescla bituminosa.
- Seccionament o tall dels col·lectors afectats i desviament provisional fins la seva connexió definitiva. En el cas de cabals reduïts i prèvia autorització de la D.O. es podrà taponar el col·lector i evacuar les aigües, si fos necessari, mitjançant bombament. També la demolició de claveguera, clavegueró o cuneta de formigó amb o sense solera de formigó, pou, embornal o interceptor de maó amb o sense solera de formigó.
- Tria i retirada dels materials resultants a abocadors autoritzats, plantes específiques de tractament i valorització de residus de la construcció i demolició o al lloc d'utilització o aplec dins de la pròpia obra.

Gestió dels residus generats amb les operacions d'enderroc o demolició d'acord amb la normativa aplicable, incloent càrrega, transport, contractació de gestor i transportista autoritzat quan s'escaigui, i la tria de residus en obra.
Aquestes operacions s'efectuaran amb les precaucions necessàries per a l'obtenció d'unes condicions de seguretat suficients i per a evitar damnatges a les estructures existents, d'acord amb el que ordeni el facultatiu encarregat de les obres, que designarà i marcarà els elements que s'hagin de conservar intactes, així com els llocs d'amàs.

Els enderrocs, excavacions i compactacions, en cas d'edificis propers ocupats, es faran amb cura de no malmetre cap dels elements que hi puguin existir i evitar tot tipus de molèsties ocasionades per vibracions, sorolls, etc. A aquest respecte s'hauran de complir directrius incorporades a les ordenances municipals reguladores del soroll (i de vegades també de les vibracions) relatives a nivells

AJUNTAMENT DE LA VILA DE LA BISBAL DEL PENEDES
C. Major, 21 – 43717 – La Bisbal del Penedès – Baix Penedès – Tarragona –
C.I.F. P-4302800-J - 977688438 –
PROJECTE EXECUTIU DE MILLORA DE LES INFRAESTRUCTURES DE LA PART SUPERIOR DEL NUCLI URBÀ DEL MUNICIPI, LA RIBA FASE III
Engineering Services & Consulting

màxims permesos i horaris de treball. Igualment s'haurà de remetre a la legislació en aquesta matèria d'àmbit autonòmic i estatal, especialment quan el municipi no disposi de l'ordenança abans citada.

Sempre que s'especifiqui al Programa de Seguiment Ambiental (PSA) de l'annex Estudi Ambiental del projecte o bé, quan així ho dictamini la Direcció d'obra, les activitats sorolloses es realitzaran fora dels períodes reproductius per a la fauna determinats als documents citats o suggerits pel Responsable de la Vigilància Ambiental de la Direcció d'obra.

Tot això realitzat d'acord amb les presents especificacions i amb dades que, sobre el que ens ocupa, inclouen la resta dels documents del projecte.

2.1.2.2 Mesurament i abonament

L'amidament dels enderrocs d'edificacions s'efectuarà per metres cúbics (m3) de volum exterior enderrocat, inclosa coberta, buit i massís, realment executats en obra. En el cas d'obres de fabrica, per metres cúbics (m3) realment enderrocats i retirats del seu emplaçament, mesurats per diferència entre les dades inicials, preses immediatament abans d'iniciar-se l'enderroc i les dades finals, preses immediatament després de finalitzar el mateix, en el cas d'enderroc de massissos.

La vorada o rigola es mesurarà i abonarà per m de llargària realment enderrocada, segons les especificacions de la DT. Els paviments per m2 de paviment realment enderrocat, segons les especificacions de la DT. El tall de paviment per m de llargària executada realment, amidada segons les especificacions del projecte, comprovada i acceptada expressament per la DF

La demolició de claveguerons, clavegueres, canonades o conductes d'evacuació s'amidaran i abonaran per m de llargària realment enderrocat, amidat per l'eix de l'element, segons les especificacions de la DT. Les cunetetes es mesuraran per m2 de projecció sobre el terreny, sense importar el gruix: els embornals, reixes o arquetes s'abonaran per unitat de quantitat realment executada segons les especificacions de la DT

El preu corresponent inclou la càrrega sobre camió del material prèviament seleccionat, el transport a abocadors autoritzats, plantes específiques o lloc d'utilització, així com la manipulació dels materials, canons, abocament i estesa del material i mà d'obra necessària per a la seva execució.

El contractista té l'obligació de dipositar els materials procedents d'enderrocs en la zona del sector que els assigni el director de l'obra, quan aquest consideri la seva possible utilització o valoració dins de l'obra, d'acord amb la normativa aplicable i, si no han de rebre un tractament previ per a la seva utilització (matxuqueig i tria), també hauran de complir les condicions de qualitat exigibles per a la unitat d'obra a la que es destina.

En cas que no sigui possible la reutilització dels materials d'enderroc dins de la pròpia obra o sempre que hi hagin sobrants, aquests es gestionaran d'acord amb la normativa aplicable (portant-los a dipòsit controlat de residus de la construcció i demolició, a abocador, a planta de tractament i valorització de residus de la construcció i demolició, cedint-los directament a un gestor de residus autoritzat, etc.).

La sobreexcavació resultant i el terraplè, amb material seleccionat per la direcció d'obra, es valorarà amb els preus únics d'excavació i de terraplè de préstecs exteriors que apareixen al quadre de preus.

2.1.3 Fresat

Consisteix en disgregar, tot repicant o gratant, per mitjans mecànics, un paviment per millorar-ne l'adherència amb la nova capa de paviment.

2.1.3.1 Mesurament i abonament

Es mesura per metres quadrats (m2) de superfície, al gruix definit als plànols, en planta realment executat.

2.1.4 Excavacions en qualsevol tipus de terreny

2.1.4.1 Condicions generals

Les excavacions s'efectuaran d'acord amb els plànols del projecte, i amb les dades obtingudes del replanteig general de les obres i les ordres de la direcció de les obres.

La unitat d'excavació inclourà, si s'escau, l'ampliació, millora i rectificació dels talussos de les zones de desmunt, així com llur refinament i l'execució de cunetes provisionals o definitives.

Quan les excavacions arribin a la rasant de la plataforma, els treballs que s'executaran per a deixar l'esplanada refinada i totalment preparada per a endegar l'execució de l'activitat de construcció del clavegueram, estaran inclosos al preu unitari de l'excavació. Si l'esplanada no compleix les condicions de capacitat portant necessàries, el director de les obres podrà ordenar una excavació addicional en subrasant que serà mesurada i abonada mitjançant el mateix preu únic, per a totes les excavacions.

Amb l'esmentada excavació addicional i el consegüent rebliment amb sòl de qualitat adequada o seleccionada es garantirà el comportament de l'esplanada. Totes les operacions esmentades de refinament i compactació de l'esplanada i la possible substitució de sòls inadequats o tolerables per sòls seleccionats, es consideraran incloses en els preus definits al projecte per als moviments de terres.

Sempre que no es contradigui amb el que es cita en projecte i amb les determinacions de la Direcció d'obra, els talussos de terres tindran un pendent màxim de 3H:2V. Quan existeixi la possibilitat de que es donin fenòmens erosius, els talussos s'estabilitzaran amb geotèxtil d'armadura de vegetació, amb hidrosembra o amb altres tècniques de bioenginyeria consensuades amb la Direcció d'obra.

Les partides de geotèxtil i hidrosembra es realitzaran d'acord amb les especificacions recollides als apartats corresponents del present Plec.

2.1.4.2 Mesurament i abonament

Es mesurarà i abonarà per metres cúbics (m3) realment excavats, mesurats per diferència entre els perfils, presos abans i després dels treballs.

S'entén per metre cúbic d'excavació el volum corresponent a aquesta unitat, referida al terreny tal com es trobi on s'hagi d'excavar.

Sempre que els pressupostos del projecte no continguin preus específics per a diferents tipus d'excavació, les excavacions es consideraran no classificades i s'abonaran amb un preu únic per a qualsevol tipus de terreny.

Si durant les excavacions apareixen brolladors, filtracions motivades per qualsevol causa o nivells freàtics alts, els treballs específics que calgui executar es consideraran inclosos als preus d'excavació.

El director de les obres podrà autoritzar l'abocament de materials aptes per al rebliment segons condicions i normativa aplicable a determinades zones baixes de les parcel·les, prèvia neteja i esbrossada d'aquestes. El replè de parcel·les definit, en cap cas podrà superar les cotes de les voreres més pròximes.

Als preus de les excavacions està inclosa la càrrega, el transport a qualsevol distància, l'abocament, estesa i compactació. Si a criteri del director de les obres els materials no són adequats per a la formació de terraplens, es transportaran a l'abocador, no essent motiu de sobrepreu el possible increment de distància de transport.

S'entén que els preus de les excavacions comprenen, a més de les operacions i despeses ja indicades, tots els auxiliars i complementaris, i tots els materials i operacions necessàries per acabar correctament la unitat d'obra, així com les taxes i cànons dels abocadors.

2.1.5 Repàs i piconatge de terres

2.1.5.1 Condicions de les partides d'obra executades

El repàs i piconatge de terres és el conjunt d'operacions necessàries per a conseguir l'acabat geomètric de l'element.
S'han considerat els elements següents:

- Sòl de rasa
- Esplanada
- Caixa de paviment
- Acabat i allisada de talussos
- L'execució de la unitat d'obra inclou les operacions següents:
- Preparació de la zona de treball (no inclou entibació)
- Situació dels punts topogràfics
- Execució del repàs
- Compactació de les terres, en el seu cas

El repàs s'ha de fer poc abans de completar l'element.

El fons ha de quedar horitzontal, pla i anivellat.

L'acord entre el sòl i els paraments de la rasa ha de formar un angle recte.

L'aportació de terres per a correccions de nivell ha de ser mínima, de les mateixes existents i d'igual compacitat.

Toleràncies d'execució:

AJUNTAMENT DE LA VILA DE LA BISBAL DEL PENEDES
C. Major, 21 – 43717 – La Bisbal del Penedès – Baix Penedès – Tarragona –
C.I.F. P-4302800-J - 977688438 –
PROJECTE EXECUTIU DE MILLORA DE LES INFRAESTRUCTURES DE LA PART SUPERIOR DEL NUCLI URBÀ DEL MUNICIPI, LA RIBA FASE III
Engineering Services & Consulting

- Horitzontalitat prevista: ± 20 mm/m
- Planor: ± 20 mm/m
- Nivells: ± 50 mm

Els talussos han de tenir el pendent especificat a la D.T.

La superfície del talús no ha de tenir material engrunat.

Els canvis de pendent i l'acord amb el terreny han de quedar arrodonits.

Toleràncies d'execució:

- Variació en l'angle del talús: ± 2º

La qualitat del terreny després del repàs, necessita l'aprovació explícita de la DF.

En cas d'imprevistos (terrenys inundats, olors de gas, restes de construccions, etc.) s'han de suspendre els treballs i avisar la DF

L'acabat i allisada de parets atalussades s'ha de fer per a cada fondària parcial no més gran de 3 m.

2.1.5.2 Mesurament i abonament

Es mesurarà i abonarà per m2 de superfície amidada segons les especificacions de la DT

2.1.6 Estabilització de sòls in situ

Amb l'objectiu de disminuir l'aport de terres de préstec a l'obra i el transport de terres cap a abocador, es preveurà la possibilitat d'estabilitzar els sòls existents sobre els que es realitzarien les posteriors obres d'urbanització.

2.1.6.1 Estabilització de zones argilenques amb calç

La calç està especialment indicada en terrenys plàstics (argiles) i de baixa capacitat portant, baixant els índexs de plasticitat i pujant l'índex CBR, que mesura la capacitat portant del terreny, en quantitats fins 10 vegades superior amb percentatges de calç afegida entre l'1 i el 4%. També s'empra com a additiu per millorar l'estabilitat de les barreges obtingudes en reciclar paviments, augmentant l'adhesivitat entre els àrids i els ligantes bituminosos (emulsions asfàltiques o betums), la qual cosa es pot mesurar mitjançant l'assaig d'immersió-compressió.

La calç reacciona amb els silicats de les argiles formant silicats càlcics hidratats (Ca Si OH) i aluminats càlcics hidratats (Ca Al OH) a Ph superior o igual a 12,4 amb la sílice i alúmina de les argiles, materials aquests de característiques puzolàniques i cementítiques.

2.1.6.2 Formació d'esplanades millorades a partir de terrenys contaminats amb argiles

És possible construir esplanades millorades, tipus E3 de la instrucció de carreteres afegint petites quantitats de ciment al terreny.
La instrucció (61IC) fixa espessors de 15 cm, però la maquinària disponible avui dia permet treballar en espessors fins i tot de 50 cm amb una dosificació tan perfecta com la d'una planta de terra-ciment.

La millora en la capacitat portant de les plataformes es tradueix en una més llarga vida per a la carretera en general, o en la possibilitat de disminuir l'espessor de les capes més cares (aglomerat).

2.1.6.3 Reparació de flonjalls

Els flonjalls causats per defecte de la plataforma es poden reparar executant terra-ciment in situ. En lloc d'excavar, compactar el fons de la caixa i reblert posterior amb altres materials, es pot efectuar un "reciclat" del flonjall en una profunditat de 40 o 50 cm amb una dotació de 2 o 3% de ciment, o, depenent de la naturalesa del flonjall, reforçar només la part superficial del mateix amb una major dotació de ciment.

Si els flonjalls estan causats per la presència de grans quantitats d'argila, es pot adoptar un tractament mixt, estabilitzant-los prèviament amb calç i després amb ciment, o bé afegint aquests dos conglomerats de manera simultània, un per via humida i un altre per via asseca.

El resultat obtingut evita les excavacions del ferm existent, amb la consegüent descompressió de les zones limítrofes al flonjall, i, sobretot, el procediment és de gran rendiment, amb el que s'estalvien terminis d'execució i es disminueixen al mínim els inconvenients per a l'usuari.

Els flonjalls poden estabilitzar-se reciclant una capa de 40-50 cm amb un 4% de ciment..

2.1.6.4 Mesurament i abonament

L'execució de l'estabilització amb una dosificació inferior al 3% de conglomerant, per via seca o humida, en un gruix de 25 o 30 cm s'abonarà per m3 se sòl realment estabilitzat.

L'execució de sòl-ciment in situ amb una dosificació inferior al 3% de ciment, per via humida, en un gruix de 25 o 30 cm s'abonarà per m3 se sòl-ciment realment executat. La repercusió del tall de junts de prefisuració cada 4 m es mesurarà per m2 de superfície tractada.

El reciclat in situ de sòl amb una dosificació inferior al 3% de ciment, per via humida, en un gruix de 25 o 30 cm s'abonarà per m3 se sòl realment reciclat.

En tots els casos, el preu inclou la recicladora, la distribució del conglomerant o en ciment en pols o en beurada, el transport i retirada de la maquinària i la compactació i anivellament del terreny tractat.

2.1.7 Escarificació i compactació

2.1.7.1 Definició

Consisteix, en la disgregació de la superfície del terreny i la seva posterior compactació a efectes d'homogeneïtzar la superfície de suport, conferint-li les característiques prefixades d'acord amb la seva situació a l'obra.

2.1.7.2 Execució de les obres

Es realitzarà d'acord amb allò establert a l'article 302 del PG-3.
L'operació es durà a terme de manera que sigui mínim el temps que intervingui entre l'esbrossada, o en el seu cas excavació, i el començament d'aquestes.
S'estarà, en tot cas, al disposat en la legislació vigent en matèria mediambiental, de seguretat i salut, i d'emmagatzemament i transport de productes de construcció.

2.1.7.2.1 Escarificació

L'escarificació es durà a terme a les zones i amb les profunditats que estipulin el Projecte o el Director de les Obres, no havent d'afectar en cap cas aquesta operació a una profunditat menor de quinze centímetres (15 cm), ni major de trenta centímetres (30 cm). En aquest últim cas seria preceptiva la retirada del material i la seva posterior col·locació per tongadas.
Hauran d'assenyalar-se i tractar-se específicament aquelles zones en les quals l'operació pugui interferir amb obres subjacents de drenatge o reforç del terreny.

2.1.7.2.2 Compactació

La compactació dels materials escarificats se'n realitzarà d'acord amb l'especificat a l'article 330, "Terraplens" del PG-3. La densitat serà igual a l'exigible a la zona d'obra que es tracti.

Hauran d'assenyalar-se i tractar-se específicament les zones que corresponguin a la part superior d'obres subjacents de drenatge o a reforç del terreny adoptant-se a més les mesures de protecció, davant la possible contaminació del material granular per les terres d'embasament|fonament de terraplè, que prevegi el Projecte o, en el seu defecte, assenyali el Director de les Obres.

2.1.7.2.3 Mesurament i abonament

L'escarificació, i la seva corresponent compactació s'abonarà per metres quadrats (m2) realment executats, mesurats sobre el terreny.

2.1.8 Reblerts

2.1.8.1 Terraplè

Consisteix en l'extensió i compactació de materials terrencs procedents d'excavació o préstecs. Els materials per a formar terraplens compliran les especificacions que es defineixen a l'apartat de condicions mínimes d'acceptació dels terraplens.
La base del terraplè es preparará de forma adequada, per tal de suprimir discontinuïtats a les superfícies, tot efectuant els treballs necessaris de refinament i comptactació.

A les zones amb pendent transversal s'esglaonarà el contacte amb el terreny natural, tot formant esglaons d'amplada superior a 2,5 m. A continuació s'iniciarà el terraplè pel punt més baix.

AJUNTAMENT DE LA VILA DE LA BISBAL DEL PENEDES
C. Major, 21 – 43717 – La Bisbal del Penedès – Baix Penedès – Tarragona –
C.I.F. P-4302800-J - 977688438 –
PROJECTE EXECUTIU DE MILLORA DE LES INFRAESTRUCTURES DE LA PART SUPERIOR DEL NUCLI URBÀ DEL MUNICIPI, LA RIBA FASE III
Engineering Services & Consulting

Les tongades seran de gruix uniforme i suficientment reduït, a fi que amb els mitjans disponibles s'obtingui, en tot el seu gruix, el grau de compactació exigit. Els materials de cada tongada seran de característiques uniformes. S'eliminaran les pedres de volum superior a la meitat de la tongada.

No s'estendrà cap tongada mentre no s'hagi comprovat que la superfície subjacent compleix les condicions exigides i, per tant, sigui autoritzada la seva estesa per l'encarregat facultatiu. En cas que la tongada subjacent s'hagi reblanit per una humitat excessiva, no s'estendrà la següent i es procedirà a escarificar-la per a deixar-la orejar.

En cas que la direcció de l'obra, una vegada vistos els assaigs d'identificació del sòl natural, consideri que l'esplanada natural no té la capacitat portant suficient, se substituirà el gruix d'esplanada que la direcció indiqui per material seleccionat procedent de préstecs exteriors, de dins l'àmbit de les obres o qualsevol altre element portant (geotèxtil o similiar), segons el criteri de la direcció d'obra.

2.1.8.1.1 Condicions mínimes d'acceptació dels terraplens

Per a poder acceptar els terraplens caldrà comprovar la qualitat dels materials i les condicions de compactació.
A l'efecte esmentat es realitzaran els corresponents assaigs previst d'execució i d'acceptació executats per un laboratori homologat.
Com a condicions d'acceptació cal dir que no s'admeten els sòls inadequats a cap zona del terraplè. Els sòls tolerables únicament es poden admetre per a nuclis de terraplè. Els sòls per a capa de coronament han de ser com a mínim sòls adequats o seleccionats.
Així mateix, hauran de ser sòls adequats els que formen el coronament de l'esplanada (darrers 30 cm) a zones de desmunt. A més, sempre que aquests hagin de ser revegetats, s'estendrà una darrera capa de 30 cm de gruix mínim de terra vegetal.
Pel que fa a les densitats, s'exigeix una densitat superior al 95% de la màxima densitat de l'Assaig Próctor Modificat a tota la zona del nucli de terraplè (inclosos els punts singulars, com ara pous o embornals).
Per a la zona de coronament s'exigeix una densitat superior al 98% de la màxima de l'Assaig Próctor Modificat.

2.1.8.1.2 Pedraplè

Consisteix en l'extensió i compactació de materials petris adequats d'excavacions en roca.

2.1.8.1.3 Reblerts de materials reciclats

Consisteix en l'extensió i compactació de granulats reciclats provinents de:

Construccions de maó amb una densitat dels elements massissos superior a 1.200 kg/m3 i amb un contingut final de ceràmica superior al 10% en pes. El contingut total de les fraccions de matxuca (maó, morter i materials petris) ha de ser com a mínim del 90% en pes.

Construccions/infraestructures de formigó amb un densitat superior a 2.100 kg/m3 i amb més d'un 95% de matxuca de formigó que no contindrà elements metàl·lics.
Mixtos (formigó i maó amb elements massissos amb una densitat superior a 1.600 kg/m3, un contingut de ceràmica inferior al 10% en pes i un contingut superior al 95% de fraccions de matxuca de formigó, maó, morter i materials petris. A més, no contindrà materials metàl·lics.

Prioritàriament naturals (granulars de pedrera amb un màxim del 20% de granulars reciclats de formigó.

Tots aquests presentaran un inflament inferior al 2%, essent comprovat mitjançant l'assaig NLT 111/78, d'índex CBR en laboratori.
Aquests materials poden procedir de centrals de reciclatge legalitzades o bé, de la pròpia obra, sempre que es duguin a terme les comprovacions de qualitat i els tractaments

2.1.8.4 Plànols

En cas que en el moviment de terres resultant existissin canvis considerables respecte als del projecte, el contractista els justificarà mitjançant els perfils longitudinals i transversals que calguin. Aquests plànols cal que s'incloguin al corresponent pla específic de préstecs.

2.1.8.5 Mesurament i abonament

Els reblerts es mesuraran i abonaran per metres cúbics (m3) realment executats i compactats al seu perfil definitiu, mesurats per diferència entre perfils, presos abans i després dels treballs.

El material a emprar serà en algun cas provinent de l'excavació de l'obra; en aquest cas el preu del terraplè inclou la càrrega, transport, estesa, humectació, compactació, anivellació i cànon de préstec corresponent.

Per als casos en que el material a emprar provingui de la mateixa obra (de residus de la construcció i demolició tractats per al seu reciclatge), el preu del terraplè inclourà la càrrega, transport, estesa, humectació, compactació, anivellació i cànon de préstec corresponent. El cost de la planta de matxuqueig necessària per al tractament i reciclatge dels residus procedents de l'obra i el personal implicat en les operacions vinculades (ús de maquinària, tria dels residus, etc.) constituiran una partida separada a la de formació del terraplè.

Quan sigui necessari obtenir els materials per a formar terraplens de préstecs exteriors al polígon, el preu del terraplè també inclourà els subministrament del material.

Quan sigui necessari obtenir els materials per a formar terraplens de plantes de tractament i reciclatge de residus de la construcció i demolició, el preu del terraplè inclourà el cost d'adquisició del material i el seu subministrament a obra.

El contractista haurà de localitzar les zones de préstecs al corresponent pla específic de préstecs del seu Pla de Medi Ambient (PMA), aprovat per la DO abans de l'inici de les obres. Per als casos de préstecs de nova creació en parcel·les rústiques fora del sector , cal que, partint de la documentació inclosa al PMA per aquell préstec (directrius principals, volums d'extracció, restauració final i plànols de planta original i final i de perfils originals i finals) s'obtingui el permís del propietari, l'autorització de l'ajuntament i l'autorització de la Oficina Territorial corresponent del Departament de Medi Ambient i Habitatge.

Per a préstecs existents, aquests han d'estar convenientment legalitzats, d'acord amb la normativa vigent. Tota la documentació ara citada, ha de ser entregada a la Direcció d'obra i, abans de començar les excavacions haurà de sotmetre a l'aprovació del director de les obres les zones de préstec, a fi de determinar si la qualitat del sòl és suficient i de si la documentació adjuntada contempla els requeriments ara esmentats.

2.1.9 Excavació i rebliment de rases

La unitat d'excavació de rases i pous comprèn totes les operacions necessàries per obrir i reblir les rases definides al projecte per a l'execució de la xarxa de clavegueram i d'aigua.

2.1.9.1 Condicions mínimes d'acceptació

Els materials per a rebliment de rases a zona de nucli hauran de ser, com a mínim, de qualitat igual o superior a la del sòl tolerable. A la zona de coronament de la rasa (darrers 30 cm) els materials hauran de ser sòls adequats o seleccionats.

Pel que fa a la densitat, haurà de ser en tot punt i a cada zona del rebliment, igual o superior al 95% de la màxima densitat obtinguda a l'assaig Pròctor Modificat, o en tot cas superior a la densitat natural del mateix terreny a la zona de rasa.

A la zona de coronament la densitat haurà de ser igual o superior al 98% de la màxima densitat obtinguda a l'assaig Pròctor Modificat.

En cas que segons projecte, es revegeti en superfície mitjançant sembra d'herbàcies, s'afegirà una darrera capa d'un gruix mínim de 20 cm de terra vegetal.

2.1.9.2 Mesurament i abonament

L'excavació en rases contínues per a canalitzacions es mesurarà per metres cúbics (m3), obtinguts trobant el volum del prisma de cares laterals segons la secció teòrica deduïda dels plànols amb el fons de la rasa i del terreny.

Si als quadres de preus no figuren diferents tipus d'excavació, aquesta es considerarà no classificada, de tal manera que l'excavació en roca o en qualsevol tipus de terreny s'abonarà amb el preu del quadre de preus núm. 1 del projecte.

Si durant l'execució de les excavacions apareixen brolladors o filtracions motivades per qualsevol causa, s'utilitzaran els mitjans que siguin necessaris per a esgotar l'aigua.

El cost de les esmentades operacions estarà comprès als preus d'excavació si els quadres de preus o pressupost no especifiquen el contrari.

El preu de les excavacions comprendrà també els transport de les terres a l'àrea d'aplec dins de l'obra o a l'abocador, a qualsevol distància, quan no es puguin emprar a la pròpia obra.

El preu corresponent inclou la desbrossada de la vegetació existent, el decapatge de la terra vegetal i l'excavació de la rasa, el subministrament de terres (en el cas de terraplenat), transport (en el cas de l'excavació fins zona d'aplec dins de l'obra o fins al dipòsit o abocador, incloent l'arranjament de les àrees afectades), manipulació i ús de tots els materials, maquinària i mà d'obra necessària per a la seva execució; la neteja i esbrossada de tota la vegetació; la construcció d'obres de desguàs, per tal d'evitar l'entrada d'aigües; la construcció dels apuntalaments i els calçats que es precisin; i els cànons corresponents si s'escau.

Quan durant els treballs d'excavació apareguin serveis existents, els treballs s'executaran fins i tot amb mitjans manuals, per no fer malbé aquestes instal·lacions, tot completant-se l'excavació amb el calçat o penjat en bones condicions de les canonades d'aigua, gas, clavegueram, instal·lacions elèctriques, telefòniques, etc., o de qualsevol altre servei que calgui descobrir, sense que el contractista tingui cap dret a pagament per aquests conceptes, sempre que els serveis esmentats figurin al plànol de serveis afectats del projecte o els subministrats per les companyies o els serveis tècnics municipals.

Si així ho indica el projecte o en cas que així ho determini expressament la Direcció General del Patrimoni Cultural, es realitzarà una prospecció arqueològica a peu d'obra durant els moviment de terres.

AJUNTAMENT DE LA VILA DE LA BISBAL DEL PENEDES
C. Major, 21 – 43717 – La Bisbal del Penedès – Baix Penedès – Tarragona –
C.I.F. P-4302800-J - 977688438 –
PROJECTE EXECUTIU DE MILLORA DE LES INFRAESTRUCTURES DE LA PART SUPERIOR DEL NUCLI URBÀ DEL MUNICIPI, LA RIBA FASE III
Engineering Services & Consulting

Si durant les obres es troben indicis de jaciments arqueològics o directament béns del patrimoni cultural, cal paralitzar les obres immediatament i comunicar-ho a la Direcció General del Patrimoni Cultural per tal que es decideixin les mesures a prendre.
El rebliment de rases s'amidarà com el volum d'excavació en rasa al qual se li deduirà el volum del tub o altre reblert que s'hagi efectuat dintre el volum excavat.

El replè de les rases s'executarà amb el mateix grau de compactació exigit als terraplens. El contractista emprarà els mitjans de compactació lleugers necessaris i reduirà el gruix de les tongades, sense que aquests treballs puguin ser objecte de sobrepreu.
Si els materials procedents de les excavacions de rases no són adequats per a llur rebliment, s'obtindran els materials necessaris dels préstecs, considerant-se inclòs el subminitrament del material en el preu del replè.

Per a les terres de préstec, es complirà l'establert a l'apartat de préstecs dins de l'apartat corresponent de Condicions Generals.

2.1.10 Rebliments localitzats de material filtrant o sorra.

2.1.10.1 Condicions dels materials a emprar

Els materials filtrants per a rebliments localitzats en rases, extradosos d'obres de fàbrica o qualsevol altre zona on es prescrigui la seva utilització, seran granulats procedents de matxucat i trituració de pedra de pedrera o grava natural o granulats artificials exempts d'argila, marga o altres matèries estranyes.

La granulometria, plasticitat i qualitat hauran d'acomplir les especificacions de l'article 421.2 del PG-3.

2.1.10.2 Definició.

En aquesta unitat d'obra queden inclosos, sense que la relació sigui limitadora:

- El subministrament, extensió, humidificació o dessecació i compactació dels materials.
- Els esgotaments i drenatges superficials, escarificats de tongades i noves compactacions, quan siguin necessàries.
- Qualsevol treball, maquinària, material o element auxiliar necessari per a la correcta i ràpida execució d'aquesta unitat d'obra.

2.1.10.3 Execució de les obres.

Haurà d'acomplir les especificacions de l'article 421.3 del PG-3.

Els replens filtrants en extradós d'obres de fàbrica tindran la geometria que s'indica als plànols.

El gruix de les tongades mai no serà superior a trenta centímetres (30 cm).

No s'estendrà cap tongada sense autorització de l'Enginyer Director, o persones a qui aquest delegui. L'autorització no es donarà sense comprovar que s'acompleixen les condicions exigides, sobre tot en allò que es refereix al grau de compactació.

El replè filtrant junt a obres de fàbrica de secció en caixa o en forma de volta, haurà de situar-se de manera que les tongades a l'un i a l'altre costat d'aquesta es trobin al mateix nivell. Aquest replè no s'iniciarà fins que la llinda o la clau hagin estat completament acabades i siguin capaces de transmetre esforços.

El drenatge dels replens continguts a obres de fàbrica s'executarà abans de realitzar els anomenats replens o simultàniament a ells, prenent les precaucions necessàries per a no moure els tubs.

La superfície de les tongades serà convexa, amb pendent transversal compresa entre el dos per cent (2%) i el cinc per cent (5%).
Els replens filtrants sobre zones d'escassa capacitat de suport s'iniciaran abocant les primeres capes amb el gruix mínim necessari per a suportar les càrregues que produeixin els equips de moviment i compactació de terres.

2.1.10.4 Mesurament i abonament

Els replens localitzats de material filtrant o sorra per assentament i recobriment de canondes es mesuraran per metres cúbics (m3), obtinguts com a diferència entre els perfils del terreny o replè adjacent, immediatament abans d'iniciar l'extensió i després de finalitzar la compactació, dins dels límits assenyalats als plànols o ordenats per l'Enginyer Director.

L'abonament d'aquesta unitat d'obra es farà d'acord amb el preu que figura en el Quadre de preus.

2.1.11.Perforacions horitzontals i clavaments (hincas)

Les perforacions horitzontals es faran pel sistema de rotació mitjançant broques perforadores que extrauran les terres a través de les hèlixs.

Per a perforacions superiors a 1.000 mm es farà servir el sistema de clavament, tot podent efectuar-se per mitjans mecànics o manuals amb el suport de vagonetes, si s'escau, per a l'extracció de terres.
En qualsevol dels casos, caldrà realitzar un fossar per a ubicar la maquinària i el tub de clavament.

2.1.11.2 Mesurament i abonament

Les perforacions horitzontals i les hincas es mesuraran per metre lineal (ml) i el preu comprendrà la maquinària, el seu transport muntatge i retirada de l'obra, l'extracció de terres i transport a l'àrea d'aplec (en cas de reutilització de terres dins de l'obra) o a l'abocador, el subministrament i col·locació del tub, les soldadures, les obres de fàbrica auxiliars i el seu enderroc, la càrrega sobre camió del material prèviament seleccionat, el transport a abocadors autoritzats, plantes específiques o lloc d'utilització, així com la manipulació dels materials, canons, abocament, i tots els materials i operacions necessàries per a deixar l'obra totalment acabada.

2.1.12 Apuntalaments i estrebades

Col·locació d'elements d'apuntalament i d'estrebada per a comprimir les terres, per una protecció del 10% fins al 100%, amb fusta o elements metàl·lics.

L'execució de la unitat d'obra inclou les operacions següents:

- Preparació de la zona de treball
- Col·locació de l'apuntalament i l'estrebat de forma coordinada amb el procés d'excavació
- Desmuntatge de l'apuntalament i l'estrebat quan o autoritzi la DF.

2.1.12.1 Condicions mínimes d'acceptació

La disposició, les seccions i les distàncies dels elements d'estrebada han de ser les que especifica la DT o, en el seu defecte, els que determini la DF.
L'estrebada ha de comprimir fortament les terres.
Les unions entre els elements de l'estrebada han d'estar fetes de manera que no es produeixin desplaçaments.
En acabar la jornada han de quedar estrebats tots els paraments que ho requereixin.
L'ordre, la forma d'execució i els mitjans a utilitzar en cada cas, s'han d'ajustar a l'indicat per la DF.
En el cas que primer es faci tota l'excavació i després s'estrebi, l'excavació s'ha de fer de dalt a baix utilitzant plataformes suspeses.
Si les dues operacions es fan simultàniament, l'excavació s'ha de fer per franges horitzontals, d'alçària igual a la distància entre travesses, més 30 cm.
Durant els treballs s'ha de posar la màxima atenció en garantitzar la seguretat del personal.
En acabar la jornada no han de quedar parts inestables sense estrebar.
Diàriament s'han de revisar els treballs d'apuntalament i estrebada realitzats, particularment després de pluges, nevades o gelades i han de reforçar-se en cas necessari.
En cas d'imprevistos (terrenys inundats, olors de gas, restes de construccions, etc.), s'han de suspendre els treballs i avisar a la DF.

2.1.12.1 Mesurament i abonament

Els apuntalaments es mesuraran per m2 de superfície amidada segons les especificacions de la DT.

2.1.13 Subministrament de terres

Subministrament de terra d'aportació seleccionada, adequada o tolerable.

2.1.13.1 Condicions mínimes d'acceptació

Les característiques de les terres han d'estar en funció del seu ús, han de complir les especificacions del seu plec de condicions i cal que tinguin l'aprovació de la DF.

Pel que fa a la qualitat dels sòls cal dir que segons la seva qualitat per a formar terraplens els sòls es classifiquen segons el quadre següent:

AJUNTAMENT DE LA VILA DE LA BISBAL DEL PENEDES
C. Major, 21 – 43717 – La Bisbal del Penedès – Baix Penedès – Tarragona –
C.I.F. P-4302800-J - 977688438 –
PROJECTE EXECUTIU DE MILLORA DE LES INFRAESTRUCTURES DE LA PART SUPERIOR DEL NUCLI URBÀ DEL MUNICIPI, LA RIBA FASE III
Engineering Services & Consulting

Sòls inadequats	Sòls tolerables	Sòls adequats	Sòls seleccionats
No compleixen les condicions dels sòls tolerables	Menys del 25% en pes de pedres de mida >15 cm	Sense pedres de mida >10 cm	Sense pedres de mida >8 cm
	Passa pel tamís 20 UNE: > 70% material Passa pel tamís 0,08 UNE: ≥ 35% material	Neteja del 35% en pes de partícules de mida < 0,80 UNE	Menys del 25% en pes de partícules de mida 0,80 UNE
	LL < 40 o LL < 65 i IP > 0,6 LL-g	LL < 40	LL < 30 i IP < 10
	Densitat proctor > 1,450 kg/dm2	Densitat proctor > 1,750 kg/dm2	
	CBR > 3 Sòl inflable < 3%	CBR > 5 Sòl inflable < 2%	CBR > 10 Sòls no inflables
	Contingut de matèria orgànica (UNE 103-204): < 2%	Contingut de matèria orgànica (UNE 103-204): < 1%	Contingut de matèria orgànica (UNE 103-204): < 0,2%

Com es pot veure els sòls seran tolerables, adequats o seleccionats segons determinades condicions de granulometria, plasticitat, densitat, capacitat portant i contingut en matèria orgànica.

2.1.13.2 Mesurament i abonament

El subministrament de terres no serà d'abonament específic doncs es considera inclòs dins la partida de replè corresponent.

2.1.14 Acopis temporals de terres

2.1.14.1 Objectiu

Es procedirà al control i vigilància d'aquestes operacions amb l'objectiu de garantir la disponibilitat del volum necessari de terra, de les característiques i en les condiciones adequades, per proporcionar materials pels replens previstos a l'obra. Per això és necessari l'excavació de terres de les característiques requerides als replens i el seu posterior emmagatzematge en emmagatzematges perfectament diferenciats.

2.1.14.2 Procediment

En quant a l'excavació, es controlaran especialment els següents aspectes:

- Es realitza immediatament després de la desbrossada de la vegetació i, si es donés el cas, del trasplantament d'arbres específicament designats al projecte.
- El material extret es traslladarà, sempre i quan sigui possible, al seu destí final amb caràcter immediat. Si no fos així la terra s'emmagatzemarà temporalment en acopis temporals.
- El material no s'ha de trobar saturat d'humitat.

Es verificarà que els emmagatzematges reuneixin les següents condicions:

- Els emmagatzematges es localitzen en zones "admeses" o "restringides", ben drenades.
- En cas d'acopi en una zona determinada, la separació mínima entre caballons és de 4 m.
- Les superfícies sobre les que s'assenten són suficientment planes.
- L'acopi es dota d'una rasa perimetral d'intercepció de l'escolament, si fos necessari.
- L'acopi disposa d'un balissament perimetral visible, quan la seva proximitat a les zones de pas suposi un risc per la seva integritat.
- L'acopi es troba lliure d'elements aliens, tales com inerts d'obra.

El control de l'acopi de la terra s'efectuarà de manera continuada mentre duri l'execució de les excavacions. Posteriorment, ja en el transcurs de les obres, es supervisarà l'estat dels emmagatzematges coma mínim una vegada al mes. En cas que les condiciones no fossin les esperades es prendran solucions concretes (descompactació, retirada d'elements, etc.).

Aquesta partida no és objecte d'abonament independent ja que es considera inclosa als preus corresponents als replens amb material de la pròpia obra.

2.1.15 Gabions i esculleres

2.1.15.1 Condicions d'execució

Formació d'estructures de pedra o blocs irregulars de formigó, per tal d'estabilitzar talussos o fer defenses marítimes o fluvials.
S'han considerat les unitats d'obra següents:

- Esculleres amb blocs de pedra sobre fons no submergit

L'execució de la unitat d'obra inclou les operacions següents:

- Replanteig de l'escullera
- Preparació de la base
- Subministrament i col·locació de les pedres
- Retirada de runa i material sobrant

Estructura formada per blocs de pedra o formigó, classificats per grandària, dipositats de forma irregular.

Ha de tenir la secció prevista a la DT.

Ha de ser estable.

Els blocs han d'estar col·locats i han de tenir la grandària especificada per la DT.

Com a mínim el 70% dels blocs de pedra han de tenir el pes indicat a la DT.

Les pedres han de tenir el diàmetre equivalent especificat a la DT.

Els blocs han d'estar col·locats de manera que no coincideixin els junts verticals.

Toleràncies d'execució:

- Llàrgaria:± 3%
- Amplària:± 3%
- Planor: -120 mm, + 300 mm
- Alçària: ± 5%

Abans de començar la col·locació ha d'estar preparada la seva base segons les indicacions de la DT

Cada bloc ha d'estar ben assentat i a la posició correcta abans de col·locar d'altres.

En els massissos de fonamentació de murs de blocs, la part superior de la banqueta s'ha d'enrasar, massissant-se els forats amb material disposat de forma que es proporcioni als blocs la fonamentació més regular possible.

2.1.15.2 Mesurament i abonament

Els gabions i esculleres es mesuraran per m3 de volum amidat segons les especificacions de la DT
Inclou el pagament de llicències de disposició de la ubicació definitiva.

2.1.16 Camins d'accessos als talls.

2.1.16.1 Condicions d'execució

En aquesta untat d'obra s'inclouen els camins d'accessos necessaris tant per a l'execució de les excavacions en desmunt com per a l'execució dels terraplens, estructures o obres de drenatge transversal.

S'inclou qualsevol treball, maquinària, material o element auxilar necessari per a la formació, manteniment i eliminació si cal dels camins.

AJUNTAMENT DE LA VILA DE LA BISBAL DEL PENEDES
C. Major, 21 – 43717 – La Bisbal del Penedès – Baix Penedès – Tarragona –
C.I.F. P-4302800-J - 977688438 –
PROJECTE EXECUTIU DE MILLORA DE LES INFRAESTRUCTURES DE LA PART SUPERIOR DEL NUCLI URBÀ DEL MUNICIPI, LA RIBA FASE III
Engineering Services & Consulting

2.1.16.2 Mesurament i abonament

Els camins d'accessos als talls es mesuraran i abonaran per m2. La unitat d'obra inclou les excavacions i reblerts necessaris, el gruix de tot-ú especificat, la formació de cunetes i la gestió del material de rebuig, així com el seu manteniment i restitució a l'estat indicat per la D.O., amb les corresponents mesures correctores.

2.1.17 Conduccions de clavegueram

Formació de claveguera o col·lector amb tubs col·locats soterrats.
S'han considerat els tipus de tubs següents:

2.1.17.1 Tub circular de formigó vibropremsat

Tub recte de secció circular i amb els extrems acabats amb encaix obtingut per un procés d'emmotllament i compactació per vibrocompressió d'un formigó sense armadura.

Compliran les especificacions de la norma UNE 127.010 EX.

El formigó ha de ser de ciment pòrtland o putzolànic. No s'han d'admetre barreges de ciments de diferents tipus o procedències. Un cop endurit ha de ser homogeni i compacte.

El tub ha de tenir una secció constant i un gruix uniforme. Els extrems del tub han d'acabar amb un tall recte perpendicular a l'eix, sense rebaves.

No ha de tenir escrostonaments, esquerdes que travessin la paret, ni defectes que indiquin imperfeccions del procés d'emmotllament.

La superfície interior ha de ser regular i llisa. Es permeten petites irregularitats locals que no disminueixin la qualitat del tub, ni la capacitat de desguàs.

La D.F. pot exigir, en qualsevol moment, la realització de l'assaig de resistència a l'aixafament d'una mostra de cada remesa. L'assaig s'ha de fer segons el "Pliego de Prescripciones Técnicas Generales para Tuberías deSaneamiento de Poblaciones" del MOPU.

Característiques dels tubs:

- Llargària: ≥ 100 cm
- Rugositat interior, coeficient de fricció de Manning: ≤ 0,012
- Resistència característica estimada a la compressió del formigó, al cap de 28 dies. Proveta cilíndrica: ≥ 275 kg/cm2
- Estanquitat a 1 kg/cm2 de pressió interior (T.H.M.-73): No hi ha d'haver pèrdues abans de 10 min
- Pressió interior de trencament (T.H.M.-73): ≥ 2 kg/cm2

DN (cm)	Resistència a l'aixafament (kg/m)	Gruix (mm)	Toleràncies del DN (mm)
20	≥ 2500	≥ 25	± 4
30	≥ 2500	≥ 35	± 4
40	≥ 2500	≥ 40	± 4
50	≥ 3000	≥ 45	± 5
60	≥ 3600	≥ 52	± 6
70	≥ 4200	≥ 59	± 7
80	≥ 4800	≥ 66	± 7
90	≥ 4800	≥ 70	± 7
100	≥ 4900	≥ 74	± 7
120	≥ 5500	≥ 82	± 7
150	≥ 6000	≥ 95	± 8
200	≥ 6000	≥ 120	± 10

Toleràncies:

- Llargària nominal: ± 2%
- Gruix nominal: ± 5%, ≤ 3 mm
- Ovalació (diferència diàmetre interior màxim i mínim als extrems): ± 0,5% diàmetre nominal
- Rectitud: ± 5 mm/m, ≤ 10 mm

2.1.17.2 Tub ovoide de formigó

Tub recte, de secció ovoide i base plana, amb els extrems acabats amb encaix, obtingut per un procés d'emmotllament i compactació per vibrocompressió d'un formigó sense armadura.

El formigó ha de ser de ciment pòrtland o putzolànic. No s'han d'admetre barreges de ciments de diferents tipus o procedències. Un cop endurit ha de ser homogeni i compacte.

El tub ha de tenir una secció constant i un gruix uniforme. Els extrems de l'encaix han d'acabar amb un tall recte perpendicular a l'eix, sense rebaves.

No ha de tenir escrostaments, esquerdes que travessin la paret, ni defectes que indiquin imperfeccions del procés d'emmotllament.

La superfície interior ha de ser regular i llisa. Es permeten petites irregularitats locals que no disminueixin la qualitat del tub, ni la capacitat de desguàs.

La D.F. pot exigir, en qualsevol moment, la realització de l'assaig de resistència a l'aixafament d'una mostra de cada remesa. L'assaig s'ha de fer segons el "Pliego de Prescripciones Técnicas Generales para tuberías de Saneamiento de poblaciones" del MOPU.

Les dimensions nominals corresponen al diàmetre interior del tub.

Resistència a l'aixafament i gruix de la paret:

Dimensions tub (cm)	Resistència a l'aixafament (kg/m)	Gruix de la paret (mm)
27 x 36	≥1700	≥38
30 x 45	≥1700	≥40
40 x 52	≥1700	≥45
40 x 60	≥2000	≥52
50 x 75	≥2500	≥64
60 x 90	≥4000	≥74
70 x 105	≥4500	≥75
80 x 120	≥5000	≥82
90 x 135	≥5500	≥82
100 x 150	≥6000	≥95
110 x 165	≥6500	≥100
120 x 180	≥7000	≥110
130 x 195	≥7000	≥115
140 x 210	≥7000	≥120

Característiques dels tubs:

- Llargària: >= 100 cm
- Rugositat interior, coeficient de fricció de Manning: ≤ 0,012
- Resistència característica estimada a compressió del formigó als 28 dies proveta cilíndrica: ≥ 275 kg/cm2
- Estanquitat a 1 kg/cm2 de pressió interior (T.H.M.): No hi ha d'haver pèrdues abans de 10 min
- Pressió interior de trencament: ≥ 2 kg/cm2
- Toleràncies:

-Llargària nominal: ± 2%
-Gruix nominal: ± 5%, ≤ 3 mm
-Rectitud: ± 5 mm/m, ≤ 10 mm
-Diàmetre:

Dimensions tub (cm)	Diàmetre menor (mm)	Diàmetre major (mm)
27 x 36	±3	±4
30 x 45	±4	±4,5
40 x 52	±4	±5
40 x 60	±4	±6
50 x 75	±5	±6,5
60 x 90	±6	±7
70 x 105	±6	±7
80 x 120	±7	±8
90 x 135	±7	±8
100 x 150	±7	±8
110 x 165	±7	±8
120 x 180	±8	±9
130 x 195	±8	±10
140 x 210	±8	±10

2.1.17.3 Tub de formigó armat amb junt elàstic de campana

Tub cilíndric de formigó armat, amb un extrem llis i l'altre en forma de campana, per a una unió encadellada amb anella de goma i, en el seu cas, apta per a esforços de tracció.

Compliran les especificacions de la norma UNE 127.010 EX.

El tub ha de ser recte. Ha de tenir una secció circular. L'ovalitat s'ha de mantenir dins dels límits de tolerància del diàmetre i l'excentricitat dins dels límits de tolerància del gruix de la paret.

Els extrems han d'acabar amb un tall perpendicular a l'eix i sense rebaves.

No ha de tenir incrustacions, fissures que travessin la paret, escrostonaments, ni defectes que indiquin imperfeccions del procés d'emmotllament.

La superfície interior ha de ser regular i llisa. Es permeten petites irregularitats locals sempre que no disminueixin les qualitats intrínseques i funcionals dels tubs.

Les característiques dels materials components han d'estar d'acord amb les especificacions de la normativa vigent.

La llargària ha de ser constant i ha de permetre un transport i muntatge fàcils.

Els tubs han de complir, segons la norma ASTM C 76M, les proves d'absorció i de permeabilitat.

Totes les proves s'han de fer d'acord amb la norma ASTM C 497M.

Cada tub ha de portar marcades de forma indeleble i ben visible les dades següents:

- Classe de tub i designació
- Data de fabricació
- Nom o marca del fabricant
- Identificació de la planta de producció
- En el cas d'armadura asimètrica, s'ha d'indicar la generatriu que ha d'anar a la part superior.

Resistència a l'aixafament (assaig de les tres arestes segons ASTM C 497 M):

Classe	Resistència mínima a l'aixafament (kg/m)
1	>= 6 x DN (mm)
2	>= 7,5 x DN (mm)
3	>= 10 x DN (mm)
4	>= 15 x DN (mm)
5	>= 17,5 x DN (mm)

Relació aigua-ciment (en pes): <= 0,53
Contingut de ciment: >= 280 kg/m3
Toleràncies:

- Diàmetre interior: - 0 mm, + 3% diàmetre nominal
- Llargària: ± 13 mm

- Llargària de dos costats oposats (DN = Diàmetre nominal en mm):
  - DN < 2200 mm: ± 16 mm
  - DN >= 2200 mm: ± 19 mm
- Rectitud (alineació): ± 10 mm/m

2.1.17.4 Tub de PVC de formació helicoïdal

Tub rígid de PVC, format enrollant una banda nervada amb les vores conformades, per a l'execució d'obres de sanejament.
La unió de la banda ha d'estar soldada químicament.
La cara interior del tub ha de ser llisa. La cara exterior del tub ha de ser nervada. La superfície ha de ser de color uniforme i no ha de tenir fissures.
Els extrems han d'acabar amb un tall perpendicular a l'eix i sense rebaves.
En els tubs per a anar formigonats, els nervis han de tenir forma de "T".
El tub, quan sigui autoportant, ha de resistir sense deformacions les càrregues interiors i exteriors que rebrà quan estigui en servei.
Característiques de la banda de PVC:

- Densitat: >= 1350 kg/m3, <= 1460 kg/m3
- Coeficient de dilatació lineal a 0°C: >= 60 millonèsimes/°C, <= 80 millonèsimes/°C
- Temperatura de reblaniment Vicat: >= 79°C
- Resistència a la tracció simple: 50 N/mm2
- Allargament a la rotura: >= 80%
- Absorció d'aigua: <= 1 mg/cm2
- Opacitat: 0,2%


2.1.17.5 Tub de PVC de paret estructurada

Tub estructurat en PVC de paret alveolar amb mòdul de rigidesa entre 4 i 8 KN/m2, abocardat amb junt elàstic interior protegit de la radiació solar i col·locat a la fàbrica, de diàmetres exteriors 160, 200, 250, 315, 400, 500, 630 i 800 mm, tipus:


- Tipus A: Tubs amb superfície interna i externa llises i unides per:

- Una capa intermèdia en forma d'escuma o no (tubs multicapa)
- Nervis axials interns (tubs alveolars)

Ø160 a Ø500

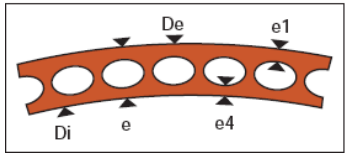

Ø630 a Ø800

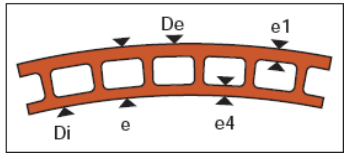

El junt complirà amb les normes EN 681 i EN 1277, i tindrà un empelt rígid, de fàcil col·locació i que impedeixi el possible arrossegament.
Dimensions:

	Diàmetre D_e (mm)	Diàmetre D_i (mm)	Gruix e (mm)	Gruix e_4 (mm)	Gruix e_1 (mm)
Classe 41 (4 KN/m2)	160	150,9	4,5	1,4±0,4	1,1±0,3
	200	189,0	5,4	1,4±0,4	1,1±0,3
	250	236,6	6,6	1,6±0,4	1,1±0,3
	315	298,1	8,3	1,8±0,5	1,4±0,4
	400	378,3	10,5	2,2±0,6	1,9±0,5
	500	473,8	13,0	3,3±0,7	2,9±0,6
	630	594,7	17,0	4,0±0,8	3,4±0,7
	800	755,0	22,0	4,3±0,8	4,0±0,8

Els tubs hauran de tenir les següents característiques:

- Característiques funcionals:

AJUNTAMENT DE LA VILA DE LA BISBAL DEL PENEDES
C. Major, 21 – 43717 – La Bisbal del Penedès – Baix Penedès – Tarragona –
C.I.F. P-4302800-J - 977688438 –
PROJECTE EXECUTIU DE MILLORA DE LES INFRAESTRUCTURES DE LA PART SUPERIOR DEL NUCLI URBÀ DEL MUNICIPI, LA RIBA FASE III
Engineering Services & Consulting

Característiques	Requisits	Paràmetres d'assaig		Mètode d'assaig
		Característiques	Valor	
Estanquitat de la unió		Temperatura Deformac. del cab Deformac. embocadura	(23±2)ºC ≥10% ≥10%	Mètode 4 UNE EN 1277 Condició B
	Sense fuites	Pressió d'aigua	0,05 bar	
	Sense fuites	Pressió d'aigua	0,5 bar	
	≤-0,27 bar	Pressió d'aire	-0,3 bar	
		Temperatura Desviament angular: De ≤ 315 315 < De ≤ 630 630 < De	(23±2)ºC 2º 1,5º 1º	Mètode 4 UNE EN 1277 Condició C
	Sense fuites	Pressió d'aigua	0,05 bar	
	Sense fuites	Pressió d'aigua	0,5 bar	
	≤-0,27 bar	Pressió d'aire	-0,3 bar	

- Característiques físiques:

Característiques	Requisits	Paràmetres d'assaig		Mètode d'assaig
		Característiques	Valor	
Temperatura Vicat (1)	≥79ºC	Fondària de penetració Càrrega	1 mm 50 N	UNE EN ISO 727
Grau de gelificació	Sense atacar a cap part de la superfície interna i externa de la proveta assajada	Temps d'immersió	30 minuts	UNE EN 580
Retracció longitudinal	≤ 5% Els tubs estaran exents de bombolles i esquerdes	Temperatura Temps d'immersió Mètode A, líquid e≤8 mm e>8 mm	150ºC 15 min. 30 min. 60 min	UNE EN 743
(1) Si e és inferior a 1,8 l'assaig es farà sobre un perfil extret del material				

- Característiques mecàniques:


	Requisits	Paràmetres d'assaig		Mètode d'assaig
		Característiques	Valor	
Rigidesa anular	≥val. nominal	Cal complir UNE EN ISO 9969		UNE EN ISO 9969
Coeficient fluència	≤ 2,5 Extrapolació a 2 anys	Cal complir UNE EN ISO 9969		UNE EN ISO 9967

Resistència a l'impacte	TIR≤10%	Temperatura d'assaig Mitjà de condicionament: Tipus de percutor Massa percutor per a: 160 mm 200 mm 250 mm ≥315 mm Alçària caiguda percutor	0ºC Aigua/aire Ø90. 1,0 kg 1,6 kg 2,5 kg 3,2 kg 2.000 mm	UNE EN 744
Flexibilitat anular	Sense defectes localitzats (trencament). Sense delaminació o destrucció aparent de la secció	UNE EN 1446 Flexió	UNE EN 1446 30%	UNE EN 1446

2.1.17.6 Tub de polietilè de paret estructurada

Tub per a la conducció d'abocaments civils i industrials de Polietilè (PE), amb densitat >930 kg/m3, fabricat en barres de 6 o 12 m amb granulat de primera qualitat, corrugat externament i amb paret interna llisa, tipus:

- Tipus B: Tubs la superfície interna dels quals és llisa i la superfície externa corrugada (tubs corrugats).

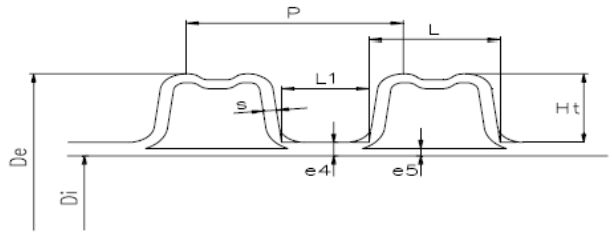

D_e: diàmetre extern normalitzat segons UNE-EN 13476-1
D_i: diàmetre intern
e_5: espessor mínim normalitzat
P: pas del corrugat

Els tubs seran conformes a les següents normes:

- UNE-EN 13476-1 Part 1: Requisits generals i característiques de funcionament.
- UNE-EN 13476-3 Part 3: Especificacions per a tubs i accessoris amb superfície interna llisa i superfície externa corrugada i el sistema de Tipus B.

El polietilè a emprar en la fabricació dels tubs serà de primera qualitat, amb les característiques següents:

Característiques	Prescripcions	Paràmetres d'assaig		Mètodes d'assaig
		Característiques	Valors	
Densitat	≥ 930 kg/m3	Temperatura	(23 ± 2) ºC	ISO 4451
Índex de fluïdesa	0,3 ≤ MFR ≤ 1,6	Temperatura Càrrega	190 ºC 50 N	ISO 1133
Resistència a llarg termini	Cap ruptura al termini de l'assaig	Terminals Número mostres Temperatura Tensió anular Tipus d'assaig Durada Temperatura Tensió anular Tipus d'assaig Durada	Tipus A o B 3 80 ºC 3,5 MPa Aigua/Aigua 165 h 80 ºC 3,2 MPa Aigua/Aigua 1000 h	EN 921
Estabilitat tèrmica	≥ 20 minuts	Temperatura	200 ºC	EN 728

La granza disposarà també de les propietats que es relacionen a continuació:

AJUNTAMENT DE LA VILA DE LA BISBAL DEL PENEDES
C. Major, 21 – 43717 – La Bisbal del Penedès – Baix Penedès – Tarragona –
C.I.F. P-4302800-J - 977688438 –
PROJECTE EXECUTIU DE MILLORA DE LES INFRAESTRUCTURES DE LA PART SUPERIOR DEL NUCLI URBÀ DEL MUNICIPI, LA RIBA FASE III
Engineering Services & Consulting

- Mòdul d'elasticitat: E ≥ 800 MPa
- Coeficient d'expansió tèrmica: ≈ 0,17 mm/m K
- Conductibilitat tèrmica: (0,36 ÷ 0,50) W K-1 m-1
- Capacitat tèrmica: (2300 ÷ 2900) J kg-1 K-1
- Resistència superficial: > 1013 Ω
- Coeficient de dilatació lineal: (1,7 ÷ 2)10-4 °C-1

Pel que fa als tubs, mitjançant examen visual, les superfícies interna i externa han de ser llises, netes i sense incisions, buits o altres irregularitats superficials.
El material no ha de contenir impureses visibles o porus.
Els extrems del tub han d'estar tallats perpendicularment a l'eix, sense rebaves.
Les unions entre tubs es realitzaran mitjançant:

- Amb maniguet doble i junt d'elastòmer
- Amb soldadura de cap per electrofusió

Les canonades i els accessoris seran idonis per a resistir la temperatura d'acord amb el indicat a la norma EN 476, és a dir, 45 °C per a diàmetres de fins a 200 mm i 35°C per a diàmetres superiors.
S'accepten les següents toleràncies dimensionals en la fabricació dels tubs:

DN	min - De - max	Di min	e5
110	109,4-110,4	92,5 (≥90)	≥1,0
125	124,3-125,4	107 (≥105)	≥1,1
160	159,1-160,5	138 (≥134)	≥1,2
200	198,8-200,6	176 (≥167)	≥1,4
250	248,5-250,8	216 (≥209)	≥1,7
315	313,2-316,0	271 (≥263)	≥1,9
400	397,6-401,2	343 (≥335)	≥2,3
500	497,0-501,5	427 (≥418)	≥2,8
630	626,3-631,9	535 (≥527)	≥3,3
800	795,2-802,4	678 (≥669)	≥4,1
1000	994,0-1003,0	851 (≥837)	≥5,0
1200	1192,8-1203,6	1030 (≥1005)	≥5,0

Els tubs hauran de tenir les següents característiques:

- Característiques mecàniques.

Característiques	Prescripcions	Paràmetres d'assaig		Mètodes d'assaig
		Característiques	Valors	
Rigidesa anular	≥ a la de la classificació			EN ISO 9969
Creep ratio	≤ 4, amb extrapolació a 2 anys			EN ISO 9967
Resistència al xoc	TIR ≤ 10%	Tipus de percussor Massa del percussor Altura de caiguda Temperatura de l'assaig Condicionat a	UNE-EN 13476 UNE-EN 13476 Aigua/Aire	EN 744

Flexibilitat anular	UNE-EN 13476	Deformació	30% del diàmetre extern	EN 1446

- Característiques físiques.

Característiques	Prescripcions	Paràmetres d'assaig		Mètodes d'assaig
		Característiques	Valors	
Prova del forn	≤ 3% cap laminació o trencament	Temperatura Temps d'immersió ≤ 8 mm > 8 mm	(110 ± 2) ºC 30 min 60 min	ISO 12091
Índex de fluïdesa	Diferència del valor original 0,25 g/10min max	Temperatura Càrrega	190 ºC 50 N	ISO 1133

-

- Característiques funcionals.

Característiques	Prescripcions	Paràmetres d'assaig		Mètodes d'assaig
		Característiques	Valors	
Estanquitat hidràulica	Cap pèrdua Cap pèrdua ≤ -0,27 bar	Temperatura Deformació tub Deformació maniguet Diferència Pressió aigua Pressió aigua Pressió aigua	(23 ± 2) ºC ≥ 10% ≥ 5% ≥ 5% 0,05 bar 0,5 bar -0,3 bar	EN 1277 Cond. B Mètode 4
	Cap pèrdua Cap pèrdua ≤ -0,27 bar	Temperatura Deformació angular De ≤ 315 315 < De ≤ 315 630 < De Pressió aigua Pressió aigua Pressió aire	(23 ± 2) ºC 2º 1,5º 1º 0,05 bar 0,5 bar -0,3 bar	EN 1277 Cond. C Mètode 4

Tots els tubs han d'estar marcats de forma llegible, a intervals màxims de dos metres, amb les següents dades mínimes:

UNE-EN 13476
Nom del fabricant i/o marca comercial
Classe de rigidesa
Flexibilitat anular
Material (PE)
Codi de l'àrea d'aplicació
Codi que faciliti la traçabilitat
Referència al impacte a -10ºC
Referència al impacte a +23ºC
Classe de tolerància estreta
Logotip i Nº de Contracte de AENOR

Sent:

- Rigidesa anular, SN: Característiques mecàniques d'un tub, que és una mesura de la resistència a la deformació anular (en kN/m2) sotmès a una força externa determinada, conforme a la Norma UNE EN ISO 9969.
- Flexibilitat anular, RF: Capacitat d'un tub per a resistir una deformació diametral sense que es produeixi pèrdua d'integritat estructural.
- Codi de l'àrea d'aplicació. Codi utilitzat per a marcar els tubs i accessoris per a indicar les àrees d'aplicació permeses per a les que estan destinats:

AJUNTAMENT DE LA VILA DE LA BISBAL DEL PENEDES
C. Major, 21 – 43717 – La Bisbal del Penedès – Baix Penedès – Tarragona –
C.I.F. P-4302800-J - 977688438 –
PROJECTE EXECUTIU DE MILLORA DE LES INFRAESTRUCTURES DE LA PART SUPERIOR DEL NUCLI URBÀ DEL MUNICIPI, LA RIBA FASE III
Engineering Services & Consulting

- Codi "U": Utilitzats fora de l'estructura de l'edifici.
- Codi "D": Utilitzats per a l'àrea situada a 1 m o menys de l'edifici.
- Codi "UD": Utilitzats fora i dins l'estructura de l'edifici.

- Classe: Designació numèrica de la rigidesa anular d'un tub o d'un accessori, que és un número convenientment arrodonit, que indica la rigidesa anular mínima requerida del tub o de l'accessori. Es denomina classe de tubs a aquells que tenen la mateixa rigidesa anular (SN).

Les canonades han de dissenyar-se a una de les següents classes de rigidesa anular SN (kN/m2):

- DN ≤ 500: SN 4, SN 8 ó SN 16
- DN > 500: SN 2, SN 4, SN 8 ó SN 16

2.1.17.7 Tub de polipropilè de paret estructurada

Els tubs de polipropilè han de complir les prescripcions de la norma UNE-EN 1852-1:1998 "Sistemes de canalització en materials plàstics per a sanejament enterrat sense pressió. Polipropilè (PP).Part 1:Especificacions per a tubs, accessoris i el sistema".
El fabricant ha de garantir que les característiques del material que composen els tubs i accessoris, així com les característiques generals, geomètriques, mecàniques i físiques dels tubs compleixen les normes UNE-EN corresponents, si és el cas. Aquestes seran:

Característiques	Valor típic	Unitats	Mètode d'assaig
Físiques			
Densitat a 23 ºC	0,910	g/cm3	UNE-EN-ISO 1183
Índex de fluïdesa (MFR) 230 ºC/2.16 Kg	0,3-0,6	g/10min	UNE-EN-ISO 1133
Resistència a la tracció al punt Yield	30	MPa	UNE-EN-ISO 527
Allargament a ruptura	>500	%	UNE-EN-ISO 527
Mòdul d'elasticitat	>1450	MPa	UNE-EN-ISO 527
Impacte Izod, 23 ºC amb entalla	>40	kj/m2	UNE-EN-ISO 180
Impacte Izod, -20 ºC amb entalla	>5	kj/m2	UNE-EN-ISO 180
Temps d'inducció a l'oxidació a 200 ºC	>8	min.	UNE-EN 728
Temperatura de reblaniment VICAT a 10 N	155	ºC	UNE-EN 727
Assaig d0estufa, 150 ºC/30-60 min.	Sense fissures	-	UNE-EN 743
Mecàniques			
Rigidesa anular, SN	8	Kn/m2	UNE-EN-ISO 9969
Resistència al impacte a 0 ºC	TIR ≤ 10	%	UNE-EN 12061
Flexibilitat anular, deformació 30%	Sense fissures	-	UNE-EN 1446
Coeficient de fluència, extrapolació 2 anys	≤ 4	-	UNE-EN-ISO 9967
Funcionals			
Estanquitat de la unió Temperatura de l'assaig: 23ºC Deformació tram recte: 10% Deformació embocadura: 5% Pressió interna d'aigua: 0,05 bar, 15' Pressió interna d'aigua: 0,5 bar, 15' Depressió aire: -0,3 bar, 15' Desviació angular 315-630: 1,5º	Sense fuites	-	UNE-EN 1277
Resistència cíclica a temperatura elevada	Sense fuites	-	UNE-EN 1055

La superfície interna i externa del tub ha de ser llisa i neta. No ha de tenir defectes superficials com ara ratlles, bombolles, impureses o porus.
El tub ha de tenir una superfície de color uniforme.
Els tubs han de tenir els seus extrems acabats en un tall perpendicular a l'eix.
Els tubs han d'anar marcats segons la normativa corresponent a interval d'1 m. El marcatge ha de ser llegible després de l'emmagatzematge, exposició a la intempèrie, instal·lació i posada a l'obra del tub.
El marcatge no ha de produir defectes al tub (fissures, disminució del gruix mínim de les parets, etc.).
El tub ha d'anar marcat amb la següent informació com a mínim:

- Codi de l'àrea d'aplicació (U o UD)
- Nom i/o marca comercial
- Dimensió nominal
- Gruix mínim de la paret
- Material (PP)

- Rigidesa anular nominal
- Informació del fabricant (període de fabricació i nom o codi de la ciutat de fabricació si el fabricant produeix en diferents ciutats.
- Prestacions en clima fred (si és el cas)

2.1.17.8 Execució de les obres

L'execució de les obres inclou les operacions següents:

- Subministrament del tub
- Preparació de l'assentament
- Col·locació (en sentit ascendent amb els pendents i alineacions indicats als plànols) i rejuntat dels tubs, incloent peces especials i entroncaments amb d'altres elements o canonades. El rejuntat serà interior i exterior.
- Execució de la junta segons requereixen les característiques del tub. Si el segellat de la junta exterior és de formigó HM-20 tindrà un gruix mínim, a la clau, de deu centímetres (10 cm)

La preparació de l'assentament consistirà en la preparació del terreny natural (neteja, anivellació, compactació, etc.) i l'execució d'un llit per a l'assentament correcte dels tubs, juntes, colzes, etc. Si al projecte es fixa solera de formigó, la preparació del terreny per al formigonat de la solera, queda inclòs en aquesta operació de l'assentament. El formigó tindrà resistència característica superior o igual a 200 kg/cm2.

Un cop executada la solera de formigó i preparat el llit per a l'assentament, es procedirà a la col·locació dels tubs en sentit ascendent. Si els tubs són de formigó vibropremsat aniran amb formigó fins als ronyons i amb llit i recoberts de sorra (mínim 10 cm), si són de PVC o PE. En el cas dels tubs per a les connexions dels embornals i interceptors aniran sempre recoberts amb formigó HM-20..

Durant l'execució de les obres, el director de l'obra marcarà amb precisió els punts on s'han de construir les connexions al clavegueram.

El tub de connexió dels embornals serà de Ø 20 cm mínim.

Les connexions de desguàs de les parcel·les es connectaran a la xarxa de clavegueram en la fase d'urbanització. El tub de connexió, de Ø 25 cm mínim, entrarà dins l'espai parcel·lat en una longitud mínima de mig metre i es taparà en aquest extrem.

Les connexions parcel·làries se senyalitzaran degudament a les tapes dels registres situades a la vorera, i amb fites a base de tub de Ø 20, que aniran reblenades de formigó, que sortiran almenys, 0,50 m de la superfície del terreny i es col·locaran en la vertical del punt final del tub de connexió.

La direcció podrà exigir assaigs d'estanquitat de qualsevol secció, o de la totalitat de la xarxa, així com de localització d'elements que interrompin la bona circulació de les aigües mitjançant sistemes robòtics, tan abans com després de reomplir les rases. Si aquestes proves denuncien defectes, que a judici de la direcció d'obra poguessin perjudicar el funcionament de la xarxa, el contractista estarà obligat a reparar, netejar o executar de nou, a càrrec seu, les seccions defectuoses.

2.1.17.9 Mesurament i abonament

Les canonades es mesuraran per m de llargària instal·lada, amidada segons les especificacions de la DT, entre els eixos dels elements o dels punts per connectar.
Aquests criteris inclouen les pèrdues de material per retalls i els empalmaments que s'hagin efectuat, així com l'execució dels junts, les peces especials i els entroncaments amb arquetes, pous o altres canonades..
Aquest criteri inclou les despeses associades a la realització de les proves sobre la tuberia instal·lada.
Sempre que el pressupost del projecte no contempli una partida específica per al seu abonament, s'entendrà que la solera, el material d'assentament i recobriment (sorra o formió) i les armadres de reforç, queden incloses al preu unitari.

2.1.18 Elements singulars del clavegueram

2.1.18.1 Arquetes, pous de registre, cambres de descàrrega i sobreeixidors

Es defineixen com a arquetes, pous de registre, de bombament, cambres de descàrrega i sobreeixidors les obres que completen el sistema de drenatge longitudinal o transversal. Seran de formigó, obra de fàbrica, PE, PP o PVC, construïts "in situ" o prefabricats.
Per als pous, cambres i arquetes de formigó construït "in situ" s'utilitzaran formigons tipus HM-20 mínim, llevat indicació en contra als plànols. En cas de prefabricat compliran amb els requisits de la norma UNE 127.011 EX.
Els "pates" d'accés seran de polietilè o polipropilè reforçat, alumini o acer inoxidable, segons plànols o criteri de la direcció d'obra.
Les tapes i reixes seran d'una sola fosa dúctil i no duran cap element soldat, encolat o afegit amb cargols o reblons. Tindran tanca de seguretat, s'ajustaran perfectament al marc i aquest al cos de l'obra i, llevat indicació en contra, es col·locaran de forma que llur cara

AJUNTAMENT DE LA VILA DE LA BISBAL DEL PENEDES
C. Major, 21 – 43717 – La Bisbal del Penedès – Baix Penedès – Tarragona –
C.I.F. P-4302800-J - 977688438 –
PROJECTE EXECUTIU DE MILLORA DE LES INFRAESTRUCTURES DE LA PART SUPERIOR DEL NUCLI URBÀ DEL MUNICIPI, LA RIBA FASE III
Engineering Services & Consulting

superior, amb disseny segons plànols de detalls, quedi al mateix nivell que les superfícies adjacents. A més, compliran la normativa vigent

2.1.18.1.1 Execució de les obres

L'excavació i el replè posterior de les rases, per a l'emplaçament d'aquestes obres, s'executarà segons el que es prescriu a l'article corresponent del present Plec. Un cop efectuada l'excavació es procedirà a construir els pous o arquetes i a col·locar els elements prefabricats, amb la situació i dimensions definides als plànols, tenint especial cura en el compliment de les cotes definides als plànols o fixades per la direcció. La unió de les peces prefabricades es farà amb el material més adient en cada cas. Es massissarà amb formigó la part superior del voltant dels pous i arquetes, segons plànols o criteris de la direcció d'obra.

2.1.18.1.2 Mesurament i abonament

Sempre que el pressupost del projecte no especifiqui una altra cosa, les arquetes, cambres, sobreeixidors i pous de registre es mesuraran i abonaran per unitats completes realment executades; el preu inclourà l'excavació i tots els materials (inclòs tapes i/o reixes) i operacions necessàries per a deixar cada element correctament acabat i connectat

2.1.18.2 Embornals, buneres i interceptors amb reixa

Seran de fàbrica de maó, formigó en massa o armat, o prefabricat (compliran la normativa UNE i EN vigent). S'ha de comprovar de forma especial que els embornals siguin col·locats als punts més baixos de la calçada, de manera que en cap cas es puguin formar bassals.
La part superior del voltant del marc de la reixa dels embornals anirà massissada amb formigó, segons plànols de detall o criteris de la direcció d'obra.
Les reixes seran de fosa dúctil i hauran de suportar una càrrega de trencament de 25 Tn.
Sempre que així ho indiqui el projecte o bé, quan així ho decideixi la Direcció d'obra, s'adequaran les parets dels embornals i pericons per facilitar l'escapament de la fauna (especialment rèptils, amfibis i micromamífers) que s'hi hagués pogut quedar atrapada. Aquesta adequació es pot fer transformant una o diverses parets en rampes rugoses (o amb emmacat de pedres), amb un pendent sempre inferior a 45º.
Quan no sigui possible realitzar aquest condicionament, cal protegir la secció exterior amb reixes que permetin el pas de l'aigua però que permetin la caiguda dels animals, com ara col·locant una reixa amb llum inferior a 2,5 cm sota la reixa de fundició.

2.1.18.2.1 Mesurament i abonament

Els embornals i buneres s'abonaran per unitats (ut) realment construïdes. En aquesta unitat es considerarà inclosa l'arqueta o pou de caiguda d'aigües, la reixa o tapa amb el marc, si s'escau, l'adequació de parets per afavorir l'escapament de la fauna o la reixa de llum inferior que es col·locaria sota la de fundició i, finalment, l'excavació i rebliment, llevat prescripció en contra.
Els interceptors amb reixa s'abonaran per ml (metre lineal).
Sempre que el pressupost del projecte no indiqui una altra cosa el tub de connexió dels embornals i interceptors a la xarxa de clavegueram es mesurarà i abonarà per ml. El preu inclourà el formigó de protecció.

2.1.18.3 Cunetes canaletes

Les cunetes i canaletes són elements lineals de formigó "in situ" o prefabricat per a la recollida d'aigües pluvials.
Prèviament a la seva construcció o col·locació, s'excavarà i anivellarà el terreny i es prepararà el llit d'assentament. Si les cunetes o canaletes són de peces prefabricades s'assentaran i uniran mtjançant morter de ciment.
Per tal d'afavorir l'escapament de la fauna que pugui quedar atrapada en l'àrea d'influència d'una infraestructura viària, sempre que així ho indiqui el projecte o bé, si ho determina la Direcció d'obra, les cunetes i canaletes presentaran pendents transversals inferiors a 1H:2V i l'acabat de les superfícies serà rugosa.

2.1.18.3.1 Mesurament i abonament

Les cunetes i canaletes es mesuraran i abonaran per ml, el preu inclourà l'excavació i tots els materials i operacions necessàries per a deixar-les totalment acabades.
Si es connecten a la xarxa de clavegueram es farà mitjançant una arqueta que es mesurarà i abonarà per unitat

2.1.18.4 Separadors d'hidrocarburs

Es tracta d'infraestructures que recollirien les aigües superficials amb l'objectiu de separar els hidrocarburs i altres substàncies orgàniques, per tal que l'aigua que arribi a la conca no contingui aquests contaminants.
Per al seu funcionament, també es necessari un sistema d'evacuació automàtica d'hidrocarburs i un dipòsit per a la seva retenció.
Els separadors d'hidrocarburs poden dimensionar-se per als cabals següents: 6, 10, 20, 30, 40 i 50 l/s.

2.1.18.4.1 Mesurament i abonament

La partida dels separadors d'hidrocarburs es mesuraria per unitat (u) i contemplaria el subministrament i muntatge de separador d'hidrocarburs amb obturador, decantador i cèl·lula coalescent. Classe I (<5 mg/l) i amb bypass. S'Inclou desarenador i tots els accessoris necessaris, així com l'obra civil necessària pel seu muntatge. El cost dels separadors d'hidrocarburs varia segons llurs dimensions i el cabal pel que es dimensiona.

El sistema d'evacuació automàtica d'hidrocarburs també es mesura per unitat (u) que inclou l'alarma de nivell d'hidrocarburs, skimmer per evacuació automàtica i cuba de retenció de 3000 l, en acer.

2.1.19 Conduccions de drenatge

2.1.19.1 Definició:

Es defineixen com a drenatges subterranis les rases a les quals es col·loca en el seu fons un tub per a captació d'aigües (perforat, ranurat, porós, amb juntes obertes, etc.), circumdat per un gruix de material filtrant adequadament compactat. Es construiran a zones on siguin previsibles nivells freàtics elevats o als límits de calçades amb zones enjardinades.
Llur execució inclou les operacions següents:

- Execució del llit d'assentament de la canonada
- Col·locació de la canonada
- Rebliment amb material filtrant de la rasa de drenatge

2.1.19.2 Condicions generals

Els tubs a emprar en drenatges subterranis seran de formigó, ceràmica, PE, PP, PVC, o de qualsevol altre material homologat a tal efecte.
La direcció podrà exigir assaigs de permeabilitat dels tubs o dels drenatges. En tot cas, els tubs col·locats seran forts, duradors i lliures de defectes, esquerdes i deformacions.

2.1.19.3 Forma i dimensions

La forma i dimensions dels tubs a emprar en drenatges subterranis seran les assenyalades als plànols o, en tot cas, les que assenyali la direcció d'obra.
La superfície interior serà raonablement llisa i no s'admetran més defectes que els de caràcter accidental o local, sempre que no suposi reducció de la qualitat dels tubs ni de la seva capacitat de desguàs.

2.1.19.4 Execució de les obres

L'excavació de la rasa complirà el que és preceptiu a l'apartat 0.
Un cop oberta la rasa de drenatge es compactarà fins aconseguir una base de suport ferm a tota la longitud de la rasa.
El llit d'assentament serà impermeable o de formigó HM-20.
Els tubs es col·locaran en sentit ascendent amb els pendents i alineacions indicats als plànols.
Es prosseguirà amb el rebliment amb material filtrant fins a l'altura indicada als plànols, col·locat en tongades de gruix inferior a vint centímetres (0,20 m) que es compactaran amb elements adients per no fer malbé els tubs ni alterar llur posició.
La direcció de l'obra podrà admetre materials procedents de granulats reciclats de maó, formigó, mixtos i prioritàriament naturals, sempre que compleixin les condicions qualitatives exigibles. La fracció de la matxuca serà superior a 50 mm (fracció gruixuda).

2.1.19.5 Plànols

Qualsevol canvi que es produeixi en la profunditat dels tubs, situació dels pous o de qualsevol altre element de la xarxa de clavegueram, haurà de quedar reflectida als plànols corresponents.

2.1.19.6 Mesurament i abonament

Sempre que el projecte no especifiqui una altra cosa, els drenatges subterranis es mesuraran per metres lineals (ml) realment executats. A l'esmentat mesurament se li aplicarà el preu unitari corresponent. A l'import resultant queda inclosa la preparació de l'assentament, canonades, material filtrant, compactació, estesa de terra vegetal (gruix mínim 30 cm) sempre que la superfície es revegeti amb herbàcies, així com qualsevol altra operació necessària per a deixar acabada la unitat.

AJUNTAMENT DE LA VILA DE LA BISBAL DEL PENEDES
C. Major, 21 – 43717 – La Bisbal del Penedès – Baix Penedès – Tarragona –
C.I.F. P-4302800-J - 977688438 –
PROJECTE EXECUTIU DE MILLORA DE LES INFRAESTRUCTURES DE LA PART SUPERIOR DEL NUCLI URBÀ DEL MUNICIPI, LA RIBA FASE III
Engineering Services & Consulting

2.1.20 Obres de drenatge especial:

2.1.20.1 Tubs d'acer corrugat

2.1.20.1.1 Característiques dels materials

Acer

L'acer serà de tipus comercial, amb un contingut de carboni inferior a 0,12 i unes característiques similars a l'A33-0 (UNE 36080), essent la resistència característica a tracció de 3043 kg/cm2 (UNE 7010).

Galvanitzat

La pel·lícula de zinc tindrà una dosificació mínima de 610 gr/m2, en doble exposició. El galvanitzat serà de primera qualitat, lliure de defectes, com ara bombolles, ratlles i punts sense galvanitzar.
La presa de mostres s'efectuarà segons la norma ASTM A-444. La qualitat del galvanitzat es comprovarà d'acord amb les normes UNE 37501 i UNE 7193.

Característiques i muntatge dels tubs

El contractista sotmetrà a l'aprovació del director d'obra el tipus de tubs a utilitzar, juntament amb els catàlegs, mostres i certificats que acreditin que el calibre de la xarxa és igual o superior al que s'indica als plànols i que les rigideses longitudinals i transversals són anàlogues.

Els tubs podran ser de tipus encaixable mitjançant solapes, o multiplaca, per associació d'elements convenientment cargolats. Els tubs multiplaca s'instal·laran amb una ovalització del 5%, d'una major longitud en el seu eix vertical, que permeti absorbir les deformacions durant la compactació i construcció. En cas que s'utilitzi la soldadura per a composar xapes, s'efectuarà en la fibra neutra de l'ondulació, per tal d'evitar tensions residuals al material
Per a formar el perímetre del tub es distribuiran d'una manera adequada les diverses plaques, de manera que no es creïn seccions de ruptura preferents per acumulació de connexions alineades.

2.1.20.1.2 Mesurament i abonament

Es mesuraran i abonaran per metres lineals realment executats. S'entendran inclosos en el preu l'excavació i el replè, el subministrament i col·locació del tub, estesa de terra vegetal (gruix mínim 30 cm) sempre que la superfície es revegeti amb herbàcies, així com tota la resta de materials, maquinària i operacions necessàries per a deixar la unitat perfectament acabada.

2.1.21 Encreuament de vial

2.1.21.1 Definició

Són les canalitzacions transversals que permeten els encreuaments de vials de tots els serveis. Cal executar-les simultàniament a la construcció de connexions a parcel·la de clavegueram i de la resta de rases transversals. Per aquest motiu, malgrat que són obres de serveis, corresponen a la infrastructura de calçada.
L'execució de totes les rases d'encreuament s'ha de realitzar en fase prèvia a la subbase granular. D'aquesta manera s'evitarà l'excavació de rases sobre la subbase i sobre l'esplanada ja acceptada.
Cal que una vegada acabada l'obra, siguin localitzables mitjançant el següent: peces de formigó adaptables a les que les envolten, de colors diferents o amb anagrama del servei; senyals de pintura de color a la vorada; claus de bronze amb anagrama del servei, segons plànols o criteri de la direcció facultativa.
En qualsevol cas, es col·locaran a la vorera després de la vorada.

2.1.21.2 Plànols

Els encreuaments de calçada s'hauran de grafiar en un plànol de planta, tot indicant a quins serveis corresponen, la seva situació i distància a la cruïlla més pròxima i la seva fondària respecte a la cota superior de la vorada.

2.1.21.3 Concicions específiques

2.1.21.3.1 Encreuaments d'abastament d'aigua

Quan les conduccions siguin de fibrociment, PVC o polietilè caldrà protegir la canonada amb caixetí de formigó o amb tubs de formigó. Per a canonades de foneria n'hi haurà prou amb la protecció de sorra. El formigó serà HM-20 i el material de rebliment de rasa seran sòls adequats o seleccionats compactats al 95% de la densitat màxima de l'assaig Pròctor Modificat. A la capa de

coronament s'exigirà el 98% de la densitat màxima del Próctor Modificat. L'alçària entre la generatriu inferior de la conducció i la cota superior de la vorada col·locada serà d'1,20 m, com a mínim.

2.1.21.3.2 Encreuaments de la xarxa elèctrica de mitjana tensió i de baixa tensió

Els encreuaments s'executaran amb tubs de Polietilè d'alta densitat o PVC de 225 mm de diàmetre, protegits amb formigó HM-20.
Els materials de rebliment tindran les característiques exigides als rebliments de rases.
La generatriu inferior dels tubs de MT estarà a una fondària mínima de 1,19 m des de la cota superior de la vorada col·locada i a 1,02 m els de BT.
En tots els encreuaments de BT es deixarà un tub de reserva.

2.1.21.3.3 Encreuaments d'enllumenat públic

Els encreuaments s'executaran amb tubs de polietilè d'alta densitat, de color vermell, amb diàmetre exterior mínim de 150 mm, envoltats amb formigó HM-20. El nombre de tubs serà igual al de circuits més un que es deixarà de reserva i aniran col·locats a una fondària mínima d'1,10 m des de la cota superior de la vorada col·locada. L'amplada de la rasa serà de 0,60m

2.1.21.3.4 Encreuaments de la xarxa telecomunicacions

Els encreuaments de vial de la xarxa telefònica s'executaran amb la mateixa secció definida a l'apartat corresponent. El formigó de protecció serà HM-20 i el material de rebliment seran sòls adequats o seleccionats compactats fins aconseguir les densitats exigides als rebliments de rases. La distància mínima entre la cota inferior del dau de formigó i la superior de la vorada col·locada serà d'1,05 m.

2.1.21.3.5 Encreuaments de gas

Les conduccions de gas aniran protegides amb sorra de riu. El material de rebliment de la rasa complirà amb les mateixes condicions definides per als encreuaments d'aigua
Si es col·loca prèviament una entubació de formigó per a instal·lar la canonada de gas posteriorment, es tindrà en compte que aquests tubs es posin amb un pendent suau per evitar la formació de bosses de gas en cas de fuita, a més de la necessitat d'injectar sorra a pressió a fi que no s'hagin de col·locar respiradors.
Entre la generatriu inferior del tub i la part superior de la vorada hi haurà una distància mínima d'1 m.

2.1.21.3.6 Encreuaments de reserva

Els encreuaments de reserva per a xarxes de semaforització i/o comunicació per cable compliran amb tot allò que especifiqui la normativa vigent, i amb les indicacions dels plànols de detall.

2.1.21.4 Mesurament i abonament

Si el projecte no indica altra cosa, tots els encreuaments de vial es mesuraran per metres lineals realment executats. S'entendran inclosos en el preu tots els materials i operacions necessàries per al correcte acabament de l'encreuament.

2.1.22 Subbases

La capa de subbase es col·locarà després d'haver construït els encreuaments de vials de tots els serveis (rases de calçada) i d'haver acceptat l'esplanada. La subbase col·locada protegirà l'esplanada, servirà de superfície de treball per a executar la resta de l'obra i sobre aquesta s'assentaran les bases de formigó de les vorades i rigoles.

2.1.22.1 Subbase granular

Es defineix com a subbase granular la capa de material granular situada entre la base del paviment i l'esplanada.
El material podrà ser tot-ú natural o tot-ú procedent de l'esmicolament de material de pedrera o de graves naturals o granulats reciclats provinents de formigó i mixtos (formigó i maó)) i provinents també de residus de demolició dins de la pròpia obra (vials, estructures, etc.).

Condicions mínimes d'acceptació

La granulometria haurà de complir les següents condicions:

- La fracció del material que passi pel tamís 0,250 mm UNE serà inferior als 2/3 de la fracció que passi pel tamís 0,063 mm UNE.
- La corba granulomètrica estarà compresa entre els límits indicats als quadres 1 i 2.

Quadre 2 - Tot-ú artificial (procedent d'esmicolament de pedrera)

TAMISSOS UNE 933-2	Garbellament ponderal acumulat (%)		
	ZN40	ZN25	ZN20
50	100	-	-
40	80-95	100	-
25	65-90	75-95	100
20	54-84	65-90	80-100
8	35-63	40-68	45-75
4	22-46	27-51	32-61
2	15-35	20-40	25-50
0,500	7-23	7-26	10-32
0,250	4-18	4-20	5-24
0,063	0-9	0-11	0-11

Quadre 1 - Tot-ú natural i granulats reciclats

TAMISSOS UNE 933-2	Garbellament ponderal acumulat (%)		
	ZA25	ZA20	ZAD20
40	100	-	-
25	75-100	100	100
20	65-90	75-100	65-100
8	40-63	45-73	30-58
4	26-45	31-54	14-37
2	15-32	20-40	0-15
0,500	7-21	9-24	0-6
0,250	4-16	5-18	0-4
0,063	0-9	0-9	0-2

A més, el tot-ú natural o el procedent d'esmicolament complirà el següent:
La qualitat dels materials correspondrà a un coeficient de desgast, mesurat per l'Assaig de Los Angeles, inferior a:

Tot-ú artificial àrid natural	35
Tot-ú artificial àrid reciclat	40
Tot-ú natural àrid natural	40
Tot-ú natural àrid reciclat	45

L'equivalent de sorra del material serà en tot cas superior a:

Tot-ú artificial	EA>30
Tot-ú natural	EA>25

No contindran argiles, matèria vegetal, margues o altres materials estranys.
Pel que fa a la plasticitat del material serà "no plàstic", segons UNE 103104, per al tot-ú artificial en qualsevol cas, pel tot-ú natural es compliran simultàniament les condicions següents:

- Límit líquid inferior a 25 (LL < 25)
- Índex de plasticitat inferior a 6 (IP < 6)

Els materials estaran lliures d e terrossos d'argila, margues, matèria orgànica o qualsevol altre que pugui afectar la durabilitat de la tongada.
En el cas del tot-ú artificial, el coeficient de netedat, segon l'anneo C de la UNE 146130, serà inferior a dos (2).
En quant a la procedència dels materials de fora de l'obra, quan es tracti de material procedent d'una activitat extractiva, s'ha de donar a la direcció d'obra, una còpia de documentació relativa a la legalització de l'activitat extractiva, d'acord amb la legislació vigent. Aquesta documentació es sol·licita a l'entitat concessionària de l'explotació de l'activitat.
La subbase s'estendrà en tongades amb gruixos compresos entre 10 i 30 cm.
El valor del mòdul de compressibilitat al segon cicle de càrrega de l'assaig de càrrega amb placa (Ev2), segons la NLT-357, serà superior al menor valor dels següents:

Tipus tot-ú	Categoria trànsit pesat			
	T0-T1	T2	T3	T4 i vorals
Artificial	180	150	100	80
Natural	-	-	80	60

El valor de la relació de mòduls Ev2/Ev1 serà inferior a 2,2.
A la superfície compactada de subbase granular s'exigirà una densitat superior al 98% de la densitat màxima obtinguda a l'assaig Próctor Modificat. S'haurà d'obtenir aquesta densitat fins i tot a les zones especials com ara al voltant dels pous, embornals o elements singulars.

AJUNTAMENT DE LA VILA DE LA BISBAL DEL PENEDES
C. Major, 21 – 43717 – La Bisbal del Penedès – Baix Penedès – Tarragona –
C.I.F. P-4302800-J - 977688438 –
PROJECTE EXECUTIU DE MILLORA DE LES INFRAESTRUCTURES DE LA PART SUPERIOR DEL NUCLI URBÀ DEL MUNICIPI, LA RIBA FASE III
Engineering Services & Consulting

2.1.22.2 Subbase de materials tractats amb ciment

El material tractat amb ciment és la mescla homogènia, en les proporcions adients, de material granular, ciment, aigua i, eventualment additius, realitzada en central, que convenientment compactada s'utilitza com a capa estructural en ferms de carretera.
Quant a les seves característiques, complirà l'apartat 513 del PG 3

2.1.22.3 Mesurament i abonament

Sempre que els quadres de preus o el pressupost del projecte no diguin una altra cosa, la subbase s'abonarà per metres cúbics realment col·locats i compactats, mesurats sobre perfil teòric d'execució. S'entendrà sempre que el preu comprèn totes les operacions, materials auxiliars o maquinària necessàries per a deixar la unitat d'obra correctament acabada.
L'abonament dels treballs de preparació de la superfície d'assentament correspon a la unitat d'obra de la capa subjacent.
No són d'abonament els escreixos laterals ni els necessaris per a compensar la minva de gruixos de capes subjacents.

2.1.23 Vorades, encintats i rigoles

Les vorades són peces de pedra o elements prefabricats de formigó que, assentades sobre la subbase mitjançant un llit de formigó HM-20, amb el qual són solidaris, serveixen per a separar les zones de calçada de les voreres o per delimitar zones verdes. La cota superior de vorada col·locada serveis de referència per a les obres d'implantació de serveis.
L'encintat, rigola o reguerot és una peça de pedra o prefabricada de formigó que pot acompanyar la vorada, que facilita la compactació i anivellació dels paviments i la conducció d'aigües de pluja als embornals, tot constituint un element senyalitzador del final de la calçada.

2.1.23.1 Vorades

2.1.23.1.1 Vorades de formigó

Peça prefabricada recta o corba de formigó de forma prismàtica, massissa i amb una secció transversal adequada a les superficies exteriors a les que delimita.

Procedència

Aquest tipus de vorada prové de fàbriques especialitzades.

Característiques generals

Les característiques generals seran les definides als plànols del projecte i a l'establer a la norma UNE-EN 1340 i el seu complement UNE 127340.
Per a finalitats especials s'admetran vorades de diferents dimensions que les especificades, sempre que siguin aprovades per la direcció d'obra.

Normes de qualitat

Les vorades disposaran de les següents característiques:

- Resistència climàtica: determinada mitjançant assajos d'absorció d'aigua:

Classe	Marcat	Absorció d'aigua (% massa)
2	B	≤6 com a mitja

- Resistència a flexió:

Classe	Marcat	Resistència característica a flexió (MPa)	Mínim de la resistència a flexió (MPa)
1	S	3,5	2,8
2	T	5,0	4,0
3	U	6,0	4,8

- Resistència al desgast per abrasió: determinada per l'assaig de Disc Ample d'Abrasió:

Classe	Marcat	Grandària marca
3	H	≤23 mm
4	I	≤20 mm

- Resistència al lliscament: Valor de l'índex USRV≥45

AJUNTAMENT DE LA VILA DE LA BISBAL DEL PENEDES
C. Major, 21 – 43717 – La Bisbal del Penedès – Baix Penedès – Tarragona –
C.I.F. P-4302800-J - 977688438 –
PROJECTE EXECUTIU DE MILLORA DE LES INFRAESTRUCTURES DE LA PART SUPERIOR DEL NUCLI URBÀ DEL MUNICIPI, LA RIBA FASE III
Engineering Services & Consulting

2.1.23.1.2 Vorades de pedra natural

Peça recta o corba de forma prismàtica provinent de roques sanes de gra mitjà o fi.
S'han considerat les vorades dels materials següents:

- Pedra granítica
- Pedra de marès

Característiques generals:

Les formes i dimensions han de ser les especificades en la D.T.
Ha de ser homogènia, de textura uniforme i ha de donar un so clar en ser colpejada amb el martell.
No pot tenir esquerdes, buits, nòduls ni restes orgàniques.
Les cares vistes han de ser planes i buixardades.
Les arestes han de quedar acabades a cisell i les cares del junt han d'anar treballades en la meitat superior; la inferior ha d'anar desbastada.

Pedra granítica:

El color de la pedra ha de ser en tonalitats blanques o grisoses; però sempre de color uniforme.
S'han d'utilitzar granits de gra fi a mitjà (segons UNE 22-171).
El granit ha de ser pobre en miques i ha de predominar el quars sobre el feldespat.
No s'han d'utilitzar granits que presentin descomposició (caolinització) dels seus feldespats característics.
Els granits amb alt contingut de feldespats i miques s'han de rebutjar.
La pedra no ha de tenir „gabarros" o composicions diferents de la roca amb zones d'extensió no superior a 5 cm, inclòs el vetejat natural de la pedra. Les inferiors a 5 cm no han de ser més d'una per cara.
La pedra no ha de tenir partícules ferroses, argiles, sulfurs o qualsevol altres que puguin originar taques al granit un cop col·locat.
No ha de tenir perforacions, fissures ni senyals que s'hagin pogut produir durant les operacions d'extracció i tallat.

- Massa volúmica (UNE 22-172) ≥ 2,60 gr/cm2
- Percentatge absorció d'aigua (UNE 22-172) ≤ 0,3%
- Resistència a la compressió (UNE 22-175) > 1000 kp/cm2
- Resistència a la flexió (UNE 22-176) > 110 kp/cm2
- Resistència al desgast (UNE 22-172) ≤ 1,5 mm
- Resistència a la gelabror (UNE 22-174) < 0,1%
- Resistència a l'impacte (UNE 22-179) > 0,5 m
- Toleràncies:

- Dimensions: ± 2 mm

Pedra de mares

- Llargària ≥ 1 m
- Pes específic ≥ 2500 kg/m3
- Gelabilitat, després de 20 cicles (UNE 7-070) No ha de tenir defectes visibles
- Resistència a la compressió (UNE 7-068) ≥ 500 kg/cm2
- Resistència al desgast (UNE 7-069) < 0,20 cm
- Toleràncies:

- Dimensions de la secció transversal: ± 10 mm

2.1.23.1.3 Condicions del procés d'execució i de la unitat acabada

La vorada col·locada ha de tenir un aspecte uniforme, net, sense escantonaments ni d'altres defectes.
S'ha d'ajustar a les alineacions previstes i ha de sobresortir de 10 a 15 cm per damunt de la rigola.
Els junts entre les peces han de ser ≤ 1 cm i han de quedar rejuntats amb morter.
En el cas de la col·locació sobre base de formigó, ha de quedar assentada 5 cm sobre el llit de formigó.

- Pendent transversal: ≥ 2%
- Toleràncies d'execució:

- Replanteig: ± 10 mm (no acumulatius)
- Nivell: ± 10 mm
- Planor: ± 4 mm/2 m (no acumulatius)

L'abocada del formigó s'ha de fer sense que es produeixin disgregacions i s'ha de vibrar fins aconseguir una massa compacta.

Per a realitzar junts de formigonat no previstos en el projecte, cal l'autorització i les indicacions explícites de la D.F.
Les peces s'han de col·locar abans que el formigó comenci el seu adormiment.
Durant l'adormiment i fins aconseguir el 70% de la resistència prevista s'ha de mantenir humida la superfície del formigó. Aquest procés ha de ser, com a mínim, de 3 dies.

2.1.23.1.4 Vorades de planxa d'acer galvanitzat

La vorada col·locada ha de tenir un aspecte uniforme, net i sense defectes.
Ha de quedar aplomada.
S'ha d'ajustar a les alineacions previstes, i a de sobresortir de la rígola l'alçaria indicada a la D.T.
La part superior de la vorada ha de quedar al mateix pla que el paviment de la vorera, en cap cas ha de sobresortir.
Ha de quedar subjecte a la base amb les potes d'ancoratge.
La unió de la vorada amb el paviment de la vorera ha d'estar segellada en tot el seu perímetre.
Abans de començar els treballs es farà un replanteig previ que ha de ser aprovat per la D.F.
El procés de col·locació no ha d'afectar a la qualitat dels materials.
Es posarà especial cura de no ratllar el recobriment d'acabat de la planxa d'acer.
S'ha de comprovar que les característiques del producte corresponen amb les especificades al projecte.

2.1.23.1.5 Mesurament i abonament

Les vorades es mesuraran i s'abonaran per metres lineals (ml), realment col·locats, mesurats sobre els terreny.
El preu s'entendrà que inclou el formigó de base, la part proporcional de peces de transició i tot els materials i operacions necessàries per a deixar la unitat d'obra totalment acabada, sempre que els quadres de preus no indiquin una altra cosa.

2.1.23.2 Rigola de rajol hidràulic

2.1.23.2.1 Definició

És un rajol compost d'una capa d'empremta, de morter ric en ciment blanc i àrid fi, que forma la cara i una capa de base de morter menys ric en ciment i àrid més gruixut, que constitueix el dors.

2.1.23.2.2 Característiques generals

Si no es defineix als plànols, el tipus reglamentari haurà de ser quadrat, de 30 x 30 cm i 8 cm de gruix, la cara superior de desgast serà de dotze mil·límetres (12 mm) i amb superfície llisa.
Les característiques seran les establertes a la norma UNE-EN 1339 i el seu complement UNE 127339.
Es fabricaran exclusivament amb ciment pòrtland blanc.

2.1.23.2.3 Normes de qualitat

Les rigoles de rajol hidràulics disposaran de les següents característiques:

- Resistència a flexió:

Classe	Marcat	Resistència característica a flexió (MPa)	Mínim de la resistència a flexió (MPa)
1	S	3,5	2,8
2	T	40	3,2
3	U	5,0	4,0

- Resistència al desgast per abassió: determinada per l'assaig de Disc Ample d'Abrassió:

Classe	Marcat	Grandària marca
1	F	Sense medició
42	IG	≤26 mm
3	H	≤23 mm
4	I	≤20 mm

- Resistència climàtica: determinada mitjançant assajos d'absorció d'aigua:

Classe	Marcat	Absorció d'aigua (% massa)
1	A	Sense medició
2	B	≤6 com a mitja

AJUNTAMENT DE LA VILA DE LA BISBAL DEL PENEDES
C. Major, 21 – 43717 – La Bisbal del Penedès – Baix Penedès – Tarragona –
C.I.F. P-4302800-J - 977688438 –
PROJECTE EXECUTIU DE MILLORA DE LES INFRAESTRUCTURES DE LA PART SUPERIOR DEL NUCLI URBÀ DEL MUNICIPI, LA RIBA FASE III
Engineering Services & Consulting

- Resistència al lliscament: Valor de l'índex USRV≥45

2.1.23.2.4 Recepció i col·locació

No es rebran les llosetes, si llurs dimensions i gruixos de capes no s'ajusten al que s'ha especificat anteriorment, amb unes toleràncies màximes de ± 2 cm.
De cada amàs s'assajaran tantes llosetes com indiqui el director facultatiu de l'obra.
Si el terme mitjà dels resultats no abasta els límits previstos, es rebutjarà l'amàs.
La rigola es col·locarà segons plànols de detalls; es rejuntarà amb ciment pòrtland i beurada.
Qualsevol peça tacada durant l'execució de l'obra serà substituïda per una altra.

2.1.23.2.5 Mesurament i abonament

Sempre que el pressupost del projecte no especifiqui una altra cosa, s'abonaran per metre lineal (ml) col·locat i totalment acabat, inclòs el formigó HM-20 de base necessari i tots els materials i operacions que calguin per a deixar la unitat d'obra totalment acabada.

2.1.23.3 Guals de peces especials

2.1.23.3.1 Definició i condicions de les partides d'obra executades

Formació de guals per a vianants o per a vehícles en les voreres.
L'execució de la unitat d'obra inclou les operacions següents:

- Preparació i comprovació de la superfície d'assentament
- Col·locació del formigó de la base
- Col·locació de les peces de la vorada rejuntades amb morter

2.1.23.3.2 Condicions Generals

L'element col·locat ha de tenir un aspecte uniforme, net, sense escantonaments ni d'altres defectes.
El gual ha de tenir la llargària, l'amplària i la forma indicada a la DT.
Ha d'estar situat al lloc indicat a la DT, amb les correccions acceptades expressament per la DF.
S'ha d'ajustar a les alineacions previstes i ha d'estar enrasat amb la rigola per la part baixa i amb el paviment de la vorera per la part alta.
Els extrems del gual han d'estar fets amb les peces especials, corresponents al dissseny del conjunt.
En el cas de la col·locació sobre base de formigó, ha de quedar assentat 10 cm sobre el llit de formigó, a tota l'amplària de les peces.

- Pendent transversal: ≥ 2%
- Toleràncies d'execució:

- Replanteig: ± 10 mm (no acumulatius)
- Nivell: ± 10 mm
- Planor: ± 4 mm/2 m (no acumulatius)

2.1.23.3.3 Condicions del procés d'execució

L'abocada del formigó s'ha de fer sense que es produeixin disgregacions i s'ha de vibrar fins aconseguir una massa compacta.
Per a realitzar junts de formigonat no previstos en el projecte, cal l'autorització i les indicacions explícites de la DF.
Les peces s'han de col·locar abans que el formigó comenci el seu adormiment.
Durant l'adormiment i fins aconseguir el 70% de la resistència prevista s'ha de mantenir humida la superfície del formigó. Aquest procés ha de ser, com a mínim, de 3 dies.

2.1.23.3.4 Mesurament i abonament

Els guals de peces especials es mesuraran i s'abonaran per metres lineals (ml), realment col·locats, mesurats sobre els terreny.
El preu s'entendrà que inclou el formigó de base, la part proporcional de peces extremes i de transició i tot els materials i operacions necessàries per a deixar la unitat d'obra totalment acabada, sempre que els quadres de preus no indiquin una altra cosa.

2.2 Infraestructura de serveis

L'obra de construcció de la infraestructura de serveis comprèn totes les xarxes de serveis que s'implanten de forma coordinada a les zones S de vorera, entre la línia de vorada (V) i la línia que delimita l'espai públic i l'espai parcel·lat (L). La vorada servirà de

referència topogràfica per a construir les xarxes d'abastament d'aigua, subministrament elèctric en mitja i baixa tensió, enllumenat públic, telecomunicacions, gas canalitzat, o qualsevol altre servei.

2.2.1 Abastament d'aigua

Els materials que hagin d'estar en contacte amb l'aigua estaran sotmesos a les disposicions que regularà la Comisión Interminsterial de Productos de Construcción (CIPC) i, en el seu cas, pel que disposa el Reial Decret 363/1995 de 10 de març (Reglament sobre notificació de substàncies noves i classificació, envasat i etiquetatge de les substàncies perilloses) o qualsevol altre legislació o normativa tècnica que pugui ser d'aplicació.
Per a qualsevol tipus de canonada es compliran totes les especificacions del Plec de Prescripcions Tècniques per a canonades d'abastament del ministeri corresponent.

2.2.1.1 Canonades

Els tubs presentaran una superfície uniforme i llisa, tant interiorment com exteriorment, sense rastre de sediments ni d'incrustacions.
Cada tub portarà impreses les característiques següents:

- Marca del fabricant
- Any de fabricació
- Diàmetre nominal
- Pressió nominal o de treball
- Norma segons la que ha estat fabricat

Les característiques esmentades seran les adequades a la xarxa projectada.

Canonades de polietilè:

Les canonades de PE complirà la norma UNE-EN 12201 i estaran acreditades pel certificat d'AENOR vigent

Canonades de PVC:

Les canonades de PVC-U compliran les normes UNE-EN 1452-1,2 i 3:2000 i estaran acreditades pel certificat d'AENOR vigent
Cal que es comprovi que no existeix una ordenança municipal que reguli o prohibeixi l'ús de PVC en obres compreses al municipi.

Canonades de foneria:

Les canonades de foneria compliran la norma UNE-EN 545:1995.

2.2.1.1 Unions de tubs

Les unions entre els tubs hauran de ser totalment estanques i no produiran cap debilitament del tub.
La pressió nominal serà com a mínim igual a la dels tubs.

Unió de tubs de polietilè:

L'estanquitat es produirà per mitjà d'una junta d'elastòmer entre la superfície exterior del tub i la interior de la copa de la peça d'unió.
La subjecció mecànica la produirà un anell elàstic de material plàstic o metàl·lic, premsat sobre la superfície exterior del tub per un sistema de con o rosca.
Per al correcte muntatge de les unions es bisellaran sempre els caps de tub.
Les unions de tubs de polietilè d'alta densitat es podran fer també per soldadura.
L'execució de la soldadura comprendrà la preparació dels caps dels tubs, l'escalfament a temperatura controlada i el premsat dels tubs entre si.

Unió de tubs de PVC:

Les unions entre tubs de PVC es faran per unió química amb adhesius o per unió elàstica amb conformat del cap i junta de goma.
La realització de les juntes amb adhesius es farà tot netejant primer la superfície exterior del cap del tub i la interior de la copa amb dissolvent, aplicant després l'adhesiu, tant al tub com a la copa, en quantitats adequades per evitar excessos que podrien produir la corrossió al tub, i acoblant immediatament el tub a la copa.
Per a realitzar les juntes elàstiques es netejarà curosament el cap del tub i la copa i s'acoblaran.

Unió de tubs de foneria:

Les unions entre tubs de foneria es faran tot introduint el cap del tub dintre d'una copa, i s'hi interposarà material de junta.
Com a material de junta s'empraran normalment anells d'elastòmer.

AJUNTAMENT DE LA VILA DE LA BISBAL DEL PENEDES
C. Major, 21 – 43717 – La Bisbal del Penedès – Baix Penedès – Tarragona –
C.I.F. P-4302800-J - 977688438 –
PROJECTE EXECUTIU DE MILLORA DE LES INFRAESTRUCTURES DE LA PART SUPERIOR DEL NUCLI URBÀ DEL MUNICIPI, LA RIBA FASE III
Engineering Services & Consulting

2.2.1.3 Peces especials

Seran del mateix material que el tub, de ferro colat o de foneria mal·leable.
S'empraran per a canvis de direcció o secció de les canonades, desviacions o interrupció. Portaran gravada la marca del fabricant.
S'ancoraran amb topalls de formigó prou dimensionats per suportar les forces originades per la pressió interior.
L'acoblament es farà pel mateix sistema que es prescriu per al tub, o amb pletines.
Els materials a emprar per a cada classe de tub seran:

- Per a tubs de polietilè polietilè
- Per a tubs de PVC PVC
- Per a tubs de foneria foneria

Els collarins de derivació per a connexions podran ser de ferro colat per a qualsevol tipus de tub.

Corbes:

Tindran igual diàmetre interior que el tub, i un radi de curvatura a l'eix de tres vegades el radi interior del tub, com a mínim.

Cons:

S'empraran per a connectar canonades de diàmetres diferents.

Derivació en T:

Es faran les derivacions de més de 50 m de diàmetre; no podran produir cap estrangulació

Collarins:

S'empraran per a construcció de connexions en fase d'urbanització secundària i en general per a les derivacions de menys de 40 mm de diàmetre.
Seran de dues peces, de ferro colat i ajustats al diàmetre exterior del tub. L'estanquitat entre la canonada i el collarí, s'aconseguirà per interposició d'un anell de goma i premsant el collarí al tub amb dos cargols.

2.2.1.4 Vàlvules

Es faran servir per al comandament de cabals, seguretat de les instal·lacions i aïllament del sector de la xarxa.
En la seva construcció es faran servir únicament materials resistents a la corrosió, com ara: fosa grisa, fosa modular, bronze, acer fos, acer inoxidable i elastòmer.
El cos de la vàlvula serà de foneria de primera qualitat o d'acer modelat i haurà de ser prou resistent per suportar sense deformació les pressions de servei i les sobrepressions que es puguin produir; per tant, cal que s'hagin provat a fàbrica, a una pressió mínima de quatre vegades la pressió de servei. Tot el material de foneria estarà pintat.
Les vàlvules que s'hagin d'accionar manualment hauran de ser capaces d'obrir i tancar amb pressió nominal sobre una única cara, sense esforços excessius.
Totes les peces mòbils i llurs suports, susceptibles de desgast, eixos, etc., seran d'acer o bronze i estaran perfectament ajustades.
Els elements de goma o cautxú o d'altres materials inalterables seran resistents a l'erosió i la corrosió.
Els models que es proposin seran sotmesos a l'aprovació del director de les obres.
El tancament serà estanc en totes les vàlvules.
S'instal·laran segons indicacions de la companyia subministradora. Es col·locaran dins d'arquetes quan no portin eix telescòpic i, si en porten, es col·locaran directament al terra amb un trampilló a nivell del paviment que permetrà accionar-les. Les arquetes estaran proveïdes de marc i de tapa de ferro colat (amb anagrama indicador del servei), amb tanca de seguretat i de dimensions que permetin la inspecció i accionament de la vàlvula i el seu desmuntatge parcial o total, sense malmenar l'arqueta.

Vàlvules de comporta:

S'empraran diàmetres compresos entre 40 i 400 mm. Tindran el cos de foneria modular o foneria grisa per a pressions nominals fins a 25 kg/cm2 i d'acer fos per a pressions superiors. L'eix serà d'acer galvanitzati fet d'una única peça i la tija de fixació d'acer inoxidable.
La femella serà de bronze.
El bagant, del mateix material que el cos, tancarà per pressió sobre superfície d'elastòmer. L'accionament sense càrrega es podrà fer sense esforç apreciable, i els mecanismes seran prou resistents per poder obrir-la quan estigui sotmesa a la pressió nominal sobre una única cara.
La unió als tubs es farà amb pletines o bé amb colls i unions "Gibault".
Si la xarxa és de polietilè, convé que la vàlvula porti incorporat un tros de tub de PE a cada extrem, per evitar pèrdues per les dilatacions.
L'estanquitat de l'eix s'aconseguirà amb juntes d'elastòmer.

Vàlvules de papallona:

Es faran servir en els mateixos casos que les vàlvules de comporta, i amb preferència a aquestes, per diàmetres iguals superiors a 200 mm.
El cos serà de foneria modular o foneria grisa per a pressions nominals fins a 25 kg/cm2, i d'acer fos per a pressions superiors.

La papallona serà del mateix material que el cos. L'eix serà d'acer inoxidable. La tanca es produirà per pressió sobre una superfície d'elastòmer entre la papallona i el cos.
L'accionament es farà sense esforç apreciable, i si el diàmetre o pressions de servei exigeixen esforços considerables, s'accionarà per mitjà d'un reductor.
Inclourà senyalització de la posició d'obertura o tancament de la papallona.
La tanca sempre serà estanca.

Vàlvules de retenció:

Seran de tipus de comporta oscil·lant senzilla o doble.
El cos serà de foneria modular o foneria grisa per a pressions nominals fins a 25 kg kg/cm2, i d'acer fos per a pressions superiors.
Quan siguin de dues comportes estaran articulades sobre un eix d'acer inoxidable i tancaran sobre juntes d'elastòmer.
La tanca sempre serà estanca.

Purga:

Anomenem purga a la unitat formada per una vàlvula de descàrrega i una vàlvula de retenció connectada a la xarxa de clavegueram mitjançant tub □ 63mm.
El cos d'ambdues vàlvules serà de foneria modular o foneria grisa per a pressions nominals fins a 25 kg/cm2, i d'acer fos per a pressions superiors.

Ventoses:

El cos serà de foneria modular per a pressions nominals fins a 25 kg/cm2.
Aquestes vàlvules s'instal·laran dins d'una arqueta, si s'escau, que serà d'obra i amb marc i tapa de foneria, si no porten eix telescòpic i trampilló.

Boques de reg:

El cos serà de ferro colat.
Les aixetes seran de bronze.
El ràcord serà d'endoll ràpid d'aleació d'alumini o bronze, DN 45 mm (UNE 23400-2:1998) o 70 mm (UNE 23400-3:1998).
S'instal·larà dins d'una arqueta que podrà ser d'obra o estarà formada pel mateix cos, i tapa de ferro colat desmuntable.

Comptadors per a les boques de reg:

El tipus de comptador serà el que indiqui la companyia subministradora, la qual marcarà els criteris per a la seva instal·lació, conjuntament amb la direcció d'obra.

2.2.1.5 Hidrants

Els hidrants s'han d'ajustar a les prescripcions tècniques indicades al Reial Decret 1942/1993, de 5 de novembre, pel qual s'aprova el Reglament d'instal·lacions de protecció contra incendis.
S'emplaçaran a la via pública o en espais que puguin accedir els cotxes de bombers i a una distància tal que qualsevol punt d'una façana a nivell de rasant estigui a menys de 100 m d'un hidrant.
La seva localització serà senyalitzada amb el senyal A 3 de UNE 23033-1:1981.

Hidrants soterrats:

El tipus d'hidrant serà de 100 mm de diàmetre. Complirà l'establert a la norma UNE 23407:1990.
S'instal·laran dins d'una arqueta d'obra, que comprèn una vàlvula de comporta i un ràcord d'endoll ràpid, segons la norma UNE 23400-5:1998
Es proveirà de i cercol i tapa normalitzat de tipus B 125 o superior segons UNE-EN 124:1995 ,la cara exterior serà de color vermell.
Així mateix, la seva situació anirà senyalitzada per una placa indicativa vertical, segons la normativa de Bombers.

Hidrants aeris:

Correspon al de columna seca de tipus 100mm segons UNE 23405:1990 proveït de dues boques de 70mm i una de 100mm
El cos serà de fosa modular o fosa grisa. La connexió a la xarxa estarà a 1 m sota terra accionada per un eix d'acer inoxidable.
Disposarà d'un sistema de buidat de l'aigua que quedi a la columna després de tancar, per evitar que el gel la pugui deixar fora de servei en un moment de necessitat, i d'un sistema d'autobloqueig.

2.2.1.6 Execució de les obres

Rases:

Les rases per a instal·lació de canonades tindran una amplada mínima de 50 cm i una fondària suficient per a instal·lar la canonada, de forma que quedi una alçada mínima entre la generatriu inferior de tub i la superfície de 100 cm quan s'instal·li sota voreres. Se situarà a la seva posició correcta i prendrà com a referència la cota superior de la vorada col·locada.
El fons de la rasa en voreres s'anivellarà tot estenent una capa de sorra, sauló o greda de 10 cm, com a mínim.

AJUNTAMENT DE LA VILA DE LA BISBAL DEL PENEDES
C. Major, 21 – 43717 – La Bisbal del Penedès – Baix Penedès – Tarragona –
C.I.F. P-4302800-J - 977688438 –
PROJECTE EXECUTIU DE MILLORA DE LES INFRAESTRUCTURES DE LA PART SUPERIOR DEL NUCLI URBÀ DEL MUNICIPI, LA RIBA FASE III
Engineering Services & Consulting

Un cop muntada la canonada es taparà fins a 10 cm a sobre del tub amb sorra, sauló, greda o terres garbellades, exemptes de pedres superiors a 10 cm, segons la direcció d'obra, i es compactaran perfectament els costats del tub.
La resta de rebliment es farà amb els materials de l'excavació procedents de la pròpia obra o de préstec segons normativa de l'apartat 1.2.1.9 "Rebliment de rases". (Veure apartat de Condicions generals relatiu a préstecs)
La primera compactació es farà quan hi hagi com a mínim 50 cm de terra sobre tub. S'exigirà una densitat superior al 98% de la màxima obtinguda a l'assaig Pròctor Modificat.
Quan la rasa pertanyi a una encreuament de vial es tindran en compte les especificacions de l'apartat 0.
Per a les canonades instal·lades es faran les proves d'estanquitat i de pressió interior.

Arquetes per a vàlvules (dimensions mínimes):

Les arquetes que es facin "in situ" a sota les voreres, per a vàlvules de diàmetres inferiors a 100 mm i fondàries d'1 m com a màxim, seran de planta quadrada amb unes dimensions interiors mínimes de 0,50 x 0,50 m i paret d'obra de 15 cm de gruix. El trampilló d'accés serà de ferro colat amb marc del mateix material, forma quadrada i d'un mínim de 40 x 40 cm.
Les arquetes que es facin "in situ" per a vàlvules de diàmetre igual o superior a 100 mm i de fondària d'1 m fins a la part superior del tub, seran de planta quadrada o circular amb dimensió suficient per a permetre el desmuntatge de la vàlvula, i com a mínim de 0,70 m interior. La paret serà d'obra de 15 cm de gruix, arrebossada i lliscada. La trapa d'accés serà de ferro colat, amb marc del mateix material.
Les parets no reposaran en cap cas sobre els tubs, i es faran arcs de descàrrega per al seu pas.
Es preveurà un sistema de desguàs o com a mínim una arqueta per a poder recollir l'aigua que hi entri.
També poden ser prefabricades; en aquest cas s'adaptaran a les característiques de la vàlvula que continguin.
En tot cas, s'intentarà compatibilitzar la definició d'elements amb la normativa i criteri particular de la companyia concessionària.

2.2.1.7 Mesurament i abonament

Si el pressupost del projecte no especifica una altra cosa, les conduccions d'abastament d'aigües es mesuraran i abonaran per metre lineal realment construït. S'entendrà que el preu del metre lineal inclou la part proporcional de sorra, formigó, part proporcional de juntes, peces especials, proteccions i tots els materials, maquinària i operacions necessàries per a deixar les obres amb la qualitat definida als apartats anteriors.
Únicament les arquetes, vàlvules, ventoses, hidrants, boques de reg i connexió a xarxa existent s'abonaran per unitat realment executada, sempre que el pressupost del projecte ho especifiqui d'aquesta manera. En les purgues també estarà inclòs el tub entre les vàlvules, el de connexió al clavegueram i a la xarxa d'aigua, les connexions i part propocional de peces especials.
En els hidrants està inclosa la vàlvula de retenció, les connexions, el tub entre l'hidrant (amb l'excavació i el rebliment de la rasa) i la vàlvula i la part proporcional de peces especials. Quan l'hidrant és soterrat també te inclosa l'arqueta, el marc, la tapa i la placa senyalitzadora amb el suport..

2.2.2 Xarxes d'energia elèctrica

Compliran els reglaments esmentats a l'apartat de Disposicions Aplicables de les Condicions Generals.
Seran també d'obligat compliment les normes particulars de les companyies subministradores, així com la legislació que substitueixi, modifiqui o completi les esmentades disposicions, i també la nova legislació aplicable, que es promulgui amb anterioritat a la contractació de la present obra.

2.2.2.1 Permisos, llicències i dictàmens

El contractista haurà d'obtenir els permisos, visats, llicències i dictàmens necessaris per a l'execució i posada en servei de les obres, i haurà d'abonar tots els càrrecs, taxes i impostos que es derivin de llur obtenció, i de visat del projecte, del col·legi professional corresponent,.
El contractista també haurà d'abonar totes les despeses necessàries per a l'obtenció de l'aprovació prèvia del projecte i l'autorització de posada en servei del Departament d'Indústria i Energia o estament en qui delegui.

2.2.2.2 Documentació prèvia a l'inici de les obres elèctriques

Un cop adjudicada l'obra definitivament, i abans de la instal·lació, el contractista presentarà al director de l'obra els catàlegs, cartes, mostres, certificats de garantia, de colada, etc., dels materials que s'han d'utilitzar a l'obra.
No es podran emprar materials sense que prèviament hagin estat acceptats per la direcció de l'obra. Aquest control previ no constitueix recepció definitiva i, per tant, els materials poden ser rebutjats per la direcció de l'obra, àdhuc després de ser col·locats, si no compleixen les condicions exigides en aquest Plec de Condicions, i podran ser reemplaçats per d'altres que les compleixin.
Els materials rebutjats per la direcció de l'obra, si fossin replegats o col·locats, hauran de ser retirats pel contractista, immediatament i en llur totalitat. Si no es compleix aquesta condició la direcció de l'obra podrà manar de retirar-los pel mitjà que cregui oportú a càrrec de la contracta.
Tots els materials i elements estaran en perfecte estat de conservació i ús, i es rebutjaran aquells que estiguin avariats, amb defectes o deteriorats.
Els materials o elements a emprar, les característiques particulars dels quals no s'especifiquin en aquest Plec de Condicions, seran del tipus i qualitats que utilitzi normalment l'empresa subministradora d'electricitat, i previ el vist i plau del director de l'obra.
Abans d'instal·lar qualsevol material, caldrà presentar els següents certificats:

Conductors:

Protocol d'assaig dels cables a emprar, signat pel fabricant. Registre d'empresa emès per AENOR segons ISO 9000.

Certificat de colada:

Justificació de la qualitat del fil de la soldadura, mitjançant certificat emès pel proveïdor.

2.2.3 Enllumenat públic

2.2.3.1 Permisos, llicències i dictàmens

El contractista haurà d'obtenir els permisos, visats, llicències i dictàmens necessaris per a l'execució i posada en servei de les obres, i haurà d'abonar tots els càrrecs, taxes i impostos que es derivin de llur obtenció, i de visat del projecte, del col·legi professional corresponent,.
El contractista també haurà d'abonar totes les despeses necessàries per a l'obtenció de l'aprovació prèvia del projecte i l'autorització de posada en servei del Departament d'Indústria i Energia o estament en qui delegui.

2.2.3.2 Documentació prèvia a l'inici de les obres d'enllumenat

Amb independència de les proves que ordeni la Direcció de l'obra i abans d'instal·lar qualsevol material, caldrà presentar els següents certificats:

Centre de comandament

Esquema unifilar amb indicació expressa dels elements d'encesa i apagada horàries, interruptors automàtics, fusibles, etc.
Catàlegs de caràcter tècnic de tots els elements a utilitzar.

Bàculs i columnes:

Certificats i plànols amb totes les característiques de suport (mides, gruixos, tipus d'acer, característiques del galvanitzat, etc.) que figurin en aquest Plec de Prescripcions, plànols i altra documentació d'aquest projecte. Certificat de conformitat a normes segons RD 2642/1985.
Certificat de colada amb justificació de la qualitat del fil de la soldadura, mitjançant certificat emès pel proveïdor.

Lluminàries

Certificats de conformitat a normes i catàlegs amb dimensions i característiques de tots els elements que composen el llum, concretament del reflector.

Corbes fotomètriques.

Certificat del fabricant conforme estan construïdes segons la norma UNE-EN 60598-2-3:1997.
Certificat de laboratori autoritzat i/o del fabricant del percentatge màxim FHS (flux hemisferi superior) emès en referència a la posició d'us prevista. Aquest percentatge ha de ser sempre inferior al 15%.

Làmpades

Certificats i catàlegs amb les característiques més importants, concretament mides, vida mitjana i flux lluminós.

AJUNTAMENT DE LA VILA DE LA BISBAL DEL PENEDES
C. Major, 21 – 43717 – La Bisbal del Penedès – Baix Penedès – Tarragona –
C.I.F. P-4302800-J - 977688438 –
PROJECTE EXECUTIU DE MILLORA DE LES INFRAESTRUCTURES DE LA PART SUPERIOR DEL NUCLI URBÀ DEL MUNICIPI, LA RIBA FASE III
Engineering Services & Consulting

Carta del fabricant amb les característiques de les reactàncies: intensitat d'arrencada, potència i corrents subministrades, resistència a la humitat, escalfor admissible, etc. I amb indicació de les proves que s'hauran de realitzar per fer les comprovacions corresponents.
Certificat de laboratori autoritzat i/o del fabricant del percentatge màxim FHS (flux hemisferi superior) emès en referència a la posició d'us prevista. Aquest percentatge ha de ser sempre inferior al 15%.

Equip d'encesa

Certificats i catàlegs amb les característiques tècniques pròpies.

Cables

Protocol d'assaig dels cables a emprar, signat pel fabricant.
Registre d'empresa emès per AENOR segons ISO 9000.

Sistemes de regulació de flux

Carta del fabricant o de l'instal·lador indicant les característiques de funcionament pel que fa als horaris de les maniobres, percentatge de reducció lumínica, i energètica, en funció dels diferents tipus de làmpades instal·lades i de la seva potència

2.2.3.3. Condicions dels materials

2.2.3.3.1 Centre de maniobra i comptatge

Es defineix com a centre de maniobra i comptatge el conjunt d'instal·lacions necessaris per a la correcta maniobra d'encesa i apagada de la il·luminació, així com per llur control i mesurament.
Disposarà dels elements necessaris per a la seva subjecció durant el transport. Aquests elements s'hauran de treure quan estigui ja col·locat en el seu emplaçament definitiu.
Podrà ser:

a. De poliester

Serà autoventilat, de poliester reforçat, premsat en calent.
L'envolvent del quadre proporcionarà un grau de protecció mínima IP 55, segons UNE 20324:1993 i UNE 20324/1M:2000, i presentarà un alta resistència als impactes mecànics IK10, segons UNE-EN 50102:1996 i UNE-EN 50102 CORR.:2002.
Serà resistent als principals agents corrosius, tant químics com atmosfèrics.
L'interior disposarà de perfils per permetre la fixació de les plaques de muntatge i els seus accessoris.
Serà autoextingible i suportarà temperatures de servei entre –50 i 150 ºC.
Les portes i el fons seran en relleu per dificultar la fixació de cartells.

b. D'acer inoxidable

Serà de xapa d'acer inoxidable, de 2 mm de gruix, sense pintar o pintat exteriorment amb el color normalitzat RAL-7032 . La direcció d'obra podrà optar per un altre color normalitzat.
L'envolvent del quadre proporcionarà un grau de protecció mínima IP 55, segons UNE 20324:1993 i UNE 20324/1M:2000, i presentarà un alta resistència als impactes mecànics IK10, segons UNE-EN 50102:1996 i UNE-EN 50102 CORR.:2002.
La carcassa metàl·lica de l'armari es connectarà a terra, així com totes les parts metàl·liques com les portes i els suports. Aquest conductor anirà unit al circuit general de terres de la instal·lació.

L'armari tindrà un sostre especial, per evitar la caiguda d'aigua per degoteig, i ranures per a la ventilació.

Hi haurà previstos diversos allotjaments separats:

- Un per a les instal·lacions pròpies de la companyia subministradora, tals com comptadors, caixa de seccionament, caixa general de protecció, etc., adequat a la seva normativa. Aquest mòdul estarà protegit per un pany equivalent a «JIS» amb la clau demanada per la Companyia.
- Un altre, el mòdul d'abonat, per a les instal·lacions de protecció del centre de comandament, de línies i de la seva maniobra; aquest mòdul contindrà els elements de comandament i protecció per a les sortides especificades en el projecte, i estarà preparat per la connexió d'un sistema centralitzat d'encesa si així ho requereix el projecte. Estarà protegit per un pany equivalent a «JIS» amb una clau diferent a d'anterior. A la part interior del sostre es disposarà un llum fluorescent que permeti la visió i manipulació dels seus elements quan es faci fosc. Es disposarà també un endoll a 220 V per la connexió d'algun aparell elèctric. En la part interior portarà una bossa - suport amb l'esquema elèctric plastificat.
- Un altre per a la Caixa General de Protecció i la Caixa de Seccionament en el cas de que no sigui possible ubicar l'armari al costat d'una ET i calgui alimentar-lo des d'una línia propera de Baixa Tensió.

- Un altre per l'estabilitzador-reductor de tensió, si així ho preveu el projecte.

Estarà format pels següents elements principals:

- Quadre elèctric amb les seves proteccions, contactors, relés, interruptors, fusibles, conductors, piques de terra, relés i transformadors d'intensitat i tensió en el seu cas.

La connexió entre tots els elements s'efectuarà de manera ordenada, per tal que es pugui seguir fàcilment qualsevol circuit, numerant els conductors i marcant les diferents fases amb colors internacionals, i amb altres colors els fils corresponents als circuits secundaris de maniobres.
Anirà protegit contra contactes directes i indirectes segons la instrucció ITC BT 09.
Portarà borns de sortida de 35 mm2 de secció i premsa - estopes per a cada línia de sortida.
Es recomanable que cada armari doni servei a un màxim de 6 línies.
Tots els components aniran dins de mòduls de doble aïllament amb fons de polièster reforçat amb fibra de vidre i tapes transparents de policarbonat, amb airejadors per permetre una correcta ventilació i per impedir la condensació.
Tindran les característiques següents:

- resistència d'aïllament > 5 M□
- rigidesa dielèctrica > 5 kV
- autoextingible
- IP 659 (UNE 20324:1993 i UNE 20324/1M:2000)
- ICPM, diferencials, magnetotèrmics, interruptors i rellotges, amb finestres

- Contactors:

Seran trifàsics, d'accionament electromagnètic amb contactes de plata, àmpliament dimensionats, que permetran efectuar un nombre considerable d'interrupcions. El consum en servei de la bobina d'accionament no serà superior a seixanta VA. Compliran les Normes VDE-0665 i 0660.
Seran els homologats per la companyia subministradora.

- Fusibles:

Seran de tipus protegit per evitar projeccions de formació de flama, i no podran sofrir deterioraments més que en les peces fusibles pròpiament dites, o en la part destinada a apagar l'arc.

- Diferencials:

A criteri de la direcció facultativa, podran ser de reconnexió automàtica per permetre la restitució del subministra¬ment elèctric momentàniament interromput.

- Interruptors:

Seran de coure o llautó, de valor doble, com a mínim, a la intensitat del circuit elèctric real. No podran tancar-se per gravetat ni adoptar posicions de contacte incomplet. Seran tetrapolars, de connexió interior, amb comandament frontal per estrep i de ruptura brusca.

- Interruptor horari:

Estarà constituït per in programador de tipus astronòmic electrònic digital, especialment dissenyat pel control automàtic de l'encesa i l'apagada de l'enllumenat. Com a mínim disposarà de:

- circuits per a la connexió del sistema d'estalvi energètic (reductor de flux, reductor de tensió, circuit de mitja apagada, discriminació de caps de setmana i dies festius, etc.)
- circuit especial per a connexió i apagat de qualsevol circuit auxiliar amb programació astronòmica o horària
- quadrant de visualització d'horaris i funcions
- commutació manual
- reserva de marxa de més de 300 hores (bateries de NICd)
- protegit davant de les pertorbacions elèctriques i falses maniobres com incidència dels fars dels vehicles, llamps, etc.

- Conductors:

Seran de coure, per admetre 750 V, no propagadors de la flama ni de l'incendi i sense emissió de fums ni gasos tòxics i corrosius (UNE 21031-1:2003). Cada conductor s'identificarà en ambdós extrems de forma indeleble.

- Elèctrodes de terra:

L'armari disposarà de plaques de terra unides a la xarxa general. Les plaques seran segons el Reglament electrotècnic de baixa tensió i es podran substituir per piques de terra a criteri de la Direcció de l'obra, sempre que s'obtingui la resistència a terra projectada. Tots els centres de distribució portaran connectades a terra totes les parts metàl·liques.
La resistència de posada a terra total de la instal·lació no serà superior a 10 ohms, havent de col·locar, si fos necessari, més elèctrodes.

- Relés:

AJUNTAMENT DE LA VILA DE LA BISBAL DEL PENEDES
C. Major, 21 – 43717 – La Bisbal del Penedès – Baix Penedès – Tarragona –
C.I.F. P-4302800-J - 977688438 –
PROJECTE EXECUTIU DE MILLORA DE LES INFRAESTRUCTURES DE LA PART SUPERIOR DEL NUCLI URBÀ DEL MUNICIPI, LA RIBA FASE III
Engineering Services & Consulting

Seran de reconnexió automàtica per permetre la restitució del subministrament elèctric momentàniament interromput pel disparament accidental de les proteccions diferencials.

2.2.3.3.2 Equip estabilitzador - reductor de tensió en capçalera.

Directives

Haurà de complir les Directives de la C.E. 73/23/CEE de seguretat B.T. y 89/336/ CEE de Compatibilitat Electromagnètica (CEM) segons les normes:

- UNE EN 60439-1:2001. Normes de seguretat, conjunts d'aparamenta de baixa tensió.
- UNE-EN 60450:2005/A1:2007. Mesura del grau de polimerització medi viscosimètric dels materials aïllants cel·lulòsics nous i envellits per a us elèctric. (IEC 60450:2004/A1:2007)
- UNE 20324:1993 i UNE 20324/1M:2000. Graus de protecció dels envolvents de material elèctric de Baixa Tensió.
- UNE EN 61000-4-2/A2:2001 C.E.M. Descàrregues electrostàtiques.
- UNE EN 61000-4-4/A1:2001 C.E.M. Transitoris ràpits - ràfegues.
- UNE EN 61000-4-5/A1:2001 C.E.M. Impulsos.
- UNE EN 61000-4-6/A1:2001 C.E.M. Injecció de corrent.
- UNE EN 61000-4-11/A1:2001 C.E.M. Caiguda de tensió i microtalls.
- UNE EN 61000-3-2/A2:99 + UNE EN 61000-3-2/A14:2001 + UNE EN 61000-3-2:2001 Harmònics.

Característiques

Serà de tipus estàtic, d'alt rendiment, totalment electrònic i sense elements mòbils (sistemes de transmissió, servomotors, engranatges i corretges), apte per a totes les làmpades de descàrrega, amb reducció del consum energètic. Haurà de garantir els ajustaments variables dels nivells d'il·luminació, en distints nivells de reducció, en diferents hores i en diferents dies, disposant de varis nivells de tensió de sortida programables:

- Un nivell per a règim normal.
- Un nivell per a règim reduït per a làmpades VMCC.
- Un nivell per a règim reduït per a làmpades VSAP.
- Un nivell per a règim d'arrencada per a l'encesa suau de la instal·lació.

Disposarà de bornes de connexió per poder seleccionar des de l'exterior els valors de tensió de cada fase en règim normal i reduït.
Incorporarà una caixa de seccionament del terra així com una adequada protecció de sobretensió.
Disposarà de senyalització dels següents aspectes:

- en el circuit de comandament de cada fase;
- de l'estat de funcionament mitjançant díodes led;
- del règim d'arrencada, règim normal i règim reduït;
- d'error i d'indicació de cada pas.

Circuits

El circuit de potència tindrà un autotransformador de potència amb 14 preses com a mínim o un transformador de regulació amb 14 preses com a mínim i transformador booster. En els dos casos la commutació es farà per transformador d'acoblament entre preses.
Controlarà constantment l'encebat de les làmpades i disposarà d'un limitador de puntes de corrent d'arrencada per eliminar els possibles disparaments dels ICP, limitant les corrents d'arrencada i fixant una tensió inicial inferior a la nominal. Després d'un tall o un microtall del subministrament elèctric, reiniciarà el cicle de funcionament des del punt en que es trobava abans del tall.
El pas de la tensió nominal a nivell reduït es realitzarà mitjançant una rampa suau de descens al voltant de 5v/min. L'equip estabilitzarà en tots els estats de funcionament: tensió nominal i nivell reduït.
Cada fase portarà una protecció contra les sobretensions produïdes per descàrregues atmosfèriques.
Permetrà la instal·lació de diferents tipus de làmpades de VSAP o VM amb la simple selecció d'un microrruptor en la placa electrònica i disposarà d'una sistema ràpid d'assaig per efectuar els ajustos d'instal·lació de forma ràpida i precisa.
Haurà de disposar de la possibilitat d'ajust de la tensió de sortida a un valor qualsevol desitjat, dins de la tolerància d'alimentació de les làmpades.
El circuit de comandament electrònic serà de fàcil substitució. Es connectarà mitjançant una regleta endollable independent per a cada fase.
Admetrà desequilibris de càrrega fins al 100 % entre fases i no afectarà la senoide de sortida ni crearà cap tipus d'harmònics i tampoc alterarà el factor de potència de la instal·lació.
L'equip es subministrarà amb garantia i manteniment durant un any.

Especificacions

Haurà de complir les especificacions mínimes següents:

- tensió d'alimentació 3x380 V amb neutre
- variacions de tensió mínim 14 salts
- marges de regulació:
  amb U de sortida nominal .....+39 % - 5 %
  amb U de sortida en règim estalvi VM +18 % - 20 %
  amb U de sortida en règim estalvi VSAP. +10 % - 24 %
- marges de freqüència 48 Hz a 63 Hz
- precisió de la tensió de sortida. +/- 2 % en qualsevol estat de funcionament
- estabilització. regulació independent per fase
- distorsió harmònica. nul·la
- rendiment superior al 97 %
- temperatura ambient de treball. -10 ºC a 45 ºC
- humitat relativa. 0 % al 95 % no condensada
- altitud màxima de funcionament. 2.400 m.s.n.m.
- factor de potència admissible 0,5 inductiu a 0,7 capacitiu
- proteccions d'entrada magnetotèrmica per fase
- ind. òptiques per fase en l'equip. U de xarxa present
  U en borns de sortida
- ind. òptiques per fase en cada UE presa seleccionada
  by-pass amb rearmamament automàtic independent per fase protegit per magnetotèrmic ordre estalvi activada
- ind. òptica/acústica per fase en cada UE alarma by-pass automàtic
- selector del tipus de làmpada VMCC o VSAP
- by-pass automàtic

2.2.3.3.3 Columnes i bàculs

Columnes metàl·liques

Hauran de complir les normatives següents:

- Reial Decret 2642/1985, de 18 de desembre.
- Reial Decret 2698/1986, de 19 de desembre.
- Reial Decret 105/1988, de 12 de febrer.
- Reial Decret 401/1989 de 14 de d'abril.
- Ordre Ministerial d'11 de juliol de 1986
- Ordre Ministerial de 16 de maig de 1989.
- Norma UNE-EN 40-2:2006 Columnes i bàculs d'enllumenat. Part 2: Requisits generals i dimensions.
- Norma UNE-EN 40-5:2003 Columnes i bàculs d'enllumenat. Part 5: Requisits per a les columnes i bàculos d'enllumenat d'acer
- Norma UNE-EN ISO 1461:1999. Recobriments galvanitzats en calent sobre productes acabats de ferro i acer. Especificacions i mètodes d'assaig (ISO 1461:1999) quant al galvanitzat.

La direcció facultativa podrà demanar al contractista un certificat d'homologació de les columnes instal·lades.
En cas que els plànols de projecte no especifiquin altra cosa, les columnes seran troncocòniques de les dimensions especificades als plànols i construïdes en planxa d'acer, classe AE-235, grau B, segons UNE 36080:1990 8R, IP 44, com a mínim.
El tronc de con s'obtindrà en premsa hidràulica i anirà soldat seguint una generatriu, realitzant-se l'esmentada soldadura amb fil continu i en atmosfera contro¬lada, amb material compatible amb l'acer base.

AJUNTAMENT DE LA VILA DE LA BISBAL DEL PENEDES
C. Major, 21 – 43717 – La Bisbal del Penedès – Baix Penedès – Tarragona –
C.I.F. P-4302800-J - 977688438 –
PROJECTE EXECUTIU DE MILLORA DE LES INFRAESTRUCTURES DE LA PART SUPERIOR DEL NUCLI URBÀ DEL MUNICIPI, LA RIBA FASE III
Engineering Services & Consulting

A l'extrem inferior se soldarà la placa d'ancoratge, de les dimensions especificades als plànols, i dotada d'un cèrcol exterior de reforçament i cartabons de recolzament.
Per al seu ancoratge a la fonamentació es disposaran els perns, construïts en acer, cargolat l'extrem superior amb rosca d'una entrada i doblegat el ganxo inferior perquè s'agafi millor a la massa de formigó.
Els perns d'ancoratge seran de la forma i dimensions indicats als plànols, d'acer C15E segons UNE EN 10083-1, i zincats o galvanitzats.
La curvatura dels bàculs descriurà un arc de 75º, amb un radi de d'1,50 m. A l'extrem superior, i soldat per la seva part interior, es disposarà un maneguet d'adaptació i format per un tub de longitud i diàmetre adequats a la lluminària que han de suportar.
L'obertura de la porta indicada als plànols presentarà llurs cantons arrodonits. Anirà proveïda de portella en planxa d'acer amb dispositius de subjecció i pany, per tal de protegir contra la possible entrada d'aigua a l'interior de la columna. La porta anirà unida a la columna per una cadeneta galvanitzada i estarà connectada a la xarxa general de terres.
El reforç interior estarà constituït per un anell de ferro, segons el detall 20104, soldat en línia contínua, del mateix gruix de xapa del cos de la columna i de la mateixa altura que la porta.
Al costat de la porta es disposarà en un lloc accessible, a l'interior de la columna, i soldat a aquesta, un angular amb un orifici per a la subjecció del cable de terra al qual es fixarà mitjançant un terminal de pressió i un cargol amb volanderes, tot d'acer in¬oxidable.
Es preveurà un passamà d'un mínim de 4 mm de gruix, per a subjectar-hi la caixa de derivació.
Les columnes es lliuraran galvanitzades en tota la seva longitud, mitjançant immersió en bany calent. En el cas de que, degut a la longitud de la columna, no sigui possible una única immersió, es garantirà la qualitat i l'aspecte de la columna sometent la zona afectada per la doble immersió als tractaments de mecanització i raspallat adients, segons normativa.
El gruix de galvanitzat en totes les superfícies, incloses les portes, no serà inferior al que indica la norma UNE esmentada (70 □).
La superfície exterior de la columna no presentarà taques, ratlles ni abonyegaments. El cordó de soldatge serà uniforme i continu; en cas contrari les soldadures es poliran degudament, per tal d'aconseguir un acabat exterior de bona aparença i regularitat.
Les columnes i bàculs seran d'un únic tram, sense soldadures transversals.
Per a alçades superiors a 12 m, la Direcció de l'obra les podrà admetre en dos trams com a màxim. En aquest cas, les unions es realitzaran tot introduint a l'interior dels trams per unir, un maniguet interior, d'una longitud no inferior a 100 mm, i d'un gruix igual al de la menor d'ambdues peces, com a mínim, soldant-se les tres peces a la vegada i solidàriament, i seguint en tot cas les instruccions i característiques de la soldadura de la generatriu.
En el cas que sigui de dos trams, s'haurà d'aportar un certificat de laboratori oficial d'assaig de càrrega per tal de comprovar el compliment de les característiques mecàniques i de soldadures, segons normes UNE EN 40-3-1:2001 i UNE-EN 40-3-2:2001. També s'haurà d'adjuntar un certificat que indiqui les característiques i configuració de la unió dels dos trams, així com que el gruix dels trams sigui el mateix.
Per tal d'assegurar la qualitat del procés productiu de bàculs i columnes, aquest haurà de complir els requisits del sistema de qualitat segons les normes UNE-EN-ISO- 9002, certificat mitjançant el «Registre de l'Empresa».

Pintura

Es desaconsella pintar les columnes, atès que no es considera un tractament necessari per la seva durabilitat i requereix un manteniment freqüent. Malgrat això, en el cas que s' hagin de pintar, es procedirà de la manera següent:

- Es farà un desengreixat general mitjançant tèxtils impregnats en dissolvent tipus INTA 16.23.12
- El pintat de les columnes es realitzarà mitjançant un dels dos sistemes següents:

a) Sistema de pintat de pintura en pols.

Aplicació d'una capa de pintura en pols amb una espessor de 70 micres i posterior assecat al forn..
Ambdues operacions és realitzen a una cabina de pintura, un recinte tancat en el qual s'introdueix la peça a pintar, i pel qual circula aire des del sostre de la cabina cap al terra de la mateixa. Aquesta circulació forçada d'aire, vertical i cap a a sota, és l'encarregada d'arrossegar les restes de polvorització aerográfica.
L'aire captat de l'exterior, es fa passar per un filtre per eliminar les principals impureses, després pot ser escalfat mitjançant una caldera que eleva la seva temperatura fins al punt òptim d'aplicació, que és d'uns 20-22è C. Camusses d'entrar a la cabina es fa passar a través d'uns filtres o "plenum" que elimina les partícules fines de pols per evitar que la brutícia quedi adherida a la pel·lícula de pintura. Les sortides d'aquest aire es realitzen pel terra engraellat, filtrant l'aire mitjançant els denominats "paint-stop", filtres que es troben sota de les reixetes i que retenen les restes de la pintura en suspensió.
Una vegada aplicada la pintura d'acabat, aquesta s'asseca de forma accelerada elevant la temperatura a uns 60-80 ºC ,en una cabina a part o a la mateixa cabina en la qual s'ha aplicat la pintura., durant uns 45 minuts.

b) Sistema de pintat de pintura líquida

S'aplicarà, a brotxa, una capa d'imprimació de dos components, especial per a galvanitzats, amb gruix a pel·lícula seca de dues micres.
Quan la capa anterior estigui completament seca, s'aplicarà, també a brotxa, una capa de pintura sintètica brillant per exterior, del color que esculli la Direcció d'obra, fabricada segons norma INTA 16.42.18 i amb un gruix a pel·lícula seca, per capa, de 30 micres.

Columnes de plàstic

Hauran de ser de poliamida reforçada amb fibra de vidre o d'un material plàstic d'iguals o superiors característiques: aïllant, no conductor de l'electricitat, totalment re¬sistent a la corrosió, d'alta resistència a l'impacta i de la màxima garantia contra l'envelliment provocat per la radiació ultraviolada.
A l'interior de la columna es disposarà un tub d'acer galvanitzat de 4 mm de gruix.
Seran de doble aïllament, classe II, de manera que no calgui la derivació a terra en no presentar risc d'electrocució.
Disposaran d'un recobriment que impedeixi l'adherència de pols, etiquetes, de fàcil neteja de qualsevol tipus de pintura.
La porta d'accés a la caixa de connexions i fusibles serà de dimensions adequades per a permetre el seu fàcil accés.

Atès que l'hissat i col·locació de les columnes s'ha de fer de manera que quedin perfectament aplomades en totes direccions, no s'admetran falques per aconseguir el muntatge a plom definitiu.

Basament

Les columnes o bàculs es fixaran a un macis de formigó mitjançant perns d'ancoratge i placa de fixació unida al fust.
Les dimensions dels basaments per als diferents tipus de columnes s'indiquen als plànols.
L'excavació es realitzarà de manera tal que les parets quedin verticals i el fons pla, evitant en aquest les arestes arrodonides.
La fonamentació s'efectuarà mitjançant formigó de resistència HM-25/P/20/II-a (si no s'especifica als plànols una resistència), en el qual s'encastaran les perns d'ancoratge, situant-los de manera que la seva col·locació resulti verti¬cal i que sobresurti la longitud suficient per tal d'assegurar l'entrada completa de les femelles de subjecció i llurs volanderes.
La unió del fust amb la placa de fixació, un cop instal·lats, ha de quedar sota el paviment acabat.
La distància mínima de la cara superior de la placa de fixació al paviment acabat serà de 10 cm.
Atès que l'hissat i col·locació de les columnes s'ha de fer de manera que quedin perfectament aplomades en totes direccions, no s'admetran falques per aconseguir el muntatge a plom definitiu.

Caixa de connexió

S'entén per caixa de connexió en columnes, el suport i elements de protecció i entroncament que s'instal·laran en cada columna.
Cada punt portarà la seva caixa de connexió a la base de la columna, amb els seus borns i fusibles. Les caixes aniran agafades a la columna mitjançant cargols no oxidables; els conductors arribaran fins a l'interior de la caixa de connexió amb tota la seva secció (coure, coberta, aïllaments i armadura). La grandària de les caixes de connexió s'adaptarà a les seccions de les línies que les connecten.
Els canvis de secció de les línies es faran dins les caixes de connexió. No es permetrà la unió de conductors dintre de les arquetes de pas de carrers ni dels tubs de pas de les línies.
La caixa serà de material aïllant no propagador de la flama i no higroscòpic i tindrà els borns polits i no tallants. Quedarà tancada amb una tapa mitjançant un cargol imperdible de manera que, al retirar-la, s'endugui els fusibles i quedi així desconnectada la instal·lació elèctrica de la làmpada.
Cada caixa disposarà, com a mínim, del següent:

- curt-circuits unipolars amb llurs corresponents cartutxos fusibles, d'una intensitat nominal de 6 A, en nombre igual als cables que pugin fins a la lluminària;
- borns unipolars amb capacitat suficient per a les seccions dels cables d'alimentació i derivacions que figurin als plànols.

Tots els elements de la caixa estaran aïllats elèctricament dels elements metàl·lics de la columna. La cargoleria serà de material inoxidable.

Muntatge interior

Estarà constituït per un conductor de coure amb doble aïllament, de 2,5 mm2 de secció mínima, del tipus RV 0,6/1kV.
S'utilitzarà un muntatge bipolar per cada làmpada i serà continu, sense empalmes.

2.2.3.3.4 Lluminàries

La direcció d'obra indicarà al contractista el tipus de lluminària o projector que, d'acord amb aquest plec i amb les determinacions del projecte, s'ajusti a les necessitats de l'Ajuntament.
De forma general, s'ha de donar compliment al Decret 82/2005, de 3 de maig, pel qual s'aprova el Reglament de desenvolupament de la Llei 6/2001, de 31 de maig, d'ordenació ambiental de l'enllumenat per a la protecció del medi nocturn. Aquest Decret contempla una sèrie de criteris que condicionen l'enllumenat de les obres d'urbanització.
Concretament, cal tenir en compte el següent:

- Article 5. La classificació de les zones en funció de la seva protecció enfront la contaminació lluminosa

Les actuacions acostumen a trobar-se a la zona E3 (àrees urbanes o urbanitzables), encara que en algun cas, podrien estar properes a zones E1, (coincidents amb espais naturals protegits).

- Capítol 2, articles 7, 8 i 9. Les característiques que han de presentar les instal·lacions i els aparells d'il·luminació exterior segons la classificació de l'àrea on es troba.

A aquest respecte, s'hauria de justificar el compliment del Decret, i per aquest propòsit, el contractista i la direcció d'obra haurien de justificar cada un dels paràmetres que ha de contemplar l'enllumenat exterior d'una urbanització. Concretament, hauria de determinar-se el següent:

A. Tipus de làmpades segons la classificació de la zona on s'ubica l'actuació:

Zona de protecció	Horari de vespre	Horari de nit
E1	VSBP / VSAP	VSBP / VSAP
E2	Preferentment VSBP / VSAP	VSBP / VSAP
E3	Preferentment VSBP / VSAP	Preferentment VSBP / VSAP
E4	Preferentment VSBP / VSAP	Preferentment VSBP / VSAP

AJUNTAMENT DE LA VILA DE LA BISBAL DEL PENEDES
C. Major, 21 – 43717 – La Bisbal del Penedès – Baix Penedès – Tarragona –
C.I.F. P-4302800-J - 977688438 –
PROJECTE EXECUTIU DE MILLORA DE LES INFRAESTRUCTURES DE LA PART SUPERIOR DEL NUCLI URBÀ DEL MUNICIPI, LA RIBA FASE III
Engineering Services & Consulting

E3, acostuma a ser la tipologia de zona on s'ubiquen actuacions

B. Percentatge màxim **de flux d'hemisferi superior** d'un pàmpol d'un llum

Zona de protecció	Horari de vespre	Horari de nit
E1	1%	1%
E2	5%	1%
E3	15%	15%
E4	25%	25%
E3, acostuma a ser la tipologia de zona on s'ubiquen actuacions		

C. Enlluernament pertorbador màxim en **il·luminació exterior de tipus viari**

Zona de protecció	Enlluernament pertorbador màxim
E1	10%
E2	10%
E3	15%
E4	15%
E3, acostuma a ser la tipologia de zona on s'ubiquen actuacions	

D. Índex màxim **d'enlluernament** en enllumenats per a **vianants**

Alçada del llum (m)	Índex d'enlluernament
4,5	4.000
4,5 - 6,0	5.500
6,0	7.000
Entenem com a índex d'enlluernament el següent: índex d'enlluernament= [luminància del pàmpol (candeles/m2)] x [àrea (m2) de la superfície emissora de llum]0,25	

E. Il·luminació intrusa màxima en **superfícies verticals**

Zona de protecció	Horari de vespre (lux)	Horari de nit (lux)
E1	2	1
E2	5	2
E3	10	5
E4	25	10
E3, acostuma a ser la tipologia de zona on s'ubiquen actuacions La il·luminació intrusa seria la llum artificial que rebria un edifici sense que li correspongui. Aquesta dada seria necessària sempre que hi hagin edificacions existents o d'altres molt properes al sector on es projecta la urbanització.		

F. Il·luminació mitjana màxima en **zones** destinades a **trànsit de vehicles** i/o al **pas de vianants**

Densitat de trànsit	Valors inicials d'il·luminació en zona de vehicles (lux)	Valors inicials d'il·luminació al pas de vianants (lux)
Trànsit elevat	35	20
Trànsit moderat	25	10
Trànsit baix	15	6
Trànsit escàs	10	5

G. Intensitat lluminosa màxima **emesa en direcció a àrees protegides** (E1)

Zona de protecció	Horari de vespre (Kilocandeles)	Horari de nit (Kilocandeles)
E2	50	0,5

E3	100	1
E4	100	2,5
E3, acostuma a ser la tipologia de zona on s'ubiquen actuacions Aquest paràmetre s'hauria de tenir en compte sempre que l'àmbit d'actuació s'ubiqui proper a àrees protegides (Parcs Naturals, Espais del PEIN, Xarxa Natura 2000, espais protegits pel POUM, etc.), doncs les lluminàries podrien emetre flux lluminós cap a elles.		

Lluminàries tancades

Normativa

L'enllumenat exterior protegirà el medi nocturn de les conseqüències que poden derivar d'un enllumenat artificial inadequat, evitant les diverses formes de contaminació lumínica en la visió del cel i també minimitzant els seus efectes en l'entorn domèstic i en els espais naturals.
Les lluminàries seran les pròpies de l'enllumenat públic, amb possibilitat d'anar en bàcul o en columna, i amb capacitat per a posar-hi l'equip elèctric de doble encesa i hauran de complir la norma UNE-EN 60598-2-3:2003. Tots els materials seran inalterables a la intempèrie.
Compliran el que preveu la llei 6/2001, de 31 de maig, d'ordenació ambiental de l'enllumenat per a la protecció del medi nocturn i el Decret 82/2005, de 3 de maig, pel que s'aprova el Reglament que la desenvolupa. A tal efecte hauran d'aportar el certificat FSH o distintiu de qualitat expedit per un laboratori acreditat, per garantir el seu comportament anticontaminant. L'emissió de flux lumínic cap l'hemisferi superior, serà sempre inferior al 5 % exceptuant quan es tracti de llumeneres instal·lades en zones E1 per tot l'horari de funcionament, o E2 per les previstes que funcionin en horari nocturn. En aquests casos l'emissió de FHS haurà de ser, inferior al 1%. Queden expressament prohibits aquells equips que emetin llum per damunt del pla horitzontal.
Compliran els requisits exigits pel que fa als components, el disseny, la instal·lació, l'angle d'implantació respecte a l'horitzontal i l'eficàcia energètica, acreditant-t'ho mitjançant un distintiu que homologui llur qualitat per evitar la contaminació lumínica i estalviar energia.
Les lluminàries que disposin del distintiu de qualitat que acrediti el compliment dels requisits exigits pel que fa als components, el disseny, l'eficiència energètica i llur qualitat per evitar la contaminació lumínica, es considerarà que compleixen les prescripcions tècniques exigides en aquest plec.
Es prioritzarà la utilització preferent de làmpades de vapor de sodi alta pressió (VSAP) i de baixa pressió (VSBP).

Característiques

Les lluminàries seran tancades, de classe II, si bé, a criteri de la direcció de l'obra podran ser de classe I amb un grau de protecció IP-44 com a mínim. Quan siguin accessibles, seran de classe II. Aniran con¬nectades al punt de posada a terra del suport amb un cable de coure de 2,5 mm2. El grup òptic serà independent de la carcassa i la seva hermeticitat serà com a mínim la definida per l'IP-65. El coeficient de depreciació per envelliment i brutícia serà inferior al 30%.
La part estructural o cos principal de la lluminària, constarà d'una carcassa superior i una carcassa inferior d'alumini injectat a pressió, sense cap peça de plàstic i segons la norma UNE 38269. Aniran convenientment pintades a l'exterior i la pintura complirà els següents valors: classe 0, segons UNE 48032 amb lluentor a 60º > 83 % + 5, segons UNE EN ISO 2813:1999 o normes equivalents.
El reflector serà de xapa d'alumini de gran puresa, enlluentat i anoditzat. El seu gruix serà com a mínim d'1,2 mm, el qual, una vegada conformat, ha de quedar amb un gruix mínim d'1,0 mm. El gruix mínim de la capa anòdica serà de quatre micres, segons UNE-EN 12373-4:1999.
La qualitat del segellat haurà de ser com a mínim «BONA», segons UNE 38016 o UNE EN 12373-4:1999.
El tancament serà de vidre trempat, pla o de forma lleugerament corbada o prismàtic, resis¬tent al xoc tèrmic i al mecànic, amb una protecció mínima IP-65, que garanteixi la conservació de les qualitats òptiques.
El reflector podrà ser també de vidre aluminitzat, inalterable.
Totes les fixacions, cargoleria, pestells, etc., seran de material no oxidable.
Les maniobres d'obertura, tancament o substitució necessàries pel normal manteniment de la lluminària, hauran de poder-se realitzar sense necessitat d'eines o accessoris especials. Els sistemes de tancament i fixació garantiran la posició dels elements de forma que la seva obertura sigui inalterable, fortuïtament o involuntària.
El rendiment fotomètric del reflector amb el seu vidre de tancament, serà més gran del 70 % per a les làmpades d'ampolla transparent, de forma tubular o el·líptica, de vapor de sodi d'alta pressió o halogenurs. Aquest rendiment serà més gran del 60 % quan l'ampolla de la làmpada sigui amb recobriment fosfòric. Independentment d'aquests paràmetres, com a mínim s'han d'obtenir els resultats luminotècnics projectats.
El compartiment d'auxiliars elèctrics incorporat en el mateix aparell haurà de permetre el muntatge amb amplitud dels elements elèctrics i el seu funciona¬ment a la tempera¬tura adient, que en cap cas serà superior als 60 ºC d'am¬bient. El grau de protecció del compartiment d'auxiliars elèctrics serà igual o superior a IP 44, segons UNE EN 60598.
Les juntes emprades per aconseguir l'hermeticitat del bloc òptic, seran de materials elàstics que no puguin patir alteracions a temperatures de fins a 120 ºC.
El portallàmpades serà de porcellana, fabricat segons la norma UNE 20397-76, muntat a l'armadura mitjançant un mecanisme que pugui permetre la seva regulació, tant horitzontalment com vertical, adequant-lo al tipus i potència de la llàntia i per a distintes distribucions del feix de llum.
Totes les parts metàl·liques seran no oxidables.
El dispositiu de subjecció de la lluminària haurà de tenir un mínim de tres punts de suport que assegurin que la seva posició no variarà per agents fortuïts i serà capaç de resistir un pes cinc vegades superior al de la lluminària equipada. Estarà preparada per acoblament horitzontal o vertical, amb un diàmetre mínim de 60 mm. El sistema de sujecció ha de permetre la regulació de la lluminària entre 0 i 15 graus en relació a l'horitzontal.
La instal·lació elèctrica interior de la lluminària es realitzarà amb materials resis¬tents a les altes temperatures, amb cable tricapa de polièster o fibra de vidre.

AJUNTAMENT DE LA VILA DE LA BISBAL DEL PENEDES
C. Major, 21 – 43717 – La Bisbal del Penedès – Baix Penedès – Tarragona –
C.I.F. P-4302800-J - 977688438 –
PROJECTE EXECUTIU DE MILLORA DE LES INFRAESTRUCTURES DE LA PART SUPERIOR DEL NUCLI URBÀ DEL MUNICIPI, LA RIBA FASE III
Engineering Services & Consulting

El dimensionat de la lluminària i els materials emprats hauran de garantir que, després d'un període de 10 hores de funcionament a temperatura ambient de 25 ºC, cap punt dels distints components registri una temperatura superior a l'admesa per la norma UNE-EN 60598-2-3:2003.
Els cables de l'interior seran d'una secció mínima d'1,5 mm2 i amb recobriment de sili¬cones resistents a les altes temperatures.
La connexió de l'equip d'encesa es farà mitjançant terminals tipus «Faston» amb els seus corresponents connectors i de forma que només sigui possible una única posició de connexió.
La tensió d'arc de les làmpades no ha de patir un increment superior a 7 V fins a 150 w, 10 V per làmpades de 250 i 400 w, respecte al seu funcionament exterior.
Les seves característiques fotomètriques hauran de garantir els resultats previstos en el projecte quant a nivell d'il·luminació, uniformitat i control.
Hauran d'adaptar-se a la classificació fotomètrica assenyalada en les recomanacions CIE, publicacions núms. 27 i 34.
Seran escollides per la Direcció de l'obra entre les que compleixin aquest plec de condicions, així com el tipus de làmpada.

Lluminàries esfèriques

La base serà de foneria d'alumini injectada a alta pressió, amb pintura d'exterior de les característiques detallades per a les lluminàries tancades. Anirà preparada per acoblament a columna, amb diàmetre exterior comprès entre 48 i 60 mm. La fixació a la columna es farà mitjançant tres cargols.
Estarà prevista per a allotjar l'equip d'encesa, el portallànties i la xapa reflectora. L'acoblament al conjunt òptic s'aconseguirà mitjançant un sistema de pressió del tipus mordassa accionable des de l'exterior. Incorporarà una cavitat on s'allotjarà una junta d'EPDM o de silicona que assegurarà el grau de protecció IP55.
Tota la cargoleria i les peces addicionals seran de material no oxidable.
Portaran un deflector - reflector incorporat per tal d'evitar al màxim la llum cap amunt i augmentar el rendiment lumínic cap a la calçada.
Compliran el que preveu la llei 6/2001, de 31 de maig, d'ordenació ambiental de l'enllumenat per a la protecció del medi nocturn i el Decret 82/2005, de 3 de maig, pelque s'aprova el Reglament que la desenvolupa. A tal efecte hauran d'aportar el certificat FSH o distintiu de qualitat expedit per un laboratori acreditat, per garantir el seu comportament anticontaminant. L'emissió de flux lumínic cap l'hemisferi superior estarà dins del barem establert per la reglamentació de la Llei de Contaminació Lumínica en cada cas, sempre inferior al 5 %. Queden expressament prohibits aquells equips que emetin llum per damunt del pla horitzontal.
Poden ser de dos tipus:

a. De carcassa única

   El globus difusor serà de policarbonat o de polietilè d'alta densitat de doble capa, opal, resistent a l'impacte (IP 9) i a l l'envelliment per acció de la radiació ultraviolada.

b. Amb dues carcasses semiesfèriques

   El refractor serà de metacrilat o de policarbonat, d'alta resistència a l'impacta, i constarà de dos semiesferes unides entre sí que incorporaran gravats interiors i exteriors prismàtics, amb l'objectiu de controlar el flux lumínic.

Els cables de l'interior seran d'una secció mínima d'1,5 mm2 i amb recobriment de silicones resistents a les altes temperatures.
La connexió de l'equip d'encesa es farà mitjançant terminals tipus «Faston» amb els seus corresponents connectors i de forma que només sigui possible una única posició de connexió.
La tensió d'arc de les làmpades no ha de patir un increment superior a 7 V fins a 150 w, 10 V per làmpades de 250 i 400 w, respecte al seu funcionament exterior.
Les seves característiques fotomètriques hauran de garantir els resultats previstos en el projecte quant a nivell d'il·luminació, uniformitat i control.
Hauran d'adaptar-se a la classificació fotomètrica assenyalada en les recomanacions CIE, publicacions núm. 27 i 34.
Seran escollides per la Direcció de l'obra entre les que compleixin aquest plec de condicions, així com el tipus de làmpada.

Lluminàries decoratives

Han de complir les especificacions tècniques detallades als apartats anteriors, especialment quant al tipus de foneria d'alumini, bloc òptic i contaminació lumínica.
Compliran les exigències de l'RTB podent classificades, segons la norma UNE-EN 61140:2004, com aparells tipus classe 1.
S'utilitzaran portalàmpades de porcellana, segons norma CEI-238, dotats de dispositius de retenció per evitar l'afluixament de la làmpada a causa de possibles vibracions.
Els dispositius de fixació hauran de garantir la resistència d'acoblament davant l'acció del vent, xocs o vibracions i no es puguin desancorar per causes fortuïtes.
Els cables de l'interior seran d'una secció mínima d'1,5 mm2 i amb recobriment de silicones resistents a les altes temperatures.
La connexió de l'equip d'encesa es farà mitjançant terminals tipus «Faston» amb els seus corresponents connectors i de forma que només sigui possible una única posició de connexió.
La tensió d'arc de les làmpades no ha de patir un increment superior a 7 V fins a 150 w, 10 V per làmpades de 250 i 400 w, respecte al seu funcionament exterior.
Seran escollides per la Direcció de l'obra entre les que compleixin aquest plec de condicions, així com el tipus de làmpada

Projectors

Seran especialment dissenyats per a llums de descàrrega, d'elevada estanquitat i resistència mecànica.
Compliran les exigències de l'RTB, podent classificar-se, segons la norma UNE 20314, com a lluminària classe I.
Compliran també les especificacions de la norma UNE 20447, secció 5 projectors.
Compliran el que preveu la llei 6/2001, de 31 de Maig d'ordenació ambiental de l'enllumenat per a la protecció del medi nocturn i el Decret 82/2005, de 3 de maig, pel que s'aprova el Reglament que la desenvolupa. A tal efecte hauran d'aportar la fotometria

certificada que permeti comprovar el compliment de les prescripcions de la llei en les condicions de situació i enfocament previstes en el projecte.
Els dispositius mecànics de subjecció, hauran de permetre modificar amb precisió la posició d'orientació i enfocament del projector. Un cop fixada aquesta, serà necessari que hi hagi dispositius que no permetin la desviació accidental. La seva instal·lació es farà de tal manera que tampoc sigui necessari, ni possible, moure involuntariament la posició del projector, per les tasques de manteniment
El sistema d'obertura serà de tancament ràpid, sense necessitat d'eina per als projectors amb grau de protecció del sistema òptic IP 65, o amb eina senzilla per als de grau de protecció IP 66.
Tindran capacitat per allotjar l'equip, d'alt factor i doble nivell.
L'armadura serà de fosa d'alumini o alumini extrusionat i anoditzat.
Els allotjaments dels equips permetran posicionar els portallànties segons els diversos tipus de reflector, admetent també la possibilitat d'allotjar làmpades de doble contacte.
Hi haurà una junta de hermeticitat de silicona o etilè propilè terpolímer (EPDM) entre el tancament de vidre i l'armadura, dipositada perimetralment en una canaleta adequada.
Estaran proveïts de borns de connexions, amb regletes i presa de terra, i entrada de cables mitjançant un premsa-estopa amb curts - circuits seccionables per cartutx fusible, fins a una grandària de 10 x 38 mm.
El reflector serà de xapa d'alumini de gran puresa, enlluentat i anoditzat. El seu gruix serà com a mínim d'1,2 mm, el qual, una vegada conformat, ha de quedar amb un gruix mínim d'1,0 mm. El gruix mínim de la capa anòdica serà de quatre micres, segons UNE-EN 12373-4:1999.
La qualitat del segellat haurà de ser com a mínim «BONA», segons UNE 38016 o UNE EN 12373-4:1999.
Serà de fàcil substitució, amb reglatge de la làmpada incorporat.
El grau de protecció del projector serà IP-65 o superior.
Tindrà un tancament de vidre trempat pla, de 3 mm de gruix mínim, amb un grau de protecció mínim IP-65, que garanteixi la conservació de les qualitats òptiques.
El reflector podrà ser també de vidre aluminitzat, inalterable.
El portallànties serà de porcellana, de gran qualitat, muntat damunt d'un suport de xapa no oxidable, que permeti diverses graduacions de reglatge en sentit vertical i longitudinal per a diversos tipus de llums i de repartiments lluminosos.
Tots els materials seran inalterables a la intempèrie.
Totes les fixacions, cargoleria, pestells, etc., seran de material no oxidable.
Els cables de l'interior seran d'una secció mínima d'1,5 mm2 i amb recobriment de silicones resistents a les altes temperatures.
La connexió de l'equip d'encesa es farà mitjançant terminals tipus «Faston» amb els seus corresponents connectors i de forma que només sigui possible una única posició de connexió.
La tensió d'arc de les làmpades no ha de patir un increment superior a 7 V fins a 150 w i 10 V per làmpades de 250 i 400 w, respecte al seu funcionament exterior.
Les seves característiques fotomètriques hauran de garantir els resultats previstos en el projecte quant a nivell d'il·luminació, uniformitat i control.
Hauran d'adaptar-se a la classificació fotomètrica assenyalada en les recomanacions CIE, publicacions núm. 27 i 34.
Seran escollits per la Direcció de l'obra entre els que compleixin aquest plec de condicions, així com el tipus de làmpada.

Balises

Hauran de garantir la seva estanquitat i solidesa, tenint un IP 657 pels borns baixos i un IP 669 pels encastats en el sòl.
Hauran d'estar protegides contra contactes directes i disposar d'una presa de terra per a les parts metàl· liques de l'equip, fins i tot si el recobriment és de material plàstic.

2.2.3.3.7 Làmpades i equips

Si bé els equips de làmpades de descàrrega es consideraran com un conjunt únic, les garanties de funcionament seran independents, de manera que, si algun component es subministra aïlladament de la resta de l'equip, es tindran en compte les exigències d'aquest plec per a tot el conjunt.
Compliran les normes UNE 20354:1990 o UNE EN 60662:1997 segons es tracti d'equips de vapor de mercuri o de vapor de sodi d'alta pressió.
No s'hauran d'apagar encara que la tensió caigui al 90 % de la seva tensió nominal en mig segon i es mantingui en aquest valor durant cinc segons com a mínim.
La temperatura màxima del casquet de les làmpades que el portin cimentat, serà de 210 ºC i de 250 ºC per les que el tinguin fixat mecànicament.
La temperatura en la coberta de la làmpada no ha de superar en cap punt els 400 ºC.
L'equip d'encesa anirà subjecte a una placa de material aïllant i incombustible, mitjançant cargols inoxidables i brides que permetin la subjecció dels elements i la seva eventual substitució. La placa haurà de penjar-se en els elements de sujecció del suport.
Podran ser dels anomenats equips compactes, que allotgen, sota una mateixa coberta, la reactància, el condensador, l'arrencador i els borns de connexió i cables, tenint en la part exterior els connectors d'alimentació.
En el cas d'utilitzar-se equips per a la reducció de nivell els temps o horaris de cada maniobra i les característiques de regulació hauran de ser adequades al que preveu la Llei 6/2001 de 31 de maig, d'ordenació ambiental de l'enllumenat per a la protecció del medi ambient

Balastes

Hauran de ser del tipus «exterior», complint l'assaig de resistència a la humitat i l'aïllament, superant els 2.500 M□. Si es sol·liciten, expressament, reactàncies sense blindatge, hauran de portar una protecció que impedeixi que el nucli quedi al descobert.
La potència subministrada pel balast no serà inferior al 92,5 % ni superior al 115 % de la subministrada a la mateixa làmpada per un balast de referència, a la seva tensió nominal.
Portaran previst un sistema de subjecció al tauler mitjançant cargol.

AJUNTAMENT DE LA VILA DE LA BISBAL DEL PENEDES
C. Major, 21 – 43717 – La Bisbal del Penedès – Baix Penedès – Tarragona –
C.I.F. P-4302800-J - 977688438 –
PROJECTE EXECUTIU DE MILLORA DE LES INFRAESTRUCTURES DE LA PART SUPERIOR DEL NUCLI URBÀ DEL MUNICIPI, LA RIBA FASE III
Engineering Services & Consulting

Disposaran d'una clema de connexió que permeti el pas de cables de fins 2,5 mm2 de secció. Aquesta clema haurà d'estar ben subjecta a la carcassa de la reactància.
Les peces conductores de corrent hauran de ser de coure o d'aliatge de coure amb un altre material apropiat no sotmès a la corrosió.
Les peces en tensió no podran ser accessibles per un contacte fortuït durant la seva utilització en condicions normals. El vernissat, esmaltat o oxidació de peces metàl·liques, no seran admissibles com a protecció de contactes fortuïts.
La coberta haurà d'evitar el flux dispers, i haurà d'aïllar elèctricament i protegir de la corrosió.
Hauran de superar els assaigs de sobreintensitat i durada.

- Característiques físiques:

Tots els balastos hauran de portar clarament marcades les següents indicacions:
1. Marca d'origen
2. Número de model o referència del fabricant
3. Tensió nominal, freqüència i corrent d'alimentació
4. Temperatura de treball nominal màxima Tw
5. Potència nominal i tipus de llum
6. Augment de la temperatura nominal del balast
7. Tipus interior o exterior

- Característiques constructives:

Els balastos hauran de ser construïts amb:
1. Xapa magnètica de baixa pèrdua
2. Conductors esmaltats classe 2 H 180 ºC
3. Impregnació al buit amb resines epoxídiques
4. Materials de plàstic (bobines i tapes) amb poliamida i fibra de vidre (autoextingible V-O)
5. Construcció cuirassada per a ser exempts de flux dispers

- Característiques normatives:

Compliran la norma UNE-EN 60923:1997.
Hauran de tenir certificat d'homologació de les normes següents:

1. UNE-EN 60922/A2:96 Balastos per a llums de descàrrega. Prescripcions generals i de seguretat.
2. CEI 923 o UNE 20923 (Balastos per a llums de descàrrega). Prescripcions de funcionament.

Arrencadors

S'utilitzaran arrencadors temporitzats per a estalviar un perllongat cansament per alta tensió, perjudicial per a l'equip o la línia, així com perills innecessaris.
Disposaran d'una clema de connexió que permeti el pas de cables de fins 2,5 mm2 de secció.
Es connectaran de manera que els impulsos coincideixin en el contacte central de la làmpada.
Si porten el transformador incorporat i no els cal la presa intermèdia ni la reactància, hauran de portar l'esquema de connexió damunt la carcassa.
El calor màxim de l'impuls es mesurarà respecte al valor 0 del voltatge del circuït obert. Els següents pics del mateix impuls no excediran del 50 % del primer.
Per les proves s'aplicarà el que recomana la publicació CEI 662/1980, utilitzant un voltatge de 198 V i comprovant l'alçada i el temps de l'impuls segons d'indicat en ella.

- Característiques físiques:

Tots els arrencadors hauran de portar clarament marcades les indicacions següents:
1. Marca d'origen
2. Número de model o referència del fabricant
3. Senyal que indiqui el valor del pic de tensió -producció
4. Tensió nominal, freqüència
5. Temperatura de treball nominal màxima Tw
6. Potències i tipus de llum
7. Augment de la temperatura nominal de treball Dt.
8. Indicació de la capacitat de càrrega

- Característiques constructives:

1. Components electrònics de qualitat professional
2. Pot de plàstic amb poliamida i fibra de vidre (autoextingible V-O) o pot d'alumini
3. Protecció amb resines epoxídiques o vernís de poliuretà classe V-O, com a protecció contra ambients agressius
4. Un impuls per període de xarxa com a mínim

- Característiques normatives:

Hauran de tenir certificat d'homologació de les normes CEI 927 o UNE 20067 (Aparells arrencadors i cebadors excepte els d'efluvis). Prescripcions de funcionament.

Condensadors

Aquest equips, destinats a corregir el factor de potència, hauran de complir les exigències següents:
Les peces en tensió no podran ser accessibles per un contacte fortuït durant la seva utilització en condicions normals. El vernissat, esmaltat o oxidació de peces metàl·liques, no seran admissibles com a protecció de contactes fortuïts.

La connexió es farà mitjançant terminals tipus «Faston» amb els seus corresponents connectors i de forma que només sigui possible una única posició de connexió. No es podran afluixar al realitzar la connexió o la desconnexió, i estaran situats a 7 mm de distància entre les cares paral·leles per per¬metre l'ús d'un connector.
L'aïllament entre un qualsevol dels borns i la coberta metàl·lica exterior serà, com a mínim, de 2 M□_resistirà durant un minut una tensió de prova de 2.000 V a freqüència industrial.
Seran d'execució estanca i hauran de complir un assaig d'estanqueïtat segons la norma UNE 20446.
Disposaran d'una resistència interna de descàrrega i hauran de resistir els següents assajos:

- Tensió i durada segons norma UNE 20446
- Estanqueïtat: es submergiran en aigua durant dues hores a la tensió nominal i durant dues més, desconnectats. Després de la immersió, l'aïllament entre un qualsevol dels borns i la coberta metàl·lica exterior serà, com a mínim, de 2 M·.
- Sobretensió: s'aplicarà entre els terminals del condensador i durant 1 hora, una tensió un 30 % superior a la nominal, mantenint la temperatura entre 8 i 12 ºC superior a la de l'ambient. A continuació s'aplicarà sobre els terminals i durant un minut, una tensió de valor 2,15 vegades la nominal.
- Durada: se'ls sotmetrà durant 6 hores a una tensió un 30 % superior a la nomi¬nal, mantenint la temperatura entre 8 i 12 ºC superior a la de l'ambient.
- Tolerància: ± 1 % de la capacitat nominal.

Hauran d'acompanyar-se del certificat de garantia del fabricant on constarà la vida mitja, mai inferior a 30.000 hores, amb una pèrdua de capacitat màxima del 5 % durant aquest període, i el compromís de substitució en cas d'avaria, pèrdua de capacitat superior a la indicada o mal funcionament.

- Característiques físiques:

Tots els condensadors portaran clarament marcades les indicacions se¬güents:

1. Marca d'origen
2. Número de model o referència del fabricant
3. Capacitat nominal i tolerància
4. Tensió nominal
5. Quan s'hi munti una resistència de descàrrega o un fusible s'hi posarà el símbol corresponent
6. La freqüència nominal o gamma de freqüències
7. Temperatura nominal mínima i màxima
8. El seu símbol, si el condensador és auto-regenerable

- Característiques constructives:

1. Estaran fabricats amb film de polipropilè metal·litzat sobre nucli estable
2. La carcassa serà d'alumini o plàstic de poliamida autoextingible VZ
3. No es faran servir POB ni cap altre material contaminant. La fabricació es realit¬zarà en sec i, només quan la instal·lació ho requereixi, es faran servir resines es¬pecials de poliuretà autoextingible VZ
4. Amb resistència de descàrrega o amb fusible
5. Les peces conductores de corrent hauran de ser de coure o d'aliatge de coure amb un altre material apropiat no sotmès a la corrosió.

- Característiques normatives:

Compliran les normes UNE EN 61048 i UNE EN 61049.
Hauran de tenir certificat d'homologació de les normes següents:

1. UNE EN 61048 (Condensadors per a ser utilitzats en els circuits de llums tubulars de fluorescència i altres llums de descàrrega). Prescripcions gene¬rals i de seguretat.
2. UNE EN 61049 (Condensadors per a ser utilitzats en els circuits de llums tubulars de fluorescència i altres llums de descàrrega). Prescrip¬cions de funcionament.

2.2.3.3.8 Proteccions i xarxa de terra

A més de la protecció de cada punt de llum amb fusibles, s'instal·larà com a mínim un elèctrode cada 5 punts de llum, al primer i al darrer punt de llum de cada línia i al quadre de maniobra. Unint tots els elèctrodes es disposa¬rà una presa de terra, formada per cable de coure nu de 35 mm2 de secció. Els elèctrodes i el cable aniran soterrats directa¬ment a terra, i a 60 cm com a mínim sota vorera i a 80 cm sota calçada. Com elèctrode s'instal·larà una placa de terra amb preferència sobre una pica.
A criteri de la Direcció de l'obra i quan les condicions del terreny dificultin la instal·lació de plaques de terra, aquestes podran ser substituïdes per piques de terra sempre que es compleixi el valor del terra definit al projecte.
S'acomplirà el que preveu el punt 9 de la MIE BT-009. En un radi de 15 m al voltant de les estacions transformadores de corrent elèctrica, el cable de terra serà folrat i els suports no portaran ni pica ni placa de terra. Es realitzarà la connexió equipotencial en masses metàl·liques importants situades a una distància ≤ 2m de les parts metàl·liques de la instal·lació d'enllumenat. Aquesta xarxa de terra és totalment independent de cap altra xarxa de ET,s o torres d'AT que hi hagi a prop. No hi haurà masses metàl·liques accessibles des de la instal·lació. Tots els punts de llum del mateix quadre seran equipotencials.
Les plaques de coure tindran un gruix de 2 mm i les de ferro galvanitzat de 2,5 mm, amb una superfície mínima de 0,25 m2. Les plaques necessàries per a cada punt hauran d'estar separades entre elles a tres metres com a mínim.

AJUNTAMENT DE LA VILA DE LA BISBAL DEL PENEDES
C. Major, 21 – 43717 – La Bisbal del Penedès – Baix Penedès – Tarragona –
C.I.F. P-4302800-J - 977688438 –
PROJECTE EXECUTIU DE MILLORA DE LES INFRAESTRUCTURES DE LA PART SUPERIOR DEL NUCLI URBÀ DEL MUNICIPI, LA RIBA FASE III
Engineering Services & Consulting

Els elèctrodes hauran de ser soterrats verticalment a una fondària que impedeixi que els afectin els treballs que es puguin fer al mateix terreny, mai a menys de mig metre sota el paviment acabat. En casos especials i amb l'autorització expressa del Director de l'obra, aquesta fondària es podrà reduir fins a 30 cm sempre que es compleixin els valors demanats de resistència a terra.
S'estendran a suficient distància de dipòsits o filtracions que puguin atacar-los i, tant com sigui possible, fora dels passos de persones i vehicles.
En terrenys de poca conductivitat s'instal·laran envoltats d'una lleugera capa de sulfat de coure i magnesi.
Totes les unions es faran amb soldadura al·luminotèrmica d'alta temperatura de fusió o amb grapa de coure de la mateixa qualitat del cable per tal d'evitar la corrosió galvànica.
La unió de la columna serà mitjançant terminal de pressió, cargol, roseta i femella de material inoxidable. No hi haurà cap unió entremig de dos punts de llum.
A més a més de la posada a terra de les masses, es preveuran dispositius de tall per intensitat de defecte.
S'utilitzaran interruptors diferencials, la sensibilitat dels quals anirà donada pel valor obtingut de la resistència a terra de les masses.
Les lluminàries de classe I hauran d'anar connectades a terra mitjançant un cable de coure de 2,5 mm2, amb recobriment de color verd-groc, situat a l'interior de la columna.
La instal·lació de tots els elements a l'interior de la lluminària, així com la resta de la columna, fa que tota l'operació sigui inaccessible i que facin falta eines especials per a llur manipulació.
En casos especials, aquesta línia equipotencial podrà ser instal·lada dins de tub, juntament amb la línia d'alimentació, sempre que el cable sigui instal·lat amb un aïllament mínim de 450/750 V. La coberta del cable serà en verd i groc sempre que sigui possible i en qualsevol cas s'encintaran en aquests colors els 20 cm de cada extrem.

2.2.3.3.9 Cables

Els cables seran de coure electrolític, de les seccions nominals que figuren als plànols.
La seva tensió nominal de funcionament serà 0,6/1 kV i la tensió de prova de tres mil cinc-cents volts, segons norma UNE-HD 603-1:2003.
Seran armats i amb coberta de PVC, i un aïllament de polietilè reticular (XLPE), designació UNE RVFV 0,6/1 kV.
L'armadura serà d'acer empavonat amb tractament anticorrosiu als cables múltiples i de material amagnètic (alumini) als unipolars.
La resistència màxima a vint graus centígrads haurà de complir amb els valors assenyalats per la norma UNE 21022:1982.
A la coberta, i de manera imborrable, hi figurarà el nom del fabricant, característiques i seccions dels cables, segons UNE 21123-2:1999 apartat 20.
Els cables de connexió interior dels suports i caixes seran de secció mínima de 2,5 mm2, tensió nominal 1.000 V (0,6/1 kV), designació UNE RV-K 0,6/1 kV, i, segons UNE 21123-2:1999.
S'estendran amb prou cura per evitar la formació de coques i torçades, així com frecs perjudicials, tensions exagerades i curvatures superiors a les admeses per cada tipus.

2.2.3.3.10 Tubs, arquetes canalitzacions i conduccions de cables soterrats

Tubs

Podran ser rígids o corrugats flexibles, de doble cara, la interior llisa, i amb guia de ferro galvanitzat inclosa i aniran soterrats a 40 cm com a mínim.
Seran de polietilè d'alta densitat, de color vermell, amb diàmetre exterior mínim de 80 mm per a canalitzacions sota vorera i 150 mm per les canalitzacions sota calçada. Excepcionalment podran ser de diàmetre inferior (fins a 60 mm) si no hi hagués espai suficient a la base de la columna per permetre un tub d'entrada i un de sortida.
Seran estancs i estables fins a una temperatura de seixanta graus centígrads (60 ºC). Al¬hora, seran no propagadors de la flama i tindran un grau de protecció 9 contra dam¬natges mecànics.
La unió es farà amb maneguet i junta i dins de cada tub anirà un únic circuit.
Les connexions dels tubs es faran a les cotes degudes, de manera que els extrems dels conductors coincideixin al ras amb les cares interiors dels murs.
El cable nu de coure s'estendrà paral·lel als tubs, dins la terra, a 60 cm com a mínim sota vorera i a 80 cm sota calçada. Aquestes fondàries es podran modificar segons el que preveu la ITC-BT-07 del Reglament.

Arquetes

A cada extrem del pas sota calçada, als canvis de direcció en l'estesa de la línia, a les desviacions i empalmaments de les línies d'alimentació i cada 40 metres com a màxim (en cas que no hi hagi columnes interposades), hi anirà una arqueta prefabricada o feta «in situ», amb dimensions que permetin la manipulació dels cables, amb tapa d'accés i marc de ferro colat. A l'entrada i sortida, els tubs aniran degudament segellats per evitar l'entrada d'aigua.
Les tapes de les arquetes ajustaran perfectament al cos de l'obra i es col·locaran de manera que la cara superior quedi al mateix nivell que les superfícies adjacents.
En el fons es deixarà una capa de drenatge de material porós (sauló).

Canalitzacions i conduccions

Quant a les rases es complirà el que preveu el punt 1.2.1.5 del Plec General de condicions de l'Institut Català del Sòl.
Han de facilitar l'allotjament dels cables dins dels tubs corresponents, així com llurs connexions.
Han d'anar, amb preferència, sota les voreres, deixant lliures els escocells i facilitant l'operativitat dels espais pròxims.
Si la conducció va sota calçada la rasa tindrà 60 cm d'amplada i 1,00 m de fondària i els tubs aniran envoltats de formigó en comp¬tes de la sorra. En aquest cas, el nombre de tubs serà igual al de circuits més un que es deixarà de reserva.

Quan la conducció es realitzi per sota les voreres, els cables aniran dins de tubs de polietilè d'alta densitat, que es col·locaran, envoltats de sorra, en una rasa de 40 cm d'amplada i 60 cm de fondària. Entre la sorra i la terra compactada hi haurà una làmina de plàstic senyalitzadora del servei.

2.2.3.4 Mesurament i abonament

2.2.3.4.1 Centre de maniobra i comptatge

S'inclouen aquells materials degudament instal·lats necessaris per a la correcta maniobra d'encesa, apagat, protecció i mesurament de les instal·lacions.
Inclou principalment: armari, quadre, rellotge horari, amperímetres i voltímetres, interruptors diferencials i magnetotèrmics, fusibles, armaris, posada a terra, basament per al corresponent ancoratge i cables elèctrics de connexió fins al quadre de baixa tensió dins l'estació transformadora.
Al voltant del centre de transformació (15 m) la presa de terra de l'enllumenat o de qualsevol altra instal·lació serà sempre amb recobriment verd/groc, per separar-lo del terra propi del centre de transformació
Inclou també el subministrament i instal·lació de l'armari de maniobra, com a continent dels elements esmentats, així com l'obra civil d'assentament d'aquest. Tot això degudament connexionat i posat en servei.
Es mesurarà per unitat acabada i en servei.

2.2.3.4.2 Equip estabilitzador - reductor de tensió

Es mesurarà i abonarà per unitat. El preu inclou el subministrament i la instal·lació, així com tots els materials i operacions necessàries per a deixar-lo totalment instal·lat.

2.2.3.4.3 Columna

Es defineix com el conjunt de columna, caixa de connexió, cables de connexionat des de la caixa fins a la lluminària, posada a terra de tot el conjunt, així com la fonamentació amb els seus perns d'ancoratge, inclosa l'excavació.
Es mesurarà per unitat acabada i comprovada.

2.2.3.4.4 Lluminària

Es defineix com el conjunt de lluminària tancada completa, equip d'encesa i làmpada.
Es mesurarà per unitat acabada i comprovada.

2.2.3.4.5 Elèctrode de terra

Es mesurarà i abonarà per unitat. El preu inclou el subministrament i la instal·lació, així com tots els materials i operacions necessàries per a deixar-lo totalment instal·lat.

2.2.3.4.6 Conductor

En el preu assignat per metre lineal queda comprès el cost de totes les operacions d'adquisició, transport, carreteig i col·locació del conductor, així com la retirada i l'abonament de les bobines corresponents.
Es mesurarà per metres lineals realment instal·lats, incloent els tres metres, aproximadament, del cable que entra i surt de cada columna.
El cablejat interior de les columnes està inclòs dins del preu de la unitat de punt de llum.

2.2.3.4.7 Canalitzacions

Es mesurarà per metre lineal. El preu comprèn l'execució del metre lineal de rasa, segons dimensions i característiques, que s'assenyalen als plànols corresponents.
Està inclosa l'excavació en qualsevol tipus de terreny i el rebliment de la rasa, la sorra, la cinta de senyalització, tots els tubs necessaris per a passar els conductors i el transport a l'abocador dels materials sobrants.
També està inclosa la compactació fins a un 95 % del pròctor normal.
En cas de canalització per a encreuaments de calçada, el preu inclou, a més, el formigó de protecció.

2.2.3.4.8 Arqueta

Les arquetes es mesuraran i abonaran per unitat totalment acabada. El preu inclou l'excavació, el replè, l'arqueta i la tapa.

AJUNTAMENT DE LA VILA DE LA BISBAL DEL PENEDES
C. Major, 21 – 43717 – La Bisbal del Penedès – Baix Penedès – Tarragona –
C.I.F. P-4302800-J - 977688438 –
PROJECTE EXECUTIU DE MILLORA DE LES INFRAESTRUCTURES DE LA PART SUPERIOR DEL NUCLI URBÀ DEL MUNICIPI, LA RIBA FASE III
Engineering Services & Consulting

2.2.4 Xarxes de telecomunicacions

2.2.4.1 Xarxa de telefonia

Totes les infraestructures telefòniques soterrades es construiran d'acord amb el projecte aprovat i les especificacions de la companyia telefònica.

2.2.4.1.1 Materials

Tots els materials a emprar seran els homologats per les companyies subministradores i definits als plànols i al present plec.

- Tubs corrugats de PE rígid Ø 125, Ø 63 norma UNE EN 50086-2-4 N i tubs llisos de Ø 63 i 40 mm.
- Colzes de PE rígid Ø 125 i Ø 63 mm, especificació núm. 634.024, codis núms. 510.172 (110/90/490), 510.718 (110/45/5000), 510.726 (63/45/2500) i 510.734 (63/90/561).
- Netejador i adhesiu per encolar unions de tubs i colzes, codis 510.866 i 510.858.
- Suport d'enganxament de politges, per tir de cable, codi núm. 510.203.
- Regletes i ganxos per a suspensió de cables, especificació núm. 634.016, codis núms. 510.777 (regleta tipus C), 510.785 (ganxo tipus A, per a un cable) i 510.793 (ganxo tipus B, per a dos cables).
- Tapes per arquetes i cambres
- Arquetes prefabricades
- Cambres prefabricades

2.2.4.1.2 Canalitzacions

Malgrat que puguin anar juntes en el mateix prisma, caldrà distingir les conduccions de la xarxa primària, normalment de diàmetre 125 mm, de les de la xarxa secundària que podran ser de 125 mm, 63 mm o de 40 mm. Cal pensar que un tub de 63 mm pot portar, o bé un cable o un màxim de deu connexions, i que un tub de 40 mm pot portar un màxim de quatre connexions. S'entendrà per xarxa primària la que comunica la xarxa principal exterior amb armaris de connexió, i per xarxa secundària la que condueix únicament connexions dels armaris de connexió als edificis.
Quan la canalització sigui per vorera es formarà una base de sorra fina (5 cm de gruix), damunt la qual es disposaran els conductes de polietilè d'alta densitat corresponents a la xarxa d'accés, units amb cintes de plàstic, espaiades cada metre i formant grups de 4 o 6 conductes segons la secció i d'acord als plànols de secció, no situant-se la seva part superior a menys de 0,45 metres respecte a la cota superior del paviment de la vorera. Els tubs també poden anar envoltats de formigó
En el cas de canalitzacions sota calçada els tubs aniran dins d'un dau de formigó HM-20, , amb separadors i separacions mínimes, segons la secció i d'acord als plànols de secció, , no situant-se la seva part superior a menys de 0,60 metres respecte a la cota superior del paviment de la vorera
Seguidament, en qualsevol de les solucions adoptada es procedirà al reblert amb terres seleccionades procedents de l'obra o de préstecs exteriors, en capes de 25 a 30 cm compactades al 95 % del Proctor Modificat, col·locant cinta de senyalització del servei, (a no menys de 25 cm del prisma de canalització o del tub mes elevat), i bandes de protecció plàstica o metàl·lica, davant l'existència de xarxa d'accés en vorera, segons els plànols de secció.
Es recorda al contractista l'obligació de comprovar que els conductes per a l'estesa de les línies telefòniques han quedat lliures d'elements estranys.
Per això es procedirà a un mandrinat dels conductes de PVC, amb un cilindre de 0,10 m de longitud i diàmetre adequat, segons la normativa de la CT.
El mandrinat dels conductes de PEAD de diàmetre 125 mm i 63 mm es farà amb peces cilindriques – mandrils de fibra de vidre – d'alçada i diàmetre 27 x8,50 cm pels conductes de 125 mm i de 17x4,00 cm pels conductes de 63 mm.
El mandrinat es farà amb el fil guia de les característiques tècniques indicades en aquest Plec.
A més, es deixarà un cable guia per a la posterior col·locació dels cables telefònics.

2.2.4.1.3 Arquetes i elements singulars

Els principals elements de la xarxa telefònica són les cambres de registre i les arquetes. Són elements de registre que se situen a diferents punts de la xarxa amb funcions de molts pus. Les cambres de registre són elements de grans dimensions que poden situar-se a zona de calçada (preferentment amb accés des de la zona de vorera). Serveixen per registrar les grans canalitzacions, de manera que, en un sector de sòl urbanitzable, normalment només s'hi construirà un element d'aquest tipus que connectarà la xarxa del sector amb la portada general del servei telefònic.
Les arquetes són registres de menor dimensió que normalment se situen a zona de vorera. Poden ser del tipus anomenat D, H, F i M.

2.2.4.2 Xarxa de telefonia d'altres operadors.

2.2.4.2.1 Objecte del plec

El present Plec de Prescripcions Tècniques Particulars és el que regirà en el desenvolupament del Contracte corresponent a la construcció de les obres definides en aquest Projecte.

2.2.4.2.2 Abast del plec

Les prescripcions contingudes en el present Plec seran vàlides sempre que no s'oposin a l'establert a la reglamentació vigent, en particular a les Ordenances Municipals de l'Ajuntament del Municipi i a les prescripcions i limitacions que poguessin imposar els organismes competents de l' Administració.

2.2.4.2.3 Descripció de les obres

2.2.4.2.3.1 Canalitzacions

Els diversos prismes de canalització es configuren d'acord al nombre de conductes i la seva ubicació a la via pública, segons codificació i definició als plànols de seccions .
El procediment constructiu de la xarxa troncal en calçada, prèvia demolició dels paviments existents i excavació, s'iniciarà amb la construcció d'una base de formigó mestrejat, (5 cm de gruix), de resistència característica fck-20 N / mm2, damunt la qual es disposaran els conductes de polietilè d'alta densitat de 125mm amb separadors i separacions mínimes de 4 cm tant horitzontal com verticalment.
Posteriorment es formigonarà el perímetre, amb formigó de resistència característica fck-20 N / mm2, formant un dau de dimensions i recobriments segons la secció i d'acord als plànols, no situant-se la seva part superior a menys de 0,60 m respecte a la cota de rasant definitiva de projecte.
El procediment constructiu de la xarxa troncal en vorera, es farà de manera anàloga al procediment en calçada, no situant-se la part superior del dau de formigó a menys de 0,45 m respecte a la cota de rasant definitiva de projecte.
La configuració dels prismes de la xarxa d'accés en calçada, quan hi hagi xarxa troncal, partirà de la superfície superior del dau de formigó on es col·locaran els tubs de 63 mm amb separadors i separacions de 4 cm en horitzontal i de 3 cm en vertical, recobrint-los, amb formigó H-20, fins 5 cm per damunt de la generatriu superior del tub mes elevat, formant un dau de formigó.
La configuració dels prismes de la xarxa d'accés en vorera, quan hi hagi xarxa troncal, partirà de la superfície superior del dau de formigó on es col·locarà una base de 5 cm de sorra fina damunt la qual es col·locaran els tubs de 63 mm encintats amb cintes de plàstic, espaiades cada metre i formant grups de conductes segons la secció i d'acord amb els plànols de secció. Seguidament, es recobriran amb sorra fina fins una altura de 5 cm per damunt de la generatriu superior del tub mes elevat
La configuració dels prismes de la xarxa d'accés, quan no hi hagi xarxa troncal es realitzaran col·locant una base de 5 cm de formigó HM-20, en el cas de calçada, i una base de sorra de 5 cm, en el cas de vorera; on es col·locaran els tubs de polietilè.
Seguidament, en qualsevol de les solucions adoptada es procedirà al reblert amb terres seleccionades, en capes de 25 a 30 cm compactades al 95 % del Pròctor Modificat, amb un gruix no inferior a 60 cm en calçada i 45 cm en vorera respecte a la cota de rasant definitiva de projecte.
Es col·locarà una cinta de senyalització del servei, a no menys de 35 cm de la cota de rasant definitiva de projecte tant en el cas de calçada com de vorera. També es col·locaran bandes de protecció plàstica o metàl·lica, davant l'existència de xarxa d'accés en vorera, segons els plànols de secció .
Finalment caldrà reposar els paviments enderrocats durant l'execució de les obres, segons la secció i d'acord als plànols de secció, amb els recs d'adherència i imprimació necessaris, i en qualsevol cas atenent les indicacions de la Direcció de l'Obra.

2.2.4.2.3.2 Elements de Registre

<u>Cambres de registre.</u>

D'acord als plànols de planta es preveu la construcció de cambres de registre model V i cambres de registre model R, amb dimensions, geometria, disseny i armat segons plànols de detall i, en qualsevol cas, atenent les indicacions de la Direcció d'Obra.
El procediment constructiu, prèvia excavació del pou, s'iniciarà amb l'estesa de 10 cm de gruix de formigó de resistència característica fck-20 N / mm2 per capa de neteja.
Posteriorment es col·locaran les armadures de la solera amb separadors de 3 cm, per a continuació ésser formigonada amb formigó HA–25/P/20/II. Es deixarà un pou d'esgotament de mides interiors 20x20 cm i 15 cm de fondària.
Previ curat de la solera es procedirà a la col·locació de l'armat dels murs costers i encofrat, per a continuació formigonar amb formigó HA–25/P/20/II. Caldrà desencofrar els murs costers per col·locar l'encofrat del forjat i el coll del pou d'accés, muntar les armadures corresponents, i procedir al seu formigonat amb formigó HA–25/P/20/II.

<u>Pericons de registre.</u>

Els pericons projectats seran de 70x70, 70x140 i 40x40 de dimensions interiors i disseny segons plànols i, en qualsevol cas, atenent les indicacions de la Direcció d'Obra.
Caldrà, en qualsevol cas, que als elements de registre tots els conductes disposin d'obturadors (d'acord amb les indicacions de la Direcció d'Obra), i es deixi estès un fil guia.

AJUNTAMENT DE LA VILA DE LA BISBAL DEL PENEDES
C. Major, 21 – 43717 – La Bisbal del Penedès – Baix Penedès – Tarragona –
C.I.F. P-4302800-J - 977688438 –
PROJECTE EXECUTIU DE MILLORA DE LES INFRAESTRUCTURES DE LA PART SUPERIOR DEL NUCLI URBÀ DEL MUNICIPI, LA RIBA FASE III
Engineering Services & Consulting

2.2.4.2.3.3 Connexió amb infraestructures de Telefónica

Les connexions necessàries amb la infraestructura de la companyia Telefónica es realitzaran sota les prescripcions tècniques indicades pels tècnics de la companyia privada de telecomunicacions.

2.2.4.2.3.4 Senyalització de les obres

El Contractista queda obligat a senyalitzar al seu cost les obres objecte del Contracte, utilitzant, quan existeixin, les senyals normalitzades vigents.

2.2.4.2.3.5 Control de qualitat de les obres

El Control de Qualitat de cadascuna de les parts en que es pot descomposar l'obra, es realitzarà segons el Pla de Control de Qualitat proposat pel Contractista o Subministrador i aprovat per la Direcció d'Obra.
Els costos de proves i assaigs a realitzar per a satisfer l'establert en l'esmentat Pla, aniran per compte del Contractista fins a un import igual a l'u per cent (1%) del Pressupost d'Execució per Contracta de les Obres.

2.2.4.2.4 Condicions que han de complir els materials

2.2.4.2.4.1 Prescripcions relatives al conjunt de les obres

Les obres, per a poder ésser rebudes, hauran de trobar-se en bon estat i d'acord amb les prescripcions previstes (article 170 del Reglament General de Contractació de l'Estat).

2.2.4.2.4.2 Prescripcions comuns a tots els materials bàsics

Tots els materials bàsics a utilitzar en la construcció de les obres objecte d'aquest Projecte, hauran de ser acceptats per la Direcció d'Obra abans de l'ús efectiu dels mateixos.
Sense perjudici de l'anterior, i a menys que el present Plec de Prescripcions Particulars estableixi taxativament un altre cosa, els materials bàsics que hagin d'utilitzar-se en l'execució de les diferents unitats d'obra, hauran de complir les condicions generals que per a ells s'estableixin en les prescripcions de caràcter general contingudes en els documents indicats en el present Plec.
Per a alguns materials bàsics, en el present Capítol es fixen condicions que complementen, modifiquen o concreten les establertes en els esmentats documents, entenent-se que aquelles hauran de ser ateses principalment, passant aquestes últimes a tenir caràcter complementari.

2.2.4.2.4.3 Tubs de Polietilé d'alta densitat.

2.2.4.2.4.3.1 Característiques físiques.

Els conductes seran fabricats amb polietilè verge d'alta densitat (HDPE), amb els additius descrits en el present Plec.

2.2.4.2.4.3.2 Polietilé d'alta densitat.

La mínima densitat del polietilè natural a utilitzar serà de 0,945 gr/cm3 mesurada segons la norma ASTM D1505 o segons la ISO 1183.
El màxim índex de fluïdesa del polietilè natural a utilitzar serà de 0,4 gr/10 min. mesurat segons la norma ISO 1133.
El punt de reblaniment VICAT (1Kg) ºC serà superior a 110 segons la norma UNE 53-118.
El coeficient de dilatació (mm/mºC) serà inferior a 0,2.
La conductivitat tèrmica (kcal/mºC) serà 0,35.
El contingut en negre de carboni segons la norma UNE 53-375 serà de 2,5 +/- 0,5% en pes.
La dispersió del negre de carboni (tub negre) segons la norma UNE 53-375 no haurà de superar el valor de la microfotografia 5 i la mitja en 6 mostres no superarà el valor 4.

2.2.4.2.4.3.3 Additius.

El contingut de l'estabilitzador ultraviolat serà inferior al 0,2%.
El contingut d'antioxidant serà inferior al 0,1%. (UNE 53-151).
El contingut de colorant serà inferior al 1%.
Tots els additius seran distribuïts homogèniament.

2.2.4.2.4.3.2 Característiques mecàniques.

2.2.4.2.4.3.2.1 Resistència a la tensió longitudinal i a l'allargament.

Caldrà simular la força a la que es sotmet un subconducte durant la instal·lació, essent un tros de conducte, estirat per una càrrega de tensió longitudinal especificada, de forma que durant aquest procés el conducte no ha d'estirar-se més d'una certa longitud. Quan la tensió es retirada, el conducte ha de tornar a la seva longitud original.
Amb una força aplicada als extrems d'una mostra de 600 mm de tub de 6 KN, l'elongació no ha de superar 15 mm en una distància de 500 mm.
Després de 2 minuts i mig sense càrrega, l'increment de distància del punt anterior no ha de superar els 5 mm.
Aquesta prova es realitzarà amb tres mostres per cada lot de producció.

2.2.4.2.4.3.2.2 Resistència a l'aixafament.

La funció del conducte és ésser una protecció pel cable, d'aquesta manera, aquest ha de ser dur i resistir una certa força compressiva o esclafant.
El test es realitzarà segons la norma ASTM 2412.
La resistència a l'impacte serà superior a 1100 Kpa.
La mostra ha de recuperar el 95% del seu diàmetre extern original en menys de 2,5 minuts.
Aquesta prova es realitzarà amb tres mostres per cada lot de producció.

2.2.4.2.4.3.2.3 Impacte a baixa temperatura.

Per que el conducte pugui complir amb la funció de protecció del cable, aquest ha de ser capaç d'aguantar la caiguda lliure d'una certa càrrega existent.
Caldrà sotmetre el tub a baixa temperatura per ésser el cas més desfavorable pel conducte.
El test es realitzarà segons la norma ASTM 2444.
El test es realitzarà a partir de 10 mostres de 150 +/-5 mm de longitud refredades a –20ºC durant una hora.
Les mostres es col·locaran a una superfície i han de suportar sense cap tipus de trencament o esquerda la caiguda des de 1,5 metres d'alçada d'un pes de 4 Kg.

2.2.4.2.4.3.2.4 Reversió per calor.

Quan el conducte es sotmès a elevades temperatures i es refreda, es contrau. Si aquesta contracció és considerable, poden existir problemes amb la unió entre els conductes. Caldrà doncs, a una determinada temperatura, mesurar la contracció màxima del conducte.
El test es realitzarà segons la norma ISO 2505-1&2.
La dilatació obtinguda en aquesta prova serà inferior al 3%.
La mostra ha de recuperar el 95% del seu diàmetre extern original en menys de 2,5 minuts.
Aquesta prova es realitzarà amb cinc mostres per cada lot de producció.

2.2.4.2.4.3.2.5 Fregament extern.

Quan un conducte és instal·lat mitjançant un sistema normal de instal·lació, existeix una relació de fregament entre dos tipus de conductes. Aquest paràmetre determinarà el fregament entre el conducte principal i el subconducte.
Es prendran cinc mostres de 150 +/-4 mm. acondicionades a 23ºC +/-2ºC durant una hora.
Es posarà un tros de 425 mm de PVC de conducte principal com pla inclinat i partint d'una posició horitzontal es determinarà l'angle necessari per que cada mostra comenci a baixar per aquest pla per la seva força de gravetat.
Per un angle màxim de 19º el coeficient màxim de fregament serà inferior a 0,344 calculat a partir de la fórmula:
Coeficient de fregament = tan (angle comprès).

2.2.4.2.4.3.2.6 Fregament intern.

La longitud i facilitat amb que un cable pot ser instal·lat a través d'un conducte ve determinat per les propietats de fregament de la paret interna del conducte i de la coberta del cable o de la corda a utilitzar per la seva instal·lació si es precisa. Aquest paràmetre determinarà els coeficients de fregament intern del conducte.
Es calcularà seguint la norma Bellcore TR-TSY-000356 i la Bellcore TA-NWT-000356.
El coeficient de fregament obtingut entre el conducte amb el pretractament intern i un cable sense lubricar serà inferior a 0,1.
El coeficient de fregament obtingut entre el conducte amb el pretractament intern i un fil d'estesa de cable serà inferior a 0,056.

2.2.4.2.4.3.2.7 Resistència ambiental.

El conducte instal·lat haurà de poder patir tensions durant la seva instal·lació, i posteriorment ha de suportar l'atac medi ambiental de l'ambient que el rodeja.
Es calcularà sobre una mostra de 1 metre de longitud que es submergirà en una solució al 10% Antarox (Igepal) CO-630 en aigua a 50 +/-2ºC durant un temps mínim de 168 hores.
Una vegada extreta la mostra de la solució no haurà d'oferir signes de trencament o esquerdes.

AJUNTAMENT DE LA VILA DE LA BISBAL DEL PENEDES
C. Major, 21 – 43717 – La Bisbal del Penedès – Baix Penedès – Tarragona –
C.I.F. P-4302800-J - 977688438 –
PROJECTE EXECUTIU DE MILLORA DE LES INFRAESTRUCTURES DE LA PART SUPERIOR DEL NUCLI URBÀ DEL MUNICIPI, LA RIBA FASE III
Engineering Services & Consulting

La vida útil serà de 40/50 anys en condicions normals de curs i execució. Caldrà que el lubricant intern tipus Silicore tingui també aquesta vida útil.

2.2.4.2.4.3.2.8 Memòria de bobinat.

Quan el conducte es desenrotlla d'una bobina o d'un rotllo, el conducte ha de quedar-se en línia recta i no mostrar signes que dificultin la seva instal·lació.
Es calcularà segons la norma ASTM 2122. i serà inferior a 120 mm.

Radi de curvatura mínim.

El radi de curvatura mínim serà de 10 vegades el diàmetre extern.

2.2.4.2.4.3.3 Característiques elèctriques.

La rigidesa dielèctrica (KV / cm) serà superior a 40 segons la norma UNE 53-030.
La resistivitat transversal (ohmios * cm) serà superior a 10 exp (17) segons la norma UNE 53-032.

2.2.4.2.4.3.4 Característiques químiques.

Els tubs presentaran una resistència excel·lent a qualsevol agent químic (dissolvents, àcids, àlcalis, etc.), no essent conductors de electricitat.

2.2.4.2.4.3.5 Formació del tub

El conducte o tub tindrà una capa al seu interior que actuarà com a lubricant sòlid (tipus Silicore) permanent de manera que les seves característiques romandran constants durant tota la vida del conducte. Aquesta capa o lubricant sòlida estarà distribuïda uniformement en tot l'interior del tub tant en secció transversal com longitudinal.

2.2.4.2.4.3.6 Dimensió i tolerància.

Els tubs tindran un diàmetre exterior de 63 mm i una paret de 1,5 mm amb el que el seu diàmetre interior serà de 60 mm.

2.2.4.2.4.3.6.1 Diàmetre exterior.

Les toleràncies màximes del diàmetre exterior seran inferiors al +/- 0.5 %.
El diàmetre exterior es mesurarà realitzant la mesura de quatre lectures equidistats de la circumferència del conducte utilitzant un aparell de mesura vernier o peu de rei.

2.2.4.2.4.3.6.2 Espessor de la paret.

L'espessor de la paret haurà de tenir una tolerància inferior al +/- 6 %.
L'espessor de la paret es mesurarà prenent la mesura de 8 lectures equidistats al voltant de la circumferència del conducte amb algun aparell de mesura adequat l'efecte. Aquesta mesura inclourà la capa interior de lubricant sòlid del conducte.

2.2.4.2.4.3.6.3 Ovalitat.

L'ovalitat del conducte mesurada fora de les bobines tindrà els següents valors segons els grossors de la paret: 3% per conductes de paret de 1,5 mm de espessor.

2.2.4.2.4.3.7 Fabricació.

2.2.4.2.4.3.7.1 Conducte.

El conducte o tub tindrà les seves parets interiors i exteriors llises, i la seva secció transversal serà circular amb un espessor de paret uniforme.
Durant el procés de fabricació de cada peça, hauran de quedar constituïdes perfectament totes les formes del tub, no admetent-se manipulacions posteriors amb el fi d'aconseguir-les.
Els tubs estaran exempts d'esquerdes, bombolles, incrustacions, ratllades, etc., presentant les superfícies exterior i interior un aspecte llis al tacte, lliure d'ondulacions i altres defectes.
No s'admetrà als tubs, porus, taques, falta d'uniformitat al color o qualsevol altre defecte o irregularitat que pogués perjudicar la seva correcta utilització.
Es valorarà positivament que el fabricant del tub estigui en possessió del certificat de compliment de la Norma ISO 9002 per la fabricació de tubs de polietilè.

2.2.4.2.4.3.7.2 Corda d'arrossegament.

Quan sigui requerit, el conducte o tub haurà de disposar d'una corda al seu interior de polietilé/poliester per la posterior estesa del cable a l'interior del tub. La corda s'inserirà al tub al moment en que aquest sigui fabricat.
La corda tindrà una longitud extra del 5% mínim en relació amb la longitud del tub en que sigui introduïda.
Igualment aquesta corda s'inserirà uniformement en tota la longitud del tub.

2.2.4.2.4.3.7.3 Longituds de subministrament.

La planta de producció haurà d'estar capacitada per subministrar bobines o rotllos continus de tub de fins 4000 metres si es requereix.

2.2.4.2.4.3.7.4 Temperatura de bobinat.

La temperatura de la paret exterior del tub mesura a la línia de producció abans de que aquest tub es bobini haurà de ser inferior a 22ºC.

2.2.4.2.4.3.7.5 Laboratori de control de qualitat.

Totes les plantes disposaran d'un laboratori equipat amb l'instrumental necessari per realitzar totes les proves especificades.

2.2.4.2.4.3.8 Marcatge i color.

2.2.4.2.4.3.8.1 Marcatge.

El conducte serà marcat amb lletres de color tal que contrastin amb les del tub. La llegenda serà impresa de forma clara i indeleble amb caràcters de 5 mm de alçada mínima.
La llegenda contindrà com mínim les següents dades:

- El nom del fabricant.
- PEAD 40/34
- El número de lot / any de fabricació.
- La comptabilització o metratge cada metre. En cas de que es requereixi, cada bobina tindrà una comptabilització a partir de zero i es numeraran les bobines o rotllos incorporant-se aquest número junt amb la distància mesurada.
- Qualsevol altra especificació indicada per la Direcció d'Obra.
- Els codis d'identificació es repetiran cada metre al llarg de tota la longitud de la peça.
- La precisió de la longitud del marcatge estarà dins del 1%.

2.2.4.2.4.3.8.2 Color.

Els tubs tindran els colors que es defineixin al present projecte.
Les bandes longitudinals de cada color es realitzaran per coextrusió de polietilè d'alta densitat amb el colorant corresponent.
Els tubs a subministrar tindran la seva paret interior de color blanc.

2.2.4.2.4.3.9 Empaquetat.

El conducte serà subministrat en bobines de forma que assegurin el seu correcte aplec.
Cadascun dels conductes d'una bobina no contindrà unions o juntes.
Els extrems del conducte es segellaran amb taps per impedir l'entrada d'aigua o altres materials i a més a més mantenir al seu interior la corda de arrossegament.
Cada bobina tindrà una etiqueta resistent a l'aigua amb el següent contingut:

- Nom del fabricant.
- Codi de producte.
- Longitud en metres.
- Pes total de la bobina i del conducte en quilograms.
- Altres dades especificades.

AJUNTAMENT DE LA VILA DE LA BISBAL DEL PENEDES
C. Major, 21 – 43717 – La Bisbal del Penedès – Baix Penedès – Tarragona –
C.I.F. P-4302800-J - 977688438 –
PROJECTE EXECUTIU DE MILLORA DE LES INFRAESTRUCTURES DE LA PART SUPERIOR DEL NUCLI URBÀ DEL MUNICIPI, LA RIBA FASE III
Engineering Services & Consulting

2.2.4.2.4.3.10 Qualitat i control de fabricació.

Haurà de realitzar-se un control de fabricació cada quatre hores de producció, verificant aspecte i dimensions del mateix i cada paquet de producció haurà de ser controlat abans del seu lliurament al magatzem. Si la mostra es rebutjada, tot el lot haurà de ser examinat de nou i els defectes corregits pel proveïdor abans d'un 2º examen per part del client.
Els tubs hauran de presentar la seva superfície exterior llisa.
No presentaran defectes: perforacions, aspreses, etc.
Caldrà tenir els certificats de registres de qualitat de tots els lots de fabricació.
El client podrà sol·licitar la realització de proves de qualitat per a la certificació del compliment de les especificacions anteriors, a un laboratori oficial homologat, que aniran a càrrec del Contractista.

2.2.4.2.4.4. Tubs de polietilè d'alta densitat de doble paret

Són conductes corrugats de doble paret de polietilè a coextrucció, amb la part interior llisa i l'exterior corrugada, amb la funció de contenir conductes d'inferior diàmetre o directament cables.
Caldrà que presentin un aspecte homogeni , sense irregularitats, bombolles sense fondre, nòduls o taques, etc, presentant la paret interna una ovalització màxima del 3% del diàmetre nominal extern.
La paret externa dels tubs serà de polietilè d'alta densitat (PEAD) podent ésser de baixa densitat (PEBD) en cas que el subministrament sigui en rotllo, i sota la validesa per part de la Direcció d'Obra.
Els diàmetre mínims per als tubs seran.

- Diàmetre Nominal (DN) 125 mm.
- Diàmetre Extern.(tolerància del +1,8 %) 125 mm.
- Diàmetre Interior.(tolerància del +2 %) 107 mm.

Les característiques dels conductes hauran de complir:

	Norma ASTM	Norma DIN	Unitat	PEBD	PEAD
Característiques físiques					
Densitat	D1505	53479	gr/cm^3	≤ 0.925	>0.945
Índex fluïdesa	D1238	53735 ISO 1133	gr/10 min	<0.6	<0.6
Contingut cendra		ISO 3451		Nul	Nul
O.I.T.			min	>10	>10
Característiques mecàniques					
Càrrega d'aplastament deformació màx. 5% (UNE-EN 50086-2-4)			N		>450
Càrrega trencament a tracció	D638M	53455	N/mm^2	>17	23 a 30
Allargament en trencament	D638M	53455	%	>600	600 a 1000
Duresa Shore D	D2240	53505	Punts	40 a 64	50 a 80
Resil·liencia	D256	53453	J/m MJ/mm^2	35	>5
Característiques tèrmiques					
Temperatura d'ús			ºC	-40 a 105	-40 a 105
Dilatació tèrmica lineal	D696	52328	1/K	1.2-2.0x10^{-4}	1.2-2.0x10^{-4}
Conductivitat tèrmica	D4351	52612	W/mK	0.4 a 0.46	0.4 a 0.46
Característiques elèctriques					
Resistivitat de massa	D257	53482	Ohms.cm	10^{16}	10^{16}
Rígides dielèctrica	D149	53481	KV/cm	800 a 900	800 a 900

2.2.4.2.4.5 Pericons i cambres de registre

Aquest element tindrà diferents funcionalitats tant des del punt de vista de traçat (canvi de direccions, encreuaments), com del punt vista funcional (registre, connexions, estesa de cables). La seva geometria i ubicació serà variable i dependrà en cada moment de l'entorn existent, hi haurà pericons o cambres en voreres i calçades.

La separació màxima entre pericons serà de 150 m per un tram recte i lineal tant en planta com en alçat dels tubulars que connecten entre ells.
Es construiran pericons en encreuaments de carrers a cada banda del vial, encara que en determinats punts caldrà valorar la seva utilitat.
Els pericons tindran unes dimensions interiors suficients per contenir els cables i els accessoris inherents als mateixos amb un màxim d'una caixa de connexió de fibra òptica per pericó.
La solera dels pericons tindrà un gruix de 5 cm i calçarà 8 cm en l'interior del pericó, formada amb formigó fck-20 N / mm2.
Els pericons generalment seran de peces prefabricades de formigó.
Els pericons hauran de suportar la pressió exercida per la tapa complint la norma EN124 classe D400, passant un test de fatiga de 85.000 repeticions, així com la norma BS5834 Part 4: 1989 de càrrega lateral sobre les parets.

2.2.4.2.4.4.5.1 Característiques mecàniques.

Els pericons hauran de suportar els següents test:

- Test de càrrega vertical:

  Segons especificació BS EN124 classe B125 i classe D400, càrrega vertical. El procediment de càrrega vertical serà realitzat segons les normes BS EN124 classes B125 y D400 amb el pericó aïllat sense cap tipus de reblert en el seu perímetre exterior i interior. El pericó s'ubicarà recolzat sols per la seva base.

- Test de càrrega lateral:

  Segons especificació BS 5834. Part 4/1989. El procediment de càrrega consistirà en muntar simètricament en el marc de càrrega amb dos plataformes paral·leles amb una amplada màxima de 25 mm. La longitud del les plataformes no serà inferior a la longitud de la peça sota test. La línia de càrrega i recolzament es centrarà en el costat més llarg. El centre de càrrega serà tal que la deflexió vertical, en mm, en ambdós extrems de la peça sota test sigui igual.

  S'aplicarà la força necessària per obtenir una deflexió del 1% al 7%.

  Es completarà el test en menys de 6 minuts.

  Es repetirà el test a temperatura de 15 +/- 10ºC.

  El valor mínim de inflexibilitat no serà inferior a 10 KN/m2, i no s'haurà d'apreciar cap signe de rotura, fissura o desperfecte.

- Test d'impacte al fred:

  Segons l'especificació BS 1247. Part 2/1990. Les peces individuals es sotmetran a una energia d'impacte mínima de 24J.

- Test d'estabilitat tèrmica:

  Cadascun dels pericons es sotmetran a una temperatura de 60ºC durant 30 dies, després cada pericó es sotmetrà al test de càrrega vertical i d'impacte al fred. El pericó haurà de superar els anteriors tests segons les especificacions descrites.

- Test de resistència a agents químics:

  Segons especificació BS EN 228 de 1995. Resistència al petroli, s'aplicaran 200 ml de petroli a la superfície de cadascun dels pericons i posteriorment es deixarà evaporar a temperatura ambient. Aquesta operació es repetirà cada 24 hores al llarg de 7 dies. Passats aquest període, el pericó haurà de suportar el test de càrrega vertical segons les especificacions descrites.

- Test de temperatura d'estovament VICAT:

  Segons norma EN ISO 306 de 1997. BS part 1. Mètode 120 A de 1997. S'haurà d'obtenir una temperatura superior a 140ºC.

- Test de stress cracking:

  Segons l'especificació BS EN 295. Part 3 de 1991. Es col·ocaran les peces del pericó en un forn estabilitzat a 150ºC durant 1 hora, després del procés les mostres no mostraran cap signe de degradació, fissura, esquerda o desperfecte.

Els pericons i cambres de registre construïdes amb formigó in situ, segons la seva localització, estaran calculats per les sol·licituds de càrregues que hauran de suportar en cada cas.

2.2.4.2.4.6 Marcs i tapes

Aquests elements seran de fundició dúctil, grafit esferoidal, formigó o poliester, es podran admetre variants o modificacions sempre que a judici de la direcció facultativa representin millores en la seva utilització i/o característiques tècniques. Preferentment seran de fundició dúctil.
Les tapes suportaran les càrregues que en cada cas hagin de ser sotmeses, en funció de la seva ubicació en la via publica, complint en tots el casos la normativa europea EN-124.
Les càrregues de trencament de las tapes seran D-400 per aquelles tapes instal·lades en calçada o carrers per a vianants oberts regularment al tràfic en horaris determinats i B-125 per les tapes instal·lades en voreres, zones de vianants o similars.
En el cas de que les tapes disposin de nanses per la seva manipulació, hauran de quedar enrrasades amb la tapa.

AJUNTAMENT DE LA VILA DE LA BISBAL DEL PENEDES
C. Major, 21 – 43717 – La Bisbal del Penedès – Baix Penedès – Tarragona –
C.I.F. P-4302800-J - 977688438 –
PROJECTE EXECUTIU DE MILLORA DE LES INFRAESTRUCTURES DE LA PART SUPERIOR DEL NUCLI URBÀ DEL MUNICIPI, LA RIBA FASE III
Engineering Services & Consulting

La superfície de les tapes serà antilliscant sense forats.
La part superior de la tapa portarà impresa una identificació del servei, representat per les simbologies (TC), la norma europea que compleixen i el tipus de càrrega màxima que suporten (B-125 o D-400). El nom del fabricant s'indicarà en tot cas en la part inferior de la tapa. Aquesta identificació en cap cas podrà ésser superposada a la tapa.

2.2.4.2.4.7 Separadors

Els separadors dels conductes son els elements per mantenir solidaria, en el interior de l'excavació, l'estructura de canalització composta per varis tubs.
El sistema de blocatge dels conductes en el separador haurà d'ésser tal que no permeti el desarmat accidental del conjunt al llarg de la seva manipulació i posada en obra.
L'esforç d'extracció del conducte col·locat en el separador no serà inferior a 30 N.

2.2.4.2.4.8 Obturadors de conductes

Els conductes una vegada connectats amb els pericons, tindran una peça d'obturació, mitjançant un element mecànic segellant contra el pas d'aigua, pols, rosegadors, etc.
L'obturador haurà d'exercir una pressió sobre un cilindre de goma que segellarà contra la paret interior del conducte. Els obturadors estaran dotats d'un ancoratge intern per lligar el fil guia dipositat en el interior dels conductes amb la finalitat d'estendre subconductes o cables.
Tots els obturadors estaran fabricats amb materials no corrosius, l'anell de segellat serà de goma elastomèrica i els components plàstics de poliamida amb fibra de vidre.
Tots els obturadors quedaran totalment fixats al conducte i dotaran als tubs de total estanqueïtat.

2.2.4.2.4.9 Cinta de senyalització

Serà preceptiu disposar per damunt de les canalitzacions soterrades, una banda de senyalització i avís.
La banda de senyalització serà una cinta de polietilè o plàstic de 15 cm d'amplada i 0.1 mm de gruix com a mínim.
La banda serà opaca, estable a les variacions tèrmiques, sense alteracions a l'acció de bacteris sulforreductors. Portarà inscrita la llegenda "Cables de Telecomunicacions". Capaç de suportar una resistència mínima a tracció de 10 Mpa.

2.2.4.2.4.10 Fil guia

El fil guia es deixarà col·locat en el interior de tots els conductes i subconductes de les canalitzacions.
El fil serà de niló d'alta tenacitat. El seu diàmetre serà superior a 3 mm, venint subministrat en rotllos d'un mínim de 250 m de longitud sense nusos ni connexions.
El fil suportarà una càrrega de 2,70 kN sense trencar-se.
El fil guia es deixarà en l'interior dels conductes, lligat en les anelles. Queda expressament prohibit fer connexions de fil mitjançant nusos, quedant sempre trams sencers de fil guia entre taps de tancament.

2.2.4.2.4.11 Mandrilat

Caldrà garantir la correcta funcionalitat i operativitat de les canalitzacions mitjançant el mandrilat de tots i cadascun dels conductes, per part del contractista i al seu càrrec, un cop finalitzades les obres i en presència de la Direcció d'Obra, que facilitarà els mandrils apropiats, com a condició prèvia inexcusable a la recepció de les obres.

2.2.4.2.4.12 Materials no esmentats en aquest plec

La mención expressa d'alguns materials en aquest Plec, no exclou l'ús en les obres de qualsevol altre tipus de material no esmentat expressament.

Aquests materials no esmentats expressament hauran de ser de la millor qualitat entre els de la seva classe, en harmonia amb les aplicacions a que hagin de ser sotmesos. En tot cas, la seva acceptació haurà de ser aprovada pel Director de l'Obra, a proposta del Contractista.

2.2.4.2.5 Execució i control de les obres

2.2.4.2.5.1 Formació de prisma de canalització

En vorera, la disposició geomètrica dels conductes serà la indicada en les respectives seccions, podent-se alterar localment, tenint en compte la flexibilitat que proporcionen els tubs corrugats de polietilé, per a despentinar-los fins a assolir la disposició especial més convenient en determinats punts del traçat, entrades en pericons, etc.
Els tubs es subministraran amb un maniguet d'unió que incorpora una junta d'estanqueïtat per així formar el conducte amb la longitud requerida en cada cas.
Les fases per una correcta execució de connexió són:

- Col·locar la junta entre la 4ª i 5ª corruga, contades des de l'extrem del tub.
- Impregnar amb vaselina la junta d'estanqueïtat i la zona del tub al voltant de la junta.
- Introduir l'extrem del tub en el interior del maniguet de l'altre tub i empènyer fins que arribi al límit.

Els tubs s'hauran de connectar fora de la rasa, procurant que la connexió entre ells quedi el més allunyat del centre d'una possible corba.

Per a unir els tubs entre sí s'utilitzaran abraçadores de plàstic col·locades a cada metre, formant blocs de dos i quatre conductes, els quals, un cop estrenyats per les abraçadores, restaran junts i tangents els uns amb els altres.

Durant la construcció de la canalització, a fi d'evitar l'entrada en els conductes d'elements o matèries estranyes, deuran obturar-se els extrems amb taps de polietilé.

En zones de calçada o voreres amb pas de vehicles, es col·locarà una base de formigó fck-20 N / mm2 de 5 cm de gruix, damunt es formarà la secció de conductes necessària amb tubs de polietilè d'alta densitat de 107 mm de diàmetre interior, amb una distància entre ells de 4 cm, col·locant separadors cada 3 m. Posteriorment es reblirà amb el mateix formigó fins a 4 cm per damunt dels conductes superiors i un recobriment lateral a cada banda de la secció tubular de 5,5 cm. Es mantindrà una distància des de la part superior del dau de formigó fins la rasant definitiva de projecte de 60 cm com a mínim.

En el cas de no poder complir les fondàries establertes anteriorment serà necessari augmentar els recobriments de formigó superiors, que en cada cas hauran de suportar les càrregues actuants.

Aquells conductes que hagin de contenir subconductes de 63 mm de diàmetre exterior, s'obturaran amb un obturador i a la vegada cadascun dels subconductes disposaran d'un obturador de 63 mm. D'altra banda, aquells conductes on no s'instal·lin subconductes es taponaran amb un obturador estanc de 125 mm.

2.2.4.2.5.2 Pericons

Aquestes unitats comprenen l'execució de pericons.

En els Plànols del Projecte es defineixen les dimensions i característiques dels pous de registre.

Els pericons seran de peces prefabricades de formigó, però, si el Tècnic Titulat Director ho considera procedent, poden construir-se amb altres materials, tals com formigó emmotllats "in situ" i maó massís.

L'execució dels pericons inclou l'excavació del pou, la preparació de la superfície de fonamentació, i l'abocament del formigó de neteja.

Les característiques dels materials bàsics a utilitzar s'han descrit en els corresponents articles d'aquest Plec.

2.2.4.2.5.3 Col·locació de tapes

Aquestes unitats d'obra inclouen el perfecte anivellament de la superfície de suport de tapes i reixes, així com la fixació i acabament de la superfície.

2.2.4.2.5.4 Treballs no especificats

Per a les fàbriques i treballs que, entrant en l'execució de les obres objecte d'aquest Projecte, no existeixen prescripcions consignades explícitament en aquest Plec, s'atendrà, en primer lloc, a l'exposat en els Plànols, Quadres de Preus i Pressupost i, en segon lloc, a les indicacions que donés al respecte el Director d'Obra, així com a les bones pràctiques constructives.

2.2.4.2.5.5 Marxa de les obres

El Contractista, dins dels límits establerts en aquest Plec, tindrà completa llibertat per a ordenar la marxa de les obres, i per a utilitzar els mètodes d'execució que estimi convenients, sempre que amb ells no causi perjudici a la bona execució de les obres, o a la seva futura subsistència, i posant especial interès en causar les menors molèsties possibles a quantes persones es vegin afectades, en una manera o altre, per l'execució de les obres, tenint que resoldre el Tècnic Titulat Director quants casos dubtosos es produeixin al respecte.

2.2.4.2.5.6 Treballs nocturns

Els treballs nocturns hauran de ser prèviament autoritzats per la Direcció d'Obra,i realitzats únicament en les unitats d'obra que aquesta Direcció indiqui.
En aquests casos, el Contractista haurà d'instal·lar els equips d'il·luminació i intensitat que el Director ordeni, i mantenir-los en perfecte estat mentre durin els treballs nocturns.

2.2.4.2.5.7 Construcció i conservació de desviaments

Si per necessitats sorgides durant el desenvolupament de les obres resultés necessari construir desviaments provisionals o accessos a parts d'obra, aquests es construiran d'acord amb el que ordeni la Direcció d'Obra, però el Contractista tindrà dret a l'abonament íntegre de les despeses ocasionades.

AJUNTAMENT DE LA VILA DE LA BISBAL DEL PENEDES
C. Major, 21 – 43717 – La Bisbal del Penedès – Baix Penedès – Tarragona –
C.I.F. P-4302800-J - 977688438 –
PROJECTE EXECUTIU DE MILLORA DE LES INFRAESTRUCTURES DE LA PART SUPERIOR DEL NUCLI URBÀ DEL MUNICIPI, LA RIBA FASE III
Engineering Services & Consulting

2.2.4.2.5.8 Respecte a l'entorn

Es obligació inexcusable del Contractista realitzar l'obra amb el major respecte a l'entorn, procurant mantenir net sempre el tall.

2.2.4.2.6 Disposicions generals

2.2.4.2.6.1 Revisió de plànols i mesures

El Contractista haurà de revisar, immediatament després de rebuts, tots els plànols que li hagin estat facilitats, i haurà d'informar promptament al Tècnic Titulat Director sobre qualsevol error o omissió que aprecií en ells.
Igualment haurà de confrontar els plànols i comprovar les cotes abans d'aparellar l'obra i, en cas de no fer-ho així, serà responsable per qualsevol errada que hagués pogut evitar d'haver-ho fet.

2.2.4.2.6.2 Prescripcions generals per a l'execució

Totes les obres s'executaran sempre atenent-se a les regles de la bona construcció i amb materials de primera qualitat, d'acord amb les normes del present Plec. En aquells casos que no es detallin en aquest Plec de Prescripcions, tant en el referent als materials com a l'execució de les obres, el Contractista s'atindrà al que el costum ha sancionat com a norma de bona construcció.

2.2.4.2.6.3 Assaigs i reconeixements

Els materials necessaris per les obres, tindran la qualitat adequada a l'ús a que estiguin destinats, presentant-se, si es creu necessari, mostres, informes i certificats dels fabricants corresponents. Si la informació i garanties ofertes no es consideressin suficients, el Tècnic Titulat Director ordenarà la realització d'assaigs previstos, recurrent, si fos necessari, a laboratoris especialitzats.
El Tècnic Titulat Director, podrà, per ell o per delegació escollir els materials que hagin d'assajar-se, així com presenciar la seva preparació i assaig.

2.2.4.2.6.4 Mesures de protecció i neteja

El Contractista haurà de protegir tots els materials i la pròpia obra, contra tot deteriorament i dany durant el període de construcció. Particularment, protegirà contra incendis totes les matèries inflamables, donant compliment als reglaments vigents per l'emmagatzematge d'explosius i carburants.
Conservarà en perfecte estat de neteja tots els espais interiors i exteriors de les construccions, evacuant les deixalles i escombraries produïdes.

2.2.4.2.6.5 Proves que s'han d'efectuar abans de la recepció

Abans de verificar-se la recepció provisional i sempre que sigui possible, es sotmetran totes les obres a proves de resistència, estabilitat i impermeabilitat, seguint les indicacions que a tal efecte dicti el Tècnic Titulat Director. Aquestes proves es consideren incloses dins de la partida de control de qualitat, que en percentatge de l'u per cent (1%) del pressupost d'execució material, es troba inclòs en el preu unitari de cada unitat d'obra.

2.2.4.2.6.6 Termini de garantia

El termini de garantia de les obres i instal·lacions, serà d'UN (1) ANY comptat a partir de la data de recepció de l'obra.
Durant aquest període seran a càrrec del Contractista les despeses originades per la conservació i reparació de les obres.

2.2.4.3 Mesurament i abonament de les obres

Les cambres de registre i arquetes es mesuraran i es pagaran per unitats totalment acabades. El preu unitari inclou l'excavació, el subministrament i col·locació i tots els materials (inclòs el marc i la tapa) i les operacions necessàries per al correcte acabat de l'obra, exceptuant els materials que, d'acord amb els convenis existents, han de subministrar les companyies, el qual solament inclou la seva col·locació o instal·lació i el transport.

Els preus unitaris inclouen, també, els possibles excessos per entrada i connexions.

Les canalitzacions de telefonia es mesuraran i s'abonaran per metres linials de conducció acabada. Els preus unitaris inclouran les excavacions de les rases, els rebliments, la sorra, el formigó, els tubs i els transport i la col·locació de tots els materials que d'acord amb els convenis existents, han de subministrar les companyies.

El mandrinat de conductes està inclòs en cadascun dels preus per metre lineal de cada tipus diferent i, per tant, el contractista no tindrà cap dret a reclamar el seu abonament per separat.

2.2.5 Xarxa de gas canalitzat

2.2.5.1 Condicions generals d'execució

Sempre que es construeixi una xarxa de gas canalitzat, l'execució de l'obra complirà de forma obligatòria amb tot el que s'especifica al Reglament tècnic de distribució i utilització de combustibles gaseosos i a les ITC-MIG segons RD 919/2006 de 28 de juliol de 2006 (Instruccions Tècniques Complementàries del Ministerio de Industria relatives a la xarxa de gas). Aquesta normativa afectarà a les instal·lacions de GN i a les de GLP (butà i propà). També es compliran en tot moment les normes pròpies de la companyia concessionària que haurà de rebre l'obra i fer-se càrrec del servei. Normalment, serà la mateixa companyia, o qualsevol empresa homologada per la companyia, la que executarà l'obra mecànica (implantació de les canonades) mentre que l'empresa adjudicatària executarà les obres civils d'excavació i rebliment de rases, i la protecció de les canonades.
L'excavació i terraplenat de les rases complirà amb tot el que s'especifica a l'apartat 1.2.1.9 relatiu a rebliment de rases.
L'excavació i terraplenat de les rases complirà amb tot el que s'especifica a l'apartat 1.2.1.9 relatiu a rebliment de rases.

Profunditat de soterrament

Profunditats mínimes segons reglament:

Tipus de distribució	Lloc d'instal·lació	
AP	0.60	0.80
MP + BP	0.50	0.60

Distàncies mínimes a altres serveis:

Tipus de distribució	Encreuaments	Paral·lelismes
AP	0.20	0.40
MP + BP	0.10	0.20

Quan no puguin respectar-se aquestes mides mínimes, s'hauran de col·locar entre la canonada de gas i el servei més proper, proteccions mecàniques de diferents.
Quan no puguin respectar-se aquestes mides mínimes, s'hauran de col·locar entre la canonada de gas i el servei més proper, proteccions mecàniques de diferents.

2.2.5.2 Mesurament i abonament de les obres

Sempre que el pressupost no especifiqui una altra cosa, la xarxa de gas canalitzat es mesurarà i abonarà per metres lineals de canalització, que inclourà l'excavació, el rebliment, la sorra, làmina de senyalització, tubs de protecció, el transport i la col·locació de tots els elements i materials que, d'acord amb els convenis, han de subministrar les companyies.
S'entendrà que els preus definits inclouen tots els materials i operacions necessàries per acabar les obres amb la qualitat definida.
L'obra civil dels armaris i cambres de conversió d'alta a baixa pressió i d'alta a mitjana pressió, es mesuraran i abonaran per unitat totalment acabada

2.2.6 Xarxa de semaforització

2.2.6.1 Permisos, llicències i dictàmens

El contractista haurà d'obtenir els permisos, visats, llicències i dictàmens necessaris per a l'execució i posada en servei de les obres, i haurà d'abonar tots els càrrecs, taxes i impostos que es derivin de llur obtenció, i de visat del projecte, del col·legi professional corresponent,.
El contractista també haurà d'abonar totes les despeses necessàries per a l'obtenció de l'aprovació prèvia del projecte i l'autorització de posada en servei del Departament d'Indústria i Energia o estament en qui delegui.

2.2.6.2 Normativa legal

La normativa a aplicar serà la vigent en el inici d'execució del projecte.
Específicament:

- Instal·lacions d'enllumenat exterior, ITC-BT-09.
- Norma ITC BT-36 d'instal·lacions de molt baixa tensió
- La norma UNE 207015:2005 de cables nuus
- Compliment de la norma UNE 21123 per conductors
- Tubs i canals de protecció, ICT-BT-21
- Canalitzacions enterrades, UNE-EN 50.086 2-4
- Fibra òptica monomodo, UNE-EN 186000-1:1998

AJUNTAMENT DE LA VILA DE LA BISBAL DEL PENEDES
C. Major, 21 – 43717 – La Bisbal del Penedès – Baix Penedès – Tarragona –
C.I.F. P-4302800-J - 977688438 –
PROJECTE EXECUTIU DE MILLORA DE LES INFRAESTRUCTURES DE LA PART SUPERIOR DEL NUCLI URBÀ DEL MUNICIPI, LA RIBA FASE III
Engineering Services & Consulting

- Terres elèctriques ITC-BT-18 i ITC-BT-24
- Seccions dels conductors de terra UNE 20460-5-54:1990
- Derivacions de la línia principal de terra ITC-BT-18-3.4.
- Resistència al impacte del semàfor DIN 53453
- Màxima tensió de flexió del semàfor DIN 53452
- Resistència a la tracció del semàfor DIN 53444
- Color semàfor B 534 norma UNE 48.103, RAL 1007
- Estanqueïtat IP 55,
- Paràbola semàfor la Norma UNE 20057 h1-h2.
- Corbes fotomètriques semàfor Normes DIN 67527 apart. 1
- Colors dels vidres i definicions de llums de les lents DIN 5033 fulla 7
- Distribució d'intensitat de llum de les lents DIN 67527 fulla 1
- Ajustos de colors de les lents DIN 6163
- Semàfor leds normes EN12368 desembre'00 i recomanacions del setembre'01
- Regulador normes de Compatibilitat Electromagnètica UNE-EN 50293
- Protecció regulador normes DIN VDE 0675 C i IEC 61643-1- II
- Regulador segons normes de funcionament i seguretat C.E.M. EN-50081-2 , C.E.M. EN-50082-2, EN-60950 i EN-61204
- Protocols estàndards ethernet TCP/IP

A més de les normes esmentades tindran aplicació les que puguin existir d'àmbit local.

2.2.6.2.1 Normativa a aplicar en les xarxes d'alimentació

La normativa a aplicar serà la referent a Baixa Tensió des de l'escomesa fins al regulador i les seves parts gestionades a aquesta tensió (fonts d'alimentació, etc.) i les esteses dels cables fins els semàfors en el cas de ser semàfors d'incandescència, en el cas de ser de leds per ser molt baixa tensió no aplica el referent de Baixa Tensió en aquesta distribució semafòrica.
Òbviament sempre s'aplicarà des de escomesa fins regulador i en tots aquells conductors que no condueixin tensions de 24 Vcc., com en el cas dels semàfors de leds, amb els polsadors, etc.

2.2.6.3 Control previ a l'inici de les obres i proves de recepció

Un cop adjudicada l'obra definitivament, i abans de la instal·lació, el contractista presentarà, a sol·licitud del director de l'obra, els catàlegs, cartes, mostres, certificats d'homologació estesos per una entitat oficial i certificats de garantia i de colada dels materials que s'han d'utilitzar a l'obra.
No es podran emprar materials sense que prèviament hagin estat acceptats per la Direcció de l'obra. Aquest control previ no constitueix recepció definitiva i, per tant, els materials poden ser rebutjats per la Direcció Facultativa de l'obra, àdhuc després de ser col·locats, si no compleixen les condicions exigides en aquest Plec de Condicions, i hauran de ser reemplaçats, a càrrec del contractista, per d'altres que les compleixin.
Els materials rebutjats per la direcció de l'obra, si fossin replegats o col·locats, hauran de ser retirats pel contractista, immediatament i en llur totalitat. Si no es compleix aquesta condició, la Direcció Facultativa de l'obra podrà manar de retirar-los pel mitjà que cregui oportú a càrrec de la contracta.
Tots els materials i elements estaran en perfecte estat de conservació i ús, i es rebutjaran aquells que estiguin avariats, amb defectes o deteriorats.
Els materials o elements a emprar, les característiques particulars dels quals no s'especifiquin en aquest Plec de Condicions, seran del tipus i qualitat que utilitzi normalment l'empresa subministradora, i previ el vist i plau del Director Facultatiu de l'obra.
El Contractista disposarà tot el necessari per fer totes les proves de recepció que demani la Direcció Facultativa d'obra, encara que no estiguin expressament definides en aquest plec, tant de dia com de nit, incloent aportar un grup electrogen en el cas de que no hi hagi corrent elèctric a l'obra.
Amb independència de les proves que ordeni la Direcció Facultativa de l'obra i abans d'instal·lar qualsevol material, caldrà presentar els següents certificats:

Regulador semafòric de la cruïlla:

Esquema unifilar amb indicació expressa dels grups semafòrics i de les comunicacions amb altres equips, així com els valors dels components de l'escomesa elèctrica, interruptors automàtics, fusibles, etc.
Catàlegs de caràcter tècnic de tots els elements a utilitzar.

Bàculs i columnes

Certificats i plànols amb totes les característiques de suport (mides, gruixos, tipus d'acer, característiques del galvanitzat, etc.) que figurin en aquest Plec de Prescripcions, plànols i altra documentació d'aquest projecte.

Semàfors

Certificats de conformitat a normes i catàlegs amb dimensions i característiques de tots els elements que composen el semàfor, concretament segons siguin d'incandescència o leds el compliment de l'especificació tècnica.

Cables

Protocol d'assaig dels cables a emprar, signat pel fabricant.
Registre d'empresa emès per AENOR segons ISO 9000.
En el cas de que els models de qualsevol tipus de material ofert pel Contractista i a judici de la Direcció Facultativa de l'obra, no tinguin els suficients elements de garantia, s'haurà de presentar una proposta de tres marques que compleixin aquest plec, entre les quals la Direcció Facultativa escollirà la que consideri més adient.

2.2.6.4 Condicions de la instal·lació.

Escomesa elèctrica

La escomesa pel funcionament de la instal·lació podrà ser :

- De nova contractació
- D'una sortida disposada en un quadre elèctric d'altres serveis
- Existent

Si és de nova contractació caldrà seguir els requeriments de la Companyia subministradora aportant la caixes o caixes que demandi en el lloc que indiqui, sortint únicament amb els fusibles de protecció del cable, des de aquest punt fins el regulador es farà l'estesa de cable, entrant dins del regulador per connectar amb el diferencial i magnetotèrmic rearmable (cal que el dispar el faci el rearmable).
Si és una sortida d'un quadre de serveis es sortirà des d'aquest punt fins el regulador, entrant dins del regulador per connectar amb el diferencial i magnetotèrmic rearmable, verificant que la sortida del quadre esta dimensionada per la protecció del cable (cal que el dispar el faci el rearmable).
Si és existent i no hi ha canvi de potència s'aprofitarà.
En tots els casos, atès que les instal·lacions semafòriques habitualment no sobrepassen els 5Kw de potència no cal fer projecte per Indústria, si bé cal aportar la documentació i esquemes de la instal·lació feta, així com el butlletins i altres documents que pugui demanar la Companyia subministradora i/o el Municipi on s'executa la instal·lació.
Un punt adient per rebre l'escomesa de Companyia es el propi regulador, en aquest cas cal annexionar en el lateral de l'armari del regulador les caixes normalitzades de Companyia, amb els elements que aquesta hagi sol·licitat
L'empresa adjudicatària aportarà memòria tècnica i esquema unifilar de la instal·lació elèctrica amb signatura autoritzada com entitat titular de Document de Qualificació Empresarial per l'activitat de Instal·lacions Elèctriques.
Aquests documents aniran signats pel tècnic titulat autoritzat, que en nom de l'empresa hagi dirigit la instal·lació.
L'empresa adjudicatària aportarà Certificat Tècnic que acrediti que la instal·lació s'ha fet amb tota la conformitat amb el Reglament Electrotècnic de Baixa Tensió i Instruccions Complementaries vigents, així com els Butlletins de la Instal·lació Elèctrica, tots ells degudament signats i segellats.

Canalitzacions

Les canalitzacions seran les especificades en el projecte, si bé com norma general cal recordar que:

- en els passos de carrer es disposaran com a mínim 2 conductes.
- les arquetes corresponents als passos de carrer seran de 60 cm de costat.
- sempre que hagi un canvi de direcció hi haurà arqueta.
- les arquetes no distaran més de 30 metres entre elles.
- els interiors dels tubs seran llisos.
- els sortints del perns amb les femelles dels bàculs i/o columnes es protegiran amb una càpsula que eviti que el morter els inundi, fent-los inutilitzables pel desmuntatge.
- sempre que sigui possible, segons indiqui el projecte, es faran en anell les canalitzacions de les cruïlles, facilitant l'estesa dels cables i el posterior manteniment

Muntatge mecànic

En el muntatge dels elements, a més de les especificacions pròpies dels materials, mecànicament cal tenir en compte:

AJUNTAMENT DE LA VILA DE LA BISBAL DEL PENEDES
C. Major, 21 – 43717 – La Bisbal del Penedès – Baix Penedès – Tarragona –
C.I.F. P-4302800-J - 977688438 –
PROJECTE EXECUTIU DE MILLORA DE LES INFRAESTRUCTURES DE LA PART SUPERIOR DEL NUCLI URBÀ DEL MUNICIPI, LA RIBA FASE III
Engineering Services & Consulting

- tots els elements hauran de quedar dins de la vorera i a una distància no inferior a 10 cm de la línia de vorera a fi d'evitar impactes, per això els suports es disposaran de forma adient.
- es complimentaran els gàlibs, tant a la via no deixant cap element per sota d'una alçada de 4,5 metres, com a la vorera evitant que les parts més baixes dels suports estiguin per sota dels 2,0 metres
- existeixen dues opcions per la fixació del semàfor a la columna o be directament a l'eix de la columna mitjançant un maneguet roscat i femella de diàmetre 1 1/2" gas disposat a la columna al costat de l'anell dentat per a l'orientació del semàfor o be lateralment a columna mitjançant dos suports subjectes a aquesta mitjançant cargols o rodells adequats.
- la unió entre mòduls semafòrics es realitzarà mitjançant femelles de nylon o material similar, a l'igual que la unió del capçal a la columna.
- els semàfor situats en els sortints dels bàculs aniran subjectes per dos punts, com a mínim en els mòduls extrems, amb seients, segellats convenientment, al baixant del bàcul. El baixant anirà suportar per un rodell que el fixarà sobre el perímetre del sortint del bàcul.

Muntatge elèctric

En el muntatge dels elements, a més de les especificacions pròpies dels materials, elèctricament cal tenir en compte:

- Protecció contra contactes directes evitant que cap part activa de la instal·lació estarà en situació de ser manipulada expressa o accidentalment per persones que es trobin a les proximitats.
- Protecció contra contactes indirectes garantint que la instal·lació s'efectuarà de tal manera que totes les masses es posaran a terra, combinant-se aquesta protecció amb la instal·lació d'un relé diferencial.
- El connexionat del capçal semafòric al cabal d'energia es realitzarà en el cos base del semàfor mitjançant un connector, totalment aïllat, de tres o quatre contactes amb sistema per evitar la seva desconnexió fortuïta. Del connector s'enllaçarà amb els focus mitjançant un cable flexible amb tensió nominal no inferior a 440 V i secció mínima de 2,5 mm2 de Cu.

Esteses i connexions de cables

En la estesa i connexionat dels elements, a més de les especificacions pròpies dels materials i el compliment del Reglament de Baixa Tensió, elèctricament cal tenir en compte:

- No existiran empalmes en cap de les esteses de cable Les esteses aniran des del regulador fins el primer mòdul del capçal semafòric on es disposarà el connector que facilitarà la connexió de tots els mòduls i la interconnexió de l'altra estesa de cable pel repetidor.
- Únicament en els bàculs es disposarà d'una caixa d'interconnexió, fixada dins de la porta de registre del bàcul, per la ubicació dels connectors
- Cada grup semafòric pertanyerà únicament a una via i/o moviment
- Sempre es cablejarà amb un cable per cada grup, encara que inicialment puguin tenir la mateixa programació.

Detectors

Els detectors seguiran la especificació pròpia de l'equip i en la seva inclusió dins del conjunt de la instal·lació es tindrà en consideració els següents punts:
Si l'escomesa utilitzada és especifica per l'estació detectora es disposarà del rearmament automàtic i proteccions tal com s'indica pel regulador.
Si la escomesa utilitzada és la mateixa que la del regulador i per tant posterior a les proteccions del regulador, únicament disposarà del magnetotèrmic de protecció del cable de sortida a la estació detectora, amb senyalització de seu estat al regulador, i en la caixa detectora únicament es disposarà d'un seccionador en càrrega per podar-la aïllar en les tasques de manteniment.
Els senyals elèctrics dels detectors estaran cablejats de seguretat, donant contacte tancat quan el detector no tingui alimentació i/o no detecti presencia de vehicle, quan detecti vehicle el contacte obrirà. Així es garanteix que davant d'avaria la detecció queda forçada.

Senyalització

Les ubicacions dels elements seguiran estrictament les senyalades en els plànols del projecte específic i les indicacions i marques que s'hagin fet en el replanteig de la instal·lació.
Cal tenir molta cura en les modificacions ja que aquestes poden afectar a les decisions preses en la senyalització vertical de senyals fixes (prohibit girar, direcció obligatòria, contradirecció, etc.) i les de senyalització horitzontal (passos de vianants, línies de detenció, etc.)

Seguretats intrínseques de programació

A l'hora de la posada en marxa i després d'haver revisat el projecte específic, cal garantir que tant les incompatibilitats, com les transicions tant per vehicles com per vianants són les correctes, modificant si cal valors de projecte, sempre mantenint el criteri del projecte, aquest ajust final es deu a la influencia dels hàbits de vianants i conductors que si bé estan previstos cal contrastar-los.
Incompatibilitats: taula inscrita dins del regulador que garanteix que en cas de infringir-la la cruïlla passarà a intermitent abans de 500 msg., evitant que surtin colors no desitjats al carrer. Els moviments i per tant els grups semafòrics es defineixen com incompatibles quan decidim que els dos moviments no es poden executar simultàniament (exemple: vehicles de via principal i la seva transversal)
Transicions: temps i colors que han de lluir els semàfors per garantir que el nou moviment que iniciem no incidirà amb el final del moviment que cancel·lem Òbviament en aquest apartat influeix la velocitat de desplaçament tant de vianants com de vehicles i per tant cal agafar valors mitjos sabent que a velocitats més lentes no tindrem aquesta seguretat. Com valors cal considerar al vianant a velocitat de 1 m/sg i els vehicles a 50 Km/h o la limitada si es inferior (exemple: un cop entra en vermell el semàfor de vehicles de la via principal esperem, donades les característiques físiques de la cruïlla, 2 segons a donar el verd als vehicles de la transversal)
Els valors d'incompatibilitats i temps de transicions (mínims) són fixes per tots els plans de trànsit.

Comunicacions

Per poder establir criteris de regulació, pel propi manteniment i pel seguiment del funcionament de la instal·lació, habitualment, cal comunicar-la amb altres equips.
Dins de les comunicacions hi han tots els senyals que calguin pel funcionament i control de la instal·lació dins de l'àmbit en que esta inserida, sigui quin sigui el medi de transmissió (cable de coure, de fibra òptica, radio, etc.)
En general la instal·lació, el projecte específic ho concreta, ha d'estar connectada a nivell de comunicacions amb altres equips, aquesta interconnexió és imprescindible quan hi han més de dos reguladors separats més de 300 metres, els nivells de comunicació seran els que marca el projecte específic, i poden ser dels següents tipus:

- cruïlla aïllada : amb comunicació a un centre de control, via radio, via telefonia cel·lular, cable coure, cable fibra òptica, etc. la missió es poder saber com esta actuant el regulador i poder rebre alarmes i/o avisos amb una certa freqüència.
- zona amb cruïlles aïllades: a més del tractament anterior, cal establir un sistema de comunicació entre elles per poder sincronitzar-se, tant a nivell de sincronismes com a nivell de plans de la taula horària.
- zona amb cruïlles inserides : a més del tractament de les anteriors, cal establir un sistema centralitzat que gestioni l'àrea o zona. Des de la central s'organitzen les sincronitzacions, plans i es recullen les alarmes i/o avisos. Des aquest punt de la central es pot governar i reprogramar tota l'àrea.
- cruïlles dins de àrees computaritzades : cal establir tots els tractaments anteriors, ajustant-los als protocols i tractaments que tingui el centre de control del que dependrà la central de zona.

2.2.6.5 Característiques dels materials

Escomesa elèctrica

La instal·lació elèctrica complimentarà el Reglament Electrotècnic de Baixa Tensió del setembre del 2002 i específicament ITC-BT-09 (Instal·lacions d'enllumenat exterior).
La escomesa complimentarà els requeriments de la Companyia subministradora de la energia a la zona de la instal·lació.
Cal dimensionar correctament les proteccions (magnetotèrmic i/o fusibles) per el seu dispar/fusió selectiva ja que cal recordar que els reguladors porten protecció rearmable automàticament, per tant únicament en capçalera (escomesa) cal protegir el cable d'escomesa.

Armari regulador

Per ubicar el regulador així com els elements annexes, com convertidors, caixes de distribució de fibra òptica, etc. i a fi d'evitar la quantitat d'obstacles a la via pública, es dimensionarà un armari suficient per contenir tots els elements necessaris per el projecte deixant un 15% d'espai lliure en previsió d'ampliacions de futur.
L'armari podrà ser metàl·lic, galvanitzat en calent i amb les capes protectores necessàries i amb color final segons projecte, o segons les indicacions de la Direcció Facultativa, per garantir la seva protecció contra els agents atmosfèrics durant 12 anys. Com alternativa, segons projecte específic, l'armari podrà ser d'acer inoxidable, mantenint el seu entorn de perns, cargols etc. del mateix tipus d'acer, el acabat final també serà segons indiqui la Direcció Facultativa.
També podran ser de poliester reforçat amb fibra de vidre, estabilitzat per les condicions de treball, garantint la seva integritat durant 12 anys.
En tots els casos l'armari dura ventilació forçada actuada per termòstat que actuarà quan la temperatura sigui superior als 40ºC, en la part superior de l'armari es practicaran les obertures per l'expulsió de l'aire escalfat i en la part inferior es disposarà un ventilador que impulsarà aire a l'interior, a fi de mantenir-lo pressuritzat i evitar l'entrada de pols de l'exterior. Les entrades d'aire duran filtra per evitar l'entrada de partícules.
La porta, o portes, de l'armari dura tancament robust amb claus estàndard allen, triangle, etc. i a més clau normalitzada especifica per evitar l'accionament de l'anterior tancament.

Columnes

Podran ser metàl·lics o de material polímer amb fibra de vidre, adient per la seva instal·lació al exterior i per suportar les inclemències de les condicions atmosfèriques, ambdós casos les mides exteriors seran idèntiques.

AJUNTAMENT DE LA VILA DE LA BISBAL DEL PENEDES
C. Major, 21 – 43717 – La Bisbal del Penedès – Baix Penedès – Tarragona –
C.I.F. P-4302800-J - 977688438 –
PROJECTE EXECUTIU DE MILLORA DE LES INFRAESTRUCTURES DE LA PART SUPERIOR DEL NUCLI URBÀ DEL MUNICIPI, LA RIBA FASE III
Engineering Services & Consulting

En la opció metàl·lica cal disposar d'un punt accessible per connectar la presa de terra elèctrica.
A la part superior disposaran d'una corona fixa en la que s'haurà d'assentar la base corresponent del mòdul de semàfors, de manera que la seva posició no pugui modificar-se accidentalment.
També a la part superior l'orifici de sortida de cables estarà mecanitzat a rosca 1 ½ " gas, per poder enroscar el maneguet de subjecció del semàfor.
Totes les columnes seran de secció circular, llises i de 3,5" de diàmetre exterior, en cas de ser metàl·lica el gruix de la xapa serà de 3 mm.
Les columnes podran ser encastades en el paviment o ve cargolant la base de la comuna a un ancoratge amb perns fet al paviment, tant si es encastada com si va cargolada sobre els perns, la profunditat del encast o del perns serà la mateixa.
Les dimensions útils, un cop instal·lades i reposat el paviment seran:

model	alçada útil en mm	profunditat encastament/perns en mm.
800	800	250
2000	2.000	250
2400	2.400	300
4000	4.000	500

Les columnes metàl·liques estaran protegides contra els agents atmosfèrics per un galvanitzat en calent exterior i interior que inclogui el sistema de fixació. Es procedirà al galvanitzat una vegada fabricat el producte i aquest no serà inferior a 70 micres de gruix. Una vegada instal·lat el material, es procedirà al seu pintat, segons indiqui la Direcció Facultativa, prèvia neteja i desengreixat del material mitjançant dissolvent del tipus hidrocarburat i una vegada seca la superfície, es procedirà al passivat de la superfície galvanitzada que es desitgi pintar mitjançant el fosfat en fred aplicat amb brotxa.
Posteriorment serà esbandit amb aigua neta i, una vegada sec, es procedirà al pintat. Podran utilitzar-se, no obstant, aquells productes de recobriment especial per a galvanitzat que garanteixin una total adherència al mateix.
Cal entendre que el pintat, a part d'afegir un element més de protecció i que també caldrà mantenir, presenta pel fet d'aportar color un fet diferenciador que pot permetre ajudar a la localització dels semàfors tant a vianants com a vehicles.

Bàculs

Estaran realitzats en xapa d'acer i galvanitzats per bany en calent una vegada fabricats.
Els bàculs presentaran un aspecte tronc-cònic de secció circular. Seran realitzats mitjançant seccions de cons perfectament soldats.
L'acoblament de les diferents seccions es realitzarà mitjançant maneguets del mateix gruix que la xapa exterior i soldats interiorment al con inferior. Aquests maneguets es posaran a pressió, de tal manera que al soldar la unió quedin perfectament soldats i formi un sol cos el conjunt de cons i maneguets. El tram horitzontal haurà de tenir una inclinació de 6 º sobre l'horitzontal.
Hauran de suportar un pes màxim de 80 Kg en punta, per el màxim sortint, sense deformació.
La base estarà formada per una placa quadrada de 500 m de costat i 10 mm de gruix del qual, al seu centre, es soldarà la primera secció del bàcul formada per xapa d'acer de 4 mm de gruix fins a una alçada mínima de 1.600 mm. Aquesta unió estarà reforçada mitjançant 8 cartel·les de 100 x 100 x 4 mm. A partir d'aquesta alçada i mitjançant xapa d'acer de 3 mm, es realitzaran les diferents seccions que composin el bàcul.
Pel seu ancoratge s'utilitzarà el sistema de cargolament mitjançant perns d'ancoratge de □ 24 mm i de 70 cm d'encastament en el dau de formigó de 1 x 1 x 1 m.
Els bàculs presentaran a la seva base un registre de dimensions mínimes 105 x 200 mm. L'obertura realitzada per a la porta haurà de ser reforçada mitjançant la soldadura d'un marc format per xapa d'acer de 4 mm. de gruix.
Dins de l'interior del bàcul coincidint amb la porta es disposaran dos petits perfils per poder subjectar la caixa de interconnexió.
Els bàculs estaran protegits contra els agents atmosfèrics mitjançant un galvanitzat en calent i posterior pintat a criteri de la Direcció d'Obra.
La alçada normalitzada és de 6.00 metres amb sortints de 3.5 , 4.5 ó 5.5 metres.

Cables

Cables de coure

Per connectar l'escomesa amb el regulador, per encendre els semàfors des del regulador i, si no s'utilitza cable de fibra òptica segons projecte específic, per suportar els protocols de comunicació del regulador amb altres equips, s'utilitza cable de coure de cobriment, seccions i nombre de conductors adients a la tasca assignada.
Els conductors elèctrics a utilitzar seran de coure electrolític amb una tensió d'aïllament de 0.6/1 Kvolts i una resistivitat màxima de 1/56 ohms*mm2/m a 20 ºC equivalent a un 96,6% de conductivitat referida al Patró.
El fil de coure respondrà al que es defineix a la Norma UNE 21011 (filferros de coure per a conductors de línies aèries amb càrrega de trencament mínima de 20 Kg/cm2. Es sotmetrà als assaigs mecànics de tracció, torsió i plegat, i a l'elèctric d'amidament de la resistivitat tal com preveu l'esmentada norma. Complimentant la norma UNE 21123.
L'aïllament dels conductors s'efectuarà mitjançant polietilè de gruix uniforme i perfectament centrat amb l'inductor. El polietilè tindrà unes característiques d'allargament comprés entre 150 i 250 %. Cada conductor disposarà a més d'un aïllament de diferent color per identificació dels conductors de fase, conductor neutre i conductors de protecció.
Els cables de varis conductors agruparan a aquests i els seus aïllaments dintre d'un segon aïllament de material termoplàstic (Clorur polimèric de gruix uniforme) amb càrrega de trencament superior a 100 Kg/cm2. i allargament mínim de 125 %. La qualitat de la coberta exterior serà tal que pugui suportar perfectament els agents dels subsòl.
Cal observar que dins del Reglament Electrotècnic de Baixa Tensió cal aplicar el criteri de tensió usual per les instal·lacions amb semàfors d'incandescència mentre que per instal·lacions amb semàfors de leds (excepte la seva escomesa) cal aplicar el criteri de molt baixa tensió.
Complimentant en general el Reglament Electrotècnic de Baixa Tensió del setembre del 2002, amb especial atenció als apartats ITC-BT-09 (Instal·lacions d'enllumenat exterior), ICT-BT-21 (tubs i canals de protecció), UNE-EN 50.086 2-4 (canalitzacions enterrades) i atenent a les indicacions del projecte específic s'utilitzaran els següents conductors :

Per les escomeses, tram escomesa regulador : cable RVFV 0,6/1 Kv de tants conductors com requereixi l'escomesa (si es monofàsica o trifàsica) i de secció mínima 6 mm2.
Per cada sortida de grup de semàfors, tram regulador semàfors : cable RV 0,/1Kv de 4 conductors (5 si contempla el conductor de terra, segons projecte específic) de 2.5 mm2 de secció, la secció serà de 2,5 mm2 tant si els mòduls semafòrics son incandescents o leds i tant si el grups són de vehicles com de vianants.
Per les comunicacions, trams entre reguladors i/o centrals: multicable RVFV 500V amb pantalla general i de tants parells apantallats, cadascun d'ells, com siguin requerits en el projecte específic, cada fil serà de 0,7 mm de diàmetre mínim.
Tots els diferents tipus de cables aniran instal·lats per dintre de tub de polietilè anellat, amb interior llis, i d'un diàmetre no inferior de 80 mm.

Cables fibra òptica

Per les interconnexions entre reguladors i/o centrals i equips de ordre superior s'utilitzarà el cable de fibra òptica en substitució del de coure.
Aquest canvi comporta una millora en les proteccions dels equips front dels agents atmosfèrics i facilita els amples de banda per comunicacions, poden suportar dins del mateix cable de fibra altres aplicacions, com cameres, pannells, etc.
Les fibres òptiques seran monomodo o multimodo segons especifiqui el projecte específic si be donat que la fibra monomodo pot suportar distancies més llargues probablement serà la habitual.
Les fibres òptiques del tipus monomodo seran tipus B1.1 i complimentaran amb la normativa EN 186000. Els cables seran de les següents característiques:

- Armats amb rodell d'acer.
- Atenuació típica a 1310 nm 0,35 db/Km (valor mig)
- Atenuació típica a 1550 nm 0,22 db/Km (valor mig)
- Atenuació màxima a 1310 nm 0,40 db/Km
- Atenuació màxima a 1550 nm 0,30 db/Km
- Diàmetre del campo modal 9,3 ± 0,5 µm
- Longitud d'onda de tall 1150 - 1330 nm (fibra cablejada)
- Diàmetre revestiment 125 ± 1 µm
- Excentricitat del revestiment ± 1%
- Error de concentricitat ± 0,8 µm
- Diàmetre sobre primera protecció 245 ± 10 µm
- Carrega de ruptura 100 Kpsi

Aquestes fibres aniran d'equips a equip sense interconnexions.
Per fer els repartiments es disposarà d'una caixa de distribució en la que la fibra estesa es soldarà amb els dels connectors de la caixa.
Per les connexions al equips específic es disposarà una fibra flexible des del connector de la caixa de distribució fins l'entrada de fibra de l'equip específic.
Les caixes quedaran totalment segellades a fi d'evitar humitats en el seu interior.
Aquestes caixes s'ubicaran dins de l'armari del regulador o equip connectat.

Carcasses dels semàfors

Característiques

- material: policarbonat
- resistència al impacte : DIN 53453
- màxima tensió de flexió: 950 Kp/cm2 segons DIN 53452
- resistència a la tracció: superior a 400 Kp/cm2 segons DIN 53444
- estabilitat tèrmica: fins a 130º continus, sense deformació
- resistent a àcids minerals: en altes concentracions i a solucions salines, neutres o àcides.
- absorció màxima: 0,15% en pes d'aigua per una humitat del 60% segons norma DIN53122
- color groc taronja fort B 534 norma UNE 48.103, RAL 1007
- control de ventilació per convecció amb càpsula superior en els mòduls, per radiació en la òptica. Aquesta càpsula serà groga com el cos del mòdul o de color negre si el mòdul esta dotat d'equip d'invidents.

Cada mòdul tindrà una corona dentada que impedeixi la rotació del conjunt respecte a la seva posició inicial, a la vegada que facilita l'orientació del semàfor.

AJUNTAMENT DE LA VILA DE LA BISBAL DEL PENEDES
C. Major, 21 – 43717 – La Bisbal del Penedès – Baix Penedès – Tarragona –
C.I.F. P-4302800-J - 977688438 –
PROJECTE EXECUTIU DE MILLORA DE LES INFRAESTRUCTURES DE LA PART SUPERIOR DEL NUCLI URBÀ DEL MUNICIPI, LA RIBA FASE III
Engineering Services & Consulting

La base del semàfor haurà d'estar reforçada de manera que resisteixi sense trencar-se una col·lisió que no derivi la columna o una força del vent de 144 Km/h (equivalent a 100 kg/m2), amb pantalla de contrast incorporada.
El mòdul es conforma del cos i la tapa o porta que te la obertura per la senyalització. El cos portarà totes les pestanyes o ressalts adients per subjectar la òptica d'incandescència, i la suficient profunditat per acceptar la òptica de leds, agafada a la tapa o porta i en el seu fons la electrònica del equip d'invidents. La tapa amb tots els additaments per les subjeccions i per la seva funcionalitat. Ambdós casos tot estarà emmotllat dins de cada peça.
La fixació de la tapa al cos del semàfor serà mitjançant frontisses laterals i per un o dos elements de tancament en el costat oposat.
Les juntes de tancament hauran de ser de material i disseny adequat, d'una sola peça, amb la finalitat de garantir una estanqueitat total i permanent a la pols i a l'aigua, donant un grau de protecció IP 55, devent-se presentar per a la seva admissió els certificats, emesos per l'entitat competent en la matèria, de les proves realitzades.
La porta del semàfor s'abatrà cap el costat dret o esquerre, o ambdues possibilitats, permetent un recorregut mínim de 90 ° amb la finalitat de poder accedir amb facilitat a qualsevol element interior, o per defecte, serà de fàcil extracció amb un angle d'obertura mínim.
Les mides per un mòdul seran:

- pel de 100: ample entre 160 i 120 mm, alt entre 180 i 120 mm i de profunditat entre 180 i 120 mm.
- pel de 200: ample entre 285 i 260 mm, alt entre 310 i 260 mm i de profunditat entre 210 i 160 mm.
- pel de 300: ample entre 390 i 340 mm, alt entre 370 i 340 mm i de profunditat entre 290 i 180 mm.

Els mòduls disposaran de viseres independents i acoblades a les portes dels semàfors.
A cada mòdul se li podrà acoblar les viseres denominades normals i les de tipus tub. Les viseres normals podran desplaçar-se lateralment si les característiques de la senyalització així ho exigeixin. Per semàfors del tipus 200 tindran un sortint de 290 mm i pel tipus 300 serà de 400 mm com a màxim.
Les viseres normals hauran de permetre la visió mínima del 75 % de la lent des d'un angle de 45 º en el pla horitzontal respecte a elles.

Òptiques dels semàfors

Les òptiques podran ser, segons projecte, del tipus incandescència o del tipus leds

Tipus incandescència

Reflectors:

Les paràboles reflectores seran metàl·liques, polides, anoditzades i abrillantades amb les vores adients per un ajustament eficaç amb el conjunt tapa i lent, si no conforma un conjunt solidari estanc paràbola reflectora amb lent.

Portalàmpades:

El portalàmpades serà del tipus E-27, de manera que el filament quedi concentrat en el focus de la paràbola reflectora complimentant la Norma UNE 20057 h1-h2.
Els portalàmpades s'hauran d'acoblar als reflectors i seran ajustables, amb fixació, respecte a aquests. Podran suportar una temperatura de treball fins a 120 °C i posseiran una rigidesa dielèctrica de 400 V.

Làmpades:

Les làmpades seran del tipus incandescència normal de 70w de 8000 hores de durada. De 40w per mòduls de 100 i de 100w per mòduls de 300 amb 8000 hores de durada. La màxima tensió de servei serà de 240V en corrent alterna.
Per a cada conjunt de làmpades i reflector s'aportaran les corbes fotomètriques corresponents segons Normes DIN 67527 apart. 1 i certificat del rendiment lluminós de les làmpades.

Lents:

Les dimensions visibles de les lents seran de 100 mm, 200 mm i 300 mm de diàmetre i de 200 mm de costat segons el tipus de semàfor que s'utilitzi.
El gravat sobre les lents estarà a la seva cara interior, presentant una superfície llisa a l'exterior, i serà del tipus multidireccional tant per semàfors de vehicles com per vianants. Les lents portaran gravat un senyal en la vora interior amb la finalitat de que, a l'instal·lar-les, es situïn correctament. Les lents podran ser de vidre o policarbonat en funció del seu rendiment lluminós i les seves característiques tècniques.
El sistema de senyalització és de tres colors, segons les Recomanacions de la Comissió de Il·luminació Internacional (CIE-ZURICH 1.955) sobre un sistema de senyalització amb tres colors, verd, groc, vermell.
Les normes referenciades són:

- DIN 5033 fulla 7 (Colors vidres i definicions de llums)
- DIN 67527 fulla 1 (Distribució d'intensitat de llum)
- DIN 6163 (dóna tres àrees parcials amb menor tolerància que l'especificada per la CIE): VERMELL B, GROC C, VERD B. Només entre aquests límits mencionats es pot parlar de colors de senyals.
- DIN 6163 (Ajustaments de colors que poden adaptar-se si és necessari a altres Normes).

Les coordenades de cromacitat (x, y) seran, per gruixos de 2 mm i 3 mm, les següents:

Gruixos	2 mm		3 mm	
Eix	X	Y	X	Y
Vermell	0,695	0,305	0,680	0,320
Groc	0,618	0,382	0,560	0,440
Verd	0,284	0,520	0,183	0,359

Tipus led

Aquesta especificació tècnica és aplicable als models d'òptiques de semàfors de tecnologia LED, per als següents tipus:

- Vermell: Diàmetre 300 mm
- Ambar: Diàmetre 300 mm
- Verd: Diàmetre 300 mm
- Vermell: Diàmetre 200 mm
- Ambar: Diàmetre 200 mm
- Verd: Diàmetre 200 mm
- Vermell: Diàmetre 100 mm
- Verd: Diàmetre 100 mm
- Vermell: Quadrat 200 x 200 vianant esperant
- Verd: Quadrat 200 x 200 vianant caminant

La present especificació defineix els requisits de caràcter general que es deuen complir així com el funcionament visual, mediambiental i de compatibilitat electromagnètica i defineix els assaigs de les òptiques.

Definicions

Per als propòsits d'aquesta especificació s'apliquen les següents definicions:

Cap de semàfor:

Equip que consta d'una o més unitats òptiques, incloent les caixes junt amb tots els suports, accessoris, tendals, viseres, caputxes i pantalles de contrast, la missió del qual és transmetre un missatge visual al trànsit de vehicles i de vianants.

Unitat òptica:

Un conjunt de components dissenyats i muntats per produir llum de mida, color, intensitat lluminosa i forma específiques.

Superfície òptica:

És la superfície del material en contacte directe amb l'atmosfera. Sobre aquesta superfície és sobre la qual s'apliquen els assaigs d'impacte, aigua i penetració de pols.
En molts casos és la superfície exterior de la lent.

Lent:

Un element de transmissió de llum de la unitat òptica que distribueix el flux lluminós de la font de llum en determinades direccions del senyal lluminós.

Pantalla de contrast:

Una taula opaca situada al voltant de la unitat òptica a fi d'incrementar el contrast i augmentar la visibilitat.
La pantalla de contrast es pot incorporar a la caixa de la unitat òptica o pot ser desmuntable.

Visera:

Un component situat a sobre de la unitat òptica per reduir l'efecte fantasma o per restringir el camp de visió.

Efecte fantasma:

Fals senyal que es crea quan la llum del sol incideix sobre una unitat òptica.

Eix de referència:

Un eix especificat pel proveïdor, usat per a assaigs ambientals i òptics.

AJUNTAMENT DE LA VILA DE LA BISBAL DEL PENEDES
C. Major, 21 – 43717 – La Bisbal del Penedès – Baix Penedès – Tarragona –
C.I.F. P-4302800-J - 977688438 –
PROJECTE EXECUTIU DE MILLORA DE LES INFRAESTRUCTURES DE LA PART SUPERIOR DEL NUCLI URBÀ DEL MUNICIPI, LA RIBA FASE III
Engineering Services & Consulting

Requisits de caràcter general

Requisits constructius

El fabricant ha d'assegurar que el disseny redueixi al mínim les exigències de manteniment. Qualsevol component que pugui ser canviat s'ha de dissenyar de manera que sigui fàcilment adaptable i que no afecti la resolució òptica.

La construcció i els materials elegits han de proporcionar un rendiment concorde a la durada del producte tal com es verifica en els assaigs i el certificat proporcionat per aquesta especificació.
El subministrador ha de detallar en la documentació el manteniment que s'ha de dur a terme, incloent els mètodes i materials de neteja, per assegurar que la resolució òptica es mantingui almenys al 80% dels valors mínims indicats en la present especificació.

Cap de semàfor

El cap de semàfor haurà de disposar d'una adequada estanquitat.
Per a això, el grau de protecció que ha de posseir a l'òptica led per a semàfors serà igual o superior a IP 55, sent conforme amb els requisits de la norma EN 60529:91, requerint-se per al cap del semàfor un grau igual o superior a IP 65.

Dimensions dels senyals

Conforme a la present especificació, s'adjunta les dimensions bàsiques de cada una de les òptiques cobertes:

- Vermell: Diàmetre 300 mm
- Ambre: Diàmetre 300 mm
- Verd: Diàmetre 300 mm
- Vermell: Diàmetre 200 mm
- Ambre: Diàmetre 200 mm
- Verd: Diàmetre 200 mm
- Vermell: Diàmetre 100 mm
- Verd: Diàmetre 100 mm
- Vermell: Quadrat 200 x 200 vianant esperant
- Verd: Quadrat 200 x 200 vianant caminant

Els diàmetres dels discs dels senyals lluminosos tindran una tolerància de ±10%.

Fixacions

La mecànica per a la implantació a les plataformes dels semàfors actuals haurà de ser senzilla, consistint en sistemes capaços per a la substitució de les actuals làmpades incandescents i halogenades equipades amb focus per les noves òptiques.
La caixa suport de focus de díodes LED inclourà una junta de goma que s'adapti a la caixa exterior del semàfor per al seu suport, i quants altres elements siguin necessaris per a la seva correcta subjecció.

Lents

Les lents no tindran cap color i hauran de garantir la condició neutral quan el semàfor sigui apagat.
Les lents estaran fabricades de tal manera que sigui fàcil la seva instal·lació en carcasses antigues.

Característiques elèctriques

La tensió d'alimentació seran de 230/250 V a 50 Hz.
Es valorarà que el mateix equip sigui capaç de treballar també a 42 V 50 Hz. mantenint les mateixes prestacions tècniques previstes en aquest plec.
Els mòduls incorporaran fusible i sistema de protecció de pics i transitoris de la tensió d'alimentació.
El factor de potència de cada unitat serà superior a 0,9 en funcionament a tensió nominal.
La distorsió harmònica total (THD) consumida per una unitat de leds en funcionament a tensió nominal no excedirà del 20%.

Requisits òptics

1 Intensitats lluminoses per a senyals lluminosos

Les intensitats lluminoses (I) per a senyals lluminosos vermells, grocs i verds, per a discs de 200 mm i 300 mm, en l'eix de referència han d'assolir les prestacions del nivell de resolució 2, classe 1 indicades a la taula 1 de l'apartat 6.3 de la norma EN 12368:2006 (és a dir des de 200 cd fins 800 cd).
En cap cas la unitat òptica no excedirà de 2.500 cd.
Les òptiques per a senyals de 100 mm de diàmetre o per a senyals per a vianants hauran d'assolir el 50% de les prestacions quant a la intensitat lluminosa (és a dir des de 100 cd fins 400 cd).

S'haurà de garantir que la pèrdua de brillantor a causa de fallades d'un punt de llum sigui menor al 5%. La garantia de fallada de qualsevol punt de llum haurà de ser superior als 5 anys. Al seu torn, les prestacions òptiques s'hauran de mantenir com a mínim al 80% durant els 10 anys de vida aproximada del mòdul.
Es valorarà la possibilitat que al sistema LED se li pugui adaptar regulació de flux lluminós.

Distribució de la intensitat lluminosa

Per a les òptiques de diàmetre 300 mm i 200 mm la distribució de la intensitat lluminosa s'ajustarà als valors de la taula 3 (senyals de fes ample, tipus W, que permeten un bon reconeixement del senyal en zones urbanes) en el apartat 6.4 de la norma EN 12368:2006.
Les intensitats lluminoses no han d'excedir el nivell màxim de la classe que li sigui aplicable.
Hauran de garantir una senyalització lluminosa uniforme i tenir un alt contrast amb la llum solar.

Uniformitat de la luminància

Per a les òptiques de diàmetre 300 mm i 200 mm la uniformitat de la luminància del disc així com la proporció de la luminància major i menor Lmín:Lmáx ha de ser ≥ 1:10, en ser tipus W.

Valor màxim de l'efecte fantasma

Per a les òptiques de diàmetre 300 mm i 200 mm en cada senyal de color, l'efecte fantasma màxim no superarà els valors mostrats en la classe 1 de la taula 6 de l'apartat 6.6 de la Norma EN 12368:2006.

Colors dels senyals lluminosos

La longitud d'ona de la llum dominant per a cada color haurà de ser de manera orientativa, superior a 618 nm per al vermell, entre 586 i 596 nm per a l'ambre i entre 490 i 512 nm per al verd, complint en qualsevol cas les característiques cromàtiques establertes per la norma EN 12368:2006 (apartat 6.7), on es defineixen les zones admeses per a cada color en el diagrama cromàtic de la CIE.

Requisits mediambientals

Resistència mecànica

S'hauran d'assajar tres mostres sotmetent-se a tres impactes simples aplicats en els punts considerats com a més febles de qualsevol superfície externa. La mostra s'haurà de suportar com en ús normal sobre un suport rígid.
Els impactes es produeixen fent caure una bola d'acer de 50 mm de diàmetre i 0,51 Kg de pes, des d'una alçària d'1,3 m, de manera que l'energia d'impacte sigui de 6,5 Nm.
Cada una de les mostres s'haurà de refredar a una temperatura de -5 ºC±2 ºC i mantenir-se durant un període de 3 h.
Mentre estan a aquesta temperatura, se sotmetran a l'assaig d'impacte especificat anteriorment.
Conforme a aquesta especificació la classe mecànica queda definida com a Classe IR3.

Vibracions

La integritat estructural haurà de ser adequada per suportar els assaigs de vibracions.
Per a això se seguiran les pautes generals descrita en la norma bàsica d'assaig EN 60068-2-64:94-Test Fd, amb les següents especificacions:

- ASD nivells d'espectre:
  - 0,02 g2/Hz (10 Hz a 50 Hz)
  - 0,01 g2/Hz /50 Hz a 150 Hz)
  - 0,002 g2/Hz /150 Hz a 500 Hz)
- Acceleració RMS total 1,58 g
- Durada: 2 hores en cada un dels tres eixos.

Es considera que ha superat la prova si no ha sofert cap deformació i ha estat operatiu durant tot l'assaig.

Temperatura de funcionament (Rang de temperatura)

Les unitats òptiques s'hauran d'enquadrar dins de la classe A, la qual opera dins d'un rang de temperatura que cobreix els següents valors:

15 ºC a 60 ºC

Els següents assaigs hauran de ser realitzats i verificar la conformitat funcional en cada cas:

- Assaig de calor sec

Aquest assaig té la finalitat d'avaluar la funcionalitat de les òptiques en condicions extremes de temperatura. Per a això s'haurà de seguir el indicat en la norma EN 60068-2-2:93, amb les següents severitats:

- No serà necessari cap condicionament previ a l'assaig.
- Prèviament a l'assaig, s'haurà de realitzar una inspecció visual en equip i s'haurà de realitzar una revisió funcional del mateix.
- Abans de condicionar l'equip a la temperatura d'assaig haurà de ser fixat a la cambra d'assaig i ser connectat a la seva tensió nominal. Haurà de ser avaluat la seva funcionalitat. L'equip quedarà alimentat durant tot l'assaig.
- S'elevarà la temperatura de la cambra des de la temperatura ambient del laboratori fins a 60 ºC, i una vegada s'hagi assolit la temperatura d'estabilització, es deixarà a l'interior de la cambra i en mode de funcionament durant 16 h.
- Durant el període d'exposició, se n'haurà de realitzar una inspecció visual almenys durant l'última hora així com durant el període de refredament.
- Una vegada finalitzat, i a la temperatura ambient del laboratori, s'haurà de realitzar una inspecció visual i una avaluació funcional de l'equip assajat.

Es considera que ha superat la prova si no ha sofert cap deformació i ha estat operatiu durant tot l'assaig.

- Assaig de fred

Aquest assaig pretén avaluar la funcionalitat de les òptiques en condicions extremes de temperatura. Per a això s'haurà de seguir el indicat en la norma EN 60068-2-1:93, amb les següents severitats:

- No serà necessari cap condicionament previ a l'assaig.
- Prèviament a l'assaig, s'haurà de realitzar una inspecció visual en equip i s'haurà de realitzar una revisió funcional del mateix.
- Abans de condicionar l'equip a la temperatura d'assaig haurà de ser fixat a la cambra d'assaig i connectat a la seva tensió nominal. Haurà de ser avaluada la seva funcionalitat. L'equip quedarà alimentat durant tot l'assaig.
- Es disminuirà la temperatura de la cambra des de la temperatura ambient del laboratori fins a -15è C, i una vegada s'hi hagi assolit la temperatura d'estabilització, es deixarà en el interior de la cambra i en mode de funcionament durant 16 h.
- Durant el període d'exposició, se n'haurà de realitzar una inspecció visual almenys durant l'última hora, així com durant el període de refredament.
- Una vegada finalitzat i a la temperatura ambient del laboratori, s'haurà de realitzar una inspecció visual i una avaluació funcional de l'equip assajat.

Es considera que ha superat la prova si no ha sofert cap deformació i ha estat operatiu durant tot l'assaig.

- Assaig de calor humida cíclica.

Aquest assaig avalua la funcionalitat de les òptiques en condicions extremes de temperatura i humitat. Per a això s'haurà de seguir el indicat en la norma EN 60068-2-30:2005, amb les següents severitats:

- No serà necessari cap condicionament previ a l'assaig.
- Prèviament a l'assaig, s'haurà de realitzar una inspecció visual en equip i s'haurà de realitzar una revisió funcional del mateix.
- Abans de condicionar l'equip a la temperatura i humitat de assaig haurà de ser fixat a la cambra d'assaig i connectat a la seva tensió nominal. Haurà de ser avaluada la seva funcionalitat. L'equip quedarà alimentat durant tot l'assaig.
- S'ajustarà la temperatura d'assaig a 40è C i la humitat conforme a l'especificat a la referència normativa.
- El cicle de prova queda establert en la norma de referència.
- Durant el període d'exposició, se n'haurà de realitzar una inspecció visual durant tota la prova i durant les primeres 3 hores d'ambdós cicles i durant el període de refredament del 2n cicle haurà de ser avaluat la seva correcta funcionalitat.
- Una vegada finalitzat el cicle d'assaig, s'haurà de recuperar el equip a condicions atmosfèriques normals durant almenys 2 hores.
- Posteriorment, als 30 minuts després d'acabar la recuperació, haurà d'analitzar-se visualment i realitzar una prova funcional per veure la seva conformitat.

Es considera que ha superat la prova si no ha sofert cap deformació i ha estat operatiu durant tot l'assaig.

Incidència a la radiació solar.

La finalitat d'aquest assaig és avaluar la funcionalitat de les òptiques i les variacions mecàniques i externes a qui poden veure's sotmeses com a resultat de l'exposició a radiació solar en les condicions experimentades en la superfície terrestre. Per a això s'haurà de seguir l'indicat en la norma EN 60068-2-5:99, amb les següents severitats:

- No serà necessari cap condicionament previ a l'assaig.
- Prèviament a l'assaig, s'haurà de realitzar una inspecció visual a l'equip i s'haurà de realitzar una revisió funcional del mateix.
- Se seguirà el procediment B indicat en la norma de referència. El equip durant l'assaig haurà d'estar encès i carregat completament.
- La temperatura de l'aire dins de la cambra d'assaig durant la irradiació serà de 40ºC.

AJUNTAMENT DE LA VILA DE LA BISBAL DEL PENEDES
C. Major, 21 – 43717 – La Bisbal del Penedès – Baix Penedès – Tarragona –
C.I.F. P-4302800-J - 977688438 –
PROJECTE EXECUTIU DE MILLORA DE LES INFRAESTRUCTURES DE LA PART SUPERIOR DEL NUCLI URBÀ DEL MUNICIPI, LA RIBA FASE III
Engineering Services & Consulting

- La velocitat màxima permesa de l'aire dins de la cambra|càmera d'assaig haurà de ser de 2 m/s.
- La durada de l'assaig serà d'1 cicle.
- Durant la càrrega i l'exposició l'equip haurà d'estar encès per a avaluar la seva correcta funcionalitat.
- Finalitzat l'assaig s'haurà de realitzar una inspecció visual i una avaluació funcional de l'equip assajat.

Es considera que ha superat la prova si no ha sofert cap deformació i ha estat operatiu durant tot l'assaig.

Requisits de compatibilitat electromagnètica

Les òptiques hauran de complir amb els requisits indicats en la norma de compatibilitat electromagnètica EN 50293:2000, assegurant-se la immunitat del semàfor davant pertorbacions radiades o induïdes a la xarxa de alimentació.

Emissió

Els mesuraments es realitzaran en manera de funcionament de tal forma que es estimi que pugui produir les majors emissions a la banda de freqüències que s'està exercitant d'acord amb les aplicacions normals.
Els mesuraments es realitzaran als ports pertinents d'acord amb les taules adjuntes.
La descripció dels assaigs, el seu mètode i la posada al punt dels mateixos, queden indicades a les taules adjuntes.
Per a les emissions a baixa freqüència, els requisits de les normes EN 61000-3-2:06 i EN 61000-3-3:95+A2:05 aplicaran als equips contemplats en el camp d'aplicació d'aquestes normes.
Taula 1. Emissions – Port de l'envoltant

Fenomen ambiental	Unitats	Especificació assaig	Norma de referència	Notes
Radio freqüència camp electromagnètic	MHz dB (µV/m)	30 – 230 30	EN 55022:98+A2:03	Classe B Mesurat a 10 m
	MHz dB (µV/m)	230 – 1000 37		

Taula 2. Emissions – Port d'entrada de CA de xarxa

Fenomen ambiental	Unitats	Especificació assaig	Norma de referència	Notes
Radio freqüència emissions conduïdes	MHz dB (µV)	0.15 – 0.5 66 a 56 (quasi pic) 56 a 46 (mig)	EN 55022:98+A2:03	Clase B
	MHz dB (µV)	0.5 – 5 56 (quasi pico) 46 (mig)		
	MHz dB (µV)	5 – 30 60 (quasi pic) 50 (mig)		
Interferències discontínues			EN 55014-1:00+A2:02	Apliquen els requisits (límits) de la norma de referència

Immunitat

Els assaigs es realitzaran en la manera de funcionament més susceptible i la banda de freqüència que s'està assajant d'acord amb les aplicacions normals. La configuració de la mostra d'assaig s'haurà de variar per a assolir la màxima susceptibilitat.
Els assaigs es realitzaran als ports pertinents de l'equip d'acord amb les taules següents. Els assaigs es duran a terme només quan dits ports existeixin.
La descripció dels assaigs, en generador dels assaigs, els mètodes de assaig i la posada al punt dels mateixos, queden indicats a les taules adjuntes.
Taula 3. Immunitat – Port de l'envoltant

Fenomen ambiental	Unitats	Especificació assaig	Norma de referència	Posada a punt	Notes	Criteri de funcionament
Radiofreqüència camp electromagnètic	MHz V/m (no modulat per a calibració)	80 – 1000 10 1 kHz 80 % AM	EN 61000-4-3:02+A1:02	EN 61000-4-3:02+A1:02		A
Descàrrega electrostàtica	kV	4 (contacto) 8 (aire)	EN 61000-4-2:95	EN 61000-4-2:95		B
Radiofreqüència camp electromagnètic pols modulat	MHz Veff/m Ciclo % Frec. Rep. Hz	900 ± 5 10 50 200	EN 61000-4-3:02+A1:02	EN 61000-4-3:02+A1:02		A

AJUNTAMENT DE LA VILA DE LA BISBAL DEL PENEDES
C. Major, 21 – 43717 – La Bisbal del Penedès – Baix Penedès – Tarragona –
C.I.F. P-4302800-J - 977688438 –
PROJECTE EXECUTIU DE MILLORA DE LES INFRAESTRUCTURES DE LA PART SUPERIOR DEL NUCLI URBÀ DEL MUNICIPI, LA RIBA FASE III
Engineering Services & Consulting

Fenomen ambiental	Unitats	Especificació assaig	Norma de referència	Posada a punt	Notes	Criteri de funcionament
	MHz Veff/m Ciclo % Frec. Rep. Hz	1890 ± 1 10 50 2000	EN 61000-4-3:02+A1:02	EN 61000-4-3:02+A1:02		A
Freqüència de xarxa induïda	Hz A/m	50 60	EN 61000-4-8:93	EN 61000-4-8:93		B

Taula 4. Immunitat – Port per a entrades i sortides de potència en CA

Fenomen ambiental	Unitats	Especificació assaig	Norma de referència	Posada a punt	Notes	Criteri de funcionament
Radiofreqüència (mode comú)	MHz V/m (no modulat per a calibració)	0.15 - 80 10 1 kHz 80 % AM	EN 61000-4-6:96	EN 61000-4-6:96	Veure notes 1 y 2	A
Transitoris ràpids	kV(pico) Tr/Th ns Frec. Rep. kHz	1 5/50 5	EN 61000-4-4:04		Veure nota 3	B
Baixades de tensió		Assaig d'acord amb HD 638 apt. 4.5	En 61000-4-11:04			
Talls de tensió		Assaig d'acord amb HD 638 apt. 4.5	EN 61000-4-11:04			
Ones de xoc Conductor a terra Conductor a conductor	Tr/Th ns kV (tensió de càrrega) kV (tensió de càrrega)	1,2/50 (8/20) 2 1	EN 61000-4-5:95			B
NOTA 1 – El nivell de l'assaig pot definir-se como la intensitat equivalent amb una càrrega de 150 Ω. NOTA 2 – A la banda de freqüències d'emissió ITU 47-68 MHz el nivell serà 3 V.						

Marcat, etiquetatge i informació del producte

Informació del producte

El fabricant o distribuïdor ha de proporcionar la següent informació:

a. definició de l'eix de referència
b. instruccions d'acoblament i muntatge del cap de semàfor i el suport en relació amb l'eix de referència
c. detalls de qualsevol limitació d'emplaçament o ús
d. instruccions de la font de llum que s'ha d'usar
e. instruccions per al funcionament, manteniment i netedat|neteja del cap de semàfor
f. les dades de mesura per a cada cap de semàfor estàndard a fi de provar el compliment amb els requisits d'aquesta especificació
g. esquema de muntatge i connexió

L'idioma a utilitzar per al marcat, etiquetatge i la informació a l'usuari descrita anteriorment serà el català o el castellà.

Avaluació de la conformitat

Generalitats

Per obtenir un certificat de conformitat de producte amb aquesta especificació, la unitat òptica ha de passar una sèrie d'assaigs òptics, de construcció i d'ambient. A més el proveïdor ha de declarar que la unitat compleix les condicions de mida, de seguretat elèctrica, compatibilitat electromagnètica, pantalles de fons i símbols requerits en aquesta especificació. Els detalls dels requisits per ser assajats i declarats es donen en l'apartat següent.
Per al certificat de conformitat amb aquesta especificació el proveïdor deu proporcionar tres òptiques de cada model d'aquest contracte per a la seva avaluació.
Durant els assaigs ambientals l'element a assajar ha de realitzar cicles amb un minut d'interval entre cada una de les unitats òptiques addicionals, excepte per a els assaigs de calor on una unitat ha de romandre encesa durant tot el assaig i per als assaigs de fred en el qual totes les unitats han de ser apagades excepte l'última hora abans de la recuperació quan el senyal ha de realitzar cicles de 1 min.
Durant els assaigs d'impacte no es requereix que les unitats estiguin enceses.

Mòduls a assajar

Els mòduls a assajar seran unitats òptiques individuals.
El proveïdor ha de proporcionar plans|plànols de cada una de les combinacions per a les que desitja subministrar equips.
Els mòduls per a assaig han de ser complets amb qualsevol dels components o dispositius necessaris per reunir tots els requisits de funcionament especificats.
L'òptica s'ha de sotmetre a tots els requisits indicats en la present especificació. No es podrà dur a terme cap tipus de reparació, modificació, canvi o ajust durant qualsevol dels assaigs o durant diferents tipus de assaigs, excepte per als assaigs d'impacte en què les lents es poden canviar si el defecte permès en aquest assaig afecta la resolució òptica.
Abans de començar els assaigs òptics totes les parts pertinents s'han de netejar d'acord amb les instruccions del fabricant.
Per tal de verificar aquesta especificació, la unitat òptica a assajar ha de passar tots i cada un dels assaigs requerits sobre la mateixa unitat o al contrari es considera fallit. Qualsevol unitat òptica que no superi els assaigs pot modificar-se per sotmetre's de nou als assaigs de manera completa. No es permet repetir l'assaig sobre només un punt d'error en particular.
Quan el proveïdor tingui elements alternatius intercanviables, es deu sotmetre cada combinació d'elements substituïbles als assaigs pertinents. En aquest cas, el procés d'assaig ha de reflectir aquestes combinacions en informes diferents.

Obligacions del proveïdor

El proveïdor ha de subministrar l'òptica completa amb qualsevol sistema de control necessari per demostrar les funcions requerides per als procediments de assaig descrits en aquesta especificació. El sistema de control ha de ser complet amb les instruccions de com i quan és convenient utilitzar-los durant els assaigs. Ha d'existir una interfície clarament definida entre la unitat d'assaig i el sistema de control. El sistema de control s'ha de sol·licitar només per demostrar que el mòdul compleix els requisits d'aquesta especificació i no ha d'influir en el funcionament del mòdul.

Components

Si un proveïdor desitja realitzar canvis en una unitat òptica, ho podrà fer només quan demostri que no altera el funcionament ja certificat. Es deurà mantenir la documentació dels detalls específics del canvi, de la certificació i de la documentació existent. Quan es realitzin canvis que afectin al funcionament del mòdul s'ha de sol·licitar una nova certificació com si fos un nou producte.

Requisits i mètodes d'assaig per a l'assaig inicial de tipus

S'ha de realitzar un assaig inicial de tipus per mostrar conformitat amb aquesta especificació mitjançant un informe tècnic emès per un laboratori reconegut.
El producte usat per a aquest assaig ha d'estar així que|tal com amb la documentació tècnica i s'ha de preparar de conformitat amb els mètodes normals de producció del fabricant sent representatiu de la producció normal.
Tots els mòduls subjectes a l'assaig inicial de tipus s'han de sotmetre als següents assajos:

Característiques	Apartat aplicable de la norma EN 12368:2006	Exigència
Mida	6.2	Declaració del fabricant del diàmetre nominal ±10%
Intensitat lluminosa	6.3	Nivell de resolució 2, classe 1
Distribució de la intensitat lluminosa	6.4	Tipus W
Uniformitat de la luminància	6.5	< 1:10
Màxim efecte fantasma	6.6	Classe 1
Color	6.7	Vermell, groc, verd
Requisits ambientals	5.1	Classe A
Resistència a l'impacte	Taula 9	Classe IR3
Vibració aleatòria	Taula 10	
Penetració aigua pols	4.2 i Taula 11	IP 55 unitat òptica IP 65 conjunt unitat òptica + cap de semàfor
Emissió electromagnètica	5.2	EN 50293
Immunitat electromagnètica	5.2	EN 50293

Requisits per al control de la producció en fàbrica

Generalitats

El fabricant ha d'establir, documentar i mantenir un sistema de control de la producció en fàbrica (CPF) per assegurar que el producte és subministrat conforme a les característiques de funcionament declarades. El sistema de CPF consistirà en procediments escrits (manuals de treball), inspeccions i assaigs regulars i/o avaluacions i l'ús dels resultats per controlar les matèries primeres i d'altres materials o components utilitzats, l'equip, el procés de producció i el producte final.
Un sistema de CPF conforme amb els requisits de la Norma EN ISO 9001:00 i realitzat de forma específica per als requisits d'aquesta Norma europea es considerarà que satisfà els requisits anteriors.

AJUNTAMENT DE LA VILA DE LA BISBAL DEL PENEDES
C. Major, 21 – 43717 – La Bisbal del Penedès – Baix Penedès – Tarragona –
C.I.F. P-4302800-J - 977688438 –
PROJECTE EXECUTIU DE MILLORA DE LES INFRAESTRUCTURES DE LA PART SUPERIOR DEL NUCLI URBÀ DEL MUNICIPI, LA RIBA FASE III
Engineering Services & Consulting

Els resultats de les inspeccions, assaigs o avaluacions han de ser registrats, així com qualsevol acció presa. L'acció a prendre quan els criteris o valors de control no es compleixen, han de registrar-se i conservar-se durant el període especificat en els procediments del CPF del fabricant.

Requisits del sistema

Generalitats

La conformitat del mòdul d'assaig dels dispositius del cap del senyal amb els requisits d'aquesta especificació i amb els valors establerts (incloent les classes) es demostrarà per:

a. Assaig inicial de tipus

b. CPF pel fabricant, incloent l'avaluació del producte.

Tots els elements, requisits i provisions adoptats pel fabricant deuen documentar-se d'una manera sistemàtica en forma de procediments i manuals escrits. Aquesta documentació del sistema de control de producció ha d'assegurar un enteniment|entesa comú de l'assegurament de la qualitat i permetre aconseguir les característiques del producte requerit i el funcionament efectiu del sistema del control de producció a verificar.
El fabricant ha de mantenir un sistema de CPF permanent. Això ha d'incloure mostres d'assaig conformes amb els mètodes d'assaig prescrits i segons la taula A d'aquesta especificació.
El fabricant ha de ser responsable de l'organització i implementació efectiva del sistema de CPF. Les tasques i responsabilitats en l'organització del control de producció s'han de documentar i aquesta documentació s'ha de mantenir actualitzada i revisada per a la seva efectivitat almenys una vegada a l'any sent registrada.
El fabricant pot delegar en una persona que tingui la necessària autoritat per a:

a. Supervisar procediments per demostrar la conformitat del producte en les etapes apropiades.

b. Identificar i registrar qualsevol exemple de no conformitat

c. Supervisar procediments per corregir exemples de no conformitat.

El fabricant ha de preparar i mantenir actualitzats els documents que defineixen el sistema de CPF. La documentació del fabricant i els procediments han de ser apropiats per al producte i per al procés de fabricació. Tots els sistemes de CPF han d'aconseguir i mantenir un adequat nivell de confiança que el producte és conforme amb l'assaig inicial de tipus.

Sistema de Control de Producció en Fàbrica (CPF)

El sistema de CPF ha d'incloure almenys els procediments necessaris per a:

a. l'especificació i verificació de matèries primeres i components rellevants

b. els controls i assaigs a dur a terme durant la fabricació

c. les verificacions i assaigs realitzats en productes acabats segons el règim d'assaig especificat més a baix

d. el control de les instal·lacions necessàries, equips i personal entrenat per dur a terme els assaigs de les matèries primeres i components si és necessari, els assaigs durant la producció i els assaigs de control de qualitat finals com s'especifica a baix

e. el manteniment i el calibratge de l'equip de fabricació i assaig adequat per personal qualificat.

Els mètodes d'assaig a aplicar i les toleràncies per als resultats de tots els assaigs usats s'han de documentar en el sistema de CPF.
La freqüència d'assaigs ha d'estar d'acord amb el pla d'assaig del fabricant o com s'especifica a la taula|post A i ha de dur-se a terme segons els mètodes d'assaig dels procediments escrits del fabricant. Aquests mètodes han de ser mètodes directes. En el cas de certes característiques, es poden utilitzar mètodes d'assaig indirectes si el fabricant assegura que l'altra característica que és més fàcil de mesurar serà així que|tal com amb aquesta especificació. El fabricant establirà procediments per assegurar que les toleràncies de producció permeten als rendiments del cap del senyal ser així que|tal com amb els valors declarats, derivats de l'assaig del tipus inicial.
Les característiques i els mitjans de verificació, es donen a la Taula A.
Taula A. Freqüència mínima per a l'assaig de productes i l'avaluació com a part del CPF

Propietat	Apartat d'aquesta especificació, indicant el mètode d'assaig rellevant (si aplica)	Freqüència mínima de assaigs	Número mínim de mostres
Coordenades de cromaticidad	Color	Per lot	5%, mínim 1
Rendiment òptic (Intensitat lluminosa)	Intensitat lluminosa	Per lot	5%, mínim 1

El fabricant ha de registrar els resultats dels assaigs especificats a dalt. Aquests registres han d'incloure almenys la següent informació:

a. identificació del cap del senyal assajat

b. data de mostreig i assaig si aplica (la informació ha de reflectir la diferència de temps entre fabricació i assaig)

c. mètodes d'assaig duts a terme

d. resultats d'assaig

e. nombre(s) de la(s) persona(s) que realiza(n) ensayo(s)

Registres

Els registres han d'incloure tot el necessari per demostrar el control de les matèries primeres i components, el procés de producció i el producte acabat.
Els registres de l'assaig inicial de tipus i el mòdul d'assaig s'han de mantenir durant almenys deu anys.
La descripció del producte, la data de fabricació, el mètode d'assaig adoptat, el resultat de l'assaig i els criteris d'acceptació s'han de registrar amb la(s) firma(s) de la(s) persona(s) responsable(s) del control i que realitzen la verificació.
En cas de no conformitat i/o reclamació: les accions correctores preses per a rectificar la situació, s'han de registrar.
El fabricant, ha de mantenir registres complets dels productes individuals (o lots), incloent els detalls i les característiques de fabricació relacionats i mantenir un registre d'aquells productes que van ser venuts primer. Aquests registres es mantindran almenys durant deu anys.

Tractament de productes no conformes

Si el control o els resultats dels assaigs mostren que el producte no compleix els requisits, les accions correctores necessàries s'han de prendre immediatament. Els productes (o lots) no conformes han d'emmagatzemar-se en espera i identificar-se adequadament.
Una vegada que s'ha corregit la no conformitat el producte han de tornar-se a assajar. Si no és possible corregir l'error el producte s'ha de rebutjar llevat que el client ho accepti reparat o sense corregir. L'acceptació del client deu verificar-se per escrit.
Per a qualsevol producte lliurat abans que estiguin disponibles els resultats de assaigs s'ha de mantenir un procediment i un registre per a notificació als clients. S'ha de facilitar un procediment de recuperació per a qualsevol producte que es trobi que no és conforme amb l'assaig inicial de tipus.

Traçabilitat

El fabricant establirà i mantindrà procediments documentats per a la identificació del producte o component mitjançant mitjans|medis adequats durant totes les etapes de la producció. El fabricant establirà procediments documentats per a una identificació única dels productes individuals o lots. Aquesta identificació s'ha de registrar.

Personal

La responsabilitat, autoritat i relació entre el personal que gestiona, desenvolupa o verifica la feina que afecta a la conformitat del producte s'ha de definir. Això afecta en particular al personal que necessita iniciar accions per prevenir no conformitats del producte, accions en cas de no conformitats i identificar i registrar problemes de conformitat del producte. El personal que realitza la feina que afecta la conformitat del producte ha de ser competent amb una educació, formació, habilitats i experiència adequades els registres de les quals han de ser mantinguts.

Equip

Tot l'equip d'assaig, mesura i pes necessari per aconseguir l'evidència de la conformitat ha de calibrar-se o verificar-se ser inspeccionat regularment d'acord amb els procediments documentats, freqüències i criteris. El control de la revisió i els dispositius de mitja han de complir amb l'apartat apropiat de la Norma EN ISO 9001.
Tot l'equip usat en el procés de fabricació s'ha d'inspeccionar regularment i mantenir-se per assegurar el seu ús, desgast o fallada no provoca inconsistència en el procés de fabricació.
Les inspeccions i el manteniment es duran a terme i registraran d'acord amb els procediments escrits del fabricant i els registres es conservaran durant el període definit en els procediments de CPF del fabricant.

Requisits comuns

Generalitats

El fabricant tindrà i usarà les instal·lacions, l'equip i el personal qualificat que li permeti realitzar les verificacions i assaigs necessaris.

Procés de disseny

El sistema de CPF ha de documentar les etapes en el disseny de productes, identificar el procediment de verificació i aquelles responsables de totes les etapes del disseny.
Durant el procés de disseny en si mateix, s'ha de conservar un registre de totes les verificacions, els seus resultats i qualsevol acció correctiva presa. Aquest registre ha de ser prou detallat i precís per demostrar que totes les etapes de la fase de disseny i totes les verificacions s'han dut a terme satisfactòriament.
El fabricant ha de mantenir un arxiu|arxivament de disseny per a cada tipus/mida de senyal que fabriqui.
L'arxiu de disseny ha de contenir detalls complets de com els requisits de funcionament aconseguits en el mòdul d'assaig corresponent es transfereix al producte acabat.

Matèries primeres i components

El fabricant ha d'establir i mantenir procediments actualitzats documentats i instruccions per al control de la qualitat i l'assaig de tots els materials i components, en particular aquelles característiques que en tinguin una influència directa en les propietats del producte acabat.

AJUNTAMENT DE LA VILA DE LA BISBAL DEL PENEDES
C. Major, 21 – 43717 – La Bisbal del Penedès – Baix Penedès – Tarragona –
C.I.F. P-4302800-J - 977688438 –
PROJECTE EXECUTIU DE MILLORA DE LES INFRAESTRUCTURES DE LA PART SUPERIOR DEL NUCLI URBÀ DEL MUNICIPI, LA RIBA FASE III
Engineering Services & Consulting

Controls i assaigs durant la fabricació

El fabricant ha d'establir procediments per assegurar que els valors requerits de totes les característiques s'aconsegueixen sempre.
El fabricant ha de calibrar i mantenir l'equip de fabricació, control, mesurada o assaig en tals condicions que asseguri que els processos de producció donen lloc a productes conformes amb l'assaig inicial de tipus, tant si li pertanyen com si no. L'equip s'ha d'usar en conformitat amb l'especificació o el sistema de referència d'assaig al qual es refereix l'especificació.

Assaigs als productes acabats

En aquesta especificació es donen les característiques per als mètodes d'assaig de cada producte. El fabricant pot elegir un mètode equivalent que sigui adequat a seu sistema de producció.

Manipulació i emmagatzemament

Mentre que el producte és a les instal·lacions del fabricant, el fabricant deu assegurar que l'embalatge prevé els danys durant la seva manipulació i emmagatzemament i que el producte continua sent conforme amb l'especificació tècnica aplicable.

Assaig de producte i avaluació

El fabricant ha d'establir procediments per assegurar que es mantenen els valors establerts de totes les característiques.
L'assaig final de control, en funció de cada lot, ha d'incloure almenys una inspecció visual i un assaig funcional d'un producte acabat.

Suports i seients

Els semàfors hauran de subjectar-se a les columnes i bàculs mitjançant sistemes de subjecció que variaran segons les característiques de senyalització i sistemes de muntatge escollits.
Els accessoris més freqüents a qualsevol sistema de muntatge són els suports i els seients, amb les característiques següents:
Els materials utilitzats en la construcció de suports i seients podran ser de foneria d'alumini, xapa d'acer galvanitzat per immersió en bany calent una vegada fabricat o policarbonat reforçat.
Els suports i seients disposaran de la cavitat interior necessària per al conductor elèctric que subministra l'energia al semàfor.
Seients: Les dimensions dels seients estaran en funció del semàfor que hagi de subjectar. S'hauran d'ajustar perfectament al semàfor per un costat i a la columna o bàcul per l'altre, garantint un contacte ferm.
Suports senzills: S'utilitzaran per a la subjecció d'un semàfor a una columna o bàcul. Podran tenir unes mides màximes de sortint per a cada tipus de semàfor de manera que aquest no es separi més de 80 mm de l'element al que està subjecte.
Suports dobles: Permetran la subjecció de dos semàfors en un sol punt de l'element de subjecció. Les dimensions màximes admeses seran aquelles que mantinguin els semàfors instal·lats a una separació compresa entre 80 i 120 mm.
Els suports i seients hauran de subjectar-se a les columnes o bàculs mitjançant cargols o rodells adequats. Aquesta doble possibilitat haurà de ser prevista en el disseny d'aquests elements, presentant els orificis per cargols a la vegada que el encastos per l'allotjament del rodell.

Polsadors per a vianants

Els polsadors per a vianants estaran encastats en la columna o bàcul sobresortint només la part accessible per establir la demanda.
Seran sòlids i dissenyats per a una còmode localització i utilització.
El seu accionament podrà ser mecànic mitjançant microrruptor o a través d'un dispositiu tàctil. En el cas d'utilitzar el microrruptor, aquest serà de recorregut curt, accionament suau i de mecànica robusta.
El seu accionament per part del vianant establirà la demanda de pas en el regulador apagant l'indicador situat sobre el semàfor de vianants que fins aquest moment haurà romàs en intermitent.
Aniran pintats damunt del galvanitzat amb el color indicat al projecte.
Les caixes projectades de polsadors pels vianants per demanda de pas, estaran il·luminades per facilitar la localització en hores nocturnes, amb làmpada tipus neon o leds de molt llarga durada.

Pantalles de contrast

Les pantalles de contrast seran utilitzades per ressaltar una senyalització concreta no com criteri general de mobiliari, per tant s'utilitzaran únicament en aquells casos en els que sigui necessari millorar el contrast entre l'òptica del semàfor i la vista posterior al mateix.
Les pantalles seran de material plàstic reforçat amb fibra de vidre de color negre mat, ribetejades amb una franja blanca.
Estaran adaptades fermament al cos del semàfor a fi de garantir que pot suportar ratxes de vents de fins 150Km/h.
La unió amb el cos del semàfors serà segellada a fi de no permetre el pas de la llum a l'acoblat, sense impedir el lliure accés als elements òptics i elèctrics del semàfor.
Les dimensions de dites pantalles seran:

- 1.069 mm d'alçada per 500 mm d'amplada per a semàfors de 200
- 1.480 mm d'alçada i 680 mm d'amplada per a semàfors de 300

Elements generadors d'àudio. Mòdul invidents

L'equip ha de ser un disseny electrònic que permeti sonoritzar els passos de vianants de les cruïlles de semàfors, per això cal que:
El sistema s'activi mitjançant un petit comandament a distancia omnidireccional, tipus clauer, evitant, així, les actuacions sonores innecessàries quan no hi ha requeriment d'usuari. Per aquest motiu es considera que la agressió mediambiental és mínima.
El sistema emet diferents tipus de so, segons les condicions següents :

- senyal acústica d'orientació : senyal de curta durada (8 tons emesos en dues salves), que s'emet cada cop que el usuari acciona el comandament, això li permet a aquest localitzar la situació exacta del pal que emet el so.
- senyal acústica de pas : el sistema, una cop rebuda la activació des del comandament a distancia, emet de forma automàtica, a partir del següent cicle de pas (semàfor de vianants en verd) un to característic intermitent, que informa al usuari de la possibilitat de efectuar l'encreuament.
- senyal acústica de fi de pas : quan la cruïlla emet, mitjançant la intermitència de la llum verda, la senyal de fi de pas, el sistema emet un ton característic ben diferenciat del to de pas, que avisa al usuari de la nova situació.

Un cop finalitzat el cicle de pas, el sistema retorna a la situació original de repòs, no emeten cap tipus de senyal acústica fins que torni a ser activat per un comandament a distancia.
Com característiques particulars :

- L'equip inclou un dispositiu de regulació automàtica de volum, que permet emetre les senyals acústiques en funció del soroll ambiental exterior, assegurant per un cantó que la senyal acústica es percebuda per el usuari, i evitant al mateix temps volums excessivament alts, molestos per al veïnat, sobre tot en horaris nocturns. Aquesta característica, junt amb la activació selectiva per comandament a distancia, fan que el sistema aporti poca contaminació acústica en els entorns en els que se instal·la.
- Tant la senyal acústica de pas com la de fi de pas és emesa des del pal d'un canto i de l'altra forma simultània, el que permet al usuari localitzar de forma exacta la trajectòria de la cruïlla (origen i destí), ja que en alguns casos no és perpendicular a la vorera dificultant per tant el creuament dels invidents.
- L'equip disposa d'una sortida de relé, lliure de potencial, per activar un polsador de petició de pas en aquelles cruïlles que funcionen actuades.

El funcionament bàsic és el següent:
L'usuari amb el comandament a distancia activa el semàfor. En aquest moment el pal proper al usuari emet un senyal acústic d'orientació, que permet al usuari localitzar la posició del pal a partir del qual començarà a creuar. L'usuari pot repetir aquesta operació tantes vegades com calgui.
Quan la cruïlla passa a la posició de verd, els pals tant d'origen com de destí, emeten un senyal acústic característic, que el usuari identifica com la possibilitat de pas. Aquest senyal acústic, canvia de forma automàtica, al canviar la cruïlla a la situació de fi de pas (verd intermitent). La tonalitat del senyal dit és programable.
Opcionalment el sistema pot activar de forma automàtica, al rebre el senyal del comandament a distancia, un polsador de petició de pas, quan el pal en qüestió tingui l'opció.
El comandament a distancia ha de ser un petit dispositiu, tipus clauer, que permeti al usuari activar la cruïlla que desitgi creuar. El clauer emet un senyal reconegut pel pal de semàfor, cada cop que es polsa. La possibilitat d'interferència amb altres codis és pràcticament nul·la, degut al elevat número de diferents codis possibles.
El seu disseny ha d'estar especialment pensat per adaptar-lo a les necessitats del usuari final.
El sistema es basa en dos mòduls acústics col·locats en cada pal dels que formen la cruïlla.
Aquests mòduls estaran integrats dins del mòdul semafòric del vermell dels vianants.
El connexionat necessari pel seu funcionament és realitza connectant tres borns, sempre disponibles en el mòdul de vianants:

- Senyal de 24V cc del verd.
- Senyal de 24V cc del vermell.
- Senyal de 0V cc.

Aquestes senyals estaran connectades als mòduls acústics amb proteccions elèctriques per evitar que pertorbacions puguin fer malbé la electrònica.
El equip actuarà de forma totalment passiva en front de aquestes connexions, no pertorbant-les ni modificant-les en cap instant. Aquesta connexió permet al equip tant rebre la alimentació necessària pel seu funcionament com per conèixer l'estat de la cruïlla en tot moment.
Cada sistema acústic estarà composat per:

- Mòdul principal de control.
- Mòdul receptor-transmissor de radiofreqüència.

El mòdul principal, encarregat de l'operativa general del sistema, inclou:

- Mòdul d'alimentació, alimentat de les pròpies senyals de llum del pal, incloent una bateria per els instants en els que no existeix senyal lluminosa (verd intermitent).
- Mòdul de captació de so, inclou micròfon i amplificador, para realitzar la valoració del soroll ambiental.
- Mòdul de so, que inclou un amplificador d'àudio i altaveu de mylar per intempèrie, encarregat d'emetre les senyals acústiques.
- Mòdul de control, basat en un microprocessador, encarregat de controlar i gestionar totes les senyals del sistema. Aquest mòdul incorpora un circuit de seguretat "watchdog", que reinicialitza automàticament el sistema en el cas de la detecció d'un fallo en la execució del software del microprocessador.

AJUNTAMENT DE LA VILA DE LA BISBAL DEL PENEDES
C. Major, 21 – 43717 – La Bisbal del Penedès – Baix Penedès – Tarragona –
C.I.F. P-4302800-J - 977688438 –
PROJECTE EXECUTIU DE MILLORA DE LES INFRAESTRUCTURES DE LA PART SUPERIOR DEL NUCLI URBÀ DEL MUNICIPI, LA RIBA FASE III
Engineering Services & Consulting

- Mòdul de control de alimentació, que habilita el funcionament general del sistema sempre que l'alimentació del sistema sigui la correcta, evitant així el seu funcionament en marges no permesos, constituint amb l'anterior punt un segon sistema de seguretat.

El mòdul receptor-transmissor de radiofreqüència, encarregat de les comunicacions amb els elements externs al pal inclou:

- Un receptor de radiofreqüència, encarregat de rebre el senyal del comandament a distancia.
- Un receptor de radiofreqüència, encarregat de rebre el senyal emes per el pal oposat.
- Un emissor de radiofreqüència, encarregat d'emetre el senyal de comunicació al pal oposat, al rebre la petició d'activació, amb la finalitat de que siguin ambdós pals els que emetin senyal acústic de pas al passar la cruïlla a verd.

El comandament a distancia tindrà dos canals d'emissió.
Es basa en un emissor de radiofreqüència amb dos codis de emissió preestablerts d'origen.
Opera mitjançant una petita bateria de 12V, àmpliament utilitzada en aquest tipus de aplicacions.
Les característiques típiques són:

- · Mòdul acústic:
  - Tensió d'alimentació 24 Vcc
  - Consum màxim en repòs inferior a 6.6w
  - Consum màxim activat inferior a 11w.
  - Ajust de sensibilitat de micròfon
  - Ajust d'emissió de tons
- · Comandament a distancia:
  - Tensió d'alimentació 12Vcc
  - Consum en actiu inferior a 30 mA
  - Pes (amb bateria) 35 grs. aprox.
  - Dimensions 65 x 37 x 15 mm. aprox.

Regulador

Complimentarà les normes de Compatibilitat Electromagnètica UNE-EN 50293, les de marcat CE i les de proteccions contra descarregues elèctriques, normes DIN VDE 0675 amb classificació C, norma IEC 61643-1 amb classificació classe II.
Aquest regulador local esta integrat bàsicament pels següents parts i/o subequips:

- mòdul d'alimentació
- equip de control de semàfors
- equip de comunicacions

Mòdul d'alimentació :

Aquest mòdul contempla:

- protecció per descàrregues elèctriques en la línia de alimentació, xarxa elèctrica
- proteccions elèctriques de magnetotèrmic i diferencial amb rearmament automàtic.
- font d'alimentació sortida 24Vdc, amb suport de bateries d'una capacitat de 48Ah, en el cas de ser semàfors tipus led. El tipus semàfor d'incandescència va directa a xarxa, màxim 240 Va.c.

La primera esta encaminades a absorbir les sobretensions que arribin per les línies abans de que destrueixi els equips electrònics. Aquestes sobretensions poden ser produïdes per maniobres de Companyia o per agents atmosfèrics.
La segona esta encaminada a que davant d'una caiguda de proteccions, sigui per la actuació de les proteccions anteriors, dels descarregadors, o sigui per una pèrdua del aïllament dels conductors elèctrics, no sigui necessari fer el rearmament manualment.
La tercera permet donar una alimentació estable i amb continuïtat a l'equip, si els semàfors són tipus leds
Els descarregadors per la xarxa elèctrica d'alimentació seran tipus de corba 8/20, es considera la més adient per els equips que el llamp no cau sobre l'equip, aquest descarregadors aporten un contacte lliure de potencial que permet conèixer el seu estat a distancia, ja que pot succeir que el descarregador quedi deteriorat si la corba real ha excedit la seva previsió energètica.
Per mantenir la eficàcia dels elements anteriors cal disposar d'una presa de terra correcte, això implica tenir un valor inferior als 18 ohms.
La protecció contra sobretensions amb descarregadors per equips alimentats amb F+N és amb tipus D1 i D2 (veure esquema), muntat sobre el perfil omega que fa de borner d'entrada d'alimentació. La senyal d'estat dels descarregadors serà connectada com entrada digital de l'equip que alimenta.
La protecció contra sobretensions amb descarregadors per equips alimentats amb F+F és amb tipus D3 (veure esquema), muntat sobre el perfil omega que fa de borner d'entrada d'alimentació. La senyal d'estat dels descarregadors serà connectada com entrada digital de l'equip que alimenta.

El rearmament automàtic integrat i muntat sobre el perfil omega que fa de borner d'entrada d'alimentació.
La font d'alimentació és de disseny d'alt rendiment energètic i esta suportada amb bateries, sense manteniment, per mantenir la càrrega de 1000w durant una hora.
Tots aquests equip i material es muntaran dins de la caixa d'exterior de poliester o metàl·lica del regulador, de mides mínimes aproximades, 1000x500x300, muntada sobre basament d'obra civil.
Característiques tècniques dels elements:

- Descarregador tipus D1 (V 20-C/1) :
  - tensió màxima de funcionament UC ac : 280 V 50Hz
  - classificació s/norma DIN VDE 0675 : C
  - classificació s/norma IEC 61643-1: classe II
  - màxima intensitat de descàrrega Imax (8/20) : 40 kA
  - nivell de protecció per 1kA (8/20) Up : < 900V
  - nivell de protecció per 5kA (8/20) Up : < 1,1 kV
  - nivell de protecció per 40kA (8/20) Up : < 1,4 kV
  - temps de reacció màxim : 25 ns
  - protecció : IP20
  - rang de temperatura de funcionament: -40 oC a +80 oC
  - muntatge amb sòcol
  - contacte lliure de potencial senyalitzador d'estat
- Descarregador tipus D2 (NPE):
  - tensió màxima de funcionament UC ac : 255 V 50Hz
  - resistència mínima d'aïllament a 100V: 10 Gohms
  - valor cresta corrent raig (10/350): 25kA
  - càrrega : 12,5 As
  - energia especifica: 160 kJ/□
  - màxima intensitat de descàrrega Imax (8/20) : 50 kA
  - nivell de protecció Up : < 1,2 kV
  - temps de reacció màxim : 100 ns
  - capacitat d'extinció de corrents repetitives : 100 Aeff
  - rang de temperatura de funcionament: -40 oC a +80 oC
  - muntatge amb sòcol
  - contacte lliure de potencial senyalitzador d'estat
- Descarregador tipus D3 (V 20-C-0-150) :
  - tensió màxima de funcionament UC ac : 150 V 50Hz
  - classificació s/norma DIN VDE 0675 : C
  - classificació s/norma IEC 61643-1 classe II
  - màxima intensitat de descàrrega Imax (8/20) : 40 kA
  - nivell de protecció per 1kA (8/20) Up : < 900V
  - nivell de protecció per 5kA (8/20) Up : < 1,1 kV
  - nivell de protecció per 40kA (8/20) Up : < 1,4 kV
  - temps de reacció màxim : 25 ns
  - protecció : IP20
  - rang de temperatura de funcionament: -40 oC a +80 oC
  - muntatge amb sòcol
  - contacte lliure de potencial senyalitzador d'estat
- Automàtic+diferencial MD (WRT-6-25-0,03+MT):
  - protecció magnetotèrmica de 6A (10A o 16A si cal) i diferencial de 30 mA
  - reconnexió automàtica de magnetotèrmic i diferencial
  - transformador diferencial incorporat
  - sensibilitat fixa de 30 mA
  - corba d'obertura tipus C
  - temporització de dispar fixa de 20 ms
  - numero de reconnexions per magnetotèrmic : 2
  - numero de reconnexions per diferencial : 10
  - temps entre reconnexions: 1 min.
  - temps posada a zero comptador reconnexions: 60 min
  - visualització instantània de fuites en display de tres dígits
  - senyalització amb contacte lliure de potencial de l'enclavament de magnetotèrmic i diferencial.
  - indicador de reconnexions en display
  - reset i test mitjançant polsador
  - fixació a carril DIN
  - compliment de la norma UNE 61008-1

Equip de control de semàfors:

El regulador tindrà un rang de funcionament de 0 ºC a 50 ºC.
La temperatura interna dins de l'armari no excedirà dels 60 ºC, sent necessari el control de ventilació forçada amb termòstat.
L'equip estarà alimentat a 24V dc amb el mòdul descrit en l'apartat anterior.

AJUNTAMENT DE LA VILA DE LA BISBAL DEL PENEDES
C. Major, 21 – 43717 – La Bisbal del Penedès – Baix Penedès – Tarragona –
C.I.F. P-4302800-J - 977688438 –
PROJECTE EXECUTIU DE MILLORA DE LES INFRAESTRUCTURES DE LA PART SUPERIOR DEL NUCLI URBÀ DEL MUNICIPI, LA RIBA FASE III
Engineering Services & Consulting

Complimentarà les següents característiques :

- temperatura de funcionament 0 ÷ 50 ºc
- conformitat de normes : C.E.M. EN-50081-2 i C.E.M. EN-50082-2
- marcat CE
- conformitat de seguretat: EN-60950 i EN-61204

Totes les dades de programació estaran suportades en memòries gravables des del centre de control i/o terminal local (no intel·ligent o amb ordinador PC portàtil amb software autocarregable des del regulador a la connexió del PC).
Existirà la lògica de funcionament en el tractament de detectors, comandes descrites a continuació.
Existirà la ordre de actualització de les dades entrades, es a dir, les dades que són introduïdes des del teclat local o ordinador rebran una ordre per passar a ser actives, a fi de habilitar al carrer simultàniament totes les modificacions introduïdes, comandes descrites a continuació.
Totes les alarmes funcionaran per flanc, es a dir, quan es detecta una alarma puja el bit d'alarma que es manté fins que la alarma desapareix, en el cas d'alarmes que el propi regulador pot eliminar, en el cas d'avisos a centre l'operativa serà similar si bé que anul·larà la alarma, flanc de baixada, serà el Centre de Control.
Les entrades digitals s'activaran aplicant +24Vdc
Les sortides de potència als mòduls de semàfors, en el cas de leds es realitzaran amb zero volts, sent comú 24Vdc i fent la commutació del zero.
Tindran control de lluminositat de mòduls de semàfors, tant si són incandescència con de leds, amb el retall de les ones de tensió aplicades.

Mòdul d'entrades digitals:

L'equip tindrà assignades les següents entrades digitals, a nivell de lectura de 1 msg., amb contactes lliures de potencial:

- entrada, amb contacte tancat, del magnetotèrmic entrat (tancat)
- entrada d'alarma de font, contacte obert dona alarma de font
- entrada d'estat de bateries, contacte obert dona alarma de bateries
- entrada de reserva
- entrada de reserva
- entrada de reserva

Altres entrades digitals són les dedicades a setze detectors, entrades aïllades amb contactes lliures de potencial.

Mòdul de sortides a semàfors:

El màxim nombre de grups semafòrics serà de trenta dos.
La potència de cada una de les sortides tindrà com a mínim 100w per leds o 1000w per incandescència.
Tindrà control de potència sobre els leds o làmpades, retallant i moderant la lluminositat, amb paràmetres de software.
La freqüència de l'ona de 24Vdc no serà superior a 1KHz, ambdós casos complimentant sempre les reglamentacions relatives a interferències electromagnètiques.
Cada grup tindrà identificat el color que li correspon per cada una de les etapes definides, fins un màxim de 32 etapes.
Les eleccions de les sortides dels colors seguiran un codi predeterminat, entenent que el vermell vol dir activar la sortida del semàfor vermell, al igual per l'ambre i el verd, òbviament si a camp el semàfor té altre color lluirà amb altre color:
Exemple: D : apagat o desconnectat
V : verd fix
R : vermell fix
A : ambre fix
P : verd intermitència ràpida
J : verd fix i ambre intermitència lenta
I : verd intermitent ràpid i ambre intermitència lenta
G : vermell fix i ambre intermitència lenta
F : ambre intermitència lenta
C : verd intermitència lenta
N : verd i ambre fix
S : vermell i ambre fix
B : vermell intermitència lenta
H : vermell intermitència ràpida
E : verd i ambre intermitència ràpida
K : verd i ambre intermitència lenta alternades
Z: vermell i ambre intermitència lenta alternades
Les sortides alimentaran semàfors de leds a 24 V dc. o incandescència a màxim 240Vac
Cada sortida llegirà el corrent que hi circula, detectant variacions de 2 wats, (uns 0,1 A.)en el cas de leds i de 20wats en cas incandescència.
Les sortides permetran un calibratge, ordre donada per teclat local, per enregistrar els consums típics de la cruïlla, aquests consums seran anotats amb la cruïlla en colors durant el primer cicle de funcionament i seran inscrits en una taula que podrà ser, si hagi ho considera el operador, modificada des del teclat local.

Comparant les lectures de la taula amb el llegits cada cop que una sortida s'activa (retard a inici de la lectura de 200 msg.). Les anomalies induiran al enregistrament de una alarma per falta de consum i una altre per excés de consum. Únicament en el cas de vianants, l'excés de corrent serà previsible, a fi de suportar les variacions del equip de só per els invidents, el que permetrà saber si són activats.
Les sortides seran curt-circuitables.

Algorismes interns

Tractament de entrades digitals:

- les entrades fixades es tractaran com alarmes de sistema.
- les entrades dels setze detectors s'emmagatzemaran en registres de quinze minuts (quarts horaris) amb intensitat i temps d'ocupació, es guardaran quatre registres per detector (una hora) cíclics. Entenent com intensitat el flancs de detecció obtinguts en el període i com temps d'ocupació el temps que s'ha mantingut la senyal de detecció activa durant el període, en tant per cent, fent la correcció adient per l'equivalent d'una espira de 2 metres de llarg.

Tractament de sortides a semàfors:

- Les sortides tindran la assignació descrita anteriorment, tant en etapes com en colors.
- La funció de calibrat es farà amb la cruïlla amb funcionament, per tant la durada del calibrat serà un cicle.
- Les sortides seran filtrades per una taula d'incompatibilitats, aquesta taula és imprescindible que estigui plena per a tots els grups, del contrari la cruïlla no entrarà en colors.

Sincronització:

- Els reguladors, per quan no estan centralitzats, han de disposar d'una entrada física, a nivell de borns, de sincronisme, i una sortida.
- Aquesta entrada, lliure de potencial, marca l'inici de la etapa A.
- El regulador farà els càlculs adients per, utilitzant els temps mínims i màxims de fase sincronitzar amb el senyal. La distorsió serà la mínima, es a dir allargarà o escurçarà el cicle a fi de obtenir la mínima distorsió.
- Quan esta centralitzat utilitzarà l'hora per sincronitzar.

Canvi de pla de trànsit:

- Els reguladors disposaran de vuit plans per executar a nivell local, seleccionables per entrades físiques o per protocol de comunicacions, segons l'estat triat en el projecte específic, i d'un extern que serà enregistrat des del ordinador central.
- Els canvis de pla, entre qualsevol dels nou, els executarà al finalitzar el cicle.

Canvi d'estructura:

- El regulador disposarà de fins a quatre transicions diferents, amb quatre etapes (màxim) cadascuna de les transicions.
- Disposarà de quatre taules indicatives dels plans d'inici de transició i dels plans finals de transició, així quedarà definit quina taula cal gastar per passar del pla X al pla Y.

El regulador esbrinarà, al acabar la última fase variable d'un cicle, si el nou pla implica canvi d'estructura. Si cal canviar l'estructura farà la recerca en les taules anteriors per seguir les etapes definides, en cas de no estar definida la transició farà una etapa genèrica de sis segons de tot vermell.
Taula horària:

- Els reguladors disposaran d'una taula horària de 64 posicions on s'explicitarà els canvis de plans i/o estructures, així com l'hora de referència que ha de gastar per calcular el inici del cicle a fer.
- En aquesta taula s'introduiran tots els canvis del regulador, siguin de pla, funcionament, actuacions a sortides directes, etc.
- Les 64 posicions corresponen al nombre màxim de canvis al llarg de la setmana.
- Els canvis es marcaran amb dia, hora i minut.
- Tot canvi de pla implicarà calcular el punt d'inici de cicle que correspon, utilitzant la primera referència anterior que estigui programada, a aquest canvi de pla.
- Hi ha el canvi de pla denominat 'immediat' que el fa complimentant ambres i vermells i donant els mínims de verd a les fases. Aquesta acció s'inicia a la recepció de l'ordre.

Pla extern:

- El pla extern complimenta tots els requeriments de qualsevol dels altres vuit plans.
- Aquest pla es escrit des del ordinador central.

AJUNTAMENT DE LA VILA DE LA BISBAL DEL PENEDES
C. Major, 21 – 43717 – La Bisbal del Penedès – Baix Penedès – Tarragona –
C.I.F. P-4302800-J - 977688438 –
PROJECTE EXECUTIU DE MILLORA DE LES INFRAESTRUCTURES DE LA PART SUPERIOR DEL NUCLI URBÀ DEL MUNICIPI, LA RIBA FASE III
Engineering Services & Consulting

- Es conegut com 'PX' (per exemple), s'activa quan es demana la seva entrada, fent el canvi de pla del mode dit anteriorment, i es desactiva pel fet de fer una desactivació o per haver passat més de quinze minuts sense refresc de pla 'PX', tornant a la taula horària i fent un canvi a pla a un dels vuit que pertoqui

Funcionament actuat:

- Per aquest funcionament es consideren 16 detectors físics i 32 detectors lògics.
- Com a detector físic es podrà assignar opcions de : retard, prolongació, inversió, forçat fix, activat per fase.
- El detector lògic s'assignarà per : nivell, flanc, memoritzat, amb esborrat a l'inici de la fase o al final de fase, i no memoritzat.
- Els detectors lògics accepten totes les funcions de Boole,(AND, OR, NOT), el resultat podrà: iniciar fases, prolongar fases, activar sortides directes, generar una alarma per el Centre de Control, definir els detectors a esborrar i quan.

Mòdul de comunicacions:
Les comunicacions comprenen tant la part de configuració i programació dels paràmetres de l'equip com la de recollida de dates, alarmes dades de trànsit, etc.
A nivell de comunicar-se hi ha l'opció local i la remota:
La programació es farà via línia sèrie o via ethernet TCP/IP, segons especifiqui el projecte específic.

Via sèrie

La comunicació a nivell local es realitzarà amb un terminal compost per display i teclat, capaç d'enviar caràcters ASCII i de visualitzar els caràcters ASCII rebuts.
La comunicació a nivell remot també es fa amb caràcters ASCII, un cop trets els protocols d'enviaments.
La conversió de cable de coure a cable de fibra, en el seu cas segons projecte, es farà fora de la CPU en un mòdul ubicat a nivell de borns.

Via TCP/IP

La comunicació a nivell local es realitzarà amb un PC portàtil, amb connexió ethernet a 10/100Mbps, el software necessari per la programació estarà dins del regulador i carregarà aquest software al PC quan es connecti al regulador, si es que no el tingues ja carregat. Qualsevol PC, per tant, pot connectar-se al equip regulador de semàfors.
La comunicació a nivell remot també es fa amb connexió ethernet a 10/100Mbps.
La conversió de cable de coure a cable de fibra, en el seu cas segons projecte, es farà fora de la CPU en un mòdul ubicat a nivell de borns.
La entrada al equip serà de cable de coure disposant externament de l'adaptador a fibra òptica monomodo o multimodo segons indiqui el projecte específic.

<u>Detectors</u>

El detector serà del tipus magnètic, conformat de dues parts la part de detecció (espira) i la part electrònica (transductor o sensor)

<u>Espira:</u>

L'espira estarà inserida en el paviment.
La seva inserció es farà:

- embadocada dins el formigó, si es possible per motius d'obra civil
- abans de la ultima capa d'asfalt de rodatge, si es possible per motius d'obra civil
- fent un tall al paviment, disposant el cable i segellant posteriorment el tall fet

El cable serà de la secció adequada a la sensibilitat definida pel sensor utilitzat, sent com a mínim de 4mm2 de secció.
El recobriment del cable haurà de suportar 170ºC durant 30 minuts, excepte en el cas fer tall al paviment després de l'obra civil.
Les voltes que conformaran l'espira seran les determinades pel sensor, a fi de donar la sensibilitat i superfícies adients a la detecció desitjada. Cal detectar motos no ciclomotors.
El cable, un cop enrotllat dins de l'espira serà trenat adientment, per evitar pèrdues de sensibilitat, fins arribar a la connexió amb el sensor.
El creuament del cable per la vorera (sota rigola), des del final del tall fins l'arribada a la canalització que permet connectar-se amb el sensor, estarà protegit amb tub de ferro, de diàmetre adient a la secció del cable.
Les dimensions de l'espira seran de 2 per 2 metres (2.00 m x 2.00 m), disposant dels cantons axamfranats en 20 cm. Les mides són per carril, en cas de ser utilitzades per actuació podran tenir l'ample adient, sempre amb l'ajust corresponent.
S'evitarà fer coincidir els camins fins el sensor (especialment fins vorera) dels cables de les diferents espires. Concretament des de l'espira fins la tubular, bàsicament tall o embadocat des de l'espira fins vorera, els cables trenats viatjaran per branques diferents, un cop arribat a la tubular els cables ja circulen més flonjos i per tant sense interferències entre ells, en cas de dubte es separaran amb tub de plàstic dins de la tubular.

<u>Sensor:</u>

El sensor disposarà de selecció de dues freqüències de treball per evitar acoblaments en el cas de no ser un única espira i de sensibilitat a fi de corregir possibles errades en les deteccions de vehicles.

Les informacions de les configuracions quedaran inscrites en documentació a nivell local i en Sala de Control.
La sortida del sensor serà estàtica (optoacoblada o similar) i serà connectada directament a les entrades de detectors dels reguladors. La connexió elèctrica es farà donant detecció amb l'obertura del circuit elèctric.
El equip que forma el sensor es disposarà en dues versions una simple per un únic llaç i una doble per atendre a dos llaços.

Central

La central de regulació esta integrada bàsicament pels següents equips:

- mòdul d'alimentació, amb rearmament automàtic i SAI
- equip de comunicacions
- equip de control de reguladors

Les centrals s'ubicaran en punts del tronc principal de comunicacions (anell principal) sent, per tant nusos de la xarxa.
La central tindrà un rang de funcionament de 0 ºC a 50 ºC.
La temperatura interna dins de l'armari no excedirà dels 60 ºC, sent necessari el control de ventilació forçada amb termòstat.
Totes les línies de comunicació estaran protegides contra sobretensions i descarregues atmosfèriques.
Les característiques especifiques seran reflexades en el projecte específic.

Xarxa de terres

Totes les masses de la instal·lació, susceptibles de produir contactes fortuïts, es connectaran a través dels corresponents conductors de protecció a la línia principal de terra i des d'ella, mitjançant la línia d'enllaç amb terra, es connectarà a l'elèctrode.
La posada a terra estarà constituïda per elèctrode artificial o placa de superfície adequada, enterrat, assegurant un bon contacte permanent amb el terreny, procurant-se que inicialment la resistència de presa a terra no sigui superior als 18 Ohms. En cas de ser necessari i als efectes d'aconseguir la resistència indicada, s'haurà de practicar el consegüent tractament químic, afegint les sals i altres productes comercials a fi d'increment la conductivitat del terreny.
Segons reflecteixen els apartats del Reglament ITC-BT-18 i ITC-BT-24
Les seccions dels conductors de terra complimentaran la norma UNE 20460 –5-54 apartat 543.1.1
Els conductors que constitueixen la línia d'enllaç amb terra seran de coure de 35 mm2. de secció. La línia principal de terra, de coure, de 16 mm2. de secció i les derivacions de la línia principal de terra seran de 2.5 mm2 com a mínim ITC-BT-18-3.4.
A la zona en que sigui enterrat l'elèctrode artificial o placa es disposarà una troneta de registre en la que s'allotjarà la línia d'enllaç amb terra, protegida des de l'elèctrode fins al fons de la troneta mitjançant tub de fibrociment. Dita línia es connectarà amb la línia principal de terra mitjançant abraçadora de soldadura aluminotèrmica. En aquesta troneta s'allotjarà, en el cas de que es necessités tractament químic, un tub d'accés pel rec.
És obligatori que totes les masses metàl·liques de la instal·lació hagin d'estar unides a la mateixa presa de terra, entenent com a presa de terra el conjunt d'elèctrodes i la línia d'enllaç amb terra que els uneix entre si.
La xarxa de terra pels semàfors serà independent de qualsevol altra que pugui existir en el entorn i es tindrà cura en mantenir-les totalment separades en cas d'existir alguna altra propera.
La xarxa de terra esta composada, genèricament, pels següents enllaços:

- unió de la pica o placa i sortida fins a la connexió de terra de l'armari del regulador, aquest ja tindrà prevista la distribució de terres interna pels seus elements (armari si es metàl·lic, fonts d'alimentació, filtres, etc.) .
- En cas de tenir elements metàl·lics en la instal·lació (bàculs, columnes metàl·liques, etc.) distribució del cable despullat de terra principal fent les derivacions adients fins els elements concrets, evitant tancar en el anell el cable despullat principal de terra.
- Conducció de la terra des del regulador fins els capçals dels semàfors (o altres elements com polsadors, detectors, etc.) per el cable de potència de cada semàfor.

2.2.6.6 Característiques de l'obra civil

Arquetes

Per la situació de les arquetes es tindrà en compte l'apartat de canalitzacions d'aquest plec.

- Composició: Maons totxos. Morter número 3 de 600 Kg de ciment pòrtland, dosificació en volum 1:2.
- Característiques numèriques: Gruix dels murs de 15 cm. Secció neta 60 x 60, les situades a passos de carrer, la resta de 40 x 40. Gruix, acabat i lliscat d' 1 cm.

Marc i tapa de fundició

El tancament dels pericons es realitza mitjançant un marc-tapa de fosa de perímetre quadrat.
Les dimensions a utilitzar seran:

Mesures (mm)	Tipus 40 x 40	Tipus 60 x 60
Longitud exterior marc	420x420	620x620
Longitud de la tapa	400x400	600x600

El material de que estaran constituïdes serà de fundició gris ordinària tipus GE 18,91 colada en motlles d'arena.

AJUNTAMENT DE LA VILA DE LA BISBAL DEL PENEDES
C. Major, 21 – 43717 – La Bisbal del Penedès – Baix Penedès – Tarragona –
C.I.F. P-4302800-J - 977688438 –
PROJECTE EXECUTIU DE MILLORA DE LES INFRAESTRUCTURES DE LA PART SUPERIOR DEL NUCLI URBÀ DEL MUNICIPI, LA RIBA FASE III
Engineering Services & Consulting

Les característiques mecàniques del material seran:

- Resistència a tracció 18 Kg/mm2
- Resistència a flexió 34 Kg/mm2
- Resistència a compressió 55 Kg/mm2
- Duresa Brinell 150 HB

Tubulars

Les característiques essencials són les següents:

- El tub, de ser corrugat, serà llis en el seu interior.
- El diàmetre mínim serà de 80 mm.

Les tubulars seran segellades en les unions a arquetes o equips amb escuma de polieuretà expandit, en una profunditat no superior als 10 cm. ni inferior als 5 cm.
Canalitzacions amb tub de polietilè, construïdes en vorera, calçada i rigola:

- En vorera: Es realitzarà mitjançant rasa de 40 x 60, col·locant un tub en el fons de la mateixa, envoltat amb sorra compactada, disposant posteriorment les capes corresponents de replè, subbase, formigó i el propi panot.
- En calçada: Es realitzarà mitjançant rasa de 60 x 80, col·locant-se dos tubs de polietilè en el fons de la rasa i envoltats amb formigó de C.P. de HM-20, així mateix es reposarà el aglomerat asfàltic del paviment deteriorat.

Fonamentació bàcul

La fonamentació dels bàculs es realitzarà a base d'un dau de formigó d'unes dimensions de 100 x 100 x 100 cm, el qual anirà allotjat en el corresponent pou practicat en el sòl i construït a base formigó de ciment pòrtland i rebent els corresponents perns d'ancoratge. Segons projecte específic.

Fonamentació columnes

La fonamentació de les columnes, es realitzarà a base de practicar un pou de 40 x 40 x 60 cm, replet amb formigó de C.P. i rebent directament de la pròpia columna o bé la peça especial en la qual anirà allotjada la pròpia columna. Segons projecte específic.

Fonamentació de la caixa de comandament

La fonamentació de l'armari de comandament es realitzarà a base d'un bloc prefabricat de formigó de ciment pòrtland, amb unes dimensions inferiors en un centímetre en tot el seu perímetre a les dimensions del propi armari, encastat al terra 30 cm i amb una capa superior a la rasant de la vorera en 20 cm.

Proteccions físiques als elements de camp

En aquells elements que els perilli la seguretat física, donada la seva ubicació, (armaris de reguladors en xamfrans amb zona d'aparcament de vehicles, columnes o bàculs en illetes pintades, etc.) es disposarà una protecció addicional a fi d'advertir als vehicles i de aturar l'impacte en cas de que es produís.
Les proteccions es realitzaran a base de xapa corbada (bionda), i sustentada per perfils laminats en doble T, encastats al terra 50 cm mitjançant l'oportú pou replet amb formigó de C.P.

2.2.6.7 Acabament dels treballs

Els treballs i per tant l'execució del projecte es complimentarà quan:

- l'obra civil es doni per acabada sense pendents d'acabats, de neteja o de cap prova o assaig.
- la instal·lació elèctrica i d'equips hagi estat complimentada en la seva totalitat sense pendents d'acabats, de neteja o de cap prova o assaig.
- les instal·lacions superiors tipus sincronitzacions, centrals o centres de control estiguin totalment operatius, sense pendents d'acabats, de neteja o de cap prova o assaig.
- els manuals i documentació de projecte hagi estat lliurada.
- s'hagin validat els plans de trànsit previstos en el projecte específic, sense pendents d'acabats, de neteja o de cap prova o assaig.

2.2.6.8 Mesurament i abonament

Es tindran en compte les prescripcions del punt "Despeses a càrrec del contractista", del Plec de Condicions Generals.
Per aconseguir els amidaments es confrontaran les unitats d'obra previstes dins del projecte específic amb les instal·lades.

L'obra civil es mesurarà segons l'execució real feta i els camins emprats realment.
Els cables es consideraran segons les esteses reals, resultants de la mesura del camí emprats afegint les bagues a deixar en arquetes o en equips a connectar (semàfors, reguladors, etc.)
En totes les partides queden incloses des despeses per les operacions d'adquisició, transport, carreteig, muntatge, instal·lació, retirada de sobrants

Escomesa:

Inclou el subministrament i muntatge de les envoltant (caixes, mòduls, armaris, cable d'escomesa, etc.) necessaris per ubicar l'aparellatge elèctric requerit, així com la suportació necessària.
Inclou tot l'aparellatge, amb el subministrament, muntatge, borns, interconnexions, etc. per el seu funcionament.
La unitat acabada ha d'estar disposada per rebre el cable de Companyia i per connectar el cable d'escomesa de la instal·lació.
Es mesurarà per unitat acabada i en servei.

Armari regulador:

Inclou el subministrament i muntatge del envoltant per poder ubicar el regulador (el regulador està exclòs) totalment condicionada amb l'entrada d'escomesa de magnetotèrmic i diferencial rearmables, borns, cablejats, canals, guies, suportació, unitat de ventilació forçada, termòstat, filtres, panys, claus, etc.
La unitat acabada ha d'estar disposada per rebre el regulador i per connectar els cables d'escomesa, de potència de semàfors i d'actuació i control de la instal·lació.
Es mesurarà per unitat acabada i en servei.

Regulador:

Inclou el subministrament, muntatge i programació del regulador de control de la instal·lació fins un màxim de vuit grups semafòrics, amb la inclusió dels connexionats i programacions de les senyals d'actuació i control, sincronització, centralització, etc.
Es mesurarà per unitat acabada i en servei.

Central:

Inclou el subministrament, muntatge i programació de la central de regulació fins un màxim de 32 reguladors locals, amb la inclusió dels connexionats i programacions de les senyals de control, tant internes com externes, (bateries, modems, etc.)
Es mesurarà per unitat acabada i en servei.

Cables:

Inclou etiquetatge d'identificació, estesa i els treballs de descobriment de totes les cobertes del cable per deixar totes les puntes dels cables perfectament acabes pel seu connexionat (embridat, pelat, punteres, etc.)
Es mesurarà per metres lineals realment instal·lats, tant els que circulen per les canalitzacions com els pujants i baixants de columnes, bàculs (fins el registre de connexionat) i armaris.

Semàfors:

Inclou el subministra, muntatge i connexionat del conjunt, maneguets, borns, etc.
Es mesurarà per unitat, dels diferents models instal·lats, acabada i en servei.

Bàculs:

Inclou el subministra, muntatge, basament i connexionat del bàcul, incloent els cables des de la caixa de interconnexió del registre fins els semàfors.
Es mesurarà per unitat acabada i en servei.

Columnes:

Inclou el subministra, muntatge, basament i connexionat de la columna, incloent els suports per els semàfors i elements a suportar i el cable de terra, si és metàl·lica, fins el punt de connexió a la xarxa de terra, inclosa la connexió.
Es mesurarà per unitat acabada i en servei.

Detectors:

Inclou el subministrament, muntatge, sintonització i programació del detector amb l'espira, incloent el connexionat i suportació. Totalment instal·lat i en funcionament.
Es mesurarà per unitat acabada i en servei.

Espires:

Inclou el tall en paviment, el cable contingut dins del tall, el seu segellat i condicionament.
Es mesurarà per metres lineals realment executats de tall, totalment acabats i en servei.

AJUNTAMENT DE LA VILA DE LA BISBAL DEL PENEDES
C. Major, 21 – 43717 – La Bisbal del Penedès – Baix Penedès – Tarragona –
C.I.F. P-4302800-J - 977688438 –
PROJECTE EXECUTIU DE MILLORA DE LES INFRAESTRUCTURES DE LA PART SUPERIOR DEL NUCLI URBÀ DEL MUNICIPI, LA RIBA FASE III
Engineering Services & Consulting

Presa de terra:

Es mesurarà i abonarà per unitat. El preu inclou el subministrament i la instal·lació, així com tots ela materials i operacions necessàries per a deixar-la totalment instal·lada.

Tubs, arquetes, canalitzacions i conduccions:

Inclou l'execució del metre lineal de rasa, segons dimensions i característiques, que assenyalen als plànols corresponents.
Està inclosa l'excavació en qualsevol tipus de terreny i el rebliment de la rasa, la sorra, la cinta de senyalització, els tubs, la compactació fins a un 95% del pròctor normal i el transport a l'abocador dels materials sobrants.
En cas de conducció per a encreuaments de calçada, el preu inclou, a més, el formigó de protecció.
Es mesurarà per metre lineal. Les arquetes es mesuraran i abonaran per unitat acabada.

2.2.7 Encreuament i paral·lelismes entre xarxes de serveis

Durant l'execució de les obres es comprovarà especialment la disposició de paral·lelismes i encreuaments entre les diferents xarxes de serveis en tots els punts del seu recorregut. A les zones de xamfrà, encreuament i zones amb elements singulars, es dibuixaran i acotaran seccions de coordinació i els trams singulars on determinats serveis (generalment l'aigua, el gas i la mitjana tensió) s'enfonsen per possibilitar l'encreuament amb altres xarxes.

Plànols

Qualsevol canvi que es produeixi en l'execució de l'obra, respecte a les diferents xarxes del projecte, cal que quedin reflectides en els plànols del projecte de liquidació.

2.3 Pavimentació

L'activitat de pavimentació s'ha de realitzar preceptivament després de construïda la infrastructura de serveis i d'acceptar la capa de subbase granular que haurà servit de plataforma de treball per a realitzar una part de l'obra d'urbanització. Consisteix principalment en la col·locació de la capa de formigó de base a voreres, la capa de base de calçada i les capes de paviment.
Com a criteri general, per a la realització de la capa de base de calçada i de paviment es procurarà, sempre que sigui possible, disminuir l'aport de materials i terres de fora de l'obra mitjançant el reciclatge dels residus de demolició i de les terres generades dins de l'obra. Quan això no sigui possible, es prioritzarà l'ús de materials reciclats provinents de plantes de tractament de residus de la construcció i demolició, davant d'altres procedents d'activitats extractives.

Formigó de base a voreres

Llevat que la direcció de les obres disposi una altra ordre, el formigó a voreres es col·locarà en fase prèvia a la construcció del paviment. Després d'acceptar les infrastructures de serveis, els elements singulars situats a la vorera i la capa de coronament del terraplè de vorera i de la subbase, es procedirà a col·locar la capa de formigó de base que servirà d'assentament a les llosetes i panots, i protegirà les infrastructures de serveis construïdes.

Condicions mínimes d'acceptació

El formigó serà de consistència intermèdia, entre la plàstica i la tova, de manera que no sigui massa sec (dificultats per reglejar) ni massa fluid (falta de resistència). A l'assaig de consistència s'obtindrà un assentament del con d'Abrams entre cinc centímetres (5 cm) i vuit centímetres (8 cm). La resistència característica mínima a obtenir serà de dos-cents newtons per mil·límetre quadrat (FcK ≥ 20 N/mm2), sempre que el projecte no indiqui una resistència superior.

Mesurament i abonament de les obres

Llevat que el pressupost del projecte especifiqui una altra cosa, es mesurarà i abonarà per m2 realment executats, mesurats sobre perfil teòric.
S'entendrà que el preu unitari inclou el refinament definitiu i la compactació de la superfície de coronament en terres, els encofrats necessaris per a deixar els forats dels escocells, el subministrament i posada en obra del formigó i tots els materials, maquinària i diferents operacions necessàries per acabar correctament la unitat d'obra.

Capes de base

Es defineix com a capa de base la que suporta directament el paviment. Podrà ser de material granular (tot-ú artificial o de material reciclat), de grava-ciment, de formigó o asfàltica.
S'exigirà exhaustivament les condicions del PG-3 per l'acceptació de la procedència de la base granular.

Bases de tot-ú artificial

El tot-ú artificial és una barreja d'àrids procedents d'una instal·lació d'esmicolament amb granulometria de tipus continu.

Condicions mínimes d'acceptació

- La fracció del material que passi pel tamís 0,250 mm UNE serà inferior als 2/3 de la fracció que passi pel tamís 0,063 mm
- L'índex de "lajas", segons UNE-EN 933-3 serà inferior a trenta-cinc (<35).
- El desgast del material mesurat segons l'Assaig de Los Angeles serà inferior a trenta-cinc (<35).

Tamissos UNE 933-2	Garbellament ponderal acumulat (%)		
	ZA25	ZA20	ZAD20
40	100	-	-
25	75-100	100	100
20	65-90	75-100	65-100
8	40-63	45-73	30-58
4	26-45	31-54	14-37
2	15-32	20-40	0-15
0,500	7-21	9-24	0-6
0,250	4-16	5-18	0-4
0,063	0-9	0-9	0-2

- El material serà no plàstic i tindrà equivalent de sorra superior a 30.
- El coeficient de neteja no serà inferior a dos (2).
- El material no podrà ser meteoritzat, de manera que totes les característiques de granulometria i qualitat es conservin després de compactar la tongada (l'execució de l'assaig del material es farà després de compactar). Per aquest motiu es rebutjarà tot tipus de material meteoritzat.
- El material tindrà un índex CBR superior a 80 per a una compactació del 100% de l'Assaig Pròctor Modificat.
- El valor del mòdul de compressibilitat al segon cicle de càrrega de l'assaig de càrrega amb placa (Ev2), segons la NLT-357, serà superior al menor valor dels següents:

Tipus Tot-ú	Categoria trànsit pesat			
	T0-T1	T2	T3	T4 i vorals
Artificial	180	150	100	80

- El valor de la relació de mòduls Ev2/Ev1 serà inferior a 2,2.
- La densitat de la capa de base granular compactada no serà inferior al 100% de la màxima densitat obtinguda a l'Assaig Pròctor Modificat. Aquesta condició de densitat es complirà també a totes les zones singulars de la capa compactada (vora, pous, embornals i elements singulars de calçada).
- La diferència entre la superfície acabada i la de projecte no superarà a la teòrica en cap punt ni quedarà per sota d'ella en més de quinze mil·límetres (15 mm) en calçades de carreteres con categoria de trànsit pesat T0 a T2, ni en més de vint mil·límetres (20 mm) a la resta dels casos.

En cas de preveure la utilització de bases de tot-ú provinents de materials reciclats de dins o fora (plantes de tractament) de l'obra, s'haurien de dur a terme els controls de qualitat escaients i la direcció d'obra hauria de determinar la possibilitat del seu ús.

Mesurament i abonament

La base de material granular es mesurarà i abonarà per metres cúbics mesurats sobre perfil teòric després de compactar. S'entendrà que el preu unitari comprèn el refinament i la compactació de la capa de subbase i totes les operacions i materials necessaris per deixar la unitat d'obra correctament acabada.

Bases de gravaciment

La gravaciment és la mescla homogènia, en les proporcions adients, de material granular, ciment, aigua i, eventualment additius, realitzada en central, que convenientment compactada s'utilitza com a capa estructural en ferms de carretera.
Quant a les seves característiques, complirà l'apartat 513 del PG 3

Condicions mínimes d'acceptació

Granulometria dels àrids:

- El contingut de ciment serà tal que permeti la consecució de les resistències a compressió mitges a set dies (en MPa) indicades a la taula següent. En qualsevol cas, l'esmentat contingut no serà inferior al tres i mig per cent (3,5%) en massa, respecte del total del granulat en sec.

AJUNTAMENT DE LA VILA DE LA BISBAL DEL PENEDES
C. Major, 21 – 43717 – La Bisbal del Penedès – Baix Penedès – Tarragona –
C.I.F. P-4302800-J - 977688438 –
PROJECTE EXECUTIU DE MILLORA DE LES INFRAESTRUCTURES DE LA PART SUPERIOR DEL NUCLI URBÀ DEL MUNICIPI, LA RIBA FASE III
Engineering Services & Consulting

Material	Zona	Mínim	Màxim
Gravaciment	Calçada	4,5	7
	Voral	4,5	6

- S'exigirà en tota la zona d'obres, fins i tot a punts singulars com ara vora pous o embornals, una densitat superior al noranta-vuit per cent (98%) de la màxima densitat obtinguda a l'Assaig Pròctor Modificat de la barreja amb ciment.
- La corba granulomètrica es trobarà compresa entre les indicades al quadre:

Tamissos UNE 933-2	Garbellament ponderal acumulat (%)	
	GC25	GC20
40	100	-
25	76-100	100
20	67-91	80-100
8	38-63	44-68
4	25-48	28-51
2	16-37	19-39
0,500	6-21	7-22
0,063	1-7	1-7

- El reg asfàltic de guarit de la grava-ciment s'aplicarà abans de passades tres hores des de la seva compactació.

Mesurament i abonament

Es mesurarà i abonarà als preus definits al pressupost del projecte. S'entendrà que els preus comprenen el subministrament i transport del material, així com la preparació, refinament i compactació de la superfície de la subbase per a la seva acceptació, i tots els materials i operacions necessàries per al correcte acabat de la unitat d'obra.

Bases asfàltiques

Condicions mínimes d'acceptació

Les bases asfàltiques són mescles bituminoses, en fred o en calent, d'àrids grossos i un lligant bituminós.
Mescles a emprar: seran del tipus S25, G20 o G25.
Compliran les condicions per aquesta capa incloses a l'article 542 vigent del PG3.

Mesurament i abonament

S'abonarà per tones realment col·locades, mesurades a partir dels perfils teòrics i les densitats realment obtingudes a obra.
S'entendrà que el preu unitari comprèn el subministrament i transport del material, el refinament i la compactació de la capa de subbase i totes les operacions i materials necessaris per deixar la unitat d'obra correctament acabada.

Paviments asfàltics

Els paviments asfàltics poden ser paviments de barreja asfàltica en calent, paviments de barreja asfàltica en fred, o tractaments asfàltics superficials. El paviment més usual en calçades és de barreja asfàltica en calent. Els tractaments asfàltics superficials es tractaran a l'apartat relatiu a paviments de trànsit restringit.

Paviments asfàltics en calent

Poden ser d'una única capa de rodadura o de dues capes.

Condicions mínimes d'acceptació

Lligants bituminosos. Podran ser del tipus:

Zona tèrmica estival	Categories trànsit pesat					
	T00	T0	T1	T2	T3 i vorals	T4
Càlida	B40/50 BM-2 BM-3c		B40/50 B60/70 BM-2 BM-3b BM-3c	B40/50 B60/70 BM-3b	B60/70	B60/70 B80/100
Mitja	B40/50 B60/70 BM-3b BM-3c		B60/60 BM-3b		B60/70 B80/100	

Temprada	B40/50 B60/70 BM-3b BM-3c	B60/70 B80/100 BM-3b		

D'acord amb l'establer a les Ordre Circular 5bis/02 i Ordre Circular 21/2007, que modifiquen els articles 540, 542 i 543 del PG3, a les obres on la utilització del producte resultant de la trituració dels pneumàtics usats sigui tècnica i econòmicament viable es donarà prioritat a aquests materials. Per això les emulsions bituminoses a emprar podran ser fabricades amb lligants modificats per addició de pols de pneumàtics usats.
Actualment són possibles dos mètodes d'incorporació de la pols de cautxú procedent de NFU:

Via humida:

la pols de NFU s'incorpora al betum asfàltic prèviament a la seva introducció a la pastadora de la central de fabricació de la barreja|mescla bituminosa a cop calent, obtenint-se un betum modificat o millorat pel cautxú.
El grup de nous lligants amb cautxú es denominen, en funció de les característiques resultants i del contingut de cautxú, betums modificats amb cautxú (BMC), betums millorats amb cautxú (BC) i betums modificats d'alta viscositat amb cautxú (BMAVC)
Es podran emprar en els casos indicats en els apartats 2.1, 2.2 i 2.3 de l'esmentada Ordre Circular 21/2007. Compliran amb les següents especificacions:
Especificacions de betums millorats amb cautxú (BC):

Característica		Norma de referencia	Unitat	BC 35/50	BC 50/70
Betum original					
Penetració a 25 ºC		UNE EN 1426	0,1 mm	35-50	50-70
Punt de reblaniment anell i bola		UNE EN 1427	ºC	≥58	≥53
Punt de fragilitat Fraass		UNE EN 12593	ºC	≤-5	≤-8
Força ductilitat (5cm/min)	5ºC	UNE EN 13589 UNE EN 13703	J/cm2	≥0,5	
Recuperació elàstica a 25ºC		UNE EN 13398	%	≥10	
Estabilitat a l'emmagatzemament (només exigible a lligants que no es fabriquin "in situ")	Diferència anell i bola	UNE EN 13399	ºC	≤10	
	Diferència penetració		0,1 mm	≤8	≤10
Solubilitat		UNE EN 12592	%	≥92	
Punt d'inflamació v/a		UNE EN ISO 2592	ºC	≥235	
Residu de l'assaig de pel·lícula fina i rotatòria		UNE EN 12607-1			
Variació de massa		UNE EN 12607-1	%	≤1,0	
Penetració retinguda		UNE EN 1426	%p.o.	≥65	≥60
Variació del punt de reblaniment		UNE EN 1427	ºC	min -4 màx +8	min -5 màx +10

Especificacions de betums modificats d'alta viscositat amb cautxú (BMAVC):

Característica		Norma de referencia	Unitat	BMAVC-1	BMAVC-2	BMAVC-3
Betum original						
Penetració a 25 ºC		UNE EN 1426	0,1 mm	15-30	35-50	55-70
Punt de reblaniment		UNE EN 1427	ºC	≥75	≥70	≥70
Punt de fragilitat Fraass		UNE EN 12593	ºC	≤-4	≤-8	≤-15
Força ductilitat (5cm/min)	5ºC	UNE EN 13589 UNE EN 13703	J/cm2	-	≥2	≥3
	10ºc			≥2	-	-
Consistència (flotador a 60ºC)		UNLT 183	s	≥3000		
Viscositat dinàmica	135ºC	UNE EN 13302	mPa.s		≤7500	≤5000
	170ºC		0,1 mm	≥2000	≥1200	≥800
Recuperació estàtica	25ºC	UNE EN 13398	%	≥10	≥20	≥30
Estabilitat a l'emmagatzemament (només exigible a lligants que no es fabriquin "in situ")	Diferència anell i bola	UNE EN 13399	ºC	≤5		
	Diferència penetració		0,1 mm	≤20		
Punt d'inflamació v/a		UNE EN ISO 2592	ºC	≥235		
Residu de l'assaig de película fina i rotatòria		UNE EN 12607-1				
Variació de massa		UNE EN 12607-1	%	≤0,8	≤0,8	≤1,0
Penetració retinguda		UNE EN 1426	%p.o.	≥60		

AJUNTAMENT DE LA VILA DE LA BISBAL DEL PENEDES
C. Major, 21 – 43717 – La Bisbal del Penedès – Baix Penedès – Tarragona –
C.I.F. P-4302800-J - 977688438 –
PROJECTE EXECUTIU DE MILLORA DE LES INFRAESTRUCTURES DE LA PART SUPERIOR DEL NUCLI URBÀ DEL MUNICIPI, LA RIBA FASE III
Engineering Services & Consulting

Característica	Norma de referencia	Unitat	BMAVC-1	BMAVC-2	BMAVC-3
Variació del punt de reblaniment	UNE EN 1427	ºC	min -4 màx +10		min -5 màx +12

Via seca:

consisteix a introduir la pols procedent de NFU directament a la pastadora de la central de fabricació de la mescla bituminosa, com si d'una pols mineral es tractés.
En aquest cas el producte resultant es denomina mescla bituminosa en calent amb addició de cautxú.
En carreteres amb categories de trànsit pesat T3 a T4, es podran emprar en tot tipus de capes les mescles bituminoses en calent amb addició de cautxú
La granulometria dels àrids es trobarà compresa entre les del següent quadre, segons el tipus de barreja que es tracti:

Tipus de mescla		TAMISSOS UNE 933-2										
		40	25	20	12,5	8	4	2	0,500	0,250	0,125	0,063
Densa	D12	-	-	100	80-95	64-79	44-59	31-46	16-27	11-20	6-12	4-8
	D20	-	100	80-95	65-80	55-70						
Semidensa	S12	-	-	100	80-95	60-75	35-50	24-28	11-21	7-15	5-10	3-7
	S20	-	100	80-95	64-79	50-66						
	S25	100	80-95	73-88	59-74	48-63						
Gruixuda	G20	-	100	75-95	55-75	40-60	25-42	18-32	7-18	4-12	3-8	2-5
	G25	100	75-95	65-85	47-67	35-54						
Drenat	PA12	-	-	100	70-100	38-62	13-27	9-20	5-12	-	-	3-6

L'arid gros procedirà d'instal·lació d'esmicolament. La proporció de granulat de partícules triturades serà:

Tipus de capa	Categoria trànsit pesat			
	T00-T0 i T1	T2	T3 i vorals	T4
Rodadura	100	100	≥90	≥75
Intermitja		≥90		

A les capes de rodadura l'àrid serà granític
Mescles a emprar, en funció del tipus i gruix de capa:

Tipus de capa	Gruix	Tipus mescla
Rodadura	4-5	D-12; S-12; PA-12
	>5	D20; S20
Intermèdia	5-10	D20; S20; S25

El coeficient de desgast de Los Angeles serà inferior a:

Tipus de capa	Categoria trànsit pesat			
	T00 i T0	T1 i T2	T3 i vorals	T4
Rodadura drenant	≤15	≤20	≤25	-
Rodadura convencional	≤20	≤25		≤25
Intermèdia	≤25			

El coeficient de poliment accelerat per a capes de rodadura serà:

Categoria trànsit pesat			
T00	T0 iT1	T2	T3,T4 i vorals
≥55	≥50	≥45	≥40

L'índex de partícules planes serà:

Tipus de mescla	Categoria trànsit pesat				
	T00	T0 iT1	T2	T3 i vorals	T4
Densa, semidensa i gruixuda	≤20	≤25	≤30	≤35	
Drenant			≤25		

Les condicions d'adhesivitat i característiques del filler compliran les condicions per aquestes capes incloses a l'article 542 vigent del PG3.
La barreja d'àrids en fred tindrà un equivalent de sorra inferior a trenta (<30).
Pel que fa a l'obtenció de la fórmula de treball, instal·lació de fabricació, equip d'execució i proves de l'Assaig Marshall, es compliran totes les condicions exigides al Plec de Prescripcions Tècniques General per a obres de Carreteres i Ponts (PG3).
Criteris de projecte de mescles pel mètode marshall (NLT-159/86)

Característica	T00 i T0	T1 i T2	T3 i vorals	T4
Nombre de cops per cara	75	75	75	75
Estabilitat (KN)	> 15	> 12,5	> 10	8-12
Deformació (mm)	2-3	2-3,5	2-3,5	2,5-3,5
Buits en mescla (%)				
capa de rodadura capa intermèdia capa de base	4-6 4-6 5-8	4-6 5-8 6-9	3–5 4-8 5-9	3-5 4-8
Buits en àrids (%)				
mescles -12 mescles -20 i -25	≥ 15 ≥ 14	≥ 15 ≥ 14	≥ 15 ≥ 14	≥ 15 ≥ 14

Les toleràncies admissibles, respecte de la fórmula de treball, seran les següents:
Àrids i filler:

- tamisos superiors al 2 mm de la UNE-EN 933-2 ±3%
- tamisos compresos 2 mm y el 0,063 mm de la UNE-EN 933-2 ±2%
- tamís 0,063 mm de la UNE-EN 933-2 ±1%

Lligant:

- lligant ±0,3%

Durant la posada en obra temperatura de la barreja en sortir del barrejador no serà superior a cent vuitanta graus (> 180º).

Mesurament i abonament de les obres

S'abonarà per tones realment col·locades, mesurades a partir dels perfils teòrics i les densitats realment obtingudes a obra. Si el pressupost del projecte no especifica altra cosa, s'entendrà que el preu inclou, a més, la preparació de la superfície de la capa de base, els regs d'imprimació i adherència, i totes les operacions i materials i maquinària necessaris per al correcte acabament de la unitat d'obra.

Microaglomerat en calent

El microaglomerat en calent és la combinació d'àrids fins i un lligant bituminós, essent necessari escalfar prèviament els àrids i el lligant. La barreja s'estendrà i compactarà a temperatura superior a la de l'ambient, en capes de gruix entre 10 i 50 mm.

Condicions mínimes d'acceptació

- Lligants bituminosos: podran ser del tipus B 40/50 o B 60/70
- Granulometria dels àrids: l'àrid procedirà d'instal·lació d'esmicolament. Contindrà com a mínim un 90% en pes d'elements amb dues o més cares de fractura.

Tamís UNE	Tamisatge ponderal acumulat (%)		
	MC 12	MC 10	MC 8
16	100	---	---
12.5	85 – 100	100	100
10	70 – 90	85 – 100	85 – 100
8	---	---	---
5	50 – 70	60 – 80	70 – 85
2.5	35 – 50	40 – 55	50 – 65
1.25	27 – 38	28 – 40	34 – 49
0.63	15 – 25	18 – 30	21 – 33
0.32	10 – 20	10 – 20	12 – 23
0.16	7 – 15	7 – 15	8 – 15
0.08	5 - 10	6- 10	6 - 10
% lligant en pes respecte de l'àrid	5 - 7	5.5 – 7	5.5 – 7.5

Gruix de la capa en mm	Tipus de mescla
40 – 50	MC 12
20 – 40	MC 10 i MC 12
10 - 20	MC 8

- El coeficient de desgast de Los Angeles serà inferior a vint-i-cinc (< 25). El coeficient de polliment accelerat de l'àrid serà superior a quaranta-cinc centèssimes (> 45). L'índex de partícules planes serà inferior a vint-i-cinc (< 25).

AJUNTAMENT DE LA VILA DE LA BISBAL DEL PENEDES
C. Major, 21 – 43717 – La Bisbal del Penedès – Baix Penedès – Tarragona –
C.I.F. P-4302800-J - 977688438 –
PROJECTE EXECUTIU DE MILLORA DE LES INFRAESTRUCTURES DE LA PART SUPERIOR DEL NUCLI URBÀ DEL MUNICIPI, LA RIBA FASE III
Engineering Services & Consulting

- Es considera que l'adhesivitat serà suficient quan la superfície coberta sigui superior al 95% de l'àrid gros (NLT-166/76) i superior a quatre (> 4) segons NLT-355/74 per a l'àrid fi.
- La barreja d'àrids en fred tindrà un equivalent de sorra superior a quaranta-cinc (> 50), segons la norma NLT-113/72.
- Pel que fa a l'obtenció de la fórmula de treball, instal·lació de fabricació, equip d'execució i proves d'assaig Marshall, es compliran totes les condicions exigides per a construcció de carreteres (PG-3). S'assenyalaran les temperatures màximes i mínimes de l'escalfament previ a la sortida de la barrejadora, així com les temperatures mínimes a la descàrrega del transport i de l'inici de la compactació.
- Les toleràncies admissibles, respecte de la fórmula de treball, seran les següents:

Àrids:

- Sedassos superiors al 2,5 UNE
- Sedassos compresos entre 2,5 UNE i UNE 80 µm

Tamís UNE	Acumulat en %
5	90 – 100
2.5	65 – 90
1.25	45 – 75
0.63	27 – 55
0.32	10 – 30
0.16	2 – 10
0.08	0 - 5

El coeficient de desgast de l'àrid gros mesurat segons l'assaig de Los Angeles serà inferior a trenta-cinc (< 35).
Lligants:

- A establir per la direcció d'obra.

Coloració:

- Al microaglomerat se li podrà donar color amb producte tipus "bayferrox" o similar i color a escollir per la direcció d'obra.

Mesurament i abonament

S'abonarà per Tn realment col·locats, al gruix especificat en projecte. Si el pressupost del projecte no especifica una altra cosa, s'entendrà que el preu inclou la preparació de la superfície de la capa de base, els regs d'imprimació, adherència i color, si s'escau, i totes les operacions, materials i maquinària necessaris per al correcte acabament de les unitat d'obra.

Mescles asfàltiques en fred

Condicions mínimes d'acceptació

Pel que fa als àrids, compliran totes les especificacions relacionades per als paviments asfàltics en calent. Per a la resta de materials i condicions d'execució es complirà la norma de carretera (PG3).

Mesurament i abonament

Es mesuraran i abonaran d'igual manera que les mescles en calent (Tn).

Paviments de formigó

El paviment de formigó està constituït per un conjunt de lloses de formigó en massa separades per juntsi transversals, o per una llosa continua de formigó armat, en ambdòs casos eventualment dotats de juntsi longitudinals; el formigó es posa en obra amb una consistència tal, que requereix l'ús de vibradors interns per a la seva compactació i maquinària específica per a la seva extensió i acabat superficial.
S'executaran d'acord amb el que es disposa a l'article 550 vigent del PG3

Condicions mínimes d'acceptació

La resistència a flexotracció a 28 dies, referida a provetes prismàtiques de secció quadrada de 15 cm de costat i 60 cm de llargària, fabricades i conservades segons UNE 83301, ha de pertànyer a un dels següents tipus:

Tipus de formigó	Resistència (MPa)
HF-4,5	4,5
HF-4,0	4,0
HF-3,5	3,5

La dosificació de ciment no serà inferior a 300 kg/m3 i la relació ponderal aigua-ciment no serà superior a quaranta-sis centèsimes (0,46).
Si la consistència del formigó es mesura segons la UNE 83313, l'assentament estrà comprès entre dos i sis centímetres (2 y 6 cm).

La proporció de partícules silícies del granulat fi, segons la NLT-371, del formigó de la capa superior, o de tot el paviment si aquest es construeix en una sola capa, no serà inferior al trenta per cent (30%) i procedent d'un granulat gruixut amb coeficient de puliment accelerat no inferior a quaranta-cinc centèsimes (0,45).
La corba granulomètrica de l'àrid fi estarà compresa entre els límits del quadre següent:

Tamisos UNE 933-2						
4	2	1	0,500	0,250	0,125	0,063
81-100	58-85	39-68	21-46	7-22	1-8	0-4

Es compliran també tots condicionants relacionats a la normativa oficial per a la recepció de formigons d'obres de fàbrica i estructures d'edificació.
Les juntes podran ser de construcció i/o dilatació o contracció. La distància entre juntes serà inferior a vint vegades el gruix. En el cas de lloses rectangulars la relació entre longituds serà inferior a 2:1. Tampoc es podran disposar angles interiors de les lloses inferiors a seixanta graus (60º).
Els elements singulars de calçada (pous i embornals) es faran coincidir sempre amb una junta.
Si els junts són serrats s'executaran:

- Junts transversal: abans de passades les 24 hores des de la posada en obra del formigó, assegurant que el cantell de la ranura sigui net i que na s'hagin produït esquerdes de retracció a la superfície.
- Junts longitudinals: es podran serrar després de les 24 hores i abans de les 72 hores des de l'acabat el paviment. Si la s'esperen diferències de temperatura entre el dia i la nit superiors a 15ºC, els junts longitudinals s'executaran simultàniamnt amb els junts transversals.

La fondària del serrat estarà compresa entre 1/4 i 1/3 del gruix de la llosa.
Serà obligatòria la realització d'un tram de paviment de prova que permeti comprovar les principals característiques del paviment (color, textura, resistència, condicions de guarit, possible necessitat d'emprar additius, juntes, acabat superficial, etc.).

Mesurament i abonament

Si el pressupost del projecte no especifica una altra cosa, els paviments de formigó es mesuraran i abonaran per metres quadrats realment col·locats, mesurats sobre perfil teòric. S'entendrà que el preu unitari inclou la preparació de la superfície de base, malla electrosoldada, la fabricació i col·locació del formigó, l'execució de les juntes, guarit, acabats superficials i tots els materials i operacions necessàries per al correcte acabat de la unitat d'obra.

Paviments de llambordes

Paviments de llambordes de pedra natural

Definició i característiques dels elements

Peça de pedra tallada en forma de tronc de piràmide, de base rectangular, provinent de roques sanes.
Les llambordes de pedra natural compliran les disposicions de la UNE-EN 1342:2003 i UNE-EN 1342:2003 ERRATUM "Llambordes de pedra natural per a ús com a paviment exterior. Requisits i mètodes d'asaig".
Ha de tenir un aspecte uniforme, net, sense escantonaments, fissures, buits, zones meteoritzades o d'altres defectes.
La cara superior ha de ser plana, llisa i uniforme. Les cares del junt han d'anar treballades i la inferior desbastada.
Les dimensions nominals corresponen a la cara superior.

- Dimensions de la cara inferior: 5/6 de la cara superior
- Resistència a la compressió (UNE-EN 1926:2007): ≥1300 kg/cm2
- Pes específic aparent (UNE-EN 1936:2007): ≥2500 kg/m3
- Coeficient de desgast (UNE-EN 14147:2004): <0,13 cm
- Gelabilitat, 20 cicles (UNE-EN 12371:2002): No pot tenir defectes visibles
- Toleràncies:
- Dimensions: ± 10 mm

Condicions de les partides d'obra executades

S'han considerat les formes de col·locació següents:

- Paviment de llambordins sobre llit de sorra i junts reblerts amb sorra
- Paviment de llambordins col·locats amb morter i junts reblerts amb beurada de ciment
- Paviment de llambordins sobre llit de sorra i junts reblerts amb morter

L'execució de la unitat d'obra inclou les operacions següents:

AJUNTAMENT DE LA VILA DE LA BISBAL DEL PENEDES
C. Major, 21 – 43717 – La Bisbal del Penedès – Baix Penedès – Tarragona –
C.I.F. P-4302800-J - 977688438 –
PROJECTE EXECUTIU DE MILLORA DE LES INFRAESTRUCTURES DE LA PART SUPERIOR DEL NUCLI URBÀ DEL MUNICIPI, LA RIBA FASE III
Engineering Services & Consulting

En la col·locació sobre llit de sorra i junts reblerts amb sorra:

- Preparació i comprovació de la superfície d'assentament
- Col·locació del llit de sorra
- Col·locació i compactació dels llambordins
- Rebliment dels junts amb sorra
- Compactació final dels llambordins
- Escombrat de l'excés de sorra

En la col·locació amb morter i junts reblerts amb beurada de ciment:

- Preparació i comprovació de la superfície d'assentament
- Col·locació de la base de morter sec
- Humectació i col·locació dels llambordins
- Compactació de la superfície
- Humectació de la superfície
- Rebliment dels junts amb beurada de ciment

En la col·locació sobre llit de sorra i rebliment dels junts amb morter:

- Preparació i comprovació de la superfície d'assentament
- Col·locació de llit de sorra
- Col·locació dels llambordins
- Compactació del paviment de llambordins
- Reblert dels junts amb morter

El paviment ha de formar una superfície plana, uniforme i s'ha d'ajustar a les alineacions i a les rasants previstes.
Els llambordins han de quedar ben assentats, amb la cara més ampla a dalt. Han de quedar col·locats a trencajunt, seguint les especificacions de la D.T.

- Pendent transversal: ≥ 2%, ≤ 8%
- Junts entre peces: ≤ 8 mm
- Toleràncies d'execució:
  - Nivell: ± 12 mm
  - Replanteig: ± 10 mm
  - Planor: ± 5 mm/3 m

Condicions del procés d'execució

Col·locació sobre llit de sorra:

No s'ha de treballar en condicions metereològiques que puguin produir alteracions a la subbase o al llit de sorra.
El llit de sorra anivellada s'ha de deixar a 1,5 cm per sobre del nivell definitiu.
Col·locades les peces s'han de piconar 1,5 cm fins al nivell previst.

Paviments rejuntats amb sorra:

Els junts s'han de reblir amb sorra fina.
Un cop rejuntades s'ha de fer una segona compactació amb 2 o 3 passades de picó vibrant i un reblert final amb sorra per acabar d'omplir els junts.
S'ha d'escombrar la sorra que ha sobrat abans d'obrir-lo al trànsit.

Col·locació amb morter i junts reblerts amb beurada:

S'han de suspendre els treballs quan la temperatura sigui < 5°C.
Els llambordins s'han de col·locar sobre una base de morter sec.
Un cop col·locades les peces s'han de regar per aconseguir l'adormiment del morter de base.
Després s'han de reblir els junts amb la beurada.

La superfície ha de mantenir-se humida durant les 72 h següents.

Junts reblerts amb morter:

Els junts s'han de reblir amb morter de ciment.
La superfície ha de mantenir-se humida durant les 72 h següents.

Paviments de llambordes de formigó

Les peces de formigó per a pavimentació són blocs prefabricats de formes, dimensions i gruix, color i disposició definides al projecte, que després de col·locats en obra formaran el paviment.
Els llambordins de formigó per a ús com a paviment exterior han de complir les especificacions de les normes UNE-EN 1338 i UNE 127338.

Condicions mínimes d'acceptació

La coloració, la forma, dimensions i trama de disposició serà la definida específicament als plànols del projecte.

Toleràncies de dimensions

Les partides de peces amb desviament superior a les toleràncies especificades al quadre següent seran rebutjades.

Gruix del llambordí (mm)	Llargària (mm)	Amplària (mm)	Gruix (mm)
<100	±2	±2	±3
≥100	±3	±3	±4
La diferència màxima entre dues mesures de gruix d'un mateix llambordí no serà superior a 3 mm			

Resistència

La resistència característica a trencament T es verificarà d'acord amb l'annex F de la norma UNE-EN 1338. No serà inferior a 3,6 MPa. Cap valor individual ha de ser inferior a 2,9 MPa, ni tindrà càrrega de trencament inferior a 250 N/mm de la llargària de trencament.
El desgast per abrasió es verificarà d'aord amb l'annex G de la norma UNE-EN 1338. Hauran d'acomplir, com a mínim, els requisits de la classe 3, marcat H detallats a la taula següent.

Classe	Marcat	Requisit
1	F	Sense amidament
3	H	≤23 mm
4	I	≤20 mm

L'assentament de la llamborda serà sobre llit de sorra de 3 a 5 cm de gruix, perfectament anivellada. El contingut d'argiles i matèria orgànica serà inferior al 3%. El contingut de fins de la sorra serà molt reduït. La corba granulomètrica es trobarà entre les del quadre següent:

Tamisos UNE 7-050						
5,00	2,50	1,25	0,63	0,32	0,16	0,08
100	60-100	30-100	15-70	5-50	0-30	0-15

Les llambordes s'uniran per compactació i vibració d'una capa de sorra de segellat, si el projecte no indica una altra cosa.
La sorra de segellat no contindrà partícules superiors a 1,25 mm, es trobarà seca en el moment de l'execució i contindrà un màxim del 10% en pes de material fi que passi pel tamís de 0,08 mm.
El gruix de la junta entre llambordes no serà superior a tres mil·límetres (< 3 mm).
Tolerància del paviment acabat. Totes les llambordes hauran de quedar perfectament anivellades, de manera que la comprovació amb regla de tres metres no acusi diferències superiors a un centímetre.

Paviments de llambordins ceràmics

Definició i característiques dels elements

Peça paral·lelepipèdica, de cares rectangulars, o qualsevol altre forma que permeti una col·locació en plantilla repetitiva, formats per una massa massissa de ceràmica, apta per a l'ús en paviments exteriors.
Els llambordins ceràmics compliran les disposicions de la UNE--EN 1344:2002 "Llambordins ceràmics. Requisits i mètodes d'asaig".
El fabricant ha de garantir les especificacions dimensionals, i les característiques físiques, resistència glaç-desglaç, càrrega de trencament transversal, resistència a l'abrasió, resistència al lliscament-derrapatge i resistència als àcids, d'acord amb la norma UNE-EN 1344.
Ha de tenir un aspecte uniforme, net, sense escantonaments, fissures, forats o d'altres defectes.
La cara superior ha de ser plana, llisa o amb relleu suau i uniforme.
Les dimensions nominals han de ser: llarg x ample (de la cara superior) x gruix.

- Gruix:

AJUNTAMENT DE LA VILA DE LA BISBAL DEL PENEDES
C. Major, 21 – 43717 – La Bisbal del Penedès – Baix Penedès – Tarragona –
C.I.F. P-4302800-J - 977688438 –
PROJECTE EXECUTIU DE MILLORA DE LES INFRAESTRUCTURES DE LA PART SUPERIOR DEL NUCLI URBÀ DEL MUNICIPI, LA RIBA FASE III
Engineering Services & Consulting

- Per a muntatge flexible, sobre llit de sorra: ≥ 40 mm
- Per a paviments rígida, sobre solera de formigó: ≥ 30 mm

- Relació llarg/ample: < 6
- Resistència glaç-desglaç (UNE-EN 1344):

- Classe F0: Sense determinar
- Classe FP100: compleix

- Càrrega trencament transversal N/mm2:

Classe	Valor mig	Valor mínim individual
T0	No consignat	No consignat
T1	30	15
T2	30	24
T3	80	50
T4	80	64

- Resistència a l'abrasió (UNE-EN 1344):

- Classe A1: 2100 mm3
- Classe A2: 1100 mm3
- Classe A3: 450 mm3

- Resistència al lliscament-derrapatge sense polit (SRV) (UNE-EN 1344):

- Classe U0: sense determinar
- Classe U1: 35
- Classe U2: 45
- Classe U3: 55

Condicions de les partides d'obra executades

S'han considerat els tipus següents:

- Paviment de llambordins sobre llit de sorra i junts reblerts amb sorra
- Paviment de llambordins col·locats amb morter i junts reblerts amb beurada de ciment
- Paviment de llambordins sobre llit de sorra i junts reblerts amb morter

L'execució de la unitat d'obra inclou les operacions següents:

En la col·locació sobre llit de sorra i junts reblerts amb sorra:

- Preparació i comprovació de la superfície d'assentament
- Col·locació del llit de sorra
- Col·locació i compactació dels llambordins
- Reliment dels junts amb sorra
- Compactació final dels llambordins
- Escombrat de l'excés de sorra

En la col·locació amb morter i junts reblerts amb beurada de ciment:

- Preparació i comprovació de la superfície d'assentament
- Col·locació de la base de morter sec
- Humectació i col·locació dels llambordins
- Compactació de la superfície
- Humectació de la superfície
- Rebliment dels junts amb beurada de ciment

En la col·locació sobre llit de sorra i rebliment dels junts amb morter:

- Preparació i comprovació de la superfície d'assentament
- Col·locació de llit de sorra
- Col·locació dels llambordins

- Compactació del paviment de llambordins
- Reblert dels junts amb morter

El paviment ha de formar una superfície plana, uniforme i s'ha d'ajustar a les alineacions i a les rasants previstes.
Els llambordins han de quedar ben assentats, amb la cara més ampla a dalt. Han de quedar col·locats a trencajunt, seguint les especificacions de la D.T.
El paviment ha de tenir, transversalment, un pendent entre el 2 i el 8%.
Els junts entre les peces han de ser del mínim gruix possible i mai superior a 8mm.

- Toleràncies d'execució:

- Nivell: ± 12 mm
- Replanteig: ± 10 mm
- Planor: ± 5 mm/3 m

Condicions del procés d'execució

Col·locació sobre llit de sorra i junts reblerts amb sorra:

No s'ha de treballar en condicions meteorològiques que puguin produir alteracions a la subbase o al llit de sorra.
El llit de sorra anivellada s'ha de deixar a 1,5 cm per sobre del nivell definitiu.
Col·locades les peces s'han de piconar 1,5 cm fins al nivell previst.
Els junts s'han de reblir amb sorra fina.
Un cop rejuntades s'ha de fer una segona compactació amb 2 o 3 passades de picó vibrant i un reblert final amb sorra per acabar d'omplir els junts.
La compactadora ha de tenir rodes de goma. Si no es disposa de compactadora amb rodes de goma, cal estendre una manta per sobre els llambordins per tal d'evitar d'escantonar-los.
S'ha d'escombrar la sorra que ha sobrat abans d'obrir-lo al trànsit.

Col·locació amb morter i junts reblerts amb beurada:

S'han de suspendre els treballs quan la temperatura sigui < 5°C.
Els llambordins s'han de col·locar sobre una base de morter sec.
Un cop col·locades les peces s'han de regar per aconseguir l'adormiment del morter de base.
Després s'han de reblir els junts amb la beurada.
La superfície ha de mantenir-se humida durant les 72 h següents.

Col·locació sobre llit de sorra i junts reblerts amb morter:

No s'ha de treballar en condicions meteorològiques que puguin produir alteracions a la subbase o al llit de sorra.
El llit de sorra anivellada de 5 cm de gruix, s'ha de deixar a 1,5 cm per sobre del nivell definitiu.
Col·locades les peces s'han de piconar 1,5 cm fins al nivell previst.
Els junts s'han de reblir amb morter de ciment.
La superfície ha de mantenir-se humida durant les 72 h següents.

Mesurament i abonament

Els paviments de llambordes es mesuraran i abonaran per metres quadrats de paviment correctament acabat. Si el pressupost del projecte no especifica una altra cosa, el preu unitari inclourà el subministrament, el transport i la col·locació, la preparació de la superfície de base, el llit de sorra o formigó, el segellat i tots els materials i operacions necessàries per al correcte acabat de la unitat d'obra.

Paviments per a vianants o vials de trànsit restringit

Normalment, aquests tipus de paviments corresponen a zones de vorera, passeig i vials de trànsit restringit que disposen d'una única superfície per a trànsit mixt (vials sense vorera).
Aquests tipus de paviments, que normalment s'acabaran a la fase d'urbanització secundària del sector (després de la construcció dels espais parcel·lats) poden ser de tipus molt variat, segons els disseny urbà. Ens referim als següents tipus de paviment:

Paviments de sauló

El sauló és sorra procedent de roca granítica meteoritzada, obtinguda per excavació.
Durant l'extracció s'ha de retirar la capa vegetal vegetal i transportar les terres fins a la zona d'aplec per a la seva reutilització o valoració o bé, en cas que es tracti de terres sobrants, fins a dipòsit controlat. No ha de tenir argiles, margues o d'altres materials estranys.
La fracció que passa pel tamís 0,080 UNE ha de ser inferior a 2/3, en pes, de la que passa pel tamís 0,40 UNE.
La composició granulomètrica ha de ser l'adequada al seu ús i la que es defineix a la partida d'obra en què intervingui o, si no hi consta, la que estableixi explícitament la DF.
Mida del granulat.....≤ 50 mm
Coeficient desgast Los Angeles (NLT-149/72) .....< 50
Índex CBR (NLT-111) .....< 20
El contingut en matèria orgànica serà nul.

AJUNTAMENT DE LA VILA DE LA BISBAL DEL PENEDES
C. Major, 21 – 43717 – La Bisbal del Penedès – Baix Penedès – Tarragona –
C.I.F. P-4302800-J - 977688438 –
PROJECTE EXECUTIU DE MILLORA DE LES INFRAESTRUCTURES DE LA PART SUPERIOR DEL NUCLI URBÀ DEL MUNICIPI, LA RIBA FASE III
Engineering Services & Consulting

El subministrament i l'emmagatzematge es faran de manera que no s'alterin les seves condicions.
El paviment de sauló no es col·locarà sobre superfícies que tinguin un pendent superior al 2%
Els paviments de sauló poden portar estabilitzants, que seran del tipus que especifiqui el pressupost del projecte o la direcció de l'obra.

Paviments de tractament superficial amb acabat superficial de sorra silícia

Es construiran sempre sobre una base granular (tot-ú artificial sense fins o de macadam o bé, tot-ú de material reciclat (sempre que els controls de qualitat confirmin la seva acceptació i si la direcció d'obra així ho determina) i es complirà tot el que s'especifica als articles vigents corresponents del PG3. Pel que fa al tractament superficial es complirà també tot el que s'especifica a l'Article 533. "Tractaments superficials mitjançant regs amb graveta" del PG3.
Pel que fa a la capa de sorra d'acabat serà preceptivament de naturalesa silícia. El seu gruix sense compactar serà com a mínim d'un centímetre (1 cm) i, en qualsevol cas, serà suficient per a tapar després de compactar el color negre de l'asfalt. La coloració de la sorra serà la definida al projecte i tindrà un equivalent superior a seixanta (EQA > 60).

Tractaments superficials per mitjà de regs amb granulats (slurry)

Condicions de les partides d'obra executades

Capa de rodadura per a paviments per mitjà de regs amb granulats.
S'han considerat els regs següents:

- Reg monocapa simple
- Reg monocapa doble

L'execució de la unitat d'obra inclou les operacions següents:

- En el reg monocapa simple:

- Preparació i comprovació de la superfície d'assentament
- Aplicació del lligant hidrocarbonat
- Estesa del granulat
- Piconatge del granulat
- Eliminació del granulat no adherit

- En el reg monocapa doble:

- Preparació i comprovació de la superfície d'assentament
- Aplicació del lligant hidrocarbonat
- Primera estesa de granulat
- Primer piconatge del granulat, quan la DF ho ordeni
- Segona estesa del granulat
- Piconatge final del granulat
- Eliminació del granulat no adherit

No ha de tenir defectes localitzats com traspuaments de lligant i desprendiments de granulat.
Ha de tenir una textura uniforme, que proporcioni un coeficient de resistència al lliscament no inferior a 0,65, segons la norma NLT-175.

Condicions del procés d'execució

S'han d'aturar els treballs quan la temperatura sigui inferior a 10°C o amb pluja.
No s'han de fer regs amb graveta sobre superfícies mullades quan el lligant utilitzat sigui quitrà o betum asfàltic.
S'ha de comprovar la regularitat superficial i l'estat de la superfície sobre la què s'ha d'efectuar el tractament superficial.
La superfície sobre la que s'ha d'aplicar el lligant hidrocarbonat no ha de tenir pols, brutícia, fang sec, matèria solta o que pugui ser perjudicial. La neteja s'ha de fer amb aigua a pressió o amb un escombrat enèrgic.
S'han de protegir els elements constructius o accessoris per tal d'evitar que es taquin amb lligant.
L'aplicació del lligant hidrocarbonat s'ha de fer de manera uniforme i s'ha d'evitar la duplicació de la dotació als junts transversals de treball col·locant tires de paper o altre material sota els difusors.
L'estesa del granulat s'ha de fer de manera uniforme i de manera que s'eviti el contacte de les rodes de l'equip d'estesa amb el lligant sense cobrir.
En el cas què la DF ho consideri oportú, s'ha de fer un piconatge auxiliar immediatament després de l'estesa del primer granulat.
El piconatge del granulat s'ha d'executar longitudinalment començant per la vora inferior, progressant cap al centre i solapant-se cada passada amb l'anterior.
El piconatge amb compactadors s'ha de completar amb el treball manual necessari per a la correcció de tots els defectes e irregularitats que es puguin presentar.
El piconatge del granulat ha d'acabar abans de 20 minuts, quan el lligant sigui quitrà o betum asfàltic, o 30 minuts, quan el lligant sigui betum asfàltic fluidificant o emulsió bituminosa; des del començament de la seva estesa.
Una vegada piconat el granulat i quan el lligant hagi assolit una cohesió suficient, a judici de la DF, per a resistir l'acció de la circulació normal de vehicles, s'ha d'eliminar tot excés de granulat que hagi quedat solt sobre la superfície abans de permetre la circulació.
S'ha d'evitar la circulació sobre un tractament superficial com a mínim durant les 24 h següents a la seva terminació. Si això no és factible, s'ha de limitar la velocitat a 40 km/h i s'ha d'avisar del perill que representa la projecció de granulat.
En els 15 dies següents a l'obertura a la circulació, i a exepció de que la DF ordeni el contrari, s'ha de fer un escombrat definitiu del granulat no adherit.

Quan la superfície a tractar sigui superior a 70000 m2 s'ha de fer un tram de prova prèviament al tractament superficial.
La DF podrà acceptar el tram de prova com a part integrant de l'obra.

Paviments de macadam

El paviment de macadam es forma estenent i compactant un àrid gros, en tongades compreses entre 10 i 20 cm de gruix, i reblenant els forats amb un àrid fi anomenat pedregoleig, el qual també es compactarà. S'humitejarà la superfície i se li donarà un acabat final amb corró estàtic.
L'àrid gros procedirà del matxucatge i trituració de pedrera i graves naturals (o bé de material reciclat sempre que els controls de qualitat confirmin la seva acceptació i si la direcció d'obra així ho determina), amb la granulometria següent:

- Haurà de contenir com a mínim un 75%, en pes, amb dues o més cares de fractura
- El desgast del material segons l'Assaig de Los Angeles, serà inferior a trenta-cinc (<35).

L'àrid fi o pedregoleig podrà ser: sorra natural, sòl seleccionat, procedent de la pròpia obra o no, detritus de matxucatge o material local generats a la pròpia obra o no. Complirà les següents condicions mínimes d'acceptació:

- Passarà per un garbell 10 UNE
- La fracció de material retinguda pel tamís 5 UNE haurà de contenir com a mínim el 85%, en pes
- La fracció que passi pel tamís 0,080 UNE estarà compresa entre 10% i el 25%, en pes
- No serà plàstic i tindrà l'equivalent de sorra superior a 30

Paviments de pedra natural (lloses, llambordes)

La pedra haurà de ser homogènia, de gra fi uniforme i de textura compacta. No presentarà esquerdes, nòduls, zones metereoritzades ni cap tipus de defecte visible.
Els llambordins de pedra natural per a ús com a paviment exterior han de complir les especificacions de la norma UNE-EN 1342.
Pel que fa a les condicions de qualitat de pedra:

- S'exigirà un pes específic aparent (UNE_EN 1936): ≥ 25 kN/m3
- Resistència a compressió ha de complir la norma UNE-EN 1926 i ser superior a 1.300 kg/cm2.
- Resistència a l'abrasió: ha de complir la norma UNE-EN 1342 Annex B amb un coeficient de desgast inferior a tretze centèssimes de centímetre (0,13 m).
- Resistència al glaç/desglaç: ha de complir la norma UNE-EN 12371.

Paviments asfàltics

Compliran tot el que s'especifica al capítol relatiu a paviments de calçada.

Paviments de formigó amb disseny de juntes

Compliran tot el que s'especifica al capítol relatiu a paviments de calçada.

Paviment de rajoles de formigó

Les rajoles de formigó són elements prefabricats de formigó emprats com a material de pavimentació, que acompleixen les següents condicions:

- La seva llargària total no és superior a 1 m
- El quocient entre la seva llargària total i el seu gruix és superior a 4

Aquestes condicions no són aplicables als accessoris complementaris.
Les rajoles de formigó, per assegurar que són conformes a les disposicions de la Directiva UE de Productes de la Construcció (89/106/CE) hauran d'estar en possessió del Marcat CE.
Es construiran sempre sobre un llit de formigó HM-20 o superior, si així ho especifica el projecte. El llit de formigó s'assentarà sempre sobre una esplanada de sòls adequats o seleccionats, sempre que al projecte no es defineixi capa de subbase i base.
Les característiques dimensionals, físiques i mecàniques de les llosetes han de complir les especificacions de les normes:

- UNE-EN 1339:2004 "Rajoles de formigó. Especificacions i mètodes d'assaig"
- UNE 127330 "Rajoles de formigó. Complement Nacional a la Norma UNE-EN 1339:2004"

Paviments de rajoles hidràuliques

Els paviments de llosetes premsades per a vorereres, passeigs o espais de vianants, es construiran sempre sobre un llit de formigó HM-20 o superior, si així ho especifica el projecte. El llit de formigó s'assentarà sempre sobre una esplanada de sòls adequats o seleccionats, sempre que al projecte no es defineixi capa de subbase i base.
Les característiques dimensionals, físiques i mecàniques de les llosetes han de complir les especificacions de la norma UNE-EN 1339:2004 i s'han de determinar segons aquesta norma.

AJUNTAMENT DE LA VILA DE LA BISBAL DEL PENEDES
C. Major, 21 – 43717 – La Bisbal del Penedès – Baix Penedès – Tarragona –
C.I.F. P-4302800-J - 977688438 –
PROJECTE EXECUTIU DE MILLORA DE LES INFRAESTRUCTURES DE LA PART SUPERIOR DEL NUCLI URBÀ DEL MUNICIPI, LA RIBA FASE III
Engineering Services & Consulting

Paviments per a carrils bici

L'ús de la bicicleta a la ciutat generalment ve acompanyat de la creació d'infraestructures d'ús exclusiu de la bicicleta, que protegeixen el ciclista i faciliten la seva circulació. Aquestes són les vies ciclistes, comunament anomenades també carrils bici.
Els carrils bici tindran una amplada mínima d'1,2 metres i seran segregats, és a dir, no transcorreran per la vorera, sinó per una part de la calçada adaptada a aquest mitjà de transport
De de cara a mantenir condicions que siguin confortables per a la majoria dels ciclistes, les vies per les quals transcorrin els itineraris procuraran evitar pendents superiors al 6%. En el cas de que la pendent màxima assolís fins al 10%, es procurarà oferir una desviació alternativa que no superi el 6%.
La pavimentació de les vies ciclistes ha d'assegurar una conducció còmoda i segura, la qual cosa suposa l'existència d'una superfície uniforme amb absència de sots, protuberàncies o discontinuïtats que puguin afectar l'estabilitat de la bicicleta.
El material més adequat per a la pavimentació de les vies ciclistes és l'asfalt, donada la seva escassa resistència al rodolament, la raonable resistència al lliscament que ofereix, i el seu cost relativament baix. Preferiblement s'empraran mescles bituminoses que incorporin cautxú procedent de pneumàtics fora d'ús (NFU), en les concicions establertes als artícles 542 i 543 vigents del PG.3, a les Ordre Circular 5bis/02 i Ordre Circular 21/2007 i a l'apartat Paviments asfàltics en calent del present plec.

Paviments de fusta

Condicions de les partides d'obra executades

Formació de tarima de peces de fusta fixades sobre estructura de llates amb cargols.
L'execució de la unitat d'obra inclou les operacions següents:

- Preparació i comprovació de la superfície d'assentament
- Fixació de l'estructura de llates amb les separacions previstes
- Fixació de les peces de fusta als llates
- Acabat de la superfície del paviment

El paviment no ha de tenir junts escantonats, puntes vistes ni d'altres defectes superficials.
No hi ha d'haver ressalts entre les peces.
Les peces han d'estar fixades sòlidament a les llates i han de formar una superfície plana i llisa de textura uniforme.
S'han de respectar els junts propis del suport.
Les peces s'han de col·locar a tocar, o amb la separació indicada en la D.T.
Els elements de fixació han d'estar protegits de la corrosió. El cap dels cargols ha de quedar ocult amb taps de la mateixa fusta encolats.
Toleràncies d'execució:

- Nivell ± 5 mm
- Planor ± 2 mm/2 m

Condicions del procés d'execució

La col·locació s'ha de fer amb les condicions ambientals adequades (temperatura, humitat relativa, etc.) al tipus de fusta, per tal de garantir l'estabilitat dimensional del conjunt.
Les llates d'empostissar col·locades no han de tenir defectes superficials que puguin dificultar el recolzament correcte de les peces.
Han d'estar fixades sòlidament al suport.
Les llates de fixació han de complir les condicions de planor i de nivell que s'exigeixen al paviment acabat.
Les llates s'han de col·locar amb empalmaments a tocar.
Les peces han d'estar recolzades com a mínim en dues llates d'empostissar.
Un cop acabada la col·locació s'ha de polir i planejar el paviment per aplicar després el tractament d'acabat.

Mesurament i abonament

Els paviments lleugers per a vianants o trànsit restringit, amb l'excepció del sauló i del macadam, s'abonaran per m2 realment col·locats, segons el gruix especificat al projecte. El paviment de sauló i el macadam es mesurarà i abonarà per m3 realment col·locats. Si el pressupost del projecte no diu altra cosa, s'entendrà que el preu inclou la preparació de la superfície de la capa de base i totes les operacions i materials necessaris per al correcte acabament de la unitat d'obra.
La tarima de fusta s'abonarà per m lineal en funció de l'amplària de la mateixa.

Elements singulars

Escocells

S'han considerat els escossells formats amb els materials següents:

- Peces prefabricades de morter de ciment
- Totxanes o maons foradats
- Xapa d'acer galvanitzat
- Xapa d'acer amb acabat "corten"

L'execució de la unitat d'obra inclou les operacions següents:

En el cas d'utilitzar peces de morter de ciment:

- Preparació i comprovació de la superfície d'assentament
- Col·locació del formigó de la base
- Humectació de les peces
- Col·locació de les peces de l'escossell rejuntades amb morter

En el cas d'utilitzar totxanes o maons:

- Preparació i comprovació de la superfície d'assentament
- Col·locació del formigó de la base
- Humectació de les peces
- Col·locació de les peces rejuntades amb morter
- Arrebossat de l'escossell

En el cas d'utilitzar xapa d'acer:

- Replanteig
- Col·locació prèvia, aplomat i anivellament
- Fixació definitiva i neteja

Condicions mínimes d'acceptació

Peces co·locades sobre una base de formigó:

Les peces que formen l'escossell no han de tenir escantonaments, esquerdes o d'altres defectes visibles.
El formigó de la base ha de quedar uniforme, continu i la seva resistència característica estimada (Fest) al cap de 28 dies ha de ser ≥ 0,9 x Fck. Aquesta base de formigó no ha de quedar visible.
Les parets de l'escossell acabat han de quedar a escaire, planes i aplomades. Les peces han de quedar ben travades en les cantonades.
Han de quedar al mateix pla.
Han de quedar al nivell definit per la D.T. o, en el seu defecte, al que especifiqui la D.F.
Base de formigó: ≥ 15 x 7 cm

Escossells de totxana o maó:

- Toleràncies d'execució:

- Dimensions: ± 15 mm
- Escairat: ± 5 mm respecte el rectangle teòric
- Nivell: ± 10 mm
- Aplomat: ± 5 mm
- Planor: ± 5 mm/m

Escossells de peces de morter de ciment:

Les quatre peces han d'anar col·locades a tocar.

- Junt entre les peces i el paviment: ≥ 3 mm
- Toleràncies d'execució:

- Balcament de l'escossell: ± 3 mm
- Nivell: + 2 mm, - 10 mm
- Junts: ± 1 mm

Escossells de xapa d'acer:

L'element col·locat ha de tenir un aspecte uniforme, ha d'estar net i sense defectes.
Ha de quedar aplomat.
S'ha d'ajustar a les alineacions previstes i ha de sobresortir de la rigola l'alçària indicada en la D.T.
La part superior de l'escossell ha de quedar en un mateix pla que el paviment de la vorera, no ha de sobresortir.
Ha de quedar unit a la base mitjançant les potes d'ancoratge.
La unió de l'escossell amb el paviment de la vorera ha de quedar segellada en tot el seu perímetre.

AJUNTAMENT DE LA VILA DE LA BISBAL DEL PENEDES
C. Major, 21 – 43717 – La Bisbal del Penedès – Baix Penedès – Tarragona –
C.I.F. P-4302800-J - 977688438 –
PROJECTE EXECUTIU DE MILLORA DE LES INFRAESTRUCTURES DE LA PART SUPERIOR DEL NUCLI URBÀ DEL MUNICIPI, LA RIBA FASE III
Engineering Services & Consulting

Condicions del procés d'execució

S'ha de treballar a una temperatura ambient que oscil·li entre els 5°C i els 40°C, sense pluja.
Abans de començar els treballs, es farà un replanteig previ que ha de ser aprovat per la D.F.
El procés de col·locació no ha d'afectar a la qualitat dels materials.
S'ha de comprovar que les característiques del producte corresponen a les especificades al projecte.

Peces col·locades sobre una base de formigó:

Ha de quedar feta l'excavació necessària per a la construcció de l'element.
Les peces per col·locar han de tenir la humitat necessària per tal que no absorbeixin l'aigua del morter.

Mesurament i abonament

Els escocells es mesuraran i abonaran per unitat si el pressupost del projecte no diu una altra cosa. El preu inclou l'excavació, preparació de la superfície, la capa d'assentament, el llit de formigó, les peces de formigó o xapa metàl·lica i totes les operacions i materials necessaris per al correcte acabament de la unitat d'obra.

Esglaons prefabricats de formigó

Condicions de les partides d'obra executades

Esglaó format amb peces de formigó prefabricades, col·locades a truc de maceta amb morter.
L'execució de la unitat d'obra inclou les operacions següents:

- Preparació i comprovació de la superfície d'assentament
- Col·locació de les peces a truc de maceta amb morter
- Col·locació de la beurada, en el seu cas
- Neteja de l'esglaó acabat

La superfície acabada ha de tenir una textura i color uniformes.
L'esglaó acabat no ha de tenir peces esquerdades, trencades, tacades, ni amb defectes aparents.
L'esglaó ha d'estar horitzontal i a nivell.
El fals escaire de l'esglaó s'ha d'ajustar al perfil previst.
Les peces han d'estar recolzades i ben adherides al suport, formant una superfície plana.
Toleràncies d'execució:

- Planor: ± 4 mm/m
- Planor de les celles: ± 2 mm
- Horitzontalitat: ± 0,2%
- Fals escaire: ± 5 mm

Els junts s'han de reblir amb beurada de ciment i eventualment amb colorants.
El vol de la peça d'estesa sobre el davanter i l'entrega per l'extrem contrari s'han d'ajustar a les especificacions de la DT.
Junts entre peces: ≥ 1 mm

Condicions del procés d'execució

S'han d'aturar els treballs quan la temperatura sigui inferior a 5°C o superior a 35°C.
En cas que es donessin aquestes condicions una vegada acabats els treballs, s'ha de revisar allò executat 48 h abans i s'han de tornar a fer les parts afectades.
Les superfícies de recolzament han de ser netes i humides.
Les peces per col·locar han de tenir la humitat necessària per a que no absorbeixin l'aigua del morter.
S'han de col·locar, a truc de maceta, sobre una superfície contínua d'assentament i rebuda de morter, de gruix ≥ 2 cm per la peça estesa i ≥ 1 cm per al davanter.
Abans de la col·locació de la peça estesa, s'ha d'espolsar amb ciment la superfície del morter fresc.
L'operació de rejuntat s'ha de fer passades 48 h des de la col·locació de l'esglaó.
S'ha d'eliminar el morter sobrant i s'ha de netejar la superfície.

Mesurament i abonament

Els graons es mesuraran i abonaran per m d'esglaó amidat segons les especificacions de la DT

2.4 Senyalització i proteccions

La senyalització del sector a urbanitzar comprèn les marques vials o senyalització horitzontal i els senyals de circulació o senyalització vertical, tot d'acord amb els plànols del projecte. Tant pel que fa als materials com a l'execució de les obres es compliran en tot moment les normes de trànsit vigents (Codi de Circulació), les normatives de carreteres a les zones d'accessos i la normativa pròpia municipal. Les condicions mínimes de qualitat seran les fixades a la normativa oficial de carreteres (PG3). Pel que

fa a la senyalització vertical es complirà tot el que defineix la monografia de l'Institut Català del Sòl per al desenvolupament del transport (Normes de Senyalització vertical urbana).

Senyalització horitzontal.

Marques vials

S'entén per marques vials aquelles línies, paraules, números i símbols sobre el paviment o vorades, realitzats amb pintura, termoplàstics en calent o fred i cintes prefabricades, que serveixen per regular el trànsit de vehicles i vianants o tenen finalitat informativa.
Les marques vials compliran amb el que s'estableix a la Norma 8.2-IC "Marcas Viales", aprovada per Ordre de 16 de juliol de 1987 (BOE n. 185) amb correcció d'errors en BOE n. 233 de 29/9/1987, i el Plec de condicions de la senyalització horitzontal de carreteres sobre paviments flexibles redactat per CEDEX (octubre de 1990).
Els materials per a marques viàries acompliran allò especificat a l'Article 700 del PG-3. tal com ve a l'O.M. de 28 de desembre de 1.999, B.O.E. del 28 de gener de 2.000, i a més a més les prescripcions següents:

a. Les marques viàries definitives a l'eix i vores de la carretera seran fetes amb pintura acrílica en solució aquosa; i als zebrats d'illetes i passos de vianants, a les fletxes, rètols i símbols, amb pintura acrílica en solució aquosa; i, a tots dos casos, amb microesferes de vidre. Els materials emprats hauran de ser de durada superior a 106 cicles en assajar-los segons Norma UNE 135 200(3) "mètode B".

b. Les marques viàries provisionals, a totes les situacions, seran fetes amb pintura acrílica a l'aigua i microesferes de vidre, de durada superior a 5 □105 cicles, al sotmetre-les a l'esmentat assaig.

c. Tots els materials (pintures i microesferes de vidre) haurien de posseir el corresponent document acreditatiu de certificació (marca "N" d'AENOR o segells de qualitat equivalents d'altres països de l'Espai Econòmic Europeu).

Cal que compleixin els següents requisits:

- Visibilitat diürna i nocturna
- Resistència al lliscament
- Resistència a la deterioració

Característica	Factor mesurat	Norma	Aparell mesura
Visibilitat nocturna	Coeficient de retrorreflexió R'	UNE 135 270	Retrorreflectòmetre Angle d'il·luminació:3.5º Angle d'observació:4.5º Il·luminant: CIE tipus A
Visibilitat diurna	Coordenades cromàtiques (x,y) Factor de lluminància(β) Relació de contrast (Rc)	UNE 48 073	Colorímetre de geometria 45/0 Il·luminant D 65 Observador patró 2º
Resistència a l'esllavissament	Coeficient de resistència a l'esllavissament (SRT)	UNE 135 272	Pèndol TRL

En acabar les obres i abans de complir-se el període de garantia, se realitzaran controls periòdics de les marques viàries per a determinar llurs característiques essencials i comprovar "in situ" si compleixen les especificacions mínimes marcades a la taula següent.

Tipus de marca	Paràmetres d'avaluació				
	Coeficient de retrorreflexió R' (mcd*lx-1*m-2)			Factor de lluminància (β)	SRT
	A 30 dies	A 180 dies	A 730 dies	Sobre asfalt	
Permanent (blanca)	300	200	100	0,30	0,45
Temporal (groga)	150			0,20	0,45

El contractista haurà de presentar al Director d'Obra la relació de les empreses proposades per al subministrament dels materials a emprar en les marques viàries, així com les marques comercials dels productes, i els certificats acreditatius de compliment d'especificacions tècniques o els documents acreditatius del reconeixement de la marca o segell de qualitat, amb les dades referents a la declaració de producte, segons Norma UNE 135 200(2).

També haurà de declarar les característiques tècniques de la maquinaria a emprar, d'acord amb la fitxa tècnica especificada a la Norma UNE 135 277(1).

L'autorització d'ús serà automàtica per a tots els materials que disposin de la marca "N" d'AENOR o d'un altre segell de qualitat d'algun país de l'Espai Econòmic Europeu.

Abans d'iniciar l'aplicació de marques viàries, o el seu repintat, serà necessari que els materials a utilitzar - pintures, plàstics d'aplicació en fred, termoplàstics i microesferes de vidre- que no disposin de la marca "N" d'AENOR ni d'un altre segell de qualitat de

AJUNTAMENT DE LA VILA DE LA BISBAL DEL PENEDES
C. Major, 21 – 43717 – La Bisbal del Penedès – Baix Penedès – Tarragona –
C.I.F. P-4302800-J - 977688438 –
PROJECTE EXECUTIU DE MILLORA DE LES INFRAESTRUCTURES DE LA PART SUPERIOR DEL NUCLI URBÀ DEL MUNICIPI, LA RIBA FASE III
Engineering Services & Consulting

la Unió Europea, siguin assajats per Laboratoris Acreditats pel Ministerio de Fomento o pel Departament de Política Territorial i Obres Públiques de la Generalitat de Catalunya, per comprovar compleixen allò exigit per la norma UNE 135 200 (2). Aquests assaigs d'autorització d'ús seran a càrrec del Contractista, no quedant inclosos al pressupost de control de qualitat.

Maquinària

La maquinària d'aplicació haurà de ser acceptada pel Director de l'Obra i, en qualsevol cas, inclourà els mitjans necessaris per a la neteja de la superfície del paviment, si calgués, l'aplicació de pintura polvoritzant-la amb o sense aire, i també els mitjans per al seu desplaçament propi i pel transport dels materials necessaris.

Dosificació per aplicació

Les marques definitives a fer sobre la capa final de MBC tipus S-12 silícica, seran de color blanc i amb les dotacions següents:

Pintura acrílica a l'aigua. (A emprar solament en marques lineals permanents, i en tota mena de marques en senyalitzacions temporals).

Nou-cents grams de pintura per metre quadrat (0,900 kg/m2) i sis-cents grams de microesferes de vidre per metre quadrat (0,600 kg/m2).

Material termoplàstic d'aplicació en calent.

Tres quilograms de pintura per metre quadrat (3 kg/m2) i sis-cents grams de microesferes per metre quadrat (0,600 kg/m2).

Material termoplàstic de dos components d'aplicació en fred.

Tres quilograms de pintura per metre quadrat (3 kg/m2) i sis-cents grams de microesferes per metre quadrat (0,600 kg/m2).

Control de recepció dels materials.

Es prendrà nota de la data de fabricació, i el Director de l'Obra rebutjarà les partides de materials fabricades més de sis (6) mesos abans de l'aplicació, per bones que haguessin estat les condicions de manteniment, i les de menys de sis (6) mesos, quan consideri no han estat mantingudes en les condicions degudes.

Quan s'hagi de repintar, cal tenir en compte que el nombre de capes no pot ser superior a 5. Si aquest fos el cas, caldrà eliminar la pintura existent.

Mesurament i abonament

Les marques vials reflexives de fins a 15 cm d'amplada, es mesuraran per metre lineal (ml) realment pintat en obra.

La resta de marques vials reflexives, així com zebrats, illetes, fletxes, paraules: "CEDIU EL PAS", "STOP", es mesuraran i abonaran per metres quadrats (m2) de superfície realment executats en obra.

Els preus corresponents que figuren al quadre de preus, inclouen el subministrament, transport i aplicació de la pintura reflexiva, el replanteig i premarcatge, els equips del personal i maquinària, la neteja del paviment sobre el que s'han d'aplicar, la recollida, càrrega i transport d'envasos i restes de materials a dipòsits autoritzats i tota la mà d'obra necessària per a la seva execució.

Elements reductors de velocitat

Condicions mínimes d'acceptació

Estaran formats per elements prefabricats degudament senyalitzats i subjectats al paviment, de manera que en cap cas suposin un perill per als vehicles i els vianants.

Les característiques geomètriques del coixí berlinès seran les següents:

- L'amplada total recomanada és de 1,75 m a 1,95 m
- A les vies utilitzades intensament per camions o autobusos (amb rodes bessones), és preferible limitar l'amplada entre 1,75 m i 1,80 m
- L'amplada de l'altiplà és d'1,15 m a 1,25 m
- L'amplada de les rampes laterals és de 0,30 m a 0,35 m
- L'amplada de les rampes davant i darrere és de 0,45 m i 0,50 m

- La llargada total varia entre 3 i 4 m
- L'alçada recomanada és de 6 a 7 cm

Acompliran tot el que estableixi la normativa vigent i les recomanacions del "Dossier de seguretat viària n.10 Elements reductors de velocitat" del Servei Català del Trànsit.

Mesurament i abonament

Els elements reductors de velocitat es mesuraran per a metres lineals (ml)

En el cas dels coixins berlinesos es mesuraran per unitats (ut)

Els preus corresponents que figuren al quadre de preus, inclouen el subministrament, transport i col·locació, el replanteig, els equips del personal i maquinària i tota la mà d'obra necessària per a la seva execució.

Senyalització vertical

Les marques vials compliran amb el que s'estableix a la Norma 8.1-IC "Senyalització Vertical", de 28 de desembre de 1999

La senyalització vertical són plaques, degudament sustentades, que adverteixen, regulen i informen l'usuari respecte a la circulació o l'itinerari.

Seran de xapa blanca d'acer galvanitzat d'1,8 mm de gruix amb una tolerància de ± 0,2 mm o de qualsevol altre material admès per la normativa vigent.

Les plaques tindran la forma, dimensions, colors i símbols indicats al projecte i d'acord amb les prescripcions de la normativa vigent.

Segons que sigui la seva forma i dimensions les anomenarem:

- Senyals (triangulars, circulars, quadrats, rectangulars i octogonals de 0,60 a 1,35 cm)
- Cartells senyalitzadors
- Cartells informadors

Els suports i fonaments seran els adequats per a cada tipus, i compliran la normativa vigent i tot allò que estigui grafiat als plànols.

Mesurament i abonament

Els senyals s'abonaran per unitat (ut) segons el seu tipus. Aquest preu no inclou el pal de suport.

Els cartells s'abonaran m2, col·locats en obra. Aquest preu inclou la part proporcional d'elements auxiliars de fixació, però no les columnes de suport.

Els pals de suport s'abonaran per unitat (ut) segons el seu tipus. Aquest preu inclou el subministrament i la col·locació a l'obra, inclòs l'execució completa de la fonamentació.

Senyalització informativa bàsica del sector

Consisteix en un senyal vertical format per un plafó amb suports metàl·lics i una àrea reservada d'aparcament d'ús exclusiu per a la informació del visitant.

Com a sistema d'informació ha de fer possible que el missatge arribi al receptor complet i sense interferències. El missatge ha de ser comprensible i assimilable. Aquests aspectes s'han de considerar a l'hora d'escollir el contingut, la tipografia i la seva distribució.

Senyals tipus SASA i SAS

Són uns plafons amb taulells mòbils sobre els quals hi haurà un esquema viari del polígon que inclourà:

- Delimitació de l'àmbit del polígon
- Identificació dels carrers i vies que l'envolten, així com circumstàncies geogràfiques que puguin servir de referència: carretera, ferrocarril, nucli urbà, edificació o espai singular, etc.
- Identificació dels carrers del polígon

AJUNTAMENT DE LA VILA DE LA BISBAL DEL PENEDES
C. Major, 21 – 43717 – La Bisbal del Penedès – Baix Penedès – Tarragona –
C.I.F. P-4302800-J - 977688438 –
PROJECTE EXECUTIU DE MILLORA DE LES INFRAESTRUCTURES DE LA PART SUPERIOR DEL NUCLI URBÀ DEL MUNICIPI, LA RIBA FASE III
Engineering Services & Consulting

- Numeració i delimitació exacta de cada parcel·la

La informació bàsica per a confeccionar el plànol serà facilitada per la direcció facultativa.

Caldrà, però, que prèviament a la seva execució, se sotmeti l'original al vist i plau de la direcció facultativa.

Els plafons tindran la forma, dimensions, color i simbologia d'acord amb el Manual de Senyalització Exterior promogut pel Consell de Disseny de la Generalitat de Catalunya.

Tots els suports i ancoratges seran d'acer galvanitzat, tindran una superfície homogènia i no presentaran cap discontinuïtat, com ara taques, ratlles i abonyegaments a la capa de zenc. S'uniran amb els plafons mitjançant cargols o abraçadores, no permetent-se soldadures entre si o amb els plafons.

Tots els elements compliran les especificacions del PG3 del MOPTMA.

Totes les peces es presentaran sense cops ni deformacions i el contractista presentarà, en cas que li siguin demanats, tots els certificats, garanties, etc. dels materials a emprar, així com dels acabats corresponents.

Zona reservada d'aparcament

Aquesta zona d'ús exclusiu per a la informació del visitant, anirà marcada amb pintura blava sobre la calçada; constarà d'una línia que delimitarà el perímetre i d'una ratlla en zig-zag que ocuparà tota l'àrea, i del símbol universalment acceptat per indicar "informació".

Mesurament i abonament

Els senyals tipus SASA i SAS es mesuraran i abonaran per metre quadrat (m2) col·locat en obra.

El preu inclourà el subministrament i col·locació dels plafons, suports, ancoratges, pintures i grafismes, a més de l'enderroc i reposició del paviment existent, excavació, fonamentació i tots aquells materials, operacions i acabats que calguin per a deixar la unitat totalment acabada.

La marca de pintura de senyalització informativa es mesurarà per metre quadrat (m2) de superfície realment pintada en obra.

El preu que figura al quadre de preus inclou la pintura blava, premarcatge de línies i símbol d'informació, maquinària i tota la mà d'obra necessària per a la seva execució.

Elements de abalisament i defensa

Els elements de abalisament i defensa són aquells que serveixen per reforçar el seguiment de les vies de circulació i facilitar la percepció d'aquests límits, tant als conductors com als vianants.

Aquests elements poden ser horitzontals o verticals.

Cal fer-los servir tal com es defineix a la Instrucció 8.3-IC, aprovada per Ordre Ministerial, de 31 d'agost de 1987.

1.2.4.4.1 Baranes

Baranes constituïdes per un conjunt de perfils que formen el bastidor i el pany de paret de la barana, col·locades en la seva posició definitiva i ancorada amb morter de ciment o formigó o amb fixacions mecàniques.

S'han considerat els tipus següents:

- Baranes d'acer
- Baranes d'alumini
- Baranes d'acer inoxidable

L'execució de la unitat d'obra inclou les operacions següents:

- Replanteig
- Preparació de la base
- Col·locació de la barana i fixació dels ancoratges

Condicions de les partides d'obra executades

La barana instal·lada ha de reunir les mateixes condicions exigides a l'element simple.

Ha d'estar anivellada, ben aplomada i en la posició prevista en la D.T.

L'alçària des del nivell del paviment fins el travesser superior, ha de ser l'especificada en el projecte o la indicada per la D.F.

Els muntants han de ser verticals.

Ha d'estar subjectada sòlidament al suport amb ancoratges d'acer collats amb morter de ciment pòrtland o formigó o amb fixacions mecàniques, protegits contra la corrosió.

Sempre que sigui possible s'han de fixar els travessers superiors a les parets laterals per mitjà d'ancoratges.

En els trams esglaonats, l'esglaonament de la barana s'ha d'efectuar a una distància ≥ 50 cm de l'element que provoqui l'esmentada variació d'alçada.

Els trams de la barana han d'estar units, per soldadura si són d'acer o per una peça de connexió si són d'alumini.

Els elements resistents de la barana instal·lada han de resistir les solicitacions següents, sense superar una fletxa d'1/250 de la seva llum:

- Empenta vertical repartida uniformement: 100 kp/m
- Empenta horitzontal repartida uniformement:
  - Lloc d'ús privat:: 50 kp/m
  - Lloc d'ús públic: 100 kp/m

Distància entre la barana i el paviment:

- Baranes de directriu horitzontal: ≤ 5 cm
- Baranes de directriu inclinada: ≤ 3 cm

Toleràncies d'execució:

- Replanteig: ± 10 mm
- Alçària: ± 1 cm
- Horitzontalitat: ± 5 mm
- Aplomat: ± 5 mm/m
- Separació entre muntants: Nul·la

Condicions del procés d'execució

Han d'estar fets els forats als suports per ancorar els muntants abans de començar els treballs.

La D.F. ha d'aprovar el replanteig abans de fixar cap muntant.

No s'ha de treballar amb pluja, neu o vent superior a 50 km/h.

Els ancoratges han de garantir la protecció contra empentes i cops durant tot el procés d'instal·lació i, alhora, han de mantenir l'aplomat de la barana fins que quedi definitivament fixada al suport.

Els ancoratges s'han de fer per mitjà de plaques, platines o angulars. L'elecció depèn del sistema i de la distància que hi hagi entre l'eix de les pilastres i la vora dels elements resistents.

S'han de respectar els junts estructurals per mitjà de junts de dilatació de 40 mm d'amplària entre baranes.

Perfils longitudinals per a barreres de seguretat

Perfil longitudinal flexible d'acer galvanitzat de secció doble ona de característiques AASHO per a barreres de seguretat, col·locats sobre suports en la seva posició definitiva.

AJUNTAMENT DE LA VILA DE LA BISBAL DEL PENEDES
C. Major, 21 – 43717 – La Bisbal del Penedès – Baix Penedès – Tarragona –
C.I.F. P-4302800-J - 977688438 –
PROJECTE EXECUTIU DE MILLORA DE LES INFRAESTRUCTURES DE LA PART SUPERIOR DEL NUCLI URBÀ DEL MUNICIPI, LA RIBA FASE III
Engineering Services & Consulting

L'execució de la unitat d'obra inclou les operacions següents:

- Replanteig per al repartiment dels trams
- Col·locació i fixació dels trams

Condicions de les partides d'obra executades

Ha d'estar fixat als suports i a les bandes dels costats per mitjà de cargols i femelles d'acer galvanitzat, d'acord amb les especificacions de la D.T.

El conjunt de bandes no pot tenir més discontinuïtats que les indicades expressament a la D.T., o les aprovades per la D.F.

La unió de les bandes ha de coincidir amb un suport.

A les unions, les bandes s'han de sobreposar en sentit contrari al de la circulació del carril al que protegeixen.

L'alçada de la barrera ha de ser la indicada a la D.T.

Toleràncies d'execució:

- Alçària ± 2 cm

Condicions del procés d'execució

Abans de començar el muntatge la D.F. ha d'aprovar el replanteig.

No es poden perforar ni tallar les peces a l'obra.

Les bandes només es poden tallar amb equip oxiacetilènic a taller. El tall s'ha de polir amb pedra d'esmeril.

No és permès el tall amb arc elèctric, serra o cisalla.

Per les fixacions s'han d'utilitzar els forats fets a taller abans del procés de galvanitzat.

La banda es pot corbar a l'obra fins un radi de 50 m.

Per radis inferiors les bandes s'han de treballar a taller.

Suports per a barreres de seguretat flexibles

Suports per a barreres de seguretat flexibles.

S'han considerat els tipus de suport següents:

- Amb amortidors
- Sense amortidors

S'han considerat els tipus de col·locació següents:

- Clavat
- Formigonat
- Soldat

L'execució de la unitat d'obra inclou les operacions següents:

- Col·locat clavat:
  - Replanteig
  - Clavat del perfil
- Col·locat formigonat:
  - Replanteig
  - Apuntalament provisional
  - Formigonat del dau
  - Retirada dels apuntalaments

- Col·locat soldat:

- Replanteig
- Soldat a la placa base

Condicions de les partides d'obra executades

Ha d'estar col·locat a la posició indicada a la D.T., amb les modificacions aprovades al replanteig per la D.F.

L'alçada del suport per sobre del terreny ha de permetre la col·locació de la banda o bandes a l'alçada sobre el ferm que indica la D.T.

Ha de ser estable i capaç de rebre les empentes previstes a la D.T. sense deformacions.

Toleràncies d'execució:

- Replanteig ± 3 cm
- Alçària ± 2 cm
- Aplomat ± 1 cm/m

Amb amortidors:

Els amortidors han d'estar col·locats a la posició correcta, segons les indicacions de la D.T. Les fixacions s'han de fer amb cargols d'acer galvanitzat.

Col·locat clavat:

Els suports han d'estar clavats en terrenys naturals, amb les característiques previstes a la D.T.

Col·locat formigonat:

El formigó del dau de suport no ha de tenir buits, ni elements que disminueixin la seva secció.

Grandària mínima del dau de formigó 30 x 30 x 30 cm

Col·locat soldat:

El cordó de soldadura ha de ser continu a la base del perfil.

Les soldadures no han de tenir defectes que constitueixin seqüència en una longitud superior a 10 mm.

La zona del suport afectada per la soldadura ha d'estar pintada amb pintura de zinc.

Condicions del procés d'execució

Abans de col·locar els suports s'ha de fer un replanteig del conjunt que ha d'aprovar la D.F.

Col·locat clavat:

La maquinària utilitzada no ha de produir danys ni deformacions al perfil ni al seu recobriment.

Col·locat formigonat:

Abans d'executar la partida han d'estar fets els forats a terra.

S'ha de treballar a una temperatura entre 5°C i 40°C.

El formigó s'ha d'utilitzar abans que comenci el seu adormiment.

No es poden donar cops ni produir vibracions als suports fins que el formigó assoleixi una resistència de 30 kp/cm2.

AJUNTAMENT DE LA VILA DE LA BISBAL DEL PENEDES
C. Major, 21 – 43717 – La Bisbal del Penedès – Baix Penedès – Tarragona –
C.I.F. P-4302800-J - 977688438 –
PROJECTE EXECUTIU DE MILLORA DE LES INFRAESTRUCTURES DE LA PART SUPERIOR DEL NUCLI URBÀ DEL MUNICIPI, LA RIBA FASE III
Engineering Services & Consulting

Col·locat soldat:

La pletina on s'ha de soldar el suport ha d'estar ancorada prèviament.

Les soldadures s'han de fer protegides de la pluja i humitats, i a una temperatura superior a 5°C.

La soldadura ha de ser elèctrica manual, per arc descobert, amb elèctrodes fusibles de qualitat estructural bàsica.

La soldadura ha de ser de qualitat 3 com a mínim, i ha de ser un cordó continu de 4 mm de gruix.

Abans de soldar s'han de netejar les superfícies a unir de greixos, òxids i pintures.

Després d'executar un cordó de soldadura i abans de començar el següent s'ha de netejar l'escòria per mitjà de piqueta i raspall.

Totes les soldadures han d'estar fetes d'acord amb la DB-SE Seguretat Estructural del Codi Tècnic de l'Edificació, per operaris qualificats per a fer el tipus de soldadura segons la UNE_EN 287-1:2004.

L'ordre i disposició dels cordons de soldadura han de ser els indicats a la DB-SE Seguretat Estructural del Codi Tècnic de l'Edificació.

Elements auxiliars per a barreres de seguretat

Peces especials per a barreres de seguretat.

S'han considerat els elements següents:

- Extrem ancorat de barrera flexible
- Terminal en forma de cua de peix per a barreres de seguretat flexibles, amb o sense amortidor
- Peça reflectora a dues cares per a barreres de seguretat

Condicions de les partides d'obra executades

Extrem ancorat de barrera flexible:

Ha d'estar sòlidament unit a la barrera per mitjà de cargols i femelles d'acer galvanitzat, d'acord amb les especificacions de la D.T.

La unió amb la barrera ha de coincidir amb un suport.

Terminal en forma de cua de peix:

La peça i la barrera s'han de superposar de manera inversa al sentit de circulació del carril al que protegeixen.

La unió amb la barrera ha de coincidir amb un suport.

Peça reflectora:

Ha d'estar col·locada de manera que els conductors vegin la cara vermella a la seva dreta i la blanca a la seva esquerra.

Condicions del porcés d'execució

Abans de començar el muntatge la D.F. ha d'aprovar el replanteig.

No es poden perforar ni tallar les peces a l'obra.

Per les fixacions s'han d'utilitzar els forats fets a taller abans del procés de galvanitzat.

Pilones

Fites o pilones de delimitació ancorades al terra amb morter de ciment.

S'han considerat els tipus següents:

- Fita metàl·lica formada per tub d'acer.

- Pilona de fosa
- Pilona esfèrica de formigó
- Pilona troncocònica de formigó

L'execució de la unitat d'obra inclou les operacions següents:

- Replanteig
- Preparació del forat o encofrat del dau
- Col·locació de l'element o del seu suport en el seu cas i apuntalament
- Amorterat o formigonat del dau
- Retirada de l'apuntalament provisional

Condicions de les partides d'obra executades

L'element ha de restar aplomat, a la posició indicada a la D.T.

Ha de sobresortir de la cota de paviment acabat, l'alçada especificada la D.T. o la que li sigui pròpia segons el seu disseny.

L'ancoratge de l'element ha de ser suficient per resistir una empenta de 100 kp aplicats al centre de gravetat del mateix.

Les perforacions de l'element han d'estar a la posició correcta.

L'element restarà col·locat sense cap tipus de defecte de fabricació o dany produït durant el procés de l'obra (bonys, ratllades, cops, etc.).

Toleràncies d'execució:

- Replanteig ± 3 cm
- Alçària + 2 cm
- Verticalitat ± 1°

Condicions del procés d'execució

Abans de col·locar els suports s'ha de fer un replanteig del conjunt que ha d'aprovar la D.F.

La màquina perforadora o taladradora, en el seu cas, no ha de produir danys ni deformacions a la base de suport o al paviment.

El forat on es col·loqui l' element ha d' estar humitejat i net de pols o altres objectes que es puguin haver ficat en el seu interior.

Una vegada col·locat l' element, no es pot rectificar la seva posició si no és traient-lo i tornant a repetir el procés.

No es pot treballar amb pluja, ni amb temperatures inferiors a 5°C.

El formigó o el morter, s'ha de col·locar abans que comenci el seu adormiment.

L'element s' apuntalarà durant 24 h per evitar moviments i així quedi garantida la posició desitjada.

Els elements col·locats es senyalitzaran de manera que sigui visible la seva recent posta en obra.

Mesurament i abonament

Els elements horitzontals es mesuraran per metre lineal, i els verticals per unitat, col·locats en obra segons els plànols de detall o, en cas que faltessin, seguin el criteri de la direcció d'obra.

El preu inclourà el subministrament i col·locació, fonamentació (inclosa l'excavació), suports, ancoratges, pintures i tots aquells materials, maquinària, manipulacions i acabats que calguin per a deixar la unitat totalment acabada.

AJUNTAMENT DE LA VILA DE LA BISBAL DEL PENEDES
C. Major, 21 – 43717 – La Bisbal del Penedès – Baix Penedès – Tarragona –
C.I.F. P-4302800-J - 977688438 –
PROJECTE EXECUTIU DE MILLORA DE LES INFRAESTRUCTURES DE LA PART SUPERIOR DEL NUCLI URBÀ DEL MUNICIPI, LA RIBA FASE III
Engineering Services & Consulting

2.5 Obres de formigó

Argamassa de ciment

La mescla es podrà realitzar amb mitjans mecànics o a mà, en aquest cas sobre un pis impermeable. La pasta de l'argamassa es farà de manera que resulti una mescla homogènia i amb la rapidesa necessària perquè no es produeixi un principi d'adormiment abans de la seva utilització. La quantitat d'aigua serà la necessària per tal d'obtenir una consistència sucosa però sense perill que es formi a la superfície una capa d'aigua de gruix apreciable quan s'introdueixi en un contenidor i es sacsegi lleugerament. Només es fabricarà l'argamassa precisa per a l'ús immediat i es rebutjarà la que hagi començat a prendre i la que no hagi estat utilitzada dins dels quaranta-cinc (45) minuts que segueixen a l'amassat. Es rebutjaran, de la mateixa manera, les argamasses rebatudes.

Les argamasses que es confeccionin per a l'arrebossat tindran una consistència menys fluida que la resta, principalment quan les superfícies en què s'hagin d'utilitzar siguin verticals, o bé poc rugoses, sense que s'hagi d'escardar en el moment de ser aplicada, tot llançant-la enèrgicament contra les parets.

Formigons en massa i armats

Condicions de les partides d'obra executades

Els formigons que s'han d'utilitzar a les obres són els definits, per la seva resistència característica, als quadres i pressupostos parcials del projecte. S'entén per resistència característica a la de tracament a compressió del formigó fabricat que determina l'EHE i serà rebutjat el formigó que no tingui, en cada cas, la resistència exigida en el projecte, encara que la seva fabricació s'hagi realitzat amb dosificacions remarcades en algun document d'aquest, ja que aquestes només tenen caràcter orientatiu, per la qual cosa el contractista està obligat a realitzar els assaigs previs necessaris per tal d'aconseguir la dosificació més adequada i no podrà reclamar modificació en els preus contractats per diferències en més o en menys sobre les dosificacions suposades.

Per a l'inici del formigonat serà preceptiva l'aprovació per la direcció d'obra de la col·locació i fixació de l'armadura, dels separadors i de l'encofrat, així com la neteja de fons i costers. No s'iniciarà cap tasca sense autorització. El contractista està obligat, per tant, a avisar amb suficient antelació per tal que les dites comprovacions puguin ser realitzades sense alterar el ritme constructiu.

Així mateix, el contractista presentarà al començament dels treballs un pla de formigonat per a cada element de l'obra, el qual haurà de ser aprovat per la direcció d'obra.

En el pla es farà constar:

- Descomposició de l'obra en unitats de formigonat, tot indicant el volum de formigó a emprar en cada unitat
- Forma de tractament dels junts de formigonat

Per a cada unitat es farà constar:

- Sistema de formigonat (mitjançant bomba, amb grua i cubilot, canaleta, abocament directe i d'altres)
- Característiques del mitjans mecànics
- Personal
- Vibradors (característiques i nombre d'aquests, tot indicant els de recanvi per possible avaria)
- Seqüència d'ompliment dels motlles
- Mitjans per a evitar defectes de formigonat per efecte del moviment de les persones (passarel·les, bastides, taulons o d'altres)
- Mesures que garanteixin la seguretat dels operaris i personal de control
- Sistema de curat de formigó

Per a tots els formigons que s'hagin d'utilitzar en l'execució de les obres, hauran de regir, fins i tot en tot allò que tingui relació amb els seus assaigs i admissió o rebuig, totes les prescripcions de l'EHE, i a més a més les següents:

- Tots els formigons es consolidaran precisament per vibració, mitjançant vibradors d'agulla o d'encofrat. El pervibrador s'introduirà verticalment a la massa del formigó fresc i es retirarà també verticalment, sense necessitat que hi hagi cap moviment horitzontal mentre es tingui submergit en el formigó. Es procurarà d'extremar el vibrador en les proximitats dels encofrats per tal d'evitar la formació de bosses de pedres o coqueres, i en el formigó armat o pretensat es realitzarà amb el màxim de cura per tal d'evitar el desplaçament de les armadures. La junta del vibrador haurà de penetrar cada cop en la tongada anterior ja vibrada. L'última passada s'haurà de fer de manera que el vibrador no toqui les armadures.
- No es podrà abocar lliurement el formigó des d'una alçada superior a un metre i cinquanta centímetres (1,50 m), ni distribuït aquest a gran distància ni rasclant. Queda prohibit utilitzar canaletes o trompes per al transport i posada en

obra del formigó sense la presència del director de l'obra o la d'un facultatiu o vigilant a les seves ordres. S'evitarà que el doll de formigó no es projecti directament sobre armadures o encofrat.

- No es podrà formigonar quan la presència d'aigua pugui perjudicar la resistència i les característiques del formigó, si no és que ho autoritza el director de l'obra, el qual adoptarà les mesures adequades.
- Mai es col·locarà formigó sobre un sòl que estigui glaçat.
- Durant els set (7) primers dies es mantindran les superfícies vistes contínuament humides mitjançant el reg o la inundació, o bé cobrint-les amb sorra o arpillera, les quasl es mantindran constantment humides. La temperatura de l'aigua utilitzada pel risc no serà inferior en més de vint (20) graus) a la del formigó. També es podran utilitzar procediments de curat especial a base de pel·lícules superficials impermeables, prèvia autorització del director de l'obra.
- Sempre que s'interrompi el treball, qualsevol que sigui el termini d'interrupció, es cobrirà la junta amb sacs de gerga humits per tal protegir-la dels agents atmosfèrics.
- Els paraments han de quedar llisos, amb formes perfectes i bon aspecte. Mentre el director d'obra no indiqui una altra cosa, la màxima irregularitat permesa, mesurada respecte d'una regla de 2 mm, serà de 5 mm en superfícies vistes i de 20 mm en superfícies ocultes. els defectes superficials podran ser reparats per arrebossat. En cas que superin els màxims indicats al PG3 o se situïn en zones crítiques de l'obra, no es podran reparar sense que siguin examinats pel director de l'obra, el qual es pronunciarà sobre la possibilitat de reparar-los o destruir parcialment o totalment l'element en qüestió.
- El formigó que s'utilitzi a les voltes serà convex. el contractista proposarà el sistema i maquinària que pretengui utilitzar, la dimensió màxima de l'àrid, les pressions màximes i mínimes i la forma de dur a terme el formigonat de cada anella i de protegir el terreny per tal d'evitar que es mescli amb el formigó com a conseqüència del cop. Sobre tot això haurà de recaure l'aprovació del director de l'obra i, en tot cas, s'adoptaran les disposicions precises per al perfecte formigonat de la clau.
- En obres de formigó armat es tindrà cura especialment de les armadures; que quedin perfectament envoltades i es mantinguin els recobriments previstos, tot i removent enèrgicament el formigó després del seu abocament, especialment a les zones en què es reuneixi gran quantitat d'acer. En elements verticals de gran gruix, i en lloses, l'estesa del formigó es realitzarà per capes de gruix no superior a quinze centímetres (15 cm), perfectament piconades, de manera que, si és possible, cada capa ompli totalment la superfície horitzontal de l'element que es formigoni o la compresa entre les juntes de dilatació.
- A les bigues, el formigonat es farà tot avançant des dels extrems, portant en tota a seva alçada i procurant que no es produeixin disgregacions ni la lletada escorri al llarg de l'encofrat. Als pilars el formigonat s'efectuarà de manera que la seva velocitat no sigui superior a dos metres (2 m) d'alçada per hora de treball. Quan els pilars i elements horitzontals que s'hi recolzen s'executen d'una manera contínua, es deixaran passar almenys dues (2) hores abans de construir els elements horitzontals, a fi i efecte que el formigó dels pilars s'hagi assentat definitivament.

Mesurament i abonament

El formigó s'abonarà per metres cúbic (m3) realment executats, mesurat segons dimensions teòriques dels plànols. Al preu s'inclou el següent:

- L'estudi i obtenció de la fórmula per a cada tipus de formigó, així com els materials necessaris per a fabricació i posada en obra
- La fabricació, transport, posada en obra i vibratge del formigó
- L'execució i tractaments dels junts
- La protecció del formigó fresc, el curat i els productes de curat
- L'acabat i la realització de la textura superficial
- Qualsevol treball, maquinària, material o element auxiliar necessari per a la correcta i ràpida execució d'aquesta unitat d'obra.

Additius, colorants i addicions per a formigons

Additius són aquelles substàncies o productes que a l'incorporar-se als formigons en el moment de pastar-los o prèviament, en una proporció no superior al 5% del pes del ciment, produeixen modificacions al formigó, en estat fresc i/o endurit, d'alguna de les seves característiques, propietats habituals o del seu comportament.

AJUNTAMENT DE LA VILA DE LA BISBAL DEL PENEDES
C. Major, 21 – 43717 – La Bisbal del Penedès – Baix Penedès – Tarragona –
C.I.F. P-4302800-J - 977688438 –
PROJECTE EXECUTIU DE MILLORA DE LES INFRAESTRUCTURES DE LA PART SUPERIOR DEL NUCLI URBÀ DEL MUNICIPI, LA RIBA FASE III
Engineering Services & Consulting

Addicions són aquells materials inorgànics, putzolànics, o amb hidraulicitat latent que, finament dividits, poden ésser afegits al formigó amb la finalitat de millorar algunes de les seves propietats o donar-li característiques especials.

S'han considerat els elements següents:

- Colorant
- Additius per a formigó:

- Inclusor d'aire
- Reductor d'aigua/plastificant
- Reductor d'aigua d'alta activitat/superplastificant
- Retenidor d'aigua
- Accelerador d'adormiment
- Hidròfug
- Inhibidor de l'adormiment

- Addicions:

- Cendres volants
- Fum de silici
- Escòria granulada

Additius

El fabricant ha d'indicar les proporcions adequades de dosificació del producte, ha de garantir-ne l'efectivitat i que no produeixi alteracions en les característiques mecàniques o químiques del formigó o morter.

Seràn conformes a les normes UNE-EN 934-2:2002 "Additius per a formigons, morters i beurades. Part 2: Additius per a formigons. Definicions, requisits, conformitat, marcat i etiquetat", UNE-EN 934-2:2002/A1:2005 "Additius per a formigons, morters i beurades. Part 2: Additius per a formigons. Definicions, requisits, conformitat, marcat i etiquetat" i UNE-EN 934-2:2002/A2:2006 "Additius per a formigons, morters i beurades. Part 2: Additius per a formigons. Definicions, requisits, conformitat, marcat i etiquetat".

Ha de tenir un aspecte homogeni.

El color ha de ser uniforme i s'ha d'ajustar a l'especificat pel fabricant.

Les característiques següents han de complir amb els valors declarats per el fabricant, assajades segons la norma corresponent, dins del límit de tolerància indicat, en el seu cas:

- Característiques essencials:

- Efecte sobre la corrossió: No ha d'afavorir la corrosió de l'acer embegut en el material.
- Contingut en alcalins (Na2O, equivalent) (UNE-EN 480-12): ≤ valor especificat pel fabricant

- Característiques complementàries:

- Component actiu (UNE-EN 480-6): Sense variacions respecte a l'espectre de referència especificat pel fabricant
- Densitat relativa, en additius líquids (D) (ISO 758):
  D ≥ 1,10: ± 0,03
  D ≤ 1,10: ± 0,02
- Contingut en extracte sec convencional (T) (EN 480-8):
  T ≥ 20%: ≥ 0,95 T, < 1,05 T
  T < 20%: ≥ 0,90 T, < 1,10 T
- PH (ISO 4316): ± 1 o dins dels límits declarats per el fabricant

Limitacions d'ús d'additius

- Clorur càlcic i productes amb clorurs, sulfurs, sulfits: prohibits en formigó armat i pretexta
- Airejants: prohibits en pretesats ancorats per adherencia
- L'ió clor total aportat pels components d'un formigó no pot excedir:

- Pretensat: ≤ 0,2% pes del ciment
- Armat: ≤ 0,4% pes del ciment
- En massa amb armadura de fissuració: ≤ 0,4% pes del ciment

- Característiques essencials:

- Contingut total de clorurs (ISO 1158): ≤ 0,10%, ≤ valor especificat pel fabricant

- Característiques complementàries:

- Contingut clorurs solubles en aigua (UNE-EN 480-10): ≤ 0,10%, ≤ valor especificat pel fabricant

Additiu inclusor d'aire

L'additiu airejant és un líquid per a incorporar durant el pastat del formigó o el morter i que té per objecte produir fines bombolles d'aire separades i repartides uniformement, condicions que s'han de mantenir durant l'adormiment.

Característiques essencials:

- Contingut d'aire en el formigó fresc, en volum (UNE-EN 12350-7): ≥ 2,5%
- Contingut d'aire total, en volum (UNE-EN 12350-7): 4 - 6%
- Factor d'espaiament dels buits en el formigó endurit (UNE-EN 480-11): ≤ 0,200 mm
- Resistència a compressió a 28 dies del formigó amb additiu, en relació al formigó testimoni sense additiu (UNE-EN 12390-3): ≥ 75%

Característiques complementàries:

- Diàmetre de les bombolles (D): 10 ≤ D ≤ 1000 micres

Additiu reductor d'aigua/plastificant

L'additiu reductor d'aigua/plastificant és un producte per a incorporar durant el pastat del formigó que té per objecte disminuir la quantitat d'aigua per a una mateixa consistència o augmentar l'assentament en con per una mateixa quantitat d'aigua.

Característiques essencials:

- Reducció d'aigua (UNE-EN 12350-2 o EN 12350-5): ≥ 5%
- Resistència a compressió a 7 i 28 dies del formigó amb additiu, en relació al formigó testimoni sense additiu (UNE-EN 12390-3): ≥ 110%
- Contingut d'aire en el formigó fresc, en volum (UNE-EN 12350-7): ≤ 2%

Els valors s'han pres en relació al mateix formigó sense additiu, a igual consistència.

Additiu reductor d'aigua d'alta activitat/superplastificant

L'additiu reductor d'aigua d'alta activitat /superplastificant, és un producte per a incorporar durant el pastat del formigó que té per objecte disminuir fortament la quantitat d'aigua per a una mateixa consistència o augmentar considerablement l'assentament en con per una mateixa quantitat d'aigua.

Característiques essencials:

- Contingut d'aire en el formigó fresc, en volum (UNE-EN 12350-7): ≤ 2%
- Valors en relació al mateix formigó sense additiu a igual consistencia:

- Reducció d'aigua (UNE-EN 12350-2 o EN 12350-5): ≥ 12%
- Resistència a compressió (UNE-EN 12390-3):
  1 dia: ≥ 140%
  28 dies: ≥ 115%

- Valors en relació al mateix formigó sense additu, a igual relació aigua/ciment:

- Assentament en con (UNE-EN 12350-2): ≥ 120 mm
- Escorriment (EN 12350-5): ≥ 160 mm
- Manteniment de la consistència (UNE-EN 12350-2 o EN 12350-5): ≥ 30 min després de l'addició, no ha de ser inferior a la consistència inicial

Additiu retenidor d'aigua

Additiu que redueix la pèrdua d'aigua, en disminuir l'exsudació.

Característiques essencials:

- Exsudació (UNE-EN 480-4): ≤ 50%
- Contingut d'aire en el formigó fresc, en volum (UNE-EN 12350-7): ≤ 2%
- Resistència a compressió a 28 dies del formigó amb additiu, en relació al formigó testimoni sense additiu (UNE-EN 12390-3): ≥ 80%

AJUNTAMENT DE LA VILA DE LA BISBAL DEL PENEDES
C. Major, 21 – 43717 – La Bisbal del Penedès – Baix Penedès – Tarragona –
C.I.F. P-4302800-J - 977688438 –
PROJECTE EXECUTIU DE MILLORA DE LES INFRAESTRUCTURES DE LA PART SUPERIOR DEL NUCLI URBÀ DEL MUNICIPI, LA RIBA FASE III
Engineering Services & Consulting

Els valors s'han pres en relació al mateix formigó sense additiu, a igual consistència.

Additiu hidròfug

L'additiu hidròfug és un producte que s'afegeix al formigó en el moment de pastar-lo i que té com a funció principal incrementar la resistència al pas de l'aigua sota pressió a la pasta endurida. Actua disminuint la capil·laritat.

Característiques essencials:

- Absorció capil·lar a 7 dies, en massa (UNE-EN 450-5): ≤ 50%
- Absorció capil·lar a 28 dies, en massa (UNE-EN 450-5): ≤ 60%
- Resistència a compressió a 28 dies del formigó amb additiu, en relació al formigó testimoni sense additiu (UNE-EN 12390-3): ≥ 85%
- Contingut d'aire en el formigó fresc, en volum (UNE-EN 12350-7): ≤ 2%

Els valors s'han pres en relació al mateix formigó sense additiu, a igual consistència.

Additiu inhibidor d'adormiment

L'additiu inhibidor de l'adormiment és un líquid que s'incorpora en el moment de pastar el formigó o morter i té per objecte retardar l'inici de l'adormiment.

El retard de l'enduriment del formigó ha de ser de manera que, al cap de dos o tres dies, la resistència assolida sigui la mateixa que sense l'additiu.

Característiques essencials:

- Temps d'adormiment (UNE-EN 480-2):

- Inici d'adormiment: ≥ al del morter de referència + 90 min
- Final d'adormiment: ≤ al del morter de referència + 360 min

- Resistència a compressió del formigó amb additiu, en relació al formigó testimoni sense additiu (UNE-EN 12390-3):

- 7 dies: ≥ 80%
- 28 dies: ≥ 90%

- Contingut d'aire en el formigó fresc, en volum (UNE-EN 12350-7): ≤ 2%

Els valors s'han pres en relació al mateix formigó sense additiu, a igual consistència.

Additiu accelerador de l'adormiment

Es un producte per a incorporar durant el pastat del formigó que té per objecte accelerar el procés d'adormiment.

No ha de començar a actuar fins el moment d'afegir l'aigua.

Característiques essencials:

- Temps d'adormiment (UNE-EN 480-2):

- Inici d'adormiment (a 20°C): ≥ 30 min
- Final d'adormiment (a 5°C): ≤ 60%

- Resistència a compressió del formigó amb additiu, en relació al formigó testimoni sense additiu (UNE-EN 12390-3):

- 28 dies: ≥ 80%
- 90 dies: ≥ que la del formigó d'assaig a 28 dies

- Contingut d'aire en el formigó fresc, en volum (UNE-EN 12350-7): ≤ 2%

Els valors s'han pres en relació al mateix formigó sense additiu, a igual consistència.

Colorant

El colorant és un producte inorgànic en pols per a incorporar a la massa del formigó, morter o beurada durant el pastat, que té per objecte donar un color determinat al producte final.

Ha de ser estable als agents atmosfèrics, la calç i als alcalís del ciment.

Addicions

L'escòria siderúrgica és un granulat fi que pot utilitzar-se per a la confecció de formigons.

Si el formigó està destinat a una obra amb armadures pretensades, no pot contenir cendres volants ni addicions de cap altre tipus amb excepció del fum de silici.

Si el formigó esta destinat a obres de formigó en massa o armat, la DF pot autoritzar l'ús de cendres volants o fum de silici per a la seva confecció. En estructures d'edificació si s'utilitzen cendres volants no han de superar el 35% del pes del ciment. Si s'utilitza fum de silici ha de superar el 10% del pes de ciment.

Cendres volants

Cendres volants per a formigons són exclusivament els productes sòlids i en estat de fina divisió provinents de la combustió de carbó bituminos polvoritzat, en les bòbiles de centrals termoelèctriques, i que són arrossegades pels gasos del procés i recuperat mitjançant filtres.

Seràn conformes a la norma UNE-EN 450:1995 “Cendres volants com addició al formigó. Definicions, especificacions i control de qualitat”.

Característiques químiques, expressades en proporcions en pes de la mostra seca:

- Contingut de sílice reactiva (UNE-EN 197-1): ≥ 25%
- Contingut de clorurs Cl- (UNE 80-217): ≤ 0,10%
- Contingut d'anhidrid sulfúric SO3 (EN 196-2): ≤ 3,0%
- Òxid de calci lliure (UNE_EN 451-1): ≤ 1%

(S'admeten continguts fins al 2,5% sempre que l'estabilitat segons art. 4.3.3 UNE EN 450 sigui < 10 mm)

- Pèrdua per calcinació (1h de combustió) (EN 196-2): ≤ 5,0%

Característiques físiques:

- Finor(% en pes retingut al tamís 0,045 mm)(UNE_EN 451-2): ≤ 40%
- Índex d'activitat (EN 196-1):
  - A 28 dies: > 75%
  - A 90 dies: > 85%

Toleràncies:

- Densitat sobre valor mig declari fabricant(UNE 80-122): ± 150 kg/m3
- Pèrdua al foc: + 2,0%
- Finor: + 5,0%
- Variació de la finor: ± 5,0%
- Contingut de clorurs: + 0,01%
- Contingut d'óxid de calci lliure: +0,1%
- Contingut SO3: + 0,5%
- Estabilitat: + 1,0 mm
- Índex d'activitat: - 5,0%

1.2.5.3.3.2 Fum de silici

Es un subproducte originat en la reunió de quars d'elevada puresa amb carbó en forns elèctrics d'arc per a la producció de silici i ferrosilici.

Característiques:

- Contingut d'òxid de silici (SiO2): ≥ 85%
- Contingut de clorurs Cl- (UNE 80-217): < 0,10%
- Pèrdua al foc (UNE_EN 196-2): < 5%

AJUNTAMENT DE LA VILA DE LA BISBAL DEL PENEDES
C. Major, 21 – 43717 – La Bisbal del Penedès – Baix Penedès – Tarragona –
C.I.F. P-4302800-J - 977688438 –
PROJECTE EXECUTIU DE MILLORA DE LES INFRAESTRUCTURES DE LA PART SUPERIOR DEL NUCLI URBÀ DEL MUNICIPI, LA RIBA FASE III
Engineering Services & Consulting

- Índex d'activitat (UNE_EN 196-1): > 100%

Escòria granulada

L'escòria granulada pot ser un dels granulats utilitzats per a la confecció de formigons.

Es considera granulat fi el que passa pel tamís 4 (UNE_EN 933-2).

Ha de ser estable, és a dir no ha de contenir silicats inestables ni compostos ferrosos.

No ha de contenir sulfurs oxidables.

Contingut màxim de substàncies perjudicials en % en pes:

- Terrossos d'argila: 1,00
- Material retingut pel tamís 0,063 (UNE 7-050) i que sura en un líquid de pes específic 20kN/m3 (UNE 7-244): 0,50
- Compostos de sofre expressats en SO3- i referits al granulat sec: 0,40
- Reactivitat potencial amb els àlcalis del ciment: Nul·la
- Pèrdua de pes màxim experimentada pels granulats en ser sotmesos a 5 cicles de tractament amb solucions de sulfat sòdic o sulfat magnèsic (UNE 7-136):
  - Amb sulfat sòdic: ≤ 10%
  - Amb sulfat magnèsic: ≤ 15%
- Fins que passen pel tamís 0,08 (UNE 7-050): ≤ 6%

Mesurament i abonament

Els additius, colorants i addicions per a formigons no són objecte d’abonament independent doncs es consideren inclosos dins del preu del formigó a qui modifiquen les característiques.

Encofrats

Condicions de les partides d’obra executades

Només es podran utilitzar tipus o tècniques d’encofrat, que per la seva novetat no estiguin sancionats per la pràctica, prèvia autorització del director de l’obra i després que es demostri la seva eficàcia i seguretat.

Tant les superfícies del encofrats com els productes que s’hi puguin aplicar per tal de facilitar el treball no contindran substàncies agressives per al formigó.

Els encofrats tindran la rigidesa i la resistència necessària per a evitar la seva deformació durant la col·locació i compactació del formigó. S’hauran de projectar de forma que impedeixin el lliure escurçament del formigó per retracció.

Els enllaços entre els diferents elements o panys dels motlles, seran sòlids i senzills, de manera que el seu muntatge i desmuntatge es verifiqui amb facilitat, sense requeriment de cops ni tibades. Els motlles ja utilitzats que hagin de ser utilitzats per unitats repetides seran curosament rectificats i netejats abans de la seva utilització.

Les superfícies interiors dels encofrats hauran de ser suficientment uniformes i llises per aconseguir que els paràmetres de les peces de formigó motllurades en aquests no presentin defectes, bombeigs, ressalts o rebaves. Els encofrats per pilars cilíndrics, bigues pretensades i elements que hagin de tenir una terminació molt curosa, seran metàl·lics, almenys en la seva superfície interior, llevat que el director de l’obra autoritzi un altre sistema, a instàncies del contractista, que garanteixi la perfecció de l’acabat.

Els encofrats de bigues i forjats es disposaran amb la necessària contrafletxa perquè una vegada desencofrada i carregada la peça de formigó aquesta conservi contrafletxa en la magnitud que determini el director de l’obra.

El termini de desencofrat i retirada de cintres i calçat mai serà inferior al prescrit pel director de l’obra.

Aquesta unitat d’obra inclou el càlcul de projecte dels encofrats, el muntatge i desmuntatge, els productes de desencofrat i tots els elements auxiliars i maquinària necessaris per a la seva execució, segons el mètode indicat pel director d’obra.

Criteri general:

m2 de superfície amidada segons les especificacions de la D.T. i que es trobi en contacte amb el formigó.

Aquest criteri inclou els apuntalaments previs, així com la recollida, neteja i acondicionament dels elements utilitzats.

Sostres i lloses d'estructures:

La superfície corresponent a forats interiors s'ha de deduir de la superfície total del sostre o llosa d'acord amb els criteris següents:

- Forats d'1,00 m2, com a màxim No es dedueixen
- Forats de més d'1,00 m2 Es dedueix el 100%

S'inclou dins d'aquests criteris l'excés de superfície necessària per a conformar el perímetre dels forats.

Encofrats perduts amb plaques prefabricades

Condicions de les partides d'obra executades

L'execució de la unitat d'obra inclou les operacions següents:

- Neteja i preparació del pla de recolzament
- Muntatge i col·locació dels elements de l'encofrat
- Tapat de junts entre peces
- Aplomat i anivellament de l'encofrat

Els elements que formen l'encofrat i les seves unions han de ser suficientment rígids i resistents per a garantir les toleràncies dimensionals i per a suportar, sense assentaments ni deformacions perjudicials, les accions estàtiques i dinàmiques que comporta el seu formigonament i compactació.

Ha de ser suficientment estanc per a impedir una pèrdua apreciable de pasta entre els junts.

L'encofrat perdut ha de tenir un recolzament suficient i correcte sobre els caps de biga, d'acord amb les especificacions de la D.T.

Abans de començar a formigonar, el contractista ha d'obtenir de la D.F. l'aprovació per escrit de l'encofrat.

- Moviment de l'encofrat (L=llum) ≤ L/1000
- Toleràncies d'execució: Les toleràncies han de complir l'especificat en l'article 5.3 de l'annex 10 de la norma EHE.

Mesurament i abonament

S'abonaran per m2 de superfície amidada segons les especificacions de la D.T. i que es trobi en contacte amb el formigó.

Cintres

Condicions de les partides d'obra executades

Llevat prescripció contrària del director de l'obra, les cintres hauran d'estar calculades per resistir el pes total propi i el de l'element complet suportat, i haurà de tenir la resistència i disposicions necessàries perquè, en cap moment, els moviments locals sobrepassin els tres mil·límetres (3 mm), ni els del conjunt de mil·lèsima part (1/1000) de la llum.

El contractista presentarà al director de l'obra. per a la seva aprovació, els càlculs justificatius i plànols de conjunt i detall de les cintres que desitgi adoptar. A les cintres metàl·liques es compliran les prescripcions de les normes MV-103.

Una vegada muntada la cintra, s'efectuarà una prova que consistirà a sobrecarregar d'una manera uniforme i pausada, en una quantia superior al 20% a les accions definitives que hagi de suportar. Si el resultat de la prova és satisfactori i els descensos reals de la cintra resulten els previstos en fixar la seva contrafletxa, es donarà per bona i podran iniciar les treballs als quals hagin de servir de suport; en cas contrari, es realitzaran les correccions oportunes, d'acord amb les ordres del director de l'obra, La superació de la prova no eximeix el contractista de la seva responsabilitat, pel que fa a la seguretat de la cintra durant la resta de l'obra.

AJUNTAMENT DE LA VILA DE LA BISBAL DEL PENEDES
C. Major, 21 – 43717 – La Bisbal del Penedès – Baix Penedès – Tarragona –
C.I.F. P-4302800-J - 977688438 –
PROJECTE EXECUTIU DE MILLORA DE LES INFRAESTRUCTURES DE LA PART SUPERIOR DEL NUCLI URBÀ DEL MUNICIPI, LA RIBA FASE III
Engineering Services & Consulting

S'abonaran per metres cúbics (m3) mesurats entre la cara inferior de l'element a sustentar i la seva projecció en planta sobre el terreny.

Armadures passives

Les armadures passives per al formigó seran d'acer i estaran constituïdes per barres corrugades i/o malles electrosoldades.

Barres corrugades

Definició de les característiques dels elements

Barres o conjunts de barres muntades, tallades i conformades, per a elements de formigó armat.

Per a la elaboració, manipulació i muntatge de les armadures s'ha de seguir les indicacions de la EHE i la UNE 36831.

El diàmetre interior del doblegament de les barres (Di) ha de complir:

Tipus acer	Barres doblegades o corbades		Ganxos i patilles	
	D ≤ 25 mm	D > 25 mm	D < 20 mm	D ≥ 20 mm
B 400	10 D	12 D	4 D	7 D
B 500	12 D	14 D	4 D	7 D

Els cèrcols o estreps han de seguir les mateixes prescripcions que les barres corrugades.
S'admeten diàmetres de doblegament inferiórs per als diàmetres ≤ 12 mm, que han de complir:

- No han d'aparèixer principis de fissuració.
- Diàmetre de doblegament: ≥ 3 D, ≥ 3 cm

En cap cas han d'aparèixer principis de fissuració.
S'han d'aplicar les toleràncies que defineix la UNE 36-831.
El doblegament s'ha de fer en fred, a velocitat constant, de forma mecànica i amb l'ajut d'un mandrí.
En cas de desdoblegament d'armadures en calent, s'han de prendre les precaucions necessàries per a no malmetre el formigó amb les altes temperatures.
No s'han d'adreçar els colzes excepte si es pot verificar que es realitza sense danys.

No s'han de doblegar un nombre elevat de barres en la mateixa secció d'una peça.

Condicions generals

Els diàmetres, la forma, les dimensions i la disposició de les armadures han de ser les que s'especifiquen a la D.T.
Les barres no han de tenir esquerdes ni fissures.
Les armadures han de ser netes, no han de tenir òxid no adherent, pintura, greix ni d'altres substàncies perjudicials.
La secció equivalent de les barres de l'armadura no ha de ser inferior al 95% de la secció nominal.
No hi ha d'haver més empalmaments dels que consten a la D.T. o autoritzi la D.F.
Els empalmaments es poden realitzar per solapa o per soldadura.
Per a realitzar un altre tipus d'empalmament es requerirà disposar d'assaigs que demostrin que garanteixen de forma permanent una resistència a la ruptura no inferior a la de la menor de les dues barres que s'uneixen i que el moviment relatiu entre elles no sigui superior a 0,1 mm.
Es pot utilitzar la soldadura per a l'elaboració de la ferralla sempre que es faci d'acord amb els procediments establerts a la UNE 36-832, l'acer sigui soldable i es faci a taller amb instal·lació industrial fixa. Només s'admet soldadura en obra en els casos previstos en la D.T. i autoritzats per la D.F.
A les solapes no s'han de disposar ganxos ni potes.
No es poden disposar empalmaments per soldadura a les zones de forta curvatura de l'armadura.
Els empalmaments per soldadura es faran d'acord amb el que estableix la norma UNE 36-832.
Les armadures han d'estar subjectades entre elles i a l'encofrat de manera que mantinguin la seva posició durant l'abocada i la compactació del formigó.
Els estreps han d'anar subjectats a les barres principals mitjançant un lligat simple i no per soldadura.
Les armadures d'espera han d'estar subjectades a l'engraellat dels fonaments.
Quan la D.T. exigeix recobriments superiors a 50 mm, s'ha de col·locar una malla de repartiment en mig d'aquest gruix segons s'especifica a l'article 37.2.4. de la norma EHE, excepte en el cas d'elements que hagin de quedar soterrats.
La D.F. ha d'aprovar la col·locació de les armadures abans de començar el formigonament.
Per a qualsevol classe d'armadures passives, inclosos els estreps, el recobriment no ha de ser inferior, en cap punt, als valors determinats en la taula 37.2.4. de la norma EHE, en funció de la classe d'exposició ambiental a que es sotmetrà el formigó armat, segons el que indica l'article 8.2.1 de la mateixa norma

- Distància lliure armadura - parament ≥ D màxim ≥ 0,80 granulat màxim
- Recobriment en peces formigonades contra el terreny ≥ 70 mm
- Distància lliure barra doblegada - parament ≥ 2 D

Valors de llargària bàsica (Lb) en posició d'adherència bona:

- Lb=MxDxD >= Fyk x D / 20
  >= 15 cm

Valors de llargària bàsica (Lb) en posició d'adherència deficient:

- Lb=1,4xMxDxD >= Fyk x D / 14
  (Fyk en N/mm2; Lb, D en cm)

Valors de M:

Formigó	B 400 S	B 500 S
H-25	12	1
H-30	10	13
H-35	9	12
H-40	8	11
H-45	7	10
H-50	7	10

Llargària neta d'ancoratge; Lb neta x B x (As/As real):
≥ 10 D
≥ 15cm
- Barres traccionades ≥ 1/3xLb
- Barres comprimides ≥ 2/3xLb

(As: secció d'acer a tracció; As real: secció d'acer)

Valors de B:

Tipus d'ancoratge	Tracció	Compressió
Prolongació recta	1	1
Patilla, ganxo, ganxo U	0,7(*)	1
Barra transversal soldada	0,7	0,7

(*)Només amb recobriment de formigó perpendicular al pla de doblegat > 3 D, en cas contrari B=1.

Llargaria de solapament Ls ≥ axLb neta

Valors d'a:

Distància entre els dos empalmaments més pròxims:	Percentatge de barres cavalcades que treballen a tracció en relació a la secció total d'acer:	Per a barres que treballen a compressió:
	20 25 33 50 >50	
≤ 10 D	1,2 1,4 1,6 1,8 2,0	1,0
> 10 D	1,0 1,1 1,2 1,3 1,4	1,0

Toleràncies d'execució:

- Llargària d'ancoratge i solapa -0,05L (≤ 50 mm, mínim 12 mm)
  +0,10 L (≤50 mm)

Les toleràncies en el recobriment i la posició de les armadures han de complir l'especificat en la UNE 36-831.

Condicions d'execució

Es poden col·locar en contacte tres barres, com a màxim, de l'armadura principal i quatre en el cas que no hi hagi empalmaments i la peça estigui formigonada en posició vertical.
El diàmetre equivalent del grup de les barres no ha de ser de més de 50 mm.
Si la peça ha de suportar esforços de compressió i es formigona en posició vertical, el diàmetre equivalent no ha de ser de més de 70 mm.
A la zona de solapa, el nombre màxim de barres en contacte ha de ser de quatre.

AJUNTAMENT DE LA VILA DE LA BISBAL DEL PENEDES
C. Major, 21 – 43717 – La Bisbal del Penedès – Baix Penedès – Tarragona –
C.I.F. P-4302800-J - 977688438 –
PROJECTE EXECUTIU DE MILLORA DE LES INFRAESTRUCTURES DE LA PART SUPERIOR DEL NUCLI URBÀ DEL MUNICIPI, LA RIBA FASE III
Engineering Services & Consulting

No s'han de solapar barres de D ≥ 32 mm sense justificar satisfactòriament el seu comportament.
Els empalmaments per solapa de barres agrupades han de complir l'article 66.6 de l'EHE.
Es prohibeix l'empalmament per solapa en grups de quatre barres.
L'empalmament per soldadura s'ha de fer seguint les prescripcions de la UNE 36-832.
Distància lliure entre barres d'armadures principals ≥ D màxim

- ≥ 1,25 granulat màxim
- ≥ 20 mm

Distància entre centres de barres empalmades, segons direcció de l'armadura ≥ longitud bàsica d'ancoratge (Lb)
Distància entre barres empalmades per solapa: ≤ 4 D
Distància entre barres traccionades empalmades per solapa: ≤ 4 D
≥ D màxim
≥ 20 mm
≥ 1,25 granulat màxim
Secció de l'armadura transversal (At): At ≥ Dmàx
(Dmàx = Secció de la barra solapada de diàmetre més gran)

Malles electrosoldades

Definició de les característiques dels elements

Malles o conjunt de malles muntades, tallades i/o conformades, per a elements de formigó armat o altres usos, elaborats a l'obra.
El diàmetre interior del doblegament (Di) de les barres ha de complir:

- Doblegat a una distància >= 4 D del nus o soldadura més proper:

Tipus acer	Barres doblegades o corbades		Ganxos i patilles	
	D ≤ 25 mm	D > 25 mm	D < 20 mm	D ≥ 20 mm
B 400	10 D	12 D	4 D	7 D
B 500	12 D	14 D	4 D	7 D

- Doblegat a una distància < 4 D del nus o soldadura més proper: >= 20 D

En cap cas no han d'aparèixer principis de fissuració.
S'han d'aplicar les toleràncies que defineix la UNE 36-831.
El doblegament s'ha de fer en fred, a velocitat constant, de forma mecànica i amb l'ajut d'un mandrí.
En cas de desdoblegament d'armadures en calent, s'han de prendre les precaucions necessàries per a no malmetre el formigó amb les altes temperatures.
No s'han d'adreçar els colzes excepte si es pot verificar que es realitza sense danys.
No s'han de doblegar un nombre elevat de barres en la mateixa secció d'una peça.

Condicions d'execució

Llargària de la solapa en malles acoblades: a x Lb neta:

- Ha de complir, com a mínim >= 15 D
  >= 20 cm

Llargària de la solapa en malles superposades:

- Separació entre elements solapats (longitudinal i transversal) > 10 D 1,7 Lb
- Separació entre elements solapats (longitudinal i transversal) <= 10 D 2,4 Lb
- Ha de complir com a mínim >= 15 D
  >= 20 cm

Mesurament i abonament

Barres corrugades:

kg de pes calculat segons les especificacions de la D.T., d'acord amb els criteris següents:

- El pes unitari per al seu càlcul ha de ser el teòric
- Per a poder utilitzar un altre valor diferent del teòric, cal l'acceptació expressa de la D.F.

Aquests criteris inclouen les pèrdues i els increments de material corresponents a retalls, lligams i empalmaments.

Malla electrosoldada:

m^2 de superfície amidada segons les especificacions de la D.T.
Aquest criteri inclou les pèrdues i increments de material corresponents a retalls i empalmaments.

Buixardat de superfícies de formigó

Condicions de les partides executades

Tractament agressiu del parament, fet amb la buixarda (manual o mecànica) que dóna a la superfície un acabat rugós.
La superfície no ha de tenir esquerdes, peces escantonades ni d'altres defectes.
L'execució de la unitat d'obra inclou les operacions següents:

- Replanteig de la superfície a tractar
- Execució del tractament

Condicions del procés d'execució

No s'ha de treballar amb pluja, neu o vent superior als 60 km/h.
S'ha de seguir l'ordre de treballs previst a la DT.
En els paraments verticals, es treballarà de forma descendent, regularitzant a un mateix nivell, sense que hi hagi persones sota la vertical.
S'han de protegir els elements de servei públic que puguin resultar afectats per les obres.
La zona afectada per les obres ha de quedar convenientment senyalitzada.
S'ha d'evitar la formació de pols, pel que cal regar les parts que s'hagin de demolir i carregar.
L'operació de càrrega de runa s'ha de fer amb les precaucions necessàries, per tal d'aconseguir les condicions de seguretat suficients.
S'han d'eliminar els elements que puguin entorpir els treballs de retirada i càrrega de runa.
El compressor ha d'estar situat en un lloc resistent a les vibracions i ventilat.

Mesurament i abonament

Es mesurarà i abonarà per m2 de superfície realment executada, amidada segons les especificacions de la DT.

Junts de dilatació per a taulers de ponts

Es defineixen com a junts de tauler, els dispositius que enllacen els extrems del tauler i un estrep, de manera que permetin els moviments per canvis de temperatura i deformacions reològiques en cas de formigó i deformacions de l'estructura. Les seves característiques seran les indicades als plànols.

Condicions de les partides executades

S'han considerat els tipus següents:

- Formació de caixetí per a junt de dilatació amb arrencada de paviment rígid o flexible de tauler amb repicat de fons amb mitjans mecànics, o amb retirada de reblert provisional
- Formació de junt de dilatació o de treball en peces formigonades "in situ"

S'han considerat per a junts en peces formigonades "in situ" els elements següents:

- Junts de dilatació intern:
  - Perfil elastomèric d'ànima circular
  - Perfil de PVC d'ànima oval, quadrada o omega
- Junts de dilatació externs:
  - Perfil elastomèric o de PVC d'ànima cuadrada
  - Perfil de PVC amb forma d'U
  - Perfil d'alumini i junt elastomèric ancorat al cèrcol

L'execució de la unitat d'obra inclou les operacions següents:

- Caixetí amb arrencada de paviment:
  - Replanteig de les dimensions del caixetí
  - Tall del paviment
  - Repicat del fons o retirada de reblert provisional, en el seu cas
  - Neteja del fons del caixetí
- Junt amb perfil:
  - Col·locació del perfil en l'element per formigonar
  - Execució de les unions entre perfils
- Junt amb placa:
  - Col·locació de la placa en l'element per formigonar

Toleràncies d'execució:

- Replanteig: ± 10 mm
- Coincidència eix perfil - eix junt: ± 2 mm
- Amplària del junt de dilatació: + 3 mm

Caixetí amb arrancada de paviment

El caixetí per al junt de dilatació ha de tenir la fondària i l'amplària definides a la DT o en el seu defecte, les especificades per la DF.
Les vores i el fons del caixetí han de ser nets i quan el paviment és rígid (formigó) no ha de tenir esquerdes.
El fons ha de quedar pla i paral·lel a la superfície del tauler.
Quan es repica el fons amb mitjans mecànics, la superfície del fons ha de tenir una rugositat suficient per assegurar l'adherència.

Junt de dilatació en peces formigonades "in situ"

La seva situació dins la peça formigonada ha de ser la prevista.
En el cas del perfil col·locat formant ranura oberta a l'exterior, aquest ha de quedar enrasat superficialment amb el formigó per la cara prevista.
El junt de dilatació ha de tenir l'amplària definida en la DT o, a manca d'aquesta, l'especificada per la DF.
Ha de quedar garantit el bon contacte entre el formigó i el perfil o la placa de poliestirè.

Junt amb perfil

L'eix del perfil ha de coincidir amb l'eix del junt.
El conjunt del junt acabat ha de ser estanc.
La resistència de les unions entre perfils no ha de ser menor que la de la resta del perfil.

Junt amb placa

Ha de quedar dins del junt, enrasada superficialment amb el formigó per la cara prevista.

Condicions del procés d'execució

Caixetí amb arrancada de paviment

Un cop realitzat el tall del paviment, cal eliminar completament el material entre talls, així com el reblert provisional, en el seu cas, i netejar el fons del caixetí.
S'ha d'evitar tot tipus de trànsit fins que no s'hagi realitzat el tall del paviment.

Junt amb perfil

Ha de quedar lligat pels extrems a l'armadura de l'element per formigonar. Les disposicions de lligada i d'encofratge han de permetre que el perfil mantingui la seva posició durant el formigonat.
Les unions entre perfils elastomèrics s'han de fer per vulcanització, amb aplicació de l'elastòmer cru vulcanitzat per calor i pressió.
Les unions entre perfils de PVC s'han de fer per fusió en calent i pressió dels extrems que s'han d'unir.
Només s'han de fer a l'obra les unions que, pel procés d'execució, el muntatge o el transport, no puguin ser fetes a la fàbrica.

Mesurament i abonament

Els junts de dilatació per a taulers de pont es mesuraran i abonaran per m de llargària amidada segons les especificacions de la DT.

2.6 Tancaments i revestiments

Obra de fàbrica

Obra de ceràmica

Característiques dels elements

Maons ceràmics, obtinguts per un procés d'emmotllament, manual o mecànic; d'una pasta d'argila i, eventualment, d'altres materials; i un procés de secatge i cocció.
No es consideren peces amb dimensiones superiors a 30 cm.
Es consideren les següents tipus de maons:

- Massís (M)
- Calat (P)
- Foradat (H)

Es consideren les següents classes de maons:

- Maó per a utilitzar revestit (NV)

- Maó per a utilitzar amb la cara vista (V)

Els maons han de presentar regularitat de dimensions i de forma.

No ha de tenir esquerdes, forats, exfoliacions, ni escrostonaments d'arestes.

Si és de cara vista no ha de tenir imperfeccions, taques, cremades, etc. i la uniformitat de color en el maó i en el conjunt de les remeses ha de complir les condicions subjectives requerides per la DF

Ha de tenir una textura uniforme. Està suficientment cuit si s'aprecia un so agut en ser colpejat i un color uniforme en fracturar-se.

Els pinyols de calç no han de reduir la resistència de la peça (després de l'assaig reiteratiu sobre aigua en ebullició i la dessecació posterior a una temperatura de 105°C) en més de 10% si el maó és per a revestir i un 5% si es de cara vista, ni han de provocar més escrostonaments dels admesos un cop s'hagi submergit en aigua un temps mínim de 24 h.

La forma d'expressió de les mesures és: Llarg x través x gruix.

Resistència mínima a la compressió (UNE 67-026):

- Maó massís: ≥ 100 kp/cm2
- Maó calat: ≥ 100 kp/cm2
- Maó foradat: ≥ 50 kp/cm2

Fletxa màxima d'arestes i diagonals:

Dimensió nominal	Fletxa màxima	
Aresta o diagonal (A) (cm)	Cara vista (mm)	Per a revestir (mm)
A > 30	4	6
25 < A ≤ 30	3	5
12,5 < A ≤ 25	2	3

Gruix de les parets del maó:

	Maó de cara vista (mm)	Maó per a revestir (mm)
Paret exterior cara vista	≥ 15	
Paret exterior per a revestir	≥ 10	≥ 6
Paret interior	≥ 5	≥ 5

Succió d'aigua (UNE 67-031): ≤ 0,45 g/cm2 x min
Absorció d'aigua (UNE 67-027):

- Maó per a revestir: ≤ 22%
- Maó de cara vista: ≤ 20%

Escrostonaments per pinyols de calç en cares no foradades (UNE 67-039):

- Nombre màxim d'escrostonaments en una peça:1
- Dimensió: ≤ 15 mm
- Nombre màxim de peces afectades sobre 6 unitats d'una mostra de remesa de 24 unitats: 1

Toleràncies:

- Tolerància sobre el valor nominal de les arestes:

Aresta (A) (cm)	Tolerància	
	Cara vista (mm)	Per a revestir (mm)
10 < A < 30	±3	±6
A ≤ 10	±2	±4

- · Tolerància sobre la dispersió de la dimensió:

Aresta (A) (cm)	Tolerància	
	Cara vista (mm)	Per a revestir (mm)
10 < A < 30	5	6
A ≤ 10	3	4

- Angles díedres:

- Maó de cara vista: ± 2°
- Maó per a revestir: ± 3°

Maó de cara vista:

Gelabilitat (UNE 67-028): No gelable
Eflorescències (UNE 67-029): "no eflorescido" o "ligeramente eflorescido"

AJUNTAMENT DE LA VILA DE LA BISBAL DEL PENEDES
C. Major, 21 – 43717 – La Bisbal del Penedès – Baix Penedès – Tarragona –
C.I.F. P-4302800-J - 977688438 –
PROJECTE EXECUTIU DE MILLORA DE LES INFRAESTRUCTURES DE LA PART SUPERIOR DEL NUCLI URBÀ DEL MUNICIPI, LA RIBA FASE III
Engineering Services & Consulting

Maó massís:

Maó sense perforacions o amb perforacions al pla.
Volum de les perforacions: ≤ 10% del volum de la peça
Secció de cada perforació: ≤ 2,5 cm2

Maó calat:

Maó amb tres o més perforacions al pla.
Volum de les perforacions: > 10% del volum del maó
Massa mínima del maó dessecat:

Llarg	Gruix	Maó per a revestir	Maó de cara vista
≤ 26 cm	3,5 cm	1000 g	
	5,2 cm	1500 g	1450 g
	7,0 cm	2000 g	1850 g
≥ 26 cm	5,2 cm	2200 g	2000 g
	6,0 cm	2550 g	2350 g
	7,5 cm	3200 g	2900 g

Maó foradat:

Maó amb forats al cantell o la testa.
Secció de cada perforació:≤ 16 cm2

Condicions de les partides d'obra executades

L'execució de la unitat d'obra inclou les operacions següents:

- Replanteig
- Col·locació de les mires en les cantonades i estesa del fil entre mires
- Col·locació de les peces
- Repàs dels junts i neteja del parament

La paret ha de ser estable, plana i aplomada.
Les peces han d'estar col·locades a trencajunt i les filades han de ser horitzontals.
Les parets deixades vistes han de tenir una coloració uniforme, si la DF no fixa cap altra condició.
Els maons ceràmics han de cavalcar, com a mínim, 1/4 del seu llarg menys un junt.
Les obertures han de portar una llinda resistent.
Els junts han de ser plens i sense rebaves.
En les parets exteriors que quedin vistes, els junts horitzontals han d'estar matats per la part superior, si la DF no fixa altres condicions.
Ha d'estar travada, excepte la paret passant, en els acords amb altres parets. Sempre que la modulació ho permeti, aquesta travada ha de ser per filades alternatives.
En les parets de totxana, no hi ha d'haver forats de les peces oberts a l'exterior. Els punts singulars (cantonades, brancals, traves, etc.), han d'estar formats amb maó calat de la mateixa modulació.
En els acords amb un sostre o amb qualsevol altre element estructural superior, cal que hi hagi un espai de 2 cm entre l'última filada i aquell element. Aquest espai s'ha d'haver reblert amb morter, un cop l'estructura hagi adoptat les deformacions previstes, i mai abans de 24 h d'haver fet la paret.
Toleràncies d'execució:

- Replanteig d'eixos:

- Parcials: ± 10 mm
- Extrems: ± 20 mm

- Alçària: ± 15 mm/3 m, ± 25 mm/total
- Aplomat: ± 10 mm/3 m, ± 30 mm/total
- Gruix dels junts: ± 2 mm
- Distància entre l'última filada i el sostre: ± 5 mm

Paret de ceràmica

Gruix dels junts:

Acabat de la paret	Gruix dels junts (cm)
Vista	1,0
Per a revestir	1,2

Toleràncies d'execució:

- Planor i horitzontalitat de les filades:

Acabat de la paret	Planor	Horitzontalitat de les filades
Vista	± 5 mm/2m	± 2 mm/m ± 15 mm/total
Per a revestir	± 10 mm/2m	± 3 mm/m ± 15 mm/total

Les peces per col·locar han de tenir la humitat necessària per tal que no absorbeixin ni cedeixin aigua al morter.

Paret de tancament passant:

Ha d'estar ancorada a la paret de suport amb connectors que han de complir les especificacions fixades al seu plec de condicions.
Cal que estigui recolzada sobre un element resistent cada dues plantes o a 800 cm d'alçària, com a màxim, si la DF no fixa cap altra condició.
S'ha de treballar a una temperatura ambient que oscil·li entre els 5°C i els 40°C i sense pluges si la paret és exterior. Si es sobrepassen aquests límits, s'ha de revisar l'obra executada 48 h abans i s'han d'enderrocar les parts afectades.
Si la paret és exterior i el vent superior a 50 km/h, s'han de suspendre els treballs i assegurar les parts que s'han fet.
L'obra s'ha d'aixecar, si és possible, per filades senceres.
Les peces s'han de col·locar enllardades i s'han d'assentar sobre un llit de morter.

Mesurament i abonament

Les parets es mesuraran per a m3 de volum amidat segons les especificacions de la DT. Els paredons per a m2 de parament executat.
Amb deducció corresponent a obertures, d'acord amb els criteris següents:

- Obertures ≤ 2,00 m2: No es dedueixen
- Obertures > 2,00 m2 i ≤ 4,00 m2: Es dedueixen el 50%
- Obertures > 4,00 m2: Es dedueixen el 100%

Als forats que no es dedueixin, o que es dedueixin parcialment, l'amidament inclou la feina de fer els retorns, com brancals. En cas de deduir-se el 100% del forat cal amidar també aquests paraments.
Aquests criteris inclouen la col·locació dels elements que configuren l'obertura, com és ara bastiments, excepte en el cas de forats de més de 4,00 m2 en què aquesta col·locació es compta a part.
Inclouen l'execució de tots els treballs necessaris per a resoldre l'obertura, pel què fa a brancals i ampit, i s'utilitzaran, si cal, materials diferents dels que normalment conformen la unitat.

Obra de bloc de morter de ciment

Característiques dels elements

Bloc prefabricat obtingut per un procés d'emmotllament d'una pasta de morter feta amb ciment pòrtland, granulats triats, aigua i, eventualment, additius.
S'han considerat els tipus següents:

- Bloc massís
- Bloc foradat

S'han considerat els acabats superficials dels blocs següents:

- Llis
- Rugós
- Amb relleu especial
- Esmaltats

S'han considerat els acabats superficials de les parets següents:

- Bloc per a revestir
- Bloc de cara vista

Els blocs poden ser de tres tipus en funció de la seva densitat:

- Bloc normal: Densitat > 1900 kg/m3
- Bloc de formigó lleuger: Densitat < 1300 kg/m3
- Bloc de formigó semilleuger: Densitat entre 1300 i 1900 kg/m3

Els extrems poden ser llisos o encadellats.

AJUNTAMENT DE LA VILA DE LA BISBAL DEL PENEDES
C. Major, 21 – 43717 – La Bisbal del Penedès – Baix Penedès – Tarragona –
C.I.F. P-4302800-J - 977688438 –
PROJECTE EXECUTIU DE MILLORA DE LES INFRAESTRUCTURES DE LA PART SUPERIOR DEL NUCLI URBÀ DEL MUNICIPI, LA RIBA FASE III
Engineering Services & Consulting

No ha de tenir deformacions, balcaments, ni esvorancs a les arestes.
No ha de tenir fissures i la seva textura superficial ha de ser l'adequada per a facilitar l'adherència del possible revestiment.
El fabricant ha de garantir que els materials utilitzats per a la fabricació dels blocs compleixin les exigències de la norma UNE 41-166.
Els blocs han de complir les exigències de resistència tèrmica, aïllament acústic i resistència al foc especificades a la DT El fabricant o el subministrador ha de facilitar, quan la DF ho sol·liciti, els documents que garanteixin aquests valors.
La forma d'expressió de les mesures és llargària x alçària x amplària.

- Fissures: No s'han d'admetre
- Resistència a la compressió:

- Bloc per a parets de tancament: ≥ 4 N/mm2 (sobre secció bruta)
- Bloc per a parets de càrrega: ≥ 6 N/mm2 (sobre secció bruta), ≥ 12,5 N/mm2 (sobre secció neta)

- Contingut de sulfats solubles SO3: ≤ 12 g/dm3
- Contingut de sulfats solubles SO3 de magnesi, sodi i potassi: ≤ 1,2 g/dm3
- Índex de massís: No inferior al nominal indicat pel fabricant
- Absorció (Blocs de tancament i blocs estructurals):

- Bloc de formigó de densitat normal (Dm > 1,9): 0,21 g/cm3
- Bloc de formigó semi-lleuger (1,9 ≥ Dm > 1,6): 0,24 g/cm3
- Bloc de formigó semi-lleuger (1,6 ≥ Dm >= 1,3): 0,29 g/cm3
- Bloc de formigó lleuger (1,3 > Dm): 0,29 g/cm3

- Succió (5 min segons UNE 41-171): ≥ 0,05 g/cm2, ≤ 0,1 g/cm2
- Toleràncies:

- Sobre la dimensió nominal de fabricació:
  Cara vista: ± 2 mm
  Per a revestir: ± 3 mm
- Rectitud de les arestes. Fletxa màxima:
  Cara vista: 0,5 %, <= 1,5 mm
  Per a revestir: 1 %, <= 3 mm
- Planor de les cares. Fletxa màxima de la diagonal:
  Cara vista: 0,5 %, <= 1,5 mm
  Per a revestir: 1 %, <= 3 mm

Tipus foradat:

Les cares laterals han de tenir un solc de junt o cavitat perimetral.
Ha de tenir els forats orientats segons l'eix perpendicular al plà d'assentament.

- Distància del solc de junt a les arestes: ≥1,2 cm, ≤ 3 cm
- Volum perforacions: ≤ 2/3 volum total
- Envanets entre forats: ≥2,5 cm
- Envanets entre forats i cares exteriors: ≥ 3,5 cm
- Distància del solc de junt a les cares laterals: ≥ 1,3 cm

Cara vista:

El seu color ha de ser uniforme, estable i continu en tota la massa.

Per a revestir:

Ha de ser d'un color i una textura uniformes. No ha de tenir taques, escantonaments, esquerdes o d'altres defectes superficials.

Esmaltat:

Gruix de resina: ≥ 1 mm

Condicions de les partides d'obra executades

L'execució de la unitat d'obra inclou les operacions següents:

- Replanteig
- Col·locació de les mires en les cantonades i estesa del fil entre mires
- Col·locació de les peces
- Repàs dels junts i neteja del parament

L'element ha de ser estable, resistent, pla i aplomat.

A totes les singularitats, els junts han de coincidir amb el modulat general.
Junts de control:

- Separació: ≤ 12 m, ≤ 2 x alçària paret
- Separació en zones de grau sísmic ≥ VI: ≤5 m

Distància de l'última filada al sostre: 2 cm
Toleràncies d'execució:

- Replanteig d'eixos:

Element	Replanteig d'eixos parcials (mm)	Replanteig d'eixos extrems (mm)
Pilar	± 20	± 40
Paredó o paret	± 10	± 20

- Planor i horitzontalitat de les filades:

Acabat de la paret	Planor	Horitzontalitat de les filades
Vista	± 5 mm/2m	± 2 mm/m ± 15 mm/total
Per a revestir	± 10 mm/2m	± 3 mm/m ± 15 mm/total

- Alçària: ± 15 mm/3 m, ± 25 mm/total
- Aplomat: ± 10 mm/3 m, ± 30 mm/total
- Gruix dels junts:

- Horitzontals: + 2 mm
- Verticals: ± 2 mm

- Distància entre l'última filada i el sostre: ± 5 mm
- Distància entre obertures: ± 20 mm

Paret o paredó:

Les peces han d'estar col·locades a trencajunt i les filades han de ser horitzontals.
La paret ha d'estar formada per peces senceres, excepte a les singularitats, on poden haver-hi peces de mig bloc, si el tipus de bloc es foradat, o de 3/4 o mig bloc, si es massís.
Els junts horitzontals han d'estar plens i enrasats i si el tipus de bloc és encadellat, els verticals, si la DF no fixa cap altra condició.
Si hi ha regates, cal que siguin fetes amb màquina.
En els acords amb un sostre o amb qualsevol altre element estructural superior, cal que hi hagi un espai de 2 cm entre l'última filada i aquell element. Aquest espai s'ha d'haver reblert amb morter, un cop l'estructura hagi adoptat les deformacions previstes, i mai abans de 24 h d'haver fet la paret.

Paret o paredó (excepte les de bloc encadellat)

L'acord amb d'altres parets ha d'estar fet sense travar els blocs. La unió cal que estigui feta amb elements auxiliars, d'acord amb els criteris fixats per la DF
Hi ha d'haver un junt de control a les cantonades.
Les peces que formen els brancals, els junts de control i l'acord amb d'altres parets i paredons, han d'estar reblerts de formigó en tota l'alçària de la paret.
Les obertures han de portar una llinda resistent.
Gruix dels junts:

- Verticals: 0,6 cm
- Horitzontals: 1,2 cm

Elements de bloc encadellat:

En el pilar, les peces han d'estar encaixades en sec.
La paret ha d'estar travada en els acords amb d'altres parets i pilars.
El pilar ha d'estar travat a la paret.
Els blocs han d'estar reblerts de formigó.
Han de tenir l'armadura necessària que garanteixi una estabilitat i resistència correctes.
Gruix dels junts verticals: ≤ 1,2 cm

Paredó o paret de tancament passant:

Ha d'estar ancorada a la paret de suport amb connectors que han de complir les especificacions fixades al seu plec de condicions.
Cal que estigui recolzada sobre un element resistent cada dues plantes o a 800 cm d'alçària, com a màxim, si la DF no fixa cap altra condició.
Cada 5 filades, com a màxim, hi ha d'haver un element formigonat i armat.

AJUNTAMENT DE LA VILA DE LA BISBAL DEL PENEDES
C. Major, 21 – 43717 – La Bisbal del Penedès – Baix Penedès – Tarragona –
C.I.F. P-4302800-J - 977688438 –
PROJECTE EXECUTIU DE MILLORA DE LES INFRAESTRUCTURES DE LA PART SUPERIOR DEL NUCLI URBÀ DEL MUNICIPI, LA RIBA FASE III
Engineering Services & Consulting

S'ha de treballar a una temperatura ambient que oscil·li entre els 5°C i els 40°C i sense pluges si la paret és exterior. Si es sobrepassen aquests límits, s'ha de revisar l'obra executada 48 h abans i s'han d'enderrocar les parts afectades.
Si la paret és exterior i el vent superior a 50 km/h, s'han de suspendre els treballs i assegurar les parts que s'han fet.
L'obra s'ha d'aixecar, si és possible, per filades senceres.
S'ha d'humitejar el bloc per col·locar només a la zona dels junts. Si el bloc conté additiu hidrofugant no s'ha d'humitejar.
Les peces que s'han de reblir de formigó, han de tenir la humitat necessària, abans de l'abocada, perquè no absorbeixin l'aigua del formigó. Si el bloc conté additiu hidrofugant, no s'ha d'humitejar.
El formigó dels brancals, dels junts de control i dels acords, s'ha d'abocar cada 5 filades, com a màxim, i ha de quedar compactat i sense buits dintre de les peces.

Mesurament i abonament

Els paraments es mesuraran per a m2 de superfície, amidada segons les especificacions de la DT.
Amb deducció corresponent a obertures, d'acord amb els criteris següents:

- Obertures ≤ 2,00 m2: No es dedueixen
- Obertures > 2,00 m2 i ≤ 4,00 m2: Es dedueixen el 50%
- Obertures > 4,00 m2: Es dedueixen el 100%

Als forats que no es dedueixin, o que es dedueixin parcialment, l'amidament inclou la feina de fer els retorns, com brancals. En cas de deduir-se el 100% del forat cal amidar també aquests paraments.
Aquests criteris inclouen la col·locació dels elements que configuren l'obertura, com és ara bastiments, excepte en el cas de forats de més de 4,00 m2 en què aquesta col·locació es compta a part.
Inclouen l'execució de tots els treballs necessaris per a resoldre l'obertura, pel què fa a brancals i ampit, i s'utilitzaran, si cal, materials diferents dels que normalment conformen la unitat.

Tancaments metàl·lics

Reixats

Col·locació de reixat d'1,50 a 2,20 m d'alçària, de malla d'acer.
S'han considerat els tipus següents:

- Amb malla de torsió senzilla
- Amb bastidor i malla electrosoldada o malla ondulada de ferro dolç

L'execució de la unitat d'obra inclou les operacions següents:

- Replanteig
- Col·locació de l'element
- Formació de les bases per als suports, o del forat en l'obra
- Col·locació dels elements que formen el reixat
- Tesat del conjunt

Condicions generals

La reixa ha de quedar ben fixada al suport. Ha d'estar aplomada i amb els angles i els nivells previstos.
Els muntants han de quedar verticals, independentment del pendent del terreny.
Quan la reixa ha d'anar col·locada sobre daus de formigó, els suports s'han d'ancorar a aquestes bases que no han de quedar visibles.
Llargària de l'ancoratge dels suports:

Alçària reixat (m)	Llargària ancoratge (cm)
1,50	≥30
1,80 a 2,20	≥35

Toleràncies d'execució:

- Distància entre suports:

Tipus reixa	Tolerància (mm)
Reixa amb malla de torsió senzilla	± 20
Reixa amb bastidor de 2 x 1,8 m	± 2
Reixa amb bastidor de 2,5 x 1,5 m o 2,65 x 1,5 m o 2,65 x 1,8 m	± 5

- Replanteig: ± 10 mm
- Nivell: ± 5 mm

- Aplomat::± 5 mm

Reixat ancorat a l'obra

Distància entre els suports: 2 m

Reixat amb malla de torsió senzilla

La tanca ha de tenir muntants de tensió i de reforç repartits uniformement als trams rectes i a les cantonades.
Aquests muntants han d'estar reforçats amb tornapuntes.

- Distància entre els suports tensors: 30 - 48 m
- Nombre de cables tensors: 3
- Nombre de grapes de subjecció de la tela per muntant: 7

Durant tot el procés constructiu, s'ha de garantir la protecció contra les empentes i els impactes per mitjà d'ancoratges i s'ha de mantenir l'aplomat amb l'ajuda d'elements auxiliars.

Mesurament i abonament

Els reixats metàl·lics es mesuraran i abonaran per m de llargària amidada segons les especificacions de la DT corresponent a cada una de les alçàries contemplades al projecte

Arrebossats

Condicions de les partides d'obra eecutades

Arrebossats realitzats amb morter de ciment, morter de calç, morter mixt o morter porós drenant, aplicats en paraments horitzontals o verticals, interiors o exteriors i formació d'arestes amb morter de ciment mixt o pasta de ciment ràpid.
S'han considerat els tipus següents:

- Arrebossat esquerdejat
- Arrebossat a bona vista
- Arrebossat reglejat

L'execució de la unitat d'obra inclou les operacions següents:

- Arrebossat esquerdejat:

- Neteja i preparació de la superfície de suport
- Aplicació del revestiment
- Cura del morter

- Arrebossat a bona vista o arrebossat reglejat:

- Neteja i preparació de la superfície de suport
- Execució de les mestres
- Aplicació del revestiment
- Acabat de la superfície
- Cura del morter
- Repassos i neteja final

Ha de quedar ben adherit al suport.
S'han de respectar els junts estructurals.
Quan l'acabat és deixat de regle, esquitxat o remolinat sense lliscar, a l'arrebossat acabat no hi ha d'haver esquerdes i ha de tenir una textura uniforme.
Quan l'acabat és remolinat i lliscat, a l'arrebossat acabat no hi ha d'haver pols, ni fissures, forats o d'altres defectes.
Gruix de la capa:

- Arrebossat esquerdejat: ≤1,8 cm
- Arrebossat reglejat o a bona vista: 1,1 cm
- Arrebossat amb morter porós drenant: 2 a 4 cm

Arrebossat reglejat:

- Distància entre mestres: ≤ 150 cm
- Toleràncies d'execució per l'arrebossat:

Tipus arrebossat	Planor (mm/m)	Aplomat a cada planta en parament vertical (mm)	Nivell previst en parament horitzontal (mm)
Esquerdejat	±10		
A bona vista	±5	±10	±10
Reglejat	±3	±5	±5

Toleràncies quan l'arrebossat és a bona vista o reglejat:

- Gruix de l'arrebossat: ± 2 mm

Condicions del procés d'execució

S'han d'aturar els treballs quan la temperatura sobrepassi els límits de 5°C i 35°C, la velocitat del vent sigui superior a 50 km/h o plogui. Si, un cop executat el treball, es donen aquestes condicions, s'ha de revisar la feina feta i s'han de refer les parts afectades.
Per a iniciar-ne l'execució en els paraments interiors cal que la coberta s'hagi acabat, per als paraments situats a l'exterior cal, a més, que funcioni l'evacuació d'aigües.
S'han d'evitar cops i vibracions que puguin afectar el material durant l'adormiment.
S'han de col·locar tots els elements que hagin d'anar fixats als paraments i no dificultin l'execució del revestiment.
Els paraments d'aplicació han d'estar sanejats, nets i humits. Si cal, es poden repicar abans.
Quan l'arrebossat és esquerdejat, s'ha d'aplicar llançant amb força el morter contra els paraments.
Quan l'arrebossat és a bona vista, s'han de fer mestres amb el mateix morter a les cantonades i als racons.
Quan l'arrebossat és reglejat, s'han de fer mestres amb el mateix morter, als paraments, cantonades, racons i voltants d'obertures.
Les arestes i les mestres han d'estar ben aplomades.
Quan l'arrebossat és esquitxat, s'ha d'aplicar en dues capes: la primera prement amb força sobre els paraments i la segona esquitxada sobre l'anterior.
Quan l'acabat és deixat de regle o remolinat, s'ha d'aplicar prement amb força sobre els paraments.
El lliscat s'ha d'aplicar quan encara estigui humida la capa d'arrebossat.
Durant l'adormiment s'ha d'humitejar la superfície del morter.
Per a fer assecatges artificials es requereix l'autorització explícita de la DF.
No s'han de fixar elements sobre l'arrebossat fins que hagin passat set dies, com a mínim, o s'hagi adormit.

Mesurament i abonament

Es mesurarà i abonarà per m2 de superfície amidada segons les especificacions de la DT
Amb deducció de la superfície corresponent a obertures d'acord amb els criteris següents:

- En paraments verticals:

- Obertures <= 2,00: No es dedueixen
- Obertures > 2,00 m2 i <= 4,00 m2: Es dedueix el 50%
- Obertures > 4,00 m2: Es dedueix el 100%

- En paraments horitzontals:

- Obertures <= 1,00 m2: No es dedueixen
- Obertures > 1,00 m2: Es dedueix el 100%

Als forats que no es dedueixin, o que es dedueixin parcialment, l'amidament inclou la feina de fer els retorns, com ara brancals, llindes, etc. En cas de deduir-se el 100% del forat cal amidar també aquests paraments.
Aquests criteris inclouen la neteja dels elements que configuren les obertures, com és ara bastiments que s'hagin embrutat.

Pintat i protecció de paraments

Pintats

Condicions de les partides d'obra executades

Preparació i aplicació d'un recobriment de pintura sobre superfícies de materials diversos mitjançant diferents capes aplicades en obra.
S'han considerat els tipus de superfícies següents:

- Superfícies metàl·liques (acer, acer galvanitzat, coure)
- Superfícies de ciment, formigó o guix

S'han considerat els elements següents:

- Estructures
- Paraments

L'execució de la unitat d'obra inclou les operacions següents:

- Preparació de la superfície a pintar, fregat de l'òxid i neteja prèvia si és el cas, amb aplicació de les capes d'emprimació, de protecció o de fons, necessàries i del tipus adequat segons la composició de la pintura d'acabat
- Aplicació successiva, amb els intervals d'assecat, de les capes de pintura d'acabat

En el revestiment no hi ha d'haver fissures, bosses ni d'altres defectes.
Ha de tenir el color, la brillantor i la textura uniformes.
A les finestres, balconeres i portes, s'admet que s'hagin protegit totes les cares però que només s'hagin pintat les visibles.

Pintat a l'esmalt:

Gruix de la pel·lícula seca del revestiment: ≥ 125 micres

Condicions del procés d'execució

S'han d'aturar els treballs si es donen les condicions següents:

- Temperatures inferiors a 5°C o superiors a 30°C
- Humitat relativa de l'aire > 60%
- En exteriors: Velocitat del vent > 50 km/h, Pluja

Si un cop realitzats els treballs es donen aquestes condicions, s'ha de revisar la feina feta 24 h abans i s'han de refer les parts afectades.
Les superfícies d'aplicació han de ser netes i sense pols, taques ni greixos.
S'han de corregir i eliminar els possibles defectes del suport amb massilla, segons les instruccions del fabricant.
No es pot pintar sobre suports molt freds ni sobreescalfats.
El sistema d'aplicació del producte s'ha d'escollir d'acord amb les instruccions del fabricant i l'autorització de la DF.
Quan el revestiment estigui format per mes d'una capa, la primera capa s'ha d'aplicar lleugerament diluïda, segons les instruccions del fabricant.
S'han d'evitar els treballs que desprenguin pols o partícules prop de l'àrea a tractar, abans, durant i després de l'aplicació.
No s'admet la utilització de procediments artificials d'assecatge.

Superfícies metàl·liques (acer, acer galvanitzat, coure):

Les superfícies d'aplicació han de ser netes i sense pols, taques, greixos ni òxid.
En superfícies d'acer, s'han d'eliminar les possibles incrustacions de ciment o de calç i s'ha de desgreixar la superfície. Tot seguit s'han d'aplicar les dues capes d'emprimació antioxidant. La segona s'ha de tenyir lleugerament amb pintura.

Superfícies de ciment, formigó o guix:

La superfície no ha de tenir fissures ni parts engrunades.
El suport ha d'estar suficientment sec i endurit per tal de garantir una bona adherència. Ha de tenir una humitat inferior al 6% en pes.
S'han de neutralitzar els àlcalis, les eflorescències, les floridures i les sals.
Temps mínim d'assecatge de la superfície abans d'aplicar la pintura:

Material superfície	Hivern	Estiu
Guix	3 mesos	1 mes
Ciment	1 mes	2 setmanes

En superfícies de guix, s'ha de verificar l'adherència del lliscat de guix.

Mesurament i abonament

Pintat d'estructures i paraments d'acer:

Es mesuraran per m2 de superfície realment pintada segons les especificacions de la DT.
Cal considerar el desenvolupament del perímetre.
Deducció de la superfície corresponent a obertures:

- Obertures ≤ 1 m2: 0%
- Obertures entre 1 i 2 m2: 50%
- Obertures > 2 m2: 100%

Aquest criteris inclouen la neteja dels elements que configuren l'obertura com és ara, bastiments que s'hagin embrutat.

Pintat de paraments de ciment o guix:

Es mesuraran per m2 de superfície real amidada segons les especificacions de la D.T.
Amb deducció de la superfície corresponent a obertures d'acord amb els criteris següents:

- Obertures ≤ 4 m2: No es dedueixen
- Obertures > 4 m: Es dedueix el 100%

Aquests criteris inclouen la superfície dels paraments laterals de l'obertura en una fondària de 30 cm, com a màxim, excepte en el cas d'obertures de més de 4,00 m2, en que aquesta superfície s'ha d'amidar expressament.
Inclouen igualment la neteja dels elements que configuren l'obertura, com ara bastiments que s'hagin embrutat.

AJUNTAMENT DE LA VILA DE LA BISBAL DEL PENEDES
C. Major, 21 – 43717 – La Bisbal del Penedès – Baix Penedès – Tarragona –
C.I.F. P-4302800-J - 977688438 –
PROJECTE EXECUTIU DE MILLORA DE LES INFRAESTRUCTURES DE LA PART SUPERIOR DEL NUCLI URBÀ DEL MUNICIPI, LA RIBA FASE III
Engineering Services & Consulting

Pintat de paraments verticals amb emulsions bituminoses

Condicions de les partides d'obra executades

Execució d'una capa de cobertura per a impermeabilització d'elements de formigó mitjançant la col·locació d' emulsions bituminoses.
L'execució de la unitat d'obra inclou les operacions següents:

- Neteja i preparació de la superfície
- Aplicació successiva amb les capes necessàries, del producte

Els paraments en contacte amb el terreny, als llocs indicats a la D.T., s'han d'impermeabilitzar per mitjà de l'aplicació d' emulsions bituminoses en dues capes, una d'emprimació i una altra de cobertura.
La capa de cobertura s'ha d'executar en tantes mans com ho requereixi el producte que s'utilitza.
Les aigües superficials que poden afectar els treballs s'han de desviar i conduir a fora de l'àrea a impermeabilitzar.
Les zones que per la seva forma puguin retenir aigua a la seva superfície s'han de corregir abans de l'execució.

Mesurament i abonament

Es mesurarà i abonarà per m2 de superfície amidada segons les especificacions de la D.T.
Dins d'aquesta unitat s'inclou la preparació de la superfície i els treballs que calguin per a la seva completa finalització.

Tractament superficial de protecció antigrafitti

Condicions de les partides d'obra executades

Preparació i aplicació d'un recobriment protector sobre superfícies de materials diversos mitjançant diferents capes aplicades en obra.
L'execució de la unitat d'obra inclou les operacions següents:

- Preparació de la superfície a tractar
- Aplicació d'una capa de producte decapant
- Neteja amb aigua
- Aplicació d'una capa d'imprimació antigraffiti
- Aplicació successiva, amb els intervals d'assecatge, de dues capes de vernís antigraffiti

La superfície ha de quedar totalment coberta pel revestiment protector.
El recobriment, un cop sec, ha de cobrir totes les irregularitats del suport, per tal de garantir que el graffiti s'adherirà sobre el vernís i no sobre el suport protegit.

Condicions del procés d'execució

S'han d'aturar els treballs en cas de pluja, neu o si la velocitat del vent és superior a 50 km/h.
Si un cop realitzats els treballs es donen aquestes condicions, s'ha de revisar la feina feta 24 h abans i s'han de refer les parts afectades.
Les superfícies d'aplicació han de ser netes i sense pols, taques ni greixos.
La superfície no ha de tenir fissures ni parts engrunades.
El sistema d'aplicació del producte s'ha d'escollir d'acord amb les instruccions del fabricant i l'autorització de la DF.
S'han d'evitar els treballs que desprenguin pols o partícules prop de l'àrea a tractar, abans, durant i després de l'aplicació.
S'han d'aturar els treballs si es donen les condicions següents:

- Temperatures inferiors a 10ºC
- Temperatura del suport inferior a 3ºC per damunt de la temperatura de condensació
- Humitat relativa de l'aire superior a 80%

El suport ha d'estar suficientment sec i endurit.
S'han de desbastar mecànicament les superfícies sense porositat ni rugositat per tal de garantir l'adherència del vernís.
Cal aplicar una capa prèvia de decapant, per tal d'eliminar les restes de pintura del suport a tractar.
Abans de l'aplicació del producte, el suport s'ha de tractar amb una capa d'imprimació penetrant i segelladora.
Quan el revestiment estigui format per mes d'una capa, la primera capa s'ha d'aplicar lleugerament diluïda, segons les instruccions del fabricant.
No s'admet la utilització de procediments artificials d'assecatge.

Mesurament i abonament

El recobriment antigrafitti es mesurarà per m2 de superfície real amidada segons les especificacions de la D.T.
Deducció de la superfície corresponent a obertures:

- Obertures ≤ 1 m2: 0%
- Obertures entre 1 i 2 m2: 50%

- Obertures > 2 m2: 100%

Coronaments

Condicions de les partides d'obra executades

Formació del remat superior d'una paret.
S'han considerat els tipus de peces següents:

- Peça ceràmica d'elaboració manual col·locada amb morter
- Obra ceràmica
- Pedra natural o artificial collada amb morter
- Peça de formigó polimèric col·locada amb morter.

S'han considerat els tipus de morter següents per a la col·locació:

- Morter mixt o de ciment
- Morter adhesiu

L'execució de la unitat d'obra inclou les operacions següents:

- Neteja i preparació de la superfície de suport
- Replanteig de l'aresta de coronament
- Col·locació de les peces
- Segellat dels junts
- Neteja del parament

A l'element acabat no hi ha d'haver peces esquerdades, trencades, escantonades ni tacades.
Ha de tenir el color i la textura uniformes.
Les peces han de quedar ben adherides al suport i han de formar una superfície amb la planeitat prevista a la DT.
Els junts entre les peces han d'estar reblerts.
En les peces amb trencaaigües o col·locades amb els cantells a escaire, aquests han de sobresortir respecte a l'acabat de la paret.
S'han de respectar els junts estructurals.
Toleràncies d'execució:

- Horitzontalitat: ± 2 mm/m

Coronament de peces ceràmiques:

Amplària dels junts:

Tipus de peça	Amplària (mm)	
Rajola ceràmica d'acabat fi o vidriada	3-6	± 1
Rajola ceràmica manual	5-10	± 1
Maó	10	± 2

Sortint del trencaaigües: ≥ 3 cm

Coronament de peces de pedra o formigó:

Els junts entre les peces han d'estar reblerts amb beurada de ciment blanc i, eventualment, colorants, si la DF no especifica d'altres condicions.

Condicions del procés d'execució

S'han d'aturar els treballs si es donen les condicions següents:

- Temperatures inferiors a 5°C o, en el cas de peces ceràmiques, superiors a 35°C
- En exteriors: Velocitat del vent > 50 km/h, Pluja

Si un cop realitzats els treballs es donen aquestes condicions, s'ha de revisar la feina feta 48 h abans i s'han de refer les parts afectades.
Si la col·locació es amb morter mixt o amb ciment, les peces per col·locar han de tenir la humitat necessària per no absorbir l'aigua del morter. Si la peça és hidrofugada no s'ha d'humitejar.
Si la col·locació es amb morter adhesiu, el morter s'ha de preparar i s'ha d'aplicar segons les instruccions del fabricant.

AJUNTAMENT DE LA VILA DE LA BISBAL DEL PENEDES
C. Major, 21 – 43717 – La Bisbal del Penedès – Baix Penedès – Tarragona –
C.I.F. P-4302800-J - 977688438 –
PROJECTE EXECUTIU DE MILLORA DE LES INFRAESTRUCTURES DE LA PART SUPERIOR DEL NUCLI URBÀ DEL MUNICIPI, LA RIBA FASE III
Engineering Services & Consulting

Coronament amb rajola ceràmica d'acabat fi o vidriada:

La rejuntada s'ha de fer al cap de 24 h.
Cal barrejar les peces de caixes diferents per tal d'evitar diferències de tonalitat.

Coronament de peces de pedra o formigó:

Els paraments d'aplicació han d'estar sanejats, nets i humits. Si cal, es poden repicar abans.
La cara d'assentament ha de tenir la humitat necessària per tal que no absorbeixi l'aigua del morter.
La rejuntada s'ha de fer al cap de 24 h.

Mesurament i abonament

El coronament de murs i parets es mesurarà i abonarà per m de llargària amidada segons les especificacions de la DT.

2.7 Enjardinament

Geotèxtils

Característiques dels elements

Làmina formada per feltres de teixits sintètics.
S'han considerat els materials següents:

- Feltre de polipropilè format per filaments sintètics no teixits lligats mecànicament
- Feltre de poliester termoestable fet amb fibres de poliester sense teixir, consolidat mecànicament mitjançant punxonament
- Feltre amb un 70% de fibres de polipropilè i un 30% de fibres de polietilè, sense teixir, termosoldat
- Feltre teixit de fibres de polipropilè

La funció principal del geotèxtil pot ser:
F: Filtració
S: Separació
R: Reforç
D: Drenatge
P: Protecció
Un geotèxtil pot ser apte per varies funcions.
La funció de separació no es pot especificar sola, ha d'anar amb la de filtració o reforç.
La làmina estesa ha de tenir un aspecte uniforme i sense defectes. Les vores han de ser rectes
Ha de ser resistent a la perforació i als esforços de tracció en el seu pla.
Ha de ser permeable a l'aigua i al vapor.
Ha de resistir l'acció dels agents climàtics i de les substàncies actives naturals del sòl.
Els geotèxtils que no s'hagin sotmès a l'assaig de resistència a la intempèrie s'han de cobrir abans de 24 h des de la seva col·locació.
Les característiques exigides per als geotèxtils estan en funció de l'ús i venen regulats per la norma corresponent. La relació ús-norma-funcions és la següent:

- UNE-EN 13249: Carreteres i altres zones de trànsit, excepte vies ferroviàries i capes de rodadura asfàltica): F, R, F+S, F+R+S
- UNE-EN 13250: Construccions ferroviàries: F, R, F+S, F+R+S
- UNE-EN 13251: Moviments de terres, fonaments i estructures de contenció: F, R, F+S, R+S, F+R, F+R+S
- UNE-EN 13252: Sistemes de drenatge: F, D, F+S, F+D, F+S+D
- UNE-EN 13253: Obres per al control de l'erosió: protecció costera i revestiment de talussos: F, R, F+S, R+S, F+R, F+R+S
- UNE-EN 13254: Construcció d'embassaments i presses: F, R, P, F+S, R+S, F+R, R+P, F+R+S
- UNE-EN 13255: Construcció de canals: F, R, P, F+S, R+S, F+R, R+P, F+R+S
- UNE-EN 13256: Construcció de túnels i estructures subterrànies: P
- UNE-EN 13257: Abocadors de residus sòlids: F, R, P, F+S, R+S, F+R, R+P, F+R+S
- UNE-EN 13265: Contenidors de residus líquids: F, R, P, F+R, R+P

Les característiques següents han de complir amb els valors declarats per el fabricant, assajades segons la norma corresponent, dins del límit de tolerància indicat, en el seu cas:

- Massa per unitat de superfície (UNE EN 965)

- Característiques essencials:
  Resistència a la tracció (UNE-EN ISO 10319)
  Durabilitat (UNE EN corresponent segons l'ús)
- Característiques complementàries:
  Deteriorament durant la instal·lació (ENV ISO 10722-1)
  Resistència a la intempèrie (EN 12224), excepte en túnels
  Allargament a la càrrega màxima (EN ISO 10319), en drenatge
- Característiques complementàries per a condicions d'us específiques:
  Resistència a la tracció d'unions i costures (EN ISO 10321)
  Resistència al envelliment químic (ENV ISO 12960, ENV ISO 13438, ENV 12447)
  Resistència a la degradació microbiològica (EN 1225)
  Abrasió (UNE ISO 13427), en construccions ferroviàries
  Característiques de fricció (EN ISO 12957-1 i 2), en drenatge

- Funció: Filtració (F).

- Característiques essencials:
  Resistència a la perforació dinàmica (EN 918)
  Dimensió d'obertura característica (EN ISO 12956)
  Permeabilitat a l'aigua perpendicularment al pla (EN ISO 11058)
- Característiques complementàries:
  Allargament a la càrrega màxima (EN ISO 10319)
- Característiques complementàries per a condicions d'us específiques:
  Punxonament estàtic (assaig CBR) (EN ISO 12236)
  Característiques de fricció (EN ISO 12957-1 i 2), excepte en drenatge

- Funció: Reforç (R) o Reforç i Separació (R+S):

- Característiques essencials:
  Allargament a la càrrega màxima (EN ISO 10319)
  Punxonament estàtic (assaig CBR) (EN ISO 12236)
  Resistència a la perforació dinàmica (EN 918)
- Característiques complementàries:
  Característiques de fricció (EN ISO 12957-1 i 2)
  Fluència en tracció (EN ISO 13431), excepte en carreteres
  Permeabilitat a l'aigua perpendicularment al pla (EN ISO 11058)
- Característiques complementàries per a condicions d'us específiques:
  Fluència en tracció (EN ISO 13431), en carreteres

- Funció: Filtració i Separació (F+S):

- Característiques essencials:
  Punxonament estàtic (assaig CBR) (EN ISO 12236)
  Resistència a la perforació dinàmica (EN 918)
  Dimensió d'obertura característica (EN ISO 12956)
  Permeabilitat a l'aigua perpendicularment al pla (EN ISO 11058)

- Funció: Reforç i Filtració (R+F) o Filtració, Reforç i Separació (F+R+S):

- Característiques essencials:
  Allargament a la càrrega màxima (EN ISO 10319)
  Resistència a la perforació dinàmica (EN 918)
  Dimensió d'obertura característica (EN ISO 12956)
  Punxonament estàtic (assaig CBR) (EN ISO 12236), excepte en moviments de terres i fonaments
  Permeabilitat a l'aigua perpendicularment al pla (EN ISO 11058), excepte en moviments de terres i fonaments

- Funció: Drenatge (D):

- Característiques essencials:
  Capacitat de fluxe d'aigua en el pla (EN ISO 12958)
- Característiques complementàries:
  Fluència en tracció (EN ISO 13431)

- Funció: Filtració i drenatge (F+D):

- Característiques essencials:
  Resistència a la perforació dinàmica (EN 918)
  Capacitat de fluxe d'aigua en el pla (EN ISO 12958)
  Dimensió d'obertura característica (EN ISO 12956)
  Permeabilitat a l'aigua perpendicularment al pla (EN ISO 11058)

- Funció: Filtració, separació i drenatge (F+S+D):

- Característiques essencials:
  Resistència a la perforació dinàmica (EN 918)
  Punxonament estàtic (assaig CBR) (EN ISO 12236)
  Capacitat de fluxe d'aigua en el pla (EN ISO 12958)
  Dimensió d'obertura característica (EN ISO 12956)
  Permeabilitat a l'aigua perpendicularment al pla (EN ISO 11058)

AJUNTAMENT DE LA VILA DE LA BISBAL DEL PENEDES
C. Major, 21 – 43717 – La Bisbal del Penedès – Baix Penedès – Tarragona –
C.I.F. P-4302800-J - 977688438 –
PROJECTE EXECUTIU DE MILLORA DE LES INFRAESTRUCTURES DE LA PART SUPERIOR DEL NUCLI URBÀ DEL MUNICIPI, LA RIBA FASE III
Engineering Services & Consulting

- Funció: Protecció (P):

- Característiques essencials:
  Allargament a la càrrega màxima (EN ISO 10319)
  Resistència a la perforació dinàmica (EN 918)
  Eficàcia de la protecció: (EN 13719 i EN 14574)
- - Característiques complementàries per a condicions d'us específiques:
  Característiques de fricció (EN ISO 12957-1 i 2)

- Funció: Filtre i Protecció (F+P) o Reforç i Protecció (R+P):

- Característiques essencials:
  Allargament a la càrrega màxima (EN ISO 10319)
  Punxonament estàtic (assaig CBR) (EN ISO 12236)
  Resistència a la perforació dinàmica (EN 918)
  Eficàcia de la protecció: (EN 13719 i EN 14574)

Condicions de les partides d'obra executades

L'execució de la unitat d'obra inclou les operacions següents:

- Neteja i preparació del suport
- Col·locació de la làmina

Ha de tenir un aspecte superficial pla i regular.
Ha de garantir la no adherència entre els components del sistema entre els que s'intercala.
Ha de ser imputrescible i compatible amb els materials amb què hagi d'estar en contacte.
Les làmines han de cavalcar entre elles.
No ha de quedar adherida al suport en cap punt.
Cavalcaments: ≥ 5 cm
El geotèxtil d'armadura (geotèxtil anisòtrop de poliester no teixit) es consolidarà mecànicament mitjançant punxonat amb alta relació càrrega-allargament, inalterable a agents orgànics, químics i de fluència mínima, i amb les característiques següents:

- Pes per unitat de superfície: p = 350 g/m2
- Càrrega de ruptura: f1 ≥ 40 KN/m
- Càrrega de treball: f2 = 13 KN/m

El geotèxtil de vegetació (geotèxtil de poliester no teixit) es consolidarà mecànicament mitjançant punxonat sobre un teixit base de poliester, amb una trama que permeti la penetració de les arrels de les plantes que germinen en la seva superfície. Les característiques d'aquest geotèxtil seran:

- Inalterable als raigs UV
- Pes per unitat de superfície : p = 160 g/m2
- Càrrega de ruptura f1 ≥ 13 KN/m

El suport ha de ser net, sense irregularitats que puguin perforar la làmina.
Les làmines col·locades s'han de protegir del pas de persones, equips o materials.

Mesurament i abonament

La unitat d'obra es mesurarà i abonarà m2 de superfície amidada segons les especificacions de la DT.
Amb deducció de la superfície corresponent a buits, d'acord amb els criteris següents:

- Forats d'1 m2 com a màxim: No es dedueixen
- Forats de més d'1 m2: Es dedueixen el 100%

Aquests criteris inclouen les pèrdues de material corresponents a retalls i cavalcaments.

Terra vegetal fertilitzada

Definició

S'anomena terra vegetal fertilitzada a la capa superficial del sòl que arriba fins a una profunditat de vint a quaranta centímetres (0,20 a 0,40 m) i que reuneix bones condicions per a ser plantada o sembrada, adobada amb adobs orgànics.

Condicions generals

Tant per a la plantació com per a la sembra, es fa necessària la preparació del sòl, de tal manera que la llavor en germinar trobi fàcil arrelament i substàncies assimilables, i després la deguda protecció i l'escassa o nul·la competència per part d'altres plantes. El mateix passa amb el vegetal plantat, per al qual s'han de buscar sempre unes condicions òptimes per al seu desenvolupament.
La dosificació granulomètrica de la terra franca serà la següent:

- Sorra 23 - 52%

- Llim 28 - 50%
- Argila 7 - 27%

S'haurà de disgregar quan presenti parts aglutinades.
Pel que fa a la matèria orgànica, la seva quantitat ha de ser igual o superior al tres per cent (3%). El seu PH haurà de ser lleugerament àcid, de sis a dues dècimes a set (6,2 a 7), que és el nivell òptim per al desenvolupament de les bactèries i fongs fertilitzants.
La terra vegetal es fertilitzarà amb l'agregació de vint-i-cinc quilograms de compostats per metre cúbic (25 kg/m3), si aquesta operació es pot fer abans de ser escampada la terra vegetal, tot barrejant-se convenientment; en cas contrari, s'aplicaran, al moment de l'estesa de la terra vegetal, cinc quilograms per metre quadrat (5 kg/m2) del mateix fem, tot enterrant-lo convenientment.
En quant a les operacions d'excavació de terres vegetals dins de les obres, cal procedir de la següent manera:

- Decapar la terra vegetal (després d'haver eliminat la vegetació existent mitjançant esbrossada) fins a la profunditat que determini el projecte (horitzó orgànic), en el seu corresponent l'estudi geotècnic, conjuntament a la Direcció d'obra.
- Aplegar la terra vegetal en una zona destinada a aquesta fi (zona d'aplec de terres vegetals, que ha d'haver estat delimitada al Pla de Medi Ambient del contractista), per que així, el volum de terres vegetals determinat en projecte, pugui ser emprat posteriorment en treballs de restauració i/o enjardinament.
- Els aplecs de terra vegetal no poden superar els 2 m d'alçada i la maquinària no pot circular per sobre.
- Si es determina en projecte o així ho decideix la Direcció d'obra, es duran a terme anàlisis per determinar la fertilitat de la terra vegetal i el compliment de les condicions mínimes per a la seva acceptació..
- Abans de la seva estesa en l'obra, si així ho determina el projecte o la Direcció d'obra, s'aplicaran tractaments de millora de la terra vegetal i aquests han de comptar, almenys, d'una criba (si s'escau) i d'una fertilització mineral i orgànica.
- A les àrees coincidents amb les planejades com a zones verdes, sempre que les propietats físiques i químiques dels sòls siguin les idònies i quan no es contradigui amb les decisions de la Direcció d'obra, es mantindran els sòls originals.
- Per tant, no es decaparà la terra vegetal a les àrees que, segons projecte, es destinin a zones verdes i, aquestes, es delimitaran amb cinta per evitar possibles afeccions a les propietats físiques i químiques del sòl (a causa entrada de maquinària, d'aplecs temporals de materials, etc.). S'hauran de regar periòdicament per evitar perdre sòl per erosió i per mantenir l'activitat biològica.

Preparació de les superfícies

En primer lloc es realitzarà una esbrossada i, si s'escau, s'efectuaran els enderrocs de l'obra existent. A continuació es procedirà a l'anivellament de la superfície, desmuntant o omplint les desigualtats existents.
En cas de talussos de desmunt o terraplè, aquesta unitat d'obra s'executarà a mesura que es vagin acabant els talussos, per procedir tot seguit a la sembra o plantació de les espècies cespitoses, malgrat que les obres de plantació estiguin programades en fase posterior.

Remòlta i transport de la terra vegetal fertilitzada

Es remourà i transportarà, des de la zona d'aplec fins a la zona d'ús, per procedir a la seva estesa, amb molta cura, per tal d'evitar que la terra esdevingui fang.

Estesa i conformació

La terra vegetal fertilitzada s'esntedrà amb un gruix uniforme, tot utilitzant la maquinària amb la qual s'eviten les passades per sobre i la compactació resultant. Per a talussos elevats s'utilitzaran transportadores de cinta, excavadores lleugeres manades per cable o de braç llarg.
El contractista tornarà a col·locar, a càrrec seu, la terra vegetal que hagués relliscat del seu emplaçament, per descuit i incompliment de les exigències del present article, així com també en cas d'erosions per pluges o d'altres causes.
Finalment, es netejarà la zona i es transportaran a l'abocador o lloc d'ús els materials que sobrin o hagin estat rebutjats, i es retiraran també les instal·lacions provisionals.

Mesurament i abonament

El mesurament i abonament d'estesa de la terra vegetal fertilitzada es farà per metres cúbics (m^3) realment estesos, mesurats en replegues o una vegada estesos. També es podrà fer per metres quadrats (m^2) de superfícies cobertes amb un determinat gruix, si així ho especifica el pressupost del projecte.

Adobs

Definició

Els adobs són productes de composició orgànica, mineral o complexa, que s'afegeixen al sòl per tal d'aconseguir restituir-li els elements necessaris per al bon desenvolupament de les plantes.
S'han de distingir els tres tipus d'adobs següents:

AJUNTAMENT DE LA VILA DE LA BISBAL DEL PENEDES
C. Major, 21 – 43717 – La Bisbal del Penedès – Baix Penedès – Tarragona –
C.I.F. P-4302800-J - 977688438 –
PROJECTE EXECUTIU DE MILLORA DE LES INFRAESTRUCTURES DE LA PART SUPERIOR DEL NUCLI URBÀ DEL MUNICIPI, LA RIBA FASE III
Engineering Services & Consulting

- Adobs orgànics
- Adobs minerals
- Adobs complexos

Condicions generals

a. Adob orgànic:

L'adob orgànic que s'utilitzarà serà el compostat, el qual procedirà de les dejeccions sòlides i líquides del bestiar, barrejat irregularment amb el seu jaç i passat per un procès de compostatge.
La seva densitat serà vuit-cents quilograms per metre cúbic (800 kg/m3).

b. Adob mineral:

Els adobs minerals que es podran utilitzar seran els que subministrin microelements. Els principals seran:

- Nitrogenats:
  Sulfat amònic, nitrat amònic, nitrat sòdic, nitrat potàsic, nitrat càlcic, cianamides, amoniac i urea i nitrosulfat amònic.
- Fosforats:
  Superfosfats, fosfat bicàlcic, fosfat tricàlcic (fosforita i apatita).
- Potàsics:
  Clorur i sulfat potàsic, sals brutes (mescla de carnalita), kainita i silvinita) i cendres vegetals.
- Càlcics:
  Carbonat càlcic, sulfat càlcic, hidrat càlcic i escuma de sucrera.

c. Adob complex:

Es coneix per adob complex el que s'obté mitjançant una reacció química a partir de matèries primeres, com és el cas de fosfats naturals, amoniac, àcid nítric i, eventualment, àcid sulfúric o carbònic i sals de potassa. En la seva fabricació entren en joc unes reaccions químiques regulades per les proporcions relatives dels elements fertilitzants que hi participen. L'adob complex utilitzat haurà de tenir, com a mínim, quaranta unitats (40 ut) fertilitzants.
A les Prescripcions Tècniques Particulars s'especificarà l'adob que s'ha d'utilitzar d'entre els que s'han esmentat, en funció de l'estat en què es trobin els terrenys per plantar o sembrar.

Mesurament i abonament

Els adobs afegits al terreny no seran d'abonament directe, perquè es considera que estan inclosos als corresponents preus unitaris de terra vegetal fertilitzada, plantacions i sembres, a excepció que el projecte inclogui una partida exclusiva d'abonament. En aquest darrer cas es considera el subministrament i aport de l'adob, l'aplicació de les esmenes químiques i/o orgàniques necessàries, tots els treballs d'estesa i barreja dels adobs i esmenes.

Plantes

Les dimensions i característiques que s'assenyalin en les definicions d'aquest article són les que han de tenir les plantacions.

a. Arbre: vegetal llenyós que assoleix una alçada de 5 m o més, no es ramifica des de la base i posseeix una tija principal anomenada tronc.

b. Arbust: vegetal llenyós que, per norma general, es ramifica a la base i no arriba als 5 m.

c. Planta entapissant: vegetal de petita alçada que plantat a una certa densitat cobreix completament el sòl amb les seves tiges i fulles.

d. Planta enfiladissa: són aquelles de naturalesa herbòria i vivaces que se se subjecten per si mateixes, mitjançant circells o ventoses en els murs o emparrats.

Condicions generals

Les plantes pertanyeran a les espècies i varietats assenyalades en la memòria, els plànols i el pressupost. Reuniran les condicions d'edat, format, desenvolupament, forma de cultiu i de trasplantament que s'indiquen en aquesta documentació.
Les plantes seran, en general, ben conformades, de desenvolupament formal, sense que presentin símptomes de raquitisme i retard. No presentaran ferides en el tronc o branques i el sistema radical serà complet i proporcional al port. Les arrels de les plantes de pas de terra o arrel nua presentaran talls nets i recents sense ferides.
El port de les plantes serà normal i ben ramificat i les de fulla perenne tindran el sistema foliar complet, sense decoloració ni símptomes de clorosi.
Pel que fa a les dimensions i característiques particulars, s'ajustaran a les descripcions del projecte.
El creixement serà proporcionat a l'edat, i no s'admetran plantes velles o criades en condicions precàries.
Les dimensions que figuren al projecte són:
Alçada: la distància des del coll de la planta a la part més distant d'aquest, llevat dels casos en què s'especifiqui el contrari (com en les palmàcies si es donen alçades de troncs).

Circumferència o perímetre de tronc: El perímetre de tronc serà mesurat en centímetres, a 1,00 m del coll de la planta.
Seran rebutjades les plantes:

- Que en qualsevol dels seus òrgans o en la seva fusta sofreixin o puguin ser portadores de plagues o malalties (aquelles que ho requereixin han de disposar del passaport fitosanitari corresponent)
- Que hagin tingut creixements desproporcionats, per haver estat sotmesos a tractaments especials i per altres causes
- Que durant l'arrencament o el transport hagin sofert danys que afectin a aquestes especificacions
- Que no vinguin protegides per l'embalatge oportú
- Que no compleixin les característiques descrites a memòria, plànols i pressupost del projecte.

El contractista restarà obligat a substituir totes les plantes rebutjades i seran al seu càrrec totes les despeses ocasionades per les substitucions, sense que el possible retard pugui repercutir en el termini d'execució de l'obra.

Condicions específiques

Els arbres destinats a ser plantats en alineació tindran el tronc recte i llur alçada no serà inferior a l'especificada en el projecte. Per als arbres de copa, aquesta començarà, com a mínim, a 2 metres. Les frondoses de port piramidal presentaran ramificació des de la base i amb la guia central sense escapçar. Les coníferes han d'anar amb mota de terra protegida amb malla o escaiola, repicades com a mínim 6 mesos abans, i mantenint tots els brots terminals, tant en guia central com en ramificacions. Els arbres fletxats conservaran intacte la gemma terminal i estaran ramificats a partir de 2 m d'alçada.
Les plantes destinades a la formació d'una bardissa uniforme seran de la mateixa espècie i varietat, del mateix color i tonalitat, ramificades i amb fulles des de la base i capaces de conservar aquests caràcters amb l'edat. Tindran també la mateixa alçada.

Presentació

Les plantes a arrel nua han de presentar un sistema radical proporcionat al sistema aeri, i les arrels sanes i ben tallades. S'hauran de transportar al peu d'obra el mateix dia que siguin arrencades del viver i, si no es planten immediatament, es dipositaran en rases, de manera que quedin cobertes amb 20 cm de terra sobre les arrels. Tot seguit es procedirà a regar-les per inundació per tal d'evitar que quedin bosses d'aire entre les arrels.
Les plantes en test hauran de romandre-hi al mateix instant de llur plantació, transportant-les fins al clot sense que es deteriori el test. Si no es planten immediatament després de la seva arribada a l'obra es dipositaran en lloc cobert o es taparan amb palla sobre el test. En tots cas, es regaran diàriament mentre romanen dipositades.

Mesurament i abonament

El subministrament de plantes es mesurarà per unitat realment subministrada a obra segons l'espècie i paràmetre de determinació de la grandària.
El preu inclou els treballs d'arrencada de l'arbre al viver, el subministrament i transport a obra i, si s'escau, la descàrrega directa de l'arbre al clot de plantació o a l'aplec de l'obra.

Llavors

Condicions generals

Les llavors pertanyeran a les espècies indicades en el projecte. Seran de puresa superior al 90% i de poder germinatiu superior al 95%:
No presentaran ni plagues ni malalties, ni símptomes d'haver-les patit en el moment del subministrament.
Si en el període de garantia es produïssin fallades, aniran a càrrec del contractista les operacions de resembra fins que s'assoleixi el resultat desitjat.
Aquestes condicions estaran suficientment garantides, a judici de la direcció facultativa; en cas contrari, es podran realitzar anàlisis segons les Normes Internacionals per a Assajos de Llavors, de 1966, amb les despeses a càrrec del contractista.

Mesurament i abonament

S'ajustarà al que prescriu l'article relatiu a "Sembres".

Humus

S'anomena humus el material utilitzat per tal de cobrir la llavor al moment de la sembra.

Condicions generals

Haurà d'estar constituït per elements amb un elevat percentatge de matèria orgànica, motiu pel qual la seva coloració ha de ser negrenca.
Haurà de ser ric en elements fertilitzants. La seva textura ha de ser tal que eviti una ràpida dessecació de la llavor i del sòl.
Estarà suficientment sec per tal d'evitar amuntegaments, que perjudiquin la uniformitat de la distribució.

AJUNTAMENT DE LA VILA DE LA BISBAL DEL PENEDES
C. Major, 21 – 43717 – La Bisbal del Penedès – Baix Penedès – Tarragona –
C.I.F. P-4302800-J - 977688438 –
PROJECTE EXECUTIU DE MILLORA DE LES INFRAESTRUCTURES DE LA PART SUPERIOR DEL NUCLI URBÀ DEL MUNICIPI, LA RIBA FASE III
Engineering Services & Consulting

Mesurament i abonament

S'ajustarà al que prescriu l'article relatiu a "Sembres".

Obertura de clots

Definició

Consisteix en el buidat del terreny mitjançant l'excavació de cavitats més o menys prismàtiques i d'una fondària variable, que en tots els casos permeti que les arrels de la planta s'hi puguin col·locar sense doblegar, especialment l'àpex principal, o bé hi càpiga folgadament la mota.

Execució de les obres

El contractista procedirà al replanteig de detall per a la ubicació de les plantes, i no es podrà iniciar l'obertura de sots sense que la direcció d'obra n'aprovi prèviament el replanteig.
El treball d'obertura s'ha de realitzar amb el sòl humit, perquè d'aquesta manera la consistència del sòl és menor, i amb una antelació suficient sobre el moment de la plantació, per tal d'aconseguir una bona metereorització del sòl.
Si en algun dels horitzons del terreny apareixen terres de mala qualitat, impròpies per a ser utlitzades al replè dels clots, s'hauran de retirar i ser substituïdes per terra fèrtil
Les dimensions dels clots estaran amb relació amb la planta que s'ha de plantar, segons vingui preparada, amb mota o a arrel nua.
Si no s'especifica una altra cosa, a les Condicions articulars, les dimensions dels clots seran les següents:

- Per a arbres de més de tres metres (3 m) d'alçada amb mota: 1,00 x 1,00 x 1,00 m
- Per a frondoses de tres a arrel despullada: 0,80 x 0,80 x 0,80 m
- Per a palmeres: diàmetre del clot 20-30 cm més ample i 50 cm més fons que el pa de terra. A la base del clot s'aportarà una capa de 20 cm de material drenant
- Per a arbres i arbustos compresos entre un metre i mig (1,5 m) i dos metres (2 m) amb mota: 0,60 x 0,60 x 0,60 m
- Per a arbustos i arbres menors d'un metre i mig (1,5 m) amb mota o test: 050 x 0,50 x 0,50 m
- La resta de les plantes, exceptuant cespitoses: 0,30 x 0,30 x 0,30 m, o, en qualsevol cas, 15 cm més ample que el pa de terra

Per a la plantació de les espècies cespitoses s'utilitzarà el punxó o el borró.

Mesurament i abonament

L'obertura de clots s'abonarà per unitat d'obertura de clot mesurat al terreny en funció de les seves dimensions i la tipologia i presentació de l'espèce vegetal a plantar.
Resta inclòs en aquesta unitat el transport a l'abocador del material de mala qualitat tret del sot i la seva estesa, la plantació de la palmera, arbre o arbust, adobat, aportació de terres, formació d'escossell, tub corrugat perforat , el primer reg i tots aquells elements i operacions que calguin per a un bon arrelament i creixement, sempre que el quadre de preus o pressupost no digui una altra cosa.

Plantacions

Dipòsit

Quan la plantació no pugui efectuar-se immediatament després de rebre les plantes, s'ha de procedir a dipositar-les. El dipòsit afecta només les plantes que es rebin a arrel nua o mota coberta amb embolcall porós (palla, test, d'argila, guix, etc.); en canvi, no és necessari quan ra reben amb mota coberta de material impermeable (test de plàstic, llauna, etc.).
L'operació consisteix en col·locar les plantes en una rasa i clot, i en cobrir les arrels amb una capa de terra de 10 cm, com a mínim, distribuïda de manera que no quedin intersticis en el seu interior, per a protegir-les de la dessecació o de les gelades fins al moment de la seva plantació definitiva. Subsidiàriament, només quan no sigui possible prendre les precaucions assenyalades anteriorment, i amb l'aprovació de la direcció facultativa, se situaran les plantes en un local cobert, i es taparan les arrels amb un material com ara fulles, tela, paper, etc., que les aïlli d'alguna manera del contacte amb l'aire.

Dessecació

Si les plantes presenten símptomes de dessecació, s'introduiran en un recipient amb aigua o amb un brou de terra i aigua, durant uns dies, fins que els símptomes desaparageuin, o bé es dipositarà en la rasa coberta amb terra humida la totalitat de la planta (no solament les arrels).

Presentació

Abans de "presentar" la planta, es posarà al clot la quantitat precisa de terra perquè el coll de l'arrel quedi després al nivell del sòl. Sobre aquesta qüestió, que depèn de la condició del sòl i de la cura que puguin porpocionar-li després, se seguiran les indicacions de la direcció facultativa, i es tindrà en compte l'assentament posterior de l'aportació de terres, que pugui establir-se, com a terme mitjà, al voltant del 15%. La quantitat d'adob orgànic indicat per a cada cas en el projecte s'incorporarà a la terra, de manera que quedi en

les proximitats de les arrels però sense arribar a estar en contacte amb elles per evitar, en part, la pràctica força corrent de posar l'adob en el fons del clot.

Poda de plantació

El trasplantament, especialment quan es tracta d'exemplars llenyosos, origina un fort desequilibri inicial entre les arrels i la part aèria de la planta; aquesta última, per tant, haurà de ser reduïda de la mateixa manera que ho ha estat el sistema radicular per a establir l'adequada proporció i evitar les pèrdues excessives d'aigua per transpiració.
Aquesta operació s'ha de fer amb totes les plantes de fulla caduca, però les de fulla persistent, particularment les coníferes, no solen suportar-la. Els bons vivers la realitzen abans de subministrar les plantes; en cas contrari es durà a terme segons les instruccions de la direcció facultativa.

Normes generals

La plantació a arrel nua s'efectuarà, com a norma general, amb els arbres i arbustos de fulla caduca que no presentin dificultats especials per al posterior arrelament.
Prèviament, es procedirà a eliminar les arrels malmeses per l'arrencada o per altres causes, tenint cura de conservar el major nombre possible d'arrels.
La planta es presenta de forma que les arrels no pateixin flexions, especialment quan existeixi una arrel principal ben definida, i es reomplirà el clot amb una terra adequada en quantitat suficient perquè l'assentament posterior no origini diferències de nivell.
El trasplantament amb mota és obligat per a totes les coníferes i per a les espècies de fulla persistent. La mota estarà subjecte de forma convenient per a evitar que es clivelli o es desprengui; en les exemplars de molta grandària o desenvolupament se seguirà un dels sistemes coneguts, embolcall de guix o de fusta.
A l'hora de reomplir el clot i pitjar la terra per tongades, es farà de forma que no es desfaci la mota que envolta les arrels.
Es realitzarà un escossell de reg, que consisteix en la confecció d'un clot circular en la superfície, amb centre en la planta, tot formant un cavalló a una alçada que permeti l'embassament de l'aigua; el seu diàmetre serà proporcional a la planta.
En cas de terrenys poc drenats o de superfície compactada, es col·locarà al voltant de les arrels un tub corrugat de drenatge de 50-125 mm de diàmetre i una longitud de 3 m.

Moment de la plantació

La plantació es realitzarà, si és possible, durant el període de repòs vegetatiu. El trasplantament realitzat a la tardor presenta avantatges en els climes de llargues sequeres estivals i d'hiverns suaus, perquè en arribar l'estiu la planta ha emès ja arrels noves i es troba en millor condicions per afrontar la calor i la manca d'aigua.
No es realitzaran plantacions amb el sòl glaçat, excessivament mullat o en condicions climàtiques molt desfavorables, com ara vents forts, períodes de glaçades, neu, calor forta...
Aquest norma presenta, sens dubte, nombroses excepcions; els vegetals de climes càlids, com ara són les palmeres, els cactus, les iuques, etc., es trasplantaran a l'estiu; els esqueixos arrelen millor quan el sol comença a caldejar. A partir del final del mes d'abril en endavant, o durant els mesos de setembre a octubre, la divisió vegetativa es farà també quan ja s'ha mogut la saba, època que sembla que és la millor, en molts casos, per al trasplantament de les coníferes.
La plantació de vegetals cultivats en test pot realitzar-se gairebé en qualsevol moment, fins i tot a l'estiu, si el manteniment posterior és l'adequat.

Mesurament i abonament

La plantació de palmeres, arbres o arbusts no és d'abonament específic perque es troba inclosa a la partida d'obertura de clots de plantació corresponents.

Plantacions a arrel nua

Normes generals

La plantació a arrel nua d'espècies de fulla caduca s'ha de fer, com a norma general, en l'època de repòs vegetatiu. Per descomptat, es presenta en alguna freqüència la necessitat de plantar-les quan la seva foliació ha començat; l'operació es durà a terme, en aquest cas, prenent les següents precaucions addicionals:

- Poda forta de la part aèria per a facilitar la tasca del sistema d'arrelam, procurant, al mateix temps, conservar la forma de l'arbre
- Supressió de les fulles ja obertes, tenint cura, no obstant, de no suprimir les gemmes que puguin existir en el punt d'inserció
- Aportació de terra nova per al clot i utilització d'estimulant de l'arrelament
- Protecció del tronc contra la dessecació per un dels mitjans assenyalats
- Regs freqüents en el clot, damunt tronc i branques

Mesurament i abonament

La plantació d'arbres o arbusts de fulla caduca no és d'abonament específic perque es troba inclosa a la partida d'obertura de clots de plantació corresponents.

AJUNTAMENT DE LA VILA DE LA BISBAL DEL PENEDES
C. Major, 21 – 43717 – La Bisbal del Penedès – Baix Penedès – Tarragona –
C.I.F. P-4302800-J - 977688438 –
PROJECTE EXECUTIU DE MILLORA DE LES INFRAESTRUCTURES DE LA PART SUPERIOR DEL NUCLI URBÀ DEL MUNICIPI, LA RIBA FASE III
Engineering Services & Consulting

Aspres i vents

Definició

S'entén per aspres i vents aquells elements que mantenen en posició vertical els arbres per a evitar que siguin tombats.

Condicions generals

Vents:

Els vents s'utilitzaran bàsicament per coníferes, palmeres i arbres ramificats des de la base.
Els vents constaran de tres tirants de cable galvanitzat, cadascun d'una longitud aproximada a l'alçada de l'arbre per subjectar. Els materials i seccions dels dits tirants seran els adequats per poder resistir, en cada cas, les tensions a les quals estaran sotmesos, pel pes de l'arbre i la força del vent. Els lligams hauran de portar materials de protecció per tal de no produir ferides a l'arbre. Els cables i els ancoratges han d'anar provistos de tubs o platines senyalitzadores d'un color molt visible.

Aspres:

L'alçària i el gruix de l'aspre està condicionat a la mida de l'arbre. L'aspre anirà clavat com a mínim 50 cm per sota del forat de plantació i a uns 29 cm del tronc. Normalment, portarà dues fixacions de material elàstic i no abrassiu per a l'escorça, disposats de manera que no originin ferides a la planta.

Mesurament i abonament

El mesurament i abonament dels aspres i sistemes d'aspratge es farà per unitats (ut). Els vents, quan a criteri de la DF siguin necesaris, es consideren inclosos a la partida d'obertura de clots de plantació corresponents.

Reg de plantació

És precís proporcionar aigua abundant a la planta en el moment de la plantació i fins que s'hagi assegurat l'arrelament; el reg s'ha de fer de manera que l'aigua travessi la mota on es troben les arrels i no es perdi per la terra més molla que l'envolta.

Mesurament i abonament

El reg de plantació no és d'abonament específic perque es troba inclosa a la partida d'obertura de clots de plantació corresponents.

Sembres

Definició

Es defineix la sembra com el procediment de repoblació artificial que consisteix en la disseminació pel terreny de les llavors de les espècies que s'intenta propagar.

Materials

L'adob, les llavors, l'humus i l'aigua compliran les condicions fixades als corresponents articles del present Plec.

Execució de les sembres

Als talussos de desmunt i terraplè l'execució de les sembres s'efectuarà immediatament després d'acabat el talús, prèvia estesa de la terra vegetal, si s'escau, malgrat que les obres de plantacions siguin programades en fase posterior. Es procurarà que el terç superior dels talussos quedi més densament sembrat, per a major protecció contra l'erosió.
La sembra es farà a la tardor o a la primavera o principis d'hivern, i no es podrà realitzar en dies no adients, tals com dies de fortes calorades, vents càlids o secs, gelades, etc.
Les sembres s'executaran segons el procediment següent:

- Sobre el sòl, adequadament preparat i fertilitzat, es repartirà la llavor per tota la superfície a sembrar, al més uniformement possible.
- Per tal d'evitar una mala distribució, no es pot sembrar amb vents forts que puguin arrossegar la llavor. Si no hi hagués un altre remei, es barrejarà la llavor amb sorra lleugerament humida i, a més, s'efectuarà la distribució arran de terra.
- Les llavors s'han de plantar a una fondària tal que, quan germinin les fulles cotiledonars que acompanyen la tija a llur desenvolupament, puguin arribar a la superfície abans que hagin esgotat les suibstàncies de reserva que la planta utilitza per al seu creixement. La pràctica confirma que aquesta fondària és una vegada i mitja (1,5) la dimensió màxima de la llavor. Però, tenint en compte el pendent dels talussos i la coberta del tou, que s'estendrà de manera uniforme, serà un gruix una mica superior al doble de la major dimensió de la llavor.

- Un cop repartida la llavor i coberta amb el tou, es compactarà mitjançant corrons adients, i es regarà amb aigua, tot repetint el reg diàriament durant el període inicial d'una a dues setmanes, i essent la direcció d'obra la que fixarà, segons les condicions climatològiques la durada exacta d'aquest període.

Mesurament i abonament

El mesurament i abonament de les sembres es farà per metres quadrats (m2) mesurats al terreny. Inclou tots els materials, regs i operacions esmentats a la descripció de l'execució de la partida d'obra, sempre que el quadre de preus i el pressupost no digui una altra cosa.

Hidrosembra

Consisteix en llançar una barreja de llavors, adobs, mulch i estabilitzants sobre la superfície per sembrar.
La hidrosembra es realitzarà dues o quatre capes segons descripció de la partida del pressupost.

Preparació de superfícies

Aquesta operació té com a objecte aconseguir una superfície uniforme per a proporcionar una capa adequada per a procedir a l'hidrosembra.

Materials necessaris

Els següents components i quantitat han de formar part de la mescla d'hidrosembra per m2 de superfície vertical de mur verd.

- Aigua 10 m^3/Ha en hidrosembra de dues capes, 20 m^3/Ha en hidrosembra de 4 capes.
- Mulch de cel·lulosa de fibra curta 1800 kg/Ha en hidrosembres de dues capes i 3600 Kg/Ha en hidrosembres de 4 capes.
- 400 Kg/Ha d'adob organo-mineral d'alliberament lent
- 300 Kg/Ha de fixador.
- 350 Kg/Ha d'una barreja de llavors de plantes herbàcies d'espais apropiats per a la precipitació mitjana, temperatura i orientació

Maquinària

La maquinària serà una hidrosembradora de 5.000 a 10.000 litres de capacitat muntada sobre un camió. El tanc conté dos agitadors mecànics que barregen la llavor, el producte acabat i l'aigua contínuament. Utilitzant la bomba d'alta pressió especial per a l'ús de llavors de gespa, la barreja s'escampa mitjançant mànegues a les zones on el camió no hi pot arribar, i per un camió o pistó mòbil on el camió hi trobi fàcil accés.
L'aplicació serà feta després de marcar l'àrea per sembrar.

Reg

El reg immediat a la sembra es farà amb les precaucions oportunes per a evitar arrossegaments de terres o de llavors.
S'ha de tenir en compte que els regs immediats a la sembra no són imprescindibles i poden ser contraproduents, ja que és molt difícil que no produeixin alteracions en la distribució regular de les llavors i en la uniformitat de la superfície. Cal esperar, sense cap inconvenient, que la germinació es produeixi naturalment, i s'ha de fer així necessàriament quan no es pugui assegurar la continuïtat en el reg.

Execució de les obres

La hidrosembra s'ha de realitzar fora d'època estival excepte condicions meteorològiques favorables o regs, i buscant sempre èpoques en què es prevegin pluges i temperatures favorables per la naixença i establiment de les espècies sembrades.

Mesurament i abonament

El mesurament i abonament de les hidrosembres es farà per metres quadrats (m2) mesurats al terreny. Inclou tots els materials, maquinària i operacions esmentats a la descripció de l'execució de la partida d'obra, sempre que el quadre de preus i el pressupost no digui una altra cosa.

Conservació de l'enjardinament

La conservació de l'enjardinament són els treballs de neteja, esporgada, artigues, formació d'escocells pel reg, tractaments fitosanitaris, col·locació de vents i tutors, regs, etc., així com la reposició de les plantacions i sembres i totes les cures culturals que siguin necessàries per tal de garantir les sembres i plantacions realitzades.
La conservació de les plantacions està inclosa a la "Conservació de l'obra" descrita a l'article 1.20 del Plec de Condicions Tècniques Generals, però atès el seu caràcter peculiar es descriu amb més detall al present article.

AJUNTAMENT DE LA VILA DE LA BISBAL DEL PENEDES
C. Major, 21 – 43717 – La Bisbal del Penedès – Baix Penedès – Tarragona –
C.I.F. P-4302800-J - 977688438 –
PROJECTE EXECUTIU DE MILLORA DE LES INFRAESTRUCTURES DE LA PART SUPERIOR DEL NUCLI URBÀ DEL MUNICIPI, LA RIBA FASE III
Engineering Services & Consulting

Execució de les obres

Els treballs de conservació de les plantacions s'ajustaran al que prescriuen les respectives unitats i zones confrontants, i transportarà a l'abocador els materials que sobrin o que hagin estat rebutjats, cobrirà les rases, retirarà les instal·lacions provisionals, etc.

Reposició

La reposició és la resembrada i substitució de plantes que el contractista haurà d'efectuar durant l'execució de les obres i durant el període de garantia, fins a llur recepció definitiva, quan les espècies corresponents no s'hagin desenvolupat segons les previsions, a judici del a direcció d'obra, o hagin estat malmeses per accidents.
Compliran el que prescriuen els articles corresponents a les unitats. l'execució de les quals es repeteix.

Condicions generals

Primerament, es procedirà a arrencar i retirar les plantes defectuoses o seques, i els materials que es considerin de mala qualitat, i es transportaran a l'abocador.
Tot seguit, s'executaran les fases descrites als articles corresponents a les unitats en qüestió, i hauran de complir les prescripcions fixades anteriorment.

Regs d'aigua

El reg de l'arbrat i dels arbustos s'efectuarà a canó lliure i l'aportació anual d'aigua no serà inferior als 800 litres, per als arbres, i als 100 litres, per als arbustos.
La freqüència dels regs serà la següent:

- Primer any: Un reg setmanal en el període comprés entre el mes de febrer i d'octubre, i un de quinzenal la resta de l'any. Pel que fa als arbustos es realitzaran dos regs setmanals en el període comprès entre el mes de març i d'octubre, essent quinzenal la resta de l'any.
- Segons any: Un reg setmanal en arbres i arbustos en el període comprès entre el mes de maig i el mes de setembre.
- Tercer, quart i cinquè anys: Els regs, tant en arbres com en arbustos, es realitzaran per quinzenes en els mesos de maig, juny i setembre, i setmanalment en els mesos de juliol i d'agost.

Les sembres se seguiran regant amb la freqüència i la intensitat necessària per mantenir el sòl humit. Segons l'època de sembra i les condicions metereològiques, el reg es podrà espaiar més o menys.
La intensitat dels regs no haurà de disminuir durant el període d'estiu per a evitar l'atur vegetatiu que es produeix en la nostra zona per la sequedat del clima mediterrani.

Condicions generals

L'aigua a utilitzar al llarg de la plantació i la sembra, així com als regs necessaris de conservació, serà suficientment pura, amb concentracions salines (clorurs i sulfats) inferior al cinc per mil (0,5%).
No es consideren aptes les aigües salnitroses o de procedència marina que penetrin a la terra a causa del capbussament dels estrats de mar a terra. Tampoc s'utilitzarà aigua amb una PH inferior a sis (6).
Si les aigües que s'utilitzen als regs procedeixen d'un brollador o de captacions subterrànies, l'elevació de les quals cal fer-la mitjançant grups motobombes, o bé aigües artesianes capaces d'abastar per si mateixes el nivell desitjat, s'haura de prendre la precaució d'airejar-les prèviament.
Si es tracta d'aigües residuals procedents de depuradora, es prendran les mesures adients per tal d'evitar possibles intoxicacions.

Mesurament i abonament

La conservació i regs de les plantacions durant l'execució de les obres no és d'abonament directe, ja que el seu import es considera inclòs als respectius preus unitaris.
La conservació, reposició, regs de les plantacions i sembres i consum d'aigua durant el període de garantia i fins a llur recepció definitiva, s'abonarà per mitjà de la partida alçada de "Conservació de l'enjardinament" que figuri al pressupost del projecte.
El contractista haurà de notificar a la direcció facultativa, amb suficient antelació i per escrit, les diferents tasques de conservació, entenent-se la no notificació com a operació no realitzada.
En cas que no existeixi la partida alçada específica per a la conservació de les plantacions i sembres, s'entén que l'import dels esmentats treballs resta inclòs als respectius preus unitaris, no procedint per part de l'Administració a cap mena d'indemnització. Però en cap cas, el contractista restarà exonerat de realitzar els treballs necessaris per a la correcta conservació de les plantacions.
Si el termini de garantia supera la durada prevista, el contractista haurà de seguir conservant les plantacions fins a la seva recepció definitiva, i s'ajustarà, en aquest cas, al que estableix el Plec de Clàusules Administratives Generals.

2.8 Sistemes de reg

Instal·lacions de reg

Les instal·lacions hidràuliques per a reg és realitzaran amb canonada de polietilè de baixa densitat fins a diàmetres de 90 mm, i amb alta densitat en canonada rígida per a diàmetres majors de 90 mm. Totes les conduccions i els accessoris de la instal·lació seran per a una pressió de treball com a mínim de 10 atm, i segons Normativa per a ús alimentari. (excepte les xarxes d'aprofitament d'aigües freàtiques).

Es projectarà les instal·lacions per a cabals entre 3 i 16 m3/h.
Es determinarà el cabal necessari, tenint en compte la zona a regar i les possibilitat d'ampliació d'aquesta en funció del planejament vigent.
Les conduccions discorreran preferentment per parterres o zones de terra, evitant en tot el possible les zones asfaltades o pavimentades.
En zones de paviments durs, com poden ser voreres, calçades, jardins interiors d'illa, zones on hi hagin serveis com poden ser pàrkings soterrats, estacions de metro, etc, es col·locaran passa tubs de PE de Ø160 o Ø200 (tubs Ø90) embeguts en un dau de formigó de 0,30x0,30 m, amb pericó de registre de 0,60x0,60x0,60 m per cada 40 m de distància, com a màxim, al igual que en corbes tancades i derivacions. El traçat de les canonades en zones de paviment, sorra o parterres, es realitzarà segons el detall de la figura número 2.
En paviments tous amb sistema de drenatge de graves o altres materials les canonades discorreran per sobre d'aquest sistema sempre que hi hagi com a mínim un gruix de 40 cm de terra. Si el gruix de terres fos inferior a 40 cm les instal·lacions es traçaran dins de la cap de drenatge amb els mateixos tubulars que en zones pavimentades.
Quan les instal·lacions hidràuliques tinguin que passar per la calçada es col·locaran tubulars amb arquetes de registre de 0,60x0,60x0,60 m als dos costats de la calçada, ubicades aquestes en les voreres, sent visibles les tubulars en el seu interior. (detall número 3).
Serà obligatori instal·lar xarxa de reg automatitzat i programat en totes les zones verdes. També caldrà realitzar xarxa independent de boques de reg.

Composició general d'una instal·lació de reg

Les instal·lacions de reg tenen dues parts:

1. Una propietat de la companyia subministradora formada pel comptador i dues claus de pas anterior i posterior al mateix.
2. I l'altra, formada per la xarxa de reg pròpiament dita, és propietat de l'Ajuntament i serà gestionada pel departament corresponent.

La xarxa de reg consta de les següents parts:

- Xarxa primària
- Xarxa secundària
- Distribuïdors d'aigua
- Automatització

Xarxa primària

És el tram de conducció d'aigua que va des de la connexió del by-pass mestre ubicat junt al comptador d'aigua fins els diferents mecanismes, que en posició de tancat mantenen la pressió. Dita xarxa primària constarà de dues instal·lacions independents, una per a les boques de reg que es connectarà abans del by-pass mestre amb clau de pas i l'altra per alimentar els diferents sectors de reg que es connectarà a sortida del by-pass mestre.
Els accessoris d'unió fins a diàmetre de 75 mm, seran de llautó o fosa i en diàmetres de 90 mm, o majors, hauran de ser de llautó, fosa, electrofusió o per termofusió a testa.
Sense perjudici dels corresponents càlculs hidràulics, i com a criteri general, en la xarxa primària de reg, el diàmetre de la canonada serà d'una mida ½" superior. Per raons constructives, quan es determini el diàmetre de la canonada, aquest es mantindrà constant en tota la seva longitud.
El diàmetre de la xarxa primària de boques de reg, serà de 50 mm, en una longitud de fins a 150 m. Si és supera dita longitud, s'augmentarà el diàmetre a 63 mm.
Quan es tingui que efectuar un creuament de calçada, es col·locarà una vàlvula d'esfera fixa i juntes de racord pla d'igual diàmetre que la canonada, abans de l'encreuament de la calçada i s'ubicarà dins del pericó d'obra de 0,60x0,60x0,60 m, de pas de calçada, amb tapa de fosa amb text que referencií el seu contingut.

Xarxa secundària

Tram de canonada principal entre el by-pass sectorial i la derivació als elements de distribució d'aigua, ja siguin difusors, aspersors, ramals de degoteig o exudants, i barbotejadors. Tots els accessoris d'unió podran ser de polietilè i específics de cada element.
El diàmetre de la canonada serà determinant pels litres hora que siguin necessaris segons el projecte i mantenint el mateix diàmetre en tota la seva longitud. Sense perjudici dels corresponents càlculs hidràulics, com a criteri general i per un concepte constructiu.

L	1 a 1.000	1.000 a 2.000	2.000 a 3.000	3.000 a 4.000	4.000 a 10.000	10.000 a 20.000
D	20	25	32	40	50	63

Distribuïdors d'aigua

Elements específic d'una instal·lació destinats a distribuir l'aigua: boques de reg, aspersors, difusors, ramals de degoteig o exudants, barbotejadors, etc.

AJUNTAMENT DE LA VILA DE LA BISBAL DEL PENEDES
C. Major, 21 – 43717 – La Bisbal del Penedès – Baix Penedès – Tarragona –
C.I.F. P-4302800-J - 977688438 –
PROJECTE EXECUTIU DE MILLORA DE LES INFRAESTRUCTURES DE LA PART SUPERIOR DEL NUCLI URBÀ DEL MUNICIPI, LA RIBA FASE III
Engineering Services & Consulting

Instal·lacions per degoteig

Reg degoteig arbrat viari

Per un concepte constructiu i per poder ampliar la instal·lació posteriorment, la xarxa secundària del sistema de reg per degoteig de l'arbrat viari serà per 40 mm, de diàmetre en una longitud màxima de 350 m. En zones pavimentades es protegirà amb tubular rígida del doble diàmetre interior que el diàmetre de la canonada. Dita instal·lació discorrerà continua d'escossell a escossell, just per sota del planxé de formigó a 30 cm. aproximadament sent visible la canonada en un lateral interior del mateix, on s'efectuarà la connexió amb l'anell de degotadors.
En el cas de jardineres no integrades en el paviment o suspeses es col·locarà un pericó de 0,50x0,50 m, per fer la derivació de la xarxa secundària de PE 40 mm, a cada una d'aquestes amb PE de 20 mm de diàmetre.
L'anell de degoteig serà obert amb 7 degotadors inserits a cada 30 cm. de 3,5 l/h aproximadament, i anirà protegit per un tub dren de 50 mm. de diàmetre soterrat uns 20 cm, aproximadament.
Totes les derivacions i connexions de la xarxa secundària s'efectuaran dins de l'escossell o s'enregistraran en pericons de 0,50x0,50 m.
Als finals (extrems) de la xarxa secundària es col·locarà una vàlvula de racord pla del mateix diàmetre que la canonada dins del pericó de 0,50x0,50 m, connectat al sistema de desguàs, pel rentatge de la instal·lació.
La instal·lació estarà dotada d'una vàlvula de descàrrega automàtica que s'ubicarà en el punt és alts de la instal·lació, dins de pericó. Aquest pericó serà nou o podrà ser el del sector de reg o el de vàlvula de rentatge.

Reg degoteig en parterres de zona verda

En aquest tipus d'instal·lació a la sortida del by-pass sectorial es crearà una xarxa secundària formada per un col·lector d'entrada i un altre de sortida de PE del mateix diàmetre que el by-pass. Entre els col·lectors es connectaran línies de canonada no superiors a 80, de longitud amb degotadors auto netejables i compensats de 2,3 l/h, inserits a cada 40 cm. com a màxim. Dites línies estaran separades 20 cm, de les voreres i entre elles 40 cm, quedant soterrades entre 5 i 10 cm. en funció del tipus de plantació.
Al final del col·lector de sortida es col·locarà una vàlvula de racord pla del mateix diàmetre que la canonada dins de pericó de 0,50x0,50x0,50 m, connectat al sistema de desguàs, pel rentatge de la instal·lació.
La instal·lació estarà dotada d'una vàlvula de descàrrega automàtica que s'ubicarà en el punt més alt de la instal·lació, dins de pericó. Aquest pericó serà nou o podrà ser el del sector de reg o el de la vàlvula de rentatge.

Instal·lacions amb aspersors

Es composa de:

- Distribuïdor: des de la presa a la xarxa general fins a les derivacions, amb clau de comporta en el seu començament. El seu diàmetre D es determina en càlcul.
- Derivacions: des del distribuïdor fins als aspersors amb clau de comporta en el seu començament.

El seu diàmetre es determina en càlcul.
Les derivacions sobres les quals van connectats els aspersors s'estendran seguin les corbes de nivell del terreny, a fi que tots els aspersors servits per a una derivació es trobin a la mateixa alçada.

- Aspersors: de funcionament automàtic. Connectat a la derivació, regarà uniformement al superfície circumdant.

Si es vol que la posada en funcionament dels aspersors sigui automàtica, la instal·lació estarà proveïda d'un programador connectat a la xarxa elèctrica o de funcionament amb bateries. El programador estarà connectat mitjançant línia de control elèctrica o hidràulica amb les vàlvules de control col·locades al començament de les derivacions, i accionarà cada una d'aquestes, tot permetent el pas de l'aigua fins als aspersors durant un període de temps determinat.
Quan la pressió de subministrament sigui inferior a la determinada en càlcul, s'instal·larà al començament del distribuïdor un grup motobomba que proporcioni la pressió necessària.
Si el cabal de subministrament és inferior al necessari, determinat en càlcul, per al reg de tota la superfície, es dividirà aquesta en sectors de reg, de manera que el cabal necessari per a qualsevol d'aquests no superi al subministrament.
Quan a la superfície que es desitja regar hi hagi diversitat d'usos, com ara zona assolellada de piscina, estança, jocs i zones sense pas de públic, es dividirà la superfície en sectors de reg, de forma que sigui compatible la utilització del jardí i el seu reg.

Especificacions dels materials

Canalització de PVC rígid-D

A la instal·lació amb aspersors no proveïda de programador, s'utilitzarà al distribuïdor i a les derivacions, i a la proveïda de programador s'utilitzarà a les derivacions i al tram de distribuïdor comprès entre la presa i el programador.

Canalització de PVC rigid i línia de control hidràulic-ND

A instal·lació amb aspersors proveïda de programador hidràulic, s'utilitzarà al tram de distribuïdor comprès entre el programador i les vàlvules de control.

Canalització de PVC rigid i línia de control elèctric-ND

A instal·lació amb aspersors proveïda de programador, s'utilitzarà al distribuïdor i a les derivacions. A la proveïda de programador a les derivacions i al tram de distribuïdor comprès entre la presa i el programador.

Canalització de polietilè BD i línia de control hidràulic-ND

A instal· lació amb aspersors proveïda de programador hidràulic, s'utilitzarà al tram de distribuïdor comprès entre el programador i les vàlvules de control.

Clau de comporta col·locada-D

A instal·lació amb aspersors proveïda de programador, es col·locarà al començament del distribuïdor, i a la no proveïda de programador es col·locarà al començament del distribuïdor i de les derivacions.

Programador instal·lat-N tipus

Es disposarà a instal·lació amb aspersors quan es desitji que la seva posada en funcionament sigui automàtica i l'accionament de les vàlvules de tipus hidràulic o elèctric.
El programador connectat a la xarxa elèctrica es disposarà al començament del distribuïdor en parament, amb el seu costat inferior a 80 cm de terra. En instal·lacions de funcionament per bateries, amb programador mòbil, les caixes de connexió aniran dins d'arqueta i connectades a les vàlvules situades a una distància inferior.

Aspersor instal·lat-PR tipus

El seu radi d'abast R en m és el que proporcionarà un nombre més petit d'aspersors amb una cobertura i solapament del 100% i no tirant aigua fora de la zona sembrada.
La separació entre aspersors i derivacions serà igual al seu radi d'abast, augmentat en 1 m, i la seva disposició a portell.
El tipus fix s'utilitzarà en zones en què es prevegi el pas de públic i/o vehicles.

Vàlvula de control instal·lada-D tipus

A instal·lació amb aspersors proveïda de programador hidràulic o elèctric, es disposaran vàlvules de control hidràulic o elèctric al començament de les derivacions de cadascun dels sectors de reg.

Programador-N tipus

Constituït per programador i selector allotjats en caixa estanca i amb plafons exterior provist de comandaments que permetin seleccionar el dia i l'hora en què s'ha d'efectuar el reg.
El temps que ha d'estar oberta cadascuna de les N vàlvules.
El funcionament manual o automàtic del programador.
L'obertura de qualsevol de les vàlvules quan el funcionament del programador sigui manual.
El selector estarà accionat pel programador, tot permetent el tall o pas de l'aigua a cadascuna de les vàlvules de control.
El tipus hidràulic va provist d'orificis per a connexió de tubs de goma i desguàs.
El tipus elèctric amb transformador de corrent alterna o contínua que estarà allotjat dins o fora de la caixa del programador i alimentarà les vàlvules quan el selector entri en funcionament.
El tipus de bateria consta de cònsola de programador mòbil i caixes de connexió amb bateria, que contenen la informació del reg, associades al solenoide d'impulsos de les vàlvules de control.

Aspersor-PR tipus

Permetrà, un cop connectat a la conducció, la sortida i projecció d'aigua sobre la superfície circumdant.
Estarà provist de mecanisme que permetrà regular l'angle del sector regat.
Serà d'alumini, llautó, bronze, acer inoxidable o plàstic amb el seu extrem preparat per a ser roscat a la conducció.
Pressió de funcionament de 25 a 35 m.o.a.
Pluviometria en P en l ml/h que proporciona l'aspersor serà el més homogènia possible.
Tipus: emergent de turbina, allotjat en caixa de plàstic o bronze on restarà amagat quan no estigui en funcionament.
La caixa estarà proveïda d'orifici per a desguàs i amb un extrem preparat per a ser roscada a la conducció.

Construcció

Vàlvula de control-D tipus

Permetrà el tall o pas d'aigua als aspersors. Estarà proveïda de mecanisme de funcionament que pot ser de tipus hidràulic, accionat pel programador mitjançant conducció d'aigua a pressió o de tipus elèctric accionada pel programador mitjançant conducció elèctrica.
Les vàlvules de les instal·lacions alimentades amb bateries aniran provistes de solenoide d'impulsió.

Canalització de PVC rígid i línia de control elèctrica -ND

Les mateixes característiques que a l'apartat 2.1 "Condicions mínimes d'acceptació de les obres d'urbanització", a més a mes un tub aïllant rígid de policlorur de vinil.
Diàmetre D en mm en funció del nombre N de conductors disposats en el tub:

N	2 a 5	6	7 a 8	9 a 12
D	11	13	15	21

AJUNTAMENT DE LA VILA DE LA BISBAL DEL PENEDES
C. Major, 21 – 43717 – La Bisbal del Penedès – Baix Penedès – Tarragona –
C.I.F. P-4302800-J - 977688438 –
PROJECTE EXECUTIU DE MILLORA DE LES INFRAESTRUCTURES DE LA PART SUPERIOR DEL NUCLI URBÀ DEL MUNICIPI, LA RIBA FASE III
Engineering Services & Consulting

Canalització de polietilè BD i línia de control hidràulica-ND

Les mateixes precaucions que les de l'apartat 2.1 "Condicions mínimes d'acceptació de les obres d'urbanització", i a més a més s'instal·larà a la canonada de polietilè amb tub i peces especials de polietilè de 10 cm de diàmetre. Les unions es realitzaran per endolla.
Profunditat no menor de 50 cm.
Pressió nominal 20 atm.

Canalització de polietilè i línia de control elèctrica

Les mateixes característiques que en l'apartat 2.1 "Condicions mínimes d'acceptació de les obres d'urbanització", i a més a més un tub aïllant rígid de policlorur de vinil.

N	2 a 5	6	7 a 8	9 a 12
D	11	13	15	21

Conductor aïllament per a la tensió nominal de 500 V d'1,5 mm2 de secció.

Programador instal·lat N tipus

Per a la seva instal·lació, la caixa del programador es rebrà al parament per un mínim de 4 punts, de forma que el seu costat inferior resti a 80 cm del paviment, i s'efectuaran les connexions amb la línia de control hidràulic o elèctric, així com amb la xarxa elèctrica per alimentació del programador.

Aspersor instal·lat PR tipus

Aspersor de turbina roscat a tub prèvia preparació d'aquest a mini i estopa, pastes o cintes.
L'eix de l'aspersor serà perpendicular al terreny. Els aspersors de turbina tipus emergent portaran la tapa enrasada amb el terreny quan l'aspersor no estigui en funcionament.

Control

Materials i equips d'origen industrial

Els materials i equips d'origen industrial hauran de complir les condicions funcionals i de qualitat fixades en les NTE, així com les corresponents normes i disposicions vigents relatives a fabricació i control industrial; si no fos així, a les normes UNE que s'indiquen:

Especificació	Normes UNE
IFR-1 Tub i peces especials de PVC rígid	UNE 53.112.73
IFR-2 Tub i peces especials de polietilè BD	NE 53.131.53
IFR-3 Boca de reg	
IFR-4 Boca de reg blindada	
IFR-5 Tapa i setge per a boca de reg	
IFR-6 Programador	
IFR-7 Aspersor	
IFR-8 Vàlvula de control	

Quan el material o equip arribi a obra amb certificat d'origen industrial que acrediti el compliment de les esmentades condicions, normes i disposicions, la seva recepció es realitzarà comprovant, únicament, les seves característiques aparents.

Assaigs de pressió interior de canonades de reg

Es realitzarà a mesura que avanci el muntatge de la canonada per trams de llargada fixada per la direcció facultativa; es recomana que aquests trams tinguin una llargada aproximada als dos-cents (200 metres). Abans de començar la prova s'han de col·locar en la seva posició definitiva tots els accessoris de la canonada i la rasa cal que estigui parcialment farcida, tot deixant les juntes descobertes.
S'iniciarà omplint d'aigua el tram de canonada objecte de prova, i es mantindrà plena la canonada, almenys 48 hores.
L'emplenat de la canonada es realitzarà per la part baixa d'aquesta, i es deixaran oberts tots els elements que puguin donar sortida a l'aire, els quals s'aniran tancant després i successivament de baix a dalt. En el punt més alt s'hi col·locarà una aixeta de purga per expulsió de l'aire i per a comprovar que tot l'interior del tram es troba comunicat en la forma més adient.
Els punts extrems del tram a assajar es tancaran convenientment amb peces especials per a evitar desplaçaments de la canonada o fuites d'aigua, i cal que siguin fàcilment desmuntables per poder continuar el muntatge de la canonada. Es comprovarà que les vàlvules de pas intermèdies es trobin ben obertes.
Els canvis de direcció, peces especials, hauran d'estar ancorats i les seves fàbriques caldrà que tinguin la resistència deguda.
La bomba per a la pressió hidràulica estarà proveïda de claus de descàrrega o elements apropiats per a poder regular l'augment de pressió, es col·locarà en el punt més baix de la canonada a assajar i estarà proveïda de dos manòmetres. La pressió interior de prova en rasa de la canonada serà tal que s'abasti en el punt més baix del tram en prova amb un cin (1,5) cops la pressió màxima de treball en el punt de més pressió. La pressió es farà pujar lentament de forma que l'increment d'aquesta no superi un kg/cm2 i per minut.
Un cop obtinguda la pressió es deixarà de fer durant trenta minuts i es considerarà satisfactòria quan durant aquest temps (30 minuts) el manòmetre no acusi descens superior a la rel quadrada de P.cinquens, essent P la pressió de prova en rasa en kg/cm2. Quan el descens del manòmetre sigui superior es corregiran els defectes observats, repassant les juntes que perden aigua, canviant si fos necessari algun tub, de manera que al final s'aconsegueixi que el descens de pressió no sobrepassi la magnitud indicada.

Assaig d'estancament de canonades de reg

Després d'haver-se realitzat satisfactòriament la prova de pressió interior, s'haurà de realitzar la d'estancament. La pressió de prova d'estancament serà la màxima estàtica que hi hagi en el tram de la canonada objecte de la prova.
La pèrdua queda definida com la quantitat d'aigua que cal subministrar al tram de canonada que es prova, mitjançant un "bombin" tarat, de manera que es mantingui la pressió de prova d'estancament després d'haver omplert la canonada d'aigua i haver-se expulsat l'aire. La durada de la prova d'estancament serà de dues hores, i la pèrdua en aquest temps serà inferior al valor donat per fórmula V = KLD.
V = Pèrdua total en prova, en litres
L = Longitud del tram objecte de la prova, en metres
D = Diàmetre interior en metres
K = Coeficient que depèn del material, el valor del qual per a canonades de PVC és de 0,300
El contractista repassarà, a càrrec seu, totes les juntes i tubs defectuosos, siguin quines siguin les pèrdues fixades si aquestes són sobrepassades, i qualsevol pèrdua d'aigua apreciable, encara que el total sigui inferior a l'admissible.
A més a més de les dues proves preceptives descrites, es tindran en compte totes les indicacions que emanin de la direcció facultativa per al millor control qualitatiu de les obres.

Mesurament i abonament

Les canalitzacions per a reg es mesuraran d'acord amb allò especificat a les xarxes d'aigua potable. Les conduccions amb degoters autocompensats es mesuraran i abonaran per metre lineal (ml) de canalització, que inclourà la part proporcional d'excavació, rebliment, tubs, degoters i peces de connexió. Els tubs exudants es mesuraran i abonaran per metres lineals realment a obra; aquest preu no inclou l'excavació ni el relè de la rasa on s'instal·lan.
Els programadors es mesuraran per unit d'obra totalment acabada, inclosa la caixa, el plafó de comandament i la connexió de la xarxa elèctrica.
La resta d'elements singulars de la instal·lació de reg (aspersors, difusors, boques de reg, vàlvules, electrovàlvules, reguladors de pressió, etc...) es mesuraran per unitats subministrades i instal·lades a l'obra. El preu inclourà el subministrament, muntatge i peces de connexió.

2.9 Mobiliari urbà i altres dispositius urbans

Jocs infantils

El jocs infantils, i les àrees de joc on s'ubiquen, s'atendran als requeriments de seguretat generals i específics per a determinats elements de joc (gronxadors, tobogans, tirolines, carrusels i balancins) així com als requeriments per a la seva instal·lació de les normes:

- UNE-EN:1176-1/A1:2002 Equipos de áreas de juego. Parte 1: Requisitos generales de seguridad y métodos de ensayo
- UNE-EN:1176-1/A2:2003 Equipos de áreas de juego. Parte 1: Requisitos generales de seguridad y métodos de ensayo
- UNE-EN 1176-2/A1:2003 Equipos de áreas de juego. Parte 2: Requisitos de seguridad y métodos de ensayo complementarios específicos para los columpios
- UNE-EN 1176-3/A1:2003 Equipos de áreas de juego. Parte 3: Requisitos de seguridad y métodos de ensayo complementarios específicos para los toboganes
- UNE-EN 1176-4/A1:2003 Equipos de áreas de juego. Parte 4: Requisitos de seguridad y métodos de ensayo complementarios específicos para tirolinas
- UNE-EN 1176-5/A1:2002 Equipos de áreas de juego. Parte 5: Requisitos generales de seguridad y métodos de ensayo para carruseles
- UNE-EN 1176-5/A2:2003 Equipos de áreas de juego. Parte 5: Requisitos generales de seguridad y métodos de ensayo para carruseles
- UNE-EN 1176-6/A1:2002 Equipos de áreas de juego. Parte 6: Requisitos de seguridad y métodos de ensayo complementarios específicos para balancines
- UNE-EN1176-7:1998 Equipos de áreas de juego. Parte 7: Guía para la instalación, inspección, mantenimiento y utilización
- UNE 147101:2000 IN Equipamiento de áreas de juego. Guía de aplicación de la norma UNE EN 1176 - 1
- UNE 147102:2000 IN Equipamiento de áreas de juego. Guía de aplicación de la norma UNE EN 1176 - 7 a la inspección y el mantenimiento
- UNE 147103:2001 Planificación y gestión de las áreas y parques de juego al aire libre
- UNE 172001:2004 IN Señalización en las áreas de juego

AJUNTAMENT DE LA VILA DE LA BISBAL DEL PENEDES
C. Major, 21 – 43717 – La Bisbal del Penedès – Baix Penedès – Tarragona –
C.I.F. P-4302800-J - 977688438 –
PROJECTE EXECUTIU DE MILLORA DE LES INFRAESTRUCTURES DE LA PART SUPERIOR DEL NUCLI URBÀ DEL MUNICIPI, LA RIBA FASE III
Engineering Services & Consulting

Per altra banda, les superfícies absorbidores d'impacte de les àrees de joc s'atendran a les especificacions de la norma:

- UNE-EN 1177/A1:2002 Revestimiento de las superficies de áreas de juego absorbedoras de impacto- Requisitos de seguridad y métodos de ensayo.

S'exigirà a les empreses que fabriquen, distribueixen i instal·len els jocs, que presentin un certificat d'homologació de que els equips instal·lats s'ajusten a les esmentades normes. Aquest certificat es realitzarà per a cada element que s'hagi de col·locar a l'àrea de jocs i l'haurà d'emetre qualsevol laboratori o institució reconegut dins de l'àmbit de la UE, com TÜV(Alemanya), AFNOR (França), AENOR (Espanya), etc.
Els materials que poden emprar-se per a la construcció dels jocs són la fusta, els metalls o els sintètics, d'acord amb el que s'estableix la norma UNE-EN 1176-1:1999. El disseny, la fabricació, la integritat estructural, les condicions d'accessibilitat i proteccions; així com la zonificació o els espais mínims entre els diferents jocs que equipen l'àrea també s'atendran a l'esmentada norma.
Els parcs infantils hauran d'estar degudament separats del trànsit rodat, bé mitjançant un distanciament mínim de trenta metres o a través de la seva separació per mitjans naturals o artificials que protegeixin els menors del perill derivat d'un accés immediat a la calçada.
Els elements de joc integrants dels parcs infantils hauran de tenir unes dimensions adequades als menors per a l'ús de les quals estiguin destinats, afavorir el seu desenvolupament evolutiu i potenciar els processos de socialització, integració i respecte envers el medi ambient.
Els elements de joc hauran d'estar elaborats amb materials que no siguin tòxics, ni conductors de l'electricitat, no hauran d'estar convenientment tractades perquè no desprenguin, pel seu ús, estelles o restes susceptibles de causar dany|mal als menors, i mancaran d'arestes, vores, puntes o angles perillosos per a la integritat física dels usuaris. Els ancoratges i subjeccions dels elements de joc al terreny seran ferms i estables.
Per escollir el revestiment en una àrea de joc és tindrà en compte el seu amortiment de l'impacte, que determina l'altura|alçària de caiguda crítica del mateix, que representa el límit superior de l'efectivitat del revestiment per reduir les lesions al cap quan s'utilitza un equipament d'acord amb la Norma EN 1176.

Bancs/papereres

En general s'empraran preferiblement bancs i papereres considerats com productes ambientalment correctes o respectuosos amb el medi ambient, entenent com a tals aquells que durant el seu cicle de vida generen un impacte ambiental global menor que altres productes equivalents.
Aquest objectiu s'obtindrà emprant:

- Productes reciclats: es caracteritzen perquè estan fabricats a partir de materials reciclats, o bé part dels seu components provenen del reaprofitament d'altres productes fora d'ús.
- Productes reciclables: es caracteritzen perquè estan fabricats de tal manera que quan finalitzi la seva vida útil puguin ser incorporats en nous cicles productius, sigui com a subproductes, sigui com a matèries primeres de nous productes mitjançant el reciclatge.

Per aconseguir que els productes siguin reciclats o reciclables, el disseny del producte ha d'incorporar els criteris de a disseny per al reciclatge: una estratègia que contribueix a millorar el comportament ambiental dels productes al llarg del seu cicle de vida, és a dir, a fer-los més sostenibles mitjançant actuacions que permetin reduir el consum de recursos naturals, allargar la vida dels materials i disminuir la quantitat de residus que es destinen al tractament final.
Els bancs i papereres estaran fabricats, total o parcialment, amb els següents materials:

- Material plàstic reciclat: 100% reciclable, que no incorpori productes tòxics ni perillosos, sense emprimacions. Està format de polipropilens i polietilens, procedents de: lones d'horticultora, residus de l'industria de l'embalatge i molts d'altres.

  El residu de plàstic usat, un cop triat, netejat i esmicolat, es fon a altes temperatures, es mesclat amb quitrans i mitjançant diferents motlles, per "rotomoldeo", s'aconsegueixen diferents pilons, taulons i planxes a emprar en la fabricació total o parcial del mobiliari urbà.

- Material SDU: és un nou material que incorpora en la seva composició vidre reciclat procedent de la recollida selectiva. Això permet el disseny i fabricació de mobiliari i elements amb una nova sensibilitat que integra les inquietuds mediambientals i el disseny respectuós amb l'entorn.

  El SDU està fabricat amb vidre, sulfats d'alabastre i resines. Depenent de l'aplicació del producte, el percentatge de reciclat es situa entre el 20% i el 30%.

- En cas d'emprar-se fusta, la procedència de la utilitzada en la fabricació dels bancs i papereres haurà de ser d'una gestió forestal sostenible i complir amb la Certificació Forestal Paneuropea (PEFC) i amb la del Consell d'Administració Forestal (FSC).

Qualsevol del materials esmentats hauran de tenir les següents característiques: manteniment nul, resistència als raigs u/v, resistència a l'àcid i a la sal, resistent a l'aigua i gelades, inestellable, alta durabilitat, neteja fàcil de les pintades (graffitis), no crema en circumstàncies normals, gran estabilitat del color.
Els productes de plàstic reciclat poden tenir petites variacions en color i dimensions (fins a un 3%).

Aparcaments bicicletes

El suport de bicicletes més senzill, segur i estable és l'estàndard model "U" invertida. Presenta una sèrie d'avantatges, com ara:

- Permet subjectar i assegurar la bicicleta per més d'un punt.
- La seva grandària impedeix l'ocupació pels automòbils.
- El disseny és molt senzill el que el fa fàcil de construïr.
- Té una alta capacitat.
- És econòmic.

Es fabriquen en tub d'acer Ø 50 mm i 8mm de gruix. Els aparcabicicletes estaran acabats en acer galvanitzat o acer inoxidable
L'instal·lació es realitzarà mitjançant encastament o mitjançant conjunts de caragol tac metàl·lic, en grups de, com a mínim, 4 unitats, amb capacitat per a 8 bicicletes.

Contenidors soterranis de residus urbans

La instal·lació de contenidors soterrats pretén pal·liar els efectes negatius que, des de l'òptica estrictament estètica, funcional i fins i tot ambiental, estan produïnt els contenidors de superfície. Aquests són, bàsicament, l'impacte visual que produeixen les bateries de contenidors, així com les olors que desprenen.
El mòdul estarà constituït per quatre elements fonamentals:

- Cisterna: Prefabricada de formigó armat haurà de ser estanca i calculada per a resistir les sol·licitacions del terreny i les maniobres durant les operacions de buidat dels contenidors.
- Contenidors: Els contenidors que s'instal·lin per a la recollida selectiva han de ser d'acer galvanitzat, preferiblement que la peça s'hagi galvanitzat sobre soldadura, o plàstic resistent als cops, deformacions, temperatura i atac dels agents àcids.

Com a criteri general per als contenidors de recollida selectiva que no disposen d'elevadors, cal permetre la recollida del conjunt mitjançant un camió equipat amb una ploma hidràulica amb una capacitat de treball de dues tones (2 tn) a cinc metres (5 m) de distància. A tal efecte es calcularà que el conjunt de la plataforma més el pes del contenidor ple ha de tenir un pes inferior als 2.000 kg.

- Bústies: Les bústies han de ser d'acer inoxidable i han de portar un rètol indicatiu de la fracció de residu que s'ha de dipositar.

Les bústies per a vidre han de poder anar equipades amb una porta lateral o posterior d'inspecció que permeti eliminar qualsevol obstrucció de la boca d'aquesta i que pugui ser usada per a grans productors; a més, en aquest sentit, s'hauria de poder instal·lar un sistema de control dels usuaris que hi tenen accés, ja sigui mitjançant claus o altres sistemes.
El tambor de les bústies ha de tenir sistemes de seguretat per a evitar talls i cops als usuaris, ja siguin esmorteïdors de la baixada de la tapa, gomes de protecció, o altres sistemes. Durant l'obertura de la tapa el forat de la bústia ha de quedar tapat, evitant d'aquesta manera la possibilitat de caiguda accidental a l'interior de la ubicació, ja sigui mitjançant ús de doble tambor o qualsevol altre mecanisme.
Les bústies han de ser universals per tal de mantenir la coherència visual del conjunt, tot i que els orificis d'admissió puguin ser diferents en funció de les diferents fraccions de residus.

- Plataforma: La plataforma peatonal ha de tenir sistemes antilliscants, reguladors per adaptar-se al pendent de la via i possibilitat d'emprar, com a cobertura de la plataforma peatonal, el mateix paviment de la via pública a la que s'instal·li l'àrea per tal d'assegurar-ne la integració paisatgística. Serà de fàcil neteja.

El sistema d'obertura i tancament de les plataformes estarà preparat per a ser manipulat còmodament per un sol operari. Disposaran frontisses que li permeten obrir girant sobre aquestes respecte del marc de l'arqueta fins a formar un angle pròxim als 90º i de dos cilindres de gas d'ús industrial.
En el moment de l'elevació de les ubicacions, l'orifici ha de quedar protegit per algun sistema de seguretat, ja sigui una tapa o per una barana. La barana o la tapa ha de quedar instal·lada de forma automàtica en el moment d'elevar els contenidors de selectiva. Si el sistema de protecció és una tapa, aquesta ha de cobrir la totalitat de l'orifici i si és una barana ha de quedar elevada un mínim de 90 cm per sobre el nivell del terra.

- Central electro-hidràulica: Cada àrea a instal·lar ha de tenir accionament electro-hidràulic, amb una central electrohidràulica independent. El sistema ha de contemplar tots els mecanismes de seguretat, ja sigui l'ús de maniguets d'alta pressió, racors, electro-vàlvules, endoll ràpid de seguretat, regulador de cabal i juntes d'estanqueitat.

El temps d'operació dels elevadors de les ubicacions, no pot excedir en cap cas els 30 segons, el cicle complet.

Mesurament i abonament

El mobiliari urbà i els dispositius urbans es mesuraran i abonaran per unitat de quantitat instal·lada, amidada segons les especificacions del quadre de preus i de la D.T
Els preus unitaris inclouen les demolicions, excavacions, replens, reposicions, fonamentacions i connexions necessàries per la correcta instal·lació de cada element.

AJUNTAMENT DE LA VILA DE LA BISBAL DEL PENEDES
C. Major, 21 – 43717 – La Bisbal del Penedès – Baix Penedès – Tarragona –
C.I.F. P-4302800-J - 977688438 –
PROJECTE EXECUTIU DE MILLORA DE LES INFRAESTRUCTURES DE LA PART SUPERIOR DEL NUCLI URBÀ DEL MUNICIPI, LA RIBA FASE III
Engineering Services & Consulting

2.10 Medi ambient

A l'annex Estudi Ambiental del projecte, s'inclouen, de forma esquemàtica (taula), les condicions mediambientals a contemplar en l'execució de les obres. Estan recollides a l'apartat relatiu al Programa de Vigilància Ambiental (PVA) del citat annex. Totes aquestes condicions les ha de considerar i complir l'empresa contractista.
Al proper aparat es defineixen més àmpliament els condicionants ara esmentats.
Al mateix annex, es determina l'estructura i contingut del Pla de Medi Ambient (PMA) que ha de realitzar el contractista. Aquest PMA el supervisarà el responsable de la vigilància ambiental i l'aprovarà la direcció d'obra abans del començament de les obres.
El Pla de Medi Ambient (PMA) és un document dinàmic i que, per tant, cal actualitzar a mesura que s'incorporen nous aspectes i/o modificacions en la gestió ambiental vinculada a les obres. L'actualització del PMA es notificarà al responsable de la vigilància ambiental i se li entregarà la documentació pertinent que conformaria el nou PMA.
Amb la periodicitat que s'indiqui a l'annex Estudi Ambiental del projecte en quant a la realització dels informes ambientals, el contractista entregarà al responsable de la vigilància ambiental de la direcció d'obra (encarregat de realitzar els informes) tota la documentació que aquest li sol·liciti, relativa a aspectes ambientals vinculats a l'execució de les obres.

Condicions a tenir en compte en la fase d'execució de les obres

Tots els criteris que s'inclouen a continuació, estan resumits en una taula a l'annex Estudi Ambiental del projecte (a l'apartat relatiu al Programa de Vigilància Ambiental).
Els criteris per a la Fase d'Obres per realitzar el seguiment ambiental (per part del Contractista i de la Direcció d'Obra), constitueixen el Programa de Seguiment Ambiental (PSA) del Projecte d'Urbanització.
Els condicionants ambientals a considerar en la fase d'execució de les obres d'urbanització, es poden diferenciar segons si fan referència al medi físic, natural i antròpic.
Els requisits d'aplicació general establerts per a la fase de planejament són similars als aplicables a la fase d'obra:

- Contemplar els condicionants ambientals establerts al projecte d'urbanització o projecte constructiu.
- Incorporar totes les mesures previstes per a la preservació i millora del medi ambient incloses al projecte d'urbanització o projecte constructiu.
- Complir els condicionants establerts en la normativa aplicable que faci referència als aspectes ambientals relatius a urbanisme, sostenibilitat en edificació, contaminació atmosfèrica, acústica i lluminosa, patrimoni natural, patrimoni cultural, paisatge, mobilitat, etc.

Actuacions d'àmbit general del replanteig de l'obra

Abans de procedir a determinar algunes de les mesures concretes a aplicar al llarg de l'execució de les obres per a cada aspecte ambiental, cal considerar actuacions d'àmbit general que condicionen el correcte funcionament de les obres i, per aquest propòsit, cal dur-les a terme durant la fase de replanteig de les obres. Entre aquestes mesures, com a mínim s'han de contemplar les següents:

- El Contractista ha de realitzar el corresponent Pla de Medi Ambient (PMA) que, entre altres aspectes, ha d'incloure les prescripcions establertes al Programa de Seguiment Ambiental i tots els Plans o Procediments Específics relatius residus, accessos, gestió de terres, instal·lacions auxiliars, restauració de l'obra, etc.
- Aquest PMA ha de ser supervisat pel Responsable de la Vigilància Ambiental i aprovat per la Direcció d'Obra abans de l'inici de les obres.
- Les instal·lacions mínimes necessàries que ha d'executar el contractista per a la gestió ambiental de les obres són les següents:

- Punt Net de Residus Perillosos:
  Instal·lació per a la gestió de: 1) RESIDUS ESPECIALS i, 2) els RESIDUS NO ESPECIALS SENSE TRACTAMENT DE VALORITZACIÓ estipulat (*) que requereixen seguiment per part de l'òrgan administratiu competent.
  Condicions mínimes d'acceptació de la instal·lació:
  Ha de presentar dimensions suficients per albergar tants bidons com tipus de residus que es preveu que es generin, considerant que la generació dels tipus i quantitat de residus variaria al llarg de la durada de l'obra
  Els bidons han d'assegurar condicions d'estanqueïtat per al residu que albergui i han de disposar de tapa.
  Cada un dels bidons ha d'estar convenientment etiquetat (segons indica la normativa aplicable en matèria de residus), incloent la denominació del residu, la classe (II o III), el pictograma de perillositat corresponent, les dades del posseïdor del residu i la data d'inici de l'emmagatzematge.
  El conjunt de la instal·lació ha d'estar aïllat del sòl natural (per mitjà d'una llosa de formigó, capa de graves i làmina plàstica, etc.) i preferentment cobert. Igualment ha de disposar de senyalització general per facilitar el seu ús per part dels operaris que participen a l'obra
- Punt Net de Residus No Perillosos
  Instal·lació per a la gestió de: 1) RESIDUS INERTS i, 2) els RESIDUS NO ESPECIALS AMB TRACTAMENT DE VALORITZACIÓ estipulat (Segons Decret 34/1996, de 9 de gener, pel qual s'aprova el Catàleg de Residus de Catalunya, Decret 93/1999, de 6 d'abril, sobre Procediments de Gestió de Residus i Decret 92/1999, de 6 d'abril, de modificació del Decret 34/1996, de 9 de gener, pel qual s'aprova el Catàleg de Residus de Catalunya) que NO requereixen seguiment per part de l'òrgan administratiu competent.
  Condicions mínimes d'acceptació de la instal·lació:
  Ha de presentar dimensions suficients per albergar tants contenidors com tipus de residus que es preveu que es generin al llarg de les obres (plàstic, ferralla, fusta, paper, cartró, etc)
  Ha de disposar de senyalització general per facilitar el seu ús per part dels operaris que participen a l'obra

- Zona de Neteja de Canaletes de Formigó
  Instal·lació per a la neteja de canaletes de formigó, amb l'objectiu d'evitar la dispersió de formigó arreu de l'obra, concentrant els sobrants en un punt i facilitant així la seva gestió.
  Es pretén minimitzar l'afecció sobre el sistema hídric i sobre el sòl en general, per causa de la dispersió de formigó fresc sobre el sòl natural.
  Condicions mínimes d'acceptació de la instal·lació:
  Excavació de dues basses contigües, de profunditat < 1,5 m, de 3 x 1,5 m (llargada x amplada) cada una, amb parets amb el pendent màxim que admeti el sòl, separades per una mota de terra d'1 m de base i d'alçada 15 cm inferior a la de la paret de les basses.
  Totes dues basses i la mota han d'estar revestides amb una làmina plàstica impermeabilitzant.
  Ha de disposar de senyalització general per facilitar el seu ús per part dels operaris que participen a l'obra.
- Parc de Maquinària
  Instal·lació que persegueix un doble objectiu: 1) concentrar la maquinària mòbil participa en l'obra en una única àrea per minimitzar l'afecció sobre el sòl natural i el sistema hídric per causa de possibles accident en el seu funcionament i 2) establir una única zona convenientment condicionada per a la realització de les tasques de manteniment i reparació de la maquinària.
  Condicions mínimes d'acceptació de la instal·lació:
  Haurà d'estar impermeabilitzat del sòl natural, diferenciant l'àrea destinada a reparació de maquinària (impermeabilitzant per mitjà d'una llosa de formigó, d'una làmina impermeabilitzant i d'una capa de graves, etc.) de la zona d'estacionament (impermeabilitzant compactant temporalment el sòl).
  La zona de manteniment (a part d'estar impermeabilitzada del sòl natural) s'haurà de construir de tal forma que es puguin recollir les aigües per a sotmetre-les a desbast i decantació.
  Ha de disposar de senyalització general per facilitar el seu ús per part dels operaris que participen a l'obra

- Es comprovarà que les zones d'afecció contemplades en el projecte hagin estat assenyalades i delimitades mitjançant corda, cintes o malles plàstiques o abalisament, assegurant així que la zona d'afecció marcada es limita a la mínima imprescindible.

Aquestes zones són:
- Totes les zones verdes contemplades al Projecte.
- Límit d'ocupació dels talussos o zones planes de l'actuació
- Parc de maquinària
- Casetes d'obra
- Vials i accessos a l'obra
- Abocadors
- Àrees de préstec
- Àrees destinades a aplecs de materials i terres de l'obra
- Punt Net de Residus Perillosos, Punt Net de Residus No Perillosos i Zona de Neteja de Canaletes de Formigó.

- S'ha de realitzar una proposta dels camins a utilitzar durant les obres i dels que es cregui necessari crear de nou. Cal incloure la definició dels mateixos en un pla específic d'accessos (a realitzar pel Contractista i a aprovar per la Direcció d'Obra) que s'adjuntarà al PMA.
- Planificar amb detall les necessitats de moviments de terres amb la finalitat de reduir al màxim les superfícies de sòl alterades i les actuacions de restauració posterior.
- S'haurà de disposar d'equips d'emergència (material absorbent, sacs i estris per a la retirada) per actuar en cas de vessaments incontrolats sobre el sòl d'olis, greixos, hidrocarburs i altres substàncies contaminants.
- Abans d'iniciar les obres, és necessari tenir l'autorització per preveure, establir i adequar els punts de subministrament elèctric i d'aigua per satisfer el consum de l'obra.
- En cas que s'instal·lin sanitaris provisionals, les aigües sanitàries es connectaran a la xarxa pública, o bé s'abocaran en fosses sèptiques impermeabilitzades o en dipòsits químics. Els residus orgànics es gestionaran d'acord amb la normativa vigent.
- Les tasques de restauració de les àrees d'ocupació temporal han d'estar recollides en un pla específic de revegetació (a realitzar pel Contractista i a aprovar per la Direcció d'Obra).
- Com a mínim, aquest ha de contemplar les fases relatives a l'estesa de terra vegetal, hidrosembra o sembra i/o plantació d'arbres i/o arbustos, segons l'àrea a restaurar (talussos, àrees de préstec, abocadors, zones auxiliars de les obres, etc.).
- Es marcaran els arbres i/o àrees amb vegetació natural del límit de les obres i que no hagin de ser afectats per la mateixa i es protegiran en cas necessari.
- D'acord amb la sensibilitat faunística, es planificaran adequadament les activitats d'obra per tal de no afectar a la fauna pròxima al sector, especialment en el període reproductiu.

- Les activitats de major impacte (voladures, demolicions, etc.) es realitzaran fora del període febrer – agost.
- La desbrossada de la vegetació i el decapatge de terra vegetal s'ha de planificar per a realitzar-lo abans o després del període febrer - juny.

AJUNTAMENT DE LA VILA DE LA BISBAL DEL PENEDES
C. Major, 21 – 43717 – La Bisbal del Penedès – Baix Penedès – Tarragona –
C.I.F. P-4302800-J - 977688438 –
PROJECTE EXECUTIU DE MILLORA DE LES INFRAESTRUCTURES DE LA PART SUPERIOR DEL NUCLI URBÀ DEL MUNICIPI, LA RIBA FASE III
Engineering Services & Consulting

Execució de les obres. Medi físic

Edafologia

Es decaparà la terra vegetal i s'aplegarà el volum que es necessiti per operacions posteriors en una zona destinada a aquesta fi, per així ser emprada en els treballs de restauració i/o enjardinament.

- Durant les citades operacions, s'haurà de supervisar que es decapa la profunditat correcta de terra vegetal i que no es barreja amb altres materials ni amb terres inerts.
- Els aplecs de terra vegetal no poden superar els 2 m d'alçada i la maquinària no pot circular-hi per sobre.
- Abans de la seva estesa en l'obra, s'aplicaran tractaments de millora de la terra vegetal i aquests han de contar, almenys, d'una criba (si s'escau) i d'una fertilització mineral i orgànica.
- Es comprovarà l'ús de la terra vegetal aplegada en les tasques de restauració i/o enjardinament, d'acord com s'indiqui en el corresponent projecte d'enjardinament i/o pla de restauració.

A les àrees coincidents amb les planejades com a zones verdes, sempre que les propietats físiques i químiques dels sòls siguin les idònies, es mantindran els sòls originals.
Per tant, no es decaparà la terra vegetal a les àrees que, segons projecte, es destinin a zones verdes i, aquestes, es delimitaran amb cinta per evitar possibles afeccions a les propietats físiques i químiques del sòl (a causa entrada de maquinària, d'aplecs temporals de materials, etc.).S'hauran de regar periòdicament per evitar perdre sòl per erosió i per mantenir l'activitat biològica.
Com a mesura preventiva d'erosió dels sòls, s'han de regar tots els sòls que quedin denudats (incloent camins no asfaltats) abans de la restauració definitiva.
Es comprovarà que es restauren les àrees afectades per les obres que resten denudades, com ara accessos temporals, abocadors i préstecs de nova creació, zones d'instal·lacions auxiliars o d'aplecs temporals de fora de l'àmbit, etc. Aquesta restauració s'ha de realitzar d'acord amb el pla de restauració aprovat a l'inici de les obres.
Com a mesures per evitar la contaminació dels sòls es contemplen, com a mínim, les següents:
El manteniment i reparació de maquinària es durà a terme a la zona habilitada a tal efecte dins el parc de maquinària.
'haurà de protegir el sòl natural allà on hi hagi grups electrògens o on la maquinària romangui fixa en un lloc més de 2-3 dies. Aquest aïllament es realitzarà per mitjà d'un llit de sorra, una lloseta de formigó, una làmina impermeabilitzant, etc.
Per a la maquinària que estigui fixa en un determinat lloc menys de 2-3 dies, s'haurà de col·locar una cubeta mòbil per a evitar vessaments incontrolats al sòl.
La neteja de canaletes de formigó s'ha de dur a terme en la zona habilitada per aquesta fi. El formigó residual s'haurà de gestionar d'acord amb al normativa vigent.
En cas que accidentalment es produeixin vessaments directes sobre el sòl natural d'olis, greixos o altre substàncies contaminants, s'ha d'aplicar un material absorbent, retirar el sòl afectat i tractar-ho com a residu perillós.
En cas que s'instal·lin lavabos provisionals, les aigües resultants han d'abocar-se en fosses sèptiques degudament impermeabilitzades o en dipòsits químics i, si s'escau, es connectaran a la xarxa pública prèvia autorització.

Geologia i geomorfologia

Els talussos de terra de nova construcció tindran un pendent inferior o igual a 3H:2V.
Gestionar correctament les terres inerts i la runa que es produeixin a les obres i no generar, en cap cas, abocadors o préstecs incontrolats que modifiquin la morfologia actual del terreny.
Els abocadors (de nova creació o existents) per a les terres inerts i la runa procedents de les obres han de disposar de les autoritzacions i acords pertinents. Prèviament a l'inici dels abocaments s'ha de presentar a la direcció de les obres un pla específic on almenys hi consti el següent:

- Situació actual de l'abocador
- Volum d'abocament previst
- Restauració final (per als abocadors de nova creació i/o que no disposin d'un pla de restauració previ),

- restitució de l'ús original del terreny
- estabilització de talussos i integració paisatgística
  talussos perimetrals amb pendent igual o inferior a 3H:2V
  restitució morfològica (conservant la dinàmica de la xarxa de drenatge)
  aport de terra vegetal
  hidrosembra
  plantació arbustiva i arbòria (si s'escau)

Els préstecs de terres inerts han d'estar convenientment legalitzats d'acord amb la normativa aplicable. En cas de crear-ne de nous han de disposar de les autoritzacions i acords pertinents. Prèviament a l'inici de l'extracció de préstecs s'ha de presentar a la direcció de les obres un pla específic on hi consti el següent:

- Situació actual de l'àrea per emprar com a préstec.
- Volum d'extracció previst
- Restauració final,

- restitució de l'ús original del terreny
- talussos perimetrals amb pendent igual o inferior a 3H:2V
- estabilització de talussos i integració paisatgística
  aport de terres per al reblert i la restauració morfològica (conservant la dinàmica de la xarxa de drenatge)

aport de terra vegetal
hidrosembra (si s'escau)
plantació arbustiva i arbòria (si s'escau)

Hidrologia

Com a mesures per evitar la contaminació de les aigües subterrànies es contemplen, com a mínim, les següents:

- El manteniment i reparació de maquinària es durà a terme a una zona habilitada a tal efecte dins el parc de maquinària.
- S'haurà de protegir el sòl natural allà on hi hagi grups electrògens o on la maquinària romangui fixa en un lloc més de 2-3 dies. Aquest aïllament es realitzarà per mitjà d'un llit de sorra, una lloseta de formigó, una làmina impermeabilitzant, etc.
- Per a la maquinària que estigui fixa en un determinat lloc menys de 2-3 dies, s'haurà de col·locar una cubeta mòbil per a evitar vessaments incontrolats al sòl.
- La neteja de canaletes de formigó s'ha de dur a terme en la zona habilitada per aquesta fi. El formigó residual s'haurà de gestionar d'acord amb al normativa vigent.
- En cas que accidentalment es produeixin vessaments directes sobre el sòl natural d'olis, greixos o altre substàncies contaminants, s'ha d'aplicar un material absorbent, retirar el sòl afectat i tractar-ho com a residu perillós.
- En cas que s'instal·lin lavabos provisionals, les aigües resultants han d'abocar-se en fosses sèptiques degudament impermeabilitzades o en dipòsits químics i, si s'escau, es connectaran a la xarxa pública prèvia autorització.
- Per als casos en que s'hagin de realitzar abocaments d'aigües a la conca o a la xarxa d'aigües, es duran a terme els tractaments que exigeixi l'òrgan competent (Agència Catalana de l'Aigua) i es requerirà l'autorització que correspongui.
- La maquinària no circularà per cap element de la xarxa hidrològica (torrents, rieres, etc.).
- De la mateixa manera, no es faran acopis de materials o terres, ni s'emmagatzemaran olis, combustibles, pintures, coles, etc., en la zona d'influència de la xarxa hidrològica
- No es modificarà ni s'afectarà en cap cas la xarxa hidrològica existent. Si s'han de crear guals, aquests hauran de ser autoritzats per l'ACA i retirats un cop finalitzi l'obra.

Contaminació atmosfèrica

Sempre que els camions surtin del sector, cobrir amb lones la caixa dels camions de transport de terres per reduir l'emissió de partícules.
Regar periòdicament el sòl desproveït de vegetació i els accessos a les obres, per així minimitzar el nivell de partícules en suspensió a l'atmosfera generat pel moviment de terres, el transport de materials, la circulació de maquinària, etc.
La maquinària que participi ha de disposar dels corresponents certificats CEE i ITV per tal d'assegurar que les emissions de gasos de combustió i la generació de soroll es troba dintre dels límits permesos.

Contaminació acústica

Es respectaran de forma estricta els nivells sonors que determina la legislació aplicable. A mode orientatiu aquests serien els que es mostren a la taula següent:
Taula 1. Nivells de sonors orientatius a tenir en compte durant l'execució de les obres

	Nivell sonor màxim a l'exterior (dB)		Nivell sonor màxim a l'interior (dB)	
Zones industrials	70	60	-	-
Resta de zones	60	50	40	35
Horari	Dia	Nit	Dia	Nit

Revisar i mantenir la maquinària en bon estat i comprovar que disposi de la certificació CEE.
Ubicar el parc de maquinària allunyat de zones on hi hagin residències.
L'horari d'execució dels treballs estarà comprès entre les 07:00-08:00 i les 20:00-22:00, segons determinin les ordenances municipals corresponents.

Contaminació lluminosa

En les proves d'enllumenat, cap al final de l'obra, es comprovarà que es compleixen els requeriments referits a les característiques d'instal·lacions i d'aparells d'il·luminació esterior, establers al capítol 2 del Decret 83/2005, pel que s'aprova el Reglament de desenvolupament de la Llei 6/2001 d'ordenació ambiental d'enllumenament per a la protecció del medi nocturn.

AJUNTAMENT DE LA VILA DE LA BISBAL DEL PENEDES
C. Major, 21 – 43717 – La Bisbal del Penedès – Baix Penedès – Tarragona –
C.I.F. P-4302800-J - 977688438 –
PROJECTE EXECUTIU DE MILLORA DE LES INFRAESTRUCTURES DE LA PART SUPERIOR DEL NUCLI URBÀ DEL MUNICIPI, LA RIBA FASE III
Engineering Services & Consulting

Execució de les obres. Medi biòtic

Vegetació

Minimitzar l'afectació a la vegetació natural i singular, arbrada o no, existent dins l'àmbit d'actuació i a l'entorn proper. En cas que sigui necessari, s'aplicaran tècniques per a la protecció de la vegetació (col·locació de protectors, abalisament, etc.)
La ubicació dels acopis de terra i materials, així com les zones auxiliars d'obra, es localitzaran en les zones de menor qualitat i fragilitat ambiental i allunyats de les àrees amb vegetació natural (arbrada o no).
Comprovar que es du a terme la restauració de les àrees denudades i de nova creació (que no han de ser enjardinades ni urbanitzades), en les èpoques adients i d'acord al pla de restauració.
D'acord a la normativa aplicable, el material vegetal a emprar en l'obra ha de disposar de passaport fitosanitari.

Fauna

Si es creu convenient (en funció de la sensibilitat del sector en relació a la fauna) es realitzarà un seguiment del comportament de la fauna per causa del soroll, alteracions del sòl, de la vegetació, etc. i altres efectes derivats del moviment de maquinària i accions de construcció dels habitatges.
Es procurarà no afectar els ecosistemes de ribera (rius, rieres, torrents i barrancs) donat que acostumen a desenvolupar un important paper per al manteniment i conservació de la fauna (refugi, aliment, corredor biològic, etc.).
Si s'escau (en cas de presència d'espècies sensibles i si així s'especifica a l'ISA o IA), comprovar que es respecten els períodes reproductius de la fauna per a l'exclusió de la realització de determinades activitats:

- Les activitats de major impacte (voladures, demolicions, etc.) es realitzaran fora del període febrer - agost.
- La desbrossada de la vegetació i el decapatge de terra vegetal s'ha de planificar per a realitzar-lo fora del període febrer - juny.

En cas que es trobin individus d'espècies de fauna salvatge, ferits o desorientats i, sempre que s'afecti involuntàriament un niu o un cau, s'hauran de comunicar els fets immediatament al centre autoritzat de recuperació de fauna salvatge més pròxim a l'àmbit d'estudi i, en el seu defecte, a l'Oficina territorial del Departament de Medi Ambient i Habitatge.
Es procedirà a actuar segons dictaminin els organismes citats.
Segons el present Sistema de Gestió Ambiental, el Pla de Medi Ambient (PMA) de Contractista ha d'incloure, a l'apartat d'Organització de l'Obra, els telèfons i adreces del centre autoritzat de recuperació de fauna salvatge més pròxim i de l'Oficina territorial del Departament de Medi Ambient i Habitatge, entre d'altres.

Espais protegits

En cas que el sector es trobi dins un espai protegit o a la seva àrea d'influència, es tindran en compte les prescripcions establertes als plans corresponents (plans especials d'ordenació, plans rectors, plans de gestió, etc.) dels espais protegits, relatius a normativa, usos permesos, restriccions, etc.

Execució de les obres. Medi antròpic

Paisatge

En la conformació de noves àrees (talussos, restauració d'abocadors, préstecs i àrees d'instal·lacions auxiliars, etc.), evitar les línies i angles rectes i fomentant una morfologia suau del terreny.
Els aplecs de terra i materials sobrants, així com les zones auxiliars d'obra, es localitzaran en les zones de menor qualitat i fragilitat ambiental.
Disposar d'apantallaments perimetrals per minimitzar la visió de les obres, de les àrees amb d'abassegament de material i de les de instal·lacions auxiliars des de fora d'aquestes.
Comprovar que es restauren totes aquelles àrees de nova creació (zones auxiliars de l'obra i els préstecs i abocadors d'obra, etc.) que no està previst enjardinar ni urbanitzar.
Per als casos de préstecs i abocadors, pot ser que aquests ja hagin estat prèviament legalitzats i estiguin en funcionament i que, per tant, ja disposin de projecte de restauració aprovat pel DMAiH.
Evitar l'afecció a les àrees amb vegetació natural afectades pel sector o pròximes a aquest.
Evitar modificar la morfologia del terreny.
Gestionar correctament les terres inerts i la runa que es generi a les obres i no generar, en cap cas, abocadors o préstecs incontrolats que modifiquin la morfologia actual del terreny.

Usos i ocupacions

Mantenir la permeabilitat territorial d'infraestructures viàries i la xarxa de camins.
La xarxa viària bàsica i els camins existents que restin afectats per les obres hauran de tenir pas alternatiu degudament senyalitzats.
Planificar adequadament les activitats per no danyar els serveis afectats (electricitat, telèfon, aigua, gas, etc.).
Caldrà aplicar les mesures establertes a la documentació ambiental pertinent per tal de minimitzar les possibles afeccions als usos existents a l'entorn de l'àmbit (urbà, forestal, agrícola, ramader, cinegètic, etc.).
Aquest fet implica considerar les mesures acústiques (per disminuir afeccions sobre la població i la fauna), les relatives a la qualitat de l'aire (per no alterar les cultius i la vegetació natural pròxima, no afectar les condicions de salubritat per a la població, etc.), les considerades per a la vegetació i la fauna, la xarxa hidrològica, etc.

Patrimoni cultural

Si es creu convenient o en cas que així ho determini la Direcció General del Patrimoni Cultural, realitzar una prospecció arqueològica a peu d'obra durant els moviment de terres.
Si durant les obres es troben indicis de jaciments arqueològics o directament béns del patrimoni cultural, comunicar-ho immediatament a la Direcció General del Patrimoni Cultural per tal que es decideixin les mesures a prendre.

Residus

Segregació de residus especials i els residus no especials sense tractament de valorització estipulat (que requereixen seguiment per part de l'òrgan competent) a la zona habilitada com a Punt Net de Residus Perillosos i d'acord amb la normativa vigent.
Segregació dels residus inerts i no especials amb tractament de valorització estipulat (que no requereixen seguiment) a la zona habilitada com a Punt Net de Residus No Perillosos.
Ús del Punt per a la Neteja de Canaletes de Formigó.
Gestió dels residus (especials, no especials i inerts), d'acord amb la normativa vigent.

- Per al cas de residus especials i els residus no especials sense tractament de valorització estipulat (que requereixen seguiment part de l'òrgan competent), el Contractista ha de contractar un gestor i un transportista autoritzat per poder gestionar aquests residus.
- En la gestió dels residus especials i els residus no especials sense tractament de valorització estipulat i, també, per al cas de la runa quan es destina a valorització, es generen una sèrie de documents que han de ser entregats a la Direcció d'Obra com a comprovants de la seva gestió (contracte amb el gestor de residus, albarans de recollida, fulls de seguiment de residus, etc.).
- Cal recordar que no es pot abocar runa, restes vegetals i restes de capa asfàltica (paviment) als abocadors de terres inerts.

Sempre que sigui possible, es reutilitzaran materials sobrants de l'obra i residus generats que es puguin tractar i valoritzar dins la mateixa obra, com ara terres inerts procedents d'excavació per a reblert, demolició de paviment de vies en desús i d'estructures de formigó en general per a subbases i paviments, etc.
Cal que es gestionin correctament els olis usats i altres greixos procedents de la reparació i el manteniment de la maquinària que participa en l'obra, incloent si aquesta pertany a una empresa subcontractada.
Per aquest propòsit, caldrà que l'empresa Contractista entregui els comprovants de gestió dels olis a la Direcció d'Obra.

Execució de les obres. Riscos

Riscos

Evitar qualsevol tipus d'actuació a les àrees d'influència de la xarxa hidrològica.
No ocupar temporalment àrees delimitades com a potencialment inundables o amb risc d'inundació per a períodes de retorn de 50, 100 i 500 anys.
No ocupar temporalment àrees on s'ha detectat risc geològic.
No realitzar cap actuació que pugui generar l'inici d'un incendi forestal en àrees arbrades i arbustives i en les zones properes.
Complir la legislació vigent relativa a mesures de prevenció d'incendis forestals.
No encendre foc dins l'àmbit de les obres per a la crema de residus, ni tan sols els d'origen vegetal.
Dur a terme les tasques relatives a la prevenció i minimització dels fenòmens erosius contemplades anteriorment (regs, restauracions, etc.).

Instal·lacions/mesures per a la gestió ambiental en obres

Es tracta de les instal·lacions necessàries en obra per que el contractista pugui dur a terme la gestió ambiental requerida per la direcció de l'obra .

Punt Net de Residus Perillosos

Instal·lació per a la gestió de: 1) RESIDUS ESPECIALS i, 2) els RESIDUS NO ESPECIALS SENSE TRACTAMENT DE VALORITZACIÓ estipulat (Segons Decret 34/1996, de 9 de gener, pel qual s'aprova el Catàleg de Residus de Catalunya, Decret 93/1999, de 6 d'abril, sobre Procediments de Gestió de Residus i Decret 92/1999, de 6 d'abril, de modificació del Decret 34/1996, de 9 de gener, pel qual s'aprova el Catàleg de Residus de Catalunya*) que requereixen seguiment per part de l'òrgan administratiu competent.

Condicions mínimes d'acceptació de la instal·lació:

Ha de presentar dimensions suficients per albergar tants bidons com tipus de residus que es preveu que es generin, considerant que la generació dels tipus i quantitat de residus variaria al llarg de la durada de l'obra
Els bidons han d'assegurar condicions d'estanqueïtat per al residu que albergui i han de disposar de tapa.
Cada un dels bidons ha d'estar convenientment etiquetat (segons indica la normativa aplicable en matèria de residus), incloent la denominació del residu, la classe (II o III), el pictograma de perillositat corresponent, les dades del posseïdor del residu i la data d'inici de l'emmagatzematge.

AJUNTAMENT DE LA VILA DE LA BISBAL DEL PENEDES
C. Major, 21 – 43717 – La Bisbal del Penedès – Baix Penedès – Tarragona –
C.I.F. P-4302800-J - 977688438 –
PROJECTE EXECUTIU DE MILLORA DE LES INFRAESTRUCTURES DE LA PART SUPERIOR DEL NUCLI URBÀ DEL MUNICIPI, LA RIBA FASE III
Engineering Services & Consulting

El conjunt de la instal·lació ha d'estar aïllat del sòl natural (per mitjà d'una llosa de formigó, capa de graves i làmina plàstica, etc.) i preferentment cobert. Igualment ha de disposar de senyalització general per facilitar el seu ús per part dels operaris que participen a l'obra.

Mesurament i abonament

Es mesurarà per unitat (u) i en l'abonament s'inclourà la mà d'obra i tots els estris i materials necessaris per a la seva completa execució, tot acabat.

Punt Net de Residus No Perillosos

Instal·lació per a la gestió de: 1) RESIDUS INERTS i, 2) els RESIDUS NO ESPECIALS AMB TRACTAMENT DE VALORITZACIÓ estipulat (Segons Decret 34/1996, de 9 de gener, pel qual s'aprova el Catàleg de Residus de Catalunya, Decret 93/1999, de 6 d'abril, sobre Procediments de Gestió de Residus i Decret 92/1999, de 6 d'abril, de modificació del Decret 34/1996, de 9 de gener, pel qual s'aprova el Catàleg de Residus de Catalunya) que NO requereixen seguiment per part de l'òrgan administratiu competent.

Condicions mínimes d'acceptació de la instal·lació:

Ha de presentar dimensions suficients per albergar tants contenidors com tipus de residus que es preveu que es generin al llarg de les obres (plàstic, ferralla, fusta, paper, cartró, etc)
Ha de disposar de senyalització general per facilitar el seu ús per part dels operaris que participen a l'obra

Mesurament i abonament

Es mesurarà per unitat (u) i en l'abonament s'inclourà la mà d'obra i tots els estris i materials necessaris per a la seva completa execució, tot acabat.

Punt de Neteja de Canaletes de Formigó

Instal·lació per a la neteja de canaletes de formigó, amb l'objectiu d'evitar la dispersió de formigó arreu de l'obra, concentrant els sobrants en un punt i facilitant així la seva gestió.
Es pretén minimitzar l'afecció sobre el sistema hídric i sobre el sòl en general, per causa de la dispersió de formigó fresc sobre el sòl natural.

Condicions mínimes d'acceptació de la instal·lació:

Les dimensions mínimes de la rasa per abocar les restes de formigó serien 1,5x1,5 m de secció i 1 m de fondària. També es pot emprar un contenidor per abocar les restes de formigó.
La rasa s'ha de revestir d'una làmina impermeabilitzant. Aquesta tasca és opcional en cas que s'hagi fet servir un contenidor.
Ha de disposar de senyalització general per facilitar el seu ús per part dels operaris que participen a l'obra

Mesurament i abonament

Es mesurarà per unitat (u) i en l'abonament s'inclourà la mà d'obra i tots els estris i materials necessaris per a la seva completa execució, tot acabat.

Parc de Maquinària

Instal·lació que persegueix un doble objectiu:

1. Concentrar la maquinària mòbil participa en l'obra en una única àrea per minimitzar l'afecció sobre el sòl natural i el sistema hídric per causa de possibles accident en el seu funcionament i
2. Establir una única zona convenientment condicionada per a la realització de les tasques de manteniment i reparació de la maquinària.

Condicions mínimes d'acceptació de la instal·lació:

Haurà d'estar impermeabilitzat del sòl natural, diferenciant l'àrea destinada a reparació de maquinària (impermeabilitzant per mitjà d'una llosa de formigó, d'una làmina impermeabilitzant i d'una capa de graves, etc.) de la zona d'estacionament (impermeabilitzant compactant temporalment el sòl).
La zona de manteniment (a part d'estar impermeabilitzada del sòl natural) s'haurà de construir de tal forma que es puguin recollir les aigües per a sotmetre-les a desbast i decantació.
Ha de disposar de senyalització general per facilitar el seu ús per part dels operaris que participen a l'obra

Mesurament i abonament

Es mesurarà per unitat (u) i en l'abonament s'inclourà la mà d'obra i tots els estris i materials necessaris per a la seva completa execució, tot acabat.

Mesures preventives, correctores i/o compensatòries

Les mesures que s'exposen a continuació poden estar especificades en projecte per prevenir, corregir o compensar danys en el medi ambient.

Mesures de protecció de la vegetació

Són mesures per a la protecció i minimització de danys en la vegetació que, segons projecte, cal conservar.

Tanca de fusta per a protecció d'arbre

Tancament d'1,8 m d'alçada a base de pals de fusta tractada de 8-10 cm de diàmetre, distanciats 2 metres entre ells i guarnits de malla plàstica.

Mesurament i abonament

Es mesura per metre lineal (m) i inclou la mà d'obra i el subministrament de tots els materials i estris necessaris per al muntatge de la tanca, tot acabat.

Tanca/abalisament amb cinta plàstica

Tanca/abalisament per a delimitar àrees, evitant les possibles afeccions a les mateixes. Està constituït per baretes de rea d'alçada d'1m i de diàmetre de 8 mm i de cinta plàstica convencional.

Mesurament i abonament

Es mesura per metre lineal (m) i inclou la mà d'obra i el subministrament de tots els materials i estris necessaris per al muntatge de la tanca, tot acabat.

Protectors de troncs

Tancat de fins a 2 m d'alçada, format per entabillat reomplert amb gomes.

Mesurament i abonament

Es mesura per metre lineal (m) i inclou la mà d'obra i el subministrament de tots els materials i estris necessaris per al muntatge de la tanca, tot acabat.

Protecció radicular

Protecció radicular mitjançant la col·locació de planxa d'acer de 2 x 1 m.

Mesurament i abonament

Es mesura per m2 i inclou la mà d'obra i el subministrament de tots els materials i estris necessaris per al muntatge de la tanca, tot acabat.

5 Tractament radicular

Tallada manual d'arrels en obertura de rases pròximes a arbrat i aplicació de cicatritzant el totes les de diàmetre > o = a 3 cm.

Mesurament i abonament

Es mesura per m2 i inclou la mà d'obra i el subministrament de tots els materials i estris necessaris per al muntatge de la tanca, tot acabat.

Mesures per minimitzar l'impacte sobre la fauna

Es contemplen algunes de les mesures per afavorir la permeabilitat faunística d'infraestructures, per minimitzar l'impacte de possibles actuacions o bé, mesures per compensar la pèrdua d'hàbitats que comportaria l'execució del projecte.

Espirals anticol·lisió

Es tractaria del subministrament i col·locació d'espirals anticol·lisió als conductors de línies elèctriques, segons la seva definició i disposició considerada al projecte. La disposició dels mateixos ha de ser en portell i el distanciament entre les espirals no superarà els 15 m.

Mesurament i abonament

Les espirals anticol·lisió es mesurarien per unitat (u) i al seu abonament s'inclourà tota la maquinària, mà d'obra i materials necessàries per a la seva completa execució.

AJUNTAMENT DE LA VILA DE LA BISBAL DEL PENEDES
C. Major, 21 – 43717 – La Bisbal del Penedès – Baix Penedès – Tarragona –
C.I.F. P-4302800-J - 977688438 –
PROJECTE EXECUTIU DE MILLORA DE LES INFRAESTRUCTURES DE LA PART SUPERIOR DEL NUCLI URBÀ DEL MUNICIPI, LA RIBA FASE III
Engineering Services & Consulting

Caixes niu

Es tractaria del subministrament i col·locació de caixes niu de fusta, de ciment-fusta o altre material biodegradable, segons s'indica en projecte i/o plànols per aus de mida petita/mitjana.
Les caixes niu tindrien un diàmetre en el forat d'entrada de 26-32 cm i la secció/àrea de la base de la caixa seria superior a 130 cm2.

Mesurament i abonament

Les caixes niu es mesurarien per unitat (u) i al seu abonament s'inclourà tots els estris, mà d'obra i materials necessaris per a la seva completa execució.

1.2.10.3.2.3 Passarel·la lateral seca

És una passarel·la de formigó que es construeix dins les obres de drenatge que tenen base plana i una secció superior a 3,15 m2, sempre que ho indiqui el projecte per afavorir la permeabilitat faunística.
L'acabat del formigó sempre serà rugós.
El pendent màxim de la passarel·la en el seu recorregut dins l'obra de drenatge no pot ser superior al 7%.
En la seva execució, s'han d'evitar esglaons que no pugui assolir la fauna i, per tant, s'ha de facilitar l'accés a la passarel·la, connectant-la amb la solera de la base de l'obra de drenatge o amb les ales o talussos laterals (evitant pendents superiors al 8%), per tal que s'hi pugui accedir des del sòl natural.

Mesurament i abonament

Les passarel·les es mesurarien per m3 i al seu abonament s'inclouran tots els estris, mà d'obra i materials necessàries per a la seva completa execució.

Adequació de baixants

Regularització d'esglaons de baixants amb capa d'emmacat formigonat de 0,25 cm de gruix, segons s'indiqui en projecte i plànols.

Mesurament i abonament

L'adequació de baixants es mesurarà per m2 i al seu abonament s'inclouran tots els estris, mà d'obra i materials necessàries per a la seva completa execució.

Mesures per minimitzar l'impacte acústic

Es tracta de diferents mesures per minimitzar l'impacte acústic de fons emissors existents a prop de l'àmbit o bé, quan el propi sector pot provocar soroll per sobre dels llindars permesos per la legislació sobre zones sensibles properes.
Les condicions bàsiques per a les tres mesures proposades, es descriuen a continuació:

Pantalla acústica formigó

Execució de pantalla acústica absorbent en mòduls de formigó porós, segons la seva definició en projecte i/o plànols, considerant que no pot restar cap espai entre la part inferior de les mateixes i la superfície on s'ubiquen, en cas que s'instal·lin directament sobre el sòl, preferentment es soterrarien lleugerament, en cas contrari, s'afegiria ciment per tal d'evitar qualsevol possible espai, impedint el pas del soroll per la base.

Pantalla acústica vidre

Execució de pantalla acústica en mòduls de vidre, segons la seva definició en projecte i/o plànols, considerant que no pot restar cap espai entre la part inferior de les mateixes i la superfície on s'ubiquen, en cas que s'instal·lin directament sobre el sòl, preferentment es soterrarien lleugerament, en cas contrari, s'afegiria ciment per tal d'evitar qualsevol possible espai, impedint el pas del soroll per la base.

Mota de terra

Construcció de mota de terra d'alçada variable, segons la seva definició en projecte i/o plànols, considerant que es revegetarà posteriorment (tasca no inclosa en la partida) i que, per tant, cal que les terres aportades als darrers 50 cm presentin una pedregositat inferior al 50% en volum, amb una mida màxima admesa dels elements 2 cm (no s'accepta fracció grossera superior a aquest diàmetre). Igualment, un cop constituïda la mota, s'ha d'estendre una capa de gruix superior o igual a 30 cm de terra vegetal.
Els pendents de la mota no superaran la relació 3H:2V.

Mesurament i abonament

Per al cas de pantalles de formigó o de vidre, es mesuraran per m2. Per al cas de les motes de terra es mesuraran per m3.
Per a les pantalles, s'inclou el subministrament de tots els materials necessaris i tots els treballs per a la seva col·locació.
Per a les motes, s'inclou el subministrament de les terres i tota la maquinària necessària per completar totalment els treballs.

Gestió de residus

Operacions de càrrega i transport, o de transport amb temps d'espera per a la càrrega, de terres, material d'excavació i residus de la construcció i operacions de tria dels materials sobrants i de rebuig que es generen a l'obra, o en un enderroc, per tal de classificar-los en funció del lloc on es dipositaran o es reutilitzaran.

Gestió de residus generats durant l'obra

S'han considerat els tipus següents:

- Separació en obra de restes de plàstic, disposició, manteniment i senyalització del contenidor, transport i deposició controlada al gestor de residus o centre de reciclatge autoritzat.
- Separació en obra de restes de fusta, disposició, manteniment i senyalització del contenidor, transport i deposició controlada al gestor de residus o centre de reciclatge autoritzat.
- Separació en obra de restes de runa, disposició, manteniment i senyalització del contenidor, transport i deposició controlada al gestor de residus o centre de reciclatge autoritzat.
- Separació en obra de restes de ferralla, disposició, manteniment i senyalització del contenidor, transport i deposició controlada al gestor de residus o centre de reciclatge autoritzat.
- Separació en obra de restes de paper i cartró, disposició, manteniment i senyalització del contenidor, transport i deposició controlada al gestor de residus o centre de reciclatge autoritzat.
- Separació en obra de restes vegetals (fracció orgànica) provinent del desbrossament o manteniment, disposició, manteniment i senyalització del contenidor, transport i deposició controlada al gestor de residus o centre de reciclatge autoritzat.
- Separació en obra de residus especials, disposició, manteniment i senyalització del contenidor, transport i deposició controlada al gestor de residus o centre de reciclatge autoritzat.

Condicions d'execució

Residus de la construcció:

La manipulació dels materials s'ha de fer amb les proteccions adequades a la perillositat del mateix.

Residus especials:

Els materials potencialment perillosos han d'estar separats per tipus compatibles i emmagatzemats en bidons o contenidors adequats, amb indicació del tipus de perillositat.

A centre de reciclatge o a centre de recollida i transferència:

El transportista ha de lliurar un certificat on s'indiqui el lloc d'abocament, la classificació del centre on s'ha fet l'abocament i la quantitat de material de cada tipus que s'ha abocat.

Disposició de residus:

Cada material, en funció de la seva classificació de tipus de residu, s'ha de disposar en un lloc adequat, legalment autoritzat per al tractament o emmagatzematge d'aquell tipus de residu.

Classificació de residus:

Han d'estar classificats en contenidors o espais separats els materials inerts, com ara restes de formigó, morters, ceràmica, etc.. els materials orgànics, com ara fustes, cartrons, etc., els metàl·lics, els plàstics i els materials potencialment perillosos, com ara pintures, dissolvents, etc..

Mesurament i abonament

Es mesurarà i abonarà per m3 de volum realment classificat d'acord amb les especificacions de la DT.
La unitat d'obra inclou tots els canons, taxes i despeses per la disposició de cada tipus de residu al centre corresponent.
Es considera un increment per esponjament d'un 35%.

Gestió de residus procedents de l'excavació

S'han considerat els tipus següents:

- Deposició controlada al gestor de residus o centre de reciclatge autoritzat, canons i despeses per a la deposició controlada dels residus inerts: Classe I (terres), procedents d'excavació.

AJUNTAMENT DE LA VILA DE LA BISBAL DEL PENEDES
C. Major, 21 – 43717 – La Bisbal del Penedès – Baix Penedès – Tarragona –
C.I.F. P-4302800-J - 977688438 –
PROJECTE EXECUTIU DE MILLORA DE LES INFRAESTRUCTURES DE LA PART SUPERIOR DEL NUCLI URBÀ DEL MUNICIPI, LA RIBA FASE III
Engineering Services & Consulting

- Deposició controlada al gestor de residus o centre de reciclatge autoritzat, canons i despeses per a la deposició controlada dels residus inerts: Classe I (terres o runes de pes específic inferior a 1.100 kg/m3), procedents d'excavació.
- Deposició controlada al gestor de residus o centre de reciclatge autoritzat, canons i despeses per a la deposició controlada dels residus inerts: Classe I (terres o runes de pes específic comprès entre 750 i 1.100 kg/m3), procedents d'excavació.
- Deposició controlada al gestor de residus o centre de reciclatge autoritzat, canons i despeses per a la deposició controlada dels residus no especials: Classe II, procedents d'excavació.
- Deposició controlada al gestor de residus o centre de reciclatge autoritzat, canons i despeses per a la deposició controlada dels residus especials: Classe III, procedents d'excavació.

Condicions d'execució

Càrrega i transport de terres i residus:

L'operació de càrrega s'ha de fer amb les precaucions necessàries per a aconseguir unes condicions de seguretat suficients.
Els vehicles de transport han de portar els elements adequats a fi d'evitar alteracions perjudicials del material.
El trajecte que s'ha de recórrer ha de complir les condicions d'amplària lliure i de pendent adequades a la maquinària que s'utilitzi.
El transport s'ha de realitzar en un vehicle adequat, per al material que es desitgi transportar, proveït dels elements que calen per al seu desplaçament correcte.
Durant el transport s'ha de protegir el material de manera que no es produeixin pèrdues en els trajectes utilitzats.

A l'obra:

Transport de terres i material d'excavació o del rebaix, o residus de la construcció, entre dos punts de la mateixa obra o entre dues obres.
Les àrees d'abocada han de ser les que defineixi la DF.
L'abocada s'ha de fer al lloc i amb el gruix de capa indicats.
Les característiques de les terres han d'estar en funció del seu ús, han de complir les especificacions del seu plec de condicions i cal que tinguin l'aprovació de la DF.

A monodipòsit o a abocador específic o a centre de recollida i transferència:

S'han de transportar a l'abocador autoritzat tots els materials procedents de l'excavació que la DF no accepti com a útils, o siguin sobrants.
El transportista ha de lliurar un certificat on s'indiqui el lloc d'abocament, la classificació del centre on s'ha fet l'abocament i la quantitat de material de cada tipus que s'ha abocat.

Disposició de residus:

Cada material, en funció de la seva classificació de tipus de residu, s'ha de disposar en un lloc adequat, legalment autoritzat per al tractament o emmagatzematge d'aquell tipus de residu.

Mesurament i abonament

Transport de terres o residus inerts no especials:

La deposició controlada de residus de Classe I, II i III s'amidaran i abonaran per tona (t) segons el criteri de la DF.
La unitat d'obra inclou les despeses d'abocament, canons i despeses per a la deposició controlada dels residus.

B - MATERIALS
B0 - MATERIALS BÀSICS
B01 - LÍQUIDS
B011 - NEUTRES

1. DEFINICIÓ I CARACTERÍSTIQUES DELS ELEMENTS

DEFINICIÓ:
Aigües utilitzades per algun dels usos següents:
- Confecció de formigó
- Confecció de morter
- Confecció de pasta de guix
- Reg de plantacions
- Conglomerats de grava-ciment, terra-ciment, grava-emulsió, et.
- Humectació de bases o subbases
- Humectació de peces ceràmiques, de ciment, etc.

CARACTERÍSTIQUES GENERALS:
Poden ser utilitzades les aigües potables i les sancionades com a acceptables per la pràctica.
Es poden utilitzar aigües de mar o salines anàlogues per a la confecció o curat de formigons sense armadura. Per a la confecció de formigó armat o pretensat es prohibeix l'ús d'aquestes aigües, tret del cas que es facin estudis especials.
Si ha d'utilitzar-se per a la confecció o el curat de formigó o de morters i no hi ha antecedents de la seva utilització o aquesta presenta algun dubte s'haurà de verificar que acompleix totes aquestes característiques:
- Exponent d'hidrogen pH (UNE 7-234) ..... >= 5
- Total de substancies dissoltes (UNE 7-130) ..... <= 15 g/l
- Sulfats, expressats en SO4- (UNE 7-131)
  - En cas d'utilitzar-se ciment SR ..... <= 5 g/l
  - En la resta de casos ..... <= 1 g/l
- Ió clor, expressat en Cl- (UNE 7-178)
  - Formigó pretesat ..... <= 1 g/l
  - Formigó armat ..... <= 3 g/l
  - Formigó en massa amb armadura de fissuració ..... <= 3 g/l
- Hidrats de carboni (UNE 7-132) 0
- Substancies orgàniques solubles en èter (UNE 7-235) ..... <= 15 g/l
- Ió clor total aportat per components d'un formigó no pot superar:
  - Pretensat ..... <= 0,2% pes de ciment
  - Armat ..... <= 0,4% pes de ciment
  - En massa amb armadura de fissuració ..... <= 0,4% pes de ciment

2. CONDICIONS DE SUBMINISTRAMENT I EMMAGATZEMATGE

Subministrament i emmagatzematge: De manera que no s'alterin les seves condicions.

3. UNITAT I CRITERIS D'AMIDAMENT

m3 de volum necessari subministrat a l'obra.

4. NORMATIVA DE COMPLIMENT OBLIGATORI

EHE "Instrucción de Hormigón Estructural"
NBE FL-90 "Muros resistentes de fábrica de ladrillo."

B03 - GRANULATS
B031 - SORRES

AJUNTAMENT DE LA VILA DE LA BISBAL DEL PENEDES
C. Major, 21 – 43717 – La Bisbal del Penedès – Baix Penedès – Tarragona –
C.I.F. P-4302800-J - 977688438 –
PROJECTE EXECUTIU DE MILLORA DE LES INFRAESTRUCTURES DE LA PART SUPERIOR DEL NUCLI URBÀ DEL MUNICIPI, LA RIBA FASE III
Engineering Services & Consulting

1. DEFINICIÓ I CARACTERÍSTIQUES DELS ELEMENTS

DEFINICIÓ:
Sorra procedent de roques calcàries, roques granítiques o marbres blancs i durs.
S'han considerat els tipus següents:
- Sorra de marbre blanc
- Sorra per a confecció de formigons, d'origen:
  - De pedra calcària
  - De pedra granítica
- Sorra per a confecció de morters

CARACTERÍSTIQUES GENERALS:
Els grànuls han de tenir forma arrodonida o polièdrica.
La composició granulomètrica ha de ser l'adequada al seu ús, o si no consta, la que estableixi explícitament la D.F.
No ha de tenir argiles, margues o altres materials estranys.
Contingut de pirites o d'altres sulfurs oxidables 0%
Contingut de matèria orgànica (UNE 7-082) ..... Baix o nul

SORRA DE MARBRE BLANC:
Barreja amb granulats blancs diferents del marbre 0%

SORRA PER A LA CONFECCIÓ DE FORMIGONS:
Mida dels granuls (Tamís 4 UNE_EN 933-2) ..... <= 4 mm
Terrossos d'argila (UNE 7-133) ..... <= 1% en pes
Partícules toves (UNE 7-134) 0%
Material retingut pel tamís 0,063 (UNE_EN 933-2) i que sura
en un líquid de pes específic 2 g/cm3 (UNE 7-244) ..... <= 0,5% en pes
Compostos de sofre expressats en SO3
i referits a granulat sec (UNE_EN 1744-1) ..... <= 0,4% en pes
Reactivitat potencial amb els àlcalis del ciment (UNE 146-507-1/2) ..... Nul.la
Sulfats solubles en àcid, expressats en SO3
i referits al granulat sec (UNE_EN 1744-1) ..... <= 0,8% en pes
Clorurs expressats en Cl- i referits al granulat sec (UNE 83-124 EXP)
- Formigó armat o en massa
  amb armadures de fissuració ..... <= 0,05% en pes
- Formigó pretensat ..... <= 0,03% en pes
- Ió clor total aportat per components d'un formigó no pot superar:
  - Pretensat ..... <= 0,2% pes de ciment
  - Armat ..... <= 0,4% pes de ciment
  - En massa amb armadura de fissuració ..... <= 0,4% pes de ciment

Estabilitat (UNE 7-136):
- Pèrdua de pes amb sulfat sòdic ..... <= 10%
- Pèrdua de pes amb sulfat magnèsic ..... <= 15%

SORRA DE PEDRA GRANÍTICA PER A LA CONFECCIÓ DE FORMIGONS:
Contingut màxim de fins que passen pel tamís 0,063 mm (UNE_EN 933-2):
- Granulat gruixut
  - Granulat arrodonit ..... <= 1% en pes
  - Granulat de matxuqueig no calcàri ..... <= 1% en pes
- Granulat fi
  - Granulat arrodonit ..... <= 6% en pes
  - Granulat de matxuqueig no calcari
    per a obres sotmeses a exposició
    IIIa,b,c, IV o alguna classe específica d'exposició ..... <= 6% en pes
  - Granulat de matxuqueig no calcari

per a obres sotmeses a exposició
I,IIa,b o cap classe específica d'exposició ..... <= 10% en pes
Equivalent de sorra (EAV)(UNE_EN 933-8):
- Per a obras en ambients I, IIa,b
o cap classe específica d'exposició ..... >= 75
- Resta de casos ..... >= 80
Friabilitat (UNE 83-115) ..... <= 40
Absorció d'aigua (UNE 83-133 i UNE 83-134) ..... <= 5%

SORRA DE PEDRA CALCÀRIA PER A LA CONFECCIÓ DE FORMIGONS:
Contingut màxim de fins que passen pel tamís 0,063 mm (UNE_EN 933-2):
- Granulat gruixut
- Granulat arrodonit ..... <= 1% en pes
- Granulat fi
- Granulat arrodonit ..... <= 6% en pes
- Granulat de matxuqueig calcari
per a obres sotmeses a exposició
IIIa,b,c,IV o alguna classe específica d'exposició ..... <= 10% en pes
- Granulat de matxuqueix calcari
per a obres sotmeses a exposició
I,IIa,b o cap classe específica d'exposició ..... <= 15% en pes
Valor blau de metilè(UNE 83-130):
- Per a obres sotmeses a exposició
I,IIa,b o cap classe específica d'exposició ..... <= 0,6% en pes
- Resta de casos ..... <= 0,3% en pes

SORRA PER A LA CONFECCIÓ DE MORTERS:
La composició granulomètrica ha de quedar dintre dels límits següents:

Tamis UNE 7-050 mm	Percentatge en pes que passa pel tamis	Condicions
5,00	A	A = 100
2,50	B	60 <= B <= 100
1,25	C	30 <= C <= 100
0,63	D	15 <= D <= 70
0,32	E	5 <= E <= 50
0,16	F	0 <= F <= 30
0,08	G	0 <= G <= 15
Altres condi-cions		C - D <= 50 D - E <= 50 C - E <= 70

Mida dels grànuls ..... <= 1/3 del gruix del junt
Contingut de matèries perjudicials ..... <= 2%

2. CONDICIONS DE SUBMINISTRAMENT I EMMAGATZEMATGE

CONDICIONS GENERALS:
Subministrament i emmagatzematge: De manera que no s'alterin les seves condicions.

CONDICIONS DE SUBMINISTRAMENT:
Cada càrrega de granulat ha d'anar identificada amb un full de subministrament que ha d'estar a disposició de la Direcció d'Obra en el que hi constarán com a mínim les dades següents:
- Nom del subministrador
- Numero de sèrie del full de subministrament
- Nom de la cantera
- Data del lliurament
- Nom del peticionari
- Tipus de granulat
- Quantitat de granulat subministrat
- Denominació del granulat(d/D)
- Identificació del lloc de subministrament

3. UNITAT I CRITERIS D'AMIDAMENT

t de pes necessari subministrat a l'obra.

4. NORMATIVA DE COMPLIMENT OBLIGATORI

SORRA PER A LA CONFECCIÓ DE FORMIGONS:
EHE "Instrucción de Hormigón Estructural"

SORRA PER A LA CONFECCIÓ DE MORTERS:
NBE FL-90 "Muros resistentes de fábrica de ladrillo."

SORRES PER A ALTRES USOS:
No hi ha normativa de compliment obligatori.

B033 - GRAVES

1. DEFINICIÓ I CARACTERÍSTIQUES DELS ELEMENTS

DEFINICIÓ:
Granulats utilitzats per a algun dels usos següents:
- Confecció de formigons
- Confecció de barreges grava-ciment per a paviments
- Material per a drenatges
- Material per a paviments
El seu origen pot ser:
- Granulats naturals, procedents d'un jaciment natural
- Granulats naturals, obtinguts per matxucament de roques naturals
- Granulats procedents d'escòries siderúrgiques
- Granulats procedents del reciclatge d'enderrocs de construcció
Els granulats naturals poden ser:
- De pedra granítica
- De pedra calcària
Els granulats procedents del reciclatge d'enderrocs de la construcció que s'han considerat són els següents:
- Granulats reciclats provinents de construcció de maó
- Granulats reciclats provinents de formigó
- Granulats reciclats mixtes
- Granulats reciclats prioritariament naturals

CARACTERÍSTIQUES GENERALS:
Els granulats procedents de reciclatge d'enderrocs no han de contenir en cap cas restes provinents de construccions amb patologies estructurals, com ara ciment aluminós, granulats amb sulfurs, sílice amorfa o corrosió de les armadures.
Els grànuls han de tenir forma arrodonida o polièdrica.
La composició granulomètrica ha de ser l'adequada al seu ús i ha de ser la que es defineix a la partida d'obra en què intervingui o, si no hi consta, la que estableixi explícitament la D.F.
Han de ser nets, resistents i de granulometria uniforme.
No han de tenir pols, brutícia, argila, margues o d'altres matèries estranyes.
Diàmetre mínim ..... 98% retingut tamís 4 (UNE_EN 933-2)

GRANULATS RECICLATS PROVINENTS DE CONSTRUCCIÓ DE MAÓ:

El seu origen ha de ser construccions de maó, amb un contingut final de ceràmica superior al 10% en pes.

Contingut de maó + morters + formigons ..... >= 90% en pes

Contingut d'elements metàl.lics ..... Nul

Ús admissible ..... Reblerts per a drenatges

GRANULATS RECICLATS PROVINENTS DE FORMIGONS:

El seu origen ha de ser de construccions de formigó, sense barreja d'altres enderrocs.

Contingut de formigó ..... > 95%

Contingut d'elements metàl.lics ..... Nul

Ús admissible:

- Drenatges
- Formigons de resistencia característica <= 20 N/mm2 utilitzats en classes d'exposició I o IIb

GRANULATS RECICLATS MIXTES:

El seu origen ha de ser enderrocs de construccions de maó i formigó, amb una densitat dels elements massissos > 1600 kg/m3.

Contingut de ceràmica ..... <= 10% en pes

Contingut total de matxuca de formigó + maó + morter ..... >= 95% en pes

Contingut d'elements metàl.lics ..... Nul

Ús admissible:

- Drenatges
- Formigons en massa

GRANULATS RECICLATS PRIORITARIAMENT NATURALS:

Granulats obtinguts de pedrera amb incorporació d'un 20% de granulats reciclats provinents de formigó.

Ús admissible:

- Drenatges i formigons utilitzats en classes d'exposició I o IIb

S'han considerat les següents utilitzacions de les graves:

- Per a confecció de formigons
- Per a drens
- Per a paviments
- Per a confecció de mescles grava-ciment tipus GC-1 o GC-2

GRANULATS PROCEDENTS D'ESCORIES SIDERÚRGIQUES

Contingut de silicats inestables ..... Nul

Contingut de compostos fèrrics ..... Nul

GRAVA PER A LA CONFECCIÓ DE FORMIGONS:

Si el formigó porta armadures, la grandària màxima del granulat és el valor més petit dels següents:

- 0,8 de la distància lliure horitzontal entre beines o armadures que formin grup, o entre un parament de la peça i una beina o armadura que formi un angle >45º (amb la direcció de formigonat)
- 1,25 de la distància entre un parament de la peça i una beina o armadura que formi un angle <=45º (amb la direcció de formigonat)
- 0,25 de la dimensió mínima de la peça que es formigona amb les excepcions següents:
  - Lloses superiors de sostres, on la grandària màxima del granulat serà menor que el 0,4 del gruix mínim
  - Peces d'execució molt curosa i elements en els que l'efecte de la paret de l'encofrat sigui reduït (sostres encofrats a una sola cara), on la grandaria màxima del granulat serà menor que 0,33 del gruix mínim

Tot el granulat ha de ser d'una mida inferior al doble del límit més petit aplicable a cada cas.

Fins que passen pel tamís 0,063 (UNE_EN 933-2):

- Per a graves calcàries ..... <= 2% en pes
- Per a graves granítiques ..... <= 1% en pes
- Granulats, reciclats de formigó o prioritariament naturals ..... < 3%
- Per a granulats reciclats mixtos ..... < 5%

Coeficient de forma per a granulats naturals o reciclats

de formigó o prioritariament naturals (UNE 7-238) ..... >= 0,20

Terrossos d'argila (UNE 7-133) ..... <= 0,25% en pes

AJUNTAMENT DE LA VILA DE LA BISBAL DEL PENEDES
C. Major, 21 – 43717 – La Bisbal del Penedès – Baix Penedès – Tarragona –
C.I.F. P-4302800-J - 977688438 –
PROJECTE EXECUTIU DE MILLORA DE LES INFRAESTRUCTURES DE LA PART SUPERIOR DEL NUCLI URBÀ DEL MUNICIPI, LA RIBA FASE III
Engineering Services & Consulting

Partícules toves (UNE 7-134) ..... <= 5% en pes

Material retingut pel tamís 0,063 (UNE_EN 933-2):

i que sura en un líquid de pes específic 2 g/cm3 (UNE 7-244) ..... <= 1% en pes

Compostos de sofre expressats en SO3 i referits a granulat sec (UNE_EN 1744-1):

- Granulats reciclats mixtos ..... < 1% en pes
- Altres granulats ..... <= 0,4% en pes

Sulfats soubles en àcids, expressats en SO3 i

referits a granulat sec (UNE_EN 1744-1) ..... <= 0,8% en pes

Clorurs expressats en Cl- i referits a granulat sec (UNE 83-124 EX):

- Formigó armat o en massa amb armadura de fissuració ..... <= 0,05% en pes
- Formigó pretensat ..... <= 0,03% en pes

L'ió clor total aportat pels components d'un formigó no pot excedir:

- Pretensat ..... <= 0,2% pes del ciment
- Armat ..... <= 0,4% pes del ciment
- En massa amb armadura de fissuració ..... <= 0,4% pes del ciment

Contingut de pirites o d'altres sulfurs 0%

Contingut de ió Cl-:

- Granulats reciclats mixtos ..... < 0,06%

Contingut de matèria orgànica per a granulats naturals

o reciclats prioritariament naturals (UNE 7-082) ..... Baix o nul

Contingut de materials no petris (roba, fusta, paper...):

- Granulats reciclats provinents de formigó o mixtos ..... < 0,5%
- Altres granulats ..... Nul

Contingut de restes d'asfalt:

- Granulat reciclat mixt o provinent de formigó ..... < 0,5%
- Altres granulats ..... Nul

Reactivitat:

- Àlcali-sílci o àlcali-silicat (Mètode químic UNE 146-507-1 EX o Mètode accelerat UNE 146-508 EX) ..... Nul·la
- Àlcali-carbonat (Mètode químic UNE 146-507-2) ..... Nul·la

Estabilitat (UNE 7-136):

- Pèrdua de pes amb sulfat sòdic ..... <= 12%
- Pèrdua de pes amb sulfat magnèsic ..... <= 18%

Absorció d'aigua:

- Granulats naturals (UNE 83-133 i UNE 83-134) ..... < 5%
- Granulats reciclats provinents de formigó ..... < 10%
- Granulats reciclats mixtos ..... < 18%
- Granulats reciclats prioritariament naturals ..... < 5%

GRAVA PER A DRENATGES:

La mida màxima dels grànuls ha de ser de 76 mm (tamís 80 UNE 7-050) i el garbellat ponderal acumulat pel tamís 0,08 (UNE 7-050) ha de ser <= 5%.

La composició granulomètrica ha de ser fixada explícitament per la D.F. segons les característiques del terreny per drenar i del sistema de drenatge.

Coeficient de desgast (assaig "Los Ángeles" NLT 149) ..... <= 40

Equivalent de sorra ..... > 30

Si s'utilitza granulats reciclats caldrà comprovar que l'inflament sigui inferior al 2% (UNE 103-502).

2. CONDICIONS DE SUBMINISTRAMENT I EMMAGATZEMATGE

CONDICIONS GENERALS:

Subministrament i emmagatzematge: De manera que no s'alterin les seves condicions.

CONDICIONS DE SUBMINISTRAMENT:

Cada càrrega de granulat ha d'anar identificada amb un full de subministrament que ha d'estar a disposició de la Direcció d'Obra en el que hi constarán com a mínim les dades següents:

- Nom del subministrador

- Numero de sèrie del full de subministrament
- Nom de la cantera
- Data del lliurament
- Nom del peticionari
- Tipus de granulat
- Quantitat de granulat subministrat
- Denominació del granulat(d/D)
- Identificació del lloc de subministrament

El subministrador de granulats procedents de reciclatge, ha d'aportar la documentació que garanteixi el compliment de les especificacions establertes a l'art.28.3 de la norma EHE.

3. UNITAT I CRITERIS D'AMIDAMENT

t de pes necessari subministrat a l'obra.

4. NORMATIVA DE COMPLIMENT OBLIGATORI

GRAVA PER A LA CONFECCIÓ DE FORMIGONS:
EHE "Instrucción de Hormigón Estructural"

GRAVA PER A PAVIMENTS:
* PG 3/75 "Pliego de Prescripciones Técnicas Generales para Obras de Carreteras y Puentes." Amb les esmenes aprovades per les Ordres del MOPTMA: O.M. del 31.7.86 (BOE n°213 del 5.9), O.M. del 21.1.88 (BOE n°29 del 3.2), O.M. del 8.5.89 (BOE n°118 del 18.5) i O.M. del 28.9.89 (BOE n°242 del 9.10).

GRAVA PER A DRENATGES:
5.1-IC 1965 "Instrucción de Carreteras. Drenajes."
5.2-IC 1990 "Instrucción de Carreteras. Drenajes superficiales."

B05 - AGLOMERANTS I CONGLOMERANTS
B051 - CIMENTS

1. DEFINICIÓ I CARACTERÍSTIQUES DELS ELEMENTS

DEFINICIÓ:
Conglomerant hidràulic format per materials artificials de naturalesa inorgànica i mineral, utilitzat a la confecció de morters, formigons, pastes, beurades, etc.
S'han considerat els ciments regulats per la norma RC-97 amb les característiques següents:

- Ciments sense característiques especials (CEM)
- Ciments d'aluminat de calç (CAC/R)
- Ciments blancs (BL)
- Ciments resistens a l'aigua de mar (MR)

CARACTERÍSTIQUES GENERALS:
En el cas de que el material s'utilitzi en obra pública, l'acord de Govern de la Generalitat de Catalunya de 9 de juny de 1998, exigeix que els materials, siguin de qualitat certificada o puguin acreditar un nivell de qualitat equivalent, segons les normes aplicables als estats membres de la Unió Europea o de l'Associació Europea de Lliure Canvi.
També, en aquest cas, es procurarà, que els esmentats materials disposin de l'etiqueta ecològica europea, regulada en el Reglament 880/1992/CEE o bé altres distintius de la Comunitat Europea.
Ha de ser un material granular molt fi i estadísticament homogeni.
No ha de tenir grumolls ni principis d'aglomeració.

CARACTERÍSTIQUES DELS CIMENTS COMUNS
Relació entre denominació i designació dels ciments segons el tipus:

AJUNTAMENT DE LA VILA DE LA BISBAL DEL PENEDES
C. Major, 21 – 43717 – La Bisbal del Penedès – Baix Penedès – Tarragona –
C.I.F. P-4302800-J - 977688438 –
PROJECTE EXECUTIU DE MILLORA DE LES INFRAESTRUCTURES DE LA PART SUPERIOR DEL NUCLI URBÀ DEL MUNICIPI, LA RIBA FASE III
Engineering Services & Consulting

Denominació	Designació
Ciment pòrtland	CEM I
Ciment pòrtland compost	CEM II/A-M CEM II/B-M
Ciment pòrtland amb escòria	CEM II/A-S CEM II/B-S
Ciment pòrtland amb Putzolana	CEM II/A-P CEM II/B-P
Ciment pòrtland amb cendres volants	CEM II/A-V CEM II/B-V
Ciment pòrtland amb filler calcàri	CEM II/A-L
Ciment pòrtland amb fum de sílice	CEM II/A-D
Ciment de forn alt	CEM III/A CEM III/B
Ciment putzolànic	CEM IV/A CEM IV/B
Ciment mixt	CEM V/A

CARACTERÍSTIQUES FÍSIQUES:
Percentatge en massa dels components principals dels ciments (no es consideren el regulador d'adormiment ni els additius):

Designació	K	S	D	P	V	L
CEM I	95-100	-	-	-	-	-
CEM II/A-M	80-94	6-20	6-20	6-20	6-20	6-20
CEM II/B-M	65-79	21-35	21-35	21-35	21-35	21-35
CEM II/A-S	80-94	6-20	-	-	-	-
CEM II/B-S	65-79	21-35	-	-	-	-
CEM II/A-P	80-94	-	-	6-20	-	-
CEM II/B-P	65-79	-	-	21-35	-	-
CEM II/A-V	80-94	-	-	-	6-20	-
CEM II/B-V	65-79	-	-	-	21-35	-
CEM II/A-L	80-94	-	-	-	-	6-20
CEM II/A-D	90-94	-	6-10	-	-	-
CEM III/A	35-64	36-65	-	-	-	-
CEM III/B	20-34	66-80	-	-	-	-
CEM IV/A	65-89	-	11-35	11-35	11-35	-
CEM IV/B	45-64	-	36-55	36-55	36-55	-
CEM V/A	40-64	18-30	-	18-30	18-30	-

(K=Clinker, S=Escoria siderúrgica, D=Fum de sílice, P=Putzolana natural, V=Cendres volants, L=Filler calcàri)

Percentatge en massa del fum de sílice ..... <= 10%
Percentatge en massa de component calcàri ..... <= 20%
Percentatge en massa de components addicionals
("filler" o algún dels components principals que no siguin
específics del seu tipus) ..... <= 5%

CARACTERÍSTIQUES MECÀNIQUES I FÍSIQUES:
Resistència a compressió en N/mm2:

Classe Resistent	Resistència inicial		Resistència normal	
	2 dies	7 dies	28 dies	
32,5	-	>= 16,0	>= 32,5	<= 52,5
32,5 R	>= 13,5	-	>= 32,5	<= 52,5

42,5	>= 13,5	-	>= 42,5	<= 62,5
42,5 R	>= 20,0	-	>= 42,5	<= 62,5
52,5	>= 20,0	-	>= 52,5	-
52,5 R	>= 30,0	-	>= 52,5	-

(R=Alta resistència inicial)

Temps d'adormiment:

- Inici:
  - Classe 32,5 i 42,5 ..... >= 60 min
  - Classe 52,5 ..... >= 45 min
- Final ..... <= 12 h

Expansió Le Chatelier (UNE 80-102) ..... <= 10 mm

CARACTERÍSTIQUES QUÍMIQUES:

Contingut de clorurs ..... <= 0,1%

Característiques químiques en funció del tipus de ciment (% en massa):

Tipus	Pèrdua per calcinació	Residu insoluble	Contingut en sulfats (SO3)	
Classe			32,5-32,5R-42,5R	42,5R-52,5-52,5R
CEM I	<= 5,00	<= 5,00	<= 3,50	<= 4,0
CEM II	-	-	<= 3,50	<= 4,0
CEM III	<= 5,00	<= 5,00	<= 4,00	<= 4,0
CEM IV	-	-	<= 3,50	<= 4,0
CEM V	-	-	<= 3,50	<= 4,0

El ciment putzolànic CEM IV ha de complir l'assaig de putzolanicitat.

CARACTERÍSTIQUES QUÍMIQUES DELS CIMENTS D'ALUMINAT DE CALç:

Ciment obtingut per una mescla de materials aluminosos i calcàris.

Clinker 100%

Resistència a la compressió:

- A les 6 h ..... >= 20 N/mm2
- A les 24 h ..... >= 40 N/mm2

Temps d'adormiment:

- Inici ..... >= 60 min
- Final ..... <= 12 h

Composició química (% en massa):

- Alúmina (Al2O3) ..... >= 36 - <= 55
- Sulfurs (S=) ..... <= 0,10
- Clorurs (Cl-) ..... <= 0,10
- Àlcalis ..... <= 0,40
- Sulfats (SO3) ..... <= 0,50

CARACTERÍSTIQUES DELS CIMENTS BLANCS:

Índex de blancor (UNE 80-117) ..... >= 75%

Percentatge en massa dels components principals dels ciments (no es consideren el regulador d'adormiment ni els additius):

Denominació	Tipus	Clinker	Addicions
Ciment pòrtland blanc	BL I	95 - 100	0 - 5
Ciment pòrtland blanc amb addicions	BL II	75 - 94	6 - 25
Ciment pòrtland blanc per a enrajolats	BL V	40 - 74	26 - 60

Resistència a compressió N/mm2:

Classe Resistent	Resistència inicial a 2 dies	Resistència normal a 28 dies	
22,5	-	>= 22,5	<= 42,5
42,5	>= 13,5	>= 42,5	<= 62,5
42,5 R	>= 20,0	>= 42,5	<= 62,5
52,5	>= 20,0	>= 52,5	-

(R=Alta resistència inicial)

Temps d'adormiment:

- Inici:
  - Classe 22,5 ..... >= 60 min
  - Classe 42,5 i 52,5 ..... >= 45 min
- Final ..... <= 12 h

Expansió Le Chatelier (UNE 80-102) ..... <= 10 mm

CARACTERÍSTIQUES QUÍMIQUES:

Contingut de clorurs ..... <= 0,1%

Característiques químiques en funció del tipus de ciment (% en massa):

Tipus	Pèrdua per calcinació	Residu insoluble	Contingut en sulfats (SO3)
BL I	<= 5,00	<= 5,00	<= 4,5
BL II	-	-	<= 4,0
BL V	-	-	<= 3,5

CARACTERÍSTIQUES DELS CIMENTS RESISTENTS A L'AIGUA DE MAR (MR):

Prescripcions addicionals respecte als components (%)

Tipus	C3A	C3A + C4AF
CEM I	<= 5,0	<= 22,0
CEM II	<= 8,0	<= 25,0
CEM III/A	<= 10,0	<= 25,0
CEM III/B	(1)	(1)
CEM IV/A	<= 8,0	<= 25,0
CEM IV/B	<= 10,0	<= 25,0
CEM V/A	<= 10,0	<= 25,0

(1) El ciment CEM III/B sempre es resistent a l'aigua de mar.
C3A i C4AF es determinarà segons UNE 80-304.

2. CONDICIONS DE SUBMINISTRAMENT I EMMAGATZEMATGE

Subministrament: de manera que no s'alterin les seves característiques.

El fabricant ha de lliurar un full de característiques del ciment on s'indiqui la classe i proporcions nominals de tots els seus components.

A l'albarà hi han de figurar les dades següents:

- Nom del fabricant o marca comercial
- Data de subministrament
- Identificació del vehicle de transport

- Quantitat subministrada
- Designació i denominació del ciment
- Referència de la comanda
- Referència del certificat de conformitat o de la marca de qualitat equivalent

Si el ciment es subministra en sacs, als sacs hi ha de figurar les següents dades:

- Pes net
- Designació i denominació del ciment
- Nom del fabricant o marca comercial

El fabricant ha de facilitar, si li demanen, les dades següents:

- Inici i final d'adormiment
- Si s'han incorporat additius, informació detallada de tots ells i dels seus efectes

Si el ciment es subministra a granel s'ha d'emmagatzemar en sitges.

Si el ciment es subministra en sacs, s'han d'emmagatzemar en un lloc sec, protegit de la intempèrie i sense contacte directe amb la terra, de manera que no s'alterin les seves condicions.

Temps màxim d'emmagatzematge dels ciments:

- Classes 22,5 i 32,5.....3 mesos
- Classes 42,5 .....2 mesos
- Classes 52,5 .....1 mes

3. UNITAT I CRITERIS D'AMIDAMENT

t de pes necessari subministrat a l'obra.

4. NORMATIVA DE COMPLIMENT OBLIGATORI

RC-97 "Instrucción para la Recepción de Cementos"

B06 - FORMIGONS DE COMPRA
B064 - FORMIGONS ESTRUCTURALS EN MASSA

1. DEFINICIÓ I CARACTERÍSTIQUES DELS ELEMENTS

DEFINICIÓ:

Formigó amb o sense addicions (cendres volants o fum de sílice), elaborat en una central formigonera legalment autoritzada d'acord amb el títol 4t. de la llei 21/1992 de 16 de juliol d'indústria i el Real Decret 697/1995 de 28 d'abril.

CARACTERÍSTIQUES DELS FORMIGONS D'ÚS ESTRUCTURAL:

Els components del formigó, la seva dosificació, el procés de fabricació i el transport han d'estar d'acord amb les prescripcions de la EHE.

La designació del formigó fabricat en central es pot fer per propietats o per dosificació i s'expressarà, com a mínim, la següent informació:

- Consistència
- Grandària màxima del granulat
- Tipus d'ambient al que s'exposarà el formigó
- Resistència característica a compressió per als formigons designats per propietats
- Contingut de ciment expressat en kg/m3, per als formigons designats per dosificació
- La indicació de l'us estructural que tindrá el formigó: en massa, armat o pretensat

La designació per propietats es farà d'acord amb el format: T-R/C/TM/A

- T: Indicatiu que serà HM pel formigó en massa, HA pel formigó armat, i HP pel formigó pretensat
- R: Resistència característica especificada, en N/mm2
- C: Lletra indicativa del tipus de consistencia: F fluida, B tova, P plàstica i S seca
- TM: Grandària màxima del granulat en mm.
- A: Designació de l'ambient al que s'exposarà el formigó

En els formigons designats per propietats, el subministrador ha d'establir la composició de la mescla del formigó, garantint al peticionari les característiques especificades de grandaria máxima del granulat, consistència i resistència característica, així com les limitacions derivades del tipus d'ambient especificat (contingut de ciment i relació aigua/ciment)

AJUNTAMENT DE LA VILA DE LA BISBAL DEL PENEDES
C. Major, 21 – 43717 – La Bisbal del Penedès – Baix Penedès – Tarragona –
C.I.F. P-4302800-J - 977688438 –
PROJECTE EXECUTIU DE MILLORA DE LES INFRAESTRUCTURES DE LA PART SUPERIOR DEL NUCLI URBÀ DEL MUNICIPI, LA RIBA FASE III
Engineering Services & Consulting

En els formigons designats per dosificació, el peticionari es responsable de la congruència de les característiques especificades de grandària màxima del granulat, consistencia i contingut en ciment per metre cúbic de formigó, i el subministrador les haurà de garantir, indicant també, la relació aigua/ciment que ha emprat.

En els formigons amb característiques especials o d'altres de les especificades en la designació, les garanties i les dades que el suministrador hagi d'aportar serán especificades abans de l'inici del subministrament.

El formigó ha de complir amb les exigencies de qualitat que estableix l'article 37.2.3 de la norma EHE.

Si el formigó està destinat a una obra amb armadures pretesades, no pot contenir cendres volants ni addicions de cap altre tipus, excepte el fum de sílice.

Si el formigó està destinat a obres de formigó en massa o armat, la D.F. pot autoritzar l'us de cendres volants o fum de sílice per la seva confecció. En estructures d'edificació, si s'utilitzen cendres volants no han de superar el 35% del pes del ciment. Si s'utilitza fum de sílice no ha de superar el 10% del pes del ciment.

La central que subministri formigó amb cendres volants realitzarà un control sobre la producció segons art. 29.2.2 de la EHE i ha de posar els resultats de l'anàlisi a l'abast de la D.F., o disposarà d'un segell o marca de conformitat oficialment homologat a nivell nacional o d'un país membre de la CEE.

Les cendres han de complir en qualsevol cas les especificacions de la norma UNE_EN 450.

En cap cas la proporció en pes de l'additiu no ha de superar el 5% del pes del ciment utilitzat.

Tipus de ciment:

- Formigó en massa .....Ciments comuns(UNE 80-301)
  ..... Ciments per a usos especials(UNE 80-307)
- Formigó armat .....Ciments comuns(UNE 80-301)
- Formigó pretensat ..... Ciments comuns tipus CEM I,II/A-D(UNE 80-307)
- Es considera inclòs dins dels ciments comuns els ciments blancs(UNE 80-305)
- Es consideren inclosos els ciments de característiques addicionals com els resistents als sulfats i/o a l'aigua de mar(UNE 80-303), i els de baix calor d'hidratació (UNE 80-306)

Classe del ciment ..... >= 32,5

El contingut mínim de ciment ha d'estar d'acord amb les prescripcions de la norma EHE, en funció de la classe d'exposició (taula 37.3.2.a). La quantitat mínima de ciment considerant el tipus d'exposició més favorable ha de ser:

- Obres de formigó en massa..... >= 200 kg/m3
- Obres de formigó armat ..... >= 250 kg/m3
- Obres de formigó pretensat ..... >= 275 kg/m3
- A totes les obres..... <= 400 kg/m3

La relació aigua/ciment ha d'estar d'acord amb les prescripcions de la norma EHE, en funció de la classe d'exposició (taula 37.3.2.a). La relació aigua/ciment considerant el tipus d'exposició més favorable ha de ser:

- Formigó en massa ..... <= 0,65 kg/m3
- Formigó armat..... <= 0,65 kg/m3
- Formigó pretensat..... <= 0,60 kg/m3

Assentament en el con d'Abrams (UNE 83-313):

- Consistència seca ..... 0 - 2 cm
- Consistència plàstica ..... 3 - 5 cm
- Consistència tova..... 6 - 9 cm
- Consistència fluida..... 10-15 cm

L'ió clor total aportat pels components d'un formigó no pot excedir:

- Pretensat..... <= 0,2% pes del ciment
- Armat..... <= 0,4% pes del ciment
- En massa amb armadura de fissuració ..... <= 0,4% pes del ciment

Toleràncies:

- Assentament en el con d'Abrams:
  - Consistència seca.....Nul
  - Consistència plàstica o tova .....± 1 cm
- Consistència fluida.....± 2 cm

2. CONDICIONS DE SUBMINISTRAMENT I EMMAGATZEMATGE

Subministrament: En camions formigonera.

El formigó ha d'arribar a l'obra sense alteracions en les seves característiques, formant una barreja homogènia i sense haver iniciat l'adormiment.

Queda expressament prohibit l'addició al formigó de qualsevol quantitat d'aigua o altres substàncies que puguin alterar la composició original.

Emmagatzematge: No és pot emmagatzemar.
El subministrador ha de lliurar amb cada càrrega un full on constin, com a mínim, les dades següents:
- Nom de la central que ha elaborat el formigó
- Número de sèrie del full de subministrament
- Data de lliurament
- Nom del peticionari i del responsable de la recepció
- Especificacions del formigó:
  - Resistència característica
  - Formigons designats per propietats:
    - Designació d'acord amb l'art. 39.2 de la EHE
    - Contingut de ciment en kg/m3 (amb 15 kg de tolerància)
  - Formigons designats per dosificació:
    - Contingut de ciment per m3
    - Tipus d'ambient segons la taula 8.2.2 de la EHE
  - Relació aigua/ciment (amb 0,02 de tolerància)
  - Tipus, classe i marca del ciment
  - Grandària màxima del granulat
  - Consistència
  - Tipus d'additiu segons UNE_EN 934-2, si n'hi ha
  - Procedència i quantitat de les addicions o indicació que no en té
- Designació específica del lloc de subministrament
- Quantitat de formigó que compon la càrrega, en m3 de formigó fresc
- Identificació del camió i de la persona que fa la descàrrega
- Hora límit d'us del formigó

3. UNITAT I CRITERIS D'AMIDAMENT

m3 de volum necessari subministrat a l'obra.

4. NORMATIVA DE COMPLIMENT OBLIGATORI

EHE "Instrucción de Hormigón Estructural"

B0A - FERRETERIA
B0A1 - FILFERROS

1. DEFINICIÓ I CARACTERÍSTIQUES DELS ELEMENTS

DEFINICIÓ:
Fil d'acer dolç, flexible i tenaç, obtingut per estiratge en fred o per trefilatge.
S'han considerat els tipus següents:
- Filferro d'acer
- Filferro d'acer galvanitzat
- Filferro d'acer plastificat
- Filferro recuit

CARACTERÍSTIQUES GENERALS:
Ha de ser de secció constant i uniforme.
Ha de acomplir les especificacions de la norma UNE 36-722.

ACABAT SUPERFICIAL GALVANITZAT:
El seu recobriment de zinc ha de ser homogeni, llis, sense discontinuïtats, escames, grans, rugositats o esquerdes, no ha de tenir taques ni d'altres imperfeccions superficials.
La masa mínima del recobriment de zinc (UNE 37-504)ha de complir les especificacions de les taules I i II de la UNE 37-506.

AJUNTAMENT DE LA VILA DE LA BISBAL DEL PENEDES
C. Major, 21 – 43717 – La Bisbal del Penedès – Baix Penedès – Tarragona –
C.I.F. P-4302800-J - 977688438 –
PROJECTE EXECUTIU DE MILLORA DE LES INFRAESTRUCTURES DE LA PART SUPERIOR DEL NUCLI URBÀ DEL MUNICIPI, LA RIBA FASE III
Engineering Services & Consulting

Resisténcia a la tracció (UNE 37-504):
- Qualitat G1 o G2 ..... 1770 N/mm2
- Qualitat G3 ..... 1570 N/mm2

Adherència del recobriment (UNE 37-504) ..... Ha de complir
Puresa del zinc (UNE 37-504) ..... >= 98,5%
Toleràncies:
- Diàmetre ..... ± 2% diàmetre nominal

FILFERRO D'ACER PLASTIFICAT:
Filferro d'acer de baix contingut de carboni, galvanitzat en calent, amb un recobriment orgànic de PVC aplicat per extrusió o sinterització.
El recobriment de PVC ha de complir les especificacions de l'apartat 6.3 de la UNE 36-732.
La concentricitat i la adherencia del recobriment de PVC ha de complir les especificacions del article 6.5 UNE 36-732.
Característiques del galvanitzat ..... G-1B (UNE 37-506)
Resistència a la tracció:
- Qualitat recuit ..... =< 600 N/mm2
- Qualitat dur ..... > 600 N/mm2

Toleràncies:
- Diàmetre ..... taula 1 UNE 36-732

2. CONDICIONS DE SUBMINISTRAMENT I EMMAGATZEMATGE

Subministrament: En rotlles. A l'embalatge o albarà de lliurament hi han de constar les dades següents:
- Identificació del fabricant o nom comercial
- Identificació del producte
- Diàmetre i llargària dels rotlles

Emmagatzematge: En llocs secs i protegits de la intempèrie.

3. UNITAT I CRITERIS D'AMIDAMENT

kg de pes necessari subministrat a l'obra.

4. NORMATIVA DE COMPLIMENT OBLIGATORI

FILFERRO D'ACER:
*UNE 36-722-74 "Alambres de acero de bajo contenido en carbono. Medidas y tolerancias"

FILFERRO D'ACER GALVANITZAT:
*UNE 37-506-83 "Alambre de acero galvanizado en caliente para usos generales. Designación de calidades. Características generales."
* UNE 37-502-83 "Alambre de acero galvanizado en caliente. Condiciones técnicas de suministro."
FILFERRO PLASTIFICAT:
*UNE 36-732-95 "Alambres de acero y productos de alambre para cerramientos. Recubrimintos orgánicos sobre el alambre. Recubrimientos de PVC"

B0A2 - TELES METÀL.LIQUES

1. DEFINICIÓ I CARACTERÍSTIQUES DELS ELEMENTS

DEFINICIÓ:
Entramats amb filferros, per procediments diversos (torsió simple o triple, teixit simple o doble) amb filferros d'acer.
S'han considerat els tipus següents:
- De torsió simple
- De torsió triple
- De teixit senzill de filferro ondulat
- De teixit doble de filferro ondulat
- Amb remat superior decoratiu

S'han considerat els acabats dels filferros següents:

- Galvanitzat
- Galvanitzat i plastificat

CARACTERÍSTIQUES GENERALS:

La tela ha de tenir un pas de malla constant i uniforme.

La secció dels filferros ha de ser constant a tota la malla.

La tela no ha de tenir filferros tallats o empalmats si no és a les vores.

Si l'acabat superficial és plastificat, el plàstic ha de ser llis sense discontinuïtats ni d'altres imperfeccions superficials, i el filferro ha de ser galvanitzat.

El seu recobriment de zinc ha de ser llis, sense discontinuïtats, ni exfoliacions i no ha de tenir taques ni d'altres imperfeccions superficials.

Els filferos han de complir les especificacions de la norma UNE 36-722. Si son galvanitzats també han de complir les de les normes UNE 37-502 i UNE 37-506, i si son plastificats les de la UNE 37-732.

Protecció de galvanització (UNE 37-506) ..... Ha de complir

Puresa del zinc, en pes ..... >= 98,5%

Toleràncies:

- Pas de malla..... ± 7%

TELA METÀL.LICA DE TORSIÓ SIMPLE:

Toleràncies:

- Pas de malla:
  - Malla de 40 mm..... ± 3,0 mm
  - Malla de 50 mm..... ± 3,5 mm
  - Malla de 60 mm..... ± 4,0 mm
- Alçària de la tela:
  - Malla de 40 mm..... ± 30 mm
  - Malla de 50 mm..... ± 40 mm
  - Malla de 60 mm..... ± 50 mm

2. CONDICIONS DE SUBMINISTRAMENT I EMMAGATZEMATGE

Subministrament: En rotlles.

Emmagatzematge: En llocs protegits contra els impactes.

3. UNITAT I CRITERIS D'AMIDAMENT

TELA METÀL.LICA DE TORSIÓ SIMPLE O TRIPLE I TELA METÀL.LICA DE TEIXIT SENZILL O DOBLE:

m2 de superfície necessària subministrada a l'obra.

TELA METÀL.LICA AMB REMAT SUPERIOR DECORATIU:

m de llargària necessària subministrada a l'obra.

4. NORMATIVA DE COMPLIMENT OBLIGATORI

TELA METÀL.LICA DE TORSIÓ SIMPLE:

* UNE 36-738 "Alambre de acero y productos de alambre para ceramientos. Enrejado simple torsión"

ALTRES TELES:

No hi ha normativa de compliment obligatori.

B0A3 - CLAUS

1. DEFINICIÓ I CARACTERÍSTIQUES DELS ELEMENTS

DEFINICIÓ:

Elements metàl.lics per a subjectar coses introduint-los mitjançant cops o impactes.

AJUNTAMENT DE LA VILA DE LA BISBAL DEL PENEDES
C. Major, 21 – 43717 – La Bisbal del Penedès – Baix Penedès – Tarragona –
C.I.F. P-4302800-J - 977688438 –
PROJECTE EXECUTIU DE MILLORA DE LES INFRAESTRUCTURES DE LA PART SUPERIOR DEL NUCLI URBÀ DEL MUNICIPI, LA RIBA FASE III
Engineering Services & Consulting

S'han considerat els elements següents:

- Gafes de pala i punta
- Claus d'impacte
- Claus d'acer
- Claus d'acer galvanitzat
- Tatxes d'acer

Claus són tijes de ferro, punxagudes d'un extrem i amb una cabota a l'altre.

Tatxes són claus curts amb la cabota grossa i plana.

Gafes de pala i punta són claus grans i plans amb la cabota formada al doblegar la tija, utilitzats per a unir els bastiments amb les parets.

CARACTERÍSTIQUES GENERALS:

Han de tenir la forma, mides i resistències adequats als elements que han d'unir.

Han de ser rectes, amb la punta afilada i regular.

Els claus d'acer han de complir les determinacions de les normes UNE 17-032, UNE 17-033, UNE 17-034, UNE 17-035 i UNE 17-036.

ACABAT SUPERFICIAL GALVANITZAT:

El seu recobriment de zinc ha de ser llis, sense discontinuïtats, ni exfoliacions i no ha de tenir taques ni d'altres imperfeccions superficials.

Protecció de galvanització..... >= 275 g/m2

Puresa del zinc, en pes ..... >= 98,5%

Toleràncies dels claus i tatxes:

- Llargària ..... ± 1 D

2. CONDICIONS DE SUBMINISTRAMENT I EMMAGATZEMATGE

Subministrament: Empaquetats.

Emmagatzematge: En llocs protegits de la pluja i la humitat.

3. UNITAT I CRITERIS D'AMIDAMENT

CLAUS D'IMPACTE, GAFES DE PALA I PUNTA, TATXES I CLAUS D'ACER GALVANITZAT DE 30 MM O DE 50 MM:

Conjunt de cent unitats necessari subministrat a l'obra.

CLAUS D'ACER SENSE ESPECIFICAR LA LLARGÀRIA:

kg de pes necessari subministrat a l'obra.

4. NORMATIVA DE COMPLIMENT OBLIGATORI

No hi ha normativa d'obligat compliment per a les gafes de pala i punta.

CLAUS I TATXES:

UNE 17-032-66 "Puntas redondas de cabeza plana lisa. Medidas."

UNE 17-033-66 "Puntas redondas de cabeza plana rayada. Medidas."

UNE 17-034-66 "Puntas redondas de cabeza plana ancha."

UNE 17-035-66 "Puntas de cabeza cónica."

UNE 17-036-66 "Puntas redondas de cabeza perdida".

B0A6 - TACS I VISOS

1. DEFINICIÓ I CARACTERÍSTIQUES DELS ELEMENTS

DEFINICIÓ:

Conjunt d'una peça per a encastar (tac) i un cargol o un vis. El sistema de subjecció del tac pot ser per adherència química o per expansió produida per la deformació de la peça en ser comprimida pel cargol.

S'han considerat els següents tipus:

- Tac d'expansió de niló i vis d'acer
- Tac d'expansió d'acer, amb vis, volandera i femella del mateix material
- Fixació mecànica formada per una base metàl.lica cargolada, vis d'acer, beina de PVC, volanderes d'estanquitat i tap de cautxú
- Tac químic format per una ampolla amb resina, cargol, volandera i femella

CARACTERÍSTIQUES GENERALS:

El disseny del tac ha de ser l'adient al suport i als esforços que ha de suportar.

Els cargols no han de tenir imperfeccions (rebaves, emprentes, etc) que impedeixin cargolar els elements.

El vis ha d'anar protegit contra la corrosió.

Els diàmetres del tac i vis han de ser compatibles.

El perfil de la femella ha de ser segons el seu diàmetre (UNE 17-008).

Cementació del vis ..... > 0,1 mm

TAC QUÍMIC:

L'ampolla ha de ser de vidre i estanca.

Ha de contenir un adhesiu de dos components: una resina de reacció i un enduridor d'aplicació en fred.

El cargol ha de ser d'acer zincat. Ha de dur una marca per tal de conèixer la seva profunditat d'ús. El cap de l'extrem lliure ha de ser compatible amb l'adaptador de la perforadora.

Diàmetre de l'ampolla ..... 14 mm

Temps d'enduriment segons temperatura ambient:

- > 20°C ..... 10 min
- 10°C - 20°C ..... 20 min
- 0°C - 10°C ..... 1 h
- - 5°C - 0°C ..... 5 h

VOLANDERES:

Diàmetre interior de la volandera:

- Diàmetre del cargol 10 mm ..... 11 mm
- Diàmetre del cargol 11 mm ..... 13 mm

2. CONDICIONS DE SUBMINISTRAMENT I EMMAGATZEMATGE

Subministrament: S'ha de subministrar conjuntament amb totes les peces necessàries per a la seva correcta col.locació en capses, on han de figurar:

- Identificació del fabricant
- Diàmetres
- Llargàries
- Unitats
- Instruccions d'ús

Emmagatzematge: En llocs protegits de la pluja i la humitat.

3. UNITAT I CRITERIS D'AMIDAMENT

Unitat de quantitat necessària subministrada a l'obra.

4. NORMATIVA DE COMPLIMENT OBLIGATORI

No hi ha normativa de compliment obligatori.

B0B - ACER I METALL EN PERFILS O BARRES
B0B2 - ACER EN BARRES CORRUGADES

1. DEFINICIÓ I CARACTERÍSTIQUES DELS ELEMENTS

DEFINICIÓ:

AJUNTAMENT DE LA VILA DE LA BISBAL DEL PENEDES
C. Major, 21 – 43717 – La Bisbal del Penedès – Baix Penedès – Tarragona –
C.I.F. P-4302800-J - 977688438 –
PROJECTE EXECUTIU DE MILLORA DE LES INFRAESTRUCTURES DE LA PART SUPERIOR DEL NUCLI URBÀ DEL MUNICIPI, LA RIBA FASE III
Engineering Services & Consulting

Barres corrugades d'acer per a armadures pasives d'elements de formigó.

CARACTERÍSTIQUES GENERALS:

En el cas de que el material s'utilitzi en obra pública, l'acord de Govern de la Generalitat de Catalunya de 9 de juny de 1998, exigeix que els materials, siguin de qualitat certificada o puguin acreditar un nivell de qualitat equivalent, segons les normes aplicables als estats membres de la Unió Europea o de l'Associació Europea de Lliure Canvi.

També, en aquest cas, es procurarà, que els esmentats materials disposin de l'etiqueta ecològica europea, regulada en el Reglament 880/1992/CEE o bé altres distintius de la Comunitat Europea.

Les barres no han de tenir defectes superficials, fissures ni bufats.

L'armadura ha de ser neta, sense taques de greix, d'oli, de pintura, de pols o de qualsevol altre matèria perjudicial.

Es prohibeix l'ús de filferros llisos o corrugats com a armadures passives longitudinals o transversals, amb les excepcions següents:

- Malles electrosoldades
- Armadures bàsiques electrosoldades

En sostres unidireccionals armats o pretensats de formigó, s'ha de seguir les seves propies normes

Les característiques geomètriques del corrugat de les barres han de complir les especificacions de la norma UNE 36-068

Han de portar gravades les marques d'identificació segons la UNE 36-068, relatives al tipus d'acer (geometria del corrugat), país d'origen i marca del fabricant (segons informe tècnic de la UNE 36-811).

Mides nominals:

Diàmetre nominal e (mm)	Àrea de la secció transversal S (mm2)	Massa (Kg/m)
6	28,3	0,222
8	50,3	0,395
10	78,5	0,617
12	113	0,888
14	154	1,21
16	201	1,58
20	314	2,47
25	491	3,85
32	804	6,31
40	1260	9,86

Característiques mecàniques de les barres:

Designació	Classe acer	Lím. elàstic fy (N/mm2)	Càrrega unitaria de rotura fs(N/mm2)	Allargament de rotura (sobre base de 5 diàmetres	Relació fs/fy
B 400 S	Soldable	>= 400	>= 440	>= 14%	>= 1,05
B 500 S	Soldable	>= 500	>= 550	>= 12%	>= 1,05

Composició química:

Anàlisis UNE 36-068	C %màx.	Ceq (segons UNE 36-068) %màx.	P %màx.	S %màx.	N %màx.
Colada	0,22	0,50	0,050	0,050	0,012
Producte	0,24	0,52	0,055	0,055	0,013

Presència de fissures després dels assaigs de doblegat simple a 180°i

de doblegat-desdoblegat a 90°C (UNE 36-068) ..... Nul.la

Tensió d'adherència (UNE 36-068):

- Tensió mitjana d'adherència:
  - D < 8 mm ..... >= 6,88 N/mm2
  - 8 mm <= D <= 32 mm ..... >= (7,84-0,12 D) N/mm2
  - D > 32 mm ..... >= 4,00 N/mm2
- Tensió de trencament d'adherència:
  - D < 8 mm ..... >= 11,22 N/mm2
  - 8 mm <= D <= 32 mm ..... >= (12,74-0,19 D) N/mm2
  - D > 32 mm ..... >= 6,66 N/mm2

Toleràncies:

- Secció barra:
  - Per a D <= 25 mm ..... >= 95 % secció nominal
  - Per a D > 25 mm ..... >= 96% secció nominal
- Massa ..... ± 4,5% massa nominal
- Ovalitat:

Diàmetre nominal e (mm)	Diferència màxima (mm)
6	1
8	1
10	1,50
12	1,50
14	1,50
16	2,00
20	2,00
25	2,00
32	2,50
40	2,50

2. CONDICIONS DE SUBMINISTRAMENT I EMMAGATZEMATGE

CONDICIONS GENERALS:

Subministrament: El fabricant ha de facilitar per a cada partida d'acer:

- En el cas de productes certificats:
  - El distintiu o certificat CCRR d'acord amb l'art. 1 de la norma EHE
  - El certificat d'adherencia per a les barres i filferros corrugats (armadures passives)
  - El certificat de garantia del fabricant que indiqui els valors mínims de les característiques definides als arts. 31.2, 31.3, i 31.4 de la norma EHE

  El fabricant ha de facilitar, si se li demana, còpia dels resultats dels assaigs de control de producció corresponents a la partida servida.
- En el cas de productes no certificats (sense distintiu o certificat CCRR):
  - Resultat de l'assaig de les característiques mecàniques
  - Resultat de l'assaig de les característiques geomètriques
  - Resultat de l'assaig de composició química (armadures passives)
  - Certificat específic d'adherència (armadures passives)

Emmagatzematge: en llocs en els que restin protegits de la pluja, l'humitat del terra i l'eventual agresivitat de l'ambient.

Es classificaran segons el tipus, qualitat, diàmetre i procedència.

Abans de la seva utilització i en especial despres de periodes llargs d'emmagatzematge en obra, s'ha d'inspeccionar la superfície per tal de comprovar que no hi hagi alteracions superficials.

Pèrdua de pes després de l'eliminació d'òxid superficial amb raspall de filferros ..... < 1%

3. UNITAT I CRITERIS D'AMIDAMENT

kg de pes necessari subministrat a l'obra.

4. NORMATIVA DE COMPLIMENT OBLIGATORI

EHE "Instrucción de Hormigón Estructural"

UNE 36-068-94 "Barras corrugadas de acero soldable para armaduras de hormigón armado."

B0D - MATERIALS PER A ENCOFRATS I APUNTALAMENTS
B0D4 - POSTS

1. DEFINICIÓ I CARACTERÍSTIQUES DELS ELEMENTS

DEFINICIÓ:

Peça plana de fusta, de secció rectangular, molt més llarga que ampla i més ampla que gruixuda, sense que aquesta mida sobrepassi una polçada.

CARACTERÍSTIQUES GENERALS:

AJUNTAMENT DE LA VILA DE LA BISBAL DEL PENEDES
C. Major, 21 – 43717 – La Bisbal del Penedès – Baix Penedès – Tarragona –
C.I.F. P-4302800-J - 977688438 –
PROJECTE EXECUTIU DE MILLORA DE LES INFRAESTRUCTURES DE LA PART SUPERIOR DEL NUCLI URBÀ DEL MUNICIPI, LA RIBA FASE III
Engineering Services & Consulting

Cal que provingui de troncs sans de fibres rectes, uniformes, apretades i paral.leles.

No ha de tenir signes de putrefacció, corcs, fongs, nusos morts, estelles, semes ni descoloracions.

Es poden admetre esquerdes superficials produïdes per la dessecació que no afectin les característiques de la fusta.

Les cares han de ser planes, escairades i han de tenir les arestes vives.

Els extrems han d'estar acabats mitjançant tall de serra, a escaire.

Ha de conservar les seves característiques per al nombre d'usos previstos.

Nombre màxim d'usos 3

Pes específic aparent (UNE 56-531) (P) ..... 0,40 <= P <= 0,60 T/m3

Contingut d'humitat (UNE 56-529) ..... <= 15%

Higroscopicitat (UNE 56-532) ..... Normal

Coeficient de contracció volumètrica (UNE 56-533) (C) ..... 0,35% <= C <= 0,55%

Coeficient d'elasticitat:
- Fusta de pi ..... Aprox. 150000 kg/cm2
- Fusta d'avet ..... Aprox. 140000 kg/cm2

Duresa (UNE 56-534) ..... <= 4

Resistència a la compressió (UNE 56-535):
- En la direcció paral.lela a les fibres ..... >= 300 kg/cm2
- En la direcció perpendicular a les fibres ..... >= 100 kg/cm2

Resistència a la tracció (UNE 56-538):
- En la direcció paral.lela a les fibres ..... >= 300 kg/cm2
- En la direcció perpendicular a les fibres ..... >= 25 kg/cm2

Resistència a la flexió (UNE 56-537) ..... >= 300 kg/cm2

Resistència a l'esforç tallant ..... >= 50 kg/cm2

Resistència al clivellament (UNE 56-539) ..... >= 15 kg/cm2

Toleràncies:
- Llargària nominal ..... + 50 mm
  ..... - 25 mm
- Amplària nominal ..... ± 2 mm
- Gruix nominal ..... ± 2 mm
- Fletxa ..... ± 5 mm/m
- Torsió ..... ± 2°

2. CONDICIONS DE SUBMINISTRAMENT I EMMAGATZEMATGE

Emmagatzematge: De manera que no es deformin i en llocs secs i ventilats, sense contacte directe amb el terra.

3. UNITAT I CRITERIS D'AMIDAMENT

m2 de superfície necessària subministrada a l'obra.

4. NORMATIVA DE COMPLIMENT OBLIGATORI

No hi ha normativa de compliment obligatori.

B0DZ - MATERIALS AUXILIARS PER A ENCOFRATS I APUNTALAMENTS

1. DEFINICIÓ I CARACTERÍSTIQUES DELS ELEMENTS

DEFINICIÓ:

Elements auxiliars per al muntatge d'encofrats i apuntalaments, i per a la protecció dels espais de treball a les bastides i els encofrats.

S'han considerat els següents elements:
- Tensors per a encofrats de fusta
- Grapes per a encofrats metàl.lics
- Fleixos d'acer laminat en fred amb perforacions, per al muntatge d'encofrats metàl.lics

- Desencofrants
- Conjunts de perfils metàl.lics desmuntables per a suport d'encofrat de sostres o de cassetons recuperables
- Bastides metàl.liques
- Elements auxiliars per a plafons metàl.lics
- Tubs metàl.lics de 2,3" de D, per a confecció d'entramats, baranes, suports, etc...
- Element d'unió de tubs de 2,3" de D, per a confecció d'entramat, baranes, suports, etc...
- Planxa d'acer, de 8 a 12 mm de gruix per a protecció de rases, pous, etc...

CARACTERÍSTIQUES GENERALS:

Tots els elements han de ser compatibles amb el sistema de muntatge que utilitzi l'encofrat o apuntalament i no han de disminuir les seves característiques ni la seva capacitat portant.

Han de tenir la resistència i la rigidesa suficient per a garantir el compliment de les toleràncies dimensionals i per a resistir, sense assentaments ni deformacions perjudicials, les accions que es puguin produir sobre aquests com a conseqüència del procés de formigonament i, especialment, per les pressions del formigó fresc o dels mètodes de compactació utilitzats.

Aquestes condicions s'han de mantenir fins que el formigó hagi adquirit la resistència suficient per a suportar les tensions a que serà sotmès durant el desencofrat o desenmotllat.

Es prohibeix l'ús d'alumini en motlles que hagin d'estar en contacte amb el formigó.

TENSORS, GRAPES I ELEMENTS AUXILIARS PER A PLAFONS METÀL.LICS:

No han de tenir punts d'oxidació ni manca de recobriment a la superfície.

No han de tenir defectes interns o externs que en perjudiquin la utilització correcta.

FLEIX:

Ha de ser de secció constant i uniforme.

Amplària..... >= 10 mm

Gruix ..... >= 0,7 mm

Diàmetre de les perforacions ..... Aprox. 15 mm

Separació de les perforacions..... Aprox. 50 mm

DESENCOFRANT:

Vernís antiadherent format amb silicones o preparat amb olis solubles en aigua o greix diluït.

No s'ha d'utilitzar com a desencofrant el gas-oil, els greixos comuns ni altres productes anàlegs.

Ha d'evitar l'adherència entre el formigó i l'encofrat, sense alterar l'aspecte posterior del formigó ni impedir l'aplicació de revestiments.

No ha d'impedir la construcció de junts de formigonat, en especial quan es tracti d'elements que s'hagin d'unir per a treballar de forma solidària.

No ha d'alterar les propietats del formigó amb què estigui en contacte.

El seu ús ha d'estar expressament autoritzat per la D.F.

CONJUNT DE PERFILS METÀL.LICS:

Conjunt format per elements resistents que conformen l'entramat base d'un encofrat per a sostres.

Els perfils han de ser rectes, amb les dimensions adequades a les càrregues que han de suportar i sense més desperfectes que els deguts als usos adequats.

Els perfils han d'estar protegits amb una capa d'emprimació antioxidant.

El seu disseny ha de fer que el procés de formigonament i vibratge no alteri la seva planor ni la seva posició.

La connexió entre el conjunt de perfils i la superfície encofrant ha de ser suficientment estanca per tal de no permetre la pèrdua apreciable de pasta pels junts.

Toleràncies:

- Rectitud dels perfils..... ± 0,25% de la llargària
- Torsió dels perfils ..... ± 2 mm/m

BASTIDES:

Ha d'estar formada per un conjunt de perfils d'acer buits i de resistència alta.

Ha d'incloure tots els accessoris necessaris per tal d'assegurar-ne l'estabilitat i la indeformabilitat.

Tots els elements que formen la bastida han d'estar protegits amb una capa d'emprimació antioxidant.

Els perfils han de ser resistents a la torsió respecte dels diferents plans de càrrega.

AJUNTAMENT DE LA VILA DE LA BISBAL DEL PENEDES
C. Major, 21 – 43717 – La Bisbal del Penedès – Baix Penedès – Tarragona –
C.I.F. P-4302800-J - 977688438 –
PROJECTE EXECUTIU DE MILLORA DE LES INFRAESTRUCTURES DE LA PART SUPERIOR DEL NUCLI URBÀ DEL MUNICIPI, LA RIBA FASE III
Engineering Services & Consulting

2. CONDICIONS DE SUBMINISTRAMENT I EMMAGATZEMATGE

Subministrament: De manera que no s'alterin les seves condicions.

Emmagatzematge: En lloc sec, protegit de la intempèrie i sense contacte directe amb el terra, de manera que no s'alterin les seves condicions.

DESENCOFRANT:

Temps màxim d'emmagatzematge ..... 1 any

3. UNITAT I CRITERIS D'AMIDAMENT

TENSORS, GRAPES, ELEMENTS AUXILIARS PER A PLAFONS METÀL.LICS:

Unitat de quantitat necessària subministrada a l'obra.

FLEIX:

m de llargària necessària subministrada a l'obra.

DESENCOFRANT:

l de volum necessari subministrat a l'obra.

CONJUNT DE PERFILS METÀL.LICS DESMUNTABLES:

m2 de superfície necessària subministrada a l'obra.

BASTIDA:

m3 de volum necessari subministrat a l'obra.

4. NORMATIVA DE COMPLIMENT OBLIGATORI

EHE "Instrucción de Hormigón Estructural"

"Ordenanza General de Seguridad e Higiene en el Trabajo."

B1 - MATERIALS PER A PROTECCIONS INDIVIDUALS I COL.LECTIVES EN EL TREBALL
B14 - MATERIALS PER A PROTECCIONS INDIVIDUALS
B141 - MATERIALS PER A PROTECCIONS DEL CAP

1. DEFINICIÓ I CARACTERÍSTIQUES DELS ELEMENTS

DEFINICIÓ:

Equip destinat a ser dut o subjectat pel treballador perquè el protegeixi d'un o diversos riscos que puguin amenaçar la seva seguretat o la seva salut, així com qualsevol complement o accessori destinat a tal fi.

S'han considerat els tipus següents:

- Proteccions del cap.
- Proteccions per a l'aparell ocular i la cara.
- Proteccions per a l'aparell auditiu.
- Proteccions per a l'aparell respiratori.
- Proteccions de les extremitats superiors.
- Proteccions de les extremitats inferiors.
- Proteccions del cos.
- Protecció del tronc.
- Protecció per treball a la intempèrie.
- Roba i peces de senyalització.
- Protecció personal contra contactes elèctrics.

Resten expressament exclosos:

- La roba de treball corrent i els uniformes que no estiguin específicament destinats a protegir la salut o la integritat física del treballador.
- Es equips dels serveis de socors i salvament.
- Els EPI dels militars, dels policies i de les persones dels serveis de manteniment de l'ordre.
- Els EPI dels mitjans de transport per carretera.
- El material d'esport.
- El material d'autodefensa o de dissuasió.
- Els aparells portàtils per a la detecció i senyalització dels riscos i dels factors de molèstia.

CARACTERÍSTIQUES GENERALS:

Es tracta d'uns equips que actuen a mode de coberta o pantalla portàtil, individualitzada per a cada usuari, destinats a reduir les conseqüències derivades del contacte de la zona del cos protegida, amb una energia fora de control, d'intensitat inferior a la previsible resistència física de l'EPI.

La seva eficàcia resta limitada a la seva capacitat de resistència a la força fora de control que incideixi amb la part del cos protegida per l'usuari, a la seva correcta utilització i manteniment, així com a la formació i voluntat del beneficiari per al seu emprament en les condicions previstes pel fabricant. La seva utilització haurà de quedar restringida a l'absència de garanties preventives adequades, per inexistència de MAUP, o en el seu defecte SPC d'eficàcia equivalent.

Els EPI hauran de proporcionar una protecció eficaç davant els riscos que motiven el seu ús, sense suposar por si mateixos o ocasionar riscos addicionals ni molèsties innecessàries.

PROTECCIONS DEL CAP:
Els cascos de seguretat podran ser amb ala completa al seu voltant, protegint en part les orelles i el coll, o bé amb visera damunt el front únicament, i en els dos casos hauran de complir els següents requisits:
Compren la defensa del crani, cara, coll i completarà el seu ús, la protecció específica d'ulls i oïdes.

- Estaran formats per l'envolvent exterior del casc pròpiament dit, i d'arnès o atallatge d'adaptació al cap, el qual constitueix la seva part en contacte i va proveït d'una "galtera" ajustable a la mida. Aquest atallatge, serà regulable a les diferents mides dels caps, la fixació al casc haurà de ser sòlida, deixant una llum lliure de 2 a 4 cm entre ell mateix i la paret interior del casc, a fi d'amortir els impactes. A l'interior del frontis de l'atallatge, s'haurà de disposar d'un dessuador de "cuirson" o material astringent similar. Les parts en contacte amb el cap hauran de ser reemplaçables fàcilment.
- Seran fabricats amb material resistent a l'impacte mecànic, sense perjudici de la lleugeresa, no sobrepassant en cap cas els 0,450 kg de pes.
- Es protegirà al treballador davant les descàrregues elèctriques i les radiacions calorífiques i hauran de ser incombustibles o de combustió lenta; s'hauran de protegir de les radiacions calorífiques i descàrregues elèctriques fins als 17.000 voltis sense perforar-se.
- S'hauran de substituir aquells cascos que hagin patit impactes violents, encara que no se'ls hi apreciï exteriorment cap deterioament. Es considerarà un envelliment del material en el termini d'uns quatre anys, transcorreguts els quals des de la data de fabricació (injectada en relleu a l'interior) s'hauran de donar de baixa, encara que no estiguin fets servir i es trobin emmagatzemats.
- Seran d'ús personal, podent-se acceptar en construcció l'ús per altres usuaris posteriors, previ el seu rentat sèptic i substitució íntegra dels atallatges interiors per altres, totalment nous.

PROTECCIONS PER A L' APARELL OCULAR I LA CARA:
La protecció de l' aparell ocular s'efectuarà mitjançant la utilització d'ulleres, pantalles transparents o viseres.
Les ulleres protectores reuniran les característiques mínimes següents:

- Les armadures metàl· liques o de material plàstic seran lleugeres, indeformables a l'escalfor, incombustibles, còmodes i de disseny anatòmic sense perjudici de la seva resistència i eficàcia.
- Quan es treballi amb vapors, gasos o pols molt fina, hauran de ser completament tancades i ajustades a la cara, amb visor amb tractament antientelat; en els casos d'ambients agressius de pols grossa i líquids, seran com els anteriors, però portaran incorporats botons de ventilació indirecta o tamís antiestàtic; en els damés casos seran de montura de tipus normal i amb proteccions laterals que podran ser perforades per a una millor ventilació.
- Quan no existeixi perill d'impactes per partícules dures, es podran fer servir ulleres de protecció tipus "panoràmiques" amb armadura de vinil flexible i amb el visor de policarbonat o acetat transparent.
- Hauran de ser de fàcil neteja i reduiran al mínim el camp visual.
- En ambients de pols fi, amb ambient xafogós o humit, el visor haurà de ser de reixeta metàl·lica (tipus picapedrer) per impedir l'entelament.

Els mitjans de protecció de la cara podran ser de diversos tipus:

- Pantalla abatible amb arnès propi.
- Pantalla abatible subjectada al casc de protecció.
- Pantalles amb protecció de cap, fixes o abatibles.
- Pantalles sostingudes amb la mà.

Les pantalles contra la projecció de cossos físics hauran de ser de material orgànic, transparent, lliures d'estries, ratlles o deformacions. Podran ser de xarxa metàl·lica prima o proveïdes d'un visor amb vidre inestellable.
Als treballs elèctrics realitzats en proximitats de zones de tensió, l'aparell de la pantalla haurà d'estar construït amb material absolutament aïllant i el visor lleugerament enfosquit, en previsió de ceguesa per encebada intempestiva de l'arc elèctric.
Les utilitzades en previsió d'escalfor, hauran de ser de "Kevlar" o de teixit aluminitzat reflectant (l'amiant i teixits asbèstics estan totalment prohibits), amb un visor corresponent, equipat amb vidre resistent a la temperatura que haurà de suportar.
Les pantalles per soldadures, bé siguin de mà, com d'altre tipus hauran de ser fabricades preferentment amb poliester reforçat amb fibra de vidre o en defecte amb fibra vulcanitzada.
Les que es facin servir per a soldadura elèctrica no hauran de tenir cap part metàl· lica a l'exterior, a fi d'evitar els contactes accidentals amb la pinça de soldar.
Vidres de protecció:

- Els lents per ulleres de protecció, tant els de vidre (mineral) com els de plàstic transparent (orgànic) hauran de ser òpticament neutres, lliures de bombolles, taques, ondulacions i altres defectes, i les incolores hauran de transmetre no menys del 89% de les radiacions incidents.
- En el sector de la construcció, per a la seva resistència impossibilitat de rallat i entelament, el tipus de visor més polivalent i eficaç, acostuma a ser el de reixeta metàl·lica d'acer, tipus sedàs, tradicional de les ulleres de picapedrer.

PROTECCIONS PER A L' APARELL AUDITIU:

Els elements de protecció auditiva, seran sempre d'ús individual.

PROTECCIONS PER A L' APARELL RESPIRATORI:
Els equips protectors de l'aparell respiratori compliran les següents característiques:

- Seran de tipus i utilització apropiat al risc.
- S'adaptaran completament al contorn facial de l'usuari, per evitar filtracions.
- Determinaran les mínimes molèsties a l'usuari.
- Les parts amb contacte amb la pell hauran de ser de goma especialment tractada o de neoprè per evitar la irritació de l'epidermis.
- En l'ús de mascaretes facials dotades de visors panoràmics, pels usuaris que necessitin l'ús d'ulleres amb vidres correctors, es disposarà al seu interior el dispositiu portavidres, subministrats a l'efecte pel fabricant de l'equip respiratori, i els oculars correctors específics per l'usuari.

PROTECCIONS DE LES EXTREMITATS SUPERIORS:
La protecció de mans, avantbraç, i braç es farà mitjançant guants, mànegues, mitjons i maniguets seleccionats per prevenir els riscos existents i per

AJUNTAMENT DE LA VILA DE LA BISBAL DEL PENEDES
C. Major, 21 – 43717 – La Bisbal del Penedès – Baix Penedès – Tarragona –
C.I.F. P-4302800-J - 977688438 –
PROJECTE EXECUTIU DE MILLORA DE LES INFRAESTRUCTURES DE LA PART SUPERIOR DEL NUCLI URBÀ DEL MUNICIPI, LA RIBA FASE III
Engineering Services & Consulting

evitar la dificultat de moviments al treballador.
Aquests elements de protecció seran de goma o cautxú, clorur de polivinil, cuir adobat al crom, teixit termoaïllant, punt, lona, pell flor, serratge, malla metàl·lica, làtex rugós antitallada, etc., segons les característiques o riscos del treball a realitzar.

Per a les maniobres amb electricitat s'hauran de fer servir guants de cautxú, neoprè o matèries plàstiques que portin marcat en forma indeleble el voltatge màxim pel qual han estat fabricats.

PROTECCIONS DE LES EXTREMITATS INFERIORS:

En treballs en risc d'accidents mecànics als peus, serà obligatori l'ús de botes de seguretat amb reforços metàl·lics a la puntera, que estarà tractada i fosfatada per evitar la corrosió.
Davant el risc derivat de l'ús de líquids corrosius, o davant riscos químics, es farà ús de calçat de sola de cautxú, neoprè o poliuretà, cuir especialment tractat i s'haurà de substituir el cosit per la vulcanització a la unió del cos al bloc del pis.
La protecció davant l'aigua i la humitat, s'efectuarà amb botes altes de PVC, que hauran de tenir la puntera metàl·lica de protecció mecànica per a la realització de treballs en moviments de terres i realització d'estructures i enderroc.
En aquelles operacions que les espurnes resultin perilloses, en no tenir elements de ferro o acer, la tanca serà per poder desfer-se'n ràpid per tal d'obrir-la ràpidament davant l'eventual introducció de partícules incandescents.
La protecció de les extremitats inferiors es completarà, quan sigui necessari, amb l'ús de cobriment de peus i polaines de cuir adobat, amiant, cautxú o teixit ignífug.
Els turmells i llengüeta disposaran de coixinets de protecció, el calçat de seguretat serà de materials transpirables i disposaran de plantilles anticlaus.

PROTECCIONS DEL COS:
Els cinturons reuniran les següents característiques:

- Seran de cinta teixida en poliamida de primera qualitat o fibra sintètica d'alta tenacitat apropiada, sense reblons i amb costures cosides.
- Tindran una amplada entre 10 i 20 cm, una espessor no inferior a 4mm, i llargària el més reduïda possible.
- Es revisaran sempre abans del seu ús, i es llençaran quan tinguin talls, esquerdes o filaments que comprometin la seva resistència, calculada pel cos humà en caiguda lliure des d'una alçada de 5 m o quan la data de fabricació sigui superior als 4 anys.
  Aniran previstos d'anelles per on passaran la corda salvacaigudes, que no podran anar subjectes mitjançant reblons.
- La corda salvacaigudes serà de poliamida d'alta tenacitat, amb un diàmetre de 12 mm. La sirga d'amarrador també serà de poliamida, però de 16 mm de diàmetre.

PROTECCIÓ PER TREBALL A LA INTEMPÈRIE:
Els equips protectors integral pel cos davant de les inclemències meteorològiques compliran les següents característiques:

- Que no obstaculitzin la llibertat de moviments.
- Que tinguin poder de retenció/evacuació del calor.
- Que la capacitat de transport de la suor sigui adequada.
- Facilitat d'aireació.

Les peces impermeables,disposaran d'esclavines i registres de ventilació per a permetre l'evaporació de la suor.

ROBA I PECES DE SENYALITZACIÓ:
Els equips protectors destinats a la seguretat-senyalització de l'usuari compliran les següents característiques:

- Que no obstaculitzin la llibertat de moviments.
- Que tinguin poder de retenció/evacuació del calor.
- Que la capacitat de transport de la suor sigui adequada.
- Facilitat d'aireació.
- Que siguin visibles a temps pel destinatari.

2. CONDICIONS DE SUBMINISTRAMENT I EMMAGATZEMATGE

ELECCIÓ:
Els EPI hauran de ser seleccionats amb el coneixement de les condicions i tasques relacionades amb l'usuari, tenint en compte les tasques implicades i les dades proporcionades pel fabricant.
Tant el comprador com l'usuari hauran de comprovar que l'EPI ha estat dissenyat i fabricat de la forma següent:

- La peça de protecció disposa d'un disseny i dimensions que per la seva estètica, no creí sensació de ridícul a l'usuari. Els materials i components de l'EPI no hauran d'afectar adversament al beneficiari de la seva utilització.
- Haurà d'oferir a l'usuari el major grau de comoditat possible que estigui en consonància amb la protecció adequada.
- Les parts de l'EPI que entrin en contacte amb l'usuari hauran d'estar lliures de rugositats, cantells agut i ressalts que puguin produir irritacions o ferides.
- El seu disseny haurà de facilitar la seva correcta col·locació sobre l'usuari i haurà de garantir que restarà en el seu lloc durant el temps d'emprament previsible, tenint en compte els factors ambientals, junt amb els moviments i postures que l'usuari pugui adoptar durant el treball. A aquest fi, hauran de proveir-se dels mitjans apropiats, tal com sistemes d'ajustament o gamma de talles adequades, perquè permetin que l'EPI s'adapti a la morfologia de l'usuari.
- L'EPI haurà de ser tant lleuger com sigui possible, sense perjudici de la resistència i eficàcia del seu disseny.
- Quan sigui possible, l'EPI tindrà una baixa resistència al vapor d'aigua.
- La designació de la talla de cada peça de treball comprendrà al menys 2 dimensions de control, en centímetres: 1) La altura i el contorn de pit o bust, ó 2) L'altura i la cintura.

Per a l'elecció dels EPI, l'emprador haurà de dur a terme les següents actuacions prèvies:

- Analitzar i avaluar els riscos existents que no puguin evitar-se o eliminar-se suficientment per altres mitjans. Per a l'inventari dels riscos se seguirà l'esquema de l'Annex II del RD 773/1997, de 30 de maig.
- Definir les característiques que hauran de reunir els EPI per a garantir la seva funció, tenint en compte la naturalesa i magnitud dels riscos que els hauran de protegir, així com els factors addicionals de risc que puguin constituir els propis EPI o la seva utilització. Per a l'avaluació d'EPI se seguiran les indicacions de l'Annex IV del RD 773/1997, de 30 de maig.
- Comparar les característiques dels EPI existents en el mercat amb les definides a l'apartat anterior.

Per a la normalització interna d'empresa dels EPI atenent a les conclusions de les actuacions prèvies d'avaluació de riscos, definició de característiques requerides i les existents en el mercat, l'emprador haurà de comprovar que compleixi amb les condicions i requisits establerts a l'Art. 5 del RD 773/1997, de 30 de maig, en funció de les modificacions significatives que l'evolució de la tècnica determini en els riscos, en les mesures tècniques i organitzatives, en els SPC i en les prestacions funcionals dels propis EPI.

PROTECCIONS DEL CAP:
Els mitjans de protecció del cap seran seleccionats en funció de les següents activitats:
- Obres de construcció, i especialment, activitats a sota o aprop de bastides i llocs de treball situats en altura, obres d' encofrat i desencofrat, muntatge i instal.lació de bastides i demolició.
- Treballs en ponts metàl.lics, edificis i estructures metàl.liques de gran altura, pals, torres, obres i muntatges metàl.lics, de caldereria i conduccions tubulars.
- Obres en foses, rases, pous i galeries.
- Moviments de terra i obres en roca.
- Treballs en explotacions de fons, en cantres, explotacions a cel obert i desplaçamentg de runes.
- Utilització de pistoles fixaclaus.
- Treballs amb explosius.
- Activitats en ascensors, mecanismes elevadors, grues i mitjans de transport.
- Manteniment d' obres i instal.lacions industrials.

PROTECCIONS PER A L'APARELL OCULAR I LA CARA:

Protecció de l'aparell ocular:
- Els mitjans de protecció ocular seran seleccionats en funció de les activitats amb riscos de:
- Topades o impactes amb partícules o cossos sòlids.
- Acció de pols i fums.
- Projecció o esquitxada de líquids freds, calents, càustics o materials fosos.
- Substàncies perilloses per la seva intensitat o naturalesa.
- Radiacions perilloses per la seva intensitat o naturalesa.
- Enlluernament

Protecció de la cara:
- Els mitjans de protecció facial seran seleccionats en funció de les següents activitats:
- Treballs de soldadura, esmerilat, polit i/o tall.
- Treballs de perforació i burinat.
- Talla i tractament de pedres.
- Manipulació de pistoles fixaclaus d'impacte.
- Utilització de maquinària que generen encenalls curts.
- Recollida i fragmentació de vidre, ceràmica.
- Treball amb raig projector d'abrasius granulars.
- Manipulació o utilització de productes àcids i alcalins, desinfectants i detergents corrosius.
- Manipulació o utilització de dispositius amb raig líquid.
- Activitats en un entorn de calor radiant.
- Treballs que desprenen radiacions.
- Treballs elèctrics en tensió, en baixa tensió.

PROTECCIONS PER A L' APARELL AUDITIU:
Els mitjans de protecció auditiva seran seleccionats en funció de les següents activitats:
- Treballs amb utilització de dispositius d'aire comprimit.
- Treballs de percussió.
- Treballs d'arrancada i abrasió en recintes angostos o confinats.

PROTECCIONS PER A L' APARELL RESPIRATORI:
Els mitjans de protecció de l'aparell respiratori seran seleccionats en funció dels següents riscos:
- Pols, fums i boires.
- Vapors metàl· lics i orgànics.
- Gasos tòxics industrials.
- Monòxid de carboni.
- Baixa concentració d'oxigen respirable.

PROTECCIONS DE LES EXTREMITATS SUPERIORS:
Els mitjans de protecció de les extremitats superiors, mitjançant la utilització de guants, aquests seran seleccionats en funció de les següents activitats:
- Treballs de soldadura.
- Manipulació d'objectes amb arestes tallants.
- Manipulació o utilització de productes àcids i alcalins.
- Treballs amb risc elèctric.

PROTECCIONS DE LES EXTREMITATS INFERIORS:
Per a la protecció dels peus, en els casos que s'indiquin seguidament, es dotarà al treballador de calçat de seguretat, adaptat als riscos a prevenir en funció de l'activitat:
Calçat de protecció i de seguretat:
- Treballs d'obra grossa, enginyeria civil i construcció de carreteres.
- Treballs en bastides.
- Obres de demolició d'obra grossa.
- Obres de construcció de formigó i d'elements prefabricats que incloguin encofrat i desencofrat.
- Activitats en obres de construcció o àrees d'emmagatzematge.
- Obres d'ensostrat.
- Treballs d'estructura metàl· lica.
- Treballs de muntatge i instal·lacions metàl· lics.
- Treballs en canteres, explotacions a cel obert i desplaçament de runes.
- Treballs de transformació de materials lítics.
- Manipulació i tractament de vidre.
- Revestiment de materials termoaïllants.
- Prefabricats per a la construcció.

Sabates de seguretat amb taló o sola correguda i sola antiperforant:
- Obres d'ensostrat.

Calçat i cobriment de calçat de seguretat amb sola termoaïllant:
- Activitats sobre i amb masses ardents o fredes.

Polaines, calçat i cobriment de calçat per poder desfer-se'n ràpid en cas de penetració de masses en fusió:
- Soldadors.

PROTECCIONS DEL COS:
Els mitjans de protecció personal anticaigudes d'alçada, seran seleccionats en funció de les següents activitats:
- Treballs en bastides.
- Muntatge de peces prefabricades.
- Treballs en pals i torres.
- Treballs en cabines de grues situades en altura.

PROTECCIÓ DEL TRONC:
Els mitjans de protecció del tronc seran seleccionats en funció dels riscos derivats de les activitats:
Peces i equips de protecció:
- Manipulació o utilització de productes àcids i alcalins, desinfectants i detergents corrosius.
- Treballs amb masses ardents o permanència a prop d'aquestes i en ambient calent.
- Manipulació de vidre pla.
- Treballs de rajat de sorra.
- Treballs en cambres frigorífiques.

Roba de protecció antiinflamable:
- Treballs de soldadura en locals exigus.

Davantals antiperforants:
- Manipulació de ferramentes de talls manuals, quan la fulla hagi d'orientar-se cap el cos.

Davantals de cuiro i altres materials resistents a partícules i guspires incandescents:
- Treballs de soldadura.
- Treballs de forja.
- Treballs de fosa i emmotllament.

PROTECCIÓ PERSONAL CONTRA CONTACTES ELÈCTRICS:
Els mitjans de protecció personal a les immediacions de zones en tensió elèctrica, seran seleccionats en funció de les següents activitats:
- Treballs de muntatge elèctric.
- Treballs de manteniment elèctric.
- Treballs d'explotació i transport elèctric.

SUBMINISTRAMENT I EMMAGATZEMATGE:
Es subministraran embalats en caixes, classificats per models o tipus homogènis, etiquetats amb les següents dades:
- Nom, marca comercial o altre mitjà d'identificació del fabricant o el seu representant autoritzat.
- Designació del tipus de producte, nom comercial o codi.
- Designació de la talla.
- Número de la norma EN específica.
- Etiqueta de compte: Instruccions de rentat o neteja segons Norma ISO 3759.

Es seguiran les recomanacions d'emmagatzematge i atenció, fixats pel fabricant.
Es reemplaçaran els elements, es netejaran, desinfectaran i es col·locaran en el lloc assignat, seguint les instruccions del fabricant.
S'emmagatzemaran en compartiments amplis i secs, amb temperatures compreses entre 15 i 25ºC.
Els stocs i les entregues estaran documentades i custodiades, amb justificant de recepció i rebut, per un responsable delegat per l'emprador.
La vida útil dels EPI és limitada, podent ser deguda tant al seu desgast prematur per l'ús, com a la seva caducitat, que vindrà fixada pel termini de validesa establert pel fabricant, a partir de la seva data de fabricació (generalment estampillada a l'EPI), amb independència que hagi estat o no utilitzat.

3. UNITAT I CRITERIS D'AMIDAMENT

Unitat mesurada segons les especificacions de la D.T.

4. NORMATIVA DE COMPLIMENT OBLIGATORI

LEY 31/1995 Ley 31/1995, de 8 de noviembre, de prevención de riesgos laborales.

REAL DECRETO 773/97 Real Decreto 773/1997, de 30 de mayo, sobre disposiciones mínimas de seguridad y salud relativas a la utilización por los trabajadores de equipos de protección individual.

REAL DECRETO 1407/92 Real Decreto 1407/1992, de 20 de noviembre, por el que se regulan las condiciones para la comercialización y libre circulación intracomunitaria de los equipos de protección individual.

REAL DECRETO 159/95 Real Decreto 159/1995, de 3 de febrero, por el que se modifica el real decreto 1407/1992, de 20 de noviembre, por el que se regula las condicones para la comercialización y libre circulación intracomunitaria de los equipos de protección individual.

RESOLUCION 29/4/1999 Resolución de 29 de abril de 1999, de la Dirección General de Industria y Tecnología, por la que se actualiza el anexo IV de la Resolución de 18 de marzo de 1998, de la Dirección General de Tecnología y Seguridad Industrial.

RESOLUCION 28/7/2000 Resolución de 28 de julio de 2000, de la Dirección General de Política Tecnológica, por la que se actualiza el anexo IV de la Resolución de 20 de abril de 1999, de la Dirección General de Industria y Tecnología.

B142 - MATERIALS PER A PROTECCIONS DE L'APARELL OCULAR

1. DEFINICIÓ I CARACTERÍSTIQUES DELS ELEMENTS

DEFINICIÓ:
Equip destinat a ser dut o subjectat pel treballador perquè el protegeixi d'un o diversos riscos que puguin amenaçar la seva seguretat o la seva salut, així com qualsevol complement o accessori destinat a tal fi.

S'han considerat els tipus següents:
- Proteccions del cap.
- Proteccions per a l'aparell ocular i la cara.
- Proteccions per a l'aparell auditiu.
- Proteccions per a l'aparell respiratori.
- Proteccions de les extremitats superiors.
- Proteccions de les extremitats inferiors.
- Proteccions del cos.
- Protecció del tronc.
- Protecció per treball a la intempèrie.
- Roba i peces de senyalització.
- Protecció personal contra contactes elèctrics.

Resten expressament exclosos:
- La roba de treball corrent i els uniformes que no estiguin específicament destinats a protegir la salut o la integritat física del treballador.
- Es equips dels serveis de socors i salvament.
- Els EPI dels militars, dels policies i de les persones dels serveis de manteniment de l'ordre.
- Els EPI dels mitjans de transport per carretera.
- El material d'esport.
- El material d'autodefensa o de dissuasió.
- Els aparells portàtils per a la detecció i senyalització dels riscos i dels factors de molèstia.

CARACTERÍSTIQUES GENERALS:

Es tracta d'uns equips que actuen a mode de coberta o pantalla portàtil, individualitzada per a cada usuari, destinats a reduir les conseqüències derivades del contacte de la zona del cos protegida, amb una energia fora de control, d'intensitat inferior a la previsible resistència física de l'EPI.

La seva eficàcia resta limitada a la seva capacitat de resistència a la força fora de control que incideixi amb la part del cos protegida per l'usuari, a la seva correcta utilització i manteniment, així com a la formació i voluntat del beneficiari per al seu emprament en les condicions previstes pel fabricant. La seva utilització haurà de quedar restringida a l'absència de garanties preventives adequades, per inexistència de MAUP, o en el seu defecte SPC d'eficàcia equivalent.

Els EPI hauran de proporcionar una protecció eficaç davant els riscos que motiven el seu ús, sense suposar por si mateixos o ocasionar riscos addicionals ni molèsties innecessàries.

PROTECCIONS DEL CAP:
Els cascos de seguretat podran ser amb ala completa al seu voltant, protegint en part les orelles i el coll, o bé amb visera damunt el front únicament, i en els dos casos hauran de complir els següents requisits:
Compren la defensa del crani, cara, coll i completarà el seu ús, la protecció específica d'ulls i oïdes.
- Estaran formats per l'envolvent exterior del casc pròpiament dit, i d'arnès o atallatge d'adaptació al cap, el qual constitueix la seva part en contacte i va proveït d'una "galtera" ajustable a la mida. Aquest atallatge, serà regulable a les diferents mides dels caps, la fixació al casc haurà de ser sòlida, deixant una llum lliure de 2 a 4 cm entre ell mateix i la paret interior del casc, a fi d'amortir els impactes. A l'interior del frontis de l'atallatge, s'haurà de disposar d'un dessuador de "cuirson" o material astringent similar. Les parts en contacte amb el cap hauran de ser reemplaçables fàcilment.
- Seran fabricats amb material resistent a l'impacte mecànic, sense perjudici de la lleugeresa, no sobrepassant en cap cas els 0,450 kg de pes.
- Es protegirà al treballador davant les descàrregues elèctriques i les radiacions calorífiques i hauran de ser incombustibles o de combustió lenta; s'hauran de protegir de les radiacions calorífiques i descàrregues elèctriques fins als 17.000 voltis sense perforar-se.
- S'hauran de substituir aquells cascos que hagin patit impactes violents, encara que no se'ls hi apreciï exteriorment cap deterioament. Es considerarà un envelliment del material en el termini d'uns quatre anys, transcorreguts els quals des de la data de fabricació (injectada en relleu a l'interior) s'hauran de donar de baixa, encara que no estiguin fets servir i es trobin emmagatzemats.
- Seran d'ús personal, podent-se acceptar en construcció l'ús per altres usuaris posteriors, previ el seu rentat sèptic i substitució íntegra dels atallatges interiors per altres, totalment nous.

PROTECCIONS PER A L' APARELL OCULAR I LA CARA:
La protecció de l' aparell ocular s'efectuarà mitjançant la utilització d'ulleres, pantalles transparents o viseres.
Les ulleres protectores reuniran les característiques mínimes següents:
- Les armadures metàl· liques o de material plàstic seran lleugeres, indeformables a l'escalfor, incombustibles, còmodes i de disseny anatòmic sense perjudici de la seva resistència i eficàcia.
- Quan es treballi amb vapors, gasos o pols molt fina, hauran de ser completament tancades i ajustades a la cara, amb visor amb tractament antientelat; en els casos d'ambients agressius de pols grossa i líquids, seran com els anteriors, però portaran incorporats botons de ventilació indirecta o tamís antiestàtic; en els damés casos seran de montura de tipus normal i amb proteccions laterals que podran ser perforades per a una millor ventilació.
- Quan no existeixi perill d'impactes per partícules dures, es podran fer servir ulleres de protecció tipus "panoràmiques" amb armadura de vinil flexible i amb el visor de policarbonat o acetat transparent.
- Hauran de ser de fàcil neteja i reduiran al mínim el camp visual.
- En ambients de pols fi, amb ambient xafogós o humit, el visor haurà de ser de reixeta metàl·lica (tipus picapedrer) per impedir l'entelament.

Els mitjans de protecció de la cara podran ser de diversos tipus:
- Pantalla abatible amb arnès propi.
- Pantalla abatible subjectada al casc de protecció.
- Pantalles amb protecció de cap, fixes o abatibles.
- Pantalles sostingudes amb la mà.

Les pantalles contra la projecció de cossos físics hauran de ser de material orgànic, transparent, lliures d'estries, ratlles o deformacions. Podran ser de

AJUNTAMENT DE LA VILA DE LA BISBAL DEL PENEDES
C. Major, 21 – 43717 – La Bisbal del Penedès – Baix Penedès – Tarragona –
C.I.F. P-4302800-J - 977688438 –
PROJECTE EXECUTIU DE MILLORA DE LES INFRAESTRUCTURES DE LA PART SUPERIOR DEL NUCLI URBÀ DEL MUNICIPI, LA RIBA FASE III
Engineering Services & Consulting

xarxa metàl·lica prima o proveïdes d'un visor amb vidre inestellable.
Als treballs elèctrics realitzats en proximitats de zones de tensió, l'aparell de la pantalla haurà d'estar construït amb material absolutament aïllant i el visor lleugerament enfosquit, en previsió de ceguesa per encebada intempestiva de l'arc elèctric.
Les utilitzades en previsió d'escalfor, hauran de ser de "Kevlar" o de teixit aluminitzat reflectant (l'amiant i teixits asbèstics estan totalment prohibits), amb un visor corresponent, equipat amb vidre resistent a la temperatura que haurà de suportar.
Les pantalles per soldadures, bé siguin de mà, com d'altre tipus hauran de ser fabricades preferentment amb poliester reforçat amb fibra de vidre o en defecte amb fibra vulcanitzada.
Les que es facin servir per a soldadura elèctrica no hauran de tenir cap part metàl·lica a l'exterior, a fi d'evitar els contactes accidentals amb la pinça de soldar.
Vidres de protecció:
- Els lents per ulleres de protecció, tant els de vidre (mineral) com els de plàstic transparent (orgànic) hauran de ser òpticament neutres, lliures de bombolles, taques, ondulacions i altres defectes, i les incolores hauran de transmetre no menys del 89% de les radiacions incidents.
- En el sector de la construcció, per a la seva resistència impossibilitat de rallat i entelament, el tipus de visor més polivalent i eficaç, acostuma a ser el de reixeta metàl·lica d'acer, tipus sedàs, tradicional de les ulleres de picapedrer.

PROTECCIONS PER A L' APARELL AUDITIU:

Els elements de protecció auditiva, seran sempre d'ús individual.

PROTECCIONS PER A L' APARELL RESPIRATORI:
Els equips protectors de l'aparell respiratori compliran les següents característiques:
- Seran de tipus i utilització apropiat al risc.
- S'adaptaran completament al contorn facial de l'usuari, per evitar filtracions.
- Determinaran les mínimes molèsties a l'usuari.
- Les parts amb contacte amb la pell hauran de ser de goma especialment tractada o de neoprè per evitar la irritació de l'epidermis.
- En l'ús de mascaretes facials dotades de visors panoràmics, pels usuaris que necessitin l'ús d'ulleres amb vidres correctors, es disposarà al seu interior el dispositiu portavidres, subministrats a l'efecte pel fabricant de l'equip respiratori, i els oculars correctors específics per l'usuari.

PROTECCIONS DE LES EXTREMITATS SUPERIORS:
La protecció de mans, avantbraç, i braç es farà mitjançant guants, mànegues, mitjons i maniguets seleccionats per prevenir els riscos existents i per evitar la dificultat de moviments al treballador.
Aquests elements de protecció seran de goma o cautxú, clorur de polivinil, cuir adobat al crom, teixit termoaïllant, punt, lona, pell flor, serratge, malla metàl·lica, làtex rugós antitallada, etc., segons les característiques o riscos del treball a realitzar.

Per a les maniobres amb electricitat s'hauran de fer servir guants de cautxú, neoprè o matèries plàstiques que portin marcat en forma indeleble el voltatge màxim pel qual han estat fabricats.

PROTECCIONS DE LES EXTREMITATS INFERIORS:

En treballs en risc d'accidents mecànics als peus, serà obligatori l'ús de botes de seguretat amb reforços metàl·lics a la puntera, que estarà tractada i fosfatada per evitar la corrosió.
Davant el risc derivat de l'ús de líquids corrosius, o davant riscos químics, es farà ús de calçat de sola de cautxú, neoprè o poliuretà, cuir especialment tractat i s'haurà de substituir el cosit per la vulcanització a la unió del cos al bloc del pis.
La protecció davant l'aigua i la humitat, s'efectuarà amb botes altes de PVC, que hauran de tenir la puntera metàl·lica de protecció mecànica per a la realització de treballs en moviments de terres i realització d'estructures i enderroc.
En aquelles operacions que les espurnes resultin perilloses, en no tenir elements de ferro o acer, la tanca serà per poder desfer-se'n ràpid per tal d'obrir-la ràpidament davant l'eventual introducció de partícules incandescents.
La protecció de les extremitats inferiors es completarà, quan sigui necessari, amb l'ús de cobriment de peus i polaines de cuir adobat, amiant, cautxú o teixit ignífug.
Els turmells i llengüeta disposaran de coixinets de protecció, el calçat de seguretat serà de materials transpirables i disposaran de plantilles anticlaus.

PROTECCIONS DEL COS:
Els cinturons reuniran les següents característiques:
- Seran de cinta teixida en poliamida de primera qualitat o fibra sintètica d'alta tenacitat apropiada, sense reblons i amb costures cosides.
- Tindran una amplada entre 10 i 20 cm, una espessor no inferior a 4mm, i llargària el més reduïda possible.
- Es revisaran sempre abans del seu ús, i es llençaran quan tinguin talls, esquerdes o filaments que comprometin la seva resistència, calculada pel cos humà en caiguda lliure des d'una alçada de 5 m o quan la data de fabricació sigui superior als 4 anys.
  Aniran previstos d'anelles per on passaran la corda salvacaigudes, que no podran anar subjectes mitjançant reblons.
- La corda salvacaigudes serà de poliamida d'alta tenacitat, amb un diàmetre de 12 mm. La sirga d'amarrador també serà de poliamida, però de 16 mm de diàmetre.

PROTECCIÓ PER TREBALL A LA INTEMPÈRIE:
Els equips protectors integral pel cos davant de les inclemències meteorològiques compliran les següents característiques:
- Que no obstaculitzin la llibertat de moviments.
- Que tinguin poder de retenció/evacuació del calor.
- Que la capacitat de transport de la suor sigui adequada.
- Facilitat d'aireació.

Les peces impermeables,disposaran d'esclavines i registres de ventilació per a permetre l'evaporació de la suor.

ROBA I PECES DE SENYALITZACIÓ:
Els equips protectors destinats a la seguretat-senyalització de l'usuari compliran les següents característiques:
- Que no obstaculitzin la llibertat de moviments.
- Que tinguin poder de retenció/evacuació del calor.
- Que la capacitat de transport de la suor sigui adequada.
- Facilitat d'aireació.
- Que siguin visibles a temps pel destinatari.

2. CONDICIONS DE SUBMINISTRAMENT I EMMAGATZEMATGE

ELECCIÓ:
Els EPI hauran de ser seleccionats amb el coneixement de les condicions i tasques relacionades amb l'usuari, tenint en compte les tasques implicades i les dades proporcionades pel fabricant.
Tant el comprador com l'usuari hauran de comprovar que l'EPI ha estat dissenyat i fabricat de la forma següent:
- La peça de protecció disposa d'un disseny i dimensions que per la seva estètica, no creí sensació de ridícul a l'usuari. Els materials i components de l'EPI no hauran d'afectar adversament al beneficiari de la seva utilització.
- Haurà d'oferir a l'usuari el major grau de comoditat possible que estigui en consonància amb la protecció adequada.
- Les parts de l'EPI que entrin en contacte amb l'usuari hauran d'estar lliures de rugositats, cantells agut i ressalts que puguin produir irritacions o ferides.
- El seu disseny haurà de facilitar la seva correcta col·locació sobre l'usuari i haurà de garantir que restarà en el seu lloc durant el temps d'emprament previsible, tenint en compte els factors ambientals, junt amb els moviments i postures que l'usuari pugui adoptar durant el treball. A aquest fi, hauran de proveir-se dels mitjans apropiats, tal com sistemes d'ajustament o gamma de talles adequades, perquè permetin que l'EPI s'adapti a la morfologia de l'usuari.
- L'EPI haurà de ser tant lleuger com sigui possible, sense perjudici de la resistència i eficàcia del seu disseny.
- Quan sigui possible, l'EPI tindrà una baixa resistència al vapor d'aigua.
- La designació de la talla de cada peça de treball comprendrà al menys 2 dimensions de control, en centímetres: 1) La altura i el contorn de pit o bust, ó 2) L'altura i la cintura.

Per a l'elecció dels EPI, l'emprador haurà de dur a terme les següents actuacions prèvies:
- Analitzar i avaluar els riscos existents que no puguin evitar-se o eliminar-se suficientment per altres mitjans. Per a l'inventari dels riscos se seguirà l'esquema de l'Annex II del RD 773/1997, de 30 de maig.
- Definir les característiques que hauran de reunir els EPI per a garantir la seva funció, tenint en compte la naturalesa i magnitud dels riscos que els hauran de protegir, així com els factors addicionals de risc que puguin constituir els propis EPI o la seva utilització. Per a l'avaluació d'EPI se seguiran les indicacions de l'Annex IV del RD 773/1997, de 30 de maig.
- Comparar les característiques dels EPI existents en el mercat amb les definides a l'apartat anterior.

Per a la normalització interna d'empresa dels EPI atenent a les conclusions de les actuacions prèvies d'avaluació de riscos, definició de característiques requerides i les existents en el mercat, l'emprador haurà de comprovar que compleixi amb les condicions i requisits establerts a l'Art. 5 del RD 773/1997, de 30 de maig, en funció de les modificacions significatives que l'evolució de la tècnica determini en els riscos, en les mesures tècniques i organitzatives, en els SPC i en les prestacions funcionals dels propis EPI.

PROTECCIONS DEL CAP:
Els mitjans de protecció del cap seran seleccionats en funció de les següents activitats:
- Obres de construcció, i especialment, activitats a sota o aprop de bastides i llocs de treball situats en altura, obres d' encofrat i desencofrat, muntatge i instal.lació de bastides i demolició.
- Treballs en ponts metàl.lics, edificis i estructures metàl.liques de gran altura, pals, torres, obres i muntatges metàl.lics, de caldereria i conduccions tubulars.
- Obres en foses, rases, pous i galeries.
- Moviments de terra i obres en roca.
- Treballs en explotacions de fons, en cantres, explotacions a cel obert i desplaçamentg de runes.
- Utilització de pistoles fixaclaus.
- Treballs amb explosius.
- Activitats en ascensors, mecanismes elevadors, grues i mitjans de transport.
- Manteniment d' obres i instal.lacions industrials.

PROTECCIONS PER A L'APARELL OCULAR I LA CARA:

Protecció de l'aparell ocular:
- Els mitjans de protecció ocular seran seleccionats en funció de les activitats amb riscos de:
- Topades o impactes amb partícules o cossos sòlids.
- Acció de pols i fums.
- Projecció o esquitxada de líquids freds, calents, càustics o materials fosos.
- Substàncies perilloses per la seva intensitat o naturalesa.
- Radiacions perilloses per la seva intensitat o naturalesa.
- Enlluernament

Protecció de la cara:
- Els mitjans de protecció facial seran seleccionats en funció de les següents activitats:
- Treballs de soldadura, esmerilat, polit i/o tall.
- Treballs de perforació i burinat.
- Talla i tractament de pedres.
- Manipulació de pistoles fixaclaus d'impacte.
- Utilització de maquinària que generen encenalls curts.
- Recollida i fragmentació de vidre, ceràmica.
- Treball amb raig projector d'abrasius granulars.
- Manipulació o utilització de productes àcids i alcalins, desinfectants i detergents corrosius.
- Manipulació o utilització de dispositius amb raig líquid.
- Activitats en un entorn de calor radiant.
- Treballs que desprenen radiacions.
- Treballs elèctrics en tensió, en baixa tensió.

PROTECCIONS PER A L' APARELL AUDITIU:
Els mitjans de protecció auditiva seran seleccionats en funció de les següents activitats:
- Treballs amb utilització de dispositius d'aire comprimit.
- Treballs de percussió.
- Treballs d'arrancada i abrasió en recintes angostos o confinats.

PROTECCIONS PER A L' APARELL RESPIRATORI:
Els mitjans de protecció de l'aparell respiratori seran seleccionats en funció dels següents riscos:
- Pols, fums i boires.
- Vapors metàl· lics i orgànics.
- Gasos tòxics industrials.

AJUNTAMENT DE LA VILA DE LA BISBAL DEL PENEDES
C. Major, 21 – 43717 – La Bisbal del Penedès – Baix Penedès – Tarragona –
C.I.F. P-4302800-J - 977688438 –
PROJECTE EXECUTIU DE MILLORA DE LES INFRAESTRUCTURES DE LA PART SUPERIOR DEL NUCLI URBÀ DEL MUNICIPI, LA RIBA FASE III
Engineering Services & Consulting

- Monòxid de carboni.
- Baixa concentració d'oxigen respirable.

PROTECCIONS DE LES EXTREMITATS SUPERIORS:
Els mitjans de protecció de les extremitats superiors, mitjançant la utilització de guants, aquests seran seleccionats en funció de les següents activitats:
- Treballs de soldadura.
- Manipulació d'objectes amb arestes tallants.
- Manipulació o utilització de productes àcids i alcalins.
- Treballs amb risc elèctric.

PROTECCIONS DE LES EXTREMITATS INFERIORS:
Per a la protecció dels peus, en els casos que s'indiquin seguidament, es dotarà al treballador de calçat de seguretat, adaptat als riscos a prevenir en funció de l'activitat:
Calçat de protecció i de seguretat:
- Treballs d'obra grossa, enginyeria civil i construcció de carreteres.
- Treballs en bastides.
- Obres de demolició d'obra grossa.
- Obres de construcció de formigó i d'elements prefabricats que incloguin encofrat i desencofrat.
- Activitats en obres de construcció o àrees d'emmagatzematge.
- Obres d'ensostrat.
- Treballs d'estructura metàl· lica.
- Treballs de muntatge i instal·lacions metàl· lics.
- Treballs en canteres, explotacions a cel obert i desplaçament de runes.
- Treballs de transformació de materials lítics.
- Manipulació i tractament de vidre.
- Revestiment de materials termoaïllants.
- Prefabricats per a la construcció.

Sabates de seguretat amb taló o sola correguda i sola antiperforant:
- Obres d'ensostrat.

Calçat i cobriment de calçat de seguretat amb sola termoaïllant:
- Activitats sobre i amb masses ardents o fredes.

Polaines, calçat i cobriment de calçat per poder desfer-se'n ràpid en cas de penetració de masses en fusió:
- Soldadors.

PROTECCIONS DEL COS:
Els mitjans de protecció personal anticaigudes d'alçada, seran seleccionats en funció de les següents activitats:
- Treballs en bastides.
- Muntatge de peces prefabricades.
- Treballs en pals i torres.
- Treballs en cabines de grues situades en altura.

PROTECCIÓ DEL TRONC:
Els mitjans de protecció del tronc seran seleccionats en funció dels riscos derivats de les activitats:
Peces i equips de protecció:
- Manipulació o utilització de productes àcids i alcalins, desinfectants i detergents corrosius.
- Treballs amb masses ardents o permanència a prop d'aquestes i en ambient calent.
- Manipulació de vidre pla.
- Treballs de rajat de sorra.
- Treballs en cambres frigorífiques.

Roba de protecció antiinflamable:
- Treballs de soldadura en locals exigus.

Davantals antiperforants:
- Manipulació de ferramentes de talls manuals, quan la fulla hagi d'orientar-se cap el cos.

Davantals de cuiro i altres materials resistents a partícules i guspires incandescents:
- Treballs de soldadura.
- Treballs de forja.
- Treballs de fosa i emmotllament.

PROTECCIÓ PERSONAL CONTRA CONTACTES ELÈCTRICS:
Els mitjans de protecció personal a les immediacions de zones en tensió elèctrica, seran seleccionats en funció de les següents activitats:
- Treballs de muntatge elèctric.
- Treballs de manteniment elèctric.
- Treballs d'explotació i transport elèctric.

SUBMINISTRAMENT I EMMAGATZEMATGE:
Es subministraran embalats en caixes, classificats per models o tipus homogènis, etiquetats amb les següents dades:
- Nom, marca comercial o altre mitjà d'identificació del fabricant o el seu representant autoritzat.
- Designació del tipus de producte, nom comercial o codi.
- Designació de la talla.
- Número de la norma EN específica.
- Etiqueta de compte: Instruccions de rentat o neteja segons Norma ISO 3759.

Es seguiran les recomanacions d'emmagatzematge i atenció, fixats pel fabricant.
Es reemplaçaran els elements, es netejaran, desinfectaran i es col· locaran en el lloc assignat, seguint les instruccions del fabricant.
S'emmagatzemaran en compartiments amplis i secs, amb temperatures compreses entre 15 i 25ºC.
Els stocs i les entregues estaran documentades i custodiades, amb justificant de recepció i rebut, per un responsable delegat per l'emprador.
La vida útil dels EPI és limitada, podent ser deguda tant al seu desgast prematur per l'ús, com a la seva caducitat, que vindrà fixada pel termini de validesa establert pel fabricant, a partir de la seva data de fabricació (generalment estampillada a l'EPI), amb independència que hagi estat o no utilitzat.

3. UNITAT I CRITERIS D'AMIDAMENT

Unitat mesurada segons les especificacions de la D.T.

4. NORMATIVA DE COMPLIMENT OBLIGATORI

LEY 31/1995 Ley 31/1995, de 8 de noviembre, de prevención de riesgos laborales.

REAL DECRETO 773/97 Real Decreto 773/1997, de 30 de mayo, sobre disposiciones mínimas de seguridad y salud relativas a la utilización por los trabajadores de equipos de protección individual.

REAL DECRETO 1407/92 Real Decreto 1407/1992, de 20 de noviembre, por el que se regulan las condiciones para la comercialización y libre circulación intracomunitaria de los equipos de protección individual.

REAL DECRETO 159/95 Real Decreto 159/1995, de 3 de febrero, por el que se modifica el real decreto 1407/1992, de 20 de noviembre, por el que se regula las condicones para la comercialización y libre circulación intracomunitaria de los equipos de protección individual.

RESOLUCION 29/4/1999 Resolución de 29 de abril de 1999, de la Dirección General de Industria y Tecnología, por la que se actualiza el anexo IV de la Resolución de 18 de marzo de 1998, de la Dirección General de Tecnología y Seguridad Industrial.

RESOLUCION 28/7/2000 Resolución de 28 de julio de 2000, de la Dirección General de Política Tecnológica, por la que se actualiza el anexo IV de la Resolución de 20 de abril de 1999, de la Dirección General de Industria y Tecnología.

B143 - MATERIALS PER A PROTECCIONS DE L'APARELL AUDITIU

1. DEFINICIÓ I CARACTERÍSTIQUES DELS ELEMENTS

DEFINICIÓ:
Equip destinat a ser dut o subjectat pel treballador perquè el protegeixi d'un o diversos riscos que puguin amenaçar la seva seguretat o la seva salut, així com qualsevol complement o accessori destinat a tal fi.

S'han considerat els tipus següents:
- Proteccions del cap.
- Proteccions per a l'aparell ocular i la cara.
- Proteccions per a l'aparell auditiu.
- Proteccions per a l'aparell respiratori.
- Proteccions de les extremitats superiors.
- Proteccions de les extremitats inferiors.
- Proteccions del cos.
- Protecció del tronc.
- Protecció per treball a la intempèrie.
- Roba i peces de senyalització.
- Protecció personal contra contactes elèctrics.

Resten expressament exclosos:
- La roba de treball corrent i els uniformes que no estiguin específicament destinats a protegir la salut o la integritat física del treballador.
- Es equips dels serveis de socors i salvament.
- Els EPI dels militars, dels policies i de les persones dels serveis de manteniment de l'ordre.
- Els EPI dels mitjans de transport per carretera.
- El material d'esport.
- El material d'autodefensa o de dissuasió.
- Els aparells portàtils per a la detecció i senyalització dels riscos i dels factors de molèstia.

CARACTERÍSTIQUES GENERALS:

Es tracta d'uns equips que actuen a mode de coberta o pantalla portàtil, individualitzada per a cada usuari, destinats a reduir les conseqüències derivades del contacte de la zona del cos protegida, amb una energia fora de control, d'intensitat inferior a la previsible resistència física de l'EPI.

La seva eficàcia resta limitada a la seva capacitat de resistència a la força fora de control que incideixi amb la part del cos protegida per l'usuari, a la seva correcta utilització i manteniment, així com a la formació i voluntat del beneficiari per al seu emprament en les condicions previstes pel fabricant. La seva utilització haurà de quedar restringida a l'absència de garanties preventives adequades, per inexistència de MAUP, o en el seu defecte SPC d'eficàcia equivalent.

Els EPI hauran de proporcionar una protecció eficaç davant els riscos que motiven el seu ús, sense suposar por si mateixos o ocasionar riscos addicionals ni molèsties innecessàries.

PROTECCIONS DEL CAP:
Els cascos de seguretat podran ser amb ala completa al seu voltant, protegint en part les orelles i el coll, o bé amb visera damunt el front únicament, i en els dos casos hauran de complir els següents requisits:
Compren la defensa del crani, cara, coll i completarà el seu ús, la protecció específica d'ulls i oïdes.
- Estaran formats per l'envolvent exterior del casc pròpiament dit, i d'arnès o atallatge d'adaptació al cap, el qual constitueix la seva part en contacte i va proveït d'una "galtera" ajustable a la mida. Aquest atallatge, serà regulable a les diferents mides dels caps, la fixació al casc haurà de ser

AJUNTAMENT DE LA VILA DE LA BISBAL DEL PENEDES
C. Major, 21 – 43717 – La Bisbal del Penedès – Baix Penedès – Tarragona –
C.I.F. P-4302800-J - 977688438 –
PROJECTE EXECUTIU DE MILLORA DE LES INFRAESTRUCTURES DE LA PART SUPERIOR DEL NUCLI URBÀ DEL MUNICIPI, LA RIBA FASE III
Engineering Services & Consulting

sòlida, deixant una llum lliure de 2 a 4 cm entre ell mateix i la paret interior del casc, a fi d'amortir els impactes. A l'interior del frontis de l'atallatge, s'haurà de disposar d'un dessuador de "cuirson" o material astringent similar. Les parts en contacte amb el cap hauran de ser reemplaçables fàcilment.
- Seran fabricats amb material resistent a l'impacte mecànic, sense perjudici de la lleugeresa, no sobrepassant en cap cas els 0,450 kg de pes.
- Es protegirà al treballador davant les descàrregues elèctriques i les radiacions calorífiques i hauran de ser incombustibles o de combustió lenta; s'hauran de protegir de les radiacions calorífiques i descàrregues elèctriques fins als 17.000 voltis sense perforar-se.
- S'hauran de substituir aquells cascos que hagin patit impactes violents, encara que no se'ls hi aprecií exteriorment cap deteriorament. Es considerarà un envelliment del material en el termini d'uns quatre anys, transcorreguts els quals des de la data de fabricació (injectada en relleu a l'interior) s'hauran de donar de baixa, encara que no estiguin fets servir i es trobin emmagatzemats.
- Seran d'ús personal, podent-se acceptar en construcció l'ús per altres usuaris posteriors, previ el seu rentat sèptic i substitució íntegra dels atallatges interiors per altres, totalment nous.

PROTECCIONS PER A L' APARELL OCULAR I LA CARA:
La protecció de l' aparell ocular s'efectuarà mitjançant la utilització d'ulleres, pantalles transparents o viseres.
Les ulleres protectores reuniran les característiques mínimes següents:
- Les armadures metàl· liques o de material plàstic seran lleugeres, indeformables a l'escalfor, incombustibles, còmodes i de disseny anatòmic sense perjudici de la seva resistència i eficàcia.
- Quan es treballi amb vapors, gasos o pols molt fina, hauran de ser completament tancades i ajustades a la cara, amb visor amb tractament antientelat; en els casos d'ambients agressius de pols grossa i líquids, seran com els anteriors, però portaran incorporats botons de ventilació indirecta o tamís antiestàtic; en els damés casos seran de montura de tipus normal i amb proteccions laterals que podran ser perforades per a una millor ventilació.
- Quan no existeixi perill d'impactes per partícules dures, es podran fer servir ulleres de protecció tipus "panoràmiques" amb armadura de vinil flexible i amb el visor de policarbonat o acetat transparent.
- Hauran de ser de fàcil neteja i reduiran al mínim el camp visual.
- En ambients de pols fi, amb ambient xafogós o humit, el visor haurà de ser de reixeta metàl·lica (tipus picapedrer) per impedir l'entelament.

Els mitjans de protecció de la cara podran ser de diversos tipus:
- Pantalla abatible amb arnès propi.
- Pantalla abatible subjectada al casc de protecció.
- Pantalles amb protecció de cap, fixes o abatibles.
- Pantalles sostingudes amb la mà.

Les pantalles contra la projecció de cossos físics hauran de ser de material orgànic, transparent, lliures d'estries, ratlles o deformacions. Podran ser de xarxa metàl·lica prima o proveïdes d'un visor amb vidre inestellable.
Als treballs elèctrics realitzats en proximitats de zones de tensió, l'aparell de la pantalla haurà d'estar construït amb material absolutament aïllant i el visor lleugerament enfosquit, en previsió de ceguesa per encebada intempestiva de l'arc elèctric.
Les utilitzades en previsió d'escalfor, hauran de ser de "Kevlar" o de teixit aluminitzat reflectant (l'amiant i teixits asbèstics estan totalment prohibits), amb un visor corresponent, equipat amb vidre resistent a la temperatura que haurà de suportar.
Les pantalles per soldadures, bé siguin de mà, com d'altre tipus hauran de ser fabricades preferentment amb poliester reforçat amb fibra de vidre o en defecte amb fibra vulcanitzada.
Les que es facin servir per a soldadura elèctrica no hauran de tenir cap part metàl· lica a l'exterior, a fi d'evitar els contactes accidentals amb la pinça de soldar.
Vidres de protecció:
- Els lents per ulleres de protecció, tant els de vidre (mineral) com els de plàstic transparent (orgànic) hauran de ser òpticament neutres, lliures de bombolles, taques, ondulacions i altres defectes, i les incolores hauran de transmetre no menys del 89% de les radiacions incidents.
- En el sector de la construcció, per a la seva resistència impossibilitat de rallat i entelament, el tipus de visor més polivalent i eficaç, acostuma a ser el de reixeta metàl·lica d'acer, tipus sedàs, tradicional de les ulleres de picapedrer.

PROTECCIONS PER A L' APARELL AUDITIU:

Els elements de protecció auditiva, seran sempre d'ús individual.

PROTECCIONS PER A L' APARELL RESPIRATORI:
Els equips protectors de l'aparell respiratori compliran les següents característiques:
- Seran de tipus i utilització apropiat al risc.
- S'adaptaran completament al contorn facial de l'usuari, per evitar filtracions.
- Determinaran les mínimes molèsties a l'usuari.
- Les parts amb contacte amb la pell hauran de ser de goma especialment tractada o de neoprè per evitar la irritació de l'epidermis.
- En l'ús de mascaretes facials dotades de visors panoràmics, pels usuaris que necessitin l'ús d'ulleres amb vidres correctors, es disposarà al seu interior el dispositiu portavidres, subministrats a l'efecte pel fabricant de l'equip respiratori, i els oculars correctors específics per l'usuari.

PROTECCIONS DE LES EXTREMITATS SUPERIORS:
La protecció de mans, avantbraç, i braç es farà mitjançant guants, mànegues, mitjons i maniguets seleccionats per prevenir els riscos existents i per evitar la dificultat de moviments al treballador.
Aquests elements de protecció seran de goma o cautxú, clorur de polivinil, cuir adobat al crom, teixit termoaïllant, punt, lona, pell flor, serratge, malla metàl·lica, làtex rugós antitallada, etc., segons les característiques o riscos del treball a realitzar.

Per a les maniobres amb electricitat s'hauran de fer servir guants de cautxú, neoprè o matèries plàstiques que portin marcat en forma indeleble el voltatge màxim pel qual han estat fabricats.

PROTECCIONS DE LES EXTREMITATS INFERIORS:

En treballs en risc d'accidents mecànics als peus, serà obligatori l'ús de botes de seguretat amb reforços metàl·lics a la puntera, que estarà tractada i fosfatada per evitar la corrosió.
Davant el risc derivat de l'ús de líquids corrosius, o davant riscos químics, es farà ús de calçat de sola de cautxú, neoprè o poliuretà, cuir especialment tractat i s'haurà de substituir el cosit per la vulcanització a la unió del cos al bloc del pis.
La protecció davant l'aigua i la humitat, s'efectuarà amb botes altes de PVC, que hauran de tenir la puntera metàl·lica de protecció mecànica per a la realització de treballs en moviments de terres i realització d'estructures i enderroc.
En aquelles operacions que les espurnes resultin perilloses, en no tenir elements de ferro o acer, la tanca serà per poder desfer-se'n ràpid per tal d'obrir-la ràpidament davant l'eventual introducció de partícules incandescents.
La protecció de les extremitats inferiors es completarà, quan sigui necessari, amb l'ús de cobriment de peus i polaines de cuir adobat, amiant, cautxú o teixit ignífug.

Els turmells i llengüeta disposaran de coixinets de protecció, el calçat de seguretat serà de materials transpirables i disposaran de plantilles anticlaus.

PROTECCIONS DEL COS:
Els cinturons reuniran les següents característiques:
- Seran de cinta teixida en poliamida de primera qualitat o fibra sintètica d'alta tenacitat apropiada, sense reblons i amb costures cosides.
- Tindran una amplada entre 10 i 20 cm, una espessor no inferior a 4mm, i llargària el més reduïda possible.
- Es revisaran sempre abans del seu ús, i es llençaran quan tinguin talls, esquerdes o filaments que comprometin la seva resistència, calculada pel cos humà en caiguda lliure des d'una alçada de 5 m o quan la data de fabricació sigui superior als 4 anys.
  Aniran previstos d'anelles per on passaran la corda salvacaigudes, que no podran anar subjectes mitjançant reblons.
- La corda salvacaigudes serà de poliamida d'alta tenacitat, amb un diàmetre de 12 mm. La sirga d'amarrador també serà de poliamida, però de 16 mm de diàmetre.

PROTECCIÓ PER TREBALL A LA INTEMPÈRIE:
Els equips protectors integral pel cos davant de les inclemències meteorològiques compliran les següents característiques:
- Que no obstaculitzin la llibertat de moviments.
- Que tinguin poder de retenció/evacuació del calor.
- Que la capacitat de transport de la suor sigui adequada.
- Facilitat d'aireació.

Les peces impermeables,disposaran d'esclavines i registres de ventilació per a permetre l'evaporació de la suor.

ROBA I PECES DE SENYALITZACIÓ:
Els equips protectors destinats a la seguretat-senyalització de l'usuari compliran les següents característiques:
- Que no obstaculitzin la llibertat de moviments.
- Que tinguin poder de retenció/evacuació del calor.
- Que la capacitat de transport de la suor sigui adequada.
- Facilitat d'aireació.
- Que siguin visibles a temps pel destinatari.

2. CONDICIONS DE SUBMINISTRAMENT I EMMAGATZEMATGE

ELECCIÓ:
Els EPI hauran de ser seleccionats amb el coneixement de les condicions i tasques relacionades amb l'usuari, tenint en compte les tasques implicades i les dades proporcionades pel fabricant.
Tant el comprador com l'usuari hauran de comprovar que l'EPI ha estat dissenyat i fabricat de la forma següent:
- La peça de protecció disposa d'un disseny i dimensions que per la seva estètica, no creí sensació de ridícul a l'usuari. Els materials i components de l'EPI no hauran d'afectar adversament al beneficiari de la seva utilització.
- Haurà d'oferir a l'usuari el major grau de comoditat possible que estigui en consonància amb la protecció adequada.
- Les parts de l'EPI que entrin en contacte amb l'usuari hauran d'estar lliures de rugositats, cantells agut i ressalts que puguin produir irritacions o ferides.
- El seu disseny haurà de facilitar la seva correcta col·locació sobre l'usuari i haurà de garantir que restarà en el seu lloc durant el temps d'emprament previsible, tenint en compte els factors ambientals, junt amb els moviments i postures que l'usuari pugui adoptar durant el treball. A aquest fi, hauran de proveir-se dels mitjans apropiats, tal com sistemes d'ajustament o gamma de talles adequades, perquè permetin que l'EPI s'adapti a la morfologia de l'usuari.
- L'EPI haurà de ser tant lleuger com sigui possible, sense perjudici de la resistència i eficàcia del seu disseny.
- Quan sigui possible, l'EPI tindrà una baixa resistència al vapor d'aigua.
- La designació de la talla de cada peça de treball comprendrà al menys 2 dimensions de control, en centímetres: 1) La altura i el contorn de pit o bust, ó 2) L'altura i la cintura.

Per a l'elecció dels EPI, l'emprador haurà de dur a terme les següents actuacions prèvies:
- Analitzar i avaluar els riscos existents que no puguin evitar-se o eliminar-se suficientment per altres mitjans. Per a l'inventari dels riscos se seguirà l'esquema de l'Annex II del RD 773/1997, de 30 de maig.
- Definir les característiques que hauran de reunir els EPI per a garantir la seva funció, tenint en compte la naturalesa i magnitud dels riscos que els hauran de protegir, així com els factors addicionals de risc que puguin constituir els propis EPI o la seva utilització. Per a l'avaluació d'EPI se seguiran les indicacions de l'Annex IV del RD 773/1997, de 30 de maig.
- Comparar les característiques dels EPI existents en el mercat amb les definides a l'apartat anterior.

Per a la normalització interna d'empresa dels EPI atenent a les conclusions de les actuacions prèvies d'avaluació de riscos, definició de característiques requerides i les existents en el mercat, l'emprador haurà de comprovar que compleixi amb les condicions i requisits establerts a l'Art. 5 del RD 773/1997, de 30 de maig, en funció de les modificacions significatives que l'evolució de la tècnica determini en els riscos, en les mesures tècniques i organitzatives, en els SPC i en les prestacions funcionals dels propis EPI.

PROTECCIONS DEL CAP:
Els mitjans de protecció del cap seran seleccionats en funció de les següents activitats:
- Obres de construcció, i especialment, activitats a sota o aprop de bastides i llocs de treball situats en altura, obres d' encofrat i desencofrat, muntatge i instal.lació de bastides i demolició.
- Treballs en ponts metàl.lics, edificis i estructures metàl.liques de gran altura, pals, torres, obres i muntatges metàl.lics, de caldereria i conduccions tubulars.
- Obres en foses, rases, pous i galeries.
- Moviments de terra i obres en roca.
- Treballs en explotacions de fons, en cantres, explotacions a cel obert i desplaçamentg de runes.
- Utilització de pistoles fixaclaus.
- Treballs amb explosius.
- Activitats en ascensors, mecanismes elevadors, grues i mitjans de transport.
- Manteniment d' obres i instal.lacions industrials.

PROTECCIONS PER A L'APARELL OCULAR I LA CARA:

Protecció de l'aparell ocular:
- Els mitjans de protecció ocular seran seleccionats en funció de les activitats amb riscos de:
- Topades o impactes amb partícules o cossos sòlids.

AJUNTAMENT DE LA VILA DE LA BISBAL DEL PENEDES
C. Major, 21 – 43717 – La Bisbal del Penedès – Baix Penedès – Tarragona –
C.I.F. P-4302800-J - 977688438 –
PROJECTE EXECUTIU DE MILLORA DE LES INFRAESTRUCTURES DE LA PART SUPERIOR DEL NUCLI URBÀ DEL MUNICIPI, LA RIBA FASE III
Engineering Services & Consulting

- Acció de pols i fums.
- Projecció o esquitxada de líquids freds, calents, càustics o materials fosos.
- Substàncies perilloses per la seva intensitat o naturalesa.
- Radiacions perilloses per la seva intensitat o naturalesa.
- Enlluernament

Protecció de la cara:
- Els mitjans de protecció facial seran seleccionats en funció de les següents activitats:
- Treballs de soldadura, esmerilat, polit i/o tall.
- Treballs de perforació i burinat.
- Talla i tractament de pedres.
- Manipulació de pistoles fixaclaus d'impacte.
- Utilització de maquinària que generen encenalls curts.
- Recollida i fragmentació de vidre, ceràmica.
- Treball amb raig projector d'abrasius granulars.
- Manipulació o utilització de productes àcids i alcalins, desinfectants i detergents corrosius.
- Manipulació o utilització de dispositius amb raig líquid.
- Activitats en un entorn de calor radiant.
- Treballs que desprenen radiacions.
- Treballs elèctrics en tensió, en baixa tensió.

PROTECCIONS PER A L' APARELL AUDITIU:
Els mitjans de protecció auditiva seran seleccionats en funció de les següents activitats:
- Treballs amb utilització de dispositius d'aire comprimit.
- Treballs de percussió.
- Treballs d'arrancada i abrasió en recintes angostos o confinats.

PROTECCIONS PER A L' APARELL RESPIRATORI:
Els mitjans de protecció de l'aparell respiratori seran seleccionats en funció dels següents riscos:
- Pols, fums i boires.
- Vapors metàl·lics i orgànics.
- Gasos tòxics industrials.
- Monòxid de carboni.
- Baixa concentració d'oxigen respirable.

PROTECCIONS DE LES EXTREMITATS SUPERIORS:
Els mitjans de protecció de les extremitats superiors, mitjançant la utilització de guants, aquests seran seleccionats en funció de les següents activitats:
- Treballs de soldadura.
- Manipulació d'objectes amb arestes tallants.
- Manipulació o utilització de productes àcids i alcalins.
- Treballs amb risc elèctric.

PROTECCIONS DE LES EXTREMITATS INFERIORS:
Per a la protecció dels peus, en els casos que s'indiquin seguidament, es dotarà al treballador de calçat de seguretat, adaptat als riscos a prevenir en funció de l'activitat:
Calçat de protecció i de seguretat:
- Treballs d'obra grossa, enginyeria civil i construcció de carreteres.
- Treballs en bastides.
- Obres de demolició d'obra grossa.
- Obres de construcció de formigó i d'elements prefabricats que incloguin encofrat i desencofrat.
- Activitats en obres de construcció o àrees d'emmagatzematge.
- Obres d'ensostrat.
- Treballs d'estructura metàl·lica.
- Treballs de muntatge i instal·lacions metàl·lics.
- Treballs en canteres, explotacions a cel obert i desplaçament de runes.
- Treballs de transformació de materials lítics.
- Manipulació i tractament de vidre.
- Revestiment de materials termoaïllants.
- Prefabricats per a la construcció.

Sabates de seguretat amb taló o sola correguda i sola antiperforant:
- Obres d'ensostrat.

Calçat i cobriment de calçat de seguretat amb sola termoaïllant:
- Activitats sobre i amb masses ardents o fredes.

Polaines, calçat i cobriment de calçat per poder desfer-se'n ràpid en cas de penetració de masses en fusió:
- Soldadors.

PROTECCIONS DEL COS:
Els mitjans de protecció personal anticaigudes d'alçada, seran seleccionats en funció de les següents activitats:
- Treballs en bastides.
- Muntatge de peces prefabricades.
- Treballs en pals i torres.
- Treballs en cabines de grues situades en altura.

PROTECCIÓ DEL TRONC:
Els mitjans de protecció del tronc seran seleccionats en funció dels riscos derivats de les activitats:
Peces i equips de protecció:
- Manipulació o utilització de productes àcids i alcalins, desinfectants i detergents corrosius.
- Treballs amb masses ardents o permanència a prop d'aquestes i en ambient calent.
- Manipulació de vidre pla.
- Treballs de rajat de sorra.
- Treballs en cambres frigorífiques.

Roba de protecció antiinflamable:

- Treballs de soldadura en locals exigus.

Davantals antiperforants:
- Manipulació de ferramentes de talls manuals, quan la fulla hagi d'orientar-se cap el cos.

Davantals de cuiro i altres materials resistents a partícules i guspires incandescents:
- Treballs de soldadura.
- Treballs de forja.
- Treballs de fosa i emmotllament.

PROTECCIÓ PERSONAL CONTRA CONTACTES ELÈCTRICS:
Els mitjans de protecció personal a les immediacions de zones en tensió elèctrica, seran seleccionats en funció de les següents activitats:
- Treballs de muntatge elèctric.
- Treballs de manteniment elèctric.
- Treballs d'explotació i transport elèctric.

SUBMINISTRAMENT I EMMAGATZEMATGE:
Es subministraran embalats en caixes, classificats per models o tipus homogènis, etiquetats amb les següents dades:
- Nom, marca comercial o altre mitjà d'identificació del fabricant o el seu representant autoritzat.
- Designació del tipus de producte, nom comercial o codi.
- Designació de la talla.
- Número de la norma EN específica.
- Etiqueta de compte: Instruccions de rentat o neteja segons Norma ISO 3759.

Es seguiran les recomanacions d'emmagatzematge i atenció, fixats pel fabricant.
Es reemplaçaran els elements, es netejaran, desinfectaran i es col·locaran en el lloc assignat, seguint les instruccions del fabricant.
S'emmagatzemaran en compartiments amplis i secs, amb temperatures compreses entre 15 i 25ºC.
Els stocs i les entregues estaran documentades i custodiades, amb justificant de recepció i rebut, per un responsable delegat per l'emprador.
La vida útil dels EPI és limitada, podent ser deguda tant al seu desgast prematur per l'ús, com a la seva caducitat, que vindrà fixada pel termini de validesa establert pel fabricant, a partir de la seva data de fabricació (generalment estampillada a l'EPI), amb independència que hagi estat o no utilitzat.

3. UNITAT I CRITERIS D'AMIDAMENT

Unitat mesurada segons les especificacions de la D.T.

4. NORMATIVA DE COMPLIMENT OBLIGATORI

LEY 31/1995 Ley 31/1995, de 8 de noviembre, de prevención de riesgos laborales.

REAL DECRETO 773/97 Real Decreto 773/1997, de 30 de mayo, sobre disposiciones mínimas de seguridad y salud relativas a la utilización por los trabajadores de equipos de protección individual.

REAL DECRETO 1407/92 Real Decreto 1407/1992, de 20 de noviembre, por el que se regulan las condiciones para la comercialización y libre circulación intracomunitaria de los equipos de protección individual.

REAL DECRETO 159/95 Real Decreto 159/1995, de 3 de febrero, por el que se modifica el real decreto 1407/1992, de 20 de noviembre, por el que se regula las condicones para la comercialización y libre circulación intracomunitaria de los equipos de protección individual.

RESOLUCION 29/4/1999 Resolución de 29 de abril de 1999, de la Dirección General de Industria y Tecnología, por la que se actualiza el anexo IV de la Resolución de 18 de marzo de 1998, de la Dirección General de Tecnología y Seguridad Industrial.

RESOLUCION 28/7/2000 Resolución de 28 de julio de 2000, de la Dirección General de Política Tecnológica, por la que se actualiza el anexo IV de la Resolución de 20 de abril de 1999, de la Dirección General de Industria y Tecnología.

B145 - MATERIALS PER A PROTECCIONS DE LES EXTREMITATS SUPERIORS

1. DEFINICIÓ I CARACTERÍSTIQUES DELS ELEMENTS

DEFINICIÓ:
Equip destinat a ser dut o subjectat pel treballador perquè el protegeixi d'un o diversos riscos que puguin amenaçar la seva seguretat o la seva salut, així com qualsevol complement o accessori destinat a tal fi.

S'han considerat els tipus següents:
- Proteccions del cap.
- Proteccions per a l'aparell ocular i la cara.
- Proteccions per a l'aparell auditiu.
- Proteccions per a l'aparell respiratori.
- Proteccions de les extremitats superiors.
- Proteccions de les extremitats inferiors.
- Proteccions del cos.
- Protecció del tronc.
- Protecció per treball a la intempèrie.
- Roba i peces de senyalització.
- Protecció personal contra contactes elèctrics.

AJUNTAMENT DE LA VILA DE LA BISBAL DEL PENEDES
C. Major, 21 – 43717 – La Bisbal del Penedès – Baix Penedès – Tarragona –
C.I.F. P-4302800-J - 977688438 –
PROJECTE EXECUTIU DE MILLORA DE LES INFRAESTRUCTURES DE LA PART SUPERIOR DEL NUCLI URBÀ DEL MUNICIPI, LA RIBA FASE III
Engineering Services & Consulting

Resten expressament exclosos:
- La roba de treball corrent i els uniformes que no estiguin específicament destinats a protegir la salut o la integritat física del treballador.
- Es equips dels serveis de socors i salvament.
- Els EPI dels militars, dels policies i de les persones dels serveis de manteniment de l'ordre.
- Els EPI dels mitjans de transport per carretera.
- El material d'esport.
- El material d'autodefensa o de dissuasió.
- Els aparells portàtils per a la detecció i senyalització dels riscos i dels factors de molèstia.

CARACTERÍSTIQUES GENERALS:

Es tracta d'uns equips que actuen a mode de coberta o pantalla portàtil, individualitzada per a cada usuari, destinats a reduir les conseqüències derivades del contacte de la zona del cos protegida, amb una energia fora de control, d'intensitat inferior a la previsible resistència física de l'EPI.

La seva eficàcia resta limitada a la seva capacitat de resistència a la força fora de control que incideixi amb la part del cos protegida per l'usuari, a la seva correcta utilització i manteniment, així com a la formació i voluntat del beneficiari per al seu emprament en les condicions previstes pel fabricant. La seva utilització haurà de quedar restringida a l'absència de garanties preventives adequades, per inexistència de MAUP, o en el seu defecte SPC d'eficàcia equivalent.

Els EPI hauran de proporcionar una protecció eficaç davant els riscos que motiven el seu ús, sense suposar por si mateixos o ocasionar riscos addicionals ni molèsties innecessàries.

PROTECCIONS DEL CAP:
Els cascos de seguretat podran ser amb ala completa al seu voltant, protegint en part les orelles i el coll, o bé amb visera damunt el front únicament, i en els dos casos hauran de complir els següents requisits:
Compren la defensa del crani, cara, coll i completarà el seu ús, la protecció específica d'ulls i oïdes.
- Estaran formats per l'envolvent exterior del casc pròpiament dit, i d'arnès o atallatge d'adaptació al cap, el qual constitueix la seva part en contacte i va proveït d'una "galtera" ajustable a la mida. Aquest atallatge, serà regulable a les diferents mides dels caps, la fixació al casc haurà de ser sòlida, deixant una llum lliure de 2 a 4 cm entre ell mateix i la paret interior del casc, a fi d'amortir els impactes. A l'interior del frontis de l'atallatge, s'haurà de disposar d'un dessuador de "cuirson" o material astringent similar. Les parts en contacte amb el cap hauran de ser reemplaçables fàcilment.
- Seran fabricats amb material resistent a l'impacte mecànic, sense perjudici de la lleugeresa, no sobrepassant en cap cas els 0,450 kg de pes.
- Es protegirà al treballador davant les descàrregues elèctriques i les radiacions calorífiques i hauran de ser incombustibles o de combustió lenta; s'hauran de protegir de les radiacions calorífiques i descàrregues elèctriques fins als 17.000 voltis sense perforar-se.
- S'hauran de substituir aquells cascos que hagin patit impactes violents, encara que no se'ls hi apreciï exteriorment cap deteriorament. Es considerarà un envelliment del material en el termini d'uns quatre anys, transcorreguts els quals des de la data de fabricació (injectada en relleu a l'interior) s'hauran de donar de baixa, encara que no estiguin fets servir i es trobin emmagatzemats.
- Seran d'ús personal, podent-se acceptar en construcció l'ús per altres usuaris posteriors, previ el seu rentat sèptic i substitució íntegra dels atallatges interiors per altres, totalment nous.

PROTECCIONS PER A L' APARELL OCULAR I LA CARA:
La protecció de l' aparell ocular s'efectuarà mitjançant la utilització d'ulleres, pantalles transparents o viseres.
Les ulleres protectores reuniran les característiques mínimes següents:
- Les armadures metàl· liques o de material plàstic seran lleugeres, indeformables a l'escalfor, incombustibles, còmodes i de disseny anatòmic sense perjudici de la seva resistència i eficàcia.
- Quan es treballi amb vapors, gasos o pols molt fina, hauran de ser completament tancades i ajustades a la cara, amb visor amb tractament antientelat; en els casos d'ambients agressius de pols grossa i líquids, seran com els anteriors, però portaran incorporats botons de ventilació indirecta o tamís antiestàtic; en els damés casos seran de montura de tipus normal i amb proteccions laterals que podran ser perforades per a una millor ventilació.
- Quan no existeixi perill d'impactes per partícules dures, es podran fer servir ulleres de protecció tipus "panoràmiques" amb armadura de vinil flexible i amb el visor de policarbonat o acetat transparent.
- Hauran de ser de fàcil neteja i reduiran al mínim el camp visual.
- En ambients de pols fi, amb ambient xafogós o humit, el visor haurà de ser de reixeta metàl·lica (tipus picapedrer) per impedir l'entelament.

Els mitjans de protecció de la cara podran ser de diversos tipus:
- Pantalla abatible amb arnès propi.
- Pantalla abatible subjectada al casc de protecció.
- Pantalles amb protecció de cap, fixes o abatibles.
- Pantalles sostingudes amb la mà.

Les pantalles contra la projecció de cossos físics hauran de ser de material orgànic, transparent, lliures d'estries, ratlles o deformacions. Podran ser de xarxa metàl·lica prima o proveïdes d'un visor amb vidre inestellable.
Als treballs elèctrics realitzats en proximitats de zones de tensió, l'aparell de la pantalla haurà d'estar construït amb material absolutament aïllant i el visor lleugerament enfosquit, en previsió de ceguesa per encebada intempestiva de l'arc elèctric.
Les utilitzades en previsió d'escalfor, hauran de ser de "Kevlar" o de teixit aluminitzat reflectant (l'amiant i teixits asbèstics estan totalment prohibits), amb un visor corresponent, equipat amb vidre resistent a la temperatura que haurà de suportar.
Les pantalles per soldadures, bé siguin de mà, com d'altre tipus hauran de ser fabricades preferentment amb poliester reforçat amb fibra de vidre o en defecte amb fibra vulcanitzada.
Les que es facin servir per a soldadura elèctrica no hauran de tenir cap part metàl·lica a l'exterior, a fi d'evitar els contactes accidentals amb la pinça de soldar.
Vidres de protecció:
- Els lents per ulleres de protecció, tant els de vidre (mineral) com els de plàstic transparent (orgànic) hauran de ser òpticament neutres, lliures de bombolles, taques, ondulacions i altres defectes, i les incolores hauran de transmetre no menys del 89% de les radiacions incidents.
- En el sector de la construcció, per a la seva resistència impossibilitat de rallat i entelament, el tipus de visor més polivalent i eficaç, acostuma a ser el de reixeta metàl·lica d'acer, tipus sedàs, tradicional de les ulleres de picapedrer.

PROTECCIONS PER A L' APARELL AUDITIU:

Els elements de protecció auditiva, seran sempre d'ús individual.

PROTECCIONS PER A L' APARELL RESPIRATORI:

Els equips protectors de l'aparell respiratori compliran les següents característiques:
- Seran de tipus i utilització apropiat al risc.
- S'adaptaran completament al contorn facial de l'usuari, per evitar filtracions.
- Determinaran les mínimes molèsties a l'usuari.
- Les parts amb contacte amb la pell hauran de ser de goma especialment tractada o de neoprè per evitar la irritació de l'epidermis.
- En l'ús de mascaretes facials dotades de visors panoràmics, pels usuaris que necessitin l'ús d'ulleres amb vidres correctors, es disposarà al seu interior el dispositiu portavidres, subministrats a l'efecte pel fabricant de l'equip respiratori, i els oculars correctors específics per l'usuari.

PROTECCIONS DE LES EXTREMITATS SUPERIORS:
La protecció de mans, avantbraç, i braç es farà mitjançant guants, mànegues, mitjons i maniguets seleccionats per prevenir els riscos existents i per evitar la dificultat de moviments al treballador.
Aquests elements de protecció seran de goma o cautxú, clorur de polivinil, cuir adobat al crom, teixit termoaïllant, punt, lona, pell flor, serratge, malla metàl·lica, làtex rugós antitallada, etc., segons les característiques o riscos del treball a realitzar.

Per a les maniobres amb electricitat s'hauran de fer servir guants de cautxú, neoprè o matèries plàstiques que portin marcat en forma indeleble el voltatge màxim pel qual han estat fabricats.

PROTECCIONS DE LES EXTREMITATS INFERIORS:

En treballs en risc d'accidents mecànics als peus, serà obligatori l'ús de botes de seguretat amb reforços metàl·lics a la puntera, que estarà tractada i fosfatada per evitar la corrosió.
Davant el risc derivat de l'ús de líquids corrosius, o davant riscos químics, es farà ús de calçat de sola de cautxú, neoprè o poliuretà, cuir especialment tractat i s'haurà de substituir el cosit per la vulcanització a la unió del cos al bloc del pis.
La protecció davant l'aigua i la humitat, s'efectuarà amb botes altes de PVC, que hauran de tenir la puntera metàl·lica de protecció mecànica per a la realització de treballs en moviments de terres i realització d'estructures i enderroc.
En aquelles operacions que les espurnes resultin perilloses, en no tenir elements de ferro o acer, la tanca serà per poder desfer-se'n ràpid per tal d'obrir-la ràpidament davant l'eventual introducció de partícules incandescents.
La protecció de les extremitats inferiors es completarà, quan sigui necessari, amb l'ús de cobriment de peus i polaines de cuir adobat, amiant, cautxú o teixit ignífug.
Els turmells i llengüeta disposaran de coixinets de protecció, el calçat de seguretat serà de materials transpirables i disposaran de plantilles anticlaus.

PROTECCIONS DEL COS:
Els cinturons reuniran les següents característiques:
- Seran de cinta teixida en poliamida de primera qualitat o fibra sintètica d'alta tenacitat apropiada, sense reblons i amb costures cosides.
- Tindran una amplada entre 10 i 20 cm, una espessor no inferior a 4mm, i llargària el més reduïda possible.
- Es revisaran sempre abans del seu ús, i es llençaran quan tinguin talls, esquerdes o filaments que comprometin la seva resistència, calculada pel cos humà en caiguda lliure des d'una alçada de 5 m o quan la data de fabricació sigui superior als 4 anys.
  Aniran previstos d'anelles per on passaran la corda salvacaigudes, que no podran anar subjectes mitjançant reblons.
- La corda salvacaigudes serà de poliamida d'alta tenacitat, amb un diàmetre de 12 mm. La sirga d'amarrador també serà de poliamida, però de 16 mm de diàmetre.

PROTECCIÓ PER TREBALL A LA INTEMPÈRIE:
Els equips protectors integral pel cos davant de les inclemències meteorològiques compliran les següents característiques:
- Que no obstaculitzin la llibertat de moviments.
- Que tinguin poder de retenció/evacuació del calor.
- Que la capacitat de transport de la suor sigui adequada.
- Facilitat d'aireació.

Les peces impermeables,disposaran d'esclavines i registres de ventilació per a permetre l'evaporació de la suor.

ROBA I PECES DE SENYALITZACIÓ:
Els equips protectors destinats a la seguretat-senyalització de l'usuari compliran les següents característiques:
- Que no obstaculitzin la llibertat de moviments.
- Que tinguin poder de retenció/evacuació del calor.
- Que la capacitat de transport de la suor sigui adequada.
- Facilitat d'aireació.
- Que siguin visibles a temps pel destinatari.

2. CONDICIONS DE SUBMINISTRAMENT I EMMAGATZEMATGE

ELECCIÓ:
Els EPI hauran de ser seleccionats amb el coneixement de les condicions i tasques relacionades amb l'usuari, tenint en compte les tasques implicades i les dades proporcionades pel fabricant.
Tant el comprador com l'usuari hauran de comprovar que l'EPI ha estat dissenyat i fabricat de la forma següent:
- La peça de protecció disposa d'un disseny i dimensions que per la seva estètica, no creí sensació de ridícul a l'usuari. Els materials i components de l'EPI no hauran d'afectar adversament al beneficiari de la seva utilització.
- Haurà d'oferir a l'usuari el major grau de comoditat possible que estigui en consonància amb la protecció adequada.
- Les parts de l'EPI que entrin en contacte amb l'usuari hauran d'estar lliures de rugositats, cantells agut i ressalts que puguin produir irritacions o ferides.
- El seu disseny haurà de facilitar la seva correcta col·locació sobre l'usuari i haurà de garantir que restarà en el seu lloc durant el temps d'emprament previsible, tenint en compte els factors ambientals, junt amb els moviments i postures que l'usuari pugui adoptar durant el treball. A aquest fi, hauran de proveir-se dels mitjans apropiats, tal com sistemes d'ajustament o gamma de talles adequades, perquè permetin que l'EPI s'adapti a la morfologia de l'usuari.
- L'EPI haurà de ser tant lleuger com sigui possible, sense perjudici de la resistència i eficàcia del seu disseny.
- Quan sigui possible, l'EPI tindrà una baixa resistència al vapor d'aigua.
- La designació de la talla de cada peça de treball comprendrà al menys 2 dimensions de control, en centímetres: 1) La altura i el contorn de pit o bust, ó 2) L'altura i la cintura.

Per a l'elecció dels EPI, l'emprador haurà de dur a terme les següents actuacions prèvies:
- Analitzar i avaluar els riscos existents que no puguin evitar-se o eliminar-se suficientment per altres mitjans. Per a l'inventari dels riscos se seguirà

AJUNTAMENT DE LA VILA DE LA BISBAL DEL PENEDES
C. Major, 21 – 43717 – La Bisbal del Penedès – Baix Penedès – Tarragona –
C.I.F. P-4302800-J - 977688438 –
PROJECTE EXECUTIU DE MILLORA DE LES INFRAESTRUCTURES DE LA PART SUPERIOR DEL NUCLI URBÀ DEL MUNICIPI, LA RIBA FASE III
Engineering Services & Consulting

l'esquema de l'Annex II del RD 773/1997, de 30 de maig.
- Definir les característiques que hauran de reunir els EPI per a garantir la seva funció, tenint en compte la naturalesa i magnitud dels riscos que els hauran de protegir, així com els factors addicionals de risc que puguin constituir els propis EPI o la seva utilització. Per a l'avaluació d'EPI se seguiran les indicacions de l'Annex IV del RD 773/1997, de 30 de maig.
- Comparar les característiques dels EPI existents en el mercat amb les definides a l'apartat anterior.

Per a la normalització interna d'empresa dels EPI atenent a les conclusions de les actuacions prèvies d'avaluació de riscos, definició de característiques requerides i les existents en el mercat, l'emprador haurà de comprovar que compleixi amb les condicions i requisits establerts a l'Art. 5 del RD 773/1997, de 30 de maig, en funció de les modificacions significatives que l'evolució de la tècnica determini en els riscos, en les mesures tècniques i organitzatives, en els SPC i en les prestacions funcionals dels propis EPI.

PROTECCIONS DEL CAP:
Els mitjans de protecció del cap seran seleccionats en funció de les següents activitats:
- Obres de construcció, i especialment, activitats a sota o aprop de bastides i llocs de treball situats en altura, obres d' encofrat i desencofrat, muntatge i instal.lació de bastides i demolició.
- Treballs en ponts metàl.lics, edificis i estructures metàl.liques de gran altura, pals, torres, obres i muntatges metàl.lics, de caldereria i conduccions tubulars.
- Obres en foses, rases, pous i galeries.
- Moviments de terra i obres en roca.
- Treballs en explotacions de fons, en cantres, explotacions a cel obert i desplaçamentg de runes.
- Utilització de pistoles fixaclaus.
- Treballs amb explosius.
- Activitats en ascensors, mecanismes elevadors, grues i mitjans de transport.
- Manteniment d' obres i instal.lacions industrials.

PROTECCIONS PER A L'APARELL OCULAR I LA CARA:

Protecció de l'aparell ocular:
- Els mitjans de protecció ocular seran seleccionats en funció de les activitats amb riscos de:
- Topades o impactes amb partícules o cossos sòlids.
- Acció de pols i fums.
- Projecció o esquitxada de líquids freds, calents, càustics o materials fosos.
- Substàncies perilloses per la seva intensitat o naturalesa.
- Radiacions perilloses per la seva intensitat o naturalesa.
- Enlluernament

Protecció de la cara:
- Els mitjans de protecció facial seran seleccionats en funció de les següents activitats:
- Treballs de soldadura, esmerilat, polit i/o tall.
- Treballs de perforació i burinat.
- Talla i tractament de pedres.
- Manipulació de pistoles fixaclaus d'impacte.
- Utilització de maquinària que generen encenalls curts.
- Recollida i fragmentació de vidre, ceràmica.
- Treball amb raig projector d'abrasius granulars.
- Manipulació o utilització de productes àcids i alcalins, desinfectants i detergents corrosius.
- Manipulació o utilització de dispositius amb raig líquid.
- Activitats en un entorn de calor radiant.
- Treballs que desprenen radiacions.
- Treballs elèctrics en tensió, en baixa tensió.

PROTECCIONS PER A L' APARELL AUDITIU:
Els mitjans de protecció auditiva seran seleccionats en funció de les següents activitats:
- Treballs amb utilització de dispositius d'aire comprimit.
- Treballs de percussió.
- Treballs d'arrancada i abrasió en recintes angostos o confinats.

PROTECCIONS PER A L' APARELL RESPIRATORI:
Els mitjans de protecció de l'aparell respiratori seran seleccionats en funció dels següents riscos:
- Pols, fums i boires.
- Vapors metàl·lics i orgànics.
- Gasos tòxics industrials.
- Monòxid de carboni.
- Baixa concentració d'oxigen respirable.

PROTECCIONS DE LES EXTREMITATS SUPERIORS:
Els mitjans de protecció de les extremitats superiors, mitjançant la utilització de guants, aquests seran seleccionats en funció de les següents activitats:
- Treballs de soldadura.
- Manipulació d'objectes amb arestes tallants.
- Manipulació o utilització de productes àcids i alcalins.
- Treballs amb risc elèctric.

PROTECCIONS DE LES EXTREMITATS INFERIORS:
Per a la protecció dels peus, en els casos que s'indiquin seguidament, es dotarà al treballador de calçat de seguretat, adaptat als riscos a prevenir en funció de l'activitat:
Calçat de protecció i de seguretat:
- Treballs d'obra grossa, enginyeria civil i construcció de carreteres.
- Treballs en bastides.
- Obres de demolició d'obra grossa.
- Obres de construcció de formigó i d'elements prefabricats que incloguin encofrat i desencofrat.
- Activitats en obres de construcció o àrees d'emmagatzematge.
- Obres d'ensostrat.

- Treballs d'estructura metàl·lica.
- Treballs de muntatge i instal·lacions metàl·lics.
- Treballs en canteres, explotacions a cel obert i desplaçament de runes.
- Treballs de transformació de materials lítics.
- Manipulació i tractament de vidre.
- Revestiment de materials termoaïllants.
- Prefabricats per a la construcció.

Sabates de seguretat amb taló o sola correguda i sola antiperforant:
- Obres d'ensostrat.

Calçat i cobriment de calçat de seguretat amb sola termoaïllant:
- Activitats sobre i amb masses ardents o fredes.

Polaines, calçat i cobriment de calçat per poder desfer-se'n ràpid en cas de penetració de masses en fusió:
- Soldadors.

PROTECCIONS DEL COS:
Els mitjans de protecció personal anticaigudes d'alçada, seran seleccionats en funció de les següents activitats:
- Treballs en bastides.
- Muntatge de peces prefabricades.
- Treballs en pals i torres.
- Treballs en cabines de grues situades en altura.

PROTECCIÓ DEL TRONC:
Els mitjans de protecció del tronc seran seleccionats en funció dels riscos derivats de les activitats:
Peces i equips de protecció:
- Manipulació o utilització de productes àcids i alcalins, desinfectants i detergents corrosius.
- Treballs amb masses ardents o permanència a prop d'aquestes i en ambient calent.
- Manipulació de vidre pla.
- Treballs de rajat de sorra.
- Treballs en cambres frigorífiques.

Roba de protecció antiinflamable:
- Treballs de soldadura en locals exigus.

Davantals antiperforants:
- Manipulació de ferramentes de talls manuals, quan la fulla hagi d'orientar-se cap el cos.

Davantals de cuiro i altres materials resistents a partícules i guspires incandescents:
- Treballs de soldadura.
- Treballs de forja.
- Treballs de fosa i emmotllament.

PROTECCIÓ PERSONAL CONTRA CONTACTES ELÈCTRICS:
Els mitjans de protecció personal a les immediacions de zones en tensió elèctrica, seran seleccionats en funció de les següents activitats:
- Treballs de muntatge elèctric.
- Treballs de manteniment elèctric.
- Treballs d'explotació i transport elèctric.

SUBMINISTRAMENT I EMMAGATZEMATGE:
Es subministraran embalats en caixes, classificats per models o tipus homogènis, etiquetats amb les següents dades:
- Nom, marca comercial o altre mitjà d'identificació del fabricant o el seu representant autoritzat.
- Designació del tipus de producte, nom comercial o codi.
- Designació de la talla.
- Número de la norma EN específica.
- Etiqueta de compte: Instruccions de rentat o neteja segons Norma ISO 3759.

Es seguiran les recomanacions d'emmagatzematge i atenció, fixats pel fabricant.
Es reemplaçaran els elements, es netejaran, desinfectaran i es col·locaran en el lloc assignat, seguint les instruccions del fabricant.
S'emmagatzemaran en compartiments amplis i secs, amb temperatures compreses entre 15 i 25ºC.
Els stocs i les entregues estaran documentades i custodiades, amb justificant de recepció i rebut, per un responsable delegat per l'emprador.
La vida útil dels EPI és limitada, podent ser deguda tant al seu desgast prematur per l'ús, com a la seva caducitat, que vindrà fixada pel termini de validesa establert pel fabricant, a partir de la seva data de fabricació (generalment estampillada a l'EPI), amb independència que hagi estat o no utilitzat.

3. UNITAT I CRITERIS D'AMIDAMENT

Unitat mesurada segons les especificacions de la D.T.

4. NORMATIVA DE COMPLIMENT OBLIGATORI

LEY 31/1995 Ley 31/1995, de 8 de noviembre, de prevención de riesgos laborales.

REAL DECRETO 773/97 Real Decreto 773/1997, de 30 de mayo, sobre disposiciones mínimas de seguridad y salud relativas a la utilización por los trabajadores de equipos de protección individual.

REAL DECRETO 1407/92 Real Decreto 1407/1992, de 20 de noviembre, por el que se regulan las condiciones para la comercialización y libre circulación intracomunitaria de los equipos de protección individual.

REAL DECRETO 159/95 Real Decreto 159/1995, de 3 de febrero, por el que se modifica el real decreto 1407/1992, de 20 de noviembre, por el que se regula las condicones para la comercialización y libre circulación intracomunitaria de los equipos de protección individual.

AJUNTAMENT DE LA VILA DE LA BISBAL DEL PENEDES
C. Major, 21 – 43717 – La Bisbal del Penedès – Baix Penedès – Tarragona –
C.I.F. P-4302800-J - 977688438 –
PROJECTE EXECUTIU DE MILLORA DE LES INFRAESTRUCTURES DE LA PART SUPERIOR DEL NUCLI URBÀ DEL MUNICIPI, LA RIBA FASE III
Engineering Services & Consulting

RESOLUCION 29/4/1999 Resolución de 29 de abril de 1999, de la Dirección General de Industria y Tecnología, por la que se actualiza el anexo IV de la Resolución de 18 de marzo de 1998, de la Dirección General de Tecnología y Seguridad Industrial.

RESOLUCION 28/7/2000 Resolución de 28 de julio de 2000, de la Dirección General de Política Tecnológica, por la que se actualiza el anexo IV de la Resolución de 20 de abril de 1999, de la Dirección General de Industria y Tecnología.

B146 - MATERIALS PER A PROTECCIONS DE LES EXTREMITATS INFERIORS

1. DEFINICIÓ I CARACTERÍSTIQUES DELS ELEMENTS

DEFINICIÓ:
Equip destinat a ser dut o subjectat pel treballador perquè el protegeixi d'un o diversos riscos que puguin amenaçar la seva seguretat o la seva salut, així com qualsevol complement o accessori destinat a tal fi.

S'han considerat els tipus següents:
- Proteccions del cap.
- Proteccions per a l'aparell ocular i la cara.
- Proteccions per a l'aparell auditiu.
- Proteccions per a l'aparell respiratori.
- Proteccions de les extremitats superiors.
- Proteccions de les extremitats inferiors.
- Proteccions del cos.
- Protecció del tronc.
- Protecció per treball a la intempèrie.
- Roba i peces de senyalització.
- Protecció personal contra contactes elèctrics.

Resten expressament exclosos:
- La roba de treball corrent i els uniformes que no estiguin específicament destinats a protegir la salut o la integritat física del treballador.
- Es equips dels serveis de socors i salvament.
- Els EPI dels militars, dels policies i de les persones dels serveis de manteniment de l'ordre.
- Els EPI dels mitjans de transport per carretera.
- El material d'esport.
- El material d'autodefensa o de dissuasió.
- Els aparells portàtils per a la detecció i senyalització dels riscos i dels factors de molèstia.

CARACTERÍSTIQUES GENERALS:

Es tracta d'uns equips que actuen a mode de coberta o pantalla portàtil, individualitzada per a cada usuari, destinats a reduir les conseqüències derivades del contacte de la zona del cos protegida, amb una energia fora de control, d'intensitat inferior a la previsible resistència física de l'EPI.

La seva eficàcia resta limitada a la seva capacitat de resistència a la força fora de control que incideixi amb la part del cos protegida per l'usuari, a la seva correcta utilització i manteniment, així com a la formació i voluntat del beneficiari per al seu emprament en les condicions previstes pel fabricant. La seva utilització haurà de quedar restringida a l'absència de garanties preventives adequades, per inexistència de MAUP, o en el seu defecte SPC d'eficàcia equivalent.

Els EPI hauran de proporcionar una protecció eficaç davant els riscos que motiven el seu ús, sense suposar por si mateixos o ocasionar riscos addicionals ni molèsties innecessàries.

PROTECCIONS DEL CAP:
Els cascos de seguretat podran ser amb ala completa al seu voltant, protegint en part les orelles i el coll, o bé amb visera damunt el front únicament, i en els dos casos hauran de complir els següents requisits:
Compren la defensa del crani, cara, coll i completarà el seu ús, la protecció específica d'ulls i oïdes.
- Estaran formats per l'envolvent exterior del casc pròpiament dit, i d'arnès o atallatge d'adaptació al cap, el qual constitueix la seva part en contacte i va proveït d'una "galtera" ajustable a la mida. Aquest atallatge, serà regulable a les diferents mides dels caps, la fixació al casc haurà de ser sòlida, deixant una llum lliure de 2 a 4 cm entre ell mateix i la paret interior del casc, a fi d'amortir els impactes. A l'interior del frontis de l'atallatge, s'haurà de disposar d'un dessuador de "cuirson" o material astringent similar. Les parts en contacte amb el cap hauran de ser reemplaçables fàcilment.
- Seran fabricats amb material resistent a l'impacte mecànic, sense perjudici de la lleugeresa, no sobrepassant en cap cas els 0,450 kg de pes.
- Es protegirà al treballador davant les descàrregues elèctriques i les radiacions calorífiques i hauran de ser incombustibles o de combustió lenta; s'hauran de protegir de les radiacions calorífiques i descàrregues elèctriques fins als 17.000 voltis sense perforar-se.
- S'hauran de substituir aquells cascos que hagin patit impactes violents, encara que no se'ls hi aprecií exteriorment cap deteriorament. Es considerarà un envelliment del material en el termini d'uns quatre anys, transcorreguts els quals des de la data de fabricació (injectada en relleu a l'interior) s'hauran de donar de baixa, encara que no estiguin fets servir i es trobin emmagatzemats.
- Seran d'ús personal, podent-se acceptar en construcció l'ús per altres usuaris posteriors, previ el seu rentat sèptic i substitució íntegra dels atallatges interiors per altres, totalment nous.

PROTECCIONS PER A L' APARELL OCULAR I LA CARA:
La protecció de l' aparell ocular s'efectuarà mitjançant la utilització d'ulleres, pantalles transparents o viseres.
Les ulleres protectores reuniran les característiques mínimes següents:
- Les armadures metàl·liques o de material plàstic seran lleugeres, indeformables a l'escalfor, incombustibles, còmodes i de disseny anatòmic sense perjudici de la seva resistència i eficàcia.
- Quan es treballi amb vapors, gasos o pols molt fina, hauran de ser completament tancades i ajustades a la cara, amb visor amb tractament antientelat; en els casos d'ambients agressius de pols grossa i líquids, seran com els anteriors, però portaran incorporats botons de ventilació indirecta o tamís antiestàtic; en els damés casos seran de montura de tipus normal i amb proteccions laterals que podran ser perforades per a una millor ventilació.

- Quan no existeixi perill d'impactes per partícules dures, es podran fer servir ulleres de protecció tipus "panoràmiques" amb armadura de vinil flexible i amb el visor de policarbonat o acetat transparent.
- Hauran de ser de fàcil neteja i reduiran al mínim el camp visual.
- En ambients de pols fi, amb ambient xafogós o humit, el visor haurà de ser de reixeta metàl·lica (tipus picapedrer) per impedir l'entelament.

Els mitjans de protecció de la cara podran ser de diversos tipus:

- Pantalla abatible amb arnès propi.
- Pantalla abatible subjectada al casc de protecció.
- Pantalles amb protecció de cap, fixes o abatibles.
- Pantalles sostingudes amb la mà.

Les pantalles contra la projecció de cossos físics hauran de ser de material orgànic, transparent, lliures d'estries, ratlles o deformacions. Podran ser de xarxa metàl·lica prima o proveïdes d'un visor amb vidre inestellable.
Als treballs elèctrics realitzats en proximitats de zones de tensió, l'aparell de la pantalla haurà d'estar construït amb material absolutament aïllant i el visor lleugerament enfosquit, en previsió de ceguesa per encebada intempestiva de l'arc elèctric.
Les utilitzades en previsió d'escalfor, hauran de ser de "Kevlar" o de teixit aluminitzat reflectant (l'amiant i teixits asbèstics estan totalment prohibits), amb un visor corresponent, equipat amb vidre resistent a la temperatura que haurà de suportar.
Les pantalles per soldadures, bé siguin de mà, com d'altre tipus hauran de ser fabricades preferentment amb poliester reforçat amb fibra de vidre o en defecte amb fibra vulcanitzada.
Les que es facin servir per a soldadura elèctrica no hauran de tenir cap part metàl·lica a l'exterior, a fi d'evitar els contactes accidentals amb la pinça de soldar.
Vidres de protecció:

- Els lents per ulleres de protecció, tant els de vidre (mineral) com els de plàstic transparent (orgànic) hauran de ser òpticament neutres, lliures de bombolles, taques, ondulacions i altres defectes, i les incolores hauran de transmetre no menys del 89% de les radiacions incidents.
- En el sector de la construcció, per a la seva resistència impossibilitat de rallat i entelament, el tipus de visor més polivalent i eficaç, acostuma a ser el de reixeta metàl·lica d'acer, tipus sedàs, tradicional de les ulleres de picapedrer.

PROTECCIONS PER A L' APARELL AUDITIU:

Els elements de protecció auditiva, seran sempre d'ús individual.

PROTECCIONS PER A L' APARELL RESPIRATORI:
Els equips protectors de l'aparell respiratori compliran les següents característiques:

- Seran de tipus i utilització apropiat al risc.
- S'adaptaran completament al contorn facial de l'usuari, per evitar filtracions.
- Determinaran les mínimes molèsties a l'usuari.
- Les parts amb contacte amb la pell hauran de ser de goma especialment tractada o de neoprè per evitar la irritació de l'epidermis.
- En l'ús de mascaretes facials dotades de visors panoràmics, pels usuaris que necessitin l'ús d'ulleres amb vidres correctors, es disposarà al seu interior el dispositiu portavidres, subministrats a l'efecte pel fabricant de l'equip respiratori, i els oculars correctors específics per l'usuari.

PROTECCIONS DE LES EXTREMITATS SUPERIORS:
La protecció de mans, avantbraç, i braç es farà mitjançant guants, mànegues, mitjons i maniguets seleccionats per prevenir els riscos existents i per evitar la dificultat de moviments al treballador.
Aquests elements de protecció seran de goma o cautxú, clorur de polivinil, cuir adobat al crom, teixit termoaïllant, punt, lona, pell flor, serratge, malla metàl·lica, làtex rugós antitallada, etc., segons les característiques o riscos del treball a realitzar.

Per a les maniobres amb electricitat s'hauran de fer servir guants de cautxú, neoprè o matèries plàstiques que portin marcat en forma indeleble el voltatge màxim pel qual han estat fabricats.

PROTECCIONS DE LES EXTREMITATS INFERIORS:

En treballs en risc d'accidents mecànics als peus, serà obligatori l'ús de botes de seguretat amb reforços metàl·lics a la puntera, que estarà tractada i fosfatada per evitar la corrosió.
Davant el risc derivat de l'ús de líquids corrosius, o davant riscos químics, es farà ús de calçat de sola de cautxú, neoprè o poliuretà, cuir especialment tractat i s'haurà de substituir el cosit per la vulcanització a la unió del cos al bloc del pis.
La protecció davant l'aigua i la humitat, s'efectuarà amb botes altes de PVC, que hauran de tenir la puntera metàl·lica de protecció mecànica per a la realització de treballs en moviments de terres i realització d'estructures i enderroc.
En aquelles operacions que les espurnes resultin perilloses, en no tenir elements de ferro o acer, la tanca serà per poder desfer-se'n ràpid per tal d'obrir-la ràpidament davant l'eventual introducció de partícules incandescents.
La protecció de les extremitats inferiors es completarà, quan sigui necessari, amb l'ús de cobriment de peus i polaines de cuir adobat, amiant, cautxú o teixit ignífug.
Els turmells i llengüeta disposaran de coixinets de protecció, el calçat de seguretat serà de materials transpirables i disposaran de plantilles anticlaus.

PROTECCIONS DEL COS:
Els cinturons reuniran les següents característiques:

- Seran de cinta teixida en poliamida de primera qualitat o fibra sintètica d'alta tenacitat apropiada, sense reblons i amb costures cosides.
- Tindran una amplada entre 10 i 20 cm, una espessor no inferior a 4mm, i llargària el més reduïda possible.
- Es revisaran sempre abans del seu ús, i es llençaran quan tinguin talls, esquerdes o filaments que comprometin la seva resistència, calculada pel cos humà en caiguda lliure des d'una alçada de 5 m o quan la data de fabricació sigui superior als 4 anys.
  Aniran previstos d'anelles per on passaran la corda salvacaigudes, que no podran anar subjectes mitjançant reblons.
- La corda salvacaigudes serà de poliamida d'alta tenacitat, amb un diàmetre de 12 mm. La sirga d'amarrador també serà de poliamida, però de 16 mm de diàmetre.

PROTECCIÓ PER TREBALL A LA INTEMPÈRIE:
Els equips protectors integral pel cos davant de les inclemències meteorològiques compliran les següents característiques:

- Que no obstaculitzin la llibertat de moviments.
- Que tinguin poder de retenció/evacuació del calor.
- Que la capacitat de transport de la suor sigui adequada.
- Facilitat d'aireació.

Les peces impermeables,disposaran d'esclavines i registres de ventilació per a permetre l'evaporació de la suor.

AJUNTAMENT DE LA VILA DE LA BISBAL DEL PENEDES
C. Major, 21 – 43717 – La Bisbal del Penedès – Baix Penedès – Tarragona –
C.I.F. P-4302800-J - 977688438 –
PROJECTE EXECUTIU DE MILLORA DE LES INFRAESTRUCTURES DE LA PART SUPERIOR DEL NUCLI URBÀ DEL MUNICIPI, LA RIBA FASE III
Engineering Services & Consulting

ROBA I PECES DE SENYALITZACIÓ:
Els equips protectors destinats a la seguretat-senyalització de l'usuari compliran les següents característiques:

- Que no obstaculitzin la llibertat de moviments.
- Que tinguin poder de retenció/evacuació del calor.
- Que la capacitat de transport de la suor sigui adequada.
- Facilitat d'aireació.
- Que siguin visibles a temps pel destinatari.

2. CONDICIONS DE SUBMINISTRAMENT I EMMAGATZEMATGE

ELECCIÓ:
Els EPI hauran de ser seleccionats amb el coneixement de les condicions i tasques relacionades amb l'usuari, tenint en compte les tasques implicades i les dades proporcionades pel fabricant.
Tant el comprador com l'usuari hauran de comprovar que l'EPI ha estat dissenyat i fabricat de la forma següent:

- La peça de protecció disposa d'un disseny i dimensions que per la seva estètica, no creí sensació de ridícul a l'usuari. Els materials i components de l'EPI no hauran d'afectar adversament al beneficiari de la seva utilització.
- Haurà d'oferir a l'usuari el major grau de comoditat possible que estigui en consonància amb la protecció adequada.
- Les parts de l'EPI que entrin en contacte amb l'usuari hauran d'estar lliures de rugositats, cantells agut i ressalts que puguin produir irritacions o ferides.
- El seu disseny haurà de facilitar la seva correcta col·locació sobre l'usuari i haurà de garantir que restarà en el seu lloc durant el temps d'emprament previsible, tenint en compte els factors ambientals, junt amb els moviments i postures que l'usuari pugui adoptar durant el treball. A aquest fi, hauran de proveir-se dels mitjans apropiats, tal com sistemes d'ajustament o gamma de talles adequades, perquè permetin que l'EPI s'adapti a la morfologia de l'usuari.
- L'EPI haurà de ser tant lleuger com sigui possible, sense perjudici de la resistència i eficàcia del seu disseny.
- Quan sigui possible, l'EPI tindrà una baixa resistència al vapor d'aigua.
- La designació de la talla de cada peça de treball comprendrà al menys 2 dimensions de control, en centímetres: 1) La altura i el contorn de pit o bust, ó 2) L'altura i la cintura.

Per a l'elecció dels EPI, l'emprador haurà de dur a terme les següents actuacions prèvies:

- Analitzar i avaluar els riscos existents que no puguin evitar-se o eliminar-se suficientment per altres mitjans. Per a l'inventari dels riscos se seguirà l'esquema de l'Annex II del RD 773/1997, de 30 de maig.
- Definir les característiques que hauran de reunir els EPI per a garantir la seva funció, tenint en compte la naturalesa i magnitud dels riscos que els hauran de protegir, així com els factors addicionals de risc que puguin constituir els propis EPI o la seva utilització. Per a l'avaluació d'EPI se seguiran les indicacions de l'Annex IV del RD 773/1997, de 30 de maig.
- Comparar les característiques dels EPI existents en el mercat amb les definides a l'apartat anterior.

Per a la normalització interna d'empresa dels EPI atenent a les conclusions de les actuacions prèvies d'avaluació de riscos, definició de característiques requerides i les existents en el mercat, l'emprador haurà de comprovar que compleixi amb les condicions i requisits establerts a l'Art. 5 del RD 773/1997, de 30 de maig, en funció de les modificacions significatives que l'evolució de la tècnica determini en els riscos, en les mesures tècniques i organitzatives, en els SPC i en les prestacions funcionals dels propis EPI.

PROTECCIONS DEL CAP:
Els mitjans de protecció del cap seran seleccionats en funció de les següents activitats:

- Obres de construcció, i especialment, activitats a sota o aprop de bastides i llocs de treball situats en altura, obres d' encofrat i desencofrat, muntatge i instal.lació de bastides i demolició.
- Treballs en ponts metàl.lics, edificis i estructures metàl.liques de gran altura, pals, torres, obres i muntatges metàl.lics, de caldereria i conduccions tubulars.
- Obres en foses, rases, pous i galeries.
- Moviments de terra i obres en roca.
- Treballs en explotacions de fons, en cantres, explotacions a cel obert i desplaçamentg de runes.
- Utilització de pistoles fixaclaus.
- Treballs amb explosius.
- Activitats en ascensors, mecanismes elevadors, grues i mitjans de transport.
- Manteniment d' obres i instal.lacions industrials.

PROTECCIONS PER A L'APARELL OCULAR I LA CARA:

Protecció de l'aparell ocular:

- Els mitjans de protecció ocular seran seleccionats en funció de les activitats amb riscos de:
- Topades o impactes amb partícules o cossos sòlids.
- Acció de pols i fums.
- Projecció o esquitxada de líquids freds, calents, càustics o materials fosos.
- Substàncies perilloses per la seva intensitat o naturalesa.
- Radiacions perilloses per la seva intensitat o naturalesa.
- Enlluernament

Protecció de la cara:

- Els mitjans de protecció facial seran seleccionats en funció de les següents activitats:
- Treballs de soldadura, esmerilat, polit i/o tall.
- Treballs de perforació i burinat.
- Talla i tractament de pedres.
- Manipulació de pistoles fixaclaus d'impacte.
- Utilització de maquinària que generen encenalls curts.
- Recollida i fragmentació de vidre, ceràmica.
- Treball amb raig projector d'abrasius granulars.
- Manipulació o utilització de productes àcids i alcalins, desinfectants i detergents corrosius.
- Manipulació o utilització de dispositius amb raig líquid.
- Activitats en un entorn de calor radiant.
- Treballs que desprenen radiacions.
- Treballs elèctrics en tensió, en baixa tensió.

PROTECCIONS PER A L' APARELL AUDITIU:
Els mitjans de protecció auditiva seran seleccionats en funció de les següents activitats:
- Treballs amb utilització de dispositius d'aire comprimit.
- Treballs de percussió.
- Treballs d'arrancada i abrasió en recintes angostos o confinats.

PROTECCIONS PER A L' APARELL RESPIRATORI:
Els mitjans de protecció de l'aparell respiratori seran seleccionats en funció dels següents riscos:
- Pols, fums i boires.
- Vapors metàl·lics i orgànics.
- Gasos tòxics industrials.
- Monòxid de carboni.
- Baixa concentració d'oxigen respirable.

PROTECCIONS DE LES EXTREMITATS SUPERIORS:
Els mitjans de protecció de les extremitats superiors, mitjançant la utilització de guants, aquests seran seleccionats en funció de les següents activitats:
- Treballs de soldadura.
- Manipulació d'objectes amb arestes tallants.
- Manipulació o utilització de productes àcids i alcalins.
- Treballs amb risc elèctric.

PROTECCIONS DE LES EXTREMITATS INFERIORS:
Per a la protecció dels peus, en els casos que s'indiquin seguidament, es dotarà al treballador de calçat de seguretat, adaptat als riscos a prevenir en funció de l'activitat:
Calçat de protecció i de seguretat:
- Treballs d'obra grossa, enginyeria civil i construcció de carreteres.
- Treballs en bastides.
- Obres de demolició d'obra grossa.
- Obres de construcció de formigó i d'elements prefabricats que incloguin encofrat i desencofrat.
- Activitats en obres de construcció o àrees d'emmagatzematge.
- Obres d'ensostrat.
- Treballs d'estructura metàl·lica.
- Treballs de muntatge i instal·lacions metàl·lics.
- Treballs en canteres, explotacions a cel obert i desplaçament de runes.
- Treballs de transformació de materials lítics.
- Manipulació i tractament de vidre.
- Revestiment de materials termoaïllants.
- Prefabricats per a la construcció.

Sabates de seguretat amb taló o sola correguda i sola antiperforant:
- Obres d'ensostrat.

Calçat i cobriment de calçat de seguretat amb sola termoaïllant:
- Activitats sobre i amb masses ardents o fredes.

Polaines, calçat i cobriment de calçat per poder desfer-se'n ràpid en cas de penetració de masses en fusió:
- Soldadors.

PROTECCIONS DEL COS:
Els mitjans de protecció personal anticaigudes d'alçada, seran seleccionats en funció de les següents activitats:
- Treballs en bastides.
- Muntatge de peces prefabricades.
- Treballs en pals i torres.
- Treballs en cabines de grues situades en altura.

PROTECCIÓ DEL TRONC:
Els mitjans de protecció del tronc seran seleccionats en funció dels riscos derivats de les activitats:
Peces i equips de protecció:
- Manipulació o utilització de productes àcids i alcalins, desinfectants i detergents corrosius.
- Treballs amb masses ardents o permanència a prop d'aquestes i en ambient calent.
- Manipulació de vidre pla.
- Treballs de rajat de sorra.
- Treballs en cambres frigorífiques.

Roba de protecció antiinflamable:
- Treballs de soldadura en locals exigus.

Davantals antiperforants:
- Manipulació de ferramentes de talls manuals, quan la fulla hagi d'orientar-se cap el cos.

Davantals de cuiro i altres materials resistents a partícules i guspires incandescents:
- Treballs de soldadura.
- Treballs de forja.
- Treballs de fosa i emmotllament.

PROTECCIÓ PERSONAL CONTRA CONTACTES ELÈCTRICS:
Els mitjans de protecció personal a les immediacions de zones en tensió elèctrica, seran seleccionats en funció de les següents activitats:
- Treballs de muntatge elèctric.
- Treballs de manteniment elèctric.
- Treballs d'explotació i transport elèctric.

SUBMINISTRAMENT I EMMAGATZEMATGE:
Es subministraran embalats en caixes, classificats per models o tipus homogènis, etiquetats amb les següents dades:
- Nom, marca comercial o altre mitjà d'identificació del fabricant o el seu representant autoritzat.
- Designació del tipus de producte, nom comercial o codi.
- Designació de la talla.

AJUNTAMENT DE LA VILA DE LA BISBAL DEL PENEDES
C. Major, 21 – 43717 – La Bisbal del Penedès – Baix Penedès – Tarragona –
C.I.F. P-4302800-J - 977688438 –
PROJECTE EXECUTIU DE MILLORA DE LES INFRAESTRUCTURES DE LA PART SUPERIOR DEL NUCLI URBÀ DEL MUNICIPI, LA RIBA FASE III
Engineering Services & Consulting

- Número de la norma EN específica.
- Etiqueta de compte: Instruccions de rentat o neteja segons Norma ISO 3759.

Es seguiran les recomanacions d'emmagatzematge i atenció, fixats pel fabricant.
Es reemplaçaran els elements, es netejaran, desinfectaran i es col·locaran en el lloc assignat, seguint les instruccions del fabricant.
S'emmagatzemaran en compartiments amplis i secs, amb temperatures compreses entre 15 i 25ºC.
Els stocs i les entregues estaran documentades i custodiades, amb justificant de recepció i rebut, per un responsable delegat per l'emprador.
La vida útil dels EPI és limitada, podent ser deguda tant al seu desgast prematur per l'ús, com a la seva caducitat, que vindrà fixada pel termini de validesa establert pel fabricant, a partir de la seva data de fabricació (generalment estampillada a l'EPI), amb independència que hagi estat o no utilitzat.

3. UNITAT I CRITERIS D'AMIDAMENT

Unitat mesurada segons les especificacions de la D.T.

4. NORMATIVA DE COMPLIMENT OBLIGATORI

LEY 31/1995 Ley 31/1995, de 8 de noviembre, de prevención de riesgos laborales.

REAL DECRETO 773/97 Real Decreto 773/1997, de 30 de mayo, sobre disposiciones mínimas de seguridad y salud relativas a la utilización por los trabajadores de equipos de protección individual.

REAL DECRETO 1407/92 Real Decreto 1407/1992, de 20 de noviembre, por el que se regulan las condiciones para la comercialización y libre circulación intracomunitaria de los equipos de protección individual.

REAL DECRETO 159/95 Real Decreto 159/1995, de 3 de febrero, por el que se modifica el real decreto 1407/1992, de 20 de noviembre, por el que se regula las condicones para la comercialización y libre circulación intracomunitaria de los equipos de protección individual.

RESOLUCION 29/4/1999 Resolución de 29 de abril de 1999, de la Dirección General de Industria y Tecnología, por la que se actualiza el anexo IV de la Resolución de 18 de marzo de 1998, de la Dirección General de Tecnología y Seguridad Industrial.

RESOLUCION 28/7/2000 Resolución de 28 de julio de 2000, de la Dirección General de Política Tecnológica, por la que se actualiza el anexo IV de la Resolución de 20 de abril de 1999, de la Dirección General de Industria y Tecnología.

B148 - ROBA DE TREBALL

1. DEFINICIÓ I CARACTERÍSTIQUES DELS ELEMENTS

DEFINICIÓ:
Equip destinat a ser dut o subjectat pel treballador perquè el protegeixi d'un o diversos riscos que puguin amenaçar la seva seguretat o la seva salut, així com qualsevol complement o accessori destinat a tal fi.

S'han considerat els tipus següents:
- Proteccions del cap.
- Proteccions per a l'aparell ocular i la cara.
- Proteccions per a l'aparell auditiu.
- Proteccions per a l'aparell respiratori.
- Proteccions de les extremitats superiors.
- Proteccions de les extremitats inferiors.
- Proteccions del cos.
- Protecció del tronc.
- Protecció per treball a la intempèrie.
- Roba i peces de senyalització.
- Protecció personal contra contactes elèctrics.

Resten expressament exclosos:
- La roba de treball corrent i els uniformes que no estiguin específicament destinats a protegir la salut o la integritat física del treballador.
- Es equips dels serveis de socors i salvament.
- Els EPI dels militars, dels policies i de les persones dels serveis de manteniment de l'ordre.
- Els EPI dels mitjans de transport per carretera.
- El material d'esport.
- El material d'autodefensa o de dissuasió.
- Els aparells portàtils per a la detecció i senyalització dels riscos i dels factors de molèstia.

CARACTERÍSTIQUES GENERALS:

Es tracta d'uns equips que actuen a mode de coberta o pantalla portàtil, individualitzada per a cada usuari, destinats a reduir les conseqüències derivades del contacte de la zona del cos protegida, amb una energia fora de control, d'intensitat inferior a la previsible resistència física de l'EPI.

La seva eficàcia resta limitada a la seva capacitat de resistència a la força fora de control que incideixi amb la part del cos protegida per l'usuari, a la seva correcta utilització i manteniment, així com a la formació i voluntat del beneficiari per al seu emprament en les condicions previstes pel fabricant. La seva utilització haurà de quedar restringida a l'absència de garanties preventives adequades, per inexistència de MAUP, o en el seu defecte SPC d'eficàcia equivalent.

Els EPI hauran de proporcionar una protecció eficaç davant els riscos que motiven el seu ús, sense suposar por si mateixos o ocasionar riscos addicionals ni molèsties innecessàries.

PROTECCIONS DEL CAP:
Els cascos de seguretat podran ser amb ala completa al seu voltant, protegint en part les orelles i el coll, o bé amb visera damunt el front únicament, i en els dos casos hauran de complir els següents requisits:
Compren la defensa del crani, cara, coll i completarà el seu ús, la protecció específica d'ulls i oïdes.
- Estaran formats per l'envolvent exterior del casc pròpiament dit, i d'arnès o atallatge d'adaptació al cap, el qual constitueix la seva part en contacte i va proveït d'una "galtera" ajustable a la mida. Aquest atallatge, serà regulable a les diferents mides dels caps, la fixació al casc haurà de ser sòlida, deixant una llum lliure de 2 a 4 cm entre ell mateix i la paret interior del casc, a fi d'amortir els impactes. A l'interior del frontis de l'atallatge, s'haurà de disposar d'un dessuador de "cuirson" o material astringent similar. Les parts en contacte amb el cap hauran de ser reemplaçables fàcilment.
- Seran fabricats amb material resistent a l'impacte mecànic, sense perjudici de la lleugeresa, no sobrepassant en cap cas els 0,450 kg de pes.
- Es protegirà al treballador davant les descàrregues elèctriques i les radiacions calorífiques i hauran de ser incombustibles o de combustió lenta; s'hauran de protegir de les radiacions calorífiques i descàrregues elèctriques fins als 17.000 voltis sense perforar-se.
- S'hauran de substituir aquells cascos que hagin patit impactes violents, encara que no se'ls hi aprecií exteriorment cap deteriorament. Es considerarà un envelliment del material en el termini d'uns quatre anys, transcorreguts els quals des de la data de fabricació (injectada en relleu a l'interior) s'hauran de donar de baixa, encara que no estiguin fets servir i es trobin emmagatzemats.
- Seran d'ús personal, podent-se acceptar en construcció l'ús per altres usuaris posteriors, previ el seu rentat sèptic i substitució íntegra dels atallatges interiors per altres, totalment nous.

PROTECCIONS PER A L' APARELL OCULAR I LA CARA:
La protecció de l' aparell ocular s'efectuarà mitjançant la utilització d'ulleres, pantalles transparents o viseres.
Les ulleres protectores reuniran les característiques mínimes següents:
- Les armadures metàl· liques o de material plàstic seran lleugeres, indeformables a l'escalfor, incombustibles, còmodes i de disseny anatòmic sense perjudici de la seva resistència i eficàcia.
- Quan es treballi amb vapors, gasos o pols molt fina, hauran de ser completament tancades i ajustades a la cara, amb visor amb tractament antientelat; en els casos d'ambients agressius de pols grossa i líquids, seran com els anteriors, però portaran incorporats botons de ventilació indirecta o tamís antiestàtic; en els damés casos seran de montura de tipus normal i amb proteccions laterals que podran ser perforades per a una millor ventilació.
- Quan no existeixi perill d'impactes per partícules dures, es podran fer servir ulleres de protecció tipus "panoràmiques" amb armadura de vinil flexible i amb el visor de policarbonat o acetat transparent.
- Hauran de ser de fàcil neteja i reduiran al mínim el camp visual.
- En ambients de pols fi, amb ambient xafogós o humit, el visor haurà de ser de reixeta metàl·lica (tipus picapedrer) per impedir l'entelament.

Els mitjans de protecció de la cara podran ser de diversos tipus:
- Pantalla abatible amb arnès propi.
- Pantalla abatible subjectada al casc de protecció.
- Pantalles amb protecció de cap, fixes o abatibles.
- Pantalles sostingudes amb la mà.

Les pantalles contra la projecció de cossos físics hauran de ser de material orgànic, transparent, lliures d'estries, ratlles o deformacions. Podran ser de xarxa metàl·lica prima o proveïdes d'un visor amb vidre inestellable.
Als treballs elèctrics realitzats en proximitats de zones de tensió, l'aparell de la pantalla haurà d'estar construït amb material absolutament aïllant i el visor lleugerament enfosquit, en previsió de ceguesa per encebada intempestiva de l'arc elèctric.
Les utilitzades en previsió d'escalfor, hauran de ser de "Kevlar" o de teixit aluminitzat reflectant (l'amiant i teixits asbèstics estan totalment prohibits), amb un visor corresponent, equipat amb vidre resistent a la temperatura que haurà de suportar.
Les pantalles per soldadures, bé siguin de mà, com d'altre tipus hauran de ser fabricades preferentment amb poliester reforçat amb fibra de vidre o en defecte amb fibra vulcanitzada.
Les que es facin servir per a soldadura elèctrica no hauran de tenir cap part metàl· lica a l'exterior, a fi d'evitar els contactes accidentals amb la pinça de soldar.
Vidres de protecció:
- Els lents per ulleres de protecció, tant els de vidre (mineral) com els de plàstic transparent (orgànic) hauran de ser òpticament neutres, lliures de bombolles, taques, ondulacions i altres defectes, i les incolores hauran de transmetre no menys del 89% de les radiacions incidents.
- En el sector de la construcció, per a la seva resistència impossibilitat de rallat i entelament, el tipus de visor més polivalent i eficaç, acostuma a ser el de reixeta metàl·lica d'acer, tipus sedàs, tradicional de les ulleres de picapedrer.

PROTECCIONS PER A L' APARELL AUDITIU:

Els elements de protecció auditiva, seran sempre d'ús individual.

PROTECCIONS PER A L' APARELL RESPIRATORI:
Els equips protectors de l'aparell respiratori compliran les següents característiques:
- Seran de tipus i utilització apropiat al risc.
- S'adaptaran completament al contorn facial de l'usuari, per evitar filtracions.
- Determinaran les mínimes molèsties a l'usuari.
- Les parts amb contacte amb la pell hauran de ser de goma especialment tractada o de neoprè per evitar la irritació de l'epidermis.
- En l'ús de mascaretes facials dotades de visors panoràmics, pels usuaris que necessitin l'ús d'ulleres amb vidres correctors, es disposarà al seu interior el dispositiu portavidres, subministrats a l'efecte pel fabricant de l'equip respiratori, i els oculars correctors específics per l'usuari.

PROTECCIONS DE LES EXTREMITATS SUPERIORS:
La protecció de mans, avantbraç, i braç es farà mitjançant guants, mànegues, mitjons i maniguets seleccionats per prevenir els riscos existents i per evitar la dificultat de moviments al treballador.
Aquests elements de protecció seran de goma o cautxú, clorur de polivinil, cuir adobat al crom, teixit termoaïllant, punt, lona, pell flor, serratge, malla metàl·lica, làtex rugós antitallada, etc., segons les característiques o riscos del treball a realitzar.

Per a les maniobres amb electricitat s'hauran de fer servir guants de cautxú, neoprè o matèries plàstiques que portin marcat en forma indeleble el voltatge màxim pel qual han estat fabricats.

PROTECCIONS DE LES EXTREMITATS INFERIORS:

AJUNTAMENT DE LA VILA DE LA BISBAL DEL PENEDES
C. Major, 21 – 43717 – La Bisbal del Penedès – Baix Penedès – Tarragona –
C.I.F. P-4302800-J - 977688438 –
PROJECTE EXECUTIU DE MILLORA DE LES INFRAESTRUCTURES DE LA PART SUPERIOR DEL NUCLI URBÀ DEL MUNICIPI, LA RIBA FASE III
Engineering Services & Consulting

En treballs en risc d'accidents mecànics als peus, serà obligatori l'ús de botes de seguretat amb reforços metàl·lics a la puntera, que estarà tractada i fosfatada per evitar la corrosió.
Davant el risc derivat de l'ús de líquids corrosius, o davant riscos químics, es farà ús de calçat de sola de cautxú, neoprè o poliuretà, cuir especialment tractat i s'haurà de substituir el cosit per la vulcanització a la unió del cos al bloc del pis.
La protecció davant l'aigua i la humitat, s'efectuarà amb botes altes de PVC, que hauran de tenir la puntera metàl·lica de protecció mecànica per a la realització de treballs en moviments de terres i realització d'estructures i enderroc.
En aquelles operacions que les espurnes resultin perilloses, en no tenir elements de ferro o acer, la tanca serà per poder desfer-se'n ràpid per tal d'obrir-la ràpidament davant l'eventual introducció de partícules incandescents.
La protecció de les extremitats inferiors es completarà, quan sigui necessari, amb l'ús de cobriment de peus i polaines de cuir adobat, amiant, cautxú o teixit ignífug.
Els turmells i llengüeta disposaran de coixinets de protecció, el calçat de seguretat serà de materials transpirables i disposaran de plantilles anticlaus.

PROTECCIONS DEL COS:
Els cinturons reuniran les següents característiques:
- Seran de cinta teixida en poliamida de primera qualitat o fibra sintètica d'alta tenacitat apropiada, sense reblons i amb costures cosides.
- Tindran una amplada entre 10 i 20 cm, una espessor no inferior a 4mm, i llargària el més reduïda possible.
- Es revisaran sempre abans del seu ús, i es llençaran quan tinguin talls, esquerdes o filaments que comprometin la seva resistència, calculada pel cos humà en caiguda lliure des d'una alçada de 5 m o quan la data de fabricació sigui superior als 4 anys.
  Aniran previstos d'anelles per on passaran la corda salvacaigudes, que no podran anar subjectes mitjançant reblons.
- La corda salvacaigudes serà de poliamida d'alta tenacitat, amb un diàmetre de 12 mm. La sirga d'amarrador també serà de poliamida, però de 16 mm de diàmetre.

PROTECCIÓ PER TREBALL A LA INTEMPÈRIE:
Els equips protectors integral pel cos davant de les inclemències meteorològiques compliran les següents característiques:
- Que no obstaculitzin la llibertat de moviments.
- Que tinguin poder de retenció/evacuació del calor.
- Que la capacitat de transport de la suor sigui adequada.
- Facilitat d'aireació.

Les peces impermeables,disposaran d'esclavines i registres de ventilació per a permetre l'evaporació de la suor.

ROBA I PECES DE SENYALITZACIÓ:
Els equips protectors destinats a la seguretat-senyalització de l'usuari compliran les següents característiques:
- Que no obstaculitzin la llibertat de moviments.
- Que tinguin poder de retenció/evacuació del calor.
- Que la capacitat de transport de la suor sigui adequada.
- Facilitat d'aireació.
- Que siguin visibles a temps pel destinatari.

2. CONDICIONS DE SUBMINISTRAMENT I EMMAGATZEMATGE

ELECCIÓ:
Els EPI hauran de ser seleccionats amb el coneixement de les condicions i tasques relacionades amb l'usuari, tenint en compte les tasques implicades i les dades proporcionades pel fabricant.
Tant el comprador com l'usuari hauran de comprovar que l'EPI ha estat dissenyat i fabricat de la forma següent:
- La peça de protecció disposa d'un disseny i dimensions que per la seva estètica, no creí sensació de ridícul a l'usuari. Els materials i components de l'EPI no hauran d'afectar adversament al beneficiari de la seva utilització.
- Haurà d'oferir a l'usuari el major grau de comoditat possible que estigui en consonància amb la protecció adequada.
- Les parts de l'EPI que entrin en contacte amb l'usuari hauran d'estar lliures de rugositats, cantells agut i ressalts que puguin produir irritacions o ferides.
- El seu disseny haurà de facilitar la seva correcta col·locació sobre l'usuari i haurà de garantir que restarà en el seu lloc durant el temps d'empriament previsible, tenint en compte els factors ambientals, junt amb els moviments i postures que l'usuari pugui adoptar durant el treball. A aquest fi, hauran de proveir-se dels mitjans apropiats, tal com sistemes d'ajustament o gamma de talles adequades, perquè permetin que l'EPI s'adapti a la morfologia de l'usuari.
- L'EPI haurà de ser tant lleuger com sigui possible, sense perjudici de la resistència i eficàcia del seu disseny.
- Quan sigui possible, l'EPI tindrà una baixa resistència al vapor d'aigua.
- La designació de la talla de cada peça de treball comprendrà al menys 2 dimensions de control, en centímetres: 1) La altura i el contorn de pit o bust, ó 2) L'altura i la cintura.

Per a l'elecció dels EPI, l'emprador haurà de dur a terme les següents actuacions prèvies:
- Analitzar i avaluar els riscos existents que no puguin evitar-se o eliminar-se suficientment per altres mitjans. Per a l'inventari dels riscos se seguirà l'esquema de l'Annex II del RD 773/1997, de 30 de maig.
- Definir les característiques que hauran de reunir els EPI per a garantir la seva funció, tenint en compte la naturalesa i magnitud dels riscos que els hauran de protegir, així com els factors addicionals de risc que puguin constituir els propis EPI o la seva utilització. Per a l'avaluació d'EPI se seguiran les indicacions de l'Annex IV del RD 773/1997, de 30 de maig.
- Comparar les característiques dels EPI existents en el mercat amb les definides a l'apartat anterior.

Per a la normalització interna d'empresa dels EPI atenent a les conclusions de les actuacions prèvies d'avaluació de riscos, definició de característiques requerides i les existents en el mercat, l'emprador haurà de comprovar que compleixi amb les condicions i requisits establerts a l'Art. 5 del RD 773/1997, de 30 de maig, en funció de les modificacions significatives que l'evolució de la tècnica determini en els riscos, en les mesures tècniques i organitzatives, en els SPC i en les prestacions funcionals dels propis EPI.

PROTECCIONS DEL CAP:
Els mitjans de protecció del cap seran seleccionats en funció de les següents activitats:
- Obres de construcció, i especialment, activitats a sota o aprop de bastides i llocs de treball situats en altura, obres d' encofrat i desencofrat, muntatge i instal.lació de bastides i demolició.
- Treballs en ponts metàl.lics, edificis i estructures metàl.liques de gran altura, pals, torres, obres i muntatges metàl.lics, de caldereria i conduccions tubulars.
- Obres en foses, rases, pous i galeries.
- Moviments de terra i obres en roca.

- Treballs en explotacions de fons, en cantres, explotacions a cel obert i desplaçamentg de runes.
- Utilització de pistoles fixaclaus.
- Treballs amb explosius.
- Activitats en ascensors, mecanismes elevadors, grues i mitjans de transport.
- Manteniment d' obres i instal.lacions industrials.

PROTECCIONS PER A L'APARELL OCULAR I LA CARA:

Protecció de l'aparell ocular:
- Els mitjans de protecció ocular seran seleccionats en funció de les activitats amb riscos de:
- Topades o impactes amb partícules o cossos sòlids.
- Acció de pols i fums.
- Projecció o esquitxada de líquids freds, calents, càustics o materials fosos.
- Substàncies perilloses per la seva intensitat o naturalesa.
- Radiacions perilloses per la seva intensitat o naturalesa.
- Enlluernament

Protecció de la cara:
- Els mitjans de protecció facial seran seleccionats en funció de les següents activitats:
- Treballs de soldadura, esmerilat, polit i/o tall.
- Treballs de perforació i burinat.
- Talla i tractament de pedres.
- Manipulació de pistoles fixaclaus d'impacte.
- Utilització de maquinària que generen encenalls curts.
- Recollida i fragmentació de vidre, ceràmica.
- Treball amb raig projector d'abrasius granulars.
- Manipulació o utilització de productes àcids i alcalins, desinfectants i detergents corrosius.
- Manipulació o utilització de dispositius amb raig líquid.
- Activitats en un entorn de calor radiant.
- Treballs que desprenen radiacions.
- Treballs elèctrics en tensió, en baixa tensió.

PROTECCIONS PER A L' APARELL AUDITIU:
Els mitjans de protecció auditiva seran seleccionats en funció de les següents activitats:
- Treballs amb utilització de dispositius d'aire comprimit.
- Treballs de percussió.
- Treballs d'arrancada i abrasió en recintes angostos o confinats.

PROTECCIONS PER A L' APARELL RESPIRATORI:
Els mitjans de protecció de l'aparell respiratori seran seleccionats en funció dels següents riscos:
- Pols, fums i boires.
- Vapors metàl·lics i orgànics.
- Gasos tòxics industrials.
- Monòxid de carboni.
- Baixa concentració d'oxigen respirable.

PROTECCIONS DE LES EXTREMITATS SUPERIORS:
Els mitjans de protecció de les extremitats superiors, mitjançant la utilització de guants, aquests seran seleccionats en funció de les següents activitats:
- Treballs de soldadura.
- Manipulació d'objectes amb arestes tallants.
- Manipulació o utilització de productes àcids i alcalins.
- Treballs amb risc elèctric.

PROTECCIONS DE LES EXTREMITATS INFERIORS:
Per a la protecció dels peus, en els casos que s'indiquin seguidament, es dotarà al treballador de calçat de seguretat, adaptat als riscos a prevenir en funció de l'activitat:
Calçat de protecció i de seguretat:
- Treballs d'obra grossa, enginyeria civil i construcció de carreteres.
- Treballs en bastides.
- Obres de demolició d'obra grossa.
- Obres de construcció de formigó i d'elements prefabricats que incloguin encofrat i desencofrat.
- Activitats en obres de construcció o àrees d'emmagatzematge.
- Obres d'ensostrat.
- Treballs d'estructura metàl·lica.
- Treballs de muntatge i instal·lacions metàl·lics.
- Treballs en canteres, explotacions a cel obert i desplaçament de runes.
- Treballs de transformació de materials lítics.
- Manipulació i tractament de vidre.
- Revestiment de materials termoaïllants.
- Prefabricats per a la construcció.

Sabates de seguretat amb taló o sola correguda i sola antiperforant:
- Obres d'ensostrat.

Calçat i cobriment de calçat de seguretat amb sola termoaïllant:
- Activitats sobre i amb masses ardents o fredes.

Polaines, calçat i cobriment de calçat per poder desfer-se'n ràpid en cas de penetració de masses en fusió:
- Soldadors.

PROTECCIONS DEL COS:
Els mitjans de protecció personal anticaigudes d'alçada, seran seleccionats en funció de les següents activitats:
- Treballs en bastides.
- Muntatge de peces prefabricades.

AJUNTAMENT DE LA VILA DE LA BISBAL DEL PENEDES
C. Major, 21 – 43717 – La Bisbal del Penedès – Baix Penedès – Tarragona –
C.I.F. P-4302800-J - 977688438 –
PROJECTE EXECUTIU DE MILLORA DE LES INFRAESTRUCTURES DE LA PART SUPERIOR DEL NUCLI URBÀ DEL MUNICIPI, LA RIBA FASE III
Engineering Services & Consulting

- Treballs en pals i torres.
- Treballs en cabines de grues situades en altura.

PROTECCIÓ DEL TRONC:
Els mitjans de protecció del tronc seran seleccionats en funció dels riscos derivats de les activitats:
Peces i equips de protecció:
- Manipulació o utilització de productes àcids i alcalins, desinfectants i detergents corrosius.
- Treballs amb masses ardents o permanència a prop d'aquestes i en ambient calent.
- Manipulació de vidre pla.
- Treballs de rajat de sorra.
- Treballs en cambres frigorífiques.

Roba de protecció antiinflamable:
- Treballs de soldadura en locals exigus.

Davantals antiperforants:
- Manipulació de ferramentes de talls manuals, quan la fulla hagi d'orientar-se cap el cos.

Davantals de cuiro i altres materials resistents a partícules i guspires incandescents:
- Treballs de soldadura.
- Treballs de forja.
- Treballs de fosa i emmotllament.

PROTECCIÓ PERSONAL CONTRA CONTACTES ELÈCTRICS:
Els mitjans de protecció personal a les immediacions de zones en tensió elèctrica, seran seleccionats en funció de les següents activitats:
- Treballs de muntatge elèctric.
- Treballs de manteniment elèctric.
- Treballs d'explotació i transport elèctric.

SUBMINISTRAMENT I EMMAGATZEMATGE:
Es subministraran embalats en caixes, classificats per models o tipus homogènis, etiquetats amb les següents dades:
- Nom, marca comercial o altre mitjà d'identificació del fabricant o el seu representant autoritzat.
- Designació del tipus de producte, nom comercial o codi.
- Designació de la talla.
- Número de la norma EN específica.
- Etiqueta de compte: Instruccions de rentat o neteja segons Norma ISO 3759.

Es seguiran les recomanacions d'emmagatzematge i atenció, fixats pel fabricant.
Es reemplaçaran els elements, es netejaran, desinfectaran i es col·locaran en el lloc assignat, seguint les instruccions del fabricant.
S'emmagatzemaran en compartiments amplis i secs, amb temperatures compreses entre 15 i 25ºC.
Els stocs i les entregues estaran documentades i custodiades, amb justificant de recepció i rebut, per un responsable delegat per l'emprador.
La vida útil dels EPI és limitada, podent ser deguda tant al seu desgast prematur per l'ús, com a la seva caducitat, que vindrà fixada pel termini de validesa establert pel fabricant, a partir de la seva data de fabricació (generalment estampillada a l'EPI), amb independència que hagi estat o no utilitzat.

3. UNITAT I CRITERIS D'AMIDAMENT

Unitat mesurada segons les especificacions de la D.T.

4. NORMATIVA DE COMPLIMENT OBLIGATORI

LEY 31/1995 Ley 31/1995, de 8 de noviembre, de prevención de riesgos laborales.

REAL DECRETO 773/97 Real Decreto 773/1997, de 30 de mayo, sobre disposiciones mínimas de seguridad y salud relativas a la utilización por los trabajadores de equipos de protección individual.

REAL DECRETO 1407/92 Real Decreto 1407/1992, de 20 de noviembre, por el que se regulan las condiciones para la comercialización y libre circulación intracomunitaria de los equipos de protección individual.

REAL DECRETO 159/95 Real Decreto 159/1995, de 3 de febrero, por el que se modifica el real decreto 1407/1992, de 20 de noviembre, por el que se regula las condicones para la comercialización y libre circulación intracomunitaria de los equipos de protección individual.

RESOLUCION 29/4/1999 Resolución de 29 de abril de 1999, de la Dirección General de Industria y Tecnología, por la que se actualiza el anexo IV de la Resolución de 18 de marzo de 1998, de la Dirección General de Tecnología y Seguridad Industrial.

RESOLUCION 28/7/2000 Resolución de 28 de julio de 2000, de la Dirección General de Política Tecnológica, por la que se actualiza el anexo IV de la Resolución de 20 de abril de 1999, de la Dirección General de Industria y Tecnología.

B15 - MATERIALS PER A PROTECCIONS COL.LECTIVES
B15Z - MATERIALS AUXILIARS PER A PROTECCIONS COL.LECTIVES

1. DEFINICIÓ I CARACTERÍSTIQUES DELS ELEMENTS

DEFINICIÓ:
Sistemes de Protecció Col.lectiva (SPC) són un conjunt de peces o òrgans units entre si, associats de forma solidària, destinat a l'apantallament i

interposició física, que s'oposa a una energia natural que es troba fora de control, amb la finalitat d'impedir o reduïr les conseqüències del contacte amb les persones o els béns materials circumdants, susceptibles de protecció.

S'han considerat els elements següents:
- Materials per a proteccions superficials contra caigudes de persones i objectes
- Materials per a proteccions linials contra caigudes de persones i objectes
- Materials per a proteccions puntuals contra caigudes de persones i objectes
- Materials de prevenció per a us de maquinaria
- Materials de prevenció en la instal.lació elèctrica
- Materials de prevenció i equips de mesura i detecció
- Materials auxiliars per a proteccions col.lectives

CONDICIONS GENERALS:
Els SPC, per a la totalitat del conjunt del seus components aniran acompanyats d'unes instruccions d'utilització, proporcionades pel fabricant o importador, en les quals figuraran les especificacions de manutenció, instal·lació i utilització, així com les normes de seguretat exigides legalment.
Tindran preferència l'adquisició de SPC que disposin d'un distintiu o placa de material durador i fixada amb solidesa en lloc ben visible, en la qual figuraran, com a mínim, les següents dades:
- Nom del fabricant.
- Any de fabricació, importació i/o subministrament.
- Data de caducitat.
- Tipus i número de fabricació.
- Contrasenya d'homologació NE i certificat de seguretat d'ús d'entitat acreditada, si procedeix.

Els SPC han d'estar certificats per AENOR. El fabricant haurà d'acreditar davant AENOR els següents extrems:

Responsabilitat de la Direcció	Obligatori
Sistemes de qualitat	Obligatori
Control de la documentació	Obligatori
Identificació del producte	Obligatori
Inspecció i assaig	Obligatori
Equips d'inspecció, amidament i assaig	Obligatori
Estat d'inspecció i assaig	Obligatori
Control de productes no conformes	Obligatori
Manipulació, emmagatzematge, embalatge i entrega	Obligatori
Registres de qualitat	Obligatori
Formació i ensinistrament	Obligatori
Tècniques estadístiques	Voluntari

Quan el SPC sigui de confecció protèsica o artesanal, el projectista i calculista del SPC restarà obligat a incloure els criteris de càlcul, plànols i esquemes necessaris per al manteniment i controls de verificació tècnica i límits d'utilització. Per la seva part el contractista resta obligat a la seva completa i correcta instal·lació, ús i manteniment conforme a les directrius establertes pel projectista.
Complementàriament a les exigències de seguretat que s'inclouen en les Instruccions Tècniques Complementàries i/o normativa tècnica de referència o obligat compliment, els SPC utilitzats en els processos productius, els Equips de Treball, les Màquines i els seus elements, tindran amb caràcter general les següents característiques de Seguretat:
- Prevenció integrada:
  Els elements constitutius dels SPC o dispositius acoblats a aquests estaran dissenyats i construïts de forma que les persones no estiguin exposades als seus perills quan el seu muntatge, utilització i manteniment es faci conforme a les condicions previstes pel projectista o fabricant.
- Retenció de trencament en servei:
  Les diferents parts dels SPC, així com els seus elements constitutius hauran de poder resistir al llarg del temps els esforços a què hagin d'estar sotmesos, així com qualsevol altra influència externa o interna que pugui presentar-se en les condicions normals d'utilització previstes.
- Monolitisme del SPC:
  Quan existeixin parts del SPC, les pèrdues de subjecció dels quals puguin donar lloc a perill, disposarà de complements addicionals per a evitar que les esmentades parts puguin incidir sobre les persones i/o les coses susceptibles de pèrdua patrimonial per l'empresa.
- Previsió de trencada o projecció de fragments:
  Les trencades o despreniments de les diferents parts dels SPC, així com els seus elements, dels quals puguin originar danys, disposaran d'un sistema de resguard o protecció complementària que retingui els possibles fragments, impedint la seva incidència sobre les persones i/o les coses susceptibles de pèrdua patrimonial per a l'empresa.
- Previsió de despreniments totals o parcials dels SPC per pèrdua d'estabilitat:
  Disposen els ancoratges, contrapesos, llastres o estabilitzadors que evitin la pèrdua d'estabilitat del SPC en condicions normals d'utilització previstes pel projectista o fabricant.
- Absència d'arestes agudes o tallants:
  A les parts accessibles dels SPC no hi haurà d'existir arestes agudes o tallants que puguin produir ferides.
- Protecció d'elements mòbils:
  Els elements mòbils dels SPC hauran d'estar dissenyats, construïts i protegits de forma que previnguin tot perill de contacte o encallada.
- Peces mòbils:
  Els elements mòbils dels SPC, així com els seus passadors i components han de ser guiats mecànicament, suficientment apantallats, disposar de distàncies de seguretat o detectors de presència de forma que no impliquin perill per a les persones i/o les coses amb conseqüència de pèrdua patrimonial per a l'empresa.
- Interrelació de diversos SPC o part d'aquests que treballen amb independència:
  Quan la instal· lació està constituïda per un conjunt de SPC o part d'aquests treballen independentment, la protecció general del conjunt estarà dissenyada sense perjudici al que cada SPC o part d'aquest actuï eficaçment.
- Control de risc elèctric:
  Els SPC de protecció elèctrica garantiran l'aïllament, posada a terra, connexions, proteccions, resguards, enclavament i senyalització, que previnguin de l'exposició a risc de contacte elèctric per presència de tensió en zones accessibles a persones o materials conductors i/o combustibles.
- Control de sobrepressions de gasos o fluids:
  Els SPC dels equips, màquines i aparells o les seves parts, sotmesos a pressió (canonada, juntes, brides, racords, vàlvules, elements de comandament o altres), estaran dissenyats, construïts i, en el seu cas mantinguts, de forma que, tenint en compte les propietats físiques dels gasos o líquids sotmesos a pressió, s'evitin danys per a les persones i/o les coses amb conseqüència de pèrdua patrimonial per a l'empresa, per fuites o trencades.
- Control d'agents físics i químics:
  Les màquines, equips o aparells en els quals durant els treballs normals es produeixin emissions de pols, gasos o vapors que puguin ser perjudicials per la salut de les persones o patrimoni de l'empresa, hauran d'anar proveïts de SPC eficaços de captació dels esmentats contaminants acoblats als seus sistemes d'evacuació.
  Aquells que siguin capaços d'emetre radiacions ionitzants o altres que puguin afectar la salut de les persones o contaminar materials i productes

AJUNTAMENT DE LA VILA DE LA BISBAL DEL PENEDES
C. Major, 21 – 43717 – La Bisbal del Penedès – Baix Penedès – Tarragona –
C.I.F. P-4302800-J - 977688438 –
PROJECTE EXECUTIU DE MILLORA DE LES INFRAESTRUCTURES DE LA PART SUPERIOR DEL NUCLI URBÀ DEL MUNICIPI, LA RIBA FASE III
Engineering Services & Consulting

circumdants, aniran proveïts d'apantallament de protecció radiològica eficaç.
El disseny, construcció, muntatge, protecció i manteniment, assegura l'amortització dels sorolls i vibracions produïts, a nivells inferiors als límits establerts per la normativa vigent en cada moment, com nocius per a les persones circumdants.
- Els SPC estaran dissenyats i construïts atenent a criteris ergonòmics, tal com la concepció de:
  - Espai i mitjans de treball per al seu muntatge.
  - Absència de contaminació ambiental per pols i soroll al seu muntatge.
  - Procés de treballs: no exposició a riscos suplementaris durant el muntatge, càrrega física, temps…
  Els selectors dels SPC que puguin actuar de diverses formes, han de poder ser bloquejats amb l'ajuda de claus o eines adients, en cada posició elegida. A cada posició del selector no ha de correspondre més que una sola forma de comandament o funcionament.

Els SPC han d'estar dissenyats de forma que les operacions de manteniment preventiu i/o correctiu es puguin efectuar sense perill pel personal, els llocs fàcilment accessibles, i sense necessitat de reduir els nivells de protecció dels operaris de manteniment i dels eventuals beneficiaris del SPC
En el cas en què el SPC quedi circumstancialment anul·lat, s'advertirà (mitjançant rètols normalitzats) d'aquesta circumstància als eventuals beneficiaris del SPC
Els SPC de les màquines o equips disposaran de dispositius adequats que tendeixin a evitar riscos d'atrapaments, en el disseny i emplaçament dels SPC i molt especialment els resguards a les màquines, es tindrà en compte que la fixació sigui racionalment inviolable, permeti suficient visibilitat a través d'elles, la seva rigidesa estigui d'acord amb la duresa del tracte previst, les obertures impedeixin la introducció de membres que puguin entrar en contacte amb òrgans mòbils i que permetin dintre del possible l'execució d'operacions de manteniment sense exposició a riscos suplementaris.
El projectista, fabricant o importador, garantirá les dimensions ergonòmiques de tots el components del SPC, donarà les instruccions i es dotarà dels mitjans adequats, perquè el transport i la manutenció es pugui efectuar amb el menor perill possible. A aquests efectes:
- Les peces a transportar manualment, no superaran individualment els 25 kg de pes.
- S'indicarà la posició de transport que garanteixi l'estabilitat del SPC, i se subjectarà de manera adequada.
- Aquells SPC o els seus components de difícil amarrament es dotaran de punts de subjecció de resistència apropiada; en tots els casos s'indicarà de manera documentada, la manera d'efectuar correctament l'amarrament.

El projectista, fabricant o importador facilitarà la documentació necessària perquè el muntatge del SPC pugui efectuar-se correctament i amb el menor perill possible.
Igualment s'hauràn de facilitar les dades necessàries per a la correcta operativitat i eficàcia preventiva del SPC.
Les peces d'un pes major de 50 Kg i que siguinun difícils de subjectar manualment, estaran dotades de punts d'ancoratge apropiats on puguin muntar-se elements auxiliars per a l'elevació.
Igualment, el projectista, fabricant o importador haurà d'indicar els espais mínims que s'hauran de respectar en relació a les parets i sostre, perquè el muntatge i desmuntatge pugui efectuar-se amb facilitat.

2. CONDICIONS DE SUBMINISTRAMENT I EMMAGATZEMATGE

ELECCIÓ:
Els SPC hauran de seleccionar-se en base a uns criteris de garanties de Seguretat per als seus muntadors i presumptes beneficiaris, atenent a:
Criteris de disseny:
El seu disseny i construcció obeeix al resultat d'una meditada cura de tots els detalls de l'execució i del risc per als que han estat concebuts, per la qual cosa el SPC és de tot punt recomanable que en tots i cadascun dels seus components disgregables, disposin del seu corresponent segell AENOR (o equivalent) com a compromís de garantia de qualitat del fabricant.
Criteris d'avaluació de riscos:
El projectista, fabricant o distribuïdor hauran d'acreditar documentalment, que en el disseny del SPC s'ha realitzat una anàlisi dels perills associats a la seva utilització, i valorat els riscos que en puguin resultar:
- Definició dels límits del SPC.
- Identificació dels perills, situacions perilloses i successos perillosos associats a la utilització del SPC.
- Estimar cada un dels riscos que es derivin de la identificació anterior, és dir, assignar un valor a cada risc (normalment de tipus qualitatiu).
- Valorar els riscos estimats (jutjar si és necessari reduir el risc).

SUBMINISTRAMENT I EMMAGATZEMATGE:
El fabricant del SPC associat a un Equip ha d'aportar "l'expedient tècnic" com a document amb les especificacions tècniques de l'Equip, que el qualifiquin com a component de seguretat incorporat, adquirint la consideració de MAUP, que ha de constar dels elements bàsics següents:
- Llista de requisits essencials aplicats, normes utilitzades i altres especificacions tècniques usades per al disseny.
- Solucions adoptades per a prevenir els perills que presenta la màquina o component de seguretat (MAUP).
- Plànols de conjunt i de muntatge i manteniment dels SPC incorporats
- Plànols detallats i complets que permetin comprovar el compliment dels requisits essencials de seguretat i salut (si cal, acompanyats amb notes de càlcul, resultat de proves, etc.,).
- Manual d'instruccions.
- Guia de manteniment preventiu.

Es seguiran les recomanacions d'emmagatzematge fixades pel projectista o fabricant.
Es reemplaçaran els elements, es netejaran, engreixaran, pintaran, ajustaran i es col·locaran en el lloc assignat, seguint les instruccions del projectista o fabricant.
S'emmagatzemaran sota cobert, en compartiments amplis i secs, amb temperatures compreses entre 15 i 25ºC.
L'emmagatzematge, control d'estat d'utilització i les entregues del SPC estaran documentades i custodiades, amb justificant de recepció de conformitat, entrega i rebut, per un responsable tècnic, delegat per l'emprador.
La vida útil dels SPC és limitada, podent ser deguda tant al seu desgast prematur per l'ús, com a la seva amortització, que vindrà fixada pel seu estat i el seu manteniment, així com la seva adaptació a l'estat de la tècnica, amb independència de la seva data de fabricació.

3. UNITAT I CRITERIS D'AMIDAMENT

PLATAFORMA METÀL.LICA, CORDA, SUPORT PER A PASSADIS DE PROTECCIÓ:

m de llargària necessaria subministrada en obra.

XARXA, LONA, VELA, MANTA, MALLA, MATALÀS, CARCASSA DE PROTECCIÓ PER A MÀQUINES:

m2 de superfície necessària subministrada a l'obra.

PESCANT, MUNTANT BARANA, DISPOSITIU ANTICAIGUDA, PLATAFORMA NO VOLADÍS, PORTIC PROTECCIÓ BOLCADA, PROTECTOR

REGULABLE SERRA, PARELL VÀLVULES ANTIRRETROCÉS, LIMITADOR GIR GRÚA, SUPORT PLATAFORMA VOLADÍS:
Unitat de quantitat necessària subministrada a l'obra.

4. NORMATIVA DE COMPLIMENT OBLIGATORI

REAL DECRETO 1435/92 Real Decreto 1435/1992, de 27 de noviembre, por el que se dictan las disposiciones de aplicación de la directiva del consejo 89/392/CEE, relativa a la aproximación de las legislacionesde los estados miembros sobre máquinas.
REAL DECRETO 56/95 Real Decreto 56/1995, de 20 de enero, por el que se modifica el Real Decreto 1435/1992, de 27 de noviembre, relativo a las disposiciones de aplicación de la directiva del consejo 89/392/CEE, sobre máquinas.
REAL DECRETO 1215/97 Real Decreto 1215/1997, de 18 de julio por el que se establecen las disposiciones mínimas de seguridad y salud para la utilización por los trabajadores de los equipos de trabajo.
REAL DECRETO 486/97 Real Decreto 486/1997, de 14 de abril, por el que se establecen las disposiciones mínimas de seguridad y salud en los lugares de trabajo.
REAL DECRETO 1627/97 Real Decreto 1627/1997, de 24 de octubre, por el que se establecen disposiciones mínimas de seguridad y de salud en las obras de construcción.
ORDEN 9/3/1971 Ordenanza General de Seguridad e Higiene en el Trabajo.
ORDEN 28/8/1970 Orden de 28 de agosto de 1970 (trabajo) por la que se aprueba la Ordenanza de Trabajo de la Construcción, Vidrio y Cerámica.
UNE-EN 1263-1 1997 Redes de seguridad. Parte 1: Requisitos de seguridad, métodos de ensayo.
ORDEN 20/5/1952 Orden Ministerial de 20 de mayo de 1952, Reglamento de Seguridad e Higiene del trabajo en la indústria de la construcción.
CONVENIO OIT 62/1937 Convenio OIT número 62 de 23 de junio de 1937. Prescripciones de seguridad en la indústria de la edificación
REBT 1973 Reglamento Electrotécnico para Baja Tensión
REAL DECRETO 1513/91 Real Decreto 1513/1991, de 11 de octubre, por el que se establecen las exigencias sobre certificados y las marcas de los cables, cadenas y ganchos.

B3 - MATERIALS PER A FONAMENTS, PANTALLES I MURS DE CONTENCIÓ
B3L - MATERIALS PER A LA CONTENCIÓ I PROTECCIÓ DE TALUSSOS
B3L2 - MATERIALS PER A PROTECCIÓ DE TALUSSOS AMB MALLA METÀL.LICA

1. DEFINICIÓ I CARACTERÍSTIQUES DELS ELEMENTS

DEFINICIÓ:
Elements necessaris per a subjectar les malles metàl.liques per a protecció de talussos.
S'han considerat els elements següents:
- Cable d'acer
- Placa de fixació
- Picot d'acer galvanitzat

CABLE D'ACER GALVANITZAT PER A LA SUBJECCIÓ DE MALLES PROTECTORES DE TALUSSOS:
No ha de tenir punts d'oxidació, retorciments ni desperfectes a la seva superfície.
El trenat dels cordons s'ha de fer en sentit invers, uns respecte als altres, per tal d'assegurar tant com es pugui, que no es retorçaran ni modificaran durant l'operació de cosit corresponent.
El diàmetre de cable ha de ser, com a mínim, un 25% més gran que el diàmetre del filferro que forma la malla protectora.
Protecció de galvanització.....>= 600 g/m2
Puresa del zinc..... 98,5%
Resistència a la tracció..... >= 7000 kg/cm2

PLACA DE FIXACIÓ D'ACER LAMINAT I GALVANITZAT EN CALENT PER A ANCORATGES METÀL.LICS:
Ha de tenir la superfície llisa i el gruix uniforme.
No ha de tenir picadures, exfolacions, porus, rascades ni d'altres defectes de laminació.
El recobriment de zinc ha d'estar ben adherit. Ha de ser llis, d'aspecte uniforme i sense taques, esquerdes, discontinuïtats, inclusions de flux, cendres, bombolles, ratlles ni punts sense galvanitzar.
El tall de la placa s'ha de realitzar per mitjà d'oxitall.
Els forats s'han de fer al taller amb trepant i el diàmetre ha de ser l'especificat en el projecte.
No s'han d'engrandir o rectificar forats per mitjà d'una broca passant.
Protecció de galvanització.....>= 600 g/m2

AJUNTAMENT DE LA VILA DE LA BISBAL DEL PENEDES
C. Major, 21 – 43717 – La Bisbal del Penedès – Baix Penedès – Tarragona –
C.I.F. P-4302800-J - 977688438 –
PROJECTE EXECUTIU DE MILLORA DE LES INFRAESTRUCTURES DE LA PART SUPERIOR DEL NUCLI URBÀ DEL MUNICIPI, LA RIBA FASE III
Engineering Services & Consulting

Puresa del zinc..... 98,5%
Tipus d'acer.....A-42 b
Límit elàstic..... >= 2600 kg/cm2
Resistència a la tracció..... >= 4200 kg/cm2

PICOT D'ACER GALVANITZAT EN CALENT PER L'ANCORATGE DE MALLES PROTECTORES DE TALUSSOS:
No ha de tenir picadures, exfoliacions, porus, rascades ni d'altres defectes de laminació.
Protecció de galvanització.....>= 600 g/m2
Puresa del zinc..... 98,5%
Diàmetre..... 20 mm
Llargària..... 1 m
Tipus d'acer.....A-42 b
Límit elàstic..... >= 2600 kg/cm2
Resistència a la tracció..... >= 4200 kg/cm2

2. CONDICIONS DE SUBMINISTRAMENT I EMMAGATZEMATGE

CABLE:
Subministrament: En bobines.
Cada bobina ha de portar una etiqueta amb les dades següents:
- Identificació del fabricant
- Característiques de l'acer
- Tipus de cable
- Diàmetre
- Llargària del cable

Emmagatzematge: en la seva bobina, en llocs secs.

PLACA I PICOT:
Subministrament: Cada element de fixació ha de portar gravades les sigles d'identificació del fabricant i el símbol de designació de l'acer.
Emmagatzematge: al seu embalatge, en llocs secs.

3. UNITAT I CRITERIS D'AMIDAMENT

CABLE:
m de llargària necessària subministrada a l'obra.

PLACA:
kg de pes necessari subministrat a l'obra.

PICOT:
Unitat de quantitat necessària subministrada a l'obra.

4. NORMATIVA DE COMPLIMENT OBLIGATORI

No hi ha normativa de compliment obligatori.

B7 - MATERIALS PER A IMPERMEABILITZACIONS I AÏLLAMENTS
B77 - LÀMINES DE POLIETILÈ
B771 - LÀMINES DE POLIETILÈ

1. DEFINICIÓ I CARACTERÍSTIQUES DELS ELEMENTS

DEFINICIÓ:
Làmina termoplàstica de polietilè.
S'han considerat els tipus següents:

- Làmina de baixa densitat de 50 a 250 micres de gruix
- Làmina d'alta densitat de 2 a 2,5 mm de gruix

CARACTERÍSTIQUES GENERALS:

La làmina ha de ser homogènia.

La làmina estesa ha de tenir un aspecte uniforme i sense defectes. Les vores han de ser rectes.

Ha de ser estanca a l'aigua.

LÀMINA DE BAIXA DENSITAT:

Amplària ..... >= 100 cm

Llargària ..... >= 1000 cm

Resistència a l'esquinçament ..... >= 30 kg/cm

Característiques mecàniques:

Gruix (micres)	Resistència a l'impacte (g)	Resistència a la tracció (kg/cm2)	Allargament fins al trencament (%)
50	>= 80	-	-
100-150	>= 300	>= 150	>= 350
250	>= 600	>= 150	>= 350

Les característiques anteriors s'han de determinar segons la norma UNE 53-254.

Toleràncies:

- Gruix ..... ± 15%
- Diferència entre el gruix mitjà real i el gruix nominal ..... ± 5%
- Amplària ..... - 0%
  ..... + 2%

LÀMINA D'ALTA DENSITAT:

Ha de ser soldable per ambdues cares, per els procediments habituals (aire calent, altres formes de fussió, aportació del mateix material calent, etc.).

Gruix nominal ..... >= 1 mm

Duresa Shore ..... 64°

Assaig de doblegat a baixes temperatures ..... No ha de tenir esquerdes

Resistència a la tracció en ambdues direccions ..... >= 250 kp/m2

Allargament al trencament en ambdues direccions ..... >= 700%

Resistència mecànica a la perforació ..... >= 450 kp/cm

Envelliment artificial accelerat:

- Pèrdua d'allargament al trencament ..... < 15%
- Pèrdua de resistència ..... < 15%

Resistència a l'esquinçament ..... >= 900 kp

Comportament a la calor,

variació de les dimensions (assaig a 100°C) ..... < 3%

Absorció d'aigua:

- a les 24 h ..... < 0,2%
- als 6 dies ..... < 1%

Resistència a la perforació per arrels ..... Sense perforacions

Les característiques anteriors s'han de determinar segons la norma UNE 104-300.

Toleràncies:

- Gruix ..... ± 10%
- Variació del gruix en la zona lateral de la làmina
  (a 60 mm de la vora) ..... 0,15 mm
- Amplària ..... ± 1%
- Duresa Shore ..... ± 5°

2. CONDICIONS DE SUBMINISTRAMENT I EMMAGATZEMATGE

AJUNTAMENT DE LA VILA DE LA BISBAL DEL PENEDES
C. Major, 21 – 43717 – La Bisbal del Penedès – Baix Penedès – Tarragona –
C.I.F. P-4302800-J - 977688438 –
PROJECTE EXECUTIU DE MILLORA DE LES INFRAESTRUCTURES DE LA PART SUPERIOR DEL NUCLI URBÀ DEL MUNICIPI, LA RIBA FASE III
Engineering Services & Consulting

Subministrament: Embalades en rotlles, sense unions.

A cada rotlle hi han de figurar les dades següents:

- Nom del fabricant o marca comercial
- Identificació del producte
- Dimensions en cm
- Pes per m2
- Color
- Data de fabricació

Emmagatzematge: Els rotlles s'han de mantenir en el seu envàs, apilats en posició horitzontal amb un màxim de 5 filades posades en la mateixa direcció, entre 5°C i 35°C, en llocs protegits del sol, la pluja i la humitat.

3. UNITAT I CRITERIS D'AMIDAMENT

m2 de superfície necessària subministrada a l'obra.

4. NORMATIVA DE COMPLIMENT OBLIGATORI

LÀMINA DE BAIXA DENSITAT:

* UNE 53-254-78 (1) "Plásticos. Películas de polietileno empleadas en la construcción. Características y métodos de ensayo."

LÀMINA D'ALTA DENSITAT:

* UNE 104-300-91 EXP "Láminas de polietileno de alta densidad (P.E.A.D.) para la impermeabilización en obra civil. Características y métodos de ensayo."

B8 - MATERIALS PER A REVESTIMENTS
B8Z - MATERIALS ESPECIALS PER A REVESTIMENTS
B8ZB - PINTURES PER A SENYALITZACIÓ

1. DEFINICIÓ I CARACTERÍSTIQUES DELS ELEMENTS

DEFINICIÓ:

Pintura per a senyalització horitzontal, sobre paviments.

S'han considerat les pintures següents:

- Pintura reflectora
- Pintura no reflectora a base de resines sintètiques i clorcautxú

PINTURA REFLECTORA:

Ha de ser blanca i del tipus B-118 segons UNE 48-103.

No hi ha d'haver dipòsits durs en el fons del pot ni pells o coàguls.

En agitar el producte, el contingut de l'envàs s'ha de barrejar amb facilitat fins a quedar completament homogeni, sense que apareguin pigments flotant en la superfície.

Ha de tenir una consistència adequada per tal de poder aplicar-se fàcilment per polvorització o d'altres mitjans mecànics (MELC 12.03).

La pel.lícula de pintura un cop aplicada, ha de tenir un aspecte uniforme, sense grans ni desigualtats en el to del color ni en la brillantor.

El fabricant ha d'indicar la quantitat de matèria fixa de la pintura i el seu pes específic.

Temps d'assecatge (UNE 135-202) ..... < 30 min

Sagnat (MELC 12.84) ..... >= 6

Color (ASTM D 2616-67) ..... < 3 Munsell

Reflectància (MELC 12.97) ..... >= 80

Poder de cubrició (UNE 48-081) ..... >= 0,95

Consistència (MELC 12.74) ..... 80-100 U.K.

Matèria fixa (MELC 12.05) ..... ± 2 unitats

Conservació dins l'envàs ..... bo

Estabilitat dins l'envàs (assaig a 60°C ± 2°C, 18 h, UNE 48-083) ..... <= 5 U.K.

Estabilitat dilució (MELC 12.77) ..... >= 15%

Aspecte ..... bo

Flexibilitat (MELC 12.93) ..... bona
Resistència a l'immersió a l'aigua (MELC 12.91) ..... bona
Envelliment artificial ..... bo
Toleràncies:
- Matèria fixa (MELC 12.05) ..... ± 2
- Pes específic (MELC 12.72) ..... ± 3
- Color (ASTM D 2616-67, UNE 48-103) ..... < 3 Munsell per a grisos
- Color al cap de 168 h (MELC 12.94, ASTM D 2616-67) ..... < 2 Munsell per a grisos
- Consistència (UNE 48-076) ..... ± 10 U.K.
- Contingut en lligant (UNE 48-238) ..... ± 2%
- Contingut en pigment diòxid de titani (UNE 48-178) ..... ± 1%
- Densitat relativa (UNE 48-098) ..... ± 2%
- Poder de cubrició (UNE 48-081) ..... <= 0,01

PINTURA NO REFLECTORA:
Tipus d'oli ..... soja
Tipus de lligant ..... soja/clorcautxú
Pes específic ..... 1,5 kg/l
Viscositat Stomer a 25°C ..... 83 unitats krebs
Temps d'assecatge:
- Sense pols ..... 30 min
- Sec ..... 2 h
- Dur ..... 5 dies
- Repintat ..... >= 8 h
Dissolvents utilitzables ..... universal/toluol
Rendiment 2,5 m2/kg
Toleràncies:
- Pes específic ..... ± 0,1 kg/l
- Viscositat Stomer a 25°C ..... ± 1 unitat krebs
- Rendiment ..... ± 0,5 m2/kg

2. CONDICIONS DE SUBMINISTRAMENT I EMMAGATZEMATGE

Subministrament: En envàs hermètic que conservi les propietats de la pintura.
Emmagatzematge: L'envàs s'ha de col.locar en posició invertida, en llocs ventilats i no exposats al sol. No s'han d'emmagatzemar envasos que hagin estat oberts més de 18 h.

3. UNITAT I CRITERIS D'AMIDAMENT

kg de pes necessari subministrat a l'obra.

4. NORMATIVA DE COMPLIMENT OBLIGATORI

PINTURA REFLECTORA:
* PG 3/75 "Pliego de Prescripciones Técnicas Generales para Obras de Carreteras y Puentes." Amb les esmenes aprovades per les Ordres del MOPTMA: O.M. del 31.7.86 (BOE n°213 del 5.9), O.M. del 21.1.88 (BOE n°29 del 3.2), O.M. del 8.5.89 (BOE n°118 del 18.5) i O.M. del 28.9.89 (BOE n°242 del 9.10).

PINTURA NO REFLECTORA:
No hi ha normativa de compliment obligatori.

BD - MATERIALS PER A EVACUACIÓ, CANALITZACIÓ I VENTILACIÓ ESTÀTICA
BD1 - TUBS PER A EVACUACIÓ D'AIGÜES RESIDUALS

AJUNTAMENT DE LA VILA DE LA BISBAL DEL PENEDES
C. Major, 21 – 43717 – La Bisbal del Penedès – Baix Penedès – Tarragona –
C.I.F. P-4302800-J - 977688438 –
PROJECTE EXECUTIU DE MILLORA DE LES INFRAESTRUCTURES DE LA PART SUPERIOR DEL NUCLI URBÀ DEL MUNICIPI, LA RIBA FASE III
Engineering Services & Consulting

BD13 - TUBS DE PVC

1. DEFINICIÓ I CARACTERÍSTIQUES DELS ELEMENTS

DEFINICIÓ:
Tubs i peces especials de PVC no plastificat, injectat, per a evacuació d'aigües pluvials i residuals. Inclou els tubs corresponents a les connexions dels diferents aparells amb el baixant, caixa o pericó (petita evacuació), així com tubs per a claveguerons i baixants.
S'han considerat els tipus següents:
- Baixants i claveguerones penjats
- Claveguerons soterrats

CARACTERÍSTIQUES GENERALS:
Els tubs han d'anar identificats per la lletra corresponent o la sèrie a la qual pertanyen.
Els de la sèrie F podràn utilitzar-se per a l'evacuació d'aigües pluvials així com per a ventilació primària i secundària.
Els de la sèrie C podan utilitzar-se per a l'evacuació d'aigües residuals (llevat en casos especials d'aigües agressives o d'altes temperatures constants) a més de tots els usos propis de la sèrie F.
Tant el tub com les peces especials han de tenir els seus extrems acabats en un tall perpendicular a l'eix, i les boques que facin falta per a la seva unió per encolat o junt elàstic.
No han de tenir rebaves, esquerdes, grans o d'altres defectes.
El tub ha de tenir una superfície de color uniforme.
La superfície interior ha de ser regular i llisa.

BAIXANTS I CLAVEGUERONS PENJATS:
Característiques geomètriques:

Diàmetre nominal (mm)	Tolerància Diàmetre exterior (mm)	Llargària embocadura (mm)	Gruix de paret			
			Sèrie F		Sèrie C	
			(mm)	Tolerància (mm)	(mm)	Tolerància (mm)
32	+ 0,3	23	1,8	+ 0,4	3,2	+ 0,5
40	+ 0,3	26	1,8	+ 0,4	3,2	+ 0,5
50	+ 0,3	30	1,8	+ 0,4	3,2	+ 0,5
75	+ 0,3	40	1,8	+ 0,4	3,2	+ 0,5
90	+ 0,3	46	1,9	+ 0,4	3,2	+ 0,5
110	+ 0,4	48	2,2	+ 0,4	3,2	+ 0,5
125	+ 0,4	51	2,5	+ 0,5	3,2	+ 0,5
160	+ 0,5	58	3,2	+ 0,5	3,2	+ 0,5
200	+ 0,6	66	4,0	+ 0,6	4,0	+ 0,6

Resistència a la tracció (UNE 53-112) ..... >= 490 kg/cm2
Allargament fins a la ruptura (UNE 53-112) ..... >= 80%
Resistència a la pressió interna (UNE 53-114) ..... No s'ha de trencar
Densitat (UNE 53-020) ..... 1,35 - 1,46 g/cm3
Temperatura de reblaniment Vicat (UNE 53-114) ..... >= 79°C
Resistència al xoc tèrmic (UNE 53-114) ..... Ha de complir
Estanquitat a l'aigua i a l'aire
per a unions amb junt elàstic (UNE 53-114) ..... Ha de complir
Toleràncies:
- Ovalació:

Diàmetre nominal (mm)	Tolerància de l'ovalació en la llargària efectiva (mm)	Tolerància de l'ovalació a la zona de l'embocadura (mm)
32	+ 0,5	+ 1,0
	- 0	- 0
40	+ 0,5	+ 1,0
	- 0	- 0
50	+ 0,6	+ 1,2

	- 0	- 0
75	+ 0,9	+ 1,8
	- 0	- 0
90	+ 1,0	+ 2,0
	- 0	- 0

CLAVEGUERONS SOTERRATS:

Característiques geomètriques:

Diàmetre nominal (mm)	Tolerància Diàmetre exterior (mm)	Longitud mínima embocadura junt encolat (mm)	Longitud mínima embocadura junt elàstic (mm)	Gruix de paret nominal (mm)	Gruix de paret tolerància (mm)
110	+ 0,4	48	66	3,0	+ 0,5
125	+ 0,4	51	71	3,1	+ 0,5
160	+ 0,5	58	82	4,0	+ 0,6
200	+ 0,6	66	98	4,9	+ 0,7
250	+ 0,8	74	138	6,1	+ 0,9
315	+ 1,0	82	151	7,7	+ 1,0
400	+ 1,0	-	168	9,8	+ 1,2
500	+ 1,0	-	198	12,2	+ 1,5
630	+ 1,0	-	237	15,4	+ 1,8
710	+ 1,0	-	261	17,4	+ 2,0
800	+ 1,0	-	288	19,6	+ 2,2

Resistència a la tracció (UNE 53-112) ..... >= 450 kg/cm2
Allargament fins a la ruptura (UNE 53-112) ..... >= 80%
Resistència a la pressió interna (UNE 53-332) ..... No s'ha de trencar
Temperatura de reblaniment Vicat (UNE 53-332) ..... >= 79°C
Comportament a la calor, variació longitudinal ..... <= 5%
Estanquitat a l'aigua i a l'aire
per unions amb junt elàstic (UNE 53-332) ..... Ha de complir

2. CONDICIONS DE SUBMINISTRAMENT I EMMAGATZEMATGE

Subministrament: A cada tub i a la peça especial o a l'albarà de lliurament hi ha d'haver les dades següents:
- Identificació del fabricant o nom comercial
- Diàmetre nominal i gruix
- Sigles PVC

Emmagatzematge: Assentats horitzontalment sobre superfícies planes.

3. UNITAT I CRITERIS D'AMIDAMENT

m de llargària necessària subministrada a l'obra.

4. NORMATIVA DE COMPLIMENT OBLIGATORI

* UNE 53-114-88 (1) 4R "Plásticos. Tubos y accesorios inyectados de poli (cloruro de vinilo) no plastificado para unión con adhesivo y/o junta elástica, utilizados para evacuación de aguas pluviales y residuales. Medidas."
* UNE 53-332-90 "Plásticos. Tubos y accesorios de poli (cloruro de vinilo) no plastificado para canalizaciones subterráneas, enterradas o no y empleadas para la evacuación y desagües. Características y métodos de ensayo."

BDE - MATERIALS PER A TRACTAMENTS D'AIGÜES RESIDUALS
BDE1 - POUS CLARIFICADORS

1. DEFINICIÓ I CARACTERÍSTIQUES DELS ELEMENTS

AJUNTAMENT DE LA VILA DE LA BISBAL DEL PENEDES
C. Major, 21 – 43717 – La Bisbal del Penedès – Baix Penedès – Tarragona –
C.I.F. P-4302800-J - 977688438 –
PROJECTE EXECUTIU DE MILLORA DE LES INFRAESTRUCTURES DE LA PART SUPERIOR DEL NUCLI URBÀ DEL MUNICIPI, LA RIBA FASE III
Engineering Services & Consulting

DEFINICIÓ:

Aparells per al tractament i millora de la qualitat d'aigües residuals.

S'han considerat els elements següents:
- Pous clarificadors
- Filtres biològics

S'han considerat els materials següents:
- Formigó armat
- Poliester i fibra de vidre

CARACTERÍSTIQUES GENERALS:

Ha de ser impermeable.

El forat de sortida ha d'estar per sota del d'arribada.

POUS CLARIFICADORS:

Ha d'estar compost per tres cambres:
- Cambra de decantació
- Cambra de grasses
- Cambra de digestió

Les obertures entre la cambra de decantació i la de digestió seran, com a mínim, de 25 cm de llargària, 12 cm de llum i ocultes en projecció vertical.

FORMIGÓ ARMAT:

Els recubriments de les armadures han d'estar d'acord amb el que especifica l'article 37.2.4 de la norma EHE i es considera que l'armadura interior està en un Ambient Qb.

Resistència característica del formigó (Fck) ..... >= 30 N/mm2
Acer de les armadures AEH-400

POLIESTER I FIBRA DE VIDRE:

Les superfícies no han de tenir defectes superficials tals com fisures, cavitats, fibres lliures, bonys o porositats.

La coloració ha d'estar feta en massa.

Contingut de fibra de vidre (UNE 53-269) ..... >= 25%
Densitat (UNE 53-020) 1,5 g/cm3
Absorció d'aigua a 20°C (UNE 53-028) ..... <= 20 mg
Diàmetre de les bombolles ..... <= 1 mm
Superfície de cossos estranys ..... <= 0,25 cm2
Variació dimensional (estufa a 100°C durant 1h) ..... <= 3%
Augment de la duresa (estufa a 80°C) ..... <= 10% (valor mig)
Estabilitat tèrmica (T) ..... - 40°C <= T <= + 130°C
Resistència a l'impacte (UNE 53-292) ..... >= 95 kg/cm/cm2
Resistència a la tracció (UNE 53-280) ..... >= 750 kg/cm2
Resistència a la compressió (UNE 53-189) ..... >= 2400 kg/cm2

2. CONDICIONS DE SUBMINISTRAMENT I EMMAGATZEMATGE

Subministrament: En caixa protectora.

Cada caixa ha de portar de forma indeleble i ben visible les dades següents:
- Nom del fabricant o marca comercial
- Instruccions d'instal.lació i muntatge

3. UNITAT I CRITERIS D'AMIDAMENT

Unitat de quantitat necessària subministrada a l'obra.

4. NORMATIVA DE COMPLIMENT OBLIGATORI

No hi ha normativa de compliment obligatori.

BE - MATERIALS PER A INSTAL.LACIONS DE CLIMATITZACIÓ, CALEFACCIÓ I VENTILACIÓ MECÀNICA
BE7 - EMISSORS ELÈCTRICS
BE73 - RADIADORS ELÈCTRICS D'INFRAROIGS

1. DEFINICIÓ I CARACTERÍSTIQUES DELS ELEMENTS

DEFINICIÓ:

Radiadors elèctrics d'infraroigs per a funcionar amb corrent monofàsic, de fixació mural o portàtil amb potes i orientable.

Ha d'estar format per:

- Una estructura d'acer comercial amb un o dos tubs de quars suportats pels extrems i amb una resistència calefactora metàl.lica a l'interior
- Interruptor d'engegada de palanca o de cordó
- Cable de connexió i clavilla amb connexió a terra, o possibilitat de connectar-li el conductor de terra

CARACTERÍSTIQUES GENERALS:

No ha de tenir cops, altres defectes ni peces soltes a l'interior, que no siguin funcionals.

Els aparells han d'estar dissenyats de manera que funcionin amb seguretat i no representin cap perill per a les persones o el seu entorn, fins i tot en el cas d'un ús negligent que es pugui donar durant el funcionament normal.

Les parts de l'aparell de material no metàl.lic han de ser resistents a la ignició i propagació del foc.

El corrent de fuita de l'aparell no ha de ser excesiu i la seva rigidesa dielèctrica ha de ser l'adequada.

No es considerarà suficient la protecció proporcionada per aïllaments com vernisos, esmalts, paper, cotó, capa d'òxid sobre parts metàl.liques, perlites aïllants o material de reblert.

No es pot fer servir amiant en la fabricació de l'aparell.

Les parts de l'aparell que siguin desmuntables han d'estar dissenyades o marcades de manera que no hi hagi possibilitat d'error en el muntatge. En concret, no ha de ser possible muntar equivocadament els interruptors o comandaments de l'aparell.

L'aparell ha d'estar construït i tancat de manera que hi hagi una protecció suficient contra els contactes accidentals amb parts actives.

Les diferents posicions dels interruptors o commutadors dels aparells estacionaris, i les diferents posicions dels dispositius reguladors de tots els aparells han de ser indicades mitjançant números, lletres o altres mitjans visuals.

Les posicions de marxa i parada de l'interruptor han d'estar clarament identificades sobre el mateix interruptor, o sobre la placa de muntage.

L'interruptor de posada en marxa ha d'estar muntat sobre l'aparell, en cap cas es permet la col.locació d'interruptors en cables flexibles.

Els dispositius d'entrada i de subjecció dels cables han d'estar degudament arrodonits i aïllats. En cap cas els cables han de transmetre esforços a les regletes de connexió.

El born previst exclusivament per al conductor neutre es designarà amb la lletra N.

El born previst exclussivament per al conductor de terra es desiganrà amb el símbol característic generalment acceptat per al conductor de terra.

Aquests símbols no es situaran mai sobre cargols, valones mòbils o altres parts que puguin ser retirades quan es connecten els conductors.

Els mètodes fets servir per al tractament previ i la pintura han de permetre recobrir totes les superfícies exteriors en contacte amb l'aire que ha de complir les següents carcterístiques:

-Ha de ser suficient per a proporcionar una protecció contra la corrossió en les condicions normals de funcionament

-Ha de ser resistent al dany provocat per un impacte de poca intensitat, segons un assaig de ratllat dut a terme segons les especificacions de la norma ISO 2409-92

En les condicions normals de funcionament, la pintura no ha de despendre cap olor ni fum tòxic.

L'aparell ha de portar una placa de característiques on hi ha de constar com a mínim la següent informació:

- La tensió assignada o la gama assignada de tensions, en volts
- El símbol de la naturalesa del corrent, excepte si està indicada la freqüència assignada
- La potència assignada, en vats o kilovats, o la intensitat assignada en ampers
- El nom, la marca comercial o la marca d'dentificació del fabricant o venedor responsable
- Identificació del model o referència del tipus
- El símbol de la part de classe II, només en els aparells de classe II
- Grau de protecció de l'envoltant

Els aparells mòbils han de tenir l'estabilitat suficient

2. CONDICIONS DE SUBMINISTRAMENT I EMMAGATZEMATGE

Subministrament: Empaquetats en caixes.

L'embalatge ha de permetre la identificació del producte.

AJUNTAMENT DE LA VILA DE LA BISBAL DEL PENEDES
C. Major, 21 – 43717 – La Bisbal del Penedès – Baix Penedès – Tarragona –
C.I.F. P-4302800-J - 977688438 –
PROJECTE EXECUTIU DE MILLORA DE LES INFRAESTRUCTURES DE LA PART SUPERIOR DEL NUCLI URBÀ DEL MUNICIPI, LA RIBA FASE III
Engineering Services & Consulting

El fabricant ha de subminstrar informació sobre les característiques de l'aparell així com unes instruccions per a la seva correcta operació.

Si amb l'aparell es subministren elements que ha de muntar l'usuari, com ara rodes o suports, el fabricant ha de proporcionar un full amb les instruccions necessàries per al seu muntatge.

Emmagatzematge: En posició vertical, en llocs protegits contra els impactes i de la intempèrie. Sense contacte directe amb el terra.

3. UNITAT I CRITERIS D'AMIDAMENT

Unitat de quantitat necessària subministrada a l'obra.

4. NORMATIVA DE COMPLIMENT OBLIGATORI

"Reglamento Electrotécnico para Baja Tensión."

RITE "Reglamento de Instalaciones Térmicas en Edificios".

UNE 20-342-75 "Aparatos eléctricos de cocción y calefacción para usos domésticos y análogos. Condiciones generales de seguridad."

UNE 20-342-81 1C "Aparatos eléctricos de cocción y calefacción para usos domésticos y análogos. Condiciones generales de seguridad."

UNE_EN 60335-1 1997 "Seguridad de los apartos electrodomésticos y análogos. Condiciones generales."

UNE_EN 60335-2-30 1998 "Seguridad de los aparatos electrodomésticos y análogos. Parte 2: Requisitos particulares de los aparatos de calefacción de locales."

BF - TUBS I ACCESSORIS PER A GASOS I FLUIDS
BF2 - TUBS D'ACER GALVANITZAT
BF21 - TUBS D'ACER GALVANITZAT SENSE SOLDADURA

1. DEFINICIÓ I CARACTERÍSTIQUES DELS ELEMENTS

DEFINICIÓ:

Tubs d'acer galvanitzat sense soldadura de diàmetre comprès entre 1/8" i 6".

CARACTERÍSTIQUES GENERALS:

El tub ha de ser recte. Els extrems han d'acabar amb un tall perpendicular a l'eix i sense relleus.

La superfície no ha de tenir incrustacions, esquerdes, ni ratats. Es poden admetre lleugers rebliments, depressions o estries pròpies del procés de fabricació, sempre que la seva fondària sigui menor o igual a l'especificada en les taules de característiques dimensionals i toleràncies.

Característiques dimensionals:

Tub	Fondària màxima irregularitat (mm)	Diàmetre exterior teòric (mm)	Gruix paret (DIN 2440) (mm)	Llargària (mm)
1/8"	0,25	10,2	2	
1/4"	0,30	13,5	2,35	
3/8"	0,30	17,2	2,35	
1/2"	0,30	21,3	2,65	
3/4"	0,30	26,9	2,65	
1"	0,40	33,7	3,25	
1"1/4	0,40	42,4	3,25	4 - 8
1"1/2	0,40	48,3	3,25	
2"	0,50	60,3	3,65	
2"1/2	0,50	76,1	3,65	
3"	0,50	88,9	4,05	
4"	0,60	114,3	4,50	
5"	0,60	139,7	4,85	
6"	0,60	165,1	4,85	

Les superfícies interior i exterior han d'estar totalment galvanitzades, de color uniforme gris platejat, semibrillant i sense taques, punts oxidats, regalims de bany ni exfoliacions. La galvanitzatció s'ha d'obtenir perimmersió en bany calent de zinc.

Pressió de treball (UNE 19-002) .....<= 20 bar

Pressió de prova hidràulica (UNE 19-062).....>= 32 bar

Toleràncies:

- Toleràncies dimensionals:

Tub	Diàmetre exterior	Gruix paret	Ovalitat	Excentricitat (gruix mínim	Llargària

	teòric (mm)	(mm)		puntual) (mm)	(mm)
1/8"	± 0,4	sense limit - 0,25	9,8 - 10,6	>=1,75	6%
1/4"	+ 0,5 - 0,3	sense limit - 0,3	13,2 - 14	>=2	6%
3/8"	+ 0,3 - 0,5	sense limit - 0,3	16,7 - 17,5	>=2	6%
1/2"	+ 0,5 - 0,3	sense limit - 0,3	21 - 21,8	>=2,3	6%
3/4"	± 0,4	sense limit - 0,3	26,5 - 27,3	>=2,3	6%
1"	+ 0,5 - 0,4	sense limit - 0,4	33,3 - 34,2	>=2,8	6%
1"1/4	+ 0,5 - 0,4	sense limit - 0,4	42 - 42,9	>=2,8	6%
1"1/2	+ 0,5 - 0,4	sense limit - 0,4	47,9 - 48,8	>=2,8	6%
2"	+ 0,5 - 0,6	sense limit - 0,5	59,7 - 60,8	>=3,2	6%
2"1/2	+ 0,5 - 0,8	sense limit - 0,5	75,3 - 76,6	>=3,2	6%
3"	+ 0,6 - 0,9	sense limit - 0,5	88 - 89,5	>=3,5	6%
4"	+ 0,7 - 1,2	sense limit - 0,6	113,1 - 115	>=4	6%
5"	+ 1,1 - 1,2	sense limit - 0,6	138,5 - 140,8	>=4,2	6%
6"	+ 1,4 - 1,2	sense limit - 0,6	163,9 - 166,5	>=4,2	6%

2. CONDICIONS DE SUBMINISTRAMENT I EMMAGATZEMATGE

Subministrament: No hi ha condicions específiques de subministrament.
Emmagatzematge: En llocs protegits contra els impactes. S'han d'apilar horitzontalment i paral.lelament sobre superfícies planes.

3. UNITAT I CRITERIS D'AMIDAMENT

m de llargària necessària subministrada a l'obra.

4. NORMATIVA DE COMPLIMENT OBLIGATORI

* DIN 2440 06.78 "Tubos de acero; tubos roscados semipesados."

BJ - MATERIALS PER A INSTAL.LACIONS DE LAMPISTERIA, REGS I APARELLS SANITARIS
BJ7 - DIPÒSITS I ACCESSORIS, PER A AIGUA
BJ71 - DIPÒSITS PER A AIGUA

1. DEFINICIÓ I CARACTERÍSTIQUES DELS ELEMENTS

DEFINICIÓ:
Dipòsits cilíndrics o prismàtics, amb tapa i capacitat de 60 a 2000 l.
S'han considerat els materials següents:
- Fibrociment
- Poliester reforçat

AJUNTAMENT DE LA VILA DE LA BISBAL DEL PENEDES
C. Major, 21 – 43717 – La Bisbal del Penedès – Baix Penedès – Tarragona –
C.I.F. P-4302800-J - 977688438 –
PROJECTE EXECUTIU DE MILLORA DE LES INFRAESTRUCTURES DE LA PART SUPERIOR DEL NUCLI URBÀ DEL MUNICIPI, LA RIBA FASE III
Engineering Services & Consulting

CARACTERÍSTIQUES GENERALS:
No ha de tenir cops, esquerdes o irregularitats en els punts on puguin afectar l'estanquitat, ni ha de tenir d'altres defectes superficials.
L'interior ha de ser regular i llis. S'accepten petites irregularitats que no disminueixin la seva qualitat intrínseca, ni alterin el seu funcionament.
Ha de tenir una entrada d'aigua situada a 4 cm per sobre del desguàs superior.
Ha de tenir dos desguassos, l'un situat, com a mínim, a 4 cm per sobre del nivell màxim previst, amb una capacitat mínima d'evacuació doble del cabal d'entrada i l'altre situat aproximadament a 5 cm del fons.

DIPÒSIT DE FIBROCIMENT:
Ha d'estar fet de ciment reforçat amb fibres d'amiant amb o sense addició d'altres fibres, càrregues o pigments. Ha d'incloure una tapa no estanca de les mateixes característiques.

DIPÒSITS DE POLIESTER:
Ha d'estar fet de poliester reforçat amb fibra de vidre.
La coloració s'ha d'haver fet en massa i ha de ser uniforme i estable.

2. CONDICIONS DE SUBMINISTRAMENT I EMMAGATZEMATGE

Subministrament: De manera que no s'alterin les seves característiques.
En el mateix dipòsit o a l'albarà de lliurament hi ha d'haver les indicacions següents:
- Nom del fabricant o marca comercial
- Capacitat, dimensions i d'altres característiques del producte

Emmagatzematge: Sobre superfícies planes, de manera que no pateixin impactes capaços de produir esquerdes o ruptures.

3. UNITAT I CRITERIS D'AMIDAMENT

Unitat de quantitat necessària subministrada a l'obra.

4. NORMATIVA DE COMPLIMENT OBLIGATORI

"Normas Básicas para las Instalaciones Interiores de Suministro de Agua."

BJA - APARELLS DE PRODUCCIÓ I ACUMULACIÓ D'AIGUA CALENTA SANITÀRIA
BJA2 - ESCALFADORS ACUMULADORS ELÈCTRICS

1. DEFINICIÓ I CARACTERÍSTIQUES DELS ELEMENTS

DEFINICIÓ:
Escalfadors acumuladors elèctrics de 10 a 200 l de capacitat.
S'han considerat els tipus següents:
- Amb cubeta d'acer esmaltat
- Amb cubeta d'acer galvanitzat

CARACTERÍSTIQUES GENERALS:
Ha d'estar format per un dipòsit amb la resistència en el seu interior, recobert d'una capa aillant que a la vegada ha d'estar recoberta per l'envoltant exterior de l'acumulador.
Si és amb cubeta d'acer esmaltat, el dipòsit d'acer al carboni ha de tenir l'interior esmaltat al foc i l'envoltant, també d'acer al carboni, ha de tenir l'exterior esmaltat al foc.
L'envoltant ha de tenir a la seva part inferior un forat de drenatge de 5 mm de diàmetre mínim.
Ha de tenir un termòstat de treball de rearmament automàtic, un altre de rearmament manual, un control visual de funcionament i, opcionalment, un termòmetre.
Ha de tenir un born per a la connexió a terra, al costat del qual i sobre superfície fixa ha d'estar gravat de forma indeleble el signe "Terra".
Ha de poder connectar-se permanentment a la línia d'alimentació elèctrica sense anar proveït de cap base d'alimentació de connexió, malgrat que no s'exclou la utilització d'un cable flexible fixat permanentment.

Les connexions de l'aigua han de ser identificables en la seva condició de calenta o freda amb un senyal al seu costat gravat de manera indeleble i sobre una superfície fixa.
A l'entrada de l'aigua hi ha d'haver una vàlvula de retenció, i en el circuit hi ha d'haver una vàlvula de seguretat incorporada i, si no hi és, ha de ser subministrada a banda juntament amb l'acumulador.
Per al desmuntatge d'elements per al manteniment normal no ha de caldre el desplaçament de l'acumulador i l'operació s'ha de poder fer amb l'ajuda d'eines ordinàries.
Les parts en contacte amb l'aigua han de ser de materials que no puguin contaminar-la.
La connexió, tant de l'aigua com l'elèctrica, s'ha de poder fer amb facilitat un cop situat l'acumulador en el seu lloc de treball.
En l'escalfador amb ruixador, a la sortida de l'aigua calenta hi ha d'haver un braç de dutxa.
L'entrada i la sortida d'aigua han d'estar clarament indicades.
La temperatura de sortida de l'aigua ha de mesurar-se mitjançant un termopar situat a la canonada de sortida.
Han d'estar protegits contra xocs elèctrics deguts a funcionament anormal o negligència.
Han de poguer resistir la pressió de l'aigua que es produeix en l'ús normal.
Han de tenir dispositius de protecció contra la sobrepressió si aquesta supera en 1 bar a la pressió nominal.
Han de permetre una connexió segura a la xarxa d'alimentació d'aigua.
Temperatura de treball ..... <= 98°C
Temperatura de seguretat ..... 130°C
Pressió de treball ..... <= 6 bar
Aïllament elèctric (REBT) ..... Clase I
Connexió de l'aigua ..... 1/2" ó 3/4"

2. CONDICIONS DE SUBMINISTRAMENT I EMMAGATZEMATGE

Subministrament: En caixes.
Cada acumulador ha de portar en un lloc ben visible, un cop instal.lat, una placa que indiqui de manera indeleble:
- Tensió
- Tipus de corrent elèctric
- Potència
- Intensitat
- Identificació del constructor
- Model o tipus
- Símbol del grau d'aïllament
- Pressió nominal en bar
- Capacitat

Els termòstats han de tenir a la seva placa de característiques, a més de les previstes a la norma UNE 20-305, la indicació "Termo".
Emmagatzematge: En llocs protegits contra els impactes.

3. UNITAT I CRITERIS D'AMIDAMENT

Unitat de quantitat necessària subministrada a l'obra.

4. NORMATIVA DE COMPLIMENT OBLIGATORI

"Reglamento Electrotécnico para Baja Tensión."
UNE 20-305-67 "Termostatos eléctricos destinados a aparatos para usos domésticos o análogos. Reglas generales."
UNE 20-306-77 1R "Calentadores de agua eléctricos fijos no instantáneos. Condiciones de seguridad eléctrica."
UNE 20-307-67 "Termostatos sumergidos para termos eléctricos de acumulación. Reglas paraticulares."
UNE 20-308-67 "Dispositivos eléctricos de seguridad para termos eléctricos."
UNE_EN 60335-2-21 95 "Seguridad de los aparatos electrodomésticos y análogos.Parte 2:Requisitos particulares para los termos eléctricos."

BM - MATERIALS PER A INSTAL.LACIONS CONTRA INCENDIS I DE SEGURETAT
BM3 - EXTINTORS D'INCENDIS
BM31 - EXTINTORS MANUALS

1. DEFINICIÓ I CARACTERÍSTIQUES DELS ELEMENTS

AJUNTAMENT DE LA VILA DE LA BISBAL DEL PENEDES
C. Major, 21 – 43717 – La Bisbal del Penedès – Baix Penedès – Tarragona –
C.I.F. P-4302800-J - 977688438 –
PROJECTE EXECUTIU DE MILLORA DE LES INFRAESTRUCTURES DE LA PART SUPERIOR DEL NUCLI URBÀ DEL MUNICIPI, LA RIBA FASE III
Engineering Services & Consulting

DEFINICIÓ:
Extintors manuals de pols seca, pols seca polivalent o anhídrid carbònic amb pressió incorporada i amb acabat pintat o cromat.

CARACTERÍSTIQUES GENERALS:
Ha de ser estanc, resistent a la pressió interna i a les vibracions (UNE 23-110).
El cos de l'extintor ha de ser d'acer soldable o d'alumini pur troquelat.
Totes les parts del cos de l'extintor i les soldades a ell, han de ser de materials compatibles.
Els materials d'aportació han de ser compatibles amb l'acer per a produir soldadures amb propietats equivalents a les especificades pel material base.
Les ampolles que es puguin col.locar de peu han de mantenir un espai de 5 mm entre el cos del fons sotmès a pressió i la superfície horitzontal, o bé aquest fons ha de tenir un gruix de 1,5 vegades el gruix mínim de la paret del cos.
Les soldadures que contribueixin a la resistència a la pressió han d'estar fetes amb soldadura automàtica.
No hi poden haver soldadures a les zones amb variacions de forma.
Les peces unides han d'estar executades i fixades al cos de l'extintor sense produir tensions perjudicials ni risc específic de corrosió.
Classes de foc per al que son útils els extintors:

Extintors	Classe foc			
	A	B	C	Elèctric
Pols seca		x	x	x
Pols polivalent	x	x	x	x
Anhídrid carbònic				x

Han de tenir una eficàcia ..... >= 21A-113B
Composició química de l'acer del cos de l'extintor:
- Contingut de C:
  - Acer no austenític ..... <= 0,25%
  - Acer austenític ..... <= 0,03%
- Contingut de S ..... <= 0,05%
- Contingut de F ..... <= 0,05%

Característiques físiques de l'acer del cos de l'extintor:
- Coeficient d'allargament ..... > 16%
- Resistència a la tracció ..... <= 580 MPa

Ampolles de gas propulsor:
- Material ..... Acer, alumini o aliatge d'alumini
- Volum ..... <= 500 cm3

El cos de l'extintor ha de portar per embutició del metall o per gravat, com a mínim, les inscripcions següents:
- Marca del fabricant
- Número de sèrie o del lot
- Any de fabricació
- Pressió de prova en bar

Les ampolles de gas propulsor han de portar, ben visibles, com a mínim, les dades següents:
- Massa real en buit, en grams
- Massa teòrica amb càrrega, en grams
- Massa d'anhídrid carbònic, en grams, o pressió de càrrega del gas comprimit, en bar
- Any de fabricació
- Marca o nom del fabricant

EXTINTORS PINTATS:
Ha d'anar esmaltat al foc, de color vermell (UNE 1-115).

EXTINTORS DE POLS SECA I POLS SECA POLIVALENT:
La pressió d'impulsió de l'agent extintor ha de ser donada per un gas inert contingut dins del propi recipient.
Tots els òrgans de funcionament han d'estar agrupats en el casquet superior del recipient i han de constar de:
- Palanca d'accionament de la vàlvula de sortida
- Manòmetre indicador de la pressió normal de càrrega
- Vàlvula de seguretat

- Dispositiu per interrompre temporalment la sortida de l'agent extintor una vegada s'hagi accionat la palanca d'accionament de la vàlvula de sortida.
- Dispositiu per a mesurar la pressió interior amb un manòmetre patró.

Càrrega extintors <= 3 kg ..... A la boca de sortida hi ha d'haver un broc.
Càrrega extintors > 3 kg ..... A la boca de sortida hi ha d'haver
.....una mànega acabada amb un broc.
Pressió tarada de la vàlvula de seguretat .....0,8 x pressió de prova

EXTINTORS D'ANHÍDRID CARBÒNIC:
Han de tenir un dispositiu de descàrrega de pressió.
La pressió d'impulsió de l'agent extintor la dona el propi agent.
Tots els òrgans de funcionament han d'estar agrupats en el casquet superior del recipient i han de constar de:

- Palanca d'accionament de la vàlvula de sortida
- Manòmetre indicador de la pressió normal de càrrega
- Disc de ruptura a la vàlvula de sortida
- Dispositiu per interrompre temporalment la sortida de l'agent extintor una vegada s'hagi accionat la palanca d'accionament de la vàlvula de sortida.
- Dispositiu per a mesurar la pressió interior amb un manòmetre patró.

Càrrega extintors <= 5 kg ..... A la boca de sortida hi ha d'haver un broc
..... amb forma de botzina.
Pressió tarada del disc de ruptura ..... 186 bar
Extintors amb càrrega >= 5 kg:

- A la boca de sortida hi ha d'haver una mànega amb un broc protegit per un difusor amb forma de botzina.
- Llargària mànega ..... >= 400 mm

2. CONDICIONS DE SUBMINISTRAMENT I EMMAGATZEMATGE

Subministrament: Per unitats, en funda de plàstic.
Ha de portar una placa oficial, fixada de forma permanent, on s'ha de gravar:

- La pressió de servei
- El nombre de registre de l'aparell
- La data de la primera prova i la marca de qui la realitzà
- Els espais lliures per a proves successives

Ha de portar una etiqueta en que s'indiquin, de forma indeleble i ben visible, les dades següents:

- Nom del fabricant o importador
- Temperatura màxima i mínima de servei
- Productes continguts i quantitat
- Tipus de foc que apaga (UNE 23-110)
- Recomanacions restrictives
- Instruccions d'utilització
- Data i contrasenya corresponent al registre del tipus

Aquesta etiqueta ha de ser fàcilment llegible amb l'extintor col.locat en el seu emplaçament.
Emmagatzematge: En llocs protegits de la intempèrie i d'impactes.

3. UNITAT I CRITERIS D'AMIDAMENT

Unitat de quantitat necessària subministrada a l'obra.

4. NORMATIVA DE COMPLIMENT OBLIGATORI

MIE-AP5 "Instrucción técnica complentaria MIE-AP5 del reglamento de aparatos a presión."
ITC-MIE-AP5 (MODIF.) Modifica la "Instrucción Técnica Complentaria MIE-AP5 del reglamento de aparatos a presión
NBE-CPI-96 "Condiciones de Protección contra Incendios en los Edificios."
Reial Decret 1942/1993 de 5 de novembre (BOE de 14 de desembre de 1993). "Reglamento de Instalaciones de Protección contra Incendios." Amb les correccions del BOE de 7 de maig de 1994.
"Resolución de 22 de marzo de 1995, de la Dirección General de Seguridad Industrial del Departamento de Industria y Energía, de nombramiento del Laboratori General de Assaigs i Investigacions como Organismo de control para la certificación de productos de acuerdo con el Real Decreto 1942/1993,

AJUNTAMENT DE LA VILA DE LA BISBAL DEL PENEDES
C. Major, 21 – 43717 – La Bisbal del Penedès – Baix Penedès – Tarragona –
C.I.F. P-4302800-J - 977688438 –
PROJECTE EXECUTIU DE MILLORA DE LES INFRAESTRUCTURES DE LA PART SUPERIOR DEL NUCLI URBÀ DEL MUNICIPI, LA RIBA FASE III
Engineering Services & Consulting

de 5 de noviembre, por el que se aprueba el Reglamento de instalaciones de protección contra incendios." (BOE de 20 de maig de 1995 i DOGC de 31 de març de 1995).
UNE 23-110-90 (1) 1M "Lucha contra incendios. Extintores portátiles de incendios. Parte 1: designación, eficacia; hogares tipo para fuegos de clase A y B. (Versión oficial EN 3-1/A1:1987)."
UNE 23-110-75 (1) 1R "Lucha contra incendios. Extintores portátiles de incendios. (Versión oficial EN 3-1:1975)."
UNE 23-110-78 (1) ERRATUM "Lucha contra incendios. Extintores portátiles de incendios. (Versión oficial EN 3-1:1975)."
UNE 23-110-80 (2) 1R "Extintores portátiles de incendios. (Versión oficial EN 3-2:1978)."
UNE 23-110-94 (3) 1R "Extintores portátiles de incendios. Parte 3: construcción, resistencia a la presión y ensayos mecánicos. (Versión oficial EN 3-4:1994)."
UNE 23-110-84 (4) "Extintores portátiles de incendios. Parte 4: cargas y hogares mínimos exigibles. (Versión oficial EN 3-4:1984; EN 3-4/AC1:1984)."
UNE 23-110-85 (5) "Extintores portátiles de incendios. Parte 5: especificaciones y ensayos complementarios. (Versión oficial EN 3-5:1984)."

BMY - PARTS PROPORCIONALS D'ELEMENTS ESPECIALS PER A INSTAL.LACIONS CONTRA INCENDIS
BMY3 - PARTS PROPORCIONALS D'ELEMENTS ESPECIALS PER A EXTINTORS

1. DEFINICIÓ I CARACTERÍSTIQUES DELS ELEMENTS

DEFINICIÓ:
Part proporcional d'elements especials per a extintors.

CARACTERÍSTIQUES GENERALS:
El material i les seves característiques han de ser els adequats per a extintors i, en cap cas, no han de fer disminuir la seva qualitat i el bon funcionament.

2. CONDICIONS DE SUBMINISTRAMENT I EMMAGATZEMATGE

Subministrament: A l'albarà de lliurament han de constar les característiques d'identificació següents:

- Material
- Tipus
- Diàmetre o d'altres dimensions

Emmagatzematge: En llocs protegits contra els impactes, la pluja, les humitats i dels raigs del sol.

3. UNITAT I CRITERIS D'AMIDAMENT

Unitat composada pel conjunt d'elements especials necessaris pel muntatge d'un extintor.

4. NORMATIVA DE COMPLIMENT OBLIGATORI

Reial Decret 1942/1993 de 5 de novembre (BOE de 14 de desembre de 1993). "Reglamento de Instalaciones de Protección contra Incendios." Amb les correccions del BOE de 7 de maig de 1994.
"Resolución de 22 de marzo de 1995, de la Dirección General de Seguridad Industrial del Departamento de Industria y Energía, de nombramiento del Laboratori General de Assaigs i Investigacions como Organismo de control para la certificación de productos de acuerdo con el Real Decreto 1942/1993, de 5 de noviembre, por el que se aprueba el Reglamento de instalaciones de protección contra incendios." (BOE de 20 de maig de 1995 i DOGC de 31 de març de 1995).

BQ - MATERIALS PER A EQUIPAMENTS FIXOS
BQU - EQUIPAMENTS PER A PERSONAL, OFICINES I MAGATZEMS D'OBRA
BQU1 - MÒDULS PREFABRICATS

1. DEFINICIÓ I CARACTERÍSTIQUES DELS ELEMENTS

DEFINICIÓ:
Mòduls prefabricats d'us provisional durant la realització de l'obra.
S'han considerat els tipus següents:

- Mòdul de sanitaris amb instal.lació elèctrica i de lampisteria
- Mòdul de vestidors amb instal.lació elèctrica
- Mòdul de menjador amb instal.lació elèctrica i de lampisteria

CARACTERÍSTIQUES GENERALS:
Les instal·lacions provisionals del personal d'obra s'adaptaran a les característiques especificades als articles 15 i ss del R.D. 1627/97, de 24 d'octubre, relatiu a les Disposicions Mínimes de Seguretat i Salut a les Obres de Construcció.

Els materials utilitzats en paviment, parament i sostre han de ser continus, llisos i impermeables, fàcilment netejables.
Ha de tenir ventilació suficient al exterior.
Els elements subministrats han de complir l'establert en el seu plec de condicions corresponent.
L'espai interior i els compartiments existents, en el seu cas, han de tenir les característiques i dimensió suficientss per a permetre desenvolupar sense obstacles, la funció a la que van destinats, pel número d'usuaris previst i situar el mobiliari necessari

MÒDUL DE SANITARIS:
Ha d'estar format per:
- Plafó d'acer lacat amb aïllament de poliuretà
- Revestiment de parets amb tauler fenòlic
- Paviment de lamel.les d'acer galvanitzat
- Instal.lació de lampisteria amb lavabo col.lectiu amb tres aixetes, plaques turques, dutxes, mirall i complements de bany
- Instal.lació elèctrica

Ha de tenir compartiments individuals tancats per a allotjar les dutxes i plaques turques.
Alçària sostre ..... >= 2,3 m

MÒDUL DE VESTIDORS:
Ha d'estar format per:
- Plafó d'acer lacat i aïllament de poliuretà
- Revestiment de parets amb tauler fenòlic
- Paviment de lamel.les d'acer galvanitzat amb aïllament de fibra de vidre i tauler fenòlic
- Instal.lació elèctrica

Alçària sostre ..... >= 2,3 m

MÒDUL DE MENJADOR:
Ha d'estar format per:
- Plafó d'acer lacat i aïllament
- Revestiment de parets amb tauler fenòlic
- Paviment de lamel.les d'acer galvanitzat amb aïllament de fibra de vidre i tauler fenòlic
- Instal.lació de lampisteria amb aigüera de dues piques amb aixeta i taulell
- Instal.lació elèctrica

La instal.lació elèctrica ha de constar de:
- Un punt de llum
- Un interruptor
- Endolls
- Protecció diferencial

Alçària sostre ..... >= 2,6 m
Gruix aïllament ..... >= 35 mm

2. CONDICIONS DE SUBMINISTRAMENT I EMMAGATZEMATGE

Subministrament: Amb les proteccions necessàries perquè arribi a l'obra en les condicions exigides.
Emmagatzematge: Protegit d'impactes i sense contacte directe amb el terra.

3. UNITAT I CRITERIS D'AMIDAMENT

Unitat de quantitat necessària subministrada a l'obra.

AJUNTAMENT DE LA VILA DE LA BISBAL DEL PENEDES
C. Major, 21 – 43717 – La Bisbal del Penedès – Baix Penedès – Tarragona –
C.I.F. P-4302800-J - 977688438 –
PROJECTE EXECUTIU DE MILLORA DE LES INFRAESTRUCTURES DE LA PART SUPERIOR DEL NUCLI URBÀ DEL MUNICIPI, LA RIBA FASE III
Engineering Services & Consulting

4. NORMATIVA DE COMPLIMENT OBLIGATORI

LEY 31/1995 Ley 31/1995, de 8 de noviembre, de prevención de riesgos laborales.
REAL DECRETO 1627/97 Real Decreto 1627/1997, de 24 de octubre, por el que se establecen disposiciones mínimas de seguridad y de salud en las obras de construcción.
REAL DECRETO 1215/97 Real Decreto 1215/1997, de 18 de julio por el que se establecen las disposiciones mínimas de seguridad y salud para la utilización por los trabajadores de los equipos de trabajo.
NTE-IFF/1973 Instalaciones. Fontanería. AGUA FRÍA
ORDEN 9/3/1971 Ordenanza General de Seguridad e Higiene en el Trabajo.
REAL DECRETO 486/97 Real Decreto 486/1997, de 14 de abril, por el que se establecen las disposiciones mínimas de seguridad y salud en los lugares de trabajo.
REAL DECRETO 664/97 Real Decreto 664/1997, de 12 de mayo, sobre la protección de los trabajadores contra los riesgos relacionados con la exposición a agentes biológicos durante el trabajo.
ORDEN 25/3/1998 Orden de 25 de marzo de 1998 por la que se adapta en función del progreso técnico el Real Decreto 664/1997, de 12 de mayo, sobre la protección de los trabajadores contra los riesgos relacionados con la exposición a agentes biológicos durante el trabajo.
ORDEN 28/8/1970 Orden de 28 de agosto de 1970 (trabajo) por la que se aprueba la Ordenanza de Trabajo de la Construcción, Vidrio y Cerámica.
DECRETO 2413/1973 Decreto 2413/1973, de 20 de septiembre (Industria), por el que se aprueba el Reglamento Electrotécnico para Baja Tensión.
ORDEN 20/5/1952 Orden Ministerial de 20 de mayo de 1952, Reglamento de Seguridad e Higiene del trabajo en la indústria de la construcción.
CONVENIO OIT 62/1937 Convenio OIT número 62 de 23 de junio de 1937. Prescripciones de seguridad en la indústria de la edificación

BQU2 - MOBILIARI I APARELLS PER A MÒDULS PREFABRICATS D'OBRA

1. DEFINICIÓ I CARACTERÍSTIQUES DELS ELEMENTS

DEFINICIÓ:
Mobiliari i aparells per a mòduls prefabricats d'obra.
S'han considerat els tipus següents:
- Armari metàl.lic individual amb doble compartiment interior
- Banc de fusta per a 5 persones
- Taula de fusta amb tauler de melamina amb capacitat per a 10 persones
- Nevera elèctrica
- Planxa elèctrica per a escalfar menjars
- Recipient per a recollida d'escombraries

ARMARI METÀL.LIC:
Ha de estar format per un cos, una placa de muntatge i una porta.
El conjunt no ha de tenir cops o defectes superficials.
El cos ha de ser de xapa d'acer plegada i soldada, protegit amb pintura anticorrosiva.
La porta ha de ser del mateix material que el cos i amb tancament per dos punts.
Ha de tenir un pany per a tancament amb clau.
Dimensions de l'armari ..... 0,40 x 0,50 x 1,80 m

BANC I TAULA DE FUSTA:
No s'han d'apreciar esquerdes, exfoliacions ni despreniments del recobriment.
L'acabat de fusta ha de ser de dues capes de pintura sintética, amb una capa prèvia d'emprimació.
Dimensions del banc ..... 3,5 x 0,4 m
Dimensions de la taula ..... 3,5 x 0,8 m

PLANXA ELÈCTRICA PER A ESCALFAR MENJARS:
Ha de complir les especificacions donades al R.E.B.T.
Els dispositius sota tensió elèctrica han d'estar protegits.
Han de ser de materials fàcilment netejables.
Dimensions ..... 60 x 45 cm

NEVERA ELÈCTRICA:
Ha de complir les especificacions donades al R.E.B.T.
Els dispositius sota tensió elèctrica han d'estar protegits.
Han de ser de materials fàcilment netejables.
Capacitat.....100 l

RECIPIENT PER A RECOLLODA D'ESCOMBRARIES:
Han de ser de materials fàcilment netejables.
Capacitat.....100 l

2. CONDICIONS DE SUBMINISTRAMENT I EMMAGATZEMATGE

Subministrament: Amb les proteccions necessàries perquè arribi a l'obra en les condicions exigides.
Emmagatzematge: en el seu embaltge, protegit de la intempèrie, d'impactes i sense contacte directe amb el terra.

3. UNITAT I CRITERIS D'AMIDAMENT

Unitat de quantitat necessària subministrada a l'obra.

4. NORMATIVA DE COMPLIMENT OBLIGATORI

NORMATIVA GENERAL:
"Ordenanza General de Seguridad e Higiene en el Trabajo."

NEVERA ELÈCTRICA I PLANXA ELÈCTRICA:
"Reglamento Electrotécnico para Baja Tensión."

AJUNTAMENT DE LA VILA DE LA BISBAL DEL PENEDES
C. Major, 21 – 43717 – La Bisbal del Penedès – Baix Penedès – Tarragona –
C.I.F. P-4302800-J - 977688438 –
PROJECTE EXECUTIU DE MILLORA DE LES INFRAESTRUCTURES DE LA PART SUPERIOR DEL NUCLI URBÀ DEL MUNICIPI, LA RIBA FASE III
Engineering Services & Consulting

D - ELEMENTS COMPOSTOS
D0 - ELEMENTS COMPOSTOS BÀSICS
D06 - FORMIGONS SENSE ADDITIUS
D060 - FORMIGONS SENSE ADDITIUS, AMB CIMENTS PORTLAND AMB ADDICIONS

1. DEFINICIÓ I CARACTERÍSTIQUES DELS ELEMENTS

DEFINICIÓ:
Mescla de ciment amb possibilitat de contenir addicions, granulats, sorra, aigua i additius, en el seu cas, elaborada a l'obra amb formigonera, d'ús no estructural.
La mescla ha de ser homogènia i sense segregacions.
No s'admet cap addició que no sigui cendres volants o fum de sílice.
Els components del formigó, la seva dosificació, el procés de fabricació i el transport han d'estar d'acord amb les prescripcions de la EHE.
Assentament en el con d'Abrams (UNE 83-313):
- Consistència seca ..... 0 - 2 cm
- Consistència plàstica ..... 3 - 5 cm
- Consistència tova ..... 6 - 9 cm
- Consistència fluida ..... 10 - 15 cm

Relació aigua-ciment ..... <= 0,65
Contingut de ciment ..... <= 400 kg/m3
Per als formigons amb addicions, el contingut d'addicions en estructures d'edificació ha de complir:
- Cendres volants ..... <= 35% pes de ciment
- Fum de sílice ..... <= 10% pes de ciment

Toleràncies:
- Assentament en el con d'Abrams:
  - Consistència seca ..... Nul.la
  - Consistència plàstica o tova ..... ± 10 mm
  - Consistència fluida ..... ± 20 mm

2. CONDICIONS D'EXECUCIÓ I D'UTILITZACIÓ

Per a l'elaboració i la utilització de formigons, la temperatura ambient ha d'estar entre 5°C i 40°C.
No s'han de barrejar formigons frescos fabricats amb ciments incompatibles entre ells.
S'ha d'utilitzar abans que hagi començat l'adormiment.
El temps màxim entre l'addició de l'aigua al ciment i als granulats, i la col.locació del formigo, no pot ser superior a una hora i mitja.
Com a orientació l'inici de l'adormiment es situa aproximadament en 1,5 h.
La formigonera ha d'estar neta abans de començar l'elaboració del formigó.
L'ordre d'abocada dels materials ha de ser: aproximadament la meitat de l'aigua, el ciment i la sorra simultàniament, la grava i la resta de l'aigua.
Els additius fluidificants, superfluidificants i inhibidors de l'adormiment s'han d'afegir a l'aigua abans d'introduir-la a la formigonera.
L'additiu colorant s'ha d'afegir a la formigonera juntament amb el ciment i els granulats.

3. UNITAT I CRITERIS D'AMIDAMENT

m3 de volum necessari elaborat a l'obra.

4. NORMATIVA DE COMPLIMENT OBLIGATORI

* EHE "Instrucción de Hormigón Estructural"

D0B - ACER FERRALLAT O TREBALLAT
D0B2 - ACER EN BARRES

1. DEFINICIÓ I CARACTERÍSTIQUES DELS ELEMENTS

DEFINICIÓ:

Barres o conjunts de barres muntades, tallades i conformades, per a elements de formigó armat, elaborades a l'obra.

CARACTERÍSTIQUES GENERALS:

El diàmetre interior del doblegament de les barres (Di) ha de complir:

Barres corrugades:

Tipus acer	Barres doblegades o corbades		Ganxos i patilles	
	D <= 25 mm	D > 25 mm	D < 20 mm	D >= 20 mm
B 400 S	10 D	12 D	4 D	7 D
B 500 S	12 D	14 D	4 D	7 D

Els cèrcols o estreps han de seguir les mateixes prescripcions que les barres corrugades.

S'admeten diàmetres de doblegament inferiórs per als diàmetres <= 12 mm, que han de complir:

- No han d'apareixer principis de fissuració.
- Diàmetre de doblegament.....>= 3 D
  ..... >= 3 cm

En cap cas han d'aparèixer principis de fissuració.

S'han d'aplicar les toleràncies que defineix la UNE 36-831.

2. CONDICIONS D'EXECUCIÓ I D'UTILITZACIÓ

CONDICIONS GENERALS:

El doblegament s'ha de fer en fred, a velocitat constant, de forma mecànica i amb l'ajut d'un mandrí.

En cas de desdoblegament d'armadures en calent, s'han de prendre les precaucions necessaries per a no malmetre el formigó amb les altes temperatures.

No s'han d'adreçar els colzes excepte si es pot verificar que es realitza sense danys.

No s'han de doblegar un nombre elevat de barres en la mateixa secció d'una peça.

3. UNITAT I CRITERIS D'AMIDAMENT

kg de pes necessari elaborat a l'obra, calculat amb el pes unitari teòric o qualsevol altre expressament acceptat per la D.F.

Aquest criteri inclou les pèrdues de material com a conseqüència de les operacions específiques d'aquests treballs, com ara retalls, lligaments i cavalcaments.

4. NORMATIVA DE COMPLIMENT OBLIGATORI

EHE "Instrucción de Hormigón Estructural"

AJUNTAMENT DE LA VILA DE LA BISBAL DEL PENEDES
C. Major, 21 – 43717 – La Bisbal del Penedès – Baix Penedès – Tarragona –
C.I.F. P-4302800-J - 977688438 –
PROJECTE EXECUTIU DE MILLORA DE LES INFRAESTRUCTURES DE LA PART SUPERIOR DEL NUCLI URBÀ DEL MUNICIPI, LA RIBA FASE III
Engineering Services & Consulting

H - PARTIDES D'OBRA DE SEGURETAT I SALUT
HB - SENYALITZACIÓ PROVISIONAL
HBA - SENYALITZACIÓ HORITZONTAL
HBA1 - MARQUES LONGITUDINALS

1. DEFINICIÓ I CONDICIONS DE LES PARTIDES D'OBRA EXECUTADES

DEFINICIÓ:

Pintat sobre paviment de marques de senyalització horitzontal.

S'han considerat les marques següents:

- Marques longitudinals
- Marques transversals
- Marques superficials

S'han considerat els tipus de marques següents:

- Reflectants
- No reflectants

S'han considerat els llocs d'aplicació següents:

- Vials públics
- Vials privats

L'execució de la unitat d'obra inclou les operacions següents:

- Replanteig
- Neteja i acondicionament del paviment
- Aplicació de la pintura
- Proteccions provisionals durant l'aplicació i el temps d'assecatge

CONDICIONS GENERALS:

Les marques han de tenir el color, forma, dimensions i ubicació indicats a la D.T.

Han de tenir les vores netes i ben perfilades.

La capa de pintura ha de ser clara, uniforme i duradera.

El color de la marca ha de correspondre a la referència B-118 de la UNE 48-103.

El color ha de complir les especificacions de la UNE_EN 1436.

Dosificació de pintura 720 g/m2

Toleràncies d'execució:

- Replanteig ..... ± 3 cm
- Dosificació de pintura i microesferes ..... - 0%
  ..... + 12%

MARQUES REFLECTANTS:

Dosificació de microesferes de vidre 480 g/m2

CARRETERES:

Relació de contrast marca/paviment (UNE 135-200/1) 1,7

Resistència al lliscament (UNE 135-200/1)..... >= 0,45

Coeficient de retrorreflexió (UNE_EN 1436):

- Color blanc:
  - 30 dies..... >= 300 mcd/lx m2
  - 180 dies..... >= 200 mcd/lx m2
  - 730 dies..... >= 100 mcd/lx m2
- Color groc..... >= 150 mcd/lx m2

Factor de luminància (UNE_EN 1436):

- Color blanc:
  - Sobre paviment bituminós ..... >= 0,30
  - Sobre paviment de formigó..... >= 0,40
- Color groc..... >= 0,20

CRITERIS DE SENYALITZACIÓ PROVISIONAL D'OBRES:

No se iniciaran obres que afectin a la lliure circulació sense haver col·locat la corresponent senyalització, abalisament i, en el seu cas, defenses. La seva forma, suport, colors, pictogrames i dimensions es correspondran amb l'establert en la Norma de Carreteres 8.3.- IC i catàleg d'Elements de Senyalització, Abalisament i Defensa per a circulació vial.
La part inferior dels senyals estaran a 1 m sobre la calçada. S'exceptua el cas dels senyals "SENTIT PROHIBIT" I "SENTIT OBLIGATORI" en calçades divergents, que podran col·locar-se sobre un pal solament, a la mínima altura.
Els senyals i plafons direccionals, es col· locaran sempre perpendiculars a l'eix de la via, mai inclinades.
El fons dels senyals provisionals d'obra serà de color groc.
Està prohibit posar cartells amb missatges escrits, distints dels que figuren en el Codi de Circulació.
Tot senyal que impliqui una PROHIBICIÓ o OBLIGACIÓ haurà de ser repetida a intervals d'1 min. (s/velocitat limitada) i anul·lada en quant sigui possible.
Tota senyalització d'obres que exigeixi l'ocupació de part de l'explanació de la carretera, es compondrà, com a mínim, dels següents elements:

- Senyal de perill "OBRES" (Placa TP – 18).
- Barrera que limiti frontalment la zona no utilitzable de l'explanació.

La placa "OBRES" haurà d'estar, com a mínim, a 150 m i, com a màxim, a 250 m de la barrera, en funció de la visibilitat del tram, de la velocitat del tràfic i del número de senyals complementaris, que es necessitin col·locar entre senyal i barrera. Finalitzats els treballs hauran de retirar-se absolutament, si no queda cap obstacle en la calçada.
Per a aclarir, completar o intensificar la senyalització mínima, podrà afegir-se, segons les circumstàncies, els següents elements:

- Limitació progressiva de la velocitat, en escalons màxims de 30 km/h, des de la màxima permesa a la carretera fins la detenció total si fos necessari (Placa TR – 301). El primer senyal de limitació pot situar-se prèviament a la de perill "OBRES".
- Avís de règim de circulació a la zona afectada (Plaques TP – 25, TR – 400, TR – 5, TR – 6, TR – 305).
- Orientació dels vehicles per les possibles desviacions (Placa TR – 401).
- Delimitació longitudinal de la zona ocupada.

No s'ha de limitar la velocitat per sota de 60 km/h en autopista o autovies, ni a 50 km a la resta de les vies, llevat del cas d'ordenació en sentit únic alternatiu, que podrà rebaixar-se a 40 km/h.
L'ordenació en sentit únic "ALTERNATIU" es durà a terme per un dels següents sistemes:

- Establiment de la prioritat d'un dels sentits mitjançant senyals fixos. Circular, amb fletxa vermella i negra. Quadrada, amb fletxa vermella i blanca.
- Ordenació diürna mitjançant senyals manuals (paletes o discos), si els senyalitzadors es poden comunicar visualment o mitjançant radio telèfon.

Nota: El sistema de "testimoni" està totalment proscrit.

- Mitjançant semàfor regulador.

Quan s'hagi de tallar totalment la carretera o s'estableixi sentit únic alternatiu, durant la nit, la detenció serà regulada mitjançant semàfors. Durant el dia, poden utilitzar-se senyalitzadors amb armilla fotoluminiscent.
Quan per la zona de calçada lliure puguin circular dues files de vehicles s'indicarà la desviació de l'obstacle amb una sèrie de senyals TR – 401 (direcció obligatòria), inclinades a 45º i formant en planta una alineació recta l'angle de la qual amb el cantell de la carretera sigui inferior quant major sigui la velocitat permesa en el tram.
Tots els senyals seran clarament visibles, i per la nit reflectors.

2. CONDICIONS DEL PROCÉS D'EXECUCIÓ

S'ha de treballar a una temperatura entre 5°i 40°C i amb vents inferiors a 25 km/h.

Abans de començar les feines, la D.F. ha d'aprovar l'equip, les mesures de protecció del trànsit i les senyalitzacions auxiliars.

La superfície on s'ha d'aplicar la pintura ha d'estar neta, sense materials no adherits i completament seca.

Si la superfície a pintar és un morter o formigó, no pot presentar eflorescències, ni reaccions alcalines.

Si la superfície on s'ha d'aplicar la pintura és llisa i no té prou adherència amb la pintura, s'ha de fer un tractament per a donar-li el grau d'adherència suficient.

En el cas de superfícies de formigó, no han de quedar restes de productes o materials utilitzats per al curat del formigó.

Si la superfície presenta defectes o forats, s'han de corregir abans d'aplicar la pintura, utilitzant material del mateix tipus que el paviment existent.

Abans d'aplicar la pintura s'ha de fer un replanteig topogràfic, que serà aprovat.per la D.F.

S'han de protegir les marques del trànsit durant el procés inicial de secat.

3. UNITAT I CRITERIS D'AMIDAMENT

MARQUES LONGITUDINALS O MARQUES TRANSVERSALS:

m de llargària pintat, d'acord amb les especificacions de la D.T. i mesurat per l'eix de la faixa al terreny.

Aquesta partida inclou les operacions auxiliars de neteja i acondicionament del paviment a pintar.

MARQUES SUPERFICIALS:

m2 de superfície pintada, d'acord amb les especificacions de la D.T., mesurant la superfície circumscrita al conjunt de la marca pintada.

Aquesta partida inclou les operacions auxiliars de neteja i acondicionament del paviment a pintar.

4. NORMATIVA DE COMPLIMENT OBLIGATORI

VIALS PÚBLICS:

* PG 3/75 "Pliego de Prescripciones Técnicas Generales para Obras de Carreteras y Puentes." Amb les esmenes aprovades per les Ordres del MOPTMA: O.M. del 31.7.86 (BOE n°213 del 5.9), O.M. del 21.1.88 (BOE n°29 del 3.2), O.M. del 8.5.89 (BOE n°118 del 18.5) i O.M. del 28.9.89 (BOE n°242 del 9.10).

AJUNTAMENT DE LA VILA DE LA BISBAL DEL PENEDES
C. Major, 21 – 43717 – La Bisbal del Penedès – Baix Penedès – Tarragona –
C.I.F. P-4302800-J - 977688438 –
PROJECTE EXECUTIU DE MILLORA DE LES INFRAESTRUCTURES DE LA PART SUPERIOR DEL NUCLI URBÀ DEL MUNICIPI, LA RIBA FASE III
Engineering Services & Consulting

8.2-IC 1985 "Instrucción de Carreteras. Marcas viales."

* UNE_EN 1436 1998 "Materiales para señalización vial horizontal. Comportamiento de las marcas viales aplicadas sobre la calzada."

ORDEN CIRC. 325/97 T Orden Circular 325/97 T sobre señalización, balizamiento y defensa de las carreteras en lo referente a sus materiales constituyentes.

VIALS PRIVATS:

No hi ha normativa de compliment obligatori.

SENYALITZACIÓ PROVISIONAL D'OBRES:

LEY 31/1995 Ley 31/1995, de 8 de noviembre, de prevención de riesgos laborales.

REAL DECRETO 485/97 Real Decreto 485/1997, de 14 de abril, sobre disposiciones mínimas en materia de señalización de seguridad y salud en el trabajo.

8.3-IC Señalización de Obras

HBA2 - MARQUES TRANSVERSALS

1. DEFINICIÓ I CONDICIONS DE LES PARTIDES D'OBRA EXECUTADES

DEFINICIÓ:

Pintat sobre paviment de marques de senyalització horitzontal.

S'han considerat les marques següents:

- Marques longitudinals
- Marques transversals
- Marques superficials

S'han considerat els tipus de marques següents:

- Reflectants
- No reflectants

S'han considerat els llocs d'aplicació següents:

- Vials públics
- Vials privats

L'execució de la unitat d'obra inclou les operacions següents:

- Replanteig
- Neteja i acondicionament del paviment
- Aplicació de la pintura
- Proteccions provisionals durant l'aplicació i el temps d'assecatge

CONDICIONS GENERALS:

Les marques han de tenir el color, forma, dimensions i ubicació indicats a la D.T.

Han de tenir les vores netes i ben perfilades.

La capa de pintura ha de ser clara, uniforme i duradera.

El color de la marca ha de correspondre a la referència B-118 de la UNE 48-103.

El color ha de complir les especificacions de la UNE_EN 1436.

Dosificació de pintura 720 g/m2

Toleràncies d'execució:

- Replanteig ..... ± 3 cm
- Dosificació de pintura i microesferes ..... - 0%

..... + 12%

MARQUES REFLECTANTS:

Dosificació de microesferes de vidre 480 g/m2

CARRETERES:

Relació de contrast marca/paviment (UNE 135-200/1) 1,7

Resistència al lliscament (UNE 135-200/1) ..... >= 0,45

Coeficient de retrorreflexió (UNE_EN 1436):

- Color blanc:
  - 30 dies ..... >= 300 mcd/lx m2
  - 180 dies ..... >= 200 mcd/lx m2
  - 730 dies ..... >= 100 mcd/lx m2
- Color groc ..... >= 150 mcd/lx m2

Factor de luminància (UNE_EN 1436):

- Color blanc:
  - Sobre paviment bituminós ..... >= 0,30
  - Sobre paviment de formigó ..... >= 0,40
- Color groc ..... >= 0,20

CRITERIS DE SENYALITZACIÓ PROVISIONAL D'OBRES:
No se iniciaran obres que afectin a la lliure circulació sense haver col·locat la corresponent senyalització, abalisament i, en el seu cas, defenses. La seva forma, suport, colors, pictogrames i dimensions es correspondran amb l'establert en la Norma de Carreteres 8.3.- IC i catàleg d'Elements de Senyalització, Abalisament i Defensa per a circulació vial.
La part inferior dels senyals estaran a 1 m sobre la calçada. S'exceptua el cas dels senyals "SENTIT PROHIBIT" I "SENTIT OBLIGATORI" en calçades divergents, que podran col·locar-se sobre un pal solament, a la mínima altura.
Els senyals i plafons direccionals, es col· locaran sempre perpendiculars a l'eix de la via, mai inclinades.
El fons dels senyals provisionals d'obra serà de color groc.
Està prohibit posar cartells amb missatges escrits, distints dels que figuren en el Codi de Circulació.
Tot senyal que impliqui una PROHIBICIÓ o OBLIGACIÓ haurà de ser repetida a intervals d'1 min. (s/velocitat limitada) i anul·lada en quant sigui possible.
Tota senyalització d'obres que exigeixi l'ocupació de part de l'explanació de la carretera, es compondrà, com a mínim, dels següents elements:
- Senyal de perill "OBRES" (Placa TP – 18).
- Barrera que limiti frontalment la zona no utilitzable de l'explanació.

La placa "OBRES" haurà d'estar, com a mínim, a 150 m i, com a màxim, a 250 m de la barrera, en funció de la visibilitat del tram, de la velocitat del tràfic i del número de senyals complementaris, que es necessitin col·locar entre senyal i barrera. Finalitzats els treballs hauran de retirar-se absolutament, si no queda cap obstacle en la calçada.
Per a aclarir, completar o intensificar la senyalització mínima, podrà afegir-se, segons les circumstàncies, els següents elements:
- Limitació progressiva de la velocitat, en escalons màxims de 30 km/h, des de la màxima permesa a la carretera fins la detenció total si fos necessari (Placa TR – 301). El primer senyal de limitació pot situar-se prèviament a la de perill "OBRES".
- Avís de règim de circulació a la zona afectada (Plaques TP – 25, TR – 400, TR – 5, TR – 6, TR – 305).
- Orientació dels vehicles per les possibles desviacions (Placa TR – 401).
- Delimitació longitudinal de la zona ocupada.

No s'ha de limitar la velocitat per sota de 60 km/h en autopista o autovies, ni a 50 km a la resta de les vies, llevat del cas d'ordenació en sentit únic alternatiu, que podrà rebaixar-se a 40 km/h.
L'ordenació en sentit únic "ALTERNATIU" es durà a terme per un dels següents sistemes:
- Establiment de la prioritat d'un dels sentits mitjançant senyals fixos. Circular, amb fletxa vermella i negra. Quadrada, amb fletxa vermella i blanca.
- Ordenació diürna mitjançant senyals manuals (paletes o discos), si els senyalitzadors es poden comunicar visualment o mitjançant radio telèfon.

Nota: El sistema de "testimoni" està totalment proscrit.
- Mitjançant semàfor regulador.

Quan s'hagi de tallar totalment la carretera o s'estableixi sentit únic alternatiu, durant la nit, la detenció serà regulada mitjançant semàfors. Durant el dia, poden utilitzar-se senyalitzadors amb armilla fotoluminiscent.
Quan per la zona de calçada lliure puguin circular dues files de vehicles s'indicarà la desviació de l'obstacle amb una sèrie de senyals TR – 401 (direcció obligatòria), inclinades a 45º i formant en planta una alineació recta l'angle de la qual amb el cantell de la carretera sigui inferior quant major sigui la velocitat permesa en el tram.
Tots els senyals seran clarament visibles, i per la nit reflectors.

2. CONDICIONS DEL PROCÉS D'EXECUCIÓ

S'ha de treballar a una temperatura entre 5°i 40°C i amb vents inferiors a 25 km/h.

Abans de començar les feines, la D.F. ha d'aprovar l'equip, les mesures de protecció del trànsit i les senyalitzacions auxiliars.

La superfície on s'ha d'aplicar la pintura ha d'estar neta, sense materials no adherits i completament seca.

Si la superfície a pintar és un morter o formigó, no pot presentar eflorescències, ni reaccions alcalines.

Si la superfície on s'ha d'aplicar la pintura és llisa i no té prou adherència amb la pintura, s'ha de fer un tractament per a donar-li el grau d'adherència suficient.

En el cas de superfícies de formigó, no han de quedar restes de productes o materials utilitzats per al curat del formigó.

Si la superfície presenta defectes o forats, s'han de corregir abans d'aplicar la pintura, utilitzant material del mateix tipus que el paviment existent.

Abans d'aplicar la pintura s'ha de fer un replanteig topogràfic, que serà aprovat.per la D.F.

S'han de protegir les marques del trànsit durant el procés inicial de secat.

3. UNITAT I CRITERIS D'AMIDAMENT

MARQUES LONGITUDINALS O MARQUES TRANSVERSALS:

AJUNTAMENT DE LA VILA DE LA BISBAL DEL PENEDES
C. Major, 21 – 43717 – La Bisbal del Penedès – Baix Penedès – Tarragona –
C.I.F. P-4302800-J - 977688438 –
PROJECTE EXECUTIU DE MILLORA DE LES INFRAESTRUCTURES DE LA PART SUPERIOR DEL NUCLI URBÀ DEL MUNICIPI, LA RIBA FASE III
Engineering Services & Consulting

m de llargària pintat, d'acord amb les especificacions de la D.T. i mesurat per l'eix de la faixa al terreny.
Aquesta partida inclou les operacions auxiliars de neteja i acondicionament del paviment a pintar.

MARQUES SUPERFICIALS:
m2 de superfície pintada, d'acord amb les especificacions de la D.T., mesurant la superfície circumscrita al conjunt de la marca pintada.
Aquesta partida inclou les operacions auxiliars de neteja i acondicionament del paviment a pintar.

4. NORMATIVA DE COMPLIMENT OBLIGATORI

VIALS PÚBLICS:
* PG 3/75 "Pliego de Prescripciones Técnicas Generales para Obras de Carreteras y Puentes." Amb les esmenes aprovades per les Ordres del MOPTMA: O.M. del 31.7.86 (BOE n°213 del 5.9), O.M. del 21.1.88 (BOE n°29 del 3.2), O.M. del 8.5.89 (BOE n°118 del 18.5) i O.M. del 28.9.89 (BOE n°242 del 9.10).
8.2-IC 1985 "Instrucción de Carreteras. Marcas viales."
* UNE_EN 1436 1998 "Materiales para señalización vial horizontal. Comportamiento de las marcas viales aplicadas sobre la calzada."
ORDEN CIRC. 325/97 T Orden Circular 325/97 T sobre señalización, balizamiento y defensa de las carreteras en lo referente a sus materiales constituyentes.

VIALS PRIVATS:
No hi ha normativa de compliment obligatori.

SENYALITZACIÓ PROVISIONAL D'OBRES:
LEY 31/1995 Ley 31/1995, de 8 de noviembre, de prevención de riesgos laborales.
REAL DECRETO 485/97 Real Decreto 485/1997, de 14 de abril, sobre disposiciones mínimas en materia de señalización de seguridad y salud en el trabajo.
8.3-IC Señalización de Obras

HBB - SENYALITZACIÓ VERTICAL
HBB1 - SENYALS DE PERILL, PRECEPTIUS I DE REGULACIÓ

1. DEFINICIÓ I CONDICIONS DE LES PARTIDES D'OBRA EXECUTADES

DEFINICIÓ:
Una senyalització que referida a un objecte, activitat o situació determinades, proporcioni una indicació o una obligació relativa a la seguretat o la salut en el treball mitjançant un senyal en forma de plafó o un color, segons procedeixi.

CONDICIONS D'UTILITZACIÓ:
Principis generals:
Per a la utilització de la senyalització de seguretat s'ha de partir dels següents principis generals:
- La senyalització mai no elimina el risc.
- Una correcta senyalització no dispensa de l'adopció de mesures de seguretat i protecció per part dels projectistes i responsables de la seguretat en cada tall.
- Els destinataris hauran de tenir un coneixement adequat del sistema de senyalització.
- La senyalització indiscriminada pot provocar confusió o despreocupació en qui ho rebi, eliminant la seva eficàcia preventiva.

CRITERIS DE SENYALITZACIÓ PROVISIONAL EN LES OBRES DE CONSTRUCCIÓ:
- La seva forma, suport, colors, pictogrames i dimensions es correspondran amb els establerts en el R.D. 485/1997, de 14 d'abril, i estaran advertint, prohibint, obligant o informant en els llocs en què realment es necessiti, i solament en aquests.
  En aquelles obres en les quals la intrusió de tercers alienes hi sigui una possibilitat, hauran de col·locar-se els senyals de seguretat, amb llegendes al seu peu (senyal addicional), indicatives del seus respectius continguts.
- S'instal· laran preferentment a una altura i posició adequats a l'angle visual dels seus destinataris, tenint en compte possibles obstacles, en la proximitat immediata del risc o objecte a senyalitzar o, quant es tracti d'un risc general, en l'accés a la zona de risc.
- L'emplaçament del senyal serà accessible, estarà ben il·luminat i serà fàcilment visible.
- No se situaran gaires senyals pròxims entre si.

Nota: En aquest punt val la pena recordar que el rètol general enunciatiu dels senyals de seguretat, que acostuma a situar-se a l'entrada de l'obra, té únicament la consideració de plafó indicatiu.
- Els senyals hauran de retirar-se quan deixi d'existir la situació que justificava el seu emplaçament.

CRITERIS DE SENYALITZACIÓ PROVISIONAL EN LES OBRES DE CONSTRUCCIÓ:
- No s' iniciaran obres que afectin a la lliure circulació sense haver col·locat la corresponent senyalització, abalisament i, en el seu cas, defenses. La seva forma, suport, colors, pictogrames i dimensions es correspondran amb l'establert en la Norma de Carreteres 8.3.- IC i catàleg d'Elements

de Senyalització, Abalisament i Defensa per a circulació vial.
- La part inferior dels senyals estaran a 1 m sobre la calçada. S' exceptua el cas dels senyals "SENTIT PROHIBIT" I "SENTIT OBLIGATORI" en calçades divergents, que podran col·locar-se sobre un pal solament, a la mínima altura.
- Els senyals i plafons direccionals, es col·locaran sempre perpendiculars a l'eix de la via, mai inclinades.
- El fons dels senyals provisionals d'obra serà de color groc.
- Està prohibit posar cartells amb missatges escrits, distints dels que figuren en el Codi de Circulació.
- Tot senyal que impliqui una PROHIBICIÓ o OBLIGACIÓ haurà de ser repetida a intervals d'1 min. (s/velocitat limitada) i anul·lada en quant sigui possible.
- Tota senyalització d'obres que exigeixi l'ocupació de part de l'explanació de la carretera, es compondrà, com a mínim, dels següents elements:
  - Senyal de perill "OBRES" (Placa TP – 18).
  - Barrera que limiti frontalment la zona no utilitzable de l'explanació.
- La placa "OBRES" haurà d'estar, com a mínim, a 150 m i, com a màxim, a 250 m de la barrera, en funció de la visibilitat del tram, de la velocitat del tràfic i del número de senyals complementaris, que es necessitin col·locar entre senyal i barrera. Finalitzats els treballs hauran de retirar-se absolutament, si no queda cap obstacle en la calçada.
- Per a aclarir, completar o intensificar la senyalització mínima, podrà afegir-se, segons les circumstàncies, els següents elements:
  - Limitació progressiva de la velocitat, en escalons màxims de 30 km/h, des de la màxima permesa a la carretera fins la detenció total si fos necessari (Placa TR – 301). El primer senyal de limitació pot situar-se prèviament a la de perill "OBRES".
  - Avís de règim de circulació a la zona afectada (Plaques TP – 25, TR – 400, TR – 5, TR – 6, TR – 305).
  - Orientació dels vehicles per les possibles desviacions (Placa TR – 401).
  - Delimitació longitudinal de la zona ocupada.
- No s'ha de limitar la velocitat per sota de 60 km/h en autopista o autovies, ni a 50 km a la resta de les vies, llevat del cas d'ordenació en sentit únic alternatiu, que podrà rebaixar-se a 40 km/h.
- L'ordenació en sentit únic "ALTERNATIU" es durà a terme per un dels següents sistemes:
  - Establiment de la prioritat d'un dels sentits mitjançant senyals fixos. Circular, amb fletxa vermella i negra. Quadrada, amb fletxa vermella i blanca.
  - Ordenació diürna mitjançant senyals manuals (paletes o discos), si els senyalitzadors es poden comunicar visualment o mitjançant radio telèfon.

  Nota: El sistema de "testimoni" està totalment proscrit.
  - Mitjançant semàfor regulador.
- Quan s'hagi de tallar totalment la carretera o s'estableixi sentit únic alternatiu, durant la nit, la detenció serà regulada mitjançant semàfors. Durant el dia, poden utilitzar-se senyalitzadors amb armilla fotoluminiscent.
- Quan per la zona de calçada lliure puguin circular dues files de vehicles s'indicarà la desviació de l'obstacle amb una sèrie de senyals TR – 401 (direcció obligatòria), inclinades a 45º i formant en planta una alineació recta l'angle de la qual amb el cantell de la carretera sigui inferior quant major sigui la velocitat permesa en el tram.
- Tots els senyals seran clarament visibles, i per la nit reflectors.

2. CONDICIONS DEL PROCÉS D'EXECUCIÓ

Es seguiran les recomanacions d'emmagatzematge i atenció, fixats pel fabricant i la D.G.T.
Es reemplaçaran els elements, es netejaran, es farà un manteniment i es col· locaran en el lloc assignat, seguint les instruccions del fabricant i la D.G.T.
S'emmagatzemaran en compartiments amplis i secs, amb temperatures compreses entre 15 i 25 ºC.
Els estocs i les entregues estaran documentades i custodiades, amb justificant de recepció i rebut, per un responsable delegat per l'emprador.

La vida útil dels senyals i abalisaments és limitada, podent ser deguda tant al seu desgast prematur per l'ús, com a actuacions de vandalisme o atemptat patrimonial, amb independència que hagin estat o no utilitzades.

3. UNITAT I CRITERIS D'AMIDAMENT

PLAQUES I SENYALS:

Unitat de quantitat instal.lada a la'obra d'acorda amb la D.T.

SUPORT RECTANGULAR D'ACER:

m de llargària mesurat segons especificacions de la D.T.

4. NORMATIVA DE COMPLIMENT OBLIGATORI

LEY 31/1995 Ley 31/1995, de 8 de noviembre, de prevención de riesgos laborales.

REAL DECRETO 485/97 Real Decreto 485/1997, de 14 de abril, sobre disposiciones mínimas en materia de señalización de seguridad y salud en el trabajo.

REAL DECRETO 363/95 Real Decreto 363/1995, de 10 de marzo, por la que se aprueba el reglamento sobre notificación de sustancias nuevas y clasificación, envasado y etiquetado de sustancias peligrosas.

8.3-IC Señalización de Obras

ISO 3864-84 Safety colours and safety signs

UNE 23-033-81 (1) Seguridad contra incendios. Señalización.

NBE-CPI-1996 Real Decreto 2177/1996, de 4 de octubre por el que se aprueba la Norma Básica de la Edificación "NBE-CPI 96: Condiciones de protección contra incendios de los edificios"

DECRETO 2413/1973 Decreto 2413/1973, de 20 de septiembre (Industria), por el que se aprueba el Reglamento Electrotécnico para Baja Tensión.

UNE 1-063-59 Caracterización de las tuberias en los dibujos e instalaciones industriales

AJUNTAMENT DE LA VILA DE LA BISBAL DEL PENEDES
C. Major, 21 – 43717 – La Bisbal del Penedès – Baix Penedès – Tarragona –
C.I.F. P-4302800-J - 977688438 –
PROJECTE EXECUTIU DE MILLORA DE LES INFRAESTRUCTURES DE LA PART SUPERIOR DEL NUCLI URBÀ DEL MUNICIPI, LA RIBA FASE III
Engineering Services & Consulting

UNE 48-103-94 Pinturas y barnices. Colores normalizados.

DIN 2403 Identification of pipelines according to the fluid conveyed.

UNE-EN 60073 1997 Principios básicos y de seguridad para interfaces hombre-màquina, el marcado y la identificación. Principios de codificación para dispositivos indicadores y actuadores.

UNE-EN 60204-1 1999 Seguridad de las máquinas. Equipo eléctrico de las máquinas. Parte 1: Requisitos generales.

HBBJ - SEMÀFORS

1. DEFINICIÓ I CONDICIONS DE LES PARTIDES D'OBRA EXECUTADES

DEFINICIÓ:

Una senyalització que referida a un objecte, activitat o situació determinades, proporcioni una indicació o una obligació relativa a la seguretat o la salut en el treball mitjançant un senyal en forma de plafó o un color, segons procedeixi.

CONDICIONS D'UTILITZACIÓ:
Principis generals:
Per a la utilització de la senyalització de seguretat s'ha de partir dels següents principis generals:
- La senyalització mai no elimina el risc.
- Una correcta senyalització no dispensa de l'adopció de mesures de seguretat i protecció per part dels projectistes i responsables de la seguretat en cada tall.
- Els destinataris hauran de tenir un coneixement adequat del sistema de senyalització.
- La senyalització indiscriminada pot provocar confusió o despreocupació en qui ho rebi, eliminant la seva eficàcia preventiva.

CRITERIS DE SENYALITZACIÓ PROVISIONAL EN LES OBRES DE CONSTRUCCIÓ:
- La seva forma, suport, colors, pictogrames i dimensions es correspondran amb els establerts en el R.D. 485/1997, de 14 d'abril, i estaran advertint, prohibint, obligant o informant en els llocs en què realment es necessiti, i solament en aquests.
  En aquelles obres en les quals la intrusió de tercers alienes hi sigui una possibilitat, hauran de col·locar-se els senyals de seguretat, amb llegendes al seu peu (senyal addicional), indicatives del seus respectius continguts.
- S'instal· laran preferentment a una altura i posició adequats a l'angle visual dels seus destinataris, tenint en compte possibles obstacles, en la proximitat immediata del risc o objecte a senyalitzar o, quant es tracti d'un risc general, en l'accés a la zona de risc.
- L'emplaçament del senyal serà accessible, estarà ben il·luminat i serà fàcilment visible.
- No se situaran gaires senyals pròxims entre si.

Nota: En aquest punt val la pena recordar que el rètol general enunciatiu dels senyals de seguretat, que acostuma a situar-se a l'entrada de l'obra, té únicament la consideració de plafó indicatiu.
- Els senyals hauran de retirar-se quan deixi d'existir la situació que justificava el seu emplaçament.

CRITERIS DE SENYALITZACIÓ PROVISIONAL EN LES OBRES DE CONSTRUCCIÓ:
- No s' iniciaran obres que afectin a la lliure circulació sense haver col· locat la corresponent senyalització, abalisament i, en el seu cas, defenses. La seva forma, suport, colors, pictogrames i dimensions es correspondran amb l'establert en la Norma de Carreteres 8.3.- IC i catàleg d'Elements de Senyalització, Abalisament i Defensa per a circulació vial.
- La part inferior dels senyals estaran a 1 m sobre la calçada. S' exceptua el cas dels senyals "SENTIT PROHIBIT" I "SENTIT OBLIGATORI" en calçades divergents, que podran col·locar-se sobre un pal solament, a la mínima altura.
- Els senyals i plafons direccionals, es col·locaran sempre perpendiculars a l'eix de la via, mai inclinades.
- El fons dels senyals provisionals d'obra serà de color groc.
- Està prohibit posar cartells amb missatges escrits, distints dels que figuren en el Codi de Circulació.
- Tot senyal que impliqui una PROHIBICIÓ o OBLIGACIÓ haurà de ser repetida a intervals d'1 min. (s/velocitat limitada) i anul·lada en quant sigui possible.
- Tota senyalització d'obres que exigeixi l'ocupació de part de l'explanació de la carretera, es compondrà, com a mínim, dels següents elements:
  - Senyal de perill "OBRES" (Placa TP – 18).
  - Barrera que limiti frontalment la zona no utilitzable de l'explanació.
- La placa "OBRES" haurà d'estar, com a mínim, a 150 m i, com a màxim, a 250 m de la barrera, en funció de la visibilitat del tram, de la velocitat del tràfic i del número de senyals complementaris, que es necessitin col·locar entre senyal i barrera. Finalitzats els treballs hauran de retirar-se absolutament, si no queda cap obstacle en la calçada.
- Per a aclarir, completar o intensificar la senyalització mínima, podrà afegir-se, segons les circumstàncies, els següents elements:
  - Limitació progressiva de la velocitat, en escalons màxims de 30 km/h, des de la màxima permesa a la carretera fins la detenció total si fos necessari (Placa TR – 301). El primer senyal de limitació pot situar-se prèviament a la de perill "OBRES".
  - Avís de règim de circulació a la zona afectada (Plaques TP – 25, TR – 400, TR – 5, TR – 6, TR – 305).
  - Orientació dels vehicles per les possibles desviacions (Placa TR – 401).
  - Delimitació longitudinal de la zona ocupada.
- No s'ha de limitar la velocitat per sota de 60 km/h en autopista o autovies, ni a 50 km a la resta de les vies, llevat del cas d'ordenació en sentit únic alternatiu, que podrà rebaixar-se a 40 km/h.
- L'ordenació en sentit únic "ALTERNATIU" es durà a terme per un dels següents sistemes:
  - Establiment de la prioritat d'un dels sentits mitjançant senyals fixos. Circular, amb fletxa vermella i negra. Quadrada, amb fletxa vermella i blanca.
  - Ordenació diürna mitjançant senyals manuals (paletes o discos), si els senyalitzadors es poden comunicar visualment o mitjançant radio telèfon.

  Nota: El sistema de "testimoni" està totalment proscrit.
  - Mitjançant semàfor regulador.
- Quan s'hagi de tallar totalment la carretera o s'estableixi sentit únic alternatiu, durant la nit, la detenció serà regulada mitjançant semàfors. Durant el dia, poden utilitzar-se senyalitzadors amb armilla fotoluminiscent.
- Quan per la zona de calçada lliure puguin circular dues files de vehicles s'indicarà la desviació de l'obstacle amb una sèrie de senyals TR – 401

(direcció obligatòria), inclinades a 45º i formant en planta una alineació recta l'angle de la qual amb el cantell de la carretera sigui inferior quant major sigui la velocitat permesa en el tram.

- Tots els senyals seran clarament visibles, i per la nit reflectors.

2. CONDICIONS DEL PROCÉS D'EXECUCIÓ

Es seguiran les recomanacions d'emmagatzematge i atenció, fixats pel fabricant i la D.G.T.
Es reemplaçaran els elements, es netejaran, es farà un manteniment i es col· locaran en el lloc assignat, seguint les instruccions del fabricant i la D.G.T.
S'emmagatzemaran en compartiments amplis i secs, amb temperatures compreses entre 15 i 25 ºC.
Els estocs i les entregues estaran documentades i custodiades, amb justificant de recepció i rebut, per un responsable delegat per l'emprador.

La vida útil dels senyals i abalisaments és limitada, podent ser deguda tant al seu desgast prematur per l'ús, com a actuacions de vandalisme o atemptat patrimonial, amb independència que hagin estat o no utilitzades.

3. UNITAT I CRITERIS D'AMIDAMENT

PLAQUES I SENYALS:

Unitat de quantitat instal.lada a la'obra d'acorda amb la D.T.

SUPORT RECTANGULAR D'ACER:

m de llargària mesurat segons especificacions de la D.T.

4. NORMATIVA DE COMPLIMENT OBLIGATORI

LEY 31/1995 Ley 31/1995, de 8 de noviembre, de prevención de riesgos laborales.

REAL DECRETO 485/97 Real Decreto 485/1997, de 14 de abril, sobre disposiciones mínimas en materia de señalización de seguridad y salud en el trabajo.

REAL DECRETO 363/95 Real Decreto 363/1995, de 10 de marzo, por la que se aprueba el reglamento sobre notificación de sustancias nuevas y clasificación, envasado y etiquetado de sustancias peligrosas.

8.3-IC Señalización de Obras

ISO 3864-84 Safety colours and safety signs

UNE 23-033-81 (1) Seguridad contra incendios. Señalización.

NBE-CPI-1996 Real Decreto 2177/1996, de 4 de octubre por el que se aprueba la Norma Básica de la Edificación "NBE-CPI 96: Condiciones de protección contra incendios de los edificios"

DECRETO 2413/1973 Decreto 2413/1973, de 20 de septiembre (Industria), por el que se aprueba el Reglamento Electrotécnico para Baja Tensión.

UNE 1-063-59 Caracterización de las tuberias en los dibujos e instalaciones industriales

UNE 48-103-94 Pinturas y barnices. Colores normalizados.

DIN 2403 Identification of pipelines according to the fluid conveyed.

UNE-EN 60073 1997 Principios básicos y de seguridad para interfaces hombre-màquina, el marcado y la identificación. Principios de codificación para dispositivos indicadores y actuadores.

UNE-EN 60204-1 1999 Seguridad de las máquinas. Equipo eléctrico de las máquinas. Parte 1: Requisitos generales.

HBBZ - ELEMENTS AUXILIARS PER A SENYALITZACIÓ VERTICAL

1. DEFINICIÓ I CONDICIONS DE LES PARTIDES D'OBRA EXECUTADES

DEFINICIÓ:

Una senyalització que referida a un objecte, activitat o situació determinades, proporcioni una indicació o una obligació relativa a la seguretat o la salut en el treball mitjançant un senyal en forma de plafó o un color, segons procedeixi.

CONDICIONS D'UTILITZACIÓ:
Principis generals:
Per a la utilització de la senyalització de seguretat s'ha de partir dels següents principis generals:

- La senyalització mai no elimina el risc.
- Una correcta senyalització no dispensa de l'adopció de mesures de seguretat i protecció per part dels projectistes i responsables de la seguretat en cada tall.
- Els destinataris hauran de tenir un coneixement adequat del sistema de senyalització.
- La senyalització indiscriminada pot provocar confusió o despreocupació en qui ho rebi, eliminant la seva eficàcia preventiva.

AJUNTAMENT DE LA VILA DE LA BISBAL DEL PENEDES
C. Major, 21 – 43717 – La Bisbal del Penedès – Baix Penedès – Tarragona –
C.I.F. P-4302800-J - 977688438 –
PROJECTE EXECUTIU DE MILLORA DE LES INFRAESTRUCTURES DE LA PART SUPERIOR DEL NUCLI URBÀ DEL MUNICIPI, LA RIBA FASE III
Engineering Services & Consulting

CRITERIS DE SENYALITZACIÓ PROVISIONAL EN LES OBRES DE CONSTRUCCIÓ:

- La seva forma, suport, colors, pictogrames i dimensions es correspondran amb els establerts en el R.D. 485/1997, de 14 d'abril, i estaran advertint, prohibint, obligant o informant en els llocs en què realment es necessiti, i solament en aquests.
  En aquelles obres en les quals la intrusió de tercers alienes hi sigui una possibilitat, hauran de col·locar-se els senyals de seguretat, amb llegendes al seu peu (senyal addicional), indicatives del seus respectius continguts.
- S'instal·laran preferentment a una altura i posició adequats a l'angle visual dels seus destinataris, tenint en compte possibles obstacles, en la proximitat immediata del risc o objecte a senyalitzar o, quant es tracti d'un risc general, en l'accés a la zona de risc.
- L'emplaçament del senyal serà accessible, estarà ben il·luminat i serà fàcilment visible.
- No se situaran gaires senyals pròxims entre si.

Nota: En aquest punt val la pena recordar que el rètol general enunciatiu dels senyals de seguretat, que acostuma a situar-se a l'entrada de l'obra, té únicament la consideració de plafó indicatiu.

- Els senyals hauran de retirar-se quan deixi d'existir la situació que justificava el seu emplaçament.

CRITERIS DE SENYALITZACIÓ PROVISIONAL EN LES OBRES DE CONSTRUCCIÓ:

- No s' iniciaran obres que afectin a la lliure circulació sense haver col· locat la corresponent senyalització, abalisament i, en el seu cas, defenses. La seva forma, suport, colors, pictogrames i dimensions es correspondran amb l'establert en la Norma de Carreteres 8.3.- IC i catàleg d'Elements de Senyalització, Abalisament i Defensa per a circulació vial.
- La part inferior dels senyals estaran a 1 m sobre la calçada. S' exceptua el cas dels senyals "SENTIT PROHIBIT" I "SENTIT OBLIGATORI" en calçades divergents, que podran col·locar-se sobre un pal solament, a la mínima altura.
- Els senyals i plafons direccionals, es col·locaran sempre perpendiculars a l'eix de la via, mai inclinades.
- El fons dels senyals provisionals d'obra serà de color groc.
- Està prohibit posar cartells amb missatges escrits, distints dels que figuren en el Codi de Circulació.
- Tot senyal que impliqui una PROHIBICIÓ o OBLIGACIÓ haurà de ser repetida a intervals d'1 min. (s/velocitat limitada) i anul·lada en quant sigui possible.
- Tota senyalització d'obres que exigeixi l'ocupació de part de l'explanació de la carretera, es compondrà, com a mínim, dels següents elements:
  - Senyal de perill "OBRES" (Placa TP – 18).
  - Barrera que limiti frontalment la zona no utilitzable de l'explanació.
- La placa "OBRES" haurà d'estar, com a mínim, a 150 m i, com a màxim, a 250 m de la barrera, en funció de la visibilitat del tram, de la velocitat del tràfic i del número de senyals complementaris, que es necessitin col·locar entre senyal i barrera. Finalitzats els treballs hauran de retirar-se absolutament, si no queda cap obstacle en la calçada.
- Per a aclarir, completar o intensificar la senyalització mínima, podrà afegir-se, segons les circumstàncies, els següents elements:
  - Limitació progressiva de la velocitat, en escalons màxims de 30 km/h, des de la màxima permesa a la carretera fins la detenció total si fos necessari (Placa TR – 301). El primer senyal de limitació pot situar-se prèviament a la de perill "OBRES".
  - Avís de règim de circulació a la zona afectada (Plaques TP – 25, TR – 400, TR – 5, TR – 6, TR – 305).
  - Orientació dels vehicles per les possibles desviacions (Placa TR – 401).
  - Delimitació longitudinal de la zona ocupada.
- No s'ha de limitar la velocitat per sota de 60 km/h en autopista o autovies, ni a 50 km a la resta de les vies, llevat del cas d'ordenació en sentit únic alternatiu, que podrà rebaixar-se a 40 km/h.
- L'ordenació en sentit únic "ALTERNATIU" es durà a terme per un dels següents sistemes:
  - Establiment de la prioritat d'un dels sentits mitjançant senyals fixos. Circular, amb fletxa vermella i negra. Quadrada, amb fletxa vermella i blanca.
  - Ordenació diürna mitjançant senyals manuals (paletes o discos), si els senyalitzadors es poden comunicar visualment o mitjançant radio telèfon.

  Nota: El sistema de "testimoni" està totalment proscrit.
  - Mitjançant semàfor regulador.
- Quan s'hagi de tallar totalment la carretera o s'estableixi sentit únic alternatiu, durant la nit, la detenció serà regulada mitjançant semàfors. Durant el dia, poden utilitzar-se senyalitzadors amb armilla fotoluminiscent.
- Quan per la zona de calçada lliure puguin circular dues files de vehicles s'indicarà la desviació de l'obstacle amb una sèrie de senyals TR – 401 (direcció obligatòria), inclinades a 45º i formant en planta una alineació recta l'angle de la qual amb el cantell de la carretera sigui inferior quant major sigui la velocitat permesa en el tram.
- Tots els senyals seran clarament visibles, i per la nit reflectors.

2. CONDICIONS DEL PROCÉS D'EXECUCIÓ

Es seguiran les recomanacions d'emmagatzematge i atenció, fixats pel fabricant i la D.G.T.
Es reemplaçaran els elements, es netejaran, es farà un manteniment i es col· locaran en el lloc assignat, seguint les instruccions del fabricant i la D.G.T.
S'emmagatzemaran en compartiments amplis i secs, amb temperatures compreses entre 15 i 25 ºC.
Els estocs i les entregues estaran documentades i custodiades, amb justificant de recepció i rebut, per un responsable delegat per l'emprador.

La vida útil dels senyals i abalisaments és limitada, podent ser deguda tant al seu desgast prematur per l'ús, com a actuacions de vandalisme o atemptat patrimonial, amb independència que hagin estat o no utilitzades.

3. UNITAT I CRITERIS D'AMIDAMENT

PLAQUES I SENYALS:

Unitat de quantitat instal.lada a la'obra d'acorda amb la D.T.

SUPORT RECTANGULAR D'ACER:

m de llargària mesurat segons especificacions de la D.T.

4. NORMATIVA DE COMPLIMENT OBLIGATORI

LEY 31/1995 Ley 31/1995, de 8 de noviembre, de prevención de riesgos laborales.

REAL DECRETO 485/97 Real Decreto 485/1997, de 14 de abril, sobre disposiciones mínimas en materia de señalización de seguridad y salud en el trabajo.
REAL DECRETO 363/95 Real Decreto 363/1995, de 10 de marzo, por la que se aprueba el reglamento sobre notificación de sustancias nuevas y clasificación, envasado y etiquetado de sustancias peligrosas.
8.3-IC Señalización de Obras
ISO 3864-84 Safety colours and safety signs
UNE 23-033-81 (1) Seguridad contra incendios. Señalización.
NBE-CPI-1996 Real Decreto 2177/1996, de 4 de octubre por el que se aprueba la Norma Básica de la Edificación "NBE-CPI 96: Condiciones de protección contra incendios de los edificios"
DECRETO 2413/1973 Decreto 2413/1973, de 20 de septiembre (Industria), por el que se aprueba el Reglamento Electrotécnico para Baja Tensión.
UNE 1-063-59 Caracterización de las tuberias en los dibujos e instalaciones industriales
UNE 48-103-94 Pinturas y barnices. Colores normalizados.
DIN 2403 Identification of pipelines according to the fluid conveyed.
UNE-EN 60073 1997 Principios básicos y de seguridad para interfaces hombre-màquina, el marcado y la identificación. Principios de codificación para dispositivos indicadores y actuadores.
UNE-EN 60204-1 1999 Seguridad de las máquinas. Equipo eléctrico de las máquinas. Parte 1: Requisitos generales.

HD - INSTAL.LACIONS D'EVACUACIÓ
HD1 - DESGUASSOS I BAIXANTS
HD11 - DESGUASSOS

1. DEFINICIÓ I CONDICIONS DE LES PARTIDES D'OBRA EXECUTADES

DEFINICIÓ:
Desguassos d'aparells sanitaris amb tub de plom o PVC, des de l'aparell fins al baixant, caixa sifònica o clavegueró.
L'execució de la unitat d'obra inclou les operacions següents:
- Col.locació dels tubs
- Fixació dels tubs
- Col.locació d'accessoris
- Execució d'unions necessàries

CARACTERÍSTIQUES GENERALS:
El ramal muntat ha de ser estanc.
No han de quedar sense subjecció les distàncies superiors a 70 cm.
El ramal no ha de tenir, en el sentit del recorregut descendent, reduccions de secció en cap punt.
El pas a través d'elements estructurals ha de tenir una franquícia entre 10 i 15 mm que s'ha d'ataconar amb massilla elàstica.
Els trams instal.lats mai no han de ser horitzontals o en contrapendent.
Si un desguàs de plom es connecta a un tub de PVC, s'ha de soldar al seu extrem un anell de llautó. La connexió ha de portar interposat un anell de cautxú i ha de quedar segellada amb massilla elàstica.
Pendent .....>= 2,5%
Radi interior de les curvatures.....>= 1,5 x D tub

2. CONDICIONS DEL PROCÉS D'EXECUCIÓ

El procés d'instal.lació no ha d'alterar les característiques de l'element.

3. UNITAT I CRITERIS D'AMIDAMENT

m de llargària amidada segons les especificacions de la D.T.

4. NORMATIVA DE COMPLIMENT OBLIGATORI

No hi ha normativa de compliment obligatori.

AJUNTAMENT DE LA VILA DE LA BISBAL DEL PENEDES
C. Major, 21 – 43717 – La Bisbal del Penedès – Baix Penedès – Tarragona –
C.I.F. P-4302800-J - 977688438 –
PROJECTE EXECUTIU DE MILLORA DE LES INFRAESTRUCTURES DE LA PART SUPERIOR DEL NUCLI URBÀ DEL MUNICIPI, LA RIBA FASE III
Engineering Services & Consulting

HD7 - CLAVEGUERONS
HD7F - CLAVEGUERONS AMB TUB DE PVC

1. DEFINICIÓ I CONDICIONS DE LES PARTIDES D'OBRA EXECUTADES

DEFINICIÓ:
Formació de clavegueró amb tub de PVC col.locat penjat del sostre.
L'execució de la unitat d'obra inclou les operacions següents:
- Col.locació de les abraçadores de subjecció del tub
- Col.locació i unió dels tubs
- Col.locació de les peces necessàries en els punts singulars (per a canvis de direcció, connexions, etc.)

CARACTERÍSTIQUES GENERALS:
El tub ha de seguir les alineacions indicades a la D.T. Ha de quedar a la rasant prevista i amb el pendent definit per a cada tram.
El clavegueró muntat ha de quedar fixat sòlidament a l'obra, amb el pendent determinat per a cada tram.
Ha de ser estanc a una pressió >= 2 kg/cm2.
Els tubs s'han de subjectar per mitjà d'abraçadores encastades, repartides a intervals regulars.
Les unions entre els tubs han de ser encolades o amb junt tòric, segons el tub utilitzat.
El clavegueró no ha de tenir, en el sentit del recorregut descendent, reduccions de secció en cap punt.
El pas a través d'elements estructurals s'ha de protegir amb un contratub de secció més gran.
La franquícia entre el tub i el contratub s'ha d'ataconar amb massilla.
Els trams muntats mai no han de ser horitzontals o en contrapendent.
Pendent .....>= 2%
Distància entre les abraçadores.....<= 150 cm
Franquícia entre el tub i el contratub.....10 - 15 mm

2. CONDICIONS DEL PROCÉS D'EXECUCIÓ

No s'han de manipular ni corbar els tubs.
Els canvis direccionals i les connexions s'han de fer per mitjà de peces especials.
Tots els talls s'han de fer perpendicularment a l'eix del tub.

3. UNITAT I CRITERIS D'AMIDAMENT

m de llargària instal.lada, amidada segons les especificacions de la D.T., entre els eixos dels elements o dels punts per connectar.
Aquest criteri inclou les pèrdues de material corresponents a retalls i la repercussió de les peces especials a col.locar.

4. NORMATIVA DE COMPLIMENT OBLIGATORI

No hi ha normativa de compliment obligatori.

HDE - DEPURACIÓ D'AIGÜES
HDE1 - POUS CLARIFICADORS

1. DEFINICIÓ I CONDICIONS DE LES PARTIDES D'OBRA EXECUTADES

DEFINICIÓ:
Instal.lació de pous clarificadors o de filtres biològics prefabricats, de formigó armat o de poliester i fibra de vidre, soterrats.
L'execució de la unitat d'obra inclou les operacions següents:
- Comprovació i preparació de la superfície d'assentament
- Col.locació i muntatge de les peces prefabricades
- Connexió dels tubs d'arribada i de sortida d'aigües
- Prova de l'estanquitat de la instal.lació
- Reblert amb terres i compactació

CONDICIONS GENERALS:

El conjunt ha de ser estanc.

Les unions amb els tubs han de ser estanques.

La part superior del tub de sortida ha d'estar per sota de la part inferior del tub d'entrada.

Toleràncies d'instal.lació:

- Desnivell entre els tubs d'entrada i sortida ..... >= 10 cm
- Dimensions interiors..... <= 5%

2. CONDICIONS DEL PROCÉS D'EXECUCIÓ

S'ha de replantejar el pou en planta i alçat.

El fons de l'excavació s'ha de netejar i compactar.

S'ha de realitzar el muntatge de les peces en l'ordre especificat pel fabricant.

S'ha de realitzar la unió amb els tubs d'arribada i sortida.

Un cop feta la prova d'estanquitat s'ha de fer el reblert de terres.

El reblert s'ha de fer amb terres exemptes de granulats superiors a 8 cm i s'ha de compactar.

3. UNITAT I CRITERIS D'AMIDAMENT

Unitat de quantitat instal.lada, amidada segons les especificacions de la D.T.

4. NORMATIVA DE COMPLIMENT OBLIGATORI

No hi ha normativa de compliment obligatori.

HE - INSTAL.LACIONS DE CALEFACCIÓ I VENTILACIÓ
HE7 - EMISSORS ELÈCTRICS
HE73 - RADIADORS ELÈCTRICS D'INFRAROIGS

1. DEFINICIÓ I CONDICIONS DE LES PARTIDES D'OBRA EXECUTADES

DEFINICIÓ:

Radiadors per a corrent monofàsic.

S'han considerat els tipus següents:

- Muntats superficialment
- Muntats sobre porta
- Muntats en el sostre
- Tipus moble

L'execució de la unitat d'obra inclou les operacions següents:

Radiadors muntats superficialment, en el sostre o sobre porta:

- Col.locació dels suports
- Col.locació de l'aparell
- Connexió al punt previst d'alimentació
- Prova de servei

Radiadors tipus moble:

- Col.locació del radiador
- Connexió al punt d'alimentació
- Prova de servei

CONDICIONS GENERALS:

La posició ha de ser la reflectida a la D.T. o, en el seu defecte, la indicada per la D.F.

L'aparell no ha de quedar col.locat sota preses de corrent.

S'ha de connectar a la xarxa de distribució elèctrica i a la línia de terra amb el cable d'alimentació.

Toleràncies d'instal.lació:

AJUNTAMENT DE LA VILA DE LA BISBAL DEL PENEDES
C. Major, 21 – 43717 – La Bisbal del Penedès – Baix Penedès – Tarragona –
C.I.F. P-4302800-J - 977688438 –
PROJECTE EXECUTIU DE MILLORA DE LES INFRAESTRUCTURES DE LA PART SUPERIOR DEL NUCLI URBÀ DEL MUNICIPI, LA RIBA FASE III
Engineering Services & Consulting

- Nivell..... ± 2 mm

RADIADORS MUNTATS SUPERFICIALMENT:

S'ha d'instal.lar penjat mitjançant els seus elements de muntatge.

RADIADORS MUNTATS EN EL SOSTRE:

Cal assegurar-se que sigui accessible l'interruptor de cordó.

RADIADORS MUNTATS SOBRE PORTA:

Cal assegurar-se que no destorbi el moviment de la porta.

RADIADORS TIPUS MOBLE:

S'ha d'instal.lar el radiador elèctric d'infraroigs endollat en el punt previst.

2. CONDICIONS DEL PROCÉS D'EXECUCIÓ

La seva instal.lació no ha d'alterar les característiques de l'element.

Abans de començar els treballs de muntatge, es farà un replanteig previ que ha de ser aprovat per la D.F.

S'ha de comprovar la idoneïtat de la tensió de la xarxa abans de procedir a la connexió.

Els radiadors s'han d'inspeccionar abans de la seva col.locació.

S'ha de comprovar que les característiques tècniques de l'aparell corresponen a les especificades al projecte.

Si l'aparell està preparat per a una connexió fixa amb la xarxa elèctrica, aquesta connexió s'ha de fer sense tensió a la línia.

3. UNITAT I CRITERIS D'AMIDAMENT

Unitat de quantitat instal.lada, amidada segons les especificacions de la D.T.

4. NORMATIVA DE COMPLIMENT OBLIGATORI

"Reglamento Electrotécnico para Baja Tensión."

RITE "Reglamento de Instalaciones Térmicas en Edificios".

UNE 20-342-81 1C "Aparatos eléctricos de cocción y calefacción para usos domésticos y análogos. Condiciones generales de seguridad."

UNE_EN 60335-1 1997 "Seguridad de los apartos electrodomésticos y análogos. Condiciones generales."

HQ - EQUIPAMENTS
HQU - EQUIPAMENTS PER A PERSONAL D'OBRA
HQU1 - MÒDULS PREFABRICATS

1. DEFINICIÓ I CONDICIONS DE LES PARTIDES D'OBRA EXECUTADES

DEFINICIÓ:
Casetes modulars prefabricades per a acollir les instal·lacions provisionals a utilitzar pel personal d'obra, durant el temps de la seva execució, en condicions de salubritat i confort.
Als efectes del present Estudi de Seguretat i Salut es contemplen únicament les casetes modulars prefabricades, per a la seva utilització majoritàriament assumida en el sector.
La seva instal·lació és obligatòria en obres en què es contracten a més de 20 treballadors (contractats + subcontractats + autònoms) per un temps igual o superior a 15 dies. Per tal motiu, respecte a les instal· lacions del personal, s'ha d'estudiar la possibilitat de poder incloure-hi al personal de subcontractada amb inferior número de treballadors, de manera que tot el personal que hi participi pugui gaudir d'aquests serveis, descomptant aquesta prestació del pressupost de Seguretat assignat al Subcontractista o mitjançant qualsevol altra fórmula econòmica de tal manera que no vagi en detriment de cap de les parts.
Si per les característiques i durada de l'obra, es necessités la construcció "in situ" d'aquest tipus d'implantació per al personal, les característiques, superfícies habilitades i qualitats, es correspondran amb les habituals i comunes a les restants partides d'una obra d'edificació, amb uns mínims de qualitat equivalent al de les edificacions socials de protecció oficial, havent-se de realitzar un projecte i pressupost específic a tal fi, que s'adjuntarà a l'Estudi de Seguretat i Salut de l'obra.

CONDICIONS D'UTILITZACIÓ:
El contractista està obligat a posar a disposició del personal contractat, les instal·lacions provisionals de salubritat i confort, en les condicions d'utilització, manteniment i amb l'equipament suficient, digne i adequat per a assegurar les mateixes prestacions que la llei estableix per a tot centre de treball industrial.

Els treballadors usuaris de les instal· lacions provisionals de salubritat i confort, estan obligats a utilitzar els esmentats serveis, sense menyspreu de la seva integritat patrimonial, i preservant en el seu àmbit personal d'utilització, les condicions d'ordre i neteja habituals del seu entorn quotidià.
Diàriament es destinarà un personal mínim, per a fer-se càrrec del buidat de recipients d'escombraries i la seva retirada, així com el manteniment d'ordre, neteja i equipament de les casetes provisionals del personal d'obra i el seu entorn d'implantació.
Es tractarà regularment amb productes bactericides i antiparasitaris els punts susceptibles de riscos higiènics o infeccions produïdes per bactèries, animals o paràsits.

2. CONDICIONS DEL PROCÉS D'EXECUCIÓ

Es seguiran escrupulosament les recomanacions de manteniment, fixats pel fabricant o llogater.
Es reemplaçaran els elements deteriorats, es netejaran, engreixaran, pintaran, ajustaran i es col·locaran en el lloc assignat, seguint les instruccions del fabricant o llogater.
Per ordre d'importància, prevaldrà el "Manteniment Predictiu" sobre el "Manteniment Preventiu" i aquest sobre el "Manteniment Correctiu" (o reparació d'avaria).

3. UNITAT I CRITERIS D'AMIDAMENT

Les casetes provisionals per a la salubritat i confort del personal d'obra es comptabilitzaran per amortització temporal, en forma de Lloguer Mensual (intern d'empresa si les casetes són propietat del contractista), en funció d'un criteri estimat de necessitats d'utilització durant l'execució de l'obra.
Aquesta repercussió de l'amortització temporal, serà ascendent i descendent en funció del volum de treballadors simultanis presents a cada fase d'obra.

4. NORMATIVA DE COMPLIMENT OBLIGATORI

LEY 31/1995 Ley 31/1995, de 8 de noviembre, de prevención de riesgos laborales.

REAL DECRETO 486/97 Real Decreto 486/1997, de 14 de abril, por el que se establecen las disposiciones mínimas de seguridad y salud en los lugares de trabajo.

REAL DECRETO 1627/97 Real Decreto 1627/1997, de 24 de octubre, por el que se establecen disposiciones mínimas de seguridad y de salud en las obras de construcción.

REAL DECRETO 1215/97 Real Decreto 1215/1997, de 18 de julio por el que se establecen las disposiciones mínimas de seguridad y salud para la utilización por los trabajadores de los equipos de trabajo.

REAL DECRETO 664/97 Real Decreto 664/1997, de 12 de mayo, sobre la protección de los trabajadores contra los riesgos relacionados con la exposición a agentes biológicos durante el trabajo.


ORDEN 25/3/1998 Orden de 25 de marzo de 1998 por la que se adapta en función del progreso técnico el Real Decreto 664/1997, de 12 de mayo, sobre la protección de los trabajadores contra los riesgos relacionados con la exposición a agentes biológicos durante el trabajo.

ORDEN 9/3/1971 Ordenanza General de Seguridad e Higiene en el Trabajo.

ORDEN 28/8/1970 Orden de 28 de agosto de 1970 (trabajo) por la que se aprueba la Ordenanza de Trabajo de la Construcción, Vidrio y Cerámica.

Tarragona, 2 de novembre de 2021

Autor del projecte

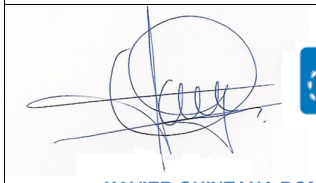

ENGINYER TÈCNIC INDUSTRIAL DE TARRAGONA

XAVIER QUINTANA DOMÈNECH
Enginyer Tècnic Industrial
Graduat en Enginyeria
Màster universitari

Col. C.E.T.I.T. núm. 12264 T

DOCUMENT Nº 4

PRESSUPOST

1. AMIDAMENTS

AMIDAMENTS

MILLORA DE LES INFRAESTRUCTURES DE LA PART SUPERIOR DEL NUCLI

CODI	RESUM	UTS	LONGITUD	AMPLADA	ALÇADA	PARCIALS	QUANTITAT
	CAPITOL C001 DEMOLICIONS						
U219U110	**m2 Demolició pav. asfàtics, mecànics +abocador+cànon**						
	Demolició de paviments asfàltics de finsa 20 cm de gruix amb mitjans mecànics, càrrega i transport de runes i canon d'abocament						
						400,00	
						225,00	
							625,00
U219U310	**m2 Demol.pav. panot.sob/form., mec.+aboc.+cànon**						
	Demolició de paviment de panots i base de formigó, amb mitjans mecànics, càrrega i transport de runes i canon d'abocament						
						1229,4	
							1.229,40
U219U210	**m3 Demol.paviment form.,martell trenc.+abocador+cànon**						
	Demolició de paviment de formigó de fins a 20 cm , amb mitjans mecànics, càrrega i transport de runes i canon d'abocament						
						250	
							250,00
U219V020	**m Tall paviments form./peces disc**						
	Tall de paviments de formigó o peces amb disc de diamant, càrrega i transport de runes i canon d'abocament						
						6840	
							6.840,00

AMIDAMENTS

MILLORA DE LES INFRAESTRUCTURES DE LA PART SUPERIOR DEL NUCLI

CODI	RESUM	UTS	LONGITUD	AMPLADA	ALÇADA	PARCIALS	QUANTITAT
	CAPITOL C002 MOVIMENT DE TERRES						
U222U020	**m3 Excav.rasa h<=2m,terreny tràns.,m.mec.,terres vora o sob/camió**						
	Excavació de rasa de fins a 2 m de fondària, en terreny de trànsit, amb mitjans mecànics, amb terres deixades a la vora o càrrega a camió						
						1631,04	
						1.631,04	
	mitja tensio					151,03	
						151,03	
							1.782,07
U222U030	**m3 Excav.rasa h<=2m,roca,m.mec.**						
	Excavació de rasa de fins a 2 m de fondària, en roca, amb mitjans mecànics, amb terres deixades a la vora o càrrega a camió						
						305,82	
						305,82	
							305,82
U222U130	**m3 Excav.pou aïllat<4m,roca,m.mecànics**						
	Excavació de pou aïllat fins a 4 m de fondària, en roca, amb mitjans mecànics						
						101,94	
						101,94	
							101,94
U219U011	**m Desmuntatge vorada,**						
	Desmuntatge de vorada i base de formigó, amb mitjans mecànics, càrrega i transport de runes i canon d'abocament						
						2043	
						2.043,00	
							2.043,00
U228U190	**m3 Base de Saulo, amb estesa i piconatge**						
	Base de Saulo, amb estesa i piconatge del material al 98% del PM (P-68)						
						579,24	
						579,24	
							579,24
U2285LR0	**m3 Rebliment de rasa d'amplària fins a 1 m, amb terra seleccionada**						
	Rebliment de rasa d'amplària fins a 1 m, amb terra seleccionada de en tongades de 25 cm com a màxim i piconnatge del material al 98% del PM (P-28)						
						772,32	
						772,32	
							772,32
U228U010	**m3 Rebliment+picon. rasa, compact. 95%PM(s/mat.)**						
	Rebliment de rasa o pou amb terra extreta previament ,en tonhgades de 25 cm, amb compactació del 98% PM						
						579,24	
						579,24	
							579,24
UDG36356	**m Canalit. 5 ubs flex.corr.PVC,rec.50x35cm, DN=160mm,g=4,5mm,**						
	Canalitzacio amb cinc tubs flexible corrugat de PVC, 4 de 160 mm de diametre nominal i un de 350 mm, amb grau de resistencia al xoc 7 i dau de recobriment de 30x30 cm amb formigo HM-20/P/20/I i col.locacio de dos bandes de proteccio i avis de plastic a la part superior de la rasa						
						180	
						180,00	
							180,00
UDG35356	**m Canalit. 2tub flex.corr.PVC,rec.40x35cm,DN=110mm,g=4,5mm, res.xo**						
	Canalitzacio amb un tub flexible corrugat de PVC, de 110 mm de diametre nominal i 4,50 mm de gruix, amb grau de resistencia al xoc 7 i dau de recobriment de 40x35 cm amb formigo i col.locacio de dos bandes de proteccio i avis de plastic per conduccions elèctriques a la part superior de la rasa						
		1	1.840,00				
						1.840,00	
							1.840,00
UDG5131U	**m Canalització tub polietilè ,rebl.rasa terr.selec.**						
	Canalització amb tub de polietilè no inclòs de 63 a 200 mm de diàmetre nominal, i reblert de rasa amb terres seleccionades						

CODI	RESUM	UTS	LONGITUD	AMPLADA	ALÇADA	PARCIALS	QUANTITAT
		1	2.580,00			2.580,00	
							2.580,00
U9655380	m **Vorada T2 recta form.doble capa p/vor.,15x25cm, col.s/form.**						
	Vorada T2 recta de peces de formigó doble capa serie 350 kg/m2, per a vorada, de 15x25 cm, col·locada amb base de formigó i rejuntada amb sorra-ciment						
		1	2.043,00			2.043,00	
							2.043,00
U974U010	m **Rigola a=20cm,peces mort.ciment blanc 20x20x8cm**						
	Rigola de 20 cm d'amplària amb peces de morter de ciment de color blanc, de 20x20x8 cm, col·locades amb morter i base de formigó						
		1	2.043,00			2.043,00	
							2.043,00
U9E1U010	m2 **Paviment panot p/vorera gris,20x20x4cm, col.est.sorra-cim.**						
	Paviment de panot per a vorera del mateix model que l'existent de 20x20x4 cm, col.locat a l'estesa amb sorra-ciment i beurada de ciment pòrtland						
			1229,46			1.229,46	
							1.229,46
U9H17212	t **Paviment bitum.cont.calent S-12,g.calcari,betum asf.,96%marshall**						
	Paviment de mescla bituminosa contínua en calent de composició semidensa S-12 amb granulat calcari i betum asfàltic de penetració, estesa i compactada al 96 % de l'assaig marshall						
			249			249,00	
							249,00
U2R4U100	m3 **Càrrega mec.+transp.terres aboc.,camió**						
	Càrrega amb mitjans mecànics i transport de terres a l'abocador autoritzat, fins a 20 km, amb camió, inclou canon d'abocament i certificat d'abocament						
			1223,28			1.223,28	
							1.223,28
U2R4U120	PA **Partida de reparació serveis afectats**						
	Reparació de serveis afectats, reparació d'obra civil, reparació de façanes, tubs sanejament i tots els desparfectes que es realitzin en la realitzacions de les obres. A justificar (P - 40)						
		1				1,00	
							1,00
U305V100	m3 **Formigó rasa/pou fonament, HA-25/P/10/IIa**						
	Formigó per a fonaments de columnes, HA-25/P/10/IIa, de consistència plàstica i grandària màxima del granulat 10 mm, abocat amb qualsevol mitjà, inclo						
		10				10,00	
							10,00
U9G2CUG8	m3 **Pav. form.HF-3,5MPa,c.plàstica, remol.mec.+4kg/m2 quars, transp.**						
	Paviment de formigó HF-3,5 MPa, de consistència plàstica, escampat amb transport interior mecànic, estesa i vibratge mecànic, remolinat mecànic afegint 4 kg/m2 de pols de quars gris, inclòs tall junt d'1/3 del gruix, reg de cura i part proporcional d'encofrats laterals						
		10				10,00	
							10,00
E2222B623	m **Creuament de carrer per a escomesa d'aigua**						
	Creuament de carrer per a escomesa d'aigua mitjançant rasa de fins a 40 centimetres d'ampada , en terreny de trànsit, amb mitjans mecànics i amb les terres deixades a la vora. Inclou tall de paviment (P - 8)						
		50				50,00	
							50,00

AMIDAMENTS

MILLORA DE LES INFRAESTRUCTURES DE LA PART SUPERIOR DEL NUCLI

CODI	RESUM	UTS	LONGITUD	AMPLADA	ALÇADA	PARCIALS	QUANTITAT
U9H3V190	t **Reparacions paviment bitum.discontin.calent F-8/10,g.granític,**						
	Reparacions amb mescla bituminosa discontinua en calent de composicio F-8/10 (capa fina), amb granulat granític, betum asfaltic de penetracio modificat amb polimers BM-3b, estesa i compactada al 98 % de l'assaig marshall, inclòs neteja prèvia de calçada						
		10				10,00	
							10,00

CODI	RESUM	UTS	LONGITUD	AMPLADA	ALÇADA	PARCIALS	QUANTITAT
	CAPITOL C003 XARXA D'AIGUA POTABLE						
UFB1UR98	**m** **Tub HDPE PE100 D=200mm,10bar,connect.a pressió**						
	Tub de polietile de densitat alta PE100 de 200 mm de diametre nominal exterior, de 10 bar de pressio nominal segons UNE 53-131-90, connectat per electrofussió o a pressio amb accessoris metàl.lics, inclou part proporcional d'accessoris i mà d'obra per a deixar l'unitat d'obra totalment acabada i provada segons p.c.t.	1	35,00			35,00	
							35,00
UFB1UR01	**m** **Tub HDPE PE100 D=160mm,10bar,connect.a pressió**						
	Tub de polietile de densitat alta PE100 de 160 mm de diametre nominal exterior, de 10 bar de pressio nominal segons UNE 53-131-90, connectat per electrofussió o a pressio amb accessoris metàl.lics, inclou part proporcional d'accessoris i mà d'obra per a deixar l'unitat d'obra totalment acabada i provada segons p.c.t.	1	1.251,00			1.251,00	
							1.251,00
UFB1UR60	**m** **Tub HDPE PE100 D=110mm,10bar,connect.a pressió**						
	Tub de polietile de densitat alta PE100 de 110 mm de diametre nominal exterior, de 10 bar de pressio nominal segons UNE 53-131-90, connectat per electrofussió o a pressio amb accessoris metàl.lics, inclou part proporcional d'accessoris i mà d'obra per a deixar l'unitat d'obra totalment acabada i provada segons p.c.t.	1	1.269,50			1.269,50	
							1.269,50
UFB1UR20	**m** **Tub HDPE PE100 D=125mm,10bar,connect.a pressió**						
	Tub de polietile de densitat alta PE100 de 125 mm de diametre nominal exterior, de 10 bar de pressio nominal segons UNE 53-131-90, connectat per electrofussió o a pressio amb accessoris metàl.lics, inclou part proporcional d'accessoris i mà d'obra per a deixar l'unitat d'obra totalment acabada i provada segons p.c.t.	1	10,00			10,00	
							10,00
UFB1UR50	**m** **Tub HDPE PE100 D=90mm,10bar,connect.a pressió**						
	Tub de polietile de densitat alta PE100 de 90 mm de diametre nominal exterior, de 10 bar de pressio nominal segons UNE 53-131-90, connectat per electrofussió o a pressio amb accessoris metàl.lics, inclou part proporcional d'accessoris i mà d'obra per a deixar l'unitat d'obra totalment acabada i provada segons p.c.t.	1	10,00			10,00	
							10,00
UFB1UR30	**m** **Tub HDPE PE100 D=63mm,10bar,connect.a pressió**						
	Tub de polietile de densitat alta PE100 de 63 mm de diametre nominal exterior, de 10 bar de pressio nominal segons UNE 53-131-90, connectat per electrofussió o a pressio amb accessoris metàl.lics, inclou part proporcional d'accessoris i mà d'obra per a deixar l'unitat d'obra totalment acabada i provada segons p.c.t.	1	10,00			10,00	
							10,00
UFB1UR10	**m** **Tub HDPE PE100 D=32mm,10bar,connect.a pressió**						
	Tub de polietile de densitat alta PE100 de 40 mm de diametre nominal exterior, de 10 bar de pressio nominal segons UNE 53-131-90, connectat per electrofussió o a pressio amb accessoris metàl.lics, inclou part proporcional d'accessoris i mà d'obra per a deixar l'unitat d'obra totalment acabada i provada segons p.c.t.	1	92,00			92,00	
							92,00

AMIDAMENTS

MILLORA DE LES INFRAESTRUCTURES DE LA PART SUPERIOR DEL NUCLI

CODI	RESUM	UTS	LONGITUD	AMPLADA	ALÇADA	PARCIALS	QUANTITAT
UFB1UR40	**m** **Tub HDPE PE100 D=25mm,10bar,connect.a pressió**						
	Tub de polietile de densitat alta PE100 de 75 mm de diametre nominal exterior, de 10 bar de pressio nominal segons UNE 53-131-90, connectat per electrofussió o a pressio amb accessoris metàl.lics, inclou part proporcional d'accessoris i mà d'obra per a deixar l'unitat d'obra totalment acabada i provada segons p.c.t.	1	10,00			10,00	
							10,00
UN12E424	**u** **Vàlvula comporta+brides,DN=200mm,PN=16bar,bronze,munt.pericó can**						
	Vàlvula de comporta manual amb brides, de diàmetre nomimal 200 mm, de 16 bar de PN, de bronze, preu alt i muntada en pericó de canalització soterrada	1				1,00	
							1,00
UN12D324	**u** **Vàlvula comporta+brides,DN=160mm,PN=16bar,bronze,munt.pericó can**						
	Vàlvula de comporta manual amb brides, de diàmetre nomimal 160 mm, de 16 bar de PN, de bronze, preu alt i muntada en pericó de canalització soterrada	25				25,00	
							25,00
UN12D424	**u** **Vàlvula comporta+brides,DN=110mm,PN=16bar,bronze,munt.pericó can**						
	Vàlvula de comporta manual amb brides, de diàmetre nomimal 110 mm, de 16 bar de PN, de bronze, preu alt i muntada en pericó de canalització soterrada	30				30,00	
							30,00
UN12B424	**u** **Vàlvula comporta+brides,DN=80mm,PN=16bar,bronze,munt.pericó cana**						
	Vàlvula de comporta manual amb brides, de diàmetre nomimal 80 mm, de 16 bar de PN, de bronze, preu alt i muntada en pericó de canalització soterrada	1				1,00	
							1,00
UN12E324	**u** **Vàlvula comporta+brides,DN=42mm,PN=16 bar,bronze,munt.pericó can**						
	Vàlvula de comporta manual amb brides, de diàmetre nomimal 42 mm, de 16 bar de PN, de bronze, preu alt i muntada en pericó de canalització soterrada	5				5,00	
							5,00
UN315324	**u** **Boca de reg soterrada de 45 mm de fosa revestida d'epoxi,**						
	Boca de reg soterrada de 45 mm de fosa revestida d'epoxi, amb sortida de rosca tipus Reus, muntada a pericó de registre i connectada a xarxa d'abastament. Marca Belgicast o similar (P - 58)	4				4,00	
							4,00
UN315424	**u** **Hidrant soterrat amb pericó de registre, amb una sortida de 100**						
	Hidrant soterrat amb pericó de registre, amb una sortida de 100 mm de diàmetre i de 4´´ de diàmetre de connexió a la canonada, muntada en pericó de canalització soterrada. Segons norma UNE 23407 (P - 16)	8				8,00	
							8,00
UN316324	**u** **Valvula de comporta manual amb desguàs incorporat,**						
	Valvula de comporta manual amb desguàs incorporat, embriada o unitat per soldadura, de 2"1/2 de diametre nominal, de 10 bar de PN, muntada en el perico de la canalització soterrada segons detalls del projecte. Marca Belgicast o similar (P - 57)	3				3,00	

CODI	RESUM	UT	LONGITUD	AMPLADA	ALÇADA	PARCIALS	QUANTITAT
							3,00
UN316424	**Ventosa embridada de diàmetre nominal 50 mm, de 16 bar de pressi**	u					
	Ventosa embridada de diàmetre nominal 50 mm, de 16 bar de pressió de prova, de fosa, preu alt i muntada en pericó de canalització soterrada. Marca Belgicast o similar (P - 56)						
						4	4,00
							4,00
UN317324	**Con de reducció, manipulat, de polietilè de densitat alta de 200**	u					
	Con de reducció, manipulat, de polietilè de densitat alta de 200 mm de DN a 160 mm de DN de 10 bar de pressió nominal, segons UNE-EN 12201-3, soldat i col.locat al fons de la rasa (P - 74)						
						2	2,00
							2,00
UN317424	**Con de reducció, manipulat, de polietilè de densitat alta de 160**	u					
	Con de reducció, manipulat, de polietilè de densitat alta de 160 mm de DN a 110 mm de DN de 10 bar de pressió nominal, segons UNE 53-131, soldat i col.locat al fons de la rasa (P - 72)						
						15	15,00
							15,00
UN318324	**Con de reducció, manipulat, de polietilè de densitat alta de 110**	u					
	Con de reducció, manipulat, de polietilè de densitat alta de 110 mm de DN a 90 mm de DN de 10 bar de pressió nominal, segons UNE-EN 12201-3, soldat i col.locat al fons de la rasa (P - 71)						
						1	1,00
							1,00
UN318424	**Con de reducció, manipulat, de polietilè de densitat alta de 160**	u					
	Con de reducció, manipulat, de polietilè de densitat alta de 160 mm de DN a 90 mm de DN de 10 bar de pressió nominal, segons UNE-EN 12201-3, soldat i col.locat al fons de la rasa (P - 73)						
						1	1,00
							1,00
UN319324	**Daus de formigo per a colzes, tes i accessoris de muntatges sego**	u					
	Daus de formigo per a colzes, tes i accessoris de muntatges segons plànols de detall del projecte amb formigo per a murs de contenció H-200, de consistencia plàstica, dosificadora de 25m3/h i abocat amb cubilot. (P - 67)						
						40	40,00
							40,00
UN319424	**Bastiment i tapa de maniobra per a vàlvules de subministrament**	u					
	Bastiment i tapa de maniobra per a vàlvules de subministrament d'aigua enrasada amb el panot tipus AVK o similar (P - 34)						
						35	35,00
							35,00
UN31A324	**Bastiment amb tapa circular de fosa dúctil per a vàlvules de sub**	u					
	Bastiment amb tapa circular de fosa dúctil per a vàlvules de subministrament d'aigua enrasada a panot o paviment segons cada cas de 150 mm de diàmetre (P - 31)						
						15	15,00
							15,00

AMIDAMENTS

MILLORA DE LES INFRAESTRUCTURES DE LA PART SUPERIOR DEL NUCLI

CODI	RESUM	UT	LONGITUD	AMPLADA	ALÇADA	PARCIALS	QUANTITAT
UN31A424	**Reposició d'unitats d'escomesa de 3/4´´ (25 mm), instal·lada**	u					
	Reposició d'unitats d'escomesa de 3/4´´ (25 mm), instal·lada i provada en rasa Collarí de derivació 1´´ DN 110 o 160. Compost per dos cossos en fosa dúctil, GGG25, per a derivacions partint de conduccions de polietilè. Revestit en Epoxy, cargols d'acer inoxidable. Juntes de goma anti-envelliment Racor "L" colze a compressió. 3/4´´ - 25. Hermètic a compressió, per a unions de polietilè. Cos i rosca de llautó OT58, junta tòrica NBR 70 negra DIN 3535/2, anell de junta ferro POA zincat, anell de pressió acer inox AISI 304. Vàlvula d'esfera. Vàlvula reforçada amb maneta inox i doble junta de tefló PN20 3/4´´ Canonada polietilè baixa densitat PE32 10 atm, 25 mm Ø. Sèrie Hersalit. Polietilè baixa densitat (0.932) Flexible. Color negre. Classificació CEN : PE 40 Mà d'obra i obra civil per cada escomesa Obra Civil escomesa. Quantitat a Jusficar						
						180	180,00
							180,00
UN31B324	**Realització de la connexió de la canonada de HDPE**	u					
	Realització de la connexió de la canonada de HDPE a la xarxa existent						
						21	21,00
							21,00
UN31B424	**Banda contínua de plàstic de color, de 30 cm d´amplària**	u					
	Banda contínua de plàstic de color, de 30 cm d´amplària, col.locada al llarg de la rasa a 20 cm per sobre de la canonada, per a malla senyalitzadora						
						1801,78	1.801,78
							1.801,78
UN31D324	**Realització d'escomesa de 1" completament instal·lada**	u					
	Realització d'escomesa de 1" completament instal·lada i connectada a la xarxa d'aigua potable, posada en servei, inclou parts proporcionals d'accessoris, obra civil						
						35	35,00
							35,00
UN31D424	**Realització d'escomesa de 1 1/2" completament instal·lada**	u					
	Realització d'escomesa de 1 1/2" completament instal·lada i connectada a la xarxa d'aigua potable, posada en servei, inclou parts proporcionals d'accessoris, obra civil						
						10	10,00
							10,00
UN748324	**Realització d'escomesa de 2" completament instal·lada i connect**	u					
	Realització d'escomesa de 2" completament instal·lada i connectada a la xarxa d'aigua potable, posada en servei, inclou parts proporcionals d'accessoris, obra civil						
						10	10,00
							10,00
UN748C24	**Realització d'escomesa de 4" completament instal·lada i connect**	u					
	Realització d'escomesa de 4" completament instal·lada i connectada a la xarxa d'aigua potable, posada en servei, inclou parts proporcionals d'accessoris, obra civil						
						5	5,00
							5,00
UN749324	**Caixa registres bastiment i tapa per a vàlvules d'escomesa de ma**	u					
	Caixa registres bastiment i tapa per a vàlvules d'escomesa de material plàstic resistent completament instal·lada, inclou parts proporcionals d'obra civil						
						210	210,00
							210,00

CODI	RESUM	UTS	LONGITUD	AMPLADA	ALÇADA	PARCIALS	QUANTITAT
UN749C24	**u Proves de pressió i desinfecció de la xarxa d'abastament d'aigua**						
	Proves de pressió i desinfecció de la xarxa d'abastament d'aigua potable						
		1				1,00	
							1,00

CODI	RESUM	UTS	LONGITUD	AMPLADA	ALÇADA	PARCIALS	QUANTITAT
	CAPITOL C004 TELECOMUNICACIONS						
GDK2U010	**u Pericó de registre prefabricat de formigó armat, tipus MF-II per**						
	Pericó de registre prefabricat de formigó armat, tipus MF-II per a instal.la-cions de telefonia inclosa bastiment i tapa de formigó prefabricada, col·locada sobre solera de formigó HM-20/P/40/I de 15 cm de gruix.						
		35				35,00	
							35,00
GDKZ0002	**u Pericó de registre prefabricat de 70x70x85 cm, amb parets de 10**						
	Pericó de registre prefabricat de 70x70x85 cm, amb parets de 10 cm de gruix de formigó HM-20/P/20/I, inclosa bastiment i tapa de formigó prefabricada, col·locada sobre solera de formigó HM-20/P/40/I de 15 cm de gruix						
		15				15,00	
							15,00
GDG3U006	**m Canalització de serveis en calçada amb 2 tubs rígids D 110 mm**						
	Prisma de canalització per a instal·lacions de telefonia format per 2 tubs de diàmetre 110 mm i de gruix 1,8 mm de PVC rígid i dau de recobriment de 45X41 cm de formigó HM-20/P/20/I						
		1	1.608,00			1.608,00	
							1.608,00

CODI	RESUM	UTS	LONGITUD	AMPLADA	ALÇADA	PARCIALS	QUANTITAT
	CAPITOL C005 ENLLUMENAT PÚBLIC						
UHGAE020	**u Centre coman.,compta.2t.,radio,2 circ.sort.,15kW**						
	Caixa de connexió per lluminàries de policarbonat amb entrada i sortida tetrapolar i derivació bipolar amb grau de protecció IP44, borns d'entrada fins a 35mm2 i per a fusibles cilíndrics de UTE 10 x 38, muntada superficialment a l'interior de la portella de la columna completament cablejada. Inclou fusibles cilindrics (P - 15)	1				1,00	
							1,00
GG110010	**u Caixa general de protecció CGP-9 de 250A amb aïllament de polies**						
	Caixa general de protecció CGP-9 de 250 A amb aïllament de poliester reforçat IP-437 amb fusibles i bases portafusibles tipus H mida 1 de 3x250 a, neutre seccionable i borns bimetal.lics per a cable de 150 mm2 de secció, amb caixa i tapa per a protecció de cables, segons especificacions i normativa de la companyia subministradora, inclòs transport a obra, muntatge, fixació i connexionat	1				1,000	
							1,00
UHN3E021	**u Lluminarialluminària clasica i el braç**						
	Col.locacio de lluminaria LED amb armadura i cúpula de fosa injectada d'alumini EN AC-44100. IP66, IK09 i AC220-240V. Tancament amb vidre pla temperat (CC). 2.500lm 23W 3000K (24 LEDs a 300mA). Distribució òptica ALM1. Fixació vertical 3/4" GAS. Tensió AC220-240V Classe elèctrica Classe I (CI). Atenuació al 70% de 24:00h a 06:00h. Incorpora protector de sobretensions (10kA, 10kV). Texturat (905T) amb braç . Braç a paret vertical a 530mm de la paret. Color negre RAL 9005 Texturat inclos el connexionat i orientacio de la lluminaria	71				71,00	
							71,00
UHN3E022	**u Lluminaria columna 6m**						
	Col.locacio de lluminaria de fosa d'alumini EN AC-44100, amb vidre trempat de 5mm. IP66, IK10 i AC220-240V. Vidre pla (CC). 4.000lm 31W 3000K (24 LEDs a 400mA). Distribució òptica ALM1. Fixació vertical Ø60mm. Tensió AC220-240V. Classe elèctrica Classe I. Atenuació al 70% de 24:00h a 06:00h. Amb protector de sobretensions (10kA, 10kV). Lluminària Gris RAL 7015 Texturat (715T) i columna cilíndrica, secció: circular, material: acer al carboni S 235 JR segons UNE EN 10025. Fabricació conforme a norma UNE EN 40-5. Alçada 6 metres. Diàmetre Ø60mm. Base: Embotida. Porta: Enrasada. Perns i plantilla Inclosos. Galvanitzat per immersió en calent segons UNE EN ISO 1461, inclos el connexionat i orientacio de la lluminaria.	21				21,00	
	PONT	4				4,00	
							25,00
UHN3E024	**u Lluminaria doble amb columna 8m**						
	colocació de doble lluminaria de fosa d'alumini EN AC-44100, amb vidre trempat de 5mm. IP66, IK10 i AC220-240V. Vidre pla (CC). 8.600lm 67W 3000K (36 LEDs a 600mA). Distribució òptica SMA1. Fixació vertical Ø60mm. Tensió AC220-240V. Classe elèctrica Classe I. Atenuació al 70% de 24:00h a 06:00h. Amb protector de sobretensions (10kA, 10kV). Lluminària Gris RAL 7015 Texturat (715T). amb columna cilíndrica, sección: circular, material: acero al carbono S 235 JR según UNE EN 10025. Fabricación conforme a norma UNE EN 40-5. Altura 8 metros. Diámetro Ø60mm. Base:Embutida. Puerta:Enrasada. Pernos y plantilla Inclosos. Galvanizadaper inmmersió segons UNE EN ISO 1461, inclos el connexionat i orientacio de la lluminaria.	11				11,00	
		7				7,00	
							18,00

CODI	RESUM	UTS	LONGITUD	AMPLADA	ALÇADA	PARCIALS	QUANTITAT
U305V100	**m3 Formigó rasa/pou fonament, HA-25/P/10/IIa**						
	Formigó per a fonaments de columnes, HA-25/P/10/IIa, de consistència plàstica i grandària màxima del granulat 10 mm, abocat amb qualsevol mitjà, inclo	11	1,00	1,00	1,20	13,20	
		21	1,00	1,00	1,20	25,20	
							38,40
U30B3000	**kg Acer b/corrugades,B 500 S p/armadura fonaments i murs**						
	Acer en barres corrugades B 500 S de límit elàstic >= 500 N/mm2, per a l'armadura fonament i murs de contenció, inclos la neteja de les armadures, neteja del fons de l'encofrat, separadors, les pèrdues i increments de material corresponents a retalls, empalmaments i ganxos. el pes unitari per al seu càlcul ha de ser el teòric	11	40,00			440,00	
		21	40,00			840,00	
							1.280,00
UG313506	**m Conductor Cu,UNE RV-K 0,6/1 kV,3x6mm2,col.tub**						
	Conductor de coure de designació UNE RV-K 0,6/1 kV, tripolar de secció 3x6 mm2, col.locat en tub	1	1.850,00			1.850,00	
		77	4,00			308,00	
		21	4,00			84,00	
		11	4,00			44,00	
							2.286,00
UG313606	**m Conductor Cu,UNE RV-K 0,6/1 kV,3x10mm2,col.tub**	1	12,00			12,00	
							12,00
UHT1E010	**u Caixa de connexió per lluminàries de policarbonat**						
	Caixa de connexió per lluminàries de policarbonat amb entrada i sortida tetrapolar i derivació bipolar amb grau de protecció IP44, borns d'entrada fins a 35mm2 i per a fusibles cilíndrics de UTE 10 x 38, muntada superficialment a l'interior de la portella de la columna completament cablejada. Inclou fusibles cilindrics (P - 15)	71				71,00	
		21				21,00	
		11				11,00	
							103,00
UHT1E020	**u Tub rígid d'acer galvanitzat, de 63 mm de diàmetre nominal, resi**						
	Instal·lació de 3 m de tub rígid d'acer galvanitzat, de 63 mm de diàmetre nominal, resistència a l'impacte de 20 J, resistència a compressió de 4000 N, amb unió roscada i muntat superficialment (P - 90)	71				71,00	
							71,00
UG38E355	**m Conductor coure nu,1x35mm2,munt.en connexió terra**						
	Conductor de coure nu, unipolar d'1x35 mm2 i muntat en malla de connexio a terra	1850				1.850,00	
							1.850,00
GG3A0100	**m Barreta de coure de 8 mm de diàmetre**						
	Piqueta de connexió a terra d'acer, amb recobriment de coure de 300 micrometres de gruix, de 1500 mm de llargària i de 14,6 mm de diàmetre, clavada a terra, conexionada al cable de terra i a les columnes i lluminaries.	71				71,00	
		21				21,00	
		11				11,00	
							103,00

CODI	RESUM	UTS	LONGITUD	AMPLADA	ALÇADA	PARCIALS	QUANTITAT
UDK2U060	**u Pericó 55x55x70cm,G=15cm,maó massís, solera dren.maó,sec**						
	Pericó quadrat per a canalització de serveis de 55x55x70 cm, amb parets de 14 cm de gruix de maó massís de 29x14x5 cm arrebossades per dins amb morter de ciment 1:2:10 elaborat a l'obra amb formigonera de 165 l, amb solera drenant de maó de 29x14x10 cm, en sec						
		40				40,00	
							40,00
UDKZU015	**u Bast.+tapa p/pericó serv.,fosa dúctil 415x415x43mm C-250,bastim.**						
	Bastiment i tapa per a pericó de serveis de fosa dúctil C-250 de 415x415x43 mm i de 25 kg de pes, amb bastiment específic per a peces prefabricades, llambordes o pedra, de 10 cm de gruix, referència TH34X de Fundición Dúctil Benito (prototip especial per a MMAMB) o equivalent, col·locat amb morter ciment						
		40				40,00	
							40,00
UDGGU050	**Pa Partida de desmuntatge de llums i columnes existents**						
	Partida de desmunta de quadres, llums i columnes existents amb els accessoris i elements de subjecció i demolició de fonament de formigó, amb mitjans manuals i martell picador, aplec de materials per a la seva reutilització i càrrega sobre camió o contenidor i transport fins lloc acordat per l'Ajuntament. (P - 87)						
		1				1,00	
							1,00

AMIDAMENTS

MILLORA DE LES INFRAESTRUCTURES DE LA PART SUPERIOR DEL NUCLI

CODI	RESUM	UTS	LONGITUD	AMPLADA	ALÇADA	PARCIALS	QUANTITAT
	CAPITOL C006 GESTIÓ DE RESIDUS						
c0006000	**PA Gestió de residus**						
							1,00

CODI	RESUM	UTS	LONGITUD	AMPLADA	ALÇADA	PARCIALS	QUANTITAT
	CAPITOL C007 SEGURETAT I SALUD						
H1411111	**u Casc seguretat,p/ús normal,contra cops,polietilè,p<=400g**						
	Casc de seguretat per a ús normal, contra cops, de polietilè amb un pes màxim de 400 g, homologat segons UNE-EN 812						5,00
H1411112	**u Casc seguretat,p/ús normal,contra cops,polietilè,p<=400gil.lumin**						
	Casc de seguretat per a ús normal, contra cops, de polietilè amb un pes màxim de 400 g, dotat d'il.luminació autònoma, homologat segons UNE-EN 812						5,00
H1411115	**u Casc seguretat,p/ús normal,contra cops,polietilè,p<=400g+tires r**						
	Casc de seguretat per a ús normal, contra cops, de polietilè amb un pes màxim de 400 g, amb tires reflectants, homologat segons UNE-EN 812						10,00
H1411117	**u Casc seguretat,p/ús normal,contra cops,polietilè,p<=400g+protect**						
	Casc de seguretat per a ús normal, contra cops, de polietilè amb un pes màxim de 400 g, amb protectors auditius, homologat segons UNE-EN 812 i UNE-EN 352-3						10,00
H1421110	**u Ulleres antiimp.st.,muntura univ.,visor transp.c/entelam.**						
	Ulleres de seguretat antiimpactes estàndard, amb muntura universal, amb visor transparent i tractament contra l'entelament, homologades segons UNE-EN 167 i UNE-EN 168						5,00
H1422120	**u Ulleres antiimp.poliv.,muntura univ.,visor transp.c/entel/UV/rat**						
	Ulleres de seguretat antiimpactes polivalents utilitzables sobreposades a ulleres graduades, amb muntura universal, amb visor transparent i tractament contra l'entelament, els ultraviolats, el ratllament i antiestàtic, homologades segons UNE-EN 167 i UNE-EN 168						5,00
H1423230	**u Ulleres p/tall oxiacet.,muntura acer/PVC,visors D=50mm.fosc**						
	Ulleres de seguretat per a tall oxiacetilènic, amb muntura universal de barnilla d'acer recoberta de PVC, amb visors circulars de 50 mm de D foscos de color DIN 5, homologades segons UNE-EN 175 i UNE-EN 169						5,00
H1431101	**u Protector auditiu tap escuma**						
	Protector auditiu de tap d'escuma, homologat segons UNE-EN 352-2 i UNE-EN 458						10,00
H1432012	**u Protector auditiu auricular,arnès,orelleres antisoroll**						
	Protector auditiu d'auricular, acoblat al cap amb arnès i orelleres antisoroll, homologat segons UNE-EN 352-1 i UNE-EN 458						10,00
H1433115	**u Protector tipus orellera,acoplable casc seguretat**						
	Protector auditiu tipus orellera acoplable a casc industrial de seguretat, homologat segons UNE-EN 352, UNE-EN 397 i UNE-EN 458						10,00
H1441201	**u Mascareta autofiltrant c/polsim+vap.tòx.**						
	Mascareta autofiltrant contra polsims i vapors tòxics, homologada segons UNE-EN 405						10,00

CODI	RESUM	UTS	LONGITUD	AMPLADA	ALÇADA	PARCIALS	QUANTITAT
H1442005	**u Broquet**						
	Broquet, homologat segons UNE-EN 142						1,00
H1442012	**u Respirador 2allotj.p/filt.,cautxú nat.,4punts fix.**						
	Respirador amb dos allotjaments laterals per a filtres, de cautxú natural, amb quatre punts de fixació de la cinta elàstica i vàlvula d'exhalació, homologat segons CE						10,00
H1443012	**u Respirador allotj.p/filt.,cautxú nat.,4punts fix.**						
	Respirador amb un allotjament central per a filtre, de cautxú natural, amb quatre punts de fixació de la cinta elàstica i vàlvula d'exhalació, homologat segons CE						10,00
H1451110	**u Guants p/ús gral.,pell+cotó,subj.canell**						
	Parella de guants per a ús general, amb palmell, artells, ungles i dits índex i polze de pell, dors de la mà i maniguet de cotó, folre interior, i subjecció elàstica al canell						10,00
H1452210	**u Guants tacte,pell flexible,subj.canell**						
	Parella de guants de tacte per a ús general, amb palmell i dors de la mà de pell flexible, dit índex sense costura exterior, i subjecció elàstica al canell						10,00
H1453310	**u Guants transpirables,nitril+cotó,subj.canell**						
	Parella de guants rentables i transpirables per a ús general, amb dits i palmell de nitril porós sobre suport de punt de cotó, i subjecció elàstica al canell						10,00
H1461110	**u Parella botes aigua,PVC,canya alta+sola antilliscant**						
	Parella de botes d'aigua de PVC de canya alta, amb sola antilliscant i folrades de niló rentable, homologades segons UNE-EN ISO 20344, UNE-EN ISO 20345,UNE-EN ISO 20346 i UNE-EN ISO 20347						10,00
H1461120	**u Parella botes aigua,PVC,mitja canya**						
	Parella de botes d'aigua de PVC de mitja canya, amb sola antilliscant i folrades de niló rentable						10,00
H1465275	**u Parella botes baixes,seguretat industrial,p/treballs construcció**						
	Parella de botes baixes de seguretat industrial, per a treballs de construcció en general, resistents a la humitat, de pell rectificada, amb envoltant del turmell encoixinat, amb puntera metàl.lica, sola antilliscant, falca amortidora d'impactes al taló i sense plantilla metàl.lica, homologades segons UNE-EN 344, UNE-EN 344/A1, UNE-EN 344-2, UNE-EN 345, UNE-EN 345/A1, UNE-EN 345-2, UNE-EN 346, UNE-EN 346/A1, UNE-EN 346-2, UNE-EN 347, UNE-EN 347/A i UNE-EN 347-2						10,00
H1481131	**u Granota treball,polièst./cotó,butxa.ext.**						
	Granota de treball, de polièster i cotó, amb butxaques exteriors						20,00
H1481242	**u Granota treb.p/constr.,polièst./cotó (65%-35%),beige,trama 240,b**						
	Granota de treball per a construcció, de polièster i cotó (65%-35%), color beige, trama 240, amb butxaques interiors, homologada segons UNE-EN 340						20,00

CODI	RESUM	UTS	LONGITUD	AMPLADA	ALÇADA	PARCIALS	QUANTITAT
H1481343	u Granota treb.p/constr.obres lineals,polièst./cotó (65%-35%),groc						
	Granota de treball per a construcció d'obres lineals en servei, de polièster i cotó (65%-35%), color groc, trama 240, amb butxaques interiors i tires reflectants, homologada segons UNE-EN 340						
							5,00
H148A700	u Maniguets,p/senyalis.,tires reflect.						
	Parell de maniguets, per a senyalista, elaborat amb tires reflectores, homologats segons UNE-EN 340 i UNE-EN 471						
							10,00
H148B580	u Maniguets,espatl.,p/sold.,serratge						
	Parell de maniguets amb protecció per a espatlla, per a soldador, elaborat amb serratge, homologats segons UNE-EN 340, UNE-EN 470-1 i UNE-EN 348						
							10,00
H148C580	u Maniguets,colze,p/sold.,serratge						
	Parell de maniguets amb protecció per a colze, per a soldador, elaborat amb serratge, homologats segons UNE-EN 340, UNE-EN 470-1 i UNE-EN 348						
							10,00
H1510001	m2 Protecció horitzontal sota encofrats sostre xarxa fil trenat						
	Protecció horitzontal sota l'encofrat de sostres amb xarxa de fil trenat de poliamida no regenerada, de tenacitat alta, de 4mm de D i 80x80 mm de pas de malla, amb corda perimetral de poliamida de 12 mm de D nuada a la xarxa, unida a l'estructura de sopandes de l'encofrat mitjançant ganxos metàl·lics cada metre, amb el desmuntatge inclòs						
							10,00
H1511001	m2 Protec.+xarxa segur. horitz. obert.lat.pas elevat,desmuntatge in						
	Protecció amb xarxa de seguretat horitzontal en obertures laterals de pas elevat en viaductes o ponts, i amb el desmuntatge inclòs						
							10,00
H1511015	m2 Protec.+xarxa segur. horitz. sota bigues viaduc./ponts,ancorada						
	Protecció amb xarxa de seguretat horitzontal sota bigues en viaductes o ponts, ancorada a suports metàl.lics, i amb el desmuntatge inclòs						
							10,00
H151AEL1	m2 Protecció horitz.obert.malla el.b/corr.obra,embeg.form.,desm.						
	Protecció horitzontal d'obertures amb malla electrosoldada de barres corrugades d'acer, elaborada a l'obra de 10x10 cm i de 3 - 3 mm de diàmetre embegut en el formigó i amb el desmuntatge inclòs						
							10,00
H151AJ01	m2 Protecció horitz.obert., D<=1m,fusta,desm.						
	Protecció horitzontal d'obertures d'1 m de diàmetre com a màxim, en sostres, amb fusta i amb el desmuntatge inclòs						
							10,00
H15A1003	u Pòrt.prot.dúmp.,1,5t,coll.						
	Pòrtic de protecció a la bolcada de dúmper d'1,5 t de càrrega útil, col.locat collat						
							1,00
H15A2015	u Llumenera senyal.maqu.movim.,ambre						
	Llumenera de senyalització de maquinària en moviment de color ambre						
							3,00

AMIDAMENTS

MILLORA DE LES INFRAESTRUCTURES DE LA PART SUPERIOR DEL NUCLI

CODI	RESUM	UTS	LONGITUD	AMPLADA	ALÇADA	PARCIALS	QUANTITAT
H1465277	u Parella botes baixes,seguretat industrial,p/encofrador,resist.hu						
	Parella de botes baixes de seguretat industrial, per a encofrador, resistents a la humitat, de pell rectificada, amb envoltant del turmell encoixinat, amb puntera metàl.lica, sola antilliscant, falca amortidora d'impactes al taló i amb plantilla metàl.lica, homologades segons UNE-EN ISO 20344, UNE-EN ISO 20345, UNE-EN ISO 20346 i UNE-EN ISO 20347						
							5,00
H16F1003	u Reunió comitè S/S 6 pers.						
	Reunió mensual del comitè de Seguretat i Salut constituït per 6 persones						
							6,00
H16F1004	h Formació Seg.Salut						
	Formació en Seguretat i Salut per als riscos específics de l'obra						
							20,00
H16F1005	u Assist.reunió SiS						
	Assistencia d'oficial a reunió del comitè de Seguretat i Salut						
							20,00
H16F3000	h Recurs preventiu						
	Presencia al lloc de treball de recursos preventius						
							20,00
HQU1521A	mes Lloguer mòdul prefabricat sanitaris 2,4x2,4x2,3m,inst.lampist.,i						
	Lloguer mòdul prefabricat de sanitaris de 2,4x2,4x2,3 m de plafó d'acer lacat i aïllament de poliuretà de 35 mm de gruix, revestiment de parets amb tauler fenòlic, paviment de lamel.les d'acer galvanitzat, amb instal.lació de lampisteria, 1 lavabo col.lectiu amb 2 aixetes, 1 plaques turca, 2 dutxes, mirall i complements de bany, amb instal.lació elèctrica, 1 punt de llum, interruptor, endolls i protecció diferencial						
							12,00
H15Z1001	h Brigada segur.p/mantenim.+repos.protec.						
	Brigada de seguretat per a manteniment i reposició de les proteccions						
							10,00
HQUZM000	h Mà obra,neteja+conservació instal.lacions						
	Mà d'obra per a neteja i conservació de les instal.lacions						
							24,00

2. QUADRE DE PREUS Nº 1

QUADRE DE PREUS 1

MILLORA DE LES INFRAESTRUCTURES DE LA PART SUPERIOR DEL NUCLI

CODI	UD	RESUM	PREU
CAPITOL C001 DEMOLICIONS			
U219U110	m2	**Demolició pav. asfàltics, mecànics +abocador+cànon** Demolició de paviments asfàltics de finsa 20 cm de gruix amb mitjans mecànics, càrrega i transport de runes i canon d'abocament VUIT EUROS amb SIS CÈNTIMS	8,06
U219U310	m2	**Demol.pav. panot.sob/form., mec.+aboc.+cànon** Demolició de paviment de panots i base de formigó, amb mitjans mecànics, càrrega i transport de runes i canon d'abocament DIVUIT EUROS amb QUARANTA-NOU CÈNTIMS	18,49
U219U210	m3	**Demol.paviment form.,martell trenc.+abocador+cànon** Demolició de paviment de formigó de fins a 20 cm , amb mitjans mecànics, càrrega i transport de runes i canon d'abocament QUARANTA EUROS amb QUARANTA-UN CÈNTIMS	40,41
U219V020	m	**Tall paviments form./peces disc** Tall de paviments de formigó o peces amb disc de diamant, càrrega i transport de runes i canon d'abocament DOS EUROS amb QUARANTA-SET CÈNTIMS	2,47

QUADRE DE PREUS 1

MILLORA DE LES INFRAESTRUCTURES DE LA PART SUPERIOR DEL NUCLI

CODI	UD	RESUM	PREU
CAPITOL C002 MOVIMENT DE TERRES			
U222U020	m3	**Excav.rasa h<=2m,terreny tràns.,m.mec.,terres vora o sob/camió** Excavació de rasa de fins a 2 m de fondària, en terreny de trànsit, amb mitjans mecànics, amb terres deixades a la vora o càrrega a camió VUIT EUROS amb DIVUIT CÈNTIMS	8,18
U222U030	m3	**Excav.rasa h<=2m,roca,m.mec.** Excavació de rasa de fins a 2 m de fondària, en roca, amb mitjans mecànics, amb terres deixades a la vora o càrrega a camió CATORZE EUROS amb CINQUANTA-DOS CÈNTIMS	14,52
U222U130	m3	**Excav.pou aïllat<4m,roca,m.mecànics** Excavació de pou aïllat fins a 4 m de fondària, en roca, amb mitjans mecànics CATORZE EUROS amb CINQUANTA-DOS CÈNTIMS	14,52
U219U011	m	**Desmuntatge vorada,** Desmuntatge de vorada i base de formigó, amb mitjans mecànics, càrrega i transport de runes i canon d'abocament QUATRE EUROS amb SEIXANTA-SET CÈNTIMS	4,67
U228U190	m3	**Base de Saulo, amb estesa i piconatge** Base de Saulo, amb estesa i piconatge del material al 98% del PM (P-68) VINT-I-TRES EUROS amb TRENTA-SET CÈNTIMS	23,37
U2285LR0	m3	**Rebliment de rasa d'amplària fins a 1 m, amb terra seleccionada** Rebliment de rasa d'amplària fins a 1 m, amb terra seleccionada de en tongades de 25 cm com a màxim i piconnatge del material al 98% del PM (P-28) VINT-I-UN EUROS amb SETANTA-QUATRE CÈNTIMS	21,74
U228U010	m3	**Rebliment+picon. rasa, compact. 95%PM(s/mat.)** Rebliment de rasa o pou amb terra extreta previament ,en tonhgades de 25 cm, amb compactació del 98% PM VUIT EUROS amb TRENTA-NOU CÈNTIMS	8,39
UDG36356	m	**Canalit. 5 ubs flex.corr.PVC,rec.50x35cm, DN=160mm,g=4,5mm,** Canalitzacio amb cinc tubs flexible corrugat de PVC, 4 de 160 mm de diametre nominal i un de 350 mm, amb grau de resistencia al xoc 7 i dau de recobriment de 30x30 cm amb formigo HM-20/P/20/I i col.locacio de dos bandes de proteccio i avis de plastic a la part superior de la rasa QUARANTA-DOS EUROS amb VUITANTA-SIS CÈNTIMS	42,86
UDG35356	m	**Canalit. 2tub flex.corr.PVC,rec.40x35cm,DN=110mm,g=4,5mm, res.xo** Canalitzacio amb un tub flexible corrugat de PVC, de 110 mm de diametre nominal i 4,50 mm de gruix, amb grau de resistencia al xoc 7 i dau de recobriment de 40x35 cm amb formigo i col.locacio de dos bandes de proteccio i avis de plastic per conduccions elèctriques a la part superior de la rasa ONZE EUROS amb VINT-I-DOS CÈNTIMS	11,22
UDG5131U	m	**Canalització tub polietilè ,rebl.rasa terr.selec.** Canalització amb tub de polietilè no inclòs de 63 a 200 mm de diàmetre nominal, i reblert de rasa amb terres seleccionades DOS EUROS amb NOU CÈNTIMS	2,09
U9655380	m	**Vorada T2 recta form.doble capa p/vor.,15x25cm, col.s/form.** Vorada T2 recta de peces de formigó doble capa serie 350 kg/m2, per a vorada, de 15x25 cm, col·locada amb base de formigó i rejuntada amb sorra-ciment VINT-I-SET EUROS amb VINT-I-SET CÈNTIMS	27,27
U974U010	m	**Rigola a=20cm,peces mort.ciment blanc 20x20x8cm** Rigola de 20 cm d'amplària amb peces de morter de ciment de color blanc, de 20x20x8 cm, col·locades amb morter i base de formigó DISSET EUROS amb NORANTA-CINC CÈNTIMS	17,95

CODI	UD	RESUM	PREU
U9E1U010	m2	**Paviment panot p/vorera gris,20x20x4cm, col.est.sorra-cim.**	22,35
		Paviment de panot per a vorera del mateix model que l'existent de 20x20x4 cm, col.locat a l'estesa amb sorra-ciment i beurada de ciment pòrtland	
		VINT-I-DOS EUROS amb TRENTA-CINC CÈNTIMS	
U9H17212	t	**Paviment bitum.cont.calent S-12,g.calcari,betum asf.,96%marshall**	64,78
		Paviment de mescla bituminosa contínua en calent de composició semi-densa S-12 amb granulat calcari i betum asfàltic de penetració, estesa i compactada al 96 % de l'assaig marshall	
		SEIXANTA-QUATRE EUROS amb SETANTA-VUIT CÈNTIMS	
U2R4U100	m3	**Càrrega mec.+transp.terres aboc.,camió**	8,91
		Càrrega amb mitjans mecànics i transport de terres a l'abocador autoritzat, fins a 20 km, amb camió, inclou canon d'abocament i certificat d'abocament	
		VUIT EUROS amb NORANTA-UN CÈNTIMS	
U2R4U120	PA	**Partida de reparació serveis afectats**	11.669,65
		Reparació de serveis afectats, reparació d'obra civil, reparació de façanes, tubs sanejament i tots els desparfectes que es realitzin en la realitzacions de les obres. A justificar (P - 40)	
		ONZE MIL SIS-CENTS SEIXANTA-NOU EUROS amb SEIXANTA-CINC CÈNTIMS	
U305V100	m3	**Formigó rasa/pou fonament, HA-25/P/10/IIa**	78,68
		Formigó per a fonaments de columnes, HA-25/P/10/IIa, de consistència plàstica i grandària màxima del granulat 10 mm, abocat amb qualsevol mitjà, inclo	
		SETANTA-VUIT EUROS amb SEIXANTA-VUIT CÈNTIMS	
U9G2CUG8	m3	**Pav. form.HF-3,5MPa,c.plàstica, remol.mec.+4kg/m2 quars, transp.**	93,68
		Paviment de formigó HF-3,5 MPa, de consistència plàstica, escampat amb transport interior mecànic, estesa i vibratge mecànic, remolinat mecànic afegint 4 kg/m2 de pols de quars gris, inclòs tall junt d'1/3 del gruix, reg de cura i part proporcional d'encofrats laterals	
		NORANTA-TRES EUROS amb SEIXANTA-VUIT CÈNTIMS	
E2222B623	m	**Creuament de carrer per a escomesa d'aigua**	31,31
		Creuament de carrer per a escomesa d'aigua mitjançant rasa de fins a 40 centimetres d'ampada , en terreny de trànsit, amb mitjans mecànics i amb les terres deixades a la vora. Inclou tall de paviment (P - 8)	
		TRENTA-UN EUROS amb TRENTA-UN CÈNTIMS	
U9H3V190	t	**Reparacions paviment bitum.discontin.calent F-8/10,g.granític,**	64,31
		Reparacions amb mescla bituminosa discontinua en calent de composicio F-8/10 (capa fina), amb granulat granític, betum asfaltic de penetracio modificat amb polimers BM-3b, estesa i compactada al 98 % de l'assaig marshall, inclòs neteja prèvia de calçada	
		SEIXANTA-QUATRE EUROS amb TRENTA-UN CÈNTIMS	

CODI	UD	RESUM	PREU
CAPITOL C003 XARXA D'AIGUA POTABLE			
UFB1UR98	m	**Tub HDPE PE100 D=200mm,10bar,connect.a pressió**	66,57
		Tub de polietile de densitat alta PE100 de 200 mm de diametre nominal exterior, de 10 bar de pressio nominal segons UNE 53-131-90, connectat per electrofussió o a pressio amb accessoris metàl.lics, inclou part proporcional d'accessoris i mà d'obra per a deixar l'unitat d'obra totalment acabada i provada segons p.c.t.	
		SEIXANTA-SIS EUROS amb CINQUANTA-SET CÈNTIMS	
UFB1UR01	m	**Tub HDPE PE100 D=160mm,10bar,connect.a pressió**	37,95
		Tub de polietile de densitat alta PE100 de 160 mm de diametre nominal exterior, de 10 bar de pressio nominal segons UNE 53-131-90, connectat per electrofussió o a pressio amb accessoris metàl.lics, inclou part proporcional d'accessoris i mà d'obra per a deixar l'unitat d'obra totalment acabada i provada segons p.c.t.	
		TRENTA-SET EUROS amb NORANTA-CINC CÈNTIMS	
UFB1UR60	m	**Tub HDPE PE100 D=110mm,10bar,connect.a pressió**	27,87
		Tub de polietile de densitat alta PE100 de 110 mm de diametre nominal exterior, de 10 bar de pressio nominal segons UNE 53-131-90, connectat per electrofussió o a pressio amb accessoris metàl.lics, inclou part proporcional d'accessoris i mà d'obra per a deixar l'unitat d'obra totalment acabada i provada segons p.c.t.	
		VINT-I-SET EUROS amb VUITANTA-SET CÈNTIMS	
UFB1UR20	m	**Tub HDPE PE100 D=125mm,10bar,connect.a pressió**	22,89
		Tub de polietile de densitat alta PE100 de 125 mm de diametre nominal exterior, de 10 bar de pressio nominal segons UNE 53-131-90, connectat per electrofussió o a pressio amb accessoris metàl.lics, inclou part proporcional d'accessoris i mà d'obra per a deixar l'unitat d'obra totalment acabada i provada segons p.c.t.	
		VINT-I-DOS EUROS amb VUITANTA-NOU CÈNTIMS	
UFB1UR50	m	**Tub HDPE PE100 D=90mm,10bar,connect.a pressió**	21,78
		Tub de polietile de densitat alta PE100 de 90 mm de diametre nominal exterior, de 10 bar de pressio nominal segons UNE 53-131-90, connectat per electrofussió o a pressio amb accessoris metàl.lics, inclou part proporcional d'accessoris i mà d'obra per a deixar l'unitat d'obra totalment acabada i provada segons p.c.t.	
		VINT-I-UN EUROS amb SETANTA-VUIT CÈNTIMS	
UFB1UR30	m	**Tub HDPE PE100 D=63mm,10bar,connect.a pressió**	13,02
		Tub de polietile de densitat alta PE100 de 63 mm de diametre nominal exterior, de 10 bar de pressio nominal segons UNE 53-131-90, connectat per electrofussió o a pressio amb accessoris metàl.lics, inclou part proporcional d'accessoris i mà d'obra per a deixar l'unitat d'obra totalment acabada i provada segons p.c.t.	
		TRETZE EUROS amb DOS CÈNTIMS	
UFB1UR10	m	**Tub HDPE PE100 D=32mm,10bar,connect.a pressió**	8,46
		Tub de polietile de densitat alta PE100 de 40 mm de diametre nominal exterior, de 10 bar de pressio nominal segons UNE 53-131-90, connectat per electrofussió o a pressio amb accessoris metàl.lics, inclou part proporcional d'accessoris i mà d'obra per a deixar l'unitat d'obra totalment acabada i provada segons p.c.t.	
		VUIT EUROS amb QUARANTA-SIS CÈNTIMS	
UFB1UR40	m	**Tub HDPE PE100 D=25mm,10bar,connect.a pressió**	7,92
		Tub de polietile de densitat alta PE100 de 75 mm de diametre nominal exterior, de 10 bar de pressio nominal segons UNE 53-131-90, connectat per electrofussió o a pressio amb accessoris metàl.lics, inclou part proporcional d'accessoris i mà d'obra per a deixar l'unitat d'obra totalment acabada i provada segons p.c.t.	
		SET EUROS amb NORANTA-DOS CÈNTIMS	

CODI	UD	RESUM	PREU
UN12E424	u	**Vàlvula comporta+brides,DN=200mm,PN=16bar,bronze,munt.pericó can**	459,60
		Vàlvula de comporta manual amb brides, de diàmetre nominal 200 mm, de 16 bar de PN, de bronze, preu alt i muntada en pericó de canalització soterrada	
		QUATRE-CENTS CINQUANTA-NOU EUROS amb SEIXANTA CÈNTIMS	
UN12D324	u	**Vàlvula comporta+brides,DN=160mm,PN=16bar,bronze,munt.pericó**	287,66
		Vàlvula de comporta manual amb brides, de diàmetre nominal 160 mm, de 16 bar de PN, de bronze, preu alt i muntada en pericó de canalització soterrada	
		DOS-CENTS VUITANTA-SET EUROS amb SEIXANTA-SIS CÈNTIMS	
UN12D424	u	**Vàlvula comporta+brides,DN=110mm,PN=16bar,bronze,munt.pericó**	227,65
		Vàlvula de comporta manual amb brides, de diàmetre nominal 110 mm, de 16 bar de PN, de bronze, preu alt i muntada en pericó de canalització soterrada	
		DOS-CENTS VINT-I-SET EUROS amb SEIXANTA-CINC CÈNTIMS	
UN12B424	u	**Vàlvula comporta+brides,DN=80mm,PN=16bar,bronze,munt.pericó**	186,76
		Vàlvula de comporta manual amb brides, de diàmetre nominal 80 mm, de 16 bar de PN, de bronze, preu alt i muntada en pericó de canalització soterrada	
		CENT VUITANTA-SIS EUROS amb SETANTA-SIS CÈNTIMS	
UN12E324	u	**Vàlvula comporta+brides,DN=42mm,PN=16 bar,bronze,munt.pericó**	43,39
		Vàlvula de comporta manual amb brides, de diàmetre nominal 42 mm, de 16 bar de PN, de bronze, preu alt i muntada en pericó de canalització soterrada	
		QUARANTA-TRES EUROS amb TRENTA-NOU CÈNTIMS	
UN315324	u	**Boca de reg soterrada de 45 mm de fosa revestida d'epoxi,**	196,43
		Boca de reg soterrada de 45 mm de fosa revestida d'epoxi, amb sortida de rosca tipus Reus, muntada a pericó de registre i connectada a xarxa d'abastament. Marca Belgicast o similar (P - 58)	
		CENT NORANTA-SIS EUROS amb QUARANTA-TRES CÈNTIMS	
UN315424	u	**Hidrant soterrat amb pericó de registre, amb una sortida de 100**	440,96
		Hidrant soterrat amb pericó de registre, amb una sortida de 100 mm de diàmetre i de 4´´ de diàmetre de connexió a la canonada, muntada en pericó de canalització soterrada. Segons norma UNE 23407 (P - 16)	
		QUATRE-CENTS QUARANTA EUROS amb NORANTA-SIS CÈNTIMS	
UN316324	u	**Valvula de comporta manual amb desguàs incorporat,**	166,30
		Valvula de comporta manual amb desguàs incorporat, embriada o unitat per soldadura, de 2"1/2 de diametre nominal, de 10 bar de PN, muntada en el perico de la canalització soterrada segons detalls del projecte. Marca Belgicast o similar (P - 57)	
		CENT SEIXANTA-SIS EUROS amb TRENTA CÈNTIMS	
UN316424	u	**Ventosa embridada de diàmetre nominal 50 mm, de 16 bar de**	180,87
		Ventosa embridada de diàmetre nominal 50 mm, de 16 bar de pressió de prova, de fosa, preu alt i muntada en pericó de canalització soterrada. Marca Belgicast o similar (P - 56)	
		CENT VUITANTA EUROS amb VUITANTA-SET CÈNTIMS	

QUADRE DE PREUS 1

MILLORA DE LES INFRAESTRUCTURES DE LA PART SUPERIOR DEL NUCLI

CODI	UD	RESUM	PREU
UN317324	u	**Con de reducció, manipulat, de polietilè de densitat alta de 200**	132,21
		Con de reducció, manipulat, de polietilè de densitat alta de 200 mm de DN a 160 mm de DN de 10 bar de pressió nominal, segons UNE-EN 12201-3, soldat i col.locat al fons de la rasa (P - 74)	
		CENT TRENTA-DOS EUROS amb VINT-I-UN CÈNTIMS	
UN317424	u	**Con de reducció, manipulat, de polietilè de densitat alta de 160**	87,16
		Con de reducció, manipulat, de polietilè de densitat alta de 160 mm de DN a 110 mm de DN de 10 bar de pressió nominal, segons UNE 53-131, soldat i col.locat al fons de la rasa (P - 72)	
		VUITANTA-SET EUROS amb SETZE CÈNTIMS	
UN318324	u	**Con de reducció, manipulat, de polietilè de densitat alta de 110**	40,33
		Con de reducció, manipulat, de polietilè de densitat alta de 110 mm de DN a 90 mm de DN de 10 bar de pressió nominal, segons UNE-EN 12201-3, soldat i col.locat al fons de la rasa (P - 71)	
		QUARANTA EUROS amb TRENTA-TRES CÈNTIMS	
UN318424	u	**Con de reducció, manipulat, de polietilè de densitat alta de 160**	74,67
		Con de reducció, manipulat, de polietilè de densitat alta de 160 mm de DN a 90 mm de DN de 10 bar de pressió nominal, segons UNE-EN 12201-3, soldat i col.locat al fons de la rasa (P - 73)	
		SETANTA-QUATRE EUROS amb SEIXANTA-SET CÈNTIMS	
UN319324	u	**Daus de formigo per a colzes, tes i accessoris de muntatges sego**	17,71
		Daus de formigo per a colzes, tes i accessoris de muntatges segons plànols de detall del projecte amb formigo per a murs de contenció H-200, de consistencia plàstica, dosificadora de 25m3/h i abocat amb cubilot. (P - 67)	
		DISSET EUROS amb SETANTA-UN CÈNTIMS	
UN319424	u	**Bastiment i tapa de maniobra per a vàlvules de subministrament**	93,36
		Bastiment i tapa de maniobra per a vàlvules de subministrament d'aigua enrasada amb el panot tipus AVK o similar (P - 34)	
		NORANTA-TRES EUROS amb TRENTA-SIS CÈNTIMS	
UN31A324	u	**Bastiment amb tapa circular de fosa dúctil per a vàlvules de sub**	126,08
		Bastiment amb tapa circular de fosa dúctil per a vàlvules de subministrament d'aigua enrasada a panot o paviment segons cada cas de 150 mm de diàmetre (P - 31)	
		CENT VINT-I-SIS EUROS amb VUIT CÈNTIMS	
UN31A424	u	**Reposició d'unitats d'escomesa de 3/4´´ (25 mm), instal·lada**	172,80
		Reposició d'unitats d'escomesa de 3/4´´ (25 mm), instal·lada i provada en rasa Collarí de derivació 1´´ DN 110 o 160. Compost per dos cossos en fosa dúctil, GGG25, per a derivacions partint de conduccions de polietilè. Revestit en Epoxy, cargols d'acer inoxidable. Juntes de goma anti-envelliment Racor "L" colze a compressió. 3/4´´ - 25. Hermètic a compressió, per a unions de polietilè. Cos i rosca de llautó OT58, junta tòrica NBR 70 negra DIN 3535/2, anell de junta ferro POA zincat, anell de pressió acer inox AISI 304. Vàlvula d'esfera. Vàlvula reforçada amb maneta inox i doble junta de tefló PN20 3/4´´ Canonada polietilè baixa densitat PE32 10 atm, 25 mm Ø. Sèrie Hersalit. Polietilè baixa densitat (0.932) Flexible. Color negre. Classificació CEN : PE 40 Mà d'obra i obra civil per cada escomesa Obra Civil escomesa. Quantitat a Jusficar	
		CENT SETANTA-DOS EUROS amb VUITANTA CÈNTIMS	
UN31B324	u	**Realització de la connexió de la canonada de HDPE**	272,13
		Realització de la connexió de la canonada de HDPE a la xarxa existent	
		DOS-CENTS SETANTA-DOS EUROS amb TRETZE CÈNTIMS	

CODI	UD	RESUM	PREU
UN31B424	u	**Banda contínua de plàstic de color, de 30 cm d´amplària**	0,48
		Banda contínua de plàstic de color, de 30 cm d´amplària, col.locada al llarg de la rasa a 20 cm per sobre de la canonada, per a malla senyalitzadora	
		ZERO EUROS amb QUARANTA-VUIT CÈNTIMS	
UN31D324	u	**Realització d'escomesa de 1" completament instal·lada**	314,53
		Realització d'escomesa de 1" completament instal·lada i connectada a la xarxa d'aigua potable, posada en servei, inclou parts proporcionals d'accessoris, obra civil	
		TRES-CENTS CATORZE EUROS amb CINQUANTA-TRES CÈNTIMS	
UN31D424	u	**Realització d'escomesa de 1 1/2" completament instal·lada**	385,29
		Realització d'escomesa de 1 1/2" completament instal·lada i connectada a la xarxa d'aigua potable, posada en servei, inclou parts proporcionals d'accessoris, obra civil	
		TRES-CENTS VUITANTA-CINC EUROS amb VINT-I-NOU CÈNTIMS	
UN748324	u	**Realització d'escomesa de 2" completament instal·lada i connect**	419,09
		Realització d'escomesa de 2" completament instal·lada i connectada a la xarxa d'aigua potable, posada en servei, inclou parts proporcionals d'accessoris, obra civil	
		QUATRE-CENTS DINOU EUROS amb NOU CÈNTIMS	
UN748C24	u	**Realització d'escomesa de 4" completament instal·lada i connect**	938,33
		Realització d'escomesa de 4" completament instal·lada i connectada a la xarxa d'aigua potable, posada en servei, inclou parts proporcionals d'accessoris, obra civil	
		NOU-CENTS TRENTA-VUIT EUROS amb TRENTA-TRES CÈNTIMS	
UN749324	u	**Caixa registres bastiment i tapa per a vàlvules d'escomesa de ma**	33,01
		Caixa registres bastiment i tapa per a vàlvules d'escomesa de material plàstic resistent completament instal·lada, inclou parts proporcionals d'obra civil	
		TRENTA-TRES EUROS amb UN CÈNTIMS	
UN749C24	u	**Proves de pressió i desinfecció de la xarxa d'abastament d'aigua**	819,72
		Proves de pressió i desinfecció de la xarxa d'abastament d'aigua potable	
		VUIT-CENTS DINOU EUROS amb SETANTA-DOS CÈNTIMS	

QUADRE DE PREUS 1

MILLORA DE LES INFRAESTRUCTURES DE LA PART SUPERIOR DEL NUCLI

CODI	UD	RESUM	PREU
CAPITOL C004 TELECOMUNICACIONS			
GDK2U010	u	**Pericó de registre prefabricat de formigó armat, tipus MF-II per**	138,15
		Pericó de registre prefabricat de formigó armat, tipus MF-II per a instal.lacions de telefonia inclosa bastiment i tapa de formigó prefabricada, col·locada sobre solera de formigó HM-20/P/40/I de 15 cm de gruix.	
		CENT TRENTA-VUIT EUROS amb QUINZE CÈNTIMS	
GDKZ0002	u	**Pericó de registre prefabricat de 70x70x85 cm, amb parets de 10**	297,02
		Pericó de registre prefabricat de 70x70x85 cm, amb parets de 10 cm de gruix de formigó HM-20/P/20/I, inclosa bastiment i tapa de formigó prefabricada, col·locada sobre solera de formigó HM-20/P/40/I de 15 cm de gruix	
		DOS-CENTS NORANTA-SET EUROS amb DOS CÈNTIMS	
GDG3U006	m	**Canalització de serveis en calçada amb 2 tubs rígids D 110 mm**	24,72
		Prisma de canalització per a instal·lacions de telefonia format per 2 tubs de diàmetre 110 mm i de gruix 1,8 mm de PVC rígid i dau de recobriment de 45X41 cm de formigó HM-20/P/20/I	
		VINT-I-QUATRE EUROS amb SETANTA-DOS CÈNTIMS	

CODI	UD	RESUM	PREU
CAPITOL C005 ENLLUMENAT PÚBLIC			
UHGAE020	**u**	**Centre coman.,compta.2t.,radio,2 circ.sort.,15kW** Caixa de connexió per lluminàries de policarbonat amb entrada i sortida tetrapolar i derivació bipolar amb grau de protecció IP44, borns d'entrada fins a 35mm2 i per a fusibles cilíndrics de UTE 10 x 38, muntada superficialment a l'interior de la portella de la columna completament cablejada. Inclou fusibles cilindrics (P - 15) SIS MIL SETANTA EUROS amb SEIXANTA-TRES CÈNTIMS	**6.070,63**
GG110010	**u**	**Caixa general de protecció CGP-9 de 250A amb aïllament de polies** Caixa general de protecció CGP-9 de 250 A amb aïllament de poliester reforçat IP-437 amb fusibles i bases portafusibles tipus H mida 1 de 3x250 a, neutre seccionable i borns bimetal.lics per a cable de 150 mm2 de secció, amb caixa i tapa per a protecció de cables, segons especificacions i normativa de la companyia subministradora, inclòs transport a obra, muntatge, fixació i connexionat DOS-CENTS SEIXANTA-SET EUROS amb QUARANTA-DOS CÈNTIMS	**267,42**
UHN3E021	**u**	**Lluminarialluminària clasica i el braç** Col.locacio de lluminaria LED amb armadura i cúpula de fosa injectada d'alumini EN AC-44100. IP66, IK09 i AC220-240V. Tancament amb vidre pla temperat (CC). 2.500lm 23W 3000K (24 LEDs a 300mA). Distribució òptica ALM1. Fixació vertical 3/4" GAS. Tensió AC220-240V Classe elèctrica Classe I (CI). Atenuació al 70% de 24:00h a 06:00h. Incorpora protector de sobretensions (10kA, 10kV). Texturat (905T) amb braç . Braç a paret vertical a 530mm de la paret. Color negre RAL 9005 Texturat inclos el connexionat i orientacio de la lluminaria SET-CENTS TRENTA-DOS EUROS amb SET CÈNTIMS	**732,07**
UHN3E022	**u**	**Lluminaria columna 6m** Col.locacio de lluminaria de fosa d'alumini EN AC-44100, amb vidre trempat de 5mm. IP66, IK10 i AC220-240V. Vidre pla (CC). 4.000lm 31W 3000K (24 LEDs a 400mA). Distribució òptica ALM1. Fixació vertical Ø60mm. Tensió AC220-240V. Classe elèctrica Classe I. Atenuació al 70% de 24:00h a 06:00h. Amb protector de sobretensions (10kA, 10kV). Lluminària Gris RAL 7015 Texturat (715T) i columna cilíndrica, secció: circular, material: acer al carboni S 235 JR segons UNE EN 10025. Fabricació conforme a norma UNE EN 40-5. Alçada 6 metres. Diàmetre Ø60mm. Base: Embotida. Porta: Enrasada. Perns i plantilla Inclosos. Galvanitzat per immersió en calent segons UNE EN ISO 1461, inclos el connexionat i orientacio de la lluminaria. MIL TRES-CENTS QUARANTA-TRES EUROS amb SEIXANTA CÈNTIMS	**1.343,60**
UHN3E024	**u**	**Lluminaria doble amb columna 8m** colocació de doble lluminaria de fosa d'alumini EN AC-44100, amb vidre trempat de 5mm. IP66, IK10 i AC220-240V. Vidre pla (CC). 8.600lm 67W 3000K (36 LEDs a 600mA). Distribució òptica SMA1. Fixació vertical Ø60mm. Tensió AC220-240V. Classe elèctrica Classe I. Atenuació al 70% de 24:00h a 06:00h. Amb protector de sobretensions (10kA, 10kV). Lluminària Gris RAL 7015 Texturat (715T). amb columna cilíndrica, sección: circular, material: acero al carbono S 235 JR según UNE EN 10025. Fabricación conforme a norma UNE EN 40-5. Altura 8 metros. Diámetro Ø60mm. Base:Embutida. Puerta:Enrasada. Pernos y plantilla Inclosos. Galvanizadaper inmmersió segons UNE EN ISO 1461, inclos el connexionat i orientacio de la lluminaria. MIL NOU-CENTS DINOU EUROS amb TRENTA-NOU CÈNTIMS	**1.919,39**
U305V100	**m3**	**Formigó rasa/pou fonament, HA-25/P/10/IIa** Formigó per a fonaments de columnes, HA-25/P/10/IIa, de consistència plàstica i grandària màxima del granulat 10 mm, abocat amb qualsevol mitjà, inclo SETANTA-VUIT EUROS amb SEIXANTA-VUIT CÈNTIMS	**78,68**

QUADRE DE PREUS 1

MILLORA DE LES INFRAESTRUCTURES DE LA PART SUPERIOR DEL NUCLI

CODI	UD	RESUM	PREU
U30B3000	**kg**	**Acer b/corrugades,B 500 S p/armadura fonaments i murs** Acer en barres corrugades B 500 S de límit elàstic >= 500 N/mm2, per a l'armadura fonament i murs de contenció, inclos la neteja de les armadures, neteja del fons de l'encofrat, separadors, les pèrdues i increments de material corresponents a retalls, empalmaments i ganxos. el pes unitari per al seu càlcul ha de ser el teòric UN EUROS amb SIS CÈNTIMS	**1,06**
UG313506	**m**	**Conductor Cu,UNE RV-K 0,6/1 kV,3x6mm2,col.tub** Conductor de coure de designació UNE RV-K 0,6/1 kV, tripolar de secció 3x6 mm2, col.locat en tub SIS EUROS amb VUITANTA-QUATRE CÈNTIMS	**6,84**
UG313606	**m**	**Conductor Cu,UNE RV-K 0,6/1 kV,3x10mm2,col.tub** VUIT EUROS amb VUITANTA-NOU CÈNTIMS	**8,89**
UHT1E010	**u**	**Caixa de connexió per lluminàries de policarbonat** Caixa de connexió per lluminàries de policarbonat amb entrada i sortida tetrapolar i derivació bipolar amb grau de protecció IP44, borns d'entrada fins a 35mm2 i per a fusibles cilíndrics de UTE 10 x 38, muntada superficialment a l'interior de la portella de la columna completament cablejada. Inclou fusibles cilindrics (P - 15) TRENTA-TRES EUROS amb TRETZE CÈNTIMS	**33,13**
UHT1E020	**u**	**Tub rígid d'acer galvanitzat, de 63 mm de diàmetre nominal, resi** Instal·lació de 3 m de tub rígid d'acer galvanitzat, de 63 mm de diàmetre nominal, resistència a l'impacte de 20 J, resistència a compressió de 4000 N, amb unió roscada i muntat superficialment (P - 90) DISSET EUROS amb VINT-I-SET CÈNTIMS	**17,27**
UG38E355	**m**	**Conductor coure nu,1x35mm2,munt.en connexió terra** Conductor de coure nu, unipolar d'1x35 mm2 i muntat en malla de connexio a terra DOS EUROS amb VUITANTA-CINC CÈNTIMS	**2,85**
GG3A0100	**m**	**Barreta de coure de 8 mm de diàmetre** Piqueta de connexió a terra d'acer, amb recobriment de coure de 300 micrometres de gruix, de 1500 mm de llargària i de 14,6 mm de diàmetre, clavada a terra, conexionada al cable de terra i a les columnes i lluminaries. VINT-I-SIS EUROS amb SEIXANTA-SIS CÈNTIMS	**26,66**
UDK2U060	**u**	**Pericó 55x55x70cm,G=15cm,maó massís, solera dren.maó,sec** Pericó quadrat per a canalització de serveis de 55x55x70 cm, amb parets de 14 cm de gruix de maó massís de 29x14x5 cm arrebossades per dins amb morter de ciment 1:2:10 elaborat a l'obra amb formigonera de 165 l, amb solera drenant de maó de 29x14x10 cm, en sec SEIXANTA-TRES EUROS amb TRENTA-CINC CÈNTIMS	**63,35**
UDKZU015	**u**	**Bast.+tapa p/pericó serv.,fosa dúctil 415x415x43mm C-250,bastim.** Bastiment i tapa per a pericó de serveis de fosa dúctil C-250 de 415x415x43 mm i de 25 kg de pes, amb bastiment específic per a peces prefabricades, llambordes o pedra, de 10 cm de gruix, referència TH34X de Fundición Dúctil Benito (prototip especial per a MMAMB) o equivalent, col·locat amb morter ciment CINQUANTA-SIS EUROS amb VINT-I-DOS CÈNTIMS	**56,22**
UDGGU050	**Pa**	**Partida de desmuntatge de llums i columnes existents** Partida de desmunta de quadres, llums i columnes existents amb els accessoris i elements de subjecció i demolició de fonament de formigó, amb mitjans manuals i martell picador, aplec de materials per a la seva reutilització i càrrega sobre camió o contenidor i transport fins lloc acordat per l'Ajuntament. (P - 87) VUIT MIL SET-CENTS QUARANTA-VUIT EUROS amb CINC CÈNTIMS	**8.748,05**

CODI	UD	RESUM	PREU
CAPITOL C006 GESTIÓ DE RESIDUS			
c0006000	PA	Gestió de residus	5.840,00
		CINC MIL VUIT-CENTS QUARANTA EUROS	

CODI	UD	RESUM	PREU
CAPITOL C007 SEGURETAT I SALUD			
H1411111	u	**Casc seguretat,p/ús normal,contra cops,polietilè,p<=400g** Casc de seguretat per a ús normal, contra cops, de polietilè amb un pes màxim de 400 g, homologat segons UNE-EN 812	7,80
		SET EUROS amb VUITANTA CÈNTIMS	
H1411112	u	**Casc seguretat,p/ús normal,contra cops,polietilè,p<=400gil.lumin** Casc de seguretat per a ús normal, contra cops, de polietilè amb un pes màxim de 400 g, dotat d'il.luminació autònoma, homologat segons UNE-EN 812	29,28
		VINT-I-NOU EUROS amb VINT-I-VUIT CÈNTIMS	
H1411115	u	**Casc seguretat,p/ús normal,contra cops,polietilè,p<=400g+tires r** Casc de seguretat per a ús normal, contra cops, de polietilè amb un pes màxim de 400 g, amb tires reflectants, homologat segons UNE-EN 812	12,79
		DOTZE EUROS amb SETANTA-NOU CÈNTIMS	
H1411117	u	**Casc seguretat,p/ús normal,contra cops,polietilè,p<=400g+protect** Casc de seguretat per a ús normal, contra cops, de polietilè amb un pes màxim de 400 g, amb protectors auditius, homologat segons UNE-EN 812 i UNE-EN 352-3	40,81
		QUARANTA EUROS amb VUITANTA-UN CÈNTIMS	
H1421110	u	**Ulleres antiimp.st.,muntura univ.,visor transp.c/entelam.** Ulleres de seguretat antiimpactes estàndard, amb muntura universal, amb visor transparent i tractament contra l'entelament, homologades segons UNE-EN 167 i UNE-EN 168	6,15
		SIS EUROS amb QUINZE CÈNTIMS	
H1422120	u	**Ulleres antiimp.poliv.,muntura univ.,visor transp.c/entel/UV/rat** Ulleres de seguretat antiimpactes polivalents utilitzables sobreposades a ulleres graduades, amb muntura universal, amb visor transparent i tractament contra l'entelament, els ultraviolats, el ratllament i antiestàtic, homologades segons UNE-EN 167 i UNE-EN 168	10,26
		DEU EUROS amb VINT-I-SIS CÈNTIMS	
H1423230	u	**Ulleres p/tall oxiacet.,muntura acer/PVC,visors D=50mm.fosc** Ulleres de seguretat per a tall oxiacetilènic, amb muntura universal de barnilla d'acer recoberta de PVC, amb visors circulars de 50 mm de D foscos de color DIN 5, homologades segons UNE-EN 175 i UNE-EN 169	5,37
		CINC EUROS amb TRENTA-SET CÈNTIMS	
H1431101	u	**Protector auditiu tap escuma** Protector auditiu de tap d'escuma, homologat segons UNE-EN 352-2 i UNE-EN 458	0,28
		ZERO EUROS amb VINT-I-VUIT CÈNTIMS	
H1432012	u	**Protector auditiu auricular,arnès,orelleres antisoroll** Protector auditiu d'auricular, acoblat al cap amb arnès i orelleres antisoroll, homologat segons UNE-EN 352-1 i UNE-EN 458	19,99
		DINOU EUROS amb NORANTA-NOU CÈNTIMS	
H1433115	u	**Protector tipus orellera,acoplable casc seguretat** Protector auditiu tipus orellera acoplable a casc industrial de seguretat, homologat segons UNE-EN 352, UNE-EN 397 i UNE-EN 458	16,28
		SETZE EUROS amb VINT-I-VUIT CÈNTIMS	
H1441201	u	**Mascareta autofiltrant c/polsim+vap.tòx.** Mascareta autofiltrant contra polsims i vapors tòxics, homologada segons UNE-EN 405	0,81
		ZERO EUROS amb VUITANTA-UN CÈNTIMS	
H1442005	u	**Broquet** Broquet, homologat segons UNE-EN 142	97,84
		NORANTA-SET EUROS amb VUITANTA-QUATRE CÈNTIMS	
H1442012	u	**Respirador 2allotj.p/filt.,cautxú nat.,4punts fix.** Respirador amb dos allotjaments laterals per a filtres, de cautxú natural, amb quatre punts de fixació de la cinta elàstica i vàlvula d'exhalació, homologat segons CE	15,61
		QUINZE EUROS amb SEIXANTA-UN CÈNTIMS	

CODI	UD	RESUM	PREU
H1443012	u	**Respirador allotj.p/filt.,cautxú nat.,4punts fix.** Respirador amb un allotjament central per a filtre, de cautxú natural, amb quatre punts de fixació de la cinta elàstica i vàlvula d'exhalació, homologat segons CE TRETZE EUROS amb QUARANTA-NOU CÈNTIMS	13,49
H1451110	u	**Guants p/ús gral.,pell+cotó,subj.canell** Parella de guants per a ús general, amb palmell, artells, ungles i dits índex i polze de pell, dors de la mà i maniguet de cotó, folre interior, i subjecció elàstica al canell UN EUROS amb VINT-I-SIS CÈNTIMS	1,26
H1452210	u	**Guants tacte,pell flexible,subj.canell** Parella de guants de tacte per a ús general, amb palmell i dors de la mà de pell flexible, dit índex sense costura exterior, i subjecció elàstica al canell UN EUROS amb CINQUANTA CÈNTIMS	1,50
H1453310	u	**Guants transpirables,nitril+cotó,subj.canell** Parella de guants rentables i transpirables per a ús general, amb dits i palmell de nitril porós sobre suport de punt de cotó, i subjecció elàstica al canell TRES EUROS amb TRES CÈNTIMS	3,03
H1461110	u	**Parella botes aigua,PVC,canya alta+sola antilliscant** Parella de botes d'aigua de PVC de canya alta, amb sola antilliscant i folrades de niló rentable, homologades segons UNE-EN ISO 20344, UNE-EN ISO 20345,UNE-EN ISO 20346 i UNE-EN ISO 20347 CINC EUROS amb SETANTA-TRES CÈNTIMS	5,73
H1461120	u	**Parella botes aigua,PVC,mitja canya** Parella de botes d'aigua de PVC de mitja canya, amb sola antilliscant i folrades de niló rentable CINC EUROS amb QUARANTA-CINC CÈNTIMS	5,45
H1465275	u	**Parella botes baixes,seguretat industrial,p/treballs construcció** Parella de botes baixes de seguretat industrial, per a treballs de construcció en general, resistents a la humitat, de pell rectificada, amb envoltant del turmell encoixinat, amb puntera metàl.lica, sola antilliscant, falca amortidora d'impactes al taló i sense plantilla metàl.lica, homologades segons UNE-EN 344, UNE-EN 344/A1, UNE-EN 344-2, UNE-EN 345, UNE-EN 345/A1, UNE-EN 345-2, UNE-EN 346, UNE-EN 346/A1, UNE-EN 346-2, UNE-EN 347, UNE-EN 347/A i UNE-EN 347-2 VINT-I-TRES EUROS amb NORANTA-CINC CÈNTIMS	23,95
H1481131	u	**Granota treball,polièst./cotó,butxa.ext.** Granota de treball, de polièster i cotó, amb butxaques exteriors DOTZE EUROS amb VINT-I-SIS CÈNTIMS	12,26
H1481242	u	**Granota treb.p/constr.,polièst./cotó (65%-35%),beige,trama 240,b** Granota de treball per a construcció, de polièster i cotó (65%-35%), color beige, trama 240, amb butxaques interiors, homologada segons UNE-EN 340 VINT-I-TRES EUROS amb QUARANTA-SET CÈNTIMS	23,47
H1481343	u	**Granota treb.p/constr.obres lineals,polièst./cotó (65%-35%),groc** Granota de treball per a construcció d'obres lineals en servei, de polièster i cotó (65%-35%), color groc, trama 240, amb butxaques interiors i tires reflectants, homologada segons UNE-EN 340 SETANTA-SIS EUROS amb CINQUANTA-CINC CÈNTIMS	76,55
H148A700	u	**Maniguets,p/senyalis.,tires reflect.** Parell de maniguets, per a senyalista, elaborat amb tires reflectores, homologats segons UNE-EN 340 i UNE-EN 471 VINT-I-QUATRE EUROS amb SEIXANTA-TRES CÈNTIMS	24,63
H148B580	u	**Maniguets,espatl.,p/sold.,serratge** Parell de maniguets amb protecció per a espatlla, per a soldador, elaborat amb serratge, homologats segons UNE-EN 340, UNE-EN 470-1 i UNE-EN 348 DISSET EUROS amb QUARANTA-SET CÈNTIMS	17,47

QUADRE DE PREUS 1

MILLORA DE LES INFRAESTRUCTURES DE LA PART SUPERIOR DEL NUCLI

CODI	UD	RESUM	PREU
H148C580	u	**Maniguets,colze,p/sold.,serratge** Parell de maniguets amb protecció per a colze, per a soldador, elaborat amb serratge, homologats segons UNE-EN 340, UNE-EN 470-1 i UNE-EN 348 SET EUROS amb SETANTA-VUIT CÈNTIMS	7,78
H1510001	m2	**Protecció horitzontal sota encofrats sostre xarxa fil trenat** Protecció horitzontal sota l'encofrat de sostres amb xarxa de fil trenat de poliamida no regenerada, de tenacitat alta, de 4mm de D i 80x80 mm de pas de malla, amb corda perimetral de poliamida de 12 mm de D nuada a la xarxa, unida a l'estructura de sopandes de l'encofrat mitjançant ganxos metàl·lics cada metre, amb el desmuntatge inclòs UN EUROS amb QUARANTA-SIS CÈNTIMS	1,46
H1511001	m2	**Protec.+xarxa segur. horitz. obert.lat.pas elevat,desmuntatge in** Protecció amb xarxa de seguretat horitzontal en obertures laterals de pas elevat en viaductes o ponts, i amb el desmuntatge inclòs SIS EUROS amb SEIXANTA-DOS CÈNTIMS	6,62
H1511015	m2	**Protec.+xarxa segur. horitz. sota bigues viaduc./ponts,ancorada** Protecció amb xarxa de seguretat horitzontal sota bigues en viaductes o ponts, ancorada a suports metàl.lics, i amb el desmuntatge inclòs ONZE EUROS amb QUARANTA-UN CÈNTIMS	11,41
H151AEL1	m2	**Protecció horitz.obert.malla el.b/corr.obra,embeg.form.,desm.** Protecció horitzontal d'obertures amb malla electrosoldada de barres corrugades d'acer, elaborada a l'obra de 10x10 cm i de 3 - 3 mm de diàmetre embegut en el formigó i amb el desmuntatge inclòs SIS EUROS amb CATORZE CÈNTIMS	6,14
H151AJ01	m2	**Protecció horitz.obert., D<=1m,fusta,desm.** Protecció horitzontal d'obertures d'1 m de diàmetre com a màxim, en sostres, amb fusta i amb el desmuntatge inclòs DOTZE EUROS amb SEIXANTA-TRES CÈNTIMS	12,63
H15A1003	u	**Pòrt.prot.dúmp.,1,5t,coll.** Pòrtic de protecció a la bolcada de dúmper d'1,5 t de càrrega útil, col.locat collat QUATRE-CENTS SETANTA-SET EUROS amb CINQUANTA-SIS CÈNTIMS	477,56
H15A2015	u	**Llumenera senyal.maqu.movim.,ambre** Llumenera de senyalització de maquinària en moviment de color ambre CINQUANTA-SET EUROS amb VUITANTA-UN CÈNTIMS	57,81
H1465277	u	**Parella botes baixes,seguretat industrial,p/encofrador,resist.hu** Parella de botes baixes de seguretat industrial, per a encofrador, resistents a la humitat, de pell rectificada, amb envoltant del turmell encoixinat, amb puntera metàl.lica, sola antilliscant, falca amortidora d'impactes al taló i amb plantilla metàl.lica, homologades segons UNE-EN ISO 20344, UNE-EN ISO 20345, UNE-EN ISO 20346 i UNE-EN ISO 20347 VINT-I-SIS EUROS amb NORANTA-NOU CÈNTIMS	26,99
H16F1003	u	**Reunió comitè S/S 6 pers.** Reunió mensual del comitè de Seguretat i Salut constituït per 6 persones CENT TRENTA-UN EUROS amb DEU CÈNTIMS	131,10
H16F1004	h	**Formació Seg.Salut** Formació en Seguretat i Salut per als riscos específics de l'obra VINT EUROS amb CINQUANTA-DOS CÈNTIMS	20,52
H16F1005	u	**Assist.reunió SiS** Assistencia d'oficial a reunió del comitè de Seguretat i Salut VINT-I-UN EUROS amb VUITANTA-CINC CÈNTIMS	21,85
H16F3000	h	**Recurs preventiu** Presencia al lloc de treball de recursos preventius VINT-I-CINC EUROS amb VINT-I-DOS CÈNTIMS	25,22

QUADRE DE PREUS 1

MILLORA DE LES INFRAESTRUCTURES DE LA PART SUPERIOR DEL NUCLI

CODI	UD	RESUM	PREU
HQU1521A	**mes**	**Lloguer mòdul prefabricat sanitaris 2,4x2,4x2,3m,inst.lampist.,i**	**251,81**
		Lloguer mòdul prefabricat de sanitaris de 2,4x2,4x2,3 m de plafó d'acer lacat i aïllament de poliuretà de 35 mm de gruix, revestiment de parets amb tauler fenòlic, paviment de lamel.les d'acer galvanitzat, amb instal.lació de lampisteria, 1 lavabo col.lectiu amb 2 aixetes, 1 plaques turca, 2 dutxes, mirall i complements de bany, amb instal.lació elèctrica, 1 punt de llum, interruptor, endolls i protecció diferencial	
		DOS-CENTS CINQUANTA-UN EUROS amb VUITANTA-UN CÈNTIMS	
H15Z1001	**h**	**Brigada segur.p/mantenim.+repos.protec.**	**42,37**
		Brigada de seguretat per a manteniment i reposició de les proteccions	
		QUARANTA-DOS EUROS amb TRENTA-SET CÈNTIMS	
HQUZM000	**h**	**Mà obra,neteja+conservació instal.lacions**	**20,52**
		Mà d'obra per a neteja i conservació de les instal.lacions	
		VINT EUROS amb CINQUANTA-DOS CÈNTIMS	

3. QUADRE DE PREUS Nº 2

CODI	UD	RESUM	PREU
CAPITOL C001 DEMOLICIONS			
U219U110	**m2**	**Demolició pav. asfàtics, mecànics +abocador+cànon**	
		Demolició de paviments asfàltics de finsa 20 cm de gruix amb mitjans mecànics, càrrega i transport de runes i canon d'abocament	
		Maquinaria	7,58
		Materials	0,48
		TOTAL PARTIDA	**8,06**
U219U310	**m2**	**Demol.pav. panot.sob/form., mec.+aboc.+cànon**	
		Demolició de paviment de panots i base de formigó, amb mitjans mecànics, càrrega i transport de runes i canon d'abocament	
		Maquinaria	16,90
		Materials	1,59
		TOTAL PARTIDA	**18,49**
U219U210	**m3**	**Demol.paviment form.,martell trenc.+abocador+cànon**	
		Demolició de paviment de formigó de fins a 20 cm , amb mitjans mecànics, càrrega i transport de runes i canon d'abocament	
		Maquinaria	32,98
		Materials	7,43
		TOTAL PARTIDA	**40,41**
U219V020	**m**	**Tall paviments form./peces disc**	
		Tall de paviments de formigó o peces amb disc de diamant, càrrega i transport de runes i canon d'abocament	
		Ma d'obra	1,59
		Maquinaria	0,86
		Materials	0,02
		TOTAL PARTIDA	**2,47**

QUADRE DE PREUS 2

MILLORA DE LES INFRAESTRUCTURES DE LA PART SUPERIOR DEL NUCLI

CODI	UD	RESUM	PREU
CAPITOL C002 MOVIMENT DE TERRES			
U222U020	**m3**	**Excav.rasa h<=2m,terreny tràns.,m.mec.,terres vora o sob/camió**	
		Excavació de rasa de fins a 2 m de fondària, en terreny de trànsit, amb mitjans mecànics, amb terres deixades a la vora o càrrega a camió	
		Ma d'obra	0,46
		Maquinaria	7,71
		Materials	0,01
		TOTAL PARTIDA	**8,18**
U222U030	**m3**	**Excav.rasa h<=2m,roca,m.mec.**	
		Excavació de rasa de fins a 2 m de fondària, en roca, amb mitjans mecànics, amb terres deixades a la vora o càrrega a camió	
		Maquinaria	14,52
		TOTAL PARTIDA	**14,52**
U222U130	**m3**	**Excav.pou aïllat<4m,roca,m.mecànics**	
		Excavació de pou aïllat fins a 4 m de fondària, en roca, amb mitjans mecànics	
		Maquinaria	14,52
		TOTAL PARTIDA	**14,52**
U219U011	**m**	**Desmuntatge vorada,**	
		Desmuntatge de vorada i base de formigó, amb mitjans mecànics, càrrega i transport de runes i canon d'abocament	
		Ma d'obra	2,81
		Maquinaria	1,46
		Materials	0,40
		TOTAL PARTIDA	**4,67**
U228U190	**m3**	**Base de Saulo, amb estesa i piconatge**	
		Base de Saulo, amb estesa i piconatge del material al 98% del PM (P-68)	
		Ma d'obra	1,85
		Maquinaria	6,52
		Materials	15,00
		TOTAL PARTIDA	**23,37**
U2285LR0	**m3**	**Rebliment de rasa d'amplària fins a 1 m, amb terra seleccionada**	
		Rebliment de rasa d'amplària fins a 1 m, amb terra seleccionada de en tongades de 25 cm com a màxim i piconnatge del material al 98% del PM (P-28)	
		Ma d'obra	3,75
		Maquinaria	4,64
		Materials	13,35
		TOTAL PARTIDA	**21,74**
U228U010	**m3**	**Rebliment+picon. rasa, compact. 95%PM(s/mat.)**	
		Rebliment de rasa o pou amb terra extreta previament ,en tonhgades de 25 cm, amb compactació del 98% PM	
		Ma d'obra	1,85
		Maquinaria	6,52
		Materials	0,02
		TOTAL PARTIDA	**8,39**
UDG36356	**m**	**Canalit. 5 ubs flex.corr.PVC,rec.50x35cm, DN=160mm,g=4,5mm,**	
		Canalitzacio amb cinc tubs flexible corrugat de PVC, 4 de 160 mm de diametre nominal i un de 350 mm, amb grau de resistencia al xoc 7 i dau de recobriment de 30x30 cm amb formigo HM-20/P/20/I i col.locacio de dos bandes de proteccio i avis de plastic a la part superior de la rasa	
		Ma d'obra	10,01
		Materials	32,85
		TOTAL PARTIDA	**42,86**
UDG35356	**m**	**Canalit. 2tub flex.corr.PVC,rec.40x35cm,DN=110mm,g=4,5mm, res.xo**	
		Canalitzacio amb un tub flexible corrugat de PVC, de 110 mm de diametre nominal i 4,50 mm de gruix, amb grau de resistencia al xoc 7 i dau de re-	

CODI	UD	RESUM	PREU
		cobriment de 40x35 cm amb formigo i col.locacio de dos bandes de proteccio i avis de plastic per conduccions elèctriques a la part superior de la rasa	
		Ma d'obra	0,40
		Materials	10,82
		TOTAL PARTIDA	**11,22**

CODI	UD	RESUM		PREU
UDG5131U	**m**	**Canalització tub polietilè ,rebl.rasa terr.selec.** Canalització amb tub de polietilè no inclòs de 63 a 200 mm de diàmetre nominal, i reblert de rasa amb terres seleccionades		
			Ma d'obra	1,40
			Maquinaria	0,51
			Materials	0,18
			TOTAL PARTIDA	**2,09**
U9655380	**m**	**Vorada T2 recta form.doble capa p/vor.,15x25cm, col.s/form.** Vorada T2 recta de peces de formigó doble capa serie 350 kg/m2, per a vorada, de 15x25 cm, col·locada amb base de formigó i rejuntada amb sorra-ciment		
			Ma d'obra	15,64
			Materials	11,63
			TOTAL PARTIDA	**27,27**
U974U010	**m**	**Rigola a=20cm,peces mort.ciment blanc 20x20x8cm** Rigola de 20 cm d'amplària amb peces de morter de ciment de color blanc, de 20x20x8 cm, col·locades amb morter i base de formigó		
			Ma d'obra	6,63
			Materials	11,32
			TOTAL PARTIDA	**17,95**
U9E1U010	**m2**	**Paviment panot p/vorera gris,20x20x4cm, col.est.sorra-cim.** Paviment de panot per a vorera del mateix model que l'existent de 20x20x4 cm, col.locat a l'estesa amb sorra-ciment i beurada de ciment pòrtland		
			Ma d'obra	14,32
			Materials	8,03
			TOTAL PARTIDA	**22,35**
U9H17212	**t**	**Paviment bitum.cont.calent S-12,g.calcari,betum asf.,96%marshall** Paviment de mescla bituminosa contínua en calent de composició semidensa S-12 amb granulat calcari i betum asfàltic de penetració, estesa i compactada al 96 % de l'assaig marshall		
			Ma d'obra	1,99
			Maquinaria	2,00
			Materials	60,79
			TOTAL PARTIDA	**64,78**
U2R4U100	**m3**	**Càrrega mec.+transp.terres aboc.,camió** Càrrega amb mitjans mecànics i transport de terres a l'abocador autoritzat, fins a 20 km, amb camió, inclou canon d'abocament i certificat d'abocament		
			Maquinaria	3,29
			Materials	5,62
			TOTAL PARTIDA	**8,91**
U2R4U120	**PA**	**Partida de reparació serveis afectats** Reparació de serveis afectats, reparació d'obra civil, reparació de façanes, tubs sanejament i tots els desparfectes que es realitzin en la realitzacions de les obres. A justificar (P - 40)		
			Ma d'obra	3.204,80
			Materials	8.464,85
			TOTAL PARTIDA	**11.669,65**
U305V100	**m3**	**Formigó rasa/pou fonament, HA-25/P/10/IIa** Formigó per a fonaments de columnes, HA-25/P/10/IIa, de consistència plàstica i grandària màxima del granulat 10 mm, abocat amb qualsevol mitjà, inclo		
			Ma d'obra	8,01
			Materials	70,67
			TOTAL PARTIDA	**78,68**

CODI	UD	RESUM	PREU
U9G2CUG8	m3	**Pav. form.HF-3,5MPa,c.plàstica, remol.mec.+4kg/m2 quars, transp.**	
		Paviment de formigó HF-3,5 MPa, de consistència plàstica, escampat amb transport interior mecànic, estesa i vibratge mecànic, remolinat mecànic afegint 4 kg/m2 de pols de quars gris, inclòs tall junt d'1/3 del gruix, reg de cura i part proporcional d'encofrats laterals	
		Ma d'obra	11,46
		Maquinaria	7,91
		Materials	74,31
		TOTAL PARTIDA	**93,68**
E2222B623	m	**Creuament de carrer per a escomesa d'aigua**	
		Creuament de carrer per a escomesa d'aigua mitjançant rasa de fins a 40 centimetres d'ampada , en terreny de trànsit, amb mitjans mecànics i amb les terres deixades a la vora. Inclou tall de paviment (P - 8)	
		Ma d'obra	14,02
		Materials	17,29
		TOTAL PARTIDA	**31,31**
U9H3V190	t	**Reparacions paviment bitum.discontin.calent F-8/10,g.granític,**	
		Reparacions amb mescla bituminosa discontinua en calent de composicio F-8/10 (capa fina), amb granulat granític, betum asfaltic de penetracio modificat amb polimers BM-3b, estesa i compactada al 98 % de l'assaig marshall, inclòs neteja prèvia de calçada	
		Ma d'obra	2,75
		Maquinaria	6,02
		Materials	55,54
		TOTAL PARTIDA	**64,31**

QUADRE DE PREUS 2

MILLORA DE LES INFRAESTRUCTURES DE LA PART SUPERIOR DEL NUCLI

CODI	UD	RESUM	PREU
CAPITOL C003 XARXA D'AIGUA POTABLE			
UFB1UR98	m	**Tub HDPE PE100 D=200mm,10bar,connect.a pressió**	
		Tub de polietile de densitat alta PE100 de 200 mm de diametre nominal exterior, de 10 bar de pressio nominal segons UNE 53-131-90, connectat per electrofussió o a pressio amb accessoris metàl.lics, inclou part proporcional d'accessoris i mà d'obra per a deixar l'unitat d'obra totalment acabada i provada segons p.c.t.	
		Ma d'obra	20,30
		Materials	46,27
		TOTAL PARTIDA	**66,57**
UFB1UR01	m	**Tub HDPE PE100 D=160mm,10bar,connect.a pressió**	
		Tub de polietile de densitat alta PE100 de 160 mm de diametre nominal exterior, de 10 bar de pressio nominal segons UNE 53-131-90, connectat per electrofussió o a pressio amb accessoris metàl.lics, inclou part proporcional d'accessoris i mà d'obra per a deixar l'unitat d'obra totalment acabada i provada segons p.c.t.	
		Ma d'obra	12,98
		Materials	24,97
		TOTAL PARTIDA	**37,95**
UFB1UR60	m	**Tub HDPE PE100 D=110mm,10bar,connect.a pressió**	
		Tub de polietile de densitat alta PE100 de 110 mm de diametre nominal exterior, de 10 bar de pressio nominal segons UNE 53-131-90, connectat per electrofussió o a pressio amb accessoris metàl.lics, inclou part proporcional d'accessoris i mà d'obra per a deixar l'unitat d'obra totalment acabada i provada segons p.c.t.	
		Ma d'obra	12,98
		Materials	14,89
		TOTAL PARTIDA	**27,87**
UFB1UR20	m	**Tub HDPE PE100 D=125mm,10bar,connect.a pressió**	
		Tub de polietile de densitat alta PE100 de 125 mm de diametre nominal exterior, de 10 bar de pressio nominal segons UNE 53-131-90, connectat per electrofussió o a pressio amb accessoris metàl.lics, inclou part proporcional d'accessoris i mà d'obra per a deixar l'unitat d'obra totalment acabada i provada segons p.c.t.	
		Ma d'obra	2,03
		Materials	20,86
		TOTAL PARTIDA	**22,89**
UFB1UR50	m	**Tub HDPE PE100 D=90mm,10bar,connect.a pressió**	
		Tub de polietile de densitat alta PE100 de 90 mm de diametre nominal exterior, de 10 bar de pressio nominal segons UNE 53-131-90, connectat per electrofussió o a pressio amb accessoris metàl.lics, inclou part proporcional d'accessoris i mà d'obra per a deixar l'unitat d'obra totalment acabada i provada segons p.c.t.	
		Ma d'obra	11,77
		Materials	10,01
		TOTAL PARTIDA	**21,78**
UFB1UR30	m	**Tub HDPE PE100 D=63mm,10bar,connect.a pressió**	
		Tub de polietile de densitat alta PE100 de 63 mm de diametre nominal exterior, de 10 bar de pressio nominal segons UNE 53-131-90, connectat per electrofussió o a pressio amb accessoris metàl.lics, inclou part proporcional d'accessoris i mà d'obra per a deixar l'unitat d'obra totalment acabada i provada segons p.c.t.	
		Ma d'obra	2,03
		Materials	10,99
		TOTAL PARTIDA	**13,02**
UFB1UR10	m	**Tub HDPE PE100 D=32mm,10bar,connect.a pressió**	
		Tub de polietile de densitat alta PE100 de 40 mm de diametre nominal exterior, de 10 bar de pressio nominal segons UNE 53-131-90, connectat per electrofussió o a pressio amb accessoris metàl.lics, inclou part proporcional d'accessoris i mà d'obra per a deixar l'unitat d'obra totalment	

CODI	UD	RESUM	PREU
		acabada i provada segons p.c.t.	
		Ma d'obra	1,62
		Materials	6,84
		TOTAL PARTIDA	**8,46**

QUADRE DE PREUS 2

MILLORA DE LES INFRAESTRUCTURES DE LA PART SUPERIOR DEL NUCLI

CODI	UD	RESUM	PREU
UFB1UR40	**m**	**Tub HDPE PE100 D=25mm,10bar,connect.a pressió**	
		Tub de polietile de densitat alta PE100 de 75 mm de diametre nominal exterior, de 10 bar de pressio nominal segons UNE 53-131-90, connectat per electrofussió o a pressio amb accessoris metàl.lics, inclou part proporcional d'accessoris i mà d'obra per a deixar l'unitat d'obra totalment acabada i provada segons p.c.t.	
		Ma d'obra	4,06
		Materials	3,86
		TOTAL PARTIDA	**7,92**
UN12E424	**u**	**Vàlvula comporta+brides,DN=200mm,PN=16bar,bronze,munt.pericó can**	
		Vàlvula de comporta manual amb brides, de diàmetre nomimal 200 mm, de 16 bar de PN, de bronze, preu alt i muntada en pericó de canalització soterrada	
		Ma d'obra	104,76
		Materials	354,84
		TOTAL PARTIDA	**459,60**
UN12D324	**u**	**Vàlvula comporta+brides,DN=160mm,PN=16bar,bronze,munt.pericó can**	
		Vàlvula de comporta manual amb brides, de diàmetre nomimal 160 mm, de 16 bar de PN, de bronze, preu alt i muntada en pericó de canalització soterrada	
		Ma d'obra	58,03
		Materials	229,63
		TOTAL PARTIDA	**287,66**
UN12D424	**u**	**Vàlvula comporta+brides,DN=110mm,PN=16bar,bronze,munt.pericó can**	
		Vàlvula de comporta manual amb brides, de diàmetre nomimal 110 mm, de 16 bar de PN, de bronze, preu alt i muntada en pericó de canalització soterrada	
		Ma d'obra	58,03
		Materials	169,62
		TOTAL PARTIDA	**227,65**
UN12B424	**u**	**Vàlvula comporta+brides,DN=80mm,PN=16bar,bronze,munt.pericó cana**	
		Vàlvula de comporta manual amb brides, de diàmetre nomimal 80 mm, de 16 bar de PN, de bronze, preu alt i muntada en pericó de canalització soterrada	
		Ma d'obra	45,45
		Materials	141,31
		TOTAL PARTIDA	**186,76**
UN12E324	**u**	**Vàlvula comporta+brides,DN=42mm,PN=16 bar,bronze,munt.pericó can**	
		Vàlvula de comporta manual amb brides, de diàmetre nomimal 42 mm, de 16 bar de PN, de bronze, preu alt i muntada en pericó de canalització soterrada	
		Ma d'obra	20,30
		Materials	23,09
		TOTAL PARTIDA	**43,39**
UN315324	**u**	**Boca de reg soterrada de 45 mm de fosa revestida d'epoxi,**	
		Boca de reg soterrada de 45 mm de fosa revestida d'epoxi, amb sortida de rosca tipus Reus, muntada a pericó de registre i connectada a xarxa d'abastament. Marca Belgicast o similar (P - 58)	
		Ma d'obra	81,16
		Materials	115,27
		TOTAL PARTIDA	**196,43**
UN315424	**u**	**Hidrant soterrat amb pericó de registre, amb una sortida de 100**	
		Hidrant soterrat amb pericó de registre, amb una sortida de 100 mm de diàmetre i de 4´´ de diàmetre de connexió a la canonada, muntada	

CODI	UD	RESUM	PREU
		en pericó de canalització soterrada. Segons norma UNE 23407 (P - 16)	
		Ma d'obra	81,16
		Materials	359,80
		TOTAL PARTIDA	**440,96**

QUADRE DE PREUS 2

MILLORA DE LES INFRAESTRUCTURES DE LA PART SUPERIOR DEL NUCLI

CODI	UD	RESUM	PREU
UN316324	**u**	**Valvula de comporta manual amb desguàs incorporat,** Valvula de comporta manual amb desguàs incorporat, embriada o unitat per soldadura, de 2"1/2 de diametre nominal, de 10 bar de PN, muntada en el perico de la canalització soterrada segons detalls del projecte. Marca Belgicast o similar (P - 57)	
		Ma d'obra	12,18
		Materials	154,12
		TOTAL PARTIDA	**166,30**
UN316424	**u**	**Ventosa embridada de diàmetre nominal 50 mm, de 16 bar de pressi** Ventosa embridada de diàmetre nominal 50 mm, de 16 bar de pressió de prova, de fosa, preu alt i muntada en pericó de canalització soterrada. Marca Belgicast o similar (P - 56)	
		Ma d'obra	12,18
		Materials	168,69
		TOTAL PARTIDA	**180,87**
UN317324	**u**	**Con de reducció, manipulat, de polietilè de densitat alta de 200** Con de reducció, manipulat, de polietilè de densitat alta de 200 mm de DN a 160 mm de DN de 10 bar de pressió nominal, segons UNE-EN 12201-3, soldat i col.locat al fons de la rasa (P - 74)	
		Ma d'obra	15,21
		Materials	117,00
		TOTAL PARTIDA	**132,21**
UN317424	**u**	**Con de reducció, manipulat, de polietilè de densitat alta de 160** Con de reducció, manipulat, de polietilè de densitat alta de 160 mm de DN a 110 mm de DN de 10 bar de pressió nominal, segons UNE 53-131, soldat i col.locat al fons de la rasa (P - 72)	
		Ma d'obra	15,21
		Materials	71,95
		TOTAL PARTIDA	**87,16**
UN318324	**u**	**Con de reducció, manipulat, de polietilè de densitat alta de 110** Con de reducció, manipulat, de polietilè de densitat alta de 110 mm de DN a 90 mm de DN de 10 bar de pressió nominal, segons UNE-EN 12201-3, soldat i col.locat al fons de la rasa (P - 71)	
		Ma d'obra	15,21
		Materials	25,12
		TOTAL PARTIDA	**40,33**
UN318424	**u**	**Con de reducció, manipulat, de polietilè de densitat alta de 160** Con de reducció, manipulat, de polietilè de densitat alta de 160 mm de DN a 90 mm de DN de 10 bar de pressió nominal, segons UNE-EN 12201-3, soldat i col.locat al fons de la rasa (P - 73)	
		Ma d'obra	15,21
		Materials	59,46
		TOTAL PARTIDA	**74,67**
UN319324	**u**	**Daus de formigo per a colzes, tes i accessoris de muntatges sego** Daus de formigo per a colzes, tes i accessoris de muntatges segons plànols de detall del projecte amb formigo per a murs de contenció H-200, de consistencia plàstica, dosificadora de 25m3/h i abocat amb cubilot. (P - 67)	
		Ma d'obra	9,30
		Materials	8,41
		TOTAL PARTIDA	**17,71**
UN319424	**u**	**Bastiment i tapa de maniobra per a vàlvules de subministrament** Bastiment i tapa de maniobra per a vàlvules de subministrament d'aigua enrasada amb el panot tipus AVK o similar (P - 34)	
		Ma d'obra	18,26
		Materials	75,10
		TOTAL PARTIDA	**93,36**

CODI	UD	RESUM		PREU
UN31A324	**u**	**Bastiment amb tapa circular de fosa dúctil per a vàlvules de sub**		
		Bastiment amb tapa circular de fosa dúctil per a vàlvules de subministrament d'aigua enrasada a panot o paviment segons cada cas de 150 mm de diàmetre (P - 31)		
			Ma d'obra	22,73
			Materials	103,35
			TOTAL PARTIDA.....	**126,08**
UN31A424	**u**	**Reposició d'unitats d'escomesa de 3/4´´ (25 mm), instal·lada**		
		Reposició d'unitats d'escomesa de 3/4´´ (25 mm), instal·lada i provada en rasa Collarí de derivació 1´´ DN 110 o 160. Compost per dos cossos en fosa dúctil, GGG25, per a derivacions partint de conduccions de polietilè. Revestit en Epoxy, cargols d'acer inoxidable. Juntes de goma anti-envelliment Racor "L" colze a compressió. 3/4´´ - 25. Hermètic a compressió, per a unions de polietilè. Cos i rosca de llautó OT58, junta tòrica NBR 70 negra DIN 3535/2, anell de junta ferro POA zincat, anell de pressió acer inox AISI 304. Vàlvula d'esfera. Vàlvula reforçada amb maneta inox i doble junta de tefló PN20 3/4´´ Canonada polietilè baixa densitat PE32 10 atm, 25 mm Ø. Sèrie Hersalit. Polietilè baixa densitat (0.932) Flexible. Color negre. Classificació CEN : PE 40 Mà d'obra i obra civil per cada escomesa Obra Civil escomesa. Quantitat a Jusficar		
			Ma d'obra	22,73
			Materials	150,07
			TOTAL PARTIDA.....	**172,80**
UN31B324	**u**	**Realització de la connexió de la canonada de HDPE**		
		Realització de la connexió de la canonada de HDPE a la xarxa existent		
			Ma d'obra	38,15
			Materials	233,98
			TOTAL PARTIDA.....	**272,13**
UN31B424	**u**	**Banda contínua de plàstic de color, de 30 cm d´amplària**		
		Banda contínua de plàstic de color, de 30 cm d´amplària, col.locada al llarg de la rasa a 20 cm per sobre de la canonada, per a malla senyalitzadora		
			Ma d'obra	0,22
			Materials	0,26
			TOTAL PARTIDA.....	**0,48**
UN31D324	**u**	**Realització d'escomesa de 1" completament instal·lada**		
		Realització d'escomesa de 1" completament instal·lada i connectada a la xarxa d'aigua potable, posada en servei, inclou parts proporcionals d'accessoris, obra civil		
			Ma d'obra	48,70
			Materials	265,83
			TOTAL PARTIDA.....	**314,53**
UN31D424	**u**	**Realització d'escomesa de 1 1/2" completament instal·lada**		
		Realització d'escomesa de 1 1/2" completament instal·lada i connectada a la xarxa d'aigua potable, posada en servei, inclou parts proporcionals d'accessoris, obra civil		
			Ma d'obra	48,70
			Materials	336,59
			TOTAL PARTIDA.....	**385,29**
UN748324	**u**	**Realització d'escomesa de 2" completament instal·lada i connect**		
		Realització d'escomesa de 2" completament instal·lada i connectada a la xarxa d'aigua potable, posada en servei, inclou parts proporcionals d'accessoris, obra civil		
			Ma d'obra	15,21
			Materials	403,88

QUADRE DE PREUS 2

MILLORA DE LES INFRAESTRUCTURES DE LA PART SUPERIOR DEL NUCLI

CODI	UD	RESUM		PREU
			TOTAL PARTIDA.....	**419,09**

CODI	UD	RESUM	PREU
UN748C24	**u**	**Realització d'escomesa de 4" completament instal·lada i connect**	
		Realització d'escomesa de 4" completament instal·lada i connectada a la xarxa d'aigua potable, posada en servei, inclou parts proporcionals d'accessoris, obra civil	
		Ma d'obra	15,21
		Materials	923,12
		TOTAL PARTIDA	**938,33**
UN749324	**u**	**Caixa registres bastiment i tapa per a vàlvules d'escomesa de ma**	
		Caixa registres bastiment i tapa per a vàlvules d'escomesa de material plàstic resistent completament instal·lada, inclou parts proporcionals d'obra civil	
		Ma d'obra	18,26
		Materials	14,75
		TOTAL PARTIDA	**33,01**
UN749C24	**u**	**Proves de pressió i desinfecció de la xarxa d'abastament d'aigua**	
		Proves de pressió i desinfecció de la xarxa d'abastament d'aigua potable	
		Ma d'obra	811,60
		Materials	8,12
		TOTAL PARTIDA	**819,72**

QUADRE DE PREUS 2

MILLORA DE LES INFRAESTRUCTURES DE LA PART SUPERIOR DEL NUCLI

CODI	UD	RESUM	PREU
CAPITOL C004 TELECOMUNICACIONS			
GDK2U010	**u**	**Pericó de registre prefabricat de formigó armat, tipus MF-II per**	
		Pericó de registre prefabricat de formigó armat, tipus MF-II per a instal.lacions de telefonia inclosa bastiment i tapa de formigó prefabricada, col·locada sobre solera de formigó HM-20/P/40/I de 15 cm de gruix.	
		Ma d'obra	40,06
		Materials	98,09
		TOTAL PARTIDA	**138,15**
GDKZ0002	**u**	**Pericó de registre prefabricat de 70x70x85 cm, amb parets de 10**	
		Pericó de registre prefabricat de 70x70x85 cm, amb parets de 10 cm de gruix de formigó HM-20/P/20/I, inclosa bastiment i tapa de formigó prefabricada, col·locada sobre solera de formigó HM-20/P/40/I de 15 cm de gruix	
		Ma d'obra	200,30
		Materials	96,72
		TOTAL PARTIDA	**297,02**
GDG3U006	**m**	**Canalització de serveis en calçada amb 2 tubs rígids D 110 mm**	
		Prisma de canalització per a instal·lacions de telefonia format per 2 tubs de diàmetre 110 mm i de gruix 1,8 mm de PVC rígid i dau de recobriment de 45X41 cm de formigó HM-20/P/20/I	
		Ma d'obra	9,10
		Materials	15,62
		TOTAL PARTIDA	**24,72**

CODI	UD	RESUM	PREU
CAPITOL C005 ENLLUMENAT PÚBLIC			
UHGAE020	**u**	**Centre coman.,compta.2t.,radio,2 circ.sort.,15kW**	
		Caixa de connexió per lluminàries de policarbonat amb entrada i sortida tetrapolar i derivació bipolar amb grau de protecció IP44, borns d'entrada fins a 35mm2 i per a fusibles cilíndrics de UTE 10 x 38, muntada superficialment a l'interior de la portella de la columna completament cablejada. Inclou fusibles cilindrics (P - 15)	
		Ma d'obra	324,64
		Maquinaria	22,49
		Materials	5.723,50
		TOTAL PARTIDA	**6.070,63**
GG110010	**u**	**Caixa general de protecció CGP-9 de 250A amb aïllament de polies**	
		Caixa general de protecció CGP-9 de 250 A amb aïllament de poliester reforçat IP-437 amb fusibles i bases portafusibles tipus H mida 1 de 3x250 a, neutre seccionable i borns bimetal.lics per a cable de 150 mm2 de secció, amb caixa i tapa per a protecció de cables, segons especificacions i normativa de la companyia subministradora, inclòs transport a obra, muntatge, fixació i connexionat	
		Ma d'obra	44,40
		Materials	223,02
		TOTAL PARTIDA	**267,42**
UHN3E021	**u**	**Lluminarialluminària clasica i el braç**	
		Col.locacio de lluminaria LED amb armadura i cúpula de fosa injectada d'alumini EN AC-44100. IP66, IK09 i AC220-240V. Tancament amb vidre pla temperat (CC). 2.500lm 23W 3000K (24 LEDs a 300mA). Distribució òptica ALM1. Fixació vertical 3/4" GAS. Tensió AC220-240V Classe elèctrica Classe I (CI). Atenuació al 70% de 24:00h a 06:00h. Incorpora protector de sobretensions (10kA, 10kV). Texturat (905T) amb braç . Braç a paret vertical a 530mm de la paret. Color negre RAL 9005 Texturat inclos el connexionat i orientacio de la lluminaria	
		Ma d'obra	40,58
		Maquinaria	9,52
		Materials	681,97
		TOTAL PARTIDA	**732,07**
UHN3E022	**u**	**Lluminaria columna 6m**	
		Col.locacio de lluminaria de fosa d'alumini EN AC-44100, amb vidre trempat de 5mm. IP66, IK10 i AC220-240V. Vidre pla (CC). 4.000lm 31W 3000K (24 LEDs a 400mA). Distribució òptica ALM1. Fixació vertical Ø60mm. Tensió AC220-240V. Classe elèctrica Classe I. Atenuació al 70% de 24:00h a 06:00h. Amb protector de sobretensions (10kA, 10kV). Lluminària Gris RAL 7015 Texturat (715T) i columna cilíndrica, secció: circular, material: acer al carboni S 235 JR segons UNE EN 10025. Fabricació conforme a norma UNE EN 40-5. Alçada 6 metres. Diàmetre Ø60mm. Base: Embotida. Porta: Enrasada. Perns i plantilla Inclosos. Galvanitzat per immersió en calent segons UNE EN ISO 1461, inclos el connexionat i orientacio de la lluminaria.	
		Ma d'obra	10,14
		Maquinaria	9,52
		Materials	1.323,94
		TOTAL PARTIDA	**1.343,60**
UHN3E024	**u**	**Lluminaria doble amb columna 8m**	
		colocació de doble lluminaria de fosa d'alumini EN AC-44100, amb vidre trempat de 5mm. IP66, IK10 i AC220-240V. Vidre pla (CC). 8.600lm 67W 3000K (36 LEDs a 600mA). Distribució òptica SMA1. Fixació vertical Ø60mm. Tensió AC220-240V. Classe elèctrica Classe I. Atenuació al 70% de 24:00h a 06:00h. Amb protector de sobretensions (10kA, 10kV). Lluminària Gris RAL 7015 Texturat (715T). amb columna cilíndrica, sección: circular, material: acero al carbono S 235 JR según UNE EN 10025. Fabricación conforme a norma UNE EN 40-5. Altura 8 metros. Diámetro Ø60mm. Base:Embutida. Puerta:Enrasada. Pernos y plantilla Inclosos. Galvanizadaper inmmersió segons UNE EN ISO 1461, inclos el connexionat i orientacio de la lluminaria.	
		Ma d'obra	10,14
		Maquinaria	9,52
		Materials	1.899,73
		TOTAL PARTIDA	**1.919,39**

CODI	UD	RESUM		PREU
U305V100	**m3**	**Formigó rasa/pou fonament, HA-25/P/10/IIa**		
		Formigó per a fonaments de columnes, HA-25/P/10/IIa, de consistència plàstica i grandària màxima del granulat 10 mm, abocat amb qualsevol mitjà, inclo		
			Ma d'obra	8,01
			Materials	70,67
			TOTAL PARTIDA	**78,68**
U30B3000	**kg**	**Acer b/corrugades,B 500 S p/armadura fonaments i murs**		
		Acer en barres corrugades B 500 S de límit elàstic >= 500 N/mm2, per a l'armadura fonament i murs de contenció, inclos la neteja de les armadures, neteja del fons de l'encofrat, separadors, les pèrdues i increments de material corresponents a retalls, empalmaments i ganxos. el pes unitari per al seu càlcul ha de ser el teòric		
			Ma d'obra	0,32
			Materials	0,74
			TOTAL PARTIDA	**1,06**
UG313506	**m**	**Conductor Cu,UNE RV-K 0,6/1 kV,3x6mm2,col.tub**		
		Conductor de coure de designació UNE RV-K 0,6/1 kV, tripolar de secció 3x6 mm2, col.locat en tub		
			Ma d'obra	1,62
			Materials	5,22
			TOTAL PARTIDA	**6,84**
UG313606	**m**	**Conductor Cu,UNE RV-K 0,6/1 kV,3x10mm2,col.tub**		
			Materials	8,89
			TOTAL PARTIDA	**8,89**
UHT1E010	**u**	**Caixa de connexió per lluminàries de policarbonat**		
		Caixa de connexió per lluminàries de policarbonat amb entrada i sortida tetrapolar i derivació bipolar amb grau de protecció IP44, borns d'entrada fins a 35mm2 i per a fusibles cilíndrics de UTE 10 x 38, muntada superficialment a l'interior de la portella de la columna completament cablejada. Inclou fusibles cilindrics (P - 15)		
			Ma d'obra	10,14
			Materials	22,99
			TOTAL PARTIDA	**33,13**
UHT1E020	**u**	**Tub rígid d'acer galvanitzat, de 63 mm de diàmetre nominal, resi**		
		Instal·lació de 3 m de tub rígid d'acer galvanitzat, de 63 mm de diàmetre nominal, resistència a l'impacte de 20 J, resistència a compressió de 4000 N, amb unió roscada i muntat superficialment (P - 90)		
			Ma d'obra	4,06
			Maquinaria	3,81
			Materials	9,40
			TOTAL PARTIDA	**17,27**
UG38E355	**m**	**Conductor coure nu,1x35mm2,munt.en connexió terra**		
		Conductor de coure nu, unipolar d'1x35 mm2 i muntat en malla de connexio a terra		
			Ma d'obra	1,10
			Materials	1,75
			TOTAL PARTIDA	**2,85**
GG3A0100	**m**	**Barreta de coure de 8 mm de diàmetre**		
		Piqueta de connexió a terra d'acer, amb recobriment de coure de 300 micrometres de gruix, de 1500 mm de llargària i de 14,6 mm de diàmetre, clavada a terra, conexionada al cable de terra i a les columnes i lluminaries.		
			Ma d'obra	1,10
			Materials	25,56
			TOTAL PARTIDA	**26,66**
UDK2U060	**u**	**Pericó 55x55x70cm,G=15cm,maó massís, solera dren.maó,sec**		
		Pericó quadrat per a canalització de serveis de 55x55x70 cm, amb parets		

QUADRE DE PREUS 2

MILLORA DE LES INFRAESTRUCTURES DE LA PART SUPERIOR DEL NUCLI

CODI	UD	RESUM		PREU
		de 14 cm de gruix de maó massís de 29x14x5 cm arrebossades per dins amb morter de ciment 1:2:10 elaborat a l'obra amb formigonera de 165 l, amb solera drenant de maó de 29x14x10 cm, en sec		
			Ma d'obra	48,07
			Materials	15,28
			TOTAL PARTIDA	**63,35**

CODI	UD	RESUM		PREU
UDKZU015	**u**	**Bast.+tapa p/pericó serv.,fosa dúctil 415x415x43mm C-250,bastim.**		
		Bastiment i tapa per a pericó de serveis de fosa dúctil C-250 de 415x415x43 mm i de 25 kg de pes, amb bastiment específic per a peces prefabricades, llambordes o pedra, de 10 cm de gruix, referència TH34X de Fundición Dúctil Benito (prototip especial per a MMAMB) o equivalent, col·locat amb morter ciment		
			Ma d'obra	14,02
			Materials	42,20
			TOTAL PARTIDA.....	**56,22**
UDGGU050	**Pa**	**Partida de desmuntatge de llums i columnes existents**		
		Partida de desmunta de quadres, llums i columnes existents amb els accessoris i elements de subjecció i demolició de fonament de formigó, amb mitjans manuals i martell picador, aplec de materials per a la seva reutilització i càrrega sobre camió o contenidor i transport fins lloc acordat per l'Ajuntament. (P - 87)		
			Ma d'obra	3.004,50
			Maquinaria	5.713,50
			Materials	30,05
			TOTAL PARTIDA.....	**8.748,05**

QUADRE DE PREUS 2

MILLORA DE LES INFRAESTRUCTURES DE LA PART SUPERIOR DEL NUCLI

CODI	UD	RESUM	PREU
CAPITOL C006 GESTIÓ DE RESIDUS			
c0006000	**PA**	**Gestió de residus**	
		TOTAL PARTIDA.....	**5.840,00**

CODI	UD	RESUM	PREU
CAPITOL C007 SEGURETAT I SALUD			
H1411111	**u**	**Casc seguretat,p/ús normal,contra cops,polietilè,p<=400g**	
		Casc de seguretat per a ús normal, contra cops, de polietilè amb un pes màxim de 400 g, homologat segons UNE-EN 812	
		Materials	7,80
		TOTAL PARTIDA	**7,80**
H1411112	**u**	**Casc seguretat,p/ús normal,contra cops,polietilè,p<=400gil.lumin**	
		Casc de seguretat per a ús normal, contra cops, de polietilè amb un pes màxim de 400 g, dotat d'il.luminació autònoma, homologat segons UNE-EN 812	
		Materials	29,28
		TOTAL PARTIDA	**29,28**
H1411115	**u**	**Casc seguretat,p/ús normal,contra cops,polietilè,p<=400g+tires r**	
		Casc de seguretat per a ús normal, contra cops, de polietilè amb un pes màxim de 400 g, amb tires reflectants, homologat segons UNE-EN 812	
		Materials	12,79
		TOTAL PARTIDA	**12,79**
H1411117	**u**	**Casc seguretat,p/ús normal,contra cops,polietilè,p<=400g+protect**	
		Casc de seguretat per a ús normal, contra cops, de polietilè amb un pes màxim de 400 g, amb protectors auditius, homologat segons UNE-EN 812 i UNE-EN 352-3	
		Materials	40,81
		TOTAL PARTIDA	**40,81**
H1421110	**u**	**Ulleres antiimp.st.,muntura univ.,visor transp.c/entelam.**	
		Ulleres de seguretat antiimpactes estàndard, amb muntura universal, amb visor transparent i tractament contra l'entelament, homologades segons UNE-EN 167 i UNE-EN 168	
		Materials	6,15
		TOTAL PARTIDA	**6,15**
H1422120	**u**	**Ulleres antiimp.poliv.,muntura univ.,visor transp.c/entel/UV/rat**	
		Ulleres de seguretat antiimpactes polivalents utilitzables sobreposades a ulleres graduades, amb muntura universal, amb visor transparent i tractament contra l'entelament, els ultraviolats, el ratllament i antiestàtic, homologades segons UNE-EN 167 i UNE-EN 168	
		Materials	10,26
		TOTAL PARTIDA	**10,26**
H1423230	**u**	**Ulleres p/tall oxiacet.,muntura acer/PVC,visors D=50mm.fosc**	
		Ulleres de seguretat per a tall oxiacetilènic, amb muntura universal de barnilla d'acer recoberta de PVC, amb visors circulars de 50 mm de D foscos de color DIN 5, homologades segons UNE-EN 175 i UNE-EN 169	
		Materials	5,37
		TOTAL PARTIDA	**5,37**
H1431101	**u**	**Protector auditiu tap escuma**	
		Protector auditiu de tap d'escuma, homologat segons UNE-EN 352-2 i UNE-EN 458	
		Materials	0,28
		TOTAL PARTIDA	**0,28**
H1432012	**u**	**Protector auditiu auricular,arnès,orelleres antisoroll**	
		Protector auditiu d'auricular, acoblat al cap amb arnès i orelleres antisoroll, homologat segons UNE-EN 352-1 i UNE-EN 458	
		Materials	19,99
		TOTAL PARTIDA	**19,99**
H1433115	**u**	**Protector tipus orellera,acoplable casc seguretat**	
		Protector auditiu tipus orellera acoplable a casc industrial de seguretat, homologat segons UNE-EN 352, UNE-EN 397 i UNE-EN 458	
		Materials	16,28

QUADRE DE PREUS 2

MILLORA DE LES INFRAESTRUCTURES DE LA PART SUPERIOR DEL NUCLI

CODI	UD	RESUM	PREU
		TOTAL PARTIDA	**16,28**
H1441201	**u**	**Mascareta autofiltrant c/polsim+vap.tòx.**	
		Mascareta autofiltrant contra polsims i vapors tòxics, homologada segons UNE-EN 405	
		Materials	0,81
		TOTAL PARTIDA	**0,81**

CODI	UD	RESUM		PREU
H1442005	**u**	**Broquet**		
		Broquet, homologat segons UNE-EN 142		
			Materials	97,84
			**TOTAL PARTIDA.....	**97,84**
H1442012	**u**	**Respirador 2allotj.p/filt.,cautxú nat.,4punts fix.**		
		Respirador amb dos allotjaments laterals per a filtres, de cautxú natural, amb quatre punts de fixació de la cinta elàstica i vàlvula d'exhalació, homologat segons CE		
			Materials	15,61
			**TOTAL PARTIDA.....	**15,61**
H1443012	**u**	**Respirador allotj.p/filt.,cautxú nat.,4punts fix.**		
		Respirador amb un allotjament central per a filtre, de cautxú natural, amb quatre punts de fixació de la cinta elàstica i vàlvula d'exhalació, homologat segons CE		
			Materials	13,49
			**TOTAL PARTIDA.....	**13,49**
H1451110	**u**	**Guants p/ús gral.,pell+cotó,subj.canell**		
		Parella de guants per a ús general, amb palmell, artells, ungles i dits índex i polze de pell, dors de la mà i maniguet de cotó, folre interior, i subjecció elàstica al canell		
			Materials	1,26
			**TOTAL PARTIDA.....	**1,26**
H1452210	**u**	**Guants tacte,pell flexible,subj.canell**		
		Parella de guants de tacte per a ús general, amb palmell i dors de la mà de pell flexible, dit índex sense costura exterior, i subjecció elàstica al canell		
			Materials	1,50
			**TOTAL PARTIDA.....	**1,50**
H1453310	**u**	**Guants transpirables,nitril+cotó,subj.canell**		
		Parella de guants rentables i transpirables per a ús general, amb dits i palmell de nitril porós sobre suport de punt de cotó, i subjecció elàstica al canell		
			Materials	3,03
			**TOTAL PARTIDA.....	**3,03**
H1461110	**u**	**Parella botes aigua,PVC,canya alta+sola antilliscant**		
		Parella de botes d'aigua de PVC de canya alta, amb sola antilliscant i folrades de niló rentable, homologades segons UNE-EN ISO 20344, UNE-EN ISO 20345,UNE-EN ISO 20346 i UNE-EN ISO 20347		
			Materials	5,73
			**TOTAL PARTIDA.....	**5,73**
H1461120	**u**	**Parella botes aigua,PVC,mitja canya**		
		Parella de botes d'aigua de PVC de mitja canya, amb sola antilliscant i folrades de niló rentable		
			Materials	5,45
			**TOTAL PARTIDA.....	**5,45**
H1465275	**u**	**Parella botes baixes,seguretat industrial,p/treballs construcció**		
		Parella de botes baixes de seguretat industrial, per a treballs de construcció en general, resistents a la humitat, de pell rectificada, amb envoltant del turmell encoixinat, amb puntera metàl.lica, sola antilliscant, falca amortidora d'impactes al taló i sense plantilla metàl.lica, homologades segons UNE-EN 344, UNE-EN 344/A1, UNE-EN 344-2, UNE-EN 345, UNE-EN 345/A1, UNE-EN 345-2, UNE-EN 346, UNE-EN 346/A1, UNE-EN 346-2, UNE-EN 347, UNE-EN 347/A i UNE-EN 347-2		
			Materials	23,95
			**TOTAL PARTIDA.....	**23,95**
H1481131	**u**	**Granota treball,polièst./cotó,butxa.ext.**		

QUADRE DE PREUS 2

MILLORA DE LES INFRAESTRUCTURES DE LA PART SUPERIOR DEL NUCLI

CODI	UD	RESUM		PREU
		Granota de treball, de polièster i cotó, amb butxaques exteriors		
			Materials	12,26
			**TOTAL PARTIDA.....	**12,26**

CODI	UD	RESUM		PREU
H1481242	u	**Granota treb.p/constr.,polièst./cotó (65%-35%),beige,trama 240,b**		
		Granota de treball per a construcció, de polièster i cotó (65%-35%), color beige, trama 240, amb butxaques interiors, homologada segons UNE-EN 340		
			Materials	23,47
			TOTAL PARTIDA	**23,47**
H1481343	u	**Granota treb.p/constr.obres lineals,polièst./cotó (65%-35%),groc**		
		Granota de treball per a construcció d'obres lineals en servei, de polièster i cotó (65%-35%), color groc, trama 240, amb butxaques interiors i tires reflectants, homologada segons UNE-EN 340		
			Materials	76,55
			TOTAL PARTIDA	**76,55**
H148A700	u	**Maniguets,p/senyalis.,tires reflect.**		
		Parell de maniguets, per a senyalista, elaborat amb tires reflectores, homologats segons UNE-EN 340 i UNE-EN 471		
			Materials	24,63
			TOTAL PARTIDA	**24,63**
H148B580	u	**Maniguets,espatl.,p/sold.,serratge**		
		Parell de maniguets amb protecció per a espatlla, per a soldador, elaborat amb serratge, homologats segons UNE-EN 340, UNE-EN 470-1 i UNE-EN 348		
			Materials	17,47
			TOTAL PARTIDA	**17,47**
H148C580	u	**Maniguets,colze,p/sold.,serratge**		
		Parell de maniguets amb protecció per a colze, per a soldador, elaborat amb serratge, homologats segons UNE-EN 340, UNE-EN 470-1 i UNE-EN 348		
			Materials	7,78
			TOTAL PARTIDA	**7,78**
H1510001	m2	**Protecció horitzontal sota encofrats sostre xarxa fil trenat**		
		Protecció horitzontal sota l'encofrat de sostres amb xarxa de fil trenat de poliamida no regenerada, de tenacitat alta, de 4mm de D i 80x80 mm de pas de malla, amb corda perimetral de poliamida de 12 mm de D nuada a la xarxa, unida a l'estructura de sopandes de l'encofrat mitjançant ganxos metàl·lics cada metre, amb el desmuntatge inclòs		
			Ma d'obra	1,23
			Materials	0,23
			TOTAL PARTIDA	**1,46**
H1511001	m2	**Protec.+xarxa segur. horitz. obert.lat.pas elevat,desmuntatge in**		
		Protecció amb xarxa de seguretat horitzontal en obertures laterals de pas elevat en viaductes o ponts, i amb el desmuntatge inclòs		
			Ma d'obra	4,24
			Materials	2,38
			TOTAL PARTIDA	**6,62**
H1511015	m2	**Protec.+xarxa segur. horitz. sota bigues viaduc./ponts,ancorada**		
		Protecció amb xarxa de seguretat horitzontal sota bigues en viaductes o ponts, ancorada a suports metàl.lics, i amb el desmuntatge inclòs		
			Ma d'obra	10,59
			Materials	0,82
			TOTAL PARTIDA	**11,41**
H151AEL1	m2	**Protecció horitz.obert.malla el.b/corr.obra,embeg.form.,desm.**		
		Protecció horitzontal d'obertures amb malla electrosoldada de barres corrugades d'acer, elaborada a l'obra de 10x10 cm i de 3 - 3 mm de diàmetre embegut en el formigó i amb el desmuntatge inclòs		
			Ma d'obra	4,34
			Materials	1,80

QUADRE DE PREUS 2

MILLORA DE LES INFRAESTRUCTURES DE LA PART SUPERIOR DEL NUCLI

CODI	UD	RESUM		PREU
			TOTAL PARTIDA	**6,14**
H151AJ01	m2	**Protecció horitz.obert., D<=1m,fusta,desm.**		
		Protecció horitzontal d'obertures d'1 m de diàmetre com a màxim, en sostres, amb fusta i amb el desmuntatge inclòs		
			Ma d'obra	10,59
			Materials	2,04
			TOTAL PARTIDA	**12,63**

QUADRE DE PREUS 2

MILLORA DE LES INFRAESTRUCTURES DE LA PART SUPERIOR DEL NUCLI

CODI	UD	RESUM		PREU
H15A1003	u	**Pòrt.prot.dúmp.,1,5t,coll.**		
		Pòrtic de protecció a la bolcada de dúmper d'1,5 t de càrrega útil, col.locat collat		
			Ma d'obra	10,59
			Materials	466,97
			TOTAL PARTIDA	**477,56**
H15A2015	u	**Llumenera senyal.maqu.movim.,ambre**		
		Llumenera de senyalització de maquinària en moviment de color ambre		
			Materials	57,81
			TOTAL PARTIDA	**57,81**
H1465277	u	**Parella botes baixes,seguretat industrial,p/encofrador,resist.hu**		
		Parella de botes baixes de seguretat industrial, per a encofrador, resistents a la humitat, de pell rectificada, amb envoltant del turmell encoixinat, amb puntera metàl.lica, sola antilliscant, falca amortidora d'impactes al taló i amb plantilla metàl.lica, homologades segons UNE-EN ISO 20344, UNE-EN ISO 20345, UNE-EN ISO 20346 i UNE-EN ISO 20347		
			Materials	26,99
			TOTAL PARTIDA	**26,99**
H16F1003	u	**Reunió comitè S/S 6 pers.**		
		Reunió mensual del comitè de Seguretat i Salut constituït per 6 persones		
			Ma d'obra	131,10
			TOTAL PARTIDA	**131,10**
H16F1004	h	**Formació Seg.Salut**		
		Formació en Seguretat i Salut per als riscos específics de l'obra		
			Ma d'obra	20,52
			TOTAL PARTIDA	**20,52**
H16F1005	u	**Assist.reunió SiS**		
		Assistencia d'oficial a reunió del comitè de Seguretat i Salut		
			Ma d'obra	21,85
			TOTAL PARTIDA	**21,85**
H16F3000	h	**Recurs preventiu**		
		Presencia al lloc de treball de recursos preventius		
			Ma d'obra	25,22
			TOTAL PARTIDA	**25,22**
HQU1521A	mes	**Lloguer mòdul prefabricat sanitaris 2,4x2,4x2,3m,inst.lampist.,i**		
		Lloguer mòdul prefabricat de sanitaris de 2,4x2,4x2,3 m de plafó d'acer lacat i aïllament de poliuretà de 35 mm de gruix, revestiment de parets amb tauler fenòlic, paviment de lamel.les d'acer galvanitzat, amb instal.lació de lampisteria, 1 lavabo col.lectiu amb 2 aixetes, 1 plaques turca, 2 dutxes, mirall i complements de bany, amb instal.lació elèctrica, 1 punt de llum, interruptor, endolls i protecció diferencial		
			Materials	251,81
			TOTAL PARTIDA	**251,81**
H15Z1001	h	**Brigada segur.p/mantenim.+repos.protec.**		
		Brigada de seguretat per a manteniment i reposició de les proteccions		
			Ma d'obra	42,37
			TOTAL PARTIDA	**42,37**
HQUZM000	h	**Mà obra,neteja+conservació instal.lacions**		
		Mà d'obra per a neteja i conservació de les instal.lacions		
			Ma d'obra	20,52
			TOTAL PARTIDA	**20,52**

4. PRESSUPOSTOS PARCIALS

PRESSUPOST

MILLORA DE LES INFRAESTRUCTURES DE LA PART SUPERIOR DEL NUCLI

CODI	RESUM	QUANTITAT	PREU	IMPORT
	CAPITOL C001 DEMOLICIONS			
U219U110	**m2 Demolició pav. asfàtics, mecànics +abocador+cànon**			
	Demolició de paviments asfàltics de finsa 20 cm de gruix amb mitjans mecànics, càrrega i transport de runes i canon d'abocament	625,00	8,06	5.037,50
U219U310	**m2 Demol.pav. panot.sob/form., mec.+aboc.+cànon**			
	Demolició de paviment de panots i base de formigó, amb mitjans mecànics, càrrega i transport de runes i canon d'abocament	1.229,40	18,49	22.731,61
U219U210	**m3 Demol.paviment form.,martell trenc.+abocador+cànon**			
	Demolició de paviment de formigó de fins a 20 cm , amb mitjans mecànics, càrrega i transport de runes i canon d'abocament	250,00	40,41	10.102,50
U219V020	**m Tall paviments form./peces disc**			
	Tall de paviments de formigó o peces amb disc de diamant, càrrega i transport de runes i canon d'abocament	6.840,00	2,47	16.894,80
	TOTAL CAPITOL C001 DEMOLICIONS.....			**54.766,41**

PRESSUPOST

MILLORA DE LES INFRAESTRUCTURES DE LA PART SUPERIOR DEL NUCLI

CODI	RESUM	QUANTITAT	PREU	IMPORT
	CAPITOL C002 MOVIMENT DE TERRES			
U222U020	**m3 Excav.rasa h<=2m,terreny tràns.,m.mec.,terres vora o sob/camió**			
	Excavació de rasa de fins a 2 m de fondària, en terreny de trànsit, amb mitjans mecànics, amb terres deixades a la vora o càrrega a camió	1.782,07	8,18	14.577,33
U222U030	**m3 Excav.rasa h<=2m,roca,m.mec.**			
	Excavació de rasa de fins a 2 m de fondària, en roca, amb mitjans mecànics, amb terres deixades a la vora o càrrega a camió	305,82	14,52	4.440,51
U222U130	**m3 Excav.pou aïllat<4m,roca,m.mecànics**			
	Excavació de pou aïllat fins a 4 m de fondària, en roca, amb mitjans mecànics	101,94	14,52	1.480,17
U219U011	**m Desmuntatge vorada,**			
	Desmuntatge de vorada i base de formigó, amb mitjans mecànics, càrrega i transport de runes i canon d'abocament	2.043,00	4,67	9.540,81
U228U190	**m3 Base de Saulo, amb estesa i piconatge**			
	Base de Saulo, amb estesa i piconatge del material al 98% del PM (P-68)	579,24	23,37	13.536,84
U2285LR0	**m3 Rebliment de rasa d'amplària fins a 1 m, amb terra seleccionada**			
	Rebliment de rasa d'amplària fins a 1 m, amb terra seleccionada de en tongades de 25 cm com a màxim i piconatge del material al 98% del PM (P-28)	772,32	21,74	16.790,24
U228U010	**m3 Rebliment+picon. rasa, compact. 95%PM(s/mat.)**			
	Rebliment de rasa o pou amb terra extreta previament ,en tonhgades de 25 cm, amb compactació del 98% PM	579,24	8,39	4.859,82
UDG36356	**m Canalit. 5 ubs flex.corr.PVC,rec.50x35cm, DN=160mm,g=4,5mm,**			
	Canalitzacio amb cinc tubs flexible corrugat de PVC, 4 de 160 mm de diametre nominal i un de 350 mm, amb grau de resistencia al xoc 7 i dau de recobriment de 30x30 cm amb formigo HM-20/P/20/I i col.locacio de dos bandes de proteccio i avis de plastic a la part superior de la rasa	180,00	42,86	7.714,80
UDG35356	**m Canalit. 2tub flex.corr.PVC,rec.40x35cm,DN=110mm,g=4,5mm, res.xo**			
	Canalitzacio amb un tub flexible corrugat de PVC, de 110 mm de diametre nominal i 4,50 mm de gruix, amb grau de resistencia al xoc 7 i dau de recobriment de 40x35 cm amb formigo i col.locacio de dos bandes de proteccio i avis de plastic per conduccions elèctriques a la part superior de la rasa	1.840,00	11,22	20.644,80
UDG5131U	**m Canalització tub polietilè ,rebl.rasa terr.selec.**			
	Canalització amb tub de polietilè no inclòs de 63 a 200 mm de diàmetre nominal, i reblert de rasa amb terres seleccionades	2.580,00	2,09	5.392,20
U9655380	**m Vorada T2 recta form.doble capa p/vor.,15x25cm, col.s/form.**			
	Vorada T2 recta de peces de formigó doble capa serie 350 kg/m2, per a vorada, de 15x25 cm, col·locada amb base de formigó i rejuntada amb sorra-ciment	2.043,00	27,27	55.712,61
U974U010	**m Rigola a=20cm,peces mort.ciment blanc 20x20x8cm**			
	Rigola de 20 cm d'amplària amb peces de morter de ciment de color blanc, de 20x20x8 cm, col·locades amb morter i base de formigó	2.043,00	17,95	36.671,85

CODI	RESUM	QUANTITAT	PREU	IMPORT
U9E1U010	**m2 Paviment panot p/vorera gris,20x20x4cm, col.est.sorra-cim.**			
	Paviment de panot per a vorera del mateix model que l'existent de 20x20x4 cm, col.locat a l'estesa amb sorra-ciment i beurada de ciment pòrtland	1.229,46	22,35	27.478,43
U9H17212	**t Paviment bitum.cont.calent S-12,g.calcari,betum asf.,96%marshall**			
	Paviment de mescla bituminosa contínua en calent de composició semidensa S-12 amb granulat calcari i betum asfàltic de penetració, estesa i compactada al 96 % de l'assaig marshall	249,00	64,78	16.130,22
U2R4U100	**m3 Càrrega mec.+transp.terres aboc.,camió**			
	Càrrega amb mitjans mecànics i transport de terres a l'abocador autoritzat, fins a 20 km, amb camió, inclou canon d'abocament i certificat d'abocament	1.223,28	8,91	10.899,42
U2R4U120	**PA Partida de reparació serveis afectats**			
	Reparació de serveis afectats, reparació d'obra civil, reparació de façanes, tubs sanejament i tots els desparfectes que es realitzin en la realitzacions de les obres. A justificar (P - 40)	1,00	11.669,65	11.669,65
U305V100	**m3 Formigó rasa/pou fonament, HA-25/P/10/IIa**			
	Formigó per a fonaments de columnes, HA-25/P/10/IIa, de consistència plàstica i grandària màxima del granulat 10 mm, abocat amb qualsevol mitjà, inclo	10,00	78,68	786,80
U9G2CUG8	**m3 Pav. form.HF-3,5MPa,c.plàstica, remol.mec.+4kg/m2 quars, transp.**			
	Paviment de formigó HF-3,5 MPa, de consistència plàstica, escampat amb transport interior mecànic, estesa i vibratge mecànic, remolinat mecànic afegint 4 kg/m2 de pols de quars gris, inclòs tall junt d'1/3 del gruix, reg de cura i part proporcional d'encofrats laterals	10,00	93,68	936,80
E2222B623	**m Creuament de carrer per a escomesa d'aigua**			
	Creuament de carrer per a escomesa d'aigua mitjançant rasa de fins a 40 centimetres d'ampada , en terreny de trànsit, amb mitjans mecànics i amb les terres deixades a la vora. Inclou tall de paviment (P - 8)	50,00	31,31	1.565,50
U9H3V190	**t Reparacions paviment bitum.discontin.calent F-8/10,g.granític,**			
	Reparacions amb mescla bituminosa discontinua en calent de composicio F-8/10 (capa fina), amb granulat granític, betum asfaltic de penetracio modificat amb polimers BM-3b, estesa i compactada al 98 % de l'assaig marshall, inclòs neteja prèvia de calçada	10,00	64,31	643,10
	TOTAL CAPITOL C002 MOVIMENT DE TERRES			**261.471,90**

CODI	RESUM	QUANTITAT	PREU	IMPORT
	CAPITOL C003 XARXA D'AIGUA POTABLE			
UFB1UR98	**m Tub HDPE PE100 D=200mm,10bar,connect.a pressió**			
	Tub de polietile de densitat alta PE100 de 200 mm de diametre nominal exterior, de 10 bar de pressio nominal segons UNE 53-131-90, connectat per electrofussió o a pressio amb accessoris metàl.lics, inclou part proporcional d'accessoris i mà d'obra per a deixar l'unitat d'obra totalment acabada i provada segons p.c.t.	35,00	66,57	2.329,95
UFB1UR01	**m Tub HDPE PE100 D=160mm,10bar,connect.a pressió**			
	Tub de polietile de densitat alta PE100 de 160 mm de diametre nominal exterior, de 10 bar de pressio nominal segons UNE 53-131-90, connectat per electrofussió o a pressio amb accessoris metàl.lics, inclou part proporcional d'accessoris i mà d'obra per a deixar l'unitat d'obra totalment acabada i provada segons p.c.t.	1.251,00	37,95	47.475,45
UFB1UR60	**m Tub HDPE PE100 D=110mm,10bar,connect.a pressió**			
	Tub de polietile de densitat alta PE100 de 110 mm de diametre nominal exterior, de 10 bar de pressio nominal segons UNE 53-131-90, connectat per electrofussió o a pressio amb accessoris metàl.lics, inclou part proporcional d'accessoris i mà d'obra per a deixar l'unitat d'obra totalment acabada i provada segons p.c.t.	1.269,50	27,87	35.380,97
UFB1UR20	**m Tub HDPE PE100 D=125mm,10bar,connect.a pressió**			
	Tub de polietile de densitat alta PE100 de 125 mm de diametre nominal exterior, de 10 bar de pressio nominal segons UNE 53-131-90, connectat per electrofussió o a pressio amb accessoris metàl.lics, inclou part proporcional d'accessoris i mà d'obra per a deixar l'unitat d'obra totalment acabada i provada segons p.c.t.	10,00	22,89	228,90
UFB1UR50	**m Tub HDPE PE100 D=90mm,10bar,connect.a pressió**			
	Tub de polietile de densitat alta PE100 de 90 mm de diametre nominal exterior, de 10 bar de pressio nominal segons UNE 53-131-90, connectat per electrofussió o a pressio amb accessoris metàl.lics, inclou part proporcional d'accessoris i mà d'obra per a deixar l'unitat d'obra totalment acabada i provada segons p.c.t.	10,00	21,78	217,80
UFB1UR30	**m Tub HDPE PE100 D=63mm,10bar,connect.a pressió**			
	Tub de polietile de densitat alta PE100 de 63 mm de diametre nominal exterior, de 10 bar de pressio nominal segons UNE 53-131-90, connectat per electrofussió o a pressio amb accessoris metàl.lics, inclou part proporcional d'accessoris i mà d'obra per a deixar l'unitat d'obra totalment acabada i provada segons p.c.t.	10,00	13,02	130,20
UFB1UR10	**m Tub HDPE PE100 D=32mm,10bar,connect.a pressió**			
	Tub de polietile de densitat alta PE100 de 40 mm de diametre nominal exterior, de 10 bar de pressio nominal segons UNE 53-131-90, connectat per electrofussió o a pressio amb accessoris metàl.lics, inclou part proporcional d'accessoris i mà d'obra per a deixar l'unitat d'obra totalment acabada i provada segons p.c.t.	92,00	8,46	778,32
UFB1UR40	**m Tub HDPE PE100 D=25mm,10bar,connect.a pressió**			
	Tub de polietile de densitat alta PE100 de 75 mm de diametre nominal exterior, de 10 bar de pressio nominal segons UNE 53-131-90, connectat per electrofussió o a pressio amb accessoris metàl.lics, inclou part proporcional d'accessoris i mà d'obra per a deixar l'unitat d'obra totalment acabada i provada segons p.c.t.	10,00	7,92	79,20

CODI	RESUM	QUANTITAT	PREU	IMPORT
UN12E424	u **Vàlvula comporta+brides,DN=200mm,PN=16bar,bronze,munt.pericó can**			
	Vàlvula de comporta manual amb brides, de diàmetre nomimal 200 mm, de 16 bar de PN, de bronze, preu alt i muntada en pericó de canalització soterrada	1,00	459,60	459,60
UN12D324	u **Vàlvula comporta+brides,DN=160mm,PN=16bar,bronze,munt.pericó can**			
	Vàlvula de comporta manual amb brides, de diàmetre nomimal 160 mm, de 16 bar de PN, de bronze, preu alt i muntada en pericó de canalització soterrada	25,00	287,66	7.191,50
UN12D424	u **Vàlvula comporta+brides,DN=110mm,PN=16bar,bronze,munt.pericó can**			
	Vàlvula de comporta manual amb brides, de diàmetre nomimal 110 mm, de 16 bar de PN, de bronze, preu alt i muntada en pericó de canalització soterrada	30,00	227,65	6.829,50
UN12B424	u **Vàlvula comporta+brides,DN=80mm,PN=16bar,bronze,munt.pericó cana**			
	Vàlvula de comporta manual amb brides, de diàmetre nomimal 80 mm, de 16 bar de PN, de bronze, preu alt i muntada en pericó de canalització soterrada	1,00	186,76	186,76
UN12E324	u **Vàlvula comporta+brides,DN=42mm,PN=16 bar,bronze,munt.pericó can**			
	Vàlvula de comporta manual amb brides, de diàmetre nomimal 42 mm, de 16 bar de PN, de bronze, preu alt i muntada en pericó de canalització soterrada	5,00	43,39	216,95
UN315324	u **Boca de reg soterrada de 45 mm de fosa revestida d'epoxi,**			
	Boca de reg soterrada de 45 mm de fosa revestida d'epoxi, amb sortida de rosca tipus Reus, muntada a pericó de registre i connectada a xarxa d'abastament. Marca Belgicast o similar (P - 58)	4,00	196,43	785,72
UN315424	u **Hidrant soterrat amb pericó de registre, amb una sortida de 100**			
	Hidrant soterrat amb pericó de registre, amb una sortida de 100 mm de diàmetre i de 4´´ de diàmetre de connexió a la canonada, muntada en pericó de canalització soterrada. Segons norma UNE 23407 (P - 16)	8,00	440,96	3.527,68
UN316324	u **Valvula de comporta manual amb desguàs incorporat,**			
	Valvula de comporta manual amb desguàs incorporat, embriada o unitat per soldadura, de 2"1/2 de diametre nominal, de 10 bar de PN, muntada en el perico de la canalització soterrada segons detalls del projecte. Marca Belgicast o similar (P - 57)	3,00	166,30	498,90
UN316424	u **Ventosa embridada de diàmetre nominal 50 mm, de 16 bar de pressi**			
	Ventosa embridada de diàmetre nominal 50 mm, de 16 bar de pressió de prova, de fosa, preu alt i muntada en pericó de canalització soterrada. Marca Belgicast o similar (P - 56)	4,00	180,87	723,48
UN317324	u **Con de reducció, manipulat, de polietilè de densitat alta de 200**			
	Con de reducció, manipulat, de polietilè de densitat alta de 200 mm de DN a 160 mm de DN de 10 bar de pressió nominal, segons UNE-EN 12201-3, soldat i col.locat al fons de la rasa (P - 74)	2,00	132,21	264,42
UN317424	u **Con de reducció, manipulat, de polietilè de densitat alta de 160**			
	Con de reducció, manipulat, de polietilè de densitat alta de 160 mm de DN a 110 mm de DN de 10 bar de pressió nominal, segons UNE 53-131, soldat i col.locat al fons de la rasa (P - 72)	15,00	87,16	1.307,40

PRESSUPOST

MILLORA DE LES INFRAESTRUCTURES DE LA PART SUPERIOR DEL NUCLI

CODI	RESUM	QUANTITAT	PREU	IMPORT
UN318324	u **Con de reducció, manipulat, de polietilè de densitat alta de 110**			
	Con de reducció, manipulat, de polietilè de densitat alta de 110 mm de DN a 90 mm de DN de 10 bar de pressió nominal, segons UNE-EN 12201-3, soldat i col.locat al fons de la rasa (P - 71)	1,00	40,33	40,33
UN318424	u **Con de reducció, manipulat, de polietilè de densitat alta de 160**			
	Con de reducció, manipulat, de polietilè de densitat alta de 160 mm de DN a 90 mm de DN de 10 bar de pressió nominal, segons UNE-EN 12201-3, soldat i col.locat al fons de la rasa (P - 73)	1,00	74,67	74,67
UN319324	u **Daus de formigo per a colzes, tes i accessoris de muntatges sego**			
	Daus de formigo per a colzes, tes i accessoris de muntatges segons plànols de detall del projecte amb formigo per a murs de contenció H-200, de consistencia plàstica, dosificadora de 25m3/h i abocat amb cubilot. (P - 67)	40,00	17,71	708,40
UN319424	u **Bastiment i tapa de maniobra per a vàlvules de subministrament**			
	Bastiment i tapa de maniobra per a vàlvules de subministrament d'aigua enrasada amb el panot tipus AVK o similar (P - 34)	35,00	93,36	3.267,60
UN31A324	u **Bastiment amb tapa circular de fosa dúctil per a vàlvules de sub**			
	Bastiment amb tapa circular de fosa dúctil per a vàlvules de subministrament d'aigua enrasada a panot o paviment segons cada cas de 150 mm de diàmetre (P - 31)	15,00	126,08	1.891,20
UN31A424	u **Reposició d'unitats d'escomesa de 3/4´´ (25 mm), instal·lada**			
	Reposició d'unitats d'escomesa de 3/4´´ (25 mm), instal·lada i provada en rasa Collarí de derivació 1´´ DN 110 o 160. Compost per dos cossos en fosa dúctil, GGG25, per a derivacions partint de conduccions de polietilè. Revestit en Epoxy, cargols d'acer inoxidable. Juntes de goma anti-envelliment Racor "L" colze a compressió. 3/4´´ - 25. Hermètic a compressió, per a unions de polietilè. Cos i rosca de llautó OT58, junta tòrica NBR 70 negra DIN 3535/2, anell de junta ferro POA zincat, anell de pressió acer inox AISI 304. Vàlvula d'esfera. Vàlvula reforçada amb maneta inox i doble junta de teflό PN20 3/4´´ Canonada polietilè baixa densitat PE32 10 atm, 25 mm Ø. Sèrie Hersalit. Polietilè baixa densitat (0.932) Flexible. Color negre. Classificació CEN : PE 40 Mà d'obra i obra civil per cada escomesa Obra Civil escomesa. Quantitat a Jusficar	180,00	172,80	31.104,00
UN31B324	u **Realització de la connexió de la canonada de HDPE**			
	Realització de la connexió de la canonada de HDPE a la xarxa existent	21,00	272,13	5.714,73
UN31B424	u **Banda contínua de plàstic de color, de 30 cm d´amplària**			
	Banda contínua de plàstic de color, de 30 cm d´amplària, col.locada al llarg de la rasa a 20 cm per sobre de la canonada, per a malla senyalitzadora	1.801,78	0,48	864,85
UN31D324	u **Realització d'escomesa de 1" completament instal·lada**			
	Realització d'escomesa de 1" completament instal·lada i connectada a la xarxa d'aigua potable, posada en servei, inclou parts proporcionals d'accessoris, obra civil	35,00	314,53	11.008,55
UN31D424	u **Realització d'escomesa de 1 1/2" completament instal·lada**			
	Realització d'escomesa de 1 1/2" completament instal·lada i connectada a la xarxa d'aigua potable, posada en servei, inclou parts proporcionals d'accessoris, obra civil	10,00	385,29	3.852,90

CODI	RESUM	QUANTITAT	PREU	IMPORT
UN748324	u **Realització d'escomesa de 2" completament instal·lada i connect**			
	Realització d'escomesa de 2" completament instal·lada i connectada a la xarxa d'aigua potable, posada en servei, inclou parts proporcionals d'accessoris, obra civil	10,00	419,09	4.190,90
UN748C24	u **Realització d'escomesa de 4" completament instal·lada i connect**			
	Realització d'escomesa de 4" completament instal·lada i connectada a la xarxa d'aigua potable, posada en servei, inclou parts proporcionals d'accessoris, obra civil	5,00	938,33	4.691,65
UN749324	u **Caixa registres bastiment i tapa per a vàlvules d'escomesa de ma**			
	Caixa registres bastiment i tapa per a vàlvules d'escomesa de material plàstic resistent completament instal·lada, inclou parts proporcionals d'obra civil	210,00	33,01	6.932,10
UN749C24	u **Proves de pressió i desinfecció de la xarxa d'abastament d'aigua**			
	Proves de pressió i desinfecció de la xarxa d'abastament d'aigua potable	1,00	819,72	819,72
	TOTAL CAPITOL C003 XARXA D'AIGUA POTABLE			**183.774,30**

CODI	RESUM	QUANTITAT	PREU	IMPORT
	CAPITOL C004 TELECOMUNICACIONS			
GDK2U010	u **Pericó de registre prefabricat de formigó armat, tipus MF-II per**			
	Pericó de registre prefabricat de formigó armat, tipus MF-II per a instal.lacions de telefonia inclosa bastiment i tapa de formigó prefabricada, col·locada sobre solera de formigó HM-20/P/40/I de 15 cm de gruix.	35,00	138,15	4.835,25
GDKZ0002	u **Pericó de registre prefabricat de 70x70x85 cm, amb parets de 10**			
	Pericó de registre prefabricat de 70x70x85 cm, amb parets de 10 cm de gruix de formigó HM-20/P/20/I, inclosa bastiment i tapa de formigó prefabricada, col·locada sobre solera de formigó HM-20/P/40/I de 15 cm de gruix	15,00	297,02	4.455,30
GDG3U006	m **Canalització de serveis en calçada amb 2 tubs rígids D 110 mm**			
	Prisma de canalització per a instal·lacions de telefonia format per 2 tubs de diàmetre 110 mm i de gruix 1,8 mm de PVC rígid i dau de recobriment de 45X41 cm de formigó HM-20/P/20/I	1.608,00	24,72	39.749,76
	TOTAL CAPITOL C004 TELECOMUNICACIONS.....			**49.040,31**

CODI	RESUM	QUANTITAT	PREU	IMPORT
	CAPITOL C005 ENLLUMENAT PÚBLIC			
UHGAE020	**u Centre coman.,compta.2t.,radio,2 circ.sort.,15kW**			
	Caixa de connexió per lluminàries de policarbonat amb entrada i sortida tetrapolar i derivació bipolar amb grau de protecció IP44, borns d'entrada fins a 35mm2 i per a fusibles cilíndrics de UTE 10 x 38, muntada superficialment a l'interior de la portella de la columna completament cablejada. Inclou fusibles cilindrics (P - 15)	1,00	6.070,63	6.070,63
GG110010	**u Caixa general de protecció CGP-9 de 250A amb aïllament de polies**			
	Caixa general de protecció CGP-9 de 250 A amb aïllament de poliester reforçat IP-437 amb fusibles i bases portafusibles tipus H mida 1 de 3x250 a, neutre seccionable i borns bimetal.lics per a cable de 150 mm2 de secció, amb caixa i tapa per a protecció de cables, segons especificacions i normativa de la companyia subministradora, inclòs transport a obra, muntatge, fixació i connexionat	1,00	267,42	267,42
UHN3E021	**u Lluminarialluminària clasica i el braç**			
	Col.locacio de lluminaria LED amb armadura i cúpula de fosa injectada d'alumini EN AC-44100. IP66, IK09 i AC220-240V. Tancament amb vidre pla temperat (CC). 2.500lm 23W 3000K (24 LEDs a 300mA). Distribució òptica ALM1. Fixació vertical 3/4" GAS. Tensió AC220-240V Classe elèctrica Classe I (Cl). Atenuació al 70% de 24:00h a 06:00h. Incorpora protector de sobretensions (10kA, 10kV). Texturat (905T) amb braç . Braç a paret vertical a 530mm de la paret. Color negre RAL 9005 Texturat inclos el connexionat i orientacio de la lluminaria	71,00	732,07	51.976,97
UHN3E022	**u Lluminaria columna 6m**			
	Col.locacio de lluminaria de fosa d'alumini EN AC-44100, amb vidre trempat de 5mm. IP66, IK10 i AC220-240V. Vidre pla (CC). 4.000lm 31W 3000K (24 LEDs a 400mA). Distribució òptica ALM1. Fixació vertical Ø60mm. Tensió AC220-240V. Classe elèctrica Classe I. Atenuació al 70% de 24:00h a 06:00h. Amb protector de sobretensions (10kA, 10kV). Lluminària Gris RAL 7015 Texturat (715T) i columna cilíndrica, secció: circular, material: acer al carboni S 235 JR segons UNE EN 10025. Fabricació conforme a norma UNE EN 40-5. Alçada 6 metres. Diàmetre Ø60mm. Base: Embotida. Porta: Enrasada. Perns i plantilla Inclosos. Galvanitzat per immersió en calent segons UNE EN ISO 1461, inclos el connexionat i orientacio de la lluminaria.	25,00	1.343,60	33.590,00
UHN3E024	**u Lluminaria doble amb columna 8m**			
	colocació de doble lluminaria de fosa d'alumini EN AC-44100, amb vidre trempat de 5mm. IP66, IK10 i AC220-240V. Vidre pla (CC). 8.600lm 67W 3000K (36 LEDs a 600mA). Distribució òptica SMA1. Fixació vertical Ø60mm. Tensió AC220-240V. Classe elèctrica Classe I. Atenuació al 70% de 24:00h a 06:00h. Amb protector de sobretensions (10kA, 10kV). Lluminària Gris RAL 7015 Texturat (715T). amb columna cilíndrica, sección: circular, material: acero al carbono S 235 JR según UNE EN 10025. Fabricación conforme a norma UNE EN 40-5. Altura 8 metros. Diámetro Ø60mm. Base:Embutida. Puerta:Enrasada. Pernos y plantilla Inclosos. Galvanizadaper inmmersió segons UNE EN ISO 1461, inclos el connexionat i orientacio de la lluminaria.	18,00	1.919,39	34.549,02
U305V100	**m3 Formigó rasa/pou fonament, HA-25/P/10/IIa**			
	Formigó per a fonaments de columnes, HA-25/P/10/IIa, de consistència plàstica i grandària màxima del granulat 10 mm, abocat amb qualsevol mitjà, inclo	38,40	78,68	3.021,31

PRESSUPOST

MILLORA DE LES INFRAESTRUCTURES DE LA PART SUPERIOR DEL NUCLI

CODI	RESUM	QUANTITAT	PREU	IMPORT
U30B3000	**kg Acer b/corrugades,B 500 S p/armadura fonaments i murs**			
	Acer en barres corrugades B 500 S de límit elàstic >= 500 N/mm2, per a l'armadura fonament i murs de contenció, inclos la neteja de les armadures, neteja del fons de l'encofrat, separadors, les pèrdues i increments de material corresponents a retalls, empalmaments i ganxos. el pes unitari per al seu càlcul ha de ser el teòric	1.280,00	1,06	1.356,80
UG313506	**m Conductor Cu,UNE RV-K 0,6/1 kV,3x6mm2,col.tub**			
	Conductor de coure de designació UNE RV-K 0,6/1 kV, tripolar de secció 3x6 mm2, col.locat en tub	2.286,00	6,84	15.636,24
UG313606	**m Conductor Cu,UNE RV-K 0,6/1 kV,3x10mm2,col.tub**	12,00	8,89	106,68
UHT1E010	**u Caixa de connexió per lluminàries de policarbonat**			
	Caixa de connexió per lluminàries de policarbonat amb entrada i sortida tetrapolar i derivació bipolar amb grau de protecció IP44, borns d'entrada fins a 35mm2 i per a fusibles cilíndrics de UTE 10 x 38, muntada superficialment a l'interior de la portella de la columna completament cablejada. Inclou fusibles cilindrics (P - 15)	103,00	33,13	3.412,39
UHT1E020	**u Tub rígid d'acer galvanitzat, de 63 mm de diàmetre nominal, resi**			
	Instal·lació de 3 m de tub rígid d'acer galvanitzat, de 63 mm de diàmetre nominal, resistència a l'impacte de 20 J, resistència a compressió de 4000 N, amb unió roscada i muntat superficialment (P - 90)	71,00	17,27	1.226,17
UG38E355	**m Conductor coure nu,1x35mm2,munt.en connexió terra**			
	Conductor de coure nu, unipolar d'1x35 mm2 i muntat en malla de connexio a terra	1.850,00	2,85	5.272,50
GG3A0100	**m Barreta de coure de 8 mm de diàmetre**			
	Piqueta de connexió a terra d'acer, amb recobriment de coure de 300 micrometres de gruix, de 1500 mm de llargària i de 14,6 mm de diàmetre, clavada a terra, conexionada al cable de terra i a les columnes i lluminaries.	103,00	26,66	2.745,98
UDK2U060	**u Pericó 55x55x70cm,G=15cm,maó massís, solera dren.maó,sec**			
	Pericó quadrat per a canalització de serveis de 55x55x70 cm, amb parets de 14 cm de gruix de maó massís de 29x14x5 cm arrebossades per dins amb morter de ciment 1:2:10 elaborat a l'obra amb formigonera de 165 l, amb solera drenant de maó de 29x14x10 cm, en sec	40,00	63,35	2.534,00
UDKZU015	**u Bast.+tapa p/pericó serv.,fosa dúctil 415x415x43mm C-250,bastim.**			
	Bastiment i tapa per a pericó de serveis de fosa dúctil C-250 de 415x415x43 mm i de 25 kg de pes, amb bastiment específic per a peces prefabricades, llambordes o pedra, de 10 cm de gruix, referència TH34X de Fundición Dúctil Benito (prototip especial per a MMAMB) o equivalent, col·locat amb morter ciment	40,00	56,22	2.248,80
UDGGU050	**Pa Partida de desmuntatge de llums i columnes existents**			
	Partida de desmunta de quadres, llums i columnes existents amb els accessoris i elements de subjecció i demolició de fonament de formigó, amb mitjans manuals i martell picador, aplec de materials per a la seva reutilització i càrrega sobre camió o contenidor i transport fins lloc acordat per l'Ajuntament. (P - 87)	1,00	8.748,05	8.748,05
	TOTAL CAPITOL C005 ENLLUMENAT PÚBLIC.....			**172.762,96**

CODI	RESUM	QUANTITAT	PREU	IMPORT
	CAPITOL C006 GESTIÓ DE RESIDUS			
c0006000	**PA Gestió de residus**	1,00	5.840,00	5.840,00
	TOTAL CAPITOL C006 GESTIÓ DE RESIDUS			**5.840,00**

CODI	RESUM	QUANTITAT	PREU	IMPORT
	CAPITOL C007 SEGURETAT I SALUD			
H1411111	**u Casc seguretat,p/ús normal,contra cops,polietilè,p<=400g**			
	Casc de seguretat per a ús normal, contra cops, de polietilè amb un pes màxim de 400 g, homologat segons UNE-EN 812	5,00	7,80	39,00
H1411112	**u Casc seguretat,p/ús normal,contra cops,polietilè,p<=400gil.lumin**			
	Casc de seguretat per a ús normal, contra cops, de polietilè amb un pes màxim de 400 g, dotat d'il.luminació autònoma, homologat segons UNE-EN 812	5,00	29,28	146,40
H1411115	**u Casc seguretat,p/ús normal,contra cops,polietilè,p<=400g+tires r**			
	Casc de seguretat per a ús normal, contra cops, de polietilè amb un pes màxim de 400 g, amb tires reflectants, homologat segons UNE-EN 812	10,00	12,79	127,90
H1411117	**u Casc seguretat,p/ús normal,contra cops,polietilè,p<=400g+protect**			
	Casc de seguretat per a ús normal, contra cops, de polietilè amb un pes màxim de 400 g, amb protectors auditius, homologat segons UNE-EN 812 i UNE-EN 352-3	10,00	40,81	408,10
H1421110	**u Ulleres antiimp.st.,muntura univ.,visor transp.c/entelam.**			
	Ulleres de seguretat antiimpactes estàndard, amb muntura universal, amb visor transparent i tractament contra l'entelament, homologades segons UNE-EN 167 i UNE-EN 168	5,00	6,15	30,75
H1422120	**u Ulleres antiimp.poliv.,muntura univ.,visor transp.c/entel/UV/rat**			
	Ulleres de seguretat antiimpactes polivalents utilitzables sobreposades a ulleres graduades, amb muntura universal, amb visor transparent i tractament contra l'entelament, els ultraviolats, el ratllament i antiestàtic, homologades segons UNE-EN 167 i UNE-EN 168	5,00	10,26	51,30
H1423230	**u Ulleres p/tall oxiacet.,muntura acer/PVC,visors D=50mm.fosc**			
	Ulleres de seguretat per a tall oxiacetilènic, amb muntura universal de barnilla d'acer recoberta de PVC, amb visors circulars de 50 mm de D foscos de color DIN 5, homologades segons UNE-EN 175 i UNE-EN 169	5,00	5,37	26,85
H1431101	**u Protector auditiu tap escuma**			
	Protector auditiu de tap d'escuma, homologat segons UNE-EN 352-2 i UNE-EN 458	10,00	0,28	2,80
H1432012	**u Protector auditiu auricular,arnès,orelleres antisoroll**			
	Protector auditiu d'auricular, acoblat al cap amb arnès i orelleres antisoroll, homologat segons UNE-EN 352-1 i UNE-EN 458	10,00	19,99	199,90
H1433115	**u Protector tipus orellera,acoplable casc seguretat**			
	Protector auditiu tipus orellera acoplable a casc industrial de seguretat, homologat segons UNE-EN 352, UNE-EN 397 i UNE-EN 458	10,00	16,28	162,80
H1441201	**u Mascareta autofiltrant c/polsim+vap.tòx.**			
	Mascareta autofiltrant contra polsims i vapors tòxics, homologada segons UNE-EN 405	10,00	0,81	8,10
H1442005	**u Broquet**			
	Broquet, homologat segons UNE-EN 142	1,00	97,84	97,84

CODI	RESUM	QUANTITAT	PREU	IMPORT
H1442012	u **Respirador 2allotj.p/filt.,cautxú nat.,4punts fix.**			
	Respirador amb dos allotjaments laterals per a filtres, de cautxú natural, amb quatre punts de fixació de la cinta elàstica i vàlvula d'exhalació, homologat segons CE	10,00	15,61	156,10
H1443012	u **Respirador allotj.p/filt.,cautxú nat.,4punts fix.**			
	Respirador amb un allotjament central per a filtre, de cautxú natural, amb quatre punts de fixació de la cinta elàstica i vàlvula d'exhalació, homologat segons CE	10,00	13,49	134,90
H1451110	u **Guants p/ús gral.,pell+cotó,subj.canell**			
	Parella de guants per a ús general, amb palmell, artells, ungles i dits índex i polze de pell, dors de la mà i maniguet de cotó, folre interior, i subjecció elàstica al canell	10,00	1,26	12,60
H1452210	u **Guants tacte,pell flexible,subj.canell**			
	Parella de guants de tacte per a ús general, amb palmell i dors de la mà de pell flexible, dit índex sense costura exterior, i subjecció elàstica al canell	10,00	1,50	15,00
H1453310	u **Guants transpirables,nitril+cotó,subj.canell**			
	Parella de guants rentables i transpirables per a ús general, amb dits i palmell de nitril porós sobre suport de punt de cotó, i subjecció elàstica al canell	10,00	3,03	30,30
H1461110	u **Parella botes aigua,PVC,canya alta+sola antilliscant**			
	Parella de botes d'aigua de PVC de canya alta, amb sola antilliscant i folrades de niló rentable, homologades segons UNE-EN ISO 20344, UNE-EN ISO 20345,UNE-EN ISO 20346 i UNE-EN ISO 20347	10,00	5,73	57,30
H1461120	u **Parella botes aigua,PVC,mitja canya**			
	Parella de botes d'aigua de PVC de mitja canya, amb sola antilliscant i folrades de niló rentable	10,00	5,45	54,50
H1465275	u **Parella botes baixes,seguretat industrial,p/treballs construcció**			
	Parella de botes baixes de seguretat industrial, per a treballs de construcció en general, resistents a la humitat, de pell rectificada, amb envoltant del turmell encoixinat, amb puntera metàl.lica, sola antilliscant, falca amortidora d'impactes al taló i sense plantilla metàl.lica, homologades segons UNE-EN 344, UNE-EN 344/A1, UNE-EN 344-2, UNE-EN 345, UNE-EN 345/A1, UNE-EN 345-2, UNE-EN 346, UNE-EN 346/A1, UNE-EN 346-2, UNE-EN 347, UNE-EN 347/A i UNE-EN 347-2	10,00	23,95	239,50
H1481131	u **Granota treball,polièst./cotó,butxa.ext.**			
	Granota de treball, de polièster i cotó, amb butxaques exteriors	20,00	12,26	245,20
H1481242	u **Granota treb.p/constr.,polièst./cotó (65%-35%),beige,trama 240,b**			
	Granota de treball per a construcció, de polièster i cotó (65%-35%), color beige, trama 240, amb butxaques interiors, homologada segons UNE-EN 340	20,00	23,47	469,40
H1481343	u **Granota treb.p/constr.obres lineals,polièst./cotó (65%-35%),groc**			
	Granota de treball per a construcció d'obres lineals en servei, de polièster i cotó (65%-35%), color groc, trama 240, amb butxaques interiors i tires reflectants, homologada segons UNE-EN 340	5,00	76,55	382,75

PRESSUPOST

MILLORA DE LES INFRAESTRUCTURES DE LA PART SUPERIOR DEL NUCLI

CODI	RESUM	QUANTITAT	PREU	IMPORT
H148A700	u **Maniguets,p/senyalis.,tires reflect.**			
	Parell de maniguets, per a senyalista, elaborat amb tires reflectores, homologats segons UNE-EN 340 i UNE-EN 471	10,00	24,63	246,30
H148B580	u **Maniguets,espatl.,p/sold.,serratge**			
	Parell de maniguets amb protecció per a espatlla, per a soldador, elaborat amb serratge, homologats segons UNE-EN 340, UNE-EN 470-1 i UNE-EN 348	10,00	17,47	174,70
H148C580	u **Maniguets,colze,p/sold.,serratge**			
	Parell de maniguets amb protecció per a colze, per a soldador, elaborat amb serratge, homologats segons UNE-EN 340, UNE-EN 470-1 i UNE-EN 348	10,00	7,78	77,80
H1510001	m2 **Protecció horitzontal sota encofrats sostre xarxa fil trenat**			
	Protecció horitzontal sota l'encofrat de sostres amb xarxa de fil trenat de poliamida no regenerada, de tenacitat alta, de 4mm de D i 80x80 mm de pas de malla, amb corda perimetral de poliamida de 12 mm de D nuada a la xarxa, unida a l'estructura de sopandes de l'encofrat mitjançant ganxos metàl·lics cada metre, amb el desmuntatge inclòs	10,00	1,46	14,60
H1511001	m2 **Protec.+xarxa segur. horitz. obert.lat.pas elevat,desmuntatge in**			
	Protecció amb xarxa de seguretat horitzontal en obertures laterals de pas elevat en viaductes o ponts, i amb el desmuntatge inclòs	10,00	6,62	66,20
H1511015	m2 **Protec.+xarxa segur. horitz. sota bigues viaduc./ponts,ancorada**			
	Protecció amb xarxa de seguretat horitzontal sota bigues en viaductes o ponts, ancorada a suports metàl.lics, i amb el desmuntatge inclòs	10,00	11,41	114,10
H151AEL1	m2 **Protecció horitz.obert.malla el.b/corr.obra,embeg.form.,desm.**			
	Protecció horitzontal d'obertures amb malla electrosoldada de barres corrugades d'acer, elaborada a l'obra de 10x10 cm i de 3 - 3 mm de diàmetre embegut en el formigó i amb el desmuntatge inclòs	10,00	6,14	61,40
H151AJ01	m2 **Protecció horitz.obert., D<=1m,fusta,desm.**			
	Protecció horitzontal d'obertures d'1 m de diàmetre com a màxim, en sostres, amb fusta i amb el desmuntatge inclòs	10,00	12,63	126,30
H15A1003	u **Pòrt.prot.dúmp.,1,5t,coll.**			
	Pòrtic de protecció a la bolcada de dúmper d'1,5 t de càrrega útil, col.locat collat	1,00	477,56	477,56
H15A2015	u **Llumenera senyal.maqu.movim.,ambre**			
	Llumenera de senyalització de maquinària en moviment de color ambre	3,00	57,81	173,43
H1465277	u **Parella botes baixes,seguretat industrial,p/encofrador,resist.hu**			
	Parella de botes baixes de seguretat industrial, per a encofrador, resistents a la humitat, de pell rectificada, amb envoltant del turmell encoixinat, amb puntera metàl.lica, sola antilliscant, falca amortidora d'impactes al taló i amb plantilla metàl.lica, homologades segons UNE-EN ISO 20344, UNE-EN ISO 20345, UNE-EN ISO 20346 i UNE-EN ISO 20347	5,00	26,99	134,95
H16F1003	u **Reunió comitè S/S 6 pers.**			
	Reunió mensual del comitè de Seguretat i Salut constituït per 6 persones	6,00	131,10	786,60

PRESSUPOST

MILLORA DE LES INFRAESTRUCTURES DE LA PART SUPERIOR DEL NUCLI

CODI	RESUM	QUANTITAT	PREU	IMPORT
H16F1004	h **Formació Seg.Salut**			
	Formació en Seguretat i Salut per als riscos específics de l'obra	20,00	20,52	410,40
H16F1005	u **Assist.reunió SiS**			
	Assistencia d'oficial a reunió del comitè de Seguretat i Salut	20,00	21,85	437,00
H16F3000	h **Recurs preventiu**			
	Presencia al lloc de treball de recursos preventius	20,00	25,22	504,40
HQU1521A	**mes Lloguer mòdul prefabricat sanitaris 2,4x2,4x2,3m,inst.lampist.,i**			
	Lloguer mòdul prefabricat de sanitaris de 2,4x2,4x2,3 m de plafó d'acer lacat i aïllament de poliuretà de 35 mm de gruix, revestiment de parets amb tauler fenòlic, paviment de lamel.les d'acer galvanitzat, amb instal.lació de lampisteria, 1 lavabo col.lectiu amb 2 aixetes, 1 plaques turca, 2 dutxes, mirall i complements de bany, amb instal.lació elèctrica, 1 punt de llum, interruptor, endolls i protecció diferencial	12,00	251,81	3.021,72
H15Z1001	h **Brigada segur.p/mantenim.+repos.protec.**			
	Brigada de seguretat per a manteniment i reposició de les proteccions	10,00	42,37	423,70
HQUZM000	h **Mà obra,neteja+conservació instal.lacions**			
	Mà d'obra per a neteja i conservació de les instal.lacions	24,00	20,52	492,48
	TOTAL CAPITOL C007 SEGURETAT I SALUD			**10.842,93**
	TOTAL			**738.498,81**

5. RESUM DE PRESSUPOST

AJUNTAMENT DE LA VILA DE LA BISBAL DEL PENEDES
C. Major, 21 – 43717 – La Bisbal del Penedès – Baix Penedès – Tarragona – C.I.F. P-4302800-J - 977688438 –
PROJECTE EXECUTIU DE MILLORA DE LES INFRAESTRUCTURES DE LA PART SUPERIOR DEL NUCLI URBÀ DEL MUNICIPI, LA RIBA FASE III
Engineering Services & Consulting


RESUM DEL PRESSUPOST

CAPITOL	RESUM	EUROS	%
C001	DEMOLICIONS	54.766,41	7,42
C002	MOVIMENT DE TERRES	261.471,90	35,41
C003	XARXA D'AIGUA POTABLE	183.774,30	24,88
C004	TELECOMUNICACIONS	49.040,31	6,64
C005	ENLLUMENAT PÚBLIC	172.762,96	23,39
C006	GESTIÓ DE RESIDUS	5.840,00	0,79
C007	SEGURETAT I SALUD	10.842,93	1,47
	TOTAL EXECUCIÓ MATERIAL	**738.498,81**	
	13 % Despeses Generals	96.004,85	
	6 % Benefici industrial	44.309,93	
	SUMA DE D.G. y B.I.	140.314,77	
	21,00 % I.V.A.	184.550,85	
	TOTAL PRESSUPOST CONTRACTA	**1.063.364,44**	
	TOTAL PRESSUPOST GENERAL	**1.063.364,44**	

Puja el pressupost general l´esmentada quantitat de UN MILIÓ SEIXANTA TRES MIL TRES-CENTS SEIXANTA QUATRE AMB QUARANTA-QUATRE CÈNTIMS

Tarragona, 2 de novembre de 2021

Autor del projecte

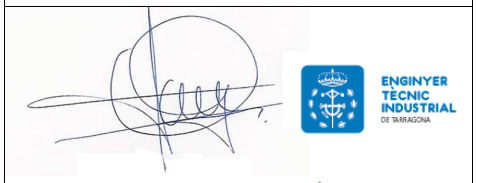

XAVIER QUINTANA DOMÈNECH
Enginyer Tècnic Industrial
Graduat en Enginyeria
Màster universitari
Col. C.E.T.I.T. núm. 12264 T