PROMOTOR:

AJUNTAMENT DE SANTA PERPÈTUA DE MOGODA

REDACTOR DEL PROJECTE:

c. Granada, 16 - 43003 TARRAGONA
Telf. 977 213 529 www.setenginyeria.com

PROJECTE DE REMODELACIÓ DEL VIAL D'ACCÉS AL CUAP DEL PASSEIG DE LA FLORIDA

DOCUMENT 1: MEMÒRIA I ANNEXES

DOCUMENT 2: DOCUMENTACIÓ GRÀFICA

DOCUMENT 3: PLEC DE CONDICIONS

DOCUMENT 4: AMIDAMENTS I PRESSUPOST

DOCUMENT 5: DOCUMENTS I PROJECTES COMPLEMENTARIS

INCORPORACIÓ ESMENES JUNY 2023

I. MEMÒRIA

MEMÒRIA

ÍNDEX

I. MEMÒRIA

ANNEXES....1

0.- DADES GENERALS....2

0.1.- IDENTIFICACIÓ I OBJECTE DEL PROJECTE....2

0.2.- AGENTS DEL PROJECTE....2

0.3.- RELACIÓ DE DOCUMENTS COMPLEMENTARIS I PROJECTES PARCIALS....2

1.- ANTECEDENTS I OBJECTE DEL PROJECTE.....2

2.- ESTAT ACTUAL I SITUACIÓ DE L'ÀMBIT DE PROJECTE.....2

3.- REGLAMENTACIÓ I NORMATIVA A COMPLIMENTAR.....2

4.- DESCRIPCIÓ I JUSTIFICACIÓ DE LA SOLUCIÓ ADOPTADA.....2

4.1.- Demolicions i moviment de terres.....2

4.2.- Pavimentació i estructures.....3

4.3.- Xarxes de serveis.....3

4.3.1.- Xarxa de Pluvials.....3

4.3.2.- Enllumenat públic.....3

4.4.- Senyalització i proteccions.....4

4.5.- Serveis existents.....4

5.- CONNEXIONS EXTERIORS.....4

6.- DISPONIBILITAT DELS TERRENYS.....4

7.- SEGURETAT I SALUT.....4

8.- TERMINI D'EXECUCIÓ DE LES OBRES i TERMINI DE GARANTIA.....4

9.- SERVEIS AFECTATS.....4

10.- GESTIÓ DE RESIDUS.....5

11.- CONTROL DE QUALITAT.....5

12.- CLASSIFICACIÓ DEL CONTRACTISTA.....5

13.- DECLARACIÓ D'OBRA COMPLETA.....5

14.- REVISIÓ DE PREUS.....5

15.- PRESSUPOST.....5

16.- DOCUMENTS QUE INTEGREN EL PROJECTE.....5

ANNEXES

Annex núm. 1. Enllumenat públic.
Annex núm. 2. Annex d'accessibilitat.
Annex núm. 3. Xarxa de pluvials
Annex núm. 4. Serveis afectats
Annex núm. 5. Justificació de preus.

II. DOCUMENTACIÓ GRÀFICA

III. PLEC DE CONDICIONS

IV. AMIDAMENTS I PRESSUPOST

Quadre de preus 1
Quadre de preus 2
Amidaments i pressupost
Resum del pressupost

V. DOCUMENTS I PROJECTES COMPLEMENTARIS

ESS Estudi de seguretat i salut
CQ Control de qualitat
GR Estudi de gestió de residus de la construcció i demolició

0.- DADES GENERALS

0.1.- IDENTIFICACIÓ I OBJECTE DEL PROJECTE

Projecte:	**Projecte de remodelació del vial d'accés al CUAP del Passeig de la Florida".**
Objecte de l'encàrrec:	Remodelació d'urbanització
Emplaçament:	Pg. de la Florida – Av. Onze de Setembre
Municipi:	Santa Perpètua de Mogoda (Vallès Occidental)
Referència cadastral:	2278001DF3927N0001YJ 2278002DF3927N0001GJ

0.2.- AGENTS DEL PROJECTE

Promotor:	Nom: Ajuntament de Santa Perpètua de Mogoda CIF: P0826000B Adreça: Plaça de la Vila, 5 08130 Santa Perpètua de Mogoda Telèfon: 935 743 234
Projectista: **Enginyer industrial**	Nom: Rafael Cabré Villalobos Nº col·legiat: 8.887 NIF: 39.699.282-V Adreça: c. Granada, 16 CP.43003 -TARRAGONA Telèfon: 977 213 529

0.3.- RELACIÓ DE DOCUMENTS COMPLEMENTARIS I PROJECTES PARCIALS

Estudi de seguretat i salut:	Redactat pel mateix projectista
Estudi de gestió de residus de la construcció:	Redactat pel mateix projectista

1.- ANTECEDENTS I OBJECTE DEL PROJECTE.

L'Ajuntament de Santa Perpètua de Mogoda té interès en remodelar l'accés rodat per a vehicles d'emergència al nou CUAP del Passeig de la Florida.

És per aquest motiu que encarrega el present "Projecte de remodelació del vial d'accés al CUAP del Passeig de la Florida" en el que es defineixen les obres per la remodelació i millora del vial existent que en l'actualitat dóna accés a l'aparcament de superfície existent, així com la dotació de xarxa de recollida d'aigües pluvials i d'enllumenat públic.

Cal indicar de manera expressa que l'objecte d'aquest projecte és el de definir l'accés dels vehicles d'emergència al CUAP i no el de garantir els serveis i subministres necessaris pel nou edifici, que són objecte del projecte del propi CUAP.

2.- ESTAT ACTUAL I SITUACIÓ DE L'ÀMBIT DE PROJECTE.

Actualment en la zona del nou vial d'accés al CUAP existeix l'accés des de l'avinguda Onze de setembre a l'aparcament de vehicles de la Biblioteca Josep Jardí, l'Institut Estela Ibèrica i l'edifici de Desenvolupament Local i Comerç de l'Ajuntament que limita amb el recinte firal del Passeig de la Florida. Aquest vial es troba pavimentat, sense cap tipus de servei i delimitat per unes tanques de fusta.

3.- REGLAMENTACIÓ I NORMATIVA A COMPLIMENTAR.

Per la realització d'aquest projecte i durant l'execució del mateix es tindran en compte les següents Normatives, Reglaments i Ordenances que figuren al plec de condicions del present projecte, així com la legislació que substitueixi, modifiqui o complementi les disposicions esmentades i la nova legislació aplicable que es promulgui, sempre que estigui vigent amb anterioritat a la data del contracte.

- Reial Decret 842/2002, de 2 d'agost, pel qual s'aprova el Reglament Electrotècnic per a Baixa Tensió.
- Totes aquelles Disposicions i Resolucions sobre Instal·lacions elèctriques en Baixa Tensió dictades per la Generalitat de Catalunya.
- Real Decreto 470/2021 por el que se aprueba el Código Estructural,
- Codi Tècnic de l'edificació (CTE), BOE 28 de març de 2006.
- Orden TMA/851/2021, de 23 de julio, por la que se desarrolla el documento técnico de condiciones básicas de accesibilidad y no discriminación para el acceso y la utilización de los espacios públicos urbanizados.
- Real Decreto 1890/2008, Reglamento de eficiencia energética en instalaciones de alumbrado exterior.
- Reial Decret 1627/1997 de 24 d'octubre, pel qual s'estableixen disposicions mínimes de seguretat i de salut a les obres de construcció.

4.- DESCRIPCIÓ I JUSTIFICACIÓ DE LA SOLUCIÓ ADOPTADA.

Les obres a realitzar en el present projecte són:

- Demolició dels elements existents no adequats a la nova vialitat.
- Explanació i pavimentació.
- Xarxes de serveis: pluvials i enllumenat públic.
- Sistemes de drenatge sostenible.

4.1.- Demolicions i moviment de terres.

En primer lloc es procedirà a la retirada de la senyalització, mobiliari urbà i qualsevol element que no s'adapti a la nova vialitat i posteriorment es procedirà a la demolició dels paviments existents del vial d'accés i de la part d'aparcament existent que es destinarà a vial.

El moviment de terres correspon a l'excavació i reblert de la caixa fins a cota d'esplanada segons allò definit en els plànols de perfils longitudinals i transversals, la formació de dipòsits de pluja i l'obertura de rases per les xarxes

d'aigües pluvials i d'enllumenat.

4.2.- Pavimentació i estructures.

La configuració de vial s'executarà tota al mateix nivell amb una amplada total de 7,70 m, disposant de calçada per a circulació de vehicles de dos carrils i d'una vorera de formigó.

El vial garantirà també l'accés a l'aparcament existent i quedarà separat d'aquest mitjançant una tanca tipus Rivisa.

La secció estructural del vial serà:

- Base de 30 cm de tot-u artificial.
- Reg d'imprimació amb emulsió bituminosa catiònica ECI d'1.5 kg/m².
- Capa base de 7 cm de mescla bituminosa en calent de composició semi densa AC22 surf S compactada al 98%PM.
- Reg d'adherència amb emulsió bituminosa catiònica ECI d'1 kg/m².
- Capa de rodament de 5 cm de mescla bituminosa en calent de composició densa AC16 surf D compactada al 98%PM.

Es col·locarà al límit de la calçada una vorada prefabricada de formigó doble capa tipus tauló de 15x25 cm amb rigola prefabricada de formigó amb peces de 20x20x8 cm sobre base de formigó HM-20.

La secció estructural de la vorera serà:

- Base de 30 cm de tot-u artificial.
- Paviment de formigó HA-30/P / 10 / IIIa + E , de 20 cm de gruix, estesa i vibratge mecànic, malla electrosoldada d'acer B500T 15x 15 cm i 6 mm de D, apte per a classe d'exposició IIIa + E, amb acabat remolinat mecànic.

4.3.- Xarxes de serveis.

4.3.1.- Xarxa de Pluvials.

Actualment el vial d'accés a l'aparcament no disposa de cap tipus de xarxa de recollida de pluvials i les aigües que es generen de l'escolament del propi aparcament i de les zones verdes adjacents s'acumula en una zona deprimida al límit amb el recinte firal on s'acaba infiltrant al terreny natural.

El projecte preveu una xarxa de drenatge d'aigües pluvials, consistent en un conjunt d'embornals i un col·lector que recollirà les aigües i les conduirà fins a connectar amb el col·lector existent al Passeig de la Florida, segons es grafia en plànols de planta.

El col·lector s'executarà a base de tub de PVC llis color teula SN-4 de 400 mm de diàmetre i protegit amb formigó HM-20.

Es disposaran una sèrie de pous de registre a una distància de 50 m aproximadament. Les tapes dels pous seran de fossa dúctil classe D-400 i portaran la inscripció i l'escut de l'Ajuntament de Santa Perpètua de Mogoda més la inscripció "xarxa de pluvials".

Es disposaran una sèrie d'embornals amb reixa de 750x350x27 mm, ubicats segons plànols. Aquests intercepten les aigües pluvials que discorren per superfície i mitjançant l'escomesa de PVC llis color teula SN-4 de 250 mm de diàmetre protegida amb formigó HM-20 desguassaran al col·lector. Tant el marc com la reixa seran de fossa dúctil classe C-250.

Els plànols de planta i perfils longitudinals defineixen perfectament la xarxa, i subministren les dades suficients per a la seva correcta execució.

Sistemes de drenatge sostenible.

Donat que gran part de l'àmbit situat a ambdós costats del vial és terreny sense pavimentar, el vial existent disposa al seu lateral d'una rasa d'acumulació i infiltració per recollir l'aigua de pluja.

El projecte preveu augmentar aquesta superfície de rases per reduir el volum d'escorrentia que entra a la xarxa de clavegueram i potenciar la infiltració de l'aigua al terreny natural.

L'aigua provinent del costat oest del vial el travessa mitjançant un col·lector situat al mateix punt i discorre per una cuneta vegetada fins a una zona d'infiltració situada al costat de l'accés al nou CUAP. Aquesta zona disposa d'un pou sobreeixidor, de manera que quan el volum d'aigua d'escorrentia és superior a la capacitat d'infiltració del terreny, aquesta entra al sobreeixidor i s'evacua per la xarxa soterrada de pluvials.

4.3.2.- Enllumenat públic

Solució adoptada. Justificació.

Actualment el vial de l'àmbit del projecte no disposa d'enllumenat públic, per aquesta raó s'instal·larà una nova xarxa d'enllumenat amb les característiques següents:

- Col·locació unilateral.
- Interdistància: 20 m.
- Punt de llum: columna cilíndrica de 6 m d'alçada i 60 mm de diàmetre amb lluminària model Century amb mòdul LED de 59 W, 3000 K, de Carandini o equivalent.

Classificació del vial

Es donarà compliment al RD 1890/2008 de 14 de novembre pel qual s'aprova el "Reglamento de eficiencia energética en instalaciones de alumbrado exterior y sus instrucciones técnicas complementarias EA-01 a RA-07".

El vial d'accés al CUAP es classifica segons la taula 4 de la ITC-EA 02, com a:

- Carrer residencial suburbà.

Situació de projecte	Classe d'enllumenat calçada
D3-D4	CE2

El nivell d'il·luminació s'ajusta a la classe d'enllumenat indicada i són els de l'annex de càlculs luminotècnics.

Característiques elèctriques.

La instal·lació elèctrica per l'enllumenat serà totalment subterrània, complint i respectant les distàncies mínimes fixades al Reglament Electrotècnic:

- Distància des de paviment voravia a part superior del tub > 0,4 m.
- Distància des de paviment calçada a part superior del tub > 0,6 m.

La nova xarxa es connectarà al quadre d'enllumenat existent a l'aparcament del recinte firal indicat a plànol.

Totes les connexions es faran sobre línies trifàsiques, energia elèctrica alterna de 50 Hz, 400V entre fases i 230 V entre fase i neutre.

En la connexió de les lluminàries a la xarxa s'utilitzaran com a mínim seccions de conductors de 2,5 mm^2. En annex s'indiquen les seccions del conductor en cada tram. Aquesta connexió es farà en una caixa a l'interior del suport que contingui els dispositius de protecció i connexió, de manera que no s'exerceixi esforços de tracció sobre els conductors, aquests no tindran empiuladures a l'interior dels suports i als punts d'entrada aquests tindran una protecció suplementària de material aïllant.

La secció dels conductors s'ha calculat per tal que la caiguda de tensió no rebasi el 3% de la existent en el quadre de maniobra (12 V). Per ésser la tensió de distribució de 400/230 V, les làmpades es connectaran entre fase i neutre.

Les seccions mínimes seran, tal com fixa el Reglament, de 6 mm² per modalitat subterrània. En el diagrama de càlcul s'indiquen les seccions dels conductors en els diferents trams.

Protecció de les lluminàries: Cada lluminària estarà protegida contra sobreintensitats amb fusibles de 6 A.

Obres de terra i de fàbrica

Com ja s'ha indicat la instal·lació serà subterrània, passant els conductors per l'interior de tub PE corrugat doble paret de 90 mm de diàmetre protegit amb sorra i amb formigó als traspassos de calçades.

La fondària de la rasa serà tal, que la distància entre la part superior del tub i el paviment de la voravia no sigui inferior a 40 cm. La rasa es realitzarà manualment, tenin unes dimensions de 30x50 cm, allí a on existeixin voreres i amb mitjans mecànics amb unes dimensions de 40x50 cm, allí a on existeixi terra o algun tipus de paviment. També es realitzarà mecànicament amb unes mides de 40x70 cm a les cruïlles de carrers.

Quan sigui necessari, amb l'objecte de substituir als cables en cas d'avaria, es construiran uns pericons de 45x45 cm dimensions interiors, amb parets de maó calat de 15 cm de gruix, arrebossada interiorment, amb marc i tapa de fosa dúctil.

Les columnes es disposaran sobre dau de formigó HM-20 de mides:

- Columnes de 6 m: 80x80x80 cm. amb 4 perns d'ancoratge de 22 mm de diàmetre i de 60 cm de longitud.

Posada a terra de la instal·lació elèctrica

Les parts metàl·liques accessibles de la instal·lació deuran protegir-se contra la possibilitat de que en un moment donat puguin quedar en tensió respecte a terra. Amb l'objecte de limitar aquesta i assegurar la immediata actuació de les proteccions diferencials, s'instal·larà la corresponent posta a terra segons les indicacions de la Instrucció ITC.BT.018 del vigent Reglament Electrotècnic per Baixa Tensió.

Per la qual cosa es connectarà cada punt de llum al circuit de terra. El col·lector del circuit de terra serà de coure nu de 1x35 mm^2 per la instal·lació subterrània. Aquest circuit de terra es connectarà a uns electrodes de terra formats per piques d'acer cobrejat de 17,3 mm de diàmetre i 2 m de longitud.

Justificació de la posada a terra de les lluminàries

Segons l'article 9 "Resistències de les preses de terra" de la ITC.BT.018 del Reglament Electrotècnic per a Baixa Tensió aprovat pel Reial Decret 842/2.002, s'especifica que el valor de resistència a terra de qualsevol massa no podrà sobrepassar els 24 V.

Així mateix, l'article 10 "Posades a terra" de la ITC.BT.009, diu que la màxima resistència de posada a terra serà tal que al llarg de la instal·lació i en qualsevol època de l'any no pugui donar produir tensions de contacte majors a 24 V, en les parts metàl·liques accessibles a la instal·lació.

És per aquest motiu que es realitzarà:

- La posada a terra dels suports per connexió a una xarxa de terra comú per a totes les línies que parteixen del quadre general de protecció, maniobra i control.
- A la xarxa de terra s'instal·larà com a màxim un elèctrode de posada a terra per cada 5 lluminàries, i sempre en el primer i en l'últim suport de cada línia.

Per estar així realitzada la instal·lació d'acord amb el reglament electrotècnic, es demostra que compleix amb les degudes mesures de protecció contra contactes directes i indirectes.

Per instal·lar-se a l'inici de cada línia un interruptor diferencial d'una intensitat màxima de 40 A i una sensibilitat màxima de 300 mA i disposar d'una resistència de terra com a màxim de 30 Omh, es tindrà una tensió màxima de contacte de: 0,3 x 30 = 9 V.

Per aquest motiu, es demostra que està degudament protegida, ja que un contacte indegut donaria, com a molt, 9 V fins l'entrada en acció del diferencial i per tant el tall de corrent elèctrica.

4.4.- Senyalització i proteccions.

Un cop finalitzada la pavimentació dels vials, es procedirà a la seva senyalització vertical i horitzontal d'acord amb el plànol corresponent.

Els senyals de trànsit verticals acompliran les Normes del "Catálogo de señales del MOPT" del Reglament de circulació y la Instrucción de Carreteras 8.1. "Señalización vertical".

La senyalització horitzontal es realitzarà d'acord amb la Instrucció de carreteras 8.2 "Marcas Viales"**.**

S'acompliran totes les disposicions sobre supressió de barreres arquitectòniques urbanístiques, d'acord amb el Decret 135/1995 de 24 de març (Codi d'accessibilitat) i la Orden TMA/851/2021, de 23 de juliol.

4.5.- Serveis existents.

Les obres s'executaran en una zona urbana consolidada, per tant s'haurà de tenir en compte durant l'execució de les obres les afectacions als diferents serveis existents.

5.- CONNEXIONS EXTERIORS

La xarxa viària quedarà connectada amb la de l'avinguda Onze de setembre.

6.- DISPONIBILITAT DELS TERRENYS

La totalitat de les obres es realitzaran en propietat de titularitat municipal.

7.- SEGURETAT I SALUT

D'acord amb l'article 4 del RD 1627/97 del 24 d'octubre es redacta Estudi de Seguretat i Salut.

Les obres es desenvoluparan a una zona urbana. Caldrà incloure dins del Pla de Seguretat i Salut, un annex on s'indiqui com es resoldran les afeccions a tercers (persones que no participen a la realització però la seva mobilitat i accessibilitat està condicionada per les obres).

8.- TERMINI D'EXECUCIÓ DE LES OBRES i TERMINI DE GARANTIA.

S'ha previst un termini d'execució de 3 mesos a partir de la signatura de l'acta de replanteig, llevat d'indicació en contra al Plec de Condicions.

L'adjudicatari haurà de presentar un pla d'obra abans de la signatura de l'acta de replanteig.

S'estableix un termini de garantia de 12 mesos.

9.- SERVEIS AFECTATS.

Abans de l'inici de les obres el contractista adjudicatari haurà de demanar els plànols dels serveis existents per preveure possibles afectacions a les obres.

Abans de l'inici de les obres s'haurà de donar compliment al previst a l'ordre TIC/341/2003 de 22 de juliol, corresponent al control aplicable a les obres que afectin la xarxa de distribució elèctrica soterrada.

Així com també abans de l'inici de les obres s'haurà de donar compliment al previst a l'ITC-ICG O1 en el Real Decret 919/2006 del dia 28 de juliol de 2006 publicat al BOE del dia 4 de setembre, corresponent al control aplicable a les obres que afectin la xarxa de distribució de gas natural.

10.- GESTIÓ DE RESIDUS.

Abans de l'inici de les obres, el contractista haurà de presentar el document d'acceptació dels residus signat per un gestor de residus autoritzat per tal de garantir la correcta gestió del residus que es produeixin en aquesta obra i que té dipositada la fiança. En aquest document hi constarà el codi del gestor, el domicili de l'obra i l'import en concepte de dipòsit per a la posterior gestió.

Una vegada gestionats el residus, el contractista haurà de presentar davant la Direcció d'Obra els certificats acreditatius de la justificació de la gestió dels residus, referent a la quantitat i al tipus de residus lliurat. Caldrà que aquests documents també justifiquin la traçabilitat del residu.

D'acord amb el Reial Decret 89/2010 es redacta en annex el corresponent Estudi de gestió de residus.

11.- CONTROL DE QUALITAT.

El 1% del pressupost d'execució per contracta amb IVA inclòs serà assumit per l'adjudicatari i destinat a assajos de control de qualitat, i si aquesta quantitat és superada serà assumida pel promotor de l'obra en la partida del pressupost prevista a aquests efectes.

12.- CLASSIFICACIÓ DEL CONTRACTISTA.

Segons l'article 77 de la Llei 9/2017, de 8 de novembre, de Contractes del Sector Públic, l'exigència de classificació per contractar amb les administracions públiques és requisit indispensable per l'execució de contractes d'obres el valor estimat dels quals sigui igual o superior a 500.000 euros.

Per tant, per aquest tipus d'obra la classificació no és exigible al contractista.

13.- DECLARACIÓ D'OBRA COMPLETA.

El present projecte comprèn una obra completa en el sentit que és susceptible de ser lliurada per a la seva utilització sense perjudici de les ampliacions que pugui ser objecte en el futur, ja que comprèn tots i cadascun dels elements necessaris per a la seva posada en funcionament.

14.- REVISIÓ DE PREUS.

No s'ha previst revisió de preus.

15.- PRESSUPOST.

És el següent:

Capítol	**Import**
Capítol 1 DEMOLICIONS I MOVIMENT DE TERRES	51.883,64
Capítol 2 PAVIMENTACIÓ I MOBILIARI URBÀ	119.208,41
Capítol 3 XARXA PLUVIALS	53.173,69
Capítol 4 ENLLUMENAT PÚBLIC	36.058,64
Capítol 5 SENYALITZACIÓ	1.938,03
Capítol 6 SEGURETAT I SALUT	5.500,00
Pressupost d'execució material	267.762,41
13% de despeses generals	34.809,11
6% de benefici industrial	16.065,74
Suma	318.637,26
21% IVA	66.913,82
Pressupost d'execució per contracta	**385.551,08**

Puja el pressupost d'execució per contracta a l'expressada quantitat de **TRES-CENTS VUITANTA-CINC MIL CINC-CENTS CINQUANTA-UN EUROS AMB VUIT CÈNTIMS.**

16.- DOCUMENTS QUE INTEGREN EL PROJECTE

Document núm. 1: Memòria i annexes

- Memòria
- Annex núm. 1. Enllumenat públic.
- Annex núm. 2. Annex d'accessibilitat.
- Annex núm. 3. Xarxa de pluvials
- Annex núm. 4. Serveis afectats
- Annex núm. 5. Justificació de preus.

Document núm. 2. Documentació gràfica

Document núm. 3. Plec de condicions

Document núm. 4. Amidaments i pressupost

- Quadres de preus núm. 1
- Quadres de preus núm. 2
- Amidaments i Pressupost
- Resum del pressupost

Document núm. 5. Documents i projectes complementaris

- ESS Estudi de seguretat i salut
- CQ Control de qualitat
- GR Estudi de gestió de residus de la construcció i demolició

Santa Perpètua de Mogoda, juny de 2023

L'Enginyer-autor del projecte.
Rafael Cabré Villalobos

ANNEX 1. ENLLUMENAT PÚBLIC

ANNEX NÚM. 1 ENLLUMENAT PÚBLIC.

1.- Càlculs elèctrics.

Les fórmules emprades són les següents:

Sistema Trifàsic:

I = Pc / 1,732 x U x Cos φ = amp (A)
e = 1.732 x I[(L x Cos φ / k x S x n) + (Xu x L x Sen φ / 1000 x n)] = voltios (V)

Sistema Monofàsic:

I = Pc / U x Cos φ = amp (A)
e = 2 x I[(L x Cos φ / k x S x n) + (Xu x L x Sen φ / 1000 x n)] = voltios (V)

A on:

Pc = Potència de Càlcul en Watts.
L = Longitud de Càlcul en metres.
e = Caiguda de tensió en Volts.
K = Conductivitat. Coure 56. Alumini 35. Alumini-Acer 28.
I = Intensitat en Ampers.
U = Tensió de Servei en Volts (Trifàsic ó Monofàsic).
S = Secció del conductor en mm².
Cos φ = Cosinus de fi. Factor de potència.
n = Núm. de conductors por fase.
Xu = Reactància per unitat de longitud en mW/m.

Les característiques generals de la xarxa són:

Tensió(V): Trifàsica 400, Monofàsica 230
C.d.t. màx.(%): 2,50
Cos φ : 0.85

Resultados obtenidos para las distintas ramas y nudos:

Linea	Nudo Orig.	Nudo Dest.	Long. (m)	Metal/ Xu(mΩ/m)	Canal./Design./Polar.	I.Cálc. (R|S|T) (A)	In/Ireg (A)	In/Sens. Dif(A/mA)	Sección (mm2)	I. Admisi. (A)/Fc	D.tubo (mm)
1	QPM	2	73	Cu	Cond.enterr. RV-K Eca Tetra.	1,84|1,38|1,38			4x1,5	21/1	25
2	2	3	22	Cu	Cond.enterr. RV-K Eca Tetra.	0,92|1,38|0,92			4x1,5	21/1	25
3	3	4	22	Cu	Cond.enterr. RV-K Eca Tetra.	0,92|0,92|0,92			4x1,5	21/1	25
4	4	5	22	Cu	Cond.enterr. RV-K Eca Tetra.	0,92|0,92|0,46			4x1,5	21/1	25
5	5	6	22	Cu	Cond.enterr. RV-K Eca Tetra.	0,46|0,92|0,46			4x1,5	21/1	25
6	6	7	22	Cu	Cond.enterr. RV-K Eca Tetra.	0,46|0,46|0,46			4x1,5	21/1	25
7	7	8	22	Cu	Cond.enterr. RV-K Eca Tetra.	0,46|0,46|0			4x1,5	21/1	25
8	8	9	22	Cu	Cond.enterr. RV-K Eca Tetra.	0|0,46|0			4x1,5	21/1	25
9	2	10	22	Cu	Cond.enterr. RV-K Eca Tetra.	0,46|0|0,46			4x1,5	21/1	25
10	10	11	22	Cu	Cond.enterr. RV-K Eca Tetra.	0,46|0|0			4x1,5	21/1	25


Nudo	C.d.t.(V)	Tensión Nudo(V)	C.d.t.(%)	Carga Nudo	Ik3Max (kA)	Ik1Max (kA)	Ik1Min (kA)	Ik2Max (kA)	Ik2Min (kA)
QPM	0	230,94	0	(1.062 W)					
2-R	1,973		0,854	(-106,2 W)					
2-S	1,577		0,683						
2-T	1,577		0,683						
3-R	2,329		1,009						
3-S	2,052		0,889	(-106,2 W)					
3-T	1,933		0,837						
4-R	2,685		1,163						
4-S	2,408		1,043						
4-T	2,289		0,991	(-106,2 W)					
5-R	3,041		1,317	(-106,2 W)					
5-S	2,764		1,197						
5-T	2,526		1,094						
6-R	3,279		1,42						
6-S	3,12		1,351	(-106,2 W)					
6-T	2,763		1,197						
7-R	3,516		1,522						
7-S	3,357		1,454						
7-T	3,001		1,299	(-106,2 W)					
8-R	3,753		1,625	(-106,2 W)					
8-S	3,595		1,557						
8-T	3,001		1,299						
9-R	3,753		1,625						
9-S	3,832		1,659*	(-106,2 W)					
9-T	3,001		1,299						
10-R	2,21		0,957						
10-S	1,577		0,683						
10-T	1,814		0,785	(-106,2 W)					
11-R	2,448		1,06	(-106,2 W)					
11-S	1,577		0,683						
11-T	1,814		0,785						

NOTA:
- * Nudo de mayor c.d.t.

Caida de tensión total en los distintos itinerarios:

QPM-2-3-4-5-6-7-8-9 = 1.3 %
QPM-2-10-11 = 0.79 %

DIAGRAMA DE CÀLCUL

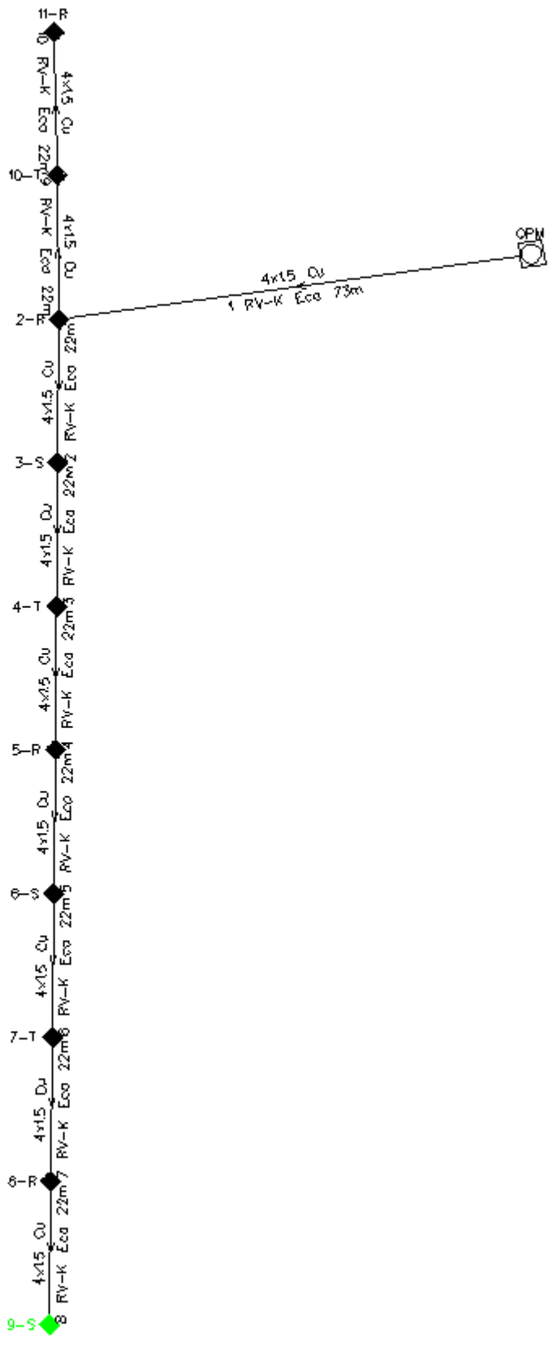

2.- Potència instal·lada

L'enllumenat a instal·lar al carrer objecte de projecte s'alimentarà del quadre de protecció i maniobra existent.

La instal·lació projectada tindrà una potència elèctrica instal·lada de:

10 unitat x 59 W/unitat = 590 W

3.- Càlculs luminotècnics.

A continuació s'adjunten els càlculs luminotècnics de l'àmbit de projecte.

Proyecto 1

Contacto:
Proyecto:
Empresa:
Cliente:

Fecha: 23.05.2023
Proyecto elaborado por: Joan Vieito Galí

C Y G CARANDINI, S.A.U.
Iluminando la vida de las personas desde 1919
Anselm Clavé, 224 - 08186 Lliçà d'Amunt
Barcelona (SPAIN)

Proyecto elaborado por Joan Vieito Galí
Teléfono 620 467 847 - 933 174 008
Fax
e-Mail joanvieito@carandini.com

Índice

Proyecto 1
Portada del proyecto 1
Índice 2
Calle 1
Datos de planificación 3
Lista de luminarias 4
Resultados luminotécnicos 5
Rendering (procesado) en 3D 6
Rendering (procesado) de colores falsos 7
Recuadros de evaluación
Recuadro de evaluación Calzada 1
Isolíneas (E) 8
Gráfico de valores (E) 9

C Y G CARANDINI, S.A.U.
Iluminando la vida de las personas desde 1919
Anselm Clavé, 224 - 08186 Lliçà d'Amunt
Barcelona (SPAIN)

Proyecto elaborado por Joan Vieito Galí
Teléfono 620 467 847 - 933 174 008
Fax
e-Mail joanvieito@carandini.com


Calle 1 / Datos de planificación


Perfil de la vía pública

Calzada 1 (Anchura: 7.400 m, Cantidad de carriles de tránsito: 2, Revestimiento de la calzada: R3, q0: 0.070)

Factor mantenimiento: 0.85

Disposiciones de las luminarias

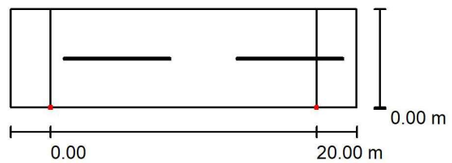

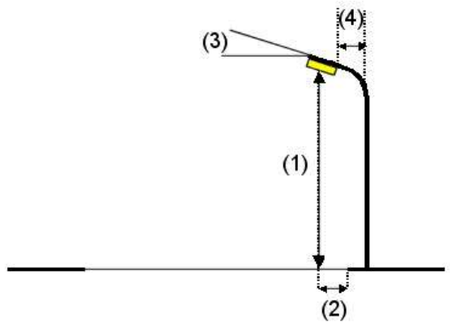

Luminaria:	C.&G.CARANDINI S.A.U. CEN.1.Z.CC.008.3.048E.AMA1 Century Ambiental luminaire
Flujo luminoso (Luminaria):	7550 lm
Flujo luminoso (Lámparas):	7550 lm
Potencia de las luminarias:	58.6 W
Organización:	unilateral abajo
Distancia entre mástiles:	20.000 m
Altura de montaje (1):	6.000 m
Altura del punto de luz:	6.000 m
Saliente sobre la calzada (2):	0.000 m
Inclinación del brazo (3):	0.0 °
Longitud del brazo (4):	0.000 m

Valores máximos de la intensidad lumínica
con 70°: 524 cd/klm
con 80°: 50 cd/klm
con 90°: 1.75 cd/klm
Respectivamente en todas las direcciones que forman los ángulos especificados con las verticales inferiores (con luminarias instaladas aptas para el funcionamiento).
Ninguna intensidad lumínica por encima de 95°.
La disposición cumple con la clase de intensidad lumínica G3.
La disposición cumple con la clase del índice de deslumbramiento D.4.


C Y G CARANDINI, S.A.U.
Iluminando la vida de las personas desde 1919
Anselm Clavé, 224 - 08186 Lliçà d'Amunt
Barcelona (SPAIN)

Proyecto elaborado por Joan Vieito Galí
Teléfono 620 467 847 - 933 174 008
Fax
e-Mail joanvieito@carandini.com

Calle 1 / Lista de luminarias

C.&G.CARANDINI S.A.U.
CEN.1.Z.CC.008.3.048E.AMA1 Century Ambiental luminaire
N° de artículo: CEN.1.Z.CC.008.3.048E.AMA1
Flujo luminoso (Luminaria): 7550 lm
Flujo luminoso (Lámparas): 7550 lm
Potencia de las luminarias: 58.6 W
Clasificación luminarias según CIE: 100
Código CIE Flux: 22 59 95 100 100
Lámpara: 1 x C.LED 8000LM - 3000K (Factor de corrección 1.000).


Dispone de una imagen de la luminaria en nuestro catálogo de luminarias.

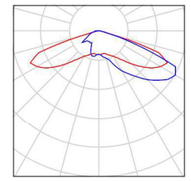

C Y G CARANDINI, S.A.U.
Iluminando la vida de las personas desde 1919
Anselm Clavé, 224 - 08186 Lliçà d'Amunt
Barcelona (SPAIN)

Proyecto elaborado por Joan Vieito Galí
Teléfono 620 467 847 - 933 174 008
Fax
e-Mail joanvieito@carandini.com

Calle 1 / Resultados luminotécnicos

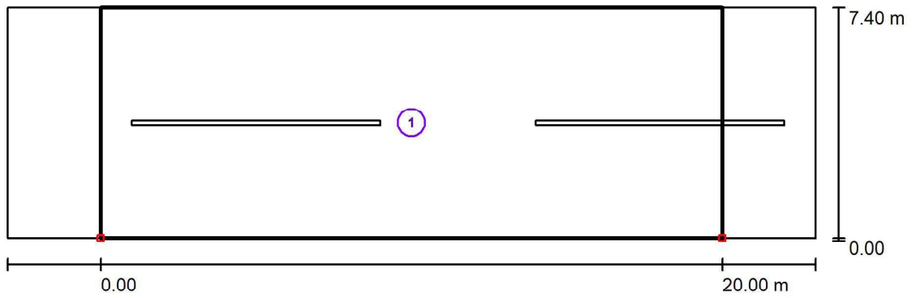

Factor mantenimiento: 0.85 Escala 1:186

Lista del recuadro de evaluación

1 Recuadro de evaluación Calzada 1
Longitud: 20.000 m, Anchura: 7.400 m
Trama: 10 x 5 Puntos
Elemento de la vía pública respectivo: Calzada 1.
Clase de iluminación seleccionada: CE2 (Se cumplen todos los requerimientos fotométricos.)

	E_m [lx]	U0
Valores reales según cálculo:	20.01	0.77
Valores de consigna según clase:	≥ 20.00	≥ 0.40
Cumplido/No cumplido:	✓	✓


Proyecto 1

23.05.2023

C Y G CARANDINI, S.A.U.
Iluminando la vida de las personas desde 1919
Anselm Clavé, 224 - 08186 Lliçà d'Amunt
Barcelona (SPAIN)

Proyecto elaborado por Joan Vieito Galí
Teléfono 620 467 847 - 933 174 008
Fax
e-Mail joanvieito@carandini.com


Calle 1 / Rendering (procesado) en 3D

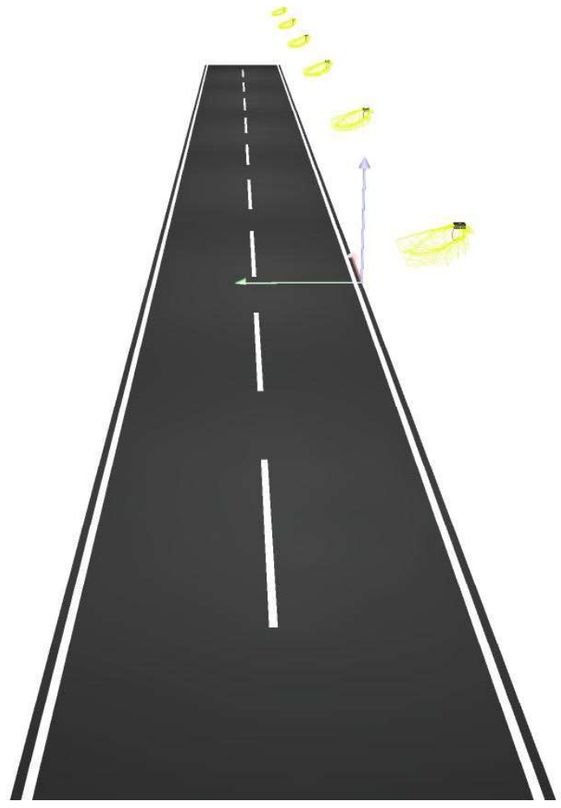

C Y G CARANDINI, S.A.U.
Iluminando la vida de las personas desde 1919
Anselm Clavé, 224 - 08186 Lliçà d'Amunt
Barcelona (SPAIN)

Proyecto elaborado por Joan Vieito Galí
Teléfono 620 467 847 - 933 174 008
Fax
e-Mail joanvieito@carandini.com


Calle 1 / Rendering (procesado) de colores falsos

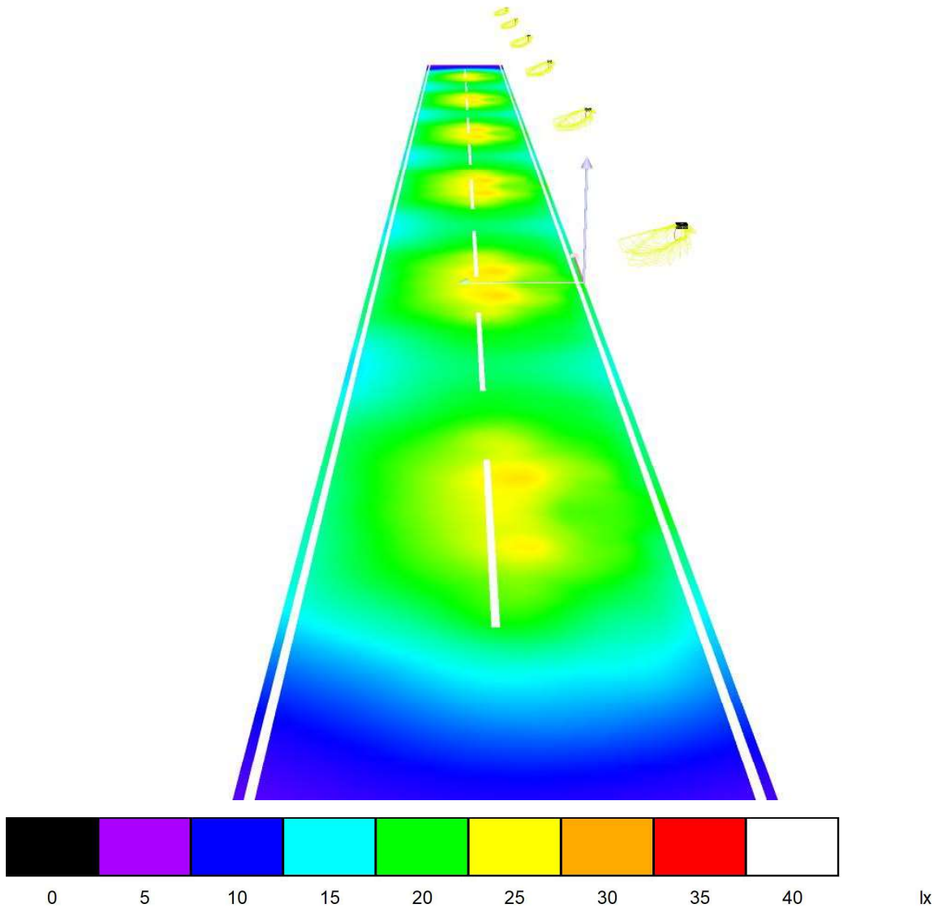

C Y G CARANDINI, S.A.U.
Iluminando la vida de las personas desde 1919
Anselm Clavé, 224 - 08186 Lliçà d'Amunt
Barcelona (SPAIN)

Proyecto elaborado por Joan Vieito Galí
Teléfono 620 467 847 - 933 174 008
Fax
e-Mail joanvieito@carandini.com

Calle 1 / Recuadro de evaluación Calzada 1 / Isolíneas (E)

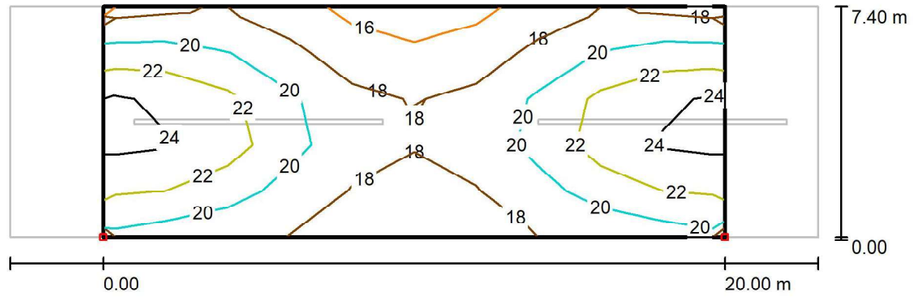

Valores en Lux, Escala 1 : 186

Trama: 10 x 5 Puntos


E_m [lx]	E_{min} [lx]	E_{max} [lx]	E_{min} / E_m	E_{min} / E_{max}
20	16	25	0.775	0.613

23.05.2023

C Y G CARANDINI, S.A.U.
Iluminando la vida de las personas desde 1919
Anselm Clavé, 224 - 08186 Lliçà d'Amunt
Barcelona (SPAIN)

Proyecto elaborado por Joan Vieito Galí
Teléfono 620 467 847 - 933 174 008
Fax
e-Mail joanvieito@carandini.com

Calle 1 / Recuadro de evaluación Calzada 1 / Gráfico de valores (E)

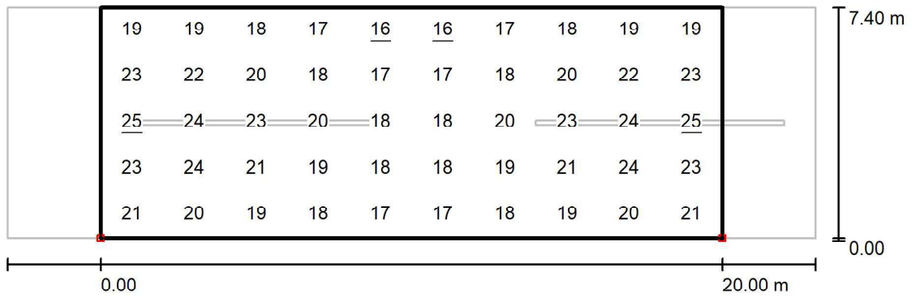

Valores en Lux, Escala 1 : 186

Trama: 10 x 5 Puntos

E_m [lx]	E_{min} [lx]	E_{max} [lx]	E_{min} / E_m	E_{min} / E_{max}
20	16	25	0.775	0.613

ANNEX 2. ACCESSIBILITAT

ANNEX NÚM. 2. JUSTIFICACIÓ DE LA NORMATIVA D'ACCESSIBILITAT

Al vial objecte del projecte no li aplica el compliment de la normativa d'accessibilitat donat que és exclusiu per vehicles.

Tot i així, pel cas circumstancial que haguessin de passar vianants el vial dona compliment a:

- ORDEN TMA/851/2021, DE 23 DE JULIO, POR LA QUE SE DESARROLLA EL DOCUMENTO TÉCNICO DE CONDICIONES BÁSICAS DE ACCESIBILIDAD Y NO DISCRIMINACIÓN PARA EL ACCESO Y LA UTILIZACIÓN DE LOS ESPACIOS PÚBLICOS URBANIZADOS.
- PROMOCIÓ DE L'ACCESSIBILITAT I SUPRESSIÓ DE BARRERES ARQUITECTÒNIQUES - Llei 20/1991 del Departament de Benestar Social, 25-11-91 (DOG 4/12/91)
- DESPLEGAMENT DE LA LLEI 20/1991 SOBRE PROMOCIÓ DE L'ACCESSIBILITAT I SUPRESSIÓ DE BARRERES ARQUITECTÒNIQUES. APROVACIÓ DEL CODI D'ACCESSIBILITAT. - Decret 135/95 de 24-03-1995 CE-DOGC núm. 1527, 09/12/91
- SUPRESSIÓ DE BARRERES ARQUITECTÒNIQUES - D. 100/1984 del Departament de Sanitat i Seguretat Social, 10/4/84 (DOG: 18/4/84)
- SUPRESSIÓ DE BARRERES ARQUITECTÒNIQUES ALS ESPAIS PÚBLICS I EN ELS PROJECTES I OBRES D'URBANITZACIÓ - Circular del Departament de Sanitat i Seguretat Social (1982)
- DECRET 505-2007 DE APROVACIÓ DE LES CONDICIONS BÀSIQUES I NO DISCRIMINACIÓ DE LES PERSONES DISCAPACITADES PER L'ACCÉS I UTILITZACIÓ DELS ESPAIS PÚBLICS URBANITZATS I EDIFICACIONS .

Les disposicions d'accessibilitat són:

1.1.- Itinerari adaptat

- El pendent longitudinal del carrer es inferior al 6%.
- 2% de pendent transversal màxima a les voreres.
- Amplada mínima de 1,8 m per a les voreres.
- Alçada lliure de pas de 2,20 m.
- Els paviments són durs, no lliscants i sense regruixos.

ANNEX 3. XARXA DE PLUVIALS

ANNEX NÚM. 3. XARXA PLUVIALS

Tal com s'ha indicat a la memòria es preveu una xarxa d'aigües pluvials que quedarà connectada al col·lector existent al Passeig de la Florida.

Càlcul del cabal

El cabal d'aigües pluvials a desguassar, en l/s, s'obté a partir del mètode racional, mitjançant l'expressió:

$$Q = c \times I_m \times S$$

essent:

c = coeficient d'escorrentia mig. 1 per a zones pavimentades i 0,35 per a zones verdes i amb terra.

I_m = Intensitat mitja de pluja en l/s/Ha, corresponent a la màxima precipitació per un període de retorn donat i per una durada corresponent al temps de concentració (t_c), a on:

$t_c = t_e + t_r$, amb t_e és el temps d'escorrentia i t_r el temps de recorregut. Pel cas de conques urbanes es considera un temps de concentració igual a 0.

S = superfície de cadascunes de les conques vessants al punt considerat en Ha.

La intensitat de pluja mitja màxima I_m, s'obté mitjançant el mètode de Francisco Elías Castillo i Luis Ruiz Beltrán, que es proposa per a pluges de curta durada i períodes de retorn de 2,5, 10 ó 50 anys.

Aquesta intensitat mitja (I_m) es determina del "*Resum estadístic de les dades de pluja considerades a Catalunya"*, publicades al llibre del mateix autor *"Precipitaciones máximas en España",* ICONA 1979.


El resum estadístic, inclou per a cada estació, en aquest cas de La Selva del Camp, el nombre de "N" d'anys considerats, el valor mitja "M" dels màxims anuals, la desviació tipus ES, els cabals del període de retorn per 5, 10, 25, 50 i 100 anys.

D'aquest quadre s'obté per un període de retorn de 10 anys, una intensitat mitja de:

$$I_m = \mathbf{115{,}6\ mm/h}$$

que equivalen, multiplicant per 2.78, a 321,37 *l/s/Ha*.

A partir de la superfície de la conca, segons allò grafiat a continuació:

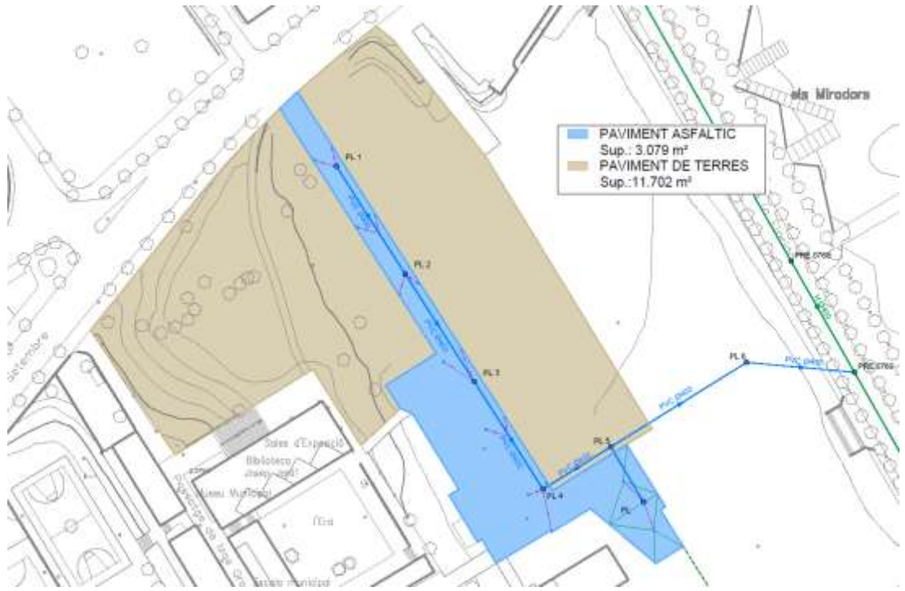
PAVIMENT ASFALTIC
Sup.: 3.079 m²
PAVIMENT DE TERRES
Sup.:11.702 m²
PL.1
PL.2
PL.3
PL.4
PL.5
PL.6
PVC SN8
PVC SN8
PVC SN8

Essent:

V : Velocitat, en m/s.

R: radi hidràulic, en m.

K: coeficient de rugositat, 125 pel P.V.C.

J: pendent de la conducció en m/m.

Tenim en compte que Q= S.V, s'obtindrà el cabal de càlcul, en la qual, Q, es el cabal en m^3/s i D el diàmetre del conducte en m.


Mitjançant la fórmula anterior, es té:

TRAM entre PR	Pendent (%)	Q (l/s)	Dint. (m.)	Qmàxim teòric (l/s)	Q/Qmt	V real (m/s)	Vsecció plena (m/s)	Vr/Vp	Material canonada
PR06-PRE 0769	0,85	231,00	0,38	272,10	0,849	0,990	2,303	0,430	PVC DN 400

Amb el que la capacitat del col·lector pel tram final i més desfavorable (272 l/s > 231 l/s) pel tram final és suficient pel desguàs de les aigües pluvials de la seva conca.


ANNEX 4. SERVEIS AFECTATS

CLAVEGUERAM

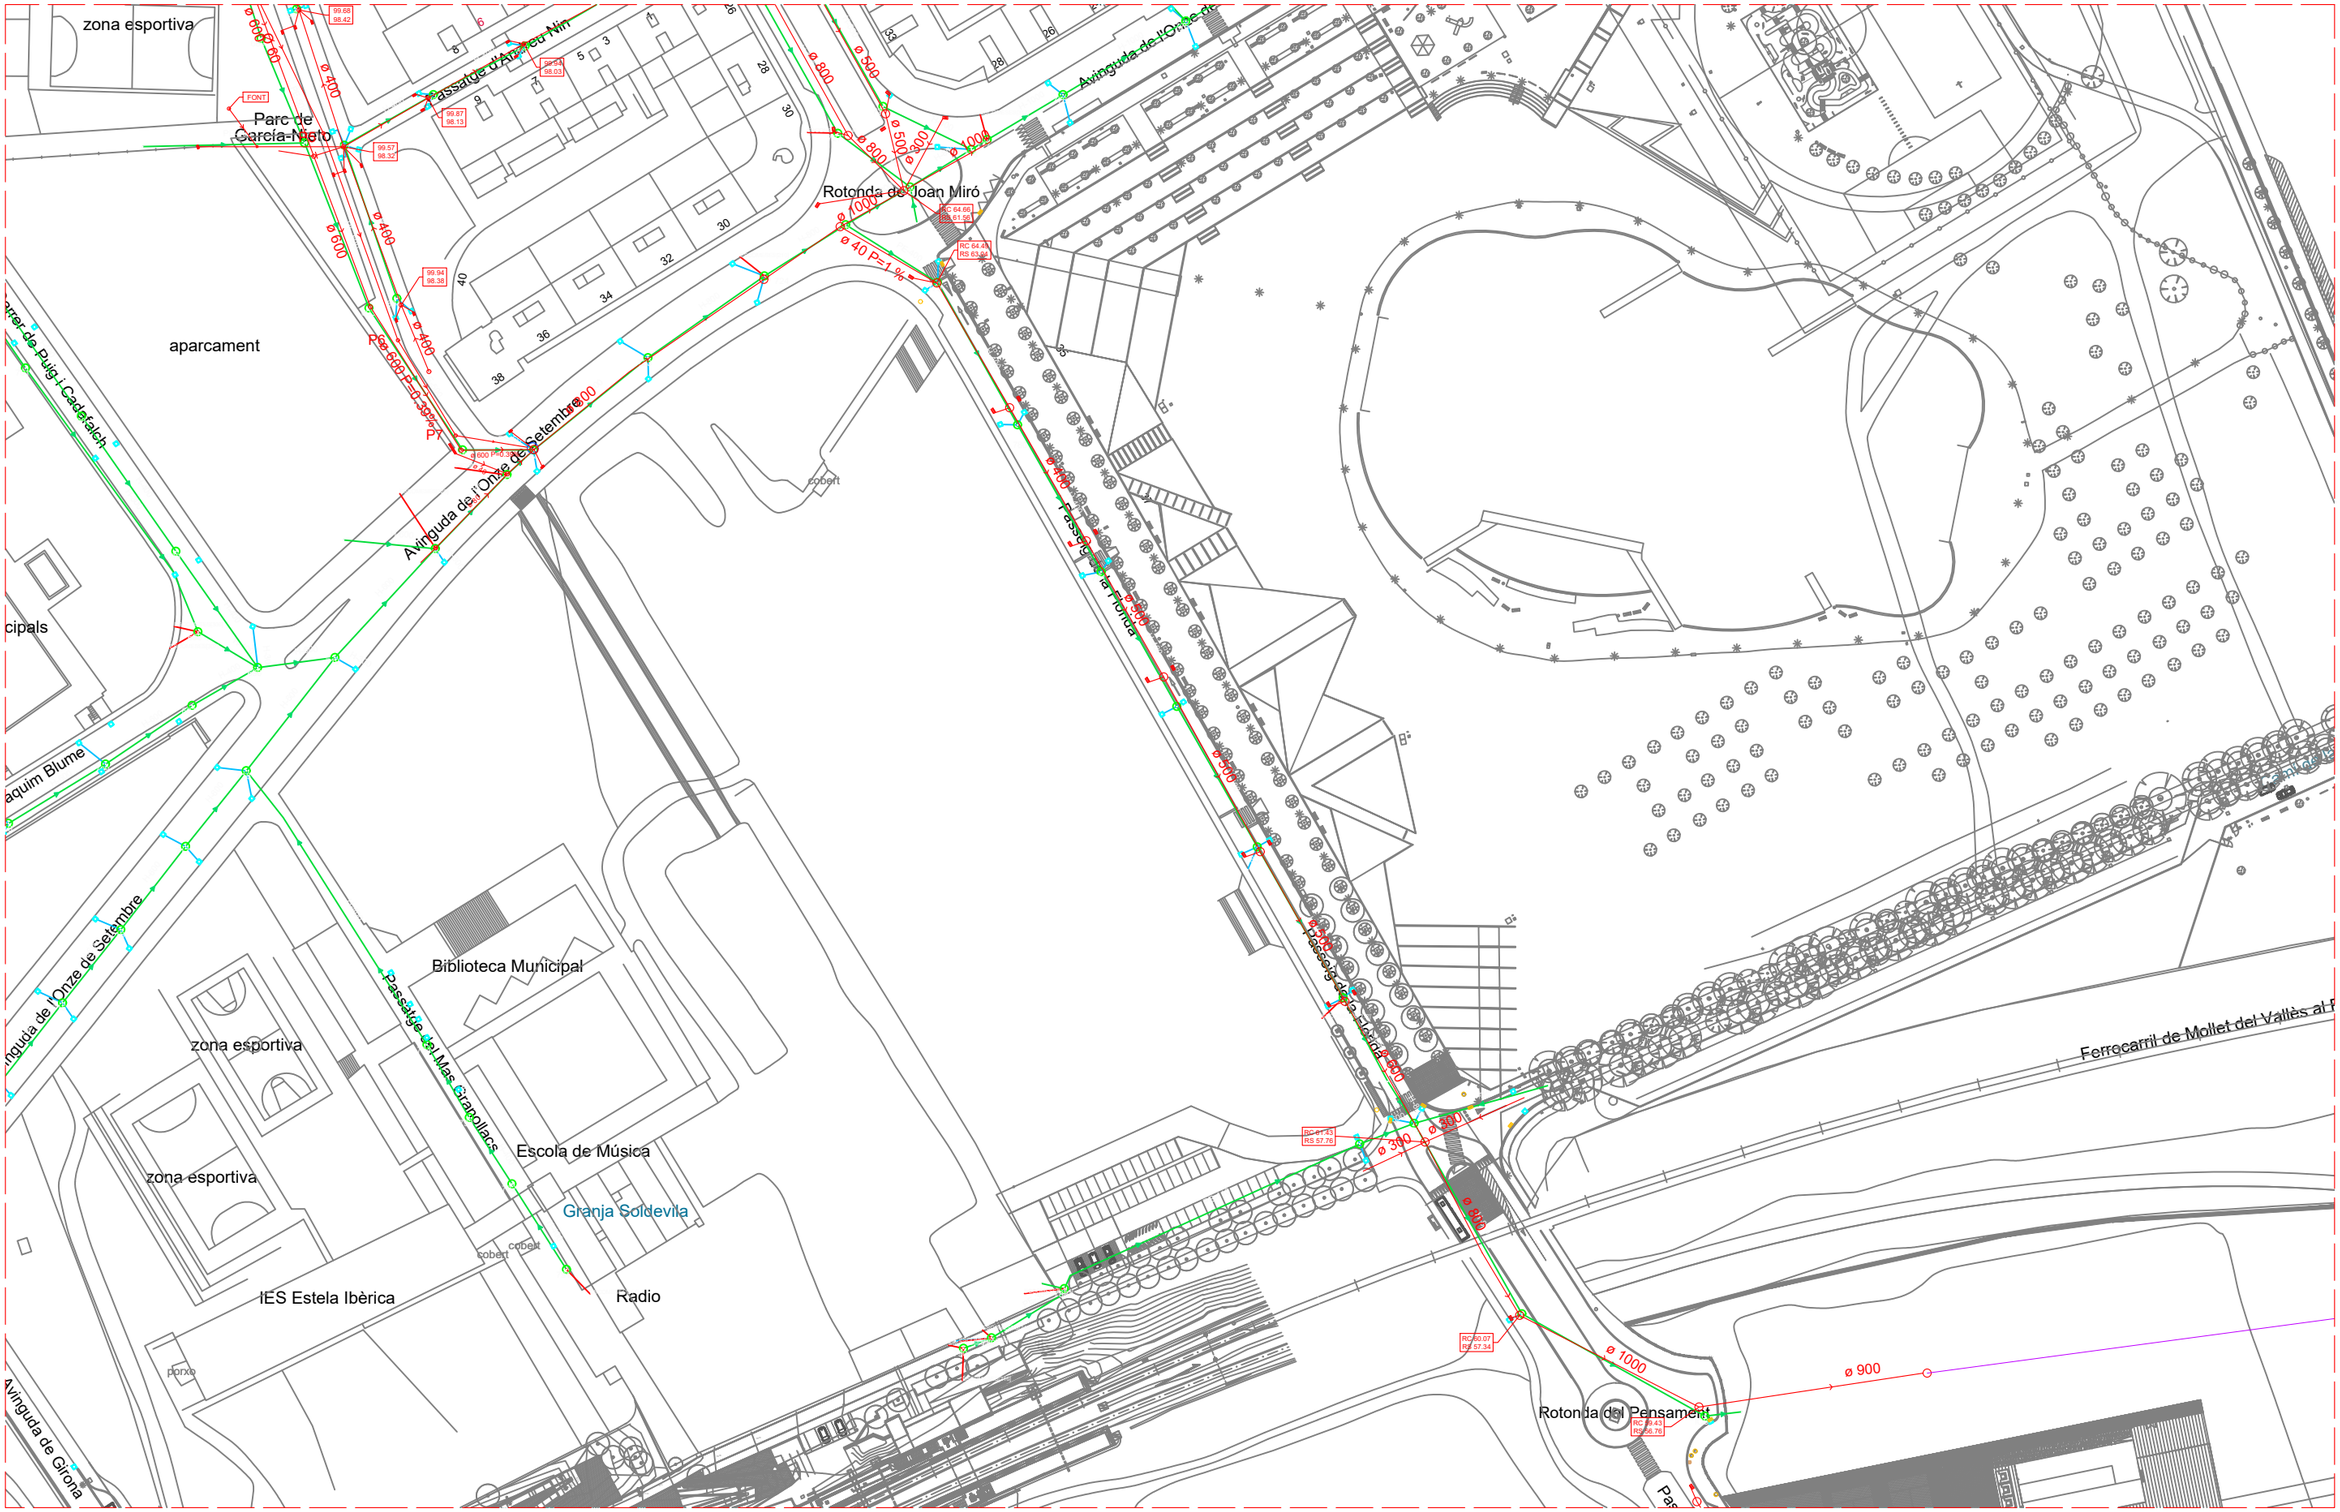

Plànol del clavegueram Planta General	Els indiquem que la informació facilitada és a títol orientatiu, doncs es pot veure afectada per la topografia del terreny i/o altres treballs de tercers a la zona. Per aquest motiu, aquesta informació no pot ser interpretada com a garantia absoluta de respondre fidelment a la ubicació exacta de les infraestructures existents.	Escala 1/1000 DIN A3	N	Data de lliurament del plànol Abril 2023	STA nom. ----------	Nom. plànol 01	AJUNTAMENT DE SANTA PERPÈTUA DE MOGODA

ENLLUMENAT PUBLIC

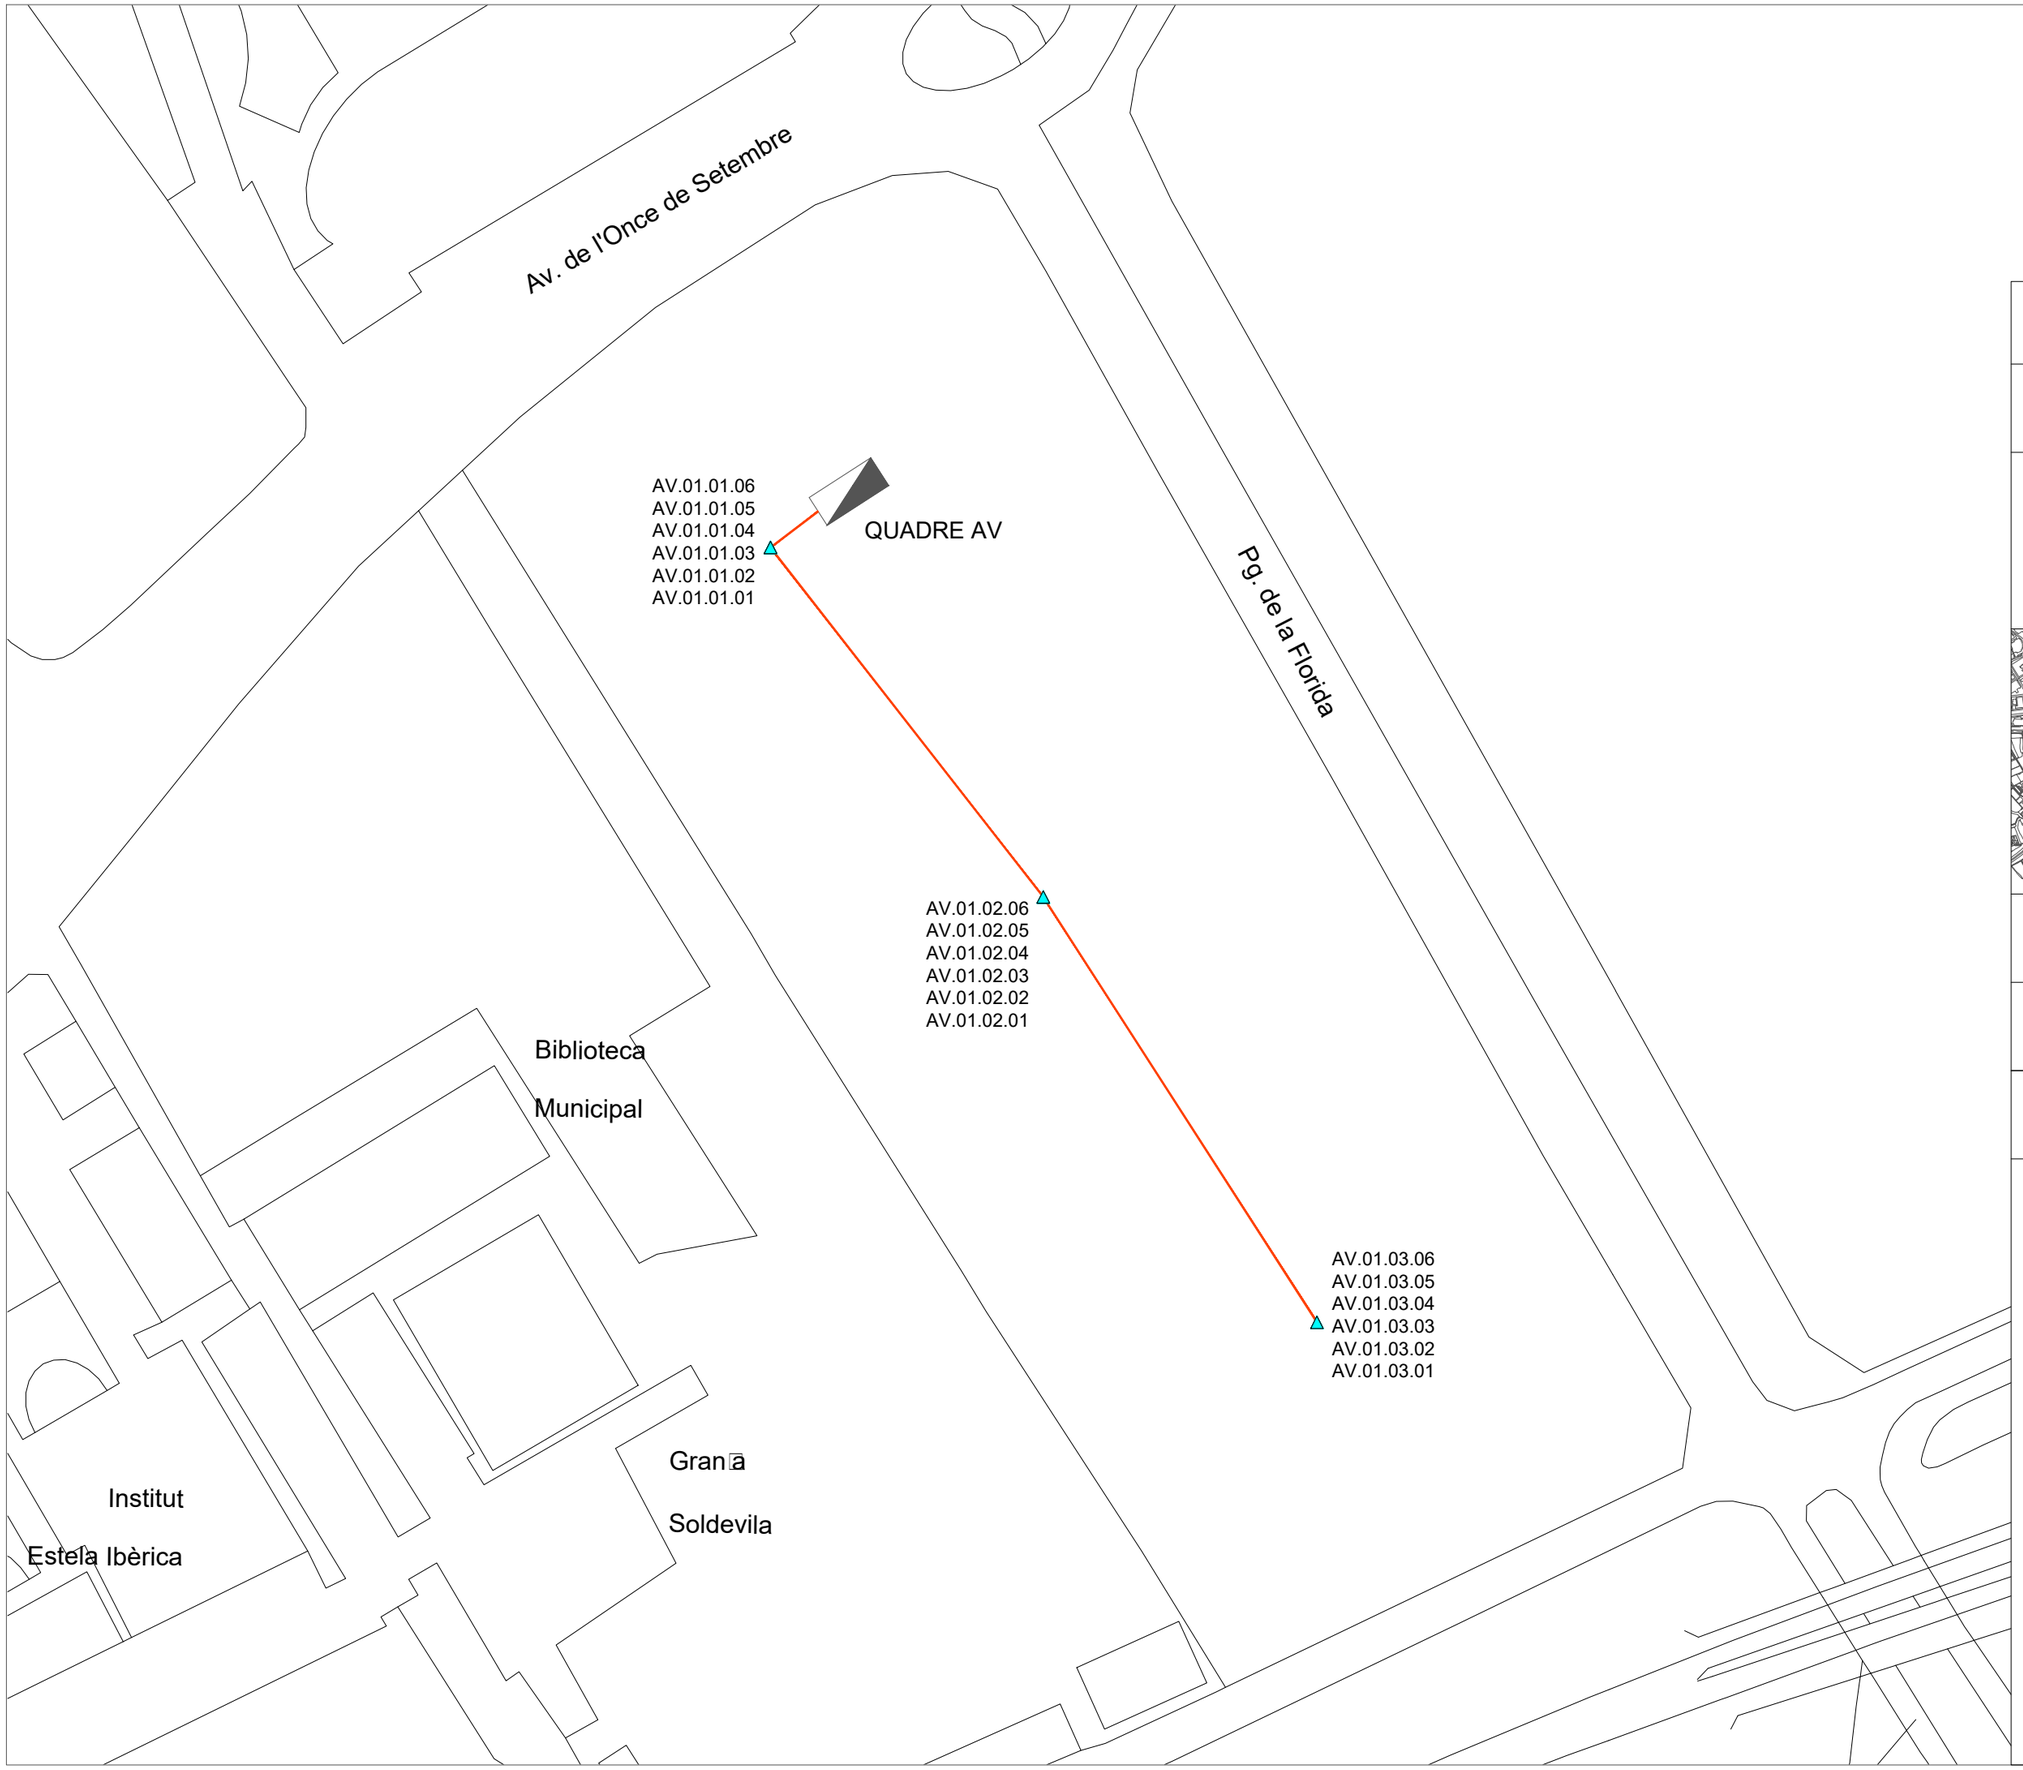

TIPUS DE TREBALL

INVENTARI ENLLUMENAT PÚBLIC

TITULAR

AJUNTAMENT DE SANTA PERPÈTUA DE MOGODA



REDACTOR


ELECTRICITAT BOQUET,S.L.

NOM PLÀNOL	REVISIÓ
QUADRE AV	2018/01

DATA	DIN-A	ESCALA
OCTUBRE 2018	DIN-A3H	1:1000

TIPUS DE LÀMPADA

- △ VAPOR DE SODI (VSAP)
- ☆ VAPOR DE MERCURI (VM)
- □ HALOGENURS METAL.LICS (HM)
  - 35 W, 50 W, 70 W, 100 W, 125 W, 150 W, 250 W, 400 W, 1000 W
- ✳ BAIX CONSUM (BC)
  - 0-10 W, 11-20 W, 21-30 W, 31-40 W, 41-50 W
- ┼ FLUORESCENTS LED (FL LED)
  - 15 W, 18 W, 23 W
- × FLUORESCENTS (FL)
  - 18 W, 36 W, 58 W
- ○ LED ⛭ LÀMPADA LED
  - 0-40 W, 41-60 W, 61-90 W, 91-165 W, 166-180 W, +180 W
- ⊠ QUADRE DE MANIOBRA

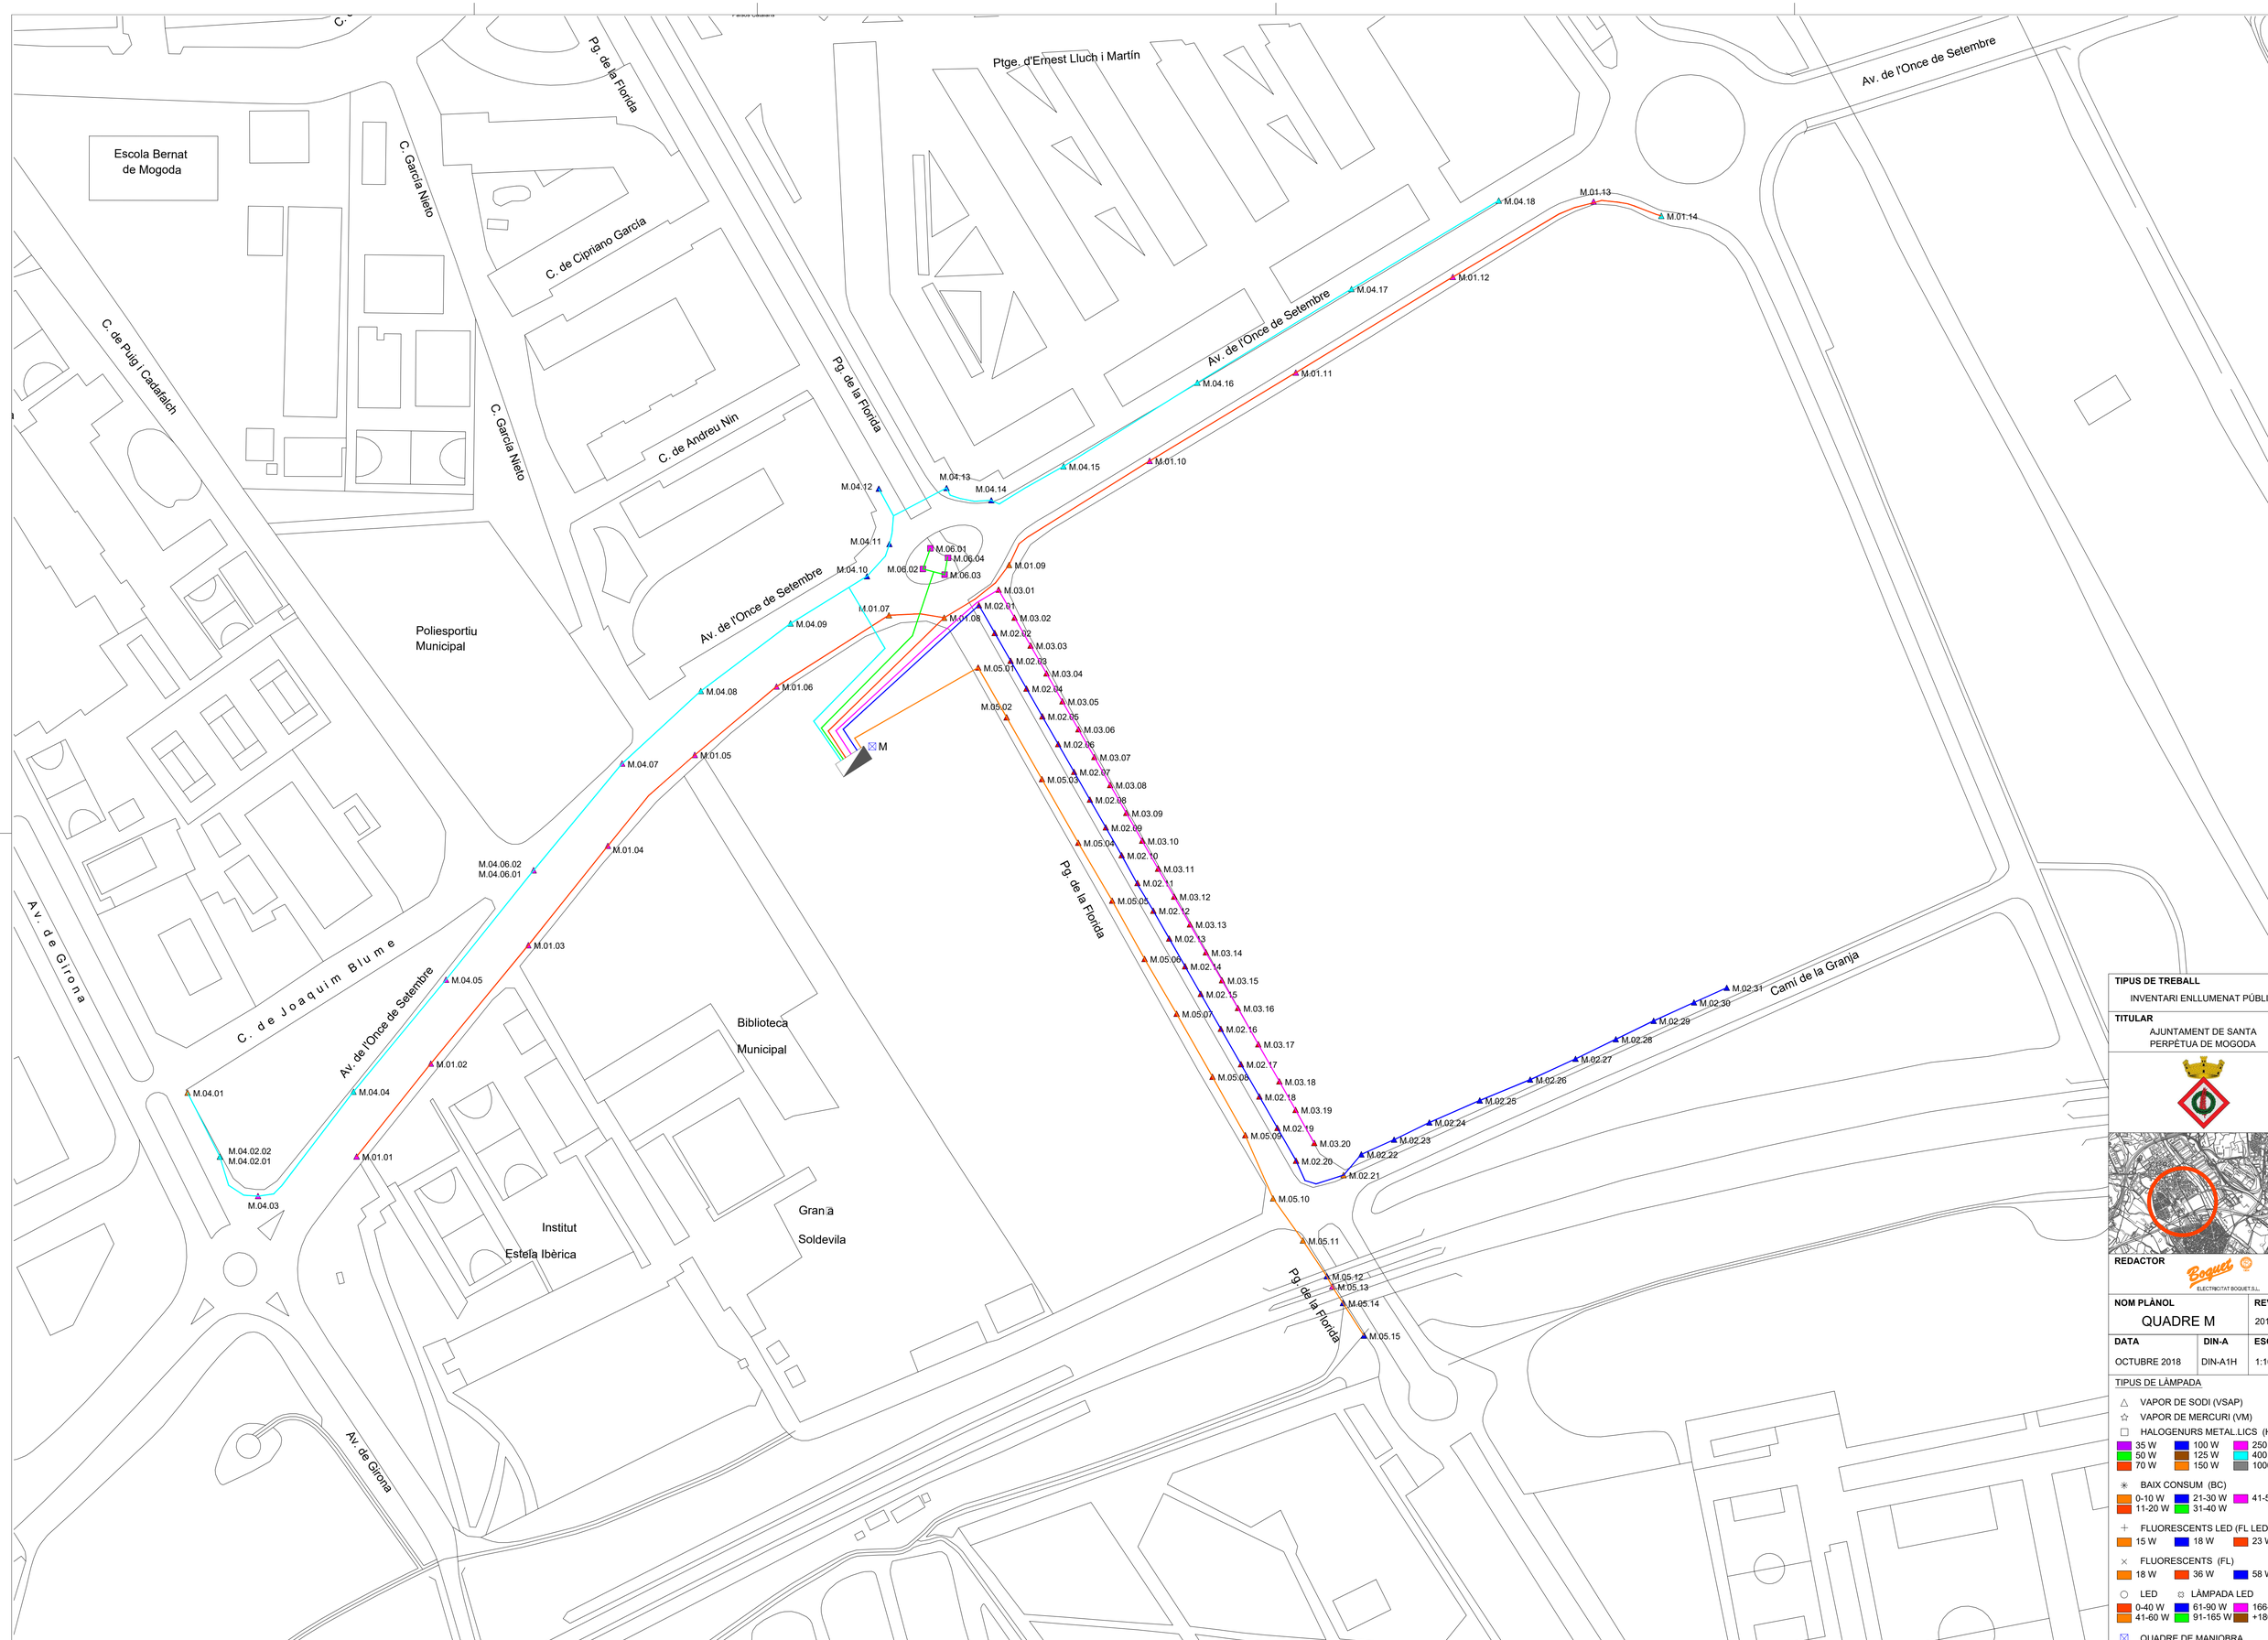

TIPUS DE TREBALL
INVENTARI ENLLUMENAT PÚBLIC

TITULAR
AJUNTAMENT DE SANTA PERPÈTUA DE MOGODA

REDACTOR
Boquet
ELECTRICITAT BOQUET,S.L.

NOM PLÀNOL	REVISIÓ
QUADRE M	2018/01

DATA	DIN-A	ESCALA
OCTUBRE 2018	DIN-A1H	1:1000

TIPUS DE LÀMPADA

- △ VAPOR DE SODI (VSAP)
- ☆ VAPOR DE MERCURI (VM)
- □ HALOGENURS METAL.LICS (HM)
  - 35 W, 50 W, 70 W, 100 W, 125 W, 150 W, 250 W, 400 W, 1000 W
- ✳ BAIX CONSUM (BC)
  - 0-10 W, 11-20 W, 21-30 W, 31-40 W, 41-50 W
- + FLUORESCENTS LED (FL LED)
  - 15 W, 18 W, 23 W
- × FLUORESCENTS (FL)
  - 18 W, 36 W, 58 W
- ○ LED ☼ LÀMPADA LED
  - 0-40 W, 41-60 W, 61-90 W, 91-165 W, 166-180 W, +180 W
- ⊠ QUADRE DE MANIOBRA

C. de Pablo Picasso

Parc dels Països Catalans

Pg. de la Florida

Pg. de la Florida

Escola Els Aiguerols

Can Folguera

C. de Lluís Companys

C. de Puig i Cadafalch

C. de Genís Sala

QUADRE S

C. de Joaquim Blume

Av. de Girona

Av. de l'Onze de Setembre

S.02.34
S.02.33
S.02.32
S.02.31
S.02.30
S.02.35
S.02.29
S.02.28
S.02.36
S.02.27
S.02.26
S.02.38.03
S.02.38.02
S.02.38.01
S.02.41.04
S.02.41.03
S.02.41.02
S.02.41.01
S.02.40
S.02.25
S.02.24
S.02.37
S.02.39.03
S.02.39.02
S.02.39.01
S.02.12
S.02.11
S.02.10
S.02.01
S.02.02
S.02.03
S.02.04
S.02.05
S.02.06
S.02.07
S.02.08
S.02.09
S.01.01
S.01.02
S.01.03
S.01.04
S.01.05
S.01.06
S.01.07
S.01.08
S.01.09
S.01.10
S.01.11
S.01.12
S.01.13
S.01.14
S.01.15
S.01.16

TIPUS DE TREBALL

INVENTARI ENLLUMENAT PÚBLIC

TITULAR

AJUNTAMENT DE SANTA PERPÈTUA DE MOGODA

REDACTOR

ELECTROTAT BOQUET,S.L.

NOM PLÀNOL		REVISIÓ
QUADRE S		2018/01
DATA	**DIN-A**	**ESCALA**
OCTUBRE 2018	DIN-A1V	1:1000

TIPUS DE LÀMPADA

- △ VAPOR DE SODI (VSAP)
- ☆ VAPOR DE MERCURI (VM)
- □ HALOGENURS METAL.LICS (HM)
  - 35 W, 50 W, 70 W, 100 W, 125 W, 150 W, 250 W, 400 W, 1000 W
- ✳ BAIX CONSUM (BC)
  - 0-10 W, 11-20 W, 21-30 W, 31-40 W, 41-50 W
- + FLUORESCENTS LED (FL LED)
  - 15 W, 18 W, 23 W
- × FLUORESCENTS (FL)
  - 18 W, 36 W, 58 W
- ○ LED ☼ LÀMPADA LED
  - 0-40 W, 41-60 W, 61-90 W, 91-165 W, 166-180 W, +180 W
- ⊠ QUADRE DE MANIOBRA

TELEFONIA

Referència/S:

Referència/N: 677787-17365898

Data: 25/04/2023

Assumpte: **Registre de Serveis**

Benvolguts senyors,

Ens complau remetre'ls la informació sol·licitada referent a l'obra situada a:

P_(432079.844/4597513.693)
Projecte: 677787
Coordenades: 432079.844,4597513.693

CONDICIONANTS TÈCNICS PARTICULARS DE LA INFRAESTRUCTURA DE TELEFÓNICA DE ESPAÑA

La informació aportada és confidencial i d'ús exclusiu per al qual se sol·licita, sent responsabilitat del sol·licitant l'ús indegut d'aquesta.

L'enviament d'aquesta informació no suposa l'autorització ni conformitat per part de Telefónica de España al projecte d'obra relacionat ni exonera als qui l'executessin de les responsabilitats en què incorrin per danys i perjudicis a les nostres instal·lacions.

INFORMACIÓ SOBRE PLÀNOLS

La situació de la infraestructura reflectida en plànols té caràcter **orientatiu**, per la qual cosa la localització real de les nostres instal·lacions pot diferir ja que els diferents elements de la xarxa estan sotmesos a constants modificacions que poden no estar recollides en la informació gràfica subministrada.

Per aquest motiu, les infraestructures subterrànies es reflecteixen sense coordenades geogràfiques ni acotacions de distància a elements del domini públic i qualsevol interpretació basada exclusivament en distàncies escalables pot resultar errònia.

Els plans contenen únicament informació d'infraestructura canalitzada. No s'aporta informació sobre els cables telefònics.

Si l'inici d'execució material dels treballs objecte d'aquesta sol·licitud és posterior a tres mesos de la data d'obtenció a través de la plataforma digital, haurà de sol·licitar de nou els serveis existents per a garantir l'actualització de la informació.

Si en alguna zona es tingués constància que poguessin existir xarxes telefòniques per la presència d'elements visibles d'aquestes xarxes (per exemple: tapes d'arquetes, tapes de Cambres de Registre, sortides de cable a façana, etc.) fins i tot si aquesta infraestructura no es trobi reflectida en plànols, el procediment adequat per a determinar la seva ubicació exacta seria la realització de cales.

Addicionalment, si fos necessari descobrir o creuar en algun punt la infraestructura telefònica existent, els treballs hauran de realitzar-se sempre amb mitjans exclusivament manuals, quedant expressament prohibit l'ús de mitjans mecànics com ara retroexcavadores o similars.

Quan sigui necessària la senyalització dels cables sobre el terreny, poden sol·licitar-lo a Telefónica de España sempre amb una antelació mínima de 48 hores telefonant al 900 111 002 i quan la locució sol·liciti el número de telèfon en avaria tornar a marcar 900 111 002 perquè la crida sigui atesa per un agent. En aquesta crida s'ha d'indicar explícitament que sol·liciten generar un butlletí de senyalització.

En cas de realitzar-se labors de reforç del ferm o pavimentació que afectés els registres existents (tapes d'arquetes) les citades tapes hauran de ser col·locades a la mateixa rasant final de la nova pavimentació, i els marcs d'aquestes tapes es consolidaran mitjançant formigó d'alta resistència en tota la seva superfície de suport, evitant en tot moment buits que permetin l'enfonsament o flexió d'aquest marc. Per motius de seguretat, els citats registres han de quedar lliures de qualsevol obstacle que impedeixi la seva obertura per personal autoritzat.

Els elements exteriors de la instal·lació telefònica que resultin afectats per les obres seran reinstal·lats pel contractista adjudicatari de l'obra i a les seves expenses.

En tot cas es respectarà la normativa vigent pel que fa a encreuaments i paral·lelismes amb altres instal·lacions respectant les distàncies reglamentàries en relació amb el prisma de formigó, així com les proteccions a col·locar en cas de necessitat.

En el cas de paral·lelisme, s'evitarà mitjançant una capa separadora el contacte directe entre el formigó de la nova canalització amb el formigó de l'existent i en el cas d'encreuament, la nova canalització haurà de discórrer per sota de l'existent.

DESCOBERTS DE CANALITZACIONS

Sempre que per l'execució dels treballs les instal·lacions de Telefónica quedin al descobert, s'asseguraran les parets de la rasa mitjançant estrebat, i es prendran les mesures oportunes que garanteixin la no deformabilitat i defensa contra cops del prisma de formigó. Si per alguna circumstància es produïssin danys en aquest, serà reparat abans d'enterrar la canalització.

En fer el traçat de la rasa es posarà especial cura a evitar en la mesura del possible la trobada amb canalitzacions de Telefónica

La reposició de la canalització descoberta haurà de contemplar la instal·lació d'una banda senyalitzadora en tot l'ample/llarg de la canalització, situada sobre el material granular tot un, convenientment compactat, i cobert amb una placa de formigó d'almenys 30 cm de gruix, previ a l'enllosat o pavimentat. Els tubs i estructures que quedin al descobert se suportaran segons normativa tècnica.

En cas d'Avaries i Emergències relacionades amb la xarxa de Telefónica de España, s'ha de telefonar al 900 111 002 i quan la locució sol·liciti el número de telèfon en avaria tornar a marcar 900 111 002 perquè la crida sigui atesa per un agent.

COMUNICACIÓ DE PROJECTES DE SERVEIS AFECTATS

Quan sigui necessari comunicar projectes de Serveis Afectats a Telefónica, haurà de remetre correu electrònic a VARIACIONES_PLANTA_EXTERIOR@TELEFONICA.COM adjuntant la documentació rellevant en format **.PDF** o facilitant en el propi correu electrònic l'enllaç des del qual descarregar el referit projecte, evitant l'enviament de documentació en paper i CDs/Dvds.

SOL·LICITUD DE MODIFICACIÓ DEL TRAÇAT D'INSTAL·LACIONS TELEFÒNIQUES

És imprescindible que el sol·licitant de la modificació del traçat d'instal·lacions telefòniques sigui el promotor de


les obres o en defecte d'això, l'empresa adjudicatària de les obres, i en aquest cas haurà d'aportar el contracte signat amb el promotor que justifiqui l'adjudicació del projecte que requereix modificar el traçat de les instal·lacions telefòniques. Telefònica de España no gestionarà cap petició que provingui d'un altre sol·licitant.

Si per a la correcta execució de les obres fos necessari modificar el traçat de les instal·lacions telefòniques, s'haurà de realitzar amb caràcter previ a l'inici de les obres i preferiblement en la fase de redacció del projecte, la corresponent sol·licitud de modificació del traçat d'instal·lacions telefòniques enviant correu electrònic a VARIACIONES_PLANTA_EXTERIOR@TELEFONICA.COM adjuntant la següent documentació:

- Sol·licitud per escrit degudament emplenada i signada pel promotor de l'obra
- Plans del projecte en els quals es reflecteixi la solució proposada per a modificar el traçat de les instal·lacions telefòniques propietat de Telefónica de España
- Número de sol·licitud proporcionat per la plataforma que facilita la informació i cartografia digital dels serveis afectats.

Les obres necessàries per a modificar el traçat de les instal·lacions telefòniques hauran de consensuar-se amb Telefónica de España realitzant la interlocució a través de l'esmentat correu electrònic i es prendrà com a punt de partida la solució proposada pel promotor o empresa contractista adjudicatària.

AVÍS SOBRE CONFIDENCIALIDAT: La informació continguda en aquest document té caràcter confidencial i és propietat de TELEFÓNICA DE ESPAÑA, S.A.U. En conseqüència no està permesa la seva divulgació, comunicació a tercers o reproducció total o parcial per qualsevol mitjà, ja sigui mecànic o electrònic, incloent aquesta prohibició la traducció, ús d'il·lustracions o plans, microfilmació, enviament per xarxes o emmagatzematge en bases de dades o fitxers en qualsevol format, sense autorització expressa de TELEFÓNICA DE ESPAÑA, S.A.U. TELEFÓNICA DE ESPAÑA, S.A.U. es reserva l'ús d'actuacions legals en cas d'incompliment.

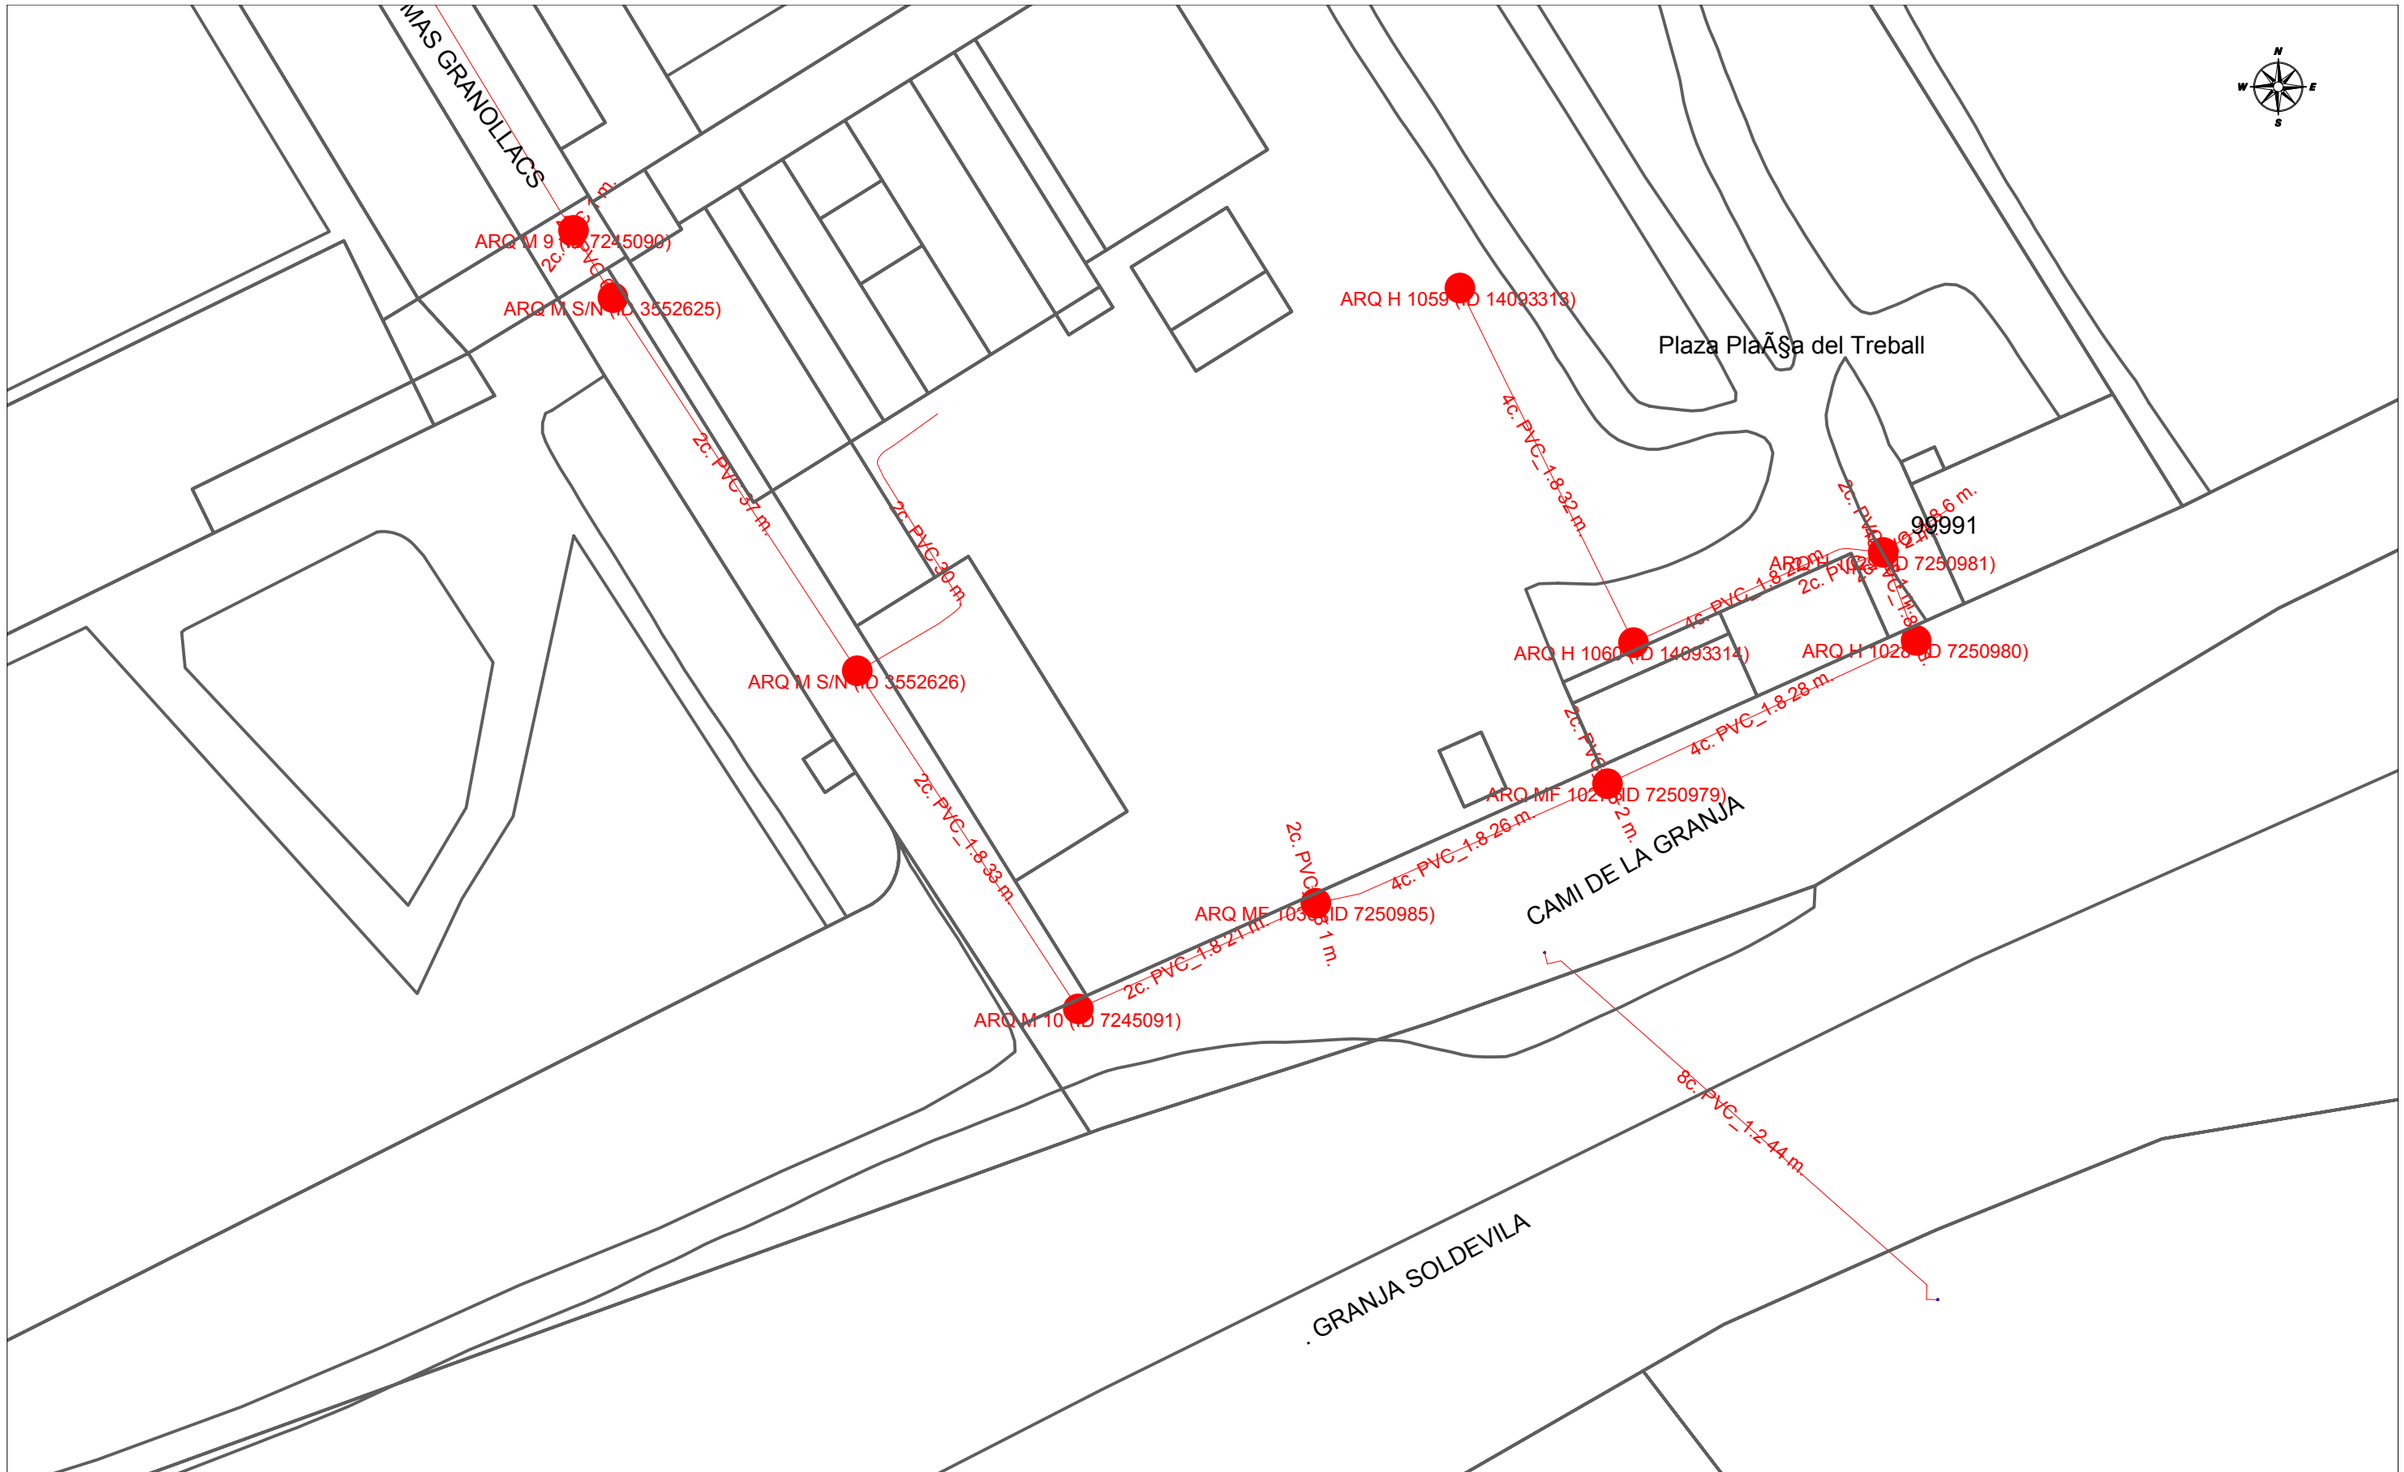

Telefónica

DIRECCIÓ CREACIÓ DE XARXA CATALUNYA

677787 -5891048
Recinte Firal

Projecte: 677787 **Punt:** 5891048

Data de lliurament:
25 de abril del 2023

12c. PVC EIX CANALITZACIÓ DE 12 CONDUCTES DE P.V.C
4c. ur. EIX CANALITZACIÓ DE 4 CONDUCTES D'URALITA
8c. c.c EIX CANALITZACIÓ DE 8 CONDUCTES DE CIMENT
CR 1964 CÀMARA DE REGISTRE SUBTERRÀNIA Nº 1964
Arq. 1967 ARQUETA DE REGISTRE SUBTERRANEA Nº 1967
CANALITZACIÓ EN PROJECTE
XARXA SOTERRADA
POSTE FUSTA
POSTE FORMIGO/ALTRES

LA SITUACIÓ I PROFUNDITAT DE LES INSTAL·LACIONS REFLEXADES EN AQUEST DOCUMENT NOMÉS TENEN UN VALOR ORIENTATIU.

Escala: 1:500

Coordenades del centre del plànol ETRS89 UTM 31 X: 432079.844 Y: 4597513.693

Referència/S:

Referència/N: 677787-17365903

Data: 25/04/2023

Assumpte: **Registre de Serveis**

Benvolguts senyors,

Ens complau remetre'ls la informació sol·licitada referent a l'obra situada a:

P_(432258.344/4597766.143)
Projecte: 677787
Coordenades: 432258.344,4597766.143

CONDICIONANTS TÈCNICS PARTICULARS DE LA INFRAESTRUCTURA DE TELEFÓNICA DE ESPAÑA

La informació aportada és confidencial i d'ús exclusiu per al qual se sol·licita, sent responsabilitat del sol·licitant l'ús indegut d'aquesta.

L'enviament d'aquesta informació no suposa l'autorització ni conformitat per part de Telefónica de España al projecte d'obra relacionat ni exonera als qui l'executessin de les responsabilitats en què incorrin per danys i perjudicis a les nostres instal·lacions.

INFORMACIÓ SOBRE PLÀNOLS

La situació de la infraestructura reflectida en plànols té caràcter **orientatiu**, per la qual cosa la localització real de les nostres instal·lacions pot diferir ja que els diferents elements de la xarxa estan sotmesos a constants modificacions que poden no estar recollides en la informació gràfica subministrada.

Per aquest motiu, les infraestructures subterrànies es reflecteixen sense coordenades geogràfiques ni acotacions de distància a elements del domini públic i qualsevol interpretació basada exclusivament en distàncies escalables pot resultar errònia.

Els plans contenen únicament informació d'infraestructura canalitzada. No s'aporta informació sobre els cables telefònics.

Si l'inici d'execució material dels treballs objecte d'aquesta sol·licitud és posterior a tres mesos de la data d'obtenció a través de la plataforma digital, haurà de sol·licitar de nou els serveis existents per a garantir l'actualització de la informació.

Si en alguna zona es tingués constància que poguessin existir xarxes telefòniques per la presència d'elements visibles d'aquestes xarxes (per exemple: tapes d'arquetes, tapes de Cambres de Registre, sortides de cable a façana, etc.) fins i tot si aquesta infraestructura no es trobi reflectida en plànols, el procediment adequat per a determinar la seva ubicació exacta seria la realització de cales.

Addicionalment, si fos necessari descobrir o creuar en algun punt la infraestructura telefònica existent, els treballs hauran de realitzar-se sempre amb mitjans exclusivament manuals, quedant expressament prohibit l'ús de mitjans mecànics com ara retroexcavadores o similars.

Quan sigui necessària la senyalització dels cables sobre el terreny, poden sol·licitar-lo a Telefónica de España sempre amb una antelació mínima de 48 hores telefonant al 900 111 002 i quan la locució sol·liciti el número de telèfon en avaria tornar a marcar 900 111 002 perquè la crida sigui atesa per un agent. En aquesta crida s'ha d'indicar explícitament que sol·liciten generar un butlletí de senyalització.

En cas de realitzar-se labors de reforç del ferm o pavimentació que afectés els registres existents (tapes d'arquetes) les citades tapes hauran de ser col·locades a la mateixa rasant final de la nova pavimentació, i els marcs d'aquestes tapes es consolidaran mitjançant formigó d'alta resistència en tota la seva superfície de suport, evitant en tot moment buits que permetin l'enfonsament o flexió d'aquest marc. Per motius de seguretat, els citats registres han de quedar lliures de qualsevol obstacle que impedeixi la seva obertura per personal autoritzat.

Els elements exteriors de la instal·lació telefònica que resultin afectats per les obres seran reinstal·lats pel contractista adjudicatari de l'obra i a les seves expenses.

En tot cas es respectarà la normativa vigent pel que fa a encreuaments i paral·lelismes amb altres instal·lacions respectant les distàncies reglamentàries en relació amb el prisma de formigó, així com les proteccions a col·locar en cas de necessitat.

En el cas de paral·lelisme, s'evitarà mitjançant una capa separadora el contacte directe entre el formigó de la nova canalització amb el formigó de l'existent i en el cas d'encreuament, la nova canalització haurà de discórrer per sota de l'existent.

DESCOBERTS DE CANALITZACIONS

Sempre que per l'execució dels treballs les instal·lacions de Telefónica quedin al descobert, s'asseguraran les parets de la rasa mitjançant estrebat, i es prendran les mesures oportunes que garanteixin la no deformabilitat i defensa contra cops del prisma de formigó. Si per alguna circumstància es produïssin danys en aquest, serà reparat abans d'enterrar la canalització.

En fer el traçat de la rasa es posarà especial cura a evitar en la mesura del possible la trobada amb canalitzacions de Telefónica

La reposició de la canalització descoberta haurà de contemplar la instal·lació d'una banda senyalitzadora en tot l'ample/llarg de la canalització, situada sobre el material granular tot un, convenientment compactat, i cobert amb una placa de formigó d'almenys 30 cm de gruix, previ a l'enllosat o pavimentat. Els tubs i estructures que quedin al descobert se suportaran segons normativa tècnica.

En cas d'Avaries i Emergències relacionades amb la xarxa de Telefónica de España, s'ha de telefonar al 900 111 002 i quan la locució sol·liciti el número de telèfon en avaria tornar a marcar 900 111 002 perquè la crida sigui atesa per un agent.

COMUNICACIÓ DE PROJECTES DE SERVEIS AFECTATS

Quan sigui necessari comunicar projectes de Serveis Afectats a Telefónica, haurà de remetre correu electrònic a VARIACIONES_PLANTA_EXTERIOR@TELEFONICA.COM adjuntant la documentació rellevant en format **.PDF** o facilitant en el propi correu electrònic l'enllaç des del qual descarregar el referit projecte, evitant l'enviament de documentació en paper i CDs/Dvds.

SOL·LICITUD DE MODIFICACIÓ DEL TRAÇAT D'INSTAL·LACIONS TELEFÒNIQUES

És imprescindible que el sol·licitant de la modificació del traçat d'instal·lacions telefòniques sigui el promotor de

les obres o en defecte d'això, l'empresa adjudicatària de les obres, i en aquest cas haurà d'aportar el contracte signat amb el promotor que justifiqui l'adjudicació del projecte que requereix modificar el traçat de les instal·lacions telefòniques. Telefònica de España no gestionarà cap petició que provingui d'un altre sol·licitant.

Si per a la correcta execució de les obres fos necessari modificar el traçat de les instal·lacions telefòniques, s'haurà de realitzar amb caràcter previ a l'inici de les obres i preferiblement en la fase de redacció del projecte, la corresponent sol·licitud de modificació del traçat d'instal·lacions telefòniques enviant correu electrònic a VARIACIONES_PLANTA_EXTERIOR@TELEFONICA.COM adjuntant la següent documentació:

- Sol·licitud per escrit degudament emplenada i signada pel promotor de l'obra
- Plans del projecte en els quals es reflecteixi la solució proposada per a modificar el traçat de les instal·lacions telefòniques propietat de Telefónica de España
- Número de sol·licitud proporcionat per la plataforma que facilita la informació i cartografia digital dels serveis afectats.

Les obres necessàries per a modificar el traçat de les instal·lacions telefòniques hauran de consensuar-se amb Telefónica de España realitzant la interlocució a través de l'esmentat correu electrònic i es prendrà com a punt de partida la solució proposada pel promotor o empresa contractista adjudicatària.

AVÍS SOBRE CONFIDENCIALIDAT: La informació continguda en aquest document té caràcter confidencial i és propietat de TELEFÓNICA DE ESPAÑA, S.A.U. En conseqüència no està permesa la seva divulgació, comunicació a tercers o reproducció total o parcial per qualsevol mitjà, ja sigui mecànic o electrònic, incloent aquesta prohibició la traducció, ús d'il·lustracions o plans, microfilmació, enviament per xarxes o emmagatzematge en bases de dades o fitxers en qualsevol format, sense autorització expressa de TELEFÓNICA DE ESPAÑA, S.A.U. TELEFÓNICA DE ESPAÑA, S.A.U. es reserva l'ús d'actuacions legals en cas d'incompliment.



Telefónica

DIRECCIÓ CREACIÓ DE XARXA CATALUNYA

677787 -5891053
Recinte Firal

Projecte: 677787 **Punt:** 5891053

Data de lliurament:
25 de abril del 2023

12c. PVC EIX CANALITZACIÓ DE 12 CONDUCTES DE P.V.C
4c. ur. EIX CANALITZACIÓ DE 4 CONDUCTES D'URALITA
8c. c.c EIX CANALITZACIÓ DE 8 CONDUCTES DE CIMENT
CR 1964 CÀMARA DE REGISTRE SUBTERRÀNIA Nº 1964
Arq. 1967 ARQUETA DE REGISTRE SUBTERRANEA Nº 1967
CANALITZACIÓ EN PROJECTE
XARXA SOTERRADA
POSTE FUSTA
POSTE FORMIGO/ALTRES

LA SITUACIÓ I PROFUNDITAT DE LES INSTAL·LACIONS REFLEXADES EN AQUEST DOCUMENT NOMÉS TENEN UN VALOR ORIENTATIU.

Escala: 1:500

Coordenades del centre del plànol ETRS89 UTM 31 X: 432258.344 Y: 4597766.143

Referència/S:

Referència/N: 677787-17365902

Data: 25/04/2023

Assumpte: **Registre de Serveis**

Benvolguts senyors,

Ens complau remetre'ls la informació sol·licitada referent a l'obra situada a:

P_(432258.344/4597639.918)
Projecte: 677787
Coordenades: 432258.344,4597639.918

CONDICIONANTS TÈCNICS PARTICULARS DE LA INFRAESTRUCTURA DE TELEFÓNICA DE ESPAÑA

La informació aportada és confidencial i d'ús exclusiu per al qual se sol·licita, sent responsabilitat del sol·licitant l'ús indegut d'aquesta.

L'enviament d'aquesta informació no suposa l'autorització ni conformitat per part de Telefónica de España al projecte d'obra relacionat ni exonera als qui l'executessin de les responsabilitats en què incorrin per danys i perjudicis a les nostres instal·lacions.

INFORMACIÓ SOBRE PLÀNOLS

La situació de la infraestructura reflectida en plànols té caràcter **orientatiu**, per la qual cosa la localització real de les nostres instal·lacions pot diferir ja que els diferents elements de la xarxa estan sotmesos a constants modificacions que poden no estar recollides en la informació gràfica subministrada.

Per aquest motiu, les infraestructures subterrànies es reflecteixen sense coordenades geogràfiques ni acotacions de distància a elements del domini públic i qualsevol interpretació basada exclusivament en distàncies escalables pot resultar errònia.

Els plans contenen únicament informació d'infraestructura canalitzada. No s'aporta informació sobre els cables telefònics.

Si l'inici d'execució material dels treballs objecte d'aquesta sol·licitud és posterior a tres mesos de la data d'obtenció a través de la plataforma digital, haurà de sol·licitar de nou els serveis existents per a garantir l'actualització de la informació.

Si en alguna zona es tingués constància que poguessin existir xarxes telefòniques per la presència d'elements visibles d'aquestes xarxes (per exemple: tapes d'arquetes, tapes de Cambres de Registre, sortides de cable a façana, etc.) fins i tot si aquesta infraestructura no es trobi reflectida en plànols, el procediment adequat per a determinar la seva ubicació exacta seria la realització de cales.

Addicionalment, si fos necessari descobrir o creuar en algun punt la infraestructura telefònica existent, els treballs hauran de realitzar-se sempre amb mitjans exclusivament manuals, quedant expressament prohibit l'ús de mitjans mecànics com ara retroexcavadores o similars.

Quan sigui necessària la senyalització dels cables sobre el terreny, poden sol·licitar-lo a Telefónica de España sempre amb una antelació mínima de 48 hores telefonant al 900 111 002 i quan la locució sol·liciti el número de telèfon en avaria tornar a marcar 900 111 002 perquè la crida sigui atesa per un agent. En aquesta crida s'ha d'indicar explícitament que sol·liciten generar un butlletí de senyalització.

En cas de realitzar-se labors de reforç del ferm o pavimentació que afectés els registres existents (tapes d'arquetes) les citades tapes hauran de ser col·locades a la mateixa rasant final de la nova pavimentació, i els marcs d'aquestes tapes es consolidaran mitjançant formigó d'alta resistència en tota la seva superfície de suport, evitant en tot moment buits que permetin l'enfonsament o flexió d'aquest marc. Per motius de seguretat, els citats registres han de quedar lliures de qualsevol obstacle que impedeixi la seva obertura per personal autoritzat.

Els elements exteriors de la instal·lació telefònica que resultin afectats per les obres seran reinstal·lats pel contractista adjudicatari de l'obra i a les seves expenses.

En tot cas es respectarà la normativa vigent pel que fa a encreuaments i paral·lelismes amb altres instal·lacions respectant les distàncies reglamentàries en relació amb el prisma de formigó, així com les proteccions a col·locar en cas de necessitat.

En el cas de paral·lelisme, s'evitarà mitjançant una capa separadora el contacte directe entre el formigó de la nova canalització amb el formigó de l'existent i en el cas d'encreuament, la nova canalització haurà de discórrer per sota de l'existent.

DESCOBERTS DE CANALITZACIONS

Sempre que per l'execució dels treballs les instal·lacions de Telefónica quedin al descobert, s'asseguraran les parets de la rasa mitjançant estrebat, i es prendran les mesures oportunes que garanteixin la no deformabilitat i defensa contra cops del prisma de formigó. Si per alguna circumstància es produïssin danys en aquest, serà reparat abans d'enterrar la canalització.

En fer el traçat de la rasa es posarà especial cura a evitar en la mesura del possible la trobada amb canalitzacions de Telefónica

La reposició de la canalització descoberta haurà de contemplar la instal·lació d'una banda senyalitzadora en tot l'ample/llarg de la canalització, situada sobre el material granular tot un, convenientment compactat, i cobert amb una placa de formigó d'almenys 30 cm de gruix, previ a l'enllosat o pavimentat. Els tubs i estructures que quedin al descobert se suportaran segons normativa tècnica.

En cas d'Avaries i Emergències relacionades amb la xarxa de Telefónica de España, s'ha de telefonar al 900 111 002 i quan la locució sol·liciti el número de telèfon en avaria tornar a marcar 900 111 002 perquè la crida sigui atesa per un agent.

COMUNICACIÓ DE PROJECTES DE SERVEIS AFECTATS

Quan sigui necessari comunicar projectes de Serveis Afectats a Telefónica, haurà de remetre correu electrònic a VARIACIONES_PLANTA_EXTERIOR@TELEFONICA.COM adjuntant la documentació rellevant en format **.PDF** o facilitant en el propi correu electrònic l'enllaç des del qual descarregar el referit projecte, evitant l'enviament de documentació en paper i CDs/Dvds.

SOL·LICITUD DE MODIFICACIÓ DEL TRAÇAT D'INSTAL·LACIONS TELEFÒNIQUES

És imprescindible que el sol·licitant de la modificació del traçat d'instal·lacions telefòniques sigui el promotor de


les obres o en defecte d'això, l'empresa adjudicatària de les obres, i en aquest cas haurà d'aportar el contracte signat amb el promotor que justifiqui l'adjudicació del projecte que requereix modificar el traçat de les instal·lacions telefòniques. Telefònica de España no gestionarà cap petició que provingui d'un altre sol·licitant.

Si per a la correcta execució de les obres fos necessari modificar el traçat de les instal·lacions telefòniques, s'haurà de realitzar amb caràcter previ a l'inici de les obres i preferiblement en la fase de redacció del projecte, la corresponent sol·licitud de modificació del traçat d'instal·lacions telefòniques enviant correu electrònic a VARIACIONES_PLANTA_EXTERIOR@TELEFONICA.COM adjuntant la següent documentació:

- Sol·licitud per escrit degudament emplenada i signada pel promotor de l'obra
- Plans del projecte en els quals es reflecteixi la solució proposada per a modificar el traçat de les instal·lacions telefòniques propietat de Telefónica de España
- Número de sol·licitud proporcionat per la plataforma que facilita la informació i cartografia digital dels serveis afectats.

Les obres necessàries per a modificar el traçat de les instal·lacions telefòniques hauran de consensuar-se amb Telefónica de España realitzant la interlocució a través de l'esmentat correu electrònic i es prendrà com a punt de partida la solució proposada pel promotor o empresa contractista adjudicatària.

AVÍS SOBRE CONFIDENCIALIDAT: La informació continguda en aquest document té caràcter confidencial i és propietat de TELEFÓNICA DE ESPAÑA, S.A.U. En conseqüència no està permesa la seva divulgació, comunicació a tercers o reproducció total o parcial per qualsevol mitjà, ja sigui mecànic o electrònic, incloent aquesta prohibició la traducció, ús d'il·lustracions o plans, microfilmació, enviament per xarxes o emmagatzematge en bases de dades o fitxers en qualsevol format, sense autorització expressa de TELEFÓNICA DE ESPAÑA, S.A.U. TELEFÓNICA DE ESPAÑA, S.A.U. es reserva l'ús d'actuacions legals en cas d'incompliment.

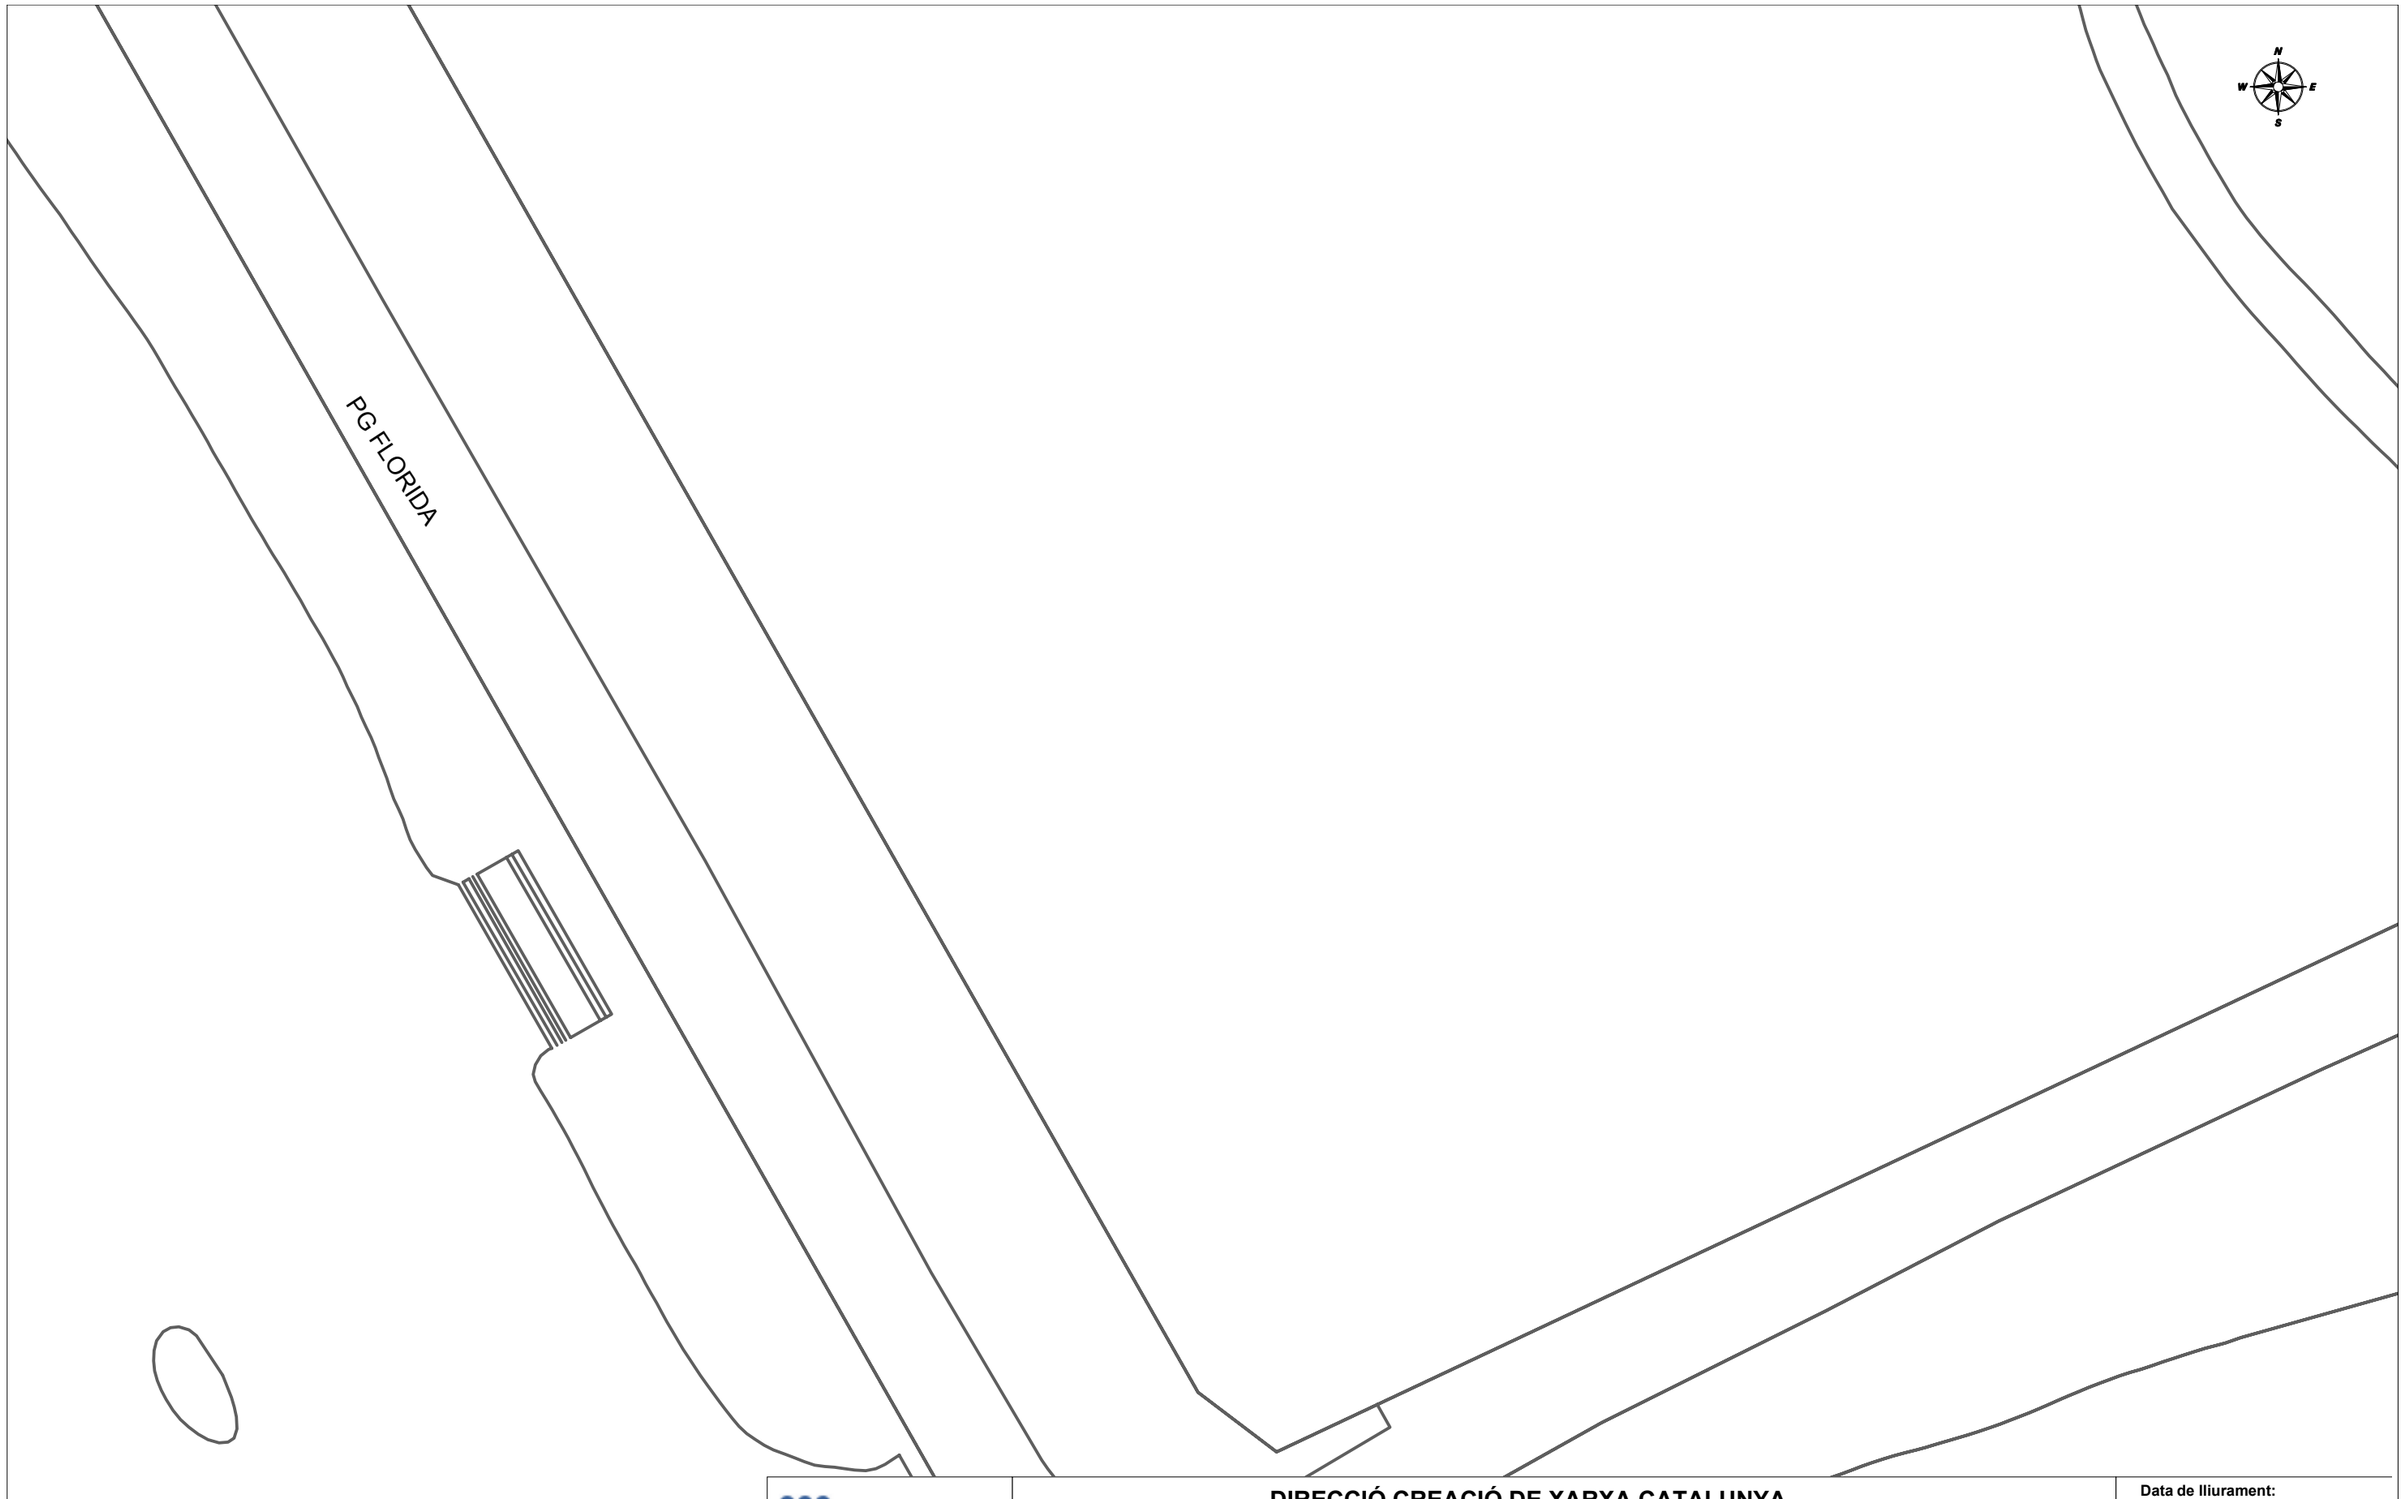

Telefónica

DIRECCIÓ CREACIÓ DE XARXA CATALUNYA

677787 -5891051
Recinte Firal

Projecte: 677787 **Punt:** 5891051

Data de lliurament:
25 de abril del 2023

12c. PVC EIX CANALITZACIÓ DE 12 CONDUCTES DE P.V.C
4c. ur. EIX CANALITZACIÓ DE 4 CONDUCTES D'URALITA
8c. c.c. EIX CANALITZACIÓ DE 8 CONDUCTES DE CIMENT
CR 1964 CÀMARA DE REGISTRE SUBTERRÀNIA Nº 1964
Arq. 1967 ARQUETA DE REGISTRE SUBTERRANEA Nº 1967
CANALITZACIÓ EN PROJECTE
XARXA SOTERRADA
POSTE FUSTA
POSTE FORMIGO/ALTRES

LA SITUACIÓ I PROFUNDITAT DE LES INSTAL·LACIONS REFLEXADES EN AQUEST DOCUMENT NOMÉS TENEN UN VALOR ORIENTATIU.

Escala: 1:500

Coordenades del centre del plànol ETRS89 UTM 31 X: 432258.344 Y: 4597639.918

Referència/S:

Referència/N: 677787-17365901

Data: 25/04/2023

Assumpte: **Registre de Serveis**

Benvolguts senyors,

Ens complau remetre'ls la informació sol·licitada referent a l'obra situada a:

P_(432258.344/4597513.693)
Projecte: 677787
Coordenades: 432258.344,4597513.693

CONDICIONANTS TÈCNICS PARTICULARS DE LA INFRAESTRUCTURA DE TELEFÓNICA DE ESPAÑA

La informació aportada és confidencial i d'ús exclusiu per al qual se sol·licita, sent responsabilitat del sol·licitant l'ús indegut d'aquesta.

L'enviament d'aquesta informació no suposa l'autorització ni conformitat per part de Telefónica de España al projecte d'obra relacionat ni exonera als qui l'executessin de les responsabilitats en què incorrin per danys i perjudicis a les nostres instal·lacions.

INFORMACIÓ SOBRE PLÀNOLS

La situació de la infraestructura reflectida en plànols té caràcter **orientatiu**, per la qual cosa la localització real de les nostres instal·lacions pot diferir ja que els diferents elements de la xarxa estan sotmesos a constants modificacions que poden no estar recollides en la informació gràfica subministrada.

Per aquest motiu, les infraestructures subterrànies es reflecteixen sense coordenades geogràfiques ni acotacions de distància a elements del domini públic i qualsevol interpretació basada exclusivament en distàncies escalables pot resultar errònia.

Els plans contenen únicament informació d'infraestructura canalitzada. No s'aporta informació sobre els cables telefònics.

Si l'inici d'execució material dels treballs objecte d'aquesta sol·licitud és posterior a tres mesos de la data d'obtenció a través de la plataforma digital, haurà de sol·licitar de nou els serveis existents per a garantir l'actualització de la informació.

Si en alguna zona es tingués constància que poguessin existir xarxes telefòniques per la presència d'elements visibles d'aquestes xarxes (per exemple: tapes d'arquetes, tapes de Cambres de Registre, sortides de cable a façana, etc.) fins i tot si aquesta infraestructura no es trobi reflectida en plànols, el procediment adequat per a determinar la seva ubicació exacta seria la realització de cales.

Addicionalment, si fos necessari descobrir o creuar en algun punt la infraestructura telefònica existent, els treballs hauran de realitzar-se sempre amb mitjans exclusivament manuals, quedant expressament prohibit l'ús de mitjans mecànics com ara retroexcavadores o similars.

Quan sigui necessària la senyalització dels cables sobre el terreny, poden sol·licitar-lo a Telefónica de España sempre amb una antelació mínima de 48 hores telefonant al 900 111 002 i quan la locució sol·liciti el número de telèfon en avaria tornar a marcar 900 111 002 perquè la crida sigui atesa per un agent. En aquesta crida s'ha d'indicar explícitament que sol·liciten generar un butlletí de senyalització.

En cas de realitzar-se labors de reforç del ferm o pavimentació que afectés els registres existents (tapes d'arquetes) les citades tapes hauran de ser col·locades a la mateixa rasant final de la nova pavimentació, i els marcs d'aquestes tapes es consolidaran mitjançant formigó d'alta resistència en tota la seva superfície de suport, evitant en tot moment buits que permetin l'enfonsament o flexió d'aquest marc. Per motius de seguretat, els citats registres han de quedar lliures de qualsevol obstacle que impedeixi la seva obertura per personal autoritzat.

Els elements exteriors de la instal·lació telefònica que resultin afectats per les obres seran reinstal·lats pel contractista adjudicatari de l'obra i a les seves expenses.

En tot cas es respectarà la normativa vigent pel que fa a encreuaments i paral·lelismes amb altres instal·lacions respectant les distàncies reglamentàries en relació amb el prisma de formigó, així com les proteccions a col·locar en cas de necessitat.

En el cas de paral·lelisme, s'evitarà mitjançant una capa separadora el contacte directe entre el formigó de la nova canalització amb el formigó de l'existent i en el cas d'encreuament, la nova canalització haurà de discórrer per sota de l'existent.

DESCOBERTS DE CANALITZACIONS

Sempre que per l'execució dels treballs les instal·lacions de Telefónica quedin al descobert, s'asseguraran les parets de la rasa mitjançant estrebat, i es prendran les mesures oportunes que garanteixin la no deformabilitat i defensa contra cops del prisma de formigó. Si per alguna circumstància es produïssin danys en aquest, serà reparat abans d'enterrar la canalització.

En fer el traçat de la rasa es posarà especial cura a evitar en la mesura del possible la trobada amb canalitzacions de Telefónica

La reposició de la canalització descoberta haurà de contemplar la instal·lació d'una banda senyalitzadora en tot l'ample/llarg de la canalització, situada sobre el material granular tot un, convenientment compactat, i cobert amb una placa de formigó d'almenys 30 cm de gruix, previ a l'enllosat o pavimentat. Els tubs i estructures que quedin al descobert se suportaran segons normativa tècnica.

En cas d'Avaries i Emergències relacionades amb la xarxa de Telefónica de España, s'ha de telefonar al 900 111 002 i quan la locució sol·liciti el número de telèfon en avaria tornar a marcar 900 111 002 perquè la crida sigui atesa per un agent.

COMUNICACIÓ DE PROJECTES DE SERVEIS AFECTATS

Quan sigui necessari comunicar projectes de Serveis Afectats a Telefónica, haurà de remetre correu electrònic a VARIACIONES_PLANTA_EXTERIOR@TELEFONICA.COM adjuntant la documentació rellevant en format **.PDF** o facilitant en el propi correu electrònic l'enllaç des del qual descarregar el referit projecte, evitant l'enviament de documentació en paper i CDs/Dvds.

SOL·LICITUD DE MODIFICACIÓ DEL TRAÇAT D'INSTAL·LACIONS TELEFÒNIQUES

És imprescindible que el sol·licitant de la modificació del traçat d'instal·lacions telefòniques sigui el promotor de


les obres o en defecte d'això, l'empresa adjudicatària de les obres, i en aquest cas haurà d'aportar el contracte signat amb el promotor que justifiqui l'adjudicació del projecte que requereix modificar el traçat de les instal·lacions telefòniques. Telefònica de España no gestionarà cap petició que provingui d'un altre sol·licitant.

Si per a la correcta execució de les obres fos necessari modificar el traçat de les instal·lacions telefòniques, s'haurà de realitzar amb caràcter previ a l'inici de les obres i preferiblement en la fase de redacció del projecte, la corresponent sol·licitud de modificació del traçat d'instal·lacions telefòniques enviant correu electrònic a VARIACIONES_PLANTA_EXTERIOR@TELEFONICA.COM adjuntant la següent documentació:

- Sol·licitud per escrit degudament emplenada i signada pel promotor de l'obra
- Plans del projecte en els quals es reflecteixi la solució proposada per a modificar el traçat de les instal·lacions telefòniques propietat de Telefónica de España
- Número de sol·licitud proporcionat per la plataforma que facilita la informació i cartografia digital dels serveis afectats.

Les obres necessàries per a modificar el traçat de les instal·lacions telefòniques hauran de consensuar-se amb Telefónica de España realitzant la interlocució a través de l'esmentat correu electrònic i es prendrà com a punt de partida la solució proposada pel promotor o empresa contractista adjudicatària.

AVÍS SOBRE CONFIDENCIALIDAT: La informació continguda en aquest document té caràcter confidencial i és propietat de TELEFÓNICA DE ESPAÑA, S.A.U. En conseqüència no està permesa la seva divulgació, comunicació a tercers o reproducció total o parcial per qualsevol mitjà, ja sigui mecànic o electrònic, incloent aquesta prohibició la traducció, ús d'il·lustracions o plans, microfilmació, enviament per xarxes o emmagatzematge en bases de dades o fitxers en qualsevol format, sense autorització expressa de TELEFÓNICA DE ESPAÑA, S.A.U. TELEFÓNICA DE ESPAÑA, S.A.U. es reserva l'ús d'actuacions legals en cas d'incompliment.

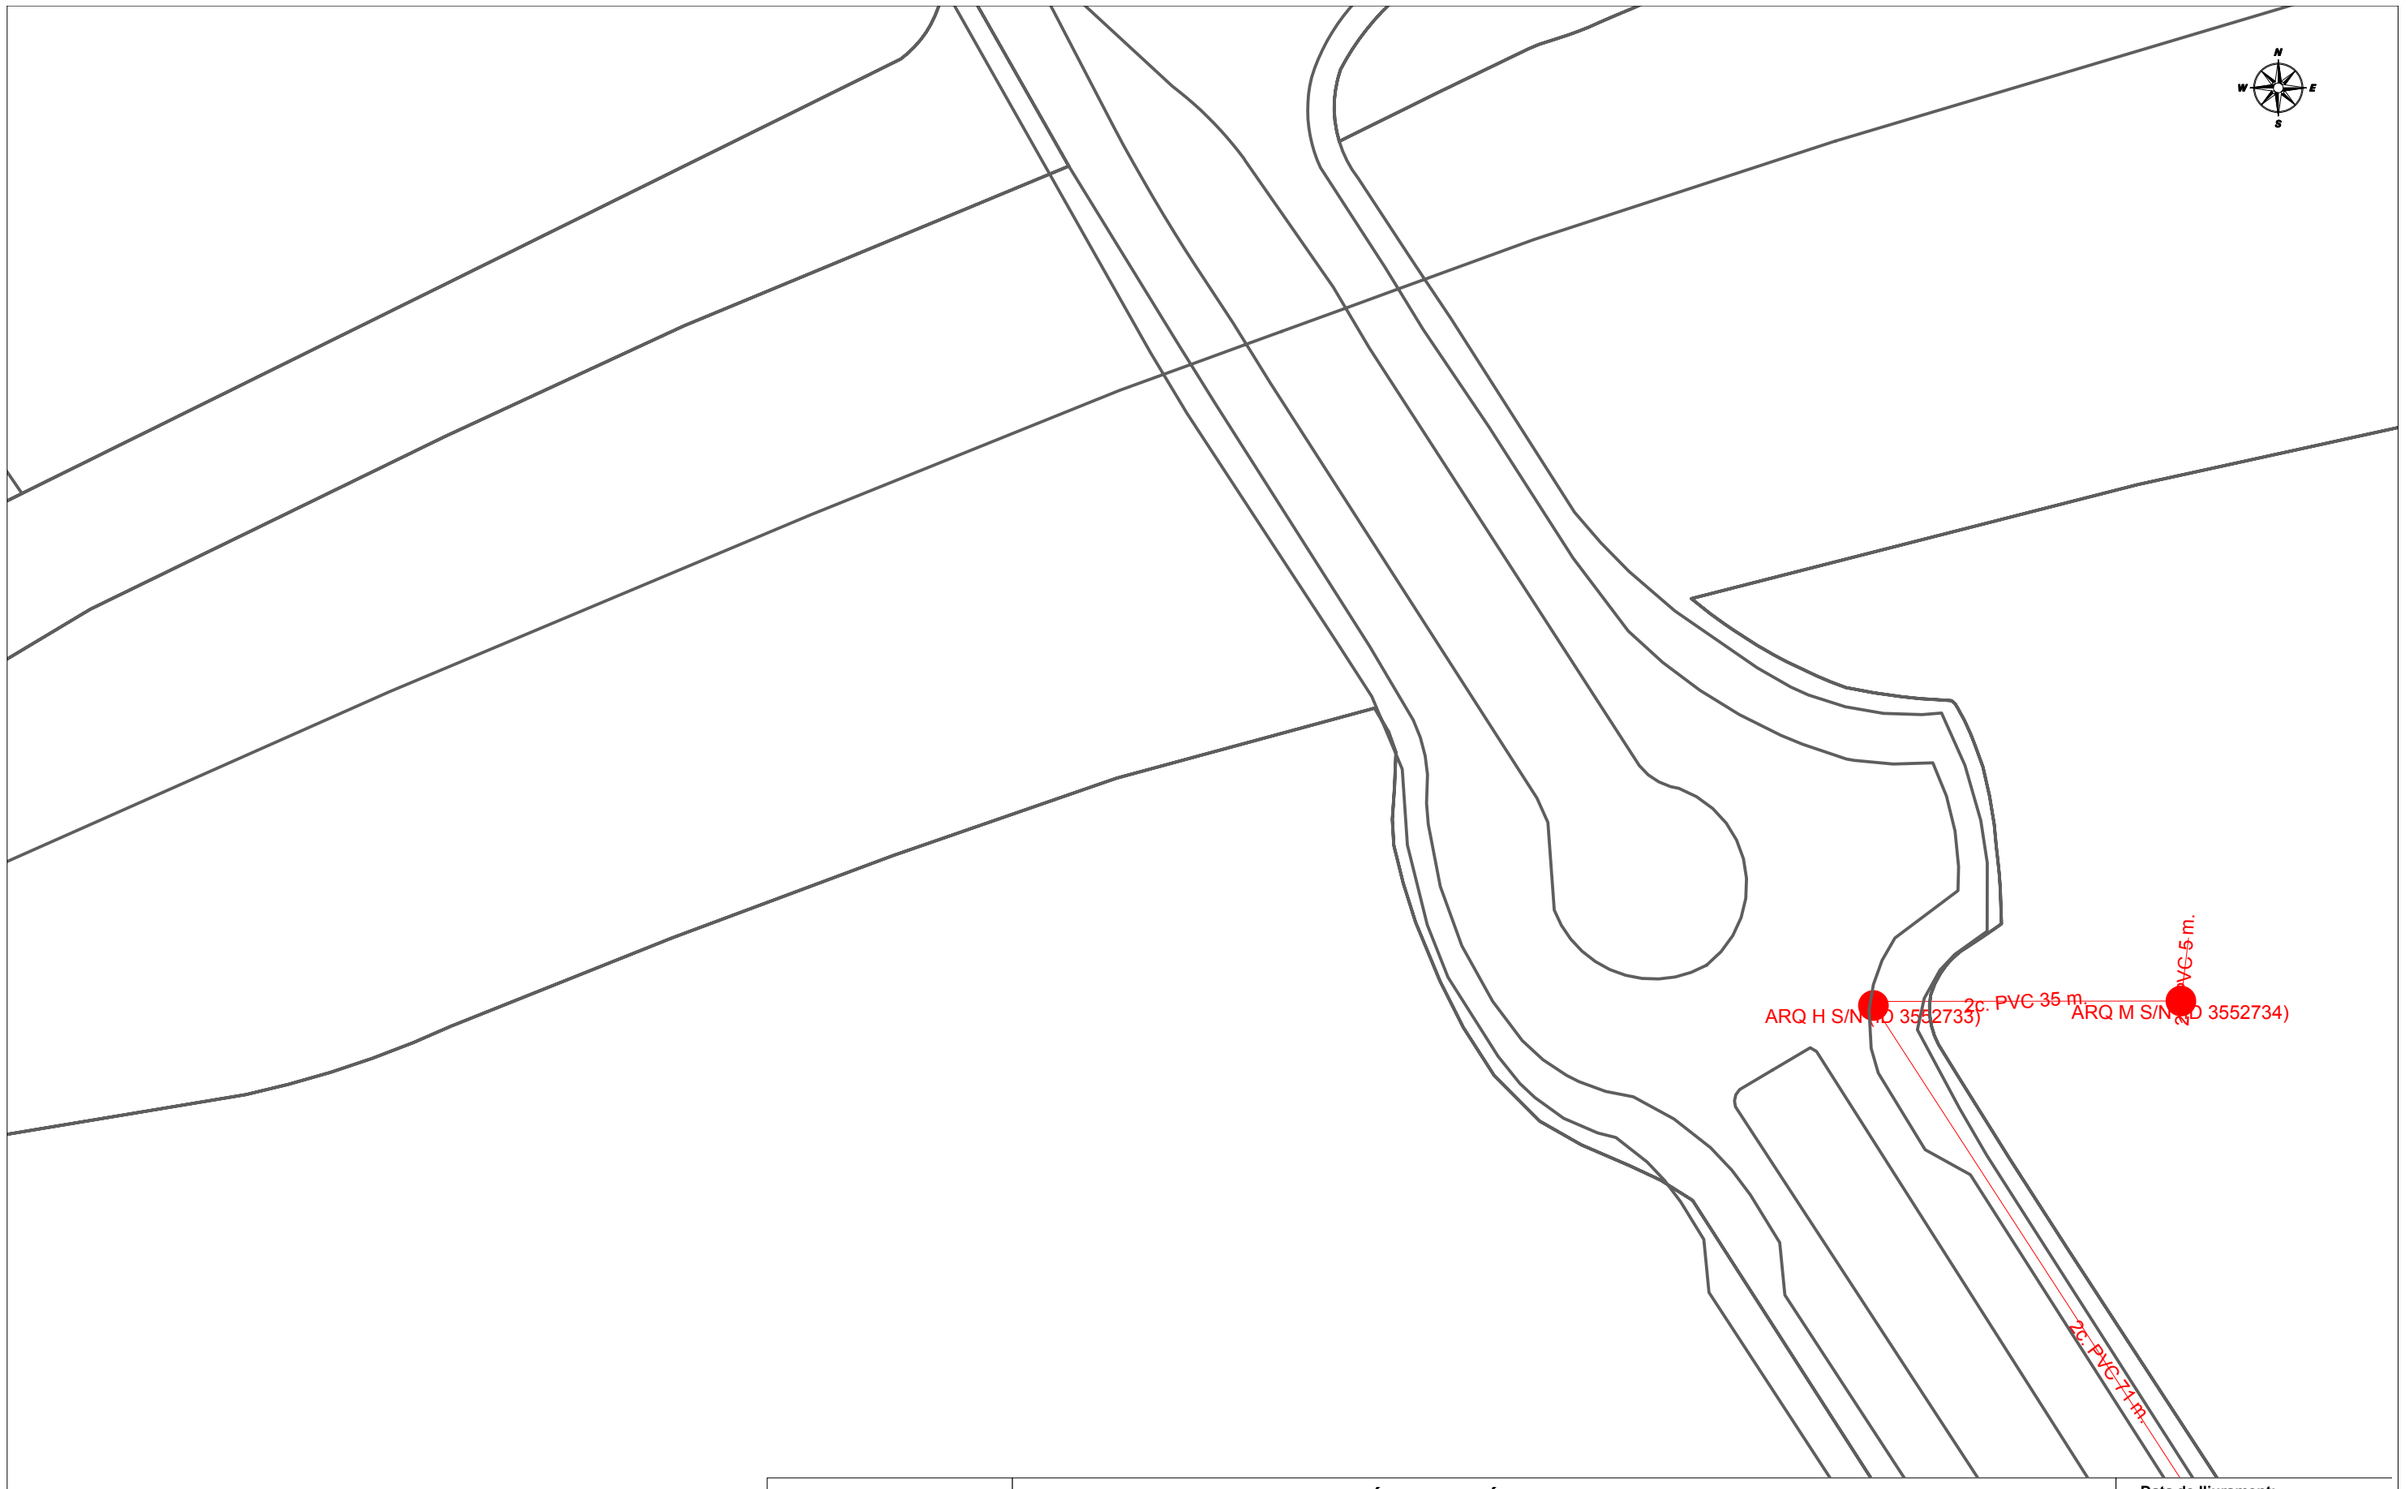

Telefónica

DIRECCIÓ CREACIÓ DE XARXA CATALUNYA

677787 -5891049
Recinte Firal

Projecte: 677787 **Punt:** 5891049

Data de lliurament:
25 de abril del 2023

12c. PVC EIX CANALITZACIÓ DE 12 CONDUCTES DE P.V.C
4c. ur. EIX CANALITZACIÓ DE 4 CONDUCTES D'URALITA
8c. c.c EIX CANALITZACIÓ DE 8 CONDUCTES DE CIMENT
CR 1964 CÀMARA DE REGISTRE SUBTERRÀNIA Nº 1964
Arq. 1967 ARQUETA DE REGISTRE SUBTERRANEA Nº 1967
CANALITZACIÓ EN PROJECTE
XARXA SOTERRADA
POSTE FUSTA
POSTE FORMIGO/ALTRES

LA SITUACIÓ I PROFUNDITAT DE LES INSTAL·LACIONS REFLEXADES EN AQUEST DOCUMENT NOMÉS TENEN UN VALOR ORIENTATIU.

Escala: 1:500

Coordenades del centre del plànol ETRS89 UTM 31 X: 432258.344 Y: 4597513.693

Referència/S:

Referència/N: 677787-17365900

Data: 25/04/2023

Assumpte: **Registre de Serveis**

Benvolguts senyors,

Ens complau remetre'ls la informació sol·licitada referent a l'obra situada a:

P_(432079.844/4597766.143)
Projecte: 677787
Coordenades: 432079.844,4597766.143

CONDICIONANTS TÈCNICS PARTICULARS DE LA INFRAESTRUCTURA DE TELEFÓNICA DE ESPAÑA

La informació aportada és confidencial i d'ús exclusiu per al qual se sol·licita, sent responsabilitat del sol·licitant l'ús indegut d'aquesta.

L'enviament d'aquesta informació no suposa l'autorització ni conformitat per part de Telefónica de España al projecte d'obra relacionat ni exonera als qui l'executessin de les responsabilitats en què incorrin per danys i perjudicis a les nostres instal·lacions.

INFORMACIÓ SOBRE PLÀNOLS

La situació de la infraestructura reflectida en plànols té caràcter **orientatiu**, per la qual cosa la localització real de les nostres instal·lacions pot diferir ja que els diferents elements de la xarxa estan sotmesos a constants modificacions que poden no estar recollides en la informació gràfica subministrada.

Per aquest motiu, les infraestructures subterrànies es reflecteixen sense coordenades geogràfiques ni acotacions de distància a elements del domini públic i qualsevol interpretació basada exclusivament en distàncies escalables pot resultar errònia.

Els plans contenen únicament informació d'infraestructura canalitzada. No s'aporta informació sobre els cables telefònics.

Si l'inici d'execució material dels treballs objecte d'aquesta sol·licitud és posterior a tres mesos de la data d'obtenció a través de la plataforma digital, haurà de sol·licitar de nou els serveis existents per a garantir l'actualització de la informació.

Si en alguna zona es tingués constància que poguessin existir xarxes telefòniques per la presència d'elements visibles d'aquestes xarxes (per exemple: tapes d'arquetes, tapes de Cambres de Registre, sortides de cable a façana, etc.) fins i tot si aquesta infraestructura no es trobi reflectida en plànols, el procediment adequat per a determinar la seva ubicació exacta seria la realització de cales.

Addicionalment, si fos necessari descobrir o creuar en algun punt la infraestructura telefònica existent, els treballs hauran de realitzar-se sempre amb mitjans exclusivament manuals, quedant expressament prohibit l'ús de mitjans mecànics com ara retroexcavadores o similars.

Quan sigui necessària la senyalització dels cables sobre el terreny, poden sol·licitar-lo a Telefónica de España sempre amb una antelació mínima de 48 hores telefonant al 900 111 002 i quan la locució sol·liciti el número de telèfon en avaria tornar a marcar 900 111 002 perquè la crida sigui atesa per un agent. En aquesta crida s'ha d'indicar explícitament que sol·liciten generar un butlletí de senyalització.

En cas de realitzar-se labors de reforç del ferm o pavimentació que afectés els registres existents (tapes d'arquetes) les citades tapes hauran de ser col·locades a la mateixa rasant final de la nova pavimentació, i els marcs d'aquestes tapes es consolidaran mitjançant formigó d'alta resistència en tota la seva superfície de suport, evitant en tot moment buits que permetin l'enfonsament o flexió d'aquest marc. Per motius de seguretat, els citats registres han de quedar lliures de qualsevol obstacle que impedeixi la seva obertura per personal autoritzat.

Els elements exteriors de la instal·lació telefònica que resultin afectats per les obres seran reinstal·lats pel contractista adjudicatari de l'obra i a les seves expenses.

En tot cas es respectarà la normativa vigent pel que fa a encreuaments i paral·lelismes amb altres instal·lacions respectant les distàncies reglamentàries en relació amb el prisma de formigó, així com les proteccions a col·locar en cas de necessitat.

En el cas de paral·lelisme, s'evitarà mitjançant una capa separadora el contacte directe entre el formigó de la nova canalització amb el formigó de l'existent i en el cas d'encreuament, la nova canalització haurà de discórrer per sota de l'existent.

DESCOBERTS DE CANALITZACIONS

Sempre que per l'execució dels treballs les instal·lacions de Telefónica quedin al descobert, s'asseguraran les parets de la rasa mitjançant estrebat, i es prendran les mesures oportunes que garanteixin la no deformabilitat i defensa contra cops del prisma de formigó. Si per alguna circumstància es produïssin danys en aquest, serà reparat abans d'enterrar la canalització.

En fer el traçat de la rasa es posarà especial cura a evitar en la mesura del possible la trobada amb canalitzacions de Telefónica

La reposició de la canalització descoberta haurà de contemplar la instal·lació d'una banda senyalitzadora en tot l'ample/llarg de la canalització, situada sobre el material granular tot un, convenientment compactat, i cobert amb una placa de formigó d'almenys 30 cm de gruix, previ a l'enllosat o pavimentat. Els tubs i estructures que quedin al descobert se suportaran segons normativa tècnica.

En cas d'Avaries i Emergències relacionades amb la xarxa de Telefónica de España, s'ha de telefonar al 900 111 002 i quan la locució sol·liciti el número de telèfon en avaria tornar a marcar 900 111 002 perquè la crida sigui atesa per un agent.

COMUNICACIÓ DE PROJECTES DE SERVEIS AFECTATS

Quan sigui necessari comunicar projectes de Serveis Afectats a Telefónica, haurà de remetre correu electrònic a VARIACIONES_PLANTA_EXTERIOR@TELEFONICA.COM adjuntant la documentació rellevant en format **.PDF** o facilitant en el propi correu electrònic l'enllaç des del qual descarregar el referit projecte, evitant l'enviament de documentació en paper i CDs/Dvds.

SOL·LICITUD DE MODIFICACIÓ DEL TRAÇAT D'INSTAL·LACIONS TELEFÒNIQUES

És imprescindible que el sol·licitant de la modificació del traçat d'instal·lacions telefòniques sigui el promotor de


les obres o en defecte d'això, l'empresa adjudicatària de les obres, i en aquest cas haurà d'aportar el contracte signat amb el promotor que justifiqui l'adjudicació del projecte que requereix modificar el traçat de les instal·lacions telefòniques. Telefònica de España no gestionarà cap petició que provingui d'un altre sol·licitant.

Si per a la correcta execució de les obres fos necessari modificar el traçat de les instal·lacions telefòniques, s'haurà de realitzar amb caràcter previ a l'inici de les obres i preferiblement en la fase de redacció del projecte, la corresponent sol·licitud de modificació del traçat d'instal·lacions telefòniques enviant correu electrònic a VARIACIONES_PLANTA_EXTERIOR@TELEFONICA.COM adjuntant la següent documentació:

- Sol·licitud per escrit degudament emplenada i signada pel promotor de l'obra
- Plans del projecte en els quals es reflecteixi la solució proposada per a modificar el traçat de les instal·lacions telefòniques propietat de Telefónica de España
- Número de sol·licitud proporcionat per la plataforma que facilita la informació i cartografia digital dels serveis afectats.

Les obres necessàries per a modificar el traçat de les instal·lacions telefòniques hauran de consensuar-se amb Telefónica de España realitzant la interlocució a través de l'esmentat correu electrònic i es prendrà com a punt de partida la solució proposada pel promotor o empresa contractista adjudicatària.

AVÍS SOBRE CONFIDENCIALIDAT: La informació continguda en aquest document té caràcter confidencial i és propietat de TELEFÓNICA DE ESPAÑA, S.A.U. En conseqüència no està permesa la seva divulgació, comunicació a tercers o reproducció total o parcial per qualsevol mitjà, ja sigui mecànic o electrònic, incloent aquesta prohibició la traducció, ús d'il·lustracions o plans, microfilmació, enviament per xarxes o emmagatzematge en bases de dades o fitxers en qualsevol format, sense autorització expressa de TELEFÓNICA DE ESPAÑA, S.A.U. TELEFÓNICA DE ESPAÑA, S.A.U. es reserva l'ús d'actuacions legals en cas d'incompliment.

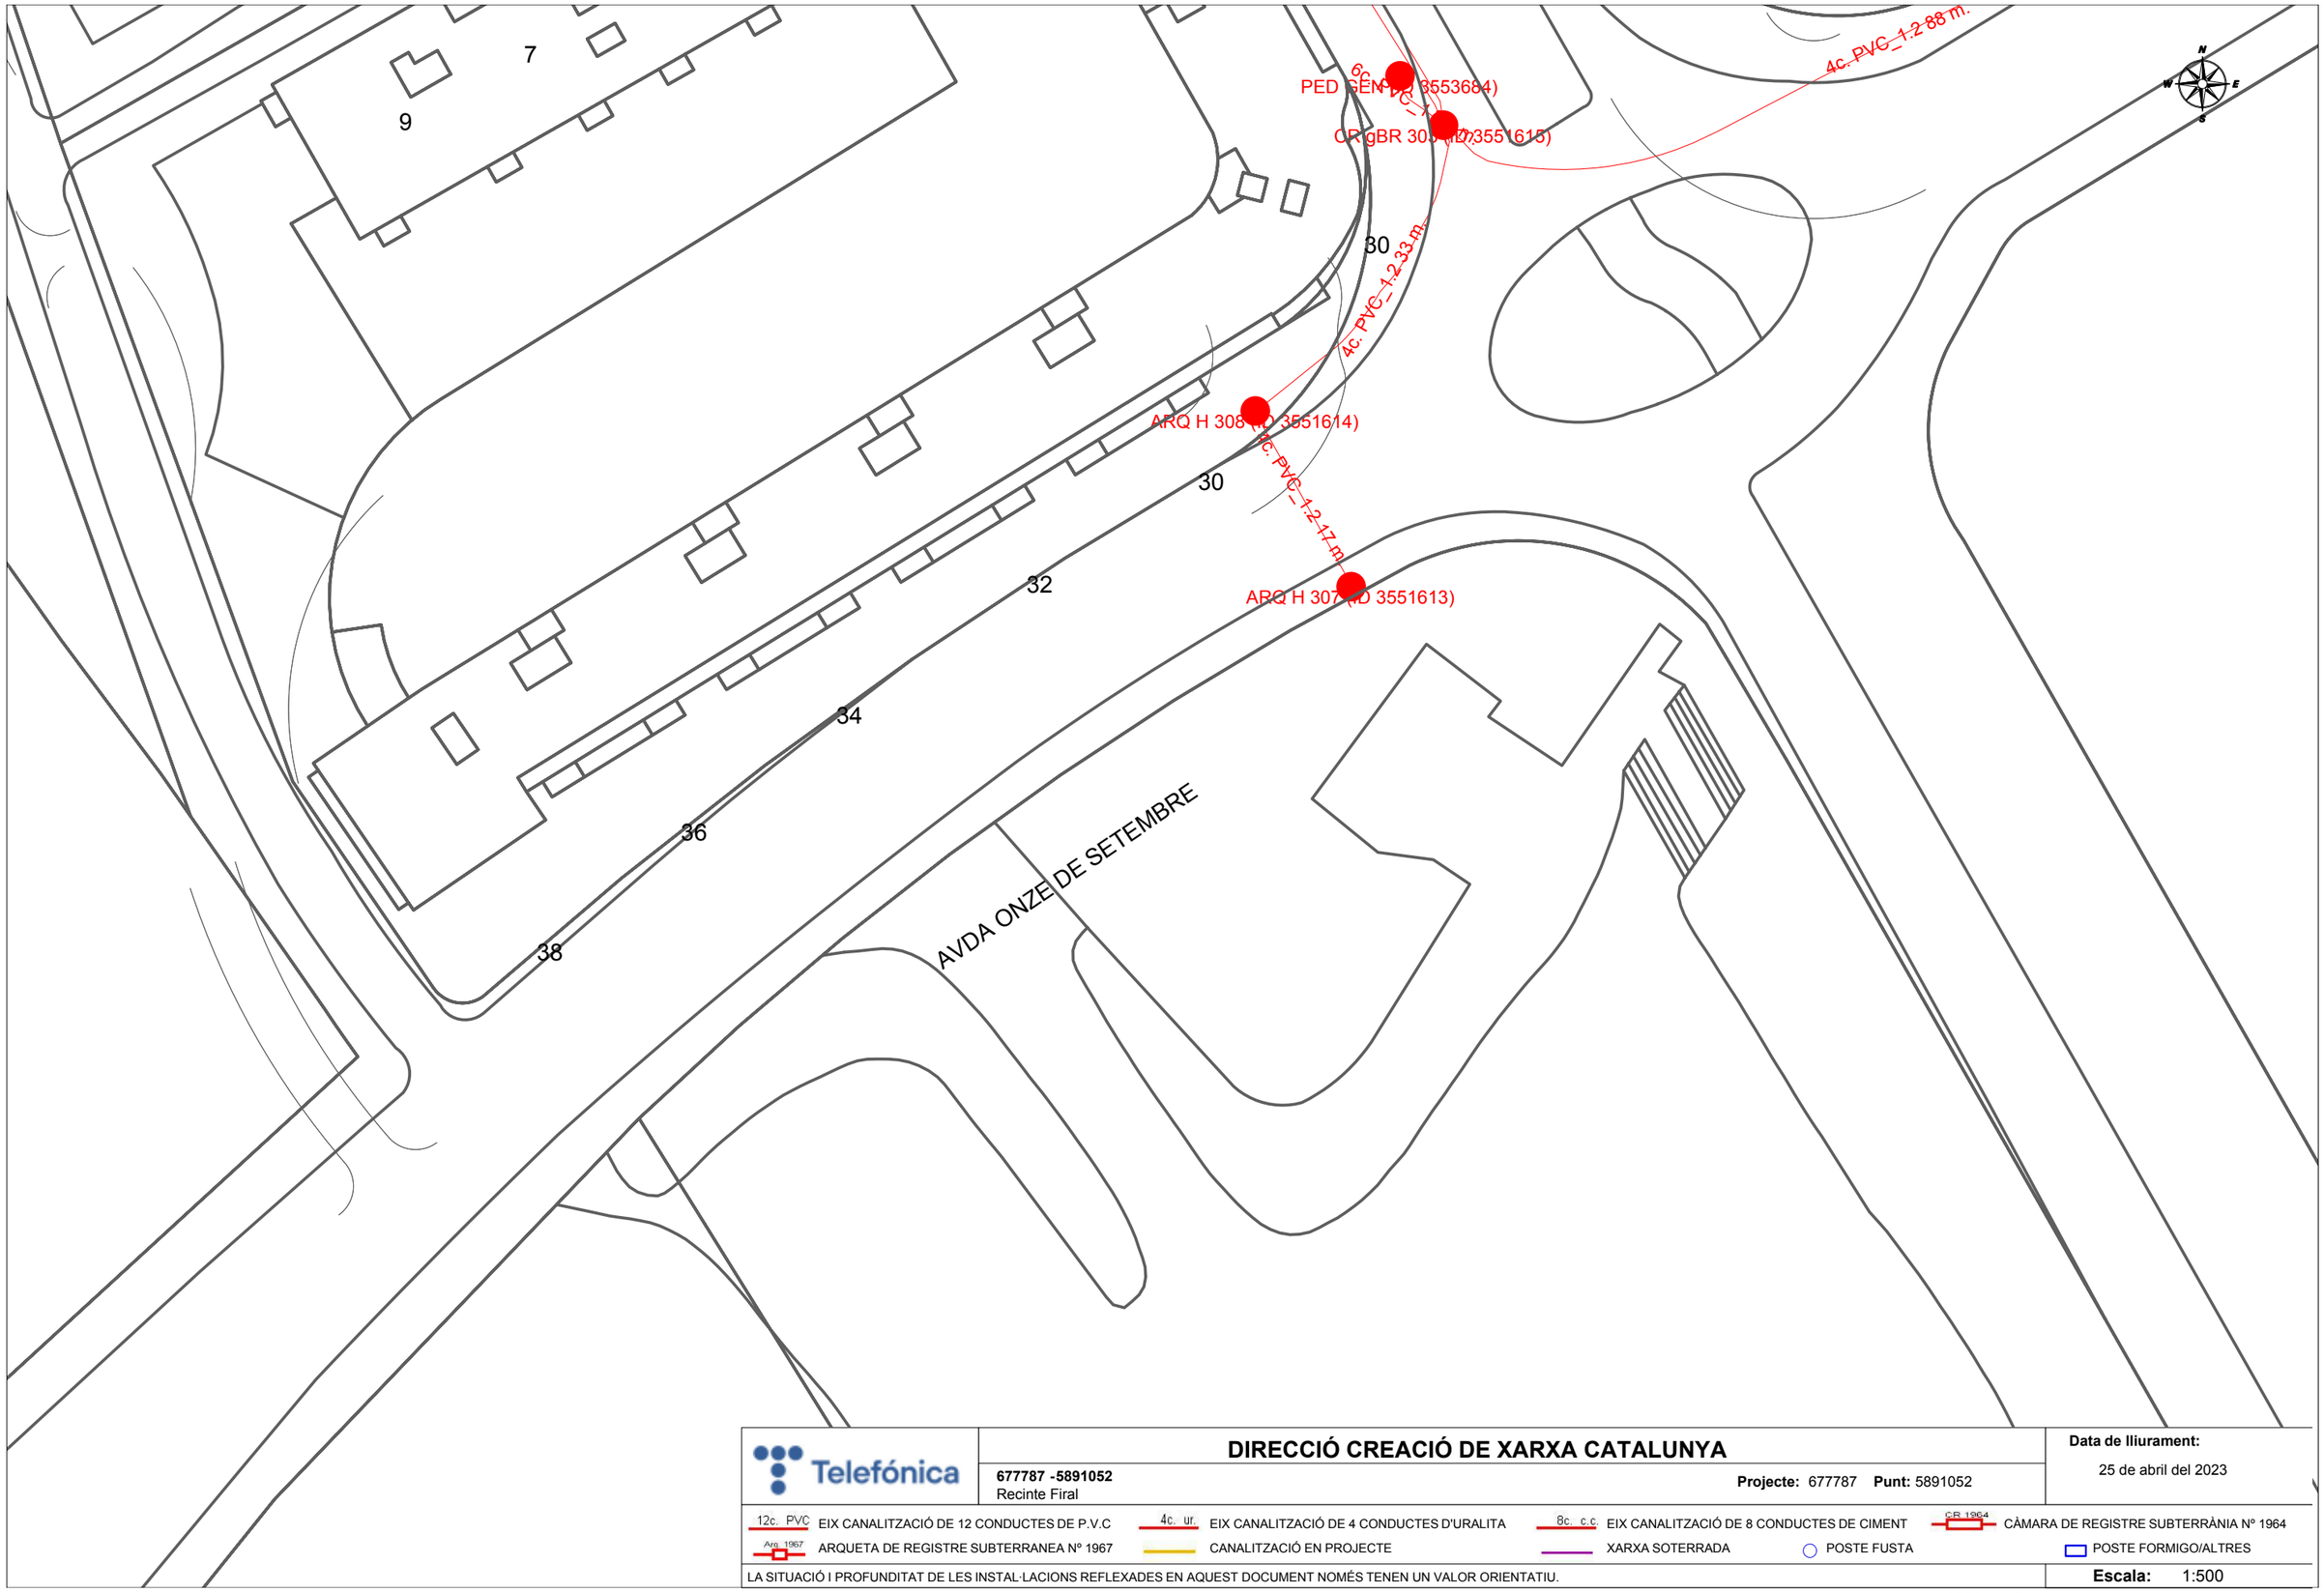

Telefónica

DIRECCIÓ CREACIÓ DE XARXA CATALUNYA

677787 -5891052
Recinte Firal

Projecte: 677787 **Punt:** 5891052

Data de lliurament:
25 de abril del 2023

12c. PVC EIX CANALITZACIÓ DE 12 CONDUCTES DE P.V.C	4c. ur. EIX CANALITZACIÓ DE 4 CONDUCTES D'URALITA	8c. c.c EIX CANALITZACIÓ DE 8 CONDUCTES DE CIMENT	CR 1964 CÀMARA DE REGISTRE SUBTERRÀNIA Nº 1964	
Arq. 1967 ARQUETA DE REGISTRE SUBTERRANEA Nº 1967	CANALITZACIÓ EN PROJECTE	XARXA SOTERRADA	POSTE FUSTA	POSTE FORMIGO/ALTRES

LA SITUACIÓ I PROFUNDITAT DE LES INSTAL·LACIONS REFLEXADES EN AQUEST DOCUMENT NOMÉS TENEN UN VALOR ORIENTATIU.

Escala: 1:500

Coordenades del centre del plànol ETRS89 UTM 31 X: 432079.844 Y: 4597766.143

Referència/S:

Referència/N: 677787-17365899

Data: 25/04/2023

Assumpte: **Registre de Serveis**

Benvolguts senyors,

Ens complau remetre'ls la informació sol·licitada referent a l'obra situada a:

P_(432079.844/4597639.918)
Projecte: 677787
Coordenades: 432079.844,4597639.918

CONDICIONANTS TÈCNICS PARTICULARS DE LA INFRAESTRUCTURA DE TELEFÓNICA DE ESPAÑA

La informació aportada és confidencial i d'ús exclusiu per al qual se sol·licita, sent responsabilitat del sol·licitant l'ús indegut d'aquesta.

L'enviament d'aquesta informació no suposa l'autorització ni conformitat per part de Telefónica de España al projecte d'obra relacionat ni exonera als qui l'executessin de les responsabilitats en què incorrin per danys i perjudicis a les nostres instal·lacions.

INFORMACIÓ SOBRE PLÀNOLS

La situació de la infraestructura reflectida en plànols té caràcter **orientatiu**, per la qual cosa la localització real de les nostres instal·lacions pot diferir ja que els diferents elements de la xarxa estan sotmesos a constants modificacions que poden no estar recollides en la informació gràfica subministrada.

Per aquest motiu, les infraestructures subterrànies es reflecteixen sense coordenades geogràfiques ni acotacions de distància a elements del domini públic i qualsevol interpretació basada exclusivament en distàncies escalables pot resultar errònia.

Els plans contenen únicament informació d'infraestructura canalitzada. No s'aporta informació sobre els cables telefònics.

Si l'inici d'execució material dels treballs objecte d'aquesta sol·licitud és posterior a tres mesos de la data d'obtenció a través de la plataforma digital, haurà de sol·licitar de nou els serveis existents per a garantir l'actualització de la informació.

Si en alguna zona es tingués constància que poguessin existir xarxes telefòniques per la presència d'elements visibles d'aquestes xarxes (per exemple: tapes d'arquetes, tapes de Cambres de Registre, sortides de cable a façana, etc.) fins i tot si aquesta infraestructura no es trobi reflectida en plànols, el procediment adequat per a determinar la seva ubicació exacta seria la realització de cales.

Addicionalment, si fos necessari descobrir o creuar en algun punt la infraestructura telefònica existent, els treballs hauran de realitzar-se sempre amb mitjans exclusivament manuals, quedant expressament prohibit l'ús de mitjans mecànics com ara retroexcavadores o similars.

Quan sigui necessària la senyalització dels cables sobre el terreny, poden sol·licitar-lo a Telefónica de España sempre amb una antelació mínima de 48 hores telefonant al 900 111 002 i quan la locució sol·liciti el número de telèfon en avaria tornar a marcar 900 111 002 perquè la crida sigui atesa per un agent. En aquesta crida s'ha d'indicar explícitament que sol·liciten generar un butlletí de senyalització.

En cas de realitzar-se labors de reforç del ferm o pavimentació que afectés els registres existents (tapes d'arquetes) les citades tapes hauran de ser col·locades a la mateixa rasant final de la nova pavimentació, i els marcs d'aquestes tapes es consolidaran mitjançant formigó d'alta resistència en tota la seva superfície de suport, evitant en tot moment buits que permetin l'enfonsament o flexió d'aquest marc. Per motius de seguretat, els citats registres han de quedar lliures de qualsevol obstacle que impedeixi la seva obertura per personal autoritzat.

Els elements exteriors de la instal·lació telefònica que resultin afectats per les obres seran reinstal·lats pel contractista adjudicatari de l'obra i a les seves expenses.

En tot cas es respectarà la normativa vigent pel que fa a encreuaments i paral·lelismes amb altres instal·lacions respectant les distàncies reglamentàries en relació amb el prisma de formigó, així com les proteccions a col·locar en cas de necessitat.

En el cas de paral·lelisme, s'evitarà mitjançant una capa separadora el contacte directe entre el formigó de la nova canalització amb el formigó de l'existent i en el cas d'encreuament, la nova canalització haurà de discórrer per sota de l'existent.

DESCOBERTS DE CANALITZACIONS

Sempre que per l'execució dels treballs les instal·lacions de Telefónica quedin al descobert, s'asseguraran les parets de la rasa mitjançant estrebat, i es prendran les mesures oportunes que garanteixin la no deformabilitat i defensa contra cops del prisma de formigó. Si per alguna circumstància es produïssin danys en aquest, serà reparat abans d'enterrar la canalització.

En fer el traçat de la rasa es posarà especial cura a evitar en la mesura del possible la trobada amb canalitzacions de Telefónica

La reposició de la canalització descoberta haurà de contemplar la instal·lació d'una banda senyalitzadora en tot l'ample/llarg de la canalització, situada sobre el material granular tot un, convenientment compactat, i cobert amb una placa de formigó d'almenys 30 cm de gruix, previ a l'enllosat o pavimentat. Els tubs i estructures que quedin al descobert se suportaran segons normativa tècnica.

En cas d'Avaries i Emergències relacionades amb la xarxa de Telefónica de España, s'ha de telefonar al 900 111 002 i quan la locució sol·liciti el número de telèfon en avaria tornar a marcar 900 111 002 perquè la crida sigui atesa per un agent.

COMUNICACIÓ DE PROJECTES DE SERVEIS AFECTATS

Quan sigui necessari comunicar projectes de Serveis Afectats a Telefónica, haurà de remetre correu electrònic a VARIACIONES_PLANTA_EXTERIOR@TELEFONICA.COM adjuntant la documentació rellevant en format **.PDF** o facilitant en el propi correu electrònic l'enllaç des del qual descarregar el referit projecte, evitant l'enviament de documentació en paper i CDs/Dvds.

SOL·LICITUD DE MODIFICACIÓ DEL TRAÇAT D'INSTAL·LACIONS TELEFÒNIQUES

És imprescindible que el sol·licitant de la modificació del traçat d'instal·lacions telefòniques sigui el promotor de

les obres o en defecte d'això, l'empresa adjudicatària de les obres, i en aquest cas haurà d'aportar el contracte signat amb el promotor que justifiqui l'adjudicació del projecte que requereix modificar el traçat de les instal·lacions telefòniques. Telefònica de España no gestionarà cap petició que provingui d'un altre sol·licitant.

Si per a la correcta execució de les obres fos necessari modificar el traçat de les instal·lacions telefòniques, s'haurà de realitzar amb caràcter previ a l'inici de les obres i preferiblement en la fase de redacció del projecte, la corresponent sol·licitud de modificació del traçat d'instal·lacions telefòniques enviant correu electrònic a VARIACIONES_PLANTA_EXTERIOR@TELEFONICA.COM adjuntant la següent documentació:

- Sol·licitud per escrit degudament emplenada i signada pel promotor de l'obra
- Plans del projecte en els quals es reflecteixi la solució proposada per a modificar el traçat de les instal·lacions telefòniques propietat de Telefónica de España
- Número de sol·licitud proporcionat per la plataforma que facilita la informació i cartografia digital dels serveis afectats.

Les obres necessàries per a modificar el traçat de les instal·lacions telefòniques hauran de consensuar-se amb Telefónica de España realitzant la interlocució a través de l'esmentat correu electrònic i es prendrà com a punt de partida la solució proposada pel promotor o empresa contractista adjudicatària.

AVÍS SOBRE CONFIDENCIALIDAT: La informació continguda en aquest document té caràcter confidencial i és propietat de TELEFÓNICA DE ESPAÑA, S.A.U. En conseqüència no està permesa la seva divulgació, comunicació a tercers o reproducció total o parcial per qualsevol mitjà, ja sigui mecànic o electrònic, incloent aquesta prohibició la traducció, ús d'il·lustracions o plans, microfilmació, enviament per xarxes o emmagatzematge en bases de dades o fitxers en qualsevol format, sense autorització expressa de TELEFÓNICA DE ESPAÑA, S.A.U. TELEFÓNICA DE ESPAÑA, S.A.U. es reserva l'ús d'actuacions legals en cas d'incompliment.



Telefónica

DIRECCIÓ CREACIÓ DE XARXA CATALUNYA

677787 -5891050
Recinte Firal

Projecte: 677787 **Punt:** 5891050

Data de lliurament:
25 de abril del 2023

12c. PVC EIX CANALITZACIÓ DE 12 CONDUCTES DE P.V.C
4c. ur. EIX CANALITZACIÓ DE 4 CONDUCTES D'URALITA
8c. c.c EIX CANALITZACIÓ DE 8 CONDUCTES DE CIMENT
CR 1964 CÀMARA DE REGISTRE SUBTERRÀNIA Nº 1964
Arq. 1967 ARQUETA DE REGISTRE SUBTERRANEA Nº 1967
CANALITZACIÓ EN PROJECTE
XARXA SOTERRADA
POSTE FUSTA
POSTE FORMIGO/ALTRES

LA SITUACIÓ I PROFUNDITAT DE LES INSTAL·LACIONS REFLEXADES EN AQUEST DOCUMENT NOMÉS TENEN UN VALOR ORIENTATIU.

Escala: 1:500

Coordenades del centre del plànol ETRS89 UTM 31 X: 432079.844 Y: 4597639.918

XARXA AIGUA

En relació a la seva sol·licitud, els hi adjuntem la informació dels serveis existents gestionats per l'empresa CASSA Aigües i Depuració, S.L. (des d'ara CASSA) a la zona sol·licitada.

La informació aportada és d'ús exclusiu per al sol·licitant i pel projecte indicat i té una validesa de 3 mesos, a partir de la data de la seva obtenció, sent la responsabilitat del peticionari l'ús que en faci d'aquesta informació.

Els indiquem que la informació facilitada és a títol orientatiu, doncs es pot veure afectada per la topografia del terreny i/o altres treballs de tercers a la zona. Per aquest motiu, aquesta informació no pot ser interpretada com a garantia absoluta de respondre fidelment a la ubicació exacta de les infraestructures existents.

L'entrega d'aquesta informació **no suposa cap autorització ni conformitat per part de CASSA al projecte en curs**. En el cas que es generin danys a les infraestructures gestionades per CASSA, no podran eludir cap responsabilitat pels danys o perjudicis, directes o indirectes, ocasionats a CASSA o a tercers, al·legant que la informació entregada era defectuosa.

CASSA AIGÜES I DEPURACIÓ, SL Unipersonal - Domicili Social: Concepció, 20 - 08202 SABADELL - Registre Mercantil de Barcelona, Full B 153677, Foli 137, Tom 29231, Inscripció 1a - CIF B-61142378.

Concepció, 20
08202 Sabadell
Tel.: 93 748 64 14 Fax: 93 715 57 01
www.cassa.es

1. Condicions Particulars sobre els serveis afectats en la redacció de Projectes

S'entendrà com a servei afectat, no només el servei existent que impossibilita l'execució de l'obra, sinó també tot el que modifiqui les seves condicions inicials, especialment d'accessibilitat, pel futur manteniment i/o reparacions del mateix. Per tant s'han de considerar i preveure totes les condicions assenyalades en l'apartat 3 d'aquest escrit *Condicions Particulars d'obligat compliment per garantir la integritat i l'accessibilitat de les instal·lacions de CASSA*.

En el cas de detectar una possible afectació a la xarxa existent d'aigua potable en fase de projecte, els hi recordem que l'estudi tècnic-econòmic de les solucions a les diferents afeccions que es poguessin produir, siguin del tipus que siguin, hauran de ser executades o com a mínim, validades, per CASSA. Pel que fa a noves actuacions urbanístiques el Promotor urbanístic hauran de sol·licitar a CASSA els informes relatius a les disponibilitats reals del subministrament així com la validació del projecte a executar i/o les mesures correctores de al xarxa existent.

Per tant, en cas de detectar una possible afectació sobre la xarxa existent o una nova necessitat de subministrament d'aigua derivada d'una nova actuació urbanística, en el moment en que es disposi de la documentació detallada del projecte, serà necessari que es posin en contacte amb la nostra Oficina Tècnica per poder estudiar i analitzar les solucions més adequades.

- Adreça electrònica:jcara@cassa.es
- Telèfon: 93 715 57 12

CASSA AIGÜES I DEPURACIÓ, SL Unipersonal - Domicili Social: Concepció, 20 - 08202 SABADELL - Registre Mercantil de Barcelona, Full B 153677, Foli 137, Tom 29231, Inscripció 1a - CIF B-61142378.

Concepció, 20
08202 Sabadell
Tel.: 93 748 64 14 Fax: 93 715 57 01
www.cassa.es

2. Condicions Particulars sobre els serveis afectats en l'execució de les Obres

L'empresa executora dels treballs haurà de disposar a l'obra de la informació vigent corresponent als serveis existents a la zona gestionats per CASSA.

El caràcter orientatiu de la informació facilitada obliga, en conseqüència a que, en cas d'existir a la zona qualsevol infraestructura gestionada per CASSA, s'hagi de verificar abans de l'inici de les obres mitjançant cales manuals que permetin localitzar adequadament les canonades de la zona afectada. En aquest cas s'haurà de contactar amb la nostra Oficina Tècnica per acordar les dates de realització de les cales amb la finalitat per part de CASSA de fer acta de presència durant l'execució de les mateixes.

En cas de no produir-se cap afecció sobre la xarxa, és igualment obligatori prendre les mesures necessàries, així com posar els mitjans necessaris, per garantir la integritat i accessibilitat de les canonades gestionades per CASSA, els elements de control i les escomeses i ramals del abonats.

Així mateix, en el cas que causin danys greus i rellevants a les instal·lacions d'aquest servei o altres també municipals o a la via pública podrien ser objecte de la seva corresponent sanció. Conseqüentment s'han de preveure totes les condicions assenyalades a l'apartat 3 d'aquest *escrit Condicions Particulars d'obligat compliment per garantir la integritat i l'accessibilitat a les instal·lacions*.

L'enviament de la informació sobre els serveis existents, no suposa l'autorització ni la conformitat per part de CASSA al projecte de l'obra en curs, ni eximeix als executors de l'obra de les responsabilitats pels danys i perjudicis directe o indirectes causats a les instal·lacions de CASSA o tercers. Per tant, en cas de produir-se danys a les instal·lacions, CASSA es reserva el dret d'emprendre les accions legals que consideri oportunes, així com el dret a reclamar les indemnitzacions pels danys i perjudicis causats. Addicionalment, tos els danys i perjudicis, directe o indirectes que puguin derivar en tercers, siguin materials o personals, també seran a càrrec del promotor o executor de l'obra, incloent-hi els derivats d'un eventual tall del subministrament.

Durant l'execució de les obres, en cas de detectar-se una possible afecció no contemplada en el Projecte o en cas d'existir qualsevol dubte al respecte d'una instal·lació de CASSA, poden contactar amb el Departament d'Operacions al telèfon: 93 715 5712.

CASSA AIGÜES I DEPURACIÓ, SL Unipersonal - Domicili Social: Concepció, 20 - 08202 SABADELL - Registre Mercantil de Barcelona, Full B 153677, Foli 137, Tom 29231, Inscripció 1a - CIF B-61142378.

Concepció, 20
08202 Sabadell
Tel.: 93 748 64 14 Fax: 93 715 57 01
www.cassa.es

3. Condicions Particulars d'obligat compliment per garantir la integritat i l'accessibilitat a les instal·lacions de CASSA

Les instal·lacions subterrànies de CASSA:

1. No podran quedar formigonades en cap tram, per petit que aquest sigui.
2. Hauran de restar lliures d'elements de mobiliari urbà (contenidors,papereres, senyals de trànsit, fanals, armaris elèctrics, parterres, arbrat, semàfors, arquetes, marquesines, aparcaments…) sobre elles.
3. Las canonades no estan dissenyades per a suportar grans sobrecàrregues, conseqüentment no es podrà muntar bastides ni grues, i encara menys construir murs sobre las mateixes.
4. Queda prohibit l'acopi de material o equips sobre las canalitzacions, així com damunt dels registres i arquetes d'accés als elements de maniobra i control i hidrantsde protecció contra incendis.
5. S'haurà de respectar i per tant complir, les disposicions legals vigents referents a distàncies de seguretat entre els paral·lelismes i encreuaments amb altres serveis, així com a la col·locació de les proteccions adequades en cas de ser necessari.
6. S'haurà de respectar i per tant complir el criteri bàsic que les conduccions d'aigua potable mai aniran per sota de les de clavegueram. En cap cas podran coincidir les generatrius de dues conduccions, siguin del tipus que siguin, per tal de preservar-ne l'accés a les mateixes.
7. Qualsevol requalificació urbanística que modifiqui la qualificació del sòl en el que hi hagi instal·lat una canonada, haurà de ser comunicada a CASSA.
8. En els casos en que es plantegi resoldre una afecció a una canonada mitjançant l'estintolament de la mateixa, s'hauran de seguir les especificacions de l'Annex 1.
9. Pel que fa a les instal·lacions en superfície, no es podran modificar ni manipular sense el previ consentiment per escrit de CASSA.

En aquells casos en els què no fos possible complir amb aquests condicionants, s'haurà de contactar amb l'Oficina Tècnica de CASSA per poder estudiar i analitzar les soluciones més adients, i especialment serà necessari una notificació prèvia quan:

10. Sigui necessari modificar les profunditats de les canonades respecte a la rasant de la vorera i/o vial.
11. Per l'execució de l'obra, les infraestructures enterrades quedin al descobert.
12. Alguns elements de la xarxa, com derivacions o canvis de direcció, requereixen de topalls de formigó o d'altres materials, els quals, en funció del diàmetre de la canonada i de la seva pressió, poden ser de grans dimensions.

Per garantir l'estabilitat dels mateixos és imprescindible la col·laboració del terreny,

CASSA AIGÜES I DEPURACIÓ, SL Unipersonal - Domicili Social: Concepció, 20 - 08202 SABADELL - Registre Mercantil de Barcelona, Full B 153677, Foli 137, Tom 29231, Inscripció 1a - CIF B-61142378.

Concepció, 20
08202 Sabadell
Tel.: 93 748 64 14 Fax: 93 715 57 01
www.cassa.es

raó per la qual excavacions en les proximitats d'aquest elements poden produir el col·lapse del sistema.

CASSA AIGÜES I DEPURACIÓ, SL Unipersonal - Domicili Social: Concepció, 20 - 08202 SABADELL - Registre Mercantil de Barcelona, Full B 153677, Foli 137, Tom 29231, Inscripció 1a - CIF B-61142378.

Concepció, 20
08202 Sabadell
Tel.: 93 748 64 14 Fax: 93 715 57 01
www.cassa.es

ANNEX 1: Estintolament de Canonades

En els casos en els que es plantegi resoldre una afecció a una canonada mitjançant l'estintolament de la mateixa, el PROMOTOR haurà de formular una petició per escrit a l'Oficina Tècnica de CASSA, on s'indiquin les accions que es preveuen executar amb la finalitat de garantir la integritat de la canonada afectada, adjuntant la següent informació:

a) **Canonades Ø< 300 mm:**

- Croquis de la instal·lació prevista per a l'estintolament.
- Perfils IPN que s'utilitzaran.
- Elements de subjecció de la canonades (tirants, abraçadores) i distàncies entre aquest (como mínim un element de subjecció cada 20-30 cm).
- Cimentació de formigó prevista.
- Data d'inici i finalització del'estintolament.

b) **Canonades Ø ≥ 300 mm:**

Addicionalment, a tot que se ha descrit anteriorment per les canonades de Ø< 300mm, es proporcionaran els càlculs estructurals que demostrin que la canonada no flectarà (o ho farà de forma inapreciable). I es posarà especial atenció a:

- Quant l'estintolament inclogui juntes, es reforçarà aquesta part.
- El procés de compactació de terres por sota de la canonada en la darrera fase del procés, atès que és un del moments més delicats i on es pot produir averies en les juntes per assentaments del terreny.

S'ha de destacar que **l'estintolament haurà de ser executat sempre pel PROMOTOR i en cap cas per CASSA, i en el casque es produeixi una averia o ruptura de la canonada se li donarà el tractament d'Averia Provocada.**


En cas de tractar-se de canonades de formigó, fibrociment (Uralita) o altres materials susceptibles de patir danys en cas d'estintolament, s'evitarà aquesta opció i s'optarà pel desviament.


Un cop revisada la informació facilitada als Serveis Tècnics de CASSA, es podran proposar modificacions d'acord amb els seus criteris, els quals s'incorporaran al projecte inicial, refent per escrit la seva petició.

Un cop revisada tota la documentació, CASSA donarà, si procedeix, la seva aprovació a l'estintolament.

CASSA AIGÜES I DEPURACIÓ, SL Unipersonal - Domicili Social: Concepció, 20 - 08202 SABADELL - Registre Mercantil de Barcelona, Full B 153677, Foli 137, Tom 29231, Inscripció 1a - CIF B-61142378.

Concepció, 20
08202 Sabadell
Tel.: 93 748 64 14 Fax: 93 715 57 01
www.cassa.es

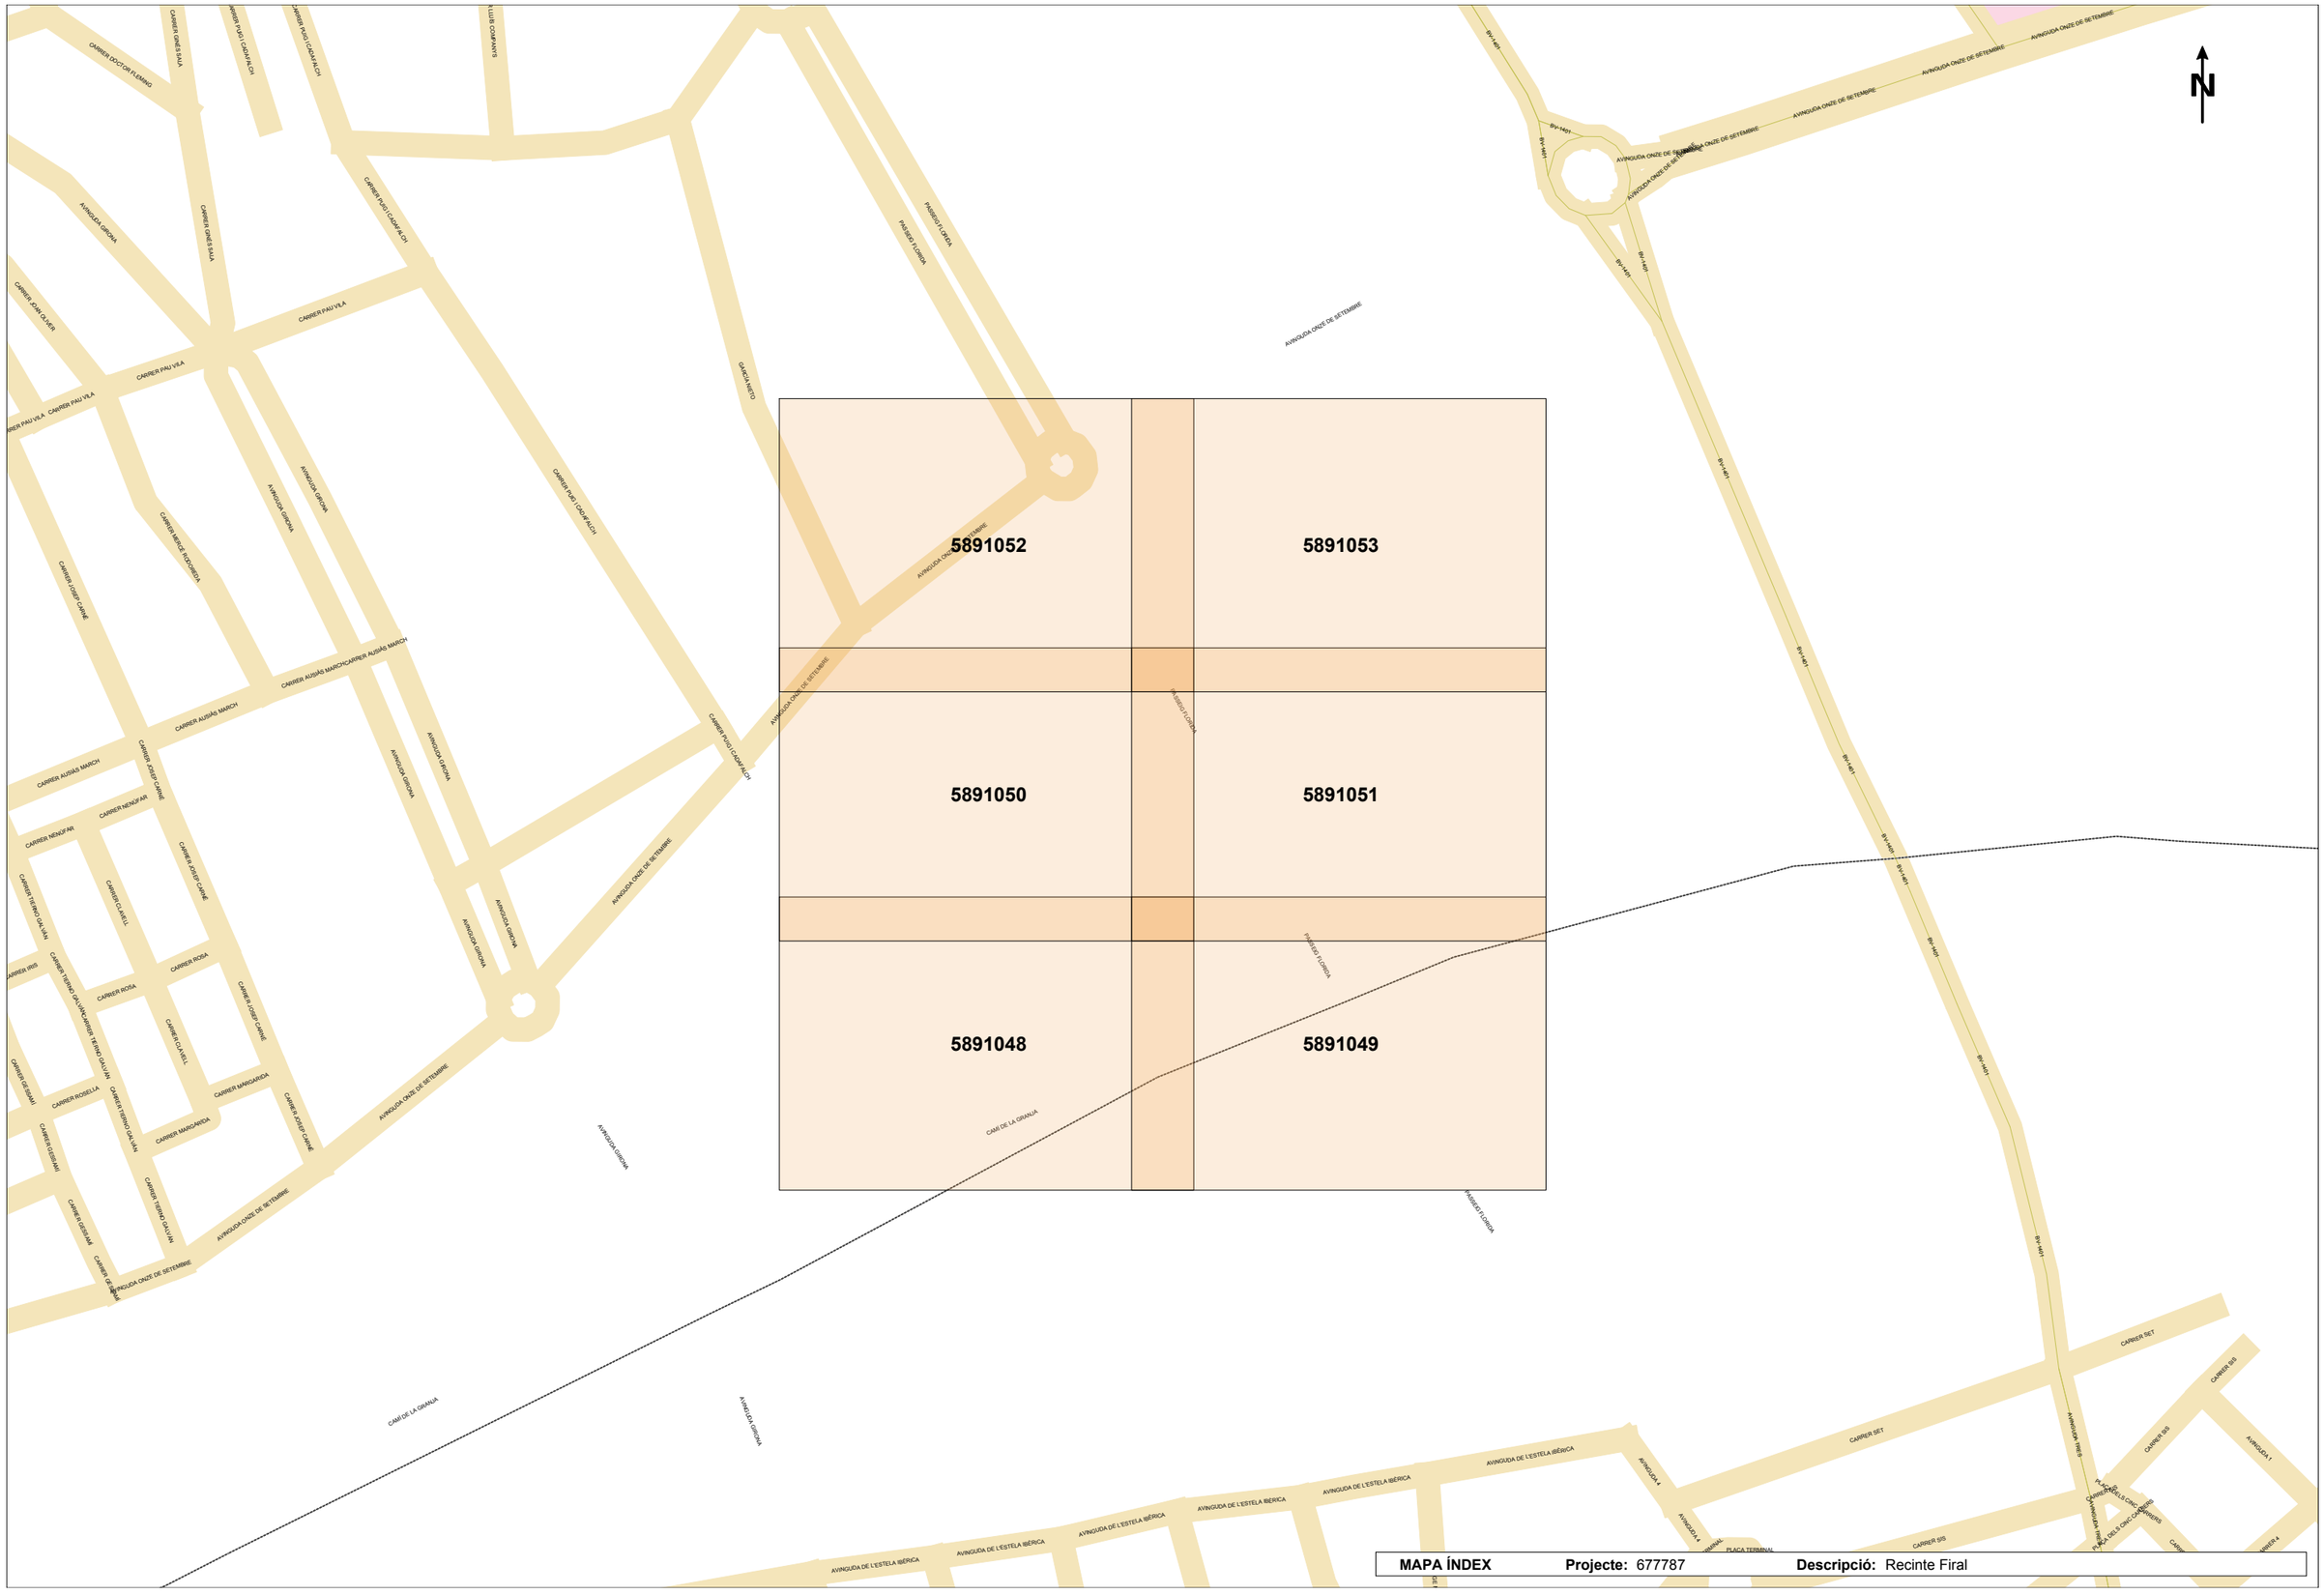
5891052
5891053
5891050
5891051
5891048
5891049
N
AVINGUDA ONZE DE SETEMBRE
AVINGUDA GIRONA
CARRER PAU I CLOFA (CLOT)
CARRER PAU VILA
CARRER ONES SAA
CARRER DOCTOR FLEMING
CARRER JOAN OLIVER
CARRER JOSEP CARNE
CARRER MERCE REDOREDA
CARRER AUSIAS MARCH
CARRER NENUFAR
CARRER TERRA DALAN
CARRER IRIS
CARRER ROSA
CARRER GLAVELL
CARRER MARGARIDA
CARRER ROSELLA
CARRER ESTEP CARNE
CARRER ESBAM
CARRER TERRA DALAN
CARRER TERRA DALAN (CARRER TERRAT DALAN)
CARRER CLAVELL
PASSEIG LLEIDA
GARGALLANTO
CAMÍ DE LA GRANJA
BV-1401
AVINGUDA DE L'ESTELA IBÈRICA
CARRER SET
CARRER 9S3
CARRER 9S5
AVINGUDA 1
AVINGUDA 4
AVINGUDA TRES
PLAÇA DELS CINC CARRERS
PLACA TERMINAL
MAPA ÍNDEX
Projecte: 677787
Descripció: Recinte Firal

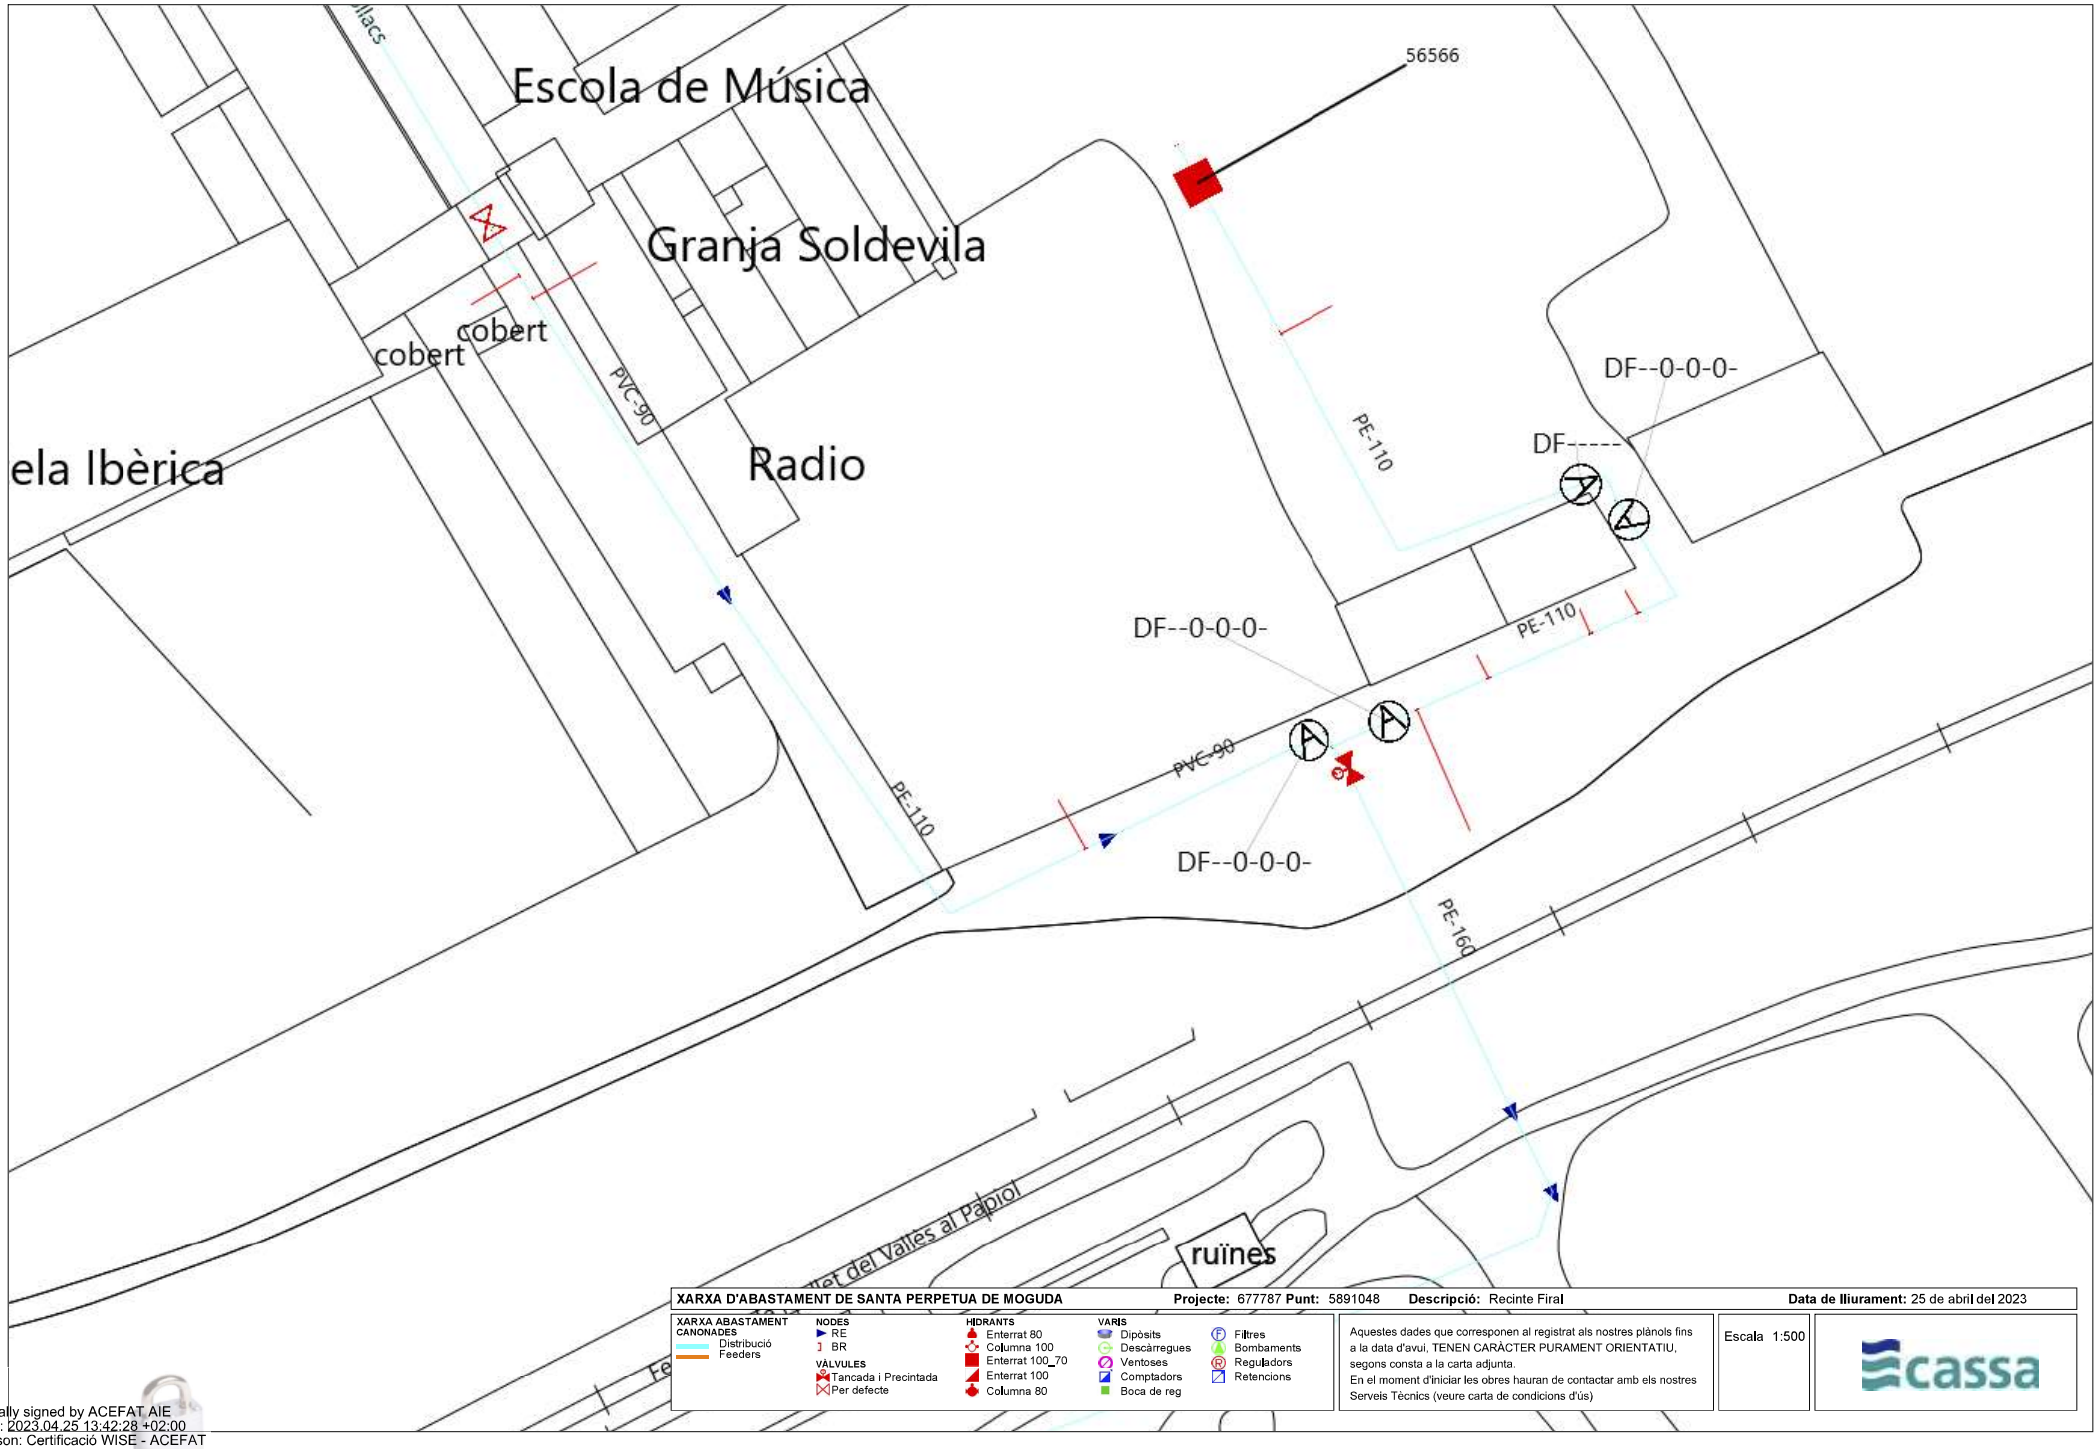

XARXA D'ABASTAMENT DE SANTA PERPETUA DE MOGUDA **Projecte:** 677787 **Punt:** 5891048 **Descripció:** Recinte Firal **Data de lliurament:** 25 de abril del 2023

XARXA ABASTAMENT
CANONADES
Distribució
Feeders

NODES
RE
BR

VÀLVULES
Tancada i Precintada
Per defecte

HIDRANTS
Enterrat 80
Columna 100
Enterrat 100_70
Enterrat 100
Columna 80

VARIS
Dipòsits
Descàrregues
Ventoses
Comptadors
Boca de reg


Filtres
Bombaments
Reguladors
Retencions

Aquestes dades que corresponen al registrat als nostres plànols fins a la data d'avui, TENEN CARÀCTER PURAMENT ORIENTATIU, segons consta a la carta adjunta.
En el moment d'iniciar les obres hauran de contactar amb els nostres Serveis Tècnics (veure carta de condicions d'ús)

Escala 1:500

cassa

Digitally signed by ACEFAT AIE
Date: 2023.04.25 13:42:28 +02:00
Reason: Certificació WISE - ACEFAT
Location: Barcelona

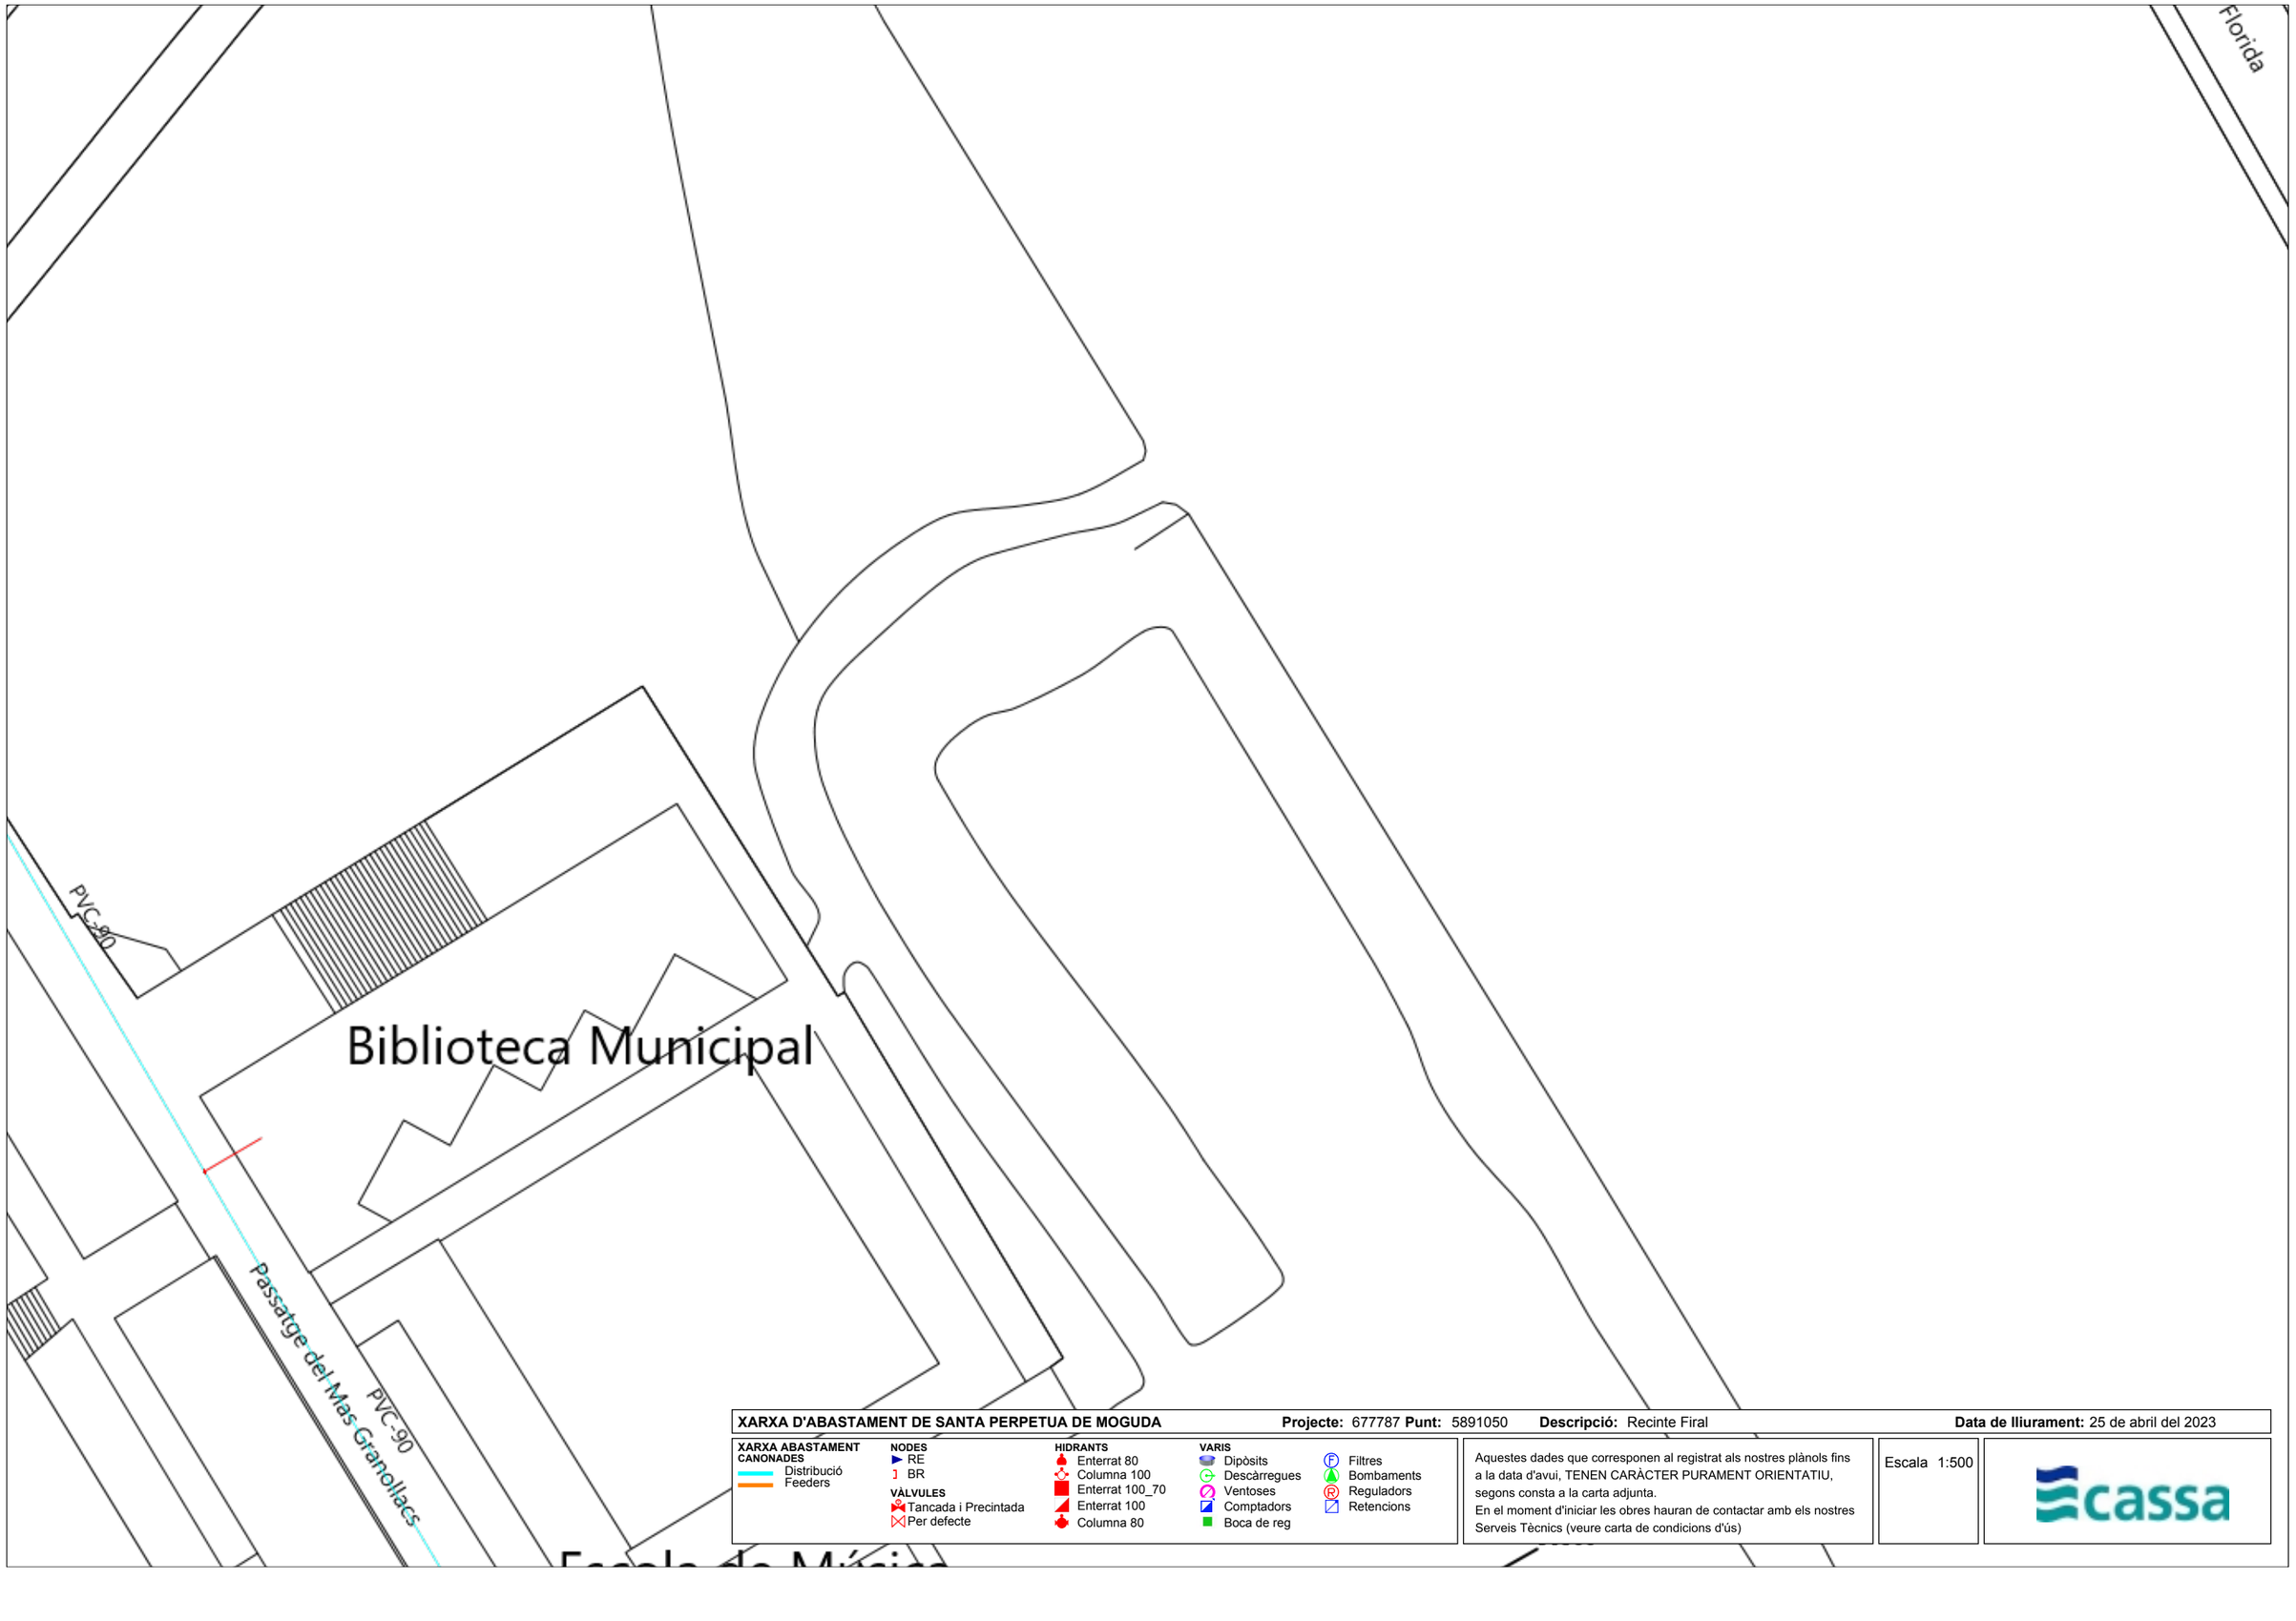

XARXA D'ABASTAMENT DE SANTA PERPETUA DE MOGUDA **Projecte:** 677787 **Punt:** 5891050 **Descripció:** Recinte Firal **Data de lliurament:** 25 de abril del 2023

XARXA ABASTAMENT
CANONADES
Distribució
Feeders

NODES
RE
BR

VÀLVULES
Tancada i Precintada
Per defecte


HIDRANTS
Enterrat 80
Columna 100
Enterrat 100_70
Enterrat 100
Columna 80

VARIS
Dipòsits
Descàrregues
Ventoses
Comptadors
Boca de reg
Filtres
Bombaments
Reguladors
Retencions

Aquestes dades que corresponen al registrat als nostres plànols fins a la data d'avui, TENEN CARÀCTER PURAMENT ORIENTATIU, segons consta a la carta adjunta.
En el moment d'iniciar les obres hauran de contactar amb els nostres Serveis Tècnics (veure carta de condicions d'ús)

Escala 1:500

cassa

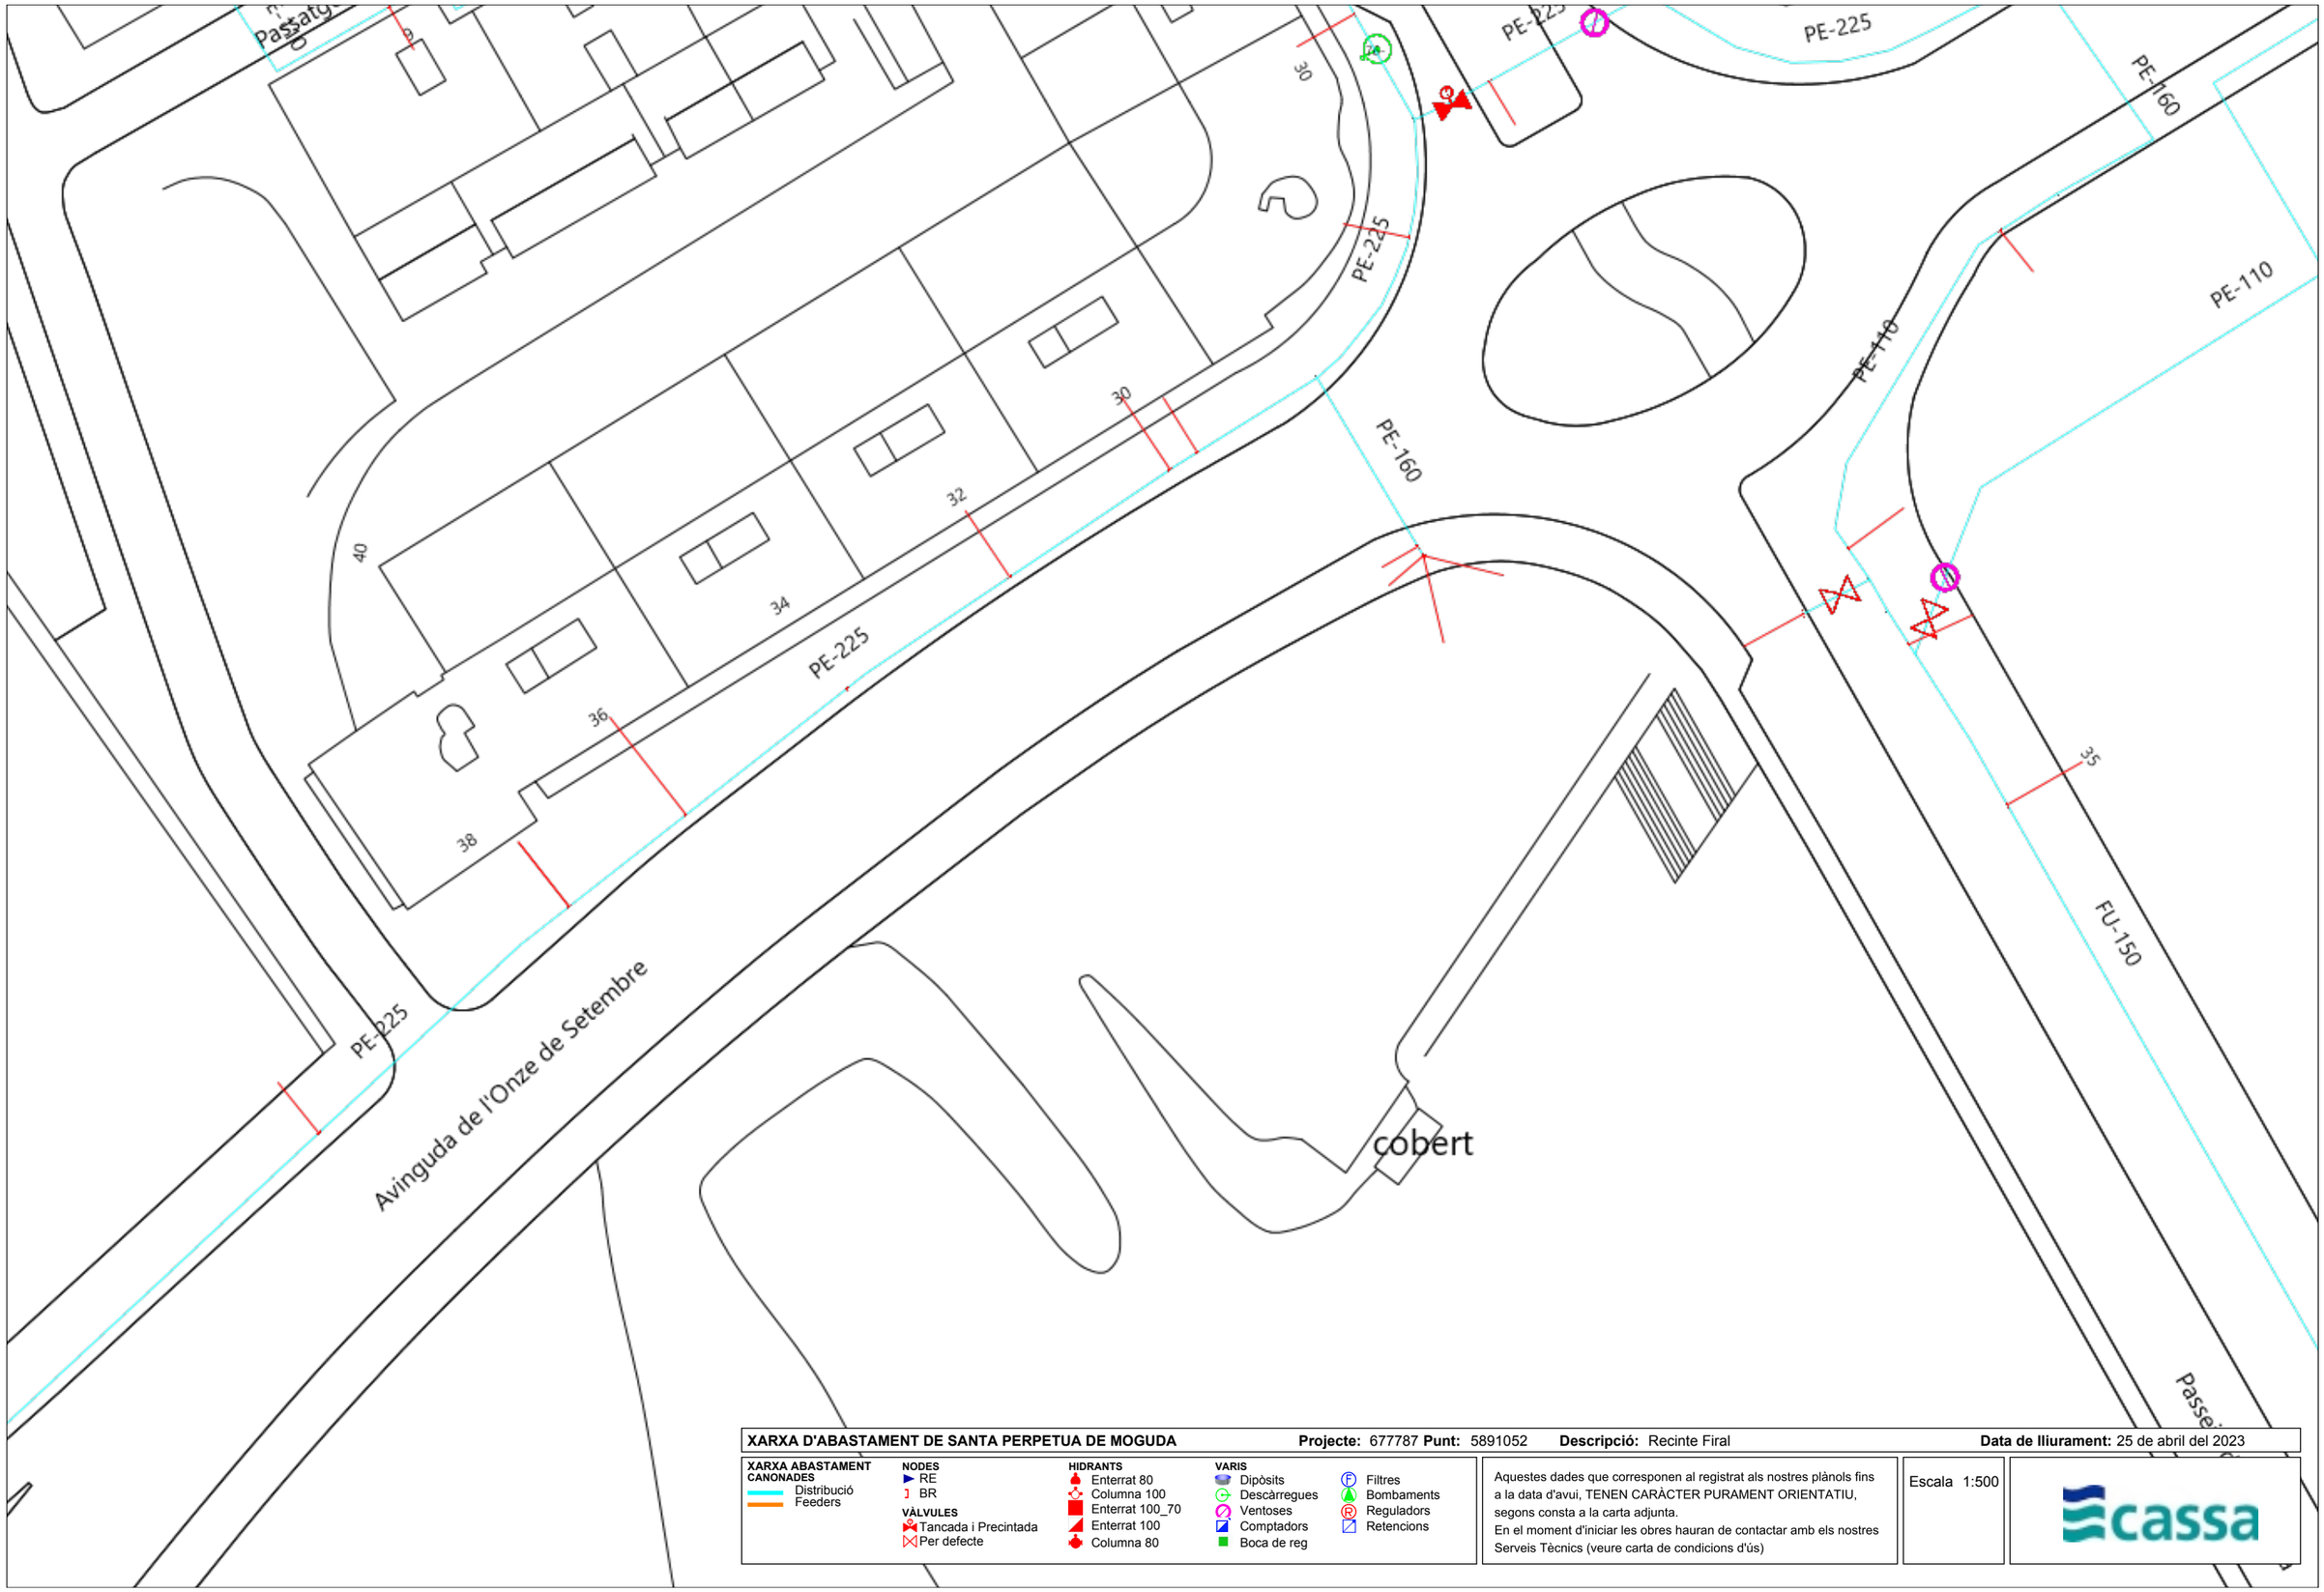

XARXA D'ABASTAMENT DE SANTA PERPETUA DE MOGUDA **Projecte:** 677787 **Punt:** 5891052 **Descripció:** Recinte Firal **Data de lliurament:** 25 de abril del 2023

XARXA ABASTAMENT
CANONADES
Distribució
Feeders

NODES
RE
BR

VÀLVULES
Tancada i Precintada
Per defecte


HIDRANTS
Enterrat 80
Columna 100
Enterrat 100_70
Enterrat 100
Columna 80

VARIS
Dipòsits
Descàrregues
Ventoses
Comptadors
Boca de reg
Filtres
Bombaments
Reguladors
Retencions

Aquestes dades que corresponen al registrat als nostres plànols fins a la data d'avui, TENEN CARÀCTER PURAMENT ORIENTATIU, segons consta a la carta adjunta.
En el moment d'iniciar les obres hauran de contactar amb els nostres Serveis Tècnics (veure carta de condicions d'ús)

Escala 1:500

cassa

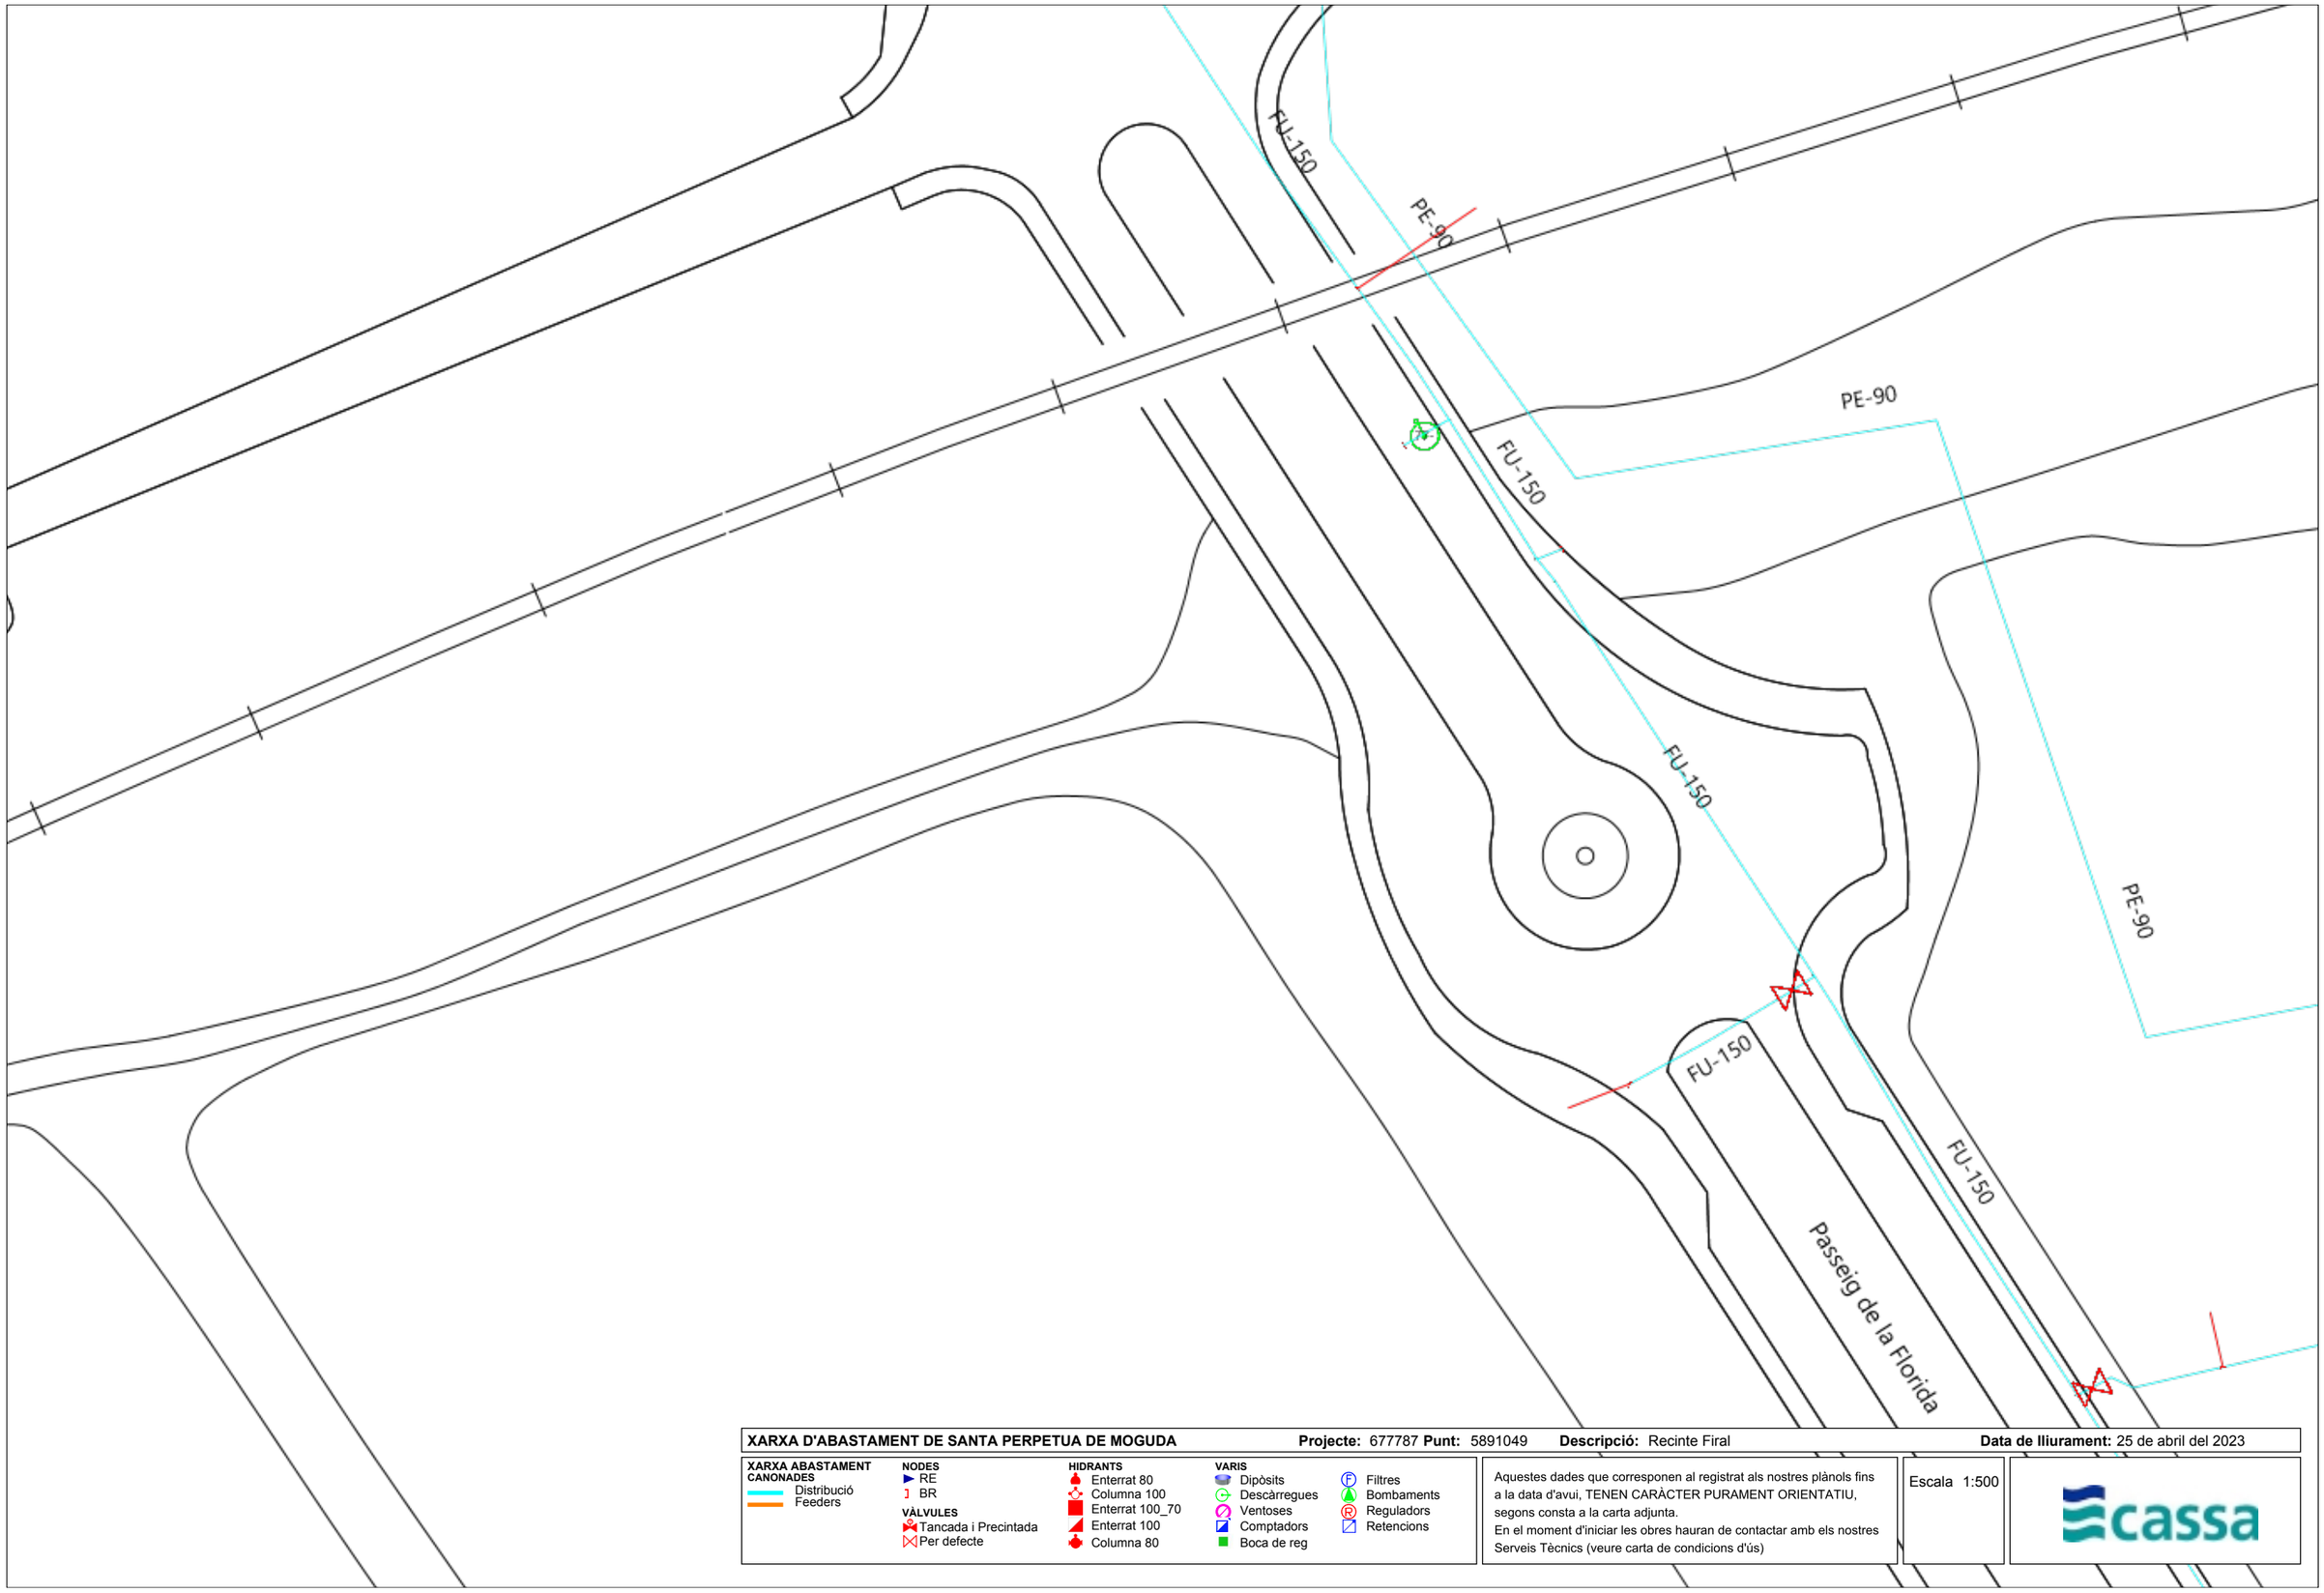

XARXA D'ABASTAMENT DE SANTA PERPETUA DE MOGUDA **Projecte:** 677787 **Punt:** 5891049 **Descripció:** Recinte Firal **Data de lliurament:** 25 de abril del 2023

XARXA ABASTAMENT CANONADES
- Distribució
- Feeders

NODES
- RE
- BR

VÀLVULES
- Tancada i Precintada
- Per defecte


HIDRANTS
- Enterrat 80
- Columna 100
- Enterrat 100_70
- Enterrat 100
- Columna 80

VARIS
- Dipòsits
- Descàrregues
- Ventoses
- Comptadors
- Boca de reg
- Filtres
- Bombaments
- Reguladors
- Retencions

Aquestes dades que corresponen al registrat als nostres plànols fins a la data d'avui, TENEN CARÀCTER PURAMENT ORIENTATIU, segons consta a la carta adjunta.
En el moment d'iniciar les obres hauran de contactar amb els nostres Serveis Tècnics (veure carta de condicions d'ús)

Escala 1:500

cassa

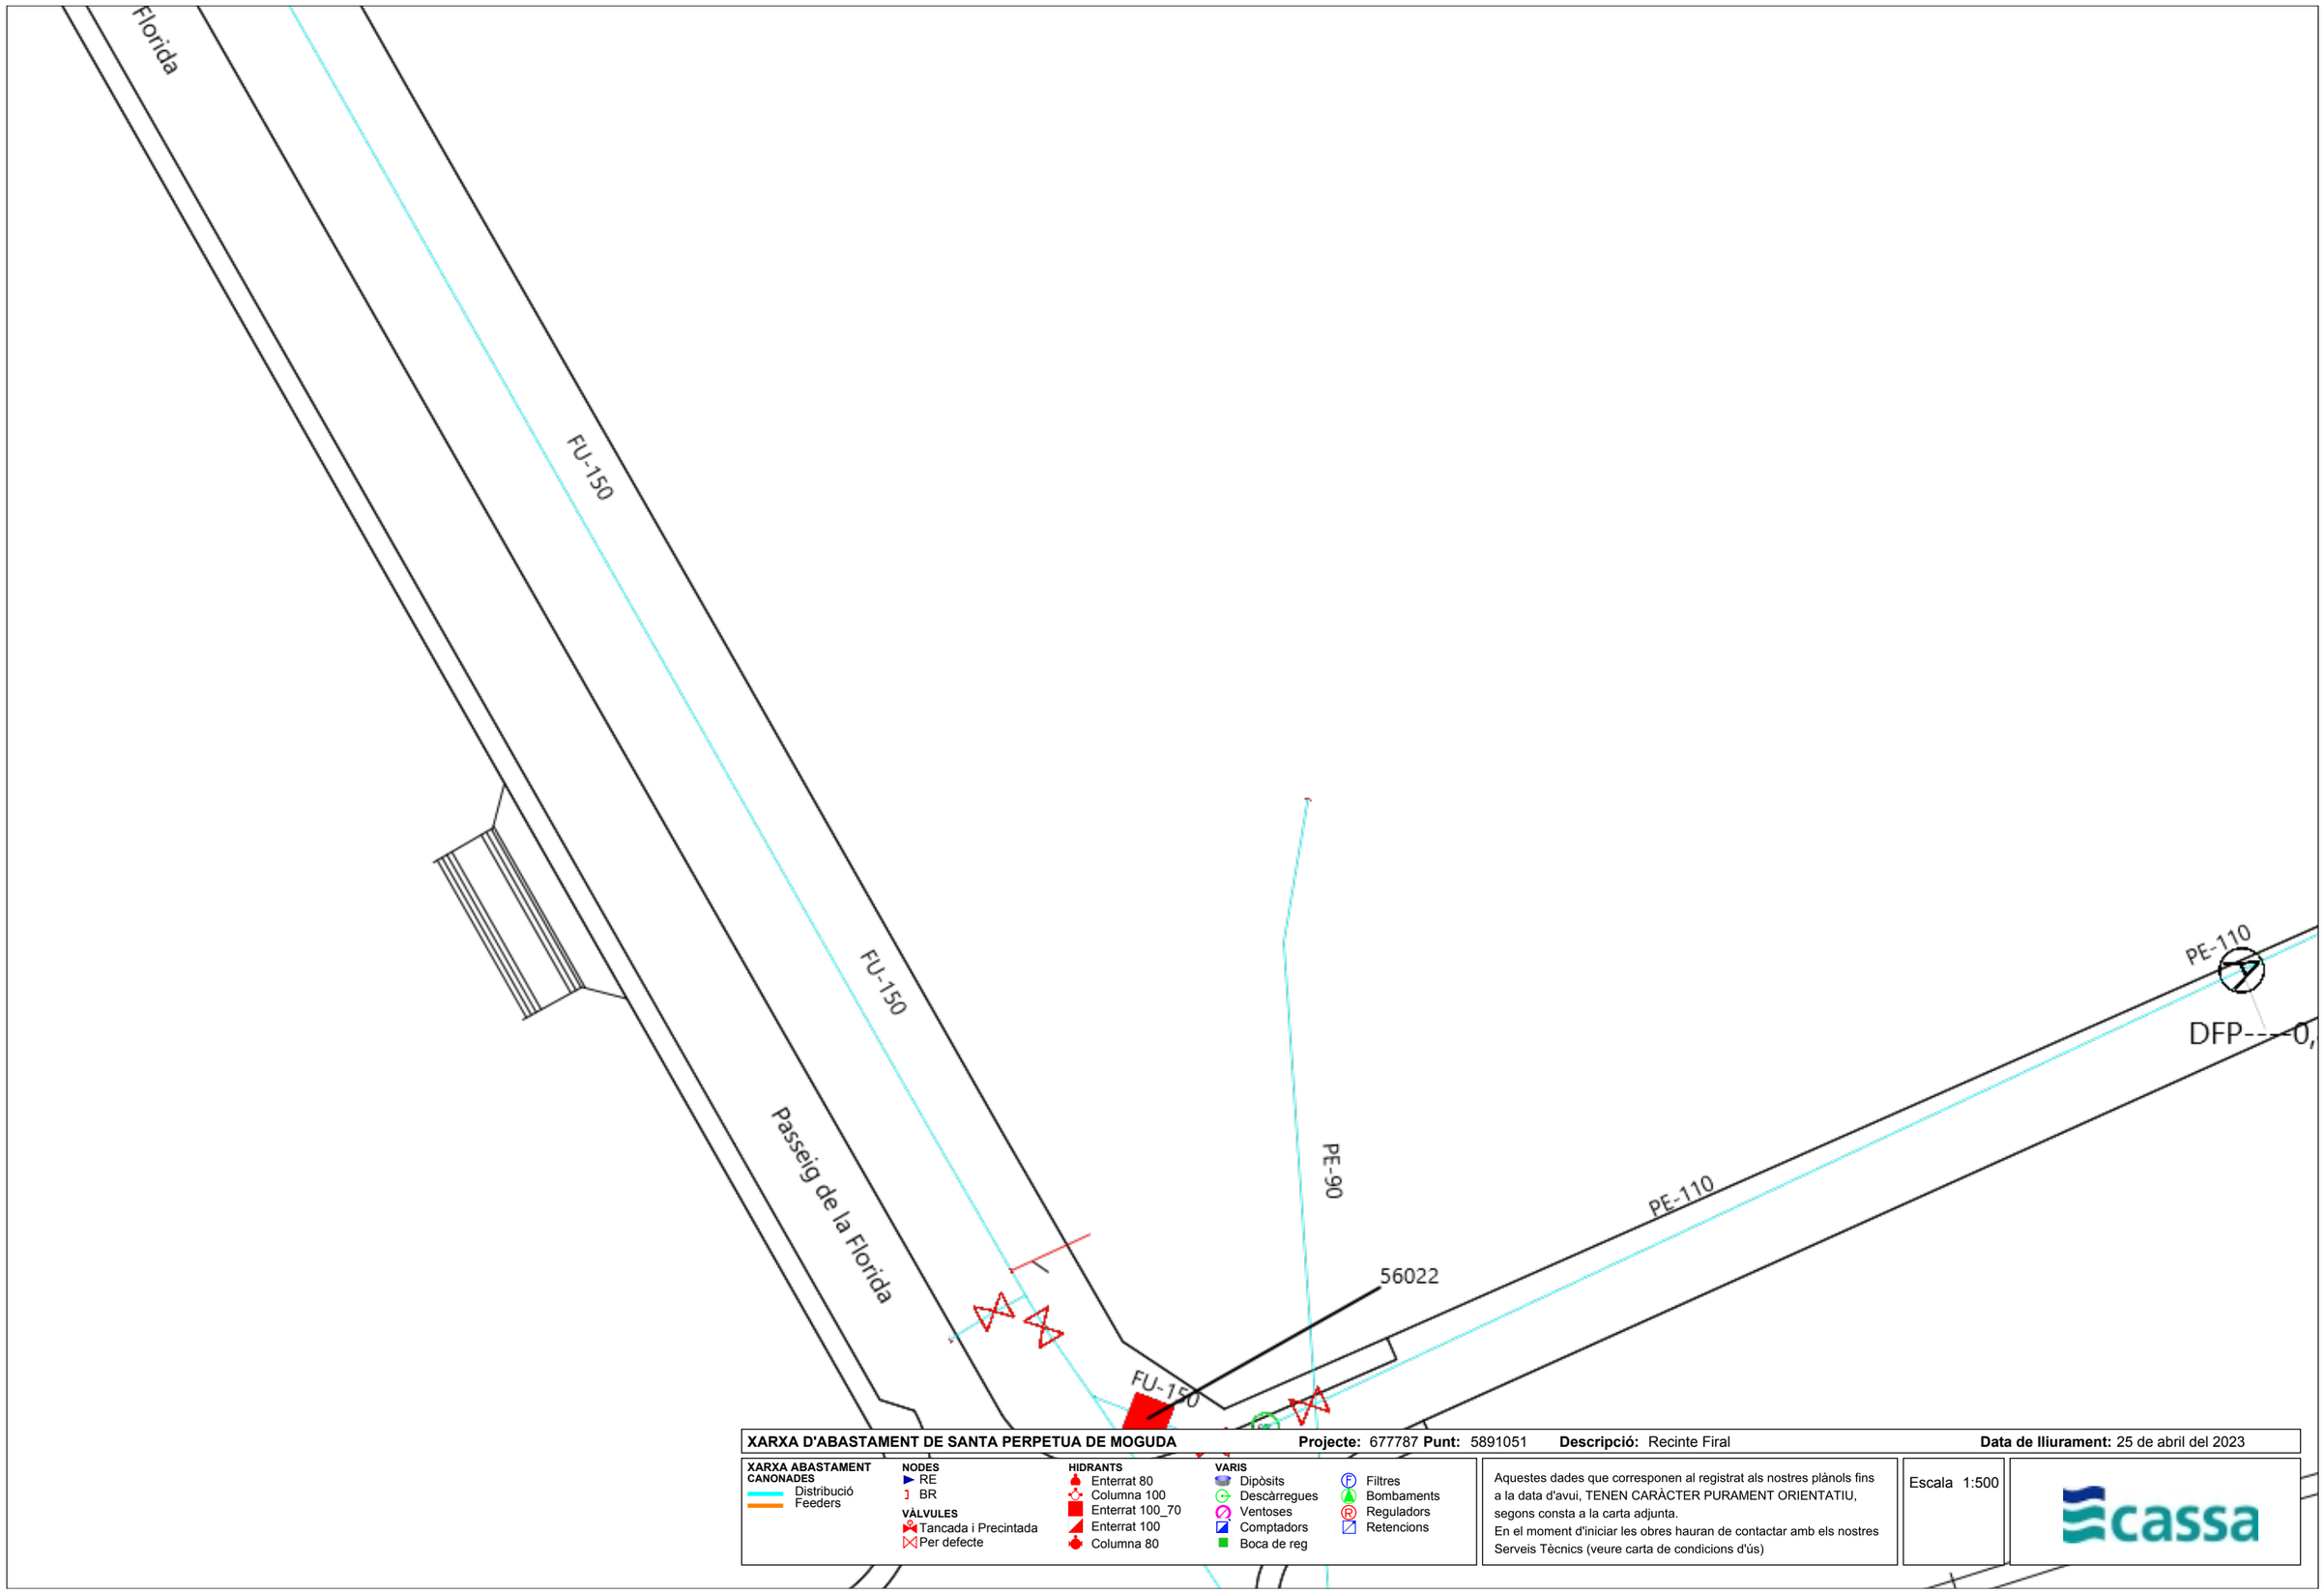

XARXA D'ABASTAMENT DE SANTA PERPETUA DE MOGUDA **Projecte:** 677787 **Punt:** 5891051 **Descripció:** Recinte Firal **Data de lliurament:** 25 de abril del 2023

XARXA ABASTAMENT
CANONADES
Distribució
Feeders

NODES
RE
BR

VÀLVULES
Tancada i Precintada
Per defecte


HIDRANTS
Enterrat 80
Columna 100
Enterrat 100_70
Enterrat 100
Columna 80

VARIS
Dipòsits
Descàrregues
Ventoses
Comptadors
Boca de reg
Filtres
Bombaments
Reguladors
Retencions

Aquestes dades que corresponen al registrat als nostres plànols fins a la data d'avui, TENEN CARÀCTER PURAMENT ORIENTATIU, segons consta a la carta adjunta.
En el moment d'iniciar les obres hauran de contactar amb els nostres Serveis Tècnics (veure carta de condicions d'ús)

Escala 1:500

cassa

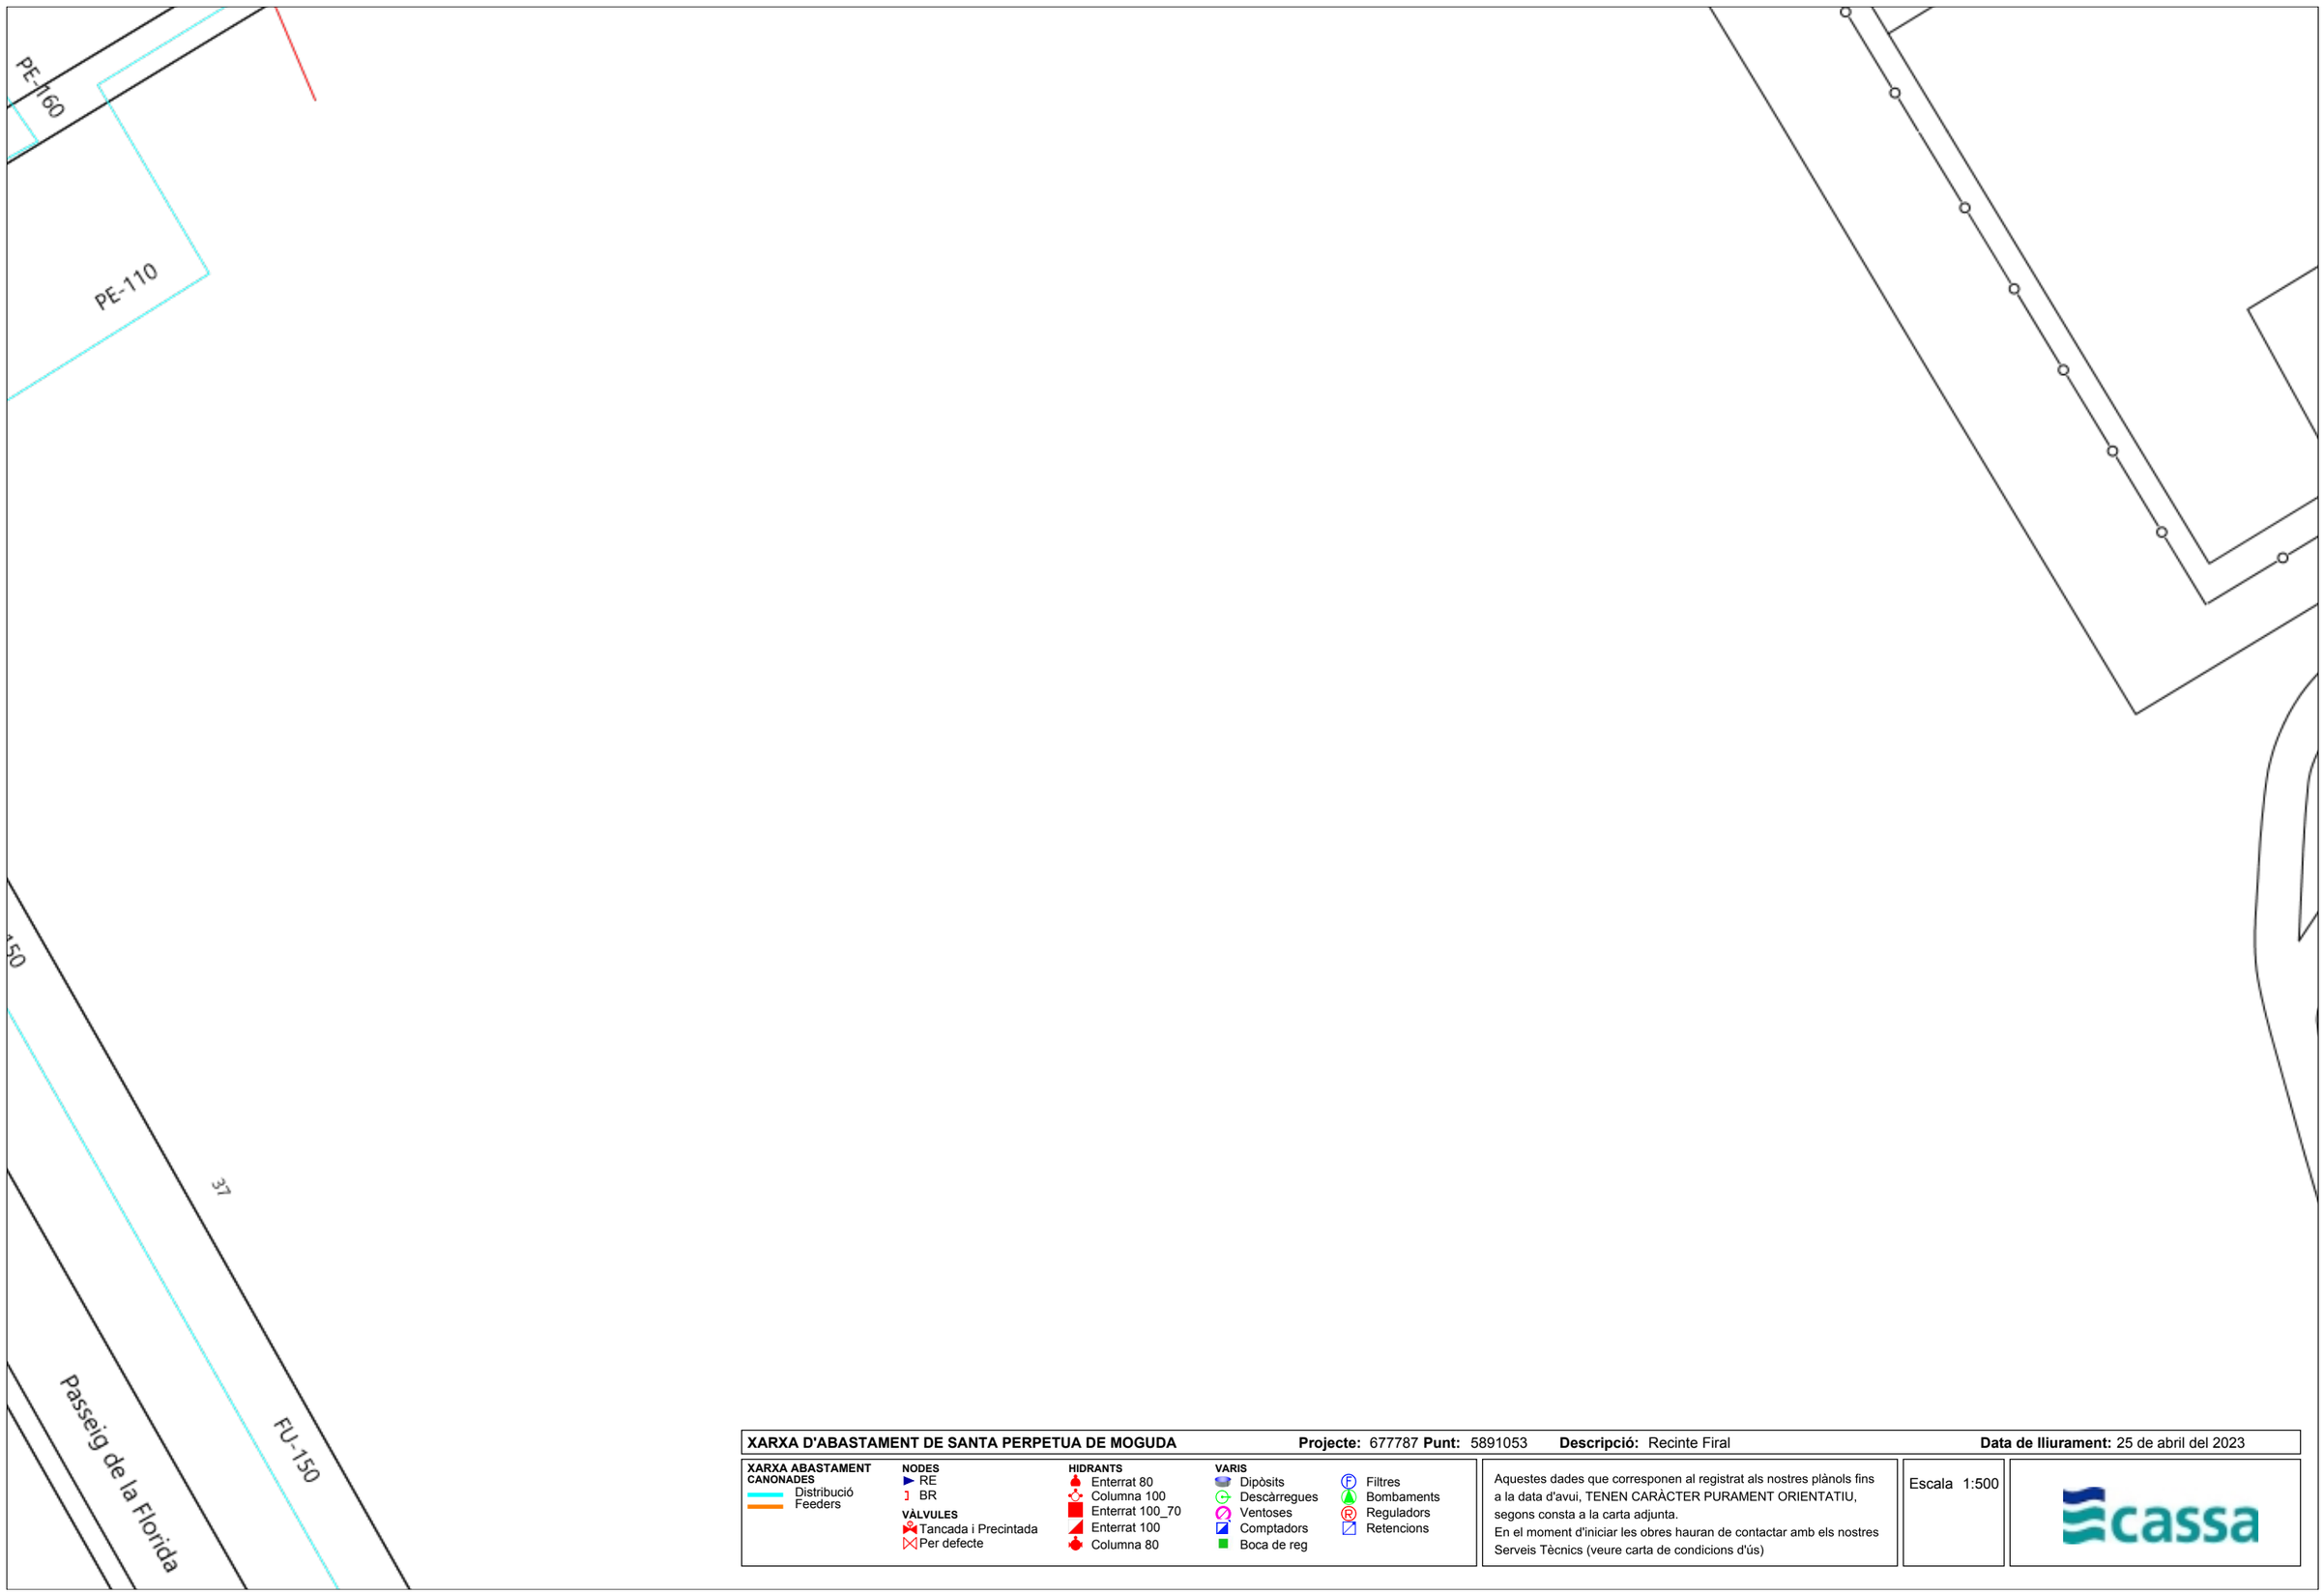

XARXA D'ABASTAMENT DE SANTA PERPETUA DE MOGUDA **Projecte:** 677787 **Punt:** 5891053 **Descripció:** Recinte Firal **Data de lliurament:** 25 de abril del 2023

XARXA ABASTAMENT
CANONADES
- Distribució
- Feeders

NODES
- RE
- BR

VÀLVULES
- Tancada i Precintada
- Per defecte

HIDRANTS
- Enterrat 80
- Columna 100
- Enterrat 100_70
- Enterrat 100
- Columna 80

VARIS
- Dipòsits
- Descàrregues
- Ventoses
- Comptadors
- Boca de reg
- Filtres
- Bombaments
- Reguladors
- Retencions

Aquestes dades que corresponen al registrat als nostres plànols fins a la data d'avui, TENEN CARÀCTER PURAMENT ORIENTATIU, segons consta a la carta adjunta.
En el moment d'iniciar les obres hauran de contactar amb els nostres Serveis Tècnics (veure carta de condicions d'ús)

Escala 1:500

cassa

XARXA ELECTRICITAT

e-distribución

Ref: 677787

Senyors:

En relació a la seva sol•licitud amb data 25/04/2023, Ref: 677787, els adjuntem el grafiat de plànols sol•licitat corresponent a les instal•lacions subterrànies de EDISTRIBUCIÓN Redes Digitales S.L.U.

D'altra banda, els indiquem que les dades facilitades són a títol només orientatiu, ja que poden haver resultat afectades per la topografia del terreny i/o altres treballs, i tenen validesa pel projecte.

Us recordem que d'acord amb l'Ordre TIC 341 de 22 de juliol a l'hora de l'execució d'aquest projecte, caldrà tornar a sol·licitar-nos serveis i, depenent de la zona d'afectació, realitzar el reconeixement i firma de l'Acta de Control.

Restem a la seva disposició per qualsevol dubte i aprofitem l'avintesa per saludar-vos.

Annexos:
Plànols, numerats 677787 - 17366288 - BT, 677787 - 17366451 - BT, 677787 - 17365886 - AT-MT, 677787 - 17365887 - AT-MT, 677787 - 17365888 - AT-MT, , , , 677787 - 17366450 - BT, 677787 - 17366278 - BT, 677787 - 17366289 - BT, 677787 - 17366277 - BT

Ref: Sol•licitud d’Informació de serveis 677787 a la petició 17365889 per l'afectació de tipus AT-MT
Senyors:

En relació al seu escrit amb data 25/04/2023, els comuniquem que no tenim constància, amb la documentació / informació de la que disposem, de l’existència de serveis de la nostra xarxa de distribució a la zona indicada a la seva sol•licitud.

No obstant, davant la possibilitat de que hagi pogut haver algun desplaçament a causa de la topografia del terreny o per qualsevol altra causa, li recomanem que, mitjançant la utilització dels medis més adients, comprovi la inexistència de cables soterrats en la zona afectada per l'obra.

Salutacions,

Ref: Sol•licitud d’Informació de serveis 677787 a la petició 17365890 per l'afectació de tipus AT-MT
Senyors:

En relació al seu escrit amb data 25/04/2023, els comuniquem que no tenim constància, amb la documentació / informació de la que disposem, de l’existència de serveis de la nostra xarxa de distribució a la zona indicada a la seva sol•licitud.

No obstant, davant la possibilitat de que hagi pogut haver algun desplaçament a causa de la topografia del terreny o per qualsevol altra causa, li recomanem que, mitjançant la utilització dels medis més adients, comprovi la inexistència de cables soterrats en la zona afectada per l'obra.

Salutacions,

Ref: Sol•licitud d’Informació de serveis 677787 a la petició 17365891 per l'afectació de tipus AT-MT
Senyors:

En relació al seu escrit amb data 25/04/2023, els comuniquem que no tenim constància, amb la documentació / informació de la que disposem, de l’existència de serveis de la nostra xarxa de distribució a la zona indicada a la seva sol•licitud.

No obstant, davant la possibilitat de que hagi pogut haver algun desplaçament a causa de la topografia del terreny o per qualsevol altra causa, li recomanem que, mitjançant la utilització dels medis més adients, comprovi la inexistència de cables soterrats en la zona afectada per l'obra.

Salutacions,

e-distribución

RECOMENDACIONES BÁSICAS EN LA REALIZACIÓN DE OBRAS CON EXISTENCIA DE RED ELÉCTRICA

RECOMENDACIONES DE SEGURIDAD

1. Como cumplimiento del artículo 24 apartado 2 de la Ley 31 de 1995 de Prevención de Riesgos Laborales, les informamos de los riesgos inherentes a la propia instalación eléctrica: riesgo de paso de corriente y riesgo de cortocircuito.

2. El personal que efectúe la apertura, en el momento de realización de catas para la localización de cables eléctricos, añada a su equipo de protección individual (EPI), elementos que aumenten la seguridad personal ante posibles contactos eléctricos, directos e indirectos, y cortocircuitos, tales como:

a) Guantes aislantes que se puedan colocar debajo de los de protección mecánica.

b) Botas aislantes

c) Gafas de protección

3. Señalizar la zona de existencia de cables.

4. No descubrir los cables hasta que no sea necesario.

5. Mantener descubiertos los cables el menor tiempo posible.

6. Si se ha de trabajar en proximidad de cables descubiertos, taparlos con placas de neopreno y si están en el paso de personas disponer de elementos que eviten pisar los cables.

7. Sujetar los cables mediante placas de neopreno y cuerdas aislantes, si por motivos de ejecución de la obra hubiera cables descolgados, de forma que no queden forzados ni con ángulos cerrados, de forma que mantengan su posición inicial.

8. Realizar las operaciones 5 y 6 bajo supervisión de personal cualificado.

RECOMENDACIONES PARA LA REALIZACIÓN DE CATAS


Realizar las catas manualmente, ayudándose de la paleta para hacer micro catas de 20 cm. de profundidad.

Se recomienda que la anchura de la cata sea de 60 cm. en el sentido de la canalización y de 50 cm. como mínimo en sentido transversal a cada lado de:

- La futura traza de la canalización.
- La cota del eje de la canalización.

RESTITUCIÓN DE LAS PROTECCIONES DE LOS CABLES

Las líneas eléctricas deben quedar protegidas de posibles agresiones externas, y por ello se han de señalizar y proteger. Una vez se haya descubierto un cable o cables eléctricos se debe restituir las protecciones tal como indica la figura siguiente y atendiendo a los procedimientos de EDISTRIBUCIÓN Redes Digitales S.L.U. DMH001 (MT) y CML003 (BT).

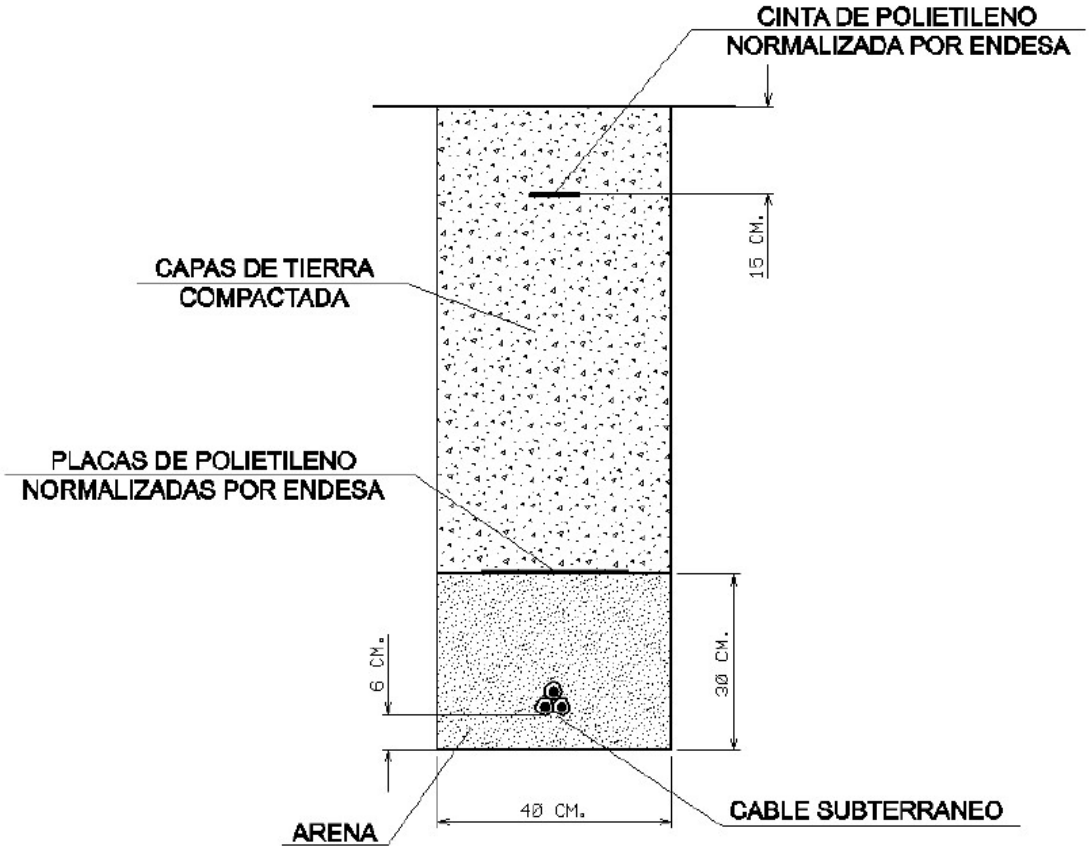

RECOMENDACIONES BÁSICAS EN LA REALIZACIÓN DE OBRAS CON EXISTENCIA DE RED ELÉCTRICA

En caso de dudas o configuraciones complejas, consultar con la Zona de Distribución correspondiente de EDISTRIBUCIÓN Redes Digitales S.L.U.

Todas estas indicaciones quedan supeditadas a las instrucciones puntuales del personal técnico de EDISTRIBUCIÓN Redes Digitales S.L.U.

SEPARACIÓN DE SERVICIOS

Se debe seguir lo ordenado en el Decreto 120/1992 de 28 de Abril, modificado parcialmente por el Decreto 196/1992, así como lo indicado en la Orden del 5 de julio de 1993 (DOG 1782 11-8-93).

Tramos AT

- Aéreo
- Subterráneo o Submarino
- Aereo Fuera de Servicio
- Subterraneo o Submarino Fuera de Servicio

Tramos MT

- Aéreo desnudo
- Aéreo
- Subterráneo o Submarino
- Aéreo Trenzado Fuera de Servicio
- Aéreo Desnudo Fuera de Servicio
- Subterráneo Fuera de Servicio

Tramos BT

- Aéreo Trenzado
- Aéreo desnudo
- Subterráneo o Submarino
- Aéreo Trenzado Fuera de Servicio
- Aéreo Desnudo Fuera de Servicio
- Subterráneo Fuera de Servicio

Trazas AT

- Aérea AT
- Subterránea AT
- Canalización
- Galería de servicio

Trazas MT

- Aérea MT
- Subterránea MT
- Canalización
- Galería de servicio

Trazas BT

- Aérea BT
- Subterránea BT
- Canalización
- Galería de servicio

Subestaciones AT

- Subestación
- Subestación Fuera de Servicio

Centros de Distribución

- PT
- Centro de Distribución
- PT Fuera de Servicio
- Centro de Distribucion Fuera de Servicio

Comunicaciones


- Nodos FO
- Subterráneo
- Aéreo

Arquetas

- AT
- MT
- BT


e-distribución

Ref: 677787 Plànol MAPA ÍNDEX

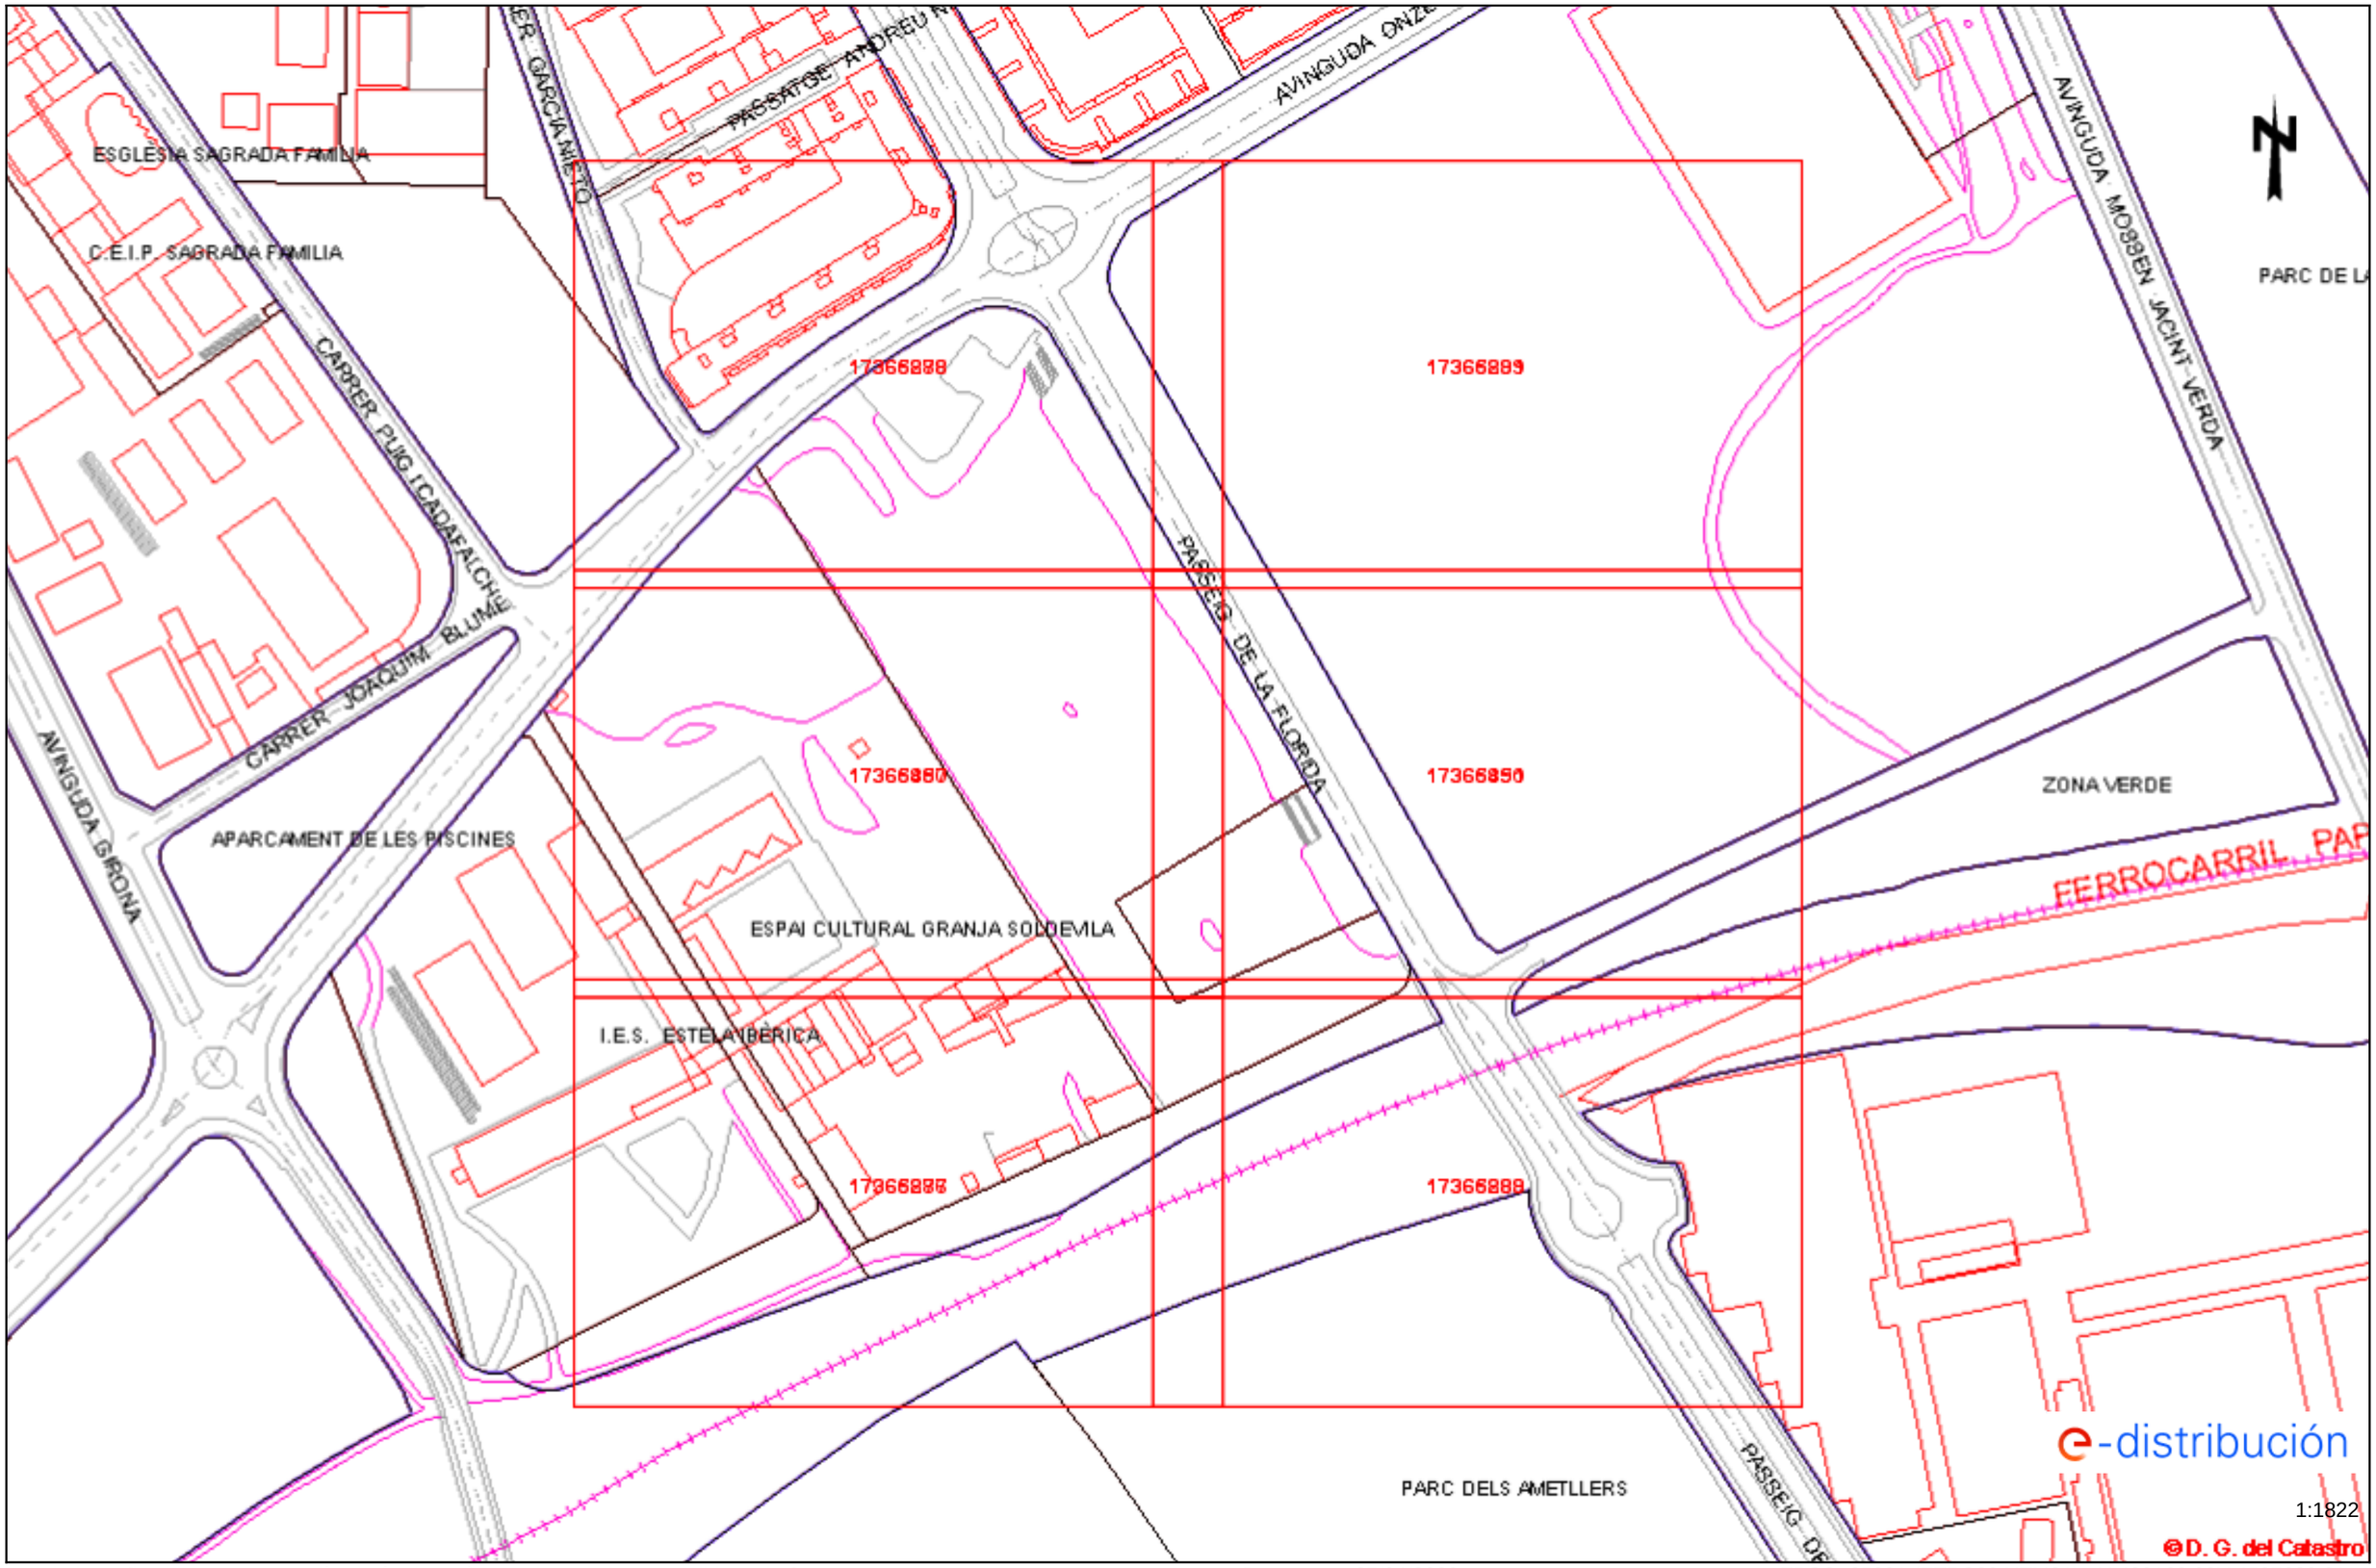

Les dades reflectides en aquest plànol són de caràcter orientatiu i tenen validesa de 3 mesos Data: 25/04/2023 EPSG: 25831 (ETRS89 UTM31) - X:432169.09Y:4597639.91

Ref: 677787 - 17365890 Plànol AFECTACIÓ BT

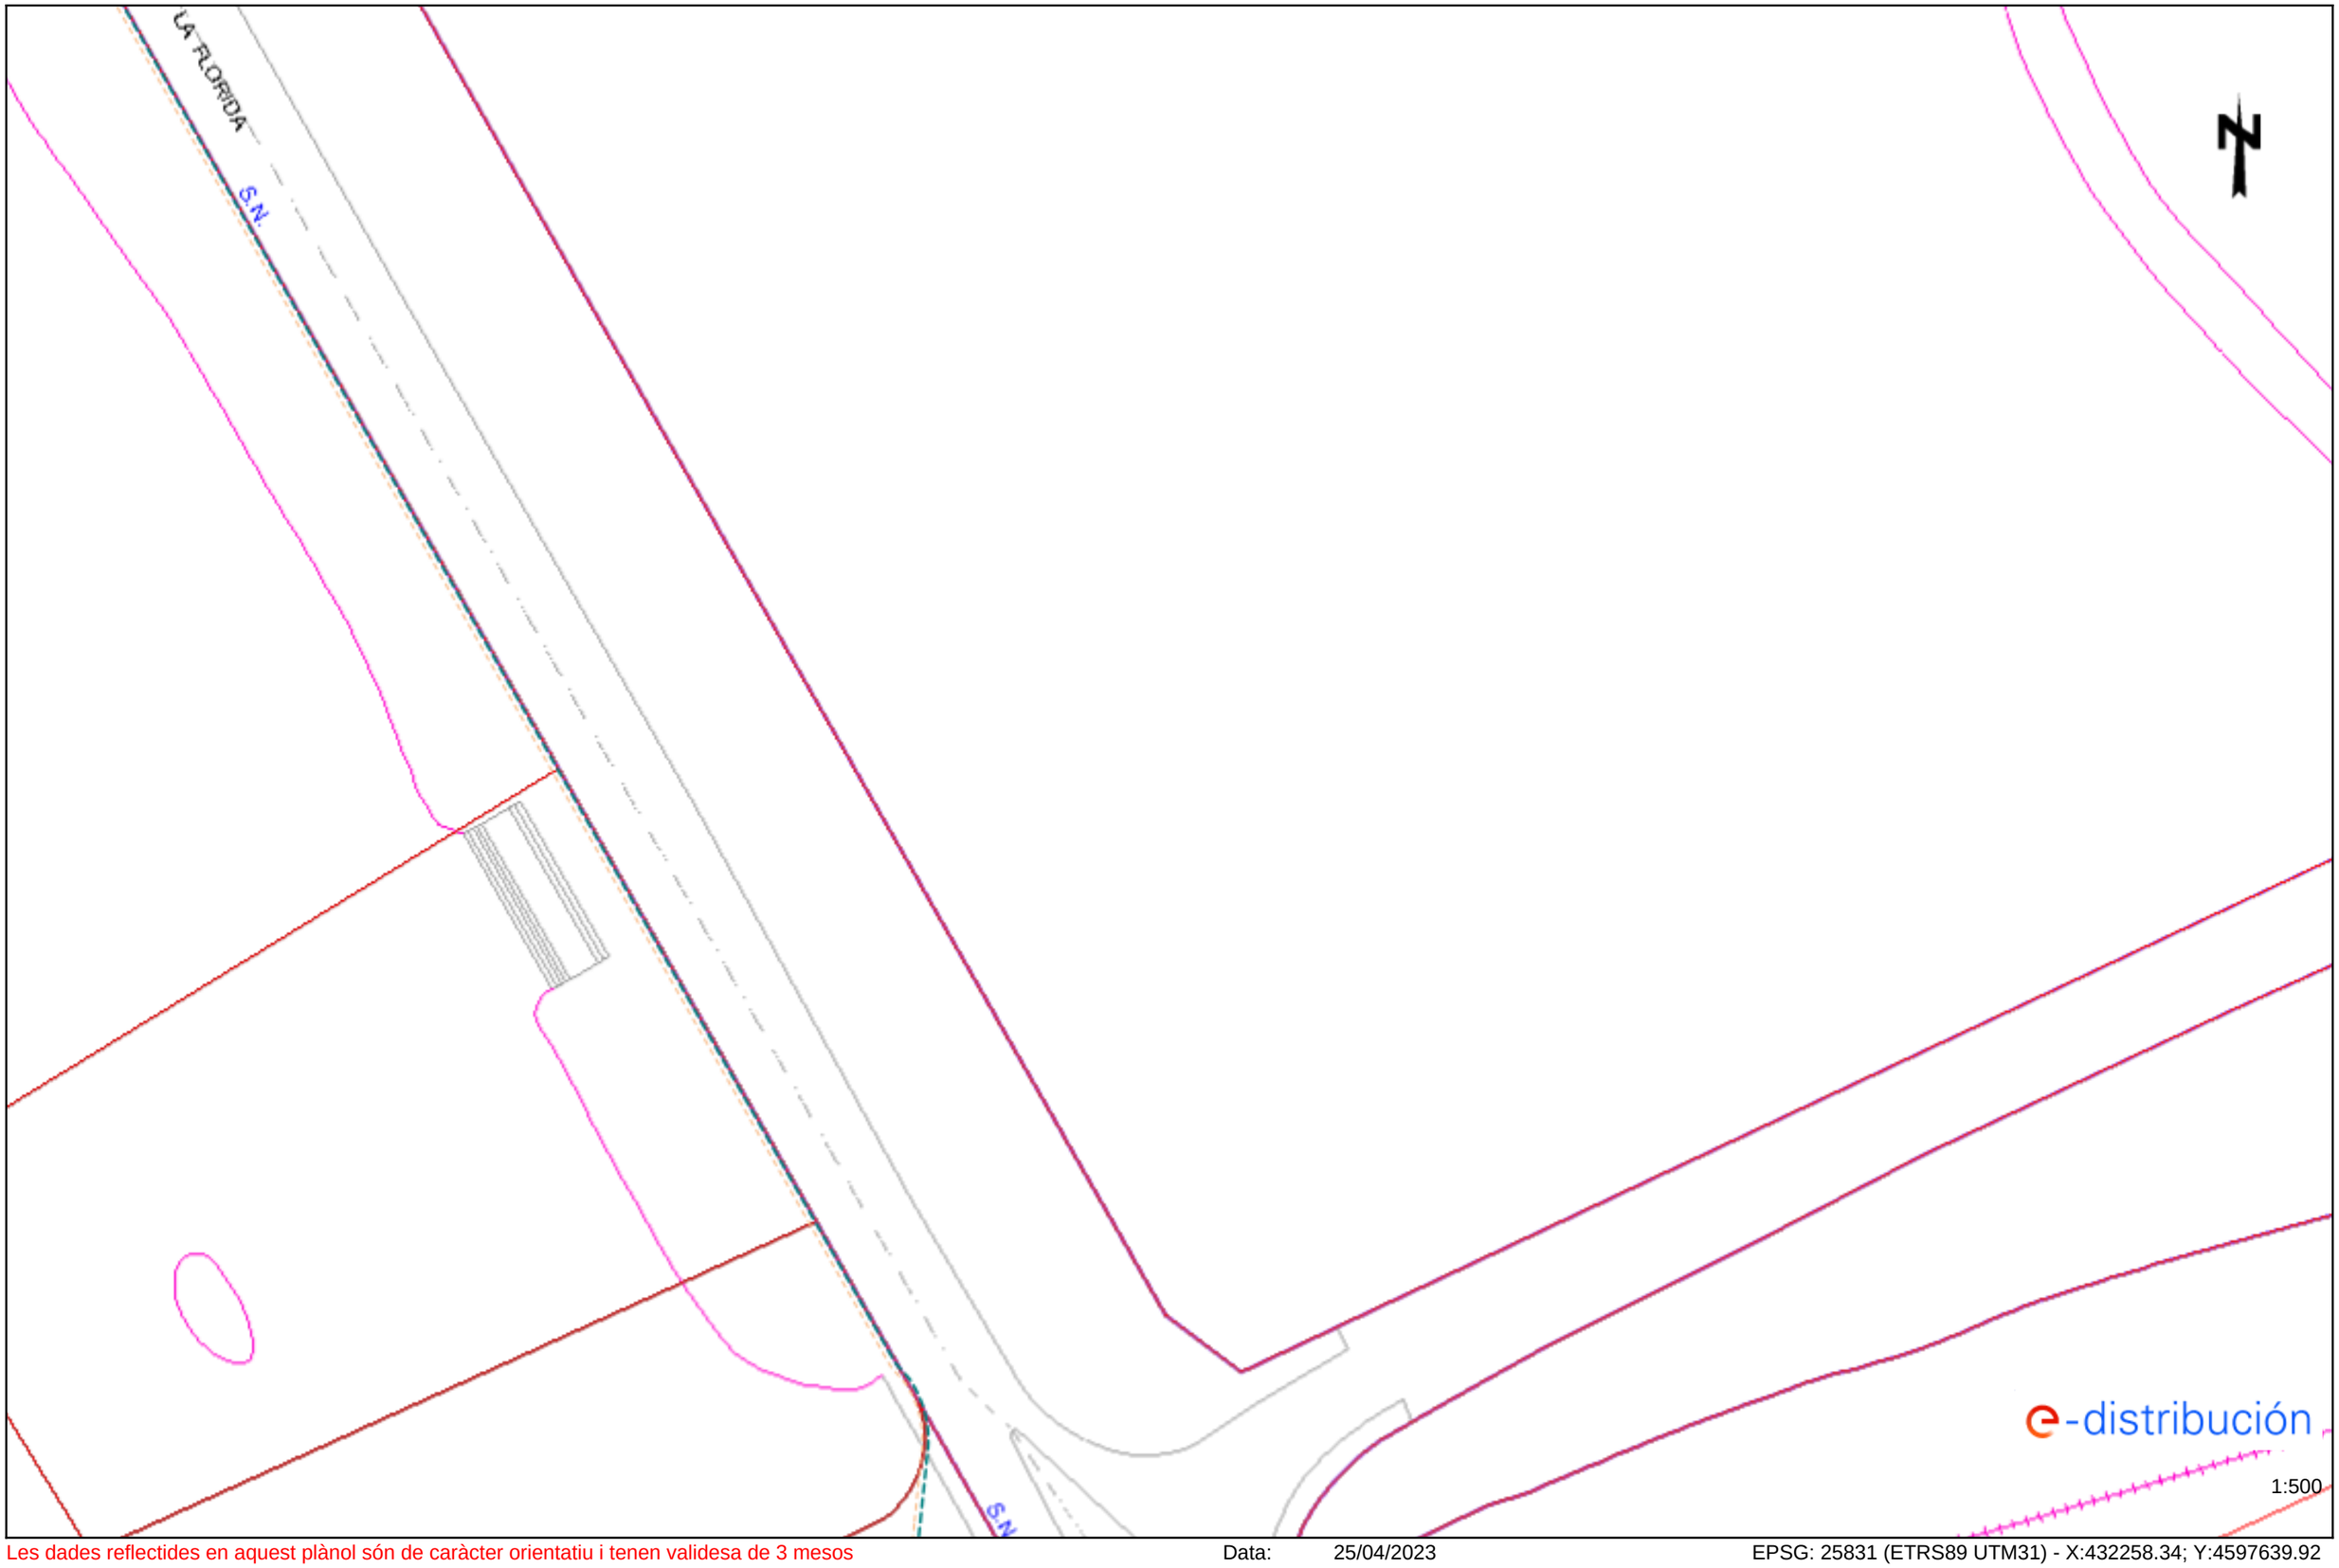

Les dades reflectides en aquest plànol són de caràcter orientatiu i tenen validesa de 3 mesos Data: 25/04/2023 EPSG: 25831 (ETRS89 UTM31) - X:432258.34; Y:4597639.92

Ref: 677787 - 17365887 Plànol AFECTACIÓ BT




Les dades reflectides en aquest plànol són de caràcter orientatiu i tenen validesa de 3 mesos Data: 25/04/2023 EPSG: 25831 (ETRS89 UTM31) - X:432079.84; Y:4597639.92

Ref: 677787 - 17365891 Plànol AFECTACIÓ BT




Les dades reflectides en aquest plànol són de caràcter orientatiu i tenen validesa de 3 mesos Data: 25/04/2023 EPSG: 25831 (ETRS89 UTM31) - X:432258.34; Y:4597766.14

Ref: 677787 - 17365889 Plànol AFECTACIÓ BT

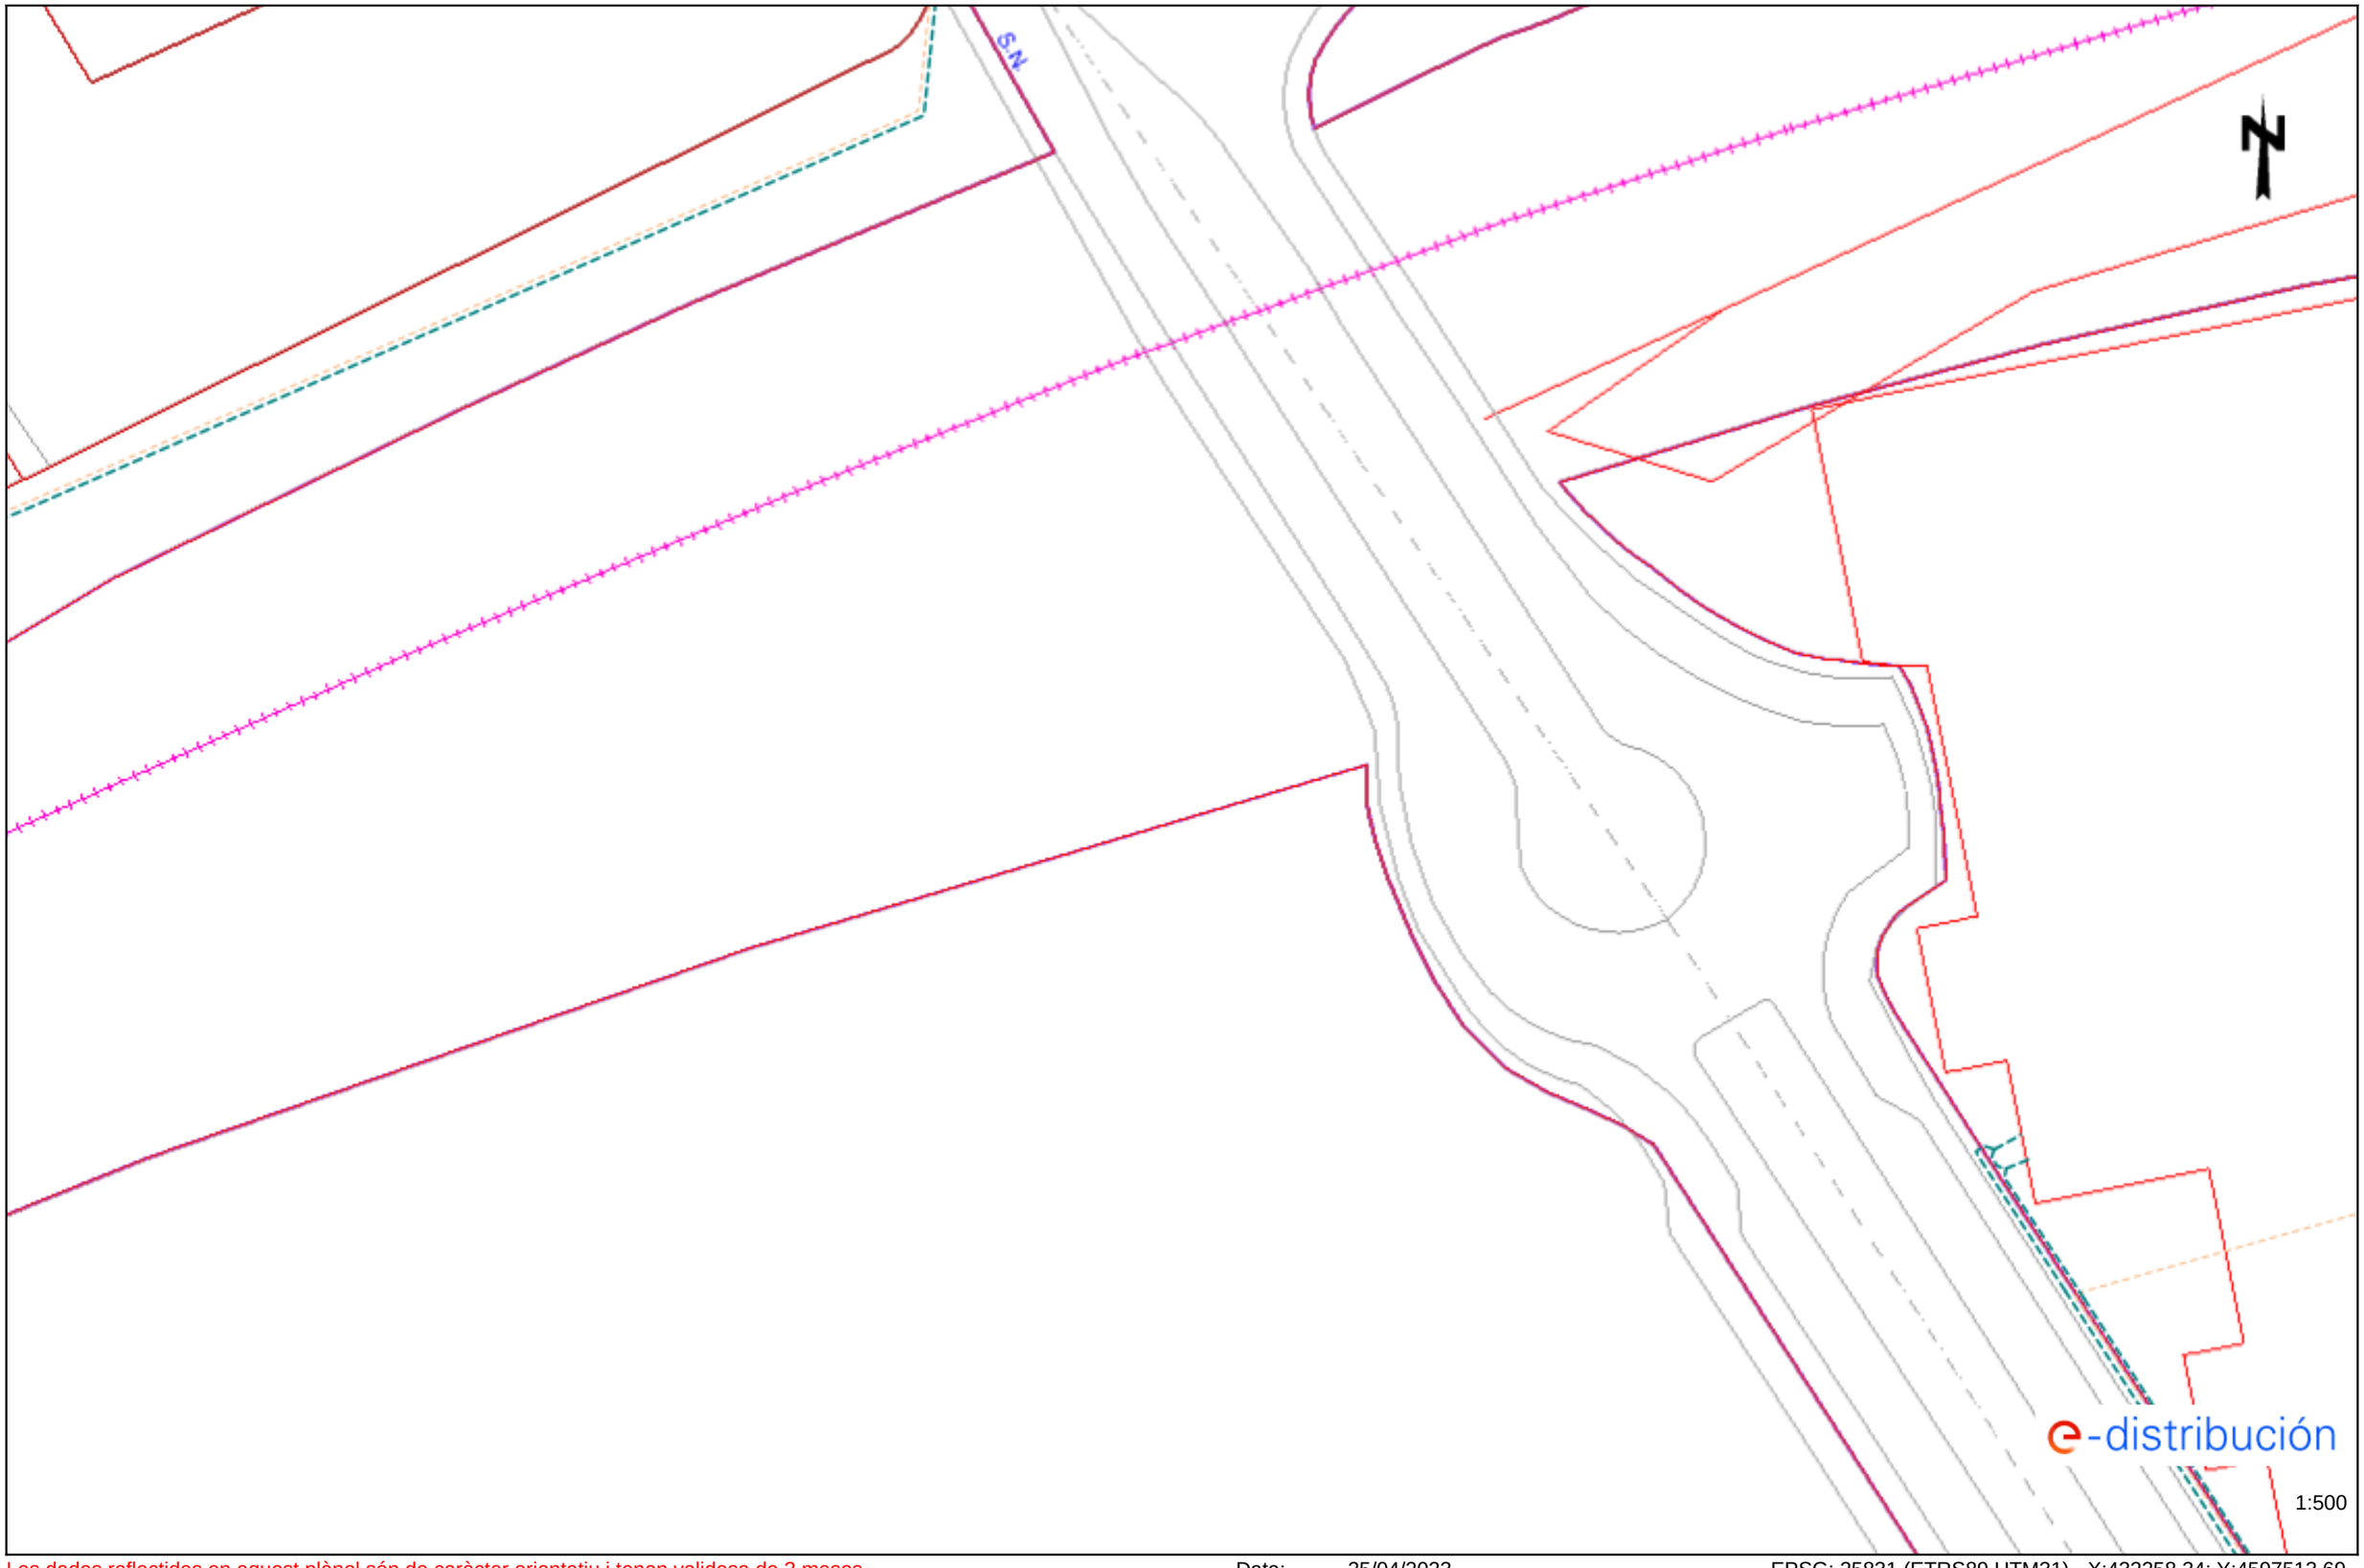


Les dades reflectides en aquest plànol són de caràcter orientatiu i tenen validesa de 3 mesos Data: 25/04/2023 EPSG: 25831 (ETRS89 UTM31) - X:432258.34; Y:4597513.69

Ref: 677787 - 17365888 Plànol AFECTACIÓ BT

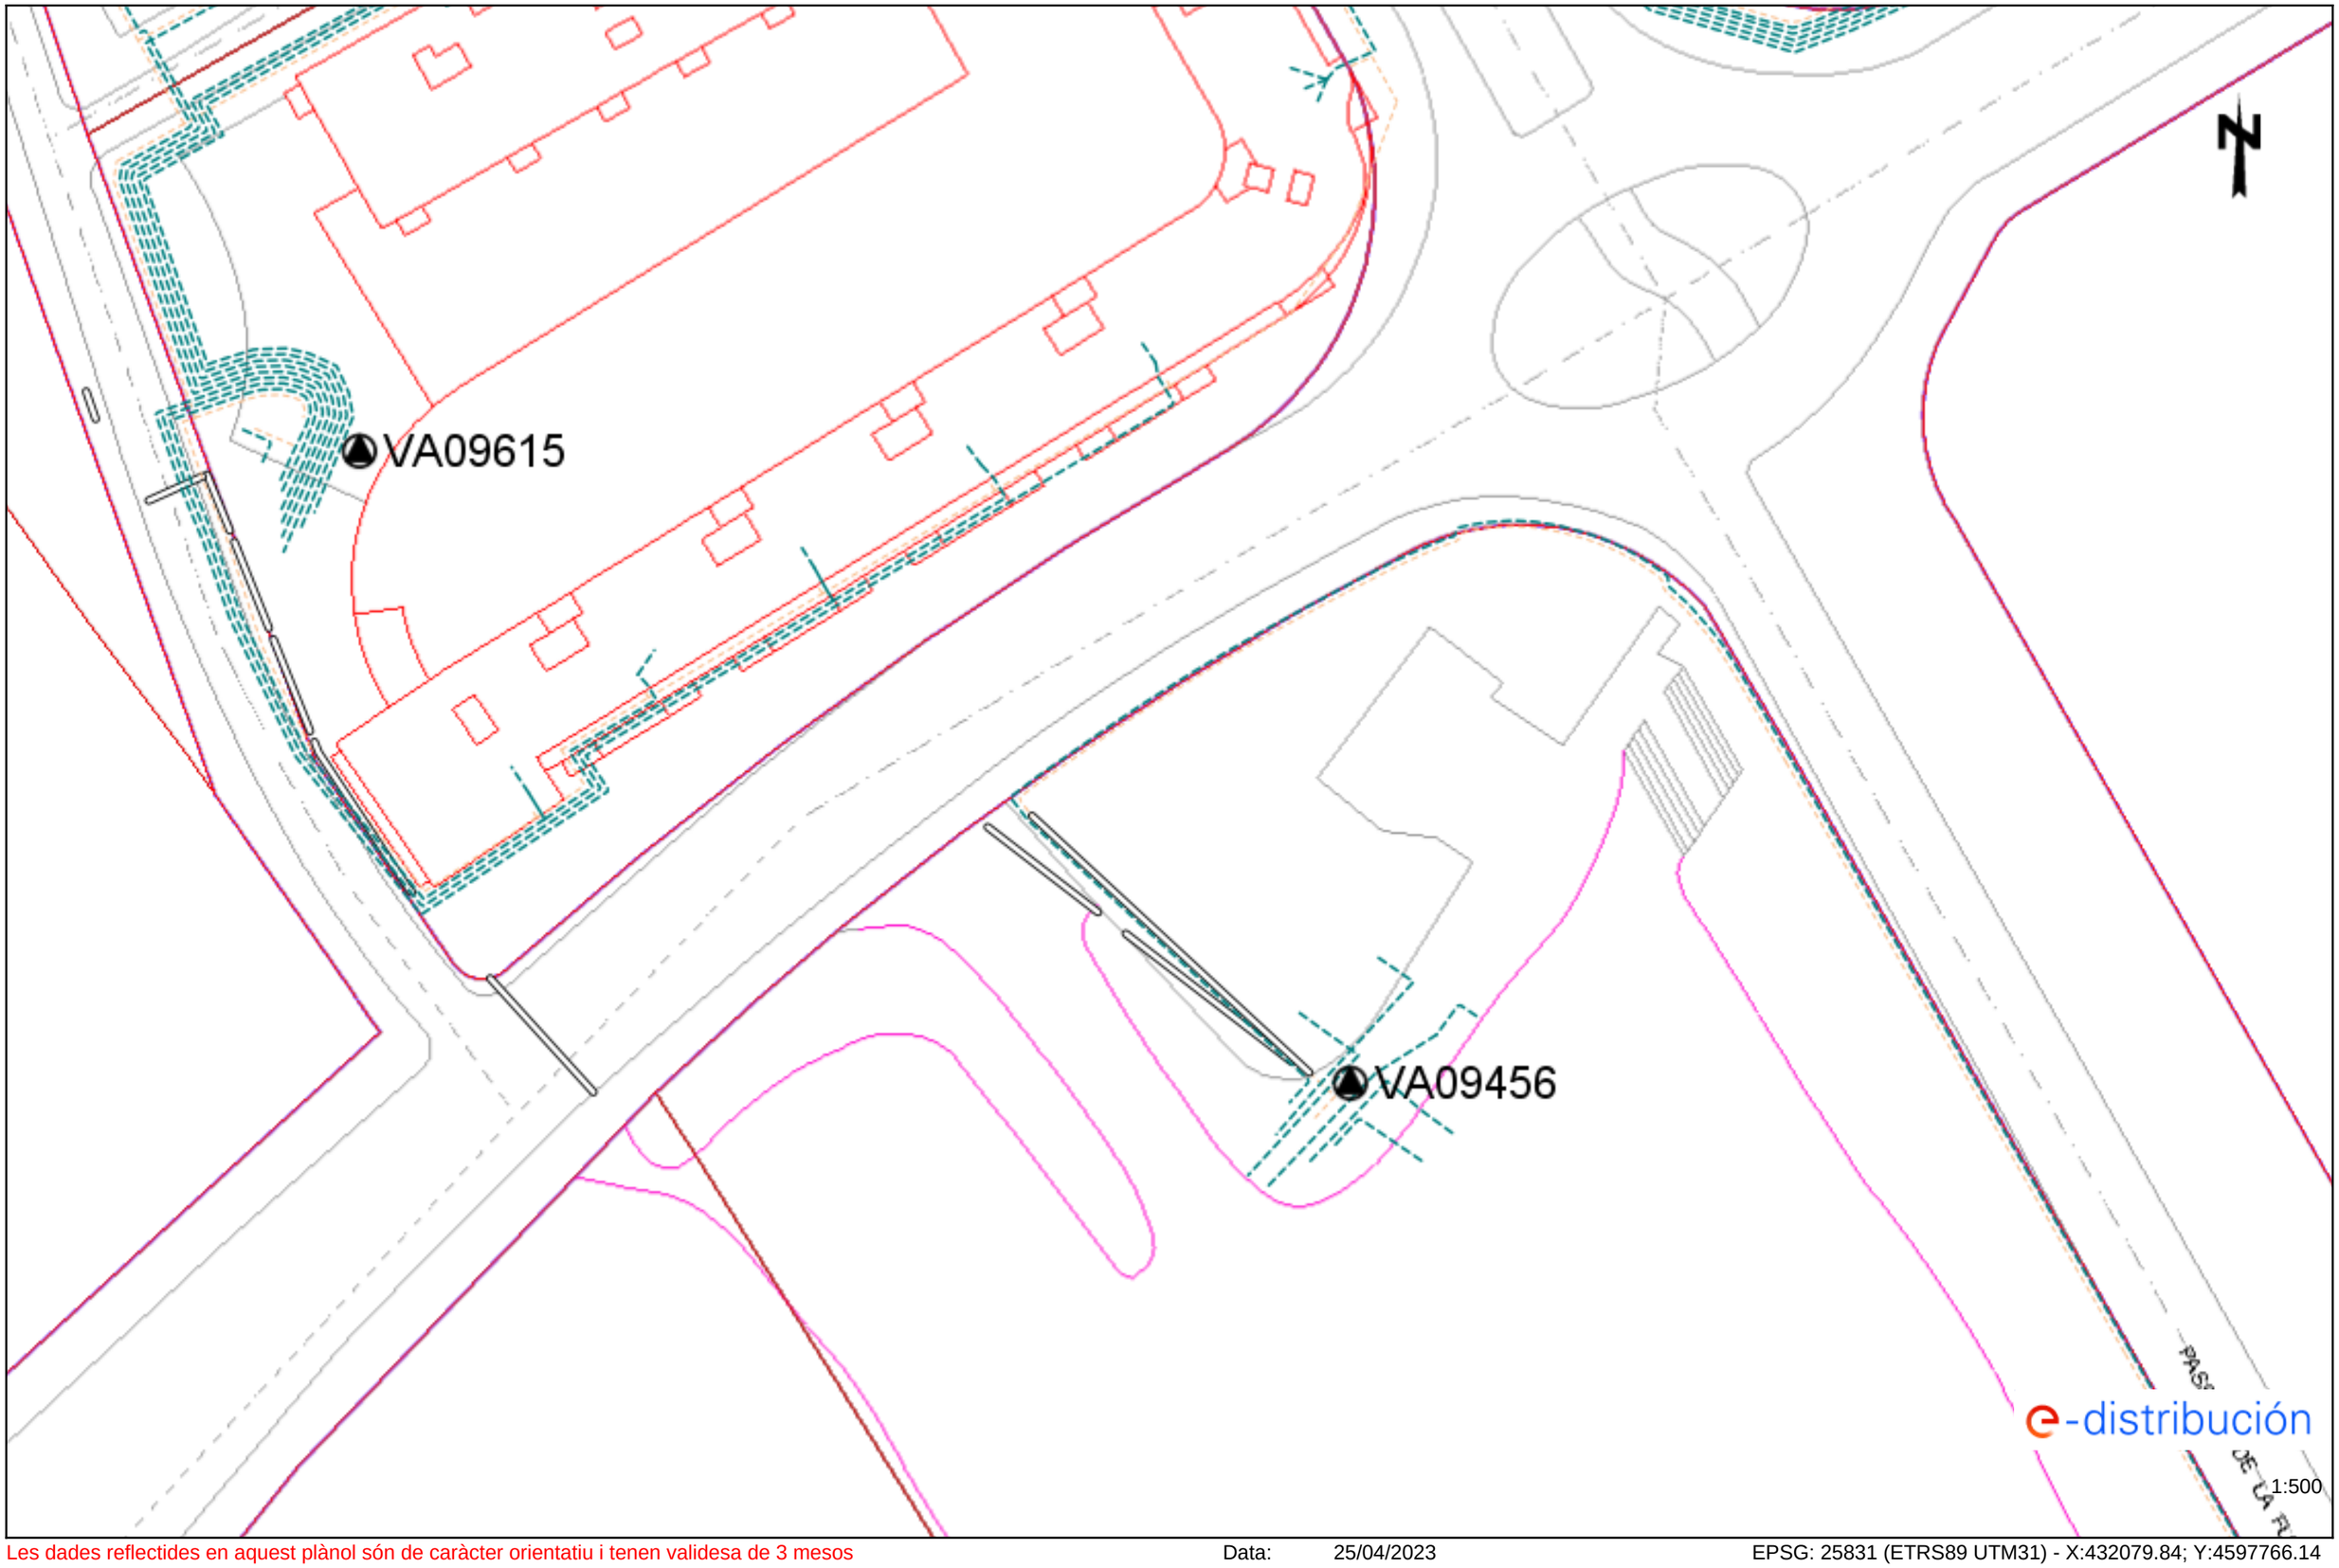


Les dades reflectides en aquest plànol són de caràcter orientatiu i tenen validesa de 3 mesos Data: 25/04/2023 EPSG: 25831 (ETRS89 UTM31) - X:432079.84; Y:4597766.14

Ref: 677787 - 17365886 Plànol AFECTACIÓ BT

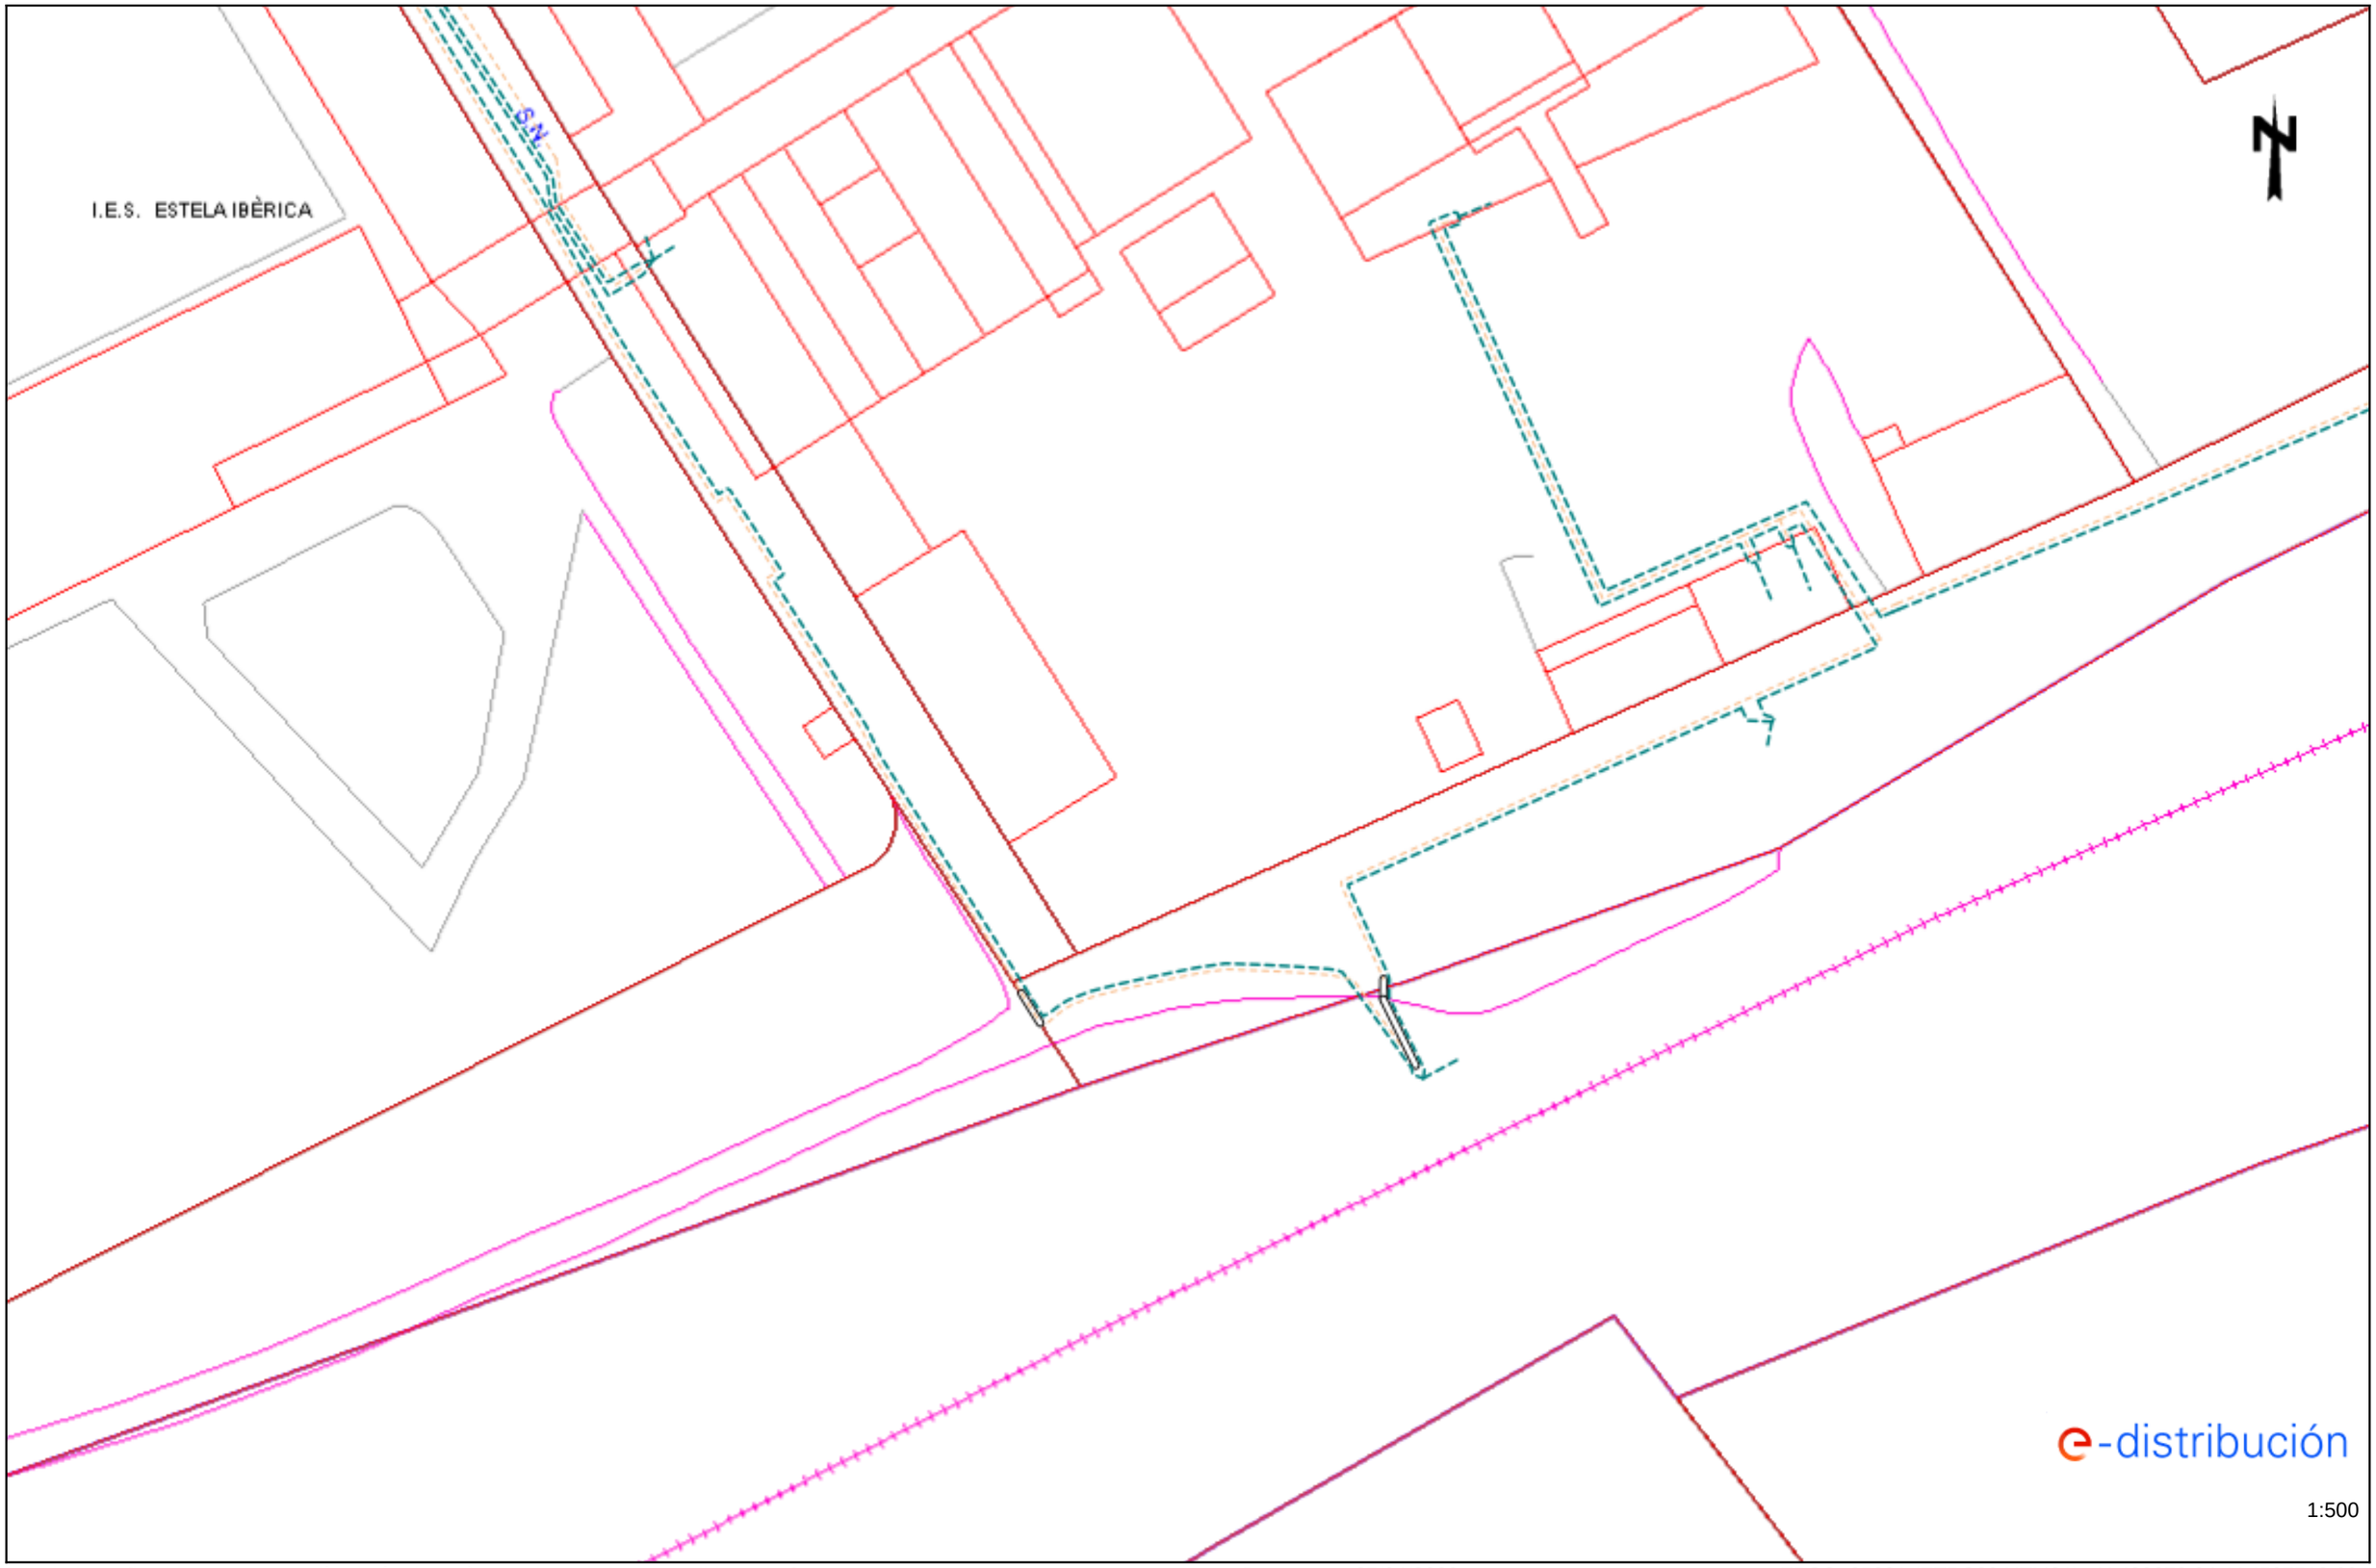

Les dades reflectides en aquest plànol són de caràcter orientatiu i tenen validesa de 3 mesos Data: 25/04/2023 EPSG: 25831 (ETRS89 UTM31) - X:432079.84; Y:4597513.69

Ref: 677787 - 17365888 Plànol AFECTACIÓ AT/MT

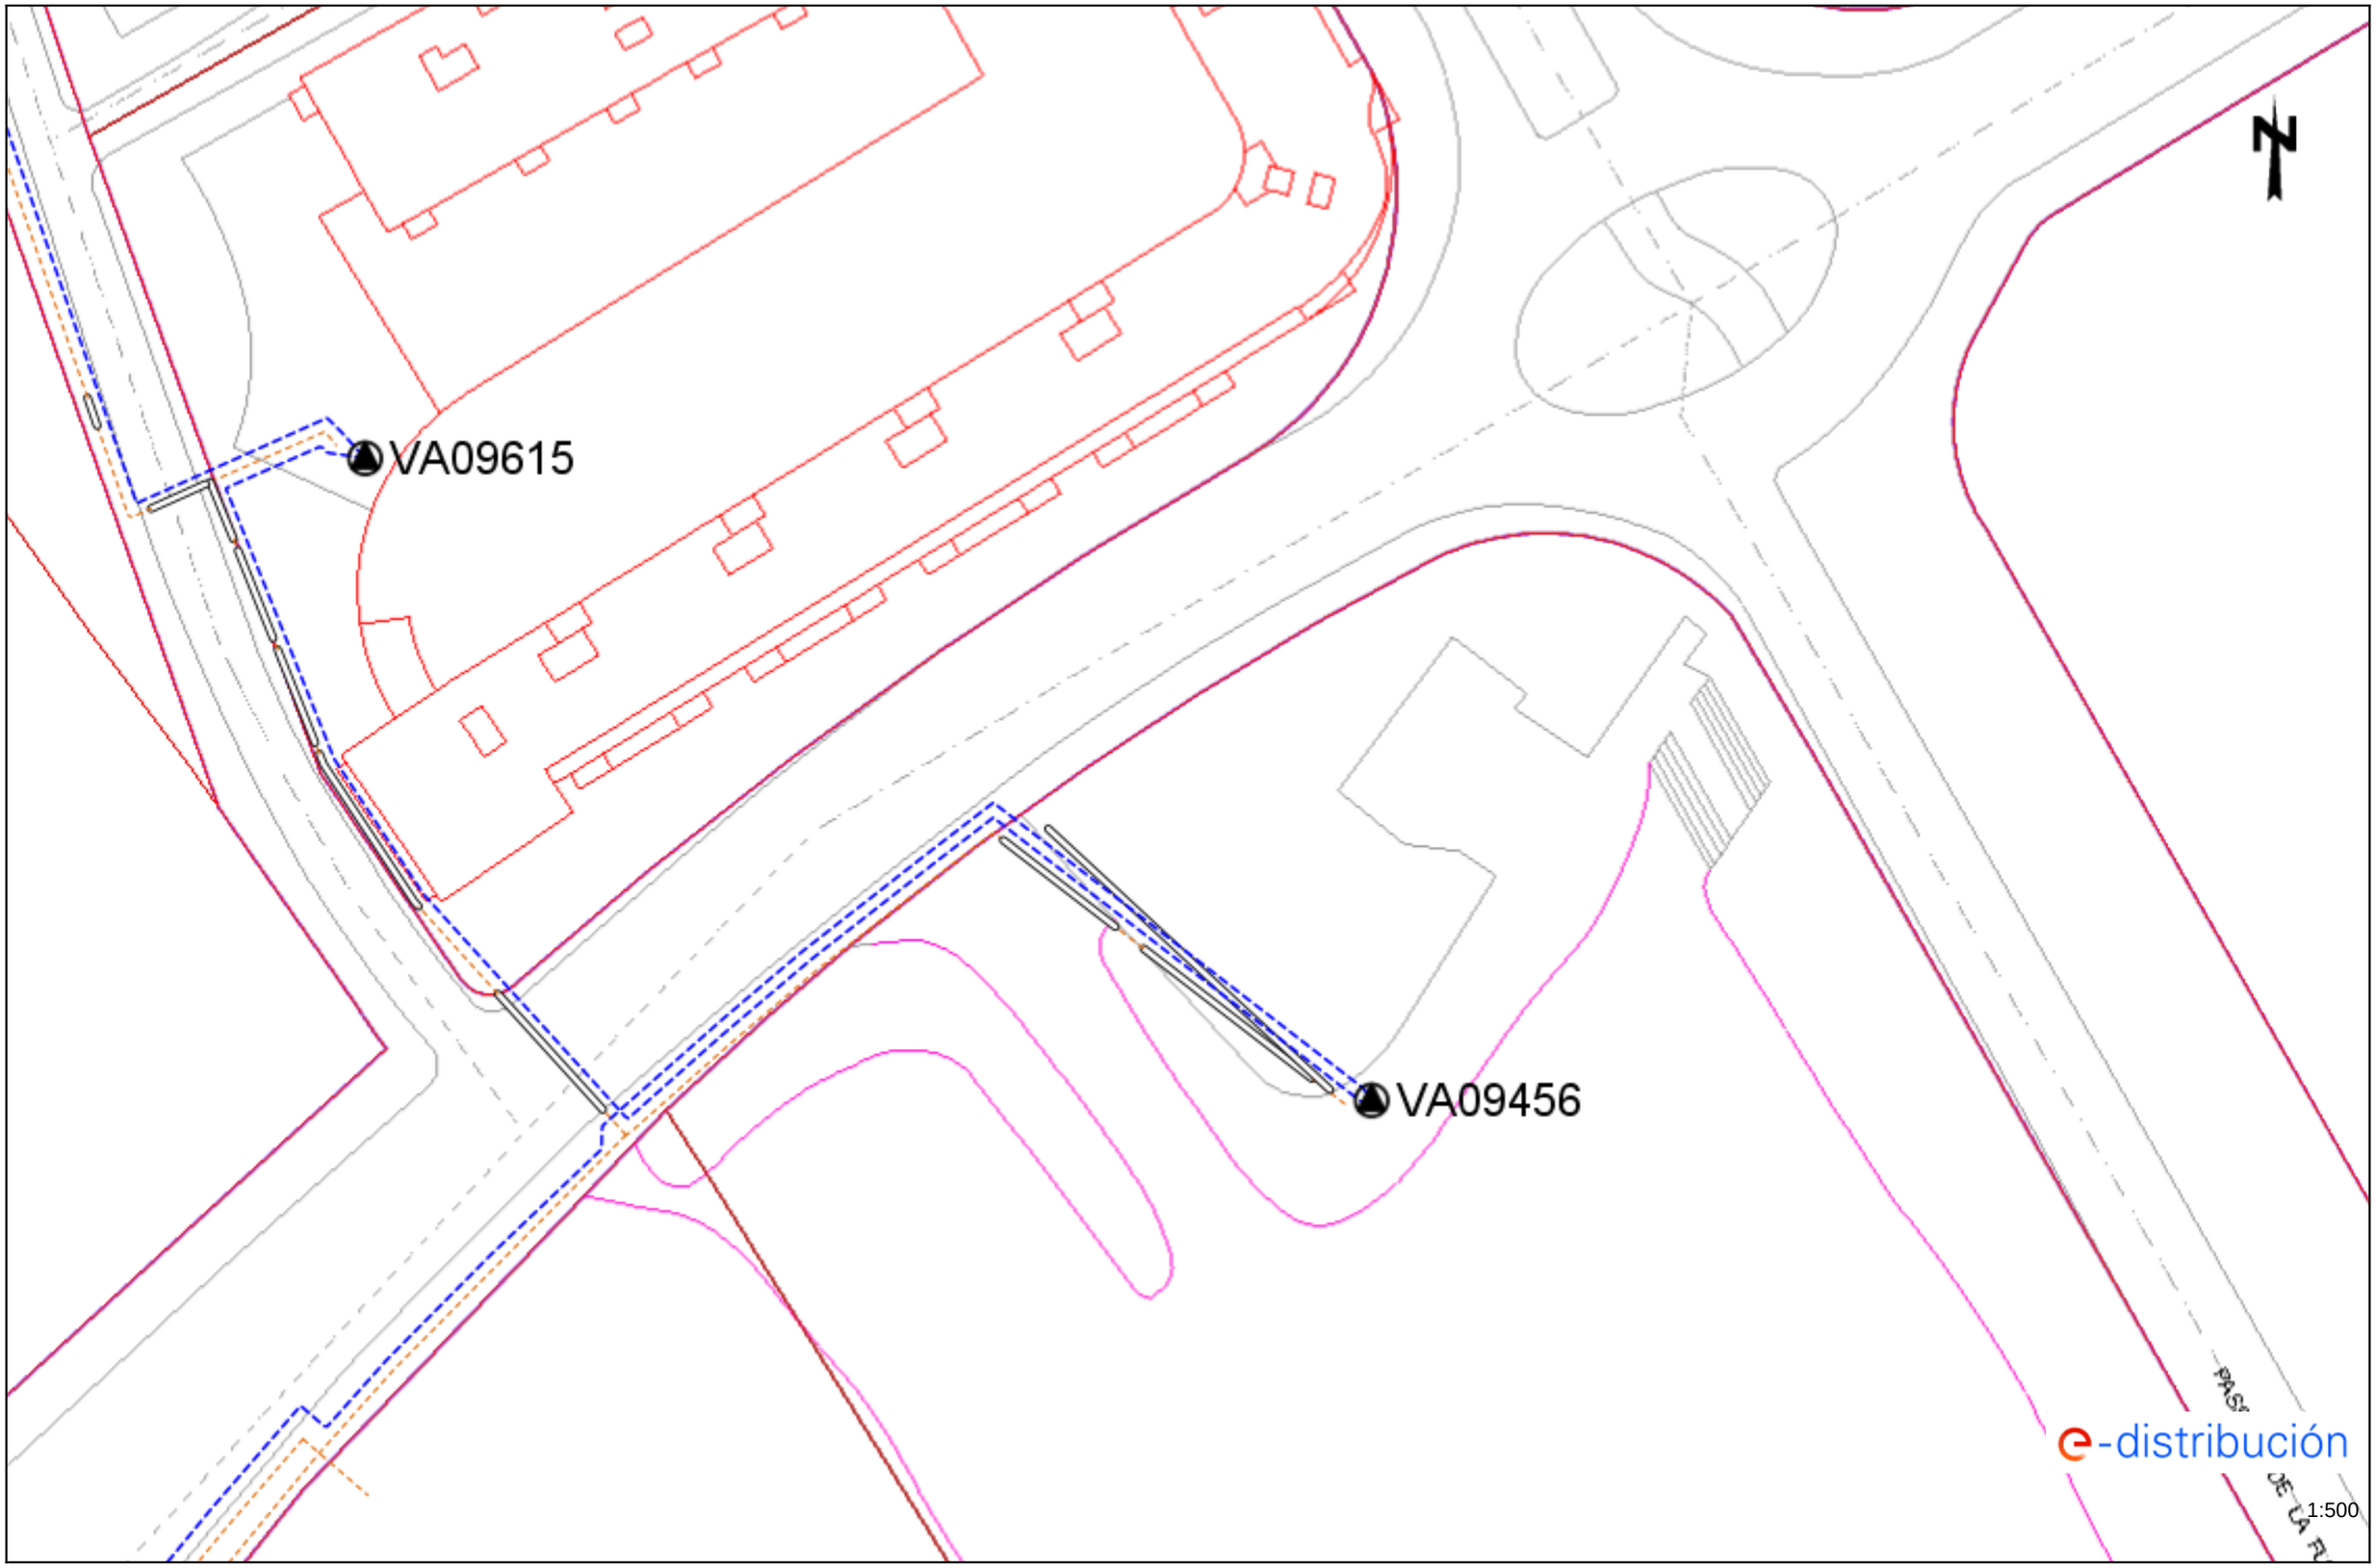


Les dades reflectides en aquest plànol són de caràcter orientatiu i tenen validesa de 3 mesos Data: 25/04/2023 EPSG: 25831 (ETRS89 UTM31) - X:432079.84; Y:4597766.14

Ref: 677787 - 17365887 Plànol AFECTACIÓ AT/MT



Les dades reflectides en aquest plànol són de caràcter orientatiu i tenen validesa de 3 mesos Data: 25/04/2023 EPSG: 25831 (ETRS89 UTM31) - X:432079.84; Y:4597639.92

Ref: 677787 - 17365886 Plànol AFECTACIÓ AT/MT

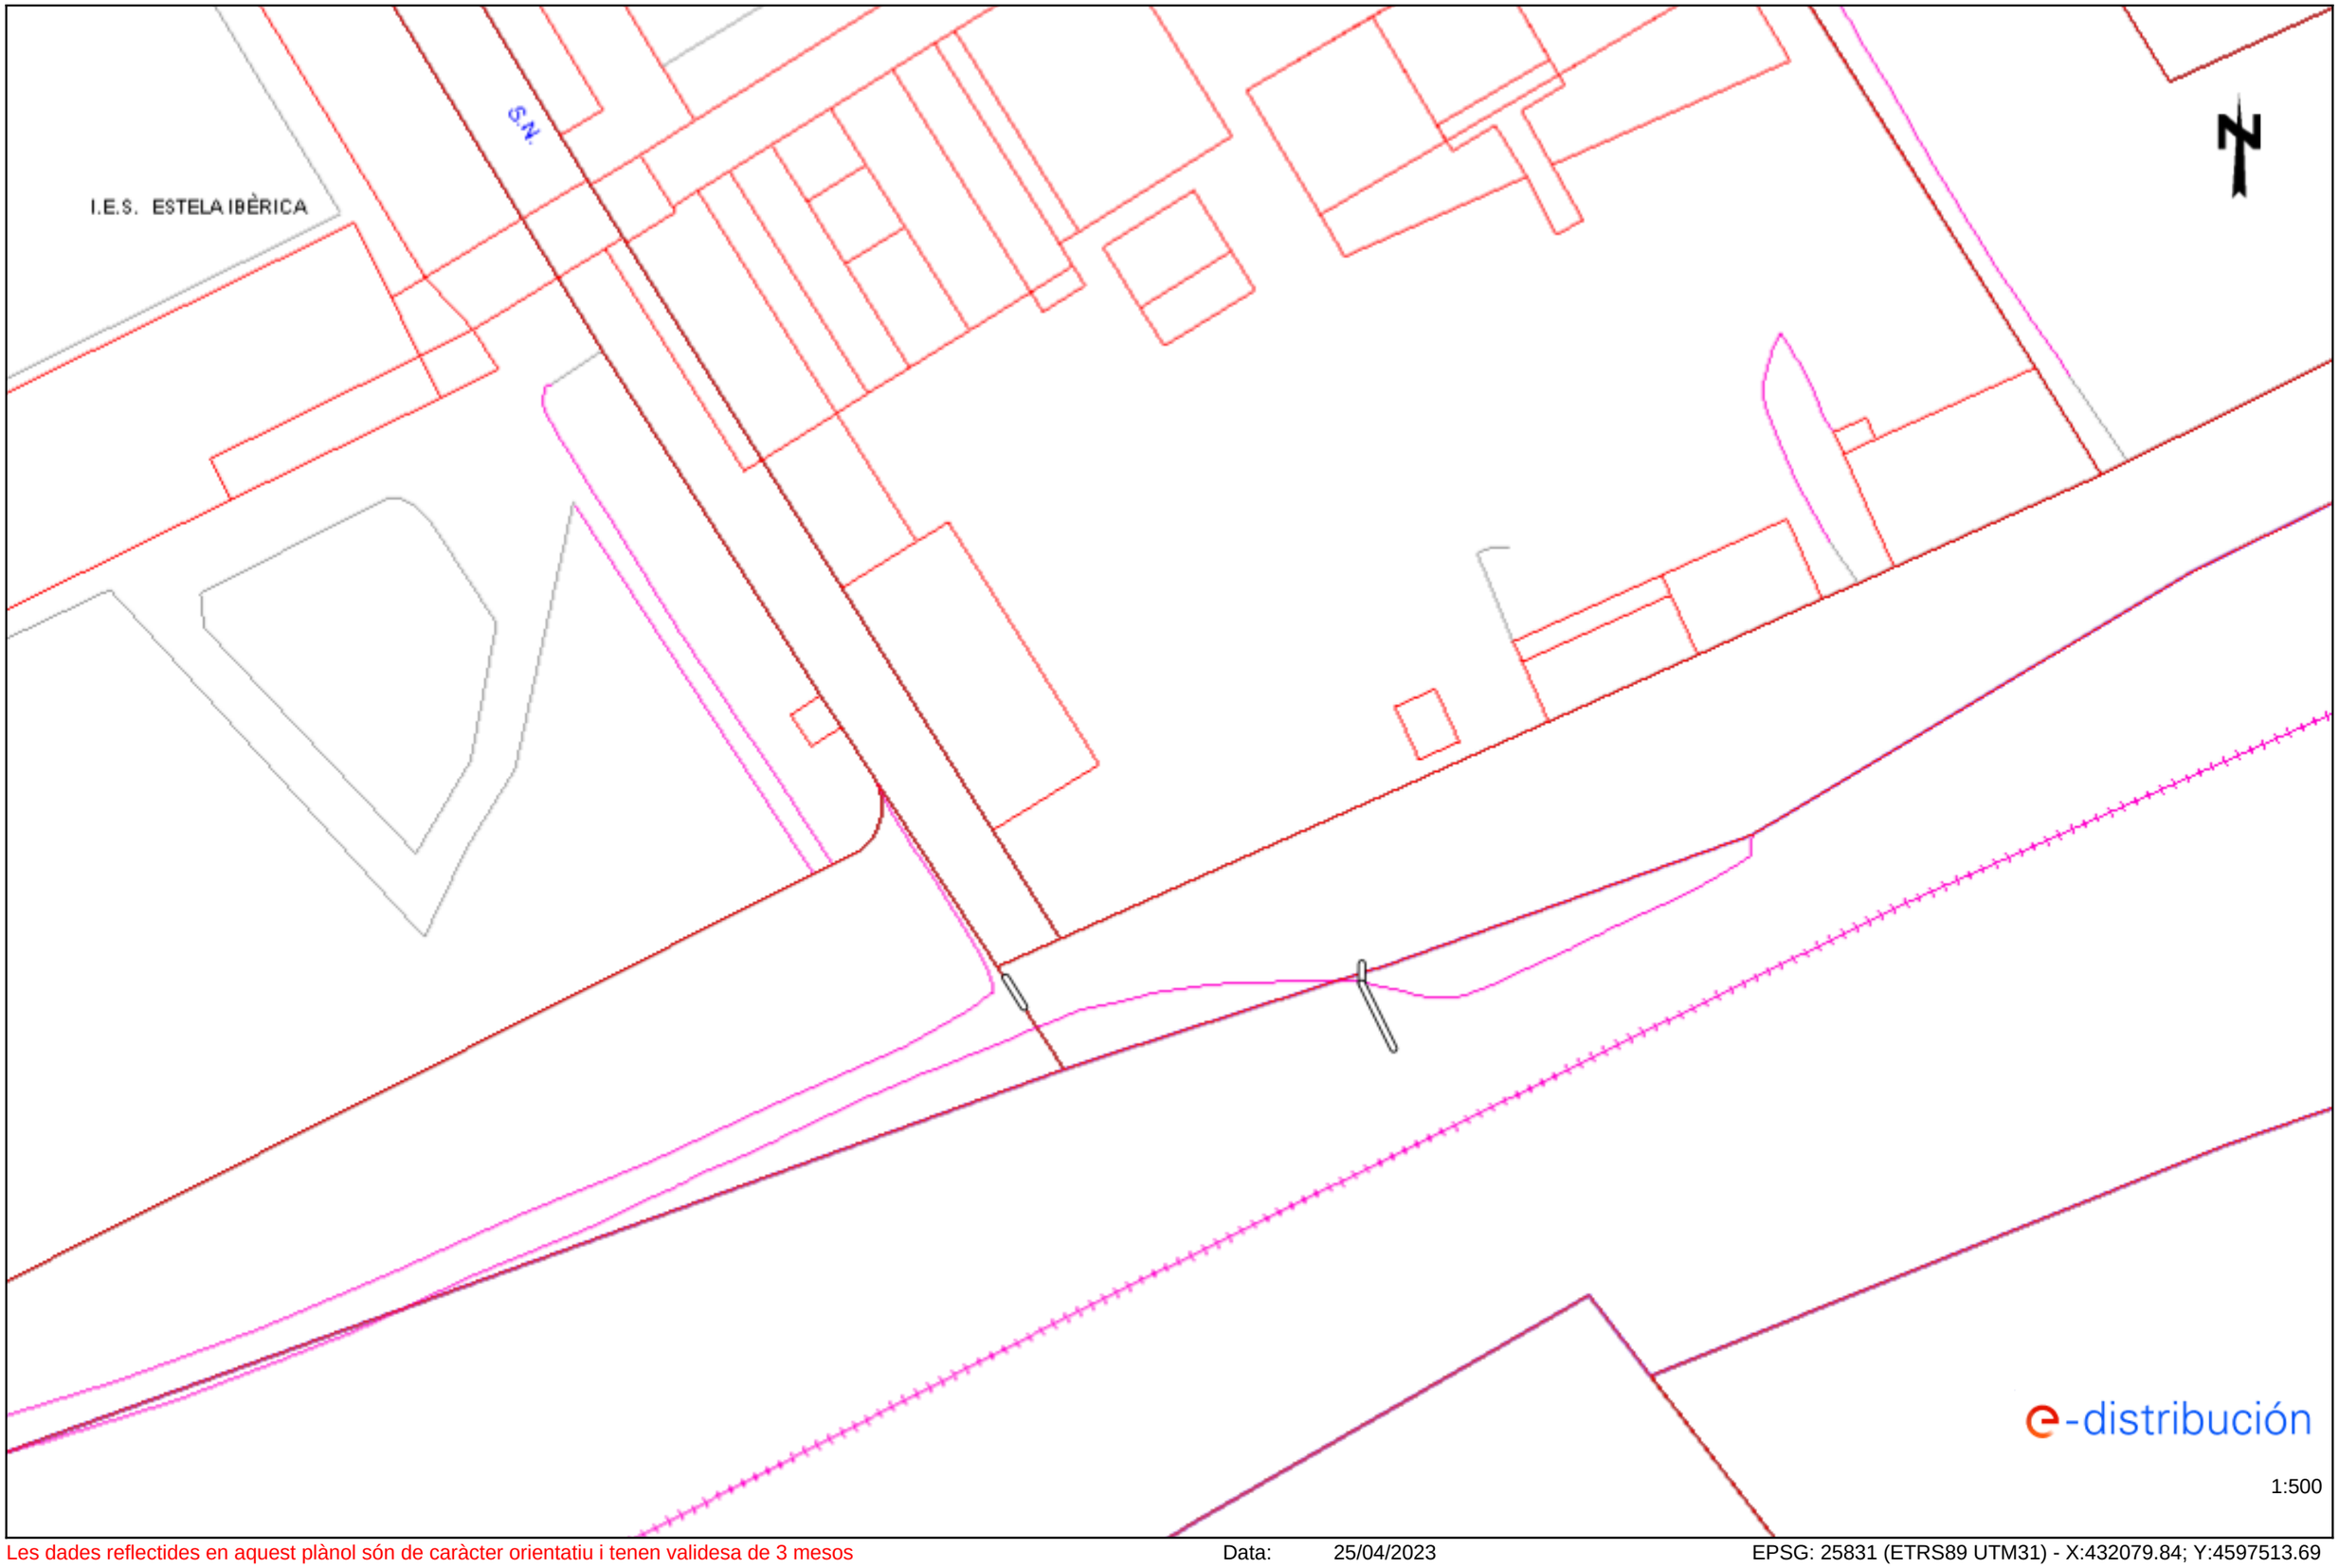

Les dades reflectides en aquest plànol són de caràcter orientatiu i tenen validesa de 3 mesos Data: 25/04/2023 EPSG: 25831 (ETRS89 UTM31) - X:432079.84; Y:4597513.69

XARXA GAS

Condicionants Particulars Nedgia Catalunya, S.A.

És del nostre interès posar al seu coneixement els condicionants que haurà d'observar als treballs en proximitat d'instal·lacions propietat de Nedgia Catalunya, S.A. i/o Gas Natural Redes GLP, S.A. (d'ara endavant NEDGIA):

- La informació aportada és confidencial i d'ús exclusiu pel que es sol·licita, sent responsabilitat del sol·licitant l'ús indegut de la mateixa.
- El plànol que se'ls envia reflexa la situació aproximada de les instal·lacions propietat de NEDGIA
- Les dades contingudes als plànols tenen caràcter orientatiu: corresponen a allò registrat als nostres arxius fins al dia d'avui, per tant no pot ser interpretat com a garantia absoluta de respondre fidelment a la realitat de la ubicació de les instal·lacions esgrafiades.
- La informació reflexa la situació de les xarxes en el moment de la seva instal·lació. Aquesta informació pot haver variat des d'aleshores per actuacions de tercers a la zona, de manera que tant la posició de la xarxa, com les referències fixes poden haver estat alterades respecte allò reflectit als plànols. En conseqüència, per raons de seguretat es recomana realitzar els treballs d'excavació a mà a les immediacions de les xarxes de NEDGIA.
- **Si l'inici de l'execució material dels treballs objecte d'aquesta sol·licitud és posterior a tres mesos de la data actual, haurà de sol·licitar de nou els serveis existents per garantir el grau d'actualització de la informació.**
- L'enviament d'aquesta informació no suposa l'autorització ni conformitat per part de NEDGIA al projecte d'obra en curs, ni exonera a qui els executaran de les responsabilitats en què incorrin per danys i perjudicis a les nostres instal·lacions.
- A la zona sol·licitada poden existir instal·lacions de gas propietat de clients traçats dels quals no s'han inclòs en els plànols annexats.
- L'entitat sol·licitant comunicarà l' inici de les seves activitats a NEDGIA **al menys amb 72 hores d'antelació**, dirigint-se a Serveis Tècnics de la província corresponent, enviant a l'efecte l'escrit que s'annexa al final d'aquests condicionants. **És imprescindible esmentar en la mateixa la referència indicada a la sol·licitud de la informació a través de la plataforma d'Internet**. Les adreces d'enviament d'aquesta documentació és uinicio@nedgia.es
- Si fos necessari realitzar cales de recerca hauran de realitzar-se en presència de personal de NEDGIA
- **El Grupo Naturgy ha pres la decisió d'introduir gradualment la canonada de polietilè PE 100 de color negre per a la distribució de gas.**
    - El tub de PE 100 negre s'identifica amb franges longitudinals grogues distribuïdes uniformement per tota la superfície del tub. D'aquesta manera es diferencia d'altres tubs negres utilitzats en altres serveis com ara la distribució d'aigua que utilitza PE 100 negre amb franges blaves.
    - Les franges longitudinals seran quatre (4) per a tots els diàmetres fins a 200 mm i sis i vuit (6-8) per a DN 250 i 315 mm, perquè, almenys una franja, sigui visible des de qualsevol angle un cop col·locat el tub a la rasa..

- El tub de PE 100 negre amb bandes grogues té la mateixa instal·lació que el tub de PE 100 taronja:
  - La banda de senyalització se seguirà col·locant com sempre a una distància de 20-30 cm per sobre de la generatriu superior de la conducció de gas.
  - Amb el tub PE 100 negre amb bandes grogues s'instal·laran les mateixes proteccions que les utilitzades amb el tub de PE 100 taronja en instal·lacions al costat d'altres serveis (aigua, llum... etc.)

- Els tubs i instal·lacions de gas no estan dissenyades per suportar sobrecàrrega de maquinària pesada, pel què si han de situar-se grues o circular vehicles sobre les mateixos que poguessin originar danys, haurà de posar-se aquesta circumstància en coneixement de NEDGIA amb objecte d'establir els passos necessaris degudament senyalitzats i protegits amb lloses de formigó xapes d'acer o similar.
- Queda prohibit l'abassegament de materials o equips sobre les canalitzacions de gas i les seves instal·lacions com arquetes, preses de potencial, respiradors, etc., garantint en tot moment l'accés a la canalització de gas a fi d'efectuar els treballs de manteniment i conservació adequats.
- En el cas d'ús d'explosius a menys de 300 m. de les canalitzacions de gas, el seu ús estarà limitat, d'acord a les condicions específiques que es fixin a aquest efecte. En tot cas, s'ha de comptar amb una autorització especial de l'òrgan territorial competent, basada en un estudi previ de vibracions que garanteixi que la velocitat de les partícules en l'emplaçament de la canonada no superi en cap moment els 30 mm/s.
- Sempre que per l'execució dels treballs les instal·lacions de gas afectades quedin al descobert, es comunicarà al responsable indicat de NEDGIA, procedint el contractista a protegir i suportar l'entubat de gas d'acord a les indicacions d'aquest. Aquesta circumstància es mantindrà el temps mínim imprescindible i les canalitzacions es taparan en presència de tècnics de NEDGIA.
- Els trams al descobert d'entubat d'acer, es protegiran amb manta antirroca per evitar desperfectes en el recobriment i, si per qualsevol circumstància, es produís algun dany al mateix, serà reparat abans d'enterrar la canalització. En cas contrari es pot originar un punt de corrosió accelerat que desembocaria en una perforació de l'entubat.
- Els tubs d'acer al carboni estan protegides contra la corrosió mitjançant un revestiment aïllant i un sistema elèctric de protecció catòdica. Pel correcte funcionament d'aquesta protecció és de vital importància la integritat d'aquest revestiment. Es comunicarà a NEDGIA qualsevol dany que es detectés al mateix.
- En el cas de tubs d'acer s'instal·laran una o diverses caixes de presa de potencial (a facilitar per NEDGIA) d'acord a les indicacions dels tècnics de NEDGIA, a amb objecte de mesurar i calibrar la possible influència de la Protecció Catòdica als gasoductes i a l'inrevés.
- En el cas de que s'efectuïn compactacions, sempre es contactarà amb el personal de Servei Tècnic designat per NEDGIA d'aquesta zona perquè els proporcioni la normativa adequada perdur a terme aquesta actuació, assegurant que aquesta es realitzarà de forma que la transmissió de vibracions als tubs de gas no superi els 30 mm per segon.
- L'Empresa que executi treballs a les proximitats de les instal·lacions de NEDGIA haurà d'estar en possessió dels plànols de les instal·lacions existents a la zona.

- Haurà de comunicar-se a NEDGIA l'aparició de qualsevol registre o accessori complementari de la instal·lació de gas, identificat com a tal, o que presumiblement es cregui que pugui formar part d'ella, sempre que no estigui definit als plànols de serveis subministrats.
  En aquest sentit s'indica que en les proximitats de les canonades de gas poden existir altres canalitzacions complementàries destinades a la transmissió de dades, per la qual cosa hauran d'extremar les precaucions quan es realitzin treballs en els seus voltants.
- Si els treballs a realitzar afecten tapes de registres, vàlvules, respiradors o tapes d'accés a instal·lacions serà necessari restituir a la nova cota de rasant, deixant les instal·lacions afectades lliures de materials d'obra.
- En el supòsit de patir danys a les seves instal·lacions, NEDGIA es reserva el dret a emprendre les accions legals que consideri oportunes, així com reclamar les indemnitzacions corresponents.
- Tots els danys a persones i instal·lacions que poguessin produir-se com a conseqüència de les obres, seran per compte i risc del promotor o executor de les mateixes, fins i tot els derivats d'un eventual tall de subministrament de gas.
- A fi de garantir la seguretat de les persones i de les instal·lacions, quan les obres a realitzar siguin canalitzacions (elèctriques, aigua, comunicacions, etc.), es tindrà en compte l'exigència de distàncies mínimes de separació en paral·lelismes i encreuaments entre serveis d'acord a la reglamentació vigent s'ha de comprovar, mitjançant el codi de colors, la pressió de la xarxa propera a la seva actuació. S'adjunta taula resum:

DISTANCIA	RANGO	CRUCE	PARALELISMO
MÍNIMA	MOP < 5 bar	0,2 m	0,2 m
	MOP >= 5 bar(*)	0,2 m	0,4 m
RECOMANADA	MOP < 5 bar	0,6 m	0,4 m
	MOP >= 5 bar (*)	0,8 m	0,6 (1) m

(1) 2,5 m en zona semiurbana i 5 m en zona rural.

(*) Per P> 16 bar y distància <10 metres es necessari consultar condicions a Distribuidora.

En el cas que no puguin mantenir-se les distàncies mínimes indicades cal informar a NEDGIA, per adoptar les mesures de protecció que es considerin convenients d'acord amb la següent puntualització:

- Contigua a la zona de servitud permanent existeix una zona de seguritat, definida en la Norma UNE 60.305.83, que s'estén fins 2.5, 5 ó 10 metres a cada costat del'eix de la canalització, en la qual l'execució de les excavacions o obres poden representar un canvi en les condicions de seguretat de la mateixai en la qual no es donen les limitacions ni es prohibeixen les obres incloses com prohibides en la zona de servitud de pas, sempre que s'informi prèviament al titular de la instal·lació, per l'adopció de les accions oportunes que evitin els riscos potencials pera la canalització.

- Els treballs en proximitat s'efectuaran amb mitjans manuals quedant prohibit per raons de seguretat la utilització de mitjans mecànics, les precaucions s'intensificaran a 0,40 m sobre la cota estimada al tub o davant l'aparició de la malla o banda groga de senyalització, permetent-se, exclusivament l'ús de martell mecànic de mà per al trencament del paviment.
- Les obres de túnels, buidat de terrenys, perforació dirigida, etc., que poden afectar el tub per sota o lateralment requeriran especial atenció.
- Per donar compliment a la legislació vigent en matèria de prevenció de riscos laborals, els 'informem dels riscos de les instal·lacions:
    - A l'objecte de donar compliment a allò estable el RD 171/2004 sobre coordinació de activitats empresarials, i per garantir la seguretat dels seus treballadors, NEDGIA informa a l'empresa sol·licitant que les instal·lacions representades als plànols adjunts es troben en règim normal d'explotació, és a dir, AMB gas a pressió.
    - Es prohibeix fer foc o fer servir elements que produeixin espurnes en els voltants de les instal·lacions de gas.
    - En el cas que es detecti una fuita o es percebi olor de gas, s'han de suspendre immediatament tot tipus de treballs en l'entorn de la instal·lació i avisar immediatament al Centre de Control d'Atenció d'Urgències de NEDGIA, comunicant aquesta circumstància.
    - El sol·licitant queda obligat a adoptar les mesures preventives que siguin necessàries d'acord amb els condicionants d'instal·lació esmentats anteriorment i aquelles altres que poguessin ser necessàries en funció dels riscos de l'activitat a desenvolupar. Així mateix queda obligat a transmetre les mesures preventives derivades del paràgraf anterior als seus treballadors o tercers que pugui contractar.
    - A l'execució dels treballs que realitzi haurà de respectar allò disposat el RD 1627/1997 Disposicions Mínimes de Seguretat i Salut en Obres de Construcció.
    - A aquesta informació de riscos no es contemplen els riscos derivats del treball a realitzar pels treballadors de l'empresa sol·licitant o per les seves empreses de contracta, sent responsabilitat d'aquesta o de les seves empreses de contracta l'avaluació dels mateixos i l'adopció de les mesures preventives que siguin necessàries.
    - Si per això fos necessari disposar de més informació sobre les instal·lacions, preguem ens ho sol·licitin per escrit i amb anterioritat a l' inici dels treballs.
    - Posem a la seva disposició el telèfon del **CCAU** (Centre de Control d'Atenció d'Urgències) de NEDGIA perquè comuniquin immediatament qualsevol incidència que pugui suposar risc: **900.750.750 (24 hores durant tots els dies de l'any).**

AQUESTES INSTRUCCIONS ESTARAN DISPONIBLES PERMANENTMENT EN EL LLOC DE TREBALL

MODIFICACIÓ DE INSTAL·LACIONS I CONDICIONANTS TÈCNICS

Si fos necessari modificar l'emplaçament de les nostres instal·lacions cal que, prèviament a l'inici de las obres, es faci per escrit la corresponent sol·licitud de desviament indicant com a referència el nº de sol·licitud de informació, a fi de procedir a la signatura del'acord corresponent i efectuar el pagament de la quantitat establerta. Les sol·licituds s'han d'adreçar a la següent direcció:

OFICINA TÉCNICA
Plaça del Gas, 1. Edifici C Planta 1.
08003. BARCELONA.

O bé a l'adreça de correu electrònic: SSPPgasTramitaciones@leangridsservices.com

Així mateix, ens posem a la seva disposició per estudiar els Condicionants Tècnics, específics a la seva tipologia d'obra, o les solucions possibles per minimitzar les interferències entre les obres a executar i les instal·lacions de gas existents a la zona.

Per a això, cal que es posi en contacte amb aquesta Unitat i que ens facilitin la seva documentació (plànols, detalls, memòries, etc.) de l'obra a realitzar en les proximitats de la xarxa de gas natural.

Nedgia Catalunya, S.A
Gas Natural Redes GLP, S.A..

NOTIFICACIÓ D'INICI D'OBRA QUE AFECTA CANALITZACIÓ DE GAS

Ntra.Ref ª: *(especifiqui inexcusablement la referència indicada a la sol·licitud d'informació realitzada a través de la Plataforma web)*

DESTINATARI: Empresa Distribuïdora / Serveis Tècnics: .....

Direcció: .....

Tel: .....
Fax: .....

Raó Social de l'empresa
executora de les obres: .....

Adreça de l'empresa
executora de les obres: .....

Lloc de les obres: .....

Denominació de l'obra: .....

Objecte de l'obra: .....

Data d'inici d'execució d'obres:.....

Durada prevista de les obres: .....

Nom del cap d'obra: .....

Telèfon de contacte amb el Cap d'Obra: .....

Observacions: .....

Acceptant respectar les obligacions i normes facilitades per Nedgia Catalunya, S.A. i Gas Natural Redes GLP, S.A. i utilitzar-les adequadament per a evitar danys a les instal·lacions de distribució de gas durant els treballs que es desenvolupin a les seves immediacions (R.D. 919/2006).

(Lloc i data) ..... a ..... de ..... de .....

Empresa Constructora
P.P.

Sgt. (Indiqueu nom i cognoms)

INTRODUCCIÓ DE LA CANONADA DE POLIETILÈ DE COLOR NEGRE

A la cartografia disponible a la web d'informació de serveis existents (eWise), les xarxes de distribució de NEDGIA, s'identificarà la canonada de Polietilè de color negre amb un codi diferent a fi de facilitar la seva identificació prèvia abans de l'inici de l'obra:

Codi PN: Canonada de Polietilè Negre instal·lada

Codi PE: Canonada de Polietilè Taronja / Groc instal·lat






- **El Grupo Naturgy ha pres la decisió d'introduir gradualment la canonada de polietilè PE 100 de color negre per a la distribució de gas.**
    - El tub de PE 100 negre s'identifica amb franges longitudinals grogues distribuïdes uniformement per tota la superfície del tub. D'aquesta manera es diferencia d'altres tubs negres utilitzats en altres serveis com ara la distribució d'aigua que utilitza PE 100 negre amb franges blaves.

    - Les franges longitudinals seran quatre (4) per a tots els diàmetres fins a 200 mm i sis i vuit (6-8) per a DN 250 i 315 mm, perquè, almenys una franja, sigui visible des de qualsevol angle un cop col·locat el tub a la rasa..
    - El tub de PE 100 negre amb bandes grogues té la mateixa instal·lació que el tub de PE 100 taronja**:**
        - La banda de senyalització se seguirà col·locant com sempre a una distància de 20-30 cm per sobre de la generatriu superior de la conducció de gas.

Amb el tub PE 100 negre amb bandes grogues s'instal·laran les mateixes proteccions que les utilitzades amb el tub de PE 100 taronja en instal·lacions al costat d'altres serveis (aigua, llum... etc.)

Exemple de visualització:

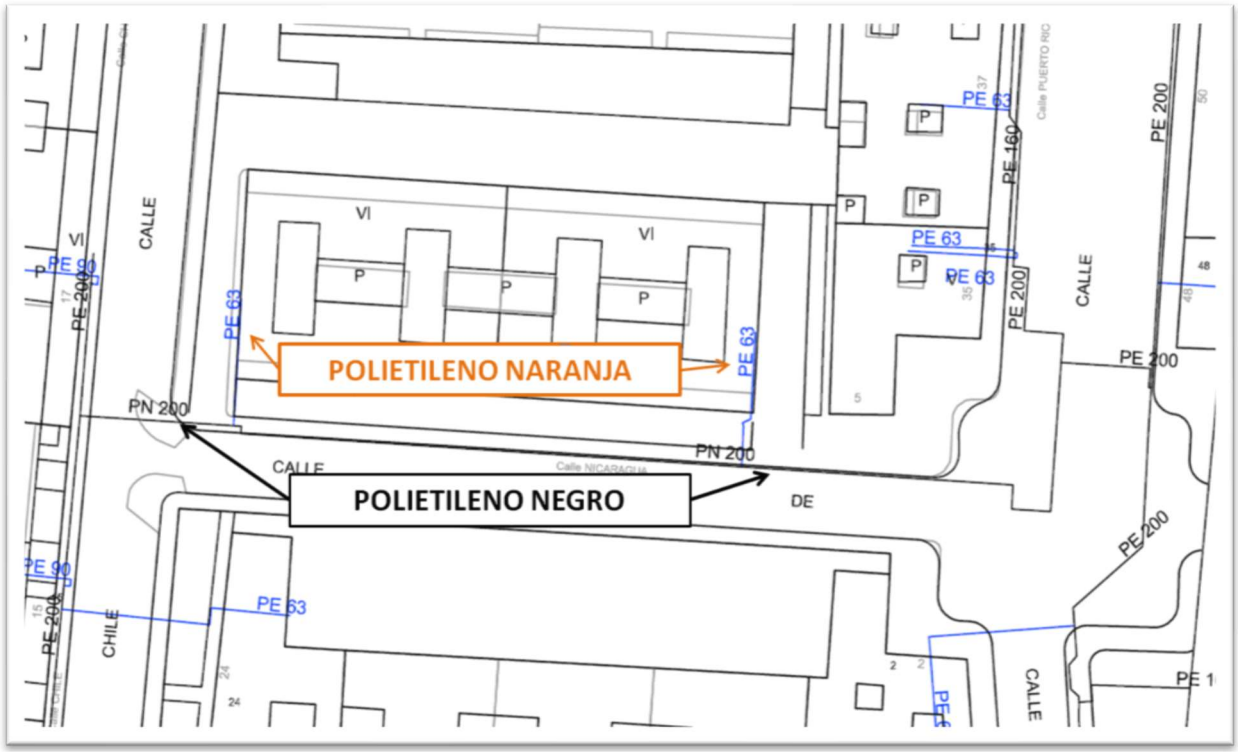

Condicionants Particulars Nedgia Catalunya, S.A.

És del nostre interès posar en el seu coneixement que les dades incloses en els nostres registres tenen caràcter orientatiu, reflectint la situació aproximada de les instal·lacions propietat de Nedgia Catalunya, S.A. i/o Gas Natural Redes GLP, S.A. (d'ara endavant NEDGIA) i corresponen al contingut dels nostres arxius fins al dia de la data, la qual cosa no pot ser interpretat com a garantia absoluta de respondre fidelment a la realitat de la ubicació de les instal·lacions grafiades.

En relació amb la sol·licitud número 677787, ja que la informació sol·licitada és aproximada, els comuniquem que a la zona que ens indiquen, no es disposa d'informació de xarxa existent actualment de NEDGIA, segons les dades registrades en els nostres arxius actualment.

No obstant això, per al seu coneixement i informació els adjuntem les condicions tècniques i legals a tenir en compte en els treballs a realitzar a les proximitats d'instal·lacions de gas.

- La informació reflexa la situació de les xarxes en el moment de la seva instal·lació. Aquesta informació pot haver variat des d'aleshores per actuacions de tercers a la zona, de manera que tant la posició de la xarxa, com les referències fixes poden haver estat alterades respecte allò reflectit als plànols. En conseqüència, per raons de seguretat es recomana realitzar els treballs d'excavació a mà a les immediacions de les xarxes de NEDGIA.
- **Si l'inici de l'execució material dels treballs objecte d'aquesta sol·licitud és posterior a tres mesos de la data actual, haurà de sol·licitar de nou els serveis existents per garantir el grau d'actualització de la informació.**
- L'enviament d'aquesta informació no suposa l'autorització ni conformitat per part de NEDGIA al projecte d'obra en curs, ni exonera a qui els executaran de les responsabilitats en què incorrin per danys i perjudicis a les nostres instal·lacions.
- A la zona sol·licitada poden existir instal·lacions de gas propietat de clients traçats dels quals no s'han inclòs en els plànols annexats.
- L'entitat sol·licitant comunicarà l' inici de les seves activitats a NEDGIA **almenys amb 72 hores d'antelació**, dirigint-se a Serveis Tècnics de la província corresponent, enviant a l'efecte l'escrit que s'annexa al final d'aquests condicionants.**És imprescindible esmentar en la mateixa la referència indicada a la sol·licitud de la informació a través de la plataforma d'Internet.** Les adreces d'enviament d'aquesta documentació és uinicio@nedgia.es
- Si fos necessari realitzar cales de recerca hauran de realitzar-se en presència de personal de NEDGIA
- **El Grup Naturgy ha pres la decisió d'introduir gradualment la canonada de polietilè PE 100 de color negre per a la distribució de gas.**

Condicionants Particulars Nedgia Catalunya, S.A.

És del nostre interès posar en el seu coneixement que les dades incloses en els nostres registres tenen caràcter orientatiu, reflectint la situació aproximada de les instal·lacions propietat de Nedgia Catalunya, S.A. i/o Gas Natural Redes GLP, S.A. (d'ara endavant NEDGIA) i corresponen al contingut dels nostres arxius fins al dia de la data, la qual cosa no pot ser interpretat com a garantia absoluta de respondre fidelment a la realitat de la ubicació de les instal·lacions grafiades.

En relació amb la sol·licitud número 677787, ja que la informació sol·licitada és aproximada, els comuniquem que a la zona que ens indiquen, no es disposa d'informació de xarxa existent actualment de NEDGIA, segons les dades registrades en els nostres arxius actualment.

No obstant això, per al seu coneixement i informació els adjuntem les condicions tècniques i legals a tenir en compte en els treballs a realitzar a les proximitats d'instal·lacions de gas.

- La informació reflexa la situació de les xarxes en el moment de la seva instal·lació. Aquesta informació pot haver variat des d'aleshores per actuacions de tercers a la zona, de manera que tant la posició de la xarxa, com les referències fixes poden haver estat alterades respecte allò reflectit als plànols. En conseqüència, per raons de seguretat es recomana realitzar els treballs d'excavació a mà a les immediacions de les xarxes de NEDGIA.
- **Si l'inici de l'execució material dels treballs objecte d'aquesta sol·licitud és posterior a tres mesos de la data actual, haurà de sol·licitar de nou els serveis existents per garantir el grau d'actualització de la informació.**
- L'enviament d'aquesta informació no suposa l'autorització ni conformitat per part de NEDGIA al projecte d'obra en curs, ni exonera a qui els executaran de les responsabilitats en què incorrin per danys i perjudicis a les nostres instal·lacions.
- A la zona sol·licitada poden existir instal·lacions de gas propietat de clients traçats dels quals no s'han inclòs en els plànols annexats.
- L'entitat sol·licitant comunicarà l' inici de les seves activitats a NEDGIA **almenys amb 72 hores d'antelació**, dirigint-se a Serveis Tècnics de la província corresponent, enviant a l'efecte l'escrit que s'annexa al final d'aquests condicionants.**És imprescindible esmentar en la mateixa la referència indicada a la sol·licitud de la informació a través de la plataforma d'Internet.** Les adreces d'enviament d'aquesta documentació és uinicio@nedgia.es
- Si fos necessari realitzar cales de recerca hauran de realitzar-se en presència de personal de NEDGIA
- **El Grup Naturgy ha pres la decisió d'introduir gradualment la canonada de polietilè PE 100 de color negre per a la distribució de gas.**

- El tub de PE 100 negre s'identifica amb franges longitudinals grogues distribuïdes uniformement per tota la superfície del tub. D'aquesta manera es diferencia d'altres tubs negres utilitzats en altres serveis com ara la distribució d'aigua que utilitza PE 100 negre amb franges blaves.
- Les franges longitudinals seran quatre (4) per a tots els diàmetres fins a 200 mm i sis i vuit (6-8) per a DN 250 i 315 mm, perquè, almenys una franja, sigui visible des de qualsevol angle un cop col·locat el tub a la rasa.
- El tub de PE 100 negre amb bandes grogues té la mateixa instal·lació que el tub de PE 100 taronja:
  - La banda de senyalització se seguirà col·locant com sempre a una distància de 20-30cm per sobre de la generatriu superior de la conducció de gas.
  - Amb el tub PE 100 negre amb bandes grogues s'instal·laran les mateixes proteccions que les utilitzades amb el tub de PE 100 taronja en instal·lacions al costat d'altres serveis (aigua, llum... etc.)

- Els tubs i instal·lacions de gas no estan dissenyades per suportar sobrecàrrega de maquinària pesada, pel què si han de situar-se grues o circular vehicles sobre les mateixos que poguessin originar danys, haurà de posar-se aquesta circumstància en coneixement de NEDGIA amb objecte d'establir els passos necessaris degudament senyalitzats i protegits amb lloses de formigó xapes d'acer o similar.
- Queda prohibit l'abassegament de materials o equips sobre les canalitzacions de gas i les seves instal·lacions com arquetes, preses de potencial, respiradors, etc., garantint en tot moment l'accés a la canalització de gas a fi d'efectuar els treballs de manteniment i conservació adequats.
- En el cas d'ús d'explosius a menys de 300 m. de les canalitzacions de gas, el seu ús estarà limitat, d'acord a les condicions específiques que es fixin a aquest efecte. En tot cas, s'ha de comptar amb una autorització especial de l'òrgan territorial competent, basada en un estudi previ de vibracions que garanteixi que la velocitat de les partícules en l'emplaçament de la canonada no superi en cap moment els 30 mm/s.
- Sempre que per l'execució dels treballs les instal·lacions de gas afectades quedin al descobert, es comunicarà al responsable indicat de NEDGIA, procedint el contractista a protegir i suportar l'entubat de gas d'acord a les indicacions d'aquest. Aquesta circumstància es mantindrà el temps mínim imprescindible i les canalitzacions es taparan en presència de tècnics de NEDGIA.
- Els trams al descobert d'entubat d'acer, es protegiran amb manta antirroca per evitar desperfectes en el recobriment i, si per qualsevol circumstància, es produís algun dany al mateix, serà reparat abans d'enterrar la canalització. En cas contrari es pot originar un punt de corrosió accelerat que desembocaria en una perforació de l'entubat.
- Els tubs d'acer al carboni estan protegides contra la corrosió mitjançant un revestiment aïllant i un sistema elèctric de protecció catòdica. Pel correcte funcionament d'aquesta protecció és de vital importància la integritat d'aquest revestiment. Es comunicarà a NEDGIA qualsevol dany que es detectés al mateix.

- En el cas de tubs d'acer s'instal·laran una o diverses caixes de presa de potencial (a facilitar per NEDGIA) d'acord a les indicacions dels tècnics de NEDGIA, a amb objecte de mesurar i calibrar la possible influència de la Protecció Catòdica als gasoductes i a l'inrevés.

- En el cas de que s'efectuïn compactacions, sempre es contactarà amb el personal de Servei Tècnic designat per NEDGIA d'aquesta zona perquè els proporcioni la normativa adequada per dur a terme aquesta actuació, assegurant que aquesta es realitzarà de forma que la transmissió de vibracions als tubs de gas no superi els 30 mm per segon.

- L'Empresa que executi treballs a les proximitats de les instal·lacions de NEDGIA haurà d'estar en possessió dels plànols de les instal·lacions existents a la zona.

- Haurà de comunicar-se a NEDGIA l'aparició de qualsevol registre o accessori complementari de la instal·lació de gas, identificat com a tal, o que presumiblement es cregui que pugui formar part d'ella, sempre que no estigui definit als plànols de serveis subministrats.

  En aquest sentit s'indica que en les proximitats de les canonades de gas poden existir altres canalitzacions complementàries destinades a la transmissió de dades, per la qual cosa hauran d'extremar les precaucions quan es realitzin treballs en els seus voltants.

- Si els treballs a realitzar afecten tapes de registres, vàlvules, respiradors o tapes d'accés a instal·lacions serà necessari restituir a la nova cota de rasant, deixant les instal·lacions afectades lliures de materials d'obra.

- En el supòsit de patir danys a les seves instal·lacions, NEDGIA es reserva el dret a emprendre les accions legals que consideri oportunes, així com reclamar les indemnitzacions corresponents.

- Tots els danys a persones i instal·lacions que poguessin produir-se com a conseqüència de les obres, seran per compte i risc del promotor o executor de les mateixes, fins i tot els derivats d'un eventual tall de subministrament de gas.

- A fi de garantir la seguretat de les persones i de les instal·lacions, quan les obres a realitzar siguin canalitzacions (elèctriques, aigua, comunicacions, etc.), es tindrà en compte l'exigència de distàncies mínimes de separació en paral·lelismes i encreuaments entre serveis d'acord a la reglamentació vigent i s'ha de comprovar, mitjançant el codi de colors, la pressió de la xarxa propera a la seva actuació. S'adjunta taula resum:

DISTANCIA	RANGO	CRUCE	PARALELISMO
MÍNIMA	MOP < 5 bar	0,2 m	0,2 m
	MOP >= 5 bar(*)	0,2 m	0,4 m
RECOMANADA	MOP < 5 bar	0,6 m	0,4 m
	MOP >= 5 bar (*)	0,8 m	0,6 (1) m

(1) 2,5 m en zona semiurbana i 5 m en zona rural.
(*) Per P> 16 bar y distància <10 metres es necessari consultar condicions a Distribuidora.

En el cas que no puguin mantenir-se les distàncies mínimes indicades cal informar a NEDGIA, per adoptar les mesures de protecció que es considerin convenients d'acord amb la següent puntualització:

- Contigua a la zona de servitud permanent existeix una zona de seguritat, definida en la Norma UNE 60.305.83, que s'estén fins 2.5, 5 ó 10 metres a cada costat de l'eix de la canalització, en la qual l'execució de les excavacions o obres poden representar un canvi en les condicions de seguretat de la mateixa i en la qual no es donen les limitacions ni es prohibeixen les obres incloses com prohibides en la zona de servitud de pas, sempre que s'informi prèviament al titular de la instal·lació, per l'adopció de les accions oportunes que evitin els riscos potencials per a la canalització.

- Els treballs en proximitat s'efectuaran amb mitjans manuals quedant prohibit per raons de seguretat la utilització de mitjans mecànics, les precaucions s'intensificaran a 0,40 m sobre la cota estimada al tub o davant l'aparició de la malla o banda groga de senyalització, permetent-se, exclusivament l'ús de martell mecànic de mà per al trencament del paviment.

- Les obres de túnels, buidat de terrenys, perforació dirigida, etc., que poden afectar el tub per sota o lateralment requeriran especial atenció.

- Per donar compliment a la legislació vigent en matèria de prevenció de riscos laborals, els informem dels riscos de les instal·lacions:

  - A l'objecte de donar compliment a allò estable el RD 171/2004 sobre coordinació de activitats empresarials, i per garantir la seguretat dels seus treballadors, NEDGIA informa a l'empresa sol·licitant que les instal·lacions representades als plànols adjunts es troben en règim normal d'explotació, és a dir, AMB gas a pressió.

  - Es prohibeix fer foc o fer servir elements que produeixin espurnes en els voltants de les instal·lacions de gas.

  - En el cas que es detecti una fuita o es percebi olor de gas, s'han de suspendre immediatament tot tipus de treballs en l'entorn de la instal·lació i avisar immediatament al Centre de Control d'Atenció d'Urgències de NEDGIA, comunicant aquesta circumstància.

  - El sol·licitant queda obligat a adoptar les mesures preventives que siguin necessàries d'acord amb els condicionants d'instal·lació esmentats anteriorment i aquelles altres que poguessin ser necessàries en funció dels riscos de l'activitat a desenvolupar. Així mateix queda obligat a transmetre les mesures preventives derivades del paràgraf anterior als seus treballadors o tercers que pugui contractar.

  - A l'execució dels treballs que realitzi haurà de respectar allò disposat el RD 1627/1997 Disposicions Mínimes de Seguretat i Salut en Obres de Construcció.

  - A aquesta informació de riscos no es contemplen els riscos derivats del treball a realitzar pels treballadors de l'empresa sol·licitant o per les seves empreses de contracta, sent responsabilitat d'aquesta o de les seves empreses de contracta l'avaluació dels mateixos i l'adopció de les mesures preventives que siguin necessàries.

- Si per això fos necessari disposar de més informació sobre les instal·lacions, preguem ens ho sol·licitin per escrit i amb anterioritat a l' inici dels treballs.
- Posem a la seva disposició el telèfon del **CCAU** (Centre de Control d'Atenció d'Urgències) de NEDGIA perquè comuniquin immediatament qualsevol incidència que pugui suposar risc: **900.750.750 (24 hores durant tots els dies de l'any).**

AQUESTES INSTRUCCIONS ESTARAN DISPONIBLES PERMANENTMENT EN EL LLOC DE TREBALL.

MODIFICACIÓ DE INSTAL·LACIONS I CONDICIONANTS TÈCNICS

Si fos necessari modificar l'emplaçament de les nostres instal·lacions cal que, prèviament a l'inici de las obres, es faci per escrit la corresponent sol·licitud de desviament indicant com a referència el nº de sol·licitud de informació, a fi de procedir a la signatura de l'acord corresponent i efectuar el pagament de la quantitat establerta. Les sol·licituds s'han d'adreçar a la següent direcció:

OFICINA TÉCNICA

Plaça del Gas, 1. Edificio C Planta 1.

08003. BARCELONA.

O bé a l'adreça de correu electrònic: SSPPgasTramitaciones@leangridsservices.com

Així mateix, ens posem a la seva disposició per estudiar els Condicionants Tècnics, específics a la seva tipologia d'obra, o les solucions possibles per minimitzar les interferències entre les obres a executar i les instal·lacions de gas existents a la zona.

Per a això, cal que es posi en contacte amb aquesta Unitat i que ens facilitin la seva documentació (plànols, detalls, memòries, etc.) de l'obra a realitzar en les proximitats de la xarxa de NEDGIA.

Nedgia Catalunya, S.A.
Gas Natural Redes GLP, S.A.

NOTIFICACIÓ D'INICI D'OBRA QUE AFECTA CANALITZACIÓ DE GAS

Ntra.Ref ª: (especifiqui inexcusablement la referència indicada a la sol·licitud d'informació realitzada a través de la Plataforma web)

DESTINATARI: Empresa Distribuïdora / Serveis Tècnics: .....

Adreça:.....

Tel:.....
Fax:.....

- Raó Social de l' empresa
executora de les obres : ……..

- Domicili de l' empresa
executora de les obres : .....

- Lloc de les obres : ……

- Denominació de l' obra: ……..

- Objecte de l' obra:…….

- Data d' inici d' execució d' obres: ……

- Duració prevista de les obres: …….

- Nom del Cap d' Obra: …….

- Telèfon de contacte amb el Cap d' Obra: …….

- Observacions:…….

Acceptant respectar les obligacions i normes facilitades per Nedgia Catalunya, S.A. i Gas Natural Redes GLP, S.A. i utilitzar-les adequadament per a evitar danys a les instal·lacions de distribució de gas durant els treballs que es desenvolupin a les seves immediacions (R.D. 919/2006).

(Lloc i data) ..... a..... de ..... de .....

Empresa Constructora
P.P.

Sgt. (Indiqueu nom i cognoms)

INTRODUCCIÓ DE LA CANONADA DE POLIETILÈ DE COLOR NEGRE

A la cartografia disponible a la web d'informació de serveis existents (eWise), les xarxes de distribució de NEDGIA, s'identificarà la canonada de Polietilè de color negre amb un codi diferent a fi de facilitar la seva identificació prèvia abans de l'inici de l'obra:

Codi PN: Canonada de Polietilè Negre instal·lada

Codi PE: Canonada de Polietilè Taronja / Groc instal·lat






El Grup Naturgy ha pres la decisió d'introduir gradualment la canonada de polietilè PE 100 de color negre per a la distribució de gas.

- El tub de PE 100 negre s'identifica amb franges longitudinals grogues distribuïdes uniformement per tota la superfície del tub. D'aquesta manera es diferencia d'altres tubs negres utilitzats en altres serveis com ara la distribució d'aigua que utilitza PE 100 negre amb franges blaves.
- Les franges longitudinals seran quatre (4) per a tots els diàmetres fins a 200 mm i sis i vuit (6-8) per a DN 250 i 315 mm, perquè, almenys una franja, sigui visible des de qualsevol angle un cop col·locat el tub a la rasa.
- El tub de PE 100 negre amb bandes grogues té la mateixa instal·lació que el tub de PE 100 taronja:
  - La banda de senyalització se seguirà col·locant com sempre a una distància de 20-30 cm per sobre de la generatriu superior de la conducció de gas.
  - Amb el tub PE 100 negre amb bandes grogues s'instal·laran les mateixes proteccions que les utilitzades amb el tub de PE 100 taronja en instal·lacions al costat d'altres serveis (aigua, llum... etc.)

Exemple de visualització:

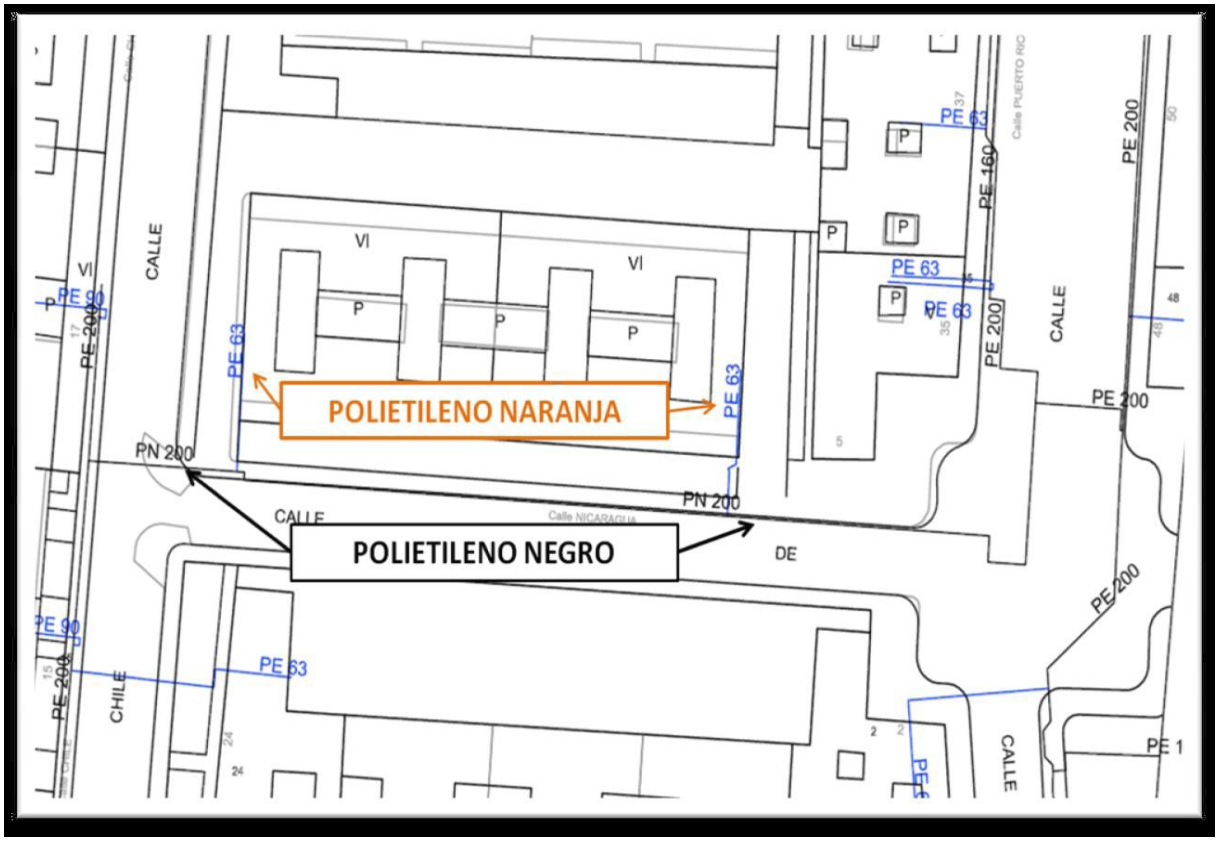

- El tub de PE 100 negre s'identifica amb franges longitudinals grogues distribuïdes uniformement per tota la superfície del tub. D'aquesta manera es diferencia d'altres tubs negres utilitzats en altres serveis com ara la distribució d'aigua que utilitza PE 100 negre amb franges blaves.
- Les franges longitudinals seran quatre (4) per a tots els diàmetres fins a 200 mm i sis i vuit (6-8) per a DN 250 i 315 mm, perquè, almenys una franja, sigui visible des de qualsevol angle un cop col·locat el tub a la rasa.
- El tub de PE 100 negre amb bandes grogues té la mateixa instal·lació que el tub de PE 100 taronja:
  - La banda de senyalització se seguirà col·locant com sempre a una distància de 20-30cm per sobre de la generatriu superior de la conducció de gas.
  - Amb el tub PE 100 negre amb bandes grogues s'instal·laran les mateixes proteccions que les utilitzades amb el tub de PE 100 taronja en instal·lacions al costat d'altres serveis (aigua, llum... etc.)

- Els tubs i instal·lacions de gas no estan dissenyades per suportar sobrecàrrega de maquinària pesada, pel què si han de situar-se grues o circular vehicles sobre les mateixos que poguessin originar danys, haurà de posar-se aquesta circumstància en coneixement de NEDGIA amb objecte d'establir els passos necessaris degudament senyalitzats i protegits amb lloses de formigó xapes d'acer o similar.
- Queda prohibit l'abassegament de materials o equips sobre les canalitzacions de gas i les seves instal·lacions com arquetes, preses de potencial, respiradors, etc., garantint en tot moment l'accés a la canalització de gas a fi d'efectuar els treballs de manteniment i conservació adequats.
- En el cas d'ús d'explosius a menys de 300 m. de les canalitzacions de gas, el seu ús estarà limitat, d'acord a les condicions específiques que es fixin a aquest efecte. En tot cas, s'ha de comptar amb una autorització especial de l'òrgan territorial competent, basada en un estudi previ de vibracions que garanteixi que la velocitat de les partícules en l'emplaçament de la canonada no superi en cap moment els 30 mm/s.
- Sempre que per l'execució dels treballs les instal·lacions de gas afectades quedin al descobert, es comunicarà al responsable indicat de NEDGIA, procedint el contractista a protegir i suportar l'entubat de gas d'acord a les indicacions d'aquest. Aquesta circumstància es mantindrà el temps mínim imprescindible i les canalitzacions es taparan en presència de tècnics de NEDGIA.
- Els trams al descobert d'entubat d'acer, es protegiran amb manta antirroca per evitar desperfectes en el recobriment i, si per qualsevol circumstància, es produís algun dany al mateix, serà reparat abans d'enterrar la canalització. En cas contrari es pot originar un punt de corrosió accelerat que desembocaria en una perforació de l'entubat.
- Els tubs d'acer al carboni estan protegides contra la corrosió mitjançant un revestiment aïllant i un sistema elèctric de protecció catòdica. Pel correcte funcionament d'aquesta protecció és de vital importància la integritat d'aquest revestiment. Es comunicarà a NEDGIA qualsevol dany que es detectés al mateix.

- En el cas de tubs d'acer s'instal·laran una o diverses caixes de presa de potencial (a facilitar per NEDGIA) d'acord a les indicacions dels tècnics de NEDGIA, a amb objecte de mesurar i calibrar la possible influència de la Protecció Catòdica als gasoductes i a l'inrevés.

- En el cas de que s'efectuïn compactacions, sempre es contactarà amb el personal de Servei Tècnic designat per NEDGIA d'aquesta zona perquè els proporcioni la normativa adequada per dur a terme aquesta actuació, assegurant que aquesta es realitzarà de forma que la transmissió de vibracions als tubs de gas no superi els 30 mm per segon.

- L'Empresa que executi treballs a les proximitats de les instal·lacions de NEDGIA haurà d'estar en possessió dels plànols de les instal·lacions existents a la zona.

- Haurà de comunicar-se a NEDGIA l'aparició de qualsevol registre o accessori complementari de la instal·lació de gas, identificat com a tal, o que presumiblement es cregui que pugui formar part d'ella, sempre que no estigui definit als plànols de serveis subministrats.

  En aquest sentit s'indica que en les proximitats de les canonades de gas poden existir altres canalitzacions complementàries destinades a la transmissió de dades, per la qual cosa hauran d'extremar les precaucions quan es realitzin treballs en els seus voltants.

- Si els treballs a realitzar afecten tapes de registres, vàlvules, respiradors o tapes d'accés a instal·lacions serà necessari restituir a la nova cota de rasant, deixant les instal·lacions afectades lliures de materials d'obra.

- En el supòsit de patir danys a les seves instal·lacions, NEDGIA es reserva el dret a emprendre les accions legals que consideri oportunes, així com reclamar les indemnitzacions corresponents.

- Tots els danys a persones i instal·lacions que poguessin produir-se com a conseqüència de les obres, seran per compte i risc del promotor o executor de les mateixes, fins i tot els derivats d'un eventual tall de subministrament de gas.

- A fi de garantir la seguretat de les persones i de les instal·lacions, quan les obres a realitzar siguin canalitzacions (elèctriques, aigua, comunicacions, etc.), es tindrà en compte l'exigència de distàncies mínimes de separació en paral·lelismes i encreuaments entre serveis d'acord a la reglamentació vigent i s'ha de comprovar, mitjançant el codi de colors, la pressió de la xarxa propera a la seva actuació. S'adjunta taula resum:

DISTANCIA	RANGO	CRUCE	PARALELISMO
MÍNIMA	MOP < 5 bar	0,2 m	0,2 m
	MOP >= 5 bar(*)	0,2 m	0,4 m
RECOMANADA	MOP < 5 bar	0,6 m	0,4 m
	MOP >= 5 bar (*)	0,8 m	0,6 (1) m

(1) 2,5 m en zona semiurbana i 5 m en zona rural.
(*) Per P> 16 bar y distància <10 metres es necessari consultar condicions a Distribuidora.

En el cas que no puguin mantenir-se les distàncies mínimes indicades cal informar a NEDGIA, per adoptar les mesures de protecció que es considerin convenients d'acord amb la següent puntualització:

- Contigua a la zona de servitud permanent existeix una zona de seguritat, definida en la Norma UNE 60.305.83, que s'estén fins 2.5, 5 ó 10 metres a cada costat de l'eix de la canalització, en la qual l'execució de les excavacions o obres poden representar un canvi en les condicions de seguretat de la mateixa i en la qual no es donen les limitacions ni es prohibeixen les obres incloses com prohibides en la zona de servitud de pas, sempre que s'informi prèviament al titular de la instal·lació, per l'adopció de les accions oportunes que evitin els riscos potencials per a la canalització.

- Els treballs en proximitat s'efectuaran amb mitjans manuals quedant prohibit per raons de seguretat la utilització de mitjans mecànics, les precaucions s'intensificaran a 0,40 m sobre la cota estimada al tub o davant l'aparició de la malla o banda groga de senyalització, permetent-se, exclusivament l'ús de martell mecànic de mà per al trencament del paviment.

- Les obres de túnels, buidat de terrenys, perforació dirigida, etc., que poden afectar el tub per sota o lateralment requeriran especial atenció.

- Per donar compliment a la legislació vigent en matèria de prevenció de riscos laborals, els informem dels riscos de les instal·lacions:

  - A l'objecte de donar compliment a allò estable el RD 171/2004 sobre coordinació de activitats empresarials, i per garantir la seguretat dels seus treballadors, NEDGIA informa a l'empresa sol·licitant que les instal·lacions representades als plànols adjunts es troben en règim normal d'explotació, és a dir, AMB gas a pressió.

  - Es prohibeix fer foc o fer servir elements que produeixin espurnes en els voltants de les instal·lacions de gas.

  - En el cas que es detecti una fuita o es percebi olor de gas, s'han de suspendre immediatament tot tipus de treballs en l'entorn de la instal·lació i avisar immediatament al Centre de Control d'Atenció d'Urgències de NEDGIA, comunicant aquesta circumstància.

  - El sol·licitant queda obligat a adoptar les mesures preventives que siguin necessàries d'acord amb els condicionants d'instal·lació esmentats anteriorment i aquelles altres que poguessin ser necessàries en funció dels riscos de l'activitat a desenvolupar. Així mateix queda obligat a transmetre les mesures preventives derivades del paràgraf anterior als seus treballadors o tercers que pugui contractar.

  - A l'execució dels treballs que realitzi haurà de respectar allò disposat el RD 1627/1997 Disposicions Mínimes de Seguretat i Salut en Obres de Construcció.

  - A aquesta informació de riscos no es contemplen els riscos derivats del treball a realitzar pels treballadors de l'empresa sol·licitant o per les seves empreses de contracta, sent responsabilitat d'aquesta o de les seves empreses de contracta l'avaluació dels mateixos i l'adopció de les mesures preventives que siguin necessàries.

- Si per això fos necessari disposar de més informació sobre les instal·lacions, preguem ens ho sol·licitin per escrit i amb anterioritat a l' inici dels treballs.
- Posem a la seva disposició el telèfon del **CCAU** (Centre de Control d'Atenció d'Urgències) de NEDGIA perquè comuniquin immediatament qualsevol incidència que pugui suposar risc: **900.750.750 (24 hores durant tots els dies de l'any).**

AQUESTES INSTRUCCIONS ESTARAN DISPONIBLES PERMANENTMENT EN EL LLOC DE TREBALL.

MODIFICACIÓ DE INSTAL·LACIONS I CONDICIONANTS TÈCNICS

Si fos necessari modificar l'emplaçament de les nostres instal·lacions cal que, prèviament a l'inici de las obres, es faci per escrit la corresponent sol·licitud de desviament indicant com a referència el nº de sol·licitud de informació, a fi de procedir a la signatura de l'acord corresponent i efectuar el pagament de la quantitat establerta. Les sol·licituds s'han d'adreçar a la següent direcció:

OFICINA TÉCNICA

Plaça del Gas, 1. Edificio C Planta 1.

08003. BARCELONA.

O bé a l'adreça de correu electrònic: SSPPgasTramitaciones@leangridsservices.com

Així mateix, ens posem a la seva disposició per estudiar els Condicionants Tècnics, específics a la seva tipologia d'obra, o les solucions possibles per minimitzar les interferències entre les obres a executar i les instal·lacions de gas existents a la zona.

Per a això, cal que es posi en contacte amb aquesta Unitat i que ens facilitin la seva documentació (plànols, detalls, memòries, etc.) de l'obra a realitzar en les proximitats de la xarxa de NEDGIA.

Nedgia Catalunya, S.A.
Gas Natural Redes GLP, S.A.

NOTIFICACIÓ D'INICI D'OBRA QUE AFECTA CANALITZACIÓ DE GAS

Ntra.Ref ª: (especifiqui inexcusablement la referència indicada a la sol·licitud d'informació realitzada a través de la Plataforma web)

DESTINATARI: Empresa Distribuïdora / Serveis Tècnics: .....

Adreça:.....

Tel:.....
Fax:.....

- Raó Social de l' empresa
executora de les obres : ……..

- Domicili de l' empresa
executora de les obres : .....

- Lloc de les obres : ……

- Denominació de l' obra: ……..

- Objecte de l' obra:…….

- Data d' inici d' execució d' obres: ……

- Duració prevista de les obres: …….

- Nom del Cap d' Obra: …….

- Telèfon de contacte amb el Cap d' Obra: …….

- Observacions:…….

Acceptant respectar les obligacions i normes facilitades per Nedgia Catalunya, S.A. i Gas Natural Redes GLP, S.A. i utilitzar-les adequadament per a evitar danys a les instal·lacions de distribució de gas durant els treballs que es desenvolupin a les seves immediacions (R.D. 919/2006).

(Lloc i data) ..... a..... de ..... de .....

Empresa Constructora
P.P.

Sgt. (Indiqueu nom i cognoms)

INTRODUCCIÓ DE LA CANONADA DE POLIETILÈ DE COLOR NEGRE

A la cartografia disponible a la web d'informació de serveis existents (eWise), les xarxes de distribució de NEDGIA, s'identificarà la canonada de Polietilè de color negre amb un codi diferent a fi de facilitar la seva identificació prèvia abans de l'inici de l'obra:

Codi PN: Canonada de Polietilè Negre instal·lada

Codi PE: Canonada de Polietilè Taronja / Groc instal·lat






El Grup Naturgy ha pres la decisió d'introduir gradualment la canonada de polietilè PE 100 de color negre per a la distribució de gas.

- El tub de PE 100 negre s'identifica amb franges longitudinals grogues distribuïdes uniformement per tota la superfície del tub. D'aquesta manera es diferencia d'altres tubs negres utilitzats en altres serveis com ara la distribució d'aigua que utilitza PE 100 negre amb franges blaves.
- Les franges longitudinals seran quatre (4) per a tots els diàmetres fins a 200 mm i sis i vuit (6-8) per a DN 250 i 315 mm, perquè, almenys una franja, sigui visible des de qualsevol angle un cop col·locat el tub a la rasa.
- El tub de PE 100 negre amb bandes grogues té la mateixa instal·lació que el tub de PE 100 taronja:
  - La banda de senyalització se seguirà col·locant com sempre a una distància de 20-30 cm per sobre de la generatriu superior de la conducció de gas.
  - Amb el tub PE 100 negre amb bandes grogues s'instal·laran les mateixes proteccions que les utilitzades amb el tub de PE 100 taronja en instal·lacions al costat d'altres serveis (aigua, llum... etc.)

Exemple de visualització:

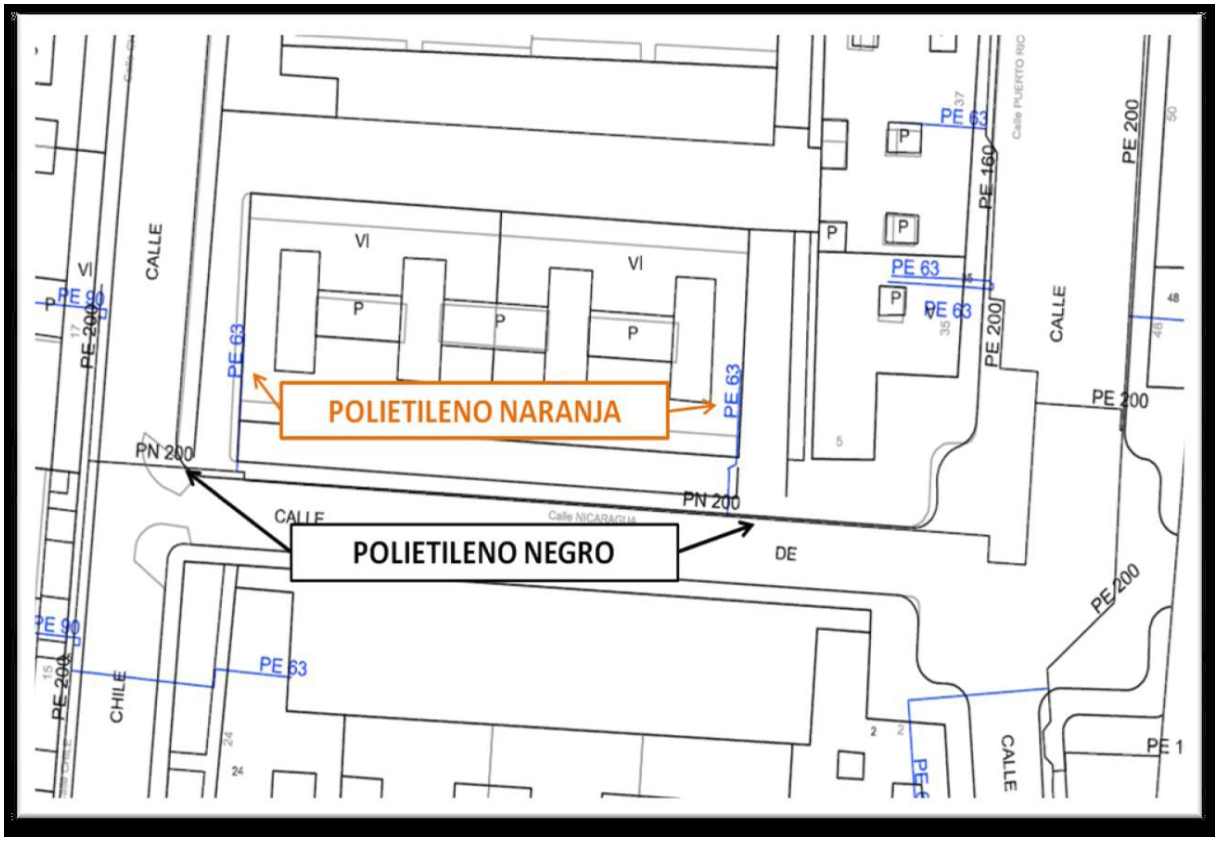



NEDGIA CATALUNYA, S.A. i/o GAS NATURAL REDES GLP, S.A. **Projecte:** 677787 **Punt:** 5891048 **Descripció:** Recinte Firal **Data de lliurament:** 25 de abril del 2023

CANALIZACIÓ DE GAS (Pressió)
- Escomesa
- Baixa
- Mitja A
- Mitja B
- Alta A
- Alta B

MATERIAL
- .. - Qualsevol
- AO - Acer
- BO - Bonna
- FD - Fundició Ductil
- FG - Fundició Gris
- FO - Fibrociment
- FP - Fundició Precis
- FV - Fibra de vidre
- PA - Planxa Asfaltada
- PB - Plom
- PE - Polietilè
- PT - Planxa Encintada Tomas
- PV - Clorur de Polivinil
- ZD - Desconegut
- ZI - No Definit

Aquestes dades que corresponen al registrat als nostres plànols fins a la data d'avui, TENEN CARÀCTER PURAMENT ORIENTATIU, segons consta a la carta adjunta.
En el moment d'iniciar les obres hauran de contactar amb els nostres Serveis Tècnics (veure carta de condicions d'ús)

Escala 1:500

nedgia Catalunya Grupo Naturgy

gasNatural Redes GLP

Coordenades del centre del plànol ETRS89 UTM 31 X: 432079.844 Y: 4597513.693

N

NI

NEDGIA CATALUNYA, S.A. i/o GAS NATURAL REDES GLP, S.A. **Projecte:** 677787 **Punt:** 5891050 **Descripció:** Recinte Firal **Data de lliurament:** 25 de abril del 2023

CANALIZACIÓ DE GAS (Pressió)
- Escomesa
- Baixa
- Mitja A
- Mitja B
- Alta A
- Alta B

MATERIAL
- .. - Qualsevol
- AO - Acer
- BO - Bonna
- FD - Fundició Ductil
- FG - Fundició Gris
- FO - Fibrociment
- FP - Fundició Precis
- FV - Fibra de vidre
- PA - Planxa Asfaltada
- PB - Plom
- PE - Polietilè
- PT - Planxa Encintada Tomas
- PV - Clorur de Polivinil
- ZD - Desconegut
- ZI - No Definit


Aquestes dades que corresponen al registrat als nostres plànols fins a la data d'avui, TENEN CARÀCTER PURAMENT ORIENTATIU, segons consta a la carta adjunta.
En el moment d'iniciar les obres hauran de contactar amb els nostres Serveis Tècnics (veure carta de condicions d'ús)

Escala 1:500

nedgia Catalunya Grupo Naturgy

gasNatural Redes GLP

Coordenades del centre del plànol ETRS89 UTM 31 X: 432079.844 Y: 4597639.918

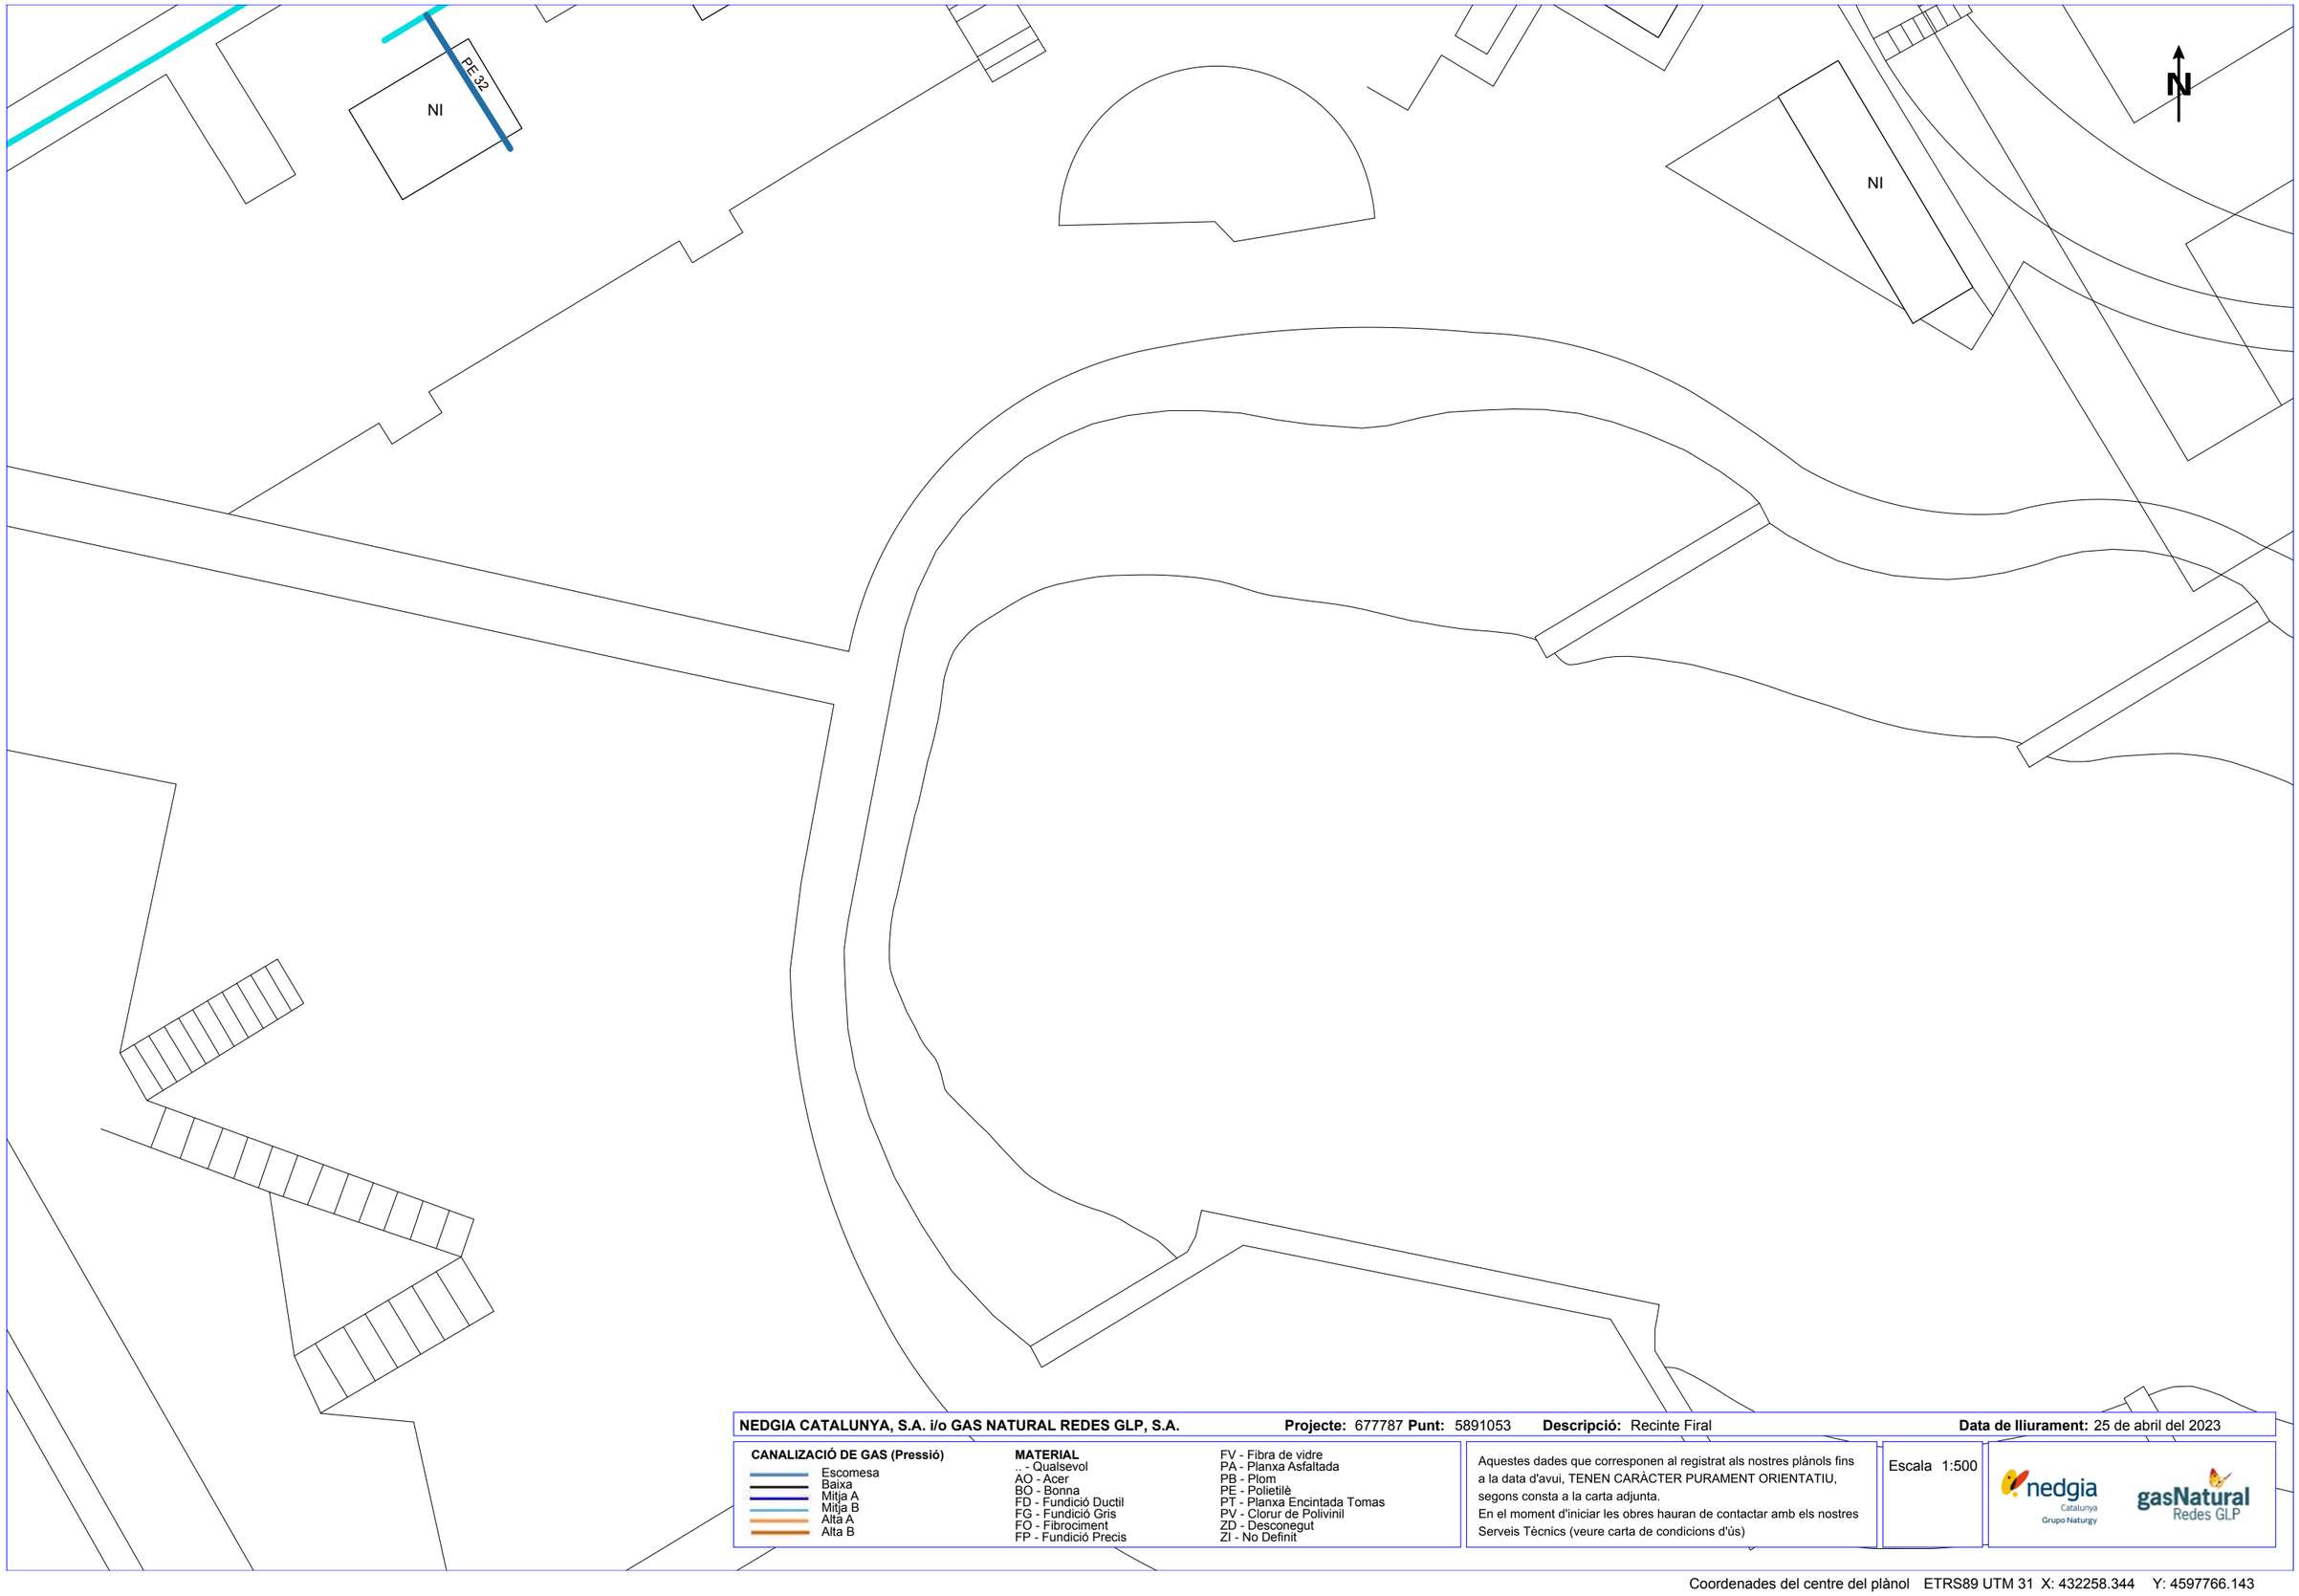

NEDGIA CATALUNYA, S.A. i/o GAS NATURAL REDES GLP, S.A. **Projecte:** 677787 **Punt:** 5891053 **Descripció:** Recinte Firal **Data de lliurament:** 25 de abril del 2023

CANALIZACIÓ DE GAS (Pressió)
- Escomesa
- Baixa
- Mitja A
- Mitja B
- Alta A
- Alta B

MATERIAL
- .. - Qualsevol
- AO - Acer
- BO - Bonna
- FD - Fundició Ductil
- FG - Fundició Gris
- FO - Fibrociment
- FP - Fundició Precis
- FV - Fibra de vidre
- PA - Planxa Asfaltada
- PB - Plom
- PE - Polietilè
- PT - Planxa Encintada Tomas
- PV - Clorur de Polivinil
- ZD - Desconegut
- ZI - No Definit

Aquestes dades que corresponen al registrat als nostres plànols fins a la data d'avui, TENEN CARÀCTER PURAMENT ORIENTATIU, segons consta a la carta adjunta.
En el moment d'iniciar les obres hauran de contactar amb els nostres Serveis Tècnics (veure carta de condicions d'ús)

Escala 1:500

nedgia Catalunya Grupo Naturgy

gasNatural Redes GLP

Coordenades del centre del plànol ETRS89 UTM 31 X: 432258.344 Y: 4597766.143



NEDGIA CATALUNYA, S.A. i/o GAS NATURAL REDES GLP, S.A. **Projecte:** 677787 **Punt:** 5891049 **Descripció:** Recinte Firal **Data de lliurament:** 25 de abril del 2023

CANALIZACIÓ DE GAS (Pressió)
- Escomesa
- Baixa
- Mitja A
- Mitja B
- Alta A
- Alta B

MATERIAL
- _ - Qualsevol
- AO - Acer
- BO - Bonna
- FD - Fundició Ductil
- FG - Fundició Gris
- FO - Fibrociment
- FP - Fundició Precis
- FV - Fibra de vidre
- PA - Planxa Asfaltada
- PB - Plom
- PE - Polietilè
- PT - Planxa Encintada Tomas
- PV - Clorur de Polivinil
- ZD - Desconegut
- ZI - No Definit


Aquestes dades que corresponen al registrat als nostres plànols fins a la data d'avui, TENEN CARÀCTER PURAMENT ORIENTATIU, segons consta a la carta adjunta.
En el moment d'iniciar les obres hauran de contactar amb els nostres Serveis Tècnics (veure carta de condicions d'ús)

Escala 1:500

nedgia Catalunya Grupo Naturgy

gasNatural Redes GLP

Coordenades del centre del plànol ETRS89 UTM 31 X: 432258.344 Y: 4597513.693

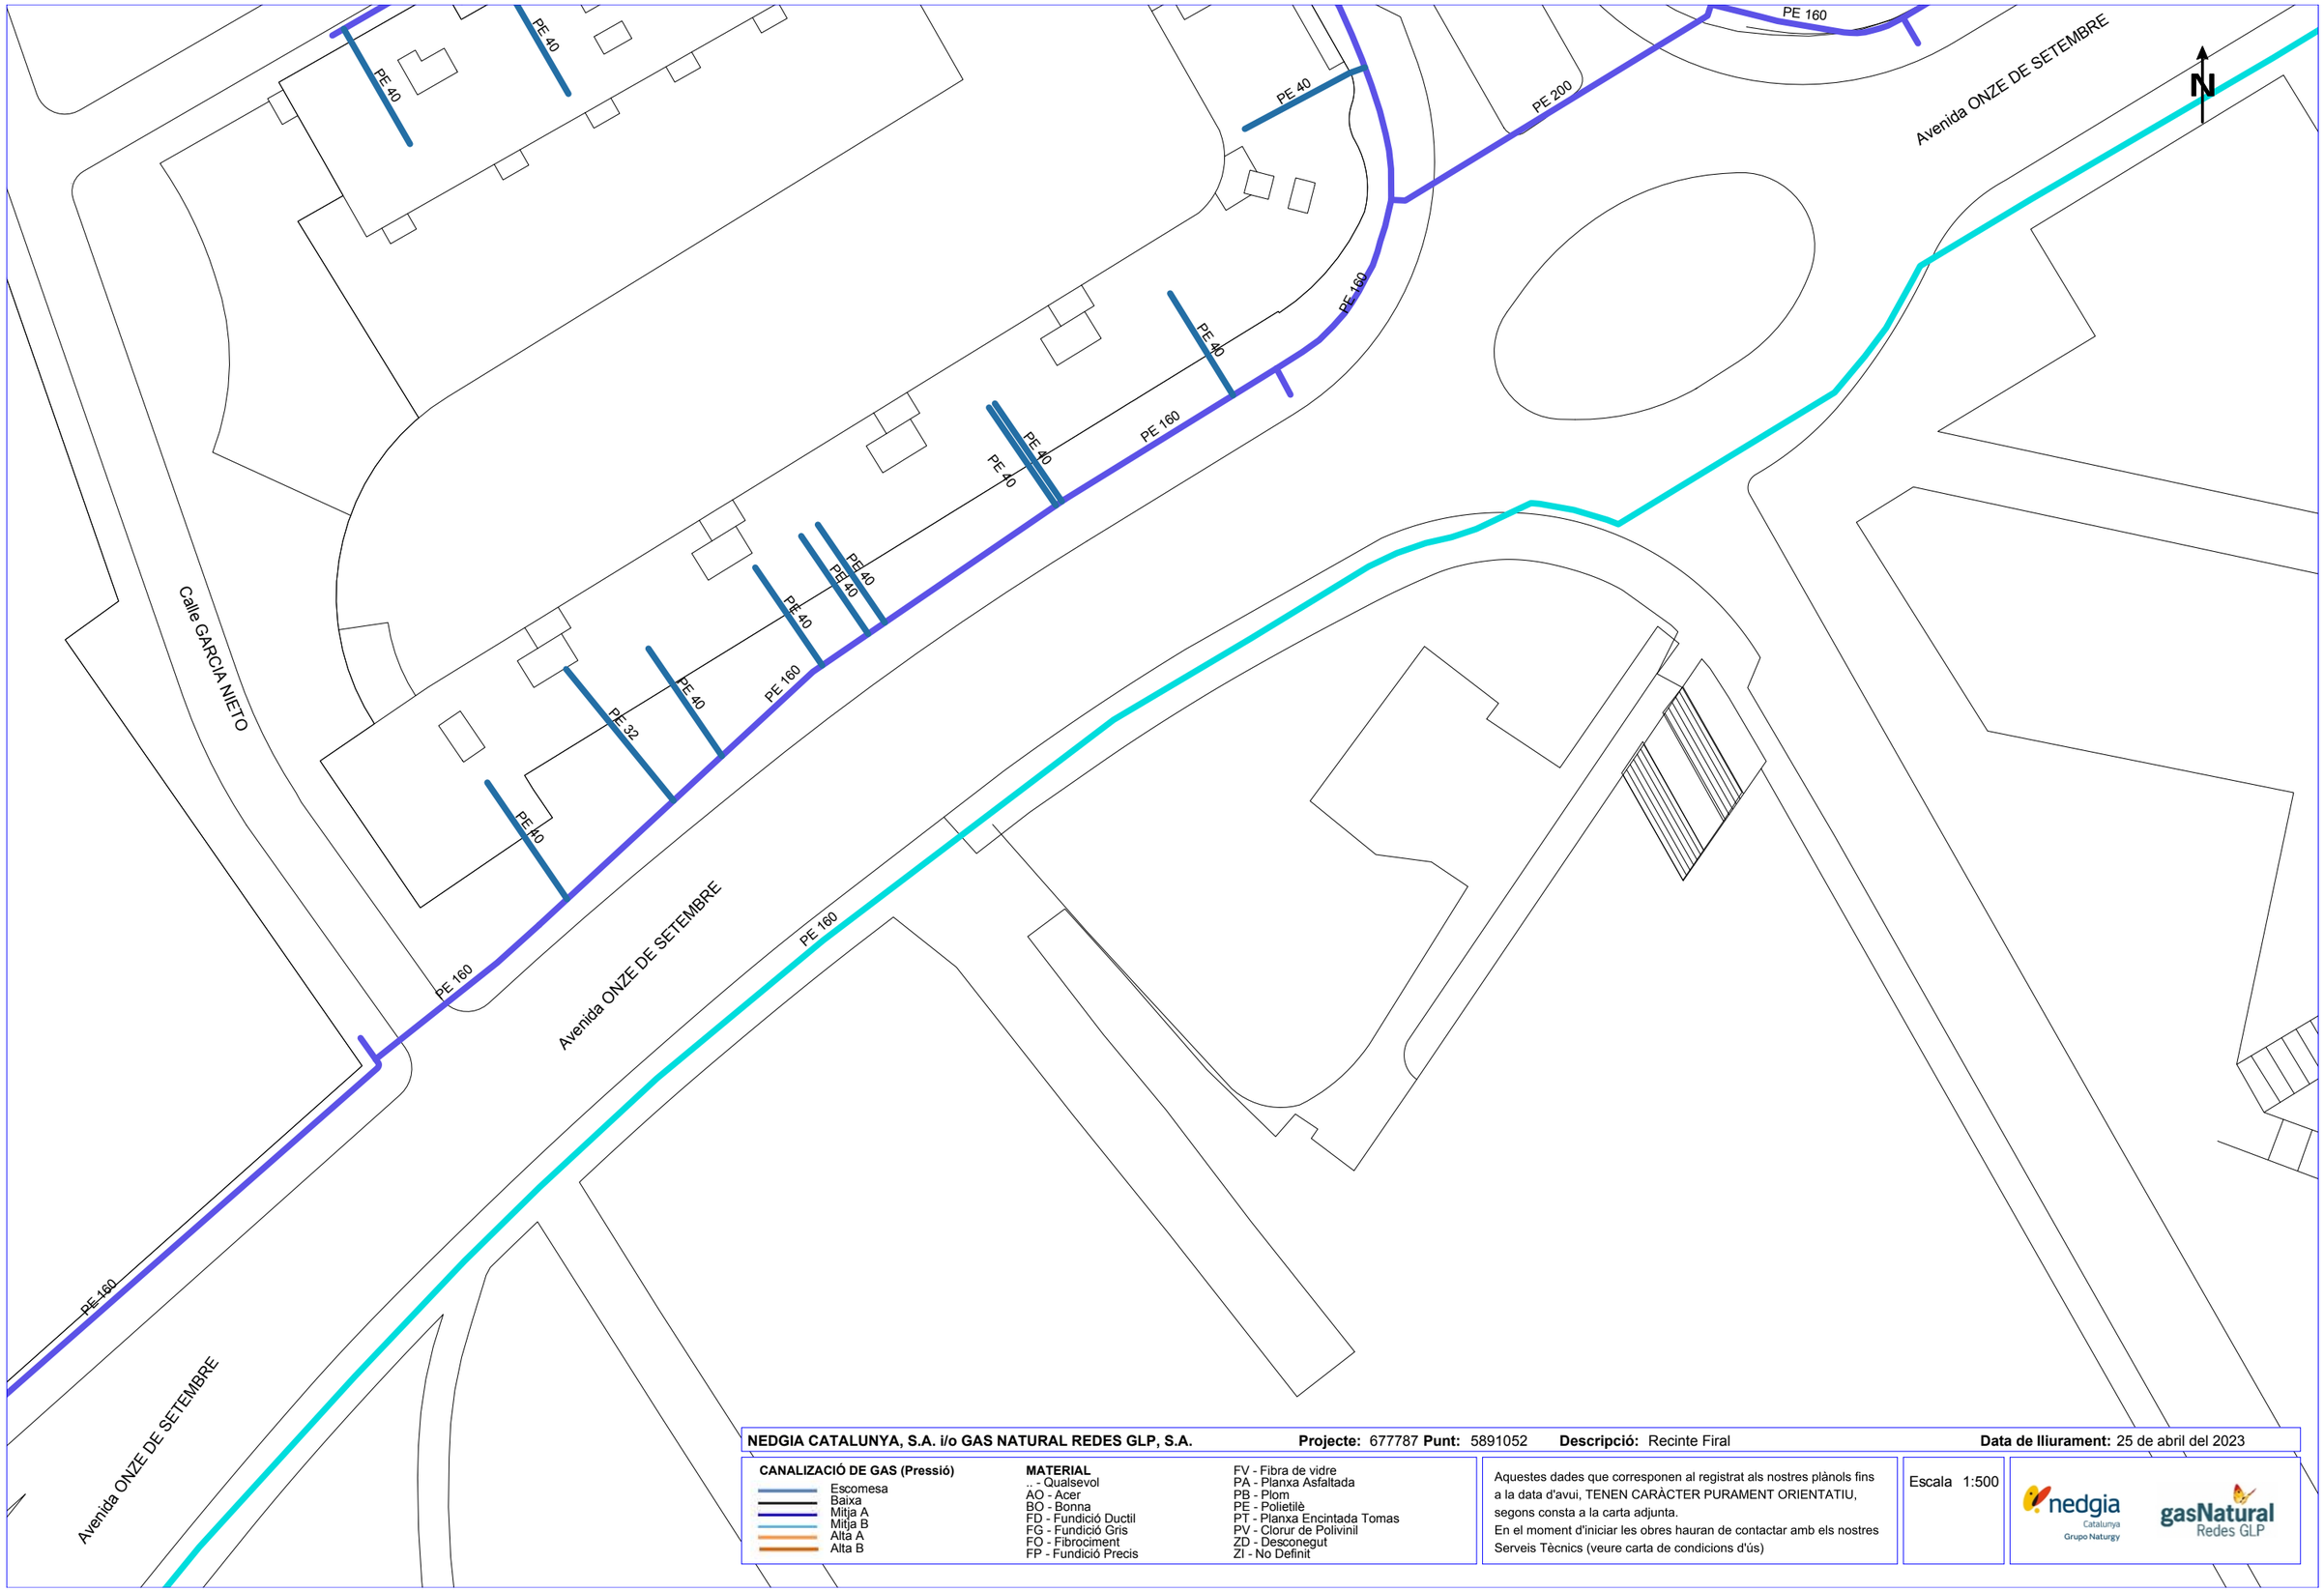

NEDGIA CATALUNYA, S.A. i/o GAS NATURAL REDES GLP, S.A. **Projecte:** 677787 **Punt:** 5891052 **Descripció:** Recinte Firal **Data de lliurament:** 25 de abril del 2023

CANALIZACIÓ DE GAS (Pressió)
- Escomesa
- Baixa
- Mitja A
- Mitja B
- Alta A
- Alta B

MATERIAL
- .. - Qualsevol
- AO - Acer
- BO - Bonna
- FD - Fundició Ductil
- FG - Fundició Gris
- FO - Fibrociment
- FP - Fundició Precis
- FV - Fibra de vidre
- PA - Planxa Asfaltada
- PB - Plom
- PE - Polietilè
- PT - Planxa Encintada Tomas
- PV - Clorur de Polivinil
- ZD - Desconegut
- ZI - No Definit

Aquestes dades que corresponen al registrat als nostres plànols fins a la data d'avui, TENEN CARÀCTER PURAMENT ORIENTATIU, segons consta a la carta adjunta.
En el moment d'iniciar les obres hauran de contactar amb els nostres Serveis Tècnics (veure carta de condicions d'ús)

Escala 1:500

Coordenades del centre del plànol ETRS89 UTM 31 X: 432079.844 Y: 4597766.143

ANNEX 5. JUSTIFICACIO DE PREUS

Nº	Codi	U	Descripció			Total
			1 DEMOLICIONS I MOVIMENT DE TERRES			
1.1	F2210010	**m2**	**Esbrossada, neteja del terreny i retirada d'arbres, tria i acumulació dels residus a obra amb contenidors, sacs o altres sistemes i càrrega i transport al gestor de residus o centre de reciclatge autoritzat a qualsevol distància. Inclós pagament de cànon i taxa d'abocament. Tot inclòs.**			
	A0140000	0,07000 h	Manobre	22,54	1,58	
	C1311440	0,00600 h	Pala carregadora s/pneumàtics 15-20t	75,23	0,45	
			Preu total per m2		**2,03**	
1.2	F21Q2501	**u**	**Retirada de paperera ancorada al terra, enderroc de daus de formigó, i càrrega manual i mecànica de l'equipament i la runa sobre camió o contenidor i transport al gestor de residus o centre de reciclatge autoritzatt a qualsevol distància, tarifes (taxes, canons i despeses)i tota la documentació acreditativa del procés de deposició del residu. Tot inclòs.**			
	A0150000	0,60000 h	Manobre especialista	22,55	13,53	
	C1101200	0,30000 h	Compressor+dos martells pneumàtics	13,67	4,10	
	C1311120	0,10000 h	Pala carregadora s/,mitjana,s/,pneumàtics 117kW	74,89	7,49	
	C1501800	0,18000 h	Camió transp.12 t	52,52	9,45	
	A%AUX001	1,50000 %	Despeses auxiliars mà d'obra	13,53	0,20	
			Preu total per u		**34,77**	
1.3	FJKFIFOF	**u**	**Retirada de la totalitat de la senyalització vertical, pilones i elements viaris que no s'adaptin a la nova configuració de carrer, emmagatzematge durant l'execució de les obres i posterior trasllat a la ubicació indicada per l'ajuntament o disposició en dipòsit autoritzat. Tot inclòs completament acabat.**			
			Sense descomposició		434,56	
			Preu total arrodonit per u		**434,56**	
1.4	F2190700	**m**	**Tall amb disc o martell compresor, de paviments existents. Tot inclòs.**			
	A0150000	0,22000 h	Manobre especialista	22,55	4,96	
	C170H000	0,22000 h	Màquina tallajunts	19,15	4,21	
	A%NAAA	1,00000 %	Despeses auxiliars	4,96	0,05	
			Preu total arrodonit per m		**9,22**	
1.5	P2146-DJ2P	**m2**	**Demolició de paviment de mescla bituminosa de qualsevol gruix amb mitjans mecànics o manuals, amb mitjans mecànics o manuals i càrrega sobre camió o contenidor amb mitjans mecànics o manuals** **Criteri d'amidament: m2 de paviment realment enderrocat, segons les especificacions de la DT.**			
	C138-00KQ	0,00330 h	Pala carregadora s/pneumàtics 15 a 20t	94,89	0,31	
	C115-00EE	0,05000 h	Retroexcavadora amb martell trencador	66,32	3,32	
	A0D-0007	0,01000 h	Manobre	25,14	0,25	
	A0E-000A	0,01000 h	Manobre especialista	26,00	0,26	
	C111-0056	0,01000 h	Compressor+dos martells pneumàtics	15,54	0,16	
			Preu total arrodonit per m2		**4,30**	
1.6	P2146-DJ3J	**m2**	**Demolició de paviment de panots col·locats sobre base de formigó de qualsevol gruix, inclòs la demolició de la base, amb compressor o reotrexcavadora petita, i càrrega sobre camió amb mitjans mecànics o manuals** **Criteri d'amidament: m2 de paviment realment enderrocat, segons les especificacions de la DT.**			
	A0E-000A	0,49000 h	Manobre especialista	26,00	12,74	
	C111-0056	0,20500 h	Compressor+dos martells pneumàtics	15,54	3,19	
	C13C-00LP	0,02900 h	Retroexcavadora s/pneumàtics 8 a 10t	58,73	1,70	
	A%AUX001	1,50000 %	Despeses auxiliars mà d'obra	12,74	0,19	
			Preu total arrodonit per m2		**17,82**	

Nº	Codi	U	Descripció			Total
1.7	P2147-DJ5Q	**m**	**Demolició de rigola col·locats sobre formigó, inclòs la base, amb compressor o retroexcavadora amb martell trencador i càrrega mecànica o manual sobre camió o contenidor** **Criteri d'amidament: m de llargària realment enderrocada, segons les especificacions de la DT.**			
	C13C-00LP	0,02650 h	Retroexcavadora s/pneumàtics 8 a 10t	58,73	1,56	
	C115-00EE	0,04200 h	Retroexcavadora amb martell trencador	66,32	2,79	
	A0E-000A	0,01000 h	Manobre especialista	26,00	0,26	
	C111-0056	0,01000 h	Compressor+dos martells pneumàtics	15,54	0,16	
			Preu total arrodonit per m		**4,77**	
1.8	P214E-M990	**m**	**Desmuntatge de barrera de seguretat d'acer i demolició d'ancoratges amb base de formigó i situats cada 2 m, amb mitjans manuals i mecànics i càrrega de runa sobre camió o contenidor. Tria i acumulació dels residus a obra amb contenidors, sacs o altres sistemes, càrrega i transport al gestor de residus o centre de reciclatge autoritzatt a qualsevol distància, tarifes (taxes, canons i despeses) si s'escau i tota la documentació acreditativa del procés de deposició del residu. Tot inclòs.**			
	A0D-0007	0,21000 h	Manobre	25,14	5,28	
	A0E-000A	0,06000 h	Manobre especialista	26,00	1,56	
	A0F-000Y	0,27000 h	Oficial 1a soldador	30,62	8,27	
	C111-0056	0,03000 h	Compressor+dos martells pneumàtics	15,54	0,47	
	C207-00E1	0,27000 h	Equip tall oxiacetilènic	8,13	2,20	
	A%AUX001	1,50000 %	Despeses auxiliars mà d'obra	15,11	0,23	
			Preu total arrodonit per m		**18,01**	
1.9	P214E-MBWW	**m**	**Desmuntatge de tanca de fusta amb p.p d'ancoratges, amb mitjans manuals i càrrega de runa sobre camió o contenidor. Tria i acumulació dels residus a obra amb contenidors, sacs o altres sistemes, càrrega i transport al gestor de residus o centre de reciclatge autoritzatt a qualsevol distància, tarifes (taxes, canons i despeses) si s'escau i tota la documentació acreditativa del procés de deposició del residu. Tot inclòs.**			
	A0D-0007	0,10000 h	Manobre	25,14	2,51	
	A0E-000A	0,06000 h	Manobre especialista	26,00	1,56	
	A0F-000Y	0,20000 h	Oficial 1a soldador	30,62	6,12	
	C111-0056	0,03000 h	Compressor+dos martells pneumàtics	15,54	0,47	
	A%AUX001	1,50000 %	Despeses auxiliars mà d'obra	10,19	0,15	
			Preu total arrodonit per m		**10,81**	
1.10	P2217-55SO	**m3**	**Excavació per a rebaix en qualsevol tipus de terreny inclós roca, realitzada amb pala carregadora amb escarificadora i càrrega mecànica o manual sobre camió o contenidor, en zones de molt elevada dificultat urbana amb serveis existents.** **Criteri d'amidament: m3 de volum excavat segons les especificacions de la DT, amidat com a diferència entre els perfils transversals del terreny aixecats abans de començar les obres i els perfils teòrics assenyalats als plànols, amb les modificacions aprovades per la DF.** **No s'ha d'abonar l'excés d'excavació que s'hagi produït sense l'autorització de la DF, ni la càrrega i el transport del material ni els treballs que calguin per a reomplir-lo.** **No s'ha d'abonar l'excés d'excavació per inestabilitat dels talussos, ni la càrrega i el transport del material ni els treballs que calguin per a reomplir-lo.** **Inclou la càrrega, allisada de talussos, esgotaments per pluja o inundació i quantes operacions faci falta per a una correcta execució de les obres.** **També estan inclosos en el preu el manteniment dels camins de comunicació entre el desmunt i les zones on han d'anar les terres, la seva creació, i la seva eliminació, si s'escau.** **Tan sols s'han d'abonar els esllavissaments no provocats, sempre que s'hagin observat totes les prescripcions relatives a excavacions, entibacions i voladures.** **La composició del terreny, consistència i resistència es troben detallades a l'estudi geotècnic. El contractista té coneixement del mateix i el preu de la partida inclou tots els treballs auxiliars derivats del seu resultat.** **S'inclou en cas l'aparició de restes arqueològiques, l'excavació arqueològica puntual sota les directrius de l'arqueòleg supervisor (culleres sense pues, operaris amb pinzell, excavació controlada…).**			
	C138-00KG	0,01500 h	Pala carregadora s/caden. 11 a 17t,+escarificadora	85,88	1,29	
	C139-00LK	0,03500 h	Pala excavadora giratoria s/pneumàtics 15 a 20t	79,81	2,79	

Nº	Codi	U	Descripció		Total
			Preu total arrodonit per m3		**4,08**
1.11	P2252-549L	**m3**	**Estesa i piconatge de sòls seleccionats procedent de préstecs exteriors a l'àmbit de l'obra, de característiques a determinar per la Direcció d'Obra, en tongades de 25 cm de gruix, com a màxim, amb compactació del 95 % PM, utilitzant corró vibratori autopropulsat, i amb necessitat d'humectació Criteri d'amidament: m3 de volum amidat segons les especificacions de la DT.**		
	B011-05ME	0,05000 m3	Aigua	1,39	0,07
	B03E-05OE	1,20000 m3	Terra selecc.	9,55	11,46
	C151-0033	0,00500 h	Camió cisterna 6m3	39,19	0,20
	C131-005G	0,00500 h	Corró vibratori autopropulsat,12 a 14t	80,16	0,40
	C136-00F5	0,00500 h	Motoanivelladora mitjana	62,48	0,31
	C138-00KQ	0,00600 h	Pala carregadora s/pneumàtics 15 a 20t	94,89	0,57
			Preu total arrodonit per m3		**13,01**
1.12	F2270100	**m2**	**Anivellació, refí i compactació de caixes amb mitjans mecànics. Tot inclòs completament acabat.**		
	C1331100	0,02000 h	Motoanivelladora petita	59,12	1,18
	C13350C0	0,00800 h	Corró vibratori autopropulsat,12-14t	77,25	0,62
			Preu total arrodonit per m2		**1,80**
1.13	P2R5-DT1G	**m3**	**Transport de residus a instal·lació autoritzada de gestió de residus, amb camió de 12 t i temps d'espera per a la càrrega a màquina, amb un recorregut de més de 15 i fins a 20 km**		
	C154-003M	0,21400 h	Camió transp.12 t	38,17	8,17
			Preu total arrodonit per m3		**8,17**
1.14	P2R3-HIH6	**m3**	**Transport de material d'excavació a obra exterior, centre de valorització o dipòsit autoritzat segons correspongui, amb camió de 12 t i temps d'espera per a la càrrega amb mitjans mecànics, a qualsevol distància. Inclós esponjament.**		
	C154-003M	0,11000 h	Camió transp.12 t	38,17	4,20
			Preu total arrodonit per m3		**4,20**
1.15	P2RA-M8VT	**m3**	**Disposició controlada en dipòsit autoritzat inclòs el cànon sobre la deposició controlada dels residus de la construcció, segons la LLEI 8/2008, de residus d'aglomerat asfàltic no perillosos amb una densitat 1,45 t/m3, procedents de construcció o demolició, amb codi 17 03 02 segons la Llista Europea de Residus Criteri d'amidament: m3 de volum de cada tipus de residu dipositat a l'abocador o centre de recollida corresponent. kg de pes de cada tipus de residu dipositat a l'abocador o centre de recollida corresponent. La unitat d'obra inclou totes les despeses per la disposició de cada tipus de residu al centre corresponent. La empresa receptora del residu ha de facilitar al constructor la informació necessària per complimentar el certificat de disposició de residus, d'acord amb l'article 5.3 del REAL DECRETO 105/2008.**		
	B2RA-M8VV	1,45000 t	Disposició controlada dipòsit autoritzat inclòs el cànon sobre la deposició controlada dels residus de la construcció, segons la LLEI 8/2008,,residus asfàltic no perillosos,1,45t/m3,LER 17 03 02	13,14	19,05
			Preu total arrodonit per m3		**19,05**

Nº	Codi	U	Descripció		Total
1.16	P2RA-EU70	**m3**	**Disposició controlada en dipòsit autoritzat inclòs el cànon sobre la deposició controlada dels residus de la construcció, segons la LLEI 8/2008, de residus barrejats no perillosos amb una densitat 0,43 t/m3, procedents de construcció o demolició, amb codi 17 09 04 segons la Llista Europea de Residus Criteri d'amidament: m3 de volum de cada tipus de residu dipositat a l'abocador o centre de recollida corresponent. kg de pes de cada tipus de residu dipositat a l'abocador o centre de recollida corresponent. La unitat d'obra inclou totes les despeses per la disposició de cada tipus de residu al centre corresponent. La empresa receptora del residu ha de facilitar al constructor la informació necessària per complimentar el certificat de disposició de residus, d'acord amb l'article 5.3 del REAL DECRETO 105/2008.**		
	B2RA-28V2	0,43000 t	Disposició controlada dipòsit autoritzat inclòs el cànon sobre la deposició controlada dels residus de la construcció, segons la LLEI 8/2008,,residus barrej. no perillosos,0,43t/m3,LER 17 09 04	140,84	60,56
			Preu total arrodonit per m3		**60,56**
1.17	P2RA-EU7A	**m3**	**Disposició controlada en centre de selecció i transferència de residus de troncs i soques no perillosos amb una densitat 0,9 t/m3, procedents de poda o sega, amb codi 20 02 01 segons la Llista Europea de Residus Criteri d'amidament: m3 de volum de cada tipus de residu dipositat a l'abocador o centre de recollida corresponent. kg de pes de cada tipus de residu dipositat a l'abocador o centre de recollida corresponent. La unitat d'obra inclou totes les despeses per la disposició de cada tipus de residu al centre corresponent. La empresa receptora del residu ha de facilitar al constructor la informació necessària per complimentar el certificat de disposició de residus, d'acord amb l'article 5.3 del REAL DECRETO 105/2008.**		
	B2RA-28TY	0,90000 t	Disposició controlada centre selec.+transf.,residus troncs i soques no perillosos,0,9t/m3,LER 20 02 01	89,92	80,93
			Preu total arrodonit per m3		**80,93**
1.18	P2RA-EU7I	**m3**	**Disposició controlada en dipòsit autoritzat inclòs el cànon sobre la deposició controlada dels residus de la construcció, segons la LLEI 8/2008, de residus de formigó inerts amb una densitat 1,45 t/m3, procedents de construcció o demolició, amb codi 17 01 01 segons la Llista Europea de Residus Criteri d'amidament: m3 de volum de cada tipus de residu dipositat a l'abocador o centre de recollida corresponent. kg de pes de cada tipus de residu dipositat a l'abocador o centre de recollida corresponent. La unitat d'obra inclou totes les despeses per la disposició de cada tipus de residu al centre corresponent. La empresa receptora del residu ha de facilitar al constructor la informació necessària per complimentar el certificat de disposició de residus, d'acord amb l'article 5.3 del REAL DECRETO 105/2008.**		
	B2RA-28UQ	1,45000 t	Disposició controlada dipòsit autoritzat inclòs el cànon sobre la deposició controlada dels residus de la construcció, segons la LLEI 8/2008,,residus form. inerts,1,45t/m3,LER 17 01 01	12,36	17,92
			Preu total arrodonit per m3		**17,92**

Nº	Codi	U	Descripció		Total
1.19	P2RA-EU23	**m3**	**Disposició controlada en centre de reciclatge de residus de fusta no perillosos amb una densitat 0,19 t/m3, procedents de construcció o demolició, amb codi 17 02 01 segons la Llista Europea de Residus** **Criteri d'amidament: m3 de volum de cada tipus de residu dipositat a l'abocador o centre de recollida corresponent.** **kg de pes de cada tipus de residu dipositat a l'abocador o centre de recollida corresponent.** **La unitat d'obra inclou totes les despeses per la disposició de cada tipus de residu al centre corresponent.** **La empresa receptora del residu ha de facilitar al constructor la informació necessària per complimentar el certificat de disposició de residus, d'acord amb l'article 5.3 del REAL DECRETO 105/2008.**		
	B2RA-28TK	0,19000 t	Disposició controlada centre reciclatge,residus fusta no perillosos,0,19t/m3,LER 17 02 01	78,68	14,95
			Preu total arrodonit per m3		**14,95**
1.20	P2RA-EU7K	**m3**	**Deposició controlada en dipòsit autoritzat inclòs el cànon sobre la deposició controlada dels residus de la construcció, segons la LLEI 8/2008, de residus de terra inerts, procedents d'excavació, amb codi 170504 segons la Llista Europea de Residus (ORDEN MAM/304/2002)** **Criteri d'amidament: m3 de volum de cada tipus de residu dipositat a l'abocador o centre de recollida corresponent.** **La unitat d'obra inclou totes les despeses per la disposició de cada tipus de residu al centre corresponent.** **La empresa receptora del residu ha de facilitar al constructor la informació necessària per complimentar el certificat de disposició de residus, d'acord amb l'article 5.3 del REAL DECRETO 105/2008.**		
	B2RA-28V5	1,00000 m3	Deposició controlada dipòsit autoritzat inclòs el cànon sobre la deposició controlada dels residus de la construcció, segons la LLEI 8/2008,,residus terra inerts,1,6t/m3,LER 170504	8,00	8,00
			Preu total arrodonit per m3		**8,00**

Nº	Codi	U	Descripció			Total
			2 PAVIMENTACIÓ I MOBILIARI URBÀ			
2.1	F9310010	**m3**	**Base granular de tot-u artificial compactada. Inclou subministrament, estesa, refí, anivellació i compactació al 100% PM de l'esplanada. Tot inclòs.** **Criteri d'amidament: m3 de volum amidat segons les especificacions de la DT.** **No són d'abonament els sobreamples laterals ni els necessaris per a compensar la minva de gruixos de capes subjacents.**			
	C1331100	0,03000 h	Motoanivelladora petita	59,12	1,77
	C1502E00	0,03000 h	Camió cisterna 8m3	57,85	1,74
	B0372U20	1,10000 m3	Tot-u art.CBR 80	22,52	24,77
	B0111000	0,05000 m3	Aigua	0,92	0,05
	A0140000	0,01800 h	Manobre	22,54	0,41
	C13350C0	0,02000 h	Corró vibratori autopropulsat,12-14t	77,25	1,55
			Preu total arrodonit per m3		**30,29**
2.2	F9650030	**m**	**Subministrament i col·locació de vorada prefabricada tipus tauló T2P de 15x25x100 cm amb base de 20 cm de formigó HM-20, inclou subministrament, col·locació i p.p. de peces especials, segons plànols de detall. Tot inclòs completament acabat.** **Criteri d'amidament: m de llargària amidada segons les especificacions de la DT.**			
	B9650030b	1,05000 m	Vorada prefabricada tipus tauló T2P de 15x25x100	18,52	19,45
	B0710250	0,00400 t	Mort.ram paleta M5,granel,(G) UNE-EN 998-2	34,76	0,14
	A0121000	0,22000 h	Oficial 1a	27,75	6,11
	A0140000	0,26000 h	Manobre	22,54	5,86
	B064300C	0,06900 m3	Formigó HM-20/P/20/I,>=200kg/m3 ciment	87,52	6,04
	A%NAAA	1,00000 %	Despeses auxiliars	11,97	0,12
			Preu total arrodonit per m		**37,72**
2.3	F9740100	**m**	**Subministrament i col·locació de rigola de rajol hidràulic 20x20x8, amb base de formigó HM-20, segons plànols de detall. Tot inclòs completament acabat.** **Criteri d'amidament: m de llargària amidada segons les especificacions de la DT.**			
	A0140000	0,08000 h	Manobre	22,54	1,80
	A0121000	0,25000 h	Oficial 1a	27,75	6,94
	%NAAA	1,00000 %	Despeses auxiliars	8,74	0,09
	B064300C	0,05300 m3	Formigó HM-20/P/20/I,>=200kg/m3 ciment	87,52	4,64
	B0710250	0,01500 t	Mort.ram paleta M5,granel,(G) UNE-EN 998-2	34,76	0,52
	B9740010	5,10000 u	Peça mort.ciment blanc 20x20x8cm,p/rigola	1,52	7,75
	B051E201	0,00100 t	Ciment blanc ram paleta BL 22,5X,sacs	139,82	0,14
			Preu total arrodonit per m		**21,88**
2.4	F9H10010	**t**	**Aglomerat asfàltic intermedi AC 22 bin B50/70 D/S/G granític, inclou subministrament, col·locació, regs de betum asfàltic, estesa i compactació. Inclós posada a cota de tot tipus de registres i arquetes, mermes i ajustos. Tot inclòs completament acabat.**			
	A0140000	0,04000 h	Manobre	22,54	0,90
	A0121000	0,02000 h	Oficial 1a	27,75	0,56
	%NAAA	1,00000 %	Despeses auxiliars	1,46	0,01
	B9H10120	1,00000 t	Mescla bitum.cont.calent AC 22 bin B50/70 D/S/G,granític,betum asf.	73,52	73,52
	B0552B00	4,50000 kg	Emul.bitum.catiònica ECI	1,10	4,95
	C13350C0	0,01000 h	Corró vibratori autopropulsat,12-14t	77,25	0,77
	C1702D00	0,00500 h	Camió cisterna p/reg asf.	54,54	0,27
	C1709B00	0,01000 h	Estenedora p/paviment mescla bitum.	67,25	0,67
	C170D0A0	0,01000 h	Corró vibratori autopropulsat pneumàtic	72,45	0,72
	C170E000	0,00500 h	Escombradora autopropulsada	45,52	0,23
			Preu total arrodonit per t		**82,60**

Nº	Codi	U	Descripció			Total
2.5	F9H10020	**t**	**Aglomerat asfàltic rodadura AC 16 surf B50/70 D/S granític, inclou subministrament, col·locació, regs de betum asfàltic, estesa i compactació. Inclós posada a cota de tot tipus de registres i arquetes, mermes i ajustos. Tot inclòs completament acabat**			
	A0140000		0,04000 h	Manobre	22,54	0,90
	A0121000		0,02000 h	Oficial 1a	27,75	0,56
	%NAAA		1,00000 %	Despeses auxiliars	1,46	0,01
	B9H10010		1,00000 t	Mescla bitum.cont.calent AC 16 surf B50/70 D/S,granític,betum asf.	73,52	73,52
	B0552B00		6,50000 kg	Emul.bitum.catiònica ECI	1,10	7,15
	C170E000		0,00500 h	Escombradora autopropulsada	45,52	0,23
	C13350C0		0,01000 h	Corró vibratori autopropulsat,12-14t	77,25	0,77
	C1702D00		0,00500 h	Camió cisterna p/reg asf.	54,54	0,27
	C1709B00		0,01000 h	Estenedora p/paviment mescla bitum.	67,25	0,67
	C170D0A0		0,01000 h	Corró vibratori autopropulsat pneumàtic	72,45	0,72
				Preu total arrodonit per t		**84,80**
2.6	F9360005	**m2**	**Base de formigó HM-20/P/20/I per voreres i altres paviments, de consistència tova i grandària màxima del granulat 20 mm, 15 cm de gruix, abocat des de camió, inclou subministrament, estesa i vibratge manual. Acabat reglejat, p.p. encofrat i formació de junts. Tot inclòs completament acabat.**			
	A0140000		0,12000 h	Manobre	22,54	2,70
	A0121000		0,12000 h	Oficial 1a	27,75	3,33
	%NAAA		1,00000 %	Despeses auxiliars	6,03	0,06
	B064300C		0,16000 m3	Formigó HM-20/P/20/I,>=200kg/m3 ciment	87,52	14,00
	C2005000		0,00330 h	Regle vibratori	4,24	0,01
				Preu total arrodonit per m2		**20,10**
2.7	F9E10020	**m2**	**Subministrament i col·locació de rajola hidràulica 20x20x4 cm de qualsevol acabat (4 pastilles, ratllat, botons...) per a voreres, col·locat a truc de maceta amb morter i beurada de ciment. Model a determinar per la Direcció d'Obra. Inclou subministrament i col·locació. Inclós posada a cota de tot tipus de registres i arquetes, mermes i ajustos. Tot inclòs completament acabat, segons plànols de detall.**			
	A0140000		0,27000 h	Manobre	22,54	6,09
	A0121000		0,37000 h	Oficial 1a	27,75	10,27
	%NAAA		1,00000 %	Despeses auxiliars	16,36	0,16
	B9E10010		1,02000 m2	Rajola hidràulica 20x20x4 cm de qualsevol acabat (4 pastilles, ratllat, botons...) per a voreres, col·locat a truc de maceta amb morter i beurada de ciment. Model a determinar per la Direcció d'Obra.	12,48	12,73
	B0111000		0,05000 m3	Aigua	0,92	0,05
	B0512401		0,00300 t	Ciment pòrtland+fill.calc. CEM II/B-L 32,5R,sacs	90,40	0,27
	D070I010		0,03100 m3	Morter cim.portland+sorra 250 kg/m3,1:6	76,03	2,36
				Preu total arrodonit per m2		**31,93**
2.8	PQ45-AHFL	**u**	**Pilona de fusta plàstica reciclada, de secció circular, d'alçària 1100 mm, amb cap d'acer inoxidable, col·locada encastada**			
	A0D-0007		0,40000 h	Manobre	25,14	10,06
	A0F-000B		0,40000 h	Oficial 1a	30,12	12,05
	BQ45-2HJH		1,00000 u	Pilona fusta plàst.recicl.,secc.circ.,h=1100mm,cap acer inox.	56,89	56,89
	A%AUX001		2,50000 %	Despeses auxiliars mà d'obra	22,11	0,55
				Preu total arrodonit per u		**79,55**

Nº	Codi	U	Descripció			Total
2.9	P981-V80J	**m**	**Rampa per a gual de 62 cm d'amplària, amb peça de formigó per a gual de vehícles de doble capa amb p.p de peces de remat cantoner, de 62x10 cm, de color gris, col·locat sobre base de formigó no estructural HNE-15/P/40 de 25 a 30 cm d'alçària, i rejuntat amb morter**			
	A0D-0007		1,10000 h	Manobre	25,14	27,65
	A0F-000S		0,55000 h	Oficial 1a d'obra pública	30,12	16,57
	B069-2A9P		0,21483 m3	Form.no estructural HNE-15/P/40	78,38	16,84
	B07L-1PY6		0,00210 t	Mort.ram paleta M5,sacs,(G) UNE-EN 998-2	53,43	0,11
	B980-V7ZX		1,05000 m	Peçapeça form.guals,vehícles,vehícles DC central,62x10cm,gris	54,89	57,63
	A%AUX001		1,50000 %	Despeses auxiliars mà d'obra	44,22	0,66
				Preu total arrodonit per m		**119,46**
2.10	P967-E9VI	**m**	**Vorada de formigó recta, doble capa, amb secció normalitzada per a vianants A4 20x8 cm, segons UNE 127340, de classe climàtica B, classe resistent a l'abrasió H i classe resistent a flexió S (R-3,5 MPa) segons UNE-EN 1340, col·locada sobre base de formigó HM-20 de 20 cm d'alçària, i rejuntada amb morter. Inclou subministrament, col·locació i p.p. de peces especials, segons plànols de detall. Tot inclòs completament acabat. Criteri d'amidament: m de llargària amidada segons les especificacions de la DT.**			
	A0D-0007		0,45000 h	Manobre	25,14	11,31
	A0F-000S		0,22000 h	Oficial 1a d'obra pública	30,12	6,63
	B064300C		0,04400 m3	Formigó HM-20/P/20/I,>=200kg/m3 ciment	87,52	3,85
	B07L-1PYA		0,00210 t	Mort.ram paleta M5,granel,(G) UNE-EN 998-2	44,53	0,09
	B962-0GQV		1,05000 m	Vorada form.recta, DC,A4 (20x8cm),B,H,S(R-3,5MPa)	5,31	5,58
	A%AUX001		1,50000 %	Despeses auxiliars mà d'obra	17,94	0,27
				Preu total arrodonit per m		**27,73**
2.11	P9G5-61SR	**m2**	**Paviment de formigó HA-30/P / 10 / IIIa + E , de 20 cm de gruix, estesa i vibratge mecànic, malla electrosoldada d'acer B500T 15x 15 cm i 6 mm de D, apte per a classe d'exposició IIIa + E, amb acabat remolinat mecànic i part proporcional de junts de dilatació i retracció segons criteri de la DF. Criteri d'amidament: m2 de superfície amidada segons les especificacions del projecte. Aquests criteris inclouen l'acabament específic dels acords amb les vores, sense que comporti l'ús de material diferents d'aquells que normalment conformen la unitat.**			
	P9Z3-DP8J		1,00000 m2	Armadura d/llosa form. AP500T,malla electr.acer corr.ME 15x15cm,D:6-6mm,6x2,2m B500T	5,07	5,07
	P9G6-4XON		1,00000 m2	Paviment form. formigó HA-30/P / 10 / I + E,>= 300kg/m3 ciment,g=15cm,remol.mec.,malla electros.	44,27	44,27
				Preu total arrodonit per m2		**49,34**
2.12	P311-DQ6R	**m2**	**Subministrament, muntatge i desmuntatge d'encofrat lateral de paviment de formigó amb tauler de fusta , per a deixar el formigó vist, inclosa p.p. de peces especials i matavius a totes les arestes del paviment. Criteri d'amidament: m2 de superfície amidada segons les especificacions de la DT i que es trobi en contacte amb el formigó. Aquest criteri inclou els apuntalaments previs, els elements auxiliars per a muntatge de l'encofrat i els elements d'acabat de les cantonades per a formigó vist, com ara matavius o altres sistemes, així com la recollida, neteja i condicionament dels elements utilitzats.**			
	A01-FEOZ		0,60000 h	Ajudant encofrador	23,37	14,02
	A0F-000F		0,60000 h	Oficial 1a encofrador	26,19	15,71
	B0AK-07AS		0,15010 kg	Clau acer	1,93	0,29
	B0DZ1-0ZLZ		0,03000 l	Desencofrant	2,80	0,08
	B0AM-078G		0,10200 kg	Filferro recuit,D=3mm	2,06	0,21
	B0D31-07P4		0,00114 m3	Llata fusta pi	437,19	0,50
	B0D70-0CER		1,20000 m2	Tauler pi,g=22mm,5 usos	4,56	5,47
	B0D21-07OY		2,99970 m	Tauló fusta pi p/10 usos	0,48	1,44
	A%AUX001		1,50000 %	Despeses auxiliars mà d'obra	29,73	0,45
				Preu total arrodonit per m2		**38,17**

Nº	Codi	U	Descripció			Total
			3 XARXA PLUVIALS			
3.1	F2220070	**m3**	**Excavació de rases amb mitjans mecànics o manuals en qualsevol tipus de terreny (inclòs roca) i/o runes en zones de molt elevada dificultat urbana amb serveis existents, inclòs p.p. per realització de cates per localització de serveis i ajudes pel manteniment dels mateixos, entibat i desentibat de rases, inclòs repàs i piconatge del sòl i parets de la rasa al 95% del PM. Inclós càrrega i transport al gestor de residus o centre de reciclatge, a qualsevol distància i pagament de cànon i taxes d'abocament (inclòs runes).**			
	C1315020		0,05000 h	Retroexcavadora mitjana	52,71	2,64
	C1105A00		0,06000 h	Retroexcavadora amb martell trencador	59,64	3,58
	A0140000		0,03000 h	Manobre	22,54	0,68
	B2RA0101		2,20000 t	Deposició residus inerts (terres o runes p>1.100 kg/m3)	8,25	18,15
	C1501800		0,09000 h	Camió transp.12 t	52,52	4,73
	eny		0,15000 m3	Entibat i desentibat de rasa	2,01	0,30
	A%NAAA		1,00000 %	Despeses auxiliars	0,68	0,01
				Preu total arrodonit per m3		**30,09**
3.2	F2280121	**m3**	**Rebliment i compactat de rases de menys de 2 m de fondària amb terres adequades procedents de préstecs exteriors a l'àmbit de l'obra, de característiques a determinar per la Direcció d'Obra, amb mitjans mecànics o manuals, inclou subministrament, càrrega, transport, estesa, compactació i tarifes (taxes, canons i despeses) si s'escau. Tot inclòs completament acabat.**			
	C133A030		0,05260 h	Picó vibrant,dúplex,1300 kg	10,61	0,56
	C1502E00		0,00530 h	Camió cisterna 8m3	57,85	0,31
	C1315020		0,02630 h	Retroexcavadora mitjana	52,71	1,39
	B03DU210		1,20000 m3	Terra adequada préstec	7,58	9,10
	B0111000		0,05000 m3	Aigua	0,92	0,05
	A0150000		0,05260 h	Manobre especialista	22,55	1,19
	A0140000		0,02630 h	Manobre	22,54	0,59
	A%NAAA		1,00000 %	Despeses auxiliars	1,78	0,02
				Preu total arrodonit per m3		**13,21**
3.3	FD7J0020	**m**	**Tub PVC DN 400 m color teula, SN 4 kN/m2, norma prEN 13476-1, inclou aquesta unitat el subministrament, col·locació i la unió entre tubs amb p.p d'accessoris i peces especials, inclòs solera de formigó i totalment envoltat i protegit de formigó 10 cm per sobre de la seva generatriu. Tot inclòs completament acabat, segons plànols. Inclòs p.p d'inspecció amb càmara de CCTV.**			
	A012M000		0,19170 h	Oficial 1a muntador	26,52	5,08
	A0140000		0,19170 h	Manobre	22,54	4,32
	BD7J0020		1,02000 m	Tub PVC, color teula, SN-4 de DN 400mm,doble paret, SN 4kN/m2, pressió 1kg/cm2. Inclòs p.p d'inspecció amb càmara de CCTV.	38,54	39,31
	B064300C		0,36000 m3	Formigó HM-20/P/20/I,>=200kg/m3 ciment	87,52	31,51
	%NAAA		1,00000 %	Despeses auxiliars	80,22	0,80
				Preu total arrodonit per m		**81,02**
3.4	IN67DSAS	**u**	**Injert de connexió de PVC color teula, SN-4, amb click 45º 400/250 mm, inclòs connexió de canonades i peces especials.**			
	A0150000		0,44000 h	Manobre especialista	22,55	9,92
	A0121000		0,32000 h	Oficial 1a	27,75	8,88
	injer		1,00000 U	Injert de connexió de PVC rígid amb click 45º 400/250 mm, inclòs connexió de canonades i peces especials.	112,58	112,58
	%1		1,00000 %	Mitjans auxiliars i despeses indirectes en % sobre la partida	131,38	1,31
	%2		2,00000 %	Despeses indirectes en % sobre la partida	132,69	2,65
				Preu total arrodonit per u		**135,34**

Nº	Codi	U	Descripció			Total
3.5	FD7J0110	**m**	**Tub PVC DN 250 mm corrugat SN 4 kN/m2, norma prEN 13476-1, previst per a una pressió interior de 1kg/cm2, inclou aquesta unitat el subministrament, col·locació i la unió entre tubs i p.p d'obra civil per conexió a pou. Assentat i recobert amb formigó HM-20. Tot inclòs completament acabat, segons plànols.**			
	A0140000		0,06160 h	Manobre	22,54	1,39
	A012M000		0,06160 h	Oficial 1a muntador	26,52	1,63
	%NAAA		1,00000 %	Despeses auxiliars	3,02	0,03
	BD7J0010		1,02000 m	Tub PVC DN 250 mm corrugat SN 4 kN/m2, norma prEN 13476-1, previst per a una pressió interior de 1kg/cm2,	14,20	14,48
	B064300C		0,20000 m3	Formigó HM-20/P/20/I,>=200kg/m3 ciment	87,52	17,50
				Preu total arrodonit per m		**35,03**
3.6	FD5Z78CK	**u**	**Subministrament i col·locació de reixa per a embornal, de fosa dúctil de 750x350x35 mm, classe C250 segons norma UNE-EN 124 i 14 dm2 de superfície d'absorció col·locada sobre bastiment.**			
	A012N000		0,06000 h	Oficial 1ª obra pública	27,75	1,67
	A0140000		0,06000 h	Manobre	22,54	1,35
	BD5Z78C0		1,00000 u	Reixa p/interc.,fosa dúctil,750x350x27mm,C250,sup.absor.=14dm2	87,89	87,89
	A%AUX001		1,50000 %	Despeses auxiliars mà d'obra	3,02	0,05
				Preu total arrodonit per u		**90,96**
3.7	FD5J5248	**u**	**Caixa per a embornal de 70x30x85 cm, amb parets de 14 cm de gruix de maó calat, arrebossada i lliscada per dins amb morter ciment 1:6 sobre solera de 10 cm de formigó HM-20/P/20/I; amb sifó incorporat, segons detalls dels plànols. Tot inclòs completament acabat.**			
	A012N000		3,80000 h	Oficial 1ª obra pública	27,75	105,45
	A0140000		1,90000 h	Manobre	22,54	42,83
	B0512401		0,00918 t	Ciment pòrtland+fill.calc. CEM II/B-L 32,5R,sacs	90,40	0,83
	B064300C		0,14000 m3	Formigó HM-20/P/20/I,>=200kg/m3 ciment	87,52	12,25
	B0F1D2A1		79,99950 u	Maó calat,290x140x100mm,p/revestir,categoria I,HD,UNE-EN 771-1	0,32	25,60
	D0701641		0,18000 m3	Morter ciment pòrtland+fill.calc. CEM II/B-L,sorra ,250kg/m3 ciment,1:6,5N/mm2,elab.a obra,	71,35	12,84
	A%AUX001		1,50000 %	Despeses auxiliars mà d'obra	148,28	2,22
				Preu total arrodonit per u		**202,02**
3.8	FDD10010c	**u**	**Pou de registre circular de fins 2,5 m d'alçada tipus de 100 cm de diàmetre interior i parets de 15 cm d'obra de fàbrica o formigó HM-20 o elements prefabricats, inclou aquesta unitat la base del pou, l'arrebossat interior si s'escau, pates, marc quadrat, massisat i tapa rodona articulada amb tancament de bloqueig de fosa dúctil segons norma EN-124 classe D-400, segons plànols (tubs circulars) amb inscripció i escut de l'Ajuntament de Santa Perpètua de Mogoda. Tot inclòs completament acabat.**			
	B0F1D2A1		250,00000 u	Maó calat,290x140x100mm,p/revestir,categoria I,HD,UNE-EN 771-1	0,32	80,00
	D070I025		0,60000 m3	Morter cim.portland+calç+sorra,200 kg/m3,1:2:10	102,89	61,73
	BDDZV001		8,00000 u	Graó per a pou de registre de polipropilè de 250x350x250mm	5,25	42,00
	BDD10000		1,00000 m	Peça form.p/pou circ.D=90cm,reducc.d=60cm,pref.	67,34	67,34
	B064300C		0,50000 m3	Formigó HM-20/P/20/I,>=200kg/m3 ciment	87,52	43,76
	B0512401		0,50000 t	Ciment pòrtland+fill.calc. CEM II/B-L 32,5R,sacs	90,40	45,20
	A0140000		7,00000 h	Manobre	22,54	157,78
	A0121000		7,00000 h	Oficial 1a	27,75	194,25
	BDDZ0025		1,00000 u	Marc quadrat aparent,+tapa,fos.dúctil p/pou reg.,abat.,pas D=700mm,D400	255,89	255,89
	A%NAAA		1,00000 %	Despeses auxiliars	352,03	3,52
				Preu total arrodonit per u		**951,47**

Nº	Codi	U	Descripció			Total
3.9	conec	**u**	**Connexió a pou existent. Inclós enderroc i posterior reposició de paviment existent, obertura i rebliment de rases, col·locació de tub i obra civil a pou existent. Completamnet acabat i en condicions de correcte funcionament.**			
			Sense descomposició			425,50
			Preu total arrodonit per u			**425,50**
3.10	P924-DX72	**m3**	**Subbase de grava de pedrera de pedra granítica, de 20 a 40 mm, amb estesa i piconatge del material**			
	A0D-0007	0,05000	h	Manobre	25,14	1,26
	B03J-0K7X	1,87000	t	Grava pedra granit.50 a 70mm	23,32	43,61
	C131-005G	0,02000	h	Corró vibratori autopropulsat,12 a 14t	80,16	1,60
	C136-00F4	0,03500	h	Motoanivelladora petita	80,83	2,83
	A%AUX001	1,50000	%	Despeses auxiliars mà d'obra	1,26	0,02
			Preu total arrodonit per m3			**49,32**

Nº	Codi	U	Descripció			Total
			4 ENLLUMENAT PÚBLIC			
4.1	FHM10030b	**u**	**Subministrament i col·locació de columna circular de 6 m d'alçada, 60 mm de diàmetre, 4 mm degruix, d'acer al carboni S 235 JR segons UNE EN 10025, fabricació conforme a norma UNE EN 40-5 amb lluminària Century de Carandini o equivalent, CEN 1 Z CC 0083048E AMA1 PT2 A 1 66 Z P S S S0 715T, 8.000 lumens, 59 w, 3000 K. Equipada amb amb equip auxiliar i dispositiu de protecció contra sobretensions. Inclosa caixa de connexió, cablejat interior, excavació i fonamentació segons detalls de plànols.**			
	C1503000	1,00000	h	Camió grua	79,95	79,95
	lumu	1,00000	u	Lluminària Century de Crandini o equivalent, CEN 1 Z CC 0083048E AMA1 PT2 A 1 66 Z P S S S0 715T, 8.000 lumens, 59 w, 3000 Kl. Equipada amb amb equip auxiliar i dispositiu de protecció contra sobretensions. Inclosa caixa de connexió, cablejat interior.	698,00	698,00
	BHWM1000	1,00000	u	P.p.accessoris p/columnes	33,85	33,85
	BHM10030	1,00000	u	Columna cilíndrica 6 m	790,00	790,00
	B064300C	0,52000	m3	Formigó HM-20/P/20/I,>=200kg/m3 ciment	87,52	45,51
	A0140000	2,00000	h	Manobre	22,54	45,08
	A012H000	1,00000	h	Oficial 1a electricista	28,25	28,25
	A013H000	2,00000	h	Ajudant electricista	23,25	46,50
	C1504R00	0,58820	h	Camió cistella h=10m	64,95	38,20
	A%NAAA	1,00000	%	Despeses auxiliars	119,83	1,20
				Preu total arrodonit per u		**1.806,54**
4.2	FDG52537	**m**	**Canalització amb dos tubs corbables corrugats de polietilè de 125 mm de diàmetre nominal, de doble capa, i dau de recobriment de 40x30 cm amb formigó HM-20/P/20/I, fil guia a cada tub, part proporcional d'accessoris d'unió, separadors i obturadors. Inclosa excavació, làmina de plàstic per a senyalització i reblert compactat de rases amb sobrants a abocador, inclòs pagament de taxes i cànon d'abocament. Tot inclòs completament acabat, segons plànols.**			
	F2220070	0,32000	m3	Excavació de rases	30,09	9,63
	F2280121	0,20000	m3	Rebliment rases <2m fondària, préstec exterior	13,21	2,64
	A0121000	0,16000	h	Oficial 1a	27,75	4,44
	A0140000	0,12000	h	Manobre	22,54	2,70
	BDGZU010	1,00000	m	Banda cont.plàstic,color,30cm	0,10	0,10
	B064300C	0,12000	m3	Formigó HM-20/P/20/I,>=200kg/m3 ciment	87,52	10,50
	BDGZFN50	2,04000	m	Fil guia p/cond., nylon d=5mm	0,15	0,31
	BDGZPB00	2,02000	u	Pp.mat.aux.can.ser., DN=125mm	0,27	0,55
	BG22TL10	2,10000	m	Tub corbable corrugat PE,doble capa,DN=125mm,28J,450N,p/canal.soterrada	3,85	8,09
	A%AUX001	1,50000	%	Despeses auxiliars mà d'obra	7,14	0,11
				Preu total arrodonit per m		**39,07**
4.3	FDG50210	**m**	**Canalització per a enllumenat públic, inclosa excavació, sorra, tub de PEAD de DN 90 mm resistència a compressió de 450 N, aïllant i no propagador de la flama, resistència a l'impacte de 20 J, làmina de plàstic per a senyalització i reblert compactat de rases amb sobrants a abocador, inclòs pagament de taxes i cànon d'abocament. Tot inclòs completament acabat, segons plànols.**			
	F2220070	0,22000	m3	Excavació de rases	30,09	6,62
	F2280121	0,12000	m3	Rebliment rases <2m fondària, préstec exterior	13,21	1,59
	C133A0K0	0,22000	h	Picó vibrant,plac.60cm	7,49	1,65
	BG22TK10	1,02000	m	Tub corbable corrugat PE,doble capa,DN=90mm,28J,450N,p/canal.soterrada	3,25	3,32
	BDGZU010	1,00000	m	Banda cont.plàstic,color,30cm	0,10	0,10
	B0311500	0,26000	t	Sorra de pedrera de pedra calcària, de 0 a 3,5 mm	16,03	4,17
	A0140000	0,24000	h	Manobre	22,54	5,41
	A0121000	0,10000	h	Oficial 1a	27,75	2,78
	A%NAAA	1,00000	%	Despeses auxiliars	8,19	0,08
				Preu total arrodonit per m		**25,72**

Nº	Codi	U	Descripció			Total
4.4	FG310015	**m**	**Conductor de coure armat tipus RVFV 0,6/1 kV, secció 4x6 mm2. Inclou subministrament i col·locació. Tot inclòs.**			
	A012H000		0,05500 h	Oficial 1a electricista	28,25	1,55
	A013H000		0,05500 h	Ajudant electricista	23,25	1,28
	BG310015		1,02000 m	Conductor Cu armat RVFV, 4x6mm2	5,12	5,22
	A%NAAA		1,00000 %	Despeses auxiliars	2,83	0,03
				Preu total arrodonit per m		**8,08**
4.5	FG380020	**m**	**Cable nu de coure de 35 mm2 de secció per a xarxa d'enllumenat. Inclou connexions i proves, subministrament i col·locació. Tot inclòs.**			
	BGY38000		1,00000 u	P.p.elem.especials p/conduc.Cu.nus	0,13	0,13
	A012H000		0,06420 h	Oficial 1a electricista	28,25	1,81
	A013H000		0,09630 h	Ajudant electricista	23,25	2,24
	BG380900		1,02000 m	Conductor Cu nu,1x35mm2	4,25	4,34
	A%NAAA		1,00000 %	Despeses auxiliars	4,05	0,04
				Preu total arrodonit per m		**8,56**
4.6	TEN01006	**u**	**Subministre i col·locació de piqueta d'acer cobrejat de 17,3 mm. de diàmetre i 2 m de longitut. Inclosa connexió a punt de llum amb cable de coure aïllat color verd-groc d'1x35 mm2.**			
	BMEL01009		1,00000 u	Placa d'acer cobrejat de superfície 0,45 m2 i 2 mm de gruix	37,25	37,25
	BBT01007		1,00000 u	Cable i connexió de placa presa de terra a caixa companyía	9,68	9,68
	A013H000		0,50000 h	Ajudant electricista	23,25	11,63
	A012H000		0,50000 h	Oficial 1a electricista	28,25	14,13
	%1		1,00000 %	Mitjans auxiliars i despeses indirectes en % sobre la partida	72,69	0,73
	%2		2,00000 %	Despeses indirectes en % sobre la partida	73,42	1,47
				Preu total arrodonit per u		**74,89**
4.7	EP1012	**u**	**Construcció de troneta de 45x45 cm dimensions interiors i de 60 cm de fondària, amb solera de formigó HM-20 de 15 cm de gruix, amb parets de fàbrica de totxo de 15 cm de gruix, arrebossades i lliscades interiorment, am tub de Fe d'1" al fons per drenatge. Inclòs bastiment i tapa de fosa dúctil 550x550 mm, classe B-125 amb rètol ENLLUMENAT PÚBLIC.**			
	D01005		0,10000 M3	Formigó fck=200 Kg/cm2, granulat 20 mm consistència plàstica, elaborat a obra.	244,26	24,43
	03003		0,10000 M3	Transport i abocat formigó.	1,55	0,16
	D03003		1,20000 M2	Pared de totxana, de 15 cm, arrebossada i lliscada per una cara	65,20	78,24
	BVA01005		1,00000 UT	Tapa i bastiment arqueta enllumenat públic	42,78	42,78
	A0122000		0,40000 H	Oficial 1ª paleta	14,17	5,67
	A0140000		0,40000 h	Manobre	22,54	9,02
	%1		1,00000 %	Mitjans auxiliars i despeses indirectes en % sobre la partida	160,30	1,60
	%2		2,00000 %	Despeses indirectes en % sobre la partida	161,90	3,24
				Preu total arrodonit per u		**165,14**
4.8	CNQPM001	**u**	**Connexió a quadre existent amb adequació del quadre de protecció i maniobra existent amb nova sortida amb proteccions: interrruptor magnetotèrmic III+N, 20 A i interruptor diferencial superinmunitzat de 40 A, 300 mA, inclòs cablejat interior del quadret. Inclós obra elèctrica i civil necessària. To inclós completamnet acabat i en condicions de correcte funcionament.**			
				Sense descomposició		550,50
				Preu total arrodonit per u		**550,50**


Nº	Codi	U	Descripció			Total
4.9	FG000010	**u**	**Partida a justificar per adequació a la nova potència, de les instal·lacions d'escomesa, comptatge, maniobra i protecció. Inclós nova protecció diferencial i magnetotèrmiques i protecció per sobretensions.**			
	BG000010		1,00000 u	Ampliació+adequació nova potència	750,00	750,00
				Preu total arrodonit per u		**750,00**
4.10	FGZZE0030	**u**	**Legalització de l'enllumenat públic per una potència a legalitzar inferior a 2 , incloent memòria tècnica de disseny, el certificat final d'obra; presentació a ICICT o ECA de tota la documentació necessària; lliurament de l'acta d'aprovació del projecte i de les instal·lacions amb pagament de taxes incloses. Tot inclòs.**			
	BGZZ0030		1,00000 u	Legalització de l'enllumenat públic per una potència a legalitzar inferior a 2 , incloent memòria tècnica de disseny, el certificat final d'obra; presentació a ICICT o ECA de tota la documentació necessària; lliurament de l'acta d'aprovació del projecte i de les instal·lacions amb pagament de taxes incloses. Tot inclòs.	755,00	755,00
				Preu total arrodonit per u		**755,00**

Nº	Codi	U	Descripció			Total
			5 SENYALITZACIÓ			
5.1	FBA1R010	**m**	**Pintat sobre paviment de línia contínua de 10 cm amb pintura reflectant acrílica blanca i microesferes de vidre amb màquina autopropulsada, inclou premarcatge, segons plànols. Tot inclòs.**			
	A0121000	0,04500	h	Oficial 1a	27,75	1,25
	FSE01002	0,04000	kg	Microesferes de vidre	9,85	0,39
	A0140000	0,05500	h	Manobre	22,54	1,24
	FSE01001	0,02200	kg	Pintura reflectora per a senyalització	18,25	0,40
	MA00902	0,01000	h	Màquina per pintar bandes vials	73,58	0,74
	%NAAA	1,00000	%	Despeses auxiliars	4,02	0,04
				Preu total arrodonit per m		**4,06**
5.2	FFSE75755	**m**	**Pintat sobre paviment amb màquina autopropulsada de franja continua de 40 cm, amb pintura reflectora i microesferes de vidre.**			
	MA00902	0,01600	h	Màquina per pintar bandes vials	73,58	1,18
	FSE01001	0,24000	kg	Pintura reflectora per a senyalització	18,25	4,38
	FSE01002	0,10000	kg	Microesferes de vidre	9,85	0,99
	A0140000	0,04500	h	Manobre	22,54	1,01
	A012N000	0,03400	h	Oficial 1ª obra pública	27,75	0,94
	%1	1,00000	%	Mitjans auxiliars i despeses indirectes en % sobre la partida	8,50	0,09
	%2	2,00000	%	Despeses indirectes en % sobre la partida	8,59	0,17
				Preu total arrodonit per m		**8,76**
5.3	FFSE01002	**m2**	**Pintat sobre paviment de passos, símbols, fletxes, etc, amb pintura reflectora i microesferes de vidre amb màquina autopropulsada.**			
	FSE01001	0,12000	kg	Pintura reflectora per a senyalització	18,25	2,19
	FSE01002	0,12000	kg	Microesferes de vidre	9,85	1,18
	MA00902	0,08500	h	Màquina per pintar bandes vials	73,58	6,25
	A0140000	0,05000	h	Manobre	22,54	1,13
	A012N000	0,05000	h	Oficial 1ª obra pública	27,75	1,39
	%1	1,00000	%	Mitjans auxiliars i despeses indirectes en % sobre la partida	12,14	0,12
	%2	2,00000	%	Despeses indirectes en % sobre la partida	12,26	0,25
				Preu total arrodonit per m2		**12,51**
5.4	FFSE01004b	**u**	**Subministre i col·locació de placa reflectora normalitzada d'alumini-plata circular de 60 cm de diàmetre, amb suport d'alumini de 3 m d'alçada amb subjeccions i dau de formigó, segons detall de plànols. Totalment instal·lada.**			
	A0121000	1,70000	h	Oficial 1a	27,75	47,18
	A0140000	1,70000	h	Manobre	22,54	38,32
	FSE01004	1,00000	UT	Placa circular, de 60 cm diàmetre, amb làmina reflectora intensitat, poste i fonament de formigó.	175,42	175,42
	%1	1,00000	%	Mitjans auxiliars i despeses indirectes en % sobre la partida	260,92	2,61
	%2	2,00000	%	Despeses indirectes en % sobre la partida	263,53	5,27
				Preu total arrodonit per u		**268,80**
5.5	FFSE34933	**u**	**Subministre i col·locació de placa reflectora normalitzada d'alumini-plata octogonal de 60 cm de costat, amb suport d'alumini de 3 m d'alçada amb subjeccions i dau de formigó, segons detall de plànols. Totalment instal·lada.**			
	A0121000	1,70000	h	Oficial 1a	27,75	47,18
	A0140000	1,70000	h	Manobre	22,54	38,32
	FSE43944	1,00000	UT	Placa octogonal de 60 cm de costat, amb làmina reflectora intensitat, poste i fonament de formigó.	169,69	169,69
	%1	1,00000	%	Mitjans auxiliars i despeses indirectes en % sobre la partida	255,19	2,55
	%2	2,00000	%	Despeses indirectes en % sobre la partida	257,74	5,15
				Preu total arrodonit per u		**262,89**

Nº	Codi	U	Descripció	Total
			6 SEGURETAT I SALUT	
6.1	DAFB4	**U**	**Partida per la implantació de mesures de Seguretat i Salut, senyalització, balissament, tancament, manteniment de passos i formació de passos provisionals durant l'execució de les obres.**	
			Sense descomposició	5.500,00
			Preu total arrodonit per U	**5.500,00**

II. DOCUMENTACIÓ GRÀFICA



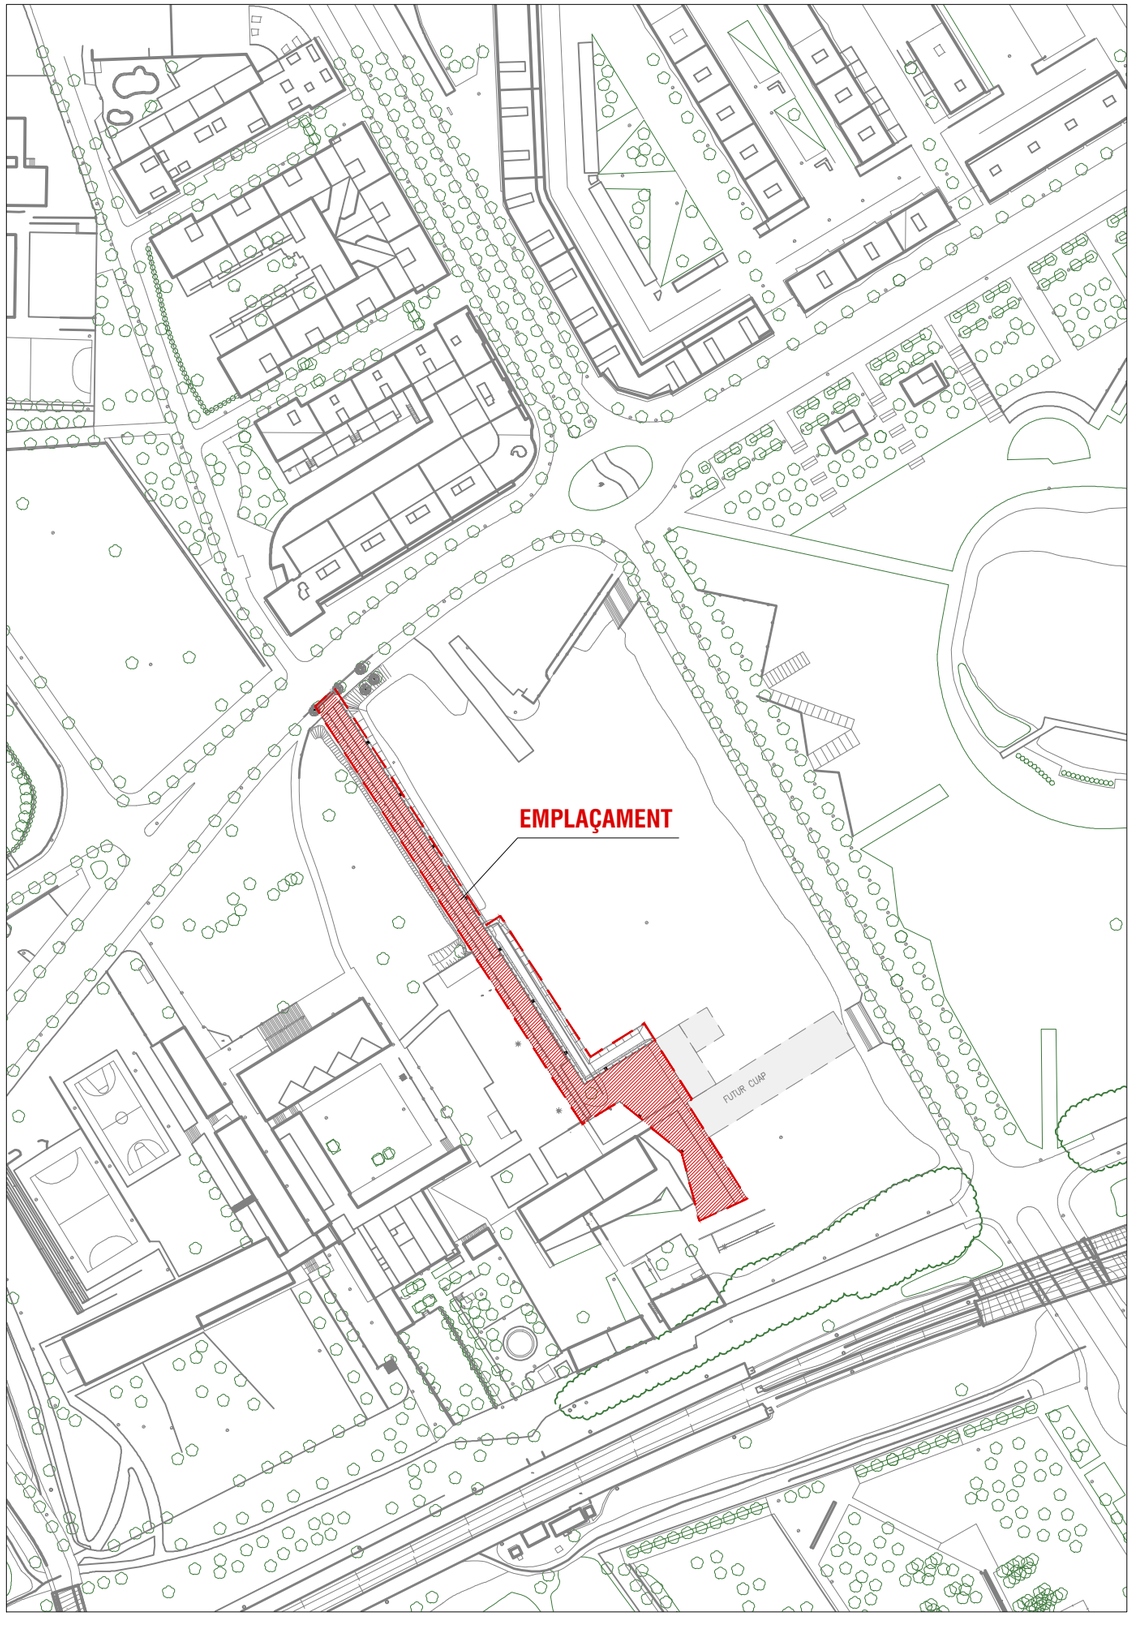

INDEX

Núm. de PLÀNOL	DENOMINACIÓ	Núm. de FULLS
1	**ZONA DE PROJECTE**	1
2	**PLANTA TOPOGRÁFICA i ESTAT ACTUAL**	1
3	**DEMOLICIONS i ENDERROCS**	1
	PAVIMENTACIÓ	
4	REPLANTEIG i DEFINICIÓ D'EIXOS	1
5	DEFINICIÓ GEOMÈTRICA	1
6	PLANTA PAVIMENTACIÓ	1
7	PERFILS LONGITUDINALS	1
8	PERFILS TRANSVERSALS	1
9	SECCIÓ TIPUS	3
10	DETALLS	1
	XARXA CLAVEGUERAM	
11	PLANTA PLUVIALS	1
12	PERFILS PLUVIALS	1
13	DETALLS	1
	XARXA D'ENLLUMENAT PÚBLIC	
14	PLANTA	1
15	ESQUEMA ELÈCTRIC UNIFILAR	1
16	DETALLS	1
	SENYALITZACIÓ	
17	PLANTA	1
18	DETALLS	1
	TOTAL	**20**

Referència: 23/3093 – Llicència AutoCad.LT 990-00100958

AJUNTAMENT DE SANTA PERPÈTUA DE MOGODA

SET enginyeria

L'ENGINYER AUTOR DEL PROJECTE
RAFAEL CABRÉ VILLALOBOS

TÍTOL DEL PROJECTE
PROJECTE DE REMODELACIÓ DEL VIAL D'ACCÉS AL CUAP DEL PG. DE LA FLORIDA


ESCALA ORIGINAL:
A3: 1/2.000
A1: 1/1.000

TÍTOL DEL PLÀNOL
SITUACIÓ I EMPLAÇAMENT


NOM ARXIU CAD: 3093-01-SITU-V0.dwg


NÚM. 01 Full 1de 1

DATA JUNY 2023

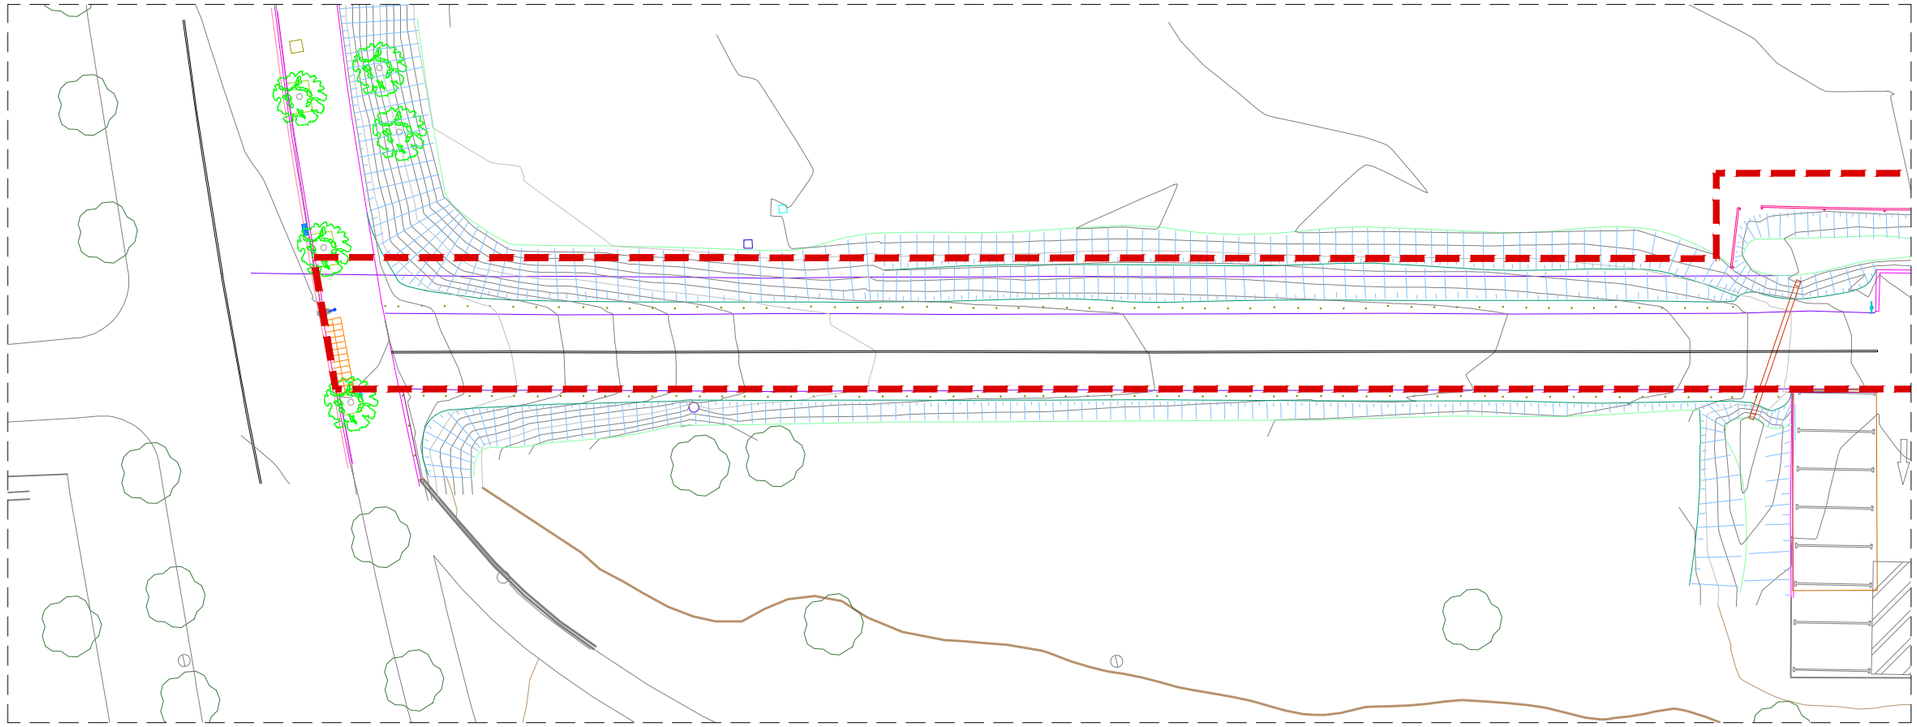

VISTA V1

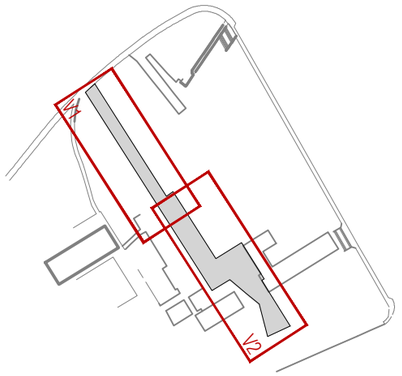

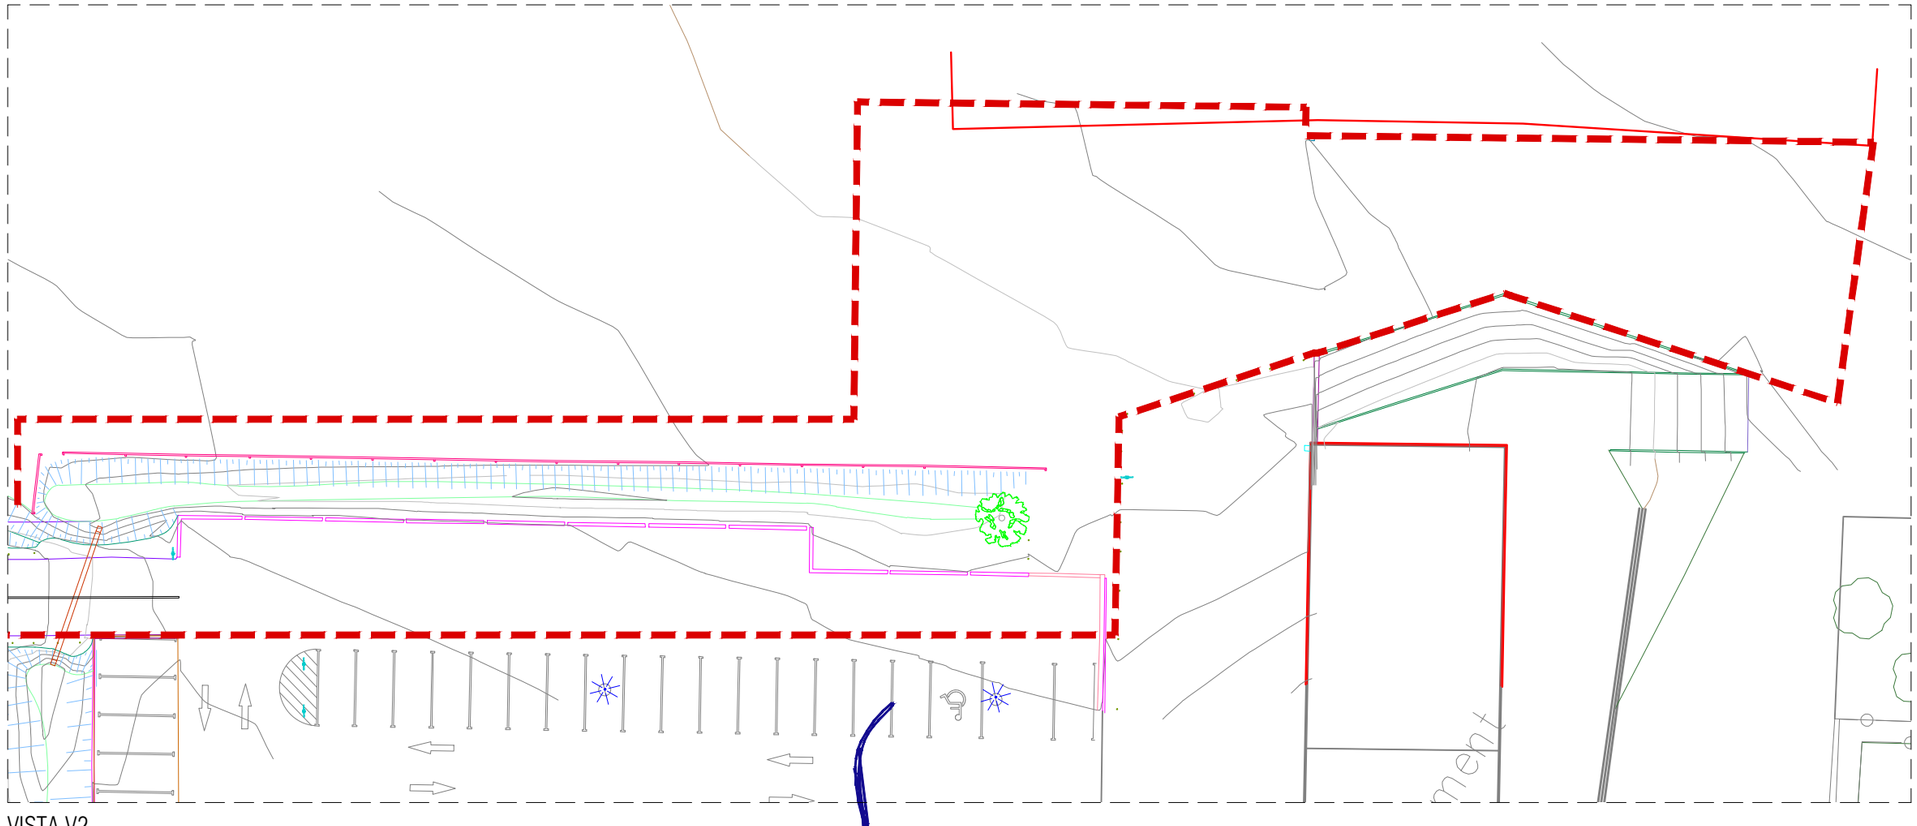

VISTA V2

SIMBOLOGIA		
		Punt pres sobre el terrreny
		Corba de nivell (0,2 m)
		Corba de nivell mestra (1,0 m)
	V	Vorera – vorada
	EDIF	Façana edificació
	V	Vorada jardí
	R	Rigola
	MU	Muret formigó
	TUB	Canonada recollida d'aigües
	CT	Línia de cap de talús
		Talús
	PT	Línia de peu de talús
	LB	Línia blanca carretera
	PUNT	Contorn CAP replantejat
	CO	Cobert
	SY	Senyal de trànsit
	TFU	Tanca pals fusta
	FA	Fanal aparcaments
	FA	Fanal carrers
	GU	Gual vianants/vehicles
	CL	Registre clavegueram
	PL	Registre pluvials
	GR	Tanca guarda-rail
	ESC	Escossell
	ARQA	Arqueta aigua potable
	ARQPL	Arqueta pluvials
	ARQEP	Arqueta enllumenat públic
	TC	Arqueta telecomunicacions
	EMB	Embornal recollida aigües pluvials
	ASF	Línies canvi de paviment-asfalt
	V	Línies canvi de paviment-formigó
	ARB	Arbre
		ÀMBIT DEL PROJECTE

Referència: 23/3093 – Llicència AutoCad.LT 990-00100958

AJUNTAMENT DE SANTA PERPÈTUA DE MOGODA

L'ENGINYER AUTOR DEL PROJECTE
RAFAEL CABRÉ VILLALOBOS

TÍTOL DEL PROJECTE
PROJECTE DE REMODELACIÓ DEL VIAL D'ACCÉS AL CUAP DEL PG. DE LA FLORIDA


NORD
ESCALA ORIGINAL:
A3: 1/400
A1: 1/200

TÍTOL DEL PLÀNOL
PLANTA TOPOGRAFICA I ESTAT ACTUAL


NOM ARXIU CAD: 3093-02-EACT-V0.dwg


NÚM. 2
Full 1 de 1

DATA
JUNY
2023

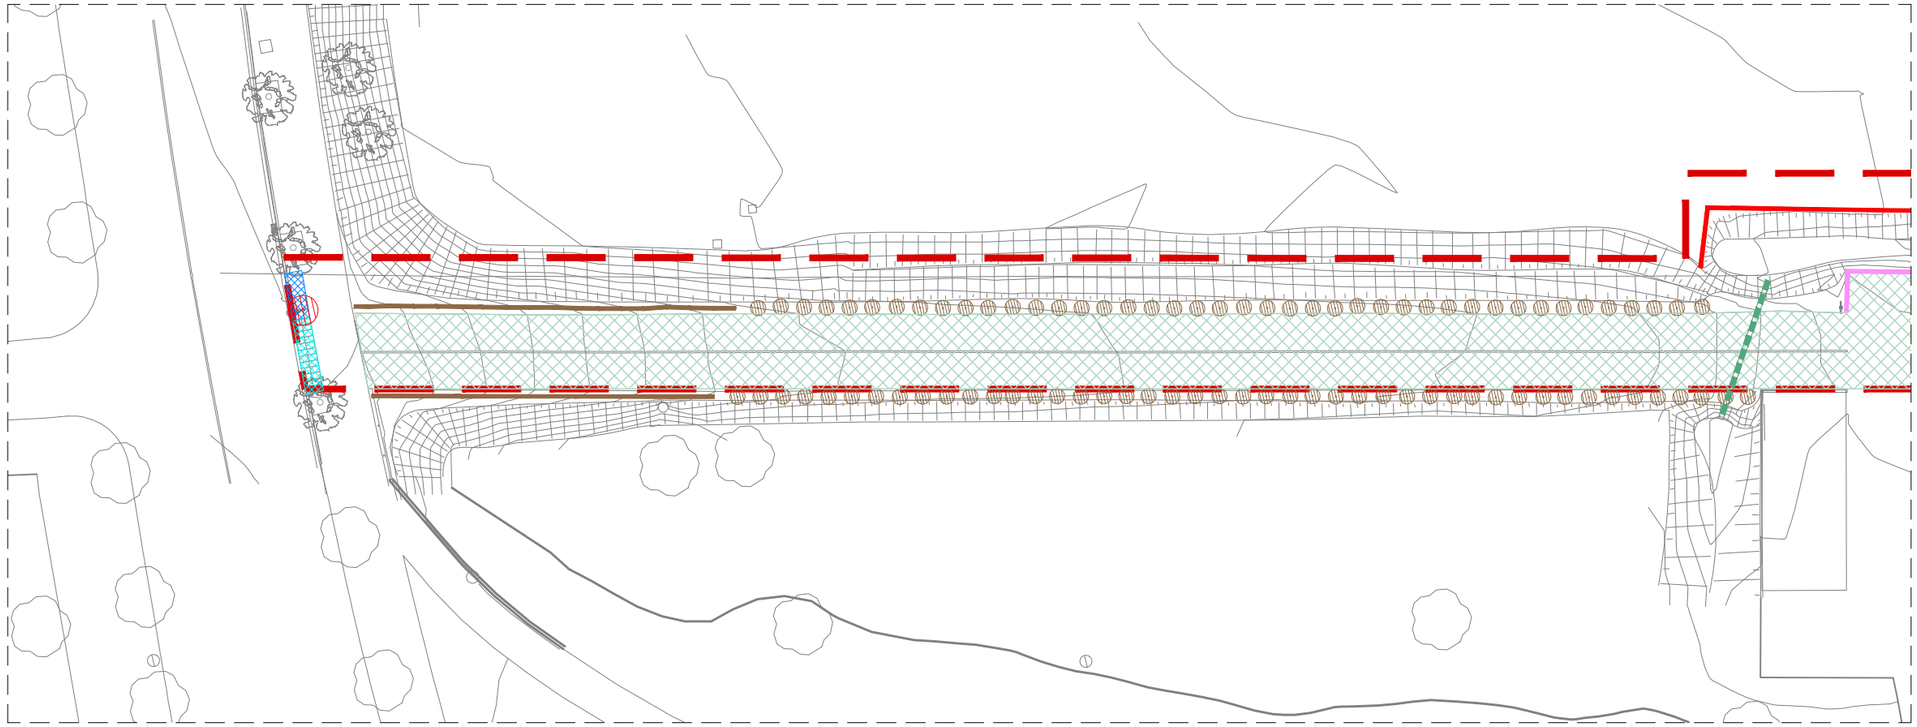

VISTA V1

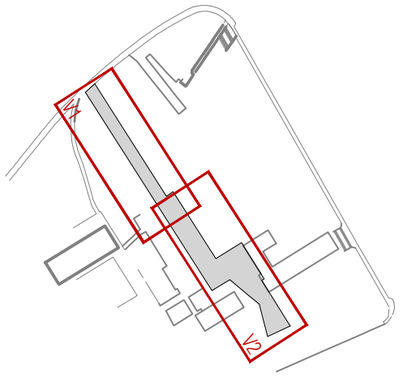

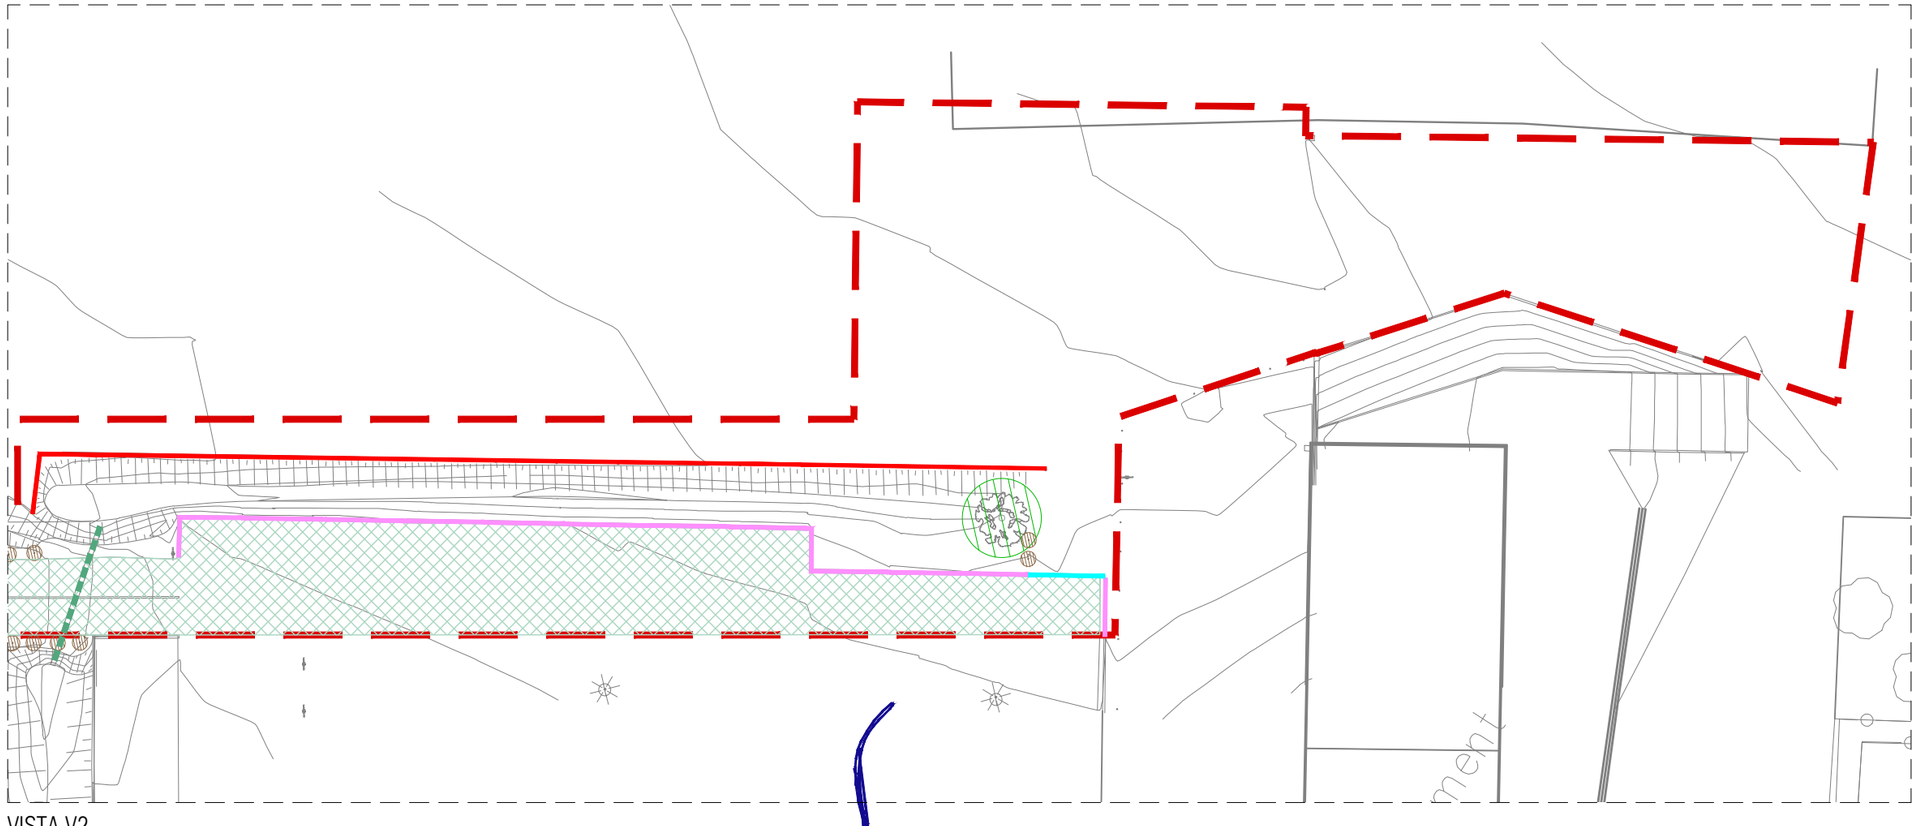

VISTA V2

LLEGENDA

- DEMOLICIÓ DE PAVIMENT ASFÀLTIC
- DEMOLICIÓ DE VORERA I VORADA
- DEMOLICIÓ GUAL PER VEHICLES
- TANCA DE FUSTA A RETIRAR
- DEMOLICIÓ DE VORADA DE FORMIGÓ
- DEMOLICIÓ DE RIGOLA
- GUARDA RAIL A RETIRAR
- CANONADA PVC CORRUGAT Ø300 A RETIRAR
- PILONA DE FUSTA A RETIRAR
- PUNT DE LLUM A DESPLAÇAR
- ARBRE A RETIRAR
- ÀMBIT DEL PROJECTE

Referència: 23/3093 – Llicència AutoCad.LT 990-00100958

AJUNTAMENT DE SANTA PERPÈTUA DE MOGODA

SET enginyeria

L'ENGINYER AUTOR DEL PROJECTE
RAFAEL CABRÉ VILLALOBOS

TÍTOL DEL PROJECTE
PROJECTE DE REMODELACIÓ DEL VIAL D'ACCÉS AL CUAP DEL PG. DE LA FLORIDA


NORD
ESCALA ORIGINAL:
A3: 1/400
A1: 1/200


TÍTOL DEL PLÀNOL
DEMOLICIONS I ENDERROCS

NOM ARXIU CAD: 3093-03-ENDE-V0.dwg


NÚM. 3 Full 1 de 1

DATA JUNY 2023

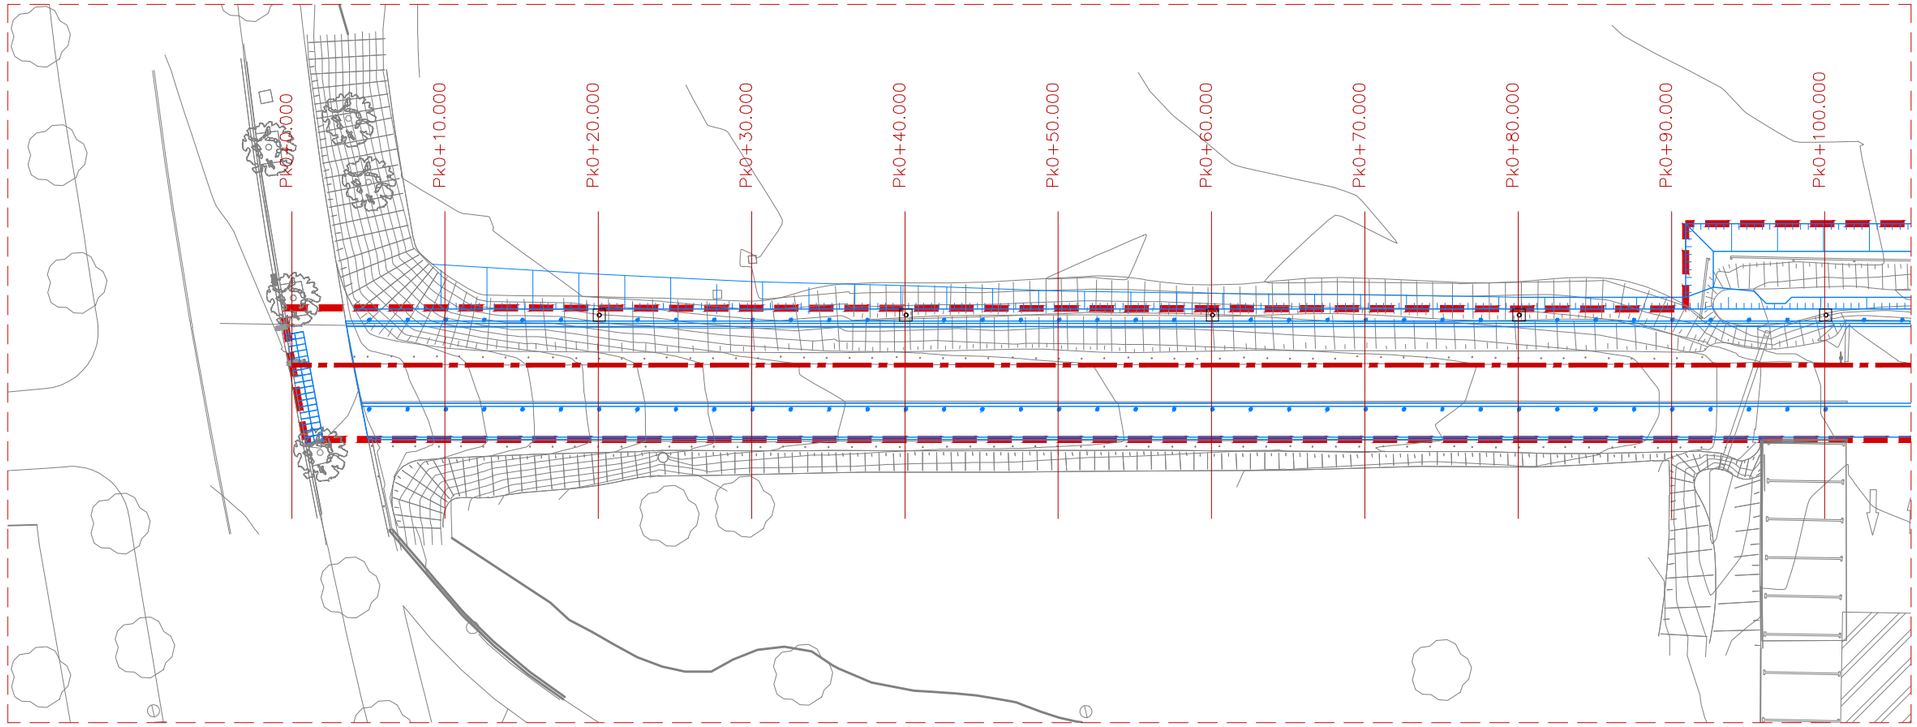

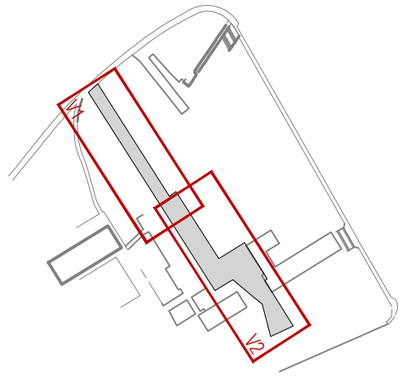

VISTA V1

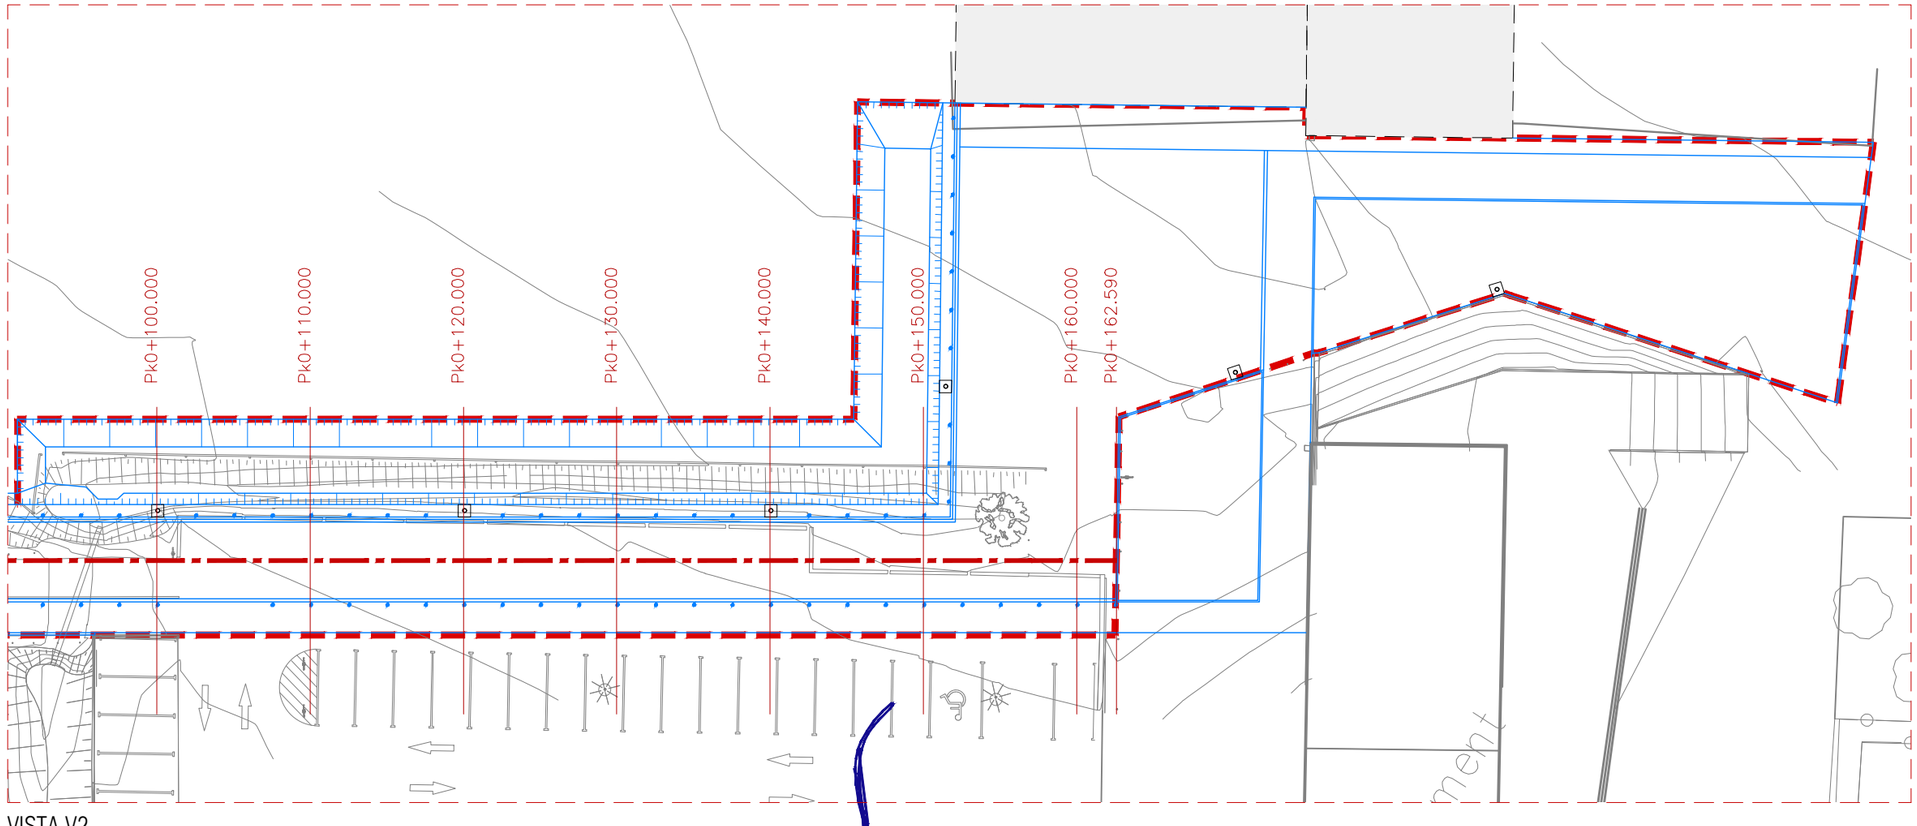

VISTA V2

LLISTAT EIX 1

Tipo	P.K.	Coord. X	Coord. Y	Radio	Longitud
Rec	0,000	432028,461	4597737,007	0,000	4,054
Rec	4,054	432030,645	4597733,592	0,000	5,946
Rec	10,000	432033,850	4597728,583	0,000	10,000
Rec	20,000	432039,239	4597720,159	0,000	10,000
Rec	30,000	432044,628	4597711,736	0,000	10,000
Rec	40,000	432050,017	4597703,312	0,000	10,000
Rec	50,000	432055,405	4597694,888	0,000	10,000
Rec	60,000	432060,794	4597686,464	0,000	10,000
Rec	70,000	432066,183	4597678,040	0,000	10,000
Rec	80,000	432071,572	4597669,617	0,000	10,000
Rec	90,000	432076,961	4597661,193	0,000	10,000
Rec	100,000	432082,350	4597652,769	0,000	10,000
Rec	110,000	432087,739	4597644,345	0,000	10,000
Rec	120,000	432093,128	4597635,922	0,000	10,000
Rec	130,000	432098,516	4597627,498	0,000	10,000
Rec	140,000	432103,905	4597619,074	0,000	10,000
Rec	150,000	432109,294	4597610,650	0,000	7,065
Rec	157,065	432113,101	4597604,699	0,000	2,935
Rec	160,000	432114,683	4597602,226	0,000	2,590
	162,590	432116,079	4597600,045		

LLEGENDA

- VIALITAT ESTAT ACTUAL
- VIALITAT PLANTA PROPOSTA
- ÀMBIT DE PROJECTE

Referència: 23/3093 – Llicència AutoCad.LT 990-00110958

AJUNTAMENT DE SANTA PERPÈTUA DE MOGODA

SET enginyeria

L'ENGINYER AUTOR DEL PROJECTE
RAFAEL CABRÉ VILLALOBOS

TÍTOL DEL PROJECTE
PROJECTE DE REMODELACIÓ DEL VIAL D'ACCÉS AL CUAP DEL PG. DE LA FLORIDA


NORD
ESCALA ORIGINAL:
A3: 1/400
A1: 1/200

TÍTOL DEL PLÀNOL
PAVIMENTACIÓ:
DEFINICIÓ D'EIXOS, REPLANTEIG I SITUACIÓ DE PERFILS

NOM ARXIU CAD: 3093-04-REPL-V0.dwg

NÚM. 4
Full 1 de 1

DATA
MAIG
2023

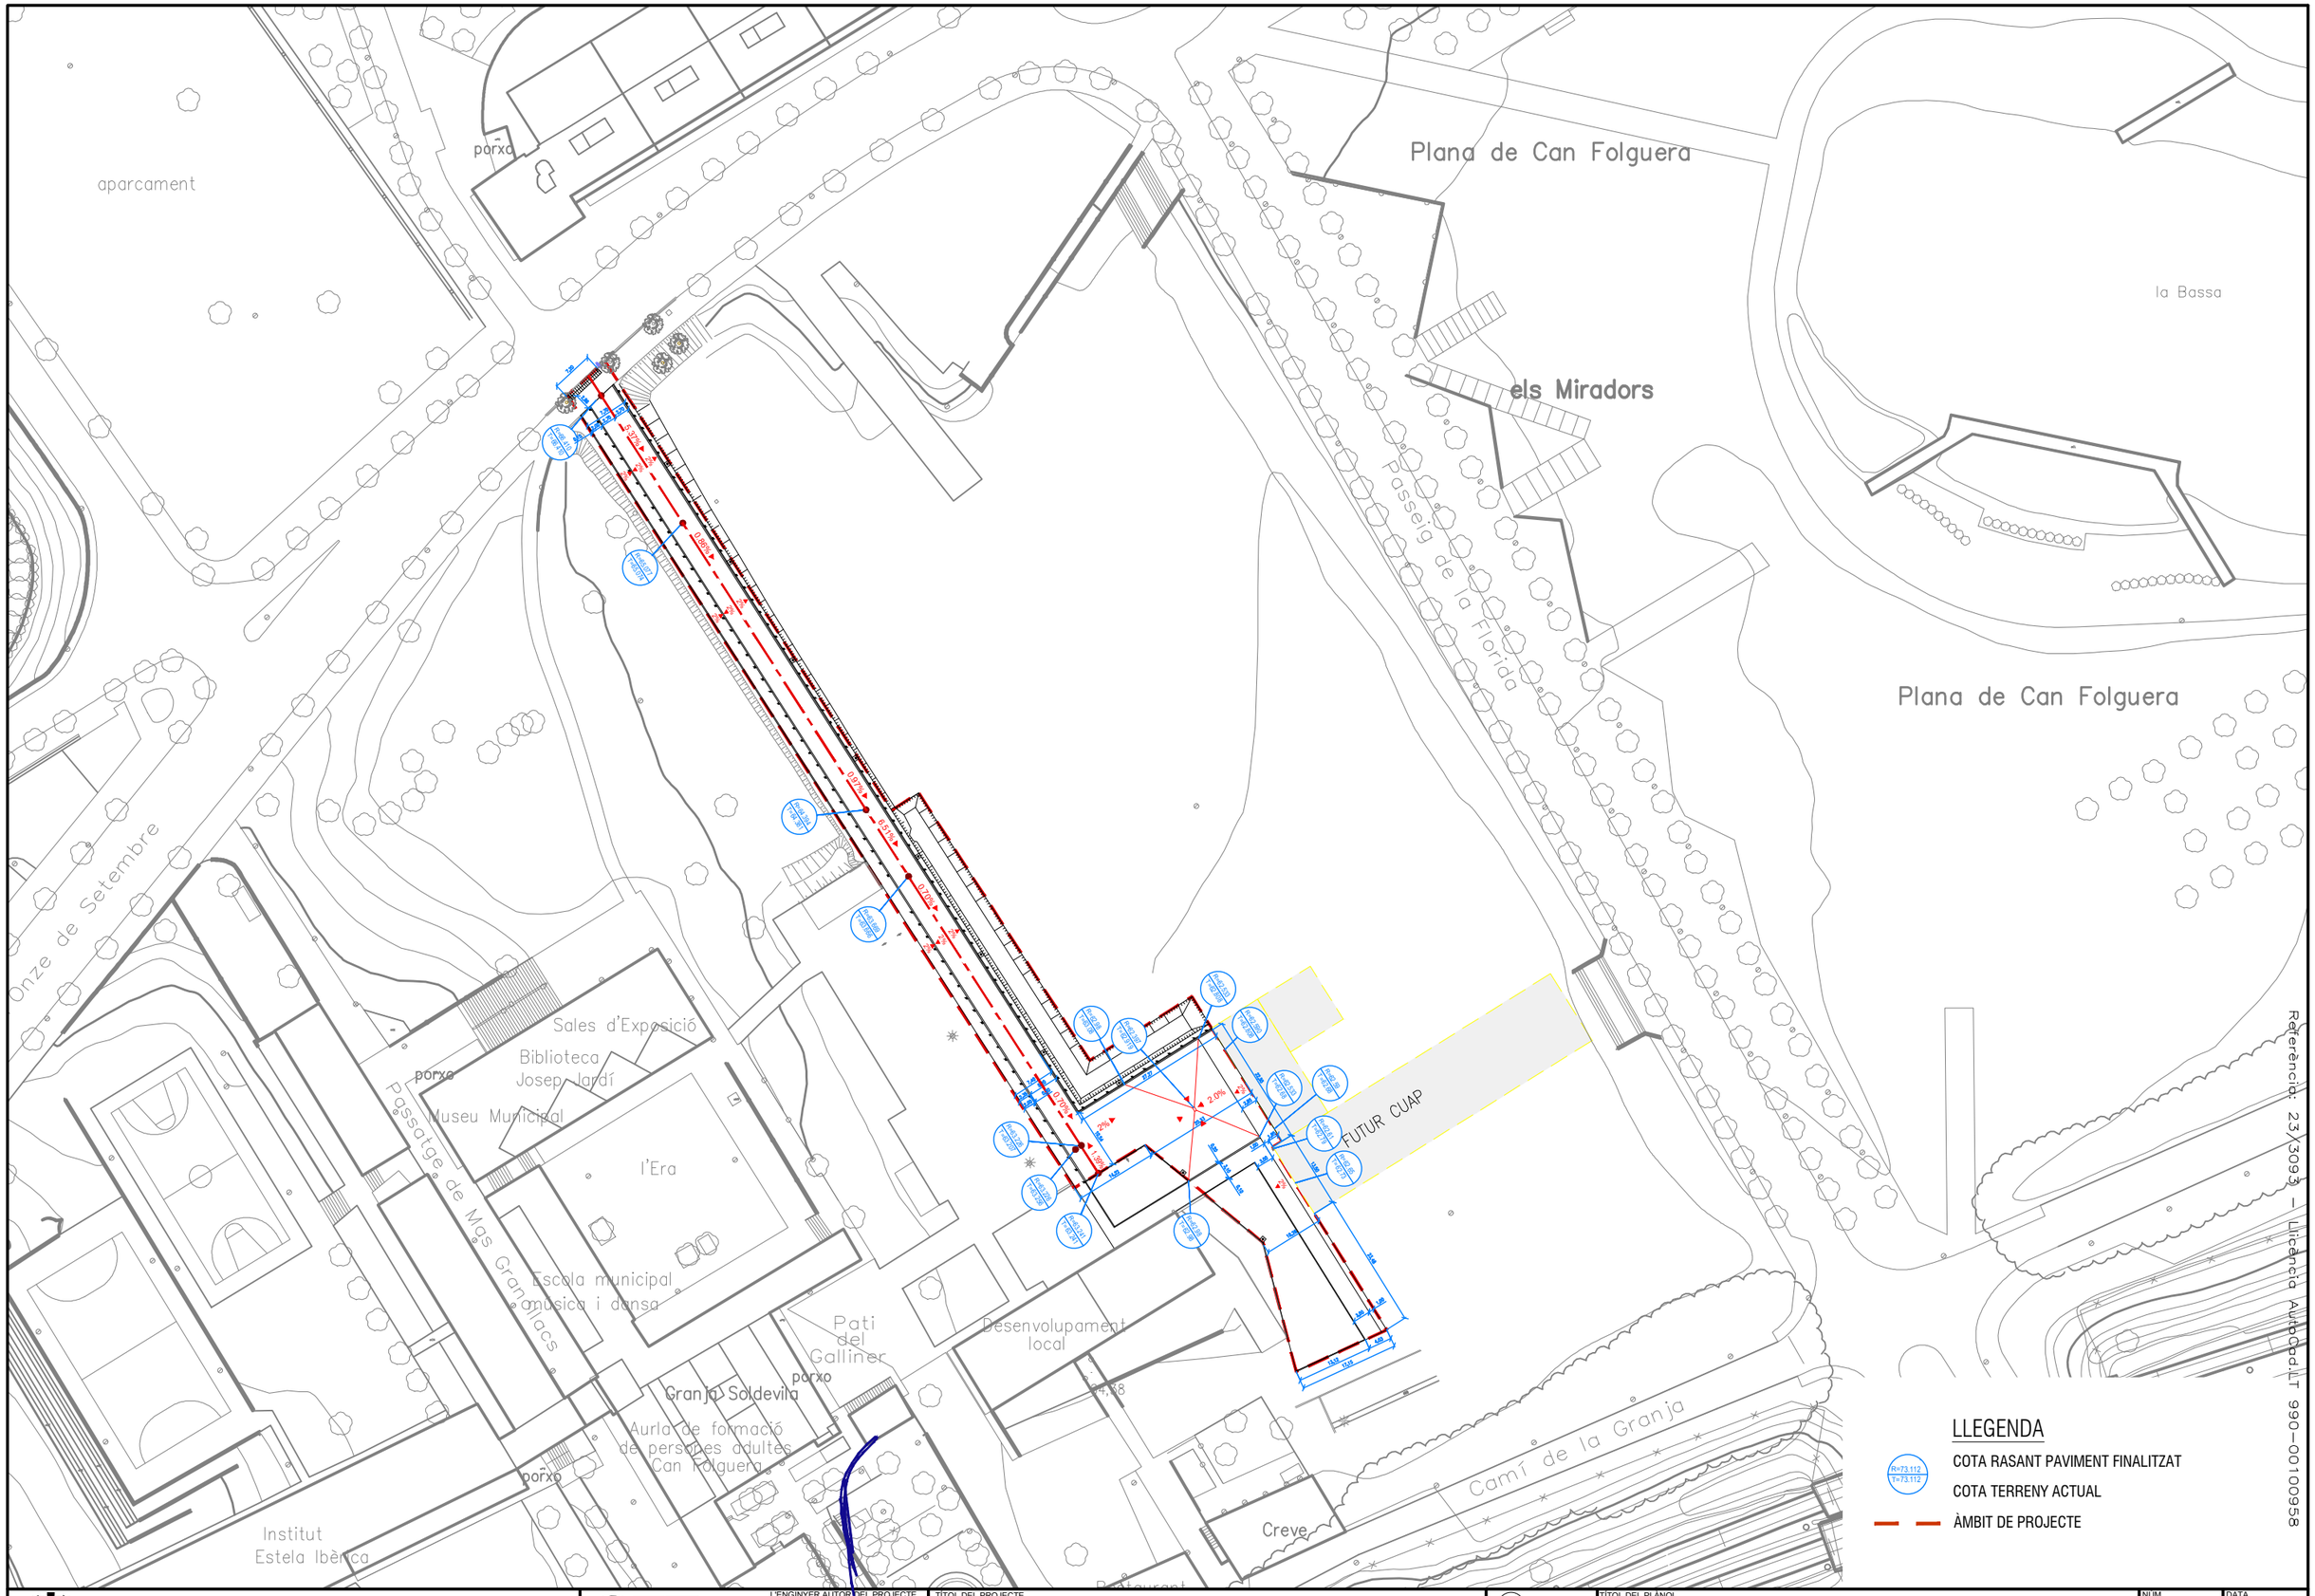

AJUNTAMENT DE SANTA PERPÈTUA DE MOGODA

L'ENGINYER AUTOR DEL PROJECTE
RAFAEL CABRÉ VILLALOBOS

TÍTOL DEL PROJECTE
PROJECTE DE REMODELACIÓ DEL VIAL D'ACCÉS AL CUAP DEL PG. DE LA FLORIDA


NORD
ESCALA ORIGINAL:
A3: 1/400
A1: 1/200


TÍTOL DEL PLÀNOL
PAVIMENTACIÓ:
DEFINICIÓ GEOMÈTRICA PLANTA GENERAL

NOM ARXIU CAD: 3093-05-DEFG-V0.dwg


NÚM. 5 Full 1 de 2

DATA JUNY 2023

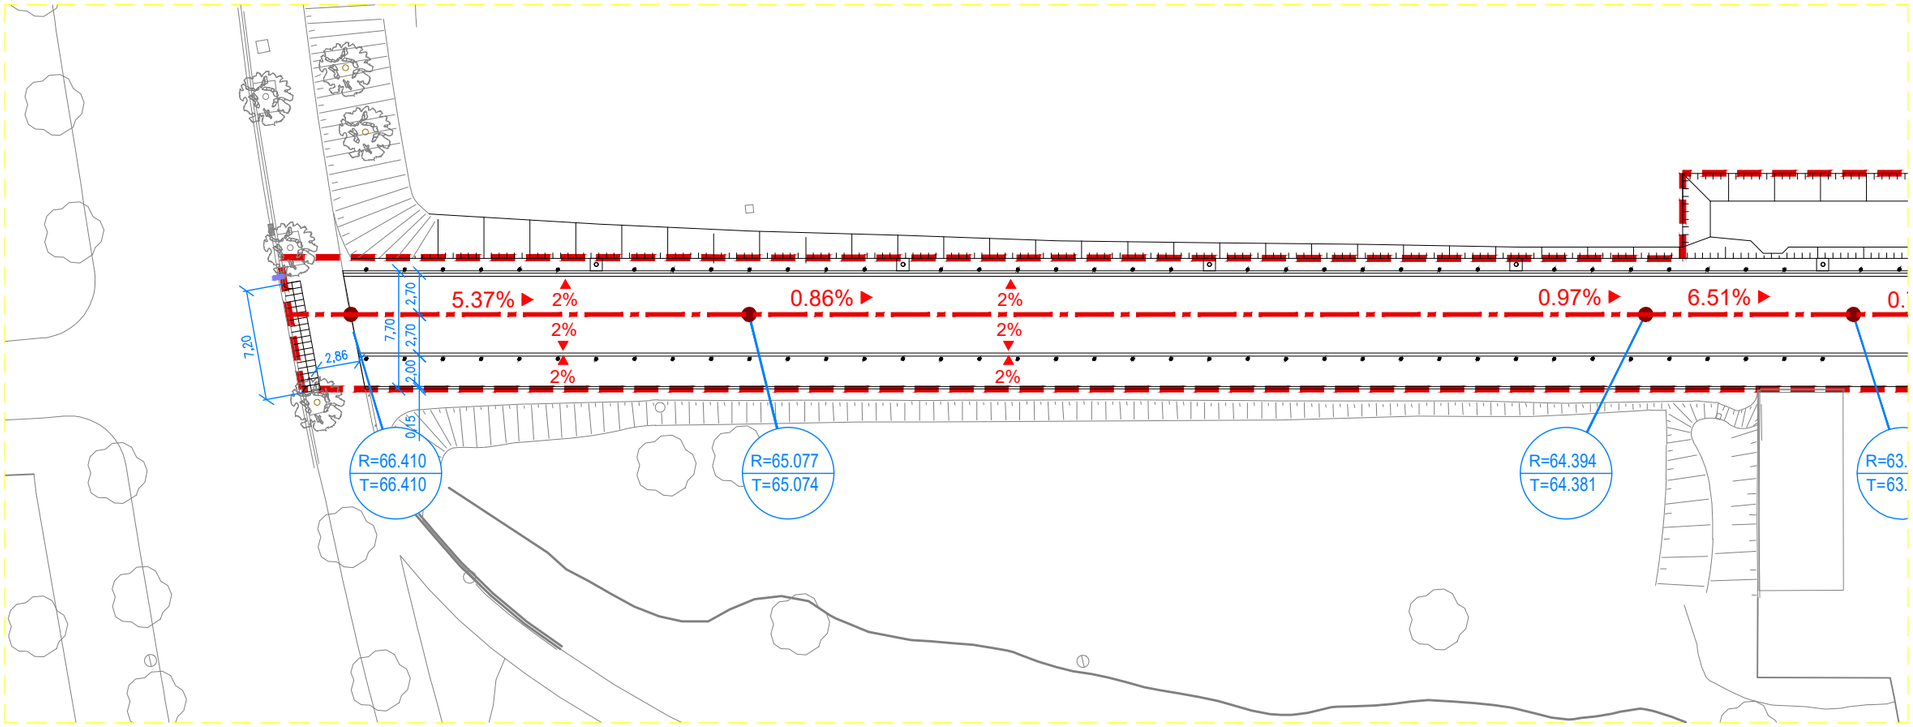

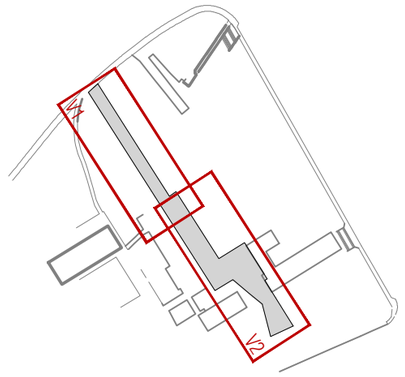

VISTA V1

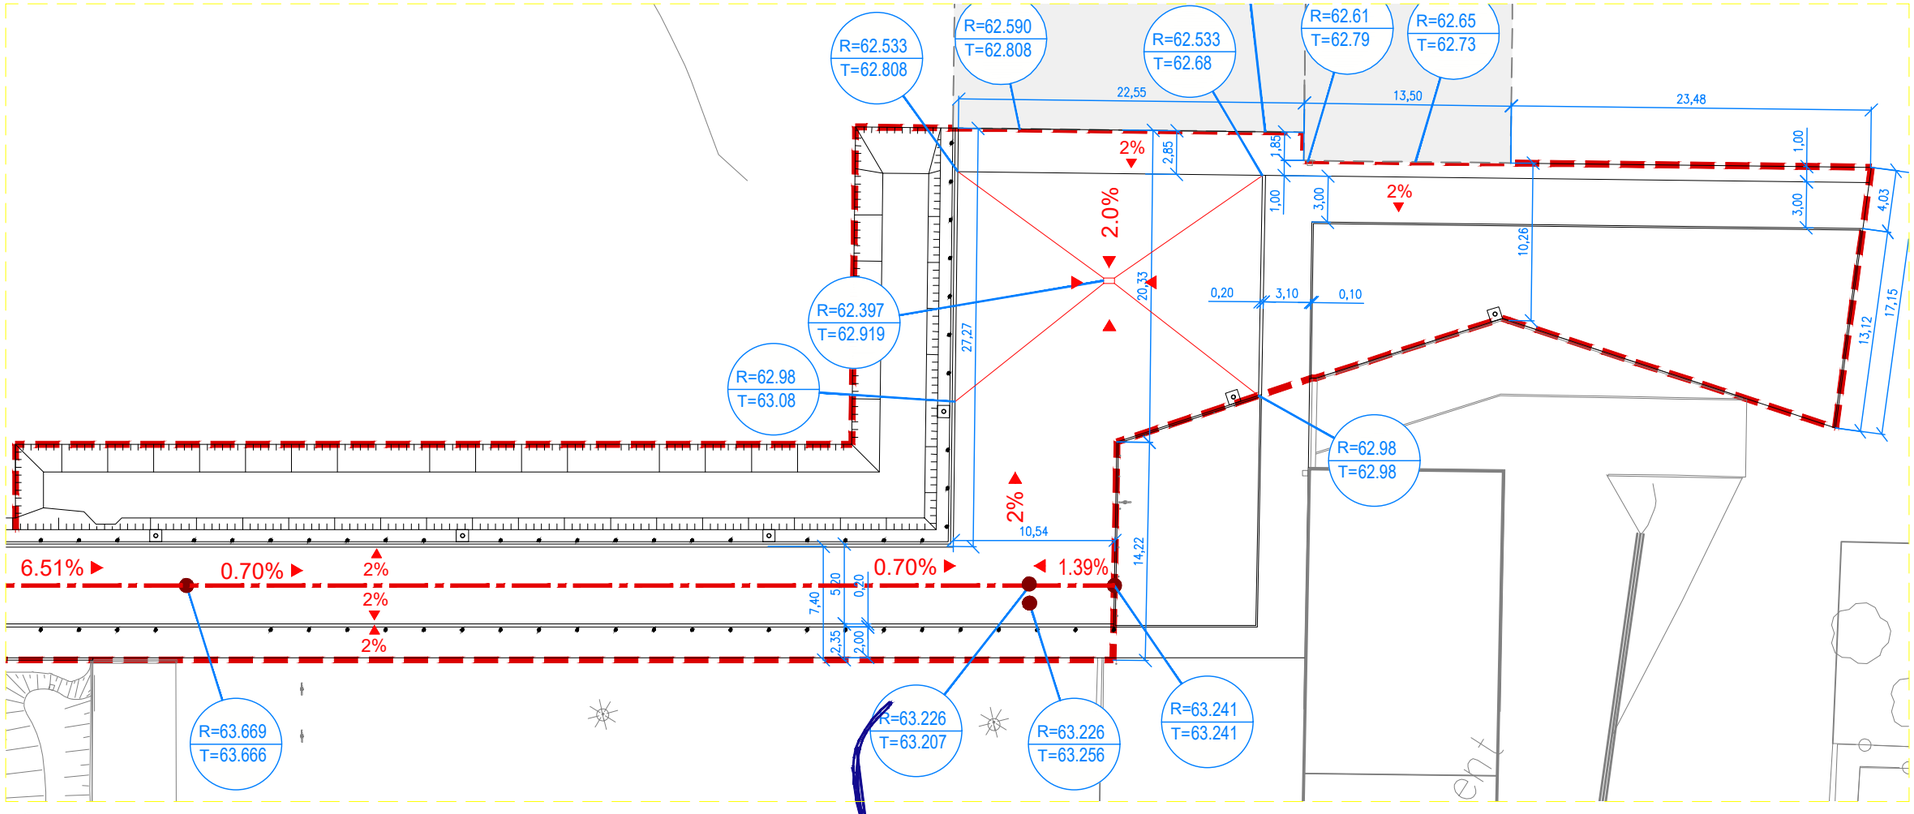

VISTA V2

LLEGENDA

COTA RASANT PAVIMENT FINALITZAT

COTA TERRENY ACTUAL

ÀMBIT DE PROJECTE

Referència: 23/3093 – Llicència AutoCad.LT 990-00100958

AJUNTAMENT DE SANTA PERPÈTUA DE MOGODA	SET enginyeria	L'ENGINYER AUTOR DEL PROJECTE: RAFAEL CABRÉ VILLALOBOS	TÍTOL DEL PROJECTE: PROJECTE DE REMODELACIÓ DEL VIAL D'ACCÉS AL CUAP DEL PG. DE LA FLORIDA	NORD; ESCALA ORIGINAL: A3: 1/400 A1: 1/200	TÍTOL DEL PLÀNOL: PAVIMENTACIÓ: DEFINICIÓ GEOMÈTRICA; NOM ARXIU CAD: 3093-05-DEFG-V0.dwg	NÚM.: 5 Full 1 de 1	DATA: JUNY 2023



LLEGENDA

- PAVIMENT CALÇADA AMB BASE DE 30 cm DE TOT-U ARTIFICIAL COMPACTAT AL 100% PM, REG D'IMPRIMACIÓ 1,5 Kg/m2 TIPUS ECI + REG D'ADHERENCIA 1 Kg/m2 TIPUS ECR-1, I CAPA DE MESCLA BITUMINOSA EN CALENT DE 12 cm DE GRUIX (7 cm tipus AC22 Surf S + 5 cm de tipus AC16 Surf D)
- PAVIMENT DE FORMIGÓ HA-30/P/10/IIIa+E DE 20 CM DE GRUIX, MALLA ELECTROSOLDADA #15X15Ø6 mm, ACABAT REMOLINAT MECÀNIC
- ZONA VERDA (OBJECTE D'UN ALTRE PROJECTE)
- VORADA RECTA PREFABRICADA DE FORMIGÓ DOBLE CAPA DE 100x15x25 cm
- RIGOLA DE FORMIGÓ DE 20x20x8 cm SOBRE BASE DE FORMIGÓ HM-20
- VORADA RECTA PREFABRICADA DE FORMIGÓ DOBLE CAPA TIPUS JARDÍ DE 100x20x8 cm
- PILONA FLEXIBLE MODEL HFLEX (de BENITO o equivalent) DE 1,0 m D'ALÇADA
- GUAL DE VEHICLES AMB PECES DE 60x40 cm, I RIGOLA DE FORMIGÓ DE 20x20x8 cm SOBRE BASE DE FORMIGÓ HM-20, DE 20 cm DE GRUIX.

Referència: 23/3093 – Llicència AutoCad.LT 990-00100958

AJUNTAMENT DE SANTA PERPÈTUA DE MOGODA

L'ENGINYER AUTOR DEL PROJECTE
RAFAEL CABRÉ VILLALOBOS

TÍTOL DEL PROJECTE
PROJECTE DE REMODELACIÓ DEL VIAL D'ACCÉS AL CUAP DEL PG. DE LA FLORIDA


NORD
ESCALA ORIGINAL:
A3: 1/1.000
A1: 1/500


TÍTOL DEL PLÀNOL
PAVIMENTACIÓ: PLANTA GENERAL

NOM ARXIU CAD: 3093-06-PAVI-V0.dwg


NÚM. 6 Full 1 de 2

DATA JUNY 2023

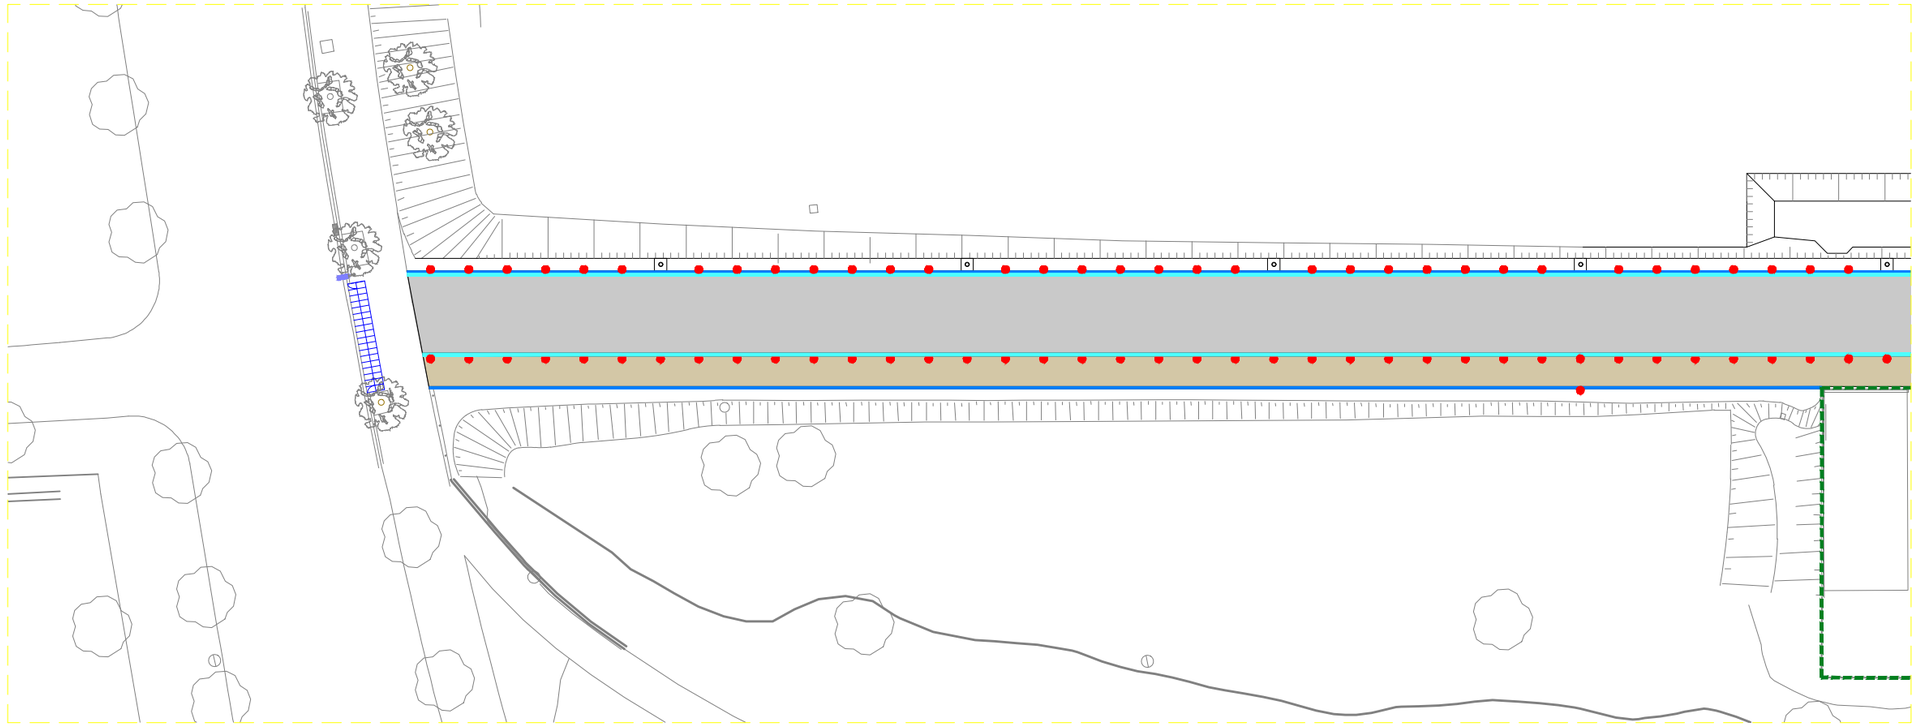

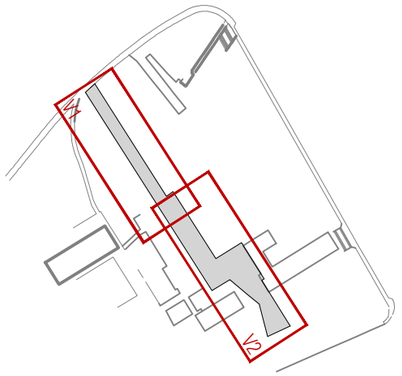

VISTA V1

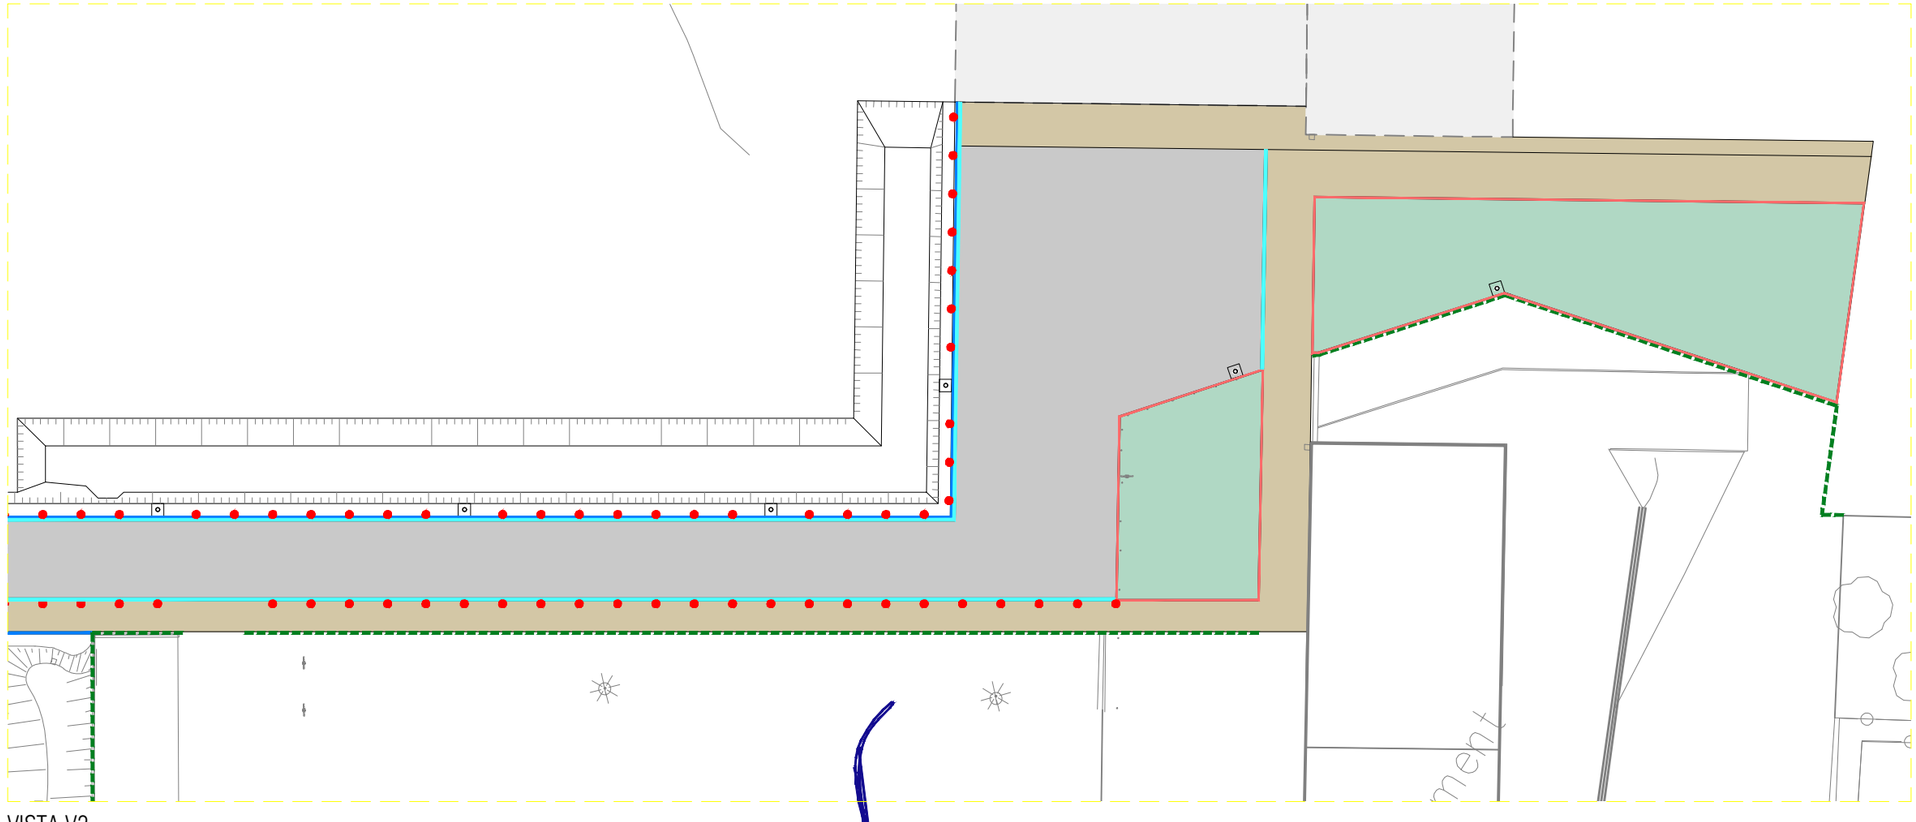

LLEGENDA

- PAVIMENT CALÇADA AMB BASE DE 30 cm DE TOT-U ARTIFICIAL COMPACTAT AL 100% PM, REG D'IMPRIMACIÓ 1,5 Kg/m2 TIPUS ECI + REG D'ADHERENCIA 1 Kg/m2 TIPUS ECR-1, I CAPA DE MESCLA BITUMINOSA EN CALENT DE 12 cm DE GRUIX (7 cm tipus AC22 Surf S + 5 cm de tipus AC16 Surf D)
- PAVIMENT DE FORMIGÓ HA-30/P/10/IIIa+E DE 20 CM DE GRUIX, MALLA ELECTROSOLDADA #15X15Ø6 mm, ACABAT REMOLINAT MECÀNIC
- ZONA VERDA (OBJECTE D'UN ALTRE PROJECTE)
- VORADA RECTA PREFABRICADA DE FORMIGÓ DOBLE CAPA DE 100x15x25 cm
- RIGOLA DE FORMIGÓ DE 20x20x8 cm SOBRE BASE DE FORMIGÓ HM-20
- VORADA RECTA PREFABRICADA DE FORMIGÓ DOBLE CAPA TIPUS JARDÍ DE 100x20x8 cm
- PILONA FLEXIBLE MODEL HFLEX (de BENITO o equivalent) DE 1,0 m D'ALÇADA
- GUAL DE VEHICLES AMB PECES DE 60x40 cm, I RIGOLA DE FORMIGÓ DE 20x20x8 cm SOBRE BASE DE FORMIGÓ HM-20, DE 20 cm DE GRUIX.

VISTA V2

Referència: 23/3093 – Llicència AutoCad.LT 990-00100958

AJUNTAMENT DE SANTA PERPÈTUA DE MOGODA

SET enginyeria

L'ENGINYER AUTOR DEL PROJECTE
RAFAEL CABRÉ VILLALOBOS

TÍTOL DEL PROJECTE
PROJECTE DE REMODELACIÓ DEL VIAL D'ACCÉS AL CUAP DEL PG. DE LA FLORIDA

NORD
ESCALA ORIGINAL:
A3: 1/400
A1: 1/200


TÍTOL DEL PLÀNOL
PAVIMENTACIÓ:
DEFINICIÓ D'EIXOS, REPLANTEIG I SITUACIÓ DE PERFILS

NOM ARXIU CAD: 3093-06-PAVI-V0.dwg

NÚM. 6 Full 2 de 2


DATA JUNY 2023

PERFIL LONGITUDINAL EIX 1

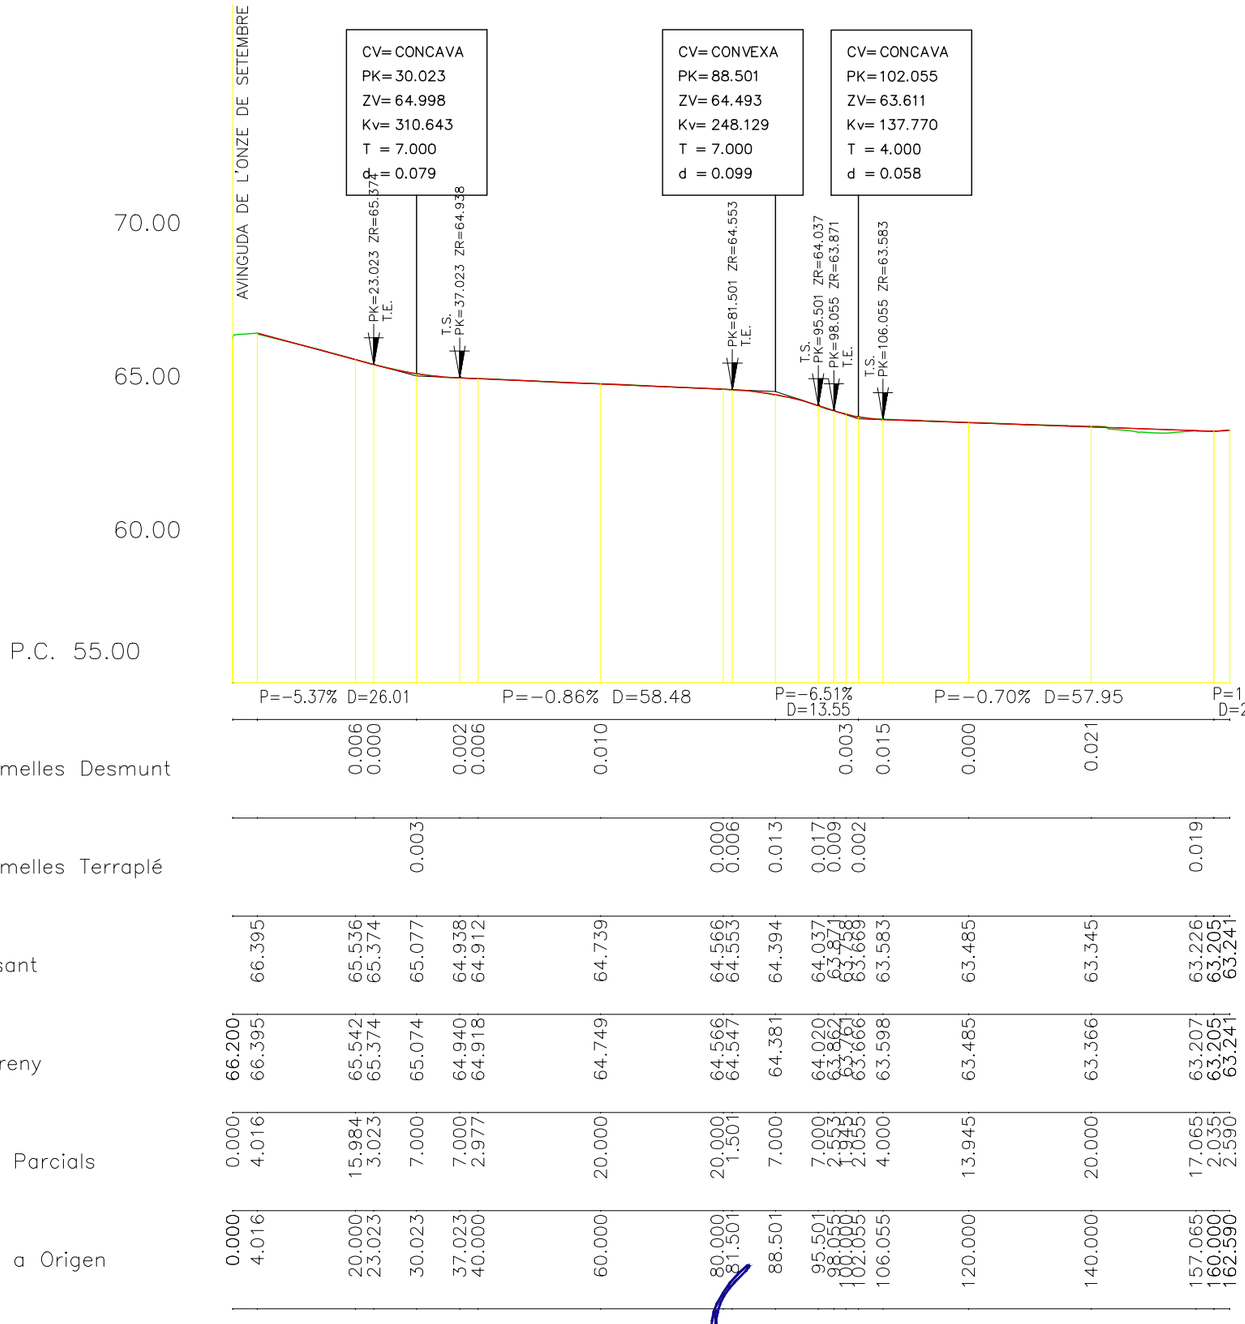


| | | |

PERFILS TRANSVERSALS EIX 1

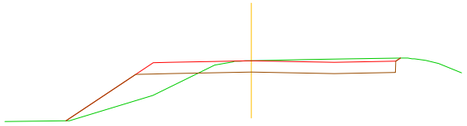


P.K.= 10.000

Zt=66.072 Zr=66.074
St=1.985 Sd=2.547 Sv=0.000 Sf= 3.029

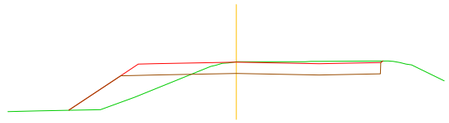


P.K.= 20.000

Zt=65.542 Zr=65.536
St=1.859 Sd=2.308 Sv=0.000 Sf= 3.029

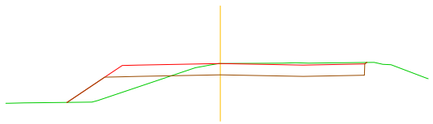


P.K.= 30.000

Zt=65.075 Zr=65.078
St=1.225 Sd=2.295 Sv=0.000 Sf= 3.029

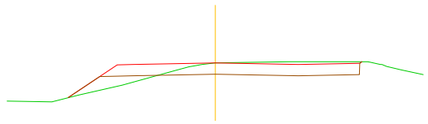


P.K.= 40.000

Zt=64.918 Zr=64.912
St=0.669 Sd=2.437 Sv=0.000 Sf= 3.029

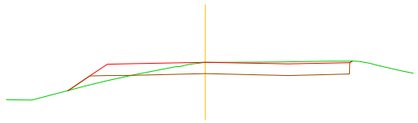


P.K.= 50.000

Zt=64.824 Zr=64.825
St=0.295 Sd=2.448 Sv=0.000 Sf= 3.029

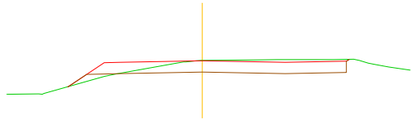


P.K.= 60.000

Zt=64.749 Zr=64.739
St=0.174 Sd=2.589 Sv=0.000 Sf= 3.029

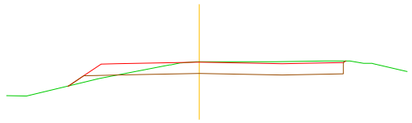


P.K.= 70.000

Zt=64.662 Zr=64.652
St=0.168 Sd=2.561 Sv=0.000 Sf= 3.029

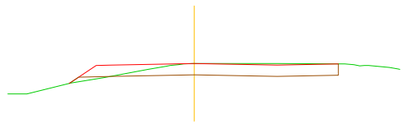


P.K.= 80.000

Zt=64.566 Zr=64.566
St=0.105 Sd=2.453 Sv=0.000 Sf= 3.029

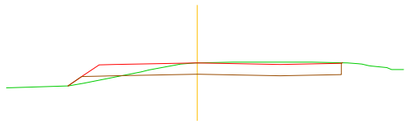


P.K.= 90.000

Zt=64.330 Zr=64.334
St=0.204 Sd=2.509 Sv=0.000 Sf= 3.029

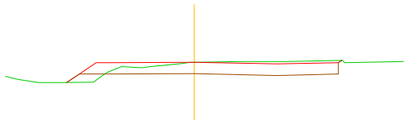

P.K.= 100.000

Zt=63.761 Zr=63.758
St=0.230 Sd=2.746 Sv=0.000 Sf= 3.019

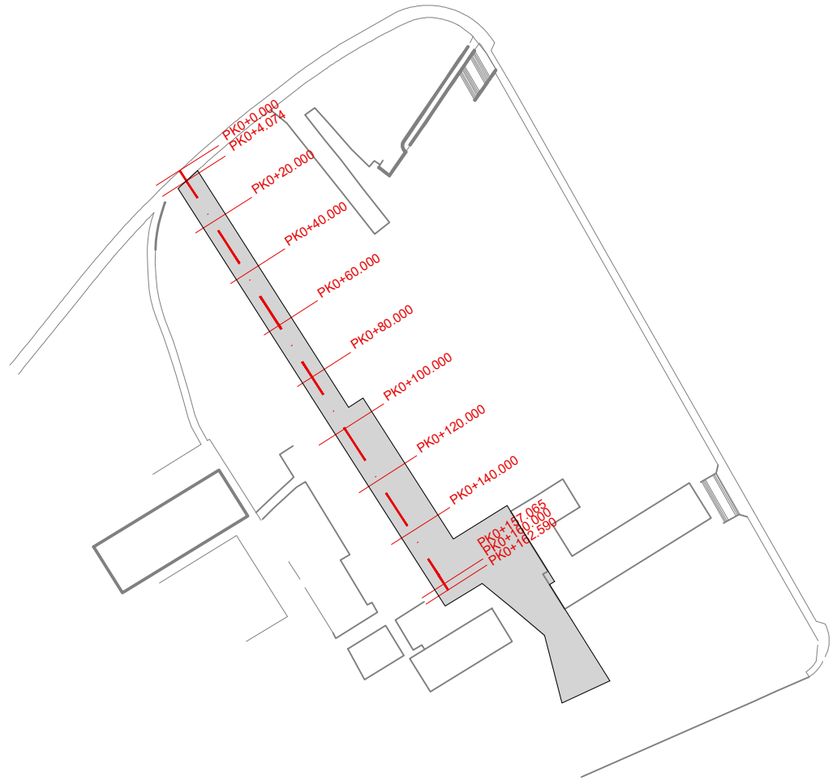

PERFIL TERRENY ACTUAL

RASANT CALÇADA FINALITZADA

Escales:
A3 h: 1/1000; v: 1/200
A1 h: 1/500; v: 1/100

Referència: 23/3093 – Llicència AutoCad.LT 990-00100958

AJUNTAMENT DE SANTA PERPÈTUA DE MOGODA

SET enginyeria

L'ENGINYER AUTOR DEL PROJECTE
RAFAEL CABRÉ VILLALOBOS

TÍTOL DEL PROJECTE
PROJECTE DE REMODELACIÓ DEL VIAL D'ACCÉS AL CUAP DEL PG. DE LA FLORIDA

ESCALA ORIGINAL:
A3: 1/200
A1: 1/100


TÍTOL DEL PLÀNOL
PAVIMENTACIÓ:
PERFILS TRANSVERSALS
PERFILS EIX 1

NOM ARXIU CAD: 3093-08-TPAV-V0.dwg

NÚM. 8 Full 1 de 2


DATA MAIG 2023

PERFILS TRANSVERSALS EIX 1

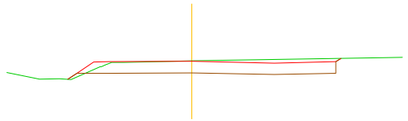


P.K.= 110.000

Zt=63.568 Zr=63.555
St=0.036 Sd=3.258 Sv=0.000 Sf= 3.021

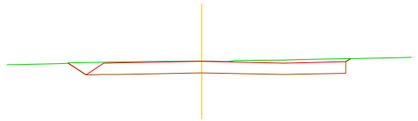


P.K.= 160.000

Zt=63.205 Zr=63.205
St=0.000 Sd=3.682 Sv=0.000 Sf= 3.028

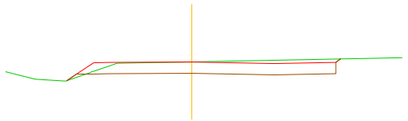


P.K.= 120.000

Zt=63.485 Zr=63.485
St=0.031 Sd=3.148 Sv=0.000 Sf= 3.022

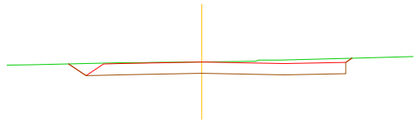


P.K.= 162.590

Zt=63.241 Zr=63.241
St=0.000 Sd=3.694 Sv=0.000 Sf= 3.029

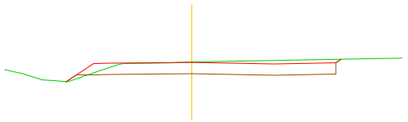


P.K.= 130.000

Zt=63.422 Zr=63.415
St=0.049 Sd=3.129 Sv=0.000 Sf= 3.024

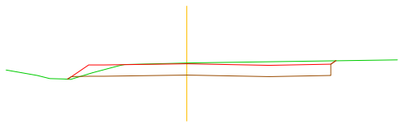


P.K.= 140.000

Zt=63.366 Zr=63.345
St=0.018 Sd=3.220 Sv=0.000 Sf= 3.025

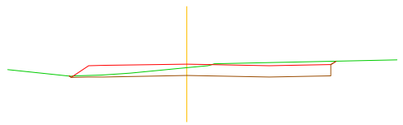

P.K.= 150.000

Zt=63.154 Zr=63.275
St=0.000 Sd=2.478 Sv=0.000 Sf= 3.027

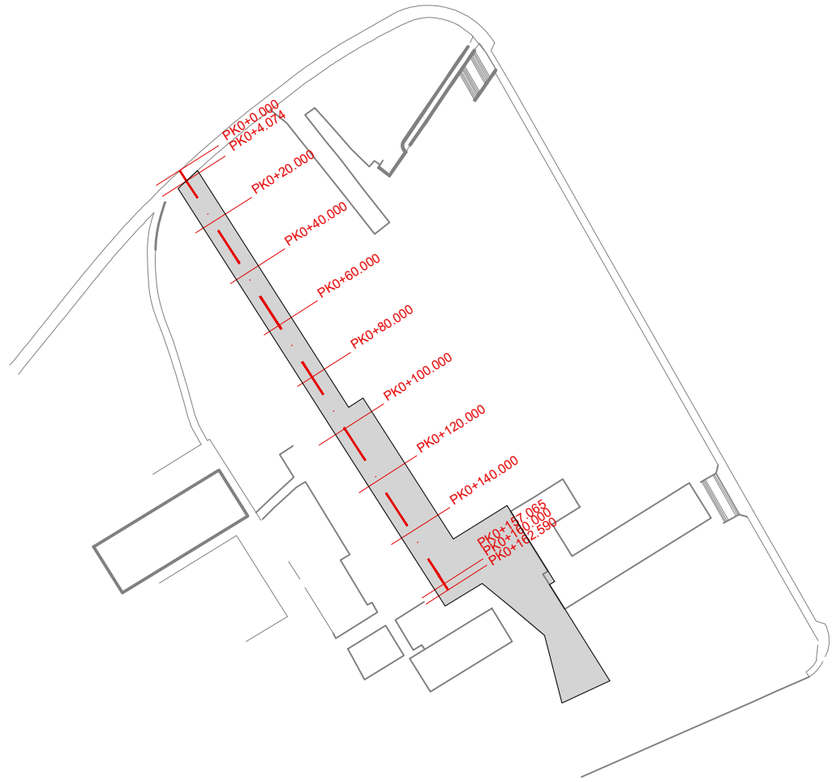

PERFIL TERRENY ACTUAL

RASANT CALÇADA FINALITZADA

Escales:
A3 h: 1/1000; v: 1/200
A1 h: 1/500; v: 1/100

Referència: 23/3093 – Llicència AutoCad.LT 990-00100958

AJUNTAMENT DE SANTA PERPÈTUA DE MOGODA

SET enginyeria

L'ENGINYER AUTOR DEL PROJECTE
RAFAEL CABRÉ VILLALOBOS

TÍTOL DEL PROJECTE
PROJECTE DE REMODELACIÓ DEL VIAL D'ACCÉS AL CUAP DEL PG. DE LA FLORIDA


ESCALA ORIGINAL:
A3: 1/200
A1: 1/100

TÍTOL DEL PLÀNOL
PAVIMENTACIÓ:
PERFILS TRANSVERSALS
PERFIL EIX 1

NOM ARXIU CAD: 3093-08-TPAV-V0.dwg

NÚM. 8 Full 2 de 2

DATA MAIG 2023

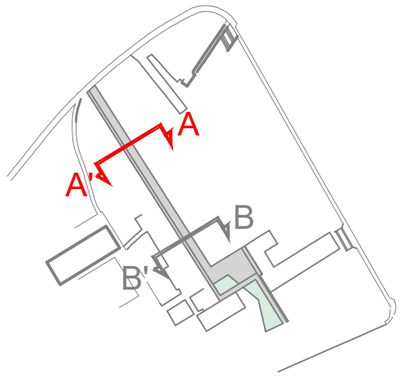

SECCIÓ A-A'

COLUMNA CILÍNDRICA DE 6,0 m D'ALÇADA, AMB LLUMINARIA MODEL CENTURY PT2 (de Carandini o equivalent), PER LÀMPADA LED DE 58,6 W.

PILONA FLEXIBLE MODEL HFLEX (de BENITO equivalent), DE 1,0 m D'ALÇADA

EIX DEFINICIÓ EN PLANTA I ALÇAT

CAPA DE RODADURA TIPUS AC16 Surf D GRUIX 5 cm

CAPA BASE TIPUS AC22 Surf S GRUIX 7 cm

PAVIMENT DE FORMIGÓ HA-30 ACABAT RASPATLLAT AMB #20x20Ø6 mm

RIGOLA FORMIGÓ DE 20x20x8 cm

2%

2%

BASE de FORMIGÓ HM-20

TOT-U compactat 100% GRUIX 25 cm

BASE de FORMIGÓ HM-20

TOT-U compactat 100% GRUIX 25 cm

0.15 | 2.70 | 2.50 | 0.20 | 2.00

5.40

0.80 | 7.70

VIAL

PLANTA

VORADA RECTA de FORMIGÓ de 100x15x25 cm.

RIGOLA FORMIGÓ DE 20x20x8 cm.

PAVIMENT CALÇADA AMB BASE DE 30 cm. DE TOT-U ARTIFICIAL COMPACTAT, REG D'IMPRIMACIÓ 1,5 Kg/m2 TIPUS ECI + REG D'ADHERENCIA 1 Kg/m2 TIPUS ECR-1, I CAPA DE MESCLA BITUMINOSA EN CALENT DE 12 cm DE GRUIX (7 cm tipus AC22 Surf S + 5 cm de tipus AC16 Surf D)

VORADA RECTA de FORMIGÓ de 100x15x25 cm.

RIGOLA FORMIGÓ DE 20x20x8 cm.

PAVIMENT DE FORMIGÓ HA-30 ACABAT RASPATLLAT AMB #20x20Ø6 mm

0.15 | 2.50 | 2.50 | 2.00 | 0.15

0.20 | 0.20

7.70

Referència: 23/3093 – Llicència AutoCad.LT 990-00100958

AJUNTAMENT DE SANTA PERPÈTUA DE MOGODA

SET enginyeria

L'ENGINYER AUTOR DEL PROJECTE: RAFAEL CABRÉ VILLALOBOS

TÍTOL DEL PROJECTE: PROJECTE DE REMODELACIÓ DEL VIAL D'ACCÉS AL CUAP DEL PG. DE LA FLORIDA


ESCALA ORIGINAL: A3: 1/50 A1: 1/25

TÍTOL DEL PLÀNOL: PAVIMENTACIÓ: SECCIONS

NOM ARXIU CAD: 3093-09-SECC-V0.dwg

NÚM.: 9 Full 1de 3

DATA: JUNY 2023

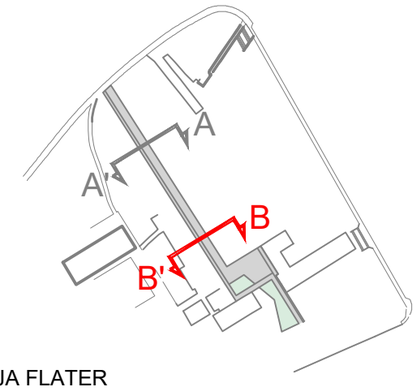

SECCIÓ B-B'

COLUMNA CILÍNDRICA DE 6,0 m D'ALÇADA, AMB LLUMINARIA MODEL CENTURY PT2 (de Carandini o equivalent), PER LÀMPADA LED DE 58,6 W.

PILONA FLEXIBLE MODEL HFLEX (de BENITO equivalent), DE 1,0 m D'ALÇADA

EIX DEFINICIÓ EN PLANTA I ALÇAT

CAPA DE RODADURA TIPUS AC16 Surf D GRUIX 5 cm


CAPA BASE TIPUS AC22 Surf S GRUIX 7 cm

PAVIMENT DE FORMIGÓ HA-30 ACABAT RASPATLLAT AMB #20x20Ø6 mm

RIGOLA FORMIGÓ DE 20x20x8 cm

REIXA MODEL VERJA FLATER DE 2m D'ALÇADA (de Rivisa o equivalent)

DAU DE FORMIGÓ 40x40x40 cm

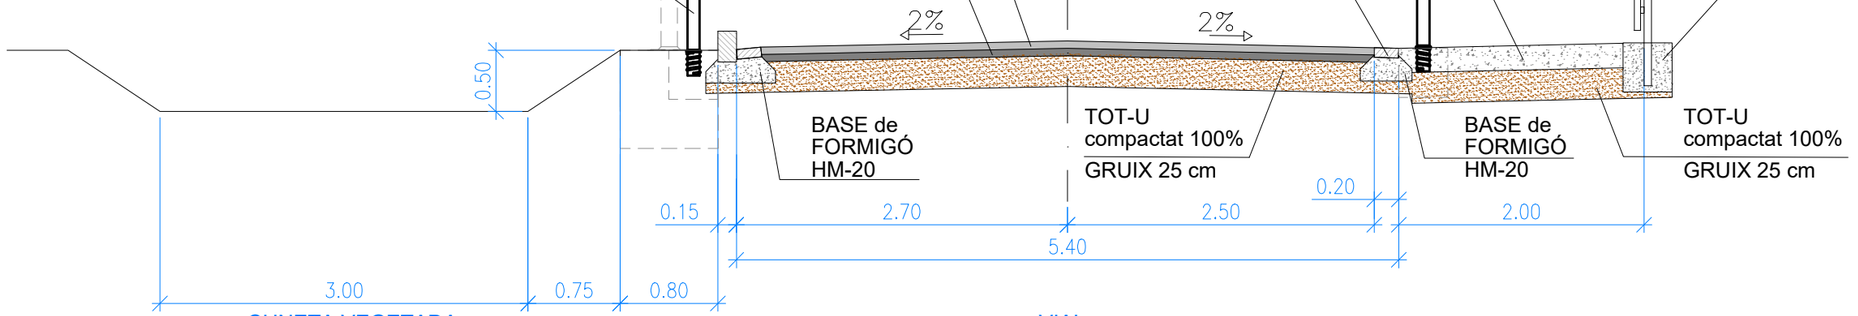

PLANTA

VORADA RECTA de FORMIGÓ de 100x15x25 cm.


RIGOLA FORMIGÓ DE 20x20x8 cm.

PAVIMENT CALÇADA AMB BASE DE 30 cm. DE TOT-U ARTIFICIAL COMPACTAT, REG D'IMPRIMACIÓ 1,5 Kg/m2 TIPUS ECI + REG D'ADHERENCIA 1 Kg/m2 TIPUS ECR-1, I CAPA DE MESCLA BITUMINOSA EN CALENT DE 12 cm DE GRUIX (7 cm tipus AC22 Surf S + 5 cm de tipus AC16 Surf D)

REIXA MODEL VERJA FLATER DE 2m D'ALÇADA (de Rivisa o equivalent)

RIGOLA FORMIGÓ DE 20x20x8 cm.

PAVIMENT DE FORMIGÓ HA-30 ACABAT RASPATLLAT AMB #20x20Ø6 mm

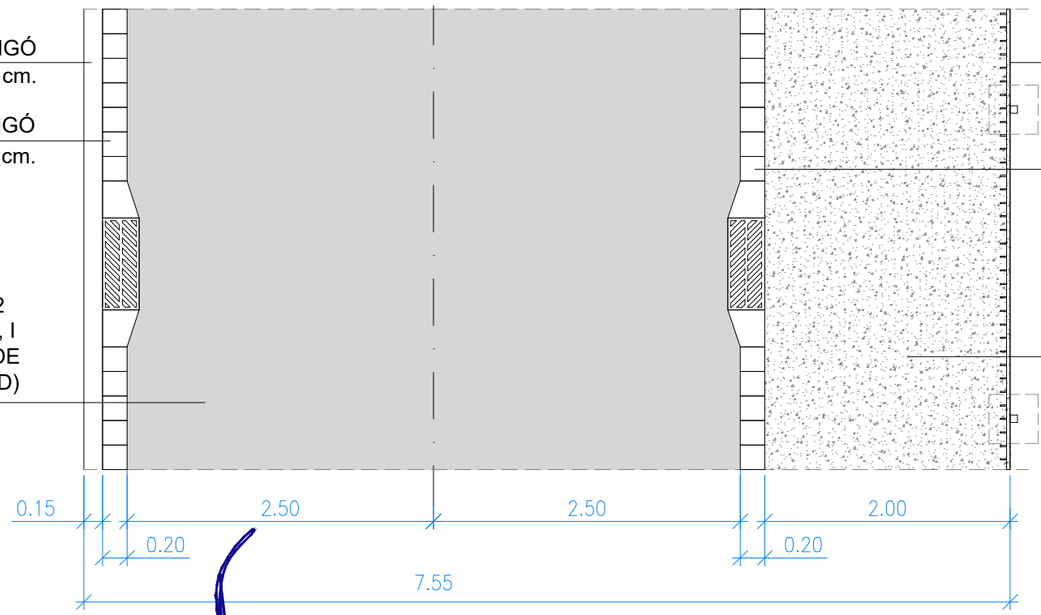

Referència: 23/3093 – Llicència AutoCad LT 990-00100958

AJUNTAMENT DE SANTA PERPÈTUA DE MOGODA

SET enginyeria

L'ENGINYER AUTOR DEL PROJECTE
RAFAEL CABRÉ VILLALOBOS

TÍTOL DEL PROJECTE
PROJECTE DE REMODELACIÓ DEL VIAL D'ACCÉS AL CUAP DEL PG. DE LA FLORIDA

ESCALA ORIGINAL:
A3: 1/50
A1: 1/25


TÍTOL DEL PLÀNOL
PAVIMENTACIÓ: SECCIONS

NOM ARXIU CAD: 3093-09-SECC-V0.dwg


NÚM. 9 Full 2 de 3


DATA JUNY 2023

SECCIÓ C-C'

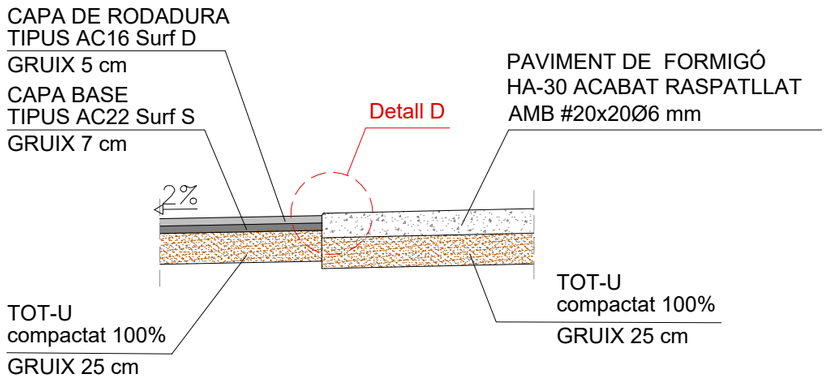


Detall "D" Unió en vordó
d'asfalt amb vorera de formigó

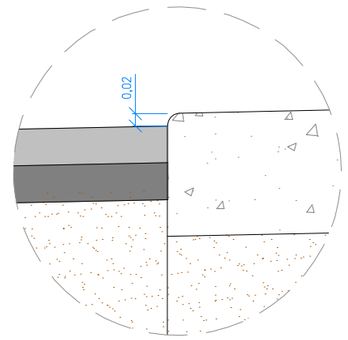

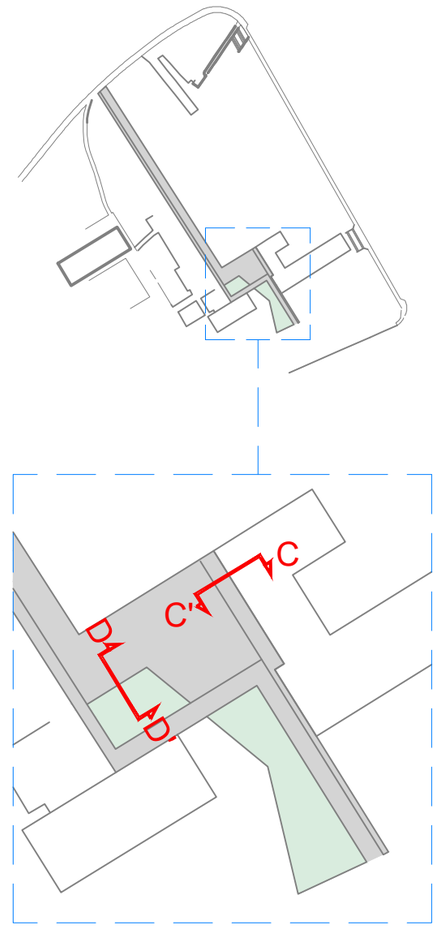

SECCIÓ D-D'

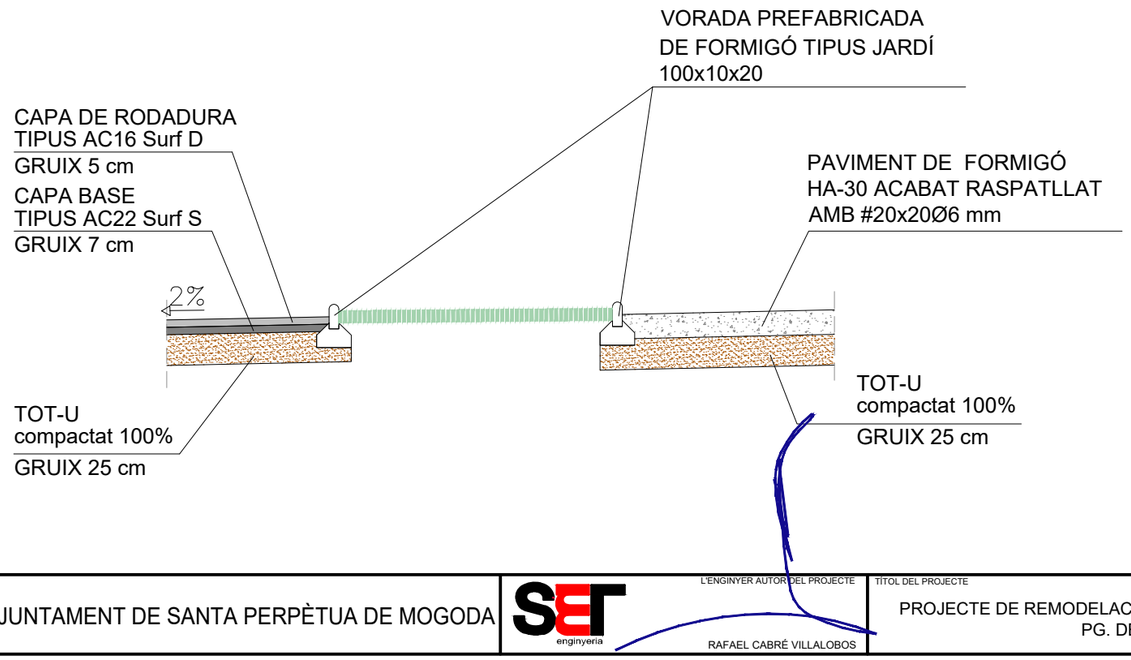

Referència: 23/3093 – Llicència AutoCad.LT 990-00100958

AJUNTAMENT DE SANTA PERPÈTUA DE MOGODA

L'ENGINYER AUTOR DEL PROJECTE
RAFAEL CABRÉ VILLALOBOS

TÍTOL DEL PROJECTE
PROJECTE DE REMODELACIÓ DEL VIAL D'ACCÉS AL CUAP DEL PG. DE LA FLORIDA

ESCALA ORIGINAL:
A3: 1/50
A1: 1/25


TÍTOL DEL PLÀNOL
PAVIMENTACIÓ: SECCIONS

NOM ARXIU CAD: 3093-09-SECC-V0.dwg


NÚM. 09 Full 3de 3

DATA JUNY 2023


FERM PAVIMENT ASFÀLTIC
E:1/25

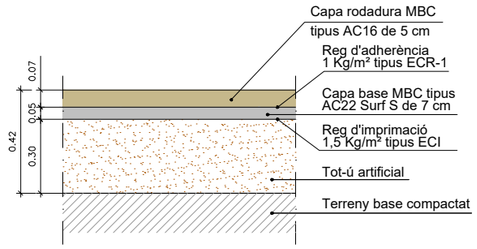


FERM PAVIMENT VORERA DE FORMIGÓ
E:1/25

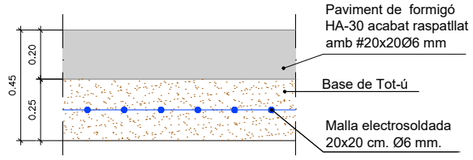


VORADA PREFABRICADA DE FORMIGÓ T2P DE 100x15x25 AMB RIGOLA
E:1/25

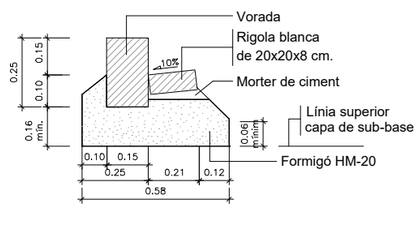

VORADA PREFABRICADA DE FORMIGÓ TIPUS JARDÍ 100x10x20
E:1/25

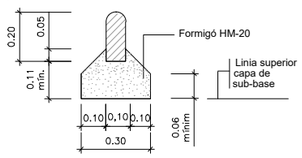


GUAL VEHICLES AMB PECES DE FORMIGÓ
E:1/40

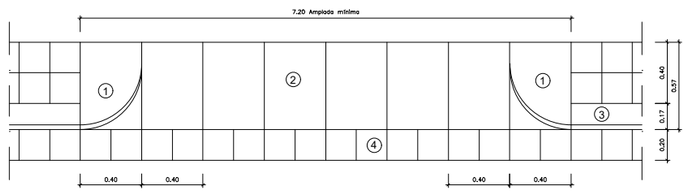

Planta

① Peça de formigó gual vehicles esquerra 57x40x28 cm.
② Llosa de formigó de 57x40x10 cm.
③ Vorada no remontable tipus de 28x17x14x100 cm.
④ Rigola de formigó prefabricat de 20x20x8 cm.

PILONA FLEXIBLE MODEL HFLEX
(de BENITO o equivalent)
E:1/30

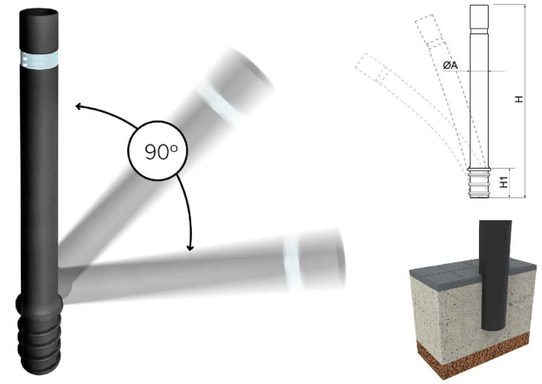

Ref.	Ø A	H	H1
Hflex	100	1000	190

Referència: 23/3093 – Llicència AutoCad.LT 990-00100958

AJUNTAMENT DE SANTA PERPÈTUA DE MOGODA

SET enginyeria

L'ENGINYER AUTOR DEL PROJECTE
RAFAEL CABRÉ VILLALOBOS

TÍTOL DEL PROJECTE
PROJECTE DE REMODELACIÓ DEL VIAL D'ACCÉS AL CUAP DEL PG. DE LA FLORIDA


ESCALA ORIGINAL:
A3: Indicades
A1: Indicades/2

TÍTOL DEL PLÀNOL
PAVIMENTACIÓ: DETALLS

NOM ARXIU CAD: 3093-10-DPAV-V0.dwg

NÚM. 10 Full 1 de 1

DATA JUNY 2023

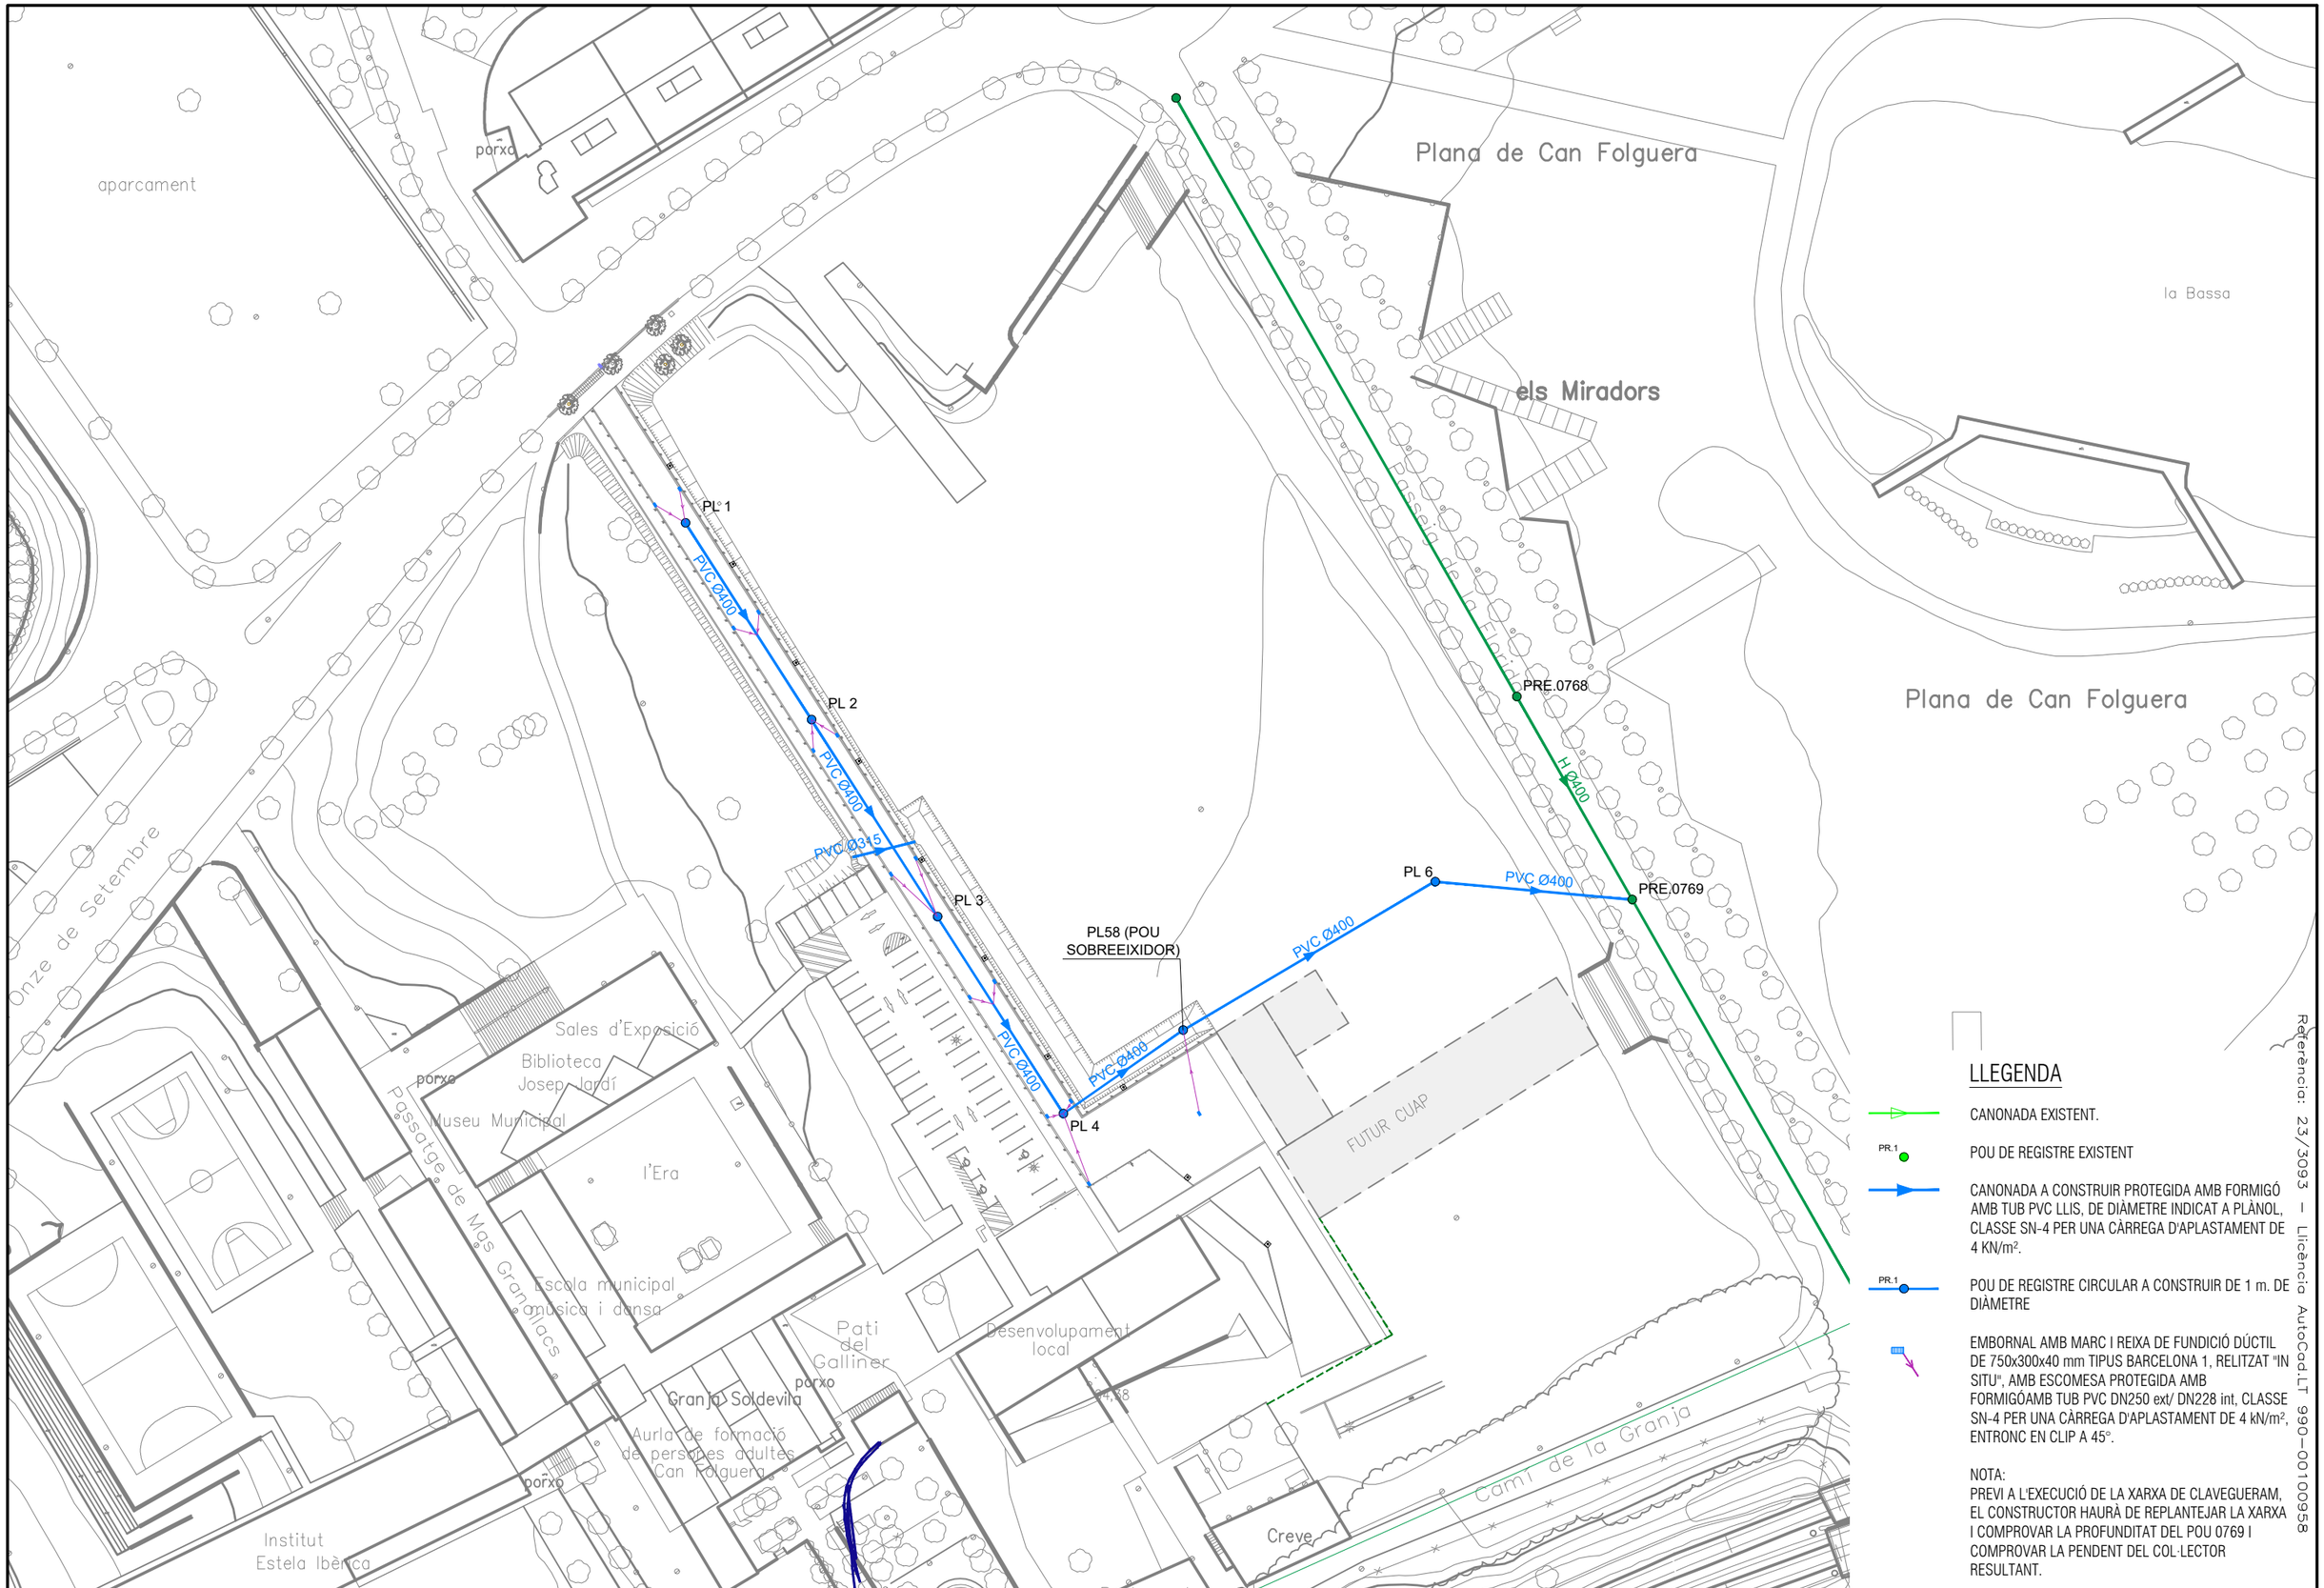

LLEGENDA

CANONADA EXISTENT.

PR.1 POU DE REGISTRE EXISTENT

CANONADA A CONSTRUIR PROTEGIDA AMB FORMIGÓ AMB TUB PVC LLIS, DE DIÀMETRE INDICAT A PLÀNOL, CLASSE SN-4 PER UNA CÀRREGA D'APLASTAMENT DE 4 KN/m².

PR.1 POU DE REGISTRE CIRCULAR A CONSTRUIR DE 1 m. DE DIÀMETRE

EMBORNAL AMB MARC I REIXA DE FUNDICIÓ DÚCTIL DE 750x300x40 mm TIPUS BARCELONA 1, RELITZAT "IN SITU", AMB ESCOMESA PROTEGIDA AMB FORMIGÓAMB TUB PVC DN250 ext/ DN228 int, CLASSE SN-4 PER UNA CÀRREGA D'APLASTAMENT DE 4 kN/m², ENTRONC EN CLIP A 45°.

NOTA:
PREVI A L'EXECUCIÓ DE LA XARXA DE CLAVEGUERAM, EL CONSTRUCTOR HAURÀ DE REPLANTEJAR LA XARXA I COMPROVAR LA PROFUNDITAT DEL POU 0769 I COMPROVAR LA PENDENT DEL COL·LECTOR RESULTANT.

Referència: 23/3093 – Llicència AutoCad.LT 990-00110958

AJUNTAMENT DE SANTA PERPÈTUA DE MOGODA

SET enginyeria

L'ENGINYER AUTOR DEL PROJECTE
RAFAEL CABRÉ VILLALOBOS

TÍTOL DEL PROJECTE
PROJECTE DE REMODELACIÓ DEL VIAL D'ACCÉS AL CUAP DEL PG. DE LA FLORIDA

NORD
ESCALA ORIGINAL:
A3: 1/1.000
A1: 1/500


TÍTOL DEL PLÀNOL
XARXA CLAVEGUERAM: PLANTA PLUVIALS

NOM ARXIU CAD: 3093-11-PLUV-V0.dwg


NÚM. 11 Full 1 de 1

DATA JUNY 2023

PERFIL LONGITUDINAL XARXA CLAVEGUERAM

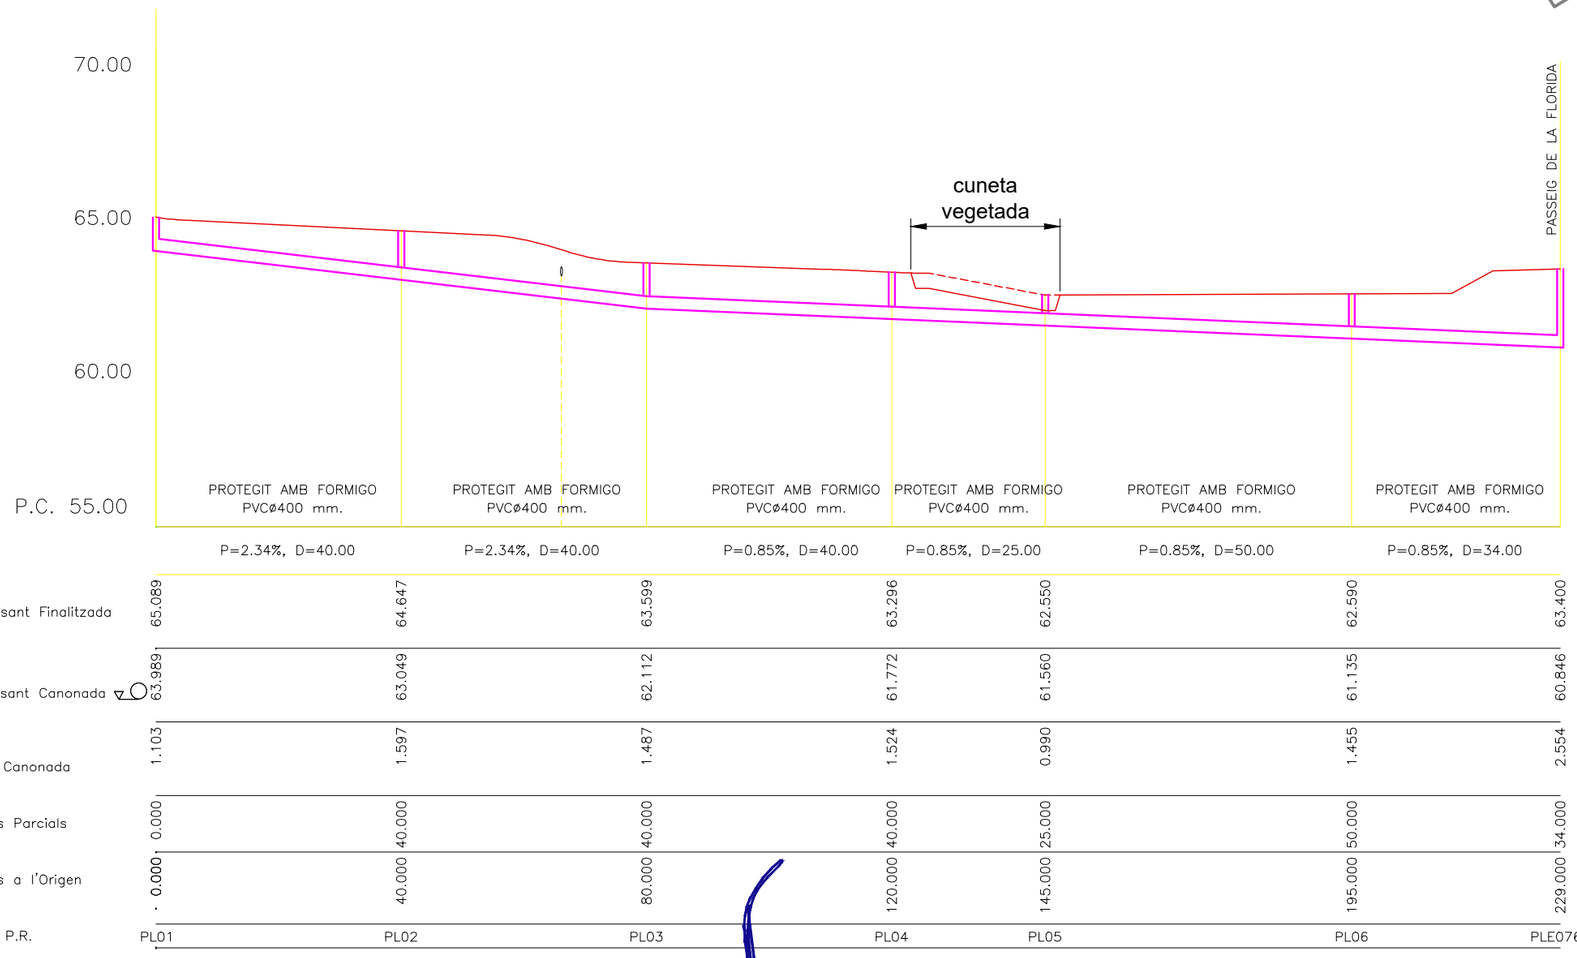

Cotas Rasant Finalitzada	65.089	64.647	63.599	63.296	62.550	62.590	63.400
Cotes Rasant Canonada	63.989	63.049	62.112	61.772	61.560	61.135	60.846
Fondaria Canonada	1.103	1.597	1.487	1.524	0.990	1.455	2.554
Distancies Parcials	0.000	40.000	40.000	40.000	25.000	50.000	34.000
Distancies a l'Origen	0.000	40.000	80.000	120.000	145.000	195.000	229.000
Num. de P.R.	PL01	PL02	PL03	PL04	PL05	PL06	PLE0769

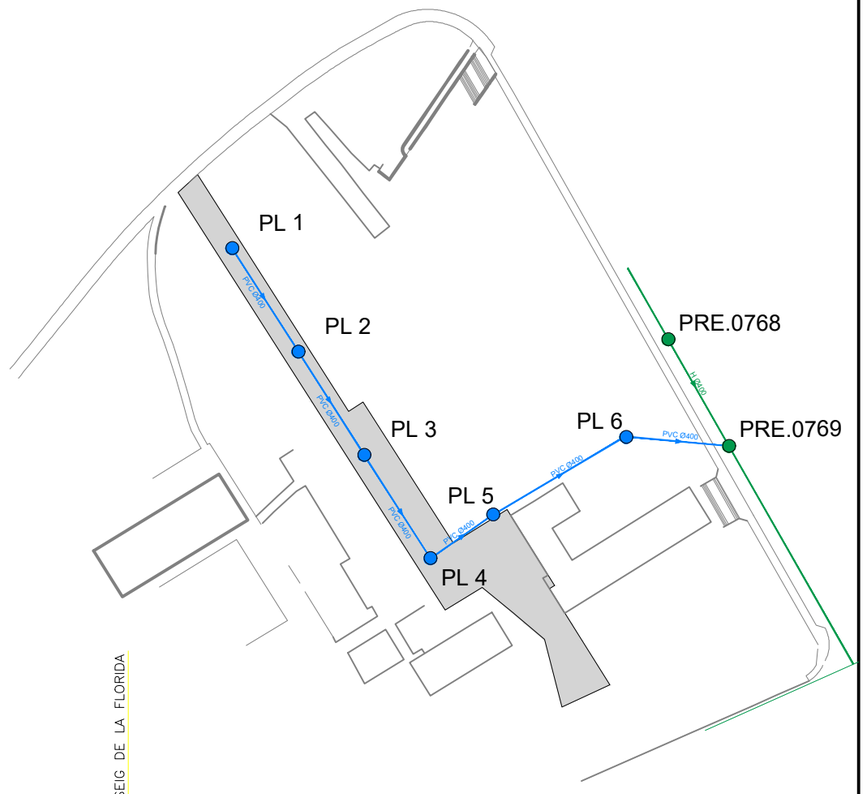

RASANT CALÇADA FINALITZADA

RASANT CANONADA

Escales:
A3 h: 1/1000; v: 1/200
A1 h: 1/500; v: 1/100

NOTA:
PREVI A L'EXECUCIÓ DE LA XARXA DE CLAVEGUERAM, EL CONSTRUCTOR HAURÀ DE REPLANTEJAR LA XARXA I COMPROVAR LA PROFUNDITAT DEL POU 0769 I COMPROVAR LA PENDENT DEL COL·LECTOR RESULTANT.

Referència: 23/3093 – Llicència AutoCad.LT 990-00100958

AJUNTAMENT DE SANTA PERPÈTUA DE MOGODA

SET enginyeria

L'ENGINYER AUTOR DEL PROJECTE
RAFAEL CABRÉ VILLALOBOS

TÍTOL DEL PROJECTE
PROJECTE DE REMODELACIÓ DEL VIAL D'ACCÉS AL CUAP DEL PG. DE LA FLORIDA

ESCALA ORIGINAL:
A3: Indicades
A1: Indicades/2


TÍTOL DEL PLÀNOL
XARXA CLAVEGUERAM: PERFIL LONGITUDINAL

NOM ARXIU CAD: 3093-12-PPLU-V0.dwg


NÚM. 12
Full 1de 2

DATA
JUNY
2023


EMBORNAL sencill in situ

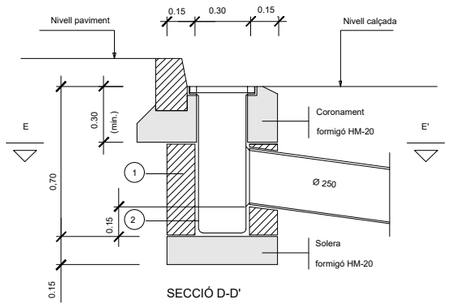

SECCIÓ D-D'

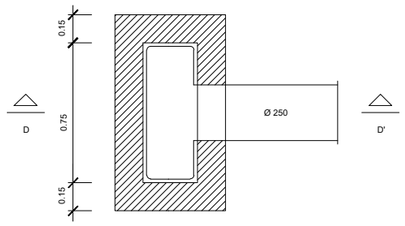

PLANTA, SECCIÓ E-E'

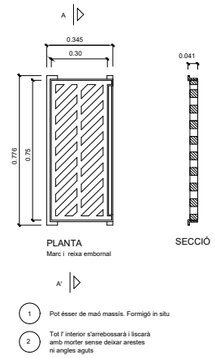


PLANTA
Marc i reixa embornal

SECCIÓ

1 Pot ésser de maó massís. Formigó in situ

2 Tot l' interior s'arrebossarà i lliscarà amb morter sense deixar arestes ni angles aguts

ESCOMESA AMB DERIVACIÓ PINÇA PER COL.LECTORS PVC

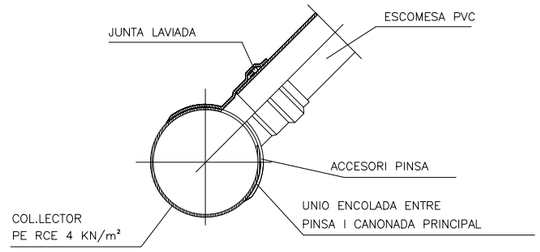


PER A COL.LECTOR GENERAL DE PE RCE 4 KN/m²
PER A ESCOMESA DE PVC
FORAT COL.LECTOR AMB BROCA
PECA D'ENTRONCAMENT DE PVC COLOR TEULA
ENCOLADA AL COL.LECTOR I UNIO A ESCOMESA
AMB JUNTA ELASTICA


DETALL ESCOMESA

NOTA: QUAN EL PENDENT MINIM DE L'1 % NO ES PUGUI ACONSEGUIR EN L'EXECUCIO GRAFIADA, S'ANUL.LARA EL COLZE.


PLANTA

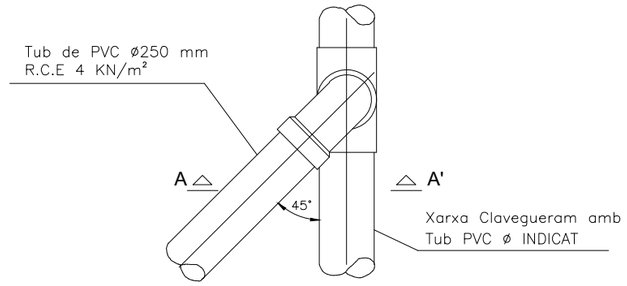

SECCIÓ A–A

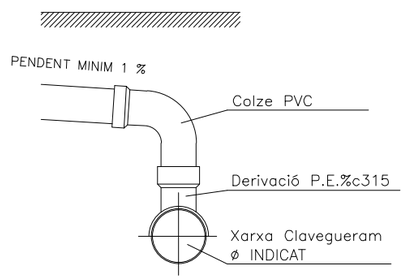

SECCIÓ TUB CIRCULAR DE PVC

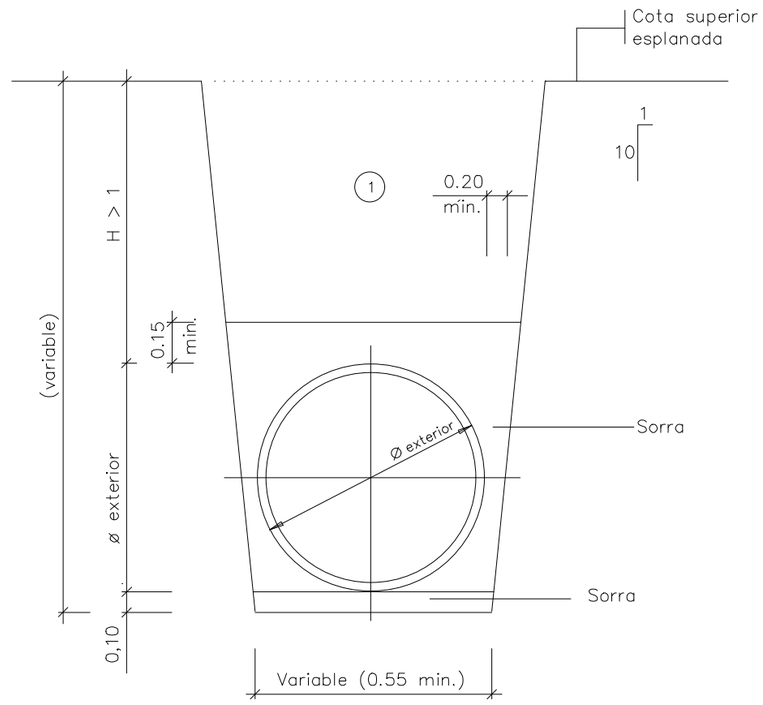


(1) Nota: Replè de les rases amb material purgat sense pedres superiors a 8 cm, compactat al 95% p.m.

Referència: 23/3093 – Llicència AutoCad.LT 990-00100958

AJUNTAMENT DE SANTA PERPÈTUA DE MOGODA	L'ENGINYER AUTOR DEL PROJECTE: RAFAEL CABRÉ VILLALOBOS	TÍTOL DEL PROJECTE: PROJECTE DE REMODELACIÓ DEL VIAL D'ACCÉS AL CUAP DEL PG. DE LA FLORIDA	ESCALA ORIGINAL: A3: -/- A1: -/-	TÍTOL DEL PLÀNOL: XARXA CLAVEGUERAM: DETALLS	NUM. 13 Full 1 de 2	DATA JUNY 2023
				NOM ARXIU CAD: 3093-13-DRES-V0.dwg		


POU DE REGISTRE (CIRCULAR) PER RESIDUALS I PLUVIALS

per a tub circular ⌀ ≤ 800

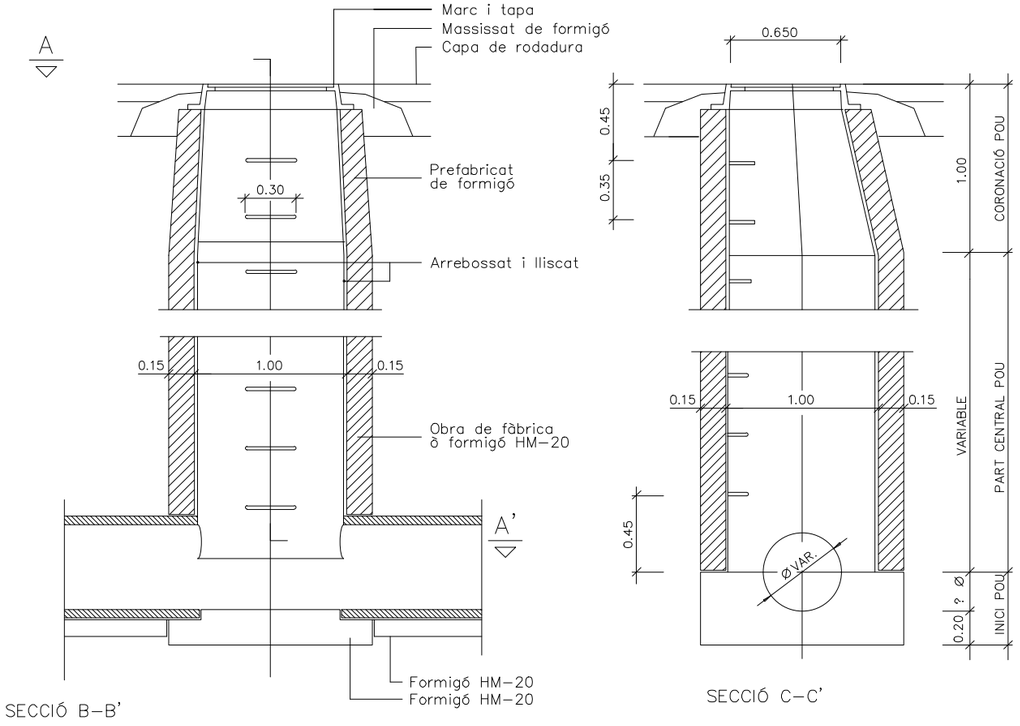

POU SOBREEIXIDOR

ESCALA 1:30

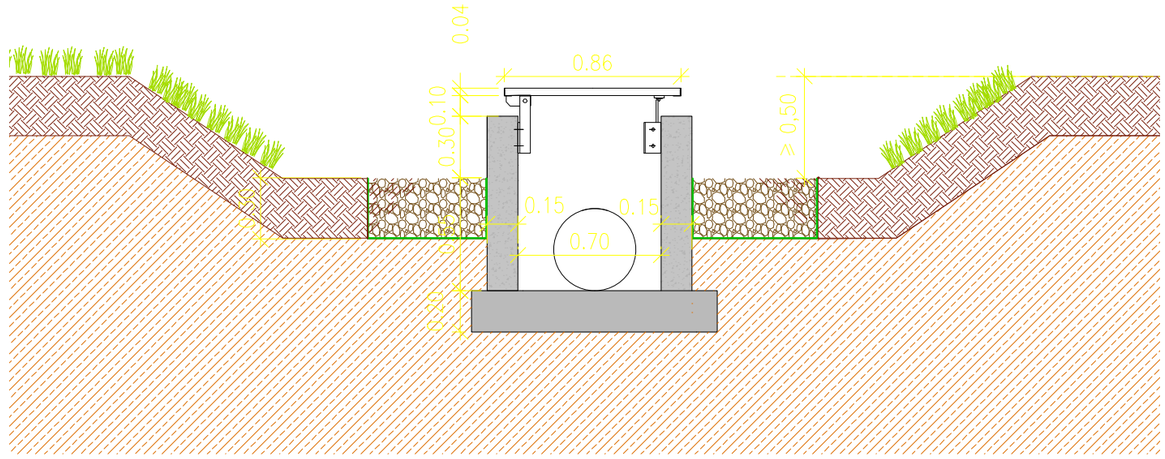


LLEGENDA

- GRAVES 20-40 mm
- TERRA VEGETAL
- TERRENY NATURAL
- GEOTÈXTIL


TAPA CIRCULAR DE REGISTRER AMB MARC CIRCULAR

(COTES EN cm)

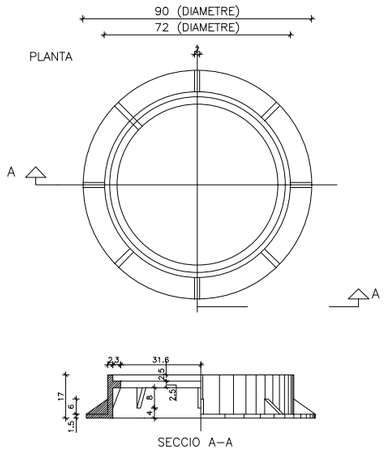


DETALLS POU SOBREEIXIDOR

ESCALA 1:40

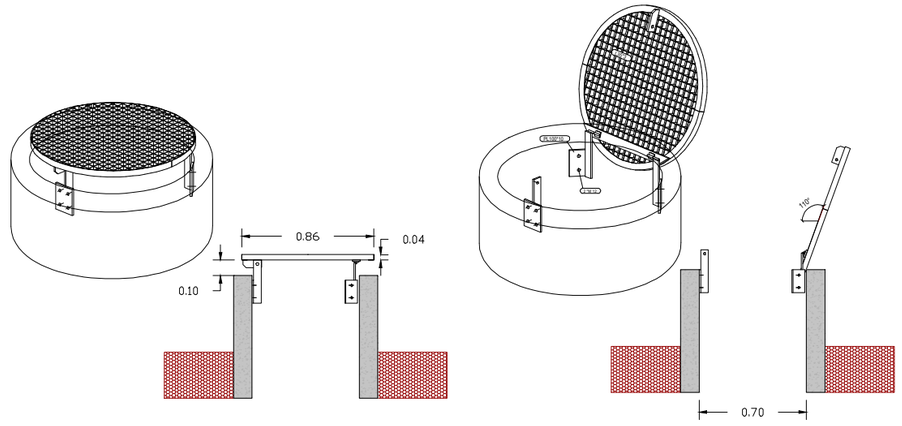

Referència: 23/3093 - Llicència AutoCad.LT 990-00100958

AJUNTAMENT DE SANTA PERPÈTUA DE MOGODA	L'ENGINYER AUTOR DEL PROJECTE: RAFAEL CABRÉ VILLALOBOS	TÍTOL DEL PROJECTE: PROJECTE DE REMODELACIÓ DEL VIAL D'ACCÉS AL CUAP DEL PG. DE LA FLORIDA	ESCALA ORIGINAL: A3: -/- A1: -/-	TÍTOL DEL PLÀNOL: XARXA CLAVEGUERAM: DETALLS	NÚM.: 13 Full 2 de 2	DATA: JUNY 2023
				NOM ARXIU CAD: 3093-13-DRES-V0.dwg		

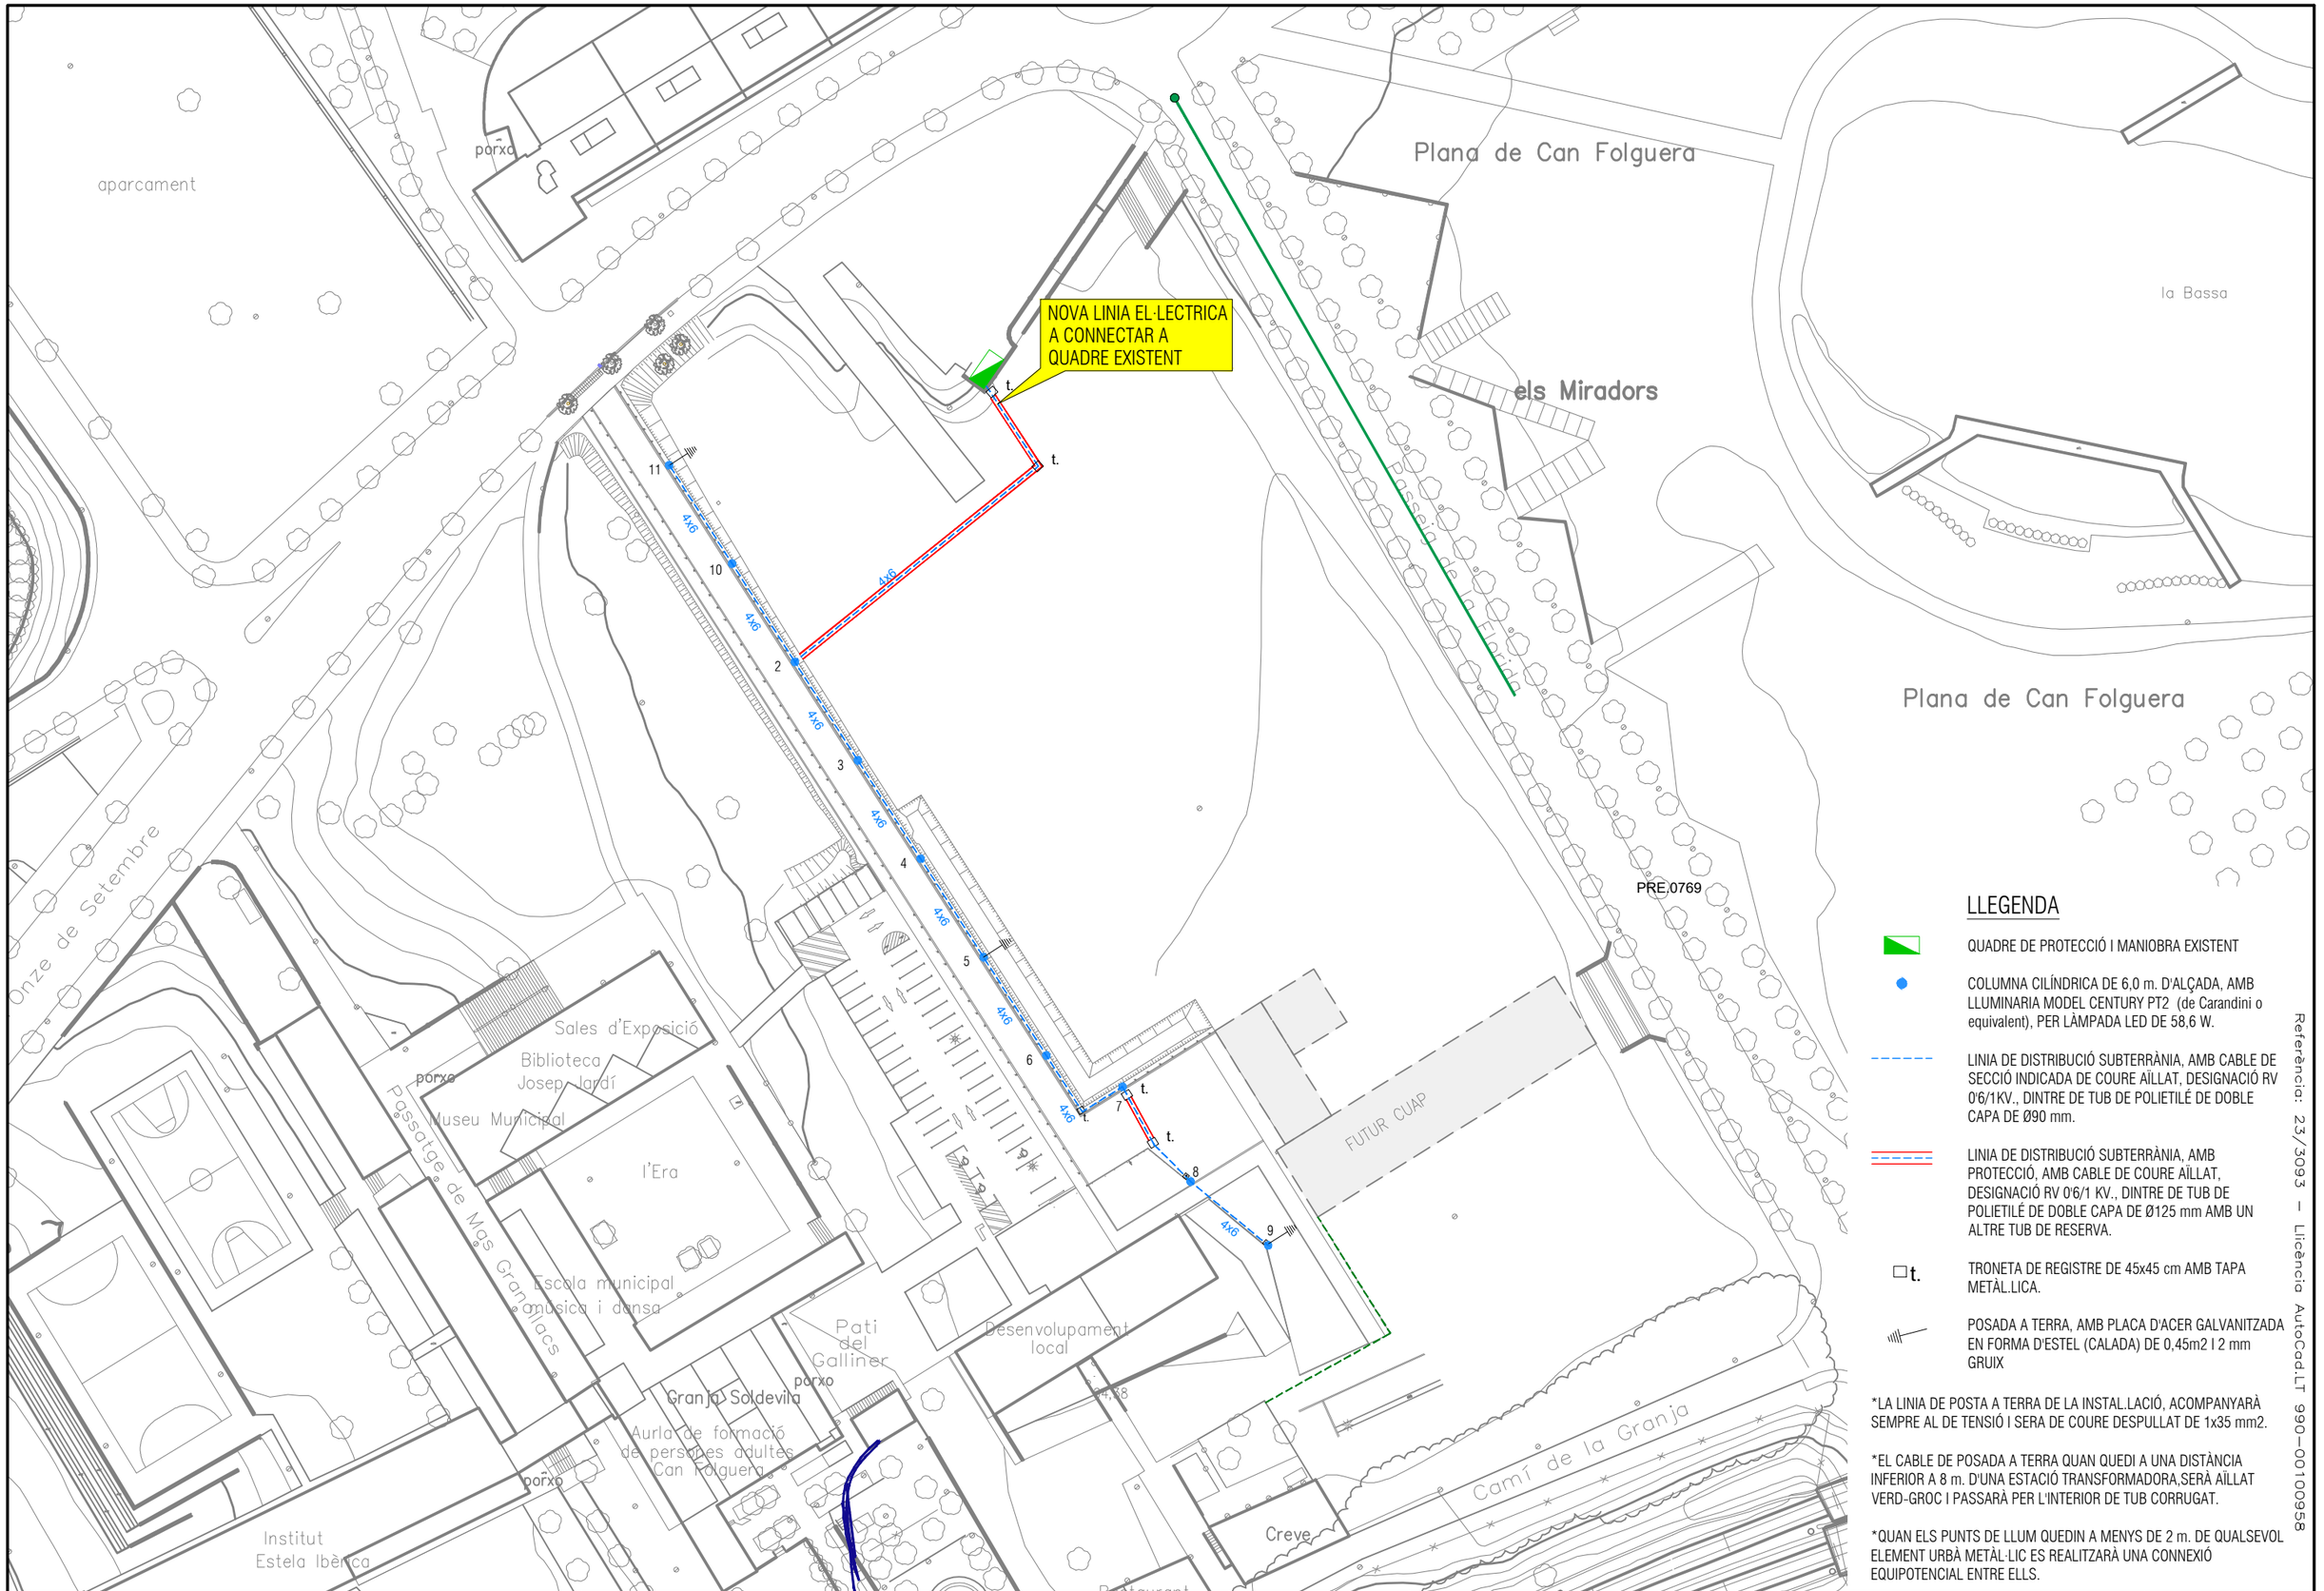

LLEGENDA

- QUADRE DE PROTECCIÓ I MANIOBRA EXISTENT
- COLUMNA CILÍNDRICA DE 6,0 m. D'ALÇADA, AMB LLUMINARIA MODEL CENTURY PT2 (de Carandini o equivalent), PER LÀMPADA LED DE 58,6 W.
- LINIA DE DISTRIBUCIÓ SUBTERRÀNIA, AMB CABLE DE SECCIÓ INDICADA DE COURE AÏLLAT, DESIGNACIÓ RV 0'6/1KV., DINTRE DE TUB DE POLIETILÉ DE DOBLE CAPA DE Ø90 mm.
- LINIA DE DISTRIBUCIÓ SUBTERRÀNIA, AMB PROTECCIÓ, AMB CABLE DE COURE AÏLLAT, DESIGNACIÓ RV 0'6/1 KV., DINTRE DE TUB DE POLIETILÉ DE DOBLE CAPA DE Ø125 mm AMB UN ALTRE TUB DE RESERVA.
- t. TRONETA DE REGISTRE DE 45x45 cm AMB TAPA METÀL.LICA.
- POSADA A TERRA, AMB PLACA D'ACER GALVANITZADA EN FORMA D'ESTEL (CALADA) DE 0,45m2 I 2 mm GRUIX

*LA LINIA DE POSTA A TERRA DE LA INSTAL.LACIÓ, ACOMPANYARÀ SEMPRE AL DE TENSIÓ I SERA DE COURE DESPULLAT DE 1x35 mm2.

*EL CABLE DE POSADA A TERRA QUAN QUEDI A UNA DISTÀNCIA INFERIOR A 8 m. D'UNA ESTACIÓ TRANSFORMADORA,SERÀ AÏLLAT VERD-GROC I PASSARÀ PER L'INTERIOR DE TUB CORRUGAT.

*QUAN ELS PUNTS DE LLUM QUEDIN A MENYS DE 2 m. DE QUALSEVOL ELEMENT URBÀ METÀL·LIC ES REALITZARÀ UNA CONNEXIÓ EQUIPOTENCIAL ENTRE ELLS.

Referència: 23/3093 – Llicència AutoCad.LT 990-00100958

AJUNTAMENT DE SANTA PERPÈTUA DE MOGODA

L'ENGINYER AUTOR DEL PROJECTE
RAFAEL CABRÉ VILLALOBOS

TÍTOL DEL PROJECTE
PROJECTE DE REMODELACIÓ DEL VIAL D'ACCÉS AL CUAP DEL PG. DE LA FLORIDA

NORD
ESCALA ORIGINAL:
A3: 1/1.000
A1: 1/500


TÍTOL DEL PLÀNOL
ENLLUMENAT PÚBLIC
PLANTA

NOM ARXIU CAD: 3093-14-ENLL-V0.dwg

NÚM. 14
Full 1 de 1


DATA
JUNY
2023

RASA TIPUS PER A ENTUBAR CABLES A ZONA DE VORERES

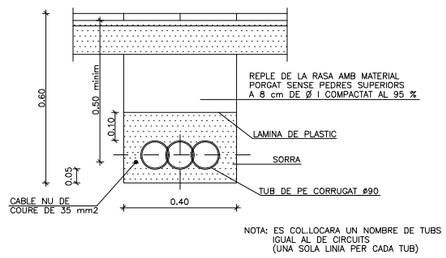

NOTA: ES COL.LOCARA UN NOMBRE DE TUBS IGUAL AL DE CIRCUITS (UNA SOLA LINIA PER CADA TUB)

RASA TIPUS PER A ENTUBAR CABLES A ZONA DE VIALS

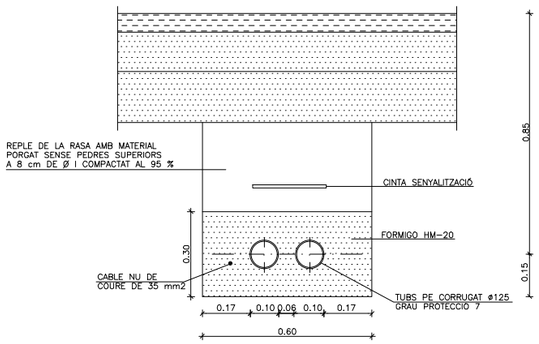


ANCORATGES DE LES COLUMNES I BACULS


ALCADA		3	3.50	4	4.50	5	6	7	8	9	10	11	12
FONAMENTACIONS	Ø	0.50	0.50	0.60	0.60	0.60	0.80	0.80	0.80	0.80	0.80	0.90	0.90
	H	0.65	0.65	0.65	0.65	0.70	0.80	0.80	0.80	0.95	1.00	1.00	1.20
PERNS	L	400	400	500	500	500	500	700	700	700	900	900	900
	?p	14	14	22	22	22	22	24	24	24	27	27	27
	r	100	100	100	100	100	100	110	110	110	130	130	130
FEMELLES	T	27	27	27	27	27	36	36	36	40	40	40	40
	t	15	15	15	15	15	19	19	19	22	22	22	22
VOLANDERES	M	50	50	50	50	50	50	50	50	60	60	60	60
	m	5	5	5	5	5	5	5	5	5	8	8	8
	?a	15	15	23	23	23	23	25	25	25	28	28	28

NOTA: TOTES LES DIMENSIONS SON EN MIL.LIMETRES EXCEPTE ELS DIMENSIONATS DE LES ALCADES I FONAMENTACIONS QUE SON EN METRES

TRONETA TIPUS

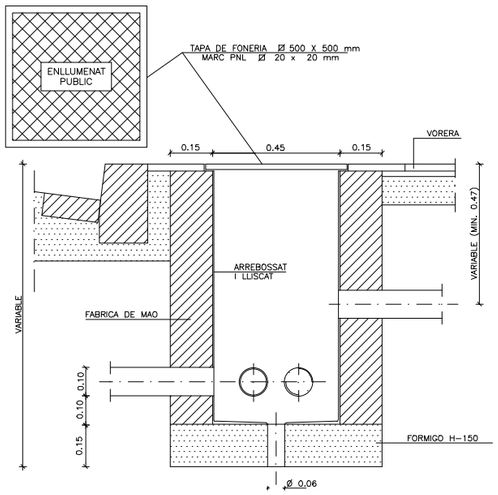

DETALL FONAMENT COLUMNA TIPUS I PRESA DE TERRA

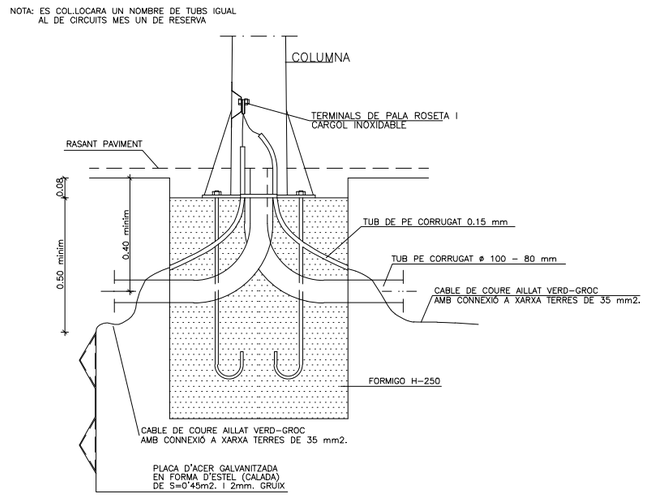


QUADRE DE COLUMNES

COS	H	3	3.50	4	4.50	5	6	7	8	9	10	11	12
	?s	60	60	60	60	60	60	60	76	76	76	102	102
	?i	120	130	140	150	160	160	180	180	193	206	245	258
	e	2.5	2.5	3.0	3.0	3.0	3.0	3.0	4.0	4.0	4.0	4.5	4.5
PORTELLA	a	190	190	210	210	300	300	300	300	300	300	300	300
	b	90	90	110	110	120	120	120	125	125	130	135	140
	j	500	500	500	500	500	500	500	500	500	500	500	500
CARTELLES	No	4	4	4	4	4	4	6	6	8	8	8	8
	h	200	200	200	200	200	200	200	200	200	250	250	250
	d	50	50	50	50	50	100	100	100	100	120	120	120
	g	6	6	6	6	8	8	10	10	10	15	15	15
PLACA BASE	Ø	300	300	300	300	350	350	400	400	400	500	500	500
	E	5	5	6	6	8	8	10	10	10	15	15	15
	C	205	205	205	205	205	265	285	285	285	350	350	350
	?	100	100	100	100	100	100	100	100	100	100	100	100
	m	40	40	40	40	40	45	45	45	50	50	50	50


NOTES: – EN CARTELLES EL SIMBOL No REPRESENTA EL NOMBRE D'UNITATS
– ELS DIAMETRES ?s I ?i CORRESPONEN A MIDES INTERIORS

FONAMENTACIO I PERNS

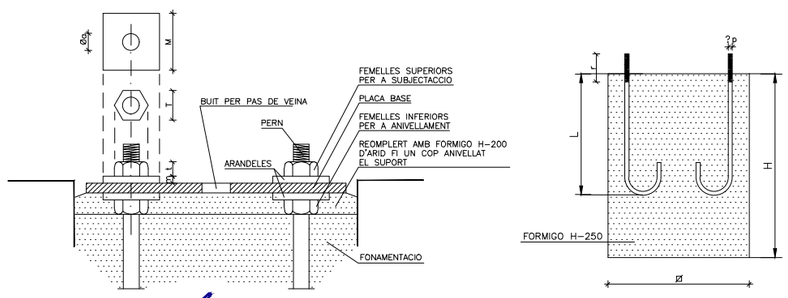

COLUMNA CILÍNDRICA DE 6,0 m


Modelo	H (m)	D (mm)	E (mm)	w	Pernos (incluidos)
COL.CC.JV.04	4	133	3	60	M14x400
COL.CC.JV.05	5	133	3	60	M16x500
COL.CC.JV.06	6	133	3	60	M16x500
COL.CC.JV.07	7	133	3	60	M18x500
COL.CC.JV.08	8	133	3	60	M18x500

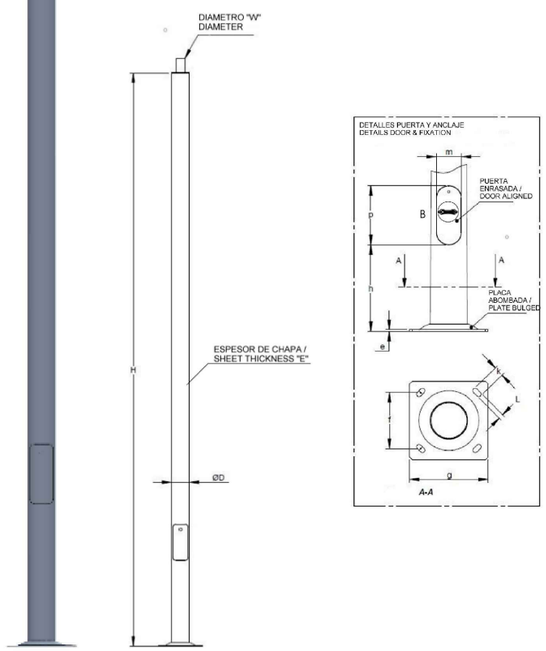


Referència: 23/3093 – Llicència AutoCad.LT 990-00100958


AJUNTAMENT DE SANTA PERPÈTUA DE MOGODA	L'ENGINYER AUTOR DEL PROJECTE: RAFAEL CABRÉ VILLALOBOS	TÍTOL DEL PROJECTE: PROJECTE DE REMODELACIÓ DEL VIAL D'ACCÉS AL CUAP DEL PG. DE LA FLORIDA	ESCALA ORIGINAL: A3: -/- A1: -/-	TÍTOL DEL PLÀNOL: ENLLUMENAT PÚBLIC: DETALLS. NOM ARXIU CAD:	NÚM. 15 Full 1de 2 / DATA JUNY 2023


LLUMINARIA MODEL CENTURY PT2
(de Carandini o equivalent)

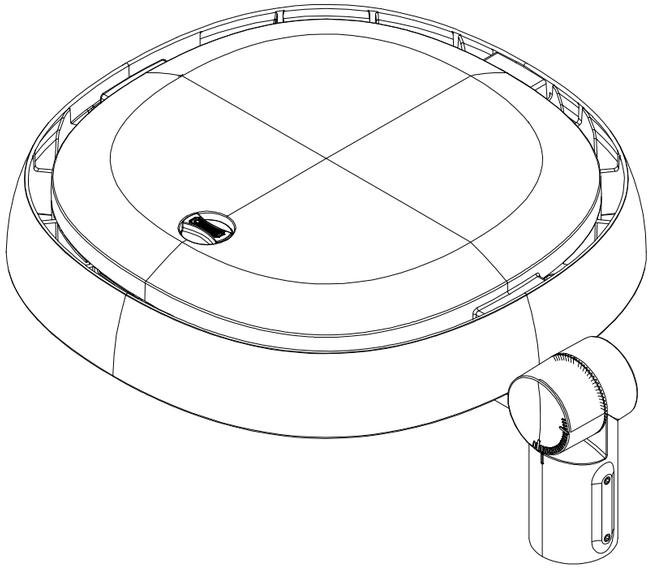



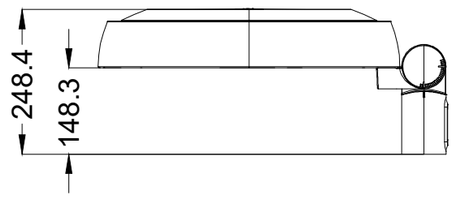


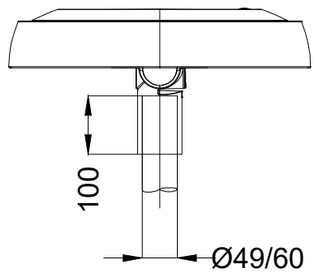

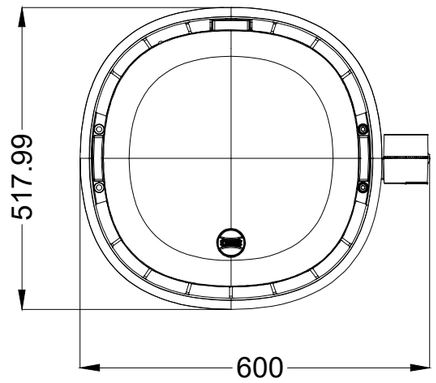

Referència: 23/3093 – Llicència AutoCad.LT 990-00100958

AJUNTAMENT DE SANTA PERPÈTUA DE MOGODA	L'ENGINYER AUTOR DEL PROJECTE: RAFAEL CABRÉ VILLALOBOS	TÍTOL DEL PROJECTE: PROJECTE DE REMODELACIÓ DEL VIAL D'ACCÉS AL CUAP DEL PG. DE LA FLORIDA	ESCALA ORIGINAL: A3: -/- A1: -/-	TÍTOL DEL PLÀNOL: ENLLUMENAT PÚBLIC: DETALLS. NOM ARXIU CAD:	NÚM. 15 Full 2de 2	DATA JUNY 2023

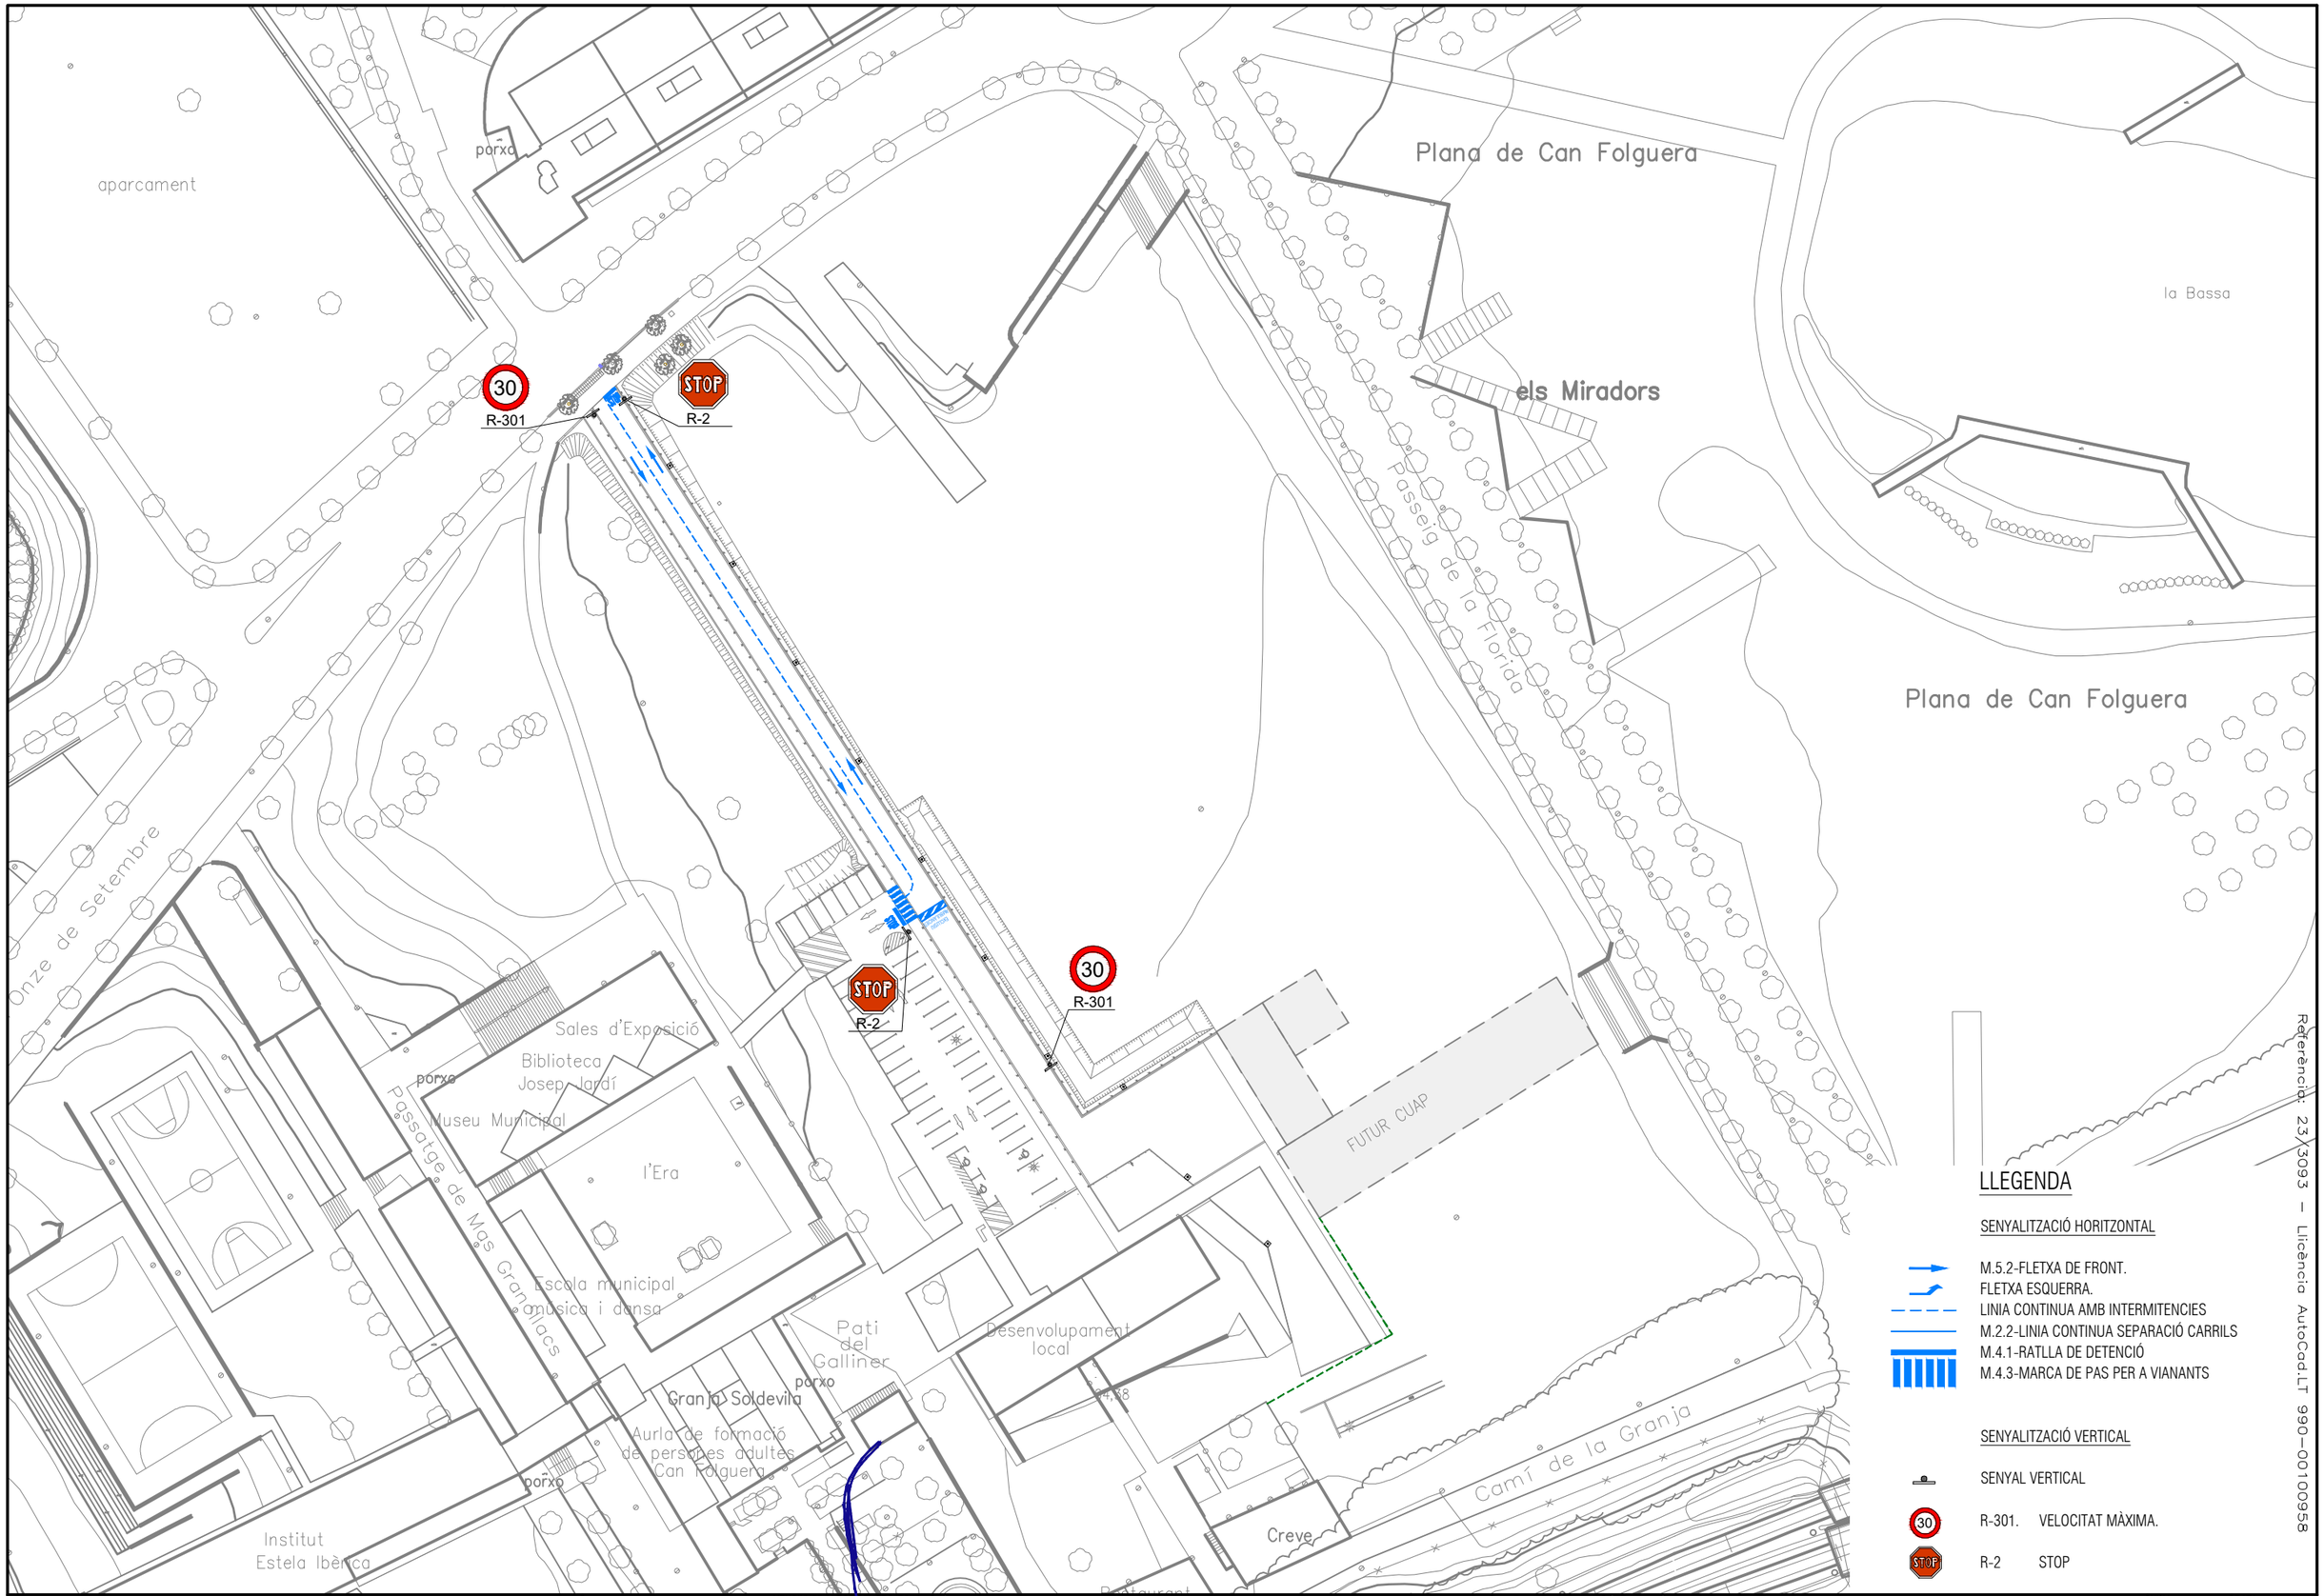

LLEGENDA

SENYALITZACIÓ HORITZONTAL

- M.5.2-FLETXA DE FRONT.
- FLETXA ESQUERRA.
- LINIA CONTINUA AMB INTERMITENCIES
- M.2.2-LINIA CONTINUA SEPARACIÓ CARRILS
- M.4.1-RATLLA DE DETENCIÓ
- M.4.3-MARCA DE PAS PER A VIANANTS

SENYALITZACIÓ VERTICAL

- SENYAL VERTICAL
- R-301. VELOCITAT MÀXIMA.
- R-2 STOP

Referència: 23/3093 – Llicència AutoCad.LT 990-00100958

AJUNTAMENT DE SANTA PERPÈTUA DE MOGODA

L'ENGINYER AUTOR DEL PROJECTE
RAFAEL CABRÉ VILLALOBOS

TÍTOL DEL PROJECTE
PROJECTE DE REMODELACIÓ DEL VIAL D'ACCÉS AL CUAP DEL PG. DE LA FLORIDA


NORD
ESCALA ORIGINAL:
A3: 1/1.000
A1: 1/500

TÍTOL DEL PLÀNOL
SENYALITZACIÓ: PLANTA


NOM ARXIU CAD: 3093-16-SENY-V0.dwg

NÚM. 16 Full 1 de 1


DATA JUNY 2023

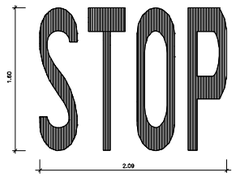


Senyalització horitzontal Stop
S= 1.29 m 37/64

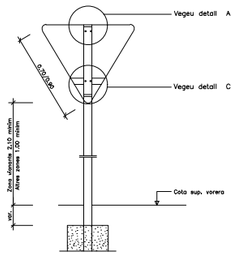


Detall constructiu. Senyal triangular invertida

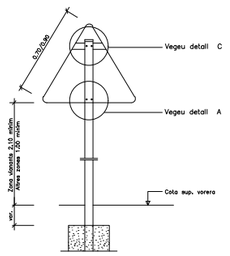


Detall constructiu. Senyal triangular

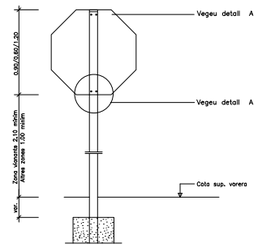


Detall constructiu. Senyal octogonal

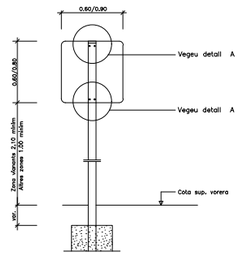


Detall constructiu. Senyal quadrada

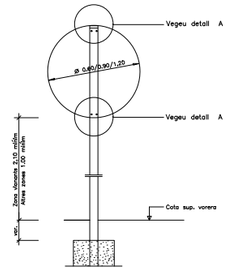


Detall constructiu. Senyal circular

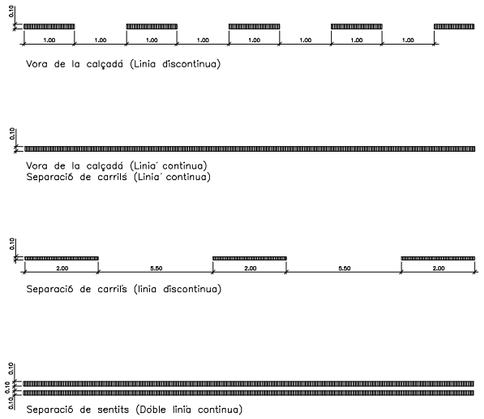


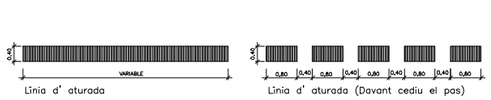


Senyalització horitzontal. Linies de calçada per v.m. < 60Km/h.

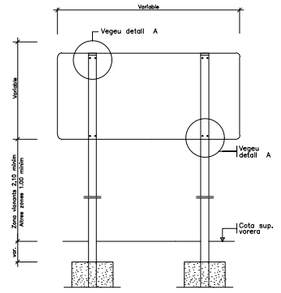


Detall constructiu. Senyal rectangular horitzontal

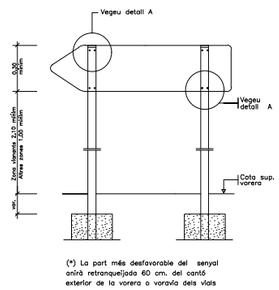


Detall constructiu. Senyal de direcció pròpia

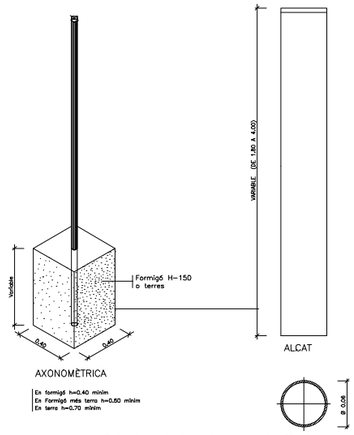



Pal de sustentament de senyals. Circulars

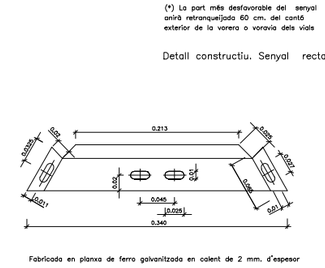



Detall constructiu. Peca d' ancoratge senyal triangular

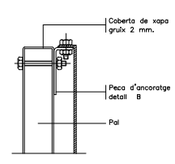

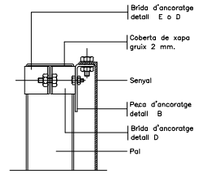

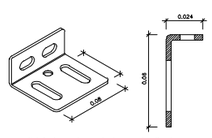


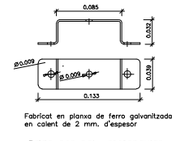

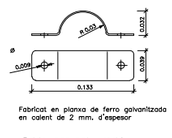


Detall constructiu. Peces d' ancoratge


Senyalització horitzontal
Fletxes per a vies VM 60 Km/h.

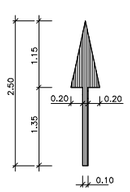


De front
Sup. 0,42 m2

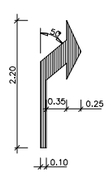


A la dreta
Sup. 0,42 m2

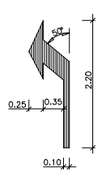


A l' esquerra
Sup. 0,42 m2

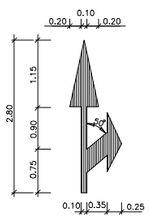


De front
i a l'esquerra
Sup. 0,72 m2

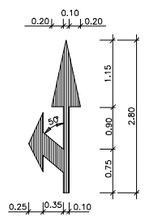


De front
i a l'esquerra
Sup. 0,72 m2

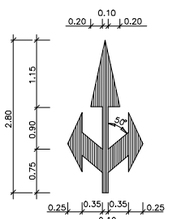

De front
a la dreta i a l'esquerra
Sup. 0,99 m2

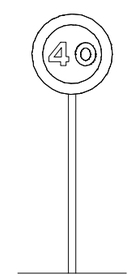

R-301
Velocitat màxima 40

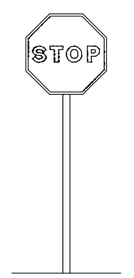

R-2
Parada obligatòria

Referència: 23/3093 - Llicència AutoCad.LT 990-00100958

AJUNTAMENT DE SANTA PERPÈTUA DE MOGODA	SET enginyeria	L'ENGINYER AUTOR DEL PROJECTE: RAFAEL CABRÉ VILLALOBOS	TÍTOL DEL PROJECTE: PROJECTE DE REMODELACIÓ DEL VIAL D'ACCÉS AL CUAP DEL PG. DE LA FLORIDA	ESCALA ORIGINAL: A3: -/- A1: -/-	TÍTOL DEL PLÀNOL: SENYALITZACIÓ: DETALLS	NÚM. 17 Full 1 de 1
					NOM ARXIU CAD: 3093-17-DSEN-V0.dwg	DATA JUNY 2023

III. PLEC DE CONDICIONS

PLEC DE CLÀUSULES ADMINISTRATIVES. DISPOSICIONS GENERALS, FACULTATIVES I ECONÒMIQUES

PLEC DE CLÀUSULES ADMINISTRATIVES. DISPOSICIONS GENERALS, FACULTATIVES I ECONÒMIQUES QUE REGEIXEN EN L'EXECUCIÓ DE LES OBRES D'AQUEST PROJECTE, MENTRE LES PRESCRIPCIONS TÈCNIQUES PARTICULARS QUE CONTÉ NO LES MODIFIQUIN

Article 1.- AMPLITUD DE LA CONTRACTA

La contracta comprèn tots els materials, la mà d'obra, els mitjans auxiliars i tot el que és necessari per a la realització de les obres, tal i com s'han projectat i amb les variacions autoritzades fins deixar-les llestes, netes, amb bon aspecte, correcte funcionament i perfecte estat d'utilització.

Comprèn també la supressió de les construccions i els elements innecessaris, la retirada de materials sobrers, les restes i la runa, la neteja i el condicionament de les àrees i locals de l'obra i exteriors, que per qualsevol concepte s'hagin utilitzat, per deixar-les en l'estat primitiu o en el que definitivament hagin de quedar.

Article 2.- DIRECCIÓ DE L'OBRA

El Director de l'obra és el tècnic designat per l'Administració i gaudeix de les més àmplies facultats per a la millor efectivitat de la seva missió, i se'l designa d'ara endavant com a Director.

Resol les qüestions tècniques d'interpretació del Projecte, inspecciona tot allò que es relaciona amb les obres, directament i indirectament, pot rebutjar aquells elements o pràctiques que, al seu parer, no són adients i dóna les ordres oportunes per a la millor execució de les obres, sempre que no modifiquin les condicions del Contracte.

Pot comprovar, a cada moment, si el Contractista compleix amb totes les obligacions contractuals i legals, i pot conèixer i participar en totes aquelles previsions o actuacions que porta a terme el Contractista relacionades de qualsevol forma amb les obres.

Quan les ordres donades al Contractista referents a les obres, els materials, la neteja, els perills o els perjudicis, si la reparació dels perjudicis causats o d'altres d'anàloga naturalesa no fos acomplerta eficaçment i oportunament, el Director de l'obra pot manar d'executar-la amb càrrec al Contractista.

Acredita al Contractista les obres realitzades i practica les liquidacions.

Pot valer-se de col·laboradors, per tal que el representin o el substitueixin en totes o en part de les seves funcions, i ha de comunicar-ho al Contractista perquè els reconegui com a tal. Els col·laboradors estan integrats en la Direcció.

El Director d'obra interpreta el projecte i dóna les ordres per al seu desenvolupament, marxa i disposició de les obres així com les modificacions que creu oportunes sempre que no alterin fonamentalment el Projecte o la classe de treballs i materials que hi són consignats.

El Contractista no pot introduir cap modificació sense l'autorització escrita del Director.

Si alguna part de l'obra classe o dels materials no queda prou especificada, presenta dubtes, resulta alguna contradicció en els documents d'aquest projecte o pot suggerir-se alguna solució més avantatjosa durant la marxa de les obres, la Contracta ho ha de posar immediatament en coneixement de la Direcció d'obra, per escrit, i s'ha d'abstenir d'instal·lar els materials o executar l'obra en qüestió fins a rebre l'aclariment o resolució de la Direcció d'obra que també l'ha d'efectuar per escrit.

Article 3.- CONTRACTISTA

El Contractista és la part contractant obligada a executar l'obra.

Ha de realitzar bé les obres contractades i en el termini estipulat, sota la seva total i exclusiva responsabilitat i amb subjecció a les condicions del Contracte i a les ordres del Director.

Ha de signar el rebut al duplicat de les ordres que se li donen per escrit i subscriure amb la conformitat o l'objecció els comunicats o informes de les obres quan se li requereix.

Ha de donar compliment tot seguit a totes les ordres que rep del Director sense perjudici del dret de reclamació que l'assisteix. L'exercici d'aquest dret no l'eximeix del compliment de dites ordres, encara que de tal reclamació pot derivar-se'n justa indemnització al Contractista.

El Contractista té dret a que se li justifiqui la recepció de les comunicacions i les reclamacions que adreça al Director i tanmateix se li ha de comunicar per escrit qualsevol ordre verbal que li doni.

El Contractista està obligat a prestar col·laboració al Director i a les persones que el representen o ajuden, per al millor compliment de les seves funcions.

Article 4.- OBLIGACIONS I RESPONSABILITATS

El Contractista, o el seu representant, està obligat a ser present en l'obra totes les vegades que el cita el Director per escrit i especialment en els actes de replanteig, amidaments i recepcions.

En cas d'incompareixença injustificada, perd el dret d'al·legació o reclamació que l'assisteix a tals actes i ha d'estar a les conseqüències, i el Director li ha de lliurar, amb justificant de recepció, els documents que se'n derivin dels mateixos.

Si justifica degudament la falta d'assistència, té un termini de deu dies per reclamar o fer les al·legacions oportunes mitjançant escrit adreçat al Director.

Són a càrrec del Contractista totes les despeses derivades del Contracte i l'execució de les obres entre les quals s'hi compten:

- mesures de seguretat, assenyalaments i barrats;
- replanteig, amidaments, controls de qualitat dels materials i de les obres així com els elements i les obres provisionals o auxiliars;
- assegurances del personal, les obres, la maquinària, la responsabilitat i els danys a tercers;
- neteja i vigilància;
- arbitris, impostos, etc. així com les multes, les sancions o les indemnitzacions per perjudicis que es deriven de l'execució de les obres;
- els permisos, les llicències i les concessions que són necessaris per a l'execució de les obres, amb exclusió dels que són específics de l'Administració; i
- disposició, d'una oficina d'obres en un lloc avinent, degudament condicionada, per al Director, on hi ha d'haver les còpies autoritzades dels documents contractuals del projecte i el llibre d'ordres. En demés s'hi han de guardar, tots els documents que puguin ser necessaris consultar i també les mostres, el testimoni i qualsevol material que pugui ser convenient conservar.

El Contractista respon dels actes propis, dels del personal que li presta servei i també dels subcontractistes. Així mateix respon dels danys causats a l'obra per qualsevol causa, abans de la recepció. També són de la seva exclusiva responsabilitat els danys i el perjudicis causats a tercers bé per la forma d'execució de l'obra, bé per omissió bé per causa d'accident o bé per supòsit fortuït.

Ha de tenir cura que a causa de les obres, no es pertorben o malmeten els serveis existents.

Ha d'adoptar sota la seva exclusiva responsabilitat i vigilància les mesures per tal de garantir la més absoluta seguretat del personal de l'obra i de tercers.

Ha de complir i estar al corrent, a cada moment, amb les obligacions que, com a empresa, l'incumbeixen en matèries fiscal, laboral, Seguretat Social, Seguretat i Salut en el treball i de qualsevol altra classe que l'afecten.

Abans de començar les obres ha de comunicar al Director la seva residència i la del seu Delegat, a tots els efectes derivats de l'execució, així com qualsevol variació futura mentre dura. La residència del Delegat ha de ser a la localitat de les obres o altra pròxima, i ha de tenir l'autorització del Director.

El Contractista és l'únic responsable de totes les contravencions que ell comet durant l'execució de les obres, o el personal i elements que hi són relacionats i són del seu exclusiu compte les conseqüències que se'n poden derivar, així com els danys i perjudicis a tercers.

Igualment, el Contractista és l'únic responsable de l'execució de l'obra contractada, i no té dret a indemnització pel major preu a què poden resultar-li les distintes unitats, ni per les errades maniobres que pot cometre durant la seva construcció.

És responsable també davant els Tribunals dels accidents que poden sobrevenir i ha de tenir tot el personal degudament assegurat.

Igualment, és responsable de totes les obligacions legals i econòmiques derivades de les obres contractades.

La Contracta igualment ha de sol·licitar i obtenir els permisos municipals, de Delegació d'Indústria, etc., que, segons la legislació vigent, són precisos per a la realització i funcionament de les obres i instal·lacions.

La propietat de les obres l'ha d'autoritzar tots els documents que calen per a tal fi.

A banda de la senyalització de l'obra especificada en un altre article del plec, s'han de disposar rètols informatius, un a cada extrem de l'obra. Els esmentats rètols informatius han de col·locar-se abans del començament de l'obra i la correcta subjecció i visibilitat s'ha de comprovar en l'acta de replanteig.

La qualitat del material utilitzat ha de ser suficient per garantir-ne la conservació durant la durada de l'obra. En el cas d'observar-se defectes en el mateix, la D.F. ha d'ordenar la seva immediata reparació o substitució. Si dites errades no s'esmenen en el termini de 48 hores la direcció facultativa encarregarà nous cartells amb càrrec al contractista.

Els cartells no són d'abonament però la propietat es reserva la possibilitat d'adquirir-los a l'acabament de l'obra amb càrrec a la partida d'imprevistos i al seu valor residual.

De no ésser retirats transcorregut 1 mes des de la data de recepció de l'obra s'entén que el contractista els cedeix gratuïtament a la propietat.

Article 5.- <u>PERSONAL</u>

El Contractista designa un Delegat que assumeix la direcció dels treballs i actua com a representant seu a tots els efectes referents a les obres i al compliment del contracte. Ha de residir en un lloc pròxim al dels treballs i ha de tenir suficient solvència tècnica i moral així com facultats per organitzar l'execució de les obres i posar en pràctica les ordres del Director.

La persona que es designa com a Delegat d'obra s'ha de comunicar al Director i aquest l'ha d'acceptar per ell, aquest aprecia lliurement la seva suficiència en tots els aspectes.

El Delegat col·labora amb el Director en la resolució de tots els problemes que es plantegen durant l'execució de les obres.

Quan la complexitat i naturalesa de les obres ho requereix, o bé per circumstàncies especials és convenient, a l'entendre del Director, aquest pot exigir al Contractista que el Delegat tingui la titulació professional adient a la naturalesa de les obres i que el Contractista designi en demés el personal facultatiu necessari sota la dependència d'aquell.

Quan la marxa dels treballs ho justifica, pot reclamar del Contractista la designació d'un nou Delegat o de qualsevol facultatiu que d'ell depèn.

A l'obra ha d'haver-hi sempre el nombre i la classe de personal tècnic, especialista i operaris que fa falta pel volum i naturalesa dels treballs que s'estiguin realitzant, personal amb reconeguda aptitud i experiència.

El Contractista respon de la idoneïtat i de la disciplina del personal assignat a l'obra. El Director té, a cada moment, la facultat d'exigir al Contractista la separació de l'obra de qualsevol persona que consideri inadequada, sense que el Contractista pugui reclamar perjudici per tal fet.

Si ho creu necessari, el Director pot designar vigilància a l'obra, sota la seva dependència.

Cap part de l'obra no pot ser subcontractada sense autorització de la direcció tècnica.

L'autorització pel contractista de prestacions i serveis auxiliars de tercers, no allibera el contractista de les seves obligacions i responsabilitats.

La propietat no és responsable subsidiària dels deutes contrets pel contractista.

Article 6.- <u>GENERALITATS</u>

Es fa constar, als efectes oportuns, que per tractar-se d'obres públiques el contractista té el coneixement previ de la possible existència de nombroses i diferents servituds de l'obra, com per exemple esteses d'empreses privades (gas, telèfons, electricitat, canonades) o de serveis públics (aigua, clavegueram).

Ja que es tracta d'informació dispersa entre els diferents titulars i essent útil només en quant estigui actualitzada a la data de començament dels treballs, s'inclou únicament en el projecte la relació de serveis existents per tal de facilitar i orientar a l'hora d'executar l'obra. Tot i això el contractista queda obligat a sol·licitar dita informació a les diferents companyies i als ajuntaments afectats abans de començar els treballs en compliment de l'establer a l'art. 7.

L'exacta localització, mitjançant cates, d'aquests serveis, el seu manteniment durant l'execució dels treballs (o la seva reposició a la finalització dels mateixos) i les possibles dificultats o minves de rendiment que la presència ocasioni, no són mai d'abonament, i es consideren com a despeses incloses en els preus unitaris.

No són tampoc d'abonament les despeses de manteniment o les de reparació per trencament, avaries, etc., que es produeixen en els anomenats serveis per les obres, fins i tot quan la seva posició no respon a la informació rebuda o són traçats imprevisibles ja que es considera que el contractista ha incomplert l'obligació de localitzar la seva posició exacta mitjançant cales, treball que el seu cost queda inclòs en el projecte tal i com s'ha dit.

Són d'abonament, sempre que la D.F. les consideri obres necessàries per a l'execució del projecte i les autoritzi expressament, les modificacions de traçat (provisionals o definitives) o el seu reforç, amb preus de projecte o en el seu defecte, amb preus contradictoris.

El contractista té el deure d'avisar a la D.F. quan el mal estat dels serveis trobats durant els treballs aconsella la seva reparació o renovació.

El contractista queda, a més, obligat a realitzar els treballs de millora puntual necessaris per arranjar els defectes detectats en la forma que determinen els serveis tècnics competents. Dits treballs són d'abonament als preus del projecte i, en el seu defecte, a preus contradictoris.

Ambdós casos, l'abonament es realitza amb càrrec a la partida d'imprevistos o es redacta l'oportú projecte addicional d'obres.

L'existència de serveis en nombre tal que impedeix l'excavació continuada a màquina a la generalitat o en zones importants de l'obra s'ha de plantejar a la direcció d'obra qui valora els fets i decideix les superfícies i/o volums que s'han d'abonar.

Les dificultats presentades per obstacles aïllats a l'execució normal de les unitats d'obres diferents de la pròpia excavació (per exemple: col·locació de canonades, extensió i compactació de ferms, etc.) es consideren sempre incloses en els respectius preus.

Article 7.- <u>MATERIALS</u>

Comprenen totes les matèries, els productes, els elements i els mecanismes que entren a formar part integrant de les obres i les instal·lacions.

Han de ser de primera qualitat dintre de la seva classe. Segons la seva naturalesa han de ser nous, sense defectes, en perfecte estat de conservació i ús. Han de complir les instruccions i les normes promulgades per l'Administració referents a condicions generals, homologació i control de qualitat, sense perjudici de les específiques que estableix el corresponent plec.

Han d'arribar a l'obra i s'han d'arreplegar en la seva presentació original, amb les marques de fàbrica, precintes i tots aquells distintius que els caracteritzen.

Les característiques dels materials insuficientment especificats al Plec de Condicions, o que no hi siguin continguts, les defineix el Director, i en el seu defecte seran dels tipus i qualitats emprats normalment per l'Empresa subministradora del servei.

Els materials a emprar han de ser acceptats pel Director abans de l'adquisició i arreplec a l'obra, amb aquesta finalitat el Contractista ha de lliurar-li oportunament les mostres, els catàlegs, les garanties, les anàlisis, els assaigs, els certificats i les especificacions suficients que permetin un judici clar de les qualitats dels materials proposats i la seva conveniència. Altrament, el Director pot manar retirar-los, encara que estiguin col·locats o suposin demolir parcialment l'obra, sense dret a indemnització. Si el Director creu necessari fer-ne analitzar o assajar algun, designa un laboratori perquè ho realitzi, atès el que preveu l'epígraf núm. 12. S'han d'arreplegar en els llocs i la forma adients, que assegurin la bona conservació, i no destorbin ni ofereixin perill. També cal mantenir-los sempre en bones condicions.

L'acceptació prèvia dels materials no suposa l'autorització definitiva, i es poden substituir, àdhuc després de col·locats, aquells que no reuneixen les condicions, els que tenen característiques distintes o defectes no percebuts en el primer reconeixement, per més que estiguin inclosos amidaments i certificacions. Les despeses que s'originen sempre són a càrrec del Contractista.

Article 8.-<u>DOCUMENTS PER AL CONTRACTISTA</u>

El Contractista rep un exemplar del Projecte de les obres que ha contractat. Pot adquirir en demés al seu càrrec totes les còpies dels plànols i d'altres documents que necessita per executar les obres, però no pot fer ús del Projecte i dels altres documents per altres fins que no són els estrictament contractuals, així com tampoc exhibir-los o cedir-los a tercers.

Els documents que queden incorporats al Contracte, salvat d'indicació distinta en les clàusules administratives, són:

- memòria,
- plànols,
- plec de condicions,
- pressupostos parcials;
- quadre de preus d'unitats d'obra, i
- pressupost general.

La inclusió en la contracta de les cubicacions i amidaments no implica l'exactitud respecte a la realitat.

Tots els altres documents i altres dades són informatius. El Contractista ha d'encertar-se de l'exactitud i procurar-se aquells altres que pot necessitar.

En cas de contradicció entre el Plec de condicions i els plànols, preval el primer.

Tot allò que s'esmenta en el Plec de Condicions i omès en els plànols o viceversa, ha de ser executat com si estigués contingut a ambdós documents, sempre que la unitat d'obra quedi suficientment definida i tingui preu en el Contracte.

Article 9.- REPLANTEIG I PROGRAMA DE TREBALLS

Adjudicades les obres, el Contractista ha de fer el replanteig en el termini legalment establert. Comprèn com a mínim els eixos principals que situen i caracteritzen les diverses parts de l'obra, així com els punts fixos i auxiliars necessaris pels successius replanteigs de detall, marcats de forma invariable i duradora. Quan ho té enllestit ho ha de comunicar al Director per a la seva comprovació. S'aixeca Acta i se'n lliura un exemplar al Contractista.

En l'Acta de replanteig hi ha de constar la conformitat o la disconformitat del replanteig respecte als documents contractuals del projecte així com qualsevol circumstància que pot afectar el compliment del Contracte.

Quan es fa constar alguna diferència o circumstància que implica una variació sensible del Projecte, s'han de valorar pel Director de l'obra les repercussions, als preus del Contracte, i s'ha de trametre a l'Administració perquè resolgui.

El contractista es responsabilitza de la conservació dels punts de replanteig.

Immediatament, el Contractista ha d'iniciar les obres i comunicar la data al Director, a qui ha de presentar el Programa de Treball que ha de contenir:

- programa de les obres a realitzar, classe i volum;
- mitjans que s'han d'emprar, amb expressió de la classe i el rendiment mitjà;
- valoració mensual i acumulada de l'obra programada;
- representació gràfica de les diverses activitats;
- el Programa de treball i els mitjans a emprar han de ser aprovats pel Director; i
- el termini d'execució comença a comptar des de la data del replanteig.

Article 10.- EXECUCIÓ I VARIACIONS DE LES OBRES

10.1 Generalitats

Els treballs han d'executar-se segons les condicions del Contracte i d'acord amb el programa de Treball aprovat, dels quals no pot diferir substancialment sense autorització.

La maquinària i altres elements de treball que s'han d'aportar a l'obra segons el programa o que el Director creu necessaris, han d'estar sempre en bones condicions i quedar adscrits durant l'execució de les unitats en què han d'utilitzar-se. No es poden retirar sense el consentiment del Director.

Les unitats d'obra realitzades amb materials o en forma distinta al prescrit en els documents del Contracte sense autorització prèvia, i les defectuoses, no s'han de pagar. El Director té la facultat d'exigir la demolició i reconstrucció de les parts que no compleixen les condicions establertes o si sospita, amb fonamentació que no les compleixen, i ha de realitzar-ho el Contractista al seu càrrec, el qual en demés és responsable dels perjudicis que, per aquesta causa, poden produir a l'Administració. Si demolida alguna part sospitosa de l'obra resulta que reunia les condicions exigibles al Contractista, se l'ha d'indemnitzar.

Si el Contractista substitueix un material per un altre de millor qualitat sense l'ordre escrita del Director, es paga únicament el preu estipulat al Contracte. Si realitza major volum d'obra sense que si li hagi ordenat, es realitza el pagament només de la part projectada. Si l'excés d'obra no és admissible, el Contractista està obligat a demolir-la.

Fins a la recepció, el Contractista respon de l'execució de l'obra contractada i de les faltes que hi hagin.

El muntatge d'elements i realització de les obres s'ha d'efectuar amb estreta subjecció a aquest Projecte, normes i disposicions oficials que li són d'aplicació i a les ordres que dóna el Director d'obra.

S'han d'efectuar amb els mitjans auxiliars necessaris i mà d'obra especialitzada i segons el bon art de cada ofici, de manera que a més del bon funcionament, han de tenir un bon aspecte i quedar perfectament acabades i en perfectes condicions de durada i conservació.

10.2 Treballs nocturns

Els treballs nocturns han de ser prèviament autoritzats pel director i realitzats només en els unitats d'obres que ell indica. El contractista ha d'instal·lar els equips d'il·luminació del tipus i intensitat que el director ordena i els ha de mantenir en perfet estat, mentre duren els treballs nocturns.

10.3 Construcció i conservació de desviaments

Si, pel fet de preveure en els documents contractuals, o per necessitats sorgides posteriorment, fos necessària la construcció de desviaments provisionals o rampes d'accés als trams parcialment o totalment acabats, s'han de construir d'acord amb les característiques que figuren en els corresponents documents contractuals del projecte o, en el seu defecte, de manera que han de ser adequats al trànsit que han de suportar i segons les ordres del director. La seva conservació durant el termini d'utilització és a compte del contractista.

10.4 Senyalització i altres mesures de seguretat a l'obra

El contractista, des del mateix començament de l'obra, té l'obligació expressa de garantir per tots els mitjans possibles la seguretat dels seus propis treballadors i de les persones i béns en general. Per això, ha de senyalitzar les obres (o altres zones properes que siguin necessàries) de forma correcta i suficient i dirigir l'execució dels treballs de forma prudent.

En conseqüència, els accidents o danys que es puguin produir, imputables a les obres o a la seva senyalització són de la responsabilitat exclusiva del contractista.

Abans de procedir a qualsevol regulació i, en el seu cas, desviament del trànsit afectat (tant de vianants com motoritzat) el contractista ha de sol·licitar de la D.F. l'autorització oportuna i la realització de les gestions necessàries davant l'organisme competent (guàrdia urbana, Ministeri de Foment, Generalitat, etc.).

Els treballs de senyalització, de regulació del trànsit, les actuacions destinades a garantir la seguretat de l'obra i tots els mitjans materials que són necessaris per a tot això (senyals, tancaments, marques viàries, balises reflectores i Iluminàries, enllumenat nocturn, vigilants, etc.) es consideren despeses incloses en els preus unitaris del projecte.

La presència, regular o no, de tècnics municipals (o membres de la guàrdia urbana, Ministeri de Foment, etc.) en la seva funció de control i comprovació no eximeix ni relleva el Contractista d'aquesta responsabilitat, només en els casos que la direcció facultativa hagi rellevat el contractista en les seves funcions de direcció de treballs.

La D.F. ha d'advertir el contractista de totes les deficiències que observa i ha de ser considerat com a d'obligat compliment per part del contractista (art. 23 P.C.G.A.)

La repetició dels esmentats defectes o la poca diligència en la seva correcció s'ha d'anotar per la D.F. al Llibre d'Ordres, i una còpia del full ha de ser tramesa a l'òrgan contractant als efectes oportuns.

10.5 Precaucions especials durant l'execució de les obres

- Pluges: Durant les diverses etapes de la construcció, les obres s'han de mantenir sempre en perfectes condicions de drenatge. Les cunetes i altres desguassos s'han de conservar i mantenir de manera que no es produeixin erosions en els talussos adjacents.

- Gelades: Si hi ha temor que es produeixin gelades, el contractista de les obres ha de protegir totes les zones que poden quedar perjudicades pels efectes conseqüents. Les parts d'obra malmeses s'han d'alçar i reconstruir a la seva costa, d'acord amb el que s'assenyala en aquestes prescripcions.

- Incendis: El contractista s'ha d'atenir a les disposicions vigents per a la prevenció i control d'incendis i a les instruccions complementàries que figuren en les prescripcions tècniques, o que dicta el director. En tot cas, ha d'adoptar les mesures necessàries per evitar que s'encenguin focs innecessaris, i és responsable d'evitar la propagació dels que es requereixen per a l'execució de les obres, així com dels danys i perjudicis que es poden produir.

- Ús d'explosius: L'adquisició, el transport, l'emmagatzematge de les metxes, els detonadors i els explosius s'ha de regir per les disposicions vigents que regulen la matèria i per les instruccions especials complementàries que dicta el director.

Els magatzems d'explosius han de ser clarament identificats i estar situats a més de 300 m de la carretera o de qualsevol construcció.

En les voladures s'ha de posar especial cura en la càrrega i encesa de les barrinades, i s'ha d'avisar de la descàrrega amb antelació suficient per evitar possibles accidents.

L'encesa de les barrinades s'ha de fer, de ser possible, a hora fixa i fora de la jornada de treball, durant els descansos del personal operari al servei de l'obra en la zona afectada per les voladures, i no és permesa la circulació de persones o vehicles dintre del radi d'acció de les barrinades, des de cinc minuts abans d'encendre les metxes fins després que hagin esclatat totes.

Sempre que sigui possible, l'encesa s'ha d'efectuar mitjançant comandament elèctric a distància, o s'han d'emprar metxes i detonadors de seguretat.

El personal que intervé en la manipulació i utilització d'explosius ha de ser de reconeguda pràctica i perícia en aquestes feines i ha de reunir les condicions adequades, en relació amb la possibilitat que correspon a aquestes operacions.

El contractista ha de subministrar i col·locar els senyals necessaris, per advertir al públic del seu treball amb explosius. L'emplaçament i estat de conservació ha de garantir, sempre, la perfecta visibilitat.

Correspon al contractista, en el seu treball de direcció i gestió de l'obra la prevenció dels danys que es puguin produir per pluges, gelades, altres accidents atmosfèrics, voladures, etc.

Les despeses que els esmentats treballs poden produir es consideren incloses en els preus i en conseqüència no són en cap cas d'abonament a excepció dels casos previstos a l'art. 132 del Reglament general de contractació de l'Estat (vegeu clàusula 14 del P.C.A.G.)

Tampoc són d'abonament els danys produïts per l'omissió de les esmentades tasques preventives.

El contractista és el responsable únic dels danys a tercers que per les causes esmentades es puguin produir.

10.6 Obres de condició especial

Sempre que, a judici del director de l'obra, hi hagin algunes parts de l'obra que, per llur índole particular, requereixen especial cura, poden designar-me tres o més especialistes acreditats perquè el contractista triï el que ha d'executar-la, sempre que el preu que compti els esmentats especialistes estigui dintre del quadre de preus que acompanya al projecte amb un marge d'un 5% a favor del contractista, en concepte d'indemnització per despeses generals.

Aquest mateix dret es reserva al director per a certs materials la fabricació dels quals requereix condicions especials.

Si el contractista executa alguna part de les obres en forma defectuosa, o malament, per error o contràriament a les bones normes de la construcció, ordres rebudes o que no s'ajusta al projecte, l'ha de demolir i tornar a fer, tantes vegades com sigui necessari, i les despeses que això ocasioni aniran al seu compte.

Si les deficiències no comprometen la seguretat, funcionament, utilitat i bon aspecte dels treballs d'una manera essencial, i no poden, a judici del director de l'obra, conservar-se, el contractista pot reparar-la fins a deixar-la de la millor manera possible, i sofrir en aquest cas, la peça o element, el desmèrit que pugui tenir a judici del director.

La interpretació del projecte és missió exclusiva del director de l'obra, el qual resol segons el seu criteri qualsevol dubte i supleix les omissions que poden haver-hi en el projecte.

Qualsevol dubte, deficiència o omissió ha de ser aclarit i reposat abans de començar els treballs a què fa referència.

Article 11.- CONTROL DE QUALITAT

Per controlar la qualitat de les obres, el Contractista ha d'efectuar, al seu càrrec, els assaigs en les condicions i freqüència que s'estableixen al Plec de condicions i en el seu defecte en les instruccions i normes oficials. Si no està regulat per cap dels documents ressenyats s'ha de procedir segons determina el Director.

Durant el decurs de les obres, i en el seu període de garantia el Director pot ordenar que es realitzin quantes proves, assaigs i anàlisis que cregui oportunes per comprovar la qualitat dels materials i bona execució de l'obra efectuada encara que els materials no estiguin indicats en aquest plec. El Contractista està obligat a donar totes les facilitats que calguin, aportar els mitjans auxiliars i el personal necessaris i suportar al seu càrrec, totes les despeses que es puguin originar fins un import màxim de l'1% del pressupost de l'obra.

De les proves realitzades s'ha d'estendre Acta que s'ha de tenir en compte per la recepció de l'obra.

En cas de disconformitat del Contractista amb els assaigs efectuats s'ha d'acudir a un Laboratori oficial designat pel Director, perquè les efectuï.

Article 12.- MODIFICACIONS DEL PROJECTE

No s'admet cap variació sobre l'obra definida en el projecte ni sobre l'execució establerta en el programa de treball, sense l'autorització escrita del Director de l'obra. Qualsevol dubte, deficiència o omissió al projecte ha de ser aclarida pel Contractista abans de començar les unitats d'obra a què es refereixi.

L'Administració pot, durant l'execució de les obres, suprimir la realització d'alguns treballs o afegir-ne altres no previstes, sempre que el total de les supressions o addicions valorades als preus de Contracte no disminueixin o sobre pugin més d'un vint per cent del total de l'obra contractada i en el cas d'excedir-ne, sempre que el Contractista hi estigui d'acord.

Amb independència de les supressions o condicions esmentades, el Contractista ha d'introduir les modificacions que li ordena el Director, quan les creu imprescindibles per mantenir totes les condicions d'estabilitat, seguretat i qualitat previstes en el projecte. Si aquestes modificacions per la quantia o naturalesa justifiquen variacions sensibles de preu o termini d'execució, el Contractista ha de sol·licitar per escrit que es tinguin en compte i l'Administració acordarà el que cregui adient.

El Contractista pot proposar també modificacions sobre l'obra projectada, degudament justificades al Director i aquest les resol d'acord amb les seves facultats. Si a les variacions o a les modificacions hi figura alguna unitat d'obra, el preu de la qual no compta en el Contracte ni se'n pot deduir, s'ha de determinar pel sistema de preus contradictoris, a partir fins on sigui possible dels costos elementals que figuren en el projecte i en tot cas als corresponents a la data de la seva licitació.

Només són considerades com a millores i modificacions del Projecte aquelles que hagin estat ordenades expressament per escrit per la Direcció d'obra i convingut preu abans d'executar-les.

L'entitat contractant tindrà dret a segregar de la contracta , totalment o parcial, totes les obres que cregui convenient, sempre que l'import de les segregacions no excedeixi de la cinquena part de l'import total de la contracta. La contracta en cap cas no podrà pretendre cap segregació.

Article 13.- AMIDAMENT I MESURAMENT DE LES OBRES

Les obres s'amiden per unitats completament acabades, i se'ls aplica a cadascuna el mètode que especifiquen els documents del Contracte i, per defecte, a criteri del Director. Als amidaments hi ha d'assistir el Contractista, el qual pot manifestar les observacions i les reclamacions que cregui oportunes.

Aquelles parts o unitats que han de quedar ocultes, o impliquen la desaparició d'elements necessaris per poder efectuar l'amidament, aquest s'ha de fer al moment oportú. El Contractista ha d'avisar amb temps suficient al Director perquè pugui prendre les dades necessàries, altrament aquest actua segons el seu bon criteri i el Contractista ha d'acceptar el resultat.

Les unitats que s'han de pagar a pes, es comprovaran abans de posar-les en l'obra, en presència del Director.

Pel que fa a l'amidament i mesurament de les obres és d'aplicació també tot el que disposen les prescripcions particulars quant a això.

Les unitats s'abonen pel seu volum, pel seu pes, per la seva superfície, per la seva longitud o pel seu nombre d'unitats realment executades, d'acord a com figuren especificades al Quadre de preus corresponent. Per a les unitats noves que poden presentar-se s'ha d'especificar clarament la forma d'abonament en convenir-se el seu preu actual contradictori. En altres casos, s'ha d'estar a l'admès a la pràctica habitual.

Article 14.- VALORACIÓ I PAGAMENT DE LES OBRES

14.1 Generalitats

Es paguen al Contractista les obres que realment ha portat a terme d'acord amb el projecte i les modificacions autoritzades.

Amb aquesta finalitat el Director lliura la certificació de les unitats d'obra acabades, en els terminis establerts en el Contracte i per defecte mensualment. Per això es fa la relació valorada dels treballs realitzats "a l'origen" previ amidament. La contracta tindrà un termini de vuit dies per examinar-ho i donar la seva conformitat i objeccions.

Les relacions valorades i les certificacions consegüents tenen caràcter provisional i els pagaments a què donen lloc es conceptuen a la bestreta, i queden pendents de la liquidació final per a la confirmació o la rectificació.

Sempre que en el Contracte no s'especifica una modalitat distinta, les obres es valoren als preus d'execució material que figuren en el projecte, als especials establerts i si escau, als que es fixen contradictòriament. Se'ls ha d'augmentar el tant per cent adoptat per obtenir el Pressupost de Contracta i del resultat es descompta la baixa obtinguda en la rematada.

Les obres de terra s'amiden i es valoren segons les unitats d'obra definides i aplicades en els pressupostos parcials d'execució material, amb els preus emprats en el mateix document, bé si són resultat de preu d'unitat d'obra, bé de preu mitjà

establert en el projecte. Els preus mitjans establerts corresponen a estudis previs del terreny o a estimacions d'altres obres realitzades en la mateixa població o contrada. Els percentatges dels diferents components del terreny s'entenen a risc i ventura del Contractista, sempre que les clàusules administratives o el Contracte no especifiquin altra modalitat.

Tots els treballs, els mitjans auxiliars i els materials necessaris per a la correcta execució i acabat de qualsevol unitat d'obra, es consideren inclosos al preu de la mateixa, encara que no hi figurin tots els especificats en la descomposició o en la descripció dels preus.

14.2 Valoració d'obres defectuoses acceptables

Si per excepció s'ha executat alguna obra que no es troba arreglada exactament a les condicions de la contracta, però que, tanmateix, és admissible a judici del director, aquest proposa al contractista la rebaixa que sembli justa en el preu.

El contractista pot optar entre acceptar la rebaixa proposada o demolir l'obra a la seva costa i refer-la, d'acord amb les expressades condicions.

14.3 Preus contradictoris

Si s'esdevé algun cas en què fos necessari fixar un nou preu perquè la unitat d'obra no està compresa a la contracta o perquè les seves característiques difereixen substancialment de les del contracte, s'ha d'estudiar i convenir-lo contradictòriament pel següent sistema:

a) El contractista, a partir dels quadres de preus del pressupost de l'obra, formula per escrit, sota la seva signatura, el preu que, al seu judici, ha d'aplicar-se a la nova unitat.

b) El director de l'obra o aquella persona que designa estudia el que, al seu criteri, s'ha de fixar.

Si ambdós preus coincideixen, la direcció formula l'acta d'avinença, igual que si qualsevol petita diferència o error fos salvat per simple exposició i convicció d'una de les parts, i queda així formalitzat el preu contradictori.

Si no és possible conciliar per simple discussió els resultats, el director proposa a la propietat que adopti la resolució que estimi convenient als seus interessos.

14.4. Excés d'obra

El contractista únicament té dret a percebre l'import de l'obra executada. Les diferències entre aquesta i la pressupostada no donen dret a cap tipus d'indemnització.

Tampoc s'abona l'obra en excés, en relació amb la definida en el projecte, si a criteri de la direcció facultativa ha estat innecessàriament executada, i sense haver-ho ordenat.

14.5. Obres incompletes

Quan cal valorar obres incompletes s'apliquen els preus del projecte segon les unitats que hi consten, segons el quadre de preus núm. 2 Aquelles unitats que no estan completament acabades no es valoren, i el contractista les pot acabar completament o renunciar a l'import de les efectuades parcialment. No es pot pretendre la valoració de cada unitat d'obra fraccionada en forma distinta a la valoració de dit quadre.

En cap d'aquests casos no tindrà el contractista dret a cap reclamació fonamentada en insuficiència als preus del dit Quadre en l'omissió dels costs de qualsevol dels elements que constitueixen els referits preus.

14.6 Partides alçades

Les obres que figuren al Pressupost d'aquest Projecte per quantitat alçada i que hauran de ser executades d'acord amb les prescripcions d'aquest Plec, seran amidades i valorades com les restants, d'acord amb els preus que figuren al Quadre de Preus, núm. 1, i si es tractés d'unitats d'obra no incloses en dit quadre s'abonaran al preu que es fixi contradictòriament, prèviament aprovat per la Direcció d'obra.

Les partides alçades de pagament íntegre es paguen al contractista a l'acabament dels treballs en les condicions adequades.

No s'abonarà cap partida alçada en concepte de mitjans auxiliars, puix que totes les despeses d'aquest índole són incloses als corresponents preus unitaris.

14.7 Abonaments de provisions

Els materials arreplegats a peu d'obra, sempre que siguin útils i no hi hagi perill que desapareguin de les obres o es deteriorin poden valorar-se, al parer del Director, al 75 % del preu que figura en el Quadre de preus número 1. En cas de rescissió del contracte es paguen per la totalitat del seu valor, sempre que reconeguin les condicions esmentades.

14.8 Obres imprevistes

Les obres no previstes s'abonen pels quadres de preus d'aquest pressupost, segon el volum d'obra corresponent, i s'estableix, si cal, pel fet de no figurar les dites unitats en el Pressupost, en preus contradictoris precisos.

El dit preu contradictori el formarà el Director a partir dels que han servit per a la formació del pressupost d'aquest projecte o, si no hi hagués base, pels d'ús comú a la localitat als preus oficials quedant obligat el contractista a acceptar-los.

14.9 Esgotaments

No s'abonaran les despeses d'esgotament que, per qualsevol causa poguessin tenir les unitats d'obra pròpiament dites, per raó de la presència d'aigua o posició, com disminució del rendiment, primes al personal, botes i vestits d'aigua, etc., els quals es consideren inclosos en els preus de les unitats.

14.10 Mitjans auxiliars

En cas de rescissió per incompliment del contracte per part del contractista, els mitjans auxiliars del constructor podrem ser utilitzats lliurament i gratuïta per la Direcció d'Obra per a la terminació dels treballs.

Si la rescissió sobrevé per altres causes els mitjans auxiliars del constructor podran ser utilitzats per la Direcció d'obra fins a l'acabament dels treballs, gratuïtament, si la quantitat d'obra executada assolís els 4/5 de la totalitat i mitjançant el pagament del 10% anual del valor en que hagin estat taxats els dits mitjans auxiliars, si la quantitat d'obra executada no assolís la xifra anteriorment esmentada.

En qualsevol cas, tots aquests mitjans auxiliars quedaran propietat del contractista, un cop acabades les obres, però no tindrà dret a cap reclamació pels desperfectes a que el seu ús hagi donat lloc.

Article 15.- OBRES COMPLEMENTÀRIES

Obres complementàries són les que per la seva naturalesa no es poden preveure o detallar suficientment, sinó en el decurs dels treballs.

S'efectuen d'acord amb el projecte, els plànols que es lliuren al Contractista i les ordres que dóna el Director. S'executen en les mateixes condicions i prescripcions que la resta del Projecte.

Article 16.- SUSPENSIÓ DE LES OBRES I PRÒRROGUES DE TERMINI

Si per causa de força major s'han de suspendre totalment o parcialment les obres, el Contractista ho ha de comunicar per escrit al Director tan aviat com es produeix la causa o paralització. Sense aquest requisit no pot tenir-se en compte per a la pròrroga de termini, encara que fos procedent.

Sempre que l'Administració acorda la suspensió total o parcial de les obres i aquesta suspensió pugui produir danys o perjudicis demostrats al Contractista, la determinació ha d'atendre entre altres factors, la pertorbació, el ritme previst de les obres i les seves conseqüències, la utilització de la maquinària, les instal·lacions i el personal.

Article 17.- REVISIÓ DE PREUS

El Contracte s'entén a risc i ventura del Contractista sense que pugui sol·licitar augment de preu o indemnització, llevat que disposicions de caràcter oficial que li siguin aplicables estableixin la clàusula revisaria, o s'accepti i reguli expressament bé en les clàusules administratives bé en el contracte.

Article 18.- RESCISSIÓ

Si l'execució de les obres no fos adequada o si el material presentat no reunís les condicions necessàries, es podrà procedir a la rescissió del contracte amb pèrdua de la fiança.

En aquest cas, es fixarà un termini per determinar les unitats, la paralització de les quals pogués perjudicar les obres, sense que durant aquest termini no es comencin nous treballs. No s'abonaran les provisions que s'haguessin efectuat.

Article 19.- FIANCES

La contracta en el termini de 48 hores, a comptar de la data en què se li comuniqui l'adjudicació, dipositarà com a finança a l'Ajuntament, com a dipòsit per respondre del compliment del present Plec de Condicions, l'1% de l'import líquid a que ascendeixen les obres contractades, amb deducció de la baixa de concurs.

A més d'aquesta fiança, es retindrà en el mateix concepte el 10% de l'import de cadascuna de les liquidacions parcials.

Article 20.- TERMINI D'EXECUCIÓ

Els treballs començaran dintre dels vuit dies naturals a comptar de la data de la publicació de l'adjudicació i es donarà coneixement per escrit a l'Enginyer Director de la data de començament dels treballs, data des de la qual es començarà a comptar el termini d'execució de les obres compreses en el present Plec de Condicions.

Per cada dia de demora en la finalització dels treballs respecte al termini fixat, li serà imposada una multa de quantitat a fixar pel Director.

Si per qualsevol causa, aliena per completa a la Contracta, no fos possible començar els treballs en la data prefixada, o els hagués de suspendre, se li concedirà la pròrroga estrictament necessària per part de la Direcció d'Obra.

En cas que la Contracta no comencés a reanudar els treballs dintre de les 48 hores següents, es durà a terme la rescissió de la Contracta amb pèrdua de la fiança.

Article 21.- RECEPCIÓ DE LES OBRES

Quaranta-cinc dies abans d'acabar-se les obres, el Contractista ho ha de comunicar per escrit al Director i dintre del mes següent del final, s'ha de fer la recepció. El Contractista lliura les obres i les rep l'Administració en la forma reglamentària, sempre que estiguin ben realitzades i en bon estat. De la recepció s'ha d'estendre Acta, amb tants exemplars com sigui necessari, un dels quals es lliura al Contractista. En aquesta acta pot fer-se constar les al·legacions que s'estimin pertinents. En cas d'incompareixença justificada poden fer-se les al·legacions per escrit en el termini de deu dies.

En cas de trobar-se l'obra en estat de recepció, es farà constar així l'acta i l'Enginyer Director donarà a la contracta les instruccions precises i detallades per reparar els defectes observats, fixant-se termini per efectuar-ho, expirat el qual es farà nou reconeixement. Les obres requerides en les dites instruccions seran de compte i càrrec de la contracta.

Si la contracta no hagués complert, es declararà rescindida la contracta, amb pèrdua de fiança, de no ser que l'Entitat contractant cregui prudent concedir un nou termini que serà improrrogable.

Article 22.- TERMINI DE GARANTIA

Rebudes les obres comença a comptar el termini de garantia d'un any, salvat d'especificació distinta.

Durant aquest temps el Contractista ha de conservar l'obra segons les condicions que fixa el Plec o les prescripcions particulars. Ha de respondre dels danys i de la deterioració que pugui produir-se en l'obra, a no ser que es provi que els mateixos han estat causats pel mal ús que haguessin fet els usuaris o Entitat encarregada de l'explotació. En aquest supòsit té dret al reembossament de l'import dels treballs que s'hagin de fer per restablir l'obra a les condicions degudes.

Article 23.- DEVOLUCIÓ DE LA FIANÇA

Aprovades la recepció i liquidació definitives es tornarà la fiança a la Contracta, després d'haver-se acreditat per la Contracta que no hi ha cap reclamació contra aquella, de tots aquells pagaments que es relacionen amb les obres.

En abandonar la Contracta les obres, estarà obligada a deixar desocupats i nets els locals i terrenys, que hagin ocupat.

Article 24.- LIQUIDACIÓ DE LES OBRES

Rebudes les obres s'ha de fer l'amidament general i definitiu, amb assistència del Contractista. Per les parts que resten ocultes o inaccessibles serveixen les dades del moment de l'execució.

Es valoren les unitats d'obra corresponent als preus que per cada unitat consta en els pressupostos parcials d'execució material del projecte, o els establerts i aprovats posteriorment.

El Contractista pot posar de manifest les objeccions a la liquidació que cregui oportunes, en el termini de trenta dies; una vegada transcorregut el termini sense manifestar cap objecció, s'entén que n'està conforme.

Articles 25.- CARÀCTER D'AQUEST CONTRACTE

Es voluntat d'ambdues parts contractants que, un cop acceptat el present Plec de Condicions tingui, respecte del seu compliment, la mateixa força i valor d'una escriptura pública, degudament atorgada amb el reintegrament corresponent a la Hisenda.

Tant l'entitat contractant, com la contractada, es reserven la facultat d'elevar aquest document a escriptura pública en qualsevol estat de l'obra.

Els impostos de drets Real i Timbres seran d'exclusiu càrrec de la Contracta, així com totes les altres contribucions, impostos i arbitris.

Santa Perpètua de Mogoda, maig de 2023

L'enginyer-autor del projecte
Rafael Cabré Villalobos

PLEC DE CONDICIONS TÈCNIQUES PARTICULARS

PLEC DE CONDICIONS TÈCNIQUES PARTICULARS

Aquest plec de condicions ha de regir en l'execució de les obres d'aquest Projecte i preval en el seu cas sobre les condicions contingudes en el plec de condicions tècniques generals. Aquest plec consta de les següents parts:

CAPÍTOL I. **CONDICIONS GENERALS**

CAPÍTOL II. **INFRAESTRUCTURA DE LA CALÇADA**

CAPÍTOL III. **INFRAESTRUCTURA DE SERVEIS**

CAPÍTOL IV. **PAVIMENTACIÓ**

CAPÍTOL V. **ESTRUCTURES DE FORMIGÓ**

CAPÍTOL I. CONDICIONS GENERALS

CAPÍTOL I. CONDICIONS GENERALS

I.1 DESCRIPCIÓ DE LES OBRES

I.2 TERMINI D'EXECUCIÓ

I.3 DISPOSICIONS GENERALS

I. CONDICIONS GENERALS

I.1 DESCRIPCIÓ DE LES OBRES

Les obres queden suficientment descrites en la memòria del projecte.

I.2 TERMINI D'EXECUCIÓ

El termini d'execució es l'indicat en l'apartat corresponent de la memòria.

I.3 DISPOSICIONS GENERALS

En les obres que són la finalitat d'aquest projecte regeixen les disposicions següents:

-Plec d'assajos tipus per al control de qualitat d'obra civil (Diari Oficial de la Generalitat número 493 de 12.12.94)

-Normes UNE de compliment obligatori.
(Ordres Ministerials de 5.6.67 i 11.5.71). Normes UNE anomenades als documents contractuals i complementàriament, la resta de les normes UNE.

-Convalidació de taxes de laboratoris del Ministeri d'Obres Públiques. (Decret de la presidència del govern 136/1960 de 4 de febrer).

-M.E.L.C. Mètodes d'assaig del Laboratori Central d'assajos materials.

-Real Decreto 1627/1997 de 24 d'octubre sobre les disposicions mínimes de Seguretat i Salut en les obres de Construcció.

CAPÍTOL II. INFRAESTRUCTURA DE CALÇADA

CAPÍTOL II. INFRAESTRUCTURA DE CALÇADA

II.1 ESBROSSADA I NETEJA DELS TERRENYS; REPLANTEIG GENERAL DE LES OBRES
- II.1.1 Esbrossada i neteja dels terrenys
  - II.1.1.1 Definició
  - II.1.1.2 Mesurament i abonament
- II.1.2 Replanteig general de les obres

II.2 EXCAVACIONS EN QUALSEVOL TIPUS DE TERRENYS
- II.2.1 Definició
- II.2.2 Mesurament i abonament

II.3 TERRAPLENS
- II.3.1 Definició
- II.3.2 Característiques i tipus de terrenys
- II.3.3 Mesurament i abonament
- II.3.4 Terraplè de sòls seleccionats de préstecs exteriors al polígon
- II.3.5 Descripció de proves i assaigs

II.4 DEMOLICIONS
- II.4.1 Definició
- II.4.2 Execució de les obres
- II.4.3 Mesurament i abonament

II.5 ENDERROCS DE MURS

II.6 EXCAVACIÓ I REBLIMENT DE RASES DE CLAVEGUERAM
- II.6.1 Condicions mínimes d'acceptació
- II.6.2 Esgotaments
- II.6.3 Apuntalaments i estrebades

II.7 ENCREUAMENTS DE VIAL
- II.7.1 Encreuaments de subministrament d'aigua
- II.7.2 Encreuaments de gas
- II.7.3 Encreuaments de xarxa telefònica
- II.7.4 Encreuaments de la xarxa elèctrica de mitja tensió i baixa tensió
- II.7.5 Encreuaments d'enllumenat públic
- II.7.6 Mesurament i abonament

II.8 CONDUCCIONS DE DRENATGE
- II.8.1 Definició
- II.8.2 Condicions generals
- II.8.3 Forma i dimensions
- II.8.4 Execució de les obres
- II.8.5 Execució del llit d'assentament de la canonada
- II.8.6 Col·locació del material filtrant
- II.8.7 Mesurament i abonament

II.9 LA SUBBASE GRANULAR
- II.9.1 Condicions mínimes d'acceptació
- II.9.2 Mesurament i abonament

II.10 VORADES, ENCINTATS I RIGOLES
- II 10.1 Vorades de pedra
- II.10.2 Vorades de formigó
  - II.10.2.1 Procedència
  - II.10.2.2 Característiques generals
  - II.10.2.3 Normes de qualitat
  - II.10.2.4 Recepció
  - II.10.2.5 Mesurament i abonament
- II.10.3 Rigola de llosetes blanques de morter comprimit
  - II.10.3.1 Definició
  - II.10.3.2 Procedència
  - II.10.3.3 Característiques generals
  - II.10.3.4 Normes de qualitat
  - II.10.3.5 Recepció
  - II.10.3.6 Mesurament i abonament

II. INFRAESTRUCTURA DE LA CALÇADA.

Són d'aplicació les condicions generals específiques en els següents documents:

NORMATIVA II

Norma ASTM-C76 per a canonades de formigó armat,

Norma ASTM-C14 per a canonades de formigó en massa,

Recomanacions per a la fabricació, transport i muntatge de tubs de formigó en massa. T.M.M.-73 de l'I.T.E.C.c.c.,

Normes NTL del laboratori de transport i mecànica del sòl , Jose Luis Escario. Normes DIN, ASTN i normes vigents en altres països, sempre que estiguin numerades en un document contractual,

Ley 22/1988 de 28 de Julio de Costas y "Reglamento General aprobado por R.D. 1471/1989",

Plec general de condicions per la fabricació, transport i muntatge de canonades de formigó de l'Associació tècnica de derivats del ciment,

N.E.I.F. Normes d'Assaig del Laboratori de Transport i mecànica del Sòl del Centre d'Estudis i Experimentació d'Obres Públiques,

Orden de 29 de Abril de 1977 del Ministerio de Obras Públicas para el vertido al mar desde tierra de las aguas residuales a través de emisarios submarinos i

Normas de seguridad para el ejercicio de actividades subacuáticas en aguas marítimas e interiores (O.M.:30.6.81).

II.1 ESBROSSADA I NETEJA DELS TERRENYS; REPLANTEIG GENERAL DE LES OBRES

II.1.1 Esbrossada i neteja dels terrenys.

II.1.1.1 Definició

L'esbrossada i neteja dels terrenys es realitzarà de forma simultània al replanteig general de les obres que en materialitzar el projecte sobre el terreny permetrà el correcte inici de les mateixes. D'alguna manera, l'esbrossada suposa l'ocupació física del territori necessari per a l'execució.

Es defineix com aclariment i esbrossada del terreny, el treball consistent en extreure i retirar, de les zones de vials i de les zones que es designin dels espais parcel·lats, tots els arbres, soques, plantes, malesa, brossa, runes, escombraries, o qualsevol altre material no desitjable.

La seva execució inclou les operacions següents:

-Excavació dels materials objecte d'aclariment i esbrossada.

-Retirada dels materials objecte d'aclariment i esbrossada.

Tot això realitzat d'acord amb les presents especificacions i amb les dades que, sobre el particular, incloguin els corresponents documents del Projecte en el qual es trobin incloses.

El desmuntatge consistirà en la retirada amb cura d'elements i la seva retirada i aplec d'obra al magatzem municipal pel seu posterior aprofitament.

Es considerarà inclòs en el desmuntatge, la neteja d'elements.

El desmuntatge d'elements com a senyals de trànsit, bàculs, tanques, baranes, etc., es realitzarà amb cura de no danyar cap element. Si la D.F. determina que han de ser recol·locades una vegada confluïdes les obres quedaran sota la custodia del contractista a la pròpia obra. Si el contractista prefereix traslladar-les al seu magatzem quedarà entès que es realitza a càrrec seu.

Les operacions d'excavació de terres, d'arbrat i de la resta d'elements a eliminar, s'efectuaran amb les precaucions necessàries, per aconseguir unes condicions de seguretat suficients, i evitar damnatge a les estructures existents, d'acord amb el que, sobre això, ordeni l'encarregat facultatiu de les obres, el qual designarà i marcarà els elements que calgui conservar intactes.

Cap fita-marca de propietat o punt de referència de dades topogràfiques, de qualsevol classe no serà feta malbé o desplaçada, fins que un agent autoritzat hagi reverenciat, d'alguna altra forma, la seva situació o aprovat el seu desplaçament. Tampoc es tallarà cap arbre sense haver definit i marcat clarament els que cal conservar.

Als rebaixos, totes les soques i arrels més grans de deu centímetres (10 cm) de diàmetre, seran eliminades fins a una profunditat no inferior a un metre (1 m) per sota de l'esplanada; també s'eliminaran les terres vegetals de manera que no restin substàncies orgàniques vegetals a menys d'1 m. de la cota de l'esplanada definitiva.

Del terreny natural sobre el que s'ha d'assentar el terraplè, s'eliminaran totes les soques o arrels amb un diàmetre superior a deu centímetres (10 cm) a fi que no es quedi cap dintre del ciment del terraplè, ni a menys de trenta centímetres (30 cm) de profunditat sobre la superfície natural del terreny. A les zones de terraplens amb cota roja inferior a 1 m. s'eliminarà també tot tipus de substància orgànica vegetal fins a una profunditat d'1 metre (1 m) per sota de l'esplanada definitiva.

II.1.2 Mesurament i abonament.

S'entendrà sempre inclòs els preus de les unitats de moviments de terres.

En el cas que es contempli expressament el concepte als quadres de preus, el mesurament i abonament es realitzarà per metres quadrats realment esbrossats, i exemptes de material, mesurats segons la unitat d'obra definida al projecte. En tot cas s'entendrà que el preu inclou la càrrega i transport a l'abocador dels materials, i totes les operacions esmentades a l'apartat precedent.

Simultàniament a les operacions d'esbrossada es podrà excavar la capa de terra vegetal.

Les terres vegetals es transportaran a l'abocador o s'arreplegaran a les zones que indiqui la Direcció de les Obres, a fi de ser emprades per a formació de zones verdes. Aquestes terres es mesuraran i s'abonaran al preu de l'excavació en qualsevol tipus de terreny. El transport a l'abocador, o a l'amàs intermedi esmentat, es considerarà inclòs als preus unitaris del Contracte.

II.1.2 Replanteig general de les obres.

Simultàniament a l'esbrossada es realitzarà el replanteig general de les obres, procedint a col·locar cada vint metres de vial estaques i referències d'eix i de vora de talús. Les esmentades referències amb indicació de cota roja permetran l'inici correcte dels moviments de terres, després de comprovar sobre el terreny la perfecta viabilitat de les obres i d'esmenar qualsevol problema no detectat al replanteig previ a l'adjudicació de les obres.

II.2 EXCAVACIONS EN QUALSEVOL TIPUS DE TERRENY

II.2.1 Definició

Les excavacions s'efectuaran d'acord amb els plànols del Projecte, i amb les dades obtingudes del replanteig general de les Obres, els Plànols de detall, i les ordres de la Direcció de les Obres.

La unitat d'excavació inclourà l'ampliació, millora o rectificació dels talussos de les zones de desmunt, així com llur refinament i l'execució de cunetes provisionals o definitives, la rectificació dels talussos, ja esmentada, s'abonarà al preu d'excavació del Quadre de Preus del projecte.

Quan les excavacions arribin a la rasant de la plataforma, els treballs que s'executaran per a deixar l'esplanada refinada i totalment preparada per a endegar l'execució de l'activitat de construcció del clavegueram, estaran inclosos al preu unitari de l'excavació. Si l'esplanada no acompleix les condicions de capacitat portant necessàries, el Director de les obres podrà ordenar una excavació addicional en sub-rasant, que serà mesurada i abonada mitjançant el mateix preu únic, per a totes les excavacions.

Amb l'esmentada excavació addicional i el consegüent rebliment amb sòls de qualitat adequada o seleccionada es garantirà el comportament de l'esplanada. Totes les operacions esmentades de refí i compactació de l'esplanada i la possible substitució de sòls inadequats o tolerables per sòls seleccionats, es consideraran incloses en els preus definits al projecte pels moviments de terres.

II.2.2 Mesurament i abonament.

Es mesurarà i abonarà per metres cúbics (m3) realment excavats, mesurats per diferència entre els perfils presos abans i després dels treballs.

S'entén per metre cúbic d'excavació el volum corresponent a aquesta unitat, referida al terreny tal com es trobi on s'hagi d'excavar.

S'entén per volum de terraplè, o de rebliment el que correspon a aquestes obres, després d'executades i consolidades, segons el que es preveu en aquestes condicions.

Sempre que els pressupostos del projecte no continguin preus específics per a diferents tipus d'excavació, les excavacions es consideraran no classificades, i s'abonaran amb un preu únic per a qualsevol tipus de terreny.

Si durant les excavacions apareixen brunjadors o filtracions motivades per qualsevol causa els treballs específics que calgui executar es consideraran inclosos als preus d'excavació.

Els preus de les excavacions està inclòs el transport a qualsevol distància. Si a criteri del Director de les Obres els materials no són adequats per a la formació de terraplens, es transportaran a l'abocador, no essent motiu de sobrepreu el possible increment de distància de transport.

El Director de les Obres podrà autoritzar l'abocament de materials a determinades zones baixes de les parcel·les assumint el Contractista l'obligació d'executar els treballs d'estesa i compactació, sense reclamar compensació econòmica de cap tipus. El replè de parcel·les definit, en cap cas podrà superar les cotes de les voreres més pròximes.

S'entén que els preus de les excavacions comprenen, a més de les operacions i despeses ja indicades, tots els auxiliars i complementaris, i tots els materials i operacions necessàries per acabar correctament la unitat d'obra.

II.3 TERRAPLENS

II.3.1 Definició

Consisteix en l'extensió i compactació de materials terrencs procedents d'excavació o préstecs. Els materials per a formar terraplens compliran les especificacions que es defineixen a l'apartat característiques i tipus de terrenys.

El ciment del terraplè es prepararà de forma adequada, per tal de suprimir discontinuïtats a les superfícies, efectuant, els treballs necessaris de refí i compactació. A les zones amb pendent transversal s'esglaonarà el contacte amb el terreny natural formant esglaons d'amplada superior a 2'5 m. A continuació s'iniciarà el terraplè pel punt més baix.

Les tongades seran de gruix uniforme i suficientment reduït a fi que amb els mitjans disponibles, s'obtingui, en tot el seu gruix, el grau de compactació exigit. Els materials de cada tongada seran de característiques uniformes. S'eliminaran les pedres de grandària superior a la meitat de la tongada.

No s'estendrà cap tongada mentre no s'hagi comprovat que la superfície subjacent acompleixi les condicions exigides, i per tant, sigui autoritzada la seva estesa pel encarregat Facultatiu. En cas que la tongada subjacent s'hagi reblanit per una humitat excessiva, no s'estendrà la següent, i es procedirà a escarificar-la per a deixar-la orejar.

II.3.2 Característiques i tipus de terrenys

Per a poder acceptar els terraplens caldrà comprovar d'una banda la qualitat dels materials i d'altra banda les condicions de compactació. A l'efecte esmentat es realitzaran els corresponents assaigs previs d'execució i d'acceptació executats per un laboratori homologat.

Pel que fa a la qualitat dels sòls cal dir que segons la seva qualitat per a formar terraplens, els sòls es classifiquen en:

Sòls inadequats: (SI)

.No compleixen les condicions dels sòls tolerables.

Sòls tolerables: (ST)

.Menys del 25% en pes de pedres de mida > 15 cm.
.Límits d'Attenberg:
-Límit líquid < 40.
-Límit líquid < 65 amb Índex Plasticitat > 0,66 del límit líquid.
.Densitat del Proctor > 1,450.
. C.B.R. (Califòrnia Bearing Ratio) > 3
.Contingut matèria orgànica < 2%

Sòls adequats: (SA)

.Sense pedres de mida > 10 cm.
.Menys del 35% en pes de partícules de mida < 0,08 mm.
.Límit líquid < 40 (Attenberg)
.C.B.R. (Califòrnia Bearing Ratio) > 5.
.Contingut de matèria orgànica < 1%.

Sòls seleccionats: (SS)

.Sense pedres de mida > 8 cm.
.Menys del 25% en pes de partícules de mida < 0,08 mm.
.Límit líquid < 30 (Attenberg).
.Índex plàstic < 10 (Attenberg).
.C.B.R. (Califòrnia Bearing Ratio) > 10 (sòls no inflables).
.Sense matèria orgànica.

Com es pot veure, els sòls seran tolerables, adequats o seleccionats segons determinades condicions de granulometria, plasticitat, densitat, capacitat portant i contingut de matèria orgànica .Com a condicions d'acceptació cal dir que no s'admeten els sòls inadequats a cap zona del terraplè. Els sòls tolerables únicament es poden admetre per a nuclis de terraplè. Els sòls per a capa de coronament han de ser com a mínim sòls adequats o seleccionats. Així mateix hauran de ser sòls adequats els que formen el coronament de l'esplanada (darrers 30 cm) a zones de desmunt.

Pel que fa a les densitats, s'exigeix una densitat superior al 95% de la màxima densitat de l'Assaig Proctor Modificat a tota la zona de nucli de terraplè (inclosos els punts singulars com vora, pous o embornals).

Per a la zona de coronament s'exigeix una densitat superior al 100% de la màxima de l'assaig Proctor Normal.

II.3.3.Mesurament i abonament.

Es mesuraran i abonaran per metres cúbics (m3) realment executats i compactats al seu perfil definitiu, mesurats per diferència entre perfils, presos abans i després dels treballs.

El material a emprar serà en algun cas, provinent de l'excavació de la traça; en aquest cas el preu del terraplè inclou la càrrega, transport, estesa, humectació, compactació i anivellació.

En cas que el material provingui de préstecs, el preu corresponent inclou l'excavació, càrrega, transport, estesa humectació, compactació, anivellació i cànon de préstec corresponent.

En qualsevol dels dos casos esmentats, el preu serà únic. El Director de les Obres podrà autoritzar l'excavació a determinades parcel·les, a fi d'obtenir materials de préstecs. L'esmentada excavació de préstecs a les parcel·les en cap cas podrà rebaixar el

terreny de les parcel·les per dessota de les cotes de les voreres més pròximes.

Els terraplens, o zones de rebliment en llocs singulars que puguin ser considerats com a terraplens localitzats es mesuraran i abonaran com la resta de terraplens.

II. 3.4 Terraplè de sòls seleccionats de préstecs exteriors al polígon.

Quan sigui necessari obtenir els materials per a formar terraplens de préstecs exteriors al polígon, el preu del terraplè inclourà el cànon d'extracció, excavació, càrrega, transport a qualsevol distància, estesa, humectació, anivellació i la resta d'operacions necessàries per a deixar totalment acabada la unitat de terraplè.

El Contractista haurà de localitzar les zones de préstecs, obtenir els permisos i llicències que siguin necessaris i abans de començar les excavacions, haurà de sotmetre a l'aprovació del Director de les Obres les zones de préstec, a fi de determinar si la qualitat dels sòls és suficient.

II.3.5 Descripció de proves i assaigs

Rebliments

Materials:

Per als sòls que s'han d'utilitzar en rebliments com a mínim, per cada 1.500 m^3, es realitzaran els següents assaigs:

- 2 proctor segons NTL-107
- 2 Continguts en humitat segons NTL-102

Execució:

Per cada 500 m^3 es realitzaran els següents assaigs:

- 3 densitats "in situ" segons NTL-109, incloent determinació d'humitat.

Sorra de pedra calcària

Materials:

Per cada 100 m^3 de material:

- 1 granulometria per tamisat segons NLT-104
- 1 equivalent de sorra segons NLT-113
- 1 proctor modificat segons NLT-108

Execució:

Per cada 1000 m^2 o fracció de capa col·locada:

- 3 densitats "in situ" segons NLT-109, incloent determinació d'humitat

II.4 DEMOLICIONS

II.4.1 Definició.

Es defineix com a demolició, l'operació d'enderrocament de tots els elements que obstaculitzin la construcció d'una obra o que sigui necessari fer desaparèixer.

Es realitzaran tant a espais públics (vials) com als futurs espais parcel·lats (parcel·les).

La seva execució inclou les operacions següents:

-Enderrocament o excavació de materials, edificacions o fàbriques diverses.

-Retirada dels materials resultants a abocadors o al lloc d'utilització o amàs definitiu.

Tot això realitzat d'acord amb les presents especificacions i amb dades que, sobre el que ens ocupa, inclouen la resta dels documents del Projecte.

II.4.2 Execució de les obres.

L'execució de les obres comprèn l'enderrocament o excavació de materials. Aquestes operacions s'efectuaran amb les precaucions necessàries per a l'obtenció d'unes condicions de seguretat suficient i evitar damnatges a les estructures existents, d'acord amb el que ordeni el facultatiu encarregat de les obres, que designarà i marcarà els elements que s'hagin de conservar intactes, així com els llocs d'amàs.

II.4.3 Mesurament i abonament.

Es mesuraran i abonaran als preus del Quadre de Preus núm. 1 del Projecte.

El preu corresponent inclou la càrrega sobre el camió i el transport a abocadors o llocs d'utilització així com la manipulació dels materials i mà d'obra necessària per a la seva execució.

El Contractista té l'obligació de dipositar els materials que, procedents d'enderrocs, consideri de possible utilització o d'algun valor en el lloc que els assigni el Director Facultatiu de l'Obra.

II.5 ENDERROCS DE MURS

El mur per enderrocar no ha d'estar sotmès a l'acció de carregues o d'empentes de terres.

La part que s'ha d'enderrocar no ha de tenir instal·lacions en servei. S'han de protegir els elements de servei públic que es pugui fer malbé.

S'ha de seguir l'ordre d'enderrocament previst. S'ha de fer per parts, de dalt a baix i per tongades horitzontals. Quan l'alçària lliure en una o en ambdues cares és >= 6 m s'han de col·locar bastides amb una barana i un sòcol.

S'han de regar les parts per enderrocar i carregar per evitar la formació de pols.

Quan hi puguin haver desplaçaments laterals del mur cal apuntalar-lo i protegir-lo per evitar que caigui. Durant els treballs es permet que l'operari treballi a sobre del mur si la seva amplària és superior a 35 cm. Les runes s'han d'abocar cap l'interior del recinte sense que es produeixin pressions perilloses sobre el mur per acumulació de material. A l'acabar la jornada de treball no s'han de deixar sense protecció els murs d'alçària superior a 20 vegades el seu gruix.

No s'ha de treballar si plou, neva o fa vent superior als 60 km/h.

II.6 EXCAVACIÓ I REBLIMENT DE RASES DE CLAVEGUERAM

La unitat d'excavació de rases i pous comprèn totes les operacions necessàries per obrir les rases definides al projecte per a l'execució de la xarxa de clavegueram.

Si als quadres de preus o al pressupost del Projecte no figuren diferents tipus d'excavació, l'excavació es considerarà no classificada, de tal manera que l'excavació en roca o en qualsevol tipus de terreny s'abonarà al preu únic definit d'excavació.

Si durant l'execució de les excavacions apareixen brolladors o filtracions motivades per qualsevulla causa, s'utilitzaran els mitjans

que siguin necessaris per esgotar les aigües. El cost de les esmentades operacions estarà comprès als preus d'excavació si els quadres de preus o pressupost no especifiquen el contrari.

El preu de les excavacions comprendrà també els apuntalaments que siguin necessaris i el transport de les terres a l'abocador, a qualsevulla distància. La Direcció de les Obres podrà autoritzar, si és possible, l'execució de sobreexcavacions per a evitar les operacions d'apuntalament però els volums sobreexcavats no seran objecte d'abonament. L'excavació de rases s'abonarà per metres cúbics (m3) excavats d'acord amb l'amidament teòric dels plànols del Projecte.

El preu corresponent inclou el subministrament, transport, manipulació i ús de tots els materials, maquinària i mà d'obra necessària per la seva execució; la neteja i esbrossada de tota la vegetació; la construcció d'obres de desguàs, per tal d'evitar l'entrada d'aigües; la construcció dels apuntalaments i els calçats que es precisin; el transport dels productes extrets al lloc d'ús, als dipòsits o a l'abocador; i l'arranjament de les àrees afectades.
Quan durant els treballs d'excavació apareguin serveis existents, els treballs s'executaran inclòs amb mitjans manuals, per a no fer malbé aquestes instal·lacions, completant-se l'excavació amb el calçat o penjat en bones condicions de les canonades d'aigua, gas, clavegueram, instal·lacions elèctriques, telefòniques etc., o de qualsevol altre servei, que sigui precís descobrir, sense que el Contractista tingui cap dret a pagament per aquests conceptes.

El replè de les rases s'executarà amb el mateix grau de compactació exigit als terraplens (apartat 3). El Contractista emprarà els mitjans de compactació lleugers necessaris i reduirà el gruix de les tongades, sense que els esmentats treballs puguin ser objecte de sobrepreu.

Si els materials procedents de les excavacions de rases no són adequats per a llur rebliment s'obtindran els materials necessaris dels préstecs interiors al polígon, no sent d'abonament els treballs d'excavació i transport dels esmentats materials de préstecs, i trobant-se inclosos al preu unitari de rebliment de rases definit al Quadre de Preus núm. 1, sempre que el pressupost no especifiqui el contrari.

Per al replè de les rases del clavegueram es respectaran les seccions tipus grafiades en el plànol "Rasa tipus clavegueram tub WAVIHOL o equivalent".

II.6.1 Condicions mínimes d'acceptació.

Els materials per a rebliment de rases a zona de nucli hauran de ser com a mínim de qualitat igual o superior a la dels sòls tolerables. A la zona de coronament de la rasa (darrers 30 cm) els materials hauran de ser sòls adequats o seleccionats. Pel que fa a la densitat, haurà de ser en tot punt i a cada zona del rebliment igual o superior al 95% de la màxima densitat obtinguda a l'assaig Proctor Modificat o en tot cas, superior a la densitat natural del propi terreny a la zona de rasa.

A la zona de coronament la densitat haurà de ser igual o superior al 100% de la màxima densitat obtinguda a l'assaig Proctor.

II.6.2 Esgotaments

L'execució de gran nombre de treballs per sota del nivell freàtic obliga a considerar la utilització d'equips d'esgotament.

Els licitadors hauran de proposar i justificar el sistema i mitjans adients per l'esgotament del nivell freàtic durant tots els treballs necessaris per a l'execució de totes les feines d'obra. El sistema proposat haurà de tenir el vist-i-plau de la D.F.

Cas de que el sistema adoptat sigui el denominat "well-point", s'ha de tenir en compte el següent:

La instal·lació del sistema ha d'estar composada d'una conducció d'aspiració o entrada d'aigua a la que s'empalmen les diferents llances de drenatge, una conducció d'impulsió o sortida d'aigua que la desguassa en el punt desitjat i el propi equip de bombament que connectat a ambdós conduccions, realitza el funcionament.

El contractista deurà aportar per a la instal·lació del sistema:

- Dipòsit d'aigua neta per el clavat de les llances d'almenys 18.000 litres.
- Gas-oil i olis o força elèctrica (380±10V) segons el tipus de bomba. Si fos elèctrica, una mànega de 5 fils, 3 fases de 380 V massa i neutre, finalitzada en una connexió femella. Potència requerida 17 KW.
- Compressor d'aire de 50 CV, si el terreny per la seva composició ho requereix (graves).
- Guarda nocturn, en cas de que la màquina treballi 24 hores.
- Revisió diària d'oli del motor i depressor en els sistemes diesel i nivells d'oli del depressor i el seu estat en els sistemes elèctrics.

La partida d'esgotament a definir inclou la totalitat de les despeses generades per tots els conceptes per a la realització de l'esgotament de tota l'obra.

II.6.3 Apuntalaments i estrebades

El sistema a fer servir (Kring, Tablestacat o similar) haurà de permetre la seva utilització com a encofrat de l'extradós dels col·lectors. Per a facilitar el desencofrat es col·locarà una làmina plàstica junt als plafons de l'apuntalament amb contacte amb el formigó.

En els punts singulars d'encreuament de serveis on l'apuntalament descrit no sigui factible s'executarà un sistema alternatiu, essent el seu abonament al mateix preu i criteri d'amidament que en el cas general, sense cap tipus d'increment econòmic.

La D.F. podrà, en casos on no estigui contemplat en el projecte i així es jutgi necessari per motiu de seguretat, exigir al contractista l'apuntalament de la rasa.

La D.F. podrà sol·licitar l'apuntalament en llocs que es produeixin ensorraments (donant lloc a despeses addicionals importants de rebliment) sobre l'amidament teòric sobre perfil.

En tots dos llocs l'entrada serà d'abonament.

L'apuntalament local de la rasa no tindrà consideració d'estrebada i no serà mai d'abonament.

Les estrebades i estintolaments hauran de ser executats per personal especialitzat (estrebadors) i no s'admeten, en cap cas, excepte en els ajuts al mateix, un altre personal classificat com a tal.

Serà de rigorosa aplicació allò que s'estableix en la legislació vigent sobre higiene i seguretat en el treball relacionat amb el contingut del present article i molt especialment, en el que es refereix a la vigilància diària i permanent a càrrec del personal especialitzat, de l'estat de les estrebades i estintolament, i s'exigirà particularment la constant atenció del falcat amb la finalitat que, en cap cas, quedi mermada la seva efectivitat en cap punt de la zona protegida.

II.7 ENCREUAMENTS DE VIAL

Definició

Són les canalitzacions transversals que permeten els encreuaments de vials de tots els serveis. Cal executar-les simultàniament a la construcció d'escomeses de clavegueram i de la resta de rases transversals. Per aquest motiu, malgrat ser obres de serveis, corresponen a la infraestructura de calçada.

L'execució de totes les rases d'encreuament s'ha de realitzar en fase prèvia a la subbase granular. D'aquesta manera s'evitarà l'excavació de rases sobre la subbase i sobre l'esplanada ja acceptada.

II.7.1 Encreuaments de subministrament d'aigua.

Quan les conduccions siguin d'amiant-ciment PVC o polietilè caldrà protegir la canonada amb caixetí de formigó o amb tubs de formigó. Per a canonades de fosa haurà prou amb la protecció de sorra. El formigó serà HM-15 i el material de rebliment de rasa seran sòls adequats o seleccionats compactats al 95% de la densitat màxima de l'assaig Proctor Modificat.

A la capa de coronament s'exigirà el 100% de la densitat màxima del Proctor Modificat.

II.7.2 Encreuaments de gas.

Les conduccions de gas aniran protegides amb sorra de riu. El material de rebliment de la rasa complirà amb les mateixes condicions definides pels encreuaments d'aigua.

Si es col·loca prèviament una intubació de formigó per a instal·lar canonada de gas amb posterioritat tindrà en compte la necessitat d'injectar sorra a pressió a fi de no haver de disposar respiradors.

II.7.3 Encreuaments de la xarxa telefònica.

Els encreuaments de vial de la xarxa telefònica s'executaran amb la mateixa secció definida en el document núm. 2. El formigó de protecció serà HM-15 i el material de rebliment seran sòls adequats o seleccionats compactats fins aconseguir les densitats exigides als rebliments de rases.

II.7.4 Encreuaments de la xarxa elèctrica de mitja tensió i de baixa tensió.

Els encreuaments s'executaran amb tubs d'amiant-ciment protegits amb formigó HM-15.

Els materials de rebliment tindran les característiques exigides als rebliments de rases.

II.7.5 Encreuaments d'enllumenat públic.

Els encreuaments s'executaran amb tubs de P.V.C. protegits amb formigó HM-15.

II.7.6 Mesurament i abonament.

Si el projecte no indica altra cosa, tots els encreuaments de vial es mesuraran per metres lineals realment executats. S'entendran inclosos en el preu tots els materials i operacions necessàries pel correcte acabament de l'encreuament.

II.8 CONDUCCIONS DE DRENATGE

II.8.1 Definició

Es defineixen com a drenatges subterranis les rases a les quals es col·loca en el seu fons un tub per a captació d'aigües (perforat, ranurat, porós, amb juntes obertes, etc.) Circumdat per un gruix de material filtre adequadament compactat i que estan aïllades, normalment, de les aigües superficials, per una capa impermeable, o relativament impermeable, que ocupi i tanqui la seva part superior. Es construiran a zones on siguin previsibles nivells freàtics elevats o als límits de calçades amb zones de jardí.

Llur execució inclou les operacions següents:

- Execució del llit d'assentament de la canonada.
- Col·locació de la canonada.
- Rebliment de la rasa de drenatge.

II.8.2 Condicions generals

Els tubs a emprar en drenatges subterranis seran de formigó, ceràmica, plàstic o de qualsevol altre material sancionat per l'experiència.

La Direcció podrà exigir assaig de permeabilitat dels tubs o dels drenatges. En tot cas, els tubs obtinguts seran forts, duradors i lliures de defectes, esquerdes i deformacions.

II.8.3 Forma i dimensions

La forma i dimensions dels tubs a emprar en drenatges subterranis, així com les corresponents juntes, seran les assenyalades als plànols i Prescripcions Tècniques Particulars o, en tot cas, el que assenyali la direcció.
La superfície interior serà raonablement llisa i no s'admetran mes defectes que els de caràcter accidental o local, sempre que no suposi minvament de la qualitat dels tubs ni de la seva capacitat de desguàs.

II.8.4 Execució de les obres

L'excavació de a rasa i posterior rebliment acompliran el que es prescriu a l'article "Excavació i rebliment de rases i pous".

II.8.5 Execució del llit d'assentament a la canonada

Un cop oberta la rasa de drenatge, si el seu fons és impermeable, el llit d'assentament dels tubs haurà de ser també impermeable. Si el fons de la rasa fos permeable, el llit d'assentament dels tubs podrà ser, així mateix permeable.

En tot cas el llit d'assentament es compactarà fins aconseguir una base de suport ferm a tota la longitud de la rasa.

II.8.6 Col·locació del material filtrant

El material impermeable es limitarà al que correspon al llit d'assentament si procedeix. Es prosseguirà amb el rebliment amb material filtre fins a l'altura indicada als plànols, col·locat en tongades de gruix inferiors a vint centímetres (0,20) que es compactaran amb elements adients per a no fer malbé els tubs ni alterar llur posició.

II.8.7 Mesurament i abonament.

Sempre que el projecte no especifiqui altra cosa, els drenatges subterranis es mesuraran per metres lineals (ml) realment executats segons l'eix del tub o del drenatge. A l'esmenta't mesurament se li aplicarà el preu unitari corresponent. A l'import resultant queda inclosa la preparació de l'assentament, canonades, material filtre, replè, compactació, així com altra operació necessària per deixar acabada la unitat.

L'excavació en rases i pous serà d'abonament independent, sempre que al Pressupost del Projecte no es consideri als preus unitaris definits.

II.9 LA SUBBASE GRANULAR

Es defineix com a subbase granular la capa de material granular situada entre la base del ferm i l'esplanada. La capa de subbase es col·locarà després d'haver construït els encreuaments de vial de tots els serveis (rases de calçada) i d'haver acceptat l'esplanada. La subbase col·locada protegirà l'esplanada, servirà de superfície de treball per a executar la resta de l'obra i sobre ella s'assentaran les vorades.

Els materials podran ser tot-u natural o tot-u procedent de l'esmicolament de material de pedrera o de graves naturals.

II.9.1 Condicions mínimes d'acceptació.

La granulometria de material serà tal que compleixi les següents condicions:

- La fracció del material que passi pel tamís 0,080 UNE serà inferior als 2/3 de la fracció que passi pel tamís 0,40 UNE.
- La mida màxima de l'àrid serà inferior a la meitat de la tongada compactada.
- La corba granulomètrica estarà compresa entre els límits indicats al quadre següent.

TAMISSOS		S1	S2	S3
ASTM	UNE			
2"	50	100	100	-
1"	25	-	75-95	100
3/8"	10	30-65	40-75	50-85
Nº 4	5	25-65	30-60	35-65
Nº 10	2	15-40	20-45	25-50
Nº 40	0,40	8-20	15-30	15-30
Nº 200	0,080	2-8	5-15	5-15

La qualitat del material correspondrà a un coeficient de desgast mesurat per l'Assaig de los Angeles, inferior a 35.

La Capacitat portant del material correspondrà a un índex CBR superior a 20.

L'equivalent de sorra del material serà en tot cas superior a vint-i-cinc (>25).

Pel que fa a la plasticitat del material, es compliran simultàniament les següents condicions:

- Límit líquid inferior a 25 (LL<25)
- Índex de plasticitat inferior a 6 (IP <6)

A la superfície compactada de subbase granular s'exigirà una densitat superior al 95% de la densitat màxima obtinguda a l'assaig Proctor Modificat. S'haurà d'obtenir aquesta densitat fins i tot a les zones especials com vora pous, embornals o elements singulars.

II.9.2 Mesurament i abonament.

Sempre que els quadres de preus o el pressupost del projecte no diguin altra cosa, la subbase granular s'abonarà per metres cúbics realment col·locats i compactats, mesurats sobre perfil teòric d'execució. S'entendrà sempre que el preu comprèn el refí, preparació i compactació de l'esplanada així com totes les operacions, materials auxiliars o maquinària necessàries per a deixar la unitat d'obra correctament acabada.

La subbase granular com a superfície d'assentament de la vorada.

II.10 VORADES, ENCINTATS I RIGOLES

Les vorades són peces de pedra o elements prefabricats de formigó que assentat sobre la subbase granular mitjançant un llit de formigó HM-10 amb el qual son solidaris, serveixen per a separar les zones de calçada de les voravies o per delimitar zones de jardí. La cota superior de vorada col·locada serveix de referència per a les obres d'implantació de serveis.

L'encinta't, rigola o reguerot és una peça de pedra o prefabricada de formigó que pot acompanyar la vorada, facilitant la compactació dels ferms, la conducció d'aigües de pluja als embornals i constituint un element senyalitzador del final de calçada.

II.10.1 Vorades de pedra

Les vorades de pedra hauran de complir les següents condicions:

- Ser homogenis, de gra i uniforme, de textura compacta.
- Estar exempts de clivelles, pèls, nius, nòduls, zones meteoritzades i restes orgànics. Faran un so clar en ser copejats amb un martell.
- Tenir adherència als morters.

La forma i dimensions de les vorades seran les senyalades en els plànols.

La longitud mínima de les peces serà d'un metre (1m), encara que en subministraments grans s'admetrà que el deu per cent (10%) de les peces tingui una longitud compresa entre seixanta centímetres (60cm) i un metre (1m). Les seccions extremes hauran de ser normals a l'eix de la peça.

En les mides de la secció transversal s'admetrà una tolerància de deu mil·límetres (10 mm) en més o menys.

La secció transversal de les vorades corbes serà la mateixa que la de les rectes; i la seva directriu s'ajustarà a la corbatura de l'element constructiu on s'hagi de col·locar.

Les parts vistes de les vorades hauran d'estar tallades amb punxó o escoda; i les operacions de talla s'acabaran amb buixarda mitja. Els dos centímetres (2 cm) superiors de les cares interiors es tallaran amb escarpa. La resta de la vorada es treballarà a cop de martell; es refinarà amb punxó les cares de junts, fins a obtenir superfícies aproximadament planes i normals a la directriu de la vorada.

Pes específic net: No serà inferior a dos mil cinc-cents quilograms per metre cúbic (2.500 kgf/cm^3).

Resistència a la compressió:	No serà inferior a mil tres-cents quilograms força per centímetre quadrat (1.300 kgf/cm^2).
Coeficient de desgast:	Serà inferior a tretze centèsims de centímetre (0,13 cm).
Resistència a la intempèrie:	Sotmeses les vorades a vint (20) cicles de congelació, al final d'ells no presentaran clivelles, escrotaments, ni cap alteració visible.

Aquestes determinacions es faran d'acord amb les Normes UNE 7067, UNE 7068, UNE 7069 i UNE 7070.

Mesurament i abonament

Sempre que el pressupost del projecte no especifiqui altre cosa s'abonaran per metre lineal (ml) col·locat i totalment acabat, exclòs el formigó de base necessari.

II.10.2 Vorades de formigó

II..10.2.1 Procedència

Aquest tipus de vorada prové de fàbriques especialitzades.

II 10.2.2 Característiques generals

Les característiques generals seran les definides als plànols del projecte.

Les vorades prefabricades de formigó, s'executaran amb formigons de tipus HM-20 o superior, segons l'article 610 del PG-3 "Formigons", fabricats amb àrids procedents de matxucat, les dimensions màximes del qual seran de vint mil·límetres (20 mm), i ciment pòrtland P.350.

La secció transversal de les vorades cobertes serà la mateixa que la de les rectes; i la seva generatriu s'ajustarà a la corbatura de l'element constructiu on s'hagin de col·locar.

Les peces que formaran la vorada es col·locaran deixant un espai entre elles de cinc mil·límetres (5 mm). Aquest espai es reblirà amb morter del mateix tipus que el que s'hagi utilitzat en l'assentament.

Per a finalitats especials s'admetran vorades de diferents dimensions que les especificades, sempre que siguin aprovades per la Direcció d'Obra.

II.10.2.3 Normes de qualitat

Resistència a la compressió en proveta cúbica tallada amb serra circular diamantada als vint-i-vuit dies (28): mínim tres-centes cinquanta quilograms per centímetre quadrat (350 Q/cm2)

Desgast per fregament:

- Recorregut : sis-centes (600 m)
- Pressió: Sis-cents grams per centímetre quadrat (0,6Kg/cm2)
- Abrasiu: Carborundum; un gram per centímetre quadrat (1gr/cm2 per via humida)
- Desgast mig en pèrdua d'alçada: menor de dos amb cinc mil·límetres (2,5 mm)

II.10.2.4 Recepció

Es rebutjaran a l'amàs vorades que presentin defectes, encara que siguin deguts al transport.

No seran de recepció les vorades, la secció transversal de les quals no s'adapti a les dimensions assenyalades a les característiques generals amb unes toleràncies de més menys un centímetre (+/- 1 cm).

II.10.2.5 Mesurament i abonament

Sempre que el pressupost del Projecte no especifiqui altra cosa, s'abonaran per metre lineal (ml)_ col·locat i totalment acabat, mesurat sobre el terreny, exclòs el formigó de base necessari. Aquest formigó s'abonarà al preu corresponent al Quadre de Preus núm. 1.

El preu s'entendrà que inclou tots els materials i operacions necessàries per a deixar la unitat d'obra totalment acabada.

II.10.3 Rigola de llosetes blanques de morter comprimit

II.10.3.1 Definició

És una rajola composta d'una capa d'empremta, de morter ric en ciment blanc i àrid fi, que forma la cara, i una capa de base de morter menys ric en ciment i àrid més gruixut, que constitueix el dors.

II.10.3.2 Procedència

Aquesta rigola prové d'una fàbrica especialitzada.

II.10.3.3 Característiques generals

Si no es defineixen als plànols, el tipus reglamentari haurà de ser quadrat, de vint centímetres (20 cm) de cantó i vuit centímetres (8 cm) de gruix), la cara superior de desgast serà de dotze mil·límetres (12 mm) i amb superfície llisa.

Es fabricaran, exclusivament, amb ciment Pòrtland blanc.

II.10.3.4 Normes de qualitat

- Absorció aigua (UNE 127.002) ≤ 10%
- Resistència al desgast (UNE 127.005) < 1,5 mm
- Tensió de trencament (UNE 127.006 i UNE 127.007):
  - Cara a tracció ≤ 55 kg/cm^2
  - Dors a tracció ≤ 35 kg/cm^2
- Gelatibilitat (UNE 127.003):
  Absència de senyals de trencament o deteriorament.
- Toleràncies:
  - Dimensions ± 0,4 mm
  - Gruix ≤ 0,3 mm
  - Angles, variació sobre arc de 20 cm de radi: ± 0,4 mm
  - Rectitud d'arestes: ± 0,2 mm
  - Vessaments: ± 0,5 mm
  - Planor: ± 0,85 mm

La normativa de compliment obligatori, és la UNE 127.001

La peça ha de tenir un color i una textura uniformes en tota la superfície, i els angles i les arestes a la cara plana. No pot tenir esquerdes, trencaments no altres defectes. La forma d'expressió de les seves mides ha de ser sempre: Llarg x Ample x Gruix.

- Gruix de la capa fina: ≥ 6 mm
- Absorció d'aigua (UNE 127.002) ≤ 10 %
- Resistència al desgast (UNE 127.005) ≤ 3 mm
- Tensió de trencament (UNE127.006 i UNE 127.007):
  - Cara a tracció: ≥ 55 kg/cm^2
  - Dors a tracció: ≥ 35 kg/cm^2
- Gelatibiltat (UNE 127.003):
  Absència de senyals de trencament o deteriorament.
- Toleràncies:
  - -Dimensions ± 0,4 mm
  - Gruix ≤ 8 %
  - Angles, variació sobre un arc de 20 cm de radi: ±0,4 mm
  - Rectitud d'arestes: ± 0,2 mm
  - Vessaments: ± 0,5 mm
  - Planor ≤ 2 mm

El subministrament es realitzarà, amb embalatge en pales i el seu emmagatzematge en llocs protegits contra impactes.

La normativa compliment obligatori, és la UNE 127.001.

II.10.3.5 Recepció

No seran de recepció les llosetes, si llurs dimensions i gruixos de capes no s'ajusten al que s'ha especificat anteriorment, amb unes toleràncies màximes de dos mil·límetres (2 mm) més o menys.

De cada amàs s'assajaran tantes llosetes com indiqui el Director Facultatiu de l'Obra.

Si el terme mig dels resultats no abasta els límits previstos, es rebutjarà l'amàs.

II.10.3.6 Mesurament i abonament

Sempre que el pressupost del projecte no especifiqui altra cosa s'abonarà per metre lineal (ml) col·locat i totalment acabat, exclòs el formigó de base, necessari. Aquest formigó s'abonarà al preu corresponent del Quadre de preus núm.1.

Vorades de pedra natural; condicions mínimes d'acceptació:

- La pedra haurà de ser homogènia, de gra uniforme i textura compacta.

- No tindrà esquerdes, coqueres, nòduls ni zones meteoritzades i estarà exempta de restes orgànics.

- La tolerància respecte les seves dimensions teòriques serà de deu mil·límetres (10 mm)

- La pedra tindrà densitat superior a 2.500 Qm3 i resistència a compressió superior a 1.3 Q/cm2

- Pel que fa a la prova de resistència a la intempèrie, aguantaran els vint cicles de congelació sense presentar alteracions visibles.

CAPÍTOL III. INFRAESTRUCTURA DE SERVEIS

CAPÍTOL III. INFRAESTRUCTURA DE SERVEIS

III.1. ABASTAMENT D'AIGUA
- III.1.1 Definició de materials
  - III.1.1.1 Canonades
  - III.1.1.2 Unions de tubs
  - III.1.1.3 Peces especials
  - III.1.1.4 Vàlvules
  - III.1.1.5 Boques de reg
  - III.1.1.6 Boques d'incendis subterrànies
  - III.1.1.7 Columnes hidrants contra incendis
- III.1.2 Execució de les obres
  - III.1.2.1 Rases
  - III.1.2.2 Arquetes per a vàlvules Dimensions mínimes
- III.1.3 Mesurament i abonament de les obres

III.2 CONDUCCIONS DE CLAVEGUERAM
- III.2.1 Definició
  - III.2.1.1 Canonades
  - III.2.1.2 Tronetes i pous de registre
  - III.2.1.3 Embornals
- III.2.2 Execució de les obres
  - III.2.2.1 Canonades
  - III.2.2.2 Tronetes i pous de registre
- III.2.3 Mesurament i abonament
  - III.2.3.1 Canonades
  - III.2.3.2 Tronetes i pous de registre
  - III.2.3.3 Embornals

III.3 XARXES D'ENERGIA ELÈCTRICA I D'ENLLUMENAT PÚBLIC
- III.3.1 Condicions per a l'instal·lació
- III.3.2 Condicions dels materials
  - III.3.2.1 Tubs, canalitzacions de cables soterrats
  - III.3.2.2 Columnes
  - III.3.2.3 Basaments de les columnes
  - III.3.2.4 Lluminàries
  - III.3.2.5 Proteccions
  - III.3.2.6 Taulers de connexió en columnes
  - III.3.2.7 Centre de maniobra
  - III.3.2.8 Conducció per a canalitzacions d'enllumenat
  - III.3.2.9 Conduccions per a baixa i mitjana tensió
- III.3.3 Mesurament i abonament de les obres
  - III.3.3.1 Estació transformadora
  - III.3.3.2 Aparellatge interior de l'"Estació transformadora"
  - III.3.3.3 Cables
  - III.3.3.4 Punt de llum
  - III.3.3.5 Centre i quadres de maniobra

III.4 XARXA TELEFÒNICA
- III.4.1 Materials
- III.4.2 Col·locació de canonades i formigonat de les canalitzacions telefòniques
- III.4.3 Mesurament i pagament de les obres

III.5 XARXA DE GAS CANALITZAT
- III.5.1 Materials
- III.5.2 Execució de les obres
- III.5.3 Mesurament i abonament de les obres

III.6 ENCREUAMENTS I PARAL·LELISMES ENTRE XARXES DE SERVEIS

III.7 IMPERMEABILITZACIONS
- III.7.1 Impermeabilització de fissures de parets de dipòsits
- III.7.2 Impermeabilització de cobertes amb tela asfàltica de gran resistència mecànica
- III.7.3 Impermeabilització mínima de cobertes amb tela asfàltica

III. INFRAESTRUCTURA DE SERVEIS.

L'obra de construcció de la infraestructura de serveis comprèn totes les xarxes de serveis que s'implanten de forma coordinada a les zones de voravia, entre la línia de vorada i la línia que delimita l'espai públic i l'espai parcel·lat. La vorada servirà de referència topogràfica per a construir les xarxes d'abastament d'aigua, gas canalitzat, telefonia, subministrament elèctric en alta tensió, enllumenat públic i xarxa de baixa tensió.

Seran d'aplicació les condicions generals especificades en els següents documents:

NORMATIVA III:

Plec de prescripcions tècniques generals per a canonades d'abastament d'aigua (Ordre del Ministeri d'Obres Públiques i Urbanisme, 28 de juliol de 1974).

Normes de pintura de l'Institut nacional de Tècnica Aeroespacial "Esteban Terrades"

Condicions preceptives a les obres d'abastament d'aigües (Decret 17.5.40)

Normes M.V. i instruccions d'il·luminació urbana del M.O.P.U. 1965 (Ordenances Municipals)

Reglament general del servei públic dels gasos combustibles. Decret 2913/1973 de 26 d'octubre (BOE de 21 de novembre de 1973)

Reglamento de Redes y acometidas de Combustibles Gaseosos

III.1.ABASTAMENT D'AIGUA

III.1.1 Definició de materials

III.1.1.1 Canonades.

Cada tub portarà impreses les següents característiques:

- Marca del fabricant
- Any de fabricació
- Diàmetre nominal
- Timbratge
- Pressió nominal
- Norma segons la que ha estat fabricat

Les característiques esmentades seran les adequades a la xarxa projectada. Per a qualsevol tipus de canonada, es compliran totes les especificacions del Plec de Prescripcions Tècniques per a canonades d'abastament del MOPU.

Canonades d'amiant-ciment

Compliran les especificacions previstes al "Plec de Prescripcions Tècniques Generals per a canonades d'Abastament" i la norma UNE 88-203.

Canonades de polietilè

El polietilè per a construcció de canonades complirà la norma UNE 53.111. Per al polietilè de baixa densitat, i 53.133 per al polietilè d'alta densitat.

Els tubs presentaran un superfície uniforme i llisa, tant interiorment com exteriorment sense rastre de sediments ni incrustacions.

Canonades de PVC

Els tubs compliran la norma UNE 53.112

S'han de poder corbar en calent, sense reducció notable de secció (MI.BT 019-2). Ha de suportar bé els ambients corrosiu si els contactes amb greixos i olis. El diàmetre nominal ha de ser el de l'interior del tub i s'ha d'expressar en mil·límetres, amb grau de protecció (UNE 20.324) IP-667. Estabilitat a 60ºC major de 1 hora. Comportament al toc (53.315) de forma autoextingible.

El subministrament es realitzarà en feixos de tubs de llar ≥ 3 m.

S'emmagatzemaran en llocs protegits contra impactes i dels raigs solars. Han de col·locar-se en posició horitzontal plana. L'alçada d'emmagatzematge no superarà els 1,5 m.

Canonades de fosa

Fabricació dels tubs

Els tubs de fosa dúctil seran centrifugats en conformitat amb la Norma Internacional ISO 2531.

La resistència mínima a la tracció serà de 420 N/mm^2. El límit convencional d'elasticitat a 0, 2 % mínim serà de 300 N/mm^2. L'allargament mínim al trencament serà d'un 10 % per a diàmetres nominals fins a DN 1000 i d'un 7 % per als diàmetres nominals DN 1200 a 1800.

Els valors del límit convencional d'elasticitat a 0,2% entre 270 i 300 N/mm^2 seran acceptables quan l'allargament mínim al trencament sigui superior o igual a 12 % per als diàmetres nominals DN 60 a 1000 i a 10 % per als diàmetres nominals 1200 a 1800.

Els tubs centrifugats s'hauran de sotmetre, a la fàbrica, a una prova hidrostàtica durant, com a mínim, 10 segons, aplicant un pressió mínima definida a la taula següent per a tubs de la sèrie K9 (Valors superiors als de la norma).

DN	Pressió de prova hidrostàtica per als tubs de la sèrie K9 (bar)
60 a 30	60
350 a 600	50
700 a 1600	40
1800	32

Tipus de junt

Els junts amb endoll seran de tipus automàtic. El material utilitzat per als anells de junt serà un elastòmer EPDM o equivalent en conformitat amb la Norma Internacional ISO 4633.

A la Norma Internacional ISO 2230 es determinaren les condicions més adequades per a l'emmagatzemament dels elastòmers vulcanitzats.

Gruix dels tubs

El gruix dels tubs serà generalment de classe K9 en conformitat amb la Norma internacional ISO 2531.

Marcat

Tots els tubs portaran d'origen les següents marques: diàmetre nominal, tipus d'unió, material, fabricant, any i número d'identificació.

Revestiments

Revestiment interiors

Els tubs estaran revestits de morter de ciment en conformitat amb la Norma Internacional ISO 4179.

El morter de ciment serà realitzat amb un ciment d'alt forn.

Els gruixos del morter de ciment estaran definits en el quadre següent:

DN	GRUIXOS (mm)		
	Normal	Valor mig mínim	Valor mínim en un punt
60 - 300	3	2,5	1,5
350 - 600	5	4,5	2,5
700 - 1200	6	5,5	3,0
1400 - 2000	9	8,0	4,0

Revestiment exterior

Els tubs estaran revestits exteriorment de zinc metàl·lic en conformitat amb la norma Internacional ISO 8179; la quantitat de zinc dipositada no serà superior a 200 g/m^2 (valor superior al de la norma). Després del zincat els tubs seran revestits amb una pintura bituminosa; el promig de gruix de la pintura no serà inferior a 70 micres, en conformitat amb la Norma Internacional ISO 8179.

Fabricació de les peces especials

Les peces especials de fosa dúctil seran moldejades en conformitat amb la Norma Internacional ISO 2531.

La resistència a la tracció serà de 400 N/mm^2. El límit convencional d'elasticitat a 0,2% mínim serà de 300 N/mm^2. L'allargament mínim al trencament serà d'un 5 %.

Les peces especials sotmeses a la fàbrica a un control d'estanquitat mitjançant aire a una pressió d'1 bar, o bé, amb aigua, en conformitat a la Norma ISO 2531.

Tipus de junt

Les peces especials seran amb junt automàtic o mecànic.

El material utilitzat per als anells de junt (automàtic, mecànic o de brida) serà un elastòmer EPDM o equivalent en conformitat amb la Norma Internacional ISO 4633.

En la Norma Internacional ISO 2230 es determinen les condicions més adequades per a l'emmagatzemament dels elastòmers vulcanitzats.

Gruix de les peces especials

La classe de gruix de les peces especials, amb excepció de les tes, serà K12; la classe de gruix de les tes serà K14 en conformitat amb la Norma Internacional ISO 2531.

Marcat

Totes les peces portaran d'origen les següents marques: diàmetre nominal, tipus d'unió, material, fabricant, any, angle de colzes i brides (PV i DN).

Revestiments

Revestiments interior i exteriors

Les peces especials estaran revestides interior i exteriorment de pintura bituminosa amb un gruix mínim de 70 micres, o d'un revestiment epoxy assegurant una protecció equivalent.

Normativa d'obligat acompliment

ISO 2531: Tubs, unions i peces accessòries en fosa dúctil per a canalitzacions amb pressió.
ISO 4179: Tubs de fosa dúctil per a canalitzacions amb i sense pressió. Revestiment intern amb morter de ciment centrifugat. Prescripcions generals.
ISO 8179: Tubs de fosa dúctil. Revestiment extern de zinc.
ISO 8180: Canalitzacions de fosa dúctil. Manega de polietilè.
ISO 6600: Control de la compressió del morter acabat d'aplicar.
ISO 4633: Junts de cautxú. Especificació dels materials.

III.1.1.2 Unions de tubs.

Les unions entre els tubs hauran de ser totalment estanques, i no produiran cap debilitament del tub.

La pressió nominal serà com a mínim igual a la dels tubs.

Unió de tubs d'amiant-ciment

Les unions entre tubs d'amiant-ciment es faran per mitjà de juntes "Gibault" o "RK".

Les juntes "Gibault" estan constituïdes per un maneguet, dues brides de ferro colat i dos anells tòrics de goma per produir l'estanquitat. Les brides es collen entre si per mitjà de cargols, premsant els anells la goma contra el maneguet.

El nombre de cargols per junta serà:

De ∅ 50 mm a ∅ 60 mm 2 cargols
De ∅ 80 mm a ∅ 125 mm 3 cargols
De ∅ 150 mm a ∅ 200 mm 4 cargols
De ∅ 250 mm a ∅ 350 mm 6 cargols
De ∅ 400 mm a ∅ 500 mm 8 cargols

Les juntes "RK" estan constituïdes per un maneguet d'amiant-ciment, amb una ranura central per muntar tacs de goma separadors dels caps de tubs, i dues més per dos anells de goma amb llavis d'estanquitat.

Unió de tubs de polietilè

L'estanquitat es produirà per mitjà d'una junta d'elastòmer entre la superfície exterior del tub i l'interior de la copa de la peça d'unió.

La subjecció mecànica la produirà un anell elàstic de material plàstic o metàl·lic, premsat sobre la superfície exterior del tub per un sistema de con de rosca.

Per al correcte muntatge de les unions es bisellaran sempre els caps del tub.

Les unions de tubs de polietilè d'alta densitat es podran fer també per soldadura.

L'execució de la soldadura comprendrà la preparació dels caps dels tubs, l'escalfament a temperatura controlada i el premsat dels tubs entre si.

Unió de tubs de PVC

Les unions entre tubs de PVC es faran per unió elàstica per conformat del cap i junta de goma.

La realització de juntes es farà netejant curosament el cap del tub i la copa, i acoblant-les.

Unió de tubs de fosa

Neteja de l'endoll i de l'extrem llis

Es netejarà curosament amb un raspall metàl·lic i un drap l'interior de l'endoll i en especial l'allotjament de l'anell de junt.

Es netejarà també l'extrem llis i l'anell del junt.

Es marcarà a la part llisa del tub a ajuntar, amb una senyal al final de l'extrem llis, igual a la profunditat de l'endoll menys i cm.

Endollat del tub

Una vegada col·locat l'anell de junt en el seu allotjament s'escamparà amb pasta lubricant la superfície aparent del mateix i l'extrem llis del tub.

Es centrarà l'extrem llis en l'endoll alineat ambdós tubs. La unió es realitzarà preferentment amb tràctel fins que la marca realitzada coincideixi amb la vertical de la secció de l'endoll. Es podran utilitzar altres mitjans sempre que no danyin el tub.

Una vegada realitzada la unió es verificarà amb una platina metàl·lica la posició correcta del junt en el seu allotjament. Si el diàmetre jo permet es realitzarà una verificació des de l'interior.

Tall dels tubs

Quan sigui necessari realitzar un tall en el tub és imperatiu restablir, a la part final de l'extrem llis, el xamfrà que permet el centrat del tub facilitant la connexió i evitant que es deteriori l'elastòmer del junt.

Es restablirà el revestiment amb pintura epoxy d'eixugat ràpid.

Desviacions angulars

Es respectaran les desviacions angulars que permetin aquest junts, que son les següents:

- De DN 60 a 150:	5º
- De DN 200 a 300:	4º
- De DN 350 a 600:	3º
- De DN 700 a 800:	2º
- De DN 900 a 1800:	1º 30'

III.1.1.3.Peces especials.

Seran del mateix material que el tub, de ferro colat o de fosa mal·leable.

S'empraran per a canvis de direcció o secció de les canonades, desviacions o interrupció. Portaran gravada la marca del fabricant.

S'ancoraran amb topalls de formigó prou dimensionats per suportar les forces originades per la pressió interior.

L'acoblament es farà pel mateix sistema que el prescrit per al tub, o amb platines.

Els materials a emprar per cada classe de tub seran:

Per tubs de fibrociment	Ferro colat
Per tubs de polietilè	Polietilè
Per tubs de PVC	P.V.C.
Per tubs de fosa	Fosa

S'exceptuen els collarets de derivació per escomeses, els quals seran sempre de ferro colat.

Corbes.

- Tindran igual diàmetre interior que el tub, i un radi de curvatura de l'eix de tres vegades el radi interior del tub com a mínim.

Cons.

- S'empraran per a connectar canonades de diàmetres diferents.

Derivació en T.

- Es faran per les derivacions de més de 50 mm. de diàmetre.
- no podran produir cap estrangulació.

Collarets.

S'empraran per a construcció d'escomeses en fase d'urbanització secundària i en general per a les derivacions de menys de 40 mm de diàmetre.

Seran de dues peces, de ferro colat, i ajustats al diàmetre exterior del tub. L'estanquitat entre la canonada i el collaret, s'aconseguirà per interposició d'un anell de goma i premsant el collaret al tub amb dos caragols.

III.1.1.4 Vàlvules.

Es faran servir per al comandament de cabals, seguretat de les instal·lacions i aïllament de sectors de la xarxa.

En la seva construcció es faran servir únicament materials resistents a la corrosió com els següents: fosa grisa, fosa nodular, bronze, acer fos, acer inoxidable i elastòmer.

El cos de la vàlvula haurà de ser prou resistent per suportar sense deformació les pressions de servei i les sobrepressions que es puguin produir.

Les vàlvules que s'hagin d'accionar manualment, hauran de ser capaces d'obrir i tancar amb pressió nominal sobre una sola cara sense esforços excessius.
El tancament serà estanc en totes les vàlvules

S'instal·laran dins d'arquetes d'obra proveïdes de tapa de ferro colat i marc, de dimensions que permetin la inspecció i accionament de la vàlvula i el seu desmuntatge parcial o total sense enrunar l'arqueta.
Vàlvules de comporta.

S'empraran diàmetres de 80 mm. Tindran el cos de fosa nodular o fosa grisa per pressions nominals fins a 25 Kg/cm2. L'eix serà d'acer inoxidable i fet d'una sola peça, fins i tot la valona de fixació.

La femella serà de bronze. El bagan, d'igual material que el cos, tancarà per pressió sobre superfície d'elastòmer. L'accionament sense càrrega es podrà fer sense esforç apreciable, i els mecanismes seran prou resistents per poder obrir-la quan estigui sotmesa a la pressió nominal sobre una sola cara.
La unió als tubs es farà amb colls i unions gibault.

L'estanquitat de l'eix s'aconseguirà amb juntes d'elastòmer.

Les vàlvules de comporta seran de fosa grisa, fabricades de conformitat amb la Norma Internacional ISO 7259 tipus A

Dimensions cara a cara

Les dimensions cara a cara de les vàlvules de comporta amb extremitats de brides acompliran la norma ISO 5752, Sèrie 14 (distància curta entre cares) o Sèrie 15 (distància llarga entre cares).

Extremitats amb brides

Les extremitats amb brides hauran de tenir dimensions conformes amb les de les brides de connexió de la norma internacional ISO 7005-2.

Eix de maniobra

Les vàlvules de comporta seran de disseny amb eix de maniobra no ascendent. L'estanquitat de l'eix estarà garantida per dos juntstòrics com a mínim, les que s'ha de poder canviar quan la vàlvula estigui amb pressió i en posició d'obertura màxima.

Revestiment

Després de netejar i granellar, les vàlvules de comporta rebran tant per dins com per fora un revestiment d'empolsament epoxy amb un gruix mínim de 150 micres. El producte que es selecciona per al revestiment no haurà d'afectar la qualitat de l'aigua a les condicions d'ús.

Materials

El cos, la tapa i la comporta seran de fosa grisa conforme amb la norma internacional ISO 1083.

L'eix de maniobra estarà fabricat en acer inoxidable amb un 13 % de crom i serà forjat en fred.

Assajos

Cada vàlvula haurà de patir assajos hidràulics a la fabrica segon la norma internacional ISO 5208:

- Assaig de cos a 1,5 vegades la pressió admissible.
- Assaig d'estanquitat de la comporta a 1,1 vegades la pressió màxima admissible.

Vàlvules de papallona.

Es faran servir en els mateixos casos que les vàlvules de comporta, i amb preferència a elles per diàmetres superiors a 200 mm.

El cos serà de fosa dúctil o fosa grisa per pressions nominals fins a 25 kg/cm2., i d'acer fos per pressions superiors.

Les vàlvules de papallona seran fabricades segons la norma ISO 5752. Seran d'extremitats amb brides, de seient metàl·lic, amb una papallona descentrada i suportada per dos eixos col·locats en coixinets autolubricants.

Maniobra de la vàlvula

La papallona podrà pivotar amb un angle comprès entre 0 i 90º, des d'una posició completament oberta a una posició completament tancada o viceversa. Les vàlvules de papallona estaran dissenyades per a la seva instal·lació en posició horitzontal i podran maniobrar-se en presència de flux.

El junt d'estanquitat solidari amb la papallona podrà canviar-se sense desmuntar el mecanisme de reducció, papallona o els eixos i sense enretirar la vàlvula de la xarxa.

Mecanisme de reducció

La vàlvula de papallona anirà equipada amb un mecanisme de tipus irreversible amb o sense reductor primari i posicionat sota un carter hermètic.

El mecanisme tindrà una lubricació permanent, no estarà en contacte amb el flux transportat i anirà equipat amb un indicador de posició proporcional amb el fi d'indicar la posició angular de la papallona. El mecanisme estarà dimensionat per a permetre un comandament manual fàcil amb el màxim de pressió diferencial i estarà dissenyat, com a mínim, amb el grau d'estanquitat IP 67 segons DIN 40050 que evita la introducció de pols i d'aigua.

Normativa d'obligat acompliment

ISO 1083:	Fosa de granit esferoïdal o granit nodular.
ISO 7259	Vàlvules de comporta en fosa generalment maniobrades sota boca de clau per a instal·lacions enterrades.
ISO 5752	Aparells de valvuleria metàl·lica utilitzats en canonades amb brides.
ISO 7005-2	Brides en fosa. Característiques i dimensions
ISO 5210	Connexió de servomotors multivoltes als aparells de valvuleria
ISO 5210	Connexió dels accionadors 1/4 de volta als aparells de valvuleria
ISO 5208	Assajos de pressió per a aparells de valvuleria.

Vàlvules de retenció.

Seran del tipus de bola, o amb comporta

El cos serà de fosa nodular o fosa grisa per pressions nominals fins a 25kg/cm2., i d'acer fos per pressions superiors.

Quan siguin de dues comportes, estaran articulades sobre un eix d'acer inoxidable i tancaran sobre juntes d'elastòmer.

La tanca sempre serà estanca

III.1.1.5 Boques de reg.

El cos serà de ferro colat. Les aixetes seran de bronze. El ràcord serà d'endoll ràpid segons la Norma UNE 23-400, d'aleació d'alumini o bronze, DN 45 o 70.

S'instal·larà dins d'una arqueta que podrà estar formada pel mateix cos, i tapa de ferro colat desmuntable.

III.1.1.6 Boques d'incendis subterrànies

S'instal·laran dins d'una arqueta d'obra, comprenent una vàlvula de comporta i un ràcord d'endoll ràpid segons la Norma UNE 23-400. Es proveirà la tapa de ferro colat 600 mm amb marc.

III.1.1.7 Columnes hidrants contra incendis.

El cos serà de fosa nodular o fosa grisa. La tanca estarà a 1m. sota terra accionada per un eix d'acer inoxidable. Disposarà d'un sistema de buidat de l'aigua que quedi a la columna després de tancar per evitar que el gel la pugui deixar fora de servei en un moment de necessitat,

III.1.2 Execució de les obres.

III.1.2.1 Rases.

Les rases per instal·lació de canonades tindran una amplada mínima de 30 cm. superior al diàmetre exterior del tub, i una fondària suficient per instal·lar la canonada de forma que quedi una alçada mínima entre la generatriu superior de tub i la superfície de 80 cm. quan s'instal·li sota voreres, i de 100 cm. quan s'instal·li sense protegir sota calçades. Es situarà a la seva posició correcta prenent com a referència la cota superior de la vorada col·locada.

El fons de la rasa s'anivellarà estenent una capa de sorra, sauló o greda de 5 cm. com a mínim.

Un cop muntada la canonada es taparà fins a 10 cm. a sobre del tub amb sorra, sauló o greda, compactant perfectament els costats del tub.

La resta de rebliment es farà amb els materials de l'excavació o de préstec segons normativa de l'apartat (5) (rebliment de rases).

La primera compactació es farà quan hi hagi com a mínim 50 cm. de terra sobre tub. S'exigirà una densitat superior al 95 % de la màxima obtinguda a l'assaig proctor modificat.

Per a totes les canonades instal·lades es faran les proves d'estanquitat i de pressió interior;

III.1.2.2 Arquetes per a vàlvules dimensions mínimes.

Les arquetes que es facin a sota les voreres, per vàlvules de diàmetres inferiors a 100 mm. i fondàries màximes d'1 m., seran de planta quadrada 0,50 x 0,50 m. interior, i paret d'obra de 15 cm. de gruix. El trampillo d'accés serà de ferro colat, amb marc del mateix material, forma quadrada i mides 40 x 40 cm.

Les arquetes que es facin per vàlvules de diàmetre igual o superior a 100 mm., o fondàries d'1m., seran de planta quadrada o circular amb dimensió suficient per a permetre el desmuntatge de la vàlvula, i com a mínim de 0,60 m. interior. La paret serà d'obra de 15 cm. gruix. El trampillo d'accés serà de ferro colat, amb marc del mateix material.

Les parets no reposaran en cap cas sobre els tubs, fent-se arcs de descàrrega per al seu pas.

Es preveurà un sistema de desguàs o com a mínim un pericó per poder recollir l'aigua que hi entri.

En tot cas, s'intentarà compatibilitzar la definició d'elements amb la normativa i criteri particular de la companyia concessionària.

III.1.3 Mesurament i abonament de les obres.

- Si el pressupost del Projecte no especifica altra cosa, les conduccions d'abastament d'aigües es mesuraran i abonaran per metre lineal realment construït.

- S'entendrà que el preu del metre lineal inclou la part proporcional de juntes, unions, topalls, proteccions i tots els materials, maquinària i operacions necessàries per deixar les obres amb la qualitat definida als apartats anteriors. Únicament les arquetes, vàlvules, hidrants i boques d'incendi, s'abonaran per unitat realment executada, sempre que el pressupost del projecte així ho especifiqui.

III.2 CONDUCCIONS DE CLAVEGUERAM

III.2.1 Definició de materials

III.2.1.1 Canonades

Les canonades a utilitzar per les clavegueres seran de policlorur de vinil dur PVC amb paret estructurada (WAVIHOL de la casa Glassidur o equivalent) de diàmetre nominal mínim 315 mm, càrrega de deformació de 20.000 Kg/m2 mòdul de rigidesa major o igual de 8 KN/m2 i sistema d'unió mitjançant una junta elastòmera de llavis incorporada al tub, fixada per un anell de polipropilè o maniguets femella-femella, segons es connectin tubs sencers o parcials.

Les peces auxiliars del sistema de canonades de PVC amb paret estructurada a utilitzar en aquesta obra són: L'empelt "click", el colze mascle femella de 87,30º, el maniguet amb angle de 6º i el maniguet amb junta elàstica recobert d'arena.

Els tres primeres s'utilitzaran per fer connexions de les clavegueres amb els tubs d'escomesa, y la quarta per fer l'enllaç entre pous de registre canonada principal.

Es rebutjaran els tubs que, al moment d'utilitzar-se, presentin trencs a les pestanyes de les juntes, o qualsevol altre defecte que pugui afectar a la resistència o estanquitat. En tots els casos i per diferents tipus de materials (gres i fibra de vidre, polietilè etc.) es compliran totes les condicions del Plec General de canonades de sanejament del MOPU.

III.2.1.2 Tronetes i pous de registre.

Es defineixen com a tronetes i pous de registre, les obres petites que completen el sistema de drenatge longitudinal o transversal. Seran de formigó, construïts "in situ", prefabricats o d'obra de fàbrica (maó).

Per a llur construcció s'utilitzaran formigons tipus HA-20, llevat indicació en contra als Plànols o Prescripcions Tècniques Particulars. En cas de prefabricat s'exigirà HA-25.

III.2.1.3 Embornals.

Es construiran de fàbrica de maó, formigó en massa o secció equivalent de formigó prefabricat. S'ha de comprovar de forma especial que se situen els embornals als punts més baixos de la calçada, de manera que en cap cas puguin formar-se bassals a zones sense desguàs.

Les fàbriques seran de maó massís d'acord amb l'esquema o de l'element prefabricat equivalent.

III.2.2 Execució de les obres.

III.2.2.1 Canonades

L'execució de les obres inclou les operacions següents:

-Subministrament i emmagatzematge del tub.
-Transport i manipulació.
-Preparació de l'assentament.
-Muntatge dels tubs.
-Col·locació i rejuntat dels tubs, incloent peces especials i entroncaments amb d'altres elements o canonades. El rejuntat serà interior i exterior.
-Execució de la junta.
-Construcció del maniguet de junta amb gruix mínim a la clau de deu centímetres (10 cms.) de formigó.
-Rebliment de la rasa
-Proves canonades instal·lades.
-Subministrament i emmagatzematge del tub.

El subministrament es farà al por major. Cada tub ha de tenir marcades, a distàncies més grans d'un metre, de forma indeleble i ben visibles les dades següents:

-Nom del fabricant o marca comercial
-Referència del material, diàmetre nominal, gruix nominal, i pressió nominal.
-Tot en el mateix ordre.

L'emmagatzematge es farà en llocs protegits contra els impactes. S'ha apilaran horitzontalment i paral·lelament sobre superfícies planes i l'alçada de la pila serà ≤ 1.5 m.

La col·locació acomplirà les normes del "Plec de Prescripcions Tècniques Generals per a canonades de Sanejament de la poblacions" (B.O.E. de 23 de setembre de 1986)

Col·locada la canonada i revisada per L'Enginyer Encarregat podrà ser tapada però deixant al descobert les unions fins que s'hagi sotmès a la pressió hidràulica i es trobi comprovat la impermeabilitat de les juntes. La preparació de l'assentament consistirà en la preparació del terreny natural (neteja, anivellació, compactació etc) i l'execució d'un llit, per a l'assentament correcte dels tubs, juntes, colzes etc. Si al Projecte es fixa solera de formigó, la preparació del terreny pel formigonat de la solera, queda inclòs en aquesta operació de l'assentament. El formigó tindrà resistència característica superior a 150 kg/cm2.

Un cop preparat l'esmenta't assentament, o executada la solera de formigó es procedirà a la col·locació dels tubs, en sentit ascendent.

La Direcció podrà exigir assaigs d'estanquitat de qualsevol secció, o de la totalitat de la canonada, tant abans com després de reomplir les rases. Si aquestes proves denuncien defectes d'estanquitat, el Contractista estarà obligat a aixecar i executar de nou, al seu càrrec, les seccions defectuoses.

-Transport i manipulació.

Transport

- No patiran cops ni fregaments.
- Es col·locaran en posició horitzontal i paral·lelament a la direcció del medi de transport.
- Es tindrà en compte l'alçada de les piles, de forma que les càrregues d'aixafament no superin el 50 % de les de prova.

Manipulació

- No es deixaran caure ni rodar sobre pedres.
- Els cables estaran protegits per a no malmetre la superfície del tub. Es convenient la suspensió per mitjà de brides de cinta ampla.
- El Contractista aconseguirà de la Direcció d'obra, l'aprovació dels mètodes de manipulació i descàrrega.

Descàrrega

- Es procurarà deixar els tubs prop de la rasa i en cas de no estar oberta es situaran al costat oposat d'on es pensa dipositar els productes d'excavació.
- S'evitarà que el tub quedi recolzat sobre punts aïllats.

-Preparació de l'assentament.

La preparació de l'assentament consistirà en la preparació del terreny natural (neteja, anivellació, compactació, etc.) l l'execució d'un llit, per l'assentament correcte dels tubs, juntes, colzes, etc. Si al Projecte es fixa solera de formigó, la preparació del terreny pel formigonat de la solera, queda inclòs en aquesta operació de l'assentament. el formigó tindrà resistència característica superior a 150 kg/cm2.

- Muntatge dels tubs.

- S'hauran d'examinar abans de baixar-los a la rasa.
- A la rasa haurà de comprovar-se que els tubs tinguin l'interior lliure de terra, pedres, etc., abans de muntar.
- Els tubs, una vegada muntats, hauran de calçar-se i acollar-se per evitar el seu moviment.
- Haurà de muntar-se els tubs en sentit ascendent, assegurant el desguàs en els punts baixos.

-Rebliment de la rasa

- Abans de reblir la rasa s'obtindrà l'autorització de la D.F.
- En general no es col·locarà més de 100 metres abans de procedir al rebliment parcial
- La compactació es realitzarà per tongades successives amb les següents consideracions: en base a l'estabilitat del terreny i al tipus de reblert.

-Proves canonades instal·lades

Proves per trams

Abans de començar les proves, han d'estar col·locades en posició definitiva tots els accessoris de la conducció. El replanteig efectuat i les condicions físiques de la instal·lació final ens indicaran els punts on es creu convenient situar vàlvules antiariet addicionals que siguin necessàries per evitar cop d'ariet no previstos en projecte en qualsevol tram de la canonada que així ho estimi la D.F.

- Es comprovarà al menys el 10 % de la longitud total de la canonada.
- El director de l'Obra definirà els trams a provar.
- Una vegada construïts els pous i col·locada la canonada, i abans del reblert de la rasa, s'informarà al Director d'Obra per fer les proves.
- Obturar la canonada en connexió al pou aigües avall i tapar la resta de les sortides fins el pou aigües amunt del tram a provar.
- Després de 30 minuts de reblert, es comprovarà que no existeixin pèrdues en els tubs, juntsi pous.
- A criteri de la D.F. podrà substituir-se aquest sistema per altre contrastat que permeti la detecció de pèrdues.
- En cas de pèrdues, el Contractista les arranjarà i es procedirà a la substitució dels trams amb pèrdues i es farà una nova prova.
- Tots els medis de material i personal seran a compte del Contractista.

-Revisió general.

- Una vegada finalitzada l'obra i abans de la recepció, es comprovarà el bon funcionament de la xarxa, abocant-se aigua en els pous de registre de capçalera o mitjançant cambres de descàrrega, si existeixen, verificant el pas correcte de l'aigua en els pous aigües avall.
- El contractista subministrarà el personal i els materials necessaris per a aquesta prova.

III.2.2.2 Tronetes i pous de registre.

L'excavació i posterior replè de les rases, per l'emplaçament d'aquestes obres, s'executarà segons el que es prescriu en l'article 6 del present Plec. Un cop efectuada l'excavació, es procedirà a construir o col·locar les peces prefabricades, amb la situació i dimensions definides als plànols, tenint cura, especialment, en l'acompliment de les cotes definides als Plànols o fixades per la Direcció. La unió de les peces prefabricades es farà amb morter.

Les reixetes i tapes s'ajustaran perfectament al cos de l'obra i, llevat indicació en contra, es col·locaran de forma que llur cara superior quedi al mateix nivell que les superfícies adjacents.

III.2.3. Mesurament i abonament

III.2.3.1 Canonades

Les canonades es mesuraran pels metres de longitud de la seva generatriu inferior, descomptant les longituds de les interrupcions degudes a tronetes, pous etc. A l'esmenta't mesurament se li aplicarà el preu unitari corresponent, segons el tipus i diàmetre del tub.
L'import resultant comprèn el subministrament dels tubs, execució de juntes, les peces especials i els entroncaments amb tronetes o altres canonades.

Sempre que el pressupost del Projecte no contempli una partida específica per el seu abonament, s'entendrà que el material d'assentament o solera de formigó, i el formigó de reforç fins als ronyons, queda inclòs al preu unitari. Llevat prescripció en contra, el recobriment sencer dels tubs, d'executar-se serà d'abonament independent.

III.2.3.2 Tronetes i pous de registre.

Sempre que el Pressupost del projecte no especifiqui altra cosa, les tronetes i pous de registre es mesuraran i abonaran per unitats (Ut) realment executades. No podrà ser objecte d'abonament independent l'execució d'alguns pous d'alçades superiors a les normals, ja que el preu s'entendrà deduït de l'alçada mitja de pous.

III.2.3.3 Embornals.

Els embornals i buneres s'abonaran per unitats (ut) realment construïdes. En aquesta unitat es considerarà inclosa la troneta, o pou de caiguda d'aigües, la reixeta i tapa, així com l'excavació i rebliment llevat prescripció en contra.

També estarà inclosa al preu la conducció per comunicar l'embornal amb pou de registre més pròxim, sempre que al Projecte no es mesuri i aboni com a ml. de conducció.

-Altres elements singulars (cambra de descàrrega i sobreeixidors de crescudes): S'abonarà per unitats realment construïdes. Sempre que el Projecte no especifiqui altra cosa, el preu inclourà tots els materials i operacions necessàries per a deixar cada

element singular correctament acabat.

III.3 XARXES D'ENERGIA ELÈCTRICA I D'ENLLUMENAT PÚBLIC

III.3.1 Condicions per a l'instal·lació

A més a més de les Condicions Tècniques contingudes al present Plec, seran d'aplicació les generals, especificades als següents documents:

- Reglament Electrotècnic per a Baixa Tensió (Decret 842/2002 de 2 d'agost).
- Instruccions Complementàries al Reglament Electrotècnic per a Baixa Tensió i Fulls d'interpretació, publicats pel "Ministerio de Industria"
- Reglament de Verificacions Elèctriques i Regularitat al Subministrament d'Energia (Decret del 12 de maig del 1954).
- Reglament Tècnic de Línies Elèctriques Aèries d'Alta Tensió (Decret 3151/68 de 28 de novembre).
- Reglaments sobre instal·lacions i funcionament de Centrals Elèctriques i Estacions Transformadores, aprovats per Ordre de 23 de febrer de 1949.
- Normes i Instruccions del "Ministerio de la Vivienda", sobre Enllumenat Urbà.
-Normes UNE declarades d'obligat acompliment.
- Les recomanacions d'"U.N.E.S.A".
- Recomanacions Internacionals sobre Enllumenat de les Vies Públiques, publicat pel "Ministerio de Obras Públicas".

Seran també d'obligat acompliment les Normes particulars de la Companyia Subministradora, així com la legislació que substitueixi, modifiqui o completi les esmentades disposicions, i també la nova legislació aplicable, que es promulgui amb anterioritat a la Contractació de la present Obra.

El Contractista s'obliga a mantenir amb l'Empresa subministradora el contacte necessari, per mitjà del Tècnic Encarregat, per tal d'evitar criteris diferents i posteriors complicacions.

Permisos, llicències i dictàmens

El Contractista haurà d'obtenir els permisos, visats, llicències i dictàmens necessaris per a l'execució i posta en servei de les obres, i haurà d'abonar tots els càrrecs, taxes i impostos, que es derivin de llur obtenció i de visat del Projecte d'Enllumenat Públic, pel Col·legi Professional corresponent.

El Contractista també haurà d'abonar totes les despeses necessàries per a l'obtenció de l'Aprovació Prèvia del Projecte i l'Autorització de Posta en Servei, per part dels Serveis d'Indústria de la Generalitat.

Documentació prèvia a l'inici de les obres elèctriques

Un cop adjudicada l'obra definitivament, i abans de la instal·lació el Contractista presentarà al Tècnic Encarregat els catàlegs, cartes, mostres, certificats de garantia, de "colada", etc. dels materials que s'han d'utilitzar a l'obra.

Abans d'instal·lar qualsevol material, caldrà presentar el següent:

- Bàculs i columnes

Certificats i plànols amb totes les característiques de suport (mides, gruixos, tipus, d'acer, característiques del galvanitzat, etc.), que figurin en aquest plec de Condicions, Plànols i altra documentació d'aquest Projecte. Certificat de "colada".

- Llums

Certificats i catàlegs amb dimensions i característiques de tots els elements que composen el llum, concretament del reflector. Corbes fotomètriques.

Certificat del flux lluminós emès a l'hemisferi superior (F.H.S.)

- Làmpades

Certificats i catàlegs amb les característiques més importants, concretament mides, vida mitjana i flux lluminós.

- Equip d'encesa

Certificats i catàlegs amb les característiques tècniques pròpies.

- Cables

Certificat d'homologació del cable

No es podran emprar materials sense que prèviament hagin estat acceptats per la Direcció de l'Obra. Aquest control previ no constitueix recepció definitiva, i, per tant, els materials poden ser rebutjats per la Direcció de l'Obra, àdhuc després de ser col·locats, si no acomplissin les condicions exigides en aquest Plec de Condicions, podent ser reemplaçats per d'altres, que acompleixin les esmentades qualitats.

Els materials rebutjats per la Direcció de l'Obra, si fossin replegats o col·locats, hauran de ser retirats pel Contractista, immediatament i en llur totalitat. De no acomplir-se aquesta condició, la Direcció de l'Obra podrà manar retirar-los pel mitjà que cregui oportú pel compte de la Contracta.

Tots els materials i elements estaran en perfecte estat de conservació i ús, i es rebutjaran aquells que estiguin avariats, amb defectes o deteriorats.

Els materials o elements a emprar, les característiques particulars dels quals no s'especifiquin expressament en aquest Plec de Condicions seran del tipus i qualitats que s'utilitzin normalment per l'Empresa Subministradora d'electricitat, i previ el vist-i-plau del Director de l'Obra.

III.3.2 Condicions dels materials

III 3.2.1 Tubs, canalitzacions de cables soterrats

Els tubs per a les canalitzacions soterrades d'enllumenat exterior hauran de ser els indicats en la ITC-BT-21 i el grau de protecció mecànica l'indicat en l'esmentada instrucció.
El diàmetre interior no serà inferior a 60 mm.

III 3.2.2 Suports de llums

Característiques

Els suports dels llums de l'enllumenat exterior s'ajustaran a la normativa vigent (en el cas que siguin d'acer hauran de complir el R.D. 2642/85, el R.D. 401/89 i l'O.M. de 16/05/89). Els materials seran resistents a les accions de la intempèrie o estaran protegits degudament contra aquestes, per tal d'impedir l'entrada d'aigua de pluja i l'acumulació de l'aigua procedent de condensació. Els suports, els seus ancoratges i les fonamentacions es dimensionaran de forma que puguin resistir les sol·licitacions mecàniques, tenint en compte particularment l'acció del vent, amb un coeficient de seguretat no inferior a 2,5, tot i considerant els llums complets instal·lats en el suport.

Els suports que així ho requereixin hauran de disposar d'una obertura amb dimensions adequades a l'equip elèctric per accedir als elements de protecció i de maniobra; la part inferior de l'obertura estarà situada, pel cap baix, a 0,30 m de la rasant, i estarà dotada de porta o portelló amb un grau de protecció IP 44 segons l'UNE 20324 (EN 60529) i IK10 segons l'UNE-EN 50.102. la porta o la portella solament es podrà obrir mitjançant la utilització d'eines especials i disposarà d'una presa de terra quan sigui metàl·lica.

Quan degut a la seva situació o dimensions les columnes fixades o incorporades a obres de fàbrica no permetin la instal·lació dels elements de protecció i maniobra en la base, podran col·locar-se aquests en la part superior, en un lloc adequat o en l'interior de l'obra de fàbrica.

La superfície exterior de la columna no presentarà taques, ratlles ni abonyegaments i les soldadures es poliran degudament

per tal d'aconseguir un acabat exterior de bona aparença i regularitat.

III.3.2.3 Basaments de les columnes

Les dimensions dels basaments, per als diferents tipus de columnes, venen indicades als Plànols.

L'excavació es realitzarà, de manera que, les parets quedin verticals i el fons de la mateixa pla, evitant en aquesta les arestes arrodonides.

La fonamentació s'efectuarà mitjançant formigó de resistència >HA-15. (Si no s'especifica als plànols una resistència superior.) en el qual s'encastaran els perns d'ancoratge, situant-los de manera que la seva col·locació resulti vertical i que sobresurti la longitud suficient per tal d'assegurar l'entrada completa de les femelles de subjecció i llurs volanderes.

III.3.2.4 Llums

Els llums seran propis de l'enllumenat públic, preparats per anar, indistintament, a bàcul i columna, i amb capacitat per posar-hi l'equip elèctric de doble encesa. Si el projecte no diu altra cosa, seran tancades amb grau de protecció IP 54, classe I.

Característiques indicatives

- Els llums utilitzats en l'enllumenat exterior seran conformes a la norma UNE-EN 60.598-2-3 i la UNE-EN 60.598-2-5 en el cas de projectors exteriors.

- Tots els materials seran inalterables a la intempèrie.

- El gruix del reflector serà d'un mil·límetre i dues dècimes de mil·límetre (1,2 mm.). Tindrà un tractament de protecció que garanteixi la conservació de les seves qualitats òptimes.
El gruix mínim de la capa anòdica serà de quatre (4) micres.

- Totes les fixacions, cargolaria, pestells, etc. seran en material no oxidable.

- Les característiques fotomètriques dels Llums hauran de garantir els resultats previstos al projecte. Les mides dels Llums no seran mai inferiors a les que figuren als plànols.

- El dispositiu de subjecció del llum haurà de comptar amb un mínim de tres punts de suport que assegurin que la posició de la lluminària no variarà per agents fortuïts. Aquell serà capaç de resistir un pes cinc vegades superior al de la lluminària equipada.

- La instal·lació elèctrica interior dels Llums es realitzarà amb materials resistents a les altres temperatures i els portalàmpades seran de porcellana segons la norma UNE 20.397-76.

- El dimensionat del llum i els materials emprats hauran de garantir que després d'un període de 10 hores de funcionament a temperatura ambient de 35ºC, cap punt dels distints components enregistri una temperatura superior a l'admesa.

III.3.2.5 Quadres de protecció, mesura i control

Les línies d'alimentació als punts de llum i de control, quan n'hi hagi, partiran d'un quadre de protecció i control; les línies estaran protegides individualment, amb tall omnipolar, en aquest quadre, tant contra les sobreintensitats (sobrecàrregues i curt circuits), com contra els corrents de defecte a terra i contra sobretensions quan els equips instal·lats ho precisin. La intensitat de defecte, llindar de desconnexió dels interruptors diferencials, que podran ser de renganxe automàtic, serà com a màxim de 300 mA i la resistència de posada a terra, mesurada en la posada en servei de la instal·lació, serà com a màxim de 30 Ω. Això no obstant, s'admetran interruptors diferencials de intensitat màxima de 500 mA o 1 A, sempre que la resistència de posada a terra en la posada en servei de la instal·lació sigui inferior o igual a 5 Ω i a 1 Ω, respectivament.

Si el sistema d'accionament de l'enllumenat es realitza amb interruptors horaris o fotoelèctrics, es disposarà a més d'un interruptor manual que permeti l'accionament del sistema, amb independència dels dispositius esmentats.

L'envoltant del quadre proporcionarà un grau de protecció mínima IP55, segons l'UNE 20 324, i l'IK10, segons l'UNE EN 50 102 i disposarà d'un sistema de tancament que permeti l'accés exclusiu al mateix, per part del personal autoritzat, amb la porta d'accés situada en una alçada compresa entre els 2m i els 0,3 m. els elements de mesures estaran situats en un mòdul independent.

Les parts metàl·liques del quadre aniran connectades al terra.

III.3.2.6 Xarxa d'alimentació

Cables

Els cables seran multipolars o unipolars amb conductors de coure i tensió assignada de 0,6/1 kV.

El conductor neutre de cada circuit que surti del quadre, no podrà ser utilitzat per cap altre circuit.

Tipus

Xarxes subterrànies

S'utilitzaran sistemes i materials anàlegs als de les altres xarxes subterrànies de distribució regulades en la ITC-BT-07. Els cables seran de les característiques especificades en l'UNE 21123, i aniran encanonats; els tubs per a les canalitzacions subterrànies hauran de ser els indicats en l'ITC-BT-21 i el grau de protecció mecànica l'indicat en l'esmentada instrucció, i podran anar formigonats en rasa o no. Quan vagin formigonats el grau de resistència a l'impacte serà lleuger segons l'UNE 50 086 –2-4.

Els tubs aniran soterrats a una profunditat mínima de 0,4 m del nivell del terra, mesurats des de la cota inferior del tub, i el seu diàmetre inferior no serà menor als 60 mm.

Per sobre, s'hi col·locarà una cinta de senyalització que adverteixi de l'existència de cables d'enllumenat exterior, situada a una distància mínima del nivell del terra de 0,10 m i a 0,25 m per sobre del tub.

En els encreuaments de vies, la canalització, a més d'encanonada, anirà formigonada, i s'hi instal·larà, pel cap baix, un tub de reserva.

La secció mínima a utilitzar en els conductors dels cables, inclòs el neutre, serà de 6 mm^2. en distribucions trifàsiques tetrapolars, per a conductors de fase de secció superior a 6 mm^2, la secció del neutre serà la que s'indica en la taula 1 de l'ITC-BT-07.

Els empalmaments i derivacions s'hauran de realitzar en caixes de borns adequades, situades a l'interior dels suports dels llums, i a una alçada mínima de 0,3 m sobre el nivell del sòl o en una arqueta enregistrable, que garanteixin, en ambdós casos, la continuïtat, l'aïllament i l'estanqueïtat del conductor.

Xarxes aèries

S'utilitzaran els sistemes i materials adequats per a les xarxes aèries aillades descrites en l'ITC-BT-05.

Podran estar constituïdes per cables posats sobre façanes o tensats sobre suports. En aquest darrer cas, els cables seran autoportants, amb neutre fiador o amb fiador d'acer.

La secció mínima a utilitzar, per atots els conductors inclòs el neutre, serà de 4 mm^2. En distribucions trifàsiques tetrapolars amb conductors de fase de secció superior a 10 mm^2,la secció del neutre serà, pel cap baix, la meitat de la secció de fase. En el cas d'anar situats a sobre de suports comuns amb els d'una xarxa de distribució, l'estesa dels cables d'enllumenat serà independent d'aquell.

Xarxes de control i auxiliars

S'utilitzaran sistemes i materials similars als indicats per als circuits d'alimentació, la secció mínima dels conductors serà de 2,5 mm^2.

III.3.2.7 Instal·lació elèctrica a l'interior dels suports

En la instal·lació elèctrica en l'interior dels suports, s'hauran de respectar els aspectes següents:

- Els conductors seran de coure, amb una secció mínima de 2,5 mm^2, i una tensió assignada de 0,6/1kV, pel cap baix; no hi hauran empalmaments a l'interior dels suports.
- En els punts d'entrada dels cables a l'interior dels suports, els cables tindran una protecció suplementària de material aïllant mitjançant la perllongació del tub o d'altre sistema que ho garanteixi.
- La connexió als terminals, estarà feta de forma que no suposi cap mena de força de tracció sobre els terminals. Per a les connexions dels conductors de la xarxa amb els del suport, s'utilitzaran elements de derivació que continguin borns apropiats, en nombre i tipus, així com els elements de protecció necessaris per el punt de llum.

III.3.2.8 Protecció contra contactes directes i indirectes

Els llums seran de la Classe I o de la Classe II.

Les parts metàl·liques accessibles dels suports de llums estaran connectades al terra. S'exclouen d'aquesta prescripció les parts metàl·liques que, tenint un doble aïllament, no siguin accessibles al públic en general. Per a l'accés a l'interior dels llums que estiguin instal·lats a una alçada inferior als 3 m sobre el terra o en un espai accessible al públic, es requerirà la utilització d'eines especials. Les parts metàl·liques dels quioscos, marquesines, cabines telefòniques, plafons d'anuncis i altres elements de mobiliari urbà, que estiguin a una distància inferior a 2 m de les parts metàl·liques de la instal·lació d'enllumenat exterior i que siguin susceptibles a ser tocades simultàniament, hauran de gaudir d'una posada a terra.

Quan els llums siguin de la Classe I, hauran d'estar connectats al punt de posada a terra del suport, mitjançant un cable unipolar aïllat de tensió assignada 450/750V amb recobriment de color verd-groc i una secció mínima de 2,5 mm^2 en coure.

III.3.2.9 Posades a terra

La màxima resistència d'una posada a terra serà tal que, al llarg de la vida de la instal·lació i en qualsevol època de l'any, no es puguin produir tensions de contacte majors de 24 V, en les parts metàl·liques accessibles de la instal·lació (suports, quadres metàl·lics, etc).

La posada a terra dels suports es realitzarà per connexió a una xarxa de terra comú per a totes les línies que surtin dels mateix quadre de protecció, mesura i control.

En les xarxes de terra s'instal·larà, com a mínim, un elèctrode de posada a terra cada 5 suports de llums, i sempre en el primer i en el darrer suport de cada línia.

Els conductors de la xarxa de terra que uneixen els elèctrodes hauran de ser:

- Nus, de coure, amb 35 mm^2 de secció mínima, si formen part de la pròpia xarxa de terra, on aniran per fora de les canalitzacions dels cables d'alimentació

- Aïllats, mitjançant cables de tensió assignada 450/750V, amb recobriment de color verd-groc, amb conductors de coure, de secció mínima de 16 mm^2 per a xarxes subterrànies, i de la mateixa secció que els conductors de fase per a les xarxes posades, que en aquest cas aniran per l'interior de les canalitzacions dels cables d'alimentació.

El conductor de protecció que uneix cada suport amb l'elèctrode o amb la xarxa de terra, serà de cable unipolar aïllat, de tensió assignada 450/750 V, amb recobriment de color verd-groc i una secció mínima de 16 mm^2de coure.

Totes les connexions dels circuits de terra es realitzaran mitjançant terminals, gafes, soldadures o altres elements apropiats que garanteixin un bon contacte permanent i protegit contra la corrosió.

III 3.2.10 Conduccions per a baixa tensió

Cables per a línies aèries de baixa tensió

Conductors

Els conductors utilitzats en les xarxes aèries seran de coure, alumini o d'altres materials o aliatges que tinguin característiques elèctriques i mecàniques adequades i seran preferentment aïllats.

Conductors aïllats

Els conductors aïllats seran de tensió assignada no inferior a 0,6/1 kV i tindran un recobriment que garanteixi una bona resistència a les accions de la intempèrie, a més de satisfer les exigències especificades en la norma UNE 21.030.

La secció mínima permesa en els conductors d'alumini serà de 16 mm^2, i en els de coure de 10 mm^2. La secció mínima corresponent a altres materials serà la que garanteixi una resistència mecànica i una conductivitat elèctrica no inferiors a les que corresponen als de coure indicats anteriorment.

Cables per a línies soterrades de baixa tensió

Els conductors dels cables utilitzats en les línies subterrànies seran de coure o d'alumini i estaran aïllats amb mescles apropiades de compostos polimèrics. A més, estaran protegits degudament contra la corrosió que pugui provocar el terreny on s'instal·lin i tindran la resistència mecànica suficient per a suportar els esforços a que puguin estar sotmesos.

Els cables podran ser d'un o més conductors i de tensió assignada no inferior a 0,6/1 kV, i hauran de complir els requisits especificats en la part corresponent de la Norma UNE-HD 603. la secció d'aquests conductors serà l'adequada a les intensitats i caigudes de tensió previstes i, en tot cas, aquesta secció no serà inferior a 6 mm^2per a conductors de coure i a 16 mm^2 per als de alumini.

Cables per a línies de mitjana tensió

Els cables de Mitjana Tensió seran d'alumini i satisfaran les Normes UNE 21.013 i UNE 21.014. L'aïllament serà de polietilè reticular amb un gruix mínim de sis amb vuit mil·límetres (6,8 mm.).

Existirà una pantalla sobre el conductor, que serà no metàl·lica i estarà formada per una cinta semiconductora, una capa "extrusionada" de mescla semiconductora o una combinació de les dues.

La pantalla sobre l'aïllament estarà formada per una part semiconductora, no metàl·lica, associada a una part metàl·lica.

La secció de la pantalla i la seva resistència elèctrica per metre (m.) de cable a vint graus centígrads (20ºC.) seran setze mil·límetres quadrats (16mm.2.) Cu. i 1,16/km. respectivament.

La coberta exterior estarà constituïda per una capa "extrusionada" de PVC, semiconductora, de resistivitat compresa entre mil cinc-cents i tres mil centímetres (1.500 i 3000 cm.).

Tots els cables seran homologats per les Companyies Subministradores.

III.3.3 Mesurament i abonament de les obres

III.3.3.1 Estació transformadora

Comprèn l'esmentada unitat l'excavació en qualsevol tipus de terreny i la construcció de l'estació segons esquemes que figuren als plànols, ampliats per les normes particulars de l'Empresa Subministradora. Tots els treballs necessaris, així com l'aportació de mitjans precisos pel correcte acabat de l'obra.

Es mesurarà per unitat (Ut.) Totalment acabada.

III.3.3.2 Aparellatge interior de l'estació transformadora

Aquesta unitat compren tots els elements (ruptofusibles, seccionadors d'entrada, de sortida i proteccions del transformador, etc.) Necessaris pel correcte funcionament elèctric de l'Estació Transformadora. Així mateix inclou els circuits auxiliars d'enllumenat i protecció del transformador, comandaments a distància, senyalització, circuit de terra, i tot aquell material necessari per el bon funcionament de l'E.T.

Es mesurarà per unitat totalment acabada i comprovada.

Instal·lació en baixa tensió. Aquest apartat inclou els circuits en baixa tensió, cables i quadre de distribució complert, de

quadre mes quatre (4+) sortides protegides.

Es mesurarà per unitat (Ut) totalment instal·lada i comprovada.

III.3.3.3 Cables

Al preu assignat per metre lineal (ml.) queda comprès el cost de totes les operacions d'adquisició, transport, carreteig i col·locació del cable, així com la retirada i l'abonament de les bobines corresponents.

Es mesurarà per metres lineals realment instal·lats.

Conduccions per a canalitzacions d'enllumenat baixa o mitjana tensió

El preu comprèn l'execució del metre lineal de rasa segons dimensions i característiques, que s'assenyalen als plànols corresponents.

Està inclosa l'excavació en qualsevol tipus de terreny i el rebliment de la rasa, la sorra que serveix de llit als cables o conduccions, la cinta de senyalització o maons de protecció (segons plànols) i tots els tubs necessaris per a passar els cables (o quan s'escaigui les canaletes prefabricades).

Es cas de conducció per a encreuaments de calçada, el preu inclou totes les canonades necessàries més el llit i protecció de formigó; així com l'excavació, el rebliment i el transport a l'abocador dels materials sobrants.

També està inclosa la compactació fins a un noranta-cinc per cent (95 %) del pròctor modificat.

Es mesurarà per metre lineal (ml.).

III.3.3.4 Punt de llum

Es defineix la unitat de punt de llum com el conjunt de columna, lluminària tancada completa, equip d'encesa, llum, tauler de connexió, cables de connexionat des del tauler fins a la lluminària, posta a terra, de tot al conjunt, així com el dau de formigó amb els seus perns d'ancoratge, inclosa l'excavació. També s'inclou la pica de terra, així com accessoris i altres elements necessaris per al seu correcte funcionament.

Es mesurarà per unitat (Ut.) acabada i comprovada.

III.3.3.5 Centre i quadres de maniobra

S'inclouen a l'esmentat concepte aquells materials degudament instal·lats necessaris per a la correcta maniobra d'encesa, apagat, protecció i mesurament de les instal·lacions.

Aquesta unitat inclou principalment quadres metàl·lics galvanitzats, cèl·lules fotoelèctriques rellotge horari, comptadors, amperímetres i voltímetres, interruptors diferencials i magnetotèrmics, fusibles, armaris, comptadors, posta a terra, basament per al corresponent ancoratge, cables elèctrics d'escomesa fins el quadre de baixa tensió dins l'Estació Transformadora, etc.

Inclou l'esmentada unitat l'armari de maniobra com a continent dels elements abans esmentats, així com l'obra civil d'assentament del mateix.

Tot això degudament connexionat i posat en servei. Es mesurarà per unitat (Ut) acabada i en servei.

III.4 XARXA TELEFÒNICA

Totes les infraestructures telefòniques enterrades es construiran d'acord amb el projecte aprovat i les especificacions de la Companya Telefònica.

III.4.1 Materials

Tots els materials a emprar seran els homologats per la Companya Telefònica i els definits als plànols i al present plec.

Materials homologats a Telefònica.

-Tubs de PVC rígid ∅ 110, ∅ 63 i ∅ 40 mm, Especificació núm. 634.008 codis núms. 510.505 (110 x 1,2), 510.696 (63 x 1,2) i 510.700 (40 x 1,2).

-Colzes de PVC rígid ∅ 110 i ∅ 63 mm, Especificació núm. 634.024 codis núms. 510.172 (110 /90/490), 510.696 (63 x 1,2) i 510.718 (110/45/5000), 510.726 (63/45/2500) i 510.734 (63/90/561).

-Netejador i adhesiu per encolar unions de tubs i colzes, codis 510.866 i 510.858.

-Suport d'enganxament de politges, per tir de cable, codi núm. 510.203.

-Regles i ganxos per suspensió de cables, Especificació núm. 634.016, codis núms. 510.777 (regleta tipus C), 510.785 (ganxo tipus A, per a un cable) i 510.793 (ganxo tipus B, per a dos cables).

-Tapes per arquetes tipus D, H i M

Canalitzacions

Totes les canalitzacions es construiran segons els prismes formigonats homologats per la Companya Telefònica. Quan la canalització discorri per sota voravia, l'alçada mínima de la voravia i el sostre del prisma serà de quaranta-cinc centímetres (0,45 m). Als creuaments de vial i als possibles trams sota calçada, l'esmentada altura mínima serà de seixanta centímetres (0,60 m).

Malgrat que puguin anar juntes en el mateix prisma, caldrà distingir les conduccions de la xarxa primària normalment de diàmetre 10 mm de les de la xarxa secundària que podran ser de 110 mm, 63 mm o 4o mm. Cal pensar que un tub de 63 mm pot portar o bé un cable o un màxim de deu escomeses i que un tub de 40 mm pot portar un màxim de quatre escomeses. S'entendrà per xarxa primària la que comunica la xarxa principal exterior amb armaris de connexió i xarxa secundària la que condueix únicament escomeses dels armaris de connexió als edificis.

Notes:
- Tot el formigó serà HM-15
- Totes les separacions entre tubs ∅ 110 serà de 3 cm
- Es mantindran les mateixes distàncies entre eixos per als tubs ∅ 63 i ∅ 40 que les establertes per als tubs ∅ 110.
- També es mantindran les alçades mínimes corresponents
- A cada alçada màxima li correspon una amplada mínima.
- Sòls adequats o seleccionats compactats al 95 % de proctor modificat (1)
- Per situar els tubs ∅ 63 i ∅ 40 caldrà calcular prèviament la distància entre eixos dels tubs ∅ 110
- En la instal·lació dels tubs es tindrà prevista la col·locació d'un filferro per passar fils.

Canalitzacions Telefòniques

Les canalitzacions restaran formades per tubs de PVC normalitzats per la Companya Telefònica, elements separadors normalment subministrats per la companya i protecció de formigó de 150 kg per centímetre quadrat de resistència característica (HM-15).

Pericons i elements singulars

Els principals elements singulars de la xarxa telefònica són les cambres de registre i les arquetes. Són elements de registre que se situen a diferents punts de la xarxa amb funcions de molts tipus. Les cambres de registre són elements de grans dimensions que poden situar-se a zona de calçada (preferentment amb accés de la zona de voravia). Serveixen per registrar les grans canalitzacions de manera que un sector de sòl urbanitzable normalment solament es construirà un element d'aquest tipus que connectarà la xarxa del sector amb la portada general del Servei Telefònic.

Les arquetes són registres de menor dimensió que normalment se situen a zona de voravia. Poden ser dels tipus anomenats

D, H i M.

III.4.2 Col·locació de canonades i formigonat de les canalitzacions telefòniques

Un cop anivellada la rasa, se li abocarà una capa de formigó de vuit centímetres (0,08 m) i sobre aquesta, es col·locarà la primera capa de tubs, subjectant-los amb un suport distanciador cada setanta centímetres (0,70 m). Col·locada aquesta capa, s'abocarà el formigó dintre, fins a cobrir tres centímetres (0,03 m), col·locant llavors la segona capa. L'operació es repetirà tantes (0,03 m), col·locant llavors la segona capa. L'operació es repetirà tantes vegades com capes de tubs tingui la canalització, fins escampar sobre l'ultima una protecció de vuit centímetres (0,08 m) de formigó.

Tot seguit es reomplirà la rasa amb terra. La unió dels tubs de PVC es realitzarà acoblant l'extrem recte d' un d'ells amb l'extrem de la copa de l'altre i encolant-los amb adhesiu, a base de dissolució de PVC, dissolvent orgànic volàtil. Els àrids, a emprar al formigó, no han de superar la mida de vint-i-cinc mil·límetres (0,025m) en un vuitanta-cinc per cent (85 %), tolerant-se en el quinze per cent (15 %) restant fins a una dimensió de trenta mil·límetres (0,030 m).

Per a la prova dels conductes, es passarà a través d'ells un cilindre de deu centímetres (0,10 m) de longitud i del diàmetre corresponent segons la Normativa de C.T.N.E.

III.4.3 Mesurament i pagament de les obres

Les cambres de registre i tronetes, de telefònica, es mesuraran i pagaran per unitats totalment acabades. El preu unitari inclou tots els materials i les operacions necessàries, pel correcte acabat de l'obra, exceptuant els materials que, d'acord amb els convenis existents, han de subministrar les Companyies, el qual preu unitari solament inclourà el cable guia per al galibat. El preus unitaris inclouen, també els possibles excessos per entrada i connexions.

Les conduccions telefòniques es mesuraran i abonaran per metre lineals de conducció acabada. El preus unitaris inclouran les excavacions de les rases, els rebliments de terrenys, terres o formigó (canalitzacions telefòniques) i tots els materials i les operacions necessàries pel correcte acabat de la unitat, llevat els materials que d'acord amb els convenis existents, han de subministrar les Companyies.

III.5 XARXA DE GAS CANALITZAT

Sempre que es construeixi xarxa de gas canalitzat, l'execució de l'obra complirà de forma obligatòria amb tot el que s'especifica a les ITC-MIG (Instruccions Tècniques Complementàries del Ministeri d'Indústria i Energia relatives a la xarxa de gas). També es compliran en tot moment les normes pròpies de la Companya concessionària que haurà de rebre l'obra i fer-se càrrec del servei. L'empresa adjudicatària executarà les obres civils d'execució i rebliment de rases així com la protecció de les canonades.

L'excavació i terraplenat de les rases complirà amb tot el que s'especifica a l'apartat II.6 relatiu a rebliment de rases.

III.5.1 Materials

Compliran el especificat en la norma UNE 53-333. Es preveu un temps de vida mínim de 50 anys a temperatures de 20ºC.

III.5.2 Execució de les obres

El transport i emmagatzemament de les canonades s'efectuarà seguint les recomanacions del fabricant. L'aplegament dels tubs tindrà una alçada màxima de 1 metre.

La col·locació dels tubs i connexions de servei s'efectuaran per un instal·lador homologat.

Profunditat de soterrament

Profunditats mínimes segon reglament		
Tipus de distribució	Lloc d'instal·lació	
	Vorera	Calçada
AP	0,60	0,80
MP i BP	0,50	0,60
Distàncies mínimes a altres serveis		
Tipus de distribució	Encreuaments	Paral·lelismes
AP	0,20	0,40
MP i BP	0,10	0,20

Quan no puguin respectar-se aquestes mides mínimes, hauran de col·locar-se entre la canonada de gas i els servei més proper, proteccions mecàniques, de diferents tipus.

III.5.3 Mesurament i abonament de les obres

Sempre que el pressupost del projecte no especifiqui altra cosa, l'obra civil de la xarxa de gas canalitzat es mesurarà i abonarà per metres cúbics d'excavació i de rebliment de rases els preus definits al quadre de preus núm. 1 del projecte, Així mateix els materials de protecció (generalment sorra de riu) s'abonarà als preus definits.

S'entendrà que els preus definits inclouen tots els materials i operacions necessàries per acabar les obres amb la qualitat definida.

La canonada de gas es mesurarà i s'abonarà per metres lineals de tub col·locat, i les connexions de servei per unitats, especificant en la justificació de preus el desglossat d'elements.

III.6 ENCREUAMENTS I PARAL·LELISMES ENTRE XARXES DE SERVEIS

Durant l'execució de les obres es comprovarà especialment la disposició de paral·lelismes i encreuaments entre les diferents xarxes de serveis en tots els punts del seu recorregut. A les zones de xamfrà, creuament i zones amb elements singulars es dibuixaran les seccions de coordinació i els trams singulars on determinats serveis (generalment l'aigua, el gas i la mitjana tensió) s'enfonsen per possibilitat de creuament amb altres xarxes.

Distàncies mínimes d'encreuament i paral·lelisme.

Enllumenat públic, Mitja Tensió i Baixa Tensió

ENCREUAMENTS (Distàncies mínimes en m)			PARAL·LELISME (Distàncies mínimes en m)	
Gas	0,20		Aigua	0,20
Aigua	0,20		Gas	0,25
B.T.	0,25		B.T.	0,25
A.T.	0,25		A.T.	0,20
Telèfon	0,20 en tubs		Telèfon	0,20
			A façanes	0,40

Telèfon

ENCREUAMENT I PARAL·LELISME (distàncies mínimes en m)	
A.T.	0,25
B.T.	0,20
Altres serveis	0,30

Aquestes separacions es refereixen a la mínima distància entre el prisma de la canalització telefònica i la canonada o cables de la instal·lació aliena.

Aigua

ENCREUAMENT (distàncies mínimes en m)	PARAL·LELISME (distàncies mínimes en m)
0,10	0,25

III.7 IMPERMEABILITZACIONS

III.7.1 Impermeabilització de fissures de parets de dipòsits

La impermeabilització de fissures en les parets de dipòsits, generalment de formigó, s'efectua amb l'aplicació de varis components, seguint els següents passos:

- Neteja de la superfície a tractar
- Aplicació de la massilla MACDEPOX KC o similar, a base de resines epoxi i cautxú de poliuretà, armat amb TEXNON 50 o similar.
- Aplicació de resina epoxi a l'aigua EPOPINT DC 70 (registre sanitari B-02517) o similar.

A continuació es descriuran cadascun dels components anteriors, podent-se acceptar els similars que tinguin idèntiques característiques.

TEXNON 50/TEXNON 20

Geotèxtil no teixit per a muntar revestiments elàstics.

Producte

Geotèxtil no teixit a base de filaments continus de poliester per a armadura de revestiments elàstics.

Propietats

- de fàcil col·locació
- d'alta estabilitat dimensional per la baixa absorció d'humitat
- difícilment inflamable
- resistent als rajos U.V.
- alta tenacitat
- resistent als microorganismes
- inalterable als canvis tèrmics
- alta resistència química als àcids àlcali i dissolvents orgànics
- bon mullant pels diferents lligats elàstics que hi ha al mercat

Presentació

En rotlles de 50 m. de llarg i 1 m. d'amplada.

Forma d'ús

Estendre el TEXNON damunt la primera mà de producte integrant-lo, repassant i pressionant amb el corró.

Un cop s'ha assecat donar la segona mà, de manera que quedi el TEXNON retingut entre dues capes (quedant com un entrepà) que és la forma idònia de treballar amb un geotèxtil.

La diferència d'usar el 20 o el 50, ens dóna llurs característiques mecàniques, la qual cosa ens proporcionarà més resistència segons veiem en la taula de dades tècniques.

Aplicacions

Per les seves característiques és un material idoni per a armadures amb revestiments elàstics tipus REVETON CUBIERTAS, MACDEPX KC, MASIFLEX AE o similars, ja que permet l'absorció de fissures del suport sense que s'esquinci el revestiment aplicat, ni que pugui aparèixer un punt d'entrada d'aigua en el paràmetre tractat.

Dades tècniques

PROPIETATS MECÀNIQUES	PRODUCTE	
	TEXNON 50	TEXNON 20
Resistència trencament a tracció L/T	2.800/2.200 N/m	1.140/1.120 N/m
Allargament al màxim esforç L/T	57/85%	28/34%
Retracció	6%	3%
Temperatura de treball	de –75ºC a +200ºC	de –75ºC a +200ºC
PROPIETATS FÍSIQUES		
Massa superficial	50gr/m2	25gr/m2
Gruix	0,60mm	0,13mm
Llargària rotlle	50m.	50m.
Color	Blanc	Blanc
Amplada	1,00m.	1,00m.

EPOPINT DC-70

Pintura epoxi en emulsió aquosa que es presenta en dos components: Base i Reactor.

Una vegada barrejats, s'aconsegueix una pintura de fàcil aplicació que s'adhereix i protegeix amb un acabat brillant, el formigó de terres i murs enfront de l'abrasió i els agents químics.

Propietats

- Fàcil aplicació
- Alta protecció del formigó
- Adherència a la majoria de superfícies en la construcció, així com les superfícies sensibles als dissolvents com l'asfalt, quitrà, i poliestirè expandit.
- Resistent als àcids diluïts, bases, sals, carburants i olis minerals. Consultar la resistència en casos particulars.

Presentació

En envasos predosificats, en jocs de 10 Kg. La variant transparent en jocs de 8,5 kg. A l'envàs de la Base hi té cabuda el Reactor i l'aigua de dilució.

Emmagatzematge

En l'envàs original ben tancat i protegit contra la intempèrie, el temps d'emmagatzematge recomanat és d'un any.

Forma d'ús

a) Suport
Les superfícies han d'ésser sòlides, seques i netes. Exemptes per tant de greixos, olis, brutícia i en general material mal adherit.
Els suports de formigó o morter hauran de tenir un acabat remolinat però no enlluentat.

En els terres de formigó amb beurada, s'eliminarà la beurada mitjançant poliment superficial seguit d'un raspallat i aspiració de la pols que si pugui formar.
Si l'acabat és llis, es tractarà amb una solució d'àcid clorhídric al 20 % per obrir el porus. Posteriorment s'esbaldirà amb aigua i es deixarà assecar.

b) Preparació de la barreja
S'aboca el Reactor dins de la Base i s'agita mecànicament (agitador de l'ordre de 500 r.p.m.), fins obtenir una barreja uniforme.
Si la temperatura ambient és inferior a 20ºC s'escalfaran ambdós components a 25ºC. Una vegada feta la barreja el producte està llest per a ser usat.

c) Aplicació
Es pot aplicar amb brotxa , corró o per projecció "air-less".
Per a la primera capa, en superfícies absorbents com el formigó, cal diluir-lo amb 20 % d'aigua.
En el cas de cadolles es poden massillar un cop s'ha aplicat la primera capa afegint càrrega MORDUR R-2, a la barreja EPOPINT DC-70, les capes s'han de donar amb el mínim de gruix i de manera uniforme. Els possibles excessos de pintura s'hauran d'eliminar amb el corró.
Les brotxes i els corrons es netejaran amb aigua immediatament després de llur utilització.

Precaucions

Eviteu el contacte de L'EPOPINT DC-70 a la pell, cal utilitzar guants de goma. En el cas d'abocada accidental s'ha d'eliminar tot seguit amb aigua i sabó, abans que el producte s'endureixi.

Aplicacions

- Per a la protecció de sòls industrials i estacionaments enfront l'abrasió, olis i detergents.
- Al no haver-hi dissolvents resulta força interessant en locals mal ventilats, així com en la indústria de l'alimentació i locals públics.
- Com acabat decoratiu de fàcil neteja en murs i dipòsits ja que no comunica ni gustos ni olors als productes emmagatzemats i resisteix els atacs microbians (Registre sanitari B-02517).

MACDEPOX KC

Elastòmer líquid per a impermeabilització, per al 100% dels sòlids.

Massilla a base de resines epoxi i cautxú de poliuretà bicomponent. Una vegada barrejats i a partir de 10ºC es transforma en un material elastòmer autonivellant que vulcanitza sense retracció i sense estar afectat per la humitat.

Propietats

- Molt bona adherència a tots els materials de construcció
- Excel·lent adherència damunt morter epoxi , sobretot aplicat, si ha passat poc temps des del seu adormiment.
- Autonivellant sense retracció .
- Gran durada amb tendència a engroguir-se
- Inalterable a l'aigua i derivats del petroli
- Bona resistència química àcids diluïts bases, sals i alguns dissolvents.
- Absorbeix fissures d'1 mm. Sense armar i 3mm., armat amb TEXNON50, aplicat sobre formigó.

Presentació

En envasos predosificats, en jocs de 5 Kgs.

Emmagatzematge

En l'envàs original ben tancat i protegit contra la intempèrie, i a una temperatura superior a 10ºC , el temps d'emmagatzematge màxim és d'un any.

Forma d'ús

a) Suport
Les superfícies han d'estar exemptes de greixos, olis, brutícia i en general material mal adherit i totalment seques. La qualitat de l'acabat està en funció del suport i de la seva preparació.

b) Preparació de la barreja
Per sota de la temperatura ambient de 20ºC, s'ha d'escalfar l base al "bany maria" per facilitar la barreja i aplicació. La barreja es farà mecànicament (agitador d'unes 300 r.p.m.). En el cas que el temps no fos suficient per a utilitzar el joc complet es faran barreges petites en les proporcions en volum Base/Reactor: 1/2.

c) Aplicació
- ***Closa de juntes***. La barreja s'introdueix abocant-se per l'espai de la junta, prèvia col·locació d'un fons de junta.
- ***Fissures i juntes de treball de formigó en superfícies horitzontals.*** Obrir en forma de "v" i reomplir amb MACDEPOX. Si damunt s'ha d'aplicar un revestiment epoxi (EPOX A o EPOMOR), abans que endureixi el MACDEPOX, s'empolvorarà càrrega silícia.
- ***Impermeabilització de dipòsits d'aigua***. S'aplica a pala plana, una primera capa de producte "en fresc" es col·loca l'armadura TEXNON 50 pressionant-la per adaptar-la totalment al suport. L'endemà s'aplica una segona capa de producte fins a cobrir totalment el TEXNON 50. Si el dipòsit és per a aigua potable, és imprescindible aplicar damunt del tractament anterior un acabat amb EPOPINT DC-70.
-***Fissures en dipòsits.*** És el mateix procediment que per a la impermeabilització de dipòsits.

Precaucions

Eviteu el contacte de MACDEPOX a la pell, s'aconsella utilitzar guants de goma. En el cas d'abocada accidental s'ha d'eliminar mecànicament i tot seguit rentar amb aigua i sabó, abans que el producte s'endureixi.

La neteja de les eines es farà amb el DISSOLVENT i immediatament després de la seva utilització.

Aplicacions

- ***Closa de juntes transitables*** de formigó o morter, de poc moviment i que a més estiguin sotmeses a sol·licitacions mecàniques.
- ***Impermeabilització*** de dipòsits d'aigua.
- ***Impermeabilització*** de fissures "vives" armat amb TEXNON

III.7.2 Impermeabilització de cobertes amb tela asfàltica de gran resistència mecànica

La impermeabilització de cobertes amb tela asfàltica resistent s'efectua amb l'aplicació de varis components, seguint els següents passos:

- Imprimació de cautxú asfàltic sobre la superfície a tractar, tipus PREJUNTER HD1 o similar.
- Aplicació de làmines MORTER PLAS POLIMÈRICA 4 PE o similar, composades per 4 kg/m^2 de betum polimèric, armada amb film de polietilè de 95 g/m^2.
- Aplicació de làmines MORTER PLAS PIZARRA 5 FPV o similar, composades per 5 kg/m^2 de betum polimèric, armada amb feltre de poliester reforçat i estabilitzat, i acabada amb autoprotecció de pissarra de color verd.

A continuació es descriuran cadascun dels components anteriors, podent-se acceptar els similars que tinguin idèntiques característiques.

PREJUNTER HD-1

Imprimació de cautxú asfàltic d'aplicació en fred i elevat poder de cobriment.

Producte

Imprimació cautxú/asfàltic a base de betum modificat i dissolvents.

Propietats

- Aplicació en fred

- Penetració en substrats porosos
- Excel·lent adherència als suports tradicionals en la construcció.
- Elasticitat
- Aplicació homogènia
- Alt poder de cobriment
- Alt rendiment a l'aplicar-se com una pel·lícula fina

Presentació i emmagatzematge

Envàs d'1, 10, 25 i 50 Kg. Envàs de boca ample de 8,5 i 22,5 Kgs. Temps màxim d'emmagatzematge: un any en envasos ben tancats i resguardats de la intempèrie.

Aplicacions

PREJUNTER HD-1 s'utilitza com a preparació de superfícies (formigó, morter, etc.) damunt les quals, s'han d'aplicar làmines impermeabilitzants.

Forma d'ús

El PREJUNTER HD-1 s'ha d'agitar abans d'usar. Es pinta el substrat amb el PREJUNTER HD-1.
Cal esperar fins que sigui enganxós per evaporació del dissolvent, adherint-se a la làmina mitjançant foc, amb el bufador de propà, pressionant una vegada es produeixi la fusió, damunt de tota la superfície de la làmina.

Quan la superfície de la base no sigui llisa, si no que és rugosa, s'ha de donar una imprimació prèvia amb PREJUNTER HD-1 per suavitzar les asprós i permetre un òptim contacte entre tela i base.

Rendiment

Depèn de la mitigació de les asprós de les superfícies. Es pot calcular entre 400 i 1000 grams per metre quadrat.

Dades tècniques

Densitat:	0,92 +/- 0,02 g/cc
Viscositat:	500 a 10.000 cps
% sòlids:	58 +/- 2%
Assecament:	Depèn de la temperatura ambient, oscil·la entre 5 i 10 minuts.
Adherència:	Bona en els materials de construcció, no clivella a baixes temperatures.

MORTER PLAS POLIMÈRICA 4 PE

És una làmina impermeabilitzant no protegida, constituïda per una armadura de polietilè d'alta densitat recoberta per ambdues cares de betum plastomèric que a la coberta, constitueix una triple capa impermeabilitzant contínua:

1.- Plàstic de recobriment
2.- Betum plastomèric
3.- Armadura de polietilè
4.- Betum plastomèric
5.- Plàstic de recobriment

Propietats

- Fàcil col·locació i adaptabilitat a la coberta
- Absorció de moviments de la coberta
- Flexibilitat a temperatures molt baixes
- Excel·lent resistència a altes temperatures

Presentació (valors nominals)

- En rotlles de 10 m. de llargària i 1,10 m. d'amplada
- Pes: 4 kg/m2
- Gruix: 3,4 mm.

Se subministren solts o en palets que contenen 23 rotlles.

Emmagatzematge

El temps màxim recomanat és d'un any, protegits de la intempèrie, col·locant els rotlles en horitzontal, i en paral·lel (no creuats), no apilant-ne més de 6.

Armadura

Film de polietilè d'alta densitat. Gruix de 0,095m.

Material antiadherent

2 films de polietilè de baixa densitat de 0,010 mm. De gruix.

Característiques tècniques

Resistència a la tracció UNE 104-281/6.6	>100 N75cm
Allargament al trencament UNE 104-281/6.6	Superior al 300% ambdós sentits
Resistència al calor UNE 104-281/6.3	No goteja ni hi ha lliscament a 100ºC
Doblegament UNE 104-281/6.4	No es trenca al doblegar a –15ºC
Punt de reblaniment UNE 104-281/1.3	> 115º C

Aplicacions

- Impermeabilització de cobertes amb pendent igual o superior a l'1 %.
- Cobertes transitables i no transitables, tan la tradicional com la invertida, assegurant sempre la protecció de la membrana i d'acord amb els substrat.
- Cementació i com a protecció contra les humitats
- Pàrkings subterranis, etc.

Forma d'ús

En general, se segueixen les normes usuals en les impermeabilitzacions contínues, cal que la col·locació la realitzi personal especialitzat.

Sistema d'aplicació

MORTER PLAS POLIMÈRICA 4 Kg. pot aplicar-se totalment adherida o flotant, depenent de la protecció i el pendent.

MORTER PLAS POLIMÈRICA 4 Kg s'aplica normalment a foc, mitjançant bufador de propà.

Suport

El suport on s'ha d'aplicar MORTER PLAS POLIMÈRICA 4 Kg ha de ser ferm, net i lliure de materials solts. Tanmateix cal que sigui regular i llis, sense elements que puguin danyar la làmina.

Col·locació de la làmina

S'estén la làmina en tota la seva llargària i correctament encarada. Per adherir-la a la superfície del suport es realitzarà de la següent manera:

- Soldadura a foc, prèvia imprimació del suport amb pintura asfàltica PREJUNTER HD-1 o Emulsió.
- Asfalt en calent.

Encavalcaments

Els encavalcament es realitzaran sempre a foc, amb una amplada mínima de 10 cm.

Rendiment

1,10 m2 de làmina cobreix 1m2 de superfície (no s'inclouen perímetres ni encavalcament de testa).

Normativa

Designació segons Norma UNE 104-242/2 Tipus LBM (APP)-40 PE-95 P.

Està en possessió del Segell de Qualitat INCE-AENOR.

MORTEPLAS FP + FV MINERAL

Morteplas FP +FV Mineral és una làmina autoprotegida de betum plastomèric, constituïda per dues armadures, una de feltre de poliester (FP) i l'altra de tel de fibra de vidre (FV). Té un acabat de pissarra o grànul en la part exterior i un film antiadherent en la inferior. Compleix la norma UNE 104-242, denominant-se LBM-50/G-FP, i està en possessió del Segell de Qualitat INCE-AENOR.

Propietats

- Làmina autoprotegida, fabricada amb màstic de betum plastomèric, ric en polímers que aporten a la làmina:
  - · Excel·lent resistència a la intempèrie i màxima durabilitat
  - · Gran resistència a les altes temperatures. És una làmina dura, fàcil d'aplicar inclòs en dies calorosos.

- Morteplas FP +FV Mineral incorpora dues armadures, un tel de vidre de 50 gr/m2 que aporta estabilitat dimensional i un no-teixit de poliester mandrinada de 140 gr/m2, que dóna a la làmina magnífiques propietats mecàniques, resistència a la tracció, mandrinada, etc.

- En el cas de làmina Morteplas FP +FV 5 kgs. Mineral, possibilitat d'aplicació en monocapa.

Presentació i emmagatzematge

	Pes (KG)	Dimensions	Rotlles/Palets	Emmagatz.
Morteplas FP +FV 4 Kgs .Mineral	4	10 m. x 1 m.	25	Vertical
Morteplas FP +FV 5 Kgs Mineral	5	8 m. x 1 m.	25	Vertical

Es presenten en dos acabats (pissarra i grànul) i en els colors gris fosc, roig rioja, i verd.
Temps màxim d'emmagatzematge, 1 any protegits de la intempèrie.

Armadures

SUPERIOR: No teixit de poliester mandrinada de 140gr/m2
INFERIOR: Tel de vidre reforçat longitudinalment de 60 gr/m2

Suport i acabat

Ha d'estar sec i presentar una superfície ferma, regular, neta i lliure de materials solts i llisa.

Aplicacions

- Cobertes sense protecció pesada, no transitables, Membranes GA-I (monocapa amb làmines de 5 Kgs/m2) GA-2 GA-5 GA-8 (membranes bicapa).
- Mansardes
- Cobertes inclinades

Productes auxiliars

PRODUCTE	APLICACIÓ	CONSUM APROXIMAT	PRESENTACIÓ
Emufal I	Emulsió bituminosa que s'usa com a imprimació del suport	0,3 Kg/m2	Pot de 24 Kg.
Prejunter HD-1	Adhesiu bituminós de tipus cautxú asfàltic	0,66 Kg/m2	Pot de 8,5 KG Pot de 22,5 KG

Dades tècniques

Resistència a la tracció: UNE 104-281/6.6	Longitudinal > 500 N/5cm Transversal > 300 N/5cm
Allargament al trencament: UNE 104-281/6.6	Longitudinal > 30 % Transversal > 80 %

III.7.3 Impermeabilització mínima de cobertes amb tela asfàltica

La impermeabilització mínima de cobertes amb tela asfàltica s'efectua amb l'aplicació de dos components, seguint els següents passos:

- Imprimació de cautxú asfàltic sobre la superfície a tractar, tipus PREJUNTER HD1 o similar.
- Aplicació de làmines MORTER PLAS PIZARRA 5 FRV o similar, composades per 5 kg/m^2 de betum polimèric, armada amb feltre de poliester reforçat i estabilitzat, i acabada amb autoprotecció de pissarra de color verd.

La descripció d'aquests elements és idèntica a la realitzada en l'apartat III.7.2

CAPÍTOL IV. PAVIMENTACIÓ

CAPÍTOL IV. PAVIMENTACIÓ

IV.1. FORMIGÓ DE BASE A VORAVIES

IV.2 CAPES DE BASE
- IV.2.1 Base de tot-u artificial
- IV.2.2 Bases de grava-ciment

IV.3 PAVIMENTS ASFÀLTICS
- IV.3.1 Paviments asfàltics en calent
- IV.3.2 Mescles asfàltiques en fred
- IV.3.3 Descripció de proves i assaigs

IV.4 PAVIMENTS DE FORMIGÓ

IV.5 PAVIMENTS DE PECES DE FORMIGÓ

IV.6 PAVIMENTS LLEUGERS PER A VIANANTS O TRÀNSIT RESTRINGIT I PAVIMENTS DE VORAVIA

IV.7 SENYALITZACIÓ

IV. PAVIMENTACIÓ

L'activitat de pavimentació s'ha de realitzar preceptivament després de construïda la infrastructura de serveis i d'acceptar la capa de subbase granular que haurà servit de plataforma de treball per realitzar una part de l'obra d'urbanització. Consisteix principalment en la col·locació de la capa de formigó de base a voravies (normalment les llosetes o panots es construeixen a la fase d'urbanització secundària), la capa de base de calçada i les capes de paviment.

Serà d'aplicació les condicions generals especificades en els següents documents:

NORMATIVA IV:

Plec de prescripcions tècniques generals per a obres de carreteres i ponts del M.O.P.U (Orden Ministerial de 6.2.76).

Instruccions de carreteres del M.O.P.U.

Instrucció relativa ales accions a considerar en els projectes de ponts de carreteres (Ordre Ministerial de 26 de febrer de 1972 B.O.E 93 de 18.4.72).

Llei d'aigües (de 2 d'agost de 1985)

Codi de circulació vigent

"Ley 22/1988 de 28 de Julio de Costas y Reglamento General aprobado por R.D. 1471/1989".

"Ley de 25/1988 de Julio de Carreteras".

Plec general de condicions per la recepció de conglomerats hidràulics (Ordre Ministerial de 9.4.68).

IV.1 FORMIGÓ DE BASE A VORAVIES

Llevat que la Direcció d'obres disposi un altre ordre, el formigó a voravies es col·locarà en fase prèvia a la construcció de les capes de base i de paviment. Després d'acceptar les infrastructures de serveis, els elements singulars situats a la voravia i la capa de coronament del terraplè de voravia, es procedirà a col·locar la capa de formigó de base que servirà d'assentament a les llosetes i panots, i protegirà les infrastructures de serveis construïdes.

Condicions mínimes d'acceptació.

El formigó serà de consistència intermitja entre la plàstica i la fluïda de manera que no sigui ni massa sec, (dificultats per reglejar) ni massa fluid (falta de resistència). A l'assaig de consistència s'obtindrà un assentament del con d'Abrams entre cinc centímetres (5 cm.) i vuit centímetres (8 cm.). La resistència característica mínima a obtenir serà de cent quilograms per centímetre quadrat (Fck >/ 100 Q/ cm2). (H.100), sempre que el projecte no indiqui una resistència superior.

Mesurament i abonament de les obres.

Llevat que el pressupost del projecte especifiqui altra cosa, es mesurarà i abonarà per metres cúbics realment executats mesurats sobre perfil teòric.

S'entendrà que el preu unitari inclou el refí definitiu i la compactació de la superfície de coronament en terres, els encofrats necessaris per a deixar els forats dels escossells, el subministrament i posta en obra del formigó i tots els materials, maquinària i diferents operacions necessàries per a acabar correctament la unitat d'obra.

IV.2 CAPES DE BASE

Es defineix com a capa de base la que suporta directament el paviment. Podrà ser de material granular (tot-ú artificial) o de grava-ciment.

IV.2.1 Bases de tot-ú artificial.

El tot-ú artificial és una barreja d'àrids procedents d'una instal·lació d'esmicolament amb granulometria de tipus continu.

Condicions mínimes d'acceptació:

Granulometria:

- La fracció que passi pel tamís 0,080 UNE será inferior a la meitat de la fracció que passi pel tamís 0,40 UNE, mesurades en pes.
- La mida màxima de la pedra serà inferior a la meitat de la tongada compactada.
- La corba granulomètrica dels materials es trobarà compresa entre les que figuren al següent quadre:

TAMISSOS UNE			acumulat en %
	Z1	Z2	Z3
50	100	---	---
40	70-100	100	---
25	55-85	70-100	100
20	50-80	60-90	70-100
10	40-70	45-75	50-80
5	30-60	30-60	35-65
2	20-45	20-45	20-45
0,4	10-30	10-30	10-30
0,08	5-15	5-15	5-15

- La fracció del material retinguda pel tamís 5 UNE haurà de contenir com a mínim un 50% en pes d'elements amb dues o més cares de fractura.

- El desgast del material mesurat segons l'Assaig de los Angeles serà inferior al trenta (<30).

- El material serà no plàstic i tindrà equivalent de sorra superior a 35

- El material no podrà ser meteoritzat de manera que totes les característiques de granulometria i qualitat es conservin després de compactar la tongada (execució de l'assaig del material després de compactar).

- El material tindrà un mateix CBR superior a 80 per a una compactació del 100 % de l'Assaig Pròctor Modificat.

- El mòdul de compressibilitat determinat amb l'assaig de càrrega amb placa de 700 cm2 serà superior a 100 kg/cm2, per a unes pressions compreses entre 2,1 i 3,5 kg/cm2.

- La densitat de la capa de base granular compactada serà superior al 100 % de la màxima densitat obtinguda a l'assaig pròctor modificat. Aquesta condició de densitat es complirà també a totes les zones singulars de la capa compactada (vora pous, embornals i elements singulars de calçada).

Mesurament i abonament.

La base de material granular es mesurarà i abonarà per metres cúbics mesurats sobre perfil teòric després de compactar. S'entendrà que el preu unitari comprèn el refí i compactació de la capa de subbase i totes les operacions i materials necessaris per deixar la unitat d'obra corresponent acabada.

IV.2.2 Bases de grava-ciment

Són materials formats per barreja homogènia d'àrids, ciment i aigua, segons les proporcions d'una fórmula de treball prèviament aprovada, que després d'estesos i compactats formen la capa de base a calçades.

Condicions mínimes d'acceptació:

- Granulometria dels àrids. La corba granulomètrica es trobarà compresa entre les indicades al quadre:

TAMISSOS UNE	Acumulat en %	
	GC1	GC2
40	----	100
25	100	75-100
20	70-100	65-90
10	50-80	40-70
5	35-60	30-55
0,2	25-45	22-42
0,40	10-24	10-22
0,080	1-8	1-8

-La fracció retinguda en el tamís 5 UNE, presentarà com a mínim un 50% en pes d'elements amb dues o més cares de fractura.

- La qualitat mesurada segons l'assaig de Los Angeles presentarà un coeficient inferior a trenta (< 30). Els àrids seran no plàstics i amb equivalent de sorra superior a trenta (> 30)

- Els àrids no presentaran contingut de matèria orgànica superior al 0,05 %, proporció de terrosos d'argila inferior al 2 % i proporció de sulfats al 0,5 %.

- El contingut mínim de ciment serà sempre del tres per cent (3 %).

- La resistència a compressió als 7 dies, amb provetes fabricades amb el motllo i compactació del Pròctor modificat serà superior a trenta-cinc quilograms per centímetre quadrat (> 35 kg/cm2).

- S'exigirà en tota la zona d'obres, inclòs a punts singulars com vora pous o embornals, una densitat superior al noranta set per cent (97 %) de la màxima densitat obtinguda a l'Assaig Pròctor Modificat de la barreja amb ciment.

- El reg asfàltic de guarit de la grava-ciment s'aplicarà abans de passades dotze hores des de la seva compactació.

Mesurament i abonament.

Es mesurarà i abonarà als preus definits al pressupost del projecte. S'entendrà que els preus comprenen la preparació, refí i compactació de la superfície de la subbase per a la seva acceptació, i tots els materials i operacions necessàries pel correcte acabat de la unitat d'obra.

IV.3 PAVIMENTS ASFÀLTICS

Els paviments asfàltics poden ser paviments de barreja asfàltica en calent, paviments de barreja asfàltica en fred, o tractaments asfàltics superficials. El paviment més usual en calçades és de barreja asfàltica en calent. Els tractaments asfàltics superficials es tractaran a l'apartat relatiu a paviments de trànsit restringit.

IV.3.1 Paviments asfàltics en calent.

Poden ser d'una única capa de trànsit o de dues capes.
Condicions mínimes d'acceptació:

Betums asfàltics fluidificats (art. 211 PG3)
Emulsió asfàltica. (Art. 213 PG3)
Regs d'emprimació. (Art 530 PG3)
Regs d'adherència. (Art 531 PG3)
Tractament superficial. (Art. 532 PG3)
Tractaments superficials amb beurades bituminoses. (Art. 540 PG3)
Mescles bituminoses en fred. (Art. 541 PG3)
Mescles bituminoses en calent (art. 542 PG3)

Lligants bituminosos: Podran ser dels tipus B 20/30, B 30/50, B 60/70, B 80/100.

- Granulometria dels àrids. L'àrid gros procedirà d'instal·lació d'esmicolament Contindrà com a mínim un 75 % en pes d'elements amb dues o més cares de fractura. La granulometria dels àrids es trobarà compresa entre les del següent quadre, segons el tipus de barreja que es tracti.

Mescles a emprar: rodadura: tipus D. tipus S - intermitja: tipus D, S, G o A

GRUIX EN CM DE LA CAPA	TIPUS DE MESCLES A EMPRAR
Menor o igual que 4	D, S, G, A 12
Entre 4 i 6	D, S, G, A 20
Major que 6	D, S, G, A 25

- El coeficient de desgast de Los Angeles serà inferior a trenta (30). Per a vials de gran capacitat on es prevegin altes velocitats s'exigirà un coeficient de poliment accelerat superior quaranta-cinc (0,45) en capa de trànsit i quaranta (0,40) en capes de base intermitges. L'índex de partícules planes serà inferior a trenta (<30). (Únicament vials amb gran capacitat i trànsit pesant).

- Les condicions d'adhesivitat i característiques del filler compliran les condicions obligatòries per a construcció de carreteres (PG3).

- La barreja d'àrids en fred, tindrà un equivalent de sorra superior a quaranta (> 40).

- Pel que fa a l'obtenció de la fórmula de treball, instal·lació de fabricació, equip d'execució, i proves de l'Assaig Marshall es compliran totes les condicions exigides per construcció de carreteres (PG3).

Mesurament i abonament de les obres.

S'abonarà per tonelades realment col·locades, mesurades a partir dels perfils teòrics i les densitats realment obtingudes a obra. Si el pressupost del projecte no especifica altra cosa, s'entendrà que el preu inclou la preparació de la superfície de la capa de base, els regs d'emprimació i adherència, i totes les operacions i materials necessaris pel correcte acabament de la unitat d'obra.
Criteris de projecte de mescles por el mètode Marshall (NTL-159/75)

CARACTERÍSTIQUES	UNITAT	PESAT		MIG		LLEUGER	
		Min	Màx.	Min	Màx.	Min	Màx.
Núm. de cops en cada cara		75		75		50	

Estabilitat	kgf	1000*		750		50	
Deformació	mm	2,00	3,50	2,00	3,50	2,00	4,00
Buits en mescles	%						
Capa de rodadura		3**	5	3	5	3	5
Capa intermedi		3**	5	3	5	3	5
Capa base		3	8	3	8	3	8
Buits en àrids	%						
Mescles D.S.G. 12		15		15		15	
Mescles D.S.G. 20		14		14		14	
Mescles D.S.G. 25		13		13		13	

(*) En cas de capes de base aquest valor serà 750 kgf.
(**) Valor mínim desitjable, 4%

Les toleràncies admissibles, respecte de la fórmula de treball, seran les següents:

Àrids i filler

Tamisos superiors al 2,5 UNE	4% de pes total d'àrids
Tamisos compresos entre 2,5 UNE i 0,16 UNE ambdós inclosos	3% del pes total d'àrids
Tamís 0,008 UNE	1% del pes total d'àrids

Durant la posta en obra la temperatura de la barreja haurà de ser superior a la determinada a la fórmula de treball i en cap cas inferior a cent deu graus (100ºC)

IV.3.2 Mescles asfàltiques en fred.

- Pel que fa als àrids, compliran totes les especificacions relacionades pels paviments asfàltics en calent. Per la resta de materials i condicions d'execució es complirà la norma de carreteres (PG3). Es mesuraran i abonaran d'igual manera que les mescles en calent.

IV.3.3 Descripció de proves i assaigs

Subbases granulars

Materials
Per cada 2.000 m3 de material:

- 1 resistència al desgast segons NLT-149
- 5 granulometria per tamisat segons NLT-104
- 1 índex CBR en laboratori segons NLT-111
- 5 equivalent d'arena segons NLT-113
- 5 límits d'Attenberg segons NLT105 i NLT-106
- 2 Pròctor modificat segons NLT-108

Execució

En cada 200 m^2 o fracció de capa col·locada:

- 3 densitat "in situ" segons NLT-109, incloent determinació d'humitat.

Mescles bituminoses en calent

Materials

Per cada 500 m^3 o fracció d'àrid gruixut:

- Resistència al desgast segons NLT-149
- 3 granulometria per tamisat segons NLT-104
- 1 poliment accelerant segons NLT-174
- 1 adherència segons NLT-166

Per cada 500 m^3 o fracció d'àrid fi:

- Igual que l'àrid gruixut.

Per cada 100 m^3 de filler:

- 2 granulometria per tamisat segons NLT-104
- 1 densitat aparent segons NLT-176
- 1 coeficient d'emulsibilitat segons NLT-180

Per cada 500 m^3 de barreja d'àrids:

- 2 equivalents d'arena segons NLT-113
- 2 granulometria per tamisat segons NLT-104
- 2 temperatura d'àrids i lligant a l'entrada i sortida del mesclador

Per cada 50 tones de betum asfàltic:

- 1 contingut d'aigua segons NLT-123
- 1 penetració segons NLT-124
- 1 ductilitat segons NLT-126
- 1 solubilitat en tricloroetilè segons NLT-130

Execució

Per cada 1.000 m^2 de mescla:

- 6 assaigs de resistència i densitat sobre provetes fabricades segons mètode Marshall NLT-159

Regs d'emprimació

Materials
Per cada 25 tones o fracció de betum:

- 1 Contingut d'aigua segons NLT-123
- 1 viscositat Saybolt Furor segons NLT-133
- 1 destil·lació segons NLT-134
- 1 penetració sobre el residu de destil·lació segons NLT-124

Per cada 50 m^3 o fracció de l'àrid emprat:

2 granulometria per tamisat segons NLT-104
2 contingut d'humitat segons NLT-103

Regs d'adherència

Materials

Per cada 25 tones o fracció de lligant:

- 1 contingut d'aigua segons NLT-123
- 1 viscositat Saybolt Furol segons NLT-133
- 1 destil·lació segons NLT-134
- 1 penetració sobre el residu de destil·lació segons NLT-124

Execució

- Control de temperatura del lligant.

IV.4 PAVIMENTS DE FORMIGÓ

Els paviments de formigó són lloses de gruix superior a quinze centímetres (> 0,15) i inferior a vint-i-cinc centímetres (< 0,25): es construiran "in situ" mitjançant estesa del formigó i execució de juntes de construcció o serades.

Condicions mínimes d'acceptació:

- Resistència característica. Als paviments de formigó, amb motiu que l'assaig a flexo-tracció s'ajusta més a la forma de treball de les lloses, es mesurarà la resistència a flexo-tracció. En qualsevol cas la resistència a flexo-tracció a vint-i-vuit dies serà superior a trenta-cinc quilograms per centímetre quadrat (HP-35). En el cas que el projecte defineixi HP-40, la resistència característica a flexo-tracció serà superior a quaranta.

- La relació en pes aigua ciment no serà superior a 0,55.

- La consistència del formigó serà entre plàstica i fluïda. No s'admetrà formigó amb assentaments del con d'Abrams inferior a cinc centímetres. (5 cm) ni superior a vuit centímetres (8 cm).

- A fi d'obtenir resistència suficient al desgast s'exigirà que com a mínim un trenta per cent (30 %) en pes de la sorra sigui de tipus silici.

- La corba granulomètrica de l'àrid fi, estarà compresa entre els límits del següent quadre:

Tamís UNE	Acumulat en %
5	90-100
2,5	65-90
1,25	45-75
0,63	27-55
0,32	10-30
0,16	2-10
0,080	0-5

- El coeficient de desgast de l'àrid gras mesurat segons l'assaig de "Los Angeles" serà inferior a trenta-cinc (>35)

- Es compliran també tots els condicionats relacionats a la normativa oficial per a la recepció de formigons d'obres de fàbrica i estructures d'edificació.

- Les juntes podran ser de construcció (encofrades) o serrades. La distància entre juntes serà interior a vint vegades el gruix. En cas de lloses rectangulars la relació la relació entre longituds serà inferior a 2:1. Tampoc es podran disposar angles interiors de les lloses inferiors a seixanta graus (60ºC)

- Les voreres de les lloses tindran sempre una dimensió mínima superior a trenta centímetres (>30 cm).

- Els elements singulars de calçada (pous i embornals) es faran coincidir sempre amb una junta.

- Serà obligatòria la realització d'un tram de paviment de prova que permeti comprovar les principals característiques del paviment (color, textura, resistència, condicions de guarit, possible necessitat d'emprar additius, juntes, acabat superficial, etc.)

- Si la junta és serrada, s'efectuarà l'operació de serrat entre sis i vint-i-quatre hores després de col·locat el formigó en obra. La profunditat del serrat estarà compresa entre 1/4 i 1/3 de gruix de la llosa.

Mesurament i abonament

Si el pressupost del projecte no especifica altra cosa, els paviments de formigó es mesuraran i abonaran per metres cúbics realment col·locats sobre perfil teòric. S'entendrà que el preu unitari inclou la preparació de la superfície de base, fabricació i col·locació del formigó, execució de les juntes, guarit, acabats superficials i tots els materials i operacions necessàries pel correcte acabament de la unitat d'obra.

IV.5 PAVIMENT DE PECES DE FORMIGÓ

Les peces de formigó per a pavimentació són blocs prefabricats de les formes, dimensions i gruix, color i disposició definides al projecte, després de col·locats en obra formaran la capa de paviment. (Paviment de llambordes).

Condicions mínimes d'acceptació

- La col·laboració, la forma, dimensions i trama de disposició serà la definida específicament als plànols del projecte.

- Exemples d'algunes formes i disposicions que es troben actualment comercialitzades.

- Toleràncies de dimensions.

Les partides de peces amb desviament superior a les toleràncies especificades seran rebutjades.

Tolerància màxima de mides en planta	+- 2 mm
Tolerància màxima de gruix	+- 3 mm

-Resistència: La resistència característica a compressió del formigó del prefabricat a vint-i-vuit dies serà superior a quatre-cents quilograms per centímetre quadrat (> 400 kg/cm2). (Proveta cúbica de 8 x 8 cm, UNE 7015). El desgast segons norma UNE 7015, amb carborundum i per a un recorregut de 1000 m, serà inferior a dos mil·límetres (> 2 mm). Aguantaran vint cicles de congelació sense presentar esquerdes ni cap alteració visible.

- L'assentament de la llamborda serà sobre llit de sorra de 3 a 5 cm de gruix, perfectament anivellada. El contingut d'argiles i matèria orgànica serà inferior al 3 %. El contingut de fins de la sorra serà molt reduït. La corba granulomètrica es trobarà entre els següent quadre:

mm	% que passa
1,76	95-100
2,28	80-100
1,19	50-85
0,595	25-60
0,297	10-30
0,149	5-15
0,074	0-10

Les llambordes s'uniran per compactació i vibració d'una capa de sorra de segellat.

La sorra de segellat no contindrà partícules superiors a 1,25 mm, es trobarà seca en el moment de l'execució i contindrà un màxim de 10% en pes de material fi que passí pel tamís de (0,08 mm).

El gruix de la junta entre llambordes no serà superior a tres mil·límetres (< 3 mm).

-Tolerància del pavimentat acabat. Totes les llambordes hauran de quedar perfectament anivellades de manera que la comprovació amb regla de tres metres no acusi diferències superiors a un centímetre.

Mesurament i abonament.

Si el pressupost del projecte no indica altra cosa, es mesuraran i abonaran per metres quadrats de paviment correctament acabat. El preu unitari inclourà la preparació de la superfície de base, el llit de sorra, el segellat i tots els materials i operacions necessàries pel correcte acabat de la unitat d'obra.

IV.6 PAVIMENTS LLEUGERS PER A VIANANTS O TRÀNSIT RESTRINGIT I PAVIMENTS DE VORAVIA

Normalment aquest tipus de paviments correspon a zones de voravia, passeig i vials de trànsit restringit que disposen d'una superfície per a trànsit mixt (vials sense voravia).

Aquest tipus de paviments que normalment s'acabaran a la fase d'urbanització secundària del sector (després de la construcció dels espais parcel·lats) poden ser de tipus molt variat depenent del disseny urbà. Ens referim als següents tipus de paviment:

- Paviments de formigó amb disseny de juntes.

Compliran tot el que s'especifica al capítol 3.4 relatiu a paviments de calçada.

- Paviments asfàltics

Compliran tot el que s'especifica al capítol IV.3 relatiu a paviments de calçada.

- Paviments de pedra natural: (lloses, llambordes)

La pedra haurà de ser homogènia, de gra fi i uniforme i de textura compacta. No presentarà esquerdes, nòduls, zones meteoritzades ni cap tipus de defecte visible. Pel que fa a les condicions de qualitat de la pedra, s'exigirà densitat superior a 2500 kg/m3, resistència a compressió superior a 1300 kg/cm2, coeficient de desgast inferior a tretze centímetres de centímetre (0,13 cm) i haurà de resistir vint cicles de congelació sense presentar cap alteració visible (normes UNE 7067, UNE 7068, UNE 7069 i UNE 7070).

- Paviments de trencament superficial asfàltic amb acabat superficial de sorra silícica.

Es construiran sempre sobre una base de tot-ú artificial sense fins o de macadam i es complirà tot el que s'especifica a la normativa oficial PG3 (art. 502). Pel que fa al tractament superficial s'acomplirà també tot el que s'especifica al PG3 (art. 532).

Pel que fa la capa de sorra d'acabat serà preceptivament de naturalesa silícica.

El seu gruix sense compactar serà com a mínim d'un centímetre (10 mm) i en qualsevol cas, el suficient per tapar després de compactar el color negre de l'asfalt. La coloració de la sorra serà la definida al projecte i tindrà un equivalent superior a seixanta (EQA >60).

- Paviment de rajols hidràulics.

Els paviments de lloses premsades per a voravies, passeigs o espais de vianants es construiran sempre sobre un llit de formigó de resistència característica mínima de cent quilograms per centímetre quadrat (HM-10) o superior si així ho especifica el projecte. El llit de formigó s'assentarà sempre sobre un explanada de sòls adequats o seleccionats sempre que al projecte no es defineixi la capa de subbase o base.

La peça ha de tenir un color i una textura uniformes en tota la superfície, i els angles i les arestes rectes a la cara plana. La forma d'expressió de les seves mides ha de ser sempre: Llarg x Ample x Gruix.

Gruix de la capa fina:	≥ 6 mm
Absorció d'aigua (UNE 127.002)	≤ 10 %
Resistència al desgast (UNE 127.005)	≤ 3 mm
Tensió de trencament (UNE 127.006 i UNE 127.007):	
- Cara de tracció:	≥ 55 kg/cm2
- Dors a tracció:	≥ 35 kg/cm2

Gelatibitat (UNE 127.003): Absència de senyals de trencament o deteriorament.

Toleràncies:

Dimensions	± 0,4 mm
Gruix	≤ 8 %
Àngels, variació sobre un arc de 29 cm de radi	± 0,4 mm
Rectitud d'arestes	± 0,2 mm
Vessaments	± 0,5 mm
Planor	≤ 2 mm

El subministrament es realitzarà, amb embalatge en pales i el seu emmagatzematge en llocs protegits contra impactes.

La normativa de compliment obligatori, és la UNE 127.001

Junts

Junts de dilatació

Perfil elastomètric d'ànima circular

El perfil dins la peça formigonada ha de ser la prevista. L'eix del perfil del ha de coincidir amb l'eix del junt. El junt de dilatació ha de tenir l'amplària especificada en el projecte.

Ha de quedar garantit el bon contacte entre el formigó i el perfil del junt. La compactació del formigó s'ha de fer vibratge i no han de quedar buits a la massa.

El conjunt del junt acabat ha de ser totalment estanc.

Toleràncies d'execució:

- Situació dins de la peça formigonada: ± 10 mm
- Coincidència eix perfil-eix junt: ± 2 mm
- Amplària del junt de dilatació: ± 3 mm

En el seu procés constructiu ha de quedar lligat pel extrems a l'armadura de l'element per formigonar. Les disposicions de lligat i d'encofrat han de permetre que el perfil mantingui la seva posició durant el formigonatge.

Les unions entre perfils s'han de fer per vulcanització, amb aplicació d'elastòmer cru vulcanitzat per calor i pressió. La resistència d'aquestes unions no han de ser menor que la resta del perfil.

Només s'han de fer a l'obra les unions que per procés d'execució, muntatge o transport no puguin ser fetes a la fàbrica.

El criteri d'amidament serà per m de llargària amidada segons les especificacions del projecte.

No hi ha norma d'obligat compliment.

Placa de poliestirè

La placa ha de quedar be adherida dins del junt. Ha de quedar col·locada en tota la llargària prevista, sense interrupcions. Si hi ha d'haver talls, els extrems han de quedar a tocar. La fondària respecte al pla del parament ha de ser la prevista o indicada per la D.F. Si no hi ha cap especificació, ha de quedar enrasat amb el parament.

Junt entre plaques ≤ 2 mm

Toleràncies d'execució:

- Fondària prevista respecte al parament: ± 2 mm

Segellat asfàltic

El segellat ha de tenir la llargària prevista. Ha de ser continu, homogeni, sense inclusions de bombolles d'aire i amb la superfície uniforme. Ha de quedar ben adherit a ambdós llavis de junt. La fondària respecte al pla de parament ha de ser la prevista o la indicada per la D.F. Si no hi ha cap especificació, ha de quedar enrasat amb el parament.

El gruix del segellat en el punt mínim ha de ser igual a la fondària del junt.

Tolerància d'execució:

- Gruix del segellat: ± 10 %
- Fondària prevista respecte al parament: ± 2 mm

En el seu procés d'execució el fons i les cares del junt per segellar han de ser nets i secs. El producte s'ha d'aplicar forçant-ne la penetració.

La temperatura ambient ha d'estar entre 5ºC i 35ºC. No s'ha d'aplicar en temps humit (pluja, rosada, etc.)

Junts de dilatació

La banda expandible a base de bentonita s'ha de col·locar damunt del formigó enfortit. No s'ha de prendre cap precaució específica durant les activitats preparatòries a l'abocada de formigó (instal·lació de l'armadura, encofrat, formigonat ...) Per a la subsegüent instal·lació de la banda expandible. Es presenta en rotllos de fàcil maneig, que s'instal·len durant els treballs d'armadura de la segona fase.

Gràcies a la seva flexibilitat, la banda expandible reblena perfectament les irregularitats i els buits en els junts de la construcció. Per a major seguretat, la tela es cavarà en el formigó per evitar l'esquinçament durant el formigonat.

IV.7 SENYALITZACIÓ

La senyalització del Sector a urbanitzar comprèn les marques viàries senyalització horitzontal i els senyals de circulació o senyalització vertical, tot d'acord amb els plànols del projecte. Tant pel que fa als materials com a l'execució de les obres, es compliran en tot moment les normes de trànsit vigents (Codi de Circulació), les normatives de carreteres a les zones d'accessos i la normativa pròpia municipal. Les condicions mínimes de qualitat seran les fixades a la normativa oficial de carreteres (PG3). Pel que fa a la senyalització vertical es complirà tot el que defineix la monografia de l'Institut Català per al desenvolupament del transport (Normes de Senyalització vertical urbana).

CAPÍTOL V. ESTRUCTURES DE FORMIGÓ

CAPÍTOL V. ESTRUCTURES DE FORMIGÓ

V.1. DEFINICIÓ
- V.1.1 Àrids per a morters i formigons
- V.1.2 Àrids gruixuts per a formigons
- V.1.3 Aigua per a morters i formigons
- V.1.4 Additius
- V.1.5 Morter hidràulic
- V.1.6 Formigons
- V.1.7 Acer per a armadures
- V.1.8 Fusteria i ferramenta

V.2 EXECUCIÓ DE LES OBRES
- V.2.1 Formigons
- V.2.2 Assajos a l'obra
  - V.2.2.1 Ciment
  - V.2.2.2 Aigua de pastat
  - V.2.2.3 Àrids
  - V.2.2.4 Formigó
  - V.2.2.5 Encofrats i Desencofrats
  - V.2.2.6 Acer per a armadures
- V.2.3 Equip necessari per a l'execució de les obres

V.3 AMIDAMENT, VALORACIÓ I ABONAMENT
- V.3.1 Formigons
- V.3.2 Encofrats
- V.3.3 Armadures

V. ESTRUCTURES DE FORMIGÓ

Seran d'aplicació les condicions generals especificades en els següents documents:

NORMATIVA V:

Plec de prescripcions tècniques generals de recepció de ciments Rc/97. Decret 776/1997, de 30 de Maig de 1997.

Norma M.V. 102-1965 (Decret 4433/1954) i norma M.V. 104-1966 (Decret (1851/1967) sobre construccions metàl·liques i disposicions successives sobre reblons i cargols (Normes M.V. 105,106,107).

Instrucció per a la fabricació i subministrament de formigó preparat. Ordre de Presidència del Govern, de 5 de maig de 1972, B.O.E. 113 d'11 de maig de 1972).

Instrucció per al projecte i execució d'obres de formigó pre-tensat EP-77. Reial Decret 1408/1977).

Norma MV-201/1972 sobre resistents de fàbrica de rajola.

Instrucción de Hormigón Estructural EHE, pel projecte i l'execució d'obres de formigó en massa o armat. Reial Decret 2661/1998 de 11 de desembre de 1998.

Instrucció per la fabricació i subministrament de formigó preparat (Ordre 5.5.72 B.O.E. núm. 11.5.72)

Instrucció H.A.-61 per estructures de formigó armat i Instrucció E.M. 62 per estructures d'acer. Institut Eduardo Torroja de la Construcció i del Ciment.

Llei 24/1991 de 29 de Novembre de l'habitatge.

Plec de condicions tècniques de la direcció general d'arquitectura.

N.T.E. Normes Tecnològiques de l'edificació.

Normes sismorresistents P.D.S.-1.

I.T.M. Instrucció pel càlcul de trams metàl·lics i previsió dels efectes dinàmics de les sobrecàrregues en els formigons armats.

V.1 DEFINICIÓ

Condicions generals

Tots els ciments que s'utilitzin a les obres s'atindran a la Instrucció RC-97 del plec de prescripcions tècniques generals, per a la recepció d'aglomerats hidràulics, segons Decret 776/1997 de data 30 de maig.

Seran capaços de proporcionar als formigons les condicions exigides en els apartats corresponents a aquest plec.

Tipus a utilitzar a les obres

D'acord amb les definicions contingudes a l'esmentat RC-97 els tipus de ciment que s'utilitzaran en les obres, d'acord amb l'establert en els corresponents apartats d'aquest plec, seran els següents:

Classe Resistent	Resistència a compressió N/mm^2			Temps de Fraguat		Expansió
	Resistència Inicial		Resistència normal	Principi	Final	
	2 dies	7 dies	28 dies	minuts	hores	mm
32,5	-	≥ 16	≥ 32,5	≤52,5	≥ 60	≤12	≤10
32,5R	≥ 13,5	-					
42,5	≥ 13,5	-	≥ 42,5	≤ 62,5			
42,5R	≥ 20,0	-					
52,5	≥ 20,0	-	≥ 52,5	-	≥ 45		
52,5R	≥ 30,0	-					
R = Alta resistència inicial							

Manipulació i emmagatzematge

El ciment serà transportat en envasos de paper, d'un tipus aprovat, en què haurà de constar expressament el tipus de ciment i el nom del fabricant, o bé, a dojo en dipòsit hermètic i en aquest cas haurà d'acompanyar a cada remesa el document d'envio amb les mateixes indicacions esmentades. No es permetrà enviar ciment en envasos de jute o teixits similars.

El ciment s'emmagatzemarà de tal forma que permeti el fàcil accés per a l'adequada inspecció d'identificació de cada remesa, en un magatzem protegit convenientment contra la humanitat del terra i de les parets.

En el cas que el ciment s'emmagatzemi en sacs, s'aplicaran sobre tarimes, separats de les parets del magatzem i deixant un passadís entre les diferents piles amb l'objectiu de permetre el pas al personal i aconseguit una bona aireació del local. Cada quatre capes de sacs, com a màxim es col·locarà un taulell o tarima que permeti l'aireació de les piles dels sacs.

Inspecció d'assajos

Cada una de les partides de ciment que es rebin a l'obra, es sotmetrà, amb caràcter preceptiu, als assajos de recepció indicats en el plec de condicions general per a la recepció de conglomerants hidràulics a les obres de caràcter oficial. Es pot fer la recepció sobre certificat del fabricant que garantitzi el compliment del ciment amb tot l'exigit en el plec abans esmentat.

Independentment dels assajos, quan l'esmentat ciment, en condicions atmosfèriques normals, hagi estat emmagatzemat en sacs durant un termini igual o superior a sis setmanes, es procedirà a la comprovació que les condicions d'emmagatzematge han estat les adequades. A tal efecte, es repetiran els assajos de recepció abans indicats, que corresponen a la taula 13 de la norma RC-97, dels Mètodes d'assaig per a verificar el compliment de les prescripcions establertes per a cada tipus de ciment.

Haurà de repetir-se l'assaig de comprovació de condicions d'emmagatzematge si transcorren sis setmanes, o més, des de l'anterior fins el moment de la seva utilització.

En ambients molt humits o en cas de condicions atmosfèriques especials, l'enginyer encarregat podrà variar al seu criteri els indicats terminis de sis setmanes. S'autoritza a l'enginyer encarregat de reduir la sèrie completa d'assajos de recepció a les proves d'adormiment, estabilitat a l'aigua calenta i resistència del morter normal als set dies, si ho considera oportú.

El ciment serà rebutjat si deixa de complir alguna de les condicions que s'exigeixen en els assajos que s'han esmentat.

V.1.1 Àrids fins per a morters i formigons

Els agregats fins per a formigons es compondran d'elements durs, resistents, sense excés de formes planes, exempts de pols, brutícia i altres matèries estranyes adherides.

Els agregats fins a utilitzar seran arenes naturals o procedents de piconat de pedres de pedrera que compleixin els requisits de l'agregat gruixut.

L'enginyer director podrà exigir el rentat dels àrids fins al límit que elimini les impureses no acceptables.

Granulometria

L'àrid fi haurà de tenir una corba granulomètrica compresa en l'ús definit per les corbes límits de l'article 28 de la Instrucció de

Formigó Estructural. (EHE).

Quantitat

La quantitat de substàncies perjudicials que pot contenir l'àrid fi no excedirà els límits, que a continuació es relacionen, referits en tant per cent al pes total de la mostra:

Terrosos d'argila	1,00
Fins que passin pel tamís 0,080 UNE 7050	5,00
Material retingut pel tamís 0,063 UNE 7050 i que flota en un líquid, el pes específic del qual és 2	0,50
Compostos de sofre, expressats en SO_3 i referit a l'àrid sec	1,00

L'àrid fi estarà exempt de qualsevol substància que pugui reaccionar perjudicialment amb els àlcalis del ciment.

No s'utilitzaran els àrids fins que presentin una proporció de matèria orgànica que produeixi un color més fosc que el de la substància padró segons l'assaig M.E. 1.32 de la instrucció.

Les pèrdues de l'àrid fi sotmès a l'acció de les solucions de sulfat sòdic o magnesi, en cinc cicles serà inferior al deu per cent o quinze per cent respectivament.

Assajos

Tots els assajos que es realitzin per comprovar les condicions de qualitat abans exigides, es faran d'acord als mètodes d'assaig de la Instrucció especial per a estructures de formigó de l'Institut E.T. de la Construcció i el Ciment.

L'anàlisi granulomètric s'executarà d'acord a la "Norma d'assajos 150/58 del Laboratori de Transport i Mecànica del Sòl". Les característiques de l'àrid fi es comprovaran abans de la seva utilització, mitjançant l'execució de les sèries completes d'assajos que consideri pertinents l'enginyer encarregat.

V.1.2 Àrids gruixuts per a formigons

L'àrid gruixut a utilitzar en formigons serà procedent de piconat de pedra o de graveres naturals.

Es composarà d'elements nets, sòlids i resistents, d'uniformitat raonable, sense excés de pedres planes, allargades, toves o fàcilment desintegrables, pols brutícia, argila i altres matèries estranyes adherides. L'enginyer encarregat podrà exigir el rentat dels àrids fins a l'eliminació de les impureses no acceptables.

Granulometria

Complirà en tot cas les condicions de l'article 28 de la Instrucció de Formigó Estructural EHE.

La mida màxima i mínima vindran definides en el punt 28.2 de la Instrucció.

Quantitat

La quantitat de substàncies perjudicials que pugui contenir l'àrid gruixut, no excedirà dels límits que a continuació es relacionen referits en tan per cent al pes total de la mostra:

Terrosos d'argila	0,25
Partícules toves	5,00
Material retingut pel tamís 0,063 UNE EN 933-2:96 i que flota en un líquid el pes específic del qual és 2	1,00
Compostos de sofre, expressats en SO_3 i referits a l'àrid sec	1,00

L'àrid gruixut estarà exempt de qualsevol substància que pugui reaccionar perjudicialment amb l'àlcali del ciment. La pèrdua de pes de l'àrid gruixut sotmès a cicles de tractament amb sulfat sòdic o magnèsic no serà superior al dotze per cent o divuit per cent respectivament.

El coeficient de qualitat, mesurat per assajos de "Los Àngeles" no serà superior a un quaranta per cent.

Assajos

Tots els assajos que es realitzin per comprovar les condicions de qualitat abans exigides, es faran d'acord als mètodes d'assaig de la instrucció especial per a estructures de formigó armat de l'Institut Eduardo Torroja de la Construcció i el Ciment.

L'anàlisi granulomètrica s'executarà d'acord a les "Normes d'assajos 150/58 del Laboratori del Transport i Mecànica del Sòl del Centre d'Estudis i Experimentació d'Obres Públiques".

Les característiques de l'àrid gruixut a utilitzar abans de la seva utilització mitjançant l'execució de les series completes d'assajos que consideri oportunes l'enginyer encarregat.

V.1.3 Aigua per a morters i formigons

Característiques generals

Excepte justificació especial hauran de rebutjar-se les aigües que no compleixin les condicions següents:

a) Valor pH comprés entre 5 i 8.
b) Substàncies solubles en quantitat inferior a quinze grams per litre.
c) Contingut de sulfats, expressats en SO_4, inferior a 1 grams per litre.

Assajos

Tots els assajos s'executaran d'acord amb els mètodes d'assaigs de la H.A. 61. Les característiques de l'aigua a utilitzar en morters i formigons es comprovarà abans de la seva utilització mitjançant l'execució de les sèries completes o reduïdes d'assajos que consideri pertinents l'enginyer director.

V.1.4 Additius

Condicions generals

S'autoritza l'ús de qualsevol producte sempre que es justifiqui, mitjançant els oportuns assajos, si després d'agregada la substància els formigons segueixin complint totes les condicions d'aquest plec.

El projecte contempla l'acció d'additius que millorin la impermeabilització i durabilitat del formigó, en previsió d'ambients agressius.

Totes les addicions han de ser prèviament aprovades per l'enginyer director, tenint en compte que una vegada aprovat un producte concret, no podrà substituir-se per un altre sense ser sotmès a una nova aprovació. Abans de l'ús inicial de qualsevol addicció, s'informarà a l'enginyer director, per escrit i amb quinze dies d'antelació indicant el nom i l'origen de cada addició.

Aireació

El contractista utilitzarà un airejant aprovat per l'enginyer director en tot el formigó que s'usi de revestiment i estructures. Els productes airejants seran acceptats sobre certificat del fabricant que demostri que el producte reuneix totes les condicions exigides. Això i el permís per a ús de l'enginyer director, alliberarà al constructor de la responsabilitat que el formigó compleixi totes les condicions d'aquest plec.

La quantitat d'aire inclòs en volum serà del cinc al sis per cent del volum del formigó.

El productes airejants assajats seguint el mètode 1.56 de la "Instrucció H.A. 61", hauran de complir les següents condicions:

a) El percentatge de traspuament d'aigua de la mostra de formigó amb airejant no excedirà del seixanta-cinc per cent

del que correspon a una mostra del mateix formigó sense aire.

b) La resistència a la compressió de la mostra de formigó amb airejant no serà inferior al vuitanta per cent de la que presenta una mostra del mateix formigó sense airejant.

Plastificant

El constructor podrà usar un plastificant prèviament aprovat en tot el formigó d'estructures. Aquest plastificant haurà d'afegir-se a l'aigua en el moment del pastat.

El constructor haurà d'enviar a l'enginyer director els resultats d'assajos que mostrin el comportament del plastificant i els seu efecte en la resistència del formigó en vàries edats.

El plastificant subministrat, haurà de comportar-se a l'obra exactament igual que als assajos realitzats.

Productes filmògens

Són líquids que es poden estendre sobre la superfície del formigó i formar una pel·lícula endurida o impermeable. Són condicions essencials: que es puguin estendre amb un distribuïdor mecànic; que sigui capaç de formar una pel·lícula contínua, sense clivelles no forats adherida a la superfície del formigó; que aquesta pel·lícula sigui flexible i romangui intacte al menys set dies després de la seva aplicació i que no reaccioni perjudicialment al formigó. La pèrdua de l'aigua a l'assaig ASTM, designació C-156 no serà superior a 0,055 grams per centímetre quadrat. Hauran de ser de color clar preferiblement blanc, admetre un període d'emmagatzematge no inferior a noranta dies i complir amb les ASTM designació C-309, i AASH0 M-148.

Impermeabilització

El constructor haurà d'utilitzar un additiu a base de fum de sílice per a formigons submergits o a base d'altres elements amb la mateixa finalitat. S'utilitzarà en la confecció de formigons submergits. Ha d'evitar la pèrdua d'elements fins (ciments més fins).

La dosificació d'emmagatzematge i conservació es regularà segons les especificacions del fabricant.

V.1.5 Morter Hidràulic

Condicions generals

Per a la seva utilització en assentament de peces prefabricades, rebut de junts i acabats, s'utilitzarà el tipus de morter hidràulic les característiques del qual es defineixen a continuació.

Materials

Els materials a utilitzar compliran les condicions que s'exigeixen als articles corresponents d'aquest plec.

El ciment serà de tipus 32,5, 42,5 i 52,5, d'enduriment normal i ràpid.

Dosificació

La dosificació del ciment serà de tres-cents quilograms per metre cúbic de morter.

El volum d'arena per metre cúbic de morter serà de nou-cents litres.

Fabricació

La barreja podrà realitzar-se a mà o mecànicament. En el primer cas es farà sobre pis impermeable, barrejant en sec el ciment i l'arena fins aconseguir un producte homogeni de color uniforme, al qual s'afegirà la quantitat d'aigua estrictament necessària perquè una vegada batut, tingui la consistència necessària per a la seva aplicació a l'obra.

Es fabricarà només el morter precís per a ús immediat, rebutjant tot el que hagi començat l'abonament i el que hagi estat utilitzat als quaranta-cinc minuts del pastat.

V.1.6 Formigons

Condicions Generals

Els formigons compliran les condicions exigides a la "Instrucció de Formigó Estructural (EHE)".

Sempre que en una mateixa obra s'utilitzin ciments de diferent tipus serà necessari tenir present tot el que s'indica en eles instruccions i plecs de condicions vigents, sobre la compatibilitat de formigons fabricats amb diferents tipus de conglomerants.

Materials

Els materials que necessàriament s'utilitzaran són els definits per a aquestes obres en els articles del present plec de condicions i compliran les prescripcions que pera ells es fixin en els mateixos.

Tipus

Per a la seva utilització en les diferents classes d'obres i d'acord amb la resistència característica exigible als vint-i-vuit dies, en proveta cilíndrica de quinze centímetres de diàmetre i trenta centímetres d'alçada, es regirà pel que s'assenyali els plànols i annexos de càlcul corresponents.

No s'acceptarà la fabricació manual de formigons excepte pel seu ús com a formigó de neteja o rebliment.

No s'admet la utilització de cendres volants en la fabricació de formigons, llevat autorització expressa de la D.F.

Dosificacions

Les dosificacions dels materials es fixaran, per a cada tipus de formigó, d'acord amb les indicacions donades en l'article 30 de la Instrucció, en tot cas, acceptades per l'enginyer encarregat.

La dosificació dels diferents materials destinats a la fabricació del formigó, es farà sempre en pes, amb l'única excepció de l'aigua, dosificació de la qual. Es farà en volum.

- Dosificació del ciment:

La dosificació del ciment es farà en quilograms per metre cúbic. (Kg/m^3).

- Dosificació dels àrids:

La dosificació dels àrids a emprar es farà en quilograms per metre cúbic.(Kg/m^3).

- Dosificació de l'aigua:

La dosificació de l'aigua es farà en litres per metre cúbic. (l/m^3).

- Dosificació dels additius:

Quan es consideri pertinent, podrà emprar-se com a addicions al formigó, tot tipus de productes sancionats per l'experiència i que hagin estat definits en el present plec.

Les dosificacions hauran de ser fixades per l'enginyer director a la vista de les circumstàncies que concorren a cada tipus d'obra.

Estudi de la barreja i obtenció de la formula de treball

L'execució de qualsevol barreja de formigó en obra no haurà d'iniciar-se fins que la seva corresponent fórmula de treball hagi estat estudiada i aprovada per l'enginyer director.

L'esmentada fórmula senyalarà, exactament, el tipus de ciment pòrtland a emprar, la classe i mida de l'àrid gruixut, la

consistència del formigó i els continguts, en pes de ciment, àrid fi, i àrid gruixut, i en volum d'aigua, tot per metre cúbic de barreja. Sobre les dosificacions ordenades, toleràncies admissibles seran les següents:

- L'u per cent en més o menys, en els àrids
- L'u per cent en més o menys, en la quantitat d'aigua.
- La relació aigua-ciments fixarà mitjançant assajos que permetin determinar el seu valor òptim, tenint en compte les resistències exigides, docilitat en què el formigó penetri als últims racons de l'encofrat, embolcallant completament les armadures, en el seu cas.

En tot cas, les dosificacions escollides hauran de ser capaces de proporcionar formigons que tinguin les quantitats mínimes de resistència indicades en l'article 30.

Per confirmar aquest extrem abans d'iniciar-se les obres i una vegada fixats els valors òptims de la consistència de les mescles en funció dels mitjans de posada a l'obra, tipus d'encofrat, etc., es fabricaran cinc masses representatives de cada dosificació, i es determinarà el seu assentament en con d'Abrams, i limitant-se a les Normes indicades en el mètode d'assaig M.E. 1.8d. un mínim de sis provetes per cada una de les cinc pastades corresponents a cada dosificació. S'obtenen d'aquesta forma trenta provetes per cada dosificació corresponent a cada tipus de formigó. Conservades aquestes provetes en ambient normal, es trencaran als vint-i-vuit dies (M.E. 1.8d. de la "Instrucció Especial per a Estructura de formigó Armat de l'I.T.E.C.C."). Així mateix, si l'enginyer director ho considerés pertinent hauran de realitzar-se assajos de resistència flexotracció,, els assentaments i resistències característiques obtingudes s'augmentaran i disminuiran respectivament, en un quinze per cent per tenir en compte la diferent qualitat dels formigons executats a laboratori a obra, i es comprovaran amb els límits que prescribeixin. Si els resultats són favorables, la dosificació es pot admetre com a bona.

Al menys d'una de les cinc passades corresponents a cada dosificació es fabricarà doble número de provetes, amb la finalitat de trencar la meitat als set dies i deduir el coeficient d'equivalència entre la ruptura als set dies i als vint-i-vuit. .

V.1.7 Acer per a armadures

Es defineix com a acer per armar, el producte siderúrgic d'aquest nom. Disposat en barres, la finalitat del qual és suportar els esforços de tracció de les peces de formigó armat i participar juntament amb el formigó en els demés esforços.

Acer ordinari

Les barres que constitueixen les armadures per al formigó no presenten clivelles, bufaments ni mermes de secció superiors al cinc per cent (5%). El seu mòdul d'elasticitat serà superior a un milió vuit-cents mil quilograms per centímetre quadrat (1.800.000 kg/cm^2).

S'entén per límit elàstic aparent, la mínima tensió capaç de produir una deformació remanent de 0,2 per cent.

Acer especial d'alta resistència

El límit elàstic aparent serà superior a cinc-cents deu newtons per mil·límetre quadrat (510 N/mm^2).

L'allargament de ruptura serà igual o superior al vuit per cent (14 %) amidat sobre base de cinc (5) diàmetres.

No s'observaran ni clivelles ni fissures amb un plegat a cent vuitanta graus (180ºC) efectuat a vint graus centígrads (20ºC) sobre un mandrí de diàmetre n, sent n no superior a cinc (5).

Complirà la condició d'alta adherència determinada per l'assaig d'arrancada prescrit en la "Instrucció de Formigó Estructural" (EHE).

CARACTERÍSTIQUES MECÀNIQUES MÍNIMES GARANTITZADES DE LES BARRES CORRUGADES

Designació	Classes d'acer	Límit elàstic f_y en N/mm^2, no menor que	Càrrega unitària de ruptura f_y en N/mm^2 no menor que (1)	Allargament de ruptura en % sobre base de 5 diàmetres no menor que	Relació f_s/f_y a assaig no menor que (2)
B 400 S	Soldable	400	440	14	1,05
B 500 S	Soldable	500	550	12	1,05

(1) Per al càlcul dels valors unitaris s'utilitzarà la secció nominal
(2) Relació mínima admissible entre la càrrega unitària de ruptura i el límit elàstic obtingut a cada assaig.

Assajos

Les característiques de les barres d'acer tan ordinari com a especial, per armar i les forjades, es comprovaran abans de la seva utilització de les sèries completes d'assajos que consideri pertinents l'enginyer director de l'obra.

V.1.8 Fusteria i ferramenta

Fustes

Totes les fustes s'hauran d'utilitzar sanes, ben curades, sense guerxaments en cap sentit. Estaran completament exemptes dels nusos, passant, corcons, clivelles en general i tots els defectes que indiquin malaltia del material i que, per tant, afectin a la durada dels materials i al bon aspecte de l'obra.

Les dimensions de totes les peces es cenyiran a les indicacions del plànols.

L'obra s'executarà amb la perfecció necessària per a la finalitat a la qual es destini cada peça i les unions entre aquestes es farà amb tota la solidesa i segons les bones pràctiques de la construcció.

Ferro dolç

El ferro dolç forjat serà fibrós, sense clivelles ni palles, flexible en fred i cap manera trencadís o agre, sense altres imperfeccions que li perjudiquin el bon aspecte i resistència.

Totes les peces tindran el pes i les dimensions fiades que es determinin en el seu cas.

El ferro dolç laminat reunirà anàlogues condicions al forjat pel que fa a la qualitat del ferro.

Les peces construïdes amb aquest material tindran les dimensions i pesos estipulats, seran contínues a llurs estructures, sense prominències, depressions i desigualtats, i es rebutjaran les que tinguin manca i aquelles en les quals es comprovi a quin cop de martell el ferro es converteix en agre.

Ferramenta i claus

Els de ferro estaran formats per materials de primera qualitat de textura fibrosa.

Els d'acer provindran de l'anomenat dolç, el caps dels perns estaran formats per la mateixa peça que el cos, i no s'admetran els obtinguts per soldadura.

Els cargols perfectament regulats, i aquest i els perns d'un mateix diàmetre i dimensions intercanviables.

V.2 EXECUCIÓ DE LES OBRES

V.2.1 Formigons

Fabricació de formigó

El formigó a emprar en les obres compreses en aquest projecte s'executarà d'acord amb la vigent instrucció de Formigó Estructural EHE.

El pastat es farà en formigonera de mides adequades perquè produeixi un formigó que compleixi les condicions d'aquest plec. Les formigoneres aniran a la velocitat de règim recomanada pel fabricant. En el pastat en formigoneres, s'efectuarà l'abocament dels elements de tal manera que la seva integració successiva sigui: arena, ciment, grava i aigua.

Per a formigoneres de tres metres cúbics o menys, el temps mínim de pastat serà de dos minuts a partir del moment que tots els materials s'han abocat dins la formigonera. Per formigoneres de més de tres metres cúbics de capacitat els temps de pastat augmenta respecte a l'anterior en quinze segons per cada metre cúbic en excés sobre la capacitat anterior. El temps de pastat s'haurà d'augmentar si és necessari , per assegurar la uniformitat i consistència requerida pel formigó. El formigó que s'hagi barrejat menys temps que el requerit en aquest plec o per l'enginyer director, pastat durant més de trenta minuts, o que manifesti indicis d'haver començat a dormir-se, serà rebutjat a espesses del contractista.

Abans d'omplir de nou la formigonera, es buidarà completament el pastat anterior. En cap cas es permetrà tornar a pastar el formigó que manifesti indicis d'adormiment. Quan la formigonera hagi estat parada més de trenta minuts ha de netejar-se perfectament abans que s'hi aboquin nous materials.

Sempre que una formigonera produeixi resultats insatisfactoris s'apagarà immediatament i es mantindrà fora d'ús fins que sigui degudament arranjada.

Les addiccions s'afegiran en una part de l'aigua de pastat i utilitzant un dosificador mecànic que garantitzi la distribució uniforme del producte en el formigó.

Transport del formigó

El transport des de la formigonera, es realitzarà tan aviat com sigui possible, utilitzant mètodes aprovats per l'enginyer director, que impedeixin tota la segregació, traspuament, evaporació d'aigua, o intrusió de cossos estranys en el pastat. En cap cas es tolerarà la col·locació en l'obra de formigons que acusin un principi d'adormiment o presència de qualsevol altra alteració.

La màxima caiguda lliure de les masses en qualsevol punt del seu recorregut, no excedirà d'un metre, procurant que la descàrrega del formigó en l'obra es realitzi el més prop possible del lloc de situació definitiva. Per reduir al mínim les posteriors manipulacions.

Col·locació del formigó

La forma de col·locació del formigó serà aprovada pe l'enginyer director, qui comprovarà si hi ha pèrdues d'homogeneïtat en el pastat o si es desplacen les armadures en el moment del formigonat.

No s'utilitzaran cintes transportadores, canaletes, tubs tremuges o equips similars si no són especialment aprovats per l'enginyer director, la resistència no es mourà dins de l'encofrat, utilitzant el vibrador.

No es podrà formigonar quan la pluja pugui perjudicar, a judici de l'enginyer director, la resistència i demés característiques exigides al formigó.

Les superfícies sobre les quals s'ha de formigonar, estaran netes sense aigua estancada o de pluja, sense restes d'oli, gel, fang, etc., fragments de roca movibles o meteoritzats.

Totes les superfícies del sòl o roca degudament preparades es mullaran a satisfacció de l'enginyer director, immediatament abans del formigonat.

El formigó es col·locarà en tongades, el gruix de les quals es podrà vibrar adequadament amb el vibrador utilitzat.

La compactació del formigó haurà de fer-se amb equip mecànic de vibració, suplement si és necessari amb picons o paletes a mà. S'utilitzarà vibradors d'agulla d'una freqüència no superior a sis revolucions per minut. L'amplitud de la vibració serà suficient per produir una consolidacions satisfactòria. La vibració ha de prolongar-se especialment en les parets i racons d'encofrat, fins eliminar possibles nius. Es tindrà essencial cura per evitar que els vibradors toquin els encimbrats. Els punts d'aplicació dels vibradors, seran tants con sigui necessari perquè, sense es produeixin segregacions, l'efecte s'entengui a tota la massa.

Els vibradors d'agulla hauran de submergir-se profundament en la massa, i es retiraran lentament. La distància entre els successius punts d'immersió haurà de ser l'apropiada per produir en tota la superfície de la massa vibrada una humitat brillant. Quan es formigoni per tongades s'introduirà el vibrador fins que la punta penetri a la capa subjacent.

El formigó es col·locarà de tal manera que una massa estigui consolidada a l'abocar l'altra.

El formigonat es realitzarà sempre en presència de l'enginyer director o d'un inspector autoritzat.

Formigonat en temps fred o calorós

Com a norma general es suspendrà el formigonat sempre que es prevegi que dins de les quaranta-vuit hores següents pugui descendir la temperatura mínima de l'ambient per sota de zero graus centígrads i en particular quan la temperatura registrada a les nou del matí sigui inferior a quatre graus centígrads.

Aquestes temperatures podran rebaixar-se en tres graus més, amb l'autorització prèvia de l'enginyer director, utilitzant una addicció de clorur càlcic en preparació compresa entre l'un i mig i el dos i mig per cent del pes del ciment, sempre que el clorur càlcic compleixi les condicions corresponents, i que les superfícies s'arrecerin o es desfessin de la intempèrie.

Si en lloc d'utilitzar clorur càlcic s'utilitzen altres addiccions com a acceleracions de l'adormiment, serà necessari justificar la seva utilització mitjançant els oportuns assajos que acreditin l'eficàcia de la seva aplicació a les temperatures mínimes previstes.

En cas que, per absoluta necessitat, es formigoni a temperatures inferiors a les anteriorment senyalades, s'adoptaran, prèvia autorització de l'enginyer director, les mesures suficients perquè l'adormiment i enduriment de les masses abocades es realitzi sense perill.

En tot cas, es disposaran les defenses necessàries perquè durant el procés d'adormiment i enduriment, la temperatura de la superfície del formigó no baixi de zero graus centígrads.

Sempre que siguin de preveure baixes temperatures, es prepararan amb la mateixa barreja provetes que conservades juntament amb els elements formigonats i en les mateixes condicions de la cura, s'assajaran després per conèixer les condicions de residència assolides.

Es portarà registre de les temperatures màximes i mínimes de l'ambient de l'obra, no només amb la finalitat de preveure i localitzar la durada de les gelades, sinó també a efectes de desencofrat.

En temps calorós es procurarà que no s'evapori l'aigua de pastat durant el transport. S'adoptaran, si el transport dur amés de mitja hora, les mesures oportunes perquè no es col·loquin a l'obra pastats que acusin dessecació.

Si la temperatura ambient és superior a quaranta graus, es suspendrà el formigonat, si no determina una altra cosa l'enginyer director. Si es fomigonés aquestes temperatures, es mantindran les superfícies protegides de la intempèrie i contiguament humides per evitat la dessecació ràpida del formigó en col·locar-lo en l'encofrat no excedirà de trenta graus centígrads.

Curat del formigó

Tot el formigó d'estructures ha de ser curat durant un període de temps no inferior a onze dies a partir de l'acabament del formigonat. Tot el formigó no endurit es protegirà de es pluges i dels corrents d'aigua. Tots els encofrats de fusta ha de mantenir-se humits fins al desencofrat.

Immediatament després desapareguda la humitat de la superfície del formigó, ha de cobrir-se amb una pel·lícula de productes filmògens. Aquest producte s'aplicarà tan aviat com la humitat superficial del formigó desaparegui. Aquesta pel·lícula es farà amb una quantitat de material d'un litre per quatre metres i mig quadrats de superfície. Totes les superfícies cobertes en el producte de curat sobre les que porta apreciablement dins de les tres hores següents després de l'aplicació del producte es recobriran una altra vegada, complint les condicions aquí especificades. El producte de curat després d'estès, es protegirà del pas de màquines o persones de qualsevol altra causa que pugui trencar la continuïtat de la pel·lícula de curat.

Si o s'utilitzessin productes filmògens, el contractista haurà de presentar a l'aprovació de l'enginyer director, abans d'iniciar les

obres, un sistema de reg que asseguri en tot moment la completa saturació de les superfícies del formigó.

No obstant això, la seva aprovació no lliurarà al contractista de la plena responsabilitat en el procés de curat. L'enginyer director podrà ordenar la destrucció d'aquelles parts d'obra de formigó, que hagin estat seques més d'una hora durant el procés de curat.

V.2.2 Assajos a l'obra

V.2.2.1 Ciment

La presa de mostres es realitzarà segons s'especifica en l'article 10 del Plec de Prescripcions Tècniques Generals para la Recepció de Ciments (RC-97).

Assaig abans de començar el formigonat o si varien les condicions de subministrament:

- Finor de molgut segons UNE 80122:91 (tamisat en sec) o UNE 80108:86 (tamisat humit)
- Principi i final d'adormiment segons UNE EN 196-3:96
- Estabilitat de volum segons UNE EN 196-3:96
- Resistència mecànica segons UNE EN 198-1:96
- Pes específic segons UNE 80220:85
- Residu insoluble segons UNE EN 196-2:96 cap 9

V.2.2.2 Aigua de pastat

La presa de mostres es realitzarà segons la norma UNE 7.236. Es realitzaran els assaigs abans de començar les obres, sinó es tenen antecedents de l'aigua que s'haurà d'utilitzar i quan canviïn les condicions de subministrament.

Els assaigs que s'han de realitzar són els prescrits a l'article 27è de la Instrucció EHE.

V.2.2.3 Àrids

Abans de començar el formigonat, quan canviïn les condicions de subministrament, i com a mínim cada 500 m^3 s'hauran de realitzar els següents assaigs:

- Granulometria dels diferents tipus d'àrids utilitzats en la mescla segons UNE 7.139
- Assaigs previstos a l'article 28.3 de la Instrucció EHE.

V.2.2.4 Formigó

Els assaigs durant el formigonat es realitzaran una vegada cada tres mesos i com a mínim tres vegades durant l'execució de l'obra.

Els assaigs són els mateixos que els que han estat establerts per a abans de començar el formigonats.

El director de les obres podrà substituir els assaigs previs al formigonat pel certificat d'assaigs enviat pel fabricant i corresponent a la partida que s'utilitzarà.

La resistència del formigó col·locat a l'obra serà determinada per l'enginyer director sobre provetes cilíndriques de quinze centímetres de diàmetre per trenta centímetres d'alçada i assajades d'acord amb el mètode d'assaigs M.E. 1 8d. de la Instrucció H.A. 61.

Per a cada assaig es prepararan al menys sis provetes. Es farà un assaig per cada cent metres cúbics de formigó col·locat a l'obra, tenint en compte que com a mínim es farà un assaig de resistència per a cada jornada de formigonat de vuit hores. Els assajos de docilitat per controlar la consistència i contingut d'airejant es faran tantes vegades com sigui necessari. Els assajos de resistència es faran en provetes de set i vint-i-vuit dies d'edat.

V.2.2.5 Encofrats i desencofrats

Encofrats

Els encofrats es construiran amb taulers fenòlics de fusta amb estructures de gelosia tipus PERI o similars amb sistema per optimitzar temps (carro, etc.). Els encofrats per a formigó d'estructures es constituiran exactament amb els límits i pendents de l'estructura. Tant les unions com les peces que constitueixen l'encofrat hauran de tenir la resistència i rigidesa necessàries perquè amb la marxa de formigonat prevista i especialment, sota els efectes dinàmics produïts pel vibrament no s'originin en el formigó esforços anormals durant la posada en obra ni durant el període d'enduriment.

La qualitat serà "d'encofrat vist" a l'interior dels col·lectors.

Tant la superfície dels encofrats com els productes que s'hi puguin aplicar, no hauran de contenir substàncies agressives a la pasta del formigó. Els perns i rodons utilitzats per subjeccions internes seran superables de manera que en el formigó quedi únicament una beina de PVC els extrems de la qual es massillaran en aquells elements que requereixin estanquitat. Els encofrats s'humitejaran amb un desencofrant autoritzat a fi d'aconseguir una superfície perfectament llisa, de les que corresponen a un formigó vist. Els encofrats es netejaran perfectament cada vegada que es faci ús d'ells.

En els encofrats amb tauler fenòlic, estiguin envoltats o no amb elements metàl·lics, els junts entre diferents plafons no permetran, en cap cas, escapar la beurada durant les operacions de formigonat.

Tots els encofrats seran aprovats per l'enginyer director prèviament a la seva utilització. En tot cas realitzarà d'acord amb els articles 65 i altres de la Instrucció de Formigó Estructural EHE.

Desencofrat

Es realitzarà quan el formigó s'hagi endurit suficientment perquè no es malmeti al desencofrar. El termini de desencofrat es determinarà a l'obra. Aquest termini s'augmentarà prudentment si hi ha perill de gelades.

El desencofrat dels costats de les bigues o elements anàlegs podrà efectuar-se als tres dies de formigonada la peça, segons s'hagi utilitzat ciment Pòrtland normal o d'alta resistència inicial respectivament, a no ser que l'esmentat interval de temps s'hagin produït baixes temperatures o altres causes capaces d'alterar el procés normal d'enduriment del formigó. Els costats dels suports no hauran de retirar-se abans dels set dies, segons el conglomerant utilitzat sigui d'un o de l'altre tipus esmentats anteriorment, i amb les mateixes excepcions ja anotades.

Tant els fons de les bigues i elements semblants, com els estolaments i cindris, es realitzaran sense produir sacsades ni topades en l'estructura i es mantindran desenganxats dos o tres centímetres durant dotze hores, abans de ser retirats per complet.

En tot cas s'acomplirà l'establert en l'article 75 i altres de la Instrucció de Formigó Estructural EHE.

V.2.2.6 Acer per a armadures

Tots els acers armats disposaran de l'acer que senyalen els plànols amb les garanties i disposicions que s'indiquen. En tot cas la col·locació s'executarà d'acord amb els articles 66 i altres de l'EHE.

Definició

Es defineixen com armadures d'acer a utilitzar amb formigó armat el conjunt de barres d'acer que es col·loquen a l'interior de la pasta de formigó per ajudar aquest a resistir els esforços als quals està sotmès.

Tot això realitzat d'acord amb les presents especificacions i amb les dades que sobre el particular inclouen els corresponents documents del projecte.

Materials

Els materials a utilitzar seran els definits per aquestes obres en els plànols i articles d'aquest plec i compliran les especificacions que es fixen.

Forma i dimensions

La forma i dimensions de les armadures seran les senyalades en els plànols.

V.2.3 Equip necessari per a l'execució de les obres

L'equip necessari per a l'execució de les obres, haurà de ser aprovat per l'enginyer director de les mateixes, i haurà de mantenir-se en tot moment, en condicions de treball satisfactòries.

V.3 AMIDAMENT, VALORACIÓ I ABONAMENT

V.3.1 Formigons

Tots els formigons s'abonaran teòrics, sobre plànols de projecte. no serà d'abonament cap escreix als punts on s'aprofitin els plafons d'apuntalament i estrebada com a encofrat d'extradós dels col·lectors, ni a la part formigonada contra terres.

V.3.2 Encofrats

Tots els encofrats s'abonaran teòrics sobre plànols del projecte. No serà d'abonament els encofrats de junts de treballs, essent aquestes amb forma de "dent de llop". El preu inclou tots els materials i mitjans necessaris per a l'encofrat i desencofrat, amb la part proporcional de cindri, si fos necessari.

La qualitat serà "encofrat vist" a l'interior dels col·lectors. No serà d'abonament com a encofrat els punts on s'aprofitin els punts on s'aprofiti els plafons d'apuntalament i estrebada com a encofrat d'extradós dels col·lectors contra terres.

V.3.3 Armadures

S'amidaran i abonaran pel seu pes en quilograms, i s'aplicarà per a cada tipus d'acer els pesos unitaris corresponents a les longituds deduïdes dels plànols.

Tarragona, maig de 2023

L'enginyer-autor del projecte
Rafael Cabré Villalobos

IV. AMIDAMENTS I PRESSUPOST

QUADRE DE PREUS 1

Quadre de preus nº 1

Nº	Designació	Import	
		En xifra (Euros)	En lletra (Euros)
	1 DEMOLICIONS I MOVIMENT DE TERRES		
1.1	m2 Esbrossada, neteja del terreny i retirada d'arbres, tria i acumulació dels residus a obra amb contenidors, sacs o altres sistemes i càrrega i transport al gestor de residus o centre de reciclatge autoritzat a qualsevol distància. Inclós pagament de cànon i taxa d'abocament. Tot inclòs.	2,03	DOS EUROS AMB TRES CÈNTIMS
1.2	u Retirada de paperera ancorada al terra, enderroc de daus de formigó, i càrrega manual i mecànica de l'equipament i la runa sobre camió o contenidor i transport al gestor de residus o centre de reciclatge autoritzatt a qualsevol distància, tarifes (taxes, canons i despeses)i tota la documentació acreditativa del procés de deposició del residu. Tot inclòs.	34,77	TRENTA-QUATRE EUROS AMB SETANTA-SET CÈNTIMS
1.3	u Retirada de la totalitat de la senyalització vertical, pilones i elements viaris que no s'adaptin a la nova configuració de carrer, emmagatzematge durant l'execució de les obres i posterior trasllat a la ubicació indicada per l'ajuntament o disposició en dipòsit autoritzat. Tot inclòs completament acabat.	434,56	QUATRE-CENTS TRENTA-QUATRE EUROS AMB CINQUANTA-SIS CÈNTIMS
1.4	m Tall amb disc o martell compresor, de paviments existents. Tot inclòs.	9,22	NOU EUROS AMB VINT-I-DOS CÈNTIMS
1.5	m2 Demolició de paviment de mescla bituminosa de qualsevol gruix amb mitjans mecànics o manuals, amb mitjans mecànics o manuals i càrrega sobre camió o contenidor amb mitjans mecànics o manuals Criteri d'amidament: m2 de paviment realment enderrocat, segons les especificacions de la DT.	4,30	QUATRE EUROS AMB TRENTA CÈNTIMS
1.6	m2 Demolició de paviment de panots col·locats sobre base de formigó de qualsevol gruix, inclòs la demolició de la base, amb compressor o reotrexcavadora petita, i càrrega sobre camió amb mitjans mecànics o manuals Criteri d'amidament: m2 de paviment realment enderrocat, segons les especificacions de la DT.	17,82	DISSET EUROS AMB VUITANTA-DOS CÈNTIMS
1.7	m Demolició de rigola col·locats sobre formigó, inclòs la base, amb compressor o retroexcavadora amb martell trencador i càrrega mecànica o manual sobre camió o contenidor Criteri d'amidament: m de llargària realment enderrocada, segons les especificacions de la DT.	4,77	QUATRE EUROS AMB SETANTA-SET CÈNTIMS
1.8	m Desmuntatge de barrera de seguretat d'acer i demolició d'ancoratges amb base de formigó i situats cada 2 m, amb mitjans manuals i mecànics i càrrega de runa sobre camió o contenidor. Tria i acumulació dels residus a obra amb contenidors, sacs o altres sistemes, càrrega i transport al gestor de residus o centre de reciclatge autoritzatt a qualsevol distància, tarifes (taxes, canons i despeses) si s'escau i tota la documentació acreditativa del procés de deposició del residu. Tot inclòs.	18,01	DIVUIT EUROS AMB U CÈNTIM
1.9	m Desmuntatge de tanca de fusta amb p.p d'ancoratges, amb mitjans manuals i càrrega de runa sobre camió o contenidor. Tria i acumulació dels residus a obra amb contenidors, sacs o altres sistemes, càrrega i transport al gestor de residus o centre de reciclatge autoritzatt a qualsevol distància, tarifes (taxes, canons i despeses) si s'escau i tota la documentació acreditativa del procés de deposició del residu. Tot inclòs.	10,81	DEU EUROS AMB VUITANTA-U CÈNTIMS

Nº	Designació	Import	
		En xifra (Euros)	En lletra (Euros)
1.10	m3 Excavació per a rebaix en qualsevol tipus de terreny inclós roca, realitzada amb pala carregadora amb escarificadora i càrrega mecànica o manual sobre camió o contenidor, en zones de molt elevada dificultat urbana amb serveis existents. Criteri d'amidament: m3 de volum excavat segons les especificacions de la DT, amidat com a diferència entre els perfils transversals del terreny aixecats abans de començar les obres i els perfils teòrics assenyalats als plànols, amb les modificacions aprovades per la DF. No s'ha d'abonar l'excés d'excavació que s'hagi produït sense l'autorització de la DF, ni la càrrega i el transport del material ni els treballs que calguin per a reomplir-lo. No s'ha d'abonar l'excés d'excavació per inestabilitat dels talussos, ni la càrrega i el transport del material ni els treballs que calguin per a reomplir-lo. Inclou la càrrega, allisada de talussos, esgotaments per pluja o inundació i quantes operacions faci falta per a una correcta execució de les obres. També estan inclosos en el preu el manteniment dels camins de comunicació entre el desmunt i les zones on han d'anar les terres, la seva creació, i la seva eliminació, si s'escau. Tan sols s'han d'abonar els esllavissaments no provocats, sempre que s'hagin observat totes les prescripcions relatives a excavacions, entibacions i voladures. La composició del terreny, consistència i resistència es troben detallades a l'estudi geotècnic. El contractista té coneixement del mateix i el preu de la partida inclou tots els treballs auxiliars derivats del seu resultat. S'inclou en cas l'aparició de restes arqueològiques, l'excavació arqueològica puntual sota les directrius de l'arqueòleg supervisor (culleres sense pues, operaris amb pinzell, excavació controlada…).	4,08	QUATRE EUROS AMB VUIT CÈNTIMS
1.11	m3 Estesa i piconatge de sòls seleccionats procedent de préstecs exteriors a l'àmbit de l'obra, de característiques a determinar per la Direcció d'Obra, en tongades de 25 cm de gruix, com a màxim, amb compactació del 95 % PM, utilitzant corró vibratori autopropulsat, i amb necessitat d'humectació Criteri d'amidament: m3 de volum amidat segons les especificacions de la DT.	13,01	TRETZE EUROS AMB U CÈNTIM
1.12	m2 Anivellació, refí i compactació de caixes amb mitjans mecànics. Tot inclòs completament acabat.	1,80	U EURO AMB VUITANTA CÈNTIMS
1.13	m3 Transport de residus a instal·lació autoritzada de gestió de residus, amb camió de 12 t i temps d'espera per a la càrrega a màquina, amb un recorregut de més de 15 i fins a 20 km	8,17	VUIT EUROS AMB DISSET CÈNTIMS
1.14	m3 Transport de material d'excavació a obra exterior, centre de valorització o dipòsit autoritzat segons correspongui, amb camió de 12 t i temps d'espera per a la càrrega amb mitjans mecànics, a qualsevol distància. Inclós esponjament.	4,20	QUATRE EUROS AMB VINT CÈNTIMS
1.15	m3 Disposició controlada en dipòsit autoritzat inclòs el cànon sobre la deposició controlada dels residus de la construcció, segons la LLEI 8/2008, de residus d'aglomerat asfàltic no perillosos amb una densitat 1,45 t/m3, procedents de construcció o demolició, amb codi 17 03 02 segons la Llista Europea de Residus Criteri d'amidament: m3 de volum de cada tipus de residu dipositat a l'abocador o centre de recollida corresponent. kg de pes de cada tipus de residu dipositat a l'abocador o centre de recollida corresponent. La unitat d'obra inclou totes les despeses per la disposició de cada tipus de residu al centre corresponent. La empresa receptora del residu ha de facilitar al constructor la informació necessària per complimentar el certificat de disposició de residus, d'acord amb l'article 5.3 del REAL DECRETO 105/2008.	19,05	DINOU EUROS AMB CINC CÈNTIMS

Quadre de preus nº 1

Nº	Designació	Import	
		En xifra (Euros)	En lletra (Euros)
1.16	m3 Disposició controlada en dipòsit autoritzat inclòs el cànon sobre la deposició controlada dels residus de la construcció, segons la LLEI 8/2008, de residus barrejats no perillosos amb una densitat 0,43 t/m3, procedents de construcció o demolició, amb codi 17 09 04 segons la Llista Europea de Residus Criteri d'amidament: m3 de volum de cada tipus de residu dipositat a l'abocador o centre de recollida corresponent. kg de pes de cada tipus de residu dipositat a l'abocador o centre de recollida corresponent. La unitat d'obra inclou totes les despeses per la disposició de cada tipus de residu al centre corresponent. La empresa receptora del residu ha de facilitar al constructor la informació necessària per complimentar el certificat de disposició de residus, d'acord amb l'article 5.3 del REAL DECRETO 105/2008.	60,56	SEIXANTA EUROS AMB CINQUANTA-SIS CÈNTIMS
1.17	m3 Disposició controlada en centre de selecció i transferència de residus de troncs i soques no perillosos amb una densitat 0,9 t/m3, procedents de poda o sega, amb codi 20 02 01 segons la Llista Europea de Residus Criteri d'amidament: m3 de volum de cada tipus de residu dipositat a l'abocador o centre de recollida corresponent. kg de pes de cada tipus de residu dipositat a l'abocador o centre de recollida corresponent. La unitat d'obra inclou totes les despeses per la disposició de cada tipus de residu al centre corresponent. La empresa receptora del residu ha de facilitar al constructor la informació necessària per complimentar el certificat de disposició de residus, d'acord amb l'article 5.3 del REAL DECRETO 105/2008.	80,93	VUITANTA EUROS AMB NORANTA-TRES CÈNTIMS
1.18	m3 Disposició controlada en dipòsit autoritzat inclòs el cànon sobre la deposició controlada dels residus de la construcció, segons la LLEI 8/2008, de residus de formigó inerts amb una densitat 1,45 t/m3, procedents de construcció o demolició, amb codi 17 01 01 segons la Llista Europea de Residus Criteri d'amidament: m3 de volum de cada tipus de residu dipositat a l'abocador o centre de recollida corresponent. kg de pes de cada tipus de residu dipositat a l'abocador o centre de recollida corresponent. La unitat d'obra inclou totes les despeses per la disposició de cada tipus de residu al centre corresponent. La empresa receptora del residu ha de facilitar al constructor la informació necessària per complimentar el certificat de disposició de residus, d'acord amb l'article 5.3 del REAL DECRETO 105/2008.	17,92	DISSET EUROS AMB NORANTA-DOS CÈNTIMS
1.19	m3 Disposició controlada en centre de reciclatge de residus de fusta no perillosos amb una densitat 0,19 t/m3, procedents de construcció o demolició, amb codi 17 02 01 segons la Llista Europea de Residus Criteri d'amidament: m3 de volum de cada tipus de residu dipositat a l'abocador o centre de recollida corresponent. kg de pes de cada tipus de residu dipositat a l'abocador o centre de recollida corresponent. La unitat d'obra inclou totes les despeses per la disposició de cada tipus de residu al centre corresponent. La empresa receptora del residu ha de facilitar al constructor la informació necessària per complimentar el certificat de disposició de residus, d'acord amb l'article 5.3 del REAL DECRETO 105/2008.	14,95	CATORZE EUROS AMB NORANTA-CINC CÈNTIMS
1.20	m3 Deposició controlada en dipòsit autoritzat inclòs el cànon sobre la deposició controlada dels residus de la construcció, segons la LLEI 8/2008, de residus de terra inerts, procedents d'excavació, amb codi 170504 segons la Llista Europea de Residus (ORDEN MAM/304/2002) Criteri d'amidament: m3 de volum de cada tipus de residu dipositat a l'abocador o centre de recollida corresponent. La unitat d'obra inclou totes les despeses per la disposició de cada tipus de residu al centre corresponent. La empresa receptora del residu ha de facilitar al constructor la informació necessària per complimentar el certificat de disposició de residus, d'acord amb l'article 5.3 del REAL DECRETO 105/2008.	8,00	VUIT EUROS
	2 PAVIMENTACIÓ I MOBILIARI URBÀ		
2.1	m3 Base granular de tot-u artificial compactada. Inclou subministrament, estesa, refí, anivellació i compactació al 100% PM de l'esplanada. Tot inclòs. Criteri d'amidament: m3 de volum amidat segons les especificacions de la DT. No són d'abonament els sobreamples laterals ni els necessaris per a compensar la minva de gruixos de capes subjacents.	30,29	TRENTA EUROS AMB VINT-I-NOU CÈNTIMS
2.2	m Subministrament i col·locació de vorada prefabricada tipus tauló T2P de 15x25x100 cm amb base de 20 cm de formigó HM-20, inclou subministrament, col·locació i p.p. de peces especials, segons plànols de detall. Tot inclòs completament acabat. Criteri d'amidament: m de llargària amidada segons les especificacions de la DT.	37,72	TRENTA-SET EUROS AMB SETANTA-DOS CÈNTIMS
2.3	m Subministrament i col·locació de rigola de rajol hidràulic 20x20x8, amb base de formigó HM-20, segons plànols de detall. Tot inclòs completament acabat. Criteri d'amidament: m de llargària amidada segons les especificacions de la DT.	21,88	VINT-I-U EUROS AMB VUITANTA-VUIT CÈNTIMS
2.4	t Aglomerat asfàltic intermedi AC 22 bin B50/70 D/S/G granític, inclou subministrament, col·locació, regs de betum asfàltic, estesa i compactació. Inclós posada a cota de tot tipus de registres i arquetes, mermes i ajustos. Tot inclòs completament acabat.	82,60	VUITANTA-DOS EUROS AMB SEIXANTA CÈNTIMS
2.5	t Aglomerat asfàltic rodadura AC 16 surf B50/70 D/S granític, inclou subministrament, col·locació, regs de betum asfàltic, estesa i compactació. Inclós posada a cota de tot tipus de registres i arquetes, mermes i ajustos. Tot inclòs completament acabat	84,80	VUITANTA-QUATRE EUROS AMB VUITANTA CÈNTIMS
2.6	m2 Base de formigó HM-20/P/20/I per voreres i altres paviments, de consistència tova i grandària màxima del granulat 20 mm, 15 cm de gruix, abocat des de camió, inclou subministrament, estesa i vibratge manual. Acabat reglejat, p.p. encofrat i formació de junts. Tot inclòs completament acabat.	20,10	VINT EUROS AMB DEU CÈNTIMS
2.7	m2 Subministrament i col·locació de rajola hidràulica 20x20x4 cm de qualsevol acabat (4 pastilles, ratllat, botons...) per a voreres, col·locat a truc de maceta amb morter i beurada de ciment. Model a determinar per la Direcció d'Obra. Inclou subministrament i col·locació. Inclós posada a cota de tot tipus de registres i arquetes, mermes i ajustos. Tot inclòs completament acabat, segons plànols de detall.	31,93	TRENTA-U EUROS AMB NORANTA-TRES CÈNTIMS
2.8	u Pilona de fusta plàstica reciclada, de secció circular, d'alçària 1100 mm, amb cap d'acer inoxidable, col·locada encastada	79,55	SETANTA-NOU EUROS AMB CINQUANTA-CINC CÈNTIMS

Quadre de preus nº 1

Nº	Designació	Import	
		En xifra (Euros)	En lletra (Euros)
2.9	m Rampa per a gual de 62 cm d'amplària, amb peça de formigó per a gual de vehícles de doble capa amb p.p de peces de remat cantoner, de 62x10 cm, de color gris, col·locat sobre base de formigó no estructural HNE-15/P/40 de 25 a 30 cm d'alçària, i rejuntat amb morter	119,46	CENT DINOU EUROS AMB QUARANTA-SIS CÈNTIMS
2.10	m Vorada de formigó recta, doble capa, amb secció normalitzada per a vianants A4 20x8 cm, segons UNE 127340, de classe climàtica B, classe resistent a l'abrasió H i classe resistent a flexió S (R-3,5 MPa) segons UNE-EN 1340, col·locada sobre base de formigó HM-20 de 20 cm d'alçària, i rejuntada amb morter. Inclou subministrament, col·locació i p.p. de peces especials, segons plànols de detall. Tot inclòs completament acabat. Criteri d'amidament: m de llargària amidada segons les especificacions de la DT.	27,73	VINT-I-SET EUROS AMB SETANTA-TRES CÈNTIMS
2.11	m2 Paviment de formigó HA-30/P / 10 / IIIa + E , de 20 cm de gruix, estesa i vibratge mecànic, malla electrosoldada d'acer B500T 15x 15 cm i 6 mm de D, apte per a classe d'exposició IIIa + E, amb acabat remolinat mecànic i part proporcional de juntsde dilatació i retracció segons criteri de la DF. Criteri d'amidament: m2 de superfície amidada segons les especificacions del projecte. Aquests criteris inclouen l'acabament específic dels acords amb les vores, sense que comporti l'ús de material diferents d'aquells que normalment conformen la unitat.	49,34	QUARANTA-NOU EUROS AMB TRENTA-QUATRE CÈNTIMS
2.12	m2 Subministrament, muntatge i desmuntatge d'encofrat lateral de paviment de formigó amb tauler de fusta , per a deixar el formigó vist, inclosa p.p. de peces especials i matavius a totes les arestes del paviment. Criteri d'amidament: m2 de superfície amidada segons les especificacions de la DT i que es trobi en contacte amb el formigó. Aquest criteri inclou els apuntalaments previs, els elements auxiliars per a muntatge de l'encofrat i els elements d'acabat de les cantonades per a formigó vist, com ara matavius o altres sistemes, així com la recollida, neteja i condicionament dels elements utilitzats.	38,17	TRENTA-VUIT EUROS AMB DISSET CÈNTIMS
	3 XARXA PLUVIALS		
3.1	m3 Excavació de rases amb mitjans mecànics o manuals en qualsevol tipus de terreny (inclòs roca) i/o runes en zones de molt elevada dificultat urbana amb serveis existents, inclòs p.p. per realització de cates per localització de serveis i ajudes pel manteniment dels mateixos, entibat i desentibat de rases, inclòs repàs i piconatge del sòl i parets de la rasa al 95% del PM. Inclós càrrega i transport al gestor de residus o centre de reciclatge, a qualsevol distància i pagament de cànon i taxes d'abocament (inclòs runes).	30,09	TRENTA EUROS AMB NOU CÈNTIMS
3.2	m3 Rebliment i compactat de rases de menys de 2 m de fondària amb terres adequades procedents de préstecs exteriors a l'àmbit de l'obra, de característiques a determinar per la Direcció d'Obra, amb mitjans mecànics o manuals, inclou subministrament, càrrega, transport, estesa, compactació i tarifes (taxes, canons i despeses) si s'escau. Tot inclòs completament acabat.	13,21	TRETZE EUROS AMB VINT-I-U CÈNTIMS

Nº	Designació	Import	
		En xifra (Euros)	En lletra (Euros)
3.3	m Tub PVC DN 400 m color teula, SN 4 kN/m2, norma prEN 13476-1, inclou aquesta unitat el subministrament, col·locació i la unió entre tubs amb p.p d'accessoris i peces especials, inclòs solera de formigó i totalment envoltat i protegit de formigó 10 cm per sobre de la seva generatriu. Tot inclòs completament acabat, segons plànols. Inclòs p.p d'inspecció amb càmara de CCTV.	81,02	VUITANTA-U EUROS AMB DOS CÈNTIMS
3.4	u Injert de connexió de PVC color teula, SN-4, amb click 45º 400/250 mm, inclòs connexió de canonades i peces especials.	135,34	CENT TRENTA-CINC EUROS AMB TRENTA-QUATRE CÈNTIMS
3.5	m Tub PVC DN 250 mm corrugat SN 4 kN/m2, norma prEN 13476-1, previst per a una pressió interior de 1kg/cm2, inclou aquesta unitat el subministrament, col·locació i la unió entre tubs i p.p d'obra civil per conexió a pou. Assentat i recobert amb formigó HM-20. Tot inclòs completament acabat, segons plànols.	35,03	TRENTA-CINC EUROS AMB TRES CÈNTIMS
3.6	u Subministrament i col·locació de reixa per a embornal, de fosa dúctil de 750x350x35 mm, classe C250 segons norma UNE-EN 124 i 14 dm2 de superfície d'absorció col·locada sobre bastiment.	90,96	NORANTA EUROS AMB NORANTA-SIS CÈNTIMS
3.7	u Caixa per a embornal de 70x30x85 cm, amb parets de 14 cm de gruix de maó calat, arrebossada i lliscada per dins amb morter ciment 1:6 sobre solera de 10 cm de formigó HM-20/P/20/I; amb sifó incorporat, segons detalls dels plànols. Tot inclòs completament acabat.	202,02	DOS-CENTS DOS EUROS AMB DOS CÈNTIMS
3.8	u Pou de registre circular de fins 2,5 m d'alçada tipus de 100 cm de diàmetre interior i parets de 15 cm d'obra de fàbrica o formigó HM-20 o elements prefabricats, inclou aquesta unitat la base del pou, l'arrebossat interior si s'escau, pates, marc quadrat, massisat i tapa rodona articulada amb tancament de bloqueig de fosa dúctil segons norma EN-124 classe D-400, segons plànols (tubs circulars) amb inscripció i escut de l'Ajuntament de Santa Perpètua de Mogoda. Tot inclòs completament acabat.	951,47	NOU-CENTS CINQUANTA-U EUROS AMB QUARANTA-SET CÈNTIMS
3.9	u Connexió a pou existent. Inclós enderroc i posterior reposició de paviment existent, obertura i rebliment de rases, col·locació de tub i obra civil a pou existent. Completamnet acabat i en condicions de correcte funcionament.	425,50	QUATRE-CENTS VINT-I-CINC EUROS AMB CINQUANTA CÈNTIMS
3.10	m3 Subbase de grava de pedrera de pedra granítica, de 20 a 40 mm, amb estesa i piconatge del material	49,32	QUARANTA-NOU EUROS AMB TRENTA-DOS CÈNTIMS
	4 ENLLUMENAT PÚBLIC		
4.1	u Subministrament i col·locació de columna circular de 6 m d'alçada, 60 mm de diàmetre, 4 mm degruix, d'acer al carboni S 235 JR segons UNE EN 10025, fabricació conforme a norma UNE EN 40-5 amb lluminària Century de Carandini o equivalent, CEN 1 Z CC 0083048E AMA1 PT2 A 1 66 Z P S S S0 715T, 8.000 lumens, 59 w, 3000 K. Equipada amb amb equip auxiliar i dispositiu de protecció contra sobretensions. Inclosa caixa de connexió, cablejat interior, excavació i fonamentació segons detalls de plànols.	1.806,54	MIL VUIT-CENTS SIS EUROS AMB CINQUANTA-QUATRE CÈNTIMS

Quadre de preus nº 1

Nº	Designació	Import	
		En xifra (Euros)	En lletra (Euros)
4.2	m Canalització amb dos tubs corbables corrugats de polietilè de 125 mm de diàmetre nominal, de doble capa, i dau de recobriment de 40x30 cm amb formigó HM-20/P/20/I, fil guia a cada tub, part proporcional d'accessoris d'unió, separadors i obturadors. Inclosa excavació, làmina de plàstic per a senyalització i reblert compactat de rases amb sobrants a abocador, inclòs pagament de taxes i cànon d'abocament. Tot inclòs completament acabat, segons plànols.	39,07	TRENTA-NOU EUROS AMB SET CÈNTIMS
4.3	m Canalització per a enllumenat públic, inclosa excavació, sorra, tub de PEAD de DN 90 mm resistència a compressió de 450 N, aïllant i no propagador de la flama, resistència a l'impacte de 20 J, làmina de plàstic per a senyalització i reblert compactat de rases amb sobrants a abocador, inclòs pagament de taxes i cànon d'abocament. Tot inclòs completament acabat, segons plànols.	25,72	VINT-I-CINC EUROS AMB SETANTA-DOS CÈNTIMS
4.4	m Conductor de coure armat tipus RVFV 0,6/1 kV, secció 4x6 mm2. Inclou subministrament i col·locació. Tot inclòs.	8,08	VUIT EUROS AMB VUIT CÈNTIMS
4.5	m Cable nu de coure de 35 mm2 de secció per a xarxa d'enllumenat. Inclou connexions i proves, subministrament i col·locació. Tot inclòs.	8,56	VUIT EUROS AMB CINQUANTA-SIS CÈNTIMS
4.6	u Subministre i col·locació de piqueta d'acer cobrejat de 17,3 mm. de diàmetre i 2 m de longitut. Inclosa connexió a punt de llum amb cable de coure aïllat color verd-groc d'1x35 mm2.	74,89	SETANTA-QUATRE EUROS AMB VUITANTA-NOU CÈNTIMS
4.7	u Construcció de troneta de 45x45 cm dimensions interiors i de 60 cm de fondària, amb solera de formigó HM-20 de 15 cm de gruix, amb parets de fàbrica de totxo de 15 cm de gruix, arrebossades i lliscades interiorment, am tub de Fe d'1" al fons per drenatge. Inclòs bastiment i tapa de fosa dúctil 550x550 mm, classe B-125 amb rètol ENLLUMENAT PÚBLIC.	165,14	CENT SEIXANTA-CINC EUROS AMB CATORZE CÈNTIMS
4.8	u Connexió a quadre existent amb adequació del quadre de protecció i maniobra existent amb nova sortida amb proteccions: interrruptor magnetotèrmic III+N, 20 A i interruptor diferencial superinmunitzat de 40 A, 300 mA, inclòs cablejat interior del quadret. Inclós obra elèctrica i civil necessària. To inclós completamnet acabat i en condicions de correcte funcionament.	550,50	CINC-CENTS CINQUANTA EUROS AMB CINQUANTA CÈNTIMS
4.9	u Partida a justificar per adequació a la nova potència, de les instal·lacions d'escomesa, comptatge, maniobra i protecció. Inclós nova protecció diferencial i magnetotèrmiques i protecció per sobretensions.	750,00	SET-CENTS CINQUANTA EUROS
4.10	u Legalització de l'enllumenat públic per una potència a legalitzar inferior a 2 , incloent memòria tècnica de disseny, el certificat final d'obra; presentació a ICICT o ECA de tota la documentació necessària; lliurament de l'acta d'aprovació del projecte i de les instal·lacions amb pagament de taxes incloses. Tot inclòs.	755,00	SET-CENTS CINQUANTA-CINC EUROS
	5 SENYALITZACIÓ		
5.1	m Pintat sobre paviment de línia contínua de 10 cm amb pintura reflectant acrílica blanca i microesferes de vidre amb màquina autopropulsada, inclou premarcatge, segons plànols. Tot inclòs.	4,06	QUATRE EUROS AMB SIS CÈNTIMS
5.2	m Pintat sobre paviment amb màquina autopropulsada de franja contínua de 40 cm, amb pintura reflectora i microesferes de vidre.	8,76	VUIT EUROS AMB SETANTA-SIS CÈNTIMS
5.3	m2 Pintat sobre paviment de passos, símbols, fletxes, etc, amb pintura reflectora i microesferes de vidre amb màquina autopropulsada.	12,51	DOTZE EUROS AMB CINQUANTA-U CÈNTIMS
5.4	u Subministre i col·locació de placa reflectora normalitzada d'alumini-plata circular de 60 cm de diàmetre, amb suport d'alumini de 3 m d'alçada amb subjeccions i dau de formigó, segons detall de plànols. Totalment instal·lada.	268,80	DOS-CENTS SEIXANTA-VUIT EUROS AMB VUITANTA CÈNTIMS
5.5	u Subministre i col·locació de placa reflectora normalitzada d'alumini-plata octogonal de 60 cm de costat, amb suport d'alumini de 3 m d'alçada amb subjeccions i dau de formigó, segons detall de plànols. Totalment instal·lada.	262,89	DOS-CENTS SEIXANTA-DOS EUROS AMB VUITANTA-NOU CÈNTIMS
	6 SEGURETAT I SALUT		
6.1	U Partida per la implantació de mesures de Seguretat i Salut, senyalització, balissament, tancament, manteniment de passos i formació de passos provisionals durant l'execució de les obres.	5.500,00	CINC MIL CINC-CENTS EUROS

Santa Perpètua de Mogoda, juny de 2023
L'enginyer-autor del projecte

Rafael Cabré Villalobos

QUADRE DE PREUS 2

Quadre de preus nº 2

Nº	Designació	Import	
		Parcial (Euros)	Total (Euros)
	1 DEMOLICIONS I MOVIMENT DE TERRES		
1.1	m2 Esbrossada, neteja del terreny i retirada d'arbres, tria i acumulació dels residus a obra amb contenidors, sacs o altres sistemes i càrrega i transport al gestor de residus o centre de reciclatge autoritzat a qualsevol distància. Inclós pagament de cànon i taxa d'abocament. Tot inclòs.		
	Mà d'obra	*1,58*	
	Maquinària	*0,45*	
			2,03
1.2	u Retirada de paperera ancorada al terra, enderroc de daus de formigó, i càrrega manual i mecànica de l'equipament i la runa sobre camió o contenidor i transport al gestor de residus o centre de reciclatge autoritzatt a qualsevol distància, tarifes (taxes, canons i despeses)i tota la documentació acreditativa del procés de deposició del residu. Tot inclòs.		
	Mà d'obra	*13,53*	
	Maquinària	*21,04*	
	Mitjans auxiliars	*0,20*	
			34,77
1.3	u Retirada de la totalitat de la senyalització vertical, pilones i elements viaris que no s'adaptin a la nova configuració de carrer, emmagatzematge durant l'execució de les obres i posterior trasllat a la ubicació indicada per l'ajuntament o disposició en dipòsit autoritzat. Tot inclòs completament acabat.		
	Sense descomposició	*434,56*	
			434,56
1.4	m Tall amb disc o martell compresor, de paviments existents. Tot inclòs.		
	Mà d'obra	*4,96*	
	Maquinària	*4,21*	
	Mitjans auxiliars	*0,05*	
			9,22
1.5	m2 Demolició de paviment de mescla bituminosa de qualsevol gruix amb mitjans mecànics o manuals, amb mitjans mecànics o manuals i càrrega sobre camió o contenidor amb mitjans mecànics o manuals Criteri d'amidament: m2 de paviment realment enderrocat, segons les especificacions de la DT.		
	Mà d'obra	*0,51*	
	Maquinària	*3,79*	
			4,30
1.6	m2 Demolició de paviment de panots col·locats sobre base de formigó de qualsevol gruix, inclòs la demolició de la base, amb compressor o reotrexcavadora petita, i càrrega sobre camió amb mitjans mecànics o manuals Criteri d'amidament: m2 de paviment realment enderrocat, segons les especificacions de la DT.		
	Mà d'obra	*12,74*	
	Maquinària	*4,89*	
	Mitjans auxiliars	*0,19*	
			17,82
1.7	m Demolició de rigola col·locats sobre formigó, inclòs la base, amb compressor o retroexcavadora amb martell trencador i càrrega mecànica o manual sobre camió o contenidor Criteri d'amidament: m de llargària realment enderrocada, segons les especificacions de la DT.		
	Mà d'obra	*0,26*	
	Maquinària	*4,51*	
			4,77
1.8	m Desmuntatge de barrera de seguretat d'acer i demolició d'ancoratges amb base de formigó i situats cada 2 m, amb mitjans manuals i mecànics i càrrega de runa sobre camió o contenidor. Tria i acumulació dels residus a obra amb contenidors, sacs o altres sistemes, càrrega i transport al gestor de residus o centre de reciclatge autoritzatt a qualsevol distància, tarifes (taxes, canons i despeses) si s'escau i tota la documentació acreditativa del procés de deposició del residu. Tot inclòs.		
	Mà d'obra	*15,11*	
	Maquinària	*2,67*	
	Mitjans auxiliars	*0,23*	
			18,01
1.9	m Desmuntatge de tanca de fusta amb p.p d'ancoratges, amb mitjans manuals i càrrega de runa sobre camió o contenidor. Tria i acumulació dels residus a obra amb contenidors, sacs o altres sistemes, càrrega i transport al gestor de residus o centre de reciclatge autoritzatt a qualsevol distància, tarifes (taxes, canons i despeses) si s'escau i tota la documentació acreditativa del procés de deposició del residu. Tot inclòs.		
	Mà d'obra	*10,19*	
	Maquinària	*0,47*	
	Mitjans auxiliars	*0,15*	
			10,81
1.10	m3 Excavació per a rebaix en qualsevol tipus de terreny inclós roca, realitzada amb pala carregadora amb escarificadora i càrrega mecànica o manual sobre camió o contenidor, en zones de molt elevada dificultat urbana amb serveis existents. Criteri d'amidament: m3 de volum excavat segons les especificacions de la DT, amidat com a diferència entre els perfils transversals del terreny aixecats abans de començar les obres i els perfils teòrics assenyalats als plànols, amb les modificacions aprovades per la DF. No s'ha d'abonar l'excés d'excavació que s'hagi produït sense l'autorització de la DF, ni la càrrega i el transport del material ni els treballs que calguin per a reomplir-lo. No s'ha d'abonar l'excés d'excavació per inestabilitat dels talussos, ni la càrrega i el transport del material ni els treballs que calguin per a reomplir-lo. Inclou la càrrega, allisada de talussos, esgotaments per pluja o inundació i quantes operacions faci falta per a una correcta execució de les obres. També estan inclosos en el preu el manteniment dels camins de comunicació entre el desmunt i les zones on han d'anar les terres, la seva creació, i la seva eliminació, si s'escau. Tan sols s'han d'abonar els esllavissaments no provocats, sempre que s'hagin observat totes les prescripcions relatives a excavacions, entibacions i voladures. La composició del terreny, consistència i resistència es troben detallades a l'estudi geotècnic. El contractista té coneixement del mateix i el preu de la partida inclou tots els treballs auxiliars derivats del seu resultat. S'inclou en cas l'aparició de restes arqueològiques, l'excavació arqueològica puntual sota les directrius de l'arqueòleg supervisor (culleres sense pues, operaris amb pinzell, excavació controlada…).		
	Maquinària	*4,08*	
			4,08
1.11	m3 Estesa i piconatge de sòls seleccionats procedent de préstecs exteriors a l'àmbit de l'obra, de característiques a determinar per la Direcció d'Obra, en tongades de 25 cm de gruix, com a màxim, amb compactació del 95 % PM, utilitzant corró vibratori autopropulsat, i amb necessitat d'humectació Criteri d'amidament: m3 de volum amidat segons les especificacions de la DT.		
	Maquinària	*1,48*	
	Materials	*11,53*	
			13,01
1.12	m2 Anivellació, refí i compactació de caixes amb mitjans mecànics. Tot inclòs completament acabat.		
	Maquinària	*1,80*	
			1,80
1.13	m3 Transport de residus a instal·lació autoritzada de gestió de residus, amb camió de 12 t i temps d'espera per a la càrrega a màquina, amb un recorregut de més de 15 i fins a 20 km		
	Maquinària	*8,17*	
			8,17
1.14	m3 Transport de material d'excavació a obra exterior, centre de valorització o dipòsit autoritzat segons correspongui, amb camió de 12 t i temps d'espera per a la càrrega amb mitjans mecànics, a qualsevol distància. Inclós esponjament.		
	Maquinària	*4,20*	
			4,20
1.15	m3 Disposició controlada en dipòsit autoritzat inclòs el cànon sobre la deposició controlada dels residus de la construcció, segons la LLEI 8/2008, de residus d'aglomerat asfàltic no perillosos amb una densitat 1,45 t/m3, procedents de construcció o demolició, amb codi 17 03 02 segons la Llista Europea de Residus Criteri d'amidament: m3 de volum de cada tipus de residu dipositat a l'abocador o centre de recollida corresponent. kg de pes de cada tipus de residu dipositat a l'abocador o centre de recollida corresponent. La unitat d'obra inclou totes les despeses per la disposició de cada tipus de residu al centre corresponent. La empresa receptora del residu ha de facilitar al constructor la informació necessària per complimentar el certificat de disposició de residus, d'acord amb l'article 5.3 del REAL DECRETO 105/2008.		
	Materials	*19,05*	
			19,05

Quadre de preus nº 2

Nº	Designació	Import Parcial (Euros)	Import Total (Euros)
1.16	m3 Disposició controlada en dipòsit autoritzat inclòs el cànon sobre la deposició controlada dels residus de la construcció, segons la LLEI 8/2008, de residus barrejats no perillosos amb una densitat 0,43 t/m3, procedents de construcció o demolició, amb codi 17 09 04 segons la Llista Europea de Residus Criteri d'amidament: m3 de volum de cada tipus de residu dipositat a l'abocador o centre de recollida corresponent. kg de pes de cada tipus de residu dipositat a l'abocador o centre de recollida corresponent. La unitat d'obra inclou totes les despeses per la disposició de cada tipus de residu al centre corresponent. La empresa receptora del residu ha de facilitar al constructor la informació necessària per complimentar el certificat de disposició de residus, d'acord amb l'article 5.3 del REAL DECRETO 105/2008.		
	Materials	*60,56*	60,56
1.17	m3 Disposició controlada en centre de selecció i transferència de residus de troncs i soques no perillosos amb una densitat 0,9 t/m3, procedents de poda o sega, amb codi 20 02 01 segons la Llista Europea de Residus Criteri d'amidament: m3 de volum de cada tipus de residu dipositat a l'abocador o centre de recollida corresponent. kg de pes de cada tipus de residu dipositat a l'abocador o centre de recollida corresponent. La unitat d'obra inclou totes les despeses per la disposició de cada tipus de residu al centre corresponent. La empresa receptora del residu ha de facilitar al constructor la informació necessària per complimentar el certificat de disposició de residus, d'acord amb l'article 5.3 del REAL DECRETO 105/2008.		
	Materials	*80,93*	80,93
1.18	m3 Disposició controlada en dipòsit autoritzat inclòs el cànon sobre la deposició controlada dels residus de la construcció, segons la LLEI 8/2008, de residus de formigó inerts amb una densitat 1,45 t/m3, procedents de construcció o demolició, amb codi 17 01 01 segons la Llista Europea de Residus Criteri d'amidament: m3 de volum de cada tipus de residu dipositat a l'abocador o centre de recollida corresponent. kg de pes de cada tipus de residu dipositat a l'abocador o centre de recollida corresponent. La unitat d'obra inclou totes les despeses per la disposició de cada tipus de residu al centre corresponent. La empresa receptora del residu ha de facilitar al constructor la informació necessària per complimentar el certificat de disposició de residus, d'acord amb l'article 5.3 del REAL DECRETO 105/2008.		
	Materials	*17,92*	17,92
1.19	m3 Disposició controlada en centre de reciclatge de residus de fusta no perillosos amb una densitat 0,19 t/m3, procedents de construcció o demolició, amb codi 17 02 01 segons la Llista Europea de Residus Criteri d'amidament: m3 de volum de cada tipus de residu dipositat a l'abocador o centre de recollida corresponent. kg de pes de cada tipus de residu dipositat a l'abocador o centre de recollida corresponent. La unitat d'obra inclou totes les despeses per la disposició de cada tipus de residu al centre corresponent. La empresa receptora del residu ha de facilitar al constructor la informació necessària per complimentar el certificat de disposició de residus, d'acord amb l'article 5.3 del REAL DECRETO 105/2008.		
	Materials	*14,95*	14,95
1.20	m3 Deposició controlada en dipòsit autoritzat inclòs el cànon sobre la deposició controlada dels residus de la construcció, segons la LLEI 8/2008, de residus de terra inerts, procedents d'excavació, amb codi 170504 segons la Llista Europea de Residus (ORDEN MAM/304/2002) Criteri d'amidament: m3 de volum de cada tipus de residu dipositat a l'abocador o centre de recollida corresponent. La unitat d'obra inclou totes les despeses per la disposició de cada tipus de residu al centre corresponent. La empresa receptora del residu ha de facilitar al constructor la informació necessària per complimentar el certificat de disposició de residus, d'acord amb l'article 5.3 del REAL DECRETO 105/2008.		
	Materials	*8,00*	8,00
	2 PAVIMENTACIÓ I MOBILIARI URBÀ		
2.1	m3 Base granular de tot-u artificial compactada. Inclou subministrament, estesa, refí, anivellació i compactació al 100% PM de l'esplanada. Tot inclòs. Criteri d'amidament: m3 de volum amidat segons les especificacions de la DT. No són d'abonament els sobreamples laterals ni els necessaris per a compensar la minva de gruixos de capes subjacents.		
	Mà d'obra	*0,41*	
	Maquinària	*5,06*	
	Materials	*24,82*	
			30,29
2.2	m Subministrament i col·locació de vorada prefabricada tipus tauló T2P de 15x25x100 cm amb base de 20 cm de formigó HM-20, inclou subministrament, col·locació i p.p. de peces especials, segons plànols de detall. Tot inclòs completament acabat. Criteri d'amidament: m de llargària amidada segons les especificacions de la DT.		
	Mà d'obra	*11,97*	
	Materials	*25,63*	
	Mitjans auxiliars	*0,12*	
			37,72
2.3	m Subministrament i col·locació de rigola de rajol hidràulic 20x20x8, amb base de formigó HM-20, segons plànols de detall. Tot inclòs completament acabat. Criteri d'amidament: m de llargària amidada segons les especificacions de la DT.		
	Mà d'obra	*8,74*	
	Materials	*13,05*	
	Mitjans auxiliars	*0,09*	
			21,88
2.4	t Aglomerat asfàltic intermedi AC 22 bin B50/70 D/S/G granític, inclou subministrament, col·locació, regs de betum asfàltic, estesa i compactació. Inclós posada a cota de tot tipus de registres i arquetes, mermes i ajustos. Tot inclòs completament acabat.		
	Mà d'obra	*1,46*	
	Maquinària	*2,66*	
	Materials	*78,47*	
	Mitjans auxiliars	*0,01*	
			82,60
2.5	t Aglomerat asfàltic rodadura AC 16 surf B50/70 D/S granític, inclou subministrament, col·locació, regs de betum asfàltic, estesa i compactació. Inclós posada a cota de tot tipus de registres i arquetes, mermes i ajustos. Tot inclòs completament acabat		
	Mà d'obra	*1,46*	
	Maquinària	*2,66*	
	Materials	*80,67*	
	Mitjans auxiliars	*0,01*	
			84,80
2.6	m2 Base de formigó HM-20/P/20/I per voreres i altres paviments, de consistència tova i grandària màxima del granulat 20 mm, 15 cm de gruix, abocat des de camió, inclou subministrament, estesa i vibratge manual. Acabat reglejat, p.p. encofrat i formació de juntes. Tot inclòs completament acabat.		
	Mà d'obra	*6,03*	
	Maquinària	*0,01*	
	Materials	*14,00*	
	Mitjans auxiliars	*0,06*	
			20,10
2.7	m2 Subministrament i col·locació de rajola hidràulica 20x20x4 cm de qualsevol acabat (4 pastilles, ratllat, botons...) per a voreres, col·locat a truc de maceta amb morter i beurada de ciment. Model a determinar per la Direcció d'Obra. Inclou subministrament i col·locació. Inclós posada a cota de tot tipus de registres i arquetes, mermes i ajustos. Tot inclòs completament acabat, segons plànols de detall.		
	Mà d'obra	*17,06*	
	Maquinària	*0,03*	
	Materials	*14,67*	
	Mitjans auxiliars	*0,17*	
			31,93
2.8	u Pilona de fusta plàstica reciclada, de secció circular, d'alçària 1100 mm, amb cap d'acer inoxidable, col·locada encastada		
	Mà d'obra	*22,11*	
	Materials	*56,89*	
	Mitjans auxiliars	*0,55*	
			79,55

Quadre de preus nº 2

Nº	Designació	Import Parcial (Euros)	Import Total (Euros)
2.9	m Rampa per a gual de 62 cm d'amplària, amb peça de formigó per a gual de vehícles de doble capa amb p.p de peces de remat cantoner, de 62x10 cm, de color gris, col·locat sobre base de formigó no estructural HNE-15/P/40 de 25 a 30 cm d'alçària, i rejuntat amb morter		
	Mà d'obra	*44,22*	
	Materials	*74,58*	
	Mitjans auxiliars	*0,66*	
			119,46
2.10	m Vorada de formigó recta, doble capa, amb secció normalitzada per a vianants A4 20x8 cm, segons UNE 127340, de classe climàtica B, classe resistent a l'abrasió H i classe resistent a flexió S (R-3,5 MPa) segons UNE-EN 1340, col·locada sobre base de formigó HM-20 de 20 cm d'alçària, i rejuntada amb morter. Inclou subministrament, col·locació i p.p. de peces especials, segons plànols de detall. Tot inclòs completament acabat. Criteri d'amidament: m de llargària amidada segons les especificacions de la DT.		
	Mà d'obra	*17,94*	
	Materials	*9,52*	
	Mitjans auxiliars	*0,27*	
			27,73
2.11	m2 Paviment de formigó HA-30/P / 10 / IIIa + E , de 20 cm de gruix, estesa i vibratge mecànic, malla electrosoldada d'acer B500T 15x 15 cm i 6 mm de D, apte per a classe d'exposició IIIa + E, amb acabat remolinat mecànic i part proporcional de junts de dilatació i retracció segons criteri de la DF. Criteri d'amidament: m2 de superfície amidada segons les especificacions del projecte. Aquests criteris inclouen l'acabament específic dels acords amb les vores, sense que comporti l'ús de material diferents d'aquells que normalment conformen la unitat.		
	Mà d'obra	*10,55*	
	Maquinària	*0,31*	
	Materials	*38,32*	
	Mitjans auxiliars	*0,16*	
			49,34
2.12	m2 Subministrament, muntatge i desmuntatge d'encofrat lateral de paviment de formigó amb tauler de fusta , per a deixar el formigó vist, inclosa p.p. de peces especials i matavius a totes les arestes del paviment. Criteri d'amidament: m2 de superfície amidada segons les especificacions de la DT i que es trobi en contacte amb el formigó. Aquest criteri inclou els apuntalaments previs, els elements auxiliars per a muntatge de l'encofrat i els elements d'acabat de les cantonades per a formigó vist, com ara matavius o altres sistemes, així com la recollida, neteja i condicionament dels elements utilitzats.		
	Mà d'obra	*29,73*	
	Materials	*7,99*	
	Mitjans auxiliars	*0,45*	
			38,17
	3 XARXA PLUVIALS		
3.1	m3 Excavació de rases amb mitjans mecànics o manuals en qualsevol tipus de terreny (inclòs roca) i/o runes en zones de molt elevada dificultat urbana amb serveis existents, inclòs p.p. per realització de cates per localització de serveis i ajudes pel manteniment dels mateixos, entibat i desentibat de rases, inclòs repàs i piconatge del sòl i parets de la rasa al 95% del PM. Inclós càrrega i transport al gestor de residus o centre de reciclatge, a qualsevol distància i pagament de cànon i taxes d'abocament (inclòs runes).		
	Mà d'obra	*0,68*	
	Maquinària	*11,25*	
	Materials	*18,15*	
	Mitjans auxiliars	*0,01*	
			30,09
3.2	m3 Rebliment i compactat de rases de menys de 2 m de fondària amb terres adequades procedents de préstecs exteriors a l'àmbit de l'obra, de característiques a determinar per la Direcció d'Obra, amb mitjans mecànics o manuals, inclou subministrament, càrrega, transport, estesa, compactació i tarifes (taxes, canons i despeses) si s'escau. Tot inclòs completament acabat.		
	Mà d'obra	*1,78*	
	Maquinària	*2,26*	
	Materials	*9,15*	
	Mitjans auxiliars	*0,02*	
			13,21
3.3	m Tub PVC DN 400 m color teula, SN 4 kN/m2, norma prEN 13476-1, inclou aquesta unitat el subministrament, col·locació i la unió entre tubs amb p.p d'accessoris i peces especials, inclòs solera de formigó i totalment envoltat i protegit de formigó 10 cm per sobre de la seva generatriu. Tot inclòs completament acabat, segons plànols. Inclòs p.p d'inspecció amb càmara de CCTV.		
	Mà d'obra	*9,40*	
	Materials	*70,82*	
	Mitjans auxiliars	*0,80*	
			81,02
3.4	u Injert de connexió de PVC color teula, SN-4, amb click 45º 400/250 mm, inclòs connexió de canonades i peces especials.		
	Mà d'obra	*18,80*	
	Materials	*112,58*	
	Mitjans auxiliars	*3,96*	
			135,34
3.5	m Tub PVC DN 250 mm corrugat SN 4 kN/m2, norma prEN 13476-1, previst per a una pressió interior de 1kg/cm2, inclou aquesta unitat el subministrament, col·locació i la unió entre tubs i p.p d'obra civil per conexió a pou. Assentat i recobert amb formigó HM-20. Tot inclòs completament acabat, segons plànols.		
	Mà d'obra	*3,02*	
	Materials	*31,98*	
	Mitjans auxiliars	*0,03*	
			35,03
3.6	u Subministrament i col·locació de reixa per a embornal, de fosa dúctil de 750x350x35 mm, classe C250 segons norma UNE-EN 124 i 14 dm2 de superfície d'absorció col·locada sobre bastiment.		
	Mà d'obra	*3,02*	
	Materials	*87,89*	
	Mitjans auxiliars	*0,05*	
			90,96
3.7	u Caixa per a embornal de 70x30x85 cm, amb parets de 14 cm de gruix de maó calat, arrebossada i lliscada per dins amb morter ciment 1:6 sobre solera de 10 cm de formigó HM-20/P/20/I; amb sifó incorporat, segons detalls dels plànols. Tot inclòs completament acabat.		
	Mà d'obra	*152,34*	
	Maquinària	*0,19*	
	Materials	*47,23*	
	Mitjans auxiliars	*2,26*	
			202,02
3.8	u Pou de registre circular de fins 2,5 m d'alçada tipus de 100 cm de diàmetre interior i parets de 15 cm d'obra de fàbrica o formigó HM-20 o elements prefabricats, inclou aquesta unitat la base del pou, l'arrebossat interior si s'escau, pates, marc quadrat, massisat i tapa rodona articulada amb tancament de bloqueig de fosa dúctil segons norma EN-124 classe D-400, segons plànols (tubs circulars) amb inscripció i escut de l'Ajuntament de Santa Perpètua de Mogoda. Tot inclòs completament acabat.		
	Mà d'obra	*366,24*	
	Maquinària	*0,67*	
	Materials	*580,90*	
	Mitjans auxiliars	*3,66*	
			951,47
3.9	u Connexió a pou existent. Inclós enderroc i posterior reposició de paviment existent, obertura i rebliment de rases, col·locació de tub i obra civil a pou existent. Completamnet acabat i en condicions de correcte funcionament.		
	Sense descomposició	*425,50*	
			425,50
3.10	m3 Subbase de grava de pedrera de pedra granítica, de 20 a 40 mm, amb estesa i piconatge del material		
	Mà d'obra	*1,26*	
	Maquinària	*4,43*	
	Materials	*43,61*	
	Mitjans auxiliars	*0,02*	
			49,32
	4 ENLLUMENAT PÚBLIC		

Quadre de preus nº 2

Nº	Designació	Import Parcial (Euros)	Import Total (Euros)
4.1	u Subministrament i col·locació de columna circular de 6 m d'alçada, 60 mm de diàmetre, 4 mm degruix, d'acer al carboni S 235 JR segons UNE EN 10025, fabricació conforme a norma UNE EN 40-5 amb lluminària Century de Carandini o equivalent, CEN 1 Z CC 0083048E AMA1 PT2 A 1 66 Z P S S S0 715T, 8.000 lumens, 59 w, 3000 K. Equipada amb amb equip auxiliar i dispositiu de protecció contra sobretensions. Inclosa caixa de connexió, cablejat interior, excavació i fonamentació segons detalls de plànols.		
	Mà d'obra	*119,83*	
	Maquinària	*118,15*	
	Materials	*1.567,36*	
	Mitjans auxiliars	*1,20*	
			1.806,54
4.2	m Canalització amb dos tubs corbables corrugats de polietilè de 125 mm de diàmetre nominal, de doble capa, i dau de recobriment de 40x30 cm amb formigó HM-20/P/20/I, fil guia a cada tub, part proporcional d'accessoris d'unió, separadors i obturadors. Inclosa excavació, làmina de plàstic per a senyalització i reblert compactat de rases amb sobrants a abocador, inclòs pagament de taxes i cànon d'abocament. Tot inclòs completament acabat, segons plànols.		
	Mà d'obra	*7,72*	
	Maquinària	*4,05*	
	Materials	*27,19*	
	Mitjans auxiliars	*0,12*	
			39,07
4.3	m Canalització per a enllumenat públic, inclosa excavació, sorra, tub de PEAD de DN 90 mm resistència a compressió de 450 N, aïllant i no propagador de la flama, resistència a l'impacte de 20 J, làmina de plàstic per a senyalització i reblert compactat de rases amb sobrants a abocador, inclòs pagament de taxes i cànon d'abocament. Tot inclòs completament acabat, segons plànols.		
	Mà d'obra	*8,55*	
	Maquinària	*4,41*	
	Materials	*12,68*	
	Mitjans auxiliars	*0,08*	
			25,72
4.4	m Conductor de coure armat tipus RVFV 0,6/1 kV, secció 4x6 mm2. Inclou subministrament i col·locació. Tot inclòs.		
	Mà d'obra	*2,83*	
	Materials	*5,22*	
	Mitjans auxiliars	*0,03*	
			8,08
4.5	m Cable nu de coure de 35 mm2 de secció per a xarxa d'enllumenat. Inclou connexions i proves, subministrament i col·locació. Tot inclòs.		
	Mà d'obra	*4,05*	
	Materials	*4,47*	
	Mitjans auxiliars	*0,04*	
			8,56
4.6	u Subministre i col·locació de piqueta d'acer cobrejat de 17,3 mm. de diàmetre i 2 m de longitut. Inclosa connexió a punt de llum amb cable de coure aïllat color verd-groc d'1x35 mm2.		
	Mà d'obra	*25,76*	
	Materials	*46,93*	
	Mitjans auxiliars	*2,20*	
			74,89
4.7	u Construcció de troneta de 45x45 cm dimensions interiors i de 60 cm de fondària, amb solera de formigó HM-20 de 15 cm de gruix, amb parets de fàbrica de totxo de 15 cm de gruix, arrebossades i lliscades interiorment, am tub de Fe d'1" al fons per drenatge. Inclòs bastiment i tapa de fosa dúctil 550x550 mm, classe B-125 amb rètol ENLLUMENAT PÚBLIC.		
	Mà d'obra	*61,94*	
	Maquinària	*0,17*	
	Materials	*94,16*	
	Mitjans auxiliars	*8,84*	
			165,14
4.8	u Connexió a quadre existent amb adequació del quadre de protecció i maniobra existent amb nova sortida amb proteccions: interrruptor magnetotèrmic III+N, 20 A i interruptor diferencial superinmunitzat de 40 A, 300 mA, inclòs cablejat interior del quadret. Inclós obra elèctrica i civil necessària. To inclós completamnet acabat i en condicions de correcte funcionament.		
	Sense descomposició	*550,50*	
			550,50
4.9	u Partida a justificar per adequació a la nova potència, de les instal·lacions d'escomesa, comptatge, maniobra i protecció. Inclós nova protecció diferencial i magnetotèrmiques i protecció per sobretensions.		
	Materials	*750,00*	
			750,00
4.10	u Legalització de l'enllumenat públic per una potència a legalitzar inferior a 2 , incloent memòria tècnica de disseny, el certificat final d'obra; presentació a ICICT o ECA de tota la documentació necessària; lliurament de l'acta d'aprovació del projecte i de les instal·lacions amb pagament de taxes incloses. Tot inclòs.		
	Materials	*755,00*	
			755,00
	5 SENYALITZACIÓ		
5.1	m Pintat sobre paviment de línia contínua de 10 cm amb pintura reflectant acrílica blanca i microesferes de vidre amb màquina autopropulsada, inclou premarcatge, segons plànols. Tot inclòs.		
	Mà d'obra	*2,49*	
	Maquinària	*0,74*	
	Materials	*0,79*	
	Mitjans auxiliars	*0,04*	
			4,06
5.2	m Pintat sobre paviment amb màquina autopropulsada de franja continua de 40 cm, amb pintura reflectora i microesferes de vidre.		
	Mà d'obra	*1,95*	
	Maquinària	*1,18*	
	Materials	*5,37*	
	Mitjans auxiliars	*0,26*	
			8,76
5.3	m2 Pintat sobre paviment de passos, símbols, fletxes, etc, amb pintura reflectora i microesferes de vidre amb màquina autopropulsada.		
	Mà d'obra	*2,52*	
	Maquinària	*6,25*	
	Materials	*3,37*	
	Mitjans auxiliars	*0,37*	
			12,51
5.4	u Subministre i col·locació de placa reflectora normalitzada d'alumini-plata circular de 60 cm de diàmetre, amb suport d'alumini de 3 m d'alçada amb subjeccions i dau de formigó, segons detall de plànols. Totalment instal·lada.		
	Mà d'obra	*85,50*	
	Materials	*175,42*	
	Mitjans auxiliars	*7,88*	
			268,80
5.5	u Subministre i col·locació de placa reflectora normalitzada d'alumini-plata octogonal de 60 cm de costat, amb suport d'alumini de 3 m d'alçada amb subjeccions i dau de formigó, segons detall de plànols. Totalment instal·lada.		
	Mà d'obra	*85,50*	
	Materials	*169,69*	
	Mitjans auxiliars	*7,70*	
			262,89
	6 SEGURETAT I SALUT		
6.1	U Partida per la implantació de mesures de Seguretat i Salut, senyalització, balissament, tancament, manteniment de passos i formació de passos provisionals durant l'execució de les obres.		
	Sense descomposició	*5.500,00*	
			5.500,00

Santa Perpètua de Mogoda, juny de 2023
L'enginyer-autor del projecte

Rafael Cabré Villalobos

AMIDAMENTS I PRESSUPOST

Pressupost i amidament

Codi	U	Denominació	Amidament	Preu	Total

1.1 F2210010 **m2** **Esbrossada, neteja del terreny i retirada d'arbres, tria i acumulació dels residus a obra amb contenidors, sacs o altres sistemes i càrrega i transport al gestor de residus o centre de reciclatge autoritzat a qualsevol distància. Inclós pagament de cànon i taxa d'abocament. Tot inclòs.**

	Uts.	Llargada	Amplada	Alçada	Subtotal
	1	900,00			900,00
			Total m2 .....:		900,00

2,03	1.827,00		

1.2 F21Q2501 **u** **Retirada de paperera ancorada al terra, enderroc de daus de formigó, i càrrega manual i mecànica de l'equipament i la runa sobre camió o contenidor i transport al gestor de residus o centre de reciclatge autoritzatt a qualsevol distància, tarifes (taxes, canons i despeses)i tota la documentació acreditativa del procés de deposició del residu. Tot inclòs.**

	Uts.	Llargada	Amplada	Alçada	Subtotal
	1				1,00
			Total u .....:		1,00

34,77	34,77		

1.3 FJKFIFOF **u** **Retirada de la totalitat de la senyalització vertical, pilones i elements viaris que no s'adaptin a la nova configuració de carrer, emmagatzematge durant l'execució de les obres i posterior trasllat a la ubicació indicada per l'ajuntament o disposició en dipòsit autoritzat. Tot inclòs completament acabat.**

	Uts.	Llargada	Amplada	Alçada	Subtotal
	1				1,00
			Total u .....:		1,00

434,56	434,56		

1.4 F2190700 **m** **Tall amb disc o martell compresor, de paviments existents. Tot inclòs.**

	Uts.	Llargada	Amplada	Alçada	Subtotal
Separació respecte aparcament existent	1	65,00			65,00
Avinguda Onze de setembre	1	8,00			8,00
			Total m .....:		73,00

9,22	673,06		

1.5 P2146-DJ2P **m2** **Demolició de paviment de mescla bituminosa de qualsevol gruix amb mitjans mecànics o manuals, amb mitjans mecànics o manuals i càrrega sobre camió o contenidor amb mitjans mecànics o manuals**
Criteri d'amidament: m2 de paviment realment enderrocat, segons les especificacions de la DT.

	Uts.	Llargada	Amplada	Alçada	Subtotal
Vial existent	1	845,00			845,00
Per connexió de residuals a Passeig de la Florida	1	12,00	1,00		12,00
			Total m2 .....:		857,00

4,30	3.685,10		

1.6 P2146-DJ3J **m2** **Demolició de paviment de panots col·locats sobre base de formigó de qualsevol gruix, inclòs la demolició de la base, amb compressor o reotrexcavadora petita, i càrrega sobre camió amb mitjans mecànics o manuals**
Criteri d'amidament: m2 de paviment realment enderrocat, segons les especificacions de la DT.

	Uts.	Llargada	Amplada	Alçada	Subtotal
Gual a avinguda Onze de setembre	1	8,00	1,20		9,60
Per connexió de residuals a Passeig de la Florida	1	5,00	1,00		5,00
			Total m2 .....:		14,60

17,82	260,17		

1.7 P2147-DJ5Q **m** **Demolició de rigola col·locats sobre formigó, inclòs la base, amb compressor o retroexcavadora amb martell trencador i càrrega mecànica o manual sobre camió o contenidor**
Criteri d'amidament: m de llargària realment enderrocada, segons les especificacions de la DT.

	Uts.	Llargada	Amplada	Alçada	Subtotal
	1	66,00			66,00
			Total m .....:		66,00

4,77	314,82		

Codi	U	Denominació	Amidament	Preu	Total

1.8 P214E-M990 **m** **Desmuntatge de barrera de seguretat d'acer i demolició d'ancoratges amb base de formigó i situats cada 2 m, amb mitjans manuals i mecànics i càrrega de runa sobre camió o contenidor. Tria i acumulació dels residus a obra amb contenidors, sacs o altres sistemes, càrrega i transport al gestor de residus o centre de reciclatge autoritzatt a qualsevol distància, tarifes (taxes, canons i despeses) si s'escau i tota la documentació acreditativa del procés de deposició del residu. Tot inclòs.**

	Uts.	Llargada	Amplada	Alçada	Subtotal		
	1	21,00			21,00		
		Total m .....:			21,00	18,01	378,21

1.9 P214E-MBWW **m** **Desmuntatge de tanca de fusta amb p.p d'ancoratges, amb mitjans manuals i càrrega de runa sobre camió o contenidor. Tria i acumulació dels residus a obra amb contenidors, sacs o altres sistemes, càrrega i transport al gestor de residus o centre de reciclatge autoritzatt a qualsevol distància, tarifes (taxes, canons i despeses) si s'escau i tota la documentació acreditativa del procés de deposició del residu. Tot inclòs.**

	Uts.	Llargada	Amplada	Alçada	Subtotal		
	2	53,00			106,00		
		Total m .....:			106,00	10,81	1.145,86

1.10 P2217-55SO **m3** **Excavació per a rebaix en qualsevol tipus de terreny inclós roca, realitzada amb pala carregadora amb escarificadora i càrrega mecànica o manual sobre camió o contenidor, en zones de molt elevada dificultat urbana amb serveis existents.**
Criteri d'amidament: m3 de volum excavat segons les especificacions de la DT, amidat com a diferència entre els perfils transversals del terreny aixecats abans de començar les obres i els perfils teòrics assenyalats als plànols, amb les modificacions aprovades per la DF.
No s'ha d'abonar l'excés d'excavació que s'hagi produït sense l'autorització de la DF, ni la càrrega i el transport del material ni els treballs que calguin per a reomplir-lo.
No s'ha d'abonar l'excés d'excavació per inestabilitat dels talussos, ni la càrrega i el transport del material ni els treballs que calguin per a reomplir-lo. Inclou la càrrega, allisada de talussos, esgotaments per pluja o inundació i quantes operacions faci falta per a una correcta execució de les obres.
També estan inclosos en el preu el manteniment dels camins de comunicació entre el desmunt i les zones on han d'anar les terres, la seva creació, i la seva eliminació, si s'escau.
Tan sols s'han d'abonar els esllavissaments no provocats, sempre que s'hagin observat totes les prescripcions relatives a excavacions, entibacions i voladures. La composició del terreny, consistència i resistència es troben detallades a l'estudi geotècnic. El contractista té coneixement del mateix i el preu de la partida inclou tots els treballs auxiliars derivats del seu resultat.
S'inclou en cas l'aparició de restes arqueològiques, l'excavació arqueològica puntual sota les directrius de l'arqueòleg supervisor (culleres sense pues, operaris amb pinzell, excavació controlada…).

	Uts.	Llargada	Amplada	Alçada	Subtotal		
Segons llistats de cubicació amb p.p de peces de remat cantoner	1	1.085,00			1.085,00		
Modificacio ambit respecte V0		325,00		0,60	195,00		
		60,00			60,00		
Per formació de SUDS	1	80,00	4,00	0,80	256,00		
		Total m3 .....:			1.596,00	4,08	6.511,68

1.11 P2252-549L **m3** **Estesa i piconatge de sòls seleccionats procedent de préstecs exteriors a l'àmbit de l'obra, de característiques a determinar per la Direcció d'Obra, en tongades de 25 cm de gruix, com a màxim, amb compactació del 95 % PM, utilitzant corró vibratori autopropulsat, i amb necessitat d'humectació**
Criteri d'amidament: m3 de volum amidat segons les especificacions de la DT.

	Uts.	Llargada	Amplada	Alçada	Subtotal		
Segons llistats de cubicació	1,25	95,00			118,75		
Modificacio ambit respecte V0	1,25	30,00			37,50		
		Total m3 .....:			156,25	13,01	2.032,81

Codi	U	Denominació	Amidament	Preu	Total

1.12 F2270100 **m2** **Anivellació, refí i compactació de caixes amb mitjans mecànics. Tot inclòs completament acabat.**

	Uts.	Superficie	Amplada	Alçada	Subtotal		
	1	1.757,00			1.757,00		
		Total m2 .....:			1.757,00	1,80	3.162,60

1.13 P2R5-DT1G **m3** **Transport de residus a instal·lació autoritzada de gestió de residus, amb camió de 12 t i temps d'espera per a la càrrega a màquina, amb un recorregut de més de 15 i fins a 20 km**

	Uts.	Llargada	Amplada	Alçada	Subtotal		
Vial existent	1,3	845,00		0,15	164,78		
Per connexió de residuals a Passeig de la Florida	1,3	12,00	1,00	0,15	2,34		
paperera	1	0,60	0,60	0,80	0,29		
barrera flexible Gual a avinguda	1,3	21,00	0,90	0,40	9,83		
Onze de setembre	1,3	8,00	1,20	0,30	3,74		
Per connexió de residuals a Passeig de la Florida	1,3	5,00	1,00	0,30	1,95		
rigola	1,3	66,00	0,40	0,30	10,30		
tanca fusta manual	140	0,20	0,20	1,30	7,28		
arbrat	5	5,00	1,00		25,00		
		Total m3 .....:			225,51	8,17	1.842,42

1.14 P2R3-HIH6 **m3** **Transport de material d'excavació a obra exterior, centre de valorització o dipòsit autoritzat segons correspongui, amb camió de 12 t i temps d'espera per a la càrrega amb mitjans mecànics, a qualsevol distància. Inclós esponjament.**

	Uts.	Llargada	Amplada	Alçada	Subtotal		
Segons llistats de cubicació amb p.p de peces de remat cantoner	1,2	1.085,00			1.302,00		
Modificacio ambit respecte V0	1,2	325,00		0,60	234,00		
	1,2	60,00			72,00		
Per formació de SUDS	1,2	80,00	4,00	0,80	307,20		
		Total m3 .....:			1.915,20	4,20	8.043,84

1.15 P2RA-M8VT **m3** **Disposició controlada en dipòsit autoritzat inclòs el cànon sobre la deposició controlada dels residus de la construcció, segons la LLEI 8/2008, de residus d'aglomerat asfàltic no perillosos amb una densitat 1,45 t/m3, procedents de construcció o demolició, amb codi 17 03 02 segons la Llista Europea de Residus**
Criteri d'amidament: m3 de volum de cada tipus de residu dipositat a l'abocador o centre de recollida corresponent.
kg de pes de cada tipus de residu dipositat a l'abocador o centre de recollida corresponent.
La unitat d'obra inclou totes les despeses per la disposició de cada tipus de residu al centre corresponent.
La empresa receptora del residu ha de facilitar al constructor la informació necessària per complimentar el certificat de disposició de residus, d'acord amb l'article 5.3 del REAL DECRETO 105/2008.

	Uts.	Llargada	Amplada	Alçada	Subtotal		
Vial existent	1,3	845,00		0,15	164,78		
Per connexió de residuals a Passeig de la Florida	1,3	12,00	1,00	0,15	2,34		
		Total m3 .....:			167,12	19,05	3.183,64

Codi	U	Denominació	Amidament	Preu	Total

1.16 P2RA-EU70 **m3** **Disposició controlada en dipòsit autoritzat inclòs el cànon sobre la deposició controlada dels residus de la construcció, segons la LLEI 8/2008, de residus barrejats no perillosos amb una densitat 0,43 t/m3, procedents de construcció o demolició, amb codi 17 09 04 segons la Llista Europea de Residus**
Criteri d'amidament: m3 de volum de cada tipus de residu dipositat a l'abocador o centre de recollida corresponent.
kg de pes de cada tipus de residu dipositat a l'abocador o centre de recollida corresponent.
La unitat d'obra inclou totes les despeses per la disposició de cada tipus de residu al centre corresponent.
La empresa receptora del residu ha de facilitar al constructor la informació necessària per complimentar el certificat de disposició de residus, d'acord amb l'article 5.3 del REAL DECRETO 105/2008.

	Uts.	Llargada	Amplada	Alçada	Subtotal		
paperera	1	0,60	0,60	0,80	0,29		
barrera flexible	1,3	21,00	0,90	0,40	9,83		
		Total m3 .....:			10,12	60,56	612,87

1.17 P2RA-EU7A **m3** **Disposició controlada en centre de selecció i transferència de residus de troncs i soques no perillosos amb una densitat 0,9 t/m3, procedents de poda o sega, amb codi 20 02 01 segons la Llista Europea de Residus**
Criteri d'amidament: m3 de volum de cada tipus de residu dipositat a l'abocador o centre de recollida corresponent.
kg de pes de cada tipus de residu dipositat a l'abocador o centre de recollida corresponent.
La unitat d'obra inclou totes les despeses per la disposició de cada tipus de residu al centre corresponent.
La empresa receptora del residu ha de facilitar al constructor la informació necessària per complimentar el certificat de disposició de residus, d'acord amb l'article 5.3 del REAL DECRETO 105/2008.

	Uts.	Llargada	Amplada	Alçada	Subtotal		
	5	5,00	1,00		25,00		
		Total m3 .....:			25,00	80,93	2.023,25

1.18 P2RA-EU7I **m3** **Disposició controlada en dipòsit autoritzat inclòs el cànon sobre la deposició controlada dels residus de la construcció, segons la LLEI 8/2008, de residus de formigó inerts amb una densitat 1,45 t/m3, procedents de construcció o demolició, amb codi 17 01 01 segons la Llista Europea de Residus**
Criteri d'amidament: m3 de volum de cada tipus de residu dipositat a l'abocador o centre de recollida corresponent.
kg de pes de cada tipus de residu dipositat a l'abocador o centre de recollida corresponent.
La unitat d'obra inclou totes les despeses per la disposició de cada tipus de residu al centre corresponent.
La empresa receptora del residu ha de facilitar al constructor la informació necessària per complimentar el certificat de disposició de residus, d'acord amb l'article 5.3 del REAL DECRETO 105/2008.

	Uts.	Llargada	Amplada	Alçada	Subtotal		
Gual a avinguda Onze de setembre	1,3	8,00	1,20	0,30	3,74		
Per connexió de residuals a Passeig de la Florida	1,3	5,00	1,00	0,30	1,95		
rigola	1,3	66,00	0,40	0,30	10,30		
		Total m3 .....:			15,99	17,92	286,54

1.19 P2RA-EU23 **m3** **Disposició controlada en centre de reciclatge de residus de fusta no perillosos amb una densitat 0,19 t/m3, procedents de construcció o demolició, amb codi 17 02 01 segons la Llista Europea de Residus**
Criteri d'amidament: m3 de volum de cada tipus de residu dipositat a l'abocador o centre de recollida corresponent.
kg de pes de cada tipus de residu dipositat a l'abocador o centre de recollida corresponent.
La unitat d'obra inclou totes les despeses per la disposició de cada tipus de residu al centre corresponent.
La empresa receptora del residu ha de facilitar al constructor la informació necessària per complimentar el certificat de disposició de residus, d'acord amb l'article 5.3 del REAL DECRETO 105/2008.

	Uts.	Llargada	Amplada	Alçada	Subtotal		
tanca fusta manual	140	0,20	0,20	1,00	5,60		
esponjament	1,3				5,60	7,28	
		Total m3 .....:			7,28	14,95	108,84

Codi	U	Denominació	Amidament	Preu	Total

1.20 P2RA-EU7K **m3** **Deposició controlada en dipòsit autoritzat inclòs el cànon sobre la deposició controlada dels residus de la construcció, segons la LLEI 8/2008, de residus de terra inerts, procedents d'excavació, amb codi 170504 segons la Llista Europea de Residus (ORDEN MAM/304/2002)**
Criteri d'amidament: m3 de volum de cada tipus de residu dipositat a l'abocador o centre de recollida corresponent.
La unitat d'obra inclou totes les despeses per la disposició de cada tipus de residu al centre corresponent.
La empresa receptora del residu ha de facilitar al constructor la informació necessària per complimentar el certificat de disposició de residus, d'acord amb l'article 5.3 del REAL DECRETO 105/2008.

	Uts.	Llargada	Amplada	Alçada	Subtotal		
Segons llistats de cubicació amb p.p de peces de remat cantoner	1,2	1.085,00			1.302,00		
Modificacio ambit respecte V0	1,2	325,00		0,60	234,00		
	1,2	60,00			72,00		
Per formació de SUDS	1,2	80,00	4,00	0,80	307,20		
		Total m3 .....:			1.915,20	8,00	15.321,60

Codi	U	Denominació	Amidament	Preu	Total

2.1 F9310010 **m3** **Base granular de tot-u artificial compactada. Inclou subministrament, estesa, refí, anivellació i compactació al 100% PM de l'esplanada. Tot inclòs.**
Criteri d'amidament: m3 de volum amidat segons les especificacions de la DT.
No són d'abonament els sobreamples laterals ni els necessaris per a compensar la minva de gruixos de capes subjacents.

	Uts.	Llargada	Amplada	Alçada	Subtotal
	1	1.841,00		0,30	552,30
		Total m3 .....:			552,30

30,29 16.729,17

2.2 F9650030 **m** **Subministrament i col·locació de vorada prefabricada tipus tauló T2P de 15x25x100 cm amb base de 20 cm de formigó HM-20, inclou subministrament, col·locació i p.p. de peces especials, segons plànols de detall. Tot inclòs completament acabat.**
Criteri d'amidament: m de llargària amidada segons les especificacions de la DT.

	Uts.	Llargada	Amplada	Alçada	Subtotal
	1	338,00			338,00
		50,00			50,00
		Total m .....:			388,00

37,72 14.635,36

2.3 F9740100 **m** **Subministrament i col·locació de rigola de rajol hidràulic 20x20x8, amb base de formigó HM-20, segons plànols de detall. Tot inclòs completament acabat.**
Criteri d'amidament: m de llargària amidada segons les especificacions de la DT.

	Uts.	Llargada	Amplada	Alçada	Subtotal
	1	338,00			338,00
		50,00			50,00
		Total m .....:			388,00

21,88 8.489,44

2.4 F9H10010 **t** **Aglomerat asfàltic intermedi AC 22 bin B50/70 D/S/G granític, inclou subministrament, col·locació, regs de betum asfàltic, estesa i compactació. Inclós posada a cota de tot tipus de registres i arquetes, mermes i ajustos. Tot inclòs completament acabat.**

	Uts.	Llargada	Amplada	Alçada	Subtotal
Calçada	2,4	1.198,00		0,07	201,26
		Total t .....:			201,26

82,60 16.624,08

2.5 F9H10020 **t** **Aglomerat asfàltic rodadura AC 16 surf B50/70 D/S granític, inclou subministrament, col·locació, regs de betum asfàltic, estesa i compactació. Inclós posada a cota de tot tipus de registres i arquetes, mermes i ajustos. Tot inclòs completament acabat**

	Uts.	Llargada	Amplada	Alçada	Subtotal
Calçada	2,4	1.198,00		0,05	143,76
Per connexió de residuals a Passeig de la Florida calçada	2,4	12,00	1,00	0,07	2,02
		Total t .....:			145,78

84,80 12.362,14

2.6 F9360005 **m2** **Base de formigó HM-20/P/20/I per voreres i altres paviments, de consistència tova i grandària màxima del granulat 20 mm, 15 cm de gruix, abocat des de camió, inclou subministrament, estesa i vibratge manual. Acabat reglejat, p.p. encofrat i formació de junts. Tot inclòs completament acabat.**

	Uts.	Llargada	Amplada	Alçada	Subtotal
Ajustos a avinguda Onze de setembre	1	8,00	0,60		4,80
Per connexió de residuals a Passeig de la Florida vorera	1	4,00	1,00		4,00
Per connexió de residuals a Passeig de la Florida calçada	1	12,00	1,00		12,00
		Total m2 .....:			20,80

20,10 418,08

Codi	U	Denominació	Amidament	Preu	Total

2.7 F9E10020 **m2** **Subministrament i col·locació de rajola hidràulica 20x20x4 cm de qualsevol acabat (4 pastilles, ratllat, botons...) per a voreres, col·locat a truc de maceta amb morter i beurada de ciment. Model a determinar per la Direcció d'Obra. Inclou subministrament i col·locació. Inclós posada a cota de tot tipus de registres i arquetes, mermes i ajustos. Tot inclòs completament acabat, segons plànols de detall.**

	Uts.	Llargada	Amplada	Alçada	Subtotal
Per connexió de residuals a Passeig de la Florida	1	5,00	1,00		5,00
		Total m2 .....:			5,00

31,93 159,65

2.8 PQ45-AHFL **u** **Pilona de fusta plàstica reciclada, de secció circular, d'alçària 1100 mm, amb cap d'acer inoxidable, col·locada encastada**

	Uts.	Llargada	Amplada	Alçada	Subtotal
	99				99,00
		Total u .....:			99,00

79,55 7.875,45

2.9 P981-V80J **m** **Rampa per a gual de 62 cm d'amplària, amb peça de formigó per a gual de vehícles de doble capa amb p.p de peces de remat cantoner, de 62x10 cm, de color gris, col·locat sobre base de formigó no estructural HNE-15/P/40 de 25 a 30 cm d'alçària, i rejuntat amb morter**

	Uts.	Llargada	Amplada	Alçada	Subtotal
	1	7,20			7,20
		Total m .....:			7,20

119,46 860,11

2.10 P967-E9VI **m** **Vorada de formigó recta, doble capa, amb secció normalitzada per a vianants A4 20x8 cm, segons UNE 127340, de classe climàtica B, classe resistent a l'abrasió H i classe resistent a flexió S (R-3,5 MPa) segons UNE-EN 1340, col·locada sobre base de formigó HM-20 de 20 cm d'alçària, i rejuntada amb morter. Inclou subministrament, col·locació i p.p. de peces especials, segons plànols de detall. Tot inclòs completament acabat.**
Criteri d'amidament: m de llargària amidada segons les especificacions de la DT.

	Uts.	Llargada	Amplada	Alçada	Subtotal
perimetre zones verdes		142,00			142,00
		50,00			50,00
		Total m .....:			192,00

27,73 5.324,16

2.11 P9G5-61SR **m2** **Paviment de formigó HA-30/P / 10 / IIIa + E , de 20 cm de gruix, estesa i vibratge mecànic, malla electrosoldada d'acer B500T 15x 15 cm i 6 mm de D, apte per a classe d'exposició IIIa + E, amb acabat remolinat mecànic i part proporcional de junts de dilatació i retracció segons criteri de la DF.**
Criteri d'amidament: m2 de superfície amidada segons les especificacions del projecte.
Aquests criteris inclouen l'acabament específic dels acords amb les vores, sense que comporti l'ús de material diferents d'aquells que normalment conformen la unitat.

	Uts.	Llargada	Amplada	Alçada	Subtotal
voreres		541,80			541,80
		101,30			101,30
		Total m2 .....:			643,10

49,34 31.730,55

2.12 P311-DQ6R **m2** **Subministrament, muntatge i desmuntatge d'encofrat lateral de paviment de formigó amb tauler de fusta , per a deixar el formigó vist, inclosa p.p. de peces especials i matavius a totes les arestes del paviment.**
Criteri d'amidament: m2 de superfície amidada segons les especificacions de la DT i que es trobi en contacte amb el formigó.
Aquest criteri inclou els apuntalaments previs, els elements auxiliars per a muntatge de l'encofrat i els elements d'acabat de les cantonades per a formigó vist, com ara matavius o altres sistemes, així com la recollida, neteja i condicionament dels elements utilitzats.

	Uts.	Llargada	Amplada	Alçada	Subtotal
	1	524,00		0,20	104,80
		Total m2 .....:			104,80

38,17 4.000,22

Codi	U	Denominació	Amidament	Preu	Total

3.1 F2220070 **m3** **Excavació de rases amb mitjans mecànics o manuals en qualsevol tipus de terreny (inclòs roca) i/o runes en zones de molt elevada dificultat urbana amb serveis existents, inclòs p.p. per realització de cates per localització de serveis i ajudes pel manteniment dels mateixos, entibat i desentibat de rases, inclòs repàs i piconatge del sòl i parets de la rasa al 95% del PM. Inclós càrrega i transport al gestor de residus o centre de reciclatge, a qualsevol distància i pagament de cànon i taxes d'abocament (inclòs runes).**

	Uts.	Llargada	Amplada	Alçada	Subtotal
Col·lector	1	229,00	0,80	1,50	274,80
Escomeses embornals	14	5,00	0,60	1,00	42,00
Total m3 .....:					316,80

30,09		9.532,51

3.2 F2280121 **m3** **Rebliment i compactat de rases de menys de 2 m de fondària amb terres adequades procedents de préstecs exteriors a l'àmbit de l'obra, de característiques a determinar per la Direcció d'Obra, amb mitjans mecànics o manuals, inclou subministrament, càrrega, transport, estesa, compactació i tarifes (taxes, canons i despeses) si s'escau. Tot inclòs completament acabat.**

	Uts.	Llargada	Amplada	Alçada	Subtotal
Col·lector	1	229,00	0,80	1,10	201,52
Escomeses embornals	14	5,00	0,60	0,60	25,20
Total m3 .....:					226,72

13,21		2.994,97

3.3 FD7J0020 **m** **Tub PVC DN 400 m color teula, SN 4 kN/m2, norma prEN 13476-1, inclou aquesta unitat el subministrament, col·locació i la unió entre tubs amb p.p d'accessoris i peces especials, inclòs solera de formigó i totalment envoltat i protegit de formigó 10 cm per sobre de la seva generatriu. Tot inclòs completament acabat, segons plànols. Inclòs p.p d'inspecció amb càmara de CCTV.**

	Uts.	Llargada	Amplada	Alçada	Subtotal
					0,00
Col·lector	1	229,00			229,00
Per reposició traspàs sota vial	1	14,00			14,00
Total m .....:					243,00

81,02		19.687,86

3.4 IN67DSAS **u** **Injert de connexió de PVC color teula, SN-4, amb click 45º 400/250 mm, inclòs connexió de canonades i peces especials.**

	Uts.	Llargada	Amplada	Alçada	Subtotal
Escomeses embornals	4				4,00
Total u .....:					4,00

135,34		541,36

3.5 FD7J0110 **m** **Tub PVC DN 250 mm corrugat SN 4 kN/m2, norma prEN 13476-1, previst per a una pressió interior de 1kg/cm2, inclou aquesta unitat el subministrament, col·locació i la unió entre tubs i p.p d'obra civil per conexió a pou. Assentat i recobert amb formigó HM-20. Tot inclòs completament acabat, segons plànols.**

	Uts.	Mermes	Amplada	Alçada	Subtotal
Escomeses embornals	14		5,00		70,00
Total m .....:					70,00

35,03		2.452,10

3.6 FD5Z78CK **u** **Subministrament i col·locació de reixa per a embornal, de fosa dúctil de 750x350x35 mm, classe C250 segons norma UNE-EN 124 i 14 dm2 de superfície d'absorció col·locada sobre bastiment.**

	Uts.	Llargada	Amplada	Alçada	Subtotal
Embornals	14				14,00
Total u .....:					14,00

90,96		1.273,44

3.7 FD5J5248 **u** **Caixa per a embornal de 70x30x85 cm, amb parets de 14 cm de gruix de maó calat, arrebossada i lliscada per dins amb morter ciment 1:6 sobre solera de 10 cm de formigó HM-20/P/20/I; amb sifó incorporat, segons detalls dels plànols. Tot inclòs completament acabat.**

	Uts.	Llargada	Amplada	Alçada	Subtotal
Embornals	14				14,00
Total u .....:					14,00

202,02		2.828,28

Codi	U	Denominació	Amidament	Preu	Total

3.8 FDD10010c **u** **Pou de registre circular de fins 2,5 m d'alçada tipus de 100 cm de diàmetre interior i parets de 15 cm d'obra de fàbrica o formigó HM-20 o elements prefabricats, inclou aquesta unitat la base del pou, l'arrebossat interior si s'escau, pates, marc quadrat, massisat i tapa rodona articulada amb tancament de bloqueig de fosa dúctil segons norma EN-124 classe D-400, segons plànols (tubs circulars) amb inscripció i escut de l'Ajuntament de Santa Perpètua de Mogoda. Tot inclòs completament acabat.**

	Uts.	Llargada	Amplada	Alçada	Subtotal
	5				5,00
Total u .....:					5,00

951,47		4.757,35

3.9 conec **u** **Connexió a pou existent. Inclós enderroc i posterior reposició de paviment existent, obertura i rebliment de rases, col·locació de tub i obra civil a pou existent. Completamnet acabat i en condicions de correcte funcionament.**

	Uts.	Llargada	Amplada	Alçada	Subtotal
	1				1,00
Total u .....:					1,00

425,50		425,50

3.10 P924-DX72 **m3** **Subbase de grava de pedrera de pedra granítica, de 20 a 40 mm, amb estesa i piconatge del material**

	Uts.	Llargada	Amplada	Alçada	Subtotal
Per formació de SUDS	1	80,00	4,00	0,55	176,00
					0,00
Total m3 .....:					176,00

49,32		8.680,32

Codi	U	Denominació	Amidament	Preu	Total

4.1 FHM10030b u **Subministrament i col·locació de columna circular de 6 m d'alçada, 60 mm de diàmetre, 4 mm degruix, d'acer al carboni S 235 JR segons UNE EN 10025, fabricació conforme a norma UNE EN 40-5 amb lluminària Century de Carandini o equivalent, CEN 1 Z CC 0083048E AMA1 PT2 A 1 66 Z P S S S0 715T, 8.000 lumens, 59 w, 3000 K. Equipada amb amb equip auxiliar i dispositiu de protecció contra sobretensions. Inclosa caixa de connexió, cablejat interior, excavació i fonamentació segons detalls de plànols.**

Uts.	Llargada	Amplada	Alçada	Subtotal
10				10,00
	Total u .....:			10,00

1.806,54 18.065,40

4.2 FDG52537 m **Canalització amb dos tubs corbables corrugats de polietilè de 125 mm de diàmetre nominal, de doble capa, i dau de recobriment de 40x30 cm amb formigó HM-20/P/20/I, fil guia a cada tub, part proporcional d'accessoris d'unió, separadors i obturadors. Inclosa excavació, làmina de plàstic per a senyalització i reblert compactat de rases amb sobrants a abocador, inclòs pagament de taxes i cànon d'abocament. Tot inclòs completament acabat, segons plànols.**

Uts.	Llargada	Amplada	Alçada	Subtotal
1	71,00			71,00
	Total m .....:			71,00

39,07 2.773,97

4.3 FDG50210 m **Canalització per a enllumenat públic, inclosa excavació, sorra, tub de PEAD de DN 90 mm resistència a compressió de 450 N, aïllant i no propagador de la flama, resistència a l'impacte de 20 J, làmina de plàstic per a senyalització i reblert compactat de rases amb sobrants a abocador, inclòs pagament de taxes i cànon d'abocament. Tot inclòs completament acabat, segons plànols.**

Uts.	Llargada	Amplada	Alçada	Subtotal
1	250,00			250,00
	Total m .....:			250,00

25,72 6.430,00

4.4 FG310015 m **Conductor de coure armat tipus RVFV 0,6/1 kV, secció 4x6 mm2. Inclou subministrament i col·locació. Tot inclòs.**

Uts.	Llargada	Amplada	Alçada	Subtotal
1,05	321,00			337,05
	Total m .....:			337,05

8,08 2.723,36

4.5 FG380020 m **Cable nu de coure de 35 mm2 de secció per a xarxa d'enllumenat. Inclou connexions i proves, subministrament i col·locació. Tot inclòs.**

Uts.	Llargada	Amplada	Alçada	Subtotal
1,05	321,00			337,05
	Total m .....:			337,05

8,56 2.885,15

4.6 TEN01006 u **Subministre i col·locació de piqueta d'acer cobrejat de 17,3 mm. de diàmetre i 2 m de longitut. Inclosa connexió a punt de llum amb cable de coure aïllat color verd-groc d'1x35 mm2.**

Uts.	Llargada	Amplada	Alçada	Subtotal
4				4,00
	Total u .....:			4,00

74,89 299,56

4.7 EP1012 u **Construcció de troneta de 45x45 cm dimensions interiors i de 60 cm de fondària, amb solera de formigó HM-20 de 15 cm de gruix, amb parets de fàbrica de totxo de 15 cm de gruix, arrebossades i lliscades interiorment, am tub de Fe d'1" al fons per drenatge. Inclòs bastiment i tapa de fosa dúctil 550x550 mm, classe B-125 amb rètol ENLLUMENAT PÚBLIC.**

Uts.	Llargada	Amplada	Alçada	Subtotal
5				5,00
	Total u .....:			5,00

165,14 825,70

4.8 CNQPM001 u **Connexió a quadre existent amb adequació del quadre de protecció i maniobra existent amb nova sortida amb proteccions: interrruptor magnetotèrmic III+N, 20 A i interruptor diferencial superinmunitzat de 40 A, 300 mA, inclòs cablejat interior del quadret. Inclós obra elèctrica i civil necessària. To inclós completamnet acabat i en condicions de correcte funcionament.**

Uts.	Llargada	Amplada	Alçada	Subtotal
1				1,00
	Total u .....:			1,00

550,50 550,50

Codi	U	Denominació	Amidament	Preu	Total

4.9 FG000010 u **Partida a justificar per adequació a la nova potència, de les instal·lacions d'escomesa, comptatge, maniobra i protecció. Inclós nova protecció diferencial i magnetotèrmiques i protecció per sobretensions.**

Uts.	Llargada	Amplada	Alçada	Subtotal
1				1,00
	Total u .....:			1,00

750,00 750,00

4.10 FGZZE0030 u **Legalització de l'enllumenat públic per una potència a legalitzar inferior a 2 , incloent memòria tècnica de disseny, el certificat final d'obra; presentació a ICICT o ECA de tota la documentació necessària; lliurament de l'acta d'aprovació del projecte i de les instal·lacions amb pagament de taxes incloses. Tot inclòs.**

Uts.	Llargada	Amplada	Alçada	Subtotal
1				1,00
	Total u .....:			1,00

755,00 755,00

Codi	U	Denominació	Amidament	Preu	Total
5.1 FBA1R010	**m**	**Pintat sobre paviment de línia contínua de 10 cm amb pintura reflectant acrílica blanca i microesferes de vidre amb màquina autopropulsada, inclou premarcatge, segons plànols. Tot inclòs.**			
		Uts. Llargada Amplada Alçada Subtotal			
		1 148,00 148,00			
		Total m .....:	148,00	4,06	600,88
5.2 FFSE75755	**m**	**Pintat sobre paviment amb màquina autopropulsada de franja continua de 40 cm, amb pintura reflectora i microesferes de vidre.**			
		Uts. Llargada Amplada Alçada Subtotal			
Línies aturada		2 7,40 14,80			
		Total m .....:	14,80	8,76	129,65
5.3 FFSE01002	**m2**	**Pintat sobre paviment de passos, símbols, fletxes, etc, amb pintura reflectora i microesferes de vidre amb màquina autopropulsada.**			
		Uts. Llargada Amplada Alçada Subtotal			
Fletxes front (fletxes tipus M-5.2)		6 0,42 2,52			
Símbol		3 1,50 4,50			
		3 1,50 4,50			
		Total m2 .....:	11,52	12,51	144,12
5.4 FFSE01004b	**u**	**Subministre i col·locació de placa reflectora normalitzada d'alumini-plata circular de 60 cm de diàmetre, amb suport d'alumini de 3 m d'alçada amb subjeccions i dau de formigó, segons detall de plànols. Totalment instal·lada.**			
		Uts. Llargada Amplada Alçada Subtotal			
Velocitat màxima 30 Km/h		2 2,00			
		Total u .....:	2,00	268,80	537,60
5.5 FFSE34933	**u**	**Subministre i col·locació de placa reflectora normalitzada d'alumini-plata octogonal de 60 cm de costat, amb suport d'alumini de 3 m d'alçada amb subjeccions i dau de formigó, segons detall de plànols. Totalment instal·lada.**			
		Uts. Llargada Amplada Alçada Subtotal			
STOP		2 2,00			
		Total u .....:	2,00	262,89	525,78

Codi	U	Denominació	Amidament	Preu	Total
6.1 DAFB4	**U**	**Partida per la implantació de mesures de Seguretat i Salut, senyalització, balissament, tancament, manteniment de passos i formació de passos provisionals durant l'execució de les obres.**			
		Uts. Llargada Amplada Alçada Subtotal			
		1 1,00			
		Total U .....:	1,00	5.500,00	5.500,00

Pressupost d'execució material

1. DEMOLICIONS I MOVIMENT DE TERRES	51.883,64
2. PAVIMENTACIÓ I MOBILIARI URBÀ	119.208,41
3. XARXA PLUVIALS	53.173,69
4. ENLLUMENAT PÚBLIC	36.058,64
5. SENYALITZACIÓ	1.938,03
6. SEGURETAT I SALUT	5.500,00
Total:	267.762,41

Puja el pressupost d'execució material a l'expressada quantitat de DOS-CENTS SEIXANTA-SET MIL SET-CENTS SEIXANTA-DOS EUROS AMB QUARANTA-U CÈNTIMS.

Santa Perpètua de Mogoda, juny de 2023
L'enginyer-autor del projecte

Rafael Cabré Villalobos

RESUM DEL PRESSUPOST

Projecte: Projecte de remodelació del vial d'accés al nou CUAP del Pg. de la Florida

Capítol	**Import**
Capítol 1 DEMOLICIONS I MOVIMENT DE TERRES	51.883,64
Capítol 2 PAVIMENTACIÓ I MOBILIARI URBÀ	119.208,41
Capítol 3 XARXA PLUVIALS	53.173,69
Capítol 4 ENLLUMENAT PÚBLIC	36.058,64
Capítol 5 SENYALITZACIÓ	1.938,03
Capítol 6 SEGURETAT I SALUT	5.500,00
Pressupost d'execució material	267.762,41
13% de despeses generals	34.809,11
6% de benefici industrial	16.065,74
Suma	318.637,26
21% IVA	66.913,82
Pressupost d'execució per contracta	385.551,08

Puja el pressupost d'execució per contracta a l'expressada quantitat de TRES-CENTS VUITANTA-CINC MIL CINC-CENTS CINQUANTA-U EUROS AMB VUIT CÈNTIMS.

Santa Perpètua de Mogoda, juny de 2023
L'enginyer-autor del projecte

Rafael Cabré Villalobos

V. DOCUMENTS I PROJECTES COMPLEMENTARIS

ESS. ESTUDI DE SEGURETAT I SALUT

ESTUDI DE SEGURETAT I SALUT.

1.- Dades de l'obra.
2.- Objecte de l'estudi.
3.- Característiques de les obres.
    3.1.- Descripció de les obres.
    3.2.- Interferències i serveis afectats.
    3.3.- Unitats constructives que s'executaran.
4.- Identificació de riscos.
    3.1.- Riscs professionals.
    3.2.- Risc de danys a tercers.
5.- Prevenció de risc professionals.
    5.1.- Proteccions individuals.
    5.2.- Proteccions col·lectives.
    5.3.- Formació.
    5.4.- Medicina preventiva i primers auxilis.
6.- Prevenció de riscs de danys a tercers.

1.- Dades de l'obra.

Tipus d'obra: Urbanització.

Emplaçament: Vial d'accés al CUAP del Passeig de la Florida.

Promotor: AJUNTAMENT DE SANTA PERPÈTUA DE MOGODA

2.- Objecte de l'Estudi

El present Estudi de seguretat i salut es redacta per a determinar, durant l'execució de les obres, les previsions relatives als riscs d'accidents i malalties professionals, per tal de reduir els mateixos, i les instal·lacions preceptives d'higiene i benestar dels treballadors.

L'objecte del present Estudi és detallar les directrius bàsiques per tal de que l'Empresa constructora adjudicatària de les obres pugui portar a terme les seves obligacions relatives a la prevenció de riscs professionals, facilitant el seu desenvolupament d'acord amb el Reial Decret 1627/1997 de 24 d'octubre, pel qual s'estableixen disposicions mínimes de seguretat i de salut a les obres de construcció.

En base a l'article 7è i en aplicació d'aquet estudi de seguretat i salut, el contractista adjudicatari resta obligat a l'elaboració d'un Pla de Seguretat i Salut, en el qual s'analitzin, desenvolupin i complementin, en funció del seu propi sistema d'execució de l'obra, les previsions contingudes en aquest estudi.
Aquest Pla serà presentat abans de l'inici de les obres i deurà esser aprovat pel coordinador de Seguretat i Salut o, quan no n'hi hagi, per la Direcció Facultativa.

S'obrirà un llibre d'incidències, d'acord amb el previst en el R.D. 1627/1997.

Abans del començament dels treballs, el promotor haurà d'efectuar un avís a l'autoritat laboral competent. Aquesta comunicació d'obertura del centre de treball haurà d'incloure el pla de Seguretat i Salut.

3.- Característiques de les obres

3.1.- Descripció de les obres

Les obres es troben suficientment detallades a les memòries corresponents.

Consideracions generals

S'ha de considerar, en el moment de l'execució de les obres l'existència de serveis. El contractista sol·licitarà a les diferents companyies de servei els plànols de situació i evitarà qualsevol desperfecte en els mateixos, responsabilitzant se el contractista dels desperfectes. Per tal de completar la informació facilitada per les companyies de serveis, localitzarà in situ els serveis existents, realitzant cates al seu càrrec, si no disposa de suficient informació.

En els preus unitaris s'ha considerat la dificultat del treballar en zones amb serveis, així com la realització de cates.

Per a la realització de les obres es tindrà en compte el "Pliego de Condicions Técnicas para obras de Carreteras y Puentes del MOPU" en tot alló que sigui aplicable, el "Pliego de Prescripciones Técnicas para tuberías de abastecimiento de agua" de la Dirección General de Obras Hidráulicas, així com tota la resta de disposicions assenyalades al Plec de Condicions del Projecte.

3.2.- Interferències i serveis afectats.

Així mateix es produiran interfèrencies amb tercers, circul·lació de vehicles i veïns dels mateixos carrers.

3.3.- Unitats constructives que s'executaran

- Demolicions i retirades.
- Moviment de terres en excavació de caixa i demolició.
- Moviment de terres en excavacions i replens.
- Instal·lació de canonades de pvc en execució del clavegueram.
- Escampada i compactació de mescla bituminosa en calent.
- Col·locació de vorada sobre base de formigó
- Execució de rigola
- Col·locació de paviment de formigó
- Escampada i compactació de base i sub-base del ferm.
- Instal·lacions d'enllumenat públic.

4.- Identificació dels riscos

4.1.- Riscos professionals

A les demolicions, obres de fàbrica i moviment de terres:

- Atropellaments per maquinaria i vehicles
- Atrapaments.
- Col·lisions i bolcades.
- Caigudes a diferent nivell.
- Esllavissaments.
- Pols.

- Soroll.
- Irrupció d'aigua.
- Ferides a peus i mans.

A la pavimentació:

- Atropellament per maquinària i vehicles.
- Atrapaments per maquinària i vehicles.
- Col·lisions i bolcades.
- Interferències amb línies elèctriques.

Per la utilització de productes bituminosos:

- Esquitxades.
- Pols.
- Soroll.

A les xarxes de serveis:

- Atropellament per maquinària i vehicles.
- Atrapaments a les rases.
- Col·lisions i bolcades.
- Caigudes.
- Ferides a peus i mans.
- Pols.
- Soroll.
- Irrupció d'aigua.

Als acabaments i senyalització:

- Atropellament per maquinària i vehicles.
- Atrapaments.
- Col·lisions i bolcades.
- Caigudes d'alçada.
- Caigudes d'objectes.
- Talls i cops.

Riscos elèctrics:

- Interferències amb línies elèctriques.
- Derivats de maquinària, conduccions, quadres, útils, etc que utilitzen o produeixen electricitat a la roba.

Riscos d'incendi:

- Als magatzems, vestuaris, vehicles, elements de fusta,..

4.2.- Riscs de danys a tercers

Donat que les obres es realitzen al voltant d'una zona habitada, cal considerar el risc de caigudes i atropellaments dels veïns de la zona, així com circulació de vehicles dels residents.

5.- Prevenció de risc professionals

5.1.- Proteccions individuals

- Casc homologats per totes les persones que participin en l'obra.
- Guants: d'ús general, de goma o neoprè, de soldador, dielèctrics, etc.
- Botes d'aigua i de seguretat.
- Roba de treballs
- Ulleres contra impacte i antipols.
- Protectors auditius.
- Mascaretes antipols.
- Cinturons de seguretat.
- Armilles reflectants.
- Ancoratges per a cinturó de seguretat.
- Pantalla de soldador.
- Roba reflectant.

5.2.- Proteccions col·lectives

- Organització i planificació dels treballs per evitar interferències entre les diferents feines i circulacions dins de l'obra.
- Senyalització de les zones de perill.
- Previsió del sistema de circulació de vehicles i la seva senyalització, tant a l'interior de l'obra com en relació amb els vials exteriors.
- Deixar una zona lliure a l'entorn de la zona excavada pel pas de maquinària.
- Immobilització de camions mitjançant falques i/o topalls durant les tasques de càrrega i descàrrega.
- Respectar les distàncies de seguretat amb les instal·lacions existents.
- Sistema de reg que impedeixi l'emissió de pols en grans quantitats.
- Comprovació d'apuntalaments, condicions d'estrebats i pantalles de protecció de rases.
- Col·locació de baranes de protecció en llocs amb perill de caiguda.
- Extintors.
- Subjecció i recalç de pals de línies aèries.
- Topes de desplaçament de vehicles
- Tacs per acopi de tubs.
- Interruptors diferencials i presses de terra.

5.3.- Mesures de protecció a tercers.

- Tancament, senyalització i enllumenat de l'obra.
- Cintes d'abalisament.
- Balises lluminoses.
- Tanques de limitació i protecció.

5.4.- Formació

Tot el personal rebrà, a l'ingrés en l'obra, una explicació dels mètodes de treball i dels riscs, juntament amb el detall de les mesures de seguretat que ha de tenir en compte.

Igualment es donaran instruccions de socorrisme i primers auxilis, de tal forma que existeixi en tot moment, com a

mínim, un socorrista a l'obra.

5.5.- Medicina preventiva i primers auxilis
5.5.1- Farmaciola

Es disposarà d'una farmaciola que contingui el material detallat al RD 1627/97 de 2 d'octubre.

5.5.2.- Assistència a accidentats

Es tindrà que informar a l'obra de l'emplaçament dels diferents Centres Mèdics als quals es tenen que de traslladar els accidents per a un més ràpid i efectiu tractament.

Es disposarà a l'obra, en lloc ben visible, d'una llista de telèfons i adreces dels Centres d'urgència, ambulàncies, taxis, per tal de garantir un ràpid transport dels possibles accidentat als centres d'assistència.

5.5.3.- Reconeixement Mèdic

Tot el personal que comenci a treballar tindrà de passar prèviament un reconeixement mèdic, que es repetirà en el període d'un any.

6.- <u>Prevenció de riscs de danys a tercers</u>

Es senyalitzarà, d'acord amb la normativa vigent, l'enllaç de l'obra amb la carretera, així com l'accés de la mateixa.
Es senyalaran i protegiran les zones de l'obra per tal de garantitzar el pas i servituds dels veïns.

Santa Perpètua de Mogoda, maig de 2023

L'enginyer-autor del projecte
Rafael Cabré Villalobos

ESTUDI DE SEGURETAT I SALUT – PLEC DE CONDICIONS

1.- DISPOSICIONS LEGALS D'APLICACIÓ

Són d'obligat compliment les disposicions contingudes en:

- Estatuto de los Trabajadores.
- Reial Decret 1627/1997 de 24 d'octubre pel qual s'estableixen disposicions mínimes de seguretat i de salut en les obres de construcció.
- Reglament dels Serveis de prevenció en les obres de construcció (Reial Decret 39/1997, de 17 de gener).
- Llei de prevenció de riscos laborals (Llei 31/1995, de 8 de novembre).
- Reglamento de Seguridad e Higiene en la Industria de la Construcción.
- Reglamento de los servicios Médicos de Empresa.
- Ordenanza de trabajo de la Construcción, Vidrio y Cerámica.
- Homologación de medios.
- Homologación de medios de protección personal de los trabajadores.
- Reglamento de líneas eléctricas Aéreas de Alta Tensión.
- Reglamento Electrotécnico de Baja Tensión.
- Convenio Colectivo Provincial de la construcción.
- Instrucciones para obras en la calle.
- Normas de Seguridad para actividades subacuáticas
- Reglamento General de Normas Básicas de Seguridad Minera.
- Obligaciones de la inclusión de un estudio de Seguridad e Higiene en el trabajo en los proyectos de edificaciones y obras públicas.

2.- SENYALITZACIÓ I TANCAMENT DE L'OBRA.

Caldrà delimitar l'àmbit de l'obra.

Les zones d'instal·lacions i recintes auxiliars de l'obra hauran de quedar delimitades i protegides des de l'inici de l'obra.

També es senyalitzaran les prohibicions i riscos que suposa l'accés i estada de les persones dins de l'obra.

Tenint en compte que durant l'execució de les obres circularan vehicles dins de l'àmbit i per evitar accidents a tercers, es col·locaran els senyals necessaris per tal d'advertir de la sortida de camions i de limitació de velocitat.

Els accessos naturals de l'obra estaran correctament senyalitzats, tot prohibint l'accés a qualsevol persona aliena a l'obra, por tal motiu i, si s'escau, es col·locaran els tancaments necessaris.

Si la circulació d'algun carrer o zona de pas de vehicles pogués quedar afectada pels treballs, s'establirà l'oportú servei d'interrupció del trànsit, així com els senyals d'avís i d'advertència que calguin.

2.1. SISTEMES I MITJANS AUXILIARS PREVENTIUS.

Durant el transcurs de l'obra, i en les seves diferents fases, s'utilitzaran:

Senyals, tanques i abalisament

- senyals normalitzades de trànsit.
- tanques metàl·liques de desviació de trànsit.
- fita de senyalització.
- cordó de abalisament reflectant.
- equip de llum autònom intermitent alimentat amb piles de 12 V.
- pòrtic de limitació d'alçada per a senyalització d'instal·lació elèctrica aèria.
- cartells normalitzats d'indicació de riscos i prohibicions de l'obra.

Aparells d'alarma, detectors, mesuradors i comprovadors.

- alarmes acústiques i lluminoses en màquines i vehicles en moviment.
- detector d'instal·lacions soterrades.
- equip portàtil de lectura digital, comprovador universal d'instal·lacions de baixa tensió.

Sistemes d'instal·lacions preventives.

- il·luminació provisional de les zones de pas amb punts de llum amb trafo de 24 V.

Mitjans auxiliars preventius.

- carro porta-cilindres de dipòsits de l'equip d'oxi-tall.

3. SISTEMES O ELEMENTS DE SEGURETAT DEL PROCÉS COSNTRUCTIU.

En cas que calgui construir murs de formigó de contenció de terres i de paraments verticals en les obres de fàbrica, els encofrats utilitzats tindran incorporades les plataformes i passarel·les de treball i servei, les baranes, escales amb crinolines i tapes per a forats.

Quan calgui que un treballador entri en pous o cambres de registre en servei, i tenint en compte que en aquests recintes pot existir acumulació de gasos tòxics o explosius, o manca d'oxigen, serà necessari que una persona autoritzada i entrenada faci les comprovacions pertinents per assegurar que la permanència en aquests recintes no suposa cap risc per al treballador.

4. SUBSTÀNCIES I MATERIALS PERILLOSOS.

Si durant el transcurs de les obres es manipulen substàncies i material amb risc per a la salut dels que els utilitzen o hi són a prop, o si existeix risc d'incendi o explosió per la manipulació i utilització d'algunes substàncies, caldrà seguir les instruccions recomanades pel fabricant o subministrador i es prendran les mesures necessàries per al seu emmagatzematge i utilització de forma que desaparegui qualsevol risc.

5. RISCOS I MESURES DE PROTECCIÓ.

5.1. RISCOS.

- despreniments.
- caigudes de persones
- bocada per accidents de vehicles i màquines.

- atropellaments i atrapaments per màquines o vehicles.
- explosions.
- talls i cops
- sorolls.
- vibracions.
- projecció de partícules als ulls.
- pols i gasos.
- interferències amb línies elèctriques en tensió.
- caiguda d'objectes i materials.
- ferides punxants als peus i les mans.
- esquitxos de formigó als ulls.
- dermatosi per ciment.
- erosions i contusions en manipulació.
- electrocucions.
- topades i bolcades.
- per utilització de productes bituminosos.
- cremades.
- radiacions de soldadures.

- riscos elèctrics derivats de maquinària, conduccions, quadres, utillatges, etc., que utilitzen o produeixen electricitat a l'obra.
- risc d'incendi en magatzems, vehicles, encofrats de fusta, etc.
- irrupció d'aigua.

5.2. MESURES DE PROTECCIÓ.

Les persones que intervinguin de forma més continuada a l'obra cal que rebin informació detallada de les operacions a realitzar, utilització adequada de la màquina i mitjans auxiliars, riscos que impliquen i utilització necessària dels mitjans de protecció col·lectiva, així com del comportament que cal tenir per a combatre aquests riscos en situacions d'emergència.

5.2.1. Proteccions personals.

Tot element de protecció s'ajustarà a les Normes Tècniques Reglamentàries del Ministeri de Treball.

En els casos en què no existeixi Norma d'Homologació Oficial, seran de qualitat adequada a les seves respectives prestacions.

Tots els elements de protecció personal i col·lectiva tindran fixats el termini de vida útil, no utilitzant-se aquells que ultrapassin l'esmentat termini.

Si amb motiu de les circumstàncies i condicions de treball, es produeix un deteriorament prematur en algun element, es respondrà el mateix, independentment de la seva vida útil teòrica.

Tot element que hagi sofert un tracte al límit de les seves prestacions, per exemple per un accident, serà reposat immediatament.

Els elements que degut al seu ús, tinguin més tolerància que l'admesa, seran reposats immediatament.

L'ús d'un element de protecció mai suposa un risc en si mateix.

Totes les reposicions de material personal i col·lectiu que s'hagin de dur a terme durant el transcurs de la realització de l'obra, per motius de deteriorament, mal estat, desaparició, robatori, etc., seran a càrrec del contractista.

5.2.2.- Proteccions col·lectives.

Els elements de protecció col·lectiva s'ajustaran a les característiques fonamentals següents:

- Les tanques autònomes de limitació i protecció tindran un mínim de 90 cm. d'alçada i estaran construïdes amb tubs metàl·lics i amb peus per mantenir la seva verticalitat
- Les baranes disposaran d'un llistó superior a una alçada de 90 cm., amb resistència suficient per a garantir la retenció de persones, i disposaran d'un llistó horitzontal intermedi així com el corresponent entornpeu.
- Els topalls de desplaçament de vehicles es podran realitzar amb un parell de taulons embridats, fixats al terreny per mitjà de rodons clavats a aquest, o d'una altra forma eficaç.
- Les xarxes seran de poliamida i les seves dimensions principals seran de forma que garanteixin les seves funcions de protecció.
- Els elements de subjecció, cinturó de seguretat, ancoratges, suports i ancoratge de xarxes tindran suficient resistència per a suportar els esforços a que puguin esser sotmesos d'acord amb la seva funció protectora.
- Els pòrtic limitador de gàlib tindran la llinda degudament senyalitzada per tal de que sigui visible i es situaran cartells a ambdues costats del pòrtic, indicant la limitació d'alçada.
- Els senyals estaran d'acord amb la normativa vigent.
- Els Interruptors diferencials tindran una sensibilitat mínima de 30 mA per enllumenat i 300 mA per força. La resistència de les preses de terra no serà superior a la que garanteixi, d'acord amb la sensibilitat de l'interruptor diferencial, una tensió de contacte de 24 V. Es mesurarà la seva resistència periòdicament i, al menys, en la temporada més seca de l'any.
- Els extintors seran els adients, en agent extintor i tamany, al tipus d'incendi previsible i es revisaran cada 6 mesos, com a màxim.
- Les calçades per a vehicles es regaran convenientment per tal d'evitar aixecament de pols.

6. INSTAL·LACIONS PROVISIONALS.

Considerant el nombre d'operaris previst seran necessaris les següents instal·lacions, excepte si es preveu altre sistema per atendre dites prestacions:

- Menjador
- Vestuaris
- Serveis Sanitaris

Per a la neteja i conservació d'aquests locals es disposarà d'un treballador amb la dedicació necessària.

7. SERVEIS ASSISTENCIALS.

L'empresa constructora disposarà d'un Servei Mèdic propi o mancomunat. Es disposarà d'un centre mèdic permanentment a Tarragona, equipat amb el material sanitari i clínic per atendre al personal d'obra sempre que sigui necessari.

Serà obligatòria l'existència d'una farmaciola, amb el material necessari, actualitzat, la qual es revisarà mensualment.

8. COMITÈ DE SEGURETAT I SALUT.

Es constituirà el Comitè quan el nombre de treballadors superi a 50 previst en la "Ordenanza laboral de la construcción", o en el seu cas, el que dicti el conveni Col·lectiu Provincial.

9.- PLA DE SEGURETAT I SALUT

El contractista està obligat a redactar un Pla de Seguretat i Salut, adaptant l'Estudi al seus mitjans i mètodes d'execució.

Santa Perpètua de Mogoda, maig de 2023

L'enginyer-autor del projecte


Rafael Cabré Villalobos

ESTUDI DE SEGURETAT I SALUT – PRESSUPOST.

El pressupost és el que s'adjunta en el capítol específic del pressupost de les obres.

ESTUDI DE SEGURETAT I SALUT – PLÀNOLS.



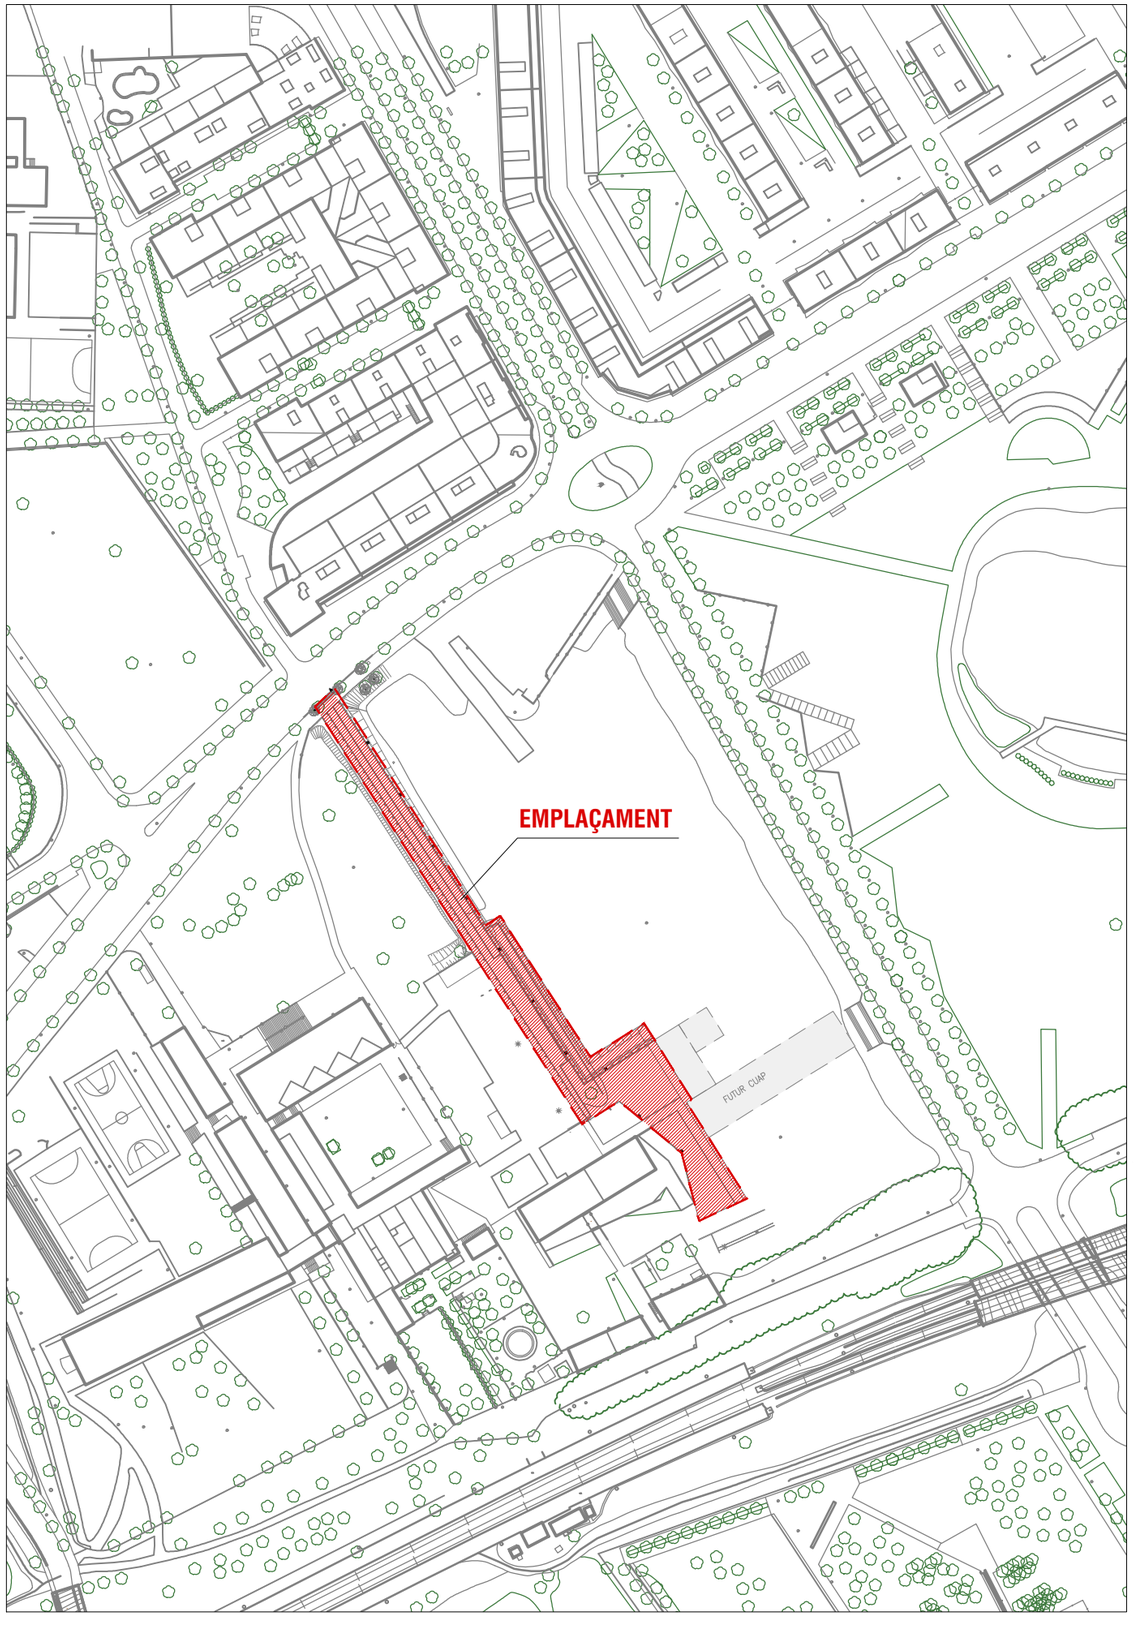

INDEX

Núm. de PLÀNOL	DENOMINACIÓ	Núm. de FULLS
1	**ZONA DE PROJECTE**	1
2	**PLANTA SEGURETAT I SALUT**	1
3	**DETALLS**	20
	TOTAL	22

Referència: 23/3093 – Llicència AutoCad.LT 990-00100958

AJUNTAMENT DE SANTA PERPÈTUA DE MOGODA

SET enginyeria

L'ENGINYER AUTOR DEL PROJECTE

RAFAEL CABRÉ VILLALOBOS

TÍTOL DEL PROJECTE

PROJECTE DE REMODELACIÓ DEL VIAL D'ACCÉS AL CUAP DEL PG. DE LA FLORIDA

N

ESCALA ORIGINAL:
A3: 1/2.000
A1: 1/1.000

TÍTOL DEL PLÀNOL

ANNEX ESTUDI SEGURETAT I SALUT
SITUACIÓ I EMPLAÇAMENT

NOM ARXIU CAD: 3093-01-SITU-V0.dwg

NÚM. 01


Full 1de 1

DATA MAIG 2023

N

la Bassa

SITUACIÓ DE CASETES D'OBRA
E:1/500

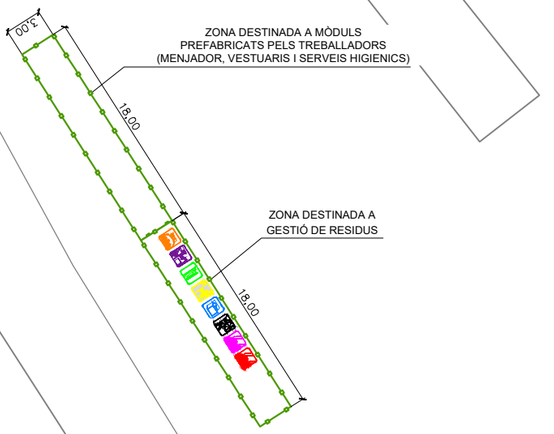

GESTIÓ DE RESIDUS

	1	CONTENIDOR PER A RESIDUS NO ESPECIALS BARREJATS
	2	CONTENIDOR PER A RESIDUS ESPECIALS
	3	CONTENIDOR PER A RESIDUS DE FUSTA
	4	CONTENIDOR PER A RESIDUS DE PLÀSTIC
	5	CONTENIDOR PER A RESIDUS DE PAPER
	6	CONTENIDOR PER A RESIDUS NO ESPECIALS METALLS
	7	CONTENIDOR PER A RESIDUS INERTS DE FORMIGÓ
	8	CONTENIDOR PER A RESIDUS INERTS MESOLES DE FORMIGÓ, MAONS TAULES I MATERIALS CERÀMICS
		TANCA PERIMETRAL DE 2 m D'ALÇÀRIA, D'ACER GALVANITZAT, FIXAT A PEUS PREFABRICATS DE FORMIGÓ

SENYALITZACIÓ VERTICAL PROVISIONAL

SENYAL	CODI	INDICACIÓ
	TP-50	ALTRES PERILLS
	TP-18	PERILL PER OBRES.
20	TR-301	VELOCITAT MÀXIMA 30 Km/h.
	TR-500	FI DE PROHIBICIONS.

AMBIT PROJECTE.

TANCAMENT DE PLÀSTIC.

***NOTA:** LES SENYALS ESTARÀN A 50 m. DE DISTÀNCIA ENTRE ELLES.

Referència: 23/3093 – Llicència AutoCad.LT 990-00100958

AJUNTAMENT DE SANTA PERPÈTUA DE MOGODA

L'ENGINYER AUTOR DEL PROJECTE
RAFAEL CABRÉ VILLALOBOS

TÍTOL DEL PROJECTE
PROJECTE DE REMODELACIÓ DEL VIAL D'ACCÉS AL CUAP DEL PG. DE LA FLORIDA

ESCALA ORIGINAL:
A3: 1/1500
A1: 1/750


TÍTOL DEL PLÀNOL
ESTUDI SEGURETAT I SALUT:
PLANTA

NOM ARXIU CAD: 3093-02-SEGU-V0.dwg


NÚM. 2 — Full 1de 1

DATA: MAIG 2023


BARANA DE PROTECCIÓ TIPUS

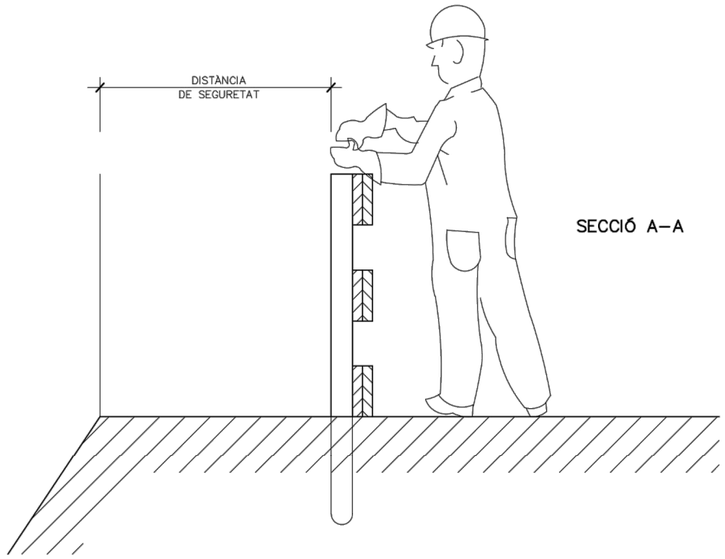

SECCIÓ A–A

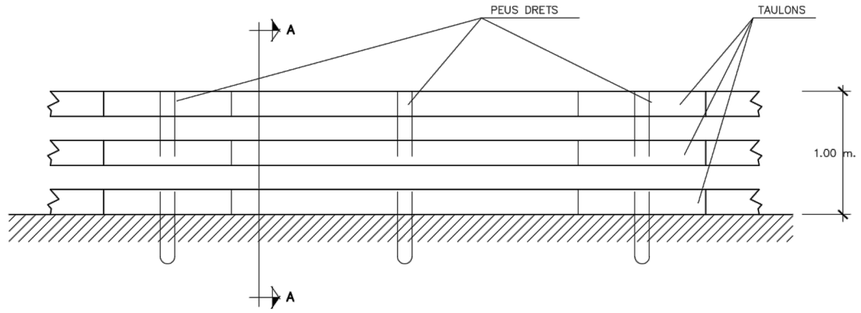


PLANTA

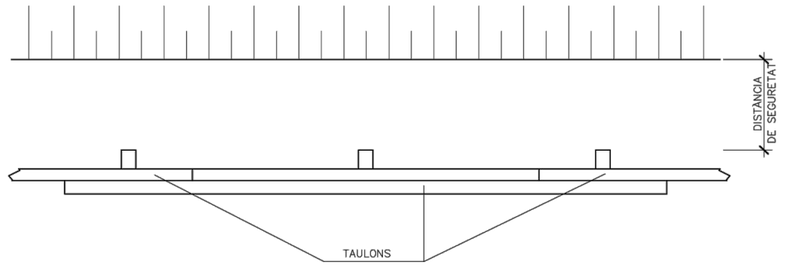


Referència: 23/3093 – Llicència AutoCad.LT 990-00100958


AJUNTAMENT DE SANTA PERPÈTUA DE MOGODA	L'ENGINYER AUTOR DEL PROJECTE: RAFAEL CABRÉ VILLALOBOS	TÍTOL DEL PROJECTE: PROJECTE DE REMODELACIÓ DEL VIAL D'ACCÉS AL CUAP DEL PG. DE LA FLORIDA	ESCALA ORIGINAL: A3: -/- A1: -/-	TÍTOL DEL PLÀNOL: ANNEX ESTUDI SEGURETAT I SALUT DETALLS	NÚM. 3 Full 1 de 20	DATA MAIG 2023
				NOM ARXIU CAD: 3093-03-DETALLS.dwg		

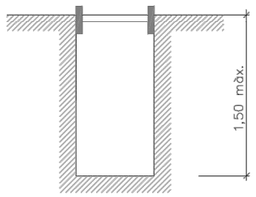


Rasa sense apuntalament

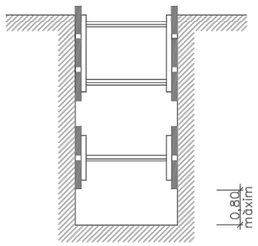


Rases amb apuntalament sense sobrecàrrega

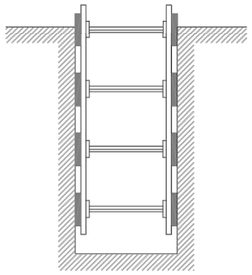


Rases amb apuntalament per sobrecàrrega

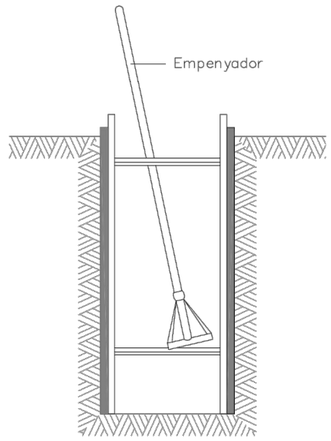


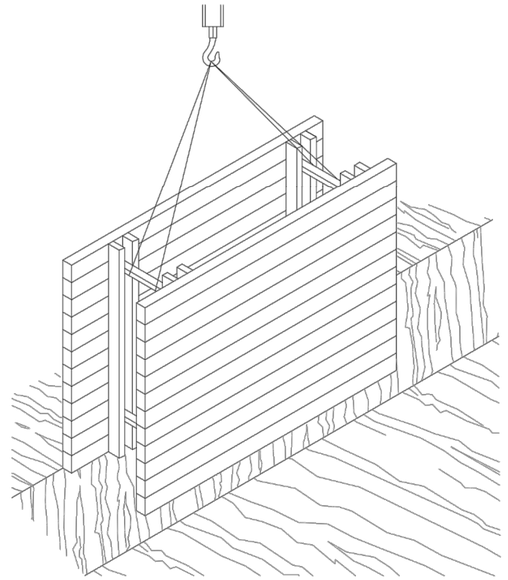

RASES

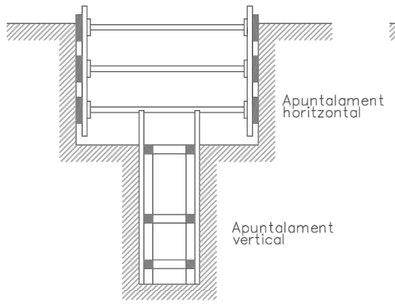

Rasa profunditat amb sobrecàrrega

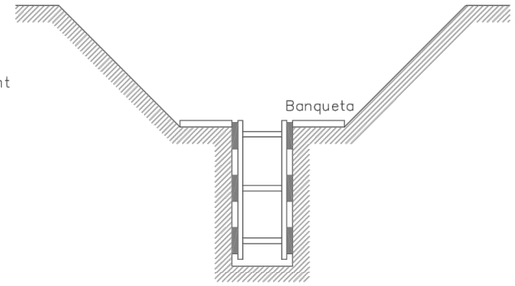


Rasa amb sobrecàrrega lleugera

Amplada de rases en funció de la seva profunditat.
Com a mínim l' esmentada amplada cal que sigui de:

0,50 m.	fins	a	1,00 m. de profunditat
0,65 m.	fins	a	1,50 m. de profunditat
0,75 m.	fins	a	2,00 m. de profunditat
0,80 m.	fins	a	3,00 m. de profunditat
0,90 m.	fins	a	4,00 m. de profunditat
1,00 m.	per a més de		4,00 m. de profunditat

DETALL 010201
Esquema apuntalament rases

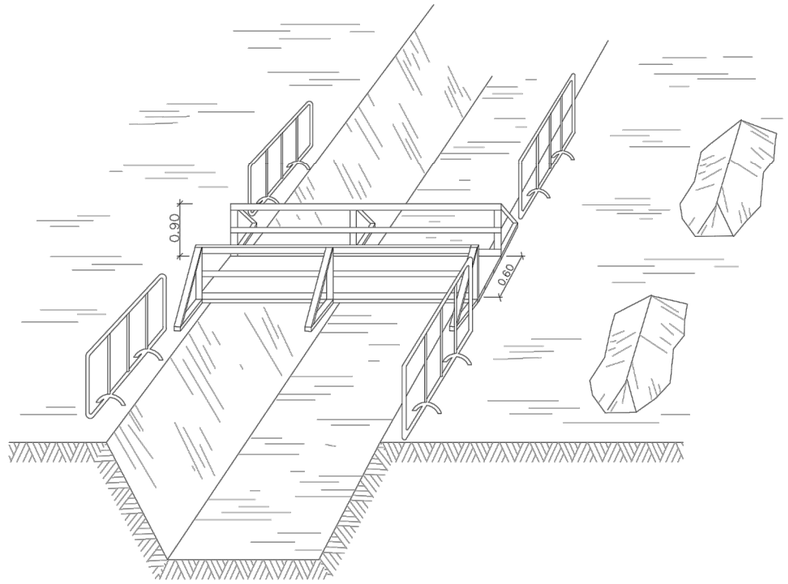

DETALL 010200
Esquema de protecció de rases

Referència: 23/3093 – Llicència AutoCad.LT 990-00100958

AJUNTAMENT DE SANTA PERPÈTUA DE MOGODA

SET enginyeria

L'ENGINYER AUTOR DEL PROJECTE
RAFAEL CABRÉ VILLALOBOS

TÍTOL DEL PROJECTE
PROJECTE DE REMODELACIÓ DEL VIAL D'ACCÉS AL CUAP DEL PG. DE LA FLORIDA


ESCALA ORIGINAL:
A3: -/-
A1: -/-


TÍTOL DEL PLÀNOL
ANNEX ESTUDI SEGURETAT I SALUT
DETALLS

NOM ARXIU CAD: 3093-03-DETALLS.dwg


NÚM. 3 Full 2 de 20

DATA MAIG 2023

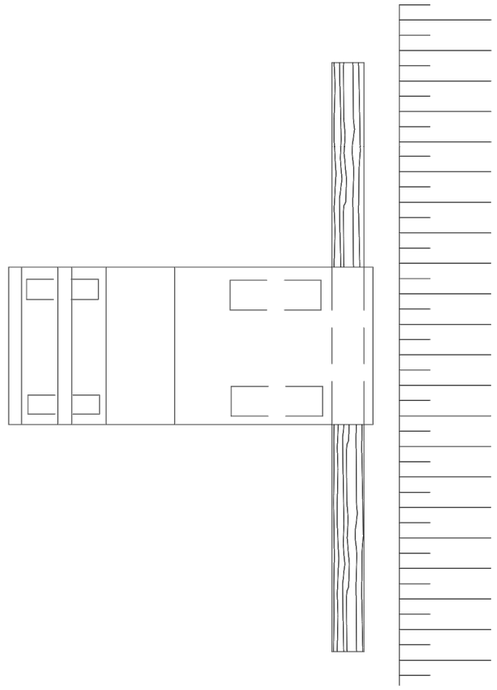

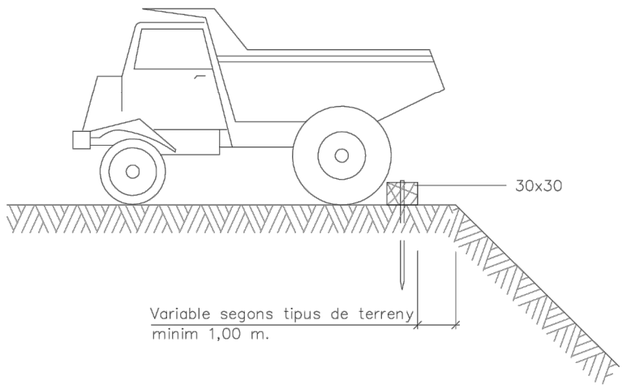

Esquema limit de retrocés en vessament de terres

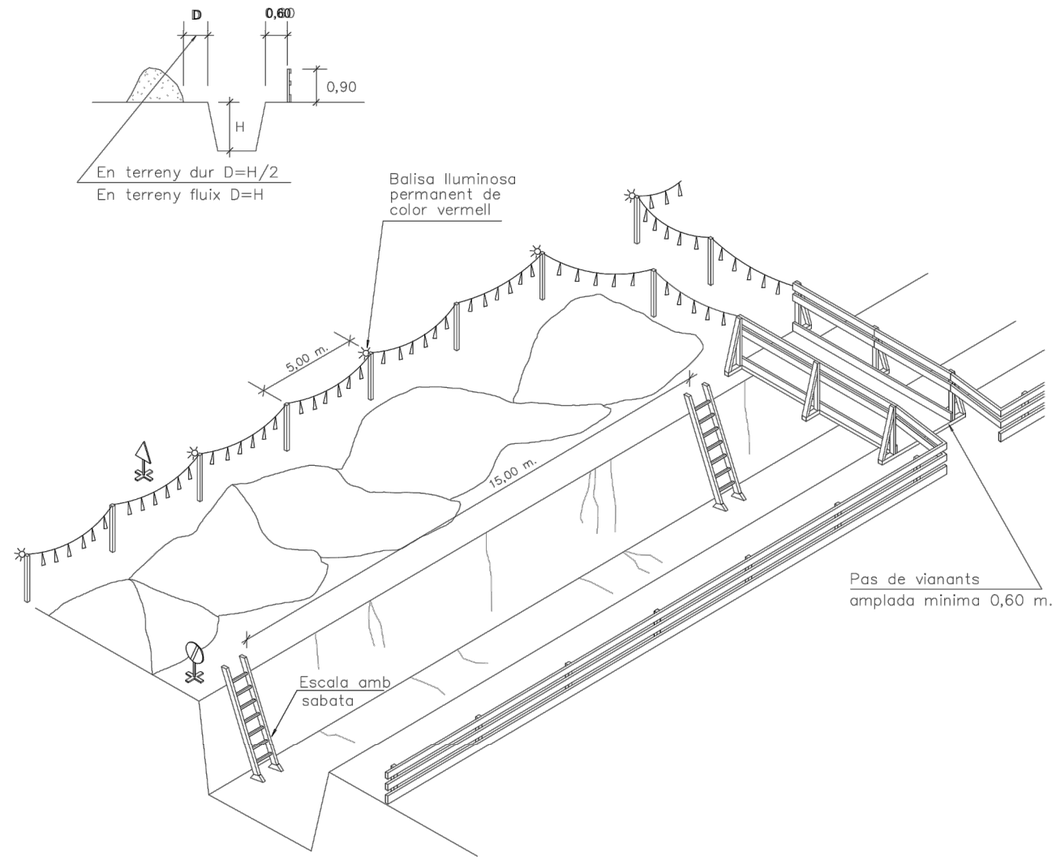



Senyal de perill P-18



Senyal de prohibició
indicativa de risc

DETALL 010202

Esquema de protecció de rases

ESCALA S/E

Referència: 23/3093 - Llicència AutoCad.LT 990-00100958

AJUNTAMENT DE SANTA PERPÈTUA DE MOGODA

SET enginyeria

L'ENGINYER AUTOR DEL PROJECTE
RAFAEL CABRÉ VILLALOBOS

TÍTOL DEL PROJECTE
PROJECTE DE REMODELACIÓ DEL VIAL D'ACCÉS AL CUAP DEL PG. DE LA FLORIDA

ESCALA ORIGINAL:
A3: -/-
A1: -/-

TÍTOL DEL PLÀNOL
ANNEX ESTUDI SEGURETAT I SALUT
DETALLS


NOM ARXIU CAD: 3093-03-DETALLS.dwg

NÚM. 3
Full 3 de 20


DATA
MAIG
2023

PROTECCIONS COL.LECTIVES


BARANA DE PROTECCIÓ

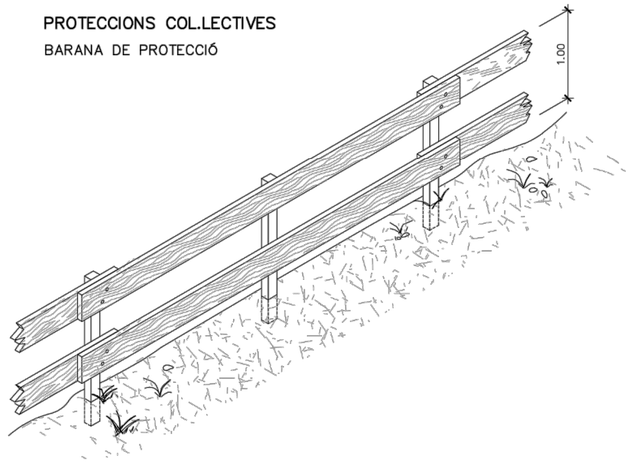

MODEL DE LINIA D'ANCORATJAMENT PER A CINTURONS DE SEGURETAT

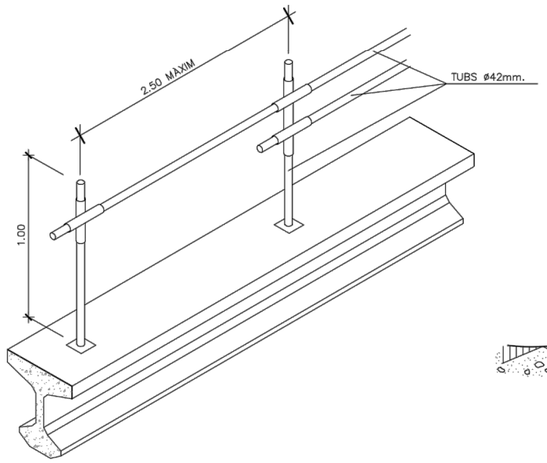


ESCALES DE MA

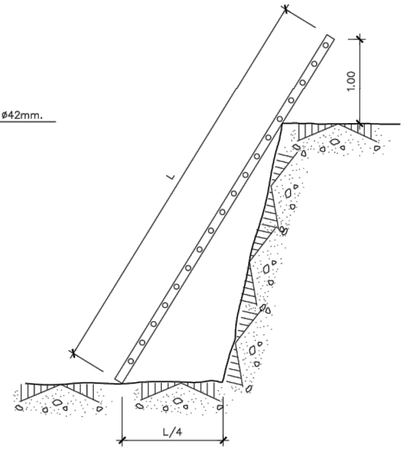


PROLONGADOR PRESA–CORRENT (CLAVIJA)


DIN 49.462 (Publicació C.E.E. 17)

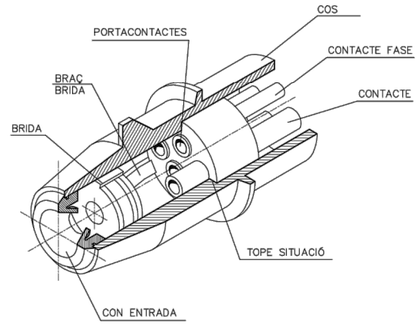


BARANA AMB SUPORT TIPUS "SARGENT"

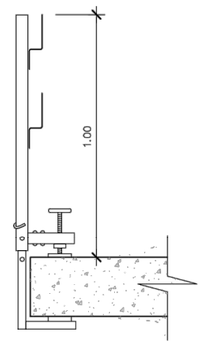


TIPUS–1

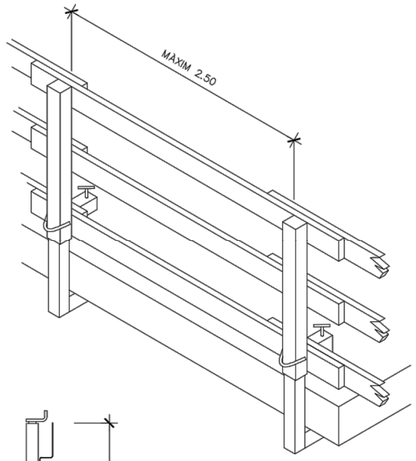

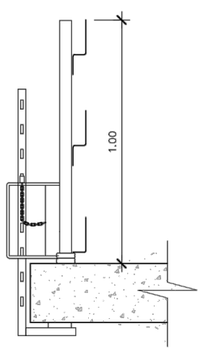


TIPUS–2

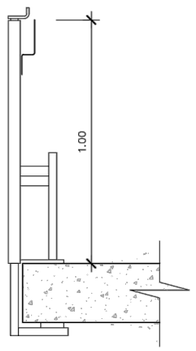

TIPUS–3


PAS EN RASSES

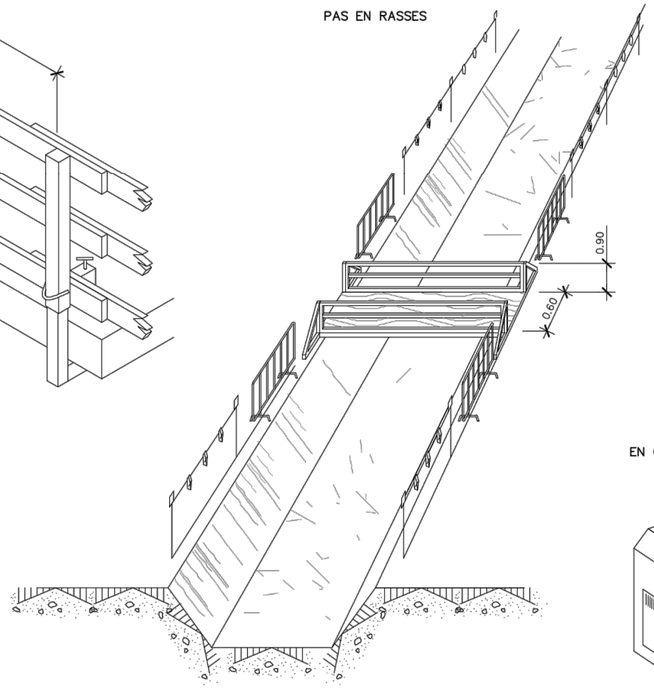

PROTECCIONS ELÈCTRIQUES

(NORMES GENERALS)


EN QUADRE GENERAL PORTÀTIL

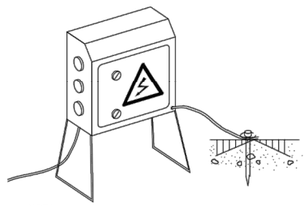


NOTA:

IMPRESCINDIBLE PERMANEZCAN CERRADOS BAJA LLAVE
Y DOTADOS DE TOMA DE TIERRA

EN QUADRE GENERAL FIXE

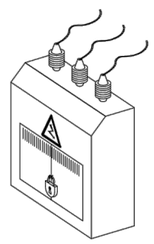

EN GRUP ELECTRÒGEN

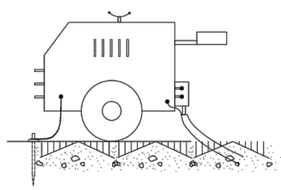


NOTA:

IMPRESCINDIBLE INSTAL.LAR PRESA DE TERRA
I CABLE DE MASA


EVITAR ZONES HUMIDES

EN MAQUINÀRIA ELÈCTRICA

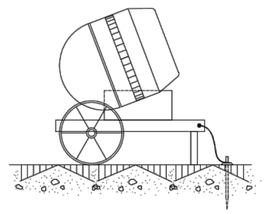

PROTECCIÓ D'INSTALACIÓ ELÈCTRICA

(ESQUEMA)

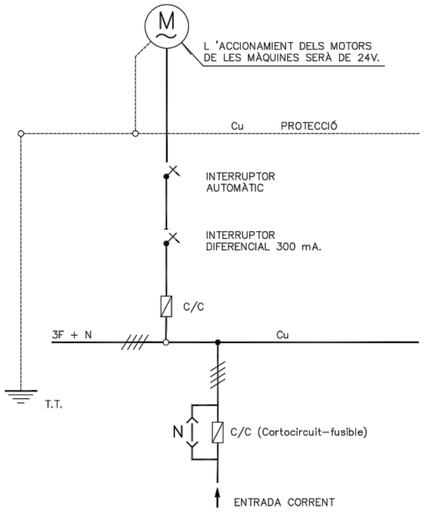


Referència: 23/3093 – Llicència AutoCad.LT 990–00100958

AJUNTAMENT DE SANTA PERPÈTUA DE MOGODA	L'ENGINYER AUTOR DEL PROJECTE: RAFAEL CABRÉ VILLALOBOS	TÍTOL DEL PROJECTE: PROJECTE DE REMODELACIÓ DEL VIAL D'ACCÉS AL CUAP DEL PG. DE LA FLORIDA	ESCALA ORIGINAL: A3: -/- A1: -/-	TÍTOL DEL PLÀNOL: ANNEX ESTUDI SEGURETAT I SALUT DETALLS	NÚM. 3 Full 4 de 20	DATA MAIG 2023
				NOM ARXIU CAD: 3093-03-DETALLS.dwg		

ELEMENTS LLUMINOSOS

CLAU	SENYAL	DENOMINACIÓ
TL–1		SEMÀFOR (TRICOLOR)
TL–2		LLUM ÀMBAR INTERMITENT
TL–3		LLUM ÀMBAR ALTERNATIVAMENT INTERMITENT
TL–4		TRIPLE LLUM ÀMBAR INTERMITENT
TL–5		DISC LLUMINÓS MANUAL DE PAS PERMÈS
TL–6		DISC LLUMINÓS MANUAL DE STOP O PAS PROHIBIT
TL–7		LÍNIA DE LLUMS GROGUES FIXES



ELEMENTS LLUMINOSOS

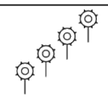CLAU	SENYAL	DENOMINACIÓ
TL–8		CASCADA LLUMINOSA (LLUM PERMANENT MÒBIL)
TL–9		TUB LLUMINÓS (LLUM APARENTMENT MÒBIL)
TL–10		LLUM GROGA FIXA
TL–11		LLUM VERMELLA FIXA

ELEMENTS DE DEFENSA

CLAU	SENYAL	DENOMINACIÓ
TD–1		BARANA DE SEGURETAT RÍGIDA PORTÀTIL
TD–2		BARANA DE SEGURETAT METALICA

ELEMENTS DE BALISAMENT REFLECTANTS

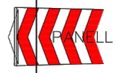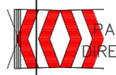CLAU	SENYAL	DENOMINACIÓ
TB–1		PANELL DIRECIONAL ALT
TB–2		PANELL DIRECCIONAL ESTRET
TB–3		PANELL DOBLE DIRECCIONAL ALT
TB–4		PANELL DOBLE DIRECCIONAL ESTRET
TB–5		PANELL DE ZONA EXCLOSA DEL TRÀFIC
TB–6		CON
TB–7		FITA

ELEMENTS DE BALISAMENT REFLECTANTS

CLAU	SENYAL	DENOMINACIÓ
TB–8		BALISA DE MARGE DRET
TB–9		BALISA DE MARGE ESQUERRE
TB–10		CAPTAFAR COSTAT DRET I ESQUERRE
TB–11		FITA DE MARGE REFLEXIU LUMINISCENT
TB–12		MARCA VIAL TARONJA
TB–13		GARNALDA
TB–14		BASTIGI MÒBIL

SENYALS D'INDICACIÓ

CLAU	SENYAL	DENOMINACIÓ
TL–1		REDUCCIÓ D'UN CARRIL PER LA DRETA (3 a 2)
TL–1		REDUCCIÓ D'UN CARRIL PER L'ESQUERRE (3 a 2)
TL–1		REDUCCIÓ D'UN CARRIL PER LA DRETA (2 a 1)
TL–1		REDUCCIÓ D'UN CARRIL PER L'ESQUERRE (2 a 1)

SENYALS D'INDICACIÓ

CLAU	SENYAL	DENOMINACIÓ
TS–60		DESVIAMENT D'UN CARRIL PER CALÇADA OPOSADA
TS–61		DESVIAMENT D'UN CARRIL PER CALÇADA OPOSADA MANTENIN UN ALTRE PER LES OBRES
TS–62		DESVIAMENT DE DOS CARRILS PER CALÇADA OPOSADA
TS–210		CARTELL CROQUIS

Referència: 23/3093 – Llicència AutoCad.LT 990-00100958

AJUNTAMENT DE SANTA PERPÈTUA DE MOGODA

SET enginyeria

L'ENGINYER AUTOR DEL PROJECTE: RAFAEL CABRÉ VILLALOBOS

TÍTOL DEL PROJECTE: PROJECTE DE REMODELACIÓ DEL VIAL D'ACCÉS AL CUAP DEL PG. DE LA FLORIDA


ESCALA ORIGINAL: A3: -/- A1: -/-

TÍTOL DEL PLÀNOL: ANNEX ESTUDI SEGURETAT I SALUT DETALLS


NOM ARXIU CAD: 3093-03-DETALLS.dwg

NÚM. 3 Full 5 de 20


DATA: MAIG 2023

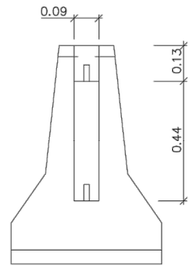


ALÇAT TRANSVERSAL

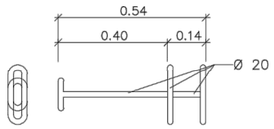


CLAVILLA D'UNIO

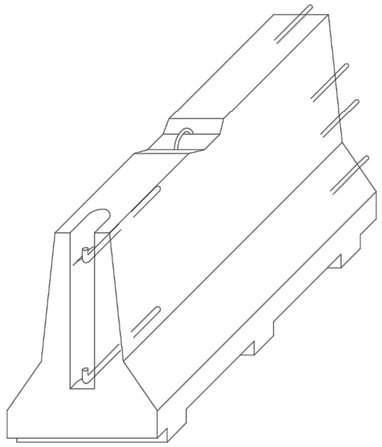


AXONOMÈTRICA

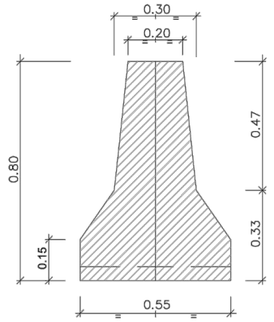


SECCIÓ A–A'

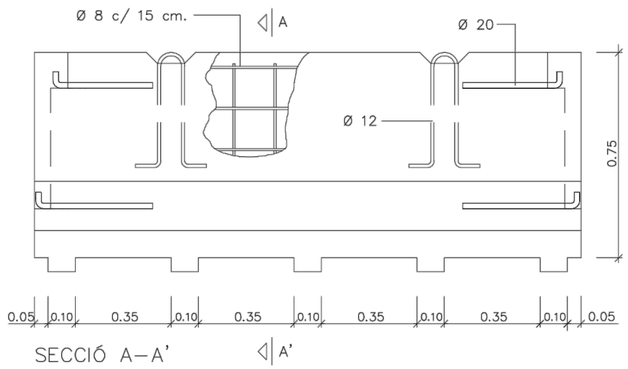

Barrera rigida (Portàtil)
ESCALA 1:20

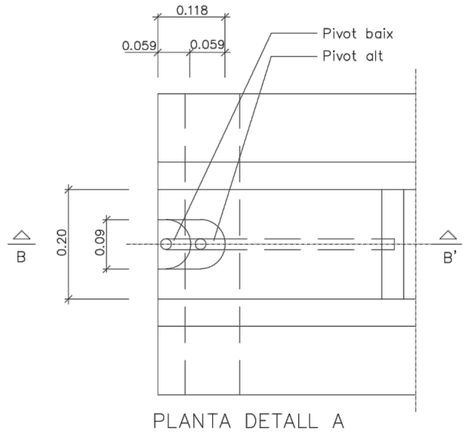

PLANTA DETALL A
ESCALA 1:5

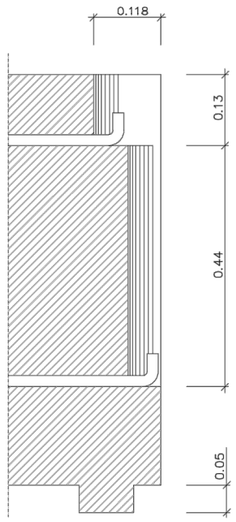

SECCIÓ B–B'
ESCALA 1:5

Referència: 23/3093 – Llicència AutoCad LT 990-00100958

AJUNTAMENT DE SANTA PERPÈTUA DE MOGODA

SET enginyeria

L'ENGINYER AUTOR DEL PROJECTE
RAFAEL CABRÉ VILLALOBOS

TÍTOL DEL PROJECTE
PROJECTE DE REMODELACIÓ DEL VIAL D'ACCÉS AL CUAP DEL PG. DE LA FLORIDA


ESCALA ORIGINAL:
A3: -/-
A1: -/-

TÍTOL DEL PLÀNOL
ANNEX ESTUDI SEGURETAT I SALUT
DETALLS

NOM ARXIU CAD: 3093-03-DETALLS.dwg

NÚM. 3
Full 6 de 20

DATA
MAIG
2023

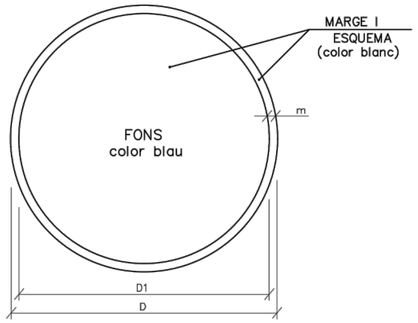

DIMENSIONS EN mm.		
D	D1	m
594	534	30
420	378	21
297	267	15
210	188	11
148	132	8
105	95	5


ÚS MASCARETA


ÚS CASC


ÚS PROTECTORS AUDITIUS


ÚS ULLERES


ÚS GUANTS


ÚS GUANTS ELECTROESTÀTICS


ÚS BOTES


ÚS BOTES ELECTROESTÀTIQUES



ELIMINAR PUNTES


ÚS CINTURÓ DE SEGURETAT


ÚS CINTURÓ DE SEGURETAT


ÚS DE CALÇAT ANTIESTÀTIC



ÚS D'ULLERES O PANTALLES

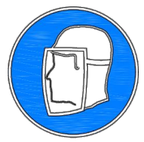
ÚS DE PANTALLA


OBLIGATORI RENTAR-SE LES MANS



ÚS DE PROTECTOR AJUSTABLE


EMPÈNYER NO ARROSSEGAR

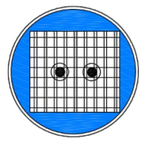

ÚS DE PROTECTOR FIXE



ÚS DE PROTECTOR CONTRA CAIGUDES



OBLIGACIÓ GENERAL (ACOMPANYADA, SI PROCEDEIX, D'UNA SENYAL ADICIONAL)

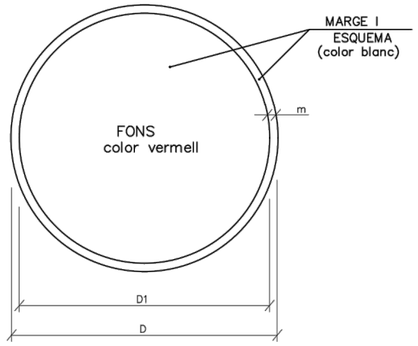

DIMENSIONS EN mm.		
D	D1	m
594	534	30
420	378	21
297	267	15
210	188	11
148	132	8
105	95	5

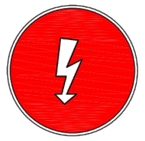
RISC ELÈCTRIC

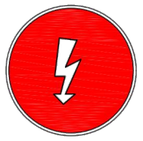
RISC ELÈCTRIC

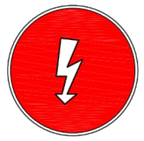
RISC ELÈCTRIC


RISC D'EXPLOSIÓ


RISC D'INTOXICACIÓ


RISC DE RADIACIÓ


RISC D'INCENDI



RISC ELÈCTRIC


RISC DE CORROSIÓ


RISC DE RADIACIÓ


RISC D'INCENDI



RISC ELÈCTRIC

Referència: 23/3093 - Llicència AutoCad LT 990-00100958

AJUNTAMENT DE SANTA PERPÈTUA DE MOGODA

SET enginyeria

L'ENGINYER AUTOR DEL PROJECTE
RAFAEL CABRÉ VILLALOBOS

TÍTOL DEL PROJECTE
PROJECTE DE REMODELACIÓ DEL VIAL D'ACCÉS AL CUAP DEL PG. DE LA FLORIDA

ESCALA ORIGINAL:
A3: -/-
A1: -/-

TÍTOL DEL PLÀNOL
ANNEX ESTUDI SEGURETAT I SALUT
DETALLS

NOM ARXIU CAD: 3093-03-DETALLS.dwg

NÚM. 3
Full 7 de 20

DATA
MAIG
2023

SENYALS DE PROHIBICIÓ



AIGUA NO POTABLE




PROHIBIT APAGAR
AMB AIGUA



PROHIBIT ENCENDRE
FOC



PROHIBIT FUMAR

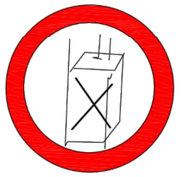

PROHIBIT A
PERSONES



PROHIBIT EL PAS
ALS PEATONS



PROHIBIDA L'ENTRADA



PROHIBIT EL PAS
A TOTA PERSONA
ALIENA A L'OBRA



PROHIBIT EL PAS



PROHIBIT ACCIONAR



STOP, NO PASSAR



PROHIBIT ACOMPANYANTS
AMB CARRETÓ




PROHIBIT DIPOSITAR
MATERIALS, MANTENIR
LLIURE EL PAS



PROHIBIT EL PAS
A CARRETÓ




PROHIBIT TREPITJAR
SÒL NO SEGUR

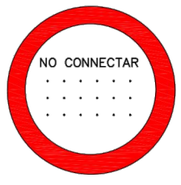


NO CONNECTAR



NO MANIOBRAR

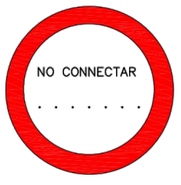

NO CONNECTAR

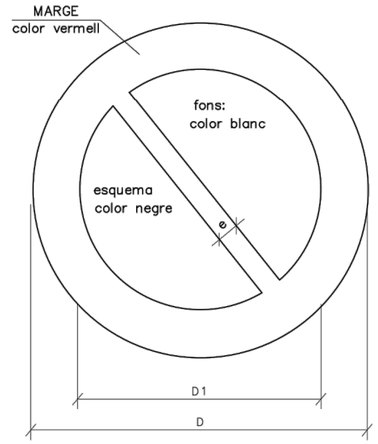

DIMENSIONS EN mm		
D	D 1	e
594	420	44
420	297	31
297	210	17
210	148	16
148	105	11
105	74	8

XIULAR OBRERS



DUGUÉS LA LLEGENDA INDICADORA DE:
"OBRERS EN VIA"

Referència: 23/3093 – Llicència AutoCad.LT 990-00100958

AJUNTAMENT DE SANTA PERPÈTUA DE MOGODA

SET enginyeria

L'ENGINYER AUTOR DEL PROJECTE
RAFAEL CABRÉ VILLALOBOS

TÍTOL DEL PROJECTE
PROJECTE DE REMODELACIÓ DEL VIAL D'ACCÉS AL CUAP DEL PG. DE LA FLORIDA

ESCALA ORIGINAL:
A3: -/-
A1: -/-

TÍTOL DEL PLÀNOL
ANNEX ESTUDI SEGURETAT I SALUT
DETALLS

NOM ARXIU CAD: 3093-03-DETALLS.dwg

NÚM. 3
Full 8 de 20

DATA
MAIG
2023

SENYALS D'ADVERTENCIA DE PERILL



RISC D'INCENDI



RISC D'EXPLOSIÓ



RISC DE RADIACIÓ



RISC CARGUES SUSPESES



RISC D'INTOXICACIÓ



RISC DE CORROSIÓ



RISC ELECTRIC



PERILL INDETERMINAT



CAIGUDA D'OBJECTES



DESPRENDIMENTS




MAQUINARIA PESSADA EN MOVIMENT



CAIGUDA A DIFERENTS NIVELLS




CAIGUDA AL MATEIX NIVELL

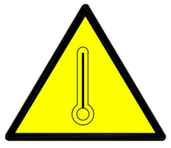


ALTA TEMPERATURA



BAIXA TEMPERATURA

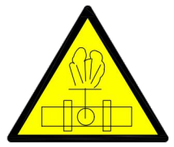

ALTA PRESSIÓ

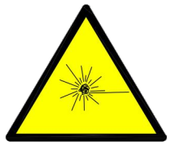


RADIACIONS LASER



PAS DE CARRETILLES



TERRES PUSADES

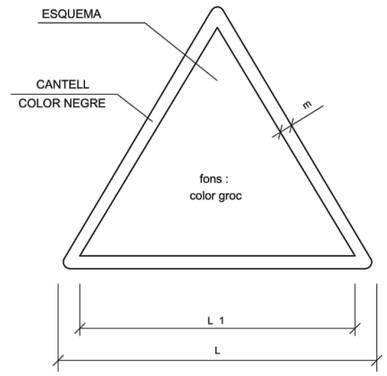

DIMENSIONS EN mm		
L	L_1	m
594	492	30
420	348	21
297	248	15
210	174	11
148	121	8
105	87	5

Referència: 23/3093 – Llicència AutoCad.LT 990-00100958

AJUNTAMENT DE SANTA PERPÈTUA DE MOGODA

SET enginyeria

L'ENGINYER AUTOR DEL PROJECTE
RAFAEL CABRÉ VILLALOBOS

TÍTOL DEL PROJECTE
PROJECTE DE REMODELACIÓ DEL VIAL D'ACCÉS AL CUAP DEL PG. DE LA FLORIDA

ESCALA ORIGINAL:
A3: -/-
A1: -/-


TÍTOL DEL PLÀNOL
ANNEX ESTUDI SEGURETAT I SALUT
DETALLS

NOM ARXIU CAD: 3093-03-DETALLS.dwg


NÚM. 3
Full 9 de 20


DATA
MAIG
2023

SENYALS DE SALVAMENT VIES D'EVACUACIÓ EQUIPS D'EXTINCIÓ

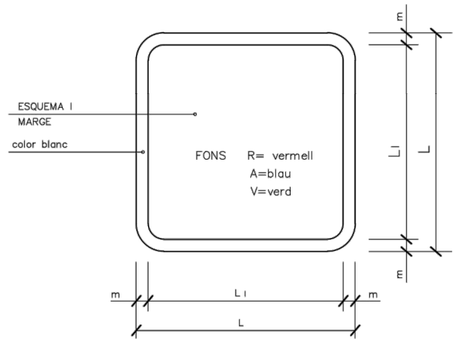

DIMENSIONS EN mm.		
L	L_1	m
594	534	30
420	378	21
297	267	15
210	188	11
148	132	8
105	95	5

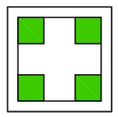
V.
EQUIPS PRIMERS AUXILIS

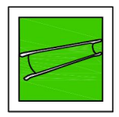
V.
LLITERA DE SOCORS


V.
NETEJA ULLS


R.
TELÈFON A UTILITZAR EN CAS D'EMERGÈNCIA


R.
AVISADOR ACÚSTIC



R.
BOCA D'INCENDI


R.
MATERIAL CONTRA INCENDI


R.
PULSADOR D'ALARMA


R.
GALLEDA PER A ÚS EN CAS D'INCENDI


R.
ESCALA D'INCENDI

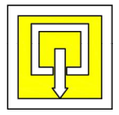
A.
INDICADOR DE PORTA DE SORTIDA NORMAL


V.
SORTIDA DE SOCORS EMPÈNYER PER A OBRIR


V.
VIES D'EVACUACIÓ LLISCAR PER A OBRIR


V.
SORTIDA DE SOCORS PRESIONAR LA BARRA PER A OBRIR


V.
SORTIDA A UTILITZAR EN CAS D'URGÈNCIA


V.
TRENCAR PER PASSAR


V.
VIES D'EVACUACIÓ



R.
LOCALITZACIÓ EQUIPS CONTRA INCENDI



V.
VIES D'EVACUACIÓ


R.
LOCALITZACIÓ EQUIPS CONTRA INCENDI

SENYALS D'EQUIPS CONTRA INCENDIS



R.
EXTINTOR

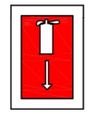
R.
LOCALITZACIÓ D'EQUIPS CONTRA INCENDIS

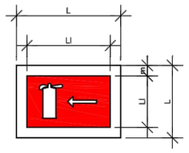

R.
DIRECCIÓ CAP A EQUIPS CONTRA INCENDIS


PRIMERS AUXILIS

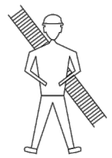
BOMBERS


TLFNO.



AMBULÀNCIES

TLFNO.

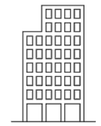
HOSPITAL

TLFNO.

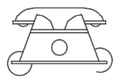

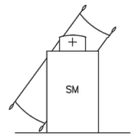


SERVEI MÈDIC

TLFNO.


POLICIA

TLFNO.

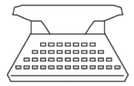
OFICINES PERSONAL

TLFNO.


SERVEI SEGURETAT

TLFNO.

Referència: 23/3093 – Llicència AutoCad.LT 990-00100958

AJUNTAMENT DE SANTA PERPÈTUA DE MOGODA

SET enginyeria

L'ENGINYER AUTOR DEL PROJECTE
RAFAEL CABRÉ VILLALOBOS

TÍTOL DEL PROJECTE
PROJECTE DE REMODELACIÓ DEL VIAL D'ACCÉS AL CUAP DEL PG. DE LA FLORIDA


ESCALA ORIGINAL:
A3: -/-
A1: -/-

TÍTOL DEL PLÀNOL
ANNEX ESTUDI SEGURETAT I SALUT
DETALLS


NOM ARXIU CAD: 3093-03-DETALLS.dwg

NÚM. 3 Full 10 de 20

DATA MAIG 2023

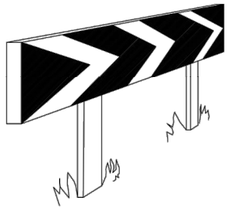


PANELLS DIRECCIONALS PER A CORVES

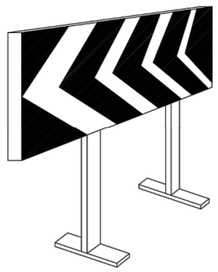


PANELLS DIRECCIONALS PER A OBRES




CINTA D'ABALISAMENT REFLECTANT

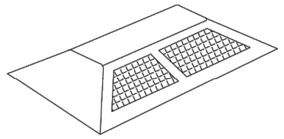

ULLS DE GAT

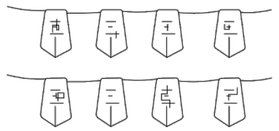

CORDÓ D'ABALISAMENT

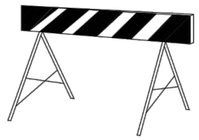

TANCA D'OBRA MODEL 2




TANCA D'OBRA MODEL 1




CINTA D'ABALISAMENT PLÀSTIC



LLUM AUTÒNOMA FIXE INTERMITENT

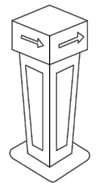


FITA LLUMINOSA

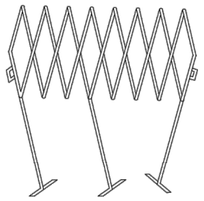

BARRERA EXTENSIBLE




BARRERA DE CONTENCIÓ DE PEATONS

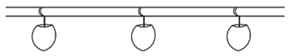

PORTALÀMPARES DE PLÀSTIC




CORDÓ D'ABALISAMENT
NORMAL Y REFLEXIU

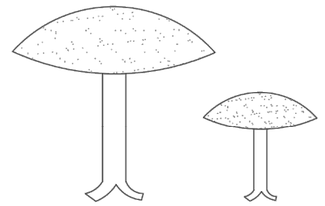


CLAUS DE DESACCELERACIÓ




CINTA D'ABALISAMENT PLÀSTIC

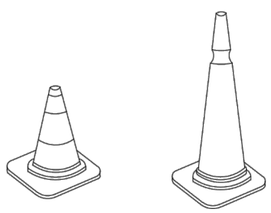


CONS

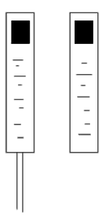

FITES DE PVC

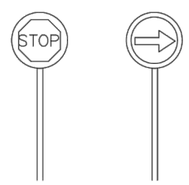

PALETES MANUALS
DE SENYALITZACIÓ

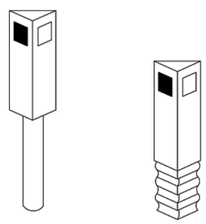

FITES CAPTAFARS
SENYALITZACIÓ LATERAL
D'AUTOPISTES EN POLIETILÈ

Referència: 23/3093 – Llicència AutoCad.LT 990-00100958

AJUNTAMENT DE SANTA PERPÈTUA DE MOGODA

SET enginyeria

L'ENGINYER AUTOR DEL PROJECTE
RAFAEL CABRÉ VILLALOBOS

TÍTOL DEL PROJECTE
PROJECTE DE REMODELACIÓ DEL VIAL D'ACCÉS AL CUAP DEL PG. DE LA FLORIDA

ESCALA ORIGINAL:
A3: -/-
A1: -/-

TÍTOL DEL PLÀNOL
ANNEX ESTUDI SEGURETAT I SALUT
DETALLS

NOM ARXIU CAD: 3093-03-DETALLS.dwg

NÚM. 3 Full 11 de 20

DATA MAIG 2023

PROTECCIONS INDIVIDUALS

PECES PER A LA PLUJA



VESTIT IMPERMEABLE, compost per jaqueta amb caputxa, butxaques de seguretat i pantaló.


MONO DE TREBALL



PROTECCIONS D'OIDES



CLASSE "A" arnès al cap

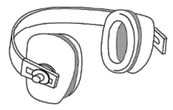

CLSASE "B" arnès a la nuca

GUANTS PROTECTORS



GUANTS GOMA FINA



GUANTS DIELECTRICS



GUANTS D' US GENERAL

ELEMENTS DE SENALIZACIÓ PERSONAL



ARMILLES



CORRETJA




MAMIGUETS



POLAINES


PROTECCIÓ CRANEAL

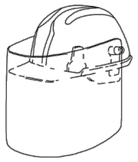


CASC DE SEGURETAT
amb pantalla antiprojeccions

Visor abatible

BOTES AMB PUNTERA D'ACER, CLASSE I I AMB PUNTERA I PLANTILLA D'ACER, CLASSE II

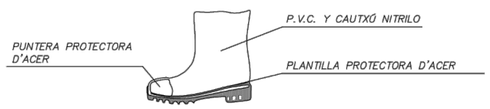

PANTALLES DE SEGURETAT

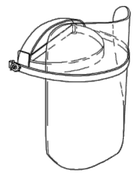

Pantalla d' acetat transparent, amb adaptats a casc

Visor abatible

BOTA INDUSTRIAL PER L'AIGUA



Paviment antilliscant amb resistència al greix i hidrocarburs

ULLERES DE MONTURA UNIVERSAL CONTRA IMPACTES



BOTA PER ELECTRICISTA




PUNTERA DE PLÀSTIC


Treballs per B.T. i maniobres en B.T.

PROTECCIONS INDIVIDUALS


CLASSE "A"


TIPUS 1

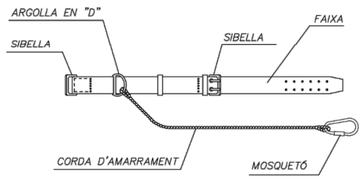

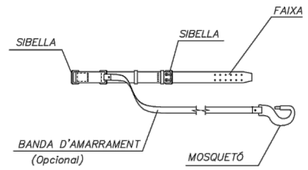


TIPUS 2

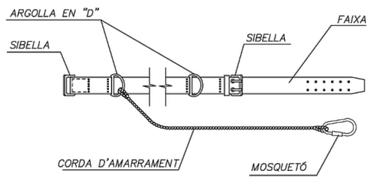

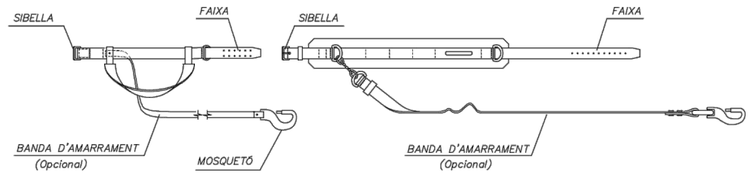


CLASSE "C"

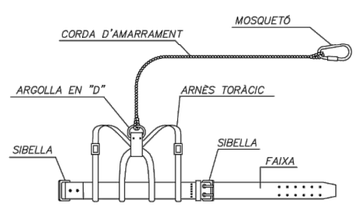


TIPUS 1

AMORTIGUADOR DE CAIGUDA (Opcional)

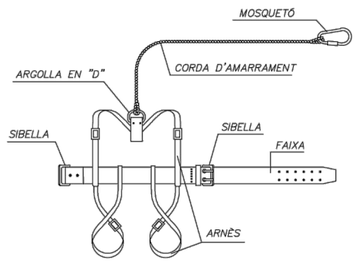

TIPUS 2

AMORTIGUADOR DE CAIGUDA (Opcional)

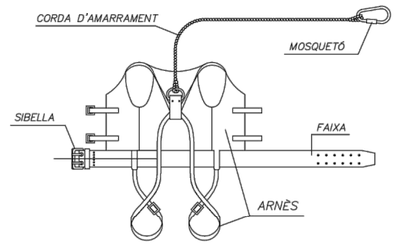

AMORTIGUADOR DE CAIGUDA (Opcional)

LLEGENDA:

CINTURÓ DE SUBJECCIÓ, CLASSE "A".–Norma Tec. RE MT–13
PER A TREBALSS EN EL QUE ELS DESPLAÇAMENTS DE L'USUARI SIGUIN LIMITATS.


CINTURÓ DE SUBJECCIÓ, CLASSE "B".–Norma Tec. RE MT–21
PER ALS TREBALLS QUE SOLAMENT EXISTEIXIN ESFORÇOS ESTÀTICS SENSE POSIBILITAT DE CAIGUDA LLIURE.


CINTURÓ DE SUBJECCIÓ, CLASSE "C".–Norma Tec. RE MT–22
PER A TREBALLS QUE REQUEREIXIN DESPLAÇAMENTS DE L'USUARI AMB POSIBILITAT DE CAIGUDA LLIURE.

Referència: 23/3093 – Llicència AutoCad.LT 990–00100958


AJUNTAMENT DE SANTA PERPÈTUA DE MOGODA	SET enginyeria	L'ENGINYER AUTOR DEL PROJECTE: RAFAEL CABRÉ VILLALOBOS	TÍTOL DEL PROJECTE: PROJECTE DE REMODELACIÓ DEL VIAL D'ACCÉS AL CUAP DEL PG. DE LA FLORIDA	ESCALA ORIGINAL: A3: -/- A1: -/-	TÍTOL DEL PLÀNOL: ANNEX ESTUDI SEGURETAT I SALUT DETALLS	NÚM. 3 Full 12 de 20	DATA MAIG 2023
					NOM ARXIU CAD: 3093-03-DETALLS.dwg		

CASC DE SEGURETAT NO METÀL.LIC

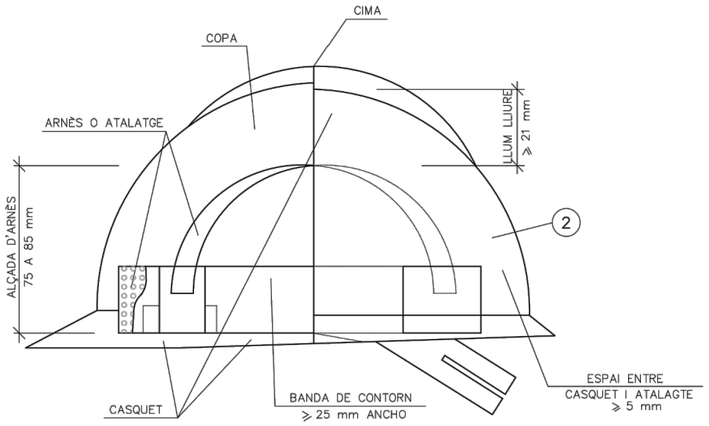

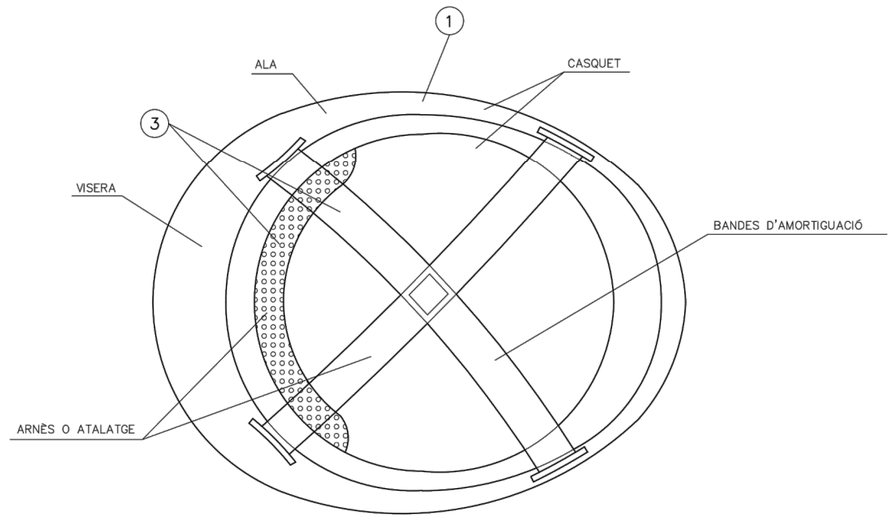

ULLERES DE MONTURA TIPUS UNIVERSAL CONTRA IMPACTES I ANTIPOLS

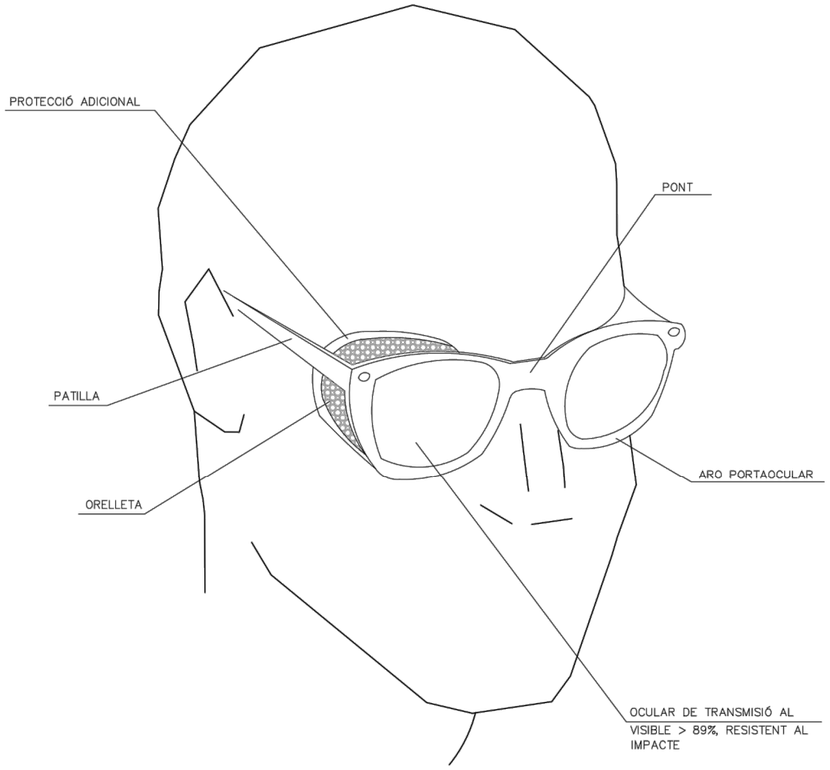

1. MATERIAL INCOMBUSTIBLE, RESISTENT A GRASSES, SALS I AIGUA
2. CLASSE N AILLANT A CLASSE E–AT AILLANT A 25000v.
3. MATERIAL NO RÍGID HIDRÓFUGO, FÀCIL NETEJA I DESINFECCIÓ

Referència: 23/3093 – Llicència AutoCad.LT 990-00100958

AJUNTAMENT DE SANTA PERPÈTUA DE MOGODA

SET enginyeria

L'ENGINYER AUTOR DEL PROJECTE
RAFAEL CABRÉ VILLALOBOS

TÍTOL DEL PROJECTE
PROJECTE DE REMODELACIÓ DEL VIAL D'ACCÉS AL CUAP DEL PG. DE LA FLORIDA

ESCALA ORIGINAL:
A3: -/-
A1: -/-


TÍTOL DEL PLÀNOL
ANNEX ESTUDI SEGURETAT I SALUT
DETALLS

NOM ARXIU CAD: 3093-03-DETALLS.dwg


NÚM. 3
Full 13 de 20

DATA
MAIG
2023

BOTA DE SEGURETAT CLASSE III

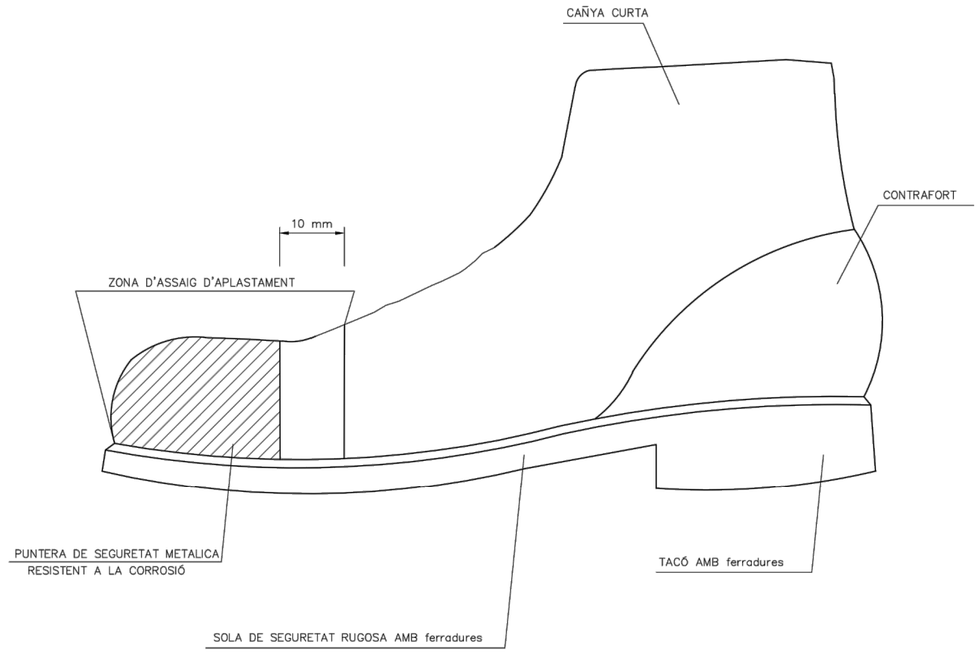

BOTA IMPERMEABLE A L'AIGUA I A L'HUMITAT

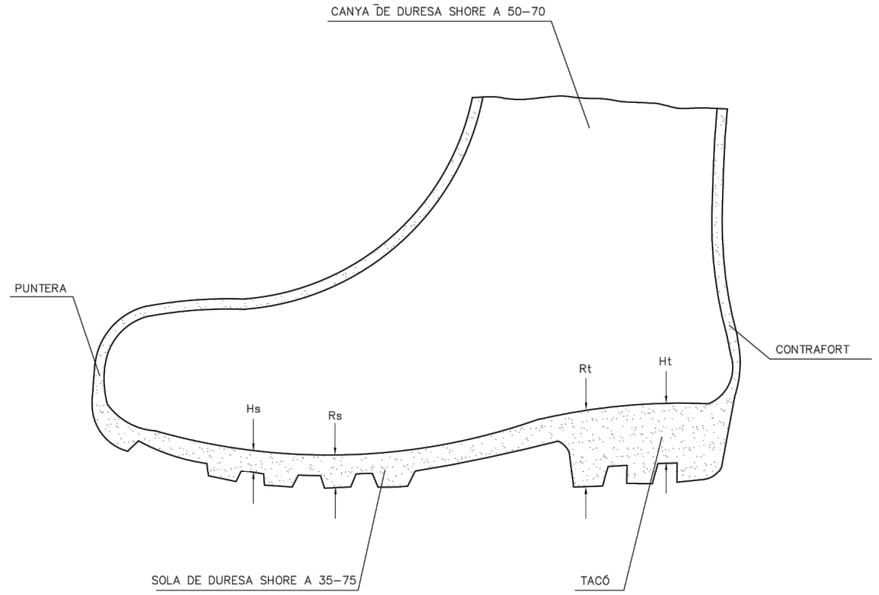

Hs Ferradura de la sola = 5 mm.
Rs Resalt de la sola = 9 mm.
Ht Ferradura del taló = 20 mm.
Rt Resalt del taló = 25 mm.

Referència: 23/3093 – Llicència AutoCad.LT 990–00100958

AJUNTAMENT DE SANTA PERPÈTUA DE MOGODA

SET enginyeria

L'ENGINYER AUTOR DEL PROJECTE
RAFAEL CABRÉ VILLALOBOS

TÍTOL DEL PROJECTE
PROJECTE DE REMODELACIÓ DEL VIAL D'ACCÉS AL CUAP DEL PG. DE LA FLORIDA

ESCALA ORIGINAL:
A3: -/-
A1: -/-


TÍTOL DEL PLÀNOL
ANNEX ESTUDI SEGURETAT I SALUT
DETALLS


NOM ARXIU CAD: 3093-03-DETALLS.dwg

NÚM. 3
Full 14 de 20

DATA
MAIG
2023


MASCARILLA ANTIPOLS

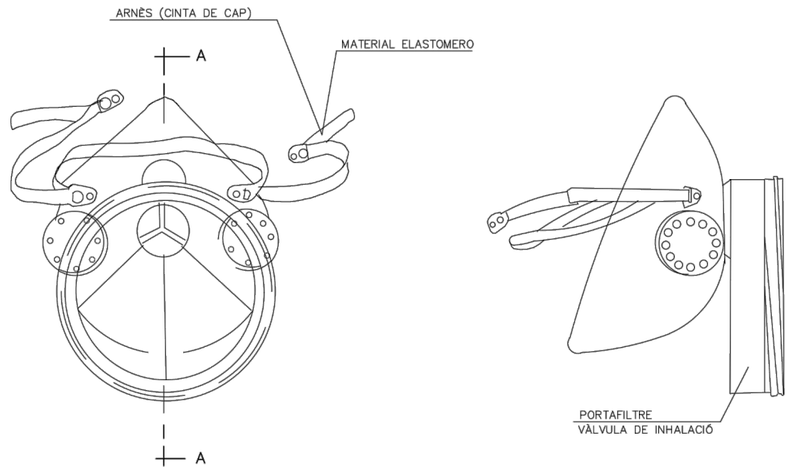

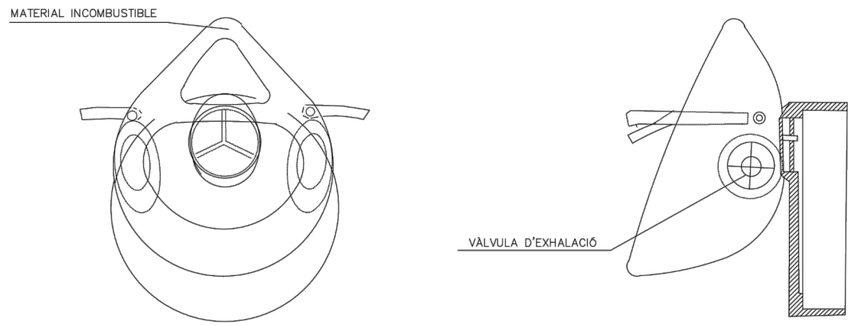

SECCIÓ A–A

PORTAEINES

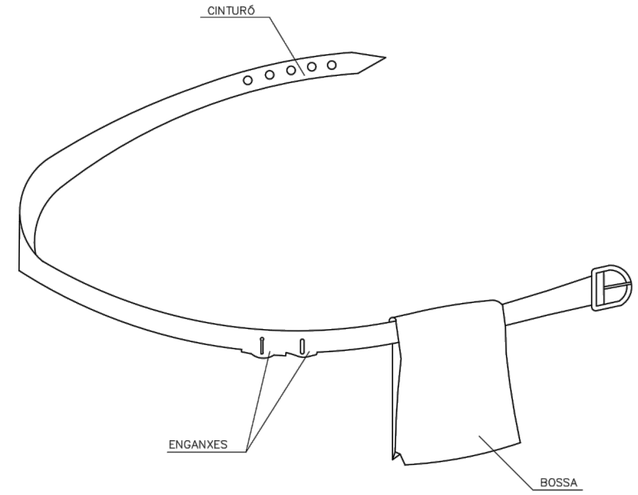

1. PERMET TENIR LES MANS LLIURES, MÉS SEGURETAT AL MOURE'S
2. EVITA CAIGUDES D'EINES
3. NO EIMEIX DEL CINTURÓ DE SEGURETAT CUAN AQUEST ÉS NECESSARI

Referència: 23/3093 – Llicència AutoCad.LT 990–00100958

AJUNTAMENT DE SANTA PERPÈTUA DE MOGODA

SET enginyeria

L'ENGINYER AUTOR DEL PROJECTE
RAFAEL CABRÉ VILLALOBOS

TÍTOL DEL PROJECTE
PROJECTE DE REMODELACIÓ DEL VIAL D'ACCÉS AL CUAP DEL PG. DE LA FLORIDA

ESCALA ORIGINAL:
A3: -/-
A1: -/-


TÍTOL DEL PLÀNOL
ANNEX ESTUDI SEGURETAT I SALUT
DETALLS

NOM ARXIU CAD: 3093-03-DETALLS.dwg

NÚM. 3
Full 15 de 20


DATA
MAIG
2023

REVISAR I UTILIZAR CORRECTAMENT LES EINES

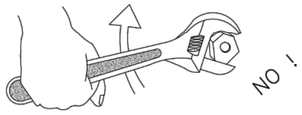





BÉ MALAMENT

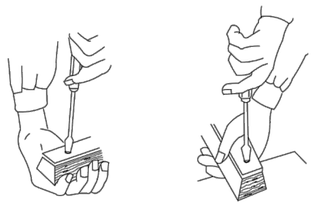


MALAMENT BÉ

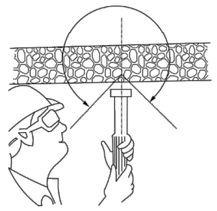


CON DE SEGURETAT

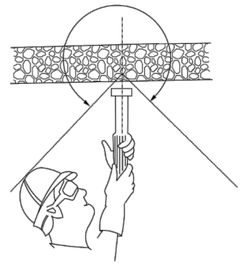


CON DE SEGURETAT

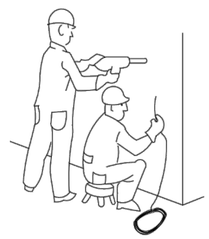

PERILLÓS

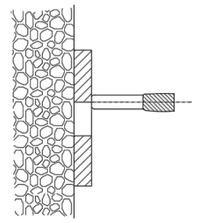


PERILL DE TIR A TRAVÉS DEL FORAT

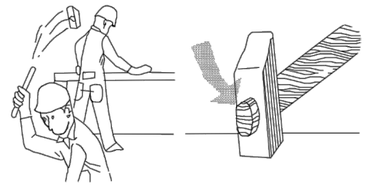




¡ ATENCIÓ !

REVISAR I UTILITZAR CORRECTAMENT LES EINES

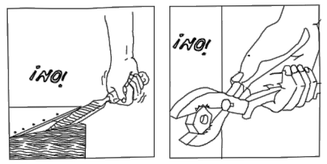


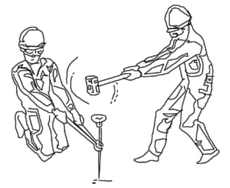


¡ ATENCIÓ !


REVISAR I UTILITZAR CORRECTAMENT LES EINES

ACCIONS PERILLOSES

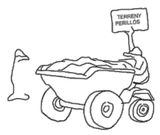



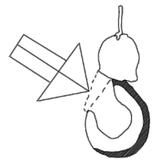


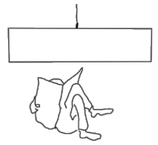









CONDICIONS PERILLOSES

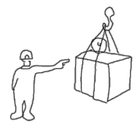

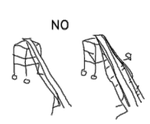

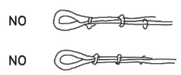

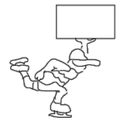

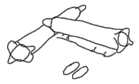





MANEIG DE CÀRREGUES





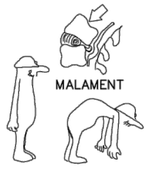

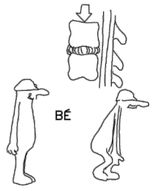

Referència: 23/3093 – Llicència AutoCad.LT 990-00100958

AJUNTAMENT DE SANTA PERPÈTUA DE MOGODA

SET enginyeria

L'ENGINYER AUTOR DEL PROJECTE
RAFAEL CABRÉ VILLALOBOS

TÍTOL DEL PROJECTE
PROJECTE DE REMODELACIÓ DEL VIAL D'ACCÉS AL CUAP DEL PG. DE LA FLORIDA

ESCALA ORIGINAL:
A3: -/-
A1: -/-

TÍTOL DEL PLÀNOL
ANNEX ESTUDI SEGURETAT I SALUT
DETALLS

NOM ARXIU CAD: 3093-03-DETALLS.dwg

NÚM. 3 Full 16 de 20


DATA MAIG 2023

PRIMERS AUXILIS (No traumatics)

PROCES	SIMPTOMES	GRAVETAT	NO FER	ES POT FER
INDIGESTIONS	NAUSEAS–VOMITS COLICS–DIARREAS	POCA	NO DONAR RES	NO FER RES (Fer vomitar)
MAREJOS	ANGOIXA PERDUA CONEIXEMENT VERTIGEN	POCA O POT SER GREU	NO DONAR RES	ALLITAR CAP ABAIX AIRE FRESC DESCORDAR
INTOXICACIONS	VERTIGENS–ABATIMENT NAUSEAS–VOMITS CALFRED–DELIRI	POT SER GREU	NO ALCOHOL NO DONAR RES	FER VOMITAR COBRIR AL LESIONAT
INSOLACIO	MIGRANYES VERTIGENS NAUSEAS	PUEDE SER GRAVE	NO TAPAR DONAR SOLAMENT AIGUA	POSAR A L'OMBRA AIREJAR–DESCORDAR
CRISI NERVIOSA	GESTICULA–GRIDA PLORA–PATALEA ES LLENÇA AL TERRA	NO GREU	NO ALCOHOL NO DONAR RES NO TRACTAR EN GRUP	AÏLLAR AL LESIONAT NO DEIXAR–SE IMPRESSIONAR
EPILEPSIA	CAU SENSE CONEIXEMENT ES MOSSEGA LA LLENGUA ORINA	APARATOS NO ACOSTUMA A SER GREU	NO DONAR RES	APARTAR OBJECTES PROTEGIR EL CAP CUIDAR NO ES MOSSEGUI
EMBRIAGUESA	EXCITACIO ACTUACIO ALOCADA OLOR A VI	NO GREU	NO DONAR RES	ACOMPANYAR A SERVEI MEDIC

EN TOTS ELS CASOS REMITIR A S.S.


ABANYS DEL TRASLLAT

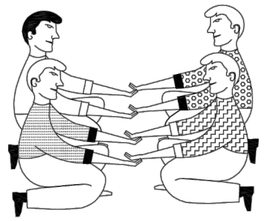

POSICIO CORRECTA
PER A "RECOLLIR"
UN LESIONAT GREU


TRASLLAT

INMOVILIZACIO DE MEMBRES ABANS DEL TRASLLAT

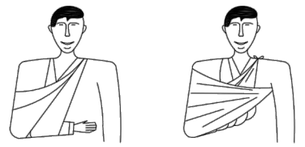

MEMBRE SUPERIOR

MEMBRE INFERIOR

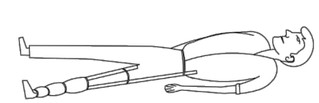

RECOMENACIONS BASIQUES
A TOTA ACCIO SOCORREDORA

FACILITAR RESPIRACIO i VENTILACIO
FOMENTAR AMBIENT DE SEGURETAT
FOMENTAR TRANQUILIYTAT i MESURA

ORGANITZAR ACTUACIO AMB CALMA
OBSERVAR CUIDADOSAMENT AL LESIONAT
ORGANITZAR TRASLLAT AMB EFICACIA

COMUNICAR AL SERVEI MEDIC
CONSIDERA NOUS POSSIBLES ACCIDENTS
CUIDAR A L'ACCIDENTAT SENSE ABANDONAR



EN CAS D' ACCIDENT ELECTRIC
"TALLAR FLUID ELECTRIC"

TENIR ELS EXTINTORS A PUNT



R E S U M

TIPUS D' ACCIDENT
- LLEUS (Molt frecuents)
- GREUS
- MORTALS
- CATASTROFES

(Poc frecuents)

ACCIO PREVISORA

MESURES PREVENTIVES DE SEGURITAT
BOTIQUIN–LLITERES–FLASSADES ETC.
A.T.S. SOCORRISTES–PERSONAL RESPONSABLE
CONEIXER CENTRES ASSISTENCIALS–TELEFONS


ACTUACIO LESIONS GREUS

NO DONAR RES
AFLUIXAR ROBES
NO MOVILITZAR
ABRIGAR
TRASLLAT RAPID A HOSPITAL


ACCIDENTS ELECTRICS

ABANS QUE RES
TANCAR PAS DE CORRENT
SI HI HA CABLES TRENCATS O SOLTS
APARTAR–LOS DEL LESIONAT
AMB UN OBJECTE DE FUSTA
SI SOLAMENT ES PRODUEIX LESIO LOCAL
TRACTAR COM CREMADA

TRASLLATS (Continuacio)

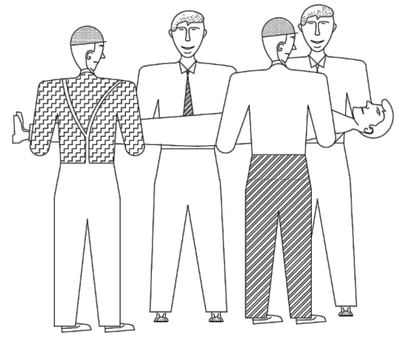

FORMA CORRECTA
D'AGAFAR
UN LESIONAT GREU

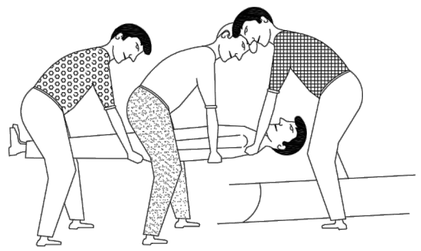

POSICION CORRECTA
DE COL.LOCAR UN
LESIONAT GREU
EN UNA LLITERA

Referència: 23/3093 – Llicència AutoCad.LT 990–00100958


AJUNTAMENT DE SANTA PERPÈTUA DE MOGODA	L'ENGINYER AUTOR DEL PROJECTE RAFAEL CABRÉ VILLALOBOS	TÍTOL DEL PROJECTE PROJECTE DE REMODELACIÓ DEL VIAL D'ACCÉS AL CUAP DEL PG. DE LA FLORIDA	ESCALA ORIGINAL: A3: -/- A1: -/-	TÍTOL DEL PLÀNOL ANNEX ESTUDI SEGURETAT I SALUT DETALLS NOM ARXIU CAD: 3093-03-DETALLS.dwg	NÚM. 3 Full 17 de 20	DATA MAIG 2023

CREMADES

PETITA CREMADA



NO OBRIR BUTLLOFES
TAPAR AMB GASA
NO TOCAR
NO POSAR RES

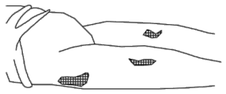

TRASLLAT SENSE PRESA


GRAN CREMAT


(EXTENSA)



NO TOCAR
NO POT BEURE
NO POSAR RES

DE POSA-GASA ESTERIL
TRASLLAT !! URGENT !!

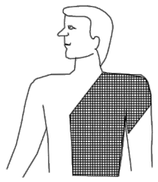

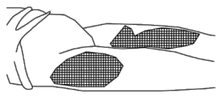

RESPIRACIO DIRIGIDA – BOCA A BOCA



NETEJAR CUIDADOSAMENT
EL INTERIOR DE LA BOCA

TREURE PROTESI DENTAL


AFLUIXAR ROBES



FORÇAR L'HIPER EXTENSIO
(BARBETA CAP AMUNT) PER ACONSEGUIR
CONDUCTES OBERTS
TAPAR NAS



ADAPTAR RITME RESPIRATORI AL PROPI DEL QUE L'EXECUTA

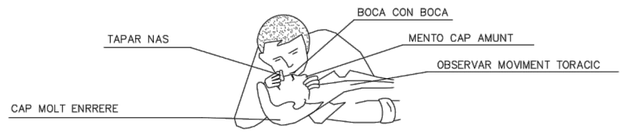


NO ABANDONAR LA TECNICA FINS ARRIBAR AL HOSPITAL

FERIDES SAGNANTS


HEMORRAGIES

COMPRESIO ARTERIAL

LES MANS OMBREJADES EN FOSC
SON LES QUE PRESSIONEN I TALLEN L'HEMORRAGIA
EN ELS PUNTS I ZONES INDICADES

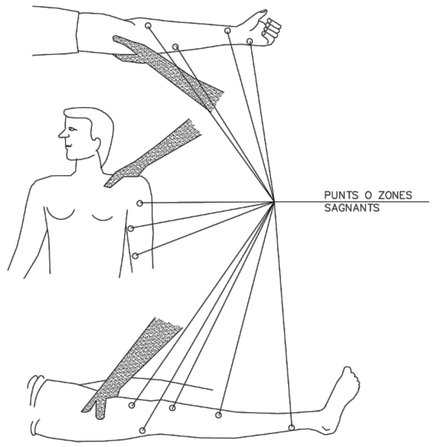


FERIDES

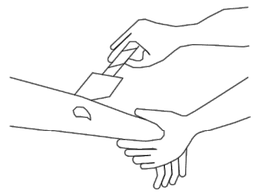


RENTAR AMB AIGUA
COBRIR AMB GASA

NO POMADES
NO LIQUIDS
NO MANIPULAR

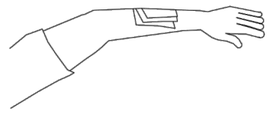

TRASLLAT SENSE PRESA

LESIONS PER ACIDS O CAUSTICS

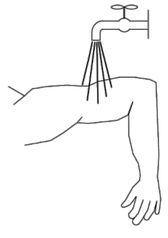

AIGUA ABUNDANT
(A CHORRO)


TAPAR SENSE COMPRIMIR

TRASLLAT SENSE PRESA

HEMORRAGIES (continucio)

Metode compresiu TORNIQUET


NO ES POT PORTAR MES
D'UNA HORA SENSE AFLUIXAR-LO

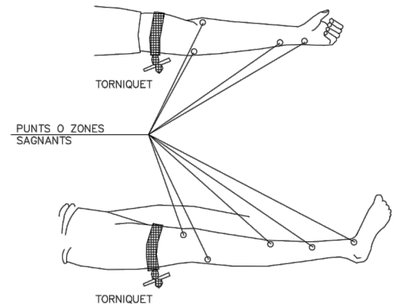

LESIONAT AMB TORNIQUET
ES URGENT

NOMES DEU USAR-SE
QUAN LA COMPRESIO DIRECTA
NO ES SUFICIENT PER APARAR
L'HEMORRAGIA

LESIONS OCULARS

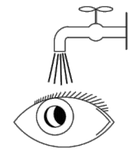

RENTAR AMB AIGUA ABUNDANT

NO TOCAR
NO INTENTAR TREURE RES
NO POMADES

!! NO MANIPULAR !!



TAPAR SUAUMENT



TRASLLAT (A ser possible
a centre especialitzat)

LESIONS NAS OIDE

TAPONAR SUAUMENT – TRASLLAT
EPISTAXI (Nas sagnant) TAPONAR

Referència: 23/3093 – Llicència AutoCad.LT 990-00100958

AJUNTAMENT DE SANTA PERPÈTUA DE MOGODA

SET enginyeria

L'ENGINYER AUTOR DEL PROJECTE

RAFAEL CABRÉ VILLALOBOS

TÍTOL DEL PROJECTE

PROJECTE DE REMODELACIÓ DEL VIAL D'ACCÉS AL CUAP DEL PG. DE LA FLORIDA

ESCALA ORIGINAL:
A3: -/-
A1: -/-


TÍTOL DEL PLÀNOL

ANNEX ESTUDI SEGURETAT I SALUT
DETALLS


NOM ARXIU CAD: 3093-03-DETALLS.dwg


NÚM. 3 Full 18 de 20

DATA MAIG 2023

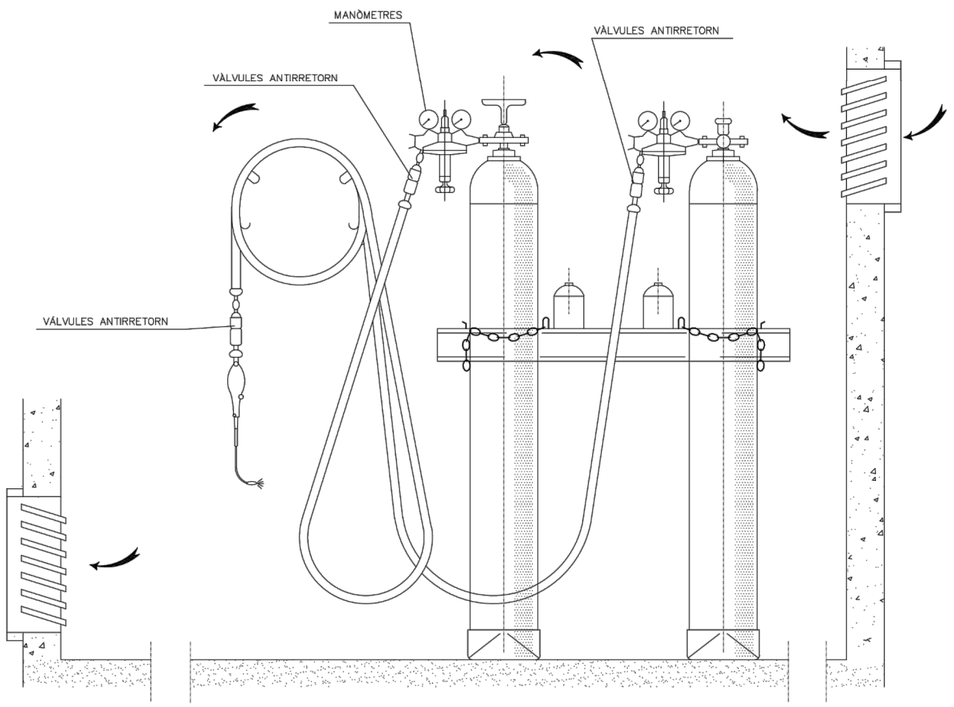

INSTAL.LACIÓ DE BOMBONES D'OXIGEN I ACETILÈ

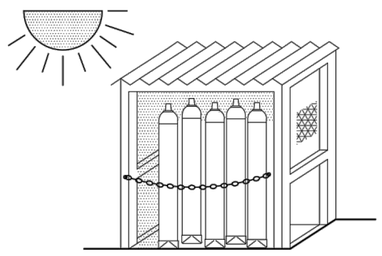


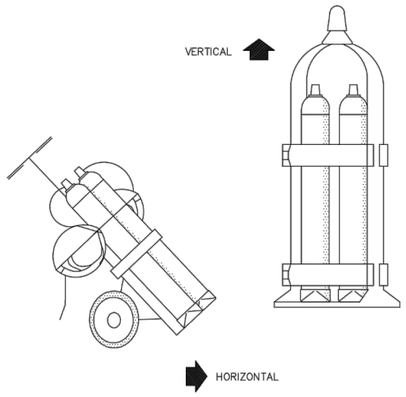


TRANSPORT


GRUP OXICORTE AMB
DOBLE VÀLVULA ANTIRRETORN

DISC DIVISOR

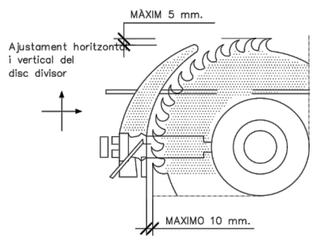


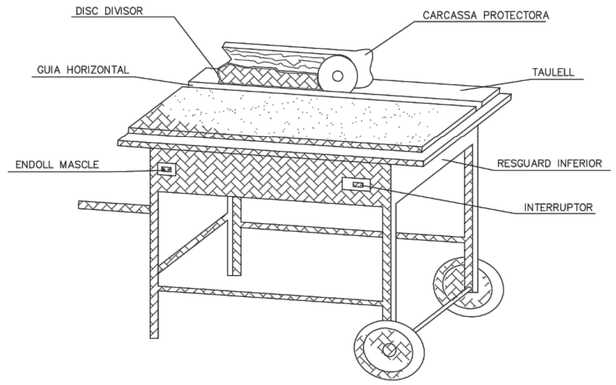


CRESTALLERA INFERIOR

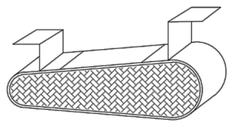


RESGUARD INFERIOR

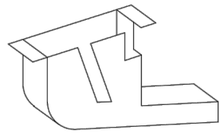



DISPOSITIU FABRICACIÓ
DE TASCONS

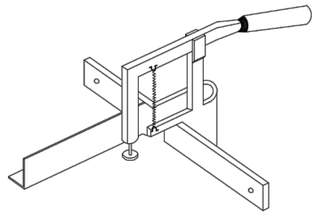


CARCASSES PROTECTORES

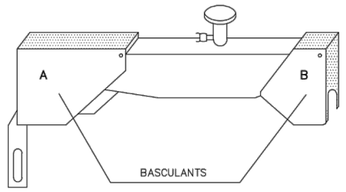

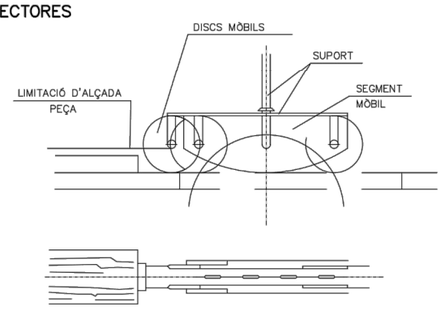

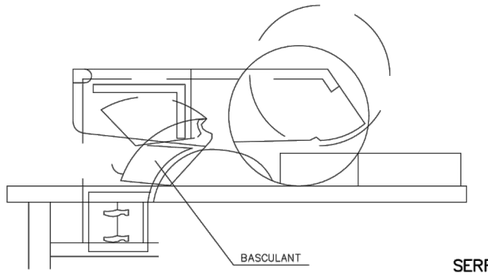

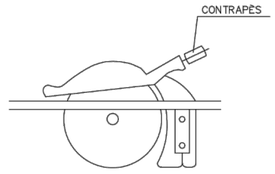

SERRA CIRCULAR

Referència: 23/3093 – Llicència AutoCad LT 990-00100958

AJUNTAMENT DE SANTA PERPÈTUA DE MOGODA

SET enginyeria

L'ENGINYER AUTOR DEL PROJECTE
RAFAEL CABRÉ VILLALOBOS

TÍTOL DEL PROJECTE
PROJECTE DE REMODELACIÓ DEL VIAL D'ACCÉS AL CUAP DEL PG. DE LA FLORIDA

ESCALA ORIGINAL:
A3: -/-
A1: -/-

TÍTOL DEL PLÀNOL
ANNEX ESTUDI SEGURETAT I SALUT
DETALLS


NOM ARXIU CAD: 3093-03-DETALLS.dwg

NÚM. 3 Full 19 de 20


DATA MAIG 2023

MÒDUL PER 10 TREBALLADORS


S'INSTAL.LARÀ LA QUANTITAT NECESSÀRIA PEL NOMBRE DE TREBALLADORS DE L'OBRA

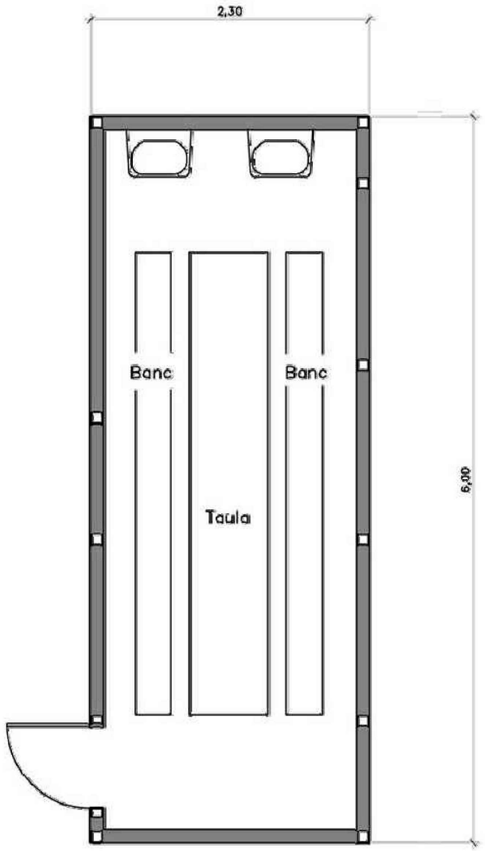

MENJADOR

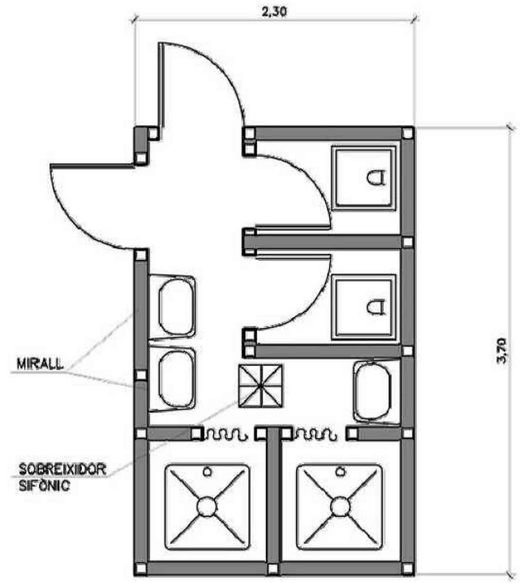

SERVEIS

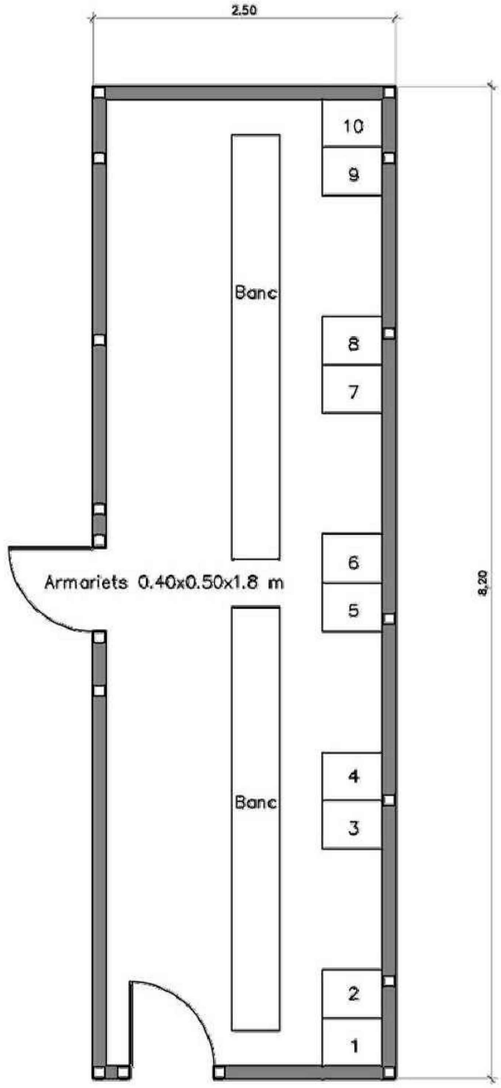


VESTIDORS

Referència: 23/3093 – Llicència AutoCad.LT 990-00100958

AJUNTAMENT DE SANTA PERPÈTUA DE MOGODA	SET enginyeria	L'ENGINYER AUTOR DEL PROJECTE: RAFAEL CABRÉ VILLALOBOS	TÍTOL DEL PROJECTE: PROJECTE DE REMODELACIÓ DEL VIAL D'ACCÉS AL CUAP DEL PG. DE LA FLORIDA	ESCALA ORIGINAL: A3: -/- A1: -/-	TÍTOL DEL PLÀNOL: ANNEX ESTUDI SEGURETAT I SALUT DETALLS	NÚM. 3 Full 20 de 20	DATA MAIG 2023
					NOM ARXIU CAD: 3093-03-DETALLS.dwg		

CQ. CONTROL DE QUALITAT

ESQUEMA BÀSIC DE CONTROL

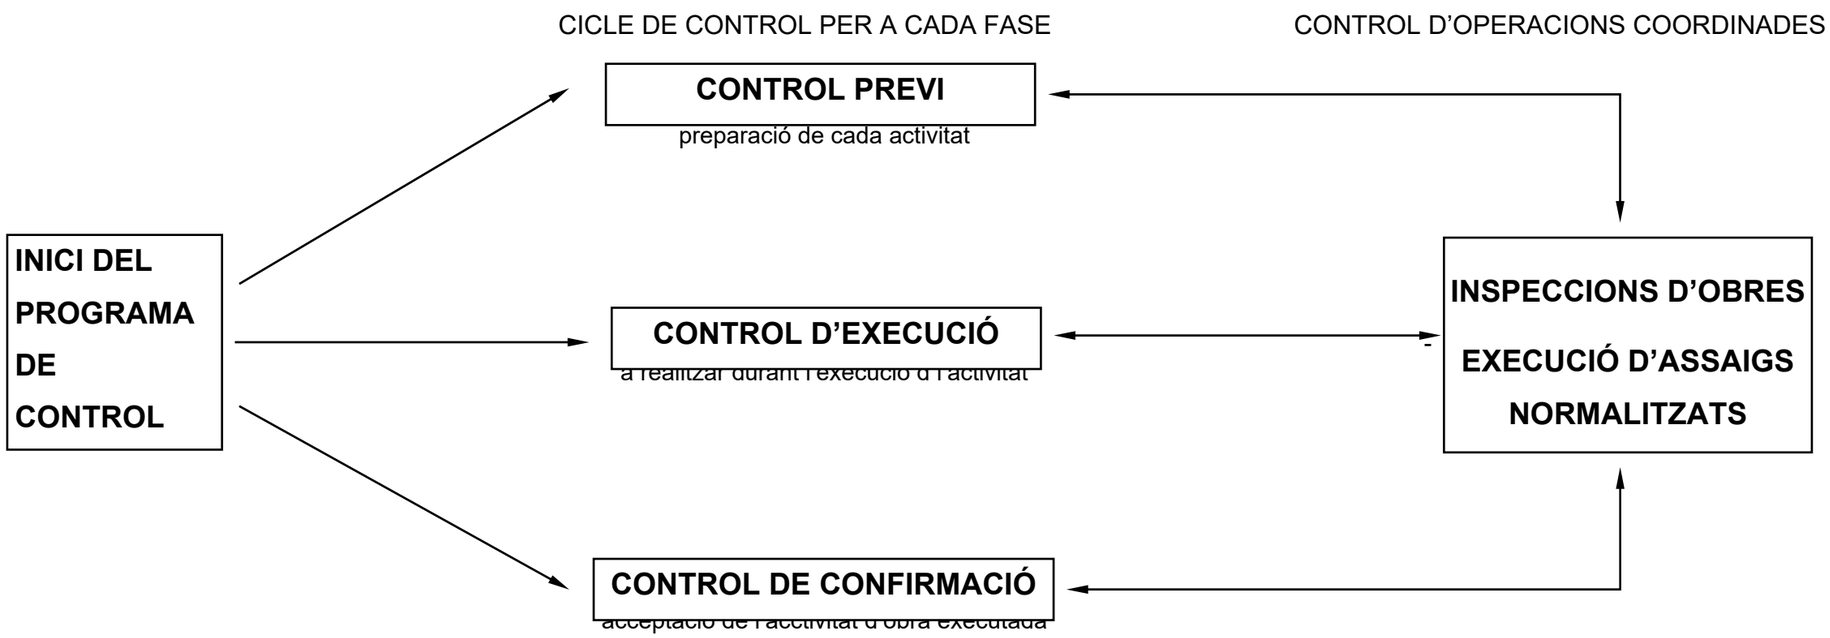

ACTIVITAT 1 - REPLANTEIG GENERAL DE LES OBRES

FASE DE CONTROL	TREBALL INICIAL	INSPECCIÓ	ASSAIG	UNITAT DE MOSTREIG	CARACTERÍSTIQUES A ASSAJAR
1 - PREVI	Control del replanteig	Disponibilitat dels terrenys Enllaç amb la vialitat existent Comprovació en planta de mides d'espais públics i parcel·lats Comprovació de les rasants d'espais públics quant a espais parcel.lats			
2 - EXECUCIÓ		Possible existència de serveis afectats Comprovació dels punts de desguàs del clavegueram i dels punts de connexió dels diferents serveis Compatibilitat amb els sistemes generals Elements existents per enderrocar o conservar			
3 - CONFIRMACIÓ	Signatura ACTA DE REPLANTEIG (ordre d'inici de les obres)				

ACTIVITAT 2 - MOVIMENT DE TERRES I FORMACIÓ DE L'ESPLANADA

FASE DE CONTROL	TREBALL INICIAL	INSPECCIÓ	ASSAIG	UNITAT DE MOSTREIG	CARACTERÍSTIQUES A ASSAJAR
1 - PREVI .	Definició cotes d'esbrossada Definició equips de moviment de terres Definició cotes d'excavació segons qualitat dels sòls Definició préstecs i abocadors	Comprovació perfils transversals del terreny Qualitat dels sòls: - Contingut grava i sorra - Contingut pedra - Contingut materia orgànica - Esquerdes terreny natural - Argiles plàstiques perilloses - Materials plàstics perillosos	Qualitat dels sòls existents	2000 m^2 d'esplanada en desmunt o terraplè de cota roja inferior 0,50 m	1 Granulomètrica per garbellat 1 Límits Atterberg 1 Pròctor modificat 1 Índex CBR 1 Contingut matèria orgànica 1 Assaig próctor normal 1 Contingut d'humitat higroscòpiga "in situ"
2 - EXECUCIÓ		Extensió i compactació tongades: - Gruix - Refinat - Localització flonjalls Condicions de drenatge: - Pendents de l'esplanada - Drenatge natural ⟶ cunetes	Qualitat de sòls emprats per a formar terraplens Compactació	1500 m^3 terraplè o canvi material 2000 m^3 terraplè o canvi materia 5000 m^3 terraplè o canvi material 2000 m^2 Tongada o fracció diària	1 Pròctor modificat 1 Granulomètrica per garbellat 1 Límits Atteberg 1 Assaig pròctor modificat 1 Índex CER 1 Contingut matèria orgànica 5 Densitat i humitat "in situ"
3 - CONFIRMACIÓ	Fase prèvia capa subbase				

ACTIVITAT 3 - CONSTRUCCIÓ DEL CLAVEGUERAM I DELS CREUAMENTS DE VIAL

FASE DE CONTROL	TREBALL INICIAL	INSPECCIÓ	ASSAIG	UNITAT DE MOSTREIG	CARACTERÍSTIQUES A ASSAJAR
1 - PREVI	Replanteig en planta i alçat dels conductes Replanteig de la correcta distribució dels encreuaments del vial, arquetes, embornals, pous de registre, connexions i els altres elements singulars Acceptació dels equips de maquinària	Procedència dels materials	Acceptació de la procedència dels materials	(≤ execució)	Com a mínim 1 assaig dels realitzats en el execució Dimensions i gruix dels tubs
2 - EXECUCIÓ		Comprovació geomètrica i condicions de seguretat de les rases Anivellament de fons de rasa Col·locació llits de formigó Col·locació de les canonades Execució formigó de protecció i anellat Comprovacions de cota de les canonades quant vials a rasants, vials i als altres serveis.	 Formigó de llits i de protecció Resistència de les canonades Qualitat de sòls per a reblè de rases	200 ml rasa oberta 50 m^3 de formació col·locat o fracció diària 300 ml canonada col·locada i canvi secció 400 m^3 Rasa compactada o canvi material 1500 m^3 Rasa compactada o canvi material	5 Mesures d'amplària, de fondària i de pendent 4 Resistència a compressió 1 Consistència con Abrams 2 Resistència a la flexió transversal 1 Próctor modificat 1 Granulometria 1 Límits d'Atteberg 1 Index CBR 1 Contingut matèria orgànica
		Execució pous de registre. embornals, connexions i elements singulars Compactació de rases Execució dels encreuaments de vial Proves estanquitat canonades Inspecció de la xarxa mitjançant sistemes robòtics	Resistència d'elements prefabricats Compactació de rases Proves de pressió i estanquïtat canonades Inspecció de la xarxa mitjançant sistemes robòtics	Cada 25 elements o 1000 ml de col·lector 200 M^3 Rasa compactada o canvi material Proves de pressió i estanquïtat canonades Tota la xarxa	1 Resistència a compressió, prèvia extracció de testimoni 5 Densitats i humitats "In situ"
3 - CONFIRMACIÓ	Fase prèvia capa subbase				

ACTIVITAT 4 - LA SOTABASE GRANULAR

FASE DE CONTROL	TREBALL INICIAL	INSPECCIÓ	ASSAIG	UNITAT DE MOSTREIG	CARACTERÍSTIQUES A ASSAJAR
1 - PREVI	Acceptació de l'esplanada	Refinat i compactació de l'esplanada			
		Comprovació geomètrica dels perfils transversals (bombat) de l'esplanada			
		Comprovació encreuamens de vial	Acceptació de l'esplanada	2000 m^2 vial refinat	5 Densitats i humitats "in situ"
	Acceptació de la procedència del material de subbase	De la procedència (préstec, gravera, pedrera)	Acceptació de la procedència del material de subbase	3 Mostres aleatòries	3 Granulomètrica 3 Equivalent de sorra 3 Límits Atteberg 3 Próctor modificat 1 Qualitat "Los Angeles" 1 Índex CBR 1 Coeficient de neteja
2 - EXECUCIÓ		Extensió de la capa de subbase	Comprovació de la qualitat del material	300 M^3 d'aportació de material	1 Equivalent de sorra
		Humectació i compactació de la capa de subbase		1000 M^3 d'aportació de material o fracció diària	1 Próctor modificat 1 Granulometria 1 Límits Atteberg 1 Qualitat "Los Angeles" 1 Índex CBR
			Compactació	300 M^3 de subbase compactada o fracció diària	5 Densitats i humitats "in situ"
3 - CONFIRMACIÓ	Fase prèvia capa base				

ACTIVITAT 5 - VORADES, ENCINTATS I RIGOLES

FASE DE CONTROL	TREBALL INICIAL	INSPECCIÓ	ASSAIG	UNITAT DE MOSTREIG	CARACTERÍSTIQUES A ASSAJAR
1 - PREVI	Replanteig				
	Acceptació de la procedència d'elements de vorada	Geometria i acabats	Acceptació de la procedència d'elements de vorada	3 Mostres aleatòries de vorada	3 Resistència a compressió prèvia extracció d'un tertimoni de ∅ 10 cm. 1 Desgast per fregament
				3 Mostres aleatòries de rigoles	1 Desgast per fregament 1 Tolerància d'aspecte i forma
2 - EXECUCIÓ	Control topogràfic d'execució	Rebuig d'elements de vorada			
		Control visual de l'alineació i anivellació			
			Execució de vorades	500 ml de vorada col.locada	1 Resistència a compressió, prèvia extracció d'un testimoni ∅ 10 cm. 1 Desgast per fregament
				1000 ml de rigola col·locada	1 Desgast per fregament
		Execució del formigó de base i protecció	Formigó de base i protecció	300 ml de vorada col·locada o fracció diària	4 Resistència a compressió 1 Consistència con Abrams
		Execució de juntes			
3 - CONFIRMACIÓ	Fase prèvia pavimentació	Les mateixes inspeccions que en 2.5.1. i 2.5.2			

ACTIVITAT 6 - IMPLANTACIÓ DELS SERVEIS

FASE DE CONTROL	TREBALL INICIAL	INSPECCIÓ	ASSAIG	UNITAT DE MOSTREIG	CARACTERÍSTIQUES A ASSAJAR
1 - PREVI		Comprovació de planta i alçat de la situació de cada servei a la zona de vorera Coordinació i ordre d'implantació dels diferents serveis Connexions exteriors del diferents serveis Replanteig d'elements urbans Procedència dels materials	 Acceptació de la procedència dels materials específics de cada servei		 Homologació timbratges. Segells de conformitat, certificats de prova en fàbrica
2 - EXECUCIÓ		Comprovació geomètrica rases Disposició en planta i alçat de cada servei Col·locació canonades d'aigua elèctriques i de gas Col·locació del formigó, tubs i separadors xarxa telefònica Execució d'arquetes i elements singulars Abastament d'aigua en fase prèvia Execució, rebliment i compactació de rases Col·locació conductes d'enllumenat Col·locació punts de llum Terraplè coronació voreres	Control geomètric Normalitzats de recepció en obra Formigó per a la canalització telefònica Formigó armat per a arquetes i elements singulars Activitat 3 (Resistència elements prefabricats) Proves abastament d'aigua Activitat 3 (Qualitat del Reblum, rases, clavegueram) Activitat 3 (Compactació rases clavegueram) Activitat 2 (Moviment de terres i formació de l'esplanada)	20 m de vial 50 m^3 Formigó col.locat cada element de formigó armat (soleres, murs i forjats) Trams significatius de canonada	Amplada i profunditat de rasa 4 Resistència compressió 1 Consistència con Abrams 3 Resistència compressió prèvia extracció de testimoni 3 Consistència 1 Pressió interior 1 Estanquïtat
3 - CONFIRMACIÓ	Acceptació de la xarxa d'abastament d'aigües Acceptació de la xarxa de gas Acceptació de la xarxa telefònica Acceptació de les xarxes d'instal.lacions elèctriques Certificats d'instal.lacions elèctriques (Butletins de l'instal.lador, autoritzacions connexió) Obtenció de certificats de les companyies concessionàries acreditatius de la correcta execució		Proves definitives de l'abastament d'aigües Normalitzats de recepció de la xarxa de gas Proves de mandrinat de les conduccions telefòniques Específics de recepció de la xarxa d'alta tensió Específics de recepció de les instal·lacions elèctriques dels Centres de Transformació Específics de recepció de les instal·lacions d'enllumenat públic	Trams significatius de canonada Trams significatius de canonada	1 Pressió interior 1 estanqueïtat 1 Pressió interior

ACTIVITAT 7 - PAVIMENTACIÓ - 1 BASE DE CALÇADA

FASE DE CONTROL	TREBALL INICIAL	INSPECCIÓ	ASSAIG	UNITAT DE MOSTREIG	CARACTERÍSTIQUES A ASSAJAR
1 - PREVI	Acceptació de la subbase granular	Refinat de la capa de subbase	Acceptació de la capa de subbase	2000 m^2 Vial refinat en capa de subbase	5 Densitats “in situ” 5 Humitats “in situ”
	Acceptació de la procedència de materials de base granular	De la procedència (pedrera o instal.lació d’esmicolament)	Acceptació de la procedència	3 Mostres aleatòries del material	3 Equivalents de sorra 3 Pròctor modificat 3 Granulomètrica 1 Cares de fractura 3 Límits Atteberg 1 Qualitat “Los Angeles” 1 Índex CBR
	Acceptació de la procedència de materials de base grava-ciment	De la procedència, (instal.lació o producció d’àrids i de la planta central de fabricació)	Acceptació de la procedència	3 Mostres aleatòries d’àrids	3 Equivalent de sorra 3 Granulomètric 1 Cares de fractura 3 Límits d’Atterberg 1 Qualitat “Los Angeles” 3 Contingut terrós o d’argila
	Acceptació del projecte de mescla o fórmula de treball grava-ciment		Acceptació del projecte de mescla	Mescla de grava-ciment	3 Próctor modificat
2 - EXECUCIÓ		Extensió de la capa de base	Comprovació de la qualitat del material o fracció diària	300 m^3 D’aportació de material o fracció diària	1 Equivalent de sorra dels àrids
				1000 m^3 D’aportació de material	1 Granulomètrica 1 Límits d’Atterberg dels àrids 1 Pròctor modificat
				1500 m^3 D’aportació de material	1 Qualitat “Los Angeles”
		Humectació i compactació de la capa de base	Compactació de la capa de base	300 m^3 Capa de base compactada o fracció diària	5 Densitats “in situ” 5 Humitats “in situ”. En cas de base de Grava-ciment s’han de fer 10 densitats i humitats “in situ” amb obtenció de dades a peu d’obra.
		Adormiment de la capa de base de grava-ciment (màxim 2 a 5 h d’acabat)	Resistència a compressió de bases de grava - ciment	300 m^3 Capa de grava-ciment col·locada	5 Resistència a compressió en provetes fabricades per motlle
3 - CONFIRMACIÓ	Acceptació definitiva de vorades i rigoles abans del paviment definitiu Acceptació de l’acabat de coronació de pous, embornals i elements singulars	Refinat definitiu capa de base Comprovació pendents transversals	Acceptació de la capa de base (No necessaria si el paviment definitiu es col.loca immediatament després de la base i s’hi prohibeix el trànsit)	2000 m^2 de capa de base refinada	5 Densitats “in situ” 5 Humitats “in situ” per el cas de TOT-U artificials


ACTIVITAT 7 - PAVIMENTACIÓ - 2 FORMIGÓ DE BASE VORAVIES

FASE DE CONTROL	TREBALL INICIAL	INSPECCIÓ	ASSAIG	UNITAT DE MOSTREIG	CARACTERÍSTIQUES A ASSAJAR
1 - PREVI	Acceptació de la coronació del terraplè de voravia Acceptació de la disposició final de les arqetes i elements singulars de voravia (control de cotes superiors) Definició situació dels escocelles Definifió de les condicions d'execució: - Dosificació formigó - Consistència - Juntes	Acceptació de l'esplanada (Activitat 4)	Acceptació de l'esplanada (Activitat 4)		
2 - EXECUCIÓ		Anivellació i acabat del formigó	Control geomètric D'execució del formigó de voravia	20m de base de voravia acabada 50 m^3 o fracció diària de formigó col.locat	Gruix de la capa. Pendent transversal Cotes referides a la coronació de vorada i a la coronació de tapes i cèrcols d'arquetes. Amplada voravia 4 Resistència a compressió 1 Consistència
3 - CONFIRMACIÓ			7.2.2. Control geomètric		

ACTIVITAT 7 - PAVIMENTACIÓ - 3 PAVIMENTS MESCLES ASFÀLTIQUES 4 PAVIMENTS DE FORMIGÓ

FASE DE CONTROL	TREBALLS INICIALS	INSPECCIÓ	ASSAIG	UNITAT DE MOSTREIG	CARACTERÍSTIQUES A ASSAJAR
1 - PREVI	Acceptació de la capa de base	=>7.1.3.	=>7.1.3.	=>7.1.3.	
	Acceptació de la procedència del material de mescles asfàltiques	Insta.lacions de procedència	Acceptació de la procedència del material de mescles asfàltiques	3 Mostres aleatòries d'àrids	3 Graulomètrica 1 Qualitat "Los Angeles" 1 Coeficient de puliment accelerat (capa de trànsit 1 Forma d'àrids (agulles i "lajas")) 1 Adhesivitat 1 Fiabilitat 1 Equivalent de sorra de la barreja d'àrids en sec. 1 Marshall 1 Immersió - compressió
	Accepació del projecte de mescla asfàltica o fórmula de treball				
	Acceptació de la dosificació del formigó (acceptació d'àrids)		Tram de prova de paviments de formigó	Tram de prova	Dosificació Resistència a flexo-tracció Resistència a compressió Execució de juntes Condicions de l'assecament
2 - EXECUCIÓ	Acceptació regs d'imprimació en paviments de mescles asfàltiques				
	Acceptació de la maquinària d'estesa i compactació de mescles asfàltiques	Execució dels paviments de mescles asfàltiques - d'Assecament reg d'imprimació - Comprovació temperatura mescla - Gruix - Control de cotes - Acabat superficial - Execució de juntes - Comprovació punts baixos (situació embornals) - Regs d'adherència	Execució dels paviments de mescles asfàltiques	1000 Tn de mescla col·locada	1 Grenulomètrica (àrids i "filler") 1 Granulomètrica (barreja àrids) 1 Límits d'Atteberg (mescla àrids) 1 Equivalent sorra (mescla àrids) 1Granulometria (mescla fabricada) després d'extreure el lligant
				500 Tn de mescla col·locada o fracció diària	1 Marshall 3 Provetes (densitat, estabilitat, deformació) 2 Contingut
			Execució dels paviments de formigó	50 m^3 de formigó col.locat	4 Resistència a flexo-tracció 1 Consistència
3 - CONFIRMACIÓ	Paviments d'aglomerat asfàltic		Confirmació paviments d'aglomerat	100 m vial acabat	5 Testimonis gruix
	Paviments de formigó		Confirmació paviments de formigó	500 m^2 vial acabat	5 Testimonis gruix i 5 Testimonis resistència flexo-tracció

SEGUIMENT GRÀFIC DE LES ACTIVITATS BÀSIQUES

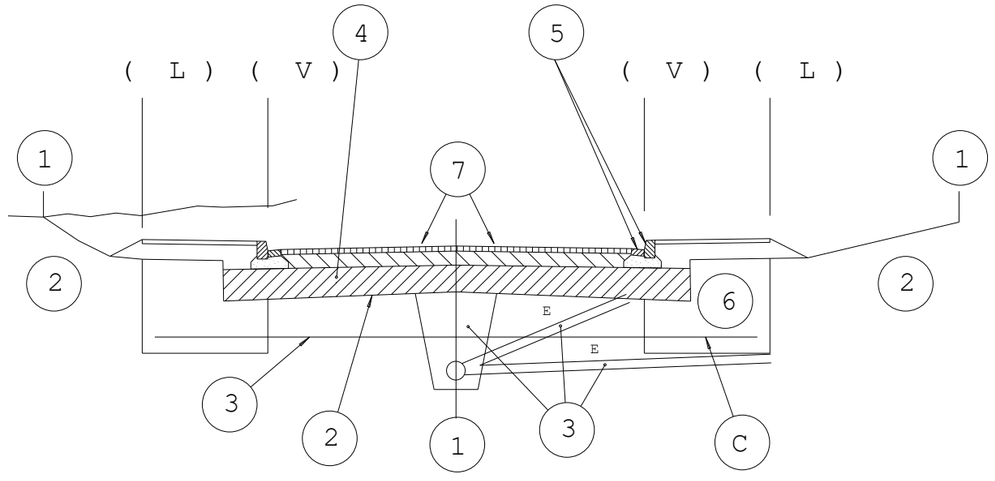

(L) límit espai públic espai parcel.lat
(V) línia de vorada

1 CONTROL DE REPLANTEIG GENERAL (estaques d'eix i de vora de talús cada 20m degudament acotades)

2 FORMACIÓ DE L'ESPLANADA (línia d'excavació o d'esplanada

3 CLAVEGUERAM I ENCREUAMENTS DE VIALS


4 SUBBASE GRANULAR

5 VORADES I RIGOLES

6 ZONES D'IMPLANTACIÓ DE SERVEIS

7 PAVIMENTACIÓ

ESQUEMA DE CONTROL

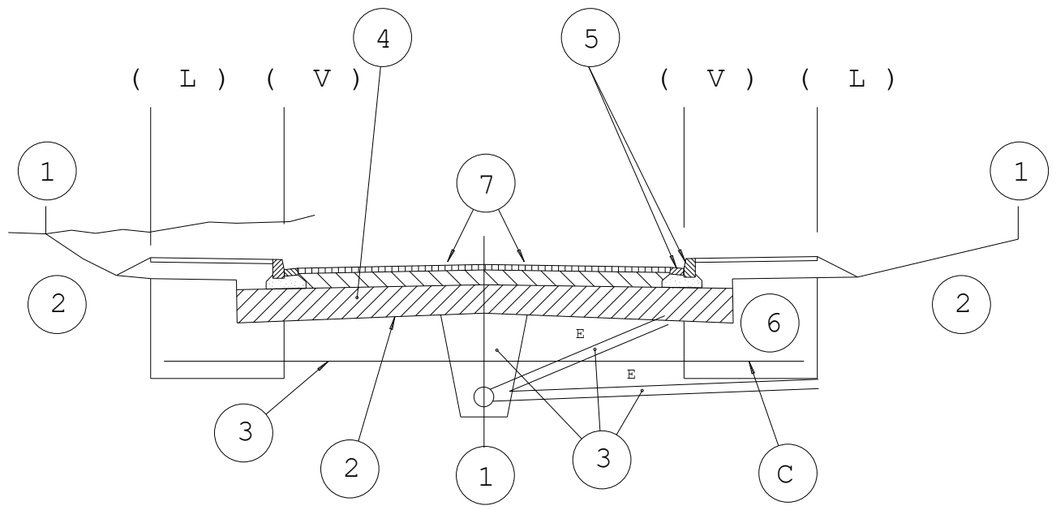

ACTIVITATS

1 CONTROL DE REPLANTEIG GENERAL

2 FORMACIÓ DE L'ESPLANADA

3 CLAVEGUERAM I CREUAMENTS DE VIALS

4 SUBBASE GRANULAR

5 VORADES I RIGOLES

6 ZONES D'IMPLANTACIÓ DE SERVEIS

7 PAVIMENTACIÓ

8 ACABATS

per a cada activitat

- CONTROL PREVI
  - INSPECCIÓ
  - ASSAIG
- CONTROL D'EXECUCIÓ
  - INSPECCIÓ
  - ASSAIG
- CONTROL D'ACCEPTACIÓ
  - INSPECCIÓ
  - ASSAIG

GR. GESTIÓ DE RESIDUS

INDEX

1.- MOVIMENT DE TERRES 2

1.1.- ABOCADOR 2
1.2.- TIPOLOGIA DE TERRES PER AL REOMPLERT DE RASES 2
2.- NORMATIVA DE COMPLIMENT OBLIGATORI 2

3.- GESTIÓ DE RESIDUS 2

3.1.- MESURES DE MINIMITZACIÓ I PREVENCIÓ DE RESIDUS 2
3.2.- ESTIMACIÓ DE LA GENERACIÓ DE RESIDUS 3
3.2.1.- Residus d'excavació. 3
3.2.2.- Residus de demolició. 3
3.3.- OPERACIONS DE GESTIÓ DE RESIDUS 4
3.3.1. Gestió segons tipologia de residu: No Especials 4
3.3.2. Gestió segons tipologia de residu: Especials 5
3.3.3. Senyalització dels contenidors 7
3.3.4. Destí dels residus segons tipologia 7
3.4.- DOCUMENTACIÓ GRÀFICA DE LES INSTAL·LACIONS PER A LA GESTIÓ DE RESIDUS 8
3.5.- PRESSUPOST 8

1.- MOVIMENT DE TERRES

El moviment de terres està associat a l'excavació de la rasa de l'execució de les diferents canonades que s'han de renovar i/o executar com a noves instal·lacions, així com també serà degut a l'excavació en desmunt per assolir la cota de pavimentació.

Es realitzarà l'enderroc de l'actual paviment. Es desconeix el gruix del paquet de pavimentació existent en l'actualitat, s'estima que serà 7 cm a la calçada.

Les terres excavades es transportaran a l'abocador, llevat que es comprovi, un cop excavades i mitjançant un assaig de laboratori, la seva idoneïtat com a reblert de les pròpies rases dels diferents serveis. Les terres sobrants es duran a l'abocador.

1.1.- ABOCADOR

A continuació es mencionen els abocadors més propers pel transport de terres i runes durant les obres:

DIPÒSIT CONTROLAT DE CASTELLAR DE VALLÈS

INSTAL·LACIÓ

Estat	Codi Gestor	Tipus de residu gestionat	Adreça física	
en Servei	E-1222.11	Runes	PEDRERA VALLSALENT, CTRA. C-1415, PK 24.9 08211 **CASTELLAR DEL VALLÈS**	
Telèfon 937155244		**Fax**	**a/e**	**Web**

DADES DEL TITULAR DE LA INSTAL·LACIÓ

Nom del titular	
TRADEINSA I CIVIR, SL -UTE	
Adreça C/ CONVENT, 61 SABADELL (08202)	**Telèfon** 937155244

LOCALITZACIÓ	Coordenades UTM ETRS89
Veure Localització	X:421091 // Y:4607446

DIPÒSIT CONTROLAT DE RUBÍ

INSTAL·LACIÓ

Estat	Codi Gestor	Tipus de residu gestionat	Adreça física	
en Servei	E-815.03	Runes	POL. IND. CAN CANYADELL URBANITZACIÓ CAN PI DE LA SERRA 08191 **RUBÍ**	
Telèfon 935864644		**Fax**	**a/e**	**Web** www.puigfelsa.es

DADES DEL TITULAR DE LA INSTAL·LACIÓ

Nom del titular	
PUIGFEL, SA	
Adreça CTRA. CERDAYOLA-SANT CUGAT, KM. 3 CERDANYOLA DEL VALLÈS (08290)	**Telèfon** 935864644

LOCALITZACIÓ	Coordenades UTM ETRS89
Veure Localització	X:416093 // Y:4595406

PLANTA DE RECICLATGE DE VILADECAVALLS

INSTAL·LACIÓ

Estat	Codi Gestor	Tipus de residu gestionat	Adreça física	
en Servei	E-515.98	Runes	CTRA. BP-1213, KM 1.75 08232 **VILADECAVALLS**	
Telèfon 937839344		**Fax**	**a/e**	**Web**

DADES DEL TITULAR DE LA INSTAL·LACIÓ

Nom del titular	
CONTAINERS VILADECAVALLS, SL	
Adreça C/ DRECERA, 2 VILADECAVALLS (08232)	**Telèfon** 937839717

LOCALITZACIÓ	Coordenades UTM ETRS89
Veure Localització	X:413980 // Y:4601621

1.2.- TIPOLOGIA DE TERRES PER AL REOMPLERT DE RASES

Les terres per al reomplert de rases seran d'aportació.

2.- NORMATIVA DE COMPLIMENT OBLIGATORI

- Real Decreto 105/2008, de 1 de febrero, por el que se regula la producción y gestión de los residuos de construcción y demolición
- Orden MAM/304/2002, de 8 de febrero, por la cual se publican las operaciones de valorización y eliminación de residuos y la lista europea de residuos.
- Corrección de errores de la Orden MAM/304/2002, de 8 de febrero, por la que se publican las operaciones de valorización y eliminación de residuos y lista europea de residuos.
- Real Decreto 108/1991, de 1 de febrero, sobre la prevención y reducción de la contaminación del medio ambiente producida por el amianto.
- Llei 8/2008, del 10 de juliol, de finançament de les infraestructures de gestió dels residus i dels cànons sobre la disposició del rebuig dels residus.
- Llei 7/2011, del 27 de juliol, de mesures fiscals i financeres.
- Decret 89/2010, de 29 de juny, pel qual s'aprova el Programa de gestió de residus de la construcció de Catalunya (PROGROC), es regula la producció i gestió dels residus de la construcció i demolició, i el cànon sobre la deposició controlada dels residus de la construcció.

3.- GESTIÓ DE RESIDUS

3.1.- MESURES DE MINIMITZACIÓ I PREVENCIÓ DE RESIDUS

Independentment de les accions realitzades en el projecte per tal de disminuir la quantitats de residus produïts en una obra, cal tenir en compte que la gestió en obra d'aquests residus també pot reduir-ne la quantitat.

Una obra té dos tipus de gestió: la gestió dins de l'obra i fora de l'obra. Per aquest motiu es considera imprescindible fer una reflexió sobre les diferents possibilitats de gestió "internes" i "externes" més adequades per a la nostra obra d'acord amb:

- L'espai disponible per realitzar la separació selectiva dels residus a l'obra.

- La possibilitat de reutilització i reciclatge in situ.

Pel que fa a la gestió “externa” de l’obra, s’ha de considerar sempre l’abocament en dipòsits controlats com a última opció en la gestió dels residus de construcció i demolició, i s’ha de tendir, per aquest ordre, a la reutilització, al reciclatge o a qualsevol altre tipus de valorització.

Per fer-ho viable, la gestió mínima de separació selectiva per a les obres de construcció i demolició ha d’estar formada per la segregació dels residus inerts, dels residus no especials i dels residus especials (aquests sempre han d’anar separats de la resta).

En el primer cas ens referim a la capacitat que pugui tenir una determinada obra de construcció d’absorbir part dels residus inerts que genera; en el segon cas ens referim a la viabilitat de comptar amb valoritzadors de residus (per exemple, si tenim a l’abast recicladors de plàstic, de fusta, de metall, de paper i cartró, etc.).

Pel que fa a la gestió “interna” de l’obra, la classificació en origen (a la mateixa obra) dels residus de construcció i demolició és el factor que més influeix en el seu destí final. Un contenidor que surt de l’obra amb residus heterogenis té menys opcions de ser valoritzat que un de net, carregat amb un residu homogeni que pot ser transportat directament cap a una central de reciclatge o, fins i tot, si compleix amb les característiques físico-químiques exigides, pot ser reutilitzat (en el cas de la runa neta) a la mateixa obra on s’ha produït.

És a dir, qualsevol operació de reciclatge o de reutilització ha d’estar sotmesa a una destria inicial que permeti disposar d’una matèria primera uniforme i d’un material resultant de qualitat.

Per definir la possibilitat de reutilització i reciclatge in situ, caldrà deixar constància de:

- El tipus de separació selectiva i el nombre de contenidors en funció de les possibilitats de reutilització, de les tipologies de residu, de l’espai de l’obra, de la viabilitat de tenir una planta mòbil matxucadora a l’obra, etc.
- La quantitat de material reutilitzat (m3 una vegada matxucats) a l’obra procedent del reciclatge in situ dels residus petris generats en el mateix emplaçament. Quantitat de residu petri (m3) que s’ha evitat de portar a l’abocador.
- Els models de senyalitzacions emprades per als contenidors segons el tipus de residu que poden contenir.
- Les dades sobre destí dels residus (dades dels gestors de les instal·lacions de valorització, separació, transferència o de dipòsits controlats).

Per exemple, els materials d’origen petri es poden reincorporar en una construcció, en general per mitjà d’un procés de matxuqueig. Els materials asfàltics i bituminosos es poden reincorporar en massa per a fer paviments i seccions de ferms.

Un cop identificat el residu generat, cal determinar les característiques fisicoquímiques del material en funció del punt de reutilització i de les propietats definides en el projecte. Qualsevol reaprofitament de material a la mateixa obra ha d’anar seguit per unes garanties de qualitat del material.

Un altre aspecte important és la fase en la qual es produeix el residu, que ha d’ésser anterior a la fase de la seva reutilització, en cas contrari, caldrà valorar-ne l’emmagatzematge correcte, o valorar la possibilitat de portar-lo a un valoritzador i, en el seu lloc, comprar material reciclat de les característiques demanades.

3.2.- ESTIMACIÓ DE LA GENERACIÓ DE RESIDUS

L’estimació i tipologia dels residus està relacionada amb la naturalesa dels residus i amb la quantitat que es preveu generar per poder planificar la seva correcta gestió.

S’adjunta a continuació l’estimació dels residus generats en les feines d’enderroc i construcció en m^3 i kg per tipologies.

3.2.1.- Residus d'excavació.

Són els de l'excavació en desmunt, de les rases i caixes. Estimació:

	Volum Excavació [m^3]
Excavació en desmunt	1.915,20
Xarxa Pluvials	316,80
Xarxa d’Enllumenat	39,60
TOTAL	**2.271,60**

Amb una densitat de 2.000 kg/m^3 es tindrà un pes de:

2.271,60 m^3 x 2.000 kg/m^3 =4.543,2 **T**

3.2.2.- Residus de demolició.

Són els corresponents a la demolició de la calçada i les voreres existents indicats a la Memòria i Pressupost del present projecte. El que suposa:

- Paviment de mescles bituminoses:

Enderroc de superficie estimada de 857 m^2 amb un gruix mig de 15 cm.

Amb una densitat mitja de 2.400 kg/m^3 es tindrà un pes de:

857 m^2 x 0,15 m x 2.400 kg/m^3 = **307,44 T**

- Paviment de panot amb base de formigó de 30 cm de gruix i rigola de formigó:

Enderroc de superficie estimada de 14,60 m^2 de paviment de panot i 66 m de rigola.

Amb una densitat mitja de 2.400 kg/m^3 es tindrà un pes de:

15,99 m^3 x 2.400 kg/m^3 = **38,376 T**

- Residus barrejats:

Enderroc de 21 m de barrera biona flexible i paperera.

Amb una densitat mitja de 2.400 kg/m^3 es tindrà un pes de:

10,12 m^3 x 430 kg/m^3 = **4,351 T**

- Residus fusta:

Enderroc de tanca de fusta de 110 m.

Amb una densitat mitja de 2.400 kg/m^3 es tindrà un pes de:

5,60 m^3 x 190 kg/m^3 = **1,064 T**

- Residus de poda:

Retirada d'arbrat.

Amb una densitat mitja de 900 kg/m^3 es tindrà un pes de:

25 m^3 x 900 kg/m^3 = **22,5 T**

En compliment del Reial Decret 105/2008 els residus de construcció i demolició es separaran com a mínim les fraccions següents per superar el màxim previst:

Formigó (> 80 T), Residus barrejats (> 40 T), Fusta (> 3 T) i terra i pedra que no contenen substancies perilloses.

3.3.- OPERACIONS DE GESTIÓ DE RESIDUS

3.3.1.Gestió segons tipologia de residu: No Especials

Principalment els residus no especials s'originen en la construcció i l'enderroc d'obres d'edificació; contenen restes de formigó, maons, teules, materials ceràmics i derivats del guix.

Per definir les operacions de gestió de residus no especials, cal definir el tipus de separació selectiva i el nombre de contenidors en funció de les possibilitats de reutilització, de les tipologies de residu i de l'espai de l'obra.

Cal que es realitzi una classificació en origen, ja que un contenidor que surt de l'obra amb residus heterogenis té menys opcions de ser valoritzat que un de net, carregat amb un residu homogeni que pot ser transportat directament cap a una central de reciclatge o, fins i tot, si compleix amb les característiques fisicoquímiques exigides, pot ser reutilitzat (en els cas de la runa neta) a la mateixa obra on s'ha produït.

Quan no sigui viable la classificació selectiva en origen (a la mateixa obra), i sigui necessari fer-ho per requeriment del Reial Decret 105/2008, és obligatori derivar els residus barrejats (inerts i no especials) cap a instal·lacions on es faci un tractament previ i des d'on el residu pugui ser finalment tramés a un gestor autoritzat per la seva valorització o, en el cas més desfavorable, cap a l'abocament a dipòsit controlat.

La regulació de les operacions de la gestió de la runa i restes d'obra és fixada pel Decret 201/1994, de 26 de juliol, regulador dels enderrocs i altres residus de la construcció i modificat pel Decret 161/2001, de 12 de juny: enderrocs, runa i residus de la construcció en general que es destinin a l'abandonament.

La generació de l'estudi de gestió de residus ve donat pel compliment del Reial Decret 105/2008 pel qual es regula la producció i la gestió de residus de producció i demolició.

No es consideraran dintre d'aquest àmbit les terres i materials procedents de l'obra que es puguin reutilitzar in situ o bé en una altra obra autoritzada.

Els residus no especials es poden gestionar de manera conjunta a l'obra en un únic contenidor o bé en varis contenidors, en funció dels valors límit que demana el Reial Decret 105/2008.

La classificació dels residus no especials en obra pot presentar el següent escenari:

Contenidor de residus inerts

Runes. LER 170107

Segregació en un contenidor de runa amb destinació a un gestor autoritzat. Abans d'evacuar les runes i restes d'obra, s'ha de verificar que no estan barrejades amb altres residus.

Principalment s'originen en la construcció i l'enderroc d'obres d'edificació; contenen restes de formigó, maons, teules, materials ceràmics i derivats del guix. La regulació de les operacions de la gestió de la runa i restes d'obra està fixada pel Decret 201/1994 modificat pel Decret 161/2001, de 12 de juny.

Gestió: Utilització en la construcció. Deposició en dipòsit de terres i runes.

Terres no aptes. LER 170504

Abassegaments separatius amb destinació a un abocador autoritzat. Abans d'evacuar les terres no aptes s'ha de verificar que no es troben barrejades amb altres residus.

S'originen generalment a obra civil i a edificació i són terres no aptes per a ser utilitzades. Es tracta bàsicament d'argiles, terrenys amb guixos, amb matèries orgàniques, etc. Quan les terres són aptes, es reutilitzen per a terraplens i altres usos de la mateixa obra.

Gestió: Deposició en dipòsit de terres i runes. Deposició de residus inerts.

Vidre. LER 170202

Segregació en un contenidor de vidre amb destinació a un gestor autoritzat.

Generalment s'originen en obres d'edificació.

Gestió: Reciclatge de vidre. Deposició de residus inerts.

Contenidors de residus no especials

Ferralla. LER 170407

Fonamentalment s'originen en activitats consistents en la col·locació d'armadures metàl·liques en estructures.

Quan es generen en reparacions realitzades a l'obra i aquesta no disposa de contenidor de ferralla, cal transportar-los al taller per optimitzar-ne la gestió.

Gestió: Reciclatge i recuperació de metalls o compostos metàl·lics.

Fusta. LER 170201

S'originen generalment a partir de les activitats de desencofrat i també en activitats derivades del transport de materials (palets).

Quan les fustes incorporen algun tipus de tractament químic, coles, vernissos, etc., es gestionaran com a residus especials i el seu codi és LER-170204.

S'originen generalment en abassegaments separatius o en segregació en un contenidor de fusta amb destinació a un gestor autoritzat.

Gestió: Reciclatge i reutilització de fustes i utilització com a combustible.

Paper i cartró. LER 200101

Segregació en un contenidor de paper i cartró amb destinació a un gestor autoritzat.

S'originen principalment en les oficines provisionals i en la mateixa obra en operacions de desembalatge.

Gestió: Reciclatge de paper i cartró, i utilització com a combustible. Digestió anaeròbia seguida de compostatge.

Plàstics. LER 170203

Segregació en un contenidor de plàstics amb destinació a un gestor autoritzat. Només són reciclables els residus d'embalatges i bosses netes, la resta caldrà gestionar-los com a residus no especials barrejats.

S'originen generalment en oficines i obres en general procedents d'activitats de desembalatge.

Gestió: Reciclatge de plàstics. Segregació en un contenidor de plàstics amb destinació a un gestor autoritzat.

PVC (Plàstics). LER 170203

Segregació en un contenidor de residus no especials barrejats amb destinació a un gestor autoritzat (no es pot barrejar amb la resta de plàstics).

S'originen generalment en la instal·lació de canonades, làmines d'impermeabilització de cobertes i fusteria de PVC.

Gestió: Contenidor de residus no especials barrejats (residus banals).

Mescles bituminoses. LER 170302

Abassegaments separatius amb destinació a un abocador autoritzat.

S'originen en obra civil en les activitats d'estesa, fresat i enderroc de mescles bituminoses.

Gestió: Utilització en la construcció. Reciclatge de mescles asfàltiques.

Fibra de vidre. LER 170604

Segregació en un contenidor de fibra i llana de vidre amb destinació a un gestor autoritzat.

Trobarem fibra de vidre fonamentalment en accessoris i canonades de sanejament i caldereria, i fent funcions d'aïllant.

Gestió: Deposició de residus no especials.

Pneumàtics. LER 160103

Segregació en abassegaments amb destinació a un gestor autoritzat.

Bàsicament es generen en operacions de manteniment de maquinària d'obres públiques.

Gestió: Recuperació de pneumàtics i utilització com a combustible. Deposició de residus no especials i condicionament previ a disposició del rebuig. Incineració de residus no halogenats.

Residus biodegradables. LER 200201

Es genera en operacions de tala d'arbres com a conseqüència de l'activitat d'esbrossament i replanteig a les obres. En cas de ser necessària una crema controlada, cal l'autorització de l'Administració local. En aquest cas, s'han de prendre les mesures preventives adequades per evitar incendis.

En qualsevol cas per realitzar una tala d'arbres caldrà el permís de tala corresponent.

Gestió: Compostatge. Digestió anaeròbia seguida de compostatge. Segregació en abassegaments o en un contenidor de restes de poda amb destinació a un gestor autoritzat.

Materials absorbents. LER 150203

La terra de diatomees és un material absorbent utilitzat per recollir determinats productes abocats accidentalment al sòl. S'usa majoritàriament en tallers de maquinària i substitueix les serradures. També en aquests llocs de treball és habitual la utilització de draps per netejar peces.

En qualsevol cas la destinació final dels materials absorbents ha de ser segons la tipologia del residu que s'hagi netejat amb aquests productes. Si es tracta d'olis, hidrocarburs, etc., cal gestionar-los com a residus especials i el seu codi és LER- 150202.

Gestió: Deposició de residus no especials, incineració de residus no halogenats i tractament per evaporació. Segregació en un contenidor de materials absorbents amb destinació a un gestor autoritzat.

Restes de menjar. LER 200108

S'originen en els diferents àpats que els treballadors realitzen a l'obra.

Segregació en un contenidor de fracció orgànica amb destinació a un gestor municipal de recollida d'escombraries.

Gestió: Compostatge i digestió anaeròbia seguida de compostatge.

Aquesta separació en contenidors es considera de màxims, en obra es pot reduir el número de contenidors en funció de les necessitats i de l'espai. Tot i que la normativa aplicable no obligui a separar, és considera una correcta gestió de residus a l'obra disposar d'un contenidor de residus inerts, un de ferralla, un de fusta i finalment un contenidor de barreja de residus no especials. També s'aconsella disposar, a prop de les casetes d'obra, d'uns petits contenidors de residus orgànics per als treballadors, i d'uns de paper i residus informàtics a prop de les oficines.

Per tal de millorar la gestió dels materials sobrants es preveu (en els contractes particulars) que les empreses subcontractades s'ocupin dels residus que generen (excepte els d'origen petri).

3.3.2.Gestió segons tipologia de residu: Especials

S'entenen com a residus especials aquelles substàncies que a causa de la seva composició química i de les seves característiques (inflamabilitat, toxicitat, reactivitat química, etc.) són perilloses per a la salut i/o per al medi ambient. Moltes d'aquestes substàncies tenen l'agreujant de ser difícils de degradar per la natura, amb la qual cosa s'acumulen en el medi i els seus danys repercuteixen durant molt de temps; altres, en degradar-se produeixen substàncies encara més perilloses que les originals. Per tot això, aquests residus requereixen una consideració i un tractament especial.

En la definició que dóna la **Ley 10/1998, de 21 de abril, de Residuos**, es considera residu perillós tot aquell que figuri en la llista aprovada en el **R.D. 952/1997** de Residus Perillosos, així com els recipients i envasos que els hagin contingut, els que hagin estat qualificats com a perillosos per la normativa comunitària i els que el Govern pugui aprovar de conformitat amb el que s'estableix a la normativa europea o en convenis internacionals.

Els residus especials que se segreguin a l'obra mateixa cal gestionar-los a través de contenidors, abassegaments separatius o altres mitjans, de manera que s'identifiqui clarament el tipus de residu.

Els residus especials tòxics i perillosos no podran ser emmagatzemats més de 6 mesos, i s'haurà de demanar permís a l'entitat corresponent per tal d'ampliar aquest termini de permanència. Per aquest motiu, aquest tipus de residus ha de venir etiquetat de manera que quedi clarament identificada la data del seu emmagatzematge. En aquesta etiqueta, caldrà incloure-hi a més:

- El codi d'identificació del residu.
- El nom, l'adreça i el telèfon del titular dels residus.
- La naturalesa dels riscos que presenten els residus (per mitjà d'un pictograma).

Els residus han d'ésser retirats per gestors autoritzats, els quals seran els encarregats d'assegurar-ne la gestió òptima: valorització, reutilització, deposició controlada, etc.

S'adoptaran les mesures següents:

- El vessament de qualsevol tipus de líquid a l'obra estarà prohibit.

- S'hauran d'emmagatzemar els olis emprats en condicions satisfactòries, evitant les barreges amb aigua o altres residus no oliginosos, han d'estar en instal·lacions que permetin la conservació fins a la seva recollida, gestió i lliurament a persona autoritzada, degudament ubicades i senyalitzades.
- Els canvis d'oli es faran en la zona condicionada o en una cubeta mòbil.
- Els residus especials s'hauran d'emmagatzemar degudament tapats i de manera que qualsevol vessament no pugui entrar en contacte amb el terreny. A més, es disposaran de materials absorbents a l'obra.

A continuació es descriuen la valorització i el tractament per a cada residu :

Residus productes químics perillosos. LER 160506

Segregació en un contenidor de residus especials amb destinació a un gestor autoritzat. S'ha d'assegurar que els diferents envasos estan tancats degudament per evitar que se'n barregin els continguts.

Es gestionen a través de centres de transferència. Poden ser de tipologia molt variada, àcids, detergents, coles, etc., però generalment se'n generen poques quantitats. En aquest apartat s'inclouen residus com tints, resines, vernissos, dissolvents, additius de formigó, desencofrants, àcids per acabats de formigó, líquids per polir el terratzo, etc. En qualsevol cas, atesa la gran varietat de productes d'aquestes característiques que hi ha al mercat, és convenient demanar en cada cas el full de seguretat al fabricant per determinar-ne la gestió.

Gestió: Reciclatge de substàncies orgàniques que no s'utilitzen com a dissolvents i regeneració d'altres materials inorgànics. Tractament específic. Tractament fisicoquímic.

Envasos i utillatge de productes químics. LER 150110

Segregació en un contenidor de residus especials amb destinació a un gestor autoritzat.

S'originen en obres d'edificació, al taller de maquinària i, més puntualment, en obra civil. En aquest apartat s'inclouen envasos de pintures, tints, resines, coles, vernissos, dissolvents, additius de formigó, desencofrants, àcids per a acabats de formigó, líquids per polir el terratzo, etc.

Gestió: Reciclatge de plàstics, reciclatge i recuperació de metalls o compostos metàl·lics, i recuperació, reutilització i regeneració d'envasos. Reciclatge de paper i cartró. Condicionament previ a disposició del rebuig. Deposició de residus especials i incineració de residus no halogenats.

Aerosols. LER - 150111

Segregació en un contenidor d'aerosols amb destinació a un gestor autoritzat.

Aquest residu és generat, entre d'altres, pels equips de topografia en el moment de senyalitzar-ne les referències.

Gestió: Tractament específic.

Olis usats de maquinària o similar. LER 130205

Segregació en bidons o dipòsits específics amb destinació a un gestor autoritzat.

Aquests recipients han de romandre tancats per evitar l'aigua de pluja i s'han d'identificar degudament.

Es generen en operacions de manteniment de maquinària d'obres públiques o vehicles de l'obra.

Gestió: Regeneració d'olis minerals.

Envasos d'olis, combustibles o similar. LER 150110

Segregació en un contenidor de residus especials amb destinació a un gestor autoritzat. Bàsicament es generen en operacions de manteniment de maquinària d'obres públiques.

Gestió: Reciclatge de plàstics, reciclatge i recuperació de metalls o compostos metàl·lics, i recuperació, reutilització i regeneració d'envasos. Condicionament previ a disposició del rebuig. Deposició de residus especials i incineració de residus no halogenats.

Filtres usats d'oli. LER 160107

Trabucament en origen de l'oli contingut i segregació de l'oli i del filtre, per separat, a contenidor amb destinació a gestor autoritzat.

Bàsicament es generen en operacions de manteniment de maquinària d'obres

públiques.

Gestió: Extracció de l'oli del filtre per premsatge o un altre mètode de separació. Reciclatge de metalls.

Bateries usades. LER 160601

Segregació en un contenidor específic per a bateries amb destinació a un gestor autoritzat. En la seva manipulació s'han d'evitar les ruptures i vessaments.

Bàsicament es generen en operacions de manteniment de maquinària d'obres públiques.

Gestió: Recuperació de bateries, piles i acumuladors.

Llots i residus procedents del rentat de màquines. LER 161003

El rentat de les màquines s'ha de realitzar al taller de maquinària i en zones habilitades per a aquesta activitat per assegurar l'emmagatzematge dels residus resultants mitjançant dipòsits hermètics. Finalment, els residus han de ser evacuats amb cisternes per gestors autoritzats. Aquests residus són més preocupants del que es podria pensar, atesa la presència important de greixos i olis en aquest tipus de màquines. Així mateix, és freqüent la utilització de dissolvents per afavorir la neteja, que s'incorporen al residu final.

Gestió: Condicionament previ a disposició del rebuig. Incineració de residus no halogenats, tractament per evaporació i tractament fisicoquímic.

Transformadors i condensadors que contenen PCB i PCT. LER 160209

En cas d'haver de gestionar aquests tipus de residus, s'ha de fer per mitjà d'un gestor autoritzat.

Es tracta de transformadors i condensadors que contenen PCB (policlorbifenil) i PCT (policlorterfenil). Aquest residu es genera bàsicament en operacions de desconstrucció. La manipulació d'aquests aparells es realitzarà sempre mitjançant personal procedent d'empreses especialitzades.

Al Reial decret 1378/1999, s'estableixen les mesures per a l'eliminació i gestió dels policlorbifenils i policlorterfenils, i dels aparells que els continguin.

Gestió: Tractament específic. Incineració de residus halogenats.

Fluorescents Usats. LER 200121

Segregació en un contenidor de residus especials amb destinació a un gestor autoritzat.

És important evitar la ruptura dels tubs en el moment de manipular-los per evitar la fuita del gas.

La gestió dels fluorescents és aplicable també a les làmpades de vapor de mercuri i làmpades de baix consum.

Gestió: Recuperació de fluorescents.

Piles usades. LER 160603 *(piles amb mercuri)*

Segregació en un contenidor de residus especials amb destinació a un gestor autoritzat. Se'n generen poques quantitats i en general procedeixen d'oficines i de petits equips de l'obra. Les piles de botó són molt tòxiques per al medi ambient perquè contenen mercuri.

Gestió: Recuperació de bateries, piles i acumuladors. Estabilització.

3.3.3.Senyalització dels contenidors

Els contenidors s'hauran de senyalitzar en funció del tipus de residu que continguin, d'acord amb la separació selectiva prevista.

Inerts



Residus admesos: ceràmica, formigó, pedres, etc


CODI LER: 170107, 170504, ... (codis admesos en els dipòsits de terres i runes)


No especials barrejats / No especials separats




Residus admesos: fusta, metall, plàstic, paper i cartró, cartró-guix, etc.

CODI LER: 170201, 170407, 150101, 170203, 170401, ... (codis admesos en dipòsits de residus no especials). Aquest símbol identifica els residus no especials barrejats, no obstant, en cas d'optar per una separació selectiva més exigent, caldria un cartell específic per a cada tipus de residu:

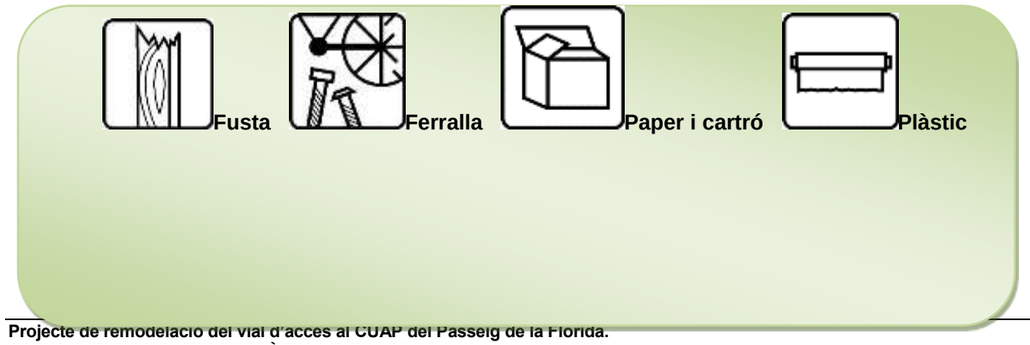

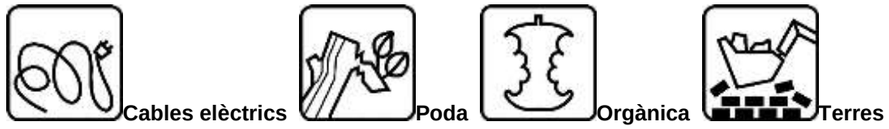

Especials

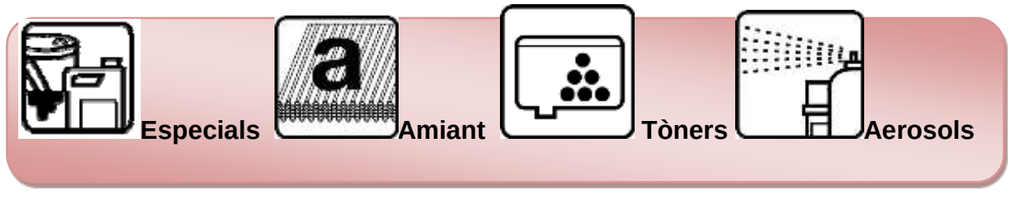

CODI LER: (els codis dependran dels tipus de residus). Aquest símbol identifica els residus especials de manera genèrica i pot servir per senyalitzar la zona d'aplec habilitada per als residus especials, no obstant, a l'hora d'emmagatzemar-los cal tenir en compte els símbols de perillositat que els identifiquen i caldrà senyalitzar els bidons o contenidors d'acord amb la legislació de residus especials.

3.3.4.Destí dels residus segons tipologia

El disseny d'estratègies de gestió és un tema complex, en què intervenen molts factors i del qual no hi ha una solució única que pugui aplicar-se a totes les situacions. Cal considerar les característiques de cada residu, el volum, la procedència i el cost de tractament, així com les possibilitats de recuperació i comercialització i l'existència de directrius administratives.

Un exemple representatiu de la necessitat d'estudiar cada cas en particular són els residus radioactius; com que són especialment contaminants es gestionen seguint uns passos especials, amb l'únic objectiu de disminuir-ne en la mesura del possible el perill de radiació.

Segons la **Llei 105/2008**, de residus de construcció i demolició:

> *Es prohibeix el dipòsit en abocament de residu de construcció i enderroc que no hagin estat sotmesos a alguna operació de tractament previ. Aquesta disposició no s'aplica als residus inerts, el tractament dels quals sigui tècnicament inviable, ni als residus de construcció i enderroc, el tractament dels quals no contribueixi a fomentar, per aquest ordre, la seva prevenció, reutilització, reciclatge i altres formes de valorització, ni a reduir els perills per a la salut humana o el medi ambient.*

En aquest cas, la legislació de les diferents comunitats autònomes pot eximir de l'aplicació del paràgraf anterior als abocadors de residus no perillosos o inerts de construcció o enderroc en poblacions aïllades que compleixin amb la definició que per a aquest concepte recull **l'article 2 del Reial Decret 1481/2001, de 27 de desembre**, pel qual es regula l'eliminació de residus mitjançant dipòsit en abocador, sempre que l'abocador es destini a l'eliminació de residus generats únicament en aquesta població aïllada.

Per seleccionar les opcions externes de gestió, existeixen diverses pàgines en Internet que ofereixen aquesta informació, entre d'altres, la pàgina web de l'agència de Residus de Catalunya (www.arc-cat.net) ofereix informació referent a les diferents instal·lacions de gestió autoritzades.

Serà necessari informar-se en cada comunitat Autònoma de les instal·lacions existents.

Aquesta via permet obtenir dades per gestionar els residus segons la seva tipologia i destí (reciclatge, transvasament o triatge i abocament a dipòsit controlat).

Cada comunitat autònoma disposa de bases de dades on apareixen els diferents gestors de residus de la comunitat.

Normalment, la consulta en aquestes pàgines web pot realitzar-se de dos maneres:

A. Directament per codi **LER**, a partir del vincle existent a la pàgina principal.

B. Segons tipologies de residus, a partir del vincle existent a la pàgina principal.

Els gestors que se seleccionin han d'estar inscrits en el Registre General de Gestors de Residus de la comunitat Autònoma corresponent i en la retirada dels residus, segons la tipologia i quantitat, poden generar els documents següents:

- Fitxes d'acceptació.
- Fulls de seguiment.
- Fulls de seguiment itinerant.
- Justificant de recepció del residu.

En funció de la tipologia i quantitat de residus transportats, caldrà que els vehicles estiguin autoritzats per l'autoritat corresponent.

Abans del començament de l'obra el contractista haurà de revisar i/o modificar l'estudi de gestió de residus i desenvolupar el pla corresponent. En qualsevol cas s'hauran de seguir les prescripcions previstes a la normativa d'aplicació.

Caldria que el pla adjuntés els documents d'acceptació amb les empreses de gestió de residus, que hauran d'ésser formalitzats una vegada s'hagi aprovat el pla pel promotor i la direcció facultativa.

El pla de gestió de residus haurà de seguir, com a mínim, els tipus d'operacions de gestió que s'hagi determinat a l'estudi o, en cas contrari, justificar-ho.

3.4.- DOCUMENTACIÓ GRÀFICA DE LES INSTAL·LACIONS PER A LA GESTIÓ DE RESIDUS

De les operacions de gestió de residus, on s'ha especificat el tipus de separació selectiva a tenir en compte durant l'execució, es dedueix el nombre de contenidors que caldrà disposar simultàniament per tal de preveure un espai d'aplec de residus d'obra.

S'haurà d'estudiar la zona que es reservarà per a la gestió de residus, senyalitzant les instal·lacions previstes per a l'emmagatzematge /ubicació dels contenidors i zones d'aplec), maneig, separació, etc.

3.5.- PRESSUPOST

El pressupost amb els detalls del cost associat a la gestió de residus de construcció i enderroc, queda incorporat als als capítols del pressupost general de l'obra.